



专业	姓名	日期	专业	姓名	日期
建筑			建筑		
结构			结构		
给排水			给排水		
暖通			暖通		
电气			电气		
暖通			暖通		
暖通			暖通		
暖通			暖通		
暖通			暖通		


备注:
1. 本图版权归本公司所有, 未经本公司许可, 任何人不得翻印或传播。
2. 本图版权归本公司所有, 未经本公司许可, 任何人不得翻印或传播。
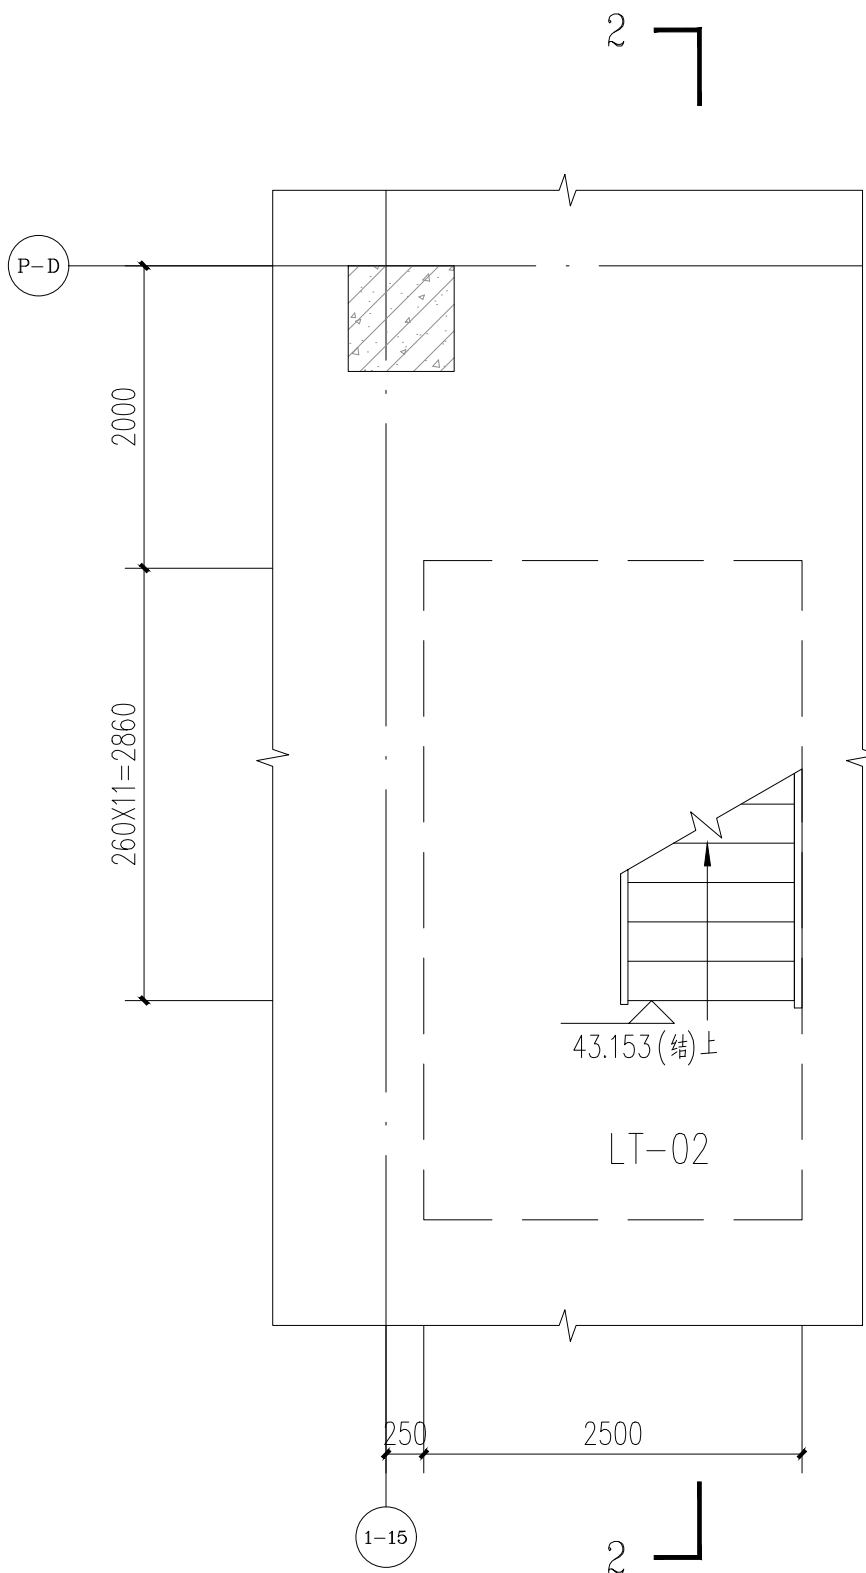


LT-02 首层平面大样图 1:50

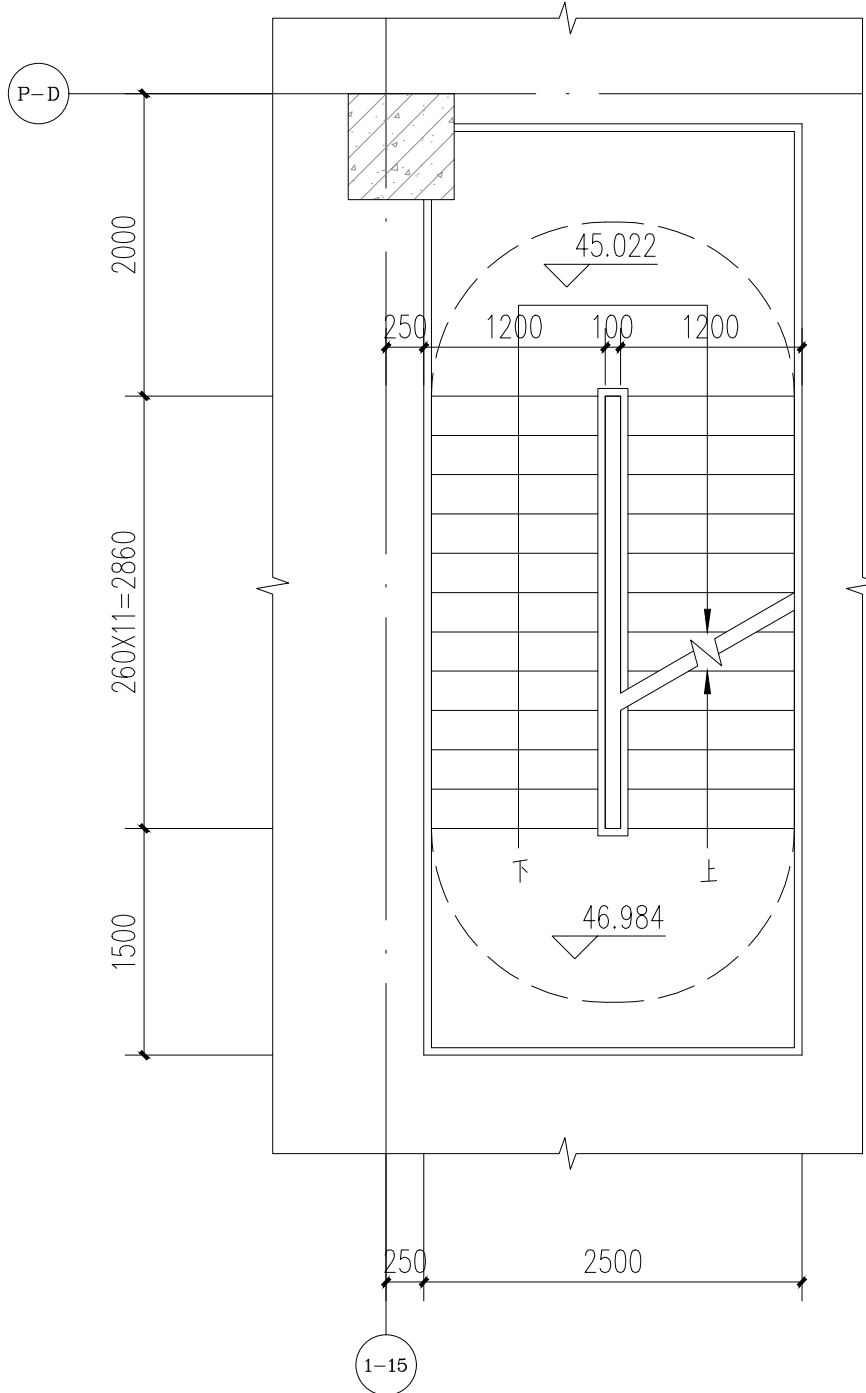


LT-02 46.984标高处平面大样图 1:50

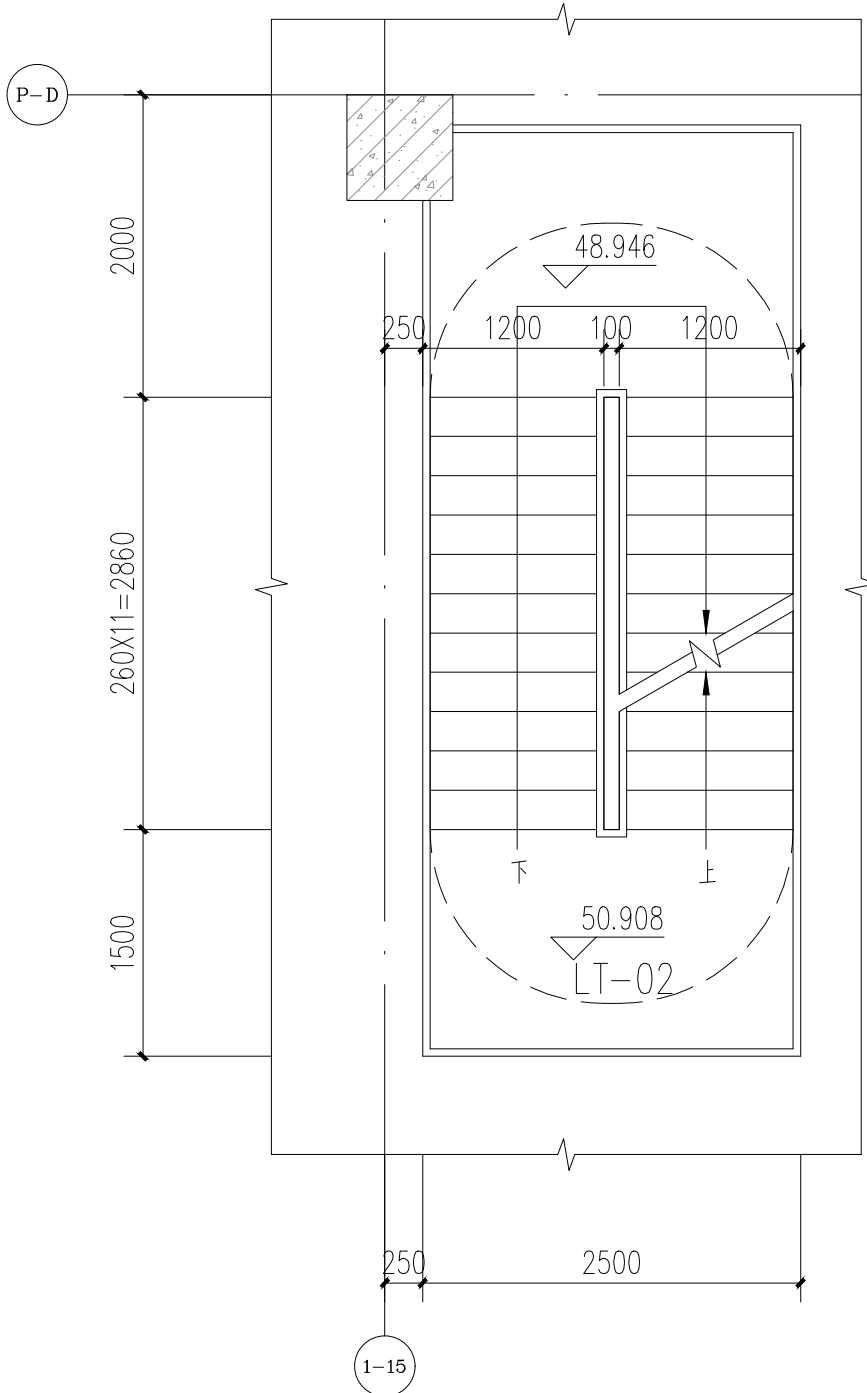

LT-02 50.660标高处平面大样图 1:50

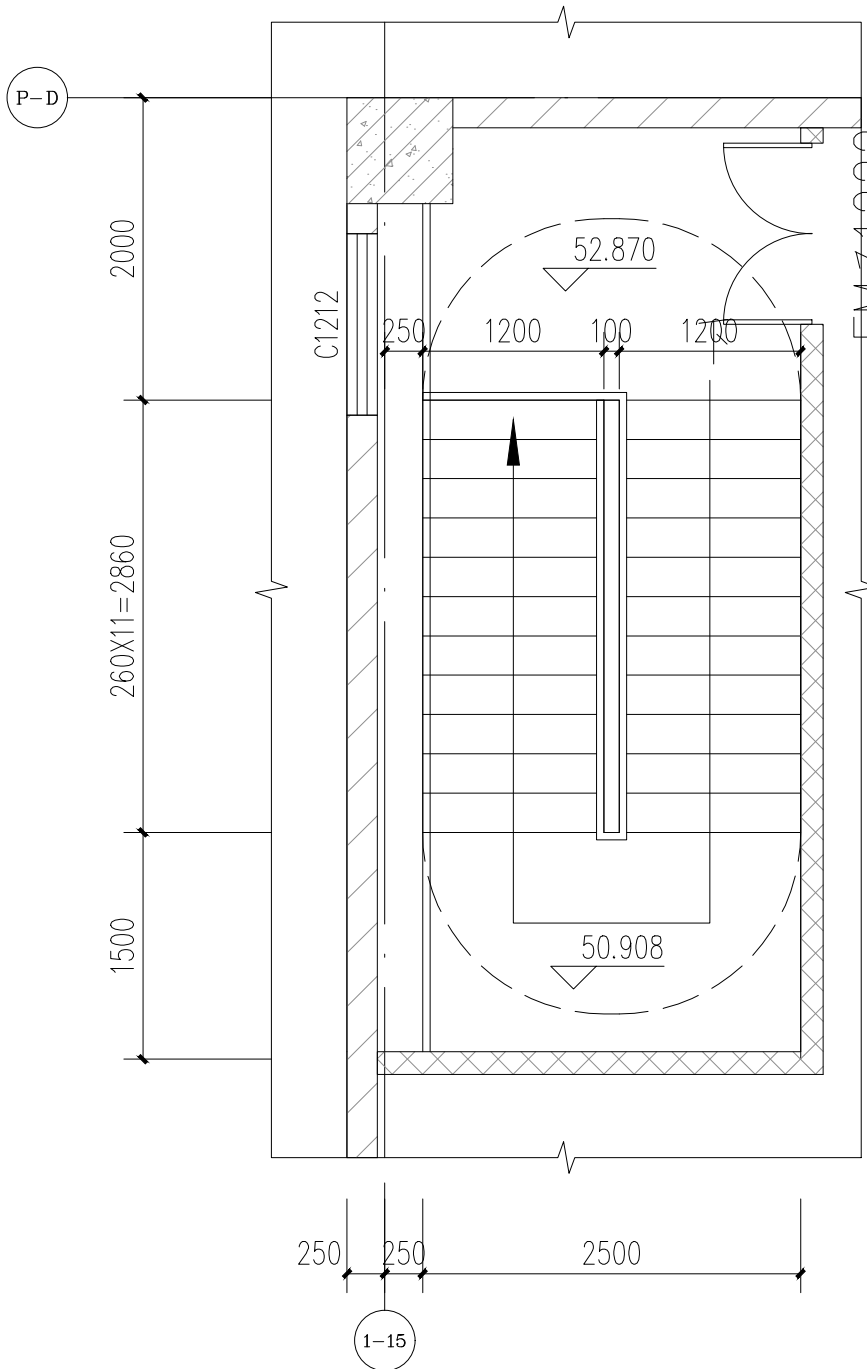

LT-02 五层夹层平面大样图 1:50

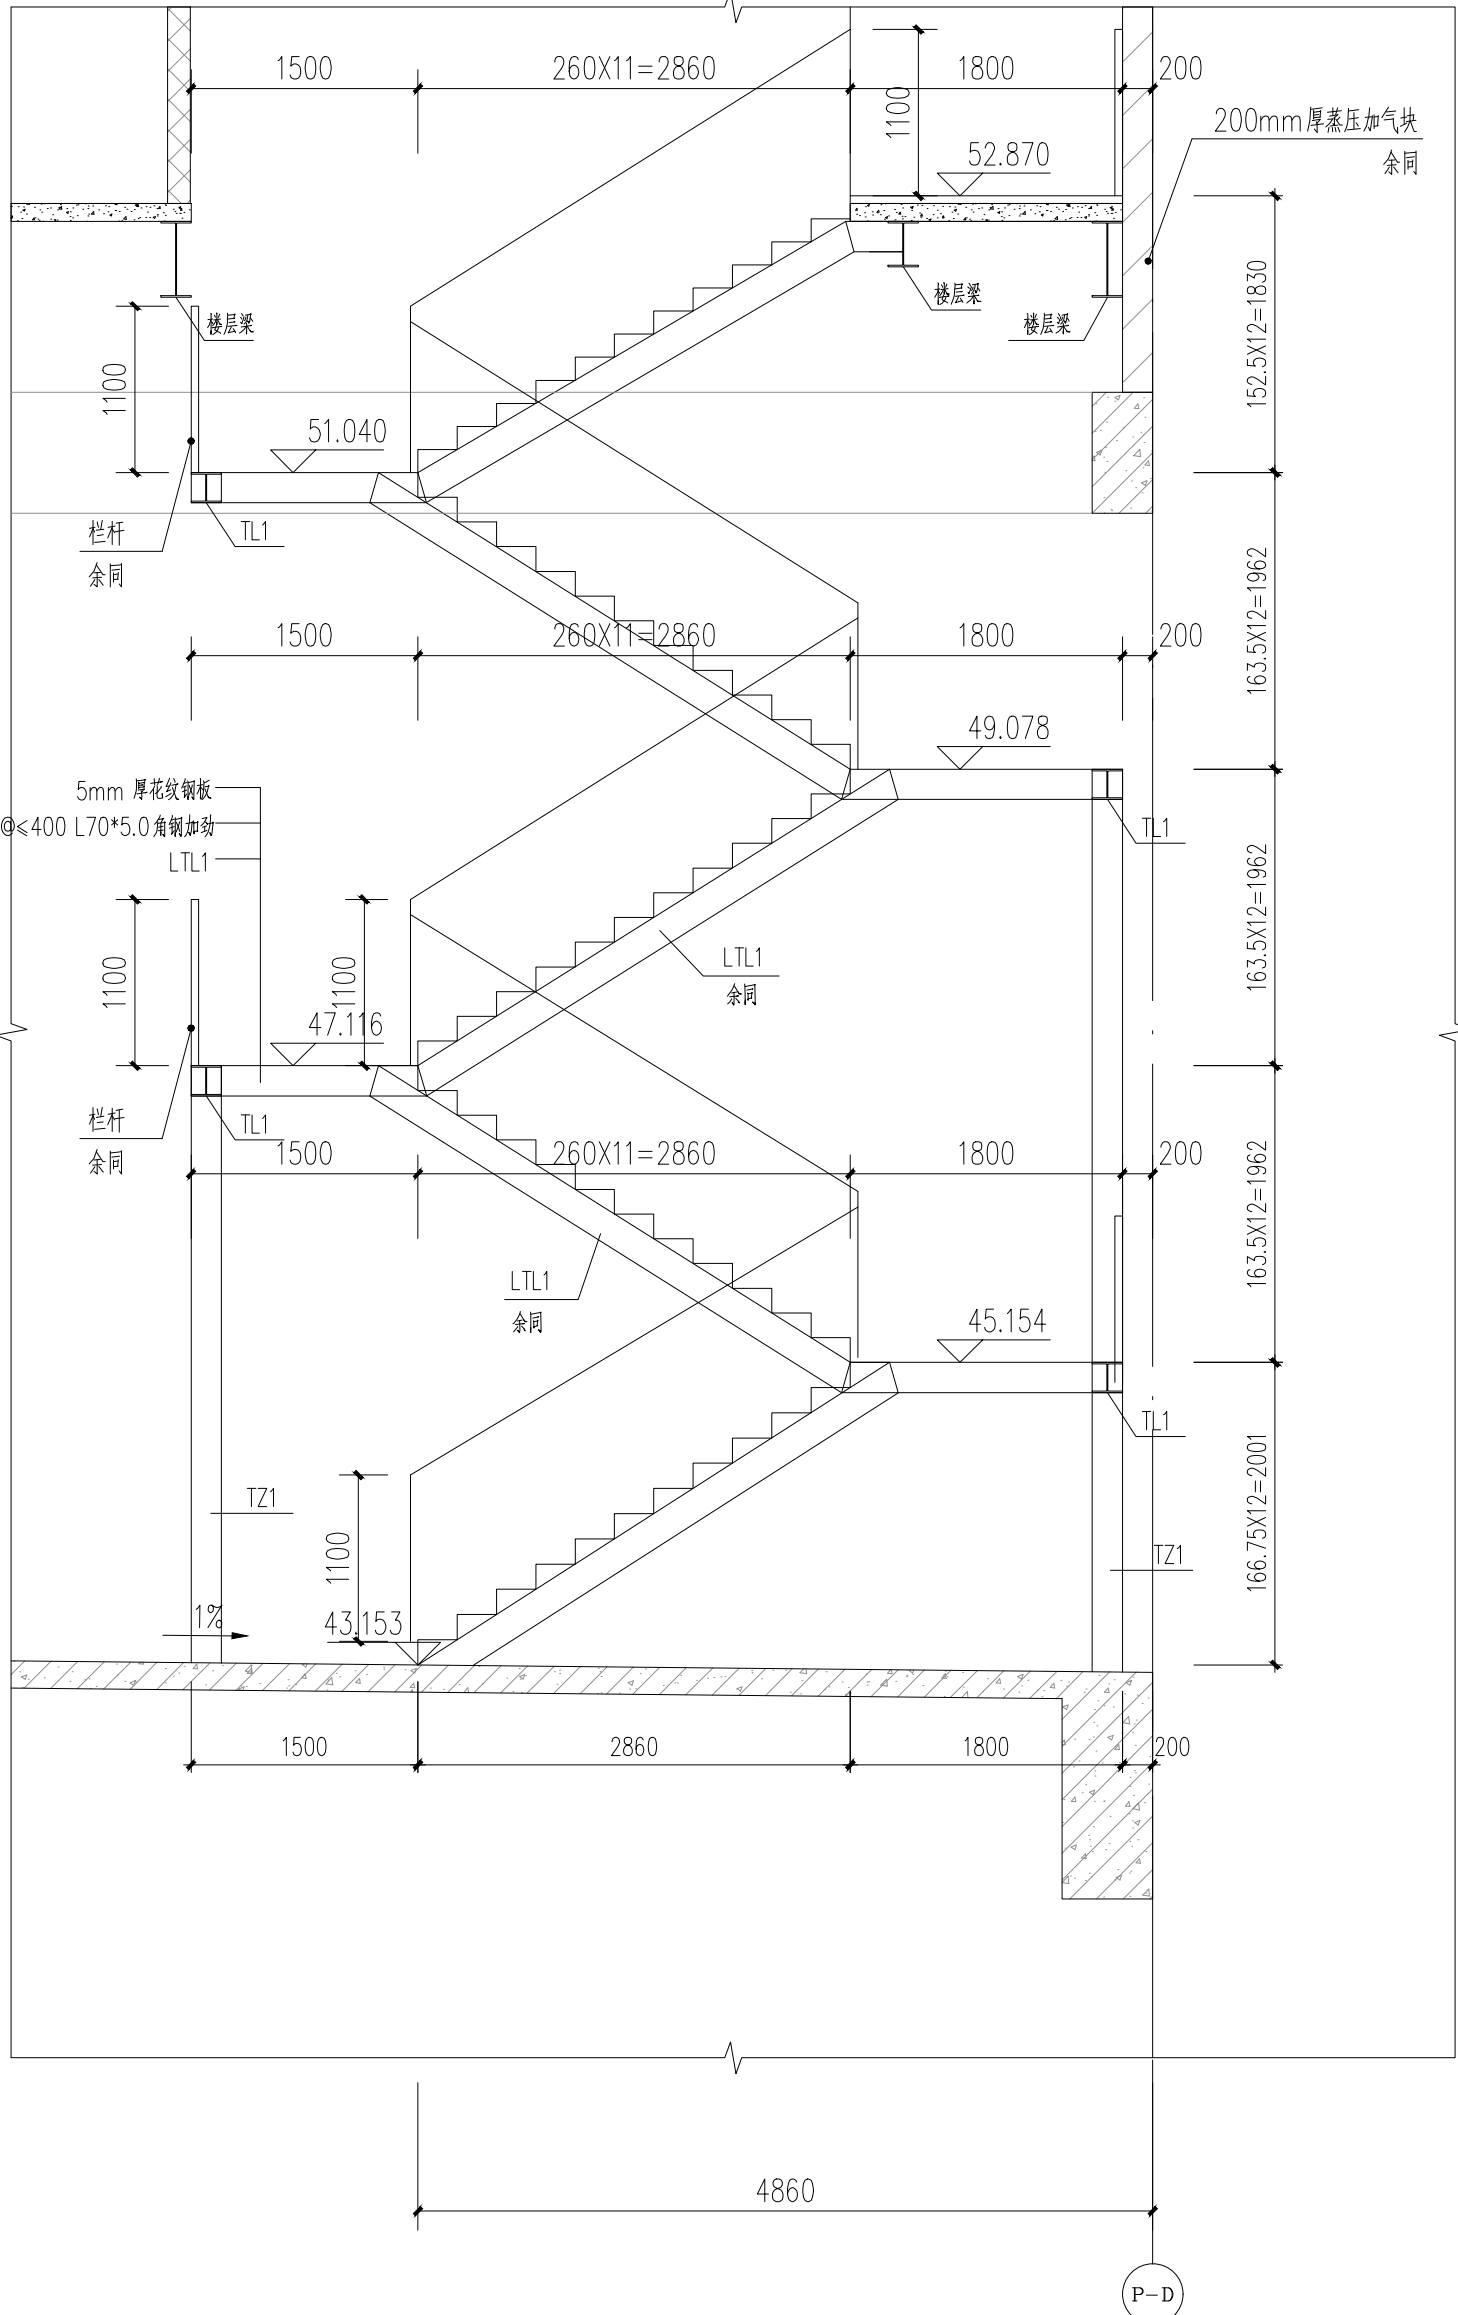

2-2剖面图 1:50

- 注: 1. 栏杆、扶手做法详见15J403-1 (B5/B16)
2. 楼梯做法详见15J403-1 (16/E6)
3. 顶层楼梯平台栏杆下部均设反踏高100, 宽100
4. 预埋件参见15J403-1 (M3/E22)
5. 楼梯栏杆扶手末端与墙、柱连接均参见15J403-1 (5/E10)
6. 楼梯靠墙扶手参见15J403-1 (K7/E4)
7. 楼梯扶手高度不应低于900(室外楼梯扶手高度不应低于1100), 靠楼梯井一侧扶手长度应距墙500和顶层扶手高度不应小于1100, 即栏杆扶手高度承受荷载小于等于1.5KN/m。

注册章			
国土局审查专用章			
施工图设计审查专用章			
人防工程设计自审小组专用章			
工程设计出图专用章			
版次 NO.	日期 DATE	摘要 ABSTRACT	修改 REVISIONS
项目名称: PROJECT	宝源物流园五层装饰装修改造工程	子项目名称: SUBITEM	2栋仓库五层及平台改造
建设单位: CONTRACTOR	智链深国际冷链物流(深圳)有限公司	工程代号: JOB NUMBER	SZ2026-01
设计阶段: STAGE	施工图	职责	姓名
项目负责人 PROJECT CHIEF	何磊	专业负责人 MAIN ENGINEER	何磊
审核 AUTHORIZED BY	何磊	校对 CHECKED BY	崔勇攀 陈莹
设计 DESIGNED BY	胡利	图名 TITLE	LT-02详图
图号 DRAWN NO.	建施-04	专业 SUBJECT	建筑
比例 SCALE	1:100	日期 DATE	2026.06
北方工程设计研究院有限公司 NORTINDAR INTERNATIONAL LTD.	设计资质等级:综合甲级	证书号:A113001255	