



日期	姓名	专业	日期	姓名	专业
		电气			暖通
		结构			给排水

备注：
1、本图纸版权属本公司所有，未经本公司书面同意，任何个人不得擅自复制或复用。
未经我公司签字盖章，图章无效。
2、本图纸需经施工图审查机构审查合格并盖章后方可用于施工。

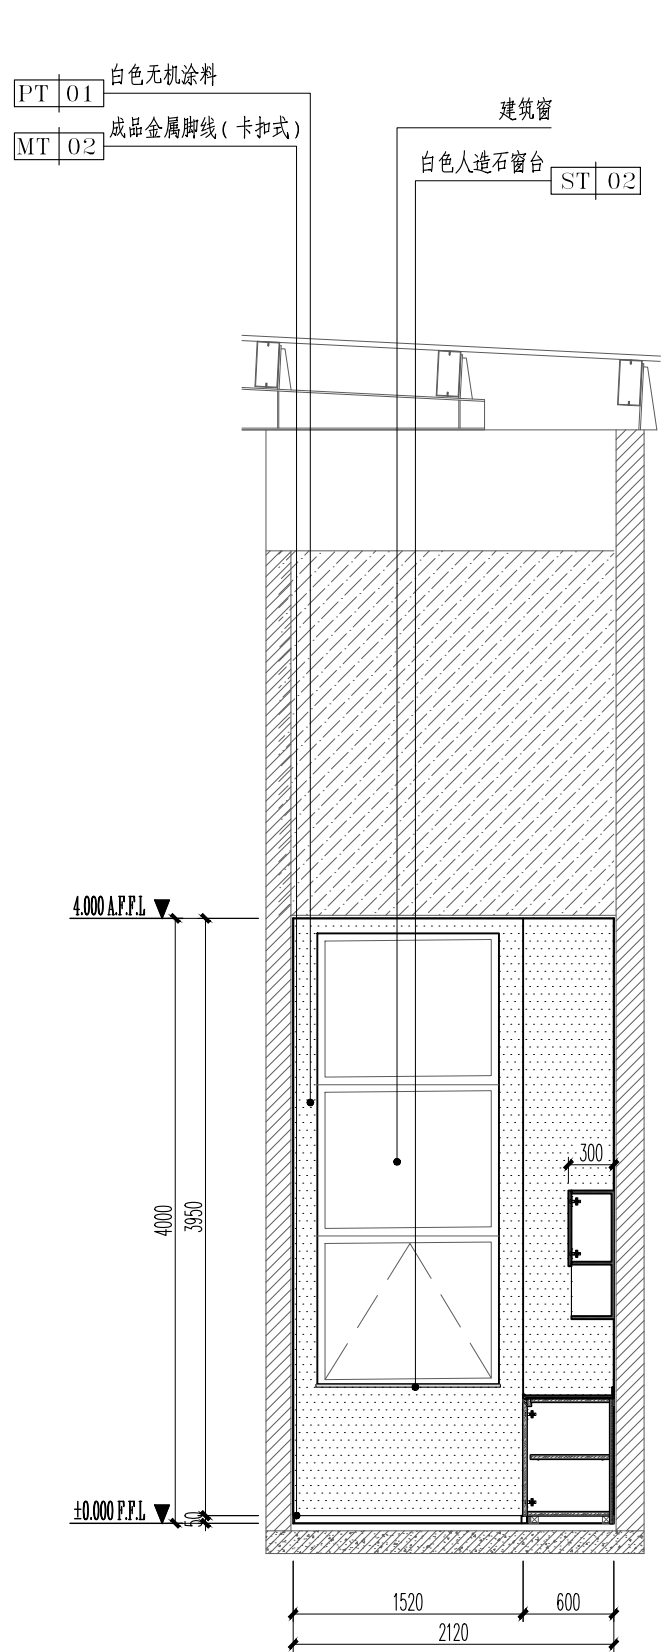

C 架空盘道、平台五层过道立面图
SCALE 1: 50

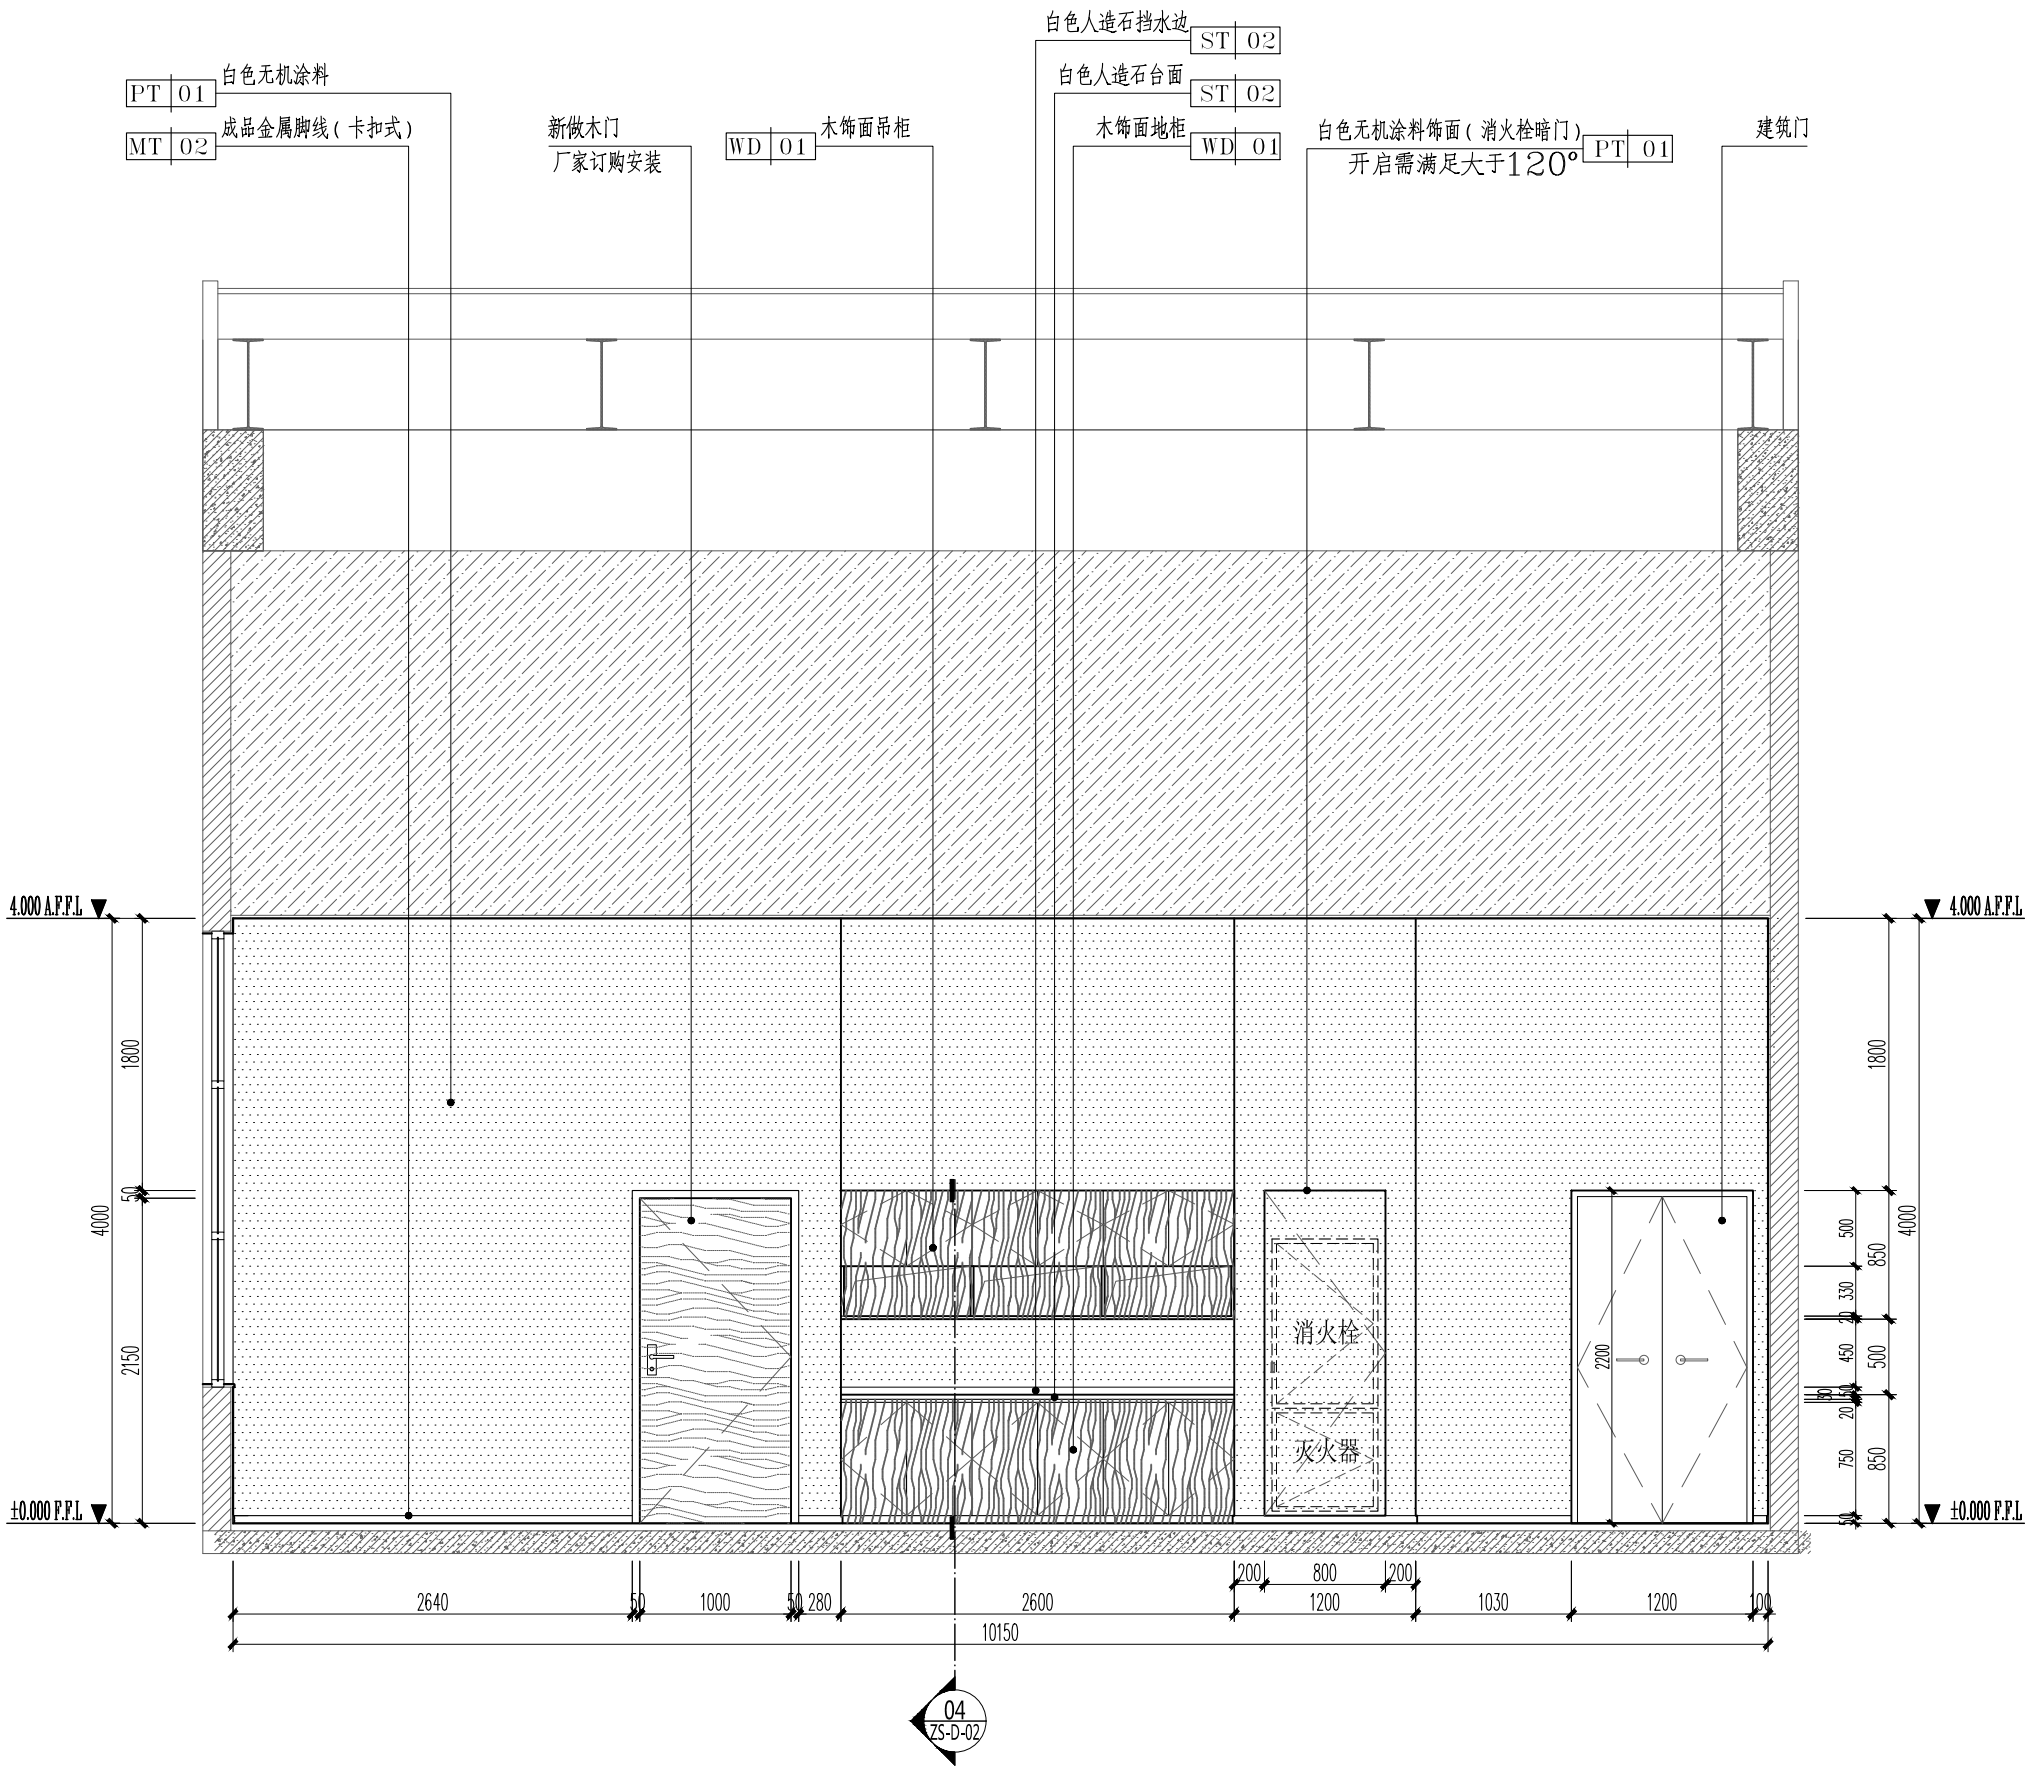

D 架空盘道、平台五层过道立面图
SCALE 1: 50

注册章		
国土局审查专用章		
施工图设计审查专用章		
人防工程设计自审小组专用章		
工程设计出图专用章		
版次 NO.	日 期 DATE	摘 要 ABSTRACT
修 改 REVISIONS		
项目名称: 宝深物流园五层装饰装修改造工程设计 PROJECT		
子项名称: 2栋仓库五层及平台改造 SUBITEM		
建设单位: 智链深国际冷链物流（深圳）有限公司 CONTRACTOR		
工程代号: SZ2026-01 JOB NUMBER		
设计阶段: 施工图 STAGE		
职 责	姓 名	签 字
项目负责人 PROJECT CHIEF	何 磊	
专业负责人 MAIN ENGINEER	何 磊	
审 核 EXAMINED BY	何 磊	
校 对 CHECKED BY	崔勇攀 陈莹	
设 计 DESIGNED BY	胡 利	
图 名 TITLE	架空盘道、平台五层过道立面图	
图 号 DRAWN NO.	ZS.1-E-02	专 业 SUBJECT 装 饰
比 例 SCALE	1:50	日 期 DATE 2026.06
 北方工程设计研究院有限公司 NORINDAR INTERNATIONAL LTD.		
设计资质等级:甲级 证书号:A113001255		