


专业名称	姓名	日期	专业名称	姓名	日期
建筑			电气		
结构			暖通		
给排水					

备注:


1、本图纸版权属本公司所有, 未经本公司书面同意, 任何人不得擅自复制或复用。

2、本图纸需经施工图审查机构审查合格并通过相关主管单位审批后方可用于施工。

未经我公司签字盖章, 图章无效。

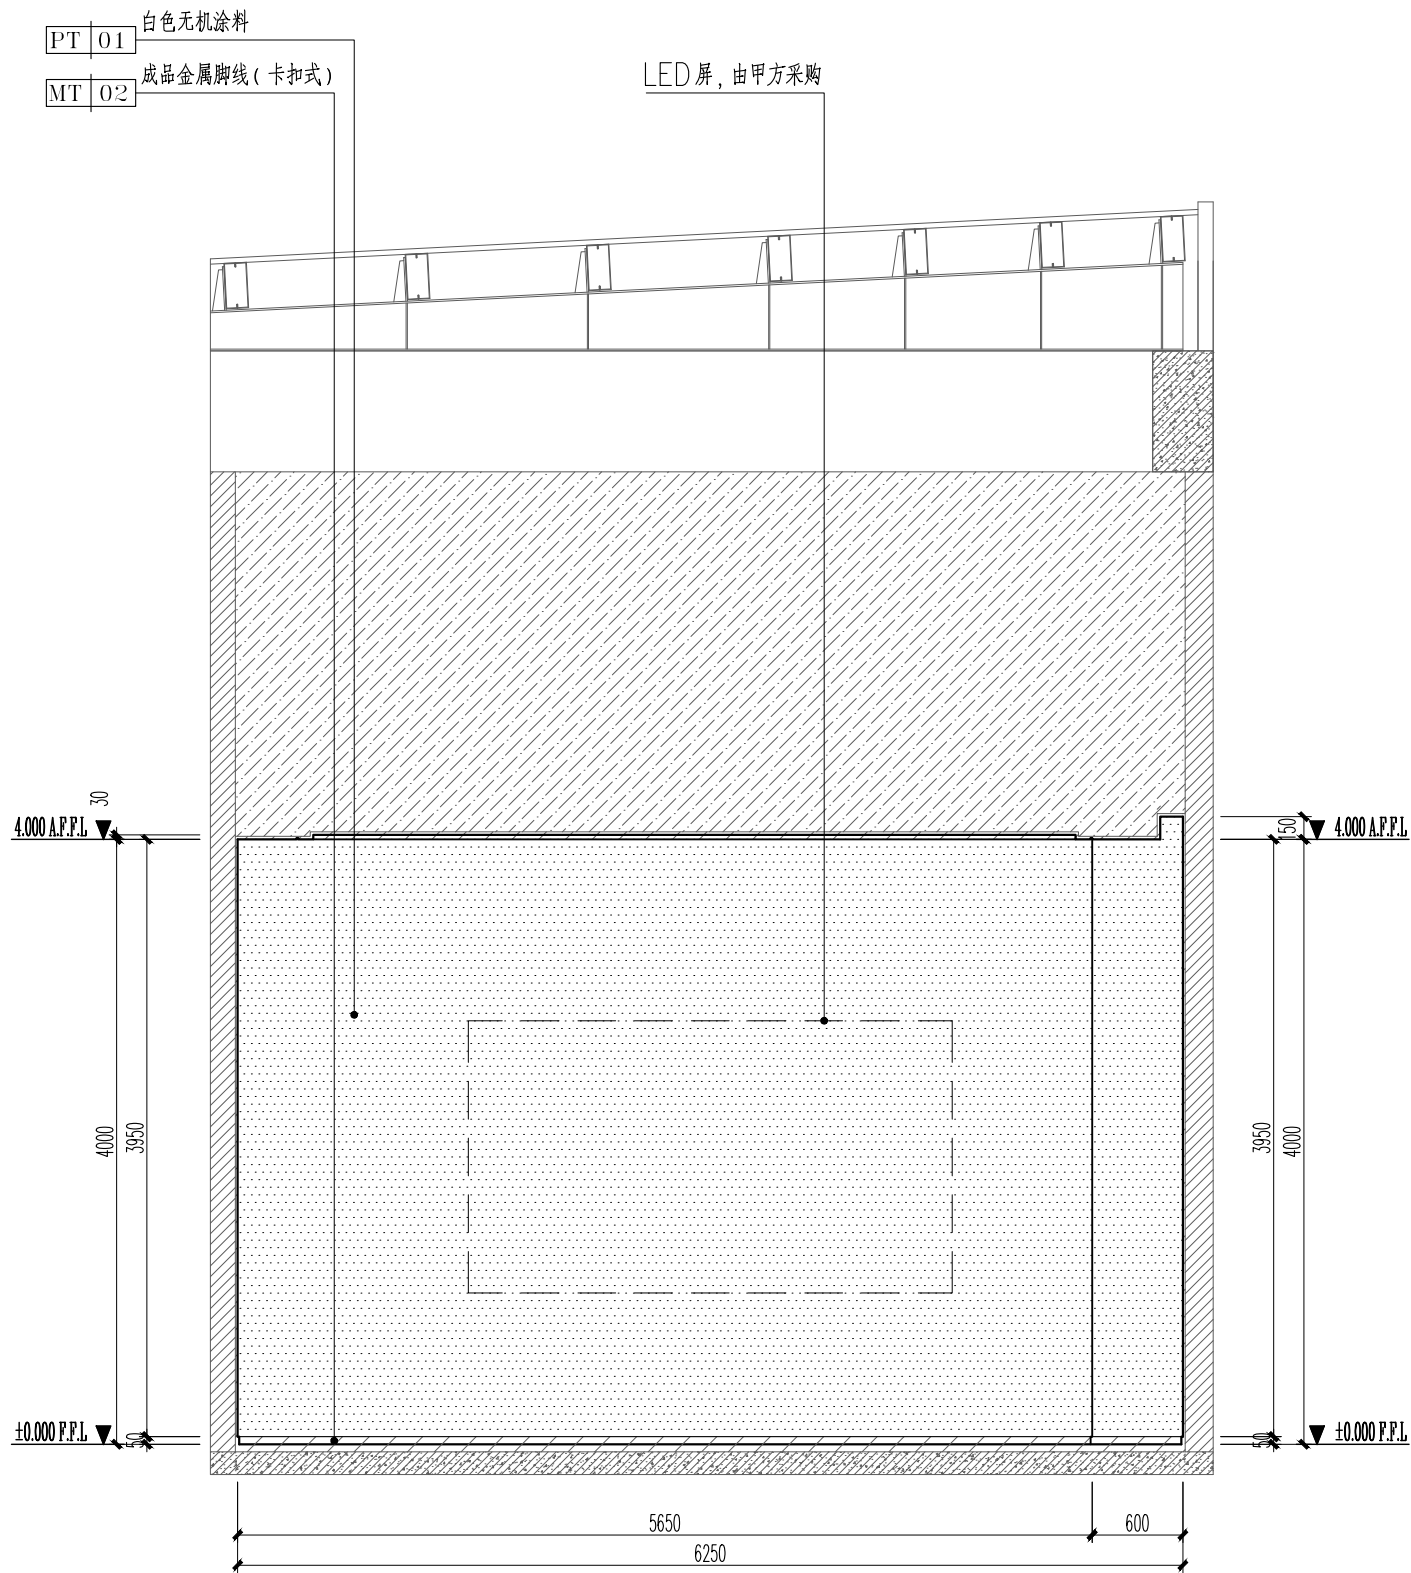

A
ZS.1-E-03
架空盘道、平台五层大会议室立面图
SCALE 1: 50

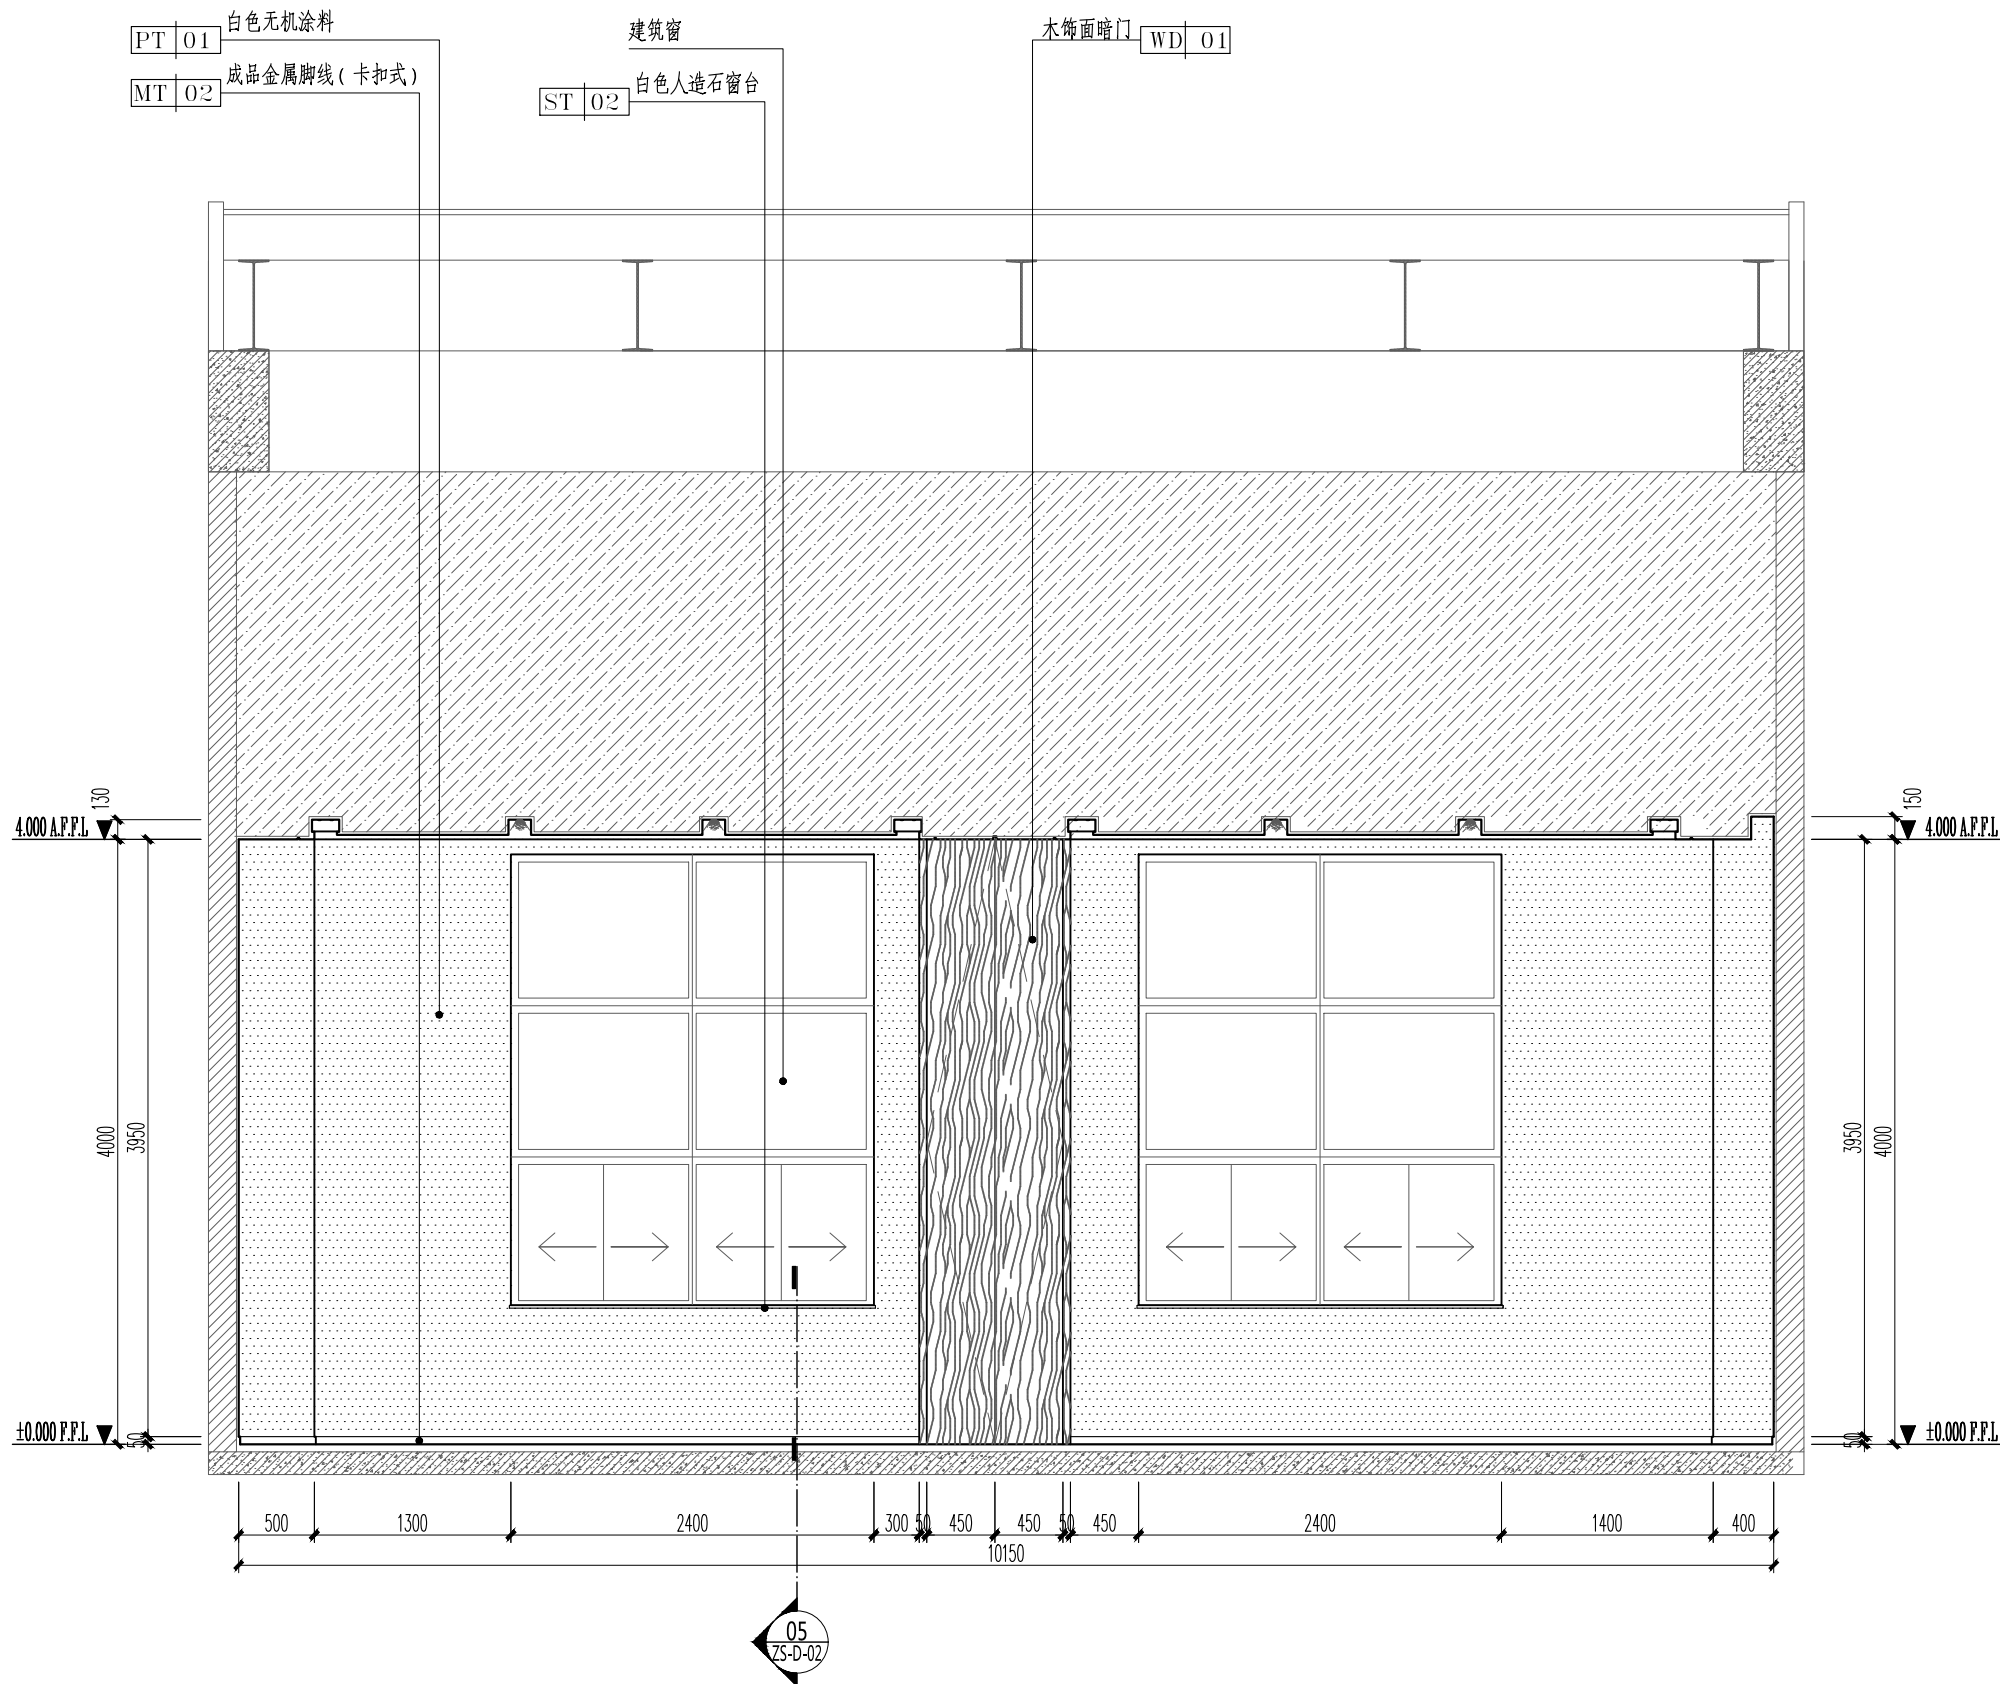

B
ZS.1-E-03
架空盘道、平台五层大会议室立面图
SCALE 1: 50

注册章					
国土局审查专用章					
施工图设计审查专用章					
人防工程设计自审小组专用章					
工程设计出图专用章					
版次 NO.		日 期 DATE		摘 要 ABSTRACT	
修 改 REVISIONS					
项目名称：宝深物流园五层装饰装修改造工程设计 PROJECT					
子项名称：2栋仓库五层及平台改造 SUBITEM					
建设单位：智链深国际冷链物流（深圳）有限公司 CONTRACTOR					
工程代号：SZ2026-01 JOB NUMBER					
设计阶段：施工图 STAGE					
职 责		姓 名		签 字	
项目负责人 PROJECT CHIEF		何 磊			
专业负责人 MAIN ENGINEER		何 磊			
审 核 EXAMINED BY		何 磊			
校 对 CHECKED BY		崔勇攀 陈莹			
设 计 DESIGNED BY		胡 利			
图 名 TITLE		架空盘道、平台五层大会议室立面图			
图 号 DRAWN NO.		ZS.1-E-03		专 业 SUBJECT	装 饰
比 例 SCALE		1:50		日 期 DATE	2026. 06
 北方工程设计研究院有限公司 NORINDAR INTERNATIONAL LTD. 设计资质等级:甲级 证书号:A113001255					