



专业	姓名	日期	专业	姓名	日期
建筑			电气		
结构			暖通		
给排水					

备注：
1、本图纸版权归属本公司所有，未经本公司书面同意，任何人不准擅自复制或复用。
2、未经本公司签字盖章，图章无效。
3、本图纸需经施工图审查机构审查合格并盖章后方可用于施工。

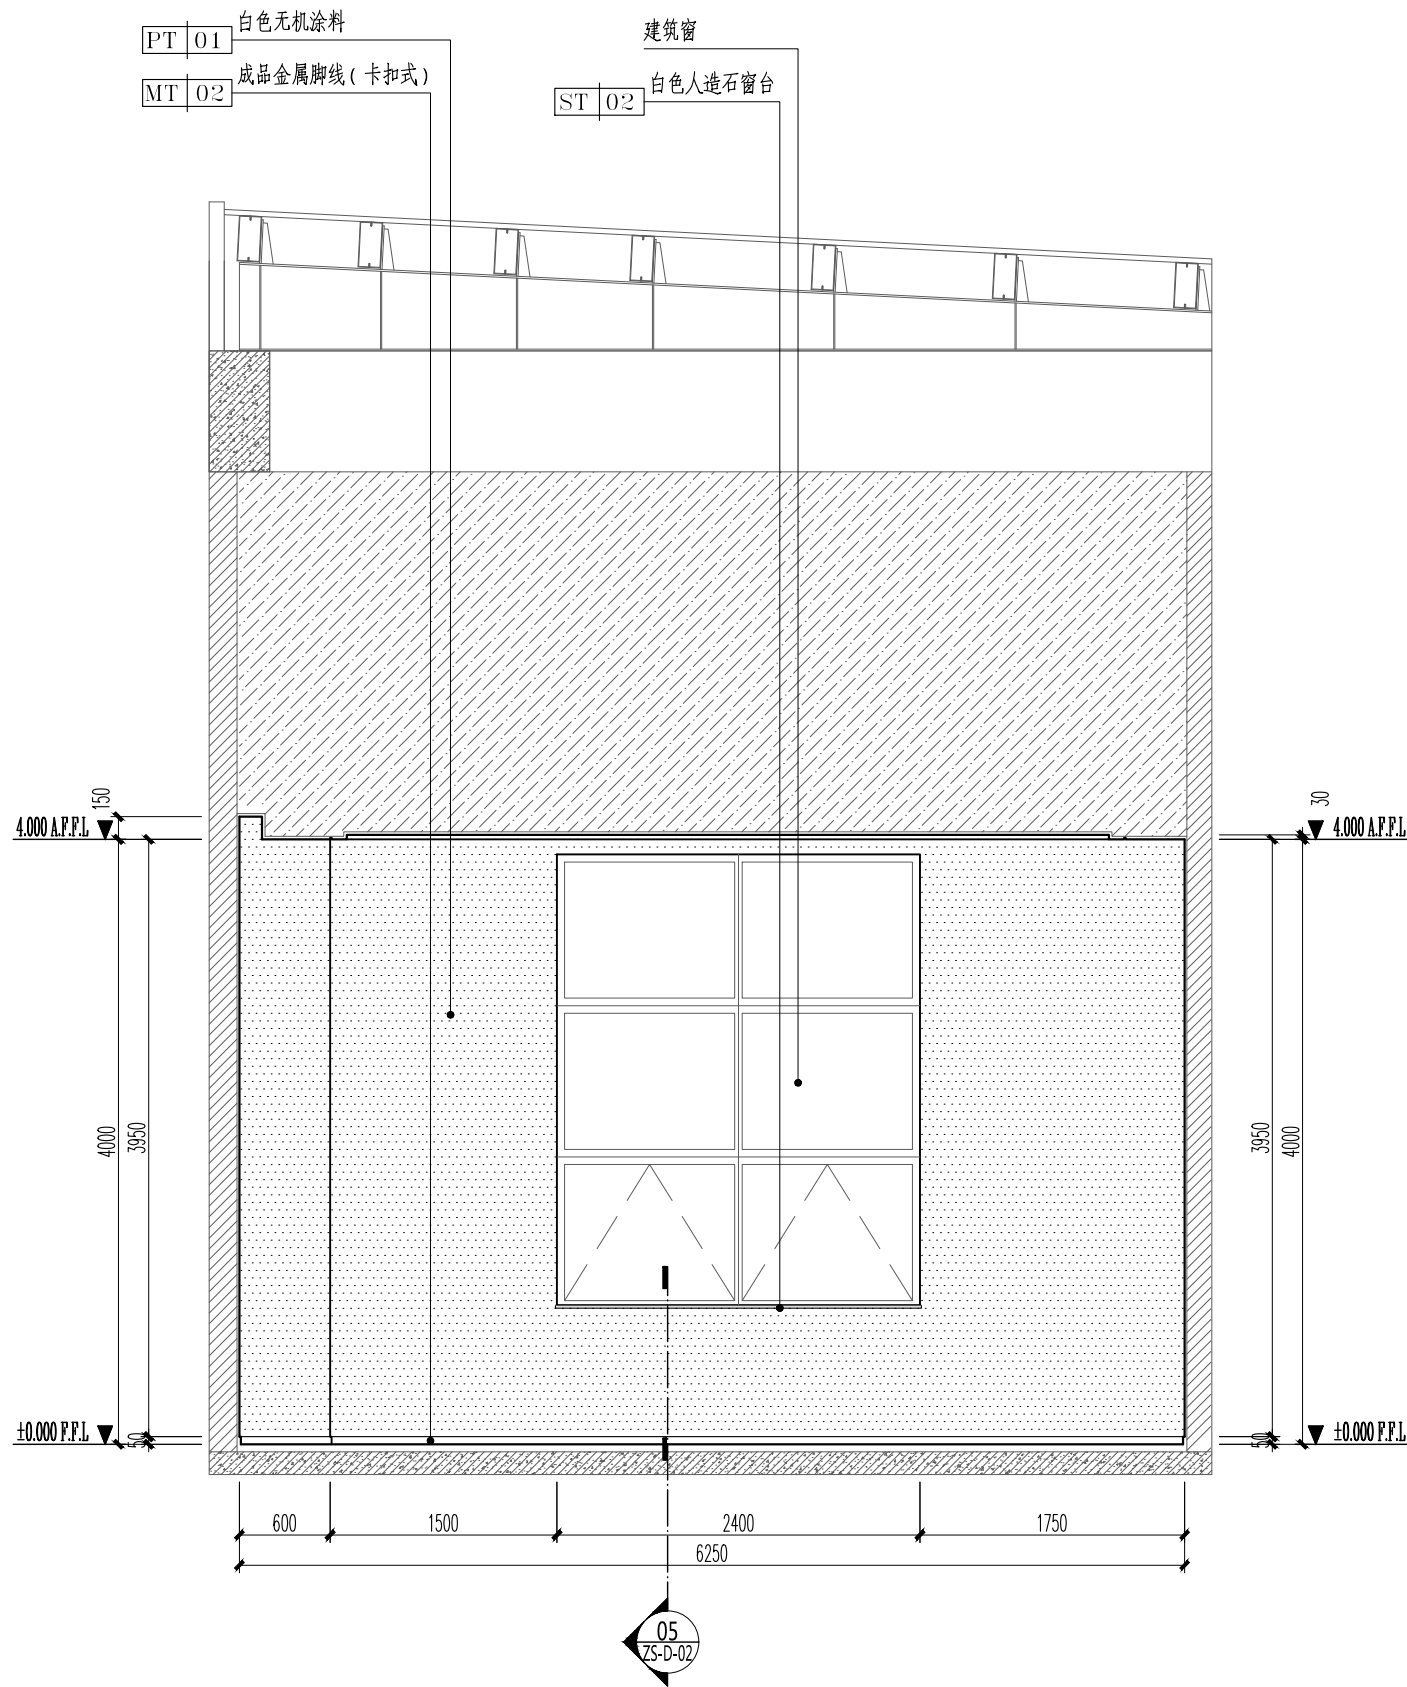

C 架空盘道、平台五层大会议室立面图
SCALE 1: 50

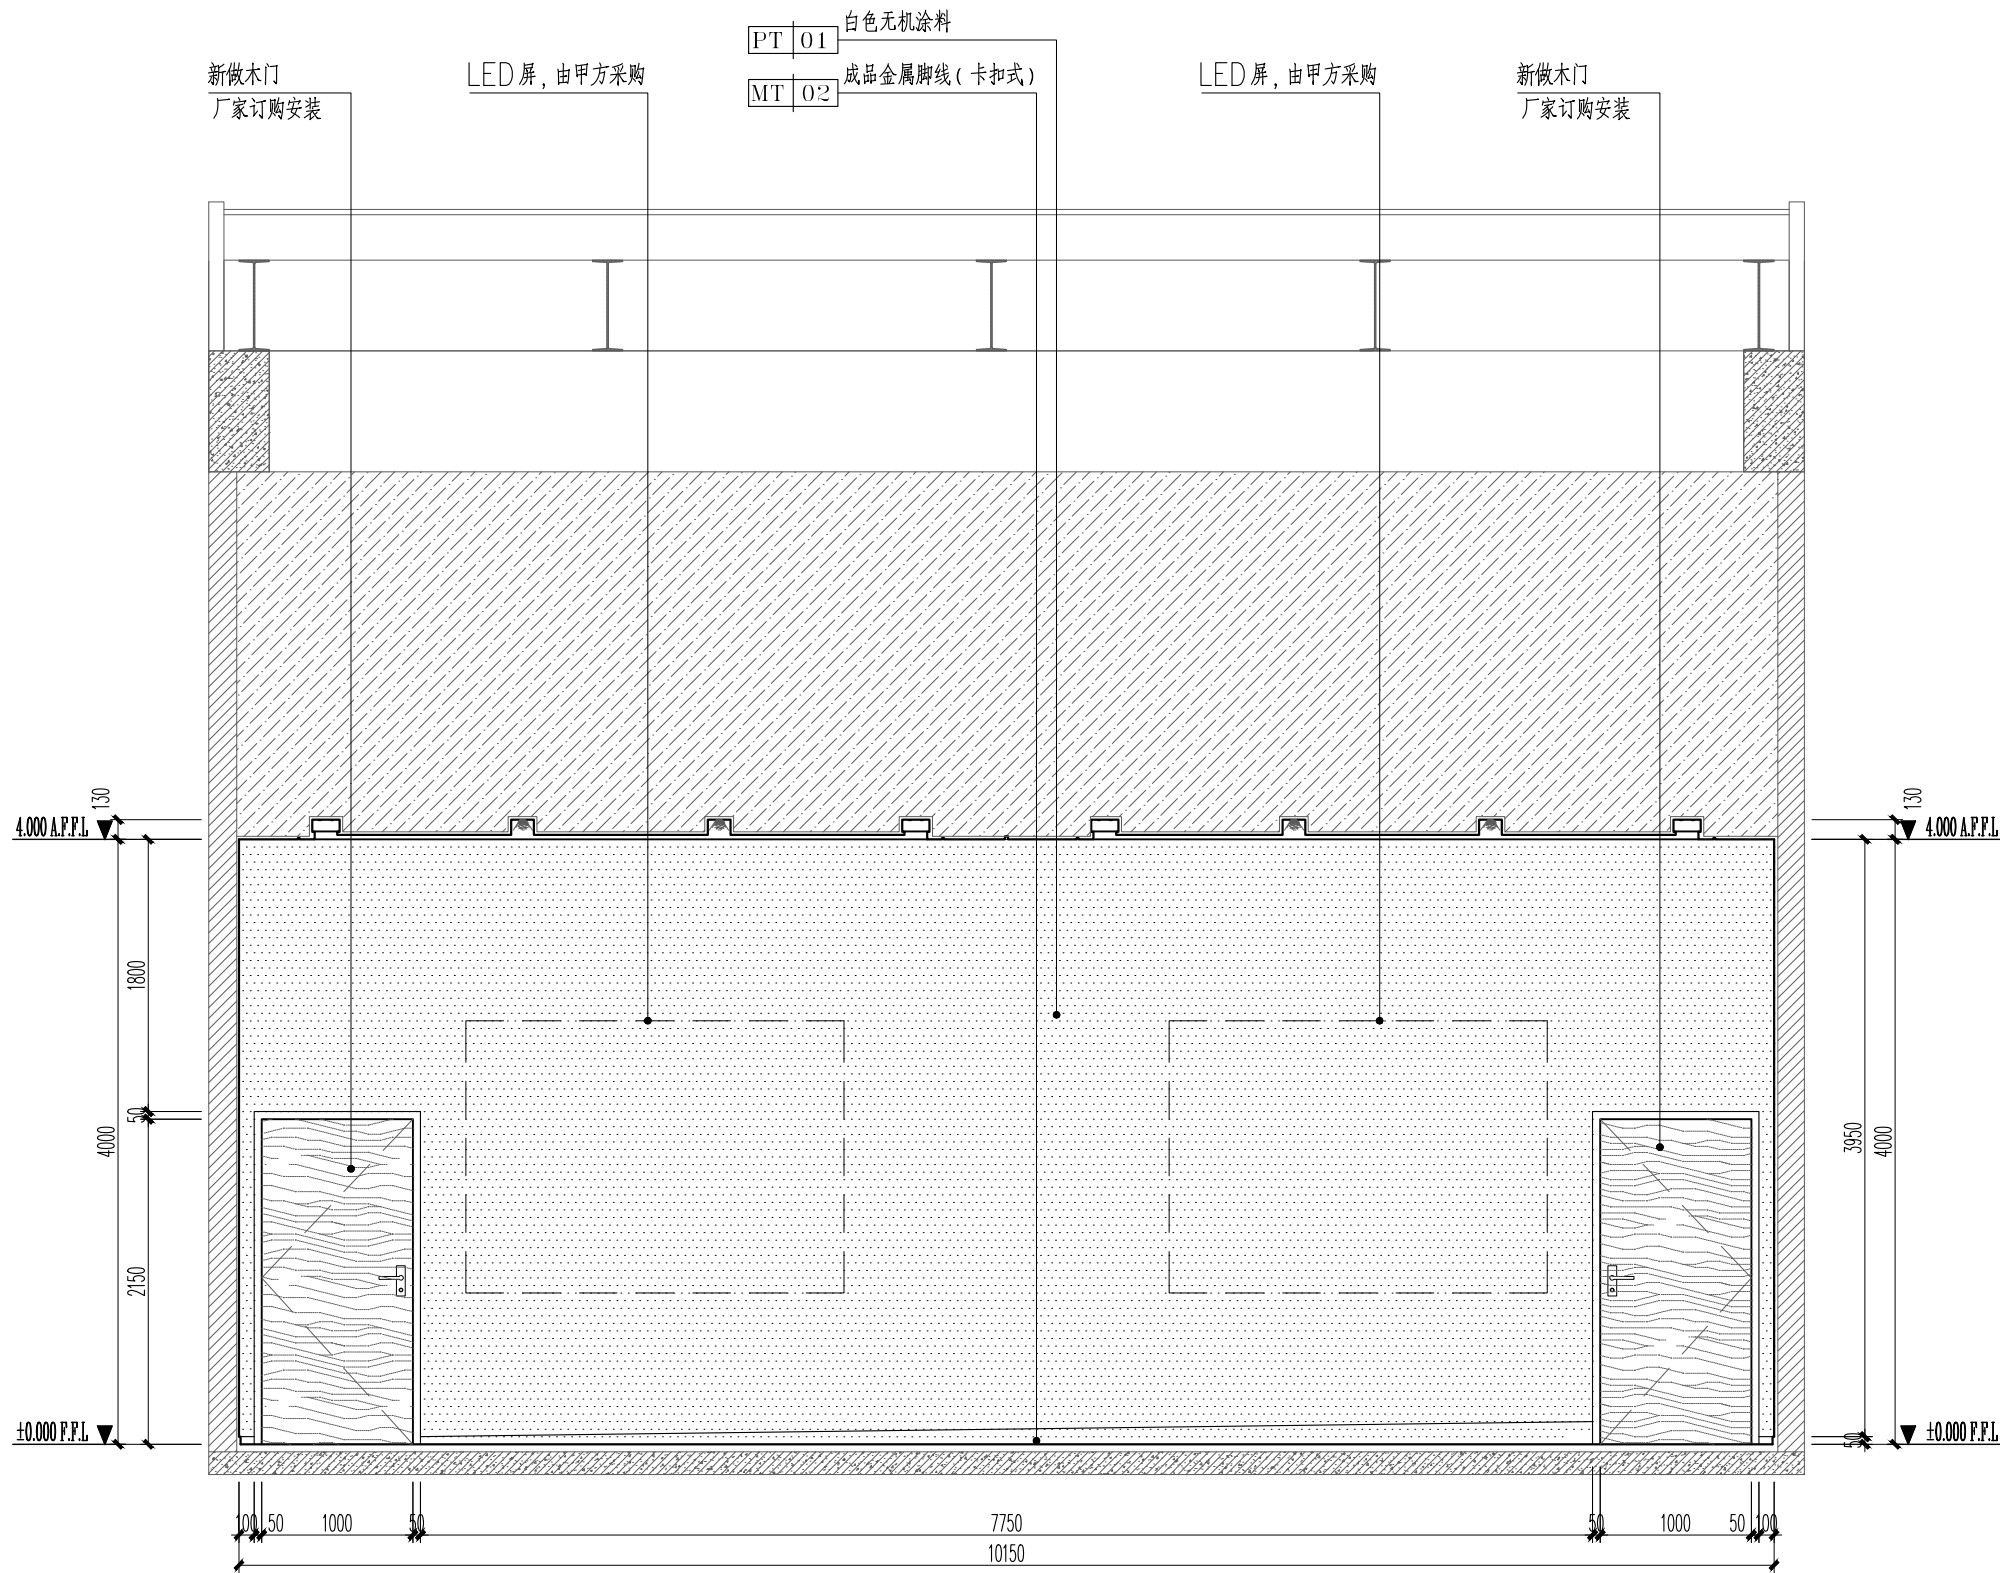

D 架空盘道、平台五层大会议室立面图
SCALE 1: 50

注册章			
国土局审查专用章			
施工图设计审查专用章			
人防工程设计自审小组专用章			
工程设计出图专用章			
版次 NO.	日 期 DATE	摘 要 ABSTRACT	
修 改 REVISIONS			
项目名称: PROJECT 宝深物流园五层装饰装修改造工程设计			
子项名称: SUBITEM 2栋仓库五层及平台改造			
建设单位: CONTRACTOR 智链深国际冷链物流（深圳）有限公司			
工程代号: JOB NUMBER SZ2026-01			
设计阶段: STAGE 施工图			
职 责		姓 名	签 字
项目负责人 PROJECT CHIEF		何 磊	
专业负责人 MAIN ENGINEER		何 磊	
审 核 EXAMINED BY		何 磊	
校 对 CHECKED BY		崔勇攀 陈莹	
设 计 DESIGNED BY		胡 利	
图 名 TITLE	架空盘道、平台五层大会议室立面图		
图 号 DRAWN NO.	ZS.1-E-04	专 业 SUBJECT	装 饰
比 例 SCALE	1:50	日 期 DATE	2026.06
 北方工程设计研究院有限公司 NORINDAR INTERNATIONAL LTD.			
设计资质等级:甲级 证书号:A113001255			