



日期	姓名	专业	日期	姓名	专业
		电气			暖通
		建筑			结构
					给排水

备注：
1、本图纸版权属本公司所有，未经本公司书面同意，任何人不得擅自复制或复用。
未经我公司签字盖章，图章无效。
2、本图纸需经施工图审查机构审查合格并盖章后方可用于施工。

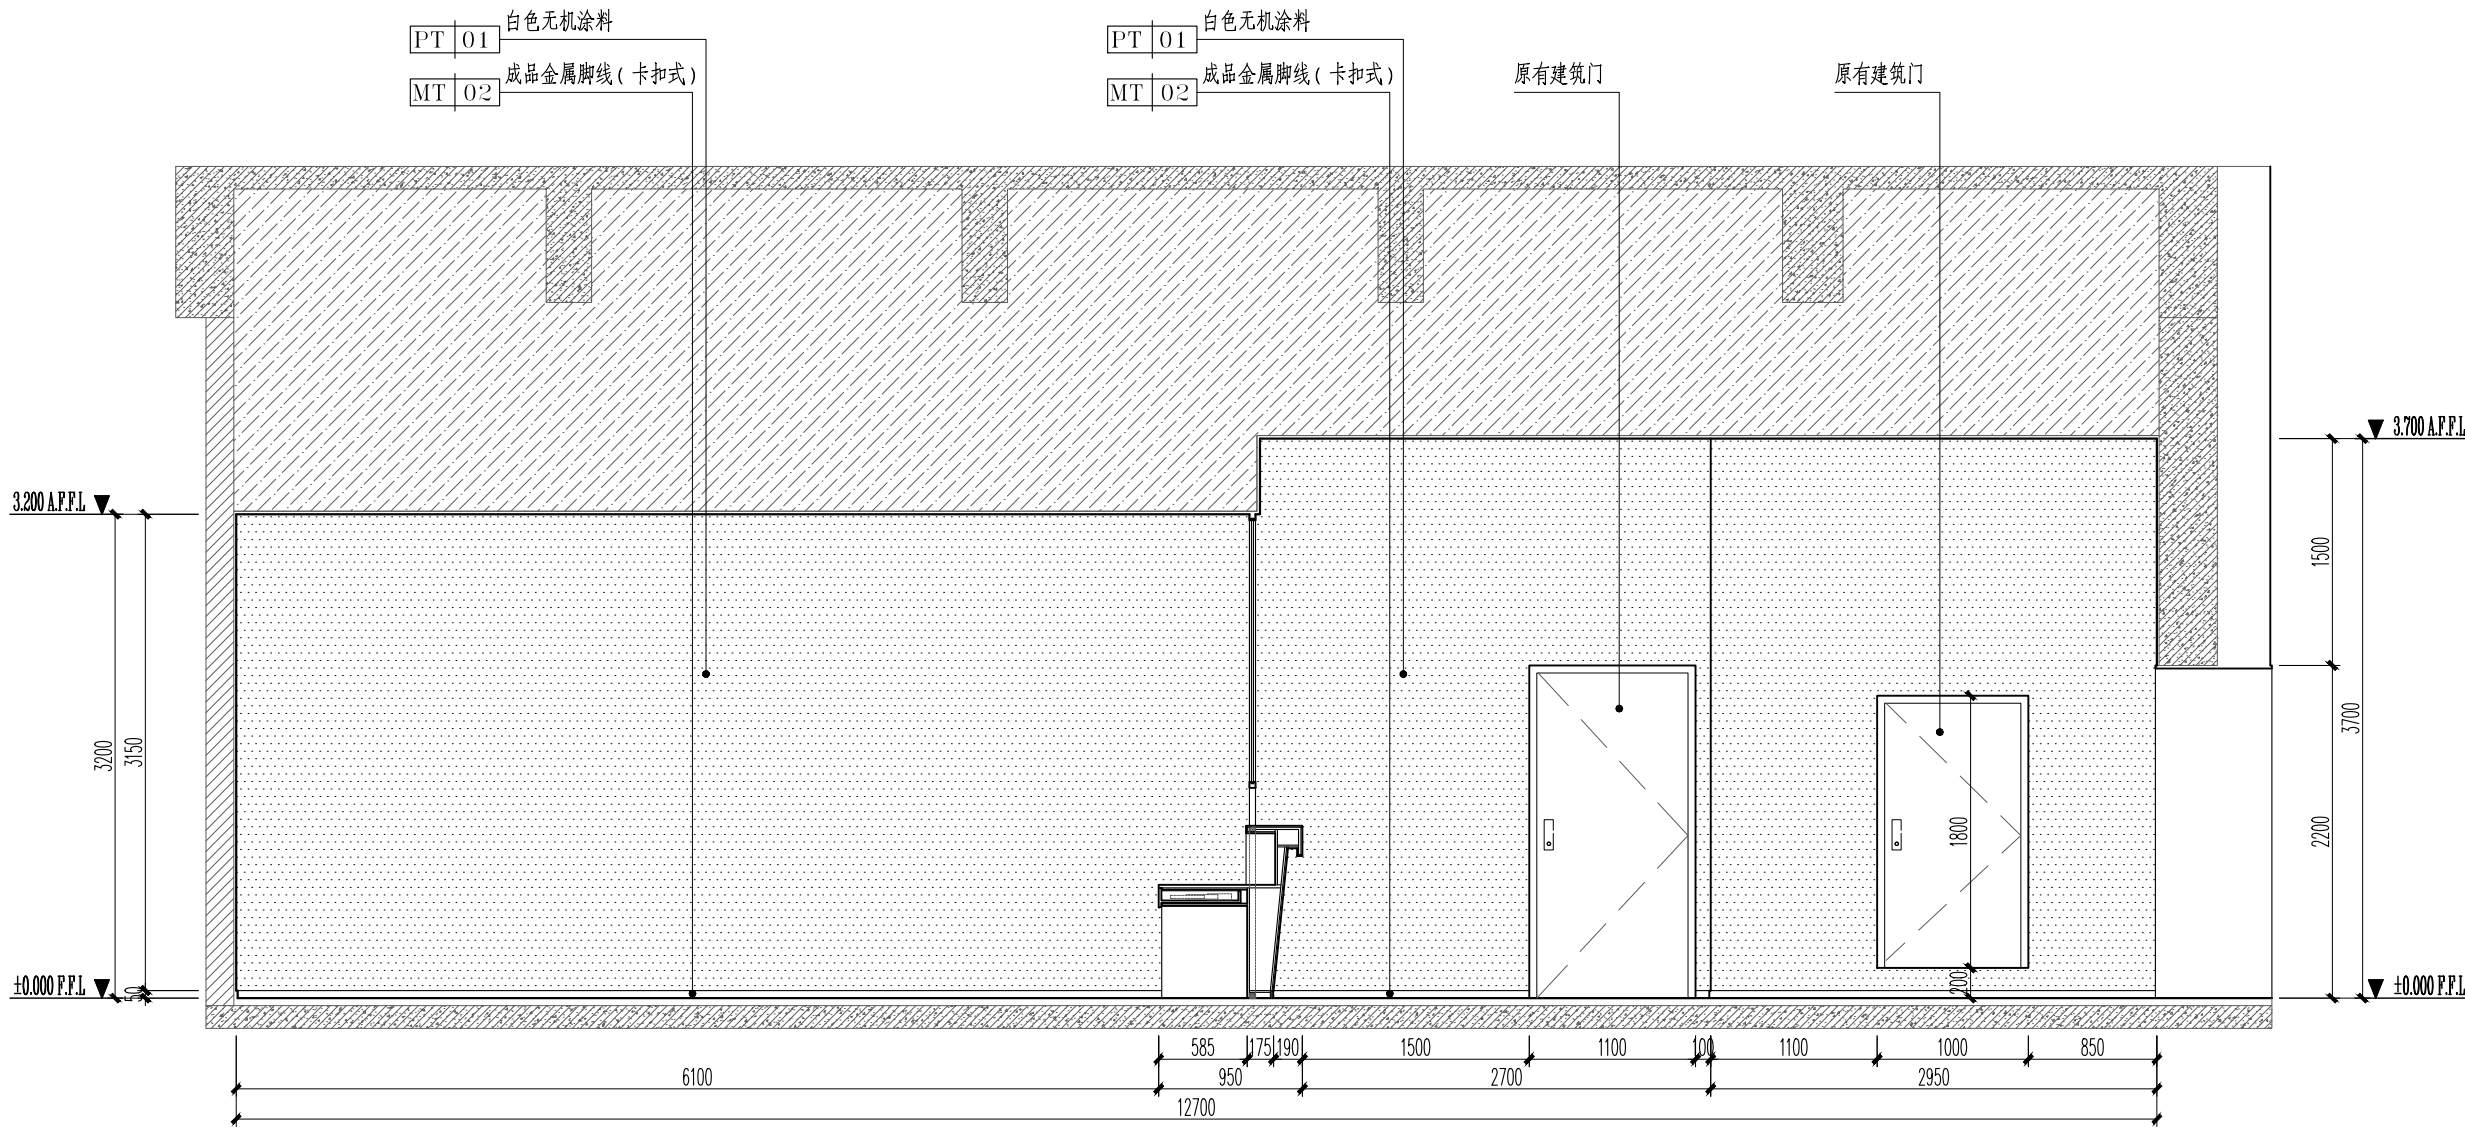

E 2栋五层办单窗口、司机等候区立面图
SCALE 1: 50

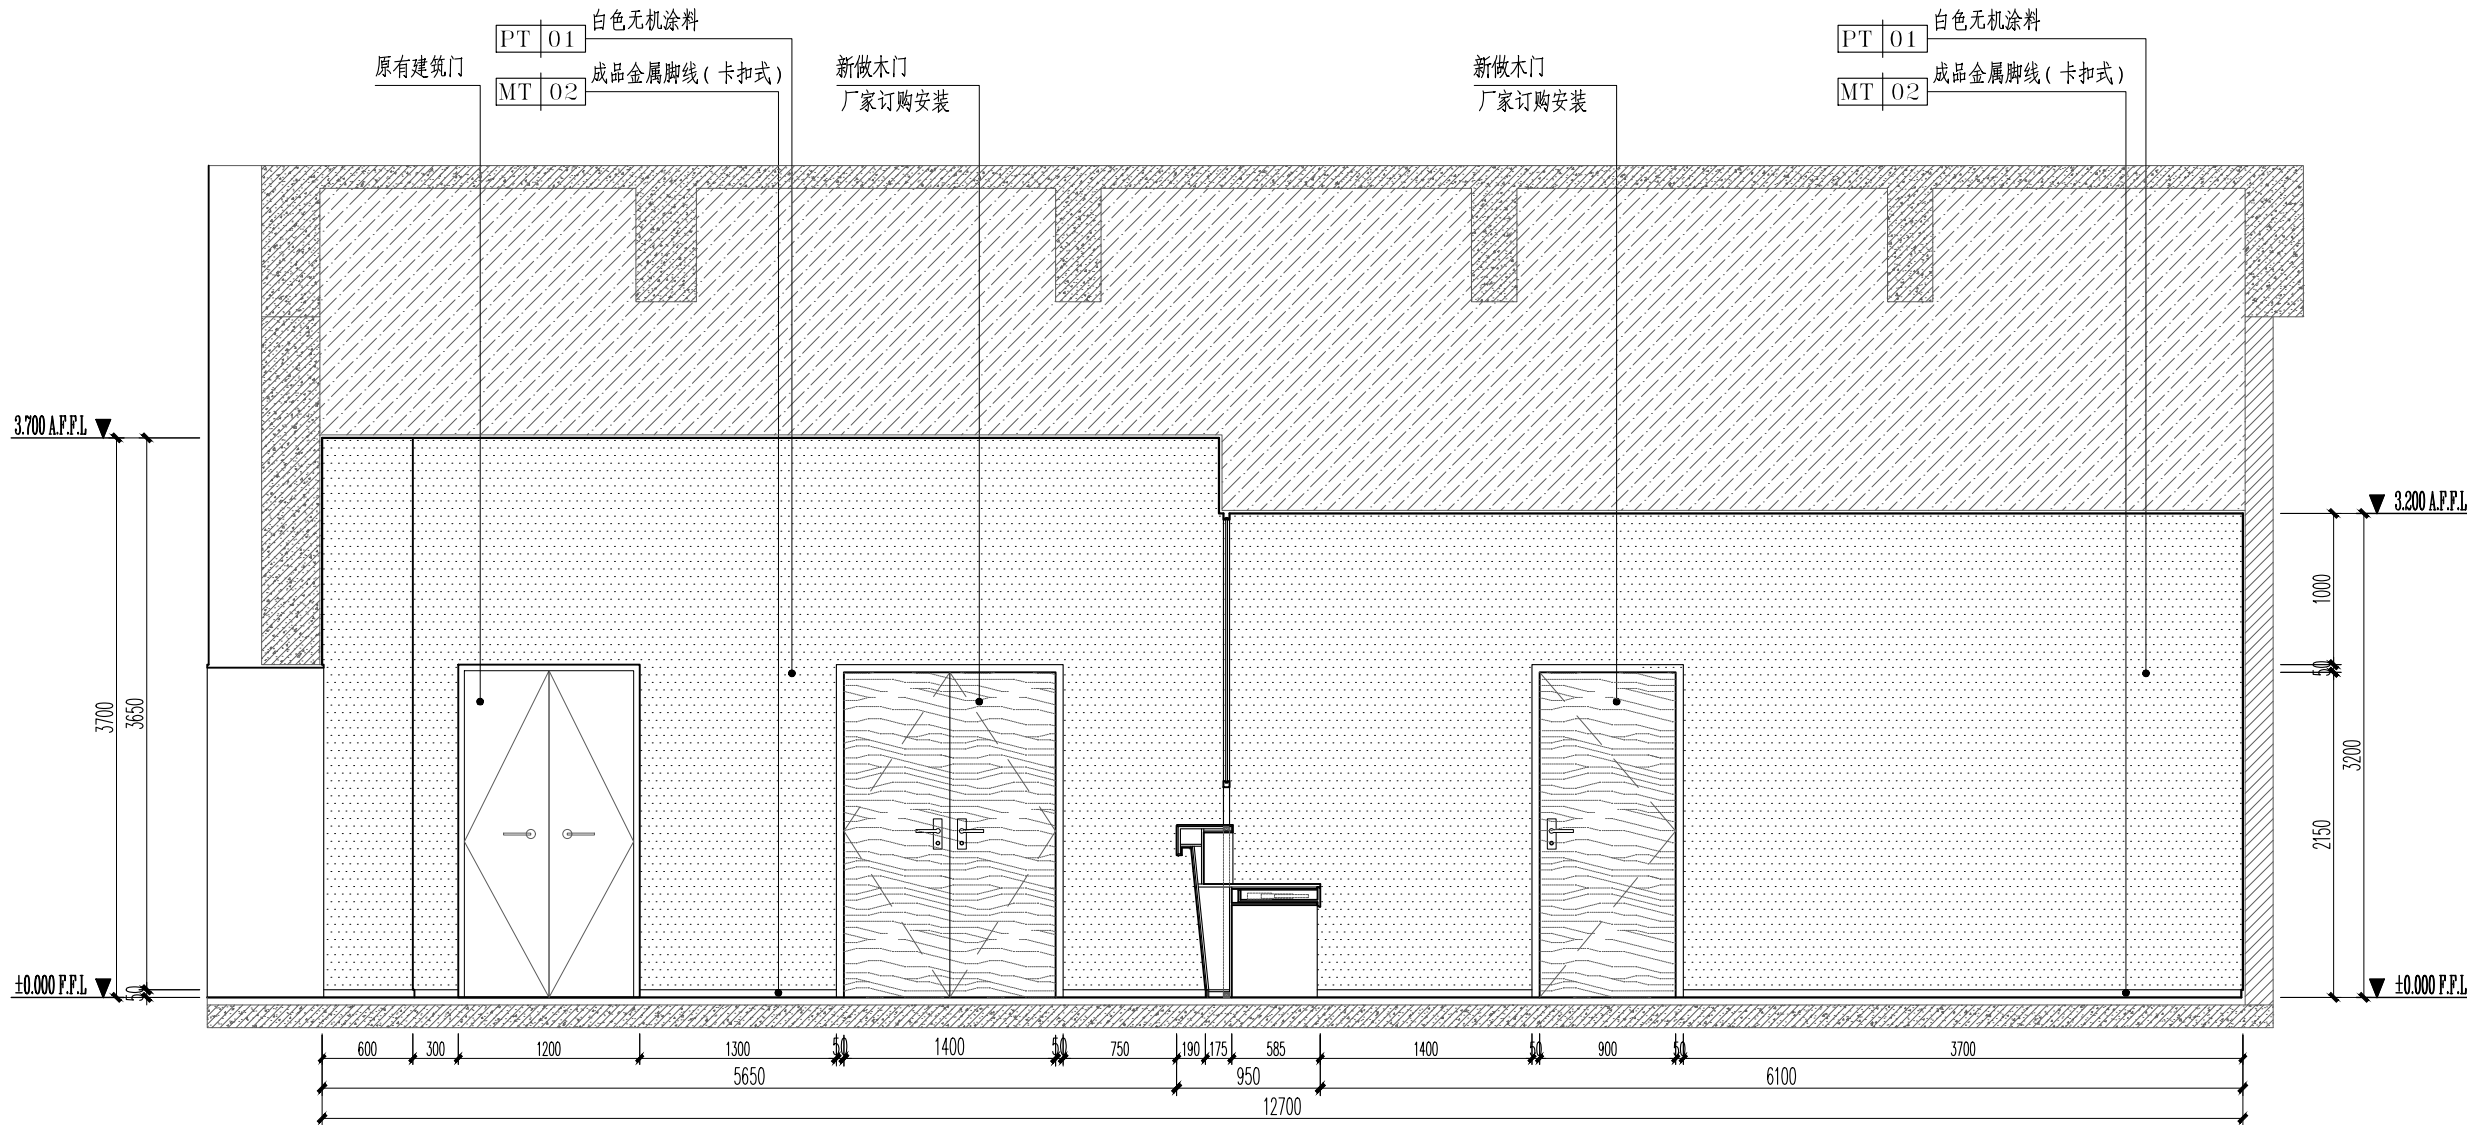

F 2栋五层办单窗口、司机等候区立面图
SCALE 1: 50

注册章			
国土局审查专用章			
施工图设计审查专用章			
人防工程设计自审小组专用章			
工程设计出图专用章			
版次 NO.	日 期 DATE	摘 要 ABSTRACT	
修 改 REVISIONS			
项目名称: 宝深物流园五层装饰装修改造工程设计 PROJECT			
子项名称: 2栋仓库五层及平台改造 SUBITEM			
建设单位: 智链深国际冷链物流（深圳）有限公司 CONTRACTOR			
工程代号: SZ2026-01 JOB NUMBER			
设计阶段: 施工图 STAGE			
职 责		姓 名	签 字
项目负责人 PROJECT CHIEF		何 磊	
专业负责人 MAIN ENGINEER		何 磊	
审 核 EXAMINED BY		何 磊	
校 对 CHECKED BY		崔勇攀 陈莹	
设 计 DESIGNED BY		胡 利	
图 名 TITLE	2栋五层办单窗口、司机等候区立面图		
图 号 DRAWN NO.	ZS. 2-E-03	专 业 SUBJECT	装 饰
比 例 SCALE	1:50	日 期 DATE	2026. 06
 北方工程设计研究院有限公司 NORINDAR INTERNATIONAL LTD.			
设计资质等级: 甲级 证书号: A113001255			