

日期

姓名

专业

日期

姓名

专业

备注:

电气



建筑

1、本图纸版权属本公司所有,未经本公司书面同意,任何人不得擅自复制或复用。
未经我公司签字盖章,图纸无效。
2、本图纸需经施工图审查机构审查合格并通过对相关单位审核后,方可用于施工。

暖通

结构

拆墙图例		
	原有建筑保留结构柱	
	原有建筑保留墙体	
	需拆除的墙体	

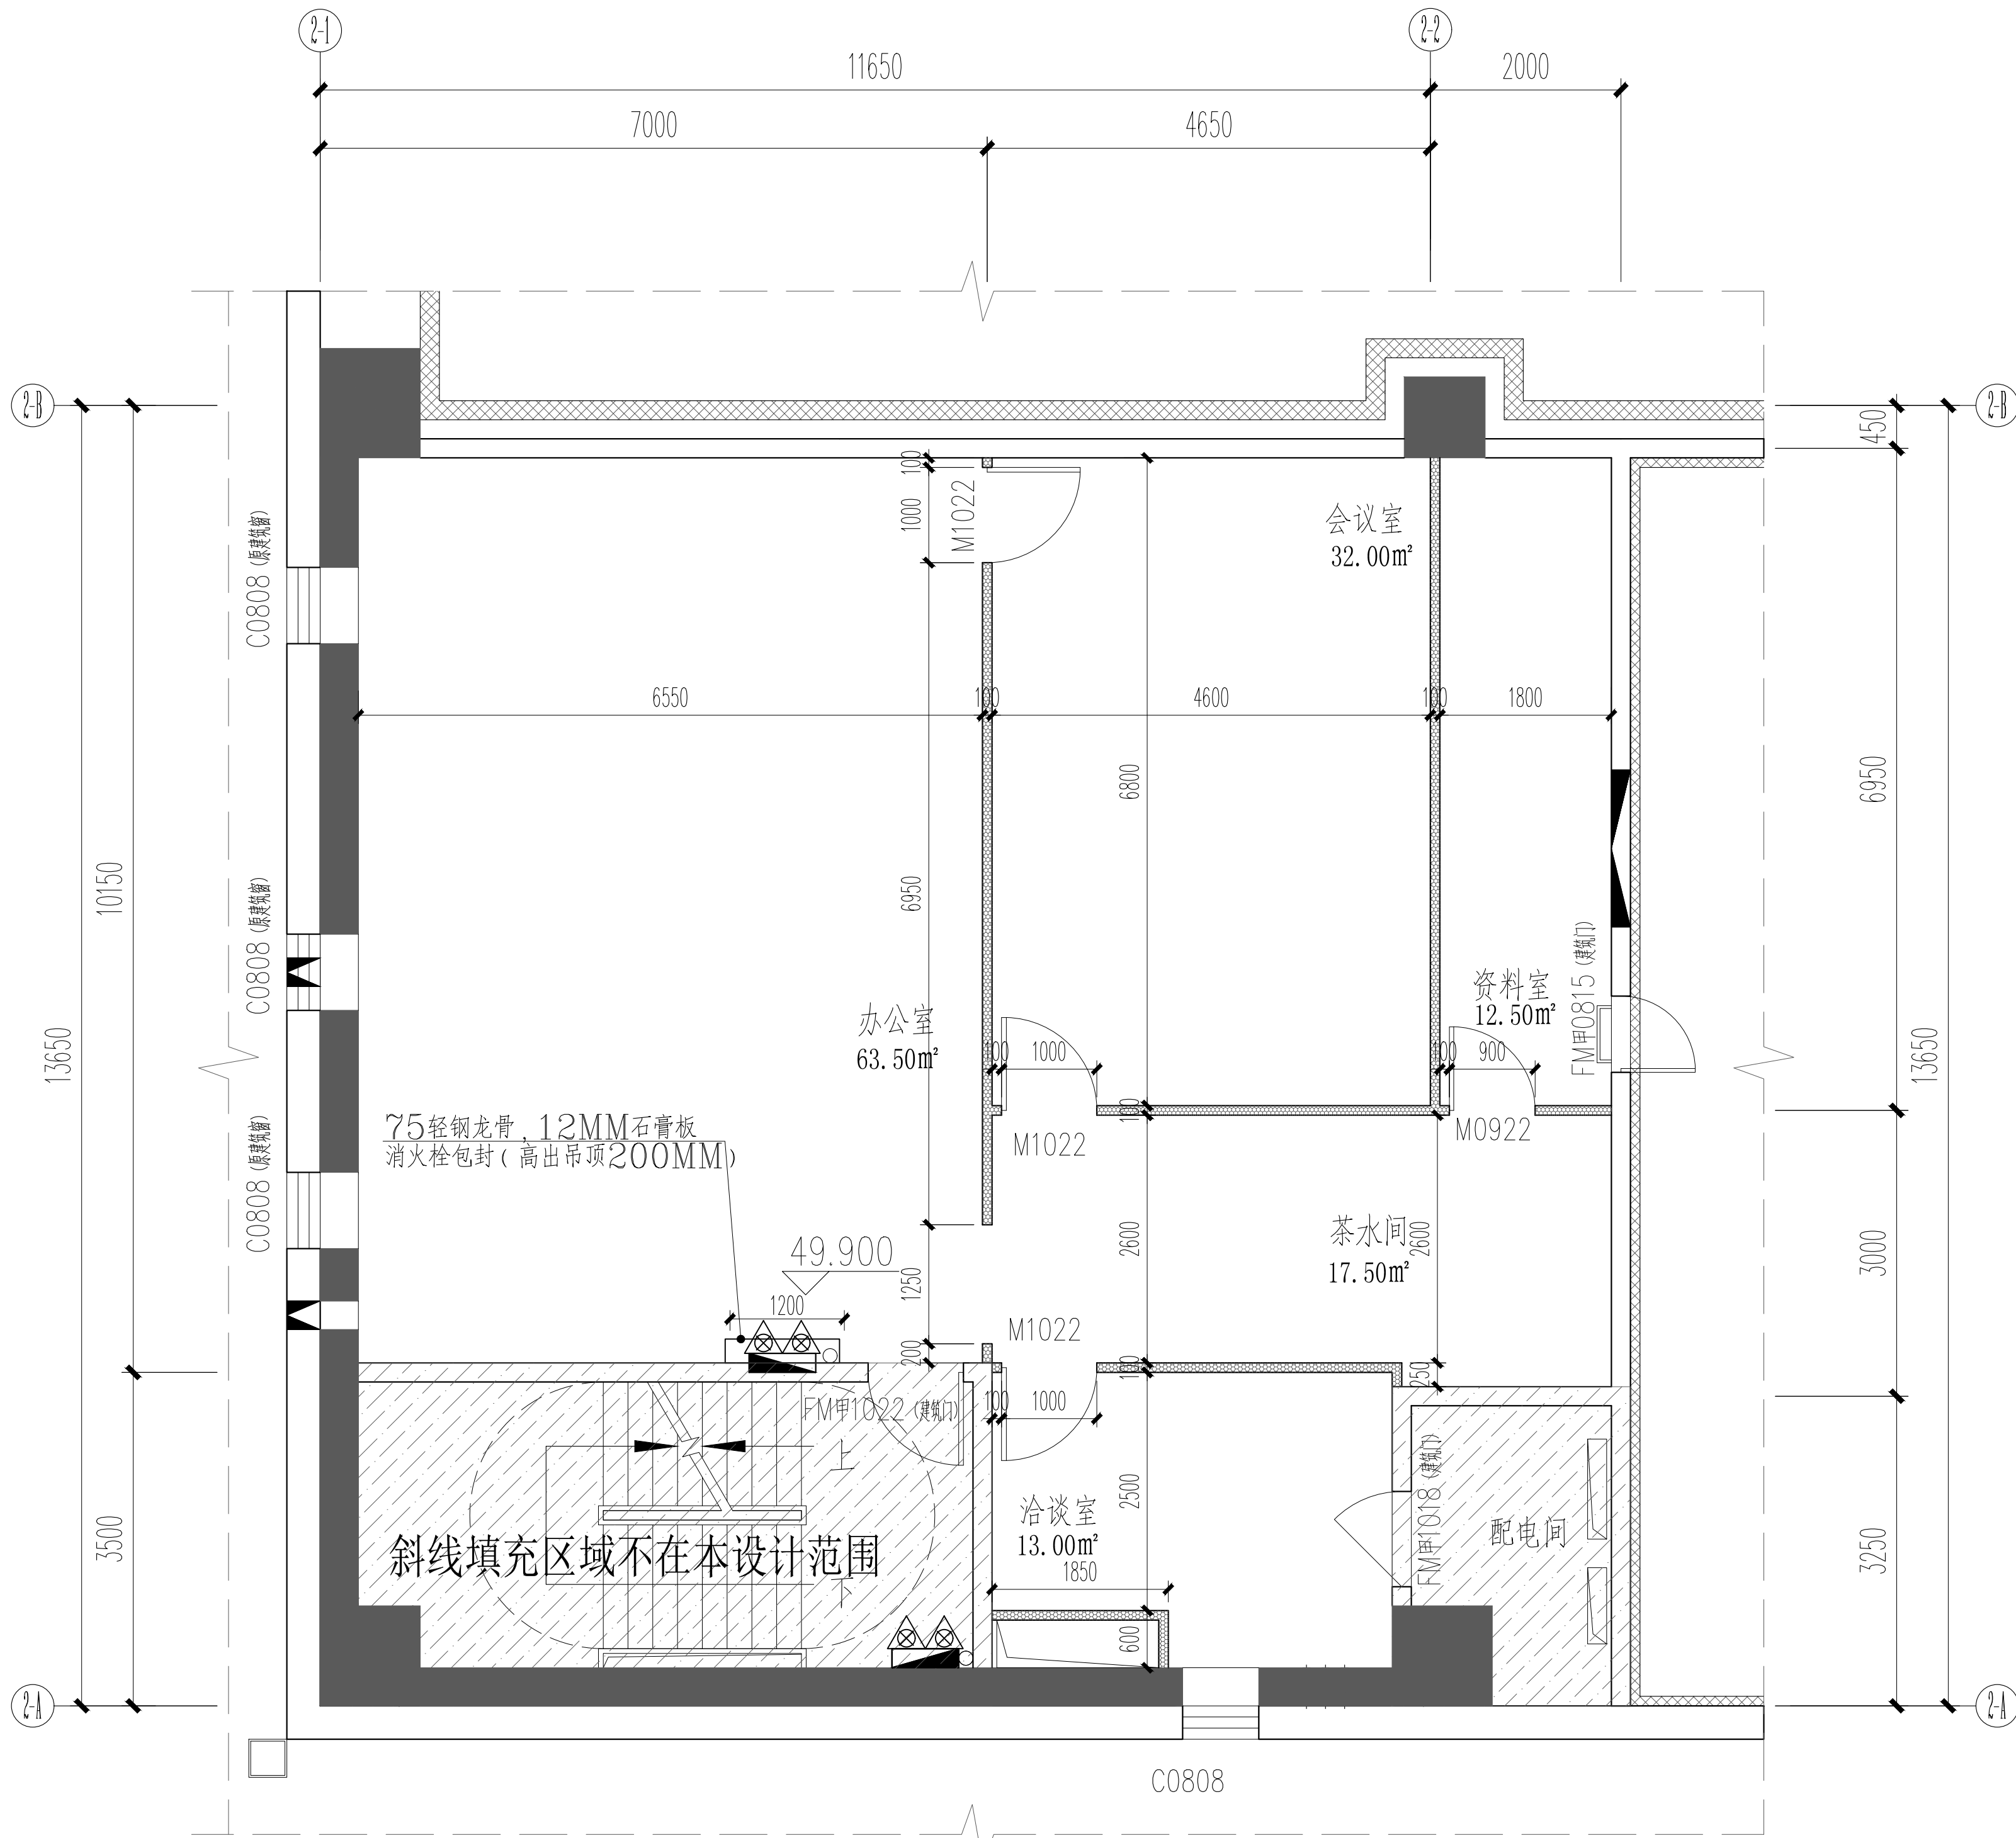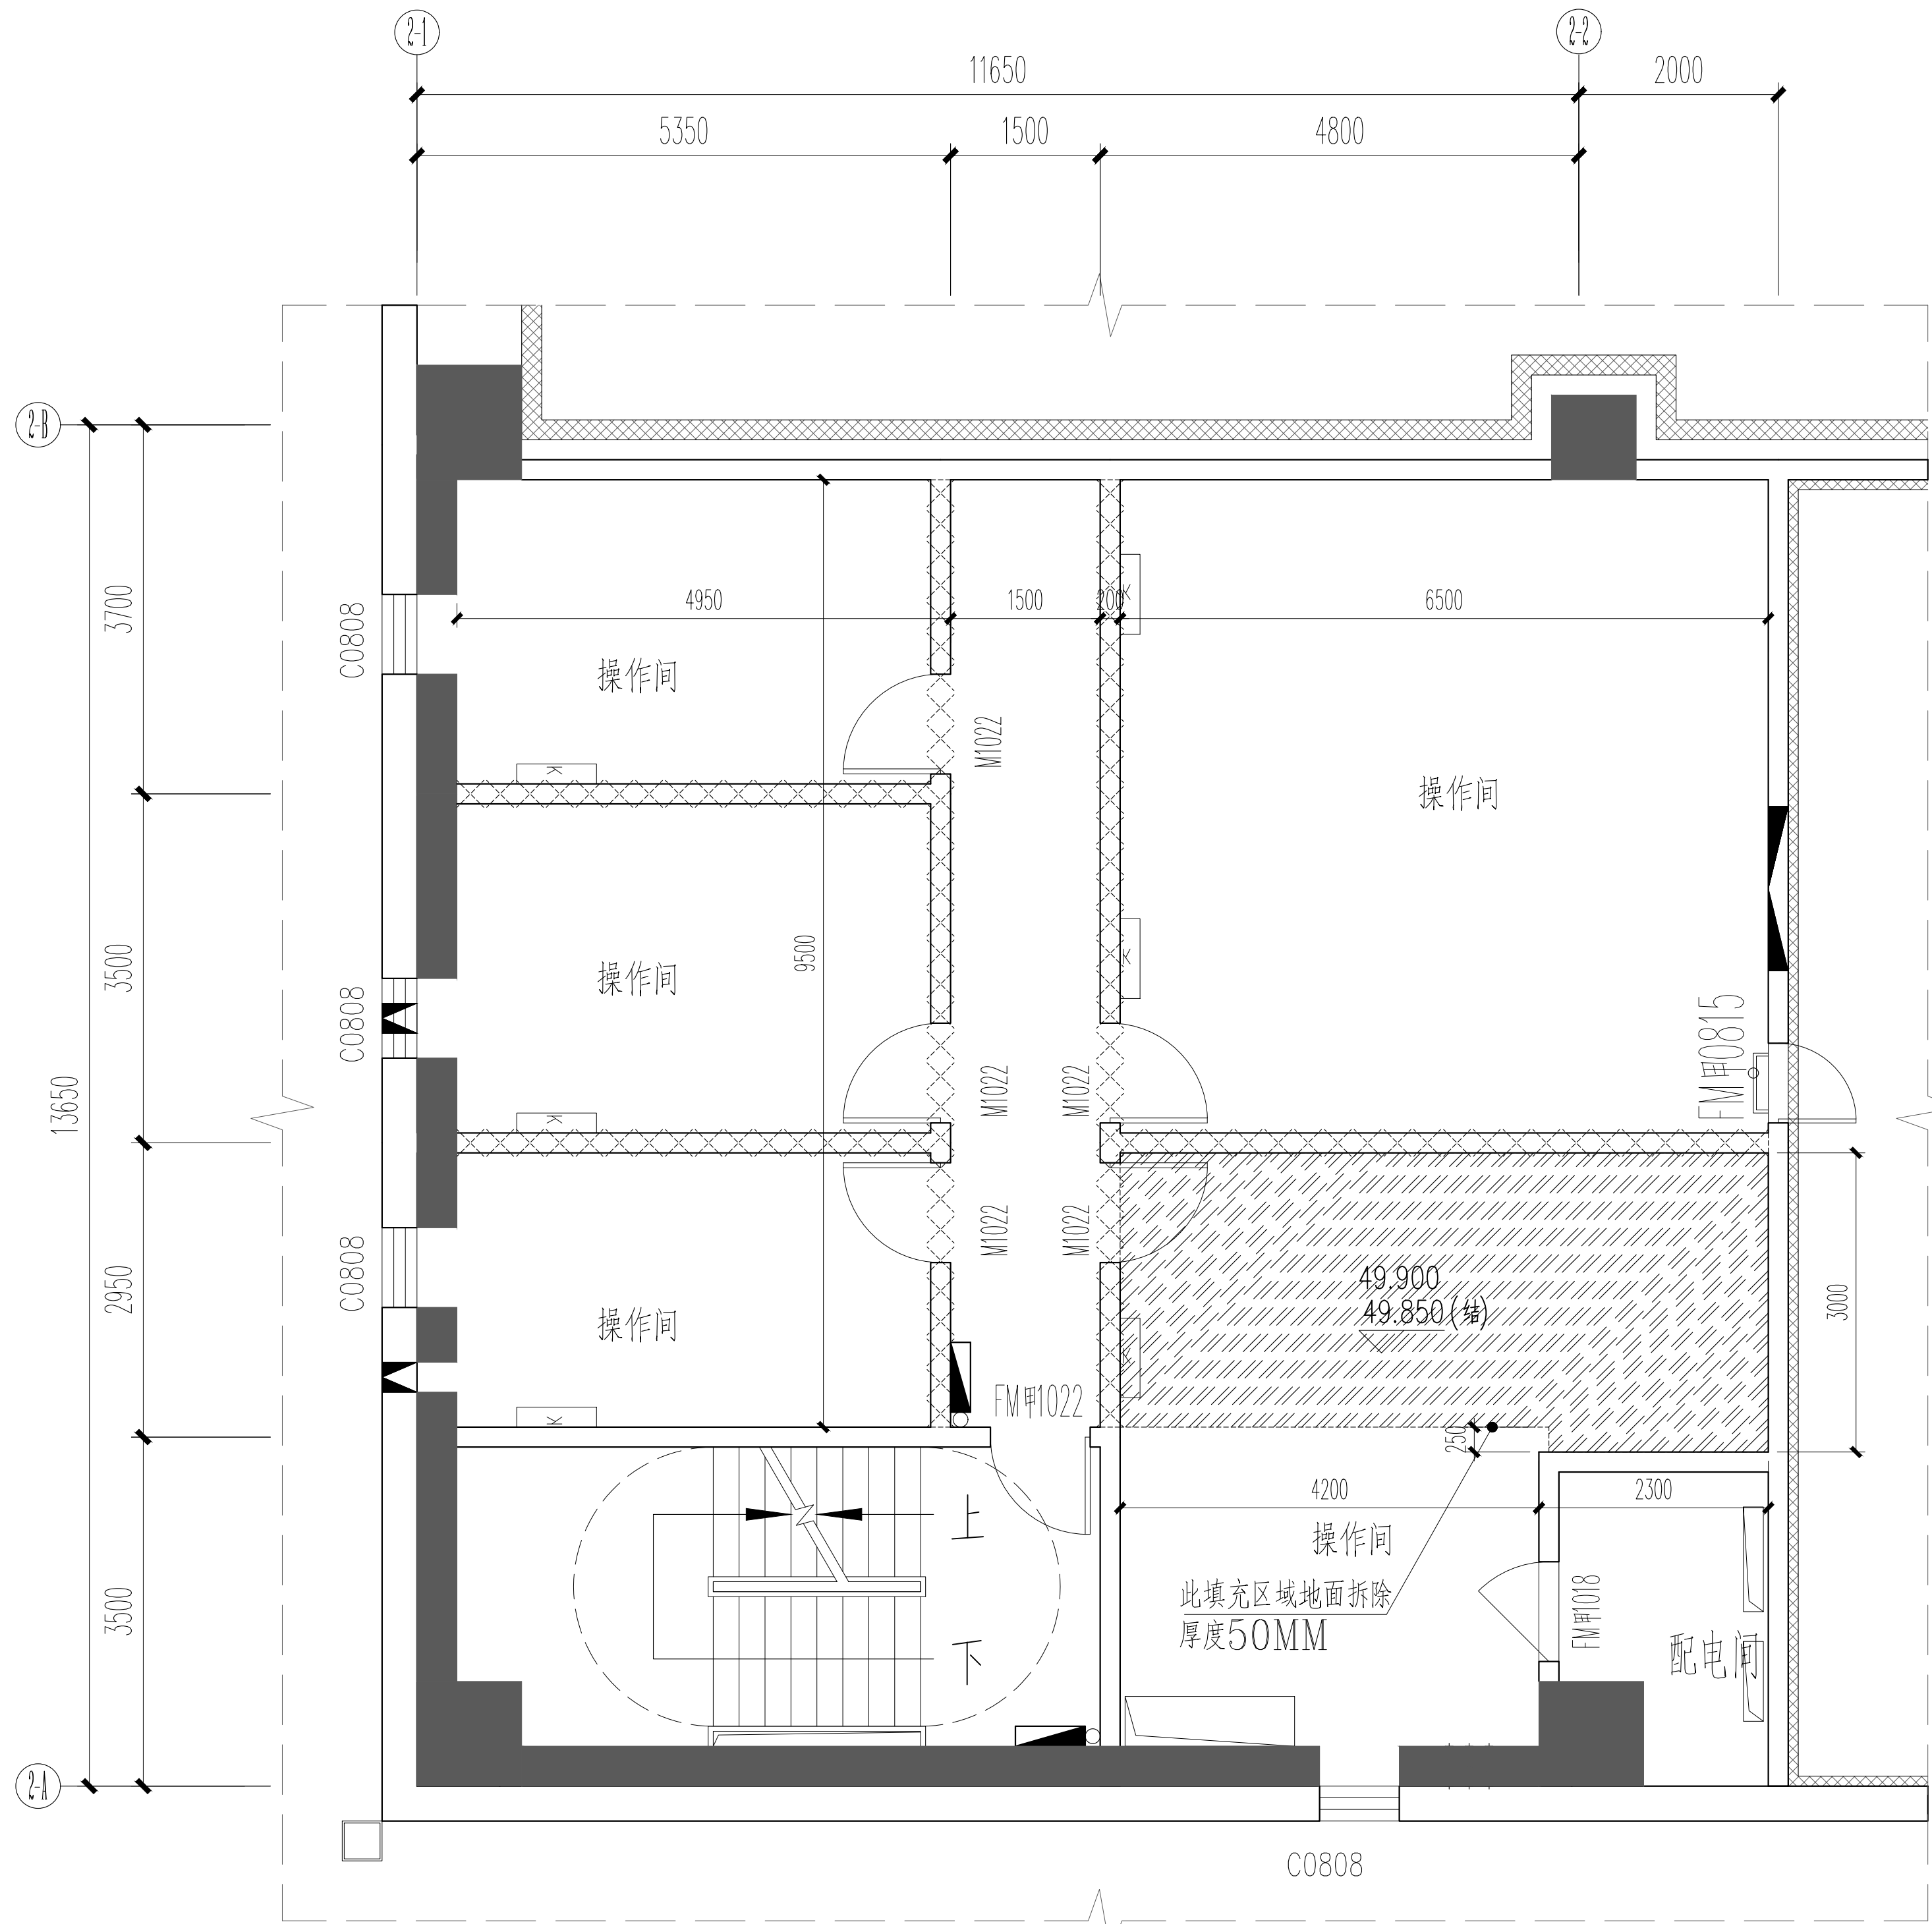

墙图例	
	原有建筑柱
	原有建筑墙体
	75轻钢龙骨, 双面12MM石膏板隔墙 (中间满设岩棉)

2栋五层夹层局部办公拆除平面图
SCALE 1:100

2栋五层夹层局部办公隔墙定位图
SCALE 1:100

注册章

国土局审查专用章

施工图设计审查专用章

人防工程设计自审小组专用章

工程设计出图专用章

版次	日期	摘要
NO.	DATE	ABSTRACT
修改		
REVISIONS		
项目名称: 宝深物流园五层装饰装修改造工程设计		
子项名称: 2栋仓库五层及平台改造		
建设单位: 智链深国际冷链物流(深圳)有限公司		
工程代号: SZ2026-01		
设计阶段: 施工图		
职责	姓名	签字
项目负责人	何磊	
专业负责人	何磊	
审核	何磊	
校对	崔勇攀 陈莹	
设计	胡利	

图名	2栋五层夹层局部办公拆除平面图		
TITLE	2栋五层夹层局部办公隔墙定位图		
图号	ZS.3-P-01	专业	装饰
DRAWN NO.		SUBJECT	
比例	1:100	日期	2026.06
SCALE		DATE	

北方工程设计研究院有限公司

NORINAR INTERNATIONAL LTD.

设计资质等级: 甲级 证书号: A113001255