



日期	姓名	专业	日期	姓名	专业
		电气			暖通
		建筑			给排水
		结构			

备注：
1、本图纸版权归本公司所有，未经本公司书面同意，任何人不准擅自复制或复用。
2、本图纸需经施工图审查机构审查合格并盖章后方可用于施工。

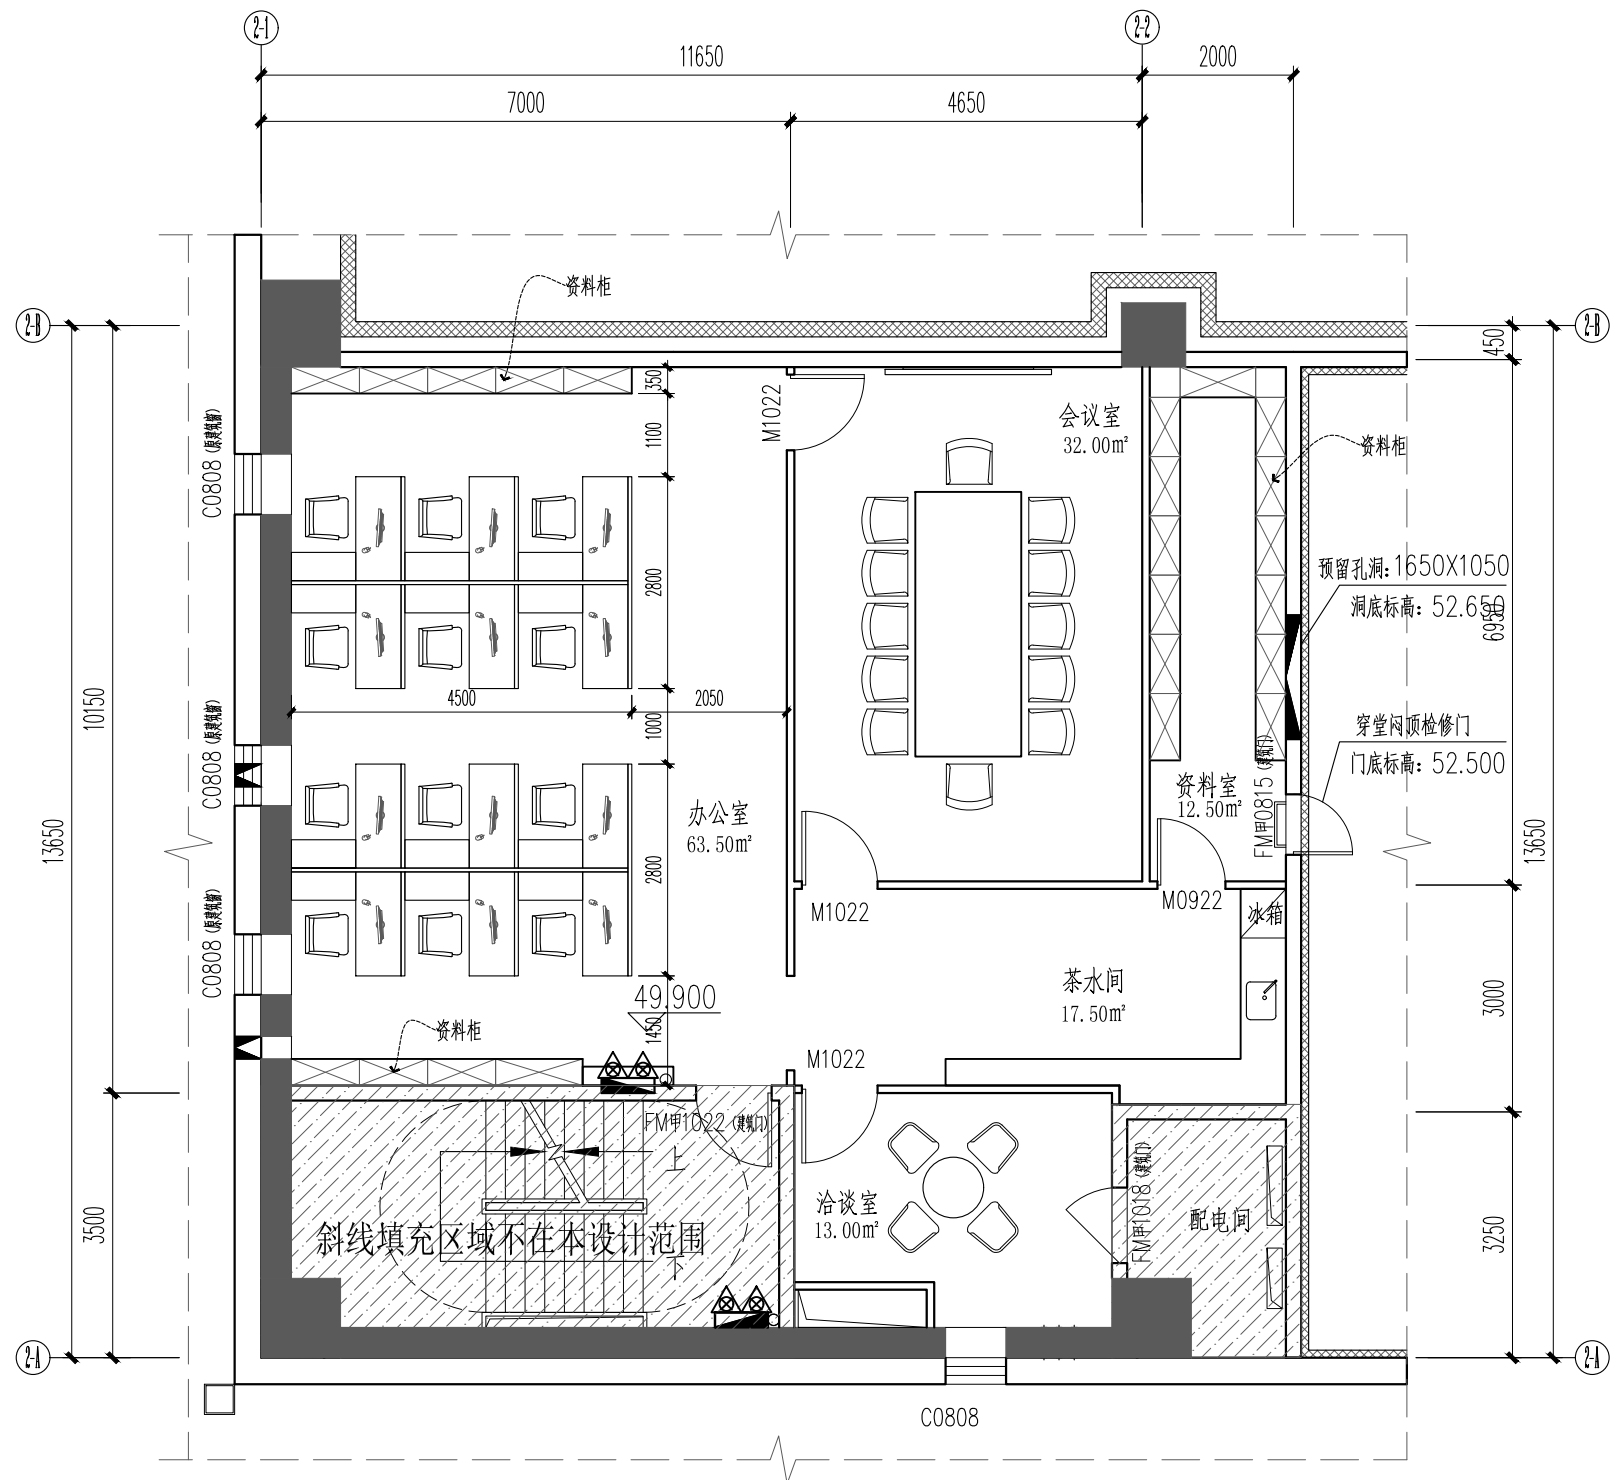

2栋五层夹层局部办公平面布置图
SCALE 1:100

符号/图例
材料起铺点

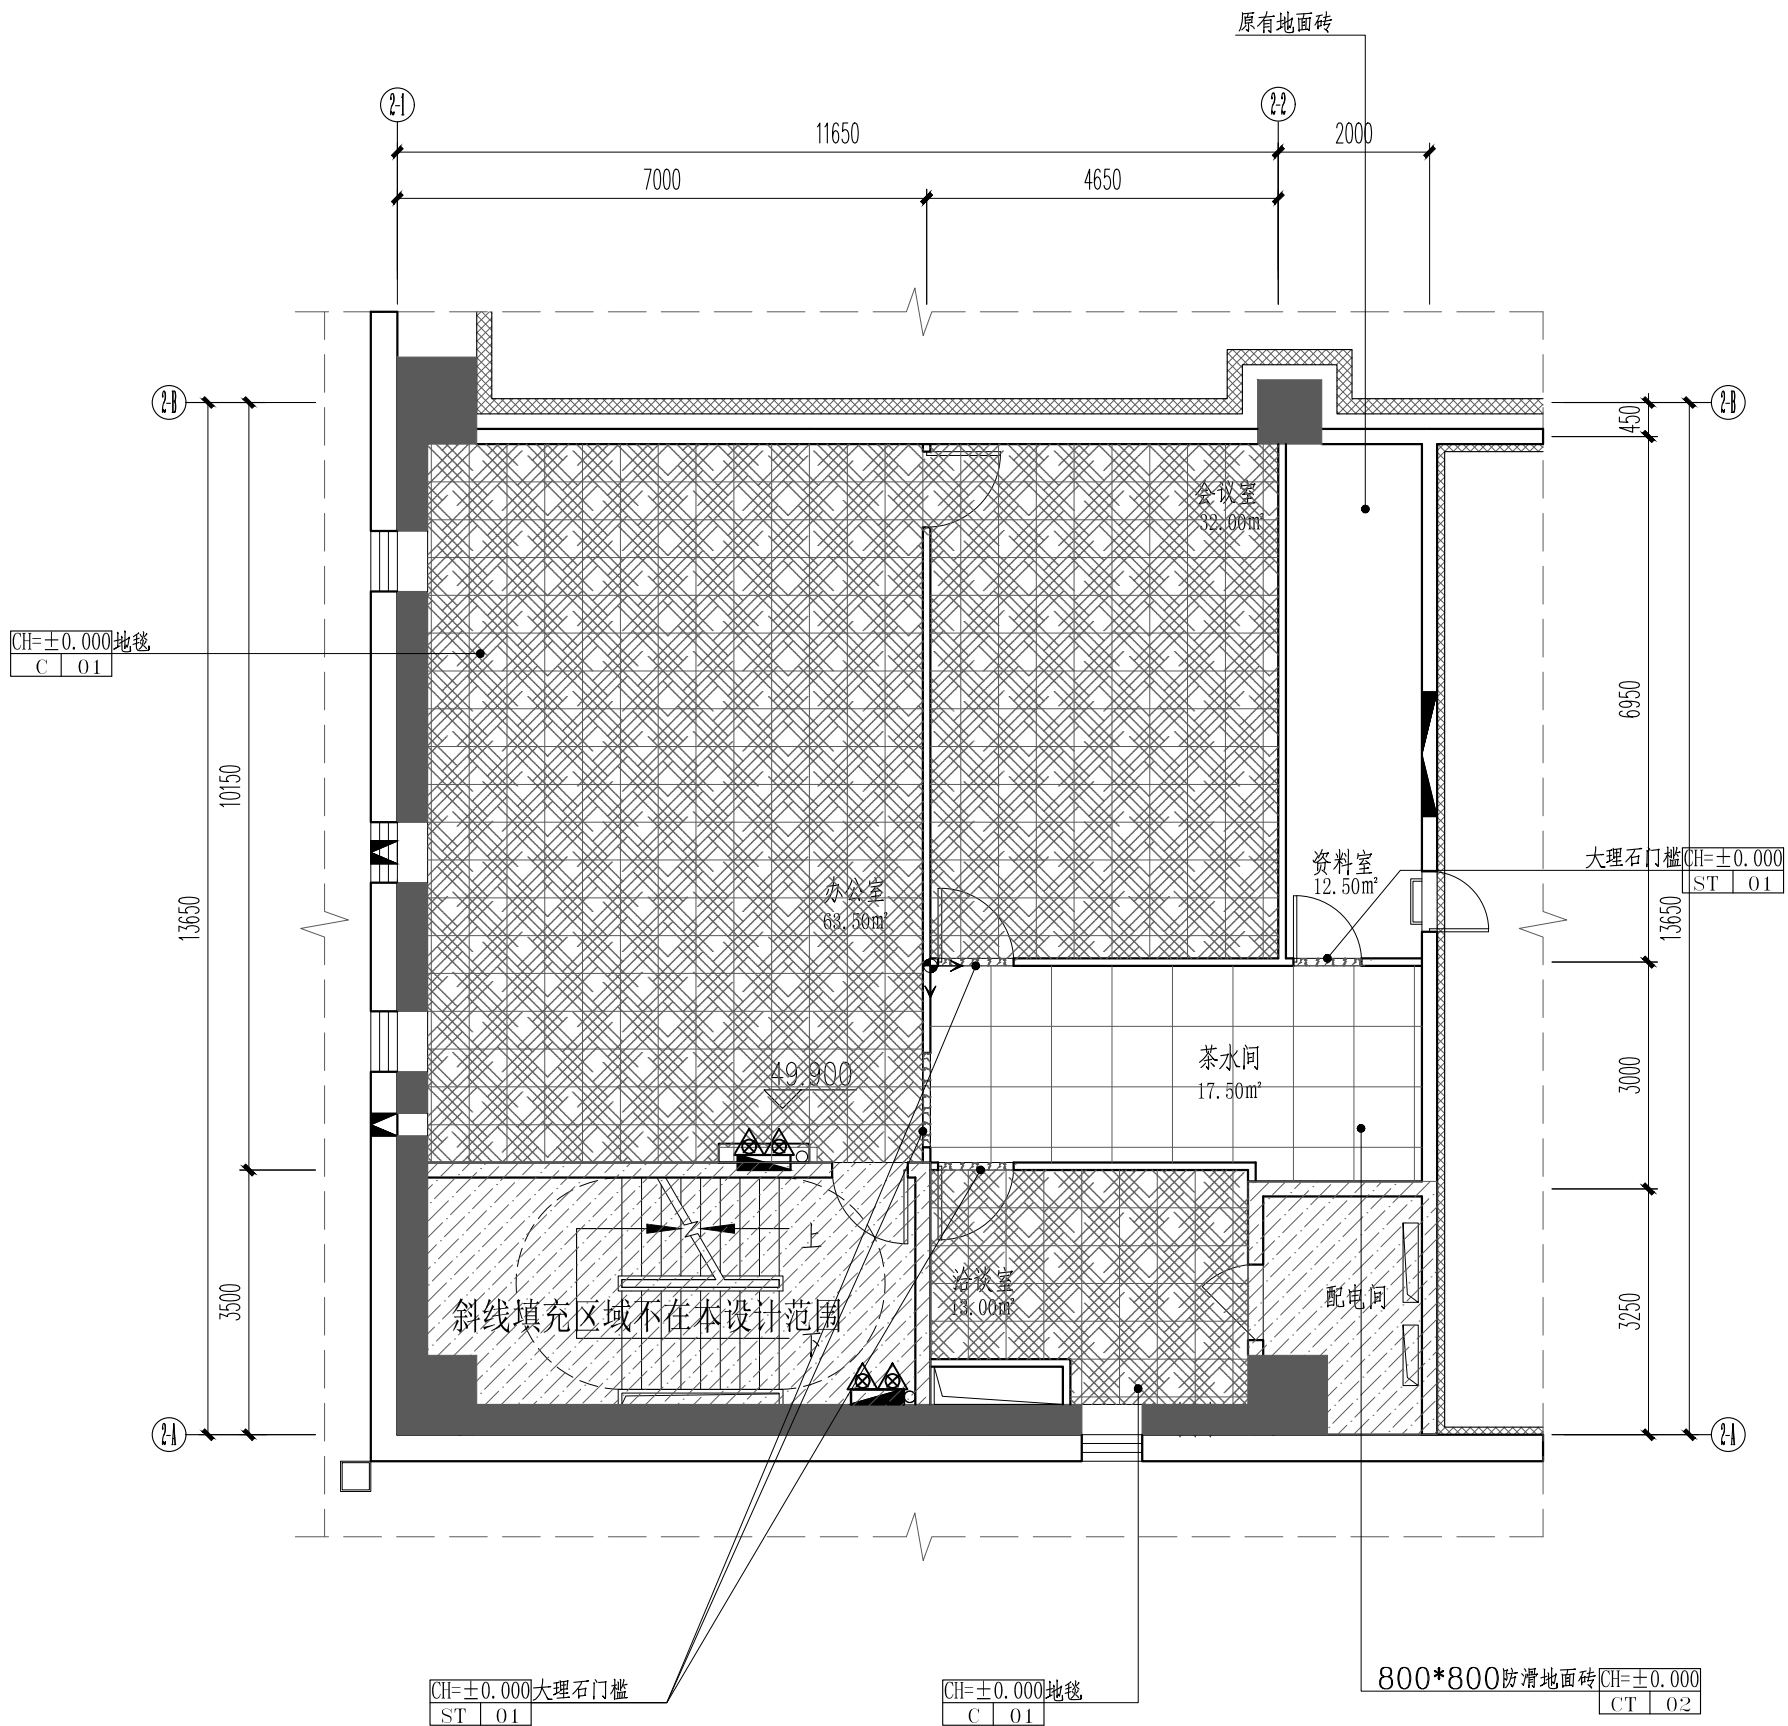

2栋五层夹层局部办公地面铺贴图
SCALE 1:100

注册章			
国土局审查专用章			
施工图设计审查专用章			
人防工程设计自审小组专用章			
工程设计出图专用章			