



日期	
姓名	
专业	电气
日期	
姓名	
专业	建筑
日期	
姓名	
专业	给排水


备注：
1、本图纸版权归属本公司所有，未经本公司书面同意，任何人不得擅自复制或复用。
2、本图纸需经施工图审查机构审查合格并盖章后方可用于施工。

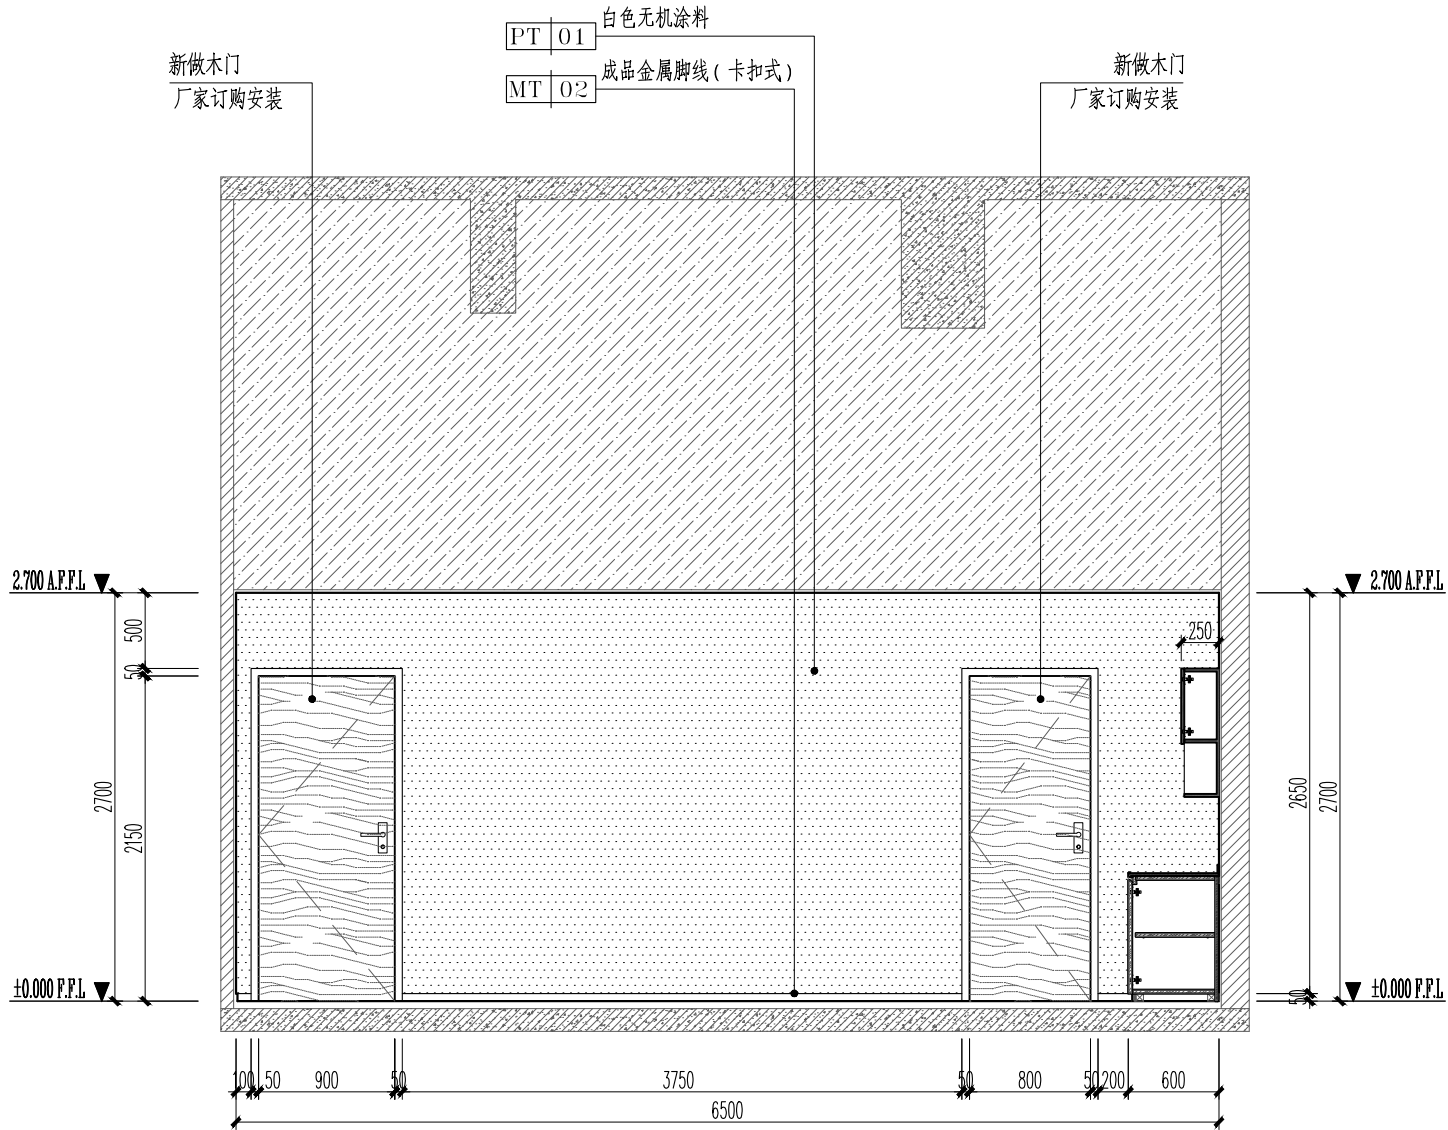


A 2栋五层夹层茶水间立面图
SCALE 1: 50

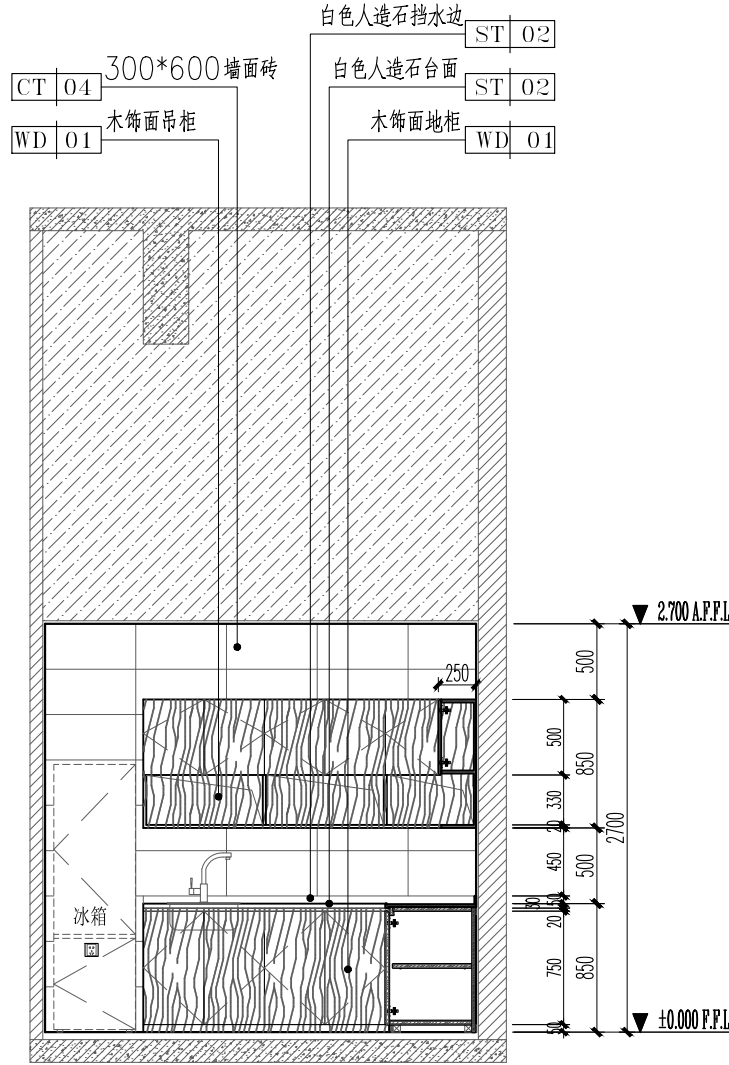

B 2栋五层夹层茶水间立面图
SCALE 1: 50

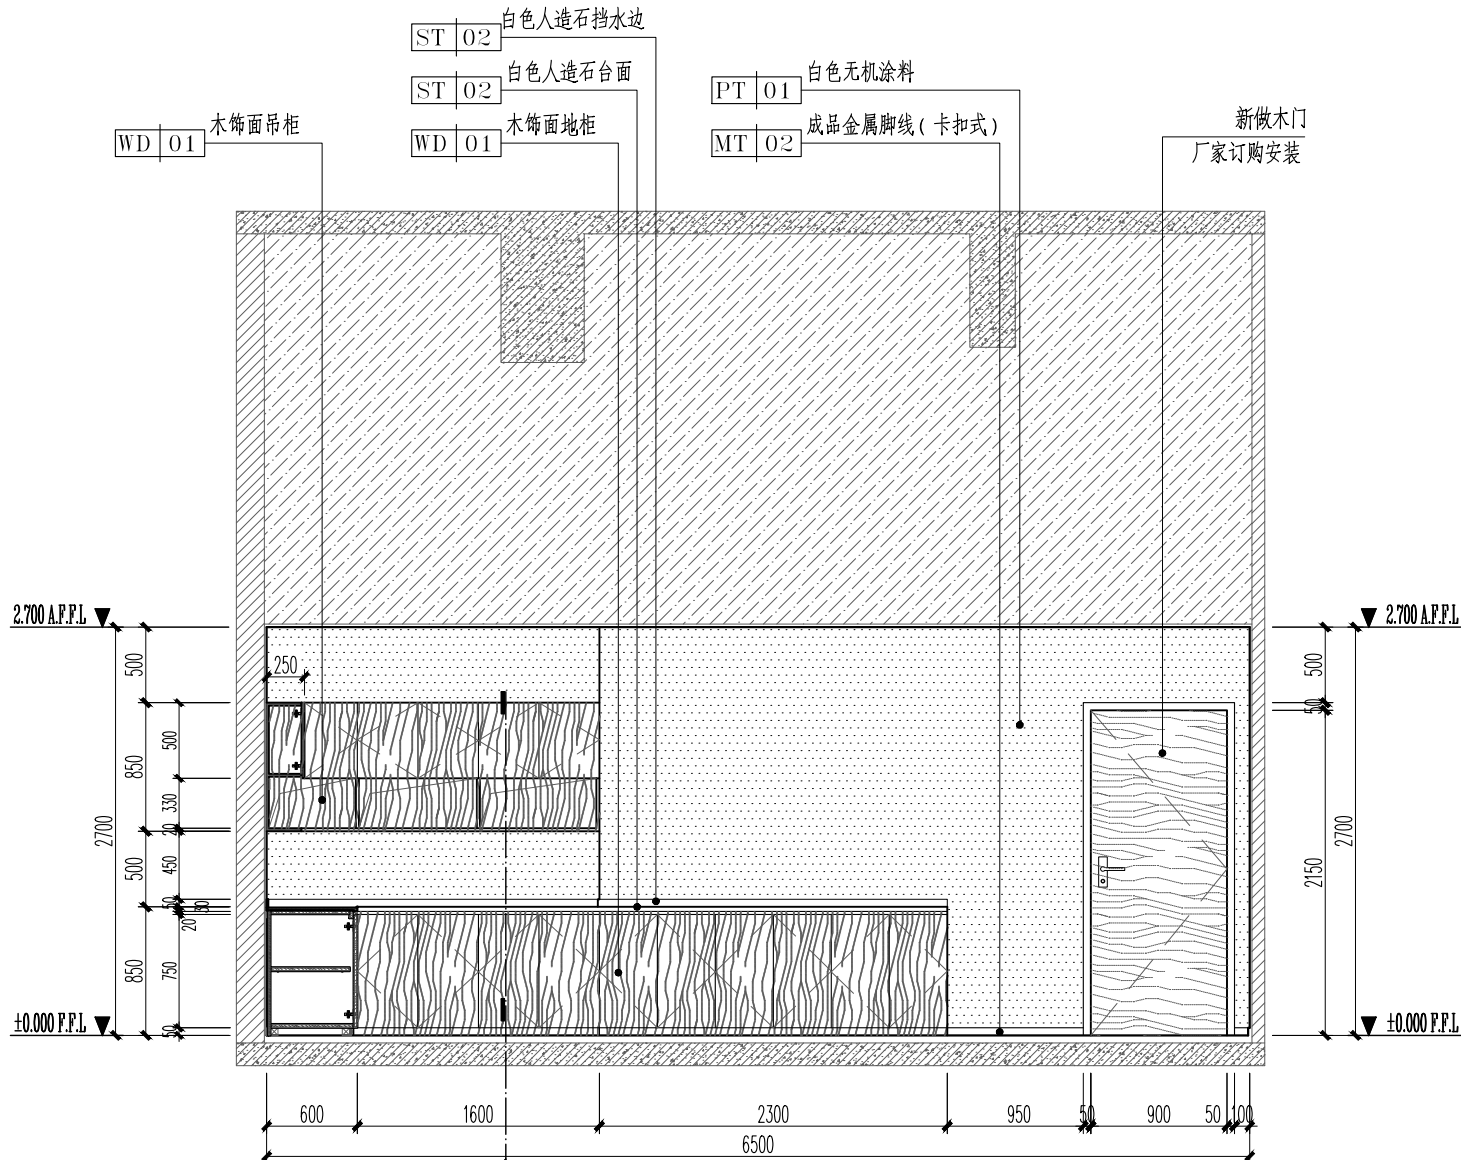

C 2栋五层夹层茶水间立面图
SCALE 1: 50

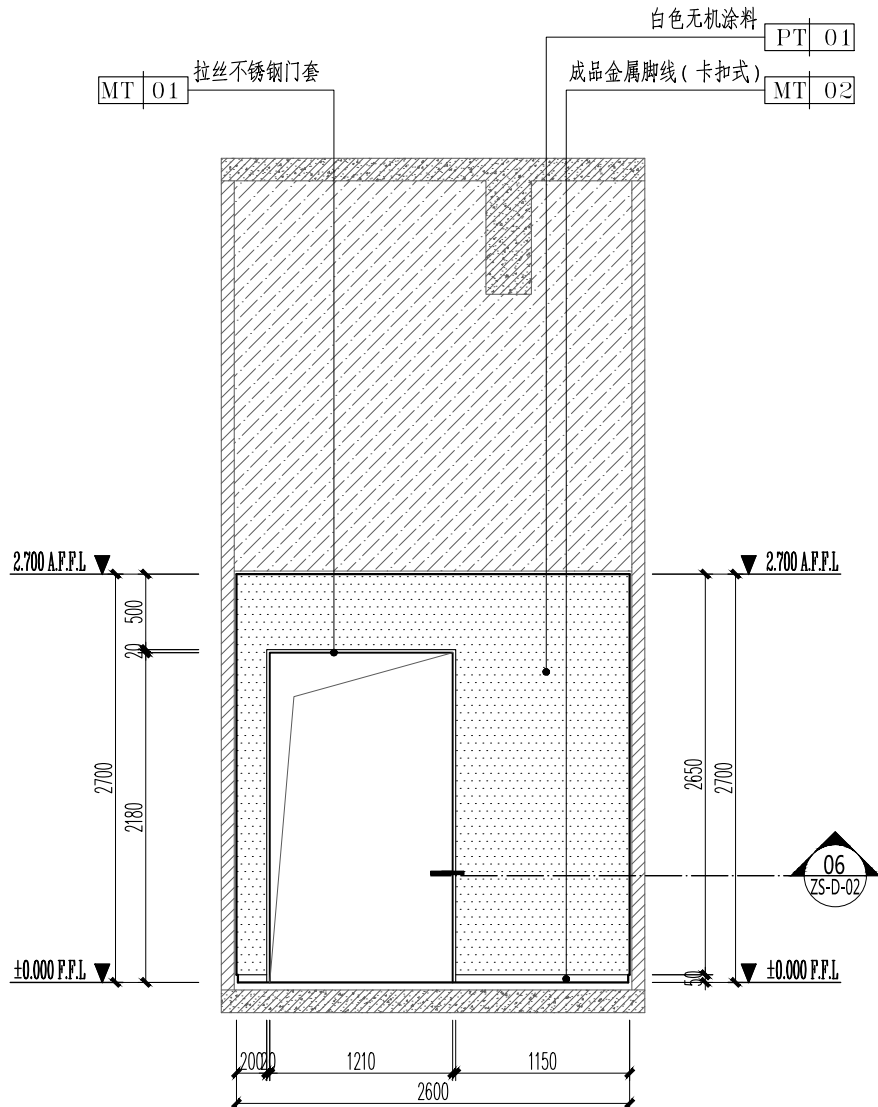

D 2栋五层夹层茶水间立面图
SCALE 1: 50

注册章

国土局审查专用章

施工图设计审查专用章

人防工程设计自审小组专用章

工程设计出图专用章

版次 NO.	日期 DATE	摘要 ABSTRACT
修改 REVISIONS		

项目名称：宝深物流园五层装饰装修改造工程设计

子项名称：2栋仓库五层及平台改造

建设单位：智链深国际冷链物流（深圳）有限公司

工程代号：SZ2026-01

设计阶段：施工图

职责	姓名	签字
项目负责人 PROJECT CHIEF	何磊	
专业负责人 MAIN ENGINEER	何磊	
审核 EXAMINED BY	何磊	
校对 CHECKED BY	崔勇攀 陈莹	
设计 DESIGNED BY	胡利	

图名 TITLE	2栋五层夹层茶水间立面图		
图号 DRAWN NO.	ZS.3-E-03	专业 SUBJECT	装饰
比例 SCALE	1:50	日期 DATE	2026.06

北方工程设计研究院有限公司
NORINDAR INTERNATIONAL LTD.

设计资质等级：甲级 证书号：A113001255