


备注:

1、本图纸版权归属本公司所有，未经本公司书面同意，任何人不得擅自复制或复用。

未经我公司签字盖章，图纸无效。

2、本图纸需经施工图审查机构审查合格并通过相关主管单位审批后方可用于施工。


专 业	姓 名	日 期	专 业	姓 名	日 期
建 筑			电 气		
结 构			暖 通		
给排水					

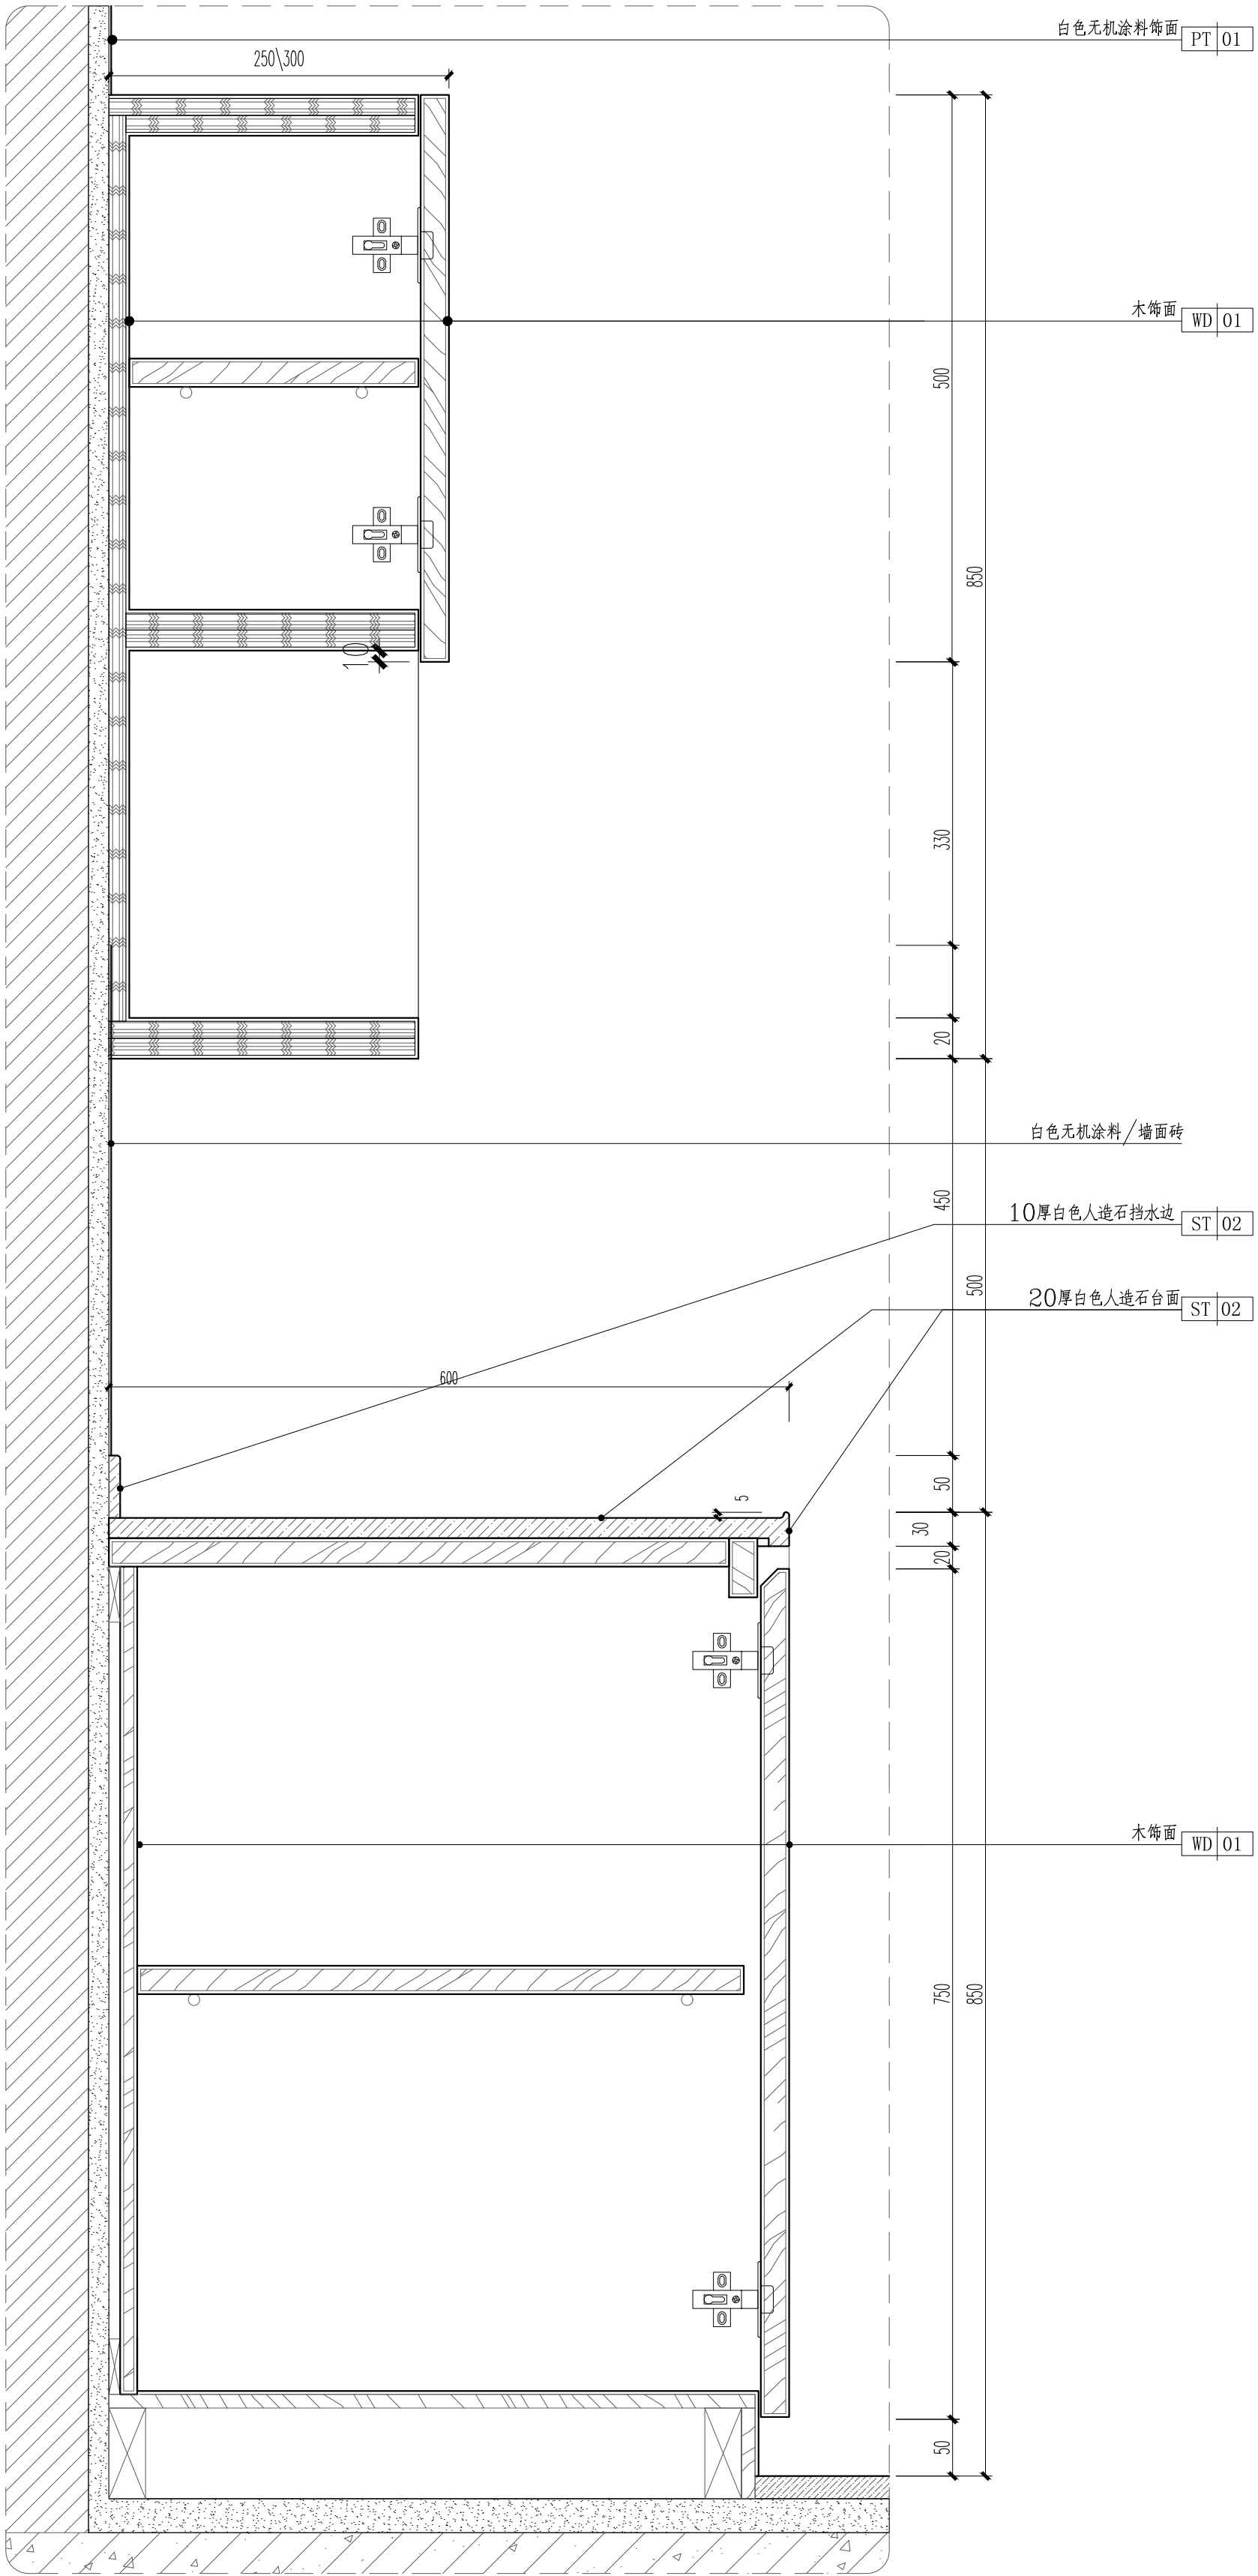

04 茶水柜剖面详图

2S-D-02 CEILING SECTION


SCALE 1: 5

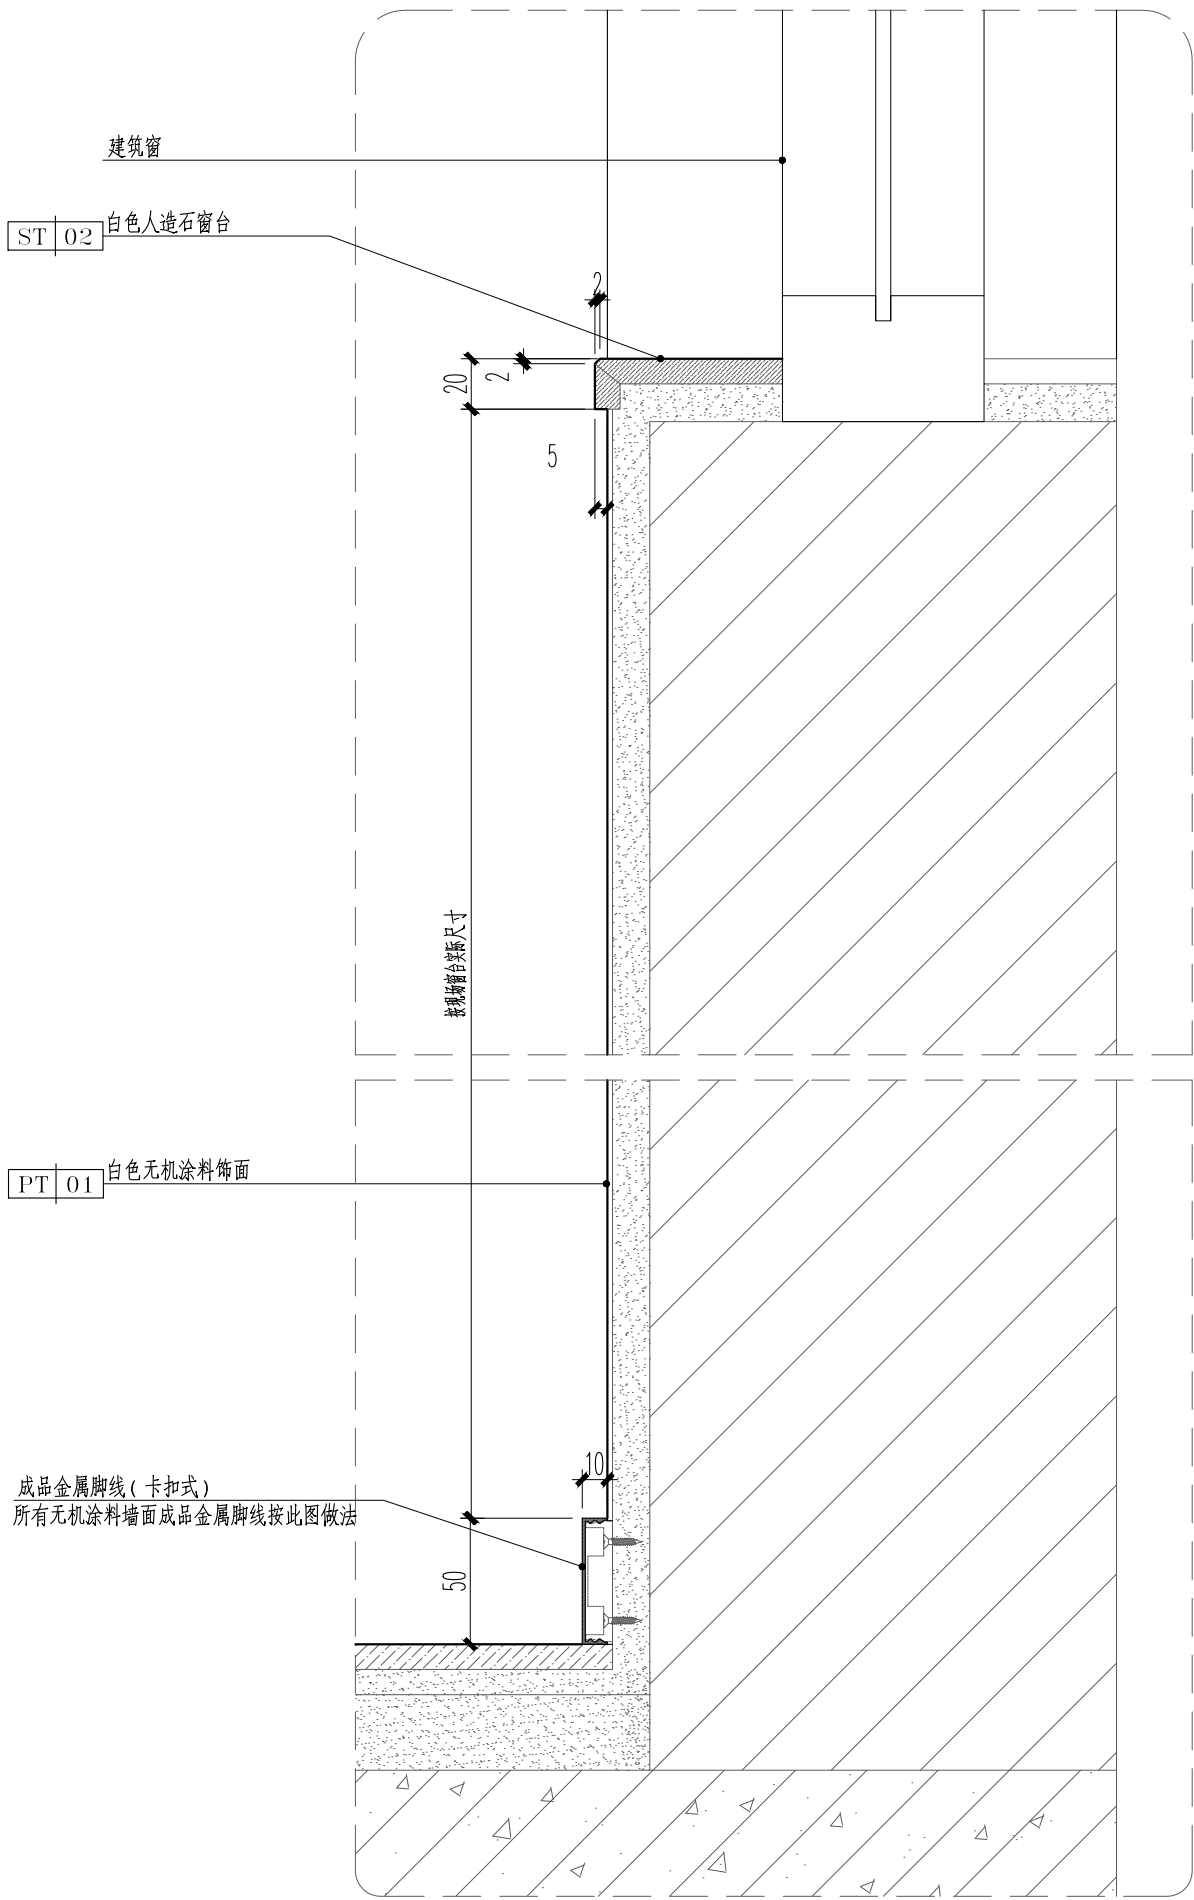

05 窗台石剖面详图

2S-D-02) CEILING SECTION

SCALE 1: 5

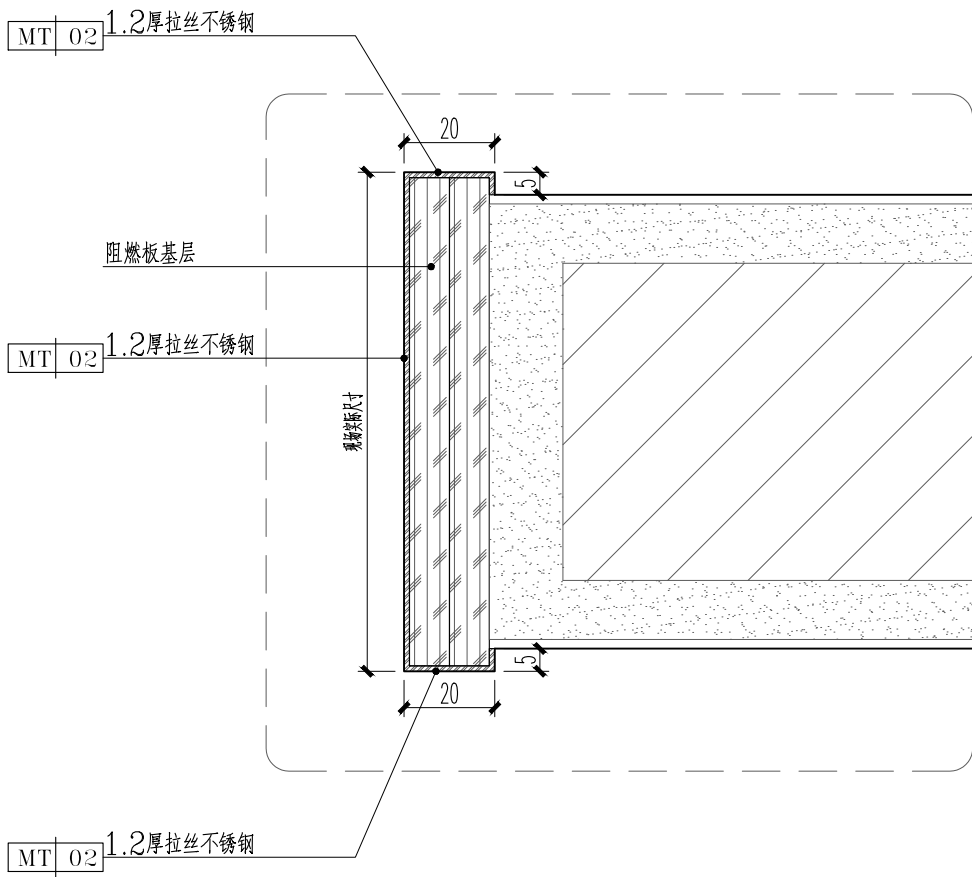

不锈钢门套剖面详图

7S-D-02 CEILING SECTION

SCALE 1: 5

注册章		
国土局审查专用章		
施工图设计审查专用章		
人防工程设计自审小组专用章		
工程设计出图专用章		
修改 REVISIONS		
项目名称：	宝深物流园五层装饰装修改造工程设计	
PROJECT		
子项名称：	2栋仓库五层及平台改造	
SUBITEM		
建设单位：	智链深国际冷链物流（深圳）有限公司	
CONTRACTOR		
工程代号：	SZ2026-01	
JOB NUMBER		
设计阶段：	施工图	
STAGE		
职 责	姓 名	签 字
项目负责人 PROJECT CHIEF	何 磊	
专业负责人 MAIN ENGINEER	何 磊	
审 核 EXAMINED BY	何 磊	
校 对 CHECKED BY	崔勇攀 陈莹	
设 计 DESIGNED BY	胡 利	
图 名 TITLE	墙身剖面详图一	
图号 DRAWING NO.	ZS-D-02	专业 SUBJECT
比例 SCALE	1:5	日期 DATE
		2026.06



 北方工程设计研究院有限公司
NORINDAR INTERNATIONAL LTD.
设计资质等级: 甲级 证书号: A113001255