

备注:

1、本图纸版权属本公司所有，未经本公司书面同意，任何人不得擅自复制或复用。

未经我公司签字盖章，图纸无效。

2、本图纸需经施工图审查机构审查合格并通过相关主管单位审批后方可用于施工。

专业
建筑
结构
给排水


姓名

日期


专业
电气
暖通

姓名


日期

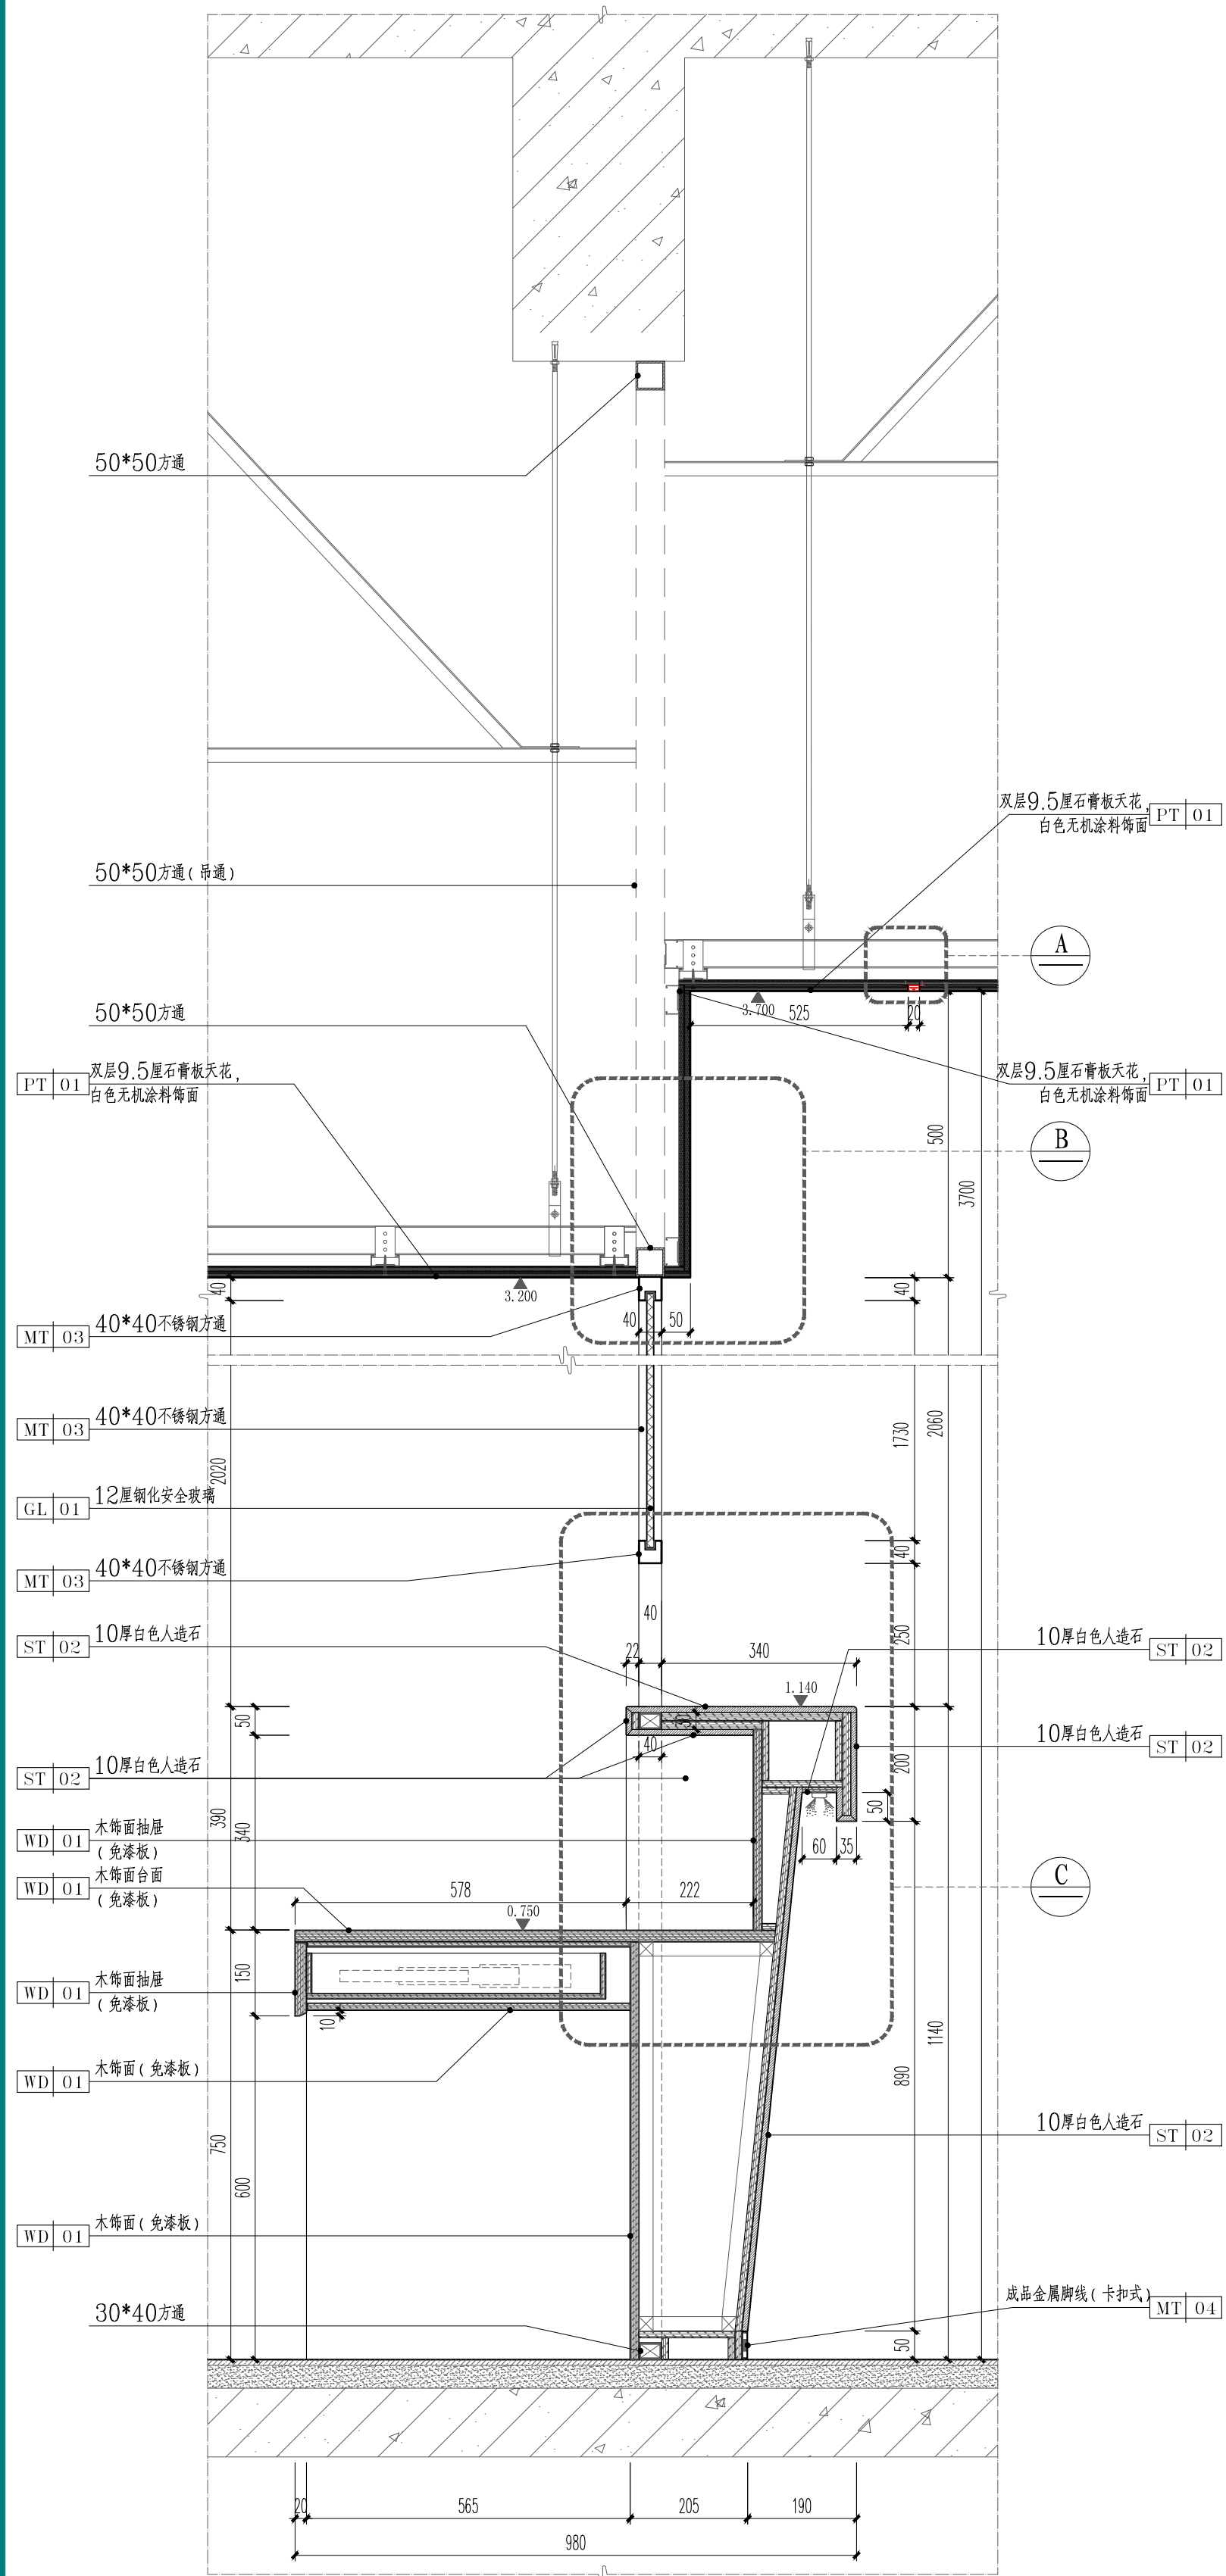


07 办单窗口剖面图
ZS-D-03 WALL SECTION SCALE 1:10

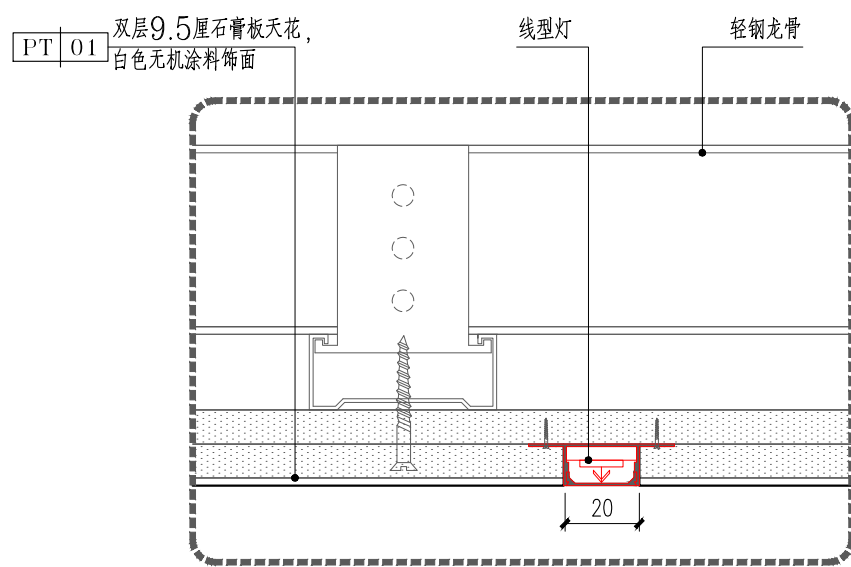

 大样图
 WALL SECTION SCALE 1: 5

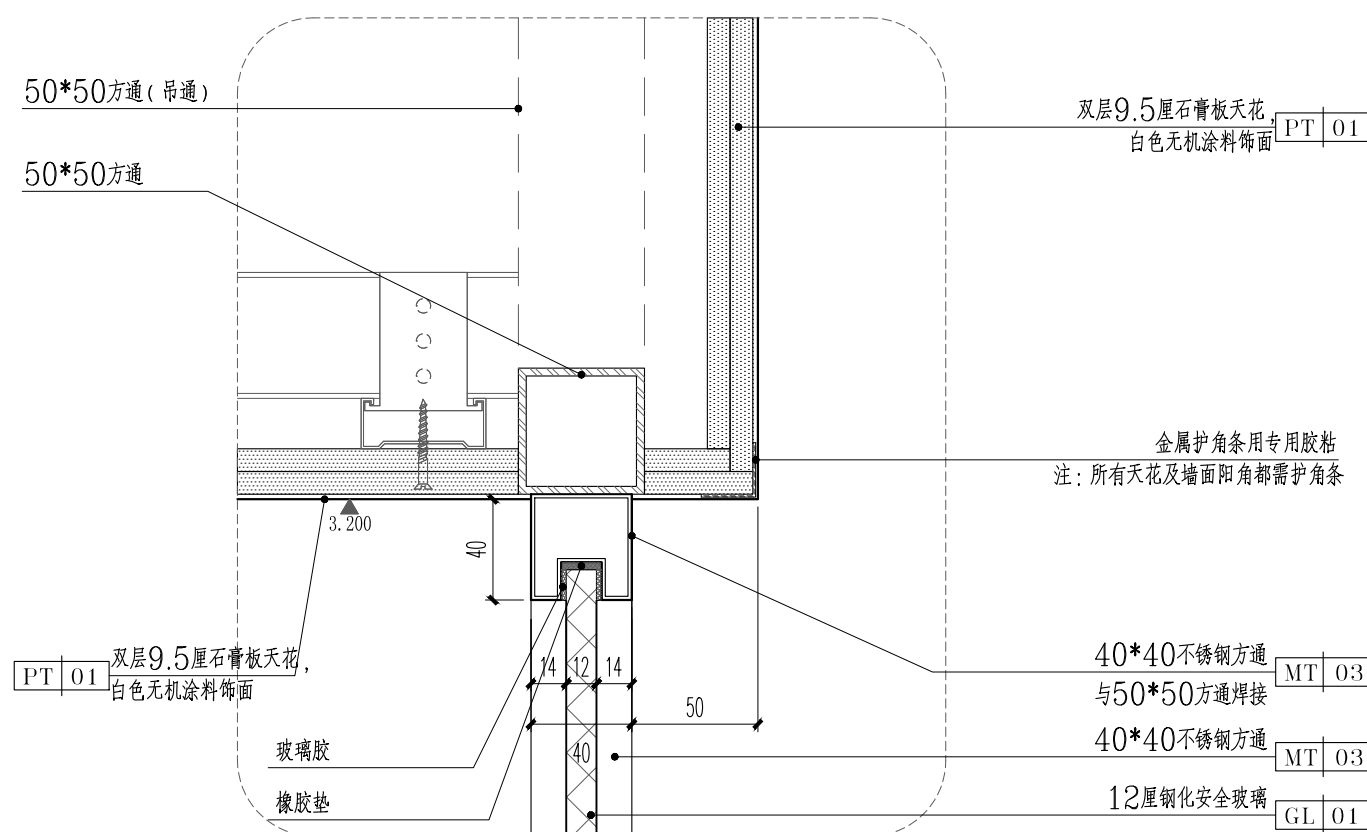


 大样图
 WALL SECTION SCALE 1: 5

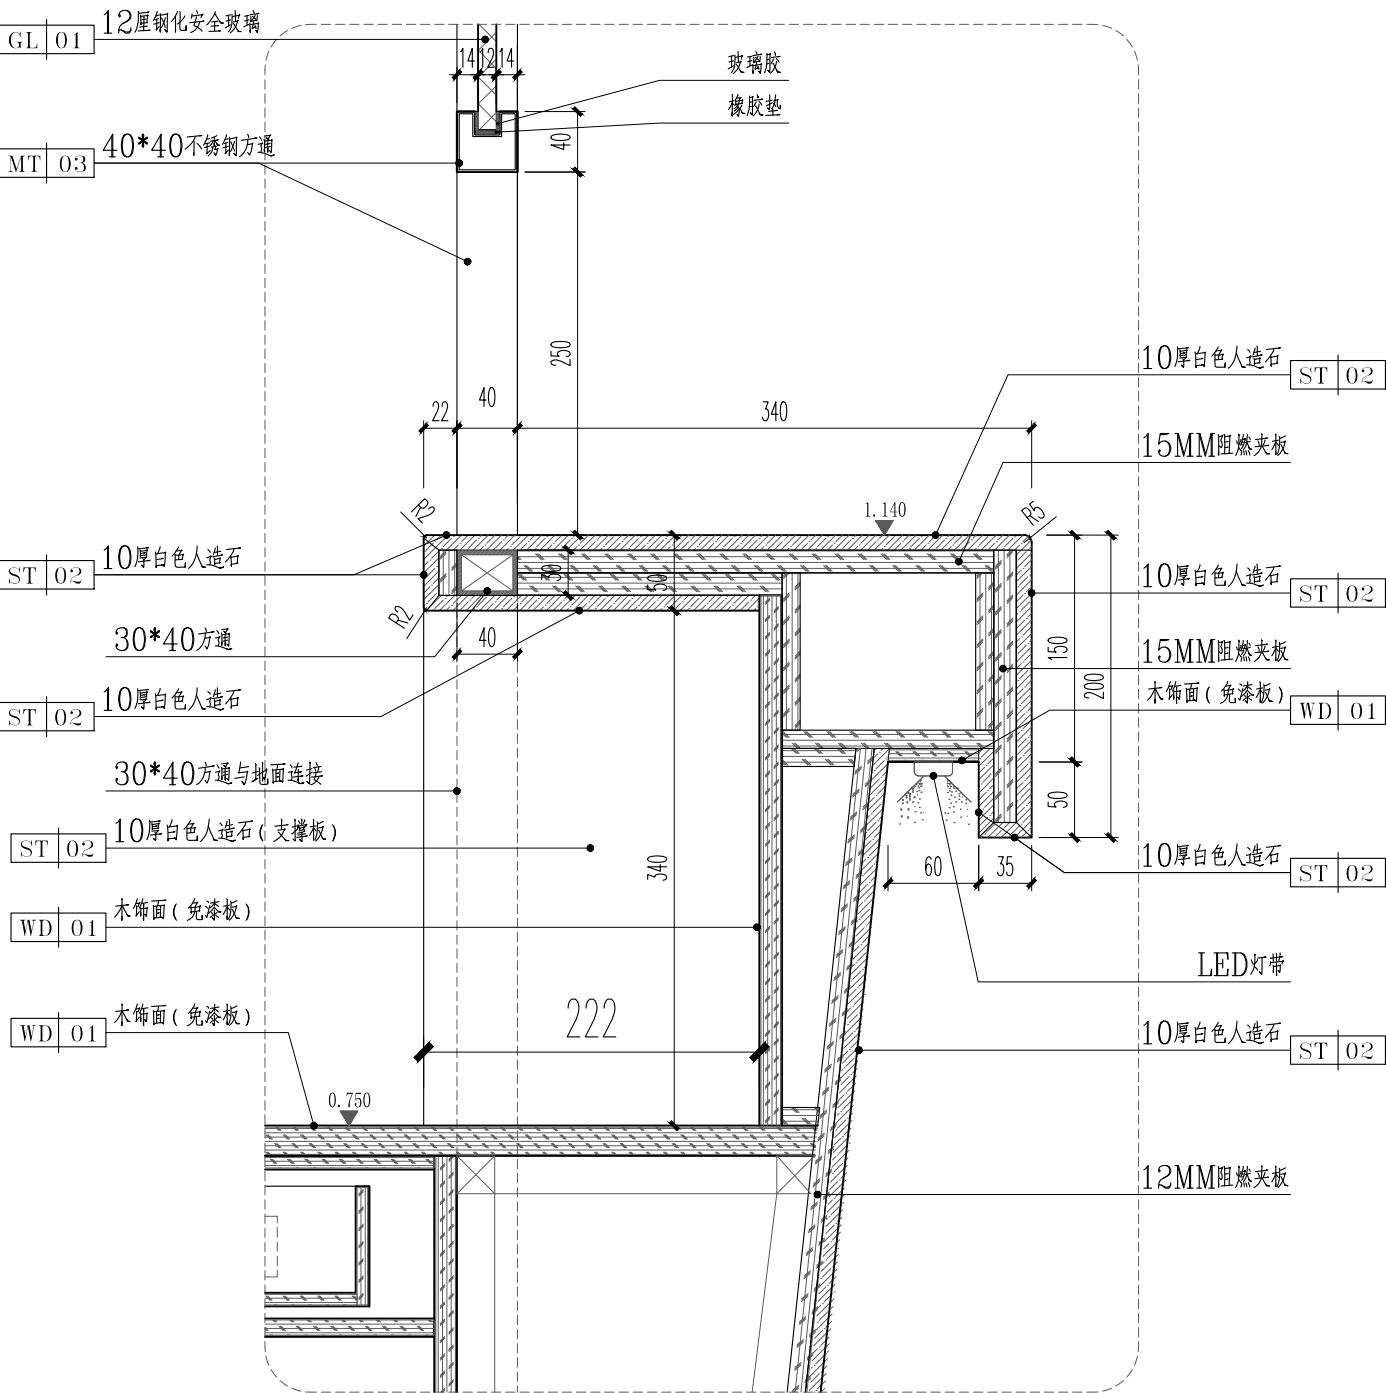


 大样图
 WALL SECTION SCALE 1: 5

注册章					
国土局审查专用章					
施工图设计审查专用章					
人防工程设计自审小组专用章					
工程设计出图专用章					
项目名称：宝源物流园五层装饰装修改造工程 PROJECT: BAOSUAN LOGISTICS PARK FIVE-STOREY DECORATION AND REPAIR PROJECT					
子项名称：2栋仓库五层及平台改造 SUBITEM: SUBPROJECT OF FIVE-FLOOR WAREHOUSE BUILDING AND PLATFORM RECONSTRUCTION					
建设单位：智慧深国际冷链物流（深圳）有限公司 CONTRACTOR: WISE DEEP INTERNATIONAL CHAIN COOL LOGISTICS (SHENZHEN) CO., LTD.					
工程代号：SZ2026-01 JOB NUMBER: SZ2026-01					
设计阶段：施工图 STAGE: CONSTRUCTION DRAWING					
职 责		姓 名		签 字	
项目负责人 PROJECT CHIEF		何 磊			
专业负责人 MAIN ENGINEER		何 磊			
审 核 EXAMINED BY		何 磊			
校 对 CHECKED BY		崔勇攀 陈莹			
设 计 DESIGNED BY		胡 利			
图 名 TITLE 墙身剖面详图二					
图 号 DRAW NO.		ZS-D-03		专 业 SUBJECT	
比 例 SCALE		1:10		装 饰 DATE	
				2026. 06	
 北方工程设计研究院有限公司 BEIJING ENGINEERING DESIGN RESEARCH INSTITUTE CO., LTD. 设计资质等级: 甲级 证书号: A113001255					