


专业	姓名	日期	专业	姓名	日期
建筑			电气		
结构			暖通		
给排水					

备注:


1、本图纸版权归本公司所有, 未经本公司书面同意, 任何人不得擅自复制或复用。
未经我公司签字盖章, 图纸无效。

2、本图纸需经施工图审查机构审查合格并通过相关主管单位审批后方可用于施工。

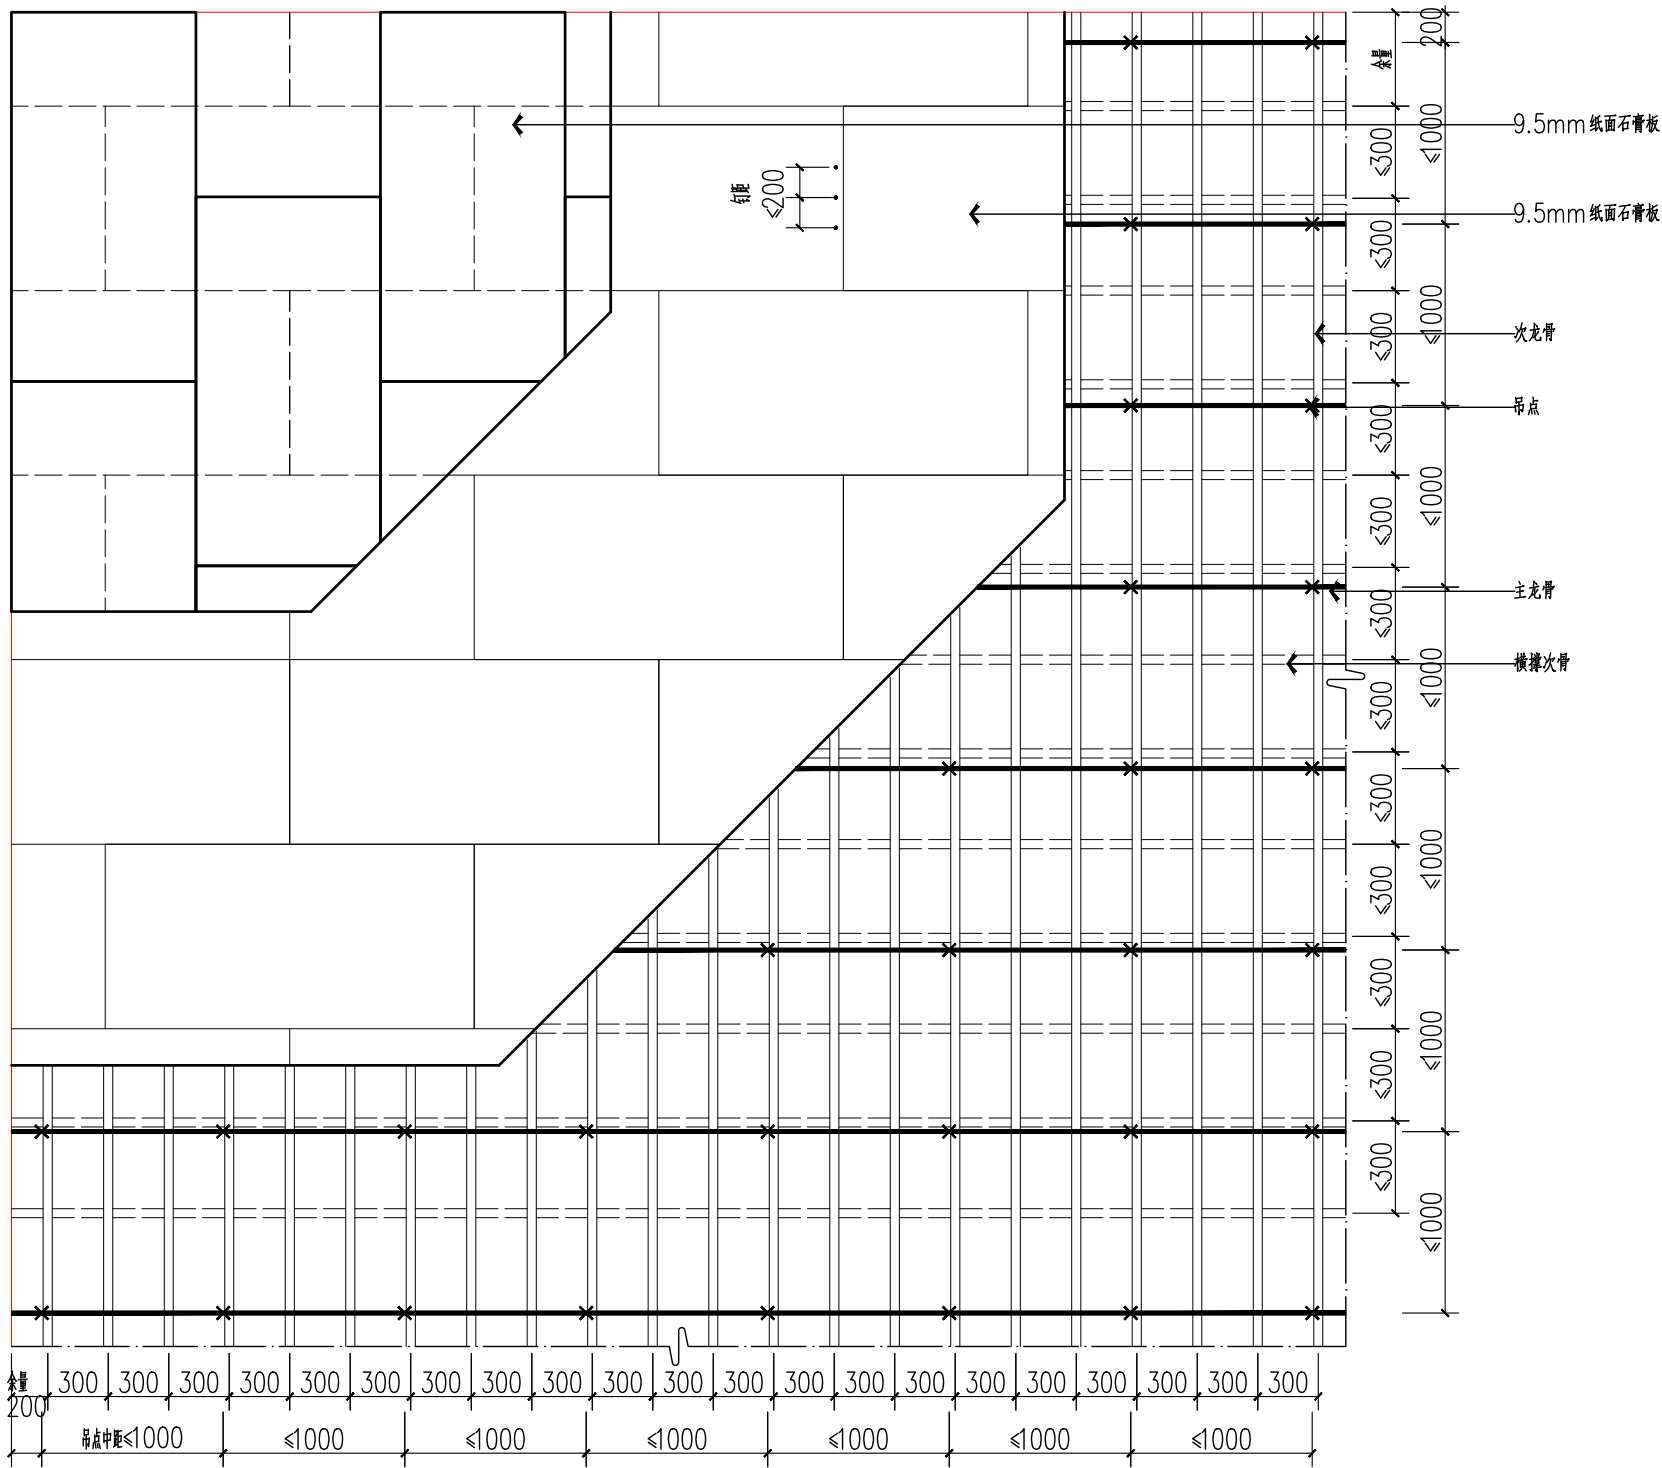


注：1、此节点为标准石膏板天花做法。
2、上下层石膏板为错位拼接。

石膏板天花做法平面图
SCALE 1:50

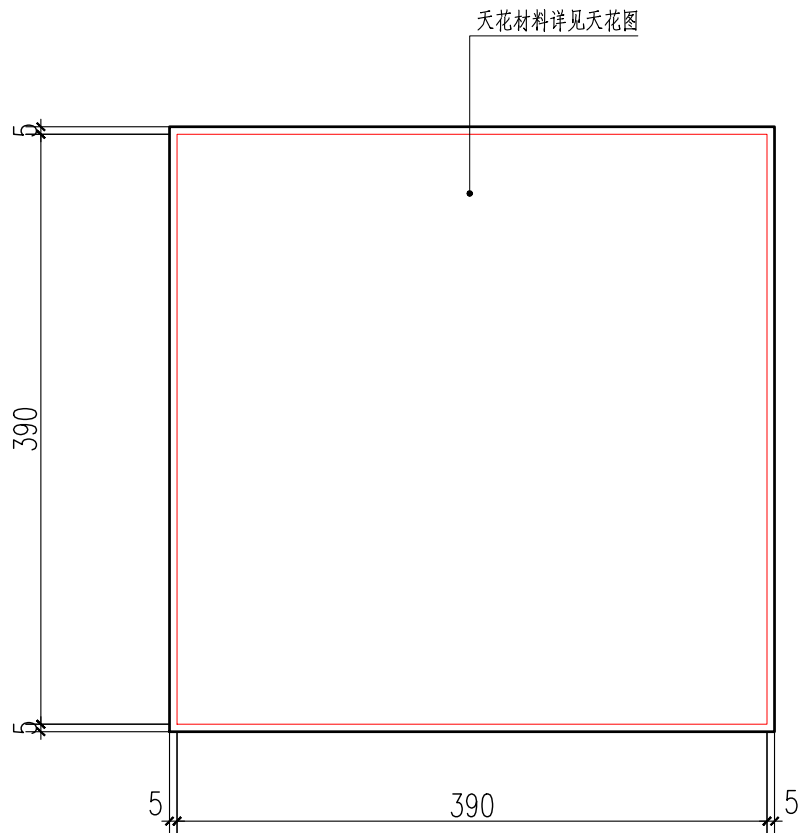


天花检修口平面详图

SCALE 1:5

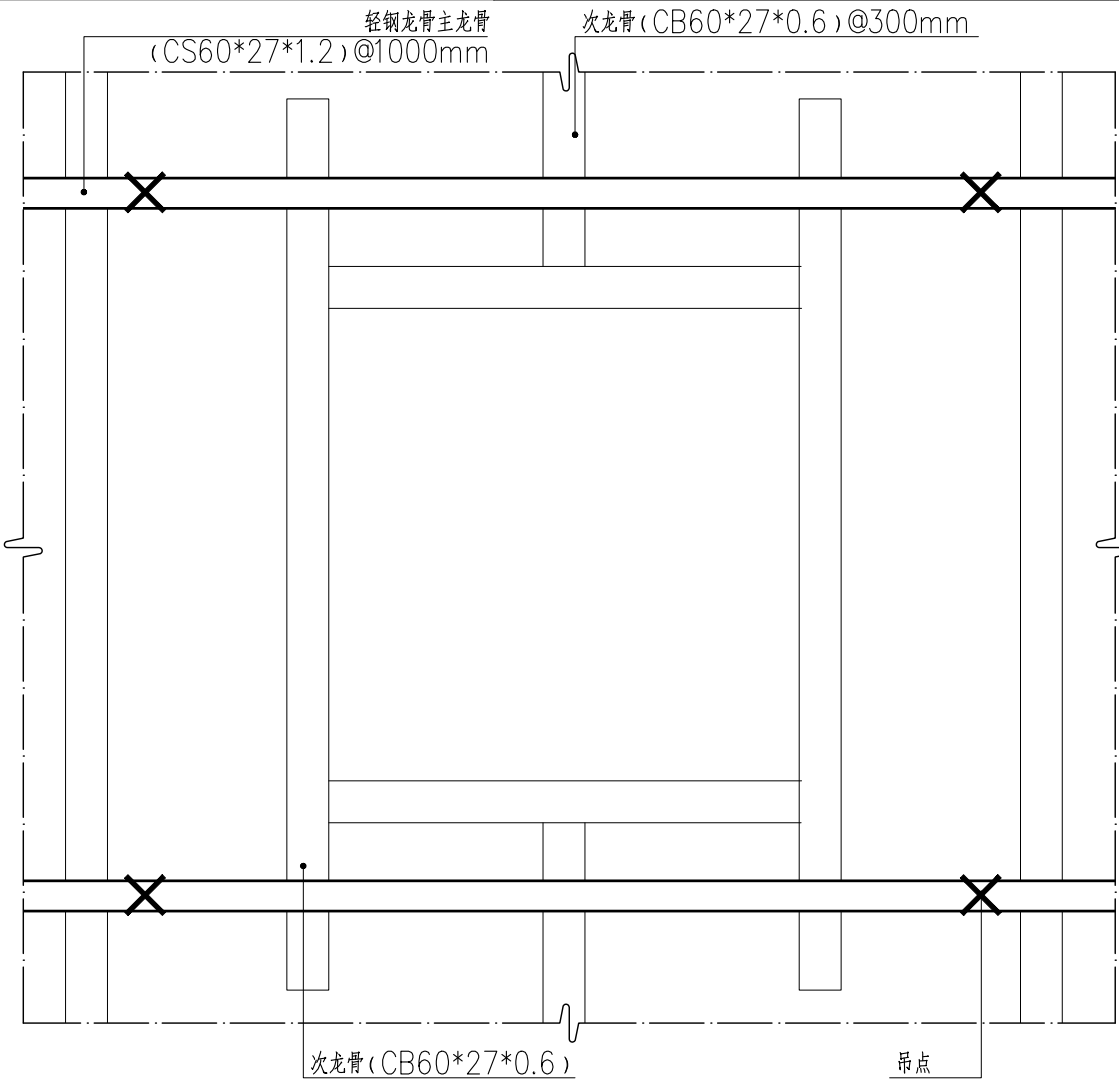


天花检修口龙骨分布图

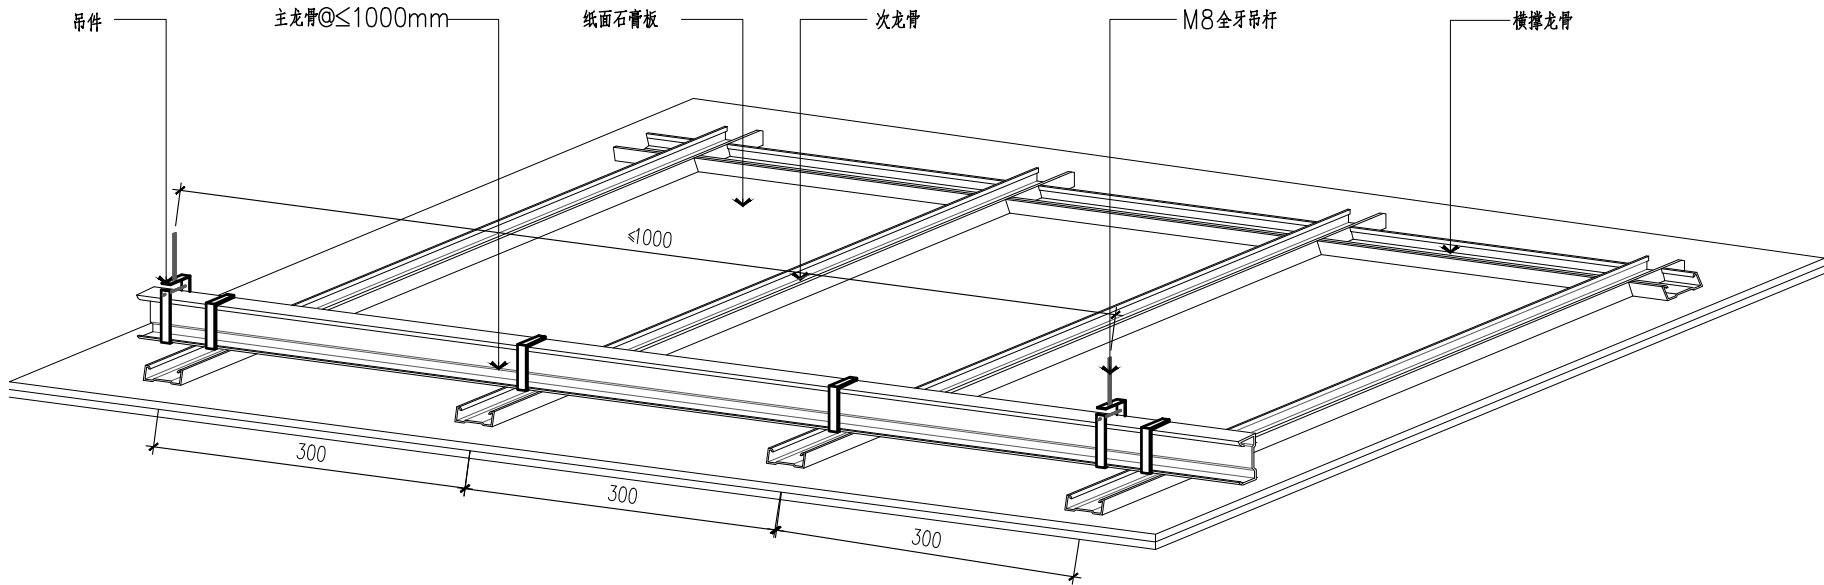

天花轴测图
SCALE 1:10

轻钢龙骨名称	主龙骨 (承载龙骨)	次龙骨 (横撑龙骨)	挂件	吊件	吊杆
CS60系列上人轻钢龙骨	CS60x27x1.2mm	C60 x 27x0.6mm	CS60	CS60-DH	M8全牙吊杆
CS60系列不上人轻钢龙骨	C60 x 27x1.2mm	C60 x 27x0.6mm	C60	C60	M8全牙吊杆
CS50系列上人轻钢龙骨	CS50x15x1.2mm	C50 x 20x0.6mm	CS50	CS50-DH	M8全牙吊杆
CS50系列不上人轻钢龙骨	C50 x 20x0.6mm	C50 x 20x0.5mm	C50	C50	M8全牙吊杆

注：1、弧型或异型天花造型采用DV50x20直卡式龙骨，直卡式龙骨为主要承载龙骨，并且用于不上人处。
2、采用V型直卡式承载龙骨时，应采用龙骨型号为DV25x37，并且只能用于不上人处。

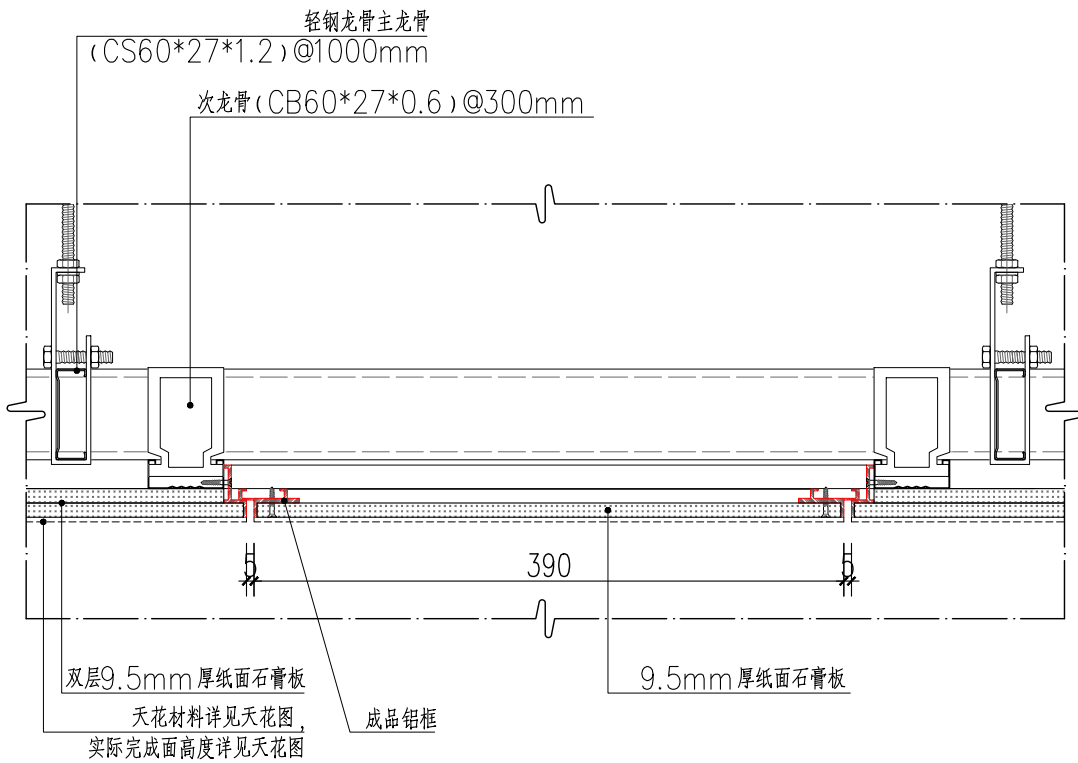

天花检修口剖面图
SCALE 1:5

注册章			
国土局审查专用章			
施工图设计审查专用章			
人防工程设计自审小组专用章			
工程设计出图专用章			
版次 NO.	日 期 DATE	摘 要 ABSTRACT	
修 改 REVISIONS			
项目名称：宝深物流园五层装饰装修改造工程设计 PROJECT			
子项名称：2栋仓库五层及平台改造 SUBITEM			
建设单位：智链深国际冷链物流（深圳）有限公司 CONTRACTOR			
工程代号：SZ2026-01 JOB NUMBER			
设计阶段：施工图 STAGE			
职 责		姓 名	签 字
项目负责人 PROJECT CHIEF		何 磊	
专业负责人 MAIN ENGINEER		何 磊	
审 核 EXAMINED BY		何 磊	
校 对 CHECKED BY		崔勇攀 陈莹	
设 计 DESIGNED BY		胡 利	
图 名 TITLE	石膏板天花做法详图		
图 号 DRAWN NO.	ZS-D-05	专 业 SUBJECT	装 饰
比 例 SCALE	1:10	日 期 DATE	2026. 06
 北方工程设计研究院有限公司 NORINDAR INTERNATIONAL LTD. 设计资质等级:甲级 证书号:A113001255			