


日期		姓名		专业	电气
日期		姓名		专业	暖通
姓名				专业	给排水
专业	建筑	结构	给排水		

备注：
1、本图纸版权归属本公司所有，未经本公司书面同意，任何人不得擅自复制或复用。
2、本图纸需经施工图审查机构审查合格并盖章后方可用于施工。

符号/图例
材料起铺点

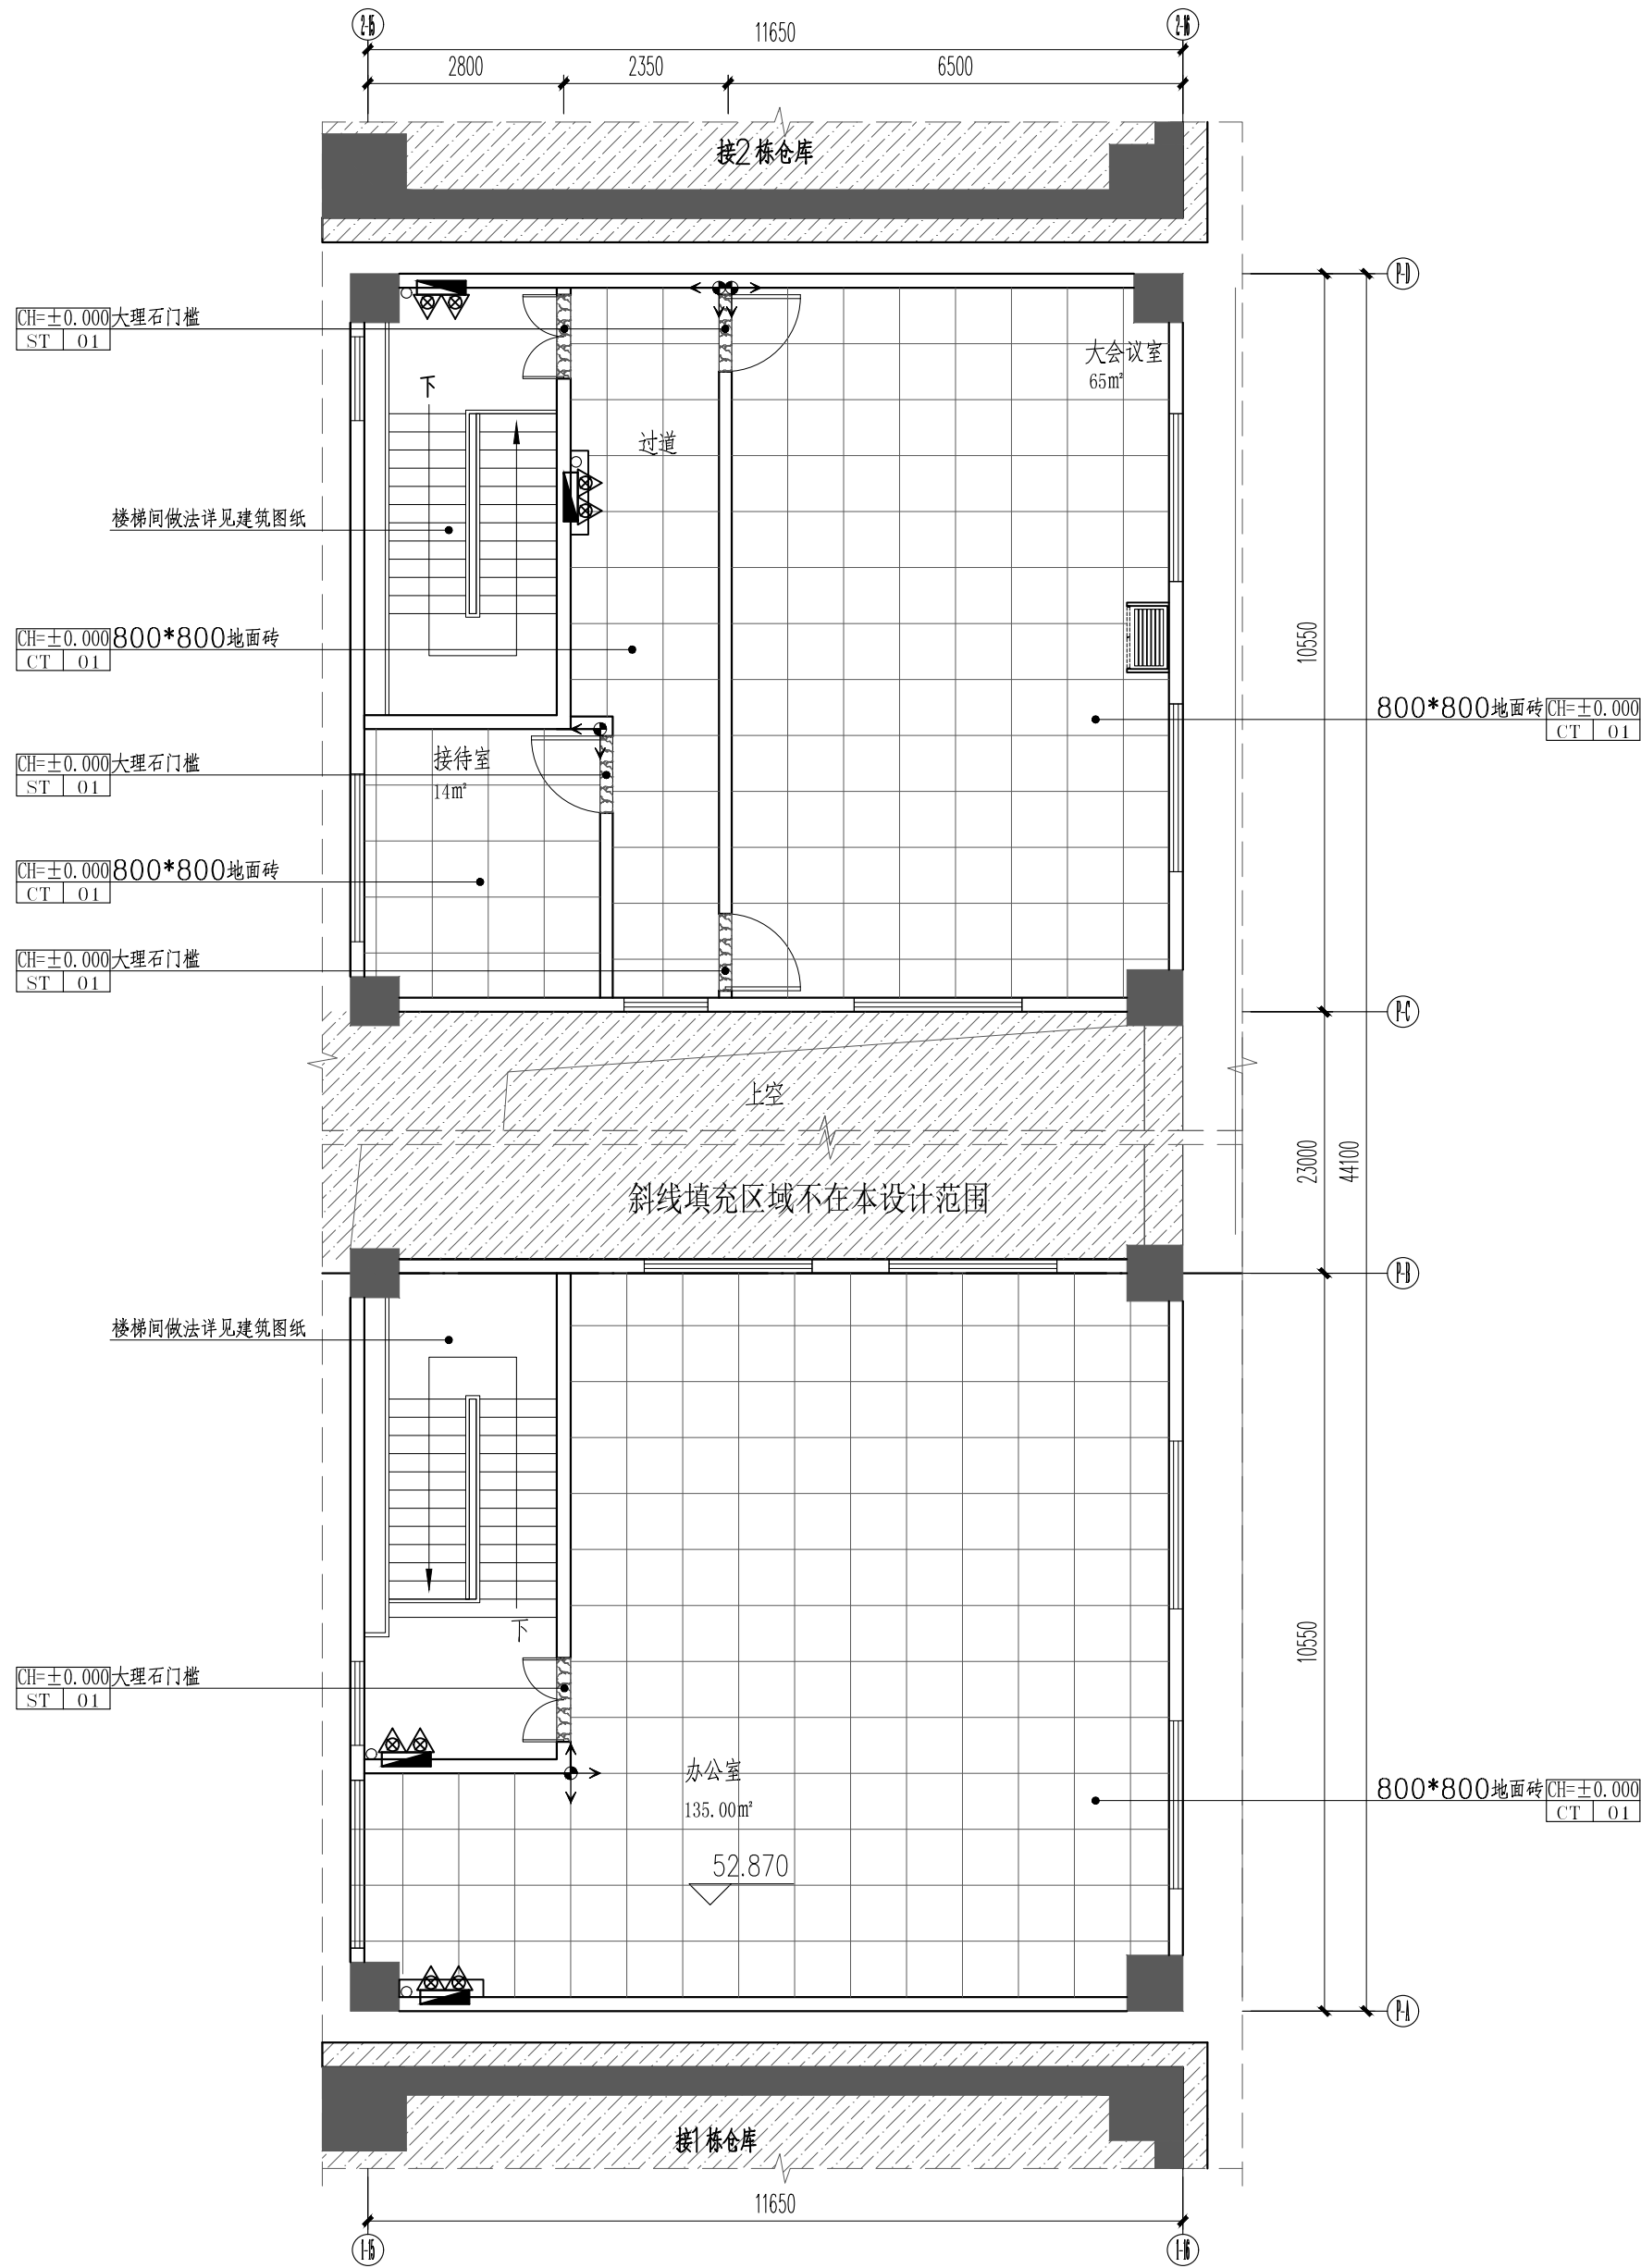


架空盘道、平台五层夹层局部办公地面铺贴图
SCALE 1: 100

灯具图例

图例	名称	安装方式	光源类型	功率(W)	光源色温	备注
——	灯带	灯带	LED	12W/米	5000K	
——	线条灯 (20MM宽)	镶入式	LED	12W/米	5000K	
•	筒灯	镶入式	LED	9W	5000K	
■	600*600平板灯	镶入式	LED	36W/48W	5000K	
⊕	吊灯	吊装	LED		5000K	
⊗	吸顶灯	吸顶	LED	18W	5000K	
⊞	排气扇	镶入式		18W		

符号/图例

材料起铺点

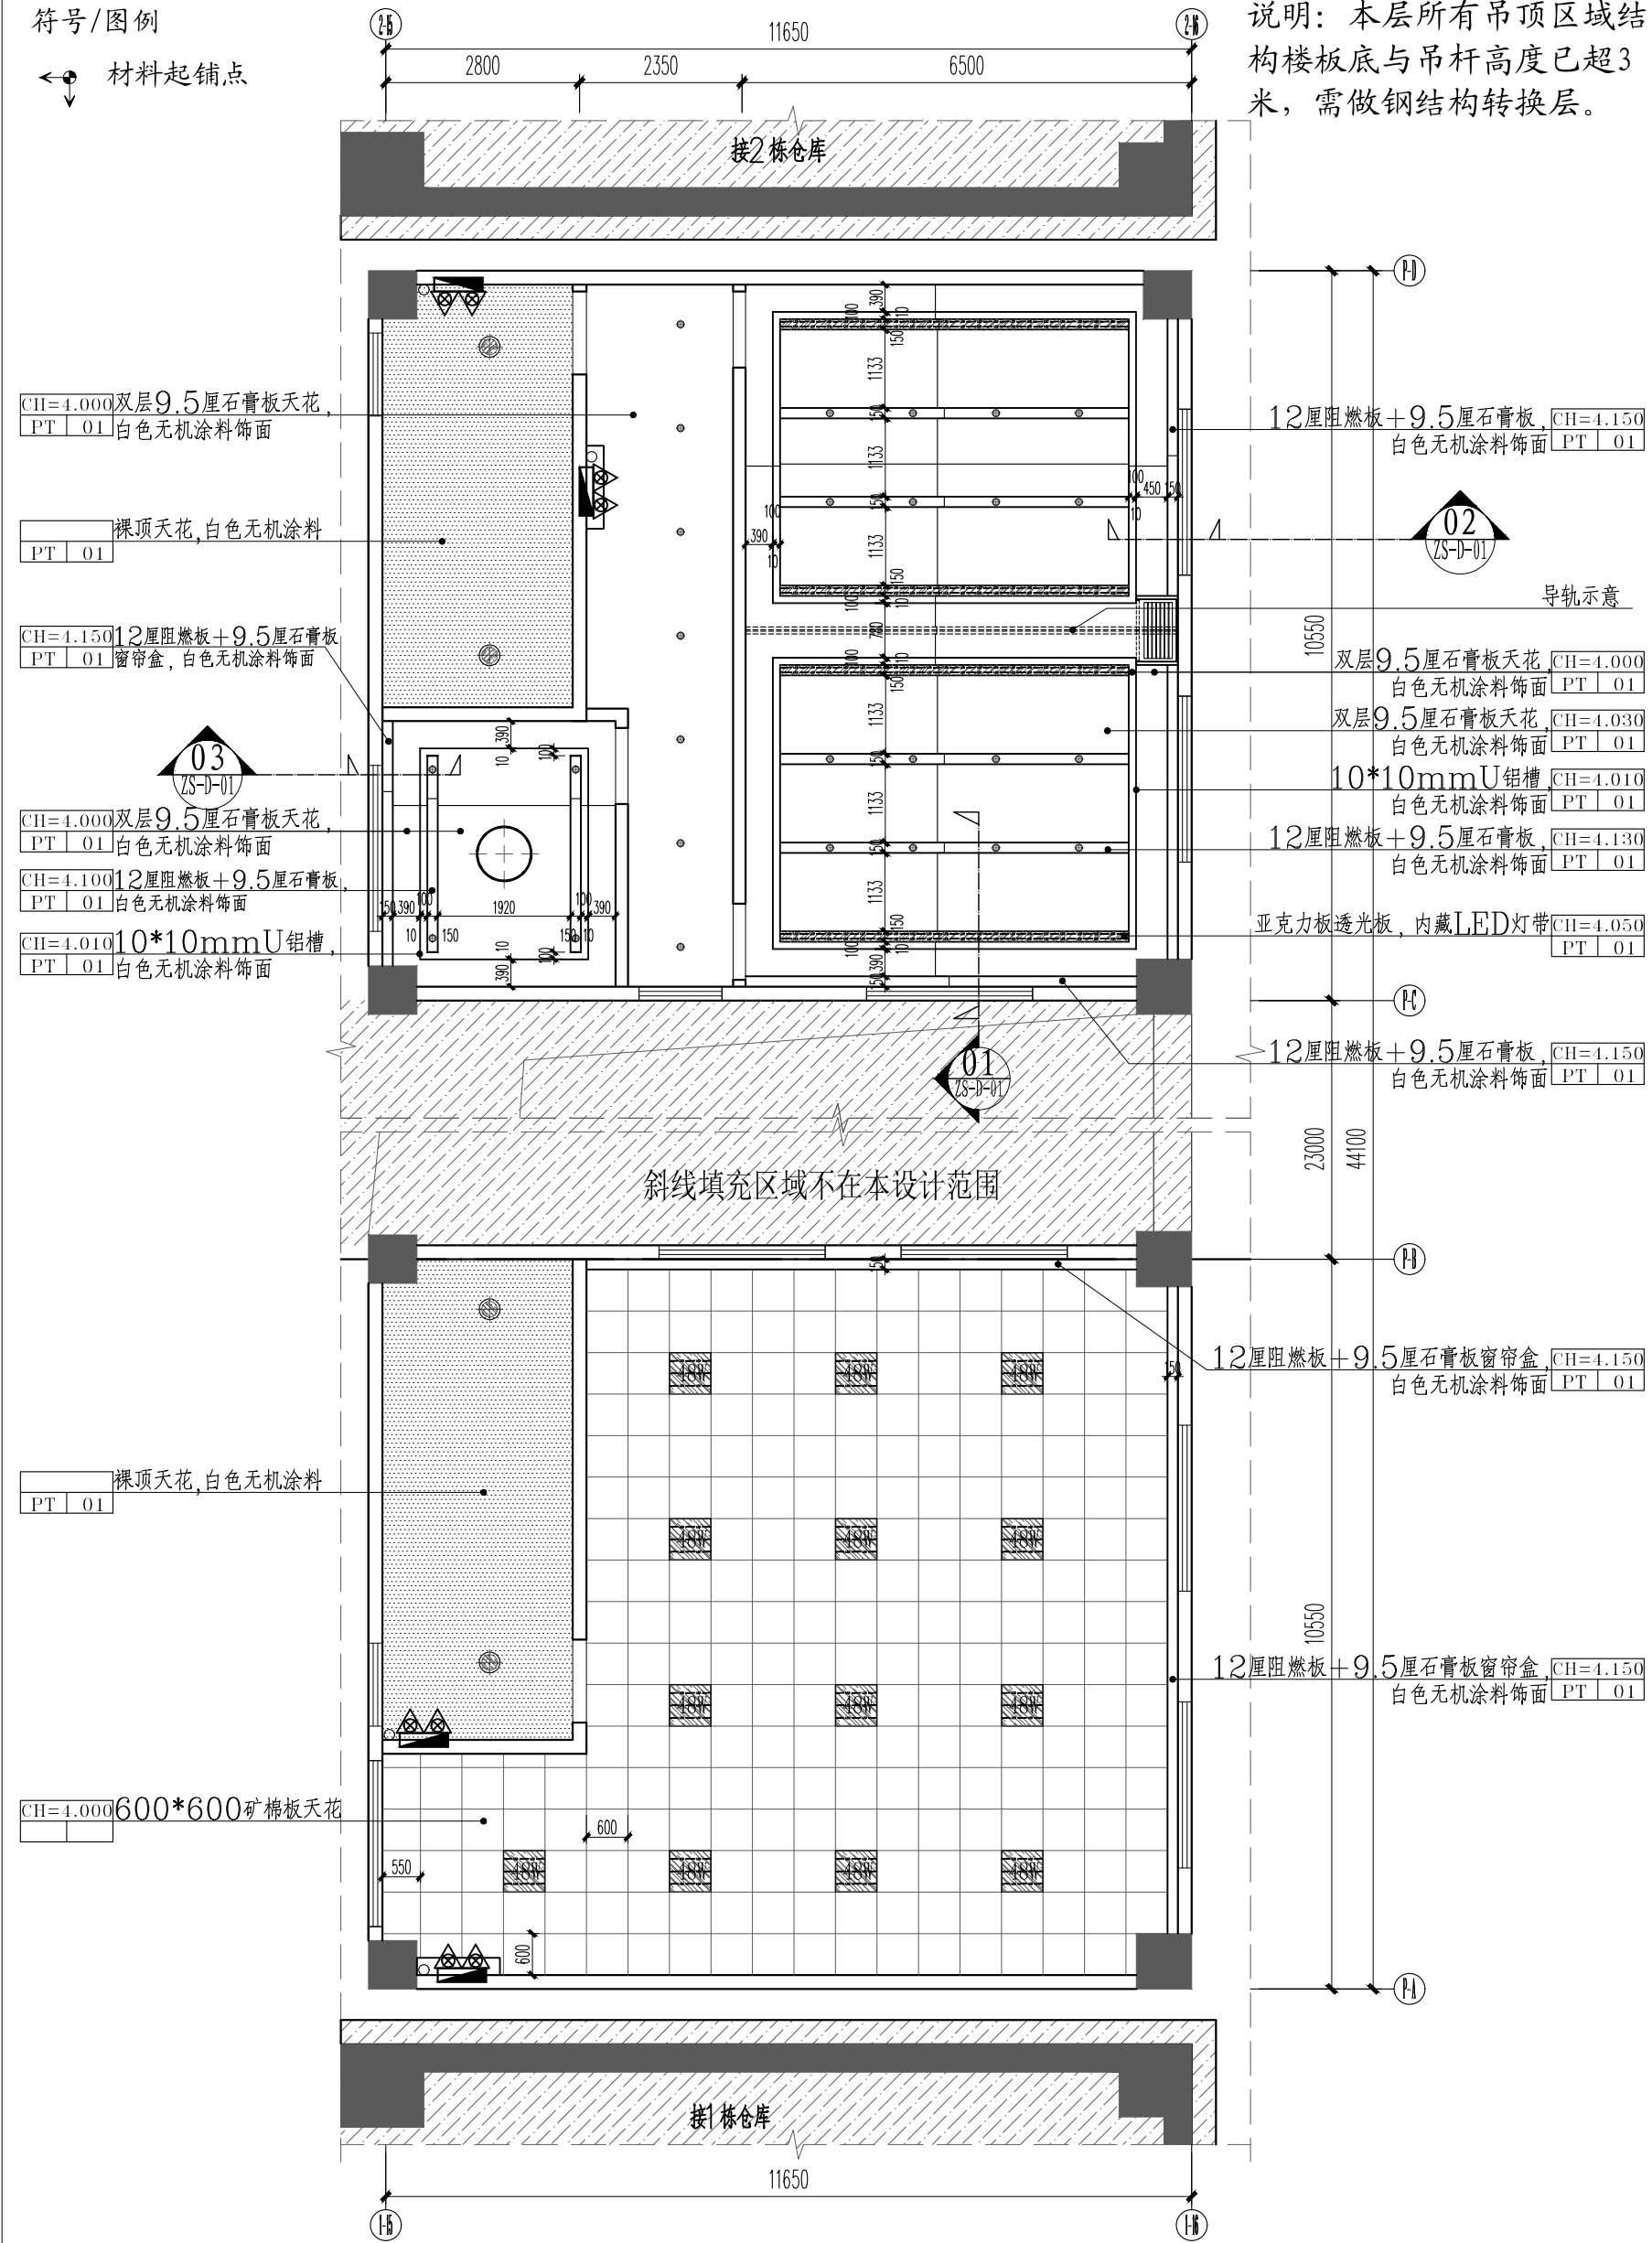

架空盘道、平台五层夹层局部办公天花布置图
SCALE 1: 100

注册章

国土局审查专用章

施工图设计审查专用章

人防工程设计自审小组专用章

工程设计出图专用章

版次 NO.	日期 DATE	摘要 ABSTRACT
修改 REVISIONS		

项目名称: PROJECT	宝深物流园五层装饰装修改造工程设计		
子项名称: SUBITEM	2栋仓库五层及平台改造		
建设单位: CONTRACTOR	智链深国际冷链物流（深圳）有限公司		
工程代号: JOB NUMBER	SZ2026-01		
设计阶段: STAGE	施工图		

职责	姓名	签字
项目负责人 PROJECT CHIEF	何磊	
专业负责人 MAIN ENGINEER	何磊	
审核 EXAMINED BY	何磊	
校对 CHECKED BY	崔勇攀 陈莹	
设计 DESIGNED BY	胡利	

图名 TITLE	架空盘道、平台五层夹层局部办公地面铺贴图 架空盘道、平台五层夹层局部办公天花布置图		
图号 DRAWN NO.	ZS.1-P-02	专业 SUBJECT	装饰
比例 SCALE	1:100	日期 DATE	2026.06

北方工程设计研究院有限公司
NORINDAR INTERNATIONAL LTD.
设计资质等级:甲级 证书号:A113001255