

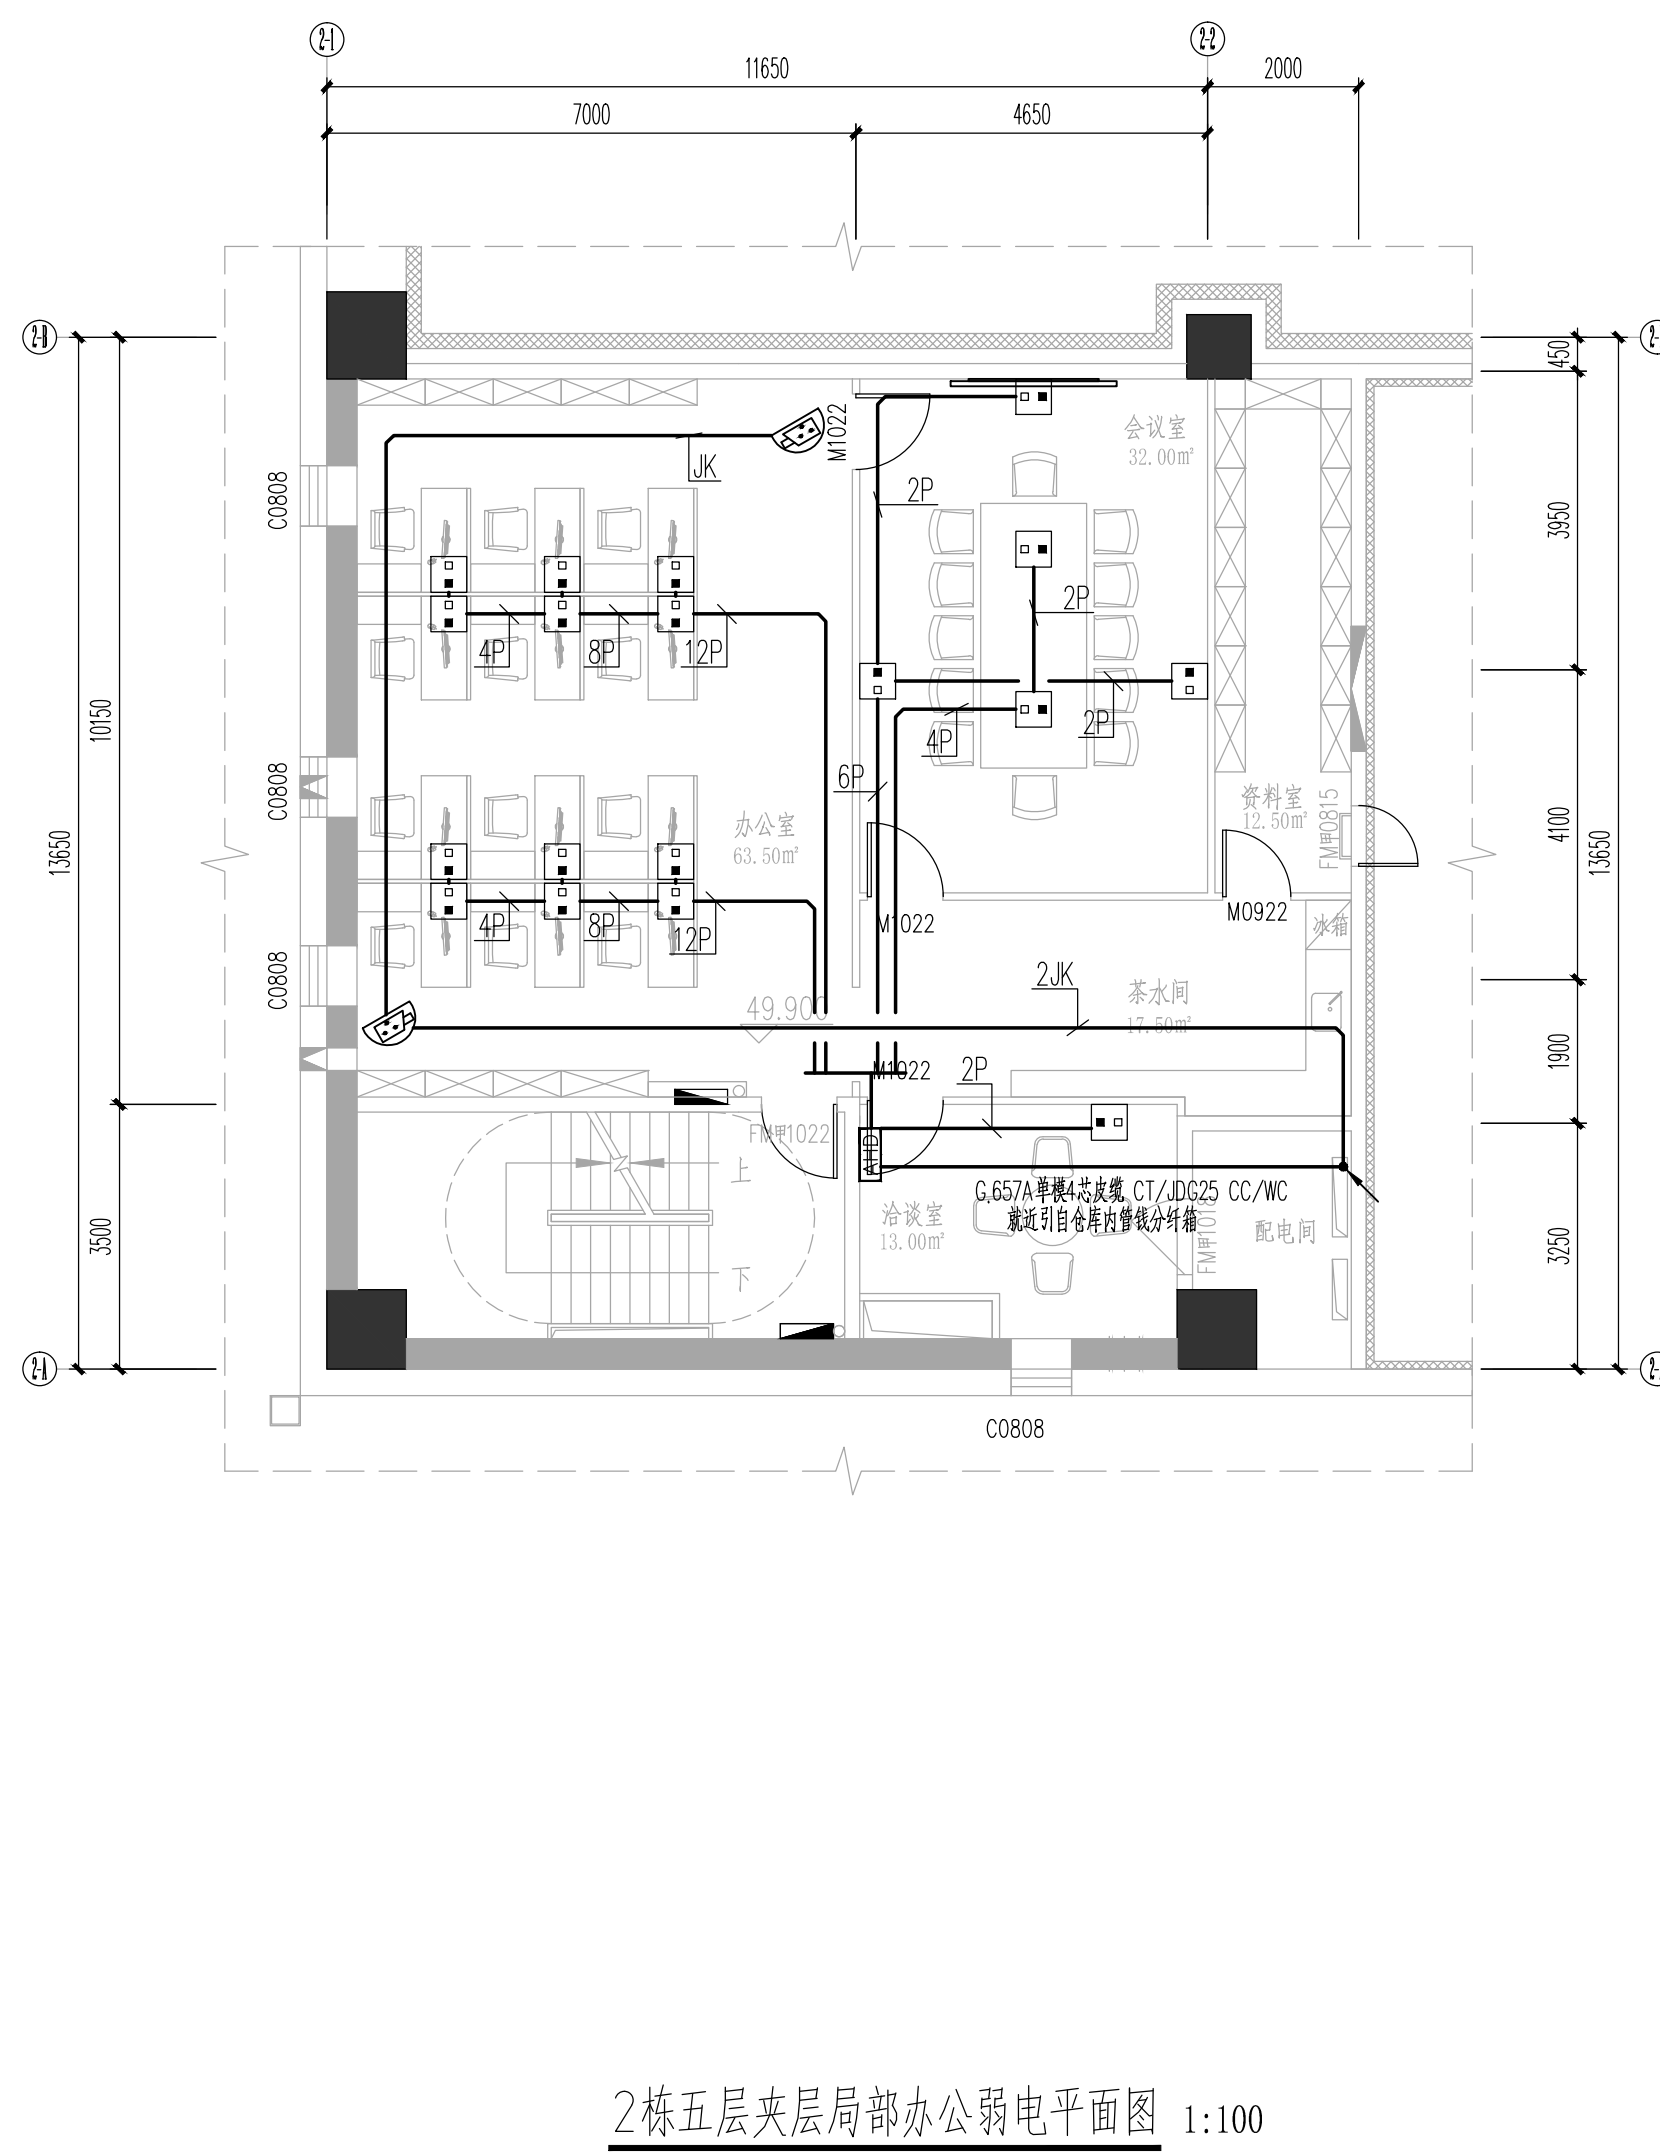
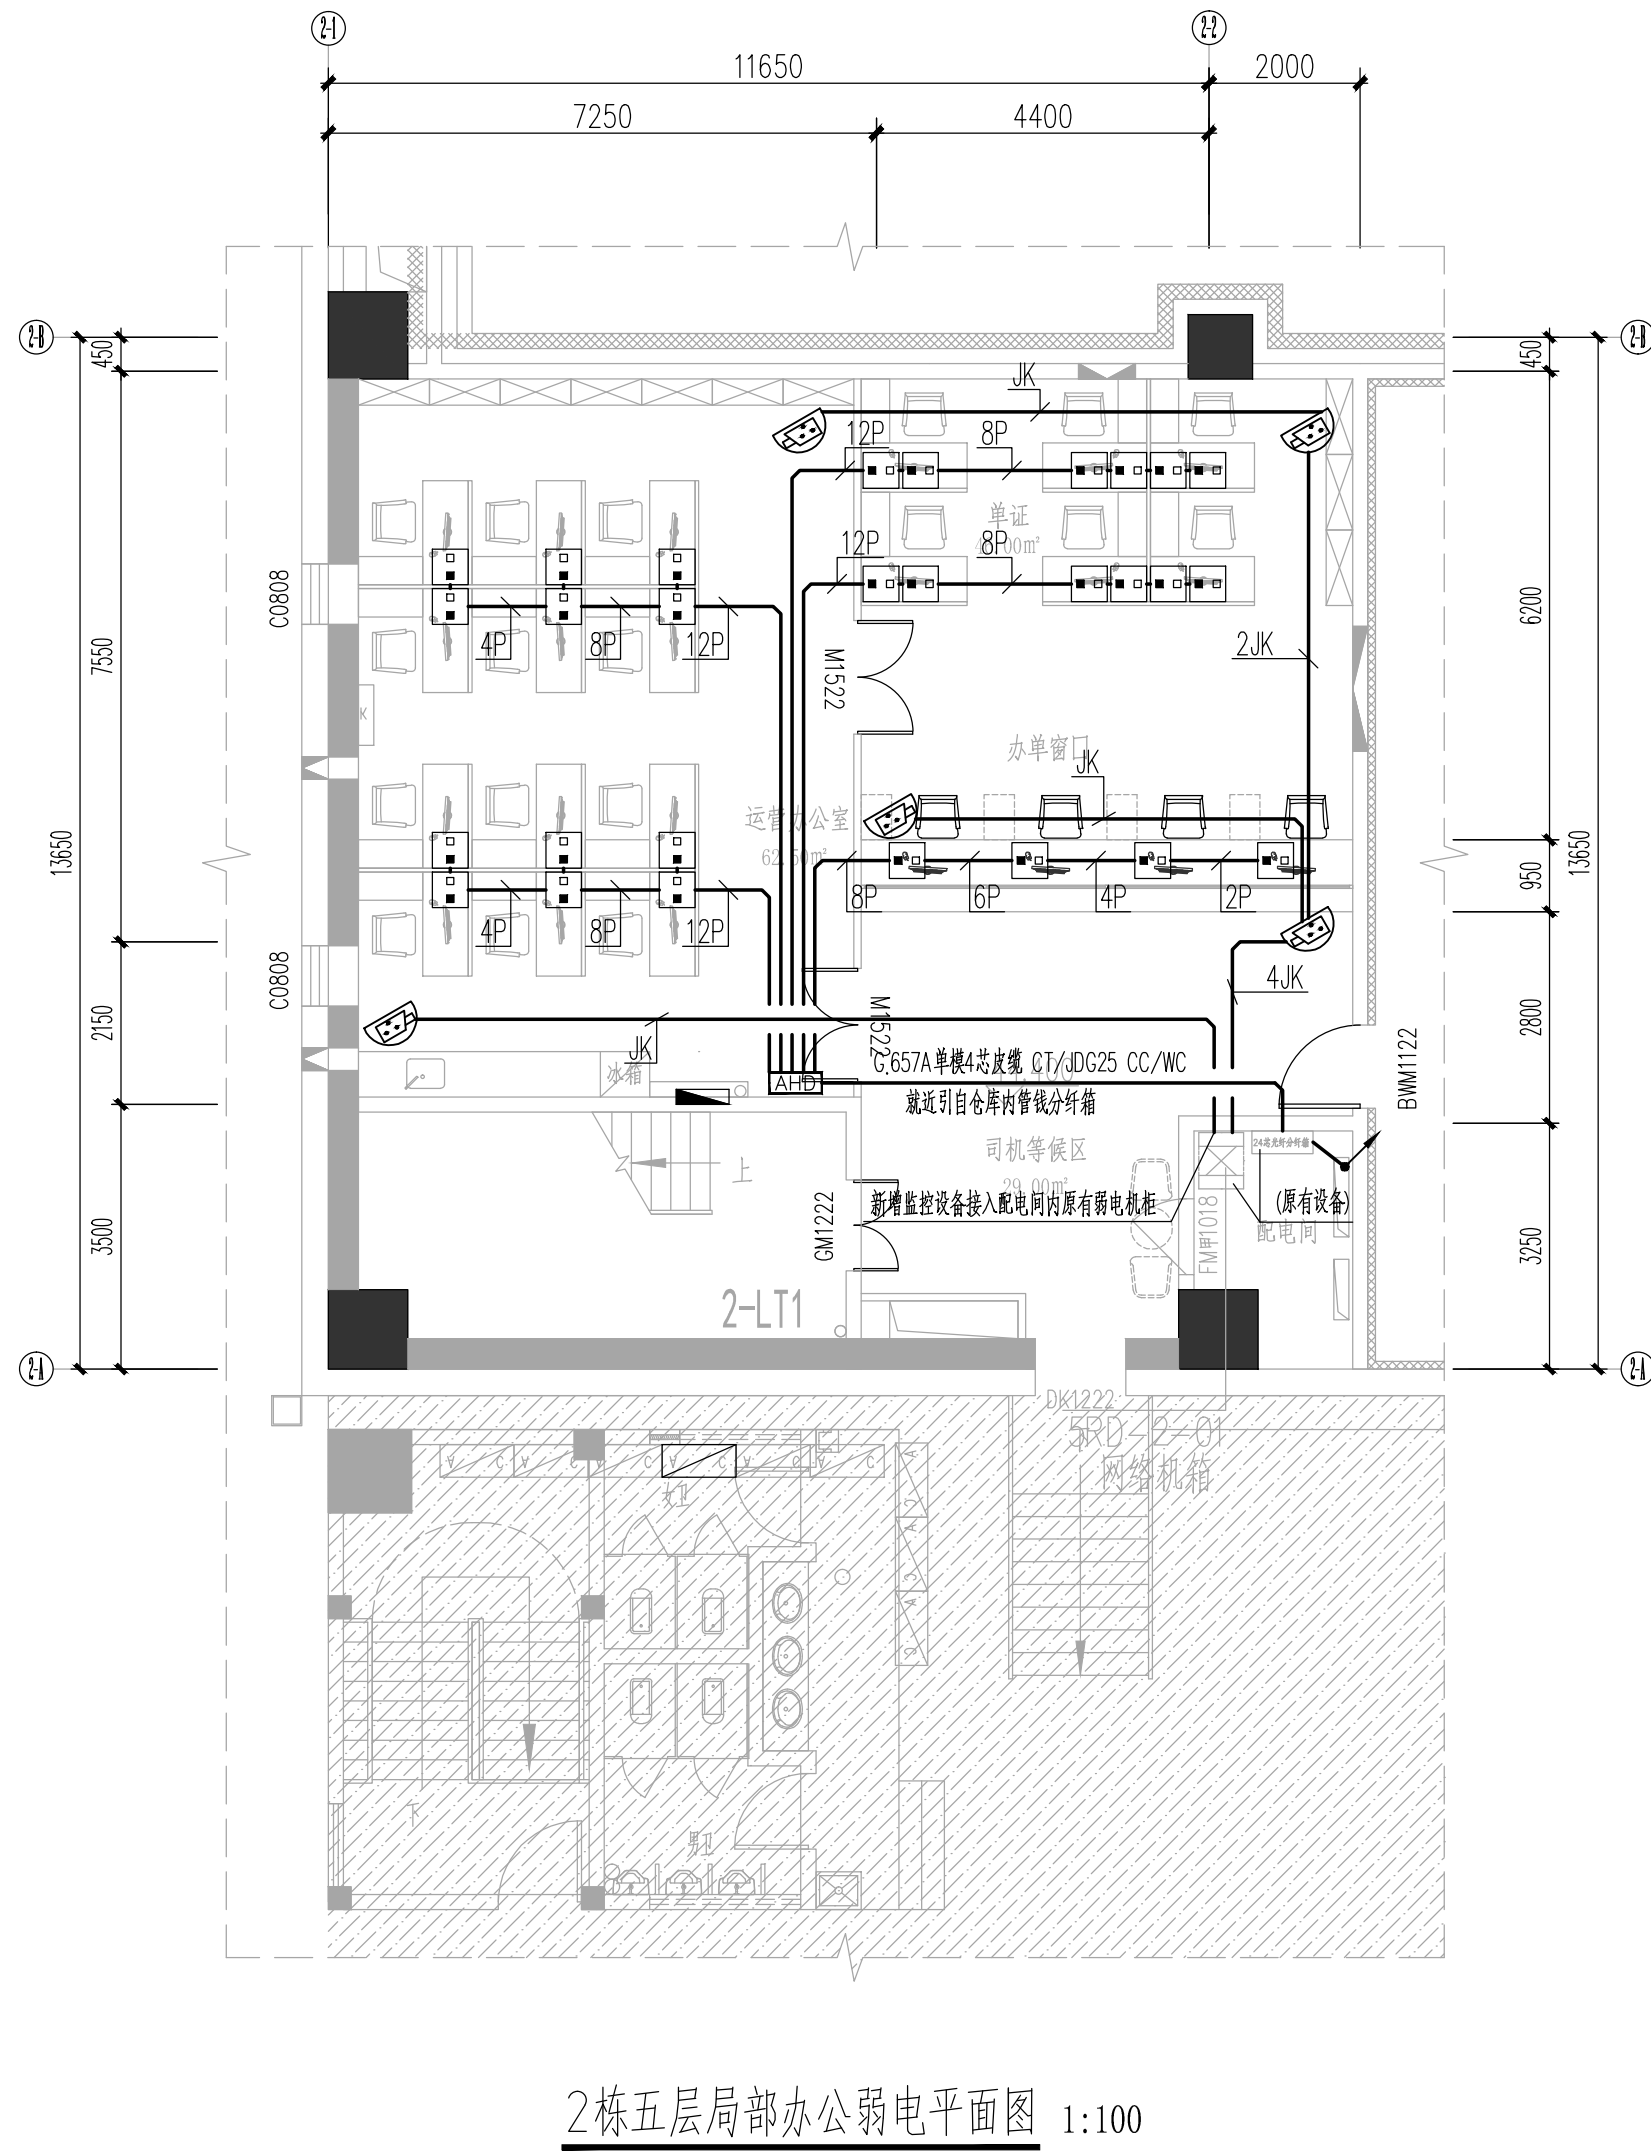
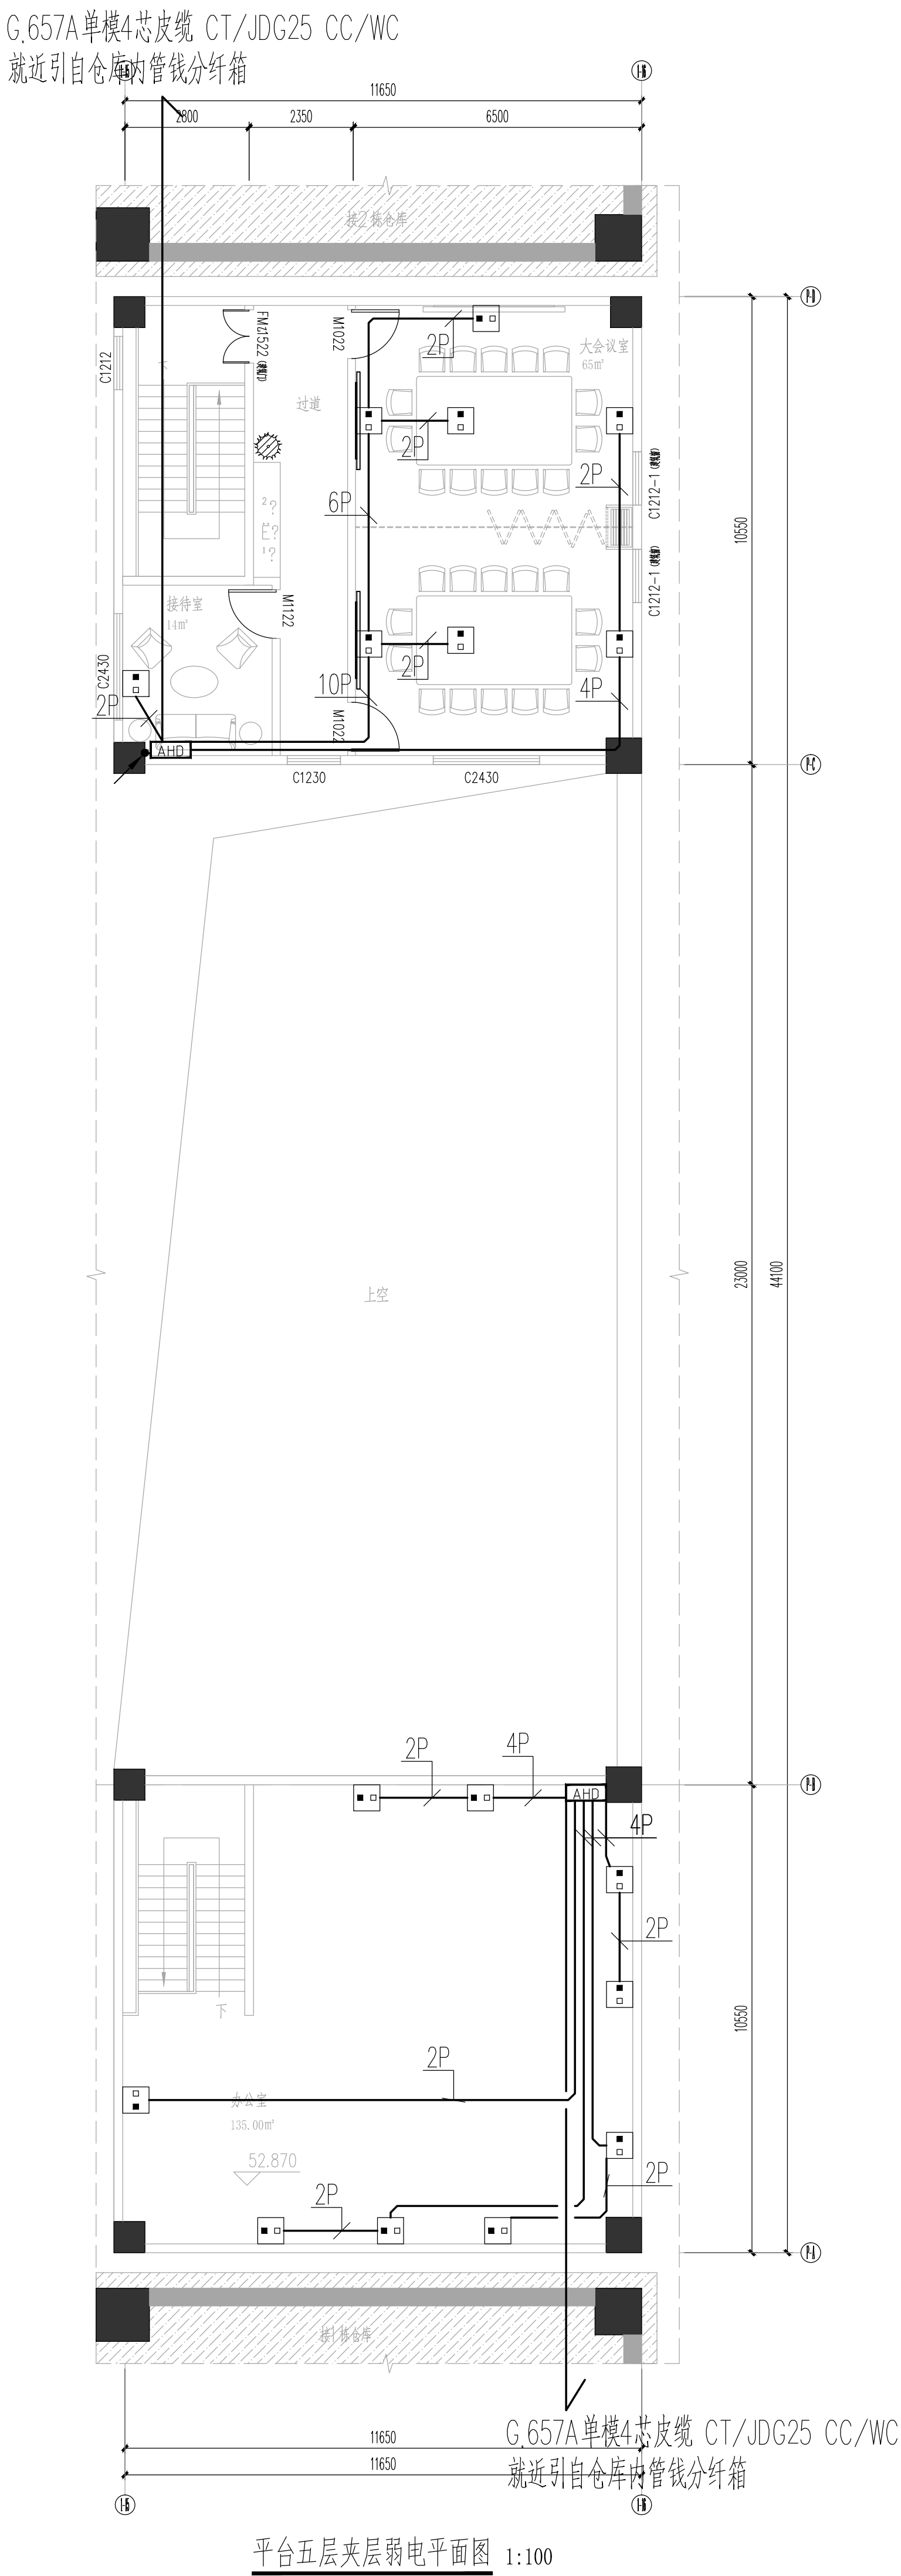


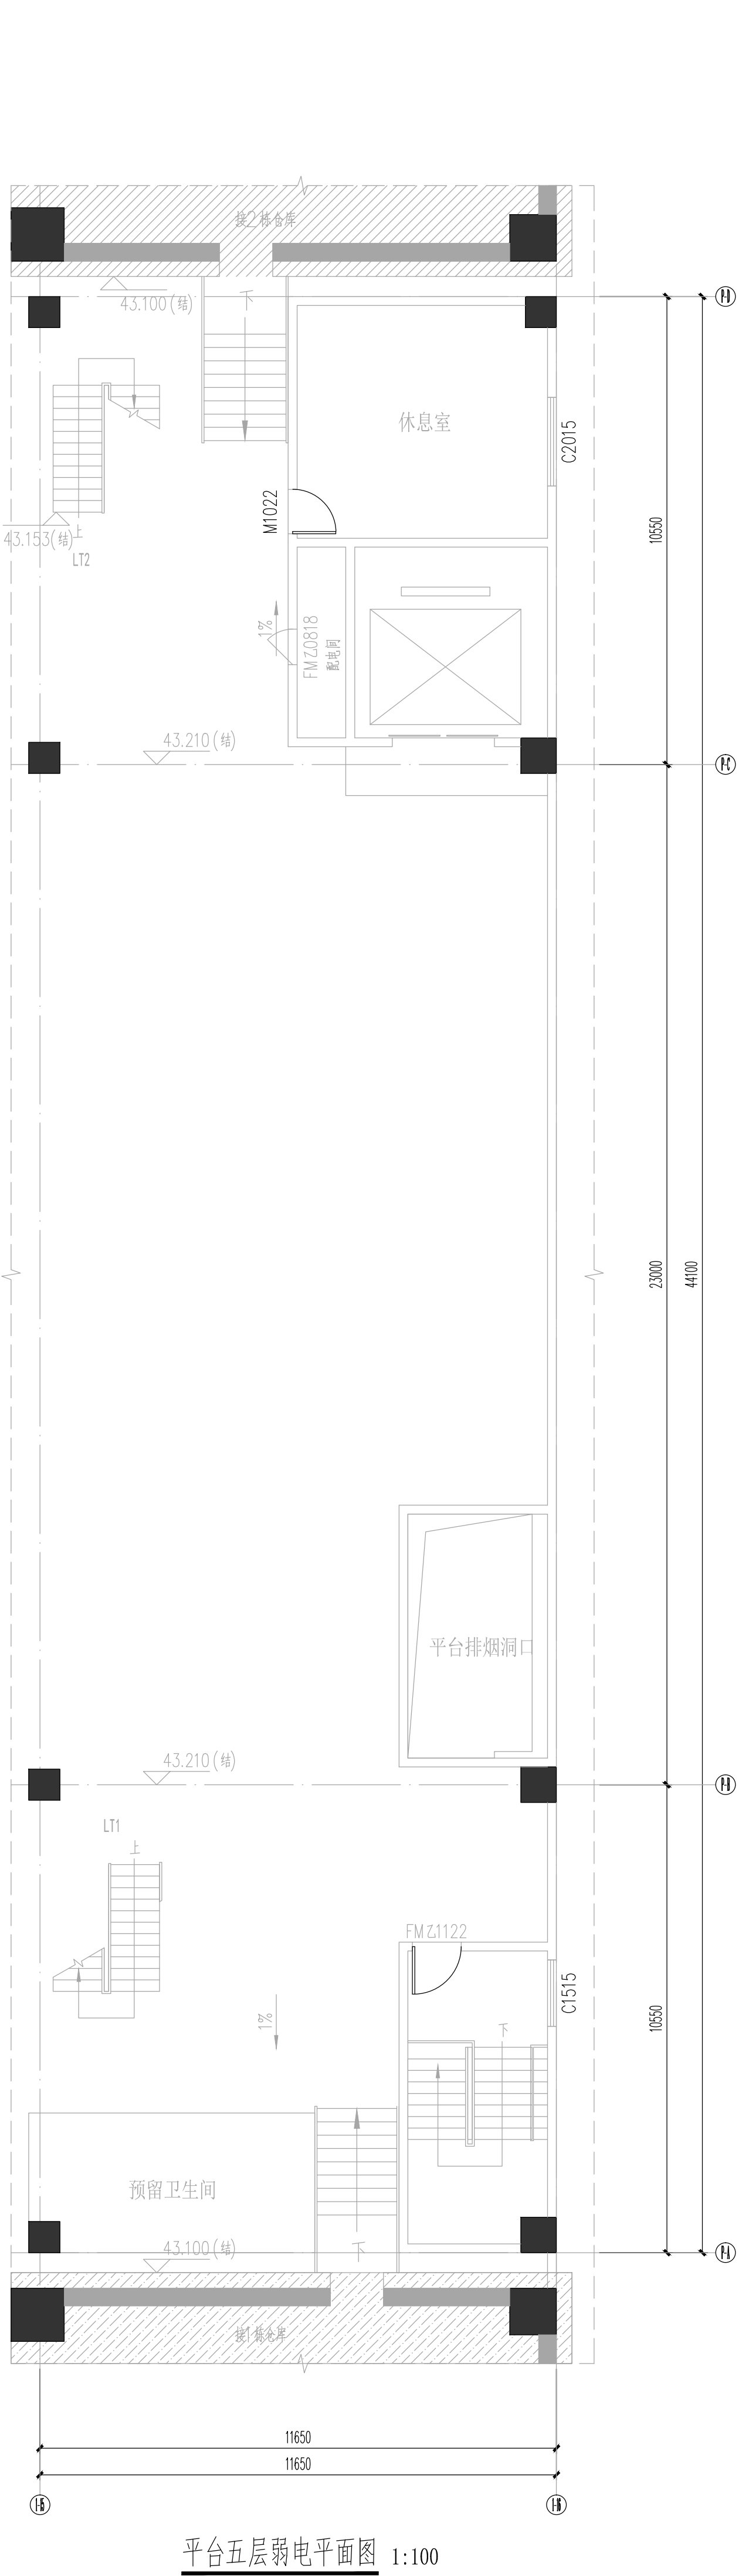

监控摄像机图例说明:

序号	图例	名称	分辨率	设备型号及主要技术参数	安装
1		网络相机		24U	落地安装
2		54寸液晶相机/分屏器			壁挂安装, 距地: 5米安装
3		半球彩色摄像机	400万像素		天花吸顶安装

注: 本设备型号仅供参考, 具体设备型号及技术参数要求参照最新技术规范文件为准。

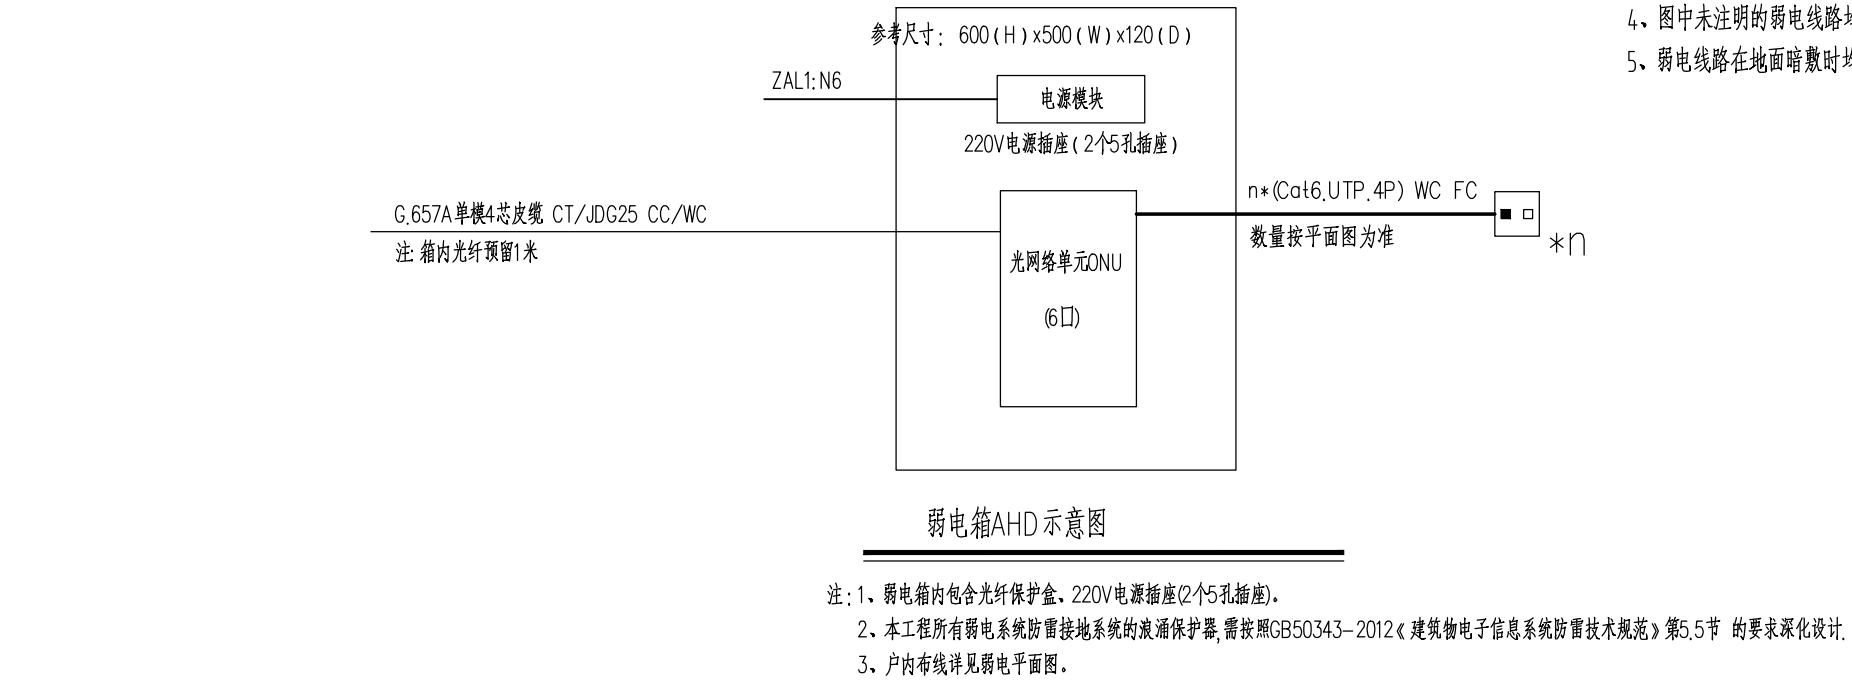

注册章		
国土局审查专用章		
施工图设计审查专用章		
人防工程设计自审小组专用章		
工程设计出图专用章		
版次	日期	摘要
NO.	DATE	REVISION
项目名称: 宝源物流园五层装饰装修改造工程		
子项目名称: 2栋仓库五层及平台改造		
建设单位: 智慧深圳冷链物流(深圳)有限公司		
工程代号: SZ2026-01		
设计阶段: 施工图		
职责	姓名	签字
项目负责人	何磊	何磊
专业负责人	黄伟强	黄伟强
设计	黄伟强	黄伟强
校对	彭海洋	彭海洋
设计	苏伟龙	苏伟龙
图名	平台五层弱电平面图 2栋五层局部办公弱电平面图 2栋五层夹层局部办公弱电平面图	
图号	电施-07	专业
比例	1:100	日期
SCALE		2026.06
北方工程设计研究院有限公司 设计资质等级: 甲级 证书号: A113001255		