

深圳公安局坪山分局


食堂维护修缮及设施完善项目

设计阶段：施工图

工程编号：SZ-2026-06

出图日期：2026.06

工程设计出图专用章
(有效期至:2028年12月22日)
单位:中远雅泰设计有限公司
行业:建筑行业工程设计建筑工程甲级
证书号:A113003416

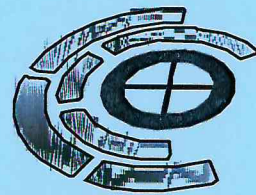

中远雅泰设计有限公司
资质编号：A113003416

中华人民共和国一级注册建筑师
姓名:张丽南
注册号:1300341-024
有效期:至2027年11月



中远设计
中远雅泰设计有限公司
Zhongyuan Yatai Architectural Design Co., Ltd.

工程设计证书

建筑行业(建筑工程)甲级 A113003416
规划设计编号(乙级)(冀)城规编(162048)号
建筑行业(人防工程)乙级 A213003416

会签
COORDINATION

总图	给排水	电气	暖通
建筑	结构	暖通	

工程设计(有效期至:2025年12月22日)
单位:中远雅泰设计有限公司
行业:建筑行业工程设计建筑工
证书号:A113003416

中华人民共和国一级注册建筑师
姓名:张丽南
注册号:1300341-024
有效期:至2027年11月

项目负责 CAPTAIN	张丽南	张丽南
专业负责 CHIEF ENGR.	张丽南	张丽南
审核 EXAMINED BY	张显中	张显中
校对 CHECKED BY	张美丽	张美丽
设计 DESIGNED BY	刘国煌	

建设单位
CONSTRUCTION

深圳公安局坪山分局

工程名称
PROJECT

食堂维护修缮及设施完善项目

图名
TITLE

设计说明01

图别 DRAWING TYPE	建筑	图号 DRAWING NO.	001
版本号 EDITION NO.	A	日期 DATE	2026.06
工程号 PROJ. NO.	SZ-2026-06	比例 SCALE	

设计说明01

一、标题缩写

1、图纸标题缩写

ES	EMBRYONAL TGRUCTURE PLAN	原始结构平面图
WL	WALL LOCATION PLAN	墙体定位平面图
WM	WALL MODELLING LOCATION PLAN	墙面造型定位平面图
PL	FIXTURE & FURNITURE PLAN	家具布置平面图
RC-1	REFLECTED CEILING PLAN	天花布置平面图
RC-2	REFLECTED CEILING PLAN	天花造型定位平面图
RC-3	LIGHTING LOCATION PLAN	天花灯具定位平面图
RC-4	MEP LIGHT PLAN	开关布置平面图
FC	FLOOR COVERING PLAN	地面布置平面图
EM	ELECTRICITY PLAN	插座布置平面图
WF	ELEVATION INDEX PLAN	立面索引平面图
EL	ELEVATION	立面布置图
DT	Detail	详图


2、材料缩写

C	Carpet	地毯
CT	Ceramic tile	瓷砖
FA	fabric	织物
GL	Glass	玻璃
MR	Mirror	镜子
MT	Metal finish	金属饰面
PT	Paint	油漆(涂料)
ST	Stone	石材
WP	Wall covering	墙面饰面
WD	Wood finish	木饰面

3、杂项缩写

AA	Artwork and accessor	艺术品及配件
BF	Bath facility	洁具
EF	Hardware/Fiting	五金装置
EQ	Equal	等于
CL	Custom lighting	天花定制灯饰
L	Fluorescent	灯带
WL	Wall Lamp	壁灯
SL	Floor Lamp	落地灯
TL	Table Lamp	台灯
GF	Guestroom furnishings	客房家具
IF	Interior furnishings	室内公共区域家具
M	Door	门
MS	Miscellaneous	杂项

二、图例

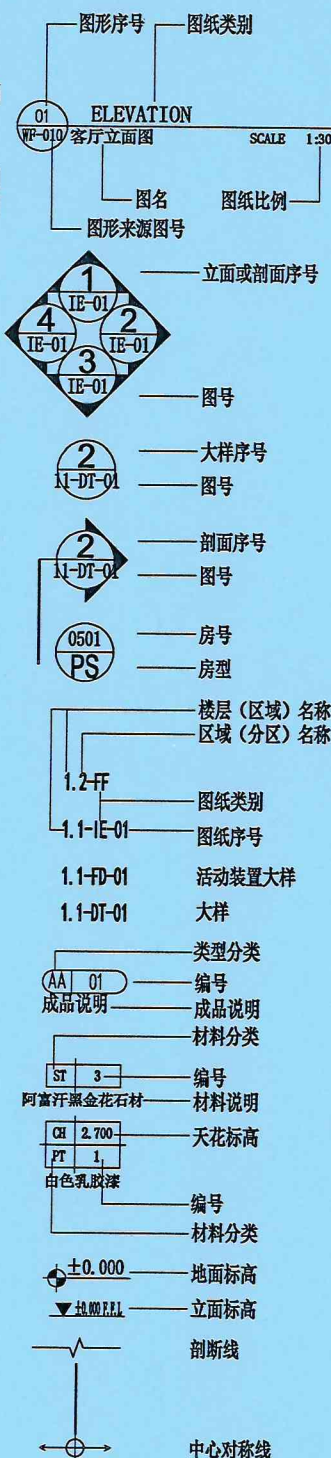

大样图范围索引

砖墙 1:75~1:200

砖墙 1:50~1:10

柱、剪力墙 1:100以上

混凝土 1:50~1:1

钢筋混凝土 1:30~1:1

瓷砖 1:10~1:1

石材 1:10~1:1

木纹饰面

实木

骨架

夹板

夹板

地毯

钢/金属 1:10~1:1

玻璃、镜子

隔音棉 1:10~1:1

石膏板、硅钙板、家具板
1:10~1:1

三、机电图标

门铃开关/请勿打扰

钥匙牌开关

总掌开关

请勿打扰

衣柜灯开关

单开开关

双开开关

调光开关

场景控制调光开关

紧急呼救开关

空调开关

手动报警按钮

智能型温感探测器

智能型烟感探测器

智能光电感烟探测器

门铃

消防广播扬声器

音响喇叭

报警铃

火警警铃

闭式自动喷头(下喷)

闭式自动喷头(侧喷)

空调送风口

空调回风口

空调风口/排气口

检修口

单位插座

双位插座

埋地及水平电源插座

变压插座

电话插座(双位表示双电话接线口)

网络数据信号插座(双位表示双数据接线口)

电视天线插座

音、视频插座

VGA数据插座

夜灯

照明配电箱或智能控制箱(明装)

照明配电箱或智能控制箱(暗藏)

D 回路经由调光控制面板操控

ND 回路不需要经由调光控制面板操控

低压射灯

筒灯

低压格栅射灯

桶形吊灯

吸顶灯

日光灯具

壁灯

导轨射灯

地埋灯

落地灯

台灯

衣柜灯

线型光源

设计说明02

一、设计及施工依据：

1. 甲方提供的建筑施工图纸、确认的平面布置及相关的方案、效果图等资料。
2. 由国家建设部颁发的<<建筑装饰装修工程质量验收规范>>（GB50210-2018）。
3. 由国家住房和城乡建设部发布的<<建筑设计防火规范>>GB（2018年版）50016-2014。
4. <<建设电气工程施工质量验收规范>>（GB50303-2015）。
5. <<建筑内部装修设计防火规范>>（GB 50222-2017）。
6. <<建筑玻璃应用技术规程>>（JGJ113-2015）和<<建筑安全玻璃管理规定>>发改运行（2003）2116号文的相关规定。
7. <<民用建筑工程室内环境污染控制规范>>（GB50325-2010）（2013版本）。
8. <<建筑材料放射性核素限量>>（GB6566-2010）。
9. <<建筑照明设计标准>>（GB 50034-2018）。
10. 装饰工程施工的标准做法及惯常方式，施工图中未详尽之做法请参照相关标准及工具书，如：中国建筑工业出版社<<装饰工程施工手册>>等。

二、工程概况：

1. 项目名称： 深圳市公安局坪山分局食堂及餐厅装修改造工程
2. 建设单位：深圳市公安局坪山分局
3. 项目所在地址：深圳市坪山区

7. 本装饰设计为食堂及餐厅装饰设计

对于设备设计部分应由建设单位另行委托专业公司进行二次设计，在二次设计中，必须遵循原室内设计方案，并经原设计人员同意后方可施工。

三、设计标高和定位及其它：

1. 本装饰设计相对标高±0.000为建筑装饰完成标高,相对与原建筑标高，根据不同地面装饰材料相应地提高，定位详见各部分施工图。
2. 本设计尺寸均为完成面尺寸，现场如有较小出入，可适当调整。
3. 本设计所注尺寸以毫米为单位，标高以米计。

四、防火要求：

1. 根据建筑设计防火规范要求，在本装饰工程设计中积极采用不燃性材料和难燃性材料。
2. 所有隐蔽木结构部分表面必须涂刷一级饰面型防火涂料。易燃物表面、室内装饰织物表面要进行阻燃处理，使其达到国家防火规范及当地政府颁布的防火规范要求。
3. 为保证消防设施和疏散指示标志的使用功能，按设计置于易于辨认位置。
4. 除个别室内设计有矛盾调整位置，烟感报警系统、常规消防系统、自动喷淋系统及排烟系统基本上保留原消防设计。

五、防水、防潮、防锈、隔声处理：

1. 防水工程根据建筑设计防水工程设计规范、规程。
2. 为防止潮气侵入引起木结构变形、腐蚀，建筑内墙、地面层均须做防潮处理。
3. 钢结构表面须刷防锈漆作防锈处理，螺栓、螺母、垫圈等选用不锈钢件，预埋铁件表面须做防腐处理。
4. 隔墙龙骨、木格栅空档处塞玻璃棉材料，以保证吸音、保温效果。
5. 所有木做基层均要做防腐防火处理

六、设备安装：

1. 重型灯具、水管及风道等，须另行吊挂在顶板，不得与吊项龙骨相连。
2. 轻型灯具、风口等可吊挂在原有或附加大、中龙骨上，但必须做加固处理。
3. 装饰工程施工中作好与设备工种协调配合工作，在保证装饰效果的前提下，空调风口、消防喷淋等位置做到均衡布，个别设备在影响整体效果时作适当调整。

七、吊项工程：

（一）吊项基底

本项目吊项基底除了个别特殊造型外，主要采用U型系列轻钢吊项龙骨。

1. 吊灯所用龙骨、吊杆、连接件必须符合产品组合要求。安装位置、造型尺寸必须准确，龙骨构架排列整齐顺直，表面必须平整。
2. 龙骨架构连接必须牢固，拼缝严密无松动，安全可靠。
3. 个别特殊造型局部采用木结构基底，木结构须按防火规范进行防火处理。
4. 空调系统保留原有布局及设备，不改动。

5. 吊项用轻钢龙骨除本施工图中已注明外，均采用符合国家规范要求的轻钢龙骨：承载龙骨:50×20×0.6，覆盖龙骨:50×20×0.6，辅助龙骨:25×20×0.6，采用Φ8钢筋吊杆，承载龙骨间距900-1100mm，覆面龙骨骨间距600×300。

6. 石膏板采用纸面防水石膏板，专用螺钉固定，采用进口穿孔纸带，底层、表面处理嵌缝腻子。

（二）吊项面层：

1. 纸面石膏板面层：

- A. 罩面板的材质、品种、规格、及吊项造型的基层构造、固定方法，必须符合设计要求和国家现行有关标准规定。
- B. 纸面石膏板接缝均匀、顺直，位于龙骨上，自攻钉间距符合有关标准规定（自攻钉孔补平，防锈处理）。

2. 矿棉纤维板：

- A. 饰面板的品种、规格、质量、颜色、图案、方向、防潮、防火性能以及吊项的造型、基层构造、固定方法须符合设计要求。
- B. 龙骨顺直，接缝严密；收口条割向正确，拼缝无明显错台错位，无划痕，碰伤，色泽均匀。

3. 金属铝栅格顶板：

- 根据金属吊项板式样选定主、次龙骨，次龙骨与主骨间用固定件连接。铝栅格条与四周墙面所留空隙，用特制收边条补边找齐。

4. 洞口处理：

- 设备口、灯具的位置必须按板块、图案、分格对称布局合理。开口边缘整齐，护口严密，不露缝，排列横竖均匀、顺直、整齐、协调美观。受风压的吊项板必须做固定处理。吊项板与墙面、窗帘盒、灯具等交接处应严密，不得有漏缝现象。

八、墙面工程：

1. 轻钢龙骨隔断墙：

- A. 轻钢龙骨安装位置必须正确，连接牢固，无松动，正确选用龙骨系列并符合产品要求。
- B. 罩面板面平整、洁净、光滑、不露钉帽，套割电器盒位置准确，套割平整。
- C. 罩面板接缝：纸面石膏板接缝均匀、顺直、位于龙骨上，自攻钉间距符合有关标准规定（自攻钉孔补平，防锈处理），胶合板接头位于龙骨上，明缝或压条的宽、厚、深度基本一致，与龙骨结合严密。

2. 块材饰面：

- A. 以饰面的基底，必须坚实干净，粘贴用料，干挂配件必须符合施工规范和设计要求。
- B. 饰面板（砖）的品种、级别、规格、平整度、几何尺寸、光洁度、颜色和图案必须符合设计要求。
- C. 面层与基层镶贴牢固，粘接强度必须符合国家现行有关标准规定，以水泥为主要粘接材料时严禁空鼓，不得有歪斜及缺棱掉角和裂缝等缺陷。
- D. 饰面板（砖）接缝填嵌密实宽窄一致，纵横向无明显错台错位。
- E. 花岗岩（大理石）表面须做密封处理，防止发生氧化而变色。

3. 软包饰面：

- A. 墙面木框或底板所用材料的树种、等级、规格、含水率和防腐处理必须符合设计要求和《木构工程施工及验收规范》（GBJ206-831）的规定。软包面料及其它填充材料必须符合设计要求，并符合建筑内装修设计防火规定。
- B. 软包木框构造做法必须符合设计要求，钉粘严密，镶嵌牢固。
- C. 软包饰面表面应面料平整，经纬线顺直、色泽一致、无污染。
- D. 各幅拼接应单元尺寸正确、松紧适度、棱角方正、周边平顺、填充饱满、平整、无皱折、无污染、接缝严密、图案拼化端正完整。
- E. 软包饰面与挂镜线、贴面板、踢脚板、电器盒盖等交接处应交接紧密，边缘整齐。

4. 木制护墙：

- A. 木材的品捉，等级、质量、骨架含水率必须符合《木结构施工及验收规范》（GBJ206-831）的有关规定。并符合建筑室内装修设计防火有关规定。
- B. 木护墙板制作尺寸正确，安装必须牢固。
- C. 木制护墙表面平整、光滑。饰面装饰的花纹，颜色均匀、无开裂、无污斑、不露钉帽、无锥印。
- D. 木板拼接位置正确，接缝平整、光滑、顺直、嵌合严密、割向整齐、拐角方正；拼花木护墙的花纹拼花正确、纹理通顺、花纹吻合。
- E. 木护墙与贴面、踢脚板、电器盒盖等交接处应交接紧密，电器盖开洞位置正确，套割边缘整齐。

说明： 表示本条内容需按本项目实际情况确定是否适用； 表示本条内容在本项目中适用； 表示本条内容在本项目中不适用。



中远设计
中远雅泰设计有限公司
Zhongyuan Yatai Architectural Design Co., Ltd.

工程设计证书

建筑行业（建筑工程）甲级 A113003416
规划设计编号（乙级）(冀)城规编（162048）号
建筑行业（人防工程）乙级 A213003416

会 签

COORDINATION

总 图		给排水	
建 筑		电 气	
结 构		暖 通	

加盖图章处

STAMP AREA

审 定

项目负责
CAPTAIN

专业负责
CHIEF ENGR.

审 核
EXAMINED BY

校 对
CHECKED BY

设 计
DESIGNED BY

建设单位
CONSTRUCTION

工程名称
PROJECT

图 名
TITLE

图 别
DRAWING TYPE

版 本 号
EDITION NO.

工 程 号
PROJ. NO.

图 号
DRAWING NO.

日 期
DATE

比 例
SCALE

设计说明02

002

2026. 06

比 例

设计说明03

九、地面工程：

■1. 地面基线

- A. 基底表面必须平整，四角方正。有地漏和供除液体的基底，其坡度应满足排液体要求。
- B. 基底构造层（保温层、防潮层、找平层、结合层）的材质、强度、密度必须符合设计要求和施工规范的规定。
- C. 铺设地毯或其他粘贴面层的基底表面必须平整、光滑、干燥、密实、洁净。不得有裂纹脱皮和起砂。
- D. 铺设木制地板面层的基底所选用的木龙骨，毛地板和垫母，安装必须牢固平直，铺设方式和固定方法必须符合设计要求和施工规范的规定。

□2. 木地板：

- A. 各类木质板面层与基层铺钉必须牢固无松动（或粘接牢固），粘贴使用的胶必须要符合设计要求。
- B. 木质板面应平整光滑，无刨痕，戗荐和无刺，图纹清晰，油膜面层颜色均匀。
- C. 板面层缝隙严密，接头位置无错开，面层洁净。

□3. 石材材地面：

- A. 块料面层所用板块的品种、规格、级别、形状、光洁度、颜色和图案必须符合设计要求。
- B. 面层与基层必须结合牢固，无空鼓。
- C. 块面层表面的质量应是板块齐靠严密、无错缝、表面平整洁净、图案清晰、周边顺直。
- D. 花岗岩（大理石）表面须做密封处理，背面及侧面刷胶，封闭，防止发生氧化而变色。
- E. 大理石、花岗岩地面厚度统一为20mm，台阶踏步为25mm，墙面干挂部分为25mm-30mm。

十、门窗及细木工程：

□1. 木门窗：

- A. 门窗框、门扇安装位置、开启方向、使用功能必须符合设计要求。
- B. 门窗框必须安装牢固、隔音、防火、密封做法正确，符合设计要求和施工规范的规定。
- C. 门窗扇安装应裁口顺直，刨面平整、光滑、无锤印、开关灵活、严密、无回弹、翘弯和变形。
- D. 门窗五金安装牢固，位置适宜，边缘整齐，小五金件齐全，规格符合要求，插销关启灵活。
- E. 门窗拔水、盖口条、压缝条、密封条的安装就应尺寸一致，与门窗结合牢固，木盖口条、压缝条割向正确，拼缝严密、顺直，与清水木门窗表面颜色一致。

■2. 细木制品：

本节适用于暖气罩、窗帘盒、窗台板、筒子板和各种木制装饰线的制作和安装。

- A. 细木制品表面质量应颜色一致，表面平整、光滑、无开裂、无污迹、不露钉帽、无锤印，线角直顺，无弯曲变形，装饰线刻纹清晰、顺直，棱角凸凹层次分明，出墙尺寸基本一致。
- B. 细木制品板面拼接在龙骨上，纹理通顺。表面平整、严密，无缝隙，装饰线接头，拼接处凹凸棱角位准确，接头平整、严密。
- C. 细木制品与顶棚、墙体、踢脚等交接处质量应交接，嵌合严密无缝隙，交接线顺直。

□3. 木隔断：

- A. 木隔断的制作尺寸及构造必须符合设计规定，安装必须要牢固，加胶榫接严密，不露明榫。
- B. 隔断的表面应表面平整、光滑，无开裂，不露钉帽，无锤印，线、棱、角直顺、方正、接缝严密，无污染，颜色一致。
- C. 隔断和五金件的安装应隔断制作平直方正、光滑，拐角交接严密、无污染。

十一、涂饰工程：

■1. 墙面基底：

- A. 基底工程必须表面平整，立面垂直，接缝顺平，边角方正，尺寸精确。
- B. 钢、木龙骨（搁棚立筋）线槽安装位置必须正确，连接牢固，安全可靠，不得弯曲、变形，木件无劈裂，符合安全使用要求。
- C. 以涂料、裱糊为饰面的以抹灰面为基底的质量要求：抹灰面达到高级抹灰面标准。灰表面色泽一致，当使用遮盖力不强的面料时，灰面应为纯白色。
- D. 以涂料、裱糊为饰面的，以胶合板和纸面石膏板为基底的应用耐水板面、表面干净、光滑，割面整齐，接缝严密，接缝的阳角处采用专用封边胶带，无挂胶，无外钉帽，与骨架紧贴牢固。裱糊、涂料工程要求基底含水率应符合下列规定：混凝土面、抹灰面不大于8%，木制板面不大于8%。

■2. 涂料饰面：

- A. 本工程所用乳胶漆涂料、木制品油漆和半成品必须符合设计或选定样品的要求。（应附有使用说明书）涂刷遍数按厂家要求为准。
- B. 喷涂或手刷的涂料、油漆厚度应均匀，颜色一致，喷点、喷花的突出点要手感适宜，不掉粒。喷涂接茬应留在分格缝出切无明显色差，无分格缝时接茬不得有搭接痕迹。喷涂表面清洁无污染。

■3. 裱糊饰面

- A. 各类壁纸和辅助材料的品种、级别、性能、规格、花色必须符合设计要求，壁纸粘贴必须用所选型号指定的专用胶。产品技术标准与现行验收规范的要求，并符合建筑室内装修设计防火规范有关规定。
- B. 面层裱贴必须牢固，不得有空鼓、翘边，皱折。
- C. 裱糊饰面表面质量，色泽一致，无斑污，正式无胶痕。
- D. 各幅拼接应横平竖直，图案端正，拼缝图案花纹吻合，阳角处无接缝。距离1.5米正视不显拼接。边缘整齐，无毛边。
- E. 裱糊与挂镜线、贴面板、踢脚板、电器槽盒等交接处应交接严密，无漏贴、补贴，不覆盖需拆卸的活动作。

■4. 油漆工程：

- A. 油漆工程应在地面工程、水暖电器安装工程完工后进行。施工时环境温度要求不低于10摄氏度，相对湿度不大于60%。
- B. 油漆涂刷时，基层表面有应充分干燥，木基层含水率应控制在12%，抹灰表面不大于6%，每遍油漆施工时，应待前一遍油漆干燥后进行，涂刷最后一遍油漆时，不得随意加入催化剂。
- C. 木基层涂刷油漆时，应横平竖直，纵横交错，均匀一致，涂刷清色油漆时，在操作中应注意色调均匀，拼色相互一致，棕眼刮平，木纹清楚，表面不得显露疤痕。不允许有漏刷、脱皮、斑迹、裹棱、流坠、皱皮现象；表面光亮柔和，光滑无挡手感，颜色一致，无刷纹。

十二、施工注意事项：

1. 施工中应严格执行国家现行的有关施工及验收规范。
2. 不得任意变更设计图纸及选材和用料。必须更改时，可根据甲方要求及时与设计人员联系。
3. 协调解决：图中未详尽处由设计人员现场协调。
4. 为确保设计效果，重要材料选择需要根据设计要求，施工中须严格遵守国家有关防火规范的要求。隐蔽工程须经有关部门验收合格后方可封闭。
5. 为便于施工，在保证设计装饰效果不变的前提下，内部构造可根据施工方常用做法作适当调整，但必须确保安全、可靠。

十三、图纸说明：

1. 如有厨房专业部分，则厨房专业由厨柜设备公司设计，本图纸不含此范围。
2. 家具、灯饰在选样中，不再画施工图，具体加工时由专业厂家出详图，且必须经过现场放样方能施工。
3. 工艺品的选择、定做。只做示意并提要求，具体由甲方选购。
4. 图纸上标注的材料与清单有矛盾时，以清单为准。
5. 二次装修空调、消防非我司设计范围，相关专业设计单位必须按我司施工图要求设计，或征得我司设计师同意后方能施工。
6. 图纸上出现钢结构部分必须经过专业公司设计或审核后方能施工，本图所有钢结构仅供参考。
7. 由于现场不定因素较多，如此图与现场出入较大，以施工过程中设计师现场调整或发生变更通知为准。

国家标准GB 18580~GB 18588和《建筑材料放射性核素限量》GB 6566的要求。

十四、色彩说明：

1. 设计师提供的色彩样板仅供参考，施工方需再次核准所有色彩材料（涂料、木饰面、喷涂等）应提前调制小样以供设计师对应确认。
2. 需提前订选，订制的涉及色样的材料或半成品（饰面）施工方应提前联系好供应商或由供应商配合提供制作方案，以达到设计师所设想的效果。
3. 设计师提供的色板中若有施工方在市场上找不到的或因价格问题而不能采用的，施工方应提前向业主和设计师反映，由三方相关人员协调确定调整方案，以求达到或接近预期效果。

十五、附加说明： 无

说明：■表示本条内容需按本项目实际情况确定是否适用； □表示本条内容在本项目中不适用。



中远设计
中远雅泰设计有限公司
Zhongyuan Yatai Architectural Design Co., Ltd.

工程设计证书

建筑行业（建筑工程）甲级 A113003416
规划设计编号（乙级）（冀）城规编（162048）号
建筑行业（人防工程）乙级 A213003416

会 签


COORDINATION

总 图		给排水	
建 筑	用 章	电 气	
结 构		暖 通	

加盖图章处

STAMP-AREA

证书号:A113003416

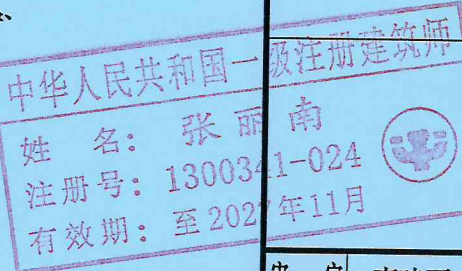

审 定 APPROVED BY	李建雨	
项目负责 CAPTAIN	张丽南	
专业负责 CHIEF ENGL	张丽南	
审 核 EXAMINED BY	张显中	
校 对 CHECKED BY	张美丽	
设 计 DESIGNED BY	刘国煌	

建设单位 CONSTRUCTION	深圳公安局坪山分局		
工程名称 PROJECT	食堂维护修缮及设施完善项目		
图 名 TITLE	设计说明03		
图 别 DRAWING TYPE	建筑	图 号 DRAWING NO.	003
版 本 号 EDITION NO.	A	日 期 DATE	2026. 06
工 程 号 PROJ. NO.	SZ-2026-06	比 例 SCALE	



工程设计证书

建筑行业 (建筑工程) 甲级	A113003416
规划设计编号 (乙级) (冀) 城规编 (162048) 号	
建筑行业 (人防工程) 乙级	A213003416

会 签
COORDINATION

总图		给排水	
建筑结构	用章 (2月22日)	电气	
结构	有限公司	暖通	

加盖图章处

STAMP AREA

证书号: A113003416

中华人民共和国一级注册建筑师

姓名: 张丽南
注册号: 1300341-024
有效期: 至2027年11月

审 定 APPROVED BY	李建雨	
项目负责 CAPTAIN	张丽南	
专业负责 CHIEF ENGR.	张丽南	
审 核 EXAMINED BY	张显中	
校 对 CHECKED BY	张美丽	
设 计 DESIGNED BY	刘国煌	

建设单位
CONSTRUCTION 深圳公安局坪山分局

工程名称	食堂维护修缮及设施完善项目
------	---------------

图 名 TITLE	施工工艺说明
-----------------	--------

图 别 DRAWING TYPE	建筑	图 号 DRAWING NO.	004
版 本 号 EDITION NO.	A	日 期 DATE	2026. 06
工 程 号 PROJ. NO.	SZ-2026-06	比 例 SCALE	

施工工艺做法说明

序号	名称	做法说明	厚度
□01	纸面石膏板吊顶	钢筋混凝土钢筋混凝土楼板 Φ8钢筋吊杆,双向吊点,900~1200 轻钢主龙骨 轻钢次龙骨 9.5石膏板(单层 □ 双层) 刮白腻子找平二遍 刷抗碱底漆一道 刷白色乳胶漆一道 喷白色乳胶漆一道	■9.5 □12
■02	铝栅条吊顶	钢筋混凝土钢筋混凝土楼板 Φ6钢筋吊杆,双向吊点,900~1200 轻钢主龙骨 配套中龙骨 80×40铝合金栅格条,间隔70	0.8
■03	天花乳胶漆	喷乳胶漆二道 刷抗碱底漆一道 防锈漆补钉眼	
■04	碳晶护墙板	1.准备工作:墙面需平整、干燥、无油污,空鼓处需铲除并用水泥砂浆修补,裂缝用嵌缝石膏填补。建议提前计算损耗,按墙面面积增加5%~10%备料。材料工具准备包括碳晶板(常用厚度8~12mm)、专用胶粘剂(如聚氨酯结构胶)、美工刀、激光水平仪、压辊等 2.弹线定位:用激光水平仪弹出基准线,确保首块板安装水平垂直。拼接缝宽度建议留3~5mm,避免热胀冷缩变形,专用结构胶固定 3.裁切板材:根据墙面尺寸用美工刀切割,边缘需打磨平整。异形区域(如插座口)可用模板定位后精准开孔 4.胶粘固定:采用点框法涂胶(胶点间距≤300mm),板材上墙后按压10~15秒,并用压辊排除气泡。胶粘剂固化时间约24小时(25℃环境) 5.接缝处理:用同色填缝剂或专用收口条修饰,填缝后需用湿海绵清理溢	
■05	栅格护墙板	施工工艺同上	
■06	艺术墙布	一、材料准备 主材:无缝艺术墙布(亚麻、羊绒、提花、蚕丝、仿真丝等)。 墙面:墙固界面剂、腻子、砂纸; 铺贴:专用糯米胶、基膜(墙布专用)、接缝胶带、美工刀、压轮、刮板、毛巾、铅垂线、美缝胶、收边金属条。 配套工具:滚筒、毛刷、裁刀、阴阳角压辊、吸水抹布、吸尘器、水平仪。 二、基层处理工艺流程 墙面清理→修补孔洞裂缝→批刮耐水腻子2~3遍→整体打磨除尘→涂刷墙布专用基膜	

序号	名称	做法说明	厚度
07	地面地毯	一、施工前期准备 (一) 材料准备 1. 地毯：满铺，检查规格、色差、破损、背衬完好；阻燃、环保检测报告齐全。 2. 辅材： - 满铺：地毯衬垫（海绵/橡胶垫）、倒刺板（木刺条）、收口压条、万能胶/环保地毯胶、密封胶、铜压条、收边金属条； - 工具：裁毯刀、地毯撑子（拉伸器）、修边剪刀、卷尺、墨斗、刮板、滚筒、吸尘器、水平尺、锤子、美工刀。 (二) 基层地面要求（核心前提） 1. 基层：原有瓷砖地面； 2. 平整度：2m靠尺偏差$\leq 2\text{mm}$； 3. 地面清扫除尘，油污用清洁剂清理干净； (三) 现场放线排版 1. 测量房间长宽，弹出房间中心线、控制线； 2. 满铺：规划地毯拼接缝位置，避开走道正中、门口主通道； 3. 门口、柱脚、设备基座单独放样标记。 工艺流程 基层清理找平 → 安装倒刺板 → 铺设衬垫 → 地毯裁剪下料 → 地毯拼接缝合 → 拉伸固定于倒刺板 → 收口收边处理 → 清理成品保护	
07	地面地砖	一、施工准备 1. 材料准备 主材：抛光砖、通体大理石、仿古砖、防滑小地砖、玻化砖2）辅材：干铺，32.5级普通硅酸盐水泥、中粗河沙；湿贴/薄贴：瓷砖胶（C1/C2级，大砖用C2）、美缝剂/环氧彩砂、十字定位卡（1.5/2/3/5mm）地漏专用开孔器、勾缝刮板、密封胶。 2. 基层处理要求：水泥砂浆地面坚实，无起砂、空鼓、裂缝、油污、浮灰；松动部位铲除重新修补，高低差$> 5\text{mm}$处用自流平/找平砂浆找平；地面灰尘清扫干净，油污用草酸清理地面洒水湿润，铺贴前无积水。厨卫、阳台等有水区先完成防水施工，蓄水48h无渗漏，防水保护层干透后方可贴砖。 3. 预排放线（关键） 使用水平仪弹出房间十字控制线、标高线、排水坡度线。排版原则：进门第一眼整砖居中，墙边非整砖宽度$\geq 1/2$砖，小于半砖时两侧均分厨卫地漏放在四块砖对角，方便排水。弹分格线，确定每块砖位置，弹好墙砖地面交接标高、过门石分界线。瓷砖提前泡水（瓷片浸泡2h，晾干表面无明水；通体砖、玻化砖、大理石砖严禁泡水）。 二、工艺流程 基层清理→弹线分格→铺干拌砂浆垫层→瓷砖背面抹素水泥浆/瓷砖胶→瓷砖就位敲打找平→擦缝清理→成品保护	

[illegible]

说明: ☒表示本条内容在本项目中适用 ☐表示本条内容在本项目中不适用

目录表

序号	图 纸 名 称	图 号	修正版	日 期	序号	图 纸 名 称	图 号	修正版	日 期	序号	图 纸 名 称	图 号	修正版	日 期
01	封面				31	餐厅(2)吧台立面图	24							
02	设计说明(一)	001			32	餐厅(2)洗手台立面图	25							
03	设计说明(二)	002			33	1号餐厅平面布置图	26							
04	设计说明(三)	003			34	1号餐厅天花布置图	27							
05	施工工艺做法说明	004			35	1号餐厅拆砌图	28							
06	目录表	005			36	1号餐厅灯具定位图	29							
07	材料表	006			37	1号餐厅灯具连线图	30							
					38	1号餐厅插座点位及立面索引图	31							
08	餐厅(1)原始平面图	01			39	1号餐厅A B立面图	32							
09	餐厅(1)拆砌墙图	02			40	1号餐厅B B立面图	33							
10	餐厅(1)平面布置图	03			41	1号餐厅卫生间立面图	34							
11	餐厅(1)天花布置图	04			42	2号餐厅原始平面图	35							
12	餐厅(1)灯具定位图	05			43	2号餐厅拆砌图	36							
13	餐厅(1)灯具连线图	06			44	2号餐厅平面布置图	37							
14	餐厅(1)地面铺装图	07			45	2号餐厅天花布置图	38							
15	餐厅(1)插座点位布置图	08			46	2号餐厅灯具定位图	39							
16	餐厅(1)立面索引图	09			47	2号餐厅灯具连线图	40							
17	餐厅(1)自助餐台立面图	10			48	2号餐厅插座点位及立面索引图	41							
18	餐厅(1)明档立面图	11			49	2号餐厅A B立面图	42							
19	餐厅(1)吧台立面图	12			50	2号餐厅C D立面图	43							
20	餐厅(1)洗手台立面图	13			51	电箱系统图	44							
21	餐厅(1)酱料及饮料柜立面图	14												
22	餐厅(2)平面图	15												
23	餐厅(2)拆砌图	16												
24	餐厅(2)天花图	17												
25	餐厅(2)灯具定位图	18												
26	餐厅(2)灯具连线图	19												
27	餐厅(2)插座点位图	20												
28	餐厅(2)立面索引图	21												
29	餐厅(2)自助餐台立面图	22												
30	餐厅(2)明档立面图	23												



中远设计
中远雅泰设计有限公司
Zhongyuan Yatai Architectural Design Co., Ltd.

工程设计证书
建筑行业(建筑工程)甲级 A113003416
规划设计编号(乙级)(冀)城规编(162048)号
建筑行业(人防工程)乙级 A213003416

会 签
COORDINATION

总 图	给排水	
建 筑	电 气	
结 构	暖 通	

工程设计
(有效期至: 2026年12月22日)
单位: 中远雅泰设计有限公司
行业: 建筑行业

加盖图章处
STAMP AREA
证书号: A113003416

中华人民共和国一级注册建筑师
姓 名: 张 丽 南
注册号: 13000041-024 (533)
有效期: 至 2027年

审 定 APPROVED BY	1 李建雨	
项目负责 CAPTAIN	张丽南	
专业负责 CHIEF ENGL	张丽南	
审 核 EXAMINED BY	张显中	
校 对 CHECKED BY	张美丽	
设 计 DESIGNED BY	刘国煌	

建设单位
CONSTRUCTION 深圳公安局坪山分局

工程名称
PROJECT 食堂维护修缮及设施完善项目

图 名
TITLE 目录表

图 别 DRAWING TYPE	建筑	图 号 DRAWING NO.	005
版 本 号 EDITION NO.	A	日 期 DATE	2026.06
工程号 PROJ. NO.	SZ-2026-06	比 例 SCALE	



中远设计
中远雅泰设计有限公司
Zhongyuan Yatai Architectural Design Co., Ltd.

工程设计证书
建筑行业(建筑工程)甲级 A113003416
规划设计编号(乙级)(冀)城规编(162048)号
建筑行业(人防工程)乙级 A213003416

会签
COORDINATION

总图	给排水
建筑	电气
结构	暖通

加盖图章处
STAMP AREA

设计单位: 中远雅泰设计有限公司
设计专业: 建筑行业工程设计建筑工程甲级
证书号: A113003416

中华人民共和国一级注册建筑师
姓名: 张丽南
注册号: 1300341-024
有效期至: 2026年11月

审定 APPROVED BY	李建军	张丽南
项目负责 CAPTAIN	张丽南	张丽南
专业负责 CHIEF ENGR.	张丽南	张丽南
审核 EXAMINED BY	张显中	张显中
校对 CHECKED BY	张美丽	张美丽
设计 DESIGNED BY	刘国煌	

建设单位
CONSTRUCTION

工程名称
PROJECT

图名
TITLE

图别
DRAWING TYPE


版本号
EDITION NO.

工程号
PROJ. NO.

图号
DRAWING NO.

日期
DATE

比例
SCALE

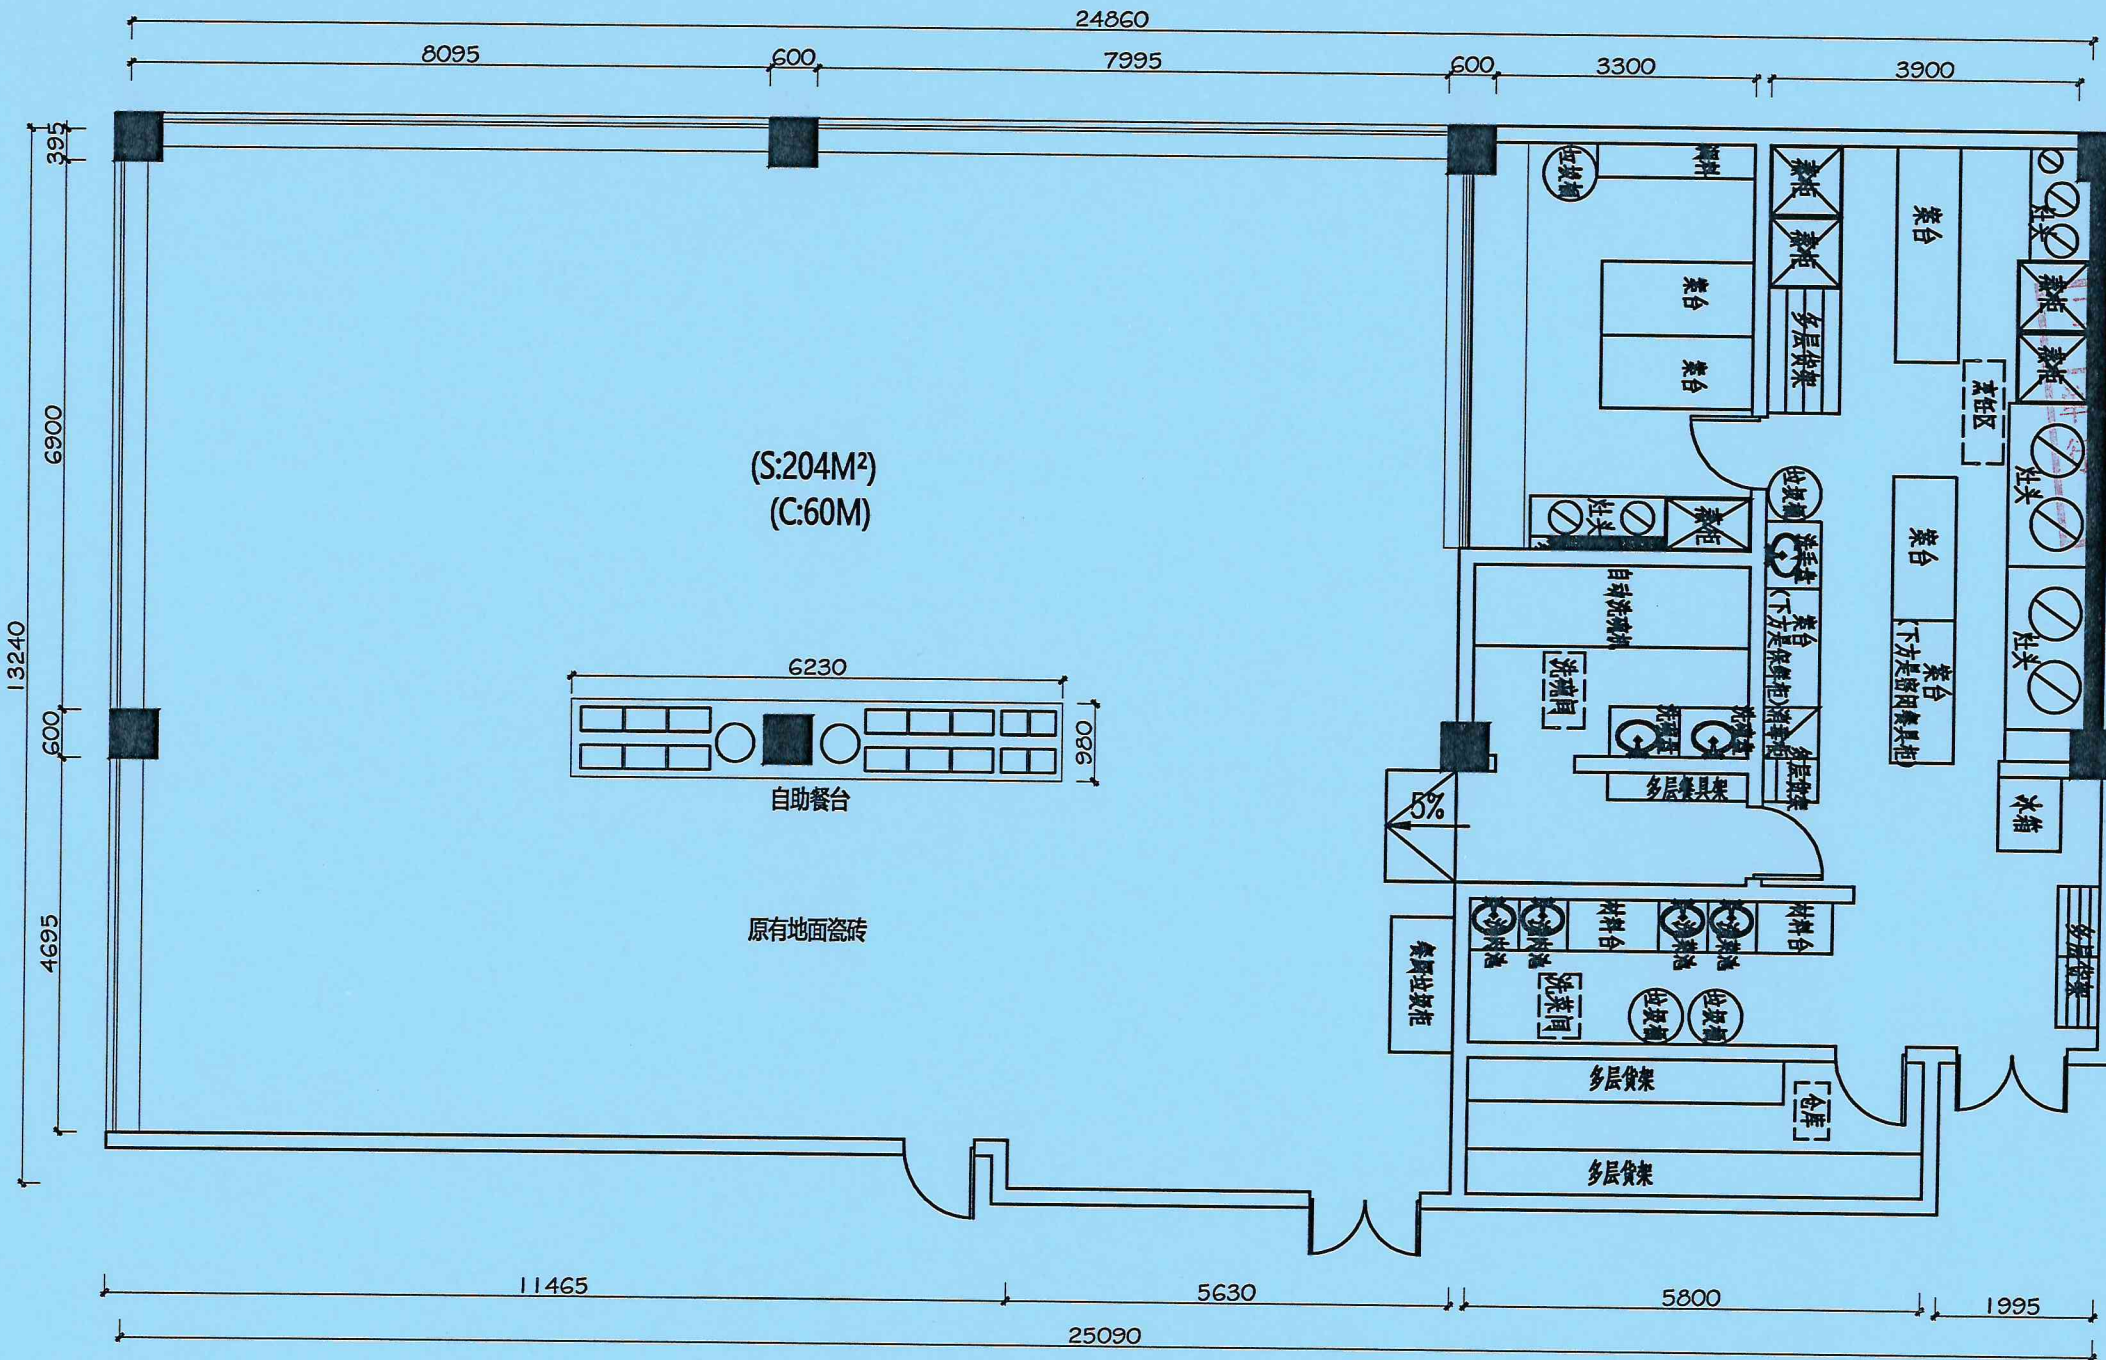

深圳公安局坪山分局厨房食堂(1)原始结构图

SCALE: 1:100



中远设计
中远雅泰设计有限公司
Zhongyuan Yatai Architectural Design Co., Ltd.

工程设计证书

建筑行业(建筑工程)甲级 A113003416
规划设计编号(乙级)(冀)城规编(162048)号
建筑行业(人防工程)乙级 A213003416

会签
COORDINATION

总图	给排水
建筑	电气
结构	暖通

工程设计(有效期限:2028年12月2日)

单位:中远雅泰设计有限公司

建筑行业工程设计建筑工程甲级

证书号:A113003416

中华人民共和国一级注册建筑师

姓名:张丽南

注册号:13395

有效期:2027年11月

审定:李建雨

项目负责:张丽南

专业负责:张丽南

审核:张显中

校对:张美丽

设计:刘国煌

建设单位:深圳公安局坪山分局

工程名称:食堂维护修缮及设施完善项目

图名:食堂(1)拆砌墙图

图别:建筑


图号:02

版本号:A

日期:2026.06

工程号:SZ-2026-06

比例:

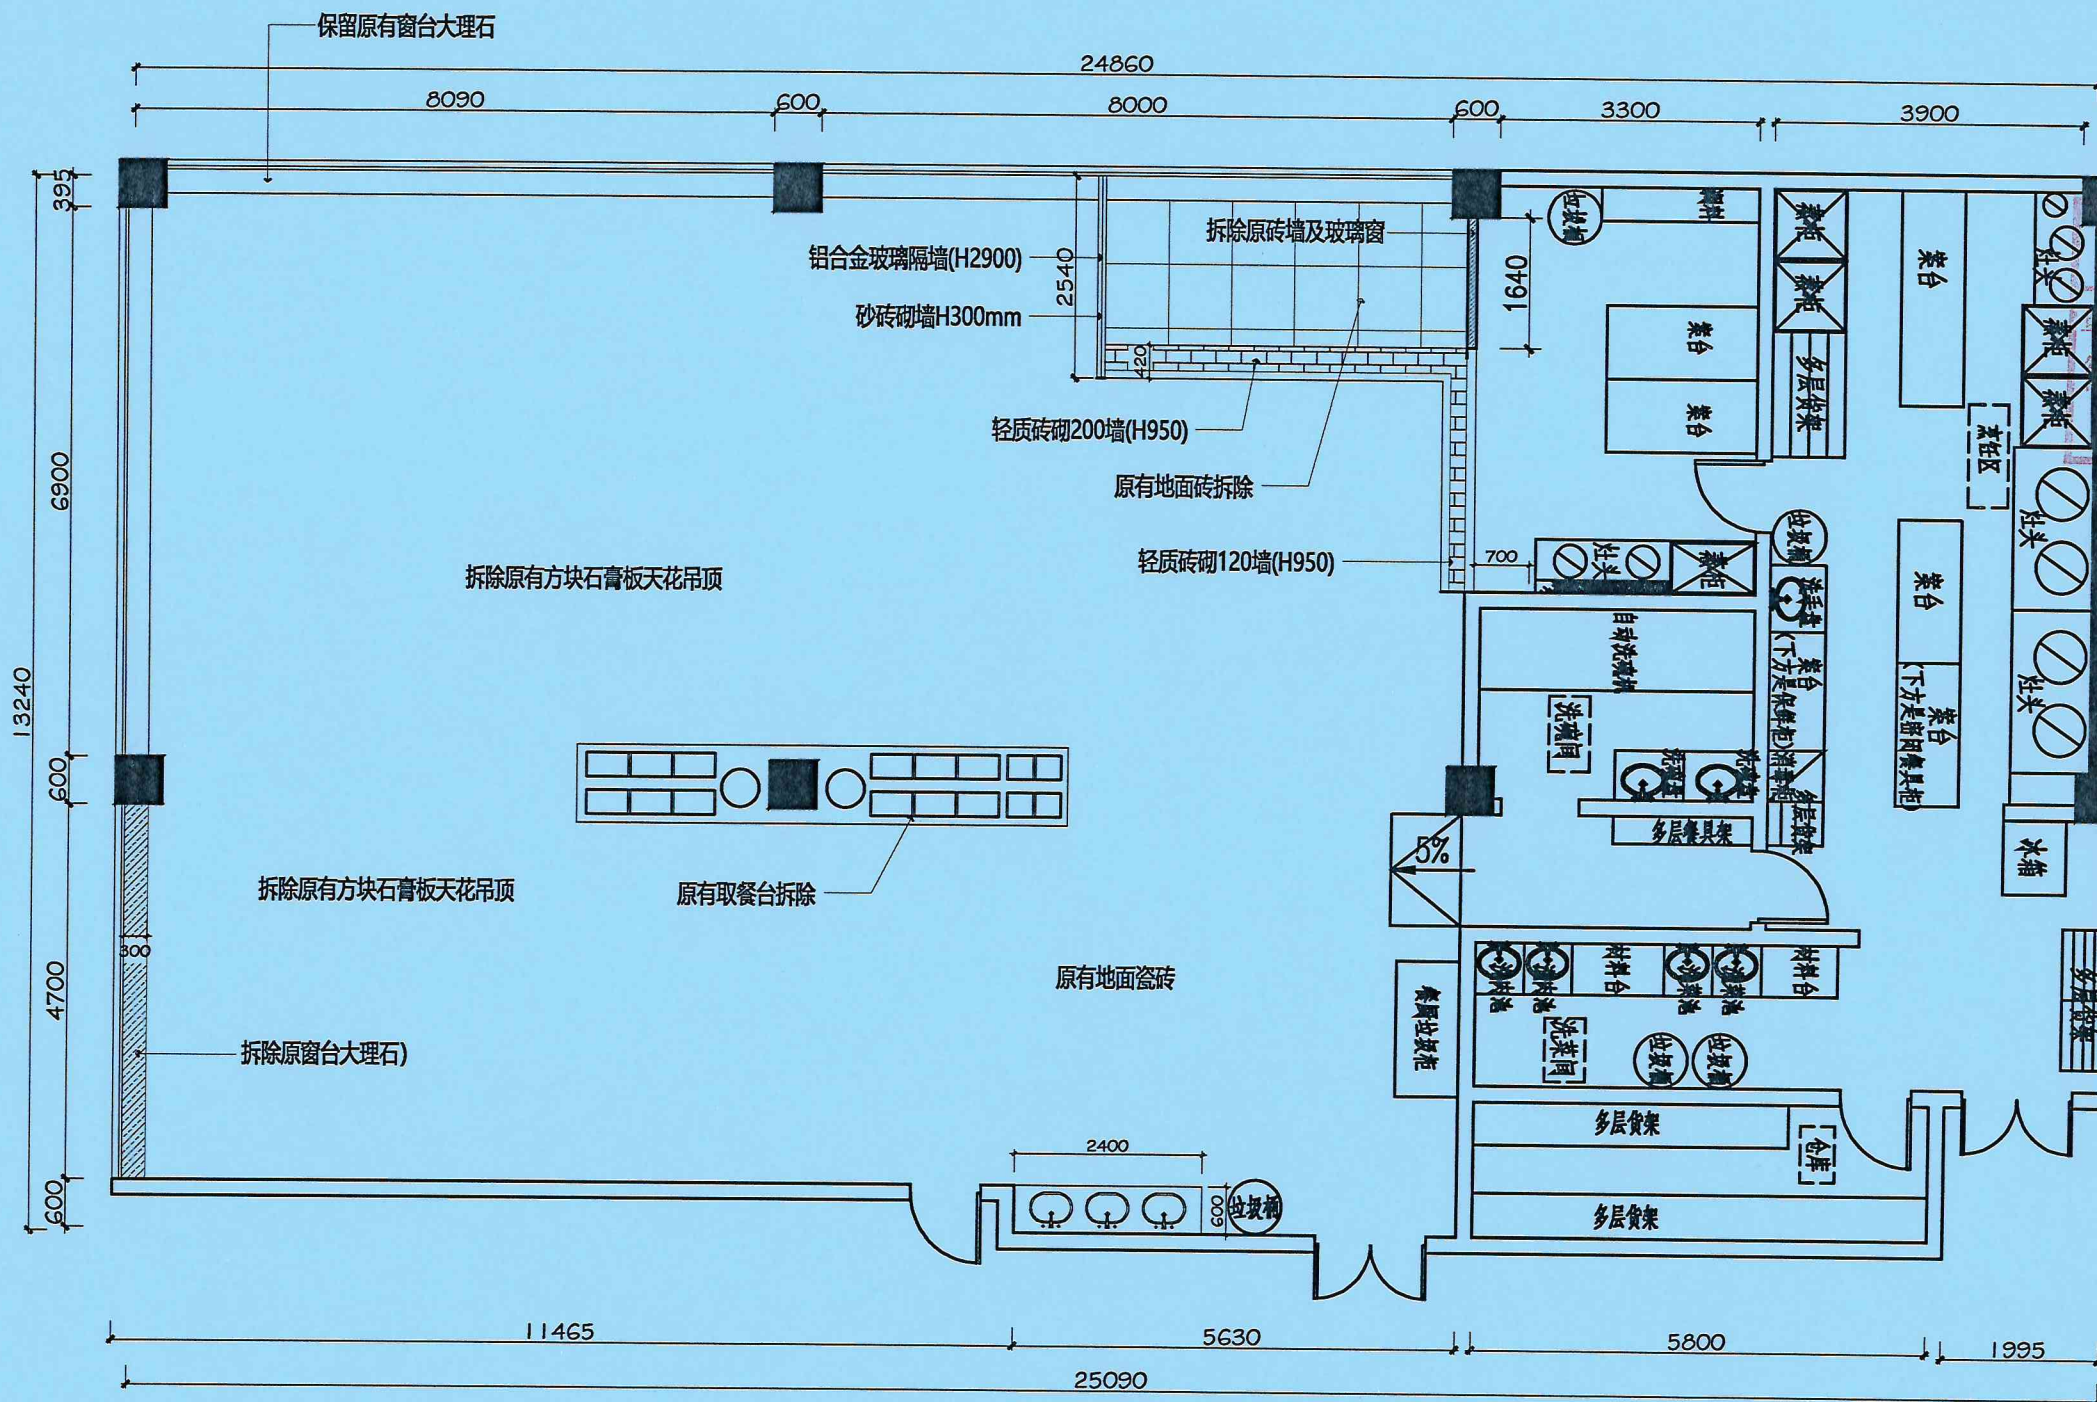

深圳公安局坪山分局厨房食堂(1)拆砌墙图

SCALE:1:100



工程设计证书

建筑行业(建筑工程)甲级 A113003416

规划设计编号(乙级)(冀)城规编(162048)号

建筑行业(人防工程)乙级 A213003416

会 签
COORDINATION

总 图		给排水	
建 筑		电 气	
结 构		暖 通	

加盖图章处
STAMP AREA

工程设计出图专用章
(有效期至:2028年12月22日)

单位:中远雅泰设计有限公司
行业:建筑行业工程设计建筑工程甲级
证书号:A11300341


审 定 APPROVED BY	李建雨	
项目负责 CAPTAIN	张丽南	
专业负责 CHIEF ENGINEER	张丽南	
审 核 EXAMINED BY	张显中	
校 对 CHECKED BY	张美丽	
设 计 DESIGNED BY	刘国煌	

建设单位 深圳公安局坪山分局

工程名称	食堂维护修缮及设施完善项目
------	---------------

图名 TITLE	食堂(1)天花图
-------------	----------

图 别 DRAWING TYPE	建筑	图 号 DRAWING NO.	04
版 本 号 EDITION NO.	A	日 期 DATE	2026.06
工 程 号 PROJ. NO.	SZ-2026-06	比 例 SCALE	

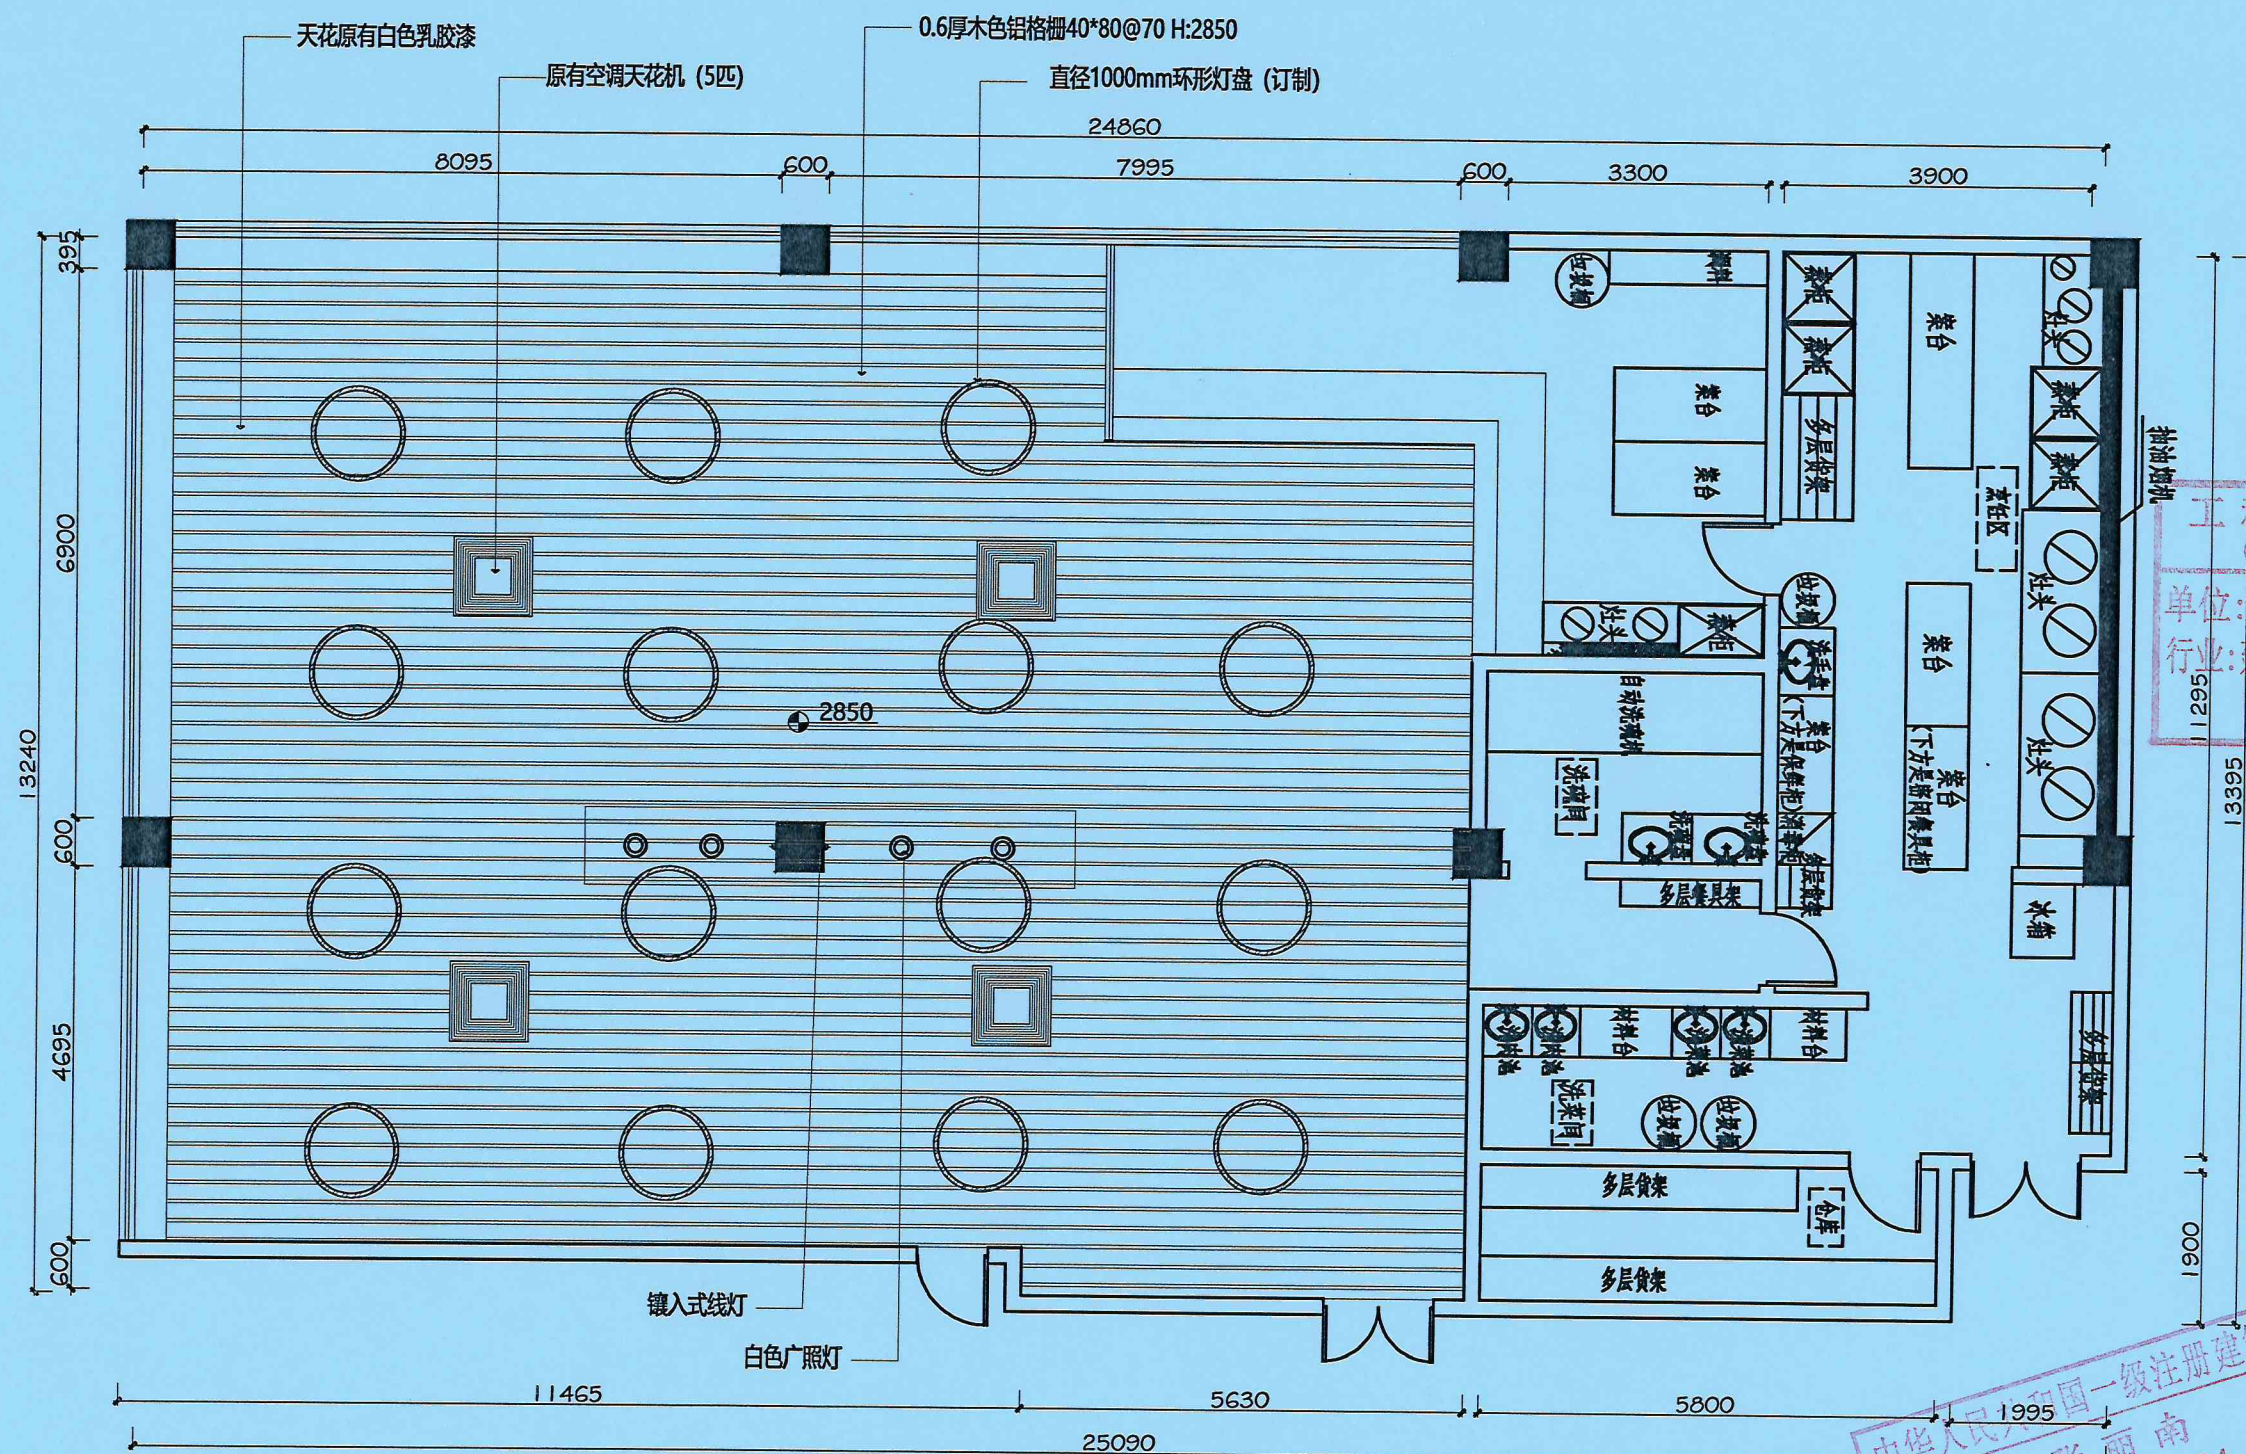

深圳公安局坪山分局厨房食堂(1)天花图

SCALE: 1:100

中华人民共和国一级注册建筑师
姓名：张丽南
注册号：1300341-024
有效期至：2027年11月



中远设计
中远雅泰设计有限公司
Zhongyuan Yatai Architectural Design Co., Ltd.

工程设计证书

建筑行业(建筑工程)甲级 A113003416
规划设计编号(乙级)(冀)城规编(162048)号
建筑行业(人防工程)乙级 A213003416

会签
COORDINATION

总图	给排水
建筑	电气
结构	暖通

加盖图章处

STAMP AREA

工程设计出图专用章
(有效期至:2023年12月22日)

单位:中远雅泰设计有限公司
行业:建筑行业工程设计建筑工程甲级
证书号:A113003416

审定 APPROVED BY	李建雨	李
项目负责人 CAPTAIN	张丽南	张
专业负责 CHIEF ENCL.	张丽南	张
审核 EXAMINED BY	张显中	张显中
校对 CHECKED BY	张美丽	张美丽
设计 DESIGNED BY	刘国煌	

建设单位
CONSTRUCTION

深圳公安局坪山分局


工程名称
PROJECT

食堂维护修缮及设施完善项目

图名
TITLE

食堂(1)地面铺贴图

图别 DRAWING TYPE	建筑	图号 DRAWING NO.	05
版本号 EDITION NO.	A	日期 DATE	2026.06
工程号 PROJ. NO.	SZ-2026-06	比例 SCALE	

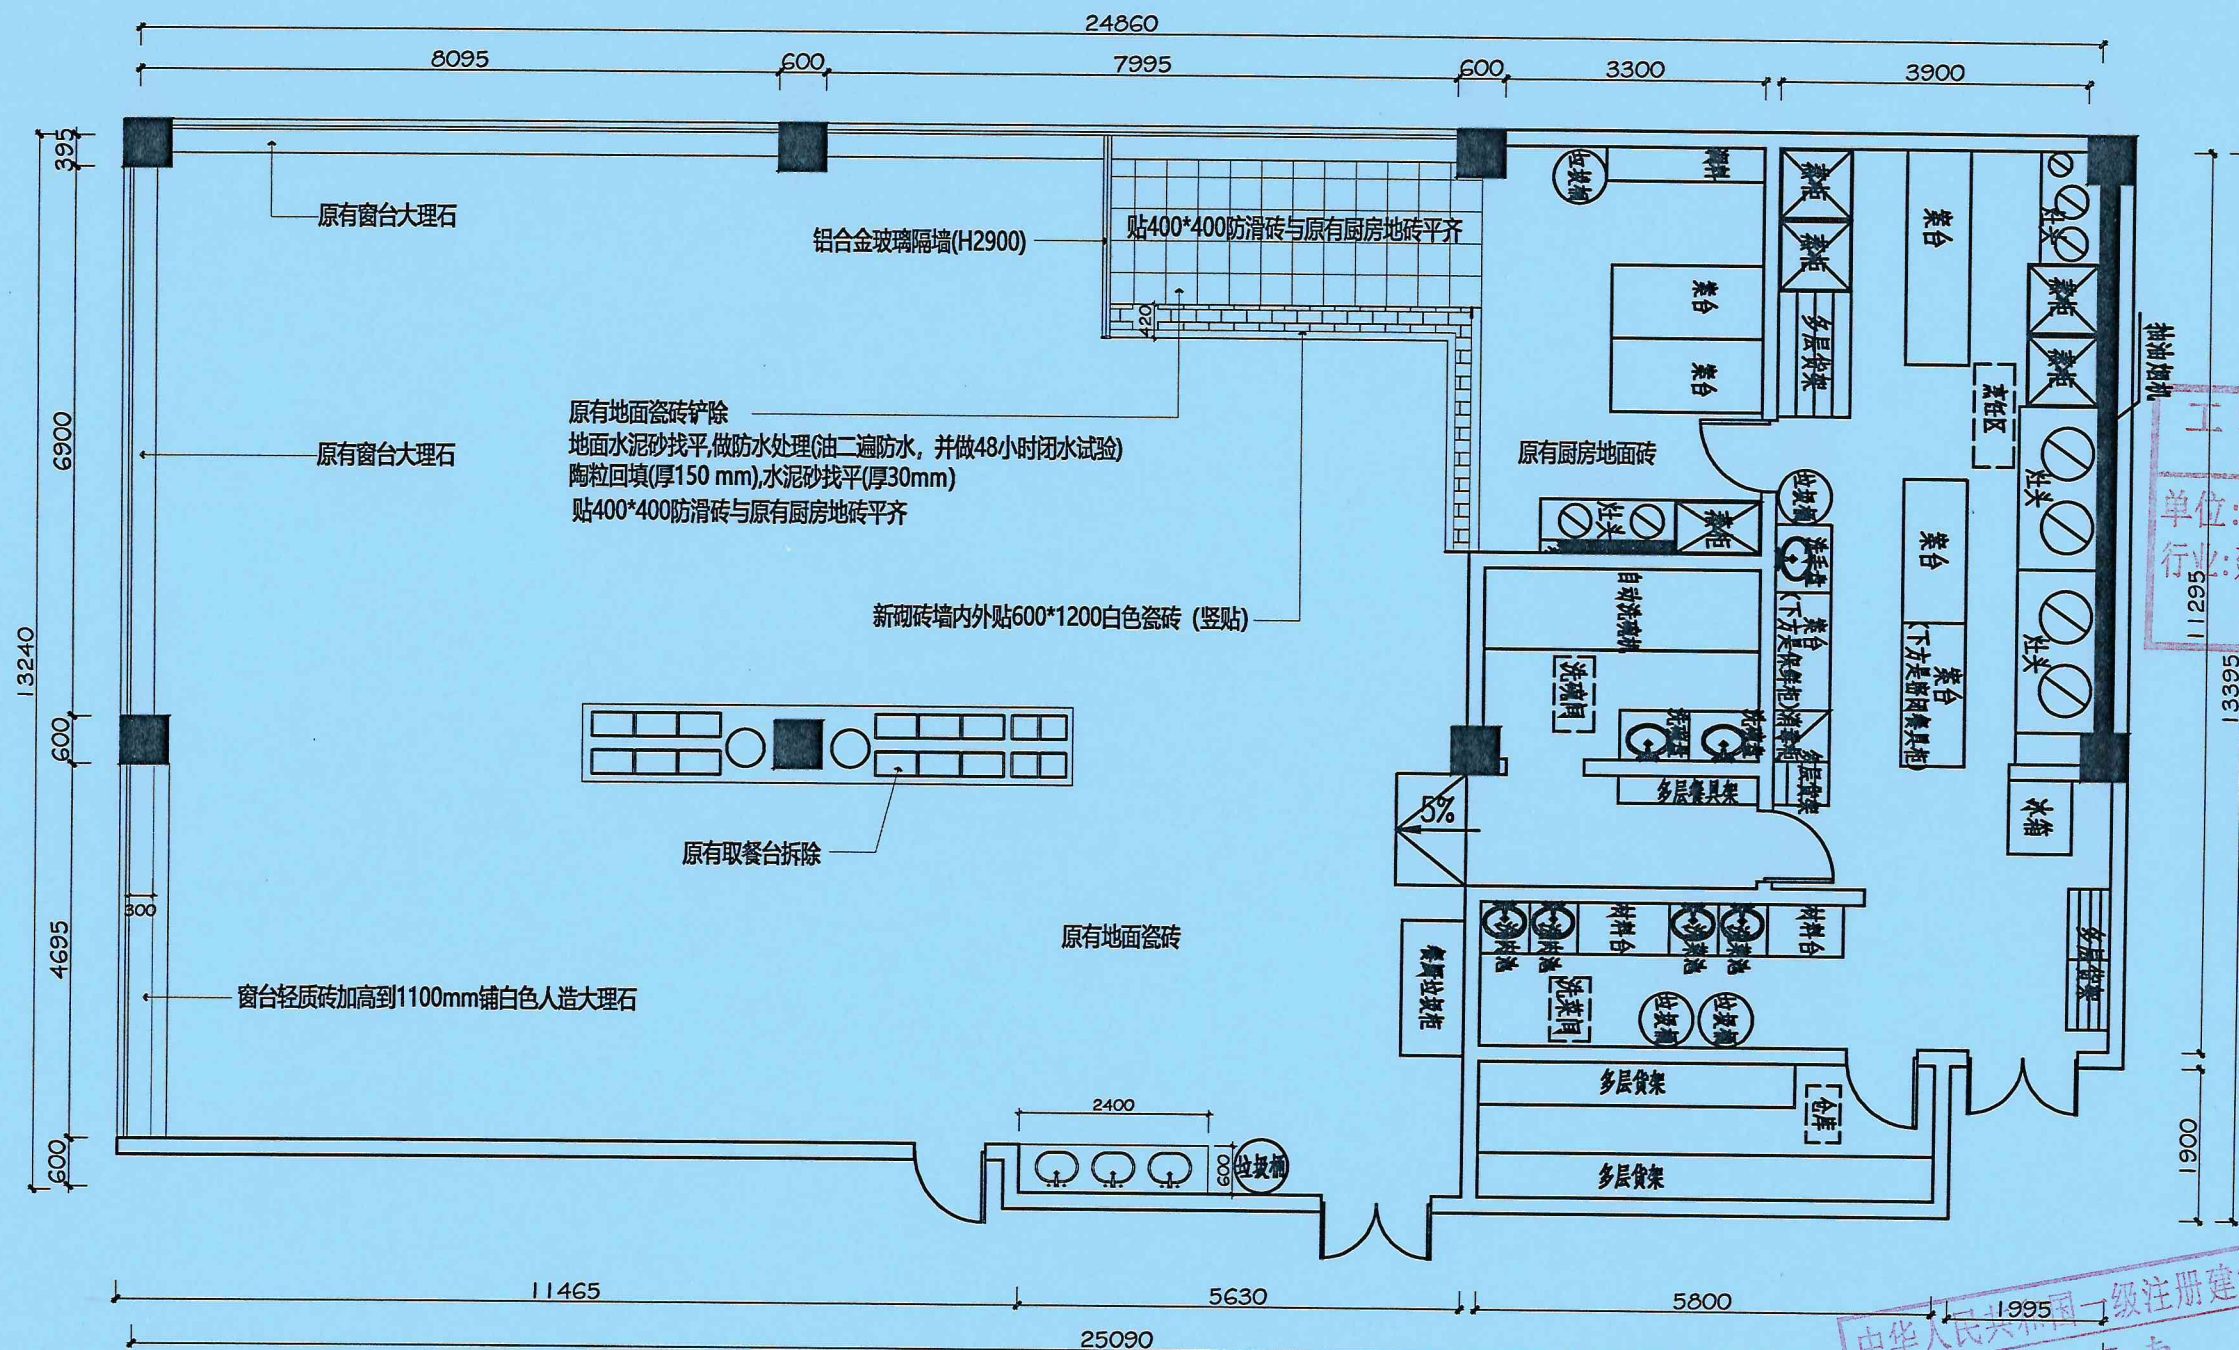

深圳公安局坪山分局厨房食堂(1)地面铺贴图

SCALE: 1:100

中华人民共和国一级注册建筑师
姓名: 张丽南
注册号: 1300341-024
有效期: 至2027年11月



中远设计
中远雅泰设计有限公司
Zhongyuan Yatai Architectural Design Co., Ltd.

工程设计证书
建筑行业(建筑工程)甲级 A113003416
规划设计编号(乙级)(冀)城规编(162048)号
建筑行业(人防工程)乙级 A213003416

会签
COORDINATION

总图	给排水
建筑	电气
结构	暖通

加盖图章处
STAMP AREA

工程设计出图专用章
(有效期至:2028年12月22日)
单位:中远雅泰设计有限公司
行业:建筑行业工程设计建筑工程甲级
证书号:A113003416


审定 APPROVED BY	李建雨	李
项目负责 CAPTAIN	张丽南	张
专业负责 CHIEF ENGL	张丽南	张
审核 EXAMINED BY	张显中	张显中
校对 CHECKED BY	张美丽	张美丽
设计 DESIGNED BY	刘国煌	

建设单位
CONSTRUCTION

工程名称
PROJECT

图名
TITLE

图别 DRAWING TYPE	建筑	图号 DRAWING NO.	06
版本号 EDITION NO.	A	日期 DATE	2026.06
工程号 PROJ. NO.	SZ-2026-06	比例 SCALE	

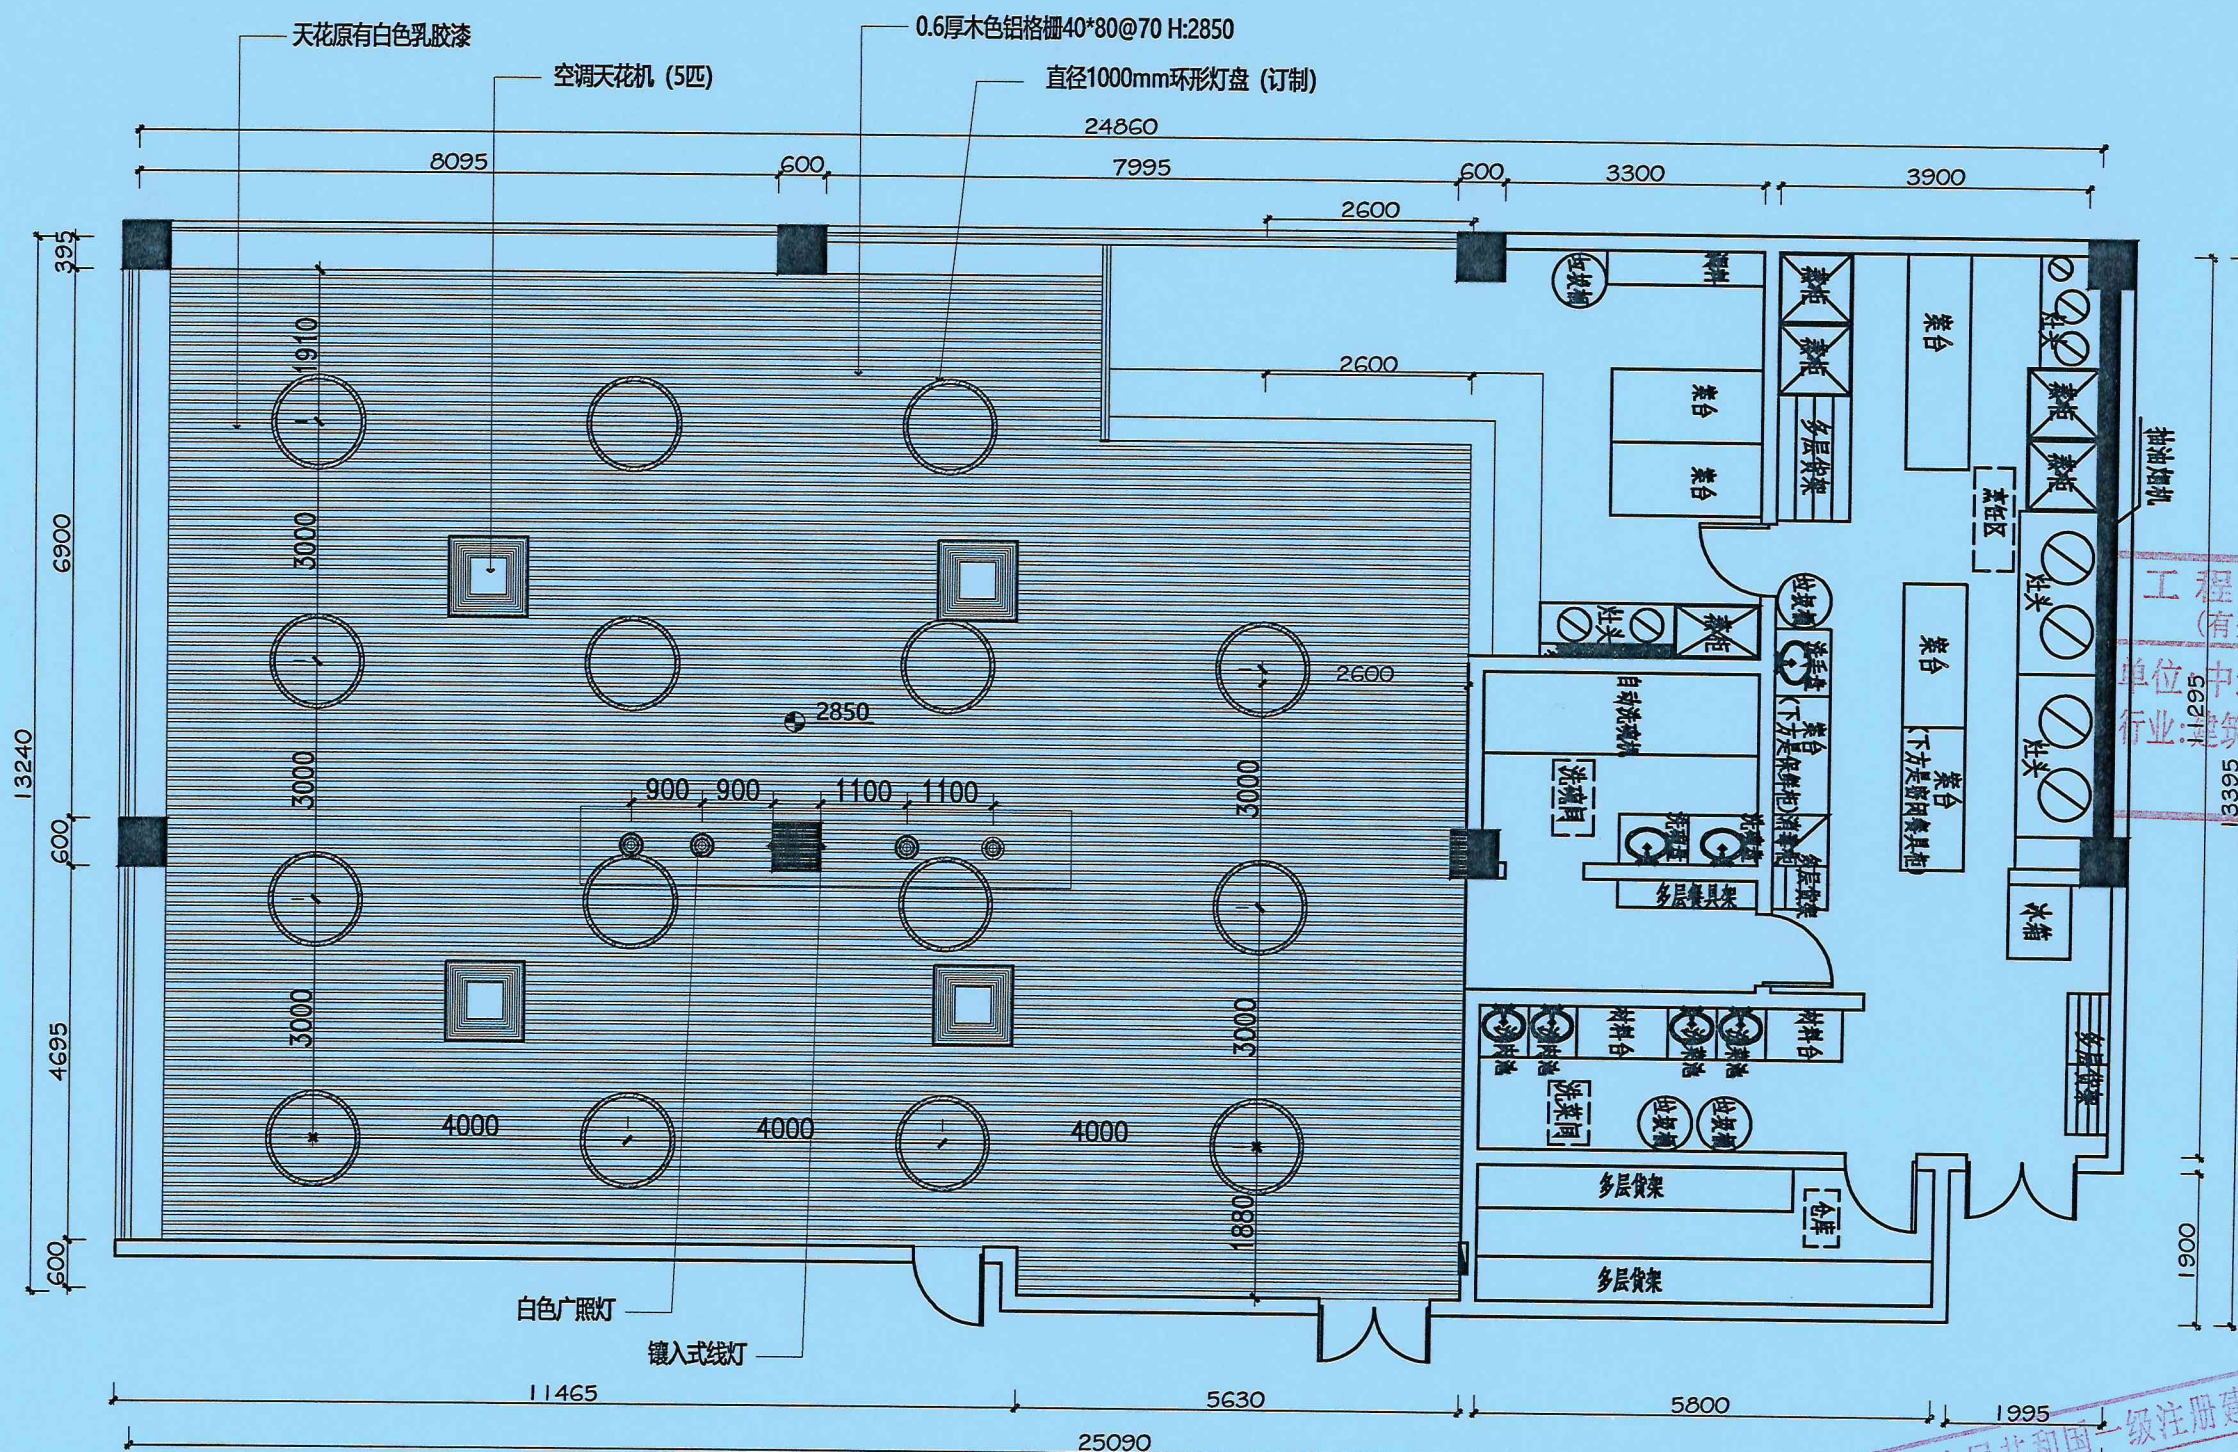

深圳公安局坪山分局厨房食堂(1)灯具定位图

SCALE:1:100

灯具图例:

图例	名称	备注
□	电箱	原有电箱位置
●	广照灯	15瓦3000K中性光节能灯泡,灯罩直径400mm
○	环形灯	48瓦4000K白光,发光宽50mm,吊装式
—	线灯	10*10铝合金线灯,2700K黄光,镶墙式



中远设计
中远雅泰设计有限公司
Zhongyuan Yatai Architectural Design Co., Ltd.

工程设计证书
建筑行业(建筑工程)甲级 A113003416
规划设计编号(乙级)(冀)城规编(162048)号
建筑行业(人防工程)乙级 A213003416

会签
COORDINATION

总图	给排水
建筑	电气
结构	暖通

加盖图章处
STAMP AREA

工程设计出图专用章

(有效期至:2028年12月22日)

单位:中远雅泰设计有限公司

行业:建筑行业工程设计建筑工程甲级

证书号:A113003416

审定 APPROVED BY	李建雨	李
项目负责 CAPTAIN	张丽南	张
专业负责 CHIEF ENGL	张丽南	张
审核 EXAMINED BY	张显中	张显中
校对 CHECKED BY	张美丽	张美丽
设计 DESIGNED BY	刘国煌	

建设单位
CONSTRUCTION

深圳公安局坪山分局

工程名称
PROJECT

食堂维护修缮及设施完善项目

图名
TITLE

食堂(1)灯具连线图

图别 DRAWING TYPE	建筑	图号 DRAWING NO.	07
版本号 EDITION NO.	A	日期 DATE	2026.06
工程号 PROJ. NO.	SZ-2026-06	比例 SCALE	

中华人民共和国一级注册建筑师
姓名:张丽南
注册号:1300341-02
有效期:至2027年11月

天花原有白色乳胶漆

空调天花机(5匹)

0.6厚木色铝格栅40*80@70 H:2850

直径1000mm环形灯盘(订制)

24860

8095

600

7995

2600

3300

3900

3995

6900

13240

600

4695

600

3000

3000

3000

3000

3000

4000

4000

4000

A3

A2

A1

嵌入式线灯

白色广照灯

11465

5630

5800

1995

25090

深圳公安局坪山分局厨房食堂(1)灯具连线图

SCALE:1:100

图标	名称	安装方式
om	三联开关	盒下底距地 1300mm, 除特殊标注外
on	双联开关	盒下底距地 1300mm, 除特殊标注外
o	单联开关	盒下底距地 1300mm, 除特殊标注外
om	双控三关	盒下底距地 1300mm, 除特殊标注外
on	双控双关	盒下底距地 1300mm, 除特殊标注外
o	双控开关	盒下底距地 1300mm, 除特殊标注外
om	三控开关	盒下底距地 1300mm, 除特殊标注外
on	二控开关	盒下底距地 1300mm, 除特殊标注外
o	单控开关	盒下底距地 1300mm, 除特殊标注外

灯具图例:

图例	名称	备注
—	电箱	原有电箱位置
●	广照灯	15瓦3000K中性光节能灯泡, 灯罩直径400mm
○	环形灯	48瓦4000K白光, 发光宽50mm, 吊装式
—	线灯	10*10铝合金线形灯, 2700K黄光, 镶嵌式



中远设计
中远雅泰设计有限公司
Zhongyuan Yatai Architectural Design Co., Ltd.

工程设计证书
建筑行业(建筑工程)甲级 A113003416
规划设计编号(乙级)(冀)城规编(162048)号
建筑行业(人防工程)乙级 A213003416

会 签 COORDINATION		
总 图	给排水	
建 筑	电 气	
结 构	暖 通	

加盖图章处
STAMP AREA

工程设计出图专用章
(有效期至:2028年12月22日)
单位:中远雅泰设计有限公司
行业:建筑行业工程设计建筑工程甲级
证书号:A113003416


审 定 APPROVED BY	李建雨	
项目负责 CAPTAIN	张丽南	
专业负责 CHIEF ENGL.	张丽南	
审 核 EXAMINED BY	张显中	
校 对 CHECKED BY	张美丽	
设 计 DESIGNED BY	刘国煌	

建设单位
CONSTRUCTION
深圳公安局坪山分局

工程名称
PROJECT
食堂维护修缮及设施完善项目

图 名
TITLE
插座点位及连线图

图 别 DRAWING TYPE	建筑	图 号 DRAWING NO.	08
版 本 号 EDITION NO.	A	日 期 DATE	2026.06
工 程 号 PROJ. NO.	SZ-2026-06	比 例 SCALE	

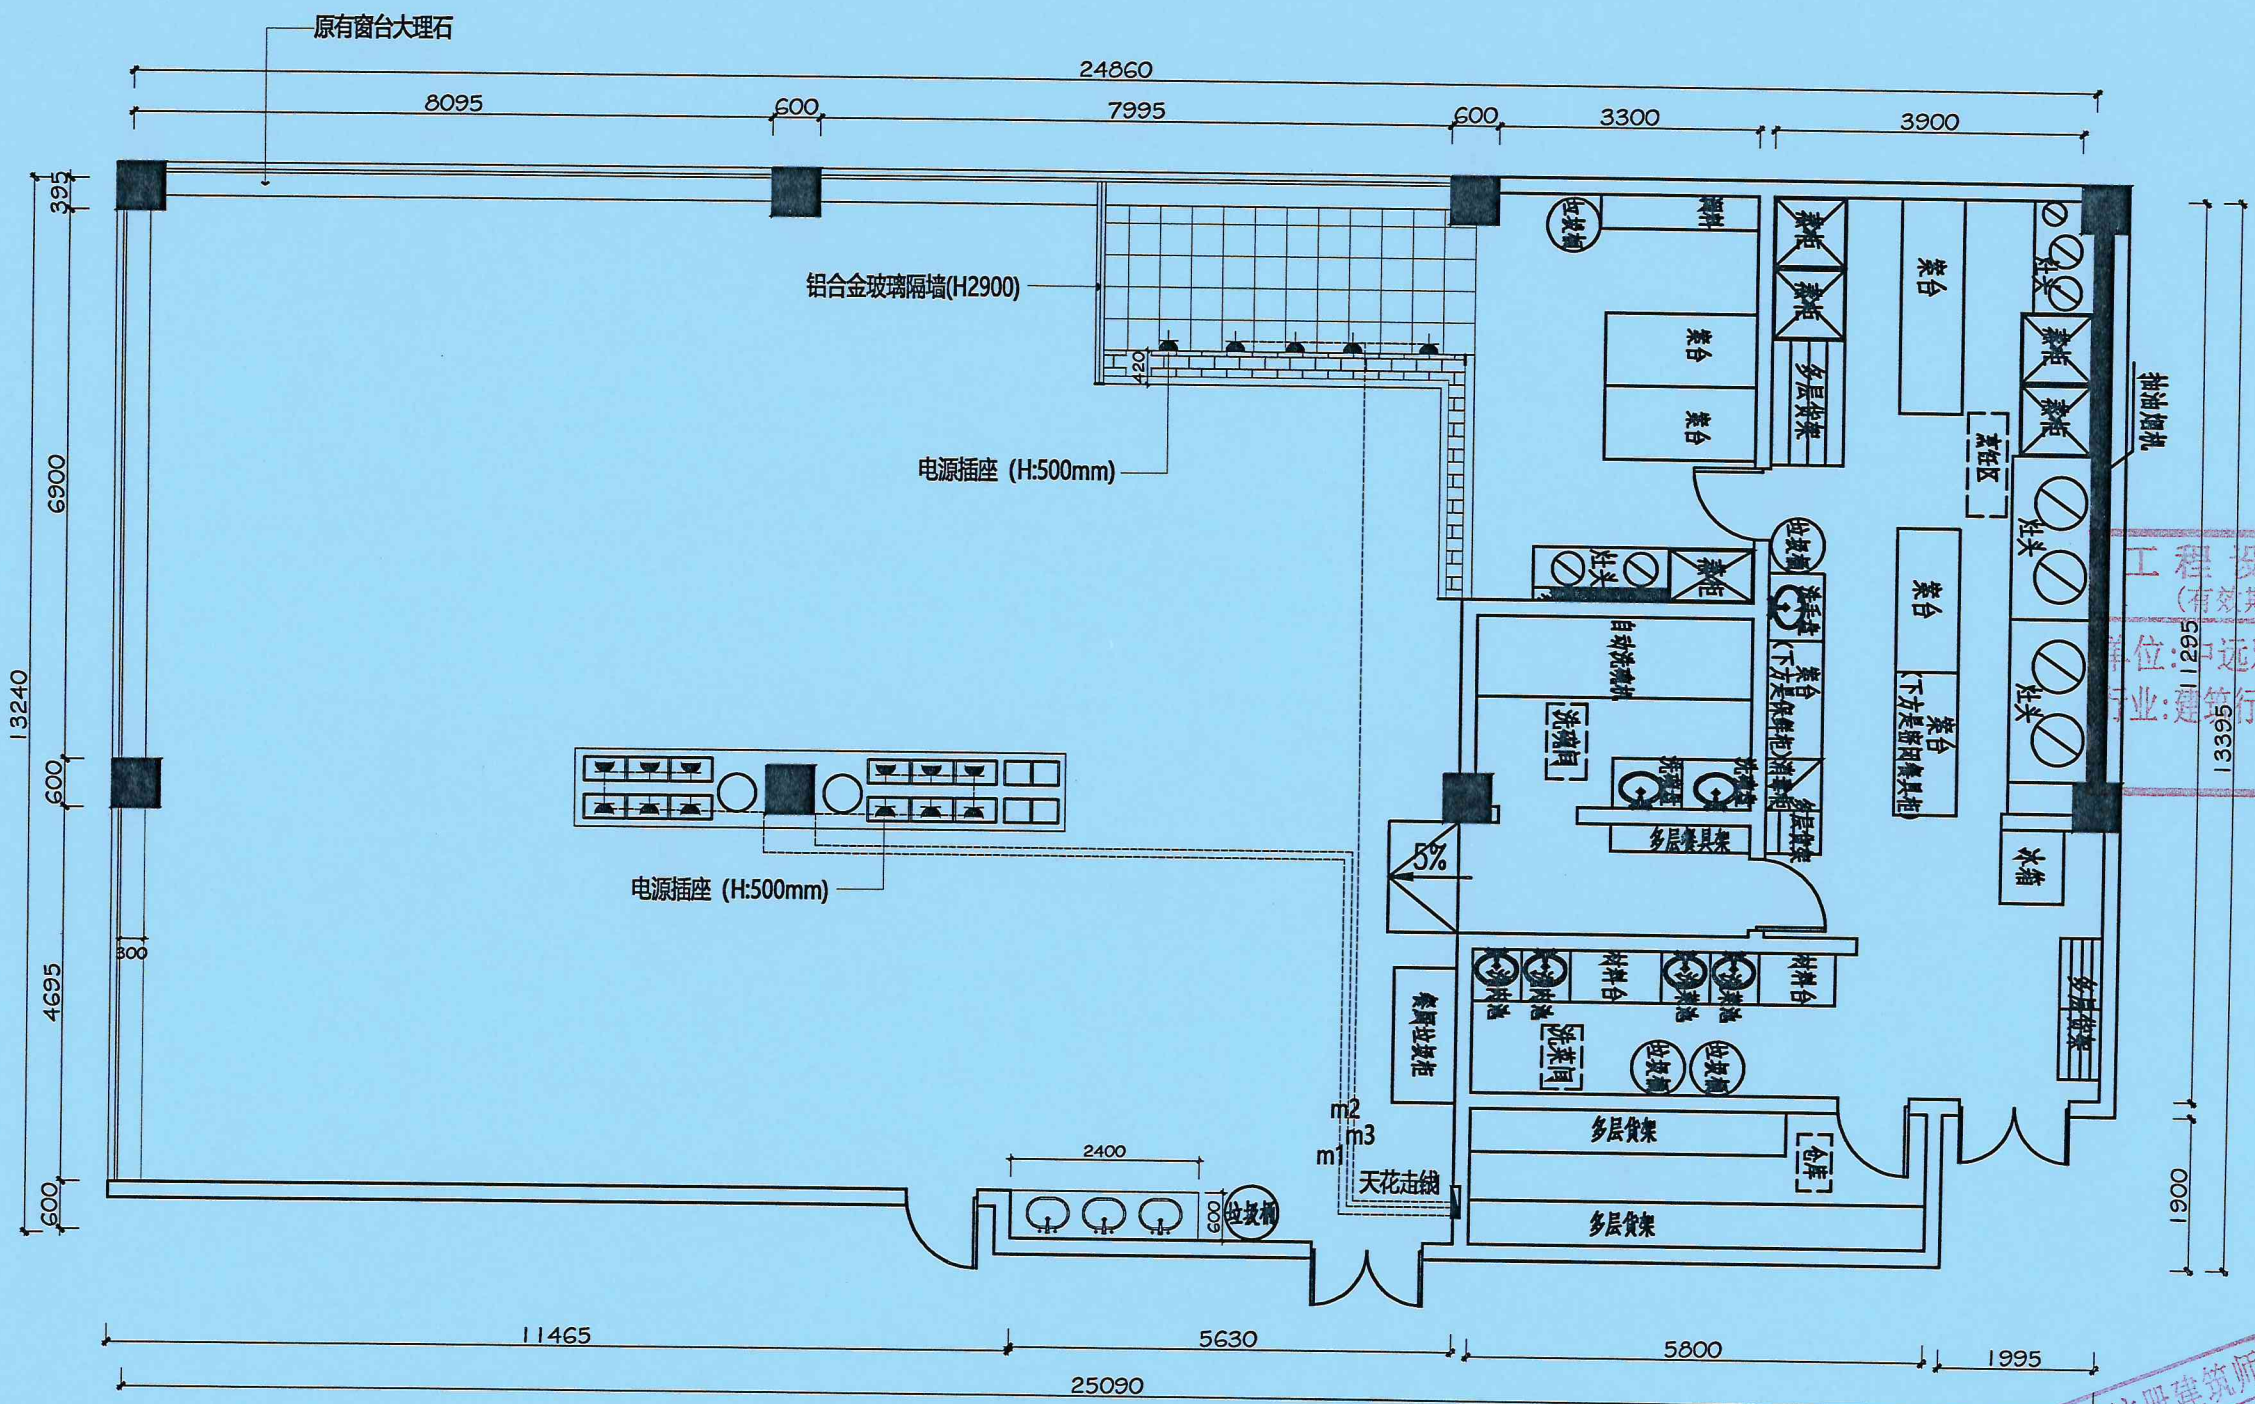

深圳公安局坪山分局厨房食堂(1)插座点位及连线图

SCALE:1:100

中华人民共和国一级注册建筑师
姓名: 张丽南
注册号: 1300341-024
有效期: 至2027年11月

备注:电箱外接电缆不在本工程范围内.

图例	说明
	五孔电源插座
	暗藏式电箱



工程设计证书

建筑行业(建筑工程)甲级 A113003416
规划设计编号(乙级)(冀)城规编(162048)号
建筑行业(人防工程)乙级 A213003416

会 答

COORDINATION

总图

给排水

建筑

电气

结构

暖通

加盖图章处

STAMP AREA

程设计专用章
(有效期至:2028年12月22日)
立: 远雅泰设计有限公司
业: 建筑行业工程设计建筑工程甲级
证书号: A113003410

审 定 李建雨
APPROVED BY

项目负责人 CAPTAIN	张丽南
------------------	-----

专业负责 CHIEF ENGL.	张丽南
---------------------	-----

核 审
张显中
EXAMINED BY

校 对 CHECKED BY	张美丽
-------------------	-----

设计 DESIGNED BY	刘国煌
-------------------	-----

建设单位	深圳公
------	-----

工程名称	食堂维修
------	------

PROJECT	
図 夕	

石
TITLE

食堂(1)

图 别	
-----	--

图 别 DRAWING TYPE	建筑
版 次 号	


版本号 EDITION NO.	A
工 程 号	

工 住 与 PROJ. NO.	SZ-2026-06
--------------------	------------

图 号	09
-----	----

日期	2026.06
----	---------

比例 SCALE	
-------------	--

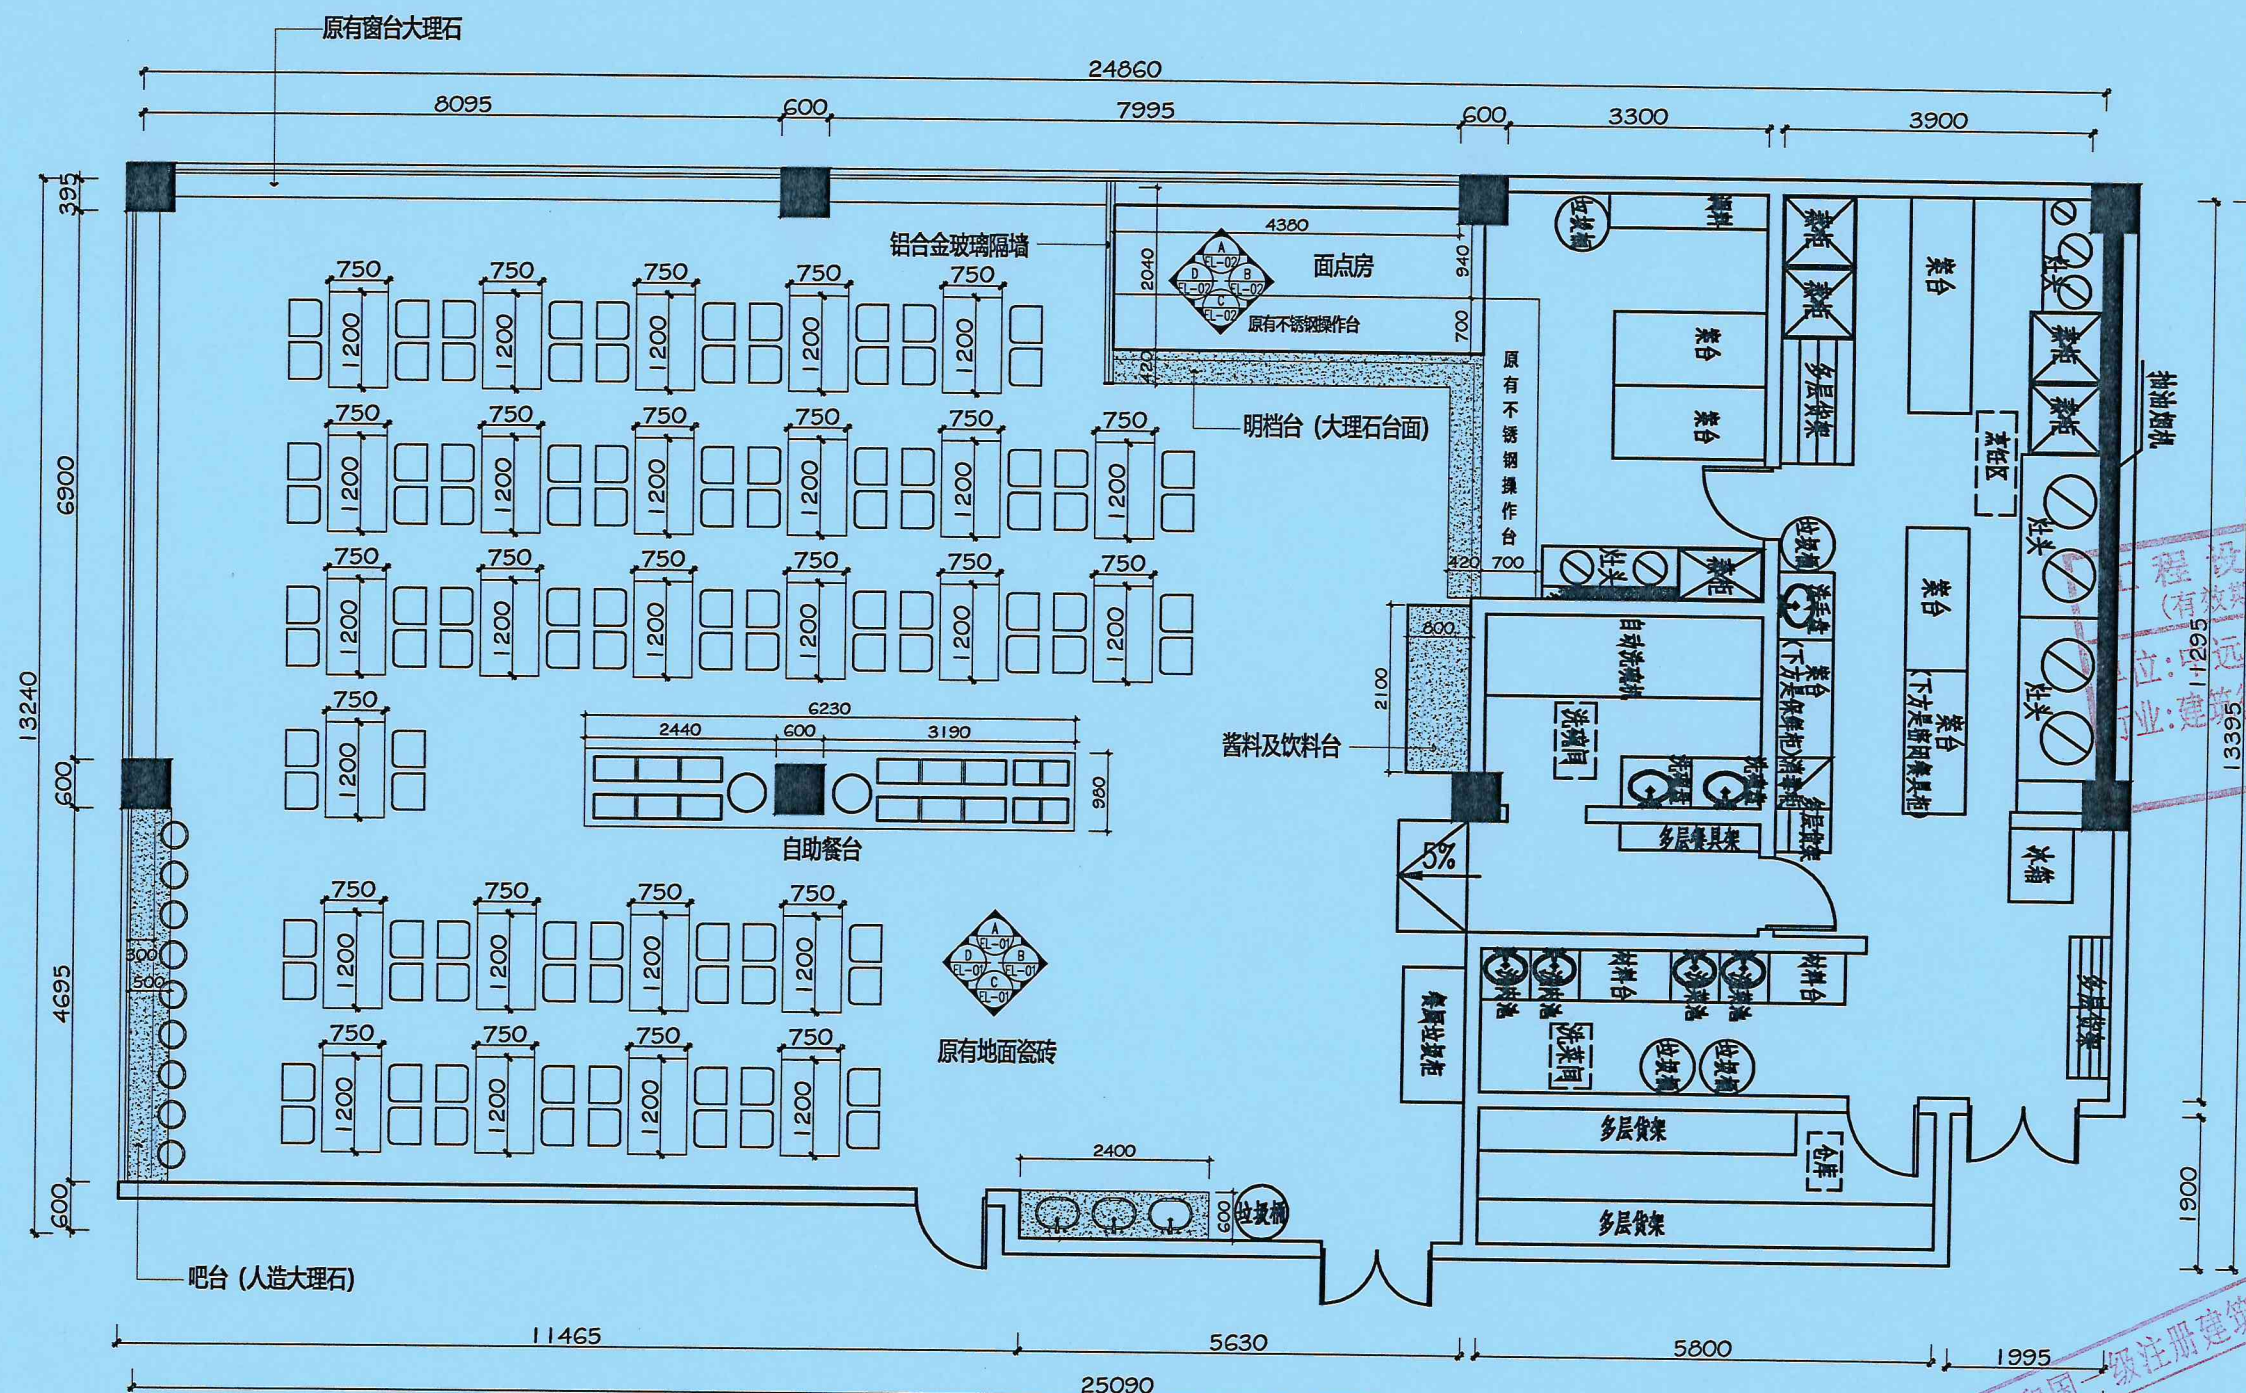

深圳公安局坪山分局厨房食堂(1)立面索引图

SCALE: 1:100

1995

中华人民共和国注册建筑师

姓名：张丽南

注册号：1300341-024

有效期：至2027年11月



工程设计证书

建筑行业(建筑工程)甲级 A113003416

规划设计编号(乙级)(冀)城规编(162048)号

建筑行业(人防工程)乙级 A213003416

会 签
COORDINATION

总 图		给排水
建 筑		电 气
结 构		暖 通

加盖图章处
STAMP AREA

工程设计出图专用章
(有效期至:2028年12月22日)

单位:中远雅泰设计有限公司
行业:建筑行业工程设计建筑工程甲级

证书号:A113003416

审 定 APPROVED BY	李建雨	
项目负责 CAPTAIN	张丽南	
专业负责 CHIEF ENGR.	张丽南	
审 核 EXAMINED BY	张显中	
校 对 CHECKED BY	张美丽	
设 计 DESIGNED BY	刘国煌	

建设单位 深圳公安局坪山分局

工程名称	食堂维护修缮及设施完善项目
------	---------------




图名 TITLE	自助餐台立面图
-------------	---------

图 别 DRAWING TYPE	建筑	图 号 DRAWING NO.	10
版 本 号 EDITION NO.	A	日 期 DATE	2026. 06
工 程 号 PROJ. NO.	SZ-2026-06	比 例 SCALE	



— 白色人造石台面，加厚边30mm
8厘钢筋混凝土预制板（厚100mm）
（8厘钢筋布筋距离150*150，325#水泥，砂石）
— 木纹色无门柜体（18厘多层实木免漆板结构）
— 轻质砖砌台面贴600*1200白色瓷砖

注册号: 15041100000000000000
有效期至: 2027年11月

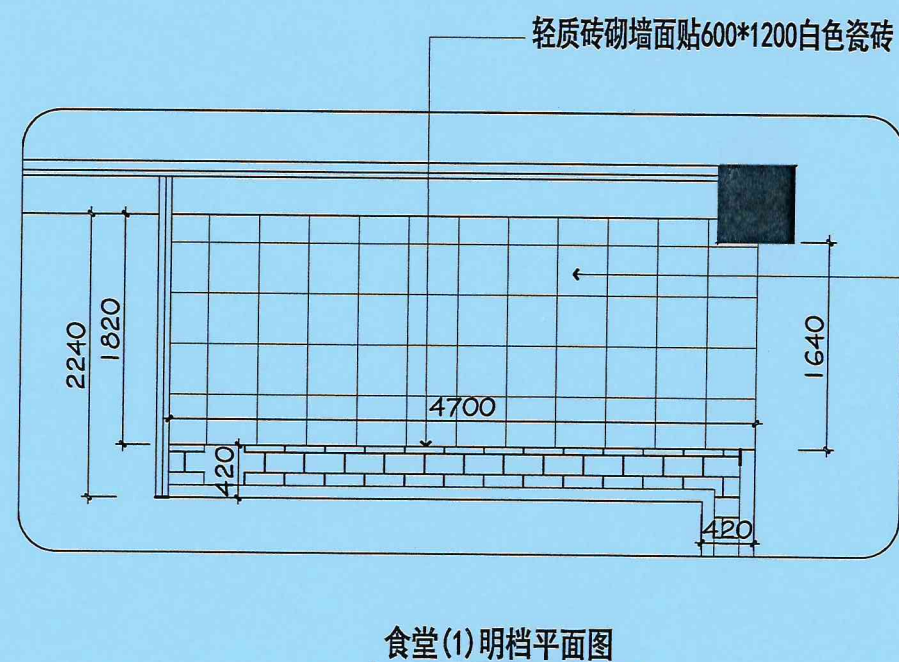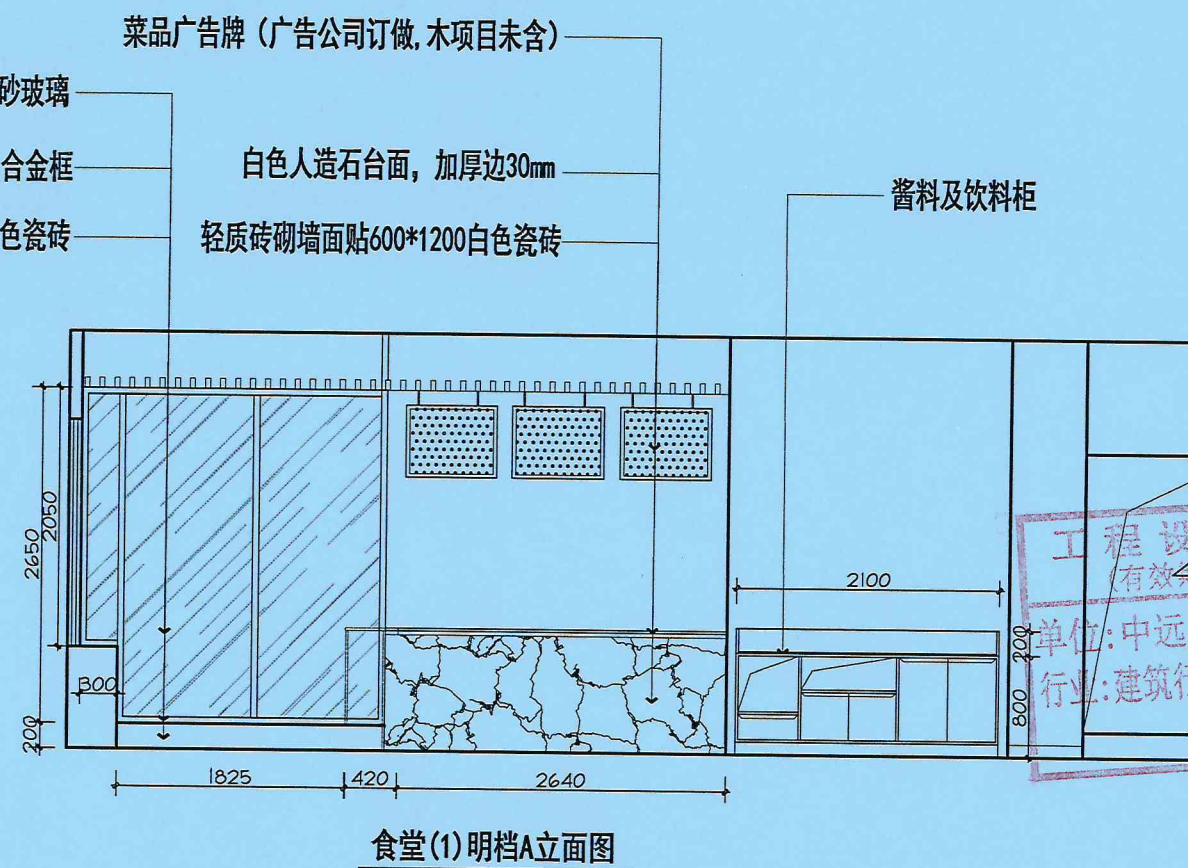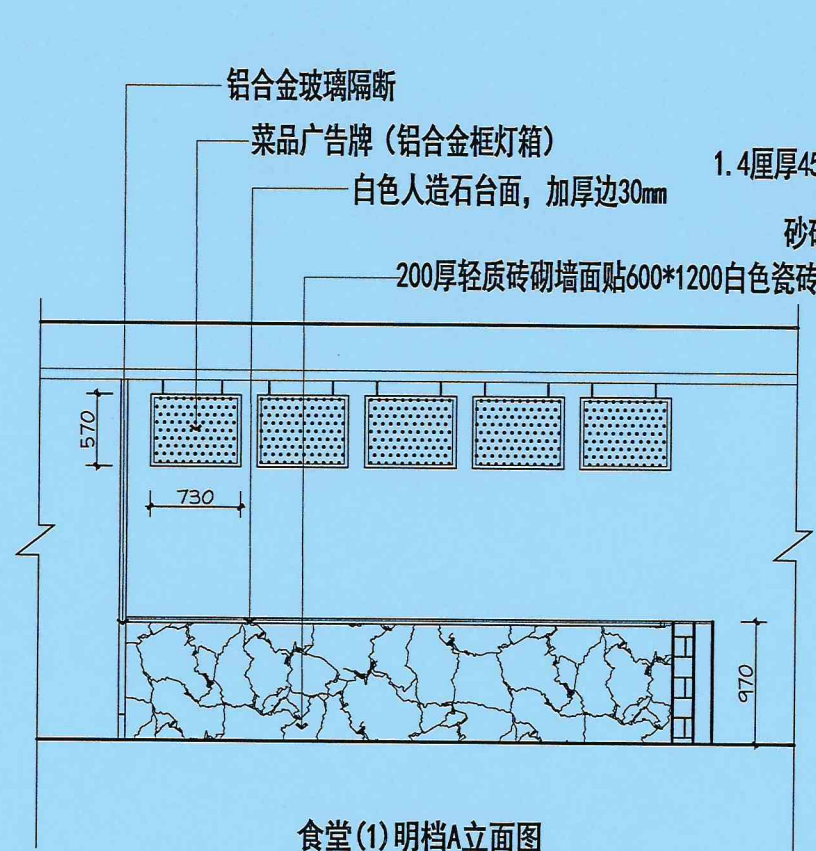

原有地面瓷砖铲除
地面水泥砂找平,做防水处理(油二遍防水, 并做48小时闭水试验)
陶粒回填(厚150 mm),水泥砂找平(厚30mm)
贴400*400防滑砖与原有厨房地砖平齐

中华人民共和国一级注册建筑师
姓名: 张丽南
注册号: 1300341-024
有效期: 至2027年11月



中远设计
中远雅泰设计有限公司
Zhongyuan Yatai Architectural Design Co., Ltd.

工程设计证书
建筑行业 (建筑工程) 甲级 A113003416
规划设计编号 (乙级) (冀) 城规编 (162048) 号
建筑行业 (人防工程) 乙级 A213003416

会签
COORDINATION

总图	给排水
建筑	电气
结构	暖通

工程设计出图章
(有效期至2028年12月)

单位: 中远雅泰设计有限公司
行业: 建筑行业 工程设计建筑工程甲级
证书号: A113003416

审定 APPROVED BY	李建雨	
项目负责 CAPTAIN	张丽南	
专业负责 CHIEF ENGR.	张丽南	
审核 EXAMINED BY	张显中	
校对 CHECKED BY	张美丽	
设计 DESIGNED BY	刘国煌	

建设单位
CONSTRUCTION

深圳公安局坪山分局

工程名称
PROJECT

食堂维护修缮及设施完善项目

图名
TITLE

食堂(1)明档立面图

图别 DRAWING TYPE	建筑	图号 DRAWING NO.	11
版本号 EDITION NO.	A	日期 DATE	2026.06
工程号 PROJ. NO.	SZ-2026-06	比例 SCALE	



中远设计
中远雅泰设计有限公司
Zhongyuan Yatai Architectural Design Co., Ltd.

工程设计证书
建筑行业(建筑工程)甲级 A113003416
规划设计编号(乙级)(冀)城规编(162048)号
建筑行业(人防工程)乙级 A213003416

会签
COORDINATION

总图	给排水
建筑	电气
结构	暖通

工程设计出图专用章
(有效期至:2028年12月) 加盖图章处
STAMP AREA

单位:中远雅泰设计有限公司
行业:建筑行业工程设计建筑工程甲级
证书号:A113003416

审定 APPROVED BY	李建雨	李
项目负责 CAPTAIN	张丽南	张
专业负责 CHIEF ENCL.	张丽南	张
审核 EXAMINED BY	张显中	张显中
校对 CHECKED BY	张美丽	张美丽
设计 DESIGNED BY	刘国煌	

建设单位
CONSTRUCTION

工程名称
PROJECT


图1/名
TITLE

吧台立面图

图别 DRAWING TYPE	建筑	图号 DRAWING NO.	12
版本号 EDITION NO.	A	日期 DATE	2026.06
工程号 PROJ. NO.	SZ-2026-06	比例 SCALE	


拆除原有窗台石(砌墙部分玻璃贴磨砂纸)
轻质砖满砌墙,水泥砂浆批平原墙面
批腻子粉 油白色乳胶漆

白色人造石台面,加厚边30mm

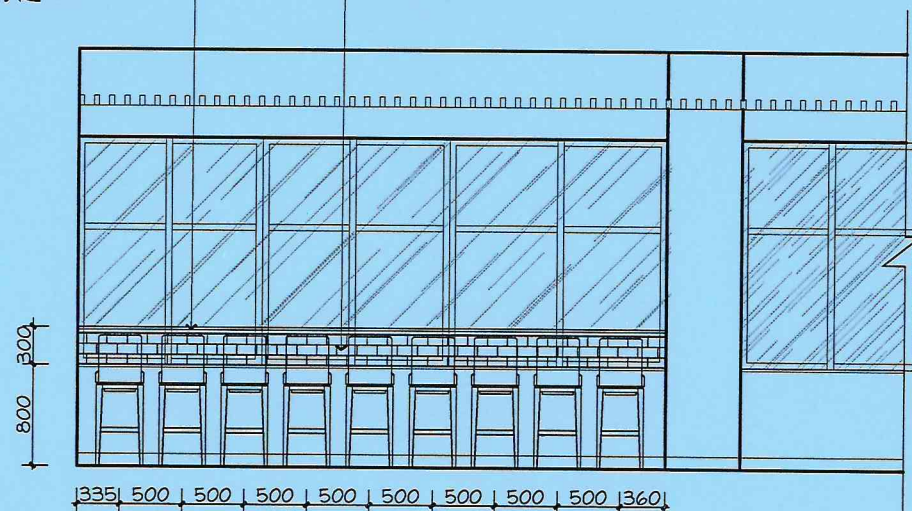


食堂(1)吧台立面图

白色人造石台面,加厚边30mm

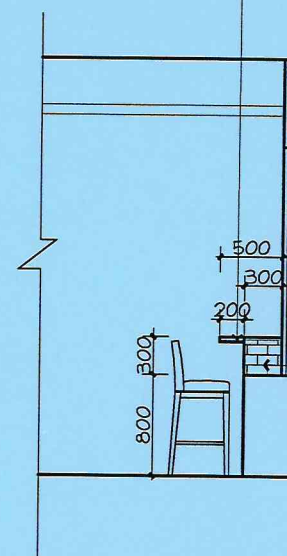

食堂(1)吧台侧面图


拆除原有窗台石(砌墙部分玻璃贴磨砂纸)
轻质砖满砌墙,水泥砂浆批平原墙面
批腻子粉 油白色乳胶漆

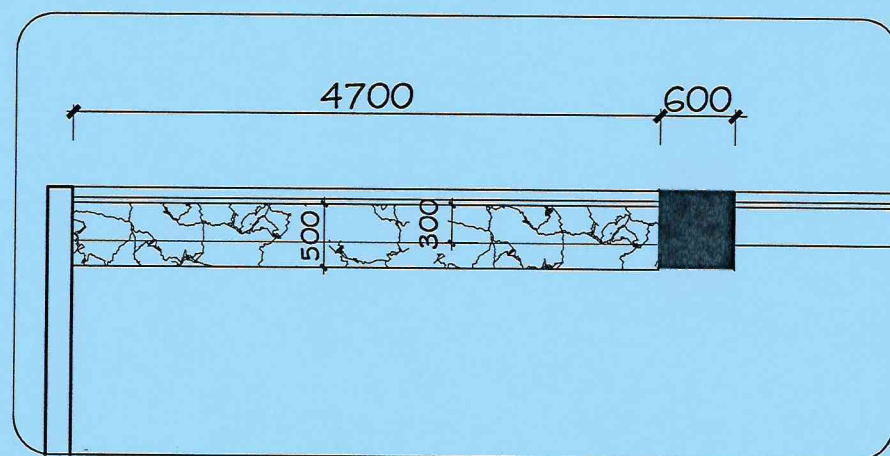


食堂(1)吧台平面图

中华人民共和国一级注册建筑师
姓名:张丽南
注册号:13003416
有效期:至2027年

15厘厚白色人造石台面及档板

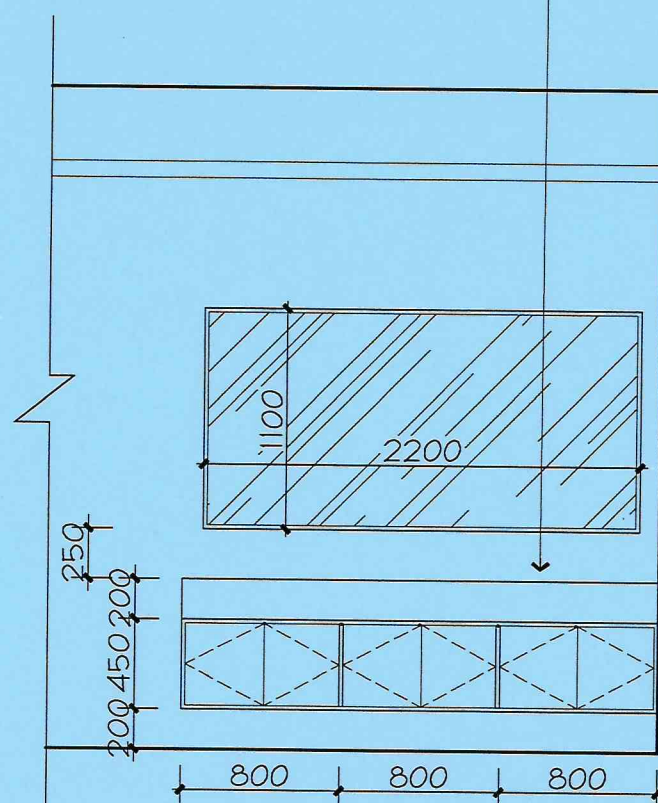

食堂(1)洗手台立面图

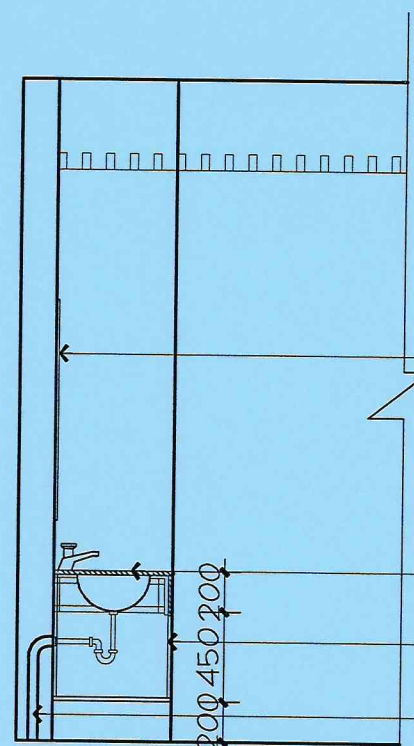


食堂(1)洗手台侧面图

定制6厘厚银镜

15厘厚白色人造石台面及档板

18厘多层实木免漆板柜体及柜门

墙排下水

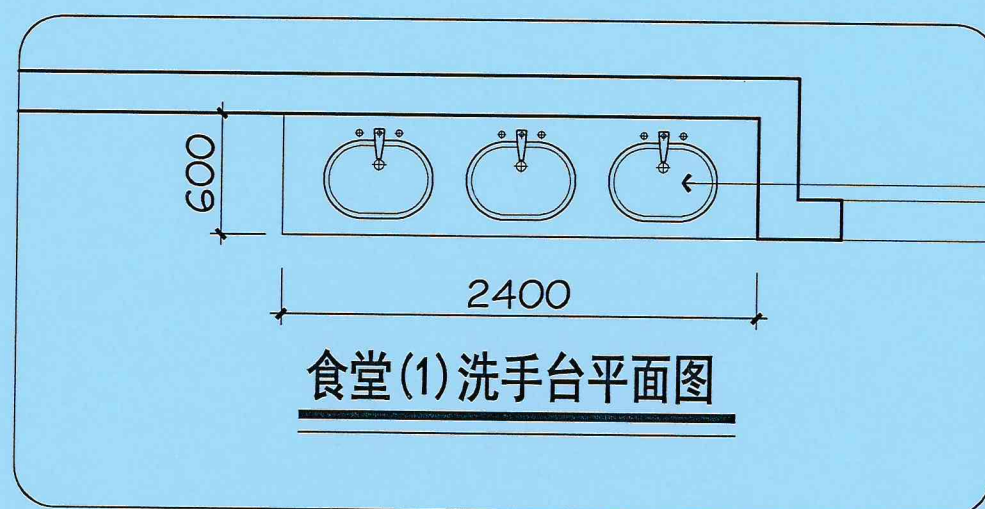

食堂(1)洗手台平面图

陶瓷洗手盆 (台下盆)



中远设计
中远雅泰设计有限公司
Zhongyuan Yatai Architectural Design Co., Ltd.

工程设计证书
建筑行业(建筑工程)甲级 A113003416
规划设计编号(乙级)(冀)城规编(162048)号
建筑行业(人防工程)乙级 A213003416

会签
COORDINATION

总图	给排水
建筑	电气
结构	暖通

加盖图章处
STAMP AREA
(有效期至:2028年12月22日)

单位:中远雅泰设计有限公司
行业:建筑行业工程设计建筑工程甲级
证书号:A113003416

审定 APPROVED BY	李建雨	李
项目负责 CAPTAIN	张丽南	张
专业负责 CHIEF ENCL	张丽南	张
审核 EXAMINED BY	张显中	张显中
校对 CHECKED BY	张美丽	张美丽
设计 DESIGNED BY	刘国煌	




建设单位
CONSTRUCTION
深圳公安局坪山分局

工程名称
PROJECT
食堂维护修缮及设施完善项目

图名
TITLE
洗手台立面图

图别 DRAWING TYPE	建筑	图号 DRAWING NO.	13
版本号 EDITION NO.	A	日期 DATE	2026.06
工程号 PROJ. NO.	SZ-2026-06	比例 SCALE	

中华人民共和国一级注册建筑师
姓名:张丽南
注册号:1300341-024
有效期:至2027年11月

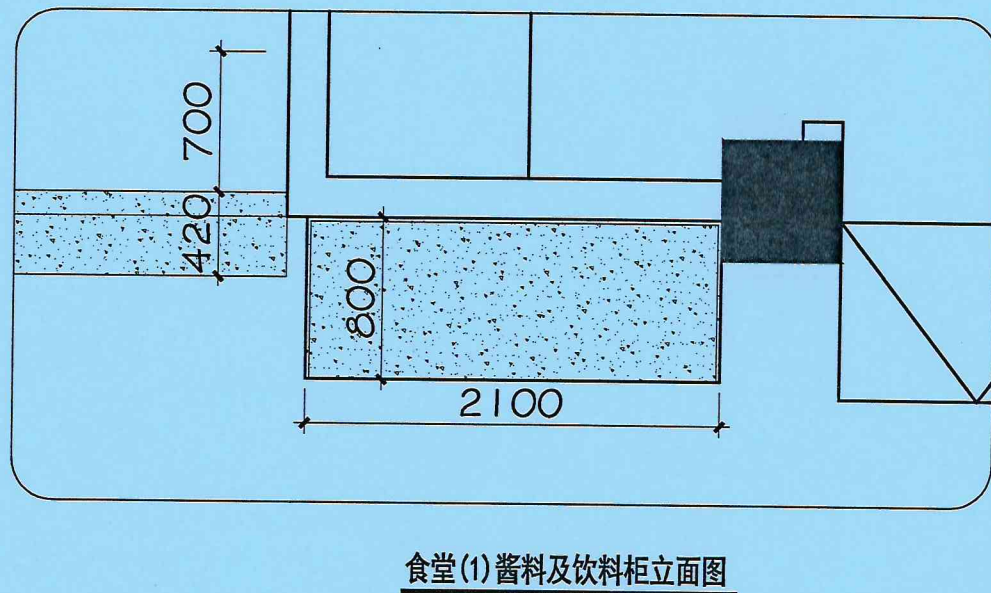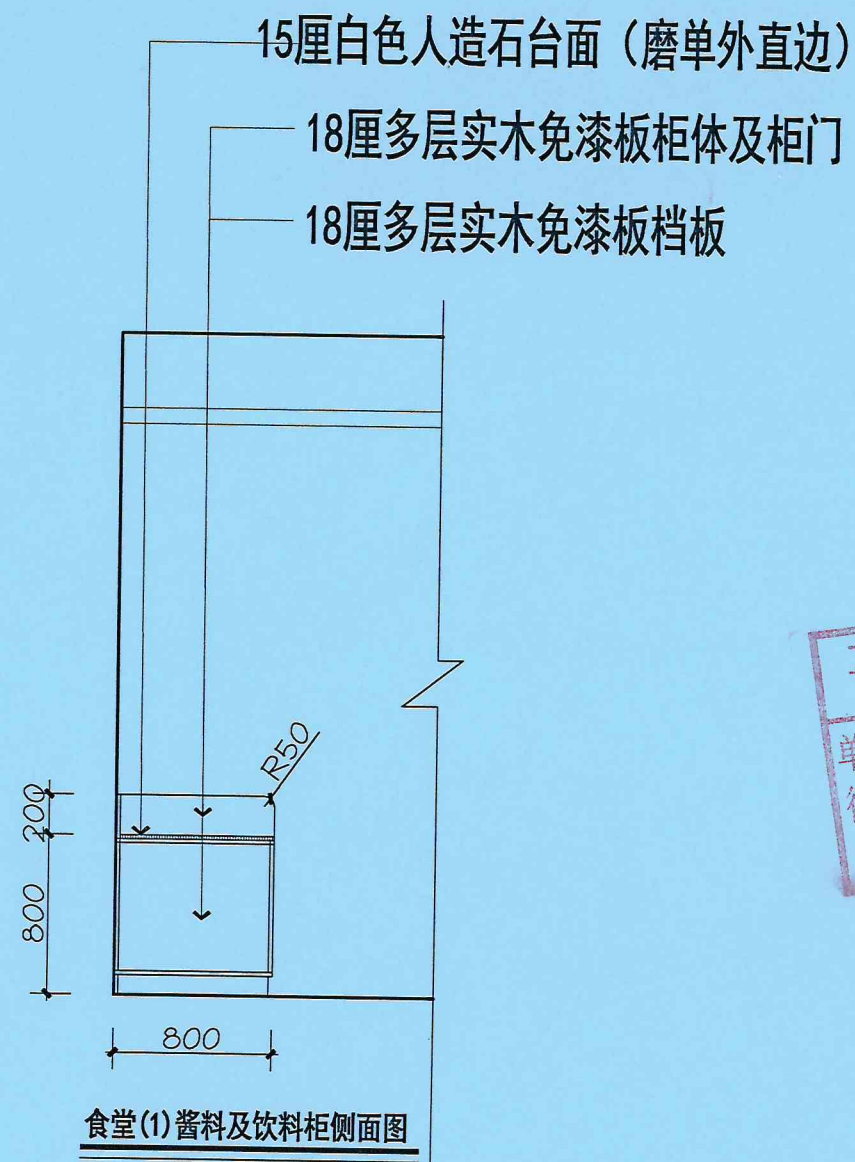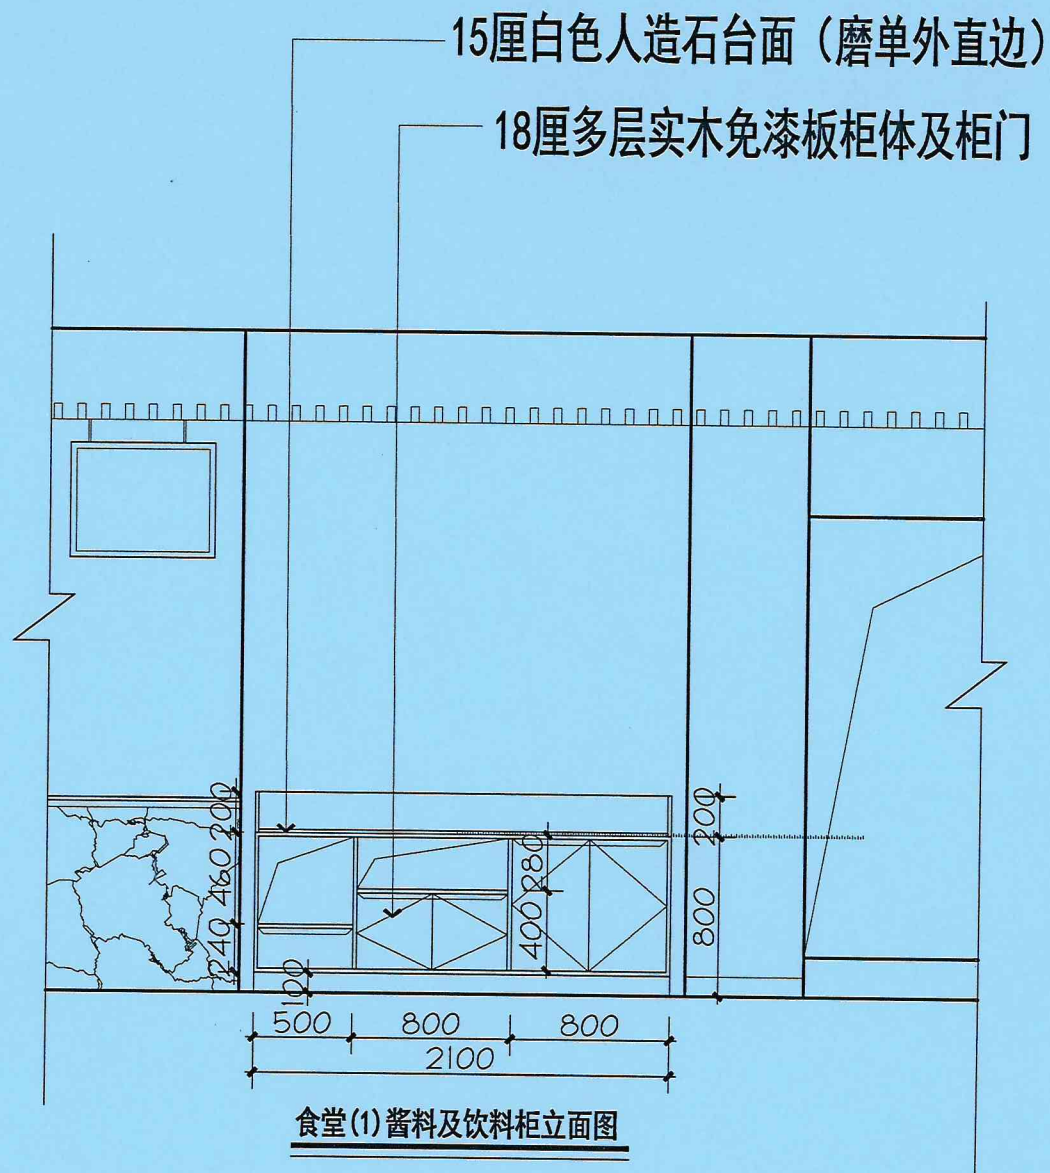

中远设计

中远雅泰设计有限公司

Zhongyuan Yatai Architectural Design Co., Ltd.

工程设计证书

建筑行业（建筑工程）甲级 A113003416

规划设计编号（乙级）（冀）城规编（162048）号

建筑行业（人防工程）乙级 A213003416

会 签

COORDINATION

总 图		给排水	
建 筑		电 气	
结 构		暖 通	

加盖图章处

STAMP AREA

工程设计出图专用章
(有效期至:2028年12月22日)

单位:中远雅泰设计有限公司
行业:建筑行业工程设计建筑工程甲级
证书号:A113003416

审 定 APPROVED BY	李建雨	
项目负责 CAPTAIN	张丽南	
专业负责 CHIEF ENGL	张丽南	
审 核 EXAMINED BY	张显中	
校 对 CHECKED BY	张美丽	
设 计 DESIGNED BY	刘国煌	

建设单位
CONSTRUCTION

深圳公安局坪山分局

工程名称
PROJECT

食堂维护修缮及设施完善项目

图 名
TITLE

酱料及饮料柜立面图

图 别 DRAWING TYPE	建筑	图 号 DRAWING NO.	14
版本号 EDITION NO.	A	日 期 DATE	2026.06
工程号 PROJ. NO.	SZ-2026-06	比 例 SCALE	

中华人民共和国一级注册建筑师
姓 名: 张丽南
注册号: 1300341-024
有效期: 至2027年11月



工程设计证书

建筑行业(建筑工程)甲级 A113003416

规划设计编号(乙级)(冀)城规编(162048)号

建筑行业(人防工程)乙级 A213003416

会 签
COORDINATION

总 图		给排水
建 筑		电 气
结 构		暖 通

加盖图章处
STAMP AREA

STAMP AREA

工程设计出图专用章

(有效期至:2028年12月22日)

单位:中远雅泰设计有限公司

行业:建筑行业 工程设计建筑工程甲级

证书号:A113003416


审 定 APPROVED BY	李建雨	
项目负责人 CAPTAIN	张丽南	
专业负责 CHIEF ENGL.	张丽南	
审 核 EXAMINED BY	张显中	
校 对 CHECKED BY	张美丽	
设 计 DESIGNED BY	刘国煌	

建设单位 深圳公安局坪山分局

工程名称	食堂维护修缮及设施完善项目
PROJECT	

图名 TITLE	食堂(2)平面图
-------------	----------

图 别 DRAWING TYPE	建筑	图 号 DRAWING NO.	15
版本 号 EDITION NO.	A	日 期 DATE	2026. 06
工 程 号 PROJ. NO.	SZ-2026-06	比 例 SCALE	

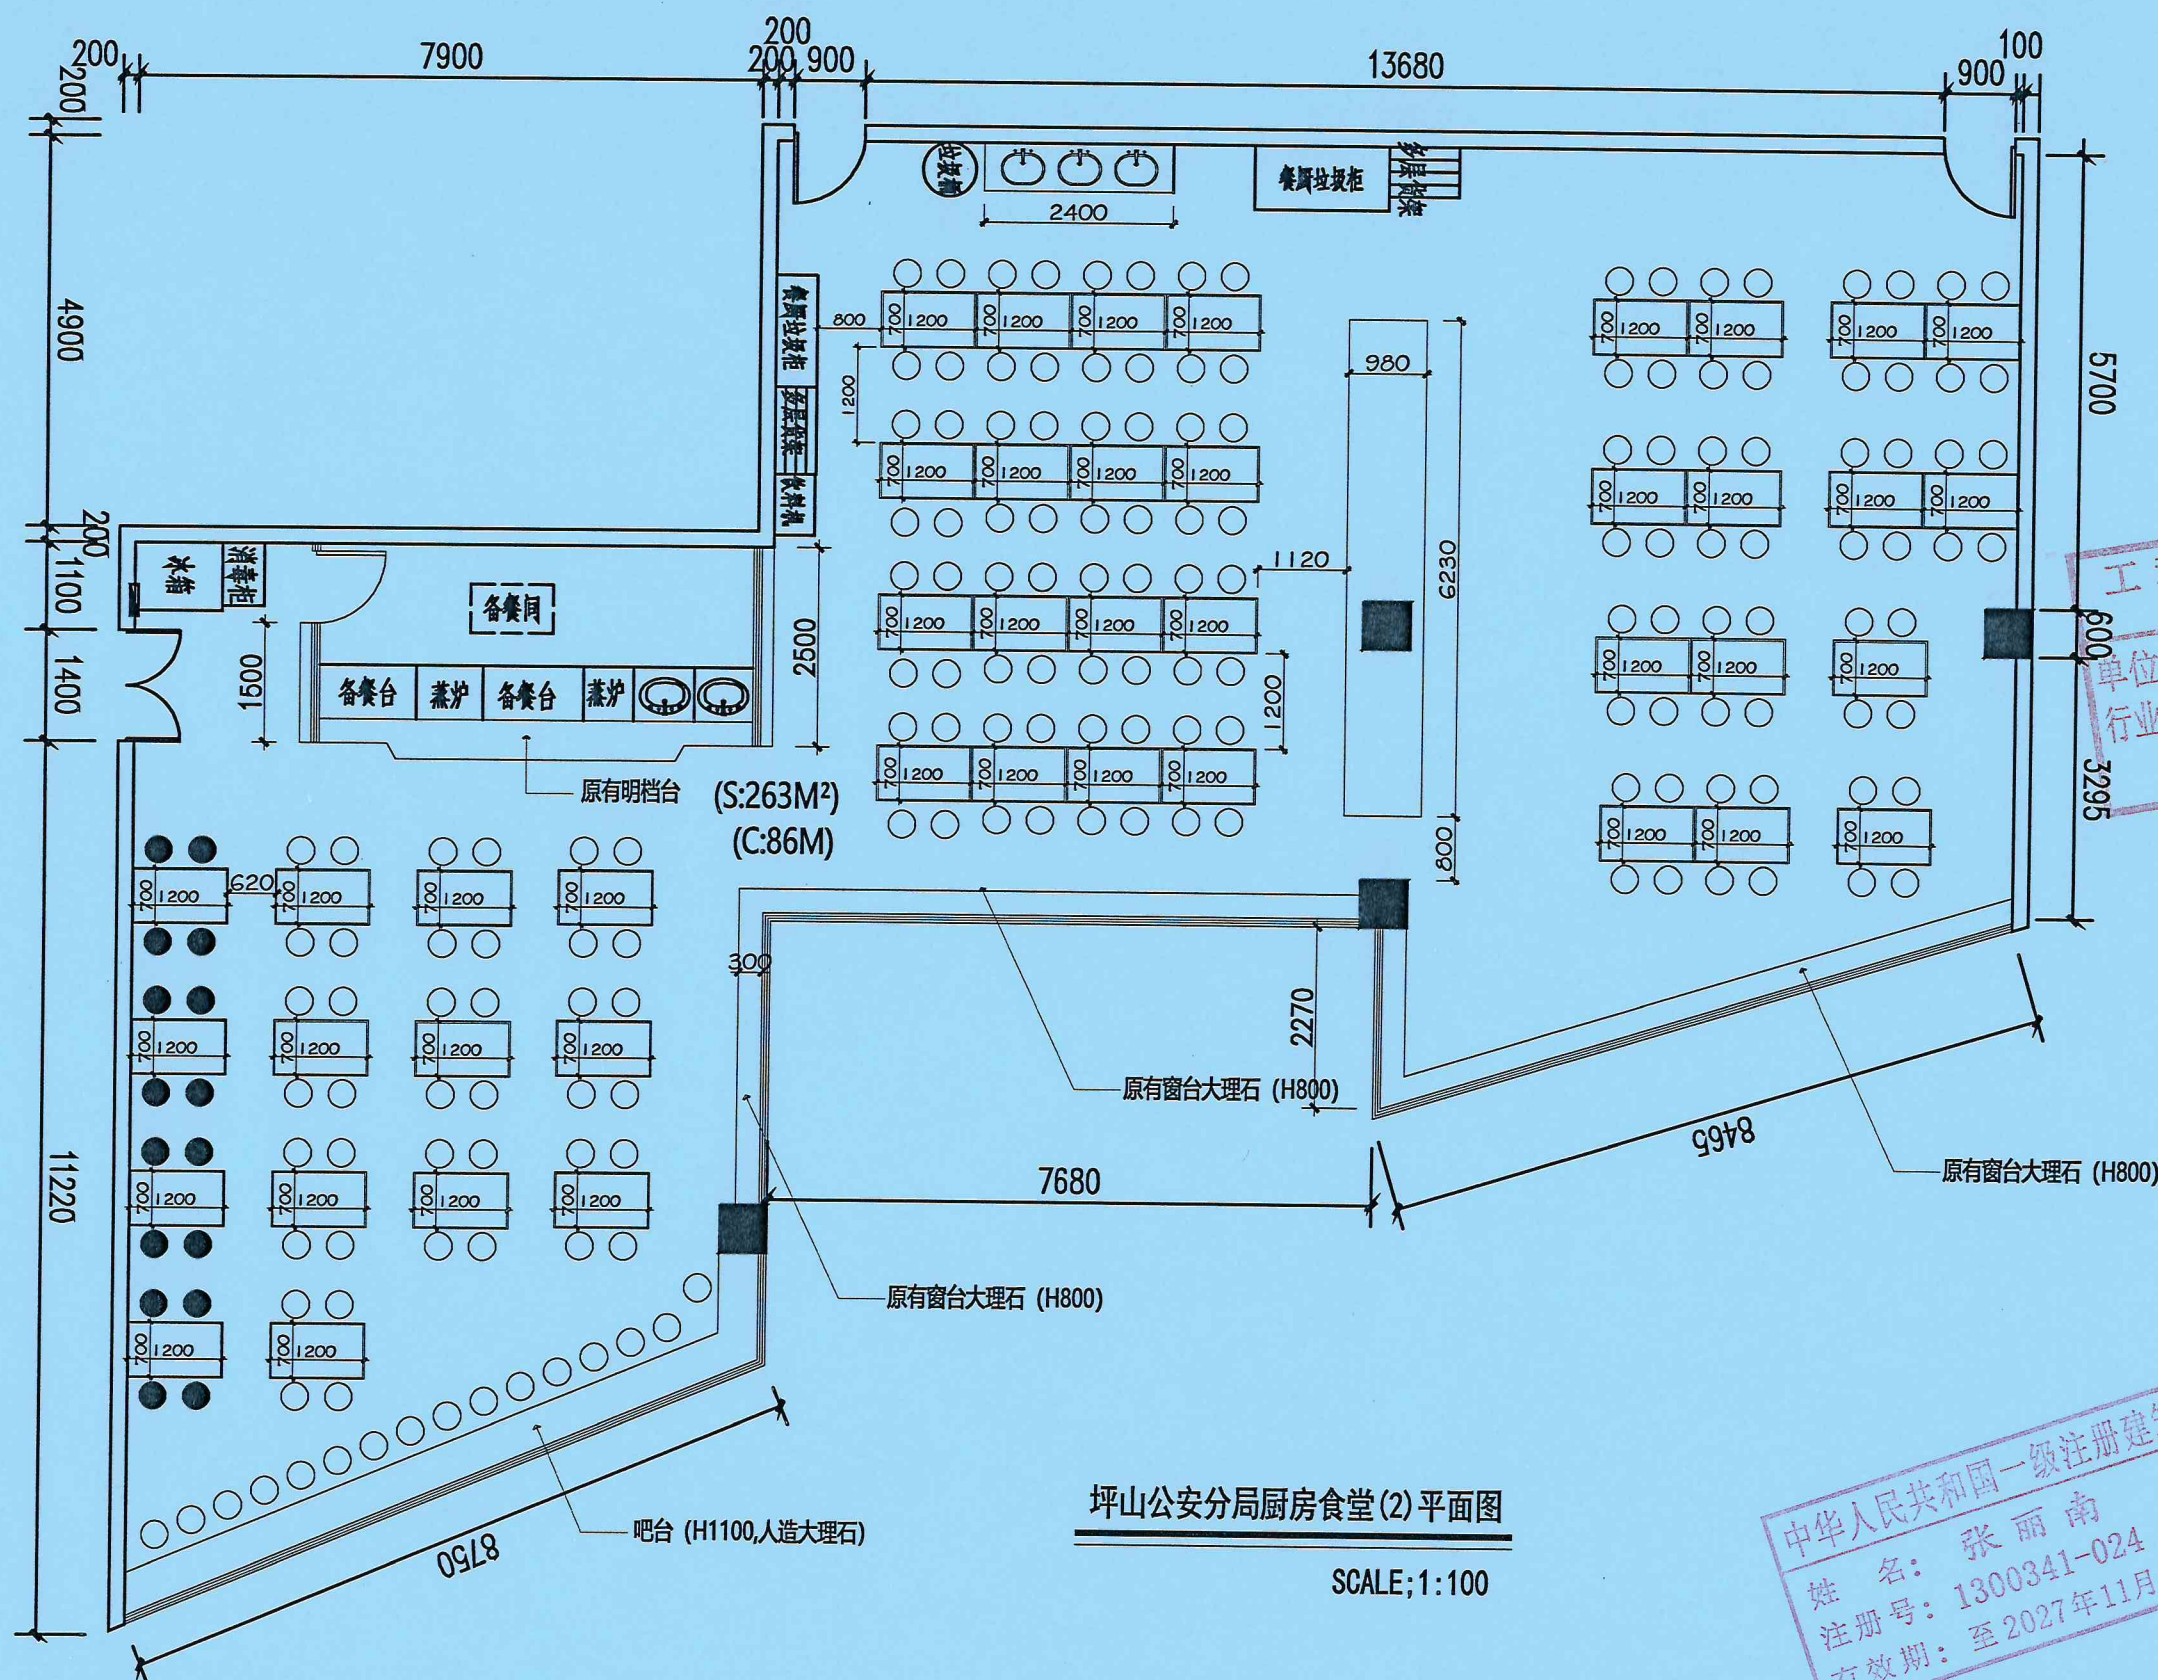

坪山公安分局厨房食堂(2)平面图

SCALE: 1:100


中华人民共和国一级注册建筑师

姓名：张丽南

注册号：1300341-024

有效期：至2027年11月



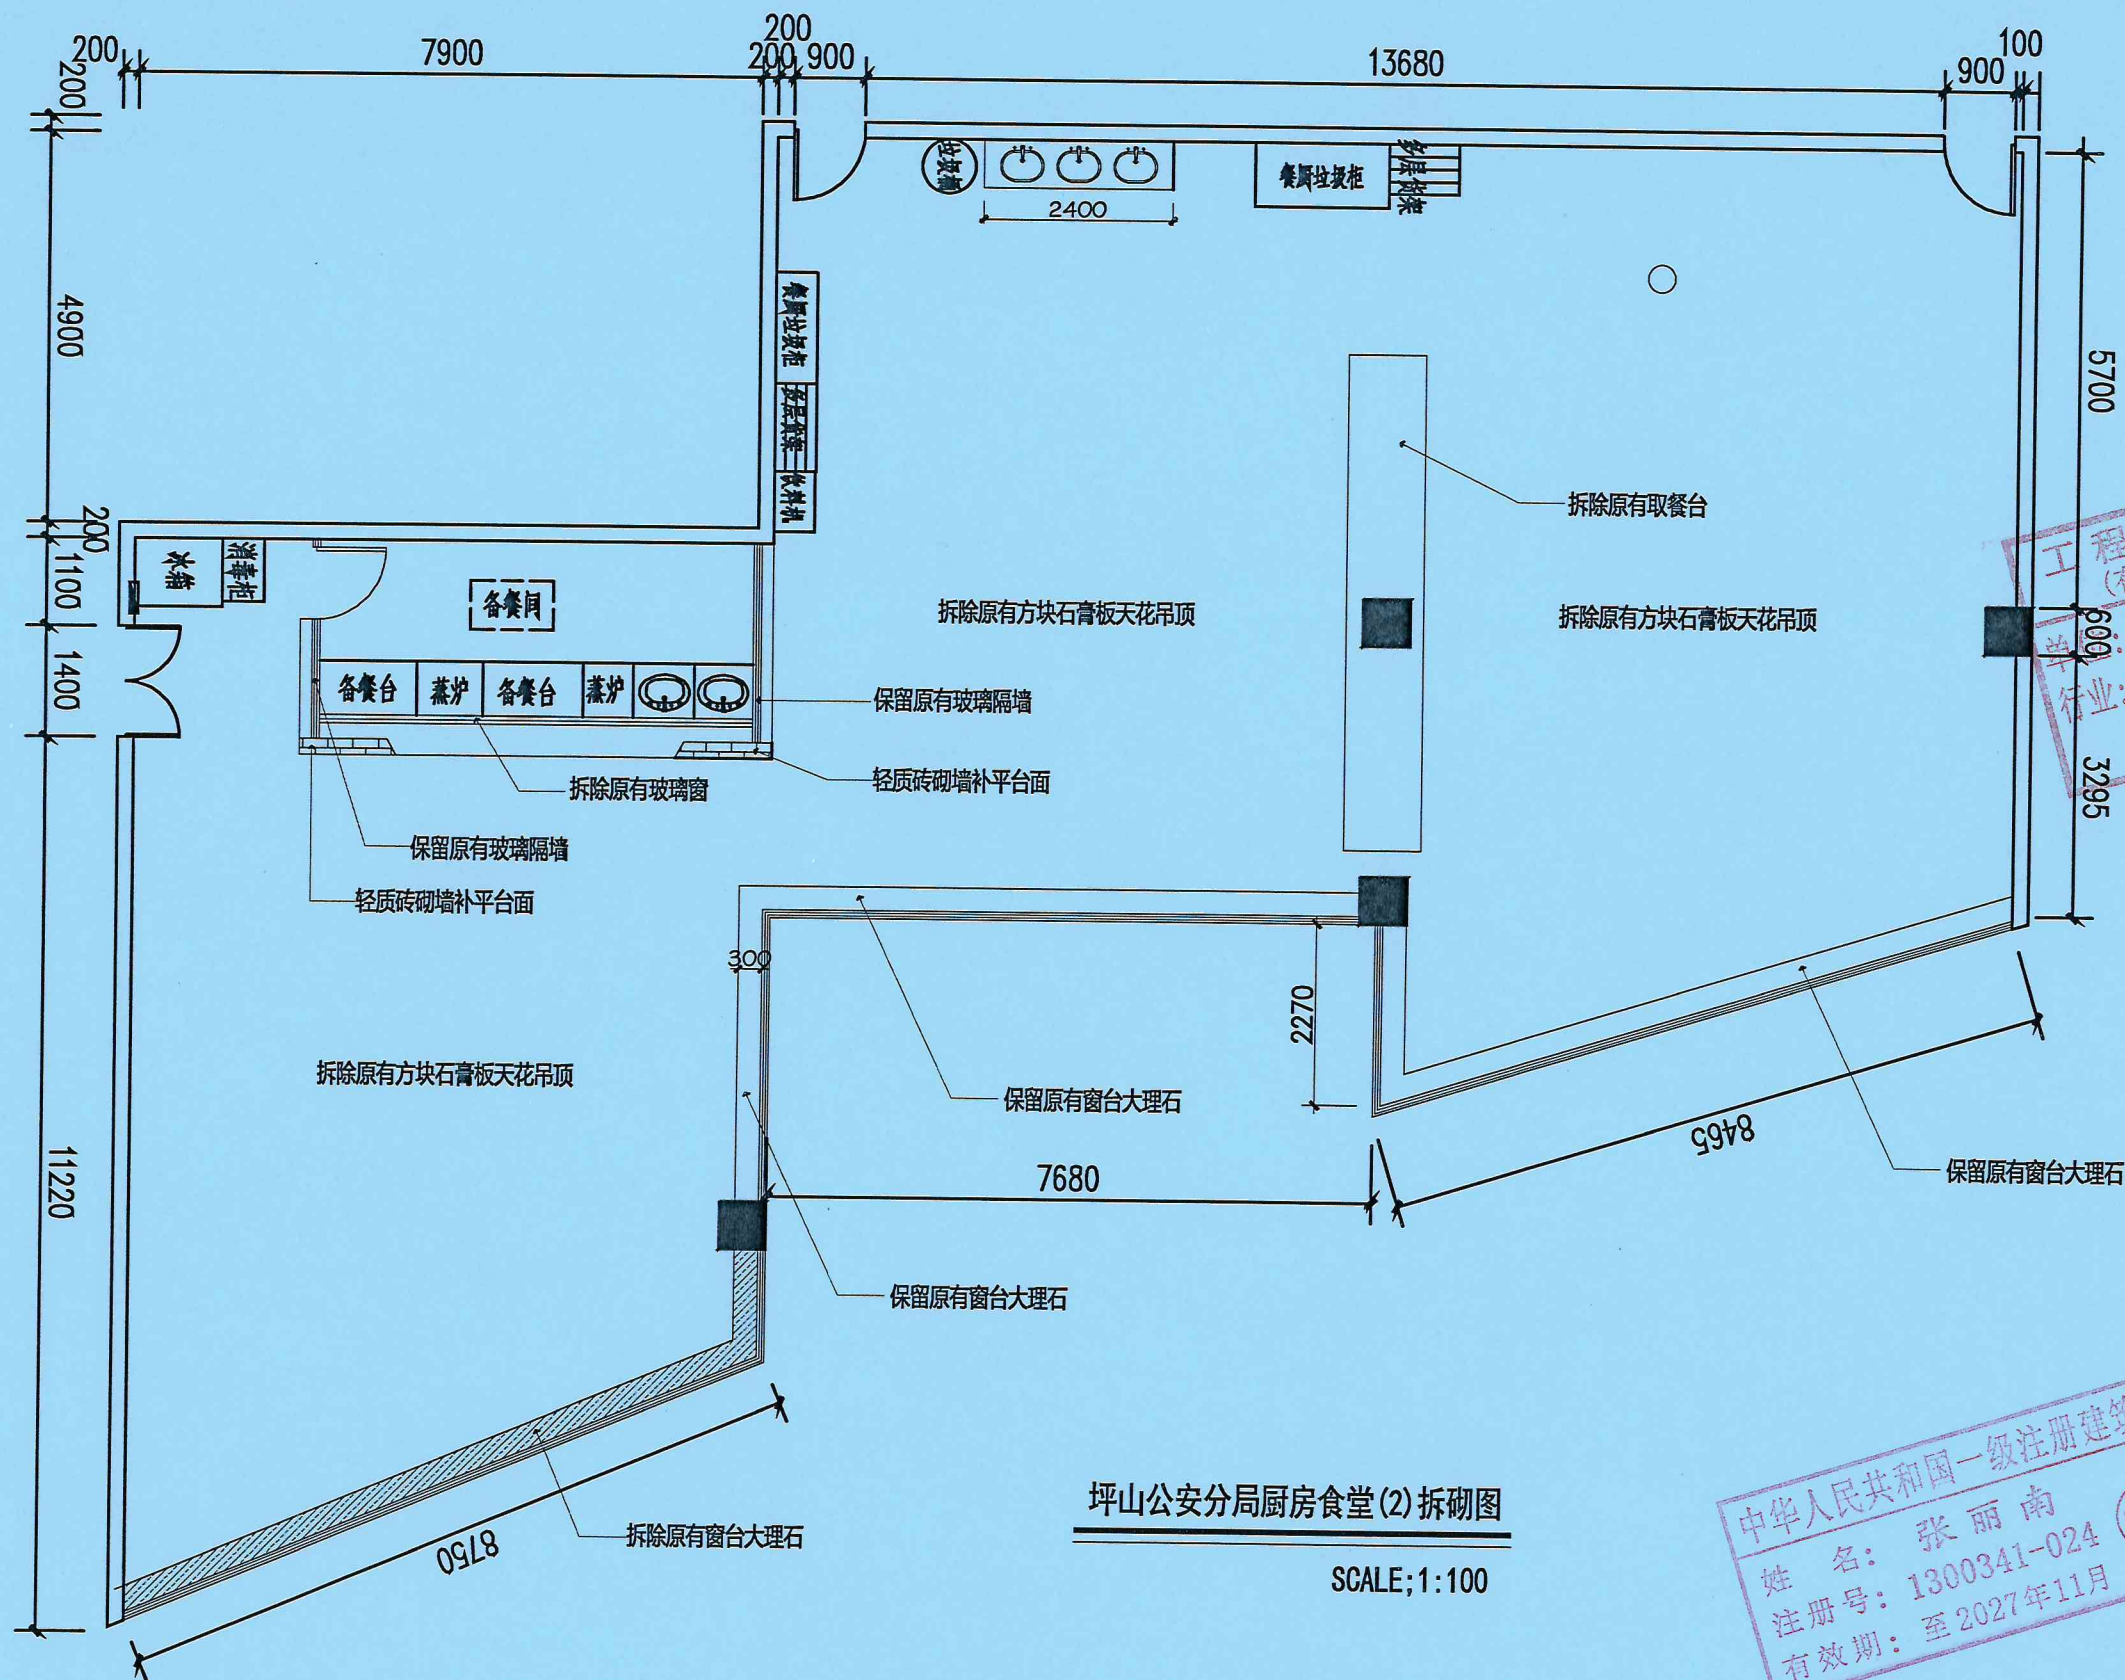

坪山公安分局厨房食堂(2)拆砌图

SCALE:1:100



中远设计
中远雅泰设计有限公司
Zhongyuan Yatai Architectural Design Co., Ltd.

工程设计证书

建筑行业(建筑工程)甲级 A113003416
规划设计编号(乙级)(冀)城规编(162048)号
建筑行业(人防工程)乙级 A213003416

会签

COORDINATION

总图	给排水
建筑	电气
结构	暖通

加盖图章处

STAMP AREA

工程设计(有效期至:2028年12月22日)
中远雅泰设计有限公司
行业:建筑行业 工程设计建筑工程甲级
证书号:A113003416

审定 APPROVED BY	李建雨	
项目负责 CAPTAIN	张丽南	
专业负责 CHIEF ENGL	张丽南	
审核 EXAMINED BY	张显中	
校对 CHECKED BY	张美丽	
设计 DESIGNED BY	刘国煌	

建设单位
CONSTRUCTION

深圳公安局坪山分局

工程名称
PROJECT

食堂维护修缮及设施完善项目

图名
TITLE

食堂(2)拆砌图

图别 DRAWING TYPE	建筑	图号 DRAWING NO.	16
版本号 EDITION NO.	A	日期 DATE	2026.06
工程号 PROJ. NO.	SZ-2026-06	比例 SCALE	



工程设计证书

建筑行业(建筑工程)甲级 A113003416

规划设计编号(乙级)(冀)城规编(162048)号

建筑行业(人防工程)乙级 A213003416

会 签
COORDINATION

总 图		给排水
建 筑		电 气
结 构		暖 通

加盖图章处
STAMP AREA

工程设计出图专用章
(有效期至:2028年12月22日)
单位:中远雅泰设计有限公司
行业:建筑行业工程设计建筑工程甲级
证书号:A113009416

审 定 APPROVED BY	李建雨	
项目负责 CAPTAIN	张丽南	
专业负责 CHIEF ENGINEER	张丽南	
审 核 EXAMINED BY	张显中	
校 对 CHECKED BY	张美丽	
设 计 DESIGNED BY	刘国煌	


建设单位
CONSTRUCTION

深圳公安局坪山分局

工程名称	食堂维护修缮及设施完善项目
PROJECT	

图名 TITLE	食堂(2)天花图
-------------	----------

图 别 DRAWING TYPE	建筑	图 号 DRAWING NO.	17
版 本 号 EDITION NO.	A	日 期 DATE	2026. 06
工 程 号 PROJ. NO.	SZ-2026-06	比 例 SCALE	

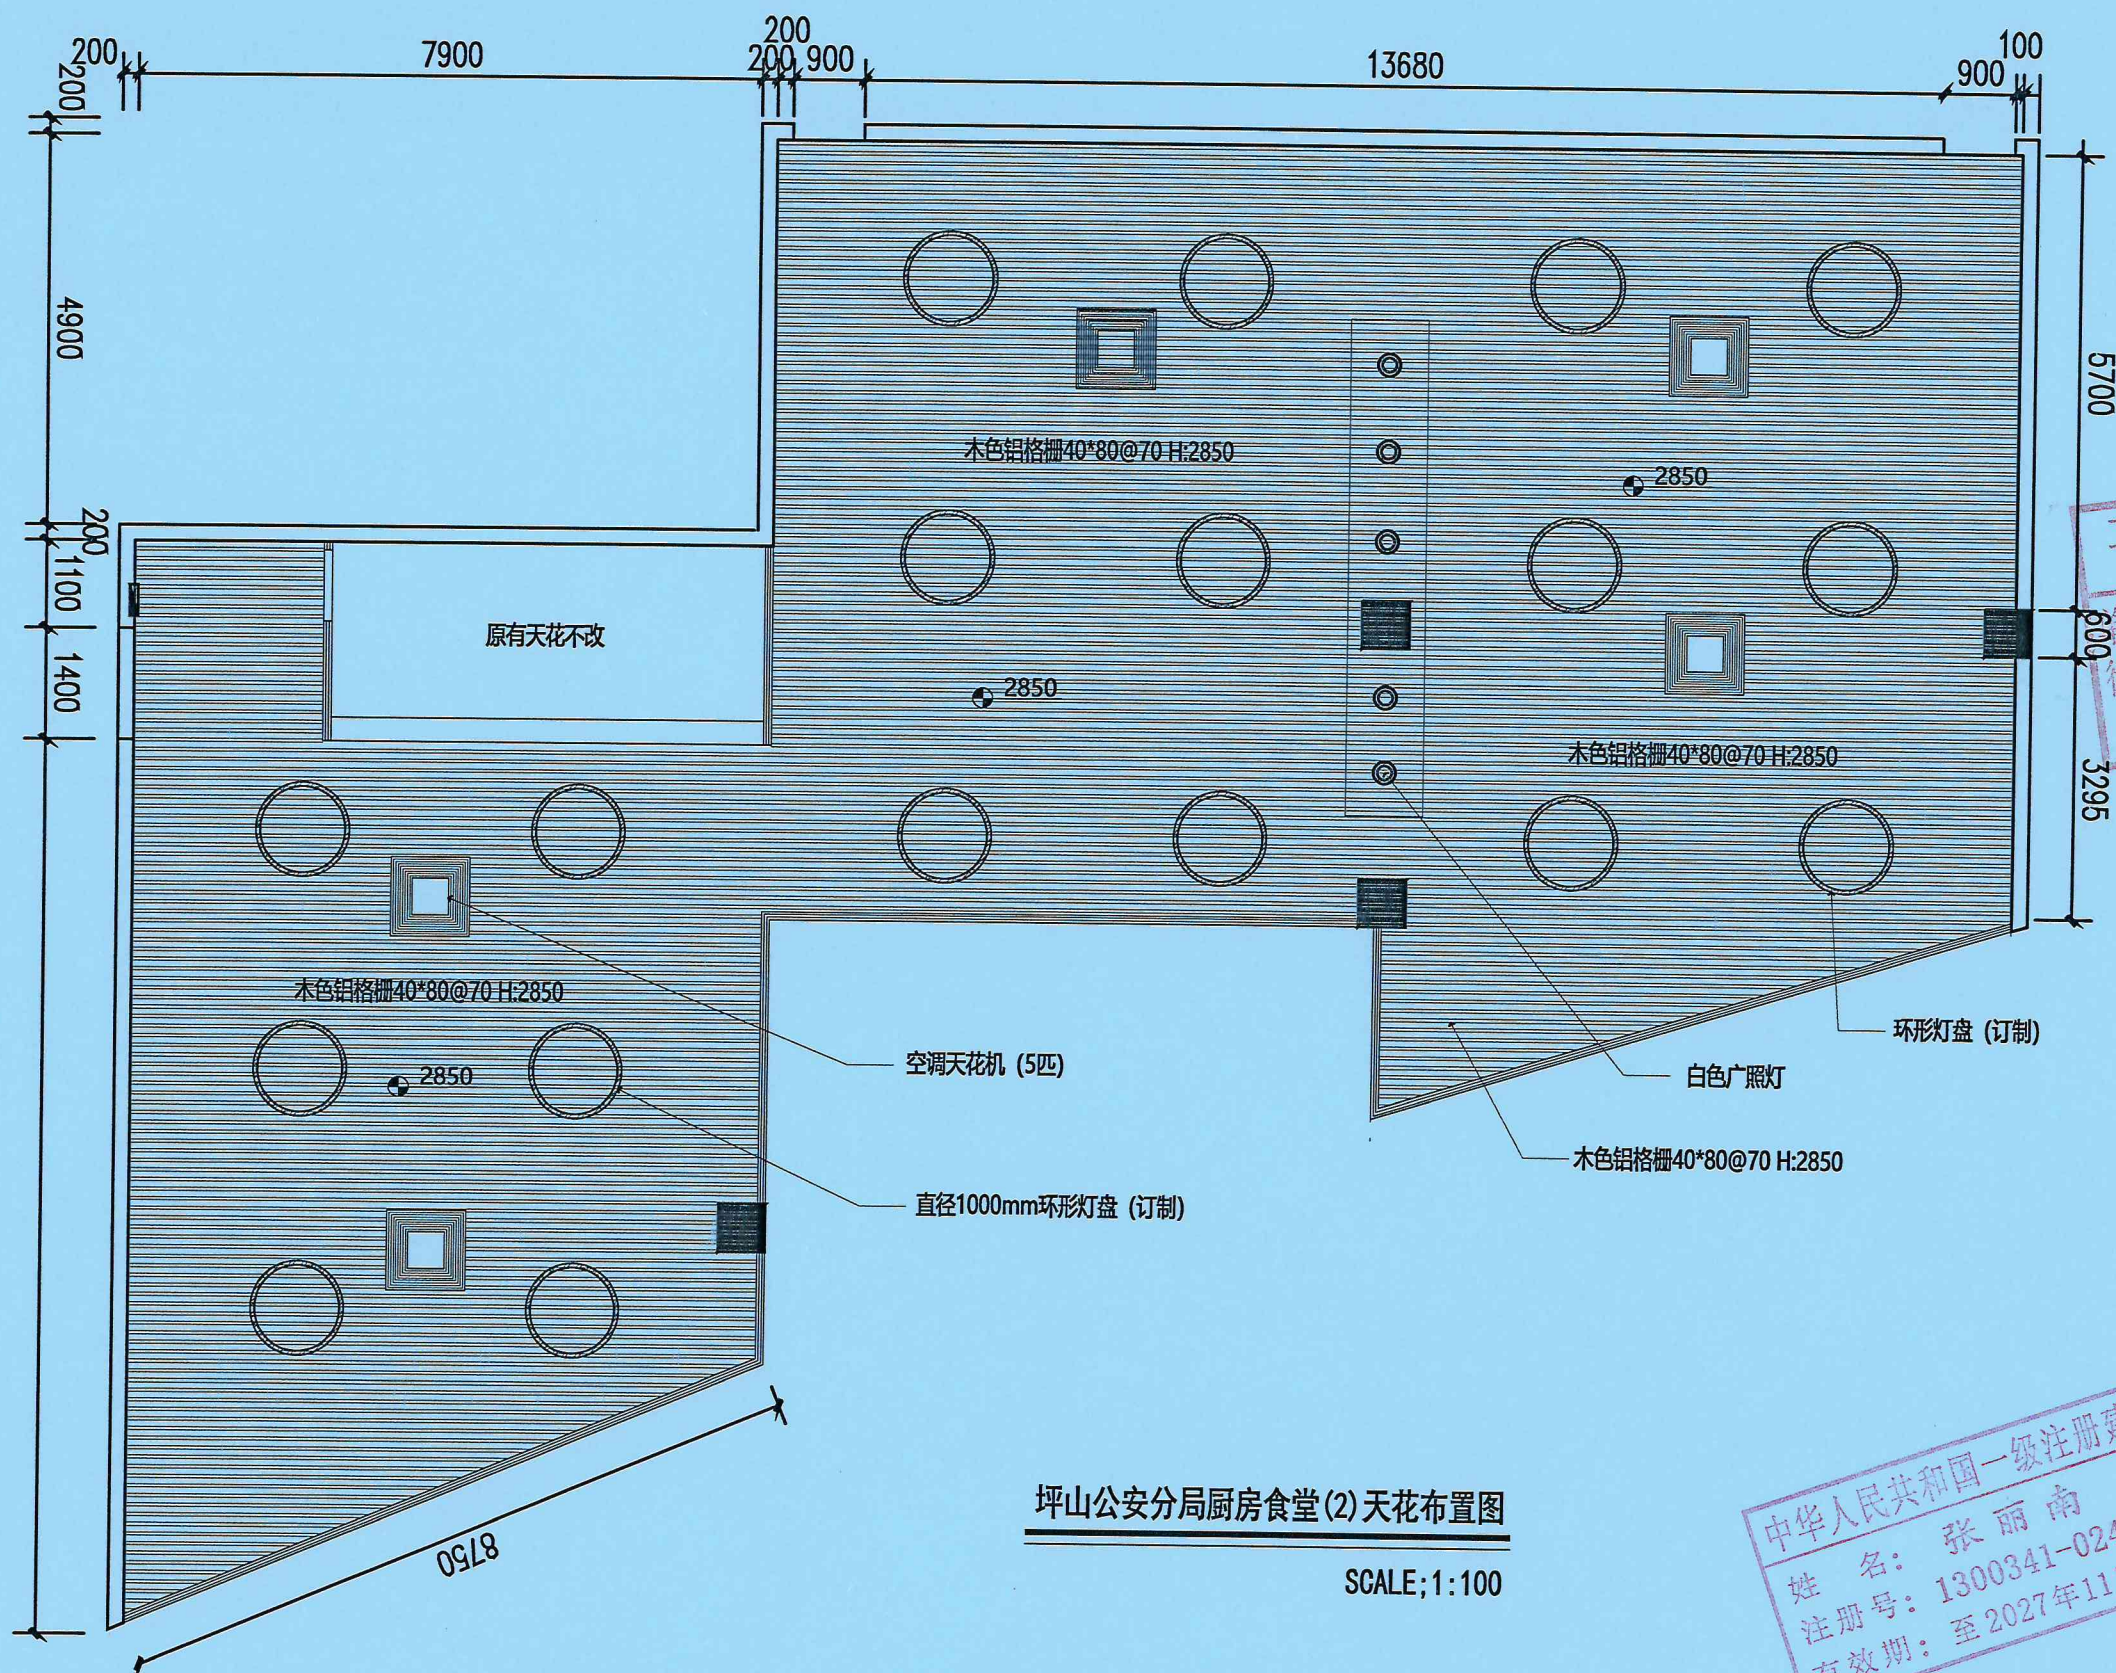

坪山公安分局厨房食堂(2)天花布置图

SCALE: 1:100

中华人民共和国一级注册建筑师
姓名：张丽南
注册号：1300341-024
有效期至：2027年11月



中远设计
中远雅泰设计有限公司
Zhongyuan Yatai Architectural Design Co., Ltd.

工程设计证书
建筑行业(建筑工程)甲级 A113003416
规划设计编号(乙级)(冀)城规编(162048)号
建筑行业(人防工程)乙级 A213003416

会签
COORDINATION

总图	给排水
建筑	电气
结构	暖通

加盖图章处
STAMP AREA

工程设计出图专用章
有效期至: 2028年12月22日
单位: 中远雅泰设计有限公司
行业: 建筑行业
证书号: A113003416

审定 APPROVED BY	李建雨	李
项目负责 CAPTAIN	张丽南	张
专业负责 CHIEF ENGR.	张丽南	张
审核 EXAMINED BY	张显中	张显中
校对 CHECKED BY	张美丽	张美丽
设计 DESIGNED BY	刘国煌	

建设单位
CONSTRUCTION

深圳公安局坪山分局


工程名称
PROJECT

食堂维护修缮及设施完善项目

图名
TITLE

食堂(2)灯具定位图

图别 DRAWING TYPE	建筑	图号 DRAWING NO.	18
版本号 EDITION NO.	A	日期 DATE	2026.06
工程号 PROJ. NO.	SZ-2026-06	比例 SCALE	

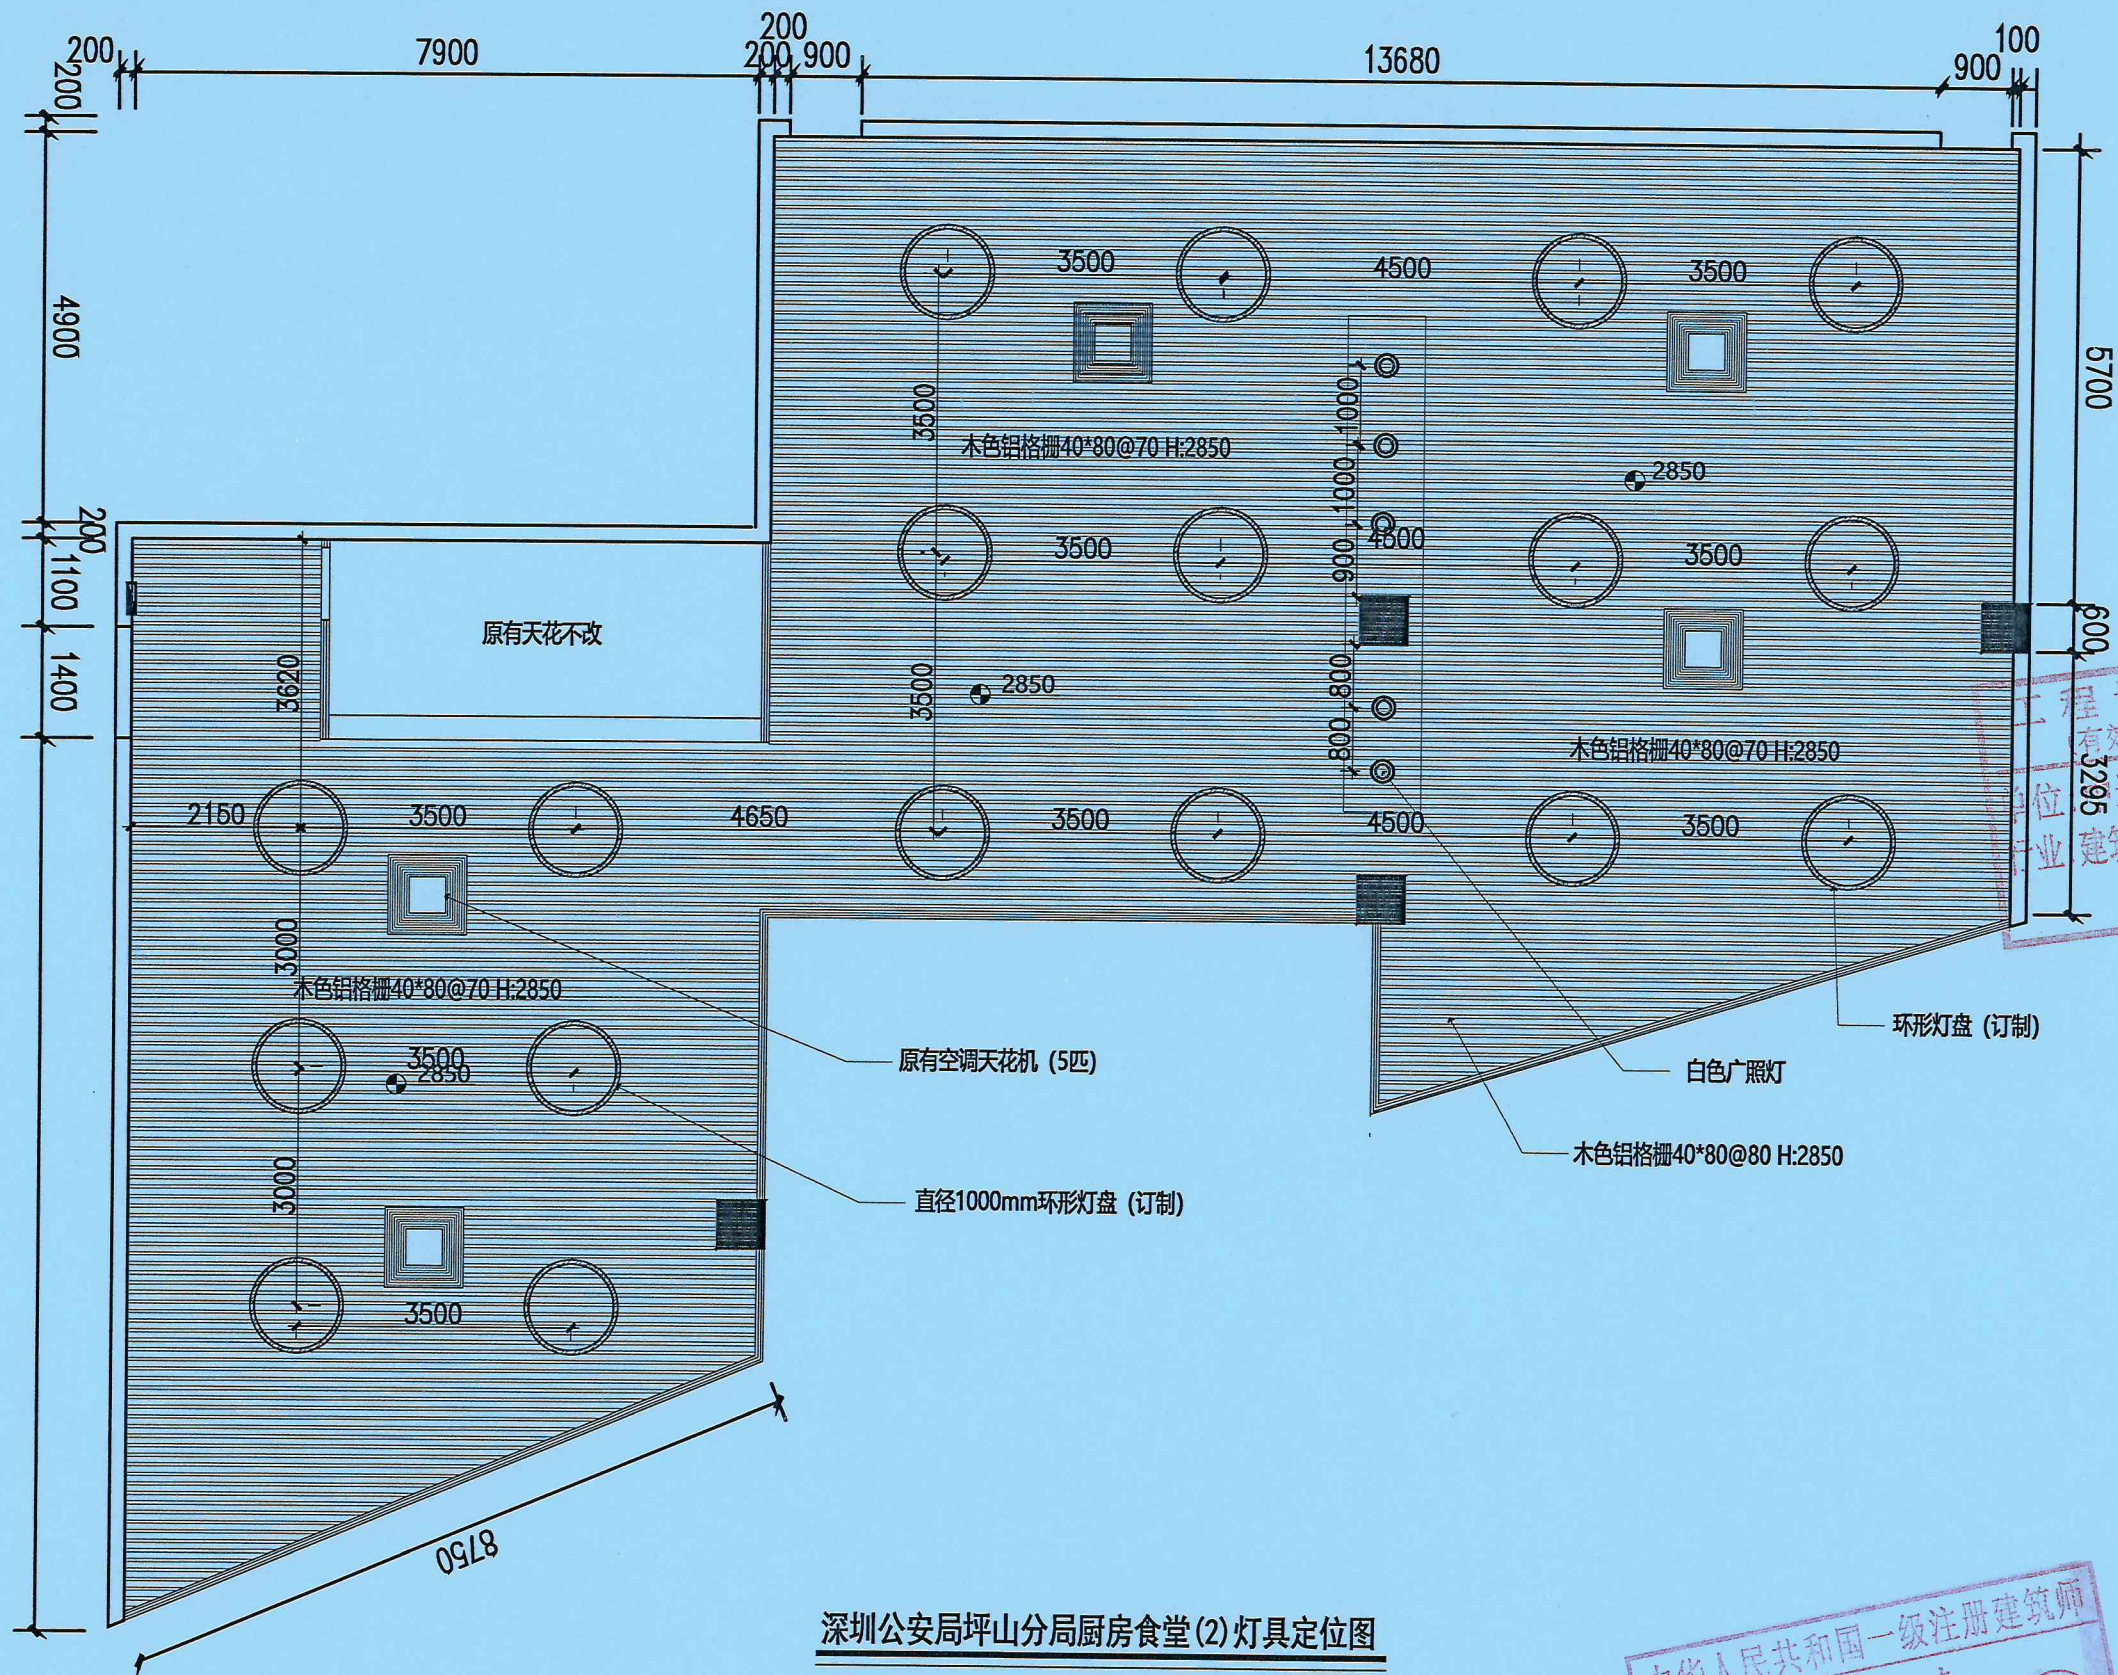

灯具图例:

图例	名称	备注
—	电箱	原有电箱位置
●	广照灯	15瓦3000K中性光节能灯泡, 灯罩直径400mm
○	环形灯	48瓦4000K白光, 发光宽50mm, 吊装式
—	线灯	10*10铝合金线灯, 2700K黄光, 镶墙式

中华人民共和国一级注册建筑师
姓名: 张丽南
注册号: 1300341-024
有效期: 至2027年11月



工程设计证书

建筑行业(建筑工程)甲级 A113003416

规划设计编号(乙级)(冀)城规编(162048)号

建筑行业(人防工程)乙级 A213003416

会 签
COORDINATION

总 图		给排水	
建 筑		电 气	
结 构		暖 通	

加盖图章处

STAMP AREA

工程 设计 出图 专用章
(有效期至: 2028年12月22日)
有限公司

单位: 远雅泰设计有限公司
行业: 建筑行业 工程设计建筑工程甲级
证书号: A1130034


审 定 APPROVED BY	李建雨	
项目负责 CAPTAIN	张丽南	
专业负责 CHIEF ENGL.	张丽南	
审 核 EXAMINED BY	张显中	
校 对 CHECKED BY	张美丽	
设 计 DESIGNED BY	刘国煌	

建设单位	深圳公安局坪山分局
------	-----------

工程名称	食堂维护修缮及设施完善项目
PROJECT	

图名 TITLE	食堂(2)灯具连线图
-------------	------------

图 别 DRAWING TYPE	建筑	图 号 DRAWING NO.	19
版本号 EDITION NO.	A	日 期 DATE	2026. 06
工程号 PROJ. NO.	SZ-2026-06	比 例 SCALE	

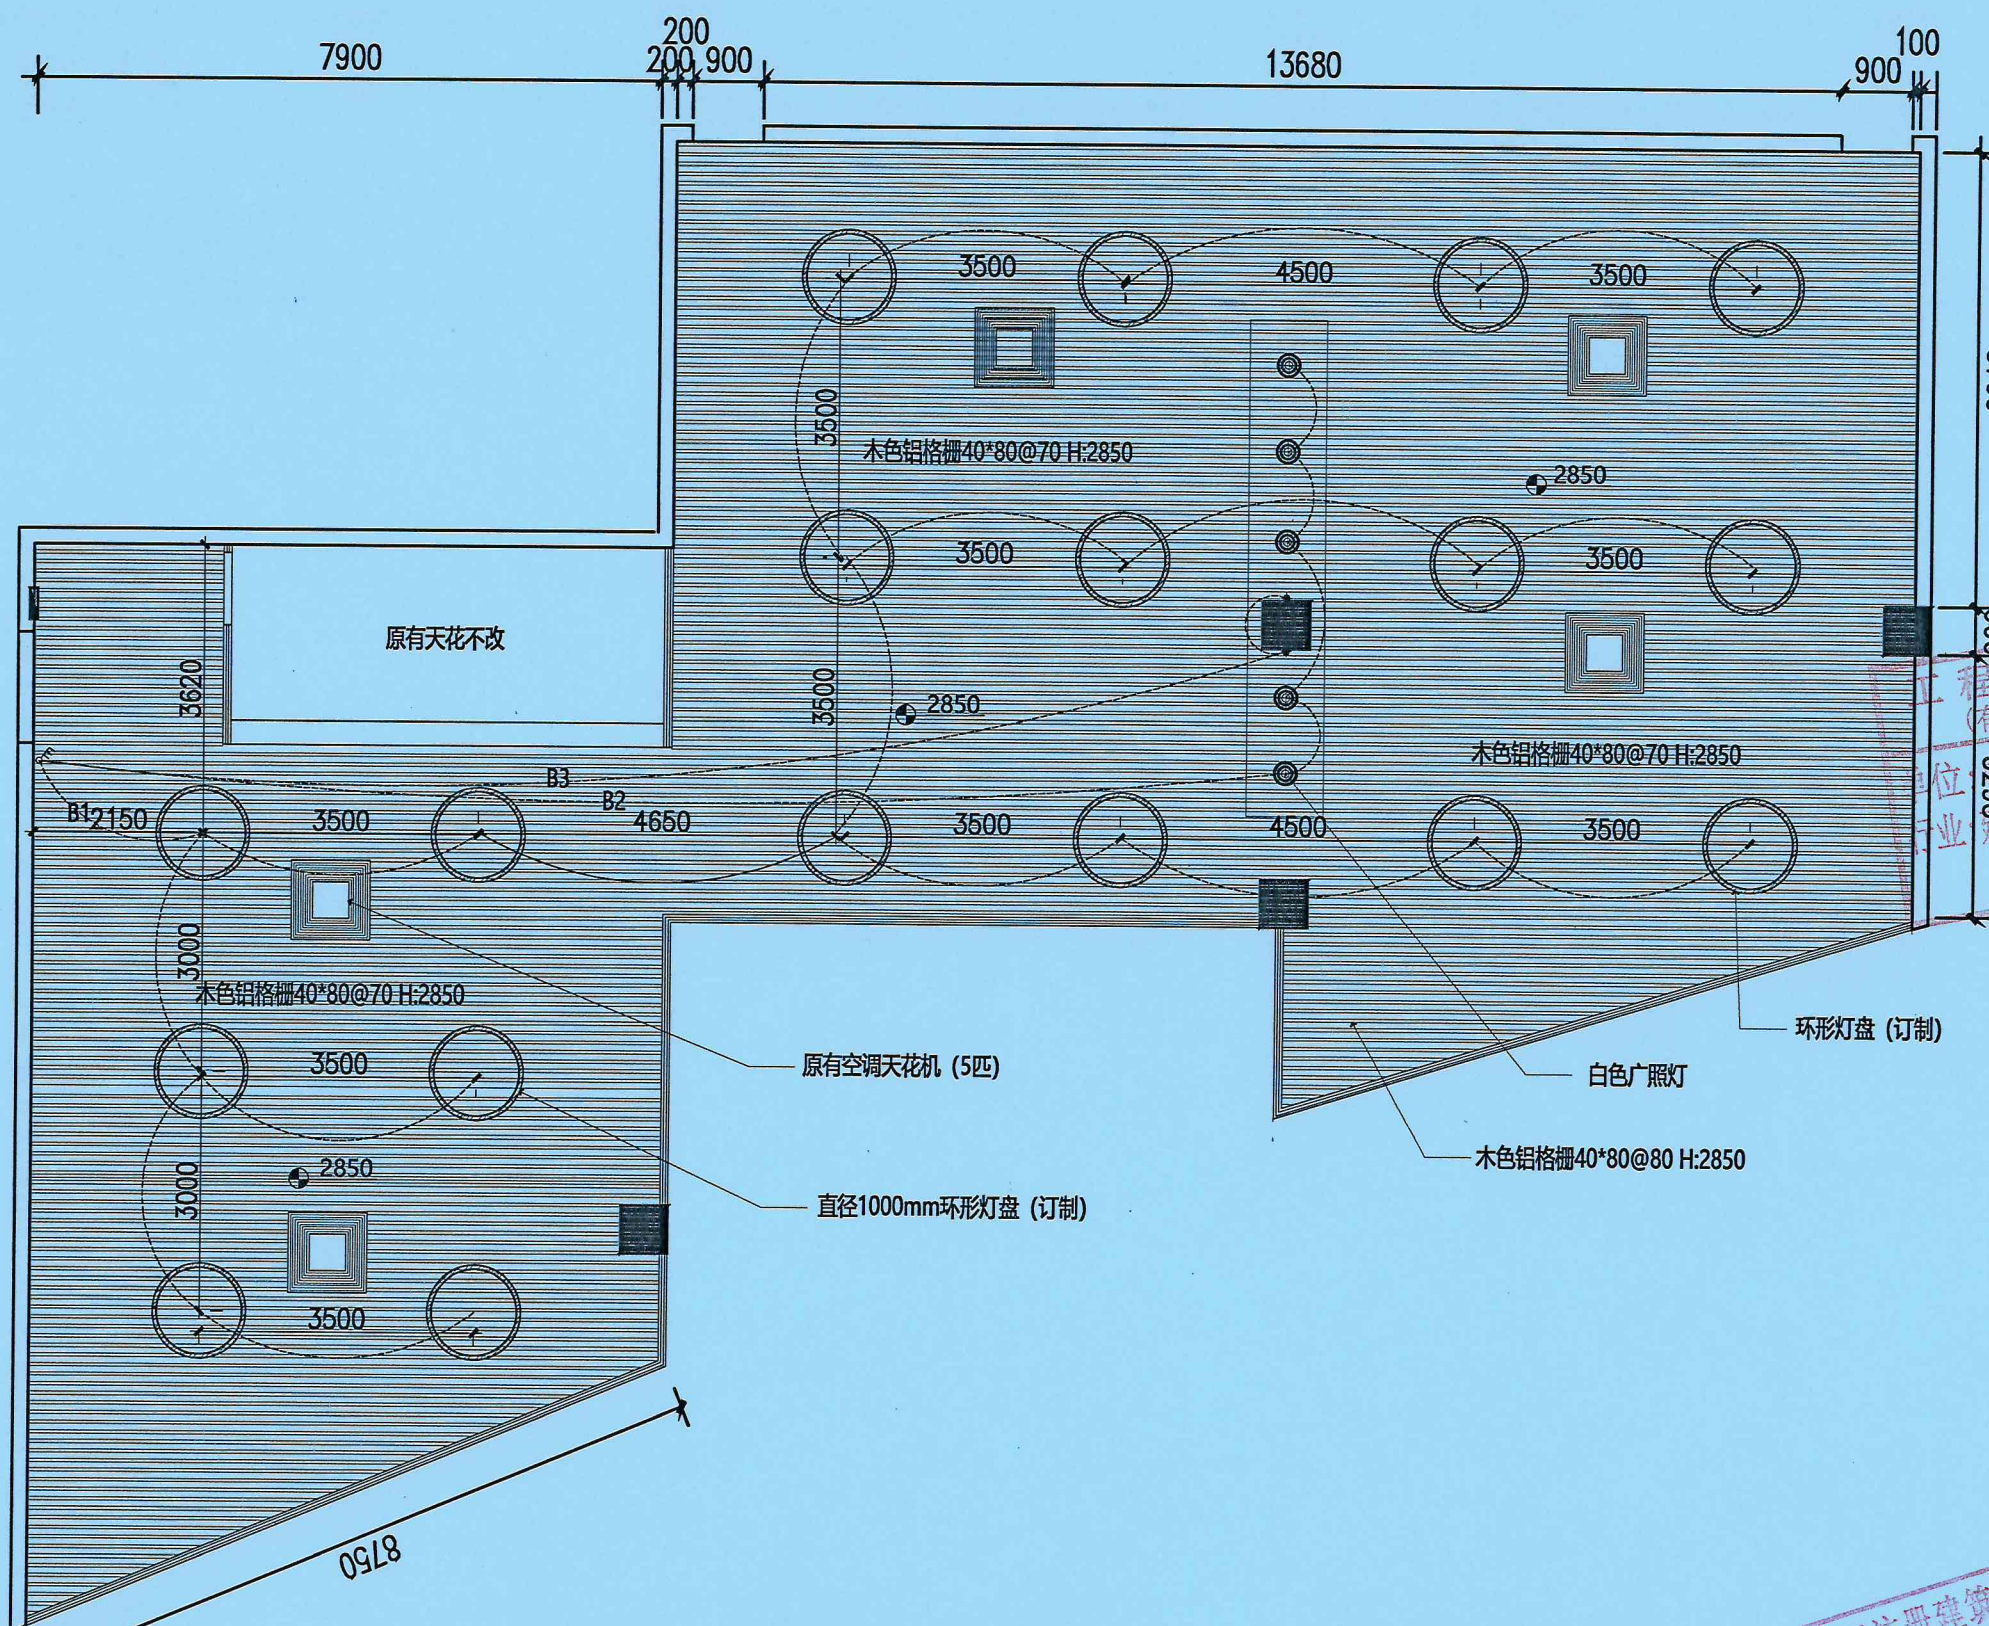

深圳公安局坪山分局厨房食堂(2)灯具连线图

SCALE: 1:100

图标	名称	安装方式
	三联开关	盒下底距地 1300mm, 除特殊标注外
	双联开关	盒下底距地 1300mm, 除特殊标注外
	单联开关	盒下底距地 1300mm, 除特殊标注外
	双控三关	盒下底距地 1300mm, 除特殊标注外
	双控双关	盒下底距地 1300mm, 除特殊标注外
	双控开关	盒下底距地 1300mm, 除特殊标注外
	三控开关	盒下底距地 1300mm, 除特殊标注外
	二控开关	盒下底距地 1300mm, 除特殊标注外
	单控开关	盒下底距地 1300mm, 除特殊标注外

灯具图例:

图例		
	电箱	原有电箱位置
	广照灯	15瓦3000K中性光节能灯泡, 灯罩直径400mm
	环形灯	48瓦4000K白光, 发光宽50mm, 吊装式
	线灯	10*10铝合金线形灯 2700K蓝光 槽插式

中华人民共和国一级注册建筑师

姓名：张丽南

注册号：1300341-024

有效期：至2027年11月



中远设计
中远雅泰设计有限公司
Zhongyuan Yatai Architectural Design Co., Ltd.

工程设计证书
建筑行业(建筑工程)甲级 A113003416
规划设计编号(乙级)(冀)城规编(162048)号
建筑行业(人防工程)乙级 A213003416

会 签
COORDINATION

总 图	给排水
建 筑	电 气
结 构	暖 通

加盖图章处
STAMP AREA

工程设计出图专用章
(有效期至:2028年12月22日)
单位:中远雅泰设计有限公司
行业:建筑行业工程设计建筑工程甲级
证书号:A113003416

审 定 APPROVED BY	李建雨	李 建 雨
项目负责 CAPTAIN	张丽南	张 丽 南
专业负责 CHIEF ENCL.	张丽南	张 丽 南
审 核 EXAMINED BY	张显中	张 显 中
校 对 CHECKED BY	张美丽	张 美 丽
设 计 DESIGNED BY	刘国煌	

建设单位
CONSTRUCTION

深圳公安局坪山分局


工程名称
PROJECT

食堂维护修缮及设施完善项目

图 名
TITLE

食堂(2)插座点位图

图 别 DRAWING TYPE	建筑	图 号 DRAWING NO.	20
版 本 号 EDITION NO.	A	日 期 DATE	2026. 06
工程号 PROJ. NO.	SZ-2026-06	比 例 SCALE	

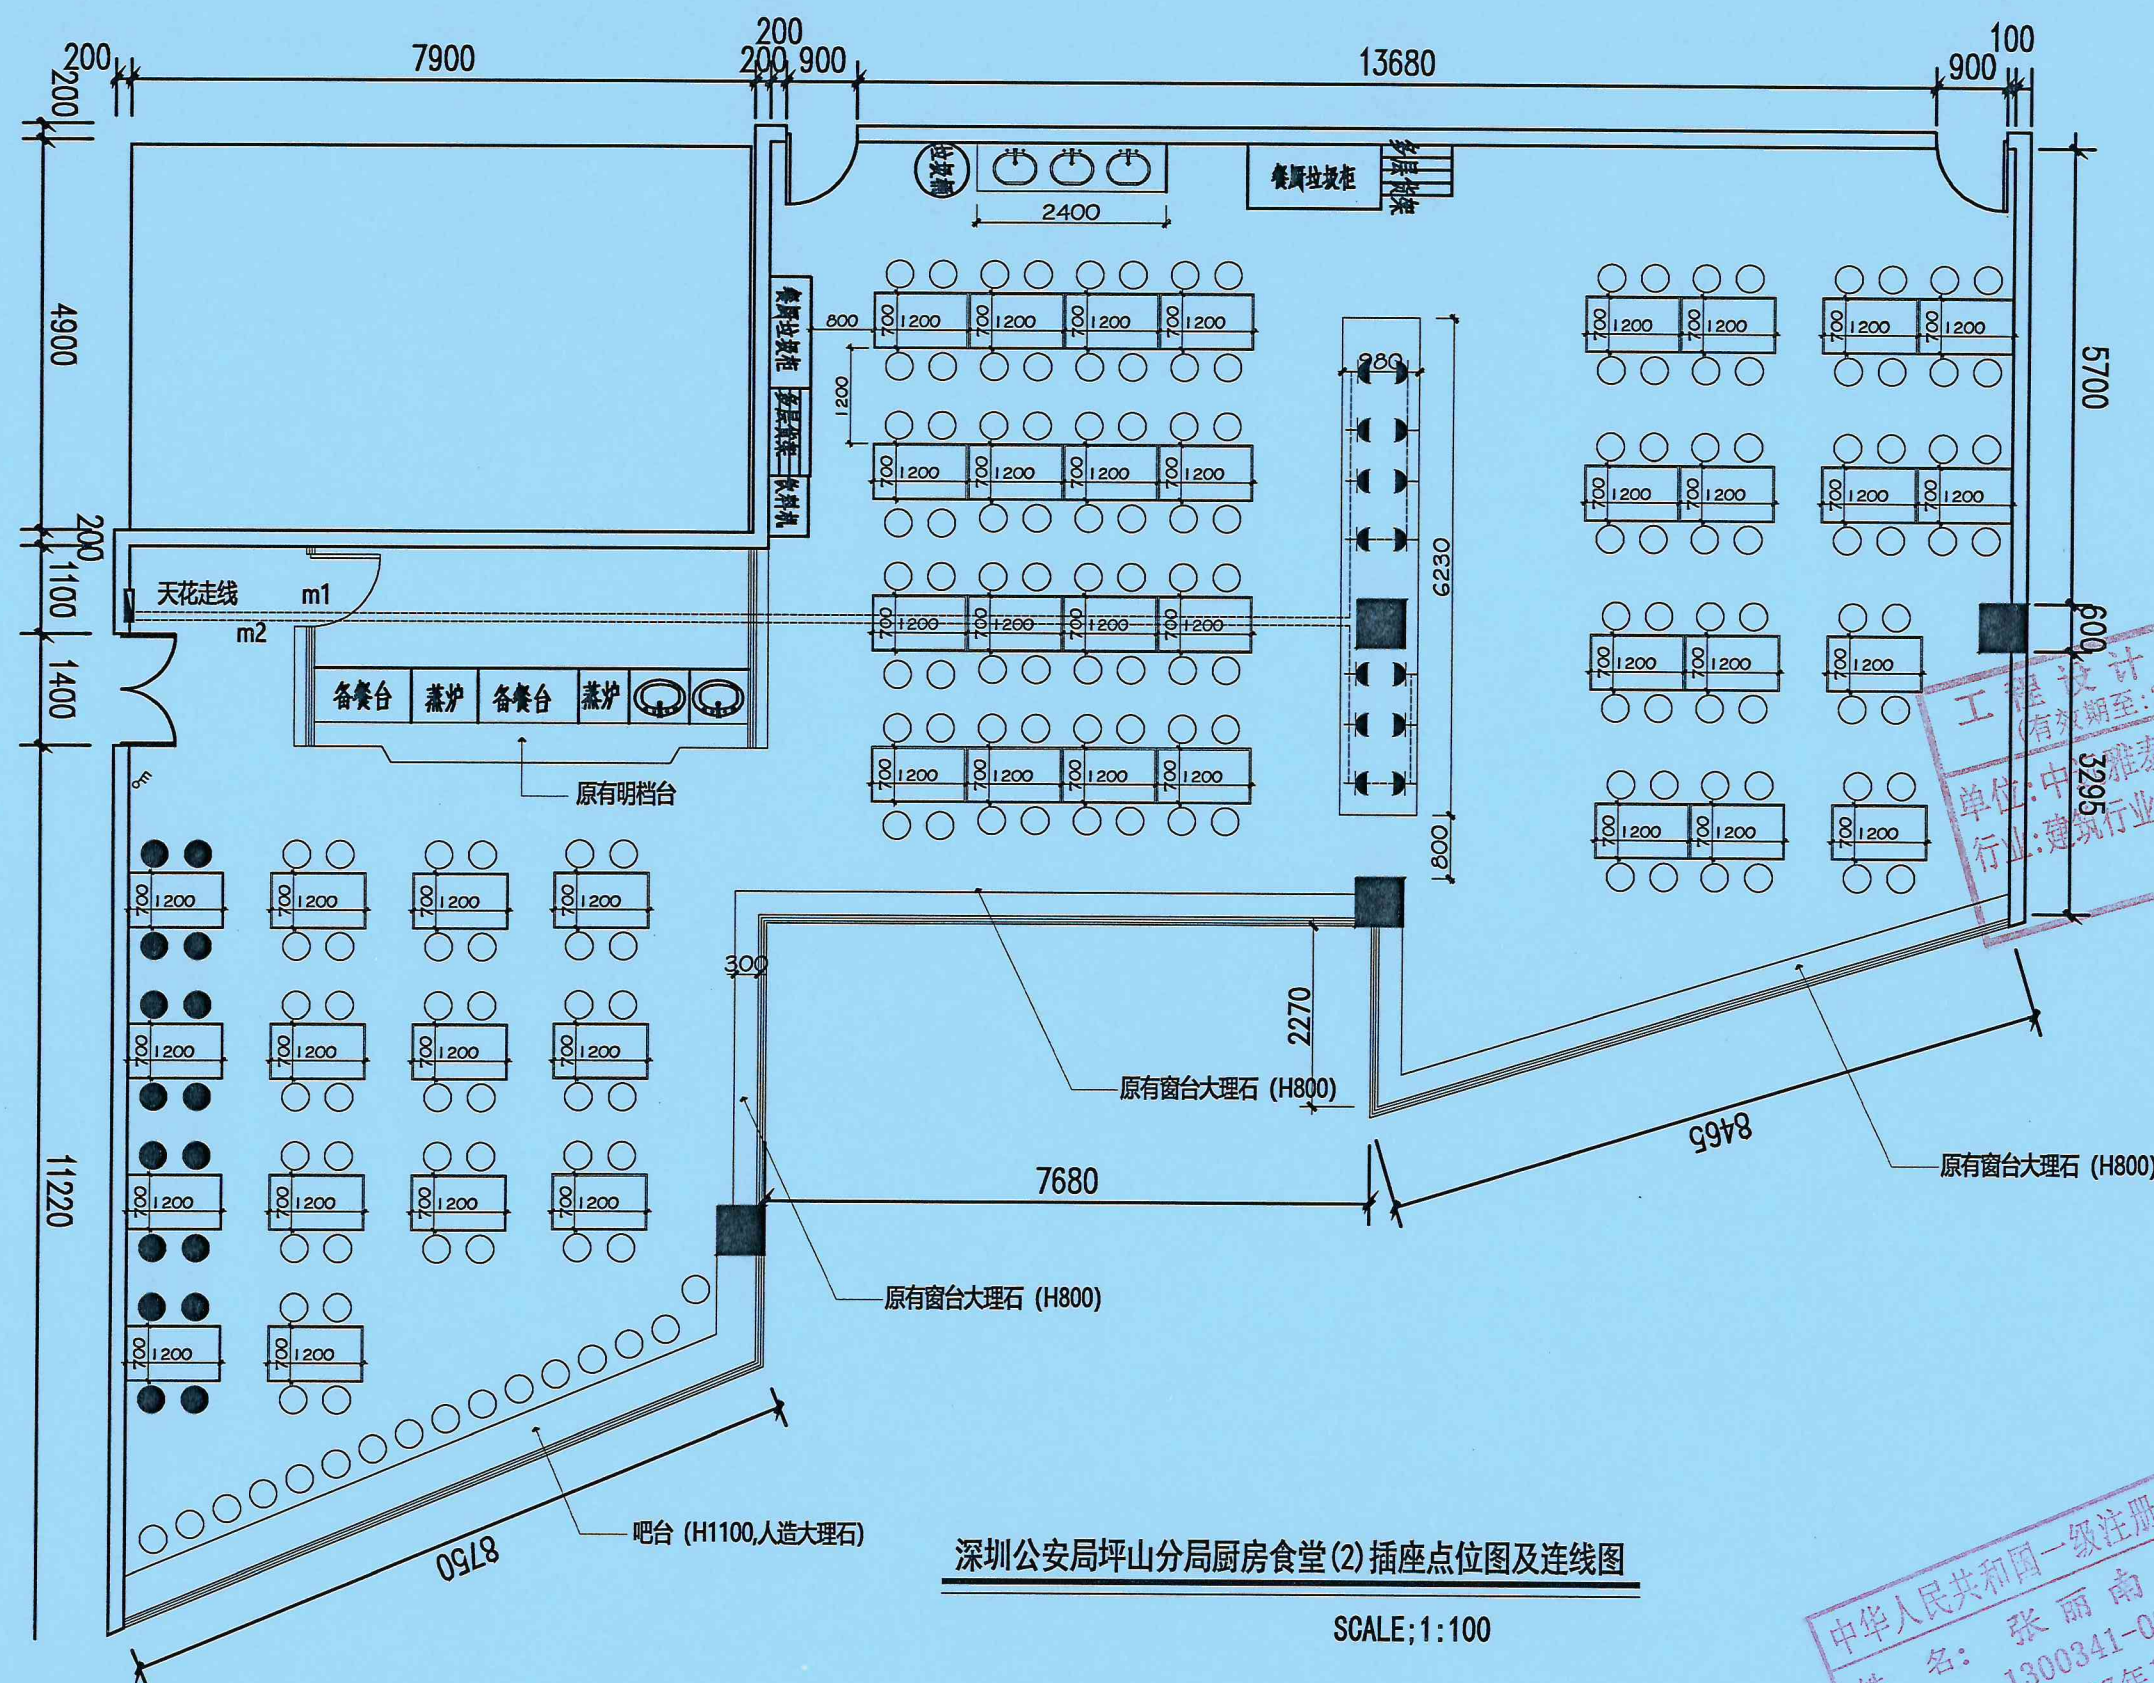

备注:电箱外接电缆不在本工程范围内.

图例	说明
	五孔电源插座
	暗藏式电箱

深圳公安局坪山分局厨房食堂(2)插座点位图及连线图

SCALE:1:100

中华人民共和国一级注册建筑师
姓名:张丽南
注册号:1300341-024
有效期:至2027年11月



工程设计证书

建筑行业(建筑工程)甲级 A113003416

规划设计编号(乙级)(冀)城规编(162048)号

建筑行业(人防工程)乙级 A213003416

会 笠
COORDINATION

总 图		给排水	
建 筑		电 气	
结 构		暖 通	

加盖图章处
STAMP AREA

32951

工程设计出图专用章
(有效期至:2028年12月22日)
单位:中远鹏泰设计有限公司
行业:建筑行业工程设计建筑工程甲级
证书号:A113003416


审 定 APPROVED BY	李建雨	
项目负责 CAPTAIN	张丽南	
专业负责 CHIEF ENGR.	张丽南	
审 核 EXAMINED BY	张显中	
校 对 CHECKED BY	张美丽	
设 计 DESIGNED BY	刘国煌	

建设单位 深圳公安局坪山分局

工程名称 食堂维护修缮及设施完善项目

图名 TITLE	食堂(2)立面索引图
-------------	------------

图 别 DRAWING TYPE	建筑	图 号 DRAWING NO.	21
版 本 号 EDITION NO.	A	日 期 DATE	2026. 06
工 程 号 PROJ. NO.	SZ-2026-06	比 例 SCALE	

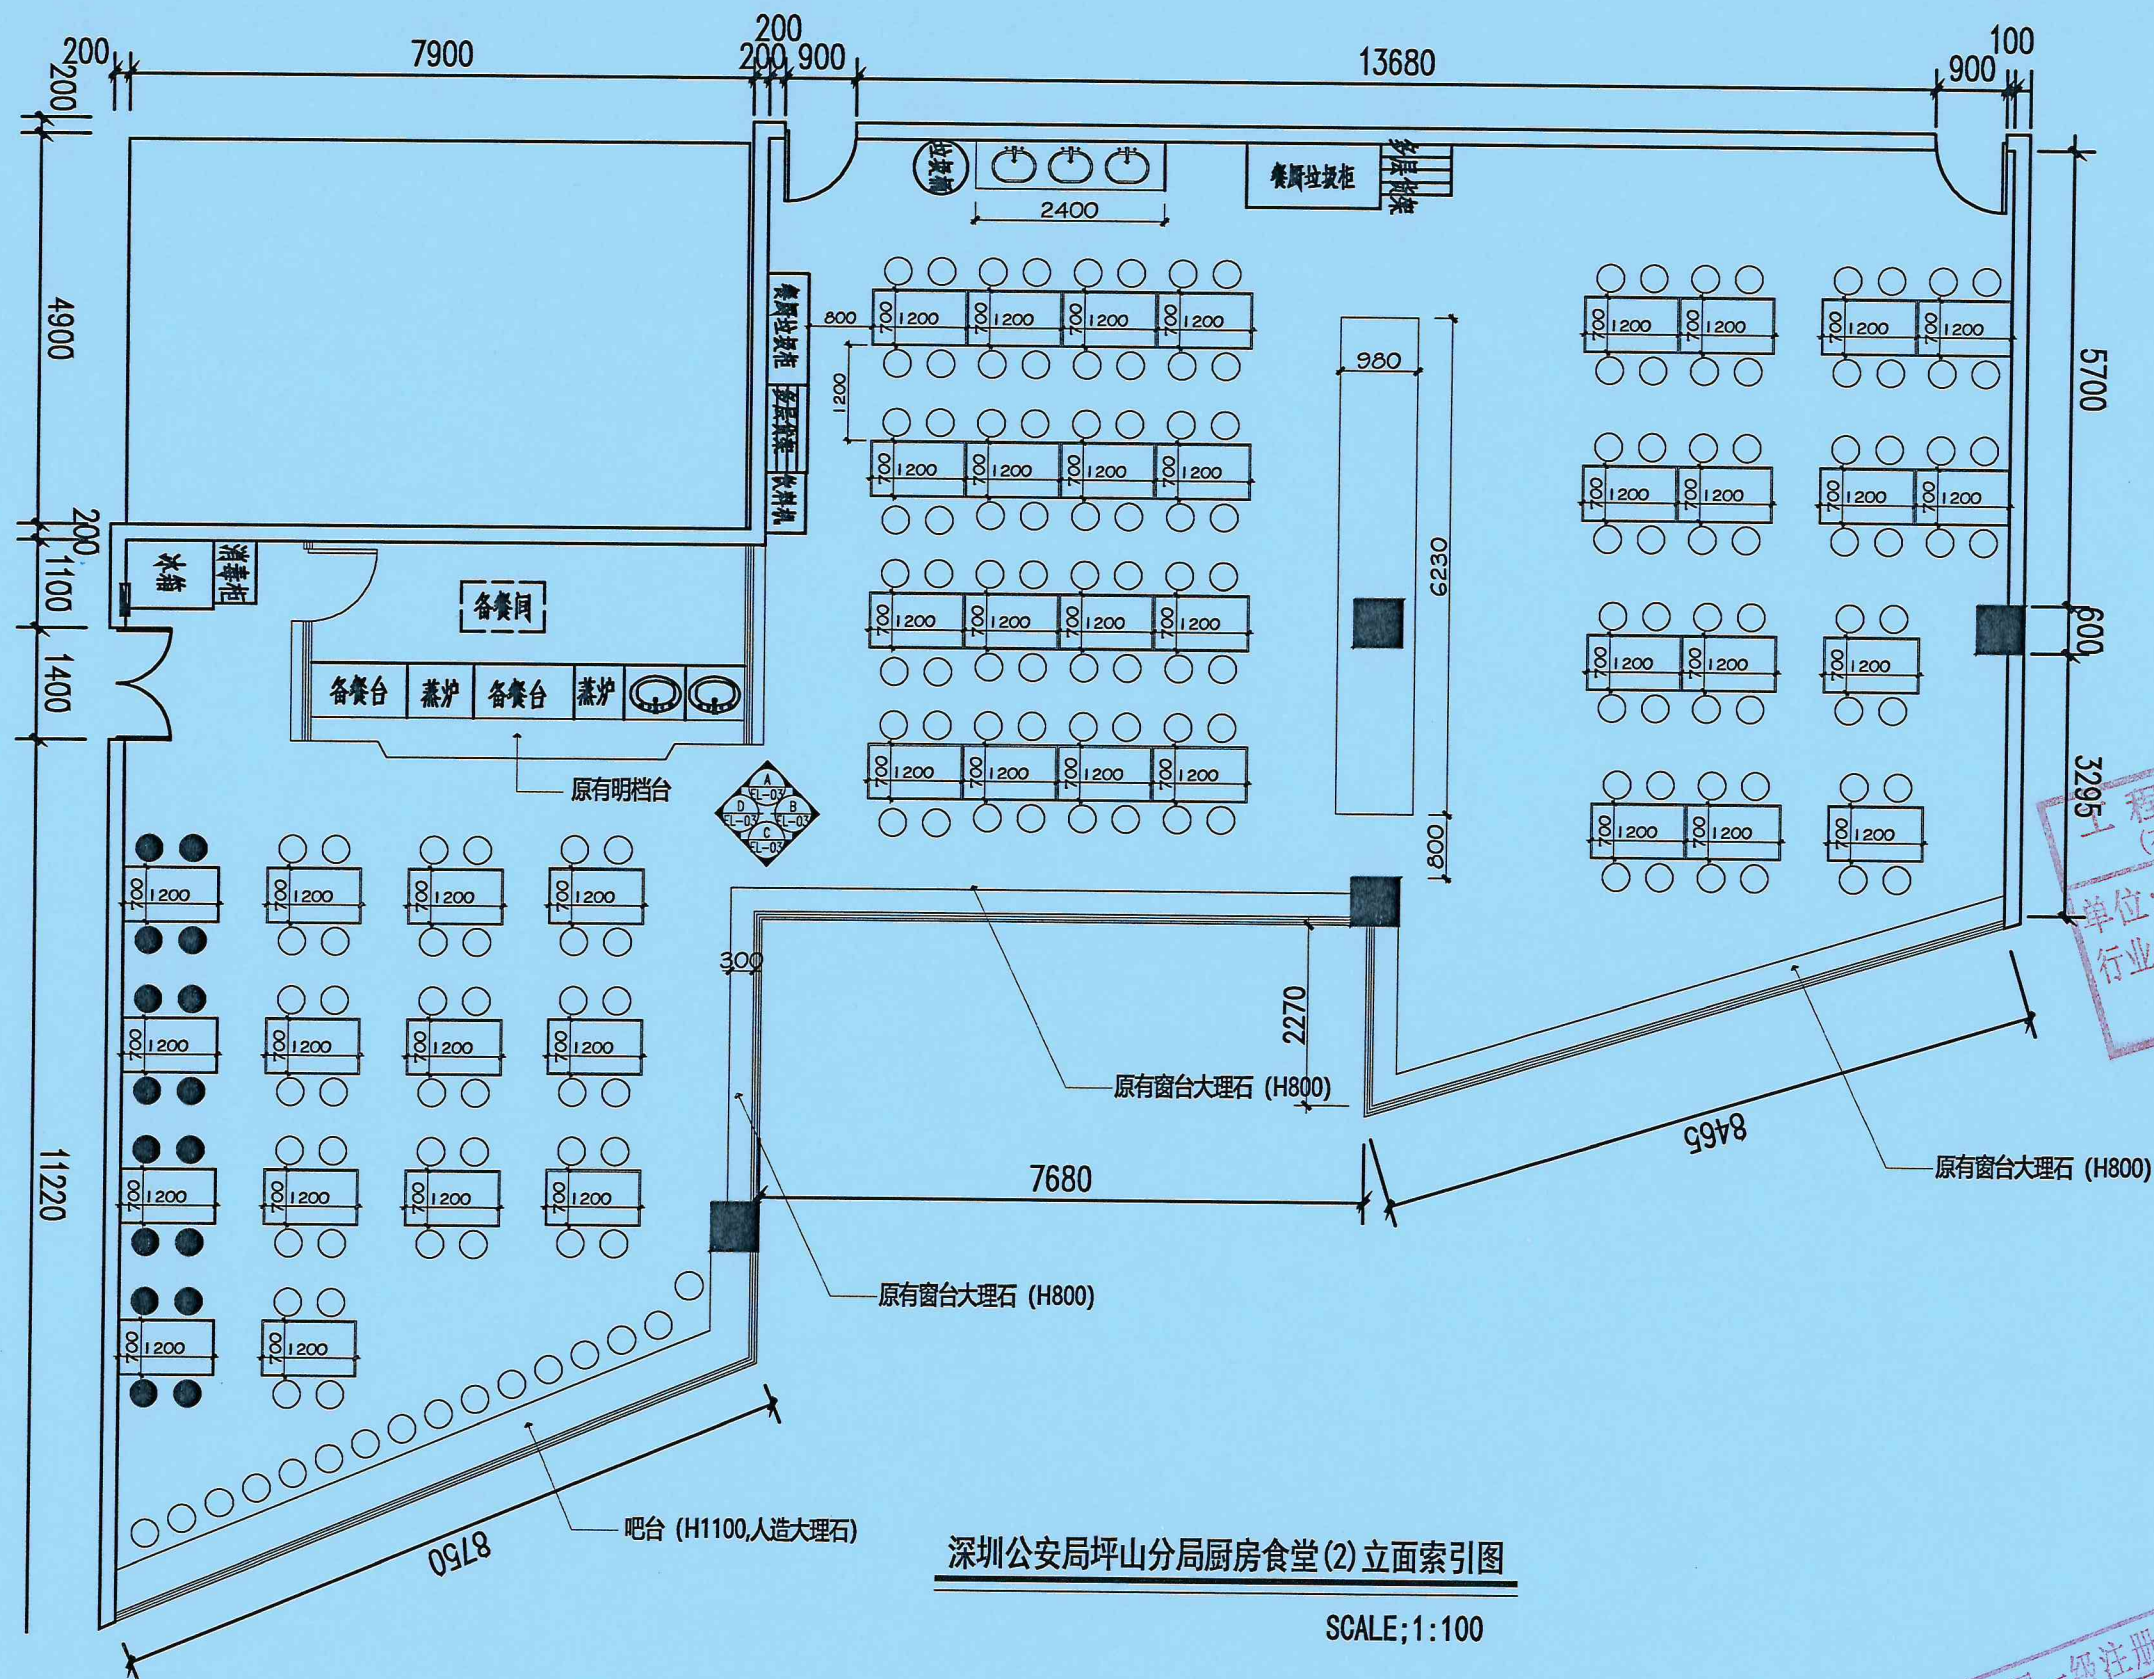

深圳公安局坪山分局厨房食堂(2)立面索引图

SCALE:1:100

中华人民共和国一级注册建筑师

姓名：张丽南

注册号：1300341-024

有效期：至2027年11月



中远设计
中远雅泰设计有限公司
Zhongyuan Yatai Architectural Design Co., Ltd.

工程设计证书
建筑行业(建筑工程)甲级 A113003416
规划设计编号(乙级)(冀)城规编(162048)号
建筑行业(人防工程)乙级 A213003416

会签
COORDINATION

总图	给排水
建筑	电气
结构	暖通

加盖图章处
STAMP AREA

工程设计出图专用章
(有效期至:2028年12月22日)
单位:中远雅泰设计有限公司
设计建筑行业工程
证书号:A113003416

审定 APPROVED BY	李建雨	
项目负责 CAPTAIN	张丽南	
专业负责 CHIEF ENCL.	张丽南	
审核 EXAMINED BY	张显中	
校对 CHECKED BY	张美丽	
设计 DESIGNED BY	刘国煌	

建设单位
CONSTRUCTION

深圳公安局坪山分局


工程名称
PROJECT

食堂维护修缮及设施完善项目


图名
TITLE

自助餐台立面图


图别 DRAWING TYPE	建筑	图号 DRAWING NO.	22
版本号 EDITION NO.	A	日期 DATE	2026.06
工程号 PROJ. NO.	SZ-2026-06	比例 SCALE	

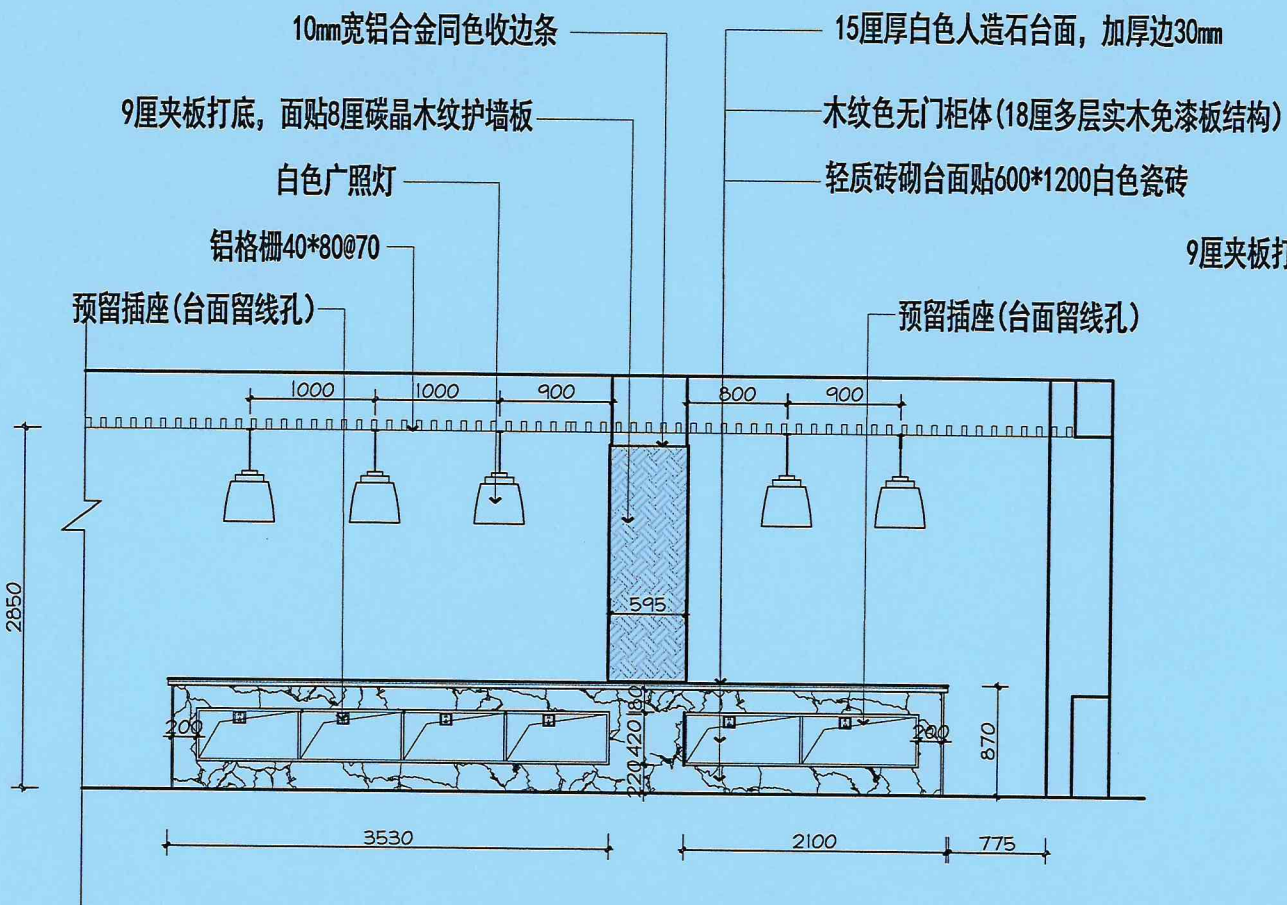


食堂(2)自助餐台立面图

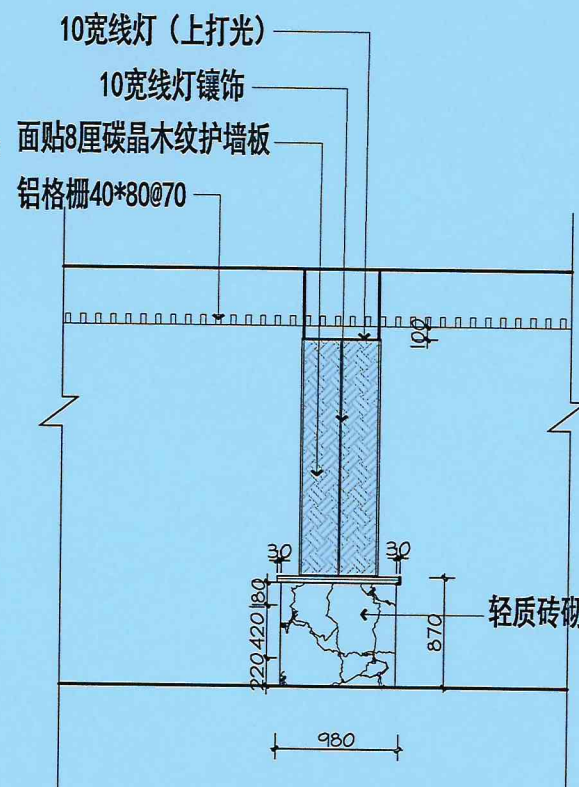

食堂(2)自助餐台D立面图

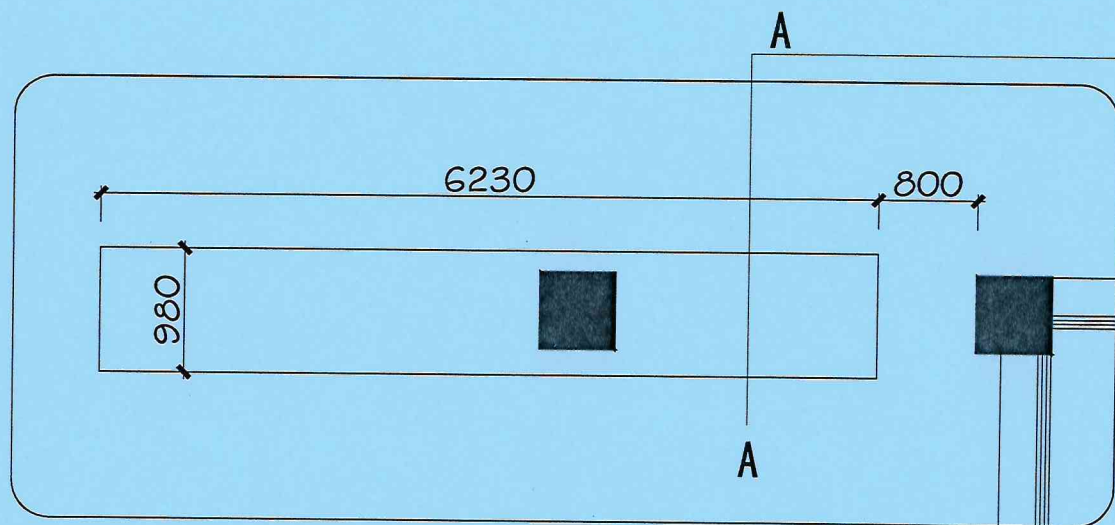




食堂(2)自助餐台平面图

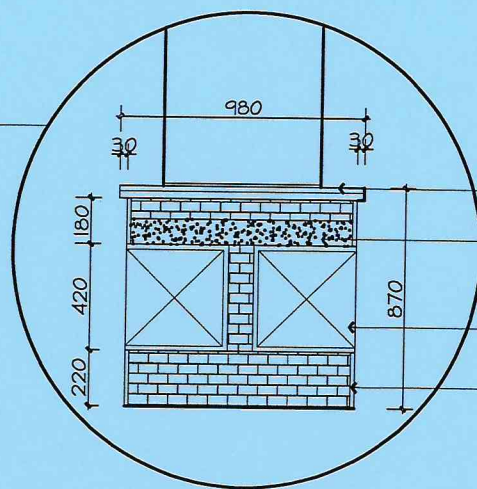

自助餐台A-A剖面图

白色人造石台面,加厚边30mm
8厘钢筋混凝土预制板(厚100mm)
(8厘钢筋布筋距离150*150, 325#水泥, 砂石)
木纹色无门柜体(18厘多层实木免漆板结构)
轻质砖砌台面贴600*1200白色瓷砖

中华人民共和国一级注册建筑师
姓名: 张丽南
注册号: 1300341-024
有效期: 至2027年11月

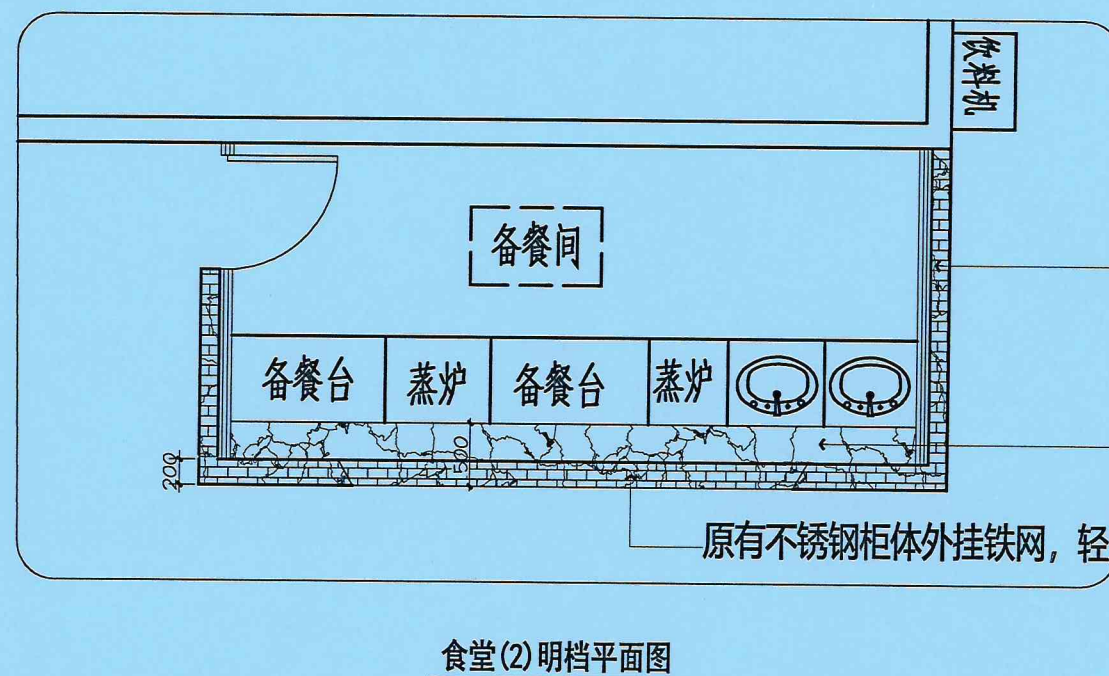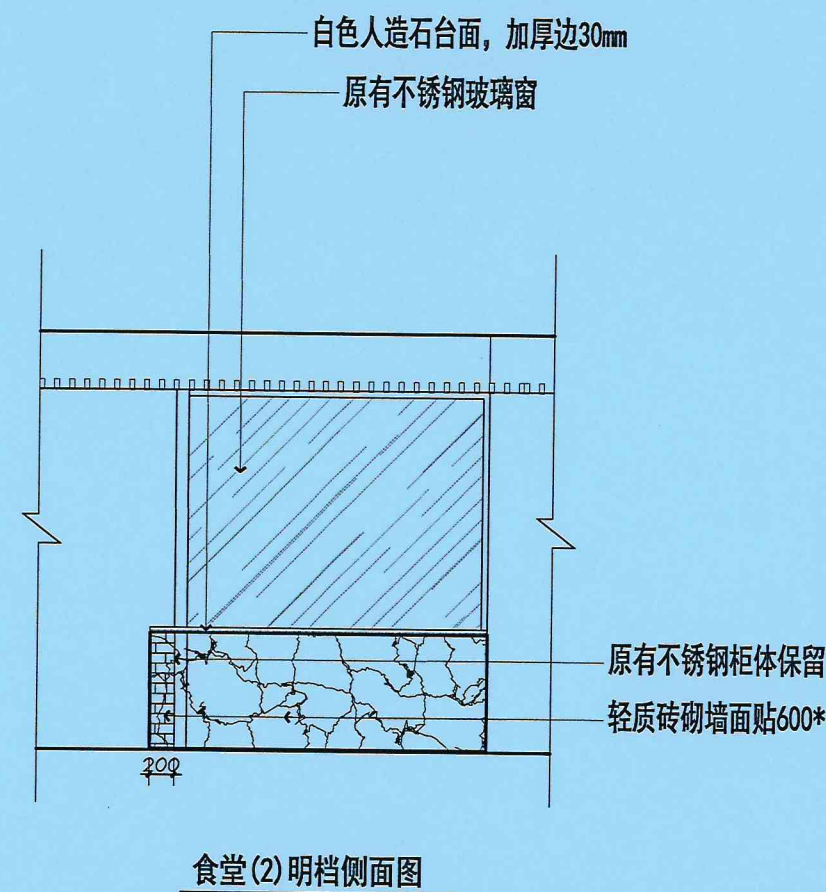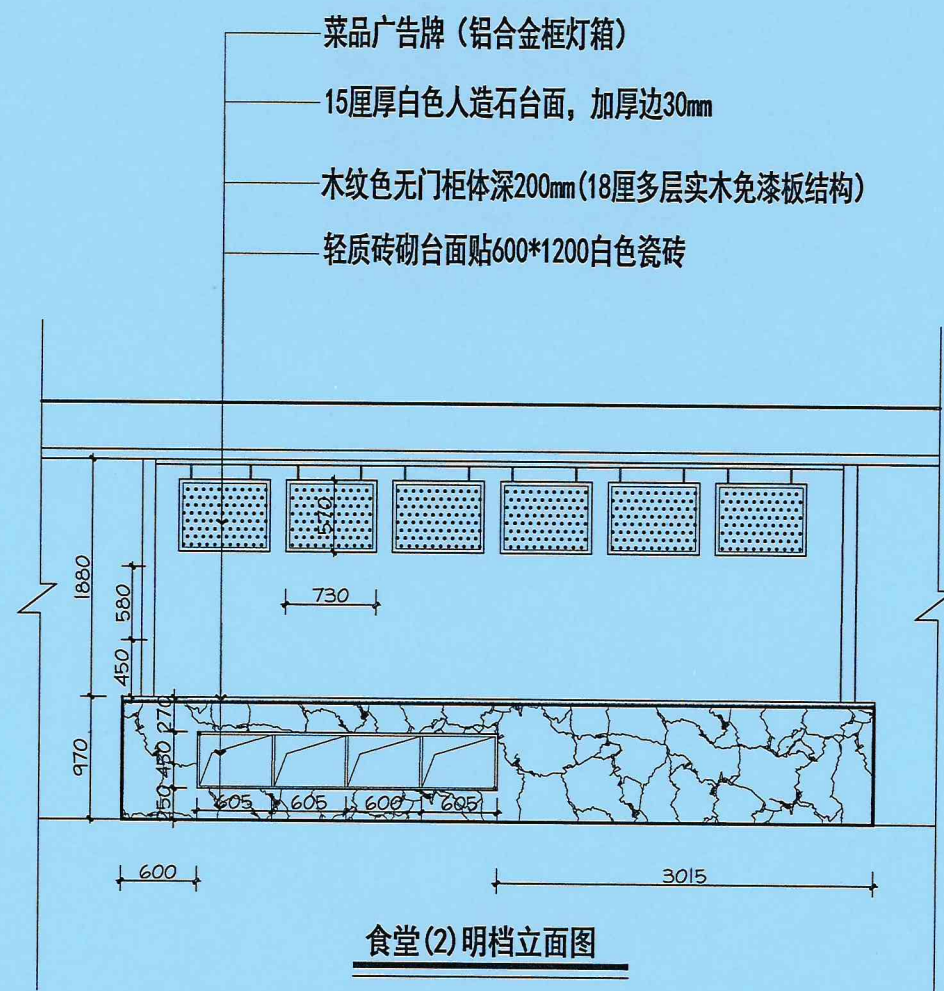

中远设计
中远雅泰设计有限公司
Zhongyuan Yatai Architectural Design Co., Ltd.

工程设计证书
建筑行业 (建筑工程) 甲级 A113003416
规划设计编号 (乙级) (冀) 城规编 (162048) 号
建筑行业 (人防工程) 乙级 A213003416

会 签
COORDINATION

总 图		给排水
建 筑		电 气
结 构		暖 通

加盖图章处
STAMP AREA

工程设计出图章
(有效期至: 2028年12月22日)
单位: 中远雅泰设计有限公司
建筑行业工程设计建筑工程甲级
证书号: A113003416

审 定 APPROVED BY	李建雨	
项目负责 CAPTAIN	张丽南	
专业负责 CHIEF ENGL.	张丽南	
审 核 EXAMINED BY	张显中	
校 对 CHECKED BY	张美丽	
设 计 DESIGNED BY	刘国煌	

建设单位
CONSTRUCTION

深圳公安局坪山分局

工程名称
PROJECT

食堂维护修缮及设施完善项目

图 名
TITLE

明档立面图

图 别 DRAWING TYPE	建筑	图 号 DRAWING NO.	23
版 本 号 EDITION NO.	A	日 期 DATE	2026. 06
工 程 号 PROJ. NO.	SZ-2026-06	比 例 SCALE	



中远设计
中远雅泰设计有限公司
Zhongyuan Yatai Architectural Design Co., Ltd.

工程设计证书

建筑行业(建筑工程)甲级 A113003416
规划设计编号(乙级)(冀)城规编(162048)号
建筑行业(人防工程)乙级 A213003416

会 签
COORDINATION

总 图		给排水	
建 筑		电 气	
结 构		暖 通	

加盖图章处
STAMP AREA

工程设计出图专用章
(有效期至:2028年12月22日)

单位:中远雅泰设计有限公司

中远雅泰设计有限公司 工程设计建筑工程甲级

证书号:A113003416

审 定 APPROVED BY	李建雨	
项目负责 CAPTAIN	张丽南	
专业负责 CHIEF ENGL.	张丽南	
审 核 EXAMINED BY	张显中	
校 对 CHECKED BY	张美丽	
设 计 DESIGNED BY	刘国煌	

建设单位
CONSTRUCTION

深圳公安局坪山分局


工程名称
PROJECT

食堂维护修缮及设施完善项目


图 名
TITLE

吧台立面图


图 别 DRAWING TYPE	建筑	图 号 DRAWING NO.	24
版本号 EDITION NO.	A	日 期 DATE	2026.06
工程号 PROJ. NO.	SZ-2026-06	比 例 SCALE	

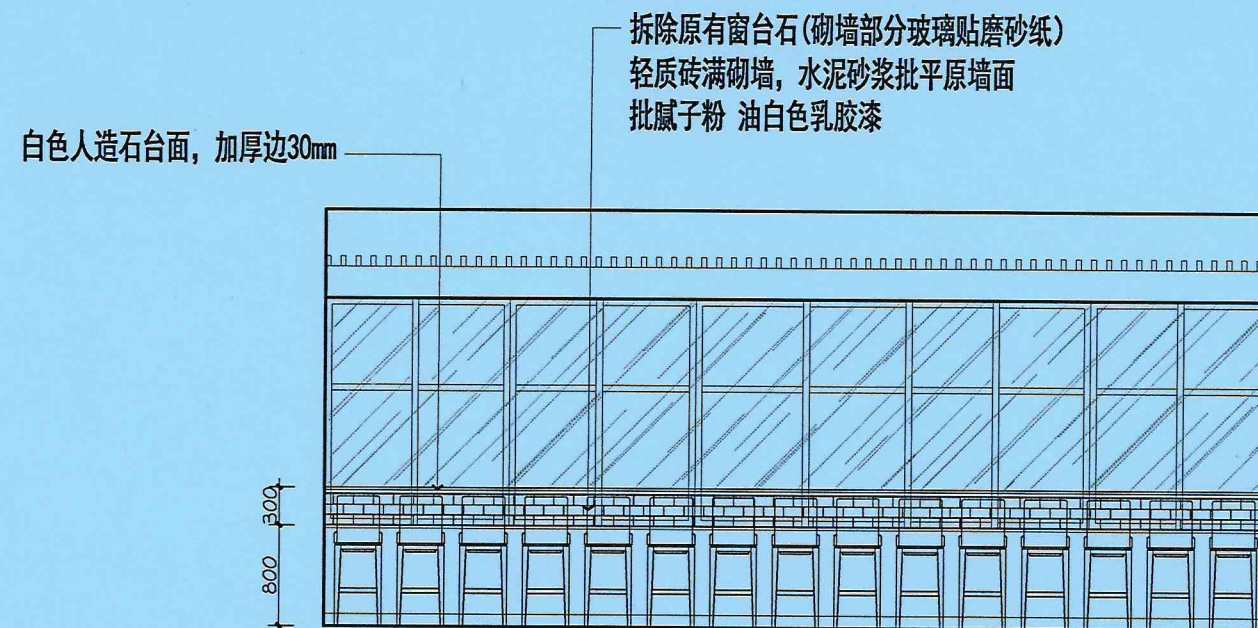

食堂(2)吧台立面图

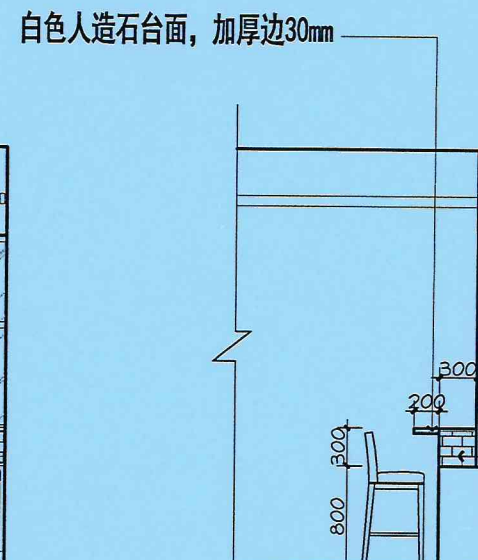


食堂(2)吧台侧面图

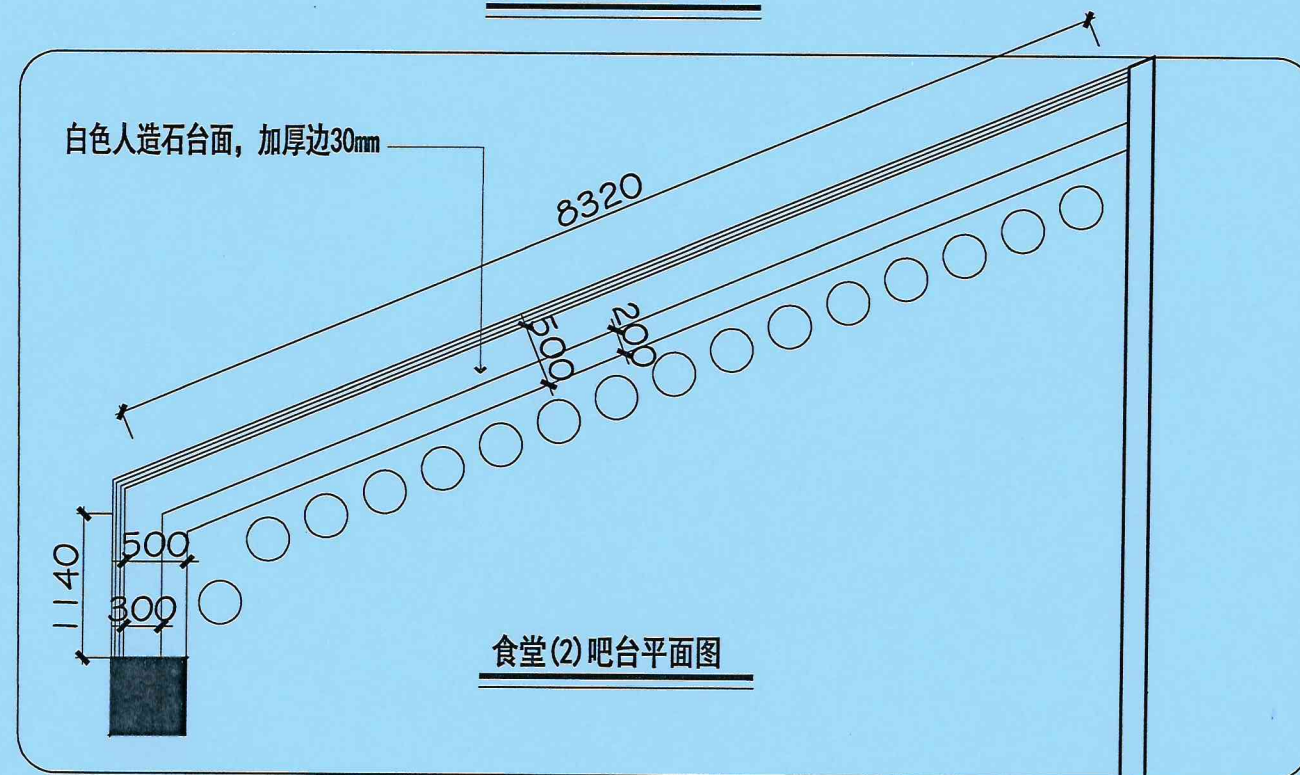


食堂(2)吧台平面图


中华人民共和国一级注册建筑师
姓 名: 张丽南
注册号: 1300341-024
有效期: 至2027年11月

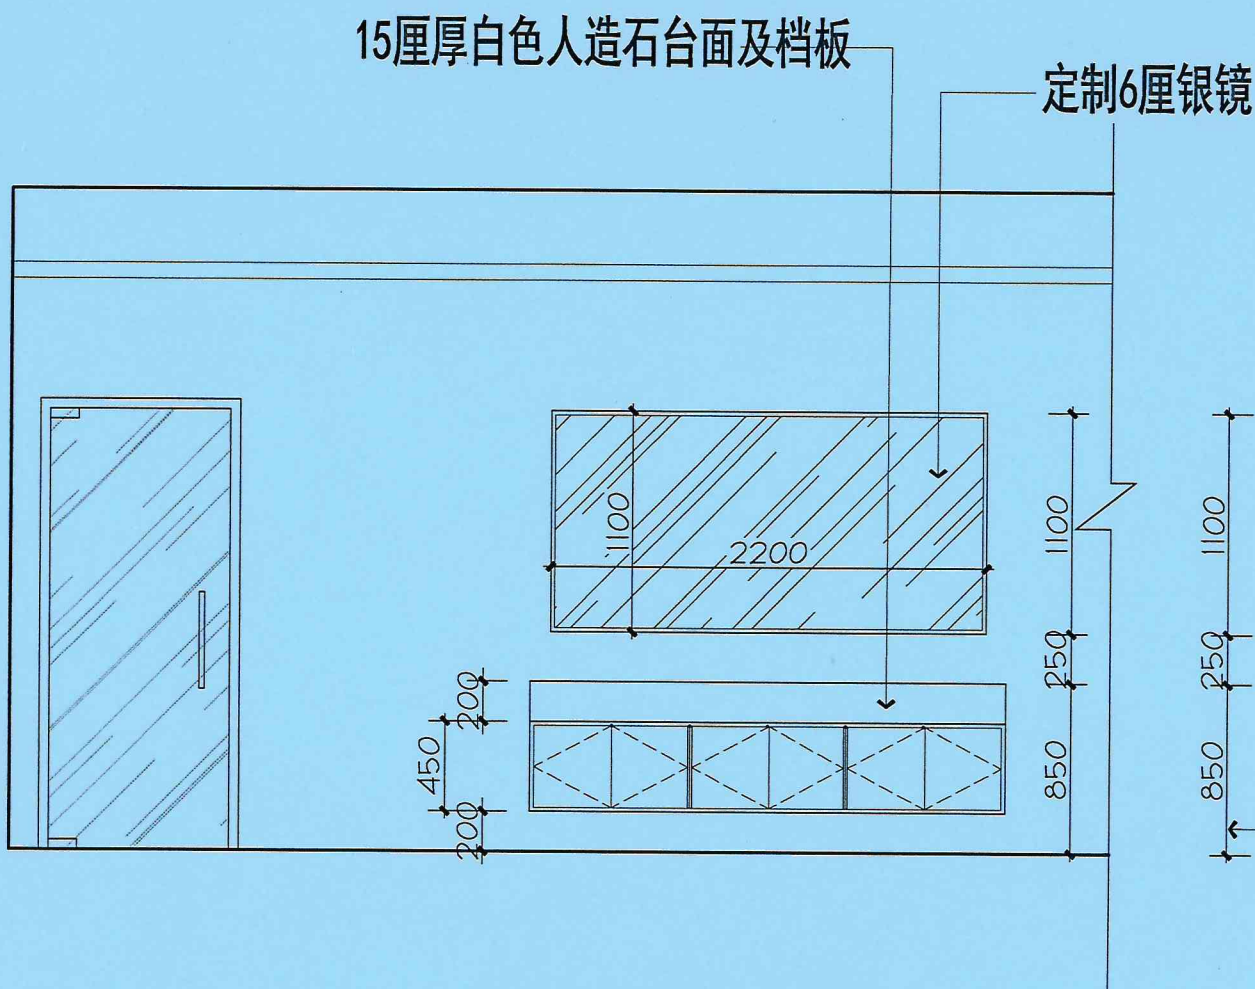

食堂(2)洗手台立面图

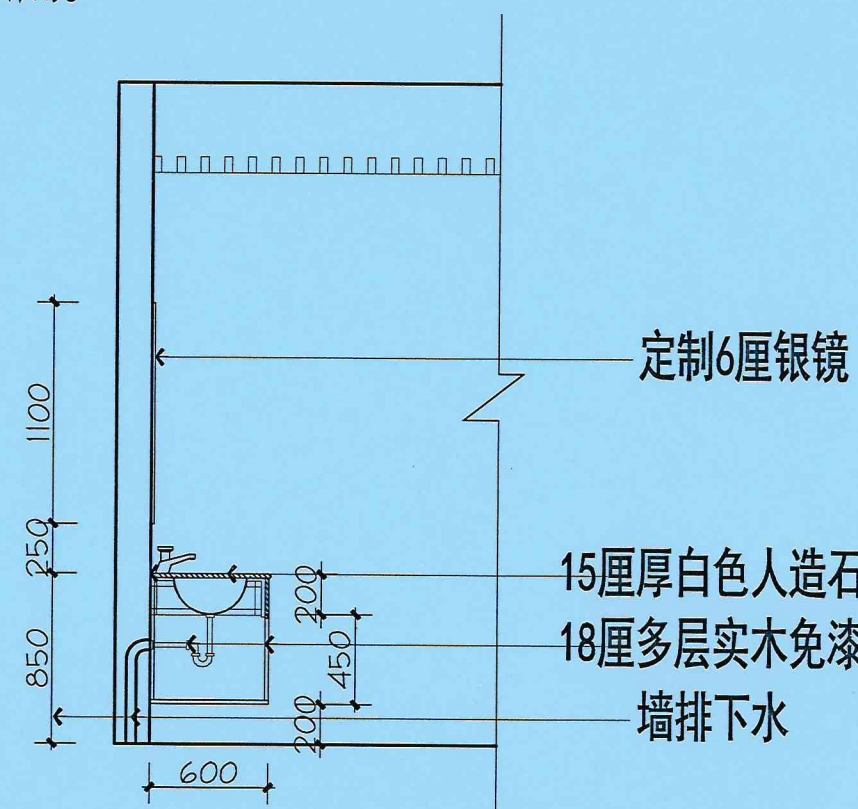

食堂(2)洗手台侧面图

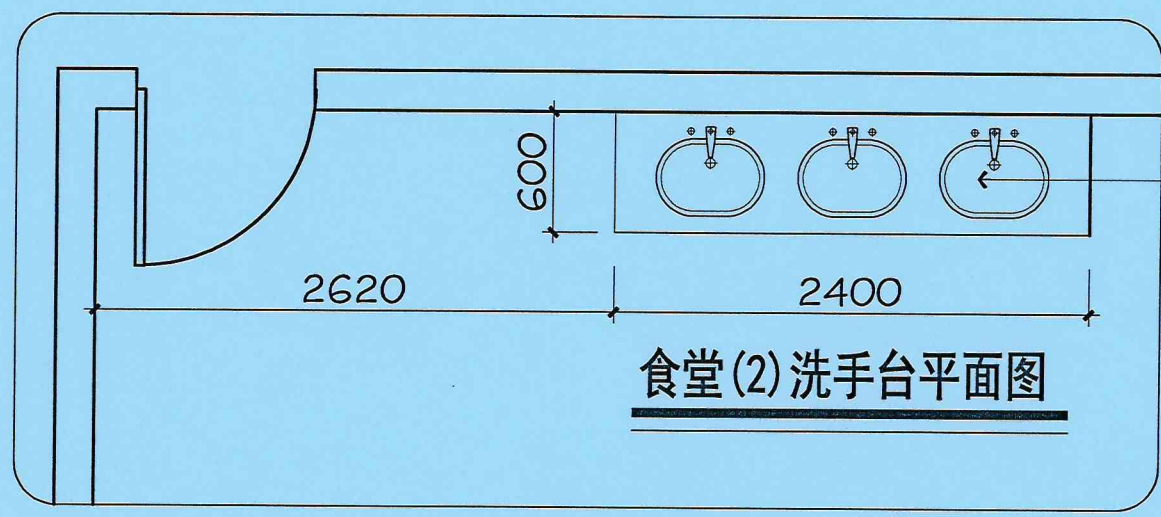

食堂(2)洗手台平面图




中远设计
中远雅泰设计有限公司
Zhongyuan Yatai Architectural Design Co., Ltd.

工程设计证书
建筑行业(建筑工程)甲级 A113003416
规划设计编号(乙级)(冀)城规编(162048)号
建筑行业(人防工程)乙级 A213003416

会签
COORDINATION

总图		给排水	
建筑		电气	
结构		暖通	

加盖图章处
STAMP AREA

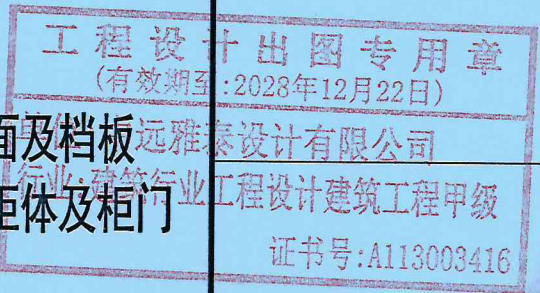


审定 APPROVED BY	李建雨	
项目负责人 CAPTAIN	张丽南	
专业负责 CHIEF ENGL.	张丽南	
审核 EXAMINED BY	张显中	
校对 CHECKED BY	张美丽	
设计 DESIGNED BY	刘国煌	


建设单位
CONSTRUCTION

工程名称
PROJECT

图名
TITLE

图别 DRAWING TYPE	建筑	图号 DRAWING NO.	25
版本号 EDITION NO.	A	日期 DATE	2026.06
工程号 PROJ. NO.	SZ-2026-06	比例 SCALE	

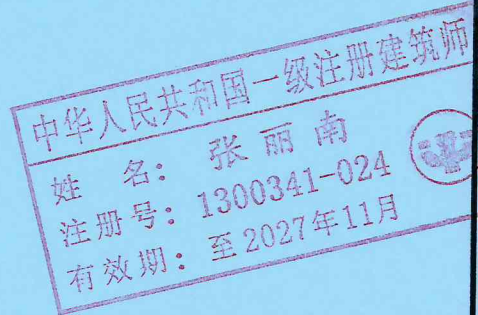

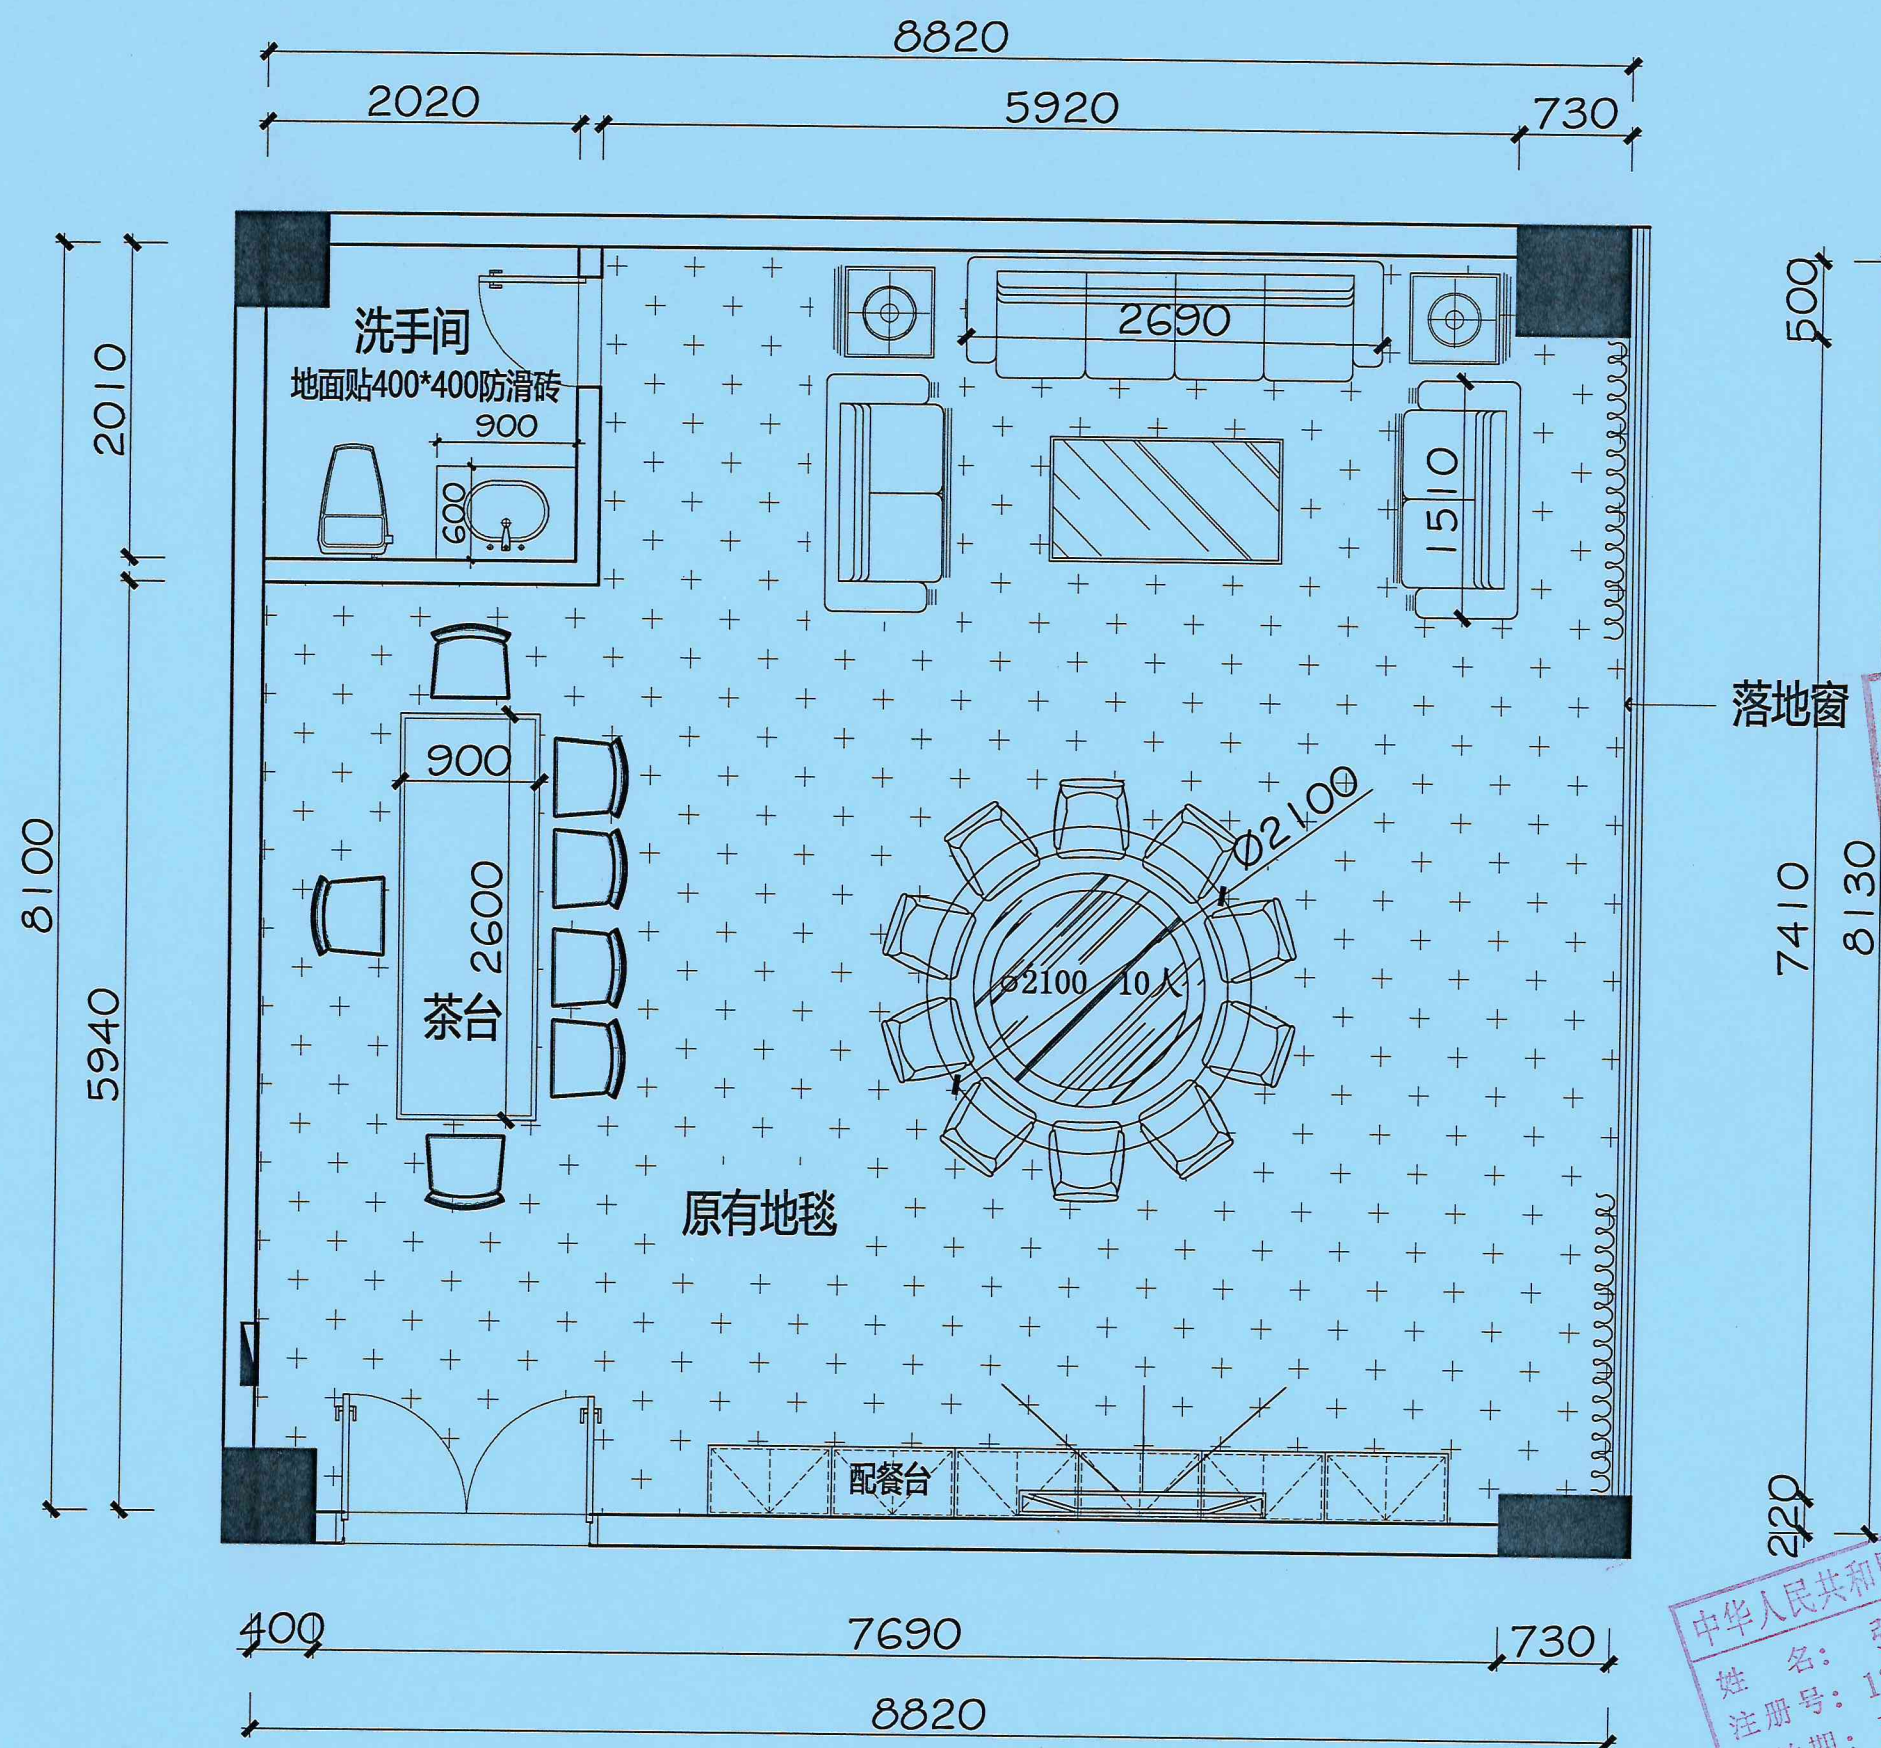

深圳公安局坪山分局1号餐厅平面布置图



中远设计
中远雅泰设计有限公司
Zhongyuan Yatai Architectural Design Co., Ltd.

工程设计证书
建筑行业(建筑工程)甲级 A113003416
规划设计编号(乙级)(冀)城规编(162048)号
建筑行业(人防工程)乙级 A213003416

会签
COORDINATION

总图	给排水
建筑	电气
结构	暖通

加盖图章处
STAMP AREA

工程设计出图专用章
(有效期至:2023年12月22日)
单位:中远雅泰设计有限公司
行业:建筑行业工程设计建筑工程甲级
证书号:A113003416

审定 APPROVED BY	李建雨	张丽南
项目负责人 CAPTAIN	张丽南	张丽南
专业负责 CHIEF ENCL.	张丽南	张丽南
审核 EXAMINED BY	张显中	张显中 石膏
校对 CHECKED BY	张美丽	张美丽
设计 DESIGNED BY	刘国煌	

建设单位
CONSTRUCTION

深圳公安局坪山分局

工程名称
PROJECT


食堂维护修缮及设施完善项目

图名
TITLE

1号餐厅平面图

图别 DRAWING TYPE	建筑	图号 DRAWING NO.	26
版本号 EDITION NO.	A	日期 DATE	2026.06
工程号 PROJ. NO.	SZ-2026-06	比例 SCALE	

中华人民共和国一级注册建筑师
姓名:张丽南
注册号:1300341-024
有效期:至2027年11月

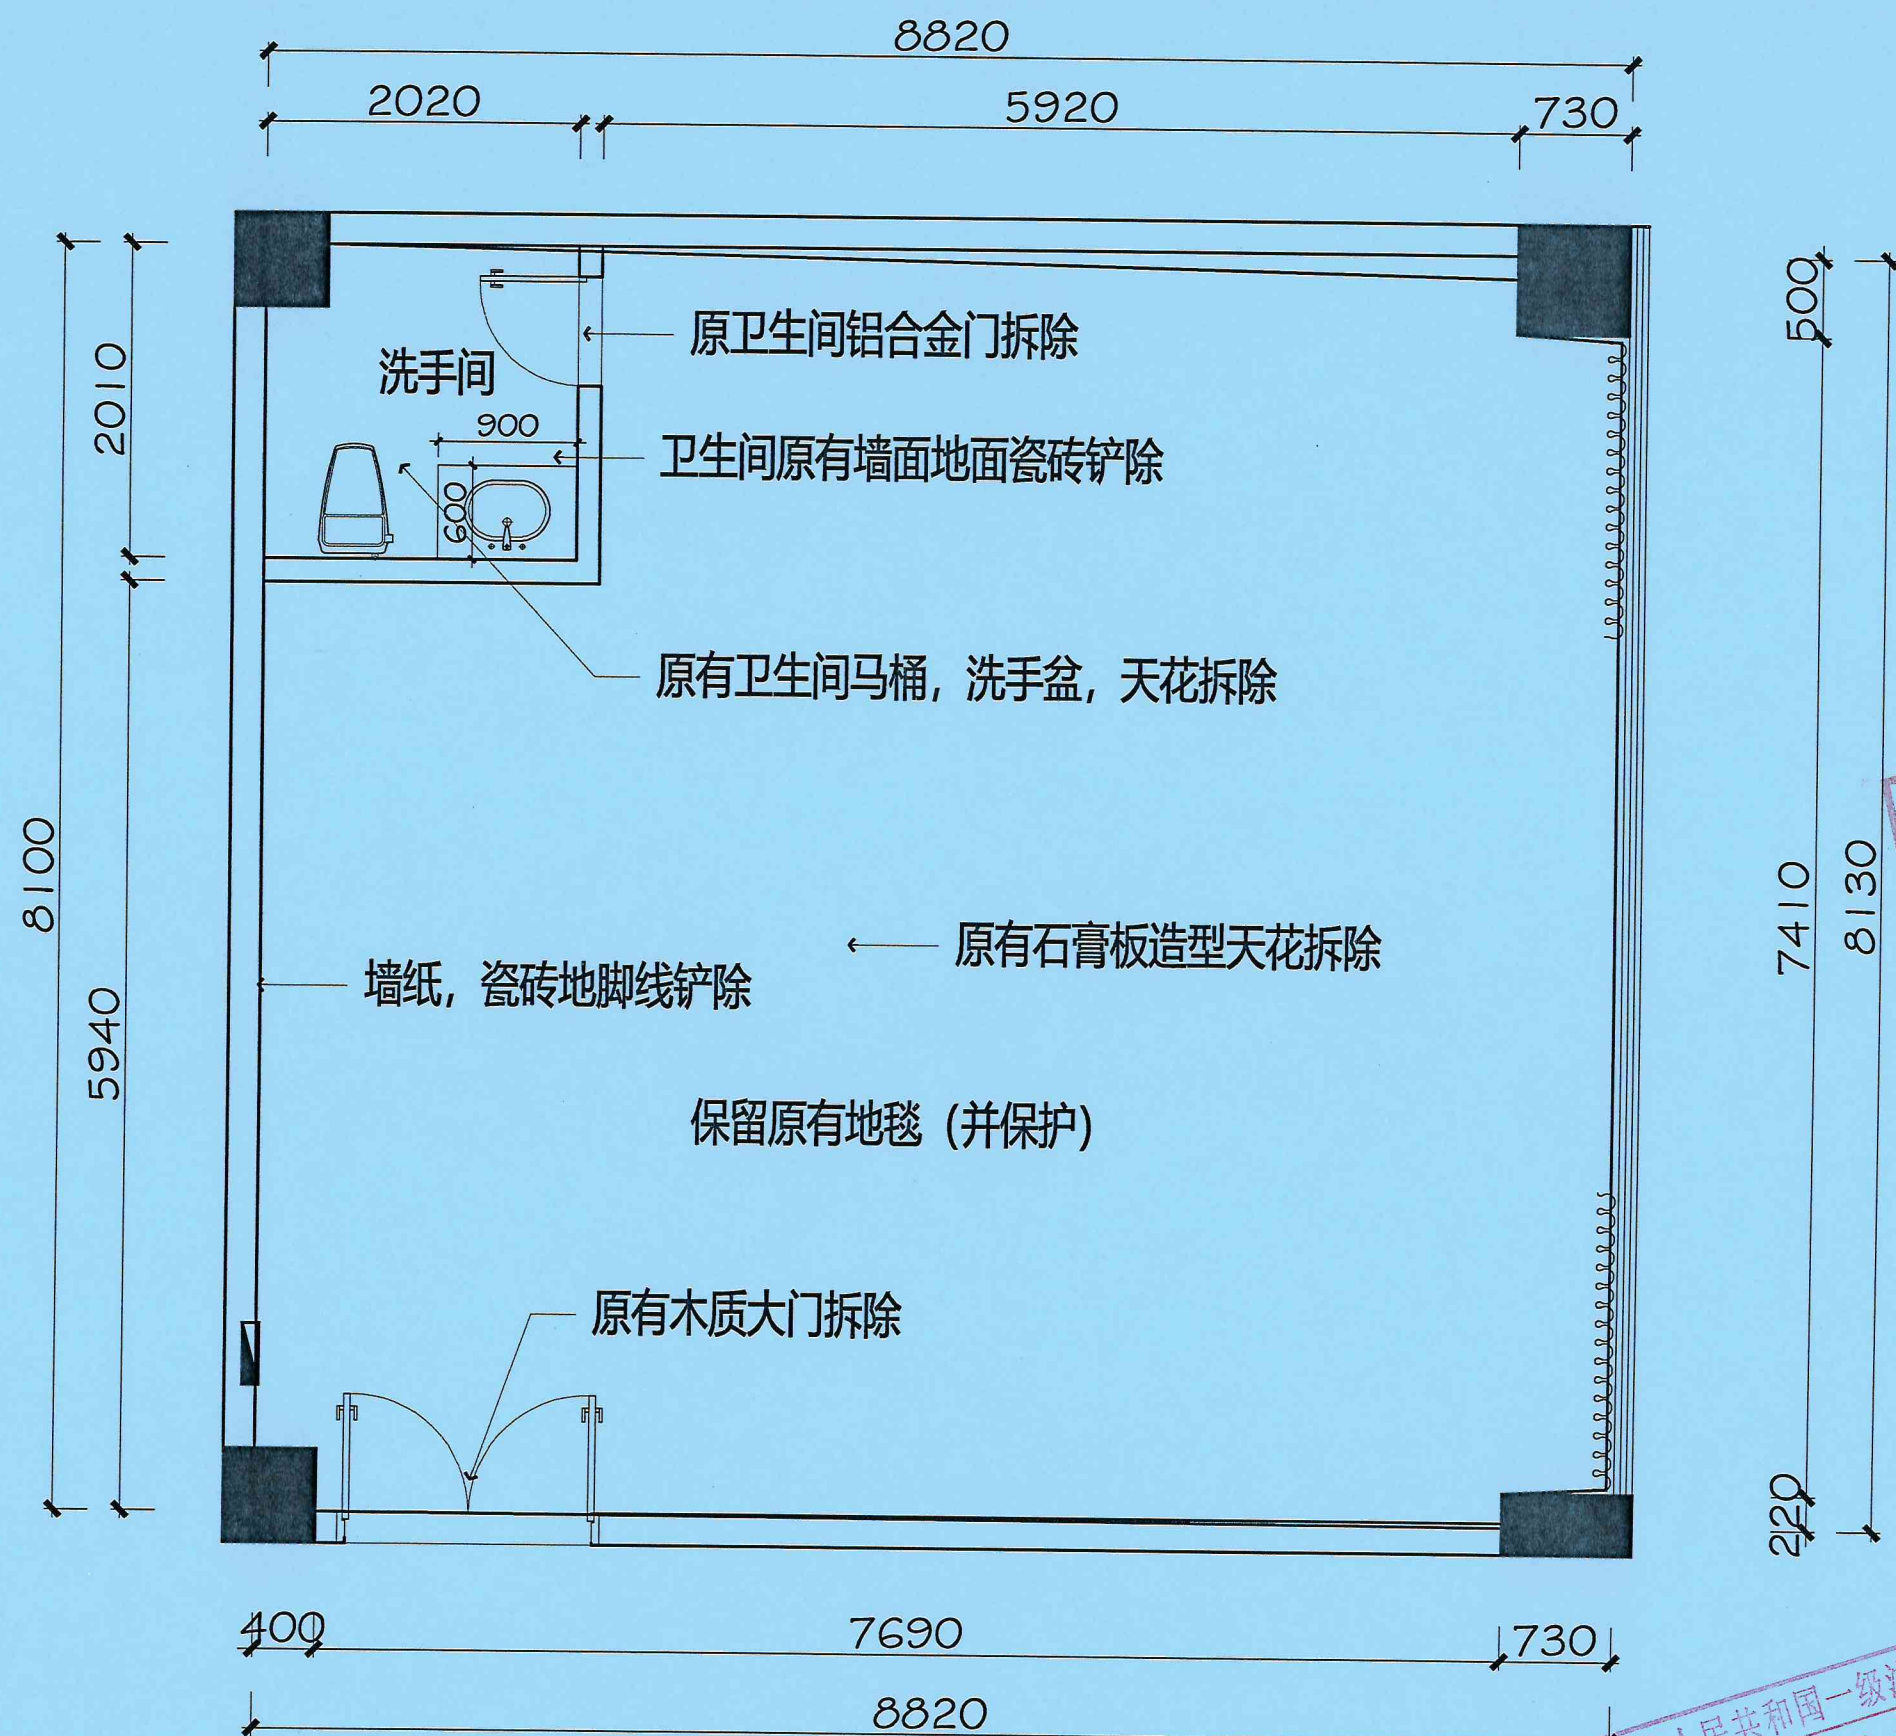

深圳公安局坪山分局1号餐厅拆砌图



中远设计
中远雅泰设计有限公司
Zhongyuan Yatai Architectural Design Co., Ltd.

工程设计证书
建筑行业(建筑工程)甲级 A113003416
规划设计编号(乙级)(冀)城规编(162048)号
建筑行业(人防工程)乙级 A213003416

会签
COORDINATION

总图		给排水	
建筑		电气	
结构		暖通	

加盖图章处
STAMP AREA

工程设计出图专用章
(有效期至: 2028年12月22日)
单位: 中远雅泰设计有限公司
行业: 建筑行业工程设计建筑工程甲级
证书号: A113003416

审定 APPROVED BY	李建雨	
项目负责人 CAPTAIN	张丽南	
专业负责 CHIEF ENGL.	张丽南	
审核 EXAMINED BY	张显中	
校对 CHECKED BY	张美丽	
设计 DESIGNED BY	刘国煌	

建设单位
CONSTRUCTION

深圳公安局坪山分局

工程名称
PROJECT


食堂维护修缮及设施完善项目

图名
TITLE

1号餐厅拆砌图

图别 DRAWING TYPE	建筑	图号 DRAWING NO.	28
版本号 EDITION NO.	A	日期 DATE	2026.06
工程号 PROJ. NO.	SZ-2026-06	比例 SCALE	

中华人民共和国一级注册建筑师
姓名: 张丽南
注册号: 1300341-024
有效期至: 2027年11月

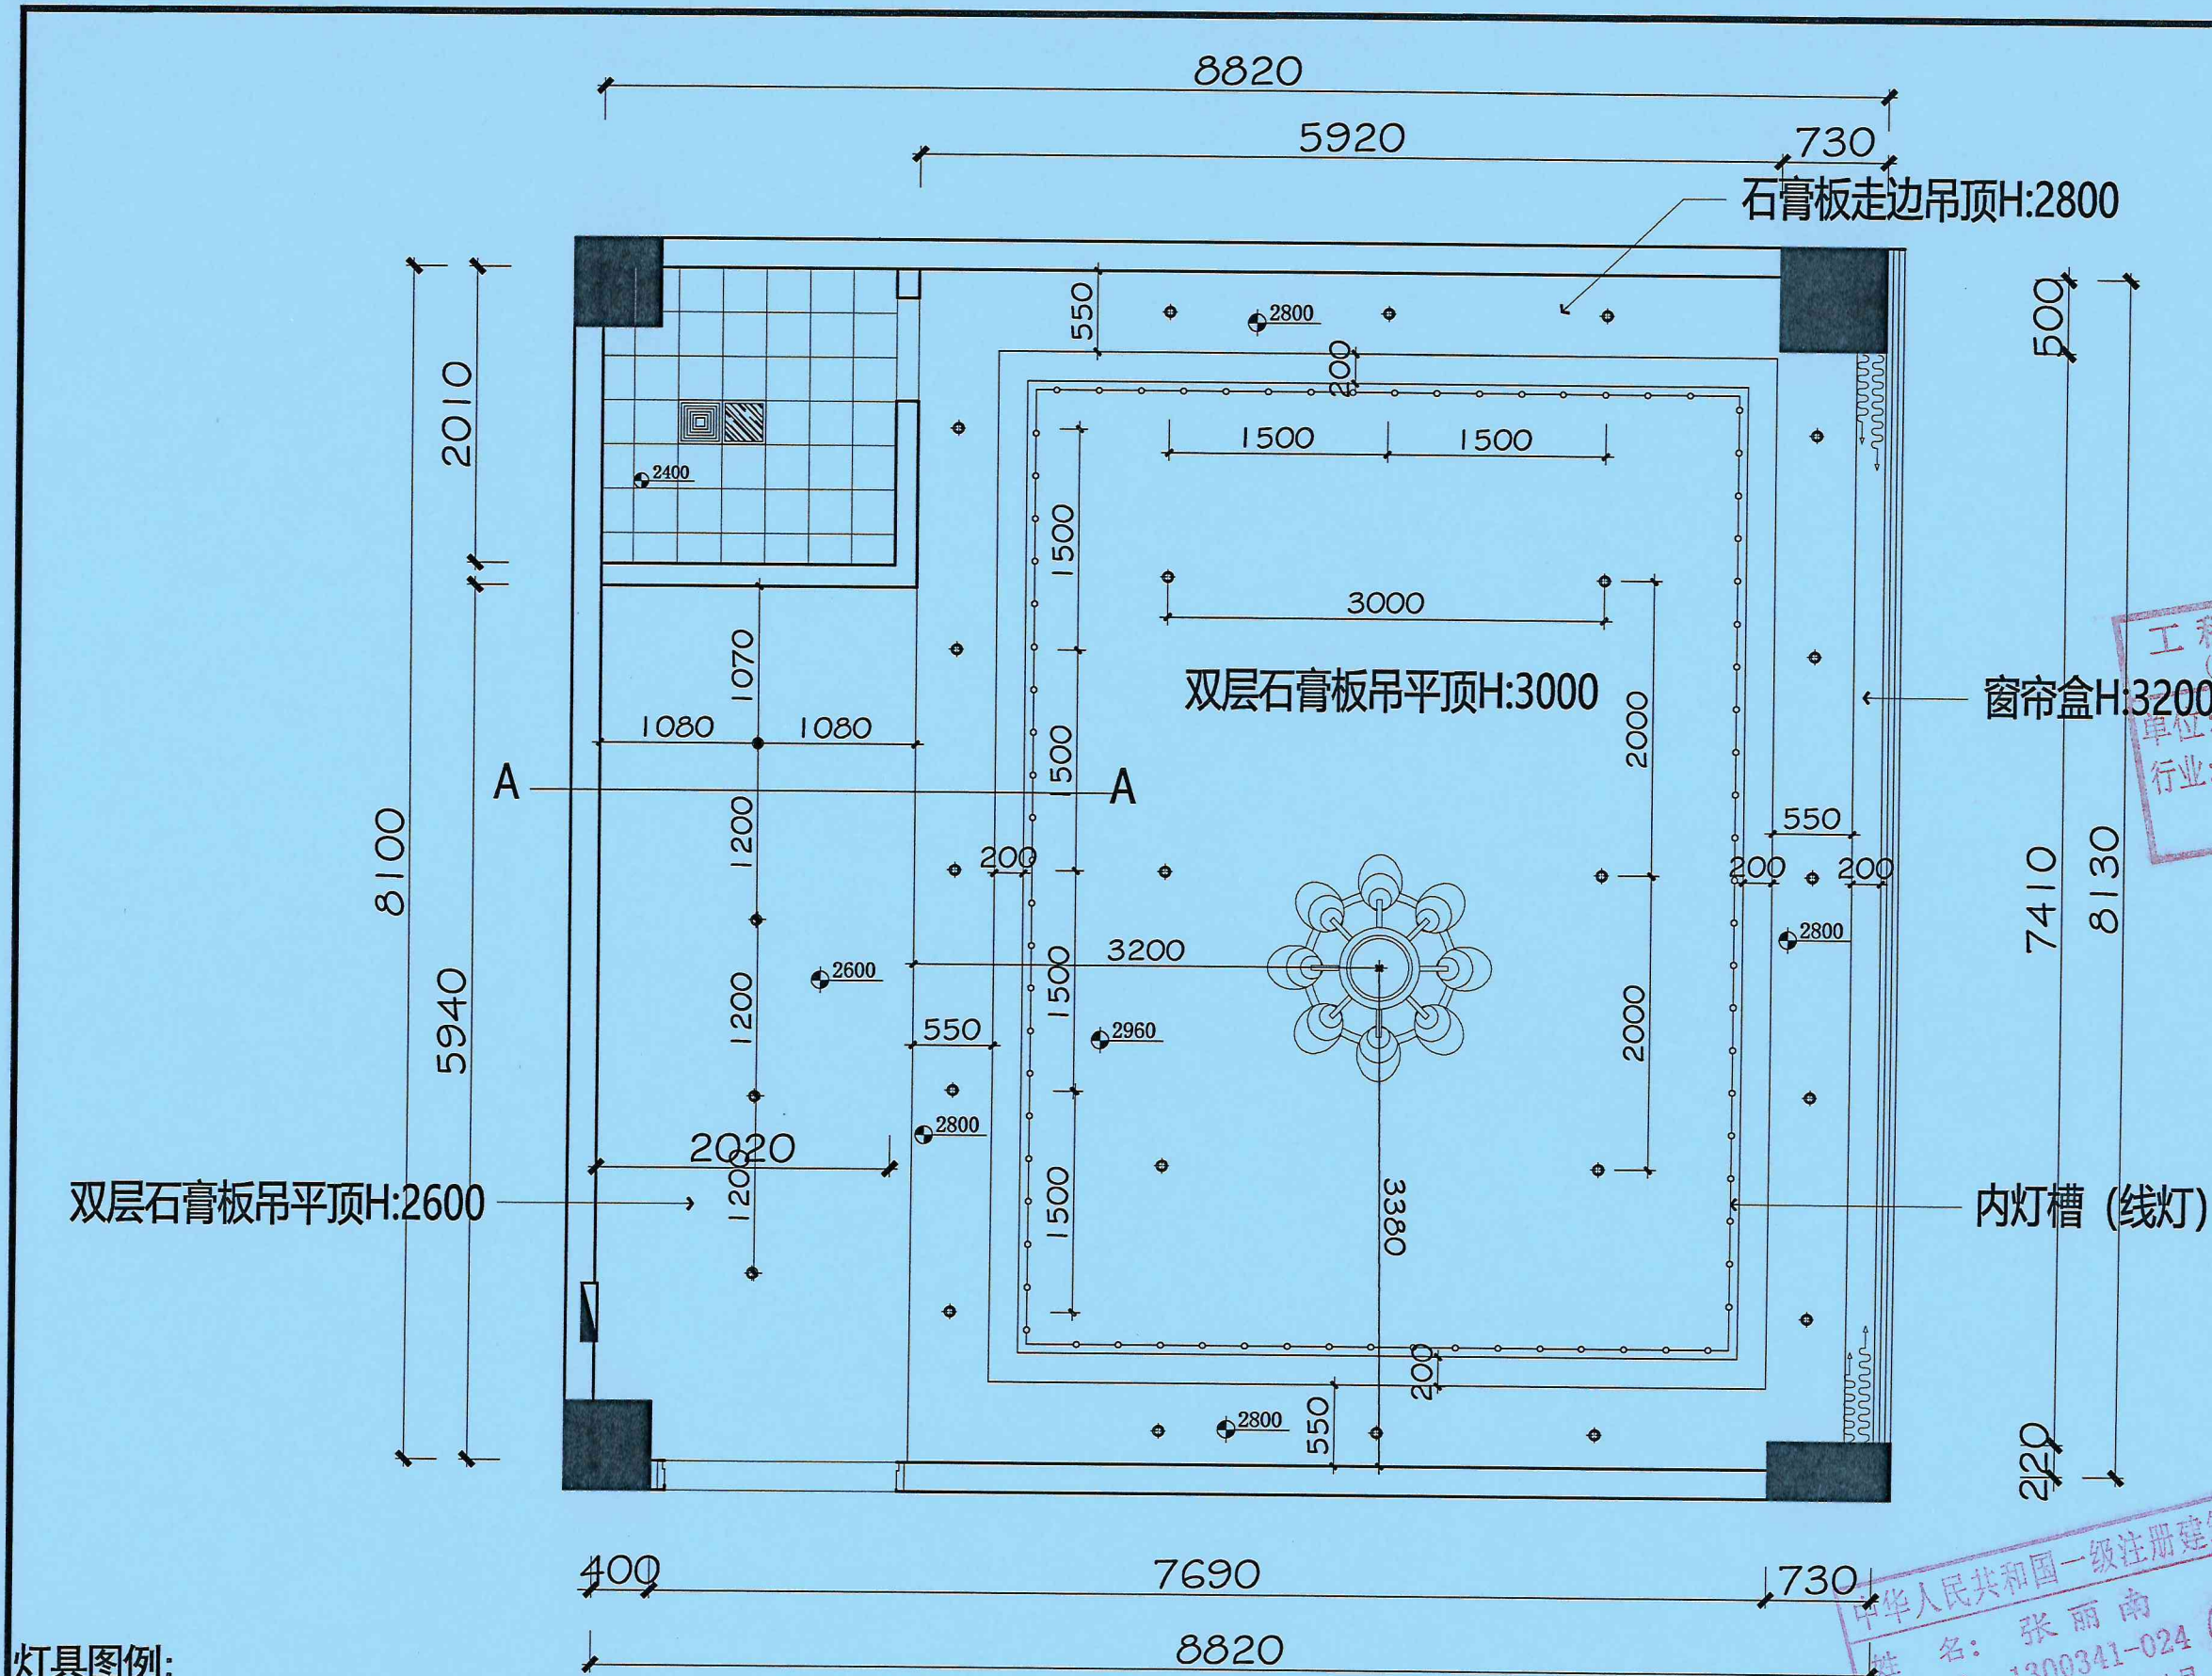

灯具图例:

图例	名称	备注
	电箱	原有电箱位置
	筒灯	9瓦3000K中性光节能筒灯, 直径70mm
	吊灯	选样, 吊装式
	线灯	10*10铝合金线灯, 2700K黄光, 内镶式

深圳公安局坪山分局1号餐厅灯具定位图



中远设计
中远雅泰设计有限公司
Zhongyuan Yatai Architectural Design Co., Ltd.

工程设计证书
建筑行业(建筑工程)甲级 A113003416
规划设计编号(乙级)(冀)城规编(162048)号
建筑行业(人防工程)乙级 A213003416

会签
COORDINATION



总图		给排水
建筑		电气
结构		暖通

工程设计出图章
(有效期至: 2028-01-01)
单位: 中远雅泰设计有限公司
行业: 建筑行业工程设计建筑工程甲级
证书号: A113003416

审定 APPROVED BY	李建雨	
项目负责人 CAPTAIN	张丽南	
专业负责 CHIEF ENGL.	张丽南	
审核 EXAMINED BY	张显中	
校对 CHECKED BY	张美丽	
设计 DESIGNED BY	刘国煌	
建设单位 CONSTRUCTION	深圳公安局坪山分局	
工程名称 PROJECT	食堂维护修缮及设施完善项目	
图名 TITLE	1号餐厅灯具定位图	
图别 DRAWING TYPE	建筑	图号 DRAWING NO.
版本号 EDITION NO.	A	日期 DATE
工程号 PROJ. NO.	SZ-2026-06	比例 SCALE

中华人民共和国一级注册建筑师
姓名: 张丽南
注册号: 1300341-024
有效期: 至2027年11月

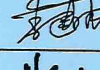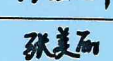

 中远设计 中远雅泰设计有限公司 Zhongyuan Yatai Architectural Design Co., Ltd.			
工程设计证书			
建筑行业（建筑工程）甲级 A113003416			
规划设计编号（乙级）（冀）城规编（162048）号			
建筑行业（人防工程）乙级 A213003416			
会 签			
COORDINATION			
总 图		给排水	
建 筑		电 气	
结 构		暖 通	
加盖图章处			
STAMP AREA			
远雅泰设计有限公司			
建筑行业工程设计建筑工程甲级			
证书号:A113003416			
审 定	李建雨		
APPROVED BY			
项目负责	张丽南		
CAPTAIN			
专业负责	张丽南		
CHIEF ENG.			
审 核	张显中		
EXAMINED BY			
校 对	张美丽		
CHECKED BY			
设 计	刘国煌		
DESIGNED BY			
建设单位	深圳公安局坪山分局		
CONSTRUCTION			
工程名称	食堂维护修缮及设施完善项目		
PROJECT			
图 名	1号餐厅灯具连线图		
FILE			
图 别	建筑	图 号	30
DRAWING TYPE		DRAWING NO.	
版本号	A	日 期	2026.06
EDITION NO.		DATE	
工程号	SZ-2026-06	比 例	
PROJ. NO.		SCALE	



中远设计
中远雅泰设计有限公司
Zhongyuan Yatai Architectural Design Co., Ltd.

工程设计证书
建筑行业(建筑工程)甲级 A113003416
规划设计编号(乙级)(冀)城规编(162048)号
建筑行业(人防工程)乙级 A213003416

会签
COORDINATION

总图	给排水
建筑	电气
结构	暖通

加盖图章处
STAMP AREA

工程设计出图章
(有效期至:2028年12月22日)
单位:中远雅泰设计有限公司
行业:建筑行业工程设计建筑工程甲级
证书号:A113003416

审定 APPROVED BY	李建雨	
项目负责人 CAPTAIN	张丽南	
专业负责 CHIEF ENGR.	张丽南	
审核 EXAMINED BY	张显中	
校对 CHECKED BY	张美丽	
设计 DESIGNED BY	刘国煌	

建设单位
CONSTRUCTION

深圳公安局坪山分局

工程名称
PROJECT

食堂维护修缮及设施完善项目

图名
TITLE

插座点位及立面索引图

图别 DRAWING TYPE	建筑	图号 DRAWING NO.	31
版本号 EDITION NO.	A	日期 DATE	2026.06
工程号 PROJ. NO.	SZ-2026-06	比例 SCALE	

电源插座 (H:300mm)

电源插座 (H:300mm)

8820

5920

730

电源插座 (H:1300mm)

2010

洗手间

900
600

地插 (H:0.00mm)

8100

电视插座 (H:1300mm)



网络插座 (H:1300mm)

电源插座 (H:1100mm)

5940

茶台

2020

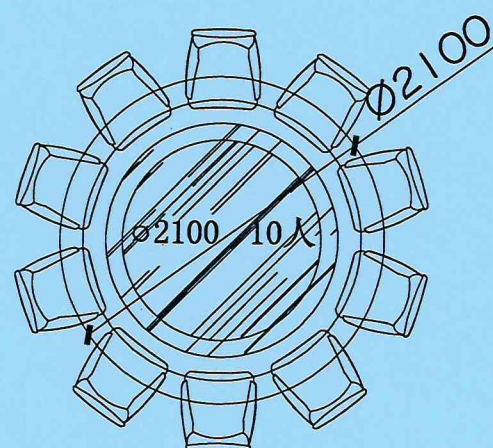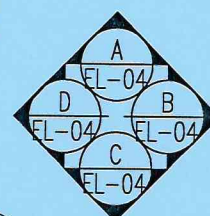

电源插座 (H:1100mm)

落地窗


7410

8130


备注:电箱外接电缆不在本工程范围内.

图例	说明
	网络插座
	五孔电源插座
	暗藏式电箱

1号餐厅插座点位, 连线图及立面索引图

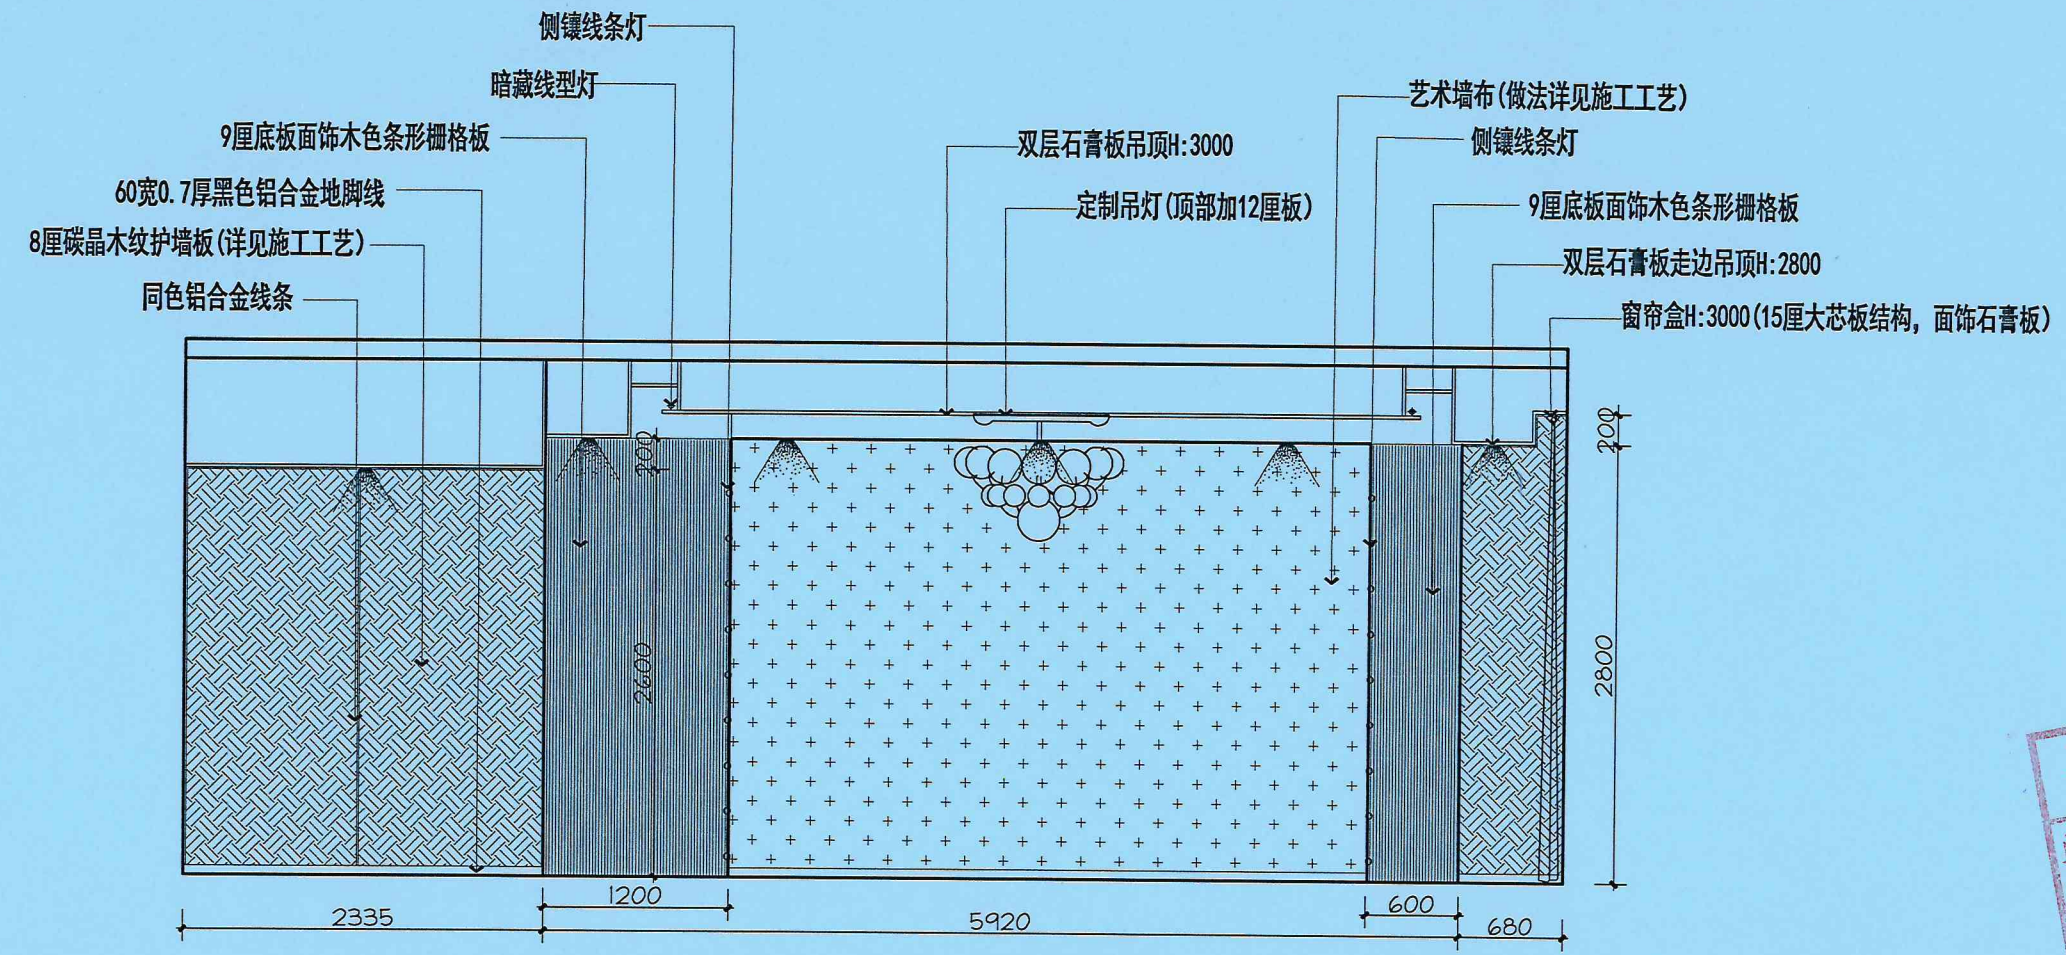

1号餐厅A立面图

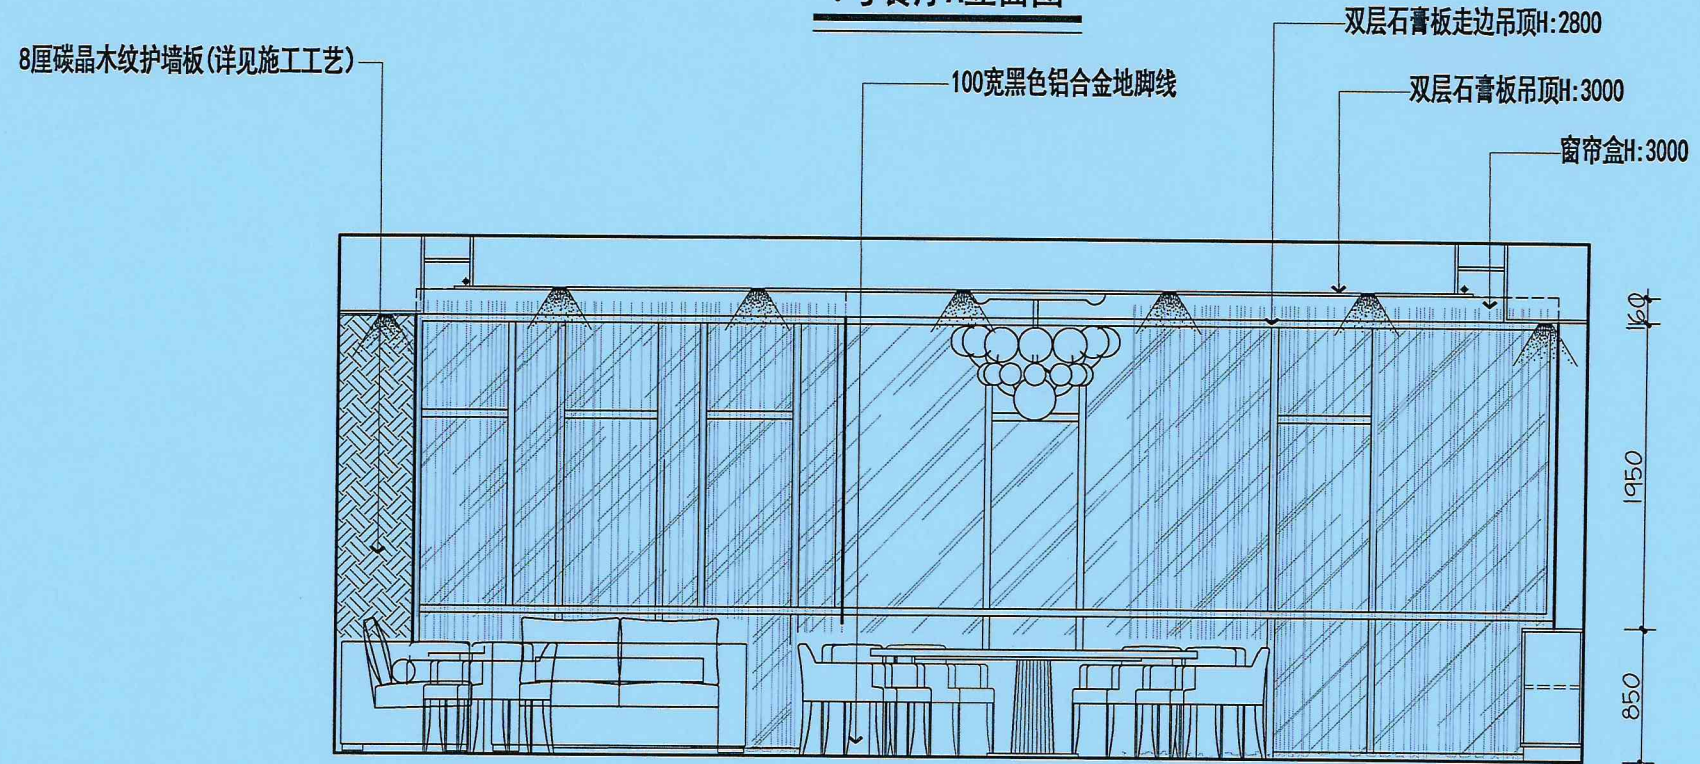

1号餐厅B立面图



中远设计
中远雅泰设计有限公司
Zhongyuan Yatai Architectural Design Co., Ltd.

工程设计证书
建筑行业(建筑工程)甲级 A113003416
规划设计编号(乙级)(冀)城规编(162048)号
建筑行业(人防工程)乙级 A213003416

会签
COORDINATION

总图	给排水
建筑	电气
结构	暖通

加盖图章处
STAMP AREA

工程设计出图专用章
(有效期至:2028年12月22日)
单位:中远雅泰设计有限公司
行业:建筑行业 工程设计建筑工程甲级
证书号:A113003416

审定 APPROVED BY	李建雨	
项目负责人 CAPTAIN	张丽南	
专业负责 CHIEF ENGL.	张丽南	
审核 EXAMINED BY	张显中	
校对 CHECKED BY	张美丽	
设计 DESIGNED BY	刘国煌	

建设单位
CONSTRUCTION

深圳公安局坪山分局

工程名称
PROJECT



食堂维护修缮及设施完善项目

图名
TITLE

1号餐厅A B立面图

图别 DRAWING TYPE	建筑	图号 DRAWING NO.	32
版本号 EDITION NO.	A	日期 DATE	2026.06
工程号 PROJ. NO.	SZ-2026-06	比例 SCALE	

中华人民共和国一级注册建筑师
姓名:张丽南
注册号:1300341-024
有效期:至2027年11月

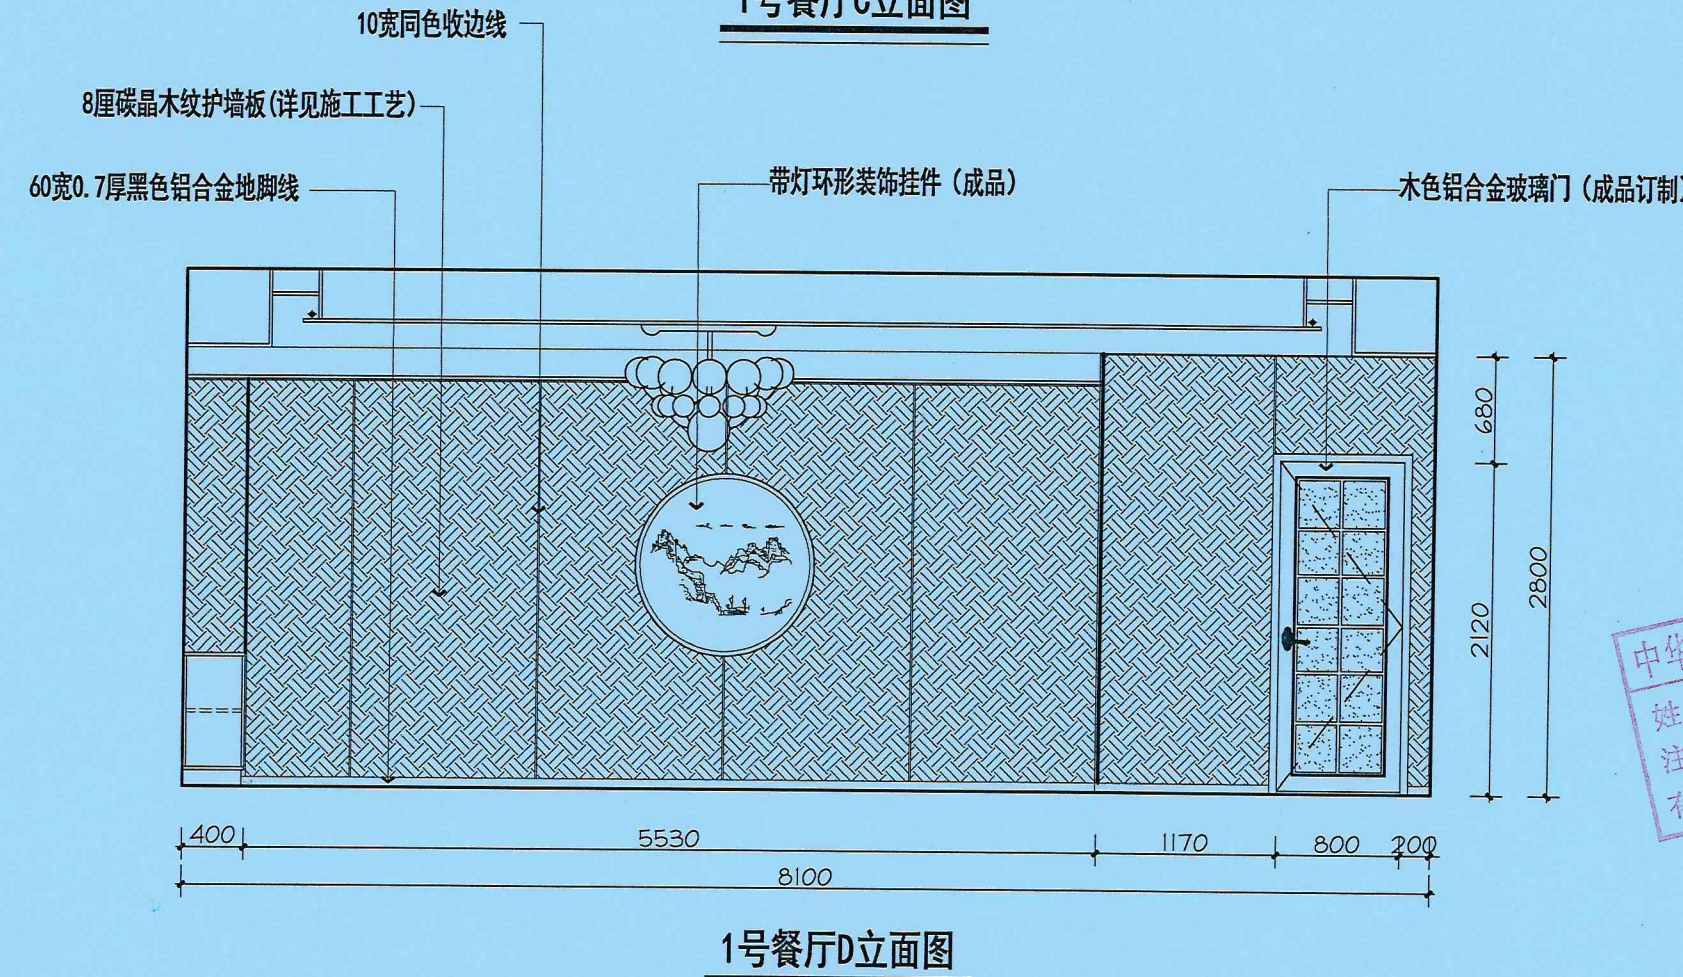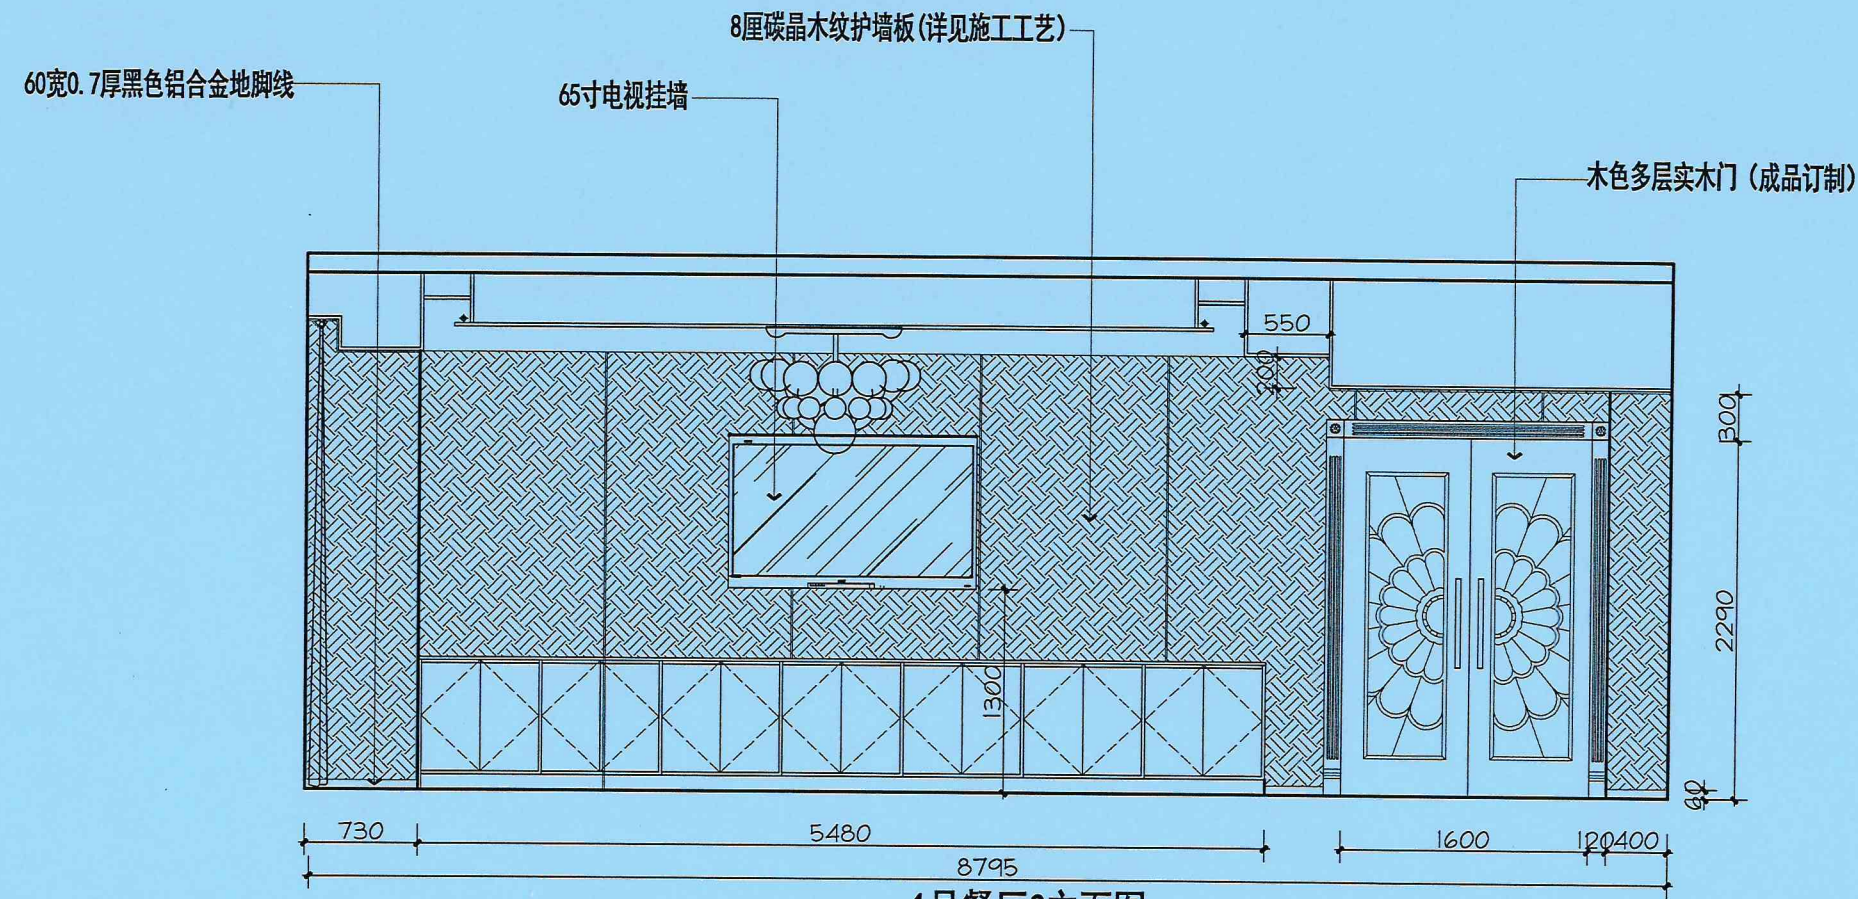

中远设计
中远雅泰设计有限公司
Zhongyuan Yatai Architectural Design Co., Ltd.

工程设计证书
建筑行业(建筑工程)甲级 A113003416
规划设计编号(乙级)(冀)城规编(162048)号
建筑行业(人防工程)乙级 A213003416

会签
COORDINATION

总图		给排水	
建筑		电气	
结构		暖通	

加盖图章处
STAMP AREA

工程设计出图专用章
(有效期至2028年12月22日)
单位:中远雅泰设计有限公司
行业:建筑行业工程设计建筑工程甲级
证书号:A113003416

审定 APPROVED BY	李建雨	
项目负责人 CAPTAIN	张丽南	
专业负责 CHIEF ENGL.	张丽南	
审核 EXAMINED BY	张显中	
校对 CHECKED BY	张美丽	
设计 DESIGNED BY	刘国煌	

中华人民共和国一级注册建筑师
姓名:张丽南
注册号:1300341-024
有效期:至2027年11月

建设单位 CONSTRUCTION	深圳公安局坪山分局		
工程名称 PROJECT	食堂维护修缮及设施完善项目		
图 名 TITLE	1号餐厅C D立面图		
图 别 DRAWING TYPE	建筑	图 号 DRAWING NO.	33
版 本 号 EDITION NO.	A	日 期 DATE	2026.06
工 程 号 PROJ.NO.	SZ-2026-06	比 例 SCALE	



中远设计
中远雅泰设计有限公司
Zhongyuan Yatai Architectural Design Co., Ltd.

工程设计证书
建筑行业(建筑工程)甲级 A113003416
规划设计编号(乙级)(冀)城规编(162048)号
建筑行业(人防工程)乙级 A213003416

会签
COORDINATION

总图		给排水	
建筑		电气	
结构		暖通	

加盖图章处
STAMP AREA

工程设计出图专用章
(有效期至:2028年12月22日)
单位:中远雅泰设计有限公司
行业:建筑行业工程设计建筑工程甲级
证书号:A113003416

审定 APPROVED BY	李建雨	李
项目负责 CAPTAIN	张丽南	张
专业负责 CHIEF ENGL	张丽南	张
审核 EXAMINED BY	张显中	张显中
校对 CHECKED BY	张美丽	张美丽
设计 DESIGNED BY	刘国煌	

建设单位
CONSTRUCTION

深圳公安局坪山分局

工程名称
PROJECT

食堂维护修缮及设施完善项目

图名
TITLE


卫生间立面图

图别 DRAWING TYPE	建筑	图号 DRAWING NO.	34
版本号 EDITION NO.	A	日期 DATE	2026.06
工程号 PROJ. NO.	SZ-2026-06	比例 SCALE	

300*300白色铝扣板


400*800白色墙砖

洗手台柜(成品)

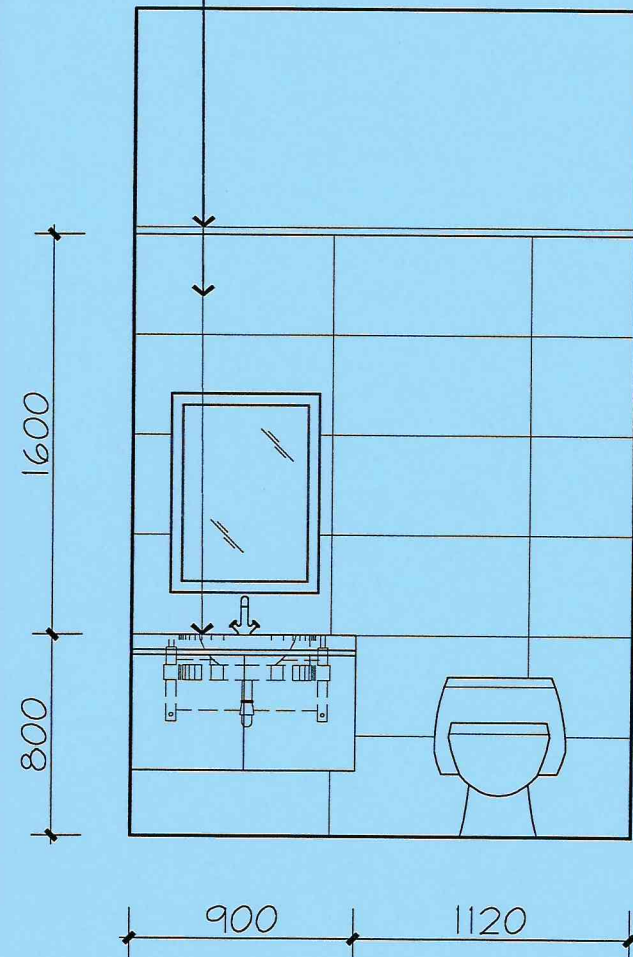

卫生间C立面图

木色铝合金玻璃门

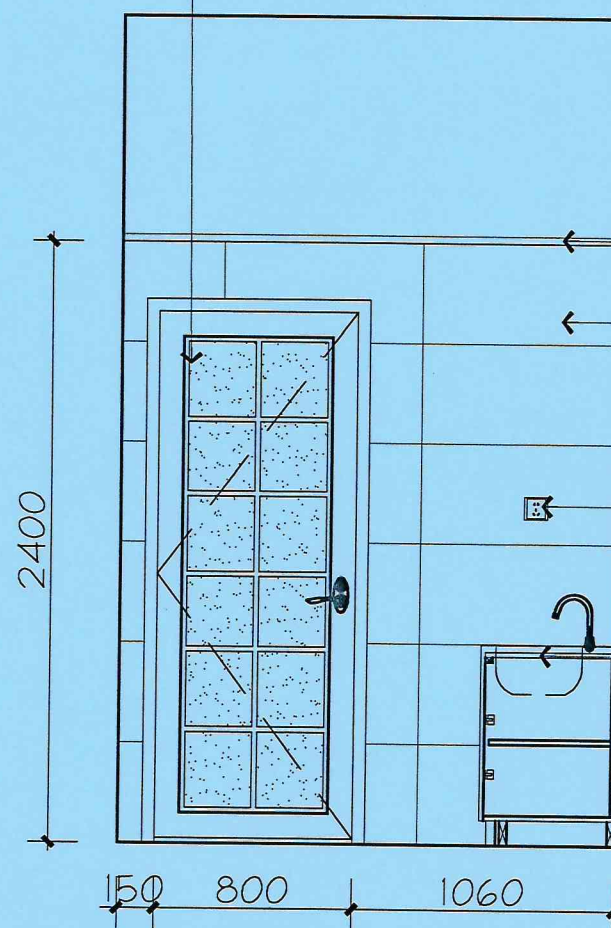

卫生间B立面图


300*300白色铝扣板

400*800白色墙砖

插座

定制洗手台(900)

中华人民共和国一级注册建筑师
姓名:张丽南
注册号:1300341-024
有效期:至2027年11月

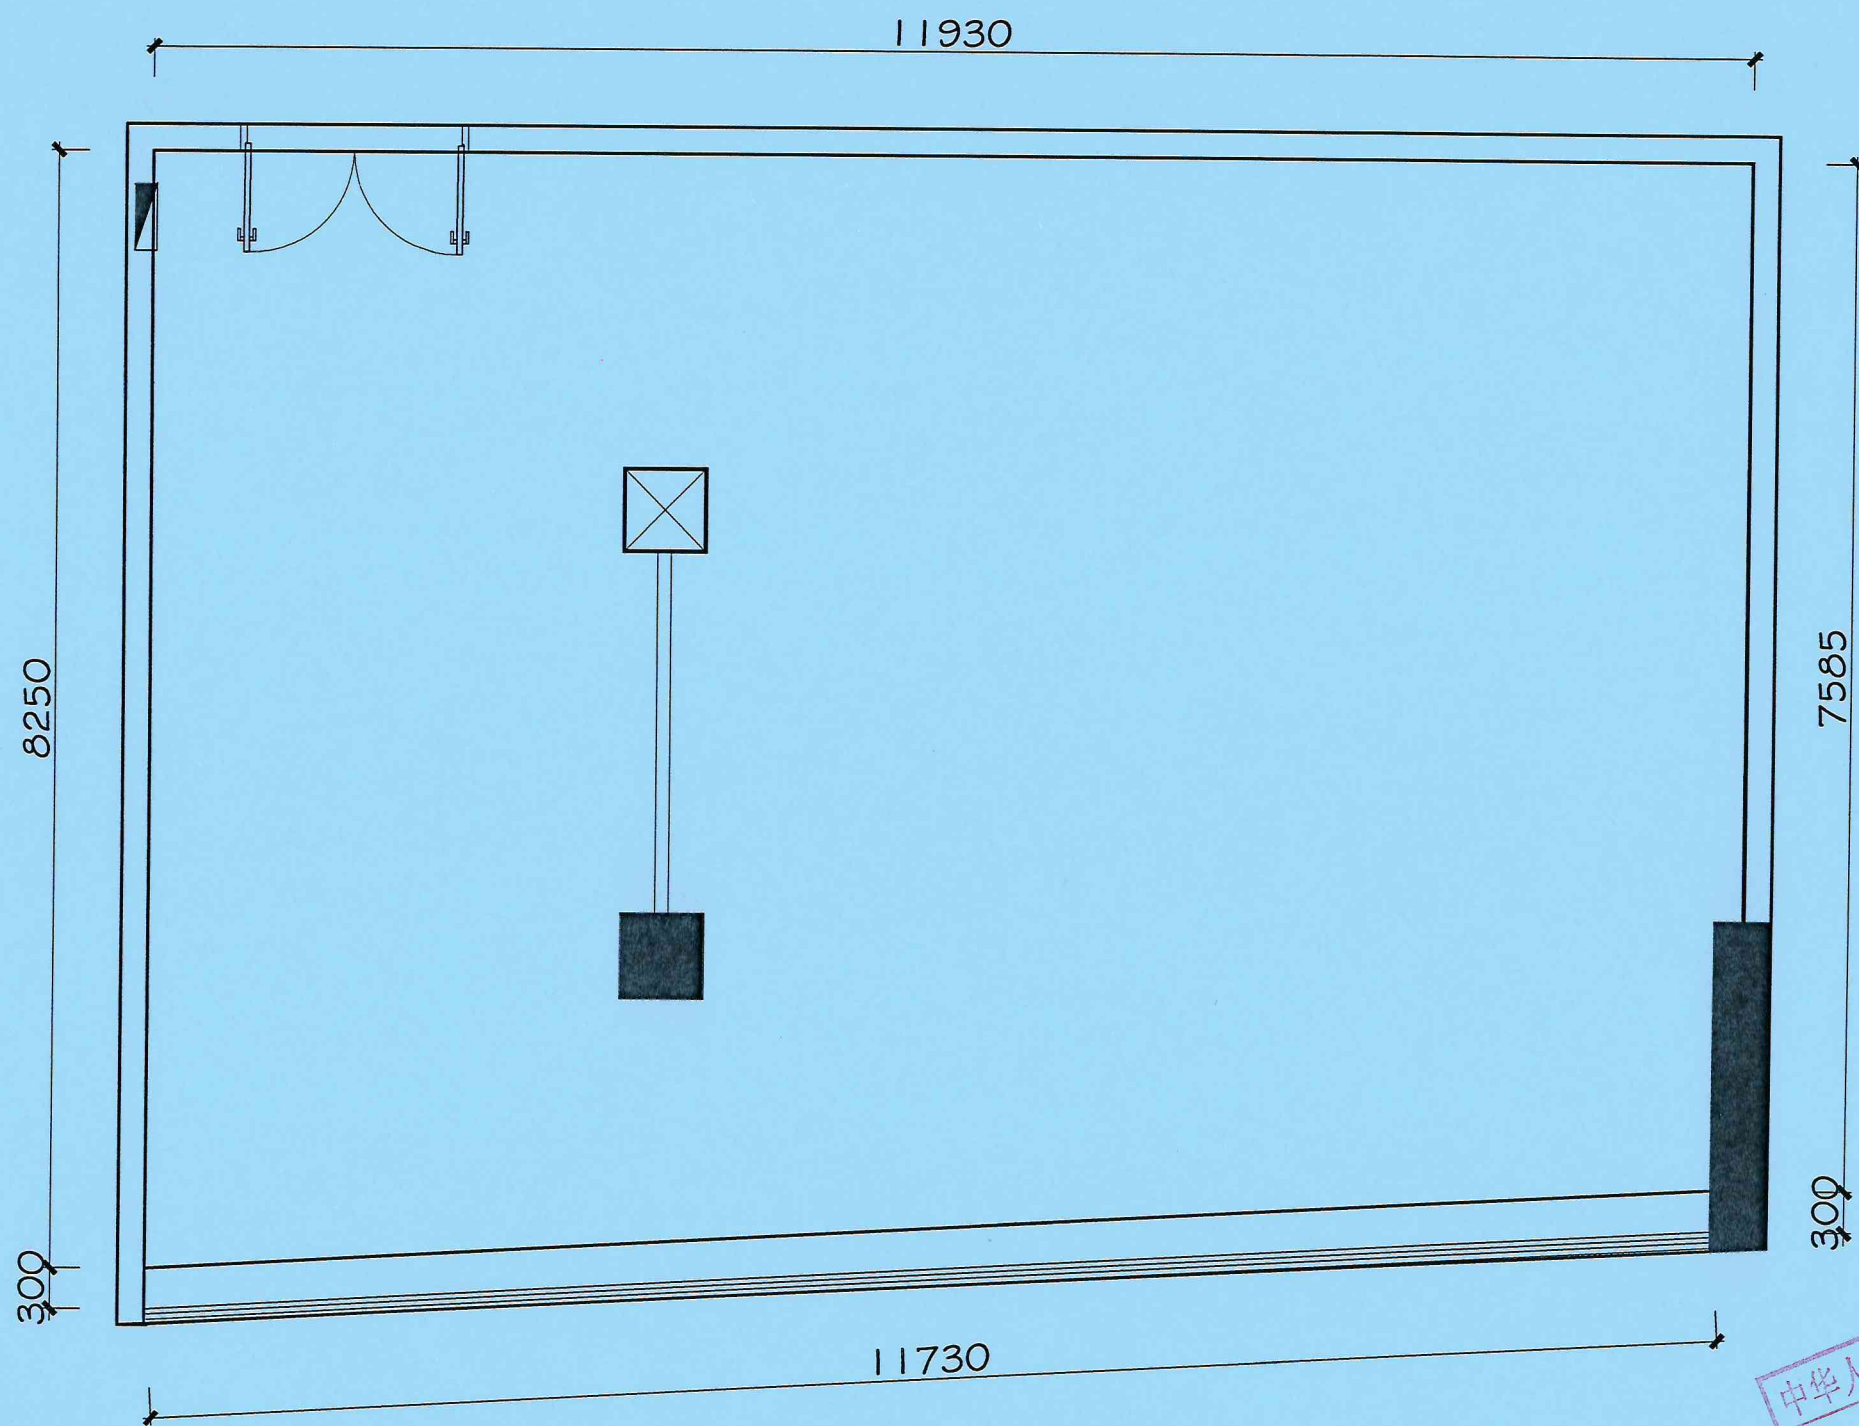

深圳公安局坪山分局2号餐厅原始结构图



中远设计
中远雅泰设计有限公司
Zhongyuan Yatai Architectural Design Co., Ltd.

工程设计证书
建筑行业(建筑工程)甲级 A113003416
规划设计编号(乙级)(冀)城规编(162048)号
建筑行业(人防工程)乙级 A213003416

会签
COORDINATION

总图	给排水
建筑	电气
结构	暖通

工程设计出图专用章
(有效期至: 2023年12月22日)
单位: 中远雅泰设计有限公司
行业: 建筑行业
证书号: A113003416

审定 APPROVED BY	李建雨	李
项目负责 CAPTAIN	张丽南	张
专业负责 CHIEF ENCL.	张丽南	张
审核 EXAMINED BY	张显中	张显中
校对 CHECKED BY	张美丽	张美丽
设计 DESIGNED BY	刘国煌	


建设单位
CONSTRUCTION

工程名称
PROJECT

图名
TITLE

图别 DRAWING TYPE	建筑	图号 DRAWING NO.	35
版本号 EDITION NO.	A	日期 DATE	2026.06
工程号 PROJ. NO.	SZ-2026-06	比例 SCALE	

中华人民共和国一级注册建筑师
姓名: 张丽南
注册号: 1300341-024
有效期: 至2027年11月

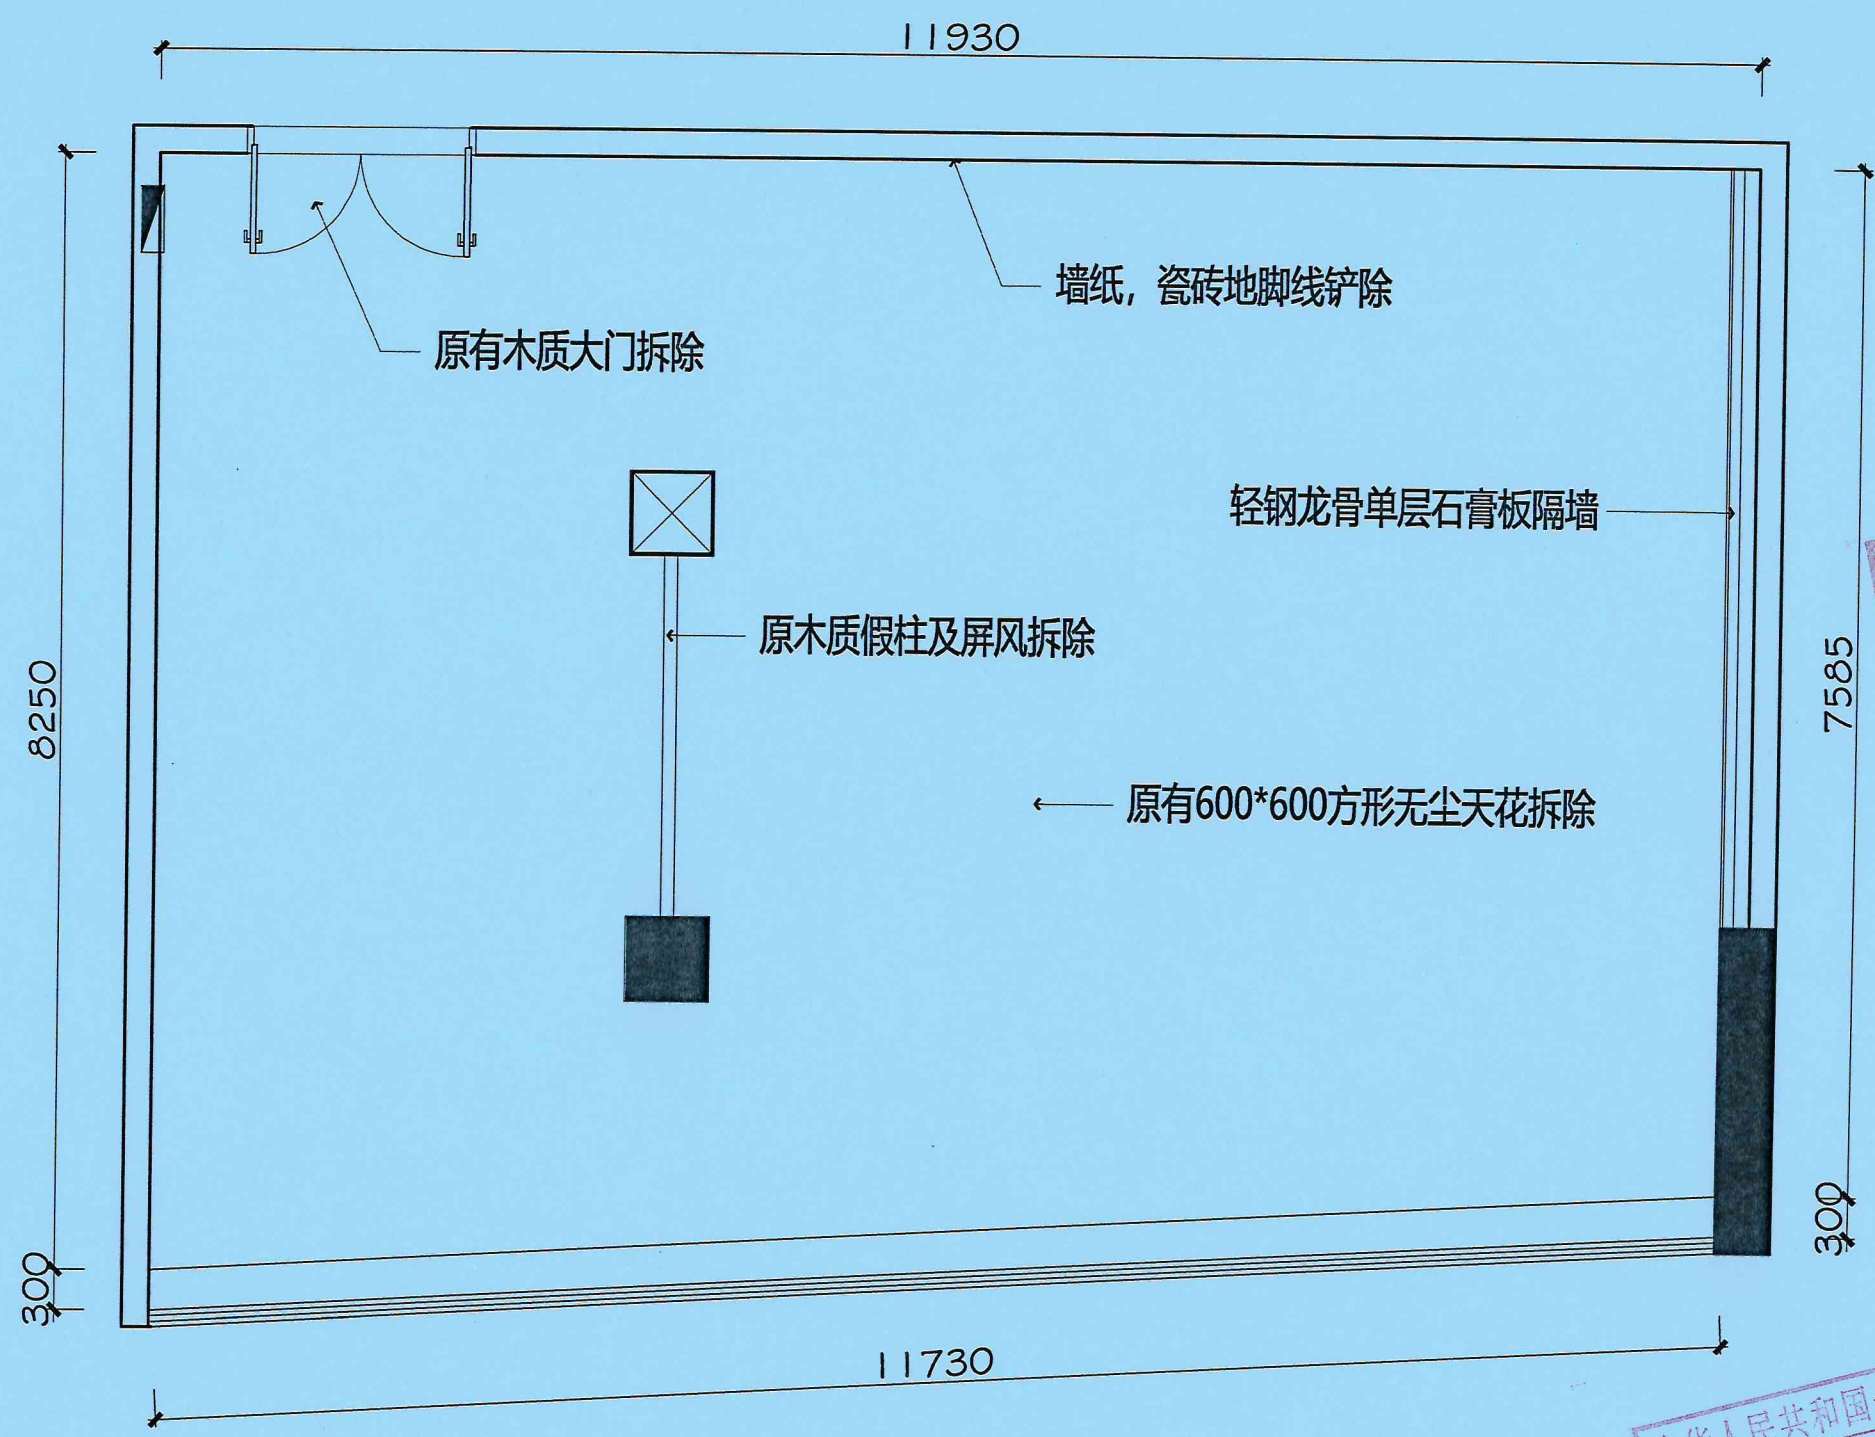

深圳公安局坪山分局2号餐厅拆砌图



中远设计
中远雅泰设计有限公司
Zhongyuan Yatai Architectural Design Co., Ltd.




工程设计证书
建筑行业(建筑工程)甲级 A113003416
规划设计编号(乙级)(冀)城规编(162048)号
建筑行业(人防工程)乙级 A213003416

会签
COORDINATION

总图	给排水
建筑	电气
结构	暖通

加盖图章处
STAMP AREA

工程设计出图专用章
(有效期至:2028年12月22日)
单位:中远雅泰设计有限公司
行业:建筑行业工程设计建筑工程甲级
证书号:A113003416

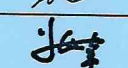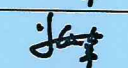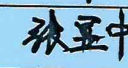审定 APPROVED BY	李建雨	
项目负责 CAPTAIN	张丽南	
专业负责 CHIEF ENCL.	张丽南	
审核 EXAMINED BY	张显中	
校对 CHECKED BY	张美丽	
设计 DESIGNED BY	刘国煌	

建设单位
CONSTRUCTION

深圳公安局坪山分局

工程名称
PROJECT


食堂维护修缮及设施完善项目

图名
TITLE

2号餐厅拆砌图

图别 DRAWING TYPE	建筑	图号 DRAWING NO.	36
版本号 EDITION NO.	A	日期 DATE	2026.06
工程号 PROJ. NO.	SZ-2026-06	比例 SCALE	

中华人民共和国一级注册建筑师
姓名: 张丽南
注册号: 1300341-024
有效期: 至2027年11月

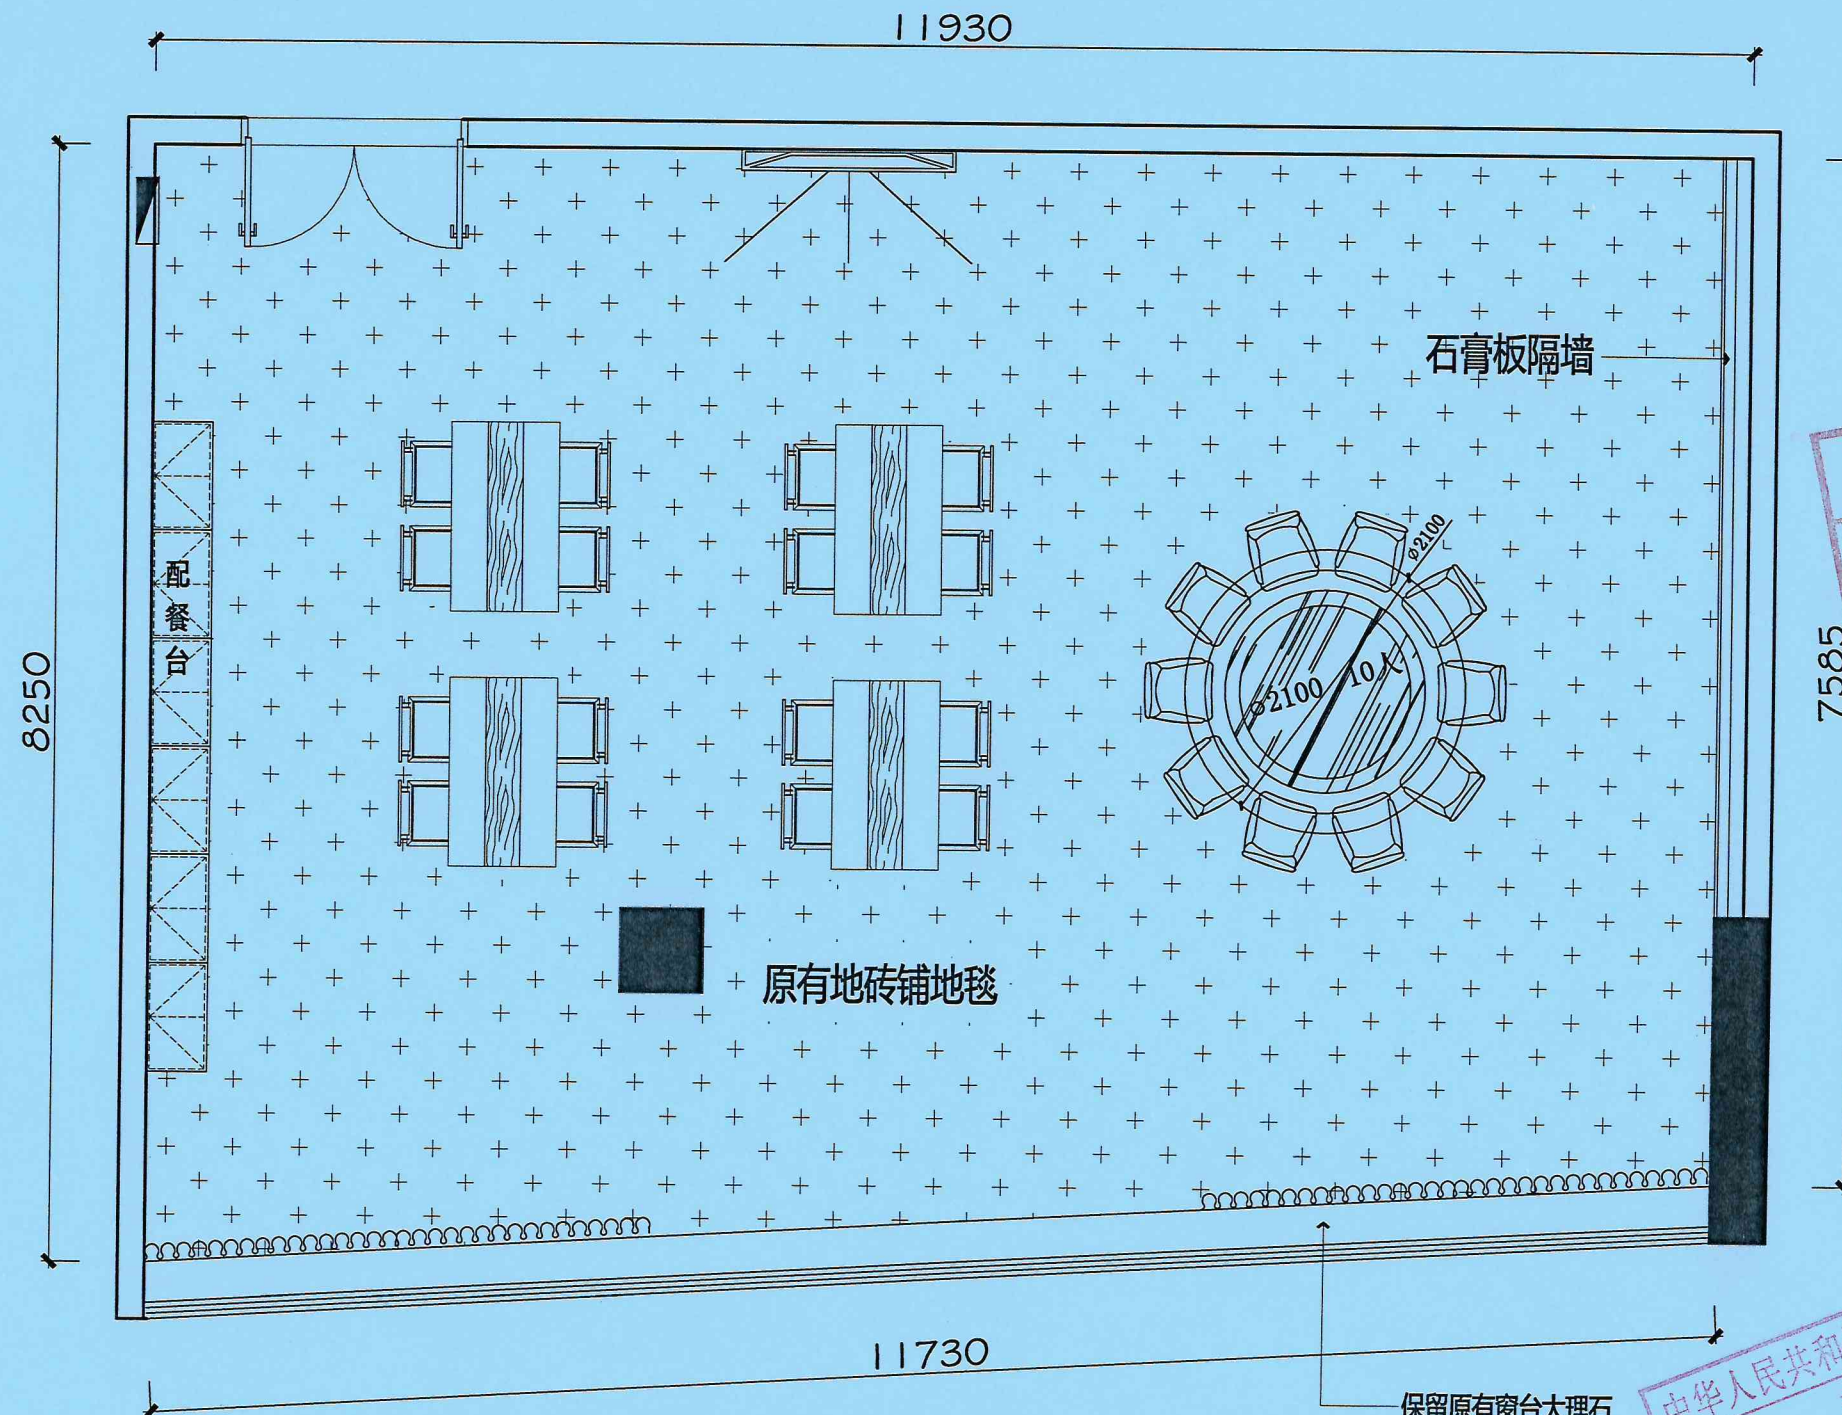

深圳公安局坪山分局2号餐厅平面布置图



中远设计
中远雅泰设计有限公司
Zhongyuan Yatai Architectural Design Co., Ltd.


工程设计证书
建筑行业(建筑工程)甲级 A113003416
规划设计编号(乙级)(冀)城规编(162048)号
建筑行业(人防工程)乙级 A213003416

会签
COORDINATION

总图	给排水
建筑	电气
结构	暖通

加盖图章处
STAMP AREA

工程设计出图专用章
(有效期至:2028年12月22日)
单位:中远雅泰设计有限公司
行业:建筑行业工程设计建筑工程甲级
证书号:A113003416

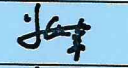审定 APPROVED BY	李建雨	
项目负责人 CAPTAIN	张丽南	
专业负责 CHIEF ENGL	张丽南	
审核 EXAMINED BY	张显中	
校对 CHECKED BY	张美丽	
设计 DESIGNED BY	刘国煌	
建设单位 CONSTRUCTION	深圳公安局坪山分局	
工程名称 PROJECT	食堂维护修缮及设施完善项目	
图名 TITLE	2号餐厅平面布置图	
图别 DRAWING TYPE	建筑	图号 DRAWING NO. 37
版本号 EDITION NO.	A	日期 DATE 2026.06
工程号 PROJ. NO.	SZ-2026-06	比例 SCALE

中华人民共和国一级注册建筑师
姓名: 张丽南
注册号: 1300341-024
有效期: 至2027年11月



工程设计证书

建筑行业(建筑工程)甲级 A113003416
规划设计编号(乙级)(冀)城规编(162048)号
建筑行业(人防工程)乙级 A213003416

会 签
COORDINATION

总 图		给排水	
建 筑		电 气	
结 构		暖 通	

加盖图章处
STAMP AREA

工程设计出图专用章
(有效期至:2028年12月22日)

单位:中远雅泰设计有限公司
行业:建筑行业工程设计建筑工程甲级
证书号:A11300341


审 定 APPROVED BY	李建雨	
项目负责 CAPTAIN	张丽南	
专业负责 CHIEF ENGL.	张丽南	
审 核 EXAMINED BY	张显中	
校 对 CHECKED BY	张美丽	
设 计 DESIGNED BY	刘国煌	

建设单位	深圳公安局坪山分局
------	-----------

工程名称	食堂维护修缮及设施完善项目
PROJECT	

图 TITLE	2号餐厅天花布置图
------------	-----------

图 别 DRAWING TYPE	建筑	图 号 DRAWING NO.	38
版本 号 EDITION NO.	A	日 期 DATE	2026. 06
工 程 号 PROJ. NO.	SZ-2026-06	比 例 SCALE	

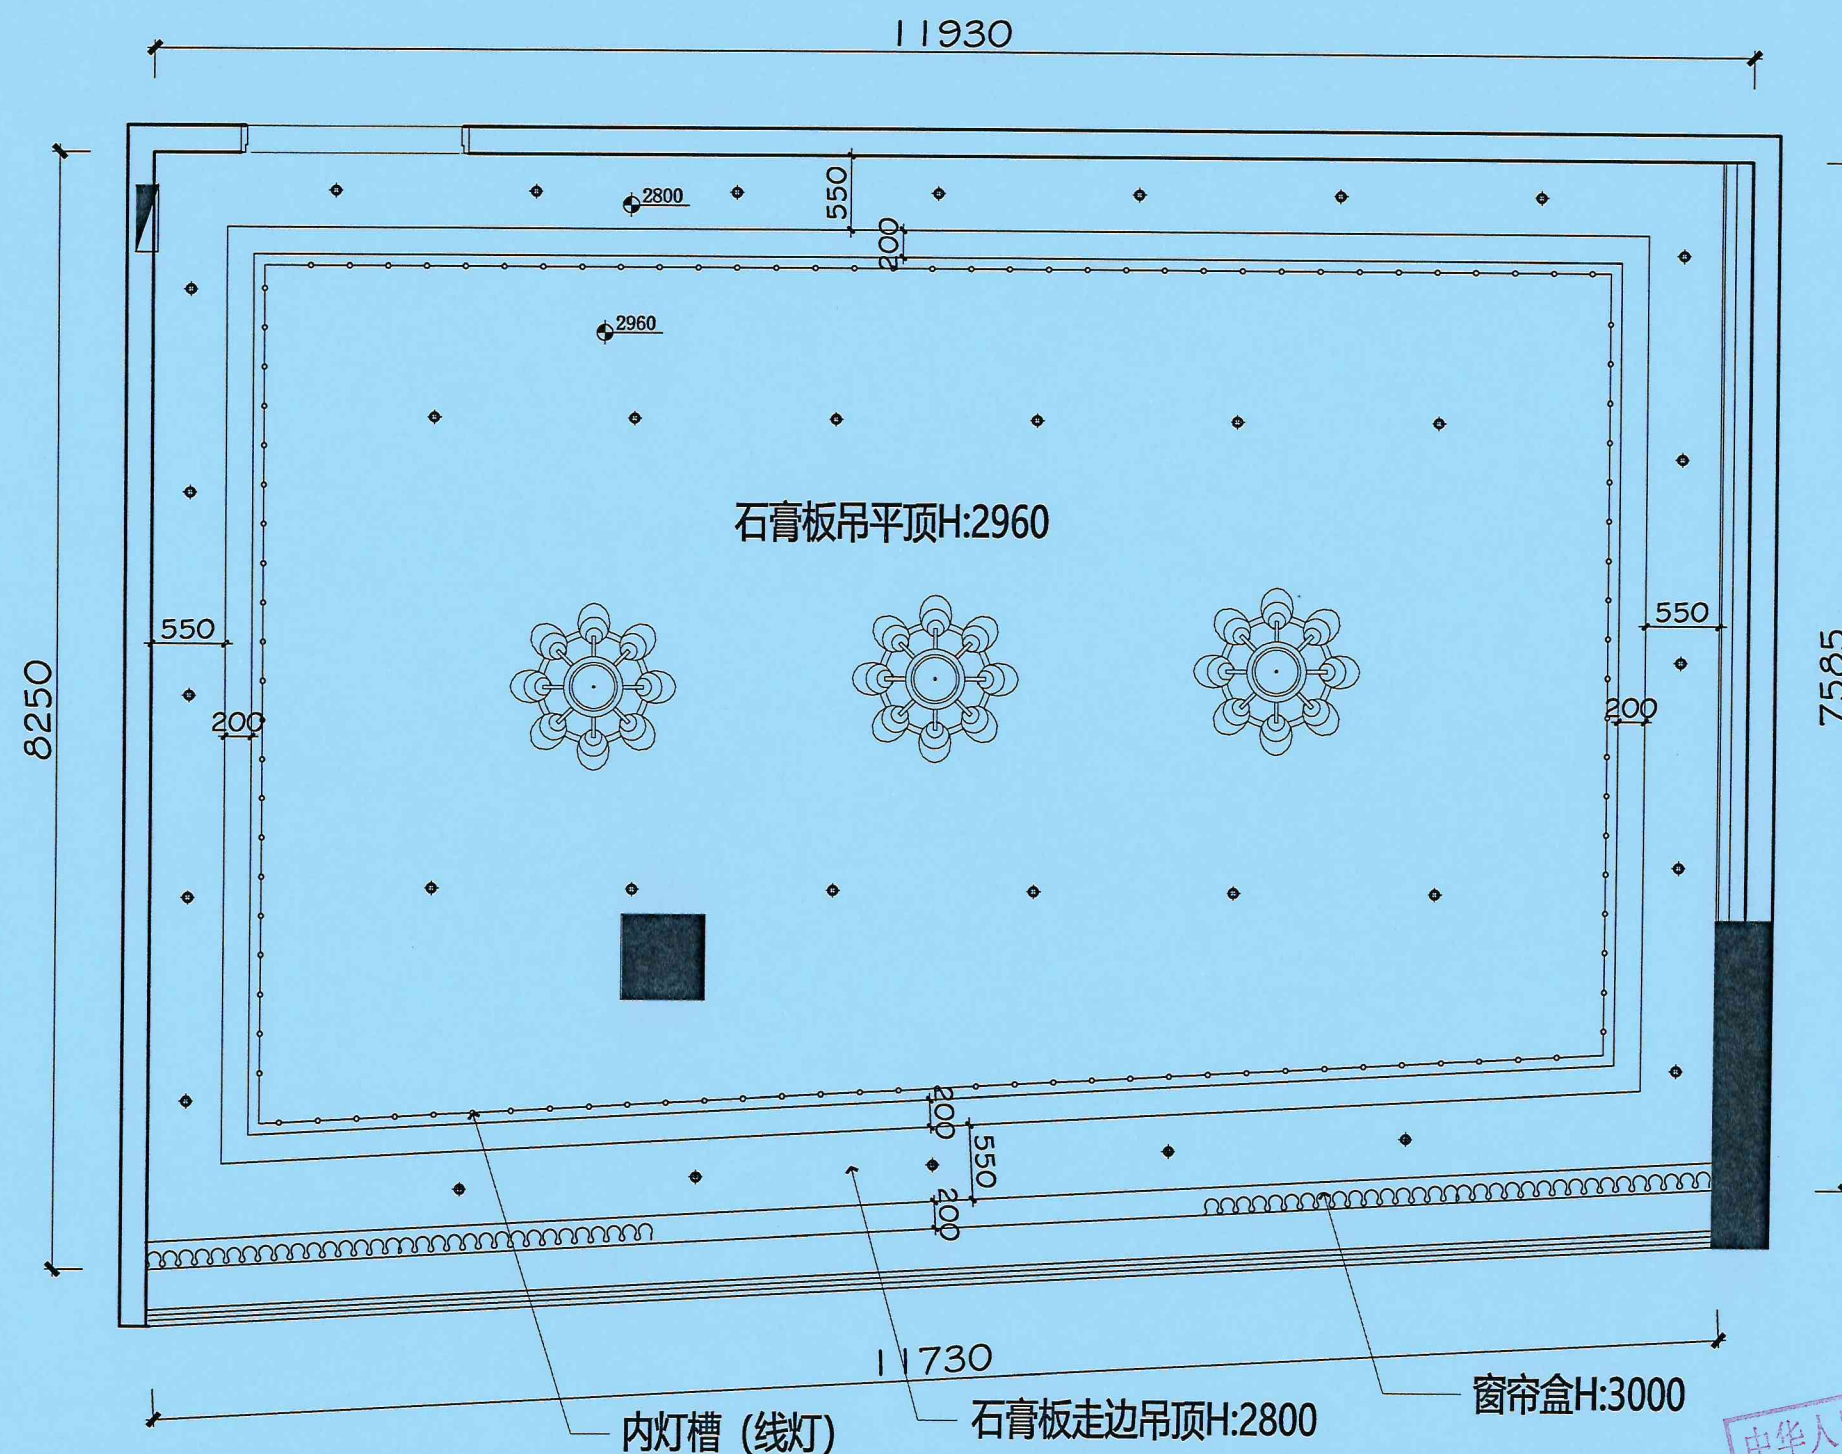

深圳公安局坪山分局2号餐厅天花布置图

中华人民共和国一级注册建筑师

姓名：张丽南

注册号：1300341-024

有效期：至2027年11月



中远设计
中远雅泰设计有限公司
Zhongyuan Yatai Architectural Design Co., Ltd.

工程设计证书
建筑行业(建筑工程)甲级 A113003416
规划设计编号(乙级)(冀)城规编(162048)号
建筑行业(人防工程)乙级 A213003416

会签
COORDINATION

总图	给排水
建筑	电气
结构	暖通

加盖图章处
STAMP AREA

工程设计出图专用章
(有效期至:2028年12月22日)
7585 位:中远雅泰设计有限公司
业:建筑行业工程设计建筑工程甲级
证书号:A113003416

审定 APPROVED BY	李建雨	李建雨
项目负责 CAPTAIN	张丽南	张丽南
专业负责 CHIEF ENCL.	张丽南	张丽南
审核 EXAMINED BY	张显中	张显中
校对 CHECKED BY	张美丽	张美丽
设计 DESIGNED BY	刘国煌	

建设单位
CONSTRUCTION

深圳公安局坪山分局


工程名称
PROJECT

食堂维护修缮及设施完善项目

图名
TITLE

2号餐厅灯具定位图

图别 DRAWING TYPE	建筑	图号 DRAWING NO.	39
版本号 EDITION NO.	A	日期 DATE	2026.06
工程号 PROJ. NO.	SZ-2026-06	比例 SCALE	

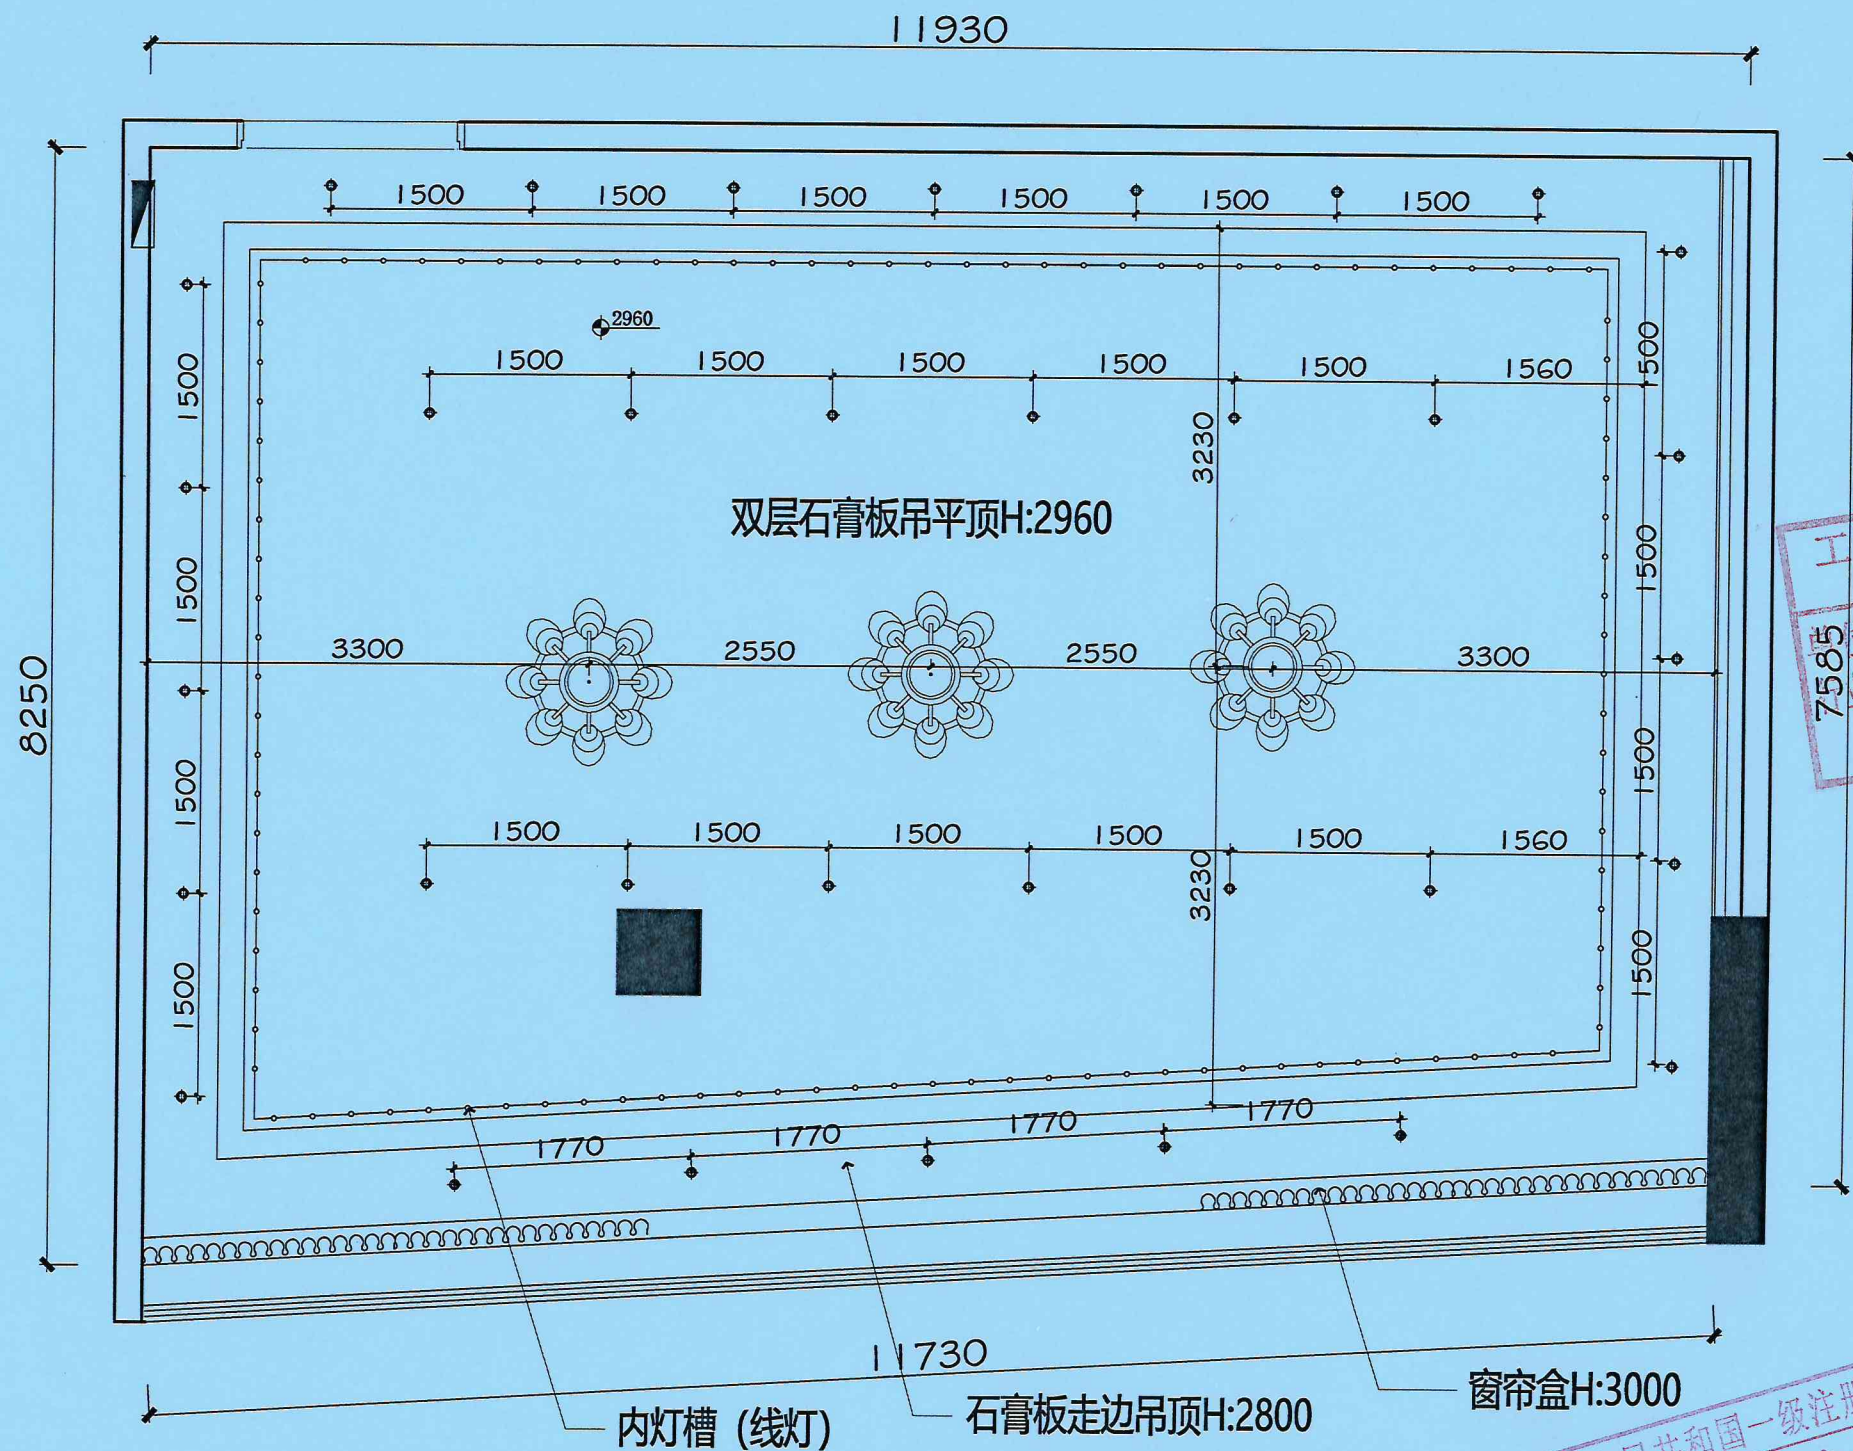

灯具图例:

图例	名称	备注
电箱	电箱	原有电箱位置
筒灯	筒灯	9瓦3000K中性光节能筒灯, 直径70mm
吊灯	吊灯	选样, 吊装式
线灯	线灯	10*10铝合金线灯, 2700K黄光, 内镶式

深圳公安局坪山分局2号餐厅灯具定位图

中华人民共和国一级注册建筑师
姓名: 张丽南
注册号: 1300341-024
有效期: 至2027年11月



中远设计
中远雅泰设计有限公司
Zhongyuan Yatai Architectural Design Co., Ltd.

工程设计证书

建筑行业(建筑工程)甲级 A113003416
规划设计编号(乙级)(冀)城规编(162048)号
建筑行业(人防工程)乙级 A213003416

会签
COORDINATION

总图		给排水	
建筑		电气	
结构		暖通	

加盖图章处
STAMP AREA

7585 工程设计出图专用章
(有效期至:2029年12月22日)
单位:中远雅泰设计有限公司
行业:建筑行业工程设计建筑工程甲级
证书号:A113003416

审 定 APPROVED BY	李建雨	
项目负责 CAPTAIN	张丽南	
专业负责 CHIEF ENGR.	张丽南	
审 核 EXAMINED BY	张显中	
校 对 CHECKED BY	张美丽	
设 计 DESIGNED BY	刘国煌	

建设单位
CONSTRUCTION

深圳公安局坪山分局


工程名称
PROJECT

食堂维护修缮及设施完善项目

图 名
TITLE

2号餐厅灯具连线图

图 别 DRAWING TYPE	建筑	图 号 DRAWING NO.	40
版 本 号 EDITION NO.	A	日 期 DATE	2026.06
工 程 号 PROJ. NO.	SZ-2026-06	比 例 SCALE	

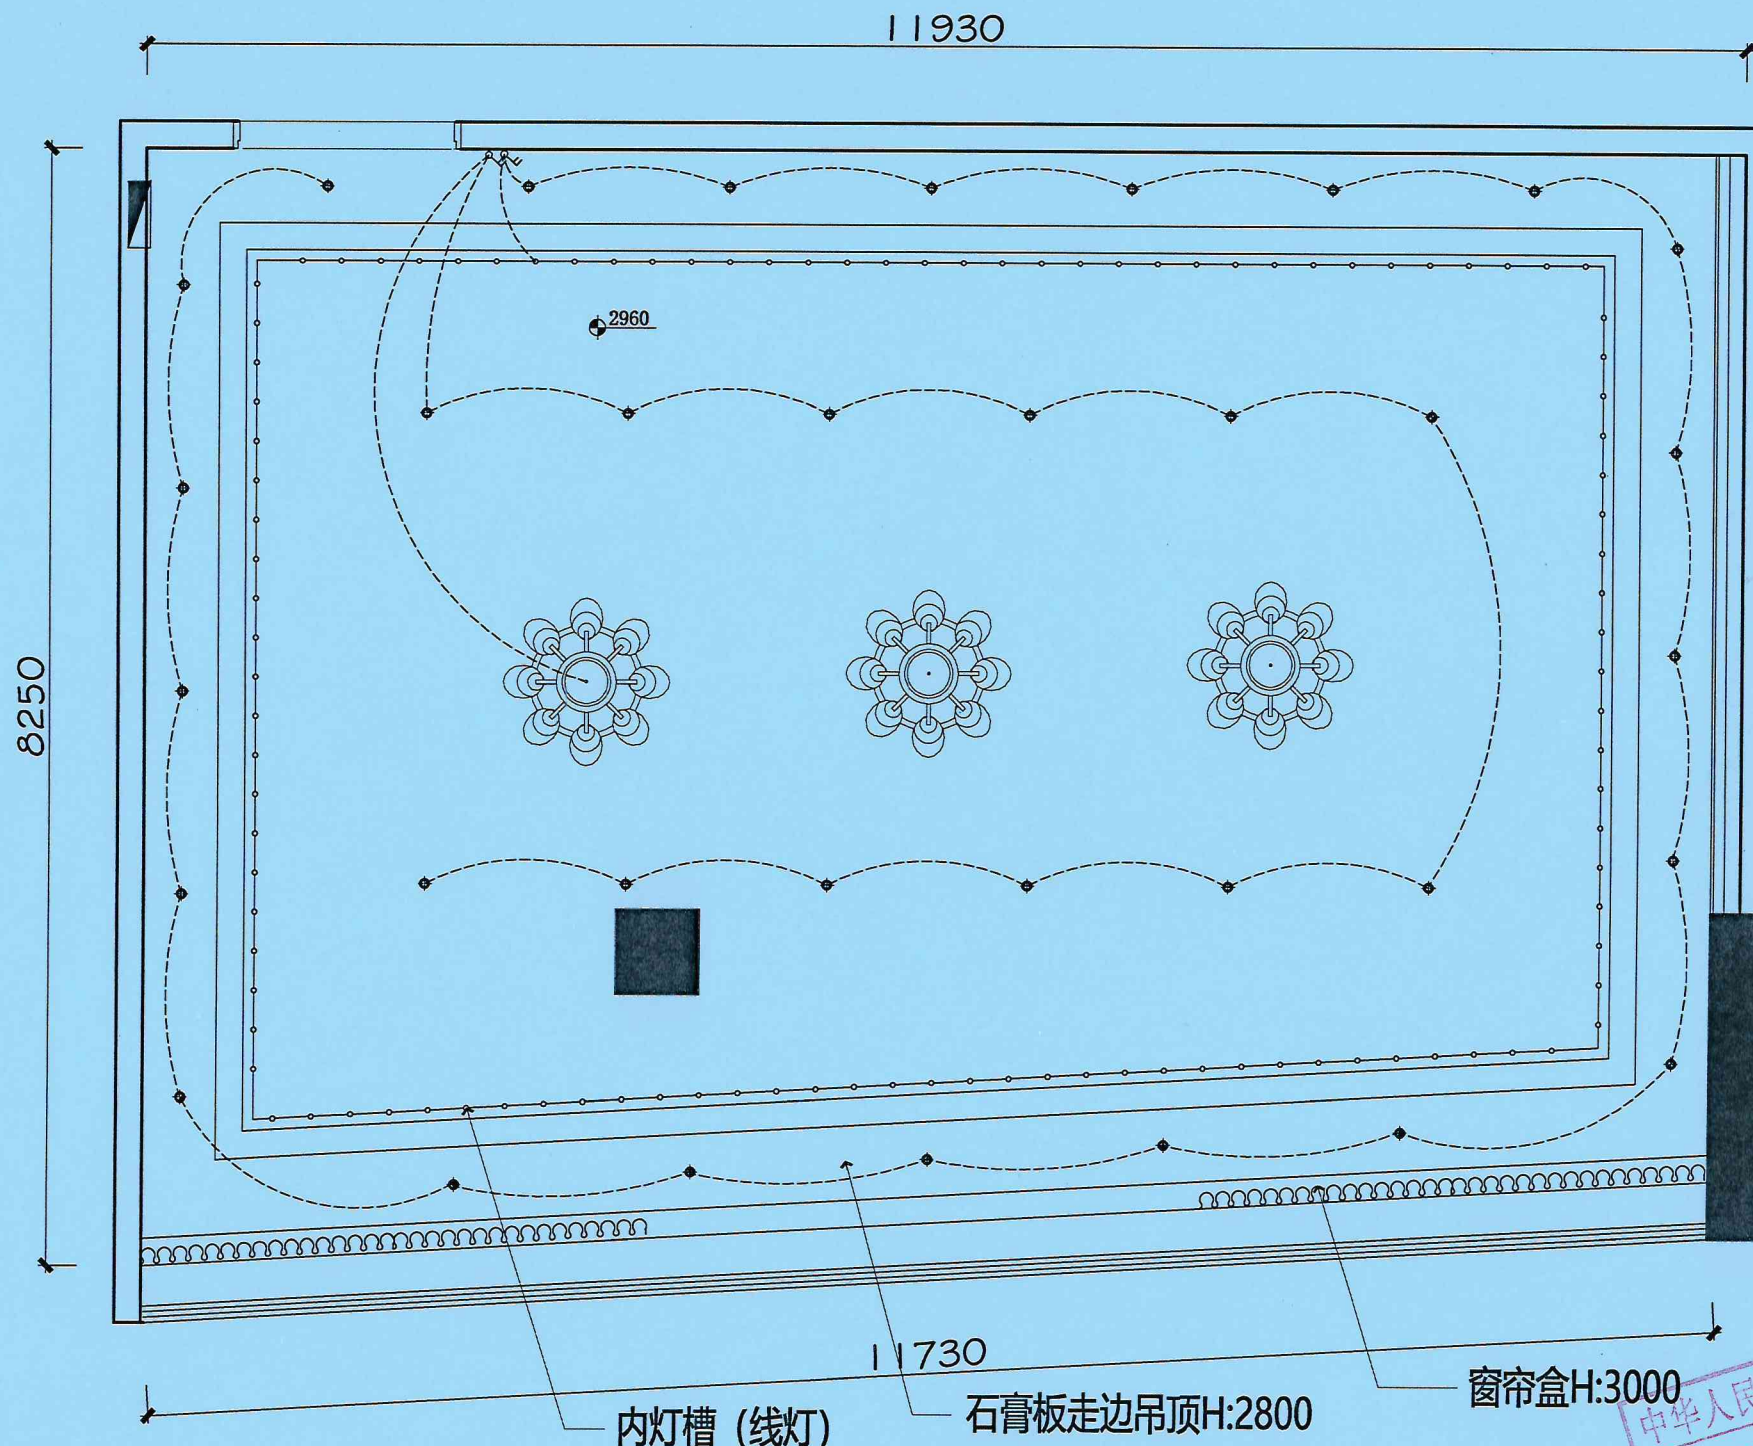

内灯槽(线灯)

石膏板走边吊顶H:2800

窗帘盒H:3000

深圳公安局坪山分局2号餐厅灯具连线图

中华人民共和国一级注册建筑师
姓名:张丽南
注册号:1300341-024
有效期:至2027年11月

图标	名称	安装方式
	三联开关	盒下底距地 1300mm, 除特殊标注外
	双联开关	盒下底距地 1300mm, 除特殊标注外
	单联开关	盒下底距地 1300mm, 除特殊标注外
	双控三关	盒下底距地 1300mm, 除特殊标注外
	双控双关	盒下底距地 1300mm, 除特殊标注外
	双控开关	盒下底距地 1300mm, 除特殊标注外
	三控开关	盒下底距地 1300mm, 除特殊标注外
	二控开关	盒下底距地 1300mm, 除特殊标注外
	单控开关	盒下底距地 1300mm, 除特殊标注外



中远设计
中远雅泰设计有限公司
Zhongyuan Yatai Architectural Design Co., Ltd.

工程设计证书
建筑行业(建筑工程)甲级 A113003416
规划设计编号(乙级)(冀)城规编(162048)号
建筑行业(人防工程)乙级 A213003416

会签
COORDINATION

总图		给排水	
建筑		电气	
结构		暖通	

加盖图章处
STAMP AREA

工程设计出图专用章
(有效期至: 2028年12月22日)
单位: 中远雅泰设计有限公司
行业: 建筑行业 工程设计建筑工程甲级
证书号: A113003416

审定 APPROVED BY	李建雨	
项目负责人 CAPTAIN	张丽南	
专业负责 CHIEF ENCL	张丽南	
审核 EXAMINED BY	张显中	
校对 CHECKED BY	张美丽	
设计 DESIGNED BY	刘国煌	

建设单位
CONSTRUCTION

深圳公安局坪山分局


工程名称
PROJECT

食堂维护修缮及设施完善项目

图名
TITLE

插座点位及立面索引图

图别 DRAWING TYPE	建筑	图号 DRAWING NO.	41
版本号 EDITION NO.	A	日期 DATE	2026.06
工程号 PROJ. NO.	SZ-2026-06	比例 SCALE	

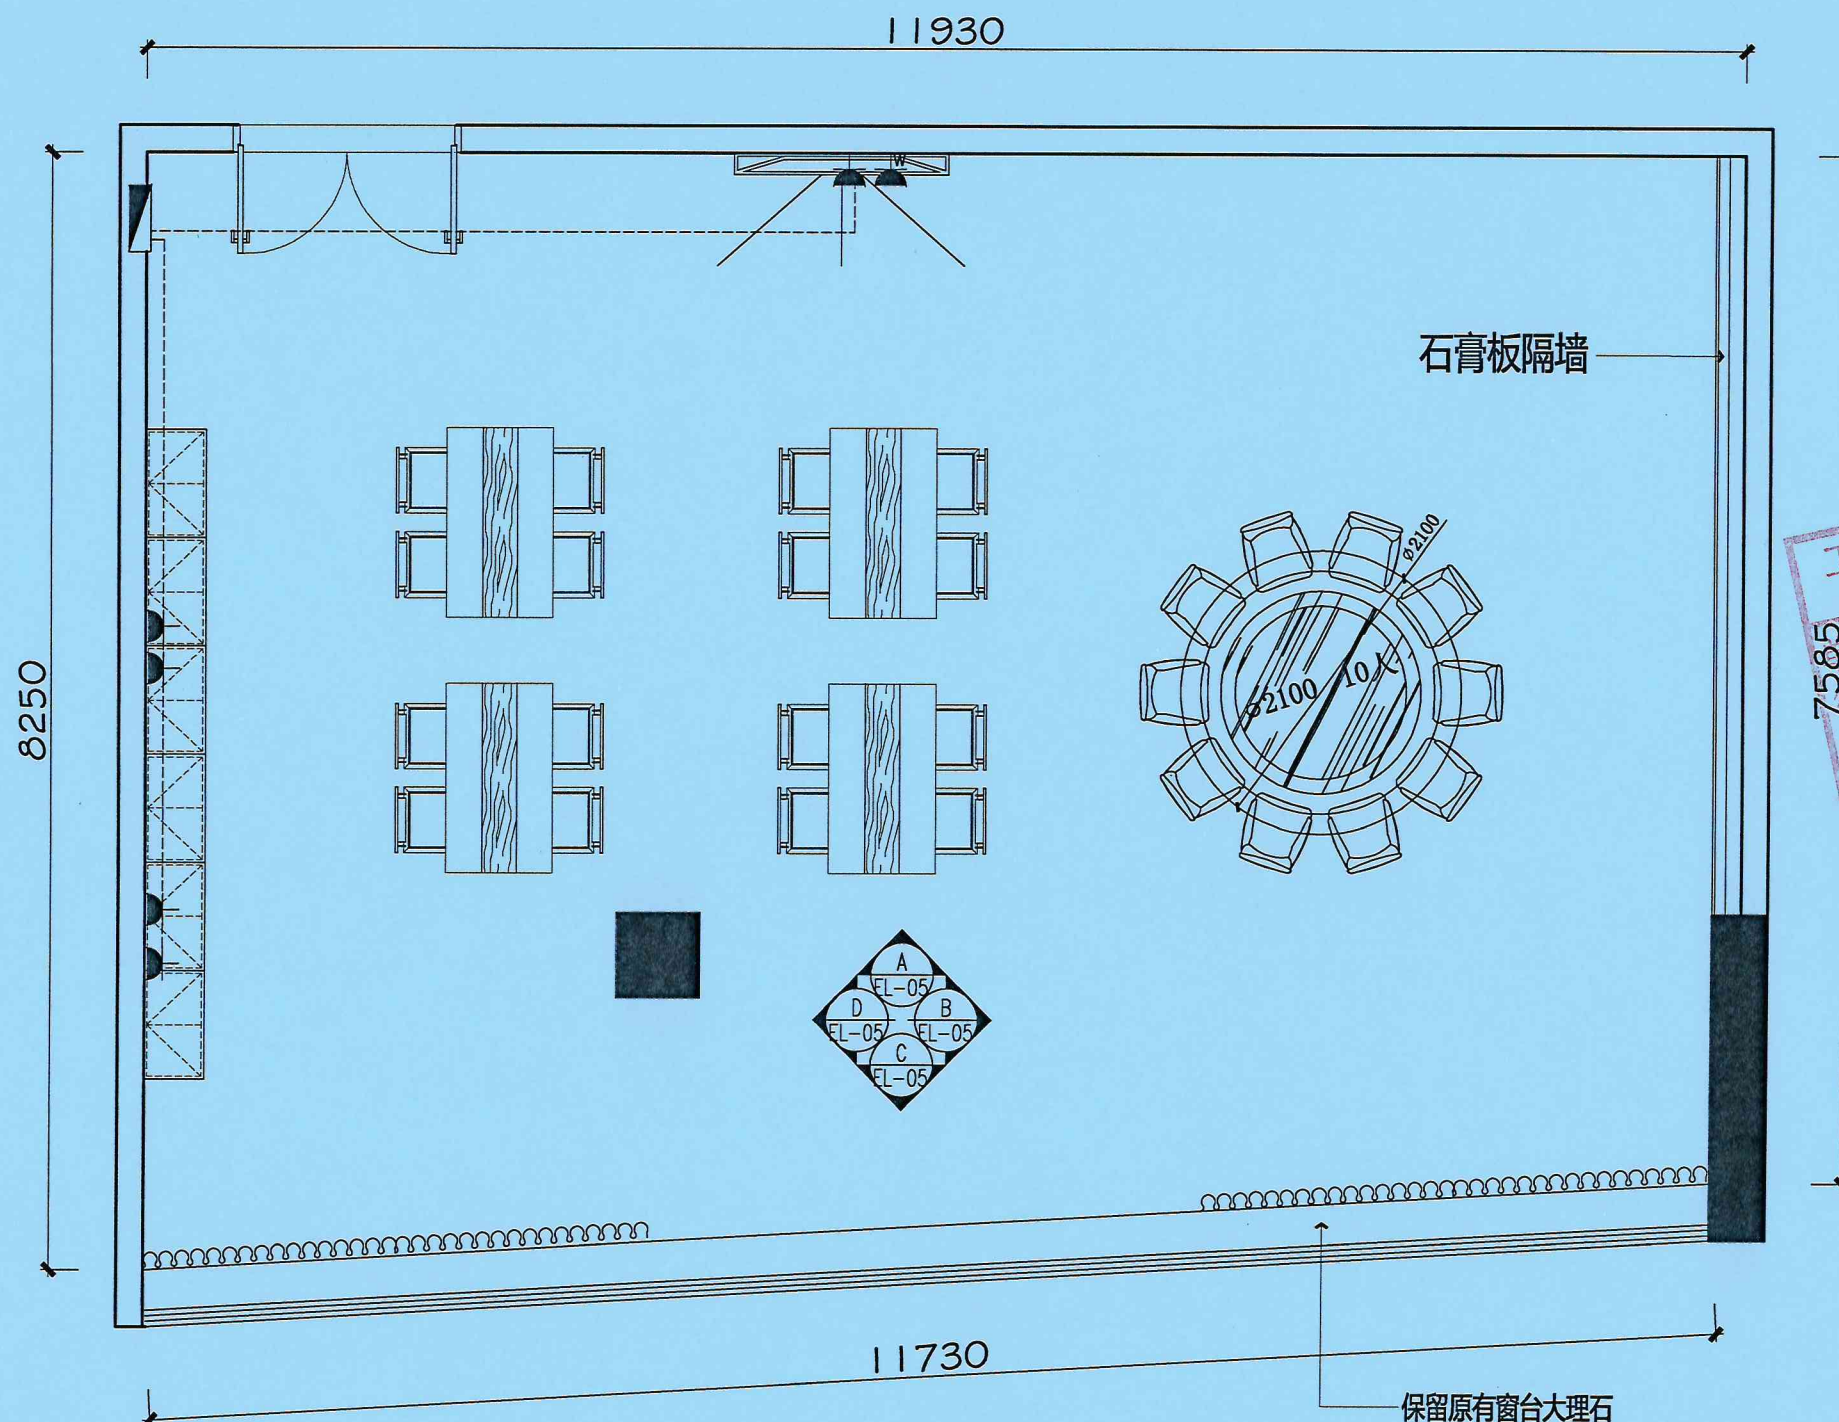

保留原有窗台大理石

2号餐厅插座点位, 连线图及立面索引图

备注: 电箱外接电缆不在本工程范围内.

图例	说明
	网络插座
	五孔电源插座
	暗藏式电箱

中华人民共和国一级注册建筑师
姓名: 张丽南
注册号: 1300341-024
有效期: 至2027年11月



中远设计
中远雅泰设计有限公司
Zhongyuan Yatai Architectural Design Co., Ltd.


工程设计证书
建筑行业(建筑工程)甲级 A113003416
规划设计编号(乙级)(冀)城规编(162048)号
建筑行业(人防工程)乙级 A213003416

会签
COORDINATION


总图	给排水
建筑	电气
结构	暖通

加盖图章处

工程设计出图章
(有效期至:2028年12月22日)
单位:中远雅泰设计有限公司
行业:建筑行业工程设计建筑工程甲级
证书号:A113003416

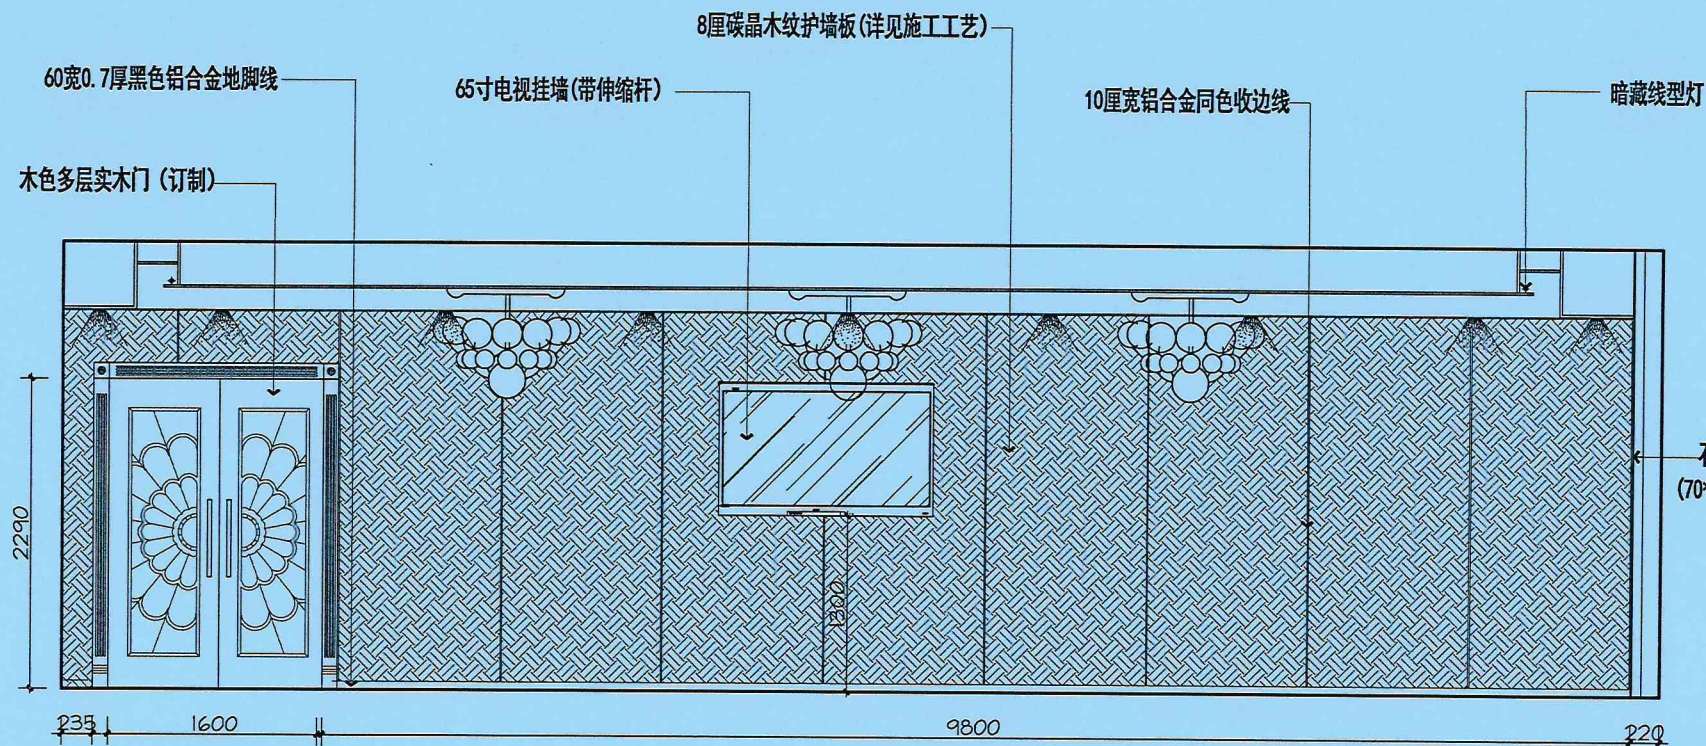

2号餐厅A立面图

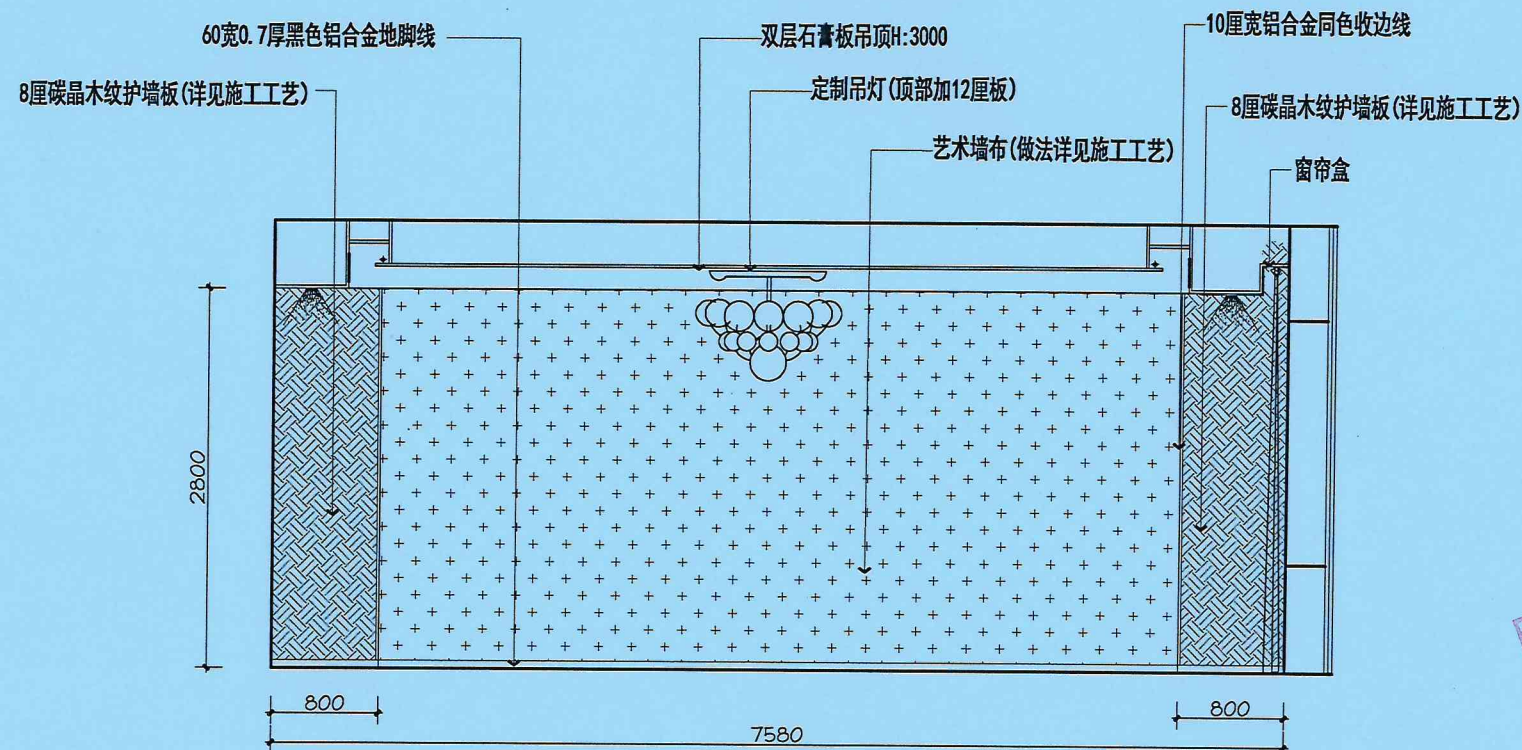

2号餐厅B立面图

中华人民共和国一级注册建筑师
姓名: 张丽南
注册号: 1300341-024
有效期至: 至2027年11月

审定 APPROVED BY	李建雨	
项目负责 CAPTAIN	张丽南	
专业负责 CHIEF ENCL.	张丽南	
审核 EXAMINED BY	张显中	
校对 CHECKED BY	张美丽	
设计 DESIGNED BY	刘国煌	
建设单位 CONSTRUCTION	深圳公安局坪山分局	
工程名称 PROJECT	食堂维护修缮及设施完善项目	
图名 TITLE	2号餐厅AB立面图	
图别 DRAWING TYPE	建筑	图号 DRAWING NO. 42
版本号 EDITION NO.	A	日期 DATE 2026.06
工程号 PROJ. NO.	SZ-2026-06	比例 SCALE



中远设计
中远雅泰设计有限公司
Zhongyuan Yatai Architectural Design Co., Ltd.

工程设计证书
建筑行业(建筑工程)甲级 A113003416
规划设计编号(乙级)(冀)城规编(162048)号
建筑行业(人防工程)乙级 A213003416

会签
COORDINATION

总图		给排水	
建筑		电气	
结构		暖通	

加盖图章处
STAMP AREA

工程设计出图专用章
(有效期至:2028年12月22日)
单位:中远雅泰设计有限公司
行业:建筑行业工程设计建筑工程甲级
证书号:A113003416

审定 APPROVED BY	李建雨	
项目负责人 CAPTAIN	张丽南	
专业负责 CHIEF ENGR.	张丽南	
审核 EXAMINED BY	张显中	
校对 CHECKED BY	张美丽	
设计 DESIGNED BY	刘国煌	

建设单位
CONSTRUCTION

深圳公安局坪山分局


工程名称
PROJECT

食堂维修修缮及设施完善项目


图名
TITLE

2号餐厅AB立面图

图别 DRAWING TYPE	建筑	图号 DRAWING NO.	43
版本号 EDITION NO.	A	日期 DATE	2026.06
工程号 PROJ. NO.	SZ-2026-06	比例 SCALE	

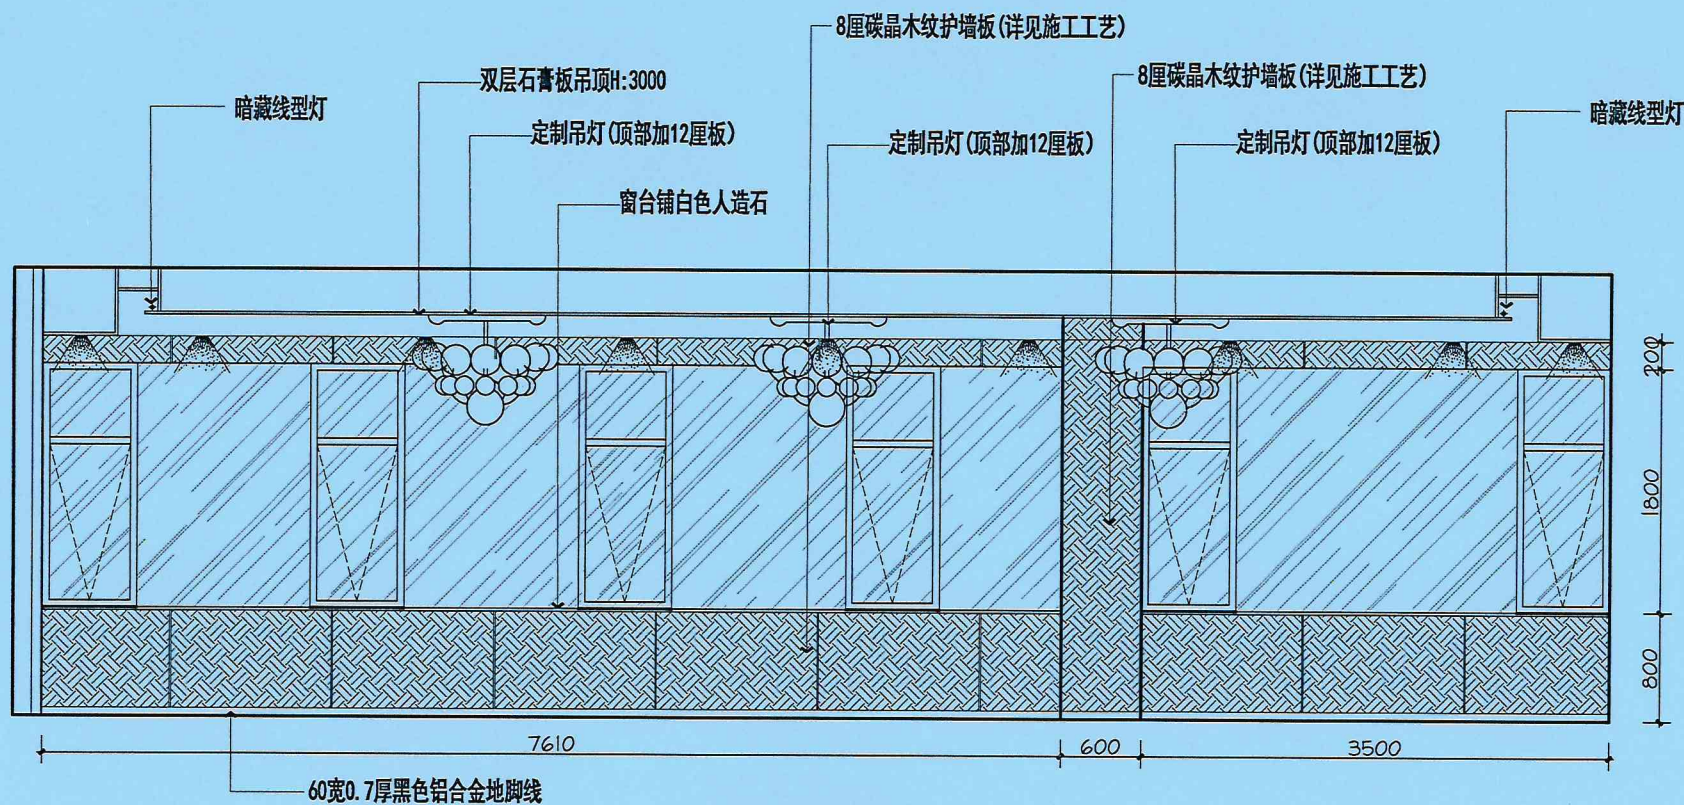

2号餐厅C立面图

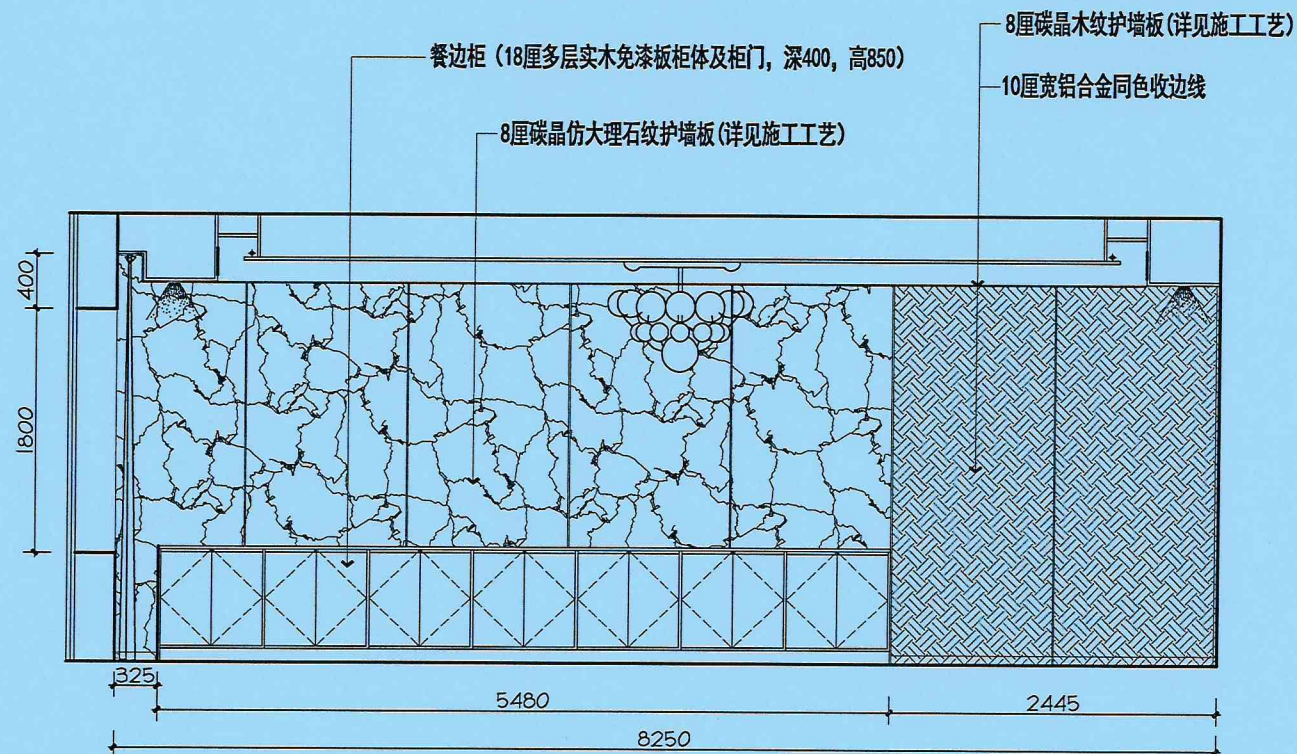

2号餐厅D立面图

中华人民共和国一级注册建筑师
姓名:张丽南
注册号:1300341-024
有效期:至2027年11月



中远设计
中远雅泰设计有限公司
Zhongyuan Yatai Architectural Design Co., Ltd.

工程设计证书

建筑行业(建筑工程)甲级 A113003416
规划设计编号(乙级)(冀)城规编(162048)号
建筑行业(人防工程)乙级 A213003416

会签
COORDINATION

总图		给排水	
建筑		电气	
结构		暖通	

加盖图章处
STAMP AREA





工程设计出图章
(有效期至: 2028年12月22日)
单位: 中远雅泰设计有限公司
行业: 建筑行业 工程设计建筑工程甲级
证书号: A113003416

审定 APPROVED BY	李建雨	
项目负责人 CAPTAIN	张丽南	
专业负责 CHIEF ENGL	张丽南	
审核 EXAMINED BY	张显中	
校对 CHECKED BY	张美丽	
设计 DESIGNED BY	刘国煌	

建设单位 CONSTRUCTION	深圳公安局坪山分局
工程名称 PROJECT	食堂维护修缮及设施完善项目

图名 TITLE	电箱系统图
-------------	-------

图别 DRAWING TYPE	建筑	图号 DRAWING NO.	44
版本号 EDITION NO.	A	日期 DATE	2026.06
工程号 PROJ. NO.	SZ-2026-06	比例 SCALE	

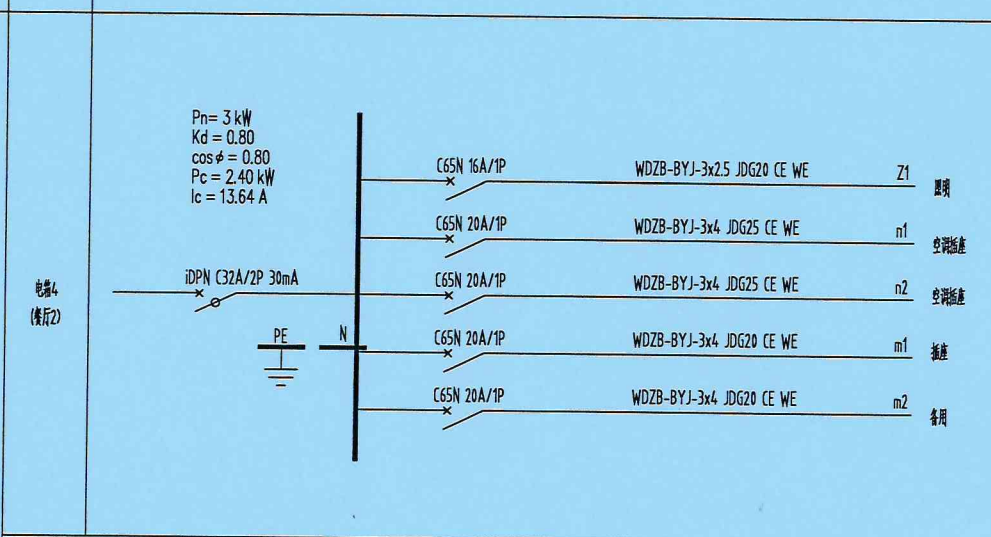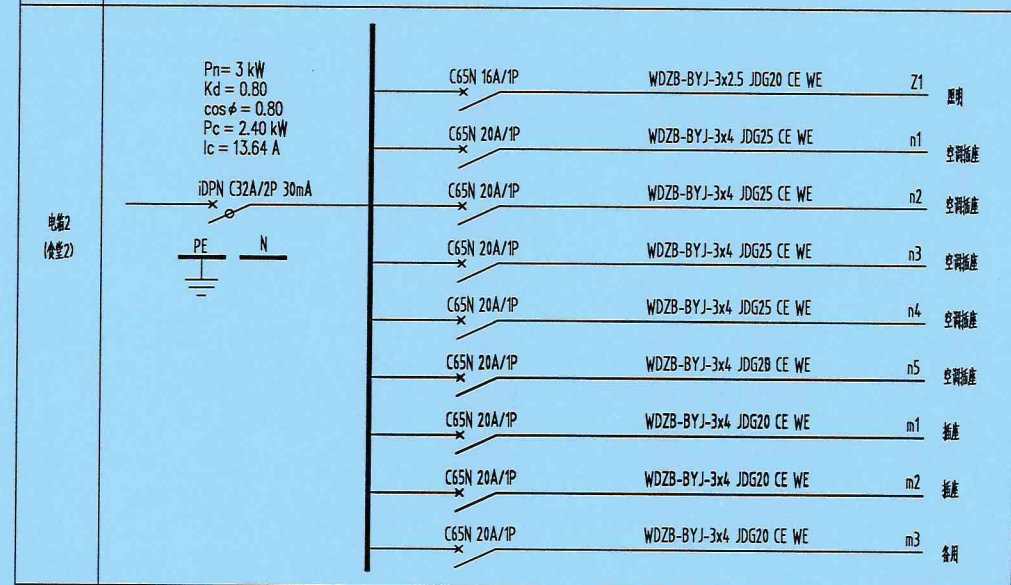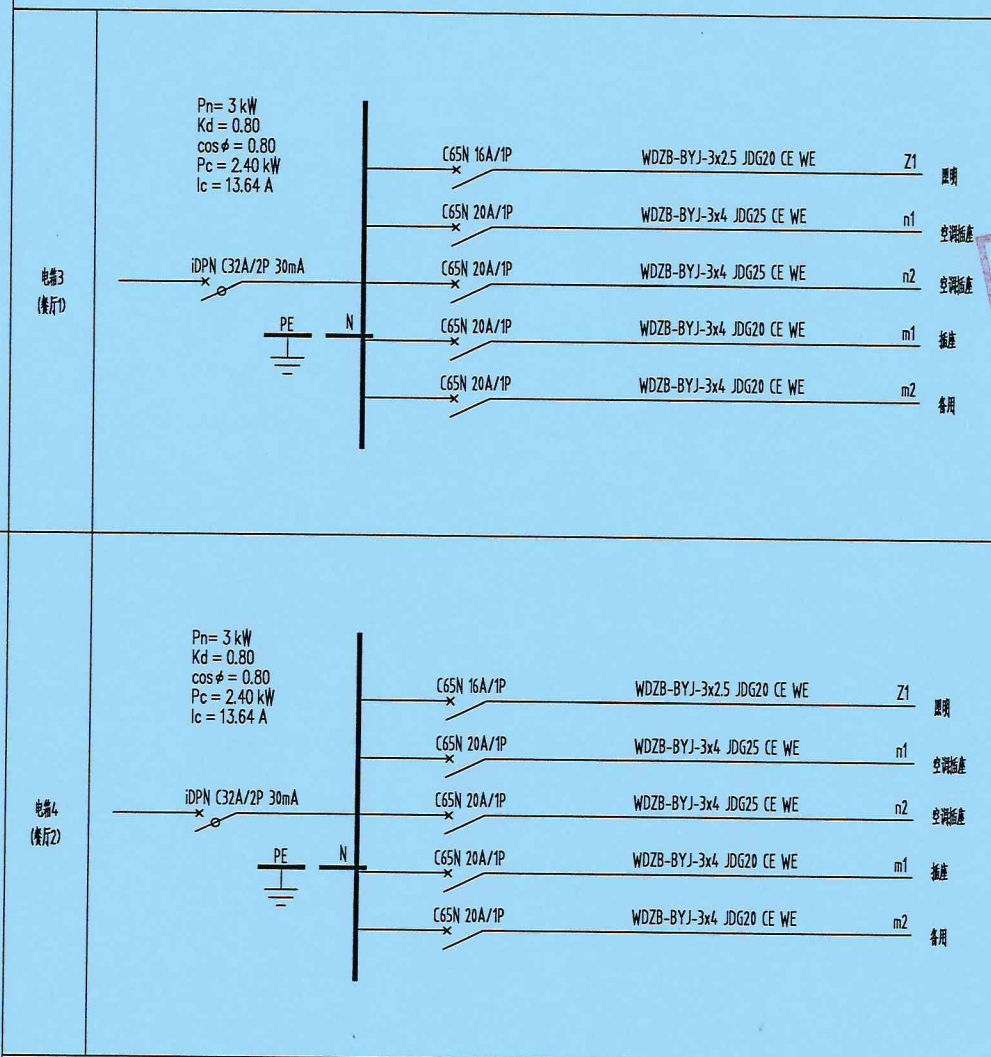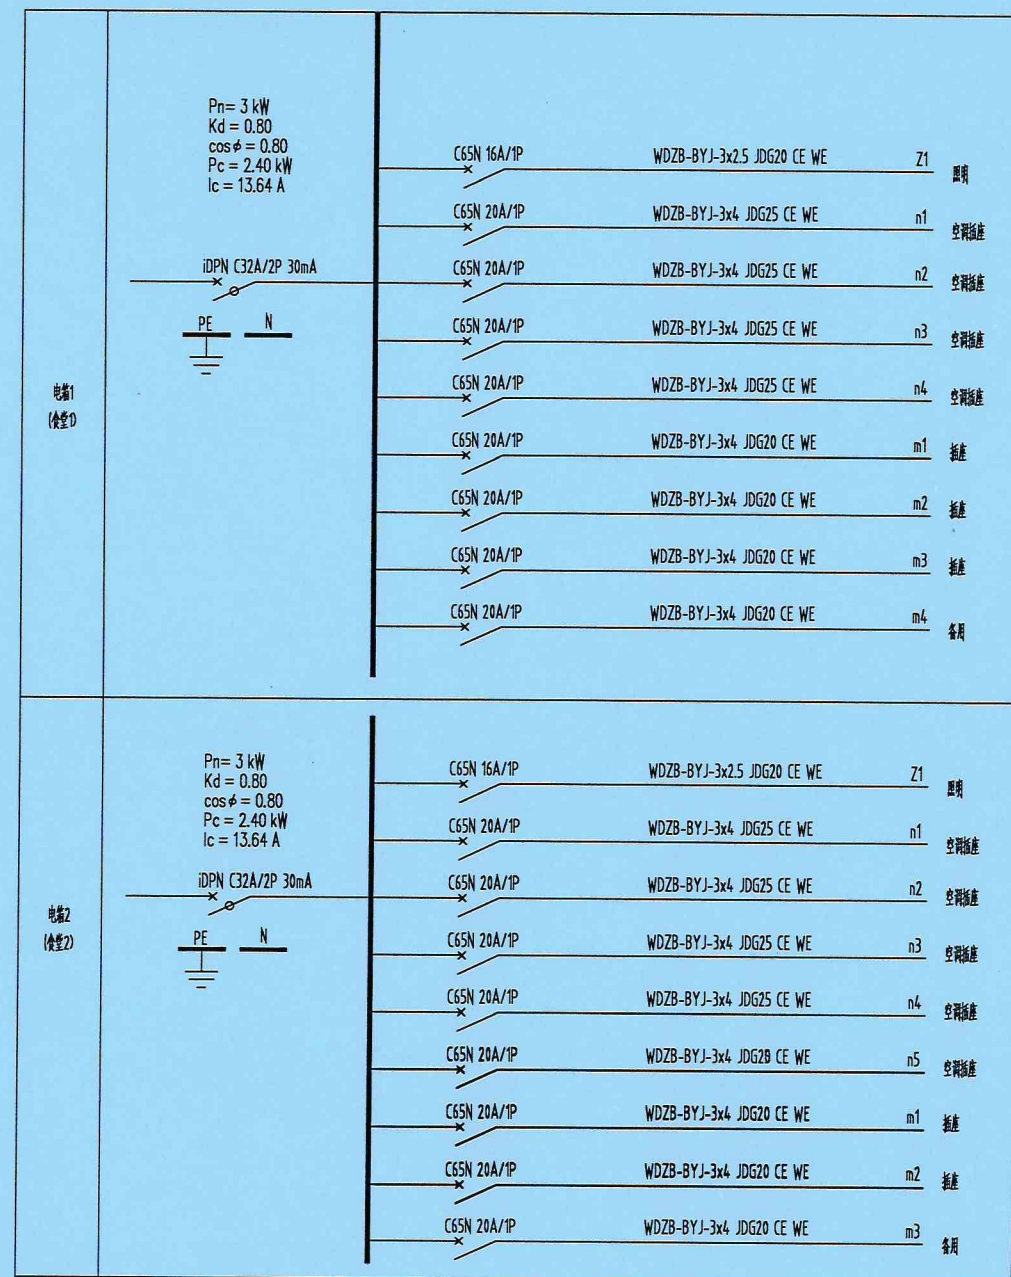

电箱系统图

中华人民共和国一级注册建筑师
姓名: 张丽南
注册号: 1300341-024
有效期: 至2027年11月