


梅沙尖环保公厕及配套设施建设工程

工程编号：PZY24-JXMZ055

设计阶段：施工图第一版次

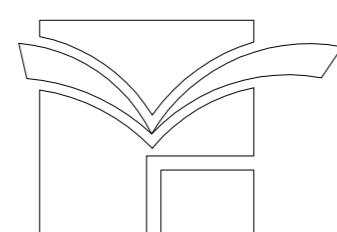


深圳市鹏之艺建筑设计有限公司

规划·建筑·市政·景观设计机构

2024年11月14日

专业	姓名	日期	专业	姓名	日期
建筑			专业		
给排水			暖通		
			电气		

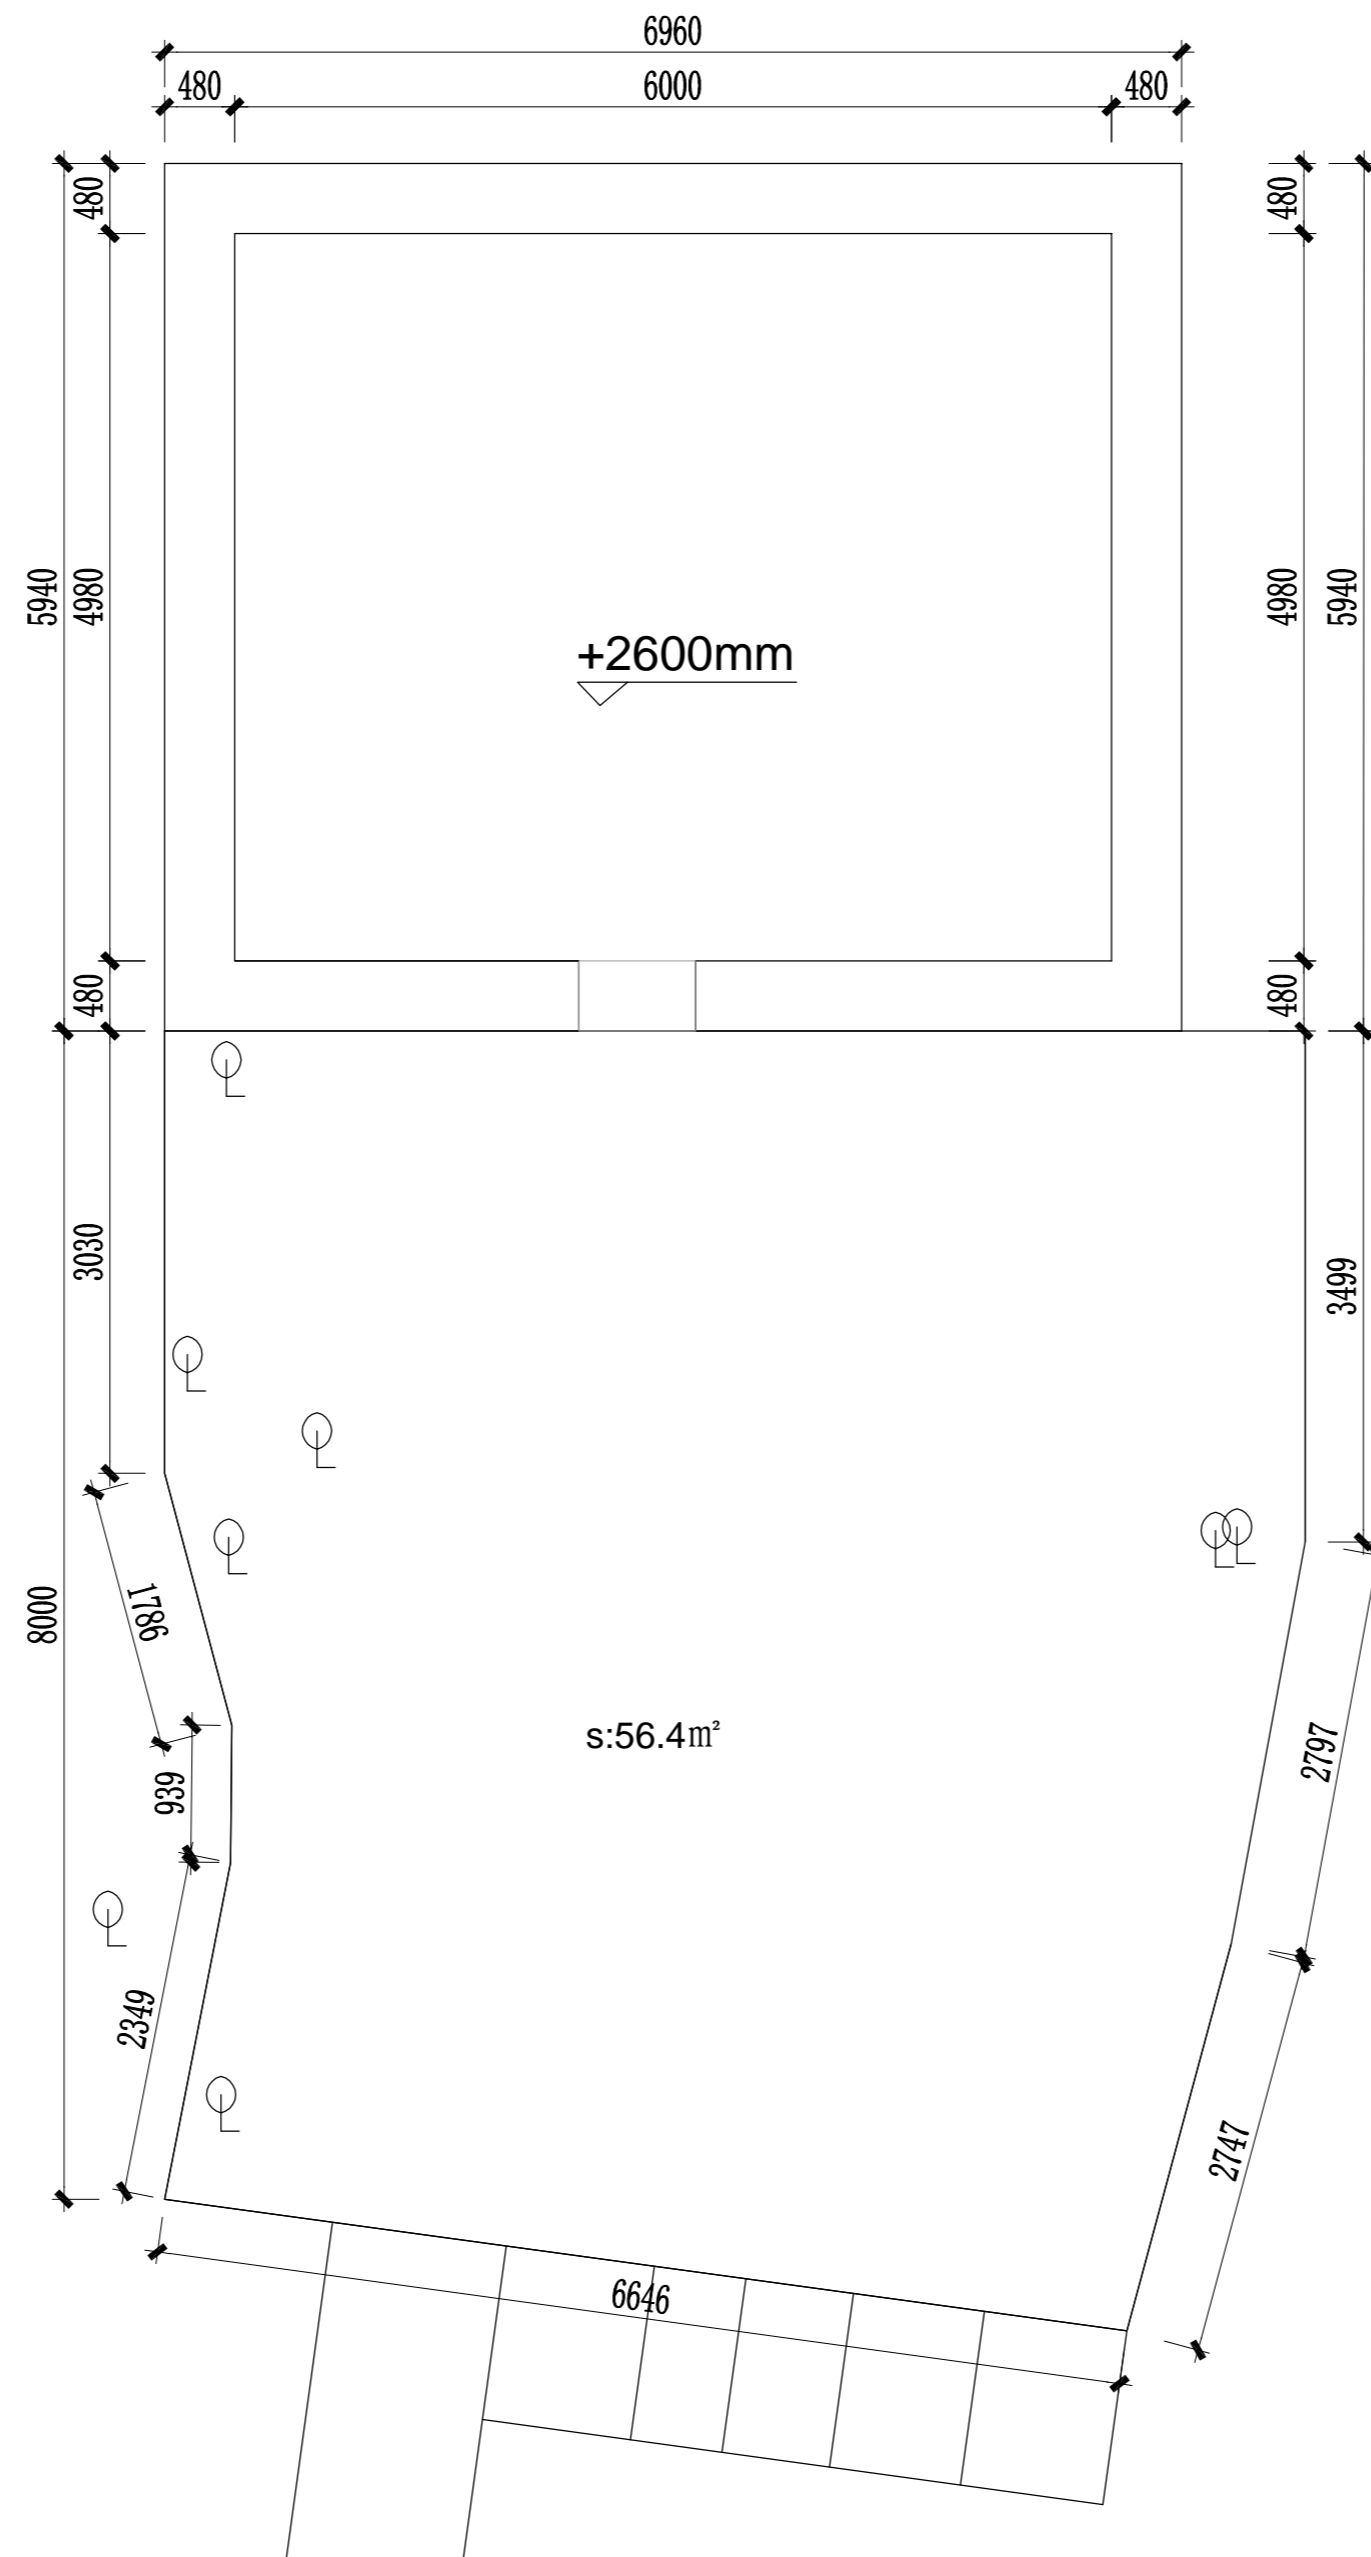

公厕建筑原始平面图

1:50

深圳市鹏之艺
建筑设计有限公司

Shen Zhen PENGZHIYI Architecture Design CO., LTD.
城乡规划编制甲级, 证书编号: 自资规甲字22440615
建筑工程甲级, 市政行业(道路工程, 排水工程, 给水工程)专业乙级,
风景园林工程设计专项乙级, 证书编号: A244002088

备注:

施工图审查专用章:

设计单位出图章:

个人执业注册章:

建设单位 CONSTRUCTION UNIT

深圳市盐田区城市管理和综合执法局

工程名称 PROJECT

梅沙尖环保公厕及配套设施建设工程

子项目 SUB PROJECT

工程编号 PZY24-JXMZ055

总设计师 DESIGN PRINCIPAL 许兰启 许兰启

审定 CHECKED BY 谢宝炎 谢宝炎

审核 APPROVED BY 许兰启 许兰启

项目负责人 PROJECT CHIEF 许兰启 许兰启

专业负责人 SPECIALTY CHIEF

校对 REVIEWED BY

设计 DESIGN BY

图名 DRAWING TITLE

公厕建筑原始平面图

图纸编号 SHEET NO. GC-FF-01

版次 1 专业 土建

图幅 A2 日期 2024.11.14


DATE

规划·建筑·市政·景观 设计机构

专业	姓名	日期	专业	姓名	日期
建筑			专业		
给排水			暖通		
			电气		

城乡规划编制甲级，证书编号：自资规甲字22440615
建筑工程甲级、市政行业（道路工程、给排水工程、给水工程）专业乙级、
风景园林工程设计专项乙级，证书编号：A24400288

备注：

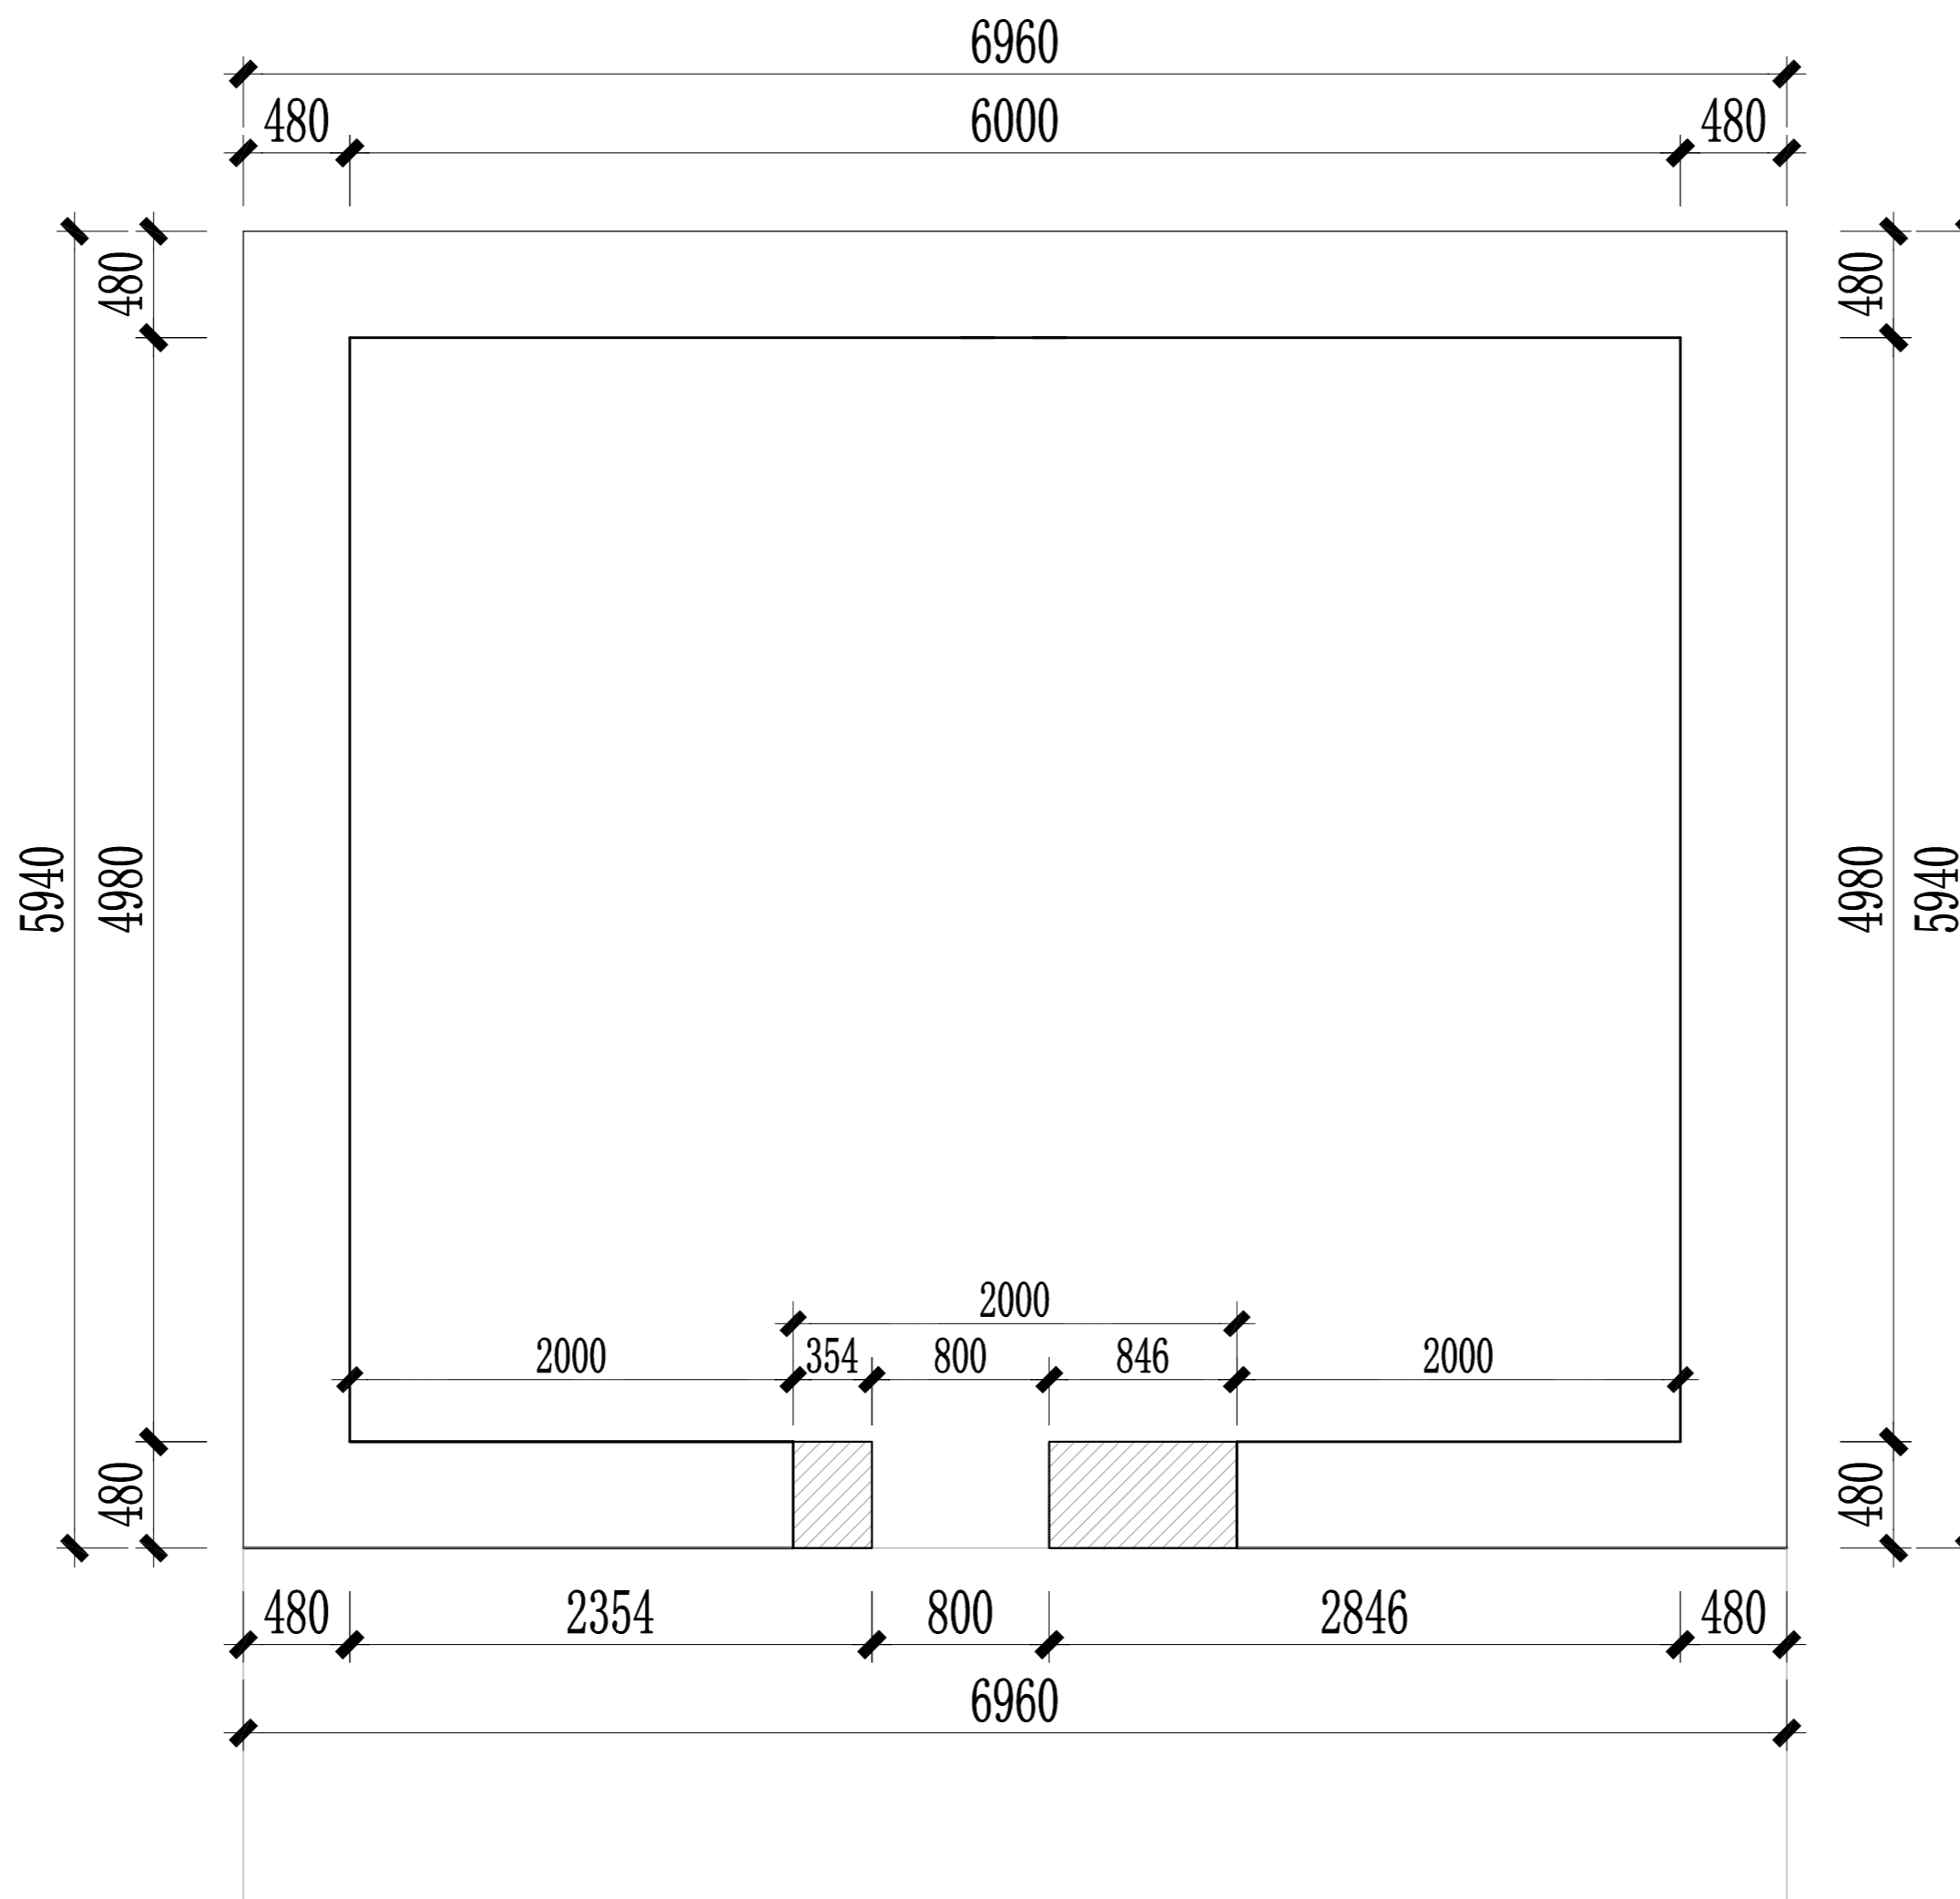

公厕拆除图一

施工图审查专用章：

设计单位出图章：

个人执业注册章：

建设单位 CONSTRUCTION UNIT

深圳市盐田区城市管理和综合执法局

工程名称 PROJECT

梅沙尖环保公厕及配套设施建设工程

子项目 SUB PROJECT

工程编号 PZY24-JXMZ055

总设计师 许兰启 许兰启

审定 谢宝炎 谢宝炎

审核 许兰启 许兰启

项目负责人 许兰启 许兰启

专业负责人

校对

设计

图名 DRAWING TITLE

公厕拆除图一

图纸编号 GC-FF-02

版次 1 专业 土建

图幅 A2 日期 2024.11.14

规划·建筑·市政·景观 设计机构

专业	姓名	日期	专业	姓名	日期
建筑			专业		
给排水			暖通		
			电气		
			其他		

深圳市鹏之艺
建筑设计有限公司
Shen Zhen PENGZHIYI Architecture Design Co., Ltd.

城乡规划编制甲级，证书编号：自资规甲字22440615
建筑工程甲级、市政行业（道路工程、排水工程、给水工程）专业乙级、
风景园林工程设计专项乙级，证书编号：A24400288

备注：

施工图审查专用章：

设计单位出图章：

个人执业注册章：

建设单位 CONSTRUCTION UNIT

深圳市盐田区城市管理和综合执法局

工程名称 PROJECT

梅沙尖环保公厕及配套设施建设工程

子项目 SUB PROJECT

工程编号 PZY24-JXMZ055

总设计师 许兰启 许

审定 谢宝炎 谢

审核 许兰启 许

项目负责人 许兰启 许

专业负责人

校对

设计

图名 DRAWING TITLE


公厕拆除图二

图纸编号 GC-FF-03


版次 1 专业 土建

图幅 A2 日期 2024.11.14


规划·建筑·市政·景观 设计机构

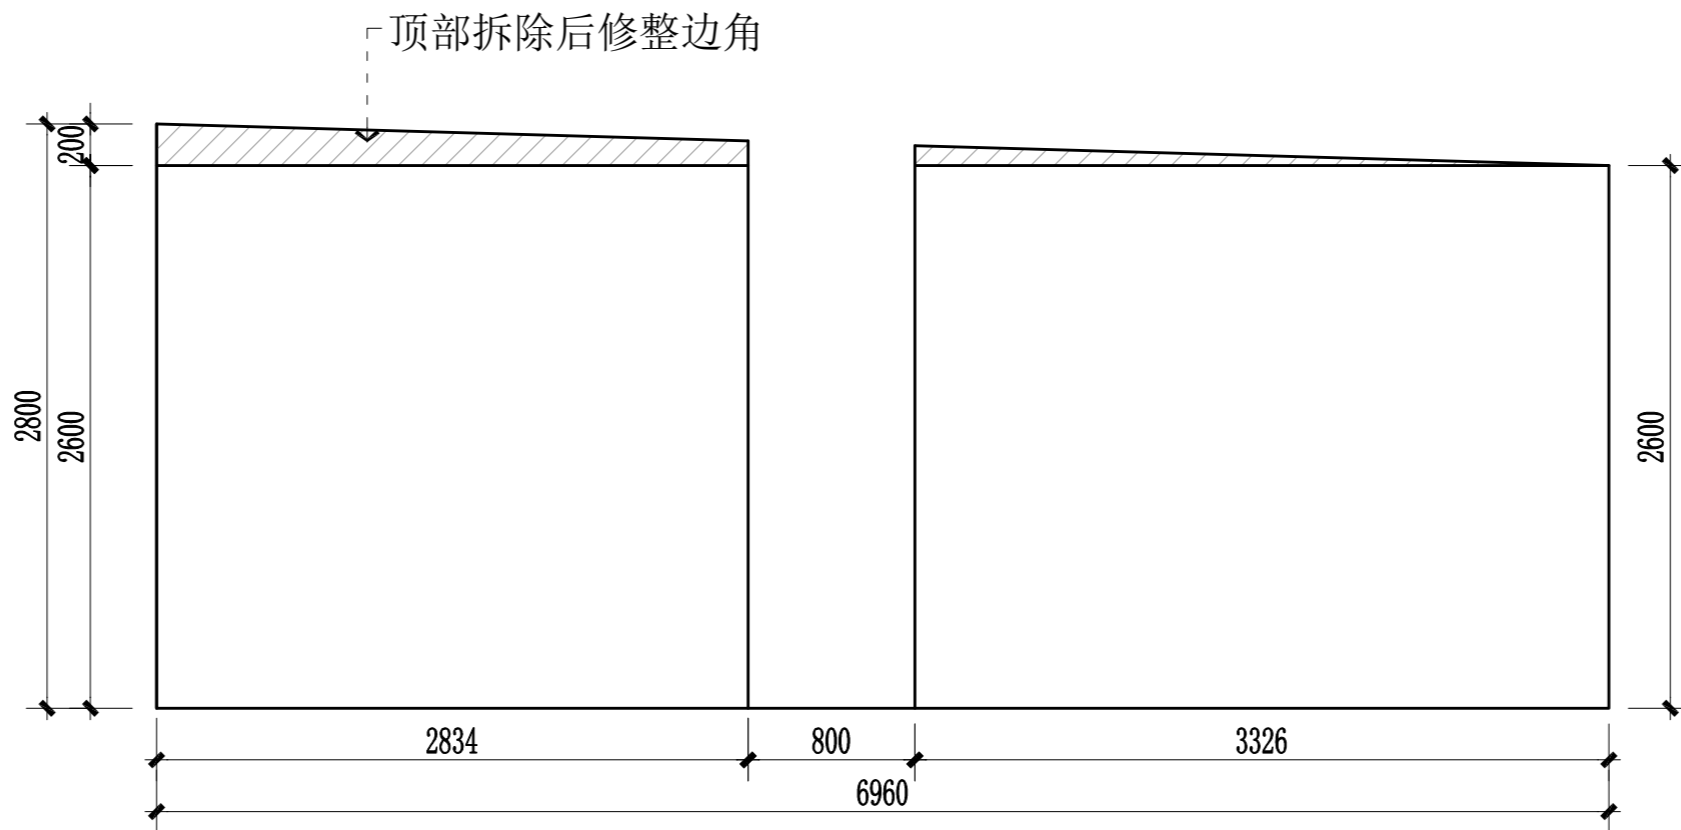

公厕正立面拆除示意图

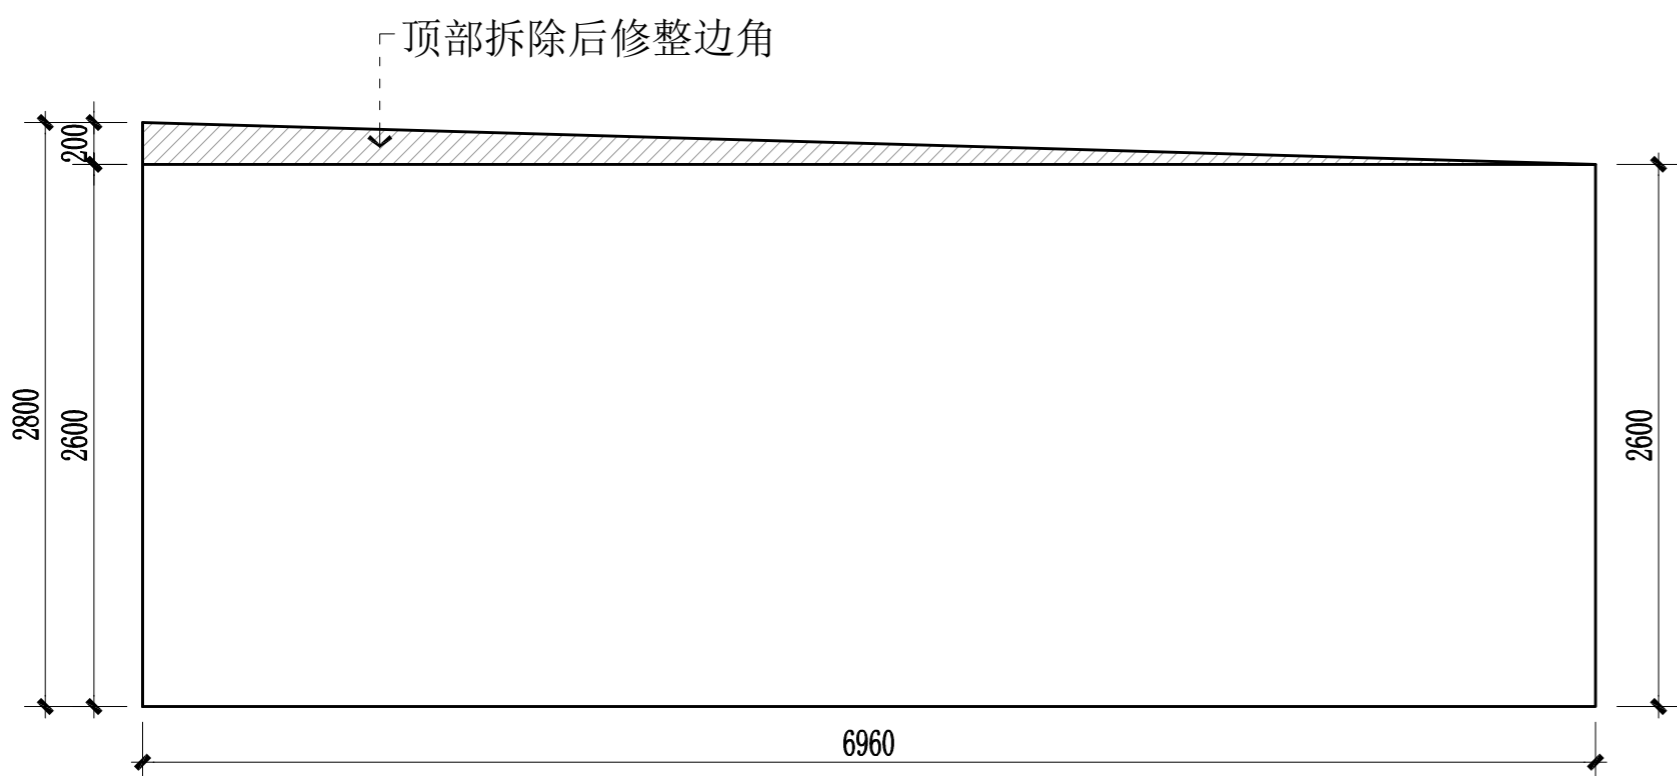

公厕背立面拆除示意图

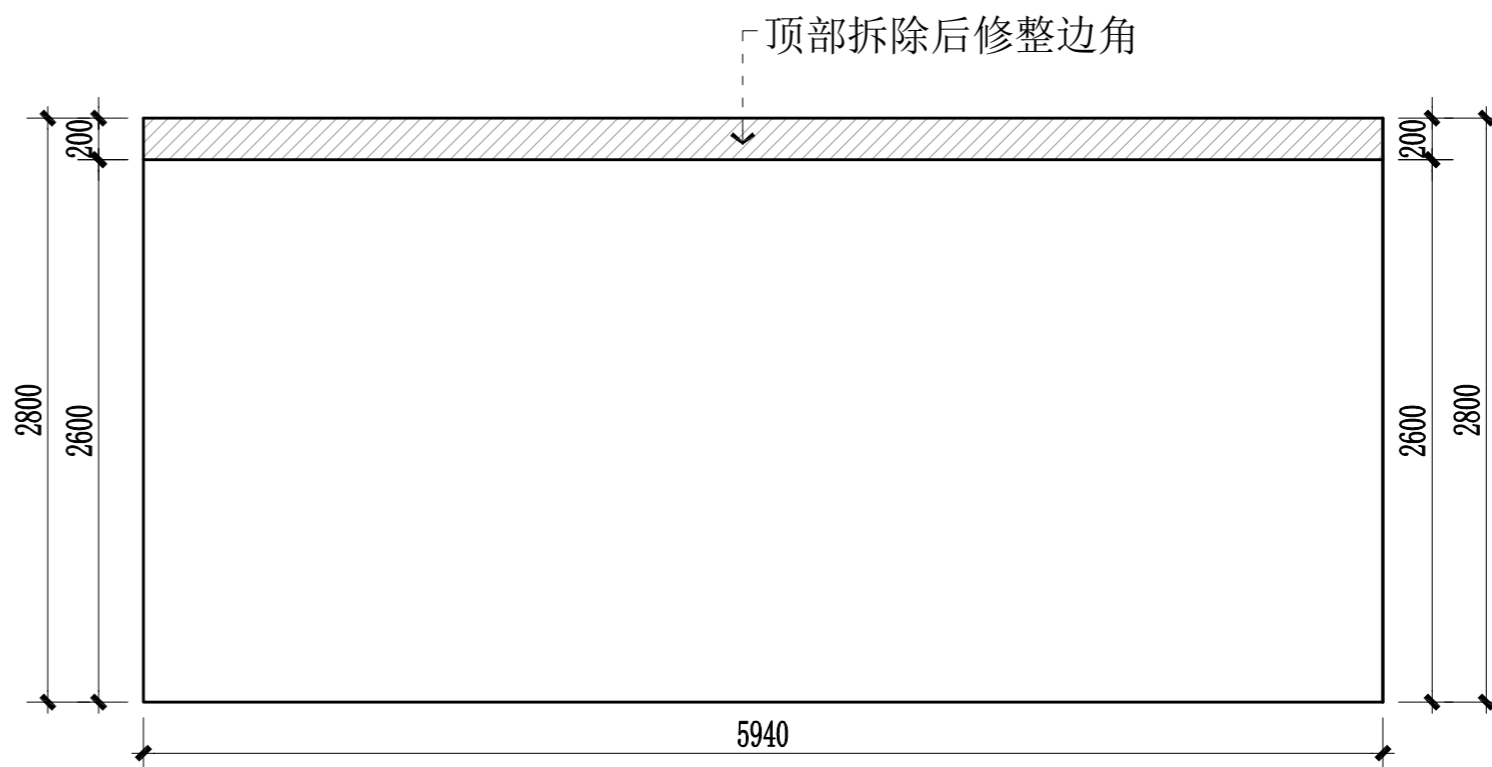


公厕左侧立面拆除示意图

公厕拆除图二

专业	姓名	日期	专业	姓名	日期
建筑			专业		
给排水			暖通		
			电气		

备注：

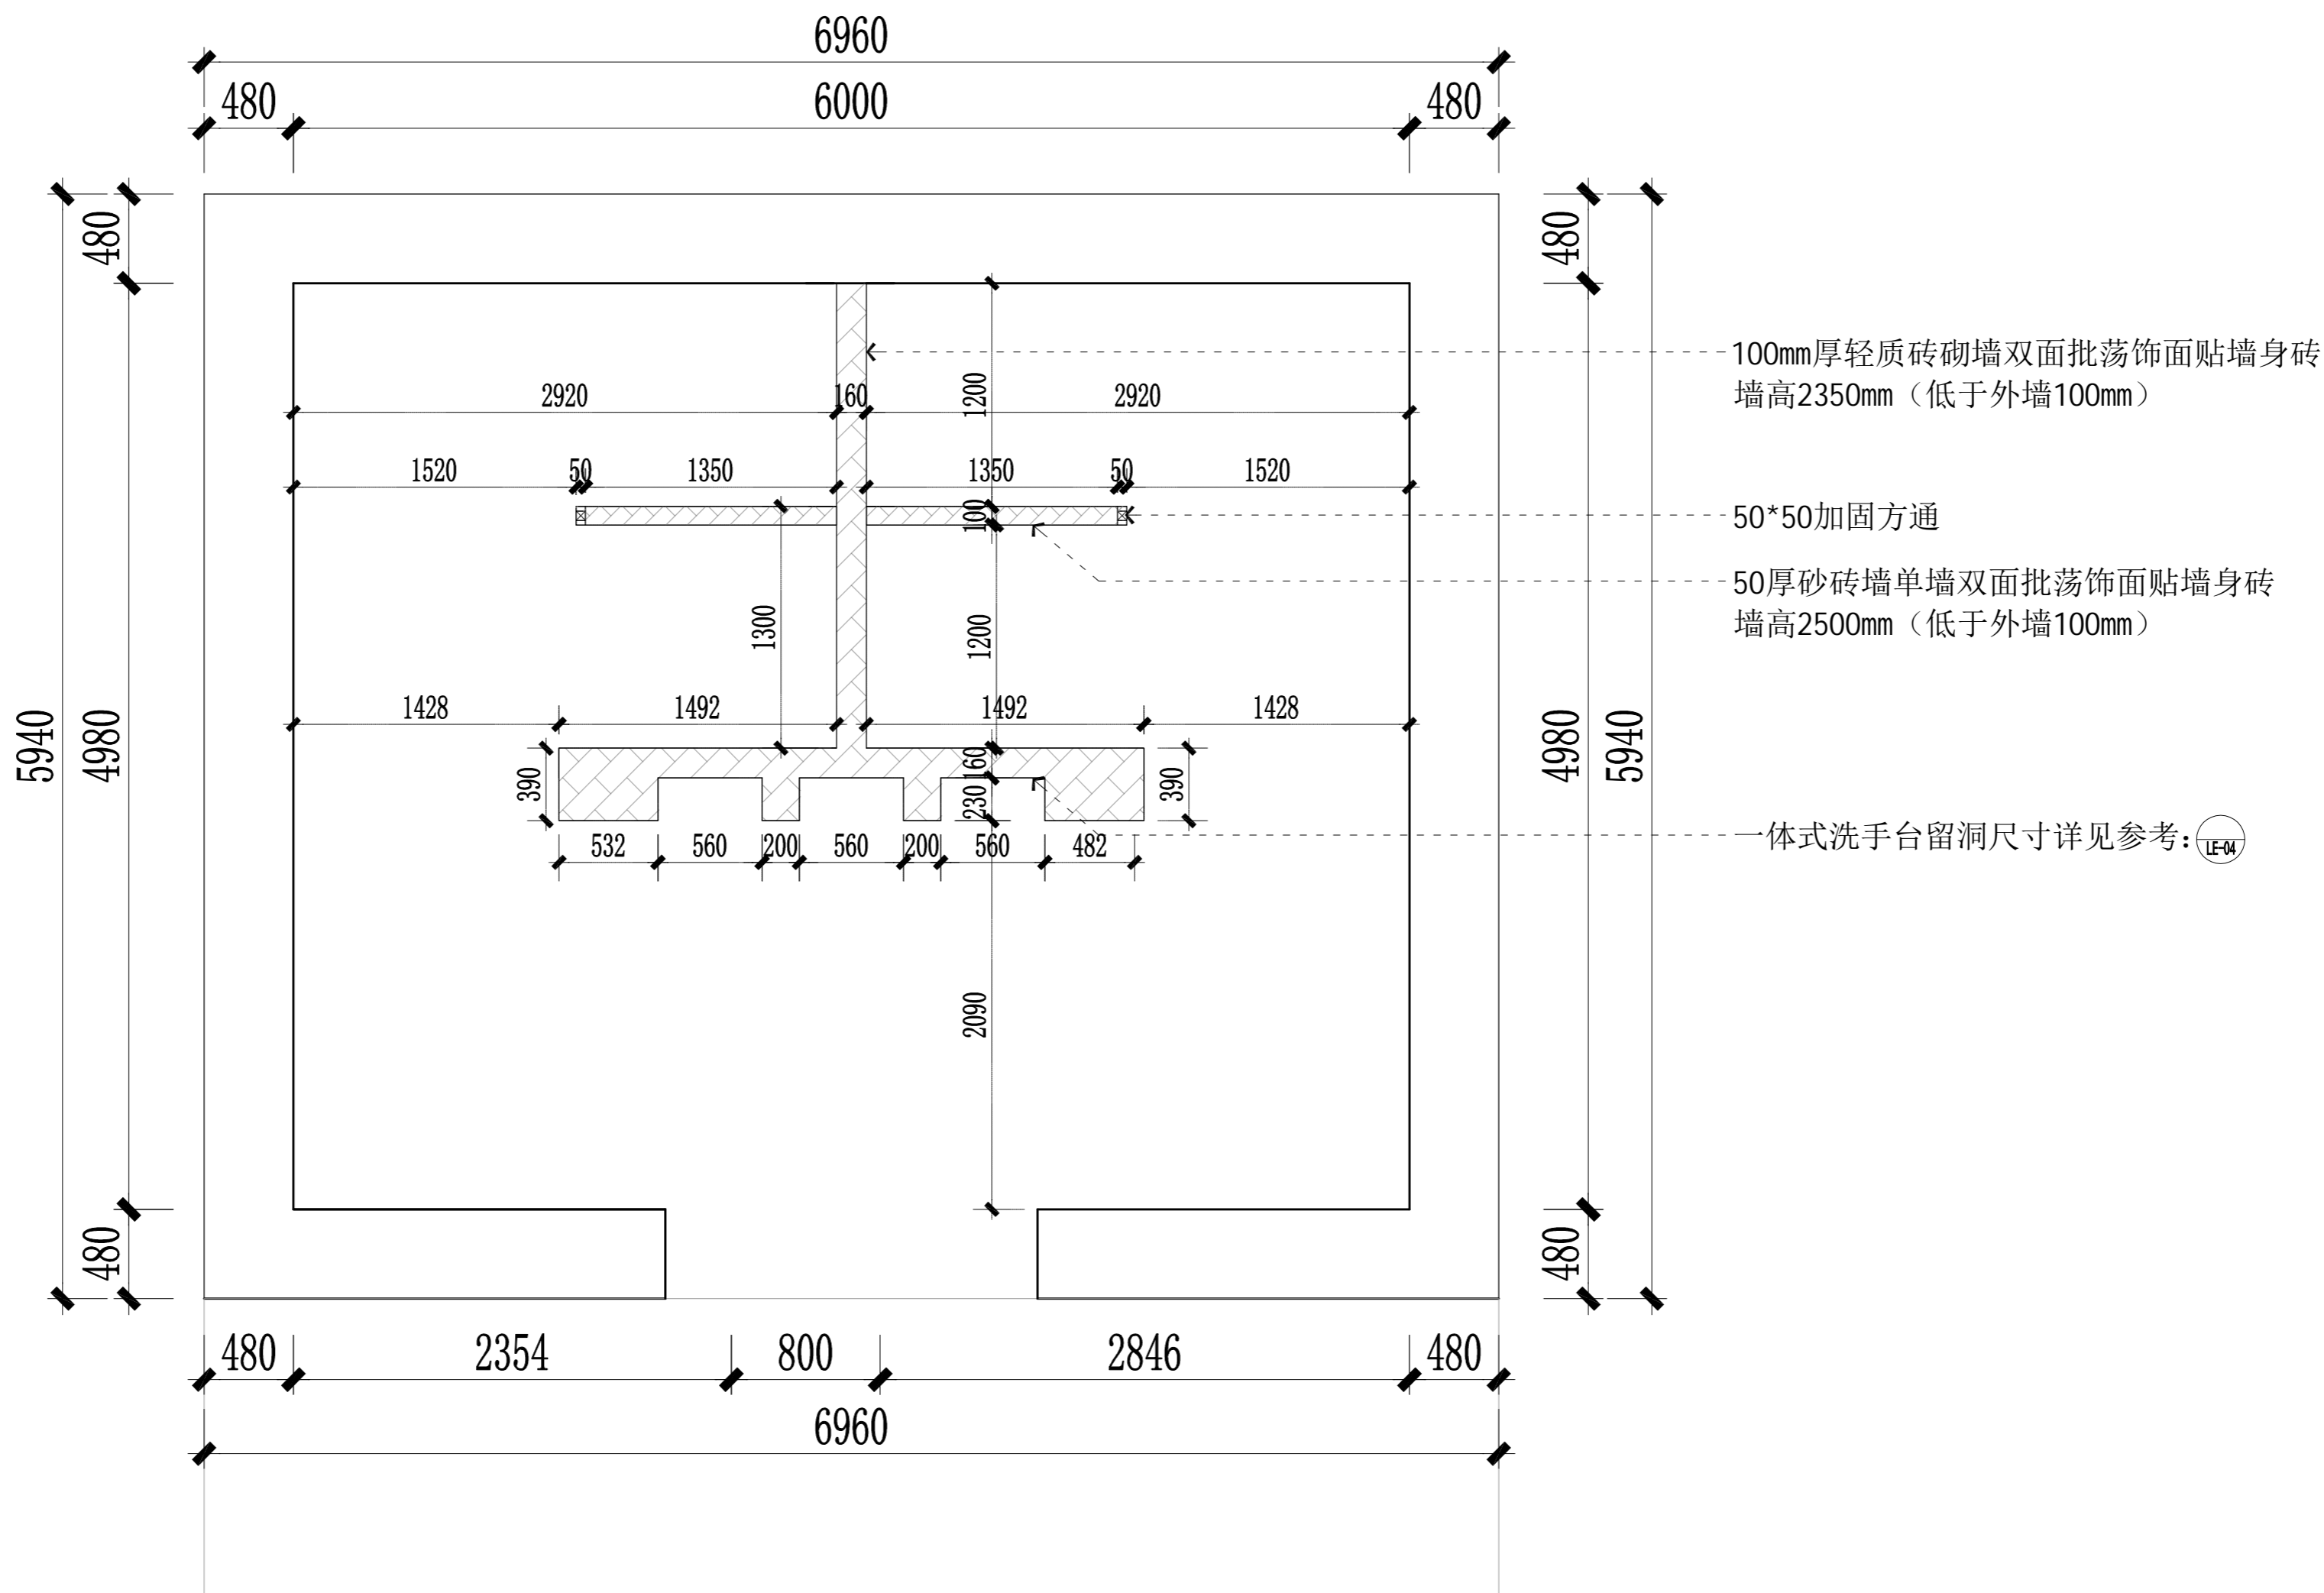

施工图审查专用章：

设计单位出图章：

个人执业注册章：

建设单位 CONSTRUCTION UNIT

深圳市盐田区城市管理和综合执法局

工程名称 PROJECT

梅沙尖环保公厕及配套设施建设工程

子项目 SUB PROJECT

工程编号 PZY24-JXMZ055

总设计师 DESIGN PRINCIPAL	许兰启	许兰
审定 CHECKED BY	谢宝炎	谢宝炎
审核 APPROVED BY	许兰启	许兰
项目负责人 PROJECT CHIEF	许兰启	许兰
专业负责人 SPECIALTY CHIEF		
校对 REVISED BY		
设计 DESIGN BY		

图名 DRAWING TITLE

公厕砌墙图

图纸编号 GC-FF-04

版次 1 专业 土建

图幅 A2 日期 2024.11.14

规划·建筑·市政·景观 设计机构


公厕砌墙图

说明：

- 图中标注单位除注明外均为mm，标高单位为m。
- 图中墙高均以地面铺贴完成面+150后起始计算。
- 由于部分资料欠缺，如图中所示与现场不符，以现场实际为准。
- 图纸砌墙墙体注明尺寸均为铺贴墙身砖后的完成面尺寸，为满足一体化设备安装顺利须按图施工。
- 未尽事宜，均应符合现行国家及广东省、深圳市有关竣工及验收规范、规程中的各项规定。
- 施工单位在施工前应对建筑物作全面评估并编制详细的施工方案经过论证后方可施工，施工过程中必须有可靠的措施保证建筑物的稳定性和安全性。

专业	日期	签名	日期	专业	日期	签名	日期
建筑				暖通			
给排水							

备注：

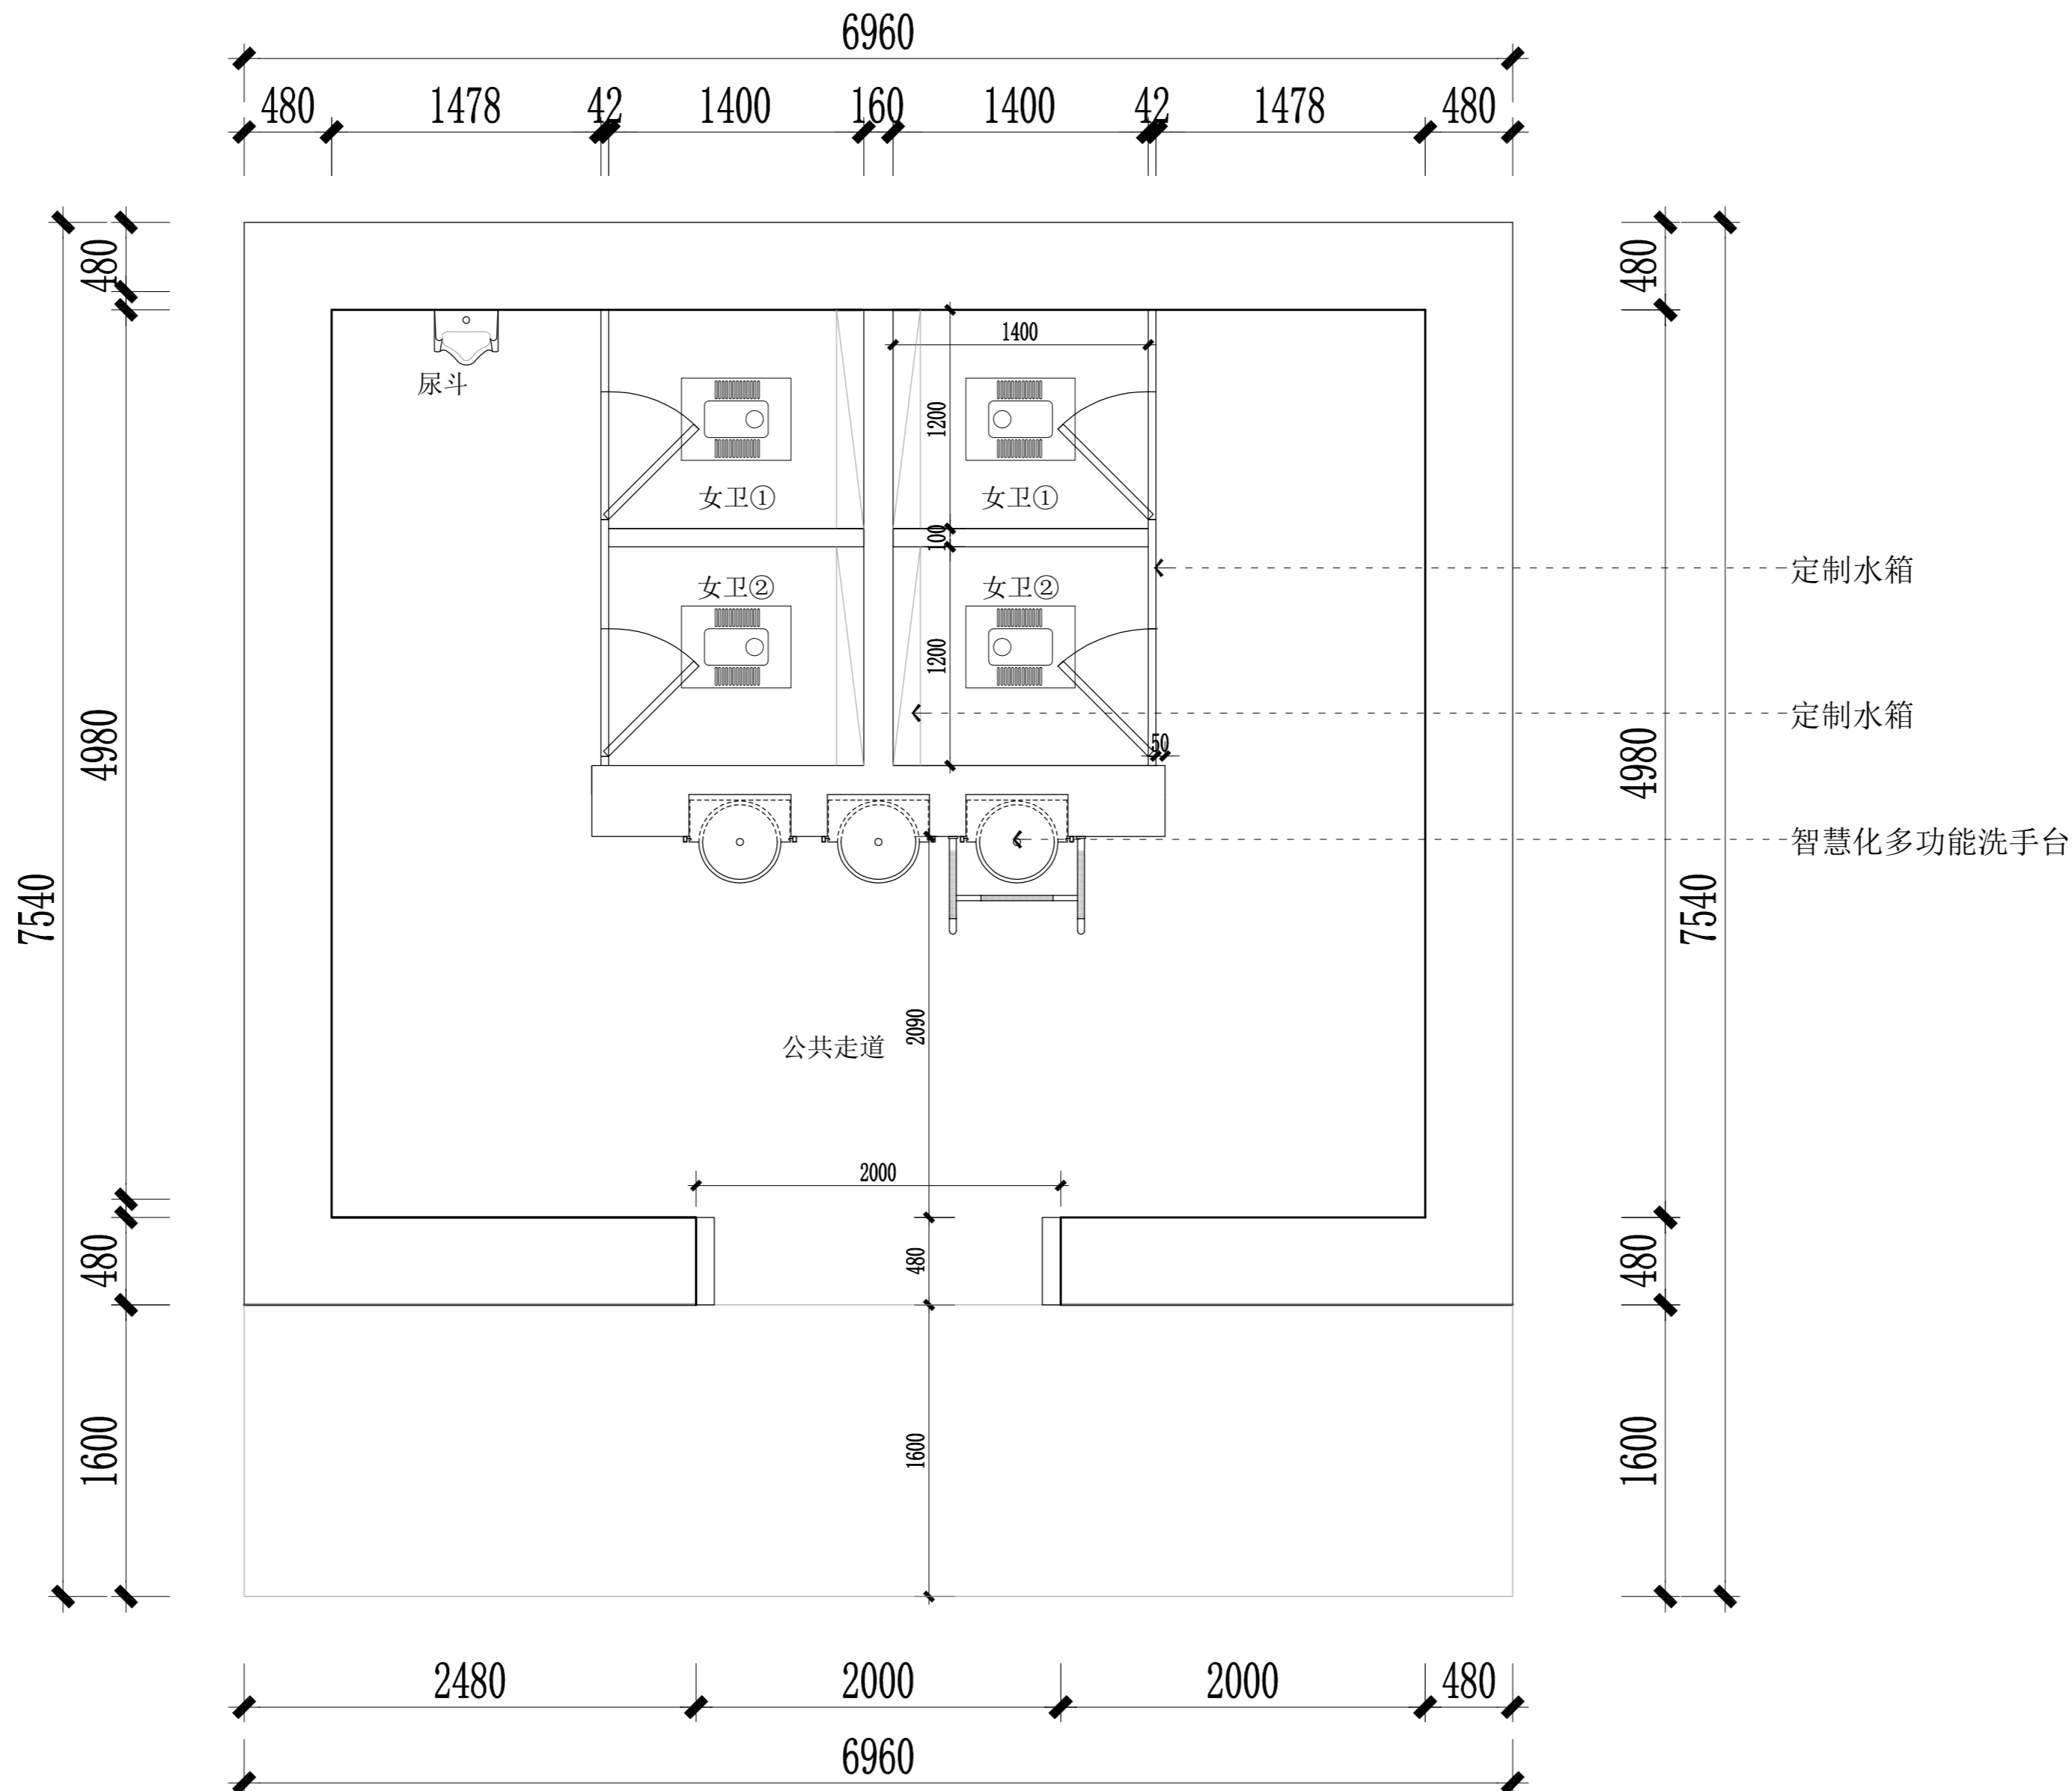

公厕平面布置图

施工图审查专用章：

设计单位出图章：

个人执业注册章：

建设单位 CONSTRUCTION UNIT

深圳市盐田区城市管理和综合执法局

工程名称 PROJECT

梅沙尖环保公厕及配套设施建设工程

子项目 SUB PROJECT

工程编号 PZY24-JXMZ055

总设计师 许兰启 许路

审定 谢宝炎 许路

审核 许兰启 许路

项目负责人 许兰启 许路

专业负责人

校对

设计

图名 DRAWING TITLE

公厕平面布置图

图纸编号 GC-FF-05

版次 1 专业 土建

图幅 A2 日期 2024.11.14

规划·建筑·市政·景观 设计机构

专业	日期	专业	日期	专业	日期
建筑		建筑		建筑	
给排水		给排水		给排水	

备注：

施工图审查专用章：

设计单位出图章：

个人执业注册章：

建设单位 CONSTRUCTION UNIT

深圳市盐田区城市管理和综合执法局

工程名称 PROJECT

梅沙尖环保公厕及配套设施建设工程

子项目 SUB PROJECT

工程编号 PZY24-JXMZ055

总设计师 许兰启 许路

审定 谢宝炎 许路

审核 许兰启 许路

项目负责人 许兰启 许路

专业负责人

校对

设计

图名 DRAWING TITLE


公厕地面铺贴图

图纸编号 GC-FF-06

版次 1 专业 土建


图幅 A2 日期 2024.11.14

规划·建筑·市政·景观 设计机构

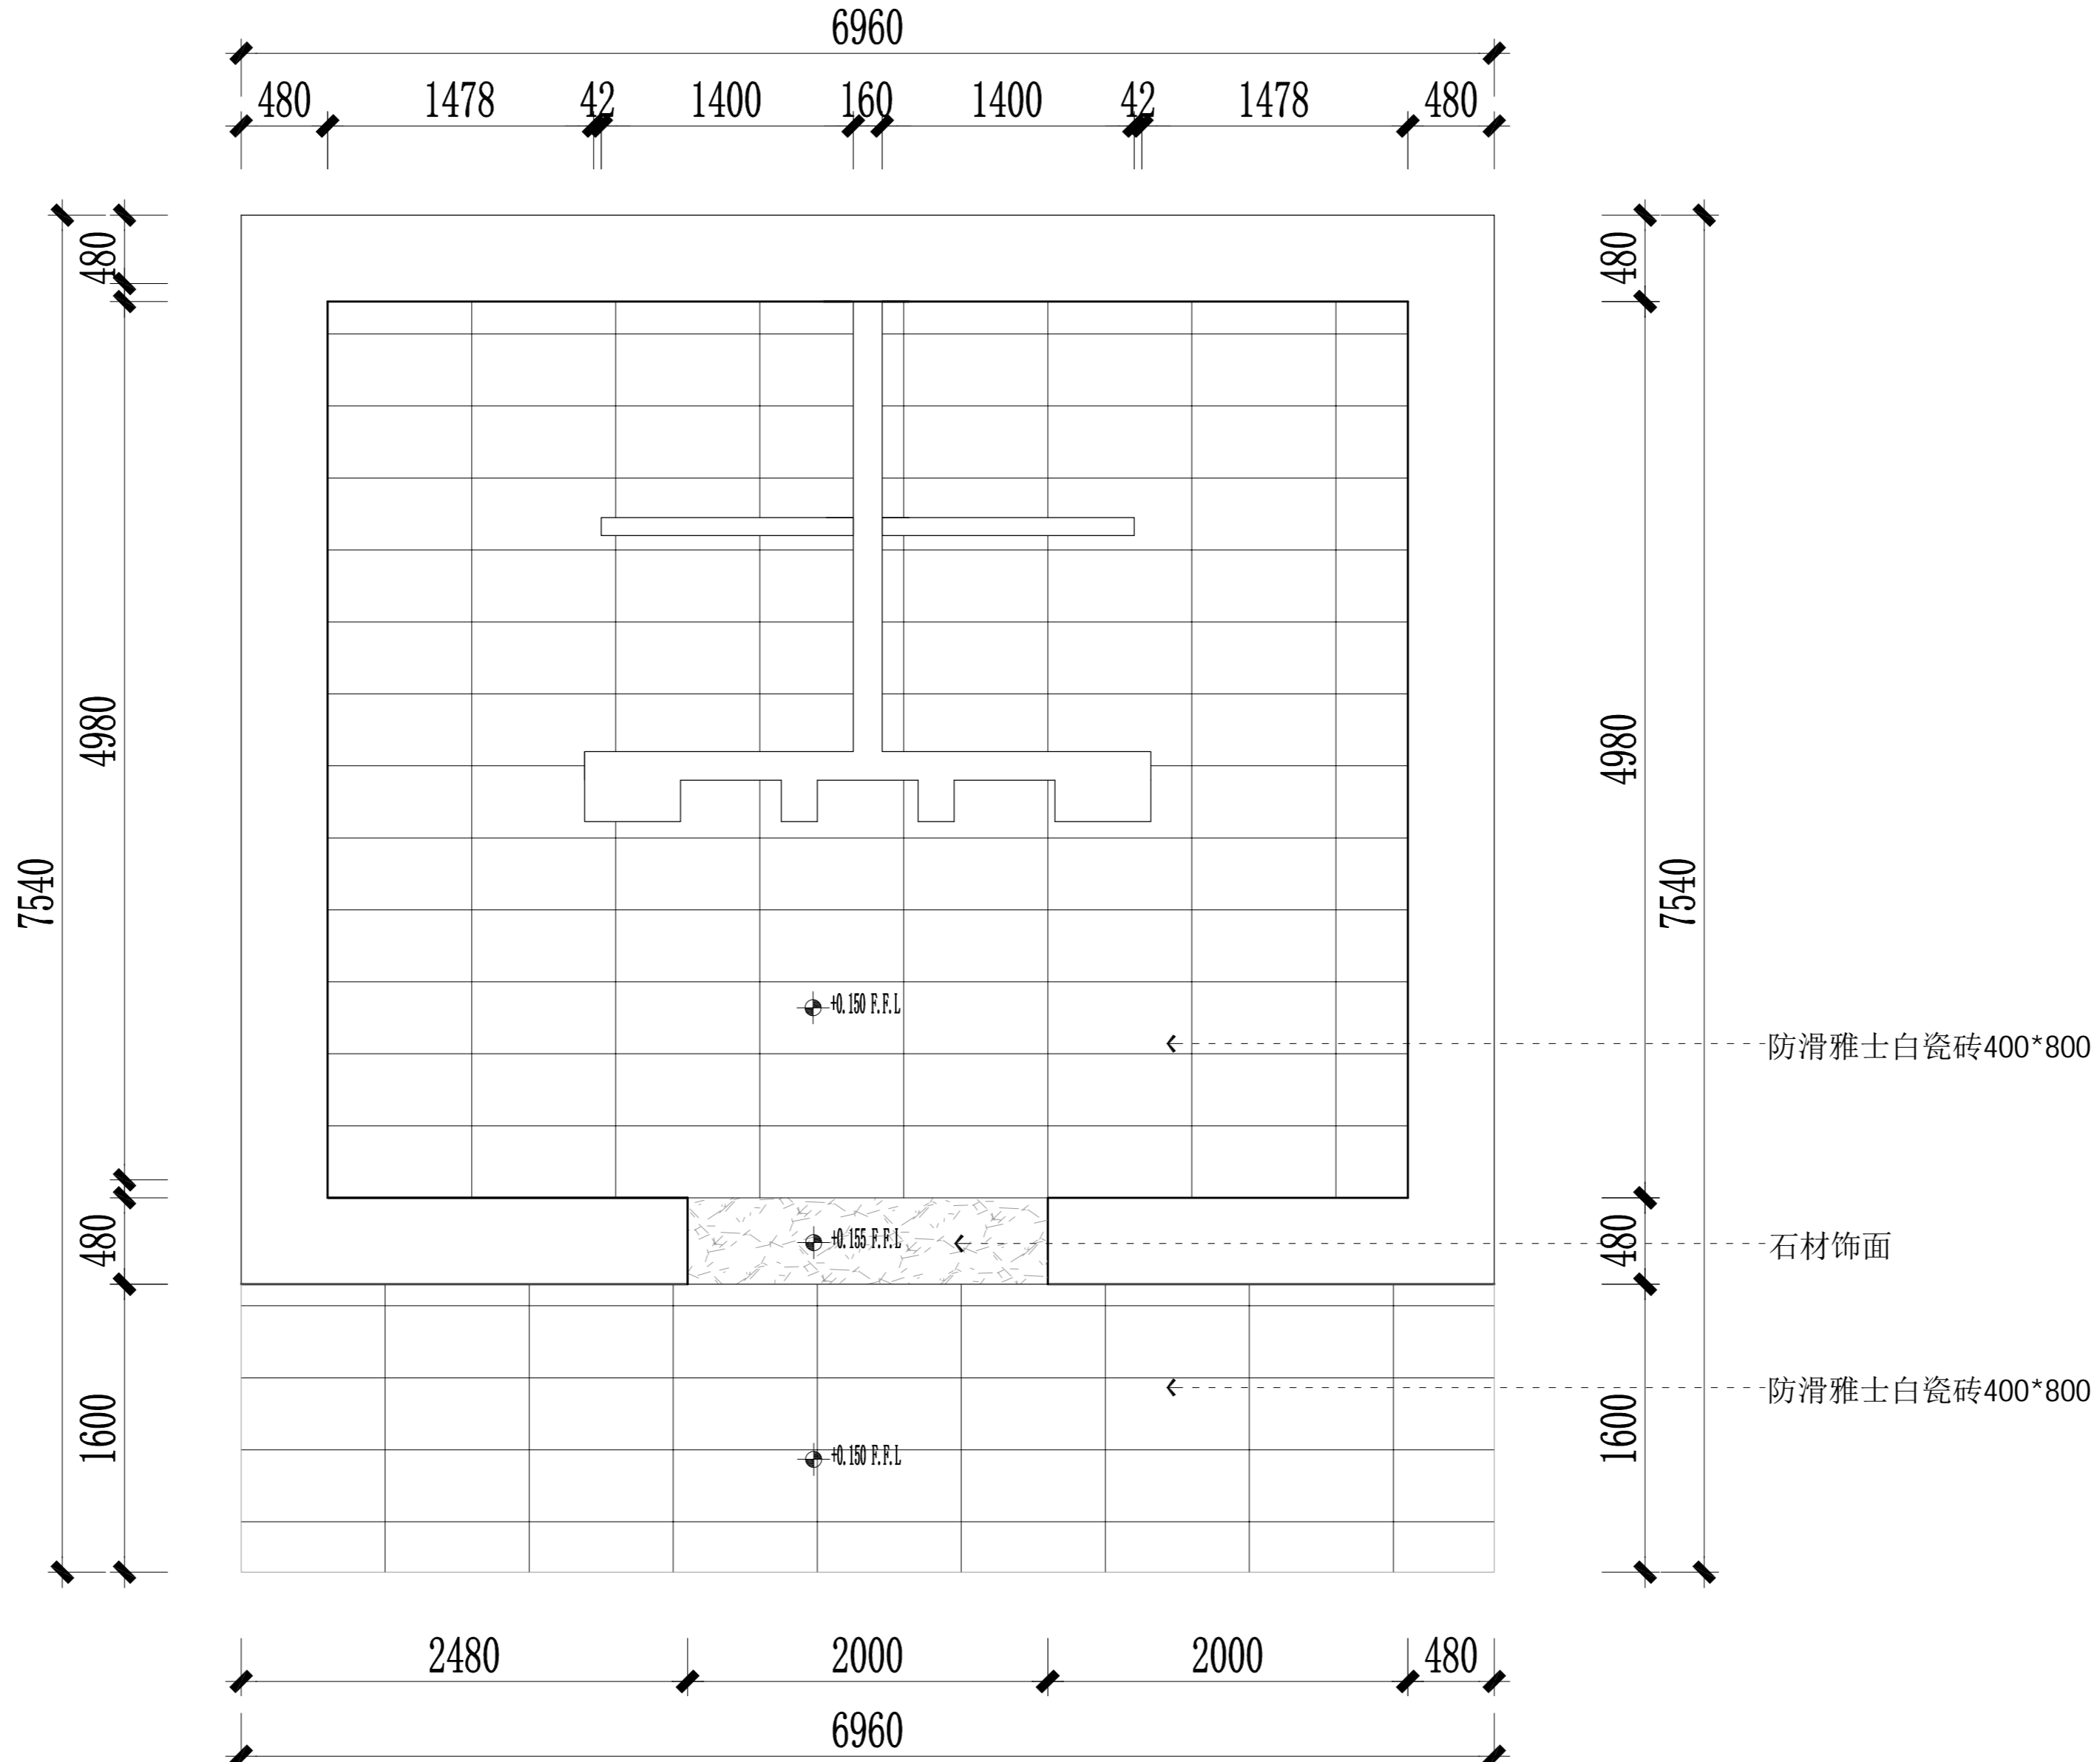

公厕地面铺贴图

专业	日期	专业	日期	专业	日期
建筑		暖通		给排水	
暖通		给排水			
给排水					

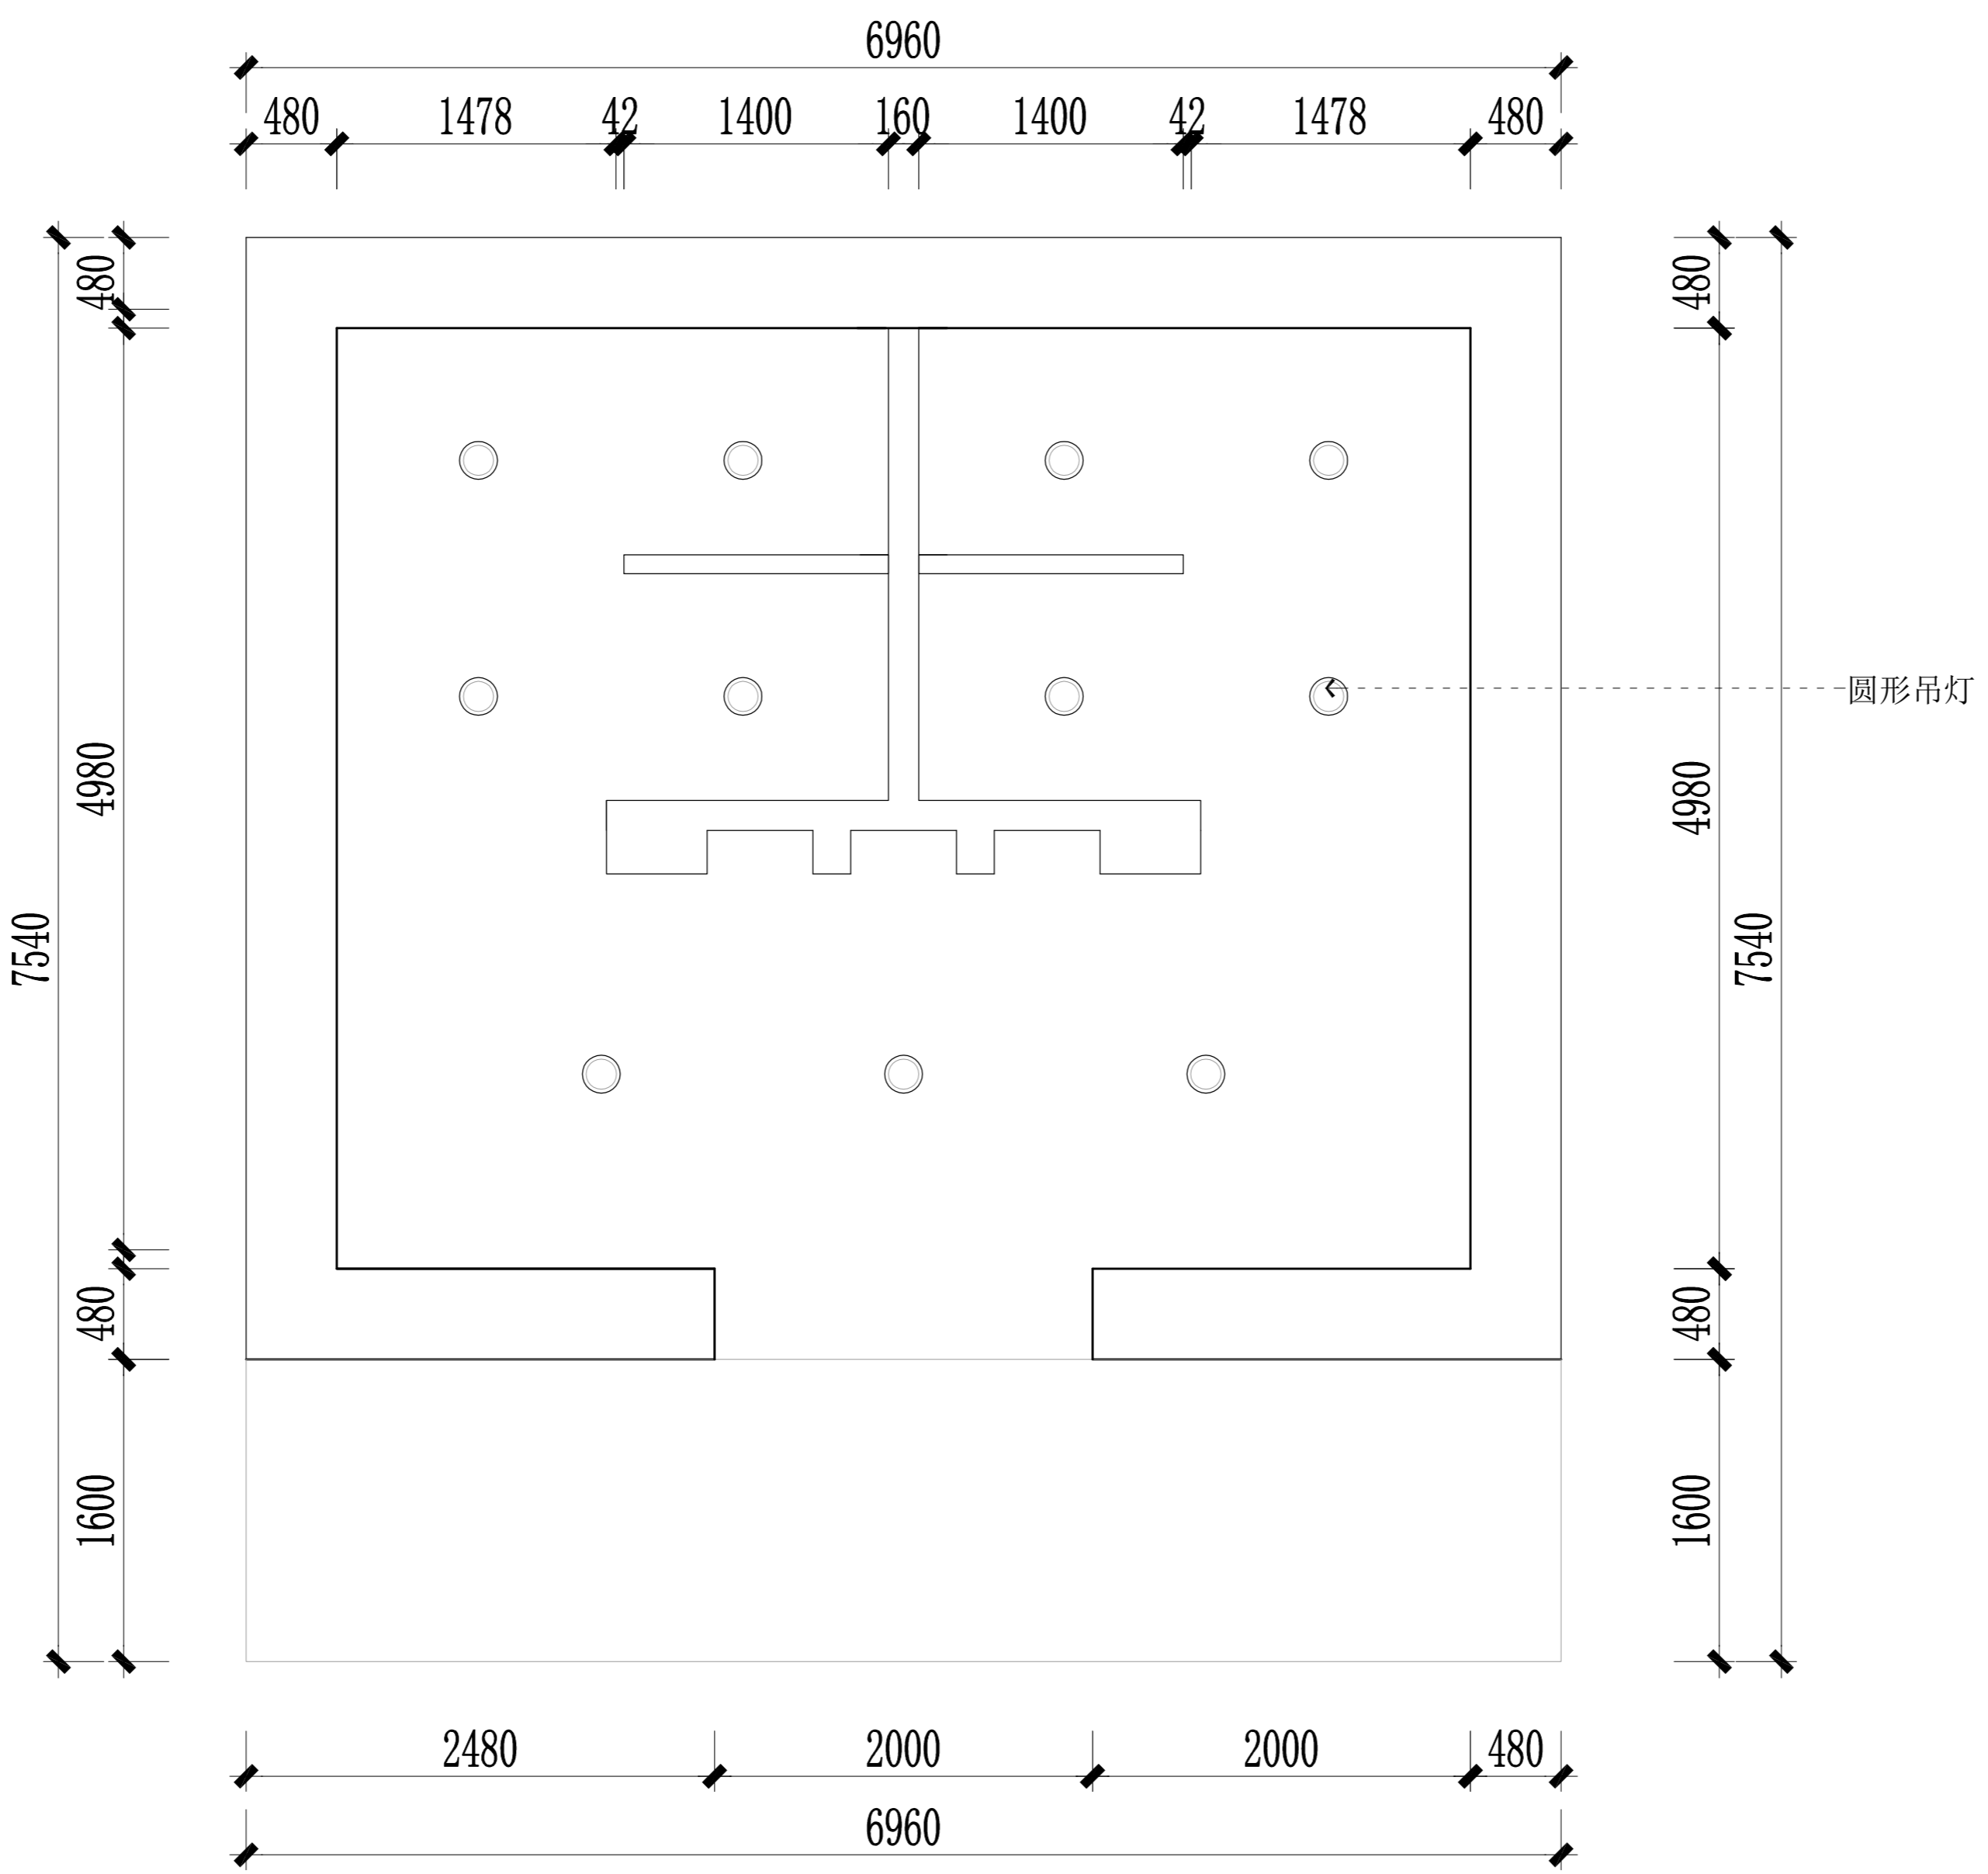

公厕天花布置图

深圳市鹏之艺
建筑设计有限公司
Shen Zhen PENGZHIYI Architecture Design Co., Ltd.

城乡规划编制甲级，证书编号：自资规甲字22440615
建筑工程甲级、市政行业（道路工程、排水工程、给水工程）专业乙级、
风景园林工程设计专项乙级，证书编号：A24400288

备注：

施工图审查专用章：

设计单位出图章：

个人执业注册章：

建设单位 CONSTRUCTION UNIT

深圳市盐田区城市管理和综合执法局

工程名称 PROJECT

梅沙尖环保公厕及配套设施建设工程

子项目 SUB PROJECT

工程编号 PZY24-JXMZ055

总设计师 DESIGN PRINCIPAL	许兰启	许兰
审定 CHECKED BY	谢宝炎	谢宝炎
审核 APPROVED BY	许兰启	许兰
项目负责人 PROJECT CHIEF	许兰启	许兰
专业负责人 SPECIALTY CHIEF		
校对 REVISED BY		
设计 DESIGN BY		

图名 DRAWING TITLE

公厕天花布置图


图纸编号 GC-FF-07

版次 1 专业 土建

图幅 A2 日期 2024.11.14

规划·建筑·市政·景观 设计机构

专业	日期	专业	日期
建筑		电气	
给排水		暖通	
暖通		暖通	
暖通		暖通	
暖通		暖通	
暖通		暖通	
暖通		暖通	
暖通		暖通	
暖通		暖通	

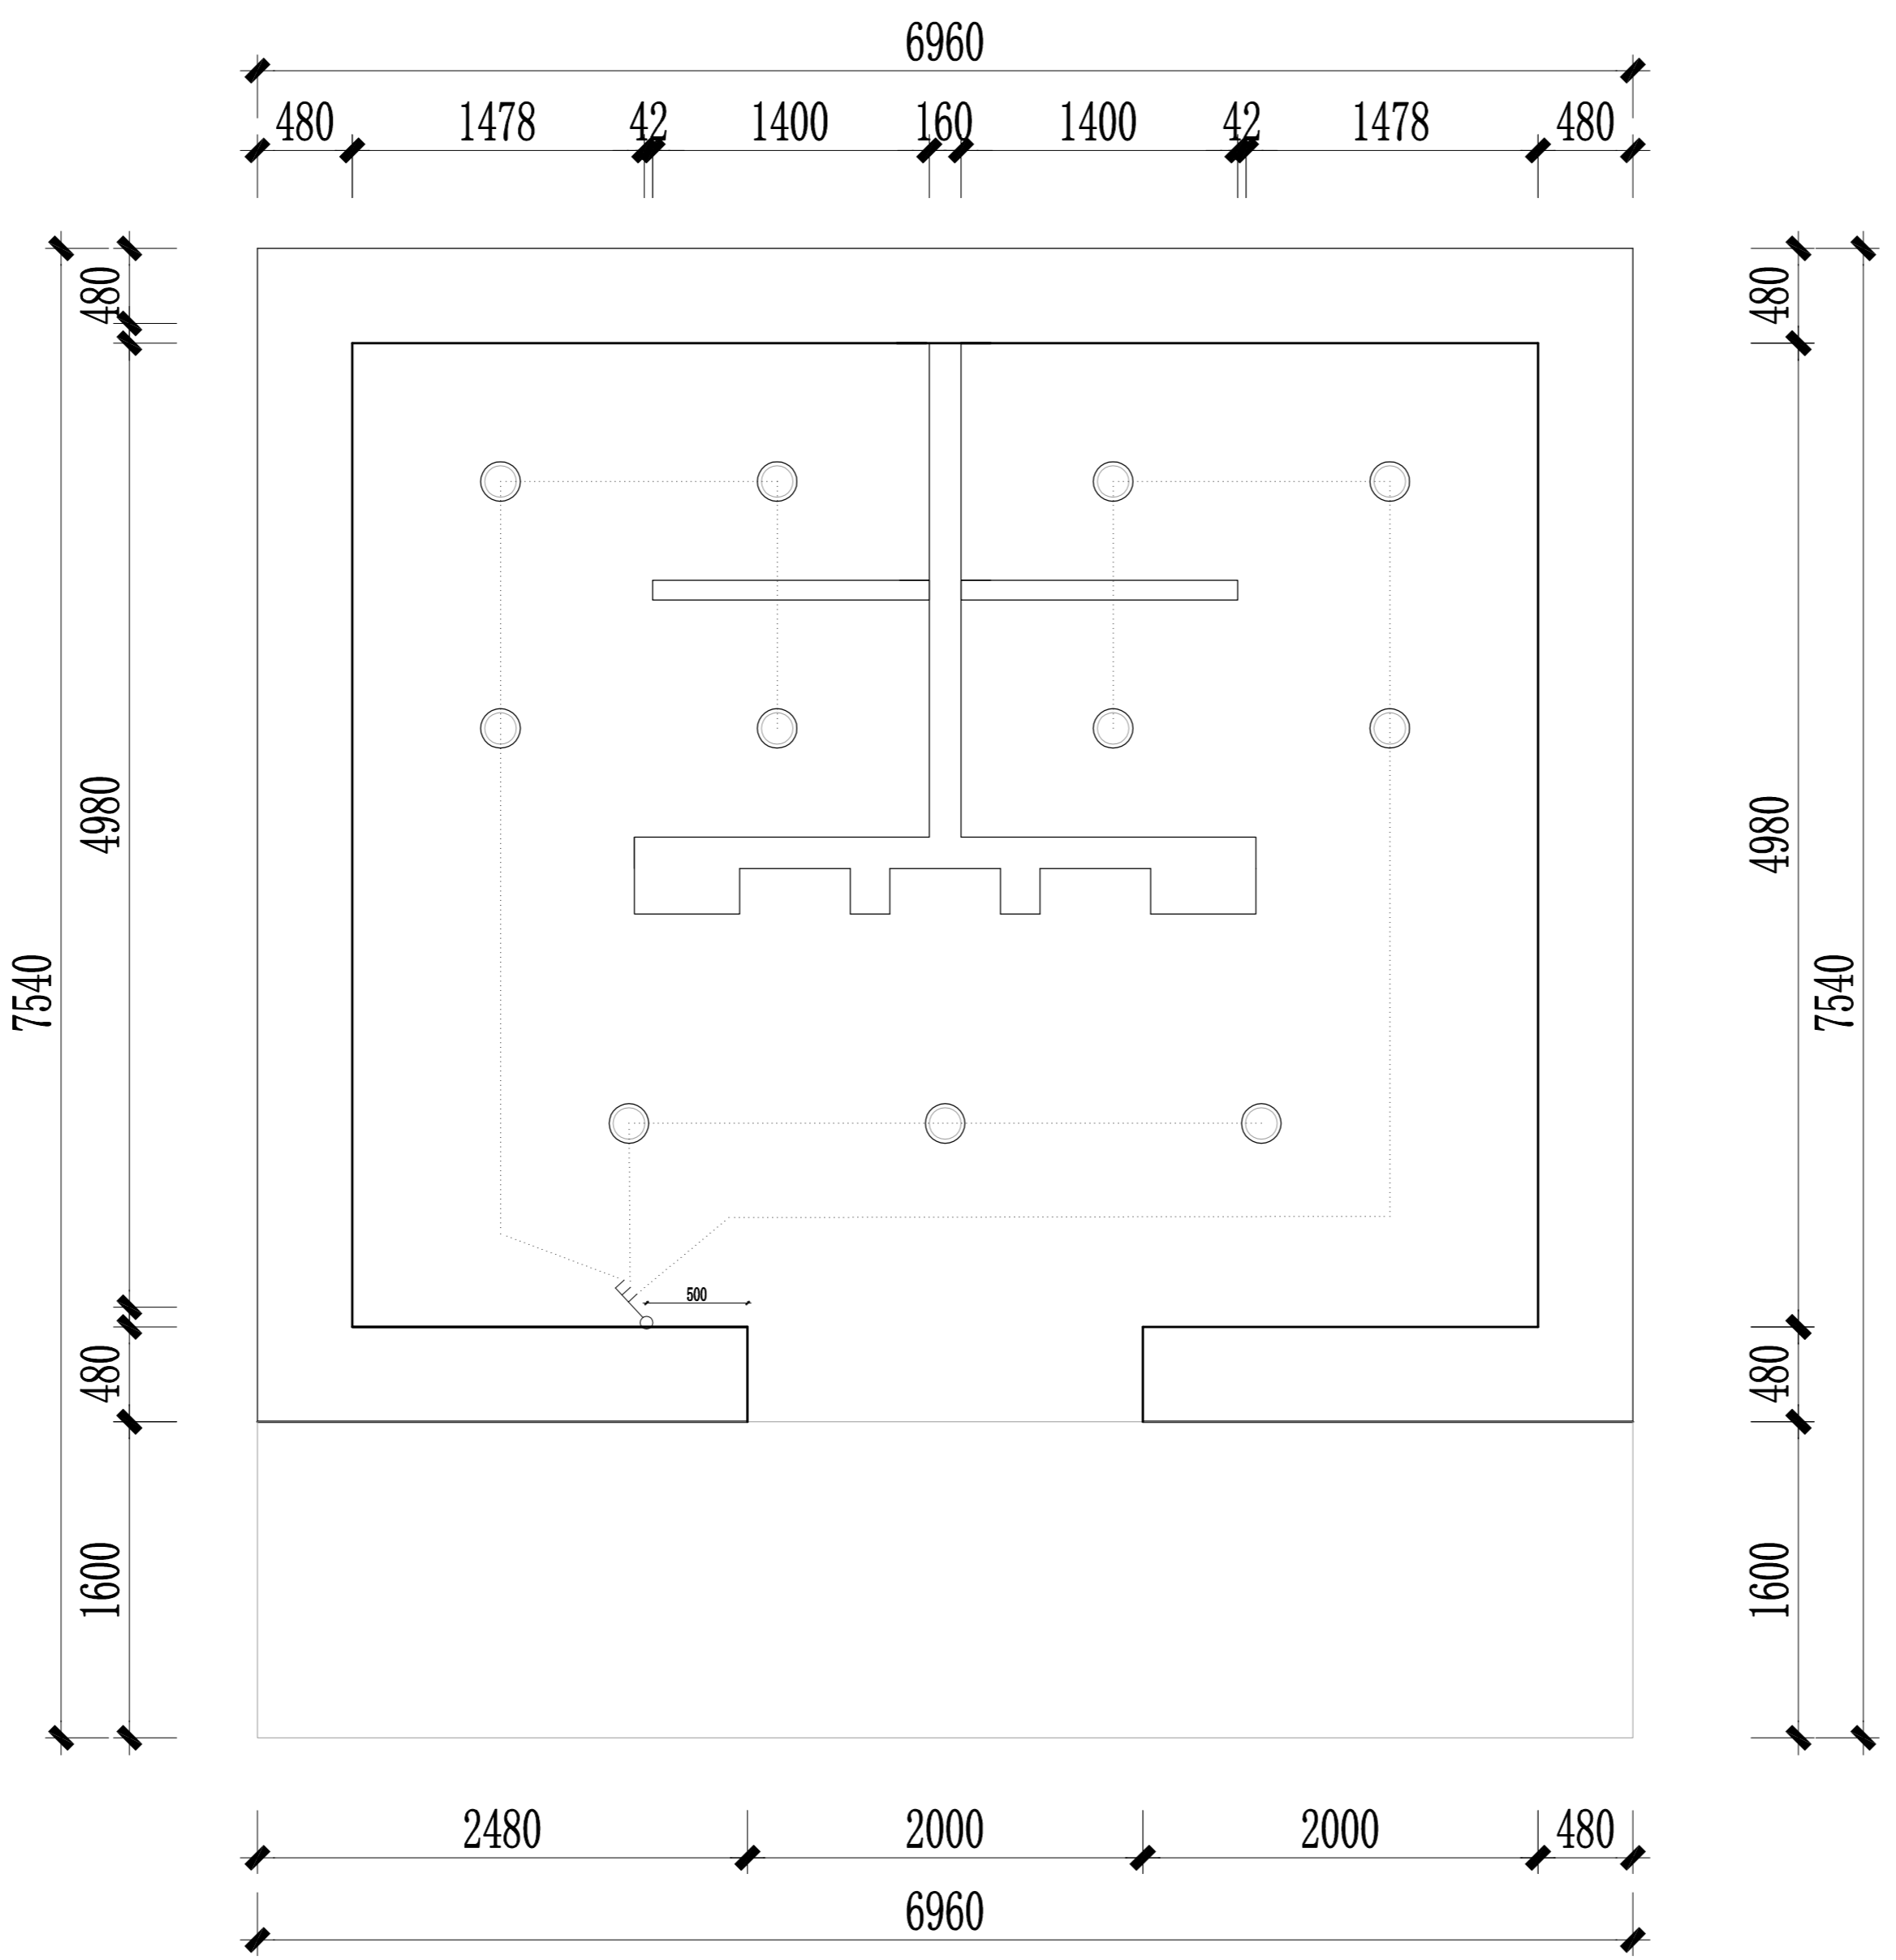

公厕开关布置图

深圳市鹏之艺
建筑设计有限公司
Shen Zhen PENGZHIYI Architecture Design Co., Ltd.

城乡规划编制甲级，证书编号：自资规甲字22440615
建筑工程甲级、市政行业（道路工程、给排水工程、给水工程）专业乙级、
风景园林工程设计专项乙级，证书编号：A244002888

备注：

施工图审查专用章：

设计单位出图章：


个人执业注册章：

建设单位	CONSTRUCTION UNIT
工程名称	PROJECT
子项目	SUB PROJECT
工程编号	PZY24-JXM055

总设计师	许兰启	许兰
审定	谢宝炎	谢宝炎
审核	许兰启	许兰
项目负责人	许兰启	许兰
专业负责人		
校对		
设计		

图名	DRAWING TITLE
图名	公厕开关布置图
图纸编号	GC-FF-08
版次	1 专业 土建
图幅	A2 日期2024.11.14

专业	日期	专业	日期	专业	日期
建筑		暖通		给排水	
姓名		姓名		姓名	
日期		日期		日期	

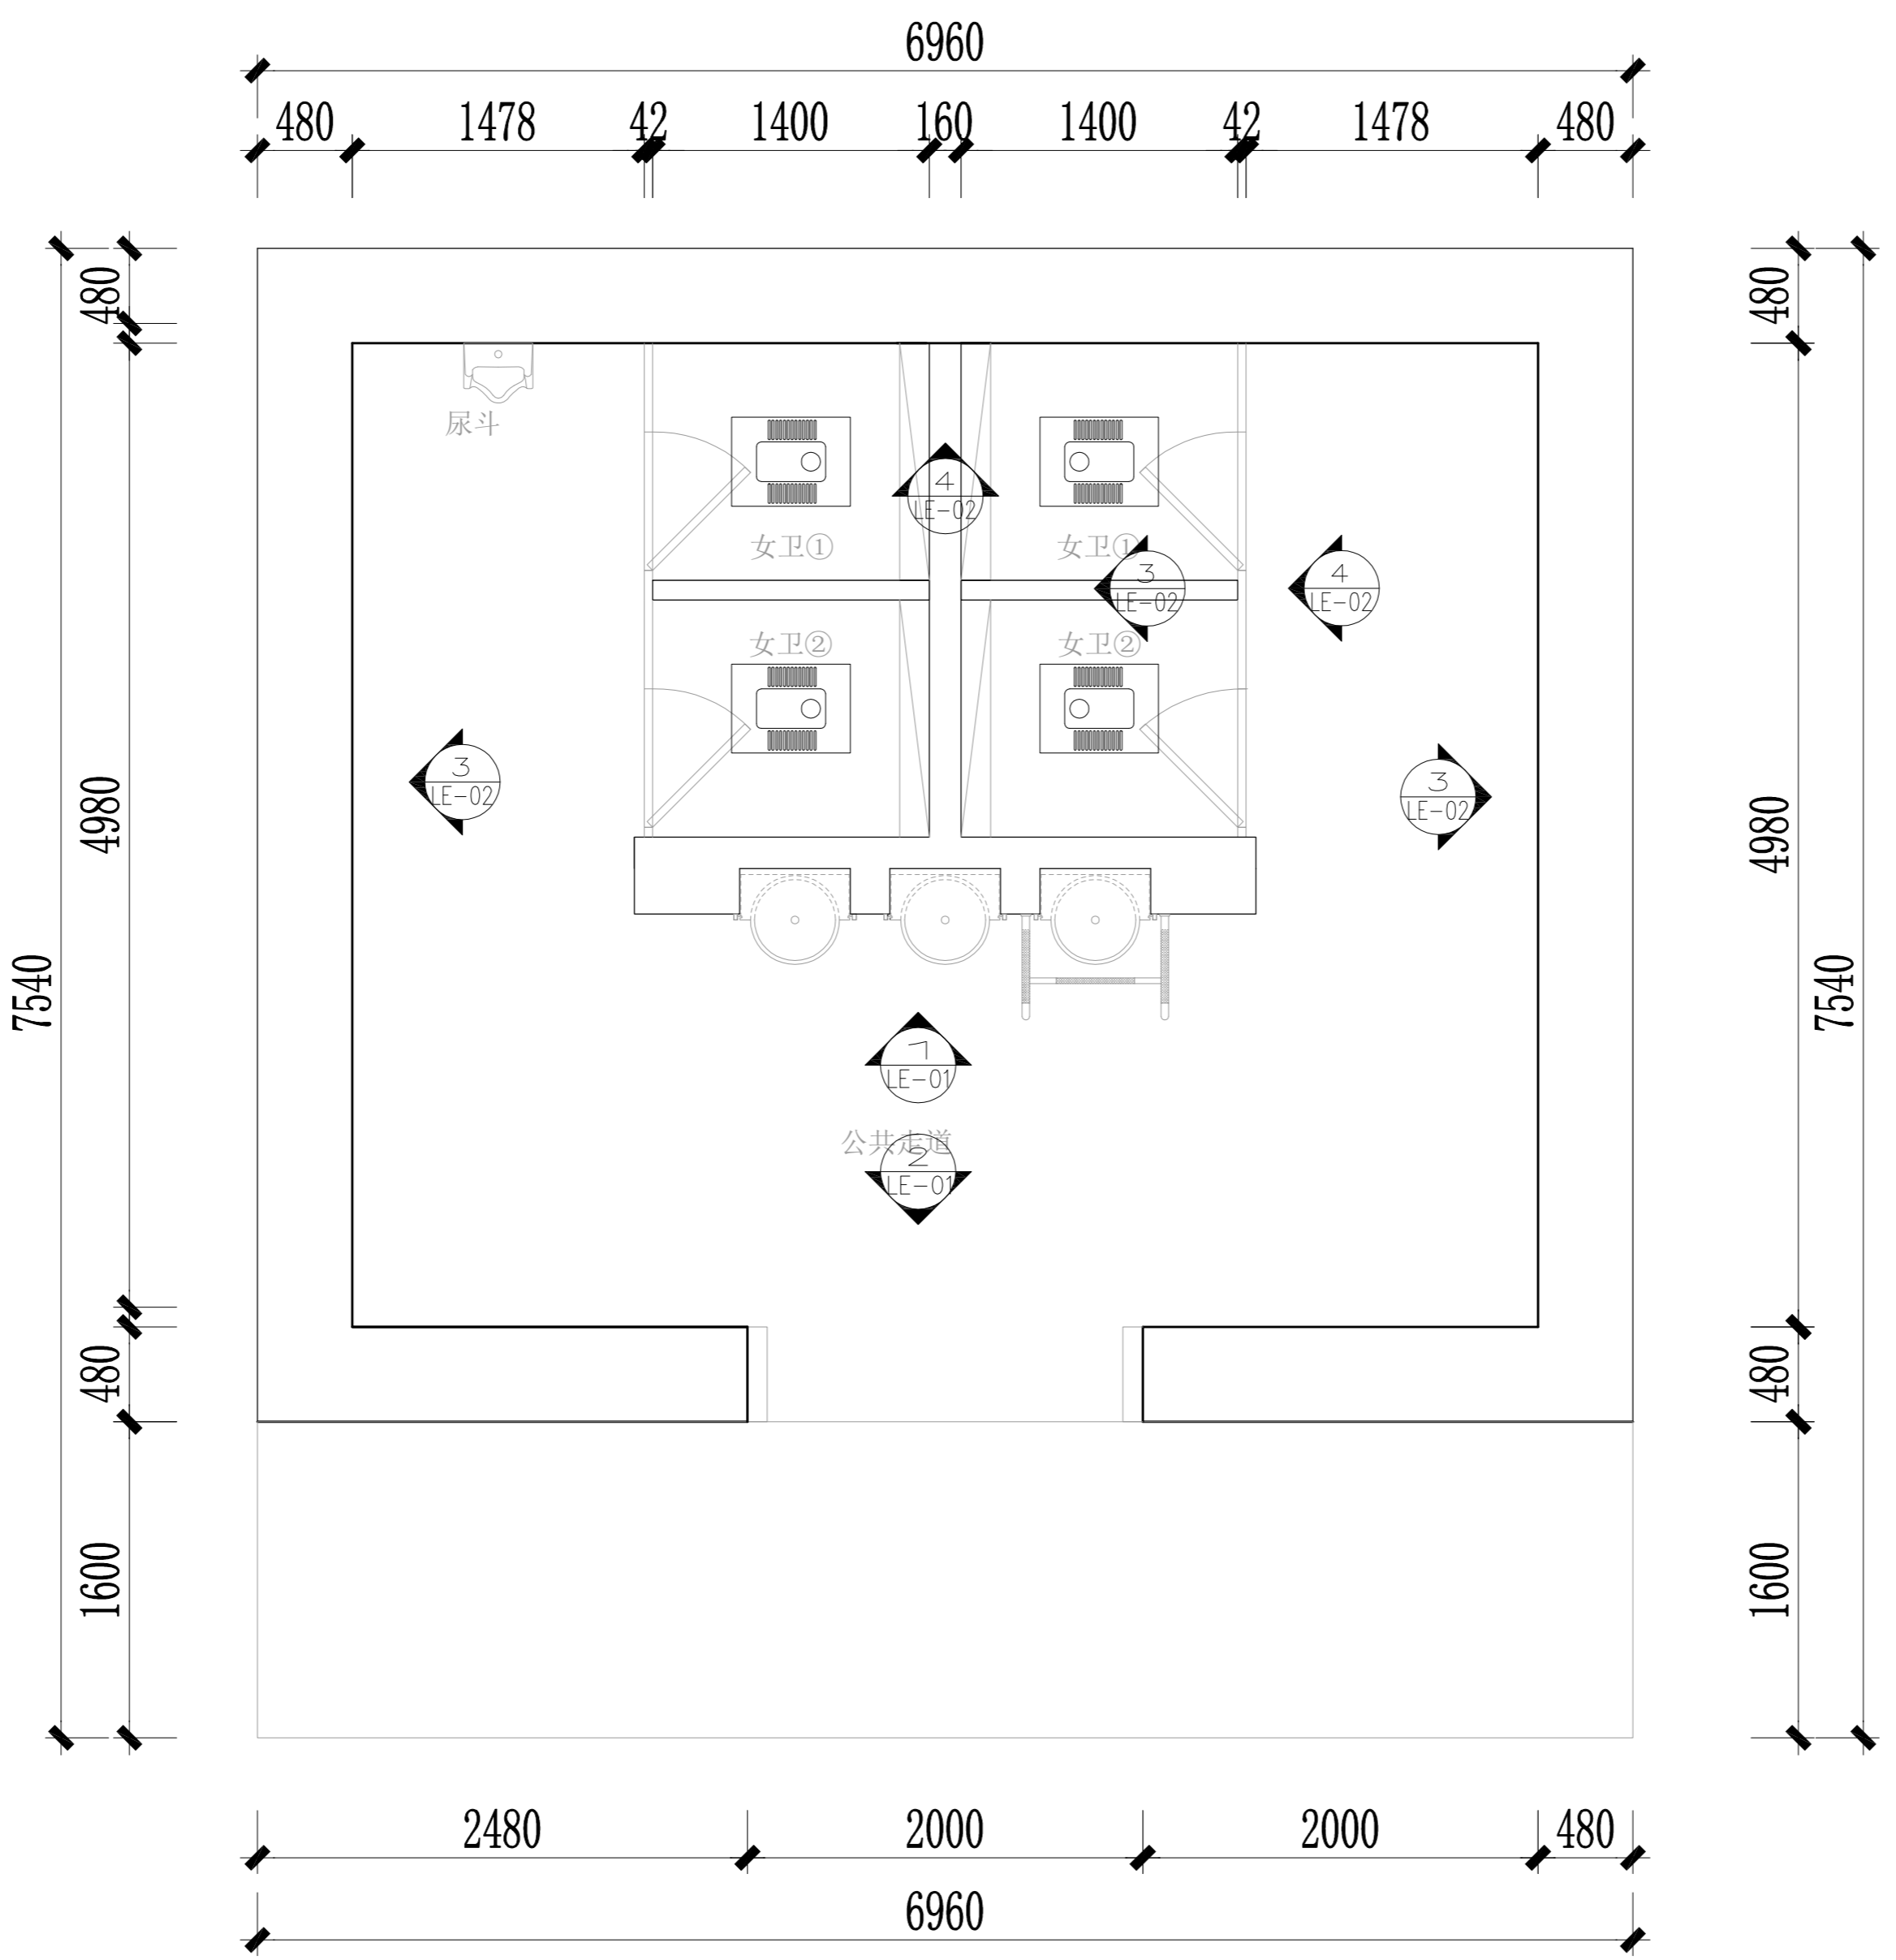

公厕立面索引图

深圳市鹏之艺
建筑设计有限公司
Shen Zhen PENGZHIYI Architecture Design CO., LTD.

城乡规划编制甲级，证书编号：自资规甲字22440615
建筑工程甲级、市政行业（道路工程、给排水工程、给水工程）专业乙级、
风景园林工程设计专项乙级，证书编号：A24400288

备注：

施工图审查专用章：

设计单位出图章：

个人执业注册章：

建设单位 CONSTRUCTION UNIT
深圳市盐田区城市管理和综合执法局

工程名称 PROJECT
梅沙尖环保公厕及配套配套设施建设工程

子项目 SUB PROJECT

工程编号 PZY24-JXM055

总设计师	许兰启	许路
审定	谢宝炎	许路
审核	许兰启	许路
项目负责人	许兰启	许路
专业负责人		
校对		
设计		

图名 DRAWING TITLE
公厕立面索引图

图纸编号 GC-FF-09

版次 1 专业 土建

图幅 A2 日期 2024.11.14

规划·建筑·市政·景观 设计机构

专业	日期	专业	日期	专业	日期
建筑		电气		暖通	
给排水					

备注：

施工图审查专用章：

设计单位出图章：

个人执业注册章：

建设单位 CONSTRUCTION UNIT

深圳市盐田区城市管理和综合执法局

工程名称 PROJECT

梅沙尖环保公厕及配套设施建设工程

子项目 SUB PROJECT

工程编号 PZY24-JXM055

总设计师 DESIGN PRINCIPAL 许兰启 许路

审定 CHECKED BY 谢宝炎 谢宝炎

审核 APPROVED BY 许兰启 许路

项目负责人 PROJECT CHIEF 许兰启 许路

专业负责人 SPECIALTY CHIEF

校对 REVISED BY

设计 DESIGN BY

图名 DRAWING TITLE


公厕立面图

图纸编号 SHEET NO. LE-01


版次 1 专业 土建

图幅 A2 日期 2024.11.14

规划·建筑·市政·景观 设计机构

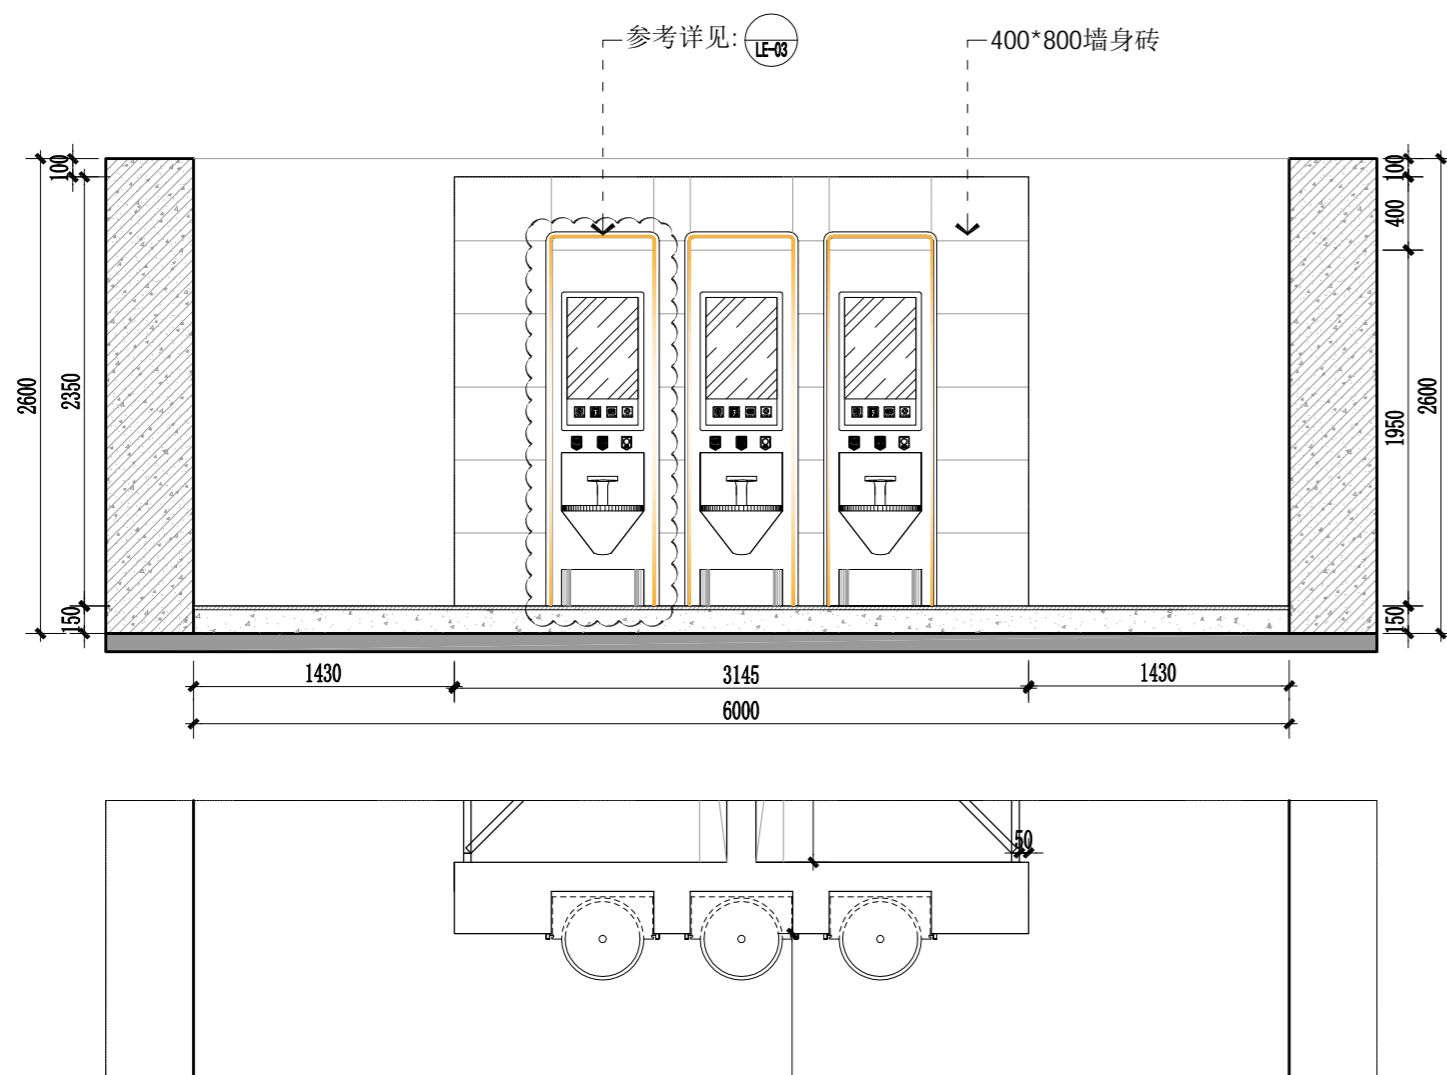


01 公厕立面图
SCALE: 1/40

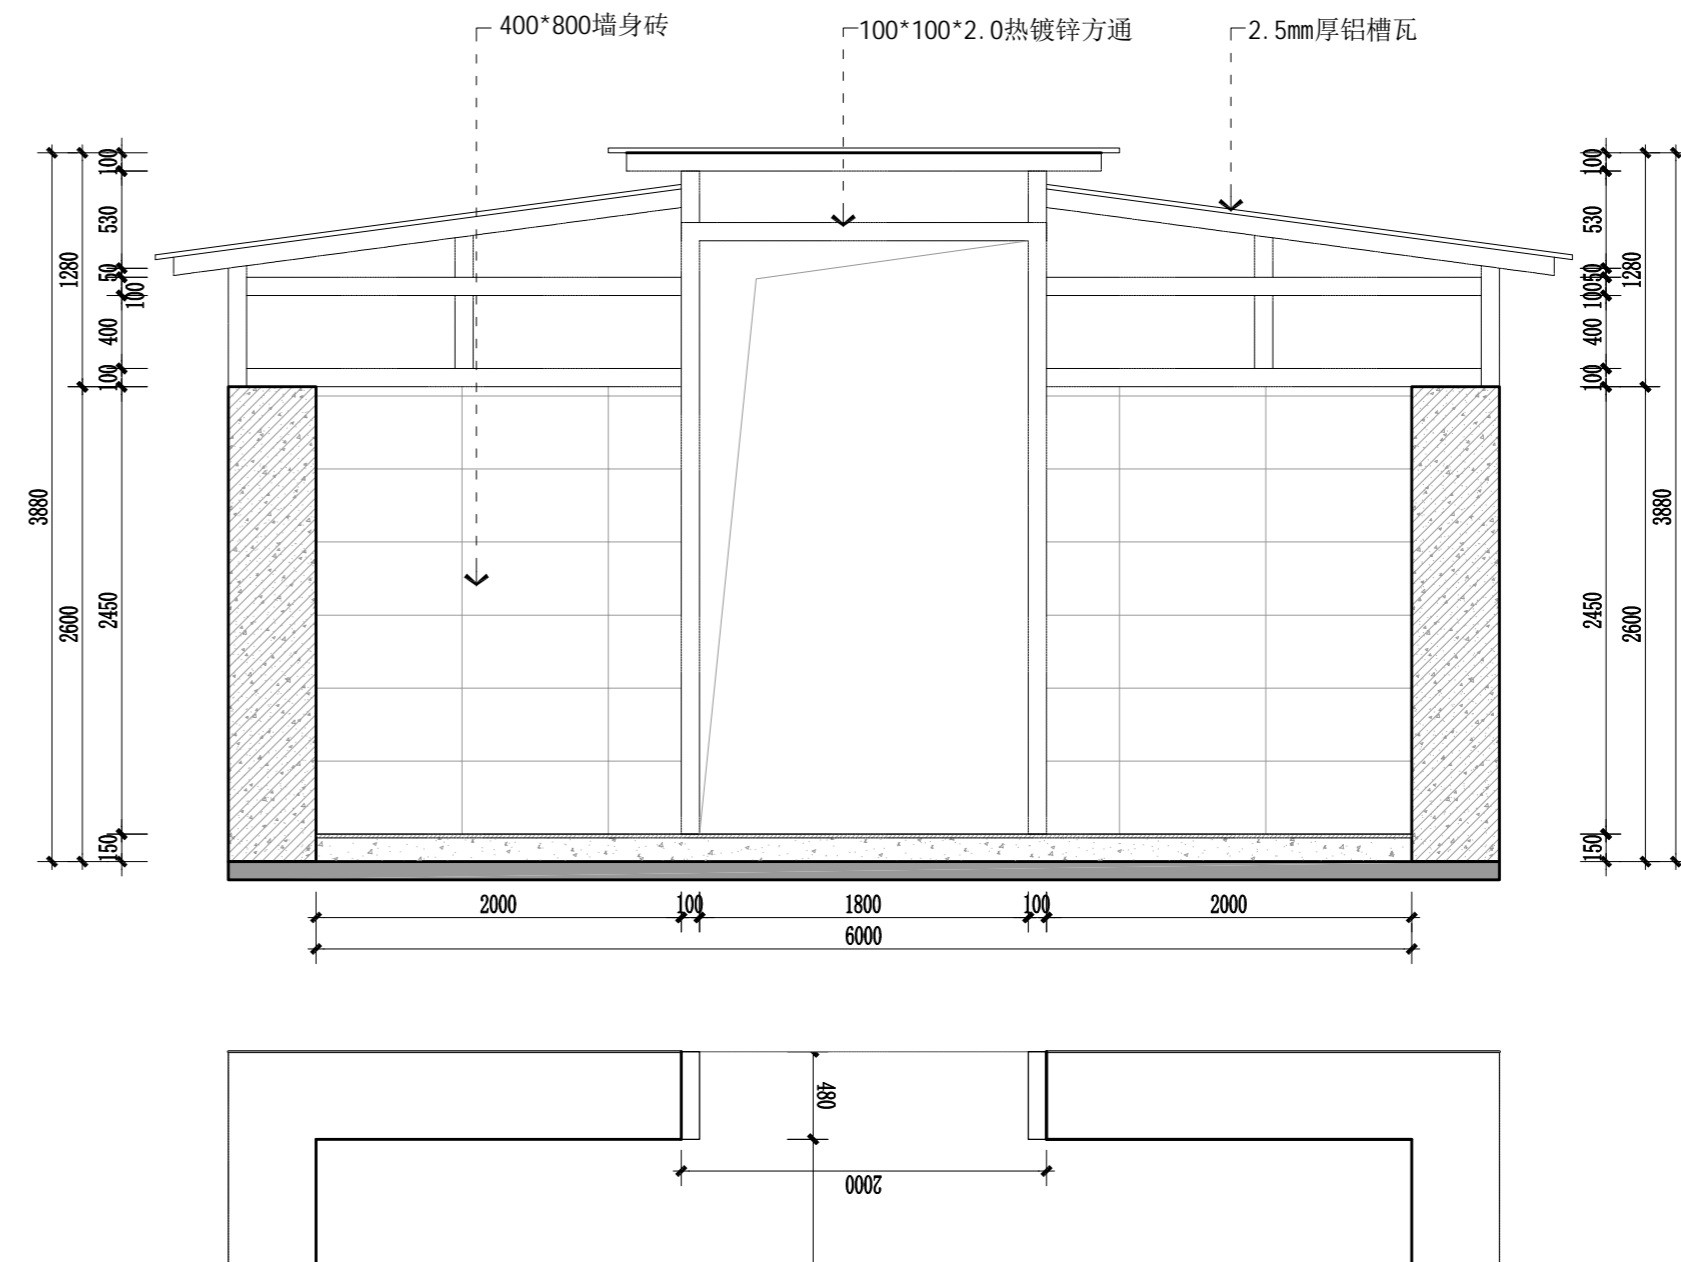


02 公厕立面图
SCALE: 1/40


姓名	日期	专业	签名	日期	专业	签名	日期
姓名	日期	专业	签名	日期	专业	签名	日期
姓名	日期	专业	签名	日期	专业	签名	日期
姓名	日期	专业	签名	日期	专业	签名	日期

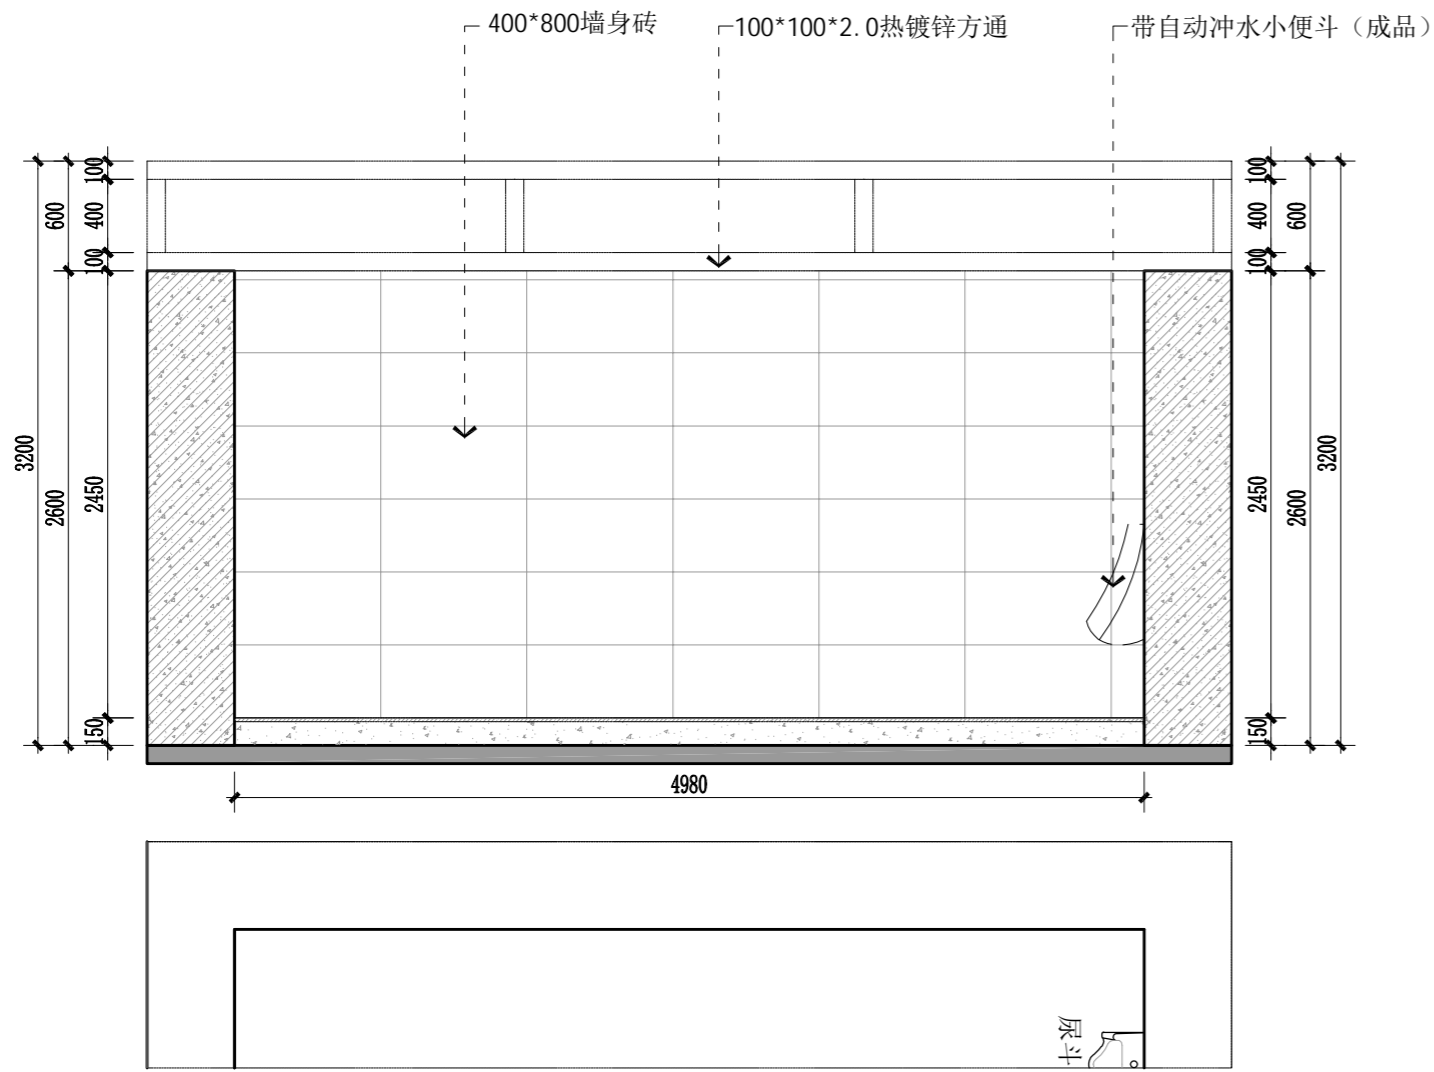


01 公厕立面图
SCALE: 1/40

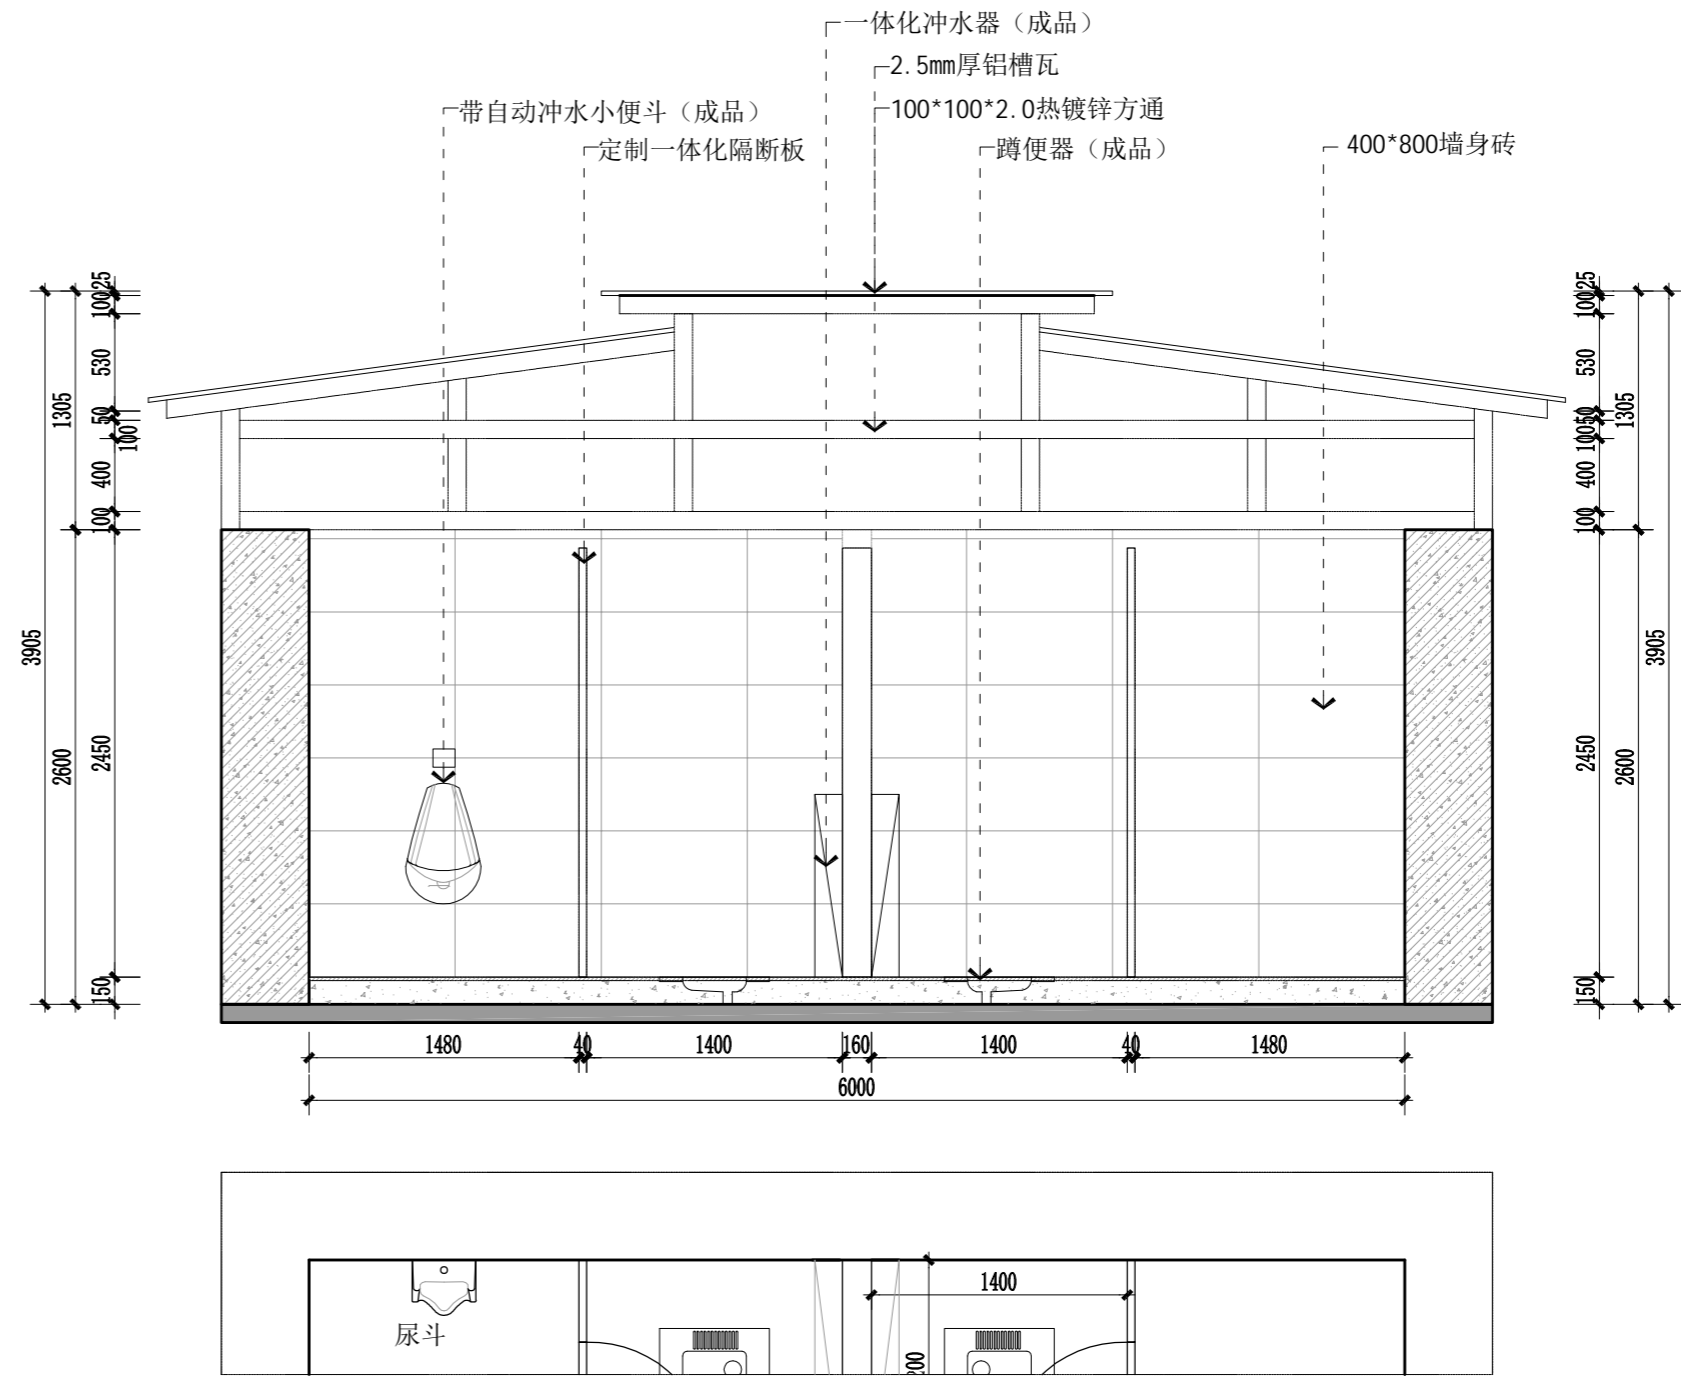

02 公厕立面图
SCALE: 1/40

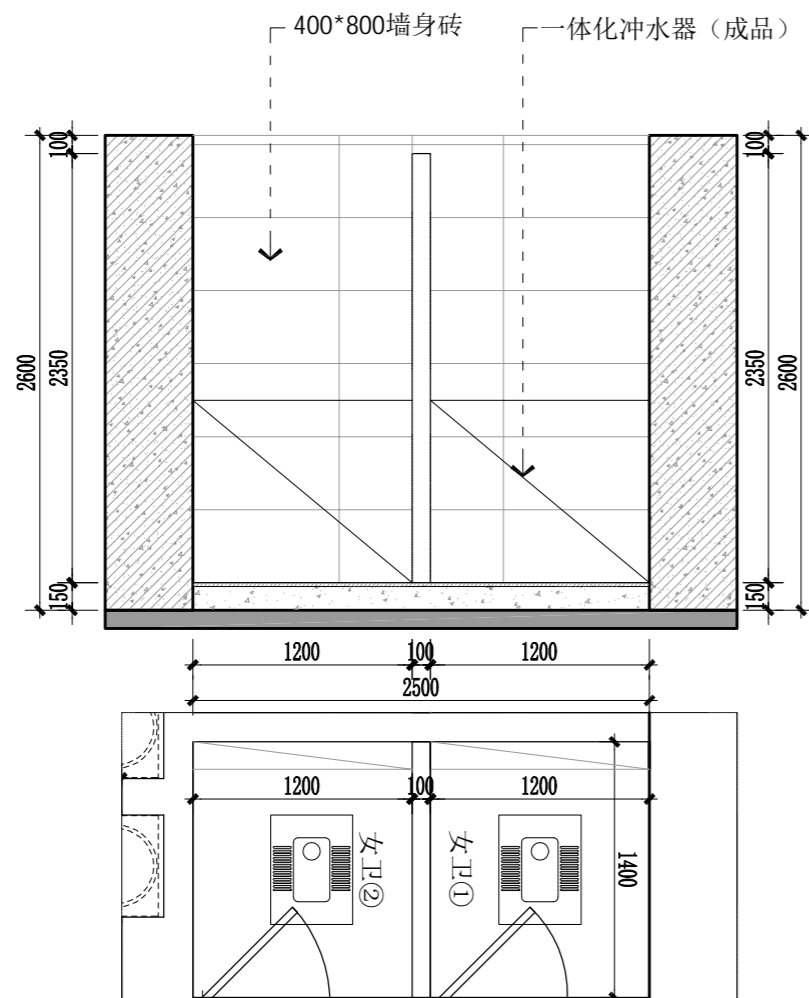

03 公厕立面图
SCALE: 1/40

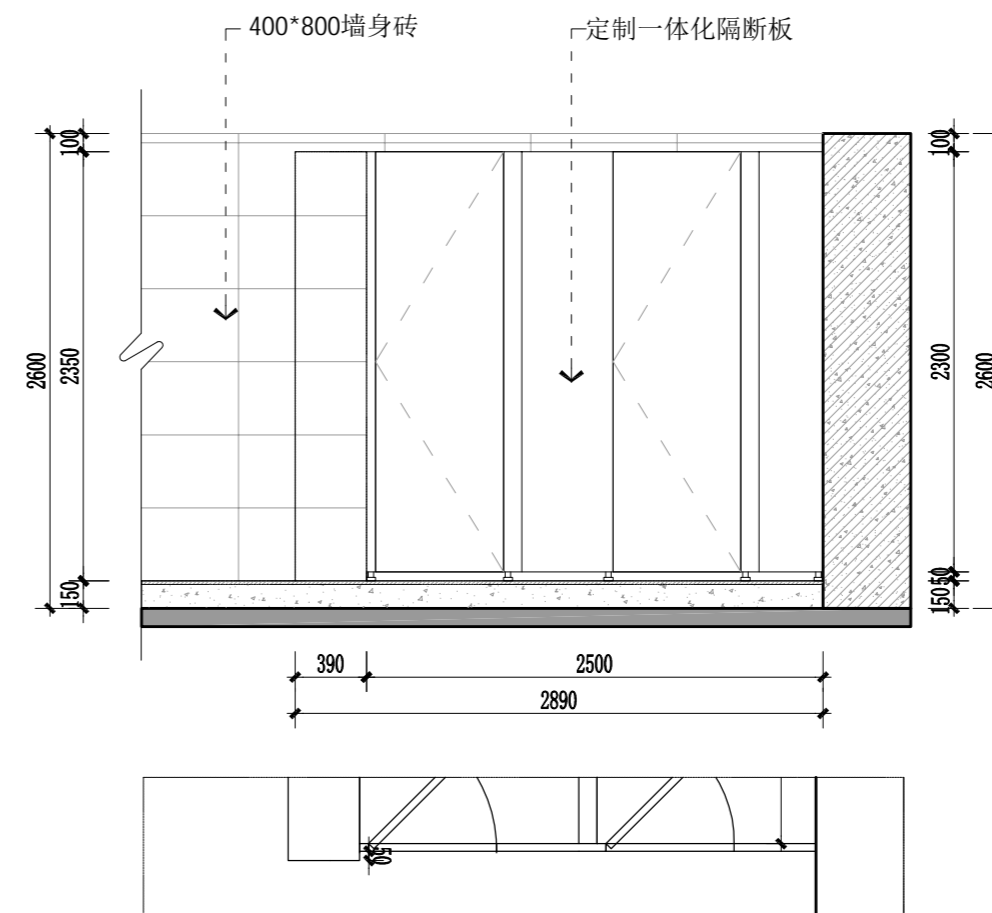

04 公厕立面图
SCALE: 1/40

备注：

施工图审查专用章：

设计单位出图章：

个人执业注册章：

建设单位 CONSTRUCTION UNIT

深圳市盐田区城市管理和综合执法局

工程名称 PROJECT

梅沙尖环保公厕及配套设施建设工程

子项目 SUB PROJECT

工程编号 PZY24-JXMZ055

总设计师 许兰启 许路

审定 谢宝炎 许路

审核 许兰启 许路

项目负责人 许兰启 许路

专业负责人

校对

设计

图名 DRAWING TITLE

公厕平面布置图

图纸编号 LE-02


版次 1 专业 土建

图幅 A2 日期 2024.11.14


规划·建筑·市政·景观 设计机构

专业	日期	签名
建筑		
给排水		
暖通		
电气		
其他		

备注：

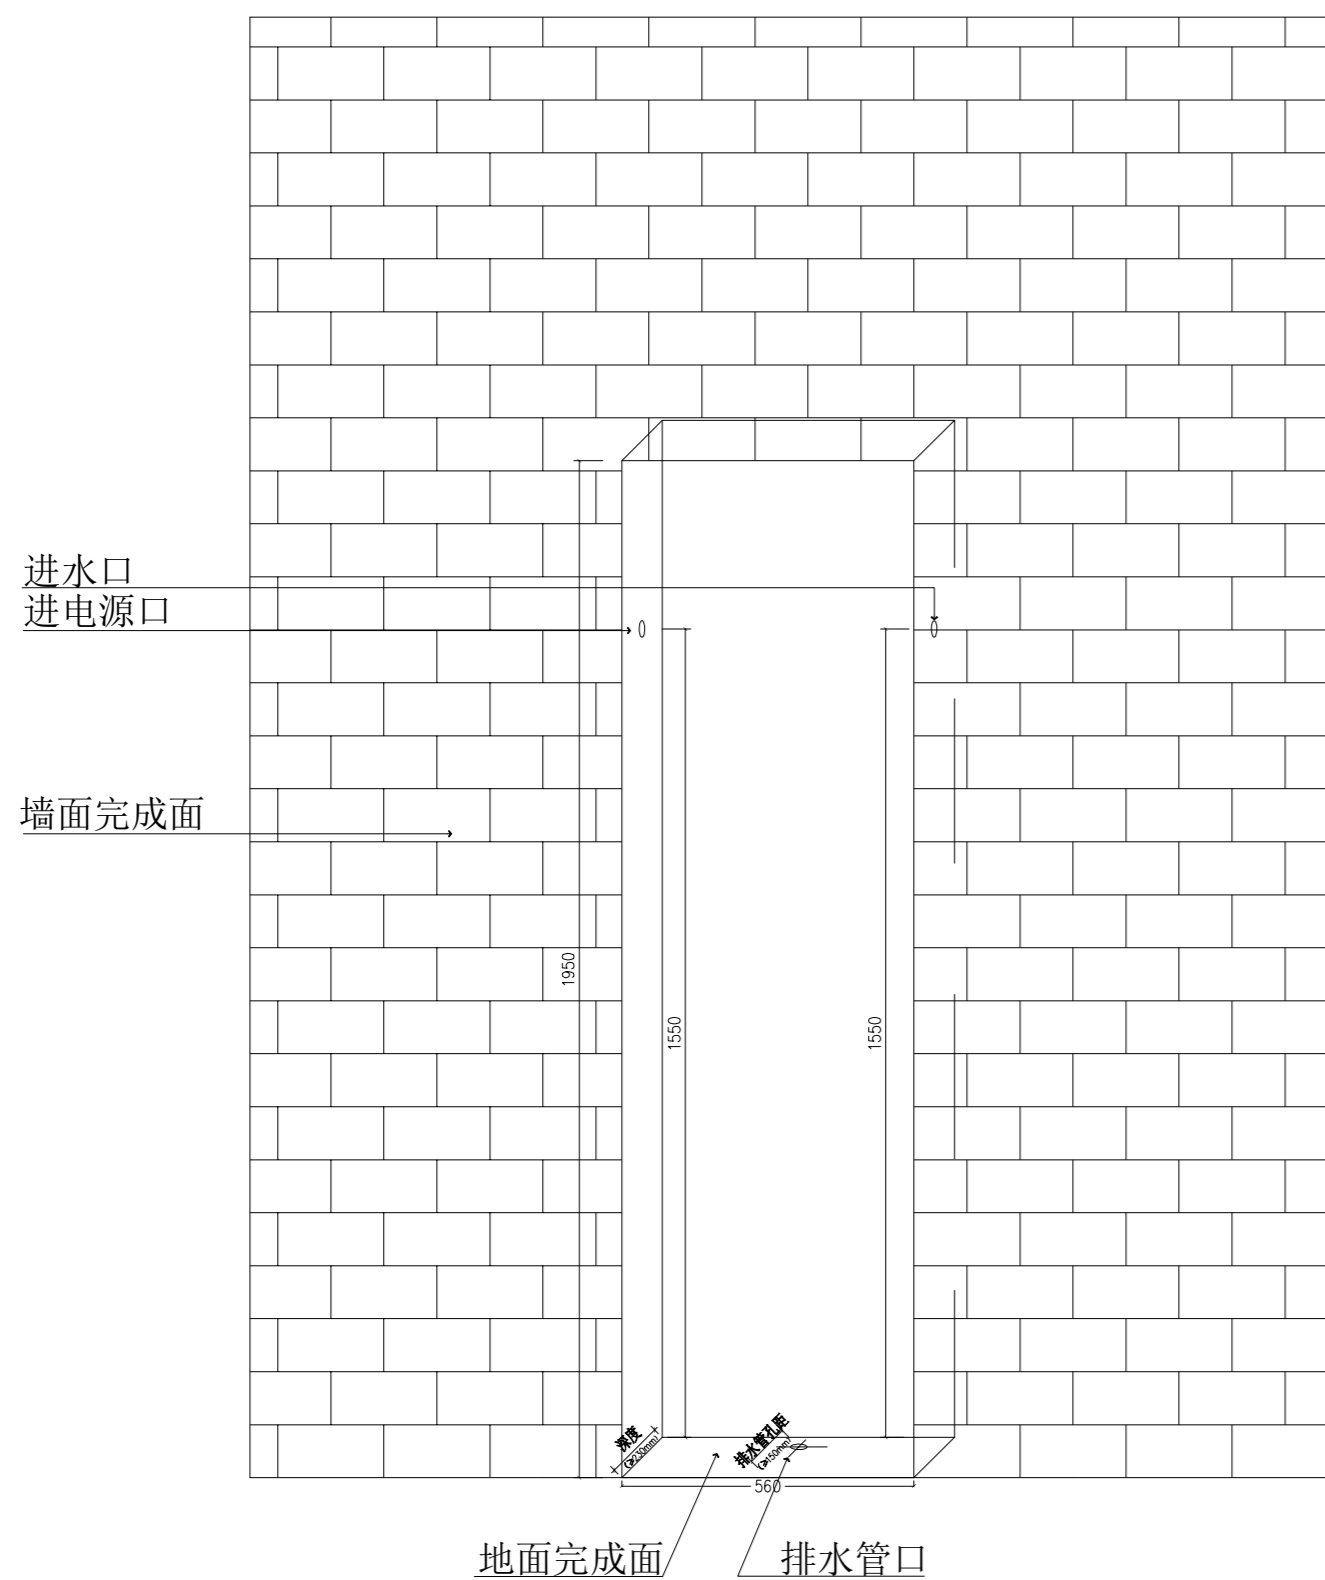


LE-04 洗手台安装尺寸图
SCALE: 1/16

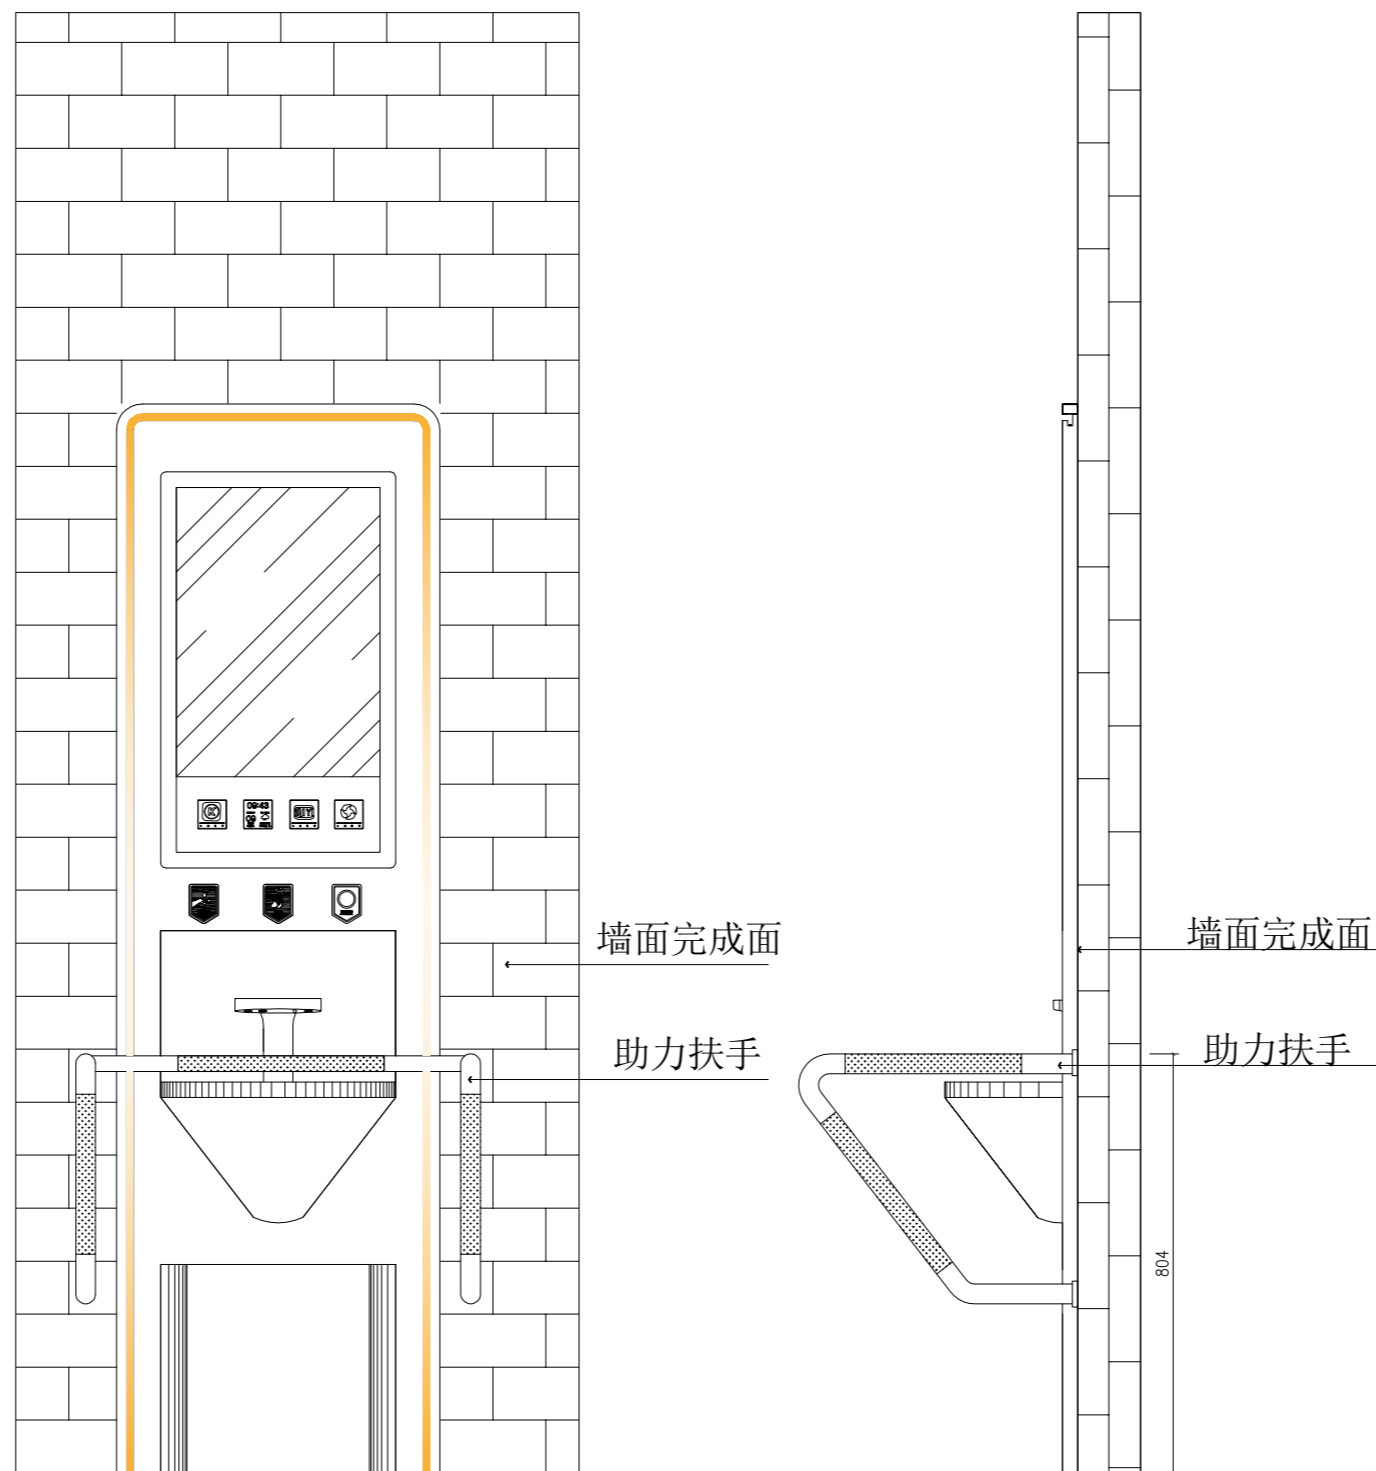

LE-04 洗手台正立面图
SCALE: 1/16

LE-04 洗手台侧立面图
SCALE: 1/16

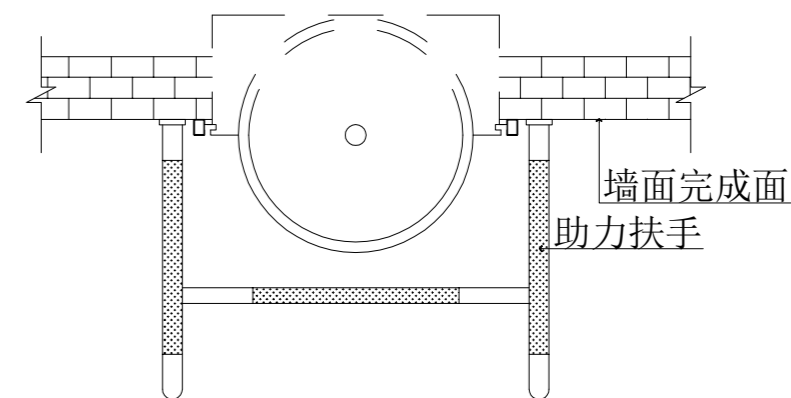

LE-04 洗手台正平面图
SCALE: 1/16

- 安装说明：
1. 洗手台预留安装深度应 $\geq 230\text{mm}$ ；
 2. 排水管孔中心距墙面完成面应预留 $\geq 150\text{mm}$ ；
 3. 进水管孔中心距地面高预留 1550mm ，距墙面完成面 $100\text{mm} \pm 30\text{mm}$ ；
 4. 进电源管孔中心距地面高预留 1550mm ，距墙面完成面 $100\text{mm} \pm 30\text{mm}$ ；
 5. 洗手台用电设备额定功率 800W ；

施工图审查专用章：

设计单位出图章：

个人执业注册章：

建设单位 CONSTRUCTION UNIT

深圳市盐田区城市管理和综合执法局

工程名称 PROJECT

梅沙尖环保公厕及配套设施建设工程

子项目 SUB PROJECT

工程编号 PZY24-JXMZ055

总设计师 DESIGN PRINCIPAL	许兰启	许兰
审定 CHECKED BY	谢宝炎	谢宝炎
审核 APPROVED BY	许兰启	许兰
项目负责人 PROJECT CHIEF	许兰启	许兰
专业负责人 SPECIALTY CHIEF		
校对 REVISED BY		
设计 DESIGN BY		

图名 DRAWING TITLE

洗手台安装尺寸图


图纸编号 SHEET NO. LE-04

版次 1 专业 土建


图幅 A2 日期 2024.11.14

规划·建筑·市政·景观 设计机构

专业	日期	专业	日期	专业	日期
建筑		建筑		建筑	
结构		结构		结构	
给排水		给排水		给排水	
电气		电气		电气	
暖通		暖通		暖通	
其他		其他		其他	

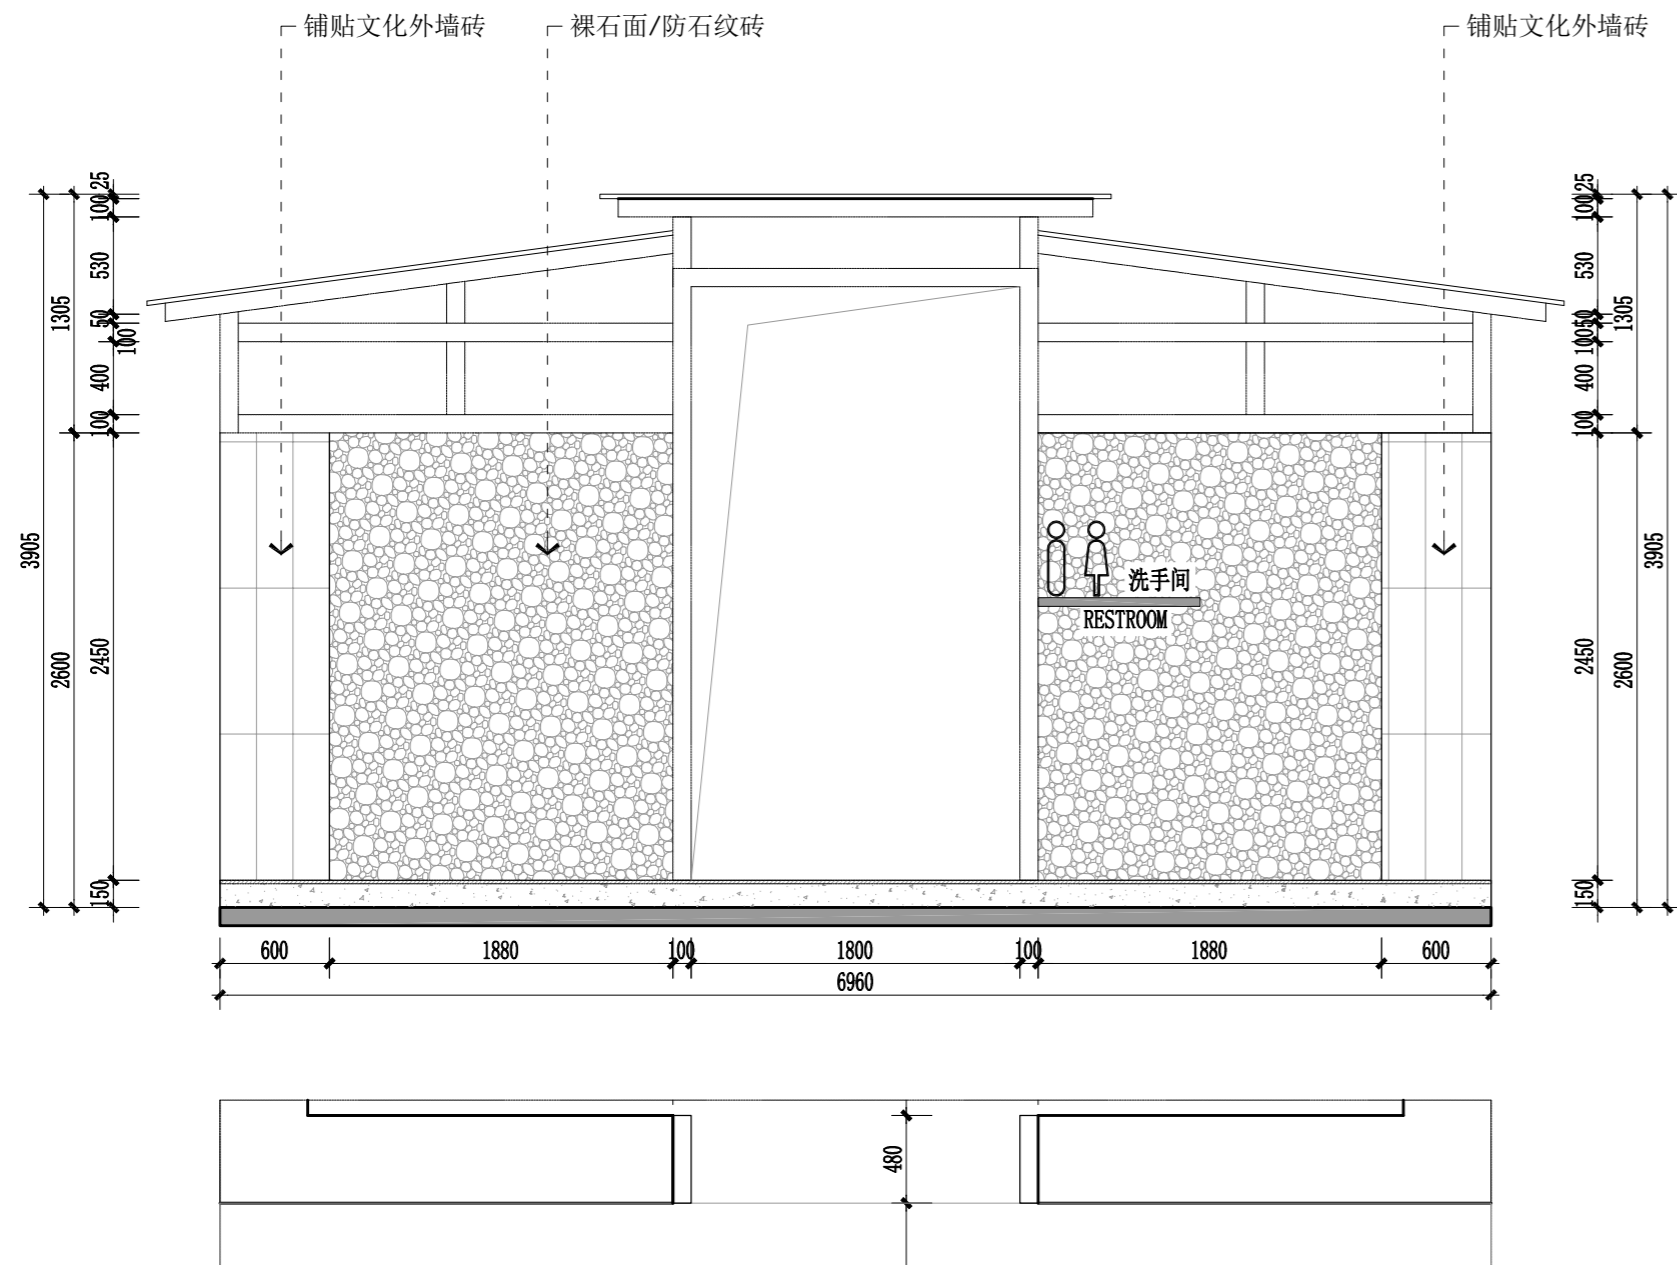

01 公厕外墙正立面图
SCALE: 1/40

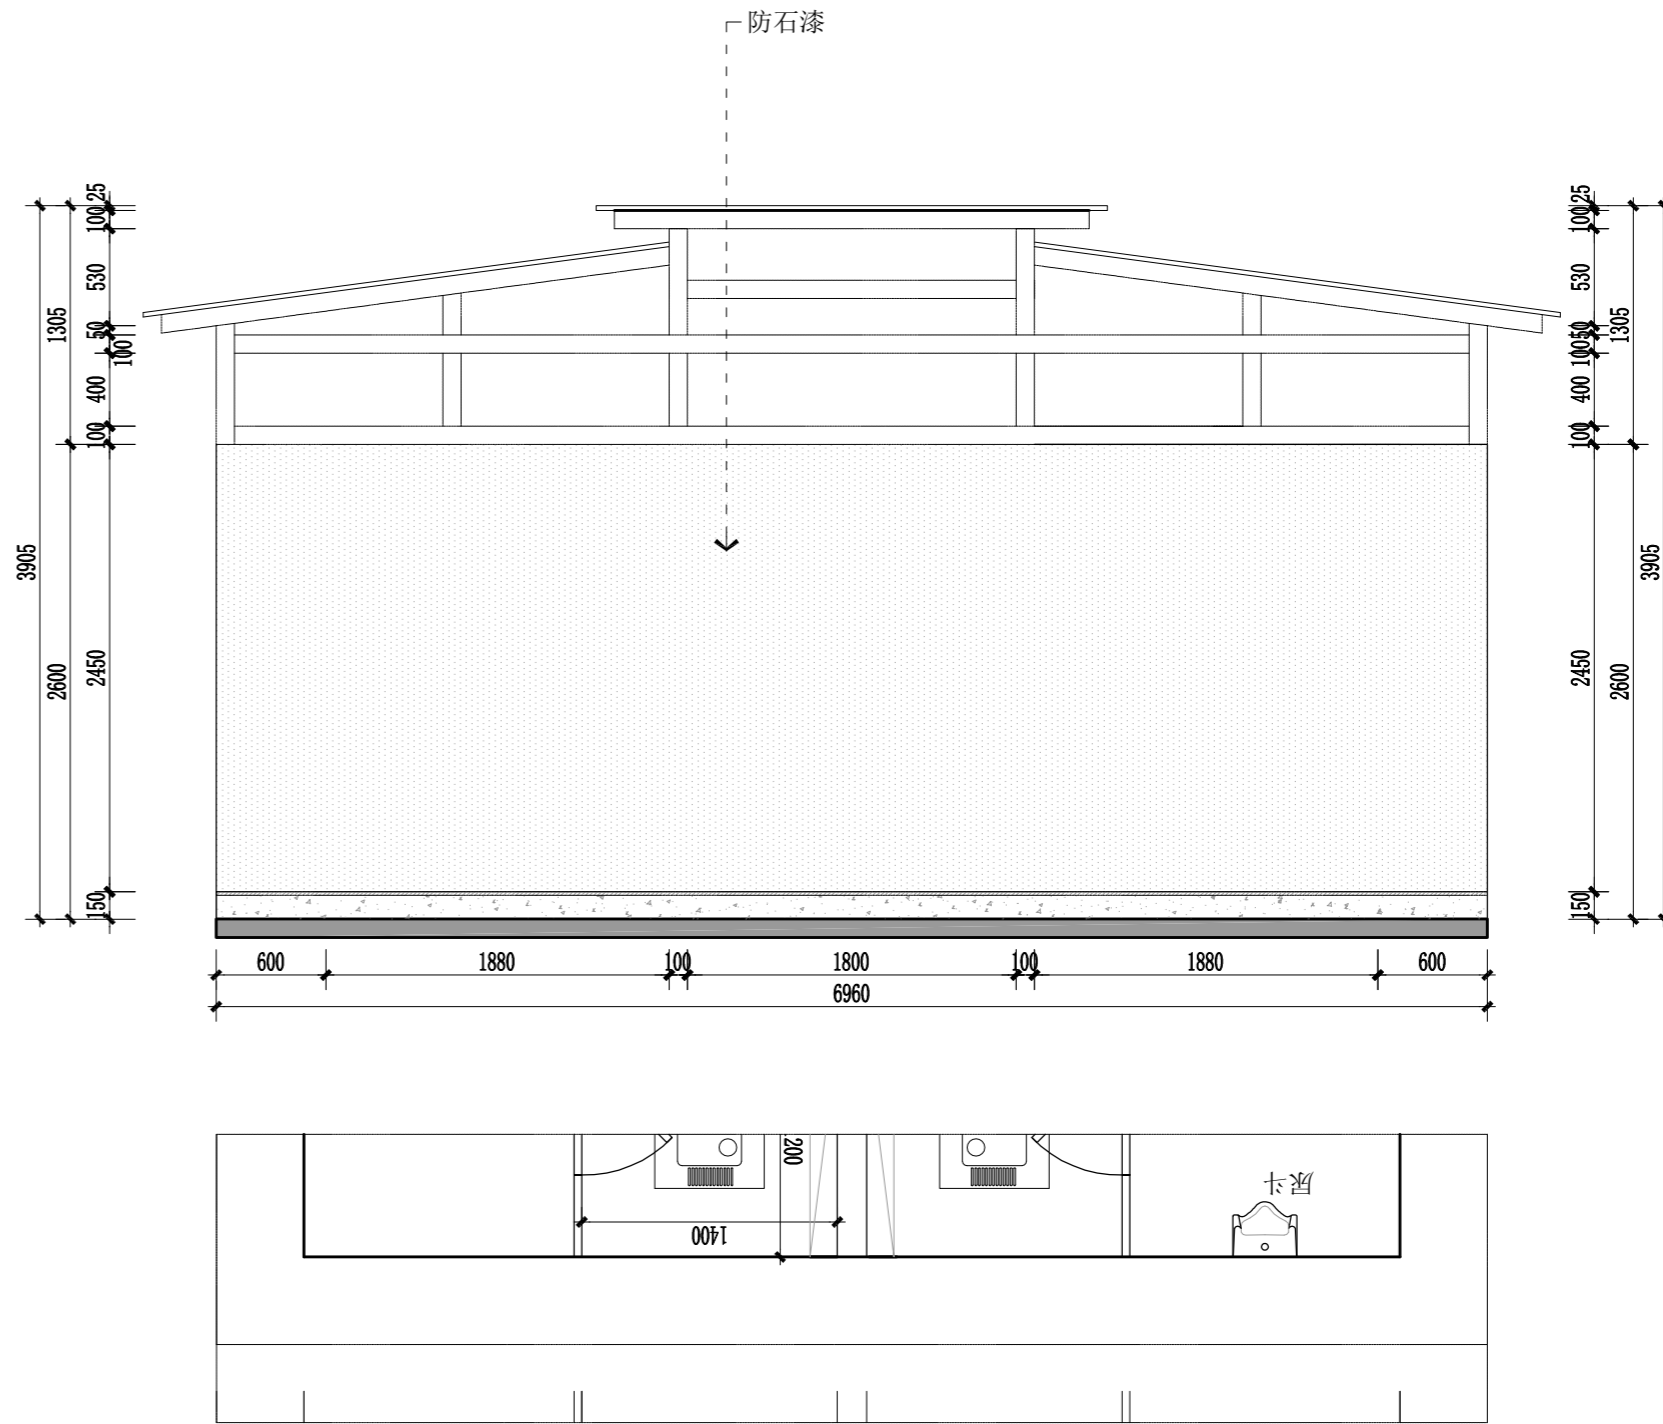

02 公厕外墙后立面图
SCALE: 1/40

深圳市鹏之艺
建筑设计有限公司
Shen Zhen PENGZHIYI Architecture Design CO., LTD.

城乡规划编制甲级, 证书编号: 自资规甲字22440615
建筑工程甲级, 市政行业(道路工程, 排水工程, 给水工程)专业乙级,
风景园林工程设计专项乙级, 证书编号: A24400288

备注:

施工图审查专用章:

设计单位出图章:

个人执业注册章:

建设单位 CONSTRUCTION UNIT

深圳市盐田区城市管理和综合执法局

工程名称 PROJECT

梅沙尖环保公厕及配套设施建设工程

子项目 SUB PROJECT

工程编号 PZY24-JXMZ055

总设计师 许兰启 许兰启

审定 谢宝炎 谢宝炎

审核 许兰启 许兰启

项目负责人 许兰启 许兰启

专业负责人

校对

设计

图名 DRAWING TITLE

公厕外墙立面图

图纸编号 LE-05

版次 1 专业 土建

图幅 A2 日期 2024.11.14

规划·建筑·市政·景观 设计机构

专业	姓名	日期	专业	姓名	日期
建筑			专业		
给排水			暖通		
电气			其他		

深圳市鹏之艺
建筑设计有限公司
Shen Zhen PENGZHIYI Architecture Design CO., LTD.

城乡规划编制甲级，证书编号：自资规甲字22440615
建筑工程甲级、市政行业（道路工程、排水工程、给水工程）专业乙级、
风景园林工程设计专项乙级，证书编号：A24400288

备注：

施工图审查专用章：

设计单位出图章：

个人执业注册章：

建设单位 CONSTRUCTION UNIT

深圳市盐田区城市管理和综合执法局

工程名称 PROJECT

梅沙尖环保公厕及配套设施建设工程

子项目 SUB PROJECT

工程编号 PZY24-JXMZ055

总设计师 许兰启 许兰启

审定 谢宝炎 谢宝炎

审核 许兰启 许兰启

项目负责人 许兰启 许兰启

专业负责人

校对

设计

图名 DRAWING TITLE


公厕外墙立面图

图纸编号 LE-06

版次 1 专业 土建

图幅 A2 日期 2024.11.14

规划·建筑·市政·景观 设计机构

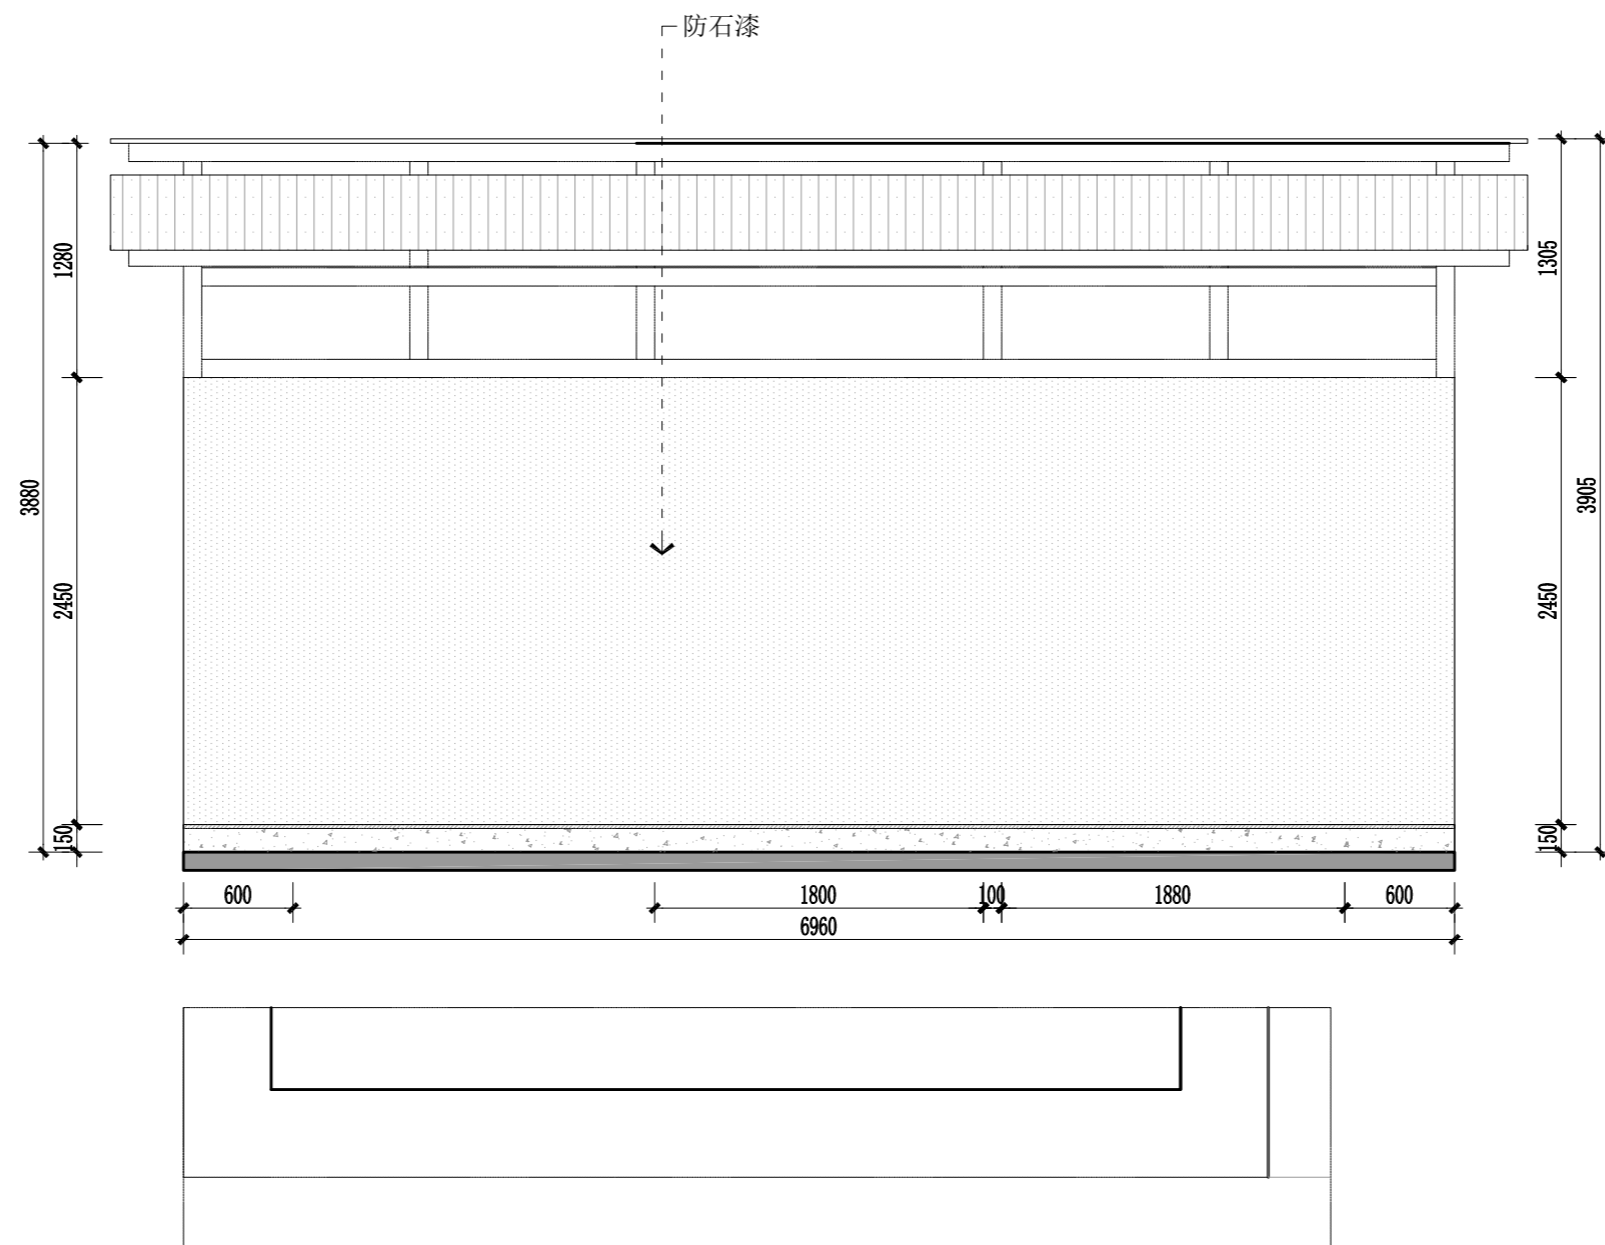

01 公厕外墙左/右立面图
LE-06 SCALE: 1/40