

深圳市龙华区民治小学围墙安全整治小型工程 施工图



深圳市大深建筑设计工程有限公司

Shenzhen Dashen Architectural Design Engineering Co., Ltd.

工程设计证书：乙级 A244063832

2025年11月



图 纸 目 录 (一)

[illegible]

深圳市大深建筑设计工程有限公司
Shenzhen Dashen Architectural Design Engineering Co., Ltd.

设计等级Design level: 乙级 second class
证书编号Certificate Numbers:A244063832

备注: Notes

1. 本设计图纸版权归本公司所有, 未经本公司书面同意, 不得复印。
2. 本图纸应与说明、地质状况、建筑结构设计及有关图纸协调使用, 发现任何差异请立即通知设计者。
3. 切勿量度图纸, 应以图中所注尺寸为准, 最终尺寸需在现场校对准确。
4. 除特别注明外, 图中所有尺寸均为毫米单位。
5. 未盖出图专用章, 图纸无效。

建设单位

深圳市龙华区民治小学

工程名称

深圳市龙华区民治小学围墙安全整治小型工程

名

目录

3

陈灵书

附呈书

项目负责

陈灵书

陈昱书

比例

1:200

宙

唐小云

商小三

设计

林江许 林江涛

图 号

YS-00

校	
---	--

唐小云

唐小云

日期

2025. 11

序 号

01

广东省建设工程勘察设计出图专用章

单位名称: 深圳市大深建筑设计工程有限公司

业务范围: 建筑装饰工程设计专项乙级

资质证书编号: A244063832

有效期至: 2029年09月27日

单位名称:深圳市大深建筑设计工程有限公司
业务范围:建筑装饰工程设计专项乙级
资质证书编号:A244063832
有效期至:2029年09月27日

单位名称: 深圳市大深建筑设计有限公司
业务范围: 建筑装饰工程设计专项乙级

业务范围:建筑工程施工
资质证书编号:A244063832
有效期至:2015年08月27日

有效期至:2029年09月27日

设计说明

一、项目概况

- 1.建筑名称: 深圳市龙华区民治小学围墙安全整治小型工程
- 2.建设地点: 广东省深圳市龙华区
- 3.建设单位: 深圳市龙华区民治小学
- 4.项目概况: 围墙(均为改造)
- 5.主要结构形式: 钢筋混凝土结构

二、设计依据

- 1.项目所在地规划主管部门批复的《建设工程规划许可证》;
- 2.市规划与国土资源局批复的宗地附图;
- 3.甲方提供的设计任务书以及有关地形图、红线图;
- 4.市规划主管部门对方案设计的批复文件;
- 5.主要应用规范、标准、规程:
 - a.《建筑设计防火规范》(GB50016-2014)
 - b.《建筑防水工程技术规程》(DBJ15-19-2006);
 - c.《民用建筑设计通则》(GB 50352-2005);
 - d.《建筑地面设计规范》GB50037-2013
 - e.《墙体材料应用统一技术规范》(GB50574-2010)
 - f.《民用建筑工程室内环境污染控制规范》(GB50325-2010)(2013年修订版)
- 6.现行国家、省和当地市有关建筑设计规范和规定

三、标高及单位

- 1.本工程所注各种标高,除特别注明者外,屋面为结构标高,其余均为建筑完成面标高。
- 2.本工程所注尺寸除标高及总平面图以外,其余尺寸均以毫米(mm)为单位。
- 3.本工程高程为85黄海高程,设计坐标为深圳市独立坐标系。
- 4.本工程±0.000标高相当于绝对标高详见总平面图。
- 5.建筑定位详见总平面图。

四、墙体工程

- 1.墙体留洞及封堵:
钢筋混凝土墙上的预留洞口见结构及设备专业施工图,砌体墙上的预留洞口见建筑及设备专业施工图。地下室、水池外墙上的预留洞口应预留套管,见结构及设备专业施工图。防火墙、楼梯间、消防前室墙上安装的水电设备箱等应明装,严禁削弱墙体局部的耐火极限。凡墙上预留或后凿的孔洞,安装完后需用C20细石混凝土填实缝隙,然后再作粉刷饰面层。凡墙上预留的设备箱、柜等与墙体等宽时,粉刷前在箱体背面加铺钉一层镀锌钢丝网,周边宽出300。

4.墙体砂浆:

- 砌体砂浆、抹灰中的打底砂浆等所有砂浆均为预拌砂浆。

五、楼地面工程

- 1.楼地面做法详见《室内装修做法表》、《建筑构造做法表》,并参见《建筑地面设计规范》及结构专业地基处理相关规范。
- 2.地面回填土的压实系数大于0.94,回填材料应满足规范设计要求,须分层压实,分层厚度200-300mm。回填前应除去原有的有机土、腐殖土、垃圾土等不符合规范要求的土层,回填土不得选用超湿土(含水量过高)、冻土、膨胀土和有机物含量大于5%的土。素填土、淤泥应挖除。地面要求不出现不均匀沉降,绝对沉降量控制在100mm以内。
- 3.除图中注明外,建筑物出入口处室外台阶完成面较室内地面完成面低20mm并以斜坡过渡。

六、室外装修工程

- 1.本工程外立面装修用材及色彩详见立面图,构造做法详见《建筑构造做法表》及外墙节点详图。装修所用材料应在施工前提供样板,经建设单位和设计单位认可封样后方可施工,并据此封样验收。
- 2.凡突出墙体外墙面的装饰线、窗顶线、凸窗台等突出构件的底部,实体栏板及女儿墙的内侧材料均与所在外墙的饰面材料相同;钢筋砼雨棚、外挑廊等的底部均用1:3水泥砂浆打底,面刷白色涂料(建筑大样图中有注明的除外)。

七、室内装修工程

- 1.室内一般装修详见《建筑构造做法表》及有关节点详图。装修所用材料应采用对人体健康无毒无害的环保型材料,同时符合《民用建筑工程室内环境污染控制规范》(GB50325-2010)及《建筑内部装修设计防火规范》(GB50222-2017)的有关并应在施工前提供样板,经建设单位和设计单位认可封样后方可施工,并据此封样验收。主体结构用料也应符合以上要求。规定,
- 2.所有抹灰墙面的阳角均须先作1:2水泥砂浆护角,护角高2000mm,两侧宽50mm。
- 3.有吊顶的房间,其装饰面层做至吊顶标高以上100处。

八、门窗工程

- 1.门窗和幕墙的立面形式、数量、尺寸、色彩、开启方式、材质、玻璃及五金配件等详见门窗表、门窗表说明及门窗和幕墙大样图。
- 2.本工程所注门窗的尺寸均为洞口尺寸,立面为外视立面,制作时应扣除洞口周边预留安装缝隙,门窗与墙体之间的缝隙采用现场发泡聚氨酯填缝,不得采用普通水泥砂浆或防水砂浆填缝。
- 3.门窗和幕墙的材质规格尺寸及玻璃的厚度应由具有相应设计资质的专业公司经计算确定,并对其安全质量负责。专业公司的二次设计须经建筑设计单位和审图机构审查确认后方可施工。其二次设计文件需包含工程各种计算书和性能检测报告。
- 4.二次设计中安全玻璃的使用应符合《建筑玻璃应用技术规程》(JGJ113-2009)的要求。
- 5.专业公司在进行窗、幕墙的二次设计时,应依据项目所在地风压值及窗和幕墙所处高度位置进行计算,使抗风压性能、气密性能和水密性能及安全性能等性能指标符合国家相关设计、施工及验收规范、规程的要求。
- 6.门窗立樘位置: 外门窗除注明者外均居墙中立樘;内门窗除注明者外均居墙中立樘。门窗下部距地面完成面6mm,变配电间、发电机房、储油间、水泵房、管道井检修门与外侧墙面取平。其中发电机房门、储油间门、水泵房门、管井检修门以及消防控制室门高出楼地面200mm,做C20砼门槛,宽同墙厚。
- 7.凡防火门窗、防火卷帘门均采用消防部门认可的合格产品。防火墙及疏散走道上采用的平开防火门设闭门器,双扇平开防火门安装闭门器、顺序器。
- 8.防火卷帘门安装在建筑的承重构件上,不到顶的卷帘上部应用与墙体耐火极限相同的防火材料封闭。
- 9.塑钢窗、铝合金窗所用金属连接固定件,除不锈钢和镀锌件外,均应经防腐处理;连接时需在金属接触处加设塑料或橡胶绝缘垫片。
- 10.铝合金门窗的设计、制作和安装应符合《铝合金门窗工程技术规程》(JGJ214-2010)和《铝合金门窗》(GB/T8478-2008)的要求。

九、防水工程

- 1.本工程防水设计均满足国家现行相关设计规范关于防水等级和设防的要求。建筑防水构造参见国标系列图集及相关规范设防和施工。防水材料应采用绿色、节能和环保型材料;材料的品种、规格、性能应符合国家相关产品标准和设计要求。凡防水卷材宜采用冷粘施工工艺。本工程所用防水材料均须有产品出厂合格证和性能检测报告。并现场取样复检,经法定检测单位复检合格后方可使用。防水工程施工应由具有专业资质的防水工程公司进行施工。
- 2.外墙防水:
 - 1)设防标准: 砌体外墙为一道聚合物水泥防水砂浆设防(乳液类),厚度8mm。
 - 2)砌体外墙设防要求: 不同结构材料的交接处应采用每边不少于150mm的耐碱玻纤纤维网布(130g/m²)作抗裂增强处理。外墙构造层之间应做界面处理,确保各层之间粘接牢固。防水砂浆层设耐碱玻纤纤维网布一层。防水砂浆分格缝设置在墙体结构不同材料交接处,水平分格缝与窗上口下沿齐平,垂直分格缝间距不大于6米,与门窗框两边线对齐。缝宽10mm,缝内用建筑密封胶填平。外窗下窗框与墙体窗下口安装缝隙要根据室外窗台饰面厚度预留充分,确保窗下口雨水能顺畅排出。门窗框与墙体间的安装缝隙采用发泡聚氨酯填
 - 3)砌体外墙节点构造的防水做法参见《建筑外墙防水工程技术规程》(JGJ/T235-2011)进行施工。外墙有凸出墙面的腰线、挑檐等迎水面部位均做防水设防,并向外找坡5%,与墙面交接处做直径50mm的圆弧,凸凹部位均做滴水槽。
 - 4)砌体外墙窗空洞口、通风口、设备洞口及其它开洞,洞口底面应向室外倾斜,坡度不小于5%。穿过外墙的管道应采用套管,套管应内高外低,坡度不小于5%,套管周边用防水密封胶封严。
 - 5)外墙防潮: 在室内地坪下60mm处设防潮层一道,做法为20mm厚1:2水泥砂浆内掺5%防水粉;当为钢筋混凝土构造或此处以下为砌体构造时可不做,室内地坪标高变化处防潮层应重叠搭接200mm宽。

十、油漆防腐防腐工程

除按防火设计要求处理的构件外,一般金属、木构件表面处理均需满足:


- 1.凡露明铁件均应先除锈,刷防锈漆两道,调和漆罩面。金属栏杆扶手(不锈钢和铝合金除外)刷防锈漆及底漆各一道,面漆两道,颜色详节点大样。
- 2.凡与砼或砌体接触的木材表面、预埋木砖均涂防腐剂。
- 3.各油漆均由施工方制作样板,经确认后封样,并据此进行验收。

十一、建筑设备、设施工程

- 1.本施工图仅提供井道、门洞尺寸,其余有关井道预埋件等详细设计由建设单位确定的生产厂家提供施工图,并需能及时配合土建施工。
- 2.凡风道、烟道、管道井等砌筑井道内壁应随砌随抹10mm 1:2水泥砂浆。

十二、其他施工注意事项

- 1.室外工程如道路、竖向、护坡、挡土墙、硬铺地等另详总施工图。
- 2.内、外装修材料的规格尺寸及颜色等均应在施工前提供样板,经建设单位和设计单位认可后方可施工。所有材料的性能指标均应达到或超过国家标准中优等品的标准。
- 3.墙体施工时,施工单位各专业间应密切配合,将墙体所有土建、设备、水电管洞口预留准确后方可施工,不得仅按单方专业图纸施工。
- 4.所有管道洞口待设备安装完后均应以不燃材料封堵严实。
- 5.地下室设备用房的围护围墙,应待管道及设备就位安装完成后方可砌筑。
- 6.轻质砌体填充墙均应砌至结构梁底或板底,顶部用实心砖斜砌封严。吊顶以上部分墙体应在管道就位后再施工。
- 7.本工程施工及验收均应严格执行国家现行的建筑安装工程施工作业规范及项目所在地省和市有关建筑工程法规。本工程施工图中各专业图纸应对照使用,如发现有矛盾处,应与设计院联系解决。施工图中未尽事项,在施工中应各方密切配合,共同协商,及时解决。
- 8.本套图纸须经审图合格及有关部门批准后方可施工。
- 9.未详之处应符合国家有关规范及地方有关标准。
- 10.常用乔木支撑方法

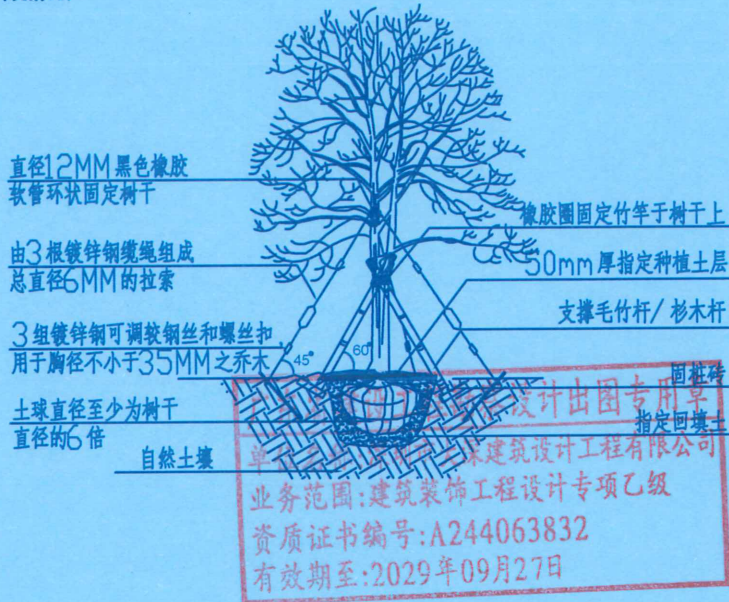

深圳市大深建筑设计工程有限公司
Shenzhen Dashen Architectural Design Engineering Co., Ltd.
设计等级Design level: 乙级 second class
证书编号Certificate Numbers: A244063832

备注:Notes

- 1.本设计图纸版权归本公司所有,未经本公司书面同意,不得复印。
- 2.本图纸应与说明、工地状况、建筑结构施工图及有关图纸协同使用。
- 3.发现任何差异请立即通知设计者。
- 4.切勿量度图纸,应以图中所注尺寸为准。最终尺寸需在现场校对准确。
- 5.除特别注明外,图中所有尺寸均为毫米单位。
- 6.未签出图专用章,图纸无效。

建设单位

深圳市龙华区民治小学

工程名称

深圳市龙华区民治小学围墙安全整治小型工程

图

名

设计说明

审

定

陈灵书

陈灵书

审

核

唐小云

唐小云

校

对

唐小云

唐小云

项目负责

陈灵书

陈灵书

设

计

林江许

林江许

日

期

2025. 11

2025. 11

比

例

1:200

图

号

YS-01

序

号

02

建筑构造做法表

类型	编号名称	用料做法	使用部位及备注	类型	编号名称	用料做法	使用部位及备注
墙面做法	外1 涂料墙体	1. 100*200*10mm青石板蘑菇石(用配套的瓷砖粘结剂粘结和填缝剂填缝)	1. 用于围墙面层				
		2. 5mm厚聚合物水泥防水砂浆+网格布					
		3. 刷素水泥浆一遍					
		4. 20厚1:3水泥砂浆分两次抹平					
		5. 15厚1:3水泥砂浆(外墙满铺Φ1.0@150的钢丝网)					
		6. 刷专用界面剂一道					
	外2 涂料墙体	1. 100*200*10mm石英岩蘑菇石(用配套的瓷砖粘结剂粘结和填缝剂填缝)	1. 用于围墙立柱面层				
		2. 5mm厚聚合物水泥防水砂浆+网格布					
		3. 刷素水泥浆一遍					
		4. 20厚1:3水泥砂浆分两次抹平					
		5. 15厚1:3水泥砂浆(外墙满铺Φ1.0@150的钢丝网)					
		6. 刷专用界面剂一道					
地面做法	大理石地面	1. 150*300*600mm灰麻石大理石	1. 用于大理石地面修复				
		2. 30厚1:3干硬性水泥砂浆结合层					
		3. 150厚C20混凝土基层					
		4. 150厚6%水泥石粉渣垫层					
		5. 路基碾压, 密实度>93%					
	沥青地面	1. 30mm厚细颗粒沥青混凝土面层	1. 用于沥青地面修复				
		2. 50mm厚粗颗粒沥青混凝土					
		3. 200mm厚C25混凝土垫层					
		4. 200厚级配碎石垫层					
		5. 素土夯实(密度>93%)					

广东省建设工程勘察设计出图专用章
单位名称: 深圳市大深建筑设计工程有限公司
业务范围: 建筑装饰工程设计专项乙级
资质证书编号: A244061832
有效期至: 2029年09月27日



深圳市大深建筑设计工程有限公司
Shenzhen Dashen Architectural Design Engineering Co., Ltd
设计等级Design level: 乙级 second class
证书编号Certificate Numbers: A244061832


备注: Notes
1. 本设计图纸版权归本公司所有, 未经本公司书面同意, 不得复印。
2. 本图纸应与说明、工地状况、建筑结构施工图及有关图纸协调使用。
3. 发现任何差异请立即通知设计者。
4. 切勿量度图纸, 应以图中所注尺寸为准, 最终尺寸需在现场校对准确。
5. 除特别注明外, 图中所有尺寸均为毫米单位。
6. 未签出图专用章, 图纸无效。

建设单位 深圳市龙华区民治小学
工程名称 深圳市龙华区民治小学围墙安全整治小型工程

图名

建筑构造做法表

审 定	陈灵书 陈灵书	项目负责	陈灵书 陈灵书	比 例	1:200
审 核	唐小云 唐小云	设 计	林江许 林江许	图 号	YS-02
校 对	唐小云 唐小云	日 期	2025.11	序 号	03

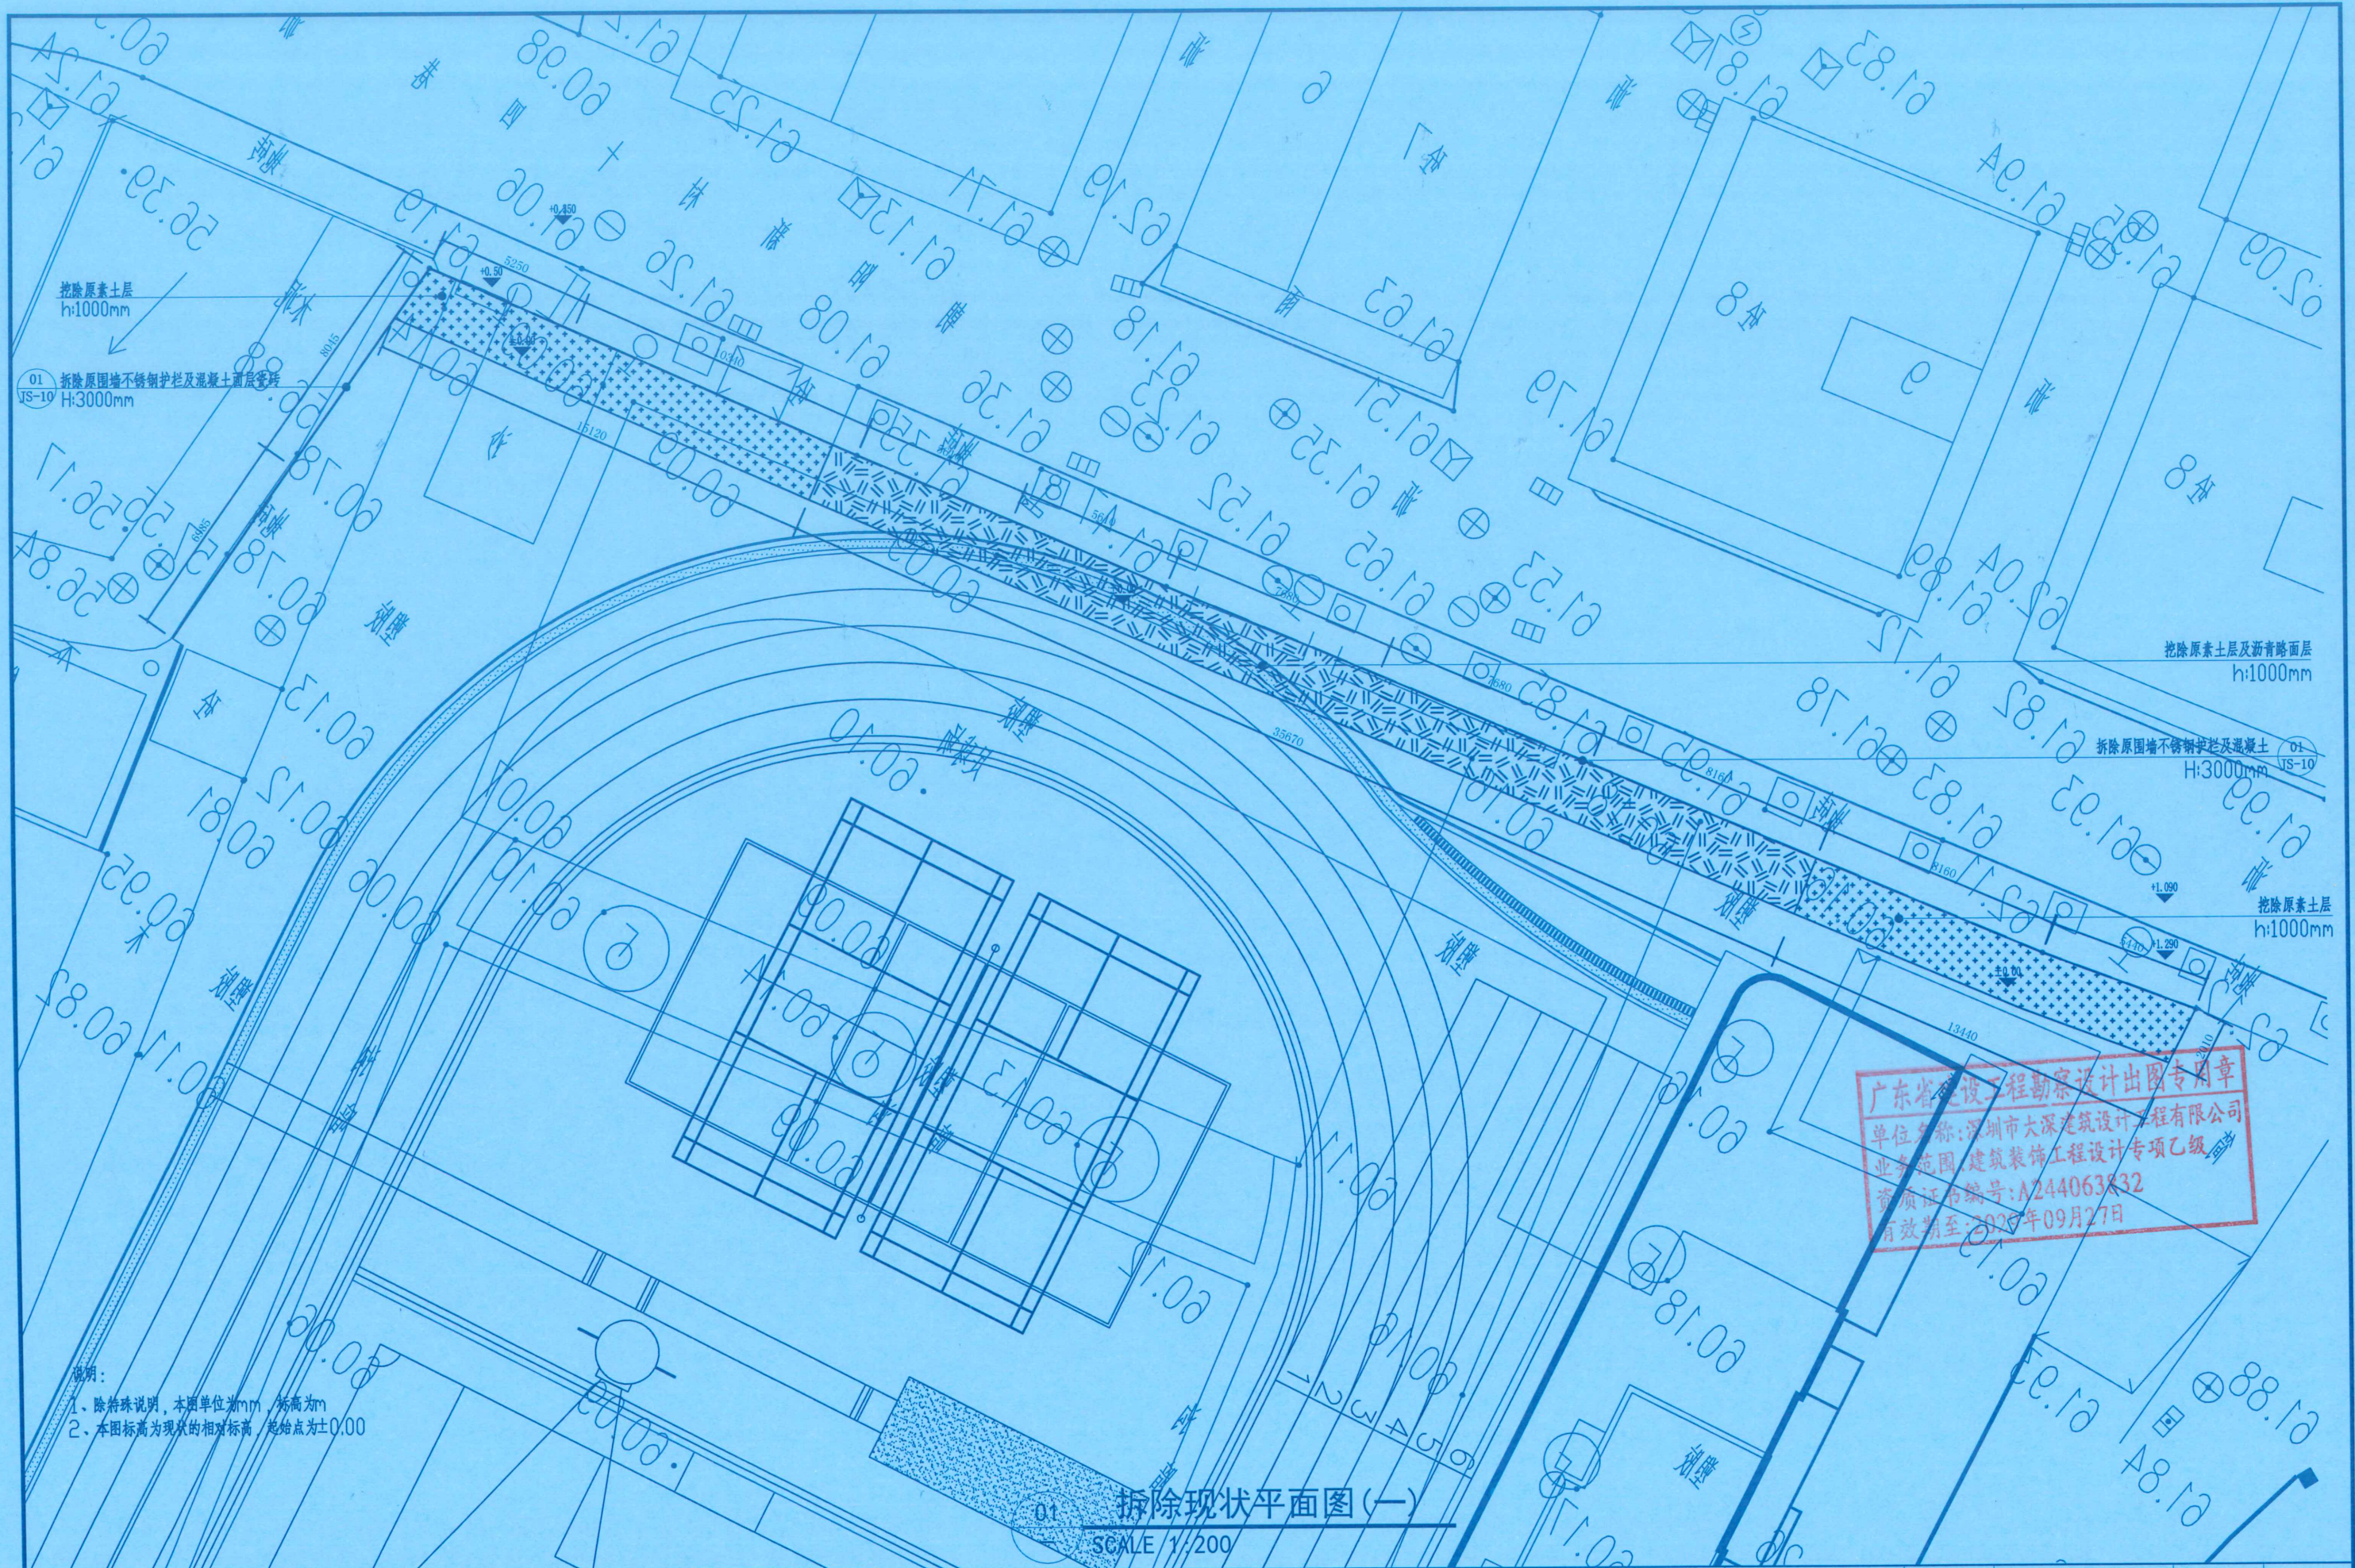

说明:

1. 除特殊说明, 本图单位为mm, 标高为m
2. 本图标高为现状的相对标高, 起始点为±0.00

01 拆除现状平面图(一)

SCALE 1/200



深圳市大深建筑设计工程有限公司
Shenzhen Dachen Architectural Design Engineering Co., Ltd.
设计等级Design level: 乙级 second class
证书编号Certificate Numbers: A244063832

备注: Notes

1. 本设计图纸版权归本公司所有, 未经本公司书面同意, 不得复印。
2. 本图纸应与说明、工地状况、建筑结构设计图及有关图纸协调使用, 发现任何差异请立即通知设计者。
3. 切勿量度图纸, 应以图中所注尺寸为准, 最终尺寸需在现场校对准确。
4. 除特别注明外, 图中所有尺寸均为毫米单位。
5. 未盖出图专用章, 图纸无效。

建设单位

深圳市龙华区民治小学

图


拆除现状平面图(一)

名

工程名称

深圳市龙华区民治小学围墙安全整治小型工程

审 定	陈灵书 陈灵书	项目负责	陈灵书 陈灵书	比 例	1:200
审 核	唐小云 唐小云	设 计	林江许 林江许	图 号	YS-03
校 对	唐小云 唐小云	日 期	2025.11	序 号	04

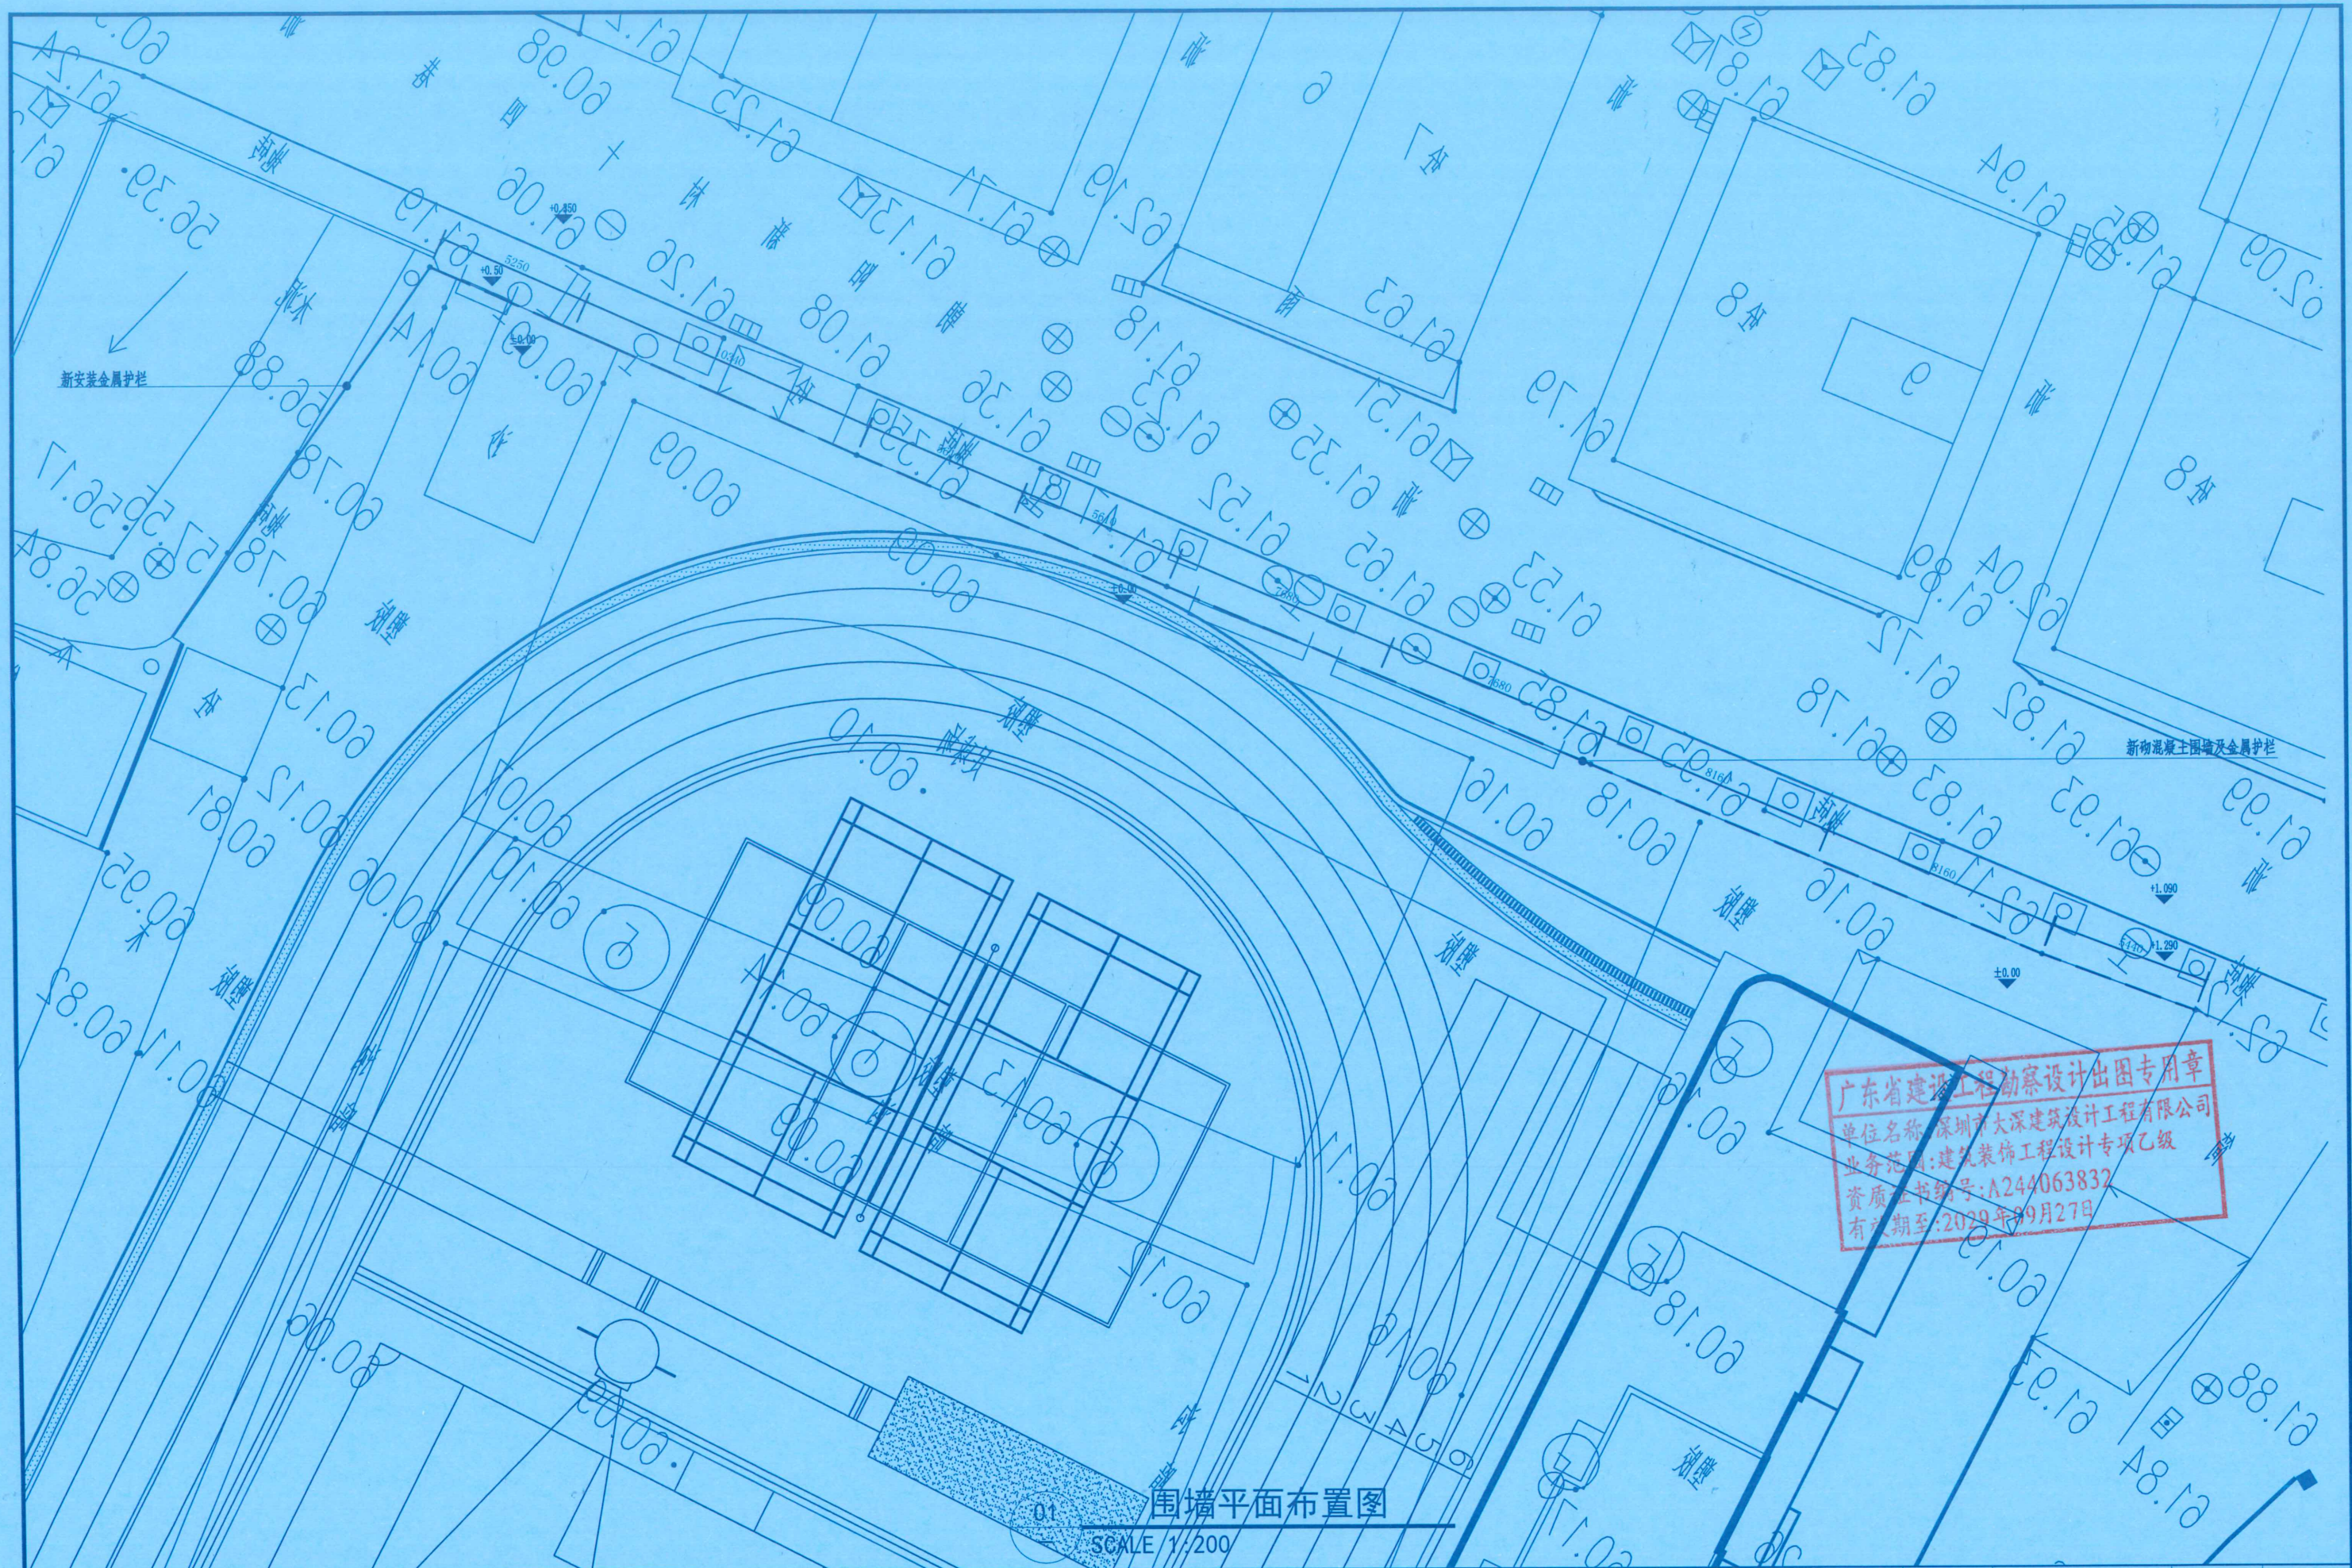


深圳市大深建筑设计工程有限公司
Shenzhen Dashen Architectural Design Engineering Co., Ltd.
设计等级 Design level: 乙级 second class
证书编号 Certificate Number: A244063832

备注: Notes
1. 本设计图纸版权归本公司所有, 未经本公司书面同意, 不得复印。
2. 本图纸应与说明、工地状况、建筑设计图及有图纸协调使用。
3. 发现任何差异请立即通知设计者。
4. 切勿量度图则, 应以图中所注尺寸为准, 最终尺寸需在现场校对准确。
5. 除特别注明外, 图中所有尺寸均为毫米单位。
6. 未签出图专用章, 图纸无效。

建设单位	深圳市龙华区民治小学
工程名称	深圳市龙华区民治小学围墙安全整治小型工程

图名	围墙平面布置图
----	---------

审 定	陈灵书 陈灵书	项目负责	陈灵书 陈灵书	比 例	1:200
审 核	唐小云 唐小云	设 计	林江许 林江许	图 号	YS-05
校 对	唐小云 唐小云	日 期	2025.11	序 号	06

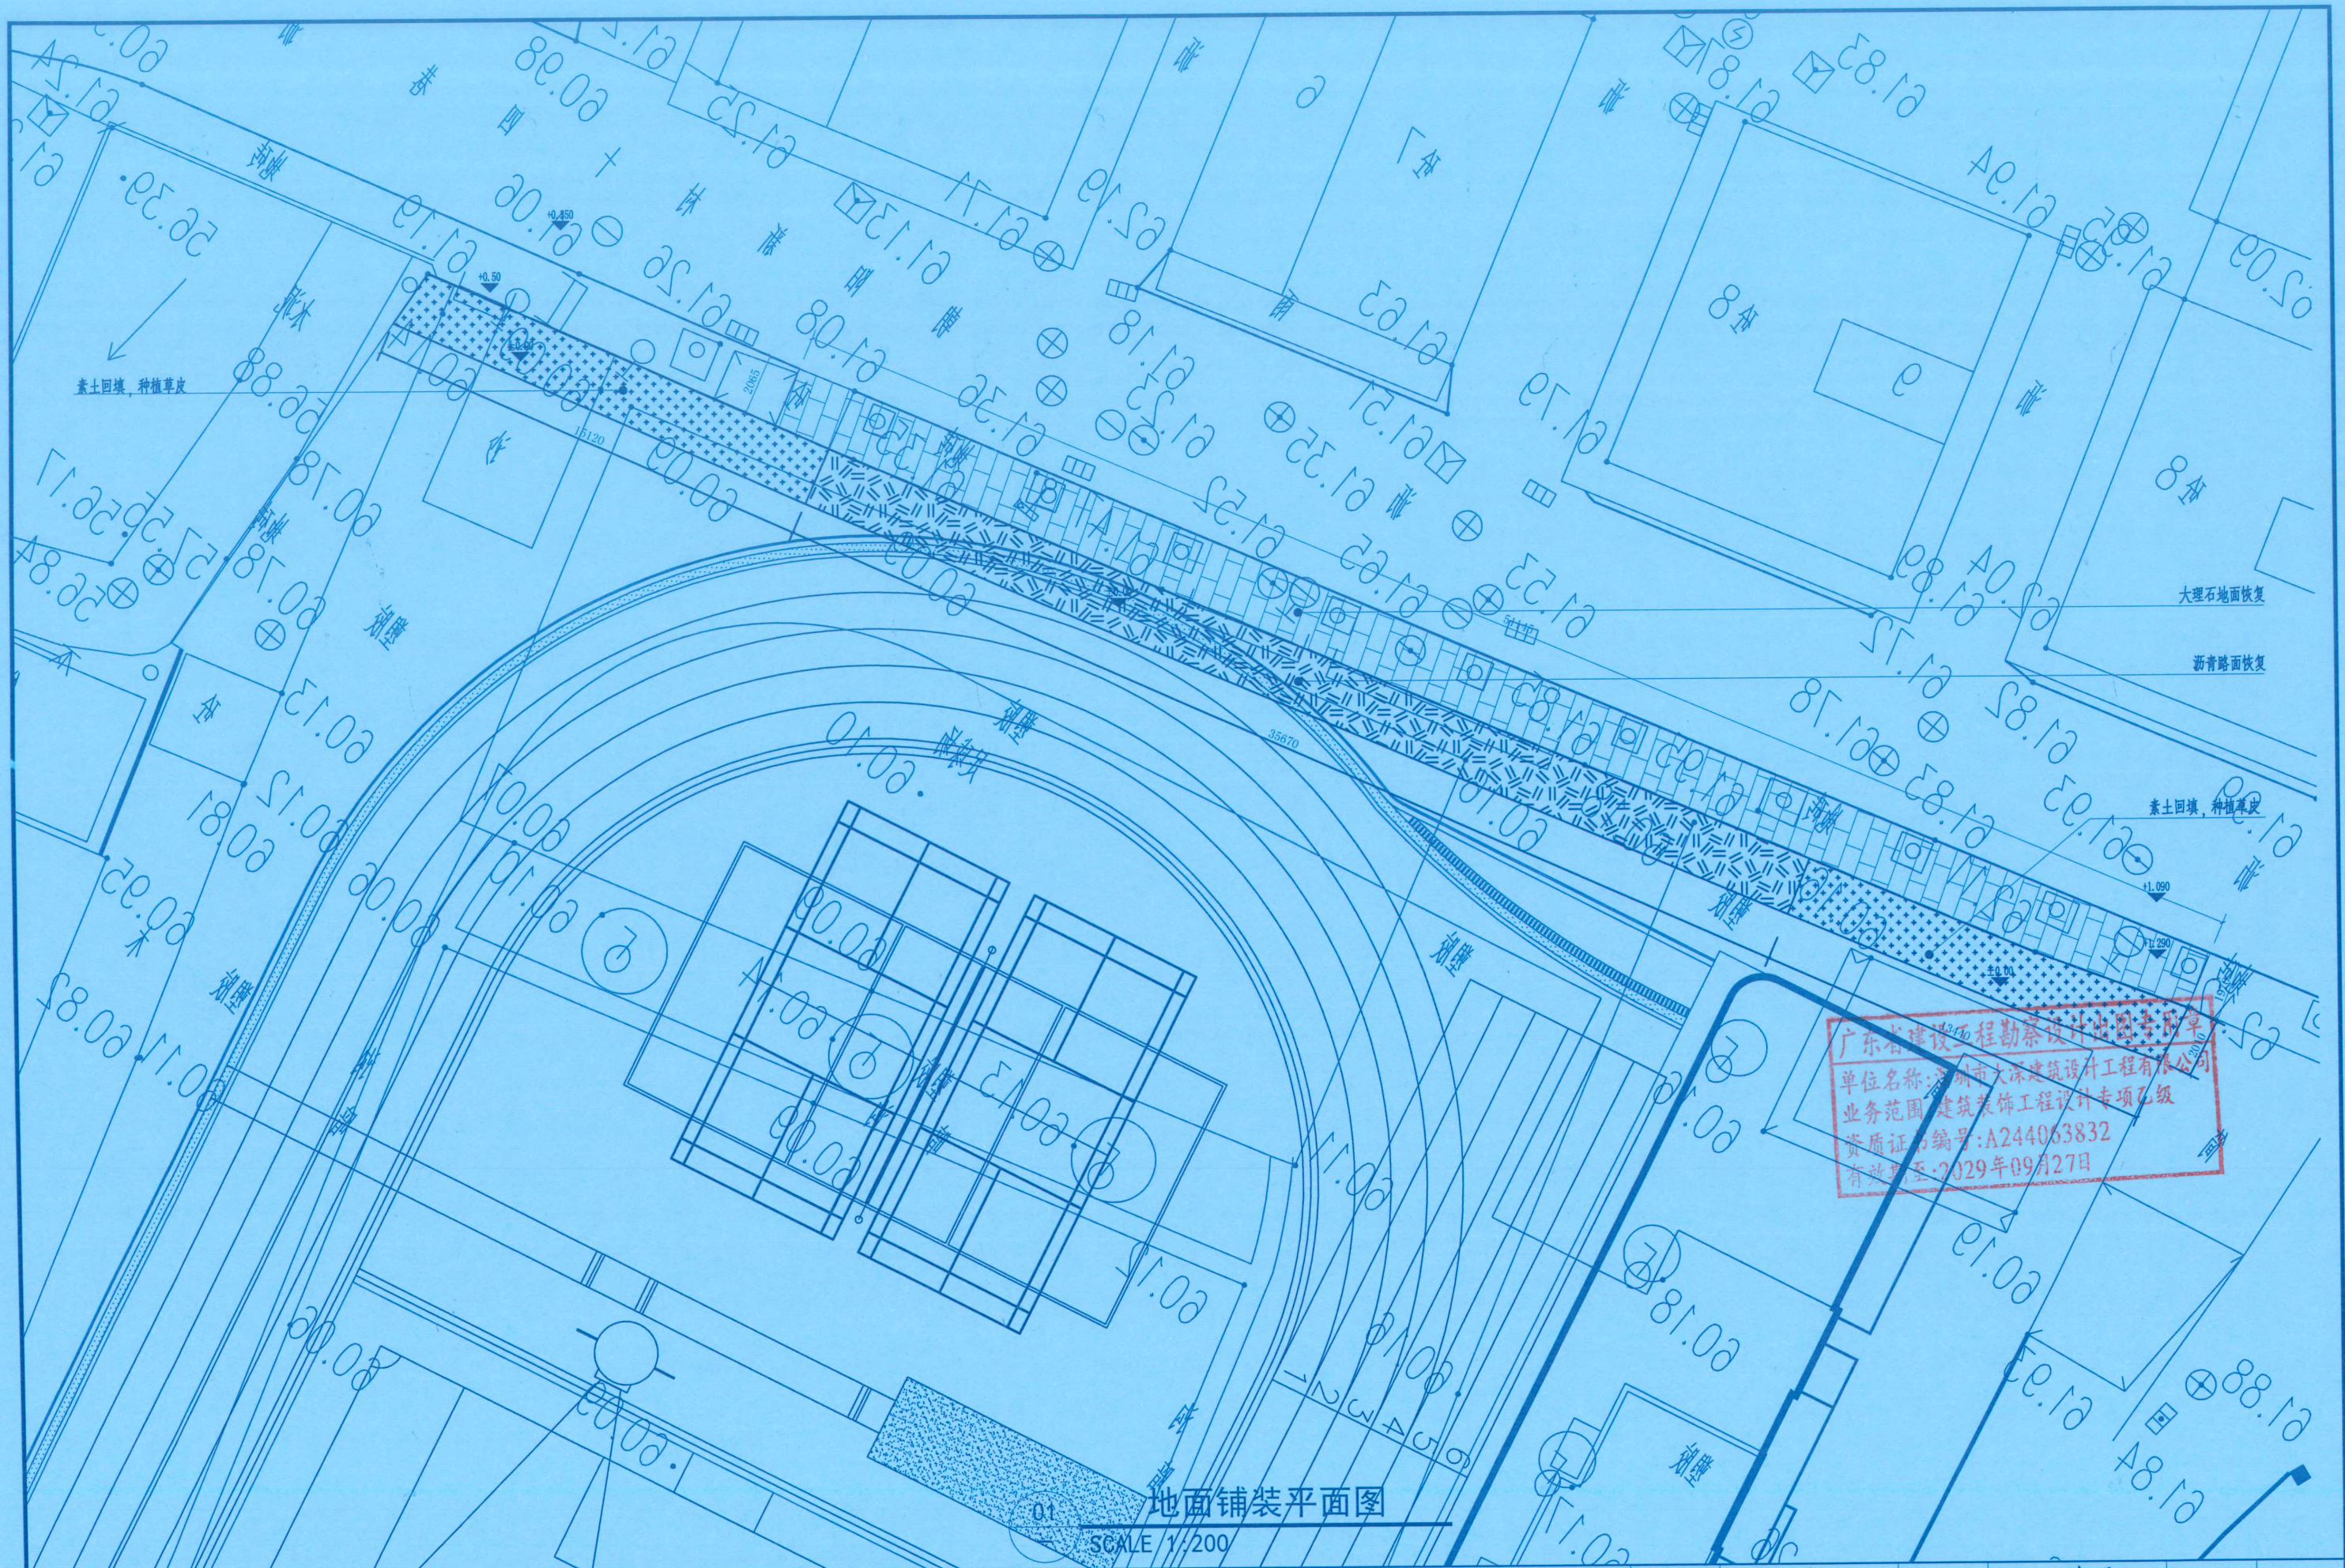


深圳市大深建筑设计工程有限公司
Shenzhen Dashen Architectural Design Engineering Co., Ltd.
设计等级 Design Level: 乙级 second class
证书编号 Certificate Numbers: A244063832

备注: Notes
1. 本设计图纸版权归本公司所有, 未经本公司书面同意, 不得复印。
2. 本图纸应与说明、工地状况、建筑结构设计图及有关图纸协调使用。
发现任何差异请立即通知设计者。
3. 切勿量度图纸, 应以图中所注尺寸为准, 最终尺寸需在现场校对准确。
4. 除特别注明外, 图中所有尺寸均为毫米单位。
5. 未盖出图专用章, 图纸无效。


建设单位 深圳市龙华区民治小学
工程名称 深圳市龙华区民治小学围墙安全整治小型工程

图名 地面铺装平面图

审 定	陈灵书 陈灵书	项目负责	陈灵书 陈灵书	比 例	1:200
审 核	唐小云 唐小云	设 计	林江许 林江许	图 号	YS-06
校 对	唐小云 唐小云	日 期	2025.11	序 号	07

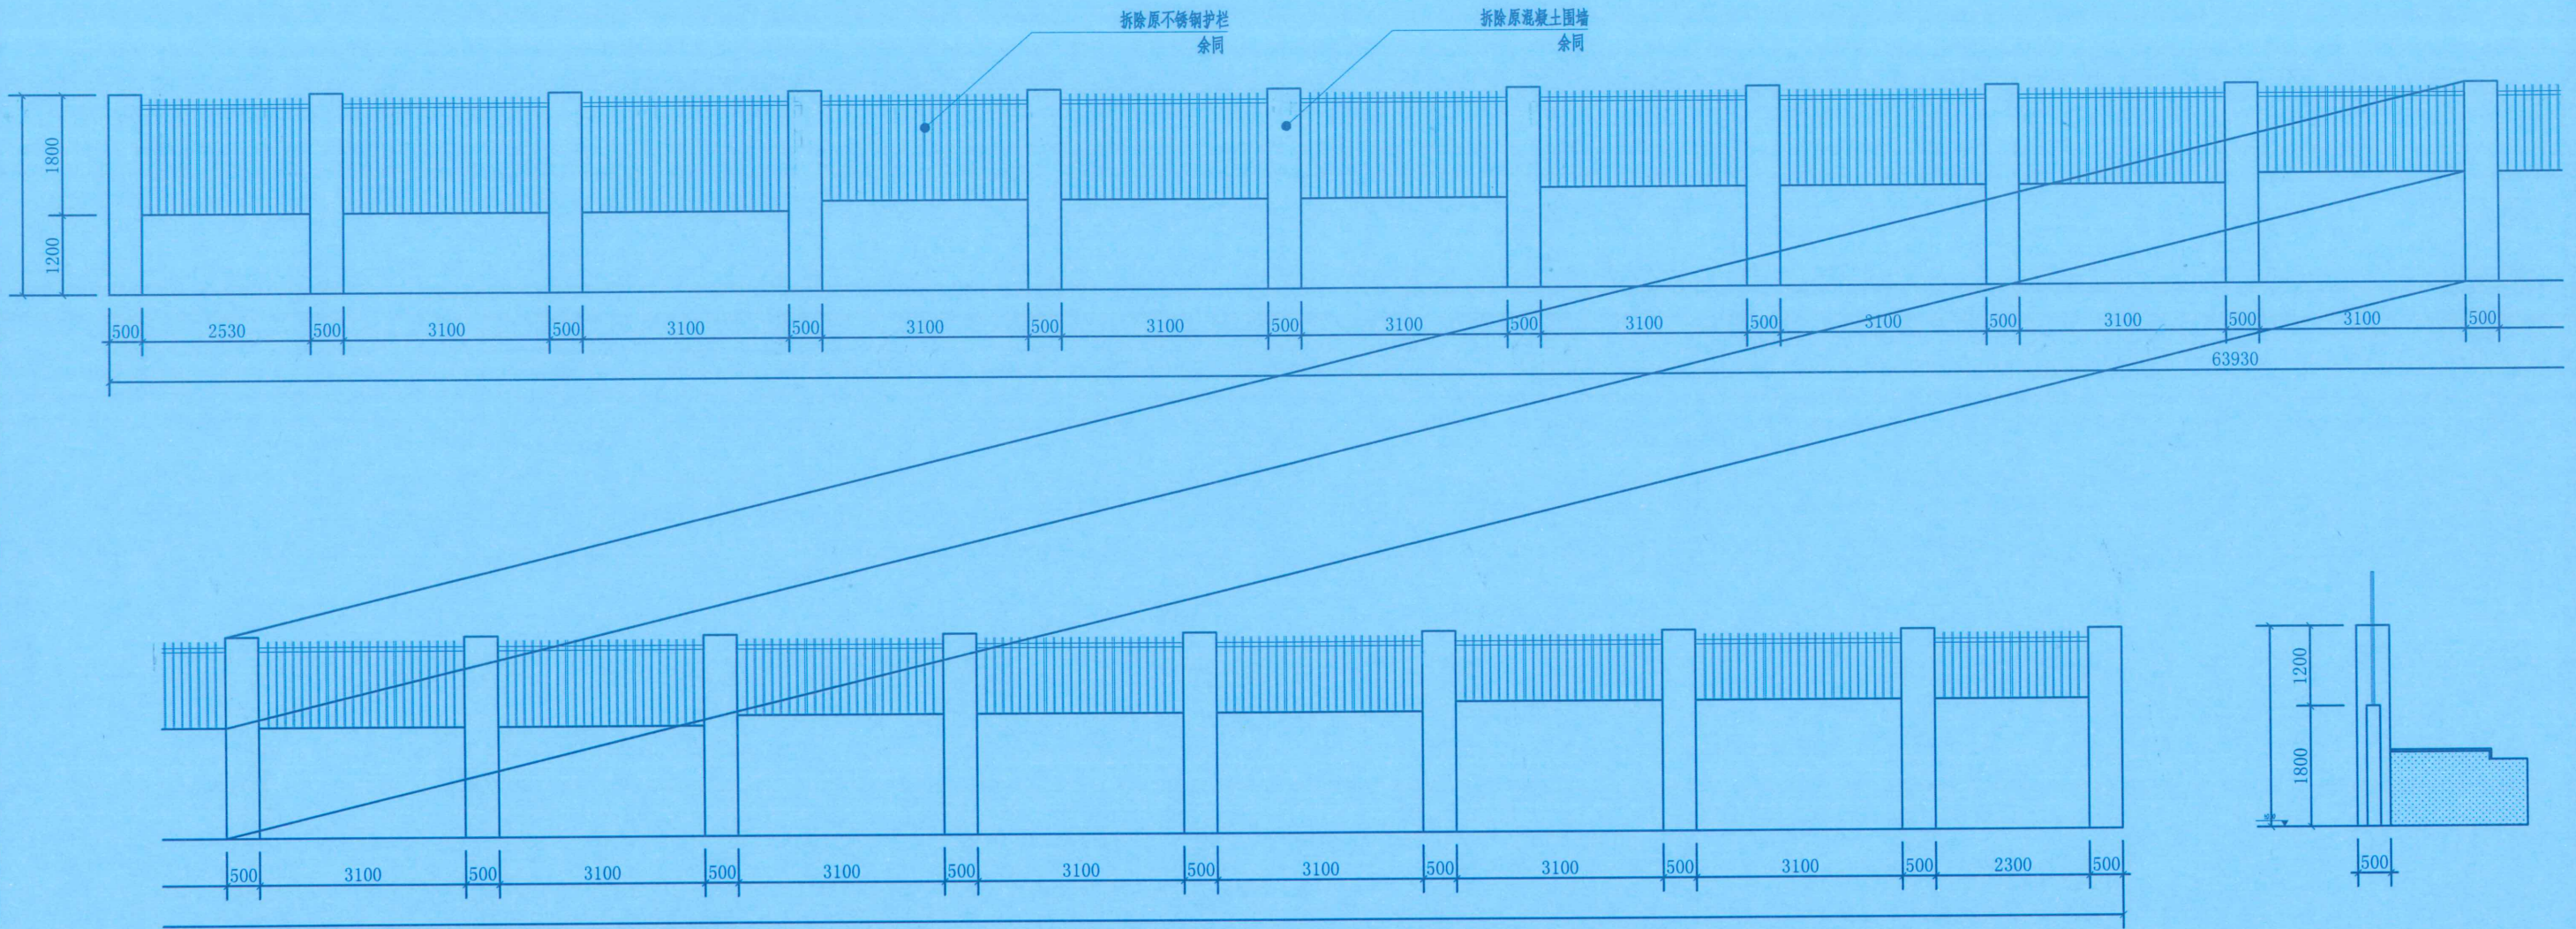

01 拆除围墙立面示意图
SCALE 1:100

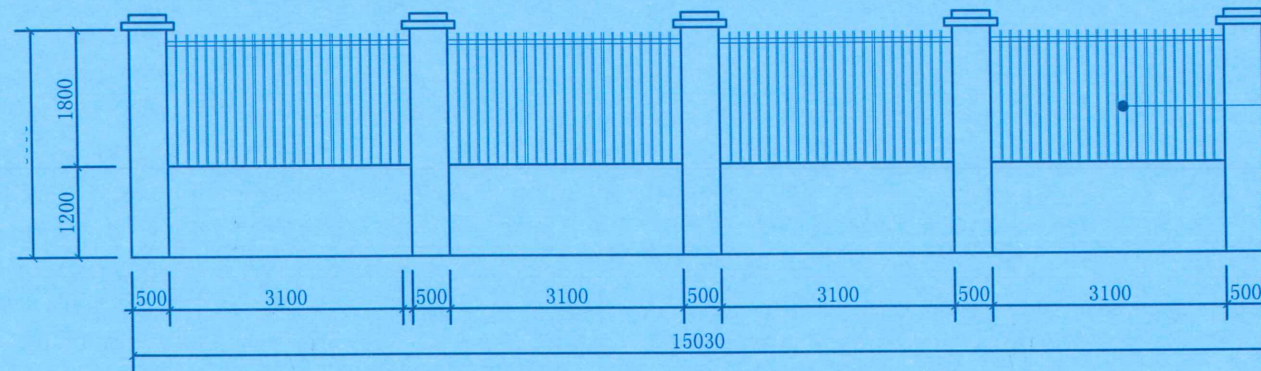

02 改造区域围墙立面示意图
SCALE 1:100

注：围墙只单面改造

广东省建设工程勘察设计出图专用章
单位名称：深圳市大深建筑设计工程有限公司
业务范围：建筑装饰工程设计专项乙级
资质证书编号：A244063832
有效期至：2029年09月27日




深圳市大深建筑设计工程有限公司
Shenzhen Dashen Architectural Design Engineering Co., Ltd
设计等级Design level: 乙级 second class
证书编号Certificate Numbers: A244063832

备注:Notes
1. 本设计图纸版权归本公司所有, 未经本公司书面同意, 不得复印。
2. 本图纸应与说明、工地状况、建筑结构施工图及有关图纸协调使用。
3. 发现任何差异请立即通知设计者。
4. 切勿量度图纸, 应以图中所注尺寸为准, 最终尺寸需在现场校对准确。
5. 除特别注明外, 图中所有尺寸均为毫米单位。
6. 未盖出图专用章, 图纸无效。

建设单位 深圳市龙华区民治小学
工程名称 深圳市龙华区民治小学围墙安全整治小型工程

图名 拆除围墙立面示意图

审 定	陈灵书 陈灵书	项目负责	陈灵书 陈灵书	比 例	1:200
审 核	唐小云 唐小云	设 计	林江许 林江许	图 号	YS-07
校 对	唐小云 唐小云	日 期	2025.11	序 号	08

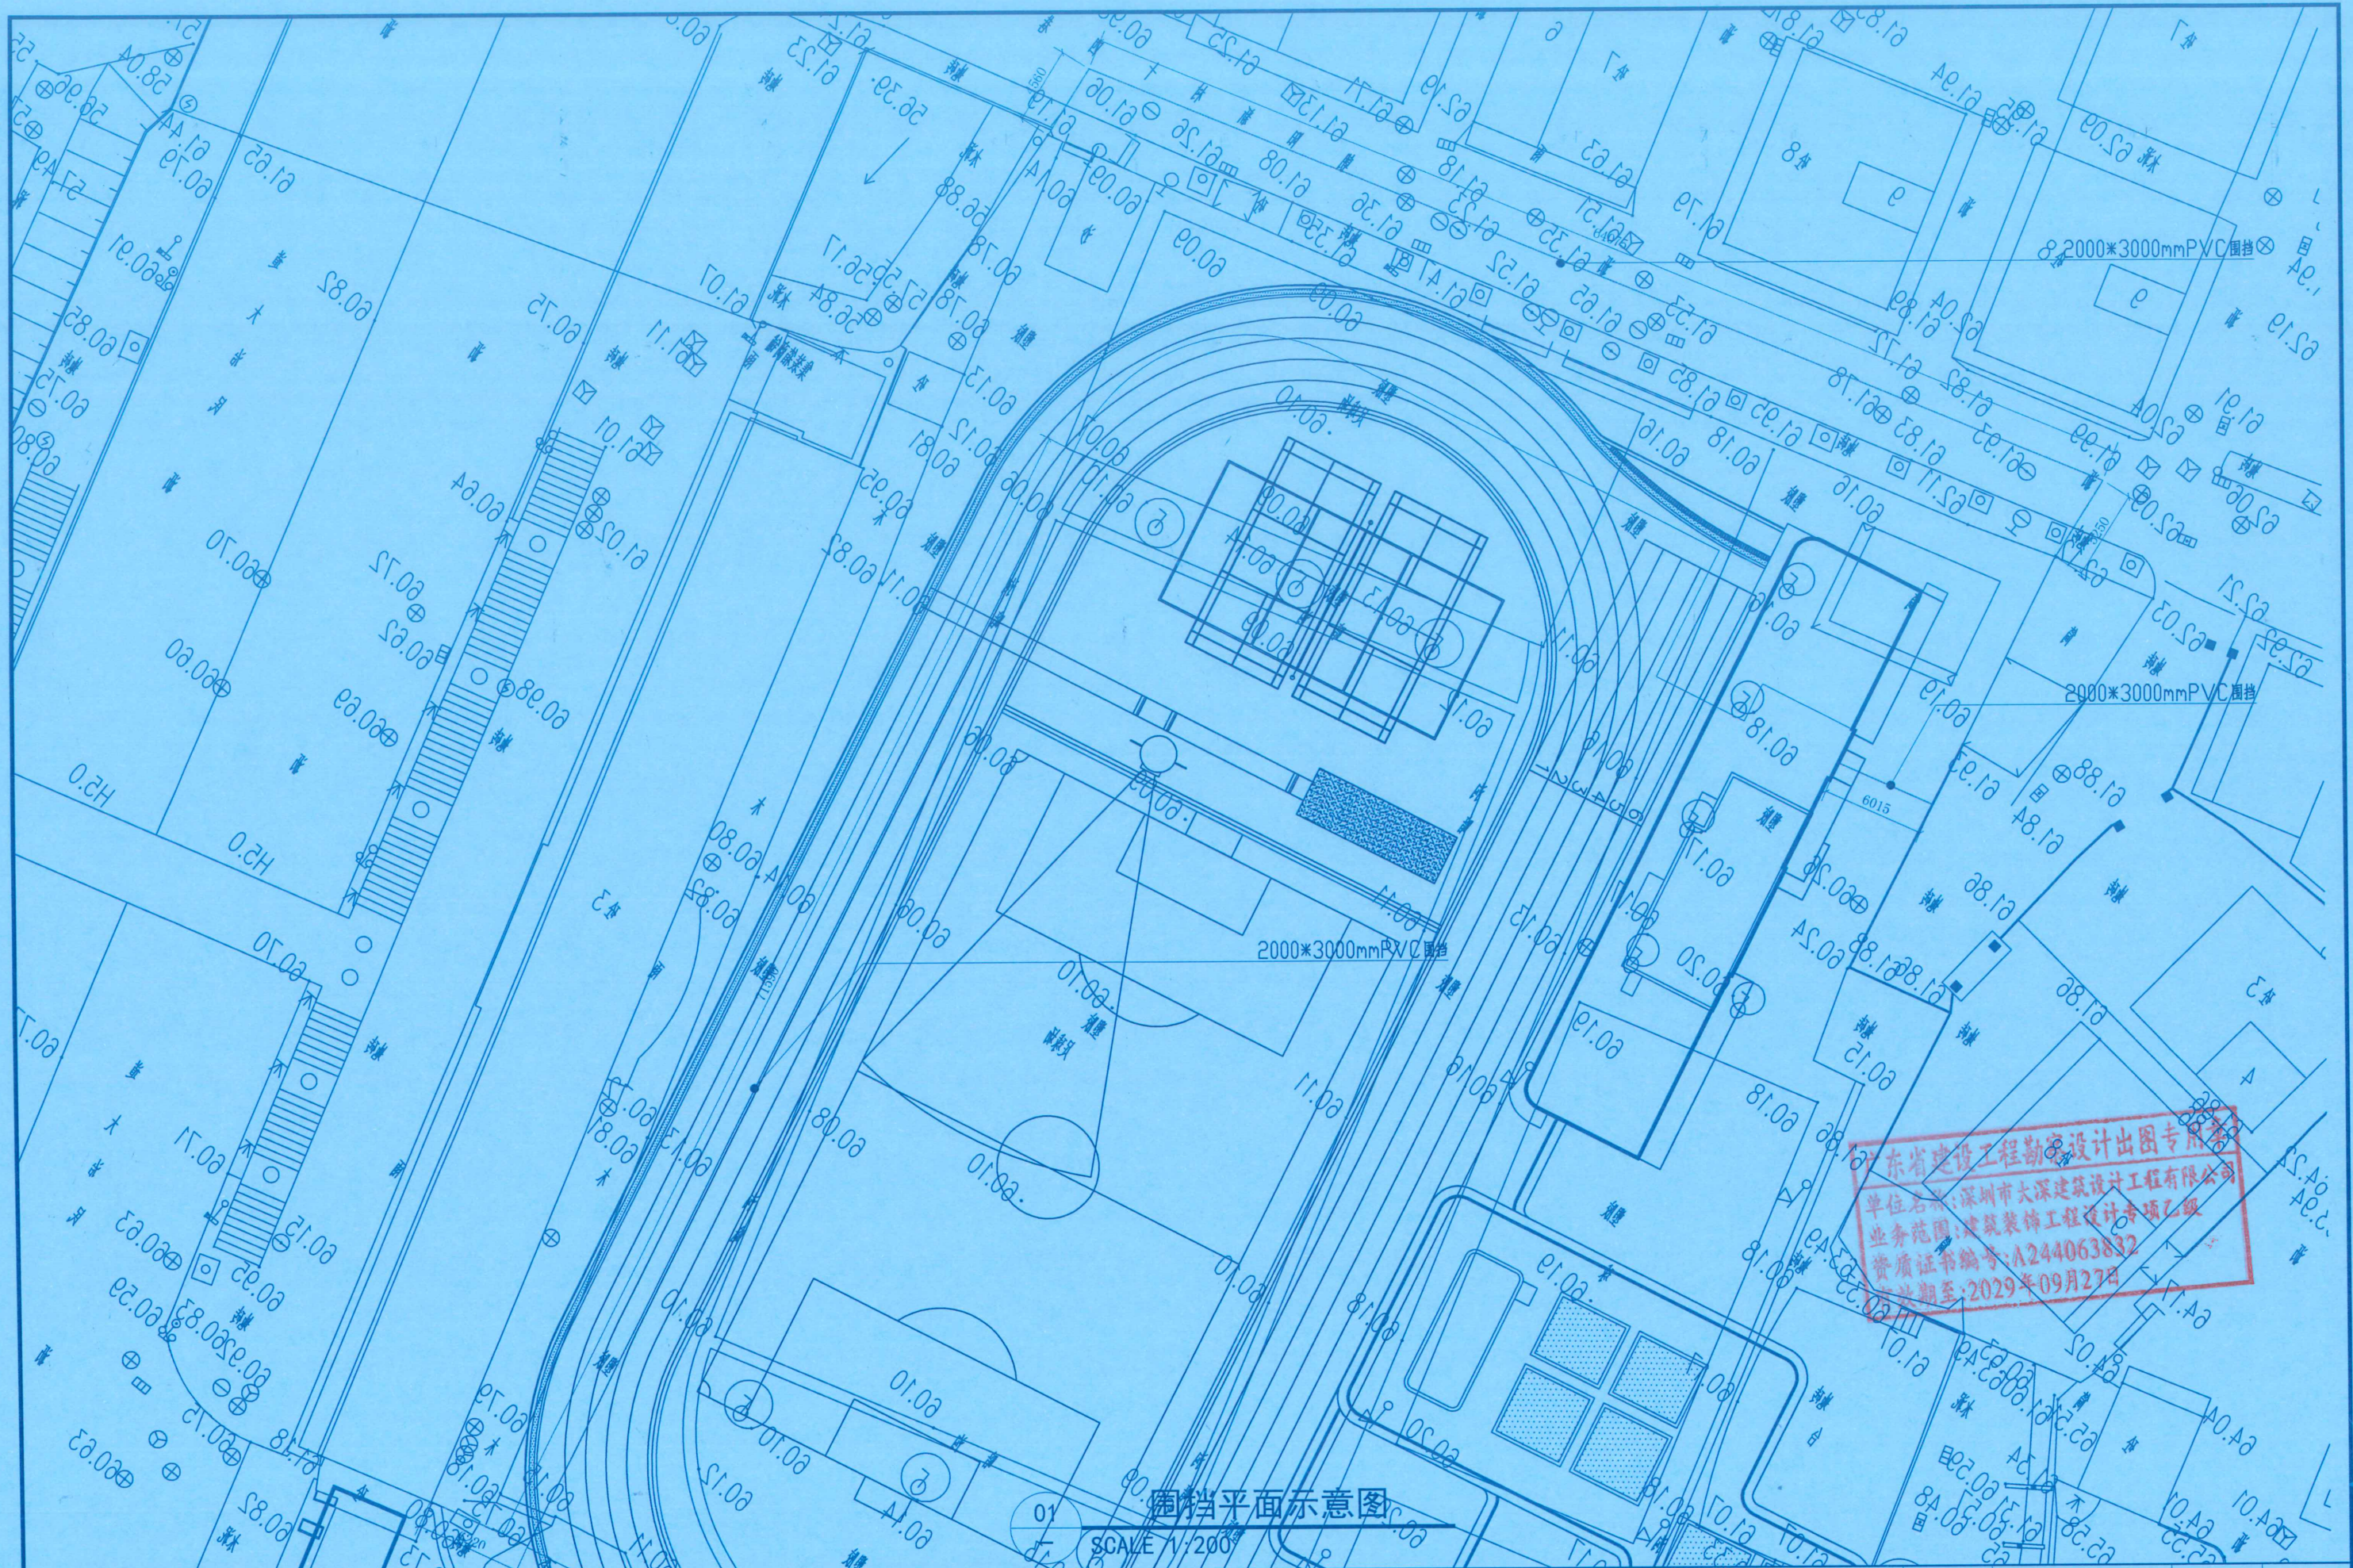

广东省建设工程勘察设计出图专用章
单位名称: 深圳市大深建筑设计工程有限公司
业务范围: 建筑装饰工程设计专项乙级
资质证书编号: A244063832
有效期至: 2029年09月27日

围挡平面示意图

SCALE 1:200



深圳市大深建筑设计工程有限公司
Shenzhen Dashen Architectural Design Engineering Co., Ltd.
设计等级Design level: 乙级 second class
证书编号Certificate Numbers: A244063832


备注: Notes
1. 本设计图版权归本公司所有, 未经本公司书面同意, 不得复印。
2. 本图应与说明、工地状况、建筑结构施工图及有关图纸协调使用。
3. 发现任何差异请立即通知设计者, 最终以现场校核为准。
4. 除特别注明外, 图中所有尺寸均为毫米单位。
5. 未签出图专用章, 图纸无效。

建设单位	深圳市龙华区民治小学
工程名称	深圳市龙华区民治小学围墙安全整治小型工程

图名

围挡平面示意图

审定	陈灵书	陈灵书	项目负责	陈灵书	陈灵书	比例	1:300
审核	唐小云	唐小云	设计	林江许	林江许	图号	YS-08
校对	唐小云	唐小云	日期	2025.11		序号	09

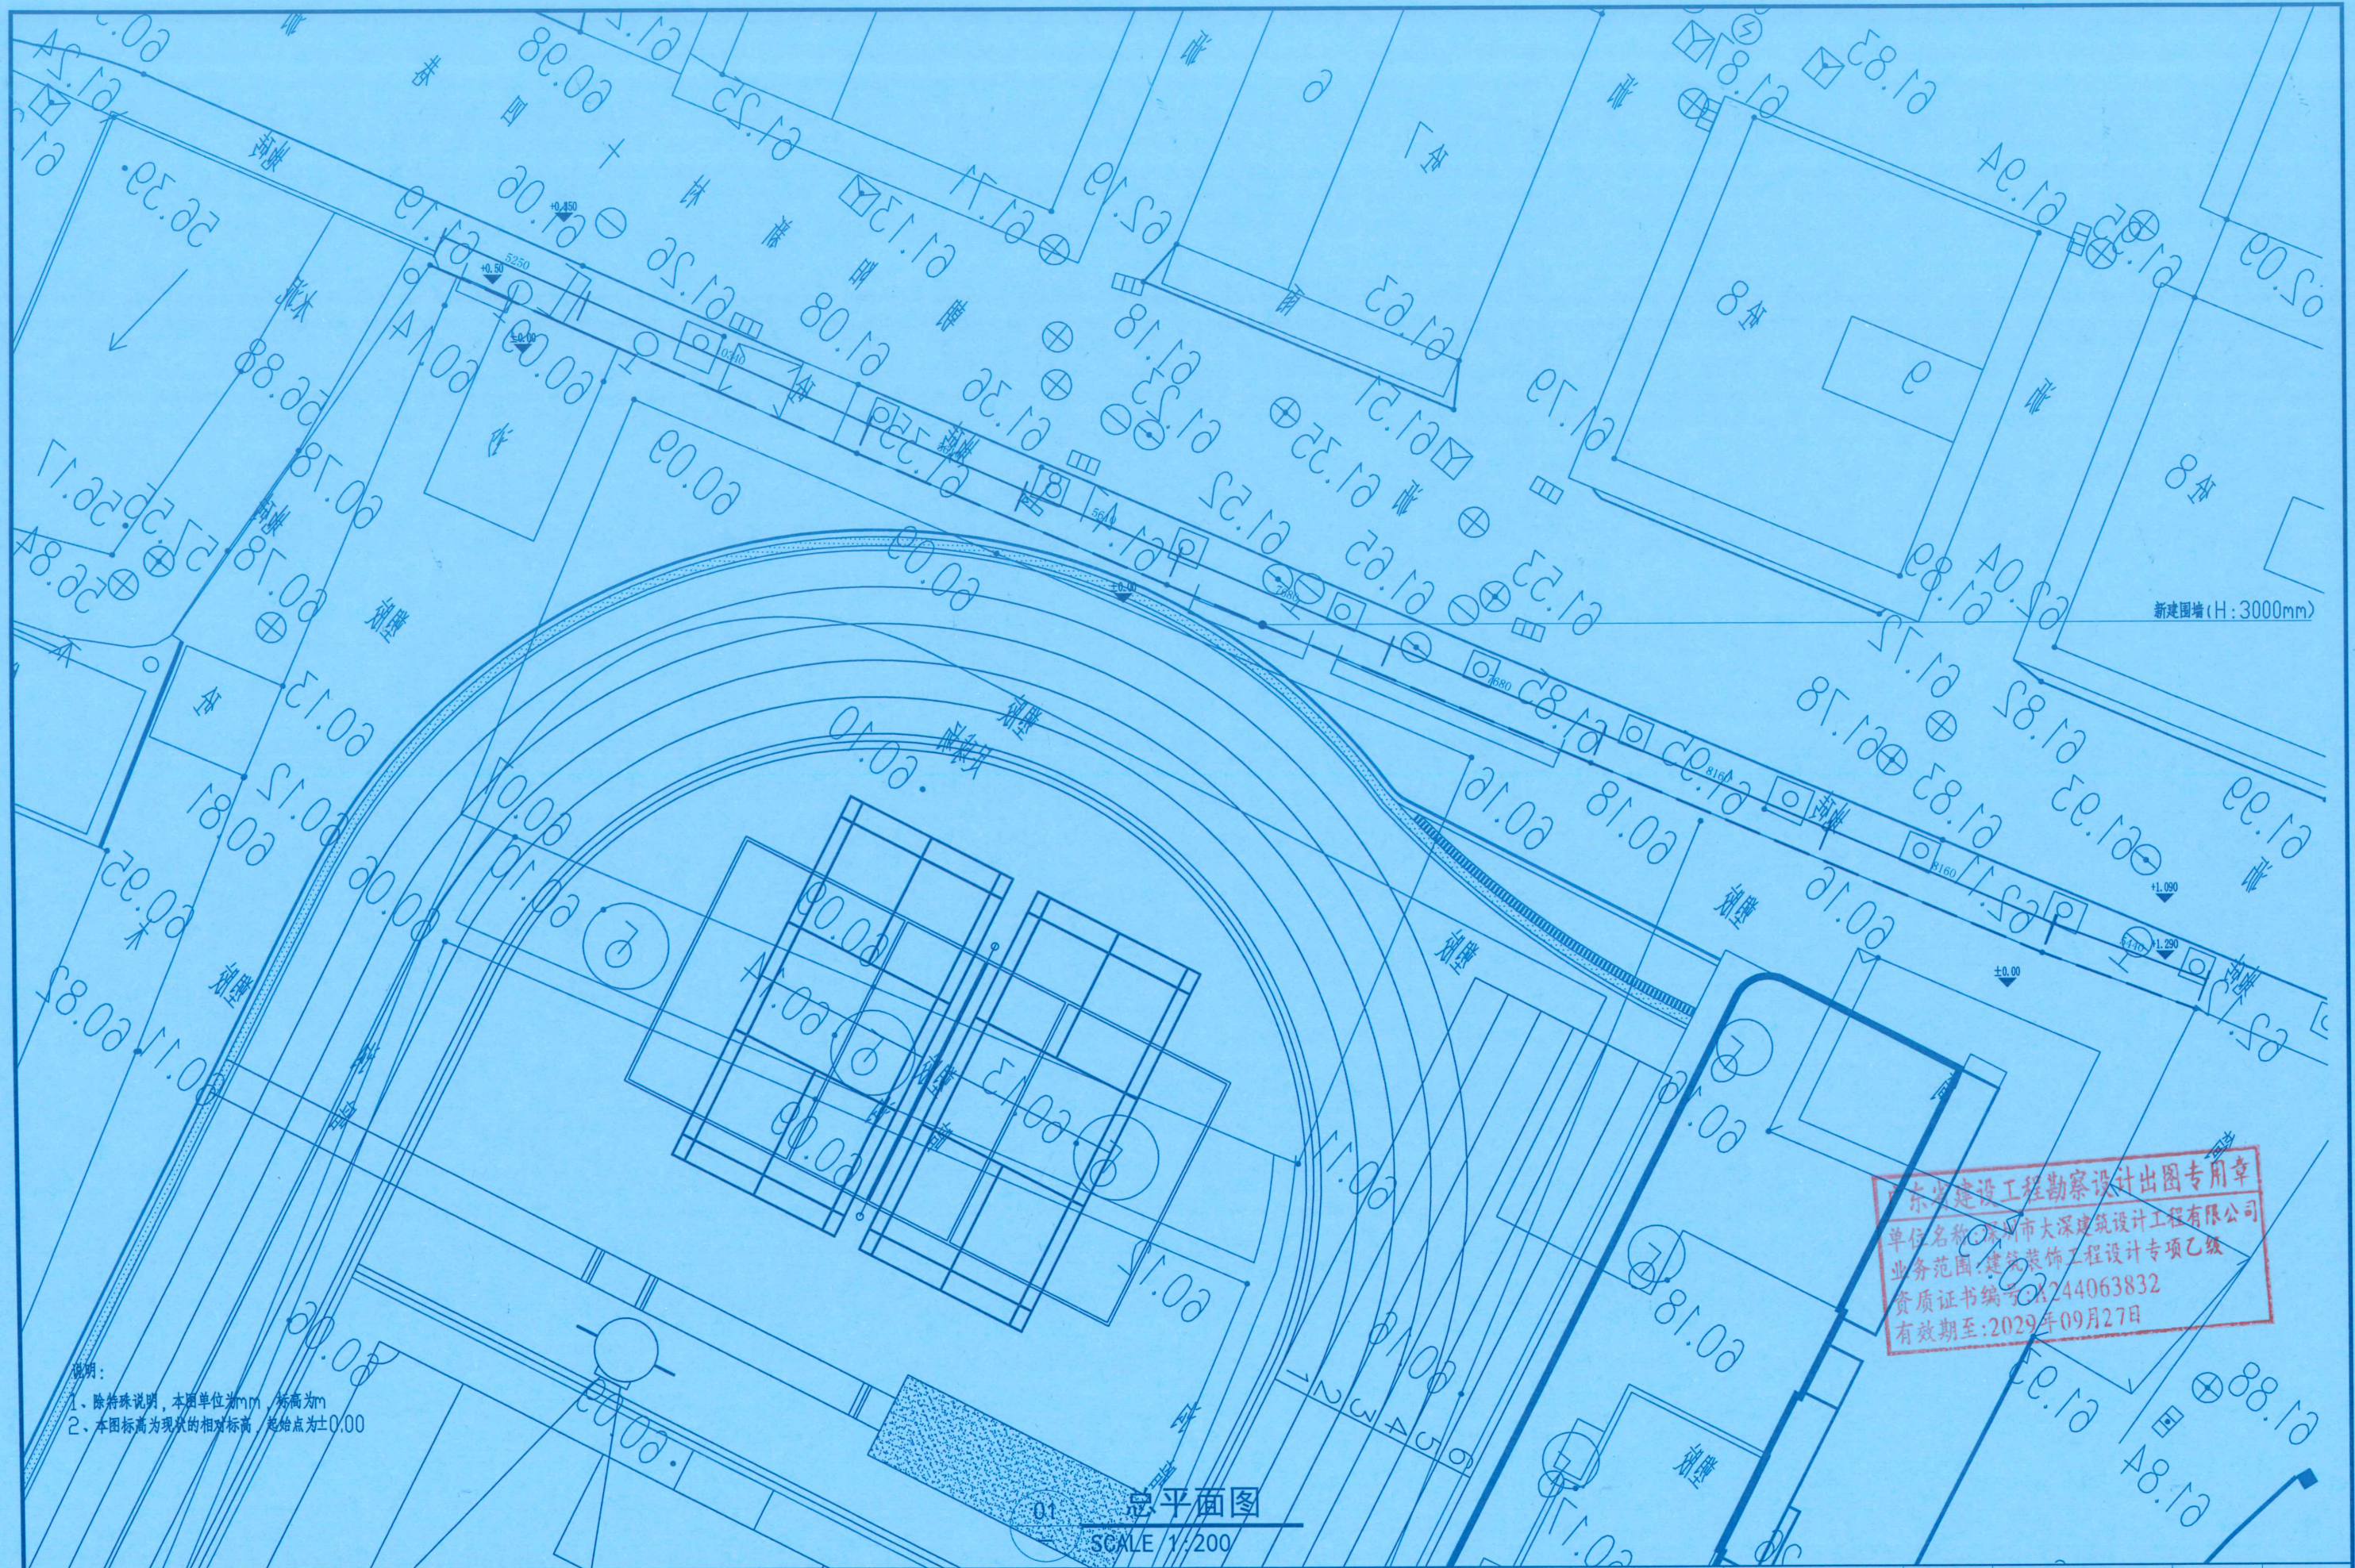

说明:

1. 除特殊说明, 本图单位为mm, 标高为m
2. 本图标高为现场的相对标高, 起始点为±0.00

01 总平面图
SCALE 1/200



深圳市大深建筑设计工程有限公司
Shenzhen Dashen Architectural Design Engineering Co., Ltd.
设计等级Design level: 乙级 second class
证书编号Certificate Numbers: A244063832

备注:Notes


1. 本设计图纸版权归本公司所有, 未经本公司书面同意, 不得复印。
2. 本图纸应与说明、工地状况、建筑结构施工图及有图纸协调使用, 发现任何差异请立即通知设计者。
3. 切勿随意更改图纸, 应以图中所注尺寸为准, 最终尺寸需在现场校对准确。
4. 除特别注明外, 图中所有尺寸均为毫米单位。
5. 未签出图专用章, 图纸无效。

建设单位	深圳市龙华区民治小学
工程名称	深圳市龙华区民治小学围墙安全整治小型工程


图
名

总平面图


审 定	陈灵书 陈灵书	项目负责	陈灵书 陈灵书	比 例	1:200
审 核	唐小云 唐小云	设 计	林江许 林江许	图 号	YS-09
校 对	唐小云 唐小云	日 期	2025.11	序 号	10

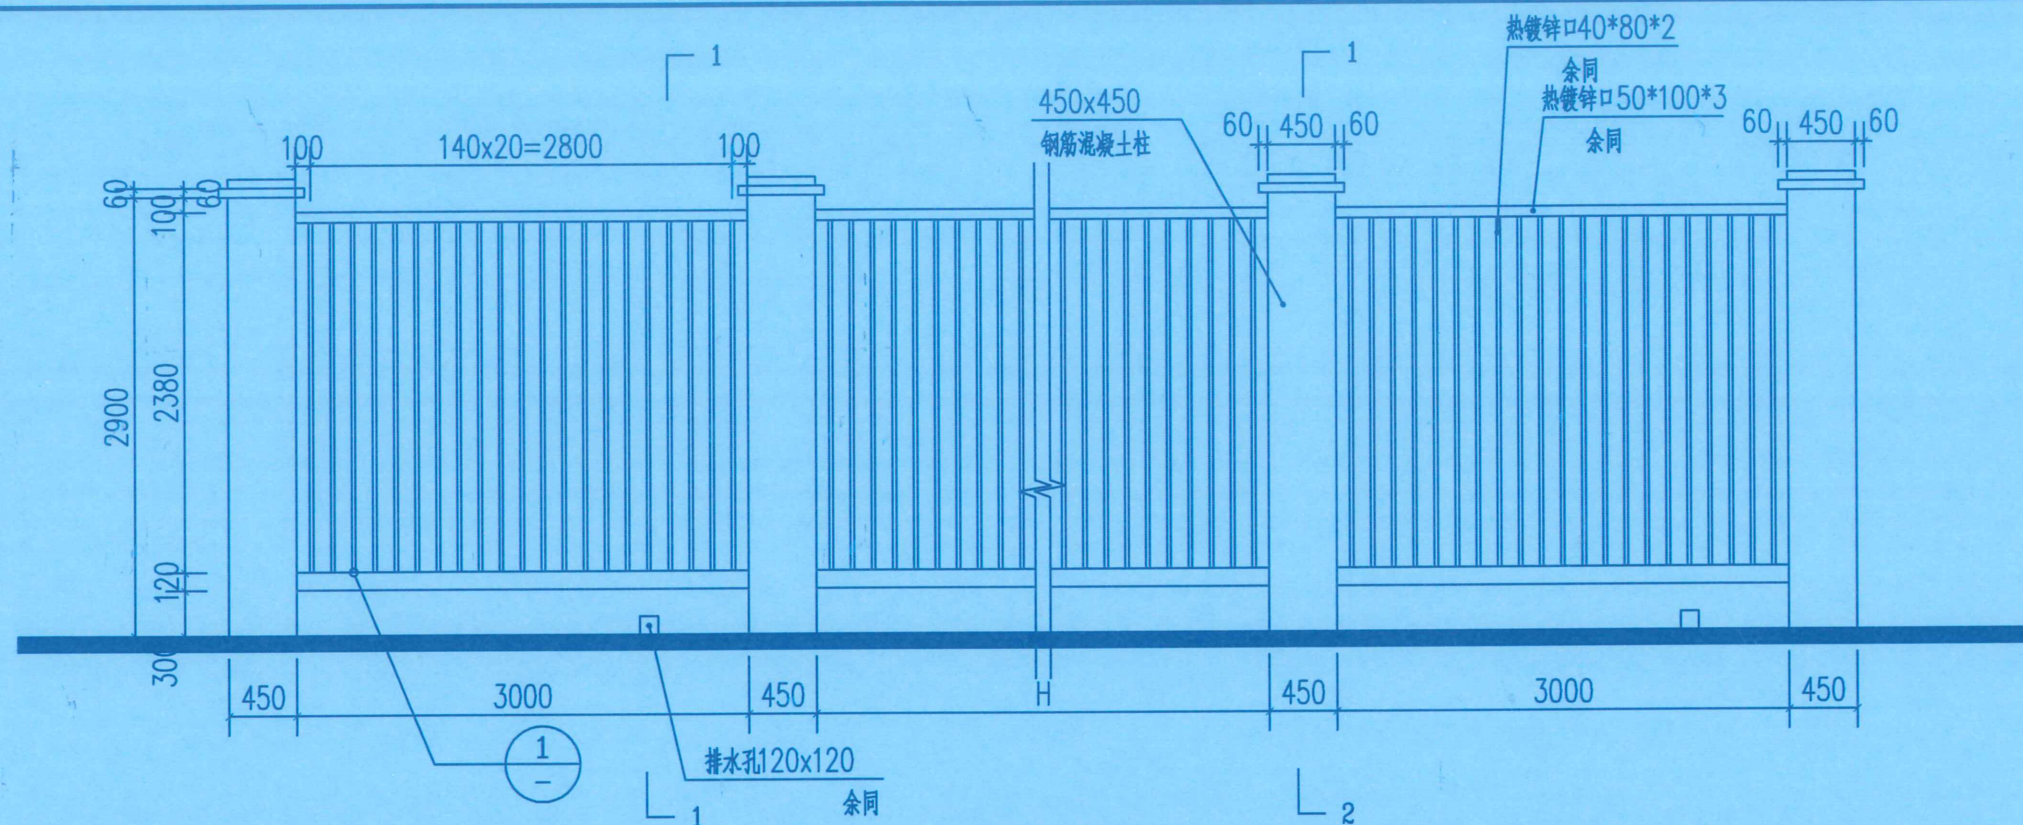


立面图 1:50

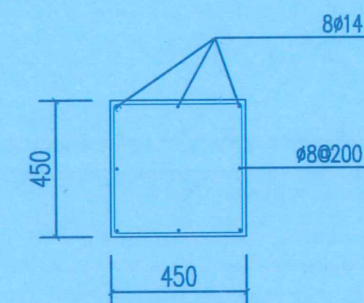


立柱配筋 1:10

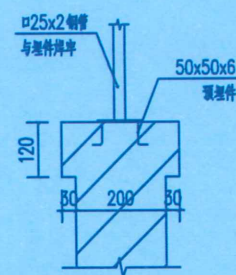

① 节点大样图 1:10

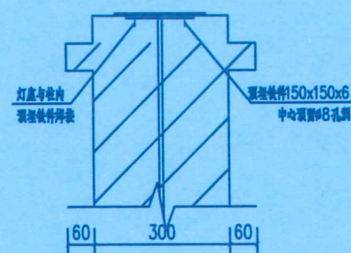


② 节点大样图 1:10

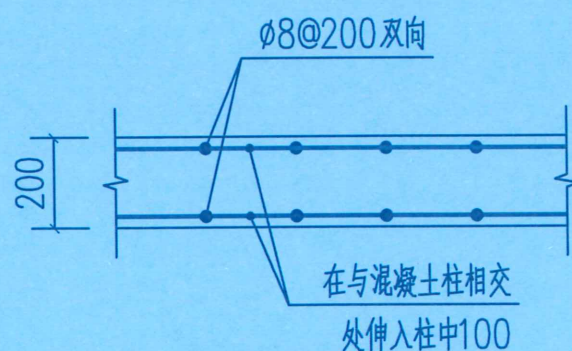

现浇墙板配筋 1:10

注:

- 1、露明铁件刷防锈漆两道，醇酸调和漆两道（颜色由甲方定）
- 2、排水孔间距3000

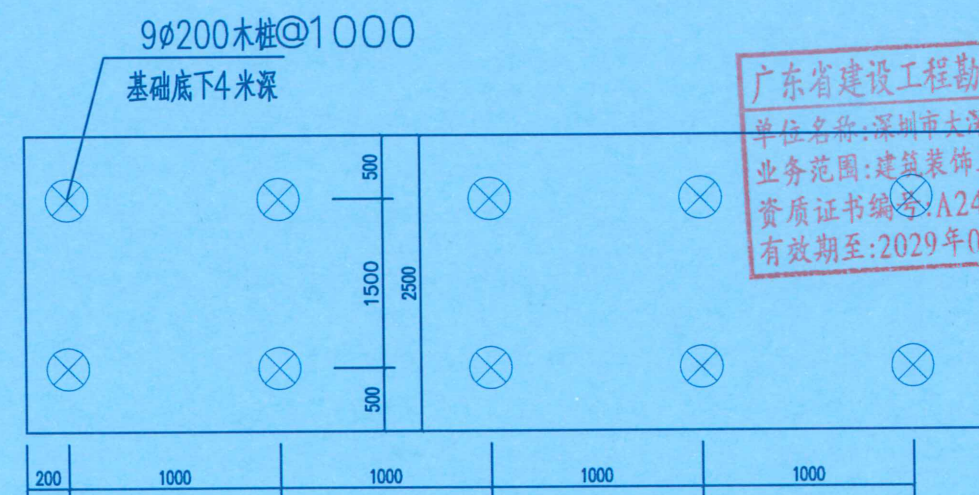

木桩布置图

广东省建设工程勘察设计出图专用章
单位名称:深圳市大深建筑设计工程有限公司
业务范围:建筑装饰工程设计专项乙级
资质证书编号:A244063832
有效期至:2029年09月27日




深圳市大深建筑设计工程有限公司
Shenzhen Dashen Architectural Design Engineering Co., Ltd.
设计等级Design level: 乙级 second class
证书编号Certificate Numbers: A244063832

备注:Notes
1. 本设计图版权归本公司所有, 未经本公司书面同意, 不得复印。
2. 本图应与说明、工地状况、建筑结构施工图及有关图纸协调使用。
3. 发现任何差异请立即通知设计者。
4. 切勿量度图纸, 应以图中所注尺寸为准, 最终尺寸需在现场校对准确。
5. 除特别注明外, 图中所有尺寸均为毫米单位。
6. 未签出图专用章, 图纸无效。


建设单位 深圳市龙华区民治小学
工程名称 深圳市龙华区民治小学围墙安全整治小型工程

图名 围墙立面结构图

审 定	陈灵书	陈灵书	项目负责	陈灵书	陈灵书	比 例	1:50
审 核	唐小云	唐小云	设 计	林江许	林江许	图 号	YS-10
校 对	唐小云	唐小云	日 期	2025.11		序 号	11

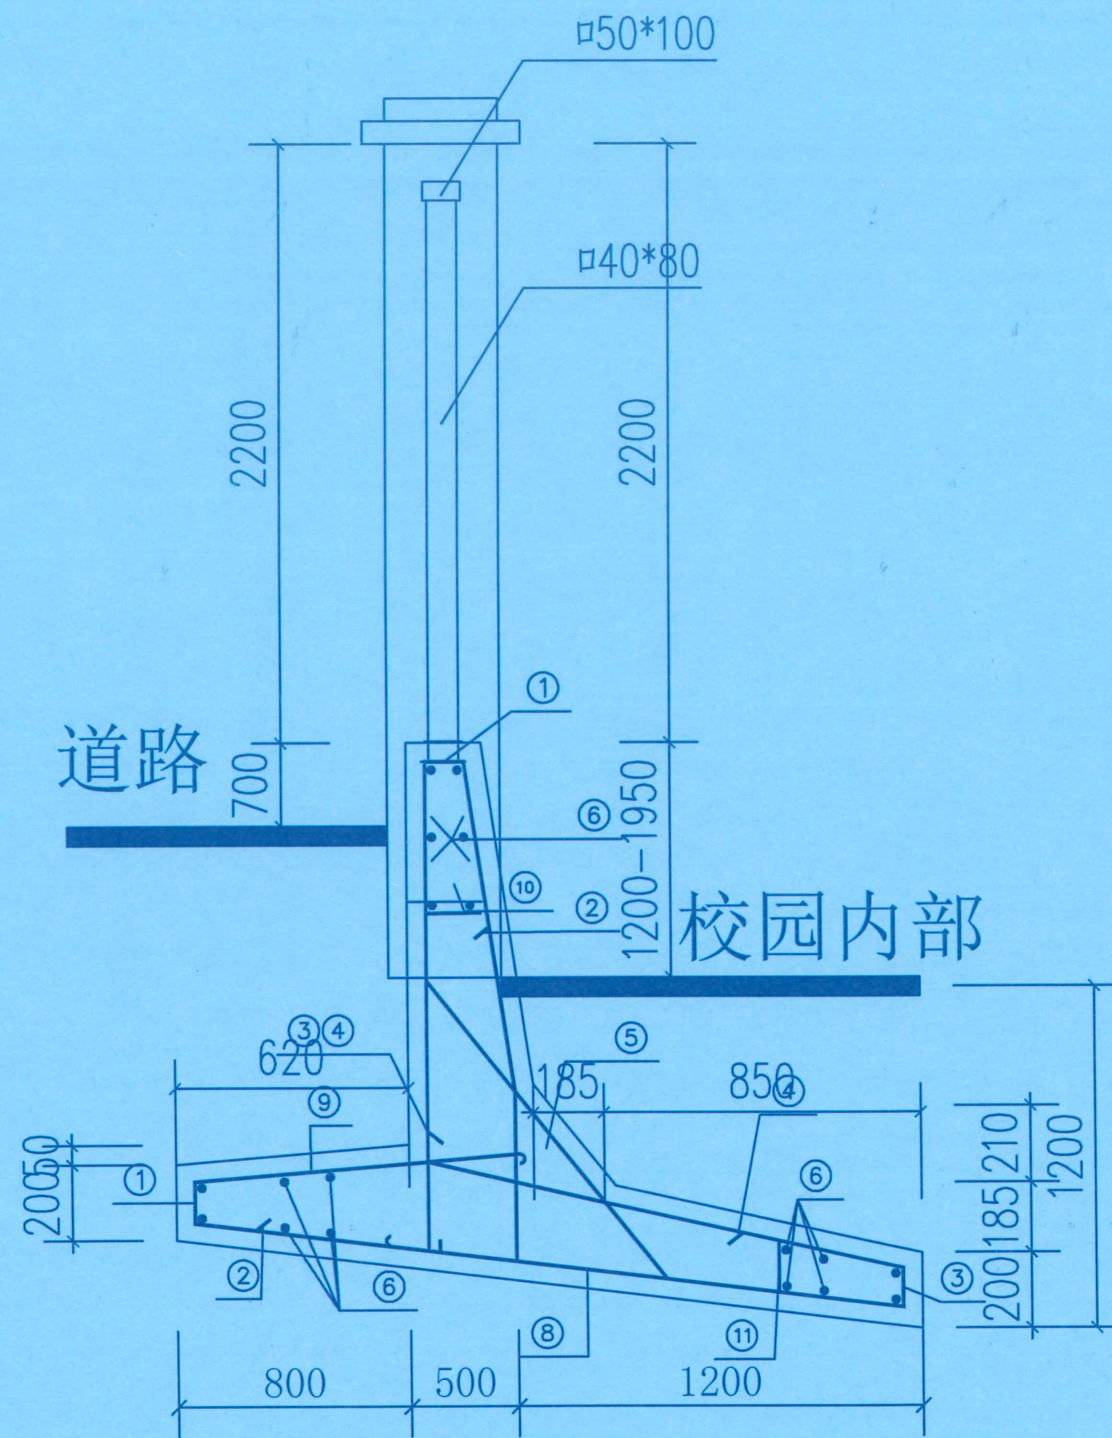

1-1 剖面图 1:50

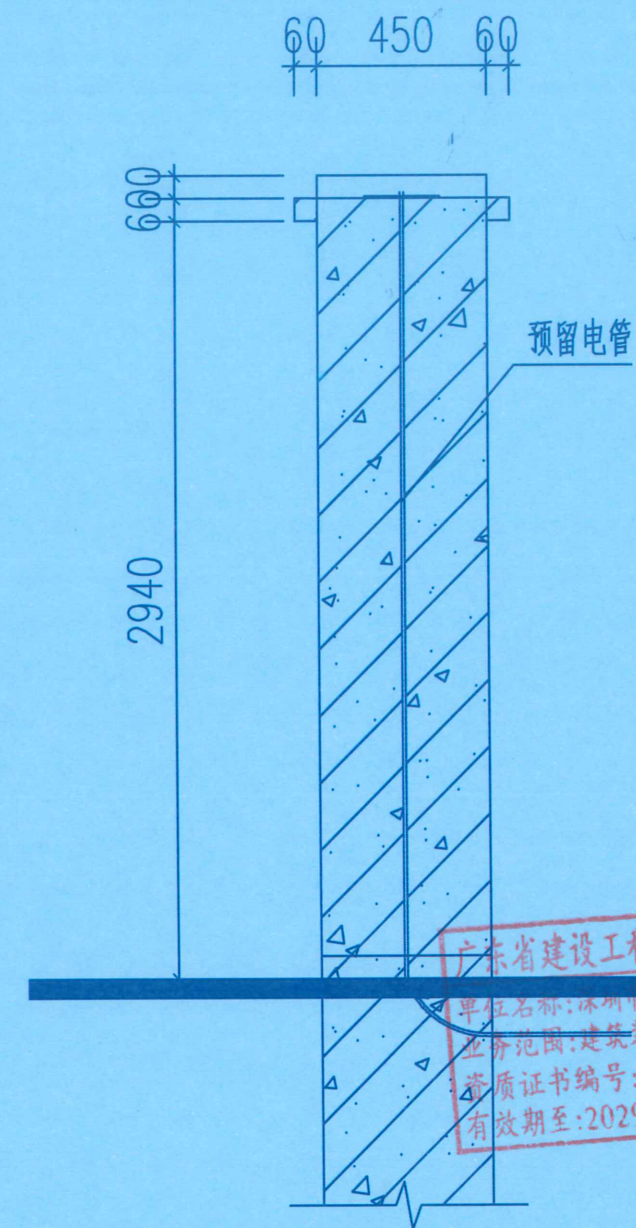

2-2剖面图 1:50

钢筋材料表	
构件编号	构件型号
①-⑤受力钢筋	Φ16
⑥分布钢筋	Φ8@200
⑦-⑨构造钢筋	Φ8@200
⑩-⑪拉筋	Φ8@400



深圳市大深建筑设计工程有限公司
Shenzhen Dashen Architectural Design Engineering Co., Ltd.
设计等级 Design level: 乙级 second class
证书编号 Certificate Numbers: A244063832

备注: Notes
1. 本设计图纸版权归本公司所有, 未经本公司书面同意, 不得复印。
2. 本图纸应与说明、工地状况、建筑结构施工图及有关图纸协调使用。
3. 发现任何差异请立即通知设计者。
4. 切勿量度图纸, 应以图中所注尺寸为准, 最终尺寸需在现场校对准确。
5. 除特别注明外, 图中所有尺寸均为毫米单位。
6. 未签出图专用章, 图纸无效。

建设单位 深圳市龙华区民治小学
工程名称 深圳市龙华区民治小学围墙安全整治小型工程

图名

围墙立面剖面图

审 定	陈灵书 陈灵书	项目负责	陈灵书 陈灵书	比 例	1:50
审 核	唐小云 唐小云	设 计	林江许 林江许	图 号	YS-11
校 对	唐小云 唐小云	日 期	2025.11	序 号	12