

标段编号：2309-440305-04-01-942712001001

# 深圳市建设工程施工招标投标 文件

标段名称：塘朗山东南地块地质灾害治理及生态修复工程施工总承包

投标文件内容：资信标文件

投标人：中铁隧道集团三处有限公司、重庆一零七市政建设工程有限公司

日期：2024年12月18日

# 1 企业性质承诺书

## 承诺书

致招标人：中信城市开发运营（海南）有限公司

我单位参加 塘朗山东南地块地质灾害治理及生态修复工程施工总承包 的招投标活动，

我方郑重作以下承诺：

我方承诺本公司企业性质为 国有企业（填写：民营企业或国有企业或其他）。

特此承诺！

承诺人（盖章）：中铁隧道集团三处有限公司

法定代表人（签字）：张洪涛

日期：2024年12月16日



## 承诺书

致招标人：中信城市开发运营（海南）有限公司

我单位参加塘朗山东南地块地质灾害治理及生态修复工程施工总承包的招投标活动，

我方郑重作以下承诺：

我方承诺本公司企业性质为国有企业（填写：民营企业或国有企业或其他）。

特此承诺！

承诺人（盖章）：重庆一零七市政建设工程有限公司

法定代表人（签字）：阿峰

日期：2024年12月16日

## 2 履约评价

### 投标人近 3 年履约评价情况

企业注册名称	牵头方：中铁隧道集团 三处有限公司 成员方：重庆一零七市 政建设工程有限公司	注册 资本	牵头方：30000 万元人民币 成员方：2000 万元人民币	成立 日期	牵头方：1993 年 3 月 22 日 成员方：2011 年 2 月 17 日
企业法人代表	牵头方：张洪涛 成员方：陶军	企业 性质	牵头方：国有企业 成员方：国有企业		
公司注册地址	牵头方：深圳市南山区建工村 33 号 成员方：重庆市渝北区双凤桥街道渝航路四巷 1 号 1 幢办公楼		联系 电话	牵头方：18582893861 成员方：023-67286228	
主要资质证书	牵头方： 1、地基基础工程专业承包一级 2、公路工程施工总承包特级 3、市政公用工程施工总承包一级 4、桥梁工程专业承包一级 5、隧道工程专业承包一级 6、公路路基工程专业承包一级 7、建筑工程施工总承包二级 8、机电工程施工总承包二级		成员方： 1、地质灾害防治单位资质证书（资质 类别：施工，资质等级：甲级）		
履约评价情况	1、工程名称：深圳悦彩城（北地块）和粤海置地大厦空中公共人行通道、地下公共人行（车行）通道工程；履约评价等级或得分：优；评价时间：2022/7/6； 2、工程名称：云阳县红瓦屋滑坡治理工程；履约评价等级或得分：满意；评价时间：2024/9/18； 3、工程名称：万州区陈家坝街道罗家岩危岩治理工程；履约评价等级或得分：满意；评价时间：2024/9/18； 4、工程名称：江西上饶西货站至新 320 国道连接线（物流大道）道路工程设计施工总承包；履约评价等级或得分：优；评价时间：2023/2/16； 5、工程名称：高浪路（蠡湖大道-长江南路）快速化改造工程项目一期主体施工 GL01 标；履约评价等级或得分：优良；评价时间：2023/6/5。 6、工程名称：梁平区安胜镇井坝村 8 组危岩带应急抢险治理工程；履约评价等级或得分：满意；评价时间：2024/9/18； 7、工程名称：南川区太平镇六坝滑坡应急治理工程；履约评价等级或得分：基本满意；评价时间：2024/9/18； 8、工程名称：涪陵区后坝滑坡治理工程；履约评价等级或得分：基本满意；评价时间：2024/9/18；				

提供近 3 年（自本工程招标公告发布之日起倒推，以建设单位出具的评价证明文件时间为准）建设单位对企业的优良履约评价的证明材料原件扫描件（不超过 3 项，若提供超过 3 项，统计时只计取前 3 项）。

## 2.1 深圳悦彩城（北地块）和粤海置地大厦空中公共人行通道、地下公共人行（车行）通道工程

### 施工企业履约情况及评价表

工程名称	深圳悦彩城（北地块）和粤海置地大厦空中公共人行通道、地下公共人行（车行）通道工程		
工程地点	深圳市罗湖区布太白路中		
建设单位	广东粤海置地集团有限公司		
施工单位	中铁隧道集团三处有限公司		
工程概况	本项目为连接悦彩城大厦与粤海置地大厦的地下公共人行（车行）通道、空中公共人行天桥，地下公共人行、车行通道长度均为 30.33m；公共人行天桥为单箱单室变宽截面钢箱梁桥，跨径 18.25m+47.57m		
建设单位评价 意见	评价内容	评价意见	
	现场管理人员到位情况	<input checked="" type="checkbox"/> 优	<input type="checkbox"/> 良 <input type="checkbox"/> 不合格
	工程进度控制情况	<input checked="" type="checkbox"/> 优	<input type="checkbox"/> 良 <input type="checkbox"/> 不合格
	合同工期情况	<input checked="" type="checkbox"/> 优	<input type="checkbox"/> 良 <input type="checkbox"/> 不合格
	质量管理情况	<input checked="" type="checkbox"/> 优	<input type="checkbox"/> 良 <input type="checkbox"/> 不合格
	安全生产和文明施工管理情况	<input checked="" type="checkbox"/> 优	<input type="checkbox"/> 良 <input type="checkbox"/> 不合格
	服从协调、配合情况	<input checked="" type="checkbox"/> 优	<input type="checkbox"/> 良 <input type="checkbox"/> 不合格
	施工过程资料整理情况	<input checked="" type="checkbox"/> 优	<input type="checkbox"/> 良 <input type="checkbox"/> 不合格
	机械装备能力	<input checked="" type="checkbox"/> 优	<input type="checkbox"/> 良 <input type="checkbox"/> 不合格
	重难点方案措施制定和落实情况	<input checked="" type="checkbox"/> 优	<input type="checkbox"/> 良 <input type="checkbox"/> 不合格
	履约整体评价	<input checked="" type="checkbox"/> 优	<input type="checkbox"/> 良 <input type="checkbox"/> 不合格

建设单位（盖章）：

时

间：2022.7.6



## 2.2 云阳县红瓦屋滑坡治理工程

### 附件 3

### 顾客满意程度调查表

工程名称	云阳县红瓦屋滑坡治理工程			
建设单位	云阳县地质灾害防治中心			
承担单位	重庆一零七市政建设工程有限公司			
合同编号		成果提交时间		
(以下项目请顾客评定) 满意度总体评价标准: 首先满足 3 小项, 即为相应等次。				
序号	项目	满意度等次		
		满意	基本满意	不满意
1	履行合同约定		✓	
2	服务态度	✓		
3	进度控制	✓		
4	工程质量或成果 使用效果	✓		
5	后期服务质量	✓		
总体评价	满意			
顾客意见及建议:	加强合同约定, 加强项目人员的到岗履职管理。			
顾客签章 (或顾客姓名、电话):	王贵全 13996631352			
其他沟通情况简介或总结:				
调查人 (签名):	王贵全 2024年9月18日			

## 2.3 万州区陈家坝街道罗家岩危岩治理工程

### 附件 3

### 顾客满意程度调查表

工程名称	万州区陈家坝街道罗家岩危岩治理工程			
建设单位	万州区地质灾害防治中心			
承担单位	重庆一重市政建设集团有限公司			
合同编号		成果提交时间		
(以下项目请顾客评定) 满意度总体评价标准: 首先满足 3 小项, 即为相应等次。				
序号	项目	满意度等次		
		满意	基本满意	不满意
1	履行合同约定	✓		
2	服务态度	✓		
3	进度控制		✓	
4	工程质量或成果使用效果		✓	
5	后期服务质量	✓		
总体评价	满意			
顾客意见及建议:	加强过程中的质量控制管理, 加强农民工工资经济管理。			
顾客签章 (或顾客姓名、电话):	周俊 139 834 20537			
其他沟通情况简介或总结:	调查人 (签名):  2024年9月18日			

## 2.4 江西上饶西货站至新 320 国道连接线（物流大道）道路工程设计施工总承包

施工企业履约情况及评价表

工程名称	江西上饶西货站至新 320 国道连接线（物流大道）道路工程设计施工总承包		
工程地点	江西省上饶市		
建设单位	上饶市铁路投资有限责任公司		
施工单位	中铁隧道集团三处有限公司		
工程概况	工程内容及规模：物流大道北起三清山西大道（老 G320 国道），沿线下穿沪昆高铁桥，至新 G320 国道，路全长约 5.118km,道路宽度 46m。建设内容包括路基、路面工程、下穿沪昆高铁桥梁工程、涵洞工程、给排水工程、电力工程、照明工程、通信工程、绿化工程等。		
建设单位评价意见	评价内容	评价意见	
	现场管理人员到位情况	<input checked="" type="checkbox"/> 优	<input type="checkbox"/> 良 <input type="checkbox"/> 不合格
	工程进度控制情况	<input checked="" type="checkbox"/> 优	<input type="checkbox"/> 良 <input type="checkbox"/> 不合格
	合同工期情况	<input checked="" type="checkbox"/> 优	<input type="checkbox"/> 良 <input type="checkbox"/> 不合格
	质量管理情况	<input checked="" type="checkbox"/> 优	<input type="checkbox"/> 良 <input type="checkbox"/> 不合格
	安全生产和文明施工管理情况	<input checked="" type="checkbox"/> 优	<input type="checkbox"/> 良 <input type="checkbox"/> 不合格
	服从协调、配合情况	<input checked="" type="checkbox"/> 优	<input type="checkbox"/> 良 <input type="checkbox"/> 不合格
	施工过程资料整理情况	<input checked="" type="checkbox"/> 优	<input type="checkbox"/> 良 <input type="checkbox"/> 不合格
	机械装备能力	<input checked="" type="checkbox"/> 优	<input type="checkbox"/> 良 <input type="checkbox"/> 不合格
	重难点方案措施制定和落实情况	<input checked="" type="checkbox"/> 优	<input type="checkbox"/> 良 <input type="checkbox"/> 不合格
	履约整体评价	<input checked="" type="checkbox"/> 优	<input type="checkbox"/> 良 <input type="checkbox"/> 不合格

建设单位（盖章）

时 间：2023 年 2 月 16 日



## 2.5 高浪路（蠡湖大道-长江南路）快速化改造工程项目一期主体施工 GL01 标

施工企业履约情况及评价表

工程名称	高浪路（蠡湖大道-长江南路）快速化改造工程项目一期主体施工 GL01 标	
工程地点	江苏无锡	
建设单位	无锡市城市重点建设项目管理中心	
施工单位	中铁隧道集团三处有限公司	
工程概况	<p>工程内容及规模：项目位于无锡经开区与新吴区，线位走向基本沿原高浪路线位，呈东西走向，西起蠡湖大道（学府立交），东接高浪大桥西桥台。（K0+940-K3+420）的隧道、道路、地面桥、箱涵、雨水、电力管沟、河道改建、临时交通组织等工程施工。</p>	
建设单位评价 意见	评价内容	评价意见
	现场管理人员到位情况	<input checked="" type="checkbox"/> 优 <input type="checkbox"/> 良 <input type="checkbox"/> 不合格
	工程进度控制情况	<input checked="" type="checkbox"/> 优 <input type="checkbox"/> 良 <input type="checkbox"/> 不合格
	合同工期情况	<input checked="" type="checkbox"/> 优 <input type="checkbox"/> 良 <input type="checkbox"/> 不合格
	质量管理情况	<input checked="" type="checkbox"/> 优 <input type="checkbox"/> 良 <input type="checkbox"/> 不合格
	安全生产和文明施工管理情况	<input type="checkbox"/> 优 <input checked="" type="checkbox"/> 良 <input type="checkbox"/> 不合格
	服从协调、配合情况	<input checked="" type="checkbox"/> 优 <input type="checkbox"/> 良 <input type="checkbox"/> 不合格
	施工过程资料整理情况	<input type="checkbox"/> 优 <input checked="" type="checkbox"/> 良 <input type="checkbox"/> 不合格
	机械装备能力	<input checked="" type="checkbox"/> 优 <input type="checkbox"/> 良 <input type="checkbox"/> 不合格
	重难点方案措施制定和落实情况	<input checked="" type="checkbox"/> 优 <input type="checkbox"/> 良 <input type="checkbox"/> 不合格
	履约整体评价	<input checked="" type="checkbox"/> 优 <input type="checkbox"/> 良 <input type="checkbox"/> 不合格

建设单位（盖章）：

时 间：2023年6月5日



## 2.6 梁平区安胜镇井坝村 8 组危岩带应急抢险治理工程

### 附件 3

### 顾客满意程度调查表

工程名称	梁平区安胜镇井坝村 8 组危岩带应急抢险治理工程			
建设单位	重庆市梁平区安胜镇人民政府			
承担单位	重庆一零七市政建设工程有限公司			
合同编号		成果提交时间		
(以下项目请顾客评定) 满意度总体评价标准: 首先满足 3 小项, 即为相应等次。				
序号	项目	满意度等次		
		满意	基本满意	不满意
1	履行合同约定	✓		
2	服务态度	✓		
3	进度控制		✓	
4	工程质量或成果使用效果	✓		
5	后期服务质量		✓	
总体评价	满意.			
顾客意见及建议:	加强进度控制, 尽快完善相关资料以便验收.			
顾客签章 (或顾客姓名、电话):	廖芸良 13594491948			
其他沟通情况简介或总结:				
调查人 (签名):	浩阳 2024年9月18日			

## 2.7 南川区太平镇六坝滑坡应急治理工程

### 附件 3

### 顾客满意程度调查表

工程名称	南川区太平镇六坝滑坡应急治理工程			
建设单位	南川区地质环境总站			
承担单位	六坝七坝市政建设工程有限公司			
合同编号		成果提交时间		
(以下项目请顾客评定) 满意度总体评价标准: 首先满足 3 小项, 即为相应等次。				
序号	项目	满意度等次		
		满意	基本满意	不满意
1	履行合同约定		✓	
2	服务态度	✓		
3	进度控制		✓	
4	工程质量或成果使用效果	✓		
5	后期服务质量		✓	
总体评价	基本满意,			
顾客意见及建议:	加强过程材料验收, 及时验收办理结算。			
顾客签章 (或顾客姓名、电话):	蔡朝扬 18996093217			
其他沟通情况简介或总结:				
调查人 (签名):	谭华, 2024年 9月 18日			

## 2.8 涪陵区后坝滑坡治理工程

### 附件 3

### 顾客满意程度调查表

工程名称	涪陵区后坝滑坡治理工程			
建设单位	重庆市涪陵区地质环境监测站			
承担单位	重庆一重七市政建设工程有限公司			
合同编号		成果提交时间		
(以下项目请顾客评定) 满意度总体评价标准: 首先满足 3 小项, 即为相应等次。				
序号	项目	满意度等次		
		满意	基本满意	不满意
1	履行合同约定		✓	
2	服务态度		✓	
3	进度控制	✓		
4	工程质量或成果使用效果	✓		
5	后期服务质量		✓	
总体评价	基本满意			
顾客意见及建议:	加强建议管理基本程序完善, 加强农民工工资保障, 尽快完善资料进行验收。			
顾客签章 (或顾客姓名、电话):	况志杰, 18996811003			
其他沟通情况简介或总结:				
调查人 (签名):	况志杰 2024年9月18日			

### 3 企业同类工程业绩

#### 近 5 年企业类似业绩一览表

- 1、合同名称：重庆市江北区唐郭路 W135、W618 等危岩(孤石)及边坡工程；合同金额：870.06 万元；支护高度：65.44 米；竣工时间：2024/9/20
- 2、合同名称：洛碛场镇高切坡应急治理工程；合同金额：280 万元；支护高度：60 米；竣工时间：2021/12/26
- 3、合同名称：上饶坑口货场物流园物流大道(上饶西货站至新 320 国道连接线)道路工程设计施工总承包项目；合同金额：27451 万元；支护高度：根据图纸可得路堑最高平均斜边长：1 级坡 10m (坡比 1:0.75)，2 级坡 24.1m (坡比 1:1)，故根据勾股定理可得即：1 级坡坡高为 8m, 2 级坡坡高为 17.0413m，合计坡高：25.0413 米；竣工时间：2021/4/16
- 4、合同名称：黔江区城南街道老鹰岩片区新增危岩带治理应急抢险工程；合同金额：269.55 万元；支护高度：34.9 米；竣工时间：2022/4/23
- 5、合同名称：重庆市渝北区茨竹镇茨放路(茨竹镇一邓家湾段)公路边坡及危岩应急抢险工程；合同金额：1175.7 万元；支护高度：18 米；竣工时间：2023/8/22
- 6、合同名称：重庆市巫溪县天元乡集镇地质灾害综合治理工程；合同金额：2494.01 万元；支护高度：12.5 米；竣工时间：2023/10/27
- 7、合同名称：黔江区黄溪场镇地质灾害综合治理工程；合同金额：1480.94 万元；支护高度：14 米；竣工时间：2022/9/1
- 8、合同名称：云阳县红瓦屋滑坡治理工程；合同金额：1465.95 万元；支护高度：176 米；竣工时间：2024/4/11
- 9、合同名称：重庆市渝北区兴隆镇美园丽景 2 期车库处侧崩塌(危岩)应急抢险治理工程；合同金额：607.36 万元；支护高度：15.2 米；竣工时间：2023/4/26

提供投标人近 5 年（自本工程招标公告发布之日起倒推，以竣工验收时间为准）已完成的投标人自认为最具代表性的同类工程业绩。

1、提供合同关键页（须体现项目名称、项目规模（边坡支护高度）、合同金额、合同签订时间、合同双方签章）、竣工验收证明等，如上述证明材料均未能体现相应业绩指标，则可另行补充由项目建设单位出具的证明材料进行辅证；

2、业绩为竣工业绩，不超过 5 项，若超过 5 项，统计时只计取前 5 项业绩。

后附：合同协议书、竣工图纸、竣工验收证明。

### 3.1 重庆市江北区唐郭路 W135、W618 等危岩(孤石)及边坡工程

合同协议书

2023-34

## 重庆市江北区唐郭路 W135、W618 等危岩（孤石）及边坡工程

施  
工  
合  
同

发包人：重庆市江北区公路事务中心

承包人：重庆一零七市政建设工程有限公司

# 第一部分 合同协议书

发包人（全称）：重庆市江北区公路事务中心

承包人（全称）：重庆一零七市政建设工程有限公司

根据《中华人民共和国民法典》、《中华人民共和国建筑法》及有关法律、法规规定，遵循平等、自愿、公平和诚实信用的原则，双方就重庆市江北区唐郭路 W135、W618 等危岩（孤石）及边坡工程 施工及有关事项协商一致，共同达成如下协议：

## 一、工程概况

1.工程名称：重庆市江北区唐郭路 W135、W618 等危岩（孤石）及边坡工程。

2.工程地点：唐郭路莲花寺至望江医院段。

3.工程立项批准文号：江发改投（2022）423 号。

4.资金来源：区级财政资金。

5.工程内容：唐郭路沿线 4 处危岩（危岩 I 处~危岩 IV 处）、2 处孤石（孤石 I 处和孤石 II 处）、1 处陡崖带及 1 处公路边坡，其分布较散，均位于位于江北区铁山坪街道唐郭路内侧边坡及斜坡（陡崖）上。经踏勘，危岩 I 处~危岩 IV 处共发育 8 个危岩单体；2 处孤石共发育 4 个孤石单体；陡崖带上发育 5 个危岩单体、1 段破碎带；公路边坡上发育 3 个危岩单体、1 段破碎带。其中，危岩单体体积为 10.3~9937.5m<sup>3</sup>，中型危岩单体 3 个、大型危岩单体 9 个、特大型危岩单体 4 个进行整治。

6.工程承包范围：施工图所示范围及图纸说明、招标文件(含补遗)及工程量清单范围内的所有工作内容，具体内容参见本项目工程量清单及相关图纸。

## 二、合同工期

承包人投标函中承诺的工期：330 日历天。

计划开工日期：2023 年 7 月 25 日，实际开工日期以监理工程师

签发的工程开工通知明确的开工日期为准。

计划竣工日期：2024年6月18日，实际竣工日期以工程竣工验收合格之日为准。

工期总日历天数330天。工期总日历天数与根据前述计划开竣工日期计算的工期天数不一致的，以工期总日历天数为准。现场完工后承包人必须在3个月内完成竣工验收工作。

### 三、质量标准

符合强制性质量标准，符合国家和重庆市现行有关地质灾害治理工程施工质量验收规范要求，并达到合格标准。

### 四、签约合同价与合同价格形式

1. 承包人投标函中承诺的中标价为：

人民币（大写）捌佰柒拾万零陆佰叁拾贰元肆角陆分（¥ 8700632.46元）；

2. 签约合同价为：

人民币（大写）捌佰柒拾万零陆佰叁拾贰元肆角陆分（¥ 8700632.46元）；

其中：

（1）安全文明施工费：

人民币（大写）贰拾伍万陆仟叁佰陆拾陆元陆角玖分（¥ 256366.69元）；

（2）材料和工程设备暂估价金额：

人民币（大写）          /          （¥           /          元）；

（3）专业工程暂估价金额：

人民币（大写）          /          （¥           /          元）；

（4）暂列金额：

人民币（大写）          /          （¥           /          元）；

（5）人工费（工资款）

合同一式拾肆份，其中正本贰份，发包人持壹份，承包人持壹份，副本拾贰份，发包人持玖份，承包人持叁份。副本与正本不一致时，以正本为准。

(以下为签名盖章页)。

发包人：重庆市江北区公路事务中心 承包人：重庆一零七市政建设工程有限公司



法定代表人

法定代表人

或授权委托人：(签名或盖章)

或授权委托人：(签名或盖章)



项目负责人：黄承健

项目经理：侯晓斌

统一社会信用代码：

统一社会信用代码：

915001125687471825

纳税人识别号：

纳税人识别号：

地址：江北区铁山坪街道唐家沱立交

地址：重庆市渝北区双凤桥街道渝航路四巷1号1幢办公楼


签约时间：2023年7月26日

签约时间：2023年7月\_\_\_\_日


电话：023-67696090

电话：023-67814840

竣工图（本项目边坡支护高度 65.44 m（50.1m + 15.34m），详见竣工图）

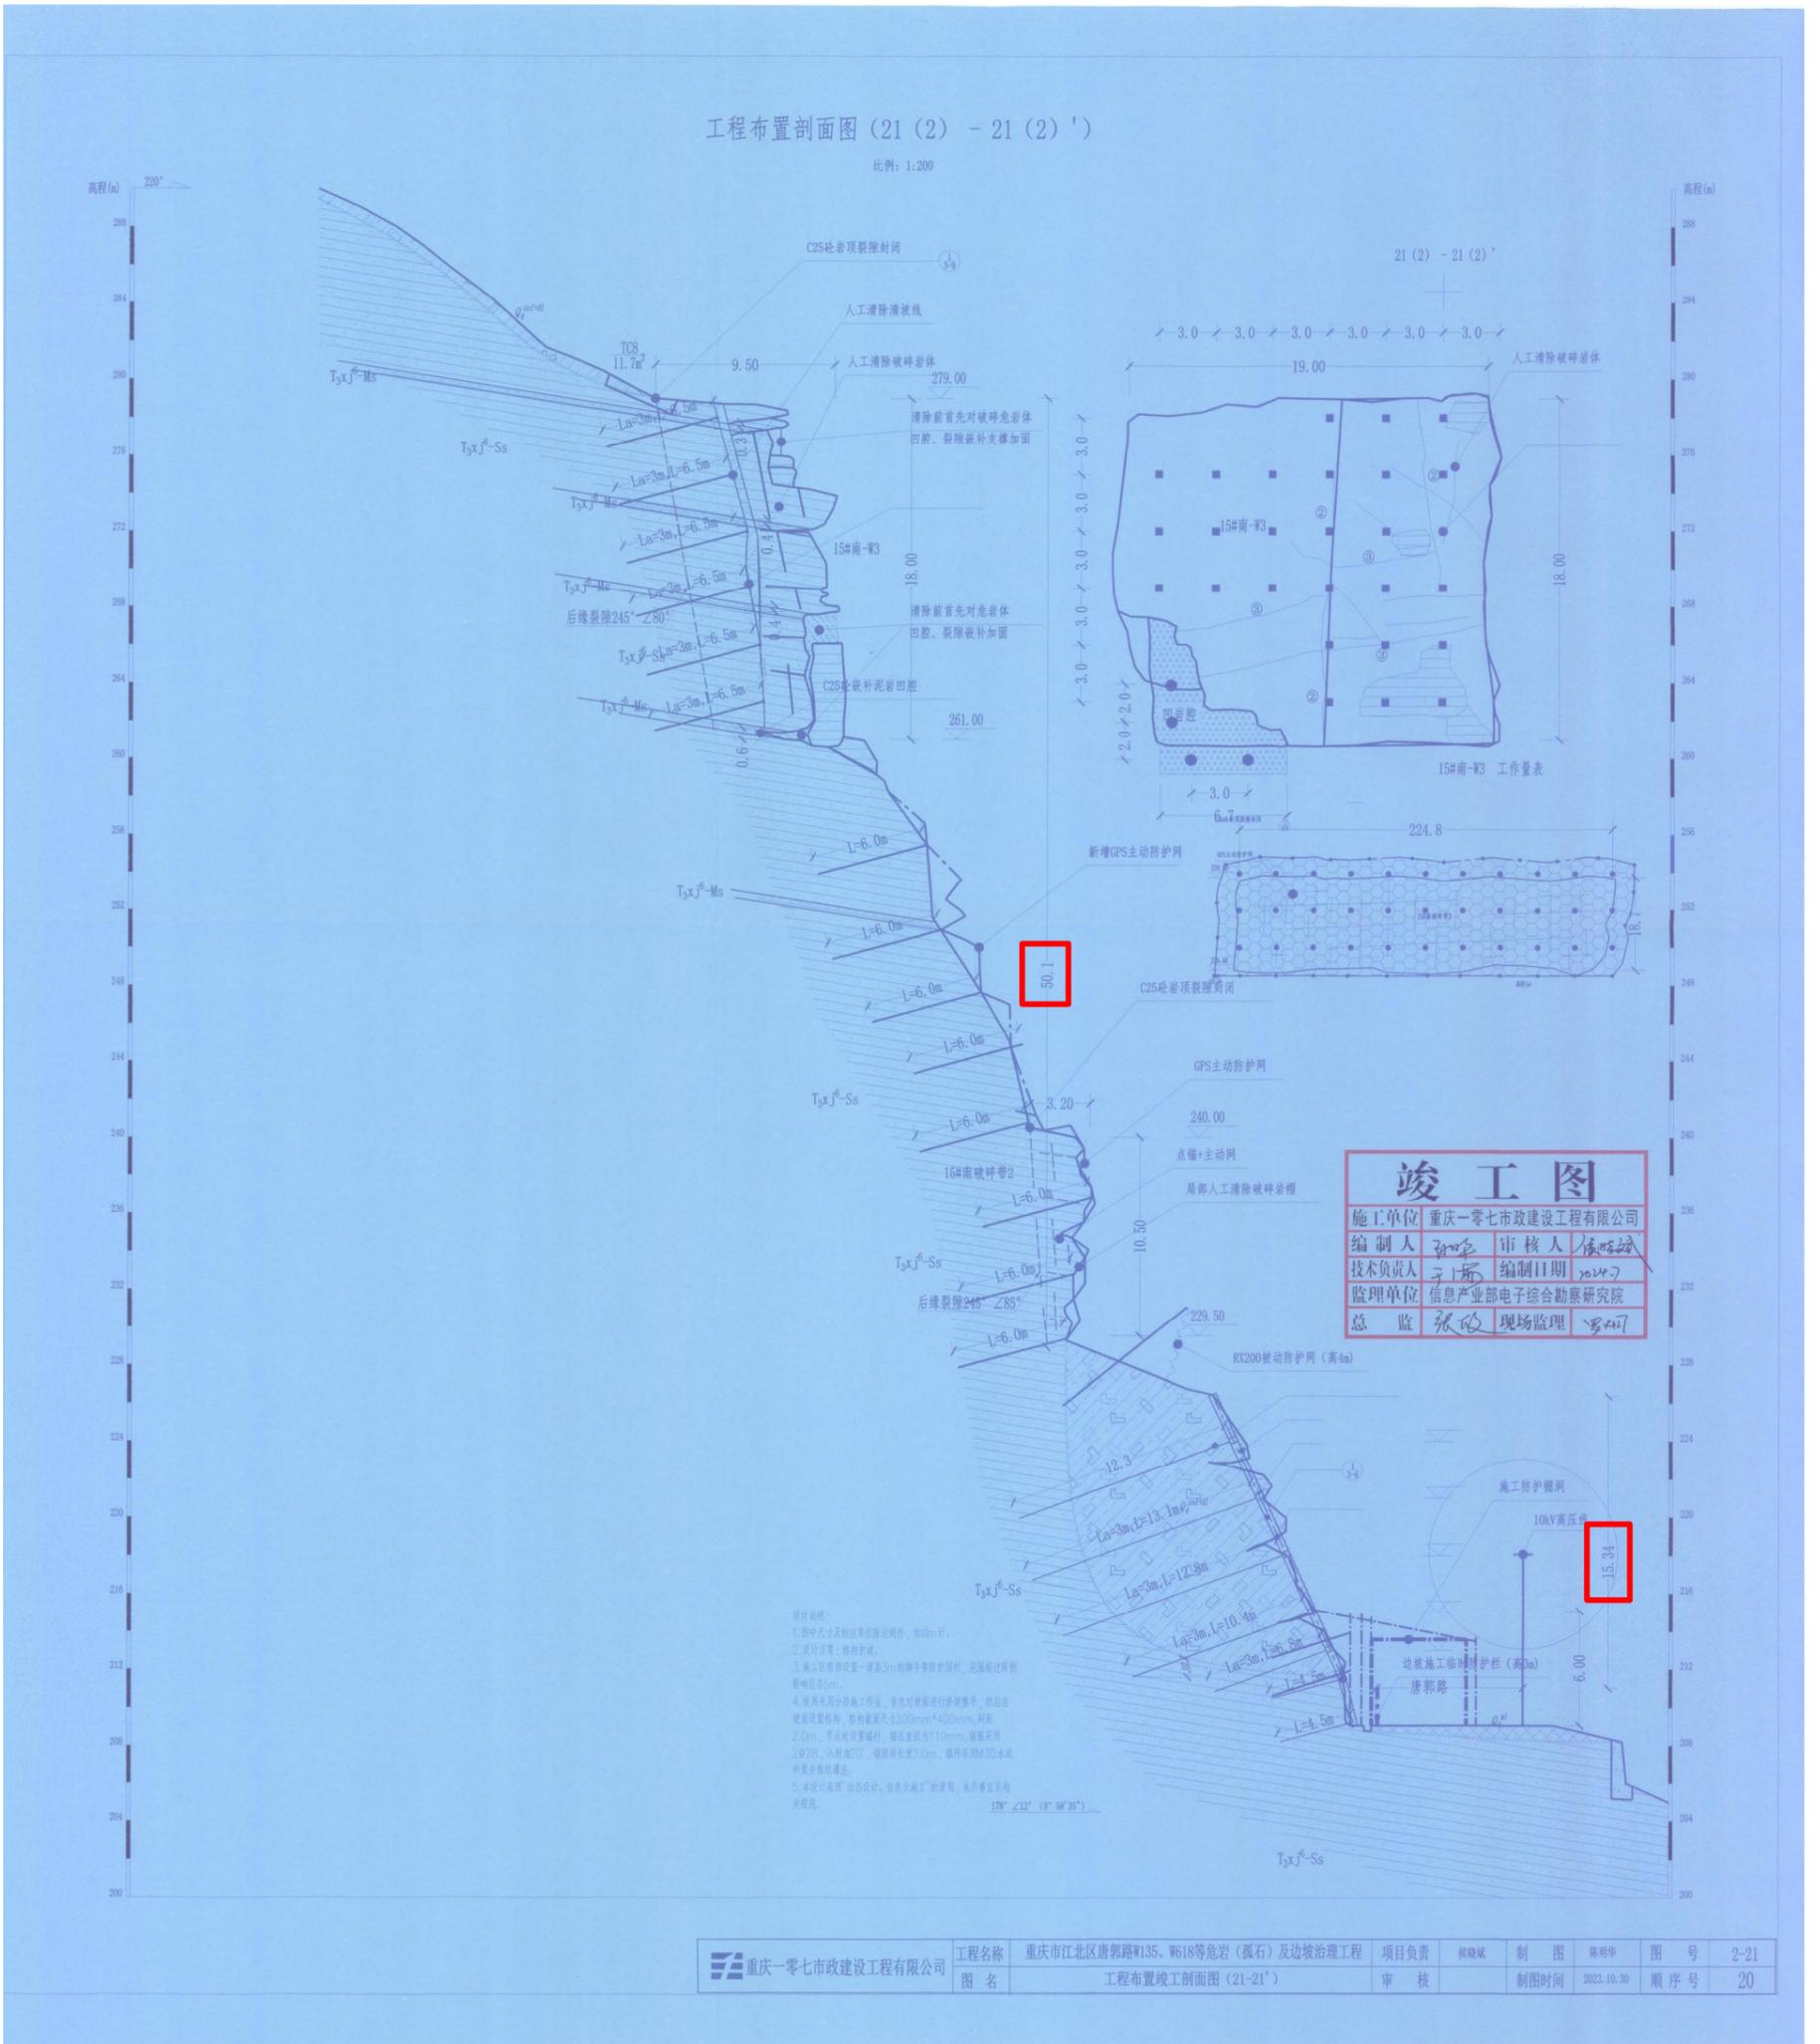



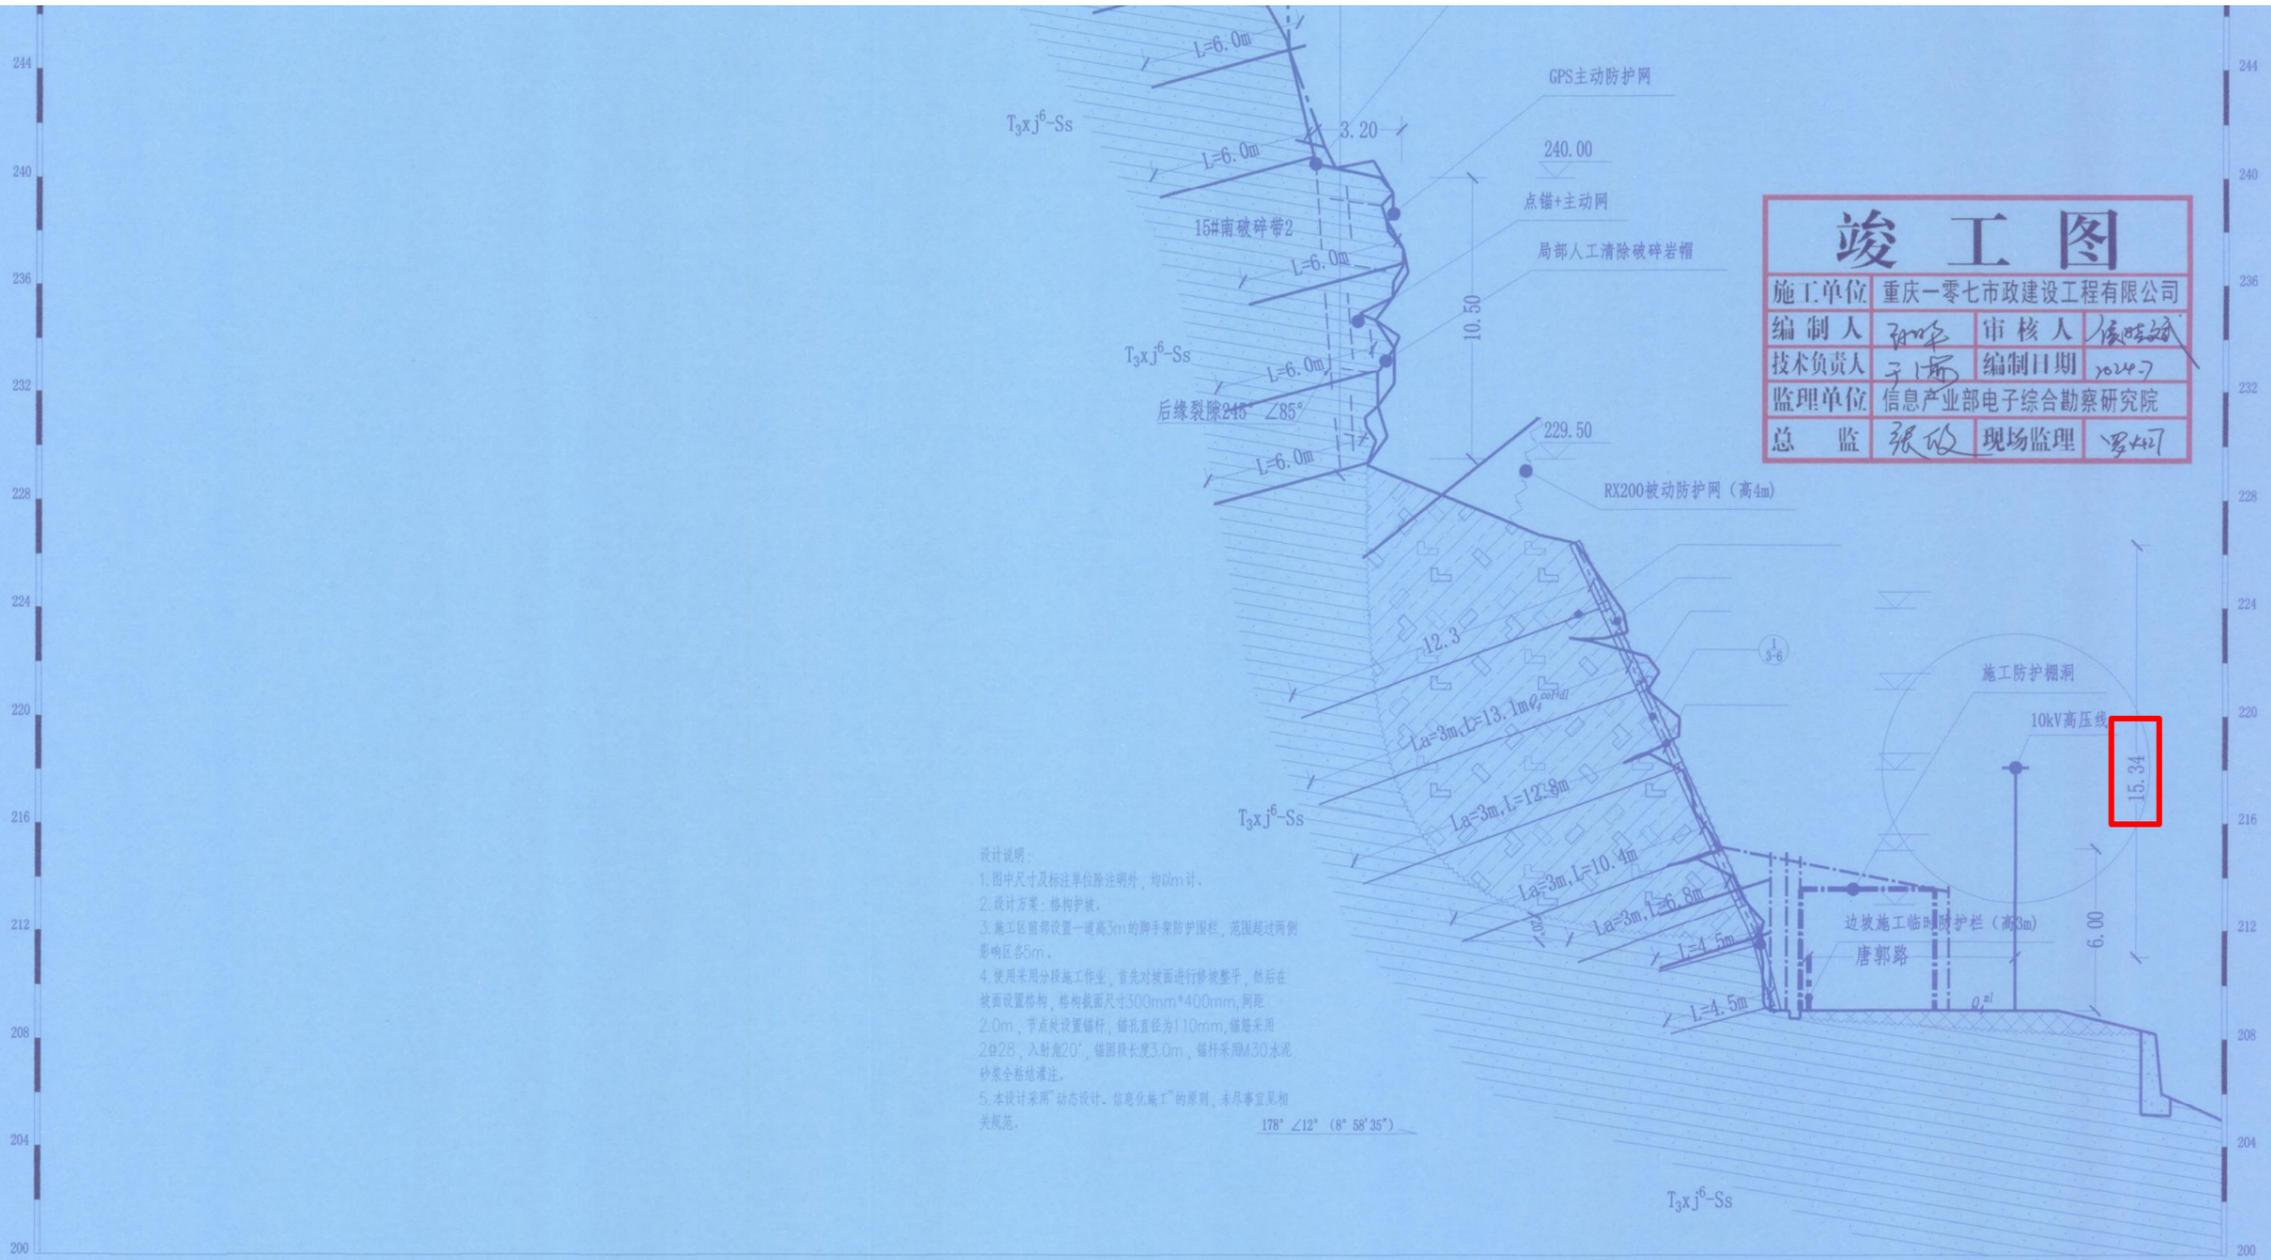

<b>竣工图</b>			
施工单位	重庆一零七市政建设工程有限公司		
编制人	孙华	审核人	侯晓斌
技术负责人	于1部	编制日期	2024.7
监理单位	信息产业部电子综合勘察研究院		
总监	张政	现场监理	罗小江

- 设计说明:
1. 图中尺寸及标注单位除注明外, 均6m计。
  2. 设计方案: 格构护坡。
  3. 施工区留设设置一道高3m的脚手架防护围栏, 范围超过两侧影响区各5m。
  4. 使用采用分段施工作业, 首先对坡面进行修整平整, 然后在坡面设置格构, 格构截面尺寸300mm\*400mm, 间距2.0m, 节点处设置锚杆, 锚杆直径为110mm, 锚杆采用2Φ28, 入射角20°, 锚固段长度3.0m, 锚杆采用M30水泥砂浆全粘灌注。
  5. 本设计采用“动态设计、信息化施工”的原则, 未尽事宜参照相关规范。

重庆一零七市政建设工程有限公司	工程名称	重庆市江北区唐郭路W135、W618等危岩(孤石)及边坡治理工程	项目负责	侯晓斌	制图	陈明华	图号	2-21
	图名	工程布置竣工剖面图(21-21')	审核		制图时间	2023.10.30	顺序号	20

竣工验收证明

重庆市地质灾害治理工程项目

竣工验收鉴定书

工程名称 重庆市江北区唐郭路 W135、W618 等  
危岩（孤石）及边坡工程

工程地址 江北区唐郭路

组织单位 重庆市江北区公路事务中心

开工日期 2023 年 8 月 1 日

完工日期 2024 年 6 月 26 日

竣工验收日期 2024 年 9 月 20 日

2024 年 9 月 20 日

### 一、治理工程概况

工程项目名称	重庆市江北区唐郭路W135、W618等危岩（孤石）及边坡工程		工程项目地址	江北区唐郭路
灾害体类型	危岩		防治等级	二级
工程概算	1797.38万元		合同金额	870.063246万元
工程预算	1087.959692万元		完成投资	880.909191万元
建设内容	<p>本工程于2023年8月1日开工，至2024年6月26日施工完毕，其竣工工程内容完成情况如下：                      主要治理4处危岩、2处孤（危）石、1处陡崖带及1处公路边坡共计8处。对危岩体、危石采用“局部清除+锚固+支撑+嵌补+被动防护网”，对陡崖破碎带采用“局部清除+点锚+主动防护网”，对边坡采用“局部清除+格构锚”的综合措施进行治疗。按照设计要求和合同约定的内容完成了该工程的所有工程量。</p>			
参建单位及资质	单位	名称	资质等级	证书编号
	勘查单位	重庆市二零八地质环境研究院有限公司	甲级	502018120332
	设计单位	重庆市二零八地质环境研究院有限公司	甲级	502018130534
	施工单位	重庆一零七市政建设工程有限公司	甲级	502017140711
	监理单位	信息产业部电子综合勘察研究院	甲级	612019150165
	监测单位	/	/	/

竣工验收小组意见：

参建各方资质符合要求，勘查、设计文件通过了审查，工程项目的管理符合重庆市地质灾害治理工程相关程序，完成了施工图设计（含工程变更）的实物工程量，工程档案资料基本齐全。该工程通过质量预验收，参建各方均认可工程质量合格。

同意通过竣工验收。

验收组		姓名	单位	职称（职务）	签名
专家 组	组长	赵相停	重庆川东南地质大队	高工	赵相停
	成员	胡平	市地质环境监测总站	高工	胡平
		张涛	市地质灾害防治中心	正高	张涛
		覃菊清	重庆南江地质队	正高	覃菊清
		陈健蓉	市规划自然资源档案馆	高工	陈健蓉
参与 单位	组长		江北区公路事务中心		刘洪
	成员		江北区公路事务中心		刘洪
		张敏	信息产业部电子综合勘察研究院	总工	张敏
		陈永飞	飞视资源局		陈永飞
		周洪	重庆市中心城区地质环境勘察院有限公司	高工	周洪
		侯昌均	重庆一零七市政建设工程有限公司	项目经理	侯昌均

#### 四、参加竣工验收单位意见及代表签字

<p>建设单位意见(盖章):</p> <div style="text-align: center;">  </div> <p>项目负责人: <u>董子健</u></p>	<p>监理单位意见(盖章):</p> <div style="text-align: center;">  </div> <p>总监理工程师: <u>陈长松</u></p>
<p>施工单位意见(盖章):</p> <div style="text-align: center;">  </div> <p>项目负责人: <u>傅国朝</u></p>	<p>设计单位意见(盖章):</p> <div style="text-align: center;">  </div> <p>项目负责人: <u>周建良</u></p>
<p>勘察单位意见(盖章):</p> <div style="text-align: center;">  </div> <p>项目负责人: <u>刘理力</u></p>	<p>监测单位意见(盖章):</p> <p>项目负责人:</p>
<p>保留意见:</p>  <p>保留意见人:</p>	<p>保留意见:</p>

时间: 2024年 9 月 20 日

### 会议人员签到表

项目工程名称		重庆市江北区唐郭路 W135、W618 等危岩（孤石）及边坡工程			
会议主题		项目竣工验收			
组织单位		重庆市江北区公路事务中心	主持人	向祥	
会议时间		2024. 9. 20	会议地点	重庆市江北区公路事务中心 二楼会议室	
序号	姓名	参加会议人员所在单位名称	职务	电话号码	备注
	胡东	重庆市地质工程勘察院		15983397066	
	梁菊倩	重庆市地矿局南江地质队		13068300808	
	李松华	重庆市南岸地质队		15194081959	
	李松华	市地质灾害中心	正高	13883089215	
	陈松华	市地质灾害中心	高工	13709476506	
	刘波	市公路事务中心			
	刘波	市公路事务中心			
	刘波	市公路事务中心		13512370580	
	刘波	市公路事务中心			
	林松	重庆市地质工程勘察院	高工	1862325509	
	侯松	重庆市市政勘察设计院	正高	13618299902	
	陈松	江北区地质灾害防治中心		13101207135	
	李洋				
	钟元	重庆市地质工程勘察院	工程师	18375623104	
	谭松	重庆市市政勘察设计院		15123201637	
	谭松	重庆市市政勘察设计院	高工	18723167564	

### 3.2 洛碛场镇高切坡应急治理工程

合同协议书

2021-76

洛碛场镇高切坡应急治理工程

# 施 工 合 同

发 包 人：重庆市渝北区洛碛镇人民政府

承 包 人：重庆一零七市政建设工程有限公司

签订时间： 2021 年 月 日

## 1.1. 合同协议书

发包人（全称）：重庆市渝北区洛碛镇人民政府

承包人（全称）：重庆一零七市政建设工程有限公司

依照《中华人民共和国合同法》、《中华人民共和国建筑法》及其他有关法律、行政法规，遵循平等、自愿、公平和诚实信用的原则，双方就本地质灾害治理工程施工事项协商一致，订立本合同。

### 一、工程概况

工程名称：洛碛场镇高切坡应急治理工程

工程地点：渝北区洛碛场镇

工程内容：2021年8月8日，洛碛场镇内的3段高切坡坡顶及坡面泥土在降雨的影响下，突发生变形及滑塌，垮塌体直接垮落至坡脚，威胁场镇居民及房屋安全。3段高切坡长度分别约为170m、80m、70m，高度5-60m不等，变形区主要为坡顶及坡面松散泥土，由于变形严重，未来在暴雨等因素诱发下进一步发生滑塌的可能性大，高切坡紧邻场镇，威胁场镇居民及房屋安全，对3段高切坡地质灾害迫在眉睫，启用应急抢险机制，边勘察、边设计、边施工的措施进行应急抢险治理该项目。（具体以乙方实际完成的工程量清单及安全防护措施为准）。

工程批准情况：重庆市渝北区人民政府、洛碛镇人民政府同意由重庆市地质矿产勘查开发局107地质队进行应急抢险勘察、设计，重庆一零七市政建设工程有限公司立即进场抢救施工。

资金来源：渝北区水利局结存三峡后续资金

二、工程承包范围：场镇三段高切坡。

三、合同工期：2021年9月1日起至2021年12月30日，合同工期总日历天数120天（本工程边勘察、边设计、边施工）。

### 四、质量标准

1. 技术规范及图纸：乙方应按照甲方提供的本工程设计文件、国家颁布的相关技术标准、规范及规程的要求组织施工。

2. 验收标准及质量等级：以国家、行业和地方现行标准、规范、规程和本项目施工图设计的工程质量要求，工程质量达到合格标准。

工程质量未达到此标准时，一切返工费用及经济损失均由承包人承担，返工延误的工期不顺延。

### 五、合同价款：

1. 工程合同价款暂定为：2800,000.00元，大写：贰佰捌拾万元整，最终

以实际工程量进行结算。

2. 本工程应缴纳的税费和保险费由乙方承担。

六、组成合同的文件

- 1、本合同协议书；
- 2、中标通知书；
- 3、本合同专用条款；
- 4、本合同通用条款；
- 5、标准和规范及有关技术文件；
- 6、图纸；
- 7、工程量清单；
- 8、预算书；
- 9、监理合同；
- 10、保险合同；
- 11、工程建设项目廉政责任书；
- 12、质量保修书；
- 13、构成本合同组成部分的洽商、签证、变更等书面协议或文件。

以上文件均为本合同的组成部分。

七、本协议书中有词语含义与本合同《通用条款》和《专用条款》中分别赋予它们的定义相同。

八、承包人向发包人承诺按照合同约定进行施工、竣工并在质量保修期内承担工程质量保修责任。

九、发包人向承包人承诺按照合同约定的期限和方式支付合同价款及其他应当支付的款项。

十、合同生效

合同订立时间：2021年 月 日

本合同双方约定签字盖章后生效。

发包人：(公章)

住所：

法定代表人：

委托代理人：

电话：



承包人：(公章)

住所：重庆市渝北区双龙湖街道

腾芳大道6号2幢(办公)

法定代表人：

委托代理人：

电话： 023-67814840

开户银行:

开户银行: 建行重庆渝北支行营业部

帐号:

帐号: 50001083600050206980

邮政编码:

邮政编码: 401120

# 竣工验收证明

附表 2

## 重庆市地质灾害治理工程项目 竣工验收鉴定书

工程项目名称 洛碛场镇高切坡应急治理工程

工程项目地址 渝北区洛碛场镇

组织单位 重庆市渝北区洛碛镇人民政府

开工日期 2021年10月04日

完工日期 2021年12月26日

竣工验收日期     年    月    日

    年    月    日

### 一、治理工程概况

工程项目名称	洛碛场镇高切坡应急治理工程	工程项目地址	渝北区洛碛场镇	
灾害体类型		防治等级	二~三级	
工程概算	280 万元	合同金额	280 万元	
工程预算	万元	完成投资	万元	
建设内容	<p>ab 段采用：削方放坡+肋柱锚固+挂网锚喷+重力式挡墙+截排水沟；1-1 剖面肋柱锚固边坡支护,布置长度 20m,; 2-2 剖面挂网喷射混凝土, 布置长度约 30m; 3-3 剖面肋柱锚固边坡支护,长度 20m, 北侧边坡约 40m 长 3.5m 高 1#重力式挡墙; ab 段坡顶梯形截排水沟, 长度 75m;</p> <p>bc 段采用：截排水沟长度 110m。</p> <p>cd 段采用：重力式挡墙+截排水沟；7-7 剖面 2.5m 高 2-1#重力式挡墙,布置长度 32m; 8-8 剖面 3.5m 高 2-2#重力式挡墙,长度 66m; 斜坡内梯形截排水沟, 长度 120m。</p> <p>de 段采用：重力式挡墙+挂网锚喷+截排水沟；10-10 剖面 3m 高 3#重力式挡墙长度 22m; 11-11 剖面挂网喷射混凝土, 面积约 900m<sup>2</sup>; 坡顶截排水沟长度 115m。</p>			
参建单位及资质	单 位	名 称	资质等级	证书编号
	勘查单位	重庆市地质矿产勘查开发局 107 地质队		
	设计单位	重庆市地质矿产勘查开发局 107 地质队	甲 级	
	施工单位	重庆一零七市政建设工程有限公司	甲 级	001125687471825
	监理单位	洛碛场镇高切坡应急治理工程		
	监测单位			

竣工验收小组意见：

该项目通过设计、监理、施工基本程序，采用了有效措施和方法，达到了设计目的和效果，工程施工符合设计要求，工程质量合格，验收竣工资料基本齐全，同意通过验收。

验收组		姓名	单位	职称（职务）	签名
专家 组	组长				
	成员	杨文辉	重庆市渝北区国土资源局		杨文辉
		覃菊清	重庆市地质矿产勘查开发局渝北分局 地质工程地质队		
		夏旭燕	重庆市地质矿产勘查开发局107地质队		夏旭燕
		刘心斌	重庆川东中移地信工程咨询有限公司	正高	刘心斌
参与 单位	组长	罗胜利			
	成员		重庆建设监有限公司		
		胡炼	重庆一零七市政建设工程有限公司	技术负责人	
		王丹	南京永道咨询		
		胡代萍	重庆一零七市政建设工程有限公司	项目经理	
		杨强	重庆市地质矿产勘查开发局107地质队	勘查负责人	

#### 四、参加竣工验收单位意见及代表签字

<p>建设单位意见(盖章):</p> <div style="text-align: center;">  </div> <p>项目负责人: <u>    胜利    </u></p>	<p>监理单位意见(盖章):</p> <div style="text-align: center;">  </div> <p>总监理工程师: <u>    刘峰    </u></p>
<p>施工单位意见(盖章):</p> <div style="text-align: center;">  </div> <p>项目负责人: <u>    胡永军    </u></p>	<p>设计单位意见(盖章):</p> <div style="text-align: center;">  </div> <p>项目负责人: <u>    胡永军    </u></p>
<p>勘察单位意见(盖章):</p> <div style="text-align: center;">  </div> <p>项目负责人: <u>    杨强    </u></p>	<p>监测单位意见(盖章):</p> <p>项目负责人: _____</p>
<p>保留意见:</p> <p>保留意见人: _____</p>	<p>保留意见:</p> <p>保留意见人: _____</p>

时间:            年    月    日

重庆市规划和自然资源局监制

### 3.3 上饶坑口货场物流园物流大道(上饶西货站至新 320 国道连接线)道路工程设计施工总承包项目

## 中标通知书

招标投标格式文本十六

**江西省房屋建筑和市政基础设施工程设计施工  
总承包招标**

# 中标通知书

赣建\_上饶市\_招字[2018]第\_1\_号

江西省建设工程招标投标办公室印制  
二〇一七年

中铁隧道集团三处有限公司/中铁上海设计院集团有限公司(联合体):

经评标委员会评审,现决定上饶西货站至新 320 国道连接线(物流大道)道路工程设计施工总承包工程由你单位中标承建,希望双方按照招标、投标文件确定的条件,积极配合,共同努力完成此项建设工程。

请在接到本通知书 30 天内,到招标单位签订工程承包合同。

工程项目现场组织结构表

		姓名	证号
注册建造师		欧智勇	粤 144091117822
设计负责人		郑丹	4100280234
技术负责人		陆强	3422030227
关键岗位人员	施工员	陈伟林	44171010027663
	质量员	邹书宁	44171090006072
	安全员	莫其山	1501D2507
	材料员	叶常洪	44171110011794

特此通知。

招标人:  (单位章)

法定代表人: 

经办人:  联系电话: \_\_\_\_\_

2018年2月12日

### 中标工程主要约定条件和经济技术指标

工程名称	上饶西货站至新 320 国道连接线(物流大道)道路工程设计施工总承包		
建设长度	道路全长约 5118m, 道路红线宽度 46m	建筑结构/层数	/
工程类别	市政工程	中标工期	设计周期: 60 日历天; 施工工期: 12 个月
招标控制价	建安费约 28338 万元 设计费 459 万元(其中包含下穿铁路桥设计费 29800 元、安全评估费 202000 元、现场监测费 300000 元)		
竞争条件	下浮让利系数 B = 3.13% 市场价格调整系数 u =		
中标总价	建安费下浮 3.13%, 以审计局终审价乘以中标下浮率(详见招标文件、投标文件)		
评标办法	综合评估法	质量等级	合格
中标工程范围	物流大道北起三清山西大道(老 G320 国道), 沿线下穿沪昆高铁桥, 并与坑口路、铁南路、公园路、枫坞路、商贸路、场中路、新港路、凤凰西大道相交, 南至新 G320 国道, 道路全长约 5118m, 道路红线宽度 46m。 设计范围: 初步设计(含项目初步设计概算)、施工图设计以及工程建设过程中配合招标人解决现场设计遗留问题等内容, 并按国家设计规范出具其他设计图纸等。 施工内容: 本次施工招标所有范围。		
工程质量创优奖罚			
工程款支付办法			
中标人诚信承诺	我方郑重承诺如下: 一、我方企业近三年未处于被责令停业, 投标资格未被取消, 财产未被接管、冻结, 破产状态。二、我方近 36 个月内在中华人民共和国境内没有发生被住房和城乡建设行政主管部门通报的骗取中标、重大工程质量、安全生产事故问题; 我方无被住房和城乡建设行政主管部门作出限制在本地区投标且在限制期内的行政处罚。		
投标人对招标人的优惠条件			

及措施			
备注	注: 本表一式四份, 招投标监管机构、招标单位、中标单位、建管部门各存一份。		
履约担保	担保金额	中标合同金额的 10%, 金额 _____ 元	
	担保期限		
	担保方式		
支付担保	担保金额		
	担保期限		
	担保方式		
合同补充条款			
需要说明的问题	1、违反《中华人民共和国招标投标法实施条例》第五十七条规定, 订立背离合同实质性内容的其他协议无效。		
招标人单位意见	 招标单位: _____ (单位章) 法定代表人:  2018年2月12日	招投标监管机构: _____ (单位章) 签收人:  2018年2月12日	

注: 本通知属“招投标情况书面报告”材料之一

合同协议书

上饶坑口货场物流园物流大道（上饶西货站至新 320 国道连接线）道路工程设计施工总承包项目

建设项目工程总承包合同

发包人：上饶市铁路投资有限责任公司

承包人：中铁隧道集团三处有限公司、中铁上海设计院集团有限公司（联合体）



## 合同协议书

发包人（全称）： 上饶市铁路投资有限责任公司   
法定代表人：江波  
注册地址：江西省上饶市信州区凤凰中大道 667 号  
纳税人识别号（统一社会信用代码）：91361100556037159T  
开户银行名称：中国民生银行股份有限公司上饶分行营业部  
开户银行账号：697410581  
联系电话：0793-8332016

承包人（全称）：中铁隧道集团三处有限公司（联合体牵头人）  
法定代表人： 张存旭   
注册地址：深圳市南山区建工村 33 号

资质证书号码：D144066823  
发证机关：中华人民共和国住房和城乡建设部  
资质专业及等级：公路工程施工总承包壹级；市政公用工程施工总承包壹级；桥梁工程专业承包壹级；隧道工程专业承包壹级；公路路基工程专业承包壹级；机电工程施工总承包贰级；地基基础工程专业承包壹级。

安全生产许可证号码：（粤）JZ 安许证字[2017]020233 延

纳税人识别号（统一社会信用代码）：91440300729209239A

开户银行名称：上海浦东发展银行深圳南山支行

开户银行账号：79090155100000572

纳税人类型： 一般纳税人  小规模纳税人  其他：（请详细说明）

增值税发票类型： 增值税专用发票  增值税普通发票

联系电话：0755-61385023

中铁上海设计院集团有限公司(联合体成员方)

法定代表人：李永利

注册地址：上海市天目中路 291-293 号

资质证书号码：A13100227-6/2

发证机关：中华人民共和国住房和城乡建设部

资质专业及等级：工程设计综合资质甲级

纳税人识别号（统一社会信用代码）：91310000133031388G

开户银行名称：建设银行上海天目东路支行

开户银行账号：31001585006050000874

纳税人类型：一般纳税人 小规模纳税人 其他：（请详细说明）

增值税发票类型：增值税专用发票 增值税普通发票

联系电话：021-63818855

发包人明确已对上述资质情况进行了核对，并确认其真实性；如承包人上述资质资格发生了变更但仍然满足履行本总包合同的资质要求时，本合同条款不变。

依照《中华人民共和国合同法》、《中华人民共和国建筑法》、《中华人民共和国招标投标法》及相关法律、行政法规，遵循平等、自愿、公平和诚信原则，合同双方就上饶坑口货场物流园物流大道（上饶西货站至新 320 国道连接线）道路工程设计施工总承包项目事宜经协商一致，订立本合同。发包人和承包人共同达成如下协议。

1. 本协议书与下列文件一起构成合同文件：

- (1) 本合同协议书及补充协议
- (2) 中标通知书
- (3) 本合同专用条款
- (4) 合同附件
- (5) 投标文件及其附件
- (6) 本合同通用条款

(8) 设计文件、资料和图纸

(9) 双方约定构成合同组成部分的其它文件

2. 上述文件互相补充和解释，如有不明确或不一致之处，以合同约定次序在先者为准。

### 3. 工程概况及承包范围

工程名称：上饶坑口货场物流园物流大道（上饶西货站至新 320 国道连接线）道路工程设计施工总承包项目

工程内容及规模：物流大道北起三清山西大道（老 G320 国道），沿线下穿沪昆高铁桥，至新 G320 国道，路全长约 5.118km，道路宽度 46m。建设内容包括路基、路面工程、下穿沪昆高铁桥梁工程、涵洞工程、给排水工程、电力工程、照明工程、通信工程、绿化工程等。

### 4. 合同价格和付款货币：

4.1 (1) 建安费总价下浮费率为：3.13%，暂定合同价为（大写）：贰亿柒仟肆佰伍拾壹万零贰佰零陆元（¥274510206 元）。

(2) 设计费为（大写）：肆佰伍拾玖万元（¥4590000 元）。（其中包含下穿铁路桥设计过程中的各项服务费用，设计费为：298000 元，安全评估费为：202000 元，现场监测费为：300000 元。由中标单位支付给下穿铁路桥的设计、安全评估、现场监测单位）包干价，若投资额增加或者减少其设计费用不予调整。

(3) 设计周期 60 日历天，施工工期 12 个月。

4.2 合同价格确定：工程建安费按现行《建设工程工程量清单计价规范》（GB50500-2013）》、《江西省市政工程消耗量定额及单位估价表（2017）》、《江西省园林工程消耗量定额及单位估价表（2006）》、《江西省建筑与装饰、通用安装、市政工程费用定额（试行）2017 版》、《江西省通用安装工程消耗量定额统一基价表（2017 版）》、《江西省建设工程混凝土、砂浆配合比（2017 版）》、《江西省建设工程施工机械台班费用定额（2017 版）》、《江西省建设工程施工机械台班费用定额（增值税版 2017 版）》、《江西省建设工程施工仪器仪表台班费用定额（增值税版 2017 版）》（缺项部分执行江西省现行其他相关定额）及国家和省市相关计价文件规定计算（材料差价按施工同期的加权平均值《江西省造价信息》调整）工程总造价下浮 3.13%。

最终合同价格根据工程实际实施情况，依据合同价格约定条款据实结算。

#### 4.3 费用计取依据及下浮费率：

工程建安费按现行工程建安费按现行《建设工程工程量清单计价规范》（GB50500-2013）》、《江西省市政工程消耗量定额及单位估价表（2017）》、《江西省园林工程消耗量定额及单位估价表（2006）》、《江西省建筑与装饰、通用安装、市政工程费用定额（试行）2017 版》、《江西省通用安装工程消耗量定额统一基价表（2017 版）》、《江西省建设工程混凝土、砂浆配合比（2017 版）》《江西省建设工程施工机械台班费用定额（2017 版）》、《江西省建设工程施工机械台班费用定额（增值税版 2017 版）》、《江西省建设工程施工仪器仪表台班费用定额（增值税版 2017 版）》（缺项部分执行江西省现行其他相关定额）（材料差价按《江西省造价信息》施工同期的加权平均值计，缺项部分的材料按共同询价价格），工程总造价下浮 3.13%。但不可竞争项目及其他特殊项目不参与下浮，即安全文明施工费、规费及税金等不可竞争项目不参与下浮、共同询价的材料、据实结算的项目（如保险、代甲方支付的各项款项、各类需乙方支付的开工前评估报告费等）不参与下浮。

土石方工程按《江西省市政工程消耗量定额及单位估价表（2017）》进行组价。

5. 承包人项目经理：；设计负责人：\_\_\_\_\_；施工负责人：\_\_\_\_\_。

#### 6. 工程质量符合的标准和要求：

- (1) 工程设计质量标准：符合现行国家、地方及行业相关设计规范要求；
- (2) 工程施工质量标准：达到国家、行业及地方相关施工验收规范合格标准。

7. 承包人承诺按合同约定承担工程的设计、实施、竣工及缺陷修复。

8. 发包人承诺按合同约定的条件、时间和方式向承包人支付合同价款。

9. 承包人计划开始工作时间：2018 年\_\_月\_\_日，实际开始工作时间按照监理人开始工作通知中载明的开始工作时间为准。

10. 本协议书一式拾伍份，甲方执伍份，乙方执拾份。

11. 合同未尽事宜，双方另行签订补充协议。补充协议是合同的组成部分。

发包人: (盖单位章)



承包人: (盖单位章)



法定代表人或其委托代理人:

法定代表人或其委托代理人:



年 月 日

年 月 日

# 联合体协议书

## 联合体协议书

中铁隧道集团三处有限公司、中铁上海设计院集团有限公司自愿组成联合体，共同参加上饶西货站至新320国道连接线（物流大道）道路工程设计施工总承包投标。现就联合体投标事宜订立如下协议。

1、中铁隧道集团三处有限公司为联合体牵头人，中铁上海设计院集团有限公司为联合体成员。

2、联合体牵头人合法代表联合体各成员负责本招标项目投标文件编制和合同谈判活动，并代表联合体提交和接收相关的资料、信息及指示，并处理与之有关的一切事务，负责合同实施阶段的主办、组织和协调工作。

3、联合体将严格按照招标文件的各项要求，递交投标文件。

4、联合体各成员单位内部的职责分工如下：中铁上海设计院集团有限公司负责设计，  
中铁隧道集团三处有限公司负责施工。

5、联合体牵头人和成员共同与业主签订合同书，并就中标项目向业主承担合同规定的联合或各自的义务、责任和风险；

6、本协议书自签署之日起生效，合同履行完毕后自动失效。

7、本协议书一式多份，联合体成员各执一份，中标后再报送业主一份。

牵头人名称：中铁隧道集团三处有限公司（施工盖单位公章）

施工单位法定代表人：张旭（签字或盖章）

成员一名称：中铁上海设计院集团有限公司（盖设计单位公章）

设计单位法定代表人：李永利（签字或盖章）

2018年02月05日

竣工图 (本项目路堑最高平均斜边长: 1级坡 10m (坡比 1:0.75), 2级坡 24.1m (坡比 1:1), 根据勾股定理可得即: 1级坡坡高为 8m, 2级坡坡高为 17.0413m, 合计坡高: 25.0413米, 详见“图纸说明及路基防护工程数量表 (路堑)”)

# 上饶坑口货场物流园物流大道 (上饶西货站至新320国道连接线) 道路工程 施工图设计

院 长: 薛新功  
院总工程师: 薛新功  
项目负责人: 邹 晶  
专业负责人: 邹 晶

江西省市政基础设施工程施工图设计文件  
审查合格专用章  
审查单位: 南昌市昌城施工图设计审查中心  
认定类型: 一类 (道路、桥梁、隧道、给水、排水)  
编 号: S14016  
有效期至: 2019年12月

中铁上海设计院集团有限公司  
工程勘察证书 甲级 B131000227  
工程设计证书 甲级 A131000227

中铁上海设计院集团有限公司  
设计专用章  
中华人民共和国住房和城乡建设部  
设计证书号 A131000227

图 纸 目 录(第一册)

工程名称: 上饶坑口货场物流园物流大道(上饶西货站至新320国道连接线)道路工程  
设计阶段: 施工图设计  
设计单位: 中铁上海设计院集团有限公司  
日 期: 2018年05月

序号	图表名称	图号	重复使用 图纸图号	张数	备注
一	道路工程				
1	道路地理位置图	施(道)-00		1	
2	道路施工图说明书	施(道)-01		14	
3	道路平纵总体设计图	施(道)-02		5	
4	道路主要工程数量汇总表	施(道)-03		3	
5	道路标准横断面设计图	施(道)-04		4	
6	道路平面设计图	施(道)-05		18	
7	道路纵断面设计图	施(道)-06		18	
8	道路平曲线要素表	施(道)-07		1	
9	道路竖曲线要素表	施(道)-08		1	
10	道路逐桩坐标表	施(道)-09		5	
11	导线、水准点一览表	施(道)-10		1	
12	道路用地图	施(道)-11		18	
13	道路占地面积表	施(道)-12		16	
14	道路土石方总量计算表	施(道)-13		13	
15	道路一般路基设计图	施(道)-14		2	
16	横断面设计图	施(道)-15		105	
17	道路清除表土设计图	施(道)-16		1	
18	高路堤处理设计图及数量表	施(道)-17		2	
19	特殊路基处理设计图及数量表	施(道)-18		4	
20	道路低填浅挖路基处理设计图	施(道)-19		1	
21	陡坡路堤或填挖交界处理设计图	施(道)-20		3	
22	陡坡路堤或填挖交界处理数量表	施(道)-21		1	
23	路基排水设计图	施(道)-22		3	
24	路基排水工程数量表	施(道)-23		4	
25	路基路面排水系统布置图	施(道)-24		1	
26	路基排水平面设计图	施(道)-25		18	
27	路基防护工程设计图	施(道)-26		6	
28	路基防护工程数量表	施(道)-27		8	
29	物流大道与三清山西大道交叉口竖向设计图	施(道)-28		1	
30	物流大道与坑口路交叉口竖向设计图	施(道)-29		1	

图 纸 目 录(第一册)

工程名称: 上饶坑口货场物流园物流大道(上饶西货站至新320国道连接线)道路工程  
设计阶段: 施工图设计  
设计单位: 中铁上海设计院集团有限公司  
日 期: 2018年05月

序号	图表名称	图号	重复使用 图纸图号	张数	备注
31	物流大道与铁南路交叉口竖向设计图	施(道)-30		1	
32	物流大道与公园路交叉口竖向设计图	施(道)-31		1	
33	物流大道与枫坞路交叉口竖向设计图	施(道)-32		1	
34	物流大道与商贸路交叉口竖向设计图	施(道)-33		1	
35	物流大道与场中路交叉口竖向设计图	施(道)-34		1	
36	物流大道与新港路交叉口竖向设计图	施(道)-35		1	
37	物流大道与凤凰西大道交叉口竖向设计图	施(道)-36		1	
38	物流大道与规划路交叉口竖向设计图	施(道)-37		1	
39	物流大道与新320国道交叉口竖向设计图	施(道)-38		1	
40	物流大道与三清山西大道交叉口平面设计图	施(道)-39		1	
41	物流大道与坑口路交叉口平面设计图	施(道)-40		1	
42	物流大道与铁南路交叉口平面设计图	施(道)-41		1	
43	物流大道与公园路交叉口平面设计图	施(道)-42		1	
44	物流大道与枫坞路交叉口平面设计图	施(道)-43		1	
45	物流大道与商贸路交叉口平面设计图	施(道)-44		1	
46	物流大道与场中路交叉口平面设计图	施(道)-45		1	
47	物流大道与新港路交叉口平面设计图	施(道)-46		1	
48	物流大道与凤凰西大道交叉口平面设计图	施(道)-47		1	
49	物流大道与规划路交叉口平面设计图	施(道)-48		1	
50	物流大道与新320国道交叉口平面设计图	施(道)-49		1	
51	路面结构图	施(道)-50		1	
52	新旧路面衔接构造图	施(道)-51		1	
53	预制侧平石及铺砌结构设计图	施(道)-52		1	
54	道路无障碍设计大样图	施(道)-53		2	
55	中央分隔带排水设计图	施(道)-54		3	
56	中央分隔带排水工程数量表	施(道)-55		1	
57	机非分隔带排水设计及工程数量表	施(道)-56		1	
58	道路不锈钢栏杆一般构造图 <b>取消</b>	施(道)-57		1	
59	导流岛大样图	施(道)-58		1	
60	K3+330村道标准横断面图	施(道)-59		1	
61	K3+330村道平面设计图	施(道)-60		1	

**竣 工 图**

施工单位: 中铁上海设计院集团有限公司  
 编制人: 李松  
 审核人: 杨静  
 技术负责人: 李松  
 编制日期: 2018.4.15  
 监理单位: 江西赣江工程监理咨询有限公司  
 监理工程师: 李松  
 审核人: 李松

应在既有路堤坡面开挖台阶，按 1:1.5 的坡度削坡，采用 2% 的内倾角台阶，台阶宽度为 1m，台阶高度 0.6m，台阶上加铺土工格栅以防止不均匀沉降及反射裂缝。

新拼接路基宜选用透水性好、强度高、级配良好的粗粒土作为路基填料，当采用细粒土作为填料时，应满足路基土最小强度的要求，并加强路基内部，特别是新老路基结合部的排水。必要时可设置横向排水盲沟，排除路基内部积水。

5) 路基边坡

路基防护应根据公路功能，结合当地气候、水文、地质及筑路材料等情况，采取工程防护和植物防护相结合的防护措施，以生态防护为主，尽可能采用经济、美观、多样化的设计，确保稳定、协调景观。

由于项目所处地块内基本为山地、旱地及水田，高差较大，原地面标高大致在 73.5~167 米之间，按照《城市道路路基设计规范》(CJJ194-2013)，路基边坡设计为：

1、路堤边坡：填土高度  $H \leq 8m$  时坡率为 1:1.5。填土高度  $H > 8m$  时，在设计高程以下 8m 处设置 2m 宽平台，平台以下坡率为 1:1.75。

2、路堑边坡：路基边沟外侧设 1.0m 宽的碎落台；当挖深高度  $H \leq 8m$  边坡坡率 1:1。

当挖深高度  $16m \geq H > 8m$  时，其挖深高度 8m 设置一级平台，内设平台沟；根据地质勘察报告，路线横切山脊，地形起伏大，地表植被一般发育，上覆 0.7~1.8m 棕黄色粉质粘土，下伏基岩为层厚 1.5~8.0m 强风化砂岩，以下为中风化砂岩。故第一级边坡坡率为 1:0.75，第二级边坡坡率为 1:1

当挖深高度  $24m \geq H > 8m$  时，其挖深高度 8m 设置一级平台，内设平台沟；根据地质勘察报告，路线横切山脊，地形起伏大，地表植被一般发育，上覆覆 0.6m 灰黄色种植土，0.8~1.8m 棕黄色粉质粘土，下伏基岩为层厚 1.1~4.1m 强风化砂岩，绝大部分场地中风化砂岩裸露。故第一级边坡坡率为 1:0.75，第二级边坡坡率为 1:1，第三级边坡坡率为 1:1.25。

当深挖地段  $(K3+785-K3+880) 32m \geq H > 8m$  时，其挖深高度超过 10m 设置一级平台，内设平台沟；根据地质勘察报告，路线横切山脊，地形起伏大，地表植被一般发育，局部上覆 1.2 种植土，0.5~2.5m 棕黄色、褐黄色粉质粘土，下伏基岩为层厚 0.5~4.2m 强风化砂岩，以下为中风化砂岩，故第一级边坡坡率 1:0.75，第二级边坡坡率为 1:1，第三级坡率为 1:1.25，第四级坡率为 1:1.5。

根据地勘报告按土石成分分别设置边坡坡率，每级挖方必须设置挖方平台。

6) 路基防护

路基防护工程设计，以防治路基病害、保证路基稳定、改善环境景观为前提，根据不同地质情况和边坡高度，采取工程防护与植物防护相结合的防护措施，确保路基稳定、景观协调。

1、填方路堤

(1) 水库、水塘、内涝水田填方路堤采用 0.1m 厚碎石垫层，0.4m 厚浆砌片石防护至设计水位以上 0.5m。上部采用填人字骨架防护，沿河岸、池塘、水库及内涝的路堤路段采用浆砌片石护坡。

(2) 一般填方路堤边坡高度  $H \leq 4m$  采用坡面喷播草籽防护； $H > 4m$  采用人字型水泥混凝土护坡（格内喷播草籽）；坡面植草品种尽可能与当地一致以保持与自然景观相协调。

2、挖方路堑

一般挖方路堑边坡以绿色防护为主，边坡高度  $H \leq 4m$  采用坡面喷播草籽防护； $H > 4m$  采用挂网客土植草、框格锚杆植草防护。

7) 路基排水

路基排水通过边沟、排水沟形式，与沿线涵洞、通道、桥梁等构造物综合考虑形成完整的路基排水系统，以保证路面强度、耐久性和路基的稳定性，原则上不与农田灌溉、水塘、鱼塘相干扰。

1、挖方边沟

挖方路段在土路肩外缘设置 60cm×80cm 砼梯形边沟，沟底坡度基本与路线纵坡相同，边沟水原则上就近排入自然河沟。

2、填方排水沟

在路堤坡脚护坡道外设置，除改移水沟外，其余均设 60cm×80cm 砼梯形排水沟。

3、急流槽

挖方、填方高度超过 8 米的边坡，其坡面水先通过急流槽再流入排水沟。

4、截水沟

在路堑坡顶以外 2 米设置的 50cm×50cm 砼梯形水沟拦截水流并接通出口。

3.6 路面工程：采用沥青混凝土路面结构。

机动车道路面结构为（由上至下）：


细粒式沥青混凝土（SBS 改性 抗车辙剂、抗剥落剂 0.3%）(AC-13G) 4cm

**竣工图**


施工单位	中铁隧道集团三处有限公司		
编制人	孙德伟	审核人	杨启军
技术负责人	马世涛	编制日期	2018.4.15
监理单位	江西省宜春市建设监理有限公司		
总监理工程师	李斌科	监理工程师	蔡春林

中铁上海设计院集团有限公司	上饶坑口货场物流园物流大道 (上饶西货站至新320国道连接线)道路工程	道路施工图设计说明书	设计者	魏斌	复核者	柯静	审核者	王立	比例	/	图号	2017083铁-SR 物流施(道)-01
			日期	2018.05								


人字形骨架护坡

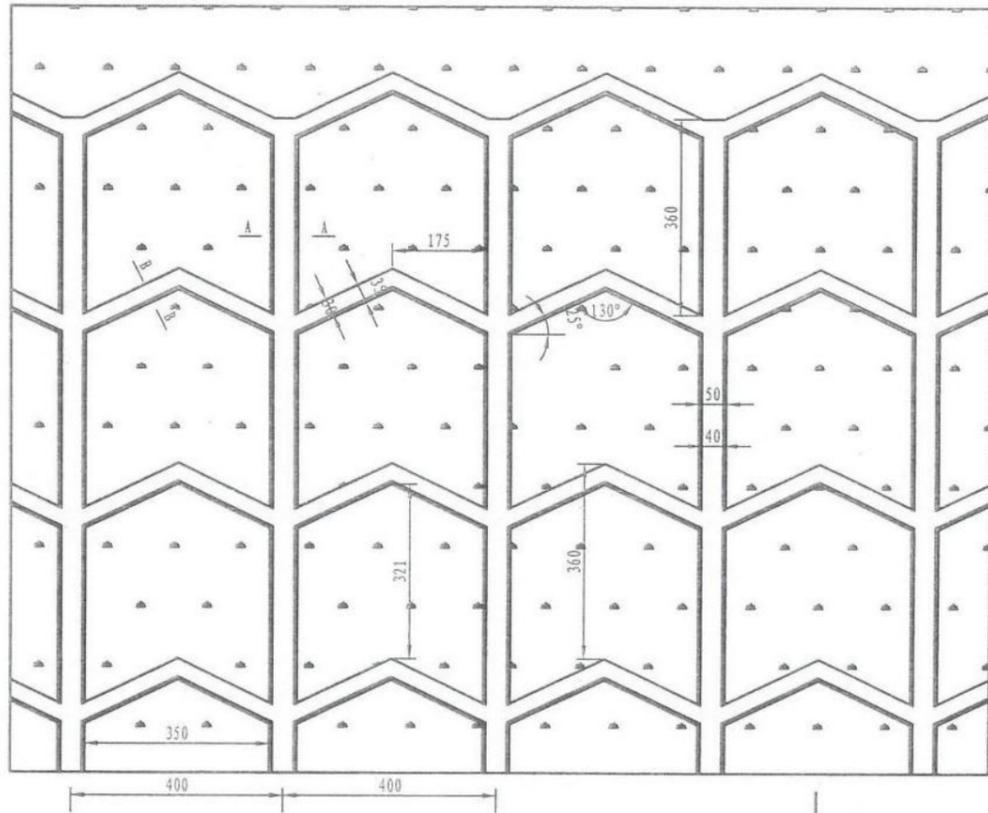



骨架内喷播杆

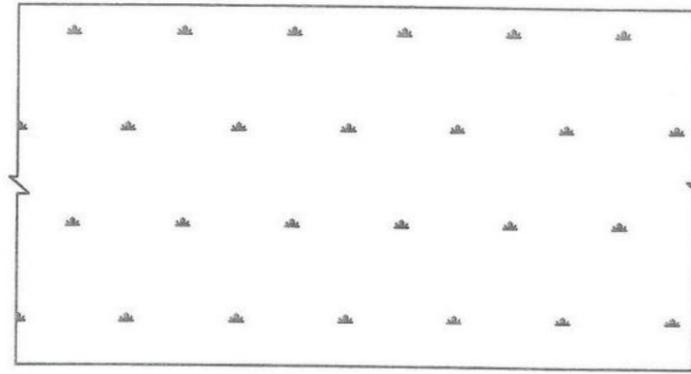

主骨架剖面图  
(1:20)

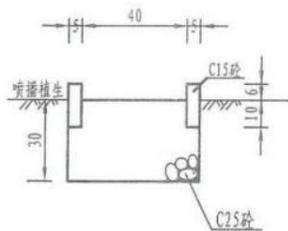

次骨架剖面图  
(1:20)

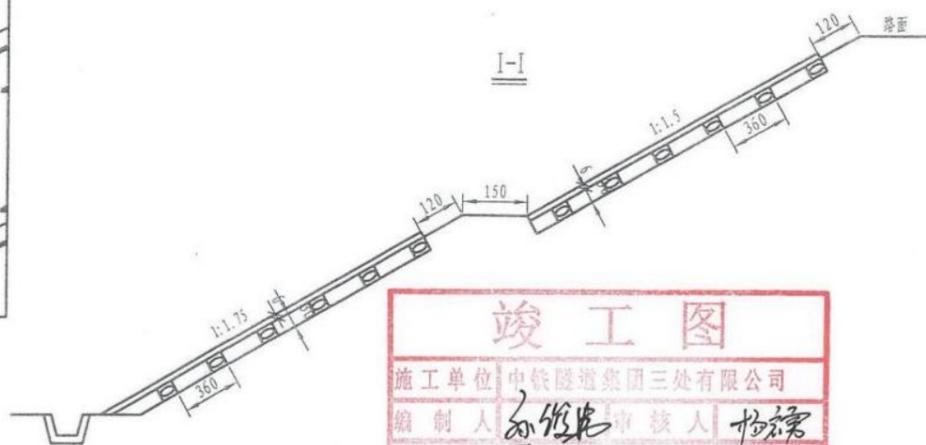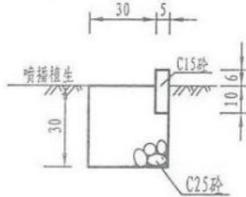

竣工图

施工单位	中铁隧道集团三处有限公司		
编制人	孙维忠	审核人	杨静
技术负责人	李旭	编制日期	2018.4.15
监理单位	江西信达市政建设监理有限公司		
总监理工程师	李旭	监理工程师	李旭

每百平方米工程数量表

工程项目	工程数量
挖基土方 (m³)	6.57
C25砼 (m³)	6.21
C15拦水埂 (m³)	0.57
喷播草籽 (m²)	18.11

附注:

1. 本图尺寸除高程H以米计外, 余均以厘米为单位。
2. 人字形骨架护坡适用于土质边坡, 且高度H>3.0米。
3. 填方平台及人字骨架采用30厘米厚C25砼铺装。
4. 骨架内侧用C15砼浇筑成拦水埂, 将坡面水汇集引出, 流入边沟或排水沟。
5. 施工时必须将边坡修整平整, 然后开挖坑槽C25砼骨架。
6. 图中垂直方向所标注的尺寸均指顺坡面斜长。

中铁上海设计院集团有限公司

上饶坑口货场物流园物流大道  
(上饶西货站至新320国道连接线)道路工程

路基防护工程设计图

设计者

魏国

复核者

杨静

审核者

李旭

比例

/

日期


2018.05

图号

2017083铁-SR

物流施(道)-26

喷播草籽

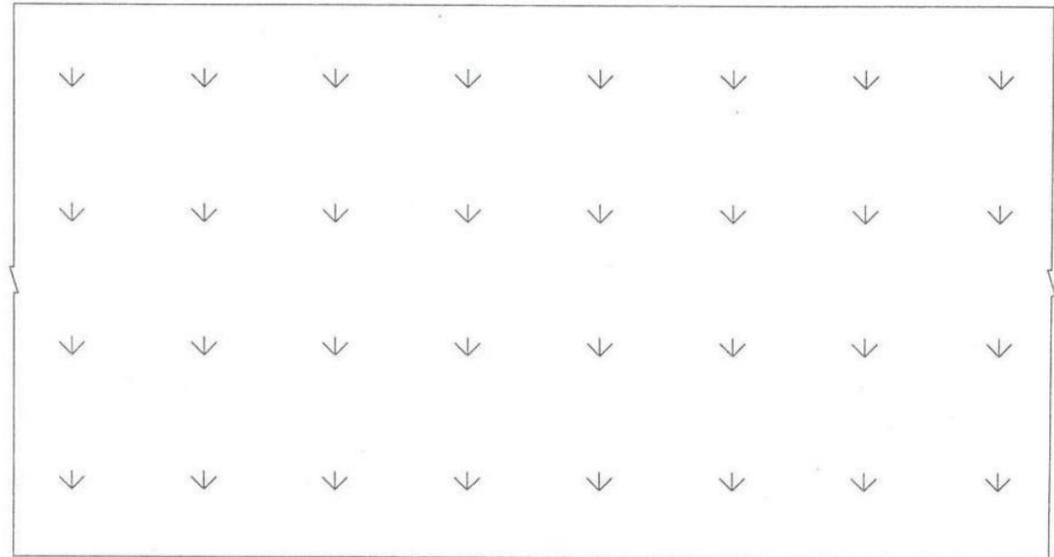

喷播草籽工程数量表

类别	单位	数量
喷播草籽	m <sup>2</sup> /100m <sup>2</sup>	100

附注:


1. 本图尺寸均以cm为单位。
2. 本项目路堤一级(1-2m)边坡防护和路堑四级(24-32m)边坡防护均采用喷播草籽。

**竣工图**

施工单位	中铁隧道集团三处有限公司		
编制人	李俊忠	审核人	杨君智
技术负责人	李俊忠	编制日期	2018.05
监理单位	江西省宜春市建设监理有限公司		
总监理工程师	李俊忠	监理工程师	杨君智

中铁上海设计院集团有限公司	上饶坑口货场物流园物流大道 (上饶西货站至新320国道连接线)道路工程	路基防护工程设计图	设计者 魏国	复核者 杨静	审核者 李俊忠	比例	/	图号	2017083铁-SR
						日期	2018.05		物流施(道)-26

挂网客土植生护坡

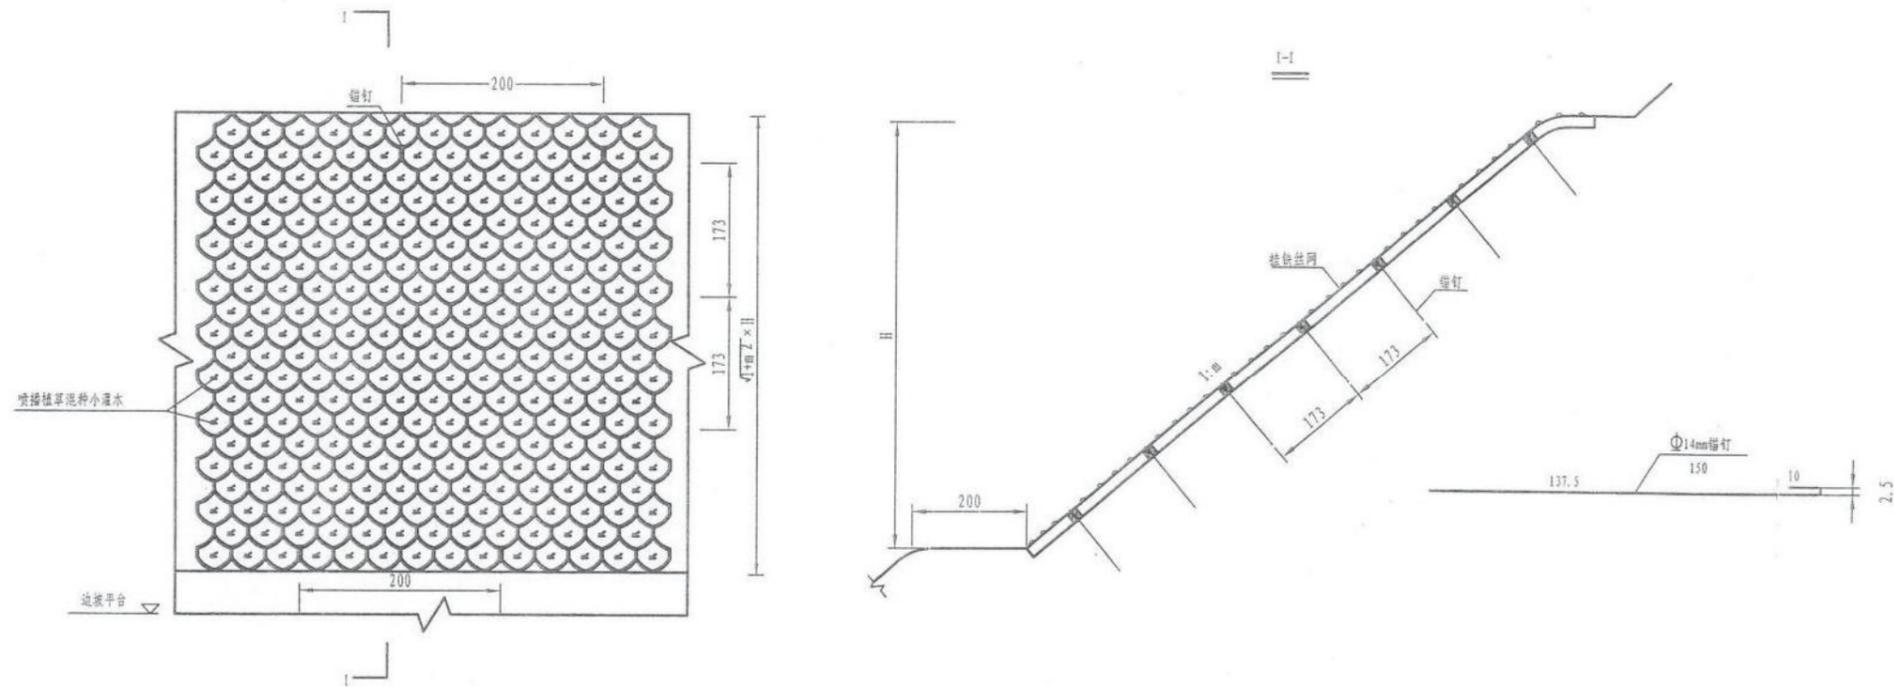

每百平方米工程数量

防护类型	锚杆钢筋		铁丝网		基材厚度 (cm)	防护类型选择原则	每百平方米工程数量		
	规格 (mm)	单长 (m)	规格 (mm)	网孔 (mm)			钢筋 (kg)	铁丝网 (m <sup>2</sup> )	喷播面积 (m <sup>2</sup> )
锚杆铁丝网喷播植生	Φ14	1.5	Φ1.6	80×130	10	岩石边坡	68.93 (38根)	107	100
普通喷播植生					>5	挖方土质边坡			100
喷播植生						挖方土质边坡			100

附注:


1. 本图尺寸以厘米计。
2. 喷播前应平整坡面，去除坡面上的杂物和浮石。
3. 挂铁丝网时网宽方向与路线方向一致，并用锚钉（不能打入时采用3厘米风钻成孔并注入 M7.5号砂浆锚固）锚固于坡面，锚筋水平间距2.0米，顺坡向间距为1.73米，风钻成孔的锚钉外露部分作防锈处理，其余在锚固前做好防锈处理。
4. 基材为拌植土、草籽、肥料、粘合剂、保水剂等混合物，采用空压喷播；喷播植生为水、草籽、肥料、粘合剂、保水剂等混合物，采用液压喷播。
5. 喷播草籽配方应根据土壤、水及气象条件确定。
6. 以上植草均混种小灌木。

**竣工图**

施工单位	中铁隧道集团三处有限公司		
编制人	俞世明	审核人	杨瑞常
技术负责人	俞世明	编制日期	2014.05
监理单位	江西省宜春市建设监理有限公司		
总监理工程师	唐地坤	监理工程师	曹新林

中铁上海设计院集团有限公司	上饶坑口货场物流园物流大道 (上饶西货站至新320国道连接线)道路工程	路基防护工程设计图	设计者 魏娟	复核者 柯静	审核者 王立	比例	/	图号	2017083铁-SR 物流施(道)-26
						日期	2018.05		


断面图

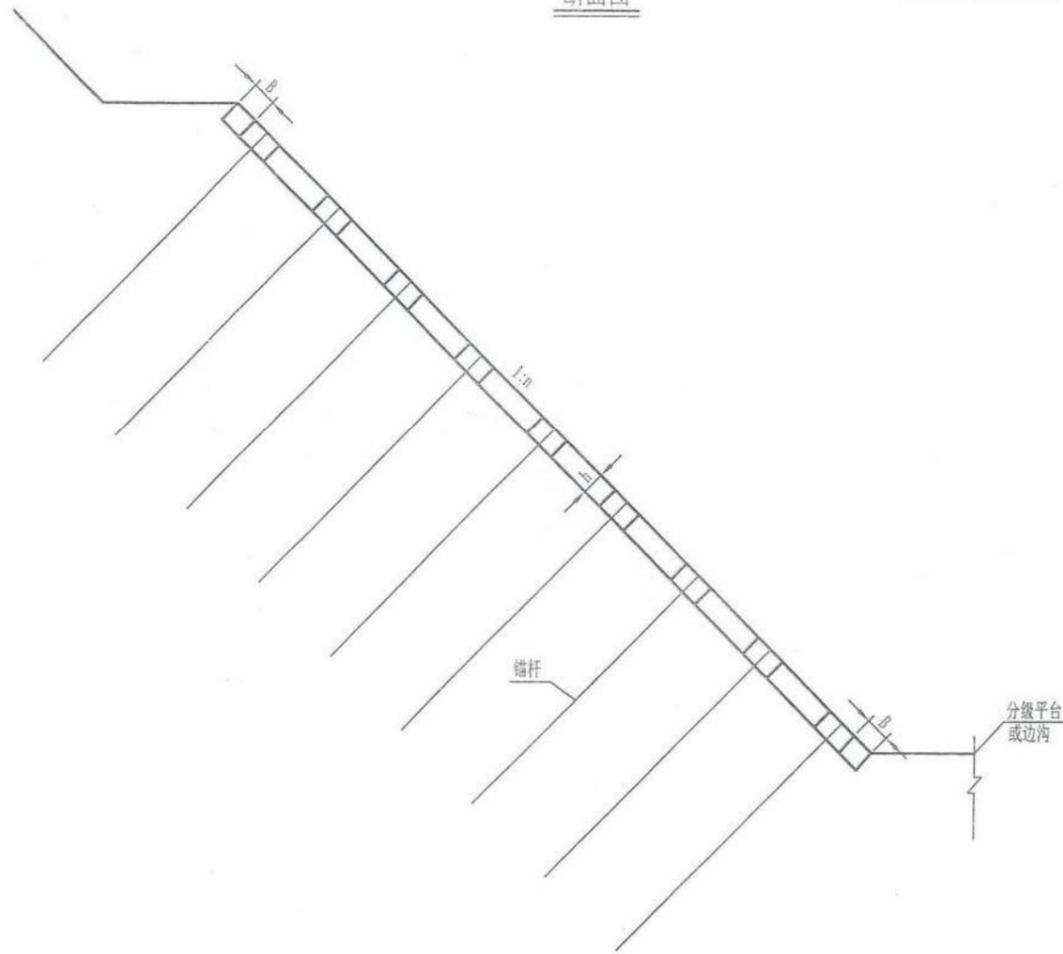

锚杆防护设计图(二)

取消锚杆防护改为挂网喷  
依据联系单

框格接点大样

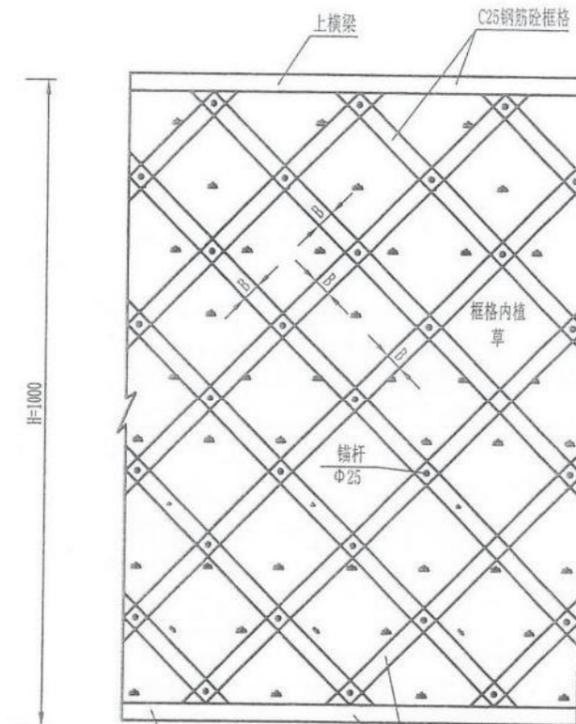

**竣工图**

施工单位	中铁隧道集团三处有限公司		
编制人	孙伟	审核人	杨静
技术负责人	孙伟	编制日期	2021.4.15
监理单位	江西省宜春市建设监理有限公司		
总监理工程师	廖地群	监理工程师	廖春林

附注:

1. 图中钢筋直径以mm计,其余尺寸均以cm计;
2. 钢筋砼框格植草适用于岩石与土质边坡的支护,当路型为岩石边坡时,坡面开挖至框格底面后设锚杆,浇框格,再在框格内培土植草(简称为培土框格);当路型为可植草土质时,框格采用挖槽浇筑,坡面直接植草(简称为挖槽框格);
3. 施工时应注重边坡清理,锚杆孔清空后方可放置锚杆并加压(0.4MPa)注浆,在孔内砂浆充分凝固后扎网,现浇钢筋砼框格,锚杆端部弯折并与纵横骨架筋间逐点绑扎;
4. 锚杆设置采用钻机打孔。
5. 采用图示防护时,边坡维修踏步采用C20砼现浇。

锚杆护坡参数及每百平方米工程数量表

锚杆			B	L	h	Φ8	Φ10	Φ12	C25	培土	植草
直径 (mm)	长度 (m)	重量 (Kg)	(cm)	(cm)	(cm)	(Kg)	(Kg)	(Kg)	(m <sup>3</sup> )	(m <sup>3</sup> )	(m <sup>2</sup> )
25	5.0	771.25	30	150	30	170.6	300	208.9	8.2	19.58	65.3

每延米工程数量表(上、下横梁)

Φ8 (Kg)	Φ10 (Kg)	Φ12 (Kg)	C25 (m <sup>3</sup> )
3.8	4.94	3.55	0.18

中铁上海设计院集团有限公司

上饶坑口货场物流园物流大道  
(上饶西货站至新320国道连接线)道路工程

路基防护工程设计图

设计者

魏娟

复核者

杨静

审核者

孙伟

比例

/


日期

2018.05

图号

2017083铁-SR


物流施(道)-26

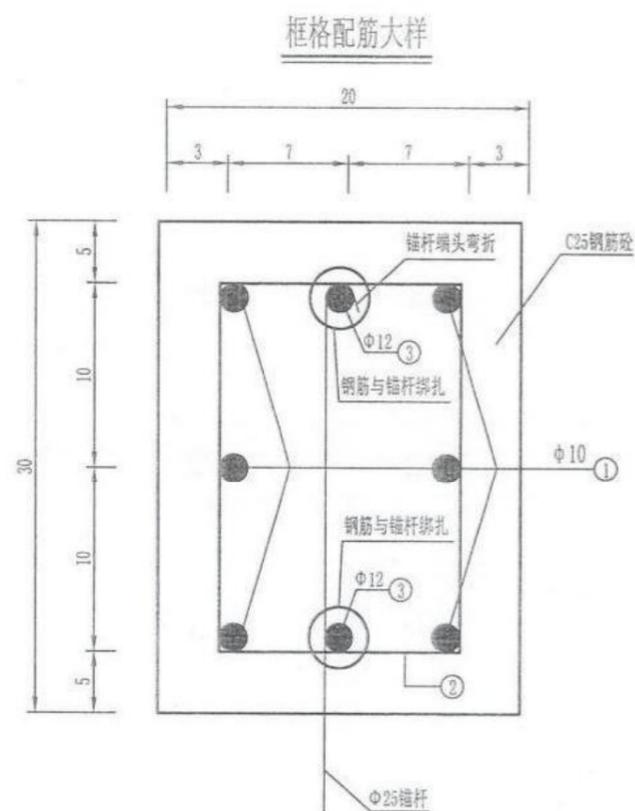

框格节点大样



锚杆大样 *取消改为挂网支护*

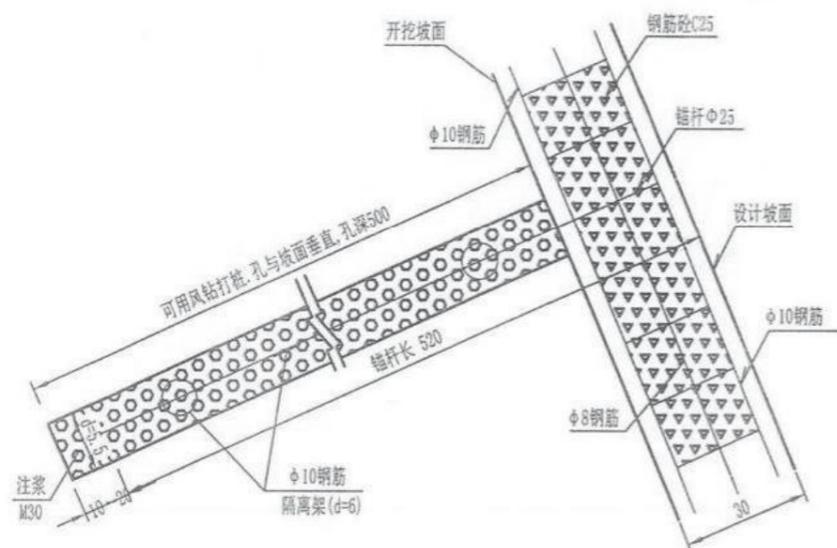

竣工图

施工单位	中铁隧道集团三处有限公司		
编制人	俞德伟	审核人	杨志勇
技术负责人	俞德伟	编制日期	2018.4.15
监理单位	江西省宜春市建设监理有限公司		
总监理工程师	廖德祥	监理工程师	李林

附注:

1. 图中钢筋直径以毫米计,其余尺寸均以厘米计。
2. 图中大样为锚杆示意。
3. 框格中纵筋间距A, B形式不同,但同一形式中各框格的纵筋布置相同。
4. 锚杆标准间距为20cm,框格节点处间距X在10-20cm间变化。
5. 锚杆上每隔2米焊接一处直径为6cm的隔离架。
6. 无特殊说明的锚杆长度均采用图示值。
7. 施工时应注意边坡清理,锚杆孔清孔后,将注浆管插至距孔底50-100mm,随着砂浆的注入缓慢匀速拔出,插入锚杆,若孔口无砂浆溢出,应及时补注,待孔内砂浆充分凝固后扎网,现浇钢筋砼框格,锚杆端部弯折并与纵横骨架筋间逐点绑扎。
8. 注浆采用M30砂浆,砂浆配合比:水泥比砂为1:1-1:2(重量比),水灰比为0.38-0.45。
9. 未尽事宜严格按照《GB50086-2001锚杆喷射混凝土支护技术规范》等相关规范执行。

中铁上海设计院集团有限公司

上饶坑口货场物流园物流大道  
(上饶西货站至新320国道连接线)道路工程

路基防护工程设计图

设计者 *魏* 复核者 *柯* 审核者 *芝*

比例 /  
日期 2018.05

图号


2017083铁-SR  
物流施(道)-26

水塘、水库、湿地地段护坡


取消水塘、湿地段护坡设计，临时施工  
水库段改为石砌墙  
依据会议纪要、图纸会审

每延米工程数量表

坡比	1:m
M10浆砌片石坡身(m <sup>3</sup> )	0.4 × L + 0.0225
M10浆砌片石基础(m <sup>3</sup> )	0.48
卵石垫层(m <sup>3</sup> )	0.1 × L + 0.0175

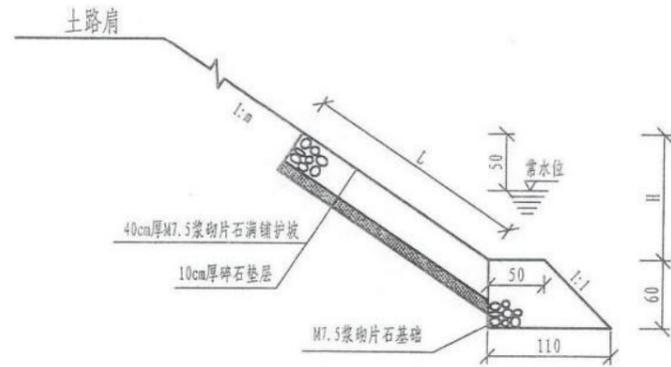

排水孔反滤详图

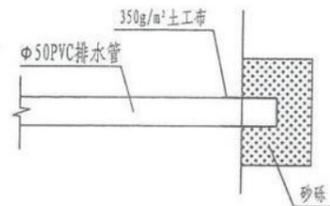

**竣工图**

施工单位	中铁隧道集团三处有限公司		
编制人	孙修忠	审核人	杨文雷
技术负责人	马世强	编制日期	2018.05
监理单位	江西省宜春市建设监理有限公司		
总监理工程师	李旭科	监理工程师	李碧林

附注:

1. 除排水管尺寸以mm为单位外，其余尺寸以厘米为单位。
2. 本图用于水塘、水库、湿地地段的路堤边坡防护。
3. 浆砌片石护坡每隔10m分一条伸缩缝，缝宽20mm，缝内填沥青杉板；护坡在与其他构筑物衔接时要注意接缝处理，设置变形缝，缝宽20mm，缝内填沥青杉板，缝内材料应灌注整个坡身。
4. M7.5浆砌片石护坡采用Φ50pvc排水管，排水管坡度为5%，排水管后反滤材料为500×500的350g/m<sup>2</sup>土工布；以底层排水管为基准，排水管的间距采用2×2m梅花型布置。

中铁上海设计院集团有限公司	上饶坑口货场物流园物流大道 (上饶西货站至新320国道连接线)道路工程	路基防护工程设计图	设计者 魏哲	复核者 杨静	审核者 王立	比例	/	图号	2017083铁-SR
						日期	2018.05		物流施(道)-26



路基防护工程数量表(路堤) *依据工程联系单24*

序号	起讫桩号	位置	距离(m)	工 程 量 数 量										备注			
				喷草植生				人字形骨架护坡									
				位置第n级坡	长度(m)	平均斜长(m)	撒草籽(m <sup>2</sup> )	位置第n级坡	长度(m)	平均斜长(m)	挖土方(m <sup>3</sup> )	C25砼(m <sup>3</sup> )	C15混凝土(m <sup>3</sup> )		喷播草籽(m <sup>2</sup> )		
1	K4+202 ~ K4-230	右侧	28	1	28	12.7	355.6										
2	K4+230 ~ K4-556	右侧	326	1	326	14.4	4694.4	2	326	5.5	<del>117.8</del>	<del>111.3</del>	<del>10.2</del>	<del>1775.0</del>	<del>1400.5</del>	<del>骨架改喷草籽</del>	
3	K4+556 ~ K4-634	右侧	78	1	78	11.4	889.2										
4	<del>K4+634 ~ K4-740</del> <i>K4+678 ~ K4-731</i>	右侧	106	1	106	14.4	1526.4	<del>2</del> <i>2</i>	<del>106</del> <i>53</i>	<del>11.5</del> <i>9.7</i>	<del>80.1</del> <i>33.81</i>	<del>75.7</del> <i>51.25</i>	<del>6.9</del> <i>2.91</i>	<del>952.2</del> <i>401.6</i>	<del>骨架改喷草籽</del>		
5	K4+740 ~ K4-754	右侧	14	1	14	13.6	190.4										
6	K5+046 ~ K5-076	右侧	30	1	30	13.4	402.0										
7	K5+076 ~ K5-134	右侧	58	1	58	14.4	835.2	2	58	8.1	<del>30.9</del>	<del>29.2</del>	<del>2.7</del>	<del>469.8</del>	<del>367.0</del>	<del>骨架改喷草籽</del>	
8	K5+134 ~ K5-248	右侧	114	1	114	9.5	1083.0										
9	K0+130 ~ K0-440	左侧	310	1	310	8.1	2513.3										
10	K0+440 ~ K0-607	左侧	167	1	167	14.4	2404.8	<del>2</del> <i>2</i>	<del>167</del> <i>167</i>	<del>5.2</del> <i>5.2</i>	<del>57.1</del>	<del>53.9</del>	<del>4.9</del>	<del>868.40</del>	<del>678.3</del>	<del>骨架改喷草籽</del>	
11	K0+607 ~ K0-723	左侧	116	1	116	9.3	1077.1										
12	<del>K0+723 ~ K0-920</del> <i>K0+808 ~ K0-911</i>	左侧	197	1	197	14.4	2839.4	<del>2</del> <i>2</i>	<del>197</del> <i>103</i>	<del>9.7</del> <i>9.7</i>	<del>125.7</del> <i>65.71</i>	<del>118.8</del> <i>62.11</i>	<del>10.9</del> <i>5.66</i>	<del>1494.0</del> <i>780.4</i>			
13	K0+920 ~ K0-980	左侧	60	1	60	10.0	600.0										
14	<del>K0+980 ~ K1-155</del> <i>K0+971 ~ K1-153</i>	左侧	175	1	175	14.4	2520.0	<del>2</del> <i>2</i>	<del>175</del> <i>182</i>	<del>10.5</del> <i>10.5</i>	<del>120.7</del> <i>125.55</i>	<del>114.1</del> <i>118.67</i>	<del>10.5</del> <i>10.89</i>	<del>1435.3</del> <i>1492.7</i>			
15	K1+155 ~ K1-186	左侧	31	1	31	12.5	387.5										
16	K1+215 ~ K1-220	左侧	5	1	5	4.5	22.5										
17	K1+220 ~ K1-315	左侧	95	1	95	14.4	1362.6	<del>2</del> <i>2</i>	<del>95</del> <i>75</i>	<del>8.1</del> <i>8.1</i>	<del>50.4</del>	<del>47.6</del>	<del>4.4</del>	<del>766.50</del>	<del>598.7</del>	<del>骨架改喷草籽</del>	
18	K1+315 ~ K1-342	左侧	27	1	27	12.4	339.4										
19	K1+640 ~ K1-740	左侧	100	1	100	9.3	930.0										
20	K2+044 ~ K2-060	左侧	16	1	16	13.1	209.6										
本页小计:					2053.28		25182.43		<del>1123.81</del> <i>984</i>	<del>58.60</del> <i>56.8</i>	<del>582.55</del> <i>225.07</i>	<del>550.63</del> <i>212.73</i>	<del>50.54</del> <i>19.46</i>	<del>6925.87</del> <i>6572.4</i>			


  
 编 制 人 *孙伟* 审 核 人 *杨福*  
 技 术 负 责 人 *孙伟* 制 图 日 期 *2021.4.15*  
 监 理 单 位 江西省宜春市建设监理有限公司  
 总 监 理 工 程 师 *李斌* 监 理 工 程 师 *李斌*

路基防护工程数量表(路堤) *依据工程修改单24*

序号	起讫桩号	位置	距离(m)	工 程 量 数 量										备注	
				喷草植生				人字形骨架护坡							
				位置第n级坡	长度(m)	平均斜长(m)	撒草籽(m <sup>2</sup> )	位置第n级坡	长度(m)	平均斜长(m)	挖土方(m <sup>3</sup> )	C25砼(m <sup>3</sup> )	C15混凝土(m <sup>3</sup> )		喷播草籽(m <sup>2</sup> )
1	<del>K2+070~K2+159</del> K2+060~K2+160	左侧	100	1	100	14.4	1440.0	<del>2</del> 2	<del>89</del> 100	<del>9.7</del> 13.1	<del>36.78</del> 86.1	<del>53.67</del> 81.4	<del>4.9</del> 7.5	<del>674.3</del> 1023.2	
2	K2+160~K2+178	左侧	18	1	18	14.4	259.2								
3	K2+208~K2+243	左侧	35	1	35	14.4	504.0	<del>2</del> 2	<del>35</del>	<del>16.3</del>	<del>37.5</del>	<del>35.4</del>	<del>3.3</del>	<del>570.5</del> 445.6	骨架改为播草籽
4	K2+243~K2+274	左侧	31	1	31	11.7	362.7								
5	K2+274~K2+304	左侧	30	1	30	14.4	432.0	<del>2</del> 2	<del>30</del>	<del>5.1</del> 5.1	<del>10.1</del>	<del>9.5</del>	<del>0.9</del>	<del>153.0</del> 119.5	骨架改为播草籽
6	K2+304~K2+438	左侧	134	1	134	9.3	1246.2								
7	K2+446~K2+494	左侧	48	1	48	11.4	547.2								
8	K2+660~K2+856	左侧	196	1	196	5.3	1038.8								
9	K2+856~K2+883	左侧	27	1	27	14.4	388.8	<del>2</del> 2	<del>27</del>	<del>4.0</del> 4.0	<del>7.1</del>	<del>6.7</del>	<del>0.6</del>	<del>108.0</del> 84.4	骨架改为播草籽
10	K2+883~K2+960	左侧	77	1	77	8.1	623.7								
11	K3+292~K3+352	左侧	60	1	60	9.8	588.0								
12	K3+452~K3+540	左侧	88	1	88	5.6	492.8								
13	K3+753~K4+097	左侧	344	1	344	7.7	2645.5								
14	<del>K4+072~K4+268</del> K4+097~K4+247	左侧	150	1	150	14.4	2166.3	<del>2</del> 2	<del>214</del> 150	<del>10.5</del> 3.9	<del>147.66</del> 38.5	<del>39.53</del> 36.4	<del>11.77</del> 3.3	<del>1785.1</del> 458.3	
15	K4+247~K4+380	左侧	133	1	133	9.5	1263.5								
16	<del>K4+363~K4+756</del> K4+380~K4+740	左侧	360	1	360	14.4	5184.0	<del>2</del> 2	<del>393</del> 360	<del>16.3</del> 9.8	<del>420.51</del> 231.8	<del>396.93</del> 219.1	<del>31.94</del> 20.1	<del>5003.6</del> 2755.7	
17	K4+740~K4+764	左侧	24	1	24	12.5	300.0								
18	K4+895~K4+910	左侧	15	1	15	9.6	144.5								
19	K4+910~K5+080	左侧	170	1	170	14.4	2448.0	2	170	7.2	80.4	76.0	7.0	<del>1224.0</del> 956.1	骨架改为播草籽
20	K5+080~K5+136	左侧	56	1	56	9.2	515.2								
21	K5+146~K5+248	左侧	102	1	102	7.9	805.8								
本页小计					2198.00		23396.14		<del>758</del> 872.44		<del>624.95</del> 491.45	<del>570.13</del> 464.52	<del>53.61</del> 42.64	<del>9488.5</del> 5842.78	
合计					6684.56		71740.92		<del>2443.24</del> 2599		<del>1257.36</del> 850.02	<del>1188.46</del> 1123.83	<del>102.08</del> 102.08	<del>18643.5</del> 14948.62	

**竣工图**

施工单位 中铁隧道集团三处有限公司  
 编制人 *孙伟* 审核人 *杨静*  
 技术负责人 *孙伟* 编制日期 2018.05  
 监理单位 江西省宜春市建设监理有限公司  
 监理工程师 *李春林*

路基防护工程数量表(路堑)

序号	起讫桩号	位置	距离 (m)	工 程 数 量												备注		
				挂网客土植生						挂网客土植生								
				位置 第n级坡	长度 (m)	平均斜长 (m)	钢筋 (Kg)	铁丝网(m <sup>2</sup> )	喷播植生 (m <sup>2</sup> )	位置 第n级坡	长度 (m)	平均斜长 (m)	钢筋 (Kg)	铁丝网 (m <sup>2</sup> )	喷播植生 (m <sup>2</sup> )			
1	K0+611 ~K0+647	右侧	36	1	36	2.9	72.0	111.7	104.4									
2	K1+092 ~K1+122	右侧	30	1	30	5.4	111.7	173.3	162.0									
3	K1+152 ~K1+300	右侧	148	1	148	8.4	856.9	1330.2	1243.2									
4	K1+300 ~K1+340	右侧	40	1	40	10	275.7	428.0	400.0	2	40.0	8.0	220.6	342.4	320.0			
5	K1+340 ~K1+380	右侧	40	1	40	7.7	212.3	329.6	308.0									
6	K1+420 ~K1+590	右侧	170	1	170	6.4	750.0	1164.2	1088.0									
7	K1+652 ~K1+800	右侧	148	1	148	9	918.1	1425.2	1332.0									
8	K2+180 ~K2+195	右侧	15	1	15	6.5	67.2	104.3	97.5									
9	K2+195 ~K2+210	右侧	15	1	15	10	103.4	160.5	150.0	2	15.0	3.7	38.3	59.4	55.5			
10	K2+249 ~K2+253	右侧	4	1	4	10	27.6	42.8	40.0	2	4.0	2.6	7.2	11.2	10.5			
11	K2+253 ~K2+263	右侧	10	1	10	6.3	43.4	67.4	63.0									
12	K2+300 ~K2+404	右侧	104	1	104	10	716.9	1112.8	1040.0	2	104.0	12.0	860.2	1335.4	1248.0			
13	K2+404 ~K2+526	右侧	122	1	122	9.3	782.1	1214.0	1134.6									
14	K2+560 ~K2+636	右侧	76	1	76	9.7	508.2	788.8	737.2									
15	K2+667 ~K2+710	右侧	43	1	43	6.9	204.5	317.5	296.7									
16	K3+060 ~K3+164	右侧	104	1	104	9	645.2	1001.5	936.0									
17	K3+164 ~K3+210	右侧	46	1	46	10	317.1	492.2	460.0	2	46.0	9.5	301.2	467.6	437.0			
18	K3+920 ~K3+940	右侧	20	1	20	2.1	29.0	44.9	42.0									
19	K4+028 ~K4+052	右侧	24	1	24	8.9	147.2	228.6	213.6									
20	K4+052 ~K4+094	右侧	42	1	42	10	289.5	449.4	420.0	2	42.0	15.7	454.5	705.6	659.4			
本页小计:							1237.0		7077.9	10987.0	10268.2		251.0		1882.2	2921.5	2730.4	

**竣 工 图**

施工单位 中铁隧道集团三处有限公司  
 编制人 孙作良 审核人 柏瑞  
 技术负责人 莫世以 编制日期 2018.05  
 监理单位 江西省宜春市建设监理有限公司  
 总监理工程师 李耀坤 监理工程师 李春林

路基防护工程数量表(路堑)

序号	起讫桩号	位置	距离(m)	工 程 数 量												备注	
				挂网客土植生						挂网客土植生							
				位置第n级坡	长度(m)	平均斜长(m)	钢筋(Kg)	铁丝网(m <sup>2</sup> )	喷播植生(m <sup>2</sup> )	位置第n级坡	长度(m)	平均斜长(m)	钢筋(Kg)	铁丝网(m <sup>2</sup> )	喷播植生(m <sup>2</sup> )		
1	K4+110 ~K4+134	右侧	24	1	24	10	165.4	256.8	240.0	2	24.0	9.3	153.0	237.5	222.0		
2	K4+134 ~K4+202	右侧	68	1	68	10	468.7	727.6	680.0	2	68.0	2.0	93.7	145.5	136.0		
3	K4+754 ~K4+864	右侧	110	1	110	8.8	667.2	1035.8	968.0								
4	K4+864 ~K4+890	右侧	26	1	26	10	179.2	278.2	260.0	2	26.0	10.3	184.6	286.5	267.8		
5	K4+912 ~K4+924	右侧	12	1	12	10	82.7	128.4	120.0	2	12.0	11.0	91.0	141.2	132.0		
6	K4+924 ~K4+962	右侧	38	1	38	8.8	230.5	357.8	334.4								
7	K4+962 ~K5+028	右侧	66	1	66	10	454.9	706.2	660.0	2	66.0	10.9	495.9	769.8	719.4		
8	K5+028 ~K5+046	右侧	18	1	18	7.3	90.6	140.6	131.4								
9	K1+186 ~K1+215	左侧	29	1	29	4.8	96.0	148.9	139.2								
10	K1+342 ~K1+640	左侧	298	1	298	8.6	1764.4	2738.9	2559.8								
11	K1+740 ~K1+900	左侧	160	1	160	7.1	783.0	1215.5	1136.0								
12	K1+900 ~K2+020	左侧	120	1	120	10.0	827.2	1284.0	1200.0	2	120.0	8.0	661.7	1027.2	960.0		
13	K2+020 ~K2+044	左侧	24	1	24	3.6	59.6	92.4	86.4								
14	K2+178 ~K2+208	左侧	30	1	30	2.1	43.4	67.4	63.0								
15	K2+438 ~K2+446	左侧	8	1	8	2.1	11.6	18.0	16.8								
16	K2+494 ~K2+594	左侧	100	1	100	9.7	668.6	1037.9	970.0								
17	K2+594 ~K2+640	左侧	46	1	46	10.0	317.1	492.2	460.0	2	46.0	7.8	247.3	383.9	358.8		
18	K2+640 ~K2+660	左侧	20.0	1	20	8.5	117.2	181.9	170.0								
19	K2+960 ~K3+014	左侧	54.0	1	54	8.1	301.5	468.0	437.4								
20	K3+014 ~K3+264	左侧	250.0	1	250	10.0	1723.3	2675.0	2500.0	2	250.0	11.6	1999.0	3103.0	2900.0		
本页小计:							1500.6	9052.1	14051.6	13132.4		612.0	70.9	3926.3	6094.7	5696.0	

施工单位 中铁隧道集团三处有限公司  
 编制人 孙伟 审核人 杨瑞  
 技术负责人 孙伟 编制日期 2014.1.15  
 监理单位 江西省宜春市建设监理有限公司  
 总监理工程师 廖旭科 监理工程师 蔡春林

中铁上海设计院集团有限公司	上饶坑口货场物流园物流大道 (上饶西货站至新320国道连接线)道路工程	路基防护工程数量表	设计者 魏坤 复核者 柯静 审核者 王立	比例 /	图号	2017083铁-SR 物流施(道)-27
				日期 2018.05		

路基防护工程数量表(路堑)

序号	起讫桩号	位置	距离(m)	工 程 数 量												备注
				挂网客土植生						挂网客土植生						
				位置第n级坡	长度(m)	平均斜长(m)	钢筋(Kg)	铁丝网(m <sup>2</sup> )	喷播植生(m <sup>2</sup> )	位置第n级坡	长度(m)	平均斜长(m)	钢筋(Kg)	铁丝网(m <sup>2</sup> )	喷播植生(m <sup>2</sup> )	
1	K3+264 ~K3+292	左侧	28.0	1	28	5.4	104.2	161.8	151.2							
2	K3+352 ~K3+452	左侧	100	1	100	3.2	220.6	342.4	320.0							
3	K3+540 ~K3+595	左侧	55	1	55	6.1	231.3	359.0	335.5							
4	K3+595 ~K3+670	左侧	75	1	75	10.0	517.0	802.5	750.0	2	75.0	7.5	387.7	601.9	562.5	
5	K3+720 ~K3+753	左侧	33	1	33	10.0	227.7	353.4	330.3	2	33.0	8.8	200.3	311.0	290.6	
6	K4+764 ~K4+840	左侧	76	1	76	5.5	288.1	447.3	418.0							
7	K4+840 ~K4+880	左侧	40	1	40	10.0	275.7	428.0	400.0	2	40.0	5.1	140.6	218.3	204.0	
8	K4+880 ~K4+895	左侧	15	1	15	9.3	96.2	149.3	139.5							
本页小计:					422.0		1960.7	3043.6	2844.5		148.0		728.7	1131.1	1057.1	
合计					3159.7		18090.7	28082.2	26245.0		1011.0		6537.0	10147.4	9483.5	

**竣工图**

施工单位	中铁隧道集团三处有限公司		
编制人	白俊昆	审核人	杨君宇
技术负责人	李成	编制日期	2021.4.15
监理单位	江西省宜春市建设监理有限公司		
总监理工程师	廖科	监理工程师	谷君林

路基防护工程数量表(路堑)

序号	起讫桩号	位置	距离(m)	工 程 数 量															备注		
				锚杆防护									挂网客土植生								
				位置第n级坡	长度(m)	平均斜长(m)	铁丝网 锚杆 (Kg)	φ8 (Kg)	φ10 (Kg)	φ14 (Kg)	C25 (m³)	培土 (m³)	植草 (m²)	位置第n级坡	长度(m)	平均斜长(m)	钢筋 (Kg)	铁丝网 (m²)		喷播植生(m²)	
1	K2+210 ~K2+249	右侧	39	1	39	10.0	417.3 3007.9	813.5	1362.7	268.84 953.2	39.0	76.4	270.0 264.7	2、3	39	24.1	647.9	1005.7	939.9		
2	K4+094 ~K4+110	右侧	16	1	16	10.0	171.2 1234.0	333.8	559.0	110.27 391.0	16.0	31.3	160.0 104.5	2、3	16	21.2					
3	K4+890 ~K4+912	右侧	22	1	22	10.0	235.4 1696.8	458.9	768.7	151.65 537.7	22.0	43.1	220.0 143.7	2、3	22	22.0	333.6	517.9	484.0		
4	K3+670 ~K3+720	左侧	50	1	50	10.0	535.0 3856.3	1048.0	1747.0	300.65 1222.0	50.0	97.9	500.0 326.5	2、3	50	15.5	534.2	829.3	775.0		
本页小计							127	1358.9 9794.9	2649.2	4437.4	875.43 3103.9	127.0	248.7	1270 829.3		127.0		1515.7	2352.8	2198.9	


**竣工图**

施工单位	中铁隧道集团三处有限公司		
编制人	刘旭阳	审核人	杨静
技术负责人	李世坤	编制日期	2014.15
监理单位	江西省宜春市建设监理有限公司		
监理单位	李世坤	监理单位	李世坤

竣工验收证明

竣工验收证书

施管表 2

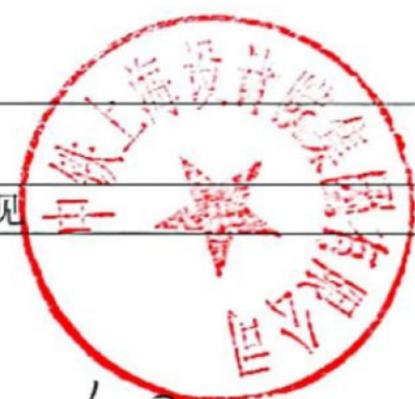工程名称	上饶坑口货场物流园物流大道(上饶西货站至新 320 国道连接线) 道路工程	开工日期	2019. 1. 16	对工程的质量评价 工程质量符合设计和施工规范要求. 安全和使用功能均能满足. 观感质量验收良好. 工程质量控制资料符合有关规范要求及验收标准.					
施工单位	中铁隧道集团三处有限公司	竣工日期	2021. 4. 16						
合同造价(万元)	27451.02	施工决算(万元)							
验收范围及数量				竣工验收日期	2021. 4. 16				
道路主体结构及附属工程 (K0+129. 72-K5+248)				参加竣工验收单位意见					
				施工单位	签名:  (盖章)	设计单位	签名:  (盖章)		
存在问题及处理意见: 对预验收中提出的质量问题已全部整改. 符合设计及规范要求.				监理单位	签名:  (盖章)	勘察单位	签名:  (盖章)		
				建设单位	签名:  (盖章)	邀请单位	签名: (盖章)		
									

### 3.4 黔江区城南街道老鹰岩片区新增危岩带治理应急抢险工程

合同协议书

2021-56

合同编号：SZS 2021- 007

## 黔江区城南街道老鹰岩片区新增危岩带治理 应急抢险工程施工合同

项 目 名 称：黔江区城南街道老鹰岩片区新增危岩带  
治理应急抢险工程

发包方（甲方）：重庆市黔江区市政设施所

承包方（乙方）：重庆一零七市政建设工程有限公司

签 订 日 期：2021 年 5 月 26 日

签 订 地 点：重庆市黔江区市政设施所

## 黔江区城南街道老鹰岩片区新增危岩带治理 应急抢险工程施工合同

甲 方：重庆市黔江区市政设施所

乙 方：重庆二零七市政建设工程有限公司

按照《中华人民共和国民法典》、《建筑安装工程承包合同条例》及其它有关法律、法规，遵循平等、自愿、公平和诚实信用的原则，现就本工程的有关事项协商一致，订立本合同，以资共同遵守。

### 一、工程概况

(一) 项目名称：黔江区城南街道老鹰岩片区新增危岩带  
治理应急抢险工程

(二) 工程地点：黔江区交通路

(三) 工程内容：

采取“人工清危+锚喷支护+挂网喷浆+截(排)水沟+被动网”等治理措施；清除破碎危岩约 16.2m<sup>3</sup>；锚喷支护总面积约 4300 m<sup>2</sup>；锚杆水平间距 2m，竖向间距 3m，全粘结锚杆，采用 1 根 HRB400 直径 28mm 螺纹钢，锚孔直径 90mm，锚固长度 6m，入射角度 20° 锚孔注浆采用 M30 水泥浆或水泥砂浆；所有锚喷支护面层采用喷射 150mm 厚 C25 细石混凝土，钢筋网片选用 Φ10mm 单层竖向，网筋 200mm；面层上梅花型布设 75mmPVC 管泄水孔，水平及竖向垂直间距均为 2m。具体详见设计方案和该工程预算审核报告。

二、合同工期：计划工期 6 个月，从 2021 年 5 月 26 日至 2021 年 11 月 26 日止。如遇下列情况，工期作相应顺延。

1. 甲方未能按时准备好前期开工条件的；
2. 在施工过程中，如遇甲方要求乙方停工的；

3. 若遇自然灾害等不可抗力原因的；

### 三、工程价款及决算办理

(一) 本合同价款暂定¥2695509.64元，大写：人民币贰佰陆拾玖万伍仟伍佰零玖元陆角肆分（含材料费、人工费、机械费、措施费、安全文明施工专项费、管理费、规费、利润及税金等所有费用）。最终结算以实际竣工验收工程量为准进行计算。

#### (二) 决算办理

1. 工程量以现场收方签证为依据，结合该工程预算审核报告中对应清单综合单价进行结算。

2. 暂定价项目（包括除钢材、水泥、商品砼外的暂定价材料）以发包人及监理等部门共同确定的材质、价格进行结算

3. 因设计变更造成的增减工程量，若预算审核报告中有与变更工程项目相同的清单综合单价，则按预算审核报告中对应清单综合单价计价；若预算审核报告中有与变更工程项目类似的清单综合单价，则参照预算审核报告中类似清单综合单价确定。若预算审核报告中无对应项目和类似项目的综合单价，则按照《重庆市建设工程工程量清单计价规则》（CQQDGZ-2013）、2018年《重庆市建设工程费用定额》CQFYDE-2018、《重庆市市政工程计价定额》CQSZDE-2018、《重庆市构筑物工程计价定额》CQGZWDE-2018、《重庆市房屋建筑与装饰工程计价定额》CQJZZSDE-2018、《重庆市建设工程施工机械台班定额》CQJXDE-2018、《重庆市建设工程施工仪器仪表台班定额》CQYQYBDE-2018、《重庆市建设工程混凝土及砂浆配合比表》CQPHBB-2018及相关配套文件取费计算后执行。

4. 最终结算价款按本条第1、2、3、4项约定计费后，在总费用基础上下浮5.6%确定。

### 四、工程款支付

方承担仲裁费、律师代理费等一切费用。

### 十三、其他

1. 本合同一式捌份，经双方签字盖章后生效，具有同等法律效力，甲方执贰份，乙方执陆份。

2. 本合同经甲乙双方代表签字、加盖单位印章后生效，履行完成后自动终止。

3. 本合同未尽事宜，双方协商解决，另订补充协议与本合同具有同等法律效力。

4. 本合同中所有的金额是指人民币。

甲方（盖章）：

法定代表人

或委托代理人：

现场代表：



*李北斌*

乙方（盖章）：

法定代表人

或委托代理人：

现场代表：



*陶军*

*陶军*



签订时间：2021年5月26日

竣工图（本项目边坡支护高度 34.9m（599.9m - 565m），详见竣工图）

# 黔江区城南街道老鹰岩片区新增危岩带治理应急抢险工程

## 竣工图

重庆一零七市政建设工程有限公司  
2022年3月

## 黔江区峡江北路与武陵大道交叉口塌陷应急抢险工程竣工图文字说明

### 一、工程建设概况:

- 1、对治理区域内的隐患点YH1、YH2、YH3采取“人工清危+锚喷支护+截（排）水沟”治理措施；治理区域外数处危岩本次采用设置被动网治理措施。
- 2、人工清危：对YH2、YH3及YH1侧边进行人工清除，共清除危岩17.47m<sup>3</sup>。
- 3、锚喷支护：总面积4876.23m<sup>2</sup>，BC2-BC2'剖面，锚杆水平间距2m，竖向间距3m，全粘结锚杆，采用1根HRB400直径28mm螺纹钢筋，锚孔直径90mm，锚固长度6m，入射角度20°，锚孔注浆采用M30水泥浆；裂隙发育区，由BC3-BC3'剖面，锚杆水平间距2m，竖向间距2m；锚杆水平间距2m，竖向间距3m；锚杆均为全粘结锚杆，采用1根HRB400直径28mm螺纹钢筋，锚孔直径90mm，锚固长度6m，入射角度20°，锚孔注浆采用M30水泥浆；所有锚喷支护面层采用喷射C25细石混凝土，150mm厚，钢筋网片选用Φ10mm单层竖向，网筋间距200mm；面层上梅花型布设75mmPVC管泄水孔，水平及竖向垂直间距均为2m。
- 4、被动网：采用RXI-100型，总长长184.3m，高3m，立面面积552.9m<sup>2</sup>。
- 5、截（排）水沟：总长90.7m，C25混凝土浇筑，净宽0.5m，净深0.5m，壁及底均厚0.2m；EFG设置跌水，设置消能集水池X1和消能集水池X2，集水池1宽2m\*2m，净深2m，集水池2宽2m\*2m，净深1.5m，采用C25混凝土浇筑，壁及底均厚0.4m。

### 二、治理工程施工:

项目于2021年7月27日开工，2022年1月30日主体工程完工。

### 三、工程量表:

重庆市黔江区城南街道老鹰岩片区新增危岩带应急抢险治理工程工程量

序号	分项工程	单位	设计方量	完成放量
一	清危			
1.1	人工清危	m <sup>3</sup>	16.2	17.47
2.1	余方弃置	m <sup>3</sup>	16.2	17.47
二	锚喷支护			
2.1	1根HRB400直径28m m 锚杆，锚孔D=90m m	m	6204	6453.3
2.2	150m m 厚C25混凝土面层（10m m 钢筋网片）	m <sup>2</sup>	4300	4876.229
2.3	75m m 泄水孔	m	645	735.3
三	排水沟（消能集水池2座）共80m 长			
4.1	人工开挖	m <sup>3</sup>	93.74	85.124
4.2	余方弃置	m <sup>3</sup>	93.74	85.124
4.3	排水沟	m	44.116	90.7
四	被动网			
5.1	被动网（RXI-100型成品）	m <sup>2</sup>	540	552.9
5.3	1根HRB400直径25m m 锚杆，锚孔D=90m m	m	88	81.77
5.4	被动网C30混凝土基础	m <sup>3</sup>	20	18
五	临时工程			
6.1	脚手架	m <sup>2</sup>	36000	14140.908
6.2	交通管制费	月	4	5
6.3	施工用电	km	0.7	0.596
6.4	施工用水	km	0.2	0.623




建设单位	重庆市黔江区市政设计所	工程名称	黔江区城南街道老鹰岩片区新增危岩带应急抢险工程
项目负责人	李海	监理单位	重庆市中泰工程监理有限公司
总监	李忠	现场监理	李忠
施工单位	重庆一零七市政建设工程有限公司	竣工图	
技术负责人	李忠	编制人	李忠


图名	文字说明
图号	S-1-1
顺序号	1
编制日期	2022年3月

竣工立面图  
I—I'

水平比例1:500  
垂直比例1:500

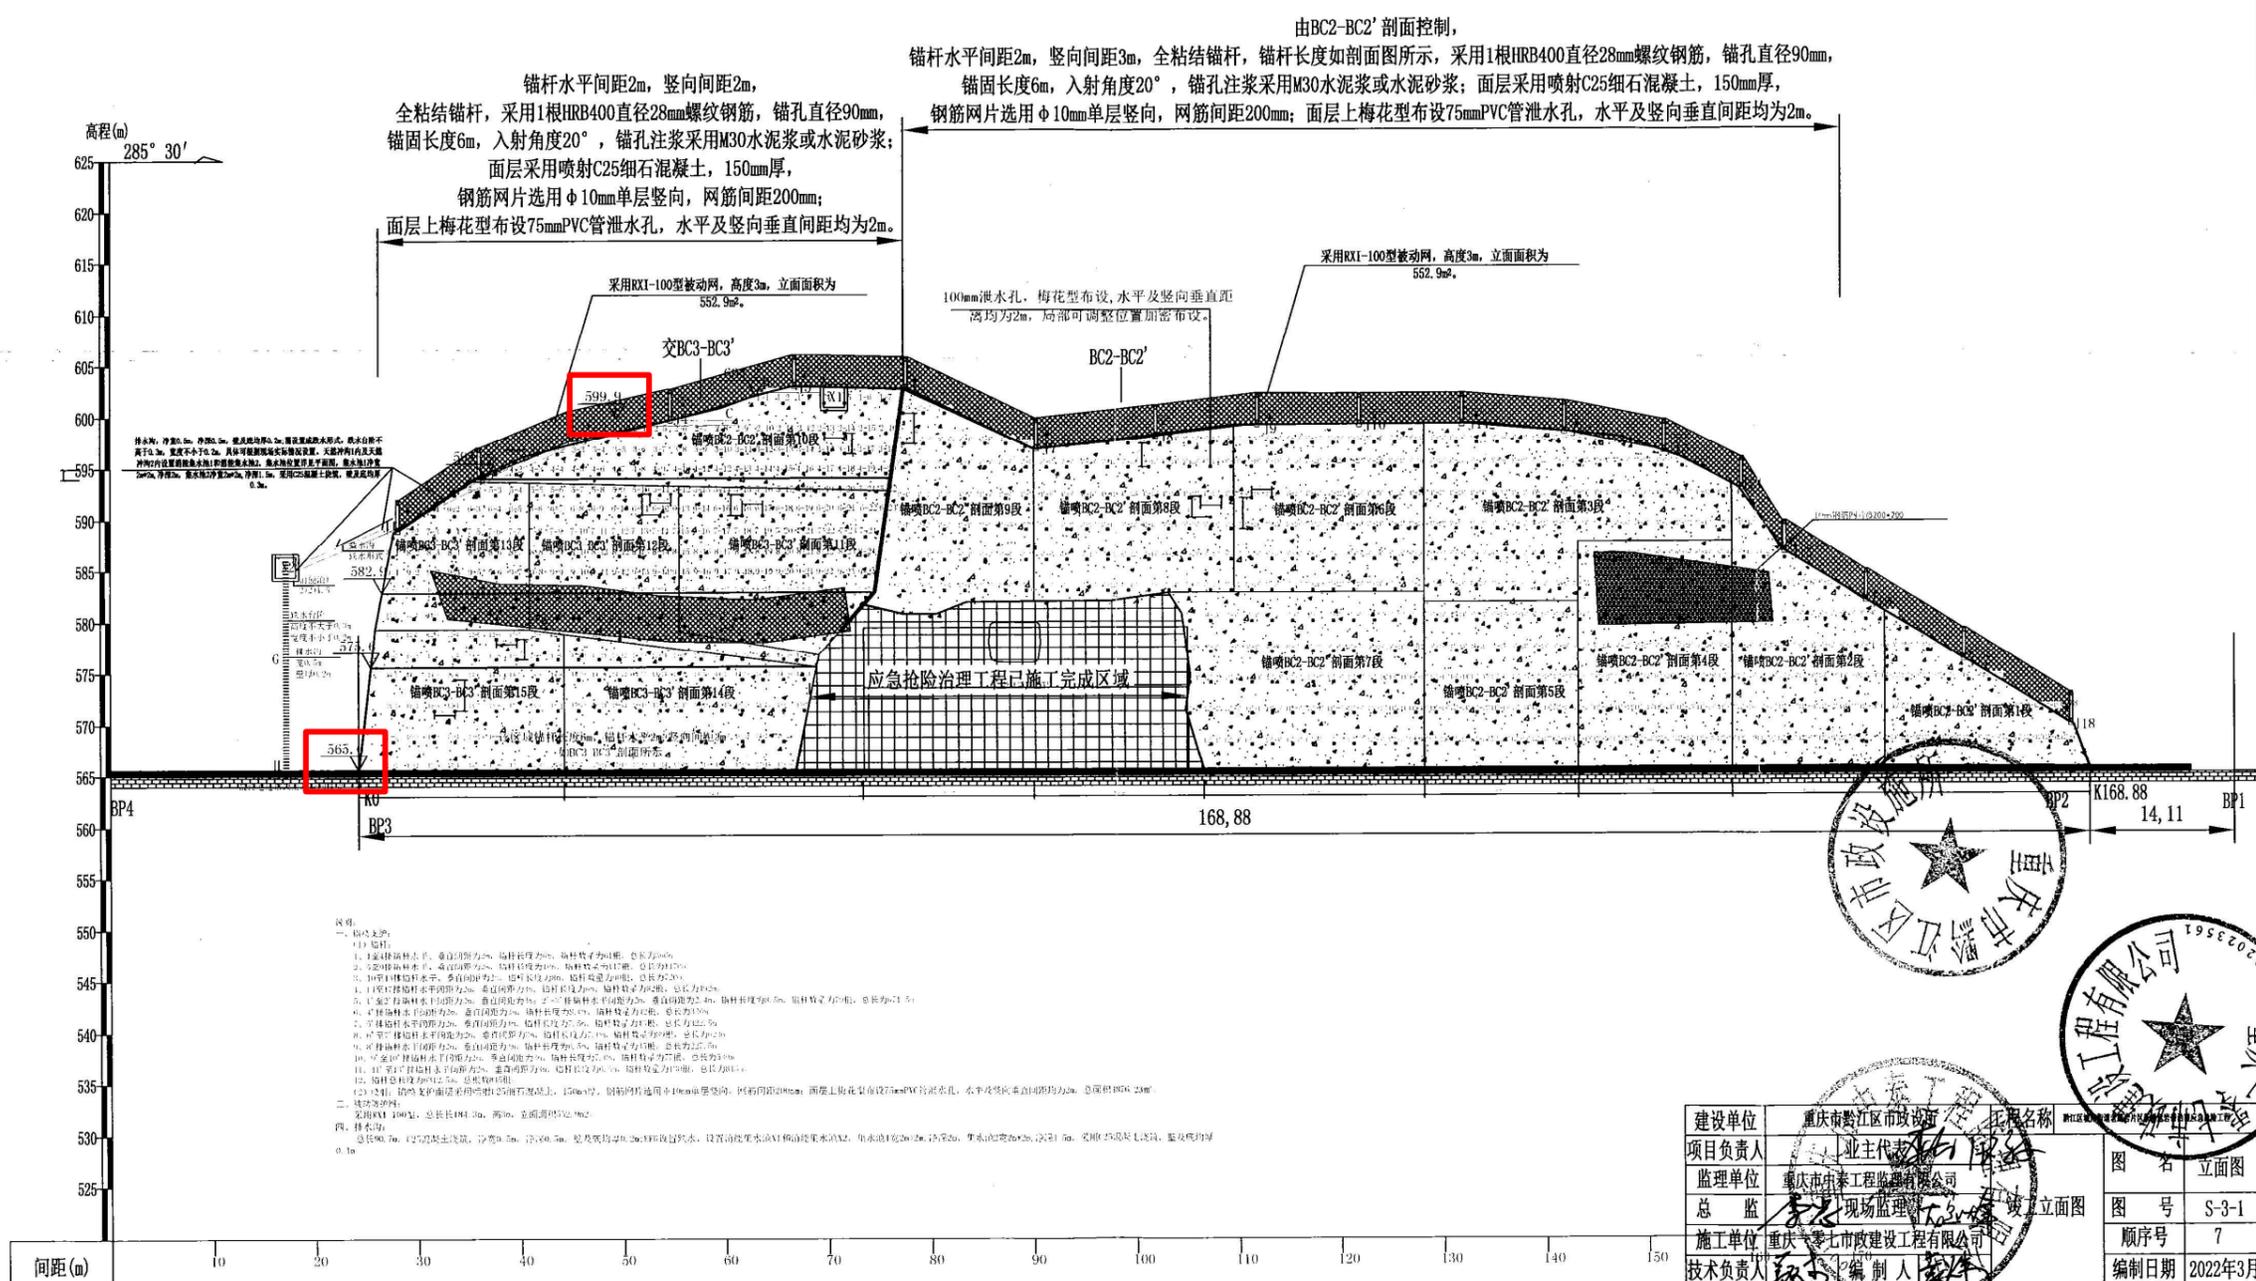

建设单位	重庆市黔江区市政设计	项目名称	黔江地区地质灾害治理工程
项目负责人	业主代表	监理单位	重庆市中泰工程监理有限公司
总监	现场监理	图名	立面图
施工单位	重庆市市政建设工程有限公司	图号	S-3-1
技术负责人	编制人	顺序号	7
		编制日期	2022年3月

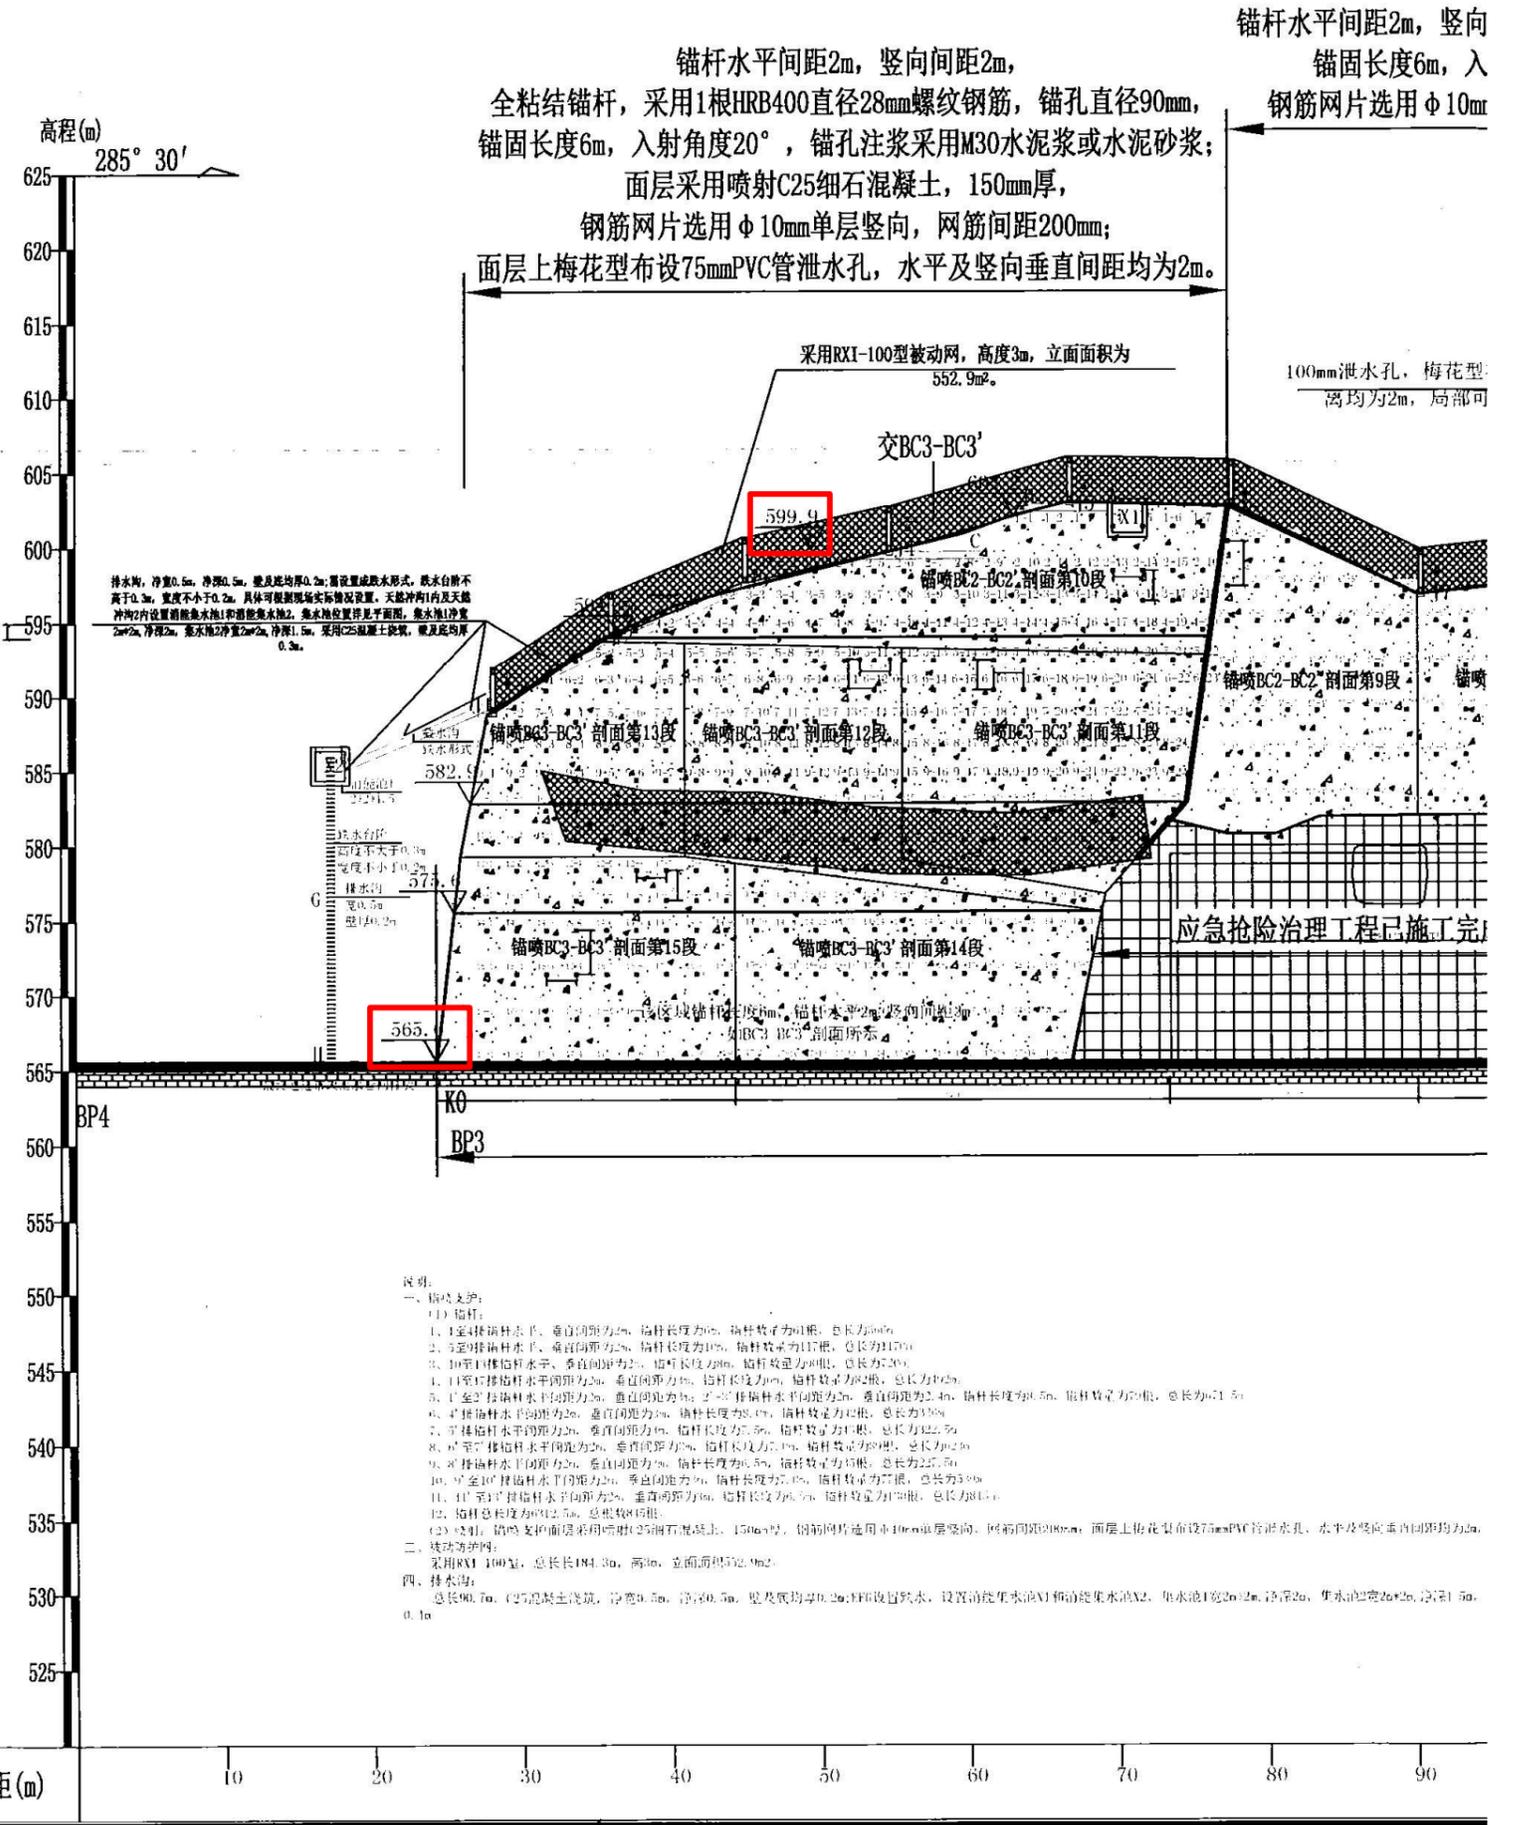

锚杆水平间距2m, 竖向间距2m,  
全粘结锚杆, 采用1根HRB400直径28mm螺纹钢, 锚孔直径90mm,  
锚固长度6m, 入射角度20°, 锚孔注浆采用M30水泥浆或水泥砂浆;  
面层采用喷射C25细石混凝土, 150mm厚,  
钢筋网片选用 $\phi$ 10mm单层竖向, 网筋间距200mm;  
面层上梅花型布设75mmPVC管泄水孔, 水平及竖向垂直间距均为2m。

锚杆水平间距2m, 竖向  
锚固长度6m, 入  
钢筋网片选用 $\phi$ 10mm

采用RXI-100型被动网, 高度3m, 立面面积为  
552.9m<sup>2</sup>。

100mm泄水孔, 梅花型  
间距均为2m, 局部可

排水沟, 净宽0.5m, 净深0.5m, 壁及底均厚0.2m; 需设置跌水形式, 跌水台阶不  
高于0.3m, 宽度不小于0.2m, 具体可根据现场实际情况设置。天然冲沟1内及天然  
冲沟2内设置消能集水池1和消能集水池2, 集水池位置详见平面图, 集水池1净宽  
2m\*2m, 净深2m, 集水池2净宽2m\*2m, 净深1.5m, 采用C25混凝土浇筑, 壁及底均厚  
0.3m。

排水沟  
形式  
净宽0.5m  
净深0.5m  
壁及底均厚0.2m  
跌水台阶  
高度不大于0.3m  
宽度不小于0.2m  
集水池  
净宽2m\*2m  
净深2m

应急抢险治理工程已施工完

- 说明:
- 一、锚杆支护:
    1. 1至4排锚杆水平、垂直间距为2m, 锚杆长度为6m, 锚杆数量为4根, 总长为24m;
    2. 5至8排锚杆水平、垂直间距为2m, 锚杆长度为10m, 锚杆数量为11根, 总长为110m;
    3. 10至11排锚杆水平、垂直间距为2m, 锚杆长度为8m, 锚杆数量为8根, 总长为64m;
    4. 11至12排锚杆水平间距为2m, 垂直间距为1m, 锚杆长度为6m, 锚杆数量为8根, 总长为48m;
    5. 12至13排锚杆水平间距为2m, 垂直间距为1m, 锚杆长度为6m, 锚杆数量为8根, 总长为48m;
    6. 13至14排锚杆水平间距为2m, 垂直间距为1m, 锚杆长度为6m, 锚杆数量为8根, 总长为48m;
    7. 14至15排锚杆水平间距为2m, 垂直间距为1m, 锚杆长度为6m, 锚杆数量为8根, 总长为48m;
    8. 15至16排锚杆水平间距为2m, 垂直间距为1m, 锚杆长度为6m, 锚杆数量为8根, 总长为48m;
    9. 16至17排锚杆水平间距为2m, 垂直间距为1m, 锚杆长度为6m, 锚杆数量为8根, 总长为48m;
    10. 17至18排锚杆水平间距为2m, 垂直间距为1m, 锚杆长度为6m, 锚杆数量为8根, 总长为48m;
    11. 18至19排锚杆水平间距为2m, 垂直间距为1m, 锚杆长度为6m, 锚杆数量为8根, 总长为48m;
    12. 锚杆总长度为480m, 总根数为48根。
  - 二、挂网喷浆:
    1. 采用RXI-100型, 总长184.3m, 高3m, 立面面积为552.9m<sup>2</sup>。
  - 三、排水沟:
    1. 总长90.7m, C25混凝土浇筑, 净宽0.5m, 净深0.5m, 壁及底均厚0.2m; 跌水台阶, 设置消能集水池1和消能集水池2, 集水池1宽2m\*2m, 净深2m, 集水池2宽2m\*2m, 净深1.5m, 壁及底均厚0.3m。

间距(m)

# 竣工验收证明

附表 2

## 重庆市地质灾害治理工程项目 竣工验收鉴定书

工程名称：黔江区城南街道老鹰岩片区新增危岩带治理应急抢险

工程

工程地址：黔江区城南街道沙坝居委1组交通路

组织单位：重庆一零七市政建设工程有限公司

开工日期：2021年7月27日

完工日期：2022年1月30日

竣工验收日期：2022年4月23日

2022年4月23日

竣工验收小组意见:

参加治理工程各方资质符合要求。勘查、设计文件及施工图按要求进行了审查,参建各方执行了地质灾害防治工程管理有关规定,工程项目的管理符合地质灾害治理相关规定,完成了施工图设计文件(含设计变更)的实物工程量,参建各方认可工程质量合格,治理工程达到了设计目的,档案资料基本齐全,同意通过竣工验收。

验收组		姓名	单位	职称(职务)	签名
专家 组	组长	王徐	重庆市南江地质勘察集团	高工	
	成员	袁兴平	重庆市地质矿产勘查开发局	高工	
		胡平	重庆市地质环境监测总站	高工	
		张涛	重庆市地质灾害防治中心	正高	
		赵相停	重庆市地勘局川东南地质大队	高工	
参与 单位	组长	金玉洪	重庆市黔江区市投建研		
	成员	高继顺	黔江区地质环境监测站		
		田瑞川	重庆蜀通岩土工程有限公司 (勘查单位)		
		李忠	重庆市中泰工程监理有限公司 (监理单位)		
		刘畅	重庆市中泰工程监理有限公司 (监理单位)		
		杨建宗	重庆一零七市政建设工程有限公司 (施工单位)		
		吴双杰	重庆一零七市政建设工程有限公司 (施工单位)		
		李瑞	黔江区市政设计院		
		张波	市政所		
		李波	工程中心		

四、参加竣工验收单位意见及代表签字

<p>建设单位意见(盖章): 李波. 以 项目负责人:</p> 	<p>监理单位意见(盖章): 总监理工程师: 李忠</p> 
<p>施工单位意见(盖章): 项目负责人: 杨洪</p> 	<p>设计单位意见(盖章): 项目负责人: 张进村</p> 
<p>勘察单位意见(盖章): 项目负责人: 周</p> 	<p>监测单位意见(盖章): 项目负责人:</p>
<p>保留意见: 保留意见人:</p>	

### 3.5 重庆市渝北区茨竹镇茨放路(茨竹镇—邓家湾段)公路边坡及危岩应急抢险工程

#### 合同协议书

2021-42

合同编号：JT2021-SG-004

#### 交通工程施工合同



工程名称：茨竹镇茨放路（茨竹镇—邓家湾段）

公路边坡及危岩带应急抢险治理工程

发 包 人：重庆市渝北区茨竹镇人民政府

代 建 人：重庆渝北农村基础设施建设有限公司

承 包 人：重庆一零七市政建设工程有限公司

签订时间：2021年9月26日



附件一：合同协议书

## 合同协议书

重庆市渝北区茨竹镇人民政府（以下简称“发包人”）、重庆渝北农村基础设施建设有限公司（以下简称“代建人”）为实施茨竹镇茨放路（茨竹镇—邓家湾段）公路边坡及危岩带应急抢险治理工程，已接受重庆一零七市政建设工程有限公司（以下简称“承包人”）对该项目的竞标。发包人（代建人）和承包人共同达成如下协议：

1. 工程建设内容：该项目危岩综合采用“清除+锚固+岩腔支撑嵌补+裂缝封闭+被动防护网”，边坡采用“局部清除+板肋式锚杆挡墙+截排水沟”，不稳定斜坡采用“抗滑桩或重力式挡墙、板肋式锚杆挡墙+截排水”，土溜采用“重力式挡墙+局部削方+截排水”。具体范围及内容以发包人（代建人）提供的设计施工图及图说和工程量清单为准。


2. 本协议书与下列文件一起构成合同文件：

- (1) 合同协议书；
- (2) 中选通知书；
- (3) 比选文件（含补遗书）；
- (4) 比选报价函及比选报价函附录；
- (5) 项目专用合同条款；
- (6) 公路工程专用合同条款；
- (7) 通用合同条款；
- (8) 技术标准和要求；
- (9) 施工设计图及图说说明；
- (10) 已标价工程量清单或预算书；
- (11) 承包人有关人员、设备投入的承诺及比选申请文件中的施工组织设计；
- (12) 其他合同文件。

上述合同文件互相补充和解释。如果合同文件之间存在矛盾或不一致之处，以上述文件的排列顺序在先者为准。

3. 根据工程量清单所列的预计数量和单价或总额价计算的签约合同价：人民币（大写）壹仟壹佰柒拾伍万柒仟零叁元（¥11757003.00元），其中安生生产费：人民币（大写）壹拾陆万玖仟贰佰玖拾捌元整（¥169298.00元）。

4. 承包人项目经理：于海。承包人项目总工：陈敏。
5. 工程质量符合工程质量验收按技术规范及《公路工程质量检验评定标准》合格标准。工程安全目标：不发生生产安全事故，安全隐患100%整改。
6. 承包人承诺按合同约定承担工程的实施、完成及缺陷修复。
7. 发包人（代建人）承诺按合同约定的条件、时间和方式向承包人支付合同价款。
8. 计划总工期 300 天，具体开工日期以监理单位发出的开工通知载明的开工日期为准。
9. 本协议书在承包人提供履约保证金后，由双方法定代表人或其委托代理人签署并加盖单位章后生效。全部工程完工后经交工验收合格、缺陷责任期满签发缺陷责任终止证书后失效。
10. 本协议书共 11 份，发包人（代建人）7 份，承包人 4 份，均具有同等法律效力。
11. 合同未尽事宜，双方另行签订补充协议。补充协议是合同的组成部分。

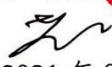发包人：（盖章）重庆市渝北区茨竹镇人民政府  
 法定代表人：（签字或盖章）  
 联系人：  
 签订日期：2021 年 9 月 26 日

代建人：（盖章）重庆基础设施建设有限公司  
 法定代表人：（签字或盖章）  
 联系人：柳蔚林 中国工商银行重庆两路支行  
 联系电话：023-65259169  
 地址：渝北区双大龙大道299号

开户银行：  
 账号：  
 签订日期：2021 年 9 月 26 日

李涛

承包人：重庆一零七市政建设工程有限公司  
 法定代表人：（签字或盖章）  
 联系人：李伟  
 联系电话：13509416071

陶军

地址：重庆市渝北区双龙湖街道腾芳大道6号2幢(办公)  
 开户银行：建行重庆渝北支行营业部  
 账号：50001083600050206980  
 签订日期：2021 年 9 月 26 日

竣工图（本项目边坡支护高度 18m（602m - 584m），详见竣工图）

茨竹镇茨放路（茨竹镇-邓家湾段）公路边坡及危岩带  
应急抢险治理工程

竣  
工  
图

重庆一零七市政建设工程有限公司

二〇二二年十月

竣 工 图	建设单位	重庆渝北农村基础设施建设有限公司	
	项目负责人		现场代表
	监理单位	重庆合治道路工程有限公司	
	总监	王刚	监理工程师 张强
	施工单位	重庆一零七市政建设工程有限公司	
	项目负责人		技术负责人
	编制日期		竣工图号



竣工验收证明

编号：2023022

# 公路工程竣工验收鉴定书

茨竹镇茨放路（茨竹镇-邓家湾段）公路边  
坡及危岩带应急抢险治理工程



# 公路工程竣工验收鉴定书

一	工程名称	茨竹镇茨放路（茨竹镇-邓家湾段）公路边坡及危岩带应急抢险治理工程
二	工程地点及主要控制点	该项目位于渝北区茨放路（茨竹镇至邓家湾段），针对该段道路内侧沿线12段陡崖（共114块危岩单体）、4处边坡（含2块危岩单体）、4处不稳定斜坡和4处土溜进行治理。
三	建设依据	区交通局《关于下达茨放路边坡危岩治理工程建设计划的紧急通知》（渝北交计〔2021〕2号）、区发改委《关于茨竹镇茨放路（茨竹镇-邓家湾段）公路边坡及危岩带应急抢险治理工程立项的批复》（渝北发改投〔2021〕361号）。
四	技术标准与主要指标	1. 公路等级：三级公路 2. 路基宽度：6-8m 3. 路面类型：沥青混凝土路面
五	建设规模及性质	危岩综合采用“清除+锚固+岩腔支撑嵌补+裂缝封闭”治理方案，边坡（现状岩质边坡）采用“局部清除（含不稳定块体、危石及松散体）+板肋式锚杆挡墙+截排水沟”治理方案，不稳定斜坡采用“抗滑桩或重力式挡墙、板肋式锚杆挡墙+截排水”治理方案；土溜采用“重力式挡墙+局部削方+截排水”治理方案。 该项目为公路养护工程。
六	开工日期	2021年11月15日
	完工日期	2022年9月30日
七	原批准概算	1667.67万元
	调整概算	
	竣工决算	竣工决算：其中 建筑安装工程投资：1175.7003万元（以审计结果为准）。 设备及工具器具购置费用： 其他基本建设费：

茨竹镇茨放路（茨竹镇-邓家湾段）公路边坡及危岩  
带应急抢险治理工程竣工验收委员会名单

	姓名	所在单位	职务或职称	签名
主任 委员	刘显富	区交管局	科长	刘显富
副主任 委员				
委 员	孙斌	区交管局	高工	孙斌
	文谋福	区公路事务中心	高工	文谋福
	陈伟光	区交管局	工程师	陈伟光
	魏苏如	区公路事务中心		魏苏如
	黄泉石	茨竹镇		黄泉石

白  
专用  
一

时间：2023年8月27日

茨竹镇茨放路（茨竹镇-邓家湾段）公路边坡及危岩

带应急抢险治理工程竣工验收参会名单

序号	姓名	所在单位	职务或职称	签名
	刘军国	区交通局		刘军国
	刘书如	区公路事务中心		刘书如
	贺永新	茨竹镇政府		贺永新
	王斌	区交通局		王斌
	陈伟志	- - -		陈伟志
	李华	城市更新公司		李华
	潘荣	城市更新公司		潘荣
	任晓强	合治道路		任晓强
	王刚	" "		王刚
	于西	一德七平江公司		于西
	胡毅	- - - - -		胡毅
	陈和	- - - - -		陈和

时间：2021年8月22日



# 茨竹镇茨放路（茨竹镇-邓家湾段）公路边坡及危岩

## 带应急抢险治理工程交接单位代表签名表

	姓名	所在单位	职务或职称	签名
主管部门	刘军威	渝北区交通局		刘军威
监督单位	刘军威	渝北区交通局		刘军威
项目法人	李航	重庆渝北农村基础设施建设有限公司		李航
设计单位	胡毅	重庆一零七市政建设工程有限公司	项目负责人	胡毅
监理单位	王刚	重庆合治道路工程有限公司	总监	王刚
	任晓强		专监	任晓强
施工单位	陈永	重庆一零七市政建设工程有限公司	项目经理	陈永
			技术总工	陈永
接养单位	刘书如	渝北区公路事务中心		刘书如
	贺源松	茨竹镇		贺源松

时间：2011年8月22日

### 3.6 重庆市巫溪县天元乡集镇地质灾害综合治理工程

#### 合同协议书

2021-69

## 重庆市巫溪县天元乡集镇 地质灾害综合治理工程

# 合同协议书

(含合同协议书、通用合同条款、专用合同条款、工程建设项目廉政责任书、质量保修书、安全管理协议、保障农民工工资支付协议、工程量清单)

发包人：巫溪县地质环境监测站

承包人：重庆一零七市政建设工程有限公司

时 间：二〇二一年 月 日

## 第一节 合同协议书

发包人（全称）：巫溪县地质环境监测站

承包人（全称）：重庆一零七市政建设工程有限公司

依照《中华人民共和国民法典》、《中华人民共和国建筑法》及其他有关法律、行政法规，遵循平等、自愿、公平和诚实信用的原则，双方就本建设工程施工事项协商一致，订立本合同。

### 一、工程概况

工程名称：重庆市巫溪县天元乡集镇地质灾害综合治理工程。

工程地点：巫溪县天元乡。

工程立项批准文号：重庆市规划和自然资源局以渝规资〔2020〕640号、渝规资〔2021〕168号文批准建设。

资金来源：市级地质灾害防治专项资金。

工程内容：综合治理乱茶包危岩、交子峡危岩、灰堡坪危岩和3号不稳定斜坡4处地质灾害隐患点。

二、工程承包范围：涵盖《重庆市巫溪县天元乡集镇地质灾害综合治理工程施工图设计》的全部的工程量（除效果监测外），具体内容参见本项目工程量清单及相关图纸该工程施工图所示的全部工程内容（具体以发布的工程量清单为准）。

### 三、合同工期

承包人投标函中承诺的工期：540日历天。

计划开工日期：2021年10月10。

计划竣工日期：2023年4月3。

工期总日历天数：540天。工期总日历天数与根据前述计划开竣工日期计算的工期天数不一致的，以工期总日历天数为准。

### 四、质量标准

工程质量标准：达到国家现行有关施工质量验收规范要求，并达到合格标准。

## 五、合同价款

金额（大写）：贰仟肆佰玖拾肆万零壹佰柒拾元零陆分（人民币）；

（小写）：¥ 24,940,170.06 元。

## 六、组成合同的文件

组成本合同的文件包括：

- 1、本合同协议书；
- 2、中标通知书；
- 3、投标函；
- 4、本合同专用条款；
- 5、本合同通用条款；
- 6、招标文件及其澄清、补充、答疑文件；
- 7、投标书及其附件；
- 8、标准和规范及有关技术文件；
- 9、图纸；
- 10、工程量清单；
- 11 工程报价单或预算书；
- 12、监理合同；
- 13、保险合同；
- 14、工程建设项目廉政责任书；
- 15、质量保修书；
- 16、构成本合同组成部分的洽商、签证、变更等书面协议或文件。

以上文件均为本合同的组成部分。

七、本协议书中有词语含义与本合同《通用条款》和《专用条款》中分别赋予它们的定义相同。

八、承包人向发包人承诺按照合同约定进行施工、竣工并在质量保修期内承担工程质量保修责任。

九、发包人向承包人承诺按照合同约定的期限和方式支付合同价款及其他应当支付的款项。

## 十、合同生效

合同订立时间： 年 月 日

合同订立地点：重庆市巫溪县

本合同双方约定 签字盖章 后生效。



法定代表人：

或委托代表人（签字或盖章）：



承包人：（公章）

住所：重庆市渝北区双龙湖街道

腾芳大道56号2幢(办公)

法定代表人：

或委托代表人（签字或盖章）：



电话：

传真：

开户银行：

帐号：

邮政编码：

电话：023-67814840

传真：023-67814840

开户银行：建行重庆渝北支行营业部

帐号：50001083600050206980

邮政编码：401120

2021年9月2日

2021年 月 日

竣工图

重庆市巫溪县天元乡集镇地质灾害综合治理工程

交子峡危岩治理工程

竣工图

重庆一零七市政建设工程有限公司

二〇二三年七月



工程量统计				
BWS	项目	单位	数量	备注
	人工清除危岩体	m <sup>3</sup>	264.06	
	脚手架	m <sup>2</sup>	122.40	

说明:  
 1、图中未注明单位者尺寸均以mm计;  
 2、BWS: 清除。沿后缘裂隙清除危岩单体, 清除周边浮石;  
 3、综合治理: 清除陡崖带表面浮石, 清除坡面不稳定孤石, 在斜坡前方设置被动防护网。

竣工图			
施工单位	重庆一零七市政建设工程有限公司		
编制人	陈政池	审核人	杨磊
技术负责人	曾多叔	编制日期	2023.7
监理单位	重庆建新建设工程监理咨询有限公司		
总监	62872	现场监理	马

工程名称	重庆市巫溪县天元乡集镇地质灾害综合治理工程-交子峡危岩		
图名	3-3' 剖面图	图别	竣工图
		图号	4-4
		编制日期	2023.07

# 竣工验收证明

## 重庆市地质灾害地质治理工程项目

### 竣工验收鉴定书

工程名称 巫溪县天元乡集镇地质灾害综合治理工程

工程地址 巫溪县天元乡


建设单位 巫溪县地质环境监测站

施工单位 重庆一零七市政建设工程有限公司

开工日期 2021年11月15日

完工日期 2023年04月30日

竣工验收日期 2023年10月28日

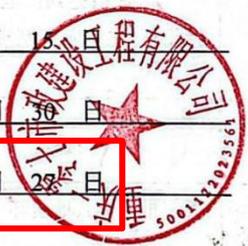

\_\_\_\_年\_\_\_\_月\_\_\_\_日

## 一、治理工程概况

工程名称	巫溪县天元乡集镇地质灾害综合治理工程	工程地址	巫溪县天元乡	
灾害体类型	危岩、不稳定斜坡	防治等级	二级	
工程概算	2979.21 万元	合同金额	2494.017 万元	
工程预算	2557.14 万元	完成投资	2423.35 万元	
建设内容	<p>乱茶包危岩主要发育有2处陡崖带、32处危岩单体和坡面零星孤石；交子峡危岩主要发育有16处陡崖带、49处危岩单体和坡面零星孤石；灰堡坪危岩主要发育有1处陡崖带、25处危岩单体和坡面零星孤石。3号不稳定斜坡空间形态呈簸箕形，后缘以地形陡缓交界处及基岩出露为界，右侧以冲沟及基岩出露为界，左侧结合地形及岩土界限延伸至坡脚，前缘位于C66县道边坡上部，斜坡整体坡向约为16°，坡度约为30-35°，局部40-50°，斜坡纵长约150m，横宽约300m，平面面积4.5×104m<sup>2</sup>，土层平均厚度约为5m，总体积约为22.5×104m<sup>3</sup>，属中型不稳定斜坡。</p> <p>治理措施为：危岩采用“清除+锚固+支撑+裂缝封闭”，陡崖带采用“清除孤石+主动防护网+被动防护网”，不稳定斜坡采用“桩板墙支撑+排水工程”。</p>			
参 建 单 位 及 资 质	单 位	名 称	资 质 等 级	证 书 编 号
	勘查单位	重庆市二零八地质环境研究院有限公司	甲 级	502018120332
	设计单位	重庆市二零八地质环境研究院有限公司	甲 级	502018130534
	施工单位	重庆二零七市政建设工程有限公司	甲 级	502017140711
	监理单位	重庆建新建设工程监理咨询有限公司	甲 级	502018150817
	监测单位			


竣工验收小组意见:

参建各方资质符合要求, 勘查、设计文件通过了审查, 工程项目的管理符合重庆市地质灾害治理工程相关程序, 完成了施工图设计(含工程变更)的实物工程量, 工程档案资料基本齐全。该工程已通过质量预验收, 参建各方均认可工程质量合格。

同意通过竣工验收。

验收组		姓名	单位	职称(职务)	签名
竣 工 验 收 小 组	组长	胡平	重庆市地质环境监测总站	高工	胡平
	成员	邝光升	重庆市地矿局 205 地质队	正高	邝光升
		黄哲	重庆市地矿局源庆矿业公司	正高	黄哲
		徐健	重庆市建科院	高工	徐健
		牛中刚	重庆市规划和自然资源局档案馆	高工	牛中刚
		张金全	重庆大学林鸥公司	高工	张金全
	组长	王存华	巫溪县规划和自然资源局	执法支队队长	王存华
参 与 单 位	成员	肖洋	巫溪县地质环境监测站	业主	肖洋
		梁峰	重庆市二零八地质环境研究院有限公司	勘查	梁峰
		汪金才	重庆市二零八地质环境研究院有限公司	设计	汪金才
		杨磊	重庆一零七市政建设工程有限公司	施工	杨磊
		文海	重庆建新建设工程监理咨询有限公司	监理	文海

### 四、参加竣工验收单位意见及代表签字
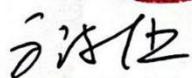
<p>建设单位意见(盖章):</p>  <p>项目负责人: </p>	<p>监理单位意见(盖章):</p>  <p>总监理工程师: </p>
<p>施工单位意见(盖章):</p>  <p>项目负责人: </p>	<p>设计单位意见(盖章):</p>  <p>项目负责人: </p>
<p>勘察单位意见(盖章):</p>  <p>项目负责人: </p>	<p>监测单位意见(盖章):</p> <p>项目负责人:</p>
<p>保留意见:</p> <p>保留意见人:</p>	<p>保留意见:</p> <p>保留意见人:</p>

时间:            年    月    日

### 3.7 黔江区黄溪场镇地质灾害综合治理工程

#### 合同协议书

#### 第一部分 合同协议书

发包人(全称):重庆市黔江区规划和自然资源局

承包人(全称):重庆一零七市政建设工程有限公司

依照《中华人民共和国民法典》《中华人民共和国建筑法》及其他有关法律、行政法规,遵循平等、自愿、公平和诚实信用的原则,双方就本建设工程施工事项协商一致,订立本合同。

##### 一、工程概况

工程名称:黔江区黄溪场镇地质灾害综合治理工程

工程内容:黔江区黄溪场镇地质灾害综合治理工程位于黔江区黄溪场镇,共包含4个地质灾害隐患点:为鱼泉坝滑坡、下黄家岩滑坡、黄溪场镇危岩、黄溪场镇不稳定斜坡。鱼泉坝滑坡为土质滑坡,滑坡横向宽约140m,纵向长50-95m,总面积 $1.01 \times 10^4 \text{m}^2$ ,平均厚度8.5m,体积约 $8.5 \times 10^4 \text{m}^3$ ;黄溪场镇下黄家岩滑坡由1#、2#滑坡组成,下黄家岩1#滑坡前缘略宽,横向宽35~45m,平均宽约40m,纵向长约58m,滑坡面积约 $0.23 \times 10^4 \text{m}^2$ ,滑体均厚约6m,滑坡体积约 $1.38 \times 10^4 \text{m}^3$ ;2#滑坡前缘略宽,横向宽20~35m,平均宽约30m,纵向长约58m,滑坡面积约 $0.17 \times 10^4 \text{m}^2$ ,滑体均厚约8.5m,滑坡体积约 $1.45 \times 10^4 \text{m}^3$ ;黄溪场镇危岩带长约560m,总体坡向 $85-108^\circ$ ,危岩带发育有33处较明显危岩单体,危岩单体方量 $0.8 \sim 942.7 \text{m}^3$ ,总方量 $5243.3 \text{m}^3$ ,危石6处共 $358.1 \text{m}^3$ ;黄溪场镇不稳定斜坡纵长约120m,横宽约350m,面积约 $4.2 \text{万m}^2$ ,斜坡平均块石土层厚度约8.1m,体积约 $34.02 \text{万m}^3$ 。(以施工图为准)

工程地点:重庆市黔江区黄溪镇

工程立项批准文号:渝规资【2019】913号

资金来源:地质灾害工程治理项目补助资金

##### 二、工程承包范围

承包范围:本项目挂网施工设计图图纸、图说等所示的全部工程内容,详见招标人发出的施工图及工程量清单

##### 三、合同工期

开工日期:以监理下达的实际开工令为准

竣工日期:合同工期总日历天数 365 天。

#### 四、质量标准

工程质量标准：

#### 五、合同价款

金额（大写）：壹仟肆佰捌拾万玖仟肆佰肆拾伍元壹角伍分 元（人民币）；  
¥14809445.15 元

#### 六、组成合同的文件

组成本合同的文件包括：

- 1、本合同协议书；
- 2、中标通知书；
- 3、投标函；
- 4、本合同专用条款；
- 5、本合同通用条款；
- 6、招标文件及其澄清、补充、答疑文件；
- 7、投标书及其附件；
- 8、标准和规范及有关技术文件；
- 9、图纸；
- 10、工程量清单；
- 11、工程报价单或预算书；
- 12、监理合同；
- 13、保险合同；
- 14、工程建设项目廉政责任书；
- 15、质量保修书；
- 16、构成本合同组成部分的洽商、签证、变更等书面协议或文件。

以上文件均为本合同的组成部分。

本协议书中有词语含义与本合同《通用条款》和《专用条款》中分别赋予它们的定义相同。

承包人向发包人承诺按照合同约定进行施工、竣工并在质量保修期内承担工程质量保修责任。

发包人向承包人承诺按照合同约定的期限和方式支付合同价款及其他应当支付的款项。

七、合同生效

合同订立时间： 2021 年 7 月 24 日

合同订立地点：

本合同双方签字盖章后生效。

发包人：（公章）

住所：黔江区文体路9号

法定代表人

委托代理人

电话：

开户银行：

帐号：

邮政编码：409000



住所：重庆市渝北区双龙湖街道

腾芳大道6号2幢(办公)

法定代表人：

委托代理人：

电话： 023-67814840

开户银行：建行重庆渝北支行营业部


帐号：5000108600050206980

邮政编码： 401120


竣工图

黄溪场镇危岩VI段-W23、W24治理工程f-f'剖面图

比例尺1:200

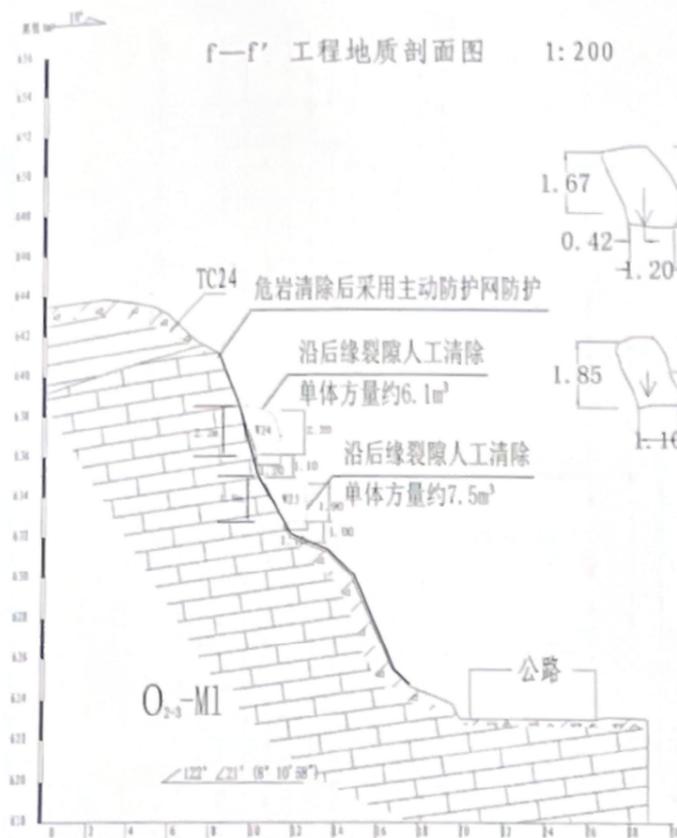


W23、W24立面图 1:200

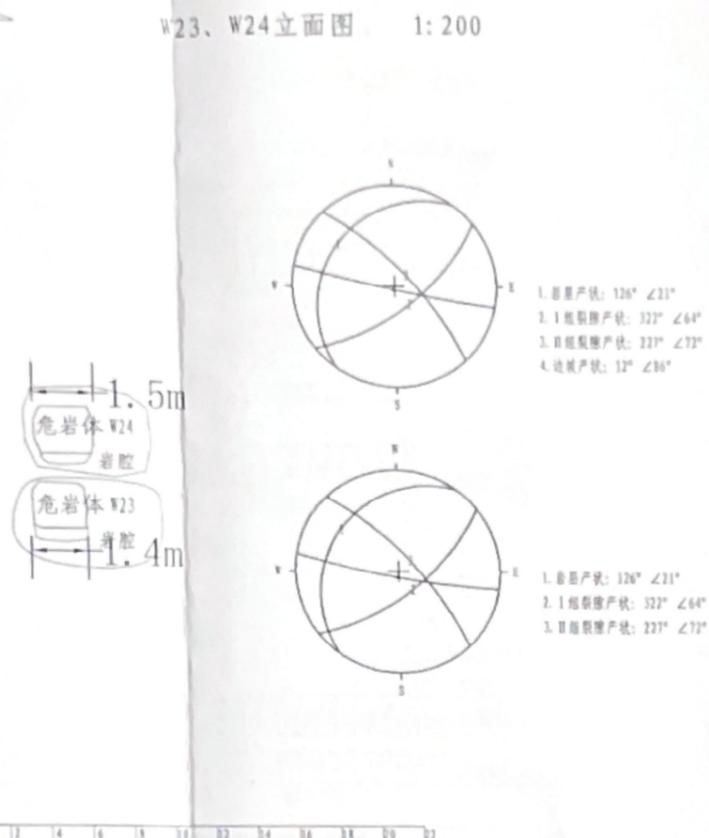

- 说明:
1. 剖面为勘察阶段实测, 图中尺寸单位为mm, 高程为m。
  2. 采用人工清除, 清除前已对危岩前缘做临时支撑, 并密切监测危岩稳定情况, 确保人员安全。
  3. 危岩清除前, 已先在坡脚设置被动防护网。
  4. 施工脚手架已从坡脚开始搭设。
  5. 清除形成的弃渣体已人工转运至坡脚公路后, 再转运至弃渣场。

建设单位	重庆市规划和自然资源局	工程名称	重庆市黄溪场镇危岩VI段-W23、W24治理工程
项目负责人	李斌	业主代表	李斌
监理单位	重庆中家工程监理有限公司	图名	黄溪场镇危岩VI段-W23、W24治理工程f-f'剖面图
总监	李斌	图号	黄溪场镇危岩VI段-W23、W24治理工程f-f'剖面图
施工单位	重庆一零七市政建设工程有限公司	顺序号	1
技术负责人	李斌	编制人	李斌
		编制日期	2022年7月

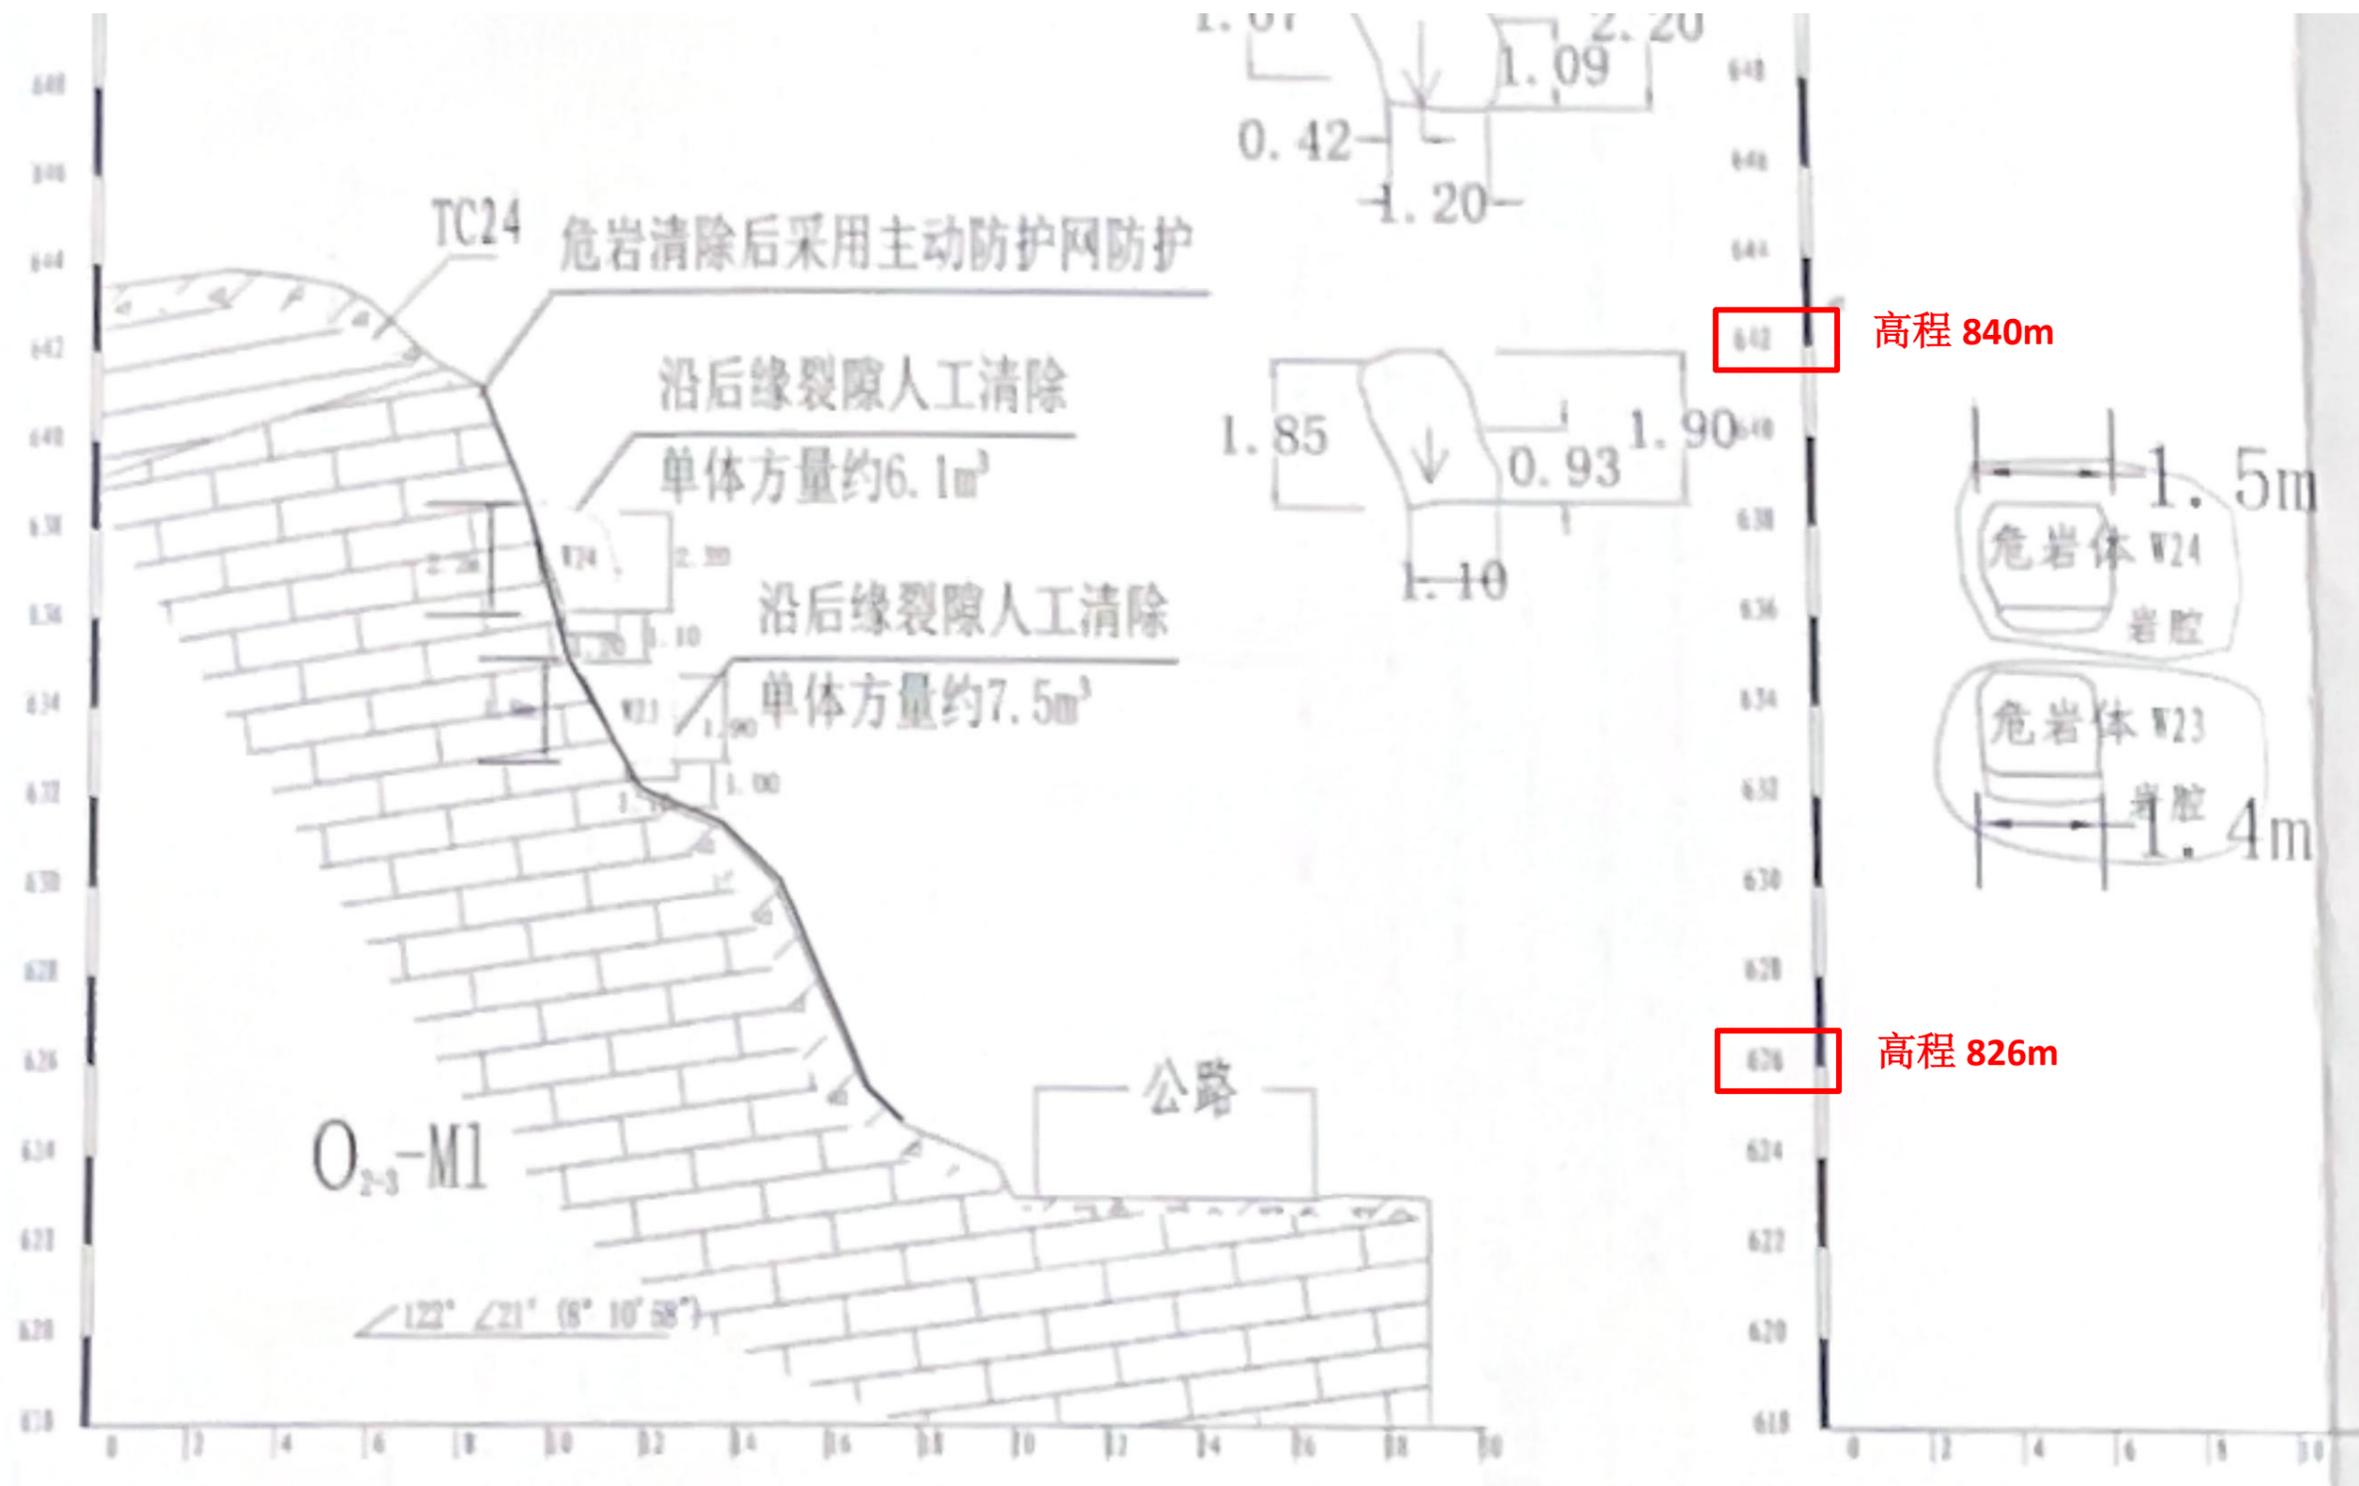

# 竣工验收证明

31

附表 2

## 重庆市地质灾害治理工程 工程项目竣工验收鉴定书

工程名称 重庆市黔江区黄溪场镇地质灾害综合治理工程

工程地址 黔江区黄溪场镇

建设单位 重庆市黔江区规划和自然资源局

施工单位 重庆一零七市政建设工程有限公司

开工日期 2021年09月01日

完工日期 2022年07月01日

竣工验收日期 2022年09月01日

2022年9月1日



*Handwritten signature*

## 一、治理工程概况

工程名称	重庆市黔江区黄溪镇地质灾害综合治理工程	工程地址	黔江区黄溪镇	
灾害体类型	危岩治理、滑坡治理	防治等级	鱼泉坝滑坡（二级）、下黄家岩滑坡（三级）、黄溪镇危岩（二级）、黄溪镇不稳定斜坡（二级）	
工程概算	2022.55 万元	合同金额	1480.94 万元	
工程预算	1480.94 万元	完成投资	万元	
建设内容	1、抗滑桩 22 根； 2、挡土板 138.22m <sup>2</sup> ； 3、护脚墙、格构 106.16m <sup>2</sup> ； 4、清除危岩及破碎体约 7972.21m <sup>3</sup> ； 5、喷锚面积约 288 m <sup>2</sup> 。 6、主动防护网 2227.5 m <sup>2</sup> ； 7、被动防护网 2305.5 m <sup>2</sup> ； 8、截排水沟约 531.7m。			
参建单位及资质	单位	名称	资质等级	证书编号
	勘查单位	重庆六零七工程勘察设计有限公司	甲级	502018120340
	设计单位	重庆六零七工程勘察设计有限公司	甲级	5020191330320
	施工单位	重庆一零七市政建设工程有限公司	甲级	502017140711
	监理单位	重庆市中泰工程监理有限公司	甲级	502018150799
	监测单位			

*（Handwritten signature）*

竣工验收小组意见:

参加治理工程各方资质符合要求。勘查、设计文件及施工图按要求进行了审查, 参建各方执行了地质灾害防治工程管理有关规定, 工程项目的管理符合地灾治理相关规定, 完成了施工图设计文件(含设计变更)的实物工程量, 参建各方认可工程质量合格, 治理工程达到了设计目的, 档案资料基本齐全, 同意通过竣工验收, 质量合格。

验收组		姓名	单位	职称(职务)	签名
专家组	组长	赵相停	重庆市地勘局川东南地质大队	高工	
	成员	庄建立	重庆市地质灾害防治中心(退休)	高工	
		卢丙清	重庆市地勘局南江水文地质工程地质队	正高	
		吕其猛	重庆市地勘局南江水文地质工程地质队	高工	
		牟能松	市规资局档案馆	副研究馆员	
参与单位	组长	陈林	黔江区规划和自然资源局	副局长	
	成员	高继顺	黔江区规划和自然资源局	站长	
		白贤安	黔江区规划和自然资源局	业主代表	
		杨尚宗	重庆607勘察实业总公司	勘察负责人	
		赵智龙	重庆六零七工程勘察设计有限公司	设计负责人	
		董启文	重庆中泰工程监理有限公司	总监理工程师	
		蔡颖	重庆一零七市政建设工程有限公司	项目技术负责人	
		唐建生	重庆一零七市政建设工程有限公司	项目经理	

#### 四、参加竣工验收单位意见及代表签字

<p>建设单位意见(盖章):</p>  <p>项目负责人:</p> 	<p>监理单位意见(盖章):</p>  <p>总监理工程师:</p> 
<p>施工单位意见(盖章):</p>  <p>项目负责人:</p> 	<p>设计单位意见(盖章):</p>  <p>项目负责人:</p> 
<p>勘察单位意见(盖章):</p>  <p>项目负责人:</p> 	<p>监测单位意见(盖章):</p> <p>项目负责人:</p>
<p>保留意见:</p> <p>保留意见人:</p>	

时间: 2022年 9月 1 日

五

### 3.8 云阳县红瓦屋滑坡治理工程

合同协议书



2022-25

## 云阳县红瓦屋滑坡治理工程

云地防合 [2022] 38号

# 施 工 合 同

发包人：云阳县地质灾害防治中心

承包人：重庆一零七市政建设工程有限公司

# 第一部分合同协议书

发包人(全称): 云阳县地质灾害防治中心

承包人(全称): 重庆一零七市政建设工程有限公司

依照《中华人民共和国合同法》、《中华人民共和国建筑法》及其他有关法律、行政法规,遵循平等、自愿、公平和诚实信用的原则,双方就本建设工程施工事项协商一致,订立本合同。

## 一、工程概况

1. 工程名称: 云阳县红瓦屋滑坡治理工程。

2. 工程地点: 重庆市云阳县栖霞镇福星村 8 组。

3. 工程立项批准文号: 渝规资(2020)234号 批准建设。

4. 资金来源: 三峡库区后续地质灾害防治专项资金。

5. 工程内容: 云阳县红瓦屋滑坡, 中心坐标(西安80坐标系) X:3432140, Y:36578612。滑

坡平面呈长舌型, 滑坡平均纵长约 920m, 横宽平均约 512m, 面积约  $47.1 \times 10^4 \text{m}^2$ , 主滑方向  $220^\circ$ ,

高程290~466m之间, 平均厚度约 26m, 滑坡总方量约  $1224.6 \times 10^4 \text{m}^3$ , 属特大型深层土质滑

坡。详见本项目施工图设计文件。

## 二、工程承包范围:

涵盖本工程施工图纸的全部的工程量(除效果监测外)、安全生产视频监控, 具体内容参见本项目工程量清单及相关图纸。

## 三、合同工期

承包人投标函中承诺的工期: 365 日历天。

计划开工日期: 2022年 7 月 1 日。

计划竣工日期: 2023年 6 月 30 日。

工期总日历天数: 365 天。工期总日历天数与根据前述计划开竣工日期计算的工期天数不一致的, 以工期总日历天数为准。

#### 四、质量标准

工程质量标准：符合强制性质量标准，符合国家和重庆市现行有关施工质量验收规范要求，并达到合格标准。

#### 五、合同价款

金额（大写）：壹仟肆佰陆拾伍万玖仟伍佰叁拾伍元肆角（人民币）；¥14659535.4元。

#### 六、组成合同的文件

组成本合同的文件包括：

- 1、本合同协议书；
  - 2、中标通知书；
  - 3、投标函；
  - 4、本合同专用条款；
  - 5、本合同通用条款；
  - 6、招标文件及其澄清、补充、答疑文件；
  - 7、投标书及其附件；
  - 8、标准和规范及有关技术文件；
  - 9、图纸；
  - 10、工程量清单；
  - 11、工程报价单或预算书；
  - 12、监理合同；
  - 13、保险合同；
  - 14、工程建设项目廉政责任书；
  - 15、质量保修书；
  - 16、构成本合同组成部分的洽商、签证、变更等书面协议或文件。
- 以上文件均为本合同的组成部分。

七、本协议书中有词语含义与本合同《通用条款》和《专用条款》中分别赋予它们的定义相同。

八、承包人向发包人承诺按照合同约定进行施工、竣工并在质量保修期内承担工程质量保修责任。

九、发包人向承包人承诺按照合同约定的期限和方式支付合同价款及其他应当支付的款项。

#### 十、合同生效

合同订立时间：2022年6月9日

合同订立地点：云阳县地质灾害防治中心

本合同双方约定 签字盖章 后生效。

发包人：(公章) 云阳县地质灾害防治中心



住所：

法定代表人 (签字或盖章)：



委托代理人：

电话：

传真：

开户银行：

帐号：

邮政编码：

承包人：(公章) 重庆一零七市政建设工程有限公司



住所：重庆市渝北区双龙湖街道

腾芳大道 6 号 2 幢(办公)

法定代表人 (签字或盖章)：



委托代理人：

电话： 023-67814840

传真：

开户银行：建行重庆渝北支行营业部

帐号：50001083600050206980

邮政编码：401120

# 竣工验收证明

附件 2

## 重庆市三峡后续规划地质灾害治理工程 竣工质量初步验收鉴定书

工程名称 云阳县红瓦屋滑坡治理工程

工程地址 云阳县栖霞镇

建设单位 云阳县地质灾害防治中心

开工日期 2022 年 7 月 1 日

完工日期 2023 年 3 月 6 日

初步验收日期 2024 年 4 月 11 日

工程规划编号 \_\_\_\_\_

数据库灾害体编号 \_\_\_\_\_



2024 年 4 月 11 日

## 一、治理工程概况

工程名称	云阳县红瓦屋滑坡	工程地址	云阳县栖霞镇	
灾害体类型	滑坡	防治等级	Ⅲ级	
工程概算	2461 万元	合同金额	1465.95354 万元	
工程预算	1839.419375 万元	完成投资	万元	
建设内容	<p>工程治理方案为：“抗滑桩+护脚墙+截排水工程+封闭裂缝。其中抗滑桩 124 根：A 型桩 24 根，B 型桩 10 根，C 型桩 23 根，D 型桩 26 根，E 型桩 21 根，G 型桩 20 根。其中，A 型、B 型、E 型抗滑桩截面尺寸 1.5 米×2.0 米，桩间距 5.0 米；C 型、D 型、G 型抗滑桩截面尺寸 1.2 米×1.5 米，桩间距 5.0 米。抗滑桩主筋采用 III 级钢筋，机械连接，抗滑桩锁口、护壁砼为 C30，桩芯砼为 C30。护脚墙 1278 米，护脚墙墙身高度 2.0m，采用 C20 混凝土浇筑。截排水沟长度 2091.10 米，采用 C25 混凝土浇筑；C20 混凝土裂隙封闭 257.10m<sup>3</sup>。由于无法征地，设计变更取消了削方减载、回填反压、F 型抗滑桩。D 型桩 D1#~D12#根据地形地貌适当向前进行平移，D13#~D20#向后平移约 20m、D21#~D26#向后平移约 8m。M30 水泥砂浆浆砌片挡墙变更为 C20 混凝土挡墙。G 型桩由原设计桩长 10m 变更为 11m-12m；E 型桩变更为沉头桩。</p>			
参建单位及资质	单 位	名 称	资质等级	证书编号
	勘查单位	重庆长江勘测设计院有限公司	甲级	502018120273
	设计单位	重庆长江勘测设计院有限公司	甲级	502018130481
	施工单位	重庆一零七市政建设工程有限公司	甲级	502017140711
	监理单位	中咨工程管理咨询有限公司	甲级	112018151165
	监测单位			

初步验收小组意见：

经专家组成员的现场踏勘和查阅所有文本资料，参加治理各方资质符合要求；勘察、初设及施工图设计按要求进行了审查；工程项目的管理符合地质灾害防治工程管理有关规定；完成了施工图设计（含设计变更）的实物工程量，各项材料试验检测符合满足设计图的技术要求，治理工程达到了设计要求；档案完成文本资料，质量合格。同意通过竣工质量初步验收。

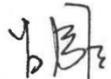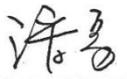	验收组	姓名	单位	职称（职务）	签名
	组长	吕 韬	重庆南江水文地质工程地质队	正高	
	副组长	汪 华	云阳县地质灾害防治中心	主任	
初步验收小组签字	成员	潘勇	重庆市地质灾害防治中心	正高	
		冉启文	万州质检站	高工	
		李文生	重庆市地勘局川东南地质大队	正高	
		周小亮	重庆市高新工程 勘察设计院	正高	

#### 四、参加竣工质量初步验收单位意见及代表签字

<p>建设单位意见(盖章):</p>  <p>项目负责人: <i>王贵生</i></p>	<p>监理单位意见(盖章):</p>  <p>总监理工程师: <i>李平</i></p>
<p>施工单位意见(盖章):</p>  <p>项目负责人: <i>李发胜</i></p>	<p>设计单位意见(盖章):</p>  <p>项目负责人: <i>薛丙</i></p>
<p>勘察单位意见(盖章):</p>  <p>项目负责人: <i>李发胜</i></p>	<p>监测单位意见(盖章):</p> <p>项目负责人:</p>
<p>保留意见:</p> <p>保留意见人:</p>	

时间:                      年    月    日

### 3.9 重庆市渝北区兴隆镇美园丽景 2 期车库处侧崩塌(危岩)应急抢险治理工程

合同协议书

2022-14

220039

重庆市渝北区兴隆镇美园丽景 2 期车库外侧崩塌（危岩）  
应急抢险治理工程



# 施 工 合 同

发 包 人：渝北区兴隆镇人民政府

承 包 人：重庆一零七市政建设工程有限公司

签订时间： 2022 年 4 月

## 1.1. 合同协议书

发包人（全称）：渝北区兴隆镇人民政府

承包人（全称）：重庆二零七市政建设工程有限公司

依照《中华人民共和国合同法》、《中华人民共和国建筑法》及其他有关法律、行政法规，遵循平等、自愿、公平和诚实信用的原则，双方就本地地质灾害治理工程施工事项协商一致，订立本合同。

### 一、工程概况

工程名称：重庆市渝北区兴隆镇美园丽景2期车库外侧崩塌（危岩）应急抢险治理工程

工程地点：重庆市渝北区兴隆镇新寨11社

工程内容：孤石、崩塌体采用“清除”，危岩单体采取“支撑/岩腔镶补+锚固+部分清除+挂网喷射混凝土+护面墙+封闭裂缝”，危岩带采用“锚固+支撑/岩腔镶补+挂网喷射混凝土+护面墙”的治理措施。

工程立项批准文号：渝北发改投【2022】158号

资金来源：区财政资金

二、工程承包范围：经区规资局批复同意的经评审合格后的施工图纸及工程量清单。

三、合同工期：2022年 月 日起至2022年 月 日（以开工令签发日期为准）；合同工期总日历天数210天。

### 四、质量标准

工程质量标准：满足国家现行有关施工质量验收规范要求，验收合格。工程质量未达到此标准时，一切返工费用及经济损失均由承包人承担，返工延误的工期不顺延。

### 合同价款：

暂定合同金额：6073600.00元，大写：陆佰零柒万叁仟陆佰元，最终以区财政评审报告中的审定金额为依据，按照重庆市渝北区人民政府办公室关于印发渝北区公共建设投资项目建安工程费指导意见的通知（渝北府办发【2021】15号）文件中的其他专业工程进行调减，兴隆镇党委政府集体研究确定为准，后补充工程量清单和综合单价。

### 六、组成合同的文件

- 1、本合同协议书；
- 2、发包方式确认书；

- 3、本合同专用条款；
  - 4、本合同通用条款；
  - 5、标准和规范及有关技术文件；
  - 6、图纸；
  - 7、工程量清单；
  - 8、预算书；
  - 9、监理合同；
  - 10、保险合同；
  - 11、工程建设项目廉政责任书；
  - 12、安全生产合同（补）
  - 13、质量保修书；
  - 14、构成本合同组成部分的洽商、签证、变更等书面协议或文件。
- 以上文件均为本合同的组成部分。

七、本协议书中有关词语含义与本合同《通用条款》和《专用条款》中分别赋予它们的定义相同。

八、承包人向发包人承诺按照合同约定进行施工、竣工并在质量保修期内承担工程质量保修责任。

九、发包人向承包人承诺按照合同约定的期限和方式支付合同价款及其他应当支付的款项。

十、合同生效

本合同双方约定自签合同之日起生效。

发包人：（公章）

住所：重庆市渝北区兴隆镇

委托代理人：

科室负责人：

开户银行：

帐号：

邮政编码：67171096



承包人：（公章）

住所：重庆市渝北区双龙湖街道

腾芳大道6号2幢(办公)

法定代表人：

委托代理人：

电话：023-67814840

开户银行：建行重庆渝北支行营业部

帐号：50001083600050206980


邮政编码：401120

合同订立时间：2022年11月26日

# 竣工图

## 竣工剖面图15---15'

比例尺: 1:200

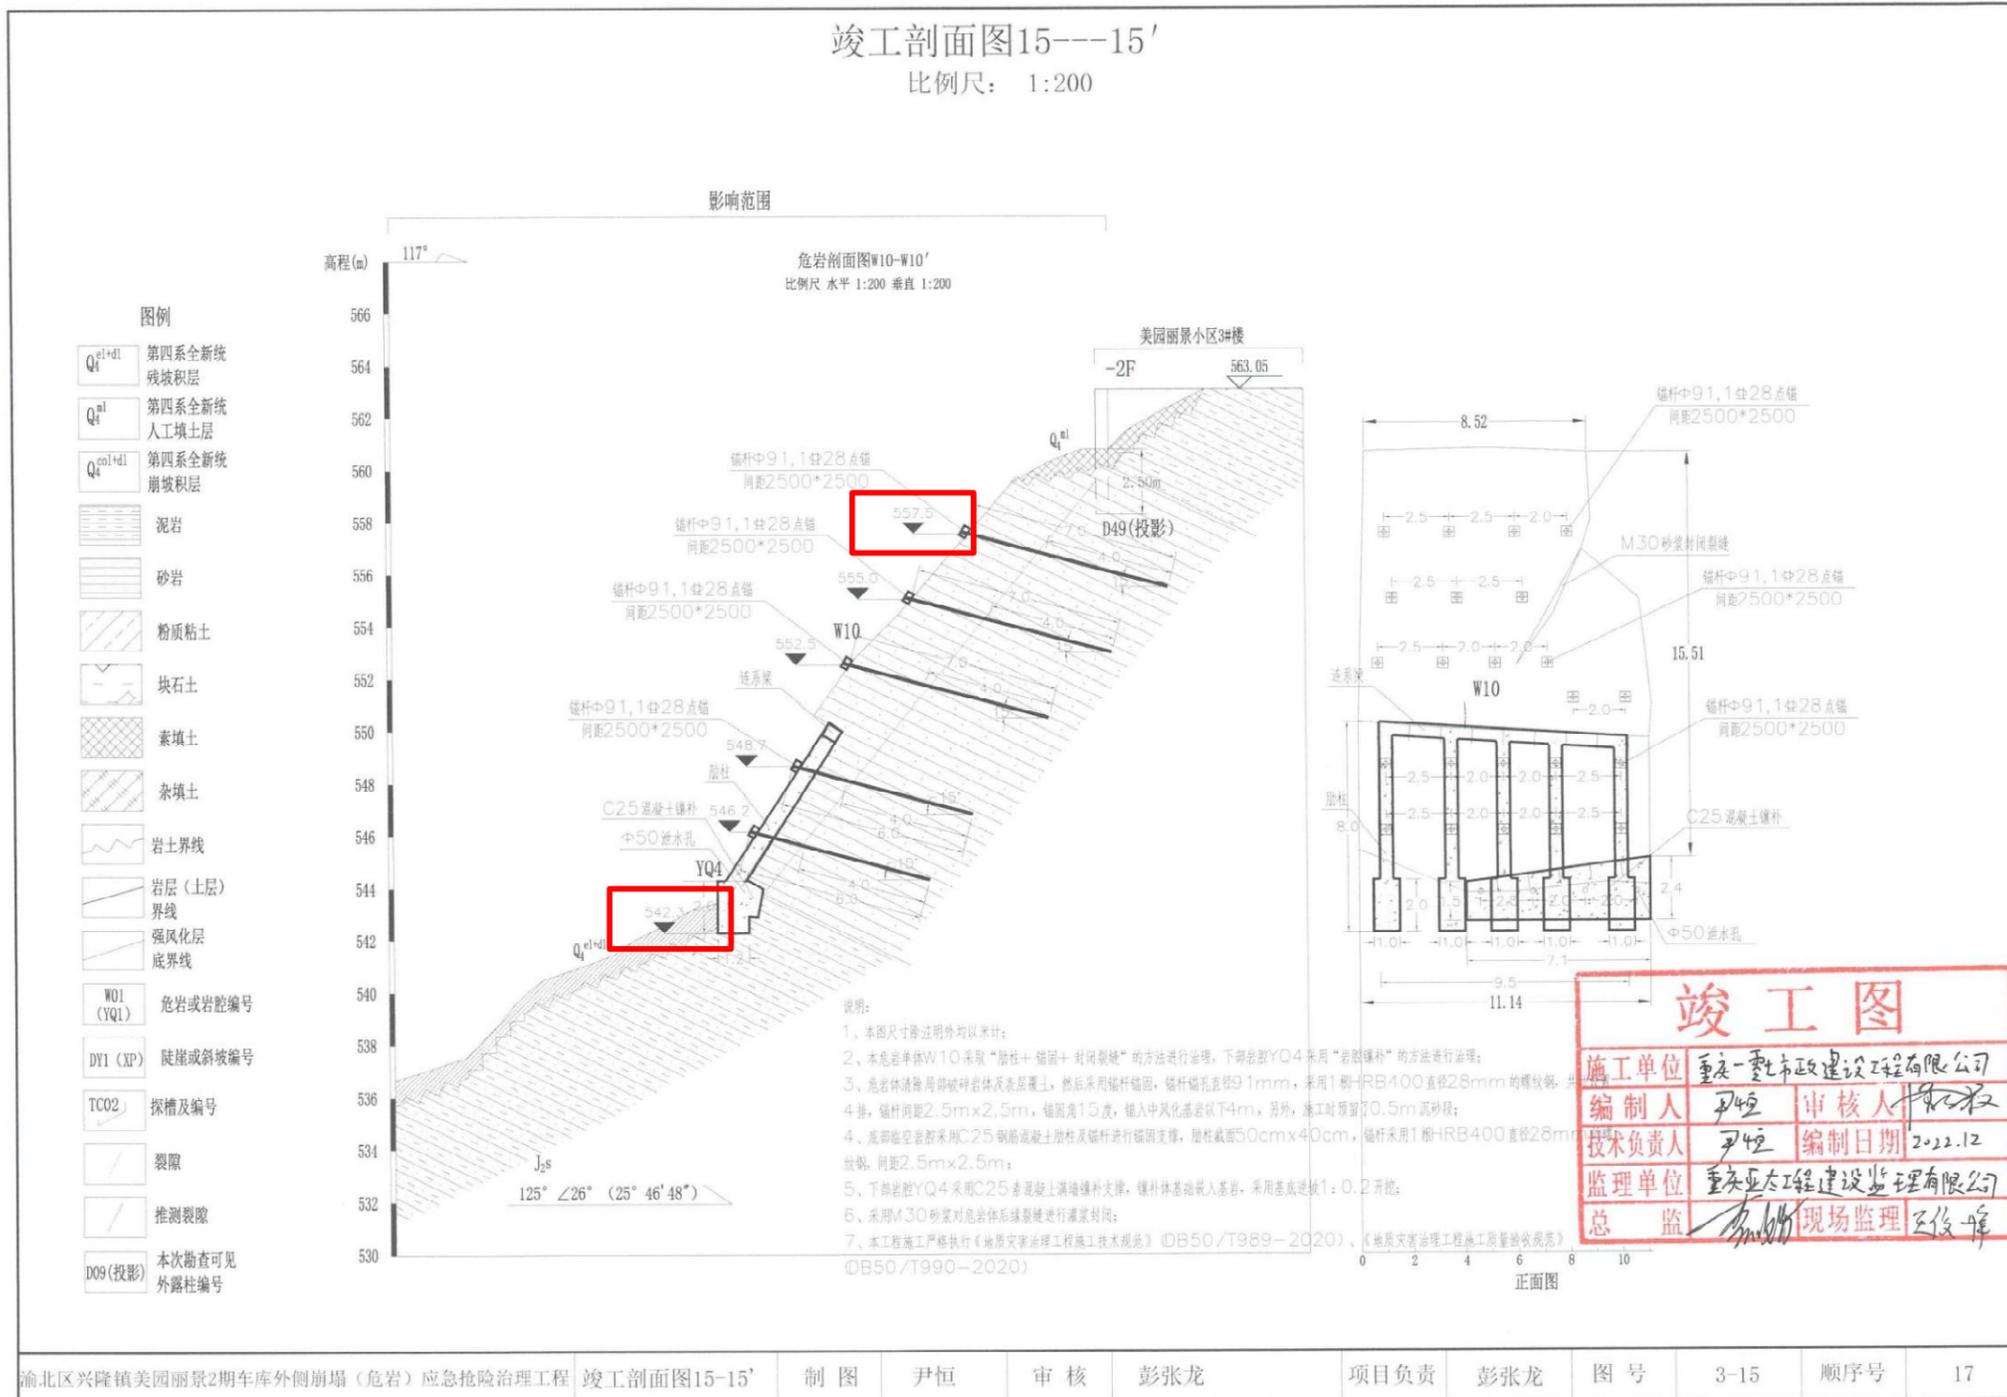

# 竣工验收证明

重庆市渝北区兴隆镇美园丽景 2 期车库外侧崩塌

(危岩) 应急抢险治理工程

## 工程项目竣工验收鉴定书

工程名称 重庆市渝北区兴隆镇美园丽景 2 期车库  
外侧崩塌(危岩)应急抢险治理工程

工程地址 重庆市渝北区兴隆镇美园丽景 2 期车库外侧

建设单位 重庆市渝北区兴隆镇人民政府

施工单位 重庆一零七市政建设工程有限公司

开工日期 2022 年 05 月 06 日

完工日期 2022 年 12 月 06 日

竣工验收日期 2023 年 04 月 26 日

2023 年 04 月 26 日

## 一、治理工程概况

工程名称	重庆市渝北区兴隆镇美园丽景2期车库外侧崩塌(危岩)应急抢险治理工程		工程地址	重庆市渝北区兴隆镇美园丽景2期车库外侧
灾害体类型	危岩		防治等级	一级
工程概算	万元		合同金额	607.36万元
工程预算	607.36万元		完成投资	万元
建设内容	危岩破碎清除+岩腔支撑/镶补+锚杆锚固+挂网喷锚+护面墙+封闭裂缝			
参 建 单 位 及 资 质	单 位	名 称	资质等级	证书编号
	勘查单位	重庆一零七市政建设工程有限公司	甲级	502018120379
	设计单位	重庆一零七市政建设工程有限公司	甲级	502018130580
	施工单位	重庆一零七市政建设工程有限公司	甲级	502017140711
	监理单位	重庆亚太工程建设监理有限公司	甲级	502018150952
	监测单位	湖南省城乡建设勘测院有限公司	甲级	432018120361



竣工验收小组意见:

该工程项目管理符合地质灾害防治工程管理相关规定、该设计和相关技术规范标准完成了设计文件(含变更设计)规定的工程量,经参建各方评定质量合格,同意通过竣工验收。

验收组	姓名	单位	职称(职务)	签名
组长	魏东	重庆市基础工程有限公司	高工	魏东
成员	任幼蓉	重庆市地质环境监测总站	正高	任幼蓉
	吕韬	重庆市地质矿产勘查开发局 南江水文地质工程地质队	正高	吕韬
	王俊	重庆市地质矿产勘查开发局 136地质队	高工	王俊
	鲍金蓉	重庆市地质矿产勘查开发局 南江水文地质工程地质队	馆员	鲍金蓉
	刘治华	五规则自然资源局	副高工	刘治华
	李娟	重庆工程地质研究院	总工程师	李娟
	丁福祥	107市政公司	勘查	丁福祥
	阳旭	兴隆镇	副镇长	阳旭
	彭张龙	107市政公司	施工	彭张龙
	田忠秀	渝北区财政局		田忠秀
	杨贺	渝北区发改委		杨贺
	张阳波	渝南院	监测	张阳波
	刘成林	107市政公司	设计	刘成林

## 四、参加竣工验收单位意见及代表签字

(重庆市渝北区兴隆镇美丽园丽景2期车库外侧崩塌(危岩)应急抢险治理工程)

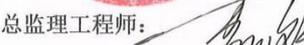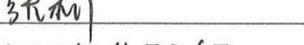建设单位意见(盖章):  项目负责人: 	监理单位意见(盖章):  总监理工程师: 
施工单位意见(盖章):  项目负责人: 	设计单位意见(盖章):  项目负责人: 
勘查单位意见(盖章):  项目负责人:  2023.4.26	监测单位意见(盖章):  项目负责人: 
行业主管部门意见(盖章):  核定人:  复核人:  主办人: 	保留意见:  保留意见人:

时间: 2023年4月26日

## 投标人拟派项目经理简历表

姓名	范朋	性 别	男	年 龄	36 岁
职务	项目经理	职 称	工程师	学 历	专科
证件类型	职称证	证件号码	Z3422040417 63	手机 号码	18626861103
参加工作时间	2011 年 7 月 5 日		从事项目负责人年限	2 年	
项目负责人资格证书编号		粤 1442019202005282			
无					
1. 合同名称: ; 合同金额: ***万元; 支护高度: ***米; 竣工时间: **/**/**					
<p>提供项目经理近 5 年（自本工程招标公告发布之日起倒推，以竣工验收时间为准）以同等职务完成的自认为最具代表性的类似工程业绩。</p> <p>1、提供合同关键页（须体现项目名称、项目规模（边坡支护高度）、合同金额、合同签订时间、合同双方签章）、竣工验收证明、担任项目负责人证明文件等，如上述证明材料均未能体现相应业绩指标，则可另行补充由项目建设单位出具的证明材料进行辅证；</p> <p>2、业绩为竣工业绩，不超过 3 项，若超过 3 项，统计时只计取前 3 项业绩。</p>					

## 5 项目管理班子人员配备情况

### 拟投入的项目机构资源配置情况表

序号	姓名	出生年月	注册资格	职称	拟任项目机构 岗位职务	工作 年限
1	范朋	1988年10月10日	一级注册建造师	工程师	项目经理	13年
2	张军	1986年10月9日	/	高级工程师	技术负责人	10年
3	高超	1989年4月7日	质量员证	工程师	质量负责人	13年
4	高立鑫	1986年12月21日	注册安全工程师	工程师	安全负责人	12年
5	赖勇	1979年3月23日	/	工程师	项目副经理（生产）	15年
6	何刚	1979年11月6日	一级注册造价工程师	工程师	商务经理	15年
7	胡峻	1990年8月25日	/	工程师	生产经理	9年
8	王李波	1988年11月18日	注册测绘师	工程师	测量工程师	6年
9	曾惶智	1980年2月20日	/	工程师	土建工程师	9年
10	李旭冬	1993年1月30日	/	工程师	电气工程师	7年
11	韦达	1988年12月7日	/	高级工程师	岩土工程师	8年
12	邓双	1993年10月28日	/	工程师	岩土工程师	9年
13	刘英	1988年12月3日	/	高级工程师	岩土工程师	11年
14	龚兴胜	1988年9月3日	/	高级工程师	爆破工程师	12年
15	李超浩	1992年1月6日	/	工程师	给排水工程师	8年
16	郭浪	1988年1月20日	/	高级工程师	资源与环境类工程师	11年
17	姜山	1987年12月20日	/	工程师	土木水利类工程师	13年
18	李科	1990年8月12日	/	工程师	地质灾害类工程师	11年
19	谭嗣灵	1988年9月16日	测量员证	/	测量员	12年
20	熊歆林	1986年6月16日	/	工程师	测量员	11年
21	杨永强	1974年4月13日	/	工程师	测量员	21年
22	周顺	1986年7月6日	施工员证	/	施工员	17年
23	李宏伟	1995年6月1日	施工员证	工程师	施工员	7年
24	李彬	1977年7月10日	施工员证	工程师	施工员	24年
25	李慧	1989年6月13日	质量员证	/	质检员	13年
26	李志良	1990年12月12日	安全生产考核合格证	工程师	安全员	10年
27	王明亮	1974年7月22日	安全生产考核合格证	工程师	安全员	25年

序号	姓名	出生年月	注册资格	职称	拟任项目机构 岗位职务	工作 年限
28	董国伟	1992年2月6日	安全生产考 核合格证	工程师	安全员	6年
29	方金	1993年12月25日	安全生产考 核合格证	/	安全员	9年
30	尹恒	1997年10月20日	安全生产考 核合格证	/	安全员	6年
31	张坤	1996年8月13日	安全生产考 核合格证	/	安全员	7年
32	黄婧媛	1988年10月31日	材料员证	/	材料员	10年
33	胡勇	1976年8月13日	材料员证	/	材料员	23年
34	袁广金	1973年10月15日	材料员证	/	材料员	26年
35	龚瑰	1977年6月1日	劳务员证	/	劳资专管员	21年
36	王伟全	1994年11月17日	一级注册造 价工程师	工程师	成本负责人	9年
37	兰建明	1976年2月24日	一级注册造 价工程师	高级工程师	造价工程师	13年
38	罗会	1990年4月4日	/	工程师	造价员	13年
39	田敏	1997年9月2日	二级造价工 程师	/	造价员	4年
40	尹国娟	1988年7月1日	一级注册造 价工程师	工程师	预算员	14年
41	宋旭辉	1986年1月22日	资料员证	/	资料员	16年
42	武海明	1987年9月1日	资料员证	/	资料员	9年
43	吴双杰	1990年12月21日	资料员证	/	资料员	9年

提供拟投入本项目的主要项目成员，包括但不限于项目经理（建造师）、项目技术负责人、各相关专业  
技术责任人（工程师）、安全负责人、质量负责人、造价负责人及其他人员，相关资格证明文件原件扫描  
件以及近3个月社保证明文件扫描件，项目经理需提供近12个月社保证明文件扫描件，退休人员不得  
作为本项目拟派团队人员。



项目经理近年工作一览表（范朋）

近年工作业绩一览表					
项目名称	建筑类型规模	开、竣工日期	获奖情况	担任职务	项目工作期限
定海金塘观前至沥港互通公路1标段工程	道路长 0.055km, 含互通立交 1 处大中桥 2 座, 长 724 米以及其他构造物工程等。	2011. 3. 1、 2015. 5. 6	/	一级部员、 工程部副部长	2011. 7. 10- 2015. 4. 12
新大连站广场配套工程子项-华北路地下通道项目	主通道全长 100m, 采用明挖法和暗挖法施工, 含土建工程、道路工程、电气系统、给排水工程、通风及防排烟系统和装饰装修工程。	2016. 12. 13、 2019. 12. 14	/	工程部副部长、部长、 值班副经理	2017. 1. 2- 2019. 12. 5
唐家湾大南山应急避险工程施工	主出入口隧洞总长 1350.3m, 次出入口隧洞总长 210m; 两条连接线道路总长约 199m。	2019. 7. 5、 2021. 4. 30	/	生产经理	2019. 12. 27- 2021. 4. 30
高浪路(蠡湖大道-长江南路)快速化改造工程项目一期主体施工 GL01 标	隧道线路全长 2480m。施工内容包含隧道、道路、桥涵、电力管廊、雨水管、河道改建等。	2021. 1. 8、 2023. 12. 30	/	生产经理、项目常务副经理	2021. 5. 8- 2023. 11. 20

普通高等学校

# 毕业证书



学生 **范朋** 性别男，一九八八年十月十日生，于二〇〇八年九月至二〇一一年六月在本校 建筑工程技术(工业与民用建筑) 专业三年制专科学习，修完教学计划规定的全部课程，成绩合格，准予毕业。

校 名：四川工程职业技术学院 校（院）长：



证书编号：127631201106003096

二〇一一年 六 月 三十 日

中华人民共和国教育部学历证书查询网址 <http://www.chsi.com.cn>

姓名 范朋  
 性别 男 民族 汉  
 出生 1988年10月10日  
 住址 四川省西充县晋城镇南街100号  
 公民身份号码 511325198810100611



中华人民共和国  
 居民身份证



签发机关 西充县公安局  
 有效期限 2017.06.06-2037.06.06



系列 Series 工程

专业 Profession 土木工程

评审委员会 Evaluation Committee 中铁隧道局集团公司  
工程系列中评委

评审通过时间 Date of Approval 2017年7月

姓名 Name 范朋

性别 Sex 男

出生年月 Date of Birth 1988年10月

技术资格 Technical Qualification 工程师

工作单位 Place of work 中铁隧道集团三处有限公司

证书编号 Certificate No: 7342204041763



中国铁路工程总公司  
职称改革领导小组办公室颁发  
Issued by Office of Leading Group  
for Reform of Professional Titles of  
China Railway Engineering Corporation



使用有效期: 2024年10月10日  
- 2025年04月08日

# 中华人民共和国一级建造师注册证书

姓名: 范朋

性别: 男

出生日期: 1988年10月10日

注册编号: 粤1442019202005282

聘用企业: 中铁隧道集团三处有限公司


注册专业: 公路工程(有效期: 2022-03-10至2025-03-09)

市政公用工程(有效期: 2024-02-02至2027-02-01)

建筑工程(有效期: 2024-03-28至2027-03-27)



请登录中国建造师网  
微信公众号扫一扫查询

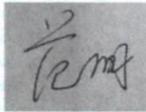

个人签名: 范朋

签名日期: 2024.10.10



中华人民共和国  
住房和城乡建设部

一级建造师行政许可  
签发日期: 2024年10月11日

# 建筑施工企业项目负责人 安全生产考核合格证书

编号:粤建安B(2021)0000416

姓名:范朋

性别:男

出生年月:1988年10月10日

企业名称:中铁隧道集团三处有限公司

职务:项目负责人(项目经理)

初次领证日期:2021年01月11日

有效期:2023年11月16日 至 2027年01月10日



发证机关:广东省住房和城乡建设厅

发证日期:2021年01月11日





验证码：202412168509475017

## 广东省直社会保险参保证明

参保人姓名：范朋

性别：男

证件号码：511325198810100611

人员状态：参保缴费

该参保人在广东省社会保险基金管理局参加社会保险情况如下：

## (一) 参保基本情况：

险种类型	累计缴费年限
基本养老保险	实缴39个月 缓缴0个月
险种类型	参保时间
工伤保险	20141101
生育保险	/

## (二) 参保缴费明细：

金额单位：元

缴费年月	单位编码	缴费工资	养老	工伤	生育	备注
			个人缴费	单位缴费	单位缴费	
202308	112200028181	14602	1168.16	/	/	
202309	112200028181	14602	1168.16	/	/	
202310	112200028181	14602	1168.16	/	/	
202311	112200028181	14602	1168.16	/	/	
202312	112200028181	14602	1168.16	/	/	
202401	112200028181	14602	1168.16	/	/	
202402	112200028181	14602	1168.16	/	/	
202403	112200028181	14602	1168.16	/	/	
202404	112200028181	14602	1168.16	/	/	
202405	112200028181	14602	1168.16	/	/	
202406	112200028181	14602	1168.16	/	/	
202407	112200028181	14703	1176.24	/	/	
202408	112200028181	14703	1176.24	/	/	
202409	112200028181	14703	1176.24	/	/	
202410	112200028181	14703	1176.24	/	/	
202411	112200028181	14703	1176.24	/	/	

备注：

1、本《参保证明》可由参保单位在我局的互联网公共服务网页上自行打印，作为参保人在该单位工作期间参加社会保险的证明，向相关部门提供。查验部门可通过上面条形码进行核查，本条形码有效期至2025-06-14。核查网页地址：<https://ggfw.hrss.gd.gov.cn>。

2、表中“单位编号”对应的单位名称如下：

112200028181：中铁隧道集团三处有限公司

3、参保单位实际参保缴费情况，以省社保局信息系统记载的最新数据为准。

4、本《参保证明》标注的“缓缴”是指：《转发人力资源社会保障部办公厅 国家税务总局办公厅关于特困行业阶段性实施缓缴企业社会保险费政策的通知》（粤人社规〔2022〕11号）、《广东省人力资源和社会保障厅 广东省发展和改革委员会 广东省财政厅 国家税务总局广东省税务局关于实施扩大阶段性缓缴社会保险费政策实施范围等政策的通知》（粤人社规〔2022〕15号）等文件实施范围内的企业申请缓缴三项社保费单位缴费部分。

5、基本养老保险的累计缴费年限已剔除已办理退保的缴费年限。

(证明专用章)

日期：2024年12月16日

## 5.2 技术负责人 张军

技术负责人简历表

姓名	张军	性别	男	年龄	38
职务	技术负责人	职称	高级工程师	学历	研究生
证件类型	身份证	证件号码	510181198610094412		
手机号码	15802356946		证件号(职称证书编号)	101201001014	
参加工作时间	2013年9月		从事技术负责人年限	10年	
在建和已完工程项目情况					
建设单位	项目名称	建设规模	开、竣工日期	在建或已完	工程质量
重庆普碚仓储服务有限公司	重庆市北碚区施家梁镇“纵五路”边坡滑塌治理工程应急抢险勘查、设计项目	项目勘察设计费 230 万元, 该项目边坡为顺向岩土质边坡, 滑塌区呈弧形, 纵长约 15m, 横宽约 95m, 厚度约 8.3-13.7m, 体积约 2.2 万 m <sup>3</sup> ; 强变形区纵长约 75m, 横宽约 190m, 厚度约 2.2~16.9m, 体积约 12.1 万 m <sup>3</sup> 。	2020.1.9-2020.4.1	已完	合格
重庆市南川区阳峰实业发展有限公司	重庆市南川区甄子岩危岩治理工程一级陡崖西段 1530m 马道西北侧不稳定斜坡治理勘查项目	该项目总投资约 1150 万元, 不稳定斜坡长约 40m, 宽约 80m, 平均厚约 15m, 总体积约 4.8x10 <sup>4</sup> m <sup>3</sup> , 主滑方向约 217°。不稳定斜坡前缘高程 1510.0m, 后缘高程 1538.0m, 相对高差约 28m。不稳定斜坡前缘临空, 后缘边界位于 1538m 边坡。不稳定斜坡域地形坡度约 41°	2021.6.13-2021.7.29	已完	合格

硕士研究生

# 毕业证书



研究生 张军 性别 男 ， 一九八六年 十月 九日生，于  
二〇一〇年 九月至二〇一四年 六月在 地质工程  
专业学习，学制 三 年，修完硕士研究生培养计划规定的全部课程，成绩合格，  
毕业论文答辩通过，准予毕业。

培养单位：成都理工大学

校 长：张明军

证书编号：106161201402100441

二〇一四年 六月二十二日

中华人民共和国教育部学历证书查询网址 <http://www.chsi.com.cn>

姓名 张 军

性别 男 民族 汉

出生 1986 年 10 月 9 日

住址 四川省都江堰市石羊镇顺  
江社区14组58号

公民身份号码 510181198610094412



## 中华人民共和国 居民身份证

签发机关 都江堰市公安局

有效期限 2024.03.05-2044.03.05



持证人签名 \_\_\_\_\_

Signature

姓名 张军

Full Name

性别 男

Gender

出生年月 1986.10

Date of Birth

身份证号码 510181198610094412

ID No.

编号:

No. 101201001014

专业名称 岩土工程

Subject

资格名称 高级工程师

Qualification

批准时间 2020.12.18

Date of Approval

批准文号 渝取政办〔2021〕41号

No. of Approval

发证时间 2021.03.10

Date of Issue



Competent Department

请使用手机自带浏览器扫描二维码或访问网站<https://ggfw.rlsbj.cq.gov.cn/form?code=73ab4d89d2409496d0e7a3c0253d>



## 重庆市社会保险个人参保证明

参保人姓名: 张军

性别: 男

社会保障号码: 510181198610094412

险种	(-) 历年参保基本情况		实际缴费月数
	当前缴费状态		
企业职工养老保险	正常缴费	83	
机关事业单位养老保险	暂停缴费	53	
失业保险	正常缴费	136	
工伤保险	正常缴费	136	

缴费月份	(二) 参保缴费明细															
	养老保险				失业保险				工伤保险							
险种	单位编号	缴费基数	个人缴纳	单位缴纳	缴费地	单位编号	缴费基数	个人缴纳	单位缴纳	缴费地	单位编号	缴费基数	个人缴纳	单位缴纳	缴费地	
202301	机关事业单位养老保险	10251708	6983	558.64	1117.28	重庆市本级	10251708	6983	34.92	34.92	渝北区	10251708	6983	0	41.9	渝北区
202302	机关事业单位养老保险	10251708	6983	558.64	1117.28	重庆市本级	10251708	6983	34.92	34.92	渝北区	10251708	6983	0	41.9	渝北区
202303	机关事业单位养老保险	10251708	6983	558.64	1117.28	重庆市本级	10251708	6983	34.92	34.92	渝北区	10251708	6983	0	41.9	渝北区
202304	机关事业单位养老保险	10251708	6983	558.64	1117.28	重庆市本级	10251708	6983	34.92	34.92	渝北区	10251708	6983	0	41.9	渝北区
202305	机关事业单位养老保险	10251708	6983	558.64	1117.28	重庆市本级	10251708	6983	34.92	34.92	渝北区	10251708	6983	0	41.9	渝北区
202306	机关事业单位养老保险	10251708	6983	558.64	1117.28	重庆市本级	10251708	6983	34.92	34.92	渝北区	10251708	6983	0	41.9	渝北区
202307	机关事业单位养老保险	10251708	6983	558.64	1117.28	重庆市本级	10251708	6983	34.92	34.92	渝北区	10251708	6983	0	41.9	渝北区
202308	机关事业单位养老保险	10251708	6983	558.64	1117.28	重庆市本级	10251708	6983	34.92	34.92	渝北区	10251708	6983	0	41.9	渝北区
202309	机关事业单位养老保险	10251708	6983	558.64	1117.28	重庆市本级	10251708	6983	34.92	34.92	渝北区	10251708	6983	0	41.9	渝北区
202310	机关事业单位养老保险	10251708	6983	558.64	1117.28	重庆市本级	10251708	6983	34.92	34.92	渝北区	10251708	6983	0	41.9	渝北区
202311	机关事业单位养老保险	10251708	6983	558.64	1117.28	重庆市本级	10251708	6983	34.92	34.92	渝北区	10251708	6983	0	41.9	渝北区
202312	机关事业单位养老保险	10251708	6983	558.64	1117.28	重庆市本级	10251708	6983	34.92	34.92	渝北区	10251708	6983	0	41.9	渝北区
202401	机关事业单位养老保险	10251708	6983	558.64	1117.28	重庆市本级	10251708	6983	34.92	34.92	渝北区	10251708	6983	0	33.52	渝北区
202402	机关事业单位养老保险	10251708	6983	558.64	1117.28	重庆市本级	10251708	6983	34.92	34.92	渝北区	10251708	6983	0	33.52	渝北区
202403	机关事业单位养老保险	10251708	6983	558.64	1117.28	重庆市本级	10251708	6983	34.92	34.92	渝北区	10251708	6983	0	33.52	渝北区
202404	机关事业单位养老保险	10251708	6983	558.64	1117.28	重庆市本级	10251708	6983	34.92	34.92	渝北区	10251708	6983	0	33.52	渝北区
202405	企业基本养老保险	20288735	14310	1144.8	2289.6	渝北区	20288735	14310	71.55	71.55	渝北区	20288735	14310	0	114.48	渝北区
202406	企业基本养老保险	20288735	14310	1144.8	2289.6	渝北区	20288735	14310	71.55	71.55	渝北区	20288735	14310	0	114.48	渝北区
202407	企业基本养老保险	20288735	14310	1144.8	2289.6	渝北区	20288735	14310	71.55	71.55	渝北区	20288735	14310	0	114.48	渝北区
202408	企业基本养老保险	20288735	14310	1144.8	2289.6	渝北区	20288735	14310	71.55	71.55	渝北区	20288735	14310	0	114.48	渝北区
202409	企业基本养老保险	20288735	14310	1144.8	2289.6	渝北区	20288735	14310	71.55	71.55	渝北区	20288735	14310	0	114.48	渝北区
202410	企业基本养老保险	20288735	14310	1144.8	2289.6	渝北区	20288735	14310	71.55	71.55	渝北区	20288735	14310	0	114.48	渝北区
202411	企业基本养老保险	20288735	14310	1144.8	2289.6	渝北区	20288735	14310	71.55	71.55	渝北区	20288735	14310	0	114.48	渝北区
202412	企业基本养老保险	20288735	14310	1144.8	2289.6	渝北区	20288735	14310	71.55	71.55	渝北区	20288735	14310	0	114.48	渝北区

说明: 1. 表中“单位编号”对应的单位名称为: 20288735重庆一零七市政建设工程有限公司, 10251708重庆市地质矿产勘查开发局107地质队  
2. 本证明采用电子验证方式, 不再加盖红色公章。



请使用手机自带浏览器扫描二维码或访问网站<https://ggfw.rlsbj.cq.gov.cn/form?code=73ab4d89d2409496d0e7a3c0253d>



3. 如对参保证明内容有异议, 请到参保地社保经办机构核实。  
4. 验证码: 2024121104211907700407

### 5.3 质量负责人 高超

姓名	高超	证件类型	职称证	证件号码	Z342204041757
手机号码	15237763088		证件号(质量员证编号)	1011710610117000931	



中华人民共和国教育部学历证书查询网址：<http://www.chsi.com.cn>





系 列 工 程  
 Series

专 业 土木工程  
 Profession

评审委员会 中铁隧道局集团公司  
 Evaluation Committee 工程系列中评委

评审通过时间 2017年7月  
 Date of Approval

姓 名 高超  
 Name

性 别 男  
 Sex

出生年月 1989年4月  
 Date of Birth

技术资格 工程师  
 Technical Qualification

工作单位 中铁隧道集团三处有限公司  
 Place of work

证书编号 Z342204041757  
 Certificate No:



**中国铁路工程总公司**  
 职称改革领导小组办公室颁发  
 Issued by Office of Leading Group  
 for Reform of Professional Titles of  
 China Railway Engineering Corporation

证书编码：1011710610117000981

# 住房和城乡建设领域施工现场专业人员 职业培训合格证



姓 名： 高超

身份证号： 41130319890407335X

岗位名称： 土建质量员

参加住房和城乡建设领域施工现场  
专业人员职业培训，测试成绩合格。

### 继续教育记录：

2023 年度，继续教育学时为 32 学时。

2020 年度，继续教育学时为 32 学时。



扫码验证

培训机构： 中国中铁股份有限公司

发证时间： 2020年 12月 30日

查询地址：<http://rcgz.mohurd.gov.cn>



验证码：202412168550838651

## 广东省直社会保险参保证明

参保人姓名：高超

性别：男

证件号码：41130319890407335X

人员状态：参保缴费

该参保人在广东省社会保险基金管理局参加社会保险情况如下：

## (一) 参保基本情况：

险种类型	累计缴费年限
基本养老保险	实缴123个月 缓缴0个月
险种类型	参保时间
工伤保险	
生育保险	/

## (二) 参保缴费明细：

金额单位：元

缴费年月	单位编码	缴费工资	养老	工伤	生育	备注
			个人缴费	单位缴费	单位缴费	
202308	112200028181	10961	876.88	/	/	
202309	112200028181	10961	876.88	/	/	
202310	112200028181	10961	876.88	/	/	
202311	112200028181	10961	876.88	/	/	
202312	112200028181	10961	876.88	/	/	
202401	112200028181	10961	876.88	/	/	
202402	112200028181	10961	876.88	/	/	
202403	112200028181	10961	876.88	/	/	
202404	112200028181	10961	876.88	/	/	
202405	112200028181	10961	876.88	/	/	
202406	112200028181	10961	876.88	/	/	
202407	112200028181	12262	980.96	/	/	
202408	112200028181	12262	980.96	/	/	
202409	112200028181	12262	980.96	/	/	
202410	112200028181	12262	980.96	/	/	
202411	112200028181	12262	980.96	/	/	

备注：

1、本《参保证明》可由参保单位在我局的互联网公共服务网页上自行打印，作为参保人在该单位工作期间参加社会保险的证明，向相关部门提供。查验部门可通过上面条形码进行核查，本条形码有效期至2025-06-14。核查网页地址：<https://ggfw.hrss.gd.gov.cn>。

2、表中“单位编号”对应的单位名称如下：

112200028181：中铁隧道集团三处有限公司

3、参保单位实际参保缴费情况，以省社保局信息系统记载的最新数据为准。

4、本《参保证明》标注的“缓缴”是指：《转发人力资源社会保障部办公厅 国家税务总局办公厅关于特困行业阶段性实施缓缴企业社会保险费政策的通知》（粤人社规〔2022〕11号）、《广东省人力资源和社会保障厅 广东省发展和改革委员会 广东省财政厅 国家税务总局广东省税务局关于实施扩大阶段性缓缴社会保险费政策实施范围等政策的通知》（粤人社规〔2022〕15号）等文件实施范围内的企业申请缓缴三项社保费单位缴费部分。

5、基本养老保险的累计缴费年限已剔除已办理退保的缴费年限。

(证明专用章)

日期：2024年12月16日

## 5.4 安全负责人 高立鑫

姓名	高立鑫	证件类型	职称证	证件号码	2024050307256
手机号码	18676623222	证件号 (C证编号)	粤建安 C3(2019)0039556		





# 中级注册安全工程师

Intermediate Certified Safety Engineer



本证书由中华人民共和国人力资源  
和社会保障部、应急管理部批准颁发，  
表明持证人通过国家统一组织的考试，  
取得中级注册安全工程师职业资格。

姓 名： 高立鑫

证件号码： 410304198612210012

性 别： 男

出生年月： 1986年12月

专 业： 建筑施工安全

批准日期： 2019年11月17日

管 理 号： 201911046440000147



中华人民共和国  
人力资源和社会保障部



中华人民共和国  
应急管理部



190-0319



高立鑫 410304198612210012



姓名 高立鑫

性别 男

证件号码 410304198612210012

级别 中管级

执业证号 19200253391

发证日期 2019年10月9日

本人签名 \_\_\_\_\_

职业资格  
证书管理号 201911046440000147



190-0319

### 注册记录

高立鑫 410304198612210012

注册类别: 建筑施工现场安全

聘用单位: 中铁隧道集团有限公司

有效期至: 2025年10月9日



### 注册记录



姓名 Name 高立鑫

性别 Sex 男

出生年月 Date of Birth 1986年12月

技术资格 Technical Qualification 工程师

工作单位 Place of work 中铁隧道集团三处有限公司

系列 Series 工程

专业 Profession 安全质量环保

评审委员会 Evaluation Committee 中铁隧道局集团有限公司  
工程系列中级职称评审委

评审通过时间 Date of Approval 2024年07月



证书编号 Certificate No: 2024050307256

中国铁路工程集团有限公司  
职称改革领导小组办公室颁发  
Issued by Office of Leading Group  
for Reform of Professional Titles of  
China Railway Engineering Corporation

# 建筑施工企业综合类专职安全生产管理人员 安全生产考核合格证书

编号:粤建安C3(2019)0039556

姓名:高立鑫

性别:男

出生年月:1986年12月21日

企业名称:中铁隧道集团三处有限公司

职务:专职安全生产管理人员

初次领证日期:2019年11月27日

有效期:2023年01月05日至2025年11月26日



发证机关:广东省住房和城乡建设厅

发证日期:2019年11月27日





验证码：202412168532656152

## 广东省直社会保险参保证明

参保人姓名：高立鑫

性别：男

证件号码：410304198612210012

人员状态：参保缴费

该参保人在广东省社会保险基金管理局参加社会保险情况如下：

(一) 参保基本情况：

险种类型	累计缴费年限
基本养老保险	实缴18个月 缓缴0个月
险种类型	参保时间
工伤保险	20221101
生育保险	/

(二) 参保缴费明细：

金额单位：元

缴费年月	单位编码	缴费工资	养老	工伤	生育	备注
			个人缴费	单位缴费	单位缴费	
202308	112200028181	15950	1276.0	/	/	
202309	112200028181	15950	1276.0	/	/	
202310	112200028181	15950	1276.0	/	/	
202311	112200028181	15950	1276.0	/	/	
202312	112200028181	15950	1276.0	/	/	
202401	112200028181	15950	1276.0	/	/	
202402	112200028181	15950	1276.0	/	/	
202403	112200028181	15950	1276.0	/	/	
202404	112200028181	15950	1276.0	/	/	
202405	112200028181	15950	1276.0	/	/	
202406	112200028181	15950	1276.0	/	/	
202407	112200028181	16601	1328.08	/	/	
202408	112200028181	16601	1328.08	/	/	
202409	112200028181	16601	1328.08	/	/	
202410	112200028181	16601	1328.08	/	/	
202411	112200028181	16601	1328.08	/	/	

备注：

1、本《参保证明》可由参保单位在我局的互联网公共服务网页上自行打印，作为参保人在该单位工作期间参加社会保险的证明，向相关部门提供。查验部门可通过上面条形码进行核查，本条形码有效期至2025-06-14。核查网页地址：<https://ggfw.hrss.gd.gov.cn>。

2、表中“单位编号”对应的单位名称如下：

112200028181：中铁隧道集团三处有限公司

3、参保单位实际参保缴费情况，以省社保局信息系统记载的最新数据为准。


4、本《参保证明》标注的“缓缴”是指：《转发人力资源社会保障部办公厅 国家税务总局办公厅关于特困行业阶段性实施缓缴企业社会保险费政策的通知》（粤人社规〔2022〕11号）、《广东省人力资源和社会保障厅 广东省发展和改革委员会 广东省财政厅 国家税务总局广东省税务局关于实施扩大阶段性缓缴社会保险费政策实施范围等政策的通知》（粤人社规〔2022〕15号）等文件实施范围内的企业申请缓缴三项社保费单位缴费部分。

5、基本养老保险的累计缴费年限已剔除已办理退保的缴费年限。

(证明专用章)

日期：2024年12月16日

## 5.5 项目副经理（生产） 赖勇

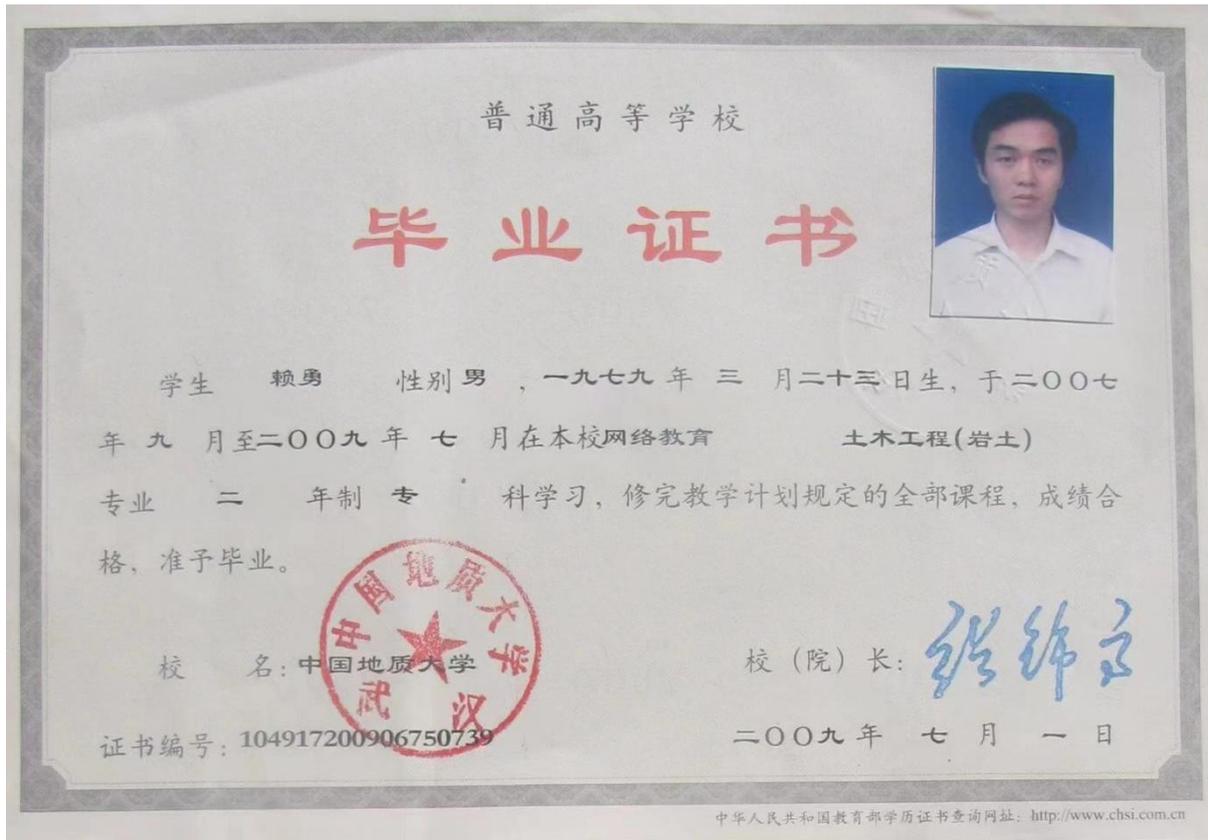



系 列 工程  
Series

专 业 土木工程  
Profession

评审委员会 中铁隧道局集团有限公司工程系列中级评委会  
Evaluation Committee

评审通过时间 2021年07月  
Date of Approval

姓 名 赖勇  
Name

性 别 男  
Sex

出生年月 1979年03月  
Date of Birth

技术资格 工程师  
Technical Qualification

工作单位 中铁隧道集团三处有限公司  
Place of work

证书编号  
Certificate No:



中国铁路工程集团有限公司  
职称改革领导小组办公室颁发  
Issued by Office of Leading Group  
for Reform of Professional Titles of  
China Railway Engineering Corporation



验证码：202412168539353422

## 广东省直社会保险参保证明

参保人姓名：赖勇

性别：男

证件号码：440225197903230416

人员状态：参保缴费

该参保人在广东省社会保险基金管理局参加社会保险情况如下：

## (一) 参保基本情况：

险种类型	累计缴费年限
基本养老保险	实缴340个月 缓缴0个月
险种类型	参保时间
工伤保险	20000701
生育保险	/

## (二) 参保缴费明细：

金额单位：元

缴费年月	单位编码	缴费工资	养老	工伤	生育	备注
			个人缴费	单位缴费	单位缴费	
202308	112200028181	10863	869.04	/	/	
202309	112200028181	10863	869.04	/	/	
202310	112200028181	10863	869.04	/	/	
202311	112200028181	10863	869.04	/	/	
202312	112200028181	10863	869.04	/	/	
202401	112200028181	10863	869.04	/	/	
202402	112200028181	10863	869.04	/	/	
202403	112200028181	10863	869.04	/	/	
202404	112200028181	10863	869.04	/	/	
202405	112200028181	10863	869.04	/	/	
202406	112200028181	10863	869.04	/	/	
202407	112200028181	13465	1077.2	/	/	
202408	112200028181	13465	1077.2	/	/	
202409	112200028181	13465	1077.2	/	/	
202410	112200028181	13465	1077.2	/	/	
202411	112200028181	13465	1077.2	/	/	

备注：

1、本《参保证明》可由参保单位在我局的互联网公共服务网页上自行打印，作为参保人在该单位工作期间参加社会保险的证明，向相关部门提供。查验部门可通过上面条形码进行核查，本条形码有效期至2025-06-14。核查网页地址：<https://ggfw.hrss.gd.gov.cn>。

2、表中“单位编号”对应的单位名称如下：

112200028181：中铁隧道集团三处有限公司

3、参保单位实际参保缴费情况，以省社保局信息系统记载的最新数据为准。

4、本《参保证明》标注的“缓缴”是指：《转发人力资源社会保障部办公厅 国家税务总局办公厅关于特困行业阶段性实施缓缴企业社会保险费政策的通知》（粤人社规〔2022〕11号）、《广东省人力资源和社会保障厅 广东省发展和改革委员会 广东省财政厅 国家税务总局广东省税务局关于实施扩大阶段性缓缴社会保险费政策实施范围等政策的通知》（粤人社规〔2022〕15号）等文件实施范围内的企业申请缓缴三项社保费单位缴费部分。

5、基本养老保险的累计缴费年限已剔除已办理退保的缴费年限。

(证明专用章)

日期：2024年12月16日

## 5.6 商务经理 何刚



No.07 02630331





系列 工程  
Series

专业 铁道工程  
Profession

评审委员会 中铁隧道集团公司工程系列中评委  
Evaluation Committee

评审通过时间 2015年7月  
Date of Approval

姓名 何刚  
Name

性别 男  
Sex

出生年月 1979年11月  
Date of Birth

技术资格 工程师  
Technical Qualification

工作单位 中铁隧道集团三处有限公司  
Place of work

证书编号  
Certificate No:



中国铁路工程总公司  
职称改革领导小组办公室颁发  
Issued by Office of Leading Group  
for Reform of Professional Titles of  
China Railway Engineering Corporation



姓名: 何刚

身份证号码: 510824197911064758

性别: 男

专业: 土木建筑

聘用单位: 中铁隧道集团三处有限公司

证书编号: 建[造]11234400024858

初始注册日期: 2023 年 08 月 16 日

颁发机关盖章:

发证日期: 2023 年 8 月 16 日



24



中华人民共和国住房和城乡建设部 www.mohurd.gov.cn

全国建筑市场监管公共服务平台



建设工程企业

从业人员

建设项目

诚信记录

请输入关键词，例如企业名称、统一社会信用代码

搜索

首页

监管动态

数据服务

信用建设

建筑工人

政策法规

电子证照

问题解答

网站动态

首页 > 人员数据 > 人员列表 >

手机查看

何刚

证件类型	居民身份证	证件号码	510824*****58	性别	男
注册证书所在单位名称	中铁隧道集团三处有限公司				

执业注册信息

个人工程业绩

个人业绩技术指标

不良行为

良好行为

黑名单记录

### 一级注册造价工程师

注册单位: 中铁隧道集团三处有限公司

证书编号: 建[造]11234400024858

注册编号/执业印章号: B11234400024858

注册专业: 土建

有效期: 2027年08月15日



验证码：202412168544488295

## 广东省直社会保险参保证明

参保人姓名：何刚

性别：男

证件号码：510824197911064758

人员状态：参保缴费

该参保人在广东省社会保险基金管理局参加社会保险情况如下：

## (一) 参保基本情况：

险种类型	累计缴费年限
基本养老保险	实缴285个月 缓缴0个月
险种类型	参保时间
工伤保险	20000701
生育保险	/

## (二) 参保缴费明细：

金额单位：元

缴费年月	单位编码	缴费工资	养老	工伤	生育	备注
			个人缴费	单位缴费	单位缴费	
202308	112200028181	11981	958.48	/	/	
202309	112200028181	11981	958.48	/	/	
202310	112200028181	11981	958.48	/	/	
202311	112200028181	11981	958.48	/	/	
202312	112200028181	11981	958.48	/	/	
202401	112200028181	11981	958.48	/	/	
202402	112200028181	11981	958.48	/	/	
202403	112200028181	11981	958.48	/	/	
202404	112200028181	11981	958.48	/	/	
202405	112200028181	11981	958.48	/	/	
202406	112200028181	11981	958.48	/	/	
202407	112200028181	11520	921.6	/	/	
202408	112200028181	11520	921.6	/	/	
202409	112200028181	11520	921.6	/	/	
202410	112200028181	11520	921.6	/	/	
202411	112200028181	11520	921.6	/	/	

备注：

1、本《参保证明》可由参保单位在我局的互联网公共服务网页上自行打印，作为参保人在该单位工作期间参加社会保险的证明，向相关部门提供。查验部门可通过上面条形码进行核查，本条形码有效期至2025-06-14。核查网页地址：<https://ggfw.hrss.gd.gov.cn>。

2、表中“单位编号”对应的单位名称如下：

112200028181：中铁隧道集团三处有限公司

3、参保单位实际参保缴费情况，以省社保局信息系统记载的最新数据为准。

4、本《参保证明》标注的“缓缴”是指：《转发人力资源社会保障部办公厅 国家税务总局办公厅关于特困行业阶段性实施缓缴企业社会保险费政策的通知》（粤人社规〔2022〕11号）、《广东省人力资源和社会保障厅 广东省发展和改革委员会 广东省财政厅 国家税务总局广东省税务局关于实施扩大阶段性缓缴社会保险费政策实施范围等政策的通知》（粤人社规〔2022〕15号）等文件实施范围内的企业申请缓缴三项社保费单位缴费部分。

5、基本养老保险的累计缴费年限已剔除已办理退保的缴费年限。

(证明专用章)

日期：2024年12月16日

## 5.7 生产经理 胡峻

1187

普通高等学校

# 毕业证书



学生 **胡峻** 性别 **男**，一九九〇年八月二十五日生，于二〇一二年九月至二〇一五年一月在本校网络教育学院 专科起点 **土木工程** (工业与民用建筑方向) 专业 2.5 年制 本科学习，修完教学计划规定的全部课程，成绩合格，准予毕业。

校 名： **重庆大学** 校（院）长：**周绪红**

证书编号：**106117201505104819** 二〇一五年一月三十日

中华人民共和国教育部学历证书查询网址：<http://www.chsi.com.cn>

姓名 **胡峻**  
性别 **男** 民族 **汉**  
出生 **1990年8月25日**  
住址 **重庆市垫江县坪山镇龙溪村3组25号**



公民身份号码 **500231199008257551**

 中华人民共和国  
**居民身份 证**

签发机关 **垫江县公安局**  
有效期限 **2017.05.05-2037.05.05**

# 重庆市中级职称证书

此证表明持证人通过相应职称评审，具备相应专业技术水平。

姓名：胡峻

性别：男

身份证号：500231199008257551

资格名称：工程技术人才\_工程师

专业名称：市政工程

评审组织：重庆市工程技术中级职务社会人才评审委员会

取得时间：2022年12月28日

审批机关：重庆市职称改革办公室

批准文号：渝人才职〔2023〕3号

发证时间：2023年02月08日

编号：202308278637

查询网址：<http://ggfw.rlsbj.cq.gov.cn/cqzyjsrcw/positional-portal-web/certquery/index>

备注：



请使用手机自带浏览器扫描二维码或访问网站<https://ggfw.rlsbj.cq.gov.cn/form?code=692294e4d8cb4dd69489e463083fct9>



## 重庆市社会保险个人参保证明

参保人姓名：胡峻

性别：男

社会保障号码：500231199008257551

(-) 历年参保基本情况		
险种	当前缴费状态	实际缴费月数
企业职工基本养老保险	正常缴费	63
机关事业单位基本养老保险		
失业保险	正常缴费	63
工伤保险	正常缴费	66

缴费月份	养老保险						失业保险				工伤保险					
	险种	单位编号	缴费基数	个人缴纳	单位缴纳	缴费地	单位编号	缴费基数	个人缴纳	单位缴纳	缴费地	单位编号	缴费基数	个人缴纳	单位缴纳	缴费地
202301	企业基本养老保险	20288735	4826	386.08	772.16	渝北区	20288735	4826	24.14	24.14	渝北区	20288735	4826	0	38.61	渝北区
202302	企业基本养老保险	20288735	4826	386.08	772.16	渝北区	20288735	4826	24.14	24.14	渝北区	20288735	4826	0	38.61	渝北区
202303	企业基本养老保险	20288735	4826	386.08	772.16	渝北区	20288735	4826	24.14	24.14	渝北区	20288735	4826	0	38.61	渝北区
202304	企业基本养老保险	20288735	4826	386.08	772.16	渝北区	20288735	4826	24.13	24.13	渝北区	20288735	4826	0	38.61	渝北区
202305	企业基本养老保险	20288735	4826	386.08	772.16	渝北区	20288735	4826	24.13	24.13	渝北区	20288735	4826	0	38.61	渝北区
202306	企业基本养老保险	20288735	4826	386.08	772.16	渝北区	20288735	4826	24.13	24.13	渝北区	20288735	4826	0	38.61	渝北区
202307	企业基本养老保险	20288735	4826	386.08	772.16	渝北区	20288735	4826	24.13	24.13	渝北区	20288735	4826	0	38.61	渝北区
202308	企业基本养老保险	20288735	4826	386.08	772.16	渝北区	20288735	4826	24.13	24.13	渝北区	20288735	4826	0	38.61	渝北区
202309	企业基本养老保险	20288735	4826	386.08	772.16	渝北区	20288735	4826	24.13	24.13	渝北区	20288735	4826	0	38.61	渝北区
202310	企业基本养老保险	20288735	4826	386.08	772.16	渝北区	20288735	4826	24.13	24.13	渝北区	20288735	4826	0	38.61	渝北区
202311	企业基本养老保险	20288735	4826	386.08	772.16	渝北区	20288735	4826	24.13	24.13	渝北区	20288735	4826	0	38.61	渝北区
202312	企业基本养老保险	20288735	4826	386.08	772.16	渝北区	20288735	4826	24.13	24.13	渝北区	20288735	4826	0	38.61	渝北区
202401	企业基本养老保险	20288735	4826	386.08	772.16	渝北区	20288735	4826	24.13	24.13	渝北区	20288735	4826	0	38.61	渝北区
202402	企业基本养老保险	20288735	4826	386.08	772.16	渝北区	20288735	4826	24.13	24.13	渝北区	20288735	4826	0	38.61	渝北区
202403	企业基本养老保险	20288735	4826	386.08	772.16	渝北区	20288735	4826	24.13	24.13	渝北区	20288735	4826	0	38.61	渝北区
202404	企业基本养老保险	20288735	4826	386.08	772.16	渝北区	20288735	4826	24.13	24.13	渝北区	20288735	4826	0	38.61	渝北区
202405	企业基本养老保险	20288735	4826	386.08	772.16	渝北区	20288735	4826	24.13	24.13	渝北区	20288735	4826	0	38.61	渝北区
202406	企业基本养老保险	20288735	4826	386.08	772.16	渝北区	20288735	4826	24.13	24.13	渝北区	20288735	4826	0	38.61	渝北区
202407	企业基本养老保险	20288735	4826	386.08	772.16	渝北区	20288735	4826	24.13	24.13	渝北区	20288735	4826	0	38.61	渝北区
202408	企业基本养老保险	20288735	4826	386.08	772.16	渝北区	20288735	4826	24.13	24.13	渝北区	20288735	4826	0	38.61	渝北区
202409	企业基本养老保险	20288735	4826	386.08	772.16	渝北区	20288735	4826	24.13	24.13	渝北区	20288735	4826	0	38.61	渝北区
202410	企业基本养老保险	20288735	4826	386.08	772.16	渝北区	20288735	4826	24.13	24.13	渝北区	20288735	4826	0	38.61	渝北区
202411	企业基本养老保险	20288735	4826	386.08	772.16	渝北区	20288735	4826	24.13	24.13	渝北区	20288735	4826	0	38.61	渝北区
202412	企业基本养老保险	20288735	4826	386.08	772.16	渝北区	20288735	4826	24.13	24.13	渝北区	20288735	4826	0	38.61	渝北区

说明： 1.表中“单位编号”对应的单位名称为：20288735重庆一零七市政建设工程有限公司  
2.本证明采用电子验证方式，不再加盖红色公章。



请使用手机自带浏览器扫描二维码或访问网站<https://ggfw.rlsbj.cq.gov.cn/form?code=692294e4d8cb4dd69489e463083fct9>



3. 如对参保证明内容有异议，请到参保地社保经办机构核实。  
4. 验证码：2024121105639916957790

## 5.8 测量工程师 王李波





持证人签名 \_\_\_\_\_

Signature

姓名 王李波

Full Name

性别 男

Gender

出生年月 1988.11

Date of Birth

身份证号码 431121198811185518

ID No.

编号: 101201105156

No.

专业名称 地质测绘

Subject

资格名称 工程师

Qualification

批准时间 2019.11

Date of Approval

批准文号 渝地勘发〔2019〕101号

No. of Approval

发证时间 2020.04

Date of Issue

主管部门  
Competent Department



# 中华人民共和国注册测绘师

## 注册证

本证书是中华人民共和国注册测绘师的执业凭证，准予持证人在执业范围和注册有效期内执业。

姓名：王李波

证书编号：235000780(00)



证书流水号：76417

有效期至：2026-02-03

请使用手机自带浏览器扫描二维码或访问网站<https://ggfw.rlshj.cq.gov.cn/form?code=d6bdcf36364470a52914de3de2ac6>



### 重庆市社会保险个人参保证明

参保人姓名：王李波

性别：男

社会保障号码：43112119881185518

缴费月份	养老保险				失业保险				工伤保险							
	单位编号	缴费基数	个人缴纳	单位缴纳	单位编号	缴费基数	个人缴纳	单位缴纳	单位编号	缴费基数	个人缴纳	单位缴纳				
202301	企业基本养老保险	20288735	5026	402.08	804.16	渝北区	20288735	5026	25.13	25.13	渝北区	20288735	5026	0	40.21	渝北区
202302	企业基本养老保险	20288735	5026	402.08	804.16	渝北区	20288735	5026	25.13	25.13	渝北区	20288735	5026	0	40.21	渝北区
202303	企业基本养老保险	20288735	5026	402.08	804.16	渝北区	20288735	5026	25.13	25.13	渝北区	20288735	5026	0	40.21	渝北区
202304	企业基本养老保险	20288735	5026	402.08	804.16	渝北区	20288735	5026	25.13	25.13	渝北区	20288735	5026	0	40.21	渝北区
202305	企业基本养老保险	20288735	5026	402.08	804.16	渝北区	20288735	5026	25.13	25.13	渝北区	20288735	5026	0	40.21	渝北区
202306	企业基本养老保险	20288735	5026	402.08	804.16	渝北区	20288735	5026	25.13	25.13	渝北区	20288735	5026	0	40.21	渝北区
202307	企业基本养老保险	20288735	5026	402.08	804.16	渝北区	20288735	5026	25.13	25.13	渝北区	20288735	5026	0	40.21	渝北区
202308	企业基本养老保险	20288735	5026	402.08	804.16	渝北区	20288735	5026	25.13	25.13	渝北区	20288735	5026	0	40.21	渝北区
202309	企业基本养老保险	20288735	5026	402.08	804.16	渝北区	20288735	5026	25.13	25.13	渝北区	20288735	5026	0	40.21	渝北区
202310	企业基本养老保险	20288735	5026	402.08	804.16	渝北区	20288735	5026	25.13	25.13	渝北区	20288735	5026	0	40.21	渝北区
202311	企业基本养老保险	20288735	5026	402.08	804.16	渝北区	20288735	5026	25.13	25.13	渝北区	20288735	5026	0	40.21	渝北区
202312	企业基本养老保险	20288735	5026	402.08	804.16	渝北区	20288735	5026	25.13	25.13	渝北区	20288735	5026	0	40.21	渝北区
202401	企业基本养老保险	20288735	5026	402.08	804.16	渝北区	20288735	5026	25.13	25.13	渝北区	20288735	5026	0	40.21	渝北区
202402	企业基本养老保险	20288735	5026	402.08	804.16	渝北区	20288735	5026	25.13	25.13	渝北区	20288735	5026	0	40.21	渝北区
202403	企业基本养老保险	20288735	5026	402.08	804.16	渝北区	20288735	5026	25.13	25.13	渝北区	20288735	5026	0	40.21	渝北区
202404	企业基本养老保险	20288735	5026	402.08	804.16	渝北区	20288735	5026	25.13	25.13	渝北区	20288735	5026	0	40.21	渝北区
202405	企业基本养老保险	20288735	5026	402.08	804.16	渝北区	20288735	5026	25.13	25.13	渝北区	20288735	5026	0	40.21	渝北区
202406	企业基本养老保险	20288735	5026	402.08	804.16	渝北区	20288735	5026	25.13	25.13	渝北区	20288735	5026	0	40.21	渝北区
202407	企业基本养老保险	20288735	5026	402.08	804.16	渝北区	20288735	5026	25.13	25.13	渝北区	20288735	5026	0	40.21	渝北区
202408	企业基本养老保险	20288735	5026	402.08	804.16	渝北区	20288735	5026	25.13	25.13	渝北区	20288735	5026	0	40.21	渝北区
202409	企业基本养老保险	20288735	5026	402.08	804.16	渝北区	20288735	5026	25.13	25.13	渝北区	20288735	5026	0	40.21	渝北区
202410	企业基本养老保险	20288735	5026	402.08	804.16	渝北区	20288735	5026	25.13	25.13	渝北区	20288735	5026	0	40.21	渝北区
202411	企业基本养老保险	20288735	5026	402.08	804.16	渝北区	20288735	5026	25.13	25.13	渝北区	20288735	5026	0	40.21	渝北区
202412	企业基本养老保险	20288735	5026	402.08	804.16	渝北区	20288735	5026	25.13	25.13	渝北区	20288735	5026	0	40.21	渝北区

说明：1.表中“单位编号”对应的单位名称为：20288735重庆一零七市政建设工程有限公司  
2.本证明采用电子验证方式，不再加盖红色公章。



请使用手机自带浏览器扫描二维码或访问网站<https://ggfw.rlsbj.cq.gov.cn/form?code=dbbde1363644760652914de3de2ac6>



3. 如对参保证明内容有异议，请到参保地社保经办机构核实。

4. 验证码：2024121168508169559328

## 5.9 土建工程师 曾惺智





系列 Series 工程  
专业 Profession 土木工程  
评审委员会 Evaluation Committee 中铁隧道局集团有限公司工程系列中级评委会  
评审通过时间 Date of Approval 2021年07月

姓名 Name 曾惺智  
性别 Sex 男  
出生年月 Date of Birth 1980年02月  
技术资格 Technical Qualification 工程师  
工作单位 Place of work 中铁隧道集团三处有限公司

证书编号 Certificate No: 20210417378



中国铁路工程集团有限公司  
职称改革领导小组办公室颁发  
Issued by Office of Leading Group  
for Reform of Professional Titles of  
China Railway Engineering Corporation



验证码：202412168575848732

## 广东省直社会保险参保证明

参保人姓名：曾惺智

性别：男

证件号码：430503198002202013

人员状态：参保缴费

该参保人在广东省社会保险基金管理局参加社会保险情况如下：

## (一) 参保基本情况：

险种类型	累计缴费年限
基本养老保险	实缴143个月 缓缴0个月
险种类型	参保时间
工伤保险	
生育保险	/

## (二) 参保缴费明细：

金额单位：元

缴费年月	单位编码	缴费工资	养老	工伤	生育	备注
			个人缴费	单位缴费	单位缴费	
202308	112200028181	13163	1053.04	/	/	
202309	112200028181	13163	1053.04	/	/	
202310	112200028181	13163	1053.04	/	/	
202311	112200028181	13163	1053.04	/	/	
202312	112200028181	13163	1053.04	/	/	
202401	112200028181	13163	1053.04	/	/	
202402	112200028181	13163	1053.04	/	/	
202403	112200028181	13163	1053.04	/	/	
202404	112200028181	13163	1053.04	/	/	
202405	112200028181	13163	1053.04	/	/	
202406	112200028181	13163	1053.04	/	/	
202407	112200028181	13124	1049.92	/	/	
202408	112200028181	13124	1049.92	/	/	
202409	112200028181	13124	1049.92	/	/	
202410	112200028181	13124	1049.92	/	/	
202411	112200028181	13124	1049.92	/	/	

备注：

1、本《参保证明》可由参保单位在我局的互联网公共服务网页上自行打印，作为参保人在该单位工作期间参加社会保险的证明，向相关部门提供。查验部门可通过上面条形码进行核查，本条形码有效期至2025-06-14。核查网页地址：<https://ggfw.hrss.gd.gov.cn>。

2、表中“单位编号”对应的单位名称如下：

112200028181：中铁隧道集团三处有限公司

3、参保单位实际参保缴费情况，以省社保局信息系统记载的最新数据为准。

4、本《参保证明》标注的“缓缴”是指：《转发人力资源社会保障部办公厅 国家税务总局办公厅关于特困行业阶段性实施缓缴企业社会保险费政策的通知》（粤人社规〔2022〕11号）、《广东省人力资源和社会保障厅 广东省发展和改革委员会 广东省财政厅 国家税务总局广东省税务局关于实施扩大阶段性缓缴社会保险费政策实施范围等政策的通知》（粤人社规〔2022〕15号）等文件实施范围内的企业申请缓缴三项社保费单位缴费部分。

5、基本养老保险的累计缴费年限已剔除已办理退保的缴费年限。

(证明专用章)

日期：2024年12月16日

## 5.10 电气工程师 李旭冬

109

普通高等学校

# 毕业证书



学生 李旭冬 性别 男，一九九三年一月三十日生，于二〇一五年  
三月至二〇一七年七月在本校网络教育 土木工程 专业  
专科起点本科学习，修完教学计划规定的全部课程，成绩合格，准予毕业。

校 名：  华中科技大学 校(院)长： 

证书编号： 104877201705712289 二〇一七年七月一日

查询网址：<http://www.chsi.com.cn> (教育部)

姓名 李旭冬

性别 男 民族 汉

出生 1993年1月30日

住址 四川省绵竹市玉妃路北一段8号1栋1单元4楼1号



公民身份号码 51068319930130031X

中华人民共和国  
居民身份证



签发机关 绵竹市公安局

有效期限 2023.02.09-2043.02.09



系 列  
Series 工 程

专 业  
Profession 电气工程

评审委员会  
Evaluation Committee 中铁隧道局集团有限公司  
工程系列中级评委会

评审通过时间  
Date of Approval 2020年07月

姓 名  
Name 李旭冬

性 别  
Sex 男

出生年月  
Date of Birth 1993年01月

技术资格  
Technical Qualification 工程师

工作单位  
Place of work 中铁隧道集团三处有限公司

证书编号  
Certificate No: 7342204042578

中国铁路工程集团有限公司  
职称改革领导小组办公室颁发  
Issued by Office of Leading Group  
for Reform of Professional Titles of  
China Railway Engineering Corporation





验证码：202412168610489048

## 广东省直社会保险参保证明

参保人姓名：李旭冬

性别：男

证件号码：51068319930130031X

人员状态：参保缴费

该参保人在广东省社会保险基金管理局参加社会保险情况如下：

## (一) 参保基本情况：

险种类型	累计缴费年限
基本养老保险	实缴60个月 缓缴0个月
险种类型	参保时间
工伤保险	
生育保险	/

## (二) 参保缴费明细：

金额单位：元

缴费年月	单位编码	缴费工资	养老	工伤	生育	备注
			个人缴费	单位缴费	单位缴费	
202308	112200028181	17961	1436.88	/	/	
202309	112200028181	17961	1436.88	/	/	
202310	112200028181	17961	1436.88	/	/	
202311	112200028181	17961	1436.88	/	/	
202312	112200028181	17961	1436.88	/	/	
202401	112200028181	17961	1436.88	/	/	
202402	112200028181	17961	1436.88	/	/	
202403	112200028181	17961	1436.88	/	/	
202404	112200028181	17961	1436.88	/	/	
202405	112200028181	17961	1436.88	/	/	
202406	112200028181	17961	1436.88	/	/	
202407	112200028181	12682	1014.56	/	/	
202408	112200028181	12682	1014.56	/	/	
202409	112200028181	12682	1014.56	/	/	
202410	112200028181	12682	1014.56	/	/	
202411	112200028181	12682	1014.56	/	/	

备注：

1、本《参保证明》可由参保单位在我局的互联网公共服务网页上自行打印，作为参保人在该单位工作期间参加社会保险的证明，向相关部门提供。查验部门可通过上面条形码进行核查，本条形码有效期至2025-06-14。核查网页地址：<https://ggfw.hrss.gd.gov.cn>。

2、表中“单位编号”对应的单位名称如下：

112200028181：中铁隧道集团三处有限公司

3、参保单位实际参保缴费情况，以省社保局信息系统记载的最新数据为准。

4、本《参保证明》标注的“缓缴”是指：《转发人力资源社会保障部办公厅 国家税务总局办公厅关于特困行业阶段性实施缓缴企业社会保险费政策的通知》（粤人社规〔2022〕11号）、《广东省人力资源和社会保障厅 广东省发展和改革委员会 广东省财政厅 国家税务总局广东省税务局关于实施扩大阶段性缓缴社会保险费政策实施范围等政策的通知》（粤人社规〔2022〕15号）等文件实施范围内的企业申请缓缴三项社保费单位缴费部分。

5、基本养老保险的累计缴费年限已剔除已办理退保的缴费年限。

(证明专用章)

日期：2024年12月16日

## 5.11 岩土工程师 韦达

**硕士研究生  
毕业证书**



研究生 韦达 性别男，一九八八年十二月七日生，于二〇一二年九月至二〇一六年六月在 岩土工程专业学习，学制 3 年，修完硕士研究生培养计划规定的全部课程，成绩合格，毕业论文答辩通过，准予毕业。

培养单位：重庆交通大学 校(院、所)长：唐作廷

证书编号：106181201602000001 二〇一六年六月二十二日

中华人民共和国教育部学历证书查询网址：<http://www.chsi.com.cn>

<p>姓名 韦达</p> <p>性别 男 民族 汉</p> <p>出生 1988 年 12 月 7 日</p> <p>住址 四川省雅安市名山区百丈镇中街 200 号</p> <p>公民身份号码 51312219881207341X</p>	 <p style="text-align: center;"><b>中华人民共和国 居民身份证</b></p> <p>签发机关 雅安市公安局名山区分局</p> <p>有效期限 2016.01.15-2036.01.15</p>
---	---

# 重庆市高级职称证书

此证表明持证人通过相应职称评审，具备相应专业技术水平。

姓名：韦达

性别：男

身份证号：51312219881207341X

资格名称：工程技术人才\_高级工程师

专业名称：岩土工程

评审组织：重庆市工程技术地质专业副高级职称评审委员会

取得时间：2023年11月23日

审批机关：重庆市职称改革办公室


批准文号：渝职改办（2023）279号

发证时间：2023年12月29日

编号：202415133061

查询网址：<http://ggfw.rlsbj.cq.gov.cn/cqzyjsrcw/positional-portal-web/certquery/index>

备注：

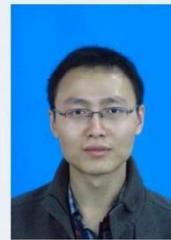

请使用手机自带浏览器扫描二维码或访问网站<https://gsfw.rlsbj.cq.gov.cn/form?code=fcb8fb1664947991a3d41795df7b1a>



## 重庆市社会保险个人参保证明

参保人姓名: 韦达

性别: 男

社会保障号码: 51312219881207341X

险种	(-) 历年参保基本情况		实际缴费月数
	当前缴费状态		
企业职工养老保险	正常缴费		94
机关事业单位养老保险			
失业保险	正常缴费		94
工伤保险	正常缴费		98

缴费月份	(二) 参保缴费明细															
	养老保险				失业保险				工伤保险							
险种	单位编号	缴费基数	个人缴纳	单位缴纳	缴费地	单位编号	缴费基数	个人缴纳	单位缴纳	缴费地	单位编号	缴费基数	个人缴纳	单位缴纳	缴费地	
202301	企业职工养老保险	20288735	4906	392.48	784.96	渝北区	20288735	4906	24.53	24.53	渝北区	20288735	4906	0	39.25	渝北区
202302	企业职工养老保险	20288735	4906	392.48	784.96	渝北区	20288735	4906	24.53	24.53	渝北区	20288735	4906	0	39.25	渝北区
202303	企业职工养老保险	20288735	4906	392.48	784.96	渝北区	20288735	4906	24.53	24.53	渝北区	20288735	4906	0	39.25	渝北区
202304	企业职工养老保险	20288735	4906	392.48	784.96	渝北区	20288735	4906	24.53	24.53	渝北区	20288735	4906	0	39.25	渝北区
202305	企业职工养老保险	20288735	4906	392.48	784.96	渝北区	20288735	4906	24.53	24.53	渝北区	20288735	4906	0	39.25	渝北区
202306	企业职工养老保险	20288735	4906	392.48	784.96	渝北区	20288735	4906	24.53	24.53	渝北区	20288735	4906	0	39.25	渝北区
202307	企业职工养老保险	20288735	4906	392.48	784.96	渝北区	20288735	4906	24.53	24.53	渝北区	20288735	4906	0	39.25	渝北区
202308	企业职工养老保险	20288735	4906	392.48	784.96	渝北区	20288735	4906	24.53	24.53	渝北区	20288735	4906	0	39.25	渝北区
202309	企业职工养老保险	20288735	4906	392.48	784.96	渝北区	20288735	4906	24.53	24.53	渝北区	20288735	4906	0	39.25	渝北区
202310	企业职工养老保险	20288735	4906	392.48	784.96	渝北区	20288735	4906	24.53	24.53	渝北区	20288735	4906	0	39.25	渝北区
202311	企业职工养老保险	20288735	4906	392.48	784.96	渝北区	20288735	4906	24.53	24.53	渝北区	20288735	4906	0	39.25	渝北区
202312	企业职工养老保险	20288735	4906	392.48	784.96	渝北区	20288735	4906	24.53	24.53	渝北区	20288735	4906	0	39.25	渝北区
202401	企业职工养老保险	20288735	4906	392.48	784.96	渝北区	20288735	4906	24.53	24.53	渝北区	20288735	4906	0	39.25	渝北区
202402	企业职工养老保险	20288735	4906	392.48	784.96	渝北区	20288735	4906	24.53	24.53	渝北区	20288735	4906	0	39.25	渝北区
202403	企业职工养老保险	20288735	4906	392.48	784.96	渝北区	20288735	4906	24.53	24.53	渝北区	20288735	4906	0	39.25	渝北区
202404	企业职工养老保险	20288735	4906	392.48	784.96	渝北区	20288735	4906	24.53	24.53	渝北区	20288735	4906	0	39.25	渝北区
202405	企业职工养老保险	20288735	4906	392.48	784.96	渝北区	20288735	4906	24.53	24.53	渝北区	20288735	4906	0	39.25	渝北区
202406	企业职工养老保险	20288735	4906	392.48	784.96	渝北区	20288735	4906	24.53	24.53	渝北区	20288735	4906	0	39.25	渝北区
202407	企业职工养老保险	20288735	4906	392.48	784.96	渝北区	20288735	4906	24.53	24.53	渝北区	20288735	4906	0	39.25	渝北区
202408	企业职工养老保险	20288735	4906	392.48	784.96	渝北区	20288735	4906	24.53	24.53	渝北区	20288735	4906	0	39.25	渝北区
202409	企业职工养老保险	20288735	4906	392.48	784.96	渝北区	20288735	4906	24.53	24.53	渝北区	20288735	4906	0	39.25	渝北区
202410	企业职工养老保险	20288735	4906	392.48	784.96	渝北区	20288735	4906	24.53	24.53	渝北区	20288735	4906	0	39.25	渝北区
202411	企业职工养老保险	20288735	4906	392.48	784.96	渝北区	20288735	4906	24.53	24.53	渝北区	20288735	4906	0	39.25	渝北区
202412	企业职工养老保险	20288735	4906	392.48	784.96	渝北区	20288735	4906	24.53	24.53	渝北区	20288735	4906	0	39.25	渝北区

说明: 1.表中“单位编号”对应的单位名称为: 20288735重庆一零七市政建设工程有限公司  
2.本证明采用电子验证方式, 不再加盖红色公章。



请使用手机自带浏览器扫描二维码或访问网站<https://gsfw.rlsbj.cq.gov.cn/form?code=fcb8fb1664947991a3d41795df7b1a>



3. 如对参保证明内容有异议, 请到参保地社保经办机构核实。  
4. 验证码: 2024121146900765275442

## 5.12 岩土工程师 邓双



# 重庆市中级职称证书

此证表明持证人通过相应职称评审，具备相应专业技术水平。

姓 名：邓双

性 别：男

身份证号：500383199310283496

资格名称：工程技术人才\_工程师

专业名称：岩土工程

评审组织：重庆市工程技术地质专业高级职务评审委员会

取得时间：2020年12月17日

审批机关：重庆市职称改革办公室

批准文号：渝地勘发（2021）2号

发证时间：2021年03月20日

编 号：101201105324

查询网址：<http://ggfw.rlsbj.cq.gov.cn/cqzyjsrcw/positional-portal-web/certquery/index>

备 注：



请使用手机自带浏览器扫描二维码或访问网站<https://ggfw.rlsbj.cq.gov.cn/form?code=488ce1263a71444885aee1257cb3b05>



## 重庆市社会保险个人参保证明

参保人姓名: 郑双

性别: 男

社会保障号码: 500383199310283496

险种	(-) 历年参保基本情况	
	当前缴费状态	实际缴费月数
企业职工养老保险	正常缴费	112
机关事业单位养老保险		
失业保险	正常缴费	112
工伤保险	暂停缴费	113

缴费月份	(二) 参保缴费明细															
	养老保险				失业保险				工伤保险							
险种	单位编号	缴费基数	个人缴纳	单位缴纳	缴费地	单位编号	缴费基数	个人缴纳	单位缴纳	缴费地	单位编号	缴费基数	个人缴纳	单位缴纳	缴费地	
202301	企业职工养老保险	20288735	4328	346.24	692.48	渝北区	20288735	4328	21.64	21.64	渝北区	20288735	4328	0	34.62	渝北区
202302	企业职工养老保险	20288735	4328	346.24	692.48	渝北区	20288735	4328	21.64	21.64	渝北区	20288735	4328	0	34.62	渝北区
202303	企业职工养老保险	20288735	4328	346.24	692.48	渝北区	20288735	4328	21.64	21.64	渝北区	20288735	4328	0	34.62	渝北区
202304	企业职工养老保险	20288735	4328	346.24	692.48	渝北区	20288735	4328	21.64	21.64	渝北区	20288735	4328	0	34.62	渝北区
202305	企业职工养老保险	20288735	4328	346.24	692.48	渝北区	20288735	4328	21.64	21.64	渝北区	20288735	4328	0	34.62	渝北区
202306	企业职工养老保险	20288735	4328	346.24	692.48	渝北区	20288735	4328	21.64	21.64	渝北区	20288735	4328	0	34.62	渝北区
202307	企业职工养老保险	20288735	4328	346.24	692.48	渝北区	20288735	4328	21.64	21.64	渝北区	20288735	4328	0	34.62	渝北区
202308	企业职工养老保险	20288735	4328	346.24	692.48	渝北区	20288735	4328	21.64	21.64	渝北区	20288735	4328	0	34.62	渝北区
202309	企业职工养老保险	20288735	4328	346.24	692.48	渝北区	20288735	4328	21.64	21.64	渝北区	20288735	4328	0	34.62	渝北区
202310	企业职工养老保险	20288735	4328	346.24	692.48	渝北区	20288735	4328	21.64	21.64	渝北区	20288735	4328	0	34.62	渝北区
202311	企业职工养老保险	20288735	4328	346.24	692.48	渝北区	20288735	4328	21.64	21.64	渝北区	20288735	4328	0	34.62	渝北区
202312	企业职工养老保险	20288735	4328	346.24	692.48	渝北区	20288735	4328	21.64	21.64	渝北区	20288735	4328	0	34.62	渝北区
202401	企业职工养老保险	20288735	4359	348.72	697.44	渝北区	20288735	4359	21.8	21.8	渝北区	20288735	4359	0	34.87	渝北区
202402	企业职工养老保险	20288735	4359	348.72	697.44	渝北区	20288735	4359	21.8	21.8	渝北区	20288735	4359	0	34.87	渝北区
202403	企业职工养老保险	20288735	4359	348.72	697.44	渝北区	20288735	4359	21.8	21.8	渝北区	20288735	4359	0	34.87	渝北区
202404	企业职工养老保险	20288735	4359	348.72	697.44	渝北区	20288735	4359	21.8	21.8	渝北区	20288735	4359	0	34.87	渝北区
202405	企业职工养老保险	20288735	4359	348.72	697.44	渝北区	20288735	4359	21.8	21.8	渝北区	20288735	4359	0	34.87	渝北区
202406	企业职工养老保险	20288735	4359	348.72	697.44	渝北区	20288735	4359	21.8	21.8	渝北区	20288735	4359	0	34.87	渝北区
202407	企业职工养老保险	20288735	4359	348.72	697.44	渝北区	20288735	4359	21.8	21.8	渝北区	20288735	4359	0	34.87	渝北区
202408	企业职工养老保险	20288735	4359	348.72	697.44	渝北区	20288735	4359	21.8	21.8	渝北区	20288735	4359	0	34.87	渝北区
202409	企业职工养老保险	20288735	4359	348.72	697.44	渝北区	20288735	4359	21.8	21.8	渝北区	20288735	4359	0	34.87	渝北区
202410	企业职工养老保险	20288735	4359	348.72	697.44	渝北区	20288735	4359	21.8	21.8	渝北区	20288735	4359	0	34.87	渝北区
202411	企业职工养老保险	20288735	4359	348.72	697.44	渝北区	20288735	4359	21.8	21.8	渝北区	20288735	4359	0	34.87	渝北区
202412	企业职工养老保险	20288735	4359	348.72	697.44	渝北区	20288735	4359	21.8	21.8	渝北区	20288735	4359	0	34.87	渝北区

说明: 1.表中“单位编号”对应的单位名称为: 20288735重庆一零七市政建设工程有限公司  
2.本证明采用电子验证方式, 不再加盖红色公章。



请使用手机自带浏览器扫描二维码或访问网站<https://ggfw.rlsbj.cq.gov.cn/form?code=488ce1263a71444885aee1257cb3b05>



3. 如对参保证明内容有异议, 请到参保地社保经办机构核实。  
4. 验证码: 20241211220921232470

## 5.13 岩土工程师 刘英



中华人民共和国教育部学历证书查询网址: <http://www.chsi.com.cn>



# 重庆市高级职称证书

此证表明持证人通过相应职称评审，具备相应专业技术水平。

姓名：刘英

性别：女

身份证号：50024319881203734X

资格名称：工程技术人才\_高级工程师

专业名称：岩土工程

评审组织：重庆市工程技术地质专业副高级职称评审委员会

取得时间：2023年11月23日

审批机关：重庆市职称改革办公室

批准文号：渝职改办（2023）279号

发证时间：2023年12月29日

编号：202415132808

查询网址：<http://ggfw.rlsbj.cq.gov.cn/cqxyjsrcw/positional-portal-web/certquery/index>

备注：



请使用手机自带浏览器扫描二维码或访问网站<https://gsfw.rlsbj.cq.gov.cn/form?code=72866844719b4b758ad798757af3864>



## 重庆市社会保险个人参保证明

参保人姓名: 刘英

性别: 女

社会保障号码: 50024319881203734X

(-) 历年参保基本情况		
险种	当前缴费状态	实际缴费月数
企业职工基本养老保险	正常缴费	136
机关事业单位基本养老保险		
失业保险	正常缴费	136
工伤保险	正常缴费	136

缴费月份	养老保险						失业保险				工伤保险					
	险种	单位编号	缴费基数	个人缴纳	单位缴纳	缴费地	单位编号	缴费基数	个人缴纳	单位缴纳	缴费地	单位编号	缴费基数	个人缴纳	单位缴纳	缴费地
202301	企业基本养老保险	20288735	4485	358.8	717.6	渝北区	20288735	4485	22.43	22.43	渝北区	20288735	4485	0	35.88	渝北区
202302	企业基本养老保险	20288735	4485	358.8	717.6	渝北区	20288735	4485	22.43	22.43	渝北区	20288735	4485	0	35.88	渝北区
202303	企业基本养老保险	20288735	4485	358.8	717.6	渝北区	20288735	4485	22.43	22.43	渝北区	20288735	4485	0	35.88	渝北区
202304	企业基本养老保险	20288735	4485	358.8	717.6	渝北区	20288735	4485	22.43	22.43	渝北区	20288735	4485	0	35.88	渝北区
202305	企业基本养老保险	20288735	4485	358.8	717.6	渝北区	20288735	4485	22.43	22.43	渝北区	20288735	4485	0	35.88	渝北区
202306	企业基本养老保险	20288735	4485	358.8	717.6	渝北区	20288735	4485	22.43	22.43	渝北区	20288735	4485	0	35.88	渝北区
202307	企业基本养老保险	20288735	4485	358.8	717.6	渝北区	20288735	4485	22.43	22.43	渝北区	20288735	4485	0	35.88	渝北区
202308	企业基本养老保险	20288735	4485	358.8	717.6	渝北区	20288735	4485	22.43	22.43	渝北区	20288735	4485	0	35.88	渝北区
202309	企业基本养老保险	20288735	4485	358.8	717.6	渝北区	20288735	4485	22.43	22.43	渝北区	20288735	4485	0	35.88	渝北区
202310	企业基本养老保险	20288735	4485	358.8	717.6	渝北区	20288735	4485	22.43	22.43	渝北区	20288735	4485	0	35.88	渝北区
202311	企业基本养老保险	20288735	4485	358.8	717.6	渝北区	20288735	4485	22.43	22.43	渝北区	20288735	4485	0	35.88	渝北区
202312	企业基本养老保险	20288735	4485	358.8	717.6	渝北区	20288735	4485	22.43	22.43	渝北区	20288735	4485	0	35.88	渝北区
202401	企业基本养老保险	20288735	4485	358.8	717.6	渝北区	20288735	4485	22.43	22.43	渝北区	20288735	4485	0	35.88	渝北区
202402	企业基本养老保险	20288735	4485	358.8	717.6	渝北区	20288735	4485	22.43	22.43	渝北区	20288735	4485	0	35.88	渝北区
202403	企业基本养老保险	20288735	4485	358.8	717.6	渝北区	20288735	4485	22.43	22.43	渝北区	20288735	4485	0	35.88	渝北区
202404	企业基本养老保险	20288735	4485	358.8	717.6	渝北区	20288735	4485	22.43	22.43	渝北区	20288735	4485	0	35.88	渝北区
202405	企业基本养老保险	20288735	4485	358.8	717.6	渝北区	20288735	4485	22.43	22.43	渝北区	20288735	4485	0	35.88	渝北区
202406	企业基本养老保险	20288735	4485	358.8	717.6	渝北区	20288735	4485	22.43	22.43	渝北区	20288735	4485	0	35.88	渝北区
202407	企业基本养老保险	20288735	4485	358.8	717.6	渝北区	20288735	4485	22.43	22.43	渝北区	20288735	4485	0	35.88	渝北区
202408	企业基本养老保险	20288735	4485	358.8	717.6	渝北区	20288735	4485	22.43	22.43	渝北区	20288735	4485	0	35.88	渝北区
202409	企业基本养老保险	20288735	4485	358.8	717.6	渝北区	20288735	4485	22.43	22.43	渝北区	20288735	4485	0	35.88	渝北区
202410	企业基本养老保险	20288735	4485	358.8	717.6	渝北区	20288735	4485	22.43	22.43	渝北区	20288735	4485	0	35.88	渝北区
202411	企业基本养老保险	20288735	4485	358.8	717.6	渝北区	20288735	4485	22.43	22.43	渝北区	20288735	4485	0	35.88	渝北区
202412	企业基本养老保险	20288735	4485	358.8	717.6	渝北区	20288735	4485	22.43	22.43	渝北区	20288735	4485	0	35.88	渝北区

说明: 1.表中“单位编号”对应的单位名称为: 20288735重庆一零七市政建设工程有限公司  
2.本证明采用电子验证方式,不再加盖红色公章。



请使用手机自带浏览器扫描二维码或访问网站<https://gsfw.rlsbj.cq.gov.cn/form?code=72866844719b4b758ad798757af3864>



3.如对参保证明内容有异议,请到参保地社保经办机构核实。  
4.验证码: 2024121131791816946193

## 5.14 爆破工程师 龚兴胜

普通高等学校

**毕业证书**



学生 龚兴胜 性别 男，一九八八年九月三日生，于二〇〇八年九月至二〇一二年六月在本校 地质工程专业 四年制 本科学习，修完教学计划规定的全部课程，成绩合格，准予毕业。

校 名：  重庆交通大学

校(院)长： 

证书编号： 106181201205000980

二〇一二年 六月二十八日

中华人民共和国教育部学历证书查询网址：<http://www.chsi.com.cn>

姓名 龚兴胜		中华人民共和国
性别 男 民族 汉		居民身份证
出生 1988年9月3日		签发机关 重庆市公安局渝中分局
住址 重庆市渝中区捍卫路8号		有效期限 2018.02.12-2038.02.12
公民身份号码 500231198809036797		

# 重庆市高级职称证书

此证表明持证人通过相应职称评审，具备相应专业技术水平。

姓名：龚兴胜

性别：男

身份证号：500231198809036797

资格名称：工程技术人才\_高级工程师

专业名称：市政工程

评审组织：重庆市工程技术副高级职称社会人才评审委员会

取得时间：2023年12月20日

审批机关：重庆市职称改革办公室

批准文号：渝职改办（2024）100号

发证时间：2024年01月19日

编号：202416941603

查询网址：<http://ggfw.risbj.cq.gov.cn/cqzyjsrcw/positional-portal-web/certquery/index>

备注：



请使用手机自带浏览器扫描二维码或访问网站<https://ggfw.rlsbj.cq.gov.cn/form?code=8f6f16c1755c468ba3d29faa076a5>



## 重庆市社会保险个人参保证明

参保人姓名: 龚兴胜

性别: 男

社会保障号码: 500231198809036797

(一) 历年参保基本情况		
险种	当前缴费状态	实际缴费月数
企业职工基本养老保险	正常缴费	150
机关事业单位基本养老保险		
失业保险	正常缴费	149
工伤保险	正常缴费	149

缴费月份	养老保险				失业保险				工伤保险							
	险种	单位编号	缴费基数	个人缴纳	单位缴纳	缴费地	单位编号	缴费基数	个人缴纳	单位缴纳	缴费地	单位编号	缴费基数	个人缴纳	单位缴纳	缴费地
202301	企业基本养老保险	20288735	4986	398.88	797.76	渝北区	20288735	4986	24.94	24.94	渝北区	20288735	4986	0	39.89	渝北区
202302	企业基本养老保险	20288735	4986	398.88	797.76	渝北区	20288735	4986	24.94	24.94	渝北区	20288735	4986	0	39.89	渝北区
202303	企业基本养老保险	20288735	4986	398.88	797.76	渝北区	20288735	4986	24.94	24.94	渝北区	20288735	4986	0	39.89	渝北区
202304	企业基本养老保险	20288735	4986	398.88	797.76	渝北区	20288735	4986	24.93	24.93	渝北区	20288735	4986	0	39.89	渝北区
202305	企业基本养老保险	20288735	4986	398.88	797.76	渝北区	20288735	4986	24.93	24.93	渝北区	20288735	4986	0	39.89	渝北区
202306	企业基本养老保险	20288735	4986	398.88	797.76	渝北区	20288735	4986	24.93	24.93	渝北区	20288735	4986	0	39.89	渝北区
202307	企业基本养老保险	20288735	4986	398.88	797.76	渝北区	20288735	4986	24.93	24.93	渝北区	20288735	4986	0	39.89	渝北区
202308	企业基本养老保险	20288735	4986	398.88	797.76	渝北区	20288735	4986	24.93	24.93	渝北区	20288735	4986	0	39.89	渝北区
202309	企业基本养老保险	20288735	4986	398.88	797.76	渝北区	20288735	4986	24.93	24.93	渝北区	20288735	4986	0	39.89	渝北区
202310	企业基本养老保险	20288735	4986	398.88	797.76	渝北区	20288735	4986	24.93	24.93	渝北区	20288735	4986	0	39.89	渝北区
202311	企业基本养老保险	20288735	4986	398.88	797.76	渝北区	20288735	4986	24.93	24.93	渝北区	20288735	4986	0	39.89	渝北区
202312	企业基本养老保险	20288735	4986	398.88	797.76	渝北区	20288735	4986	24.93	24.93	渝北区	20288735	4986	0	39.89	渝北区
202401	企业基本养老保险	20288735	4986	398.88	797.76	渝北区	20288735	4986	24.93	24.93	渝北区	20288735	4986	0	39.89	渝北区
202402	企业基本养老保险	20288735	4986	398.88	797.76	渝北区	20288735	4986	24.93	24.93	渝北区	20288735	4986	0	39.89	渝北区
202403	企业基本养老保险	20288735	4986	398.88	797.76	渝北区	20288735	4986	24.93	24.93	渝北区	20288735	4986	0	39.89	渝北区
202404	企业基本养老保险	20288735	4986	398.88	797.76	渝北区	20288735	4986	24.93	24.93	渝北区	20288735	4986	0	39.89	渝北区
202405	企业基本养老保险	20288735	4986	398.88	797.76	渝北区	20288735	4986	24.93	24.93	渝北区	20288735	4986	0	39.89	渝北区
202406	企业基本养老保险	20288735	4986	398.88	797.76	渝北区	20288735	4986	24.93	24.93	渝北区	20288735	4986	0	39.89	渝北区
202407	企业基本养老保险	20288735	4986	398.88	797.76	渝北区	20288735	4986	24.93	24.93	渝北区	20288735	4986	0	39.89	渝北区
202408	企业基本养老保险	20288735	4986	398.88	797.76	渝北区	20288735	4986	24.93	24.93	渝北区	20288735	4986	0	39.89	渝北区
202409	企业基本养老保险	20288735	4986	398.88	797.76	渝北区	20288735	4986	24.93	24.93	渝北区	20288735	4986	0	39.89	渝北区
202410	企业基本养老保险	20288735	4986	398.88	797.76	渝北区	20288735	4986	24.93	24.93	渝北区	20288735	4986	0	39.89	渝北区
202411	企业基本养老保险	20288735	4986	398.88	797.76	渝北区	20288735	4986	24.93	24.93	渝北区	20288735	4986	0	39.89	渝北区
202412	企业基本养老保险	20288735	4986	398.88	797.76	渝北区	20288735	4986	24.93	24.93	渝北区	20288735	4986	0	39.89	渝北区

说明: 1. 表中“单位编号”对应的单位名称为: 20288735重庆一零七市政建设工程有限公司  
2. 本证明采用电子验证方式, 不再加盖红色公章。



请使用手机自带浏览器扫描二维码或访问网站<https://ggfw.rlsbj.cq.gov.cn/form?code=8f6f16c1755c468ba3d29faa076a5>



3. 如对参保证明内容有异议, 请到参保地社保经办机构核实。  
4. 验证码: 2024121156839713728335

## 5.15 给排水工程师 李超浩





系 列  
Series \_\_\_\_\_ 工 程 \_\_\_\_\_

专 业  
Profession \_\_\_\_\_ 给排水工程 \_\_\_\_\_

评审委员会  
Evaluation Committee 中铁隧道局集团有限公司  
工程系列中级评委会

评审通过时间  
Date of Approval \_\_\_\_\_ 2020年07月 \_\_\_\_\_

姓 名  
Name \_\_\_\_\_ 李超浩 \_\_\_\_\_

性 别  
Sex \_\_\_\_\_ 男 \_\_\_\_\_

出生年月  
Date of Birth \_\_\_\_\_ 1992年01月 \_\_\_\_\_

技术资格  
Technical Qualification \_\_\_\_\_ 工程师 \_\_\_\_\_

工作单位  
Place of work 中铁隧道集团三处有限公司

证书编号  
Certificate No. \_\_\_\_\_ Z342204043005 \_\_\_\_\_

中国铁路工程集团有限公司  
职称改革领导小组办公室颁发  
Issued by Office of Leading Group  
for Reform of Professional Titles of  
China Railway Engineering Corporation





验证码：202412168772592265

## 广东省直社会保险参保证明

参保人姓名：李超浩

性别：男

证件号码：450803199201064930

人员状态：参保缴费

该参保人在广东省社会保险基金管理局参加社会保险情况如下：

(一) 参保基本情况：

险种类型	累计缴费年限
基本养老保险	实缴94个月 缓缴0个月
险种类型	参保时间
工伤保险	
生育保险	/

(二) 参保缴费明细：

金额单位：元

缴费年月	单位编码	缴费工资	养老	工伤	生育	备注
			个人缴费	单位缴费	单位缴费	
202308	112200028181	11412	912.96	/	/	
202309	112200028181	11412	912.96	/	/	
202310	112200028181	11412	912.96	/	/	
202311	112200028181	11412	912.96	/	/	
202312	112200028181	11412	912.96	/	/	
202401	112200028181	11412	912.96	/	/	
202402	112200028181	11412	912.96	/	/	
202403	112200028181	11412	912.96	/	/	
202404	112200028181	11412	912.96	/	/	
202405	112200028181	11412	912.96	/	/	
202406	112200028181	11412	912.96	/	/	
202407	112200028181	12321	985.68	/	/	
202408	112200028181	12321	985.68	/	/	
202409	112200028181	12321	985.68	/	/	
202410	112200028181	12321	985.68	/	/	
202411	112200028181	12321	985.68	/	/	

备注：

1、本《参保证明》可由参保单位在我局的互联网公共服务网页上自行打印，作为参保人在该单位工作期间参加社会保险的证明，向相关部门提供。查验部门可通过上面条形码进行核查，本条形码有效期至2025-06-14。核查网页地址：<https://ggfw.hrss.gd.gov.cn>。

2、表中“单位编号”对应的单位名称如下：

112200028181：中铁隧道集团三处有限公司

3、参保单位实际参保缴费情况，以省社保局信息系统记载的最新数据为准。


4、本《参保证明》标注的“缓缴”是指：《转发人力资源社会保障部办公厅 国家税务总局办公厅关于特困行业阶段性实施缓缴企业社会保险费政策的通知》（粤人社规〔2022〕11号）、《广东省人力资源和社会保障厅 广东省发展和改革委员会 广东省财政厅 国家税务总局广东省税务局关于实施扩大阶段性缓缴社会保险费政策实施范围等政策的通知》（粤人社规〔2022〕15号）等文件实施范围内的企业申请缓缴三项社保费单位缴费部分。

5、基本养老保险的累计缴费年限已剔除已办理退保的缴费年限。

(证明专用章)

日期：2024年12月16日

## 5.16 资源与环境类工程师 郭浪

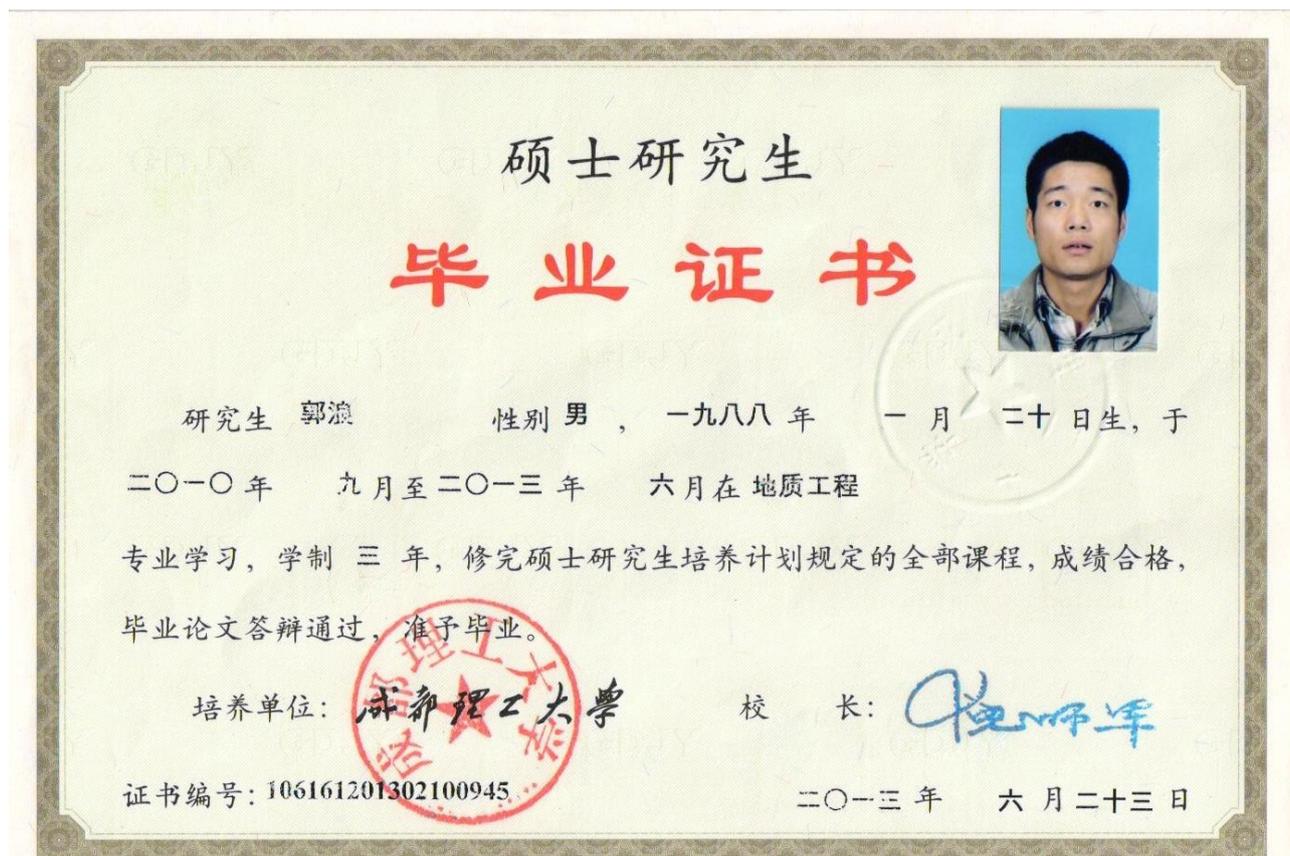

中华人民共和国教育部学历证书查询网址 <http://www.chsi.com.cn>





持证人签名

Signature

姓名 郭浪

Full Name 男

性别

Gender 1988.01

出生年月

Date of Birth

身份证号码 430321198801208333

ID No.

编号 01201001109  
No.

专业名称 水工环地质

Subject

资格名称 高级工程师

资格名称

Qualification 2020.12.18

批准时间

Date of Approval

批准文号 渝职改办[2021]41号

No. of Approval

发证时间 2021.03.20

Date of Issue

主管部门  
Competent Department



请使用手机自带浏览器扫描二维码或访问网站<https://ggfw.rlsbj.cq.gov.cn/form?code=85bbe73c643440396dc342bcf820ff>



## 重庆市社会保险个人参保证明

参保人姓名: 郭浪

性别: 男

社会保障号码: 430321198801208333

险种	(-) 历年参保基本情况		实际缴费月数
	当前缴费状态		
企业职工基本养老保险	正常缴费		130
机关事业单位基本养老保险			
失业保险	正常缴费		130
工伤保险	正常缴费		130

缴费月份	(二) 参保缴费明细															
	养老保险				失业保险				工伤保险							
险种	单位编号	缴费基数	个人缴纳	单位缴纳	缴费地	单位编号	缴费基数	个人缴纳	单位缴纳	缴费地	单位编号	缴费基数	个人缴纳	单位缴纳	缴费地	
202301	企业职工基本养老保险	20263899	5992	479.36	958.72	渝北区	20263899	5992	29.96	29.96	渝北区	20263899	5992	0	38.95	渝北区
202302	企业职工基本养老保险	20263899	5992	479.36	958.72	渝北区	20263899	5992	29.96	29.96	渝北区	20263899	5992	0	38.95	渝北区
202303	企业职工基本养老保险	20288735	5992	479.36	958.72	渝北区	20288735	5992	29.96	29.96	渝北区	20288735	5992	0	47.94	渝北区
202304	企业职工基本养老保险	20288735	5992	479.36	958.72	渝北区	20288735	5992	29.96	29.96	渝北区	20288735	5992	0	47.94	渝北区
202305	企业职工基本养老保险	20288735	5992	479.36	958.72	渝北区	20288735	5992	29.96	29.96	渝北区	20288735	5992	0	47.94	渝北区
202306	企业职工基本养老保险	20288735	5992	479.36	958.72	渝北区	20288735	5992	29.96	29.96	渝北区	20288735	5992	0	47.94	渝北区
202307	企业职工基本养老保险	20288735	5992	479.36	958.72	渝北区	20288735	5992	29.96	29.96	渝北区	20288735	5992	0	47.94	渝北区
202308	企业职工基本养老保险	20288735	5992	479.36	958.72	渝北区	20288735	5992	29.96	29.96	渝北区	20288735	5992	0	47.94	渝北区
202309	企业职工基本养老保险	20288735	5992	479.36	958.72	渝北区	20288735	5992	29.96	29.96	渝北区	20288735	5992	0	47.94	渝北区
202310	企业职工基本养老保险	20288735	5992	479.36	958.72	渝北区	20288735	5992	29.96	29.96	渝北区	20288735	5992	0	47.94	渝北区
202311	企业职工基本养老保险	20288735	5992	479.36	958.72	渝北区	20288735	5992	29.96	29.96	渝北区	20288735	5992	0	47.94	渝北区
202312	企业职工基本养老保险	20288735	5992	479.36	958.72	渝北区	20288735	5992	29.96	29.96	渝北区	20288735	5992	0	47.94	渝北区
202401	企业职工基本养老保险	20288735	6012	480.96	961.92	渝北区	20288735	6012	30.06	30.06	渝北区	20288735	6012	0	48.1	渝北区
202402	企业职工基本养老保险	20288735	6012	480.96	961.92	渝北区	20288735	6012	30.06	30.06	渝北区	20288735	6012	0	48.1	渝北区
202403	企业职工基本养老保险	20288735	6012	480.96	961.92	渝北区	20288735	6012	30.06	30.06	渝北区	20288735	6012	0	48.1	渝北区
202404	企业职工基本养老保险	20288735	6012	480.96	961.92	渝北区	20288735	6012	30.06	30.06	渝北区	20288735	6012	0	48.1	渝北区
202405	企业职工基本养老保险	20288735	6012	480.96	961.92	渝北区	20288735	6012	30.06	30.06	渝北区	20288735	6012	0	48.1	渝北区
202406	企业职工基本养老保险	20288735	6012	480.96	961.92	渝北区	20288735	6012	30.06	30.06	渝北区	20288735	6012	0	48.1	渝北区
202407	企业职工基本养老保险	20288735	6012	480.96	961.92	渝北区	20288735	6012	30.06	30.06	渝北区	20288735	6012	0	48.1	渝北区
202408	企业职工基本养老保险	20288735	6012	480.96	961.92	渝北区	20288735	6012	30.06	30.06	渝北区	20288735	6012	0	48.1	渝北区
202409	企业职工基本养老保险	20288735	6012	480.96	961.92	渝北区	20288735	6012	30.06	30.06	渝北区	20288735	6012	0	48.1	渝北区
202410	企业职工基本养老保险	20288735	6012	480.96	961.92	渝北区	20288735	6012	30.06	30.06	渝北区	20288735	6012	0	48.1	渝北区
202411	企业职工基本养老保险	20288735	6012	480.96	961.92	渝北区	20288735	6012	30.06	30.06	渝北区	20288735	6012	0	48.1	渝北区
202412	企业职工基本养老保险	20288735	6012	480.96	961.92	渝北区	20288735	6012	30.06	30.06	渝北区	20288735	6012	0	48.1	渝北区

说明: 1.表中“单位编号”对应的单位名称为: 20288735重庆一零七市政建设工程有限公司, 20263899重庆一零七工程勘察设计院有限公司  
2.本证明采用电子验证方式, 不再加盖红色公章。



请使用手机自带浏览器扫描二维码或访问网站<https://ggfw.rlsbj.cq.gov.cn/form?code=85bbe73c643440396dc342bcf820ff>



3. 如对参保证明内容有异议, 请到参保地社保经办机构核实。  
4. 验证码: 2024121193383447647184

## 5.17 土木水利类工程师 姜山





系列  
Series 工程

专业  
Profession 公路工程

评审委员会  
Evaluation Committee 中铁隧道局集团公司  
工程系列中评委

评审通过时间  
Date of Approval 2018年6月

姓名  
Name 姜山

性别  
Sex 男

出生年月  
Date of Birth 1987年12月

技术资格  
Technical Qualification 工程师

工作单位  
Place of work 中铁隧道集团三处有限公司

证书编号  
Certificate No: Z342204041816

中国铁路工程总公司  
职称改革领导小组办公室颁发  
Issued by Office of Leading Group  
for Reform of Professional Titles of  
China Railway Engineering Corporation





验证码：202412168588597520

## 广东省直社会保险参保证明

参保人姓名：姜山

性别：男

证件号码：440281198712200412

人员状态：参保缴费

该参保人在广东省社会保险基金管理局参加社会保险情况如下：

(一) 参保基本情况：

险种类型	累计缴费年限
基本养老保险	实缴154个月 缓缴0个月
险种类型	参保时间
工伤保险	
生育保险	/

(二) 参保缴费明细：

金额单位：元

缴费年月	单位编码	缴费工资	养老	工伤	生育	备注
			个人缴费	单位缴费	单位缴费	
202308	112200028181	16001	1280.08	/	/	
202309	112200028181	16001	1280.08	/	/	
202310	112200028181	16001	1280.08	/	/	
202311	112200028181	16001	1280.08	/	/	
202312	112200028181	16001	1280.08	/	/	
202401	112200028181	16001	1280.08	/	/	
202402	112200028181	16001	1280.08	/	/	
202403	112200028181	16001	1280.08	/	/	
202404	112200028181	16001	1280.08	/	/	
202405	112200028181	16001	1280.08	/	/	
202406	112200028181	16001	1280.08	/	/	
202407	112200028181	17090	1367.2	/	/	
202408	112200028181	17090	1367.2	/	/	
202409	112200028181	17090	1367.2	/	/	
202410	112200028181	17090	1367.2	/	/	
202411	112200028181	17090	1367.2	/	/	

备注：

1、本《参保证明》可由参保单位在我局的互联网公共服务网页上自行打印，作为参保人在该单位工作期间参加社会保险的证明，向相关部门提供。查验部门可通过上面条形码进行核查，本条形码有效期至2025-06-14。核查网页地址：<https://ggfw.hrss.gd.gov.cn>。

2、表中“单位编号”对应的单位名称如下：

112200028181：中铁隧道集团三处有限公司

3、参保单位实际参保缴费情况，以省社保局信息系统记载的最新数据为准。

4、本《参保证明》标注的“缓缴”是指：《转发人力资源社会保障部办公厅 国家税务总局办公厅关于特困行业阶段性实施缓缴企业社会保险费政策的通知》（粤人社规〔2022〕11号）、《广东省人力资源和社会保障厅 广东省发展和改革委员会 广东省财政厅 国家税务总局广东省税务局关于实施扩大阶段性缓缴社会保险费政策实施范围等政策的通知》（粤人社规〔2022〕15号）等文件实施范围内的企业申请缓缴三项社保费单位缴费部分。

5、基本养老保险的累计缴费年限已剔除已办理退保的缴费年限。

(证明专用章)

日期：2024年12月16日

## 5.18 地质灾害类工程师 李科

普通高等学校

# 毕业证书



学生 **赵炎圣** 性别 **男**，一九九〇年 八月 十二日生，于二〇〇九年九月至二〇一三年六月在本校 **交通工程** 专业 **四** 年制 **本** 科学习，修完教学计划规定的全部课程，成绩合格，准予毕业。

校 名：**河北联合大学** 校（院）长：**祥袁印聚**

证书编号：100811201305001616 二〇一三年 六 月 十七 日

中华人民共和国教育部学历证书查询网址：<http://www.chsi.com.cn>

### 常住人口登记卡

姓 名	李科		户 主 或 与 户 主 关 系	非亲属	
曾 用 名	李科,赵炎圣		性 别	男性	
出 生 地	四川省德昌县		民 族	彝	
籍 贯	四川省德昌县		出 生 日 期	1990年8月12日	
本市(县)其他住址			宗 教 信 仰		
公 民 身 份 证 件 编 号	513424199008120039	身 高		血 型	
文 化 程 度	大学本科	婚 姻 状 况		兵 役 状 况	
服 务 处 所	107地质队		职 业	专业技术人员	
何 时 由 何 地 迁 来 本 市 ( 县 )	2013年11月14日因招工迁入由河北省唐山市唐山市唐山市路南区新华西道46号迁来				
何 时 由 何 地 迁 来 本 址					
承 办 人 签 章：			登 记 日 期：	2024 年 4 月	



## 重庆市中级职称证书

此证表明持证人通过相应职称评审，具备相应专业技术水平。

姓名：李科  
性别：男  
身份证号：513424199008120039  
资格名称：工程技术人才\_工程师  
专业名称：地质灾害防治  
评审组织：重庆市工程技术地质专业高级职务评审委员会  
取得时间：2018-10-30  
审批机关：重庆市职称改革办公室  
批准文号：渝地勘发(2018)166号  
发证时间：2019-03-01  
编号：101201105113  
查询网址：<http://ggfw.rlsbjcq.gov.cn/cqzyjsrcw/positionreportweb/certquery/index>  
备注：



请使用手机自带浏览器扫描二维码或访问网站<https://ggfw.rlsbj.cq.gov.cn/form?code=02787445f0430f9417c71294525f8>



### 重庆市社会保险个人参保证明

参保人姓名: 李科

性别: 男

社会保障号码: 513424199008120039

(一) 历年参保基本情况		
险种	当前缴费状态	实际缴费月数
企业职工基本养老保险	正常缴费	136
机关事业单位基本养老保险		
失业保险	正常缴费	136
工伤保险	正常缴费	136

缴费月份	养老保险						失业保险				工伤保险					
	险种	单位编号	缴费基数	个人缴纳	单位缴纳	缴费地	单位编号	缴费基数	个人缴纳	单位缴纳	缴费地	单位编号	缴费基数	个人缴纳	单位缴纳	缴费地
202301	企业基本养老保险	20288735	4926	394.08	788.16	渝北区	20288735	4926	24.63	24.63	渝北区	20288735	4926	0	39.41	渝北区
202302	企业基本养老保险	20288735	4926	394.08	788.16	渝北区	20288735	4926	24.63	24.63	渝北区	20288735	4926	0	39.41	渝北区
202303	企业基本养老保险	20288735	4926	394.08	788.16	渝北区	20288735	4926	24.63	24.63	渝北区	20288735	4926	0	39.41	渝北区
202304	企业基本养老保险	20288735	4926	394.08	788.16	渝北区	20288735	4926	24.63	24.63	渝北区	20288735	4926	0	39.41	渝北区
202305	企业基本养老保险	20288735	4926	394.08	788.16	渝北区	20288735	4926	24.63	24.63	渝北区	20288735	4926	0	39.41	渝北区
202306	企业基本养老保险	20288735	4926	394.08	788.16	渝北区	20288735	4926	24.63	24.63	渝北区	20288735	4926	0	39.41	渝北区
202307	企业基本养老保险	20288735	4926	394.08	788.16	渝北区	20288735	4926	24.63	24.63	渝北区	20288735	4926	0	39.41	渝北区
202308	企业基本养老保险	20288735	4926	394.08	788.16	渝北区	20288735	4926	24.63	24.63	渝北区	20288735	4926	0	39.41	渝北区
202309	企业基本养老保险	20288735	4926	394.08	788.16	渝北区	20288735	4926	24.63	24.63	渝北区	20288735	4926	0	39.41	渝北区
202310	企业基本养老保险	20288735	4926	394.08	788.16	渝北区	20288735	4926	24.63	24.63	渝北区	20288735	4926	0	39.41	渝北区
202311	企业基本养老保险	20288735	4926	394.08	788.16	渝北区	20288735	4926	24.63	24.63	渝北区	20288735	4926	0	39.41	渝北区
202312	企业基本养老保险	20288735	4926	394.08	788.16	渝北区	20288735	4926	24.63	24.63	渝北区	20288735	4926	0	39.41	渝北区
202401	企业基本养老保险	20288735	4926	394.08	788.16	渝北区	20288735	4926	24.63	24.63	渝北区	20288735	4926	0	39.41	渝北区
202402	企业基本养老保险	20288735	4926	394.08	788.16	渝北区	20288735	4926	24.63	24.63	渝北区	20288735	4926	0	39.41	渝北区
202403	企业基本养老保险	20288735	4926	394.08	788.16	渝北区	20288735	4926	24.63	24.63	渝北区	20288735	4926	0	39.41	渝北区
202404	企业基本养老保险	20288735	4926	394.08	788.16	渝北区	20288735	4926	24.63	24.63	渝北区	20288735	4926	0	39.41	渝北区
202405	企业基本养老保险	20288735	4926	394.08	788.16	渝北区	20288735	4926	24.63	24.63	渝北区	20288735	4926	0	39.41	渝北区
202406	企业基本养老保险	20288735	4926	394.08	788.16	渝北区	20288735	4926	24.63	24.63	渝北区	20288735	4926	0	39.41	渝北区
202407	企业基本养老保险	20288735	4926	394.08	788.16	渝北区	20288735	4926	24.63	24.63	渝北区	20288735	4926	0	39.41	渝北区
202408	企业基本养老保险	20288735	4926	394.08	788.16	渝北区	20288735	4926	24.63	24.63	渝北区	20288735	4926	0	39.41	渝北区
202409	企业基本养老保险	20288735	4926	394.08	788.16	渝北区	20288735	4926	24.63	24.63	渝北区	20288735	4926	0	39.41	渝北区
202410	企业基本养老保险	20288735	4926	394.08	788.16	渝北区	20288735	4926	24.63	24.63	渝北区	20288735	4926	0	39.41	渝北区
202411	企业基本养老保险	20288735	4926	394.08	788.16	渝北区	20288735	4926	24.63	24.63	渝北区	20288735	4926	0	39.41	渝北区
202412	企业基本养老保险	20288735	4926	394.08	788.16	渝北区	20288735	4926	24.63	24.63	渝北区	20288735	4926	0	39.41	渝北区

说明: 1.表中“单位编号”对应的单位名称为: 20288735重庆一零七市政建设工程有限公司  
2.本证明采用电子验证方式,不再加盖红色公章。



请使用手机自带浏览器扫描二维码或访问网站<https://ggfw.rlsbj.cq.gov.cn/form?code=02787445f0430f9417c71294525f8>



3.如对参保证明内容有异议,请到参保地社保经办机构核实。  
4.验证码: 2024121135742442198286

## 5.19 测量员 谭嗣灵

普通高等学校

**毕业证书**



学生谭嗣灵 性别男, 1988年09月16日生, 于2010年03月至2012年07月在本校成人高等教育石油工程技术专业业余学习, 修完专科教学计划规定的全部课程, 成绩合格, 准予毕业。

校名: **西南石油大学** 校(院)长: 

批准文号: 教成[1997]5号  
证书编号: 106155201206100099

二〇一二年七月十日

中华人民共和国教育部学历证书查询网址: <http://www.chsi.com.cn>

姓名 谭嗣灵  
性别 男 民族 汉  
出生 1988年9月16日  
住址 重庆市垫江县高安镇桥西路50号



公民身份号码 500231198809163374

中华人民共和国  
居民身份证



签发机关 垫江县公安局  
有效期限 2014.12.30-2034.12.30

# 住房和城乡建设领域专业人员岗位培训 考核合格证书

岗位名称：测量员

姓名：谭嗣灵

性别：男

身份证号：500231198809163374

证书编号：渝 1714052000279



本电子证书由重庆市城乡建设委员会核发，表明持证人  
已通过住房和城乡建设领域专业人员岗位培训考核，成绩合格。



关注微信公众号“重庆  
市建设岗位培训中心”  
实时数据，扫码验证



发证单位：重庆市住房和城乡建设委员会

发证时间：2015年1月26日

重庆市住房和城乡建设委员会官方网站 (<http://zfcxjw.cq.gov.cn/>)  
“应用系统”栏目下“建设岗位教育培训管理系统”-“证书查询”栏目验证

# 重庆市住房城乡建设教育培训管理系统

证书详细信息

	姓名	谭嗣灵	证件号	500231198809163374
	证书编号	渝1714052000279	证书类型	测量员
	发证日期	2015年01月26日	证书状态	有效
	发证单位	重庆市方圆职业培训学校		
培训单位				
单位名称	重庆市方圆职业培训学校		联系电话	62628811
单位地址	重庆市南岸区江南大道7号4栋2-2			
补办记录				
申请日期	申请状态	补办单位	备注	新证书号
继续教育记录				
日期	单位	有效时段		
2017年10月27	重庆市方圆职业培训学校	2015年01月26日至2021年01月26日		
2021年01月15	重庆市方圆职业培训学校	2021年01月26日至2023年01月26日		
2022年05月23	重庆市方圆职业培训学校	2023年01月26日至2025年01月26日		
2024年07月09	重庆市方圆职业培训学校	2025年01月26日至2027年01月26日		
下次续教日期: 2027年01月26日, 须提前1-12个月参加继续教育, 逾期证书失效。				

请用手机自带浏览器扫描二维码或访问网站<https://gsfw.rlsbj.cq.gov.cn/form?code=5e94fe20464b726e4537550861787>



## 重庆市社会保险个人参保证明

参保人姓名: 谭嗣灵

性别: 男

社会保障号码: 500231198809163374

险种	当前缴费状态	实际缴费月数
企业职工基本养老保险	正常缴费	148
机关事业单位基本养老保险		
失业保险	正常缴费	141
工伤保险	正常缴费	141

缴费月份	养老保险					失业保险					工伤保险					
	险种	单位编号	缴费基数	个人缴纳	单位缴纳	单位编号	缴费基数	个人缴纳	单位缴纳	缴费地	单位编号	缴费基数	个人缴纳	单位缴纳	缴费地	
202301	企业基本养老保险	20288735	4280	342.4	684.8	渝北区	20288735	4280	21.4	21.4	渝北区	20288735	4280	0	34.24	渝北区
202302	企业基本养老保险	20288735	4280	342.4	684.8	渝北区	20288735	4280	21.4	21.4	渝北区	20288735	4280	0	34.24	渝北区
202303	企业基本养老保险	20288735	4280	342.4	684.8	渝北区	20288735	4280	21.4	21.4	渝北区	20288735	4280	0	34.24	渝北区
202304	企业基本养老保险	20288735	4280	342.4	684.8	渝北区	20288735	4280	21.4	21.4	渝北区	20288735	4280	0	34.24	渝北区
202305	企业基本养老保险	20288735	4280	342.4	684.8	渝北区	20288735	4280	21.4	21.4	渝北区	20288735	4280	0	34.24	渝北区
202306	企业基本养老保险	20288735	4280	342.4	684.8	渝北区	20288735	4280	21.4	21.4	渝北区	20288735	4280	0	34.24	渝北区
202307	企业基本养老保险	20288735	4280	342.4	684.8	渝北区	20288735	4280	21.4	21.4	渝北区	20288735	4280	0	34.24	渝北区
202308	企业基本养老保险	20288735	4280	342.4	684.8	渝北区	20288735	4280	21.4	21.4	渝北区	20288735	4280	0	34.24	渝北区
202309	企业基本养老保险	20288735	4280	342.4	684.8	渝北区	20288735	4280	21.4	21.4	渝北区	20288735	4280	0	34.24	渝北区
202310	企业基本养老保险	20288735	4280	342.4	684.8	渝北区	20288735	4280	21.4	21.4	渝北区	20288735	4280	0	34.24	渝北区
202311	企业基本养老保险	20288735	4280	342.4	684.8	渝北区	20288735	4280	21.4	21.4	渝北区	20288735	4280	0	34.24	渝北区
202312	企业基本养老保险	20288735	4280	342.4	684.8	渝北区	20288735	4280	21.4	21.4	渝北区	20288735	4280	0	34.24	渝北区
202401	企业基本养老保险	20288735	4359	348.72	697.44	渝北区	20288735	4359	21.8	21.8	渝北区	20288735	4359	0	34.87	渝北区
202402	企业基本养老保险	20288735	4359	348.72	697.44	渝北区	20288735	4359	21.8	21.8	渝北区	20288735	4359	0	34.87	渝北区
202403	企业基本养老保险	20288735	4359	348.72	697.44	渝北区	20288735	4359	21.8	21.8	渝北区	20288735	4359	0	34.87	渝北区
202404	企业基本养老保险	20288735	4359	348.72	697.44	渝北区	20288735	4359	21.8	21.8	渝北区	20288735	4359	0	34.87	渝北区
202405	企业基本养老保险	20288735	4359	348.72	697.44	渝北区	20288735	4359	21.8	21.8	渝北区	20288735	4359	0	34.87	渝北区
202406	企业基本养老保险	20288735	4359	348.72	697.44	渝北区	20288735	4359	21.8	21.8	渝北区	20288735	4359	0	34.87	渝北区
202407	企业基本养老保险	20288735	4359	348.72	697.44	渝北区	20288735	4359	21.8	21.8	渝北区	20288735	4359	0	34.87	渝北区
202408	企业基本养老保险	20288735	4359	348.72	697.44	渝北区	20288735	4359	21.8	21.8	渝北区	20288735	4359	0	34.87	渝北区
202409	企业基本养老保险	20288735	4359	348.72	697.44	渝北区	20288735	4359	21.8	21.8	渝北区	20288735	4359	0	34.87	渝北区
202410	企业基本养老保险	20288735	4359	348.72	697.44	渝北区	20288735	4359	21.8	21.8	渝北区	20288735	4359	0	34.87	渝北区
202411	企业基本养老保险	20288735	4359	348.72	697.44	渝北区	20288735	4359	21.8	21.8	渝北区	20288735	4359	0	34.87	渝北区
202412	企业基本养老保险	20288735	4359	348.72	697.44	渝北区	20288735	4359	21.8	21.8	渝北区	20288735	4359	0	34.87	渝北区

说明: 1. 表中“单位编号”对应的单位名称为: 20288735重庆一零七市政建设工程有限公司  
2. 本证明采用电子验证方式, 不再加盖红色公章。



请使用手机自带浏览器扫描二维码或访问网站<https://ggfw.rlsbj.cq.gov.cn/form?code=5c984fe20469b726e4537350861787>



3. 如对参保证明内容有异议，请到参保地社保经办机构核实。

4. 验证码：  
2024121176328726708336

## 5.20 测量员 熊歆林

成人高等教育

**毕业证书**



学生 熊歆林 性别男，一九八六年六月十六日生，于二〇一〇年三月至二〇一三年一月在本校 土木工程

专业 函授 学习，修完专科起点本科教学计划规定的全部课程，成绩合格，准予毕业。

校名：西南交通大学 校（院）长：陈春阳

批准文号：(83)教成字002号 证书编号：106135201305000882

二〇一三年一月十日

中华人民共和国教育部学历证书查询网址：<http://www.chsi.com.cn>

姓名 熊歆林

性别 男 民族 汉

出生 1986年6月16日

住址 广东省乐昌市大昌路318号11栋2宅



公民身份号码 440281198606160437

中华人民共和国  
**居民身份证**



签发机关 乐昌市公安局

有效期限 2016.02.23-2036.02.23



系列 Series 工程

专业 Profession 工程测量

评审委员会 Evaluation Committee 中铁隧道局集团有限公司工程系列中级评委会

评审通过时间 Date of Approval 2021年07月

姓名 Name 熊歆林

性别 Sex 男

出生年月 Date of Birth 1986年06月

技术资格 Technical Qualification 工程师

工作单位 Place of work 中铁隧道集团三处有限公司

证书编号 Certificate No: 20210417337



中国铁路工程集团有限公司  
职称改革领导小组办公室颁发  
Issued by Office of Leading Group  
for Reform of Professional Titles of  
China Railway Engineering Corporation



验证码：202412168634742050

## 广东省直社会保险参保证明

参保人姓名：熊歆林

性别：男

证件号码：440281198606160437

人员状态：参保缴费

该参保人在广东省社会保险基金管理局参加社会保险情况如下：

## (一) 参保基本情况：

险种类型	累计缴费年限
基本养老保险	实缴25个月 缓缴0个月
险种类型	参保时间
工伤保险	20080720
生育保险	/

## (二) 参保缴费明细：

金额单位：元

缴费年月	单位编码	缴费工资	养老	工伤	生育	备注
			个人缴费	单位缴费	单位缴费	
202308	112200028181	16586	1326.88	/	/	
202309	112200028181	16586	1326.88	/	/	
202310	112200028181	16586	1326.88	/	/	
202311	112200028181	16586	1326.88	/	/	
202312	112200028181	16586	1326.88	/	/	
202401	112200028181	16586	1326.88	/	/	
202402	112200028181	16586	1326.88	/	/	
202403	112200028181	16586	1326.88	/	/	
202404	112200028181	16586	1326.88	/	/	
202405	112200028181	16586	1326.88	/	/	
202406	112200028181	16586	1326.88	/	/	
202407	112200028181	17128	1370.24	/	/	
202408	112200028181	17128	1370.24	/	/	
202409	112200028181	17128	1370.24	/	/	
202410	112200028181	17128	1370.24	/	/	
202411	112200028181	17128	1370.24	/	/	

备注：

1、本《参保证明》可由参保单位在我局的互联网公共服务网页上自行打印，作为参保人在该单位工作期间参加社会保险的证明，向相关部门提供。查验部门可通过上面条形码进行核查，本条形码有效期至2025-06-14。核查网页地址：<https://ggfw.hrss.gd.gov.cn>。

2、表中“单位编号”对应的单位名称如下：

112200028181：中铁隧道集团三处有限公司

3、参保单位实际参保缴费情况，以省社保局信息系统记载的最新数据为准。

4、本《参保证明》标注的“缓缴”是指：《转发人力资源社会保障部办公厅 国家税务总局办公厅关于特困行业阶段性实施缓缴企业社会保险费政策的通知》（粤人社规〔2022〕11号）、《广东省人力资源和社会保障厅 广东省发展和改革委员会 广东省财政厅 国家税务总局广东省税务局关于实施扩大阶段性缓缴社会保险费政策实施范围等政策的通知》（粤人社规〔2022〕15号）等文件实施范围内的企业申请缓缴三项社保费单位缴费部分。

5、基本养老保险的累计缴费年限已剔除已办理退保的缴费年限。

(证明专用章)

日期：2024年12月16日

## 5.21 测量员 杨永强





系列 Series 工程

专业 Profession 工程测量

评审委员会 Evaluation Committee 中铁隧道局集团有限公司工程系列中级评委会

评审通过时间 Date of Approval 2021年07月

姓名 Name 杨永强

性别 Sex 男

出生年月 Date of Birth 1974年04月

技术资格 Technical Qualification 工程师

工作单位 Place of work 中铁隧道集团三处有限公司

证书编号 Certificate No. 20210417308

中国铁路工程集团有限公司  
 职称改革领导小组办公室颁发  
 Issued by Office of Leading Group  
 for Reform of Professional Titles of  
 China Railway Engineering Corporation





验证码：202412168651161619

## 广东省直社会保险参保证明

参保人姓名：杨永强

性别：男

证件号码：440225197404130437

人员状态：参保缴费

该参保人在广东省社会保险基金管理局参加社会保险情况如下：

(一) 参保基本情况：

险种类型	累计缴费年限
基本养老保险	实缴364个月 缓缴0个月
险种类型	参保时间
工伤保险	20000701
生育保险	/

(二) 参保缴费明细：

金额单位：元

缴费年月	单位编码	缴费工资	养老	工伤	生育	备注
			个人缴费	单位缴费	单位缴费	
202308	112200028181	12719	1017.52	/	/	
202309	112200028181	12719	1017.52	/	/	
202310	112200028181	12719	1017.52	/	/	
202311	112200028181	12719	1017.52	/	/	
202312	112200028181	12719	1017.52	/	/	
202401	112200028181	12719	1017.52	/	/	
202402	112200028181	12719	1017.52	/	/	
202403	112200028181	12719	1017.52	/	/	
202404	112200028181	12719	1017.52	/	/	
202405	112200028181	12719	1017.52	/	/	
202406	112200028181	12719	1017.52	/	/	
202407	112200028181	14119	1129.52	/	/	
202408	112200028181	14119	1129.52	/	/	
202409	112200028181	14119	1129.52	/	/	
202410	112200028181	14119	1129.52	/	/	
202411	112200028181	14119	1129.52	/	/	

备注：

1、本《参保证明》可由参保单位在我局的互联网公共服务网页上自行打印，作为参保人在该单位工作期间参加社会保险的证明，向相关部门提供。查验部门可通过上面条形码进行核查，本条形码有效期至2025-06-14。核查网页地址：<https://ggfw.hrss.gd.gov.cn>。

2、表中“单位编号”对应的单位名称如下：

112200028181：中铁隧道集团三处有限公司

3、参保单位实际参保缴费情况，以省社保局信息系统记载的最新数据为准。

4、本《参保证明》标注的“缓缴”是指：《转发人力资源社会保障部办公厅 国家税务总局办公厅关于特困行业阶段性实施缓缴企业社会保险费政策的通知》（粤人社规〔2022〕11号）、《广东省人力资源和社会保障厅 广东省发展和改革委员会 广东省财政厅 国家税务总局广东省税务局关于实施扩大阶段性缓缴社会保险费政策实施范围等政策的通知》（粤人社规〔2022〕15号）等文件实施范围内的企业申请缓缴三项社保费单位缴费部分。

5、基本养老保险的累计缴费年限已剔除已办理退保的缴费年限。

(证明专用章)

日期：2024年12月16日

## 5.22 施工员 周顺

普通高等学校

**毕业证书**



学生 周顺 性别男，一九八六年七月 日生，于二〇〇四年  
九月至二〇〇七年七月在本校 市场营销 专业  
叁 年制专科学习，修完教学计划规定的全部课程，成绩合格，准予毕业。

校 名：四川经济管理学院 校（院）长：李劲松

证书编号：513451200706000243 二〇〇七 年 七 月 日



查询网址：<http://www.chsi.com.cn>

中华人民共和国教育部监制

姓名 周顺  
性别 男 民族 汉  
出生 1986 年 7 月 6 日  
住址 重庆市渝北区渝航路四巷  
1号



公民身份号码 513030198607062011

  
中华人民共和国  
居民身份证

签发机关 重庆市公安局渝北分局  
有效期限 2018.01.17-2038.01.17

证书编码：0502310100102000045

住房和城乡建设领域施工现场专业人员  
**职业培训合格证**



姓 名：周顺

身份证号：513030198607062011

岗位名称：土建施工员

参加住房和城乡建设领域施工现场  
专业人员职业培训，测试成绩合格。



关注微信公众号‘重庆  
市建设岗位培训中心’  
实时数据，扫码验证

培训机构：重庆市方圆职业培训学校

发证时间：2023年3月8日

查询地址：[www.cqjsrcj.com](http://www.cqjsrcj.com)

# 重庆市住房城乡建设教育培训管理系统

证书详细信息

×

	姓名	周顺	证件号	513030198607062011
	证书编号	0502310100102000045	证书类型	土建施工员
	发证日期	2023年03月08日	证书状态	有效
	发证单位	重庆市方圆职业培训学校		
培训单位				
单位名称	重庆市方圆职业培训学校		联系电话	62628811
单位地址	重庆市南岸区江南大道7号4栋2-2			
补办记录				
申请日期	申请状态	补办单位	备注	新证书号
继续教育记录				
日期	单位	有效时段		
下次继教日期：2025年03月08日，须提前1-12个月参加继续教育，逾期证书失效。				

请使用手机自带浏览器扫描二维码或访问网站<https://ggfw.rlsbj.cq.gov.cn/form?code=82272873eae466c7eb15d811f66>



## 重庆市社会保险个人参保证明

参保人姓名：周顺

性别：男

社会保障号码：513030198607062011

### (一) 历年参保基本情况

险种	当前缴费状态	实际缴费月数
企业职工基本养老保险	正常缴费	208
机关事业单位养老保险		
失业保险	正常缴费	209
工伤保险	正常缴费	150

### (二) 参保缴费明细

缴费月份	养老保险				失业保险				工伤保险							
	险种	单位编号	缴费基数	个人缴纳	单位缴纳	缴费基数	个人缴纳	单位缴纳	缴费基数	个人缴纳	单位缴纳					
202301	企业基本养老保险	20288735	5086	406.88	813.76	渝北区	20288735	5086	25.43	25.43	渝北区	20288735	5086	0	40.69	渝北区
202302	企业基本养老保险	20288735	5086	406.88	813.76	渝北区	20288735	5086	25.43	25.43	渝北区	20288735	5086	0	40.69	渝北区
202303	企业基本养老保险	20288735	5086	406.88	813.76	渝北区	20288735	5086	25.43	25.43	渝北区	20288735	5086	0	40.69	渝北区
202304	企业基本养老保险	20288735	5086	406.88	813.76	渝北区	20288735	5086	25.43	25.43	渝北区	20288735	5086	0	40.69	渝北区
202305	企业基本养老保险	20288735	5086	406.88	813.76	渝北区	20288735	5086	25.43	25.43	渝北区	20288735	5086	0	40.69	渝北区
202306	企业基本养老保险	20288735	5086	406.88	813.76	渝北区	20288735	5086	25.43	25.43	渝北区	20288735	5086	0	40.69	渝北区
202307	企业基本养老保险	20288735	5086	406.88	813.76	渝北区	20288735	5086	25.43	25.43	渝北区	20288735	5086	0	40.69	渝北区
202308	企业基本养老保险	20288735	5086	406.88	813.76	渝北区	20288735	5086	25.43	25.43	渝北区	20288735	5086	0	40.69	渝北区
202309	企业基本养老保险	20288735	5086	406.88	813.76	渝北区	20288735	5086	25.43	25.43	渝北区	20288735	5086	0	40.69	渝北区
202310	企业基本养老保险	20288735	5086	406.88	813.76	渝北区	20288735	5086	25.43	25.43	渝北区	20288735	5086	0	40.69	渝北区
202311	企业基本养老保险	20288735	5086	406.88	813.76	渝北区	20288735	5086	25.43	25.43	渝北区	20288735	5086	0	40.69	渝北区
202312	企业基本养老保险	20288735	5086	406.88	813.76	渝北区	20288735	5086	25.43	25.43	渝北区	20288735	5086	0	40.69	渝北区
202401	企业基本养老保险	20288735	5086	406.88	813.76	渝北区	20288735	5086	25.43	25.43	渝北区	20288735	5086	0	40.69	渝北区
202402	企业基本养老保险	20288735	5086	406.88	813.76	渝北区	20288735	5086	25.43	25.43	渝北区	20288735	5086	0	40.69	渝北区
202403	企业基本养老保险	20288735	5086	406.88	813.76	渝北区	20288735	5086	25.43	25.43	渝北区	20288735	5086	0	40.69	渝北区
202404	企业基本养老保险	20288735	5086	406.88	813.76	渝北区	20288735	5086	25.43	25.43	渝北区	20288735	5086	0	40.69	渝北区
202405	企业基本养老保险	20288735	5086	406.88	813.76	渝北区	20288735	5086	25.43	25.43	渝北区	20288735	5086	0	40.69	渝北区
202406	企业基本养老保险	20288735	5086	406.88	813.76	渝北区	20288735	5086	25.43	25.43	渝北区	20288735	5086	0	40.69	渝北区
202407	企业基本养老保险	20288735	5086	406.88	813.76	渝北区	20288735	5086	25.43	25.43	渝北区	20288735	5086	0	40.69	渝北区
202408	企业基本养老保险	20288735	5086	406.88	813.76	渝北区	20288735	5086	25.43	25.43	渝北区	20288735	5086	0	40.69	渝北区
202409	企业基本养老保险	20288735	5086	406.88	813.76	渝北区	20288735	5086	25.43	25.43	渝北区	20288735	5086	0	40.69	渝北区
202410	企业基本养老保险	20288735	5086	406.88	813.76	渝北区	20288735	5086	25.43	25.43	渝北区	20288735	5086	0	40.69	渝北区
202411	企业基本养老保险	20288735	5086	406.88	813.76	渝北区	20288735	5086	25.43	25.43	渝北区	20288735	5086	0	40.69	渝北区
202412	企业基本养老保险	20288735	5086	406.88	813.76	渝北区	20288735	5086	25.43	25.43	渝北区	20288735	5086	0	40.69	渝北区

说明：1. 表中“单位编号”对应的单位名称为：20288735重庆一零七市政建设工程有限公司  
2. 本证明采用电子验证方式，不再加盖红色公章。



请使用手机自带浏览器扫描二维码或访问网站<https://ggfw.rlsbj.cq.gov.cn/form/?code=8272f873a94e6bc7eb15d811fa66>



3. 如对参保证明内容有异议，请到参保地社保经办机构核实。

4. 验证码：2024121192467930099222

## 5.23 施工员 李宏伟





系 列 Series 工程

专 业 Profession 市政工程

评审委员会 Evaluation Committee 中铁隧道局 2022 年工程系列中级评委会

评审通过时间 Date of Approval 2022 年 07 月

姓 名 Name 李宏伟

性 别 Sex 男

出生年月 Date of Birth 1995 年 06 月

技术资格 Technical Qualification 工程师

工作单位 Place of work 中铁隧道集团三处有限公司

证书编号 Certificate No: 2022050303674



中国铁路工程集团有限公司  
职称改革领导小组办公室颁发  
Issued by Office of Leading Group  
for Reform of Professional Titles of  
China Railway Engineering Corporation

证书编码：0442110400001000437

# 住房和城乡建设领域施工现场专业人员 职业培训合格证



姓名：李宏伟

身份证号：612325199506010813

岗位名称：市政工程施工员

参加住房和城乡建设领域施工现场  
专业人员职业培训，测试成绩合格。

### 继续教育记录：

2023 年度，继续教育学时为 32 学时。

2022 年度，继续教育学时为 32 学时。



扫码验证

培训机构：广东省建设教育协会

发证时间：2021年10月11日

查询地址：<http://rcgz.mohurd.gov.cn>



验证码：202412168798727738

## 广东省直社会保险参保证明

参保人姓名：李宏伟

性别：男

证件号码：612325199506010813

人员状态：参保缴费

该参保人在广东省社会保险基金管理局参加社会保险情况如下：

(一) 参保基本情况：

险种类型	累计缴费年限
基本养老保险	实缴82个月 缓缴0个月
险种类型	参保时间
工伤保险	
生育保险	/

(二) 参保缴费明细：

金额单位：元

缴费年月	单位编码	缴费工资	养老	工伤	生育	备注
			个人缴费	单位缴费	单位缴费	
202308	112200028181	10442	835.36	/	/	
202309	112200028181	10442	835.36	/	/	
202310	112200028181	10442	835.36	/	/	
202311	112200028181	10442	835.36	/	/	
202312	112200028181	10442	835.36	/	/	
202401	112200028181	10442	835.36	/	/	
202402	112200028181	10442	835.36	/	/	
202403	112200028181	10442	835.36	/	/	
202404	112200028181	10442	835.36	/	/	
202405	112200028181	10442	835.36	/	/	
202406	112200028181	10442	835.36	/	/	
202407	112200028181	10940	875.2	/	/	
202408	112200028181	10940	875.2	/	/	
202409	112200028181	10940	875.2	/	/	
202410	112200028181	10940	875.2	/	/	
202411	112200028181	10940	875.2	/	/	

备注：

1、本《参保证明》可由参保单位在我局的互联网公共服务网页上自行打印，作为参保人在该单位工作期间参加社会保险的证明，向相关部门提供。查验部门可通过上面条形码进行核查，本条形码有效期至2025-06-14。核查网页地址：<https://ggfw.hrss.gd.gov.cn>。

2、表中“单位编号”对应的单位名称如下：

112200028181：中铁隧道集团三处有限公司

3、参保单位实际参保缴费情况，以省社保局信息系统记载的最新数据为准。

4、本《参保证明》标注的“缓缴”是指：《转发人力资源社会保障部办公厅 国家税务总局办公厅关于特困行业阶段性实施缓缴企业社会保险费政策的通知》（粤人社规〔2022〕11号）、《广东省人力资源和社会保障厅 广东省发展和改革委员会 广东省财政厅 国家税务总局广东省税务局关于实施扩大阶段性缓缴社会保险费政策实施范围等政策的通知》（粤人社规〔2022〕15号）等文件实施范围内的企业申请缓缴三项社保费单位缴费部分。

5、基本养老保险的累计缴费年限已剔除已办理退保的缴费年限。

(证明专用章)

日期：2024年12月16日

## 5.24 施工员 李彬





系 列 工 程  
Series \_\_\_\_\_

专 业 市 政 工 程  
Profession \_\_\_\_\_

评审委员会  
Evaluation Committee 中隧集团工程系列中级评委

评审通过时间 2012年7月  
Date of Approval \_\_\_\_\_

姓 名 李 彬  
Name \_\_\_\_\_

性 别 男  
Sex \_\_\_\_\_

出生年月 1977年07月  
Date of Birth \_\_\_\_\_

技术资格 工程师  
Technical Qualification \_\_\_\_\_

工作单位 中铁隧道集团三处有限公司  
Place of work \_\_\_\_\_

证书编号 3422031069  
Certificate No. \_\_\_\_\_



中国铁路工程总公司  
职称改革领导小组办公室颁发  
Issued by Office of Leading Group  
for Reform of Professional Titles of  
China Railway Engineering Corporation

证书编码：0441710494417004621

# 住房和城乡建设领域施工现场专业人员 职业培训合格证



姓名：李彬

身份证号：511011197707105351

岗位名称：市政工程施工员

参加住房和城乡建设领域施工现场  
专业人员职业培训，测试成绩合格。

### 继续教育记录：

2024 年度，继续教育学时为 32 学时。

2020 年度，继续教育学时为 32 学时。



扫码验证

培训机构：广东省

发证时间：2020年 12月 23日

查询地址：<http://rcgz.mohurd.gov.cn>



验证码：202412168787097901

## 广东省直社会保险参保证明

参保人姓名：李彬

性别：男

证件号码：511011197707105351

人员状态：参保缴费

该参保人在广东省社会保险基金管理局参加社会保险情况如下：

## (一) 参保基本情况：

险种类型	累计缴费年限
基本养老保险	实缴348个月 缓缴0个月
险种类型	参保时间
工伤保险	
生育保险	/

## (二) 参保缴费明细：

金额单位：元

缴费年月	单位编码	缴费工资	养老	工伤	生育	备注
			个人缴费	单位缴费	单位缴费	
202308	112200028181	12421	993.68	/	/	
202309	112200028181	12421	993.68	/	/	
202310	112200028181	12421	993.68	/	/	
202311	112200028181	12421	993.68	/	/	
202312	112200028181	12421	993.68	/	/	
202401	112200028181	12421	993.68	/	/	
202402	112200028181	12421	993.68	/	/	
202403	112200028181	12421	993.68	/	/	
202404	112200028181	12421	993.68	/	/	
202405	112200028181	12421	993.68	/	/	
202406	112200028181	12421	993.68	/	/	
202407	112200028181	13394	1071.52	/	/	
202408	112200028181	13394	1071.52	/	/	
202409	112200028181	13394	1071.52	/	/	
202410	112200028181	13394	1071.52	/	/	
202411	112200028181	13394	1071.52	/	/	

备注：

1、本《参保证明》可由参保单位在我局的互联网公共服务网页上自行打印，作为参保人在该单位工作期间参加社会保险的证明，向相关部门提供。查验部门可通过上面条形码进行核查，本条形码有效期至2025-06-14。核查网页地址：<https://ggfw.hrss.gd.gov.cn>。

2、表中“单位编号”对应的单位名称如下：

112200028181：中铁隧道集团三处有限公司

3、参保单位实际参保缴费情况，以省社保局信息系统记载的最新数据为准。

4、本《参保证明》标注的“缓缴”是指：《转发人力资源社会保障部办公厅 国家税务总局办公厅关于特困行业阶段性实施缓缴企业社会保险费政策的通知》（粤人社规〔2022〕11号）、《广东省人力资源和社会保障厅 广东省发展和改革委员会 广东省财政厅 国家税务总局广东省税务局关于实施扩大阶段性缓缴社会保险费政策实施范围等政策的通知》（粤人社规〔2022〕15号）等文件实施范围内的企业申请缓缴三项社保费单位缴费部分。

5、基本养老保险的累计缴费年限已剔除已办理退保的缴费年限。

(证明专用章)

日期：2024年12月16日

## 5.25 质检员 李慧

普通高等学校

毕业证书



学生 李慧 性别女，一九八七年六月十三日生，于二〇〇七年九月至二〇一一年六月在本校 统计学专业 四年制 本科学习，修完教学计划规定的全部课程，成绩合格，准予毕业。

校 名：重庆理工大学

校（院）长：朱新才

证书编号：116601201105000115

二〇一一年六月二十九日

中华人民共和国教育部学历证书查询网址：<http://www.chsi.com.cn>

姓名 李 慧

性别 女 民族 汉

出生 1987 年 6 月 13 日

住址 重庆市巴南区石子坪252号4幢8-1

公民身份号码 500224198706134243



中华人民共和国  
居民身份证

签发机关 重庆市公安局巴南分局

有效期限 2016.03.16-2036.03.16

证书编码：0502010600102000139

# 住房和城乡建设领域施工现场专业人员 职业培训合格证



姓 名：李慧

身份证号：500224198706134243

岗位名称：土建质量员

参加住房和城乡建设领域施工现场  
专业人员职业培训，测试成绩合格。



关注微信公众号‘重庆  
市建设岗位培训中心’  
实时数据，扫码验证

培训机构：重庆市方圆职业培训学校

发证时间：2020年12月24日

查询地址：[www.cqjsrccj.com](http://www.cqjsrccj.com)

# 重庆市住房城乡建设教育培训管理系统

证书详细信息

×

	姓名	李慧	证件号	500224198706134243
	证书编号	0502010600102000139	证书类型	土建质量员
	发证日期	2020年12月24日	证书状态	有效
	发证单位	重庆市方圆职业培训学校		
培训单位				
单位名称	重庆市方圆职业培训学校		联系电话	62628811
单位地址	重庆市南岸区江南大道7号4栋2-2			
补办记录				
申请日期	申请状态	补办单位	备注	新证书号
继续教育记录				
日期	单位	有效时段		
2022年05月30	重庆市方圆职业培训学校	2020年12月24日 至 2024年12月24日		
2024年07月02	重庆市方圆职业培训学校	2024年12月24日 至 2026年12月24日		
下次继教日期: 2026年12月24日,须提前1-12个月参加继续教育,逾期证书失效。				

请使用手机自带浏览器扫描二维码或访问网站<https://gsfw.rlsbj.cq.gov.cn/form/?code=66046ce16dc1443090694857966df0a3>



## 重庆市社会保险个人参保证明

参保人姓名: 李慧

性别: 女

社会保障号码: 500224198706134243

险种	当前缴费状态	实际缴费月数
企业职工基本养老保险	正常缴费	152
机关事业单位养老保险		
失业保险	正常缴费	152
工伤保险	暂停缴费	152

缴费月份	养老保险				失业保险				工伤保险							
	险种	单位编号	缴费基数	个人缴纳	单位缴纳	缴费地	单位编号	缴费基数	个人缴纳	单位缴纳	缴费地	单位编号	缴费基数	个人缴纳	单位缴纳	缴费地
202301	企业职工基本养老保险	20288735	4305	344.4	688.8	渝北区	20288735	4305	21.53	21.53	渝北区	20288735	4305	0	34.44	渝北区
202302	企业职工基本养老保险	20288735	4305	344.4	688.8	渝北区	20288735	4305	21.53	21.53	渝北区	20288735	4305	0	34.44	渝北区
202303	企业职工基本养老保险	20288735	4305	344.4	688.8	渝北区	20288735	4305	21.53	21.53	渝北区	20288735	4305	0	34.44	渝北区
202304	企业职工基本养老保险	20288735	4305	344.4	688.8	渝北区	20288735	4305	21.53	21.53	渝北区	20288735	4305	0	34.44	渝北区
202305	企业职工基本养老保险	20288735	4305	344.4	688.8	渝北区	20288735	4305	21.53	21.53	渝北区	20288735	4305	0	34.44	渝北区
202306	企业职工基本养老保险	20288735	4305	344.4	688.8	渝北区	20288735	4305	21.53	21.53	渝北区	20288735	4305	0	34.44	渝北区
202307	企业职工基本养老保险	20288735	4305	344.4	688.8	渝北区	20288735	4305	21.53	21.53	渝北区	20288735	4305	0	34.44	渝北区
202308	企业职工基本养老保险	20288735	4305	344.4	688.8	渝北区	20288735	4305	21.53	21.53	渝北区	20288735	4305	0	34.44	渝北区
202309	企业职工基本养老保险	20288735	4305	344.4	688.8	渝北区	20288735	4305	21.53	21.53	渝北区	20288735	4305	0	34.44	渝北区
202310	企业职工基本养老保险	20288735	4305	344.4	688.8	渝北区	20288735	4305	21.53	21.53	渝北区	20288735	4305	0	34.44	渝北区
202311	企业职工基本养老保险	20288735	4305	344.4	688.8	渝北区	20288735	4305	21.53	21.53	渝北区	20288735	4305	0	34.44	渝北区
202312	企业职工基本养老保险	20288735	4305	344.4	688.8	渝北区	20288735	4305	21.53	21.53	渝北区	20288735	4305	0	34.44	渝北区
202401	企业职工基本养老保险	20288735	4359	348.72	697.44	渝北区	20288735	4359	21.8	21.8	渝北区	20288735	4359	0	34.87	渝北区
202402	企业职工基本养老保险	20288735	4359	348.72	697.44	渝北区	20288735	4359	21.8	21.8	渝北区	20288735	4359	0	34.87	渝北区
202403	企业职工基本养老保险	20288735	4359	348.72	697.44	渝北区	20288735	4359	21.8	21.8	渝北区	20288735	4359	0	34.87	渝北区
202404	企业职工基本养老保险	20288735	4359	348.72	697.44	渝北区	20288735	4359	21.8	21.8	渝北区	20288735	4359	0	34.87	渝北区
202405	企业职工基本养老保险	20288735	4359	348.72	697.44	渝北区	20288735	4359	21.8	21.8	渝北区	20288735	4359	0	34.87	渝北区
202406	企业职工基本养老保险	20288735	4359	348.72	697.44	渝北区	20288735	4359	21.8	21.8	渝北区	20288735	4359	0	34.87	渝北区
202407	企业职工基本养老保险	20288735	4359	348.72	697.44	渝北区	20288735	4359	21.8	21.8	渝北区	20288735	4359	0	34.87	渝北区
202408	企业职工基本养老保险	20288735	4359	348.72	697.44	渝北区	20288735	4359	21.8	21.8	渝北区	20288735	4359	0	34.87	渝北区
202409	企业职工基本养老保险	20288735	4359	348.72	697.44	渝北区	20288735	4359	21.8	21.8	渝北区	20288735	4359	0	34.87	渝北区
202410	企业职工基本养老保险	20288735	4359	348.72	697.44	渝北区	20288735	4359	21.8	21.8	渝北区	20288735	4359	0	34.87	渝北区
202411	企业职工基本养老保险	20288735	4359	348.72	697.44	渝北区	20288735	4359	21.8	21.8	渝北区	20288735	4359	0	34.87	渝北区
202412	企业职工基本养老保险	20288735	4359	348.72	697.44	渝北区	20288735	4359	21.8	21.8	渝北区	20288735	4359	0	34.87	渝北区

说明: 1.表中“单位编号”对应的单位名称为: 20288735重庆一零七市政建设工程有限公司  
2.本证明采用电子验证方式,不再加盖红色公章。



请使用手机自带浏览器扫描二维码或访问网站<https://ggfw.rlsbj.cq.gov.cn/form?code=66046ce16d-f4d30909a857966d0a3>



3. 如对参保证明内容有异议，请到参保地社保经办机构核实。

4. 验证码：2024121189646111025217

## 5.26 安全员 李志良

姓名	李志良	证件类型	职称证	证件号码	Z342204042211
手机号码	18823305723	证件号 (C证编号)	粤建安 C3(2015)0007969		





姓名  
Name 李志良

性别  
Sex 男

出生年月  
Date of Birth 1990年12月

技术资格  
Technical Qualification 工程师

工作单位  
Place of work 中铁隧道集团三处有限公司

系列  
Series 工程

专业  
Profession 安全质量监管

评审委员会  
Evaluation Committee 中铁隧道局2022年工程系列中级评委会

评审通过时间  
Date of Approval 2022年07月

证书编号  
Certificate No. Z342204042211

中国铁路工程集团有限公司  
职称改革领导小组办公室颁发  
Issued by Office of Leading Group  
for Reform of Professional Titles of  
China Railway Engineering Corporation



# 建筑施工企业综合类专职安全生产管理人员 安全生产考核合格证书

编号:粤建安C3(2015)0007969

姓名:李志良

性别:男

出生年月:1990年12月12日

企业名称:中铁隧道集团三处有限公司

职务:专职安全生产管理人员

初次领证日期:2015年09月02日

有效期:2024年08月22日 至 2027年09月01日



发证机关:广东省住房和城乡建设厅

发证日期:2024年08月22日





验证码：202412168559421082

## 广东省直社会保险参保证明

参保人姓名：李志良

性别：男

证件号码：410324199012122211

人员状态：参保缴费

该参保人在广东省社会保险基金管理局参加社会保险情况如下：

## (一) 参保基本情况：

险种类型	累计缴费年限
基本养老保险	实缴27个月 缓缴0个月
险种类型	参保时间
工伤保险	20120701
生育保险	/

## (二) 参保缴费明细：

金额单位：元

缴费年月	单位编码	缴费工资	养老	工伤	生育	备注
			个人缴费	单位缴费	单位缴费	
202308	112200028181	23793	1903.44	/	/	
202309	112200028181	23793	1903.44	/	/	
202310	112200028181	23793	1903.44	/	/	
202311	112200028181	23793	1903.44	/	/	
202312	112200028181	23793	1903.44	/	/	
202401	112200028181	23793	1903.44	/	/	
202402	112200028181	23793	1903.44	/	/	
202403	112200028181	23793	1903.44	/	/	
202404	112200028181	23793	1903.44	/	/	
202405	112200028181	23793	1903.44	/	/	
202406	112200028181	23793	1903.44	/	/	
202407	112200028181	13965	1117.2	/	/	
202408	112200028181	13965	1117.2	/	/	
202409	112200028181	13965	1117.2	/	/	
202410	112200028181	13965	1117.2	/	/	
202411	112200028181	13965	1117.2	/	/	

备注：

1、本《参保证明》可由参保单位在我局的互联网公共服务网页上自行打印，作为参保人在该单位工作期间参加社会保险的证明，向相关部门提供。查验部门可通过上面条形码进行核查，本条形码有效期至2025-06-14。核查网页地址：<https://ggfw.hrss.gd.gov.cn>。

2、表中“单位编号”对应的单位名称如下：

112200028181：中铁隧道集团三处有限公司

3、参保单位实际参保缴费情况，以省社保局信息系统记载的最新数据为准。

4、本《参保证明》标注的“缓缴”是指：《转发人力资源社会保障部办公厅 国家税务总局办公厅关于特困行业阶段性实施缓缴企业社会保险费政策的通知》（粤人社规〔2022〕11号）、《广东省人力资源和社会保障厅 广东省发展和改革委员会 广东省财政厅 国家税务总局广东省税务局关于实施扩大阶段性缓缴社会保险费政策实施范围等政策的通知》（粤人社规〔2022〕15号）等文件实施范围内的企业申请缓缴三项社保费单位缴费部分。

5、基本养老保险的累计缴费年限已剔除已办理退保的缴费年限。

(证明专用章)

日期：2024年12月16日

### 5.27 安全员 王明亮

姓名	王明亮	证件类型	职称证	证件号码	3422030106
手机号码	18028842306	证件号 (C证编号)		粤建安 C3(2009)0006525	



232

中华人民共和国教育部学历证书查询网址: <http://www.chsi.com.cn>





系列 Series 工程

专业 Profession 隧道工程

评审委员会 Evaluation Committee 中隧集团工程系列中级评委

评审通过时间 Date of Approval 2013年7月

姓名 Name 王明亮

性别 Sex 男

出生年月 Date of Birth 1974年07月

技术资格 Technical Qualification 工程师

工作单位 Place of work 中铁隧道集团三处有限公司

证书编号 Certificate No. 3422030106



中国铁路工程总公司  
职称改革领导小组办公室颁发  
Issued by Office of Leading Group  
for Reform of Professional Titles of  
China Railway Engineering Corporation

# 建筑施工企业综合类专职安全生产管理人员 安全生产考核合格证书

编号:粤建安C3(2009)0006525

姓名:王明亮

性别:男

出生年月:1974年07月22日

企业名称:中铁隧道集团三处有限公司

职务:专职安全生产管理人员

初次领证日期:2009年08月15日

有效期:2024年06月14日至2027年08月14日



发证机关:广东省住房和城乡建设厅

发证日期:2024年06月14日





验证码：202412168565398069

## 广东省直社会保险参保证明

参保人姓名：王明亮

性别：男

证件号码：512929197407225611

人员状态：参保缴费

该参保人在广东省社会保险基金管理局参加社会保险情况如下：

## (一) 参保基本情况：

险种类型	累计缴费年限
基本养老保险	实缴362个月 缓缴0个月
险种类型	参保时间
工伤保险	20000701
生育保险	/

## (二) 参保缴费明细：

金额单位：元

缴费年月	单位编码	缴费工资	养老	工伤	生育	备注
			个人缴费	单位缴费	单位缴费	
202308	112200028181	16336	1306.88	/	/	
202309	112200028181	16336	1306.88	/	/	
202310	112200028181	16336	1306.88	/	/	
202311	112200028181	16336	1306.88	/	/	
202312	112200028181	16336	1306.88	/	/	
202401	112200028181	16336	1306.88	/	/	
202402	112200028181	16336	1306.88	/	/	
202403	112200028181	16336	1306.88	/	/	
202404	112200028181	16336	1306.88	/	/	
202405	112200028181	16336	1306.88	/	/	
202406	112200028181	16336	1306.88	/	/	
202407	112200028181	14814	1185.12	/	/	
202408	112200028181	14814	1185.12	/	/	
202409	112200028181	14814	1185.12	/	/	
202410	112200028181	14814	1185.12	/	/	
202411	112200028181	14814	1185.12	/	/	

备注：

1、本《参保证明》可由参保单位在我局的互联网公共服务网页上自行打印，作为参保人在该单位工作期间参加社会保险的证明，向相关部门提供。查验部门可通过上面条形码进行核查，本条形码有效期至2025-06-14。核查网页地址：<https://ggfw.hrss.gd.gov.cn>。

2、表中“单位编号”对应的单位名称如下：

112200028181：中铁隧道集团三处有限公司

3、参保单位实际参保缴费情况，以省社保局信息系统记载的最新数据为准。

4、本《参保证明》标注的“缓缴”是指：《转发人力资源社会保障部办公厅 国家税务总局办公厅关于特困行业阶段性实施缓缴企业社会保险费政策的通知》（粤人社规〔2022〕11号）、《广东省人力资源和社会保障厅 广东省发展和改革委员会 广东省财政厅 国家税务总局广东省税务局关于实施扩大阶段性缓缴社会保险费政策实施范围等政策的通知》（粤人社规〔2022〕15号）等文件实施范围内的企业申请缓缴三项社保费单位缴费部分。

5、基本养老保险的累计缴费年限已剔除已办理退保的缴费年限。

(证明专用章)

日期：2024年12月16日

## 5.28 安全员 董国伟

姓名	董国伟	证件类型	职称证	证件号码	2022050304019
手机号码	18638352243	证件号 (C证编号)	粤建安 C3(2015)0007967		





姓名  
Name 董国伟

性别  
Sex 男

出生年月  
Date of Birth 1992年02月

技术资格  
Technical Qualification 工程师

工作单位  
Place of work 中铁隧道集团三处有限公司

系列  
Series 工程

专业  
Profession 安全质量环保

评审委员会  
Evaluation Committee 中铁隧道局 2022 年工程系列中级评委会

评审通过时间  
Date of Approval 2022 年 07 月

证书编号  
Certificate No. 2022050304019

中国铁路工程集团有限公司  
职称改革领导小组办公室颁发  
Issued by Office of Leading Group  
for Reform of Professional Titles of  
China Railway Engineering Corporation



# 建筑施工企业综合类专职安全生产管理人员 安全生产考核合格证书

编号:粤建安C3(2015)0007967

姓名:董国伟

性别:男

出生年月:1992年02月06日

企业名称:中铁隧道集团三处有限公司

职务:专职安全生产管理人员

初次领证日期:2015年09月02日

有效期:2024年08月12日至2027年09月01日



发证机关:广东省住房和城乡建设厅

发证日期:2024年08月12日





验证码：202412168570277732

## 广东省直社会保险参保证明

参保人姓名：董国伟

性别：男

证件号码：411222199202067033

人员状态：参保缴费

该参保人在广东省社会保险基金管理局参加社会保险情况如下：

(一) 参保基本情况：

险种类型	累计缴费年限
基本养老保险	实缴62个月 缓缴0个月
险种类型	参保时间
工伤保险	
生育保险	/

(二) 参保缴费明细：

金额单位：元

缴费年月	单位编码	缴费工资	养老	工伤	生育	备注
			个人缴费	单位缴费	单位缴费	
202308	112200028181	12077	966.16	/	/	
202309	112200028181	12077	966.16	/	/	
202310	112200028181	12077	966.16	/	/	
202311	112200028181	12077	966.16	/	/	
202312	112200028181	12077	966.16	/	/	
202401	112200028181	12077	966.16	/	/	
202402	112200028181	12077	966.16	/	/	
202403	112200028181	12077	966.16	/	/	
202404	112200028181	12077	966.16	/	/	
202405	112200028181	12077	966.16	/	/	
202406	112200028181	12077	966.16	/	/	
202407	112200028181	11686	934.88	/	/	
202408	112200028181	11686	934.88	/	/	
202409	112200028181	11686	934.88	/	/	
202410	112200028181	11686	934.88	/	/	
202411	112200028181	11686	934.88	/	/	

备注：

1、本《参保证明》可由参保单位在我局的互联网公共服务网页上自行打印，作为参保人在该单位工作期间参加社会保险的证明，向相关部门提供。查验部门可通过上面条形码进行核查，本条形码有效期至2025-06-14。核查网页地址：<https://ggfw.hrss.gd.gov.cn>。

2、表中“单位编号”对应的单位名称如下：

112200028181：中铁隧道集团三处有限公司

3、参保单位实际参保缴费情况，以省社保局信息系统记载的最新数据为准。

4、本《参保证明》标注的“缓缴”是指：《转发人力资源社会保障部办公厅 国家税务总局办公厅关于特困行业阶段性实施缓缴企业社会保险费政策的通知》（粤人社规〔2022〕11号）、《广东省人力资源和社会保障厅 广东省发展和改革委员会 广东省财政厅 国家税务总局广东省税务局关于实施扩大阶段性缓缴社会保险费政策实施范围等政策的通知》（粤人社规〔2022〕15号）等文件实施范围内的企业申请缓缴三项社保费单位缴费部分。

5、基本养老保险的累计缴费年限已剔除已办理退保的缴费年限。

(证明专用章)

日期：2024年12月16日

## 5.29 安全员 方金

姓名	方金	证件类型	身份证	证件号码	500383199312253995
手机号码	19530933252	证件号 (C证编号)	渝建安 C3 (2021) 0003503		

### 建筑施工企业综合类专职安全生产管理人员 安全生产考核合格证书

编号：渝建安C3（2021）0003503

姓 名：方金

性 别：男

出 生 年 月：1993年12月25日

企 业 名 称：重庆一零七市政建设工程有限公司

职 务：专职安全生产管理人员

初次领证日期：2021年04月05日

有 效 期：2024年01月22日 至 2027年04月04日





发证机关：重庆市住房和城乡建设委员会

发证日期：2024年01月22日



中华人民共和国住房和城乡建设部 监制



请使用手机自带浏览器扫描二维码或访问网站<https://gsfw.rlsbj.cq.gov.cn/form?code=c51be89fc7ae4c68fd52242cf6199f>



### 重庆市社会保险个人参保证明

参保人姓名: 方金

性别: 男

社会保障号码: 500383199312253995

险种	当前缴费状态		实际缴费月数
	正常缴费	暂停缴费	
企业职工基本养老保险	正常缴费		53
机关事业单位养老保险			
失业保险	正常缴费		53
工伤保险	正常缴费		53

#### (二) 参保缴费明细

缴费月份	养老保险				失业保险				工伤保险							
	险种	单位编号	缴费基数	个人缴纳	单位缴纳	缴费地	单位编号	缴费基数	个人缴纳	单位缴纳	缴费地	单位编号	缴费基数	个人缴纳	单位缴纳	缴费地
202301	企业基本养老保险	20288735	4826	386.08	772.16	渝北区	20288735	4826	24.14	24.14	渝北区	20288735	4826	0	38.61	渝北区
202302	企业基本养老保险	20288735	4826	386.08	772.16	渝北区	20288735	4826	24.14	24.14	渝北区	20288735	4826	0	38.61	渝北区
202303	企业基本养老保险	20288735	4826	386.08	772.16	渝北区	20288735	4826	24.14	24.14	渝北区	20288735	4826	0	38.61	渝北区
202304	企业基本养老保险	20288735	4826	386.08	772.16	渝北区	20288735	4826	24.13	24.13	渝北区	20288735	4826	0	38.61	渝北区
202305	企业基本养老保险	20288735	4826	386.08	772.16	渝北区	20288735	4826	24.13	24.13	渝北区	20288735	4826	0	38.61	渝北区
202306	企业基本养老保险	20288735	4826	386.08	772.16	渝北区	20288735	4826	24.13	24.13	渝北区	20288735	4826	0	38.61	渝北区
202307	企业基本养老保险	20288735	4826	386.08	772.16	渝北区	20288735	4826	24.13	24.13	渝北区	20288735	4826	0	38.61	渝北区
202308	企业基本养老保险	20288735	4826	386.08	772.16	渝北区	20288735	4826	24.13	24.13	渝北区	20288735	4826	0	38.61	渝北区
202309	企业基本养老保险	20288735	4826	386.08	772.16	渝北区	20288735	4826	24.13	24.13	渝北区	20288735	4826	0	38.61	渝北区
202310	企业基本养老保险	20288735	4826	386.08	772.16	渝北区	20288735	4826	24.13	24.13	渝北区	20288735	4826	0	38.61	渝北区
202311	企业基本养老保险	20288735	4826	386.08	772.16	渝北区	20288735	4826	24.13	24.13	渝北区	20288735	4826	0	38.61	渝北区
202312	企业基本养老保险	20288735	4826	386.08	772.16	渝北区	20288735	4826	24.13	24.13	渝北区	20288735	4826	0	38.61	渝北区
202401	企业基本养老保险	20288735	4826	386.08	772.16	渝北区	20288735	4826	24.13	24.13	渝北区	20288735	4826	0	38.61	渝北区
202402	企业基本养老保险	20288735	4826	386.08	772.16	渝北区	20288735	4826	24.13	24.13	渝北区	20288735	4826	0	38.61	渝北区
202403	企业基本养老保险	20288735	4826	386.08	772.16	渝北区	20288735	4826	24.13	24.13	渝北区	20288735	4826	0	38.61	渝北区
202404	企业基本养老保险	20288735	4826	386.08	772.16	渝北区	20288735	4826	24.13	24.13	渝北区	20288735	4826	0	38.61	渝北区
202405	企业基本养老保险	20288735	4826	386.08	772.16	渝北区	20288735	4826	24.13	24.13	渝北区	20288735	4826	0	38.61	渝北区
202406	企业基本养老保险	20288735	4826	386.08	772.16	渝北区	20288735	4826	24.13	24.13	渝北区	20288735	4826	0	38.61	渝北区
202407	企业基本养老保险	20288735	4826	386.08	772.16	渝北区	20288735	4826	24.13	24.13	渝北区	20288735	4826	0	38.61	渝北区
202408	企业基本养老保险	20288735	4826	386.08	772.16	渝北区	20288735	4826	24.13	24.13	渝北区	20288735	4826	0	38.61	渝北区
202409	企业基本养老保险	20288735	4826	386.08	772.16	渝北区	20288735	4826	24.13	24.13	渝北区	20288735	4826	0	38.61	渝北区
202410	企业基本养老保险	20288735	4826	386.08	772.16	渝北区	20288735	4826	24.13	24.13	渝北区	20288735	4826	0	38.61	渝北区
202411	企业基本养老保险	20288735	4826	386.08	772.16	渝北区	20288735	4826	24.13	24.13	渝北区	20288735	4826	0	38.61	渝北区
202412	企业基本养老保险	20288735	4826	386.08	772.16	渝北区	20288735	4826	24.13	24.13	渝北区	20288735	4826	0	38.61	渝北区

说明: 1. 表中“单位编号”对应的单位名称为: 20288735重庆一零七市政建设工程有限公司  
2. 本证明采用电子验证方式, 不再加盖红色公章。



请使用手机自带浏览器扫描二维码或访问网站<https://ggfw.rlsbj.cq.gov.cn/form?code=e61be89fc7ae4c008fd52242cf9b199f>



3. 如对参保证明内容有异议，请到参保地社保经办机构核实。

4. 验证码：2024121156629252912405

### 5.30 安全员 尹恒

姓名	尹恒	证件类型	身份证	证件号码	511622199710202217
手机号码	15328548258	证件号 (C证编号)	渝建安 C3 (2021) 0008454		

## 建筑施工企业综合类专职安全生产管理人员 安全生产考核合格证书

编号: 渝建安C3 (2021) 0008454

姓 名: 尹恒

性 别: 男

出生年月: 1997年10月20日

企业名称: 重庆一零七市政建设工程有限公司

职 务: 专职安全生产管理人员

初次领证日期: 2021年08月05日

有效 期: 2024年05月05日 至 2027年08月04日



发证机关: 重庆市住房和城乡建设委员会

发证日期: 2024年05月05日





请使用手机自带浏览器扫描二维码或访问网站<https://gsfw.rlsbj.cq.gov.cn/form/?code=f4c10df6cf45ed85b14dd34671b>



### 重庆市社会保险个人参保证明

参保人姓名: 尹恒

性别: 男

社会保障号码: 511622199710202217

#### (一) 历年参保基本情况

险种	当前缴费状态	实际缴费月数
企业职工基本养老保险	正常缴费	65
机关事业单位养老保险		
失业保险	正常缴费	65
工伤保险	正常缴费	64

#### (二) 参保缴费明细

缴费月份	养老保险				失业保险				工伤保险							
	险种	单位编号	缴费基数	个人缴纳	单位缴纳	缴费地	单位编号	缴费基数	个人缴纳	单位缴纳	缴费地	单位编号	缴费基数	个人缴纳	单位缴纳	缴费地
202301	企业基本养老保险	20288735	4160	332.8	665.6	渝北区	20288735	4160	20.8	20.8	渝北区	20288735	4160	0	33.28	渝北区
202302	企业基本养老保险	20288735	4160	332.8	665.6	渝北区	20288735	4160	20.8	20.8	渝北区	20288735	4160	0	33.28	渝北区
202303	企业基本养老保险	20288735	4160	332.8	665.6	渝北区	20288735	4160	20.8	20.8	渝北区	20288735	4160	0	33.28	渝北区
202304	企业基本养老保险	20288735	4160	332.8	665.6	渝北区	20288735	4160	20.8	20.8	渝北区	20288735	4160	0	33.28	渝北区
202305	企业基本养老保险	20288735	4160	332.8	665.6	渝北区	20288735	4160	20.8	20.8	渝北区	20288735	4160	0	33.28	渝北区
202306	企业基本养老保险	20288735	4160	332.8	665.6	渝北区	20288735	4160	20.8	20.8	渝北区	20288735	4160	0	33.28	渝北区
202307	企业基本养老保险	20288735	4160	332.8	665.6	渝北区	20288735	4160	20.8	20.8	渝北区	20288735	4160	0	33.28	渝北区
202308	企业基本养老保险	20288735	4160	332.8	665.6	渝北区	20288735	4160	20.8	20.8	渝北区	20288735	4160	0	33.28	渝北区
202309	企业基本养老保险	20288735	4160	332.8	665.6	渝北区	20288735	4160	20.8	20.8	渝北区	20288735	4160	0	33.28	渝北区
202310	企业基本养老保险	20288735	4160	332.8	665.6	渝北区	20288735	4160	20.8	20.8	渝北区	20288735	4160	0	33.28	渝北区
202311	企业基本养老保险	20288735	4160	332.8	665.6	渝北区	20288735	4160	20.8	20.8	渝北区	20288735	4160	0	33.28	渝北区
202312	企业基本养老保险	20288735	4160	332.8	665.6	渝北区	20288735	4160	20.8	20.8	渝北区	20288735	4160	0	33.28	渝北区
202401	企业基本养老保险	20288735	4359	348.72	697.44	渝北区	20288735	4359	21.8	21.8	渝北区	20288735	4359	0	34.87	渝北区
202402	企业基本养老保险	20288735	4359	348.72	697.44	渝北区	20288735	4359	21.8	21.8	渝北区	20288735	4359	0	34.87	渝北区
202403	企业基本养老保险	20288735	4359	348.72	697.44	渝北区	20288735	4359	21.8	21.8	渝北区	20288735	4359	0	34.87	渝北区
202404	企业基本养老保险	20288735	4359	348.72	697.44	渝北区	20288735	4359	21.8	21.8	渝北区	20288735	4359	0	34.87	渝北区
202405	企业基本养老保险	20288735	4359	348.72	697.44	渝北区	20288735	4359	21.8	21.8	渝北区	20288735	4359	0	34.87	渝北区
202406	企业基本养老保险	20288735	4359	348.72	697.44	渝北区	20288735	4359	21.8	21.8	渝北区	20288735	4359	0	34.87	渝北区
202407	企业基本养老保险	20288735	4359	348.72	697.44	渝北区	20288735	4359	21.8	21.8	渝北区	20288735	4359	0	34.87	渝北区
202408	企业基本养老保险	20288735	4359	348.72	697.44	渝北区	20288735	4359	21.8	21.8	渝北区	20288735	4359	0	34.87	渝北区
202409	企业基本养老保险	20288735	4359	348.72	697.44	渝北区	20288735	4359	21.8	21.8	渝北区	20288735	4359	0	34.87	渝北区
202410	企业基本养老保险	20288735	4359	348.72	697.44	渝北区	20288735	4359	21.8	21.8	渝北区	20288735	4359	0	34.87	渝北区
202411	企业基本养老保险	20288735	4359	348.72	697.44	渝北区	20288735	4359	21.8	21.8	渝北区	20288735	4359	0	34.87	渝北区
202412	企业基本养老保险	20288735	4359	348.72	697.44	渝北区	20288735	4359	21.8	21.8	渝北区	20288735	4359	0	34.87	渝北区

说明: 1. 表中“单位编号”对应的单位名称为: 20288735重庆一零七市政建设工程有限公司  
 2. 本证明采用电子验证方式, 不再加盖红色公章。



请使用手机自带浏览器扫描二维码或访问网站<https://ggfw.rlsbj.cq.gov.cn/form/?code=f4c101f6cf45ed285b14dd34671b>



3. 如对参保证明内容有异议，请到参保地社保经办机构核实。

4. 验证码：2024121096065792169292

### 5.31 安全员 张坤

姓名	张坤	证件类型	身份证	证件号码	52212819960813651X
手机号码	17685039720	证件号 (C证编号)	渝建安 C3 (2023) 0012233		

## 建筑施工企业综合类专职安全生产管理人员 安全生产考核合格证书

编号：渝建安C3（2023）0012233

姓 名：张坤

性 别：男

出生年月：1996年08月13日

企业名称：重庆一零七市政建设工程有限公司

职 务：专职安全生产管理人员

初次领证日期：2023年06月21日

有效 期：2023年06月21日 至 2026年06月20日



发证机关：重庆市住房和城乡建设委员会

发证日期：2023年06月21日



姓名 张坤

性别 男 民族 汉

出生 1996年8月13日

住址 贵州省湄潭县西河镇西坪村大理垭组95号



# 中华人民共和国 居民身份证

签发机关 湄潭县公安局

有效期限 2024.05.29-2044.05.29

公民身份号码 52212819960813651X

请用手机自带浏览器扫描二维码或访问网站<https://gfw.r1sbj.cq.gov.cn/form?code=dd43d0c3943939fd25301712277d>



## 重庆市社会保险个人参保证明

参保人姓名: 张坤

性别: 男

社会保障号码: 52212819960813651X

险种	(一) 历年参保基本情况		实际缴费月数
	当前缴费状态		
企业职工基本养老保险	正常缴费	30	
机关事业单位养老保险			
失业保险	正常缴费	30	
工伤保险	正常缴费	30	

缴费月份	(二) 参保缴费明细															
	养老保险				失业保险				工伤保险							
险种	单位编号	缴费基数	个人缴纳	单位缴纳	缴费地	单位编号	缴费基数	个人缴纳	单位缴纳	缴费地	单位编号	缴费基数	个人缴纳	单位缴纳	缴费地	
202301	企业职工基本养老保险	20288735	4118	329.44	658.88	渝北区	20288735	4118	20.6	20.6	渝北区	20288735	4118	0	32.94	渝北区
202302	企业职工基本养老保险	20288735	4118	329.44	658.88	渝北区	20288735	4118	20.6	20.6	渝北区	20288735	4118	0	32.94	渝北区
202303	企业职工基本养老保险	20288735	4118	329.44	658.88	渝北区	20288735	4118	20.6	20.6	渝北区	20288735	4118	0	32.94	渝北区
202304	企业职工基本养老保险	20288735	4118	329.44	658.88	渝北区	20288735	4118	20.59	20.59	渝北区	20288735	4118	0	32.94	渝北区
202305	企业职工基本养老保险	20288735	4118	329.44	658.88	渝北区	20288735	4118	20.59	20.59	渝北区	20288735	4118	0	32.94	渝北区
202306	企业职工基本养老保险	20288735	4118	329.44	658.88	渝北区	20288735	4118	20.59	20.59	渝北区	20288735	4118	0	32.94	渝北区
202307	企业职工基本养老保险	20288735	4118	329.44	658.88	渝北区	20288735	4118	20.59	20.59	渝北区	20288735	4118	0	32.94	渝北区
202308	企业职工基本养老保险	20288735	4118	329.44	658.88	渝北区	20288735	4118	20.59	20.59	渝北区	20288735	4118	0	32.94	渝北区
202309	企业职工基本养老保险	20288735	4118	329.44	658.88	渝北区	20288735	4118	20.59	20.59	渝北区	20288735	4118	0	32.94	渝北区
202310	企业职工基本养老保险	20288735	4118	329.44	658.88	渝北区	20288735	4118	20.59	20.59	渝北区	20288735	4118	0	32.94	渝北区
202311	企业职工基本养老保险	20288735	4118	329.44	658.88	渝北区	20288735	4118	20.59	20.59	渝北区	20288735	4118	0	32.94	渝北区
202312	企业职工基本养老保险	20288735	4118	329.44	658.88	渝北区	20288735	4118	20.59	20.59	渝北区	20288735	4118	0	32.94	渝北区
202401	企业职工基本养老保险	20288735	4359	348.72	697.44	渝北区	20288735	4359	21.8	21.8	渝北区	20288735	4359	0	34.87	渝北区
202402	企业职工基本养老保险	20288735	4359	348.72	697.44	渝北区	20288735	4359	21.8	21.8	渝北区	20288735	4359	0	34.87	渝北区
202403	企业职工基本养老保险	20288735	4359	348.72	697.44	渝北区	20288735	4359	21.8	21.8	渝北区	20288735	4359	0	34.87	渝北区
202404	企业职工基本养老保险	20288735	4359	348.72	697.44	渝北区	20288735	4359	21.8	21.8	渝北区	20288735	4359	0	34.87	渝北区
202405	企业职工基本养老保险	20288735	4359	348.72	697.44	渝北区	20288735	4359	21.8	21.8	渝北区	20288735	4359	0	34.87	渝北区
202406	企业职工基本养老保险	20288735	4359	348.72	697.44	渝北区	20288735	4359	21.8	21.8	渝北区	20288735	4359	0	34.87	渝北区
202407	企业职工基本养老保险	20288735	4359	348.72	697.44	渝北区	20288735	4359	21.8	21.8	渝北区	20288735	4359	0	34.87	渝北区
202408	企业职工基本养老保险	20288735	4359	348.72	697.44	渝北区	20288735	4359	21.8	21.8	渝北区	20288735	4359	0	34.87	渝北区
202409	企业职工基本养老保险	20288735	4359	348.72	697.44	渝北区	20288735	4359	21.8	21.8	渝北区	20288735	4359	0	34.87	渝北区
202410	企业职工基本养老保险	20288735	4359	348.72	697.44	渝北区	20288735	4359	21.8	21.8	渝北区	20288735	4359	0	34.87	渝北区
202411	企业职工基本养老保险	20288735	4359	348.72	697.44	渝北区	20288735	4359	21.8	21.8	渝北区	20288735	4359	0	34.87	渝北区
202412	企业职工基本养老保险	20288735	4359	348.72	697.44	渝北区	20288735	4359	21.8	21.8	渝北区	20288735	4359	0	34.87	渝北区

说明: 1. 表中“单位编号”对应的单位名称为: 20288735重庆一零七市政建设工程有限公司  
2. 本证明采用电子验证方式, 不再加盖红色公章。



请使用手机自带浏览器扫描二维码或访问网站<https://ggfw.rlsbj.cq.gov.cn/form?code=dd14a3b0c3943939fd2b5301712277d>



3. 如对参保证明内容有异议，请到参保地社保经办机构核实。

4. 验证码：20241121097088591654155

## 5.32 材料员 黄婧媛



证书编码：0502111100102000008

# 住房和城乡建设领域施工现场专业人员 职业培训合格证



姓 名：黄婧媛

身份证号：500112198810318084

岗位名称：材料员

参加住房和城乡建设领域施工现场  
专业人员职业培训，测试成绩合格。



关注微信公众号‘重庆  
市建设岗位培训中心’  
实时数据，扫码验证

培训机构：重庆市方圆职业培训学校

发证时间：2021年4月21日

查询地址：[www.cqjsrccj.com](http://www.cqjsrccj.com)

# 重庆市住房城乡建设教育培训管理系统

证书详细信息

×



姓名	黄婧媛	证件号	500112198810318084
证书编号	0502111100102000008	证书类型	材料员
发证日期	2021年04月21日	证书状态	有效
发证单位	重庆市方圆职业培训学校		

## 培训单位

单位名称	重庆市方圆职业培训学校	联系电话	62628811
单位地址	重庆市南岸区江南大道7号4栋2-2		

## 补办记录

申请日期	申请状态	补办单位	备注	新证书号
------	------	------	----	------

## 继续教育记录

日期	单位	有效时段
2022年12月14	重庆市方圆职业培训学校	2021年04月21日 至 2025年04月21日

下次继教日期: 2025年04月21日,须提前1-12个月参加继续教育,逾期证书失效。

请使用手机自带浏览器扫描二维码或访问网站<https://gsfw.rlsbj.cq.gov.cn/form?code=8e811000724c41b68445204a4e8f429>



## 重庆市社会保险个人参保证明

参保人姓名: 黄婧媛

性别: 女

社会保障号: 500112198810318084

### (一) 历年参保基本情况

险种	当前缴费状态	实际缴费月数
企业职工基本养老保险	正常缴费	120
机关事业单位养老保险		
失业保险	正常缴费	120
工伤保险	正常缴费	120

### (二) 参保缴费明细

缴费月份	养老保险				失业保险				工伤保险							
	险种	单位编号	缴费基数	个人缴纳	单位缴纳	缴费地	单位编号	缴费基数	个人缴纳	单位缴纳	缴费地	单位编号	缴费基数	个人缴纳	单位缴纳	缴费地
202301	企业基本养老保险	20288735	5422	433.76	867.52	渝北区	20288735	5422	27.11	27.11	渝北区	20288735	5422	0	43.38	渝北区
202302	企业基本养老保险	20288735	5422	433.76	867.52	渝北区	20288735	5422	27.11	27.11	渝北区	20288735	5422	0	43.38	渝北区
202303	企业基本养老保险	20288735	5422	433.76	867.52	渝北区	20288735	5422	27.11	27.11	渝北区	20288735	5422	0	43.38	渝北区
202304	企业基本养老保险	20288735	5422	433.76	867.52	渝北区	20288735	5422	27.11	27.11	渝北区	20288735	5422	0	43.38	渝北区
202305	企业基本养老保险	20288735	5422	433.76	867.52	渝北区	20288735	5422	27.11	27.11	渝北区	20288735	5422	0	43.38	渝北区
202306	企业基本养老保险	20288735	5422	433.76	867.52	渝北区	20288735	5422	27.11	27.11	渝北区	20288735	5422	0	43.38	渝北区
202307	企业基本养老保险	20288735	5422	433.76	867.52	渝北区	20288735	5422	27.11	27.11	渝北区	20288735	5422	0	43.38	渝北区
202308	企业基本养老保险	20288735	5422	433.76	867.52	渝北区	20288735	5422	27.11	27.11	渝北区	20288735	5422	0	43.38	渝北区
202309	企业基本养老保险	20288735	5422	433.76	867.52	渝北区	20288735	5422	27.11	27.11	渝北区	20288735	5422	0	43.38	渝北区
202310	企业基本养老保险	20288735	5422	433.76	867.52	渝北区	20288735	5422	27.11	27.11	渝北区	20288735	5422	0	43.38	渝北区
202311	企业基本养老保险	20288735	5422	433.76	867.52	渝北区	20288735	5422	27.11	27.11	渝北区	20288735	5422	0	43.38	渝北区
202312	企业基本养老保险	20288735	5422	433.76	867.52	渝北区	20288735	5422	27.11	27.11	渝北区	20288735	5422	0	43.38	渝北区
202401	企业基本养老保险	20288735	5422	433.76	867.52	渝北区	20288735	5422	27.11	27.11	渝北区	20288735	5422	0	43.38	渝北区
202402	企业基本养老保险	20288735	5422	433.76	867.52	渝北区	20288735	5422	27.11	27.11	渝北区	20288735	5422	0	43.38	渝北区
202403	企业基本养老保险	20288735	5422	433.76	867.52	渝北区	20288735	5422	27.11	27.11	渝北区	20288735	5422	0	43.38	渝北区
202404	企业基本养老保险	20288735	5422	433.76	867.52	渝北区	20288735	5422	27.11	27.11	渝北区	20288735	5422	0	43.38	渝北区
202405	企业基本养老保险	20288735	5422	433.76	867.52	渝北区	20288735	5422	27.11	27.11	渝北区	20288735	5422	0	43.38	渝北区
202406	企业基本养老保险	20288735	5422	433.76	867.52	渝北区	20288735	5422	27.11	27.11	渝北区	20288735	5422	0	43.38	渝北区
202407	企业基本养老保险	20288735	5422	433.76	867.52	渝北区	20288735	5422	27.11	27.11	渝北区	20288735	5422	0	43.38	渝北区
202408	企业基本养老保险	20288735	5422	433.76	867.52	渝北区	20288735	5422	27.11	27.11	渝北区	20288735	5422	0	43.38	渝北区
202409	企业基本养老保险	20288735	5422	433.76	867.52	渝北区	20288735	5422	27.11	27.11	渝北区	20288735	5422	0	43.38	渝北区
202410	企业基本养老保险	20288735	5422	433.76	867.52	渝北区	20288735	5422	27.11	27.11	渝北区	20288735	5422	0	43.38	渝北区
202411	企业基本养老保险	20288735	5422	433.76	867.52	渝北区	20288735	5422	27.11	27.11	渝北区	20288735	5422	0	43.38	渝北区
202412	企业基本养老保险	20288735	5422	433.76	867.52	渝北区	20288735	5422	27.11	27.11	渝北区	20288735	5422	0	43.38	渝北区

说明: 1.表中“单位编号”对应的单位名称为: 20288735重庆一零七市政建设工程有限公司  
2.本证明采用电子验证方式,不再加盖红色公章。



请使用手机自带浏览器扫描二维码或访问网站<https://ggfw.rlsbj.cq.gov.cn/form?code=8c81100072d41b684d9c204a4e8f429>



3. 如对参保证明内容有异议，请到参保地社保经办机构核实。

4. 验证码：2024121127038127700932

### 5.33 材料员 胡勇



证书编码：0441711194417007668

# 住房和城乡建设领域施工现场专业人员 职业培训合格证



姓名：胡勇

身份证号：512921197608131119

岗位名称：材料员

参加住房和城乡建设领域施工现场  
专业人员职业培训，测试成绩合格。

### 继续教育记录：

2024 年度，继续教育学时为 32 学时。

2023 年度，继续教育学时为 32 学时。



扫码验证

培训机构：广东省

发证时间：2021年 01月 10日

查询地址：<http://rcgz.mohurd.gov.cn>



验证码：202412167751210081

## 广东省直社会保险参保证明

参保人姓名：胡勇

性别：男

证件号码：512921197608131119

人员状态：参保缴费

该参保人在广东省社会保险基金管理局参加社会保险情况如下：

(一) 参保基本情况：

险种类型	累计缴费年限
基本养老保险	实缴348个月 缓缴0个月
险种类型	参保时间
工伤保险	20000701
生育保险	/

(二) 参保缴费明细：

金额单位：元

缴费年月	单位编码	缴费工资	养老	工伤	生育	备注
			个人缴费	单位缴费	单位缴费	
202308	112200028181	6647	531.76	/	/	
202309	112200028181	6647	531.76	/	/	
202310	112200028181	6647	531.76	/	/	
202311	112200028181	6647	531.76	/	/	
202312	112200028181	6647	531.76	/	/	
202401	112200028181	6647	531.76	/	/	
202402	112200028181	6647	531.76	/	/	
202403	112200028181	6647	531.76	/	/	
202404	112200028181	6647	531.76	/	/	
202405	112200028181	6647	531.76	/	/	
202406	112200028181	6647	531.76	/	/	
202407	112200028181	8662	692.96	/	/	
202408	112200028181	8662	692.96	/	/	
202409	112200028181	8662	692.96	/	/	
202410	112200028181	8662	692.96	/	/	
202411	112200028181	8662	692.96	/	/	

备注：

1、本《参保证明》可由参保单位在我局的互联网公共服务网页上自行打印，作为参保人在该单位工作期间参加社会保险的证明，向相关部门提供。查验部门可通过上面条形码进行核查，本条形码有效期至2025-06-14。核查网页地址：<https://ggfw.hrss.gd.gov.cn>。

2、表中“单位编号”对应的单位名称如下：

112200028181：中铁隧道集团三处有限公司

3、参保单位实际参保缴费情况，以省社保局信息系统记载的最新数据为准。

4、本《参保证明》标注的“缓缴”是指：《转发人力资源社会保障部办公厅 国家税务总局办公厅关于特困行业阶段性实施缓缴企业社会保险费政策的通知》（粤人社规〔2022〕11号）、《广东省人力资源和社会保障厅 广东省发展和改革委员会 广东省财政厅 国家税务总局广东省税务局关于实施扩大阶段性缓缴社会保险费政策实施范围等政策的通知》（粤人社规〔2022〕15号）等文件实施范围内的企业申请缓缴三项社保费单位缴费部分。

5、基本养老保险的累计缴费年限已剔除已办理退保的缴费年限。

(证明专用章)

日期：2024年12月16日

### 5.34 材料员 袁广金



证书编码：0441711194417006477

# 住房和城乡建设领域施工现场专业人员 职业培训合格证



姓名：袁广金

身份证号：512921197310153032

岗位名称：材料员

参加住房和城乡建设领域施工现场  
专业人员职业培训，测试成绩合格。

### 继续教育记录：

2023 年度，继续教育学时为 32 学时。

2022 年度，继续教育学时为 32 学时。



扫码验证

培训机构：广东省

发证时间：2020年12月23日

查询地址：<http://rcgz.mohurd.gov.cn>



验证码：202412168740745953

## 广东省直社会保险参保证明

参保人姓名：袁广金

性别：男

证件号码：512921197310153032

人员状态：参保缴费

该参保人在广东省社会保险基金管理局参加社会保险情况如下：

### (一) 参保基本情况：

险种类型	累计缴费年限
基本养老保险	实缴359个月 缓缴0个月
险种类型	参保时间
工伤保险	20000701
生育保险	/

### (二) 参保缴费明细：

金额单位：元

缴费年月	单位编码	缴费工资	养老	工伤	生育	备注
			个人缴费	单位缴费	单位缴费	
202308	112200028181	10033	802.64	/	/	
202309	112200028181	10033	802.64	/	/	
202310	112200028181	10033	802.64	/	/	
202311	112200028181	10033	802.64	/	/	
202312	112200028181	10033	802.64	/	/	
202401	112200028181	10033	802.64	/	/	
202402	112200028181	10033	802.64	/	/	
202403	112200028181	10033	802.64	/	/	
202404	112200028181	10033	802.64	/	/	
202405	112200028181	10033	802.64	/	/	
202406	112200028181	10033	802.64	/	/	
202407	112200028181	9172	733.76	/	/	
202408	112200028181	9172	733.76	/	/	
202409	112200028181	9172	733.76	/	/	
202410	112200028181	9172	733.76	/	/	
202411	112200028181	9172	733.76	/	/	

备注：

1、本《参保证明》可由参保单位在我局的互联网公共服务网页上自行打印，作为参保人在该单位工作期间参加社会保险的证明，向相关部门提供。查验部门可通过上面条形码进行核查，本条形码有效期至2025-06-14。核查网页地址：<https://ggfw.hrss.gd.gov.cn>。

2、表中“单位编号”对应的单位名称如下：

112200028181：中铁隧道集团三处有限公司

3、参保单位实际参保缴费情况，以省社保局信息系统记载的最新数据为准。

4、本《参保证明》标注的“缓缴”是指：《转发人力资源社会保障部办公厅 国家税务总局办公厅关于特困行业阶段性实施缓缴企业社会保险费政策的通知》（粤人社规〔2022〕11号）、《广东省人力资源和社会保障厅 广东省发展和改革委员会 广东省财政厅 国家税务总局广东省税务局关于实施扩大阶段性缓缴社会保险费政策实施范围等政策的通知》（粤人社规〔2022〕15号）等文件实施范围内的企业申请缓缴三项社保费单位缴费部分。

5、基本养老保险的累计缴费年限已剔除已办理退保的缴费年限。

(证明专用章)

日期：2024年12月16日

### 5.35 劳资专管员 龚瑰

姓名	龚瑰	证件类型	身份证	证件号码	440225197706010422
手机号码	17728080988		证件号(劳务员证编号)	1011811310118000414	

成人高等教育

# 毕业证书



学生 龚瑰 性别女，一九七七年六月一日生，于二〇二〇年五月至二〇二二年六月在本校 人力资源管理专业 函授 学习，修完 专升本 科教学计划规定的全部课程，成绩合格，准予毕业。

校 名：  长沙理工大学

批准文号： 教育部(88)教高字191号

证书编号： 105365202205890094

校(院)长： 

二〇二二年六月三十日

中华人民共和国教育部学历证书查询网址：<http://www.chsi.com.cn>

姓名 龚瑰

性别 女 民族 汉

出生 1977年6月1日

住址 广东省乐昌市先锋街61号

公民身份号码 440225197706010422



中华人民共和国  
居民身份证

签发机关 乐昌市公安局

有效期限 2005.04.13-2025.04.13

证书编码：1011811310118000414

# 住房和城乡建设领域施工现场专业人员 职业培训合格证



姓名：龚瑰

身份证号：440225197706010422

岗位名称：劳务员

参加住房和城乡建设领域施工现场  
专业人员职业培训，测试成绩合格。

### 继续教育记录：

2024 年度，继续教育学时为 32 学时。

2023 年度，继续教育学时为 32 学时。



扫码验证

培训机构：中国中铁股份有限公司

发证时间：2020 年 12 月 26 日

查询地址：<http://rcgz.mohurd.gov.cn>



验证码：202412168760459009

## 广东省直社会保险参保证明

参保人姓名：龚瑰

性别：女

证件号码：440225197706010422

人员状态：参保缴费

该参保人在广东省社会保险基金管理局参加社会保险情况如下：

### (一) 参保基本情况：

险种类型	累计缴费年限
基本养老保险	实缴332个月 缓缴0个月
险种类型	参保时间
工伤保险	20000701
生育保险	/

### (二) 参保缴费明细：

金额单位：元

缴费年月	单位编码	缴费工资	养老	工伤	生育	备注
			个人缴费	单位缴费	单位缴费	
202308	112200028181	14665	1173.2	/	/	
202309	112200028181	14665	1173.2	/	/	
202310	112200028181	14665	1173.2	/	/	
202311	112200028181	14665	1173.2	/	/	
202312	112200028181	14665	1173.2	/	/	
202401	112200028181	14665	1173.2	/	/	
202402	112200028181	14665	1173.2	/	/	
202403	112200028181	14665	1173.2	/	/	
202404	112200028181	14665	1173.2	/	/	
202405	112200028181	14665	1173.2	/	/	
202406	112200028181	14665	1173.2	/	/	
202407	112200028181	14263	1141.04	/	/	
202408	112200028181	14263	1141.04	/	/	
202409	112200028181	14263	1141.04	/	/	
202410	112200028181	14263	1141.04	/	/	
202411	112200028181	14263	1141.04	/	/	

备注：

1、本《参保证明》可由参保单位在我局的互联网公共服务网页上自行打印，作为参保人在该单位工作期间参加社会保险的证明，向相关部门提供。查验部门可通过上面条形码进行核查，本条形码有效期至2025-06-14。核查网页地址：<https://ggfw.hrss.gd.gov.cn>。

2、表中“单位编号”对应的单位名称如下：

112200028181：中铁隧道集团三处有限公司

3、参保单位实际参保缴费情况，以省社保局信息系统记载的最新数据为准。

4、本《参保证明》标注的“缓缴”是指：《转发人力资源社会保障部办公厅 国家税务总局办公厅关于特困行业阶段性实施缓缴企业社会保险费政策的通知》（粤人社规〔2022〕11号）、《广东省人力资源和社会保障厅 广东省发展和改革委员会 广东省财政厅 国家税务总局广东省税务局关于实施扩大阶段性缓缴社会保险费政策实施范围等政策的通知》（粤人社规〔2022〕15号）等文件实施范围内的企业申请缓缴三项社保费单位缴费部分。

5、基本养老保险的累计缴费年限已剔除已办理退保的缴费年限。

(证明专用章)

日期：2024年12月16日

### 5.36 成本负责人 王伟全



54



系 列 工程  
Series

专 业 合同成本管理  
Profession

评审委员会 中铁隧道局 2022 年工程  
Evaluation Committee 系列中级评委会

评审通过时间 2022 年 07 月  
Date of Approval

姓 名 王伟全  
Name

性 别 男  
Sex

出生年月 1994 年 11 月  
Date of Birth

技术资格 工程师  
Technical Qualification

工作单位 中铁隧道集团三处有限公司  
Place of work

证书编号 Z342204042214  
Certificate No.



中国铁路工程集团有限公司  
职称改革领导小组办公室颁发  
Issued by Office of Leading Group  
for Reform of Professional Titles of  
China Railway Engineering Corporation

45-1



姓 名: 王伟全

身份证号码: 440281199411170410

性 别: 男

专 业: 土木建筑

聘 用 单 位: 中铁隧道集团三处有限公司

证 书 编 号: 建[造]11224400015272

初始注册日期: 2022 年 07 月 04 日

颁发机关盖章:

发 证 日 期: 2022 年 07 月 04 日





中华人民共和国住房和城乡建设部 www.mohurd.gov.cn

全国建筑市场监管公共服务平台



建设工程企业

从业人员

建设项目

诚信记录

请输入关键词，例如企业名称、统一社会信用代码

搜索

首页

监管动态

数据服务

信用建设

建筑工人

政策法规

电子证照

问题解答

网站动态

首页 > 人员数据 > 人员列表 >

手机查看

王伟全

证件类型	居民身份证	证件号码	440281*****10	性别	男
注册证书所在单位名称	中铁隧道集团三处有限公司				

执业注册信息

个人工程业绩

个人业绩技术指标

不良行为

良好行为

黑名单记录

### 一级注册造价工程师

注册单位: 中铁隧道集团三处有限公司

证书编号: 建[造]11224400015272

注册编号/执业印章号: B11224400015272

注册专业: 土建

有效期: 2026年07月03日



验证码：202412168677014201

## 广东省直社会保险参保证明

参保人姓名：王伟全

性别：男

证件号码：440281199411170410

人员状态：参保缴费

该参保人在广东省社会保险基金管理局参加社会保险情况如下：

(一) 参保基本情况：

险种类型	累计缴费年限
基本养老保险	实缴62个月 缓缴0个月
险种类型	参保时间
工伤保险	
生育保险	/

(二) 参保缴费明细：

金额单位：元

缴费年月	单位编码	缴费工资	养老	工伤	生育	备注
			个人缴费	单位缴费	单位缴费	
202308	112200028181	15823	1265.84	/	/	
202309	112200028181	15823	1265.84	/	/	
202310	112200028181	15823	1265.84	/	/	
202311	112200028181	15823	1265.84	/	/	
202312	112200028181	15823	1265.84	/	/	
202401	112200028181	15823	1265.84	/	/	
202402	112200028181	15823	1265.84	/	/	
202403	112200028181	15823	1265.84	/	/	
202404	112200028181	15823	1265.84	/	/	
202405	112200028181	15823	1265.84	/	/	
202406	112200028181	15823	1265.84	/	/	
202407	112200028181	17109	1368.72	/	/	
202408	112200028181	17109	1368.72	/	/	
202409	112200028181	17109	1368.72	/	/	
202410	112200028181	17109	1368.72	/	/	
202411	112200028181	17109	1368.72	/	/	

备注：

1、本《参保证明》可由参保单位在我局的互联网公共服务网页上自行打印，作为参保人在该单位工作期间参加社会保险的证明，向相关部门提供。查验部门可通过上面条形码进行核查，本条形码有效期至2025-06-14。核查网页地址：<https://ggfw.hrss.gd.gov.cn>。

2、表中“单位编号”对应的单位名称如下：

112200028181：中铁隧道集团三处有限公司

3、参保单位实际参保缴费情况，以省社保局信息系统记载的最新数据为准。

4、本《参保证明》标注的“缓缴”是指：《转发人力资源社会保障部办公厅 国家税务总局办公厅关于特困行业阶段性实施缓缴企业社会保险费政策的通知》（粤人社规〔2022〕11号）、《广东省人力资源和社会保障厅 广东省发展和改革委员会 广东省财政厅 国家税务总局广东省税务局关于实施扩大阶段性缓缴社会保险费政策实施范围等政策的通知》（粤人社规〔2022〕15号）等文件实施范围内的企业申请缓缴三项社保费单位缴费部分。

5、基本养老保险的累计缴费年限已剔除已办理退保的缴费年限。

(证明专用章)

日期：2024年12月16日

## 5.37 造价工程师 兰建明

普通高等学校

**毕业证书**



学生 兰建明 性别男 ， 1976 年 2 月 日生，于 2008 年 3 月至 2011 年 1 月在本校 网络教育 土木工程(工程造价方向) 专业 专科起点2. 年制本科学习，修完教学计划规定的全部课程，成绩合格，准予毕业。

校 名:  校(院)长: 

证书编号: 106137201105001755 2011 年 1 月 10 日

中华人民共和国教育部学历证书查询网址: <http://www.chsi.com.cn>



姓名 兰建明  
性别 男 民族 汉  
出生 1976 年 2 月 24 日  
住址 广东省乐昌市大昌路160号396宅  
公民身份号码 362101197602240616

 中华人民共和国  
居民身份证

签发机关 乐昌市公安局  
有效期限 2006.08.08-2026.08.08



系 列 工 程  
Series

专 业 工程经济（概预算）  
Profession

评审委员会 中铁工程系列（研究设计）  
Evaluation 高工评委会  
Committee

评审通过时间 2019年11月  
Date of Approval

姓 名 兰建明  
Name

性 别 男  
Sex

出生年月 1976年2月  
Date of Birth

技术资格 高级工程师  
Technical Qualification

工作单位 中铁隧道集团三处有限公司  
Place of work

证书编号 G342201041906  
Certificate No.

中国铁路工程集团有限公司  
职称改革领导小组办公室颁发  
Issued by Office of Leading Group  
for Reform of Professional Titles of  
China Railway Engineering Corporation



姓 名: 兰建明

身 份 证 号 码: 362101197602240616

性 别: 男

专 业: 土木建筑

聘 用 单 位: 中铁隧道集团三处有限公司

证 书 编 号: 建[造]11194400023929

初 始 注 册 日 期: 2019 年 08 月 21 日

颁 发 机 关 盖 章:

发 证 日 期: 2023 年 8 月 2 日





首页

监管动态

数据服务

信用建设

建筑工人

政策法规

电子证照

问题解答

网站动态

首页 > 人员数据 > 人员列表 >

手机查看

### 兰建明

证件类型	居民身份证	证件号码	362101*****16	性别	男
注册证书所在单位名称	中铁隧道集团三处有限公司				

执业注册信息

个人工程业绩

个人业绩技术指标

不良行为

良好行为

黑名单记录

#### 一级注册建造师

注册单位: 中铁隧道集团三处有限公司

注册编号/执业印章号: 1442019202001128

注册专业: 市政公用工程

有效期: 2026年07月06日

[查看证书变更记录 \(3\)](#)

#### 一级注册造价工程师

注册单位: 中铁隧道集团三处有限公司

证书编号: 建[造]11194400023929

注册编号/执业印章号: B11194400023929

注册专业: 土建

有效期: 2027年08月20日



验证码：202412168665017445

## 广东省直社会保险参保证明

参保人姓名：兰建明

性别：男

证件号码：362101197602240616

人员状态：参保缴费

该参保人在广东省社会保险基金管理局参加社会保险情况如下：

## (一) 参保基本情况：

险种类型	累计缴费年限
基本养老保险	实缴334个月 缓缴0个月
险种类型	参保时间
工伤保险	20000701
生育保险	/

## (二) 参保缴费明细：

金额单位：元

缴费年月	单位编码	缴费工资	养老	工伤	生育	备注
			个人缴费	单位缴费	单位缴费	
202308	112200028181	17500	1400.0	/	/	
202309	112200028181	17500	1400.0	/	/	
202310	112200028181	17500	1400.0	/	/	
202311	112200028181	17500	1400.0	/	/	
202312	112200028181	17500	1400.0	/	/	
202401	112200028181	17500	1400.0	/	/	
202402	112200028181	17500	1400.0	/	/	
202403	112200028181	17500	1400.0	/	/	
202404	112200028181	17500	1400.0	/	/	
202405	112200028181	17500	1400.0	/	/	
202406	112200028181	17500	1400.0	/	/	
202407	112200028181	18486	1478.88	/	/	
202408	112200028181	18486	1478.88	/	/	
202409	112200028181	18486	1478.88	/	/	
202410	112200028181	18486	1478.88	/	/	
202411	112200028181	18486	1478.88	/	/	

备注：

1、本《参保证明》可由参保单位在我局的互联网公共服务网页上自行打印，作为参保人在该单位工作期间参加社会保险的证明，向相关部门提供。查验部门可通过上面条形码进行核查，本条形码有效期至2025-06-14。核查网页地址：<https://ggfw.hrss.gd.gov.cn>。

2、表中“单位编号”对应的单位名称如下：

112200028181：中铁隧道集团三处有限公司

3、参保单位实际参保缴费情况，以省社保局信息系统记载的最新数据为准。

4、本《参保证明》标注的“缓缴”是指：《转发人力资源社会保障部办公厅 国家税务总局办公厅关于特困行业阶段性实施缓缴企业社会保险费政策的通知》（粤人社规〔2022〕11号）、《广东省人力资源和社会保障厅 广东省发展和改革委员会 广东省财政厅 国家税务总局广东省税务局关于实施扩大阶段性缓缴社会保险费政策实施范围等政策的通知》（粤人社规〔2022〕15号）等文件实施范围内的企业申请缓缴三项社保费单位缴费部分。

5、基本养老保险的累计缴费年限已剔除已办理退保的缴费年限。

(证明专用章)

日期：2024年12月16日

## 5.38 造价员 罗会





持证人签名 \_\_\_\_\_

Signature

5519D9200013

姓名 罗会

Full Name 女

性别 \_\_\_\_\_

Gender 1990年04月

出生年月 \_\_\_\_\_

Date of Birth 500112199004048088

身份证号码 \_\_\_\_\_

ID No. \_\_\_\_\_

编号: 021401115674

No. \_\_\_\_\_

专业名称 工程造价

Subject 工程师

资格名称 \_\_\_\_\_

Qualification 2019.12.6

批准时间 \_\_\_\_\_

Date of Approval 渝人才职[2019]85号

批准文号 \_\_\_\_\_

No. of Approval 2019.12.2

发证时间 \_\_\_\_\_

Date of Issue



主管部门  
Competent Department

请使用手机自带浏览器扫描二维码或访问网站<https://ggfw.rlsbj.cq.gov.cn/form?code=42923f6837564500af67a89f63a68bf>



### 重庆市社会保险个人参保证明

参保人姓名: 罗会

性别: 女

社会保障号码: 500112199004048088

险种	(-) 历年参保基本情况		实际缴费月数
	当前缴费状态		
企业职工养老保险	正常缴费		158
机关事业单位养老保险			
失业保险	正常缴费		158
工伤保险	暂停缴费		150

缴费月份	(二) 参保缴费明细								工伤保险							
	险种	单位编号	缴费基数	个人缴纳	单位缴纳	缴费地	单位编号	缴费基数	个人缴纳	单位缴纳	缴费地	单位编号	缴费基数	个人缴纳	单位缴纳	缴费地
202301	企业基本养老保险	20288735	4525	362	724	渝北区	20288735	4525	22.63	22.63	渝北区	20288735	4525	0	36.2	渝北区
202302	企业基本养老保险	20288735	4525	362	724	渝北区	20288735	4525	22.63	22.63	渝北区	20288735	4525	0	36.2	渝北区
202303	企业基本养老保险	20288735	4525	362	724	渝北区	20288735	4525	22.63	22.63	渝北区	20288735	4525	0	36.2	渝北区
202304	企业基本养老保险	20288735	4525	362	724	渝北区	20288735	4525	22.63	22.63	渝北区	20288735	4525	0	36.2	渝北区
202305	企业基本养老保险	20288735	4525	362	724	渝北区	20288735	4525	22.63	22.63	渝北区	20288735	4525	0	36.2	渝北区
202306	企业基本养老保险	20288735	4525	362	724	渝北区	20288735	4525	22.63	22.63	渝北区	20288735	4525	0	36.2	渝北区
202307	企业基本养老保险	20288735	4525	362	724	渝北区	20288735	4525	22.63	22.63	渝北区	20288735	4525	0	36.2	渝北区
202308	企业基本养老保险	20288735	4525	362	724	渝北区	20288735	4525	22.63	22.63	渝北区	20288735	4525	0	36.2	渝北区
202309	企业基本养老保险	20288735	4525	362	724	渝北区	20288735	4525	22.63	22.63	渝北区	20288735	4525	0	36.2	渝北区
202310	企业基本养老保险	20288735	4525	362	724	渝北区	20288735	4525	22.63	22.63	渝北区	20288735	4525	0	36.2	渝北区
202311	企业基本养老保险	20288735	4525	362	724	渝北区	20288735	4525	22.63	22.63	渝北区	20288735	4525	0	36.2	渝北区
202312	企业基本养老保险	20288735	4525	362	724	渝北区	20288735	4525	22.63	22.63	渝北区	20288735	4525	0	36.2	渝北区
202401	企业基本养老保险	20288735	4525	362	724	渝北区	20288735	4525	22.63	22.63	渝北区	20288735	4525	0	36.2	渝北区
202402	企业基本养老保险	20288735	4525	362	724	渝北区	20288735	4525	22.63	22.63	渝北区	20288735	4525	0	36.2	渝北区
202403	企业基本养老保险	20288735	4525	362	724	渝北区	20288735	4525	22.63	22.63	渝北区	20288735	4525	0	36.2	渝北区
202404	企业基本养老保险	20288735	4525	362	724	渝北区	20288735	4525	22.63	22.63	渝北区	20288735	4525	0	36.2	渝北区
202405	企业基本养老保险	20288735	4525	362	724	渝北区	20288735	4525	22.63	22.63	渝北区	20288735	4525	0	36.2	渝北区
202406	企业基本养老保险	20288735	4525	362	724	渝北区	20288735	4525	22.63	22.63	渝北区	20288735	4525	0	36.2	渝北区
202407	企业基本养老保险	20288735	4525	362	724	渝北区	20288735	4525	22.63	22.63	渝北区	20288735	4525	0	36.2	渝北区
202408	企业基本养老保险	20288735	4525	362	724	渝北区	20288735	4525	22.63	22.63	渝北区	20288735	4525	0	36.2	渝北区
202409	企业基本养老保险	20288735	4525	362	724	渝北区	20288735	4525	22.63	22.63	渝北区	20288735	4525	0	36.2	渝北区
202410	企业基本养老保险	20288735	4525	362	724	渝北区	20288735	4525	22.63	22.63	渝北区	20288735	4525	0	36.2	渝北区
202411	企业基本养老保险	20288735	4525	362	724	渝北区	20288735	4525	22.63	22.63	渝北区	20288735	4525	0	36.2	渝北区
202412	企业基本养老保险	20288735	4525	362	724	渝北区	20288735	4525	22.63	22.63	渝北区	20288735	4525	0	36.2	渝北区

说明: 1.表中“单位编号”对应的单位名称为: 20288735重庆一零七市政建设工程有限公司  
2.本证明采用电子验证方式,不再加盖红色公章。



请使用手机自带浏览器扫描二维码或访问网站<https://ggfw.rlsbj.cq.gov.cn/form?code=42923f6837564500af67a89f63a68bf>



3.如对参保证明内容有异议,请到参保地社保经办机构核实。  
4.验证码: 2024121168851486192523

## 5.39 造价员 田敏



中华人民共和国  
二级造价工程师

The People's Republic of China  
Class2 Cost Engineer

注册证书  
Certificate of Registration



姓名: 田 敏  
身份证号码: 500239199709023046  
性 别: 女  
专 业: 土木建筑  
聘用单位: 重庆二零七市政建设工程有限公司

证书编号: 建[造]21235048005118

初始注册日期: 2023 年 12 月 25 日

颁发机关盖章:

发证日期: 2023 年 12 月 25 日



# 二级造价工程师

受人力资源和社会保障部、住房和城乡建设部委托，本证由重庆市人力资源和社会保障局、重庆市住房和城乡建设委员会批准颁发，表明持证人通过重庆市统一考试合格，取得二级造价工程师职业资格。



姓名: 田敏  
性别: 女  
证件号码: 500239199709023046  
出生年月: 1997年09月  
专业名称: 土木建筑工程  
批准日期: 2023年06月17日  
档案号: 93215501948  
证书编号: 20230600892



请使用手机自带浏览器扫描二维码或访问网站<https://gsfw.rlsbj.cq.gov.cn/form/?code=16eee88ac5247678871164f5ef7d822>



## 重庆市社会保险个人参保证明

参保人姓名: 田敏

性别: 女

社会保障号码: 500239199709023046

险种	当前缴费状态	实际缴费月数
企业职工基本养老保险	正常缴费	54
机关事业单位养老保险		
失业保险	正常缴费	54
工伤保险	正常缴费	53

缴费月份	养老保险				失业保险				工伤保险							
	险种	单位编号	缴费基数	个人缴纳	单位缴纳	缴费地	单位编号	缴费基数	个人缴纳	单位缴纳	缴费地	单位编号	缴费基数	个人缴纳	单位缴纳	缴费地
202301	企业基本养老保险	20288735	4118	329.44	658.88	渝北区	20288735	4118	20.6	20.6	渝北区	20288735	4118	0	32.94	渝北区
202302	企业基本养老保险	20288735	4118	329.44	658.88	渝北区	20288735	4118	20.6	20.6	渝北区	20288735	4118	0	32.94	渝北区
202303	企业基本养老保险	20288735	4118	329.44	658.88	渝北区	20288735	4118	20.6	20.6	渝北区	20288735	4118	0	32.94	渝北区
202304	企业基本养老保险	20288735	4118	329.44	658.88	渝北区	20288735	4118	20.59	20.59	渝北区	20288735	4118	0	32.94	渝北区
202305	企业基本养老保险	20288735	4118	329.44	658.88	渝北区	20288735	4118	20.59	20.59	渝北区	20288735	4118	0	32.94	渝北区
202306	企业基本养老保险	20288735	4118	329.44	658.88	渝北区	20288735	4118	20.59	20.59	渝北区	20288735	4118	0	32.94	渝北区
202307	企业基本养老保险	20288735	4118	329.44	658.88	渝北区	20288735	4118	20.59	20.59	渝北区	20288735	4118	0	32.94	渝北区
202308	企业基本养老保险	20288735	4118	329.44	658.88	渝北区	20288735	4118	20.59	20.59	渝北区	20288735	4118	0	32.94	渝北区
202309	企业基本养老保险	20288735	4118	329.44	658.88	渝北区	20288735	4118	20.59	20.59	渝北区	20288735	4118	0	32.94	渝北区
202310	企业基本养老保险	20288735	4118	329.44	658.88	渝北区	20288735	4118	20.59	20.59	渝北区	20288735	4118	0	32.94	渝北区
202311	企业基本养老保险	20288735	4118	329.44	658.88	渝北区	20288735	4118	20.59	20.59	渝北区	20288735	4118	0	32.94	渝北区
202312	企业基本养老保险	20288735	4118	329.44	658.88	渝北区	20288735	4118	20.59	20.59	渝北区	20288735	4118	0	32.94	渝北区
202401	企业基本养老保险	20288735	4359	348.72	697.44	渝北区	20288735	4359	21.8	21.8	渝北区	20288735	4359	0	34.87	渝北区
202402	企业基本养老保险	20288735	4359	348.72	697.44	渝北区	20288735	4359	21.8	21.8	渝北区	20288735	4359	0	34.87	渝北区
202403	企业基本养老保险	20288735	4359	348.72	697.44	渝北区	20288735	4359	21.8	21.8	渝北区	20288735	4359	0	34.87	渝北区
202404	企业基本养老保险	20288735	4359	348.72	697.44	渝北区	20288735	4359	21.8	21.8	渝北区	20288735	4359	0	34.87	渝北区
202405	企业基本养老保险	20288735	4359	348.72	697.44	渝北区	20288735	4359	21.8	21.8	渝北区	20288735	4359	0	34.87	渝北区
202406	企业基本养老保险	20288735	4359	348.72	697.44	渝北区	20288735	4359	21.8	21.8	渝北区	20288735	4359	0	34.87	渝北区
202407	企业基本养老保险	20288735	4359	348.72	697.44	渝北区	20288735	4359	21.8	21.8	渝北区	20288735	4359	0	34.87	渝北区
202408	企业基本养老保险	20288735	4359	348.72	697.44	渝北区	20288735	4359	21.8	21.8	渝北区	20288735	4359	0	34.87	渝北区
202409	企业基本养老保险	20288735	4359	348.72	697.44	渝北区	20288735	4359	21.8	21.8	渝北区	20288735	4359	0	34.87	渝北区
202410	企业基本养老保险	20288735	4359	348.72	697.44	渝北区	20288735	4359	21.8	21.8	渝北区	20288735	4359	0	34.87	渝北区
202411	企业基本养老保险	20288735	4359	348.72	697.44	渝北区	20288735	4359	21.8	21.8	渝北区	20288735	4359	0	34.87	渝北区
202412	企业基本养老保险	20288735	4359	348.72	697.44	渝北区	20288735	4359	21.8	21.8	渝北区	20288735	4359	0	34.87	渝北区

说明: 1.表中“单位编号”对应的单位名称为: 20288735重庆一零七市政建设工程有限公司  
2.本证明采用电子验证方式,不再加盖红色公章。



请使用手机自带浏览器扫描二维码或访问网站<https://ggfw.rlsbj.cq.gov.cn/form/?code=16ee98ac5247b78971164f6ef7d822>



3. 如对参保证明内容有异议，请到参保地社保经办机构核实。
4. 验证码：202412117783107793603

## 5.40 预算员 尹国娟





系列 Series 工程

专业 Profession 土木工程

评审委员会 Evaluation Committee 中铁隧道局 2022 年工程系列中级评委会

评审通过时间 Date of Approval 2022 年 07 月

姓名 Name 尹国娟

性别 Sex 女

出生年月 Date of Birth 1988 年 07 月

技术资格 Technical Qualification 工程师

工作单位 Place of work 中铁隧道集团三处有限公司

证书编号 Certificate No. Z342204042209



中国铁路工程集团有限公司  
职称改革领导小组办公室颁发  
Issued by Office of Leading Group  
for Reform of Professional Titles of  
China Railway Engineering Corporation



中华人民共和国住房和城乡建设部 www.mohurd.gov.cn

## 全国建筑市场监管公共服务平台

建设工程企业 从业人员 建设项目 诚信记录

请输入关键词，例如企业名称、统一社会信用代码

[首页](#)
[监管动态](#)
[数据服务](#)
[信用建设](#)
[建筑工人](#)
[政策法规](#)
[电子证照](#)
[问题解答](#)
[网站动态](#)

首页 > 人员数据 > 人员列表 >

手机查看

尹国娟

证件类型	居民身份证	证件号码	411282*****48	性别	女
注册证书所在单位名称	中铁隧道集团三处有限公司				

[执业注册信息](#)
[个人工程业绩](#)
[个人业绩技术指标](#)
[不良行为](#)
[良好行为](#)
[黑名单记录](#)

### 一级注册造价工程师

注册单位: 中铁隧道集团三处有限公司     
 证书编号: 建[造]11234400024284     
 注册编号/执业印章号: B11234400024284  
 注册专业: 土建     
 有效期: 2027年07月27日



验证码：202412168813623882

## 广东省直社会保险参保证明

参保人姓名：尹国娟

性别：女

证件号码：411282198807016548

人员状态：参保缴费

该参保人在广东省社会保险基金管理局参加社会保险情况如下：

## (一) 参保基本情况：

险种类型	累计缴费年限
基本养老保险	实缴25个月 缓缴0个月
险种类型	参保时间
工伤保险	20110401
生育保险	/

## (二) 参保缴费明细：

金额单位：元

缴费年月	单位编码	缴费工资	养老	工伤	生育	备注
			个人缴费	单位缴费	单位缴费	
202308	112200028181	12165	973.2	/	/	
202309	112200028181	12165	973.2	/	/	
202310	112200028181	12165	973.2	/	/	
202311	112200028181	12165	973.2	/	/	
202312	112200028181	12165	973.2	/	/	
202401	112200028181	12165	973.2	/	/	
202402	112200028181	12165	973.2	/	/	
202403	112200028181	12165	973.2	/	/	
202404	112200028181	12165	973.2	/	/	
202405	112200028181	12165	973.2	/	/	
202406	112200028181	12165	973.2	/	/	
202407	112200028181	12405	992.4	/	/	
202408	112200028181	12405	992.4	/	/	
202409	112200028181	12405	992.4	/	/	
202410	112200028181	12405	992.4	/	/	
202411	112200028181	12405	992.4	/	/	

备注：

1、本《参保证明》可由参保单位在我局的互联网公共服务网页上自行打印，作为参保人在该单位工作期间参加社会保险的证明，向相关部门提供。查验部门可通过上面条形码进行核查，本条形码有效期至2025-06-14。核查网页地址：<https://ggfw.hrss.gd.gov.cn>。

2、表中“单位编号”对应的单位名称如下：

112200028181：中铁隧道集团三处有限公司

3、参保单位实际参保缴费情况，以省社保局信息系统记载的最新数据为准。

4、本《参保证明》标注的“缓缴”是指：《转发人力资源社会保障部办公厅 国家税务总局办公厅关于特困行业阶段性实施缓缴企业社会保险费政策的通知》（粤人社规〔2022〕11号）、《广东省人力资源和社会保障厅 广东省发展和改革委员会 广东省财政厅 国家税务总局广东省税务局关于实施扩大阶段性缓缴社会保险费政策实施范围等政策的通知》（粤人社规〔2022〕15号）等文件实施范围内的企业申请缓缴三项社保费单位缴费部分。

5、基本养老保险的累计缴费年限已剔除已办理退保的缴费年限。

(证明专用章)

日期：2024年12月16日

## 5.41 资料员 宋旭辉



中华人民共和国教育部学历证书查询网址：<http://www.chsi.com.cn>



证书编码：0442111400001000961

# 住房和城乡建设领域施工现场专业人员 职业培训合格证



姓名：宋旭辉

身份证号：410381198601220517

岗位名称：资料员

参加住房和城乡建设领域施工现场  
专业人员职业培训，测试成绩合格。

### 继续教育记录：

2023 年度，继续教育学时为 32 学时。

2022 年度，继续教育学时为 32 学时。



扫码验证

培训机构：广东省建设教育协会

发证时间：2021年 12月 16日

查询地址：<http://rcgz.mohurd.gov.cn>



验证码：202412168688359500

## 广东省直社会保险参保证明

参保人姓名：宋旭辉

性别：男

证件号码：410381198601220517

人员状态：参保缴费

该参保人在广东省社会保险基金管理局参加社会保险情况如下：

(一) 参保基本情况：

险种类型	累计缴费年限
基本养老保险	实缴190个月 缓缴0个月
险种类型	参保时间
工伤保险	190001
生育保险	/

(二) 参保缴费明细：

金额单位：元

缴费年月	单位编码	缴费工资	养老	工伤	生育	备注
			个人缴费	单位缴费	单位缴费	
202308	112200028181	15565	1245.2	/	/	
202309	112200028181	15565	1245.2	/	/	
202310	112200028181	15565	1245.2	/	/	
202311	112200028181	15565	1245.2	/	/	
202312	112200028181	15565	1245.2	/	/	
202401	112200028181	15565	1245.2	/	/	
202402	112200028181	15565	1245.2	/	/	
202403	112200028181	15565	1245.2	/	/	
202404	112200028181	15565	1245.2	/	/	
202405	112200028181	15565	1245.2	/	/	
202406	112200028181	15565	1245.2	/	/	
202407	112200028181	13235	1058.8	/	/	
202408	112200028181	13235	1058.8	/	/	
202409	112200028181	13235	1058.8	/	/	
202410	112200028181	13235	1058.8	/	/	
202411	112200028181	13235	1058.8	/	/	

备注：

1、本《参保证明》可由参保单位在我局的互联网公共服务网页上自行打印，作为参保人在该单位工作期间参加社会保险的证明，向相关部门提供。查验部门可通过上面条形码进行核查，本条形码有效期至2025-06-14。核查网页地址：<https://ggfw.hrss.gd.gov.cn>。

2、表中“单位编号”对应的单位名称如下：

112200028181：中铁隧道集团三处有限公司

3、参保单位实际参保缴费情况，以省社保局信息系统记载的最新数据为准。

4、本《参保证明》标注的“缓缴”是指：《转发人力资源社会保障部办公厅 国家税务总局办公厅关于特困行业阶段性实施缓缴企业社会保险费政策的通知》（粤人社规〔2022〕11号）、《广东省人力资源和社会保障厅 广东省发展和改革委员会 广东省财政厅 国家税务总局广东省税务局关于实施扩大阶段性缓缴社会保险费政策实施范围等政策的通知》（粤人社规〔2022〕15号）等文件实施范围内的企业申请缓缴三项社保费单位缴费部分。

5、基本养老保险的累计缴费年限已剔除已办理退保的缴费年限。

(证明专用章)

日期：2024年12月16日

## 5.42 资料员 武海明



证书编码：1011711410117000622

# 住房和城乡建设领域施工现场专业人员 职业培训合格证



姓 名： 武海明

身份证号： 130121198709012416

岗位名称： 资料员

参加住房和城乡建设领域施工现场  
专业人员职业培训，测试成绩合格。

### 继续教育记录：

2023 年度，继续教育学时为 32 学时。

2022 年度，继续教育学时为 32 学时。



扫码验证

培训机构： 中国中铁股份有限公司

发证时间： 2020年 12月 28日

查询地址：<http://rcgz.mohurd.gov.cn>



验证码：202412168701216575

## 广东省直社会保险参保证明

参保人姓名：武海明

性别：男

证件号码：130121198709012416

人员状态：参保缴费

该参保人在广东省社会保险基金管理局参加社会保险情况如下：

(一) 参保基本情况：

险种类型	累计缴费年限
基本养老保险	实缴130个月 缓缴0个月
险种类型	参保时间
工伤保险	
生育保险	/

(二) 参保缴费明细：

金额单位：元

缴费年月	单位编码	缴费工资	养老	工伤	生育	备注
			个人缴费	单位缴费	单位缴费	
202308	112200028181	14609	1168.72	/	/	
202309	112200028181	14609	1168.72	/	/	
202310	112200028181	14609	1168.72	/	/	
202311	112200028181	14609	1168.72	/	/	
202312	112200028181	14609	1168.72	/	/	
202401	112200028181	14609	1168.72	/	/	
202402	112200028181	14609	1168.72	/	/	
202403	112200028181	14609	1168.72	/	/	
202404	112200028181	14609	1168.72	/	/	
202405	112200028181	14609	1168.72	/	/	
202406	112200028181	14609	1168.72	/	/	
202407	112200028181	10265	821.2	/	/	
202408	112200028181	10265	821.2	/	/	
202409	112200028181	10265	821.2	/	/	
202410	112200028181	10265	821.2	/	/	
202411	112200028181	10265	821.2	/	/	

备注：

1、本《参保证明》可由参保单位在我局的互联网公共服务网页上自行打印，作为参保人在该单位工作期间参加社会保险的证明，向相关部门提供。查验部门可通过上面条形码进行核查，本条形码有效期至2025-06-14。核查网页地址：<https://ggfw.hrss.gd.gov.cn>。

2、表中“单位编号”对应的单位名称如下：

112200028181：中铁隧道集团三处有限公司

3、参保单位实际参保缴费情况，以省社保局信息系统记载的最新数据为准。

4、本《参保证明》标注的“缓缴”是指：《转发人力资源社会保障部办公厅 国家税务总局办公厅关于特困行业阶段性实施缓缴企业社会保险费政策的通知》（粤人社规〔2022〕11号）、《广东省人力资源和社会保障厅 广东省发展和改革委员会 广东省财政厅 国家税务总局广东省税务局关于实施扩大阶段性缓缴社会保险费政策实施范围等政策的通知》（粤人社规〔2022〕15号）等文件实施范围内的企业申请缓缴三项社保费单位缴费部分。

5、基本养老保险的累计缴费年限已剔除已办理退保的缴费年限。

(证明专用章)

日期：2024年12月16日

## 5.43 资料员 吴双杰

成人高等教育

**毕业证书**



学生 **吴双杰** 性别 **男** , 一九九〇年十二月二十一日生, 于二〇一〇年三月至二〇一五年一月在本校 **土木工程** 专业 **业余(半脱产)** 学习, 修完 **本科** 教学计划规定的全部课程, 成绩合格, 准予毕业。

校 名: **成都理工大学** 校 长: 

批准文号: **(83) 教成字002**  
证书编号: **106165201505010123**

二〇一五年一月三十日

中华人民共和国教育部学历证书查询网址: <http://www.chsi.com.cn>

姓名 **吴双杰**  
性别 **男** 民族 **汉**  
出生 **1990年12月21日**  
住址 **重庆市渝中区枣子岚垭村  
8号5-4**



公民身份号码 **50010319901221211X**

中华人民共和国  
**居民身份证**



签发机关 **重庆市公安局渝中分局**  
有效期限 **2018.08.15-2038.08.15**

# 住房和城乡建设领域专业人员岗位培训 考核合格证书

岗位名称：资料员（城建档案员）

姓名：吴双杰

性别：男

身份证号：50010319901221211X



证书编号：50191140150164

本电子证书由重庆市城乡建设委员会核发，表明持证人  
已通过住房和城乡建设领域专业人员岗位培训考核，成绩合格。



关注微信公众号‘重庆  
市建设岗位培训中心’  
实时数据，扫码验证



发证单位：重庆市住房和城乡建设委员会

发证时间：2019年5月7日

重庆市住房和城乡建设委员会官方网站（<http://zfcxjw.cq.gov.cn/>）  
“应用系统”栏目下“建设岗位教育培训管理系统”-“证书查询”栏目验证

# 重庆市住房城乡建设教育培训管理系统

证书详细信息

×



姓名	吴双杰	证件号	50010319901221211X
证书编号	50191140150164	证书类型	资料员
发证日期	2019年05月07日	证书状态	有效
发证单位	重庆市城市建设档案馆		

### 培训单位

单位名称	重庆市城市建设档案馆	联系电话	63620348
单位地址	重庆市渝中区上清路69号		

### 补办记录

申请日期	申请状态	补办单位	备注	新证书号
------	------	------	----	------

### 继续教育记录

日期	单位	有效时段
2021年07月02	重庆市方圆职业培训学校	2019年05月07日 至 2024年05月07日
2023年12月13	重庆市方圆职业培训学校	2024年05月07日 至 2026年05月07日

下次继教日期: 2026年05月07日, 须提前1-12个月参加继续教育, 逾期证书失效。

请使用手机自带浏览器扫描二维码或访问网站<https://gsfw.rlsbj.cq.gov.cn/form/?code=96267b602b4e66814b729c2f886>



## 重庆市社会保险个人参保证明

参保人姓名: 吴双杰

性别: 男

社会保障号码: 50010319901221211X

### (一) 历年参保基本情况

险种	当前缴费状态	实际缴费月数
企业职工基本养老保险	正常缴费	112
机关事业单位养老保险		
失业保险	正常缴费	112
工伤保险	暂停缴费	113

### (二) 参保缴费明细

缴费月份	养老保险				失业保险				工伤保险							
	险种	单位编号	缴费基数	个人缴纳	单位缴纳	缴费地	单位编号	缴费基数	个人缴纳	单位缴纳	缴费地	单位编号	缴费基数	个人缴纳	单位缴纳	缴费地
202301	企业职工基本养老保险	20288735	4926	394.08	788.16	渝北区	20288735	4926	24.63	24.63	渝北区	20288735	4926	0	39.41	渝北区
202302	企业职工基本养老保险	20288735	4926	394.08	788.16	渝北区	20288735	4926	24.63	24.63	渝北区	20288735	4926	0	39.41	渝北区
202303	企业职工基本养老保险	20288735	4926	394.08	788.16	渝北区	20288735	4926	24.63	24.63	渝北区	20288735	4926	0	39.41	渝北区
202304	企业职工基本养老保险	20288735	4926	394.08	788.16	渝北区	20288735	4926	24.63	24.63	渝北区	20288735	4926	0	39.41	渝北区
202305	企业职工基本养老保险	20288735	4926	394.08	788.16	渝北区	20288735	4926	24.63	24.63	渝北区	20288735	4926	0	39.41	渝北区
202306	企业职工基本养老保险	20288735	4926	394.08	788.16	渝北区	20288735	4926	24.63	24.63	渝北区	20288735	4926	0	39.41	渝北区
202307	企业职工基本养老保险	20288735	4926	394.08	788.16	渝北区	20288735	4926	24.63	24.63	渝北区	20288735	4926	0	39.41	渝北区
202308	企业职工基本养老保险	20288735	4926	394.08	788.16	渝北区	20288735	4926	24.63	24.63	渝北区	20288735	4926	0	39.41	渝北区
202309	企业职工基本养老保险	20288735	4926	394.08	788.16	渝北区	20288735	4926	24.63	24.63	渝北区	20288735	4926	0	39.41	渝北区
202310	企业职工基本养老保险	20288735	4926	394.08	788.16	渝北区	20288735	4926	24.63	24.63	渝北区	20288735	4926	0	39.41	渝北区
202311	企业职工基本养老保险	20288735	4926	394.08	788.16	渝北区	20288735	4926	24.63	24.63	渝北区	20288735	4926	0	39.41	渝北区
202312	企业职工基本养老保险	20288735	4926	394.08	788.16	渝北区	20288735	4926	24.63	24.63	渝北区	20288735	4926	0	39.41	渝北区
202401	企业职工基本养老保险	20288735	4926	394.08	788.16	渝北区	20288735	4926	24.63	24.63	渝北区	20288735	4926	0	39.41	渝北区
202402	企业职工基本养老保险	20288735	4926	394.08	788.16	渝北区	20288735	4926	24.63	24.63	渝北区	20288735	4926	0	39.41	渝北区
202403	企业职工基本养老保险	20288735	4926	394.08	788.16	渝北区	20288735	4926	24.63	24.63	渝北区	20288735	4926	0	39.41	渝北区
202404	企业职工基本养老保险	20288735	4926	394.08	788.16	渝北区	20288735	4926	24.63	24.63	渝北区	20288735	4926	0	39.41	渝北区
202405	企业职工基本养老保险	20288735	4926	394.08	788.16	渝北区	20288735	4926	24.63	24.63	渝北区	20288735	4926	0	39.41	渝北区
202406	企业职工基本养老保险	20288735	4926	394.08	788.16	渝北区	20288735	4926	24.63	24.63	渝北区	20288735	4926	0	39.41	渝北区
202407	企业职工基本养老保险	20288735	4926	394.08	788.16	渝北区	20288735	4926	24.63	24.63	渝北区	20288735	4926	0	39.41	渝北区
202408	企业职工基本养老保险	20288735	4926	394.08	788.16	渝北区	20288735	4926	24.63	24.63	渝北区	20288735	4926	0	39.41	渝北区
202409	企业职工基本养老保险	20288735	4926	394.08	788.16	渝北区	20288735	4926	24.63	24.63	渝北区	20288735	4926	0	39.41	渝北区
202410	企业职工基本养老保险	20288735	4926	394.08	788.16	渝北区	20288735	4926	24.63	24.63	渝北区	20288735	4926	0	39.41	渝北区
202411	企业职工基本养老保险	20288735	4926	394.08	788.16	渝北区	20288735	4926	24.63	24.63	渝北区	20288735	4926	0	39.41	渝北区
202412	企业职工基本养老保险	20288735	4926	394.08	788.16	渝北区	20288735	4926	24.63	24.63	渝北区	20288735	4926	0	39.41	渝北区

说明: 1. 表中“单位编号”对应的单位名称为: 20288735重庆一零七市政建设工程有限公司  
2. 本证明采用电子验证方式, 不再加盖红色公章。



请使用手机自带浏览器扫描二维码或访问网站<https://ggfw.rlsbj.cq.gov.cn/form?code=9f2667b662b4e68814b729c2f8b86>



3. 如对参保证明内容有异议，请到参保地社保经办机构核实。
4. 验证码：  
2024121044168909827981