

标段编号：2308-440399-04-01-978660001001

深圳市建设工程设计招标投标 文件

标段名称：长朗南路（创业路至产业路段）市政道路工程可研、设计
等前期服务

投标文件内容：资信标文件

投标人：深圳华粤城市建设工程设计有限公司

日期：2024年12月09日

投标附件 9. 其他

上述附件 1 至附件 8 不适用本次招标，投标人按如下要求编制：

（提示：本投标函中除明确由“招标人填写”外，其余空格均应由投标人填写完整。投标人一旦中标，该投标函将作为有关部门后续监管的依据。）

1. 投标函

致招标人：深圳市深汕特别合作区建筑工务署

为确保贵方招标项目长朗南路（创业路至产业路段）市政道路工程可研、设计等前期服务招投标工作的顺利进行，加强与贵方长期友好合作，我方作为投标人，将严格执行工程建设相关法律法规，并完全理解和接受招标文件所有内容，为此郑重承诺如下：

1、经分析研究，结合我方实际情况，我单位愿以350.73 万元（按照前附表规定报价方式填写）结算，按实际完成的、由业主审核签认的合格工程量经审计部门审计后进行计算。（投标人填写）

2、我方同意所递交投标文件，在投标须知前附表规定的投标有效期内保持有效。在此期间我方投标有可能中标，我方将受此约束。如果在投标有效期内撤回投标或放弃中标资格，我方投标担保将均被没收；由此给贵方造成的损失超过我方投标担保金额的，贵方有权依法要求我方对超过部分进行赔偿。

3、我方保证所提交的保证金是从我单位基本账户汇出，银行保函是由我单位基本账户开户银行所在网点或其上级银行机构出具，保证保险的保费是通过我单位基本账户支付，如不按上述原则提交投标担保，招标人有权取消我方的中标资格或单方面终止合同，因此造成的责任由我方承担。

4、一旦我方中标，将保证在中标通知书发出之日起 30 日内，与贵方按招标文件、中标通知书中的内容签定设计合同，否则，视为我方自愿放弃中标资格。

5、按规定完成设计合同中所约定如下全部内容（与招标文件中招标范围一致）：包括但不限于：可行性研究报告编制、BIM 设计、方案设计、初步设计、概算编制、施工图设计、竣工图编制、施工过程服务及后续相关等工作，并承担深化报告、开展本项目需要的专项论证工作、管线改迁设计以及政府主管部门审批过程中可能出现的反复修改的工作责任。（投标人填写）。

6、我方将配备与招标公告和投标文件共同约定相一致的项目组主要设计成员。详见《拟投入的项目负责人基本情况表》（投标附件 6）和《拟投入的项目组专业负责人基本情况表》（投标附件 7）。我方一旦中标，则在变更招标公告已规定的项目负责人或专业负责人时，

须事先征得贵方批准同意。我方若因非正当理由变更招标公告已规定、且我方投标文件已承诺的项目负责人或专业负责人，则招标人有权取消我方中标资格，或酌减设计费，或单方面终止合同，由此造成的违约责任由我方承担。

7、我方在本次投标中无任何弄虚作假、串通投标、围标等不法行为。否则，我方甘愿接受取消投标资格、取消中标资格、解除设计合同、记录不良行为、暂停参加建设工程投标资格等处理；我方行为涉嫌构成犯罪的，将依法接受刑事责任追究并移送公安机关查处。

8、如果违反本投标函中任何条款，我方愿意接受：

- (1) 视作我方单方面违约，并按照合同规定向贵方支付违约金或解除合同；
- (2) 履约评价评定为良好及以下；
- (3) 本工程招标人今后可拒绝我方参与投标；
- (4) 建设行政主管部门（或相关主管部门）处以的不良行为记录或行政处罚。

9、除非贵我双方另外达成协议并生效，贵方招标文件、中标通知书和我方投标文件，将成为约束双方的合同条款的有效组成部分。

投标人（单位公章）：深圳华粤城市建设工程设计有限公司

投标人法定代表人签章：王长青

单位地址：深圳市龙岗区平湖街道富安大道华南城铁东物流区 12 栋 17 层 1701-1711

邮政编码：518111 电话：0755-82821011 传真：0755-83567300

2024 年 12 月 09 日



法定代表人证明书

单位名称：深圳华粤城市建设工程设计有限公司

地 址：深圳市龙岗区平湖街道富安大道华南城铁东物流区12栋17层1701-1711

姓名：兰长青 性别：男 年龄：68岁 职务：总经理

系深圳华粤城市建设工程设计有限公司的法定代表人。

特此证明。



投标人（盖章）：深圳华粤城市建设工程设计有限公司

日 期：2024年12月09日

法定代表人授权委托书

本授权委托书声明：我 兰长青（姓名）系 深圳华粤城市建设工程设计有限公司（投标人名称）的法定代表人，现授权委托 深圳华粤城市建设工程设计有限公司（单位名称）的 陈世林（姓名）为我公司签署 长朗南路（创业路至产业路段）市政道路工程可研、设计等前期服务 项目投标的法定代表人的授权委托代理人，我承认代理人全权代表我所签署 长朗南路（创业路至产业路段）市政道路工程可研、设计等前期服务 项目投标的内容。

代理人无转委托权，特此委托。



代理人：陈世林 性别：男 年龄：33岁

身份证号码：421126198901025139 职务：交易员

投标人（盖章）：深圳华粤城市建设工程设计有限公司

法定代表人（签字或盖章）：兰长青

授权委托日期：2024年12月09日

有效日期至：2025年06月30日

2. 投标人（含其分公司）基本情况表

企业名称	深圳华粤城市建设工程设计有限公司		
企业地址	投标人名称及注册地：深圳市龙岗区平湖街道富安大道华南城铁东物流区 12 栋 17 层 1701-1711 投标人分公司名称及注册地（如有）：		
企业法定代表人姓名	兰长青	企业技术负责人姓名	吴旗
符合本工程设计资质类别及等级	公路行业（公路）专业甲级； 市政行业（道路工程、桥梁工程）专业甲级	取得符合本工程要求的设计资质时间	2023 年 12 月 22 日
办公地址	深圳市龙岗区平湖街道富安大道华南城铁东物流区 12 栋 17 层 1701-1711	负责人姓名	兰长青
符合本工程要求的设计资质，是否已在建设主管部门信息管理系统备案	已备案	在建设主管部门信息管理系统备案总人数	100 人
企业质量管理体系认证证书名称、认证单位及取得时间	企业质量管理体系认证证书： 证书名称：ISO9001：2015 证书编号：23CN34500870Q 认证单位：艾西姆认证（上海）有限公司 认证时间：2024 年 11 月 26 日		
备注			



营业执照

统一社会信用代码 914403001924886790

名称 深圳华粤城市建设工程设计有限公司
类型 有限责任公司
住所 深圳市龙岗区平湖街道富安大道华南城铁东物流区12栋17层1701-1711
法定代表人 兰长青
成立日期 1994年06月30日

重要提示

- 1、商事主体的经营范围由章程确定。经营范围中属于法律、法规规定应当经批准的项目，取得许可审批文件后方可开展相关经营活动。
- 2、商事主体经营范围和许可审批项目等有关事项及年报信息和其他信用信息，请登录深圳市市场和质量监督管理委员会商事主体信用信息公示平台（网址<http://www.szcredit.org.cn>）或扫描执照的二维码查询。
- 3、商事主体须于每年1月1日-6月30日向商事登记机关提交上一年度的年度报告。商事主体应当按照《企业信息公示暂行条例》等规定向社会公示商事主体信息。



登记机关

2019年02月20日



中华人民共和国国家工商行政管理总局监制

企业名称	深圳华粤城市建设工程设计有限公司		
详细地址	深圳市龙岗区平湖街道富安大道华南城铁路物流区12栋17层1701-1711		
建立时间	1994年06月30日		
注册资本金	6000万元人民币		
统一社会信用代码 (或营业执照注册号)	914403001924886790		
经济性质	有限责任公司		
证书编号	A144000289-6/1		
有效期	至2026年11月29日		
法定代表人	兰长青	职务	总经理
单位负责人	兰长青	职务	总经理
技术负责人	吴旗	职称或执业资格	高级工程师
备注:	原发证日期: 2008年12月24日		

业 务 范 围
公路行业(公路)专业甲级; 市政行业(道路工程、桥梁工程)专业甲级。 *****
 No.AF 0482491

证 书 延 期
有效期延至_____年_____月_____日
核准机关(章)
年 月 日
有效期延至_____年_____月_____日
核准机关(章)
年 月 日
有效期延至_____年_____月_____日
核准机关(章)
年 月 日

企 业 变 更 栏
变更核准机关(章)
年 月 日
变更核准机关(章)
年 月 日
变更核准机关(章)
年 月 日

工程咨询单位甲级资信证书

单位名称：深圳华粤城市建设工程设计有限公司

住所：深圳市龙岗区平湖街道富安大道华南城铁东物流区12栋17层1701-1711

统一社会信用代码：914403001924886790

法定代表人：兰长青

技术负责人：丁铭绩

资信等级：甲级

资信类别：专业资信

业务：市政公用工程

证书编号：甲242022010313

有效期：2022年12月31日至2025年12月30日



证书查询

发证单位：中国工程咨询协会





工程咨询单位备案名录 > 工程咨询单位详情

工程咨询单位详情

名录 查询

基本信息

单位名称	注册地	咨询工程师(投资)人数	通信地址	备案时间
深圳华粤城市建设工程设计有限公司	广东	8	深圳市龙岗区平湖街道富安大道华南城铁东物流区12栋17层1701-1711	2018-01-18

联系人信息

联系人	电话
白红丹	0755-82821011

专业和服务范围、非涉密咨询成果

咨询专业	规划咨询	项目咨询	评估咨询	全过程工程咨询
市政公用工程	√	√	√	√
公路	√	√	√	√
建筑	√	√	√	√
水利水电	√	√	√	√
生态建设和环境工程	√	√	√	√
水文地质、工程测量、岩土工程	√	√	√	√

我要
咨询



关闭



认证证书



质量管理体系

GB/T 19001-2016 / ISO 9001:2015

深圳华粤城市建设工程设计有限公司

证书编号: 23CN34500870Q
统一社会信用代码: 914403001924886790
注册地址: 深圳市龙岗区平湖街道富安大道华南城
铁东物流区 12 栋 17 层 1701-1711
办公地址: 广东省深圳市龙岗区平湖街道富安大道华南城
铁东物流区 12 栋 17 层 1701-1711

认证范围: 工程设计、工程咨询、工程勘察和工程监理

IAF 34

兹证明以上组织建立和实施的质量管理体系符合标准要求。

在证书有效期内须每年接受一次监督审核并经审核合格, 此证书方继续有效。

本证书可在本机构网站 (www.acmchina.com) 和中国国家认证认可监督管理委员会官方网站 (www.cnca.gov.cn) 查询。

初次注册日期: 2020 年 12 月 08 日
发证日期: 2024 年 11 月 26 日
证书有效期至: 2026 年 12 月 07 日



证书有效性查询



总经理

ACM INTERNATIONAL CERTIFICATION LIMITED
41 Devonshire Street, Ground Floor, Office 1 London, United Kingdom, W1G 7AJ
中国总部: 艾西姆认证(上海)有限公司, 中国上海市闵行区外环路352号2幢B201室(201199)
电话: +86 21-64305860 传真: +86 21-64881096 网址: www.acmchina.com E-mail: info@acmcert.com.cn

认证证书



职业健康安全管理体系
GB/T 45001-2020 / ISO 45001:2018

深圳华粤城市建设工程设计有限公司

证书编号: 23CN34500872S
统一社会信用代码: 914403001924886790
注册地址: 深圳市龙岗区平湖街道富安大道华南城
铁东物流区 12 栋 17 层 1701-1711
办公地址: 广东省深圳市龙岗区平湖街道富安大道华南城
铁东物流区 12 栋 17 层 1701-1711

认证范围: 工程设计、工程咨询、工程勘察和工程监理

IAF 34


兹证明以上组织建立和实施的职业健康安全管理体系符合标准要求。
在证书有效期内须每年接受一次监督审核并经审核合格, 此证书方继续有效。
本证书可在本机构网站 (www.acmchina.com) 和中国国家认证认可监督管理委员会官方网站
(www.cnca.gov.cn) 查询。

初次注册日期: 2020 年 12 月 08 日
发证日期: 2024 年 11 月 26 日
证书有效期至: 2026 年 12 月 07 日



证书有效性查询

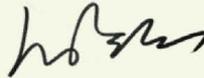


总经理

ACM INTERNATIONAL CERTIFICATION LIMITED
41 Devonshire Street, Ground Floor, Office 1 London, United Kingdom, W1G 7AJ
中国总部: 艾西姆认证(上海)有限公司, 中国上海市闵行区外环路 352 号 2 幢 B201 室 (201199)
电话: +86 21-64305860 传真: +86 21-64881096 网址: www.acmchina.com E-mail: info@acmcert.com.cn

认证证书



环境管理体系
GB/T 24001-2016 / ISO 14001:2015

深圳华粤城市建设工程设计有限公司

证书编号: 23CN34500871E
统一社会信用代码: 914403001924886790
注册地址: 深圳市龙岗区平湖街道富安大道华南城
铁东物流区 12 栋 17 层 1701-1711
办公地址: 广东省深圳市龙岗区平湖街道富安大道华南城
铁东物流区 12 栋 17 层 1701-1711

认证范围: 工程设计、工程咨询、工程勘察和工程监理

IAF 34


兹证明以上组织建立和实施的环境管理体系符合标准要求。
在证书有效期内须每年接受一次监督审核并经审核合格, 此证书方继续有效。
本证书可在本机构网站 (www.acmchina.com) 和中国国家认证认可监督管理委员会官方网站
(www.cnca.gov.cn) 查询。

初次注册日期: 2020 年 12 月 08 日
发证日期: 2024 年 11 月 26 日
证书有效期至: 2026 年 12 月 07 日



证书有效性查询

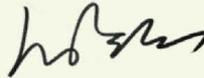


总经理

ACM INTERNATIONAL CERTIFICATION LIMITED
41 Devonshire Street, Ground Floor, Office 1 London, United Kingdom, W1G 7AJ
中国总部: 艾西姆认证(上海)有限公司, 中国上海市闵行区外环路 352 号 2 幢 B201 室 (201199)
电话: +86 21-64305860 传真: +86 21-64881096 网址: www.acmchina.com E-mail: info@acmcert.com.cn

3. 投标人业绩文件自评汇总表

序号	指标名称	指标内容	有关要求或说明	业绩格式	证明资料	证明资料要求	证明资料页码(以标书查看器打开业绩文件下方显示页码为准;若原件扫描版为中文简体,则无需提供翻译版)
1	投标人资历业绩	同类工程设计业绩	<p>(一) 同类工程设计业绩</p> <p>提供投标人近 5 年 (2019 年 11 月 1 日至投标截止日) 合同额 200 万以上的新建、改扩建市政工程 (只计市政道路工程或桥梁工程或隧道工程) 设计业绩。时间以合同签订日期为准。如为 EPC 或勘察设计类合同, 设计部分合同金额应清晰明确或提供加盖建设单位公章的业绩佐证材料。</p> <p>业绩证明材料:</p> <p>①提供合同关键页扫描件 (应能清晰明确体现合同名称、设计内容、工程规模、合同价款、合同签订时间、合同签章页等关键信息);</p> <p>②提供设计图纸 (需加盖出图章) (不超过 2 张, 应能清晰体现项目名称、设计阶段、设计时间、人员签名等, 图纸 图幅可按比例缩放, 确保相关内容信息准确清晰)。</p> <p>上述项目最多不超过 5 项且投标人须按照项目业绩规模 (项目单项设计合同额由大到小顺序) 编写企业业绩情况表并提交相关证明材料, 超过 5 项的, 按序取前 5 项。</p>	<p>1、合同类型为近 5 年 (2019 年 11 月 1 日至投标截止日) 合同额 200 万以上市政道路工程设计合同。2、设计图纸 (需加盖出图章) (不超过 2 张)</p> <p>项目 1: (1) 合同名称、合同类型、设计内容、工程规模、合同价款、合同签订时间; (2) 设计图纸项目名称、设计阶段、设计时间、项目负责人。</p> <p>项目 2~项目 5: 同上。</p>	<p>业绩证明材料:</p> <p>合同关键页 (必须提供)、设计图纸 (需加盖出图章) (不超过 2 张)。以上材料仍不能证明上述要求的, 可再提供项目建设单位的证明。</p>	<p>对原件扫描件的合同名称、合同类型、设计内容、工程规模、合同价款、合同签订时间、设计图纸项目名称、设计阶段、设计时间、项目负责人等进行标记。</p>	<p>项目 1: (1) 合同名称页码、合同类型页码、设计内容页码、工程规模页码、合同价款页码、合同签订时间页码; (2) 设计图纸项目名称页码、设计阶段页码、设计时间页码、项目负责人页码等。</p> <p>项目 2~项目 5: 同上。</p>

2	项目负责人业绩	项目负责人业绩情况	<p>项目负责人业绩： 提供近5年(自2019年11月1日至投标截止日)，新建、改扩建市政工程（只计市政道路工程或桥梁工程或隧道工程）设计合同金额≥200万元项目的全过程设计业绩，须担任项目负责人。时间以合同签订日期为准。如为EPC或勘察设计类合同，设计部分合同金额应清晰明确或提供加盖建设单位公章的业绩佐证材料。</p> <p>业绩证明材料： ①提供合同关键页扫描件（应能清晰体现合同名称设计内容、工程规模、合同价款、合同签订时间、合同签章页等关键信息）； ②设计业绩需提供有项目负责人签字的竣工验收证明文件或有项目负责人签字及加盖出图章的设计图纸（应能清晰体现项目名称、设计内容等，图纸图幅可按比例缩放，确保相关内容信息准确清晰）。</p> <p>上述项目最多不超过2项且投标人须按照项目业绩规模（项目单项设计合同额由大到小顺序）编写企业业绩情况表并提交相关证明材料，超过2项的，按序取前2项。</p>	<p>1、合同类型为近5年（2019年11月1日至投标截止日）合同额200万以上市政道路工程设计合同。2、设计图纸（需加盖出图章）（不超过2张）</p> <p>项目1：（1）合同名称、合同类型、设计内容、工程规模、合同价款、合同签订时间；（2）设计图纸项目名称、设计阶段、设计时间、项目负责人。</p> <p>项目2：同上。</p>	<p>业绩证明材料： 合同关键页（必须提供）、设计图纸（需加盖出图章）（不超过2张）。以上材料仍不能证明上述要求的，可再提供项目建设单位的证明。</p>	<p>对原件扫描件的合同名称、合同类型、设计内容、工程规模、合同价款、合同签订时间、设计图纸项目名称、设计阶段、设计时间、项目负责人等进行标记。</p>	<p>项目1：（1）合同名称页码、合同类型页码、设计内容页码、工程规模页码、合同价款页码、合同签订时间页码；（2）设计图纸项目名称页码、设计阶段页码、设计时间页码、项目负责人页码等。</p> <p>项目2：同上。</p>
3	附加分项 1	履约评价情况	<p>根据《深圳市深汕特别合作区建筑工务署履约评价管理办法》，提供近1年履约评价情况。</p>	<p>投标人提供近1年，在深圳市深汕特别合作区建筑工务署履约评价报告及履约评价细则。</p>	<p>业绩证明材料： 履约评价报告需有评价人员签名。</p>	<p>原件扫描件，若没有可以不提供。</p>	

4	附加分项 2	百县千镇 万村高质量 发展工程帮 扶业绩	承担企业百县千镇万村高质量发展工程帮 扶业绩	1、承担企业百县千镇 万村高质量发展工程 设计合同。2、设计图 纸(需加盖出图章)(不 超过2张) 项目1:(1)合同名称、 合同类型、设计内容、 工程规模、合同价款、 合同签订时间;(2)设 计图纸项目名称、设计 阶段、设计时间、项目 负责人。	业绩证明材料: 合同关键页(必 须提供)、设计图 纸(需加盖出图 章)(不超过2 张)。以上材料仍 不能证明上述要 求的,可再提供 项目建设和单位的 证明。	对原件扫描件 的合同名称、 合同类型、设 计内容、工程 规模、合同价 款、合同签订 时间、设计图 纸项目名称、 设计阶段、设 计时间、项目 负责人等进行 标记。	项目1:(1)合同名称页码、 合同类型页码、设计内容页 码、工程规模页码、合同价款 页码、合同签订时间页码;(2) 设计图纸项目名称页码、设计 阶段页码、设计时间页码、项 目负责人页码等。 项目2:同上。
---	-----------	-------------------------------	---------------------------	--	--	---	---

核查要求:(1)企业业绩证明资料须为原件扫描件,网络公示文件或网络公示截图。(2)人员业绩证明资料须为原件扫描件,若人员业绩中合同乙方与投标人企业不一致且未能取得原件的,可提供业绩证明资料复印件加盖投标人公章及业绩中合同乙方(或合同甲方)公章。

重要提示:1.投标人需准确填写自评表,未提交业绩文件自评表或未按自评表格式填报业绩和页码,不予计量;2.证明资料页码数据务必准确,如填报有误,可能导致因资信条目标数据无法核实,业绩不予计分情况。3.如投标人填报业绩高于要求业绩的上限,仅取要求业绩上限的前N项予以评审,可能影响投标人综合对比;4.若证明材料为外文版,须提交相应中文版(简体)并加盖公章。

4. 投标单位企业业绩表

业绩 1 情况	联发大道（莲塘大道-规划路）建设工程勘察设计		
建设单位	惠州仲恺高新技术产业开发区公用事业办公司		
建设地址	惠州市仲恺区		
自查内容	自查情况填报	（是否符合）	提交何种证明材料，页码
1、工程类型（含项目资金来源）	政府投资新建主干道	是	合同关键页 页码：2-8
2、设计内容	联发大道（莲塘大道-规划路）建设工程勘察设计项目起点与莲塘大道交叉（顺接在建联发大道），向东沿规划线位布设，与惠桥快线交叉后，终于容径水库东侧的规划路，规划联发大道与惠桥快线交叉采用互通立体交叉形式，其中联发大道设置主线桥上跨现状惠桥快线，主线桥长约 290m；设置匝道与惠桥快线进行交通转换，匝道桥全长约 520m。道路全长约 2.539km。道路等级为城市主干路，红线宽度 42m，双向 8 车道。其中工程总投资为 73259.70 万元，工程建安费用为 51793.20 万元，具体以财政审核为准。	是	合同关键页 页码：2-8
3、合同金额（均应在 200 万元以上）	1303 万元	是	合同关键页 页码：2-8
4、合同签订时间	2021 年 5 月	是	合同关键页 页码：2-8
5、设计阶段图纸（不超过 2 张）	初步设计	是	初步设计图纸 页码：9-10
业绩 2 情况、业绩 3 情况、业绩 4、业绩 5 情况	联发大道（莲塘大道-规划路）建设工程勘察设计		
同上			

注：1、提供近 5 年（2019 年 11 月 1 日至投标截止日）新建、改扩建市政工程（只计市政道路工程或桥梁工程或隧道工程）设计业绩。

2、业绩最多为 5 项，如投标人提供的业绩超出数量要求时，除前 5 项外视为无效，投标人需根据设计合同额从大到小排序。

3、需提供合同关键页扫描件（应能清晰明确体现合同名称、设计内容、工程规模、合同价款、合同签订时间、合同签章页等关键信息）；提供设计图纸（需加盖出图章）（不超过 2 张，应能清晰体现项目名称、设计阶段、设计时间、人员签名等，图纸图幅可按比例缩放，确保相关内容信息准确清晰）。


广东省建设工程施工图设计文件审查合格书

市政基础设施工程

证书编号：4413052211100009-TX-001

工程编号：2103-441305-04-01-156339-5002

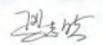

工程名称	联发大道（莲塘大道-规划路）建设工程		
工程地址	陈江街道		
工程概况	工程类型： <u>道桥隧工程</u> ; 工程规模： <u>大型</u> ; 道路长度： <u>2484 m</u> ; 道路等级： <u>主干路</u> ; 桥梁长度： <u>374.4 m</u> ; 燃气管网规模： <u> / 户、 / m</u> ; 给排水管径： <u> / mm</u> 、管长： <u> / m</u> ; 污水厂污水处理量： <u> / 万吨/日</u> ; 垃圾厂垃圾处理量： <u> / 万吨/日</u> ; 风景园林： <u> / m²</u> 。 专项审查： <u> / /</u> 。		
单位信息	单位类型	单位名称	负责人及电话
	建设单位	惠州仲恺高新技术产业开发区公用事业办公室	杜县区 18312148762
	勘察单位	武汉中科岩土工程有限责任公司	王宇 13016468230
	设计单位	深圳华粤城市建设工程设计有限公司	陈伟伟 0755-82821011
	设计单位	惠州电力勘察设计院有限公司	赵俊杰 13923628511
根据《房屋建筑和市政基础设施工程施工图设计文件审查管理办法》（住建部令第13号 第46号），本工程施工图设计文件经审查通过。			
 审查机构（盖章）：		技术负责人（签字）： 	法定代表人（签字）： 
			二〇二二年十一月十七日
备注			

审查专业及审查人员签名

审查专业	审查人员	签名	审查专业	审查人员	签名
给排水	谢敏坚		电气	梁志强	
绿化	王新波		道路	祁秀林	
公共交通	祁秀林		桥梁	祁秀林	

序列号：216057

广东省住房和城乡建设厅监制

仲恺高新区建设工程中标通知书

类别：勘察设计

工程编号：惠公易建仲恺【2021】046

深圳华粤城市建设工程设计有限公司（主办方）：
武汉中科岩土工程有限责任公司（联合体成员）：

惠州仲恺高新技术开发区公用事业办公室在联发大道（莲塘大道-规划路）建设工程勘察设计中，根据国家建设工程招标投标的有关法律法规和招标文件及评标委员会对各投标人所递交投标文件的评定结果，确定你司为中标单位。

工程中的有关内容：

1、承包工程范围：联发大道（莲塘大道-规划路）建设工程勘察项目起点与莲塘大道交叉（顺接在建联发大道），向东沿规划线位布设，与惠桥快线交叉后，终于容径水库东侧的规划路，规划联发大道与惠桥快线交叉采用互通立体交叉形式，其中联发大道设置主线桥上跨现状惠桥快线，主线桥长约290m；设置匝道与惠桥快线进行交通转换，匝道桥全长约520m，道路全长约2.539km。道路等级为城市主干路，红线宽度42m，双向8车道。其中工程总投资为73259.70万元，工程建安费用为51793.20万元，具体以财政审核为准。本次招标范围为联发大道（莲塘大道-规划路）建设工程勘察设计，具体以有关部门批复为准。工作内容：本项目包含工程勘察、工程测量（含物探）、新建道路、桥梁、排水、照明、电力管沟（廊）工程、通信管沟（廊）工程、绿化、交通工程（不含交通监控设备）等市政配套设施。方案设计、初步设计（含概算）和施工图设计及后续施工服务。

2、承包方式和结算办法：具体内容按招标文件规定。

3、工程中标下浮率：7.60%。

4、工程质量等级：合格，勘察设计成果符合相关规范及相应勘察设计阶段的要求，分别满足勘察设计和施工需要以及本招标文件相关规定。

5、工程工期：勘察工期为中标人接到中标通知书后40日历天内提交勘察成果文件。设计工期为中标人接到中标通知书后30日历天内完成方案设计，方案设计确定后50日历天内完成初步设计，初步设计审查批准后40日历天内完成施工图设计，施工图设计文件经审查发现问题后5日历天内完成补充、修改。具体工期以签订合同为准。

6、中标项目管理班子人员配备：

勘察负责人：王宇

设计负责人：陈伟伟

7、贵司应在中标通知书签发之日起三十日内与建设单位签定书面合同。



招标人：惠州仲恺高新技术开发区公用事业办公室

见证方：惠州市公共资源交易中心

2021年11月11日

抄送：(1) 监督部门：区住房和城乡建设局

(2) 招标代理机构：惠州诚濠晟项目管理有限公司

合同编号：ZKGYSYBJH-20210210

建设工程勘察设计合同

工程名称：联发大道（莲塘大道-规划路）建设工程勘察设计

工程地点：惠州市仲恺区

发包人：惠州仲恺高新技术产业开发区公用事业办公室

承包人：深圳华粤城市建设工程设计有限公司(联合体主办方)
武汉中科岩土工程有限责任公司(联合体成员)

签订日期：2021 年 5 月 27日



第一部分 合同协议书

发包人（全称）：惠州仲恺高新技术产业开发区公用事业办公室

承包人（全称）：深圳华粤城市建设工程设计有限公司(联合体主办方)

武汉中科岩土工程有限责任公司(联合体成员)

根据《中华人民共和国民法典》、《中华人民共和国建筑法》、《中华人民共和国招标投标法》等相关法律法规的规定，遵循平等、自愿、公平和诚实信用的原则，双方就联发大道（莲塘大道-规划路）建设工程勘察设计公司工程勘察设计有关事项协商一致，达成如下协议。

一、工程概况

1. 工程名称：联发大道（莲塘大道-规划路）建设工程勘察设计公司

2. 工程地点：惠州市仲恺区

3. 工程规模、特征：联发大道（莲塘大道-规划路）建设工程勘察设计公司起点与莲塘大道交叉（顺接在建联发大道），向东沿规划线位布设，与惠桥快线交叉后，终于容径水库东侧的规划路，规划联发大道与惠桥快线交叉采用互通立体交叉形式，其中联发大道设置主线桥上跨现状惠桥快线，主线桥长约 290m；设置匝道与惠桥快线进行交通转换，匝道桥全长约 520m。道路全长约 2.539km。道路等级为城市主干路，红线宽度 42m，双向 8 车道。其中工程总投资为 73259.70 万元，工程建安费用为 51793.20 万元，具体以财政审核为准。

二、工作范围和阶段、技术要求及工作量

1. 勘察

1.1 勘察范围和阶段：根据设计要求进行工程勘察、测量、物探与验收等服务。

1.2 勘察技术要求：《岩土工程勘察规范》(GB50021-2001)（2009 年版）、《市政工程勘察规范》(GJJ56-2012) 规范执行。

1.3 勘察工作量：按发包单位审批的方案实施，以实际完成工作量结算。

2. 设计

2.1 工程设计范围：新建道路、桥梁、排水、照明、电力管沟（廊）工程、通信管沟（廊）工程、绿化、交通工程等市政配套设施。

2.2 工程设计阶段：包括方案设计、初步设计（含概算）和施工图设计及现场指导与监督等后续服务等。

2.3 工程设计服务内容：包括方案设计、初步设计（含概算）和施工图设计及现场指导与监督等后续服务等。

工程设计范围、阶段与服务内容详见专用合同条款附件 1；设计人联合体各方承担责任和支付内容详见专用合同条款附件 8。

三、工程进度安排

1. 开工日期：甲方通知时间进场

2.1 勘察成果提交日期：中标人接到中标通知书后 40 日历天内提交勘察成果文件。

2.2 设计成果提交日期：中标人接到中标通知书后 30 日历天内完成方案设计，方案设计确定后 50 日历天内完成初步设计，初步设计审查批准后 40 日历天内完成施工图设计，施工图设计文件经审查发现问题后 5 日历天内完成补充、修改。具体工期以签订合同为准。

四、质量标准

勘察质量标准：满足《岩土工程勘察规范》（GB50021-2001）（2009 年版）要求及相关工作内容的规范标准。

设计质量标准：提供的规划设计要点和有关资料按现行设计规范、标准和有关规定。

五、合同价款

合同暂定价为：人民币（大写）壹仟捌佰壹拾壹万叁仟玖佰圆整（已下浮 7.60%）（¥18113900.00 元），其中：

1. 勘察合同价款金额：人民币（大写）伍佰零捌万壹仟陆佰圆整（已下浮 7.60%）（¥5081600.00 元）。

2. 设计合同价款金额：人民币（大写）壹仟叁佰零叁万贰仟叁佰圆整（已下浮 7.60%）（¥13032300.00 元）。

3.1 工程勘察收费计算：

勘察收费依据和计算方法参照国家《工程勘察设计收费标准 2002 年修订版》和地方有关规定执行。国家和地方没有规定的，由双方商定。

工程勘察收费=工程勘察收费基准价×（1-中标下浮率），工程勘察收费基准价按国家《工程勘察设计收费标准 2002 年修订版》计算所得。

最终勘察费根据实际发生的勘察工作量按本条的计算方法进行结算，结算由发包

九、签订时间

本合同于2021年5月27日签订。

十、签订地点

本合同在惠州市签订。

十一、补充协议

合同未尽事宜，合同当事人另行签订补充协议，补充协议是合同的组成部分。

十二、合同生效

本合同自签订之日起生效。

十三、合同份数

本合同一式玖份，具有同等法律效力，发包人执叁份，勘察人执叁份，设计人执叁份。

发包人：(印章)惠州仲恺高新技术产业
开发区公用事业办公室
法定代表人或其委托代理人

(签字)

统一社会信用代码：

12441300059904776P

地址：仲恺区和畅5路投资
控股大厦6楼

邮政编码：

电话：3270987

传真：3270913

电子邮箱：

开户银行：

账号：

勘察人：(印章)武汉中科岩土工程有
限责任公司
法定代表人或其委托代理人

(签字)

统一社会信用代码：

91420106300059848N

地址：湖北省武汉市武昌区小洪
山中区10号

邮政编码：430071

电话：027-87198216

传真：027-87198216

电子邮箱：gczx@whrsm.ac.cn

开户银行：中国建设银行股份有限公司


武汉科学院支行

账号：4200 1237 0530 5000 0960

设计人：(印章) 深圳华粤城市建设工程设计有限公司

法定代表人或其委托代理人：

(签字)

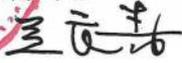

统一社会信用代码：914403001924886790

地址：深圳市龙岗区平湖街道富安大道华南城铁东物流区 12 栋 17 层 1701-1711

邮政编码：518111

电话：0755-82821011


传真：0755-83567300

电子邮箱：328576920@qq.com

开户银行：中国建设银行股份有限公司深圳华南城支行

账号：4425 0100 0188 0966 6598



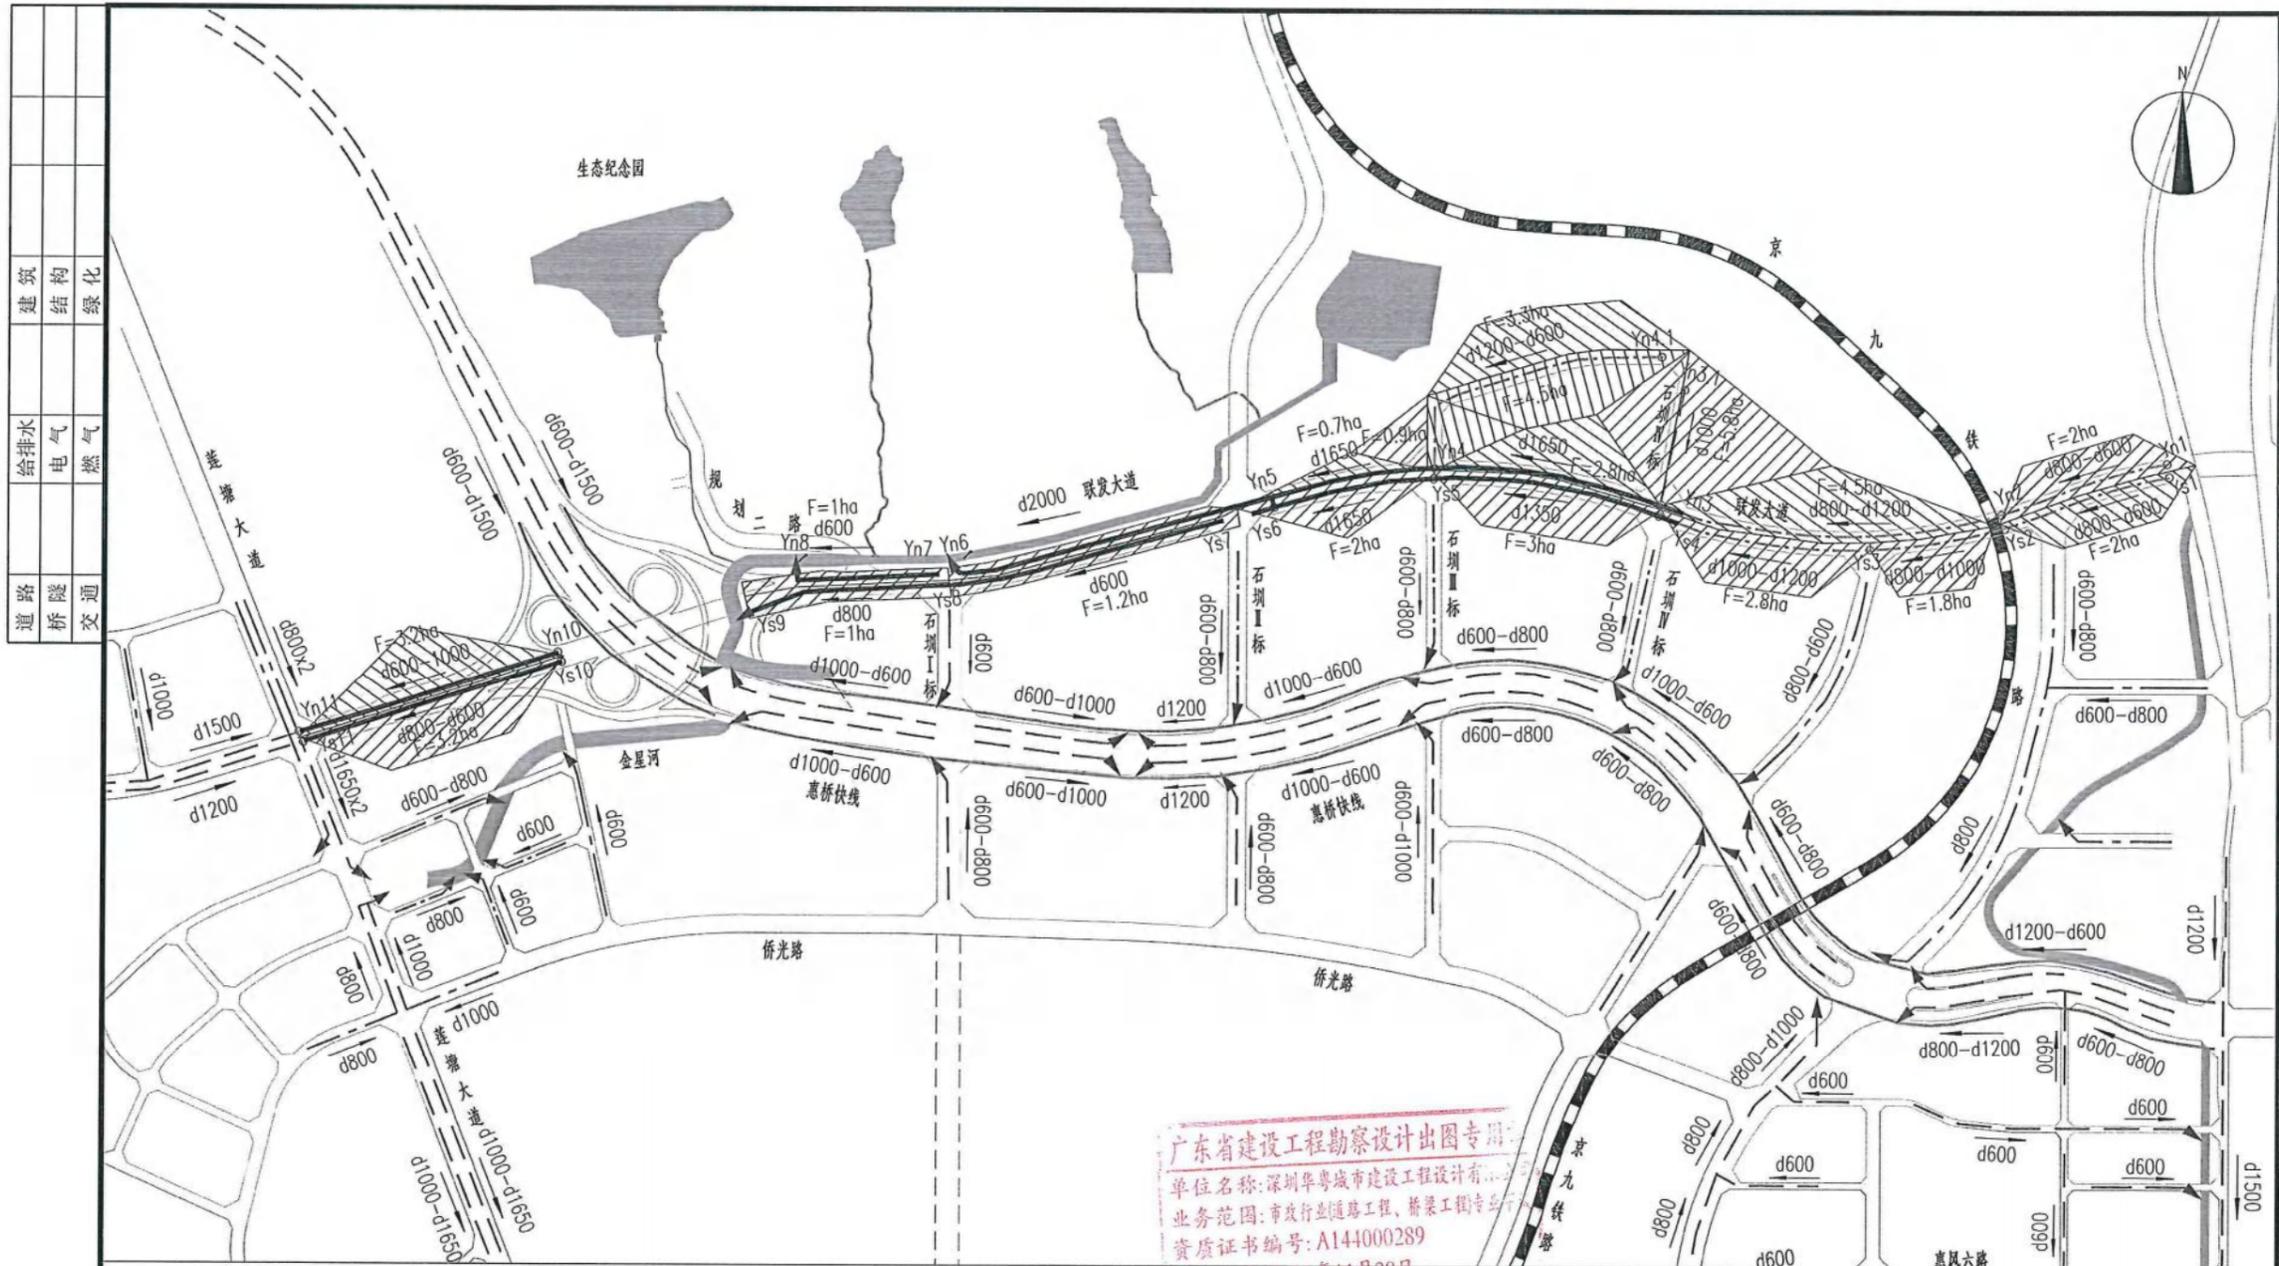

建筑	给排水	道路
结构	电气	桥梁
绿化	燃气	交通


图例:

已设计雨水管道:	雨水汇水面积:
规划雨水管道:	雨水边沟:
本次设计雨水管道:	d600 管径600mm

说明:

- 1、本次设计道路为联发大道, 其余道路上的管径和水流方向仅供参考使用;
- 2、雨水排向:
 - (1) 惠新大道至惠桥快线段雨水自东向西排至金星河规划河道中;
 - (2) 惠桥快线到莲塘大道段雨水自东向西接莲塘大道市政雨水管, 最终排入金星河。

深圳华粤城市建设工程设计有限公司 Shenzhen Huayue Urban Construction Design Co., Ltd	建设单位	惠州市仲恺高新区公用事业办公室	图名:	审定	姜建	专业负责人	张博	设计号	/	图号	CIV-3(1/1)	
	工程名称	联发大道(莲塘大道-规划路)建设工程勘察设计		雨水系统图	审核	王有秋	校核	王九	设计阶段	初步设计	比例	版本
					项目负责人	王有秋	设计	余中	专业	排水工程	日期	2022.09.0

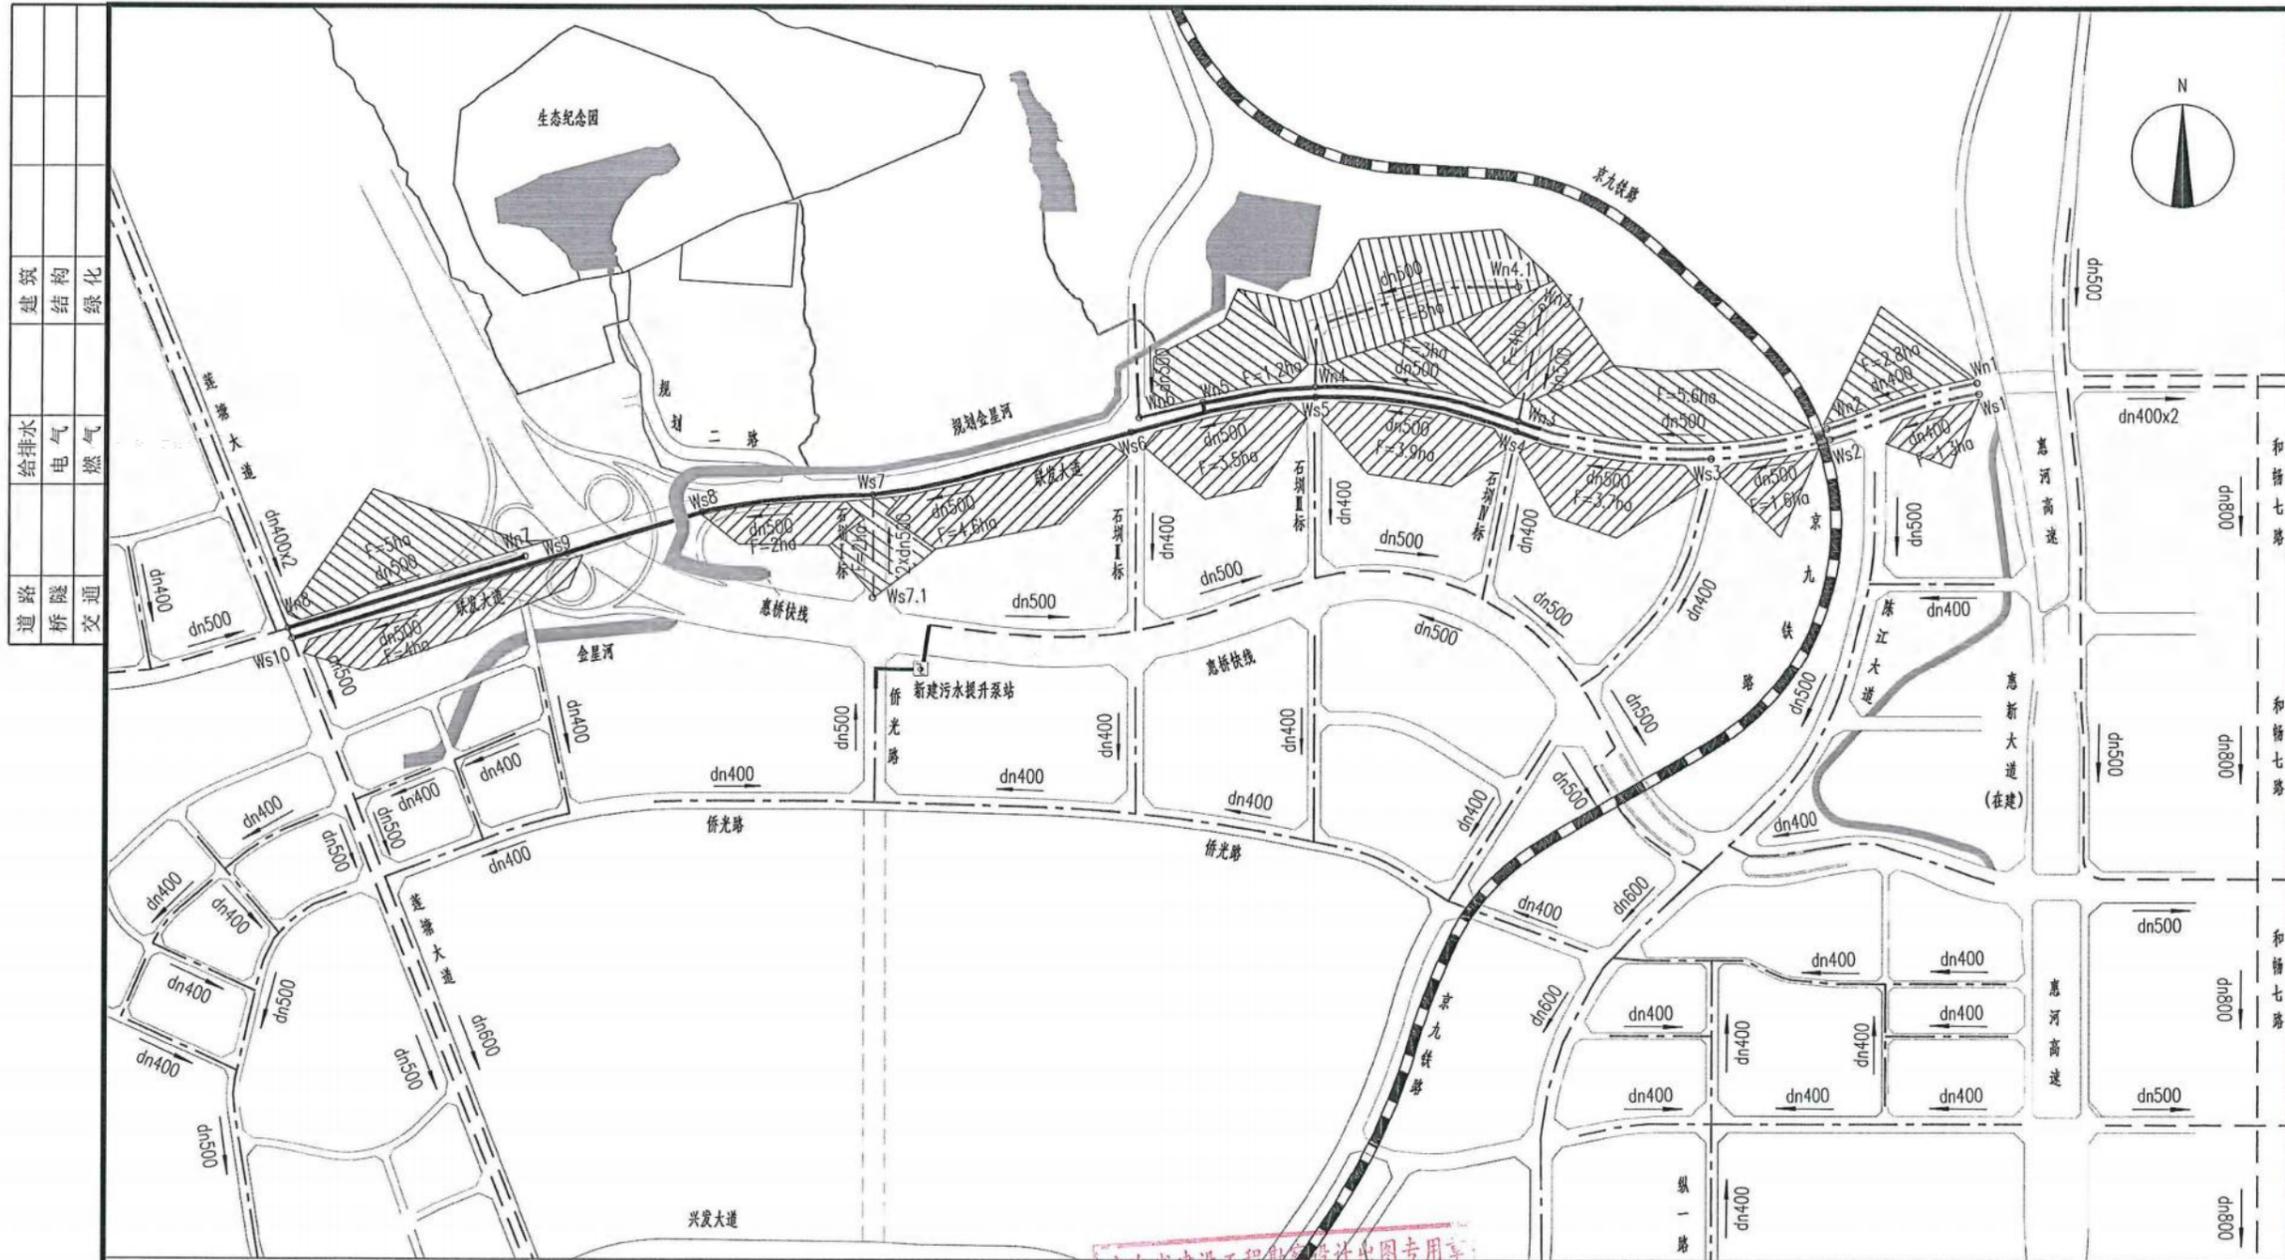

道路	桥梁	交通
给排水	电气	燃气
建筑	结构	绿化

图例：
 已设计污水管道：——
 规划污水管道：- - - -
 本次设计污水管道：——
 污水收集范围：▨
 雨水边沟：——
 dn500 管径500mm

广东省建设工程勘察设计出图专用章
 单位名称：深圳华粤城市建设工程设计有限公司
 业务范围：市政行业道路工程、桥梁工程、给排水工程、本次设计道路为联发大道，其余道路上的管径和水流方向供参考使用。
 资质证书编号：A144060289
 有效期至：2026年11月29日
 2、污水流向：
 联发大道污水自东向西接莲塘大道市政污水管，最终排至第七污水处理厂（三期）。

深圳华粤城市建设工程设计有限公司 Shenzhen Huayue Urban Construction Design Co., Ltd.	建设单位	惠州市仲恺高新区公用事业办公室	图名：	污水系统图	审定	送审	专业负责人	张琳	设计号	/	图号	CIV-4(1/1)
	工程名称	联发大道（莲塘大道-规划路）建设工程勘察设计			审核	区有成	校核	王少	设计阶段	初步设计	比例	版本
					项目负责人	平和	设计	李超群	专业	排水工程	日期	2022.09.0

投标单位企业业绩表

业绩 3 情况	广东（仲恺）人工智能产业（高端电子）园基础设施配套项目四期勘察设计		
建设单位	惠州仲恺智城投资发展有限公司		
建设地址	惠州市仲恺区		
自查内容	自查情况填报	（是否符合）	提交何种证明材料，页码
1、工程类型（含项目资金来源）	政府投资新建次干道	是	合同关键页 页码：13-19
2、设计内容	<p>本项目位于广东（仲恺）人工智能产业园西部片区，新建道路共有 7 条，分别是：(1)沿河路起点规划滨河路，终点接规划滨河路，道路等级为城市次干道，道路总长约 1988m，红线宽 28m；(2)支三路起点规划沿河路，终点接规划三路，道路等级为城市支路，道路总长约 334m，红线宽 15m；(3)支二路起点为沿河路，终点接沿河路，道路等级为城市支路，道路总长约 613m，红线宽 15m；(4)支一路起点沿河路，终点接滨河路，道路等级为城市支路，道路总长约 599m，红线宽 15m；(5)规划三路起点接沿河路，终点接支三路，道路等级为城市次干道，道路总长约 330m，红线宽 24m；(6)支四路起点接规划三路，终点接支二路，道路等级为城市支路，道路总长约 567m，红线宽 15m；(7)支五路起点支四路，终点接沿河路，道路等级为城市支路，道路总长约 189m，红线宽 15m。基础设施建设工程估算总投资为 35452.23 万元，建安工程费 25303.07 万元，勘察费暂定为 814.30 万元（勘察费暂定 187.92 万元，设计费暂定 626.38 万元）。</p>	是	合同关键页 页码：13-19
3、合同金额（均应在 200 万元以上）	814.30 万元	是	合同关键页 页码：13-19
4、合同签订时间	2023 年 2 月	是	合同关键页 页码：13-19
5、设计阶段图纸（不超过 2 张）	施工图设计	是	初步设计图纸 页码：20-21
业绩 2 情况、业绩 3 情况、业绩 4、业绩 5 情况	广东（仲恺）人工智能产业（高端电子）园基础设施配套项目四期勘察设计		
同上			

注：1、提供近 5 年（2019 年 11 月 1 日至投标截止日）新建、改扩建市政工程（只计市政道路工程或桥梁工程或隧道工程）设计业绩。

2、业绩最多为 5 项，如投标人提供的业绩超出数量要求时，除前 5 项外视为无效，投标人需根据设计合同额从大到小排序。

3、需提供合同关键页扫描件（应能清晰明确体现合同名称、设计内容、工程规模、合同价款、合同签订时间、合同签章页等关键信息）；提供设计图纸（需加盖出图章）（不超过 2 张，应能清晰体现项目名称、设计阶段、设计时间、人员签名等，图纸图幅可按比例缩放，确保相关内容信息准确清晰）。

惠州市公共资源交易中心 建设工程项目中中标通知书

类型：勘察设计

工程编号：惠公易建仲恺【2022】168

深圳华粤城市建设工程设计有限公司：

广东（仲恺）人工智能产业（高端电子）园基础设施配套项目四期勘察设计招标采用公开招标方式，于2023年01月13日进行开标评标定标工作，并于2023年01月29日发布中标公告。根据项目招标文件要求以及评标、定标委员会对各投标文件的评审结果，现确定你单位为中标人。

项目具体信息如下：

一、项目建设规模及招标内容：

项目规模：本项目位于广东（仲恺）人工智能产业园西部片区，新建道路共有7条，分别是：

(1) 沿河路起点规划滨河路，终点接规划滨河路，道路等级为城市次干道，道路总长约1988m，红线宽28m；

(2) 支三路起点规划沿河路，终点接规划三路，道路等级为城市支路，道路总长约334m，红线宽15m；

(3) 支二路起点为沿河路，终点接沿河路，道路等级为城市支路，道路总长约613m，红线宽15m；

(4) 支一路起点沿河路，终点接滨河路，道路等级为城市支路，道路总长约599m，红线宽15m；

(5) 规划三路起点接沿河路，终点接支三路，道路等级为城市次干道，道路总长约330m，红线宽24m；

(6) 支四路起点接规划三路，终点接支二路，道路等级为城市支路，道路总长约567m，红线宽15m；

(7) 支五路起点支四路，终点接沿河路，道路等级为城市支路，道路总长约189m，红线宽15m。

工程造价：基础设施建设工程估算总投资为35452.23万元，建安工程费25303.07万元，勘察设计费暂定为814.30万元（勘察费暂定187.92万元，设计费暂定626.38万元）。

招标范围及工作内容：本次招标范围为广东（仲恺）人工智能产业（高端电子）园基础设施配套项目四期勘察设计；工作内容：地质勘探、地形图测量、地下管线物探任务和初步设计、概算编制、施工图设计、现场指导与验收等服务。具体工作内容由招标人在合同中确定。



二、项目结算方式：具体内容按招标文件规定。

三、项目中标下浮率：25.28%

四、项目质量等级：合格。勘察、设计成果须符合相关规范及相应设计阶段的要求，并满足初步设计阶段和施工图设计阶段需要以及本招标文件相关规定。

五、项目工期：①勘察工期：任务下达后30日历年内提交勘察成果文件。②设计工期：任务下达后30日历年内完成初步设计及概算，初步设计批复后30日历年内完成施工图设计（不含各项审批时间）。初步设计及施工图设计经审查部门发现问题10日历年内完成补充、修改。

六、项目管理班子成员：

勘察项目负责人：黄国勇，证书编号：AY101200213；

设计项目负责人：陈伟伟，证书编号：粤高职证字0602001100493号。

七、贵司应在中标通知书发布之日起三十日内与建设单位签定书面合同。

惠州仲恺智城投资发展有限公司

广东听誉工程项目管理有限公司

惠州市公共资源交易中心仲恺分中心

发布时间：2023年01月31日

抄送：1、监督部门：惠州市交通运输局仲恺高新技术产业开发区分局

合同编号: _____

建设工程勘察设计合同

工程名称: 广东(仲恺)人工智能产业(高端电子)园基础设施

配套项目四期勘察设计

工程地点: 惠州市仲恺高新区青春北片区

发包人: 惠州仲恺智城投资发展有限公司

承包人: 深圳华粤城市建设工程设计有限公司

签订日期: 2023年2月6日

工程勘察设计合同

发包人：惠州仲恺智城投资发展有限公司

承包人：深圳华粤城市建设工程设计有限公司

惠州仲恺智城投资发展有限公司（以下简称发包人）拟修建广东（仲恺）人工智能产业（高端电子）园基础设施配套项目四期勘察设计，接受了深圳华粤城市建设工程设计有限公司（以下简称承包人）的投标。双方就本项工程勘察设计有关事项，经协商一致签订本合同，以兹各方遵照共同执行。

一、合同签订依据

- 1、《中华人民共和国民法典》和《中华人民共和国建筑法》。
- 2、国家及地方有关建设工程勘察设计管理法规和规章。
- 3、建设工程批准文件。

二、工程概况

1、工程名称：广东（仲恺）人工智能产业（高端电子）园基础设施配套项目四期勘察设计

2、工程地点：惠州市仲恺人工智能产业园西部片区

3、工程规模：本项目位于广东（仲恺）人工智能产业园西部片区，新建道路共有7条，分别是：

（1）沿河路起点规划滨河路，终点接规划滨河路，道路等级为城市次干道，道路总长约1988m，红线宽28m；

（2）支三路起点规划沿河路，终点接规划三路，道路等级为城市支路，道路总长约334m，红线宽15m；

（3）支二路起点为沿河路，终点接沿河路，道路等级为城市支路，道路总长约613m，红线宽15m；

（4）支一路起点沿河路，终点接滨河路，道路等级为城市支路，道路总长约599m，红线宽15m；

（5）规划三路起点接沿河路，终点接支三路，道路等级为城市次干道，道路总长约330m，红线宽24m；

（6）支四路起点接规划三路，终点接支二路，道路等级为城市支路，道路总长约567m，红线宽15m；

（7）支五路起点支四路，终点接沿河路，道路等级为城市支路，道路总长约189m，红线宽15m。

基础设施建设工程估算总投资为35452.23万元，建安工程费25303.07万元，勘察设计费暂定为814.30万元（勘察费暂定187.92万元，设计费暂定626.38万元）。

三、承包内容

地质勘探、地形图测量、地下管线物探任务和初步设计、概算编制、施工图设计、现场指导与验收等服务。设计内容包括道路工程、交通工程、排水工程、电气工程（电力工程、通信工程、照明工程、电力迁改工程）、绿化工程、海绵城市等。

四、本合同勘察及设计期限按本合同主要条款执行。

五、本项目合同价

（一）勘察费

1.本工程勘察费（内容包含地质勘探、地形图测量、地下管线物探任务等）暂定价（含增值税6%）为 1404138.24 元（大写：壹佰肆拾万肆仟壹佰叁拾捌元贰角肆分），不含税金额为 1324658.72 元，增值税为 79479.52 元。

2.勘察单位中标下浮率：25.28%。

（二）设计费

1.本工程设计费（内容包含：初步设计、概算编制、施工图设计、现场指导与验收）暂定价（含增值税6%）为 4680311.36 元（大写：肆佰陆拾捌万零叁佰壹拾壹元叁角陆分），不含税金额为 4415388.08 元，增值税为 264923.28 元。

2.设计单位中标下浮率：25.28%。

六、承包人保证按合同约定全面完成各项工作，并承担合同约定的承包人的全部义务和责任。

七、组成合同文件

合同文件组成及解释顺序：

- 1、本合同书及主要条款（含合同谈判中的澄清文件）
- 2、本合同的相关补充协议
- 3、中标通知书
- 4、投标文件及附件（含承包人在评标期间递交和确认并经业主同意的对有关问题的补充资料和澄清文件等，如果有）
- 5、发包人与承包人的书面函件
- 6、国家现行有关工程勘察设计的技术规范、规程和标准；
- 7、本招标文件（含补充说明书，如果有）

八、本合同书经双方法定代表人或其委托代理人签字（盖章）并加盖本单位公章后生效。

九、本合同书一式捌份，发包人执四份、承包人执四份，具有同等法律效力。

（以下无内容，为双方签署页）



发包人名称：惠州仲恺智城投资发展
有限公司（盖章）

法定代表人（签字）：

委托代理人（签字）：

住所：惠州仲恺高新区陈江街道
仲恺六路 399 号 4 楼

邮政编码：

电话：0752-3168035

传真：/

开户银行：中国建设银行股份有限
公司惠州陈江支行

银行账号：44050171714000001559



承包人名称：深圳华粤城市建设工程设计
有限公司（盖章）

法定代表人（签字）：

委托代理人（签字）：

住所：深圳市龙岗区平湖街道富安大道华南
城铁东物流园 12 栋 17 层

邮政编码：518111


电话：0755-82821011

传真：0755-83567300

开户银行：中国建设银行深圳华南城支行

银行账号：44250100018809666598

建筑	给排水	道路
结构	电气	桥梁
绿化	燃气	交通

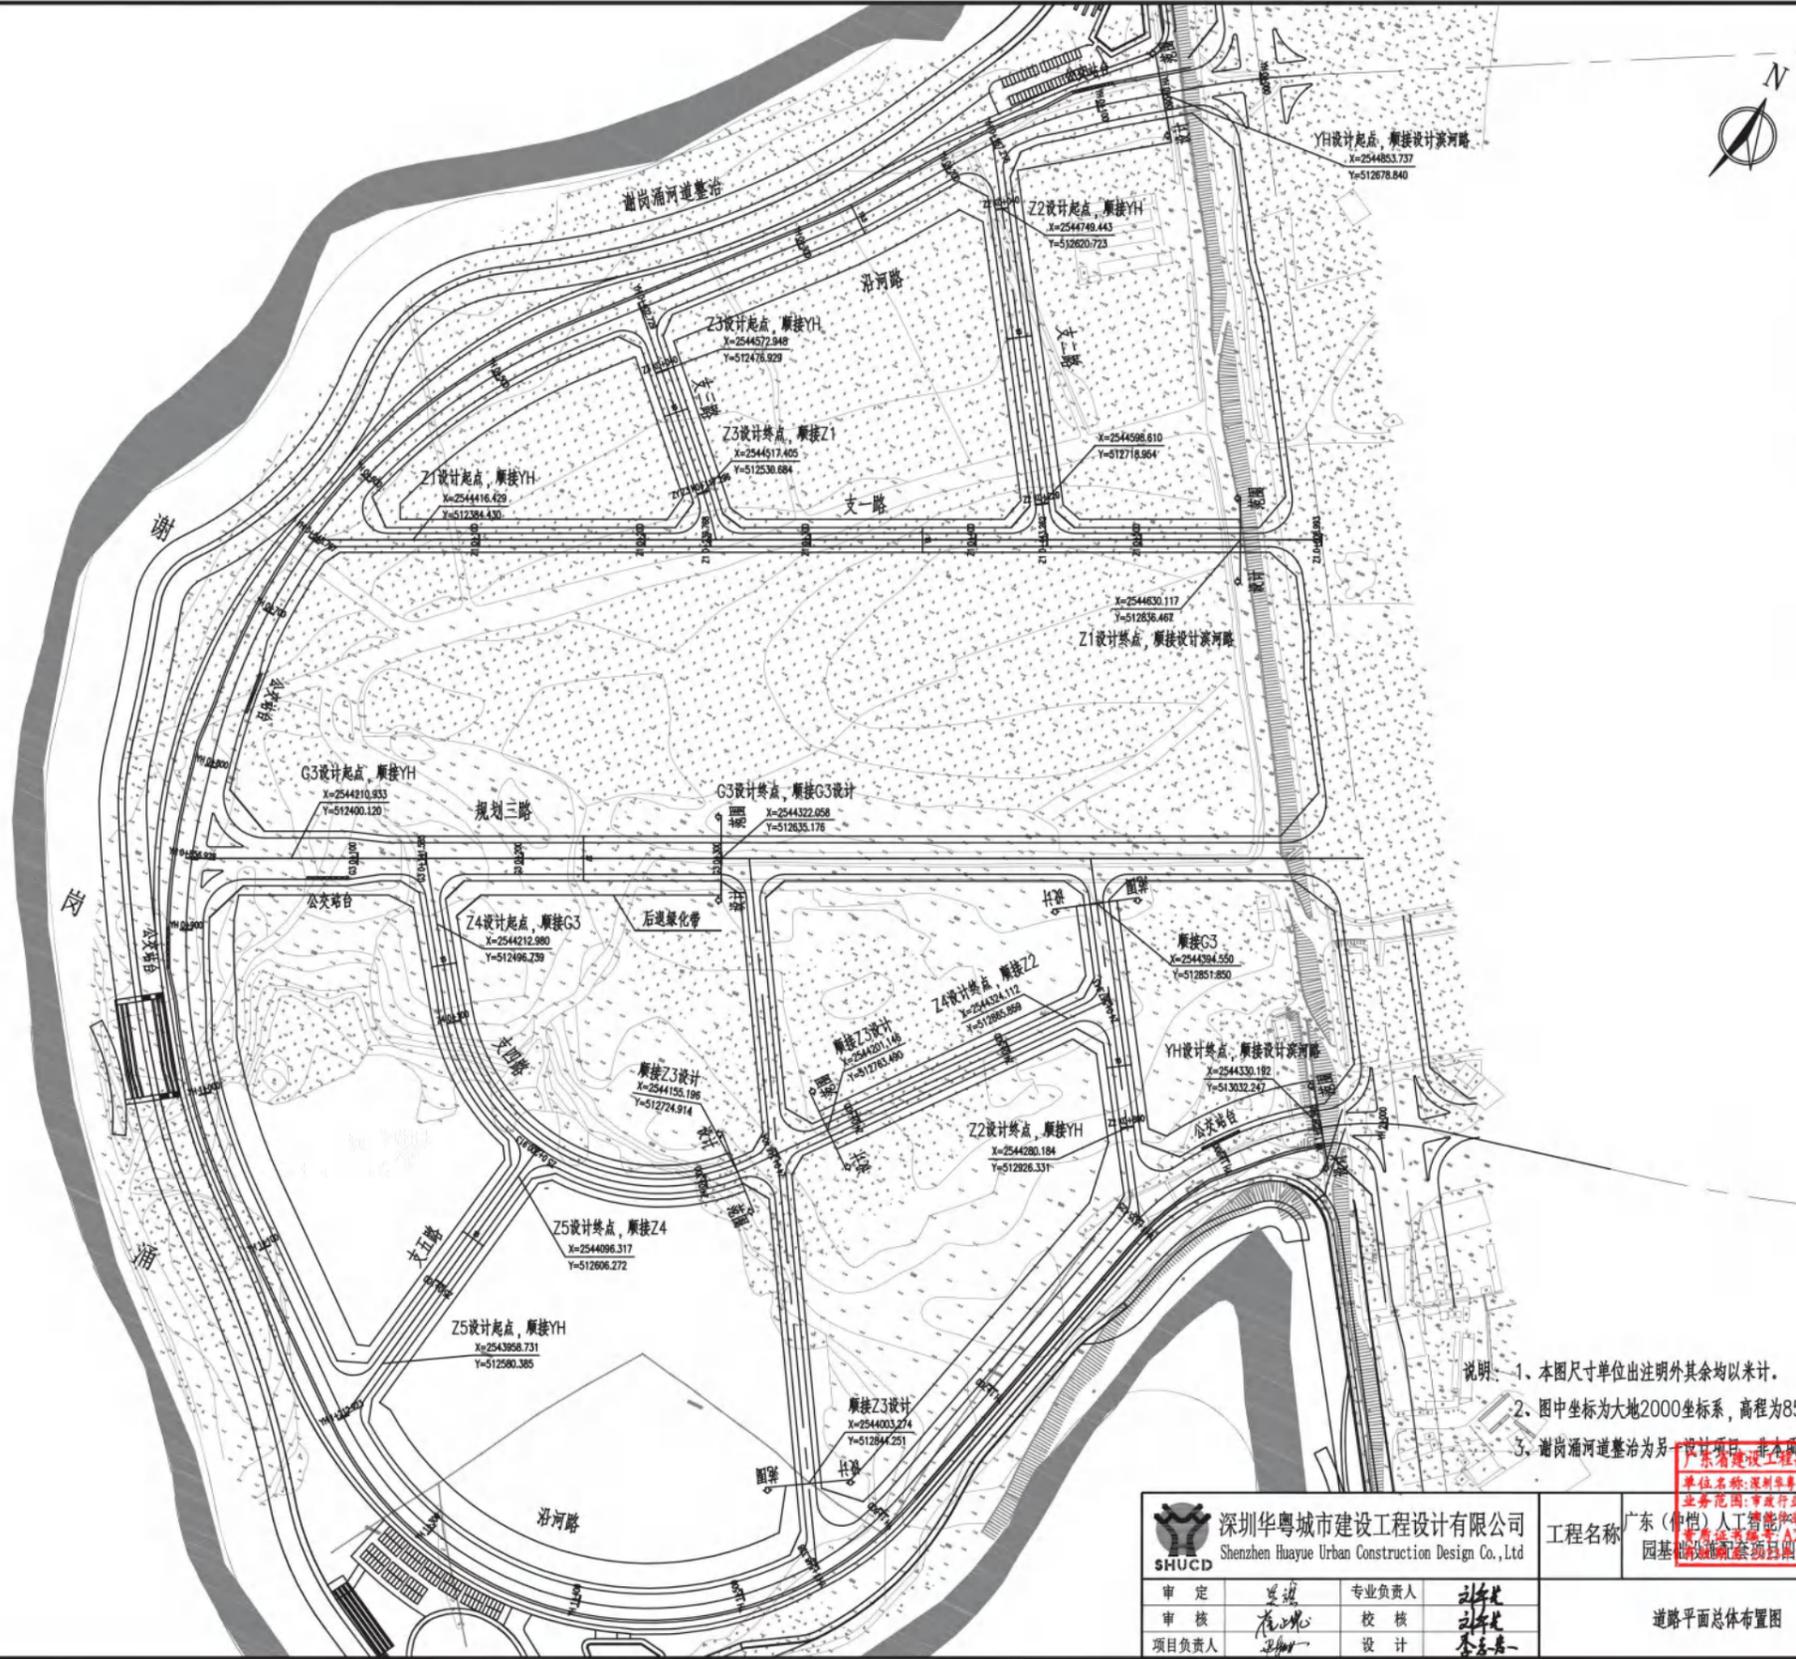


- 说明: 1. 本图尺寸单位出注明外其余均以米计。
 2. 图中坐标为大地2000坐标系, 高程为85黄海高程系。
 3. 谢岗涌河道整治为另一设计项目, 非本项目设计内容。

深圳华粤城市建设工程设计有限公司 Shenzhen Huayue Urban Construction Design Co., Ltd		工程名称 广东(中恺)人工智能产业园 园基配套设施项目前期设计
审定 审核 项目负责人	专业负责人 校核 设计	道路平面总体布置图

设计号 施工图设计 专业 道路工程	设计号 HY2023110013 设计阶段 施工图设计 专业 道路工程 图号 DL-07 版本 A 比例 1:2500 日期 2023.04
----------------------------	---

道路	桥梁	交通
给排水	电气	燃气
建筑	结构	绿化

平曲线要素表1:

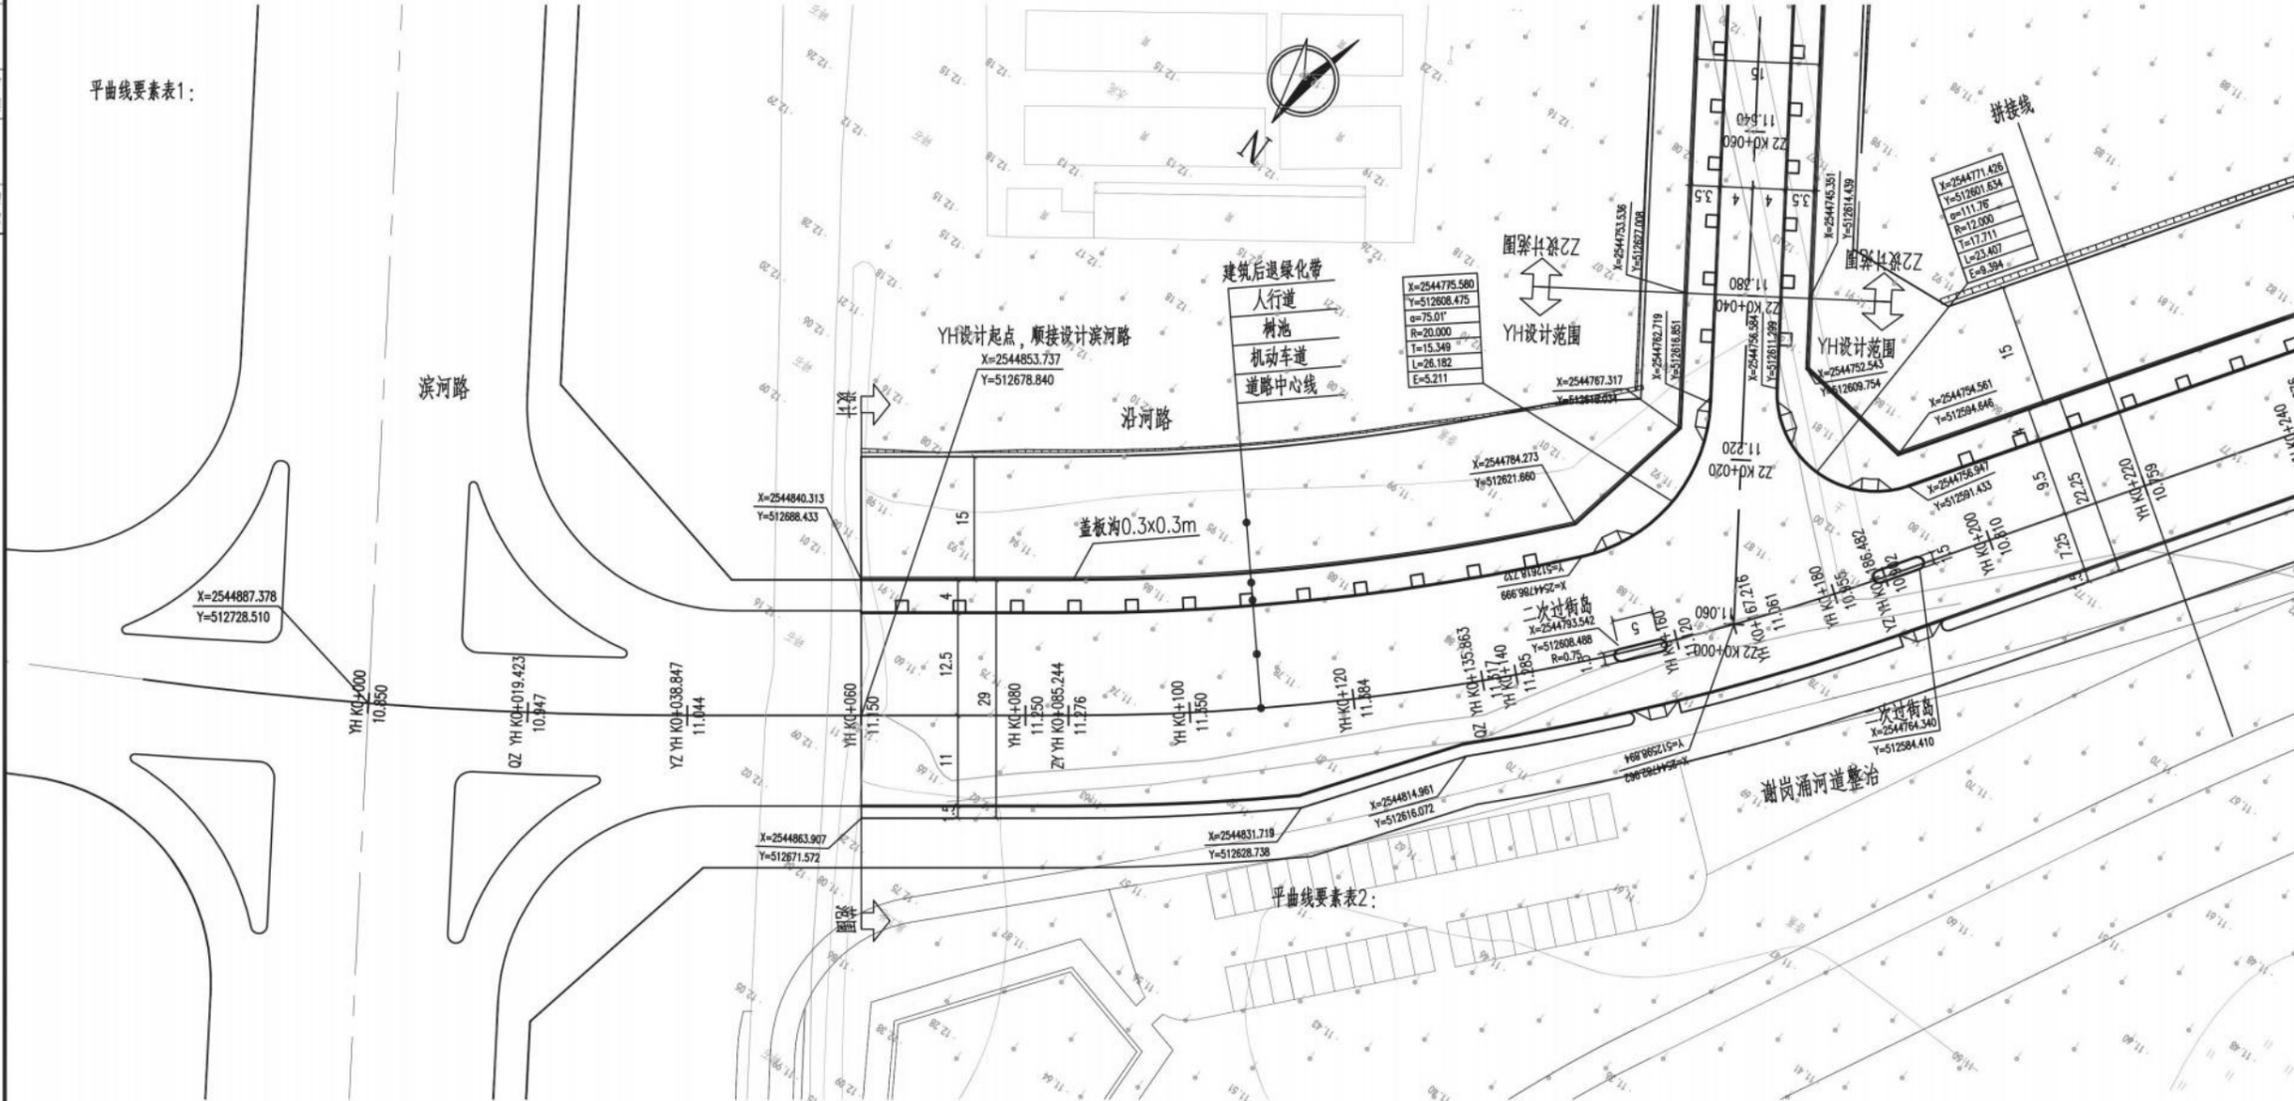

说明: 1、本图尺寸单位出注明外其余均以米计。
2、图中坐标为大地2000坐标系, 高程为85国家高程系。

广东省建设工程勘察设计出图专用章
单位名称: 深圳华粤城市建设工程设计有限公司
业务范围: 市政行业道路工程甲级
证书编号: A744111236
地址: 深圳市福田区

深圳华粤城市建设工程设计有限公司 Shenzhen Huayue Urban Construction Design Co., Ltd	工程名称 广东(中档)人工智慧(高规格)园基配套设施项目前期勘察设计	设计号	HY2023110013
		设计阶段	施工图设计
审定	专业负责人	图号	DL-08 版本 A
审核	校核	比例	1:500
项目负责人	设计	日期	2023.04

投标单位企业业绩表

业绩 3 情况	浪景路工程勘察设计		
建设单位	深圳市龙华区政府投资工程项目前期工作管理中心		
建设地址	深圳市龙华区		
自查内容	自查情况填报	(是否符合)	提交何种证明材料, 页码
1、工程类型 (含项目资金来源)	政府投资改扩建次干道	是	合同关键页 页码: 23-34
2、设计内容	浪景路工程位于大浪街道, 工程全长约 0.9KM, 设双向三车道+市政设施带, 其中包含 180 米和 110 米的桥梁两座。项目总投资匡算为 24488.46 万元, 其中, 建安工程费用 21020.54 万元。建设内容包括但不限于: 道路工程、桥梁工程、给排水工程、电气工程、通信工程、燃气工程、交通工程、边坡防护工程等。	是	合同关键页 页码: 23-34
3、合同金额 (均应在 200 万元以上)	575.07 万元	是	合同关键页 页码: 23-34
4、合同签订时间	2021 年 1 月	是	合同关键页 页码: 23-34
5、设计阶段图纸 (不超过 2 张)	施工图设计	是	初步设计图纸 页码: 35-36
业绩 2 情况、业绩 3 情况、业绩 4、 业绩 5 情况	浪景路工程勘察设计		
同上			

注: 1、提供近 5 年 (2019 年 11 月 1 日至投标截止日) 新建、改扩建市政工程 (只计市政道路工程或桥梁工程或隧道工程) 设计业绩。

2、业绩最多为 5 项, 如投标人提供的业绩超出数量要求时, 除前 5 项外视为无效, 投标人需根据设计合同额从大到小排序。

3、需提供合同关键页扫描件 (应能清晰明确体现合同名称、设计内容、工程规模、合同价款、合同签订时间、合同签章页等关键信息); 提供设计图纸 (需加盖出图章) (不超过 2 张, 应能清晰体现项目名称、设计阶段、设计时间、人员签名等, 图纸图幅可按比例缩放, 确保相关内容信息准确清晰)。

深圳市房屋建筑和市政基础设施工程施工图设计文件

审查合格书

深圳市住房和建设局监制

深圳市房屋建筑和市政基础设施工程施工图设计文件

审查合格书

编号：大正建设审 S2021-021

根据《房屋建筑和市政基础设施工程施工图设计文件审查管理办法》（住建部令第 13 号），本工程施工图设计文件经审查，认定为合格。

专业	道路	桥梁、结构	岩土	给排水	电气	燃气	园林
审查人员	丁宏志	郭晓燕	赵耀伟	储清	蒋清	巩瑞杰	黄嘉玲
签名							

审查机构法人：（签章）

审查机构：（盖章）深圳市大正建设工程咨询有限公司

日期：2021年06月24日

工程名称：浪景路工程勘察设计

工程地址：深圳市龙华区

工程类别：市政公用工程

工程等级：小型

工程规模：

城市支路，全长 870.143m，设计车速 20km/h，双向 2 车道+1 应急车道，道路红线宽 15m。沿线设置有桥梁两座，同步建设的管线工程有给水、排水、电力、通信、照明及燃气等附属设施

建设单位：深圳市龙华区建筑工务署

勘察单位：深圳市勘察测绘院（集团）有限公司

设计单位：深圳华粤城市建设工程设计有限公司

审查机构：深圳市大正建设工程咨询有限公司

说明：

- 1、本合格书由审查机构对审查合格的建设工程施工图设计文件核发。
- 2、本合格书是基本建设程序的法定文书，不得涂改、伪造。
- 3、本合格书在工程竣工后作为工程档案归档。

中标通知书

标段编号：44031020200272001001

标段名称：浪景路工程勘察设计

建设单位：深圳市龙华区政府投资工程项目前期工作管理中心

招标方式：公开招标

中标单位：深圳华粤城市建设工程设计有限公司//深圳市勘察测绘院（集团）有限公司

中标价：348.69万元

中标工期：120

项目经理(总监)：



本工程于 2020-12-02 在深圳公共资源交易中心 深圳交易集团有限公司建设工程招标业务分公司进行招标，现已完成招标流程。

中标人收到中标通知书后，应在 30 日内按照招标文件和中标人的投标文件与招标人签订本招标工程承包合同。

招标代理机构(盖章)：

法定代表人或其委托代理人

(签字或盖章)：

李三玉

招标人(盖章)：

法定代表人或其委托代理人

(签字或盖章)：

日期：2021-01-12

徐高

查验码：3614246373088698

查验网址：zjj.sz.gov.cn/jsjy

正本

合同编号：HT2021-SZ-ZC-001

深圳市龙华区前期中心政府投资 项目勘察、设计合同

(适用于招标项目)

项目名称：浪景路工程

工程名称：浪景路工程勘察设计

甲方（建设单位）：深圳市龙华区政府投资工程项目前期工作管理中心

乙方：深圳华粤城市建设工程设计有限公司（联合体主办单位）

深圳市勘察测绘院（集团）有限公司（联合体协办单位）

签署日期：2021年1月22日

第一部分 专用条款

第一条 一般约定

1.1 一般定义和解释

甲方（建设单位）：深圳市龙华区政府投资工程项目前期工作管理中心

负责人：徐亮

联系人、联系方式：肖耀洋 18605001949

地址：深圳市龙华区龙华街道梅龙路 2283 号国鸿工业区 4 栋 5 层

乙方（联合体主办单位）：深圳华粤城市建设工程设计有限公司

统一社会信用代码：914403001924886790

法定代表人：兰长青

联系人、联系方式：白红丹 13631565346/0755-82821011

地址：深圳市龙岗区平湖街道富安大道华南城铁东物流区 12 栋 17 层 1701-1711

乙方（联合体协办单位）：深圳市勘察测绘院（集团）有限公司

统一社会信用代码：91440300192200874Y

法定代表人：唐伟雄

联系人、联系方式：汪文富 13424326837/0755-83755165

地址：深圳市福田区上步中路 1043 号

甲方委托乙方承接工作。依照《中华人民共和国民法典》、《中华人民共和国建筑法》及国家、深圳市现行有关法规和规章及龙华区有关规定，结合本工程的要求，遵循平等、自愿、公平和诚实信用原则，双方协商一致，订立本协议。

工程概况

项目名称：浪景路工程勘察设计

工程地点：深圳市龙华区

工程概述：浪景路工程位于大浪街道，工程全长约 0.9KM，设双向三车道+市政设施带，其中包含 180 米和 110 米的桥梁两座。项目总投资匡算为 11000 万元，其中，建安工程费用 9500 万元，工程建设其他费用 1000 万元，预备费 500 万元。

建设内容包括但不限于：道路工程、桥梁工程、给排水工程、电气工程、通信工程、燃气工程、交通工程、边坡防护工程等。

投资估算：11000 万元人民币。

资金来源：100% 政府投资。

1.4 技术标准

1.4.1 乙方开展勘察、设计工作应严格执行工程的现行有效的国家标准、行业标准、工程所在地的地方性标准，以及相应的规范、规程等，并严格执行（包括但不限于）下述各项服务约定条款：

- (1) 第一部分设计服务约定条款；
- (2) 第二部分勘察服务约定条款；

详见附件 1。

1.5 合同文件的优先顺序

下列文件应被认为是组成本合同的一部分，并互为补充和解释。解释合同文件的优先顺序如下：

- (1) 本合同履行期间甲方与乙方双方签订的补充合同（协议）或修正文件；
- (2) 专用条款及其附件；
- (3) 通用条款；

- (4) 中标通知书;
- (5) 招标文件;
- (6) 投标文件;
- (7) 技术标准及规范;
- (8) 其他合同文件。

1.6 联络

1.6.2 甲方指定的接收人为：肖耀洋；

甲方指定的联系电话及传真号码：18605001949；

甲方指定的电子邮箱：/。

乙方指定的接收人为：邓照华；

乙方指定的联系电话及传真号：

3509698521/0755-82821011/0755-83567300；

乙方指定的电子邮箱：746861308@qq.com。

1.8 保密

1.8.1 涉及使用双方技术秘密及声明需要保密的资料信息等商业秘密时的约定：

1.8.2 关于上述文件的使用限制的要求：/。

第二条 甲方的权利和义务

第三条 乙方（联合体主办单位）的权利和义务

第四条 乙方（联合体协办单位）的权利和义务

第五条 合同范围

5.1 本合同涉及的工作范围包括：

5.1.1 承包范围及内容：

包括设计(含方案设计、初步设计、概算编制、施工图设计、竣工图编制及其后续相关服务)、勘察(按国家技术规范、标准、规程和招标人的勘察任务委托书及技术要求进行岩土工程勘察、地质灾害危险性评估)及项目协调管理等。

5.1.2 承包方式

由乙方按照本协议第 5.1.1 款约定的范围和内容实行勘察、设计工作，并对项目设计、勘察等服务的进度、协调衔接、质量、工程投资控制等全面负责。

5.1.3 甲方根据工程实施情况，有权对乙方的承包范围及内容进行适当调整，乙方必须无条件服从。

5.2 本合同涉及的空间范围包括：龙华区。

第六条 合同费用

6.1 合同总价款暂定为人民币(大写)叁佰肆拾捌万陆仟玖佰元整(小写：348.69 万元)其中：该合同总价款包括完成本项目所有工作量和后续服务的全部费用及应缴纳的各种税费、保险费及其他费用以及一切明示和暗示的风险、义务、责任等。

6.1.1 各项服务费用严格按照下述各项服务约定条款执行(包括但不限于)：

(1) 第一部分设计服务约定条款；

(2) 第二部分勘察服务约定条款；

详见附件 1。

若本项目列入政府财政投资评审核查范围，最终结算价以区财政评审中心出具的审核报告或收文回执为准；若本项目未列入政府财政投资评审核查范围，最终结算价以建设单位或建设单位委托的第三方机构出具的并经甲方确认的审核报告为准。

6.1.2 以上各项服务费用均为含税价，其中，设计费、勘察费由基本费用和绩效费

3. 安全事故发生后，现场负责人应及时向 110、120、119 等社会公共救援机构报警，同时视情况向勘察项目所涉及的地铁、燃气、供水、供电、通信、街道办、有轨电车等单位报告。现场负责人同时应迅速、如实的向前期中心项目负责人简要报告事故情况。

4. 安全事故发生后，勘察单位应采取必要措施稳定事故作业班组相关人员。

5. 承包单位应根据项目特点制定详细应急预案。承包单位作业前，如有必要应组织突发事件应急处置模拟演练（可采取实战演练、桌面推演等方式），并对演练存在问题进行整改落实。

五、承包单位消防保卫措施

1. 承包单位应严格执行消防安全有关的规章制度。

2. 承包单位应落实施工现场的保卫人员到位情况，做好防火、防盗工作。

六、其他

1. 本协议书自双方签字盖章之日起生效。

2. 本协议书一式贰份，发包单位壹份，承包单位壹份。

发包单位（公章）：龙华区政府投资工程项目前期工作管理中心

法定代表人或授权委托人（签字）

时间：2021 年 1 月 22 日

承包单位（公章）：深圳华粤城市建设工程设计有限公司//深圳市勘察测绘院（集团）有限公司

法定代表人或授权委托人（签字）

时间：2021 年 1 月 22 日

，同
位报

附件 2：乙方（联合体主办单位、联合体协办单位）主要服务人员表

（由乙方提供，经甲方认可）

突发
整改

公司

序号	姓名	出生年月	注册资格	职称	拟在本项目中从事专业	社保购买单位
1	陈伟伟	1972 年 4 月	-	高级工程师	项目负责人	深圳华粤
2	刘华先	1984 年 2 月	-	高级工程师	现场负责人	深圳华粤
3	崔正聪	1971 年 12 月	注册咨询工程(投资)	高级工程师	可研编制负责人	深圳华粤
4	吴旗	1965 年 6 月	-	高级工程师	桥梁技术负责人	深圳华粤
5	唐黎明	1962 年 6 月	-	教授级高级工程师	工程技术指导	深圳华粤
6	黄国勇	1979 年 9 月	注册道路工程师	高级工程师	桥梁结构专业负责人	深圳华粤
7	曾凡林	1982 年 4 月	-	高级工程师	路桥专业负责人	深圳华粤
8	区有成	1977 年 1 月	-	高级工程师	给排水专业负责人	深圳华粤
9	钟冬平	1979 年 1 月	注册给排水工程师	高级工程师	给排水专业技术人员	深圳华粤
10	罗明辉	1974 年 10 月	-	高级工程师	景观专业负责人	深圳华粤
11	丁铭楨	1971 年 1 月	注册咨询师	高级工程师	工程经济专业负责人	深圳华粤
12	刘艳	1972 年 4 月	一级注册结构师	工程师	结构专业负责人	深圳华粤
13	贾磊	1978 年 7 月	-	高级工程师	交通专业负责人	深圳华粤
14	彭少康	1983 年 6 月	-	高级工程师	路桥专业技术人员	深圳华粤
15	肖勇军	1979 年 8 月	-	高级工程师	路桥专业技术人员	深圳华粤
16	陈光耀	1963 年 1 月	-	高级工程师	路桥专业技术人员	深圳华粤
17	兰旭	1982 年 2 月	注册给排水	高级工程师	给排水专业技术人员	深圳华粤
18	张雯霞	1968 年 9 月	注册电气	高级工程师	电气专业技术人员	深圳华粤
19	曹多荣	1969 年 10 月	注册造价师	高级工程师	工程造价专业负责人	深圳华粤
20	郑献章	1964 年 8 月	-	高级工程师	桥梁专业审核人	深圳华粤
21	刘栋	1979 年 5 月	注册建筑师	工程师	建筑专业负责人	深圳华粤
22	黄旭亚	1979 年 10 月	注册岩土工程师	教授级岩土高级工程师	勘察负责人	深勘测绘
23	汪文富	1982 年 4 月	注册岩土工程师	岩土高级工程师	勘察技术负责人	深勘测绘

24	张波	1982年1月	/	岩土高级工程师	勘察初审	深勘测绘
25	陈安平	1965年4月	/	岩土高级工程师	勘察审核	深勘测绘
26	吴圣超	1987年7月	/	岩土中级工程师	勘察现场技术人员	深勘测绘
27	路必恩	1985年9月	/	岩土中级工程师	勘察现场技术人员	深勘测绘
28	张昌盛	1984年1月	/	岩土中级工程师	勘察现场技术人员	深勘测绘
29	罗福山	1961年4月	注册安全工程师	建筑施工中级工程师	安全主任	深勘测绘
30	刘秀军	1983年7月	注册岩土工程师	岩土高级工程师	实验室主任	深勘测绘
31	陈孔信	1983年11月	/	/	实验员	深勘测绘

深圳市龙华区政府投资项目市政类建设工程设计合同 (合同号 : HT2021-SZ-ZC-001) 补充协议

甲方：深圳市龙华区政府投资工程项目前期工作管理中心

乙方：深圳华粤城市建设工程设计有限公司 /

深圳市勘察测绘院（集团）有限公司

鉴于甲、乙双方于 2021 年 1 月 22 日已签订深圳市龙华区政府投资项目勘察、设计合同（浪景路工程勘察设计）（合同号：HT2021-SZ-ZC-001），以下简称“该合同”。根据《龙华区发展和改革局关于批复浪景路工程项目总概算的通知》（深龙华发改概算〔2021〕14号），基于该合同所涉项目推进过程中，项目工程设计范围、规模发生变化以及该合同第一部分第四条的相关约定，现甲、乙双方拟签订补充协议，以期共同遵守：

一、双方确认本项目设计的具体内容及要求发生变化，项目批复总投资为24488.46万元，其中建安工程费21020.54万元，设计费经重新计算后，设计费合同暂定价调整为575.09万元（伍佰柒拾伍万零玖佰元整），勘察费合同不变。有关费用的支付方式及结算方式依据原合同相关条款。

二、双方就该项目设计范围、规模变更所达成的协议，并不影响该合同其他条款的效力。

三、本补充协议自甲、乙双方盖章之日起生效，一式十份，甲方执六份，乙方执四份，均具有同等效力。

甲方：（盖章）
深圳市龙华区政府投资
工程项目前期工作管理中心

法人代表或
授权代理人（签字）：



2021年3月30日

乙方：（盖章）
深圳华粤城市建设
工程设计有限公司


法人代表或
授权代理人（签字）：


2021年3月30日

乙方：（盖章）
深圳市勘察测绘院
（集团）有限公司

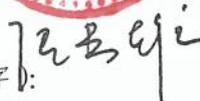法人代表或
授权代理人（签字）：


2021年3月30日

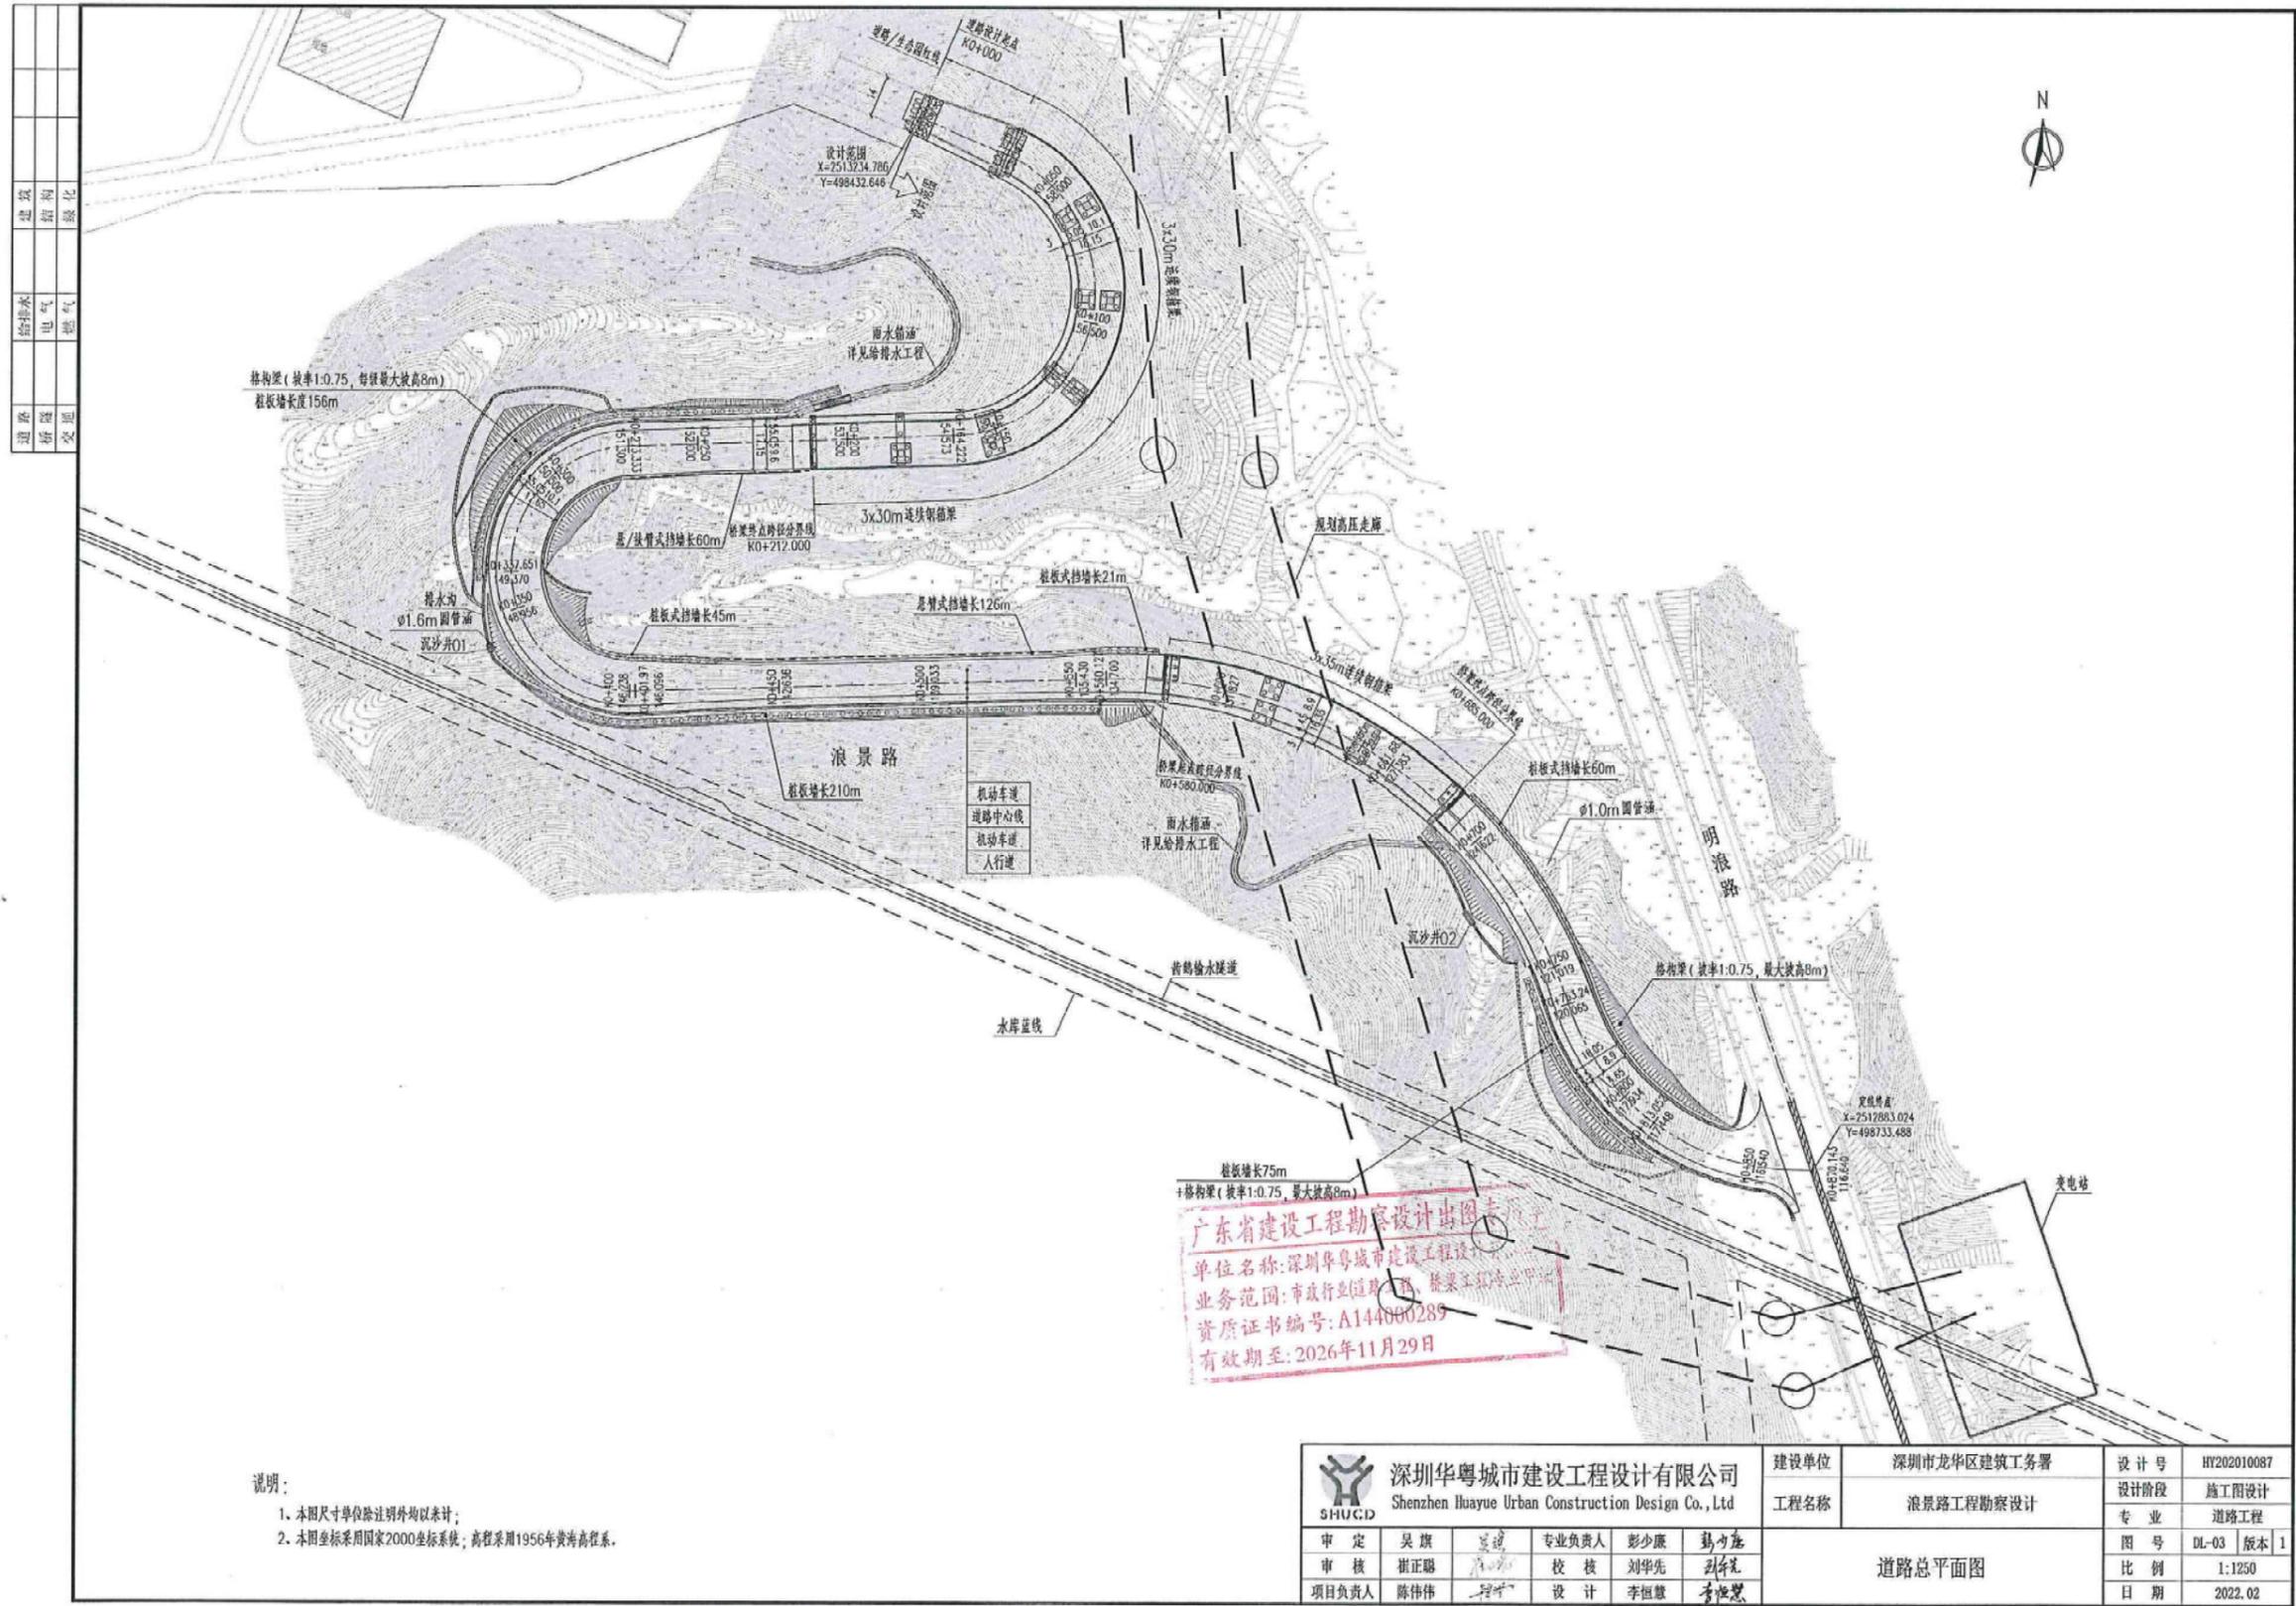



建筑	结构	绿化
给排水	电气	燃气
暖通	交通	

说明:
 1. 本图尺寸除注明外均以米计;
 2. 本图坐标采用国家2000坐标系, 高程采用1956年黄海高程系。

广东省建设工程勘察设计出图章
 单位名称: 深圳华粤城市建设工程设计有限公司
 业务范围: 市政行业(道路工程、桥梁工程)专业
 资质证书编号: A144000289
 有效期至: 2026年11月29日

 深圳华粤城市建设工程设计有限公司 Shenzhen Huayue Urban Construction Design Co., Ltd	建设单位	深圳市龙华区建筑工务署	设计号	HY202010087
	工程名称	浪景路工程勘察设计	设计阶段	施工图设计
审定	吴旗	专业负责人	彭少康	彭少康
审核	崔正聪	校核	刘华先	刘华先
项目负责人	陈伟伟	设计	李恒慧	李恒慧
道路总平面图			图号	DL-03 版本 1
			比例	1:1250
			日期	2022.02

道路	桥梁	交通
给排水	电气	燃气
建筑	结构	绿化

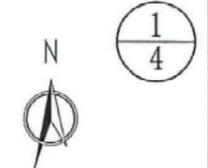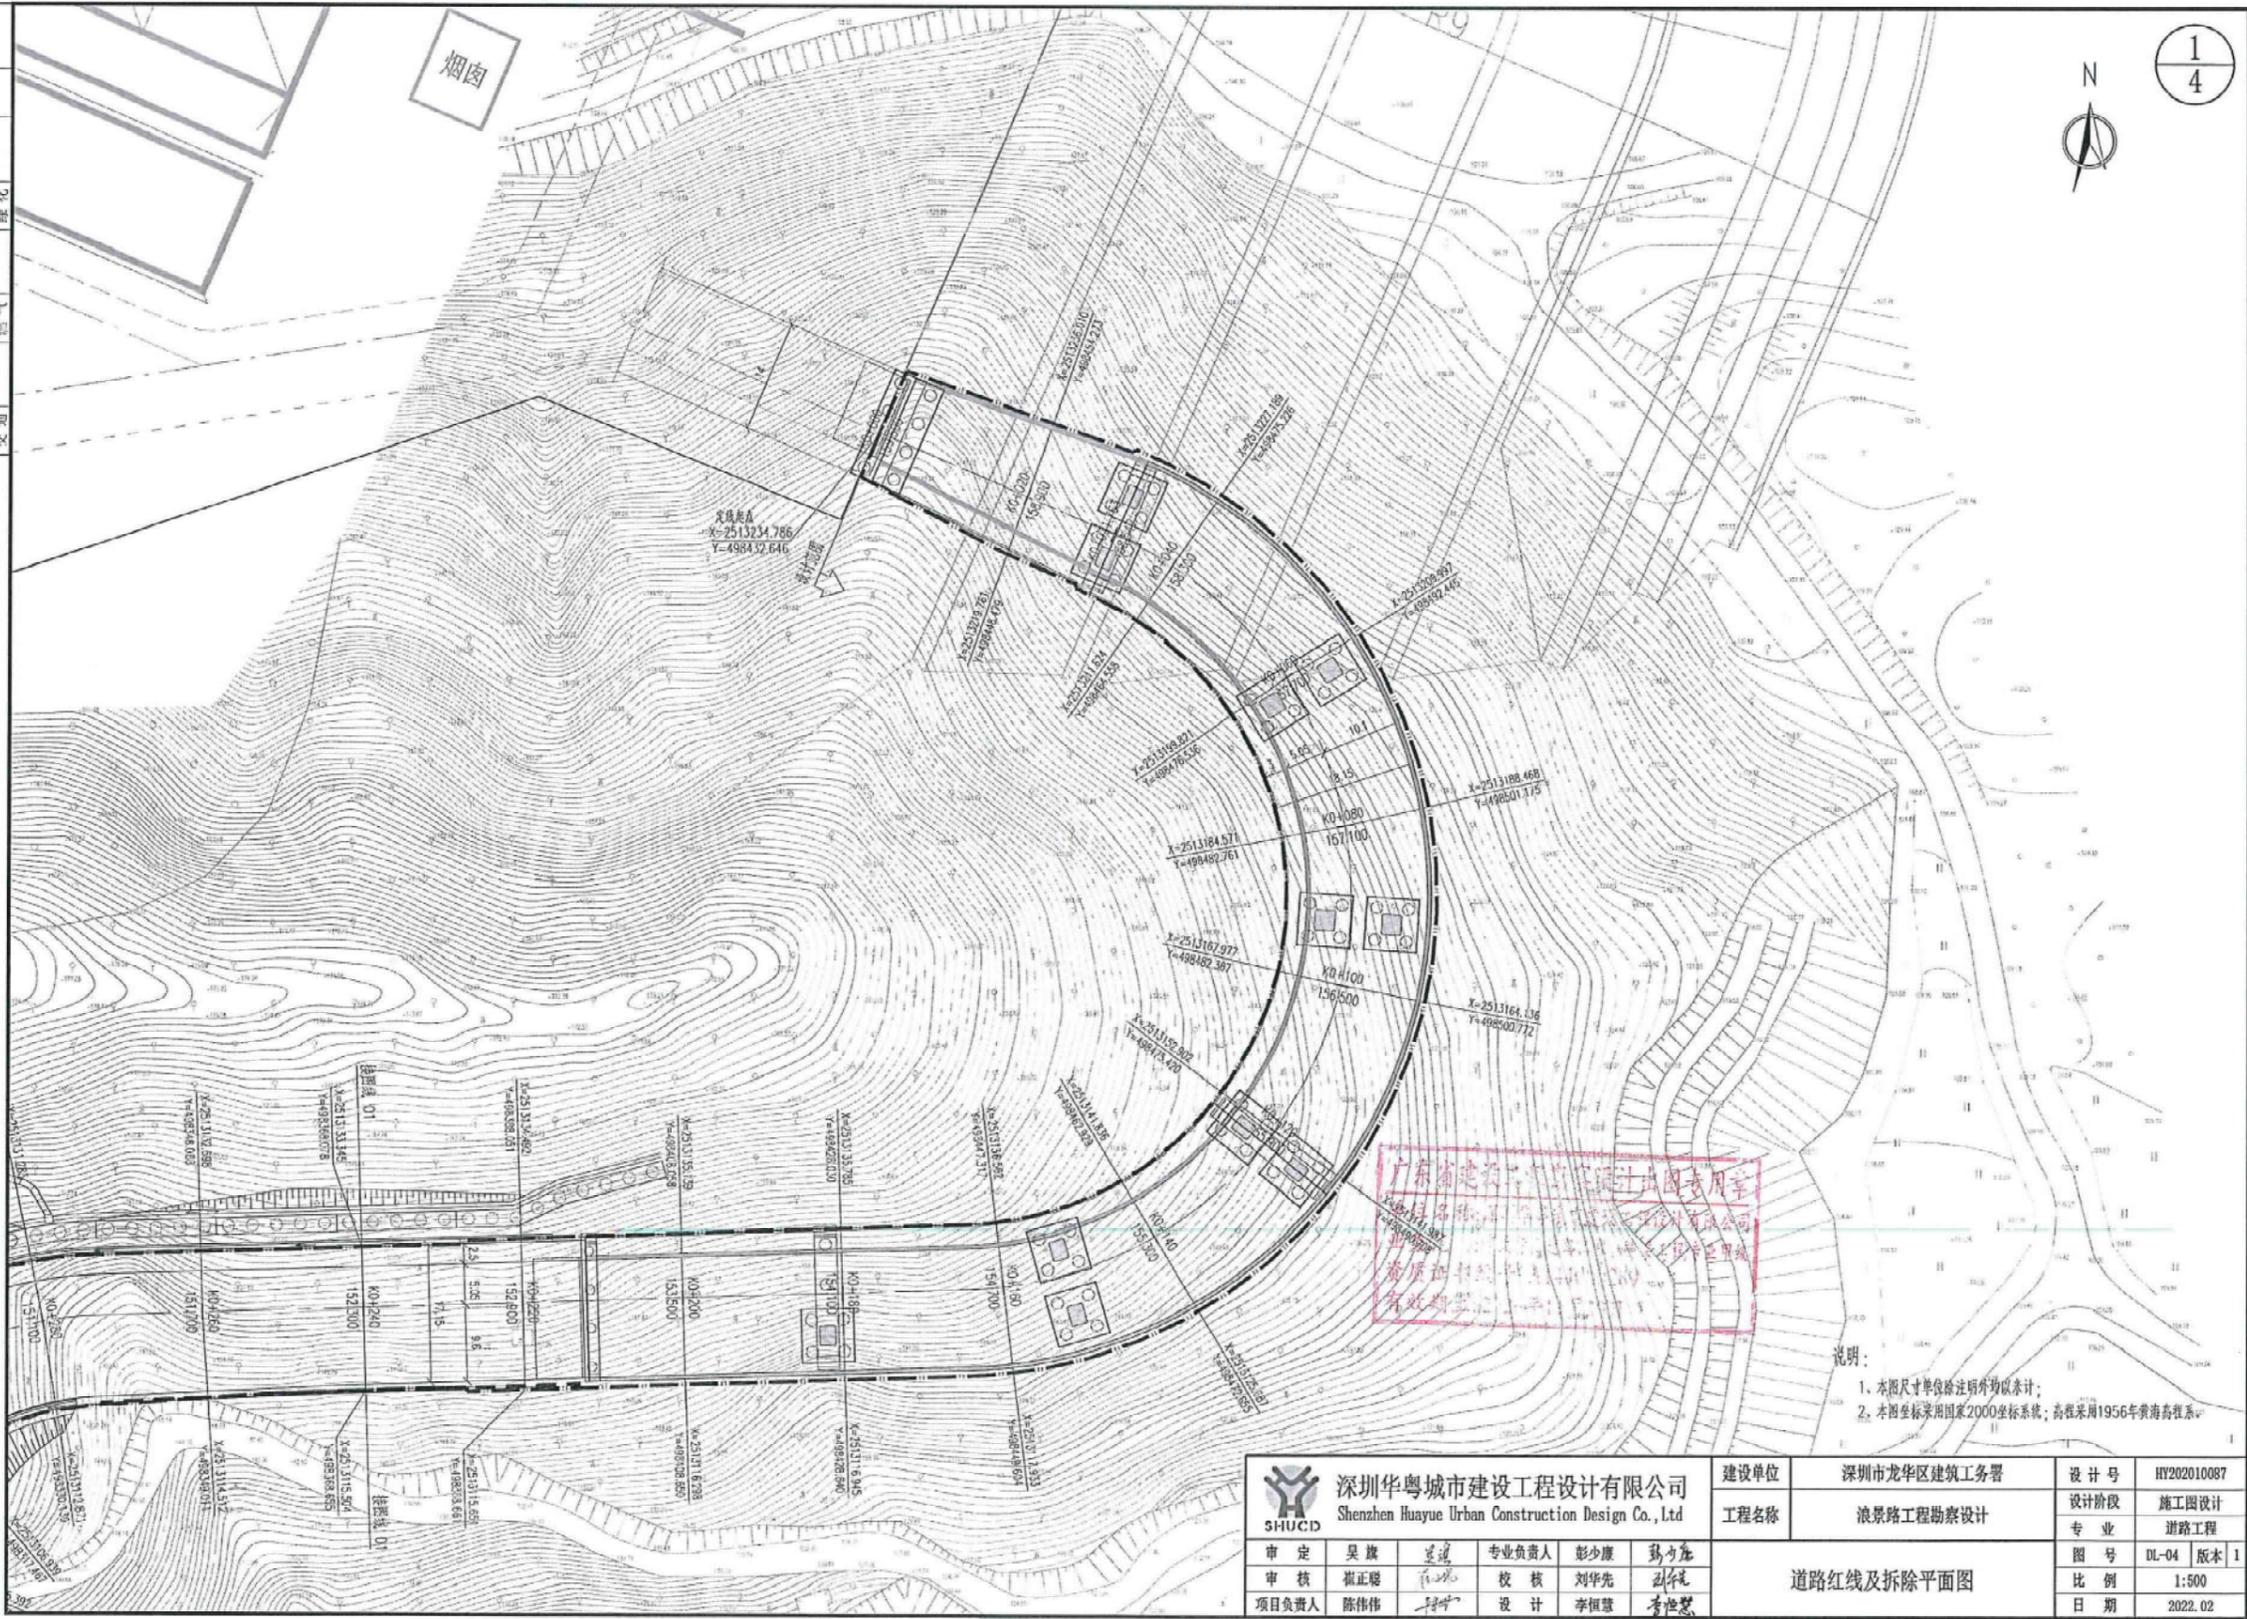

说明：
 1、本图尺寸单位除注明外均以米计；
 2、本图坐标采用国家2000坐标系，高程采用1956年黄海高程系。

深圳华粤城市建设工程设计有限公司 Shenzhen Huayue Urban Construction Design Co., Ltd		建设单位	深圳市龙华区建筑工务署	设计号	HY202010087
审定 吴旗 审核 崔正峰 项目负责人 陈伟伟		工程名称	浪景路工程勘察设计	设计阶段	施工图设计
专业负责人 彭少康 校核 刘华先 设计 李恒慧		道路红线及拆除平面图		专业	道路工程
				图号	DL-04
				比例	1:500
				日期	2022.02

投标单位企业业绩表

业绩 4 情况	新华大道三标拓宽建设工程		
建设单位	惠州仲恺高新技术产业开发区规划建设工程管理中心		
建设地址	广东省惠州市		
自查内容	自查情况填报	(是否 符合)	提交何种证明 材料, 页码
1、工程类型 (含项目资金来源)	政府投资扩建主干道	是	合同关键页 页码: 38-42
2、设计内容	本项目对新华大道三标的现状道路进行扩建工程, 按城市主干路标准实施, 双向 6 车道, 设计速度为 50km/h, 工程实施长度约 6307 米。 建设内容主要包括道路工程、桥梁工程、排水工程、交通工程、绿化工程、照明工程、电力电缆沟工程和通信管群工程。工程总投资估算 23945.81 万元, 其中建安工程费用 19220.54 万元, 具体以规划批复为准。	是	合同关键页 页码: 38-42
3、合同金额 (均应在 200 万元以上)	301.60 万元	是	合同关键页 页码: 38-42
4、合同签订时间	2019 年 12 月	是	合同关键页 页码: 38-42
5、设计阶段图纸 (不超过 2 张)	施工图设计	是	初步设计图纸 页码: 43-44
业绩 2 情况、业绩 3 情况、业绩 4、 业绩 5 情况	新华大道三标拓宽建设工程		
同上			

注: 1、提供近 5 年 (2019 年 11 月 1 日至投标截止日) 新建、改扩建市政工程 (只计市政道路工程或桥梁工程或隧道工程) 设计业绩。

2、业绩最多为 5 项, 如投标人提供的业绩超出数量要求时, 除前 5 项外视为无效, 投标人需根据设计合同额从大到小排序。

3、需提供合同关键页扫描件 (应能清晰明确体现合同名称、设计内容、工程规模、合同价款、合同签订时间、合同签章页等关键信息); 提供设计图纸 (需加盖出图章) (不超过 2 张, 应能清晰体现项目名称、设计阶段、设计时间、人员签名等, 图纸图幅可按比例缩放, 确保相关内容信息准确清晰)。

施工图设计文件审查合格书

(市政基础设施工程)

项目编号: 2020-135(ZK)



工程名称	新华大道三桥拓宽建设工程施工图设计	工程地址	惠州仲恺高新技术产业开发区
建设单位	惠州仲恺高新技术产业开发中心 设计工程管理中心	项目负责人及电话	黄子恒 18928381343
勘察单位	核工业江西工程勘察研究院	项目负责人及电话	罗辉 18770124398
设计单位	深圳华粤城市建设工程有限公司	项目负责人及电话	陈伟伟 13692800270

根据《房屋建筑和市政基础设施工程施工图设计文件审查管理办法》
(住建部令[2013]第13号)

审查机构: 惠州惠城工程咨询有限公司
技术负责人: 雷宏祥
法定代表人: 张连成

审查日期: 2020年3月4日

说明: 1.本合格书由审查机构对审查合格的建设工程施工图设计文件核发。2.本合格书是基本建设程序的法定文书,不得涂改、伪造。3.本合格书在工程竣工后作为工程档案归档。4.本合格书一式五份,建设行政主管部门、建设单位各两份,施工图审查机构一份。5.“审查专业”栏,请根据项目实际情况增添或删减专业,如:机械、通信信号、站场、线路等。

工程概况		审查人员签字		
工程类型(打√)	<input type="checkbox"/> 给水、排水工程 <input checked="" type="checkbox"/> 道路桥梁工程 <input type="checkbox"/> 环境卫生工程 <input type="checkbox"/> 燃气、热力工程 <input type="checkbox"/> 轨道交通工程 <input type="checkbox"/> 风景园林工程	审查专业	审查人员	签名
工程规模(打√)	<input checked="" type="checkbox"/> 大型 <input type="checkbox"/> 中型 <input type="checkbox"/> 小型	建筑		
道路长度:	5.520881 (km)	结构		
桥梁跨度:	20 (m)	给排水	李治军	李治军
道路等级:	城市主干道	暖通空调		
燃气管网规模:	户, m	电气自控	刘楚明	刘楚明
给排水管径、管长:		道路桥梁	宋素青	宋素青
污水厂污水处理量:	万吨/日	园林	康利平	康利平
垃圾厂垃圾处理量:	万吨/日	环保		
风景园林:	m ²	动力		
(此栏根据工程实际情况填写)		勘察	雷宏祥	雷宏祥
备注	该项目总投资约: 23945.81万元; A段: 0.990086km; B段: 4.530795km; 三和桥: 全长22.98m; 跨度: 20米; 涵洞: 该项目防雷装置设计已审查合格。			

广东省住房和城乡建设厅监制

仲恺高新区建设工程中标通知书

类别：设计

工程编号：惠公易建仲恺【2019】062

深圳华粤城市建设工程有限公司：

惠州仲恺高新技术产业开发区规划建设工程管理中心在新华大道三标拓宽建设工程施工图设计公开招标过程中，根据国家建设工程招标投标的有关法律法规和招标文件及评标委员会对各投标人所递交投标文件的评定结果，确定你司为中标单位。

工程中的有关内容：

1、承包工程范围：本项目对新华大道三标的现状道路进行扩建工程，按城市主干路标准实施，双向6车道，设计速度为50km/h，工程实施长度约6307米。建设内容主要包括道路工程、桥梁工程、排水工程、交通工程、绿化工程、照明工程、电力电缆沟工程和通信管群工程，具体以规划批复为准。按招标人提供的有关资料开展施工图设计工作，包括道路工程、桥梁工程、排水工程、交通工程、绿化工程、照明工程、电力电缆沟工程和通信管群工程的施工图设计。

2、承包方式和结算办法：具体内容按招标文件规定。

3、工程中标下浮率：10.02%。

4、工程质量等级：合格，设计成果符合相关规范及相应设计阶段的要求，并满足施工及本招标文件的相关规定。

5、工程工期：接到中标通知书后10日历天内完成施工图设计。

6、中标项目管理班子人员配备：

设计负责人：陈伟伟

7、贵司应在中标通知书签发之日起三十日内与建设单位签定书面合同。

招标人：惠州仲恺高新技术产业开发区规划建设工程管理中心



2019年12月20日

见证方：惠州公共资源交易中心仲恺分中心



2019年12月20日

抄送：(1) 监督部门：区住房和城乡规划建设局

(2) 招标代理机构：深圳市栋森工程项目管理有限公司

合同编号：ZKglzx【2020】001



建设工程施工图设计合同

工程名称： 新华大道三标拓宽建设工程施工图设计

工程地点： 惠州仲恺高新区

发包人： 惠州仲恺高新技术产业开发区规划建设工程管理中心

承包人： 深圳华粤城市建设工程设计有限公司

签订日期： 2019年12月27日



合同协议书

惠州仲恺高新技术产业开发区规划建设工程管理中心（发包人名称，以下简称“发包人”）为实施新华大道三标拓宽建设工程施工图设计（项目名称），已接受华粤城市建设工程设计有限公司对该项目施工图设计投标。发包人和承包人共同达成如下协议。

一、合同签订依据

1、《中华人民共和国合同法》、《中华人民共和国建筑法》和《建设工程勘察设计市场管理规定》。

2、国家及地方有关建设工程勘察设计管理法规和规章。

3、建设工程批准文件。

4、中标通知书（惠公易建仲恺【2019】062）。

5、合同附件

二、工程概况

1、工程名称：新华大道三标拓宽建设工程施工图设计

2、工程地点：惠州市仲恺高新区

3、工程规模：本项目对新华大道三标的现状道路进行扩建工程，按城市主干路标准实施，双向 6 车道，设计速度为 50km/h，工程实施长度约 6307 米。建设内容主要包括道路工程、桥梁工程、排水工程、交通工程、绿化工程、照明工程、电力电缆沟工程和通信管群工程。工程总投资估算 23945.81 万元，其中建安工程费用 19220.54 万元，具体以规划批复为准。

三、承包范围和内容

按发包人提供的有关资料开展施工图设计工作，包括包括道路工程、桥梁工程、排水工程、交通工程、绿化工程、照明工程、电力电缆沟工程和通信管群工程等的施工图设计。

四、设计服务期限

承包人在接到中标通知书后按发包人要求在 10 日历天内完成施工图设计。

五、本项目设计费合同价为 3015998 元（暂定），发包人保证按合同规定付款，并承担合同规定的发包人的全部义务和责任。

六、承包人保证按合同规定全面完成各项工作，并承担合同规定的承包人的全部义务和

责任。

七、施工图设计项目负责人：陈伟伟。

八、组成合同文件

合同文件组成及解释顺序：

1、本合同书及主要条款。

2、本合同的相关补充协议。

3、中标通知书。

4、投标文件及附件（含承包人在评标期间递交和确认并经业主同意的对有关问题的补充资料和澄清文件等）。

5、发包人与承包人的书面函件。

6、国家现行有关市政公用工程设计的技术规范、规程和标准。

7、招标文件。

九、本合同书经双方法定代表人或其委托代理人签字（盖章）并加盖本单位公章后生效。

十、本合同书一式陆份，发包人、承包人双方各执叁份，具有同等法律效力。

发包人名称：

惠州仲恺高新技术产业开发区

规划建设工程管理中心

法定代表人：

委托代理人：

邮政编码：

电话：

传真：

日期：2019年12月27日

设计人名称：

深圳华粤城市建设工程设计有限公司

法定代表人：


委托代理人：

邮政编码：

电话：

传真：

日期：2019年12月27日

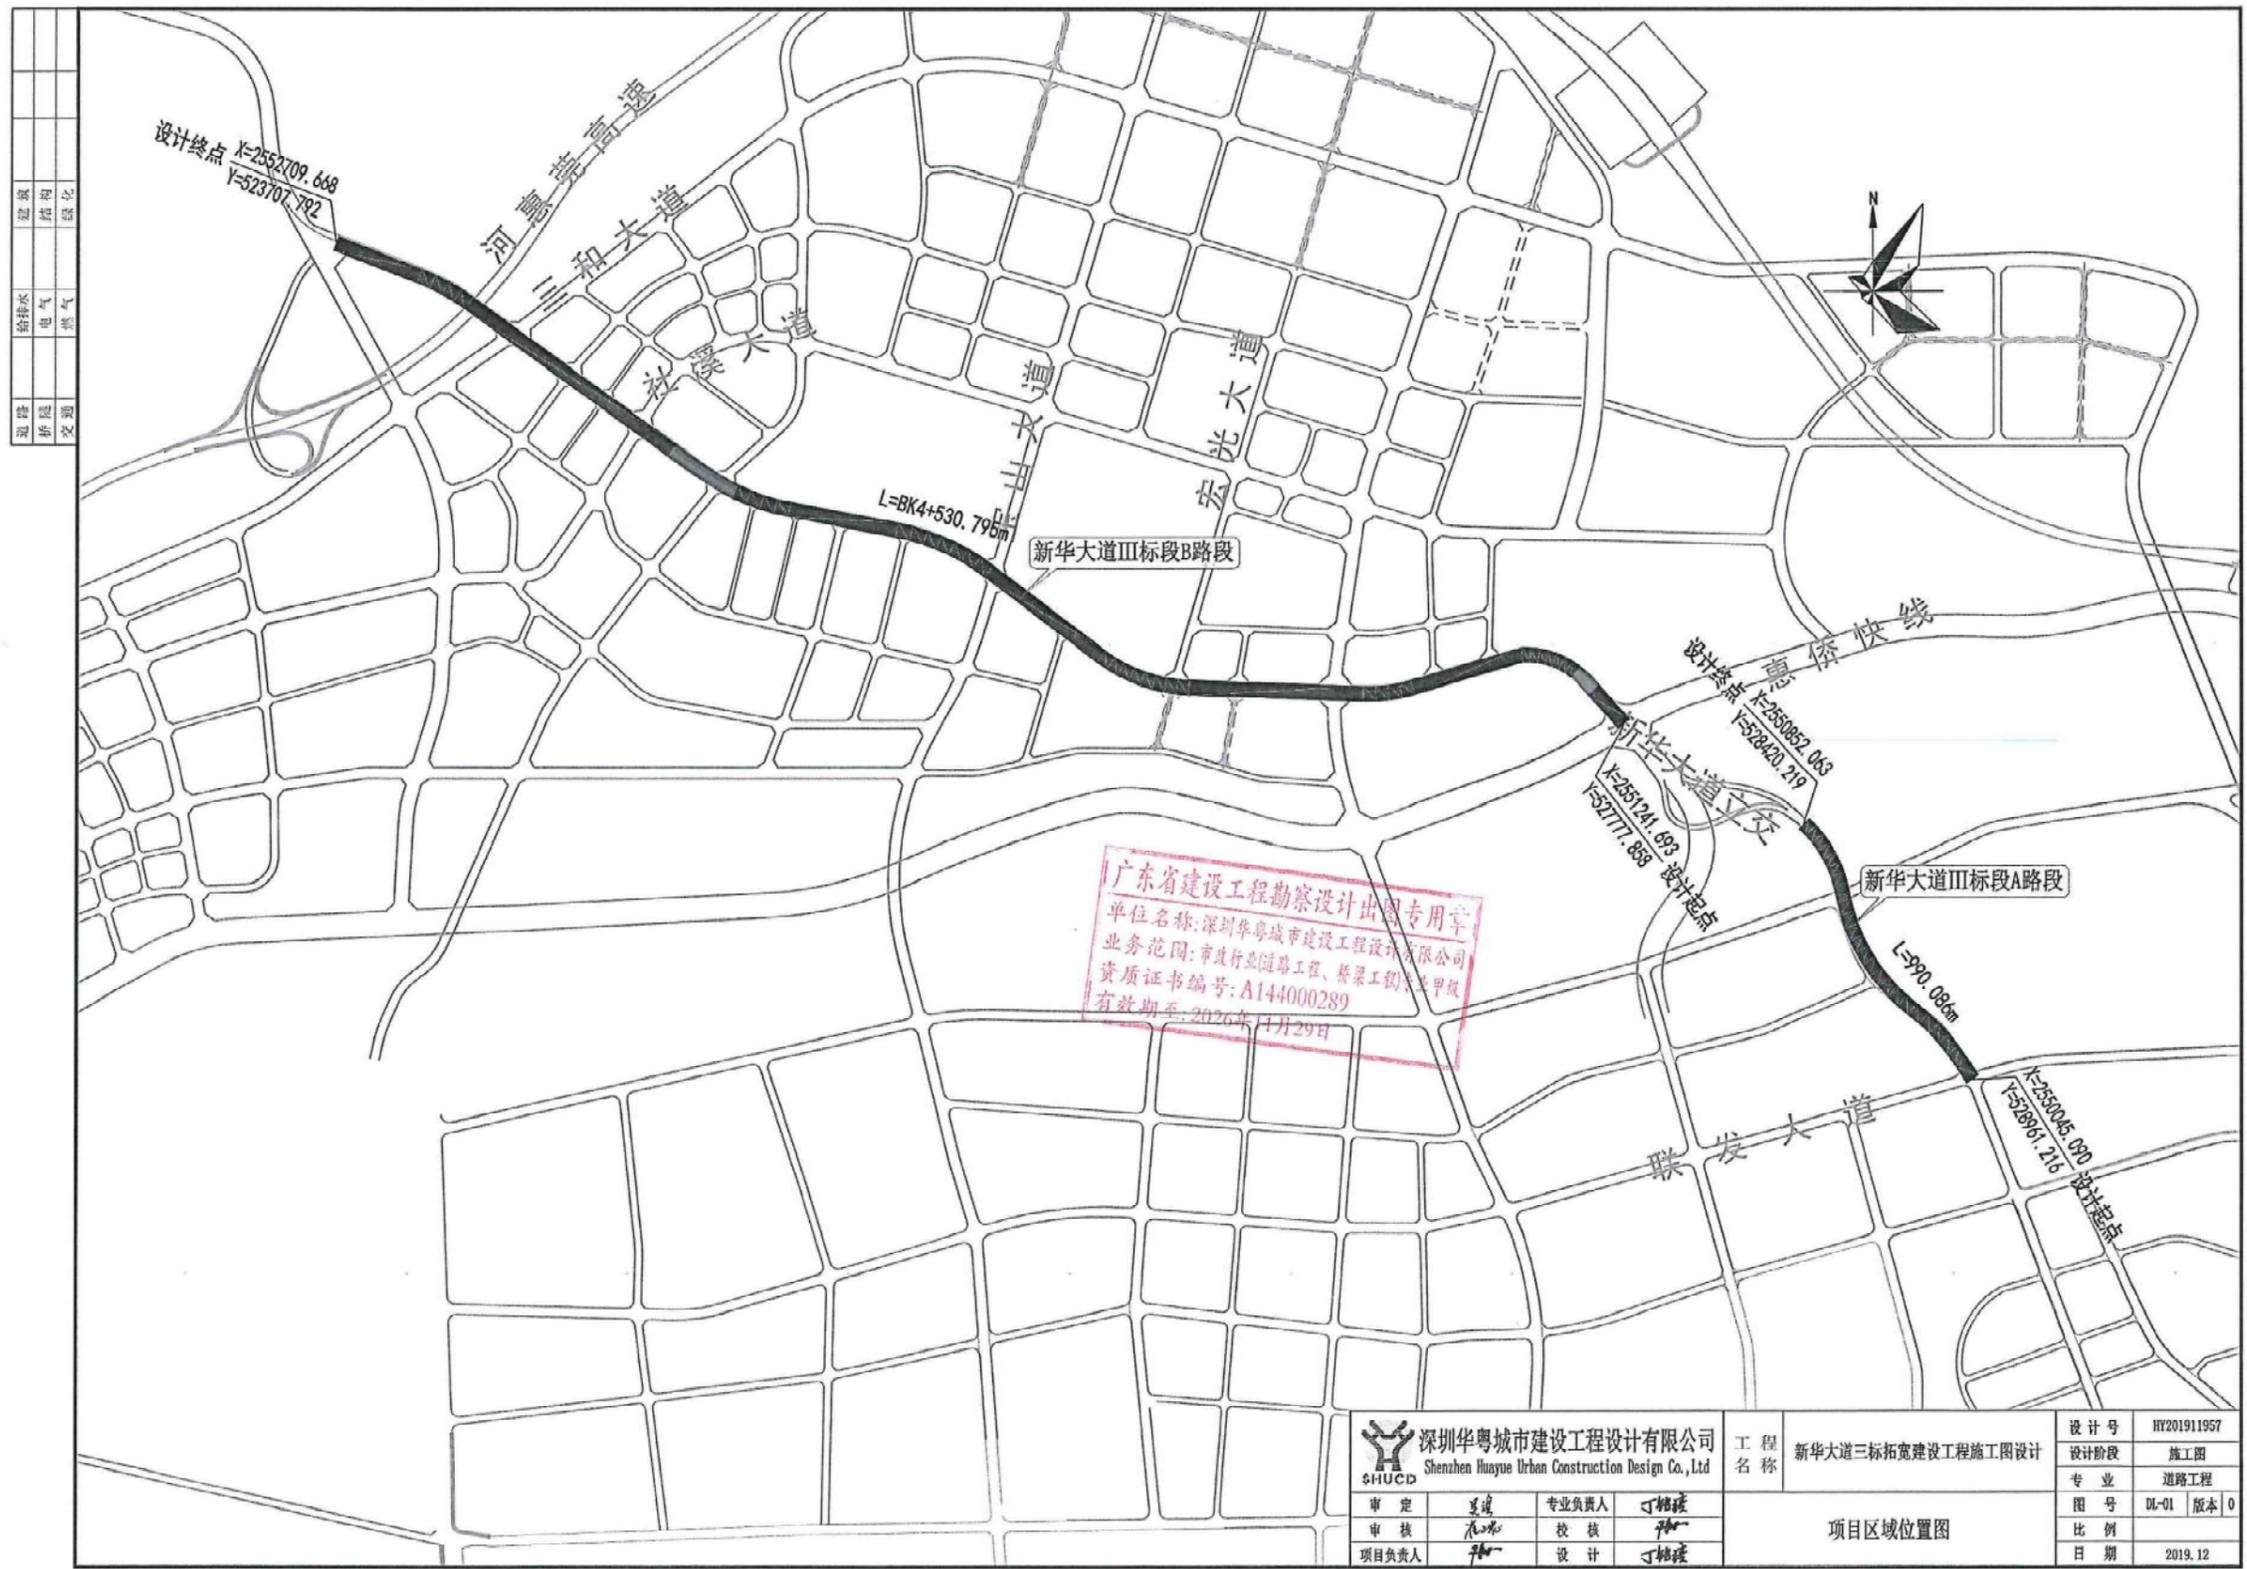


现修	给排水	建筑
桥隧	电气	结构
交通	燃气	绿化

广东省建设工程勘察设计出图专用章
 单位名称: 深圳华粤城市建设工程设计有限公司
 业务范围: 市政行业(道路工程、桥梁工程)专业甲级
 资质证书编号: A144000289
 有效期至: 2026年11月29日

深圳华粤城市建设工程设计有限公司 Shenzhen Huayue Urban Construction Design Co., Ltd		工程名称 新华大道三标拓宽建设工程施工图设计
审定	总工	专业负责人
审核	张心	校核
项目负责人	张	设计

设计号	HY201911957
设计阶段	施工图
专业	道路工程
图号	DL-01 版本 0
比例	
日期	2019.12

项目区域位置图

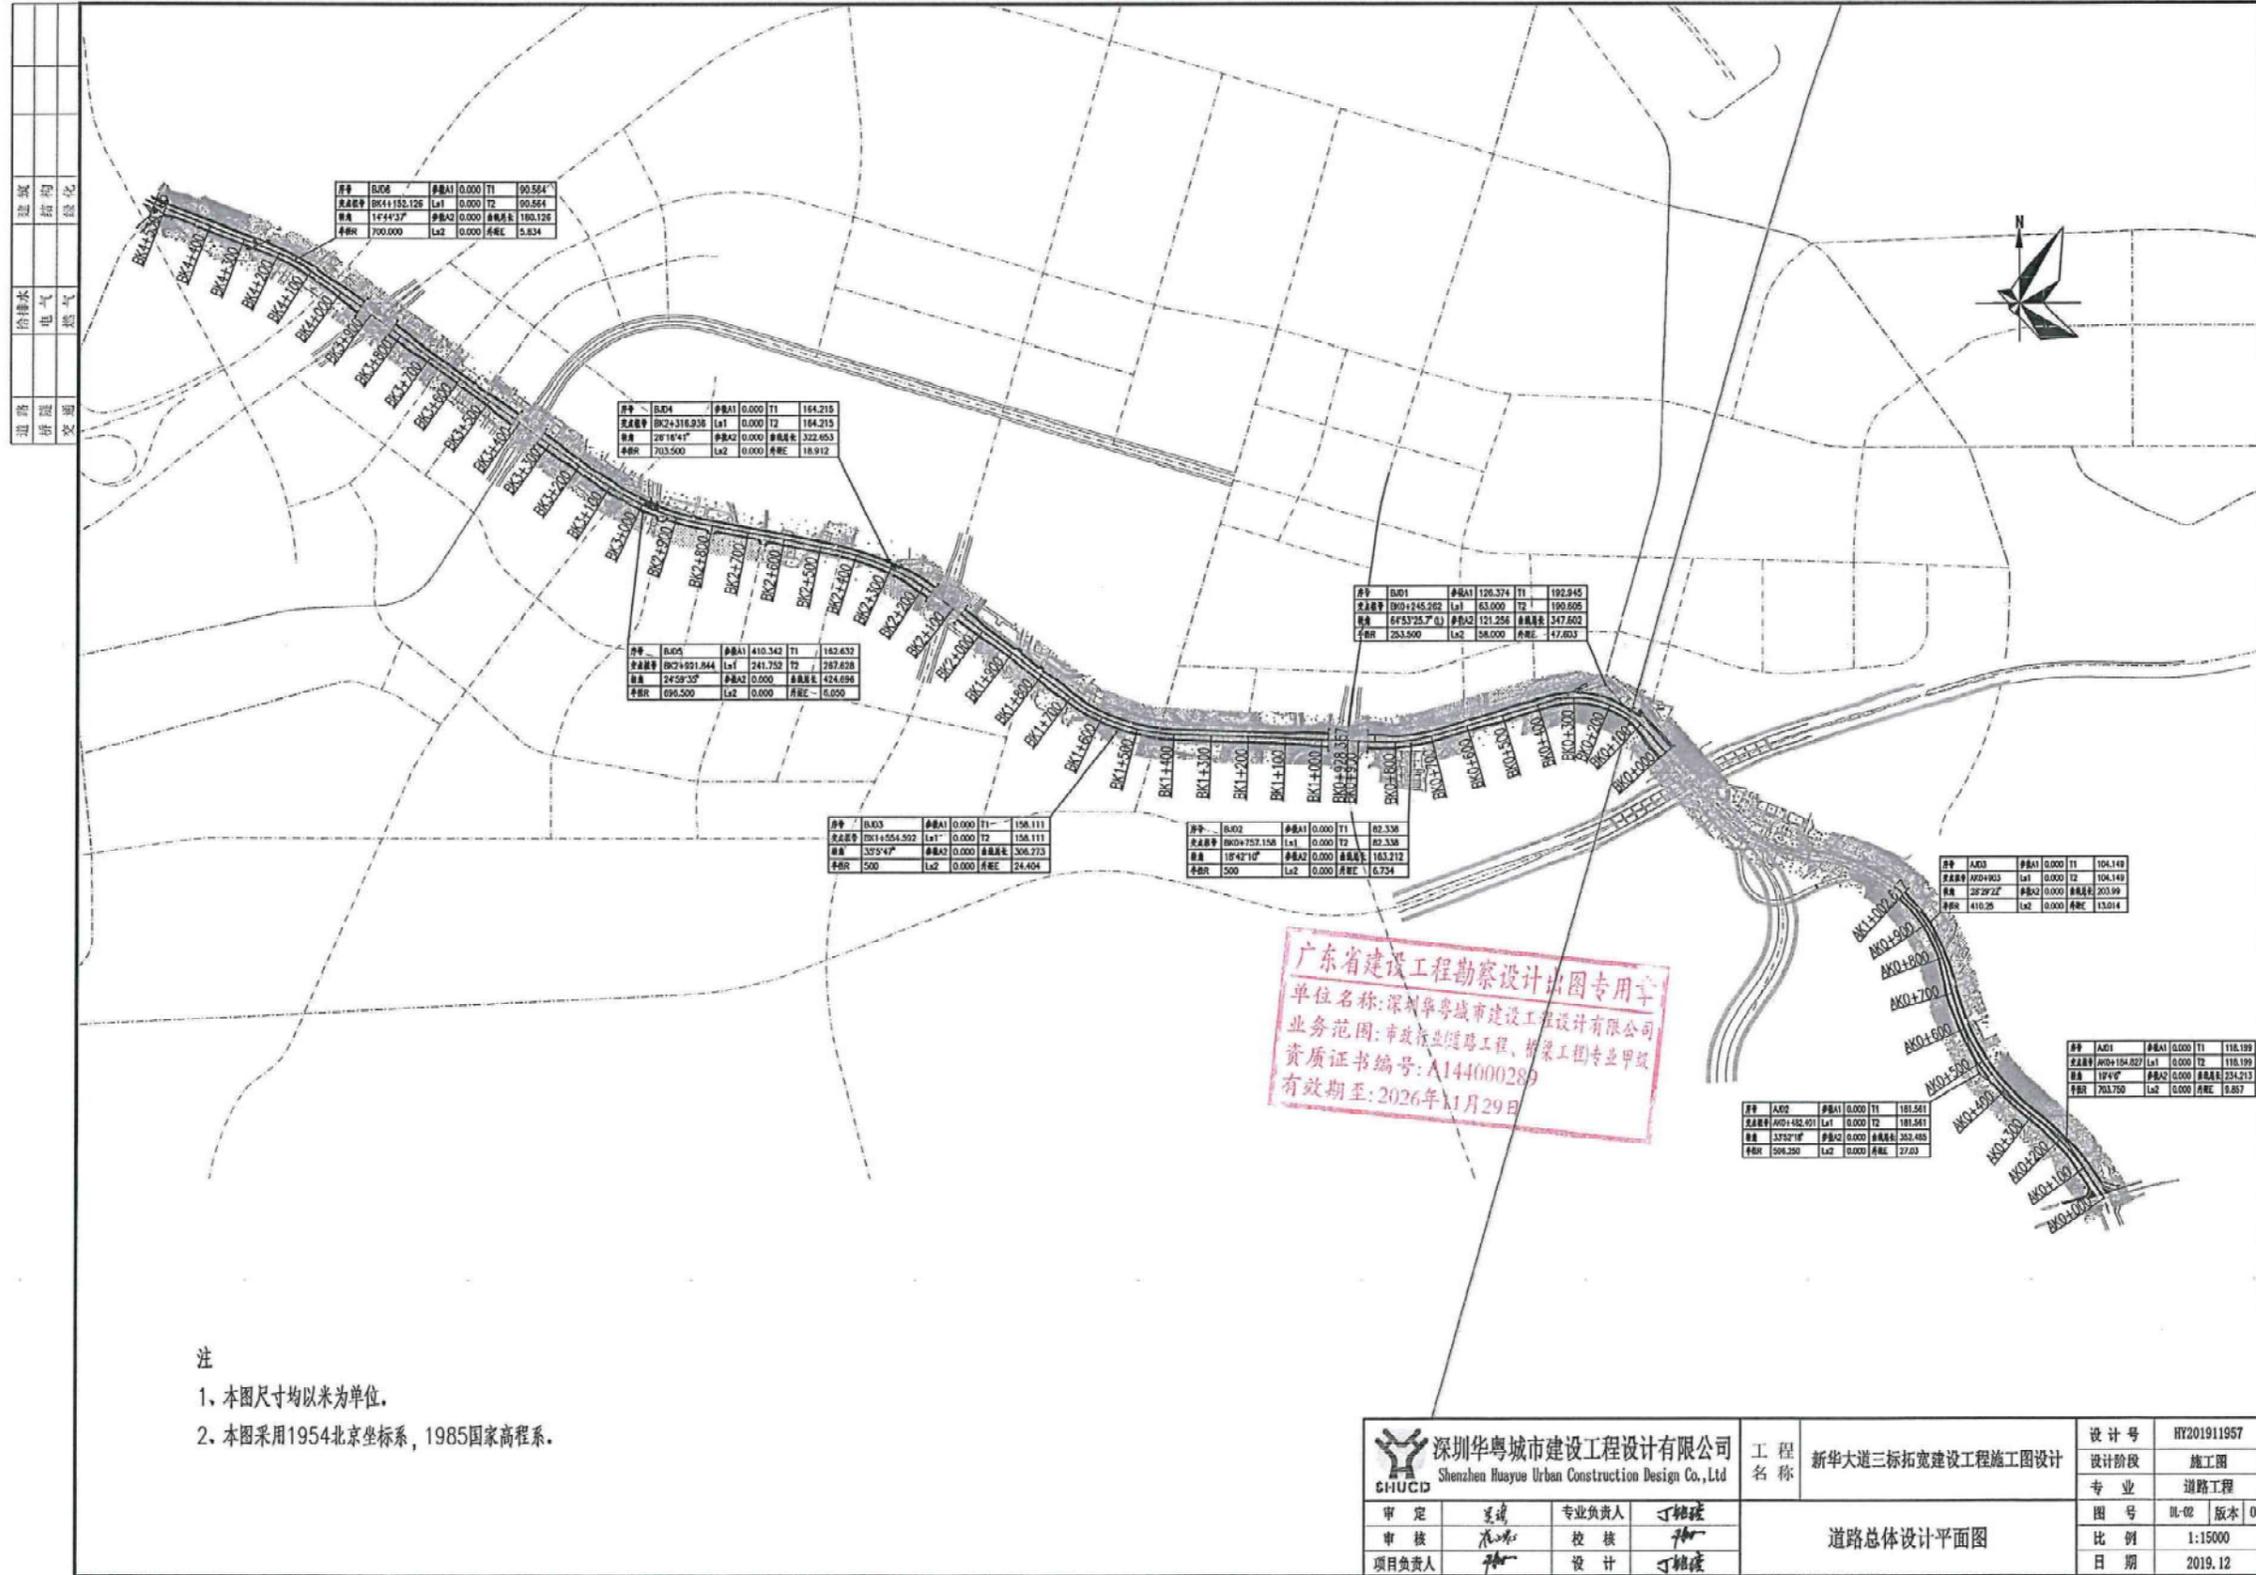

给水	建筑	绿化
排水	结构	
电气		
燃气		
通信		
交通		

桩号	BK06	桩号A1	0.000	T1	90.564
桩号B2	BK11132.126	Ls1	0.000	T2	90.564
桩号	11°44'37"	桩号A2	0.000	桩号B2	180.126
桩号	700.000	Ls2	0.000	桩号	0.834

桩号	BK04	桩号A1	0.000	T1	164.215
桩号B2	BK29318.036	Ls1	0.000	T2	164.215
桩号	2°18'41"	桩号A2	0.000	桩号B2	322.453
桩号	703.500	Ls2	0.000	桩号	18.912

桩号	BK05	桩号A1	410.342	T1	182.632
桩号B2	BK1991.844	Ls1	241.752	T2	787.828
桩号	24°29'33"	桩号A2	0.000	桩号B2	424.896
桩号	694.500	Ls2	0.000	桩号	-0.090

桩号	BK03	桩号A1	0.000	T1	158.111
桩号B2	BK11254.292	Ls1	0.000	T2	158.111
桩号	3°54'49"	桩号A2	0.000	桩号B2	306.723
桩号	500	Ls2	0.000	桩号	24.404

桩号	BK02	桩号A1	0.000	T1	82.338
桩号B2	BK09757.158	Ls1	0.000	T2	82.338
桩号	1°42'10"	桩号A2	0.000	桩号B2	163.212
桩号	500	Ls2	0.000	桩号	0.734

广东省建设工程勘察设计出图专用章
 单位名称:深圳华粤城市建设工程设计有限公司
 业务范围:市政行业道路工程、桥梁工程专业甲级
 资质证书编号:A144000289
 有效期至:2026年11月29日

深圳华粤城市建设工程设计有限公司
 Shenzhen Huayue Urban Construction Design Co., Ltd

工程名称:新华大道三标拓宽建设工程施工图设计

道路总体设计平面图

设计号	HY201911957
设计阶段	施工图
专业	道路工程
图号	BK-02 版本 0
比例	1:15000
日期	2019.12

- 注
- 1、本图尺寸均以米为单位。
 - 2、本图采用1954北京坐标系,1985国家高程系。

投标单位企业业绩表

业绩 5 情况	同济未来村配套道路工程（一期）设计		
建设单位	嘉善县罗星街道新市镇投资开发有限公司		
建设地址	浙江省嘉善县		
自查内容	自查情况填报	（是否符合）	提交何种证明材料，页码
1、工程类型（含项目资金来源）	政府投资新建主干道	是	合同关键页 页码：47-53
2、设计内容	<p>该工程主要新建（1）纬二路：主干路，红线宽 24 米，全长 1274.65 米。一号桥，跨径 16+20+16，宽 24m。二号桥，跨径 3x10m，宽 24m；（2）五号大街：次干路，红线宽 24 米，全长 512.422 米。一号桥，跨径 3x13m，宽 24m；（3）支路二：支路，红线宽 13 米，285.674 米。本次招标为初步设计（含概算编制）及施工图设计（含概算调整）；以及本项目报批配合、施工配合、验收配合以及工程实施期间的其他相关服务。具体有：道路工程、桥梁工程、排水工程、管线综合、交通工程、多杆合一和绿化工程等。如涉及深基坑围护、水利工程、公路工程、电力工程等其他专业工程设计的允许分包给具备相应设计资质等级的单位进行设计。项目估算总投资 26571.85 万元，建安费暂定约 14374.9 万元。单项合同估算价为 434.1229 万元。</p>	是	合同关键页 页码：47-53
3、合同金额（均应在 200 万元以上）	287.49 万元	是	合同关键页 页码：47-53
4、合同签订时间	2020 年 5 月	是	合同关键页 页码：47-53
5、设计阶段图纸（不超过 2 张）	施工图设计	是	初步设计图纸 页码：54-55
业绩 2 情况、业绩 3 情况、业绩 4、业绩 5 情况	同济未来村配套道路工程（一期）设计		
同上			

注：1、提供近 5 年（2019 年 11 月 1 日至投标截止日）新建、改扩建市政工程（只计市政道路工程或桥梁工程或隧道工程）设计业绩。

2、业绩最多为 5 项，如投标人提供的业绩超出数量要求时，除前 5 项外视为无效，投标人需根据设计合同额从大到小排序。

3、需提供合同关键页扫描件（应能清晰明确体现合同名称、设计内容、工程规模、合同价款、合同签订时间、合同签章页等关键信息）；提供设计图纸（需加盖出图章）（不超过 2 张，应能清晰体现项目名称、设计阶段、设计时间、人员签名等，图纸图幅可按比例缩放，确保相关内容信息准确清晰）。

浙江省市政基础设施工程施工图设计文件 审查合格书

审查机构: 嘉兴市宏诚施工图审查中心

编号: 浙 0121 市[2020]-0029

项目名称	同济未来村配套道路工程(一期)		
项目概况	建设地点	罗星街道库浜村、鑫锋村、城西社区	
	概算投资额(万元)	0	
建设单位	嘉善县罗星街道新市镇投资开发有限公司	联系人	陈悦波 13666775338
勘察单位	嘉兴市嘉设岩土工程勘察研究所有限公司		
	资质等级	甲级	证书编号 B133026591
设计单位	深圳华粤城市建设工程设计有限公司		
	资质等级	甲级	证书编号 A144000289
联合设计单位 1			
	资质等级		证书编号
联合设计单位 2			
	资质等级		证书编号
审 查 结 论			
<p>审查合格, 颁发《施工图设计文件审查合格书》</p> <p>审查人员(签字): 道路:朱新春,电气:张国民,结构:陈彩琴,排水管网:朱艳,桥梁工程:朱新春,岩土:陆红山</p> <p style="text-align: right;">法定代表人(签字或盖章):  盖章)</p> <p style="text-align: right;">2021年01月04日 </p>			

备案情况:

嘉善县建设工程其他中标通知书

(2020) 其他13号

有关管理部门、投标各单位：

经评标委员会评定，招标人确定 深圳华粤城市建设工程设计有限公司 为中标单位。按招标文件要求请在 2020 年 5 月 10 日前签订合同。

招标人（章）

2020年4月10日

工程名称	同济未来村配套道路工程（一期）设计	投资批复	善发改受理【2019】349号
主管部门		定标内容	设计
工程地点	罗星街道兴善公路西侧戴项村、彭家村及周边		
建设单位	嘉善县罗星街道新市镇投资开发有限公司		
工程费用	287.4980万元	项目联系人	
招标代理	单位名称	上海华瑞建设经济咨询有限公司	
	项目负责人	工 期	90日历天，其中初步设计60日，施工图设计30日
交易意见	<p>该工程已完成交易</p> <p style="text-align: right;">单位（章）</p> <p style="text-align: right;">2020年4月10日</p>		

注：本表一式十二份，政务数据办一份、公共资源交易中心一份、相关管理机构二份、招标代理机构四份、招标人二份、中标人二份。

GF—2015—0210

合同编号：_____

建设工程设计合同

(专业建设工程)

工 程 名 称：同济未来村配套道路工程（一期）设计

工 程 地 点：罗星街道兴善公路西侧戴项村、彭家村
及周边

设计证书等级：市政行业（道路工程、桥梁工程）专
业甲级

发 包 人：嘉善县罗星街道新市镇投资开发有
限公司

设 计 人：深圳华粤城市建设工程设计有限公司

签 订 日 期：2020年5月10日

住房和城乡建设部
国家工商行政管理总局

制定



第一部分 合同协议书

发包人（全称）：嘉善县罗星街道新市镇投资开发有限公司

设计人（全称）：深圳华粤城市建设工程设计有限公司

根据《中华人民共和国合同法》、《中华人民共和国建筑法》及有关法律
规定，遵循平等、自愿、公平和诚实信用的原则，双方就

同济未来村配套道路工程(一期)设计 工程设计及有关事项协商一致，
共同达成如下协议：

一、工程概况

1. 工程名称：同济未来村配套道路工程（一期）设计。
2. 工程批准、核准或备案文号：善发改受理【2019】349号。
3. 工程内容及规模：该工程主要新建（1）纬二路：主干路，红线宽 24 米，全长 1274.65 米。一号桥，跨径 16+20+16，宽 24m。二号桥，跨径 3x10m，宽 24m；（2）五号大街：次干路，红线宽 24 米，全长 512.422 米。一号桥，跨径 3x13m，宽 24m；（3）支路二：支路，红线宽 13 米，285.674 米。本次招标为初步设计（含概算编制）及施工图设计（含概算调整）；以及本项目报批配合、施工配合、验收配合以及工程实施期间的其他相关服务。具体有：道路工程、桥梁工程、排水工程、管线综合、交通工程、多杆合一和绿化工程等。如涉及深基坑围护、水利工程、公路工程、电力工程等其他专业工程设计的允许分包给具备相应设计资

质等级的单位进行设计。项目估算总投资 26571.85 万元，建安费暂定约 14374.9 万元。单项合同估算价为 434.1229 万元。

4. 工程所在地详细地址：罗星街道兴善公路西侧戴项村、彭家村及周边。

5. 工程投资估算：26571.85 万元。

6. 工程进度安排：90 日历天，其中初步设计 60 日，施工图设计 30 日。

7. 工程主要技术标准：符合相关规范。

二、工程设计范围、阶段与服务内容

1. 工程设计范围：(1) 纬二路：主干路，红线宽 24 米，全长 1274.65 米。一号桥，跨径 16+20+16，宽 24m。二号桥，跨径 3x10m，宽 24m；(2) 五号大街：次干路，红线宽 24 米，全长 512.422 米。一号桥，跨径 3x13m，宽 24m；(3) 支路二：支路，红线宽 13 米，285.674 米。

2. 工程设计阶段：初步设计（含概算编制）及施工图设计（含概算调整）。

3. 工程设计服务内容：初步设计（含概算编制）及施工图设计（含概算调整）；以及本项目报批配合、施工配合、验收配合以及工程实施期间的其他相关服务。

工程设计范围、阶段与服务内容详见专用合同条款附件 1。

三、工程设计周期

计划开始设计日期：2020 年 5 月 18 日。

计划完成设计日期：2020 年 8 月 16 日。

具体工程设计周期以专用合同条款及其附件的约定为准。

四、合同价格形式与签约合同价

1. 合同价格形式：设计费总价为可调价；

2. 签约合同价暂定为：

人民币（大写）贰佰捌拾柒万肆仟玖佰捌拾（¥ 2874980 元）。

五、发包人代表与设计人项目负责人

发包人代表：金先生。

设计人项目负责人：陈伟伟。

六、合同文件构成

本协议书与下列文件一起构成合同文件：

- （1）专用合同条款及其附件；
- （2）通用合同条款；
- （3）中标通知书（如果有）；
- （4）投标函及其附录（如果有）；
- （5）发包人要求；
- （6）技术标准；
- （7）发包人提供的上一阶段图纸（如果有）；
- （8）其他合同文件。

在合同履行过程中形成的与合同有关的文件均构成合同文件组成部分。

上述各项合同文件包括合同当事人就该项合同文件所作出的补充和修改，属于同一类内容的文件，应以最新签署的为准。

发包人： (盖章)



法定代表人或其委托代理人：

(签字)

[Handwritten signature]

设计人： (盖章)



法定代表人或其委托代理人：

(签字)

[Handwritten signature]

组织机构代码： _____ 组织机构代码： _____

纳税人识别号： _____ 纳税人识别号： _____

地 址：嘉善县人民大道 881
号新城大厦

地 址：深圳市龙岗区平湖街
道富安大道华南城铁东物流
区 12 栋 17 层 1701-1711

邮政编码： _____ 邮政编码： _____

法定代表人： _____ 法定代表人： _____

委托代理人： _____ 委托代理人： _____

电 话：0573-84011035 电 话：0755-82821011

传 真： _____ 传 真： _____



电子信箱： _____ 电子信箱： _____

开户银行： _____ 开户银行：中国建设银行深圳华南城支行



账 号： _____ 账 号：44250100018809666598

时 间： _____ 年 _____ 月 _____ 日 时 间：2020 年 5 月 10 日

建筑	结构	绿化
给排水	电气	燃气
暖通	桥梁	交通

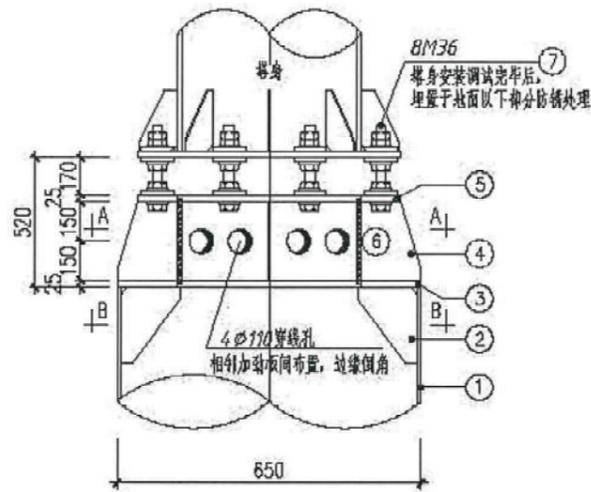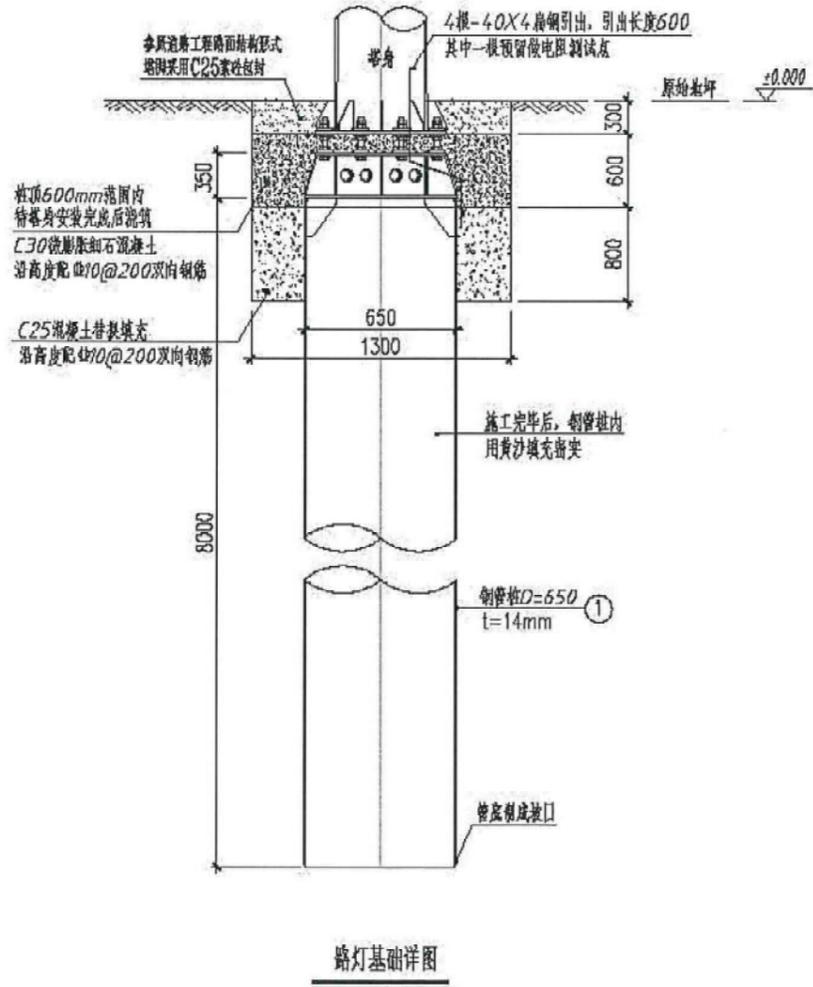

施工时, 桩顶需相对设置保护构件, 避免上述兰板损坏变形



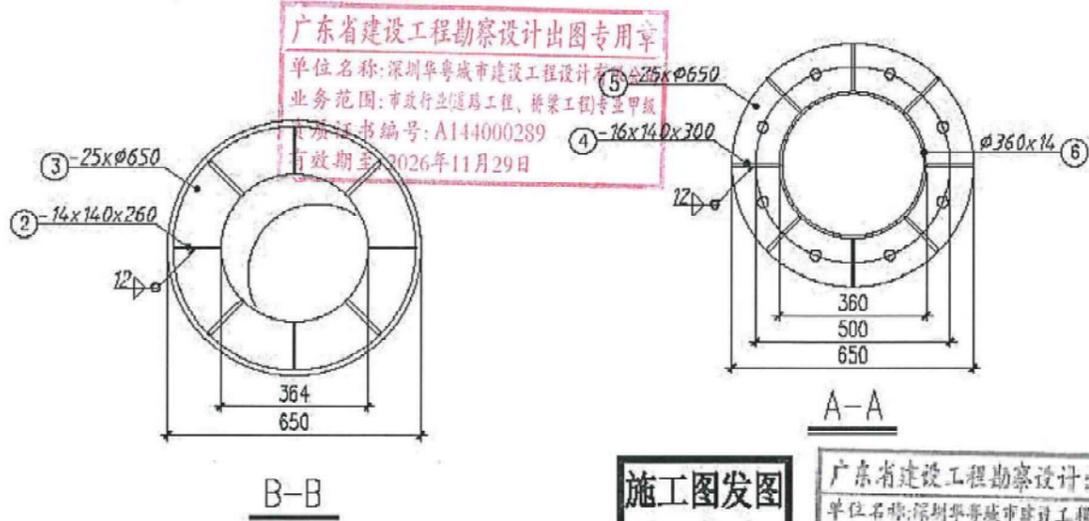
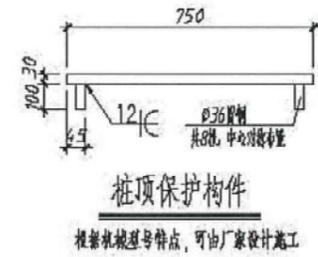


施工图发图
负责人
黄国勇

广东省建设工程勘察设计出图专用章
单位名称: 深圳华粤城市建设工程设计有限公司
业务范围: 市政行业(道路工程、桥梁工程)专业甲级
公路行业(公路)专业乙级
资质证书编号: A144000289
有效期至: 2023年11月13日

深圳华粤城市建设工程设计有限公司 Shenzhen Huayue Urban Construction Design Co., Ltd	建设单位	嘉善县罗星街道新市镇投资开发有限公司	图名:	路灯基础图	审定	张冬冬	专业负责人	张冬冬	设计号	HY2020110297	图号	LD-12
	工程名称	同济未来村配套道路工程(一期)设计			审核	张冬冬	校核	陈华	设计阶段	施工图	比例	版本
					项目负责人	张冬冬	设计	张冬冬	专业	照明工程	日期	2020.12.0

建筑	结构	绿化
给排水	电气	燃气
道路	桥梁	交通

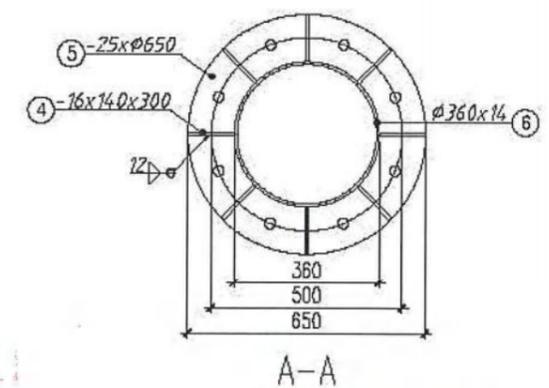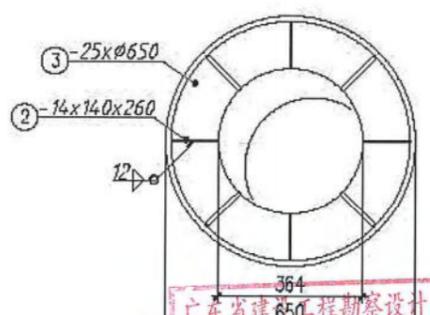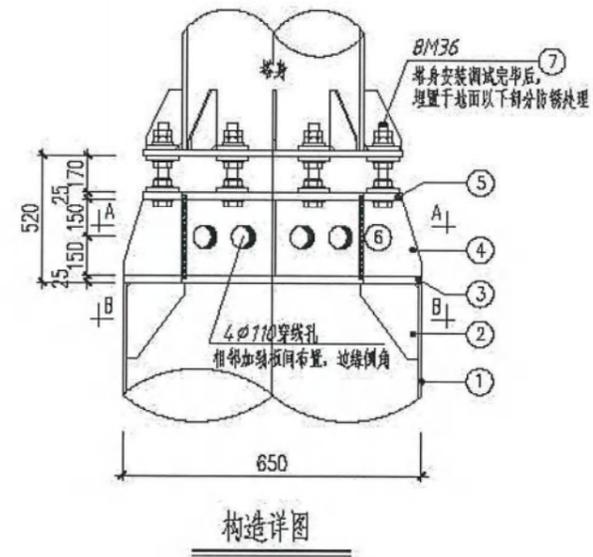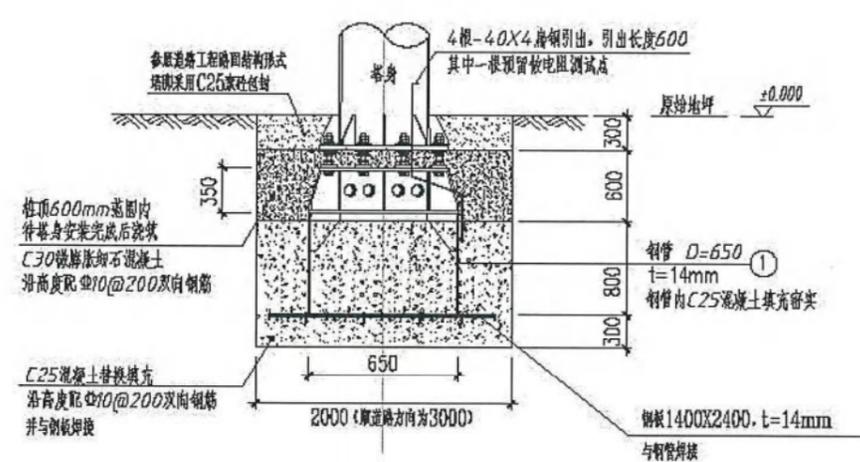

注：本图适用于现场无法进行管桩施工的路灯基础。

广东省建设工程勘察设计出图专用章
单位名称：深圳华粤城市建设工程设计有限公司
业务范围：市政行业(道路工程、桥梁工程)专业甲级
资质证书编号：A144000289
有效期至：2026年11月29日

施工图发图
负责人
黄国勇

广东省建设工程勘察设计出图专用章
单位名称：深圳华粤城市建设工程设计有限公司
业务范围：市政行业(道路工程、桥梁工程)专业甲级
公路行业(公路)专业乙级
资质证书编号：A144000289
有效期至：2023年11月13日

深圳华粤城市建设工程设计有限公司 Shenzhen Huayue Urban Construction Design Co., Ltd	建设单位	嘉善县罗星街道新市镇投资开发有限公司	图名： 路灯基础图	审定	陈华	专业负责人	陈华	设计号	HY2020110297	图号	LD-12
	工程名称	同济未来村配套道路工程(一期)设计		审核	陈华	校核	陈华	设计阶段	施工图	比例	
				项目负责人	陈华	设计	陈华	专业	照明工程	日期	2020.12.0

投标单位企业业绩表

业绩 6 情况	仲恺高新区东江科技园储能产业基地（二期）基础配套设施项目-勘察设计		
建设单位	惠州市高新科技工业园开发建设有限公司		
建设地址	广东省惠州市		
自查内容	自查情况填报	（是否符合）	提交何种证明材料，页码
1、工程类型（含项目资金来源）	政府投资新建城市支路	是	合同关键页 页码：58-62
2、设计内容	<p>本项目位于广东省惠州市仲恺高新区东江科技园东兴片区，主要包含兴启西路道路工程、兴启东路道路工程、东兴片区东部排水系统改造工程、智慧停车工程及充电站工程新建兴启西路，起点接东和南路，终点接东祥南路，全长约 340 米，道路等级为城市支路，设计时速 30 公里/小时，道路总宽 18 米，双向 2 车道布置。新建兴启东路，起点接东华南路，终点位于龙湖春江天境，全长约 420m，道路等级为城市支路，设计时速 30 公里/小时，道路总宽 18 米，双向 2 车道布置东兴片区东部排水系统改造工程长约 2.4km，总面积约 84000 平方米。智慧停车工程包括 2003 个智慧停车格。充电站工程包括 3 个光伏储能充电站建设和 2 个快速充电站建设。本项目包含道路工程、交通工程、给排水工程、电气工程、绿化工程、智慧停车工程、智慧充电桩工程。项目估算总投资 15563.79 万元，其中建筑安装工程费 13107.64 万元；勘察设计费暂定为 478.68 万元（勘察费暂定 131.08 万元，设计费暂定 347.60 万元）具体以财政审核为准。</p>	是	合同关键页 页码：58-62
3、合同金额（均应在 200 万元以上）	275.29 万元	是	合同关键页 页码：58-62
4、合同签订时间	2024 年 1 月	是	合同关键页 页码：58-62
5、设计阶段图纸（不超过 2 张）	初步设计	是	初步设计图纸 页码：63-64
业绩 2 情况、业绩 3 情况、业绩 4、业绩 5 情况	仲恺高新区东江科技园储能产业基地（二期）基础配套设施项目-勘察设计		
同上			

注：1、提供近 5 年（2019 年 11 月 1 日至投标截止日）新建、改扩建市政工程（只计市政道路工程或桥

梁工程或隧道工程)设计业绩。

2、业绩最多为5项，如投标人提供的业绩超出数量要求时，除前5项外视为无效，投标人需根据设计合同额从大到小排序。

3、需提供合同关键页扫描件(应能清晰明确体现合同名称、设计内容、工程规模、合同价款、合同签订时间、合同签章页等关键信息)；提供设计图纸(需加盖出图章)(不超过2张，应能清晰体现项目名称、设计阶段、设计时间、人员签名等，图纸图幅可按比例缩放，确保相关内容信息准确清晰)。

惠州市公共资源交易中心 建设工程项目中标通知书

类型：勘察设计

工程编号：惠公易建仲恺【2023】218

深圳华粤城市建设工程设计有限公司[核工业赣州工程勘察设计集团有限公司]：

仲恺高新区东江科技园储能产业基地（二期）基础配套设施项目勘察设计招标采用公开招标方式，于2023年12月26日进行开标评标定标工作，并于2024年1月3日发布中标结果公示。根据项目招标文件要求以及评标、定标委员会对各投标文件的评审结果，现确定你单位为中标人。

项目具体信息如下：

一、项目建设规模及招标内容：

招标范围及规模：本项目位于广东省惠州市仲恺高新区东江科技园东兴片区，主要包含兴启西路道路工程、兴启东路道路工程、东兴片区东部排水系统改造工程、智慧停车工程及充电桩工程。

新建兴启西路，起点接东和南路，终点接东祥南路，全长约340米，道路等级为城市支路，设计时速30公里/小时，道路总宽18米，双向2车道布置。

新建兴启东路，起点接东华南路，终点位于龙湖春江天境，全长约420m，道路等级为城市支路，设计时速30公里/小时，道路总宽18米，双向2车道布置。

东兴片区东部排水系统改造工程长约2.4km，总面积约84000平方米。

智慧停车工程包括2003个智慧停车格。

充电桩工程包括3个光伏储能充电桩建设和2个快速充电桩建设。

本项目包含道路工程、交通工程、给排水工程、电气工程、绿化工程、智慧停车工程、智慧充电桩工程。

招标内容：本次招标范围为本项目工程勘察设计服务，服务内容包括工程勘察、工程测量、工程物探、道路工程、交通工程、给排水工程、电气工程、绿化工程、智慧停车工程、智慧充电桩工程等初步设计、概算编制、施工图设计、现场指导与验收等服务等。

二、项目结算方式：具体内容按招标文件规定。

三、项目中标下浮率：20.80%

四、项目质量：合格。勘察、设计成果须符合相关规范及相应设计阶段的要求，并满足初步设计阶段和施工图设计阶段需要以及本招标文件相关规定。

五、项目工期：勘察工期：任务下达后20日历天内提交勘察成果文件。设计工期：任务下达后30日历天内完成初步设计及概算，初步设计批复后30日历天内完成施工图设计（不含各项审批时间）。具体以签订合同为准。

六、项目管理班子成员：

设计项目负责人：陈伟伟 证书编号：粤高职证字第0602001100493号

勘察项目负责人：孙志华 证书编号：AY123200878

七、贵司应在中标通知书发布之日起三十日内与建设单位签定书面合同。

惠州市仲恺科技工业园开发建设有限公司

惠州诚濠项目管理有限公司

惠州市公共资源交易中心仲恺分中心

日期：2024年01月03日

抄送：1、监督部门：惠州市交通运输局仲恺高新技术产业开发区分局



合同编号：_____

建设工程勘察设计合同

工 程 名 称：仲恺高新区东江科技园储能产业基地（二期）基础配

套设施项目-勘察设计

工 程 地 点：惠州仲恺高新区东江科技园东兴片区

发 包 人：惠州市高新科技工业园开发建设有限公司

承 包 人：深圳华粤城市建设工程设计有限公司

核工业赣州工程勘察设计集团有限公司

签 订 日 期：2024年 月 日

工程勘察设计合同

发包人：惠州市高新科技工业园开发建设有限公司

承包人：深圳华粤城市建设工程设计有限公司（联合体主办方）

核工业赣州工程勘察设计集团有限公司（联合体成员方）

惠州市高新科技工业园开发建设有限公司（以下简称发包人）拟修建仲恺高新区东江科技园储能产业基地（二期）基础配套设施项目—勘察设计，接受了深圳华粤城市建设工程设计有限公司（设计单位）、核工业赣州工程勘察设计集团有限公司（勘察单位）（以下简称承包人）的投标。双方就本项工程勘察设计有关事项，协商一致，签订本合同，共同执行。

一、合同签订依据

1、《中华人民共和国民法典》《中华人民共和国建筑法》和《建设工程勘察设计市场管理规定》。

2、国家及地方有关建设工程勘察设计管理法规和规章。

3、建设工程批准文件。

二、工程概况

1、工程名称：仲恺高新区东江科技园储能产业基地（二期）基础配套设施项目勘察设计

2、工程地点：惠州仲恺高新区东江科技园东兴片区

3、工程规模、特征：

本项目位于广东省惠州市仲恺高新区东江科技园东兴片区，主要包含兴启西路道路工程、兴启东路道路工程、东兴片区东部排水系统改造工程、智慧停车工程及充电站工程。

新建兴启西路，起点接东和南路，终点接东祥南路，全长约 340 米，道路等级为城市支路，设计时速 30 公里/小时，道路总宽 18 米，双向 2 车道布置。

新建兴启东路，起点接东华南路，终点位于龙湖春江天境，全长约 420m，道路等级为城市支路，设计时速 30 公里/小时，道路总宽 18 米，双向 2 车道布置。

东兴片区东部排水系统改造工程长约 2.4km，总面积约 84000 平方米。

智慧停车工程包括 2003 个智慧停车格。

充电站工程包括 3 个光伏储能充电站建设和 2 个快速充电站建设。

本项目包含道路工程、交通工程、给排水工程、电气工程、绿化工程、智慧停车工程、智慧充电桩工程。

项目估算总投资 15563.79 万元，其中建筑安装工程费 13107.64 万元；勘察设计费暂定为 478.68 万元（勘察费暂定 131.08 万元，设计费暂定 347.60 万元）具体以财政审核为准。

三、承包内容

工程勘察、工程测量、工程物探、道路工程、交通工程、给排水工程、电气工程、绿化工程、智慧停车工程、智慧充电桩工程等初步设计、概算编制、施工图设计、现场指导与验收等服务。

四、本合同设计期限按本合同主要条款执行。

五、本项目合同价（包括工程勘察、工程测量、工程物探、道路工程、交通工程、给排水工程、电气工程、绿化工程、智慧停车工程、智慧充电桩工程等初步设计、概算编制、施工图设计的全部费用）为 ¥3791145.60 元（下浮后暂定价），其中勘察费 ¥1038153.60 元，设计费 ¥2752992.00 元，中标下浮率为：20.80%，最终以财政审核为准。发包人保证按合同规定付款，并承担合同规定的发包人的全部义务和责任。

六、承包人保证按合同规定全面完成各项工作，并承担合同规定的承包人的全部义务和责任。

七、组成合同文件

合同文件组成及解释顺序：

- 1、本合同书及主要条款（含合同谈判中的澄清文件）
- 2、本合同的相关补充协议
- 3、中标通知书
- 4、投标文件及附件（含承包人在评标期间递交和确认并经业主同意的对有关问题的补充资料和澄清文件等，如果有）
- 5、发包人与承包人的书面函件
- 6、国家现行有关工程勘察设计的技术规范、规程和标准；
- 7、本招标文件（含补充说明书，如果有）

八、本合同书经双方法定代表人或其委托代理人签字（盖章）并加盖本单位公章后生效。


九、本合同书一式拾份，发包人执肆份、承包人执陆份，具有同等法律效力。

发包人名称： 惠州市高新科技工业园开发建设有限公司
法定代表人(签字): 
委托代理人(签字): 
地址:
邮政编码:
电话: 0752-2313672
传真:
开户银行:
银行账号:
日期: 2024年1月3日

承包人名称： 深圳华粤城市建设工程设计有限公司
法定代表人(签字): 
委托代理人(签字): 
地址: 深圳市龙岗区平湖街道富安大道华南城铁东物流园12栋17层1701-1711
邮政编码: 518111
电话: 0755-82821011
传真: 0755-83567300
开户银行: 中国建设银行深圳华南城支行
银行账号: 4425 0100 0188 0966 6598
日期: 2024年1月3日

承包人名称： 核工业赣州工程勘察设计集团有限公司
法定代表人(签字): 
委托代理人(签字): 
地址: 江西省赣州开发区华坚中路东侧综合楼三层
邮政编码: 341000
电话: 0797-8088752
传真: 0797-8285655
开户银行: 中国建设银行股份有限公司赣州振兴支行
银行账号: 3600 1125 4300 5000 0018
日期: 2024年1月3日


建筑	结构	绿化
给排水	电气	燃气
道路	桥梁	交通

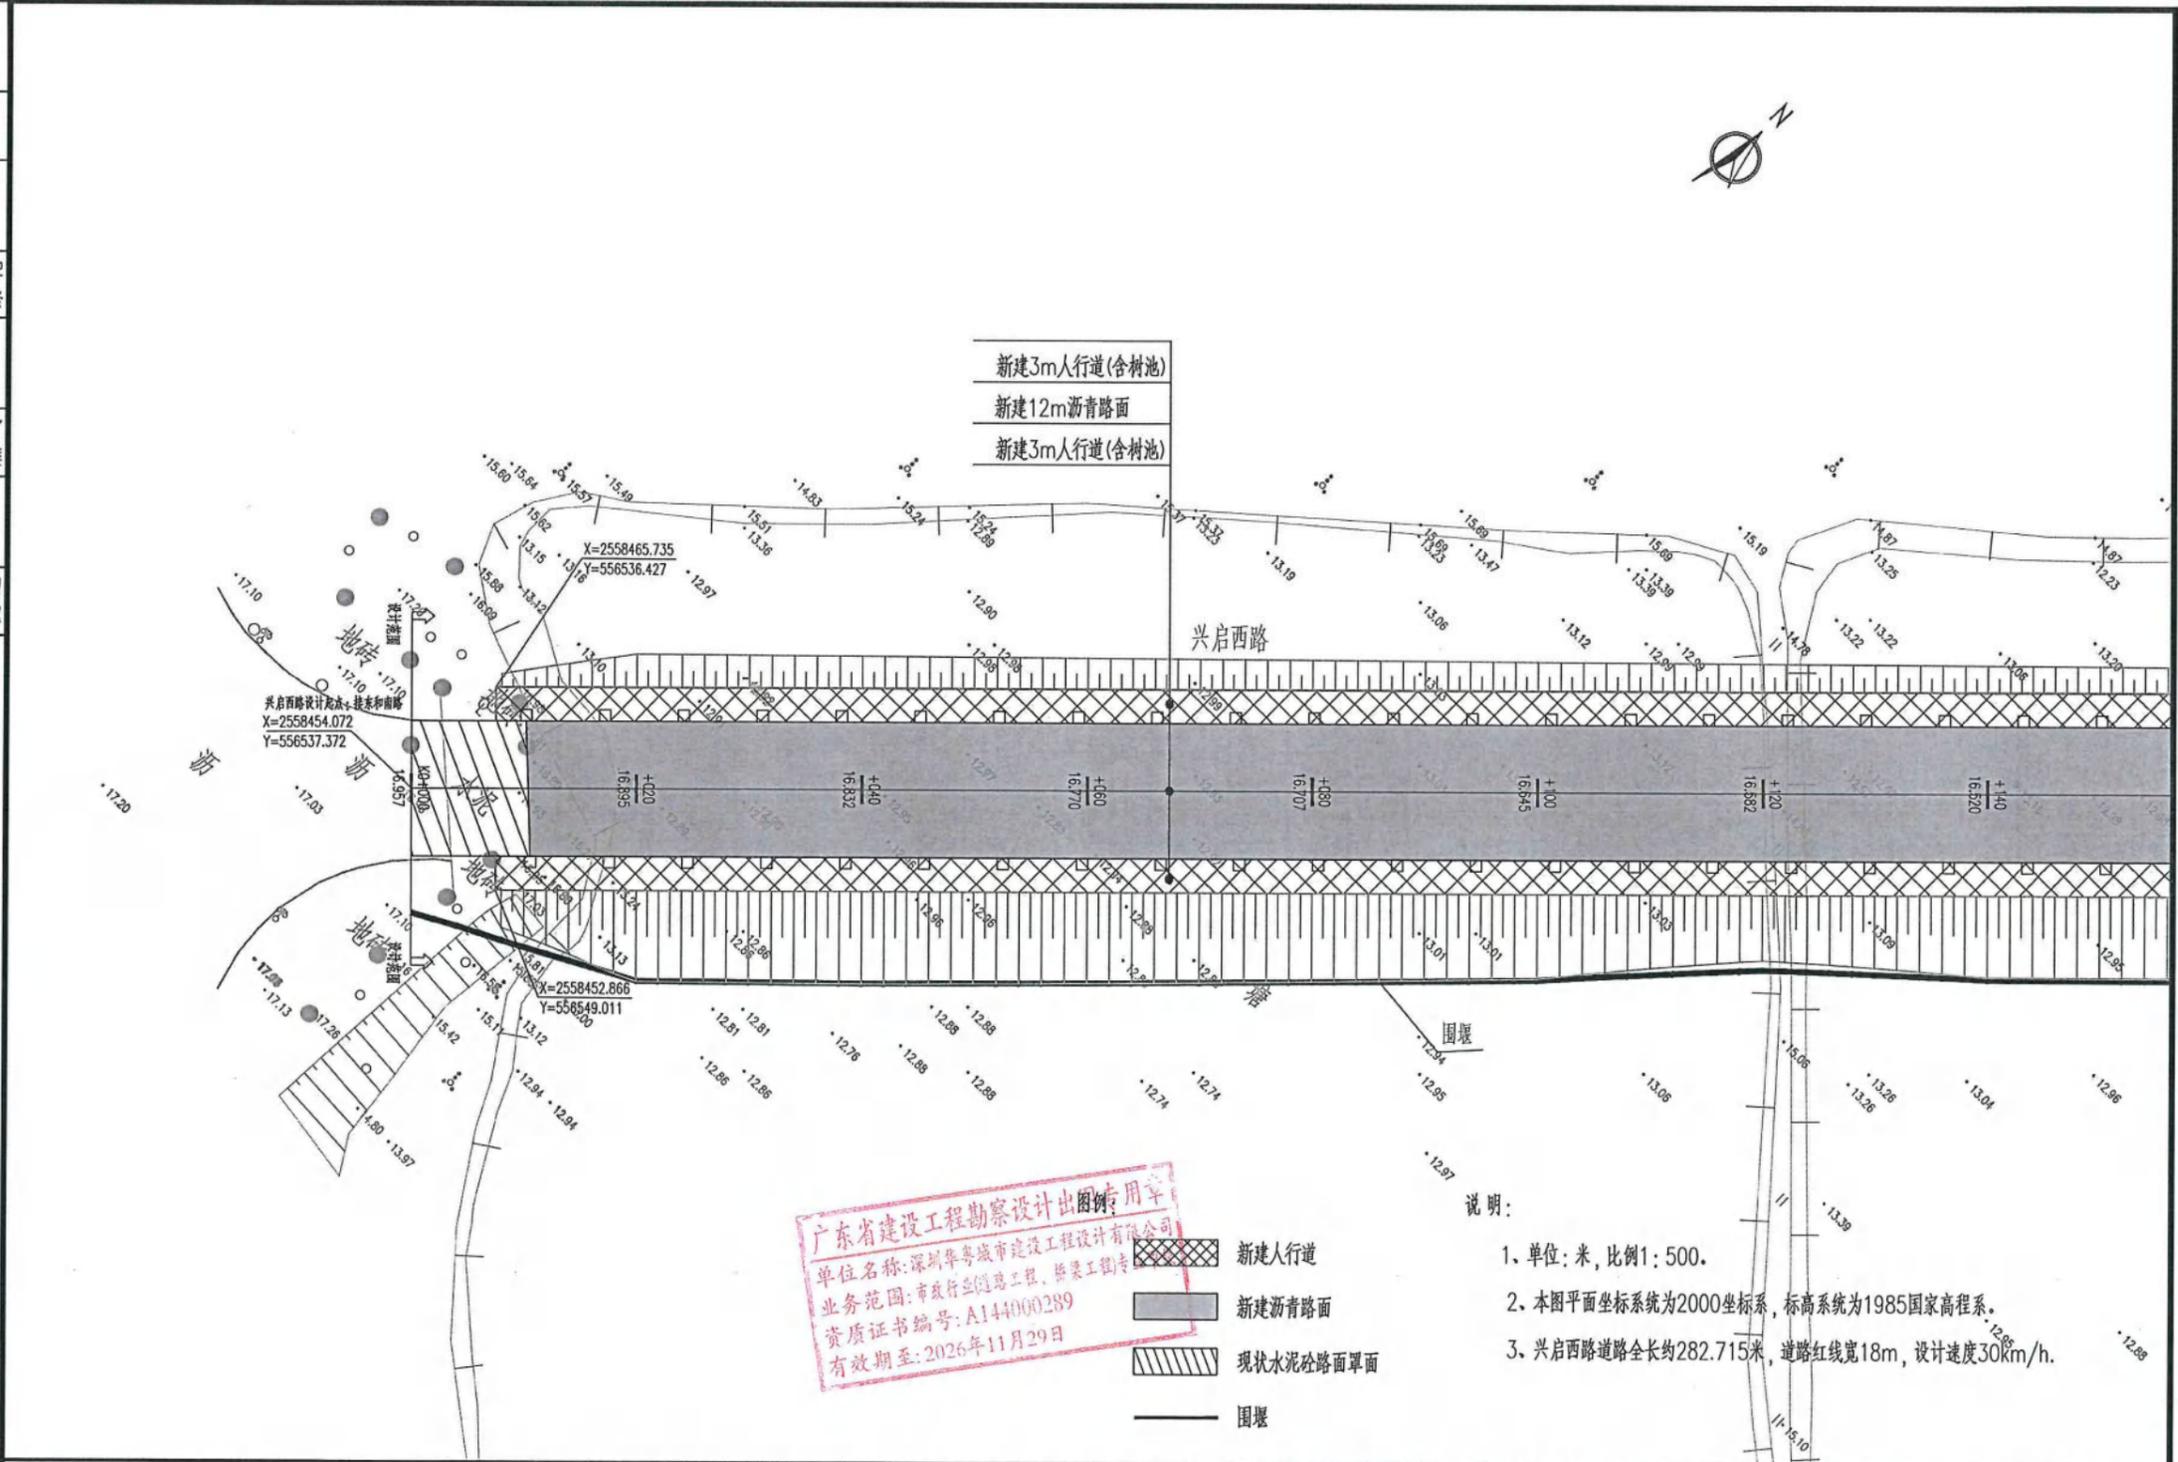

广东省建设工程勘察设计院
 单位名称: 深圳华粤城市建设工程设计有限公司
 业务范围: 市政行业(道路工程、桥梁工程)专
 资质证书编号: A144000289
 有效期至: 2026年11月29日

- 说明:
1. 单位: 米, 比例 1: 500.
 2. 本图平面坐标系统为 2000 坐标系, 标高系统为 1985 国家高程系.
 3. 兴启西路道路全长约 282.715 米, 道路红线宽 18 米, 设计速度 30 km/h.

深圳华粤城市建设工程设计有限公司 Shenzhen Huayue Urban Construction Design Co., Ltd	建设单位	惠州市高新科技工业园开发建设有限公司	图名:	兴启西路道路平面图	审定	吴旗	专业负责人	彭少康	设计号	HY2024110010	图号	路-03
	工程名称	仲恺高新区东江科技园储能产业基地(二期)基础配套设施项目			审核	崔正聪	校核	李志忠	设计阶段	初步设计	比例	1: 500 版本
					项目负责人	陈伟伟	设计	刘松先	专业	道路工程	日期	2024.01 A

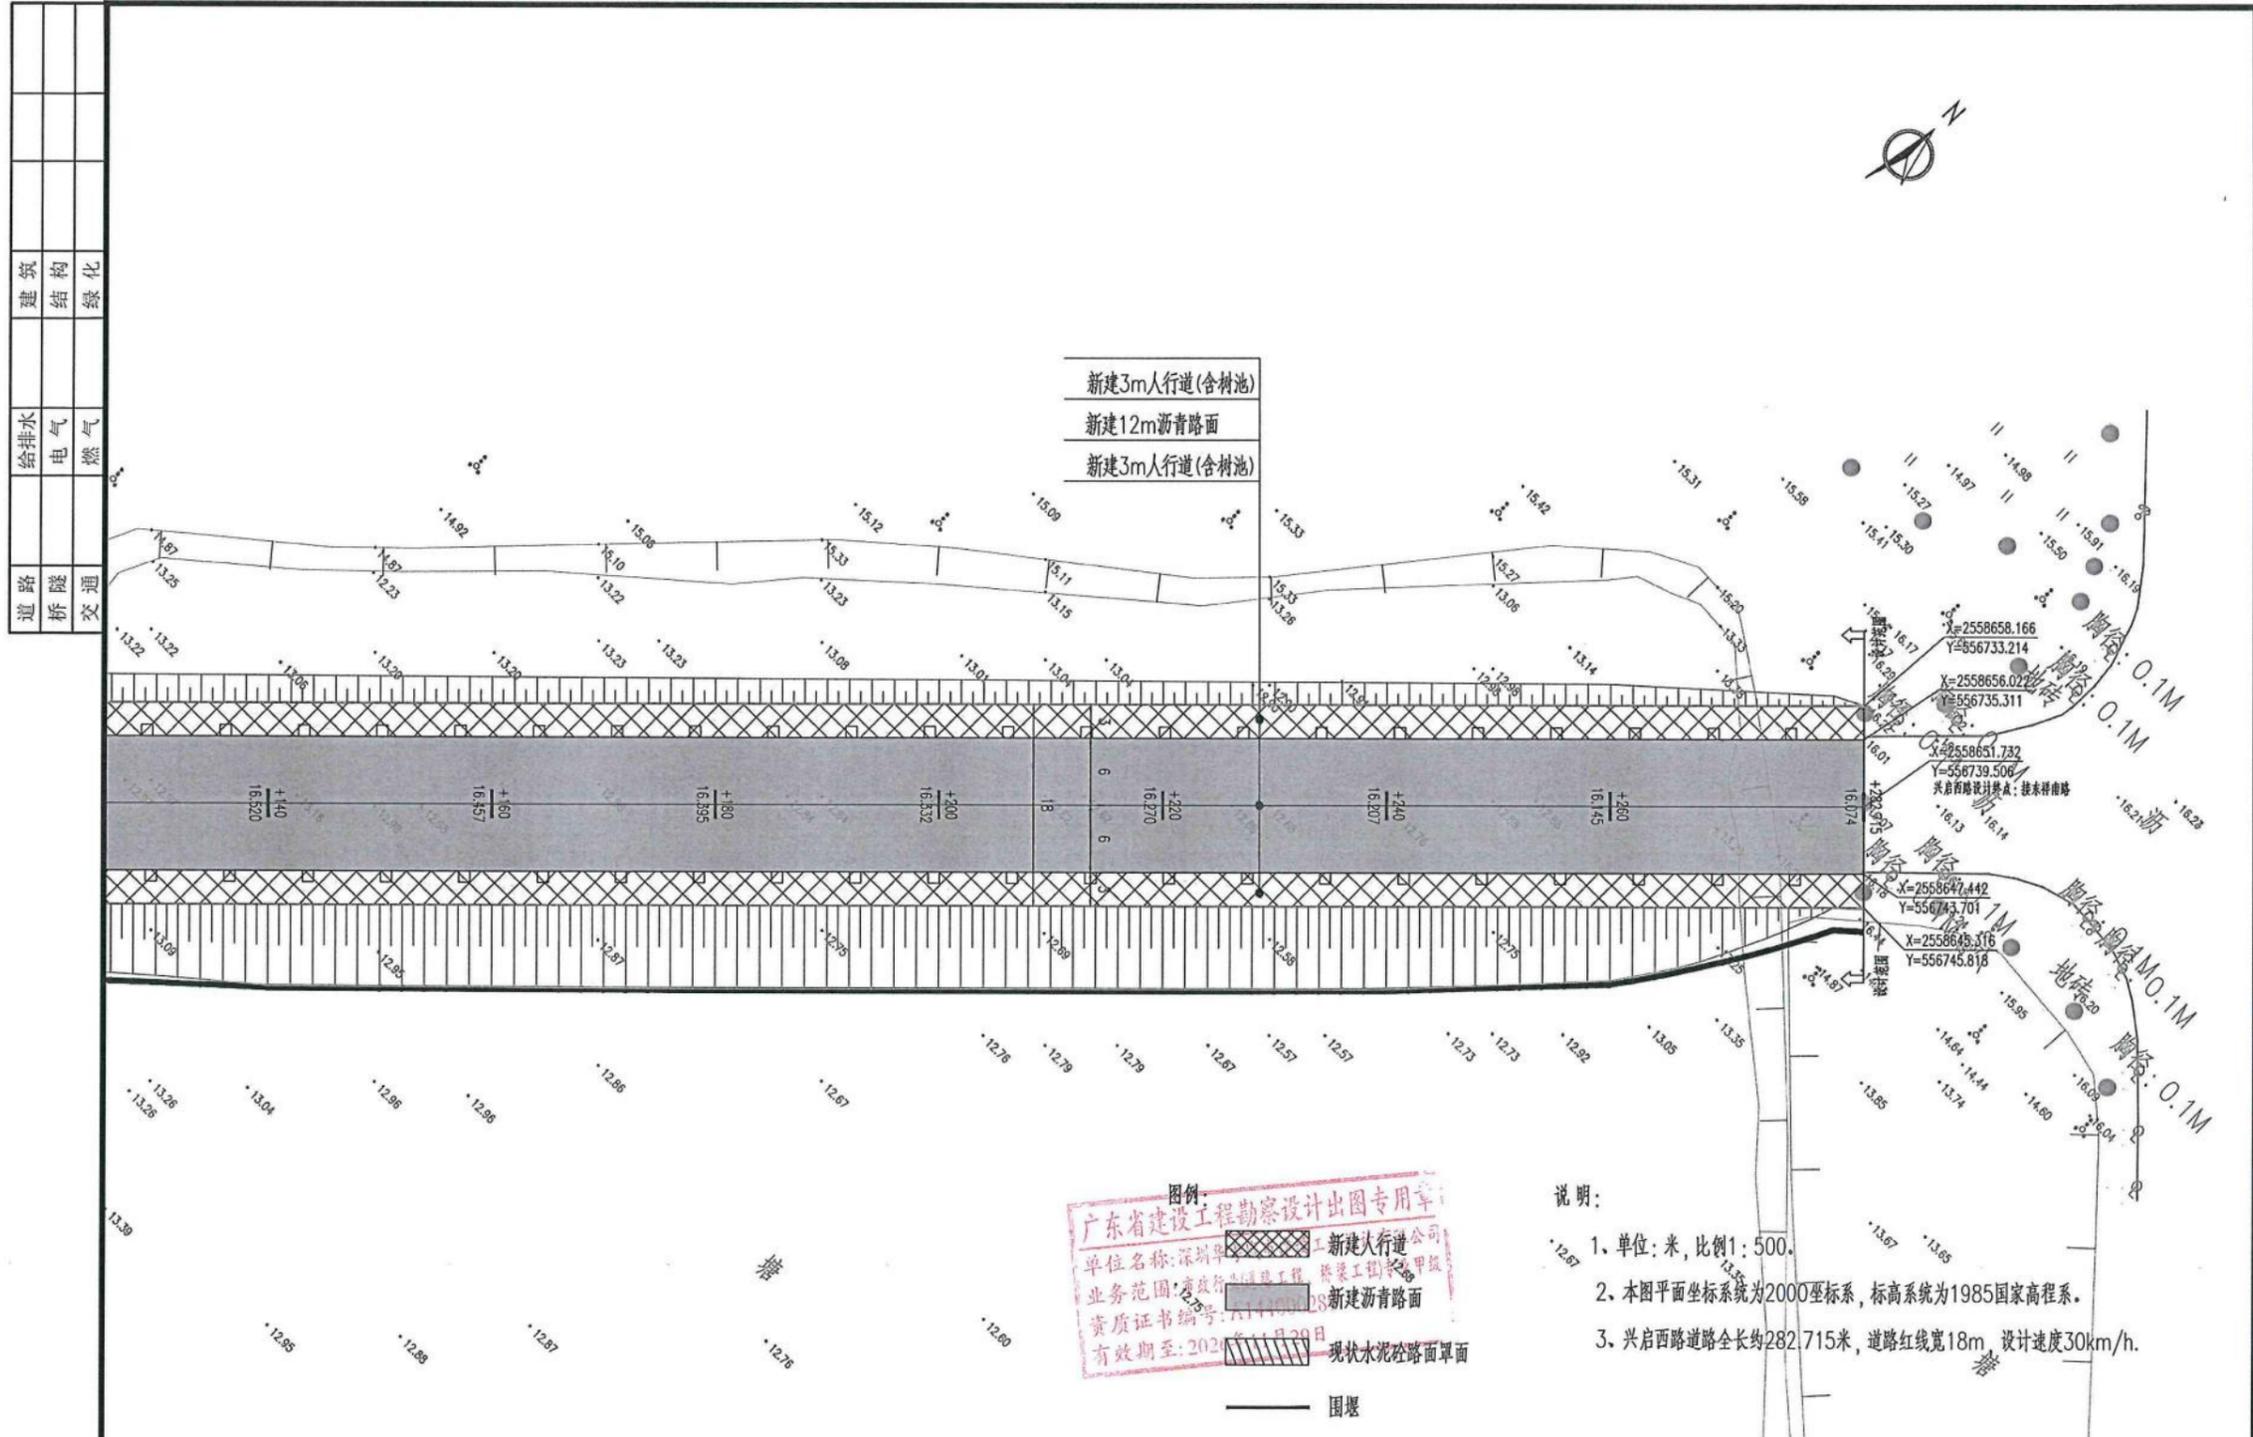

道路	桥梁	交通
给排水	电气	燃气
建筑	结构	绿化

新建3m人行道(含树池)
 新建12m沥青路面
 新建3m人行道(含树池)

图例：
 广东省建设工程勘察设计出图专用章
 单位名称：深圳华粤城市建设工程有限公司
 业务范围：市政行业（道路工程、桥梁工程）甲级
 资质证书编号：A114100128
 有效期至：2024年11月29日
 新建人行道
 新建沥青路面
 现状水泥砼路面罩面
 围堰

说明：
 1. 单位：米，比例1:500。
 2. 本图平面坐标系统为2000坐标系，标高系统为1985国家高程系。
 3. 兴启西路道路全长约282.715米，道路红线宽18m，设计速度30km/h。

深圳华粤城市建设工程设计有限公司 Shenzhen Huayue Urban Construction Design Co., Ltd	建设单位	惠州市高新科技工业园开发建设有限公司	图名：	审定	吴旗	专业负责人	彭少康	设计号	HY2024110010	图号	路-03	
	工程名称	仲恺高新区东江科技园储能产业基地（二期）基础配套设施项目	兴启西路道路平面图	审核	崔正聪	校核	李志忠	设计阶段	初步设计	比例	1:500	
				项目负责人	陈伟伟	设计	刘松先	专业	道路工程	日期	2024.01	版本

投标单位企业业绩表

业绩 7 情况	沙河西路(高新路-礼睦路)新建工程初步设计		
建设单位	江门市江海区住房和城乡建设局		
建设地址	广东省江门市		
自查内容	自查情况填报	(是否符合)	提交何种证明材料, 页码
1、工程类型(含项目资金来源)	政府投资新建城市次干路	是	合同关键页 页码: 66-70
2、设计内容	本项目为新建道路项目, 道路等级为城市次干路, 设计速度_30km/h, 长度约 2.614km, 大致呈南北走向, 北起在建高新路, 南至礼睦路, 规划道路宽度 24m, 双向四车道。主要建设内容: 道路工程、桥涵工程、给排水工程、照明工程、交通工程、绿化工程通信工程等。总投资: 45925.88 万元。	是	合同关键页 页码: 66-70
3、合同金额(均应在 200 万元以上)	223.27 万元	是	合同关键页 页码: 66-70
4、合同签订时间	2023 年 2 月	是	合同关键页 页码: 66-70
5、设计阶段图纸(不超过 2 张)	初步设计	是	初步设计图纸 页码: 71-72
业绩 2 情况、业绩 3 情况、业绩 4、业绩 5 情况	沙河西路(高新路-礼睦路)新建工程初步设计		
同上			

注: 1、提供近 5 年(2019 年 11 月 1 日至投标截止日)新建、改扩建市政工程(只计市政道路工程或桥梁工程或隧道工程)设计业绩。

2、业绩最多为 5 项, 如投标人提供的业绩超出数量要求时, 除前 5 项外视为无效, 投标人需根据设计合同额从大到小排序。

3、需提供合同关键页扫描件(应能清晰明确体现合同名称、设计内容、工程规模、合同价款、合同签订时间、合同签章页等关键信息); 提供设计图纸(需加盖出图章)(不超过 2 张, 应能清晰体现项目名称、设计阶段、设计时间、人员签名等, 图纸图幅可按比例缩放, 确保相关内容信息准确清晰)。

中标通知书

江海建招中字(2023)第002号

深圳华粤城市建设工程设计有限公司:

你方于 2023 年 2 月 6 日所递交的沙河西路(高新路-礼睦路)新建工程初步设计投标文件已被我方接受,被确定为中标人。

中标下浮率: 5.08 %。

中标价: 2232733.87 元(大写: 贰佰贰拾叁万贰仟柒佰叁拾叁元捌角柒分)。

项目负责人: 黄国勇, 证书编号: 201910020440000512。

工期: 20 个日历天(不含审批时间)。

质量: 设计成果深度满足《市政公用工程设计文件编制深度规定(2013年版)》及行业相关规范技术标准等要求。

请你方在接到本通知书后,须在 30 天内到江门市江海区政府投资工程建设管理中心(指定地点)与招标人签订合同。

特此通知。

招标人: (盖章)

法定代表人或委托代理人:

(签字或盖章)

2023 年 2 月 14 日



招标代理机构: (盖章)

法定代表人或委托代理人:

(签字或盖章)

2023 年 2 月 14 日



见证单位: 江门市公共资源交易中心(盖章)

2023 年



GF—2015—0210

合同编号： SJHT20230062

建设工程设计合同示范文本 (专业建设工程)

住房和城乡建设部
国家工商行政管理总局

制定

第 1 页

第一部分 合同协议书

发包人（全称）：江门市江海区住房和城乡建设局（建设单位）

江门市江海区政府投资工程建设管理中心（代建单位）

设计人（全称）：深圳华粤城市建设工程设计有限公司

根据《中华人民共和国民法典》、《中华人民共和国建筑法》及有关规定，遵循平等、自愿、公平和诚实信用的原则，双方就沙河西路（高新路-礼睦路）新建工程工程设计及有关事宜协商一致，共同达成如下协议：

一、工程概况

1. 工程名称：沙河西路（高新路-礼睦路）新建工程。

2. 工程批准、核准或备案文号：江海发改[2022]364号。

3. 工程内容及规模：本项目为新建道路项目，道路等级为城市次干路，设计速度30km/h，长度约2.614km，大致呈南北走向，北起在建高新路，南至礼睦路，规划道路宽度24m，双向四车道。主要建设内容：道路工程、桥涵工程、给排水工程、照明工程、交通工程、绿化工程通信工程等。

4. 工程所在地详细地址：江门市江海区沙河西路。

5. 工程投资估算：45925.88万元，其中建安费约为26535.15万元。

6. 工程进度安排：/。

7. 工程主要技术标准：达到2013年版《市政公用工程设计文件编制深度规定》及行业相关规范技术标准等要求。

二、工程设计范围、阶段与服务内容

1. 工程设计范围：包括但不限于：完成本项目的初步设计（含概算编制）等服务。

2. 工程设计阶段：初步设计（含概算编制）。

3. 工程设计服务内容：

（1）初步设计、设计概算编制（含概算修编）；（2）施工招标技术资料编制；（3）相关报建配合；（4）设计报审所需的技术文件和汇报材料编制。

工程设计范围、阶段与服务内容详见专用合同条款附件1。

三、工程设计周期

计划开始设计日期：2023年2月15日。

计划完成设计日期：2023年3月06日。

具体工程设计周期以专用合同条款及其附件的约定为准。

四、合同价格形式与签约合同价

1. 合同价格形式：合同价为暂定价；

2. 签约合同价为：

设计费为：人民币（大写）贰佰贰拾叁万贰仟柒佰叁拾叁元捌角柒分（¥2232733.87元）。

设计费下浮率：5.08%

五、发包人代表与项目负责人

发包人代表：梁家华。项目负责人：黄国勇。

六、合同文件构成本协议书与下列文件一起构成合同文件：

- (1) 中标通知书（如果有）；
- (2) 招标文件及其附件；
- (3) 投标文件及其附件（如果有）；
- (4) 专用合同条款及其附件；
- (5) 通用合同条款；
- (6) 技术标准和要求；
- (7) 发包人提供的原始资料（如果有）；
- (8) 其他合同文件。

在合同履行过程中形成的与合同有关的文件均构成合同文件组成部分。

上述各项合同文件包括合同当事人就该项合同文件所作出的补充和修改，属于同一类内容的文件，应以最新签署的为准。

七、承诺

1. 发包人承诺按照法律规定履行项目审批手续，按照合同约定提供设计依据，并按合同约定的期限和方式支付合同价款。

2. 设计人承诺按照法律和技术标准规定及合同约定提供工程设计服务。

八、词语含义

本协议书中词语含义与第二部分通用合同条款中赋予的含义相同。

九、签订地点

本合同在江门市江海区签订。

十、补充协议

合同未尽事宜，合同当事人另行签订补充协议，补充协议是合同的组成部分。

此页无正文

发包人(盖章): 江门市江海区住房和城乡建设局

法定代表人或其委托代理人:

(签字)

组织机构代码: _____

纳税人识别号: _____

地 址: _____

邮政编码: _____

法定代表人: _____

委托代理人: _____

电 话: _____

传 真: _____

电子信箱: _____

开户银行: _____

账 号: _____

时 间: 2023 年 2 月 15 日



发包人(盖章): 江门市江海区政府投资工程建设管理中心

法定代表人或其委托代理人:

(签字)

组织机构代码: _____

纳税人识别号: _____

地 址: _____

邮政编码: _____

法定代表人: _____

委托代理人: _____

电 话: _____

传 真: _____

电子信箱: _____

开户银行: _____

账 号: _____

时 间: _____ 年 _____ 月 _____ 日



设计人(盖章):

法定代表人或其委托代理人:

(签字)

组织机构代码: _____

纳税人识别号: 914403001924886790

地 址: 深圳市龙岗区平湖街道富安大道华南城

铁东物流区 12 栋 17 层 1701-1711

邮政编码: 518111

法定代表人: 兰长青

委托代理人: _____

电 话: 0755-82821011

传 真: 0755-83567300

电子信箱: shucd.126com


开户银行: 中国建设银行深圳华南城支行

账 号: 44250100018809666598

时 间: _____ 年 _____ 月 _____ 日


兰长青

道	桥	隧	交
路	陵	道	通
给	电	燃	
排	气	气	
水			
建	建	建	
筑	结	绿	
	构	化	

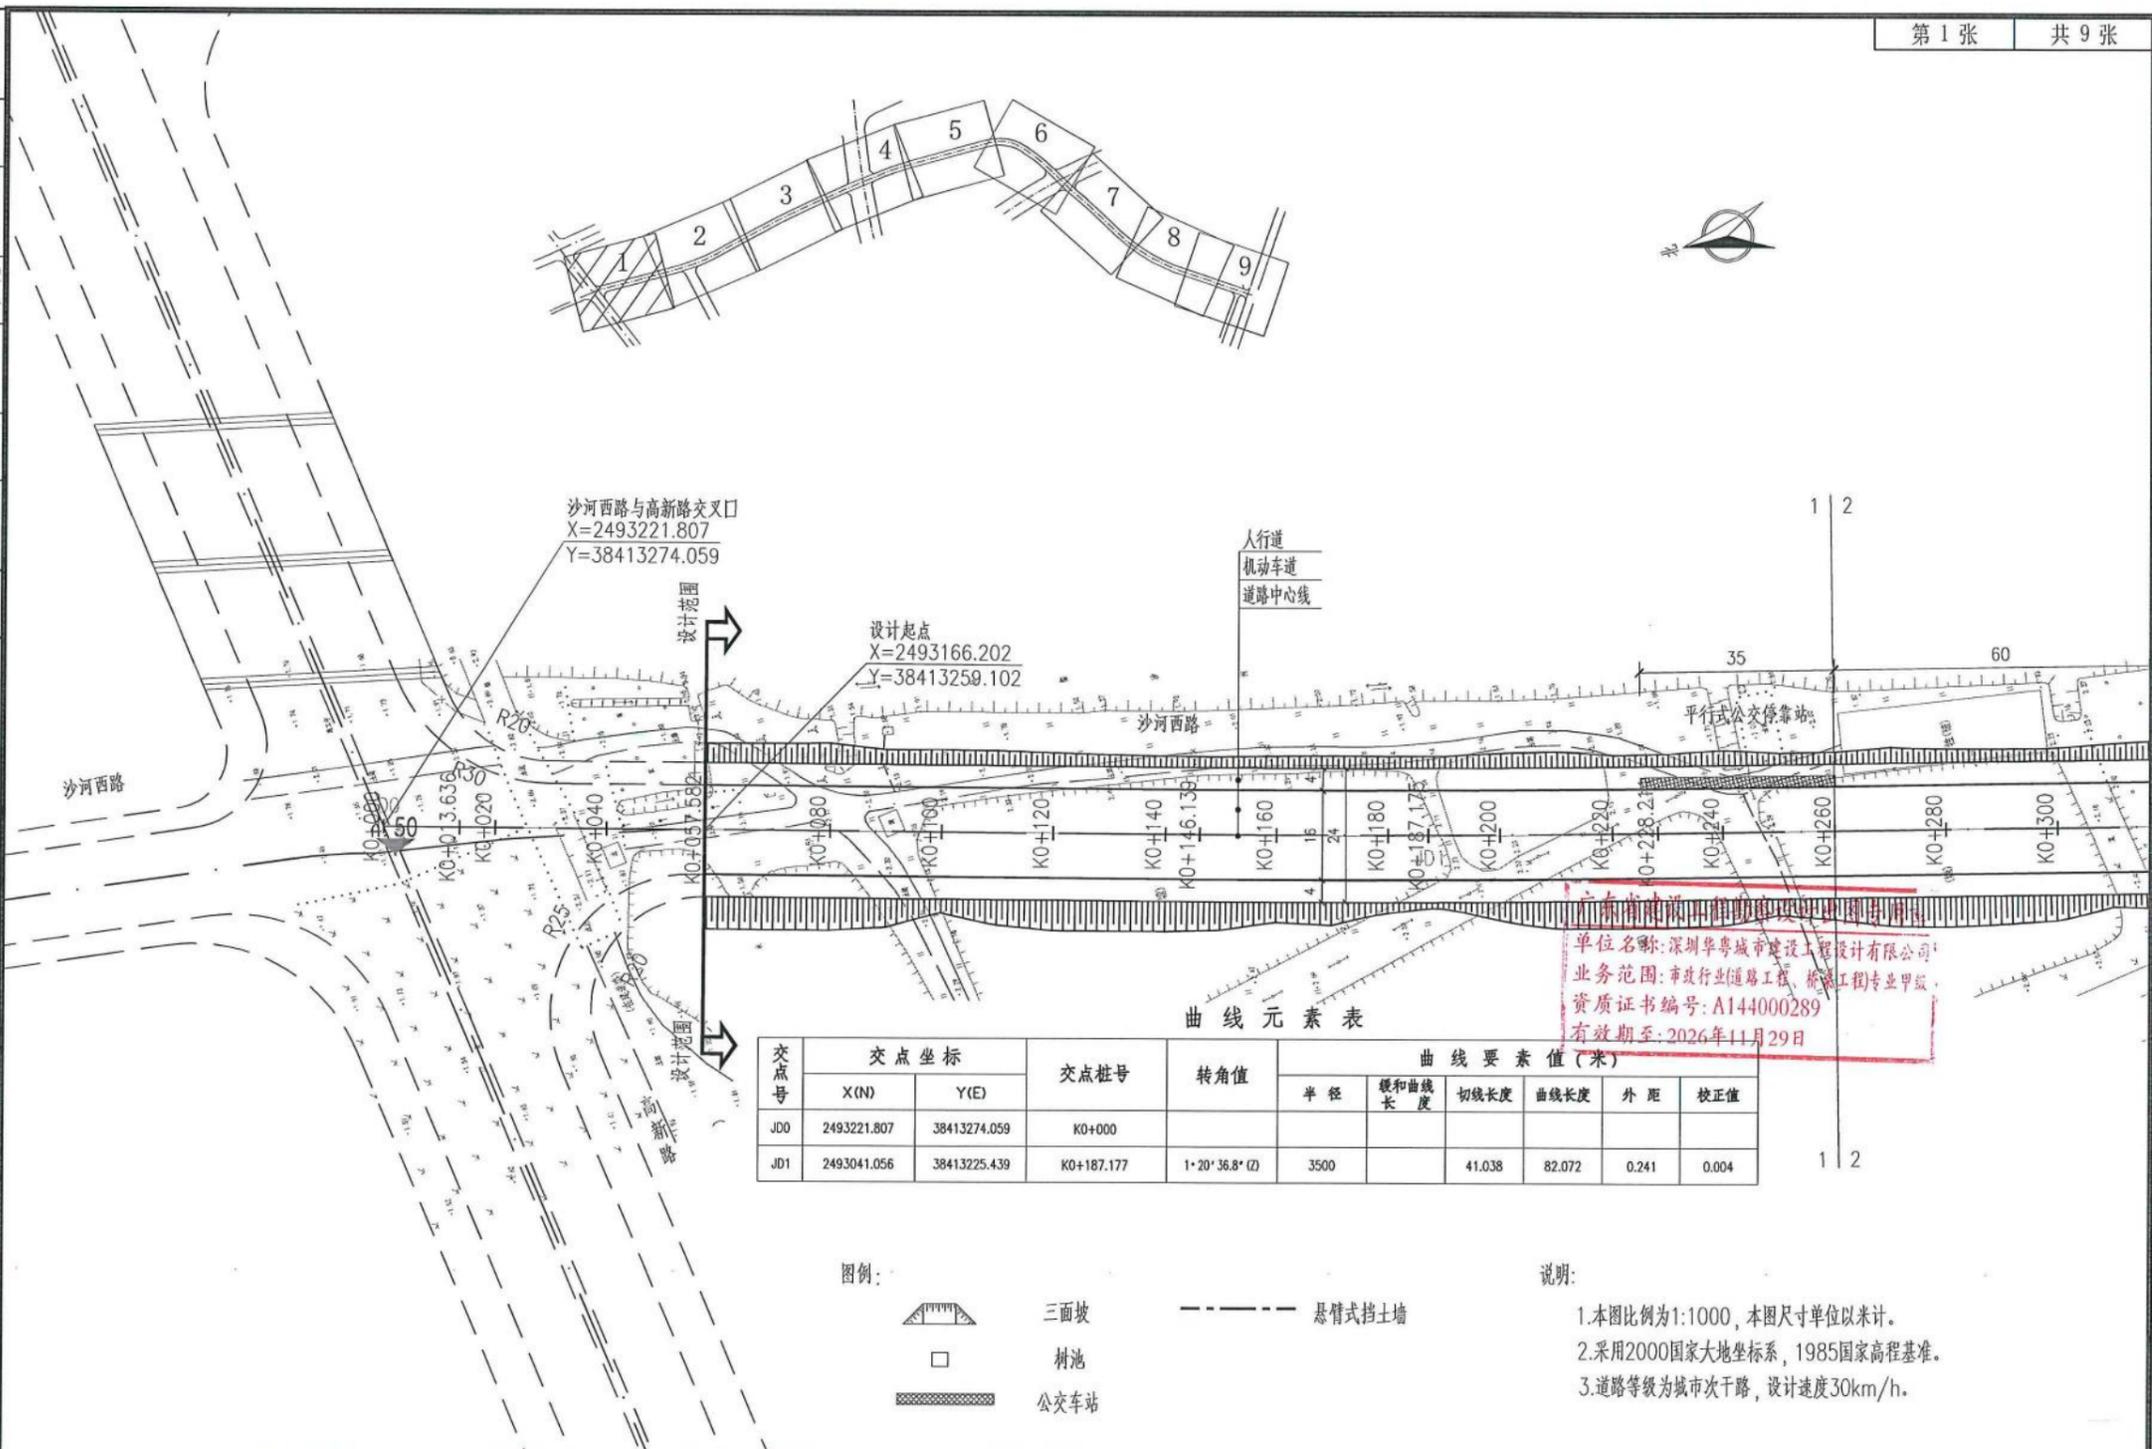

曲线元素表

交点号	交点坐标		交点桩号	转角值	曲线要素值(米)					
	X(N)	Y(E)			半径	缓和曲线长度	切线长度	曲线长度	外距	校正值
JD0	2493221.807	38413274.059	K0+000							
JD1	2493041.056	38413225.439	K0+187.177	1°20'36.8" (Z)	3500		41.038	82.072	0.241	0.004

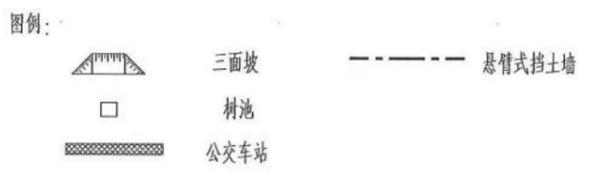


说明:

- 1.本图比例为1:1000,本图尺寸单位以米计。
- 2.采用2000国家大地坐标系,1985国家高程基准。
- 3.道路等级为城市次干路,设计速度30km/h。

深圳华粤城市建设工程设计有限公司 Shenzhen Huayue Urban Construction Design Co., Ltd	建设单位	江门市江海区政府投资工程建设管理中心	图名:	审 定	吴旗	专业负责人	刘华先	设计号	HY2023170005	图号	路-05
	工程名称	沙河西路(高新路-礼睦路)新建工程	道路平面设计图	审 核	崔正聪	校 核	刘华先	设计阶段	初步设计	比 例	-
				项目负责	黄国勇	设 计	马健鹏	专 业	道路工程	日 期	2023.02

道	桥	隧	交
给	电	燃	
建	结	绿	
筑	构	化	

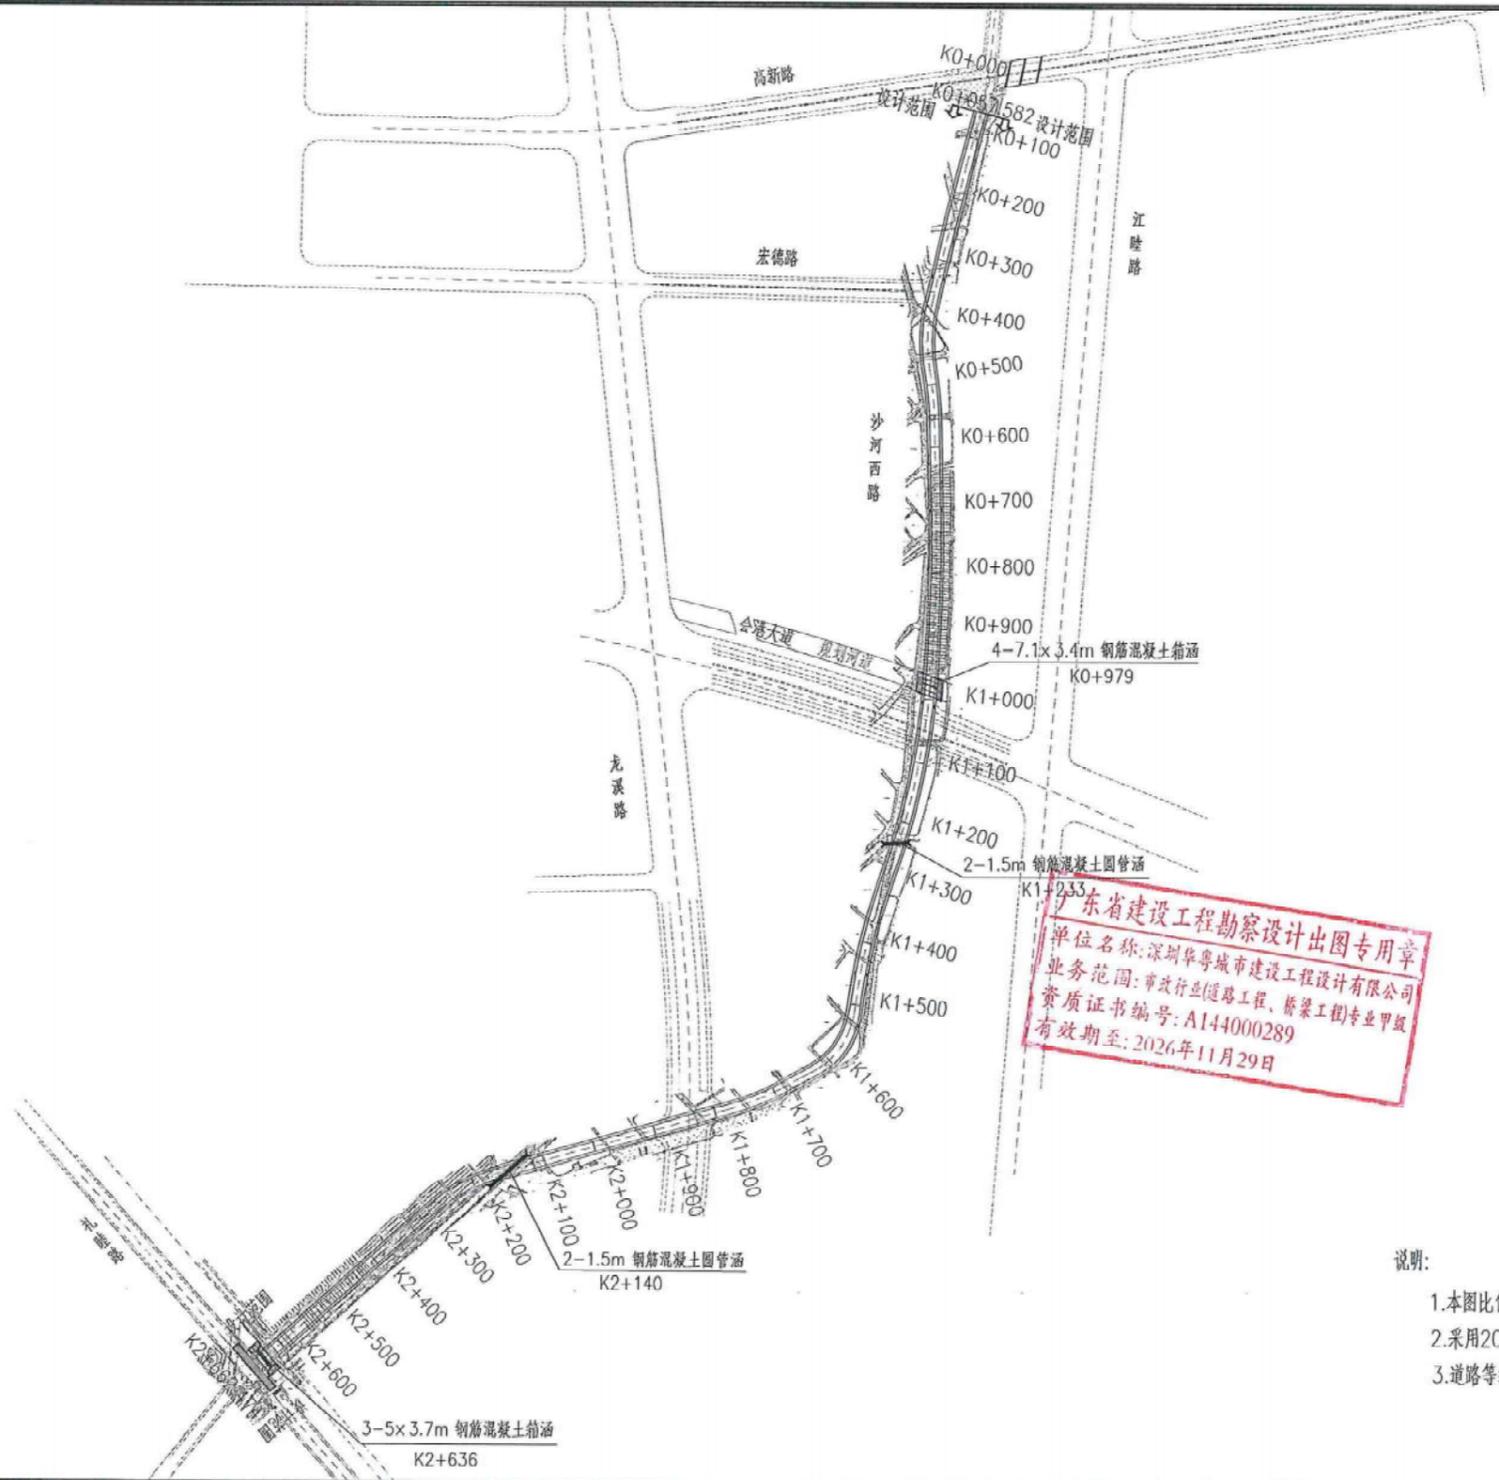

广东省建设工程勘察设计出图专用章
 单位名称: 深圳华粤城市建设工程设计有限公司
 业务范围: 市政行业(道路工程、桥梁工程)专业甲级
 资质证书编号: A144000289
 有效期至: 2026年11月29日

- 说明:
1. 本图比例为1:10000, 本图尺寸单位以米计。
 2. 采用2000国家大地坐标系, 1985国家高程基准。
 3. 道路等级为城市次干路, 设计速度30km/h。

 深圳华粤城市建设工程设计有限公司 Shenzhen Huayue Urban Construction Design Co., Ltd	建设单位	江门市江海区政府投资工程建设管理中心	图名:	审定	吴旗	专业负责人	刘华先	设计号	HY2023170005	图号	路-04
	工程名称	沙河西路(高新路-礼陆路)新建工程	道路总体平面设计图	审核	崔正聪	校核	刘华先	设计阶段	初步设计	比例	-
				项目负责人	黄国勇	设计	马健鹏	专业	道路工程	日期	2023.02

5. 企业百县千镇万村高质量发展工程帮扶业绩一览表

投标人名称：深圳华粤城市建设工程设计有限公司

序号	百县千镇万村高质量发展工程名称	合同签订时间	建设地点 (市级)	备注
1	2023年度兰坪县民族团结进步“十县百乡千村万户”示范引领建设工程项目可行性研究报告评审服务	2023年6月	云南省兰坪县	完工
2				

注：1. 业绩证明材料须提供合同原件扫描件（需包含封面和完整的协议书）；未提供证明材料的，不予计取。

2. 业绩提供不超过2项，如提交业绩超过2项，只计取前2项。

60*

合同编号：_____号

建设项目咨询合同

工程名称：2023 年度兰坪县民族团结进步“十县百乡千村万户”示范引领建设工程项目可行性研究报告评审服务

委托工作内容：可行性研究报告评审

工程地点：兰坪县

发包人：兰坪白族普米族自治县民族宗教事务局

咨询人：深圳华粤城市建设工程设计有限公司

合同订立日期：2023 年 6 月 15 日



发包人：兰坪白族普米族自治县民族宗教事务局（以下简称甲方）

咨询人：深圳华粤城市建设工程设计有限公司（以下简称乙方）

第一条 本合同依据下列文件签订：

1.1 《中华人民共和国民法典》《中华人民共和国建筑法》《建设工程勘察设计市场管理规定》《工程咨询行业管理办法》。

1.2 国家及地方有关建设工程勘察设计管理法规和规章。

1.3 建设工程批准文件。

1.4 云南省投资审批中介超市公开选取中介机构确认书。

第二条 工程概况

一、项目名称：2023 年度兰坪县民族团结进步“十县百乡千村万户”示范引领建设工程项目可行性研究报告评审服务

二、工程地点：兰坪县

三、建设规模：2023 年度兰坪县民族团结进步“十县百乡千村万户”示范引领建设工程项目，金顶街道来龙村河边小组：（1）原混凝土路面拆除及管网敷设后恢复 700 平方米；（2）入户雨水管 700 米、污水管 330 米；（3）污水管 870 米（DN200HDPE 波纹管 462 米、DN300HDPE 波纹管 378 米、DN400HDPE 波纹管 6 米、DN300 玻璃钢夹砂管 24 米）；（4）污水检查井 58 座；（5）格栅井 35 座；（6）标志标牌 1 项；（7）20 立方米污水收集池 1 座；（8）人工湿地 1 座；（9）墙体文化 1 项；（10）村庄美化 1 项。翠屏街道干竹河村下干竹河小组：1. 人居环境补短板：①村间道路护栏 130 米；②下干竹河小组 3 座村间桥梁双边护栏 42 米；③村内排水沟 300 米；④村间道路挡墙建设 320 立方；⑤新建设入户道路 2.5 米宽 200 米。2. 民族团结

活动中心建设：①文化主题墙建设；②活动中心周边水泥看台（9M*4M*3M）2座，（40M*1.5M*1M）1座；③干竹河村规民约及民族文化政策上墙300平方米；④民族团结元素、中华文化符号160平方米；⑤文化戏台排水沟建设20米；⑥民族团结标语建设及人居环境提升整治。玉泉社区：民族团结进步提升宣传亭、墙、廊、栏建设，中华文化符号与形象。通甸镇丰华村黄木村：1.魁星阁外仿古石踏步20米；2.文昌庙旧址避难场所及两个观景台观景梯安装民族特色路灯20盏；3.实施墙面民族团结元素、中华文化符号870m²，民族团结标语；4.黄木一二组乡愁小路打造，实施乡愁路面提升3200m²；竹围栏500米。啦井镇啦井村上街子组：1.修复古盐都盐帮通行石拱桥一座；2.修复茶马古道900米（修复路段一：新医院大楼至石拱桥段600米；修复路段二：啦井中学东关城楼至啦井镇东关电站300米）；3.民族团结进步提升宣传亭、墙、廊、栏建设，民族团结元素、中华文化符号。营盘镇新华村新华大村三组：依托新华村委会作为“全国传统古村落”的背景，建设“精品示范村”，新华大村农户住宅屋面改造提升项目以将原有和传统古村落风格样貌不一致的瓦面统一改造成小青瓦为目标，建设该项目将进一步恢复新华村委会作为“全国传统古村落”的古风古色，进一步提升休闲农业与乡村旅游，建筑的风格是最直接有效地反映新华村蕴藏的古老、朴拙的人文气息。改造小青瓦20户、2763m²。项目投资估算：796.96万元。

第三条 主要任务

乙方按照有关精神和甲方要求，开展2023年度兰坪县民族团结进

步“十县百乡千村万户”示范引领建设工程项目可行性研究报告评审服务工作。根据甲方提供的可行性研究报告，组织相关专家，对可行性研究报告进行评审。

第四条 资料收集

甲方协调乙方收集 2023 年度兰坪县民族团结进步“十县百乡千村万户”示范引领建设工程项目可行性研究报告评审服务的基础设施现状资料、规划资料及涉及到的地形图等基本设计资料。

第五条 技术成果

乙方提供技术成果的电子文件 壹 份包括以下内容：

1. 专家签到表；
2. 专家评审意见；
3. 评审意见；

第六条 时间要求：在收到甲方委托的可行性研究报告后，在壹周内组织相关专家进行评审，并提供评审报告及相关资料。

第七条 费用支付

一、计费标准：国家计委《建设项目前期工作咨询收费暂行规定》（计价格[1999]1283 号）；

二、合同单价：经甲乙双方协商一致，本合同约定的评审费用为：人民币 15000.00 元整（¥：壹万伍仟圆整）；费用中包含税费、专家咨询费、会议室租赁费等评审费用。

三、费用支付办法：资料及发票提交后 10 天内一次性支付。支付采用银行转帐方式进行，乙方应向甲方出具正式发票。

发包人名称:

兰坪白族普米族自治县民族宗教事务局

(盖章)



咨询人名称:

深圳华粤城市建设工程设计有限公司

(盖章)



法定代表人: (签字或盖章)

委托代理人: (签字)



法定代表人: (签字或盖章)

委托代理人: (签字)

项目负责人:

住 所: 兰坪县人民路 3 号

住 所: 深圳市龙岗区平湖

街道富安大道华南城铁

东物流区 12 栋 17 层

1701-1711

邮政编码: 671400

邮政编码: 518111

电话:

电话: 0755-82821011

传真:

传真: 0755-83567300

开户银行:

开户银行: 中国建设银行深圳

华南城支行

银行帐号:

银行帐号: 44250100018809666598

姓名 黄国勇
 性别 男 民族 汉
 出生 1979年9月3日
 住址 北京市海淀区世纪城远大
 园六区1号楼3单元302号
 公民身份号码 420984197909032714



中华人民共和国
 居民身份证



签发机关 北京市公安局海淀分局
 有效期限 2013.03.20-2033.03.20



经北京市高级专业技术资格评审委员会评审，持证人具备高级专业技术资格。
Approved by Beijing Senior Specialized Technique Qualification Evaluation Committee, Confirmed to be with the senior specialized technique qualification.

姓名 <i>Full Name</i>	黄国勇	资格名称 <i>Qualification</i>	高级工程师
性别 <i>Sex</i>	男	专业 <i>Speciality</i>	道桥隧道设计
出生日期 <i>Date of Birth</i>	1979年09月	授予时间 <i>Date of Conferment</i>	2013年07月03日
证书编号 <i>Certificate No.</i>	ZGB07023100	 二〇一三年七月三日 评审委员会九月	
No:			

中华人民共和国一级注册结构工程师

注册执业证书

本证书是中华人民共和国一级注册结构工程师的执业凭证，准予持证人在执业范围和注册有效期内执业。

姓名 黄国勇

证书编号 S134410837

中华人民共和国住房和城乡建设部



S0029018
NO.

发证日期 2014年01月20日

中华人民共和国注册土木工程师（岩土）

注册执业证书

本证书是中华人民共和国注册土木工程师（岩土）的执业凭证，准予持证人在执业范围和注册有效期内执业。

姓名 黄国勇

证书编号 AY101200213

中华人民共和国住房和城乡建设部



NO. AY0010148

发证日期 2010年06月03日

中华人民共和国注册土木工程师（道路工程）



本证书由住房和城乡建设部、交通运输部批准颁发，是中华人民共和国注册土木工程师（道路工程）的执业凭证，准予持证人在执业范围和注册有效期内执业。

姓名 黄国勇

证书编号 AD244400246



NO. AD0006211

发证日期 2024年07月08日

硕士研究生

毕业证书



研究生 黄国勇 性别 男，一九七九年 九 月 三 日生，于二〇〇三年 九 月至二〇〇六年 七 月在 桥梁与隧道工程

专业学习，学制 三 年，修完硕士研究生培养计划规定的全部课程，成绩合格，毕业论文答辩通过，准予毕业。

培养单位：北京工业大学

校（院、所）长：

范伯元

证书编号：100051200602000377

二〇〇六年 七 月 三 日

查询网址：<http://www.chsi.com.cn>

中华人民共和国教育部监制

深圳市社会保险历年参保缴费明细表（个人）

姓名：黄国勇

社保电脑号：634420893

身份证号码：420984197909032714

页码：1

参保单位名称：深圳华粤城市建设工程设计有限公司

单位编号：222885

计算单位：元

缴费年	月	单位编号	养老保险			医疗保险			生育			工伤保险		失业保险			
			基数	单位交	个人交	险种	基数	单位交	个人交	险种	基数	单位交	基数	单位交	基数	单位交	个人交
2023	11	222885	2360.0	330.4	188.8	2	6123	91.85	30.62	1	6123	30.62	2360	7.79	2360	16.52	7.08
2023	12	222885	2360.0	330.4	188.8	2	6123	91.85	30.62	1	6123	30.62	2360	7.79	2360	16.52	7.08
2024	01	222885	3523.0	493.22	281.84	2	6475	97.13	32.38	1	6475	32.38	2360	7.79	2360	18.88	4.72
2024	02	222885	3523.0	493.22	281.84	2	6475	97.13	32.38	1	6475	32.38	2360	7.79	2360	18.88	4.72
2024	03	222885	3523.0	493.22	281.84	2	6475	97.13	32.38	1	6475	32.38	2360	15.58	2360	18.88	4.72
2024	04	222885	3523.0	528.45	281.84	2	6475	97.13	32.38	1	6475	32.38	2360	15.58	2360	18.88	4.72
2024	05	222885	3523.0	528.45	281.84	2	6475	97.13	32.38	1	6475	32.38	2360	15.58	2360	18.88	4.72
2024	06	222885	3523.0	528.45	281.84	2	6475	97.13	32.38	1	6475	32.38	2360	15.58	2360	18.88	4.72
2024	07	222885	3523.0	528.45	281.84	2	6475	97.13	32.38	1	6475	32.38	2360	15.58	2360	18.88	4.72
2024	08	222885	3523.0	528.45	281.84	2	6475	97.13	32.38	1	6475	32.38	2360	21.24	2360	18.88	4.72
2024	09	222885	3523.0	528.45	281.84	2	6475	97.13	32.38	1	6475	32.38	2360	21.24	2360	18.88	4.72
2024	10	222885	3523.0	528.45	281.84	2	6475	97.13	32.38	1	6475	32.38	2360	21.24	2360	18.88	4.72
2024	11	222885	3523.0	528.45	281.84	2	6475	97.13	32.38	1	6475	32.38	2360	21.24	2360	18.88	4.72
合计			6368.06	3477.84			1252.13	417.42			417.42		1392.68	240.72		66.08	

社保费缴纳清单
证明专用章

备注：

1. 本证明可作为参保人在本单位参加社会保险的证明。向相关部门提供，查验部门可通过登录网址：<https://sipub.sz.gov.cn/vp/>，输入下列验证码（ 33916133f1ae78du ）核查，验证码有效期三个月。
2. 生育保险中的险种“1”为生育保险，“2”为生育医疗。
3. 医疗险种中的险种“1”为基本医疗保险一档，“2”为基本医疗保险二档，“4”为基本医疗保险三档，“5”为少儿/大学生医保（医疗保险二档），“6”为统筹医疗保险。
4. 上述“缴费明细”表中带“*”标识为补缴，空行为断缴。
5. 带“@”标识为参保单位申请缓缴社会保险费时段。
6. 带“&”标识为参保单位申请缓缴社会保险费单位缴费部分时段。
7. 居民养老保险、少儿/学生医疗保险缴费情况不在本清单中展示。
8. 如2020年2月至6月的单位缴费部分金额为“0”或者缴费金额减半的，属于按规定减免后实收金额。
9. 单位编号对应的单位名称：

单位编号 222885	单位名称 深圳华粤城市建设工程设计有限公司
----------------	--------------------------

深圳市社会保险基金管理局
社保费缴纳清单
证明专用章
打印日期：2024年11月27日

6. 项目负责人业绩

业绩 1 情况	沙河西路(高新路-礼睦路)新建工程初步设计		
建设单位	江门市江海区住房和城乡建设局		
建设地址	广东省江门市		
自查内容	自查情况填报	(是否符合)	提交何种证明材料, 页码
1、工程类型(含项目资金来源)	政府投资新建城市次干路	是	合同关键页页码: 6-10
2、设计内容	本项目为新建道路项目, 道路等级为城市次干路, 设计速度_30km/h, 长度约 2.614km, 大致呈南北走向, 北起在建高新路, 南至礼睦路, 规划道路宽度 24m, 双向四车道。主要建设内容: 道路工程、桥涵工程、给排水工程、照明工程、交通工程、绿化工程通信工程等。总投资: 45925.88 万元。	是	合同关键页页码: 6-10
3、合同金额(均应在 200 万元以上)	223.27 万元	是	合同关键页页码: 6-10
4、合同签订时间	2023 年 2 月	是	合同关键页页码: 6-10
5、设计阶段图纸(不超过 2 张)	初步设计	是	初步设计图纸页码: 11-12
业绩 2 情况	沙河西路(高新路-礼睦路)新建工程初步设计		
同上			

注: 1、提供近 5 年(2019 年 11 月 1 日至投标截止日)新建、改扩建市政工程(只计市政道路工程或桥梁工程或隧道工程)设计业绩。

2、业绩最多为 2 项, 如投标人提供的业绩超出数量要求时, 除前 2 项外视为无效, 投标人需根据设计合同额从大到小排序。

3、需提供合同关键页扫描件(应能清晰明确体现合同名称、设计内容、工程规模、合同价款、合同签订时间、合同签章页等关键信息); 提供设计图纸(需加盖出图章)(不超过 2 张, 应能清晰体现项目名称、设计阶段、设计时间、人员签名等, 图纸图幅可按比例缩放, 确保相关内容信息准确清晰)。

中标通知书

江海建招中字(2023)第002号

深圳华粤城市建设工程设计有限公司:

你方于 2023 年 2 月 6 日所递交的沙河西路(高新路-礼睦路)新建工程初步设计投标文件已被我方接受,被确定为中标人。

中标下浮率: 5.08 %。

中标价: 2232733.87 元(大写: 贰佰贰拾叁万贰仟柒佰叁拾叁元捌角柒分)。

项目负责人: 黄国勇, 证书编号: 201910020440000512。

工期: 20 个日历天(不含审批时间)。

质量: 设计成果深度满足《市政公用工程设计文件编制深度规定(2013年版)》及行业相关规范技术标准等要求。

请你方在接到本通知书后,须在 30 天内到江门市江海区政府投资工程建设管理中心(指定地点)与招标人签订合同。

特此通知。

招标人: (盖章)

法定代表人或委托代理人:

(签字或盖章)

2023 年 2 月 14 日



招标代理机构: (盖章)

法定代表人或委托代理人:

(签字或盖章)

2023 年 2 月 14 日



见证单位: 江门市公共资源交易中心(盖章)

2023 年



GF—2015—0210

合同编号： SJHT20230062

建设工程设计合同示范文本 (专业建设工程)

住房和城乡建设部
国家工商行政管理总局

制定

第 1 页

第一部分 合同协议书

发包人（全称）：江门市江海区住房和城乡建设局（建设单位）

江门市江海区政府投资工程建设管理中心（代建单位）

设计人（全称）：深圳华粤城市建设工程设计有限公司

根据《中华人民共和国民法典》、《中华人民共和国建筑法》及有关规定，遵循平等、自愿、公平和诚实信用的原则，双方就沙河西路（高新路-礼睦路）新建工程工程设计及有关事宜协商一致，共同达成如下协议：

一、工程概况

1. 工程名称：沙河西路（高新路-礼睦路）新建工程。

2. 工程批准、核准或备案文号：江海发改[2022]364号。

3. 工程内容及规模：本项目为新建道路项目，道路等级为城市次干路，设计速度30km/h，长度约2.614km，大致呈南北走向，北起在建高新路，南至礼睦路，规划道路宽度24m，双向四车道。主要建设内容：道路工程、桥涵工程、给排水工程、照明工程、交通工程、绿化工程通信工程等。

4. 工程所在地详细地址：江门市江海区沙河西路。

5. 工程投资估算：45925.88万元，其中建安费约为26535.15万元。

6. 工程进度安排：/。

7. 工程主要技术标准：达到2013年版《市政公用工程设计文件编制深度规定》及行业相关规范技术标准等要求。

二、工程设计范围、阶段与服务内容

1. 工程设计范围：包括但不限于：完成本项目的初步设计（含概算编制）等服务。

2. 工程设计阶段：初步设计（含概算编制）。

3. 工程设计服务内容：

（1）初步设计、设计概算编制（含概算修编）；（2）施工招标技术资料编制；（3）相关报建配合；（4）设计报审所需的技术文件和汇报材料编制。

工程设计范围、阶段与服务内容详见专用合同条款附件1。

三、工程设计周期

计划开始设计日期：2023年2月15日。

计划完成设计日期：2023年3月06日。

具体工程设计周期以专用合同条款及其附件的约定为准。

四、合同价格形式与签约合同价

1. 合同价格形式：合同价为暂定价；

2. 签约合同价为：

设计费为：人民币（大写）贰佰贰拾叁万贰仟柒佰叁拾叁元捌角柒分（¥2232733.87元）。

设计费下浮率：5.08%

五、发包人代表与项目负责人

发包人代表：梁家华。项目负责人：黄国勇。

六、合同文件构成本协议书与下列文件一起构成合同文件：

- (1) 中标通知书（如果有）；
- (2) 招标文件及其附件；
- (3) 投标文件及其附件（如果有）；
- (4) 专用合同条款及其附件；
- (5) 通用合同条款；
- (6) 技术标准和要求；
- (7) 发包人提供的原始资料（如果有）；
- (8) 其他合同文件。

在合同履行过程中形成的与合同有关的文件均构成合同文件组成部分。

上述各项合同文件包括合同当事人就该项合同文件所作出的补充和修改，属于同一类内容的文件，应以最新签署的为准。

七、承诺

1. 发包人承诺按照法律规定履行项目审批手续，按照合同约定提供设计依据，并按合同约定的期限和方式支付合同价款。

2. 设计人承诺按照法律和技术标准规定及合同约定提供工程设计服务。

八、词语含义

本协议书中词语含义与第二部分通用合同条款中赋予的含义相同。

九、签订地点

本合同在江门市江海区签订。

十、补充协议

合同未尽事宜，合同当事人另行签订补充协议，补充协议是合同的组成部分。

此页无正文

发包人(盖章): 江门市江海区住房和城乡建设局
法定代表人或其委托代理人:

(签字)

组织机构代码: _____

纳税人识别号: _____

地 址: _____

邮政编码: _____

法定代表人: _____

委托代理人: _____

电 话: _____

传 真: _____

电子信箱: _____

开户银行: _____

账 号: _____

时 间: 2023 年 2 月 15 日



发包人(盖章): 江门市江海区政府投资工程建设
管理中心

法定代表人或其委托代理人:

(签字)

组织机构代码: _____

纳税人识别号: _____

地 址: _____

邮政编码: _____

法定代表人: _____

委托代理人: _____

电 话: _____

传 真: _____

电子信箱: _____

开户银行: _____

账 号: _____

时 间: _____ 年 _____ 月 _____ 日



设计人(盖章):

法定代表人或其委托代理人:

(签字)

组织机构代码: _____

纳税人识别号: 914403001924886790

地 址: 深圳市龙岗区平湖街道富安大道华南城

铁东物流区 12 栋 17 层 1701-1711

邮政编码: 518111

法定代表人: 兰长青

委托代理人: _____

电 话: 0755-82821011

传 真: 0755-83567300

电子信箱: shucd.126com


开户银行: 中国建设银行深圳华南城支行

账 号: 44250100018809666598

时 间: _____ 年 _____ 月 _____ 日

兰长青

道	桥	隧	交
路	陵	道	通
给	电	燃	
排	气	气	
水			
建	建	建	
筑	筑	筑	
结	结	结	
构	构	构	
绿	绿	绿	
化	化	化	

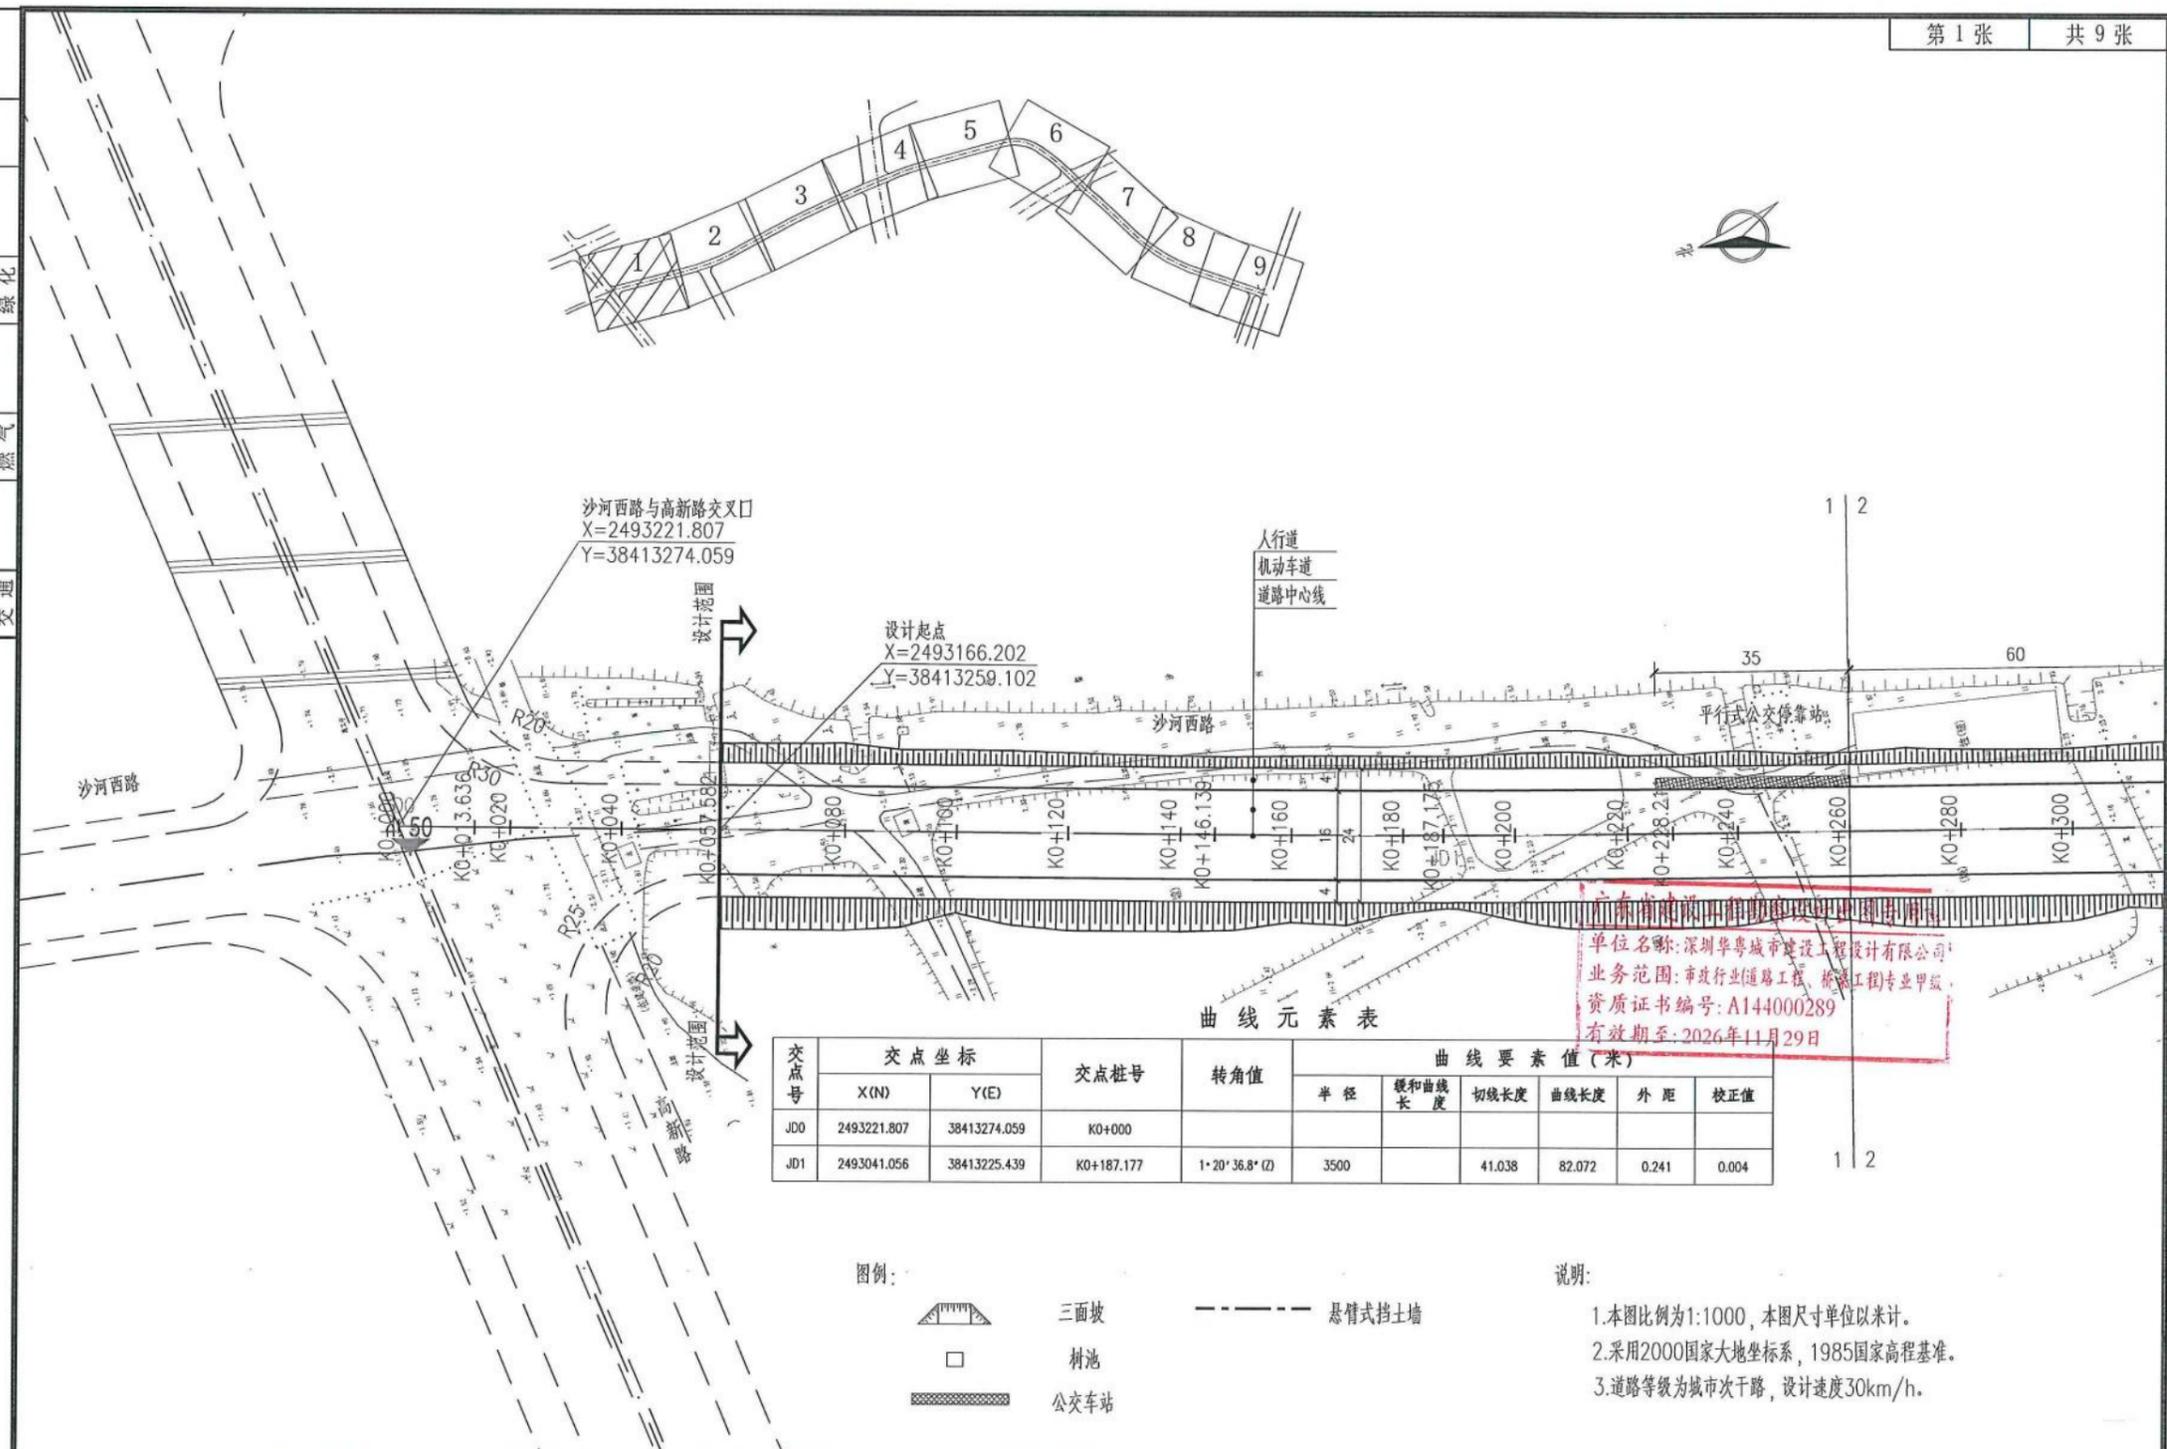

曲线元素表

交点号	交点坐标		交点桩号	转角值	曲线要素值(米)					
	X(N)	Y(E)			半径	缓和曲线长度	切线长度	曲线长度	外距	校正值
JD0	2493221.807	38413274.059	K0+000							
JD1	2493041.056	38413225.439	K0+187.177	1°20'36.8" (Z)	3500		41.038	82.072	0.241	0.004


单位名称: 深圳华粤城市建设工程设计有限公司
 业务范围: 市政行业(道路工程、桥梁工程)专业甲级
 资质证书编号: A144000289
 有效期至: 2026年11月29日

- 图例:**
- 三面坡
 - 悬臂式挡土墙
 - 树池
 - 公交车站

- 说明:**
1. 本图比例为1:1000, 本图尺寸单位以米计。
 2. 采用2000国家大地坐标系, 1985国家高程基准。
 3. 道路等级为城市次干路, 设计速度30km/h。

深圳华粤城市建设工程设计有限公司 Shenzhen Huayue Urban Construction Design Co., Ltd	建设单位	江门市江海区政府投资工程建设管理中心	图名:	审 定	吴旗	专业负责人	刘华先	设计号	HY2023170005	图号	路-05
	工程名称	沙河西路(高新路-礼睦路)新建工程	道路平面设计图	审 核	崔正聪	校 核	刘华先	设计阶段	初步设计	比 例	-
				项目负责	黄国勇	设 计	马健鹏	专 业	道路工程	日 期	2023.02

道	桥	隧	交
给排水	电	气	燃
建	结	构	绿
筑	化		

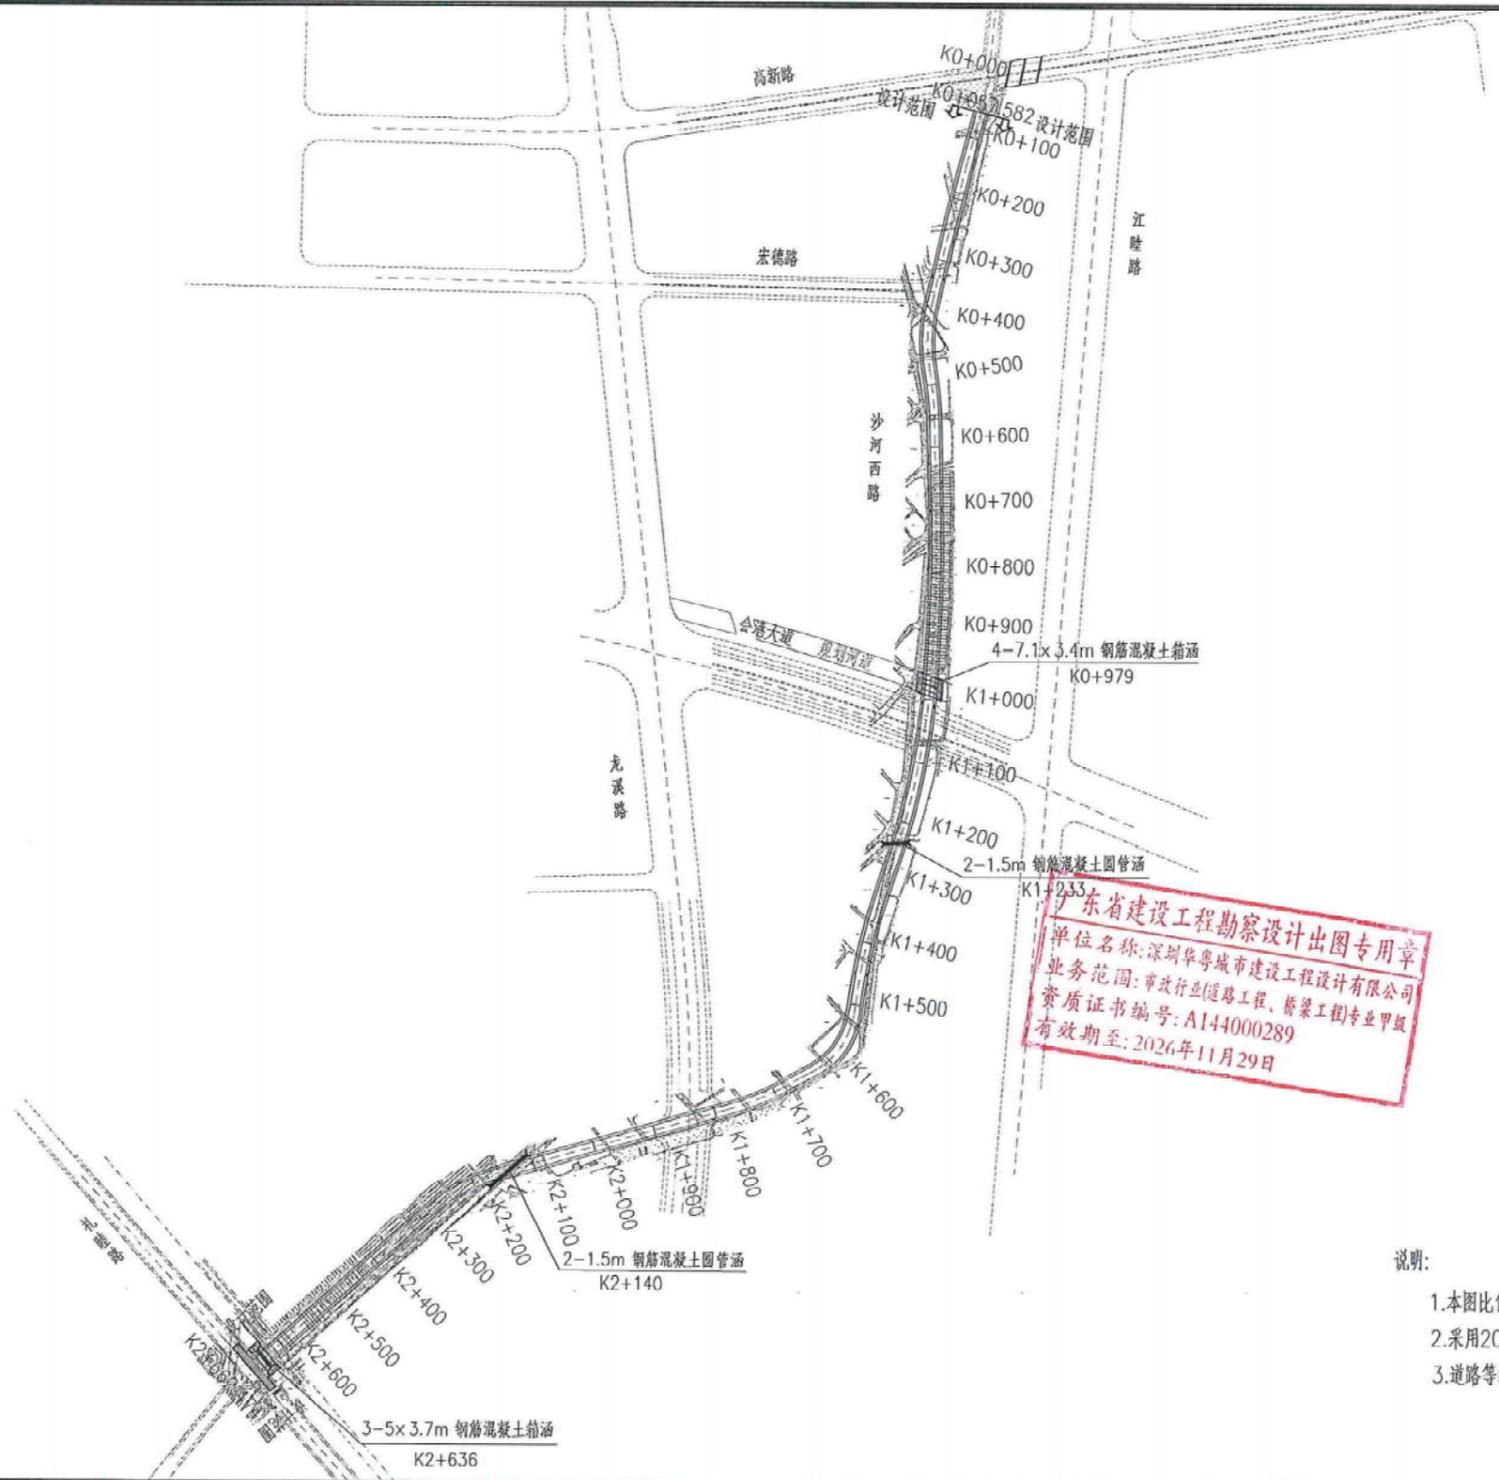

广东省建设工程勘察设计出图专用章
 单位名称: 深圳华粤城市建设工程设计有限公司
 业务范围: 市政行业(道路工程、桥梁工程)专业甲级
 资质证书编号: A144000289
 有效期至: 2026年11月29日

- 说明:
1. 本图比例为1:10000, 本图尺寸单位以米计。
 2. 采用2000国家大地坐标系, 1985国家高程基准。
 3. 道路等级为城市次干路, 设计速度30km/h。

 深圳华粤城市建设工程设计有限公司 Shenzhen Huayue Urban Construction Design Co., Ltd	建设单位	江门市江海区政府投资工程建设管理中心	图名:	审定	吴旗	专业负责人	刘华先	设计号	HY2023170005	图号	路-04
	工程名称	沙河西路(高新路-礼陆路)新建工程	道路总体平面设计图	审核	崔正聪	校核	刘华先	设计阶段	初步设计	比例	-
				项目负责人	黄国勇	设计	马健鹏	专业	道路工程	日期	2023.02

项目负责人业绩

业绩 1 情况	遂溪县产业转移工业园区扩容基础设施项目九期勘察设计		
建设单位	遂溪县工业园区管理委员会		
建设地址	广东省湛江市		
自查内容	自查情况填报	(是否符合)	提交何种证明材料, 页码
1、工程类型(含项目资金来源)	政府投资改扩建次干路	是	合同关键页 页码: 14-18
2、设计内容	建设燕子窝工业园长源路和亲民路工程, 设计长度共计 709.197 米, 建设内容为道路工程、排水工程、交通工程、照明工程和绿化工程。总投资 6931.42 万元。	是	合同关键页 页码: 14-18
3、合同金额(均应在 200 万元以上)	217.59 万元	是	合同关键页 页码: 14-18
4、合同签订时间	2024 年 8 月	是	合同关键页 页码: 14-18
5、设计阶段图纸(不超过 2 张)	初步设计	是	合同关键页 页码: 19-20
业绩 2 情况	遂溪县产业转移工业园区扩容基础设施项目九期勘察设计		
	同上		

注：1、提供近 5 年（2019 年 11 月 1 日至投标截止日）新建、改扩建市政工程（只计市政道路工程或桥梁工程或隧道工程）设计业绩。

2、业绩最多为 2 项，如投标人提供的业绩超出数量要求时，除前 2 项外视为无效，投标人需根据设计合同额从大到小排序。

3、需提供合同关键页扫描件（应能清晰明确体现合同名称、设计内容、工程规模、合同价款、合同签订时间、合同签章页等关键信息）；提供设计图纸（需加盖出图章）（不超过 2 张，应能清晰体现项目名称、设计阶段、设计时间、人员签名等，图纸图幅可按比例缩放，确保相关内容信息准确清晰）。

中标通知书

湛公资交（建设）（2024）第 0098 号

深圳华粤城市建设工程设计有限公司：

经评标委员会推荐，招标人确定你单位为遂溪县产业转移工业园区扩容基础设施项目九期勘察设计的中标单位，承包内容为招标文件所规定的发包内容，中标价为 2175902.84 元，中标下浮率为 0.26%。

项目负责人姓名：黄国勇

招标人（盖章）：
法定代表人或其委托代理人签章：



招标代理机构（盖章）：
法定代表人或其委托代理人签章：



湛江市公共资源交易中心
见证（盖章）：
2024年8月6日
交易见证专用章



湛江市公共资源交易中心
ZHANJIANG PUBLIC RESOURCES
TRADING CENTER

Tel: 0759-3585857

ADD: 湛江市赤坎区天润中心 5-8楼

建设工程勘察设计合同

(根据财经制度订立, 适用于财政性资金建设项目)

工程名称: 遂溪县产业转移工业园区扩容基础设施项目九期勘察设计

工程地点: 湛江市遂溪县

合同编号: SJHT20240332

设计证书等级: 市政道路工程专业甲级

勘察证书等级: 工程勘察岩土工程勘察乙级

发包人: 遂溪县工业园区管理委员会

承包人: 深圳华粤城市建设工程设计有限公司

签订日期: 2024年8月8日

发包人：遂溪县工业园区管理委员会

承包人：深圳华粤城市建设工程设计有限公司

依照《中华人民共和国民法典》、《中华人民共和国建筑法》和《建设工程勘察设计市场管理条例》及其他有关法律、行政法规，遵循平等、自愿、公平和诚实信用的原则，经双方协商一致，签订本合同，共同执行。

一、工程概况

工程名称：遂溪县产业转移工业园区扩容基础设施项目九期勘察设计

工程地点：湛江市遂溪县

建设内容及规模：建设燕子窝工业园长源路和亲民路工程，设计长度共计 709.197 米，建设内容为道路工程、排水工程、交通工程、照明工程和绿化工程。

建设地点：湛江市遂溪县燕子窝工业园

工程阶段：勘察设计

项目总投资：6931.42 万元

工程勘察设计内容：工程勘察、方案设计、初步设计（含概算编制）、施工图设计、现场指导、配合招标人报建、现场服务与技术交底、后期采购咨询服务、专业设计配合服务以及配合审核竣工图、设计变更、签证、现场指导与质量缺陷处理及工程验收等后续服务等。

资金来源：上级资金及地方财政统筹。

项目负责人：黄国勇 勘察负责人：蔡晓英

二、质量标准：根据国家及地方有关工程勘察设计管理法规和规章，达到行业相关规范技术标准等要求。

三、合同文件的优先次序

构成本合同的文件可视为是能互相说明的，如果合同文件在理解上存在歧义或不一致，则根据如下优先次序来解释合同条款文义：

- 1、合同书
- 2、中标通知书（文件）
- 3、发包人要求及委托书

七、费用

1、本项目中标下浮率为 0.26%，勘察设计费 2175902.84 元，人民币（大写）贰佰壹拾柒万伍仟玖佰零贰元捌角肆分（其中勘察费 343560.72 元、设计费 1832342.12 元）。

2、费用结算：参考国家计委、建设部发布的《工程勘察设计收费标准》（2002 年修订本）所列标准，以财政部门或其委托的第三方咨询机构审定的工程预算造价（含联合试运转费，为建安费的 0.05%）为基数计算设计费，专业调整系数取 0.9、工程复杂程度调整系数取 1.15、附加调整系数取 1.0：

设计费结算价=工程设计收费基价×专业调整系数×工程复杂程度调整系数×附加调整系数×（1- 中标下浮率）；

勘察费结算价：勘察以实际发生工程量为准进行结算。

八、费用的支付方式

1、设计费按设计实施进度支付相应进度款，费用支付的具体节点如下：

（1）经审核同意签订的《建设工程勘察设计合同》签字生效后 15 个工作日内，按合同设计费的 30% 分别支付给承包人作为预付款；

（2）交付的初步设计成果经审查通过后，发包人自接到申请拨款报告之日起 15 个工作日内，按合同设计费的 30% 支付给承包人；

（3）交付的施工图设计成果经审查通过且预算文件经财政部门审核后，发包人自接到申请拨款报告之日起 15 个工作日内，按合同设计费的 30% 分别支付给承包人；

（4）工程竣工验收通过后 15 个工作日内，接到申请拨款报告后支付至设计费的 100%（按工程的实际竣工验收进度支付尾款）。

2、勘察费按勘察实施进度支付相应进度款（费用支付按实际勘察进度），费用支付的具体节点如下：

（1）经审核同意签订的《建设工程勘察设计合同》生效后 15 个工作日内，按合同勘察费用的 30% 支付给承包人作为预付款；

（2）交付勘察成果后，自接到有关申请拨款报告之日起 15 个工作日内，支付至合同金额的 100%。

九、双方责任

发包人：遂溪县工业园区管理委员会（公章）

法定代表人：

委托代理人：

电 话：

传 真：

住 所：

邮政编码：

承包人：深圳华粤城市建设工程设计有限公司（公章）

法定代表人：

委托代理人：

电 话：


传 真：

开户银行：中国建设银行股份有限公司深圳华南城支行

银行账号：4425 0100 0188 0966 6598

住 所：

邮政编码：

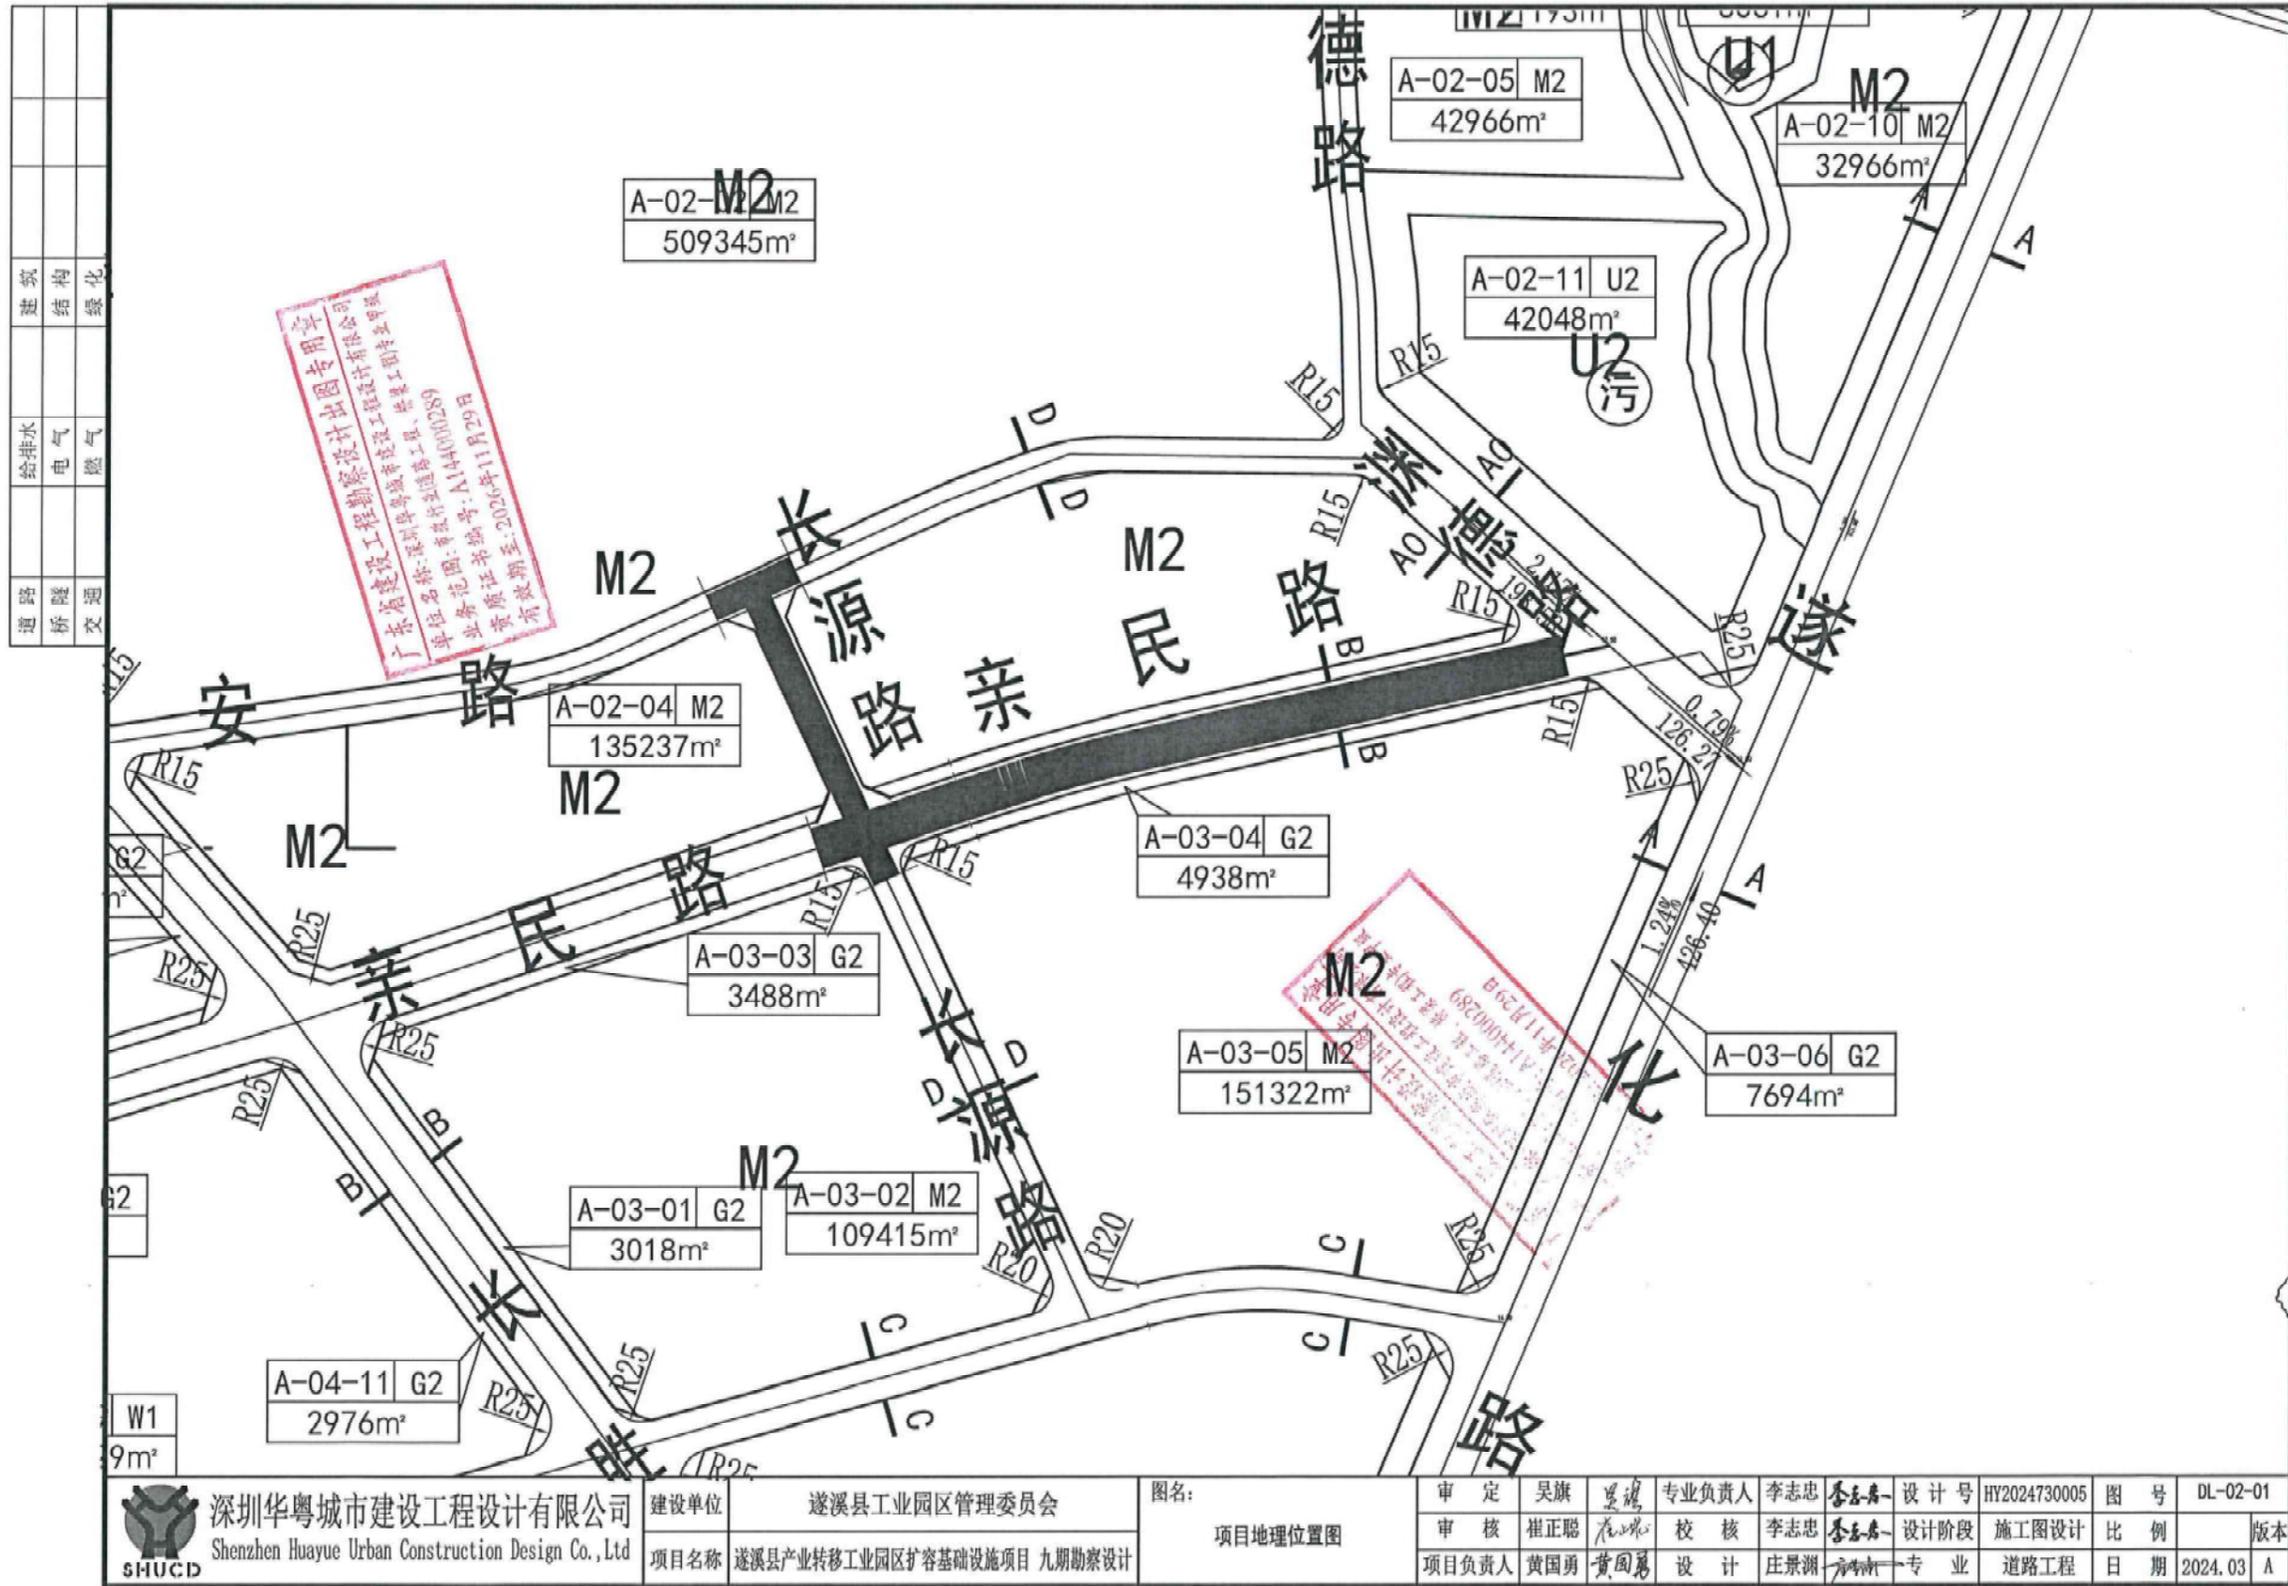

道路	桥梁	交通
给水	电气	燃气
建筑	结构	绿化


广东省建设工程勘察设计出图专用章
 广东建设工程专业设计有限公司
 单位名称: 深圳华粤城市建设工程设计有限公司
 业务范围: 市政行业(道路工程、桥梁工程)专业甲级
 单位编号: A1440000289
 有效期至: 2026年11月29日
 有有效期至: 2026年11月29日

深圳华粤城市建设工程设计有限公司
 单位编号: A1440000289
 有效期至: 2026年11月29日
 有有效期至: 2026年11月29日

深圳华粤城市建设工程设计有限公司 Shenzhen Huayue Urban Construction Design Co., Ltd	建设单位	遂溪县工业园区管理委员会	图名:	审定	吴旗	专业负责人	李志忠	设计号	HY2024730005	图号	DL-02-01
	项目名称	遂溪县产业转移工业园区扩容基础设施项目 九期勘察设计	项目地理位置图	审核	崔正聪	校核	李志忠	设计阶段	施工图设计	比例	版本
				项目负责人	黄国勇	设计	庄景渊	专业	道路工程	日期	2024.03 A

道	路	桥	隧	交
给	排	水		
电	气			
燃	气			
建	筑	结	构	绿
				化

亲民路标准横断面 1:200

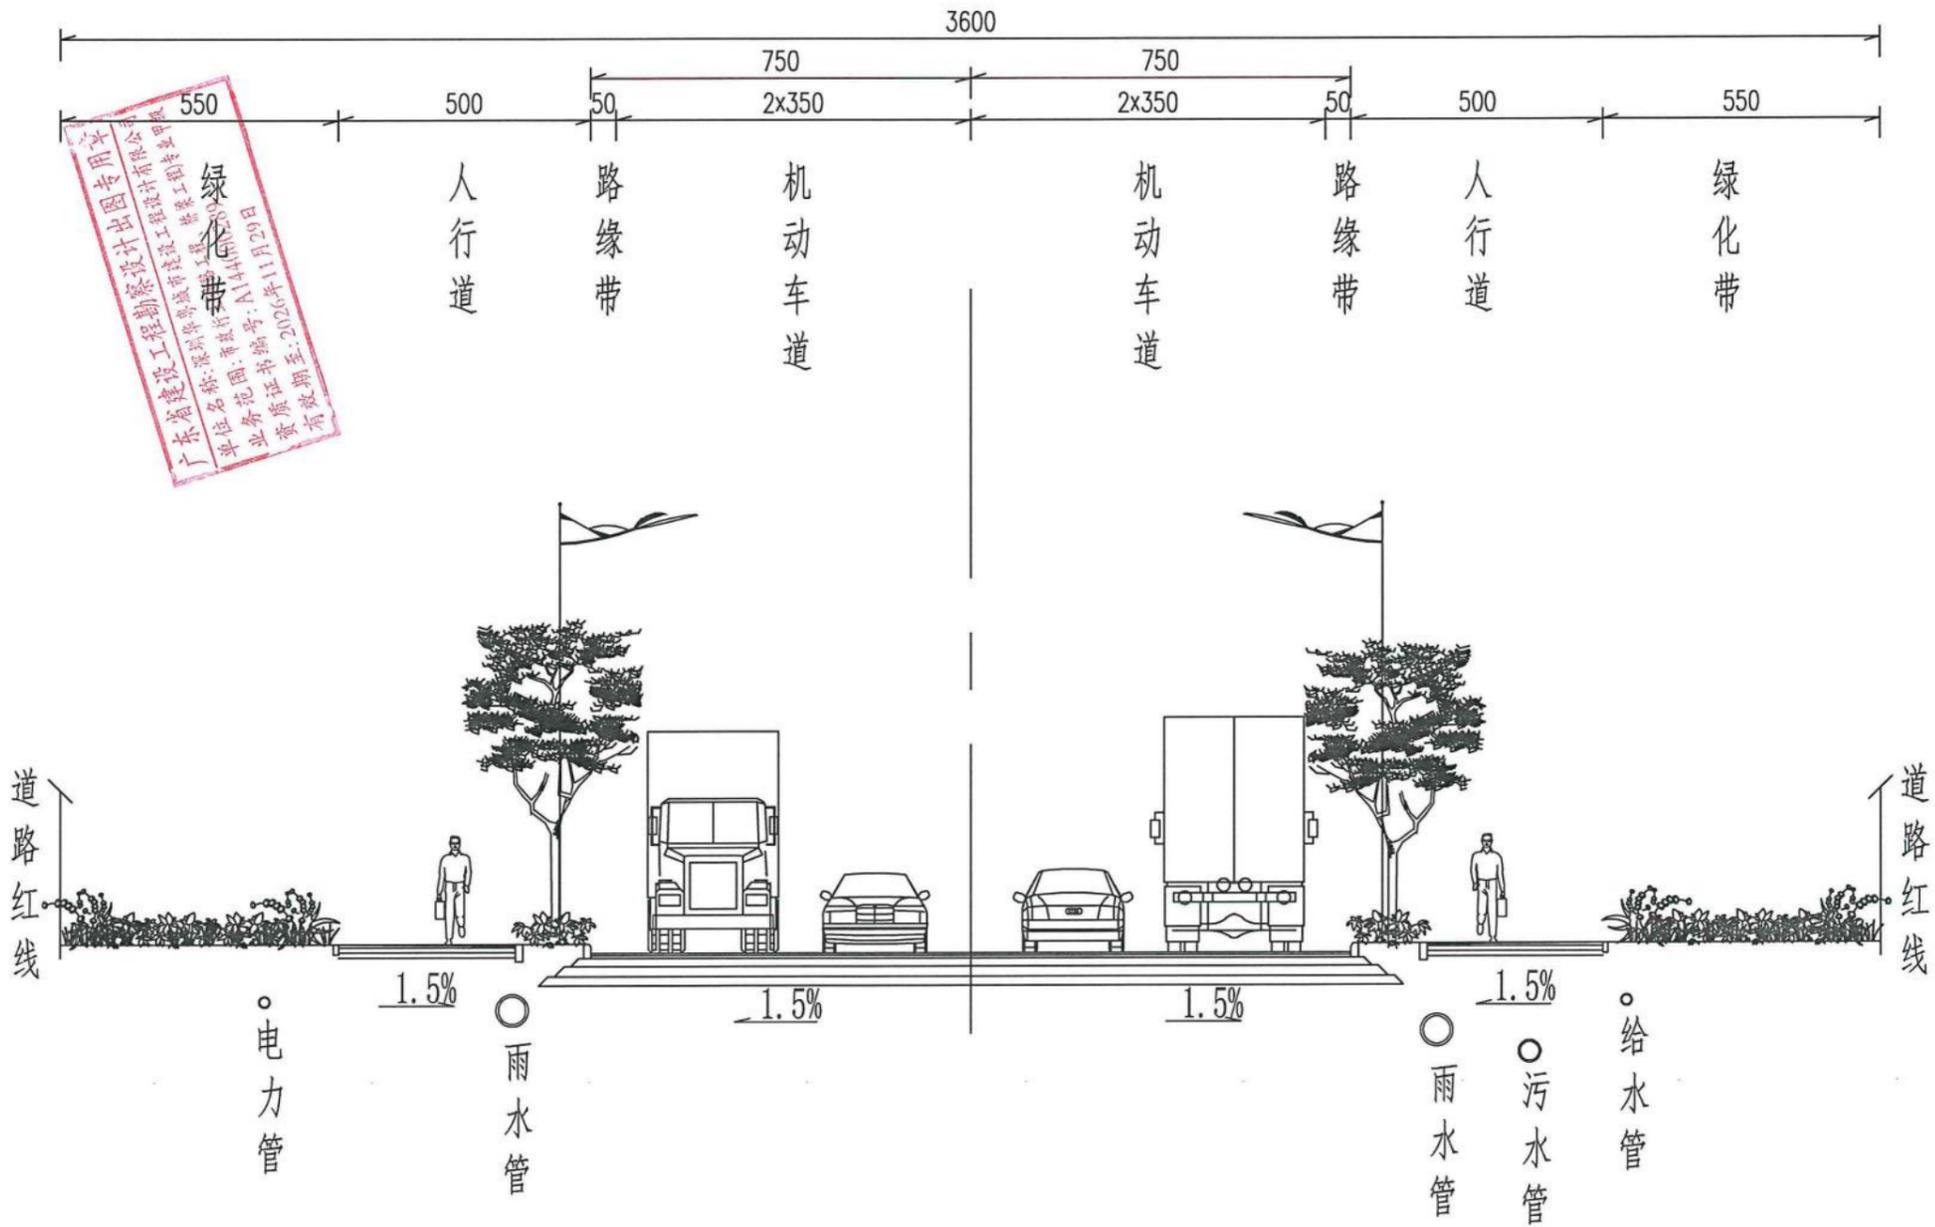

深圳华粤城市建设工程设计有限公司 Shenzhen Huayue Urban Construction Design Co., Ltd	建设单位	遂溪县工业园区管理委员会	图名： 标准横断面	审定	吴旗	专业负责人	李志忠	设计号	HY2024730005	图号	DL-06-01	
	项目名称	遂溪县产业转移工业园区扩容基础设施项目 九期勘察设计		审核	崔正聪	校核	李志忠	设计阶段	施工图设计	比例		版本
				项目负责人	黄国勇	设计	庄景洲	专业	道路工程	日期	2024.03	A

7.1. 项目基本人员需求表

项目名称：长朗南路（创业路至产业路段）市政道路工程可研、设计等前期服务

专业	职称或注册要求	专业工作年限	人数下限	备注
项目负责人	道路与桥梁高级工程师及以上，同时具备注册土木工程师（道路工程）资格	10	1	
岩土专业负责人	中级工程师及以上	5	1	
道路专业负责人	中级工程师及以上	5	1	
桥梁专业负责人	中级工程师及以上	5	1	
交通专业负责人	中级工程师及以上	5	1	
给排水专业负责人	中级工程师及以上	5	1	
电气专业负责人	中级工程师及以上	5	1	
燃气专业负责人	中级工程师及以上	5	1	
景观绿化专业负责人	中级工程师及以上	5	1	
造价专业负责人	中级工程师及以上	5	1	

注：

- 1、投标人须严格按照《项目基本人员需求表》要求，填报《拟投入项目团队人员一览表》。项目负责人与其他专业负责人不得兼任。
- 2、提供职称证和注册证书

7.2. 拟投入项目团队人员一览表

项目名称：长朗南路（创业路至产业路段）市政道路工程可研、设计等前期服务

序号	姓名	出生年月	注册资格	职称	专业/团队职务	社保购买单位
1	黄国勇	1979年09月	注册土木工程师 (道路工程)	道桥隧道设计 高级工程师	项目负责人	深圳华粤城市建设 工程设计有限公司
2	陈发波	1978年10月	注册土木工程师 (岩土)	建筑岩土 高级工程师	岩土专业负责人	深圳华粤城市建设 工程设计有限公司
3	彭少廉	1983年06月	注册土木工程师 (道路工程)	道路与桥梁 高级工程师	道路专业负责人	深圳华粤城市建设 工程设计有限公司
4	曾凡林	1982年04月	道路与桥梁 高级工程师	道路与桥梁 高级工程师	桥梁专业负责人	深圳华粤城市建设 工程设计有限公司
5	丁铭绩	1971年01月	注册咨询师	市政工程 高级工程师	交通专业负责人	深圳华粤城市建设 工程设计有限公司
6	区有成	1977年01月	注册公用设备工程师 (给水排水)	给水排水 高级工程师	给排水专业负责人	深圳华粤城市建设 工程设计有限公司
7	陈华	1982年10月	电气 高级工程师	电气 高级工程师	电气专业负责人	深圳华粤城市建设 工程设计有限公司
8	闫栋	1985年12月	注册公用设备工程师 (动力)	燃气 高级工程师	燃气专业负责人	深圳华粤城市建设 工程设计有限公司
9	罗明辉	1974年10月	景观绿化 高级工程师	景观绿化 高级工程师	景观绿化 专业负责人	深圳华粤城市建设 工程设计有限公司
10	俞小明	1968年08月	一级注册造价师	工程造价 高级工程师	造价专业负责人	深圳华粤城市建设 工程设计有限公司
11	吴旗	1965年06月	道路与桥梁 高级工程师	道路与桥梁 高级工程师	技术负责人	深圳华粤城市建设 工程设计有限公司
12	崔正聪	1971年12月	注册土木工程师 (道路工程)	道路与桥梁 高级工程师	道路专业设计人	深圳华粤城市建设 工程设计有限公司
13	贾磊	1978年07月	道路与桥梁 高级工程师	道路与桥梁 高级工程师	道路专业设计人	深圳华粤城市建设 工程设计有限公司
14	梁宁	1982年03月	道路与桥梁 高级工程师	道路与桥梁 高级工程师	道路专业设计人	深圳华粤城市建设 工程设计有限公司
15	刘华先	1984年02月	道路与桥梁 高级工程师	道路与桥梁 高级工程师	道路专业设计人	深圳华粤城市建设 工程设计有限公司
16	田锐	1989年06月	道路与桥梁 高级工程师	道路与桥梁 高级工程师	道路专业设计人	深圳华粤城市建设 工程设计有限公司
17	肖小龙	1976年05月	道路与桥梁 高级工程师	道路与桥梁 高级工程师	桥梁专业设计人	深圳华粤城市建设 工程设计有限公司
18	陈伟伟	1972年04月	道路与桥梁 高级工程师	道路与桥梁 高级工程师	桥梁专业设计人	深圳华粤城市建设 工程设计有限公司

19	蔡晓英	1972年11月	注册土木工程师 (岩土)	岩土设计 高级工程师	岩土专业设计人	深圳华粤城市建设 工程设计有限公司
20	兰旭	1982年02月	注册公用设备工程师 (给水排水)	给水排水 高级工程师	给排水专业设计人	深圳华粤城市建设 工程设计有限公司
21	钟冬平	1979年01月	注册公用设备工程师 (给水排水)	给水排水 高级工程师	给排水专业设计人	深圳华粤城市建设 工程设计有限公司
22	曹多荣	1969年10月	一级注册造价师	造价工程 高级工程师	造价专业设计人	深圳华粤城市建设 工程设计有限公司
23	李艳	1980年08月	一级注册建筑师	建筑设计 高级工程师	建筑设计负责人	深圳华粤城市建设 工程设计有限公司
24	邹勇	1980年10月	注册公用设备工程师 (动力)	燃气 高级工程师	燃气专业设计人	深圳华粤城市建设 工程设计有限公司
25	李志忠	1991年10月	道路与桥梁 中级工程师	道路与桥梁 中级工程师	道路专业设计人	深圳华粤城市建设 工程设计有限公司
26	王泽华	1994年08月	道路与桥梁 中级工程师	道路与桥梁 中级工程师	桥梁专业设计人	深圳华粤城市建设 工程设计有限公司
27	刘艳	1972年04月	一级注册结构工程师	结构设计 中级工程师	结构专业负责人	深圳华粤城市建设 工程设计有限公司
28	钟云波	1974年01月	注册公用设备工程师 (暖通空调)	暖通设计 中级工程师	暖通专业负责人	深圳华粤城市建设 工程设计有限公司

注：

- 1、须随本表提交表中人员的执业注册资格证书（或职称证书）及毕业证原件扫描件；
- 2、表中人员均须在建设行政主管部门信息管理系统中提前完成备案；
- 3、本表应按专业依次填写，不足时可续页；
- 4、拟投入项目团队人员配备需满足项目基本人员需求表；
- 5、专业负责人不由项目负责人兼任，若兼任则视为未投入该专业负责人。

深圳市住房和建设局

首页 信息公开 政务服务 互动交流

请输入关键词

当前位置: 首页 > 工程建设服务 > 企业与人员信息查询 > 人员信息

返回主题

人员信息

导出excel 导出json 导出xml

请选择
深圳华粤城市建设工程设计有限公司

请输入姓名 搜索

序号	姓名	企业名称	类别	证书编号
1	魏任亮	深圳华粤城市建设工程设计有限公司	注册造价工程师	建[造]15440018912
2	邓玉凤	深圳华粤城市建设工程设计有限公司	注册造价工程师	建[造]11234400023442
3	黄泳莉	深圳华粤城市建设工程设计有限公司	注册建造师	粤2442022202300048
4	梁宁	深圳华粤城市建设工程设计有限公司	注册建造师	粤2442021202202572
5	杨守信	深圳华粤城市建设工程设计有限公司	注册建造师	粤2442013201406723
6	彭云	深圳华粤城市建设工程设计有限公司	注册监理工程师	00652121
7	苏俊杰	深圳华粤城市建设工程设计有限公司	注册监理工程师	00635027
8	张祖凤	深圳华粤城市建设工程设计有限公司	注册建造师	粤1442006201015535
9	张祖凤	深圳华粤城市建设工程设计有限公司	注册监理工程师	00586004
10	朱盛宇	深圳华粤城市建设工程设计有限公司	注册监理工程师	00527094

显示第 1 到第 10 条记录, 总共 108 条记录 每页显示 10 条记录

« ‹ 1 2 3 4 5 › »

深圳市住房和建设局

首页 信息公开 政务服务 互动交流

请输入关键词

当前位置: 首页 > 工程建设服务 > 企业与人员信息查询 > 人员信息

返回主

人员信息

导出excel 导出json 导出xml

请选择
深圳华粤城市建设工程设计有限公司

请输入姓名 搜索

序号	姓名	企业名称	类别	证书编号
11	刘勇	深圳华粤城市建设工程设计有限公司	注册监理工程师	00458016
12	许强	深圳华粤城市建设工程设计有限公司	注册电气工程师	DG105200035
13	吴丹	深圳华粤城市建设工程设计有限公司	注册公用设备工程师	CS202100518
14	李继亭	深圳华粤城市建设工程设计有限公司	注册监理工程师	00242012
15	李继亭	深圳华粤城市建设工程设计有限公司	注册建造师	01167463
16	王树新	深圳华粤城市建设工程设计有限公司	注册建造师	01275373
17	区有成	深圳华粤城市建设工程设计有限公司	注册造价工程师	建[造]14234400023637
18	区有成	深圳华粤城市建设工程设计有限公司	注册监理工程师	00687416
19	钟丽君	深圳华粤城市建设工程设计有限公司	注册公用设备工程师	CS224401638
20	兰旭	深圳华粤城市建设工程设计有限公司	注册公用设备工程师	CS131101079

显示第 11 到第 20 条记录, 总共 108 条记录 每页显示 10 条记录

« ‹ 1 2 3 4 5 › »



深圳市住房和建设局

首页 信息公开 政务服务 互动交流

当前位置: 首页 > 工程建设服务 > 企业与人员信息查询 > 人员信息

[返回主题](#)

人员信息

[导出excel](#) [导出json](#) [导出xml](#)

请选择
深圳华粤城市建设工程设计有限公司

请输入姓名

序号	姓名	企业名称	类别	证书编号
21	兰旭	深圳华粤城市建设工程设计有限公司	职称人员	ZGB36026614
22	钟云波	深圳华粤城市建设工程设计有限公司	注册监理工程师	00573339
23	徐国恒	深圳华粤城市建设工程设计有限公司	职称人员	2001126001732
24	陈英姿	深圳华粤城市建设工程设计有限公司	注册电气工程师	DG104600024
25	陈英姿	深圳华粤城市建设工程设计有限公司	职称人员	071211201220207
26	钟懿	深圳华粤城市建设工程设计有限公司	专职安全员	安全生产专职人员C证
27	朱辉	深圳华粤城市建设工程设计有限公司	专职安全员	粤建安C (2020) 0017501
28	王树新	深圳华粤城市建设工程设计有限公司	专职安全员	粤建安B (2020) 0009815
29	陈世林	深圳华粤城市建设工程设计有限公司	专职安全员	粤建安C (2020) 0017515
30	黄少鹏	深圳华粤城市建设工程设计有限公司	专职安全员	粤建安C (2020) 0017514

显示第 21 到第 30 条记录, 总共 108 条记录 每页显示 10 条记录



深圳市住房和建设局

首页 信息公开 政务服务 互动交流

当前位置: 首页 > 工程建设服务 > 企业与人员信息查询 > 人员信息

[返回主题](#)

人员信息

[导出excel](#) [导出json](#) [导出xml](#)

请选择
深圳华粤城市建设工程设计有限公司

请输入姓名

序号	姓名	企业名称	类别	证书编号
31	刘松先	深圳华粤城市建设工程设计有限公司	专职安全员	粤建安C (2020) 0017512
32	罗涛	深圳华粤城市建设工程设计有限公司	专职安全员	粤建安C (2020) 0017503
33	区有成	深圳华粤城市建设工程设计有限公司	专职安全员	粤建安C (2020) 0017504
34	王泽华	深圳华粤城市建设工程设计有限公司	专职安全员	粤建安C (2020) 0017507
35	温春燕	深圳华粤城市建设工程设计有限公司	专职安全员	粤建安C (2020) 0017510
36	郑飞龙	深圳华粤城市建设工程设计有限公司	专职安全员	粤建安C (2020) 0017502
37	周云逸	深圳华粤城市建设工程设计有限公司	专职安全员	粤建安C (2020) 0017509
38	李恒慧	深圳华粤城市建设工程设计有限公司	专职安全员	粤建安C (2020) 0017513
39	陈斌	深圳华粤城市建设工程设计有限公司	专职安全员	粤建安C (2020) 0017511
40	王树新	深圳华粤城市建设工程设计有限公司	注册监理工程师	00413900

显示第 31 到第 40 条记录, 总共 108 条记录 每页显示 10 条记录



深圳市住房和建设局

首页 信息公开 政务服务 互动交流

请输入关键词

当前位置: 首页 > 工程建设服务 > 企业与人员信息查询 > 人员信息

返回主题

人员信息

导出excel 导出json 导出xml

请选择
深圳华粤城市建设工程设计有限公司

请输入姓名

序号	姓名	企业名称	类别	证书编号
41	张莹霞	深圳华粤城市建设工程设计有限公司	注册电气工程师	DG104400008
42	邹勇	深圳华粤城市建设工程设计有限公司	注册公用设备工程师	CD134400107
43	陈发波	深圳华粤城市建设工程设计有限公司	勘察设计注册工程师	AY124400811
44	龚文军	深圳华粤城市建设工程设计有限公司	注册监理工程师	00677456
45	黄国勇	深圳华粤城市建设工程设计有限公司	注册结构工程师	S134410837
46	李艳	深圳华粤城市建设工程设计有限公司	注册建筑师	20154600180
47	李艳	深圳华粤城市建设工程设计有限公司	职称人员	2203001072302
48	韩广智	深圳华粤城市建设工程设计有限公司	注册建筑师	20134411147
49	郑飞龙	深圳华粤城市建设工程设计有限公司	职称人员	2203006074489
50	曹多荣	深圳华粤城市建设工程设计有限公司	注册造价工程师	建(造) 04440005468

显示第 41 到第 50 条记录, 总共 108 条记录 每页显示 10 条记录

« ‹ 3 4 5 6 7 › »



深圳市住房和建设局

首页 信息公开 政务服务 互动交流

请输入关键词

当前位置: 首页 > 工程建设服务 > 企业与人员信息查询 > 人员信息

返回主题

人员信息

导出excel 导出json 导出xml

请选择
深圳华粤城市建设工程设计有限公司

请输入姓名

序号	姓名	企业名称	类别	证书编号
51	钟冬平	深圳华粤城市建设工程设计有限公司	注册公用设备工程师	CS134400792
52	蔡晓英	深圳华粤城市建设工程设计有限公司	注册结构工程师	S004401314
53	蔡晓英	深圳华粤城市建设工程设计有限公司	注册土木工程师	AY064400296
54	刘艳	深圳华粤城市建设工程设计有限公司	注册结构工程师	S024410361
55	彭云	深圳华粤城市建设工程设计有限公司	注册造价工程师	建(造)02440003735
56	徐强强	深圳华粤城市建设工程设计有限公司	职称人员	2203006085497
57	俞小明	深圳华粤城市建设工程设计有限公司	注册监理工程师	00230497
58	商永富	深圳华粤城市建设工程设计有限公司	注册造价工程师	建(造)14214400008234
59	钟云波	深圳华粤城市建设工程设计有限公司	注册造价工程师	建(造)11204400003783
60	钟云波	深圳华粤城市建设工程设计有限公司	注册公用设备工程师	CN151101352

显示第 51 到第 60 条记录, 总共 108 条记录 每页显示 10 条记录

« ‹ 4 5 6 7 8 › »



深圳市住房和建设局

首页 信息公开 政务服务 互动交流

当前位置: 首页 > 工程建设服务 > 企业与人员信息查询 > 人员信息

返回主题

人员信息 导出excel 导出jeon 导出xml

请选择
深圳华粤城市建设工程设计有限公司

请输入姓名 搜索

序号	姓名	企业名称	类别	证书编号
61	俞小明	深圳华粤城市建设工程设计有限公司	注册造价工程师	建[造]11014400010858
62	张雪飞	深圳华粤城市建设工程设计有限公司	职称人员	粤中职证字第1703003000404号
63	江泽勇	深圳华粤城市建设工程设计有限公司	职称人员	2101003064618
64	刘松先	深圳华粤城市建设工程设计有限公司	职称人员	2003076002366
65	区有成	深圳华粤城市建设工程设计有限公司	注册公用设备工程师	CS154401008
66	闫栋	深圳华粤城市建设工程设计有限公司	注册公用设备工程师	CD154400144
67	梁宁	深圳华粤城市建设工程设计有限公司	职称人员	1900101059545
68	黄少鹏	深圳华粤城市建设工程设计有限公司	职称人员	1903076000269
69	钟鹏	深圳华粤城市建设工程设计有限公司	职称人员	1903076000537
70	黄国勇	深圳华粤城市建设工程设计有限公司	注册土木工程师	AY101200213

显示第 61 到第 70 条记录, 总共 108 条记录 每页显示 10 条记录



深圳市住房和建设局

首页 信息公开 政务服务 互动交流

当前位置: 首页 > 工程建设服务 > 企业与人员信息查询 > 人员信息

返回主题

人员信息 导出excel 导出jeon 导出xml

请选择
深圳华粤城市建设工程设计有限公司

请输入姓名 搜索

序号	姓名	企业名称	类别	证书编号
71	郑伟恩	深圳华粤城市建设工程设计有限公司	专职安全员	粤建安B(2021)0004529
72	李恒慧	深圳华粤城市建设工程设计有限公司	职称人员	2003076001671
73	陈华	深圳华粤城市建设工程设计有限公司	职称人员	粤中职证字第1400102238569号
74	方航玲	深圳华粤城市建设工程设计有限公司	职称人员	闽Z09-45233
75	丁铭绩	深圳华粤城市建设工程设计有限公司	职称人员	S000306
76	蔡晓英	深圳华粤城市建设工程设计有限公司	职称人员	粤高职证字第0500101050709
77	吴忠发	深圳华粤城市建设工程设计有限公司	职称人员	粤中职证字第1300102206789
78	王泽华	深圳华粤城市建设工程设计有限公司	职称人员	粤初职证字第180204600164号
79	王引平	深圳华粤城市建设工程设计有限公司	职称人员	粤高职证字第1200101041274
80	周云逸	深圳华粤城市建设工程设计有限公司	职称人员	粤初职证字第1802046000105号

显示第 71 到第 80 条记录, 总共 108 条记录 每页显示 10 条记录



深圳市住房和建设局

首页

信息公开

政务服务

互动交流

请输入关键词



当前位置: 首页 > 工程建设服务 > 企业与人员信息查询 > 人员信息

返回主题

人员信息 导出excel 导出json 导出xml

请选择 请输入姓名 搜索

序号	姓名	企业名称	类别	证书编号
81	朱辉	深圳华粤城市建设工程设计有限公司	职称人员	B08081911600000033
82	罗涛	深圳华粤城市建设工程设计有限公司	职称人员	粤初职证字第1402006001593
83	田锐	深圳华粤城市建设工程设计有限公司	职称人员	粤初职证字第1402006001806
84	李志忠	深圳华粤城市建设工程设计有限公司	职称人员	粤初职证字第1602006002453
85	陈世林	深圳华粤城市建设工程设计有限公司	职称人员	粤初职证字第1402006001597
86	马晨	深圳华粤城市建设工程设计有限公司	职称人员	2422674
87	曹多荣	深圳华粤城市建设工程设计有限公司	职称人员	e3402100038
88	邹勇	深圳华粤城市建设工程设计有限公司	职称人员	粤高职证字第1600101003432号
89	闫炼	深圳华粤城市建设工程设计有限公司	职称人员	粤中职证字第1200102141332号
90	崔正聪	深圳华粤城市建设工程设计有限公司	职称人员	粤高职证字第0502001100613

显示第 81 到第 90 条记录, 总共 108 条记录 每页显示 10 条记录

« 7 8 9 10 11 »



深圳市住房和建设局

首页

信息公开

政务服务

互动交流

请输入关键词



当前位置: 首页 > 工程建设服务 > 企业与人员信息查询 > 人员信息

返回主题

人员信息 导出excel 导出json 导出xml

请选择 请输入姓名 搜索

序号	姓名	企业名称	类别	证书编号
91	黄国勇	深圳华粤城市建设工程设计有限公司	职称人员	ZGB07023100
92	刘艳	深圳华粤城市建设工程设计有限公司	职称人员	983064
93	孔丽婵	深圳华粤城市建设工程设计有限公司	职称人员	粤中职证字第1300102181694号
94	罗明辉	深圳华粤城市建设工程设计有限公司	职称人员	粤高职证字第1300101059421
95	张雯雯	深圳华粤城市建设工程设计有限公司	职称人员	033330188
96	钟冬平	深圳华粤城市建设工程设计有限公司	职称人员	闽G009-12832
97	区有成	深圳华粤城市建设工程设计有限公司	职称人员	粤高职证字第1100101039124号
98	曾凡林	深圳华粤城市建设工程设计有限公司	职称人员	粤高职证字第1300101060248
99	吴旗	深圳华粤城市建设工程设计有限公司	职称人员	3525009818
100	王潇	深圳华粤城市建设工程设计有限公司	职称人员	012498

显示第 91 到第 100 条记录, 总共 108 条记录 每页显示 10 条记录

« 7 8 9 10 11 »



人员信息

导出excel 导出json 导出xml

请选择
深圳华粤城市建设工程设计有限公司

请输入姓名

序号	姓名	企业名称	类别	证书编号
101	唐国梁	深圳华粤城市建设工程设计有限公司	职称人员	粤中职称字第720003000743
102	刘华先	深圳华粤城市建设工程设计有限公司	职称人员	00028507
103	彭少康	深圳华粤城市建设工程设计有限公司	职称人员	粤高职称字第1703001001312
104	陈伟伟	深圳华粤城市建设工程设计有限公司	职称人员	粤高职称字第0602001100493
105	唐青娥	深圳华粤城市建设工程设计有限公司	职称人员	粤中职称字第0500102237639号
106	杜青	深圳华粤城市建设工程设计有限公司	职称人员	C03016090900020
107	刘韬	深圳华粤城市建设工程设计有限公司	职称人员	113330702
108	贾磊	深圳华粤城市建设工程设计有限公司	职称人员	粤高职称字第1100101038991

显示第 101 到第 108 条记录, 总共 108 条记录 每页显示 条记录

黄国勇

姓名 黄国勇
性别 男 民族 汉
出生 1979年9月3日
住址 北京市海淀区世纪城远大
园六区1号楼3单元302号
公民身份号码 420984197909032714



中华人民共和国
居民身份证

签发机关 北京市公安局海淀分局
有效期限 2013.03.20-2033.03.20



经北京市高级专业技术资格评审委员会评审，持证人员具备高级专业技术资格。

Approved by Beijing Senior Specialized Technique Qualification Evaluation Committee, Confirmed to be with the senior specialized technique qualification.

姓名 Full Name	黄国勇	资格名称 Qualification	高级工程师
性别 Sex	男	专业 Speciality	道桥隧道设计
出生日期 Date of Birth	1979年09月	授予时间 Date of Conferment	2013年07月03日
证书编号 Certificate No.	ZGB07023100		

No:



中华人民共和国一级注册结构工程师

注册执业证书

本证书是中华人民共和国一级注册结构工程师的执业凭证，准予持证人在执业范围和注册有效期内执业。

姓名 黄国勇

证书编号 S134410837

中华人民共和国住房和城乡建设部



S0029018
NO.

发证日期 2014年01月20日

中华人民共和国注册土木工程师（岩土）

注册执业证书

本证书是中华人民共和国注册土木工程师（岩土）的执业凭证，准予持证人在执业范围和注册有效期内执业。

姓名 黄国勇

证书编号 AY101200213

中华人民共和国住房和城乡建设部



NO. AY0010148

发证日期 2010年06月03日

中华人民共和国注册土木工程师（道路工程）

注册执业证书

本证书由住房和城乡建设部、交通运输部批准颁发，是中华人民共和国注册土木工程师（道路工程）的执业凭证，准予持证人在执业范围和注册有效期内执业。

姓名 黄国勇

证书编号 AD244400246



NO. AD0006211

发证日期

2024年07月08日

硕士研究生

毕业证书



研究生 黄国勇 性别 男，一九七九年 九 月 三 日生，于二〇〇三年 九 月至二〇〇六年 七 月在 桥梁与隧道工程

专业学习，学制 三 年，修完硕士研究生培养计划规定的全部课程，成绩合格，毕业论文答辩通过，准予毕业。

培养单位：北京工业大学

校（院、所）长：

范伯元

证书编号：100051200602000377

二〇〇六年 七 月 三 日

查询网址：<http://www.chsi.com.cn>

中华人民共和国教育部监制

深圳市社会保险历年参保缴费明细表（个人）

姓名：黄国勇

社保电脑号：634420893

身份证号码：420984197909032714

页码：1

参保单位名称：深圳华粤城市建设工程设计有限公司

单位编号：222885

计算单位：元

缴费年	月	单位编号	养老保险			医疗保险			生育			工伤保险		失业保险			
			基数	单位交	个人交	险种	基数	单位交	个人交	险种	基数	单位交	基数	单位交	基数	单位交	个人交
2023	11	222885	2360.0	330.4	188.8	2	6123	91.85	30.62	1	6123	30.62	2360	7.79	2360	16.52	7.08
2023	12	222885	2360.0	330.4	188.8	2	6123	91.85	30.62	1	6123	30.62	2360	7.79	2360	16.52	7.08
2024	01	222885	3523.0	493.22	281.84	2	6475	97.13	32.38	1	6475	32.38	2360	7.79	2360	18.88	4.72
2024	02	222885	3523.0	493.22	281.84	2	6475	97.13	32.38	1	6475	32.38	2360	7.79	2360	18.88	4.72
2024	03	222885	3523.0	493.22	281.84	2	6475	97.13	32.38	1	6475	32.38	2360	15.58	2360	18.88	4.72
2024	04	222885	3523.0	528.45	281.84	2	6475	97.13	32.38	1	6475	32.38	2360	15.58	2360	18.88	4.72
2024	05	222885	3523.0	528.45	281.84	2	6475	97.13	32.38	1	6475	32.38	2360	15.58	2360	18.88	4.72
2024	06	222885	3523.0	528.45	281.84	2	6475	97.13	32.38	1	6475	32.38	2360	15.58	2360	18.88	4.72
2024	07	222885	3523.0	528.45	281.84	2	6475	97.13	32.38	1	6475	32.38	2360	15.58	2360	18.88	4.72
2024	08	222885	3523.0	528.45	281.84	2	6475	97.13	32.38	1	6475	32.38	2360	21.24	2360	18.88	4.72
2024	09	222885	3523.0	528.45	281.84	2	6475	97.13	32.38	1	6475	32.38	2360	21.24	2360	18.88	4.72
2024	10	222885	3523.0	528.45	281.84	2	6475	97.13	32.38	1	6475	32.38	2360	21.24	2360	18.88	4.72
2024	11	222885	3523.0	528.45	281.84	2	6475	97.13	32.38	1	6475	32.38	2360	21.24	2360	18.88	4.72
合计			6368.06	3477.84			1252.13	417.42			417.42		199.68	240.72		66.08	

社保费缴纳清单
证明专用章

备注：

1. 本证明可作为参保人在本单位参加社会保险的证明。向相关部门提供，查验部门可通过登录网址：<https://sipub.sz.gov.cn/vp/>，输入下列验证码（ 33916133f1ae78du ）核查，验证码有效期三个月。
2. 生育保险中的险种“1”为生育保险，“2”为生育医疗。
3. 医疗险种中的险种“1”为基本医疗保险一档，“2”为基本医疗保险二档，“4”为基本医疗保险三档，“5”为少儿/大学生医保（医疗保险二档），“6”为统筹医疗保险。
4. 上述“缴费明细”表中带“*”标识为补缴，空行为断缴。
5. 带“@”标识为参保单位申请缓缴社会保险费时段。
6. 带“&”标识为参保单位申请缓缴社会保险费单位缴费部分的时段。
7. 居民养老保险、少儿/学生医疗保险缴费情况不在本清单中展示。
8. 如2020年2月至6月的单位缴费部分金额为“0”或者缴费金额减半的，属于按规定减免后实收金额。
9. 单位编号对应的单位名称：

单位编号 222885	单位名称 深圳华粤城市建设工程设计有限公司
----------------	--------------------------

深圳市社会保险基金管理局
社保费缴纳清单
证明专用章
打印日期：2024年11月27日

陈发波



姓名 陈发波
性别 男 民族 汉
出生 1978 年 10 月 12 日
住址 广东省深圳市罗湖区宝安
北路人才大市场大厦
公民身份号码 220104197810122696

中华人民共和国
居民身份证

签发机关 深圳市公安局罗湖分局
有效期限 2006.04.24-2026.04.24



广东省职称证书

姓名：陈发波
身份证号：220104197810122696

职称名称：正高级工程师
专 业：建筑岩土
级 别：正高
取得方式：职称评审
通过时间：2022年05月14日
评审组织：深圳市勘察设计专业高级职称评审委员会

证书编号：2203001065471
发证单位：深圳市人力资源和社会保障局
发证时间：2022年06月24日

查询网址：<http://www.gdhrss.gov.cn/gdweb/zyjsrc>

普通高等学校
毕业证书



中华人民共和国教育部监制

No. 01548625

学生 陈发波 性别 男，
七八年十月十二日生，于一九九七年
九月至二〇〇一年七月在本校
环境与建设工程学院 专业
土木工程(岩土工程方向)
肆 年制本科学习，修完教学计划规
定的全部课程，成绩合格，准予毕业。

校(院)长:

校



二〇〇一年七月一日

学校编号: 10183120010504896

15
中华人民共和国注册土木工程师(岩土)

注册执业证书

本证书是中华人民共和国注册土木工程师(岩土)的执业凭证，准予持证人在执业范围和注册有效期内执业。

姓名 陈发波

证书编号 AY124400811



中华人民共和国住房和城乡建设部

NO. AY0034299

发证日期 2023年08月07日

深圳市社会保险历年参保缴费明细表（个人）

姓名：陈发波

社保电脑号：604164558

身份证号码：220104197810122696

页码：1

参保单位名称：深圳华粤城市建设工程设计有限公司

单位编号：222885

计算单位：元

缴费年	月	单位编号	养老保险			医疗保险			生育			工伤保险		失业保险			
			基数	单位交	个人交	险种	基数	单位交	个人交	险种	基数	单位交	基数	单位交	基数	单位交	个人交
2023	11	222885	4000.0	600.0	320.0	1	6123	367.38	122.46	1	6123	30.62	4000	13.2	2360	16.52	7.08
2023	12	222885	4000.0	600.0	320.0	1	6123	367.38	122.46	1	6123	30.62	4000	13.2	2360	16.52	7.08
2024	01	222885	4000.0	600.0	320.0	1	6475	323.75	129.5	1	6475	32.38	4000	13.2	4000	32.0	8.0
2024	02	222885	4000.0	600.0	320.0	1	6475	323.75	129.5	1	6475	32.38	4000	13.2	4000	32.0	8.0
2024	03	222885	4000.0	600.0	320.0	1	6475	323.75	129.5	1	6475	32.38	4000	26.4	4000	32.0	8.0
2024	04	222885	4000.0	640.0	320.0	1	6475	323.75	129.5	1	6475	32.38	4000	26.4	4000	32.0	8.0
2024	05	222885	4000.0	640.0	320.0	1	6475	323.75	129.5	1	6475	32.38	4000	26.4	4000	32.0	8.0
2024	06	222885	4000.0	640.0	320.0	1	6475	323.75	129.5	1	6475	32.38	4000	26.4	4000	32.0	8.0
2024	07	222885	4000.0	640.0	320.0	1	6475	323.75	129.5	1	6475	32.38	4000	26.4	4000	32.0	8.0
2024	08	222885	4000.0	640.0	320.0	1	6475	323.75	129.5	1	6475	32.38	4000	26.4	4000	32.0	8.0
2024	09	222885	4000.0	640.0	320.0	1	6475	323.75	129.5	1	6475	32.38	4000	26.4	4000	32.0	8.0
2024	10	222885	4000.0	640.0	320.0	1	6475	323.75	129.5	1	6475	32.38	4000	26.4	4000	32.0	8.0
2024	11	222885	4000.0	640.0	320.0	1	6475	323.75	129.5	1	6475	32.38	4000	26.4	4000	32.0	8.0
合计			8120.0	4160.0			4296.01	1669.42			417.42			388.04		102.16	

社保费缴纳清单
证明专用章

备注：

1. 本证明可作为参保人在本单位参加社会保险的证明。向相关部门提供，查验部门可通过登录网址：<https://sipub.sz.gov.cn/vp/>，输入下列验证码（ 33916133f199fe98 ）核查，验证码有效期三个月。
2. 生育保险中的险种“1”为生育保险，“2”为生育医疗。
3. 医疗险种中的险种“1”为基本医疗保险一档，“2”为基本医疗保险二档，“4”为基本医疗保险三档，“5”为少儿/大学生医保（医疗保险二档），“6”为统筹医疗保险。
4. 上述“缴费明细”表中带“*”标识为补缴，空行为断缴。
5. 带“@”标识为参保单位申请缓缴社会保险费时段。
6. 带“&”标识为参保单位申请缓缴社会保险费单位缴费部分的时段。
7. 居民养老保险、少儿/学生医疗保险缴费情况不在本清单中展示。
8. 如2020年2月至6月的单位缴费部分金额为“0”或者缴费金额减半的，属于按规定减免后实收金额。
9. 单位编号对应的单位名称：

单位编号 222885	单位名称 深圳华粤城市建设工程设计有限公司
----------------	--------------------------



彭少廉

姓名 彭少廉
性别 男 民族 汉
出生 1983 年 6 月 7 日
住址 广东省深圳市福田区益田
路1005号益田村103栋
23H
公民身份号码 441523198306076835



中华人民共和国
居民身份证

签发机关 深圳市公安局福田分局
有效期限 2022.10.17-2042.10.17

彭少廉 于二〇一六 年
十二月，经 深圳市交通运
输专业高级专业技术资格
评审委员会评审通过，
具备 道路与桥梁
高级工程师
资格。特发此证



照片

广东省专业技术资格
委员会
专用章

粤高职称字第 1703001001312 号

深圳市人力资源和社会保障局
发证单位
二〇一七 年 四 月 二十五 日

中华人民共和国注册土木工程师（道路工程）

注册执业证书

本证书由住房和城乡建设部、交通运输部批准颁发，是中华人民共和国注册土木工程师（道路工程）的执业凭证，准予持证人在执业范围和注册有效期内执业。

姓名 彭少廉

证书编号 AD244400142



NO. AD0002731

发证日期 2024年06月20日

普通高等学校

毕业证书



学生 彭少廉 性别男，一九八三年 六 月 七 日生，于二〇〇二年
九月至二〇〇六年 六 月在本校 土木工程 专业
四年制本科学习，修完教学计划规定的全部课程，成绩合格，准予毕业。

校 名：广东工业大学

校（院）长：



证书编号：118451200605001843

二〇〇六年 六 月 二十八日

查询网址：<http://www.chsi.com.cn>

中华人民共和国教育部监制

曾凡林

姓名 曾凡林
性别 男 民族 汉
出生 1982年4月1日
住址 广东省深圳市龙岗区龙岗大道418号南湾南岭桂芳园16栋A1001
公民身份号码 421123198204015614



中华人民共和国
居民身份证



签发机关 深圳市公安局龙岗分局
有效期限 2013.04.24-2033.04.24

曾凡林 于二〇一二年
十二月，经 深圳市交通运
输专业高级专业技术资格

评审委员会评审通过，
道路与桥梁
具备 高级工程师
资格。特发此证

深圳市人力资源和社会保障局
发证机关：
二〇一三年五月二十三日

照片



粤高职称字第 1300101060248 号

广东省职称证书

姓名：曾凡林

身份证号：421123198204015614



职称名称：高级工程师

专业：建筑信息模型化

级别：副高

取得方式：职称评审

通过时间：2023年07月01日

评审组织：深圳市建筑信息模型化专业高级职称评审委员会

证书编号：2303001150258

发证单位：深圳市人力资源和社会保障局

发证时间：2023年08月11日



查询网址：<http://www.gdhrss.gov.cn/gdweb/zyjsrc>

74

硕士研究生 毕业证书



研究生 **曾凡林** 性别 **男**，**一九八二年四月一日** 日生，于
二〇〇五年九月 至 **二〇〇七年六月** 在 **桥梁与隧道工程**
专业学习，学制 **二年**，修完硕士研究生培养计划规定的全部课程，成绩合格，
毕业论文答辩通过，准予毕业。

培养单位：

 **华中科技大学**

校(院、所)长：



证书编号：**104871200702004199**

二〇〇七年六月 日

深圳市社会保险历年参保缴费明细表（个人）

姓名：曾凡林

社保电脑号：614254595

身份证号码：421123198204015614

页码：1

参保单位名称：深圳华粤城市建设工程设计有限公司

单位编号：222885

计算单位：元

缴费年	月	单位编号	养老保险			医疗保险			生育			工伤保险		失业保险			
			基数	单位交	个人交	险种	基数	单位交	个人交	险种	基数	单位交	基数	单位交	基数	单位交	个人交
2023	11	222885	15000.0	2250.0	1200.0	1	15000	900.0	300.0	1	15000	75.0	15000	49.5	2360	16.52	7.08
2023	12	222885	15000.0	2250.0	1200.0	1	15000	900.0	300.0	1	15000	75.0	15000	49.5	2360	16.52	7.08
2024	01	222885	15000.0	2250.0	1200.0	1	15000	750.0	300.0	1	15000	75.0	15000	49.5	15000	120.0	30.0
2024	02	222885	15000.0	2250.0	1200.0	1	15000	750.0	300.0	1	15000	75.0	15000	49.5	15000	120.0	30.0
2024	03	222885	15000.0	2250.0	1200.0	1	15000	750.0	300.0	1	15000	75.0	15000	99.0	15000	120.0	30.0
2024	04	222885	15000.0	2400.0	1200.0	1	15000	750.0	300.0	1	15000	75.0	15000	99.0	15000	120.0	30.0
2024	05	222885	15000.0	2400.0	1200.0	1	15000	750.0	300.0	1	15000	75.0	15000	99.0	15000	120.0	30.0
2024	06	222885	15000.0	2400.0	1200.0	1	15000	750.0	300.0	1	15000	75.0	15000	99.0	15000	120.0	30.0
2024	07	222885	15000.0	2400.0	1200.0	1	15000	750.0	300.0	1	15000	75.0	15000	99.0	15000	120.0	30.0
2024	08	222885	15000.0	2400.0	1200.0	1	15000	750.0	300.0	1	15000	75.0	15000	99.0	15000	120.0	30.0
2024	09	222885	15000.0	2400.0	1200.0	1	15000	750.0	300.0	1	15000	75.0	15000	99.0	15000	120.0	30.0
2024	10	222885	15000.0	2400.0	1200.0	1	15000	750.0	300.0	1	15000	75.0	15000	99.0	15000	120.0	30.0
2024	11	222885	15000.0	2400.0	1200.0	1	15000	750.0	300.0	1	15000	75.0	15000	99.0	15000	120.0	30.0
合计			30450.0	15600.0			10050.0	3900.0			975.0		1269.0	1333.04		344.16	

社保费缴纳清单
证明专用章

备注：

1. 本证明可作为参保人在本单位参加社会保险的证明。向相关部门提供，查验部门可通过登录网址：<https://sipub.sz.gov.cn/vp/>，输入下列验真码（ 33916133flabfe6b ）核查，验真码有效期三个月。
2. 生育保险中的险种“1”为生育保险，“2”为生育医疗。
3. 医疗险种中的险种“1”为基本医疗保险一档，“2”为基本医疗保险二档，“4”为基本医疗保险三档，“5”为少儿/大学生医保（医疗保险二档），“6”为统筹医疗保险。
4. 上述“缴费明细”表中带“*”标识为补缴，空行为断缴。
5. 带“@”标识为参保单位申请缓缴社会保险费时段。
6. 带“&”标识为参保单位申请缓缴社会保险费单位缴费部分的时段。
7. 居民养老保险、少儿/学生医疗保险缴费情况不在本清单中展示。
8. 如2020年2月至6月的单位缴费部分金额为“0”或者缴费金额减半的，属于按规定减免后实收金额。
9. 单位编号对应的单位名称：

单位编号 222885	单位名称 深圳华粤城市建设工程设计有限公司
----------------	--------------------------



丁铭绩

<p>姓名 丁铭绩</p> <p>性别 男 民族 汉</p> <p>出生 1971 年 1 月 1 日</p> <p>住址 北京市海淀区上园村3号 院北京交通大学2004级博 士生</p> <p>公民身份号码 310107197101015450</p>	  <p>中华人民共和国 居民身份证</p> <p>签发机关 北京市公安局海淀分局</p> <p>有效期限 2005.06.30-2025.06.30</p>
---	---

<p>博士研究生</p> <p>毕业证书</p>		
<p>研究生 丁铭绩 性别 男， 1971 年 01 月 01 日生，于</p> <p>2004 年 09 月至 2008 年 07 月在 道路与铁道工程</p> <p>专业学习，学制 3 年，修完博士研究生培养计划规定的全部课程， 成绩合格，</p> <p>毕业论文答辩通过，准予毕业。</p>		
培养单位：		校(院、所)长: 宁滨
证书编号: 100041200801000142		2008 年 07 月 01 日

中华人民共和国教育部学历证书查询网址: <http://www.chsi.com.cn>

本证书由中华人民共和国人力资源和社会保障部、人事部批准颁发。它表明持证人通过国家统一组织的考试,取得相应的专业技术资格水平。

This is to certify that the bearer of the Certificate has passed national examination organized by the Chinese government departments and has obtained qualification level of speciality and technology.



Ministry of Human Resources and Social Security
The People's Republic of China



Ministry of Health
People's Republic of China

编号: S 000306
No. :



持证人签名:
Signature of the Bearer

管理号:
File No. :

姓名: 丁铭绩
Full Name _____
性别: 男
Sex _____
出生年月: 1971.1
Date of Birth _____
专业名称: 市政工程
Speciality _____
资格级别: 高级工程师
Qualification Level _____
类别: 工程技术
Type _____
批准日期: 2009.12
Approval Date _____

签发单位盖章: _____
Issued by _____
签发日期: 2009 年 12 月 28 日
Issued on _____



中华人民共和国
咨询工程师（投资）登记证书

姓名：丁铭绩

性别：男

身份证号：310107197101015450

证书编号：咨登2420231245410

专业一：市政公用工程

专业二：公路

执业单位：深圳华粤城市建设工程设计有限公司

有效期至：2026年12月07日



本证书是咨询工程师（投资）的执业证明。
扫描左下方二维码可进行验证和查询。



登记机构（章）：



批准日期：2023年12月07日

深圳市社会保险历年参保缴费明细表（个人）

姓名：丁铭绩

社保电脑号：625893937

身份证号码：310107197101015450

页码：1

参保单位名称：深圳华粤城市建设工程设计有限公司

单位编号：222885

计算单位：元

缴费年	月	单位编号	养老保险			医疗保险			生育			工伤保险		失业保险			
			基数	单位交	个人交	险种	基数	单位交	个人交	险种	基数	单位交	基数	单位交	基数	单位交	个人交
2023	11	222885	2360.0	354.0	188.8	1	6123	367.38	122.46	1	6123	30.62	2360	7.79	2360	16.52	7.08
2023	12	222885	2360.0	354.0	188.8	1	6123	367.38	122.46	1	6123	30.62	2360	7.79	2360	16.52	7.08
2024	01	222885	3523.0	528.45	281.84	1	6475	323.75	129.5	1	6475	32.38	2360	7.79	2360	18.88	4.72
2024	02	222885	3523.0	528.45	281.84	1	6475	323.75	129.5	1	6475	32.38	2360	7.79	2360	18.88	4.72
2024	03	222885	3523.0	528.45	281.84	1	6475	323.75	129.5	1	6475	32.38	2360	15.58	2360	18.88	4.72
2024	04	222885	3523.0	563.68	281.84	1	6475	323.75	129.5	1	6475	32.38	2360	15.58	2360	18.88	4.72
2024	05	222885	3523.0	563.68	281.84	1	6475	323.75	129.5	1	6475	32.38	2360	15.58	2360	18.88	4.72
2024	06	222885	3523.0	563.68	281.84	1	6475	323.75	129.5	1	6475	32.38	2360	15.58	2360	18.88	4.72
2024	07	222885	3523.0	563.68	281.84	1	6475	323.75	129.5	1	6475	32.38	2360	15.58	2360	18.88	4.72
2024	08	222885	3523.0	563.68	281.84	1	6475	323.75	129.5	1	6475	32.38	2360	21.24	2360	18.88	4.72
2024	09	222885	3523.0	563.68	281.84	1	6475	323.75	129.5	1	6475	32.38	2360	21.24	2360	18.88	4.72
2024	10	222885	3523.0	563.68	281.84	1	6475	323.75	129.5	1	6475	32.38	2360	21.24	2360	18.88	4.72
2024	11	222885	3523.0	563.68	281.84	1	6475	323.75	129.5	1	6475	32.38	2360	21.24	2360	18.88	4.72
合计			6802.79	3477.84			4296.01	1669.42			417.42		199.68	240.72		66.08	

社保费缴纳清单
证明专用章

备注：

1. 本证明可作为参保人在本单位参加社会保险的证明。向相关部门提供，查验部门可通过登录网址：<https://sipub.sz.gov.cn/vp/>，输入下列验证码（ 33916133f1ac60cr ）核查，验证码有效期三个月。
2. 生育保险中的险种“1”为生育保险，“2”为生育医疗。
3. 医疗险种中的险种“1”为基本医疗保险一档，“2”为基本医疗保险二档，“4”为基本医疗保险三档，“5”为少儿/大学生医保（医疗保险二档），“6”为统筹医疗保险。
4. 上述“缴费明细”表中带“*”标识为补缴，空行为断缴。
5. 带“@”标识为参保单位申请缓缴社会保险费时段。
6. 带“&”标识为参保单位申请缓缴社会保险费单位缴费部分的时段。
7. 居民养老保险、少儿/学生医疗保险缴费情况不在本清单中展示。
8. 如2020年2月至6月的单位缴费部分金额为“0”或者缴费金额减半的，属于按规定减免后实收金额。
9. 单位编号对应的单位名称：

单位编号
222885

单位名称
深圳华粤城市建设工程设计有限公司



区有成

姓名 区有成
性别 男 民族 汉
出生 1977年1月10日
住址 广东省深圳市福田区新洲
九街新洲骏皇嘉园25D
公民身份号码 44010319770110301X



中华人民共和国
居民身份证

签发机关 深圳市公安局福田分局
有效期限 2009.11.12-2029.11.12



区有成 于二〇一一年
十二月，经 深圳市建筑
工程高级专业技术资格第一
评审委员会评审通过，
具备 给排水高级工程师
资格。特发此证

广东省专业技术资格委员会
专用章
粤高取证字第 1100101039124 号

发证机关：深圳市人力资源和社会保障局
二〇一二年六月十五日



中华人民共和国注册公用设备工程师（给水排水）

注册执业证书

本证书是中华人民共和国注册公用设备工程师（给水排水）的执业凭证，准予持证人在执业范围和注册有效期内执业。

姓名 区有成

证书编号 CS154401008

中华人民共和国住房和城乡建设部



NO. CS0013921

发证日期 2015年10月08日

普通高等学校

毕业证书



中华人民共和国教育部制

No. 00290590

学生 区有成 性别 男
一九七七年一月 日生，于一九九五年
九月至一九九九年六月在本校
给水排水工程 专业

四年制本科学习，修完教学计划规定的全部课程，成绩合格，准予毕业。

校(院)长



校名：

广东工业大学

一九九九年六月

学校编号： 105624992021



陈华

姓名 陈华
性别 女 民族 汉
出生 1982年10月8日
住址 广东省深圳市宝安区建安一路裕富巷1号9栋601
公民身份号码 612127198210081425



中华人民共和国
居民身份证



签发机关 深圳市公安局宝安分局
有效期限 2011.09.26-2031.09.26

广东省职称证书

姓名: 陈华
身份证号: 612127198210081425



职称名称: 高级工程师
专业: 建筑电气
级别: 副高
取得方式: 职称评审
通过时间: 2024年5月19日
评审组织: 深圳市建筑电气专业高级职称评审委员会

证书编号: 2403001177307
发证单位: 深圳市人力资源和社会保障局
发证时间: 2024年8月2日



普通高等学校

毕业证书



学生 陈华 性别 女，一九八二年十月八日生，于二〇〇二年九月至二〇〇六年七月在本校 电气工程及其自动化 专业四年制本科学习，修完教学计划规定的全部课程，成绩合格，准予毕业。

校 名：长安大学

校（院）长：周绪红

证书编号：107101200605003468

二〇〇六年七月一日

闫栋

姓名 闫栋			中华人民共和国
性别 男 民族 汉			居民身份 证
出生 1985 年 12 月 20 日			签发机关 深圳市公安局龙岗分局
住址 广东省深圳市龙岗区东门 路208号平南派出所110室			有效期限 2020.10.14-2040.10.14
公民身份号码 610321198512209771			

广东省职称证书

姓名：闫栋
身份证号：610321198512209771



职称名称：高级工程师
专 业：燃气
级 别：副高
取得方式：职称评审
通过时间：2020年07月04日
评审组织：深圳市建筑专业高级专业技术资格第二评审委员会

证书编号：2003001043478
发证单位：深圳市人力资源和社会保障局
发证时间：2020年10月15日



查询网址：<http://www.gdhrss.gov.cn/gdweb/zyjsrc>

中华人民共和国注册公用设备工程师（动力）



本证书是中华人民共和国注册公用设备工程师（动力）的执业凭证，准予持证人在
执业范围和注册有效期内执业。

姓名 闫 栋

证书编号 CD154400144

中华人民共和国住房和城乡建设部



NO. CD0003712

发证日期 2015年05月20日

硕士研究生

毕 业 证 书



研究生 闫 栋 性别 男， 1985 年 12 月 20 日生，于
2007 年 9 月至 2010 年 6 月在 供热、供燃气、通风及空调工程
专业学习，学制 3 年，修完硕士研究生培养计划规定的全部课程，成绩合格，
毕业论文答辩通过，准予毕业。

培养单位：重庆大学

校(院、所)长：

证书编号：106111201002002154

2010 年 6 月 24 日

罗明辉

姓名 罗明辉
性别 男 民族 汉
出生 1974年10月9日
住址 广东省深圳市南山区龙珠二路1号龙都花园9栋504
公民身份号码 320113197410094833



中华人民共和国
居民身份证



签发机关 深圳市公安局南山分局
有效期限 2014.08.18-2034.08.18

罗明辉 于二〇一二年十月，经 深圳市林业专业高级专业技术资格

评审委员会评审通过，具备 园林景观设计 高级工程师 资格。特发此证

深圳市人力资源和社会保障局
发证机关

二〇一三年五月二十三日

广东省专业技术资格委员会
粤高职称证字第 1300101059421 号

照片



普通高等学校
毕业证书



学生 罗明辉 性别 男, 一九七四年
十月 日生, 于一九九三年九月
至一九九七年七月在本校
观赏园艺 专业 四年制本科学习, 修
完教学计划规定的全部课程, 成绩合
格, 准予毕业。



罗明辉
南京农业大学

中华人民共和国国家教育委员会印制

No. 00219887

一九九七年七月 日

学校编号: 970202

深圳市社会保险历年参保缴费明细表（个人）

姓名：罗明辉

社保电脑号：2888301

身份证号码：320113197410094833

页码：1

参保单位名称：深圳华粤城市建设工程设计有限公司

单位编号：222885

计算单位：元

缴费年	月	单位编号	养老保险			医疗保险			生育			工伤保险		失业保险			
			基数	单位交	个人交	险种	基数	单位交	个人交	险种	基数	单位交	基数	单位交	基数	单位交	个人交
2023	11	222885	2360.0	354.0	188.8	1	6123	367.38	122.46	1	6123	30.62	2360	7.79	2360	16.52	7.08
2023	12	222885	2360.0	354.0	188.8	1	6123	367.38	122.46	1	6123	30.62	2360	7.79	2360	16.52	7.08
2024	01	222885	3523.0	528.45	281.84	1	6475	323.75	129.5	1	6475	32.38	2360	7.79	2360	18.88	4.72
2024	02	222885	3523.0	528.45	281.84	1	6475	323.75	129.5	1	6475	32.38	2360	7.79	2360	18.88	4.72
2024	03	222885	3523.0	528.45	281.84	1	6475	323.75	129.5	1	6475	32.38	2360	15.58	2360	18.88	4.72
2024	04	222885	3523.0	563.68	281.84	1	6475	323.75	129.5	1	6475	32.38	2360	15.58	2360	18.88	4.72
2024	05	222885	3523.0	563.68	281.84	1	6475	323.75	129.5	1	6475	32.38	2360	15.58	2360	18.88	4.72
2024	06	222885	3523.0	563.68	281.84	1	6475	323.75	129.5	1	6475	32.38	2360	15.58	2360	18.88	4.72
2024	07	222885	3523.0	563.68	281.84	1	6475	323.75	129.5	1	6475	32.38	2360	15.58	2360	18.88	4.72
2024	08	222885	3523.0	563.68	281.84	1	6475	323.75	129.5	1	6475	32.38	2360	21.24	2360	18.88	4.72
2024	09	222885	3523.0	563.68	281.84	1	6475	323.75	129.5	1	6475	32.38	2360	21.24	2360	18.88	4.72
2024	10	222885	3523.0	563.68	281.84	1	6475	323.75	129.5	1	6475	32.38	2360	21.24	2360	18.88	4.72
2024	11	222885	3523.0	563.68	281.84	1	6475	323.75	129.5	1	6475	32.38	2360	21.24	2360	18.88	4.72
合计			6802.79	3477.84			4296.01	1669.42			417.42		199.68	240.72		66.08	

备注：

1. 本证明可作为参保人在本单位参加社会保险的证明。向相关部门提供，查验部门可通过登录网址：<https://sipub.sz.gov.cn/vp/>，输入下列验证码（ 33916133f1c32b02 ）核查，验证码有效期三个月。
2. 生育保险中的险种“1”为生育保险，“2”为生育医疗。
3. 医疗险种中的险种“1”为基本医疗保险一档，“2”为基本医疗保险二档，“4”为基本医疗保险三档，“5”为少儿/大学生医保（医疗保险二档），“6”为统筹医疗保险。
4. 上述“缴费明细”表中带“*”标识为补缴，空行为断缴。
5. 带“@”标识为参保单位申请缓缴社会保险费时段。
6. 带“&”标识为参保单位申请缓缴社会保险费单位缴费部分的时段。
7. 居民养老保险、少儿/学生医疗保险缴费情况不在本清单中展示。
8. 如2020年2月至6月的单位缴费部分金额为“0”或者缴费金额减半的，属于按规定减免后实收金额。
9. 单位编号对应的单位名称：

单位编号
222885

单位名称
深圳华粤城市建设工程设计有限公司



俞小明

姓名 俞小明
性别 男 民族 汉
出生 1968 年 8 月 31 日
住址 广东省深圳市宝安区民丰
路潜龙鑫茂花园B区1栋B3
座2单元14B
公民身份号码 340211196808310016



中华人民共和国
居民身份证



签发机关 深圳市公安局宝安分局
有效期限 2009.11.02-2029.11.02

照片



俞小明 于二〇一五年
十一月，经 深圳市建筑专
业高级专业技术资格第二
评审委员会评审通过，
具备 工程造价
高级工程师
资格。特发此证

广东省专业技术资格
专用章
粤高职称字第 1600101106483 号

深圳市人力资源和社会保障局
发证机关
二〇一六年三月三十日



姓名：俞小明
 身份证号码：340211196808310016
 性别：男
 专业：土木建筑
 聘用单位：深圳华粤城市建设工程设计有限公司

证书编号：建[造]11014400010858

初始注册日期：2001 年 01 月 01 日

颁发机关盖章：



发证日期：2021 年 01 月 15 日



学生俞晓明，男，系安徽省（市）繁昌县（市）人，现年23岁，于一九八八年九月至一九九一年七月在本校工业与民用建筑专业学习（学制叁年），按教学计划学完全部课程，成绩合格，准予毕业。

芜湖联合大学

校长 *柯明学*

毕证字第 **001235** 号

一九九一年七月廿九日

吴旗

姓名 吴旗
性别 男 民族 汉
出生 1965年6月5日
住址 北京市丰台区郑常庄306
号院9楼7号
公民身份号码 110108196506054516

中华人民共和国
居民身份证

签发机关 北京市公安局丰台分局
有效期限 2005.01.18-2025.01.18

在全国铁路范围内，
此证可作为持证人求职
或受聘相应专业技术职
务的依据。

在进行国内外学术
交流与科技合作时，此
证可作为持证人具有相
应专业技术、学术水平
的证明。

姓名 吴旗
性别 男
出生年月 1965.6
技术资格 高级工程师
工作单位 铁道部专业设计院

系 列 工程技术
专 业 桥梁
评审委员会 中铁工程总公司高评委
评审通过时间 1997.9

发证单位: 铁道部
证书编号: 3528009818
一九九八年四月二日

毕业证书



(86) 同本学字第 8212015 号

学生吴旗,男,系北京市(市)县(市)人,一九六五年生,于一九八二年九月至一九八六年七月在本校结构工程系桥梁工程专业四年制本科学习期满,学完全部课程,成绩及格,准予毕业。经审核符合《中华人民共和国学位条例》规定,授予工学学士学位。

校长

江景波



一九八六年七月 日

深圳市社会保险历年参保缴费明细表（个人）

姓名：吴旗

社保电脑号：620661032

身份证号码：110108196506054516

页码：1

参保单位名称：深圳华粤城市建设工程设计有限公司

单位编号：222885

计算单位：元

缴费年	月	单位编号	养老保险			医疗保险			生育			工伤保险		失业保险			
			基数	单位交	个人交	险种	基数	单位交	个人交	险种	基数	单位交	基数	单位交	基数	单位交	个人交
2023	11	222885	2360.0	330.4	188.8	1	6123	367.38	122.46	1	6123	30.62	2360	7.79	2360	16.52	7.08
2023	12	222885	2360.0	330.4	188.8	1	6123	367.38	122.46	1	6123	30.62	2360	7.79	2360	16.52	7.08
2024	01	222885	3523.0	493.22	281.84	1	6475	323.75	129.5	1	6475	32.38	2360	7.79	2360	18.88	4.72
2024	02	222885	3523.0	493.22	281.84	1	6475	323.75	129.5	1	6475	32.38	2360	7.79	2360	18.88	4.72
2024	03	222885	3523.0	493.22	281.84	1	6475	323.75	129.5	1	6475	32.38	2360	15.58	2360	18.88	4.72
2024	04	222885	3523.0	528.45	281.84	1	6475	323.75	129.5	1	6475	32.38	2360	15.58	2360	18.88	4.72
2024	05	222885	3523.0	528.45	281.84	1	6475	323.75	129.5	1	6475	32.38	2360	15.58	2360	18.88	4.72
2024	06	222885	3523.0	528.45	281.84	1	6475	323.75	129.5	1	6475	32.38	2360	15.58	2360	18.88	4.72
2024	07	222885	3523.0	528.45	281.84	1	6475	323.75	129.5	1	6475	32.38	2360	15.58	2360	18.88	4.72
2024	08	222885	3523.0	528.45	281.84	1	6475	323.75	129.5	1	6475	32.38	2360	15.58	2360	18.88	4.72
2024	09	222885	3523.0	528.45	281.84	1	6475	323.75	129.5	1	6475	32.38	2360	15.58	2360	18.88	4.72
2024	10	222885	3523.0	528.45	281.84	1	6475	323.75	129.5	1	6475	32.38	2360	15.58	2360	18.88	4.72
2024	11	222885	3523.0	528.45	281.84	1	6475	323.75	129.5	1	6475	32.38	2360	15.58	2360	18.88	4.72
合计			6368.06	3477.84			4296.01	1669.42			417.42		199.68	240.72		66.08	

备注：

1. 本证明可作为参保人在本单位参加社会保险的证明。向相关部门提供，查验部门可通过登录网址：<https://sipub.sz.gov.cn/vp/>，输入下列验证码（ 33916133f1b9bedr ）核查，验证码有效期三个月。
2. 生育保险中的险种“1”为生育保险，“2”为生育医疗。
3. 医疗险种中的险种“1”为基本医疗保险一档，“2”为基本医疗保险二档，“4”为基本医疗保险三档，“5”为少儿/大学生医保（医疗保险二档），“6”为统筹医疗保险。
4. 上述“缴费明细”表中带“*”标识为补缴，空行为断缴。
5. 带“@”标识为参保单位申请缓缴社会保险费时段。
6. 带“&”标识为参保单位申请缓缴社会保险费单位缴费部分的时段。
7. 居民养老保险、少儿/学生医疗保险缴费情况不在本清单中展示。
8. 如2020年2月至6月的单位缴费部分金额为“0”或者缴费金额减半的，属于按规定减免后实收金额。
9. 单位编号对应的单位名称：

单位编号
222885

单位名称
深圳华粤城市建设工程设计有限公司



崔正聪

<p>姓名 崔正聪</p> <p>性别 男 民族 汉</p> <p>出生 1971 年 12 月 24 日</p> <p>住址 广东省深圳市福田区红荔路38号群星广场A920</p> <p>公民身份号码 211002197112244718</p>	 <p>中华人民共和国 居民身份证</p> <p>签发机关 深圳市公安局福田分局</p> <p>有效期限 2024.10.15-长期</p>
--	---

  <p>粤高职称字第 0502001100613 号</p>	<p>崔正聪 于 二〇〇五年 十一月，经 深圳市路桥 港航水工技术高级专业技术 资格 评审委员会评审通过， 具备 高级工程师 资格。特发此证</p> <p>发证机关：广东省人事厅 二〇〇五年十二月三十日</p> 
--	--

广东省职称证书

姓名：崔正聪

身份证号：211002197112244718



职称名称：高级工程师

专业：建筑信息模型化

级别：副高

取得方式：职称评审

通过时间：2023年07月01日

评审组织：深圳市建筑信息模型化专业高级职称评审委员会

证书编号：2303001150364

发证单位：深圳市人力资源和社会保障局

发证时间：2023年08月11日



查询网址：<http://www.gdhrss.gov.cn/gdweb/zyjsrc>

中华人民共和国注册土木工程师（道路工程）

注册执业证书

本证书由住房和城乡建设部、交通运输部批准颁发，是中华人民共和国注册土木工程师（道路工程）的执业凭证，准予持证人在执业范围和注册有效期内执业。

姓名 崔正聪

证书编号 AD244400126



NO. AD0002715

发证日期 2024年06月20日



(无国家教育委员会成人高等教育证书专用章无效)

学生崔正聪，性别男，一九七一年七月廿四日生。于一九九四年七月至一九九七年七月在本校（院）交通土建工程专业函授学习，修完专升本科年制本科教学计划规定的全部课程，成绩合格，准予毕业。

批准文号：(2024)教发字0025

证书编号：172472



深圳市社会保险历年参保缴费明细表（个人）

姓名：崔正聪

社保电脑号：600482721

身份证号码：211002197112244718

页码：1

参保单位名称：深圳华粤城市建设工程设计有限公司

单位编号：222885

计算单位：元

缴费年	月	单位编号	养老保险			医疗保险			生育			工伤保险		失业保险			
			基数	单位交	个人交	险种	基数	单位交	个人交	险种	基数	单位交	基数	单位交	基数	单位交	个人交
2023	11	222885	4000.0	600.0	320.0	1	6123	367.38	122.46	1	6123	30.62	4000	13.2	2360	16.52	7.08
2023	12	222885	4000.0	600.0	320.0	1	6123	367.38	122.46	1	6123	30.62	4000	13.2	2360	16.52	7.08
2024	01	222885	4000.0	600.0	320.0	1	6475	323.75	129.5	1	6475	32.38	4000	13.2	4000	32.0	8.0
2024	02	222885	4000.0	600.0	320.0	1	6475	323.75	129.5	1	6475	32.38	4000	13.2	4000	32.0	8.0
2024	03	222885	4000.0	600.0	320.0	1	6475	323.75	129.5	1	6475	32.38	4000	26.4	4000	32.0	8.0
2024	04	222885	4000.0	640.0	320.0	1	6475	323.75	129.5	1	6475	32.38	4000	26.4	4000	32.0	8.0
2024	05	222885	4000.0	640.0	320.0	1	6475	323.75	129.5	1	6475	32.38	4000	26.4	4000	32.0	8.0
2024	06	222885	4000.0	640.0	320.0	1	6475	323.75	129.5	1	6475	32.38	4000	26.4	4000	32.0	8.0
2024	07	222885	4000.0	640.0	320.0	1	6475	323.75	129.5	1	6475	32.38	4000	26.4	4000	32.0	8.0
2024	08	222885	4000.0	640.0	320.0	1	6475	323.75	129.5	1	6475	32.38	4000	26.4	4000	32.0	8.0
2024	09	222885	4000.0	640.0	320.0	1	6475	323.75	129.5	1	6475	32.38	4000	26.4	4000	32.0	8.0
2024	10	222885	4000.0	640.0	320.0	1	6475	323.75	129.5	1	6475	32.38	4000	26.4	4000	32.0	8.0
2024	11	222885	4000.0	640.0	320.0	1	6475	323.75	129.5	1	6475	32.38	4000	26.4	4000	32.0	8.0
合计			8120.0	4160.0			4296.01	1669.42			417.42			338.4	388.04	102.16	

社保费缴纳清单
证明专用章

备注：

1. 本证明可作为参保人在本单位参加社会保险的证明。向相关部门提供，查验部门可通过登录网址：<https://sipub.sz.gov.cn/vp/>，输入下列验证码（ 33916133f196f79c ）核查，验证码有效期三个月。
2. 生育保险中的险种“1”为生育保险，“2”为生育医疗。
3. 医疗险种中的险种“1”为基本医疗保险一档，“2”为基本医疗保险二档，“4”为基本医疗保险三档，“5”为少儿/大学生医保（医疗保险二档），“6”为统筹医疗保险。
4. 上述“缴费明细”表中带“*”标识为补缴，空行为断缴。
5. 带“@”标识为参保单位申请缓缴社会保险费时段。
6. 带“&”标识为参保单位申请缓缴社会保险费单位缴费部分的时段。
7. 居民养老保险、少儿/学生医疗保险缴费情况不在本清单中展示。
8. 如2020年2月至6月的单位缴费部分金额为“0”或者缴费金额减半的，属于按规定减免后实收金额。
9. 单位编号对应的单位名称：

单位编号
222885

单位名称
深圳华粤城市建设工程设计有限公司



贾磊

姓名 贾磊
性别 男 民族 满
出生 1978年7月20日
住址 广东省东莞市凤岗镇永盛大街政通路1号3楼



公民身份号码 210621197807200034

中华人民共和国
居民身份证



签发机关 东莞市公安局
有效期限 2015.07.20-2035.07.20



粤高证字第 1100101038991 号

广东省专业技术资格委员会
专用章

贾磊 于二〇一一年
十二月，经 深圳市交通
运输工程高级专业技术资
评审委员会评审通过，
具备 道路与桥梁高级工程
资格。特发此证

发证机关：深圳市人力资源和社会保障局
二〇一二年六月十七日



普通高等学校
毕业证书



中华人民共和国教育部监制

No. 01684882

学生 贾磊 性别 男，
一九七八年 七月 二十日生，于一九九八年
九月至 二〇〇二年 七月在本校
交通土建工程 专业
肆 年制本科学习，修完教学计划规
定的全部课程，成绩合格，准予毕业。

校(院)长:

谭建波

校 名:

二〇〇二年七月十日

学校编号: 10153120020500830

深圳市社会保险历年参保缴费明细表（个人）

姓名：贾磊

社保电脑号：606828076

身份证号码：210621197807200034

页码：1

参保单位名称：深圳华粤城市建设工程设计有限公司

单位编号：222885

计算单位：元

缴费年	月	单位编号	养老保险			医疗保险			生育			工伤保险		失业保险			
			基数	单位交	个人交	险种	基数	单位交	个人交	险种	基数	单位交	基数	单位交	基数	单位交	个人交
2023	11	222885	2360.0	330.4	188.8	1	6123	367.38	122.46	1	6123	30.62	2360	7.79	2360	16.52	7.08
2023	12	222885	2360.0	330.4	188.8	1	6123	367.38	122.46	1	6123	30.62	2360	7.79	2360	16.52	7.08
2024	01	222885	3523.0	493.22	281.84	1	6475	323.75	129.5	1	6475	32.38	2360	7.79	2360	18.88	4.72
2024	02	222885	3523.0	493.22	281.84	1	6475	323.75	129.5	1	6475	32.38	2360	7.79	2360	18.88	4.72
2024	03	222885	3523.0	493.22	281.84	1	6475	323.75	129.5	1	6475	32.38	2360	15.58	2360	18.88	4.72
2024	04	222885	3523.0	528.45	281.84	1	6475	323.75	129.5	1	6475	32.38	2360	15.58	2360	18.88	4.72
2024	05	222885	3523.0	528.45	281.84	1	6475	323.75	129.5	1	6475	32.38	2360	15.58	2360	18.88	4.72
2024	06	222885	3523.0	528.45	281.84	1	6475	323.75	129.5	1	6475	32.38	2360	15.58	2360	18.88	4.72
2024	07	222885	3523.0	528.45	281.84	1	6475	323.75	129.5	1	6475	32.38	2360	15.58	2360	18.88	4.72
2024	08	222885	3523.0	528.45	281.84	1	6475	323.75	129.5	1	6475	32.38	2360	15.58	2360	18.88	4.72
2024	09	222885	3523.0	528.45	281.84	1	6475	323.75	129.5	1	6475	32.38	2360	15.58	2360	18.88	4.72
2024	10	222885	3523.0	528.45	281.84	1	6475	323.75	129.5	1	6475	32.38	2360	15.58	2360	18.88	4.72
2024	11	222885	3523.0	528.45	281.84	1	6475	323.75	129.5	1	6475	32.38	2360	15.58	2360	18.88	4.72
合计			6368.06	3477.84			4296.01	1669.42			417.42		199.68	240.72		66.08	

社保费缴纳清单
证明专用章

备注：


1. 本证明可作为参保人在本单位参加社会保险的证明。向相关部门提供，查验部门可通过登录网址：<https://sipub.sz.gov.cn/vp/>，输入下列验证码（ 33916133f1c5adcc ）核查，验证码有效期三个月。
2. 生育保险中的险种“1”为生育保险，“2”为生育医疗。
3. 医疗险种中的险种“1”为基本医疗保险一档，“2”为基本医疗保险二档，“4”为基本医疗保险三档，“5”为少儿/大学生医保（医疗保险二档），“6”为统筹医疗保险。
4. 上述“缴费明细”表中带“*”标识为补缴，空行为断缴。
5. 带“@”标识为参保单位申请缓缴社会保险费时段。
6. 带“&”标识为参保单位申请缓缴社会保险费单位缴费部分的时段。
7. 居民养老保险、少儿/学生医疗保险缴费情况不在本清单中展示。
8. 如2020年2月至6月的单位缴费部分金额为“0”或者缴费金额减半的，属于按规定减免后实收金额。
9. 单位编号对应的单位名称：

单位编号 222885	单位名称 深圳华粤城市建设工程设计有限公司
----------------	--------------------------



梁宁

<p>姓名 梁宁</p> <p>性别 男 民族 汉</p> <p>出生 1982年3月19日</p> <p>住址 广州市海珠区水榕一街16号306房</p> <p>公民身份号码 440105198203194235</p>	  <p>中华人民共和国 居民身份证</p> <p>签发机关 广州市公安局海珠分局</p> <p>有效期限 2016.02.16-2036.02.16</p>
---	---

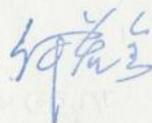普通高等学校		
毕业证书		
学生 梁宁 性别男,一九八二年三月十九日生,于二〇〇〇年九月至二〇〇四年六月在本校 土木工程 专业四年制本科学习,修完教学计划规定的全部课程,成绩合格,准予毕业。		
校名: 苏州科技学院	校(院)长: 	
证书编号: 103321200405030207	二〇〇五年六月二十六日	
查询网址: http://www.chsi.com.cn	中华人民共和国教育部监制	

广东省职称证书

姓名：梁宁

身份证号：440105198203194235



职称名称：高级工程师

专业：市政路桥设计

级别：副高

取得方式：职称评审

通过时间：2018年11月10日

评审组织：广东省建筑工程技术高级专业技术资格评审委员会

证书编号：1900101059545

发证单位：广东省人力资源和社会保障厅

发证时间：2019年01月31日



查询网址：<http://www.gdhrss.gov.cn/gdweb/zyjsrc>

深圳市社会保险历年参保缴费明细表（个人）

姓名：梁宁

社保电脑号：806247216

身份证号码：440105198203194235

页码：1

参保单位名称：深圳华粤城市建设工程设计有限公司

单位编号：222885

计算单位：元

缴费年	月	单位编号	养老保险			医疗保险			生育			工伤保险		失业保险			
			基数	单位交	个人交	险种	基数	单位交	个人交	险种	基数	单位交	基数	单位交	基数	单位交	个人交
2023	11	222885	2360.0	330.4	188.8	2	6123	91.85	30.62	1	6123	30.62	2360	7.79	2360	16.52	7.08
2023	12	222885	2360.0	330.4	188.8	2	6123	91.85	30.62	1	6123	30.62	2360	7.79	2360	16.52	7.08
2024	01	222885	3523.0	493.22	281.84	2	6475	97.13	32.38	1	6475	32.38	2360	7.79	2360	18.88	4.72
2024	02	222885	3523.0	493.22	281.84	2	6475	97.13	32.38	1	6475	32.38	2360	7.79	2360	18.88	4.72
2024	03	222885	3523.0	493.22	281.84	2	6475	97.13	32.38	1	6475	32.38	2360	15.58	2360	18.88	4.72
2024	04	222885	3523.0	528.45	281.84	2	6475	97.13	32.38	1	6475	32.38	2360	15.58	2360	18.88	4.72
2024	05	222885	3523.0	528.45	281.84	2	6475	97.13	32.38	1	6475	32.38	2360	15.58	2360	18.88	4.72
2024	06	222885	3523.0	528.45	281.84	2	6475	97.13	32.38	1	6475	32.38	2360	15.58	2360	18.88	4.72
2024	07	222885	3523.0	528.45	281.84	2	6475	97.13	32.38	1	6475	32.38	2360	15.58	2360	18.88	4.72
2024	08	222885	3523.0	528.45	281.84	2	6475	97.13	32.38	1	6475	32.38	2360	21.24	2360	18.88	4.72
2024	09	222885	3523.0	528.45	281.84	2	6475	97.13	32.38	1	6475	32.38	2360	21.24	2360	18.88	4.72
2024	10	222885	3523.0	528.45	281.84	2	6475	97.13	32.38	1	6475	32.38	2360	21.24	2360	18.88	4.72
2024	11	222885	3523.0	528.45	281.84	2	6475	97.13	32.38	1	6475	32.38	2360	21.24	2360	18.88	4.72
合计			6368.06	3477.84			1252.13	417.42			417.42		1392.68	240.72		66.08	

社保费缴纳清单
证明专用章

备注：

1. 本证明可作为参保人在本单位参加社会保险的证明。向相关部门提供，查验部门可通过登录网址：<https://sipub.sz.gov.cn/vp/>，输入下列验证码（ 33916133f17b0f49 ）核查，验证码有效期三个月。
2. 生育保险中的险种“1”为生育保险，“2”为生育医疗。
3. 医疗险种中的险种“1”为基本医疗保险一档，“2”为基本医疗保险二档，“4”为基本医疗保险三档，“5”为少儿/大学生医保（医疗保险二档），“6”为统筹医疗保险。
4. 上述“缴费明细”表中带“*”标识为补缴，空行为断缴。
5. 带“@”标识为参保单位申请缓缴社会保险费时段。
6. 带“&”标识为参保单位申请缓缴社会保险费单位缴费部分的时段。
7. 居民养老保险、少儿/学生医疗保险缴费情况不在本清单中展示。
8. 如2020年2月至6月的单位缴费部分金额为“0”或者缴费金额减半的，属于按规定减免后实收金额。
9. 单位编号对应的单位名称：

单位编号 222885	单位名称 深圳华粤城市建设工程设计有限公司
----------------	--------------------------



刘华先

姓名 刘华先			中华人民共和国
性别 男 民族 汉			居民身份证
出生 1984 年 2 月 15 日			签发机关 深圳市公安局福田分局
住址 广东省深圳市福田区石厦北三街南方国际广场D栋1808			有效期限 2011.11.29-2031.11.29
公民身份号码 350821198402150012			

广东省职称证书

姓名：刘华先
身份证号：350821198402150012

职称名称：高级工程师
专 业：道路与桥梁工程
级 别：副高
取得方式：职称评审
通过时间：2020年06月15日
评审组织：深圳市交通运输专业高级专业技术资格评审委员会

证书编号：2003001045316
发证单位：深圳市人力资源和社会保障局
发证时间：2020年10月15日



查询网址：<http://www.gdhrss.gov.cn/gdweb/zyjsrc>

普通高等学校

毕业证书



学生 刘华先 性别 男，一九八四年二月十五日生，于二零零二年九月至二零零六年七月在本校 水利水电工程（道路与桥梁方向）专业四年制本科学习，修完教学计划规定的全部课程，成绩合格，准予毕业。

校 名：



校（院）长：申长雨

证书编号：104591200605005353

二零零六年七月一日

深圳市社会保险历年参保缴费明细表（个人）

姓名：刘华先

社保电脑号：618858911

身份证号码：350821198402150012

页码：1

参保单位名称：深圳华粤城市建设工程设计有限公司

单位编号：222885

计算单位：元

缴费年	月	单位编号	养老保险			医疗保险			生育			工伤保险		失业保险			
			基数	单位交	个人交	险种	基数	单位交	个人交	险种	基数	单位交	基数	单位交	基数	单位交	个人交
2023	11	222885	2360.0	354.0	188.8	1	6123	367.38	122.46	1	6123	30.62	2360	7.79	2360	16.52	7.08
2023	12	222885	2360.0	354.0	188.8	1	6123	367.38	122.46	1	6123	30.62	2360	7.79	2360	16.52	7.08
2024	01	222885	3523.0	528.45	281.84	1	6475	323.75	129.5	1	6475	32.38	2360	7.79	2360	18.88	4.72
2024	02	222885	3523.0	528.45	281.84	1	6475	323.75	129.5	1	6475	32.38	2360	7.79	2360	18.88	4.72
2024	03	222885	3523.0	528.45	281.84	1	6475	323.75	129.5	1	6475	32.38	2360	15.58	2360	18.88	4.72
2024	04	222885	3523.0	563.68	281.84	1	6475	323.75	129.5	1	6475	32.38	2360	15.58	2360	18.88	4.72
2024	05	222885	3523.0	563.68	281.84	1	6475	323.75	129.5	1	6475	32.38	2360	15.58	2360	18.88	4.72
2024	06	222885	3523.0	563.68	281.84	1	6475	323.75	129.5	1	6475	32.38	2360	15.58	2360	18.88	4.72
2024	07	222885	3523.0	563.68	281.84	1	6475	323.75	129.5	1	6475	32.38	2360	15.58	2360	18.88	4.72
2024	08	222885	3523.0	563.68	281.84	1	6475	323.75	129.5	1	6475	32.38	2360	21.24	2360	18.88	4.72
2024	09	222885	3523.0	563.68	281.84	1	6475	323.75	129.5	1	6475	32.38	2360	21.24	2360	18.88	4.72
2024	10	222885	3523.0	563.68	281.84	1	6475	323.75	129.5	1	6475	32.38	2360	21.24	2360	18.88	4.72
2024	11	222885	3523.0	563.68	281.84	1	6475	323.75	129.5	1	6475	32.38	2360	21.24	2360	18.88	4.72
合计			6802.79	3477.84				4296.01	1669.42			417.42	199.68	240.72		66.08	

备注：

1. 本证明可作为参保人在本单位参加社会保险的证明。向相关部门提供，查验部门可通过登录网址：<https://sipub.sz.gov.cn/vp/>，输入下列验证码（ 33916133f1affc5q ）核查，验证码有效期三个月。
2. 生育保险中的险种“1”为生育保险，“2”为生育医疗。
3. 医疗险种中的险种“1”为基本医疗保险一档，“2”为基本医疗保险二档，“4”为基本医疗保险三档，“5”为少儿/大学生医保（医疗保险二档），“6”为统筹医疗保险。
4. 上述“缴费明细”表中带“*”标识为补缴，空行为断缴。
5. 带“@”标识为参保单位申请缓缴社会保险费时段。
6. 带“&”标识为参保单位申请缓缴社会保险费单位缴费部分的时段。
7. 居民养老保险、少儿/学生医疗保险缴费情况不在本清单中展示。
8. 如2020年2月至6月的单位缴费部分金额为“0”或者缴费金额减半的，属于按规定减免后实收金额。
9. 单位编号对应的单位名称：

单位编号
222885

单位名称
深圳华粤城市建设工程设计有限公司



田锐

姓名	田锐			中华人民共和国	
性别	男			居民身份证	
出生	1989年6月5日			签发机关 深圳市公安局福田分局	
住址	广东省深圳市福田区石厦北三街南方国际广场D栋1808			有效期限 2017.11.11-2037.11.11	
公民身份号码	422202198906055236				

广东省职称证书

姓名: 田锐

身份证号: 422202198906055236



职称名称: 高级工程师

专业: 道路与桥梁工程

级别: 副高

取得方式: 职称评审

通过时间: 2024年6月4日

评审组织: 深圳市交通运输专业高级职称评审委员会

证书编号: 2403001170491

发证单位: 深圳市人力资源和社会保障局

发证时间: 2024年8月2日



普通高等学校



毕业证书

学生 田锐 性别男，一九八九年六月五日生，于二〇〇九年九月至二〇一三年六月在本校 土木工程(地下建筑与道路桥梁)专业 四年制 本科学习，修完教学计划规定的全部课程，成绩合格，准予毕业。

校 名：中国地质大学



校(院)长：

王绪新

证书编号：104911201305303353

二〇一三年 六 月 三十 日

肖小龙

姓名 肖小龙
性别 男 民族 汉
出生 1976年5月1日
住址 广东省阳江市江城区城东
街道东风二路56号创业豪
园A幢616房
公民身份号码 430526197605012294



中华人民共和国
居民身份证




签发机关 阳江市公安局江城分局
有效期限 2018.08.01-2038.08.01

普通高等学校
毕业证书

学生 肖小龙 性别 男
一九七六年五月一日 日生, 于一九九六年
九月至二〇〇〇年七月在本校
交通土建工程 专业
肆 年制本科学习, 修完教学计划规
定的全部课程, 成绩合格, 准予毕业。

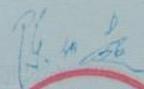

校(院)长: 
校 名: 
二〇〇〇年七月十日
学校编号: 10153120003020143

中华人民共和国教育部制
No. 00547310

陈伟伟

姓名 陈伟伟
性别 男 民族 汉
出生 1972年4月9日
住址 广东省深圳市福田区金田路1002号宣嘉华庭嘉俊轩29A
公民身份号码 310107197204095430



中华人民共和国
居民身份证



签发机关 深圳市公安局福田分局
有效期限 2015.06.11-2035.06.11



陈伟伟 于二〇〇七年
十二月，经 深圳市路桥
港航水工技术高级专业技术
资格 评审委员会评审通过，
具备 路桥 高级工程师
资格。特发此证



粤高职称字第 0602001100493号



发证机关：广东省人事厅
二〇〇七年三月二十日

毕 业 証 书



(93专)毕字第 0193 号

学生陈伟伟系^{浙江省}余姚人，现年二十一岁，于一九九一年九月至一九九三年七月在本院土木工程系铁道工程专业(二年制专科)学习期满，成绩合格，准予毕业。



院长 羊士明

一九九三年七月一日

蔡晓英

姓名 蔡晓英	
性别 女 民族 汉	
出生 1972年11月2日	
住址 广州市天河区天寿路116号1105房	
公民身份号码 420106197211024963	
	
中华人民共和国 居民身份证	
签发机关 广州市公安局天河分局 有效期限 2005.02.24-2025.02.24	

	蔡晓英 于二〇〇四年
	十二月，经广东省水利工程
	技术高级工程师资格
	评审委员会评审通过，
	具备岩土工程高级工程师
	资格。特发此证
	
粤高职称字第 0500101050709 号	发证机关：广东省人事厅 二〇〇五年三月三日

中华人民共和国注册土木工程师（岩土）



本证书是中华人民共和国注册土木工程师（岩土）的执业凭证，准予持证人在执业范围和注册有效期内执业。

姓名 蔡晓英

证书编号 AY064400296




中华人民共和国建设部

NO. AY0004288

发证日期 2006年06月30日

中华人民共和国一级注册结构工程师

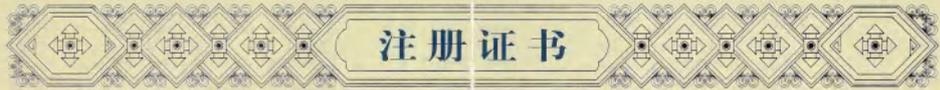

经全国注册工程师管理委员会(结构)审查

蔡晓英

具备一级注册结构工程师执业能力准予注册



全国注册工程师管理委员会(结构)

主任

证书编号 S004401314

发证日期 1999年12月28日

中华人民共和国建设部印制

毕业证书



证书编号建工字第8920334号

学生蔡晓英，性别女，
一九七二年十一月生，系福建省
(市、自治区)霞浦县(市)人。于
一九八九年九月至一九九三年六月
在本校建筑工程系
工业与民用建筑工程专业四年制
本科修业期满，学完教学计划的全
部课程，成绩及格，准予毕业。



一九九三年六月 日

深圳市社会保险历年参保缴费明细表（个人）

姓名：蔡晓英

社保电脑号：802347183

身份证号码：420106197211024963

页码：1

参保单位名称：深圳华粤城市建设工程设计有限公司

单位编号：222885

计算单位：元

缴费年	月	单位编号	养老保险			医疗保险			生育			工伤保险		失业保险			
			基数	单位交	个人交	险种	基数	单位交	个人交	险种	基数	单位交	基数	单位交	基数	单位交	个人交
2023	11	222885	2360.0	330.4	188.8	2	6123	91.85	30.62	1	6123	30.62	2360	7.79	2360	16.52	7.08
2023	12	222885	2360.0	330.4	188.8	2	6123	91.85	30.62	1	6123	30.62	2360	7.79	2360	16.52	7.08
2024	01	222885	3523.0	493.22	281.84	2	6475	97.13	32.38	1	6475	32.38	2360	7.79	2360	18.88	4.72
2024	02	222885	3523.0	493.22	281.84	2	6475	97.13	32.38	1	6475	32.38	2360	7.79	2360	18.88	4.72
2024	03	222885	3523.0	493.22	281.84	2	6475	97.13	32.38	1	6475	32.38	2360	15.58	2360	18.88	4.72
2024	04	222885	3523.0	528.45	281.84	2	6475	97.13	32.38	1	6475	32.38	2360	15.58	2360	18.88	4.72
2024	05	222885	3523.0	528.45	281.84	2	6475	97.13	32.38	1	6475	32.38	2360	15.58	2360	18.88	4.72
2024	06	222885	3523.0	528.45	281.84	2	6475	97.13	32.38	1	6475	32.38	2360	15.58	2360	18.88	4.72
2024	07	222885	3523.0	528.45	281.84	2	6475	97.13	32.38	1	6475	32.38	2360	15.58	2360	18.88	4.72
2024	08	222885	3523.0	528.45	281.84	2	6475	97.13	32.38	1	6475	32.38	2360	21.24	2360	18.88	4.72
2024	09	222885	3523.0	528.45	281.84	2	6475	97.13	32.38	1	6475	32.38	2360	21.24	2360	18.88	4.72
2024	10	222885	3523.0	528.45	281.84	2	6475	97.13	32.38	1	6475	32.38	2360	21.24	2360	18.88	4.72
2024	11	222885	3523.0	528.45	281.84	2	6475	97.13	32.38	1	6475	32.38	2360	21.24	2360	18.88	4.72
合计			6368.06	3477.84			1252.13	417.42			417.42		199.68	240.72		66.08	

社保费缴纳清单
证明专用章

备注：

1. 本证明可作为参保人在本单位参加社会保险的证明。向相关部门提供，查验部门可通过登录网址：<https://sipub.sz.gov.cn/vp/>，输入下列验证码（ 33916133f1b49cd3 ）核查，验证码有效期三个月。
2. 生育保险中的险种“1”为生育保险，“2”为生育医疗。
3. 医疗险种中的险种“1”为基本医疗保险一档，“2”为基本医疗保险二档，“4”为基本医疗保险三档，“5”为少儿/大学生医保（医疗保险二档），“6”为统筹医疗保险。
4. 上述“缴费明细”表中带“*”标识为补缴，空行为断缴。
5. 带“@”标识为参保单位申请缓缴社会保险费时段。
6. 带“&”标识为参保单位申请缓缴社会保险费单位缴费部分时段。
7. 居民养老保险、少儿/学生医疗保险缴费情况不在本清单中展示。
8. 如2020年2月至6月的单位缴费部分金额为“0”或者缴费金额减半的，属于按规定减免后实收金额。
9. 单位编号对应的单位名称：

单位编号 222885	单位名称 深圳华粤城市建设工程设计有限公司
----------------	--------------------------



兰旭

姓名 兰旭
性别 女 民族 汉
出生 1982年2月27日
住址 北京市海淀区世纪城远大
园六区1号楼3单元302号
公民身份号码 110108198202275722



中华人民共和国
居民身份证

签发机关 北京市公安局海淀分局
有效期限 2016.12.31-2036.12.31



经北京市高级专业技术资格评审委员会评审，持证人具备高级专业技术资格。

Approved by Beijing Senior Specialized Technique Qualification Evaluation Committee, Confirmed to be with the senior specialized technique qualification.

姓名 Full Name	兰旭	资格名称 Qualification	高级工程师
性别 Sex	女	专业 Speciality	给排水
出生日期 Date of Birth	1982年02月	授予时间 Date of Conferment	2014年06月29日
证书编号 Certificate No.	ZGB36026614		

北京市高级专业技术资格评审委员会
二〇一四年九月

中华人民共和国注册公用设备工程师（给水排水）

注册执业证书

本证书是中华人民共和国注册公用设备工程师（给水排水）的执业凭证，准予持证人在执业范围和注册有效期内执业。

姓名 兰旭

证书编号 CS131101079



中华人民共和国住房和城乡建设部

NO. CS0010908

发证日期 2013年10月15日

普通高等学校
毕业证书



00021715 兰旭

哈尔滨工业大学制

No. 0006535

学生 兰旭

性别 女

1982年02月27日生，于2000年

09月至2004年07月在本校

市政工程系 给水排水工程（国际工程方向）专业

肆年制本科学习，修完教学计划规定的全部课程，成绩合格，准予毕业。

校长：



校名：哈尔滨工业大学

二〇〇四年七月五日

学校编号：102131200405006223

深圳市社会保险历年参保缴费明细表（个人）

姓名：兰旭

社保电脑号：613303250

身份证号码：110108198202275722

页码：1

参保单位名称：深圳华粤城市建设工程设计有限公司

单位编号：222885

计算单位：元

缴费年	月	单位编号	养老保险			医疗保险			生育			工伤保险		失业保险			
			基数	单位交	个人交	险种	基数	单位交	个人交	险种	基数	单位交	基数	单位交	基数	单位交	个人交
2023	11	222885	2360.0	330.4	188.8	1	6123	367.38	122.46	1	6123	30.62	2360	7.79	2360	16.52	7.08
2023	12	222885	2360.0	330.4	188.8	1	6123	367.38	122.46	1	6123	30.62	2360	7.79	2360	16.52	7.08
2024	01	222885	3523.0	493.22	281.84	1	6475	323.75	129.5	1	6475	32.38	2360	7.79	2360	18.88	4.72
2024	02	222885	3523.0	493.22	281.84	1	6475	323.75	129.5	1	6475	32.38	2360	7.79	2360	18.88	4.72
2024	03	222885	3523.0	493.22	281.84	1	6475	323.75	129.5	1	6475	32.38	2360	15.58	2360	18.88	4.72
2024	04	222885	3523.0	528.45	281.84	1	6475	323.75	129.5	1	6475	32.38	2360	15.58	2360	18.88	4.72
2024	05	222885	3523.0	528.45	281.84	1	6475	323.75	129.5	1	6475	32.38	2360	15.58	2360	18.88	4.72
2024	06	222885	3523.0	528.45	281.84	1	6475	323.75	129.5	1	6475	32.38	2360	15.58	2360	18.88	4.72
2024	07	222885	3523.0	528.45	281.84	1	6475	323.75	129.5	1	6475	32.38	2360	15.58	2360	18.88	4.72
2024	08	222885	3523.0	528.45	281.84	1	6475	323.75	129.5	1	6475	32.38	2360	21.24	2360	18.88	4.72
2024	09	222885	3523.0	528.45	281.84	1	6475	323.75	129.5	1	6475	32.38	2360	21.24	2360	18.88	4.72
2024	10	222885	3523.0	528.45	281.84	1	6475	323.75	129.5	1	6475	32.38	2360	21.24	2360	18.88	4.72
2024	11	222885	3523.0	528.45	281.84	1	6475	323.75	129.5	1	6475	32.38	2360	21.24	2360	18.88	4.72
合计			6368.06	3477.84			4296.01	1669.42			417.42		199.68	240.72		66.08	

社保费缴纳清单
证明专用章

备注：

1. 本证明可作为参保人在本单位参加社会保险的证明。向相关部门提供，查验部门可通过登录网址：<https://sipub.sz.gov.cn/vp/>，输入下列验证码（ 33916133f1cdd011 ）核查，验证码有效期三个月。
2. 生育保险中的险种“1”为生育保险，“2”为生育医疗。
3. 医疗险种中的险种“1”为基本医疗保险一档，“2”为基本医疗保险二档，“4”为基本医疗保险三档，“5”为少儿/大学生医保（医疗保险二档），“6”为统筹医疗保险。
4. 上述“缴费明细”表中带“*”标识为补缴，空行为断缴。
5. 带“@”标识为参保单位申请缓缴社会保险费时段。
6. 带“&”标识为参保单位申请缓缴社会保险费单位缴费部分的时段。
7. 居民养老保险、少儿/学生医疗保险缴费情况不在本清单中展示。
8. 如2020年2月至6月的单位缴费部分金额为“0”或者缴费金额减半的，属于按规定减免后实收金额。
9. 单位编号对应的单位名称：

单位编号	单位名称
222885	深圳华粤城市建设工程设计有限公司



钟冬平

姓名 钟冬平
性别 男 民族 汉
出生 1979 年 1 月 3 日
住址 福建省福州市鼓楼区北大
路240号
公民身份号码 352625197901033410



中华人民共和国
居民身份证



签发机关 福州市公安局鼓楼分局
有效期限 2007.10.15-2027.10.15



(加盖福建省公务员局钢印有效)

姓名: 钟冬平
性别: 男
出生年月: 1979.01
工作单位: 福建省闽桂市政工程设计有
限公司
证书编号: 闽G009-12832

级别: 高级
专业名称: 给水排水设计
资格名称: 高级工程师
评审组织: 福建省工程系列土建专业高级职
务任职资格评委会
审批部门: 福建省公务员局、福建省人
力资源开发办公室
批准文号: 闽人复[2011]173号
批准日期: 2011.12.26

中华人民共和国注册公用设备工程师（给水排水）



本证书是中华人民共和国注册公用设备工程师（给水排水）的执业凭证，准予持证人在执业范围和注册有效期内执业。

姓名 钟冬平

证书编号 CS134400792



中华人民共和国住房和城乡建设部

NO. CS0011276

发证日期 2013年10月30日

普通高等学校
毕业证书



中华人民共和国教育部监制

No. 01518204

学生 钟冬平 性别 男，
一九七九年一月三日生，于一九九七年
九月至二〇〇一年七月在本校
给水排水工程专业

四年制本科学习，修完教学计划规定的全部课程，成绩合格，准予毕业。

校(院)长:

严大孝

校名: 华北水利水电学院

二〇〇一年七月一日

学校编号: 10078120010500644

深圳市社会保险历年参保缴费明细表（个人）

姓名：钟冬平

社保电脑号：635779751

身份证号码：352625197901033410

页码：1

参保单位名称：深圳华粤城市建设工程设计有限公司

单位编号：222885

计算单位：元

缴费年	月	单位编号	养老保险			医疗保险			生育			工伤保险		失业保险			
			基数	单位交	个人交	险种	基数	单位交	个人交	险种	基数	单位交	基数	单位交	个人交		
2023	11	222885	2360.0	330.4	188.8	2	6123	91.85	30.62	1	6123	30.62	2360	7.79	2360	16.52	7.08
2023	12	222885	2360.0	330.4	188.8	2	6123	91.85	30.62	1	6123	30.62	2360	7.79	2360	16.52	7.08
2024	01	222885	3523.0	493.22	281.84	2	6475	97.13	32.38	1	6475	32.38	2360	7.79	2360	18.88	4.72
2024	02	222885	3523.0	493.22	281.84	2	6475	97.13	32.38	1	6475	32.38	2360	7.79	2360	18.88	4.72
2024	03	222885	3523.0	493.22	281.84	2	6475	97.13	32.38	1	6475	32.38	2360	15.58	2360	18.88	4.72
2024	04	222885	3523.0	528.45	281.84	2	6475	97.13	32.38	1	6475	32.38	2360	15.58	2360	18.88	4.72
2024	05	222885	3523.0	528.45	281.84	2	6475	97.13	32.38	1	6475	32.38	2360	15.58	2360	18.88	4.72
2024	06	222885	3523.0	528.45	281.84	2	6475	97.13	32.38	1	6475	32.38	2360	15.58	2360	18.88	4.72
2024	07	222885	3523.0	528.45	281.84	2	6475	97.13	32.38	1	6475	32.38	2360	15.58	2360	18.88	4.72
2024	08	222885	3523.0	528.45	281.84	2	6475	97.13	32.38	1	6475	32.38	2360	21.24	2360	18.88	4.72
2024	09	222885	3523.0	528.45	281.84	2	6475	97.13	32.38	1	6475	32.38	2360	21.24	2360	18.88	4.72
2024	10	222885	3523.0	528.45	281.84	2	6475	97.13	32.38	1	6475	32.38	2360	21.24	2360	18.88	4.72
2024	11	222885	3523.0	528.45	281.84	2	6475	97.13	32.38	1	6475	32.38	2360	21.24	2360	18.88	4.72
合计			6368.06	3477.84			1252.13	417.42			417.42		1392.68	240.72		66.08	

社保费缴纳清单
证明专用章

备注：

1. 本证明可作为参保人在本单位参加社会保险的证明。向相关部门提供，查验部门可通过登录网址：<https://sipub.sz.gov.cn/vp/>，输入下列验证码（ 33916133f1b17d13 ）核查，验证码有效期三个月。
2. 生育保险中的险种“1”为生育保险，“2”为生育医疗。
3. 医疗险种中的险种“1”为基本医疗保险一档，“2”为基本医疗保险二档，“4”为基本医疗保险三档，“5”为少儿/大学生医保（医疗保险二档），“6”为统筹医疗保险。
4. 上述“缴费明细”表中带“*”标识为补缴，空行为断缴。
5. 带“@”标识为参保单位申请缓缴社会保险费时段。
6. 带“&”标识为参保单位申请缓缴社会保险费单位缴费部分的时段。
7. 居民养老保险、少儿/学生医疗保险缴费情况不在本清单中展示。
8. 如2020年2月至6月的单位缴费部分金额为“0”或者缴费金额减半的，属于按规定减免后实收金额。
9. 单位编号对应的单位名称：

单位编号
222885

单位名称
深圳华粤城市建设工程设计有限公司



曹多荣

姓名 曹多荣
性别 男 民族 汉
出生 1969 年 10 月 19 日
住址 广东省深圳市南山区南贸
2栋C座三单元
公民身份号码 510232196910192216

中华人民共和国
居民身份证

签发机关 深圳市公安局南山分局
有效期限 2007.09.27-2027.09.27

中华人民共和国
铁道部
Ministry of Railways
People's Republic of China

姓名 曹多荣
Name
性别 男
Sex
出生年月 1969.10
Date of Birth
技术资格 高级工程师
Technical Qualification
工作单位 中铁二局
Place of Work

35b



姓名：曹多荣
 身份证号码：510232196910192216
 性别：男
 专业：土木建筑
 聘用单位：深圳华粤城市建设工程设计有限公司

证书编号：建[造]11044400019162

颁发机关盖章：



初始注册日期：2004 年 09 月 24 日

发证日期：2022 年 12 月 14 日

毕业证书



学生曹多荣系四川省璧山
 人，现年21岁，于一九八九年九月至
 一九九三年七月在本院土木工程系
工业与民用建筑专业(四年制本科)学习
 期满，成绩合格，准予毕业。

(93)毕字第 930336 号



院长 羊士明

一九九三年七月一日

深圳市社会保险历年参保缴费明细表（个人）

姓名：曹多荣

社保电脑号：600196367

身份证号码：510232196910192216

页码：1

参保单位名称：深圳华粤城市建设工程设计有限公司

单位编号：222885

计算单位：元

缴费年	月	单位编号	养老保险			医疗保险			生育			工伤保险		失业保险			
			基数	单位交	个人交	险种	基数	单位交	个人交	险种	基数	单位交	基数	单位交	基数	单位交	个人交
2023	11	222885	6000.0	900.0	480.0	1	6123	367.38	122.46	1	6123	30.62	6000	19.8	2360	16.52	7.08
2023	12	222885	6000.0	900.0	480.0	1	6123	367.38	122.46	1	6123	30.62	6000	19.8	2360	16.52	7.08
2024	01	222885	6000.0	900.0	480.0	1	6475	323.75	129.5	1	6475	32.38	6000	19.8	6000	48.0	12.0
2024	02	222885	6000.0	900.0	480.0	1	6475	323.75	129.5	1	6475	32.38	6000	19.8	6000	48.0	12.0
2024	03	222885	6000.0	900.0	480.0	1	6475	323.75	129.5	1	6475	32.38	6000	39.6	6000	48.0	12.0
2024	04	222885	6000.0	960.0	480.0	1	6475	323.75	129.5	1	6475	32.38	6000	39.6	6000	48.0	12.0
2024	05	222885	6000.0	960.0	480.0	1	6475	323.75	129.5	1	6475	32.38	6000	39.6	6000	48.0	12.0
2024	06	222885	6000.0	960.0	480.0	1	6475	323.75	129.5	1	6475	32.38	6000	39.6	6000	48.0	12.0
2024	07	222885	6000.0	960.0	480.0	1	6475	323.75	129.5	1	6475	32.38	6000	39.6	6000	48.0	12.0
2024	08	222885	6000.0	960.0	480.0	1	6475	323.75	129.5	1	6475	32.38	6000	39.6	6000	48.0	12.0
2024	09	222885	6000.0	960.0	480.0	1	6475	323.75	129.5	1	6475	32.38	6000	39.6	6000	48.0	12.0
2024	10	222885	6000.0	960.0	480.0	1	6475	323.75	129.5	1	6475	32.38	6000	39.6	6000	48.0	12.0
2024	11	222885	6000.0	960.0	480.0	1	6475	323.75	129.5	1	6475	32.38	6000	39.6	6000	48.0	12.0
合计			12180.0	6240.0			4296.01	1669.42			417.42						146.16

社保费缴纳清单
证明专用章

备注：

1. 本证明可作为参保人在本单位参加社会保险的证明。向相关部门提供，查验部门可通过登录网址：<https://sipub.sz.gov.cn/vp/>，输入下列验证码（ 33916133f19fe9fu ）核查，验证码有效期三个月。
2. 生育保险中的险种“1”为生育保险，“2”为生育医疗。
3. 医疗险种中的险种“1”为基本医疗保险一档，“2”为基本医疗保险二档，“4”为基本医疗保险三档，“5”为少儿/大学生医保（医疗保险二档），“6”为统筹医疗保险。
4. 上述“缴费明细”表中带“*”标识为补缴，空行为断缴。
5. 带“@”标识为参保单位申请缓缴社会保险费时段。
6. 带“&”标识为参保单位申请缓缴社会保险费单位缴费部分的时段。
7. 居民养老保险、少儿/学生医疗保险缴费情况不在本清单中展示。
8. 如2020年2月至6月的单位缴费部分金额为“0”或者缴费金额减半的，属于按规定减免后实收金额。
9. 单位编号对应的单位名称：

单位编号 222885	单位名称 深圳华粤城市建设工程设计有限公司
----------------	--------------------------



李艳

<p>姓名 李艳</p> <p>性别 女 民族 汉</p> <p>出生 1980年8月2日</p> <p>住址 广东省深圳市福田区福虹路福华大厦三楼</p> <p>公民身份号码 510213198008021228</p>	 <p>中华人民共和国 居民身份证</p> <p>签发机关 深圳市公安局福田分局</p> <p>有效期限 2009.09.18-2029.09.18</p>
---	---

广东省职称证书

姓名: 李艳

身份证号: 510213198008021228



职称名称: 高级工程师

专业: 建筑设计

级别: 副高

取得方式: 职称评审

通过时间: 2022年05月28日

评审组织: 深圳市建筑设计专业高级职称评审委员会

证书编号: 2203001072302

发证单位: 深圳市人力资源和社会保障局

发证时间: 2022年06月29日



查询网址: <http://www.gdhrss.gov.cn/gdweb/zyjsrc>

使用有效期:2024年11月05日
-2025年05月04日



中华人民共和国一级注册建筑师 注册证书

根据《中华人民共和国注册建筑师条例》的
规定,持证人具备一级注册建筑师执业能力,准
予注册(注册期内有效)。

姓 名:李艳

性 别:女

出生日期:1980年08月02日

注册编号:20154600180

聘用单位:深圳华粤城市建设工程设计有限公司

注册有效期:2024年10月11日-2026年10月10日



主任



个人签名:李艳

签名日期:2024.11.05

发证日期:2024年10月11日

天津大学
硕士研究生
毕业证书



印刷号: N9 0009020

(天津大学制)

研究生 李艳 性别 女
出生日期 一九八零年 八 月 二 日
于 二零零四年 九月至 二零零七年 二月在本校
建筑学院 建筑设计及其理论
专业学习, 学习形式为 普通全日制 , 修完硕士
研究生培养计划规定的全部课程, 成绩合格, 毕业论文
答辩通过, 准予毕业。

校 长 冀克

天津大学 (公章)



二零零七年 二 月 二十八日

编号: 100561200702206028

深圳市社会保险历年参保缴费明细表（个人）

姓名：李艳

社保电脑号：612299437

身份证号码：510213198008021228

页码：1

参保单位名称：深圳华粤城市建设工程设计有限公司

单位编号：222885

计算单位：元

缴费年	月	单位编号	养老保险			医疗保险			生育			工伤保险		失业保险			
			基数	单位交	个人交	险种	基数	单位交	个人交	险种	基数	单位交	基数	单位交	基数	单位交	个人交
2023	11	222885	2360.0	354.0	188.8	1	6123	367.38	122.46	1	6123	30.62	2360	7.79	2360	16.52	7.08
2023	12	222885	2360.0	354.0	188.8	1	6123	367.38	122.46	1	6123	30.62	2360	7.79	2360	16.52	7.08
2024	01	222885	3523.0	528.45	281.84	1	6475	323.75	129.5	1	6475	32.38	2360	7.79	2360	18.88	4.72
2024	02	222885	3523.0	528.45	281.84	1	6475	323.75	129.5	1	6475	32.38	2360	7.79	2360	18.88	4.72
2024	03	222885	3523.0	528.45	281.84	1	6475	323.75	129.5	1	6475	32.38	2360	15.58	2360	18.88	4.72
2024	04	222885	3523.0	563.68	281.84	1	6475	323.75	129.5	1	6475	32.38	2360	15.58	2360	18.88	4.72
2024	05	222885	3523.0	563.68	281.84	1	6475	323.75	129.5	1	6475	32.38	2360	15.58	2360	18.88	4.72
2024	06	222885	3523.0	563.68	281.84	1	6475	323.75	129.5	1	6475	32.38	2360	15.58	2360	18.88	4.72
2024	07	222885	3523.0	563.68	281.84	1	6475	323.75	129.5	1	6475	32.38	2360	15.58	2360	18.88	4.72
2024	08	222885	3523.0	563.68	281.84	1	6475	323.75	129.5	1	6475	32.38	2360	21.24	2360	18.88	4.72
2024	09	222885	3523.0	563.68	281.84	1	6475	323.75	129.5	1	6475	32.38	2360	21.24	2360	18.88	4.72
2024	10	222885	3523.0	563.68	281.84	1	6475	323.75	129.5	1	6475	32.38	2360	21.24	2360	18.88	4.72
2024	11	222885	3523.0	563.68	281.84	1	6475	323.75	129.5	1	6475	32.38	2360	21.24	2360	18.88	4.72
合计			6802.79	3477.84			4296.01	1669.42			417.42		199.68	240.72		66.08	

社保费缴纳清单
证明专用章

备注：

1. 本证明可作为参保人在本单位参加社会保险的证明。向相关部门提供，查验部门可通过登录网址：<https://sipub.sz.gov.cn/vp/>，输入下列验证码（ 33916133f18135a6 ）核查，验证码有效期三个月。
2. 生育保险中的险种“1”为生育保险，“2”为生育医疗。
3. 医疗险种中的险种“1”为基本医疗保险一档，“2”为基本医疗保险二档，“4”为基本医疗保险三档，“5”为少儿/大学生医保（医疗保险二档），“6”为统筹医疗保险。
4. 上述“缴费明细”表中带“*”标识为补缴，空行为断缴。
5. 带“@”标识为参保单位申请缓缴社会保险费时段。
6. 带“&”标识为参保单位申请缓缴社会保险费单位缴费部分的时段。
7. 居民养老保险、少儿/学生医疗保险缴费情况不在本清单中展示。
8. 如2020年2月至6月的单位缴费部分金额为“0”或者缴费金额减半的，属于按规定减免后实收金额。
9. 单位编号对应的单位名称：

单位编号 222885	单位名称 深圳华粤城市建设工程设计有限公司
----------------	--------------------------



邹勇

姓名 邹勇
性别 男 民族 汉
出生 1980年10月23日
住址 广东省中山市石岐区悦富街3号



中华人民共和国
居民身份证

签发机关 中山市公安局
有效期限 2009.10.13-2029.10.13

公民身份号码 239005198010232016

中37



邹勇 于 2015 年
12 月，经 广东省建筑工程技
术高级工程师资格第一
评审委员会评审通过，
具备 城市燃气设计高级工
程师
资格。特发此证



粤高取证字第1600101003432 号



发证机关 广东省人力资源和社会保障厅
2016 年 03 月 03 日

中华人民共和国注册公用设备工程师（动力）

注册执业证书

本证书是中华人民共和国注册公用设备工程师（动力）的执业凭证，准予持证人在执业范围和注册有效期内执业。

姓名 邹勇

证书编号 CD134400107

中华人民共和国住房和城乡建设部



NO. CD0003156

发证日期 2013年12月19日

硕士研究生
毕业证书



哈尔滨工业大学制

No. 1007486

研究生 邹勇 性别 男，
1980年 10 月 23 日生，于 2003
年 9 月至 2005 年 6 月在
工程热物理 专业
学习，学制 年，修完硕士研究生培
养计划规定的全部课程，成绩合格，毕业
论文答辩通过，准予毕业。

校 长:

学 校:



哈尔滨工业大学

2005年 6月 30日

编号: 102131200502022369



李志忠

姓名 李志忠
性别 男 民族 汉
出生 1991年10月13日
住址 江西省赣州市信丰县万隆乡高坎村小塘
公民身份号码 360722199110134835



中华人民共和国
居民身份证



签发机关 信丰县公安局
有效期限 2018.06.28-2038.06.28

普通高等学校

毕业证书



学生 李志忠 性别 男，一九九一年十月十三日生，于二〇一〇年九月至二〇一三年七月在本校 道路桥梁工程技术专业 三年制 专 科学习，修完教学计划规定的全部课程，成绩合格，准予毕业。

校 名：江西建设职业技术学院 校（院）长：朱繁

证书编号：134271201306000523 二〇一三年七月一日

中华人民共和国教育部学历证书查询网址：<http://www.chsi.com.cn>

广东省职称证书

姓名：李志忠

身份证号：360722199110134835



职称名称：工程师

专业：道路与桥梁工程

级别：中级

取得方式：职称评审

通过时间：2022年04月28日

评审组织：深圳市交通运输专业高级职称评审委员会

证书编号：2203003079892

发证单位：深圳市人力资源和社会保障局

发证时间：2022年07月10日



查询网址：<http://www.gdhrss.gov.cn/gdweb/zyjsrc>

王泽华



姓名 王泽华
性别 男 民族 汉
出生 1994 年 8 月 3 日
住址 湖北省蕲春县漕河镇南门
贩社区三组

公民身份号码 421126199408030078

中华人民共和国
居民身份证

签发机关 蕲春县公安局
有效期限 2022.03.29-2042.03.29



普通高等学校

毕业证书

学生 王泽华 性别 男，一九九四年 八 月 三 日生，于二〇一三
年 九月至二〇一七年 六月在本校 土木工程 专业
四年制本科学习，修完教学计划规定的全部课程，成绩合格，准予毕业。

校 名：华中科技大学武昌分校 校（院）长：周进

证书编号：123091201705001152 二〇一七年 六 月 三十 日

中华人民共和国教育部学历证书查询网址：<http://www.chsi.com.cn>

广东省职称证书

姓名：王泽华

身份证号：421126199408030078



职称名称：工程师

专业：道路与桥梁工程

级别：中级

取得方式：职称评审

通过时间：2023年04月17日

评审组织：深圳市交通运输专业高级职称评审委员会

证书编号：2303003138665

发证单位：深圳市人力资源和社会保障局

发证时间：2023年07月19日



查询网址：<http://www.gdhrss.gov.cn/gdweb/zyjsrc>

深圳市社会保险历年参保缴费明细表（个人）

姓名：王泽华

社保电脑号：647239479

身份证号码：421126199408030078

页码：1

参保单位名称：深圳华粤城市建设工程设计有限公司

单位编号：222885

计算单位：元

缴费年	月	单位编号	养老保险			医疗保险			生育			工伤保险		失业保险			
			基数	单位交	个人交	险种	基数	单位交	个人交	险种	基数	单位交	基数	单位交	基数	单位交	个人交
2023	11	222885	2360.0	330.4	188.8	2	6123	91.85	30.62	1	6123	30.62	2360	7.79	2360	16.52	7.08
2023	12	222885	2360.0	330.4	188.8	2	6123	91.85	30.62	1	6123	30.62	2360	7.79	2360	16.52	7.08
2024	01	222885	3523.0	493.22	281.84	2	6475	97.13	32.38	1	6475	32.38	2360	7.79	2360	18.88	4.72
2024	02	222885	3523.0	493.22	281.84	2	6475	97.13	32.38	1	6475	32.38	2360	7.79	2360	18.88	4.72
2024	03	222885	3523.0	493.22	281.84	2	6475	97.13	32.38	1	6475	32.38	2360	15.58	2360	18.88	4.72
2024	04	222885	3523.0	528.45	281.84	2	6475	97.13	32.38	1	6475	32.38	2360	15.58	2360	18.88	4.72
2024	05	222885	3523.0	528.45	281.84	2	6475	97.13	32.38	1	6475	32.38	2360	15.58	2360	18.88	4.72
2024	06	222885	3523.0	528.45	281.84	2	6475	97.13	32.38	1	6475	32.38	2360	15.58	2360	18.88	4.72
2024	07	222885	3523.0	528.45	281.84	2	6475	97.13	32.38	1	6475	32.38	2360	15.58	2360	18.88	4.72
2024	08	222885	3523.0	528.45	281.84	2	6475	97.13	32.38	1	6475	32.38	2360	21.24	2360	18.88	4.72
2024	09	222885	3523.0	528.45	281.84	2	6475	97.13	32.38	1	6475	32.38	2360	21.24	2360	18.88	4.72
2024	10	222885	3523.0	528.45	281.84	2	6475	97.13	32.38	1	6475	32.38	2360	21.24	2360	18.88	4.72
2024	11	222885	3523.0	528.45	281.84	2	6475	97.13	32.38	1	6475	32.38	2360	21.24	2360	18.88	4.72
合计			6368.06	3477.84			1252.13	417.42			417.42		1392.68	240.72		66.08	

社保费缴纳清单
证明专用章

备注：

1. 本证明可作为参保人在本单位参加社会保险的证明。向相关部门提供，查验部门可通过登录网址：<https://sipub.sz.gov.cn/vp/>，输入下列验证码（ 33916133f1ad70at ）核查，验证码有效期三个月。
2. 生育保险中的险种“1”为生育保险，“2”为生育医疗。
3. 医疗险种中的险种“1”为基本医疗保险一档，“2”为基本医疗保险二档，“4”为基本医疗保险三档，“5”为少儿/大学生医保（医疗保险二档），“6”为统筹医疗保险。
4. 上述“缴费明细”表中带“*”标识为补缴，空行为断缴。
5. 带“@”标识为参保单位申请缓缴社会保险费时段。
6. 带“&”标识为参保单位申请缓缴社会保险费单位缴费部分的时段。
7. 居民养老保险、少儿/学生医疗保险缴费情况不在本清单中展示。
8. 如2020年2月至6月的单位缴费部分金额为“0”或者缴费金额减半的，属于按规定减免后实收金额。
9. 单位编号对应的单位名称：

单位编号 222885	单位名称 深圳华粤城市建设工程设计有限公司
----------------	--------------------------



刘艳

姓名 刘艳
性别 女 民族 汉
出生 1972年4月20日
住址 广东省深圳市福田区滨河
新村28栋803
公民身份号码 34080319720420222

中华人民共和国
居民身份证

签发机关 深圳市公安局福田分局
有效期限 2008.12.29-2028.12.29

姓名：刘艳
性别：女
出生年月：1972年4月
任职资格：工程师
授予单位：
证书编号：98 3064

一九九八年七月七日



学生刘艳性别女一九七二年四月生，安徽省(市、自治区)安庆市(市)人，于一九八九年九月入学，至一九九三年七月在本校土木系工业与民用建筑专业四年制本科修业期满，学完教学计划规定的全部课程，考试成绩及格，准予毕业。

证书登记土木字第0323045号

华中理工大学 校长 子杨印
一九九三年七月 日

中华人民共和国一级注册结构工程师



经全国注册工程师管理委员会(结构)审查

刘 艳

具备一级注册结构工程师执业能力准予注册



全国注册工程师管理委员会(结构)

主任

证书编号 S024410361

发证日期 2001年12月28日

中华人民共和国建设部印制

钟云波

<p>姓名 钟云波</p> <p>性别 男 民族 汉</p> <p>出生 1974年1月3日</p> <p>住址 广东省深圳市宝安区宝民一路鸿荣源实业有限公司</p> <p>公民身份号码 430203197401036058</p>		<p>中华人民共和国 居民身份证</p> <p>签发机关 深圳市公安局宝安分局</p> <p>有效期限 2018.09.03-2038.09.03</p>
--	---	---

	<p>姓名: <u>钟云波</u></p> <p>Full Name _____</p> <p>性别: <u>男</u></p> <p>Sex _____</p> <p>出生年月: <u>1974年01月</u></p> <p>Date of Birth _____</p> <p>专业类别: <u>暖通空调</u></p> <p>Professional Type <u>HVAC</u></p> <p>批准日期: <u>2013年09月</u></p> <p>Approval Date _____</p>
<p>持证人签名: Signature of the Bearer</p> <p>_____</p>	<p>签发单位盖章: Issued by</p> <p>签发日期: <u>2014年6月27日</u></p> <p>Issued on _____</p>
<p>管理号: File No. 2013014450142013451511000016</p>	

中华人民共和国注册公用设备工程师（暖通空调）



本证书是中华人民共和国注册公用设备工程师（暖通空调）的执业凭证，准予持证人在执业范围和注册有效期内执业。

姓名 钟云波

证书编号 CN151101352



中华人民共和国住房和城乡建设部

NO. CN0010835

发证日期 2015年09月09日

普通高等学校
毕业证书



学生钟云波性别男，一九八三年七月 日生，于一九九二年九月至一九九六年六月在本校工业通风与安全专业四年制本科学习，修完教学计划规定的全部课程，成绩合格，准予毕业。

校（院）长： 政祥

校 名：

一九九六年六月二十日

学校编号：96056

中华人民共和国国家教育委员会印制

No. 00318071

8. 投标报价一览表

长朗南路（创业路至产业路段）市政道路工程可研、设计等前期服务

序号	项目	招标估价 (万元)	投标报价上限价 (万元)	投标报价 (万元)	备注
1	基本设计费	374.34	299.47	284.50	
2	可行性研究报告 编制费	25.16	20.13	19.12	
3	竣工图编制费	29.95	23.96	22.76	
4	BIM 设计费	32.04	25.63	24.35	
5	合计	461.49	369.19	350.73	

注：

(1) 总投标报价上限价为 369.19 万元，投标报价表中任意一项投标报价不得高于其对应的投标报价上限价，超过的将不予受理。

(2) 各分项中标下浮率=1-各分项投标报价/各分项招标估价。

(3) 如未开展某项工作，则对应扣除相应费用。

9. 投标人近 1 年履约评价情况

投标人提供近 1 年，在深圳市深汕特别合作区建筑工务署履约评价报告及履约评价细则。履约评价报告需有评价人员签名。

项目业绩评价表

项目名称	东江科技园东兴片区东南扩园项目（一期）		
建设单位	惠州市高新科技工业园开发建设有限公司		
联系人及电话	杨凡 0752-2313672		
项目规模	项目包含 9 条路，总长约 3.64km。		
合同价（万元）	设计费 435.61 万元 勘察费 97.94 万元	结算价（万元）	
开始设计时间	2020 年 5 月	设计完成时间	2020 年 09 月
质量评价	优秀	履约评价	优秀
项目评价	<p>深圳华粤城市建设工程设计有限公司与广东省惠州地质工程勘察院组成联合体投标中标并于 2020 年 5 月签订《东江科技园东兴片区东南扩园项目（一期）勘察设计合同》，合同价 533.55 万元，其中设计费 435.61 万元，勘察费 97.94 万元。</p> <p>项目位于广东省惠州市仲恺高新区东江科技园，项目包含东新大道、横一路、横二路、横三路、横四路、横五路、纵一路、纵二路、纵三路 9 条共计路，总长约 3.556km；包含主干路 1 条，次干路 1 条，支路 7 条；其中东新大道为城市主干路，道路长约 669.894m，红线宽 42m，双向六车道；横五路为城市次干路，道路长约 155.823m，红线宽 25m，双向四车道。本次设计包含道路、交通、排水、照明、绿化工程等市政配套设施。</p> <p>建设单位意见：深圳华粤城市建设工程设计有限公司圆满的完成了该项目的设计任务，设计图纸完全满足国家相关技术标准及规范、规程要求，经审图单位审查合格。现正在积极的参与后续施工配合工作，设计单位很好的履行了双方签订合同中应尽的责任与义务。特此证明！</p> <p>项目总工程师：吴旗 项目负责人：陈伟伟</p> <p>各专业总工：崔正聪（道路、交通）、区有成（排水）、张雯霞（电气自控）、罗明辉（绿化）</p> <p>各专业负责人：丁铭绩（道路、交通）、张雯霞（电气自控）、兰旭（排水）、罗明辉（绿化）</p> <p>其他设计人员：彭少廉、刘华先（道路、交通）、钟丽君（排水）、陈英姿、关志伟（电气自控） 曾剑锋、陈世林（绿化）</p> <p>建设单位：（盖章） 2024 年 10 月 17 日</p>		

项目业绩评价表

项目名称	宝迪二路（科创一路-科创三路）市政工程		
代建单位	中国一冶集团有限公司		
联系人及电话	孙钦国 18663225968		
项目规模	道路全长约 460m，红线宽 15m，城市支路。		
合同价（万元）	104.3986	结算价（万元）	
开始设计时间	2023 年 05 月	设计完成时间	2024 年 1 月
质量评价	优秀	履约评价	优秀
项 目 评 价	<p>深圳华粤城市建设工程设计有限公司于 2023 年 5 月通过公开招投标成功中标“科创二路(诚信西路-翠宝西路)市政工程及宝迪二路(科创一路-科创三路)市政工程（设计）批量招标”项目，并分开签订了《科创二路(诚信西路-翠宝西路)市政工程设计合同》、《宝迪二路(科创一路-科创三路)市政工程设计合同》。</p> <p>宝迪二路（科创一路-科创三路）市政工程位于深圳市龙岗区宝龙街道，道路全长约 460m，双向两车道，红线宽 15m，为城市支路。设计包含道路、交通、给排水、电气、燃气、海绵城市。其中燃气工程：新建 Dn160x9.5 PE100 中压燃气管网总长 445m，输气量<10000 万立方米/年。</p> <p>代建单位意见：深圳华粤城市建设工程设计有限公司圆满的完成了该项目的设计任务，设计图纸完全满足国家相关技术标准及规范、规程要求，经审图单位审查合格，现正在积极的参与后续施工配合工作，设计单位很好的履行了双方签订合同中应尽的责任与义务。特此证明！</p> <p>项目总工程师：吴旗 项目负责人：陈伟伟</p> <p>各专业总工：崔正聪（道路、交通）、区有成（给排水）、张雯霞（电气自控）、闫栋（燃气）</p> <p>各专业负责人：刘华先（道路、交通）、兰旭（给排水）、张雯霞（电气自控）、王引平（燃气）</p> <p>其他设计人员：彭少康（道路、交通）、钟冬平（给排水）、陈华（电气自控）、王引平（燃气）</p> <div style="text-align: right; margin-top: 20px;">  </div>		

项目业绩评价表

项目名称	下村工业振兴核心片区功能完善项目		
建设单位	深圳市光明区公明街道办事处		
联系人及电话	深圳市光明区公明街道办 麦东飞 13902486723		
项目规模	<p>项目位于深圳市光明区公明街道，对思源路（南光高速-曙光路）、公明上南路（思源路-上下村排洪渠）、下工路（下村路-马田路）、先福路、新泰二路、新泰三路、第五工业区内部道路等7条道路及上村元山广场进行功能完善，涉及道路总长约4.55公里，功能完善范围约8.65万平方米，其中思源路（南光高速-曙光路）长约2200米，公明上南路（思源路-上下村排洪渠）长约170米，下工路（下村路-马田路）长约600米，先福路长约410米，新泰二路长约330米，新泰三路长度约350米，第五工业区内部道路长度约490米，上村元山广场面积约2800平方米。主要建设内容包括：园建工程、拆除工程、绿化工程、电气工程、给排水工程、管线迁改工程、水土保持及交通疏解工程等。总投资约5000万元。</p>		
合同价（万元）	130.05	结算价（万元）	
开始设计时间	2023年2月	设计完成时间	2023年10月
质量评价	良好	履约评价	良好
项目 目 评 价	<p>建设单位意见：深圳华粤城市建设工程设计有限公司圆满的完成了该项目的设计任务，设计图纸完全满足国家相关技术标准及规范、规程要求，经审图单位审查合格。现在积极的参与后续施工配合工作，设计单位很好的履行了双方签订合同中应尽的责任与义务。特此证明！</p> <p style="text-align: center;">项目总工程师：吴旗 项目负责人：陈伟伟 技术负责人：丁铭绩</p> <p style="text-align: center;">主要参与设计人员：刘华先、区有成、钟冬平、罗明辉、刘艳、兰旭、曹多荣 彭少廉、陈光耀、俞小明、苏猛、吴忠发、严磊</p> <div style="text-align: right; margin-top: 20px;">  <p style="text-align: center;">2024年10月15日</p> </div>		

项目业绩评价表

项目名称	坂云路（五和大道-天安路段）市政工程（设计）		
建设单位	深圳天安云城投资发展有限公司		
联系人及电话	凌只只 0755-89396868/ 13242430219		
项目规模	本项目位于龙岗区坂田街道岗头片区。为城市次干道，起点西接五和大道，设计终点东接天安路，长度约 751.285m，红线宽度 25m，双向 4 车道，设计速度为 30km/h。设计内容道路、给水、雨水、污水、电力、通信、照明、燃气、交通、绿化、海绵城市、交通疏解、水土保持等，建安费约 5842.07 万元。设计阶段包括方案设计、初步设计、施工图设计、BIM 设计及后期施工服务。		
合同价（万元）	211.33 万元		
质量评价	优秀	履约评价	优秀
项目评价	<p>建设单位意见：深圳华粤城市建设工程设计有限公司各阶段设计成果完全满足国家相关技术标准及规范、规程要求，设计单位很好的履行了双方签订合同中应尽的责任与义务。特此证明！</p> <p>项目总工程师：吴旗 项目负责人：陈伟伟</p> <p>各专业总工：崔正聪（道路）、丁铭绩（交通）、区有成（给排水）、张雯霞（电气）、曾凡林（桥涵）、邹勇（燃气）、罗明辉（绿化）、曹多荣（造价）</p> <p>各专业负责人：彭少廉（道路）、贾磊（交通）、兰旭（给排水）、陈华（电气）田锐（桥涵）王引平（燃气）、江泽勇（绿化）、俞小明（造价）、</p> <p>其他设计人员：刘华先（道路）、李志忠（交通）钟鹏（给排水）、钟冬平（水保）钟丽君（海绵城市）、陈华（电气）、王泽华（桥涵）、唐青娥（燃气）徐国恒（绿化）</p> <p style="text-align: right;">建设单位：（盖章） 2024年01月15日</p> 		

业绩评价表

项目名称	华泰小区城市更新单元规划市政道路工程（景梅五街）		
业主单位	深圳市新世界房地产开发有限公司		
联系人及电话	王奕影 18126207760		
项目规模	景梅五街呈南北走向，南起现状新闻路，北至现状景田南路，道路全长223.913m，城市支路，红线宽12m，双向2车道，设计速度20km/h。道路两侧布设人行道，东侧布设非机动车道，道路沿线交叉口主要为起点现状新闻路、路中规划景梅四街和终点现状景田南路。		
合同价（万元）	44.8	结算价（万元）	
开始设计时间	2022.06.09	设计完成时间	进行中
质量评价	优秀	履约评价	优秀
项目评价	<p>2022年06月09日我司与深圳华粤城市建设工程设计有限公司签订了《新世界香蜜四季家园、新世界香蜜国际公寓项目市政道路工程设计合同》，合同金额44.8万元。设计过程中本项目工程名称最终定为“华泰小区城市更新单元规划市政道路工程”。目前设计工作正在进行中，合同暂未结算。</p> <p>合同包含三条路，原设计合同中为：大地块东侧道路、大地块西侧道路、小地块北侧道路；对应现在建设道路分别为：（景梅一街、景梅二街、景田南六街）、景梅五街、景梅四街。2024年4月1日启动景梅五街施工图设计，并于2024年4月30日提交经审核通过后的施工图设计成果。景梅五街主要设计内容包括道路、交通、给水、雨水、电力、通信、照明、燃气、海绵城市、水土保持工程。</p> <p>主要设计参与人员如下： 项目总工程师：吴旗 项目负责人：刘华先 专业总工程师：崔正聪（道路交通）、区有成（给排水）、张雯霞（电气）、闫栋（燃气） 专业负责人：李志忠（道路交通）、兰旭（给排水）、陈华（电气）、马悦（燃气） 主要设计人：刘华先（道路交通）、钟鹏（给排水）、徐强强（电气）、马悦（燃气）</p> <p>建设单位负责人签字： 2024.5.15</p> <p>建设单位：（盖章） 年 月 日</p>		

项目业绩评价表

项目名称	科创二路(诚信西路-翠宝西路)市政工程		
代建单位	中国一冶集团有限公司		
联系人及电话	孙钦国 18663225968		
项目规模	道路全长 330m, 红线宽 15m, 城市支路。		
合同价(万元)	81.9396	结算价(万元)	
开始设计时间	2023年05月	设计完成时间	2024年1月
质量评价	优秀	履约评价	优秀
项目评价	<p>深圳华粤城市建设工程设计有限公司于2023年5月通过公开招投标成功中标“科创二路(诚信西路-翠宝西路)市政工程及宝迪二路(科创一路-科创三路)市政工程(设计)批量招标”项目,并分开签订了《科创二路(诚信西路-翠宝西路)市政工程设计合同》、《宝迪二路(科创一路-科创三路)市政工程设计合同》。</p> <p>科创二路(诚信西路-翠宝西路)市政工程位于深圳市龙岗区宝龙街道,道路全长约330m,双向两车道,红线宽15m,为城市支路。设计包含道路、交通、给排水、电气、燃气、海绵城市。其中燃气工程:新建Dn160x9.5 PE100中压燃气管网总长427m,输气量<10000万立方米/年。</p> <p>代建单位意见:深圳华粤城市建设工程设计有限公司圆满的完成了该项目的设计任务,设计图纸完全满足国家相关技术标准及规范、规程要求,经审图单位审查合格。现正在积极的参与后续施工配合工作,设计单位很好的履行了双方签订合同中应尽的责任与义务。特此证明!</p> <p>项目总工程师:吴旗 项目负责人:陈伟伟</p> <p>各专业总工:崔正聪(道路、交通)、区有成(给排水)、张雯霞(电气自控)、闫栋(燃气)</p> <p>各专业负责人:刘华先(道路、交通)、兰旭(给排水)、张雯霞(电气自控)、王引平(燃气)</p> <p>其他设计人员:彭少廉(道路、交通)、钟冬平(给排水)、陈华(电气自控)、王引平(燃气)</p> <p style="text-align: right;"></p>		