

标段编号： 2501-440300-04-01-900001001001

深圳市建设工程施工招标投标 文件

标段名称： 红海湾海上风电集控中心项目场平及边坡工程

投标文件内容： 资信标文件

投标人： 中国建筑第四工程局有限公司

日期： 2025年01月23日

资信标目录

- 1、投标人业绩情况
- 2、拟派项目经理业绩
- 3、拟投入本项目的主要管理团队情况
- 4、投标人财务状况
- 5、相关投标承诺
- 6、企业信用情况
- 7、法定代表人证明书及授权书

资信标要求一览表

序号	资信要素名称	有关要求或说明
1	投标人业绩情况	<p>提供投标人近 10 年（从本项目招标公告发起之日起倒算，以合同签订日期为准）最有代表性的类似工程（施工范围包含边坡支护）业绩，数量不超过 10 个，如类似业绩大于 10 项招标人将按投标文件排列顺序取前 10 项。（证明文件：合同关键页、图纸、已竣工的还需提供竣工验收报告等相关证明文件，证明文件中须能清晰体现项目名称、施工范围及边坡高度。投标人应将合同及证明材料中项目名称、规模、合同承包范围及合同金额等关键信息进行标记，以便招标人审核。）</p>
2	拟派项目经理业绩	<p>提供拟派项目经理近 10 年（从本项目招标公告发起之日起倒算，以合同签订日期为准）最有代表性的类似工程（施工范围包含边坡支护）担任项目经理的业绩，数量不超过 5 个，如类似业绩大于 5 项招标人将按投标文件排列顺序取前 5 项。（证明文件：合同关键页、图纸、已竣工的还需提供竣工验收报告等相关证明文件，证明文件中应能清晰体现项目名称、项目经理姓名、施工范围及边坡高度。投标人应将合同及证明材料中项目名称、规模、项目经理信息、合同承包范围及合同金额等关键信息进行标记，以便招标人审核。）</p>
3	拟投入本项目的 主要管理团队情况	<p>提供拟投入本项目主要管理团队（项目经理、技术负责人、质量负责人、安全总监、安全工程师、劳资专管员等）简介、身份证、职称证（如有）、注册资格证书（如有）、投标人近 3 个月（截标当月的前 1 个月起算）为其连续缴纳的社保证明扫描件（社保部门网页或窗口打印均可）</p>
4	投标人财务状况	<p>提供投标人 2021、2022、2023 年度经审计的完整财务报表。</p>

5	相关投标承诺	<p>请各投标人按要求递交下述承诺文件（具体格式详见招标文件第三章） ①投标廉政承诺函 ②不违法分包转包承诺书 ③诚信投标承诺书 备注： 上述承诺文件应加盖投标人公章及加盖法定代表人签名章（或经法定代表人签字），并以原件扫描件的形式编制入本项目电子投标文件中。此函件将作为入围及定标的重要参考因素之一，请各投标人予以重视。</p>
6	企业信用情况	<p>提供不存在以下不良信用证明： 1. “信用中国”网站（www.creditchina.gov.cn）失信被执行人名单； 2. “信用电力”网列入失信治理相关黑名单（http://creditpower.cec.org.cn）</p>
7	法定代表人证明书及授权书	<p>具体格式详见招标文件第三章/资信标投标文件格式</p>

备注：资信要素不进行评审，真实性通过公示予以监督。

(1) 投标人业绩情况


投标人业绩情况一览表

序号	项目名称	发包单位	工程类型	合同签订时间 (时间格式: XXXX. XX. XX)	竣工验收时间 (时间格式: XXXX. XX. XX)	合同金额 (万元)	边坡高度 (米)
1	金阳宾阳大道延伸段道路工程	贵阳金阳建设投资(集团)有限公司	市政基础设施	2014. 12. 31	2017. 10. 27	12951. 34 5288	66. 48
2	萝岗中心城区保障性住房项目(二期)公租房、限价房及公建配套工程设计施工总承包(标段一)	广州市建设投资发展有限公司	房建	2019. 12. 18	2023. 12. 27	184204. 2 03675	11. 1
3	坪山沙湖应急隔离场所项目工程总承包(1标段)(边坡支护高度:米)场所项目工程总承包(1标段)	深圳市坪山人才安居有限公司	房建	2022. 09. 01	在建	117872. 2 1	56. 45
4	贵州茅台酒厂(集团)习酒有限责任公司“十四五”技改(一期)项目——岩底下制酒区建设项目设计施工总承包	贵州茅台酒厂(集团)习酒有限责任公司	房建	2021. 09. 03	在建	152240	26
5	中国科学院深圳理工大学建设工程项目土石方、基坑支护和桩基专业承包工程	深圳市建筑工程工务署工程管理中心	房建	2022. 01. 12	2023. 12. 23	41508. 99	17. 14
6	贵酒三期扩建项目1#地块边坡支护工程	贵州贵酒集团有限公司	房建	2023. 12. 11	在建	1610. 420 594	14. 8
7	机场北线道路工程(东段)一标	成都市简州新城投资集	市政基础设施	2022. 03. 07	在建	63345. 53 1317	10. 3

	段	团有限公司					
8	重庆市璧山区新能源产业园区配套基础设施建设项目一拓展区道路项目 EPC 总承包	重庆两山建设投资有限公司	市政基础设施工程	2022.08.22	在建	73357.43 9104	9.34
9	光明科学城大科学装置集群一号道路项目	深圳市万科城市建设理有限公司	市政基础设施工程	2021.	2023.08.30	20408.43 0805	8.84
10	芜湖县新芜大道(经二路北延)建设工程	芜湖市湾沚区重点工程建设管理处	市政基础设施工程	2021.12.16	2023.10.12	28918.93 0085	6.892

(1.1) 业绩一：金阳宾阳大道延伸段道路工程（边坡支护高度：66.48米）

(1.1.1) 合同证明文件

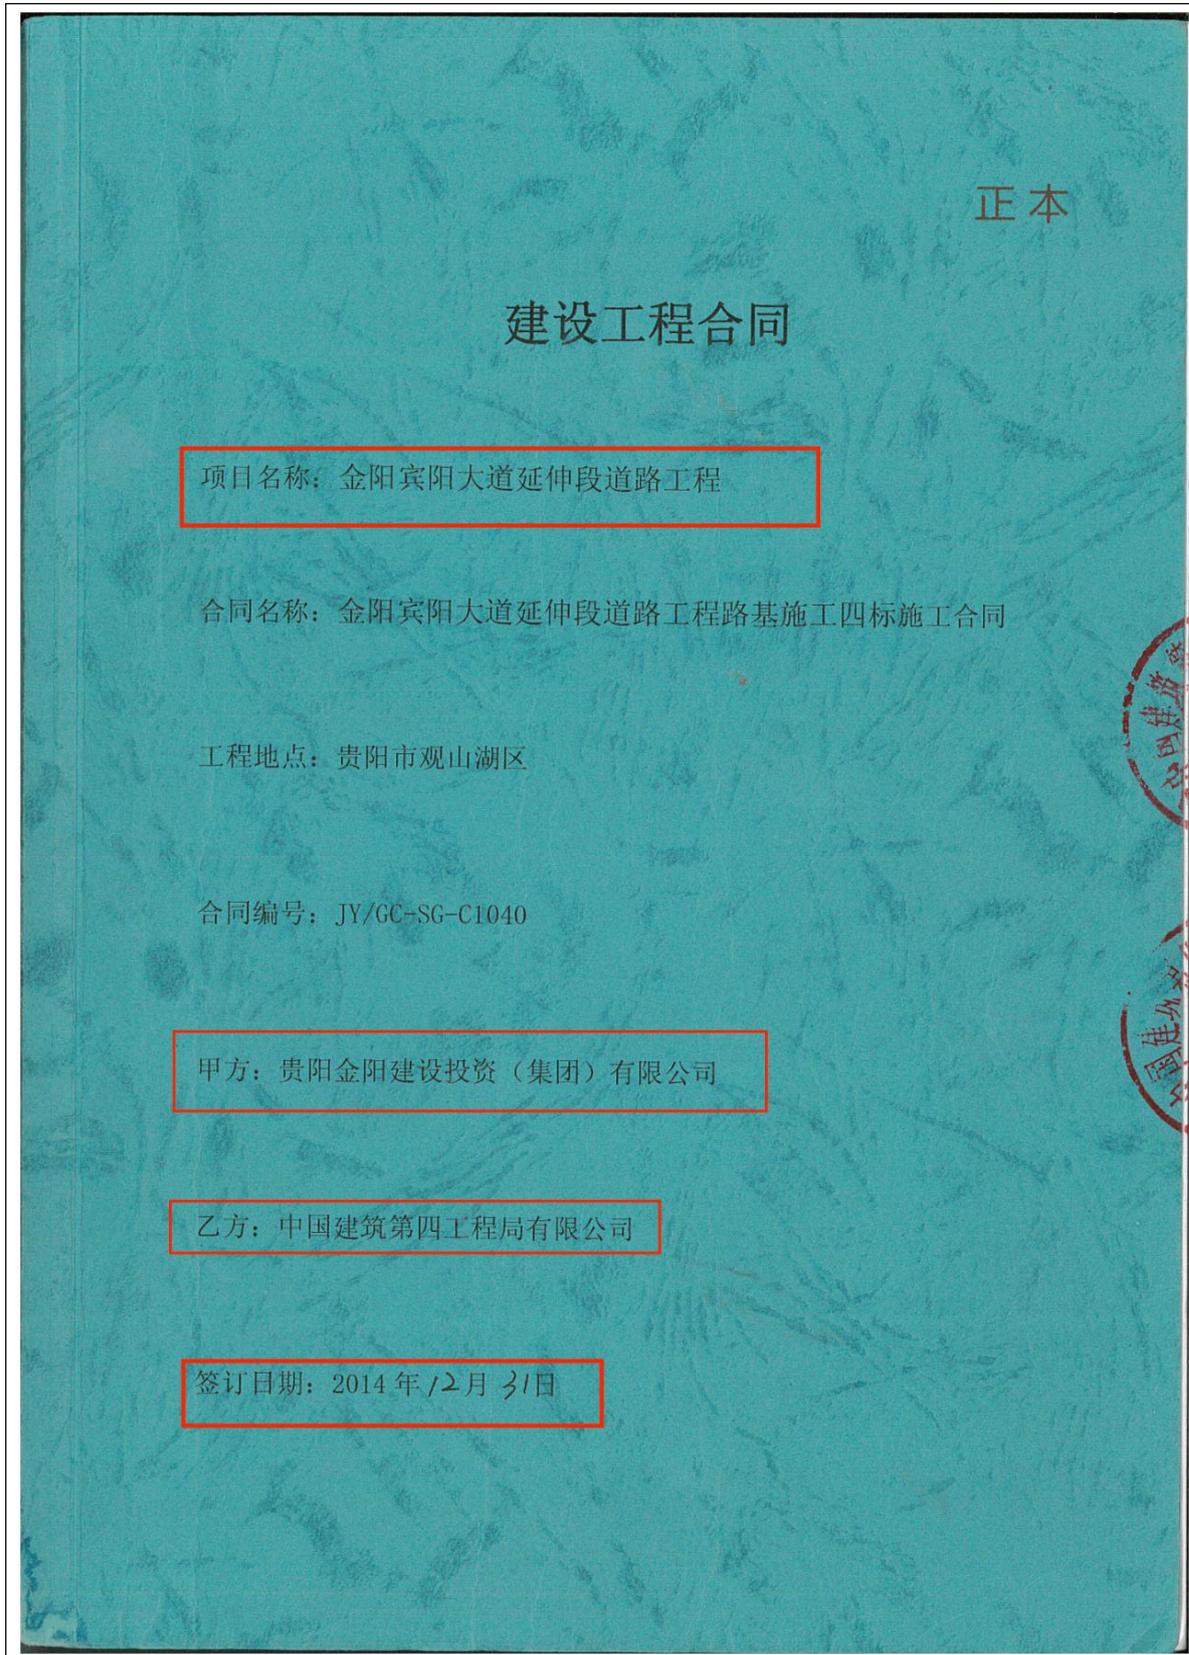

合同协议书

编号：_____

发包人（全称）：贵阳金阳建设投资（集团）有限公司

法定代表人：曾军

法定注册地址：贵阳市金阳新区北京西路38号世纪金源购物中心金阳建设大厦

承包人（全称）：中国建筑第四工程局有限公司

法定代表人：叶浩文

法定注册地址：广州市天河区科韵路16号自编B栋5楼

发包人为建设金阳宾阳大道延伸段道路工程路基施工四标（项目名称，以下称“本工程”），已接受承包人提出的承担本工程的施工、竣工、交付并维修其任何缺陷的投标。依照《招标投标法》、《合同法》、《建筑法》及其他有关法律、行政法规，遵循平等、自愿、公平和诚实信用的原则，双方共同达成并订立如下协议。

一、工程概况

工程名称：金阳宾阳大道延伸段道路工程路基施工四标

工程地点：观山湖区

工程内容：起点桩号 K6+800，终点桩号 K8+120，标段全长 1320m，道路路幅宽度为 60M。

建设规模： ，结构类型：沥青混凝土路面；

工程立项批准文号：筑观发改【2013】200号

资金来源：政府投资 100%

二、工程承包范围

承包范围：本项目的道路路基部分（含级配层和水稳层，不含沥青路面），及其所属的排水、电力、人行过街系统，综合管通系统等相关附属工程的施工。在合同执行过程中，发包人根据设计变更（或其它原因）同意（或要求）增加的项目或工作内容也属于承包范围。

三、合同工期

计划开工日期： 年 月 日

计划竣工日期： 年 月 日

工期总日历天数：110天，自监理人发出的开工通知中载明的开工日期起算。

原件

金阳宾阳大道延伸段城市道路工程勘察二标段
(K5+680~K10+960) 里程桩号K6+800~K8+120段
路基边坡支护工程

施 工 图




刘荣富
注册号: 240102-A1-111
有效期至: 2015年12月

等 级: 综合甲级
证书编号: B152002232
发证机关: 建设部

贵州省水利水电勘测设计研究院

2015年07月

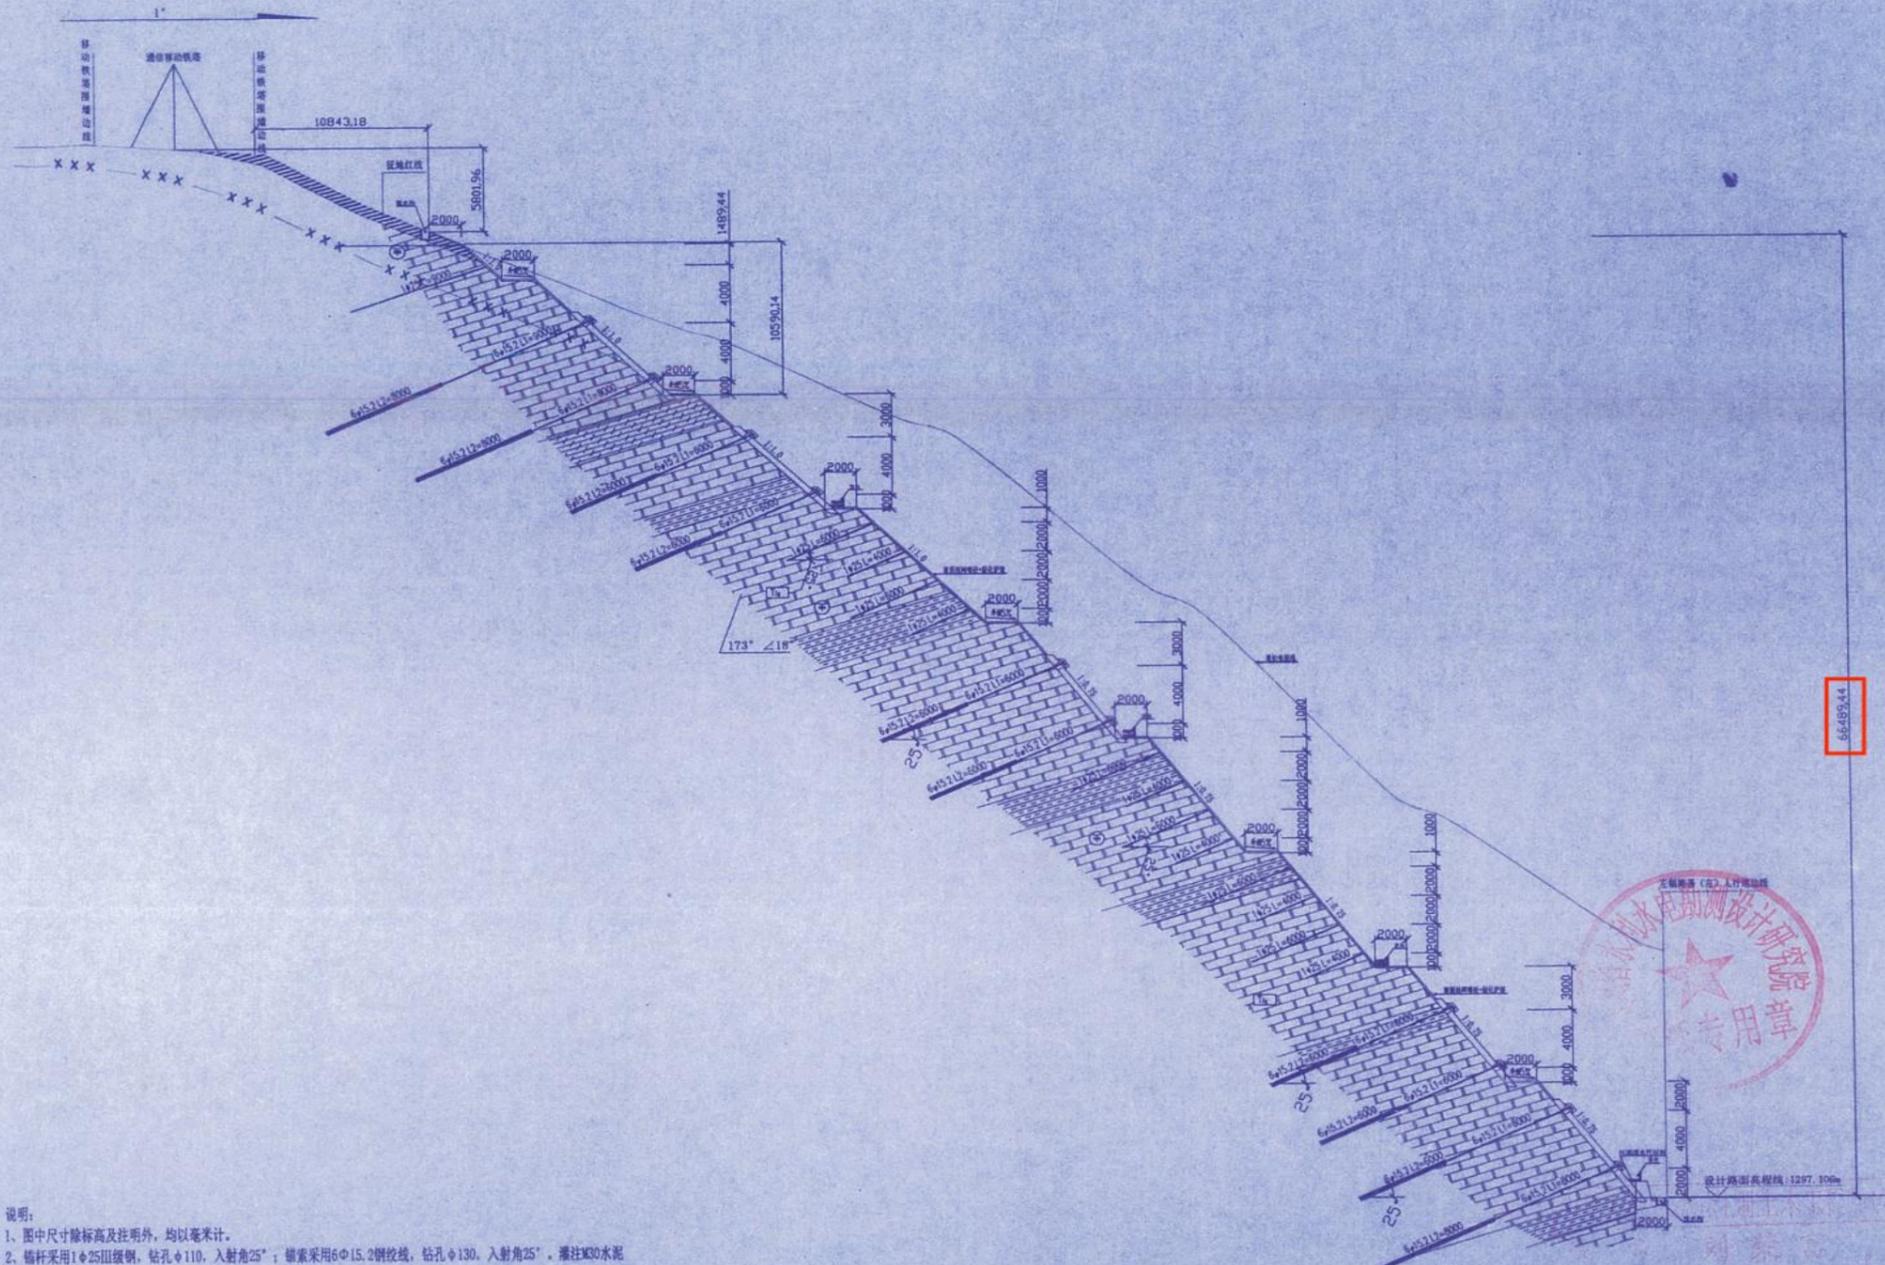

6-6断面图




贵州省水利水电勘测设计研究院			
审核	刘洪涛	证书编号	B153002E33-6/1
审查	刘洪涛	设计阶段	设计
校核	刘洪涛	施工图	施工图
设计	刘洪涛	6-6断面图	
制图	刘洪涛		
输出	刘洪涛	比例	1:200
		日期	2015年07月
		图号	贵阳内川大道延伸段边坡设计-施工图

边坡高度：66.48m



66.489,44

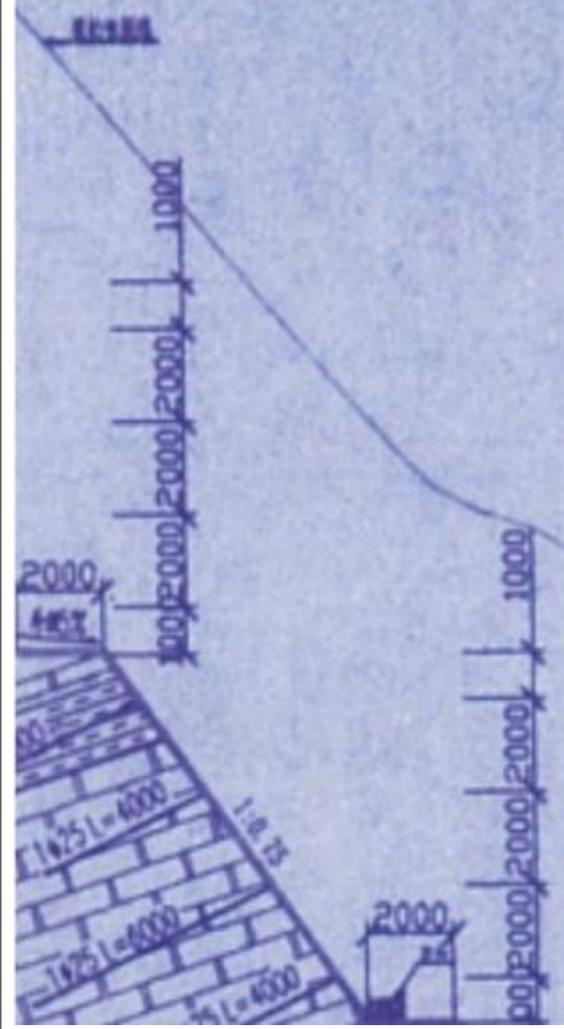

左幅路基 (右) 人行通道线

(1.1.3) 竣工验收报告证明文件

贵阳市政基础设施工程 竣工验收报告

工程名称 金阳贵阳大道延伸段道路工程路基施工四标

建设单位 贵阳金阳建设投资(集团)有限公司

贵阳市住房和城乡建设局

二〇一〇年十二月制

工程概况	工程名称	金阳贵阳大流进仲较道路工程路基施工四标			
	工程地址	观山湖區	施工许可证号		
	结构类型	市政主干路	建筑面积	m ²	
	道 路	长: 1320 m 宽: 60 m			
	桥 梁	长: 36 m 宽: 10.4 m 高: m 最大跨度: 25 m			
	建设单位	贵阳金阳建设投资(集团)有限公司	勘察单位	贵州省水利水电勘测设计研究院	
	设计单位	中国市政工程西北设计研究院有限公司	监理单位	成都市政建设监理有限责任公司	
	施工单位	中国建筑第四工程局有限公司	分包单位	内蒙古蒙建建设集团有限公司	
验收内容	道路工程、排水工程、石油及天然气保护桥、 电力综合通讯管沟工程、K6+800-K8+120 路基高边坡施工、 盖板涵、高位水池。				
总包(分包)施工单位自检意见	自检合格	监理单位验收意见	验收合格		
参建单位	验收组人员(专业职称)组成情况				
建设单位	贵阳金阳建设投资(集团)有限公司				
监理单位	成都市政建设监理有限责任公司				
设计单位	中国市政工程西北设计研究院有限公司				
勘察单位	贵州省水利水电勘测设计研究院				
施工单位	中国建筑第四工程局有限公司				
分包单位	内蒙古蒙建建设集团有限公司				
其 它					
验收组分组情况	验收组负责人	林祚甫	职务	市政公司总经理	
	分组	成员名单			
	质量控制资料 核查	组长	张晓军	成员	彭成豪, 王波, 史开林, 任顺
	外观质量检查	组长	林祚甫	成员	施浩, 何卫国, 王益明, 任顺
实测实量质量 检查	组长	张兴刚	成员	白琦, 李莫林, 任顺, 丹康	

竣工验收组织形式和程序:

1. 建设单位组织, 成立验收组;
2. 各参建单位分别汇报工程合同履行情况和在工程建设各环节执行法律、法规和工程建设强制性标准的情况;
3. 审阅各参建单位提供的工程档案资料;
4. 查验工程实体质量;
5. 专业验收组发表意见, 验收组形成工程竣工验收意见并签名。

竣工验收执行的标准和规范

竣工验收标准为国家和贵州省强制性标准, 现行质量检验评定标准, 施工验收规范, 经审查通过的设计文件及有关法律、法规、规章和规范性文件规定。

施工验收规范有:

- 《建筑边坡工程技术规范》(GB50330-2013)
- 《城镇道路工程施工与质量验收规范》(CJJ1-2008)
- 《城市桥梁工程施工与质量验收规范》(CJJ2-2008)
- 《给水排水管道工程施工及验收规范》(GB50268-2008)
- 《给水排水构筑物工程施工及验收规范》(GB5014-2008)


工程建设执行基本建设程序概述:

建设单位在工程项目管理过程执行基本建设程序, 坚持先勘察, 后设计, 再施工的原则。

建设单位对工程勘察、设计、施工、监理、检测单位的评价:

工程勘察、设计、施工、监理、检测单位的质量行为符合有关质量管理规定的要求, 在施工过程中, 各责任主体责任制落实到位, 质保体系健全, 运行正常。

分部 (子分部) 名称		验收结论
路基基层, 人行道, 挡土墙, 附属构筑物		验收合格
土石方工程, 管道主体, 附属构筑物, 检查井, 盖板		
上部结构, 下部结构		
电力, 综合通讯		
防护结构, 附属设施		
工程 验收 结论	质量控制资料核查	验收结论: 共46项 经审查符合要求46项 经核定符合规范要求 项
	工程外观质量评价	验收结论: 共抽查 28 项 符合要求 28 项 不符合要求 项
	工程实测实量质量评价	验收结论: 共抽查 33 项 符合要求 33 项 不符合要求 项
	结构安全和主要使用功能检验 资料核查及抽查	验收结论: 共核查 12 项 符合要求 12 项 共抽查 18 项 符合要求 18 项 经返工处理符合要求 项
	综合评价	验收结论: 验收合格
单位 工程 质量 验收 意见 及 结论	符合设计及规范要求, 验收合格。	

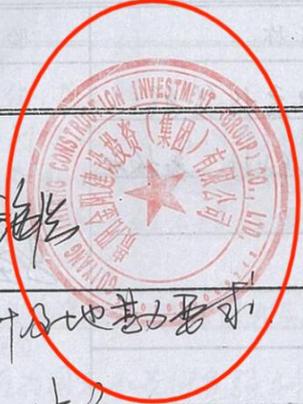竣 工 验 收 意 见	项目负责人:  <i>王皓</i>	建设单位 (公章) 2017年10月27日
	勘察负责人: <i>刘学军</i>	勘察单位 (公章) 2017年10月27日
	设计负责人: <i>王皓</i>	设计单位 (公章) 2017年10月27日
	项目经理: <i>郭光</i>	施工单位 (公章) 2017年10月27日
	企业法人: <i>郭光</i>	监理单位 (公章) 2017年10月27日
	总监理工程师: <i>印强</i>	
附工程质量验收文件:		
1、 <input checked="" type="checkbox"/> 分部工程质量验收记录 (市政-2)		
2、 <input checked="" type="checkbox"/> 单位 (子单位) 工程质量保证文件审查表 (市政-3)		
3、 <input checked="" type="checkbox"/> 市政基础设施工程质量竣工验收报告 (市政-4)		
4、 <input checked="" type="checkbox"/> 市政基础设施工程质量竣工验收通知书 (市政-5)		
5、 <input type="checkbox"/> 竣工验收质量整改意见及处理回复		
6、 <input type="checkbox"/> 法律、规章规定必须提供的其它文件		

项目负责人: *王皓*

建设单位 (公章)

2017年10月27日

勘察负责人: *刘学军*

勘察单位 (公章)

2017年10月27日

设计负责人: *王皓*

设计单位 (公章)

2017年10月27日

项目经理: *郭光*

施工单位 (公章)

企业法人: *郭光*

2017年10月27日

总监理工程师: *印强*

监理单位 (公章)

2017年10月27日

附工程质量验收文件:

- 1、 分部工程质量验收记录 (市政-2)
- 2、 单位 (子单位) 工程质量保证文件审查表 (市政-3)
- 3、 市政基础设施工程质量竣工验收报告 (市政-4)
- 4、 市政基础设施工程质量竣工验收通知书 (市政-5)
- 5、 竣工验收质量整改意见及处理回复
- 6、 法律、规章规定必须提供的其它文件

(1.2) 业绩二：萝岗中心城区保障性住房项目(二期)公租房、限价房及公建配套工程设计施工总承包(标段一) (边坡支护高度：11.1米)

(1.2.1) 合同证明材料

萝岗中心城区保障性住房项目(二期)公租房、限价房及公建配套工程设计施工总承包(标段一)合同



萝岗中心城区保障性住房项目(二期)公租房、限价房及公建配套工程

设计施工总承包(标段一)合同

合同编号：穗建投建合字【2019】255号

CTZFZL-工管(萝岗二期)-[2019]-24

建设管理单位(甲方)：广州市建设投资发展有限公司

承 包 人(乙方)：(主)中国建筑第四工程局有限公司

(成)中恒建筑设计院(广州)有限公司

项 目 业 主(丙方)：广州城投住房租赁发展投资有限公司

签 订 日 期：2019年12月18日

第一部分 合同协议书

建设管理单位（甲方）：广州市建设投资发展有限公司

承 包 人（乙方）：（主）中国建筑第四工程局有限公司

（成）中恒建筑设计院（广州）有限公司

项 目 业 主（丙方）：广州城投住房租赁发展投资有限公司

依照《中华人民共和国合同法》、《中华人民共和国建筑法》及其他有关法律法规、遵循平等、自愿、公平和诚实信用的原则，甲乙丙叁方就合同工程实施有关事项达成一致意见，订立本合同。

1、工程概况

1.1 项目名称：萝岗中心城区保障性住房项目（二期）。

1.2 工程名称：萝岗中心城区保障性住房项目（二期）公租房、限价房及公建配套工程设计施工总承包(标段一)。

1.3 工程地点：广州市黄埔区水西路以西、广惠高速南侧地段。

1.4 工程立项、规划批准文件号：穗发改【2014】21号

1.5 资金来源：财政资金及企业自筹。

1.6 工程规模：萝岗中心城区保障性住房项目（二期）公租房、限价房及公建配套工程总建筑面积 876837.03 平方米，项目分为三区 and 四区，三区建筑面积 400240.4 平方米，四区总建筑面积 476596.63 平方米。装配式建筑面积约 61.3528 万平方米，其中 27 栋高层住宅建筑满足国家或地方标准评定装配式建筑要求(装配率 \geq 51%)，公共建筑(综合服务中心以及中小学)满足国家或地方标准评定 A 级装配式建筑要求(装配率 \geq 61%)。

标段一：三区建筑面积 400240.4 平方米(其中计算容积率建筑面积 260921.3 平方米)，其中地上建筑面积 270087.4 平方米，地下建筑面积 129953 平方米，地下车库机动车停车位 4086 个。包括 12 栋 33 层限价房，3 栋 1 层的垃圾转运站。住宅建筑首层部分架空，部分设置公共配套功能，地下设置 3 层地下室，局部设地下室夹层。3 栋垃圾转运站为地上 1 层，无地下室。

1.7 本合同工程设计合理使用年限为 50 年（主体结构）。

2、总承包范围、工程内容（工程前期阶段及实施阶段）、承包方式和投资控制

（1）总承包范围

根据甲方提供的项目基础资料、设计任务书和工程管理要求，完成萝岗中心城区保障性住房项目（二期）公租房、限价房及公建配套工程的后续设计、施工、工程竣工验收及合同结算、工程整体移交、工程保修期内的缺陷修复等。

（2）工程内容

包括但不限于以下内容：

2.1 工程前期阶段（含勘察设计）

2.1.1 现状摸查及编制摸查报告。充分使用前期勘察成果，按设计需求补充勘察及超前钻（不含甲方已发包部分）等。

2.1.2 本项目招标范围内全过程全专业设计，包括但不限于：负责项目控规调整（如有）、施工图设计、装配式建筑深化设计及规划验收电子报批文件、设计变更（含造价分析）、BIM 技术运用，满足建设主管部门 CIM 平台要求等。范围主要包括：

1) 负责规划用地红线范围内所有建筑、结构、给排水、电气、智能化、光纤、通风、空调、电梯、消防、人防、基坑支护、永久边坡支护（包括排洪渠）、室内装修、幕墙、卫生、环保、建筑节能和绿色建筑、小区市政、临水临电、外水、外电、燃气、机械停车、道路（含规划道路及小区道路）、景观、标识设计及泛光照明、充电桩（预留土建设备房间及用电容量）、交通标线、标识（含地下室）等专业的施工图设计；

2) 负责办理项目的修规调整及报建（如需）、建筑方案修改报建（如需）、各专业（含规划）报建、施工图报建、协助办理建设工程规划许可证等各专项报批报建和验收工作。

3) 负责各项设计服务工作。

4) 负责专项设计工作：包括但不限于厨房工艺设计、空调系统设计、体育场地设计、体育工艺设计、绿色建筑设计、海绵城市设计等。

5) 如乙方不具备项目中某专业部分的相应资质，或为了便于推进专业设计进度，乙方可在征得甲方同意后将专业分包给具备相关资质的设计单位并签订分包合同。

6) 负责项目涉及的临时围墙（包括居住区和施工区域的分割围蔽）、临时道路、施工用水用电、临时排水等所有临时设施的设计工作。

7) BIM 技术运用：本项目要求充分运用 BIM 技术，要求在项目前期编制全过程 BIM 实施规划，组织编制设计阶段 BIM 任务书、划分工作界面和技术管理要求；利用 BIM 模

块进行参数化设计、虚拟仿真漫游、日照能耗分析、交通线规划、面积统计、结构分析、风向分析、环境分析、疏散模拟、造价分析等等；并利用 BIM 模型进行设计协调及优化，完成设计方案复核、碰撞检测、三维管线综合、竖向净空优化等 BIM 应用，并提交相应的成果报告；组织、参与 BIM 专题会、协调会；对 BIM 数据进行管理和维护，充分考虑 BIM 成果的复用性和沿用性，有效衔接施工管理工作，满足建设主管部门 CIM 平台要求等。

8) 装配式建筑的运用。

本项目要求采用装配式技术，设计过程需增加方案策划阶段和预制混凝土构件加工图设计阶段；设计深度需满足《建筑工程设计文件编制深度规定》（2016 年版）中装配式建筑技术策划、施工图设计和预制混凝土构件加工图设计的相关要求，其中预制混凝土构件加工图设计阶段也要采用 BIM 设计；装配率满足设计任务书要求。所有建筑单体需满足流程精细化、设计标准化、空间模块化、风格多样化、配合一体化、成本精准化、技术信息化的设计管控要求。

9) 完成方案比选、技术造型比选等的投资分析，根据甲方要求提供项目的成本指标数据。

10) 负责根据建设要求组织各项专家评审。

11) 编制设计工作计划，分区域、工序出具施工设计图纸，满足和确保施工现场施工需要。除按合同规定的时间和要求向甲方提交设计成果文件外，还应承担工程施工过程直至竣工验收前的设计服务（包含设计变更）等工作，保证设计变更满足施工进度要求。

12) 标段二牵头本项目修建性规划调整（如有），结合设计任务书统一设计标准、设计规范。在设计过程中，如涉及新技术、新工艺的，还应牵头组织研究、进行三个以上方案技术经济比较，提出比较分析报告和推荐方案，制定设计导则。以上工作标段一积极配合。

2.2 工程施工阶段

按照招标文件及合同约定的范围和甲方批复的施工图进行施工总承包，范围主要包括：

1) 负责项目用地范围内的现有建筑物的拆除及清运、管线迁移及树木迁移工作；负责项目已建成使用部分与在建部分隔离围蔽的施工。

2) 负责招标范围内工程施工工作，包括但不限于以下工作：施工用水、施工用电、

施工测量、建筑主体工程（含基坑支护与土石方工程（具体实施范围由甲方明确）、地基与基础、主体结构工程）、永久边坡支护（包括排洪渠）与土石方工程、人防工程、防水工程、建筑装饰装修工程、消防工程、智能化工程（含通讯网络、信号覆盖、光纤入户、有线电视、门禁对讲系统、电梯五方对讲、车库出入口管理、视频监控系统等工程）、建筑电气工程（含外电接入工程）、室内外给排水工程（含永久用水工程）、道路工程、暖通工程、机电设备安装工程（含柴油发电机及环保工程）、永久用电工程、电梯工程、燃气工程、机械停车、交通标线、标识（含地下室）、小区智能化工程、园林绿化工程（含园建工程）、围墙、零星工程（包括但不限于安装或吊装构件的预埋件和连接件、楼宇门牌标识的制作安装、信报箱的申报和制作安装工作等附属配套工程）、充电桩预留接口等施工任务及本项目的白蚁防治服务、实施绿色施工等。

3) 负责施工图预算、竣工结算等造价文件的编制工作，并配合送审及评审工作；（若为联合体投标，该项工作由联合体施工方负责）

4) 乙方协助配合甲方、丙方办理工程竣工验收，完成并配合相关部门结（决）算及审计工作、工程保修等工作和协助办理施工报建阶段、竣工验收阶段的行政主管部门审批和竣工验收资料归档等工作。

5) 全力协助办理施工阶段各项行政部门开工前置手续，包括但不限于办理项目编码、建设工程质量安全监督登记、“合同订立及履行情况”上传更新、建筑工程施工许可、夜间施工许可、施工噪声排污许可、建筑废弃物处置核准、人防工程质量监督登记、防雷报建、排水设施接驳许可、供水报批及接驳验收（含冲洗消毒验收）、道路开挖报批等手续，除由甲方、丙方缴交的行政管理费用外，费用已包含在合同价款中。

6) BIM 技术运用：包括施工阶段、竣工验收备案阶段及后续物业管理阶段 BIM 技术运用，满足建设主管部门 CIM 平台要求。具体工作包括但不限于：充分运用 BIM 组织编制施工阶段的 BIM 实施规划及细则，并利用 BIM 技术进行深化设计、BIM 出二维图、施工场地规划、施工方案模拟、方案优化、预留预埋、BIM 样板、综合支吊架应用、构件预制加工、施工质量和安全管理、进度控制、造价分析、现场管理、设备材料管理等等，对施工阶段 BIM 模型和数据进行管理理和维护。乙方应当按甲方要求提交成果文件，包括但不限于：符合招标文件要求的 BIM 模型和相关 BIM 应用成果；根据监理单位及甲方要求完成的碰撞检测报告和阶段成果报告；根据监理单位及甲方要求提交相应的模型渲染图，可视化效果真实的漫游动画以及施工组织模拟动画和施工进度模拟动画，渲染图和动画的材质贴图与设计要求一致，灯光效果与现场实际相符。项目结束时乙方应向甲

方提交真实准确的竣工 BIM 成果文件，包括 BIM 模型、BIM 应用资料和相关数据文本等，其中 BIM 模型应包含相关的施工过程信息，为运维阶段提供数据基础。项目中的 BIM 模型成果及过程中产生的数据（含 BIM 模型软硬件）都归本项目业主单位所有，同时提供给甲方及其授权的第三方使用。

7) 完成按有关规定应由乙方负责的检验监测工作，及配合甲方委托的第三方检测工作。

8) 负责竣工图纸及竣工通编制，乙方协助配合甲方、丙方组织各项专业工程的验收及备案手续，包括规划验收、环境卫生验收、防雷装置竣工验收、人防验收、消防验收、供水通水验收等分部分项工程验收、各项专业工程验收及涉及施工单位的验收手续及证明，按广州市档案馆要求整理工程竣工验收资料并移交办理《建设工程档案验收合格证》。专业验收费用包括在合同价款中，不单独开项。

9) 负责承包范围内施工管理配合服务，对承包范围内其专业分包或纳入预算暂估价须由乙方通过公开招标产生的专业工程提供配合服务工作，包括但不限于永久用电工程、电梯工程、燃气工程、机械停车、小区智能化工程等提供场地、运输服务和临时设施的配合工作。

10) 负责编制本标段范围内的各项专业、专项施工方案报监理单位、甲方审批；在第三方检测单位未确定前，根据甲方需要编制承包范围内第三方检测方案；负责承包范围内的现场安全文明施工管理、认真做好现场环保降尘工作及现场办公场所的安保服务，配合甲方做好迎检、宣传工作，上述所有工作产生的费用已包含在合同价款中。

11) 负责施工期间至移交前的场地管理、保安、保洁、防噪音、防扬尘及绿化养护等管理工作；负责设置卫生垃圾池和建筑垃圾外运工作；负责设置施工污水收集过滤系统，保证污水排放不得影响周边环境；配合甲方、丙方做好各项迎检工作，对场地进行清扫和布置。

12) 装配式建筑应用。乙方需要根据装配式建筑要求组织施工。

13) 负责工程质保期时间内的维护保修工作。

14) 项目现场不提供临时设施搭建场地，乙方自行考虑。

(3) 工作界面划分：

各专业工程的施工工作界面由施工总包单位按相关规定划分。包括但不限于下：

1) 消防系统工程

负责承包范本内消防报警系统的设计、施工、联合调试、试运行工作，消防工程的验收工作。

(2) 智能化工程

负责承包范围本内智能化工程的设计、施工、联合调试、试运行工作，智能化工程的验收工作。

标段二负责萝岗中心城区保障性住房项目（二期）智能化工程总体调试、试运行及验收工作，标段一须配合标段二做好相关调试、验收工作。

(3) 楼层标识及信报箱

负责承包范围内的楼层标识系统的设计、制作安装、信报箱的申报、制作安装工作等附属配套的零星工程。负责门牌申报。

(4) 白蚁防治服务

负责地块范围内建筑物和室外绿化区域建设的全过程白蚁防治服务。如乙方不具备相应资质要求需把该项目的白蚁防治工程分包给具有相应资质的白蚁防治单位。防治要求需达到示范项目的验收要求，并通过备案，包治期 15 年。每年按要求复查一次以上，并向甲方、丙方报告复查结果，出具《白蚁预防工程复查记录》。相关费用已包含在合同价款内。

(5) 永久用水接入工程

负责市政水表（含水表）至市政水管（含市政管接驳）及市政水表后的给水工程施工、接驳验收（包含冲洗消毒验收）。

(6) 外电接入工程

如乙方不具备外电接入工程设计能力，应委托专业供电设计单位；外电接入工程在预算中须以暂估价开项，由乙方通过公开招标方式确定专业施工单位。界面划分由乙方提出，报甲方审批。

(7) 道路和排水工程

乙方负责承包范围内道路、交通标线、标识（含地下室）及室内、外排水工程施工。

(8) 园林绿化工程

乙方负责承包范围内的园林绿化工程（含园建工程、园林给排水和电气工程）施工。

(9) 分界处的后浇带

与其他施工标段分界处的后浇带由乙方负责施工，具体以现场施工管理为准。

(10) 临时用水用电

由乙方负责施工临时用水用电和施工污水废水排放的申报手续、设计及施工，供电施工从供电部门指定的接驳点至该项目低压端部分，供水施工从供水部门指定的接驳点到项目用地红线边部分。乙方自行从临时用电低压端、用水集中接驳点引入至施工范围，负责施工阶段施工高低压供电系统维保工作（注：包括养老院临时用电接线，属标段二）。以上所需的费用包含在合同价款中。

（11）永久用水工程

乙方按照甲方要求，负责永久用水的申报手续（标段二总牵头、标段一配合）、设计（包括施工图、竣工图等设计工作）及施工、验收等方面工作。

（12）光纤工程

乙方负责承包范围光纤工程室内（包括机房至室外（建筑物边））的管线预埋、线槽敷设及管线明装（含底盒和底盒封板）工作以及室外的管线预埋工作。

乙方按照甲方要求，负责整个项目光纤工程的申报手续（标段二总牵头、标段一配合）、设计（经设计和通讯部门及甲方确认后施工），设计专业审查，负责设计协调服务；负责光纤工程室外接驳的预埋工作（室外埋管，不包括穿线，接驳点至机房的穿线应由运营商负责），需将接驳点放置到指定地点；负责本地块范围内按甲方确认的施工图纸的室内外光纤施工及完成室内光纤接驳工作；负责向相关管理部门办理相关手续，负责工程验收，满足当地相关部门通信条件，协调通信部门开通信号。

（13）临时围墙等其他工程（包括进场后修建的住宅区与在建施工区域分隔围墙）

乙方根据施工需求负责承包范围内的临时围墙改造及维护工作，临时围墙须满足现行相关规定要求；负责承包范围内施工所需给排水和临时设施等施工及拆除工作；负责承包范围内施工场地管线迁移施工工作；相关的费用已包含在合同价款中。

解决项目二期施工运输车辆通行，确保项目一期车辆及行人通行安全，乙方负责对项目一期已建成市政道路及学校周边进行分隔围蔽，围蔽标准按《广州市建设工程现场文明施工管理办法》有关规定执行；项目二期建设完成后，对使用一期市政道路面层沥青需修复，所需的费用含在合同价款中，不另行计算。

（14）其他：如发生与前期各施工单位工作界面交叉或界面不清晰的情形，由甲方、丙方协调解决。

2.3 承包方式：

2.3.1 乙方根据招标文件、合同文件、有关资料及说明等对本项目实施设计施工总承包：包勘察（含补充勘察及超前钻（不含甲方已发包部分）等），包设计，包 BIM，

包施工[包括但不限于包工、包料、包质量、包安全生产、包文明施工、包工期、包承包范围内工程验收通过、包通水、包通电、包通燃气、包通讯、包移交、包结算、包创优工程的组织实施工作和资料整理、包乙方应当购买的保险、包竣工图编制（须满足规划等各项验收要求）等]，包控制投资、包报批报建等。合同价款根据招标文件和本合同约定的计价方式进行计价和结算。

2.3.2 本项目实施过程中发生的勘察工程（含补充勘察及超前钻（不含甲方已发承包部分）等），相关费用含在合同价款中，不单独开项。如乙方不具备相应勘察资质，可以经甲方同意依法分包给具有相应资质的单位实施。

2.3.3 永久用电工程、电梯工程、燃气工程、机械停车、小区智能化工程等在预算中须以暂估价开项，由乙方通过公开招标的方式选择专业施工单位，招标文件（含招标控制价等）须报甲方审核，招标代理费由乙方承担，相关费用含在合同价款中，不另行开项。

2.3.4 本项目严禁转包或违法分包，否则严格按照合同条款第 41.14 款“工程转包、分包方面的违约责任”执行。凡违反以下情形之一，均视为违法分包：

- （1）主体和关键性工程分包；
- （2）分包单位不具备相应的资质和能力；
- （3）分包单位再次分包；
- （4）分包未经甲方审查批准。

2.4 投资控制

2.4.1 本工程实行全过程限额设计和施工；严格控制每阶段投资目标，施工图预算金额不得超过经审批的工程概算相应费用。乙方应制定各阶段、专业工程限额设计指标和具体控制措施，做好投资控制工作。

2.4.2 乙方须保证在不降低设计任务书、项目管理要求中的主要设计指标（建筑高度、建筑面积等）的前提下，确保工程施工图预算满足甲方、丙方对工程投资控制的要求。

2.4.3 在合同执行期内因施工条件、施工环境、气候等自然条件（不可抗力除外）、技术经济条件（如资源、劳力、交通条件等）等因数导致调整及发生的施工费用，含在合同价款中，不调整。

2.4.4 乙方施工图设计审查合格后 60 天内完成预算编制并送甲方，由甲方或甲方指定的第三方咨询机构先行审核，因乙方预算送审延迟或对数造成时间延误产生的后果

由已发承担。

2.4.5 合同协议书第 6.2 款约定的合同价款（即乙方的投标中标价格）仅作为签约合同价。有权审核部门审定本项目工程概算且甲方审定施工图预算后，以经甲方审定的施工图预算结合合同约定下浮率及施工费中标下浮率调整签约合同价并签订补充合同（其中，需要由乙方公开招标的专业工程须以暂估价开列；（绿色施工安全防护措施费、暂估价、暂列金等非竞争性费用不下浮），以此作为后续工程计量支付的依据。乙方拖延或拒绝签订补充合同的，甲方、丙方有权按照调整合同价支付工程进度款。调整合同价款的补充协议签订之前合同价款的支付具体内容详见合同条款第 28、29、30 条的约定。工程结算价最终以有权审核部门审定为准。

2.4.6 需要由乙方公开招标的专业工程，以招标的中标价作为专业工程中标合同价款。

2.4.7 乙方编制的各阶段的造价文件编制需满足对应阶段造价文件深度要求。

2.4.8 本合同工程结算价最终以有权审核部门审定为准。

3、合同工期

3.1 计划总工期：1245日历天。工期自中标通知书发放后 45 个日历天起计。

3.2 主要节点工期（根据乙方在投标文件中填报节点工期计划填写）：

(1) 补充勘察节点工期：2020-04-29。

(2) 完成施工图设计节点工期：2020-04-29。

基坑（支护、土方）施工图：2020-04-29。

边坡支护及渠箱施工图：2020-04-29。

桩基础、地下室施工图：2020-04-29。

施工图（装配式深化设计）2020-12-31。

(4) 施工开工节点工期（结合标段，按 A、B、C 组团分别填报）：2020-04-30。

(5) 完成桩基工程节点工期：2021-01-09。

(6) 地下室封顶节点工期：2021-06-28。

(7) 主体结构封顶节点工期：2022-06-23。

(8) 竣工验收节点工期：2023-05-29。

3.3 本合同工期已包括因乙方的勘察（项目实施过程涉及补充勘察工作、超前钻（不含甲方已发包部分）等内容）、设计、施工未能达到甲方、丙方及相关政府部

门的要求而需要修改或重新设计或重新施工所涉及的额外工程期限，乙方确认已对上述审批时间作出考虑和预留。

3.4 甲方根据工程实施情况，有权对本工程工期（包括关键节点工期和竣工日期）进行适当调整，乙方需服从甲方对本项目建设工期的要求。

4、质量标准 and 目标

4.1 质量标准：

(1) 勘察、设计质量标准：符合建设工程勘察设计的技术规范及本项目设计任务书的要求。

(2) 施工质量标准：

(1) 《建筑工程施工质量验收统一标准》（GB50300-2013）（如有新版本则按新版本执行，下同）及相应配套的各专业验收规范等。

(2) 《城镇道路工程施工与质量验收规范》（CJJ1-2008）、《市政桥梁工程质量检验评定标准》（CJJ2-2008）、《给水排水管道工程施工及验收规范》（GB 50268-2008）及相应配套的各专业验收规范等。

(3) 《园林绿化工程施工及验收规范》（CJJ82-2012）、《城市绿化工程施工及验收规范》（DB440100/T114-2007）及相应配套的各专业验收规范等。

4.2 质量目标：分部工程验收合格率 100%，项目所涉及的政府专项验收全部通过，单位工程一次竣工验收合格，且

必须取得广州市建设工程优质奖，争创广东省建设工程优质奖。

必须取得广东省建设工程优质奖，争创国家优质工程奖。

其他： / 。

5、职业健康安全目标和环境管理目标

5.1 职业健康安全目标：

(1) 杜绝发生一般事故等级及以上的伤亡事故且工伤责任事故死亡人数为零。

(2) 确保

达到广州市安全文明样板工地标准。

广州市安全文明样板工地，争创广东省安全文明样板工地。

其他：通过广州市安全文明施工标准化工地评审。

5.2 环境管理目标：严格执行《广州市建设工程现场文明施工管理办法》（穗建质[2008]937号）、《广州市城乡建设委员会关于印发广州市加强建筑工地环保管理工作

方案的通知》（穗建质〔2014〕754号）、《广州市住房和城乡建设委员会关于印发建设工程扬尘防治“6个100%”管理标准细化措施的通知》（穗建质〔2018〕1394号）、《广州市建设工程绿色施工围蔽指导图集（V1.0试行版）》的通知（穗建质〔2018〕1953号）和《广州市住房和城乡建设委员会关于实施〈广州市建设工程绿色施工围蔽指导图集（V1.0试行版）〉的补充通知》（穗建质〔2018〕2281号）、《危险性较大的分部分项工程安全管理规定》（中华人民共和国住房和城乡建设部令第37号）和《关于加强建设工程安全生产管理 落实建设各方主体责任的暂行规定》（穗建规字〔2017〕21号）等国家、省、市现行标准、规定和文件要求。

6、合同价款

6.1 本合同以人民币为报价和结算货币，除非甲方、丙方、乙方另有约定。

6.2 本合同含税价款暂定为人民币壹拾捌亿肆仟贰佰零肆万贰仟零叁拾陆元柒角伍分（¥1842042036.75元），其中：不含税价暂定为人民币壹拾陆亿玖仟零伍拾伍万伍仟肆佰肆拾叁元壹角（¥1690555443.10元）。合同价款由以下费用组成：

（1）设计费含税价为人民币贰仟叁佰肆拾肆万元整（¥23440000.00元），其中：不含税价人民币贰仟贰佰壹拾壹万叁仟贰佰零柒元伍角五分（¥22113207.55元）（税金为：¥1326792.45元，税率为：6%），设计费总价包干。

（2）施工费含税暂定为人民币壹拾捌亿壹仟捌佰陆拾万零贰仟零叁拾陆元柒角伍分（¥1818602036.75元），其中：不含税价暂定为人民币壹拾陆亿陆仟捌佰肆拾肆万贰仟贰佰叁拾伍元伍角伍分（¥1668442235.55元）（税金为：¥150159801.20元，税率为：9%），施工费中标下浮率为0.35%，合同约定下浮率（是指甲方、丙方在确定招标控制价时采用的下浮率）为11%。

6.3 合同协议书第6.2款约定的合同价款仅作为签约合同价（即暂定合同价），实际合同价款按合同条款第28条约定确定，工程结算价最终以有权审核部门审定为准。

6.4 本工程增值税按《广东省住房和城乡建设厅关于调整广东省建设工程计价依据增值税税率的通知》（粤建标函〔2019〕819号）执行。在合同履行期间，如国家有新的文件发布，则按文件规定执行。

6.5 乙方应在本工程开工前按《广州市建筑业职工参加工伤保险实施办法》（穗人社发〔2015〕73号）的规定缴纳工伤保险费。如因乙方未按规定缴纳工伤保险费导致本工程施工许可证未能如期办理的，由此引起的相关责任全部由乙方承担。

6.6 乙方应在本工程开工前按《广东省建设工程领域工人工资支付专用账户管理办

法》（粤人社规〔2018〕14号）的规定开立工人工资支付专用账户。如因乙方未按规定开立、使用、变更、撤销工人工资支付专用账户导致本工程施工许可证未能如期办理、拖欠或克扣工人工资造成群体性事件或其他不良行为的，由此引起的相关责任全部由乙方承担。

6.7 若乙方送审结算价与有权结算终审部门审定价的净核减率大于或等于10%，则甲方、丙方有权要求乙方按粤价函〔2011〕742号文规定的竣工结算审核咨询费标准向甲方、丙方承担违约责任。

6.8 为确保本工程按计划顺利完成，从进场开始，乙方应负责派驻2辆5~7座的小型客车在现场值班，主要用于施工现场项目管理协调、报批报建、现场会议、突发事件应急保障等工作交通需求，使用期限至本项目实体完工。相应费用已含在合同价款中，甲方、丙方不另行支付费用。

7、组成合同的文件

下列文件应被认为是组成本合同的一部分，并互为补充和解释，如各文件存在冲突之处，以如下排列次序在前者优先适用：

(1) 政府及其相关主管部门关于本工程的有关文件（包括不限于市发改委、市住建委、市财政、项目主管部门等关于本项目报批报建、竣工验收、资金审核及支付等文件规定）；

(2) 本合同履行期间甲方、丙方与乙方签订的补充合同（协议）或修正文件；

(3) 合同协议书；

(4) 中标通知书；

(5) 合同条款；

(6) 本合同生效期间，甲方、丙方制定并执行的有关工程项目建设管理规定及管理办法，与原合同及补充协议无实质性冲突的，均属本合同组成文件，适用于本合同项下工程。

(7) 合同附件〔属本条第（1）项和第（6）项内容的除外〕；

(8) 招标文件〔含招标文件补充文件、澄清文件、答疑文件、招标图等，属本条第（7）项内容的除外〕；

(9) 乙方投标文件及其附件〔含投标文件澄清等，属本条第（7）项内容的除外〕；

(10) 国家及广东省、广州市的标准、规范及有关技术文件；

(11) 组成合同的其它文件：经叁方确认进入合同的其他文件。

通过上述顺序解释仍无法明确的事项，由甲方、丙方与乙方协商解决；如协商不成，由甲方、丙方按照公平合理和有利于本工程建设的原则作出决定，如乙方对此决定不服的，应在接到甲方、丙方决定之日起三日内提出书面异议。如期满不提出书面异议的，视为同意甲方、丙方的决定。甲方、丙方收到乙方的书面异议后应作出进一步的决定。如乙方还不服的，可按合同条款第 43 条的约定处理，但在有关部门没有作出正式裁决之前，乙方必须无条件先行执行甲方、丙方的决定。

8、乙方应在收到中标通知书之日起 5 日内以书面形式向甲方提交其法定代表人、本工程指挥长（任中标单位副总经理或以上职务）、项目经理、技术负责人、安全员的姓名、身份证复印件、职务、职称、联系方式（包括办公电话、手机、传真号码）、通信地址等信息作为合同附件（若乙方的施工方为两个或以上单位的，则指挥长、项目经理、技术负责人、专职安全员由主办方人员担任；副指挥长、项目副经理由协办方人员担任）。

9、在本合同有效期内，乙方的单位名称变更的，应及时以书面形式通知甲方、丙方并附上变更登记资料；法定代表人变更的，应在变更后 15 日内向甲方、丙方提交新法定代表人的姓名、身份证复印件、职务、职称、联系电话、通信地址等信息。

10、在本合同有效期内，乙方更换本工程指挥长、项目经理（项目负责人）的，除按合同条款的有关约定承担违约责任外，还应在更换后 7 日内将新指挥长、新项目经理（项目负责人）的姓名、职务、职称、联系电话、通信地址等信息提交给甲方。

11、指挥长驻场要求：本项目要求指挥长至少月驻场 10 天，在工地现场每周亲自组织一次工地现场例会，协调质量、进度、安全、文明施工等会议。如果延期召开，必须获得甲方批准；如果确需缺席会议，必须向甲方请假并获得甲方批准。违反上述规定的，第一次发生，乙方承担 1 次一般违约责任；从第二次开始，乙方每次承担 1 次严重违约责任。

12、乙方为联合体的，联合体主办方作为本项目总负责单位，对本项目的进度、质量、安全、投资控制、管理、协调、施工图预算编制、工程结算、竣工图编制、联合验收、暂估价专业工程公开招标等负总责，联合体各成员应当就合同项下彼此的责任和义务，包括但不限于：人力资源、材料、机械设备投入，材料设备采购及管理，工程投资控制，勘察、设计成果文件提交、修改完善及质量保证，工程工期，工程质量安全，工程进度，工程变更，工程竣工验收及结算，文明施工及环境保护，工程移交，缺陷责任及质量保修，工程转包、分包，工人工资支付，投资控制，报批报建等方面，按照招标

文件及合同约定向甲方、丙方承担不可撤销的连带责任。合同价款由丙方向联合体各方分别支付。

12、乙方向甲方、丙方承诺按照合同约定进行设计、采购、施工、竣工验收、移交、结算、管理及配合服务，并在缺陷责任期及质量保修期内承担工程质量保修责任。

13、丙方向乙方承诺按照合同约定的期限和方式支付合同价款及按合同约定应支付的其他款项。

14、在出现以下情况时，甲方、丙方有权拒绝乙方参与甲方、丙方后续招标项目的投标：

（1）乙方因过错行为被生效法律文书认定承担违约或侵权责任的；

（2）乙方就其与甲方、丙方之间的争议问题向人民法院提起诉讼或向仲裁机构提请仲裁，且该诉讼（或仲裁）案件尚未审理终结的；

（3）乙方不按合同及有关规定按时、足额支付分包单位合同价款及工人工资被投诉，经甲方、丙方查证属实的，或因此致使工人集体上访、集聚围阻而造成社会不良影响的；

（4）因乙方原因导致甲方、丙方被其他单位或个人以诉讼或仲裁方式追索工程款或其他费用，但乙方未按照合同约定承担甲方、丙方由此产生的一切经济损失（包括但不限于甲方、丙方由此支出的所有诉讼或仲裁费用、律师代理费及其他费用），在收到甲方、丙方赔付通知后拒绝赔付的；

（5）乙方违反合同约定应承担两次以上严重违约责任的。

15、乙方承诺

乙方向甲方、丙方承诺已阅读、理解并接受本合同所有条款，按照本合同约定实施、完成并保修合同工程，履行本合同所约定的全部义务。

16、甲方承诺

甲方向乙方承诺已阅读、理解并接受本合同所有条款，按照本合同约定的时限和方法办理申请支付工程款及其他应当支付款项的手续，履行本合同所约定的全部义务。

17、丙方承诺

丙方向乙方承诺已阅读、理解并接受本合同所有条款，按照本合同约定的时限和方法支付工程款及其他应当支付的款项，履行本合同所约定的全部义务。

18、合同协议书中有关词语含义与合同条款中赋予它们的定义相同。


19、合同生效

甲方、乙方和丙方的法定代表人或委托代理人叁方签字并加盖公章之日起生效。本合同有效期至本工程质量保修期满且竣工结算满 60 日及合同约定的责任、义务履行完毕时终止。

20、合同份数

本合同正本一式 肆 份，甲方、丙方各执一份，乙方贰份；副本 壹拾叁 份，甲方执 伍 份，乙方执 伍 份，丙方执 叁 份。合同正、副本具有同等效力，但当合同正本与副本的表述不一致时，以合同正本为准。

(本页为签署页，无正文)

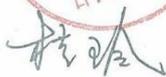甲方（盖章）：广州市建设投资发展有限公司
地址：广州市沿江中路298号江湾中区商业中心19楼
法定代表人
或委托代理人：
电话：020-83283406

乙方（盖章）：中国建筑第四工程局有限公司
地址：天河区科韵路16号信息港B座
法定代表人：
或委托代理人：

电话：020-38119600
传真：020-38116800
纳税人识别号：91440000214401707F
开户银行：招商银行股份有限公司广州科技园支行
账号：020900152110202
邮政编码：
电子邮箱：

乙方（盖章）：中恒建筑设计院（广州）有限公司
地址：海珠区新港中路397号22-11号
法定代表人：
或委托代理人：

电话：020-89770660
传真：
纳税人识别号：914401011905625724
开户银行：民生银行股份有限公司广州滨江东支行
账号：0324012830001589
邮政编码：
电子邮箱：

丙方（盖章）：广州城投住房租赁发展投资有限公司
地址：广州市越秀区流花路117号4号馆
法定代表人
或委托代理人：
电话：

(1.2.2) 图纸证明材料

营业执照注册号: 9144030019217678XN
岩土工程勘察设计甲级证书: B144054391
安全生产许可证编号: (粤)JZ安许证字(2017)021304延
地基基础工程专业承包壹级: D244013202

档案编号: SY-BP-20001

广东省建设工程勘察设计出图专用章
单位名称: 中恒建筑设计院(广州)有限公司
业务范围: 建筑行业(建筑工程)甲级
资质证书编号: A144019547
有效期至: 2025年04月22日

岩土工程设计图纸

工程名称: 萝岗中心城区保障性住房项目(二期)公租房、限价房及公建配套工程设计施工总承包(标段一)边坡支护设计

设计阶段: 施工图设计

版次: 第二版

工程编号: SY-GZ-BP20200102

杨红坡
注册号: 4405439-AY007
有效期至: 至2022年12月

秀娟
注册号: 4405439-S001
有效期至: 至2020年12月

广东省建设工程勘察设计出图专用章
单位名称: 中恒建筑设计院(广州)有限公司
业务范围: 建筑行业(建筑工程)甲级
资质证书编号: A144019547
有效期至: 2025年04月22日



深圳市岩土工程有限公司
SHENZHEN GEOTECHNICAL ENGINEERING CO., LTD.

广东省建设工程勘察设计出图专用章
单位名称: 深圳市岩土工程有限公司
业务范围: 工程勘察(岩土工程)甲级
资质证书编号: B144054391

中恒建筑设计院(广州)有限公司




CITICarch Design LTD.

二零二零年三月

高程(m)
(黄海高程系)

74
72
70
68
66
64
62
60
58
56
54
52
50
48
46

广东省建设工程勘察设计出图专用章
单位名称: 中恒建筑设计院(广州)有限公司
业务范围: 建筑行业(建筑工程)甲级
资质证书编号: A144019547
有效期至: 2025年04月22日

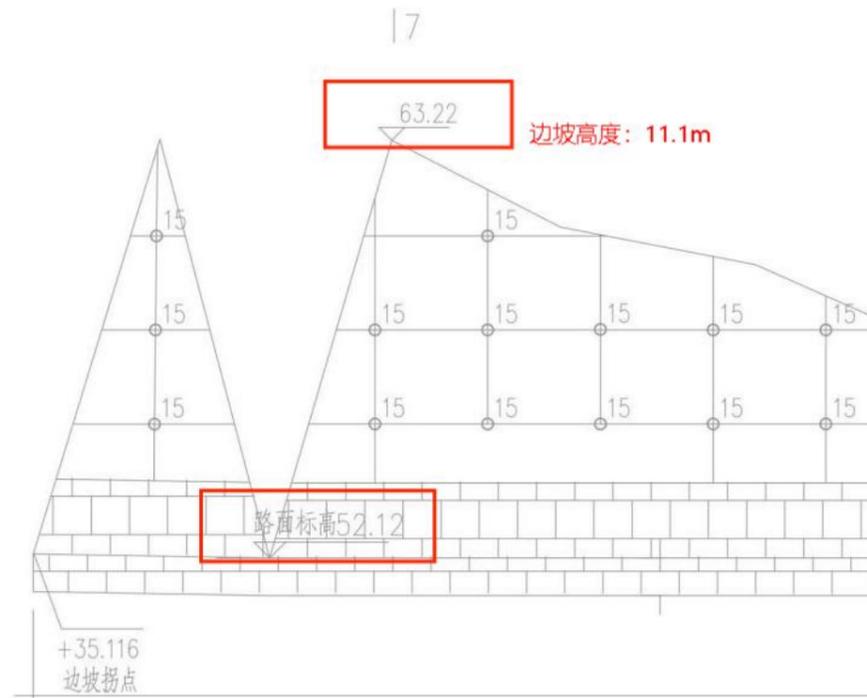

立面图(一)

接图线

接图线

说明:

- 1、本图标高及标注单位以m计。
- 2、本段边坡采用削坡减载结合挡墙+锚杆(索)格构梁进行边坡防护。边坡坡面采用1:1.25分级开挖放坡分级高度详见图纸。
- 3、坡体采用格构梁加锚杆进行加固,锚杆长度15m。结合边坡格构梁设置,在转角处设置格构梁。
- 4、本段边坡为72班九年一贯制学校边坡7-7剖面已完成边坡支护。

中华人民共和国一级注册结构工程师
姓名: 曹秀娟
注册号: 4405439-S001
有效期: 至2020年12月

广东省建设工程勘察设计出图专用章
单位名称: 深圳市岩土工程有限公司
业务范围: 工程勘察专业类(岩土工程)甲级
资质证书编号: B144054391
有效期至: 2025年04月22日

中华人民共和国注册土木工程师(岩土)
姓名: 杨红坡
注册号: 4405439-AY007
有效期: 至2022年12月

深圳市岩土工程有限公司
SHENZHEN GEOTECHNICAL ENGINEERING CO., LTD.

地址: 深圳市上步中路1043号深勤大厦二楼
电话: 0755-83755791 传真: 0755-83755742

岩土工程勘察设计甲级: B144054391
地质灾害治理设计甲级: 2008119009

* 全部设计图例及说明解释权属于深圳市岩土工程有限公司,未给本公司书面同意,不得使用、抄袭及复制
* 本套图纸须经国家有关部门批准方可施工。

中恒建筑设计院(广州)有限公司
CITICarch Design LTD.
建筑行业(建筑工程)甲级
资质证书号: A144019547

审核	苏小波	苏
APPROVED		
审定	吴明真	吴
AUTHORIZED		
项目负责人	向星	向
SCHEME CHIEF		

注册师章

出图章

项目负责人	杨红坡	杨
SCHEME CHIEF		
专业负责人	杨红坡	杨
CHIEF	曹秀娟	曹
设计人	周勇	周
DESIGNED		
制图	钟秀梅	钟
DRAWING		
校对	曾华健	曾
CHECKED		
审核	杨红坡	杨
APPROVED		
审定	饶运东	饶
THORIZED		

广州城投住房租赁发展投资有限公司
建设单位
ORGANIZATION

罗岗中心城区保障性住房项目(二期)公租房、项目限价房及公建配套工程设计施工总承包(标段一)

子项名: 罗岗中心城区保障性住房项目(二期)边坡设计
SUB_PROJECT
业务号: SJ19141 子项号
DESIGN NO. SUBKEY

图名: 立面图(一)

版次	第二版	专业	岩土
VERSION		PROFESSIONAL	
日期	2020.03	图别	施工图
DATE		TYPE	
比例		图号	04
SCALE		DRAWN NO.	

接图线

接图线

(1.2.3) 竣工验收报告证明材料

单位（子单位）工程竣工验收报告

GD-E1-914

工程名称: 萝岗中心城区保障性住房项目（二期）公租房、限价房及公建配套
工程设计施工总承包（标段七） 限价房C1-C10、D1-D2

验收日期: 2023年12月27日

建设单位（盖章）: 广州城投住房租赁发展投资有限公司



单位（子单位）竣工验收报告的填写说明

GD-E1-914/1

1. 工程竣工验收报告由建设单位负责填写，向备案机关提交。
2. 填写要求内容真实，语言简练，字迹清楚。
3. 工程竣工验收报告一式七份，建设单位、监理单位、勘察单位、设计单位、施工单位监督站、备案机关各持一份。



* GD - E 1 - 9 1 4 / 1 *

一、工程概况

GD-E1-914/2

工程名称	萝岗中心城区保障性住房项目（二期）公租房、限价房及公建配套工程设计施工总承包（标段一）—限价房C1-C10、D1-D2				
工程地点	广州市黄埔区水西路以西，广惠高速南侧地段	建筑面积	400178.9m ²	工程造价	198101.96万元
结构类型	框架剪力墙结构	层数	地上:	33	层
			地下:	4	层
施工许可证号	440112202103300201 440112202012160301 440112202007010501	监理许可证号			
开工日期	2020年5月18日	验收日期	2022年12月27日		
监督单位	广州市建设工程质量监督站	监督编号	ZJ20200701001		
建设单位	广州城投住房租赁发展投资有限公司				
勘察单位	华南理工大学建筑设计研究院有限公司				
设计单位	中恒建筑设计院（广州）有限公司				
总包单位	中国建筑第四工程局有限公司				
承建单位（土建）	中国建筑第四工程局有限公司				
承建单位（设备安装）	中国建筑第四工程局有限公司、中建四局第六建设有限公司、广州市水电设备安装有限公司				
承建单位（装修）	中国建筑第四工程局有限公司				
监理单位	广州珠江监理咨询集团有限公司				
施工图审查单位	广东省建院施工图审查中心有限公司				



* GD - E 1 - 9 1 4 / 2 *

二、工程竣工验收实施情况

GD-E1-914/3

(一) 验收组织

建设单位组织、勘察、设计、施工、监理等单位和其他有关专家组成验收组，根据工程特点，下设若干个专业组。

1. 验收组

组长	黄少雄
副组长	李多、向星、刘叔灼、罗日勇
组员	向永超、邝俊雄、张天赐、冯晓军、马伟鑫、李林武、王蒙、徐旭东、夏翔、黄盼、罗清年、陈杰、蓝竟晏、陈晓、黄成武、陈伟华、马圣雄、韩庆、张龙、刘子杰、姚小燕、唐青慧、时蕾、郑有胜、陈家敏、母慧君、黄庆华、王梅、周斌、朱志威

2. 专业组

专业组	组长	组员
建筑工程	向永超	李多、冯晓军、向星、刘叔灼、王蒙、黄盼、徐旭东、罗清年、陈杰、蓝竟晏、韩庆、张天赐、郑有胜
建筑设备安装工程	邝俊雄	陈晓、黄成武、陈伟华、马圣雄、周斌、朱志威
工程质控资料	马伟鑫	罗日勇、王蒙、夏翔、姚小燕、唐青慧、时蕾、陈佳敏、母慧君、黄庆华、王梅

(二) 验收程序

1. 建设单位主持验收会议。
2. 建设、勘察、设计、施工、监理单位介绍工程合同履行情况和在工程建设各个环节执行法律、法规和工程建设强制性标准情况。
3. 审阅建设、勘察、设计、施工、监理单位的工程档案资料。
4. 验收组实地查验工程质量。
5. 专业验收组发表意见，验收组形成工程竣工验收意见并签名。



* GD - E 1 - 9 1 4 / 3 *

三、工程质量评定

GD-EI-914/4

分部（系统、成套设备）工程名称	验收意见/备注	质量控制资料核查结果统计	主要使用功能和安全性能资料核查/实体质量抽查结果统计	观感质量验收抽查结果统计
地基与基础	同意验收	共 14 项，其中： 经审查符合要求 14 项 经核定符合要求 14 项	共 7 项，其中： 资料核查符合要求 7 项 实体抽查符合要求 7 项	共 7 项，其中： 评价为“好”的 7 项 评价为“一般”的 0 项
主体结构	同意验收	共 12 项，其中： 经审查符合要求 12 项 经核定符合要求 12 项	共 7 项，其中： 资料核查符合要求 7 项 实体抽查符合要求 7 项	共 10 项，其中： 评价为“好”的 10 项 评价为“一般”的 0 项
建筑装饰装修	同意验收	共 9 项，其中： 经审查符合要求 9 项 经核定符合要求 9 项	共 8 项，其中： 资料核查符合要求 8 项 实体抽查符合要求 8 项	共 20 项，其中： 评价为“好”的 20 项 评价为“一般”的 0 项
屋面	同意验收	共 8 项，其中： 经审查符合要求 8 项 经核定符合要求 8 项	共 3 项，其中： 资料核查符合要求 3 项 实体抽查符合要求 3 项	共 8 项，其中： 评价为“好”的 8 项 评价为“一般”的 0 项
建筑给水、排水及采暖	同意验收	共 21 项，其中： 经审查符合要求 21 项 经核定符合要求 21 项	共 10 项，其中： 资料核查符合要求 10 项 实体抽查符合要求 10 项	共 14 项，其中： 评价为“好”的 14 项 评价为“一般”的 0 项
通风与空调	同意验收	共 20 项，其中： 经审查符合要求 20 项 经核定符合要求 20 项	共 3 项，其中： 资料核查符合要求 3 项 实体抽查符合要求 3 项	共 8 项，其中： 评价为“好”的 8 项 评价为“一般”的 0 项
建筑电气	同意验收	共 20 项，其中： 经审查符合要求 20 项 经核定符合要求 20 项	共 11 项，其中： 资料核查符合要求 11 项 实体抽查符合要求 11 项	共 14 项，其中： 评价为“好”的 14 项 评价为“一般”的 0 项
智能建筑	同意验收	共 20 项，其中： 经审查符合要求 20 项 经核定符合要求 20 项	共 12 项，其中： 资料核查符合要求 12 项 实体抽查符合要求 12 项	共 16 项，其中： 评价为“好”的 16 项 评价为“一般”的 0 项
建筑节能	同意验收	共 8 项，其中： 经审查符合要求 8 项 经核定符合要求 8 项	共 5 项，其中： 资料核查符合要求 5 项 实体抽查符合要求 5 项	共 9 项，其中： 评价为“好”的 9 项 评价为“一般”的 0 项
电梯	同意验收	共 20 项，其中： 经审查符合要求 20 项 经核定符合要求 20 项	共 3 项，其中： 资料核查符合要求 3 项 实体抽查符合要求 3 项	共 10 项，其中： 评价为“好”的 10 项 评价为“一般”的 0 项
		共 ____ 项，其中： 经审查符合要求 ____ 项 经核定符合要求 ____ 项	共 ____ 项，其中： 资料核查符合要求 ____ 项 实体抽查符合要求 ____ 项	共 ____ 项，其中： 评价为“好”的 ____ 项 评价为“一般”的 ____ 项
		共 ____ 项，其中： 经审查符合要求 ____ 项 经核定符合要求 ____ 项	共 ____ 项，其中： 资料核查符合要求 ____ 项 实体抽查符合要求 ____ 项	共 ____ 项，其中： 评价为“好”的 ____ 项 评价为“一般”的 ____ 项
		共 ____ 项，其中： 经审查符合要求 ____ 项 经核定符合要求 ____ 项	共 ____ 项，其中： 资料核查符合要求 ____ 项 实体抽查符合要求 ____ 项	共 ____ 项，其中： 评价为“好”的 ____ 项 评价为“一般”的 ____ 项



* GD E1 914 / 4 *

四、验收人员签名：

GD-E1-914/5

序号	姓名	工作单位	职务	职称	签名
1	黄少雄	广州城投住房租赁发展投资有限公司	项目负责人	高级工程师	黄少雄
2	邝俊雄	广州城投住房租赁发展投资有限公司	机电工程师	工程师	邝俊雄
3	向永超	广州城投住房租赁发展投资有限公司	土建工程师	工程师	向永超
4	马伟鑫	广州城投住房租赁发展投资有限公司	土建工程师	工程师	马伟鑫
5	李林武	广州城投住房租赁发展投资有限公司	土建工程师	工程师	李林武
6	张天赐	广州城投住房租赁发展投资有限公司	土建工程师	工程师	张天赐
7	郑有胜	广州城投住房租赁发展投资有限公司	土建工程师	助工	郑有胜
8	母慧君	广州城投住房租赁发展投资有限公司	土建工程师	工程师	母慧君
9	陈家敏	广州城投住房租赁发展投资有限公司	土建工程师	助理工程师	陈家敏
10	向星	中恒建筑设计院（广州）有限公司	设计单位项目负责人	高级工程师	向星
11	刘叔灼	华南理工大学建筑设计研究院有限公司	勘察单位项目负责人	副教授	刘叔灼
12	李多	中国建筑第四工程局有限公司	施工单位项目负责人	高级工程师	李多
13	冯晓军	中国建筑第四工程局有限公司	项目执行经理	工程师	冯晓军
14	王蒙	中国建筑第四工程局有限公司	项目技术负责人	工程师	王蒙
15	夏翔	中国建筑第四工程局有限公司	项目科技部经理	高级工程师	夏翔
16	黄盼	中国建筑第四工程局有限公司	项目质量负责人	/	黄盼
17	陈晓	中国建筑第四工程局有限公司	机电工程师	/	陈晓
18	黄成武	中国建筑第四工程局有限公司	机电工程师	/	黄成武
19	罗日勇	广州珠江监理咨询集团有限公司	总监理工程师	高级工程师	罗日勇
20	徐旭东	广州珠江监理咨询集团有限公司	指挥长	高级工程师	徐旭东
21	罗清年	广州珠江监理咨询集团有限公司	专业监理工程师	工程师	罗清年
22	陈杰	广州珠江监理咨询集团有限公司	专业监理工程师	工程师	陈杰
23	蓝竟晏	广州珠江监理咨询集团有限公司	专业监理工程师	工程师	蓝竟晏
24	韩庆	广州珠江监理咨询集团有限公司	专业监理工程师	工程师	韩庆
25	陈伟华	广州珠江监理咨询集团有限公司	监理员	助理工程师	陈伟华
26	马圣雄	广州珠江监理咨询集团有限公司	监理员	助理工程师	马圣雄



* GD · E1 - 914 / 5 *

(五) 工程验收结论及备注

GD-EI-914/6

本次验收范围为：萝岗中心城区保障性住房项目（二期）公租房、限价房及公建配套工程设计施工总承包（标段一）-限价房C1-C10、D1-D2【地下室】、萝岗中心城区保障性住房项目（二期）公租房、限价房及公建配套工程设计施工总承包（标段一）-限价房C1-C10、D1-D2【±0.000以上】、垃圾转运站（自编号G-26、G-27、G-29），工程已按合同及设计文件全部完成，全面检查施工技术资料和工程实物质量，施工技术管理及质量控制资料完整、有效，工程质量符合有关法律、法规和工程建设强制性标准，同意验收。

建设单位（公章）

单位（项目）负责人



2023年12月7日



单位（子单位）工程质量竣工验收意见

广州城投住房租赁发展投资有限公司：（建设单位）

位于广州市黄埔区萝岗中心城区保障性住房项目
(二期)公租房、限价房及公建配套工程设计施工总承包(标段
一)-限价房C1-C10、D1-D2工程(请勾选：单位工程，
子单位工程)，已完成本工程的各项内容，工程质量符合有关法律
律、法规和工程建设强制性标准，我方同意验收。

单位（项目）负责人：
(公章)

2023年12月27日



注：本意见书由监理单位、施工单位、设计单位、勘察单位各填写一份

单位（子单位）工程质量竣工验收意见

广州城投住房租赁发展投资有限公司：（建设单位）

位于广州市 黄埔 区 萝岗中心城区保障性住房项目
（二期）公租房、限价房及公建配套工程设计施工总承包（标段
一）—限价房C1-C10、D1-D2 工程（请勾选：单位工程，
子单位工程），已完成本工程的各项内容，工程质量符合有关法律、法规和工程建设强制性标准，我方同意验收。



单位（项目）负责人：罗日勇
(公章)

2023年12月27日

注：本意见书由监理单位、施工单位、设计单位、勘察单位各填写一份

单位（子单位）工程质量竣工验收意见

广州城投住房租赁发展投资有限公司：（建设单位）

位于广州市 黄埔 区 萝岗中心城区保障性住房项目
（二期）公租房、限价房及公建配套工程设计施工总承包（标段
一）—限价房C1-C10、D1-D2 工程（请勾选：单位工程，子单位工程），已完成本工程的各项内容，工程质量符合有关法律、法规和工程建设强制性标准，我方同意验收。

单位（项目）负责人：

（公章）

2023年12月27日



注：本意见书由监理单位、施工单位、设计单位、勘察单位各填写一份

单位（子单位）工程质量竣工验收意见

广州城投住房租赁发展投资有限公司：（建设单位）

位于广州市 黄埔 区 萝岗中心城区保障性住房项目
(二期) 公租房、限价房及公建配套工程设计施工总承包 (标段
一) — 限价房C1-C10、D1-D2 工程 (请勾选: 单位工程,
子单位工程), 已完成本工程的各项内容, 工程质量符合有关法律、
法规和工程建设强制性标准, 我方同意验收。

单位（项目）负责人：
(公章)

2023年12月27日

注：本意见书由监理单位、施工单位、设计单位、勘察单位各填写一份

(1.3) 业绩三：坪山沙湖应急隔离场所项目工程总承包(1 标段) (边坡支护高度：56.45 米)
(1.3.1) 中标通知书

附件 6：中标通知书



深圳市坪山人才安居有限公司

深圳市坪山人才安居有限公司 中标通知书

中国建筑第四工程局有限公司//中建四局第五建筑工程有限公司
司：

经过我司对坪山沙湖应急隔离场所项目工程总承包 I 标段项目的认真评审，确定贵司为本项目中标单位。中标合同暂估价为(含税)人民币：大写：壹拾壹亿柒仟捌佰柒拾贰万贰仟壹佰元整，小写：¥1,178,722,100.00 元。贵司承诺接受我司该项目招标文件的全部内容，包括谈判记录等增补修订内容和双方达成一致的书面的资料。

如因贵司原因发生以下情况(可能包括，但不限于)：撤标、对于双方已达成一致的事宜坚持修改、未能按我司要求及时递交履约保证金、未能按约定期限前签订合同(协议)。本中标通知书作废，投标保证金不予退回，并且我司保留进一步追偿的权利。中标通知书为合同的有效组成部分。

招标人：深圳市坪山人才安居有限公司

2022 年 8 月 11 日

(1.3.2) 合同证明文件

合同编号：PS-G-2022-PSBL-011

深圳市建设工程

施工(单价)合同

(适用于招标工程固定单价施工合同)

工程名称：坪山沙湖应急隔离场所项目工程总承包（I标段）

工程地点：深圳市坪山区碧岭街道

发 包 人：深圳市坪山人才安居有限公司

承 包 人：中国建筑第四工程局有限公司

中建四局第五建筑工程有限公司

2015 年版

第一部分 协议书

发包人(全称): 深圳市坪山人才安居有限公司

承包人(全称): 中国建筑第四工程局有限公司//中建四局第五建筑工程有限公司

根据《中华人民共和国民法典》、《中华人民共和国建筑法》、《深圳经济特区建设工程施工招标投标条例》及其他有关法律、法规,遵循平等、自愿、公平和诚实信用的原则,发包人和承包人就本工程施工事项协商一致,订立本合同,达成协议如下:

一、工程概况

工程名称: 坪山沙湖应急隔离场所项目工程总承包(I标段)

工程地点: 深圳市坪山区碧岭街道

核准(备案)证编号: /

工程规模及特征:

本项目位于坪山区碧岭街道,南坪三期与坪盐通道交汇处西北侧。项目用地面积44,712平方米,容积率4.37,总建筑面积259,869平方米,其中计容建筑面积185,029平方米,不计容建筑面积74,840平方米。拟建住宅176,393平方米,商业3,709平方米,公共配套4,927平方米,机动车车位1,871个,建筑高度100米。周边现状为已建成的坪山区汤坑小学、坪山人民医院(在建)、康宁医院、新城东方丽园公交站等公共配套设施(上述数据为暂定,为达到项目经济自平衡,目前集团公司正与市政府积极沟通协调,推动项目容积率从目前的4.37调整至约5.0。若最终落地指标变化,最终以建设用地规划许可证的数据为准)。

本项目拟建设不少于3000套应急隔离用房,后续转为保障性住房,施工拟分两标段,一标段总建筑面积约16,6996平方米,工期暂定为18个月,于2023年12月交付。二标段总建筑面积约92,873平方米,工期暂定为30个月。

资金来源: 财政投入 $\%$; 国有资本 100 $\%$; 集体资本 $\%$; 民营资本 $\%$; 外商投资 $\%$; 混合经济 $\%$; 其他 $\%$ 。

二、工程承包范围

承包人负责项目全过程设计管理、采购、施工,除招标文件及合同明确约定系发包人工作之外的其他一切与该项目建设有关工作,均由承包人负责。包括但不限于:

1. 设计管理：本项目采用全过程设计，承包单位进场后发包人将全部设计管理工作移交总承包单位。

2. 建筑安装工程：项目红线范围内所有新建、改建工程及红线外各项市政配套工程的施工（本项目需打造广东省智能建造试点项目），包括但不限于：

①地上地下管线改迁、基坑支护工程、**红线内外边坡支护**、土石方工程、地基处理及基础工程；

②主体结构工程（现浇结构（含模板、钢筋、混凝土）、装配式工程、钢结构工程、预应力（若有）等）；

③建筑工程（含砌筑工程、隔墙板供应及安装工程、防火门供应及安装工程、金属门窗（含栏杆、百叶等）、外立面装饰工程（包含幕墙、装饰物、花架、空调机位内部及凸窗，格栅等）、屋面及防水工程、建筑装饰装修工程（发包人另行发承包部分除外）、标识标线（包含停车场地坪工程及划线、交通标识标线工程）、**建筑节能**、绿色建筑等）、“平疫转换”户型改造；

④机电安装工程（暖通工程、建筑给排水工程、建筑电气工程（含高低压配电工程、泛光照明工程）、建筑智能化工程、消防工程、燃气工程、人防工程、充电桩工程、雨水回收系统、抗震支架、电梯工程、柴油发电机供应安装、环保工程）；

⑤室外配套工程（园林景观、红线内外配套市政工程及接驳、室外管网、土方回填、海绵城市）；

⑥其它包括但不限于：如样板展示区工程（具体根据承包范围报监理、发包人审批）、信报箱工程、白蚁防治工程等。

3. 设备材料采购：承包范围内的所有设备、材料的采购及安装（含甲供材料的保管及安装（如有））。

1. 市政公用及配套专业工程、其他工程：（在□内打√，并填写相应的工程量）

<input checked="" type="checkbox"/> 七通一平工程	万平方米	<input type="checkbox"/> 电信管道工程	米
<input checked="" type="checkbox"/> 挡墙护坡工程	长：米；宽：米；高：米	<input type="checkbox"/> 电力管道工程	米
<input type="checkbox"/> 软基处理工程	万平方米	<input type="checkbox"/> 污水处理厂及配套工程	立方米/d
<input type="checkbox"/> 水厂及配套工程	立方米/d	<input type="checkbox"/> 污泥处理厂及配套工程	立方米/d
<input type="checkbox"/> 给水管道工程	米	<input type="checkbox"/> 泵站工程	平方米
<input type="checkbox"/> 道路工程	长：米宽：米	<input type="checkbox"/> 隧道工程	长：米宽：米高：米

上述有要求不一致的，以要求更严格或标准更高者为准。

五、签约合同价

暂定含增值税合同价人民币（大写）壹拾壹亿柒仟捌佰柒拾贰万贰仟壹佰元（¥ 1,178,722,100.00 元）；其中暂定不含增值税合同价（大写）壹拾亿零捌仟壹佰叁拾玖万陆仟肆佰贰拾贰元零贰分（¥1,081,396,422.02 元），增值税税率 9%。

其中：

(1) 暂定安全文明施工费：

人民币（大写）叁仟伍佰陆拾捌万柒仟陆佰叁拾肆元伍角柒分（¥ 35,687,634.57 元）；

(2) 材料和工程设备暂估价金额：

人民币（大写）_____ / _____（¥ _____ / _____ 元）；

(3) 专业工程暂估价金额：

人民币（大写）_____ / _____（¥ _____ / _____ 元）；

(4) 暂列金额：

人民币（大写）_____ / _____（¥ _____ / _____ 元）；

(5) BIM 技术应用费用：

人民币（大写）_____ / _____（¥ _____ / _____ 元）。

采用清单、定额计价软件方式计算部分：若深圳市建设工程造价管理站发布的规费和增值税综合应纳税费率发生了变化，从新的费率执行之日开始，未完成的产值按新的费率计算，含增值税合同价和不含增值税合同价也随之变化。

不采用清单、定额计价软件计算部分：若国家政策导致的增值税税率发生变化的：不含税价款保持不变。已开票金额的含税价按该部分不含税价款乘以合同税率；未开票金额的含税价按该部分不含税价款乘以变化后的税率执行。

六、工人工资专用账户信息

工人工资款支付专用账户名称：中国建筑第四工程局有限公司农民工工资

工人工资款支付专用账户开户银行：中国建设银行深圳铁路支行

工人工资款支付专用账户号：44250100003600002418

七、组成合同的文件



发包人：(公章)深圳市坪山人才安居有限公司

法定代表人或其委托代理人：

(签字)

[Handwritten signature]

统一社会信用代码：

1440300MA5ECQ7E4H

地址：深圳市坪山区坪山街道六联社区坪山大道2007号创新广场A2101

邮政编码：518000

电话：_____

传真：_____

电子信箱：_____

开户银行：平安银行深圳分行营业部

账号：15000077464521



承包人：(公章)中国建筑第四工程局有限公司

法定代表人或其委托代理人：

(签字)

[Red square seal impression]

统一社会信用代码：91440000214401707F

地址：广州市天河区科韵路16号自编B栋5楼

邮政编码：510665

电话：020-38119600

传真：020-38119600

电子信箱：1244864043@qq.com

开户银行：交通银行股份有限公司北京阜外支行

账号：03424201101000

承包人：(公章)中建四局第五建筑工程有限公司

法定代表人或其委托代理人：

(签字)

统一社会信用代码：91522701216250420B

地址：深圳市南山区南山街道南新路阳光科创中心一期A座1001

邮政编码：518000

电话：0755-86963110

传真：0755-86667193

电子信箱：522072957@qq.com

开户银行：中国银行深圳梅林支行


账号：766661271205

坪山沙湖地块项目 I、II 标段
(G11322-0091宗地) 基坑支护工程
施工图 (B版)



广东省建设工程勘察设计院有限公司
深圳市二
二〇二四年四月

中华人民共和国注册土木工程师(岩土)
姓名: 赵国国
注册号: 4404304-A7010
有效期至: 至2025年12月

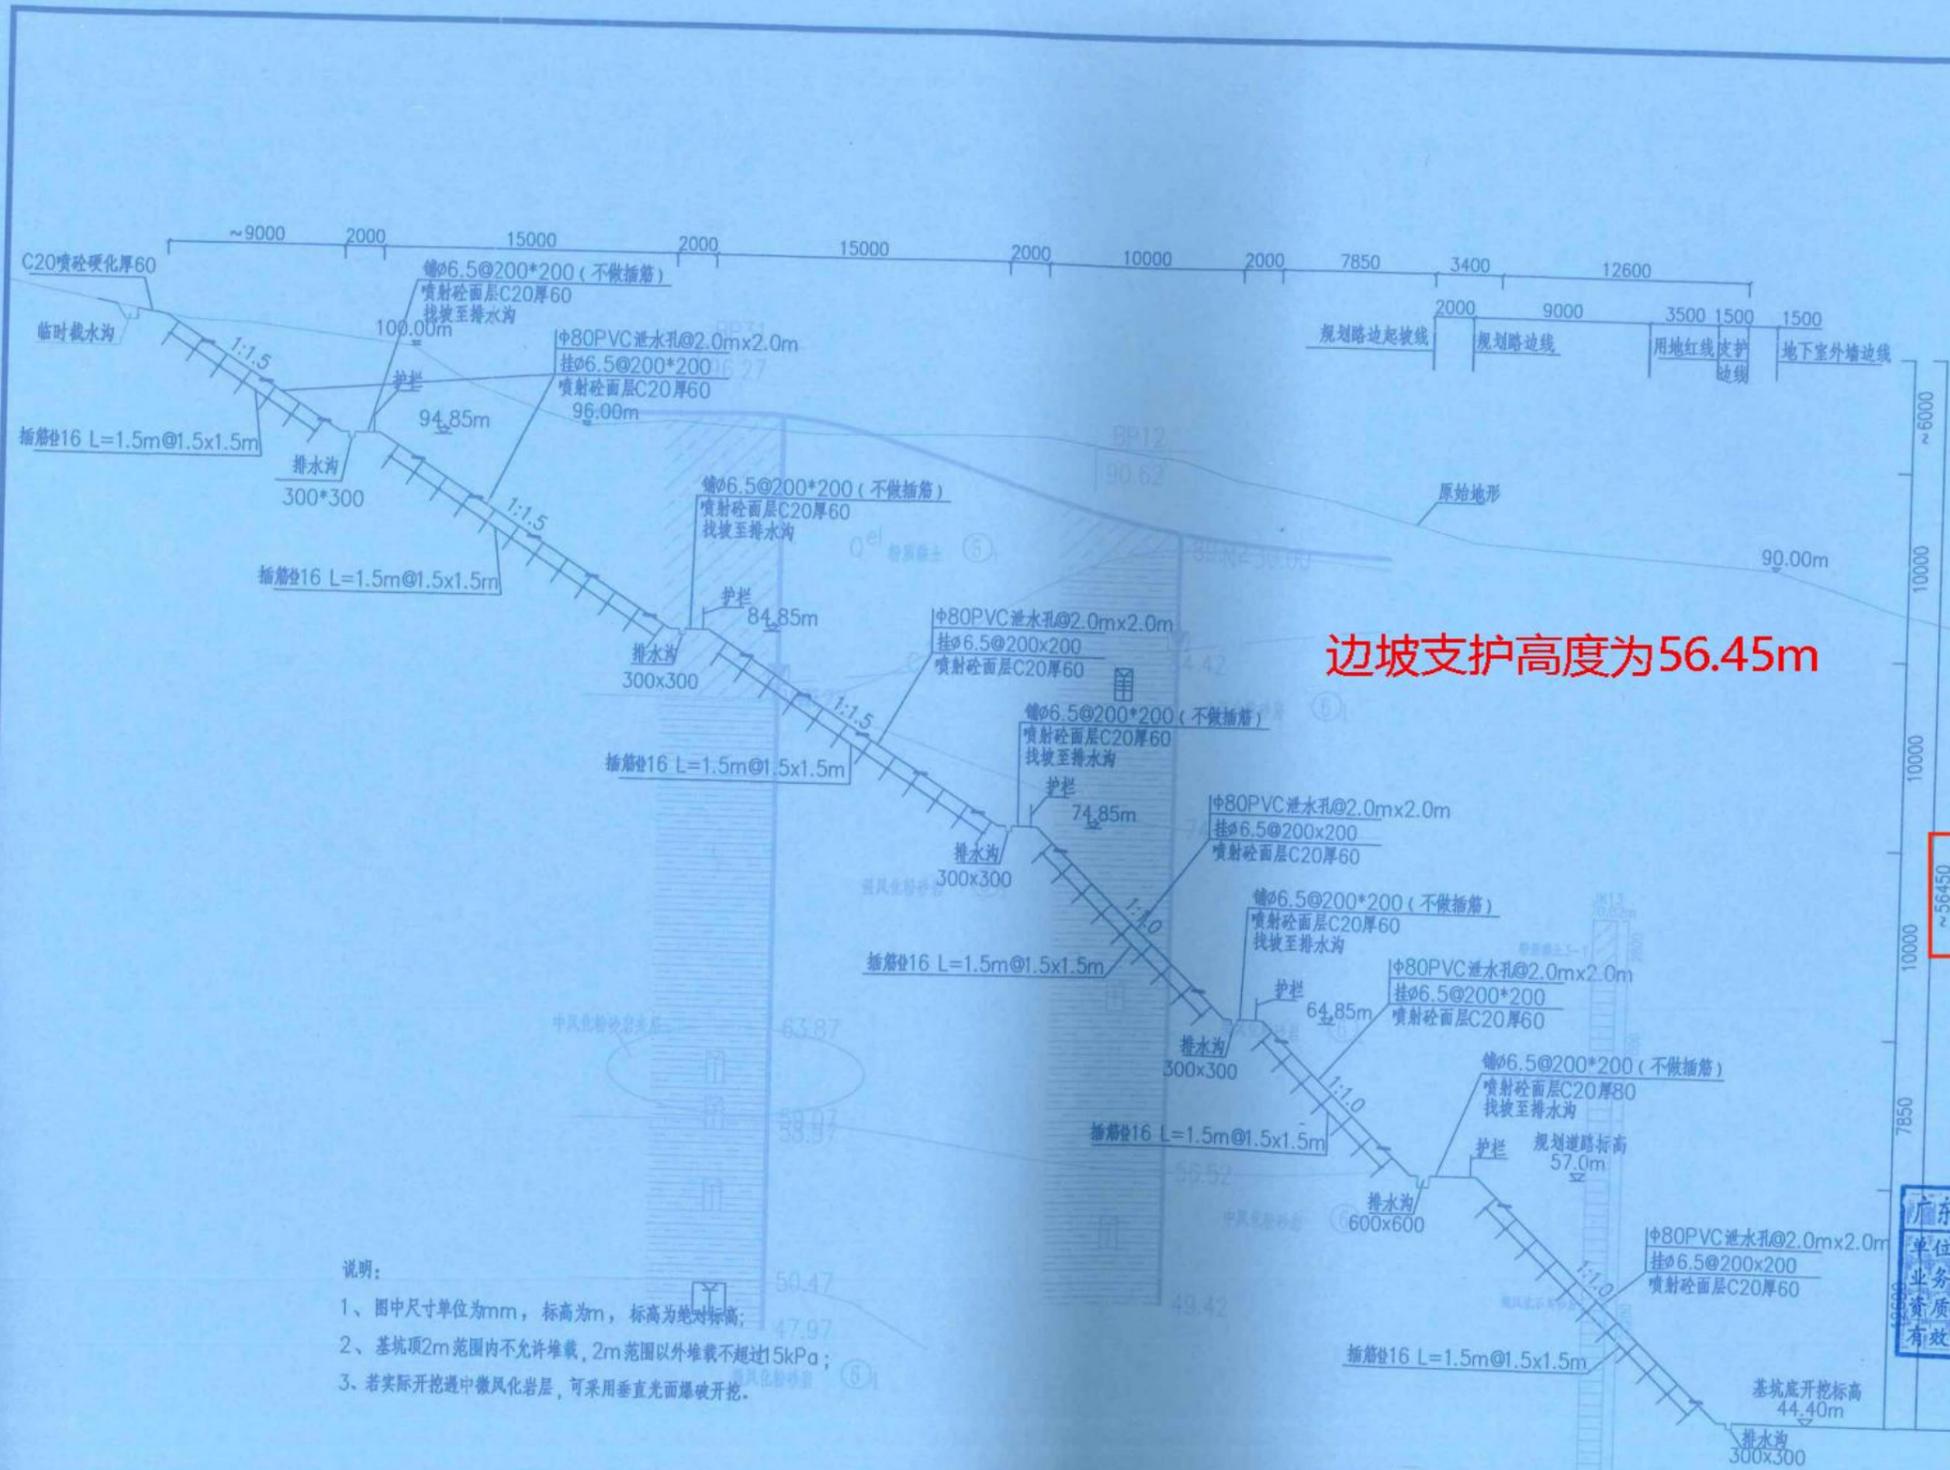

- 说明:
- 1、图中尺寸单位为mm, 标高为m, 标高为绝对标高;
 - 2、基坑顶2m范围内不允许堆载, 2m范围以外堆载不超过15kPa;
 - 3、若实际开挖遇中风化岩层, 可采用垂直光面爆破开挖。

边坡支护高度为56.45m

深圳市工勘岩土集团有限公司
SHENZHEN GEOTECH GROUP CO., LTD.

地址: 深圳市南山区科技南八路工勘大厦
电话: 83695926
传真: 83695439

工程勘察综合类甲级资质: B144043047
地质灾害治理设计甲级资质: 2005319003

建设单位
CLIENT
深圳市坪山人才安居有限公司

项目名称
PROJECT NAME
坪山沙湖地块项目 I、II 标段
(G11322-0091宗地) 基坑支护工程

图名
TITLE
2-2剖面图

图别
CATEGORY
施工图

版次
EDITION NO.
B版

图号
DRAWING NO.
PSBL-15

日期
DATE
2023. 4. 17

工程号
CONTRACT NO.
岩土SJ2022-17

审定 APPROVE	左人宇	
审核 CHECK	侯德军	
项目负责 CAPTAIN	赵园园	
专业负责 PRINCIPAL	朱玉清	
设计 DESIGN	吴昱东	

广东省建设工程勘察设计院有限公司
单位名称: 深圳市工勘岩土集团有限公司
业务范围: 工程勘察综合类甲级
资质证书编号: B144043047
有效期至: 2025年5月19日

执业注册章
REGISTRANT SEAL

2-2剖面图
C~D~E段: 164m

(1.4) 业绩四：贵州茅台酒厂(集团)习酒有限责任公司“十四五”技改(一期)项目——岩
底下制酒区建设项目设计施工总承包(边坡支护高度：26米)

(1.4.1) 合同证明文件

合同编号：GH-2021- 117

贵州茅台酒厂（集团）习酒有限责任公
司“十四五”技改（一期）项目——岩
底下制酒区建设项目设计施工总承包
合同

发包人：贵州茅台酒厂（集团）习酒有限责任公司（盖单位章）

承包人：中国建筑第四工程局有限公司（盖单位章）

2021年9月3日

第一部分 合同协议书

贵州茅台酒厂（集团）习酒有限责任公司“十四五”技改（一期）一岩底下制酒区建设项目，已接受中国建筑第四工程局有限公司对该项目设计-施工一体化总承包投标。发包人和承包人共同达成如下协议。

1. 本协议书与下列文件一起构成合同文件（排序在前的优先）：

- (1) 本合同协议书；
- (2) 中标通知书；
- (3) 投标函及投标函附录；
- (4) 专用合同条款；
- (5) 通用合同条款；
- (6) 发包人要求（含招标文件及招标答疑、补遗）；
- (7) 图纸；
- (8) 投标文件；
- (9) 其他合同文件。

2. 上述文件互相补充和解释，如有不明确或不一致之处，以合同约定次序优先者为准。

3. 签约工程承包范围：设计范围内施工总承包（不含工艺成套设备购置及安装、不含智能信息化购置及安装）直至竣工验收、质量缺陷责任期内的缺陷修复、质量保修期等相关工作（水电排污管网接入发包人指定的管道）。

3.1 设计-施工一体化总承包范围：总占地面积约247亩，总建筑面积约76000平方米。新建制酒厂房15栋、食堂办公楼2栋、锅炉房1栋、维修房1栋及附属配套高位水池、污水处理厂、浴厕等设施及室外工程等。

项目土建、室内精装修工程（含图纸内审、设计变更、材料选定及验收、质量控制、安全管理、进度款审核、竣工结算）的监管由发包人的规划建设部负责，并配合水电、弱电、绿化景观等土建工作；**项目水电、消防工程**（含图纸内审、设计变更、材料选定及验收、质量控制、安全管理、进度款审核、竣工结算、消防报警系统的进度款审核及竣工结算）的监管由发包人的设备能源管理部负责；**消防工程报警系统**（含图纸内审、设计变更、材料选定及验收、质量控制、安全管理）的监管由发包人安全保卫部负责；**弱电系统**（含图纸内审、设计变更、材料选定及验收、质量控制、安全管理、进度款审核、竣工结算）的监管由发包人

信息中心负责。**环境保护方面**（包含安全文明施工、环境安全、绿化景观图纸内审、设计变更、材料选定验收、质量控制、安全管理、进度款审核）的监管由发包人的生态环境保护部负责。

4. 签约合同价：合同金额暂定人民币为 1522400000 元（人民币大写：壹拾伍亿贰仟贰佰肆拾万元整），其中设计费暂定为 / 亿元（人民币大写： / 整，税率 %），工程施工费暂定为 / 亿（人民币大写： / 整，税率 %）。工程施工结算方式：按实际完成的工程量套用 2016 版贵州省《五部计价定额》及相关配套文件取费后整体下浮 12% 进行结算。（包括但不限于发包人、承包人、监理人、跟踪审计单位共同确认的价格）

5. 承包人项目经理：圣 伟；设计负责人：李春溢；施工技术负责人：吕洋。

6. 工程质量符合的标准和要求：符合国家现行的《建筑工程勘察设计规范》要求及《工程施工质量验收规范》，工程施工质量一次性验收合格。

7. 承包人承诺按合同约定承担工程的设计、实施、竣工及缺陷修复。

8. 发包人承诺按合同约定的条件、时间和方式向承包人支付工程结算价款。

9. 承包人计划开始工作时间：实际开始工作时间按照发包人发出的开始工作通知中载明的开始工作时间为准，须于 2022 年 9 月 30 日前完工交付。

10. 具体工程项目实施时，由发包人与承包人依据本合同约定签订相应的设计项目子合同，双方分别按子合同进行付款和结算。

11. 本合同协议书一式 20 份，发包人和承包人双方各执 10 份。

12. 合同协议书未尽事宜，由双方另行签订补充协议。补充协议是合同的组成部分，与本合同具有同等的法律效力。

13. 本协议自双方签字（盖章）之日起生效。

•以下无合同协议书正文•

•合同协议书签字页•

发包人：贵州茅台酒厂（集团）

习酒有限责任公司
合同专用章
法定代表人：
委托代理人：380001040000208

分管领导：[Signature]

规划建设部：
经办人：徐航 2021.9.3

地址：贵州省习水县习酒镇

邮政编码：564622

电话：0851-22691211

传真：0851-22691211

开户银行：

账号：

户名：

2021年9月3日 [Signature]

承包人：中国建筑第四工程局

有限公司
法定代表人：
委托代理人：[Signature]
联系人：

地址：广州市天河区科韵路16号
自编B栋5楼

邮政编码：510000

电话：020-38119800

传真：020-38119800

开户银行：招商银行股份有限公司广州科技园支行

账号：020900152110202

户名：中国建筑第四工程局有限公司

2021年9月3日



“十四五”技改（一期）项目一岩底下制酒区建设项目边坡支护设计
(1#、3#、11#、14#制酒厂房、15#机械制酒厂房、1#食堂办公综合楼、4号浴厕、
生产水池2000T、生活水池500T、制酒区2号入口及东侧边坡)

(施工图设计)

项目编号:GAD-KC-21-76

PROJECT NO.

建设单位: 贵州茅台酒厂（集团）习酒有限责任公司

Client

工程设计甲级: A152000036

ENGINEERING QUALIFICATION CLASS-A: A152000036

工程勘察综合甲级: B152000036

ENGINEERING INVESTIGATION & SURVEYING INTEGRATED QUALIFICATION

CLASS-A: B152000036

贵州省建筑设计研究院有限责任公司

GUIZHOU ARCHITECTURAL DESIGN AND RESEARCH INSTITUTE Co., Ltd.



编制日期: 二〇二二年八月十日


DRAWING DATE

版本号: 第一版

Version No.

给排水
暖通
电气
结构
会签栏

高程
(海拔)
(m)

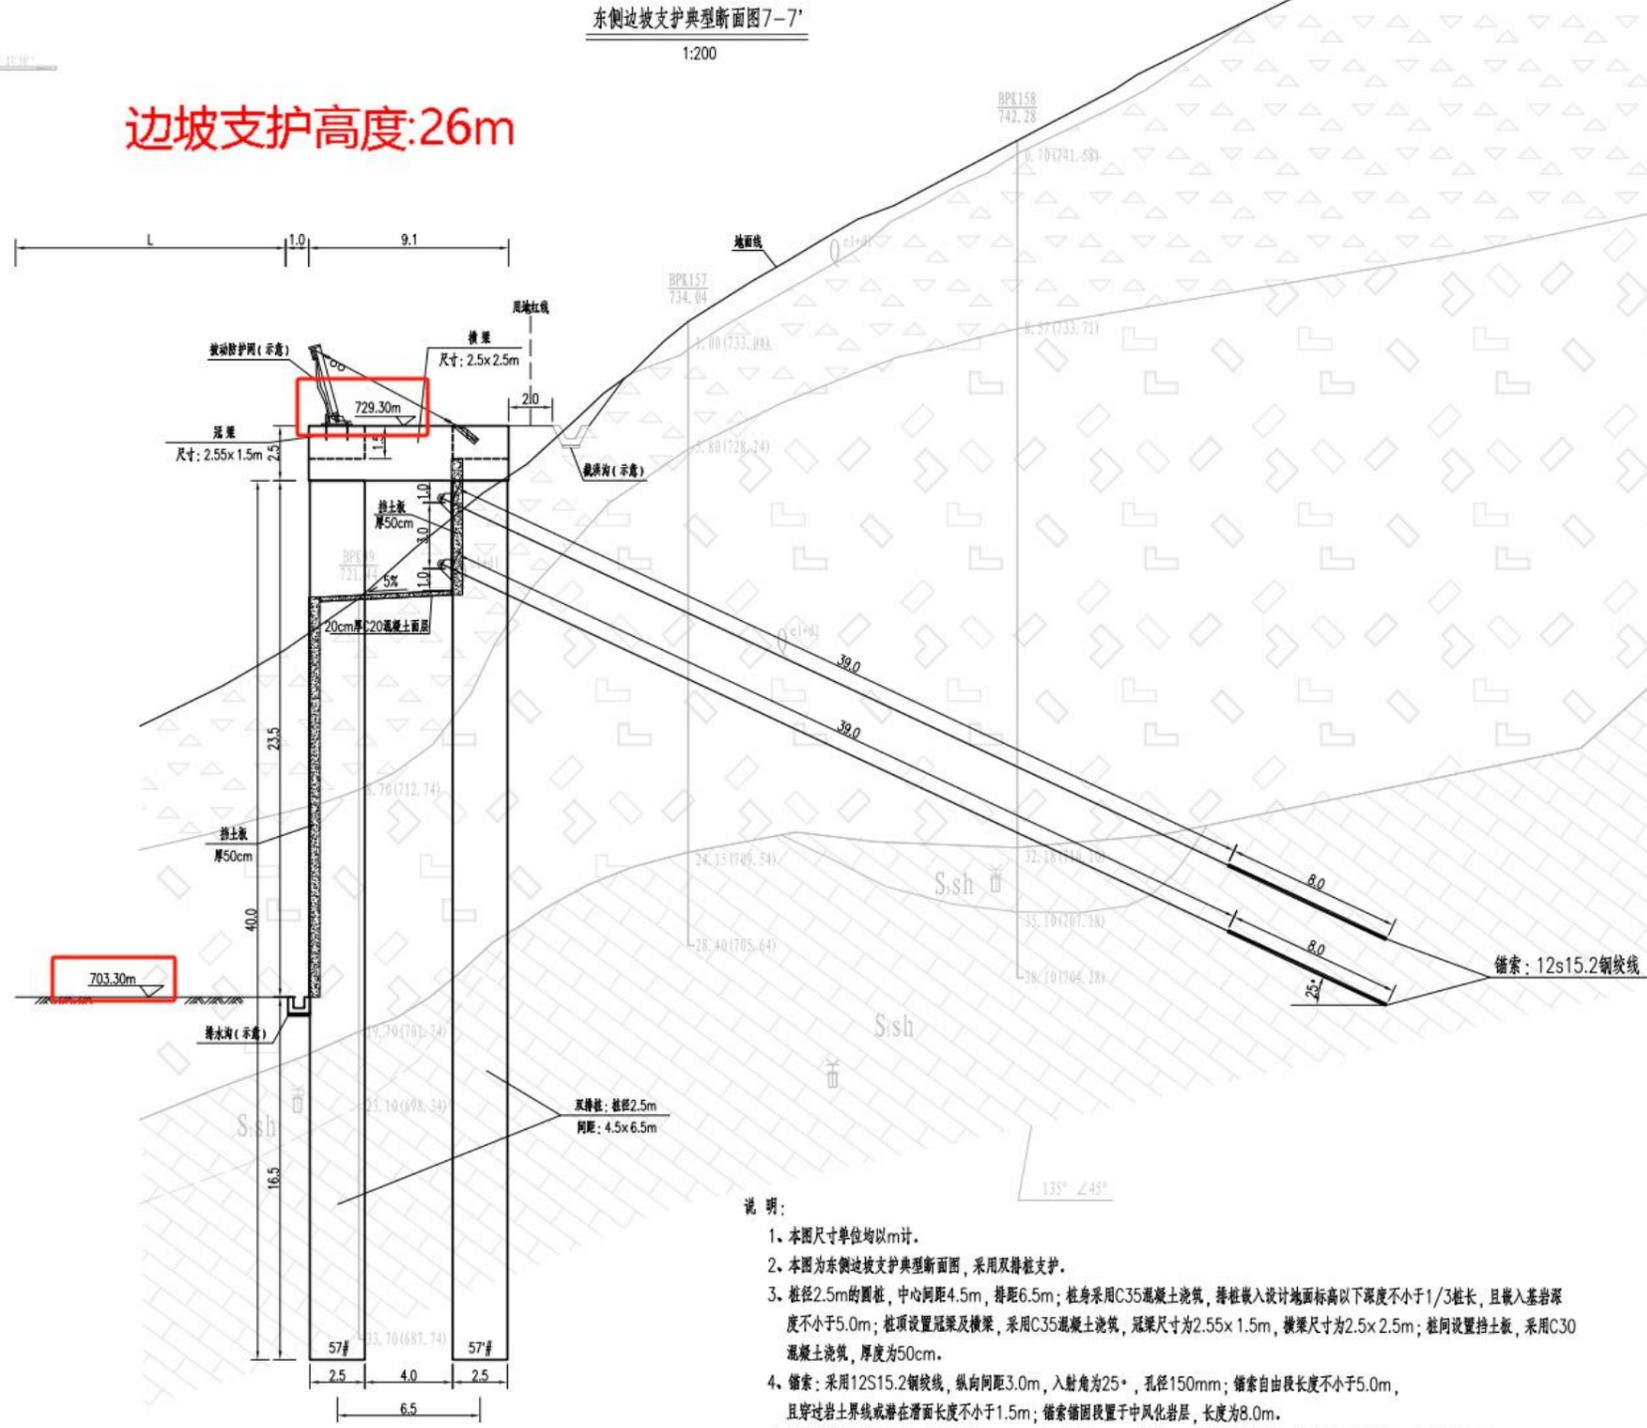

东侧边坡支护典型断面图7-7'
1:200

边坡支护高度:26m

- 说明:
1. 本图尺寸单位均以m计。
 2. 本图为东侧边坡支护典型断面图, 采用双排桩支护。
 3. 桩径2.5m的圆桩, 中心间距4.5m, 排距6.5m; 桩身采用C35混凝土浇筑, 桩柱插入设计地面标高以下深度不小于1/3桩长, 且嵌入基岩深度不小于5.0m; 桩顶设置冠梁及横梁, 采用C35混凝土浇筑, 冠梁尺寸为2.55x1.5m, 横梁尺寸为2.5x2.5m; 桩间设置挡土板, 采用C30混凝土浇筑, 厚度为50cm。
 4. 锚索: 采用12S15.2钢绞线, 纵向间距3.0m, 入射角为25°, 孔径150mm; 锚索自由段长度不小于5.0m, 且穿过岩土界面或潜在滑面长度不小于1.5m; 锚索锚固段置于中风化岩层, 长度为8.0m。
 5. 墙身及桩间设置泄水管, 采用直径75mmPVC管, 间距2.0m, 外斜5%, 管后设置反滤层, 管下泄水管应高出地面线或常水位30cm。
 6. 挡墙、排桩施工应结合场地管网(电力、电信、给排水等)设计, 为避免后期管网施工困难或对挡墙基础、排桩造成扰动和破坏, 场地管网与挡墙、排桩有重叠区域的施工应同时进行。
 7. 坡脚排水沟及坡顶截洪沟详见排水设计, 被动防护网详见地质灾害治理工程。
 8. 施工中要注意安全, 严密监测坡体的动态; 若地质或地形情况与实际不符时, 应根据实际情况予以调整。

修改记录区 Revision



出图签章 The figure signature

勘察成果专用章
贵州省建筑设计研究院有限责任公司
勘察甲级:B152000036

执业签章 Practice of signature

中华人民共和国注册土木工程师(岩土)
姓名: 杨泉
注册号: 5200003-AY027
有效期: 至2023年12月

设计单位 Architect / Engineer

贵州省建筑设计研究院有限责任公司
Guizhou Architectural Design & Research Institute Co., Ltd.
地址(Address): 中国 贵州 贵阳 林城西路28号
No. 28, West Lincheng Road, Guiyang, Guizhou, China
邮编(ZIP CODE): 550081 网址(Website): www.gadri.cn
电话(TEL) / 传真(FAX): 0851-85576314

通用注释 General Notes

1. 本设计图未经授权使用, 不得复制和重复利用。
The design drawings shall not be used and reused without authorization.
2. 请勿测量图框, 所有数值均以标注尺寸为准。
Do not measure drawings, all numerical values of dimensioning shall be marked.
3. 除非另有说明, 所有尺寸以毫米为单位。
All dimensions are in millimetres unless otherwise stated.
4. 施工前, 所画尺寸均应经核实定位。
All dimensions shall be verified and setting position before construction.
5. 如有任何变更, 均以书面通知贵州省建筑设计研究院有限责任公司。
Any changes hereafter shall notify GDI in written form.

职责 Duty	姓名 Name	签字 Sign
审定 Approval	白文胜	
审核 Assessor	权朝晖 陈江	
项目负责人 Project principal	杨泉	
专业负责人 Specialty principal	黄春 谢先浩	
校对 Checker/Corrector	黄春	
设计/制图 Designer/Drafter	田友 毛龙	

建设单位 Client
贵州茅台酒厂(集团)习酒有限责任公司

工程名称 Project
“十四五”技改(一期)项目
一岩底下制酒区建设项目边坡支护设计

子项名称 Item
12、13、14、15#制酒厂房、15#机械制酒厂房、15#食堂办公楼、4号酒棚、
生产水池2000T、生活水池500T、制酒区2号入口及东侧围墙

图纸名称 Title
东侧边坡支护典型断面图

专业 Specialty	岩土	项目编号 Project No.	GAD-KC-21-76
用途 Type	岩施	版本 Version	01
图纸编号 Sheet No.	S7-03-07	日期 Date	2022.08

(1.5) 业绩五：中国科学院深圳理工大学建设工程项目（边坡支护高度：17.14米）

(1.5.1) 合同证明材料

正本



合同编号：ZGKXYSLG-019-2022

深圳市建筑工务署工程管理中心 合同协议书

项目名称：中国科学院深圳理工大学建设工程项目

合同名称：中国科学院深圳理工大学建设工程项目土石方、基坑支护和桩基专业承包工程

承包方：中国建筑第四工程局有限公司

日期：二〇二二年一月



合同协议书

发包人（全称）：深圳市建筑工务署工程管理中心

承包人（全称）：中国建筑第四工程局有限公司

项目经理姓名：简章乾 资格等级：一级 证书号码：粤 150111207025

本工程于 2021 年 12 月 2 日公开招标，确定由承包人承建。

依照《中华人民共和国民法典》《中华人民共和国建筑法》及其他有关法律、法规、规章，并结合深圳市有关规定及本工程的招标文件要求，遵循平等、自愿、公平和诚实信用的原则，双方就本工程建设施工事项协调一致，订立本协议。

一、工程概况

工程名称：中国科学院深圳理工大学建设工程项目土石方、基坑支护和桩基专业承包工程

工程地点：深圳市光明区新湖街道，公常路南侧、北圳路以东，西侧邻近中山大学深圳校区，东侧邻近光明森林公园。

工程内容：基坑支护工程、土石方工程、边坡支护工程、桩基工程、校园道路工程、水土保持工程、临时山体截排洪工程、拆除工程、临时用水用电接驳工程以及发包人临时设施工程及其配套设施等

结构形式：/

层/幢：/

建筑面积：/平方米；

工程立项批准文号：/

资金来源：政府投资

二、工程承包范围

本项目基坑支护工程、土石方工程、边坡支护工程、桩基工程、校园道路工程、水土保持工程、临时山体截排洪工程、拆除工程、临时用水用电接驳工程以及发包人临时设施工程及其配套设施等。

所有的细目详见工程招标图纸、工程量清单及合同条款，承包人不能拒绝执行为完成全部工程而需执行的可能遗漏的工作。发包人保留调整发包范围的权利，承包人不得提出异议。

三、合同工期

计划开工日期：2022年01月01日（以监理人签发的开工令日期为准）

计划竣工日期：2022年10月31日

合同工期总日历天数：303日历天（计划开竣工日期与合同工期总日历天数不一致的以总日历天数为准）

四、工程质量标准

工程质量标准目标：工务署标准，合格，基础工程部分的质量要求Ⅰ类桩比例不小于90%，无Ⅲ、Ⅳ类桩。

五、合同价款及支付方式

人民币（大写）肆亿壹仟伍佰零捌万玖仟捌佰伍拾元肆角叁分（¥ 415089850.43元）；其中：

（1）安全文明施工费：

人民币（大写）壹仟肆佰零捌万零壹佰零壹元捌角玖分（¥ 14080101.89元）；

（2）材料和工程设备暂估价金额：

人民币（大写） / （¥ / 元）；

（3）专业工程暂估价金额：

人民币（大写） / （¥ / 元）；

（4）暂列金额：

人民币（大写）贰仟肆佰零贰万元整（¥ 24020000元）；

（5）奖励金：

人民币（大写） / （¥ / 元）。

最终结算价以深圳市财政投资评审中心的评审报告或甲方指定的第三方机构审核结论为准。

支付方式

1、预付款的支付

本工程开工预付款为合同价(不含暂列金额和奖励金)的 15% 即 58660477.5645 元(人民币)。在本合同协议书生效后,承包人应按照合同约定提交与预付款等额的开工预付款担保;在监理人签发开工预付款证书并报发包人后 14 天内,办理支付手续并提交给相关付款部门。

开工预付款在期中支付证书的累计金额达到合同价的 35% (不含预付款) 之后,开始按工程进度以固定比例(即每完成合同价的 1%, 扣回开工预付款的 2%) 分期从各月的期中支付证书中扣回,全部金额在期中支付证书的累计金额达到合同价的 85% 时扣完。

2、工程进度款的支付

进度款的支付需依据监理人签发的期中支付证书办理支付手续并提交相关付款部门,累计月支付金额达到合同价(不含暂列金额和奖励金) 85% 时暂停支付。工程竣工验收后,且承包人按照合同要求提供竣工结算资料后,付至合同价(不含暂列金额和奖励金)的 90%。

经发包人确认的工程变更实施后的支付比例为 60%。

工程竣工结算后,支付到审定工程结算总额的 97%, 留下 3% 的保修金。

3、保修金的退还

质量保修金待在工程质量验收满二年后第 14 天内且无任何质量问题时,在经监理人核证的最后支付证书中退还给承包人。

六、工人工资专用账户信息

工人工资款支付专用账户名称: 中国建筑第四工程局有限公司农民工工资

工人工资款支付专用账户开户银行: 中国建设银行股份有限公司深圳铁路支行

工人工资款支付专用账户号: 44250100003600002418-0005

本工程签约合同价中工人工资款比例为: 18%。

七、组成合同的文件

组成本合同的文件包括:

1. 合同协议书及双方签认的补充协议;
2. 中标通知书(详见附件 1);
3. 投标函及其附件(含承包人在评标期间和合同谈判过程中递交和确认并经发包人同意的对有关问题的补充资料和澄清文件等,如果有);
4. 招标文件中的投标报价规定;

5. 专用合同条款（含招标文件补遗书中与此有关的部分，如果有）；
6. 通用合同条款；
7. 技术标准和规范（含招标文件补遗书中与此有关的部分，如果有）；
8. 图纸（含招标文件补遗书中与此有关的部分，如果有）；
9. 标价的工程量清单；
10. 工程质量保修书（详见附件 4）；
11. 双方认为应作为合同构成的其它文件。

八、词语含义

本协议中有关词语含义与招标文件第二卷《通用合同条款》《专用合同条款》定义相同。

九、双方承诺

1、承包人向发包人承诺，按照合同约定进行施工、竣工，并在质量保修期内承担工程质量保修责任，并履行本合同所约定的全部义务。

2、发包人向承包人承诺，按照合同约定的期限和方式支付合同价款及其他应当支付的款项，并履行本合同所约定的全部义务。

十、合同份数

本合同一式 12 份，正本 3 份，发包人 2 份，承包人 1 份，副本 9 份，发包人 5 份，承包人 4 份。

十一、合同生效

合同订立时间：2022 年 01 月 12 日

合同订立地点：深圳市罗湖区深南东路 2001 号鸿昌广场 6 楼

本合同经双方法定代表人或其委托代理人签署并加盖公章后生效。

附件：1、中标通知书

2、不可撤销履约保函

3、不可撤销预付款保函

4、工程质量保修书

5、项目经理委托书

发 包 人：深圳市建筑工务署

承 包 人：中国建筑第四工程局有限公司

住 所：深圳市罗湖区深南东路

住 所：广州市天河区科韵路16号自编B

法定代表人：

法定代表人：

委托代理人：

委托代理人：

电 话：

电 话：020-38119600

传 真：

传 真：020-38119600

开 户 银 行：

开 户 银 行：交通银行股份有限公司北京

阜外支行

账 号：

账 号：03423201101000

邮 政 编 码：

邮 政 编 码：510000

备案意见：

经 办 人：

备案机构（公章）

年 月 日

中科院深圳理工大学项目 边坡支护工程

设计阶段：竣工图
项目总负责人：任炳文、李曙光、郝鹏、支宇、
审定人：郝志良
审核人：黄祖腾
专业负责人：郝志良
校对 人：魏 宁
设计 人：黄俊达




中国建筑东北设计研究院有限公司

China Northeast Architectural Design & Research Institute Co., Ltd

中华人民共和国建设部设计证书甲级编号 A121002554

2023年12月 深圳

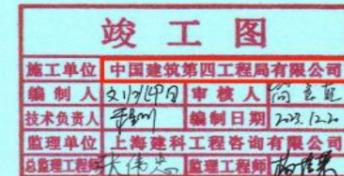

建筑设计单位
ARCHITECTURAL DESIGN UNIT

CNADRI

中国建筑东北设计研究院有限公司
CHINA NORTHEAST ARCHITECTURAL DESIGN & RESEARCH INSTITUTE

设计证书编号: A121002554
No. A121002554 Class A of Architecture Design (PRC)

管理单位:
中国建筑科学研究院有限公司

管理单位:
reMIX

管理单位:
瓦工工程咨询有限公司

WADI

辽宁省工程勘察设计专用章
单位名称: 中建东北岩工程咨询有限公司
证书编号: B2210
业务范围: 岩土工程
有效期至: 2024年09月30日
辽宁省住房和城乡建设厅制发

注册执业单位: 中华人民共和国注册土木工程师(岩土)
姓名: 郝志良
注册号: 2103255-AY022
有效期至: 2024年12月

1 2023.12 竣工图
版本 日期 变更原因
未图升级版, 以最新版本为准
平面位置
建设单位
深圳市建筑工务局
工程设计管理中心

项目:
中国科学院深圳理工大学建设工程

子项目:
边坡支护工程

图名:
剖面图3

图号:
SZ2021-122

项目负责人:
任炳文 郝志良

项目技术负责人:
李曙光 李曙光

审定人:
郝志良 郝志良

审核人:
黄祖腾 黄祖腾

设计人:
郝志良 郝志良

制图人:
魏宁 魏宁


技术负责人:
黄俊达 黄俊达

监理单位:
上海建科工程咨询有限公司

总监理工程师:
张伟达 张伟达

文种: YJ27
日期: 2023.12
比例: 1:100
图号: YJ27
册数: 1

COPYRIGHT © 2023 CNADRI

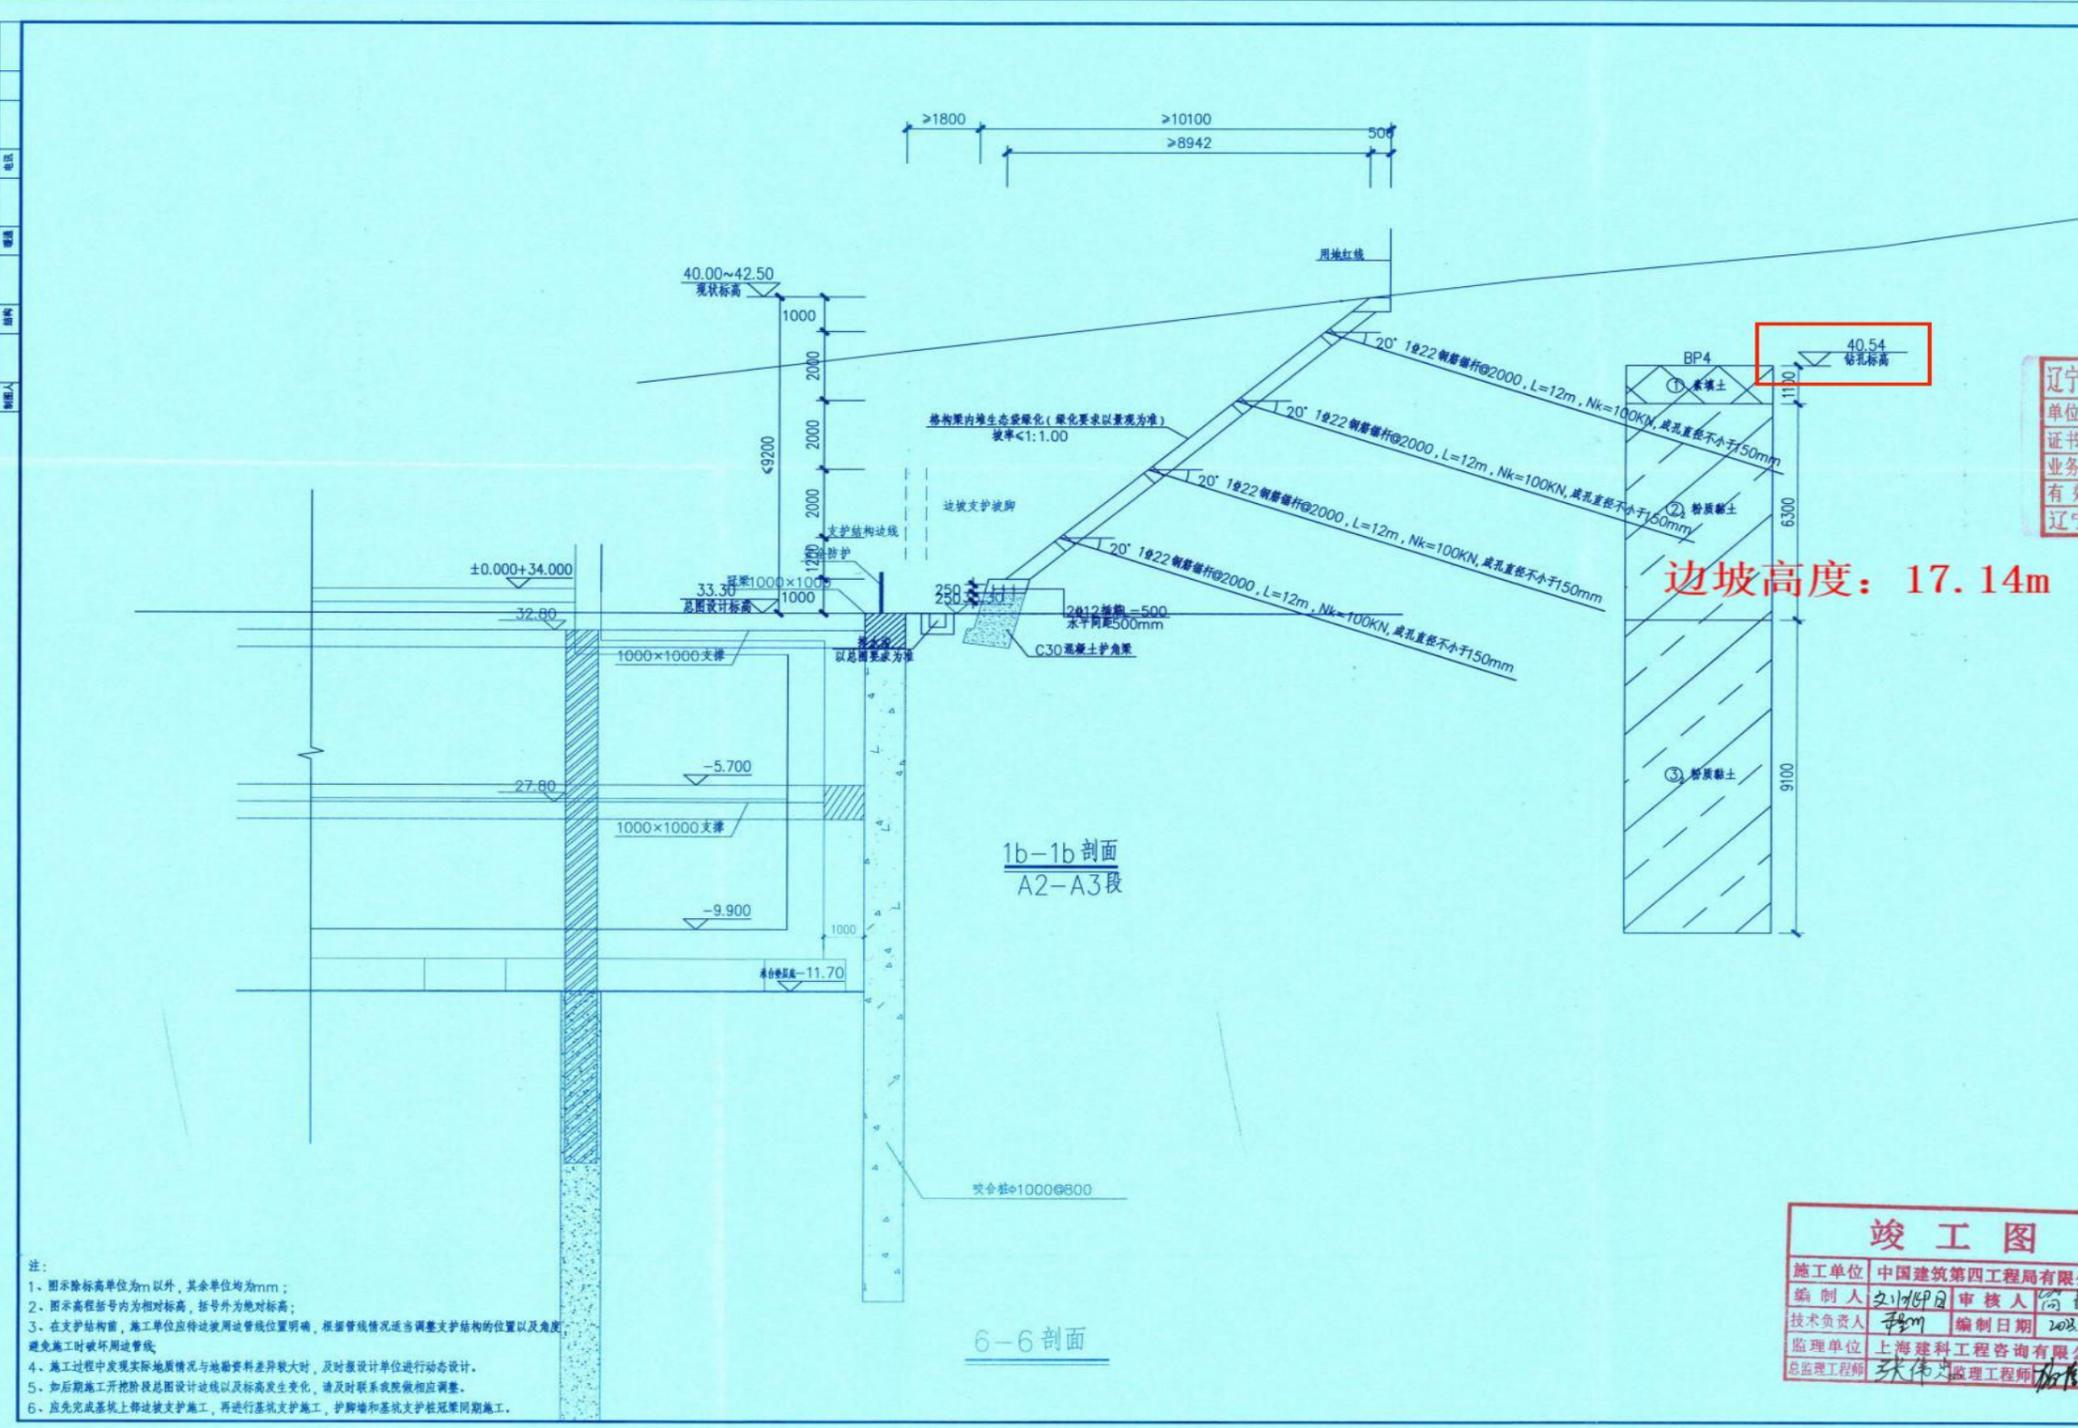

- 注:
1. 图中标高单位为m以外, 其余单位均为mm;
 2. 图中标高括号内为相对标高, 括号外为绝对标高;
 3. 在支护结构前, 施工单位应待边坡管线位置明确, 根据管线情况适当调整支护结构的位置以及角度, 避免施工时破坏周边管线;
 4. 施工过程中发现实际地质情况与地质资料差异较大时, 及时与设计单位进行动态设计;
 5. 如后期施工开挖阶段总图设计边线以及标高发生变化, 请及时联系我院做相应调整;
 6. 应先完成基桩上逆坡支护施工, 再进行基桩支护施工, 护脚桩和基桩支护桩同期施工。

竣工图

施工单位	中国建筑第四工程局有限公司
编制人	文川 郝志良
技术负责人	魏宁
监理单位	上海建科工程咨询有限公司
总监理工程师	张伟达
审核人	黄俊达
编制日期	2023.12
审核人	陈绪亮
编制人	陈绪亮

(1.5.3) 竣工验收报告

单位（子单位）竣工验收报告

GD-E1-914 0 0 1

工程名称：深圳理工大学建设工程项目土石方、基坑支护和桩基专业承包工程

验收日期：2023年12月23日

建设单位（盖章）：



单位（子单位）竣工验收报告的填写说明

GD-E1-914/1 0 0 1

1. 工程竣工验收报告由建设单位负责填写，向备案机关提交。
2. 填写要求内容真实，语言简练，字迹清楚。
3. 工程竣工验收报告一式七份，建设单位、监理单位、勘察单位、设计单位、施工单位、监督站、备案机关各持一份。



* GD - E 1 - 9 1 4 / 1 *

一、工程概况

GD-E1-914/2 0 0 1

工程名称	中国科学院深圳理工大学建设工程项目土石方、基坑支护和桩基专业承包工程				
工程地点	深圳市光明区新湖街道，公常路南侧，北圳路以东	建筑面积	474464.55	工程造价	41508.985043万元
结构类型	/	层数	地上：	/	层
	/		地下：	/	层
施工许可证号	2022-0408	监理许可证号			
开工日期	2022年04月02日	验收日期	2023年12月23日		
监督单位	深圳市建筑工程质量安全监督总站	监督编号			
建设单位	深圳市建筑工务署工程管理中心				
勘察单位	深圳市勘察研究院有限公司				
设计单位	中国建筑东北设计研究院有限公司				
总包单位	中国建筑第四工程局有限公司				
承建单位(土建)	/				
承建单位(设备安装)	/				
承建单位(装修)	/				
监理单位	上海建科工程咨询有限公司				
施工图审查单位	/				



* GD - E 1 - 9 1 4 / 2 *

二、工程竣工验收实施情况

GD-E1-914/3 0 0 1

(一) 验收组织

建设单位组织勘察、设计、施工、监理等单位和其他有关专家组成验收组, 根据工程特点, 下设若干个专业组。

1. 验收组

组长	何维荣
副组长	林为贤、傅楚光、林伟
组员	杨培荣、陈星志

2. 专业组

专业组	组长	组员
建筑工程	杨培荣	王琥诚、刘兆阳、程剑、谢承君
建筑设备安装工程	/	/
工程质控资料	宋磊	施童、梁思琦

(二) 验收程序

1. 建设单位主持验收会议。
2. 建设、勘察、设计、施工、监理单位介绍工程合同履约情况和在工程建设各个环节执行法律、法规和工程建设强制性标准情况。
3. 审阅建设、勘察、设计、施工、监理单位的工程档案资料。
4. 验收组实地查验工程质量。
5. 专业验收组发表意见, 验收组形成工程竣工验收意见并签名。



* GD - E 1 - 9 1 4 / 3 *

三、工程质量评定

GD-E1-914/4 0 0 1

部(系统、成套设备)工程名称	验收意见/备注	质量控制资料核查结果统计	主要使用功能和安全性能资料核查/实体质量抽查结果统计	观感质量验收抽查结果统计
地基与基础	合格	共 <u>8</u> 项, 其中: 经审查符合要求 <u>8</u> 项 经核定符合要求 <u>8</u> 项	共 <u>3</u> 项, 其中: 资料核查符合要求 <u>3</u> 项 实体抽查符合要求 <u>3</u> 项	共 <u> </u> 项, 其中: 评价为“好”的 <u> </u> 项 评价为“一般”的 <u> </u> 项
主体结构	/	共 <u> </u> 项, 其中: 经审查符合要求 <u> </u> 项 经核定符合要求 <u> </u> 项	共 <u> </u> 项, 其中: 资料核查符合要求 <u> </u> 项 实体抽查符合要求 <u> </u> 项	共 <u> </u> 项, 其中: 评价为“好”的 <u> </u> 项 评价为“一般”的 <u> </u> 项
建筑装饰装修	/	共 <u> </u> 项, 其中: 经审查符合要求 <u> </u> 项 经核定符合要求 <u> </u> 项	共 <u> </u> 项, 其中: 资料核查符合要求 <u> </u> 项 实体抽查符合要求 <u> </u> 项	共 <u> </u> 项, 其中: 评价为“好”的 <u> </u> 项 评价为“一般”的 <u> </u> 项
屋面	/	共 <u> </u> 项, 其中: 经审查符合要求 <u> </u> 项 经核定符合要求 <u> </u> 项	共 <u> </u> 项, 其中: 资料核查符合要求 <u> </u> 项 实体抽查符合要求 <u> </u> 项	共 <u> </u> 项, 其中: 评价为“好”的 <u> </u> 项 评价为“一般”的 <u> </u> 项
建筑给水、排水及采暖	/	共 <u> </u> 项, 其中: 经审查符合要求 <u> </u> 项 经核定符合要求 <u> </u> 项	共 <u> </u> 项, 其中: 资料核查符合要求 <u> </u> 项 实体抽查符合要求 <u> </u> 项	共 <u> </u> 项, 其中: 评价为“好”的 <u> </u> 项 评价为“一般”的 <u> </u> 项
通风与空调	/	共 <u> </u> 项, 其中: 经审查符合要求 <u> </u> 项 经核定符合要求 <u> </u> 项	共 <u> </u> 项, 其中: 资料核查符合要求 <u> </u> 项 实体抽查符合要求 <u> </u> 项	共 <u> </u> 项, 其中: 评价为“好”的 <u> </u> 项 评价为“一般”的 <u> </u> 项
建筑电气	/	共 <u> </u> 项, 其中: 经审查符合要求 <u> </u> 项 经核定符合要求 <u> </u> 项	共 <u> </u> 项, 其中: 资料核查符合要求 <u> </u> 项 实体抽查符合要求 <u> </u> 项	共 <u> </u> 项, 其中: 评价为“好”的 <u> </u> 项 评价为“一般”的 <u> </u> 项
智能建筑	/	共 <u> </u> 项, 其中: 经审查符合要求 <u> </u> 项 经核定符合要求 <u> </u> 项	共 <u> </u> 项, 其中: 资料核查符合要求 <u> </u> 项 实体抽查符合要求 <u> </u> 项	共 <u> </u> 项, 其中: 评价为“好”的 <u> </u> 项 评价为“一般”的 <u> </u> 项
建筑节能	/	共 <u> </u> 项, 其中: 经审查符合要求 <u> </u> 项 经核定符合要求 <u> </u> 项	共 <u> </u> 项, 其中: 资料核查符合要求 <u> </u> 项 实体抽查符合要求 <u> </u> 项	共 <u> </u> 项, 其中: 评价为“好”的 <u> </u> 项 评价为“一般”的 <u> </u> 项
电梯	/	共 <u> </u> 项, 其中: 经审查符合要求 <u> </u> 项 经核定符合要求 <u> </u> 项	共 <u> </u> 项, 其中: 资料核查符合要求 <u> </u> 项 实体抽查符合要求 <u> </u> 项	共 <u> </u> 项, 其中: 评价为“好”的 <u> </u> 项 评价为“一般”的 <u> </u> 项
		共 <u> </u> 项, 其中: 经审查符合要求 <u> </u> 项 经核定符合要求 <u> </u> 项	共 <u> </u> 项, 其中: 资料核查符合要求 <u> </u> 项 实体抽查符合要求 <u> </u> 项	共 <u> </u> 项, 其中: 评价为“好”的 <u> </u> 项 评价为“一般”的 <u> </u> 项
		共 <u> </u> 项, 其中: 经审查符合要求 <u> </u> 项 经核定符合要求 <u> </u> 项	共 <u> </u> 项, 其中: 资料核查符合要求 <u> </u> 项 实体抽查符合要求 <u> </u> 项	共 <u> </u> 项, 其中: 评价为“好”的 <u> </u> 项 评价为“一般”的 <u> </u> 项
		共 <u> </u> 项, 其中: 经审查符合要求 <u> </u> 项 经核定符合要求 <u> </u> 项	共 <u> </u> 项, 其中: 资料核查符合要求 <u> </u> 项 实体抽查符合要求 <u> </u> 项	共 <u> </u> 项, 其中: 评价为“好”的 <u> </u> 项 评价为“一般”的 <u> </u> 项



* GD - E1 - 914 / 4 *

四、验收人员签名：

GD-E1-914/5 0 0 1

序号	姓名	工作单位	职务	职称	签名
1	何继宇	深圳市建筑工务署工程管理中心	项目负责人	高工	何继宇
2		深圳市建筑工务署工程管理中心			
3	林石贤	深圳市建筑工务署工程管理中心	项目副经理	工程师	林石贤
4		深圳市建筑工务署工程管理中心			
5		深圳市建筑工务署工程管理中心			
6		深圳市建筑工务署工程管理中心			
7		深圳市建筑工务署工程管理中心			
8		上海建科工程咨询有限公司	监理负责人	高工	傅文光
9		上海建科工程咨询有限公司	项目总监	高工	张伟忠
10		上海建科工程咨询有限公司	现场管理	专监	杨松蒙
11		上海建科工程咨询有限公司			
12		上海建科工程咨询有限公司			
13		上海建科工程咨询有限公司			
14		上海建科工程咨询有限公司			
15		中国建筑东北设计研究院有限公司	项目负责人	高工	郝心
16		中国建筑东北设计研究院有限公司	项目负责人	高工	王丹
17		中国建筑东北设计研究院有限公司			
18		中国建筑东北设计研究院有限公司			
19	余红东	深圳市勘察研究院有限公司	项目负责人	高工	余红东
20		深圳市勘察研究院有限公司			
21		深圳市勘察研究院有限公司			
22		深圳市勘察研究院有限公司			
23	闫志彪	中国建筑第四工程局有限公司	项目经理	高工	闫志彪
24		中国建筑第四工程局有限公司			
25	刘北阳	中国建筑第四工程局有限公司	生产经理	中级	刘北阳
26	程伟	中国建筑第四工程局有限公司	技术	中级	程伟
27		中国建筑第四工程局有限公司			



(五) 工程验收结论及备注

中华人民共和国注册土木工程师(岩土)
GD-E1-914/6-67[0]1-1
姓名: 全永庆
注册号: 4404678-AY027
有效期: 至2024年6月

本工程主控项目均达到有关规定, 一般项目也满足有关规范及设计要求, 资料齐全, 同意验收, 本项目综合评定为合格

中华人民共和国一级注册建筑师
姓名: 郝鹏
注册号: 2100255-042
有效期: 至2024年12月

建设单位: (公章) 单位(项目)负责人: 2023年12月22日	监理单位: (公章) 单位(项目)负责人: 2023年12月23日	施工单位: (公章) 单位(项目)负责人: 2023年12月22日	设计单位: (公章) 单位(项目)负责人: 2023年12月22日	勘察单位: (公章) 单位(项目)负责人: 2023年12月22日
--	--	--	--	--

* GD - E 1 - 9 1 4 / 6 *

中华人民共和国一级注册建造师
姓名: 周志军
注册号: 1502011201207025(00)
建筑 市政
2024.06.15
中国建筑第四工程局有限公司

(1.6) 业绩六：贵酒三期扩建项目 1#地块边坡支护工程(边坡支护高度：14.8 米)

(1.6.1) 合同证明文件

(GF—2017—0201)

合同编号：GJJGJ202311006

建设工程施工合同

住房和城乡建设部
国家市场监督管理总局 制定

第一节 合同协议书

发包人（全称）**贵州贵酒集团有限公司**

承包人（全称）**中国建筑第四工程局有限公司**

根据《中华人民共和国招标投标法》、《中华人民共和国民法典》、《中华人民共和国建筑法》及其他有关法律规定，遵循平等、自愿、公平和诚实信用的原则，双方就贵酒三期扩建项目1#地块边坡支护工程施工及有关事项协商一致，共同达成如下协议。

一、工程概况

1. 工程名称：**贵酒三期扩建项目1#地块边坡支护工程。**

2. 工程地点：**贵阳市修文县贵州贵酒集团有限公司一期项目以东，贵酒二期以北的地块内。**

3. 工程立项批准文号：**2207-520123-04-01-147516。**

4. 资金来源：**自筹。**

5. 工程内容：**贵酒三期1#地块边坡支护工程施工内容包含土石方工程、桩基工程、排水盲沟及长期监测点标墩等。（本项目回填地基处理深度最大14.8m，建筑基坑开挖深度最大7.5m，建筑物范围内最大填方高度14.8m）。**

6. 工程承包范围：**包括工程量清单，设计施工图及招标期间补充通知等所示全部内容。施工直至竣工验收、整体移交、质量缺陷责任期内的缺陷修复相关工作。详细承包范围见第七章“技术标准和要求”。**

二、合同工期

计划开工日期：**2023年11月30日。**

计划竣工日期：**2024年5月30日。**

工期总日历天数**180**天。工期总日历天数与根据前述计划开竣工日期计算的工期天数不一致的，以工期总日历天数为准。

三、质量标准

工程质量符合：**符合国家现行有关施工质量验收规范标准。**

施工安全文明标准化：**满足有关规范标准要求。**

四、签约合同价与合同价格形式

本合同采用**单价合同形式**。

签约合同价为：

人民币（大写）：**壹仟陆佰壹拾万零肆仟贰佰零伍元玖角肆分**

(¥16104205.94元)；其中不含税总价：**壹仟肆佰柒拾柒万肆仟伍佰元捌角陆分(¥14774500.86元)**，增值税税率9%，增值税为：**壹佰叁拾贰万玖仟柒佰零伍元捌分(¥1329705.08元)。**

其中：

(1) 安全文明施工费：

人民币（大写）不含规税：**/(¥/元)；**

人民币（大写）含规税：**/(¥/元)；**

(2) 材料和工程设备暂估价金额:

人民币 (大写) 不含规税: / (¥/元);

人民币 (大写) 含规税: / (¥/元);

(3) 专业工程暂估价金额:

人民币 (大写) 不含规税: / (¥/元);

人民币 (大写) 含规税: / (¥/元);

(4) 暂列金额:

人民币 (大写) 不含规税: 壹佰叁拾壹万肆仟柒佰陆拾肆 (¥1314764.00 元);

人民币 (大写) 含规税: 壹佰肆拾叁万叁仟零玖拾贰元柒角陆分 (¥1433092.76 元);

五、承包人项目负责人 (项目经理) 及其主要管理人员:

项目负责人 (项目经理) 姓名: 张文, 具有 建筑工程专业壹级建造师,
建造师注册证号: 粤1522021202200175 安全生产考核合格证号 (B类): 粤建安B (2023)0000888。

技术负责人姓名: 刘洪 职称: 高级工程师 职称证号: (2019)11040002。

土建施工员姓名: 严克强 职称: 工程师 岗位证号: A2341517。

安装施工员姓名: 王彦文 职称: 助理工程师 岗位证号: A2341077。

质量员姓名: 邓钱 职称: 工程师 岗位证号: C2341070。

质量员姓名: 徐小兵 职称: 工程师 岗位证号: C2341518。

安全员姓名: 田应亮 职称: 助理工程师 岗位证号 (如有): / 安全生产
考核合格证号 (C类): 粤建安C3 (2023) 9000604。

安全员姓名: 吴明兴 职称: 工程师 岗位证号 (如有): / 安全生产考核
合格证号 (C类): 粤建安C3 (2021) 0021469。

材料员姓名: 刘彬 职称: 助理工程师 岗位证号: F2340437。

材料员姓名: 向松涛 职称: 助理工程师 岗位证号: F1741281。

资料员姓名: 苟成浩 职称: 助理工程师 岗位证号: M2340427。

资料员姓名: 李光洋 职称: 助理工程师 岗位证号: M2340424。

附: 企业为派遣人员缴纳养老保险的名册

六、合同文件构成

本协议书与下列文件一起构成合同文件:

- 1、中标通知书;
- 2、投标函;
- 3、专用合同条款;
- 4、通用合同条款;
- 5、技术标准和要求;
- 6、图纸;
- 7、已标价工程量清单;
- 8、其他合同文件。

在合同订立及履行过程中形式的与合同有关的文件均构成合同文件组成部分。

上述各项合同文件包括合同当事人就该项合同文件所作出的补充和修改，属于同一类内容的文件，应以最新签署的为准。专用合同条款及其附件须经合同当事人签字或盖章，以非法人分公司名义签订的合同无效。

七、承诺

1、发包人承诺按照法律规定履行项目审批手续、筹集工程建设资金并按照合同约定的期限和方式支付合同价款。

2、承包人承诺按照法律规定及合同约定组织完成工程施工，确保工程质量和安全，不进行转包及违法分包，并在缺陷责任期及保修期内承担相应的工程维修责任。

3、发包人和承包人理解并承诺不再就同一工程另行签订与合同实质性内容相背离的协议。

4、权限：甲方的委托代理人仅有签订本协议的权限。甲方的委托代理人及甲方员工除非获得甲方另行书面授权，否则其做出的任何的行为均与甲方无关，乙方对此予以确认且无任何异议。

八、词语含义

本协议书中词语含义与通用合同条款中赋予的含义相同。

九、签订时间

本合同于2023年12月11日签订。

十、签订地点

本合同在贵州贵集团有限公司签订。

十一、补充协议

合同未尽事宜，合同当事人另行签订补充协议，补充协议是合同的组成部分。

十二、合同生效

本合同自双方签字盖章后生效。

十三、合同份数

本合同在一式拾贰份，均具有同等法律效力，发包人执陆份，承包人执肆份，在合同报送建设行政主管部门备案留存壹份，在合同报送工商行政管理部门备案留存壹份。

发包人：(公章) 

法定代表人：
或其委托代理人(签字)

承包人：中国建设第四工程局有限公司
(公章) 

法定代表人：(签字)



组织机构代码：21445300-5

地址：修文县龙场镇

(原庆文厂区内)

组织机构代码：91440000214401707F

地址：广州市番禺区韦海路220号

中建四局总部大厦

邮政编码：550200

电话：0851-82318949

传真：/

电子信箱：/

开户银行：贵阳市农行新华支行

账号：23992001040018465

邮政编码：511400

电话：0851-84808371

传真：/

电子信箱：/

开户银行：中国农业银行股份有限
公司总行营业部

账号：03471201101000



贵州贵酒集团有限公司三期 1#地块建筑边坡



创建全能扫描王



支护工程施工图设计

委托单位：贵州贵酒集团有限公司

勘察单位：湖北核工业勘察设计院

资质证书：工程勘察综合类甲级（编号：B242015748）

项目负责人：刘家忠

刘家忠

中华人民共和国注册土木工程师（岩土）

姓名：刘家忠

注册号：4201574-AY003

有效期：至2024年12月

报告编写人：陈硕

陈硕

刘家忠

刘家忠

审核：郑豪

郑豪

湖北核工业勘察设计院

出图专用章

工程勘察专业类（岩土工程（勘察、设计）、水文地质勘察）甲级，

证书号：B242015748 有效期至2023年12月31日

审定：廖黔川

廖黔川

总工程师：付存华

付存华

院长：付存华


提交报告单位：湖北核工业勘察设计院

提交报告时间：二零二三年三月





边坡高度：14.8m

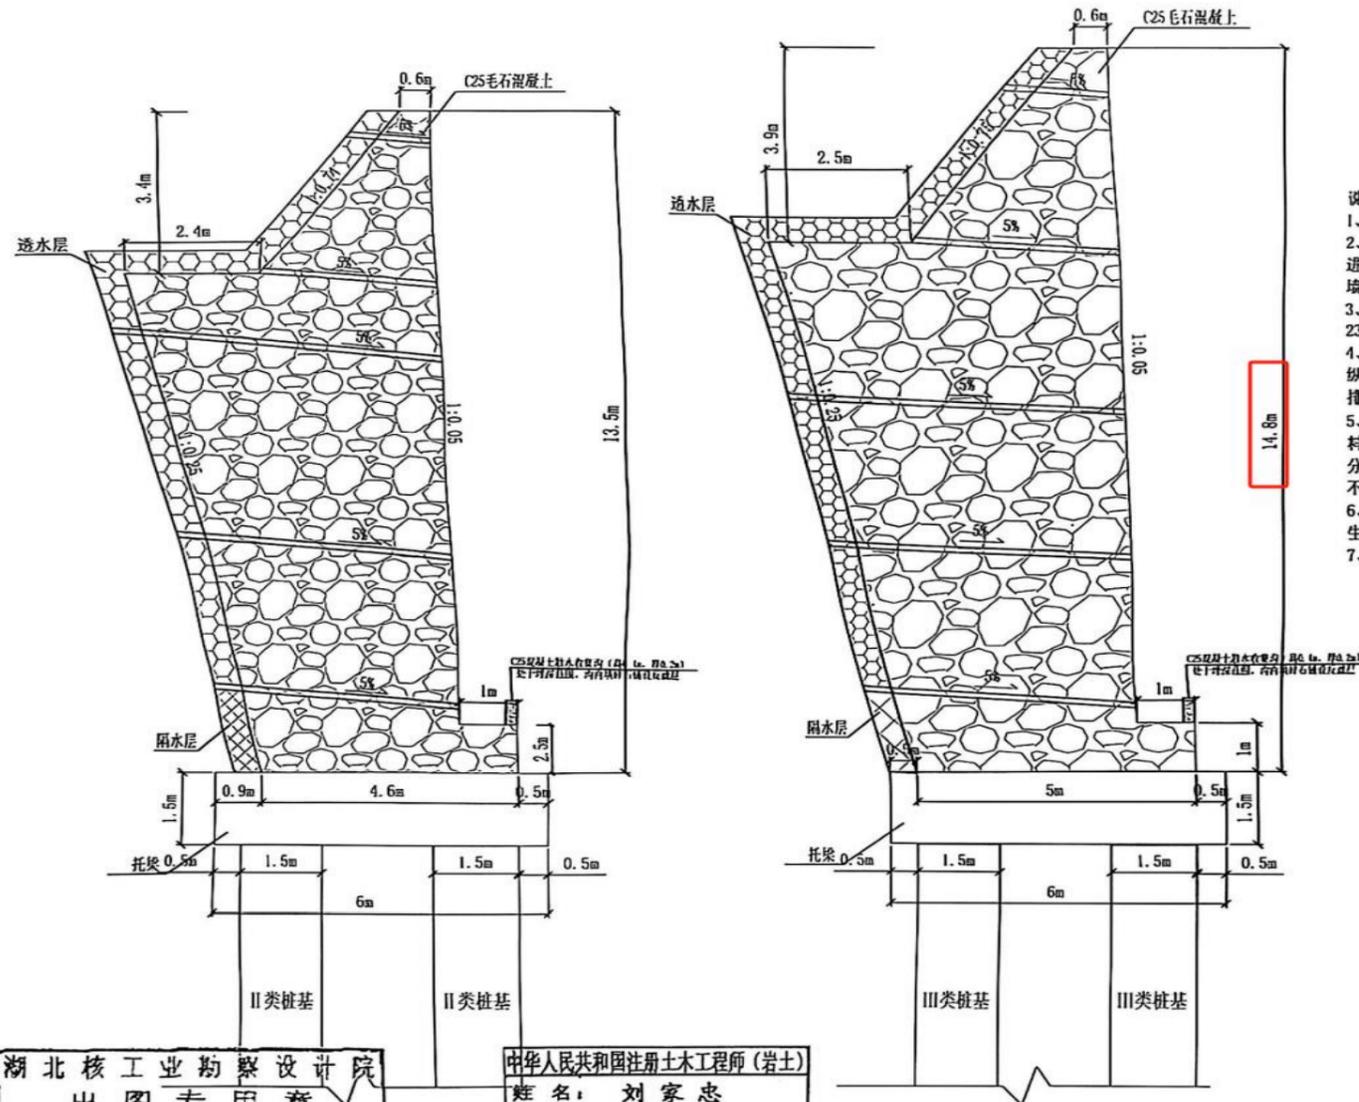

- 说明：
- 1、图中未注明单位均为mm。
 - 2、DE、IJ、JK、KL、LM、V#段边坡采用“衡重力式挡土墙”进行支护，JK、LM段边坡部分采用“桩基托架+衡重力式挡土墙”进行支护。
 - 3、挡土墙墙身采用C25毛石混凝土浇筑，浇筑体的自重必须达 $23kN/m^3$ 以上。
 - 4、墙体设置泄水孔，泄水孔孔径110mm左右，横向间距2.0m，纵向间距3.0m，按梅花型布置；泄水孔向外坡度为5%，最低一排泄水孔应高出地表300mm，泄水孔应保持直通无阻。
 - 5、挡土墙的墙体达到设计强度的75%以上时，方可进行墙后填料施工。填方材料拟采用碎石土，墙后回填需采用压路机进行分层碾压，不能碾压部分需采用人工机械碾压压实，压实系数不小于0.94。
 - 6、混凝土浇筑完成后及时养护，防止由于内外温差过大而产生混凝土收缩开裂。
 - 7、其它按相关规范、标准执行。

湖北核工业勘察设计院
 出图专用章
 工程勘察专业类（岩土工程（勘察、设计））、水文地质工程地质专业
 证书号：B242015748 T1有效期至2023年12月31日

中华人民共和国注册土木工程师（岩土）
 姓名：刘家忠
 注册号：A22015748K003
 有效期：至2024年12月

湖北核工业勘察设计院

贵州贵酒集团有限公司三期I#地块建筑边坡支护工程施工图设计

图名	编制	审核	项目负责人	图号	日期
挡土墙大样图	陈硕	郑豪	刘家忠	SJ-4-07	2023.03

(1.7) 业绩七：机场北线道路工程（东段）一标段(边坡支护高度：10.3米)

(1.7.1) 合同证明文件

建设工程施工合同

合同编号： HT_JT20220307

项目名称： 机场北线道路工程（东段）施工一标段

发 包 人： 成都市简州新城投资集团有限公司

承 包 人： 中国建筑第四工程局有限公司

签订时间： 2022年3月7日

签订地点： 成都市东部新区

第一部分 合同协议书

发包人(全称): 成都市简州新城投资集团有限公司

承包人(全称): 中国建筑第四工程局有限公司

根据《中华人民共和国民法典》、《中华人民共和国建筑法》及有关法律、法规规定,遵循平等、自愿、公平和诚实信用的原则,双方就 机场北线道路工程(东段)施工-标段 工程施工及有关事项协商一致,共同达成如下协议:

一、工程概况

1. 工程名称: 机场北线道路工程(东段)施工-标段。

2. 工程地点: 四川省成都市东部新区空港新城。

3. 工程立项批准文号: 川投资备【2020-510186-48-03-493115】FGQB-0029号。

4. 资金来源: 国家投资-非政府投资。

5. 工程内容: 机场北线道路工程(东段)道路总长 7753.270m, 标准红线宽度 45m, 两侧绿线宽度各 10-15m, 项目包含 1 座与空港大道的半互通立交, 1 座下穿综保区隧道, 2 座大桥。一标段为 K1+137~K4+820, 即设计起点-纬二路交叉口(不含)。

群体工程应附《承包人承揽工程项目一览表》(附件 1)。

6. 工程承包范围: 招标文件范围内的所有工程项目

二、合同工期

计划开工日期: 2022 年 4 月 1 日。

计划竣工日期: 2023 年 4 月 1 日。

工期总日历天数: 365 日历天, 工期总日历天数与根据前述计划日期计算的工期天数不一致的, 以工期总日历天数为准。

三、质量标准

工程质量符合 设计图纸、本合同要求和国家及地方现行标准规范, 达到合格标准。

四、签约合同价与合同价格形式

1. 本合同签约合同价为:

人民币(大写) 陆亿叁仟叁佰肆拾伍万伍仟叁佰壹拾叁元壹角柒分 (¥ 633455313.17 元,

含税价, 增值税税率 9 %, 税金 52303649.71 元, 不含税价为 581151663.46 元);

其中:

(1) 安全文明施工费:

人民币(大写) 壹仟叁佰壹拾肆万贰仟玖佰叁拾伍元柒角玖分 (¥ 13142935.79 元);

(2) 材料和工程设备暂估金额:

人民币(大写) / (¥ / 元);

(3) 专业工程暂估金额:

人民币（大写）____/____（¥____/____元）；

（4）暂列金额：

人民币（大写）伍仟伍佰壹拾伍万玖仟叁佰贰拾陆元伍角柒分（¥55159326.57元）；

2. 合同价格形式：单价合同。

3. 本合同金额为增值税含税金额。如合同签订后法定税率调整，对尚未执行（开票）的部份按签约日不含税金额，加上新税率计算的增值税进行调整。

五、项目经理

承包人项目经理：田忠杰，联系方式：18623160029。

六、合同文件构成

本协议书与下列文件一起构成合同文件：

（1）中标通知书或中选通知书（如果有）；

（2）招标文件及其附件；

（3）投标文件及其附件；

（4）专用合同条款及其附件；

（5）通用合同条款；

（6）技术标准和要求；

（7）图纸；

（8）已标价工程量清单或预算书；

（9）其他合同文件。在合同订立及履行过程中形成的与合同有关的文件均构成合同文件组成部分。

上述各项合同文件包括合同当事人就该项合同文件所作出的补充和修改，属于同一类内容的文件，应以最新签署的为准。专用合同条款及其附件须经合同当事人签字或盖章。

七、承诺

1. 发包人承诺按照法律规定履行项目审批手续、筹集工程建设资金并按照合同约定的期限和方式支付合同价款。

2. 承包人承诺按照法律规定及合同约定组织完成工程施工，确保工程质量和安全，不进行转包及违法分包，并在缺陷责任期及保修期内承担相应的工程维修责任。

3. 发包人和承包人通过招投标形式签订合同的，双方理解并承诺不再就同一工程另行签订与合同实质性内容相背离的协议。

八、词语含义

本协议书中词语含义与第二部分通用合同条款中赋予的含义相同。

九、签订时间

本合同于2022年3月7日签订。

十、签订地点

本合同在成都东部新区签订。

十一、补充协议

合同未尽事宜，合同当事人另行签订补充协议，补充协议是合同的组成部分。

十二、合同生效

本合同自双方法定代表人或其委托代理人签字或盖章并双方盖章且承包人提交履约担保后生效。

十三、合同份数

本合同一式壹拾陆份，均具有同等法律效力，发包人执捌份，承包人执柒份。备案机构留存壹份。

发包人：成都市简州新城投资集团有限公司



承包人：中国建筑第四工程局有限公司



法定代表人或其委托代理人：



(签字或盖章)

法定代表人或其委托代理人：



(签字或盖章)

组织机构代码：91510112MA6C5F8B8N

组织机构代码：91440000214401707F

地址：四川省成都市简州新城石养路2号

地址：广州市天河区科韵路16号自编B栋5楼

邮政编码：

邮政编码：

法定代表人：周仁全

法定代表人：易文权

委托代理人：

委托代理人：亢秀山

电话：

电话：020-38119785

传真：

传真：

电子信箱：

电子信箱：

开户银行：成都农村商业银行股份有限公司龙泉驿龙泉支行

开户银行：招商银行广州科技园支行

账号：021502000120010005680


账号：0209 0015 2110 202

机场北线道路工程（东段）
K4+120~K4+460段基坑支护设计



四川省建设工程勘察出图专用章
四川省川建勘察设计院有限公司
四川省川建勘察设计院有限公司
资质等级范围：工程勘察综合资质甲级
资质证书编号：B151029097 有效期至：2025年04月22日
四川省川建勘察设计院有限公司
二零二三年八月

边坡高度：10.3m

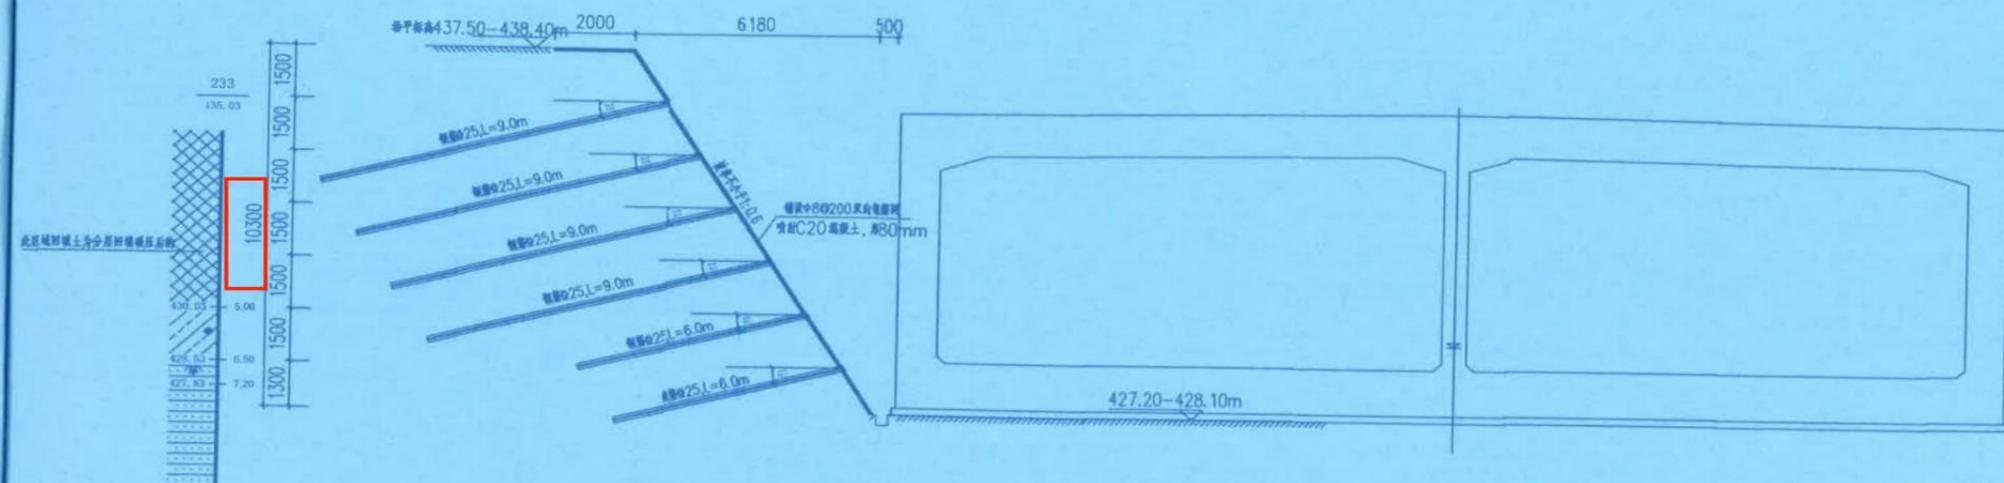

K4+120~ K4+300段支护结构图

- 注：
- 1.图中未标注尺寸单位均为mm。
 - 2.本段按1:0.6放坡，设置6排土钉，水平及竖向间距为1500。土钉采用钢筋土钉，钢筋直径为25mm，土钉长度自上而下依次6.0m、6.0m、5.0m、5.0m、4.0m、3.0m。
 - 3、土钉为预成孔，孔径90mm，放入钢筋并灌注水泥浆，注浆水泥采用P.O42.5R水泥，水灰比0.45~0.5，浆体强度不低于M30。
 - 4.防水翻边2m做法同支护面层，面层需设置泄水孔，水平及竖向间距均为1.5m，沿基坑底最深处周边设置排水沟，以便疏干基坑表层的积水，具体根据现场实际情况确定。坡顶地表水体可采取引导汇至基底排水沟等措施排出场外，避免水体浸蚀坑顶土体。
 - 5.施工前应查明四周管线，同时作好四周排水、硬化工作，坑顶5.0m范围内严禁堆载。
 - 6.未尽事宜按有关规范执行。

注册执业签章

姓名
注册证书号
注册印章号



四川省川建勘察设计院有限公司

地址：成都天府大道中段688号大源国际中心1栋
邮编：610017
电话（传真）：028-86925474
E-mail: jcb@jcb.com
四川省工程勘察设计院有限公司
资质等级：工程勘察综合类甲级；证书编号B151035097
工程测量甲级；证书编号51002018
地质灾害治理工程勘察、设计、施工、监理甲级

审定	张谊鹏	张谊鹏
审核	陈媛媛	陈媛媛
校核	张雷	张雷
项目负责人	李茂柯	李茂柯
姓名	李茂柯	李茂柯
注册号	5102500-A1027	5102500-A1027
有效期	至2024年12月	至2024年12月
制图	李茂柯	李茂柯

建设单位	成都市简州新城投资集团有限公司		
工程名称	机场北线道路工程（东段）		
图纸名称	K4+120~ K4+260段支护结构图		
设计阶段	施工图	工程编号	
比例	1:150	图号	JK-03-01
版本	1版	日期	2023.08

版权所有，未经授权，不得复制

(1.8) 业绩八：重庆市璧山区新能源产业园区配套基础设施建设项目一拓展区道路项目 EPC 总承包(边坡支护高度：9.34 米)

(1.8.1) 合同证明文件

GF-2020-0216

建设项目工程总承包合同



中华人民共和国住房和城乡建设部
国家市场监督管理总局

第一部分 合同协议书

发包人（全称）：重庆两山建设投资有限公司

承包人（全称）：中国建筑第四工程局有限公司（联合体牵头方）上海市城市建设设计研究总院（集团）有限公司（联合体成员方）

根据《中华人民共和国民法典》、《中华人民共和国建筑法》及有关法律、法规规定，遵循平等、自愿、公平和诚实信用的原则，双方就重庆市璧山区新能源产业园区配套基础设施建设项目一拓展区道路项目EPC总承包项目的工程总承包及有关事项协商一致，共同达成如下协议：

一、工程概况

1. 工程名称：重庆市璧山区新能源产业园区配套基础设施建设项目一拓展区道路项目EPC总承包。
2. 工程地点：璧山区大兴镇、青杠街道。
3. 工程审批、核准或备案文号：璧发改〔2020〕207号。
4. 资金来源：业主自筹。

5. 工程内容及规模：共包含9条道路，道路全长18.5公里，分别为横七路、横二路、横三路、横四路、横五路、纵五路、纵三路、纵二路、纵四路。其中城市主干道2条（横二路、纵二路），城市次干路7条，桥梁3座，涵洞8座，建设内容包括平基土石方、道路工程、交通工程、给排水、燃气管网工程、电力管网工程、通讯工程、照明工程、边坡支护、桥梁、涵洞工程等，不含绿化工程。

6. 工程承包范围：本次EPC总承包范围包括施工图设计、设备与材料采购、施工（土建、安装、管网、附属设施、绿化等）、竣工验收等直至交付使用。其中包含但不限于：施工图设计及相关配套服务；施工阶段的所有施工图范围内和招标人要求新增的非施工图范围内的施工和设备及材料的采购施工安装、施工现场的配合服务及后期服务等。由于高填方形成的河堤不纳入本次招标范围，具体河堤范围由招标人确定。

二、合同工期

总工期 820 日历天，缺陷责任期 24 个月。其中：

设计周期： 施工图设计 90 日历天（自合同签订后 50 日历天内提供合格的设计图纸后 40 日历天内通过施工图审查单位审查，并提供 10 套蓝图和 10 套光盘）；

专业设备材料到货时间： / 日历天；

施工工期：730 日历天；

□节点工期要求：___/___

三、质量标准

工程设计质量标准：①施工图设计质量必须达到国家有关设计深度的要求并通过有关单位和部门的审查，并取得施工图审查报告书。

②达到国家现行有关施工质量验收规范要求，并达到合格标准。本项目要求一次性验收合格。

工程施工质量标准：工程质量符合强制性质量标准，符合国家和重庆市现行有关施工质量验收规范要求，并达到合格标准。

四、签约合同价与合同价格形式

1. 暂定签约合同价（含税）为：

人民币（大写）柒亿叁仟叁佰伍拾柒万肆仟叁佰玖拾壹元零肆分（¥ 733574391.04 元）。

具体构成详见价格清单。其中：

（1）暂定设计费（含税）：

人民币（大写）叁佰玖拾万零陆仟肆佰元整（¥ 3906400.00 元）；固定费率：97.66 %；

（2）暂定建筑安装工程费（含税）：

人民币（大写）柒亿贰仟玖佰陆拾陆万柒仟玖佰玖拾壹元零肆分（¥ 729667991.04 元）；固定费率：99.78 %；

（3）暂估价（含税）：

人民币（大写）___/___（¥ ___/___元）。

（4）暂列金额（含税）：

人民币（大写）___/___（¥ ___/___元）。

2. 合同价格形式：（2）

（1）合同价格形式为总价合同，除根据合同约定的在工程实施过程中需进行增减的款项外，合同价格不予调整，但合同当事人另有约定的除外。

（2）合同价格形式为固定费率合同，除根据合同约定的在工程实施过程中需进行增减的款项外，固定费率不予调整，但合同当事人另有约定的除外。

合同当事人对合同价格形式的其他约定：___/___。

五、工程总承包主要管理人员

工程总承包项目经理：___梅华跃___。

设计负责人：_____侯伟_____。

施工负责人：_____梅华跃_____。

六、合同文件构成

本协议书与下列文件一起构成合同文件：

- (1) 中标通知书（如果有）；
- (2) 投标函及投标函附录（如果有）；
- (3) 专用合同条件及《发包人要求》等附件；
- (4) 通用合同条件；
- (5) 招标文件及其澄清修改文件；
- (6) 投标文件和（或）承包人建议书；
- (7) 价格清单；
- (8) 双方约定的其他合同文件。

上述各项合同文件包括双方就该项合同文件所作出的补充和修改，属于同一类内容的合同文件应以最新签署的为准。专用合同条件及其附件须经合同当事人签名或盖章。

七、承诺

1. 发包人承诺按照法律规定履行项目审批手续、筹集工程建设资金并按照合同约定的期限和方式支付合同价款。
2. 承包人承诺按照法律规定及合同约定组织完成工程的设计、采购和施工等工作，确保工程质量和安全，不进行转包及违法分包，并在缺陷责任期及保修期内承担相应的工程维修责任。

八、订立时间

本合同于 2022 年 08 月 22 日订立。

九、订立地点

本合同在 重庆市璧山区 订立。

十、合同生效


本合同经双方签字或盖章后成立，并自合同签订之日起生效。

十一、合同份数

本合同一式 壹拾贰 份，均具有同等法律效力，发包人执 肆 份，承包人执 捌 份。

(1.8.2) 图纸证明文件

感谢您选择SUCDR!

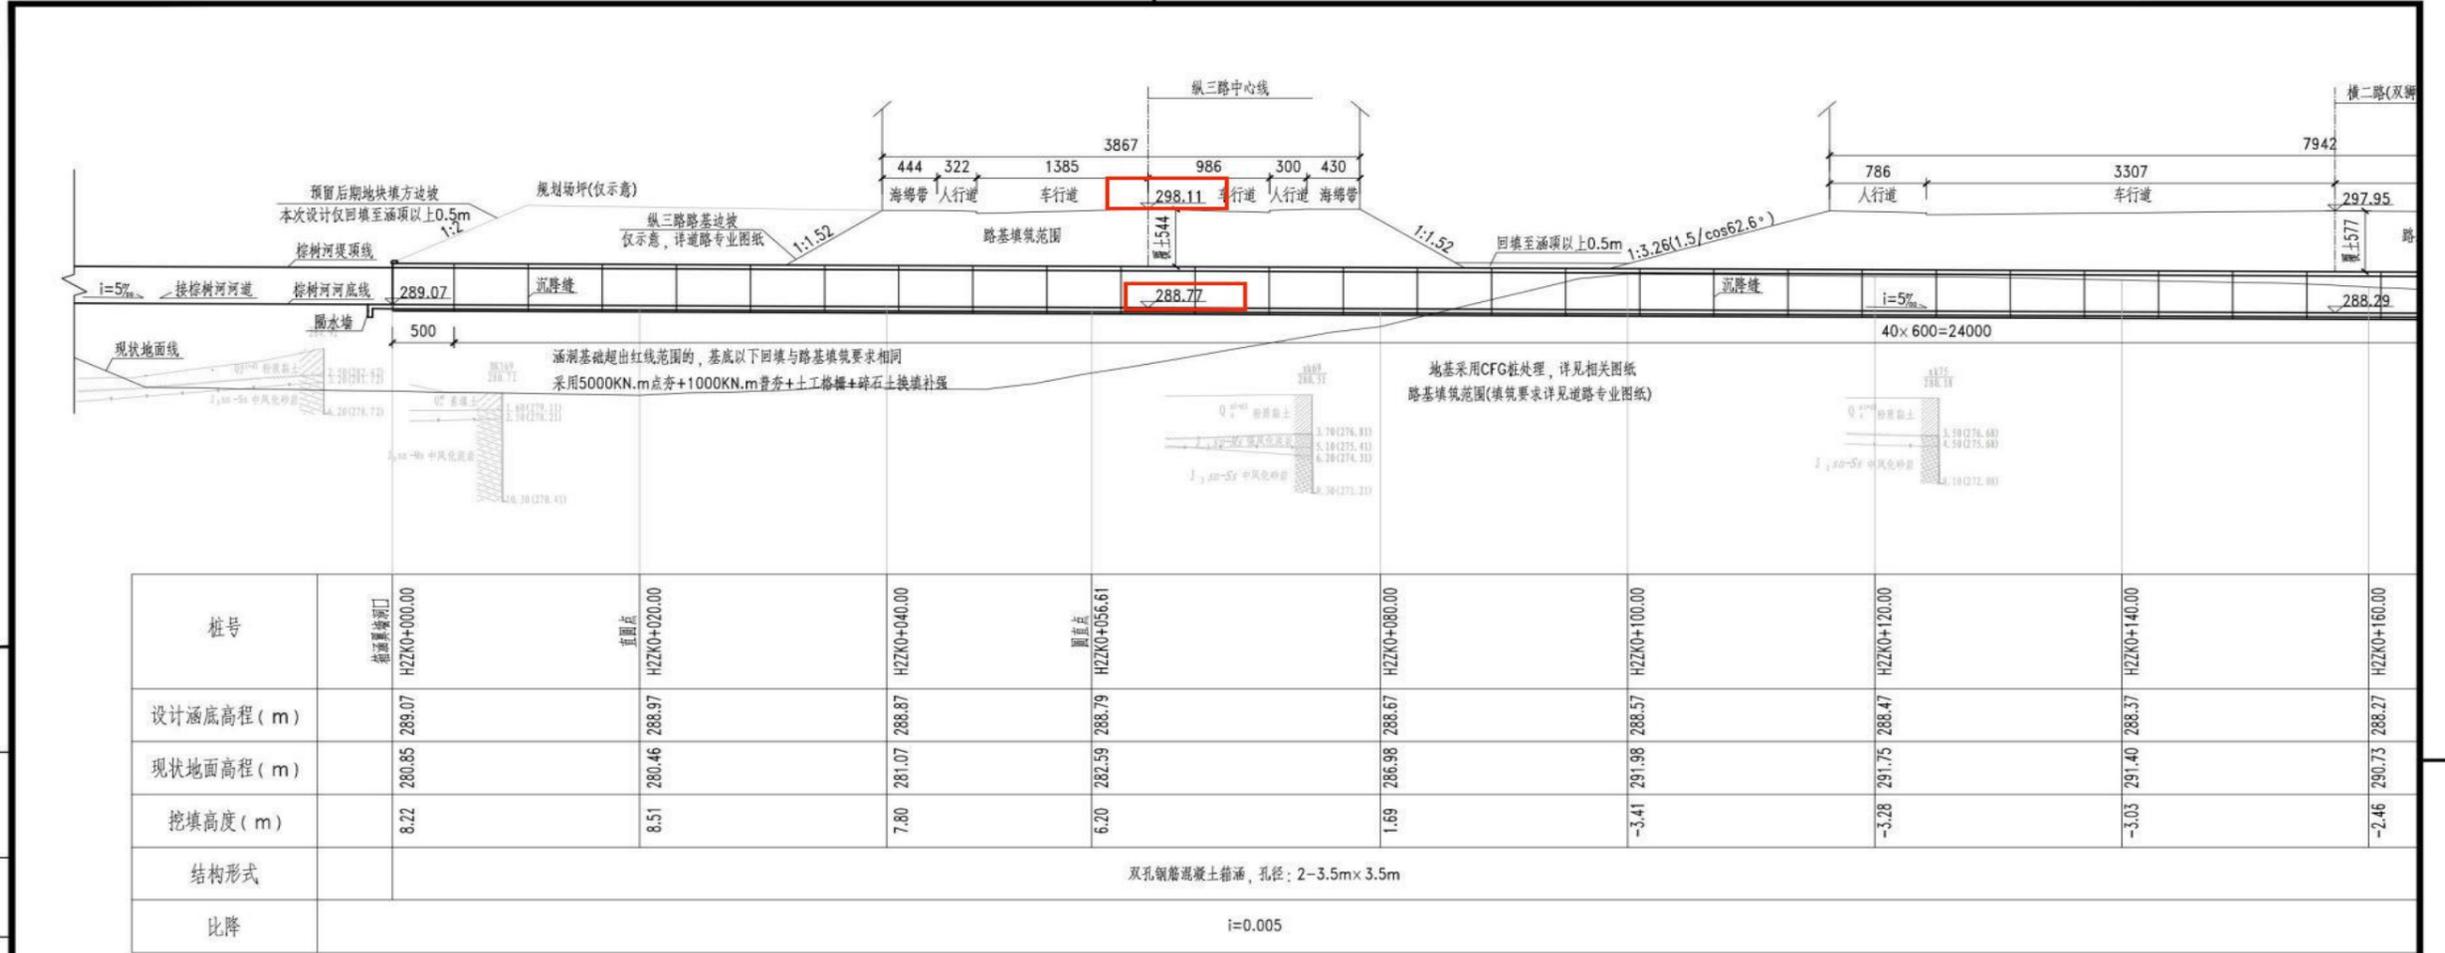

K1+062.805箱涵立面布置图(一)

边坡高度: 9.34m



附注:

- 图中尺寸除标高、桩号以m计外, 其余均以cm计;
- 设计荷载: 城-A级。
- 洞身每隔4-6米设置一道沉降缝, 缝内填以沥青麻絮或不透水材料。
- 本次设计内容仅为箱涵及其洞口, 洞口采用翼墙以利后期河道顺接。
- 本涵洞以回填料为持力层, 要求CFG桩处理后地基承载力特征值不得低于200kPa。
- 图中标高未计入上拱度, 施工时应根据设计说明要求设置上拱度。
- 因箱涵为规划水系设涵, 本次设计所依据水系设计资料非水系施工图设计阶段资料, 施工前应对规划水系水文资料进行复核, 确认无误并取得参建各方与相关部门同意后方可施工。河道相关图示均为示意, 以第三方河道设计图纸为准。
- 图中规划场平仅为示意, 涵洞顶部后期场平标高高于道路标高不得大于1m, 且涵洞顶部荷载不得大于20kPa。
- 本处箱涵因场平的缘故, 地面标高相对勘察钻孔时有变化。

注册工程师专用章:

 SHANGHAI URBAN CONSTRUCTION DESIGN & RESEARCH INSTITUTE (GROUP) CO., LTD. 上海市城市建设设计研究总院(集团)有限公司 工程设计综合资质甲级证书编号: A131004557	出图专用章: 施工图出图 负责人 朱敏	重庆市璧山区新能源产业园区配套基础设施建设项目一 拓展区道路项目EPC总承包 横二路(双狮大道)涵洞 K1+062.805箱涵总体布置图(一)	审定人 侯伟	项目负责人 侯伟
			审核人 黄东	专业负责人 陈凡杰
			校核人 赵鹏	项目编号 CQ2022018S
			设计人 陈凡杰	图纸编号 S01Q01-05 (1/3)
			绘图人 侯伟	设计阶段 施工图
			出图条形码 	专业 桥梁
			出图日期 2023.06	图纸比例 图示

感谢您选择SUCDR!

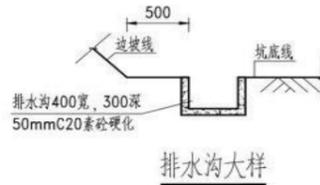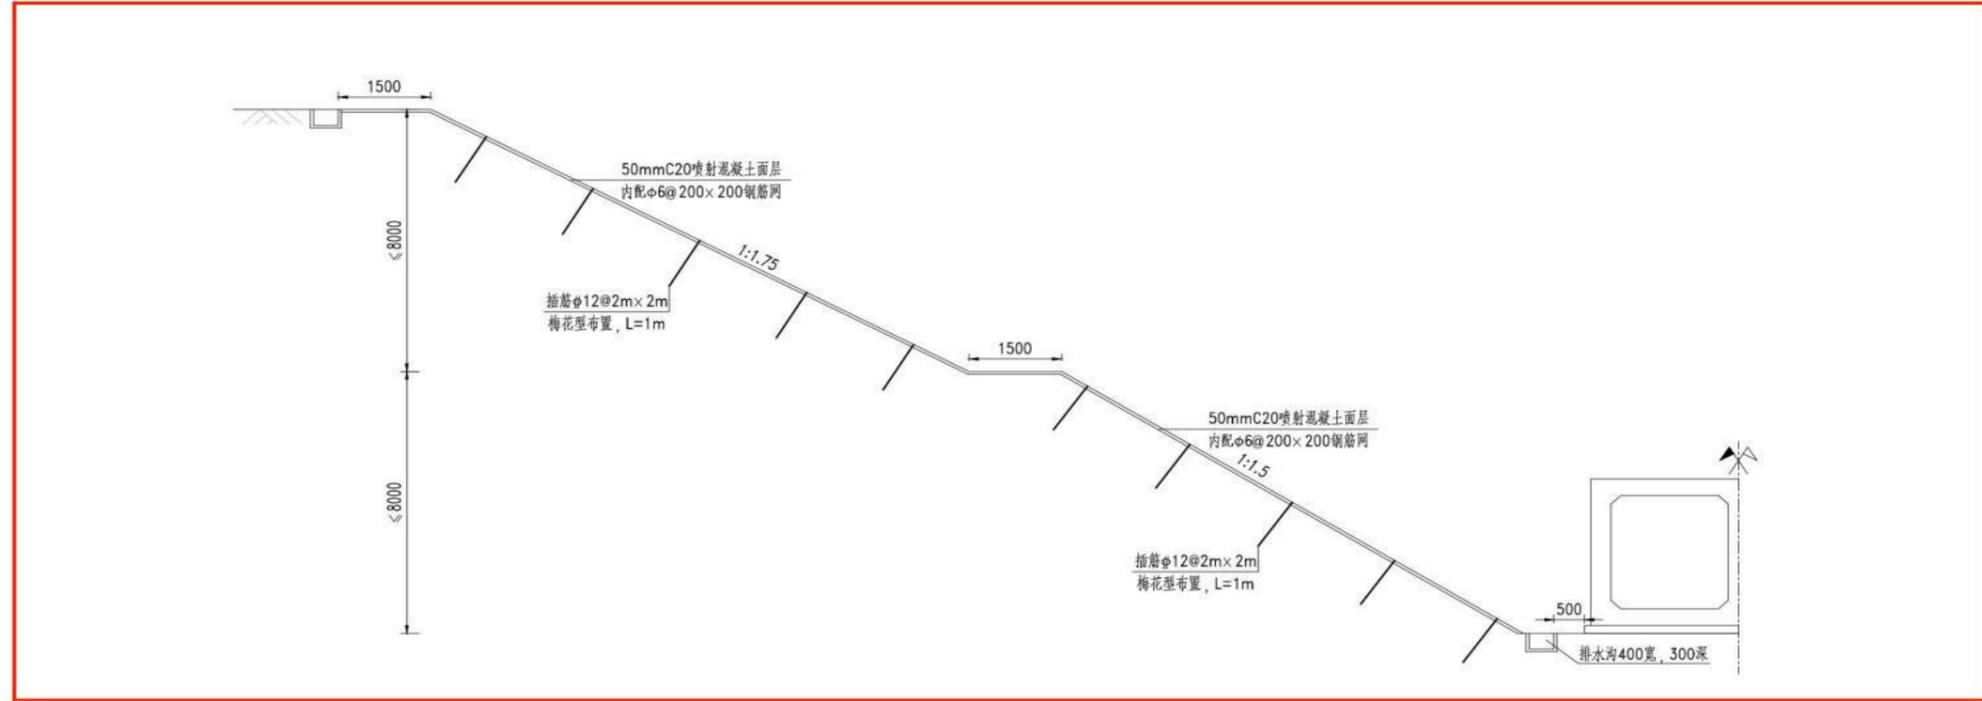

箱涵沟槽开挖设计图

适用于K1+062.805双孔箱涵

附注:

- 1.图中尺寸除注明外均以mm为单位。
- 2.施工时,在沟槽顶部和底部设置排水沟,详见“排水沟大样”。排水沟或集水井的设置不得影响箱涵施工,并最后用级配砂石回填密实。
- 3.坡面插筋应与坡面挂网钢筋可靠连接。
- 4.本处箱涵因场平的缘故,地面标高相对勘察钻孔时有变化。箱涵基底标高在287.22m~288.47m之间,勘察时地面标高在278.95m~280.51m之间,后期场平,涵洞周围部分地块高已填至297.02m,故涵洞边坡内均为回填土。
- 5.开挖过程中可能产生掉块或小规模滑塌,应及时清除松动土体及岩块,加强支护,以保证施工安全。

注册工程师专用章:

<p>SHANGHAI URBAN CONSTRUCTION DESIGN & RESEARCH INSTITUTE (GROUP) CO., LTD. 上海市城市建设设计研究院(集团)有限公司 工程设计综合资质甲级证书编号: A131004557</p>	<p>出图专用章:</p> <p>工程施工图设计出图专用章</p> <p>资质证书号:A131004557</p> <p>有效期至2023年12月31日止</p> <p>上海市勘察设计行业协会统一颁发</p>	<p>重庆市璧山区新能源产业园区配套基础设施建设项目—拓展区道路项目EPC总承包</p>	<p>审定人</p>		<p>项目负责人</p> <p>侯伟</p>
		<p>横二路(双狮大道)涵洞</p>	<p>审核人</p> <p>黄东</p>	<p>专业负责人</p> <p>陈凡杰</p>	<p>项目编号</p> <p>CQ2022018S</p>
	<p>施工图出图负责人</p> <p>朱敏</p>	<p>箱涵沟槽开挖和回填设计图(一)</p>	<p>校核人</p> <p>赵鹏</p>	<p>设计人</p> <p>陈凡杰</p>	<p>图纸编号</p> <p>S01Q01-12(1/3)</p>
			<p>绘图人</p>	<p>设计阶段</p> <p>施工图</p>	<p>专业</p> <p>桥梁</p>
			<p>出图条形码</p>	<p>出图日期</p> <p>2023.06</p>	<p>图纸比例</p> <p>图示</p>

日期	
签字	
会签专业	
日期	
签字	
会签专业	
日期	
签字	
会签专业	

(1.9) 业绩九：光明科学城大科学装置集群一号道路项目（边坡支护高度：8.84米）

(1.9.1) 合同证明文件

GMGCSG-2021-01

工程编号：_____

合同编号：_____

深圳市光明区建设工程 施工单价合同

工程名称：光明科学城大科学装置集群一号道路项目

工程地点：光明区新湖街道光明科学城大科学装置集群核心片区

发 包 人：深圳市万科城市建设管理有限公司

承 包 人：中国建筑第四工程局有限公司

2021 年版



第一部分 合同协议书

发包人（全称）：深圳市万科城市建设管理有限公司

承包人（全称）：中国建筑第四工程局有限公司

项目经理姓名：耿芳远 资格等级：壹级 证书号码：粤 144151529201

本工程于2021年9月19日公开招标，确定由承包人承建。

根据《中华人民共和国民法典》《中华人民共和国建筑法》及其他有关法律、法规、规章，并结合深圳市有关规定及本工程的招标文件要求，遵循平等、自愿、公平和诚实信用的原则，双方就本工程建设施工事项协调一致，订立本协议。

一、工程概况

工程名称：光明科学城大科学装置集群一号道路项目

工程地点：光明区新湖街道光明科学城大科学装置集群核心片区

工程内容：光明科学城大科学装置集群一号道路系光明科学城大科学装置集群配套设施统筹开发项目的建设内容，道路等级为城市支路，道路总长度长约 3523 米，包含桥梁及隧道：道路宽 16 米，局部 24 米，本项目总投资 31466.66 万元，建筑安装费为 24581.8 万元。

结构形式：/

层 / 幢：/

建筑面积：/平方米；

工程立项批准文号：深光明发改核准（2021）0011 号

资金来源：国有资金

二、工程承包范围（可依设计文件列明项目所需施工内容）

本工程施工总承包，专业包括但不限于：场地平整、土石方以及土建工程、管线工程、景观绿化工程、道路工程、桥梁工程、隧道工程、给排水工程、电气工程等，实际工作内容以施工图纸、工程量清单、招标文件、招标补遗、招标澄清、施工合同等文件全部内容为准。



(1) 房屋建筑、装饰、安装工程：（可在□内打√、选填相应工程量，表中所列参考选项为项目主要承包内容，实际可依设计工程规模、项目特征等补充、扩展）

<input type="checkbox"/> 土石方工程	<input type="checkbox"/> 土方：_____ m ³ <input type="checkbox"/> 石方：_____ m ³ <input type="checkbox"/> 运距：_____ km	<input type="checkbox"/> 门窗工程	<input type="checkbox"/> 门窗面积：_____ m ²
<input type="checkbox"/> 边坡与基坑支护工程	<input type="checkbox"/> 边坡长度：_____ m <input type="checkbox"/> 边坡高度：_____ m <input type="checkbox"/> 基坑周长：_____ m <input type="checkbox"/> 基坑深度：_____ m	<input type="checkbox"/> 建筑智能工程	<input type="checkbox"/> 综合布线系统 <input type="checkbox"/> 信息网络系统 <input type="checkbox"/> 其他配套硬件、软件工程
<input type="checkbox"/> 地基与基础工程	<input type="checkbox"/> 桩基类型： 桩径/数量：_____ mm/_____ 根 设计桩长：_____ m <input type="checkbox"/> 其他基础形式：	<input type="checkbox"/> 通风空调工程	<input type="checkbox"/> 使用面积：_____ m ² <input type="checkbox"/> 冷负荷：_____ RT (冷吨)
<input type="checkbox"/> 主体结构工程	<input type="checkbox"/> 钢筋混凝土 <input type="checkbox"/> 砌体 <input type="checkbox"/> 钢结构 <input type="checkbox"/> 网架 <input type="checkbox"/> 索膜结构	<input type="checkbox"/> 景观绿化工程	<input type="checkbox"/> 面积：_____ m ²
<input type="checkbox"/> 装饰、装修及幕墙工程	<input type="checkbox"/> 装修面积：_____ m ² <input type="checkbox"/> 幕墙：_____ m ²	<input type="checkbox"/> 电梯工程	<input type="checkbox"/> 升降电梯：_____ 部 <input type="checkbox"/> 自动扶梯：_____ 部
<input type="checkbox"/> 屋面与防水工程	<input type="checkbox"/> 屋面构造层面积：_____ m ² <input type="checkbox"/> 防水层面积：_____ m ²	<input type="checkbox"/> 消防工程	<input type="checkbox"/> 消防水系统 <input type="checkbox"/> 消防电系统
<input type="checkbox"/> 给排水工程	<input type="checkbox"/> 室内给、排水系统 <input type="checkbox"/> 室外给、排水管网	<input type="checkbox"/> 燃气工程	<input type="checkbox"/> 户数：_____ 户 <input type="checkbox"/> 管长：_____ m
<input type="checkbox"/> 电气工程	<input type="checkbox"/> 强电系统 <input type="checkbox"/> 弱电系统	<input type="checkbox"/> 其他房建及配套工程	<input type="checkbox"/> 高低压配电、外线电缆工程 <input type="checkbox"/> 其他：
<input type="checkbox"/> 建筑节能	<input type="checkbox"/> 屋面节能工程 <input type="checkbox"/> 外墙节能工程	<input type="checkbox"/> 其他通用安装工程	<input type="checkbox"/>



<input type="checkbox"/> 机电设备节能工程		
<input type="checkbox"/> 其他节能配套设施工程		

(2) 市政公用及配套专业工程：（可在□内打√、选填相应工程量，表中所列参考选项为项目主要承包内容，实际可依设计工程规模、项目特征等补充、扩展）

<input checked="" type="checkbox"/> 七通一平工程	<input type="checkbox"/> 面积：_____万 m ²	<input checked="" type="checkbox"/> 海绵城市工程	<input type="checkbox"/> 面积：_____万 m ²
<input checked="" type="checkbox"/> 挡墙护坡工程	<input type="checkbox"/> 厚×高：_____ m×_____ m 总长：_____ m	<input checked="" type="checkbox"/> 燃气工程	<input type="checkbox"/> 最大管径：DN _____ mm 总长：_____ m
<input checked="" type="checkbox"/> 软基处理工程	<input type="checkbox"/> 面积：_____万 m ²	<input type="checkbox"/> 地下综合管廊工程	<input type="checkbox"/> 矩形断面 总宽×高：_____ m×_____ m 舱数：_____ 舱 总长：_____ m <input type="checkbox"/> 其他断面形式：_____
<input checked="" type="checkbox"/> 道路工程	<input type="checkbox"/> 沥青混凝土路面 <input type="checkbox"/> 水泥混凝土路面 <input type="checkbox"/> 宽：_____ m 总长：_____ m	<input checked="" type="checkbox"/> 路灯工程	<input type="checkbox"/> _____ 座
<input checked="" type="checkbox"/> 桥梁工程	<input type="checkbox"/> 最大单跨跨度：_____ m 桥宽：_____ m 总长：_____ m	<input checked="" type="checkbox"/> 交通设施工程	<input type="checkbox"/> 交通监控、收费综合系统工程 <input type="checkbox"/> 交通安全设施工程
<input checked="" type="checkbox"/> 隧道工程	<input type="checkbox"/> 洞宽×高：_____ m×_____ m 总长：_____ m	<input checked="" type="checkbox"/> 通信管道工程	总长：_____ m
<input checked="" type="checkbox"/> 给水管道工程	<input type="checkbox"/> 最大管径：DN _____ mm 总长：_____ m	<input checked="" type="checkbox"/> 电力管道工程	总长：_____ m
<input checked="" type="checkbox"/> 排水管道工程	<input type="checkbox"/> 雨水管：最大管径：d _____ mm 总长：_____ m <input type="checkbox"/> 污水管：_____	<input type="checkbox"/> 生活垃圾处理工程	<input type="checkbox"/> 填埋处理规模：_____ t/d <input type="checkbox"/> 焚烧处理规模：_____ t/d



	最大管径: d _____ mm 总长: _____ m		
<input type="checkbox"/> 渠涵工程	结构形式: <input type="checkbox"/> 钢筋混凝土 <input type="checkbox"/> 砌体 <input type="checkbox"/> 宽×高: _____ m×_____ m 总长: _____ m	<input checked="" type="checkbox"/> 园林绿化工程	<input type="checkbox"/> 面积: _____ m ²
<input type="checkbox"/> 水处理工程	<input type="checkbox"/> 水厂及配套工程 处理规模: _____ 万 m ³ /d <input type="checkbox"/> 污水处理厂及配套工程 处理规模: _____ 万 m ³ /d <input type="checkbox"/> 污泥处理厂及配套工程 处理规模: _____ t/ d <input type="checkbox"/> 除臭工程 处理规模: _____ 万 m ³ /h	<input type="checkbox"/> 轨道交通工程	总长: _____ km <input type="checkbox"/> 车站: _____ 座 <input type="checkbox"/> 车辆段: <input type="checkbox"/> 其他辅助设施工程:
<input checked="" type="checkbox"/> 泵站及其他 加压构筑物工程	<input type="checkbox"/> 给水泵站 处理规模: _____ 万 m ³ /d <input type="checkbox"/> 雨水泵站 处理规模: _____ 万 m ³ /d <input type="checkbox"/> 污水泵站 处理规模: _____ 万 m ³ /d <input checked="" type="checkbox"/> 其他加压构筑物 (高 位水池等) 公称容积: _____ 万 m ³	<input type="checkbox"/> 其他市政及 配套工程	

(3) 其他工程

三、合同工期



计划开工日期：2021年10月31日（以监理人签发的开工令日期为准）

计划竣工日期：2022年7月31日

合同工期总日历天数：274天。

缺陷责任期及缺陷责任管理期限：自竣工验收合格之日起计算，为24个月。

四、工程质量标准

工程质量标准目标：合格，同时满足光明区住房和建设局印发的《深圳市光明区建设工程质量通病防治指引（2021年版）》和《深圳市光明区工地品质提升指南（2021年版）》文件要求；

工程创优目标：深圳市优质工程奖、深圳市安全文明优良工地

五、合同价款

人民币（大写）贰亿零肆佰零捌万肆仟叁佰零捌元伍分（¥ 204084308.05元）。

其中包含增值税：¥16850997.91元；不含税金额为：¥187233310.14元；

其中：

(1) 安全文明施工费：

人民币（大写）陆佰叁拾伍万壹仟贰佰叁拾捌元玖角肆分（¥ 6351238.94元）；

(2) 工程保险费：（由发包人投保不勾选）

人民币（大写）贰拾叁万叁仟柒佰零肆元陆角陆分（¥ 233704.66元）；

(3) 材料和工程设备暂估价金额：

人民币（大写）_____ / _____（¥ _____ / _____元）；

(4) 专业工程暂估价金额：

人民币（大写）_____ / _____（¥ _____ / _____元）；

(5) 暂列金额：

人民币（大写）_____ / _____（¥ _____ / _____元）；

(6) 奖励金：

人民币（大写）_____ / _____（¥ _____ / _____元）；

(7) 其他：

人民币（大写）_____ / _____（¥ _____ / _____元）。



下浮比例为投标总价的净下浮率，即净下浮率=[1-(投标总价-不可竞争费)/(公示的招标控制价-不可竞争费)]*100%，不可竞争费不下浮。本工程净下浮率为：

15.66%。

最终结算价格以业主单位深圳市光明科学城开发投资有限责任公司所委托或认可的相关机构审定（审核）结论为准，相关法律法规或政策有最新规定的，以最新规定为准。

六、组成合同的文件

组成本合同的文件及优先顺序如下：

1. 合同协议书及双方签认的补充协议；
2. 中标通知书（详见附件1）；
3. 投标文件及其附件（含承包人在评标期间和合同谈判过程中递交和确认并经发包人书面同意的对有关问题的补充资料和澄清文件等，如果有）；
4. 招标文件中的投标报价规定；
5. 补充合同条款；
6. 专用合同条款及其附件（含招标文件补遗书中与此有关的部分，如果有）；
7. 通用合同条款；
8. 技术标准和规范（含招标文件补遗书中与此有关的部分，如果有）；
9. 图纸（含招标文件补遗书中与此有关的部分，如果有）；
10. 标价的工程量清单；
11. 工程质量保修书；
12. 发包人和承包人双方签认的有关本工程的变更、签证、洽商、索赔、询价采购凭证等书面文件及组成合同的其他文件。

上述各项合同文件包括合同当事人就该项合同文件所作出的补充和修改，属于同一类内容的文件，应以双方协商一致且最新签署的为准。协议书、通用条件、专用条件、补充协议、补充合同条款、附件以及本项目招标文件、投标文件共同作为本项目履行的依据。若协议书及补充协议关于工程承包范围、合同工期、工程质量、合同价款等实质性条款的约定与本项目招标文件、投标文件有抵触之处的，以本项目招标文件为准；若投标文件响应内容优于（正偏离）本项目招标文件，则以投标文件为准。专用条款及其附件、补充条款及其附件（如果有）须经合同当事人签字或盖章。



七、词语含义

本协议中有关词语含义与《通用合同条款》《专用合同条款》定义相同。

八、双方承诺

1、承包人向发包人承诺，按照合同约定进行施工、竣工，并在质量保修期内承担工程质量保修责任，并履行本合同所约定的全部义务。

2、发包人向承包人承诺，及时向业主申请工程建设资金并按照合同约定的期限和方式支付合同价款及其他应当支付的款项，并履行本合同所约定的全部义务。

九、合同份数

本合同一式壹拾肆份，均具有同等法律效力，正本 贰 份，发包人壹份，承包人壹份，副本 壹拾贰份，发包人捌 份，承包人 肆 份。

十、合同生效

合同订立时间：2021 年 _____ 月 _____ 日

合同订立地点：深圳市光明区

本合同经双方法定代表人或其委托代理人签署并加盖公章后生效。

发 包 人：



秀陆
印荣

住 所：

法定代表人：

委托代理人：

电 话：

传 真：

开 户 银 行：

行

账 号：

邮 政 编 码：

承 包 人：



（公章）中国建筑第四
工程局有限公司

住 所：广州市天河区科韵路 16
号自编 B 栋 5 楼

法定代表人：

委托代理人：

电 话：020-38119600

传 真：020-38119800

开 户 银 行：平安银行深圳龙华支

账 号：11016120961000

邮 政 编 码：510000



备案意见：


经办人：

备案机构（公章）

年 月 日



(1.9.2) 图纸证明文件

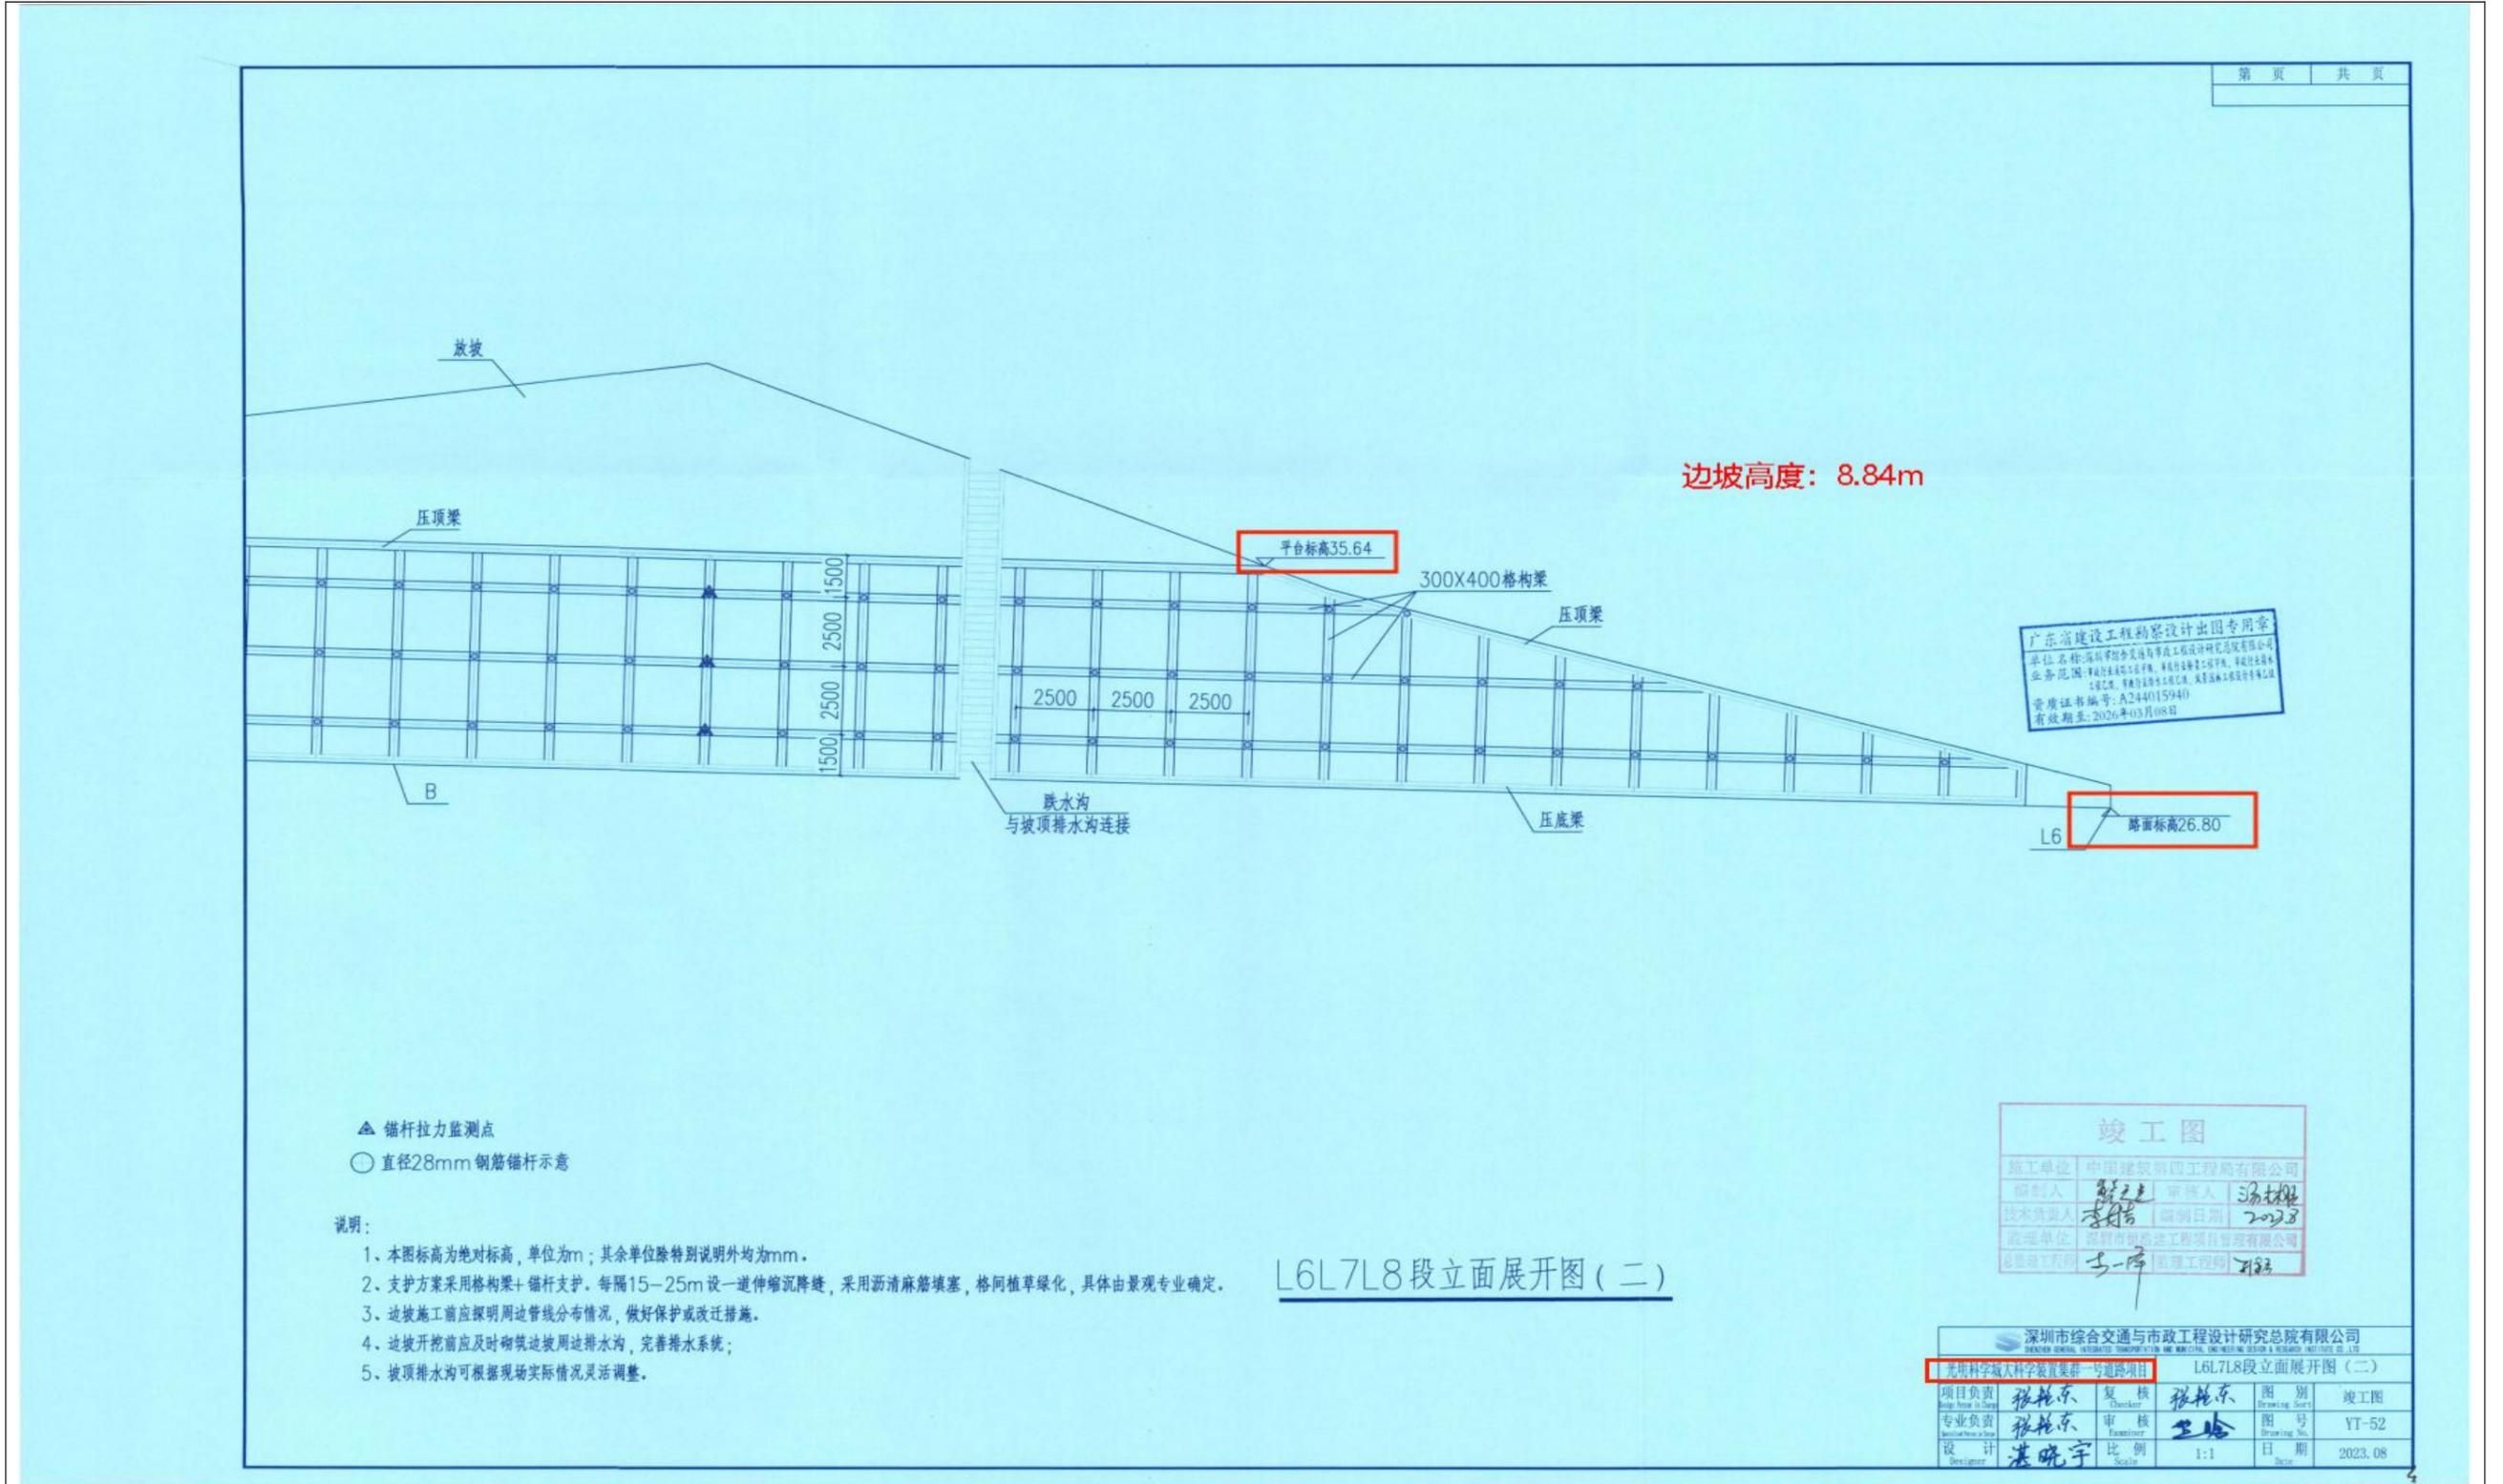

(1.9.3) 竣工验收报告

市政竣·通-11

市政基础设施工程

建设工程竣工验收报告

工程名称：光明科学城大科学装置集群一号道路项目

建设单位（公章）：深圳市光明科学城开发投资有限责任公司（建设单位）
深圳市万科城市建设管理有限公司（代建单位）

竣工验收日期：2023年8月30日

发出日期：2023年8月30日

市政基础设施工程


填写说明

1. 工程竣工验收报告由建设单位负责填写，向备案机关提交。
2. 填写内容要求真实，语言简练，字迹清楚。
3. 工程竣工报告一式五份，建设单位、监督站、备案机关、施工单位及城建档案部门各持一份。

市政基础设施工程

工程名称	光明科学城大科学装置集群一号道路项目	工程地点	光明区新湖街道光明科学城大科学装置集群核心区
工程规模(建筑面积、道路桥梁长度等)	65738m ²	工程造价(万元)	20408.43
结构类型	市政景观道路	开工日期	2021年11月23日
施工许可证号	2105-440311-04-05-87904501	竣工日期	2023年8月30日
监督单位	深圳市光明区建设工程质量安全监督站	监督登记号	深光监-申报(登记) [2022]096号
建设单位	深圳市光明科学城开发投资有限责任公司	总施工单位	中国建筑第四工程局有限公司
勘察单位	深圳市建设综合勘察设计院有限公司	施工单位(土建)	中国建筑第四工程局有限公司
设计单位	深圳市综合交通与市政工程设计研究总院有限公司/招商局重庆交通科研设计院有限公司	施工单位(设备安装)	中国建筑第四工程局有限公司
监理单位	深圳市恒浩建工程项目管理有限公司	工程检测单位	铁科院(深圳)检测工程有限公司 深圳市房屋安全和工程质量检测鉴定中心
其他主要参建单位		其他主要参建单位	
专项验收情况			
专项验收名称	证明文件发出日期	文件编号	对验收的意见
规划验收			
法律法规规定的其他验收文件	年 月 日		
	年 月 日		
	年 月 日		
	年 月 日		
	年 月 日		
附有关证明文件			
施工许可证	已附施工许可证		
施工图设计文件审查意见	已附施工图设计文件审查意见		
工程竣工报告	已附工程竣工报告		
工程质量评估报告	已附工程质量评估报告		
勘察质量检查报告	已附勘察质量检查报告		
设计质量检查报告	已附设计质量检查报告		
工程质量保修书	已附工程质量保修书		

市政基础设施工程

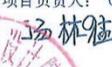工程完成情况	光明区科学城大科学装置集群一号道路项目施工内容主要包括道路工程、桥梁工程、隧道工程、交通设施、给排水、电气、燃气、景观绿化、水土保持、海绵城市及其它附属工程等，目前均已施工完成		
工程质量情况	土建	土建施工质量符合设计及规范要求 	
	设备安装	设备安装施工质量符合设计及规范要求	
工程未达到使用功能的部位(范围)	 		
参加验收单位意见	建设单位	监理单位	施工单位
	(公章) 项目负责人:  2023年8月3日	(公章) 李一涛 注册号41008351 有效期至2026年8月 总监理工程师: 	(公章) 项目负责人:  一级注册建造师执业印章 编号12048201908409(00) 2024.08.01 勘察单位: 中国建筑第四工程局有限公司
	分包单位	设计单位	勘察单位
	(公章) 项目负责人: (执业资格证章) 年月日	(公章) 项目负责人: (执业资格证章)  年月日	(公章) 项目负责人: (执业资格证章)  年月日

(1.10) 业绩十：芜湖县新芜大道(经二路北延)建设工程(边坡支护高度：6.892米)

(1.10.1) 合同证明文件

(GF--2017--0201)

建设工程施工合同

住房和城乡建设部
国家工商行政管理总局 制定



第一部分 合同协议书

发包人(全称): 芜湖市湾沚区重点工程建设管理处

承包人(全称): 中国建筑第四工程局有限公司(联合体牵头单位)

锦旭建设有限公司(联合体成员单位)

根据《中华人民共和国民法典》、《中华人民共和国建筑法》及有关法律、法规规定,遵循平等、自愿、公平和诚实信用的原则,双方就 芜湖县新芜大道(经二路北延)建设工程 施工及有关事宜协商一致,共同达成如下协议:

一、工程概况

1.工程名称: 芜湖县新芜大道(经二路北延)建设工程。

2.工程地点: 芜湖市湾沚区。

3.工程立项批准文号: 发改项(2021)30号。

4.资金来源: 政府性资金。

5.工程内容: 本项目位于芜湖县城东产业新城北部片区,阳光半岛以东区域,地理位置十分重要,为连接芜湖市城东新区与芜宣机场、航空产业园间重要通道。项目起点为现状经二路与阳光大道交叉口,经过德力西电器、小桃村、付家岩等自然村庄,跨越湾溪坝水系,终点接现状杨黄路,全长约 5.13km。道路红线宽 60.0m,道路控制预留红线宽 100.0m。近期全幅实施 60.0m 宽路基、10.0m 宽中分带、24m 宽双六机非混行车道及两侧各 13.0m 宽路侧绿化带、排水沟,同步实施配套市政管网,远期完善慢行系统。建设内容包

括道路工程、排水工程、交通工程、照明工程、景观绿化工程及其它附属工程等。（具体内容详见施工图纸及工程量清单）。

6.工程承包范围：道路工程、排水工程、交通工程、照明工程、通信工程、给水工程及绿化工程等（具体内容详见施工图纸及工程量清单）。

二、合同工期

计划开工日期：2021年12月26日。

计划竣工日期：2024年2月15日。

工期总日历天数：780日历天。工期总日历天数与根据前述计划开竣工日期计算的工期天数不一致的，以工期总日历天数为准。

三、质量标准

工程质量符合鸠兹杯标准。

四、签约合同价与合同价格形式

1.签约合同价为：

人民币（大写）：贰亿捌仟玖佰壹拾捌万玖仟叁佰元捌角伍分
(¥289189300.85元)；

其中：

(1) 安全文明施工费：

人民币（大写）：壹仟叁佰零贰万柒仟伍佰陆拾壹元伍角壹分
(¥13027561.51元)；

(2) 材料和工程设备暂估价金额：

人民币（大写）_____ // _____（¥_____ // _____元）；

(3) 专业工程暂估价金额：

人民币（大写）_____ // _____（¥_____ // _____元）；

(4) 暂列金额：

人民币（大写）陆佰万整（¥6000000.00元）。

2. 合同价格形式：单价合同。

五、项目经理

承包人项目经理：张磊。

六、合同文件构成

本协议书与下列文件一起构成合同文件：

- (1) 中标通知书（如果有）；
- (2) 投标函及其附录（如果有）；
- (3) 专用合同条款及其附件；
- (4) 通用合同条款；
- (5) 技术标准和要求；
- (6) 图纸；
- (7) 已标价工程量清单或预算书；
- (8) 其他合同文件。

在合同订立及履行过程中形成的与合同有关的文件均构成合同文件组成部分。

上述各项合同文件包括合同当事人就该项合同文件所作出的补



充和修改，属于同一类内容的文件，应以最新签署的为准。专用合同条款及其附件须经合同当事人签字或盖章。

七、承诺

1. 发包人承诺按照法律规定履行项目审批手续、筹集工程建设资金并按照合同约定的期限和方式支付合同价款。

2. 承包人承诺按照法律规定及合同约定组织完成工程施工，确保工程质量和安全，不进行转包及违法分包，并在缺陷责任期及保修期内承担相应的工程维修责任。

3. 发包人和承包人通过招投标形式签订合同的，双方理解并承诺不再就同一工程另行签订与合同实质性内容相背离的协议。

八、词语含义

本协议书中词语含义与第二部分通用合同条款中赋予的含义相同。

九、签订时间

本合同于 2021 年 12 月 16 日签订。

十、签订地点

本合同在 芜湖市湾沚区重点工程建设管理处 签订。

十一、补充协议

合同未尽事宜，合同当事人另行签订补充协议，补充协议是合同的组成部分。



十二、合同生效

本合同自 发包方和承包方的法定代表人或其授权代理人签字盖章 生效。

十三、合同份数

本合同一式 拾 份，均具有同等法律效力，发包人执 肆 份，承包人执 陆 份。

发包人：

(公章)



法定代表人或其委托代理人：

(签字)

组织机构代码：

地 址：



承包人 (联合牵头人)：

(公章)



法定代表人或其委托代理人：

(签字)

组织机构代码：91440000214401707F

地 址：广州市天河区科韵路 16 号自

编 B 栋 5 楼

邮政编码：

邮政编码：510000

法定代表人：

法定代表人：

委托代理人：

委托代理人：

电 话：

电 话：020-38119616

传 真：_____ 传 真：_____

电子信箱：_____ 电子信箱：_____

开户银行：_____ 开户银行：_____

账 号：_____ 账 号：_____

承包人（联合体成员）：
（公章） 法定代表人或其委托代理人（签字）：


组织机构代码： 050192450

地 址： 芜湖市弋江区弋江南路云谷科技园 8 栋

邮 政 编 码： 241000

法 定 代 表 人： _____

委 托 代 理 人： _____

电 话： 0553-2880802

传 真： _____

电 子 信 箱： _____

开 户 银 行： _____

账 号： _____



Handwritten signature

(1.10.2) 图纸证明文件

通过 ISO9001:2015 质量管理体系认证

芜湖县新芜大道（经二路北延）工程 施工图设计

工程编号：2017C042XW

第一册

共四册

道路工程、交通工程



中国中铁

中铁城市规划设计研究院有限公司

CHINA RAILWAY URBAN PLANNING & DESIGNING INSTITUTE CO., LTD

二零二一年三月

工程勘察设计资质(出图)专用章
中铁城市规划设计研究院有限公司
工程设计甲级 证书编号:A134006072
安徽省住房和城乡建设厅监制
有效期至二〇二四年九月九日止

8、路面铺筑时间的确定

路面铺筑必须待沉降稳定后进行，采用双标准控制；即要求推算的工后沉降量小于设计容许值，同时要求连续2~3个月观测的沉降量桥头每月平均不超过3mm、路基每月平均不超过5mm，并根据实测沉降值对计算沉降值进行修正，以满足一般路堤后沉降小于30cm、与桥梁等构造物相邻路段的差异沉降小于10cm的控制指标。如不满足上述要求，则需延长预压时间，待满足要求后方可开始铺筑路面结构。

2.9.9 路基边坡防护

本项目沿线地势起伏较大，结合道路填挖方高度，道路边坡防护分为4类，防护类型以植物防护为主适当结合圪工防护类型：

一、填方

(1) 草灌混植挂网喷播防护：全线除沟塘路段填方高度控制在8米以内，本次设计统一采用草灌混植挂网喷播防护。

(2) 预制块浸水护坡：过水塘、水沟段考虑到水流浸泡、冲刷影响，采取浆砌片石护坡。浆砌片石护坡实施到常水位以上50cm，浆砌片石护坡以上边坡仍采取植草护坡。

二、挖方

(1) 生态植草袋防护：挖方高度小于3.0米，采用此防护类型。

(2) 拱形骨架护坡：挖方大于3.0米，采用此防护类型。

2.10 路面设计

2.10.1 设计标准

(1) 路面类型：沥青混凝土路面

(2) 交通等级：重交通

(3) 标准轴载：BZZ-100

(4) 路面结构达到临界状态的设计年限：15年

2.10.2 路面材料设计参数

本工程属于IV1长江下游平原润湿区，路基按处于中湿状态控制，土基回弹模量应大于30MPa。本次路面结构计算统一采用圆柱体试件测定抗压回弹模量和劈裂强度。沥青混合料在弯沉计算中采用20℃抗压模量，层底拉应力计算时采用15℃抗压模量，容许拉应力计算时采用15℃劈裂强度。水泥稳定类半刚性材料设计参数为三个月龄期。具体数据见下表。

表 3.6 路面结构设计参数表

层位	材料名称	结合材料	级配类型	20℃抗压模量 (Mpa)	15℃抗压模量 (Mpa)	15℃劈裂强度 (Mpa)
1	细粒式沥青混合料 (上面层)	SBS 改性沥青 (I-D)	AC-13C	1400	2000	1.4
2	中粒式沥青混合料 (中面层)	SBS 改性沥青 (I-D)	AC-20C	1200	1800	1.0
3	粗粒式沥青混合料 (下面层)	70号A级沥青	AC-25C	1000	1200	0.8
4	水泥稳定碎石	水泥	CCR	1300/1500	1300/1500	0.5
5	低剂量水泥稳定碎石	水泥		700		—
6	级配碎石	—		300		—
7	土基	中湿		≥30MPa		


2.10.3 路面结构设计



(1) 机动车道路面结构设计

- 上面层：4cm AC-13C 细粒式密级配沥青混凝土 (SBS 改性)
- 中面层：6cm AC-20C 中粒式密级配沥青混凝土 (SBS 改性)
- 下面层：8cm AC-25C 粗粒式密级配沥青混凝土
- 下封层：0.8cm 稀浆封层 ES-3
- 上基层：20cm 水泥稳定碎石 (4%-5%)
- 下基层：20cm 水泥稳定碎石 (3%-5%)
- 底基层：20cm 低剂量水泥稳定碎石 (2%-4%)

(2) 交叉口机动车道拓宽新建路面结构设计

- 面层：4cm AC-13C 细粒式密级配沥青混凝土 (SBS 改性)
- 中面层：6cm AC-20C 中粒式密级配沥青混凝土 (SBS 改性)
- 下面层：8cm AC-25C 粗粒式密级配沥青混凝土
- 上基层：20cm C30 水泥砼
- 下基层：20cm C15 水泥砼

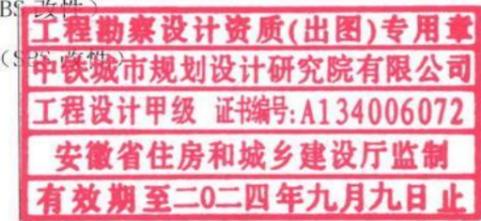

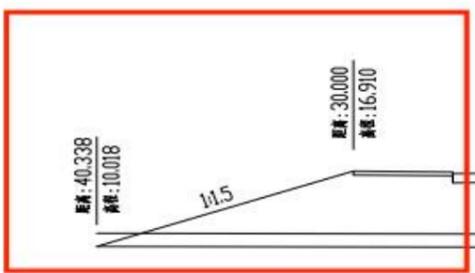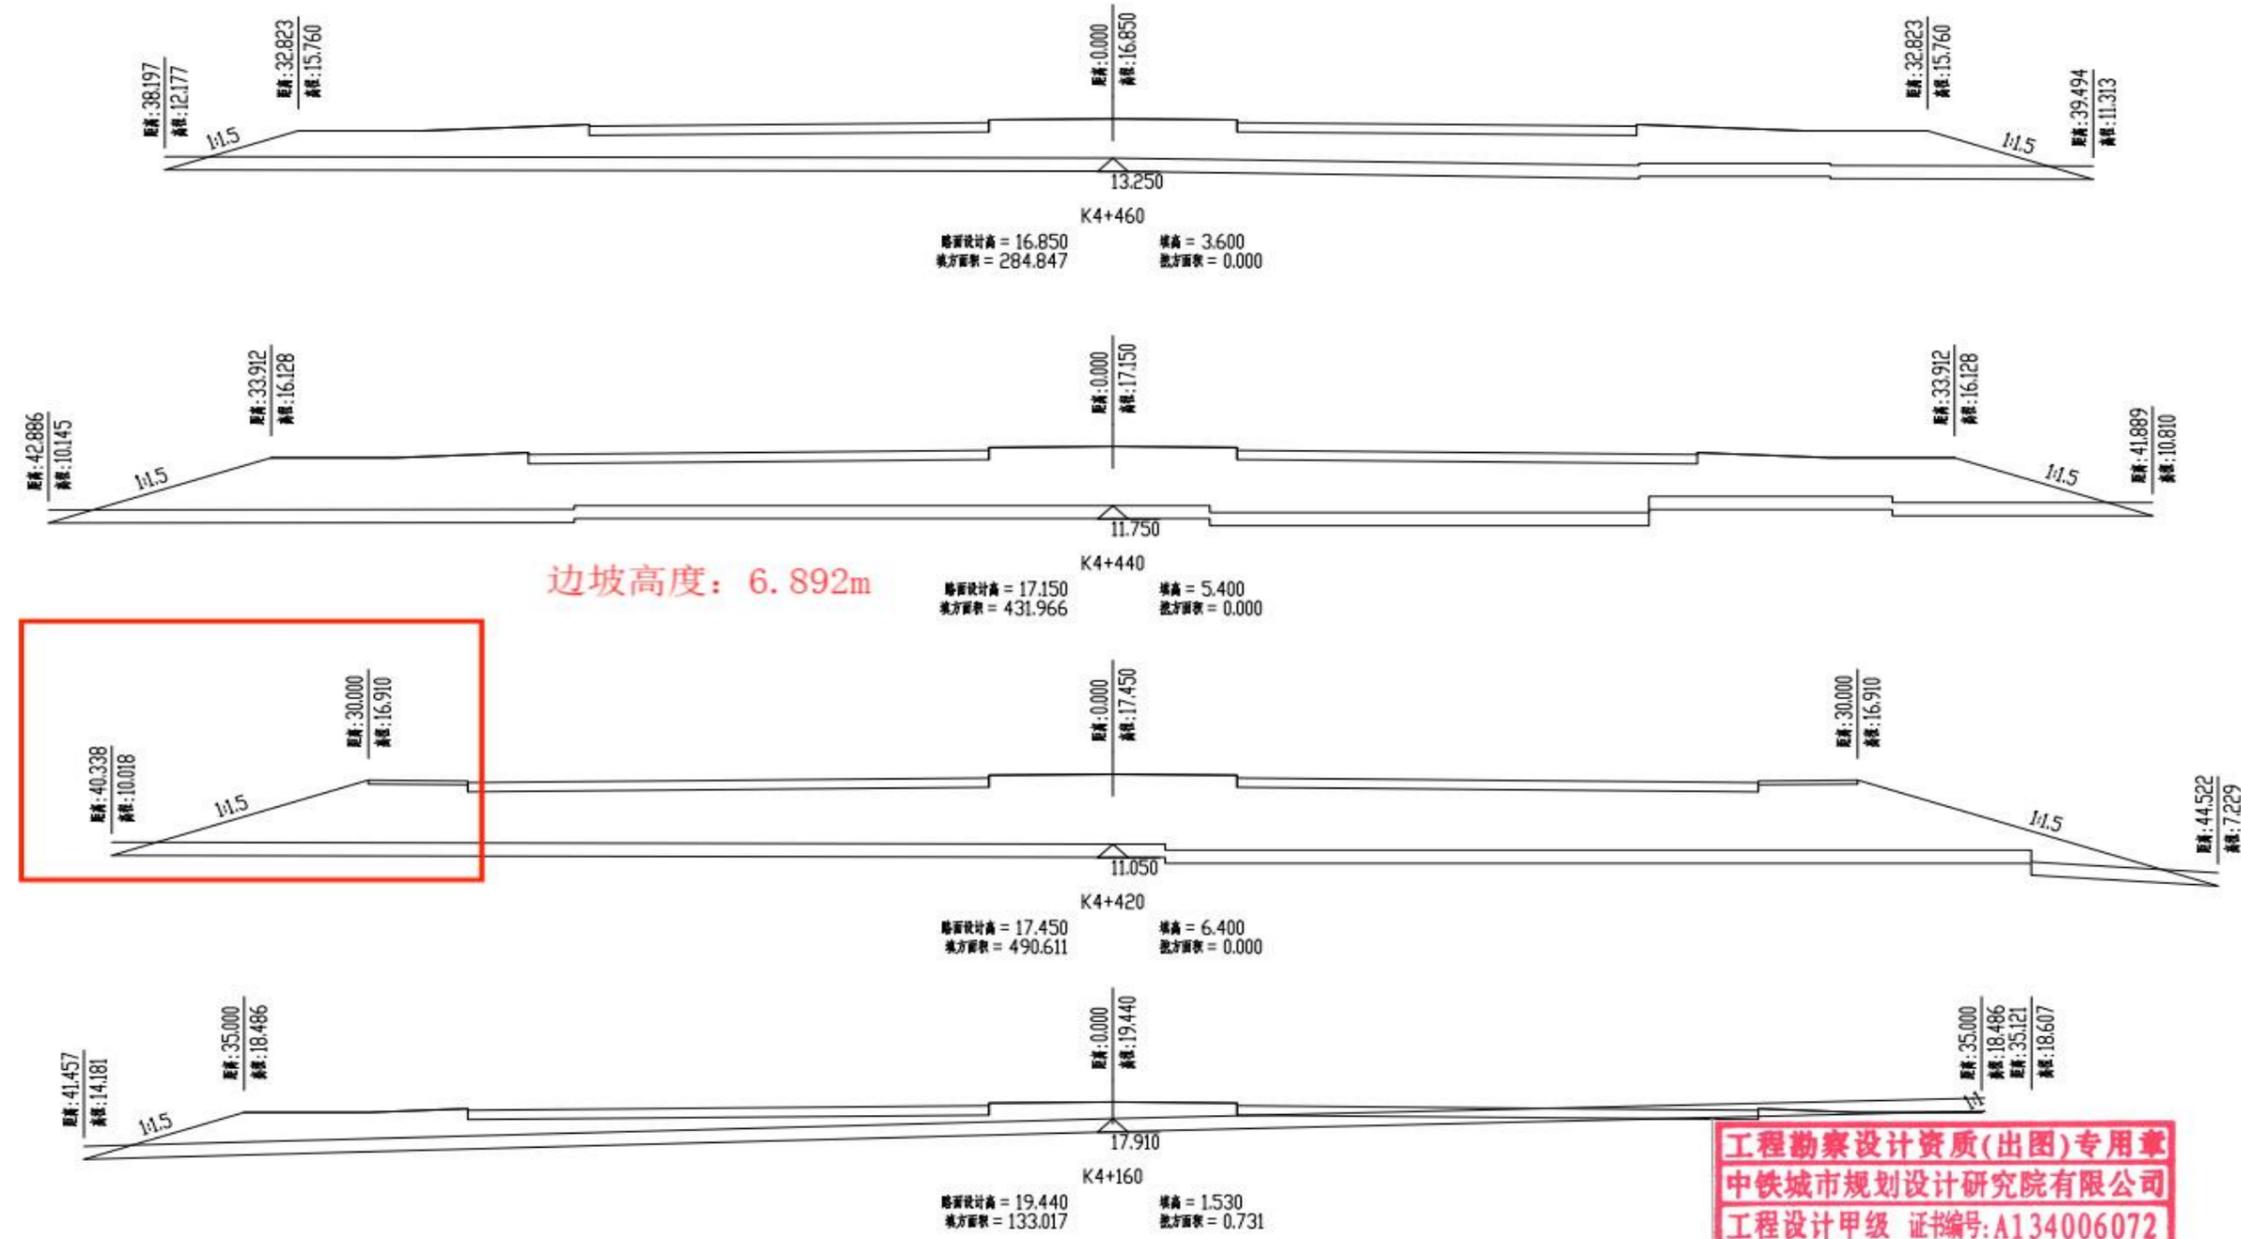

工程勘察设计资质(出图)专用章
 中铁城市规划设计研究院有限公司
 工程设计甲级 证书编号:A134006072
 安徽省住房和城乡建设厅监制
 有效期至二〇二四年九月九日止

电气 Electrical	环境 Environment	建筑 Architecture	结构 Structure	给排水 Water	景观 Landscape	道路 Road	桥梁 Bridge	地基 Confirmed by
------------------	-------------------	--------------------	-----------------	--------------	-----------------	------------	--------------	--------------------

 **中铁城市规划设计研究院有限公司**
 CHINA RAILWAY URBAN PLANNING & DESIGN INSTITUTE CO., LTD.

项目名称 Project Name	芜湖县新芜大道(经二路北延)建设工程			审定 Approved by	审核 Reviewed by	项目负责人 Principal in charge	专业负责人 Discipline Responsible	校对 Checked by	设计 Designed by	绘图 Drawn by	图号 Sheet No.	专业 Discipline	阶段 Stage	版次 Rev.
子项目名称 Sub-Project				中立新	陆超	陆超	邵彪	李亮	姜旭峰	姜旭峰	DL-09	道路	施工图	B
项目编号 Project No.	2017C042XW	子项目编号 Sub-Project No.		陆超	陆超	陆超	邵彪	李亮	姜旭峰	姜旭峰	日期 Date	2021.03		

(1.10.3) 竣工验收报告

工程竣工验收报告

工程名称：芜湖县新芜大道（经二路北延）工程

竣工日期：2023年10月12日

验收组织单位

建设单位(章) 芜湖市湾沚区重点工程建设管理处



违反《安徽省房屋建筑工程和市政基础设施工程竣工验收与备案管理规定》，由县级以上人民政府建设行政主管部门或其委托的质量监督机构对责任单位和责任人依照《建设工程质量管理条例》、《房屋建筑工程和市政基础设施工程竣工验收备案管理暂行办法》等法规、规章予以处罚。

房屋建筑工程和市政基础设施工程概况一览表

工程名称	芜湖市新芜大道（经二路北延）工程	工程地点	芜湖市湾沚区		
工程规划许可证号	340210202200149	工程施工许可证号	340221202208190102	质量监督册号	
工程用途	市政道路	工程规模		造价	28918.93 万元
工程主要内容	<p>新芜大道道路规划等级为城市主干路。起点为现状经二路与阳光大道交叉口，终点接现状杨黄路，道路全长 4860m。近期工程按原规划 60m 红线宽度实施 24m 宽双六机非混行车道、10m 宽中央绿化带以及两侧各 13m 宽侧分带。交通组织方案按照机动车双向 4 车道，设计车速 60km/h，两侧各设置混合车道，限速 50km/h 和道路左幅侧分带中设置 2.5m 宽绿道。</p> <p>本段工程实施范围南起阳光大道交叉口，北至杨黄路交叉口，全长约 4860m。</p> <p>建设内容包括：道路工程、桥梁工程、给排水工程（雨水、污水、给水）、绿化工程、照明工程以及交通工程等。</p> <p>平面设计情况：道路沿线由南向北分别与阳光大道、北一路、北二路、杨黄路以及三条主要村道相交，新芜大道与北二路、杨黄路交叉口为 T 型交叉，新芜大道与阳光大道、北一路及三个主村道口为十字型交叉，建设一座 252.5m 预应力箱梁桥跨越江溪河水系和一座箱涵(K3+486.396)。</p> <p>主要工程量：（1）道路工程：道路长度约 4860m，路床采用 3：2 碎石土填筑（127136m³），路面结构层采用 3 层 20cm 水泥稳定碎石基层，0.8cmES-3 稀浆封层，4cm+6cm+8cm 密级配沥青混凝土面层（137680m²）；新建 3*35+4*35m 先简支后连续预应力箱梁桥 1 座；新建 1 孔(2*8.2+5*11.0m)钢筋砼箱涵 1 座；（2）给排水工程：给水管道 K0+606-K1+126 采用球墨铸铁管双侧布置，球磨铸铁管（直径 DN150-500）1294m，检查井 26 座；雨水管道 K0+030-K1+095 采用 II 级钢筋砼管双侧布置，其余段采用植草沟排水，雨水 II 级钢筋砼管（d300-1800）6844m，检查井 119 座；污水管道沿道路双侧布置，采用 II、III 级钢筋砼管（d400-1200）8314m，检查井 251 座；（3）照明工程：80KVA 箱式变电站 6 座，高低杆灯 H=12m,307 套，双火 V 型灯 H=12m,13 套，中高杆灯 H=15m,2 套，电力电缆 YYJHLV，28560m；（4）交通工程：单悬臂信号灯、行人过街信号灯等 53 套，高清电子警察 19 套，卡口测速 4 套，附着视频监控 8 台，信号机 6 台，标志标牌 104 套、标线 12350m²；（5）绿化工程：种植上苗木 13747 棵，种植下苗木 73184m²，道路草坪和植草沟草坪 84467m²；景石 1620 吨；整理绿化用地 181838m²。</p>				
开工日期	2022 年 2 月 28 日	竣工日期	2023 年 10 月 12 日		
建设单位	芜湖市湾沚区重点工程建设管理处	法定代表人	葛惟虎		
单位地址	芜湖市湾沚区湾石路行政四号楼	项目负责人	魏炜		
勘察单位	中铁城市规划设计研究院有限公司	资质等级	市政甲级	项目负责人	张务汉
设计单位	中铁城市规划设计研究院有限公司	资质等级	市政甲级	项目负责人	陆超
施工总包单位	中国建筑第四工程局有限公司 锦旭建设有限公司	资质等级及证书号	市政公用工程施工总承包特级 D1440202279		
法定代表人	易文权、张灿旭	项目经理及证书号	张磊 粤 1442020202104248		
分包单位		资质等级及证书号			
分包单位		资质等级及证书号			
监理单位	宁波市朝陆工程咨询有限公司	资质等级及证书号	市政公用工程甲级 E133002691		
法定代表人	陆贤庆	总监及岗位证书号	吴玉昌 42005778		
工程质量监督机构	芜湖市湾沚区建设工程质量安全监督站				

注：本表由建设单位填写。

单位工程质量竣工验收记录

工程名称	芜湖市新芜大道(经二路北延)工程	结构类型	沥青混凝土	工程规模	大型
施工单位	中国建筑第四工程局有限公司 锦旭建设有限公司	技术负责人	黄晨光	开工日期	2022年2月28日
项目经理	张磊	项目技术负责人	王玉松	完工日期	2023年7月7日
序号	项目	验收记录		验收结论	
1	子单位工程	共 7 项子单位, 经查 25 分部, 符合标准及设计要求 25 分部		合格	
2	质量控制资料核查	共 59 项, 经审查符合要求 59 项, 经核定符合规范要求 59 项		合格	
3	安全和主要使用功能核查及抽查结果	共核查 33 项, 符合要求 33 项, 共抽查 33 项, 符合要求 33 项, 经返工处理符合要求 / 项		合格	
4	观感质量验收	共抽查 47 项, 符合要求 47 项, 不符合要求 / 项		合格	
5	综合验收结论	合格			
	建设单位	监理单位	施工单位	设计单位	勘察单位
	(公章)	(公章)	(公章)	(公章)	(公章)
	参加验收单位(公章) 收单日期: 2023年10月12日	监理单位 总监理工程师 2023年10月12日	施工单位 单位负责人 2023年10月12日	设计单位 单位(项目)负责人 2023年10月12日	勘察单位 单位(项目)负责人 2023年10月12日

注: 该表由施工单位填写, 验收结论由监理(建设)单位填写, 综合验收结论由参加验收单位共同商定, 建设单位填写。

工程竣工验收意见

工程名称：芜湖县新芜大道（经二路北延）工程

新芜大道道路规划等级为城市主干路。起点为现状经二路与阳光大道交叉口，终点接现状杨黄路，道路全长 4860m。近期工程按原规划 60m 红线宽度实施 24m 宽双六机非混行车道、10m 宽中央绿化带以及两侧各 13m 宽侧分带。交通组织方案按照机动车双向 4 车道，设计车速 60km/h，两侧各设置混合车道，限速 50km/h 和道路左幅侧分带中设置 2.5m 宽绿道。

本段工程实施范围南起阳光大道交叉口，北至杨黄路交叉口，全长约 4860m。

平面设计情况：道路沿线由南向北分别与阳光大道、北一路、北二路、杨黄路以及三条主要村道相交，新芜大道与北二路、杨黄路交叉口为 T 型交叉，新芜大道与阳光大道、北一路及三个主村道口为十字型交叉，建设一座 252.5m 预应力箱梁桥跨越汪溪坝水系和一座箱涵(K3+486.396)。

主要工程量：（1）道路工程：道路长度约 4860m，路床采用 3：2 碎石土填筑（127136m³），路面结构层采用 3 层 20cm 水泥稳定碎石基层，0.8cm ES-3 稀浆封层，4cm+6cm+8cm 密级配沥青混凝土面层（137680m²）；新建 3*35+4*35m 先简支后连续预应力箱梁桥 1 座；新建 1 孔（2*8.2+5*11.0m）钢筋砼箱涵 1 座；（2）给排水工程：给水管 K0+606~K1+126 采用球墨铸铁管双侧布置，球磨铸铁管（直径 DN150~500）1294m，检查井 26 座；雨水管 K0+030~K1+095 采用 II 级钢筋砼管双侧布管，其余段采用植草沟排水，雨水 II 级钢筋砼管（d300~1800）6844m，检查井 119 座；污水管道沿道路双侧布置，采用 II、III 级钢筋砼管（d400~1200）8314m，检查井 251 座；（3）照明工程：80KVA 箱式变电站 6 座，高低杆灯 H=12m，307 套，双火 V 型灯 H=12m，13 套，中高杆灯 H=15m，2 套，电力电缆 YJVJHLV，28560m；（4）交通工程：单悬臂信号灯、行人过街信号灯等 53 套，高清电子警察 19 套，卡口测速 4 套，附着视频监控 8 台，信号机 6 台，标志标牌 104 套、标线 12350m²；（5）绿化工程：种植上苗木 13747 棵，种植下苗木 73184m²，道路草坪和植草沟草坪 84467m²，景石 1620 吨，整理绿化用地 181838m²。

建设内容包括：道路工程、桥梁工程、给排水工程（雨水、污水、给水）、绿化工程、照明工程以及交通工程等。

本工程于 2022 年 2 月 28 日开工，2023 年 7 月 7 日完工。

本工程施工、设计、监理等单位均按法律规定要求通过公开招标方式确定。各项目负责人在施工过程严格执行国家及省现行颁布的相关规范、规定及相关文件，严格执行国家强制性条文，按程序组织各方责任主体对完成的分项、分部工程进行验收，符合设计及规范要求后进行下道工序施工。

本工程施工、设计、监理单位等各方责任主体已按要求完成合同约定内容。施工单位按设计要求完成其设计指标及功能要求。依据施工单位的竣工报告、监理单位的评估报告和设计单位质量检查意见，同时结合检测资料、现场实测实量等情况，同意监理和设计等单位评定意见。同意正式竣工验收。

验收组组长（签名）：_____

注：建设单位根据验收组意见填写。包括：设计功能、指标实现情况；建设单位守法情况；对工程勘察、设计、施工、监理等方面的简单评价；工程质量等级（要说明各分部工程质量等级及验收标准）；难以弥补的质量缺陷记录（不得影响安全使用）。



(2) 拟派项目经理业绩

拟派项目经理业绩一览表

序号	项目名称	发包单位	工程类型	合同签订时间 (时间格式: XXXX.XX .XX)	竣工验收 时间(时间格式: XXXX.XX. XX)	合同金额 (万元)	边坡高度 (米)
1	红云涂料化工厂地块(星汇云城)住宅楼工程5幢(自编4~8栋),一期商业S1~S4、S6~S7,垃圾站收集站、再生资源回收站(自编号P4栋)及地下室第4区施工总承包及总承包管理配合服务	广州宏盛房地产开发有限公司	房建	2016.04	2018.03	26855.43 4159	6.5
2	红云涂料化工厂地块(星汇云城)住宅楼1幢(自编10栋)及地下室第9区施工总承包及总承包管理配合服务	广州宏盛房地产开发有限公司	房建	2016.08	2020.04	16119.98 4812	7.1

(2.1) 业绩一：红云涂料化工厂地块（星汇云城）住宅楼工程 5 幢（自编 4~8 栋），一期商业 S1~S4、S6~S7，垃圾站收集站、再生资源回收站（自编号 P4 栋）及地下室第 4 区施工总承包及总承包管理配合服务项目

(2.1.1) 合同证明文件

红云涂料化工厂地块（星汇云城）住宅楼工程 5 幢（自编 4~8 栋），一期商业 S1~S4、S6~S7，垃圾站收集站、再生资源回收站（自编号 P4 栋）及地下室第 4 区施工总承包及总承包管理配合服务合同

（第一册）

合同编号：宏胜红云地块工合字【2016】第 0007/0619 号

发包人：广州宏胜房地产开发有限公司

承包人：中国建筑第四工程局有限公司

日期：二〇一六年四月

第一部分 协议书

发包人（全称）：广州宏胜房地产开发有限公司

承包人（全称）：中国建筑第四工程局有限公司

依照《中华人民共和国合同法》、《中华人民共和国建筑法》及其它有关法律、法规，遵循平等、自愿、公平和诚实信用的原则，双方就本工程施工有关事项达成一致意见，订立本合同。

一、工程概况

1.1、工程名称：红云涂料化工厂地块（星汇云城）住宅楼工程5幢（自编4~8栋），一期商业S1~S4、S6~S7，垃圾站收集站、再生资源回收站（自编号P4栋）及地下室第4区施工总承包及总承包管理配合服务

1.2、工程地点：白云区华南快速路南侧红云涂料化工厂地块

1.3、工程概况：

1.3.1 本项目总用地面积为198940.70 m²，规划建设用地面积为147736.40 m²，总建筑面积为680813.33 m²，其中地上建筑面积为450976.00 m²（含28栋32层、2栋24层商品房，建筑面积为447676 m²；公建配套建筑面积为3300 m²），一至三层地下室建筑面积为194207 m²，小学建筑面积为14244.33 m²，幼儿园建筑面积为5298 m²，垃圾站建筑面积为210 m²，商业面积为15878 m²。

根据销售分期（共四期）划分情况，具体各期内容如下：

①土建总承包A标段施工范围：

11期：住宅楼工程5幢（自编4~8栋）：5栋32层，建筑面积约73732平方米；一期商业S1~S4、S6~S7：建筑面积约5686平方米；垃圾站收集站、再生资源回收站（自编号P4栋）：建筑面积约210平方米；地下室：地下室第4区，建筑面积约18639平方米。

12期：住宅楼工程1幢（自编10栋）：1栋32层，建筑面积约14489平方米；地下室：地下室第9区，建筑面积约41448平方米。

三期：住宅楼工程4幢（自编21~24栋）：4栋32层，建筑面积约65564平方米；地下室：地下室第8区，建筑面积约10350平方米。

四期：住宅楼工程7幢（自编9、25~30栋）：7栋32层，建筑面积约107129平方米；地下室：地下室第10区，建筑面积约27315平方米。

②土建总承包B标段施工范围：

11期：住宅楼工程2幢（自编1~2栋）：2栋32层，建筑面积约30878平方米；商业：建筑面积约12662平方米；地下室：地下室第2、5区，建筑面积约25121平方米；小学：建筑面积约14244平方米；幼儿园及托儿所：建筑面积约5298平方米。。

12期:住宅楼工程2幢(自编3、11栋):2栋32层,建筑面积约24747平方米;地下室:地下室第3区,建筑面积约13528平方米。

二期:住宅楼工程5幢(自编12~16栋):3栋32层,2栋24层,建筑面积约61541平方米;地下室:地下室第6区,建筑面积约35077平方米。

三期:住宅楼工程4幢(自编17~20栋):4栋32层,建筑面积约69596平方米;地下室:地下室第7区,建筑面积约24961平方米。

1.3.2 本合同范围为土建A标段11期:住宅楼工程5幢(自编4~8栋):5栋32层,建筑面积约73732平方米;一期商业S1~S4、S6~S7:建筑面积约5686平方米;垃圾站收集站、再生资源回收站(自编号P4栋)建筑面积约210平方米;地下室:地下室第4区,建筑面积约18639平方米。

1.4、工程立项、规划批准文件号:

1.5、结构形式:

1.6、资金来源:自筹

二、工程承包范围

1、承包范围:按发包人提供的图纸和有关资料、文件及说明,承包总承包工程(下述第1.3条所述的专业工程及供应合同除外)及提供总承包管理配合服务,包括但不限于下列的工作内容:

1.1 总承包单位自行施工部分的招标内容:

1) 土建工程:

a) 地下部分:包括土石方工程、基坑支护工程、**边坡支护工程**、桩基工程,砌筑工程,混凝土及钢筋混凝土工程,金属结构工程,门窗工程(主要包括防火门安装等)、防水工程,保温、隔热、防腐工程,地下室装修(不含电梯前室及会所部分);含标段内化粪池、隔油池、消防水池、各安装要求的设备基础等工程。

b) 地上部分:包括砌筑工程,混凝土及钢筋混凝土工程,金属结构工程,门窗工程(主要包括防火门安装),屋面及防水工程,保温、隔热、防腐工程,装饰装修工程(包括建筑外墙饰面、走火楼梯间装修、设备用房装修、设备基础及阳台栏杆等);含设备安装要求的设备基础等工程。

c) 垃圾收集站及公共厕所部分:完成图纸要求的所有内容。(含所有装饰部分及机电预埋部分,不含机电安装工程) *套房材料装修*

2) 机电工程:

a) 机电安装工程在混凝土结构中管线、防水套管、穿梁套管预埋及须预留的洞口(也包括套管预留洞口)预留工作,包括孔洞的封塞、防水以及后期总承包单位范围内的饰面工程;

b) 其他专业工程(如永久供电、发电机、煤气、泛光照明、游泳池及园建等)在混凝土结构中预埋和穿梁套管预埋及机电安装工程在混凝土结构中须预留的洞口预留工作,包括孔洞的一次封塞、防水以及后期总承包单位范围内的饰面工程;

c) 防雷工程;

d) 人防机电所有的预埋工作。

序号	施工内容	总包单位	机电安装单位	二次装修单位	其他专业单位
		工程, 和设备安装要求的设备基础。			

4、物料供应方式

4.1、甲供材料（设备）：防火门、管井门。

4.2、甲询乙供（不带安装）并设定暂定价材料：外墙砖，内墙涂料，墙地砖。该类材料由广州城建开发有限公司（简称‘城装公司’）负责向施工总承包单位供货，由发包人、承包人、城装公司签订三方供货执行。

4.3、发包人推荐品牌，由报价人自报的有：

（1）土建类：钢筋、防水涂料、防水卷材等，具体详见合同专用条款第49款内容。

（2）机电类：HDPE中空壁缠绕结构排水管、PVC难燃管等，具体详见合同专用条款第49款内容。

三、合同工期

计划工期591个日历天（至监理签发开工通知后至竣工备案），计划于2015年10月20日开工，2017年6月1日竣工备案（完成竣工验收（五方验收）后的备案工作，并提供备案证明）。

四、质量标准

工程质量要求符合（《工程施工质量验收规范》）标准，并达到国家验收标准（合格标准）。

五、合同价款：

合同总价：¥268,554,341.59元，（大写）人民币 贰亿陆仟捌佰伍拾伍万肆仟叁佰肆拾壹元伍角玖分

（1）土建工程金额：¥113,649,360.65元，详细如下：

① 分部分项工程量清单金额：¥78103894.01元；

② 措施项目清单金额：¥29316855.02元，其中：安全防护、文明施工措施费：¥3035659.1元；

③ 其他项目清单金额：¥2,194,150.82元；

④ 规费金额：¥109,614.90元；

⑤ 税金及附加金额：¥3,924,845.90元。

（2）机电工程金额：¥932,842.96元，详细如下：

⑥ 分部分项工程量清单金额：¥899,727.78元；

⑦ 措施项目清单金额：¥0.00元，其中：安全防护、文明施工措施费：¥0.00元；

⑧ 其他项目清单金额：¥0.00元；

⑨ 规费金额：¥899.73元；

⑩ 税金及附加金额：¥32,215.45元。

（3）专业工程暂估价金额：¥153,972,137.98元。

上述合同价款部分为固定总价，部分为综合单价包干，具体详见专用条款第62条。

六、组成合同的文件

组成本合同的文件及优先解释顺序与合同专用条款的规定一致。

七、词语含义

本协议书中有词语含义与合同条件中赋予它们的定义相同。

十、承包人承诺

承包人向发包人承诺按照本合同约定施工、竣工，并在质量保修期内承担工程质量保修责任，履行本合同所约定的全部义务，并就分包工程的质量、工期、安全、保修及管理事宜与分包人共同向发包人承担连带

八、发包人承诺

发包人向承包人承诺按本合同约定的条款支付工程价款及其它应当支付的款项,履行本合同所约定的全部义务。

九、合同生效

- 9.1、本合同订立时间:2016年 月 日
- 9.2、本合同订立地点:广州市天河区
- 9.3、发包人承包人约定本合同自双方签字盖章后生效。

(以下无正文)

发包人:广州宏胜房地产开发有限公司

(公章)

地址:

法定代表人:

委托代理人:

经办人:

开户银行:

帐号:

邮政编码:



Handwritten signature of the contractor's representative.

承包人:中国建筑第四工程局有限公司

地址:

法定代表人:

委托代理人:

经办人:

开户银行:

帐号:

邮政编码:



(2.1.2) 竣工验收报告

GD411 □ □

建筑工程竣工验收报告

住宅楼工程5幢（自编4~8栋），垃圾站收集站、再
单位(子单位)工程名称：再生资源回收站（自编号P4栋）及地下室第4区工程

验收日期：2018年3月14日

建设单位(盖章)：广州宏胜房地产开发有限公司

有限公司

一、工程概况

单位(子单位)工程名称	住宅楼工程5幢(自编4~8栋), 垃圾站收集站、再生资源回收站(自编号P4栋)及地下室第4区工程		
工程地点	白云区同宝路	建筑面积	97000m ²
		工程造价	26855.43万元
结构类型	框架剪力墙结构	层数	地上: 32 层 地下: 3 层
施工许可证号	440111201606060101	监理许可证号	
开工日期	2015年11月20日	验收日期	2018年3月14日
监督单位	广州市白云区建设工程质量安全监督站	监督编号	B2016050033
建设单位	广州宏胜房地产开发有限公司	资 质 证 号	/
勘察单位	广州华工大勘察工程有限公司		B144055713
设计单位	广州城建开发设计院有限公司		A144019013
总包单位	中国建筑第四工程局有限公司		D144009527
承建单位(土建)	中国建筑第四工程局有限公司		D144009527
承建单位(设备安装)	/		/
承建单位(装修)	/		/
监理单位	广州越秀地产工程管理有限公司		EW144008727
施工图审查单位	广东省建院施工图审查中心		19002

二、工程竣工验收实施情况

(一) 验收组织

建设单位组织勘察、设计、施工、监理等单位和其他有关专家组成验收组, 根据工程特点, 下设若干个专业组。

1. 验收组

组长	朱前	
副组长	陈爱昌、	陈娜
组员	方电、梁智坚	

2. 专业组

专业组	组长	组员
建筑工程	樊景雄	杨涛
建筑设备安装工程	沈隆	陈发富
通讯、电视、燃气等专业工程	沈隆	莫伟广
工程质控资料	何召淼	莫子杰

(二) 验收程序

1. 建设单位主持验收会议。
2. 建设、勘察、设计、施工、监理单位介绍工程合同履约情况和在工程建设各个环节执行法律、法规和工程建设强制性标准情况。
3. 审阅建设、勘察、设计、施工、监理单位的工程档案资料。
4. 验收组实地查验工程质量。
5. 专业验收组发表意见, 验收组形成工程竣工验收意见并签名。

(三) 工程质量评定

分部(系统、成套设备)工程名称	验收意见/备注	质量控制资料核查结果统计	主要使用功能和安全性能资料核查/实体质量抽查结果统计	观感质量验收抽查结果统计
地基与基础	同意验收	共 105 项,其中: 经审查符合要求 60 项 经核定符合要求 55 项	共 10 项,其中: 资料核查符合要求 6 项 实体抽查符合要求 4 项	共 项,其中: 评价为“好”的 项 评价为“一般”的 项
主体结构	同意验收	共 205 项,其中: 经审查符合要求 125 项 经核定符合要求 80 项	共 15 项,其中: 资料核查符合要求 8 项 实体抽查符合要求 7 项	共 项,其中: 评价为“好”的 项 评价为“一般”的 项
建筑装饰装修	同意验收	共 75 项,其中: 经审查符合要求 45 项 经核定符合要求 30 项	共 20 项,其中: 资料核查符合要求 12 项 实体抽查符合要求 8 项	共 35 项,其中: 评价为“好”的 25 项 评价为“一般”的 10 项
建筑屋面	同意验收	共 15 项,其中: 经审查符合要求 9 项 经核定符合要求 6 项	共 5 项,其中: 资料核查符合要求 4 项 实体抽查符合要求 1 项	共 5 项,其中: 评价为“好”的 3 项 评价为“一般”的 2 项
建筑给水、排水及采暖	同意验收	共 35 项,其中: 经审查符合要求 25 项 经核定符合要求 10 项	共 10 项,其中: 资料核查符合要求 8 项 实体抽查符合要求 2 项	共 45 项,其中: 评价为“好”的 30 项 评价为“一般”的 15 项
建筑电气	同意验收	共 30 项,其中: 经审查符合要求 20 项 经核定符合要求 10 项	共 项,其中: 资料核查符合要求 项 实体抽查符合要求 项	共 项,其中: 评价为“好”的 项 评价为“一般”的 项
智能建筑	同意验收	共 20 项,其中: 经审查符合要求 12 项 经核定符合要求 5 项	共 项,其中: 资料核查符合要求 项 实体抽查符合要求 项	共 项,其中: 评价为“好”的 项 评价为“一般”的 项
通风与空调	同意验收	共 30 项,其中: 经审查符合要求 22 项 经核定符合要求 8 项	共 10 项,其中: 资料核查符合要求 6 项 实体抽查符合要求 4 项	共 25 项,其中: 评价为“好”的 15 项 评价为“一般”的 10 项
电梯	同意验收	共 40 项,其中: 经审查符合要求 25 项 经核定符合要求 15 项	共 项,其中: 资料核查符合要求 项 实体抽查符合要求 项	共 项,其中: 评价为“好”的 项 评价为“一般”的 项
建筑节能	同意验收	共 20 项,其中: 经审查符合要求 13 项 经核定符合要求 7 项	共 25 项,其中: 资料核查符合要求 15 项 实体抽查符合要求 10 项	共 10 项,其中: 评价为“好”的 8 项 评价为“一般”的 2 项
自动喷水灭火系统	同意验收	共 30 项,其中: 经审查符合要求 22 项 经核定符合要求 8 项	共 5 项,其中: 资料核查符合要求 2 项 实体抽查符合要求 3 项	共 55 项,其中: 评价为“好”的 35 项 评价为“一般”的 20 项
气体灭火系统		共 项,其中: 经审查符合要求 项 经核定符合要求 项	共 项,其中: 资料核查符合要求 项 实体抽查符合要求 项	共 项,其中: 评价为“好”的 项 评价为“一般”的 项
泡沫灭火系统		共 项,其中: 经审查符合要求 项 经核定符合要求 项	共 项,其中: 资料核查符合要求 项 实体抽查符合要求 项	共 项,其中: 评价为“好”的 项 评价为“一般”的 项
火灾自动报警系统	同意验收	共 45 项,其中: 经审查符合要求 25 项 经核定符合要求 20 项	共 5 项,其中: 资料核查符合要求 3 项 实体抽查符合要求 2 项	共 50 项,其中: 评价为“好”的 35 项 评价为“一般”的 15 项
燃气系统		共 项,其中: 经审查符合要求 项 经核定符合要求 项	共 项,其中: 资料核查符合要求 项 实体抽查符合要求 项	共 项,其中: 评价为“好”的 项 评价为“一般”的 项
		共 项,其中: 经审查符合要求 项 经核定符合要求 项	共 项,其中: 资料核查符合要求 项 实体抽查符合要求 项	共 项,其中: 评价为“好”的 项 评价为“一般”的 项


(五) 工程验收结论及备注

本工程经验收组对实体及竣工文件检查，一致认为本工程已按设计和施工图完成，各分部工程验收评定合格，工程符合有关法律、法规和工程建设强制性标准和工程验收标准，工程外观感好，竣工资料齐备，同意工程通过验收。

建设单位:	监理单位:	总承包施工单位:	勘察单位:	设计单位:
广州宏胜房地产开发有限公司	广州越秀地产工程管理有限公司	中国建筑第四工程局有限公司	广州华工大勘察工程有限公司	广州城建开发设计集团有限公司
				
单位(项目)负责人:	总监理工程师:	单位(项目)负责人:	单位(项目)负责人:	单位(项目)负责人:
2018年3月4日	2018年3月4日	2018年3月4日	2018年3月4日	2018年3月4日
				

(2.2) 业绩二：红云涂料化工厂地块（星汇云城）住宅楼 1 幢（自编 10 栋）及地下室第 9 区
施工总承包及总承包管理配合服务

(2.2.1) 合同证明文件

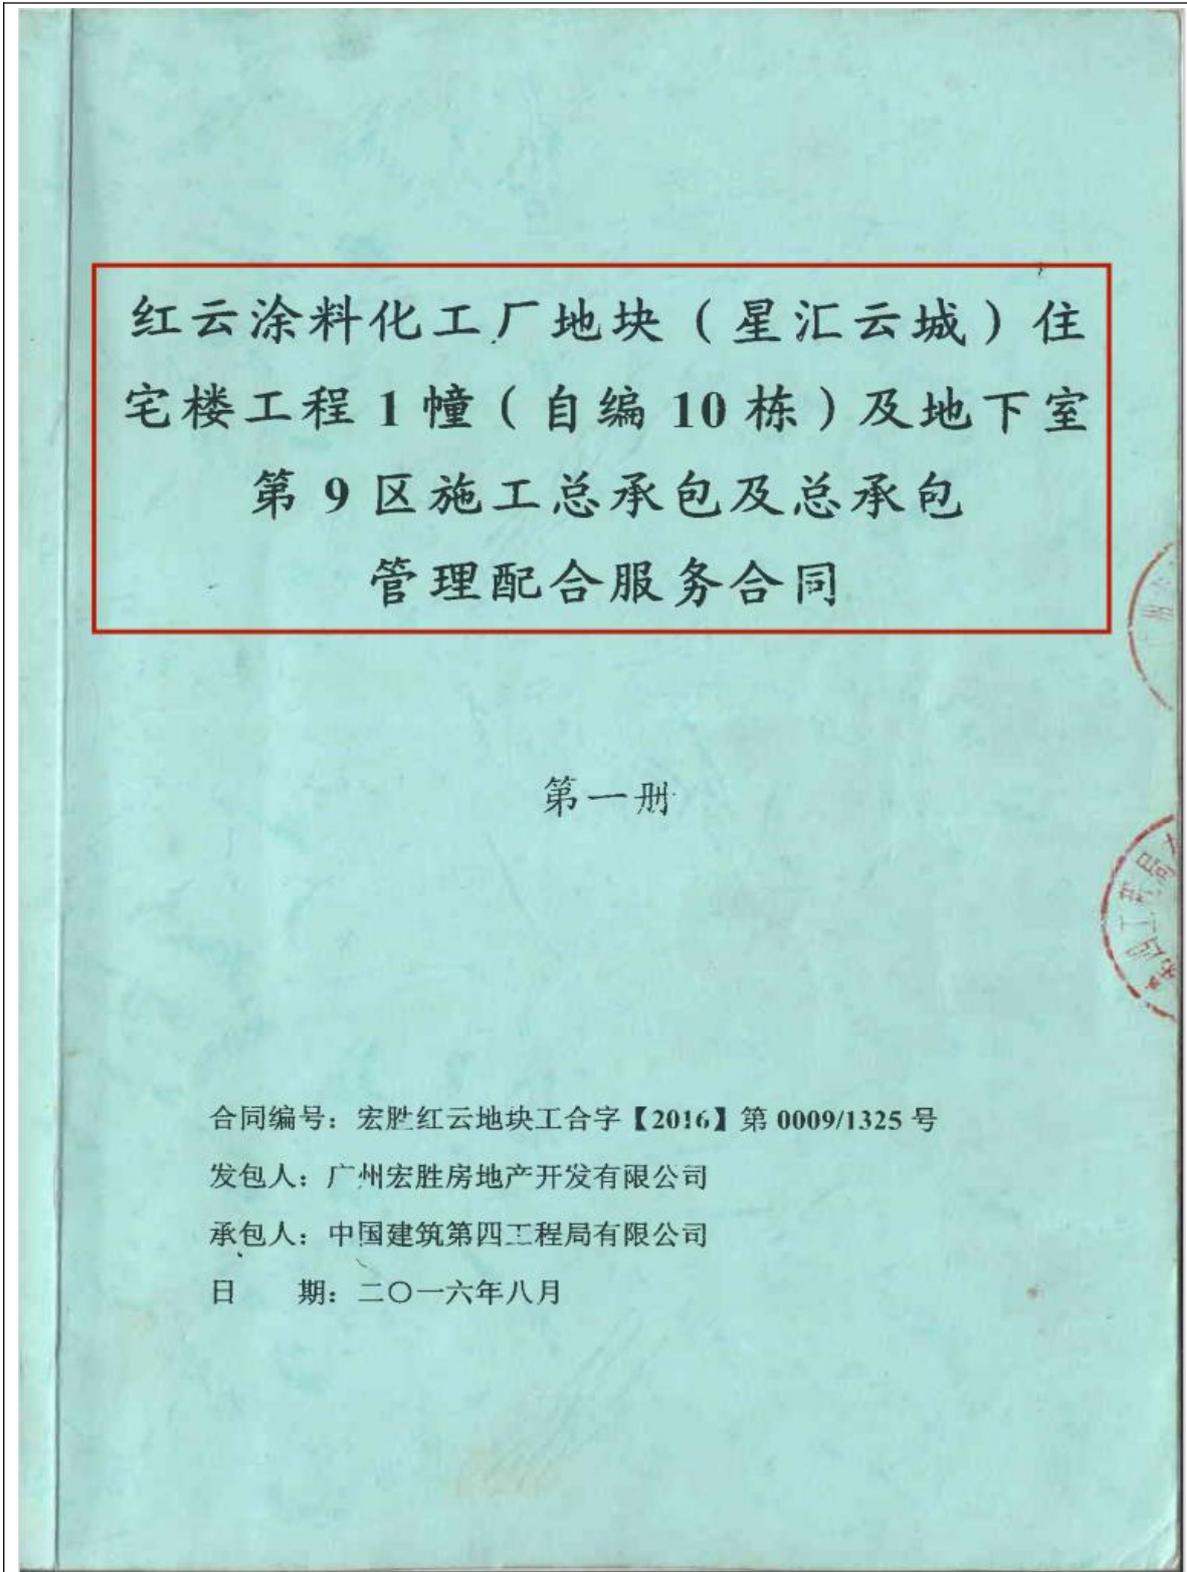

红云涂料化工厂地块（星汇云城）住宅楼工程 1 幢（自编 10 栋）及地下室第 9 区施工总承包及总承包管理配合服务合同

第一册

合同编号：宏胜红云地块工合字【2016】第 0009/1325 号

发包人：广州宏胜房地产开发有限公司

承包人：中国建筑第四工程局有限公司

日期：二〇一六年八月

第一部分 协议书

发包人（全称）：广州宏胜房地产开发有限公司

承包人（全称）：中国建筑第四工程局有限公司

依照《中华人民共和国合同法》、《中华人民共和国建筑法》及其它有关法律、法规，遵循平等、自愿、公平和诚实信用的原则，双方就本工程施工有关事项达成一致意见，订立本合同。

一、工程概况

1.1、工程名称：红云涂料化工厂地块（星汇云城）住宅楼工程1幢（自编10栋）及地下室第9区施工总承包及总承包管理配合服务

1.2、工程地点：白云区华南快速路南侧红云涂料化工厂地块

1.3、工程概况：

1.3.1 本项目总用地面积为198940.70 m²，规划建设用地面积为147736.40 m²，总建筑面积为680813.33 m²，其中地上建筑面积为450976.00 m²（含28栋32层、2栋24层商品房，建筑面积为447676 m²；公建配套建筑面积为3300 m²），一至三层地下室建筑面积为194207 m²，小学建筑面积为14244.33 m²，幼儿园建筑面积为5298 m²，垃圾站建筑面积为210 m²，商业面积为15878 m²。

根据销售分期（共四期）划分情况，具体各期内容如下：

①土建总承包A标段施工范围：

1₁期：住宅楼工程5幢（自编4~8栋）：5栋32层，建筑面积约73732平方米；一期商业S1~S4、S6~S7：建筑面积约5686平方米；垃圾站收集站、再生资源回收站（自编号P4栋）：建筑面积约210平方米；地下室：地下室第4区，建筑面积约18639平方米。

1₂期：住宅楼工程1幢（自编10栋）：1栋32层，建筑面积约14489平方米；地下室：地下室第9区，建筑面积约41448平方米。

三期：住宅楼工程4幢（自编21~24栋）：4栋32层，建筑面积约65564平方米；地下室：地下室第8区，建筑面积约10350平方米。

四期：住宅楼工程7幢（自编9、25~30栋）：7栋32层，建筑面积约107129平方米；地下室：地下室第10区，建筑面积约27315平方米。

②土建总承包B标段施工范围：

1₁期：住宅楼工程2幢（自编1~2栋）：2栋32层，建筑面积约30878平方米；商业：建筑面积约12662平方米；地下室：地下室第2、5区，建筑面积约25121平方米；小学：建筑面积约14244平方米；幼儿园及托儿所：建筑面积约5298平方米。。

12期:住宅楼工程2幢(自编3、11栋):2栋32层,建筑面积约24747平方米;地下室:地下室第3区,建筑面积约13528平方米。

二期:住宅楼工程5幢(自编12~16栋):3栋32层,2栋24层,建筑面积约61541平方米;地下室:地下室第6区,建筑面积约35077平方米。

三期:住宅楼工程4幢(自编17~20栋):4栋32层,建筑面积约69596平方米;地下室:地下室第7区,建筑面积约24961平方米。

1.3.2 本合同范围为土建A标段12期:住宅楼工程1幢(自编10栋):1栋32层,建筑面积约14489平方米;地下室:地下室第9区,建筑面积约41448平方米。

1.4、工程立项、规划批准文件号:

1.5、结构形式:

1.6、资金来源:自筹

二、工程承包范围

1、承包范围:按发包人提供的图纸和有关资料、文件及说明,承包总承包工程(下述第1.3条所述的专业承包工程及供应合同除外)及提供总承包管理配合服务,包括但不限于下列的工作内容:

1.1 总承包单位自行施工部分的招标内容:

1) 土建工程:

- a) 地下部分:包括土石方工程,基坑支护工程、边坡支护工程、桩基工程,砌筑工程,混凝土及钢筋混凝土工程,金属结构工程,门窗工程(主要包括防火门安装等)、防水工程,保温、隔热、防腐工程,地下室装修(不含电梯前室及会所部分);含标段内化粪池、隔油池、消防水池、设备安装要求的设备基础等工程。
- b) 地上部分:包括砌筑工程,混凝土及钢筋混凝土工程,金属结构工程,门窗工程(主要包括天窗防火门安装),屋面及防水工程,保温、隔热、防腐工程,装饰装修工程(包括建筑外墙饰面、走火楼梯间装修、设备用房装修、设备基础及阳台栏杆等);含设备安装要求的设备基础等工程。
- c) 垃圾收集站及公共厕所部分:完成图纸要求的所有内容。(含所有装饰部分及机电预埋部分,但不含机电安装工程)

2) 机电工程:

- a) 机电安装工程在混凝土结构中管线、防水套管、穿梁套管预埋及须预留的洞口(也包括套管预留洞口)预留工作,包括孔洞的封塞、防水以及后期总承包单位范围内的饰面工程;
- b) 其他专业工程(如永久供电、发电机、煤气、泛光照明、游泳池及园建等)在混凝土结构中防水套管和穿梁套管预埋及机电安装工程在混凝土结构中须预留的洞口预留工作,包括孔洞的一次性封塞、防水以及后期总承包单位范围内的饰面工程;
- c) 防雷工程;
- d) 人防机电所有的预埋工作。

3) 报建、检测、验收、出证(包括但不限于以下项目)

- a) 协助第三方完成各自范围内的外墙抗拔试验、人防检测、基坑监测、桩基础检测、结构实体检测、

序号	施工内容	总包单位	机电安装单位	二次装修单位	其他专业单位
		(园建图纸内的施工内容除外)	安装： 4、排水管道支管施工至地漏末端（支管需突出结构面10cm），地漏末端不需安装（沉淀池内二次排水地漏除外）；		
	湿消防系统（含灭火器）	在混凝土结构中须预留的洞口预留工作，包括孔洞的一次性封塞、防水以及后期的饰面工程，和设备安装要求的设备基础。	完成湿消防系统中的全部施工内容		
通风空调及防排烟系统	通风空调系统	在混凝土结构中须预留的洞口预留工作，包括孔洞的一次性封塞、防水以及后期的饰面工程，和设备安装要求的设备基础。	完成通风系统中的全部通风工程		
	防排烟系统	在混凝土结构中须预留的洞口预留工作，包括孔洞的一次性封塞、防水以及后期的饰面工程，和设备安装要求的设备基础。	完成防排烟系统中的全部通风工程		

4、物料供应方式

4.1、甲供材料（设备）、防火门、管井门。

4.2、甲询乙供（不带安装）并设定暂定价材料：外墙砖、内墙涂料、墙地砖。该类材料由广州城建开发装饰有限公司（简称“城装公司”）负责向施工总承包单位供货，由发包人、承包人、城装公司签订三方供货合同执行。

4.3、发包人推荐品牌，由报价人自报的有：

(1) 土建类：钢筋、防水涂料、防水卷材等，具体详见合同专用条款第49款内容。

(2) 机电类：HDPE中空壁缠绕结构排水管、PVC难燃管等，具体详见合同专用条款第49款内容。

三、合同工期

工期579个日历天（至监理签发开工通知后至竣工备案），计划于2015年11月1日开工，2017年6月1日竣工备案（完成竣工验收（五方验收）后的备案工作，并提供备案证明）。

四、质量标准

工程质量要求符合《《工程施工质量验收规范》》标准，并达到国家验收标准(合格标准)。

五、合同价款：

合同总价：¥161,199,848.12元，(大写)人民币壹亿陆仟壹佰壹拾玖万玖仟捌佰肆拾捌元壹角贰分。

(1) 土建工程金额：¥79,551,782.15元，详细如下：

① 分部分项工程量清单金额：¥62,746,029.35元；

② 措施项目清单金额：¥12,653,014.58元，其中：安全防护、文明施工措施费：¥1,905,966.87元；

元；

③ 其他项目清单金额：¥82,458,347.04元；

④ 规费金额：¥76,727.75元；

⑤ 税金及附加金额：¥2,747,296.44元。

(2) 机电工程金额：¥518,432.95元，详细如下：

- ⑥ 分部分项工程量清单金额: ¥500,029.01元;
- ⑦ 措施项目清单金额: ¥ 0.00元, 其中: 安全防护、文明施工措施费: ¥0.00元;
- ⑧ 其他项目清单金额: ¥0.00元;
- ⑨ 规费金额: ¥500.03元;
- ⑩ 税金及附加金额: ¥17,903.92 元。

(3) 专业工程暂估价金额: ¥81,129,633.02 元。

上述合同价款部分为固定总价, 部分为综合单价包干, 具体详见专用条款第 62 条。

六、组成合同的文件

组成本合同的文件及优先解释顺序与合同专用条款的规定一致。

七、词语含义

本协议书中有关词语含义与合同条件中赋予它们的定义相同。

十、承包人承诺

承包人向发包人承诺按照本合同约定施工、竣工, 并在质量保修期内承担工程质量保修责任, 履行本合同所约定的全部义务, 并就分包工程的质量、工期、安全、保修及管理事宜与分包人共同向发包人承担连带责任。

八、发包人承诺

发包人向承包人承诺按本合同约定的条款支付工程价款及其它应当支付的款项, 履行本合同所约定的全部义务。

九、合同生效

- 9.1、本合同订立时间: 2016 年 月 日
- 9.2、本合同订立地点: 广州市天河区
- 9.3、发包人承包人约定本合同自双方签字盖章后生效。

(以下无正文)
发包人: 广州宏胜房地产开发有限公司
(公章)

地址: 合同专用章
法定代表人: 赖明
委托代理人: [Signature]
经办人: [Signature]
开户银行:
帐号:
邮政编码:

承包人: 中国建筑第四工程局有限公司
(公章)

地址: [Stamp]
法定代表人: [Stamp]
委托代理人:
经办人:
开户银行: 荣卢遵
帐号: [Stamp]
邮政编码:

(2.2.2) 竣工验收报告

GD411

建筑工程竣工验收报告

单位(子单位)工程名称: 住宅楼工程1幢(自编10栋)及地下室第9区工程

验收日期: 2020年4月20日

建设单位(盖章): 广州宏胜房地产开发有限公司



一、工程概况

单位(子单位)工程名称		住宅楼工程1幢(自编10栋)及地下室第9区工程			
工程地点	白云区同宝路	建筑面积	97000m ²	工程造价	26855.43 万元
结构类型	框架剪力墙结构	层数	地上:	32	层
			地下:	3	层
施工许可证号	440111201609020101	监理许可证号			
开工日期	2016年4月13日	验收日期	2020年4月20日		
监督单位	广州市白云区建设工程质量安全监督站	监督编号	B2016070048		
建设单位	广州宏胜房地产开发有限公司	资 质 证 号	/		
勘察单位	广州华工大勘察工程有限公司		B144055713		
设计单位	广州城建开发设计院有限公司		A144019013		
总包单位	中国建筑第四工程局有限公司		D144009527		
承建单位(土建)	中国建筑第四工程局有限公司		D144009527		
承建单位(设备安装)	/		/		
承建单位(装修)	/		/		
监理单位	广州越秀地产工程管理有限公司		EW144008727		
施工图审查单位	广东省建院施工图审查中心		19002		

二、工程竣工验收实施情况

(一) 验收组织

建设单位组织勘察、设计、施工、监理等单位和其他有关专家组成验收组,根据工程特点,下设若干个专业组。

1. 验收组

组长	魏善发
副组长	林煜华、陈娜
组员	钟志军、吴玩娜

2. 专业组

专业组	组长	组员
建筑工程	林峰	彭小勇
建筑设备安装工程	曹建华	陈发富
通讯、电视、燃气等专业工程	曹建华	莫伟广
工程质控资料	何召淼	杨柏基

(二) 验收程序

1. 建设单位主持验收会议。
2. 建设、勘察、设计、施工、监理单位介绍工程合同履行情况和在工程建设各个环节执行法律、法规和工程建设强制性标准情况。
3. 审阅建设、勘察、设计、施工、监理单位的工程档案资料。
4. 验收组实地查验工程质量。
5. 专业验收组发表意见,验收组形成工程竣工验收意见并签名。

二、工程竣工验收实施情况

(一) 验收组织

建设单位组织勘察、设计、施工、监理等单位和其他有关专家组成验收组,根据工程特点,下设若干个专业组。

1. 验收组

组长	魏善发
副组长	林煜华、陈娜
组员	钟志军、吴玩娜

2. 专业组

专业组	组长	组员
建筑工程	林峰	彭小勇
建筑设备安装工程	曹建华	陈发富
通讯、电视、燃气等专业工程	曹建华	莫伟广
工程质控资料	何召淼	杨柏基

(二) 验收程序

1. 建设单位主持验收会议。
2. 建设、勘察、设计、施工、监理单位介绍工程合同履行情况和在工程建设各个环节执行法律、法规和工程建设强制性标准情况。
3. 审阅建设、勘察、设计、施工、监理单位的工程档案资料。
4. 验收组实地查验工程质量。
5. 专业验收组发表意见,验收组形成工程竣工验收意见并签名。

(三) 工程质量评定



分部(系统、成套设备)工程	验收意见/备注	质量控制资料核查结果统计	主要使用功能和安全性资料核查/实体质量抽查结果统计	观感质量验收抽查结果统计
地基与基础	同意验收	共 105 项,其中: 经审查符合要求 60 项 经核定符合要求 55 项	共 10 项,其中: 资料核查符合要求 6 项 实体抽查符合要求 4 项	共 项,其中: 评价为“好”的 项 评价为“一般”的 项
主体结构	同意验收	共 205 项,其中: 经审查符合要求 ## 项 经核定符合要求 80 项	共 15 项,其中: 资料核查符合要求 8 项 实体抽查符合要求 7 项	共 项,其中: 评价为“好”的 项 评价为“一般”的 项
建筑装饰装修	同意验收	共 75 项,其中: 经审查符合要求 45 项 经核定符合要求 30 项	共 20 项,其中: 资料核查符合要求 12 项 实体抽查符合要求 8 项	共 35 项,其中: 评价为“好”的 项 评价为“一般”的 项
建筑屋面	同意验收	共 15 项,其中: 经审查符合要求 9 项 经核定符合要求 6 项	共 5 项,其中: 资料核查符合要求 4 项 实体抽查符合要求 1 项	共 5 项,其中: 评价为“好”的 项 评价为“一般”的 项
建筑给水、排水及采暖	同意验收	共 35 项,其中: 经审查符合要求 25 项 经核定符合要求 10 项	共 10 项,其中: 资料核查符合要求 8 项 实体抽查符合要求 2 项	共 45 项,其中: 评价为“好”的 项 评价为“一般”的 项
建筑电气	同意验收	共 30 项,其中: 经审查符合要求 20 项 经核定符合要求 10 项	共 项,其中: 资料核查符合要求 项 实体抽查符合要求 项	共 项,其中: 评价为“好”的 项 评价为“一般”的 项
智能建筑	同意验收	共 20 项,其中: 经审查符合要求 12 项 经核定符合要求 5 项	共 项,其中: 资料核查符合要求 项 实体抽查符合要求 项	共 项,其中: 评价为“好”的 项 评价为“一般”的 项
通风与空调	同意验收	共 30 项,其中: 经审查符合要求 22 项 经核定符合要求 8 项	共 10 项,其中: 资料核查符合要求 6 项 实体抽查符合要求 4 项	共 25 项,其中: 评价为“好”的 项 评价为“一般”的 项
电梯	同意验收	共 40 项,其中: 经审查符合要求 25 项 经核定符合要求 15 项	共 项,其中: 资料核查符合要求 项 实体抽查符合要求 项	共 项,其中: 评价为“好”的 项 评价为“一般”的 项
建筑节能	同意验收	共 20 项,其中: 经审查符合要求 13 项 经核定符合要求 7 项	共 25 项,其中: 资料核查符合要求 15 项 实体抽查符合要求 10 项	共 10 项,其中: 评价为“好”的 项 评价为“一般”的 项
自动喷水灭火系统	同意验收	共 30 项,其中: 经审查符合要求 22 项 经核定符合要求 8 项	共 5 项,其中: 资料核查符合要求 2 项 实体抽查符合要求 3 项	共 55 项,其中: 评价为“好”的 项 评价为“一般”的 项
气体灭火系统		共 项,其中: 经审查符合要求 项 经核定符合要求 项	共 项,其中: 资料核查符合要求 项 实体抽查符合要求 项	共 项,其中: 评价为“好”的 项 评价为“一般”的 项
泡沫灭火系统		共 项,其中: 经审查符合要求 项 经核定符合要求 项	共 项,其中: 资料核查符合要求 项 实体抽查符合要求 项	共 项,其中: 评价为“好”的 项 评价为“一般”的 项
火灾自动报警系统	同意验收	共 45 项,其中: 经审查符合要求 25 项 经核定符合要求 20 项	共 5 项,其中: 资料核查符合要求 3 项 实体抽查符合要求 2 项	共 50 项,其中: 评价为“好”的 项 评价为“一般”的 项
燃气系统		共 项,其中: 经审查符合要求 项 经核定符合要求 项	共 项,其中: 资料核查符合要求 项 实体抽查符合要求 项	共 项,其中: 评价为“好”的 项 评价为“一般”的 项
		共 项,其中: 经审查符合要求 项 经核定符合要求 项	共 项,其中: 资料核查符合要求 项 实体抽查符合要求 项	共 项,其中: 评价为“好”的 项 评价为“一般”的 项

(四) 验收人员签名:

姓名	工作单位	职务/职称	签名
阮树华	中国建筑第四工程局有限公司	项目经理	阮树华
卢	广州越秀地产工程管理有限公司	总监	卢
钟树军	广州越秀地产开发有限公司	机电主管	钟树军
刘伟同	广州越秀地产工程管理有限公司	副总	刘伟同
林建	广州越秀地产工程管理有限公司	工程师	林建
魏善法	广州越秀地产开发有限公司	土建	魏善法
江	广州越秀地产工程管理有限公司	江	江
刘			刘
林柱生	中国建筑第四工程局有限公司	技术负责人	林柱生
林	广州越秀地产工程管理有限公司	工程师	林
朱树煌	广州越秀地产工程管理有限公司	助理工程师	朱树煌
岑世华	- - -	- - -	岑世华
敖道威	广州越秀地产工程管理有限公司	助理工程师	敖道威
黄俊义	广州越秀地产工程管理有限公司	助理工程师	黄俊义
古小勇	中国建筑第四工程局有限公司	项目经理	古小勇
蔡	中国建筑第四工程局有限公司	工程师	蔡
王月华	中国建筑第四工程局有限公司	检查	王月华
林	广州越秀地产开发有限公司	项目负责人	林
陈	广州越秀地产工程管理有限公司	项目负责人	陈

(五) 工程验收结论及备注

本监理单位验收时对项目实体及竣工文件检查，一致认为工程已按设计图和规范完成，各分部工程验收评定合格。工程符合有关国家法律法规和工程建设强制性标准和工程验收标准，工程外观良好。竣工资料齐全。同意工程竣工验收。

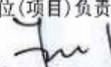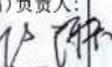 建设单位： 广州宏胜房地产开发有限公司	 监理单位： 广州越秀地产工程管理有限公司	 总承包施工单位： 中国建筑第四工程局有限公司	勘察单位： 广州华工大勘察工程有限公司	 设计单位： 广州城建开发设计院有限公司
(公章) 单位(项目)负责人：  2020年07月20日	 (公章) 单位(项目)负责人：  2020年07月20日	 (公章) 单位(项目)负责人：  2020年07月20日	 (公章) 单位(项目)负责人：  2020年07月20日	(公章) 单位(项目)负责人：  2020年07月20日

(3) 拟投入本项目的主要管理团队情况

拟投入本项目的主要管理团队情况

职务	姓名	职称	上岗资格证明			
			证书名称	级别	证号	专业
项目经理	陈娜	一级建造师/ 安全生产证/ 高级工程师	一级建造师注册证书/ 安全生产考核证书/ 职称证	高级	粤 1442014201425929/ 粤建安 B(2015)0000832/ (2020) 11040075	工程管理
项目副经理	唐振林	一级建造师/ 高级工程师	一级建造师注册证书/ 职称证	高级	粤 1442020202104464/ (2020) 11040229	建筑装饰 技术/土 木工程
项目副经理	夏翔	一级建造师 高级工程师	一级建造师注册证书/ 职称证	高级	粤 1442015201632320/ (2019) 1104072	建筑工程
技术负责人	罗棋少	高级工程师	职称证/ 执业资格证(岩土)/ 注册土木工程师(岩 土)	高级	粤高职称字第 1801001011053 号/ 201700844008201744014 6000121/ AY183701137	市政路桥 设计研究
现场负责人	余焰烽	工程师	职称证	中级	(2020) 12040694	建筑工程 技术/土 木工程
质量负责人	程涛	工程师	职称证/ 岗位证	中级	BZ-004297/ C2042055	工民建
安全负责人	方迪新	工程师	注册安全工程师/ 安全生产考核合格证/ 职称证	中级	AG00246979/ 粤建安 C3(2012)0009671/ BZ-004510	工民建
行政经理	欧益鸿	工程师	职称证	中级	BZ-004782	工程管理
商务经理	刘列娥	高级工程师	一级造价工程师注册 证/ 职称证	高级	建[造]11184400012562/ (2019)1104073	工程管理
土建工程师	廖明	工程师	职称证	中级	(2022) 12040739	建筑学
土建工程师	曹鑫	助理工程师	职称证	初级	(2020) 13040903	土木工程
土建工程师	区健文	助理工程师	职称证	初级	(2022) 13041313	工程技术
土建工程师	石翔丹	助理工程师	职称证	初级	(2022) 13041311	建筑工程

机械设备 管理员	余杰	工程师	职称证	中级	粤中职称字第 1820052002169 号	建筑施工
机械设备 管理员	李志宏	助理工程师	职称证	初级	CZ-013936	土木工程
材料员	曾君	/	岗位证	/	F2340890	建筑工程 技术
质量工程 师	王文永	高级工程师	职称证	高级	(2020) 11040227	土木工程
质量工程 师	齐海平	工程师	职称证	中级	(2022) 12040726	土木工程
安全员	梁帝策	/	注册安全工程师/ 安全生产考核合格证	/	19220309382/ 粤建安 C3(2018)0913878	工程管理
安全员	周杰	/	安全生产考核合格证	/	粤建安 C3(2023)9006784	汉语言文学
安全员	王勇娟	/	安全生产考核合格证	/	粤建安 C3(2019)0014481	工业与民用建筑
技术员	张在晨	工程师	注册执业证书(岩土)/ 注册土木工程师(岩 土)执业资格证书/ 职称证	中级	AY184401440/ 201600835008201635101 1000455/ 2001063001602	岩土工程
技术员	何其秋	工程师	执业资格证(岩土)/ 职称证	中级	20231100844000000569/ (2020) 12040367	市政公用 工程
技术员	汤文龙	工程师	职称证	中级	(2016) 1203949	市政公用 工程
技术员	董凯	工程师	职称证	中级	BZ-004783	土木工程
技术员	郭淑良	工程师	职称证	中级	BZ-008736	土木工程
技术员	孟康	助理工程师	职称证	初级	(2019) 1304691	工程造价
测量工程 师	游双军	工程师	职称证	中级	BZ-003915	建筑工程 管理
测量工程 师	钟清	工程师	职称证	中级	BZ-004776	土木工程
测量工程 师	章景文	助理工程师	职称证	初级	(2018) 13040014	土木工程
测量工程 师	刘骏义	工程师	职称证	中级	2017003008208	建筑工程 管理
档案工程 师	方梦琪	助理工程师	职称证	初级	CZ-011819	建筑工程 技术
档案工程 师	孙华琼	助理工程师	职称证	初级	(2019) 1304701	土木工程
试验员	杨秀琴	助理工程师	职称证	初级	(2022) 13041318	建筑工程

造价工程师	何娣	工程师	一级造价工程师注册证/职称证	中级	建[造]11234400028569/ (2019) 12040071	土木工程
劳务实名制专员	南宁	助理工程师	职称证	初级	CZ-013929	土木工程
劳资专管员	周荣中	工程师	职称证	中级	(2022) 12040733	土木工程
后勤综合管理员	吴周	助理工程师	职称证	初级	CZ-013925	土木工程

注：按《资信标要求一览表》中的要求填写此表，并按要求附上相关业绩证明材料。

(3.1) 项目经理（建造师）简历表

姓名	陈娜	性别	女	年龄	43 岁
职务	项目经理	职称	高级工程师	学历	本科
证件类型	身份证	证件号码	3424231982 1206718X	手机号码	1501871500 9
参加工作时间	2011 年 7 月		从事项目经理（建造师） 年限		10 年
项目经理（建造师）资格 证书编号	粤 1442014201425929				
在建和已完工程项目情况					
建设单位	项目名称	建设规模	开、竣工日期	在建或已 完	工程质量
广州宏盛房 地产开发有 限公司	红云涂料化 工厂地块（星 汇云城）住宅 楼工程 5 幢 （自编 4~8 栋），一期商 业 S1~S4、 S6~S7，垃圾 站收集站、再 生资源回收 站（自编号 P4 栋）及地下室 第 4 区施工总 承包及总承 包管理配合 服务	住宅楼工程 5 幢（自 编 4~8 栋）：5 栋 32 层，建筑面积约 73732 平方米；一期 商业 S1~S4、S6~S7； 建筑面积约 5686 平 方米；垃圾站收集站、 再生资源回收站（自 编号 P4 栋）建筑面 积约 210 平方米；地 下室：地下室第 4 区， 建筑面积约 18639 平 方米。	2015. 11. 20 2018. 03. 14	已完	合格
广州宏盛房 地产开发有 限公司	红云涂料化 工厂地块 （星 汇 云 城）住宅楼 工程 1 幢 （自 编 10 栋）及地 下 室第 9 区 施 工总 承 包 及 总 承 包 管 理 配 合 服 务	住宅楼工程 1 幢（自 编 10 栋）：1 栋 32 层，建筑面积约 14489 平方米；地 下 室：地下室第 9 区，建 筑面积约 41448 平 方米。	2016. 04. 13 2020. 04. 20	已完	合格

(3.2) 技术负责人简历表 (每个项目只能一个, 必填项)

姓名	罗棋少	性别	男	年龄	39岁
职务	技术负责人	职称	高级工程师	学历	硕士
证件类型	身份证	证件号码	431223198506150018		
手机号码	18675955261		证件号(职称证书编号)	粤高职证字第1801001011053号	
参加工作时间	2010年5月		从事技术负责人年限	11年	
在建和已完工程项目情况					
建设单位	项目名称	建设规模	开、竣工日期	在建或已完	工程质量
徐闻县城市管理和综合执法局	城东大道综合工程	市政综合工程, 包含市政道路、供水、排水、照明等工程, 其中道路全长 3350.62m, DN800 排水管道 3350.62m	2021-02-02 2022-02-18	已完	合格

(3.3) 项目副经理简历表 (每个项目可多个, 必填项)

姓名	唐振林	性别	男	年龄	46岁
职务	项目副经理	职称	高级工程师	学历	本科
证件类型	身份证	证件号码	430502197909013017		
手机号码	13922441626		证件号(职称证书编号)	粤1442020202104464	
参加工作时间	2008年7月		从事项目副经理年限	13年	
在建和已完工程项目情况					
建设单位	项目名称	建设规模	开、竣工日期	在建或已完	工程质量
珠海卓夫置业有限公司	卓夫国贸金融中心	总建筑面积为98621.10 m ² , 包含裙楼商业、公共建筑面积及屋顶机房等附属工程	2018.01.15 2019.12.01	已完	合格

(3.4) 项目副经理简历表 (每个项目可多个, 必填项)

姓名	夏翔	性别	男	年龄	43岁
职务	项目副经理	职称	高级工程师	学历	本科
证件类型	身份证	证件号码	430923198210130517		
手机号码	15918708626		证件号(职称证书编号)	粤1442015201632320	
参加工作时间	2007年6月		从事项目副经理年限	12年	
在建和已完工程项目情况					
建设单位	项目名称	建设规模	开、竣工日期	在建或已完	工程质量
广州市建设投资发展有限公司	萝岗中心城区保障性住房项目(二期)	萝岗中心城区保障性住房项目(二期)公租房、限价房及公建配套工程总建筑面积 876837.03 平方米, 项目分为三区和四区, 三区建筑面积 400240.4 平方米, 四区总建筑面积 476596.63 平方米。装配式建筑面积约 61.3528 万平方米, 其中 27 栋高层住宅建筑满足国家或地方标准评定装配式建筑要求(装配率>51%), 公共建筑(综合服务中心以及中小学)满足国家或地方标准评定 A 级装配式建筑要求(装配率>61%)。标段一:三区建筑面积 400240.4 平方米(其中计算容积率建筑面积 260921.3 平方米), 其中地上建筑面积 270087.4 平方米, 地下建筑面积 129953 平方米, 地下车库机动车停车 4086 个。包括 12 栋 33 层限价房, 3 栋 1 层的垃圾转运站。住宅建筑首层部分架空, 部分设置公共配套功能, 地下设置 3 层地下室, 局部设地下室夹层。3 栋垃圾转运站为地上 1 层, 无地下室。	2020.04.30 - 2023.05.29	已完	合格

(3.5) 安全负责人简历表 (每个项目只能一个, 必填项)

姓名	方迪新	性别	男	年龄	38岁
职务	安全负责人	职称	工程师	学历	本科
证件类型	身份证	证件号码	342426198706100436		
手机号码	13699708576		证件号(职称证书编号)	BZ-004297	
参加工作时间	2011年6月		从事安全负责人年限	11年	
在建和已完工程项目情况					
建设单位	项目名称	建设规模	开、竣工日期	在建或已完	工程质量
贵阳市投资控股集团有限公司	金阳宾阳大道延伸段道路工程路基施工四标	起点桩号 K6+800, 终点桩号 K8+120, 标段全长 1320m, 道路路幅宽度为 60m。	2014.09.25 2017.10.27	已完	合格

(3.6) 质量负责人信息表 (每个项目只能一个, 必填项)

姓名	程涛	证件类型	身份证	证件号码	340406198602260016
手机号码	15811895565		证件号 (质量员证编号)	C2042055	

(3.7) 安全负责人信息表 (每个项目只能一个, 必填项)

姓名	方迪新	证件类型	身份证	证件号码	342426198706100436
手机号码	13699708576		证件号 (C证编号)	粤建安 C3(2012)0009671	

(3.8) 安全员信息表 (每个项目可多个, 必填项)

姓名	梁帝策	证件类型	身份证	证件号码	440982199211143674
手机号码	15622719797		证件号 (C证编号)	粤建安 C3(2018)0913878	

(3.9) 安全员信息表 (每个项目可多个, 必填项)

姓名	周杰	证件类型	身份证	证件号码	622223199008081815
手机号码	15802628466		证件号 (C证编号)	粤建安 C3(2023)9006784	

(3.10) 安全员信息表 (每个项目可多个, 必填项)

姓名	王勇娟	证件类型	身份证	证件号码	440923199211204844
手机号码	13640691164		证件号 (C证编号)	粤建安 C3(2019)0014481	

(3.11) 劳资专管员信息表 (每个项目可多个, 必填项)

姓名	周荣中	证件类型	身份证	证件号码	43092319911118141X
手机号码	13828462418		证件号	(2022) 12040733	

(3.12) 拟投入本项目的主要管理团队人员的证件

项目经理 - 陈娜

一级建造师注册证书



使用有效期: 2024年11月05日
- 2025年05月04日

中华人民共和国一级建造师注册证书

姓 名: 陈娜

性 别: 女

出生日期: 1982年12月06日

注册编号: 粤1442014201425929


聘用企业: 中国建筑第四工程局有限公司

注册专业: 建筑工程(有效期: 2024-10-31至2027-10-30)





请登录中国建造师网
微信公众号扫一扫查询

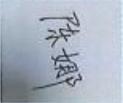

个人签名: 陈娜
签名日期: 2024-11.5



中华人民共和国
住房和城乡建设部
一级建造师行政许可
签发日期: 2024年2月18日

建筑施工企业项目负责人
安全生产考核合格证书

编号：粤建安B（2015）0000832

姓名：陈娜

性别：女

出生年月：1982年12月06日

企业名称：中国建筑第四工程局有限公司

职务：项目负责人（项目经理）

初次领证日期：2015年02月06日

有效期：2024年02月04日 至 2027年02月05日



发证机关：广东省住房和城乡建设厅

发证日期：2024年02月04日



身份证



毕业证



职称证



社保证明



验证码：202501172622956723

广东省直社会保险参保证明

参保人姓名：陈娜

性别：女

证件号码：34242319821206718X

人员状态：参保缴费

该参保人在广东省社会保险基金管理局参加社会保险情况如下：

(一) 参保基本情况：

险种类型	累计缴费年限
基本养老保险	实缴116个月 缓缴0个月
险种类型	参保时间
工伤保险	20150501
生育保险	/

(二) 参保缴费明细：

金额单位：元

缴费年月	单位编码	缴费工资	养老	工伤	生育	备注
			个人缴费	单位缴费	单位缴费	
202401	112200029393	26421	2113.68	已参保	/	
202402	112200029393	26421	2113.68	已参保	/	
202403	112200029393	26421	2113.68	已参保	/	
202404	112200029393	26421	2113.68	已参保	/	
202405	112200029393	26421	2113.68	已参保	/	
202406	112200029393	26421	2113.68	已参保	/	
202407	112200029393	26421	2113.68	已参保	/	
202408	112200029393	26421	2113.68	已参保	/	
202409	112200029393	26421	2113.68	已参保	/	
202410	112200029393	26421	2113.68	已参保	/	
202411	112200029393	26421	2113.68	已参保	/	
202412	112200029393	27501	2200.08	已参保	/	

备注：

1、本《参保证明》可由参保单位在我局的互联网公共服务网页上自行打印，作为参保人在该单位工作期间参加社会保险的证明，向相关部门提供。查验部门可通过上面条形码进行核查，本条形码有效期至2025-07-16。核查网页地址：<https://ggfw.hrss.gd.gov.cn>。

2、表中“单位编号”对应的单位名称如下：

112200029393：中国建筑第四工程局有限公司

3、参保单位实际参保缴费情况，以省社保局信息系统记载的最新数据为准。

4、本《参保证明》标注的“缓缴”是指：《转发人力资源社会保障部办公厅 国家税务总局办公厅关于特困行业阶段性实施缓缴企业社会保险费政策的通知》（粤人社规〔2022〕11号）、《广东省人力资源和社会保障厅 广东省发展和改革委员会 广东省财政厅 国家税务总局广东省税务局关于实施扩大阶段性缓缴社会保险费政策实施范围等政策的通知》（粤人社规〔2022〕15号）等文件实施范围内的企业申请缓缴三项社保费单位缴费部分。

5、基本养老保险的累计缴费年限已剔除已办理退保的缴费年限。

(证明专用章)

日期：2025年01月17日

项目副经理 - 唐振林

身份证



毕业证



职称证



一级建造师注册证书



使用有效期: 2024年11月21日
- 2025年05月20日

中华人民共和国一级建造师注册证书

姓名: 唐振林

性别: 男

出生日期: 1979年09月01日

注册编号: 粤1442020202104464




聘用企业: 中国建筑第四工程局有限公司

注册专业: 建筑工程(有效期: 2024-04-07至2027-04-06)



请登录中国建造师网
微信公众号扫一扫查询

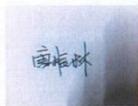

个人签名: 唐振林

签名日期: 2024.11.21



中华人民共和国
住房和城乡建设部

一级建造师行政许可
签发日期: 2024年11月26日

社保证明



验证码: 202501172656925491

广东省直社会保险参保证明

参保人姓名: 唐振林

性别: 男

证件号码: 430502197909013017

人员状态: 参保缴费

该参保人在广东省社会保险基金管理局参加社会保险情况如下:

(一) 参保基本情况:

险种类型	累计缴费年限
基本养老保险	实缴110个月 缓缴0个月
险种类型	参保时间
工伤保险	20151101
生育保险	/

(二) 参保缴费明细:

金额单位: 元

缴费年月	单位编码	缴费工资	养老	工伤	生育	备注
			个人缴费	单位缴费	单位缴费	
202401	112200029393	12673	1013.84	已参保	/	
202402	112200029393	12673	1013.84	已参保	/	
202403	112200029393	12673	1013.84	已参保	/	
202404	112200029393	12673	1013.84	已参保	/	
202405	112200029393	12673	1013.84	已参保	/	
202406	112200029393	12673	1013.84	已参保	/	
202407	112200029393	12673	1013.84	已参保	/	
202408	112200029393	12673	1013.84	已参保	/	
202409	112200029393	12673	1013.84	已参保	/	
202410	112200029393	12673	1013.84	已参保	/	
202411	112200029393	12673	1013.84	已参保	/	
202412	112200029393	12673	1013.84	已参保	/	

备注:

1、本《参保证明》可由参保单位在我局的互联网公共服务网页上自行打印,作为参保人在该单位工作期间参加社会保险的证明,向相关部门提供。查验部门可通过上面条形码进行核查,本条形码有效期至2025-07-16。核查网页地址: <https://ggfw.hrss.gd.gov.cn>。

2、表中“单位编号”对应的单位名称如下:

112200029393:中国建筑第四工程局有限公司

3、参保单位实际参保缴费情况,以省社保局信息系统记载的最新数据为准。

4、本《参保证明》标注的“缓缴”是指:《转发人力资源社会保障部办公厅 国家税务总局办公厅关于特困行业阶段性实施缓缴企业社会保险费政策的通知》(粤人社规〔2022〕11号)、《广东省人力资源和社会保障厅 广东省发展和改革委员会 广东省财政厅 国家税务总局广东省税务局关于实施扩大阶段性缓缴社会保险费政策实施范围等政策的通知》(粤人社规〔2022〕15号)等文件实施范围内的企业申请缓缴三项社保费单位缴费部分。

5、基本养老保险的累计缴费年限已剔除已办理退保的缴费年限。

(证明专用章)

日期: 2025年01月17日

项目副经理 - 夏翔

身份证



毕业证



职称证



一级建造师注册证书



使用有效期: 2024年11月19日
- 2025年05月18日

中华人民共和国一级建造师注册证书

姓名: 夏翔

性别: 男

出生日期: 1982年10月13日

注册编号: 粤1442015201632320

聘用企业: 中国建筑第四工程局有限公司

注册专业: 建筑工程(有效期: 2023-06-09至2026-06-08)

市政公用工程(有效期: 2023-06-09至2026-06-08)



请登录中国建造师网
微信公众号扫一扫查询

夏翔

个人签名: 夏翔

签名日期: 2024.11.19

中华人民共和国住房和城乡建设部

一级建造师行政许可
签发日期: 2024年6月09日

社保证明



验证码：202501172683061441

广东省直社会保险参保证明

参保人姓名：夏翔

性别：男

证件号码：430923198210130517

人员状态：参保缴费

该参保人在广东省社会保险基金管理局参加社会保险情况如下：

(一) 参保基本情况：

险种类型	累计缴费年限
基本养老保险	实缴68个月 缓缴0个月
险种类型	参保时间
工伤保险	20140701
生育保险	/

(二) 参保缴费明细：

金额单位：元

缴费年月	单位编码	缴费工资	养老	工伤	生育	备注
			个人缴费	单位缴费	单位缴费	
202401	112200029393	12145	971.6	已参保	/	
202402	112200029393	12145	971.6	已参保	/	
202403	112200029393	12145	971.6	已参保	/	
202404	112200029393	12145	971.6	已参保	/	
202405	112200029393	12145	971.6	已参保	/	
202406	112200029393	12145	971.6	已参保	/	
202407	112200029393	12145	971.6	已参保	/	
202408	112200029393	12145	971.6	已参保	/	
202409	112200029393	12145	971.6	已参保	/	
202410	112200029393	12145	971.6	已参保	/	
202411	112200029393	12145	971.6	已参保	/	
202412	112200029393	12145	971.6	已参保	/	

备注：

1、本《参保证明》可由参保单位在我局的互联网公共服务网页上自行打印，作为参保人在该单位工作期间参加社会保险的证明，向相关部门提供。查验部门可通过上面条形码进行核查，本条形码有效期至2025-07-16。核查网页地址：<https://ggfw.hrss.gd.gov.cn>。

2、表中“单位编号”对应的单位名称如下：

112200029393：中国建筑第四工程局有限公司

3、参保单位实际参保缴费情况，以省社保局信息系统记载的最新数据为准。

4、本《参保证明》标注的“缓缴”是指：《转发人力资源社会保障部办公厅 国家税务总局办公厅关于特困行业阶段性实施缓缴企业社会保险费政策的通知》（粤人社规〔2022〕11号）、《广东省人力资源和社会保障厅 广东省发展和改革委员会 广东省财政厅 国家税务总局广东省税务局关于实施扩大阶段性缓缴社会保险费政策实施范围等政策的通知》（粤人社规〔2022〕15号）等文件实施范围内的企业申请缓缴三项社保费单位缴费部分。

5、基本养老保险的累计缴费年限已剔除已办理退保的缴费年限。

(证明专用章)

日期：2025年01月17日

技术负责人 - 罗棋少

身份证



毕业证



职称证



执业资格证（岩土）

注册土木工程师(岩土)
Registered Civil Engineer (Geotechnical)

本证书由中华人民共和国人力资源和社会保障部、住房和城乡建设部批准颁发，表明持证人通过国家统一组织的考试，取得注册土木工程师（岩土）的执业资格。

姓名：罗棋少
证件号码：431223198506150018
性别：男
出生年月：1985年06月
批准日期：2017年09月24日
管理号：2017008440082017440146000121






注册执业证书（岩土）

中华人民共和国注册土木工程师（岩土）

注册执业证书

本证书是中华人民共和国注册土木工程师（岩土）的执业凭证，准予持证人在执业范围和注册有效期内执业。


姓名 罗棋少
证书编号 AY183701137



中华人民共和国住房和城乡建设部

NO. AY0022533 发证日期 2018年10月10日

社保证明

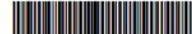

验证码：202501172696093913

广东省直社会保险参保证明

参保人姓名：罗棋少

性别：男

证件号码：431223198506150018

人员状态：参保缴费

该参保人在广东省社会保险基金管理局参加社会保险情况如下：

(一) 参保基本情况：

险种类型	累计缴费年限
基本养老保险	实缴57个月 缓缴0个月
险种类型	参保时间
工伤保险	201012
生育保险	/

(二) 参保缴费明细：

金额单位：元

缴费年月	单位编码	缴费工资	养老	工伤	生育	备注
			个人缴费	单位缴费	单位缴费	
202401	112200029393	24930	1994.4	已参保	/	
202402	112200029393	24930	1994.4	已参保	/	
202403	112200029393	24930	1994.4	已参保	/	
202404	112200029393	24930	1994.4	已参保	/	
202405	112200029393	24930	1994.4	已参保	/	
202406	112200029393	24930	1994.4	已参保	/	
202407	112200029393	14100	1128.0	已参保	/	
202408	112200029393	14100	1128.0	已参保	/	
202409	112200029393	14100	1128.0	已参保	/	
202410	112200029393	14100	1128.0	已参保	/	
202411	112200029393	14100	1128.0	已参保	/	
202412	112200029393	14100	1128.0	已参保	/	

备注：

1、本《参保证明》可由参保单位在我局的互联网公共服务网页上自行打印，作为参保人在该单位工作期间参加社会保险的证明，向相关部门提供。查验部门可通过上面条形码进行核查，本条形码有效期至2025-07-16。核查网页地址：<https://ggfw.hrss.gd.gov.cn>。

2、表中“单位编号”对应的单位名称如下：

112200029393：中国建筑第四工程局有限公司

3、参保单位实际参保缴费情况，以省社保局信息系统记载的最新数据为准。

4、本《参保证明》标注的“缓缴”是指：《转发人力资源社会保障部办公厅 国家税务总局办公厅关于特困行业阶段性实施缓缴企业社会保险费政策的通知》（粤人社规〔2022〕11号）、《广东省人力资源和社会保障厅 广东省发展和改革委员会 广东省财政厅 国家税务总局广东省税务局关于实施扩大阶段性缓缴社会保险费政策实施范围等政策的通知》（粤人社规〔2022〕15号）等文件实施范围内的企业申请缓缴三项社保费单位缴费部分。

5、基本养老保险的累计缴费年限已剔除已办理退保的缴费年限。

(证明专用章)

日期：2025年01月17日

现场负责人 - 余焰烽

身份证



毕业证



职称证



社保证明



验证码：202501173473790348

广东省直社会保险参保证明

参保人姓名：余焰烽

性别：男

证件号码：411523198511012819

人员状态：参保缴费

该参保人在广东省社会保险基金管理局参加社会保险情况如下：

(一) 参保基本情况：

险种类型	累计缴费年限
基本养老保险	实缴27个月 缓缴0个月
险种类型	参保时间
工伤保险	20090801
生育保险	/

(二) 参保缴费明细：

金额单位：元

缴费年月	单位编码	缴费工资	养老	工伤	生育	备注
			个人缴费	单位缴费	单位缴费	
202401	112200029393	13230	1058.4	已参保	/	
202402	112200029393	13230	1058.4	已参保	/	
202403	112200029393	13230	1058.4	已参保	/	
202404	112200029393	13230	1058.4	已参保	/	
202405	112200029393	13230	1058.4	已参保	/	
202406	112200029393	13230	1058.4	已参保	/	
202407	112200029393	13230	1058.4	已参保	/	
202408	112200029393	13230	1058.4	已参保	/	
202409	112200029393	13230	1058.4	已参保	/	
202410	112200029393	13230	1058.4	已参保	/	
202411	112200029393	13230	1058.4	已参保	/	
202412	112200029393	13230	1058.4	已参保	/	

备注：

1、本《参保证明》可由参保单位在我局的互联网公共服务网页上自行打印，作为参保人在该单位工作期间参加社会保险的证明，向相关部门提供。查验部门可通过上面条形码进行核查，本条形码有效期至2025-07-16。核查网页地址：<https://ggfw.hrss.gd.gov.cn>。

2、表中“单位编号”对应的单位名称如下：

112200029393:中国建筑第四工程局有限公司

3、参保单位实际参保缴费情况，以省社保局信息系统记载的最新数据为准。

4、本《参保证明》标注的“缓缴”是指：《转发人力资源社会保障部办公厅 国家税务总局办公厅关于特困行业阶段性实施缓缴企业社会保险费政策的通知》（粤人社规〔2022〕11号）、《广东省人力资源和社会保障厅 广东省发展和改革委员会 广东省财政厅 国家税务总局广东省税务局关于实施扩大阶段性缓缴社会保险费政策实施范围等政策的通知》（粤人社规〔2022〕15号）等文件实施范围内的企业申请缓缴三项社保费单位缴费部分。

5、基本养老保险的累计缴费年限已剔除已办理退保的缴费年限。

(证明专用章)

日期：2025年01月17日

质量负责人 - 程涛

身份证



姓名 程涛
性别 男 民族 汉
出生 1986年2月26日
住址 安徽省淮南市田家庵区洞
山东路中建四局六公司45
号
公民身份号码 340406198602260016

中华人民共和国
居民身份证

签发机关 淮南市公安局田家庵分局
有效期限 2021.09.07-2041.09.07

毕业证



普通高等学校


毕业证书

学生 程涛 性别 男，一九八六年二月二十六日生，于二〇〇八年九月至二〇一一年六月在本校 建筑工程技术专业 三年制 专 科学习，修完教学计划规定的全部课程，成绩合格，准予毕业。

校 名：安徽新华学院 校（院）长：王成福
证书编号：122161201106000379 二〇一一年 六 月 三十 日

中华人民共和国教育部学历证书查询网址：<http://www.chsi.com.cn>

职称证

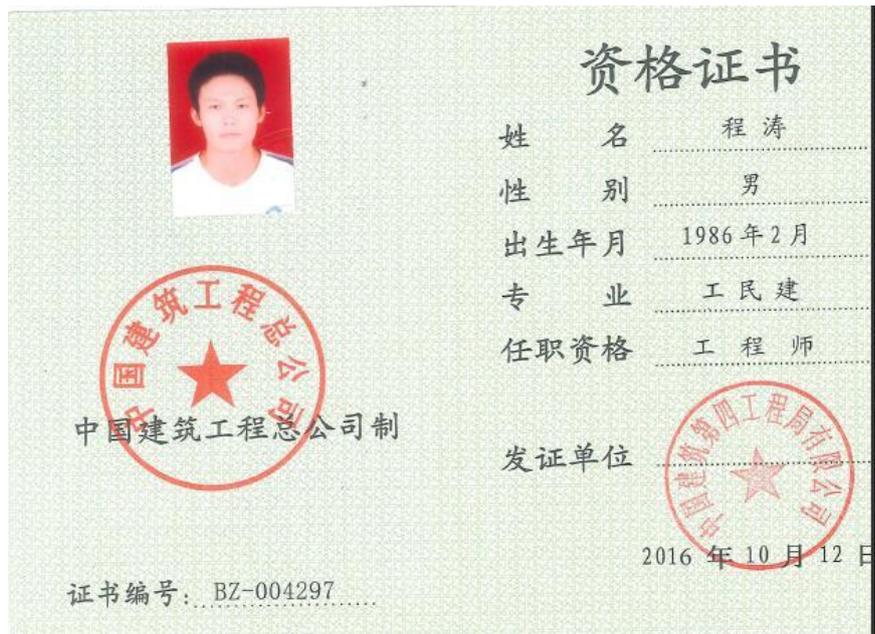

资格证书

姓 名 程涛
性 别 男
出生年月 1986年2月
专 业 工民建
任职资格 工程师

发证单位 中国建筑工程总公司
2016年10月12日

证书编号：BZ-004297

岗位证

	<table border="1" style="width: 100%; border-collapse: collapse;"> <thead> <tr> <th style="width: 25%;">岗位职务</th> <th style="width: 25%;">起讫年月</th> <th style="width: 25%;">证书编号</th> <th style="width: 25%;">发证机关(章)</th> </tr> </thead> <tbody> <tr> <td>质量员</td> <td>2020-07</td> <td>C2042985</td> <td style="text-align: center;">  </td> </tr> <tr><td> </td><td> </td><td> </td><td> </td></tr> </tbody> </table>	岗位职务	起讫年月	证书编号	发证机关(章)	质量员	2020-07	C2042985																					
岗位职务	起讫年月	证书编号	发证机关(章)																										
质量员	2020-07	C2042985																											


姓 名 程海
 出生年月 1986.02
 工作单位 中国建筑第四工程局有限公司

— 2 — — 3 —

学 历 情 况			
学历	专业	起止日期	毕 业 学 校

— 12 —

复 检 验 证 情 况 记 录

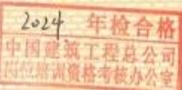验收单位 (盖章) 年 月 日

验收单位 (盖章) 年 月 日

— 13 —

社保证明



验证码：202501172726258633

广东省直社会保险参保证明

参保人姓名：程涛

性别：男

证件号码：340406198602260016

人员状态：参保缴费

该参保人在广东省社会保险基金管理局参加社会保险情况如下：

(一) 参保基本情况：

险种类型	累计缴费年限
基本养老保险	实缴59个月 缓缴0个月
险种类型	参保时间
工伤保险	20200201
生育保险	/

(二) 参保缴费明细：

金额单位：元

缴费年月	单位编码	缴费工资	养老	工伤	生育	备注
			个人缴费	单位缴费	单位缴费	
202401	112200029393	12376	990.08	已参保	/	
202402	112200029393	12376	990.08	已参保	/	
202403	112200029393	12376	990.08	已参保	/	
202404	112200029393	12376	990.08	已参保	/	
202405	112200029393	12376	990.08	已参保	/	
202406	112200029393	12376	990.08	已参保	/	
202407	112200029393	12376	990.08	已参保	/	
202408	112200029393	12376	990.08	已参保	/	
202409	112200029393	12376	990.08	已参保	/	
202410	112200029393	12376	990.08	已参保	/	
202411	112200029393	12376	990.08	已参保	/	
202412	112200029393	12376	990.08	已参保	/	

备注：

1、本《参保证明》可由参保单位在我局的互联网公共服务网页上自行打印，作为参保人在该单位工作期间参加社会保险的证明，向相关部门提供。查验部门可通过上面条形码进行核查，本条形码有效期至2025-07-16。核查网页地址：<https://ggfw.hrss.gd.gov.cn>。

2、表中“单位编号”对应的单位名称如下：

112200029393:中国建筑第四工程局有限公司

3、参保单位实际参保缴费情况，以省社保局信息系统记载的最新数据为准。

4、本《参保证明》标注的“缓缴”是指：《转发人力资源社会保障部办公厅 国家税务总局办公厅关于特困行业阶段性实施缓缴企业社会保险费政策的通知》（粤人社规〔2022〕11号）、《广东省人力资源和社会保障厅 广东省发展和改革委员会 广东省财政厅 国家税务总局广东省税务局关于实施扩大阶段性缓缴社会保险费政策实施范围等政策的通知》（粤人社规〔2022〕15号）等文件实施范围内的企业申请缓缴三项社保费单位缴费部分。

5、基本养老保险的累计缴费年限已剔除已办理退保的缴费年限。

(证明专用章)

日期：2025年01月17日

安全负责人 - 方迪新

身份证



毕业证



职称证



注册安全工程师

70



姓名 方迪新

性别 男

执业资格证书编号 AG00246979

持证人签名 _____

执业证号 10180176923

发证日期 2018年02月11日

注册记录

注册类别: 建筑施工安全

聘用单位: 中建四局第六建筑工程有限公司

有效期至: 2021年02月10日

C0060 方迪新 342426198706100436

注册类别: 建筑施工安全

聘用单位: 中国建筑第四工程局有限公司

有效期: 2022年6月30日至 2027年6月30日

注册记录

建筑施工企业综合类专职安全生产管理人员
安全生产考核合格证书

编号:粤建安C3(2012)0009671

姓名:方迪新

性别:男

出生年月:1987年06月10日

企业名称:中国建筑第四工程局有限公司

职务:专职安全生产管理人员

初次领证日期:2012年08月24日

有效期:2024年08月21日至2027年08月23日



发证机关:广东省住房和城乡建设厅

发证日期:2024年08月21日



社保证明



验证码：202501172742245625

广东省直社会保险参保证明

参保人姓名：方迪新

性别：男

证件号码：342426198706100436

人员状态：参保缴费

该参保人在广东省社会保险基金管理局参加社会保险情况如下：

(一) 参保基本情况：

险种类型	累计缴费年限
基本养老保险	实缴94个月 缓缴0个月
险种类型	参保时间
工伤保险	20151101
生育保险	/

(二) 参保缴费明细： 金额单位：元

缴费年月	单位编码	缴费工资	养老	工伤	生育	备注
			个人缴费	单位缴费	单位缴费	
202407	112200029393	26421	2113.68	已参保	/	
202408	112200029393	26421	2113.68	已参保	/	
202409	112200029393	26421	2113.68	已参保	/	
202410	112200029393	26421	2113.68	已参保	/	
202411	112200029393	26421	2113.68	已参保	/	
202412	112200029393	27501	2200.08	已参保	/	

备注：

1、本《参保证明》可由参保单位在我局的互联网公共服务网页上自行打印，作为参保人在该单位工作期间参加社会保险的证明，向相关部门提供。查验部门可通过上面条形码进行核查，本条形码有效期至2025-07-16。核查网页地址：<https://ggfw.hrss.gd.gov.cn>。

2、表中“单位编号”对应的单位名称如下：

112200029393：中国建筑第四工程局有限公司

3、参保单位实际参保缴费情况，以省社保局信息系统记载的最新数据为准。

4、本《参保证明》标注的“缓缴”是指：《转发人力资源社会保障部办公厅 国家税务总局办公厅关于特困行业阶段性实施缓缴企业社会保险费政策的通知》（粤人社规〔2022〕11号）、《广东省人力资源和社会保障厅 广东省发展和改革委员会 广东省财政厅 国家税务总局广东省税务局关于实施扩大阶段性缓缴社会保险费政策实施范围等政策的通知》（粤人社规〔2022〕15号）等文件实施范围内的企业申请缓缴三项社保费单位缴费部分。

5、基本养老保险的累计缴费年限已剔除已办理退保的缴费年限。

(证明专用章)

日期：2025年01月17日



行政经理 - 欧益鸿

身份证



毕业证



职称证



社保证明



验证码：202501172759764030

广东省直社会保险参保证明

参保人姓名：欧益鸿

性别：男

证件号码：440923199012101957

人员状态：参保缴费

该参保人在广东省社会保险基金管理局参加社会保险情况如下：

(一) 参保基本情况：

险种类型	累计缴费年限
基本养老保险	实缴38个月 缓缴0个月
险种类型	参保时间
工伤保险	20201101
生育保险	/

(二) 参保缴费明细：

金额单位：元

缴费年月	单位编码	缴费工资	养老	工伤	生育	备注
			个人缴费	单位缴费	单位缴费	
202401	112200029393	12556	1004.48	已参保	/	
202402	112200029393	12556	1004.48	已参保	/	
202403	112200029393	12556	1004.48	已参保	/	
202404	112200029393	12556	1004.48	已参保	/	
202405	112200029393	12556	1004.48	已参保	/	
202406	112200029393	12556	1004.48	已参保	/	
202407	112200029393	12556	1004.48	已参保	/	
202408	112200029393	12556	1004.48	已参保	/	
202409	112200029393	12556	1004.48	已参保	/	
202410	112200029393	12556	1004.48	已参保	/	
202411	112200029393	12556	1004.48	已参保	/	
202412	112200029393	12556	1004.48	已参保	/	

备注：

1、本《参保证明》可由参保单位在我局的互联网公共服务网页上自行打印，作为参保人在该单位工作期间参加社会保险的证明，向相关部门提供。查验部门可通过上面条形码进行核查，本条形码有效期至2025-07-16。核查网页地址：<https://ggfw.hrss.gd.gov.cn>。

2、表中“单位编号”对应的单位名称如下：

112200029393:中国建筑第四工程局有限公司

3、参保单位实际参保缴费情况，以省社保局信息系统记载的最新数据为准。

4、本《参保证明》标注的“缓缴”是指：《转发人力资源社会保障部办公厅 国家税务总局办公厅关于特困行业阶段性实施缓缴企业社会保险费政策的通知》（粤人社规〔2022〕11号）、《广东省人力资源和社会保障厅 广东省发展和改革委员会 广东省财政厅 国家税务总局广东省税务局关于实施扩大阶段性缓缴社会保险费政策实施范围等政策的通知》（粤人社规〔2022〕15号）等文件实施范围内的企业申请缓缴三项社保费单位缴费部分。

5、基本养老保险的累计缴费年限已剔除已办理退保的缴费年限。

(证明专用章)

日期：2025年01月17日

身份证



毕业证



一级造价工程师注册证书

	姓名： <u>刘列斌</u> 身份证号码： <u>511131197610260823</u> 性别： <u>女</u> 专业： <u>土木建筑</u> 聘用单位： <u>中国建筑第四工程局有限公司</u>
证书编号： <u>建[造]11184400012562</u> 初始注册日期： <u>2018</u> 年 <u>02</u> 月 <u>12</u> 日	颁发机关盖章：  发证日期： <u>2022</u> 年 <u>11</u> 月 <u>25</u> 日

职称证

	资格证书 姓名： <u>刘列斌</u> 性别： <u>女</u> 出生年月： <u>1976年10月</u> 专业： <u>工程管理</u> 任职资格： <u>高级工程师</u> 发证单位： 
 中国建筑工程总公司制	证书编号： <u>(2019) 1104073</u> 2019年12月16日

社保证明



验证码：202501172826066367

广东省直社会保险参保证明

参保人姓名：刘列娥

性别：女

证件号码：511131197610260823

人员状态：参保缴费

该参保人在广东省社会保险基金管理局参加社会保险情况如下：

(一) 参保基本情况：

险种类型	累计缴费年限
基本养老保险	实缴322个月 缓缴0个月
险种类型	参保时间
工伤保险	20101029
生育保险	/

(二) 参保缴费明细：

金额单位：元

缴费年月	单位编码	缴费工资	养老	工伤	生育	备注
			个人缴费	单位缴费	单位缴费	
202401	112200029393	26421	2113.68	已参保	/	
202402	112200029393	26421	2113.68	已参保	/	
202403	112200029393	26421	2113.68	已参保	/	
202404	112200029393	26421	2113.68	已参保	/	
202405	112200029393	26421	2113.68	已参保	/	
202406	112200029393	26421	2113.68	已参保	/	
202407	112200029393	26421	2113.68	已参保	/	
202408	112200029393	26421	2113.68	已参保	/	
202409	112200029393	26421	2113.68	已参保	/	
202410	112200029393	26421	2113.68	已参保	/	
202411	112200029393	26421	2113.68	已参保	/	
202412	112200029393	27501	2200.08	已参保	/	

备注：

1、本《参保证明》可由参保单位在我局的互联网公共服务网页上自行打印，作为参保人在该单位工作期间参加社会保险的证明，向相关部门提供。查验部门可通过上面条形码进行核查，本条形码有效期至2025-07-16。核查网页地址：<https://ggfw.hrss.gd.gov.cn>。

2、表中“单位编号”对应的单位名称如下：

112200029393：中国建筑第四工程局有限公司

3、参保单位实际参保缴费情况，以省社保局信息系统记载的最新数据为准。

4、本《参保证明》标注的“缓缴”是指：《转发人力资源社会保障部办公厅 国家税务总局办公厅关于特困行业阶段性实施缓缴企业社会保险费政策的通知》（粤人社规〔2022〕11号）、《广东省人力资源和社会保障厅 广东省发展和改革委员会 广东省财政厅 国家税务总局广东省税务局关于实施扩大阶段性缓缴社会保险费政策实施范围等政策的通知》（粤人社规〔2022〕15号）等文件实施范围内的企业申请缓缴三项社保费单位缴费部分。

5、基本养老保险的累计缴费年限已剔除已办理退保的缴费年限。

(证明专用章)

日期：2025年01月17日

土建工程师 - 廖明

身份证



毕业证



职称证



社保证明



验证码：202501172889367651

广东省直社会保险参保证明

参保人姓名：廖明

性别：男

证件号码：440102198809255216

人员状态：参保缴费

该参保人在广东省社会保险基金管理局参加社会保险情况如下：

(一) 参保基本情况：

险种类型	累计缴费年限
基本养老保险	实缴36个月 缓缴0个月
险种类型	参保时间
工伤保险	201007
生育保险	/

(二) 参保缴费明细：

金额单位：元

缴费年月	单位编码	缴费工资	养老	工伤	生育	备注
			个人缴费	单位缴费	单位缴费	
202401	112200029393	11550	924.0	已参保	/	
202402	112200029393	11550	924.0	已参保	/	
202403	112200029393	11550	924.0	已参保	/	
202404	112200029393	11550	924.0	已参保	/	
202405	112200029393	11550	924.0	已参保	/	
202406	112200029393	11550	924.0	已参保	/	
202407	112200029393	11550	924.0	已参保	/	
202408	112200029393	11550	924.0	已参保	/	
202409	112200029393	11550	924.0	已参保	/	
202410	112200029393	11550	924.0	已参保	/	
202411	112200029393	11550	924.0	已参保	/	
202412	112200029393	11550	924.0	已参保	/	

备注：

1、本《参保证明》可由参保单位在我局的互联网公共服务网页上自行打印，作为参保人在该单位工作期间参加社会保险的证明，向相关部门提供。查验部门可通过上面条形码进行核查，本条形码有效期至2025-07-16。核查网页地址：<https://ggfw.hrss.gd.gov.cn>。

2、表中“单位编号”对应的单位名称如下：

112200029393：中国建筑第四工程局有限公司

3、参保单位实际参保缴费情况，以省社保局信息系统记载的最新数据为准。

4、本《参保证明》标注的“缓缴”是指：《转发人力资源社会保障部办公厅 国家税务总局办公厅关于特困行业阶段性实施缓缴企业社会保险费政策的通知》（粤人社规〔2022〕11号）、《广东省人力资源和社会保障厅 广东省发展和改革委员会 广东省财政厅 国家税务总局广东省税务局关于实施扩大阶段性缓缴社会保险费政策实施范围等政策的通知》（粤人社规〔2022〕15号）等文件实施范围内的企业申请缓缴三项社保费单位缴费部分。

5、基本养老保险的累计缴费年限已剔除已办理退保的缴费年限。

(证明专用章)

日期：2025年01月17日

土建工程师 - 曹鑫

身份证



毕业证



职称证



社保证明



验证码：202501173230144304

广东省直社会保险参保证明

参保人姓名：曹鑫

性别：男

证件号码：36073019971220233X

人员状态：参保缴费

该参保人在广东省社会保险基金管理局参加社会保险情况如下：

(一) 参保基本情况：

险种类型	累计缴费年限
基本养老保险	实缴31个月 缓缴0个月
险种类型	参保时间
工伤保险	201907
生育保险	/

(二) 参保缴费明细：

金额单位：元

缴费年月	单位编码	缴费工资	养老	工伤	生育	备注
			个人缴费	单位缴费	单位缴费	
202401	112200029393	5308	424.64	已参保	/	
202402	112200029393	5308	424.64	已参保	/	
202403	112200029393	5308	424.64	已参保	/	
202404	112200029393	5308	424.64	已参保	/	
202405	112200029393	5308	424.64	已参保	/	
202406	112200029393	5308	424.64	已参保	/	
202407	112200029393	5308	424.64	已参保	/	
202408	112200029393	5308	424.64	已参保	/	
202409	112200029393	5308	424.64	已参保	/	
202410	112200029393	5308	424.64	已参保	/	
202411	112200029393	5308	424.64	已参保	/	
202412	112200029393	5500	440.0	已参保	/	

备注：

1、本《参保证明》可由参保单位在我局的互联网公共服务网页上自行打印，作为参保人在该单位工作期间参加社会保险的证明，向相关部门提供。查验部门可通过上面条形码进行核查，本条形码有效期至2025-07-16。核查网页地址：<https://ggfw.hrss.gd.gov.cn>。

2、表中“单位编号”对应的单位名称如下：

112200029393：中国建筑第四工程局有限公司

3、参保单位实际参保缴费情况，以省社保局信息系统记载的最新数据为准。

4、本《参保证明》标注的“缓缴”是指：《转发人力资源社会保障部办公厅 国家税务总局办公厅关于特困行业阶段性实施缓缴企业社会保险费政策的通知》（粤人社规〔2022〕11号）、《广东省人力资源和社会保障厅 广东省发展和改革委员会 广东省财政厅 国家税务总局广东省税务局关于实施扩大阶段性缓缴社会保险费政策实施范围等政策的通知》（粤人社规〔2022〕15号）等文件实施范围内的企业申请缓缴三项社保费单位缴费部分。

5、基本养老保险的累计缴费年限已剔除已办理退保的缴费年限。

(证明专用章)

日期：2025年01月17日

土建工程师 - 区健文


身份证



毕业证



职称证

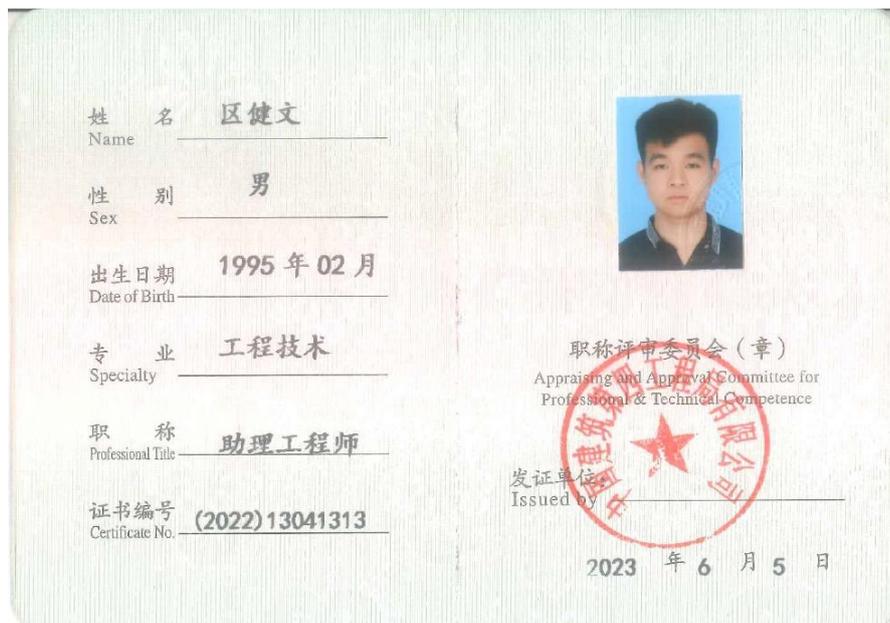

社保证明



验证码: 202501173253094191

广东省直社会保险参保证明

参保人姓名: 区健文

性别: 男

证件号码: 440923199502030338

人员状态: 参保缴费

该参保人在广东省社会保险基金管理局参加社会保险情况如下:

(一) 参保基本情况:

险种类型	累计缴费年限
基本养老保险	实缴31个月 缓缴0个月
险种类型	参保时间
工伤保险	201708
生育保险	/

(二) 参保缴费明细:

金额单位: 元

缴费年月	单位编码	缴费工资	养老	工伤	生育	备注
			个人缴费	单位缴费	单位缴费	
202401	112200029393	7902	632.16	已参保	/	
202402	112200029393	7902	632.16	已参保	/	
202403	112200029393	7902	632.16	已参保	/	
202404	112200029393	7902	632.16	已参保	/	
202405	112200029393	7902	632.16	已参保	/	
202406	112200029393	7902	632.16	已参保	/	
202407	112200029393	7902	632.16	已参保	/	
202408	112200029393	7902	632.16	已参保	/	
202409	112200029393	7902	632.16	已参保	/	
202410	112200029393	7902	632.16	已参保	/	
202411	112200029393	7902	632.16	已参保	/	
202412	112200029393	7902	632.16	已参保	/	

备注:

1、本《参保证明》可由参保单位在我局的互联网公共服务网页上自行打印,作为参保人在该单位工作期间参加社会保险的证明,向相关部门提供。查验部门可通过上面条形码进行核查,本条形码有效期至2025-07-16。核查网页地址: <https://ggfw.hrss.gd.gov.cn>。

2、表中“单位编号”对应的单位名称如下:

112200029393: 中国建筑第四工程局有限公司

3、参保单位实际参保缴费情况,以省社保局信息系统记载的最新数据为准。

4、本《参保证明》标注的“缓缴”是指:《转发人力资源社会保障部办公厅 国家税务总局办公厅关于特困行业阶段性实施缓缴企业社会保险费政策的通知》(粤人社规〔2022〕11号)、《广东省人力资源和社会保障厅 广东省发展和改革委员会 广东省财政厅 国家税务总局广东省税务局关于实施扩大阶段性缓缴社会保险费政策实施范围等政策的通知》(粤人社规〔2022〕15号)等文件实施范围内的企业申请缓缴三项社保费单位缴费部分。

5、基本养老保险的累计缴费年限已剔除已办理退保的缴费年限。

(证明专用章)

日期: 2025年01月17日

土建工程师 - 石翔丹

身份证



毕业证



职称证



社保证明



验证码：202501173242575816

广东省直社会保险参保证明

参保人姓名：石翔丹

性别：男

证件号码：433023197803170011

人员状态：参保缴费

该参保人在广东省社会保险基金管理局参加社会保险情况如下：

(一) 参保基本情况：

险种类型	累计缴费年限
基本养老保险	实缴11个月 缓缴0个月
险种类型	参保时间
工伤保险	20020701
生育保险	/

(二) 参保缴费明细：

金额单位：元

缴费年月	单位编码	缴费工资	养老	工伤	生育	备注
			个人缴费	单位缴费	单位缴费	
202402	112200029393	9199	735.92	已参保	/	
202403	112200029393	9199	735.92	已参保	/	
202404	112200029393	9199	735.92	已参保	/	
202405	112200029393	9199	735.92	已参保	/	
202406	112200029393	9199	735.92	已参保	/	
202407	112200029393	9199	735.92	已参保	/	
202408	112200029393	9199	735.92	已参保	/	
202409	112200029393	9199	735.92	已参保	/	
202410	112200029393	9199	735.92	已参保	/	
202411	112200029393	9199	735.92	已参保	/	
202412	112200029393	9199	735.92	已参保	/	

备注：

1、本《参保证明》可由参保单位在我局的互联网公共服务网页上自行打印，作为参保人在该单位工作期间参加社会保险的证明，向相关部门提供。查验部门可通过上面条形码进行核查。本条形码有效期至2025-07-16。核查网页地址：<https://ggfw.hrss.gd.gov.cn>。

2、表中“单位编号”对应的单位名称如下：

112200029393:中国建筑第四工程局有限公司

3、参保单位实际参保缴费情况，以省社保局信息系统记载的最新数据为准。

4、本《参保证明》标注的“缓缴”是指：《转发人力资源社会保障部办公厅 国家税务总局办公厅关于特困行业阶段性实施缓缴企业社会保险费政策的通知》（粤人社规〔2022〕11号）、《广东省人力资源和社会保障厅 广东省发展和改革委员会 广东省财政厅 国家税务总局广东省税务局关于实施扩大阶段性缓缴社会保险费政策实施范围等政策的通知》（粤人社规〔2022〕15号）等文件实施范围内的企业申请缓缴三项社保费单位缴费部分。

5、基本养老保险的累计缴费年限已剔除已办理退保的缴费年限。

(证明专用章)

日期：2025年01月17日

机械设备管理员 - 余杰


身份证



毕业证



职称证

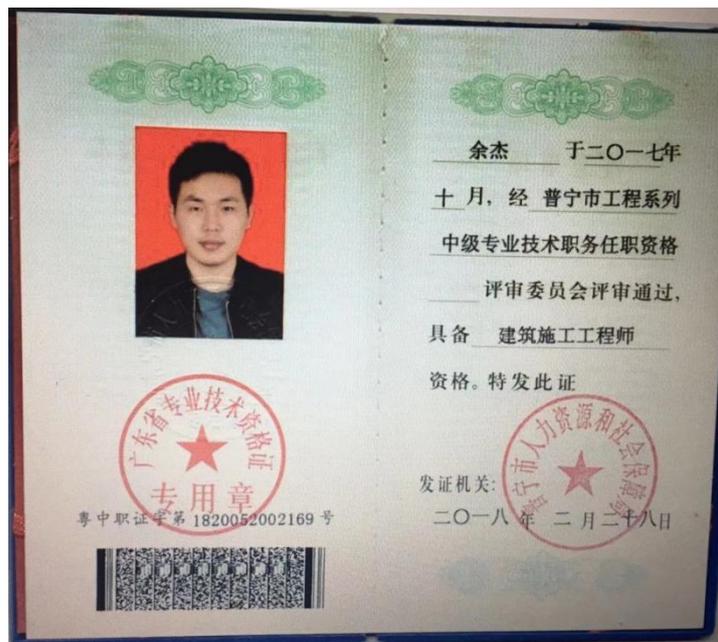

社保证明



验证码：202501172906080792

广东省直社会保险参保证明

参保人姓名：余杰

性别：男

证件号码：360421198708122612

人员状态：参保缴费

该参保人在广东省社会保险基金管理局参加社会保险情况如下：

(一) 参保基本情况：

险种类型	累计缴费年限
基本养老保险	实缴67个月 缓缴0个月
险种类型	参保时间
工伤保险	20190601
生育保险	/

(二) 参保缴费明细：

金额单位：元

缴费年月	单位编码	缴费工资	养老	工伤	生育	备注
			个人缴费	单位缴费	单位缴费	
202401	112200029393	26421	2113.68	已参保	/	
202402	112200029393	26421	2113.68	已参保	/	
202403	112200029393	26421	2113.68	已参保	/	
202404	112200029393	26421	2113.68	已参保	/	
202405	112200029393	26421	2113.68	已参保	/	
202406	112200029393	26421	2113.68	已参保	/	
202407	112200029393	26421	2113.68	已参保	/	
202408	112200029393	26421	2113.68	已参保	/	
202409	112200029393	26421	2113.68	已参保	/	
202410	112200029393	26421	2113.68	已参保	/	
202411	112200029393	26421	2113.68	已参保	/	
202412	112200029393	26421	2113.68	已参保	/	

备注：

1、本《参保证明》可由参保单位在我局的互联网公共服务网页上自行打印，作为参保人在该单位工作期间参加社会保险的证明，向相关部门提供。查验部门可通过上面条形码进行核查，本条形码有效期至2025-07-16。核查网页地址：<https://ggfw.hrss.gd.gov.cn>。

2、表中“单位编号”对应的单位名称如下：

112200029393：中国建筑第四工程局有限公司

3、参保单位实际参保缴费情况，以省社保局信息系统记载的最新数据为准。

4、本《参保证明》标注的“缓缴”是指：《转发人力资源社会保障部办公厅 国家税务总局办公厅关于特困行业阶段性实施缓缴企业社会保险费政策的通知》（粤人社规〔2022〕11号）、《广东省人力资源和社会保障厅 广东省发展和改革委员会 广东省财政厅 国家税务总局广东省税务局关于实施扩大阶段性缓缴社会保险费政策实施范围等政策的通知》（粤人社规〔2022〕15号）等文件实施范围内的企业申请缓缴三项社保费单位缴费部分。

5、基本养老保险的累计缴费年限已剔除已办理退保的缴费年限。

(证明专用章)

日期：2025年01月17日

机械设备管理员 - 李志宏

身份证



姓名 李志宏
性别 男 民族 汉
出生 1991年10月8日
住址 广东省吴川市振文镇沙洲村146号1001房
公民身份号码 440883199110085015

中华人民共和国
居民身份证

签发机关 吴川市公安局
有效期限 2021.08.23-2041.08.23

毕业证



普通高等学校

毕业证书

学生 李志宏 性别 男 , 一九九一年十月八日生, 于二〇一六年九月至二〇一八年六月在本校 土木工程
专业专科起点本科学习, 修完教学计划规定的全部课程, 成绩合格, 准予毕业。

校 名: 湖南城市学院 校(院)长: 李建奇
证书编号: 115271201805001081 二〇一八年六月二十日

中华人民共和国教育部学历证书查询网址: <http://www.chsi.com.cn>

职称证



资格证书

姓 名 李志宏
性 别 男
出生年月 1991年10月
专 业 机械工程专业
任职资格 助理工程师
发证单位 中国建筑工程总公司

中国建筑工程总公司制

证书编号: 07-013936 2019年7月26日

社保证明



验证码：202501172919827989

广东省直社会保险参保证明

参保人姓名：李志宏

性别：男

证件号码：440883199110085015

人员状态：参保缴费

该参保人在广东省社会保险基金管理局参加社会保险情况如下：

(一) 参保基本情况：

险种类型	累计缴费年限
基本养老保险	实缴31个月 缓缴0个月
险种类型	参保时间
工伤保险	20210101
生育保险	/

(二) 参保缴费明细：

金额单位：元

缴费年月	单位编码	缴费工资	养老	工伤	生育	备注
			个人缴费	单位缴费	单位缴费	
202401	112200029393	9958	796.64	已参保	/	
202402	112200029393	9958	796.64	已参保	/	
202403	112200029393	9958	796.64	已参保	/	
202404	112200029393	9958	796.64	已参保	/	
202405	112200029393	9958	796.64	已参保	/	
202406	112200029393	9958	796.64	已参保	/	
202407	112200029393	9958	796.64	已参保	/	
202408	112200029393	9958	796.64	已参保	/	
202409	112200029393	9958	796.64	已参保	/	
202410	112200029393	9958	796.64	已参保	/	
202411	112200029393	9958	796.64	已参保	/	
202412	112200029393	9958	796.64	已参保	/	

备注：

1、本《参保证明》可由参保单位在我局的互联网公共服务网页上自行打印，作为参保人在该单位工作期间参加社会保险的证明，向相关部门提供。查验部门可通过上面条形码进行核查，本条形码有效期至2025-07-16。核查网页地址：<https://ggfw.hrss.gd.gov.cn>。

2、表中“单位编号”对应的单位名称如下：

112200029393：中国建筑第四工程局有限公司

3、参保单位实际参保缴费情况，以省社保局信息系统记载的最新数据为准。

4、本《参保证明》标注的“缓缴”是指：《转发人力资源社会保障部办公厅 国家税务总局办公厅关于特困行业阶段性实施缓缴企业社会保险费政策的通知》（粤人社规〔2022〕11号）、《广东省人力资源和社会保障厅 广东省发展和改革委员会 广东省财政厅 国家税务总局广东省税务局关于实施扩大阶段性缓缴社会保险费政策实施范围等政策的通知》（粤人社规〔2022〕15号）等文件实施范围内的企业申请缓缴三项社保费单位缴费部分。

5、基本养老保险的累计缴费年限已剔除已办理退保的缴费年限。

(证明专用章)

日期：2025年01月17日

材料员 - 曾君

身份证



毕业证



岗位证



社保证明



验证码：202501172929129401

广东省直社会保险参保证明

参保人姓名：曾君

性别：男

证件号码：360481198909010031

人员状态：参保缴费

该参保人在广东省社会保险基金管理局参加社会保险情况如下：

(一) 参保基本情况：

险种类型	累计缴费年限
基本养老保险	实缴62个月 缓缴0个月
险种类型	参保时间
工伤保险	20191101
生育保险	/

(二) 参保缴费明细：

金额单位：元

缴费年月	单位编码	缴费工资	养老	工伤	生育	备注
			个人缴费	单位缴费	单位缴费	
202401	112200029393	13080	1046.4	已参保	/	
202402	112200029393	13080	1046.4	已参保	/	
202403	112200029393	13080	1046.4	已参保	/	
202404	112200029393	13080	1046.4	已参保	/	
202405	112200029393	13080	1046.4	已参保	/	
202406	112200029393	13080	1046.4	已参保	/	
202407	112200029393	13080	1046.4	已参保	/	
202408	112200029393	13080	1046.4	已参保	/	
202409	112200029393	13080	1046.4	已参保	/	
202410	112200029393	13080	1046.4	已参保	/	
202411	112200029393	13080	1046.4	已参保	/	
202412	112200029393	13080	1046.4	已参保	/	

备注：

1、本《参保证明》可由参保单位在我局的互联网公共服务网页上自行打印，作为参保人在该单位工作期间参加社会保险的证明，向相关部门提供。查验部门可通过上面条形码进行核查，本条形码有效期至2025-07-16。核查网页地址：<https://ggfw.hrss.gd.gov.cn>。

2、表中“单位编号”对应的单位名称如下：

112200029393：中国建筑第四工程局有限公司

3、参保单位实际参保缴费情况，以省社保局信息系统记载的最新数据为准。

4、本《参保证明》标注的“缓缴”是指：《转发人力资源社会保障部办公厅 国家税务总局办公厅关于特困行业阶段性实施缓缴企业社会保险费政策的通知》（粤人社规〔2022〕11号）、《广东省人力资源和社会保障厅 广东省发展和改革委员会 广东省财政厅 国家税务总局广东省税务局关于实施扩大阶段性缓缴社会保险费政策实施范围等政策的通知》（粤人社规〔2022〕15号）等文件实施范围内的企业申请缓缴三项社保费单位缴费部分。

5、基本养老保险的累计缴费年限已剔除已办理退保的缴费年限。

(证明专用章)

日期：2025年01月17日

质量工程师 - 王文永

身份证

姓名 王文永
性别 男 民族 汉
出生 1980年10月13日
住址 山东省巨野县柳林镇徐堂
行政村王西庄463号
公民身份号码 372926198010133312



中华人民共和国
居民身份证

签发机关 巨野县公安局
有效期限 2009.02.16-2029.02.16



毕业证

普通高等学校

毕业证书

学生 王文永 性别男, 一九八〇年十月十三日生, 于二〇〇九年三月
至二〇一一年七月在本校网络教育学院土木工程 专业学习, 修完
专升本 教学计划规定的全部课程, 成绩合格, 准予毕业。

校 名: 山东工业职业学院 校(院)长: 姜澄宇

证书编号: 106997201105700801 二〇一一年七月五日

查询网址: <http://www.chsi.com.cn>



职称证

姓名 王文永
Name

性别 男
Sex

出生日期 1980年10月
Date of Birth

专业 土木工程
Specialty

职称 高级工程师
Professional Title

证书编号 (2020)11040227
Certificate No.

职称评审委员会(章)
Appraising and Approval Committee for
Professional & Technical Competence

发证单位:
Issued by

2021年2月26日



社保证明



验证码：202501172942788473

广东省直社会保险参保证明

参保人姓名：王文永

性别：男

证件号码：372926198010133312

人员状态：参保缴费

该参保人在广东省社会保险基金管理局参加社会保险情况如下：

(一) 参保基本情况：

险种类型	累计缴费年限
基本养老保险	实缴53个月 缓缴0个月
险种类型	参保时间
工伤保险	201212
生育保险	/

(二) 参保缴费明细：

金额单位：元

缴费年月	单位编码	缴费工资	养老	工伤	生育	备注
			个人缴费	单位缴费	单位缴费	
202401	112200029393	13600	1088.0	已参保	/	
202402	112200029393	13600	1088.0	已参保	/	
202403	112200029393	13600	1088.0	已参保	/	
202404	112200029393	13600	1088.0	已参保	/	
202405	112200029393	13600	1088.0	已参保	/	
202406	112200029393	13600	1088.0	已参保	/	
202407	112200029393	13600	1088.0	已参保	/	
202408	112200029393	13600	1088.0	已参保	/	
202409	112200029393	13600	1088.0	已参保	/	
202410	112200029393	13600	1088.0	已参保	/	
202411	112200029393	13600	1088.0	已参保	/	
202412	112200029393	13600	1088.0	已参保	/	

备注：

1、本《参保证明》可由参保单位在我局的互联网公共服务网页上自行打印，作为参保人在该单位工作期间参加社会保险的证明，向相关部门提供。查验部门可通过上面条形码进行核查，本条形码有效期至2025-07-16。核查网页地址：<https://ggfw.hrss.gd.gov.cn>。

2、表中“单位编号”对应的单位名称如下：

112200029393:中国建筑第四工程局有限公司

3、参保单位实际参保缴费情况，以省社保局信息系统记载的最新数据为准。

4、本《参保证明》标注的“缓缴”是指：《转发人力资源社会保障部办公厅 国家税务总局办公厅关于特困行业阶段性实施缓缴企业社会保险费政策的通知》（粤人社规〔2022〕11号）、《广东省人力资源和社会保障厅 广东省发展和改革委员会 广东省财政厅 国家税务总局广东省税务局关于实施扩大阶段性缓缴社会保险费政策实施范围等政策的通知》（粤人社规〔2022〕15号）等文件实施范围内的企业申请缓缴三项社保费单位缴费部分。

5、基本养老保险的累计缴费年限已剔除已办理退保的缴费年限。

(证明专用章)

日期：2025年01月17日

质量工程师 - 齐海平

身份证



毕业证



职称证



社保证明



验证码：202501172950871454

广东省直社会保险参保证明

参保人姓名：齐海平

性别：男

证件号码：152326197707245316

人员状态：参保缴费

该参保人在广东省社会保险基金管理局参加社会保险情况如下：

(一) 参保基本情况：

险种类型	累计缴费年限
基本养老保险	实缴11个月 缓缴0个月
险种类型	参保时间
工伤保险	20210126
生育保险	/

(二) 参保缴费明细：

金额单位：元

缴费年月	单位编码	缴费工资	养老	工伤	生育	备注
			个人缴费	单位缴费	单位缴费	
202402	112200029393	10914	873.12	已参保	/	
202403	112200029393	10914	873.12	已参保	/	
202404	112200029393	10914	873.12	已参保	/	
202405	112200029393	10914	873.12	已参保	/	
202406	112200029393	10914	873.12	已参保	/	
202407	112200029393	10914	873.12	已参保	/	
202408	112200029393	10914	873.12	已参保	/	
202409	112200029393	10914	873.12	已参保	/	
202410	112200029393	10914	873.12	已参保	/	
202411	112200029393	10914	873.12	已参保	/	
202412	112200029393	10914	873.12	已参保	/	

备注：

1、本《参保证明》可由参保单位在我局的互联网公共服务网页上自行打印，作为参保人在该单位工作期间参加社会保险的证明，向相关部门提供。查验部门可通过上面条形码进行核查。本条形码有效期至2025-07-16。核查网页地址：<https://ggfw.hrss.gd.gov.cn>。

2、表中“单位编号”对应的单位名称如下：

112200029393：中国建筑第四工程局有限公司

3、参保单位实际参保缴费情况，以省社保局信息系统记载的最新数据为准。

4、本《参保证明》标注的“缓缴”是指：《转发人力资源社会保障部办公厅 国家税务总局办公厅关于特困行业阶段性实施缓缴企业社会保险费政策的通知》（粤人社规〔2022〕11号）、《广东省人力资源和社会保障厅 广东省发展和改革委员会 广东省财政厅 国家税务总局广东省税务局关于实施扩大阶段性缓缴社会保险费政策实施范围等政策的通知》（粤人社规〔2022〕15号）等文件实施范围内的企业申请缓缴三项社保费单位缴费部分。

5、基本养老保险的累计缴费年限已剔除已办理退保的缴费年限。

(证明专用章)

日期：2025年01月17日

身份证



毕业证



职业资格证

190-0229



本人签名 _____

职业资格
证书管理号 2021050440502019441327001434

姓名 梁帝策

性别 男

证件号码 440982199211143674

级别 中管级

执业证号 19220000382

发证日期 2022年4月28日



190-0229

注册记录

梁帝策 440982199211143674

注册类别: 建筑施工安全

聘用单位: 中国建筑第四工程局有限公司

有效期至: 2027年4月28日



建筑施工企业综合类专职安全生产管理人员
安全生产考核合格证书

编号:粤建安C3(2018)0913878

姓名:梁帝策

性别:男

出生年月:1992年11月14日

企业名称:中国建筑第四工程局有限公司

职务:专职安全生产管理人员

初次领证日期:2018年07月16日

有效期:2024年05月06日至2027年07月15日



发证机关:广东省住房和城乡建设厅

发证日期:2024年05月06日



社保证明



验证码：202501172964326073

广东省直社会保险参保证明

参保人姓名：梁帝策

性别：男

证件号码：440982199211143674

人员状态：参保缴费

该参保人在广东省社会保险基金管理局参加社会保险情况如下：

(一) 参保基本情况：

险种类型	累计缴费年限
基本养老保险	实缴33个月 缓缴0个月
险种类型	参保时间
工伤保险	201708
生育保险	/

(二) 参保缴费明细：

金额单位：元

缴费年月	单位编码	缴费工资	养老	工伤	生育	备注
			个人缴费	单位缴费	单位缴费	
202401	112200029393	10132	810.56	已参保	/	
202402	112200029393	10132	810.56	已参保	/	
202403	112200029393	10132	810.56	已参保	/	
202404	112200029393	10132	810.56	已参保	/	
202405	112200029393	10132	810.56	已参保	/	
202406	112200029393	10132	810.56	已参保	/	
202407	112200029393	10132	810.56	已参保	/	
202408	112200029393	10132	810.56	已参保	/	
202409	112200029393	10132	810.56	已参保	/	
202410	112200029393	10132	810.56	已参保	/	
202411	112200029393	10132	810.56	已参保	/	
202412	112200029393	10132	810.56	已参保	/	

备注：

1、本《参保证明》可由参保单位在我局的互联网公共服务网页上自行打印，作为参保人在该单位工作期间参加社会保险的证明，向相关部门提供。查验部门可通过上面条形码进行核查，本条形码有效期至2025-07-16。核查网页地址：<https://ggfw.hrss.gd.gov.cn>。

2、表中“单位编号”对应的单位名称如下：

112200029393：中国建筑第四工程局有限公司

3、参保单位实际参保缴费情况，以省社保局信息系统记载的最新数据为准。

4、本《参保证明》标注的“缓缴”是指：《转发人力资源社会保障部办公厅 国家税务总局办公厅关于特困行业阶段性实施缓缴企业社会保险费政策的通知》（粤人社规〔2022〕11号）、《广东省人力资源和社会保障厅 广东省发展和改革委员会 广东省财政厅 国家税务总局广东省税务局关于实施扩大阶段性缓缴社会保险费政策实施范围等政策的通知》（粤人社规〔2022〕15号）等文件实施范围内的企业申请缓缴三项社保费单位缴费部分。

5、基本养老保险的累计缴费年限已剔除已办理退保的缴费年限。

(证明专用章)

日期：2025年01月17日

安全员 - 周杰

身份证



毕业证



建筑施工企业综合类专职安全生产管理人员
安全生产考核合格证书

编号:粤建安C3(2023)9006784

姓名:周杰

性别:男

出生年月:1990年08月08日

企业名称:中国建筑第四工程局有限公司

职务:专职安全生产管理人员

初次领证日期:2017年11月14日

有效期至:2023年10月17日 至 2026年10月27日



发证机关:广东省住房和城乡建设厅

发证日期:2017年11月14日



社保证明



验证码：202501172988246395

广东省直社会保险参保证明

参保人姓名：周杰

性别：男

证件号码：622223199008081815

人员状态：参保缴费

该参保人在广东省社会保险基金管理局参加社会保险情况如下：

(一) 参保基本情况：

险种类型	累计缴费年限
基本养老保险	实缴43个月 缓缴0个月
险种类型	参保时间
工伤保险	20210601
生育保险	/

(二) 参保缴费明细：

金额单位：元

缴费年月	单位编码	缴费工资	养老	工伤	生育	备注
			个人缴费	单位缴费	单位缴费	
202401	112200029393	17865	1429.2	已参保	/	
202402	112200029393	17865	1429.2	已参保	/	
202403	112200029393	17865	1429.2	已参保	/	
202404	112200029393	17865	1429.2	已参保	/	
202405	112200029393	17865	1429.2	已参保	/	
202406	112200029393	17865	1429.2	已参保	/	
202407	112200029393	17865	1429.2	已参保	/	
202408	112200029393	17865	1429.2	已参保	/	
202409	112200029393	17865	1429.2	已参保	/	
202410	112200029393	17865	1429.2	已参保	/	
202411	112200029393	17865	1429.2	已参保	/	
202412	112200029393	17865	1429.2	已参保	/	

备注：

1、本《参保证明》可由参保单位在我局的互联网公共服务网页上自行打印，作为参保人在该单位工作期间参加社会保险的证明，向相关部门提供。查验部门可通过上面条形码进行核查，本条形码有效期至2025-07-16。核查网页地址：<https://ggfw.hrss.gd.gov.cn>。

2、表中“单位编号”对应的单位名称如下：

112200029393:中国建筑第四工程局有限公司

3、参保单位实际参保缴费情况，以省社保局信息系统记载的最新数据为准。

4、本《参保证明》标注的“缓缴”是指：《转发人力资源社会保障部办公厅 国家税务总局办公厅关于特困行业阶段性实施缓缴企业社会保险费政策的通知》（粤人社规〔2022〕11号）、《广东省人力资源和社会保障厅 广东省发展和改革委员会 广东省财政厅 国家税务总局广东省税务局关于实施扩大阶段性缓缴社会保险费政策实施范围等政策的通知》（粤人社规〔2022〕15号）等文件实施范围内的企业申请缓缴三项社保费单位缴费部分。

5、基本养老保险的累计缴费年限已剔除已办理退保的缴费年限。

(证明专用章)

日期：2025年01月17日

身份证



毕业证



建筑施工企业综合类专职安全生产管理人员
安全生产考核合格证书

编号:粤建安C3(2019)0014481

姓名:王勇娟

性别:女

出生年月:1992年11月20日

企业名称:中国建筑第四工程局有限公司

职务:专职安全生产管理人员

初次领证日期:2019年08月26日

有效期:2022年08月27日至2025年08月25日



发证机关:广东省住房和城乡建设厅

发证日期:2019年08月26日



社保证明



验证码：202501172997191873

广东省直社会保险参保证明

参保人姓名：王勇娟

性别：女

证件号码：440923199211204844

人员状态：参保缴费

该参保人在广东省社会保险基金管理局参加社会保险情况如下：

(一) 参保基本情况：

险种类型	累计缴费年限
基本养老保险	实缴31个月 缓缴0个月
险种类型	参保时间
工伤保险	201210
生育保险	/

(二) 参保缴费明细：

金额单位：元

缴费年月	单位编码	缴费工资	养老	工伤	生育	备注
			个人缴费	单位缴费	单位缴费	
202401	112200029393	6825	546.0	已参保	/	
202402	112200029393	6825	546.0	已参保	/	
202403	112200029393	6825	546.0	已参保	/	
202404	112200029393	6825	546.0	已参保	/	
202405	112200029393	6825	546.0	已参保	/	
202406	112200029393	6825	546.0	已参保	/	
202407	112200029393	6825	546.0	已参保	/	
202408	112200029393	6825	546.0	已参保	/	
202409	112200029393	6825	546.0	已参保	/	
202410	112200029393	6825	546.0	已参保	/	
202411	112200029393	6825	546.0	已参保	/	
202412	112200029393	6825	546.0	已参保	/	

备注：

1、本《参保证明》可由参保单位在我局的互联网公共服务网页上自行打印，作为参保人在该单位工作期间参加社会保险的证明，向相关部门提供。查验部门可通过上面条形码进行核查，本条形码有效期至2025-07-16。核查网页地址：<https://ggfw.hrss.gd.gov.cn>。

2、表中“单位编号”对应的单位名称如下：

112200029393:中国建筑第四工程局有限公司

3、参保单位实际参保缴费情况，以省社保局信息系统记载的最新数据为准。

4、本《参保证明》标注的“缓缴”是指：《转发人力资源社会保障部办公厅 国家税务总局办公厅关于特困行业阶段性实施缓缴企业社会保险费政策的通知》（粤人社规〔2022〕11号）、《广东省人力资源和社会保障厅 广东省发展和改革委员会 广东省财政厅 国家税务总局广东省税务局关于实施扩大阶段性缓缴社会保险费政策实施范围等政策的通知》（粤人社规〔2022〕15号）等文件实施范围内的企业申请缓缴三项社保费单位缴费部分。

5、基本养老保险的累计缴费年限已剔除已办理退保的缴费年限。

(证明专用章)

日期：2025年01月17日

技术员 - 张在晨

身份证



毕业证



中华人民共和国教育部学历证书查询网址: <http://www.chsi.com.cn>

注册执业证书 (岩土)

中华人民共和国注册土木工程师 (岩土)



本证书是中华人民共和国注册土木工程师 (岩土) 的执业凭证, 准予持证人在执业范围和注册有效期内执业。

姓名 张在晨

证书编号 AY184401440




中华人民共和国住房和城乡建设部

NO. AY0022733

发证日期 2018年10月26日

注册土木工程师（岩土）执业资格证书

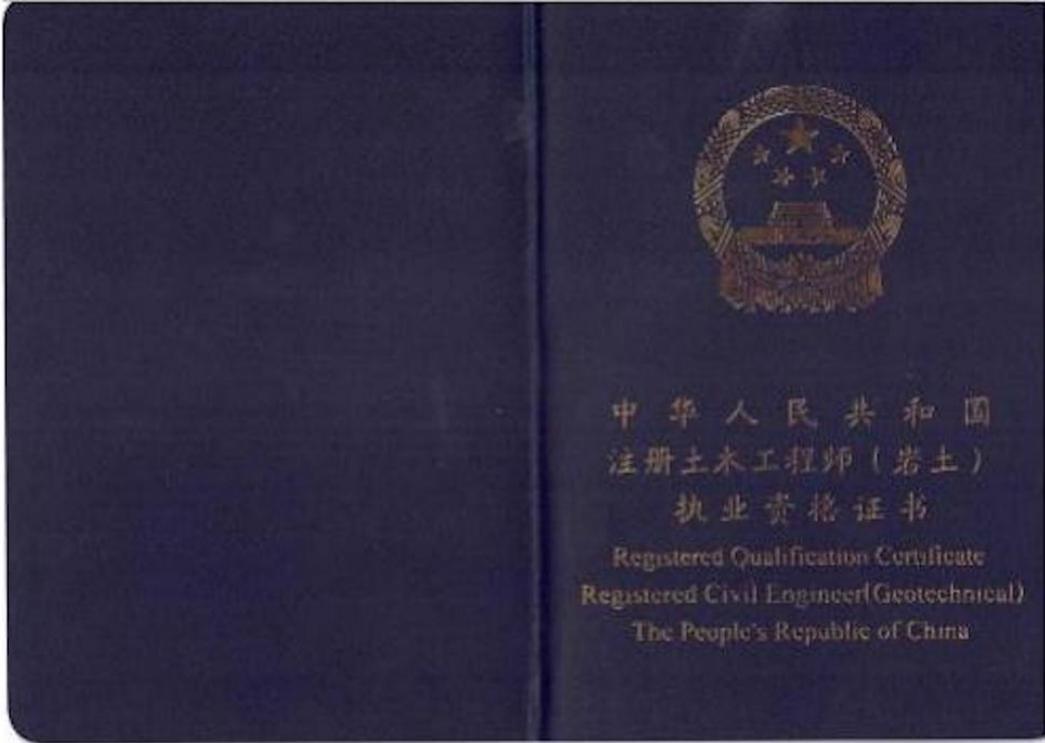

	姓名: _____
	Full Name <u>张在晨</u>
	性别: _____
	Sex <u>男</u>
	出生年月: _____
	Date of Birth <u>1989年09月24日</u>
	专业类别: _____
	Professional Type _____
	批准日期: _____
	Approval Date <u>2016年09月04日</u>
持证人签名: _____	签发单位盖章: _____
Signature of the Bearer	Issued by _____
	签发日期: <u>2017</u> 年 <u>04</u> 月 <u>14</u> 日
	Issued on _____
管理号: 2016008350082016351011000455	
File No.	

(Note: A red circular official seal is visible on the right side of the form, partially overlapping the 'Issued by' and 'Issued on' fields.)

广东省职称证书

姓名：张在晨
身份证号：350403198909240012



职称名称：工程师
专业：岩土工程
级别：中级
取得方式：考核认定
通过时间：2020年05月29日
评审组织：广州市天河区人力资源和社会保障局

证书编号：2001063001602

发证单位：广州市天河区人力资源和社会保障局

发证时间：2020年06月11日



查询网址：<http://www.gdhrss.gov.cn/gdweb/zyjsrc>

社保证明



验证码: 202501173004994870

广东省直社会保险参保证明

参保人姓名: 张在晨

性别: 男

证件号码: 350403198909240012

人员状态: 参保缴费

该参保人在广东省社会保险基金管理局参加社会保险情况如下:

(一) 参保基本情况:

险种类型	累计缴费年限
基本养老保险	实缴53个月 缓缴0个月
险种类型	参保时间
工伤保险	20181201
生育保险	/

(二) 参保缴费明细:

金额单位: 元

缴费年月	单位编码	缴费工资	养老	工伤	生育	备注
			个人缴费	单位缴费	单位缴费	
202401	112200029393	19126	1530.08	已参保	/	
202402	112200029393	19126	1530.08	已参保	/	
202403	112200029393	19126	1530.08	已参保	/	
202404	112200029393	19126	1530.08	已参保	/	
202405	112200029393	19126	1530.08	已参保	/	
202406	112200029393	19126	1530.08	已参保	/	
202407	112200029393	21330	1706.4	已参保	/	
202408	112200029393	21330	1706.4	已参保	/	
202409	112200029393	21330	1706.4	已参保	/	
202410	112200029393	21330	1706.4	已参保	/	
202411	112200029393	21330	1706.4	已参保	/	
202412	112200029393	21330	1706.4	已参保	/	

备注:

1、本《参保证明》可由参保单位在我局的互联网公共服务网页上自行打印,作为参保人在该单位工作期间参加社会保险的证明,向相关部门提供。查验部门可通过上面条形码进行核查,本条形码有效期至2025-07-16。核查网页地址: <https://ggfw.hrss.gd.gov.cn>。

2、表中“单位编号”对应的单位名称如下:

112200029393: 中国建筑第四工程局有限公司

3、参保单位实际参保缴费情况,以省社保局信息系统记载的最新数据为准。

4、本《参保证明》标注的“缓缴”是指:《转发人力资源社会保障部办公厅 国家税务总局办公厅关于特困行业阶段性实施缓缴企业社会保险费政策的通知》(粤人社规〔2022〕11号)、《广东省人力资源和社会保障厅 广东省发展和改革委员会 广东省财政厅 国家税务总局广东省税务局关于实施扩大阶段性缓缴社会保险费政策实施范围等政策的通知》(粤人社规〔2022〕15号)等文件实施范围内的企业申请缓缴三项社保费单位缴费部分。

5、基本养老保险的累计缴费年限已剔除已办理退保的缴费年限。

(证明专用章)

日期: 2025年01月17日

身份证



毕业证



执业资格证（岩土）

 **注册土木工程师**
(岩土)
Registered Engineer of Civil Engineering
(Geotechnical)

本证书由中华人民共和国人力资源和社会保障部、住房和城乡建设部批准颁发，表明持证人通过国家统一组织的考试，取得注册土木工程师（岩土）职业资格。

 
中华人民共和国人力资源和社会保障部 中华人民共和国住房和城乡建设部

姓名：何其秋
证件号码：460030199109204811
性别：男
出生年月：1991年09月
批准日期：2023年11月05日
管理号：20231100844000000569



职称证

姓名 何其秋
Name

性别 男
Sex

出生日期 1991年09月
Date of Birth

专业 市政公用工程
Specialty

职称 工程师
Professional Title

证书编号 (2020) 12040367
Certificate No.

职称评审委员会（章）
Appraising and Approval Committee for
Professional & Technical Competence

发证单位：
Issued by

2021年02月03日



社保证明



验证码：202501173021830395

广东省直社会保险参保证明

参保人姓名：何其秋

性别：男

证件号码：460030199109204811

人员状态：参保缴费

该参保人在广东省社会保险基金管理局参加社会保险情况如下：

(一) 参保基本情况：

险种类型	累计缴费年限
基本养老保险	实缴57个月 缓缴0个月
险种类型	参保时间
工伤保险	20200401
生育保险	/

(二) 参保缴费明细：

金额单位：元

缴费年月	单位编码	缴费工资	养老	工伤	生育	备注
			个人缴费	单位缴费	单位缴费	
202401	112200029393	11645	931.6	已参保	/	
202402	112200029393	11645	931.6	已参保	/	
202403	112200029393	11645	931.6	已参保	/	
202404	112200029393	11645	931.6	已参保	/	
202405	112200029393	11645	931.6	已参保	/	
202406	112200029393	11645	931.6	已参保	/	
202407	112200029393	11645	931.6	已参保	/	
202408	112200029393	11645	931.6	已参保	/	
202409	112200029393	11645	931.6	已参保	/	
202410	112200029393	11645	931.6	已参保	/	
202411	112200029393	11645	931.6	已参保	/	
202412	112200029393	11645	931.6	已参保	/	

备注：

1、本《参保证明》可由参保单位在我局的互联网公共服务网页上自行打印，作为参保人在该单位工作期间参加社会保险的证明，向相关部门提供。查验部门可通过上面条形码进行核查，本条形码有效期至2025-07-16。核查网页地址：<https://ggfw.hrss.gd.gov.cn>。

2、表中“单位编号”对应的单位名称如下：

112200029393：中国建筑第四工程局有限公司

3、参保单位实际参保缴费情况，以省社保局信息系统记载的最新数据为准。

4、本《参保证明》标注的“缓缴”是指：《转发人力资源社会保障部办公厅 国家税务总局办公厅关于特困行业阶段性实施缓缴企业社会保险费政策的通知》（粤人社规〔2022〕11号）、《广东省人力资源和社会保障厅 广东省发展和改革委员会 广东省财政厅 国家税务总局广东省税务局关于实施扩大阶段性缓缴社会保险费政策实施范围等政策的通知》（粤人社规〔2022〕15号）等文件实施范围内的企业申请缓缴三项社保费单位缴费部分。

5、基本养老保险的累计缴费年限已剔除已办理退保的缴费年限。

(证明专用章)

日期：2025年01月17日

技术员 - 汤文龙

身份证



毕业证



职称证



社保证明



验证码：202501173062216207

广东省直社会保险参保证明

参保人姓名：汤文龙

性别：男

证件号码：420115198803010072

人员状态：参保缴费

该参保人在广东省社会保险基金管理局参加社会保险情况如下：

(一) 参保基本情况：

险种类型	累计缴费年限
基本养老保险	实缴15个月 缓缴0个月
险种类型	参保时间
工伤保险	20230701
生育保险	/

(二) 参保缴费明细：

金额单位：元

缴费年月	单位编码	缴费工资	养老	工伤	生育	备注
			个人缴费	单位缴费	单位缴费	
202401	112200029393	12550	1004.0	已参保	/	
202402	112200029393	12550	1004.0	已参保	/	
202403	112200029393	12550	1004.0	已参保	/	
202404	112200029393	12550	1004.0	已参保	/	
202405	112200029393	12550	1004.0	已参保	/	
202406	112200029393	12550	1004.0	已参保	/	
202407	112200029393	12550	1004.0	已参保	/	
202408	112200029393	12550	1004.0	已参保	/	
202409	112200029393	12550	1004.0	已参保	/	
202410	112200029393	12550	1004.0	已参保	/	
202411	112200029393	12550	1004.0	已参保	/	
202412	112200029393	12550	1004.0	已参保	/	

备注：

1、本《参保证明》可由参保单位在我局的互联网公共服务网页上自行打印，作为参保人在该单位工作期间参加社会保险的证明，向相关部门提供。查验部门可通过上面条形码进行核查，本条形码有效期至2025-07-16。核查网页地址：<https://ggfw.hrss.gd.gov.cn>。

2、表中“单位编号”对应的单位名称如下：

112200029393:中国建筑第四工程局有限公司

3、参保单位实际参保缴费情况，以省社保局信息系统记载的最新数据为准。

4、本《参保证明》标注的“缓缴”是指：《转发人力资源社会保障部办公厅 国家税务总局办公厅关于特困行业阶段性实施缓缴企业社会保险费政策的通知》（粤人社规〔2022〕11号）、《广东省人力资源和社会保障厅 广东省发展和改革委员会 广东省财政厅 国家税务总局广东省税务局关于实施扩大阶段性缓缴社会保险费政策实施范围等政策的通知》（粤人社规〔2022〕15号）等文件实施范围内的企业申请缓缴三项社保费单位缴费部分。

5、基本养老保险的累计缴费年限已剔除已办理退保的缴费年限。

(证明专用章)

日期：2025年01月17日

技术员 - 董凯


身份证



毕业证



职称证

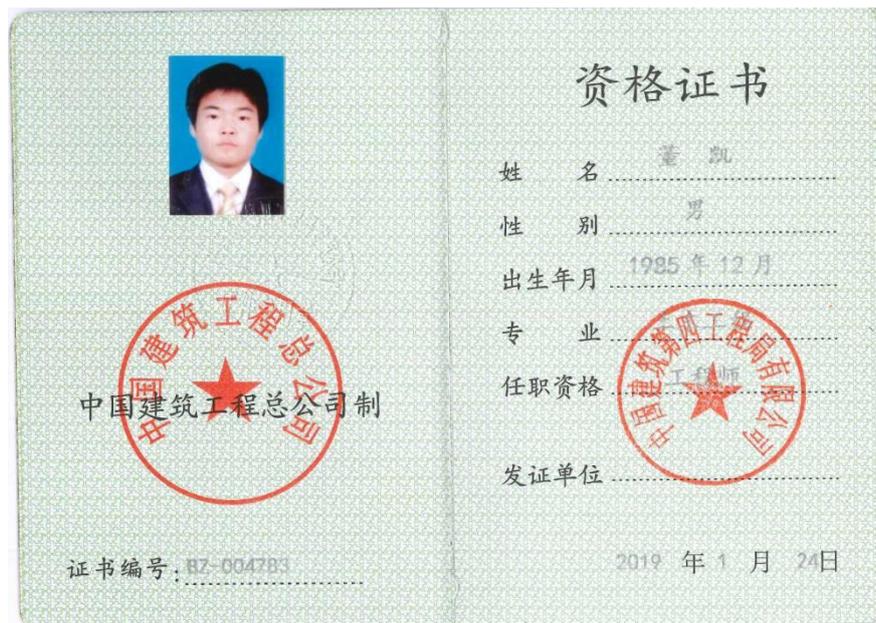

社保证明



验证码：202501173072695798

广东省直社会保险参保证明

参保人姓名：董凯

性别：男

证件号码：610403198512151517

人员状态：参保缴费

该参保人在广东省社会保险基金管理局参加社会保险情况如下：

(一) 参保基本情况：

险种类型	累计缴费年限
基本养老保险	实缴59个月 缓缴0个月
险种类型	参保时间
工伤保险	20200201
生育保险	/

(二) 参保缴费明细：

金额单位：元

缴费年月	单位编码	缴费工资	养老	工伤	生育	备注
			个人缴费	单位缴费	单位缴费	
202401	112200029393	12908	1032.64	已参保	/	
202402	112200029393	12908	1032.64	已参保	/	
202403	112200029393	12908	1032.64	已参保	/	
202404	112200029393	12908	1032.64	已参保	/	
202405	112200029393	12908	1032.64	已参保	/	
202406	112200029393	12908	1032.64	已参保	/	
202407	112200029393	12908	1032.64	已参保	/	
202408	112200029393	12908	1032.64	已参保	/	
202409	112200029393	12908	1032.64	已参保	/	
202410	112200029393	12908	1032.64	已参保	/	
202411	112200029393	12908	1032.64	已参保	/	
202412	112200029393	12908	1032.64	已参保	/	

备注：

1、本《参保证明》可由参保单位在我局的互联网公共服务网页上自行打印，作为参保人在该单位工作期间参加社会保险的证明，向相关部门提供。查验部门可通过上面条形码进行核查，本条形码有效期至2025-07-16。核查网页地址：<https://ggfw.hrss.gd.gov.cn>。

2、表中“单位编号”对应的单位名称如下：

112200029393：中国建筑第四工程局有限公司

3、参保单位实际参保缴费情况，以省社保局信息系统记载的最新数据为准。

4、本《参保证明》标注的“缓缴”是指：《转发人力资源社会保障部办公厅 国家税务总局办公厅关于特困行业阶段性实施缓缴企业社会保险费政策的通知》（粤人社规〔2022〕11号）、《广东省人力资源和社会保障厅 广东省发展和改革委员会 广东省财政厅 国家税务总局广东省税务局关于实施扩大阶段性缓缴社会保险费政策实施范围等政策的通知》（粤人社规〔2022〕15号）等文件实施范围内的企业申请缓缴三项社保费单位缴费部分。

5、基本养老保险的累计缴费年限已剔除已办理退保的缴费年限。

(证明专用章)

日期：2025年01月17日

技术员 - 郭淑良

身份证



毕业证



职称证



社保证明



验证码：202501173084459908

广东省直社会保险参保证明

参保人姓名：郭淑良

性别：男

证件号码：330724198509144819

人员状态：参保缴费

该参保人在广东省社会保险基金管理局参加社会保险情况如下：

(一) 参保基本情况：

险种类型	累计缴费年限
基本养老保险	实缴59个月 缓缴0个月
险种类型	参保时间
工伤保险	20200201
生育保险	/

(二) 参保缴费明细：

金额单位：元

缴费年月	单位编码	缴费工资	养老	工伤	生育	备注
			个人缴费	单位缴费	单位缴费	
202401	112200029393	14229	1138.32	已参保	/	
202402	112200029393	14229	1138.32	已参保	/	
202403	112200029393	14229	1138.32	已参保	/	
202404	112200029393	14229	1138.32	已参保	/	
202405	112200029393	14229	1138.32	已参保	/	
202406	112200029393	14229	1138.32	已参保	/	
202407	112200029393	14229	1138.32	已参保	/	
202408	112200029393	14229	1138.32	已参保	/	
202409	112200029393	14229	1138.32	已参保	/	
202410	112200029393	14229	1138.32	已参保	/	
202411	112200029393	14229	1138.32	已参保	/	
202412	112200029393	14229	1138.32	已参保	/	

备注：

1、本《参保证明》可由参保单位在我局的互联网公共服务网页上自行打印，作为参保人在该单位工作期间参加社会保险的证明，向相关部门提供。查验部门可通过上面条形码进行核查，本条形码有效期至2025-07-16。核查网页地址：<https://ggfw.hrss.gd.gov.cn>。

2、表中“单位编号”对应的单位名称如下：

112200029393：中国建筑第四工程局有限公司

3、参保单位实际参保缴费情况，以省社保局信息系统记载的最新数据为准。

4、本《参保证明》标注的“缓缴”是指：《转发人力资源社会保障部办公厅 国家税务总局办公厅关于特困行业阶段性实施缓缴企业社会保险费政策的通知》（粤人社规〔2022〕11号）、《广东省人力资源和社会保障厅 广东省发展和改革委员会 广东省财政厅 国家税务总局广东省税务局关于实施扩大阶段性缓缴社会保险费政策实施范围等政策的通知》（粤人社规〔2022〕15号）等文件实施范围内的企业申请缓缴三项社保费单位缴费部分。

5、基本养老保险的累计缴费年限已剔除已办理退保的缴费年限。

(证明专用章)

日期：2025年01月17日

技术员 - 孟康

身份证



毕业证



职称证



社保证明



验证码: 202501173098316044

广东省直社会保险参保证明

参保人姓名: 孟康

性别: 男

证件号码: 421081199104196430

人员状态: 参保缴费

该参保人在广东省社会保险基金管理局参加社会保险情况如下:

(一) 参保基本情况:

险种类型	累计缴费年限
基本养老保险	实缴31个月 缓缴0个月
险种类型	参保时间
工伤保险	201608
生育保险	/

(二) 参保缴费明细:

金额单位: 元

缴费年月	单位编码	缴费工资	养老	工伤	生育	备注
			个人缴费	单位缴费	单位缴费	
202401	112200029393	11218	897.44	已参保	/	
202402	112200029393	11218	897.44	已参保	/	
202403	112200029393	11218	897.44	已参保	/	
202404	112200029393	11218	897.44	已参保	/	
202405	112200029393	11218	897.44	已参保	/	
202406	112200029393	11218	897.44	已参保	/	
202407	112200029393	11218	897.44	已参保	/	
202408	112200029393	11218	897.44	已参保	/	
202409	112200029393	11218	897.44	已参保	/	
202410	112200029393	11218	897.44	已参保	/	
202411	112200029393	11218	897.44	已参保	/	
202412	112200029393	11218	897.44	已参保	/	

备注:

1、本《参保证明》可由参保单位在我局的互联网公共服务网页上自行打印,作为参保人在该单位工作期间参加社会保险的证明,向相关部门提供。查验部门可通过上面条形码进行核查,本条形码有效期至2025-07-16。核查网页地址: <https://ggfw.hrss.gd.gov.cn>。

2、表中“单位编号”对应的单位名称如下:

112200029393:中国建筑第四工程局有限公司

3、参保单位实际参保缴费情况,以省社保局信息系统记载的最新数据为准。

4、本《参保证明》标注的“缓缴”是指:《转发人力资源社会保障部办公厅 国家税务总局办公厅关于特困行业阶段性实施缓缴企业社会保险费政策的通知》(粤人社规〔2022〕11号)、《广东省人力资源和社会保障厅 广东省发展和改革委员会 广东省财政厅 国家税务总局广东省税务局关于实施扩大阶段性缓缴社会保险费政策实施范围等政策的通知》(粤人社规〔2022〕15号)等文件实施范围内的企业申请缓缴三项社保费单位缴费部分。

5、基本养老保险的累计缴费年限已剔除已办理退保的缴费年限。

(证明专用章)

日期: 2025年01月17日

身份证



毕业证



职称证



社保证明



验证码: 202501173110176435

广东省直社会保险参保证明

参保人姓名: 游双军

性别: 男

证件号码: 340403197811131436

人员状态: 参保缴费

该参保人在广东省社会保险基金管理局参加社会保险情况如下:

(一) 参保基本情况:

险种类型	累计缴费年限
基本养老保险	实缴110个月 缓缴0个月
险种类型	参保时间
工伤保险	20151101
生育保险	/

(二) 参保缴费明细:

金额单位: 元

缴费年月	单位编码	缴费工资	养老	工伤	生育	备注
			个人缴费	单位缴费	单位缴费	
202401	112200029393	10636	850.88	已参保	/	
202402	112200029393	10636	850.88	已参保	/	
202403	112200029393	10636	850.88	已参保	/	
202404	112200029393	10636	850.88	已参保	/	
202405	112200029393	10636	850.88	已参保	/	
202406	112200029393	10636	850.88	已参保	/	
202407	112200029393	10636	850.88	已参保	/	
202408	112200029393	10636	850.88	已参保	/	
202409	112200029393	10636	850.88	已参保	/	
202410	112200029393	10636	850.88	已参保	/	
202411	112200029393	10636	850.88	已参保	/	
202412	112200029393	10636	850.88	已参保	/	

备注:

1、本《参保证明》可由参保单位在我局的互联网公共服务网页上自行打印,作为参保人在该单位工作期间参加社会保险的证明,向相关部门提供。查验部门可通过上面条形码进行核查,本条形码有效期至2025-07-16。核查网页地址: <https://ggfw.hrss.gd.gov.cn>。

2、表中“单位编号”对应的单位名称如下:

112200029393: 中国建筑第四工程局有限公司

3、参保单位实际参保缴费情况,以省社保局信息系统记载的最新数据为准。

4、本《参保证明》标注的“缓缴”是指:《转发人力资源社会保障部办公厅 国家税务总局办公厅关于特困行业阶段性实施缓缴企业社会保险费政策的通知》(粤人社规〔2022〕11号)、《广东省人力资源和社会保障厅 广东省发展和改革委员会 广东省财政厅 国家税务总局广东省税务局关于实施扩大阶段性缓缴社会保险费政策实施范围等政策的通知》(粤人社规〔2022〕15号)等文件实施范围内的企业申请缓缴三项社保费单位缴费部分。

5、基本养老保险的累计缴费年限已剔除已办理退保的缴费年限。

(证明专用章)

日期: 2025年01月17日

测量工程师 - 钟清

身份证



毕业证



职称证



社保证明



验证码：202501173120937080

广东省直社会保险参保证明

参保人姓名：钟清

性别：男

证件号码：360726198805166914

人员状态：参保缴费

该参保人在广东省社会保险基金管理局参加社会保险情况如下：

(一) 参保基本情况：

险种类型	累计缴费年限
基本养老保险	实缴110个月 缓缴0个月
险种类型	参保时间
工伤保险	20151101
生育保险	/

(二) 参保缴费明细：

金额单位：元

缴费年月	单位编码	缴费工资	养老	工伤	生育	备注
			个人缴费	单位缴费	单位缴费	
202401	112200029393	13060	1044.8	已参保	/	
202402	112200029393	13060	1044.8	已参保	/	
202403	112200029393	13060	1044.8	已参保	/	
202404	112200029393	13060	1044.8	已参保	/	
202405	112200029393	13060	1044.8	已参保	/	
202406	112200029393	13060	1044.8	已参保	/	
202407	112200029393	13060	1044.8	已参保	/	
202408	112200029393	13060	1044.8	已参保	/	
202409	112200029393	13060	1044.8	已参保	/	
202410	112200029393	13060	1044.8	已参保	/	
202411	112200029393	13060	1044.8	已参保	/	
202412	112200029393	13060	1044.8	已参保	/	

备注：

1、本《参保证明》可由参保单位在我局的互联网公共服务网页上自行打印，作为参保人在该单位工作期间参加社会保险的证明，向相关部门提供。查验部门可通过上面条形码进行核查，本条形码有效期至2025-07-16。核查网页地址：<https://ggfw.hrss.gd.gov.cn>。

2、表中“单位编号”对应的单位名称如下：

112200029393：中国建筑第四工程局有限公司

3、参保单位实际参保缴费情况，以省社保局信息系统记载的最新数据为准。

4、本《参保证明》标注的“缓缴”是指：《转发人力资源社会保障部办公厅 国家税务总局办公厅关于特困行业阶段性实施缓缴企业社会保险费政策的通知》（粤人社规〔2022〕11号）、《广东省人力资源和社会保障厅 广东省发展和改革委员会 广东省财政厅 国家税务总局广东省税务局关于实施扩大阶段性缓缴社会保险费政策实施范围等政策的通知》（粤人社规〔2022〕15号）等文件实施范围内的企业申请缓缴三项社保费单位缴费部分。

5、基本养老保险的累计缴费年限已剔除已办理退保的缴费年限。

(证明专用章)

日期：2025年01月17日

测量工程师 - 章景文

身份证

姓名 章景文
性别 男 民族 汉
出生 1995 年 11 月 7 日
住址 江西省抚州市临川区上顿渡镇安泽村章王庙组17号
公民身份号码 362502199511075018



中华人民共和国
居民身份证

签发机关 抚州市公安局临川分局
有效期限 2016.02.23-2026.02.23

毕业证

普通高等学校

毕业证书

学生 章景文 性别 男，一九九五年十一月七日生，于二〇一三年九月至二〇一七年六月在本校 土木工程 专业 四年制 本科学习，修完教学计划规定的全部课程，成绩合格，准予毕业。

校名：河北工程大学 校(院)长：王延吉
证书编号：100761201705103659 二〇一七年六月十六日



中华人民共和国教育部学历证书查询网址：<http://www.chsi.com.cn>

职称证

姓名 章景文
Name _____
性别 男
Sex _____
出生日期 1995 年 11 月
Date of Birth _____
专业 土木工程
Specialty _____
职称 助理工程师
Professional Title _____
证书编号 (2018) 13040014
Certificate No. _____



职称评审委员会(章)
Appraising and Approval Committee for
Professional & Technical Competence

发证单位
Issued by _____

2018 年 8 月 30日



社保证明



验证码：202501173135890089

广东省直社会保险参保证明

参保人姓名：章景文

性别：男

证件号码：362502199511075018

人员状态：参保缴费

该参保人在广东省社会保险基金管理局参加社会保险情况如下：

(一) 参保基本情况：

险种类型	累计缴费年限
基本养老保险	实缴31个月 缓缴0个月
险种类型	参保时间
工伤保险	20210203
生育保险	/

(二) 参保缴费明细：

金额单位：元

缴费年月	单位编码	缴费工资	养老	工伤	生育	备注
			个人缴费	单位缴费	单位缴费	
202401	112200029393	10302	824.16	已参保	/	
202402	112200029393	10302	824.16	已参保	/	
202403	112200029393	10302	824.16	已参保	/	
202404	112200029393	10302	824.16	已参保	/	
202405	112200029393	10302	824.16	已参保	/	
202406	112200029393	10302	824.16	已参保	/	
202407	112200029393	10302	824.16	已参保	/	
202408	112200029393	10302	824.16	已参保	/	
202409	112200029393	10302	824.16	已参保	/	
202410	112200029393	10302	824.16	已参保	/	
202411	112200029393	10302	824.16	已参保	/	
202412	112200029393	10302	824.16	已参保	/	

备注：

1、本《参保证明》可由参保单位在我局的互联网公共服务网页上自行打印，作为参保人在该单位工作期间参加社会保险的证明，向相关部门提供。查验部门可通过上面条形码进行核查，本条形码有效期至2025-07-16。核查网页地址：<https://ggfw.hrss.gd.gov.cn>。

2、表中“单位编号”对应的单位名称如下：

112200029393：中国建筑第四工程局有限公司

3、参保单位实际参保缴费情况，以省社保局信息系统记载的最新数据为准。

4、本《参保证明》标注的“缓缴”是指：《转发人力资源社会保障部办公厅 国家税务总局办公厅关于特困行业阶段性实施缓缴企业社会保险费政策的通知》（粤人社规〔2022〕11号）、《广东省人力资源和社会保障厅 广东省发展和改革委员会 广东省财政厅 国家税务总局广东省税务局关于实施扩大阶段性缓缴社会保险费政策实施范围等政策的通知》（粤人社规〔2022〕15号）等文件实施范围内的企业申请缓缴三项社保费单位缴费部分。

5、基本养老保险的累计缴费年限已剔除已办理退保的缴费年限。

(证明专用章)

日期：2025年01月17日

身份证

姓名 刘骏义
性别 男 民族 汉
出生 1990 年 12 月 25 日
住址 广州市天河区华穗路398
号冼村街公共集体户



公民身份号码 360782199012250011



中华人民共和国
居民身份证

签发机关 广州市公安局天河分局

有效期限 2019.05.31-2039.05.31

毕业证

普通高等学校

毕业证书



学生 刘骏义 性别 男，一九九〇年 十二月二十五日生，于二〇〇九
年 九月至二〇一三年 七月在本校 金属材料工程
专业 四 年制 本 科学习，修完教学计划规定的全部课程，成绩合
格，准予毕业。

校 名：江西理工大学

校（院）长：叶仁荪

证书编号：104071201305001636

二〇一三年 七 月 二十 日

广东省职称证书

姓名：刘骏义

身份证号：360782199012250011



职称名称：工程师

专业：建筑工程管理

级别：中级

取得方式：职称评审

通过时间：2019年12月20日

评审组织：阳江市工程系列建筑专业技术资格中级评审委员会

证书编号：2017003008208

发证单位：阳江市人力资源和社会保障局

发证时间：2020年01月09日



查询网址：<http://www.gdhrss.gov.cn/gdweb/zyjsrc>

社保证明



验证码：202501173143519743

广东省直社会保险参保证明

参保人姓名：刘骏义

性别：男

证件号码：360782199012250011

人员状态：参保缴费

该参保人在广东省社会保险基金管理局参加社会保险情况如下：

(一) 参保基本情况：

险种类型	累计缴费年限
基本养老保险	实缴17个月 缓缴0个月
险种类型	参保时间
工伤保险	201605
生育保险	/

(二) 参保缴费明细：

金额单位：元

缴费年月	单位编码	缴费工资	养老	工伤	生育	备注
			个人缴费	单位缴费	单位缴费	
202401	112200029393	9271	741.68	已参保	/	
202402	112200029393	9271	741.68	已参保	/	
202403	112200029393	9271	741.68	已参保	/	
202404	112200029393	9271	741.68	已参保	/	
202405	112200029393	9271	741.68	已参保	/	
202406	112200029393	9271	741.68	已参保	/	
202407	112200029393	9271	741.68	已参保	/	
202408	112200029393	9271	741.68	已参保	/	
202409	112200029393	9271	741.68	已参保	/	
202410	112200029393	9271	741.68	已参保	/	
202411	112200029393	9271	741.68	已参保	/	
202412	112200029393	9271	741.68	已参保	/	

备注：

1、本《参保证明》可由参保单位在我局的互联网公共服务网页上自行打印，作为参保人向该单位工作期间参加社会保险的证明，向相关部门提供。查验部门可通过上面条形码进行核查，本条形码有效期至2025-07-16。核查网页地址：<https://ggfw.hrss.gd.gov.cn>。

2、表中“单位编号”对应的单位名称如下：

112200029393:中国建筑第四工程局有限公司

3、参保单位实际参保缴费情况，以省社保局信息系统记载的最新数据为准。

4、本《参保证明》标注的“缓缴”是指：《转发人力资源社会保障部办公厅 国家税务总局办公厅关于特困行业阶段性实施缓缴企业社会保险费政策的通知》（粤人社规〔2022〕11号）、《广东省人力资源和社会保障厅 广东省发展和改革委员会 广东省财政厅 国家税务总局广东省税务局关于实施扩大阶段性缓缴社会保险费政策实施范围等政策的通知》（粤人社规〔2022〕15号）等文件实施范围内的企业申请缓缴三项社保费单位缴费部分。

5、基本养老保险的累计缴费年限已剔除已办理退保的缴费年限。

(证明专用章)

日期：2025年01月17日

身份证



毕业证



职称证



社保证明



验证码：202501173154589890

广东省直社会保险参保证明

参保人姓名：方梦琪

性别：女

证件号码：340403198811221428

人员状态：参保缴费

该参保人在广东省社会保险基金管理局参加社会保险情况如下：

(一) 参保基本情况：

险种类型	累计缴费年限
基本养老保险	实缴31个月 缓缴0个月
险种类型	参保时间
工伤保险	201706
生育保险	/

(二) 参保缴费明细：

金额单位：元

缴费年月	单位编码	缴费工资	养老	工伤	生育	备注
			个人缴费	单位缴费	单位缴费	
202401	112200029393	7009	560.72	已参保	/	
202402	112200029393	7009	560.72	已参保	/	
202403	112200029393	7009	560.72	已参保	/	
202404	112200029393	7009	560.72	已参保	/	
202405	112200029393	7009	560.72	已参保	/	
202406	112200029393	7009	560.72	已参保	/	
202407	112200029393	7009	560.72	已参保	/	
202408	112200029393	7009	560.72	已参保	/	
202409	112200029393	7009	560.72	已参保	/	
202410	112200029393	7009	560.72	已参保	/	
202411	112200029393	7009	560.72	已参保	/	
202412	112200029393	7009	560.72	已参保	/	

备注：

1、本《参保证明》可由参保单位在我局的互联网公共服务网页上自行打印，作为参保人在该单位工作期间参加社会保险的证明，向相关部门提供。查验部门可通过上面条形码进行核查，本条形码有效期至2025-07-16。核查网页地址：<https://ggfw.hrss.gd.gov.cn>。

2、表中“单位编号”对应的单位名称如下：

112200029393：中国建筑第四工程局有限公司

3、参保单位实际参保缴费情况，以省社保局信息系统记载的最新数据为准。

4、本《参保证明》标注的“缓缴”是指：《转发人力资源社会保障部办公厅 国家税务总局办公厅关于特困行业阶段性实施缓缴企业社会保险费政策的通知》（粤人社规〔2022〕11号）、《广东省人力资源和社会保障厅 广东省发展和改革委员会 广东省财政厅 国家税务总局广东省税务局关于实施扩大阶段性缓缴社会保险费政策实施范围等政策的通知》（粤人社规〔2022〕15号）等文件实施范围内的企业申请缓缴三项社保费单位缴费部分。

5、基本养老保险的累计缴费年限已剔除已办理退保的缴费年限。

(证明专用章)

日期：2025年01月17日

档案工程师 - 孙华琼

身份证



毕业证



职称证



社保证明



验证码：202501173162655231

广东省直社会保险参保证明

参保人姓名：孙华琼

性别：女

证件号码：422103197712200948

人员状态：参保缴费

该参保人在广东省社会保险基金管理局参加社会保险情况如下：

(一) 参保基本情况：

险种类型	累计缴费年限
基本养老保险	实缴59个月 缓缴0个月
险种类型	参保时间
工伤保险	20200201
生育保险	/

(二) 参保缴费明细：

金额单位：元

缴费年月	单位编码	缴费工资	养老	工伤	生育	备注
			个人缴费	单位缴费	单位缴费	
202401	112200029393	8319	665.52	已参保	/	
202402	112200029393	8319	665.52	已参保	/	
202403	112200029393	8319	665.52	已参保	/	
202404	112200029393	8319	665.52	已参保	/	
202405	112200029393	8319	665.52	已参保	/	
202406	112200029393	8319	665.52	已参保	/	
202407	112200029393	8319	665.52	已参保	/	
202408	112200029393	8319	665.52	已参保	/	
202409	112200029393	8319	665.52	已参保	/	
202410	112200029393	8319	665.52	已参保	/	
202411	112200029393	8319	665.52	已参保	/	
202412	112200029393	8319	665.52	已参保	/	

备注：

1、本《参保证明》可由参保单位在我局的互联网公共服务网页上自行打印，作为参保人在该单位工作期间参加社会保险的证明，向相关部门提供。查验部门可通过上面条形码进行核查，本条形码有效期至2025-07-16。核查网页地址：<https://ggfw.hrss.gd.gov.cn>。

2、表中“单位编号”对应的单位名称如下：

112200029393：中国建筑第四工程局有限公司

3、参保单位实际参保缴费情况，以省社保局信息系统记载的最新数据为准。

4、本《参保证明》标注的“缓缴”是指：《转发人力资源社会保障部办公厅 国家税务总局办公厅关于特困行业阶段性实施缓缴企业社会保险费政策的通知》（粤人社规〔2022〕11号）、《广东省人力资源和社会保障厅 广东省发展和改革委员会 广东省财政厅 国家税务总局广东省税务局关于实施扩大阶段性缓缴社会保险费政策实施范围等政策的通知》（粤人社规〔2022〕15号）等文件实施范围内的企业申请缓缴三项社保费单位缴费部分。

5、基本养老保险的累计缴费年限已剔除已办理退保的缴费年限。

(证明专用章)

日期：2025年01月17日

试验员 - 杨秀琴

身份证

姓名 杨秀琴			中华人民共和国
性别 女 民族 汉			居民身份证
出生 1995年10月9日			签发机关 广安市公安局广安分局
住址 四川省广安市广安区龙台镇齐力村3组4号			有效期限 2016.02.22-2026.02.22
公民身份号码 511602199510090729			

毕业证

普通高等学校

毕业证书

学生 杨秀琴 性别 女，一九九五年十月九日生，于二〇一四年九月至二〇一七年六月在本校 城市交通运输专业 三年制 专 科学习，修完教学计划规定的全部课程，成绩合格，准予毕业。

校 名：重庆交通职业学院 校（院）长：王智河

证书编号：142671201706522056 二〇一七年六月十七日

中华人民共和国教育部学历证书查询网站：<http://www.chsi.com.cn>

职称证

姓名 Name	杨秀琴	
性别 Sex	女	
出生日期 Date of Birth	1995年10月	
专业 Specialty	建筑工程	
职称 Professional Title	助理工程师	职称评审委员会（章） Appraising and Approval Committee for Professional & Technical Competence
证书编号 Certificate No.	(2022)13041318	发证单位 Issued by
		2023年6月5日

社保证明



验证码：202501173174526638

广东省直社会保险参保证明

参保人姓名：杨秀琴

性别：女

证件号码：511602199510090729

人员状态：参保缴费

该参保人在广东省社会保险基金管理局参加社会保险情况如下：

(一) 参保基本情况：

险种类型	累计缴费年限
基本养老保险	实缴31个月 缓缴0个月
险种类型	参保时间
工伤保险	20201201
生育保险	/

(二) 参保缴费明细：

金额单位：元

缴费年月	单位编码	缴费工资	养老	工伤	生育	备注
			个人缴费	单位缴费	单位缴费	
202401	112200029393	6918	553.44	已参保	/	
202402	112200029393	6918	553.44	已参保	/	
202403	112200029393	6918	553.44	已参保	/	
202404	112200029393	6918	553.44	已参保	/	
202405	112200029393	6918	553.44	已参保	/	
202406	112200029393	6918	553.44	已参保	/	
202407	112200029393	6918	553.44	已参保	/	
202408	112200029393	6918	553.44	已参保	/	
202409	112200029393	6918	553.44	已参保	/	
202410	112200029393	6918	553.44	已参保	/	
202411	112200029393	6918	553.44	已参保	/	
202412	112200029393	6918	553.44	已参保	/	

备注：

1、本《参保证明》可由参保单位在我局的互联网公共服务网页上自行打印，作为参保人在该单位工作期间参加社会保险的证明，向相关部门提供。查验部门可通过上面条形码进行核查，本条形码有效期至2025-07-16。核查网页地址：<https://ggfw.hrss.gd.gov.cn>。

2、表中“单位编号”对应的单位名称如下：

112200029393:中国建筑第四工程局有限公司

3、参保单位实际参保缴费情况，以省社保局信息系统记载的最新数据为准。

4、本《参保证明》标注的“缓缴”是指：《转发人力资源社会保障部办公厅 国家税务总局办公厅关于特困行业阶段性实施缓缴企业社会保险费政策的通知》（粤人社规〔2022〕11号）、《广东省人力资源和社会保障厅 广东省发展和改革委员会 广东省财政厅 国家税务总局广东省税务局关于实施扩大阶段性缓缴社会保险费政策实施范围等政策的通知》（粤人社规〔2022〕15号）等文件实施范围内的企业申请缓缴三项社保费单位缴费部分。

5、基本养老保险的累计缴费年限已剔除已办理退保的缴费年限。

(证明专用章)

日期：2025年01月17日

身份证



毕业证



一级造价工程师注册证书

18



姓名: 何 娣

身份证号码: 420982199107031441

性 别: 女

专 业: 土木建筑

聘用单位: 中国建筑第四工程局有限公司

证书编号: 建[造]11234400028569

初始注册日期: 2023 年 12 月 15 日

颁发机关盖章: 

发证日期: 2023 年 12 月 15 日

职称证



资格证书

姓 名 何 娣

性 别 女

出生年月 1991 年 7 月

专 业 土木工程

任职资格 工程师

发证单位 中国建筑第四工程局有限公司

证书编号: (2019) 12040071

2019 年 11 月 8 日



中国建筑工程总公司制

社保证明



验证码：202501173185038587

广东省直社会保险参保证明

参保人姓名：何娣

性别：女

证件号码：420982199107031441

人员状态：参保缴费

该参保人在广东省社会保险基金管理局参加社会保险情况如下：

(一) 参保基本情况：

险种类型	累计缴费年限
基本养老保险	实缴17个月 缓缴0个月
险种类型	参保时间
工伤保险	201605
生育保险	/

(二) 参保缴费明细：

金额单位：元

缴费年月	单位编码	缴费工资	养老	工伤	生育	备注
			个人缴费	单位缴费	单位缴费	
202401	112200029393	13385	1070.8	已参保	/	
202402	112200029393	13385	1070.8	已参保	/	
202403	112200029393	13385	1070.8	已参保	/	
202404	112200029393	13385	1070.8	已参保	/	
202405	112200029393	13385	1070.8	已参保	/	
202406	112200029393	13385	1070.8	已参保	/	
202407	112200029393	13385	1070.8	已参保	/	
202408	112200029393	13385	1070.8	已参保	/	
202409	112200029393	13385	1070.8	已参保	/	
202410	112200029393	13385	1070.8	已参保	/	
202411	112200029393	13385	1070.8	已参保	/	
202412	112200029393	13385	1070.8	已参保	/	

备注：

1、本《参保证明》可由参保单位在我局的互联网公共服务网页上自行打印，作为参保人在该单位工作期间参加社会保险的证明，向相关部门提供。查验部门可通过上面条形码进行核查，本条形码有效期至2025-07-16。核查网页地址：<https://ggfw.hrss.gd.gov.cn>。

2、表中“单位编号”对应的单位名称如下：

112200029393:中国建筑第四工程局有限公司

3、参保单位实际参保缴费情况，以省社保局信息系统记载的最新数据为准。

4、本《参保证明》标注的“缓缴”是指：《转发人力资源社会保障部办公厅 国家税务总局办公厅关于特困行业阶段性实施缓缴企业社会保险费政策的通知》（粤人社规〔2022〕11号）、《广东省人力资源和社会保障厅 广东省发展和改革委员会 广东省财政厅 国家税务总局广东省税务局关于实施扩大阶段性缓缴社会保险费政策实施范围等政策的通知》（粤人社规〔2022〕15号）等文件实施范围内的企业申请缓缴三项社保费单位缴费部分。

5、基本养老保险的累计缴费年限已剔除已办理退保的缴费年限。

(证明专用章)

日期：2025年01月17日

劳务实名制专员 - 南宁

身份证



毕业证



职称证



社保证明



验证码：202501173195372875

广东省直社会保险参保证明

参保人姓名：南宁

性别：男

证件号码：421125199508082055

人员状态：参保缴费

该参保人在广东省社会保险基金管理局参加社会保险情况如下：

(一) 参保基本情况：

险种类型	累计缴费年限
基本养老保险	实缴31个月 缓缴0个月
险种类型	参保时间
工伤保险	20210101
生育保险	/

(二) 参保缴费明细：

金额单位：元

缴费年月	单位编码	缴费工资	养老	工伤	生育	备注
			个人缴费	单位缴费	单位缴费	
202401	112200029393	8000	640.0	已参保	/	
202402	112200029393	8000	640.0	已参保	/	
202403	112200029393	8000	640.0	已参保	/	
202404	112200029393	8000	640.0	已参保	/	
202405	112200029393	8000	640.0	已参保	/	
202406	112200029393	8000	640.0	已参保	/	
202407	112200029393	8000	640.0	已参保	/	
202408	112200029393	8000	640.0	已参保	/	
202409	112200029393	8000	640.0	已参保	/	
202410	112200029393	8000	640.0	已参保	/	
202411	112200029393	8000	640.0	已参保	/	
202412	112200029393	8000	640.0	已参保	/	

备注：

1、本《参保证明》可由参保单位在我局的互联网公共服务网页上自行打印，作为参保人在该单位工作期间参加社会保险的证明，向相关部门提供。查验部门可通过上面条形码进行核查，本条形码有效期至2025-07-16。核查网页地址：<https://ggfw.hrss.gd.gov.cn>。

2、表中“单位编号”对应的单位名称如下：

112200029393:中国建筑第四工程局有限公司

3、参保单位实际参保缴费情况，以省社保局信息系统记载的最新数据为准。

4、本《参保证明》标注的“缓缴”是指：《转发人力资源社会保障部办公厅 国家税务总局办公厅关于特困行业阶段性实施缓缴企业社会保险费政策的通知》（粤人社规〔2022〕11号）、《广东省人力资源和社会保障厅 广东省发展和改革委员会 广东省财政厅 国家税务总局广东省税务局关于实施扩大阶段性缓缴社会保险费政策实施范围等政策的通知》（粤人社规〔2022〕15号）等文件实施范围内的企业申请缓缴三项社保费单位缴费部分。

5、基本养老保险的累计缴费年限已剔除已办理退保的缴费年限。

(证明专用章)

日期：2025年01月17日

劳资专管员 - 周荣中

身份证



毕业证



职称证



社保证明



验证码：202501173502837645

广东省直社会保险参保证明

参保人姓名：周荣中

性别：男

证件号码：43092319911118141X

人员状态：参保缴费

该参保人在广东省社会保险基金管理局参加社会保险情况如下：

(一) 参保基本情况：

险种类型	累计缴费年限
基本养老保险	实缴29个月 缓缴0个月
险种类型	参保时间
工伤保险	201804
生育保险	/

(二) 参保缴费明细：

金额单位：元

缴费年月	单位编码	缴费工资	养老	工伤	生育	备注
			个人缴费	单位缴费	单位缴费	
202401	112200029393	13136	1050.88	已参保	/	
202402	112200029393	13136	1050.88	已参保	/	
202403	112200029393	13136	1050.88	已参保	/	
202404	112200029393	13136	1050.88	已参保	/	
202405	112200029393	13136	1050.88	已参保	/	
202406	112200029393	13136	1050.88	已参保	/	
202407	112200029393	13136	1050.88	已参保	/	
202408	112200029393	13136	1050.88	已参保	/	
202409	112200029393	13136	1050.88	已参保	/	
202410	112200029393	13136	1050.88	已参保	/	
202411	112200029393	13136	1050.88	已参保	/	
202412	112200029393	13136	1050.88	已参保	/	

备注：

1、本《参保证明》可由参保单位在我局的互联网公共服务网页上自行打印，作为参保人在该单位工作期间参加社会保险的证明，向相关部门提供。查验部门可通过上面条形码进行核查，本条形码有效期至2025-07-16。核查网页地址：<https://ggfw.hrss.gd.gov.cn>。

2、表中“单位编号”对应的单位名称如下：

112200029393:中国建筑第四工程局有限公司

3、参保单位实际参保缴费情况，以省社保局信息系统记载的最新数据为准。

4、本《参保证明》标注的“缓缴”是指：《转发人力资源社会保障部办公厅 国家税务总局办公厅关于特困行业阶段性实施缓缴企业社会保险费政策的通知》（粤人社规〔2022〕11号）、《广东省人力资源和社会保障厅 广东省发展和改革委员会 广东省财政厅 国家税务总局广东省税务局关于实施扩大阶段性缓缴社会保险费政策实施范围等政策的通知》（粤人社规〔2022〕15号）等文件实施范围内的企业申请缓缴三项社保费单位缴费部分。

5、基本养老保险的累计缴费年限已剔除已办理退保的缴费年限。

(证明专用章)

日期：2025年01月17日

后勤综合管理员 - 吴周

身份证



毕业证



岗位证



社保证明



验证码：202501173221030924

广东省直社会保险参保证明

参保人姓名：吴周

性别：男

证件号码：520103199603254411

人员状态：参保缴费

该参保人在广东省社会保险基金管理局参加社会保险情况如下：

(一) 参保基本情况：

险种类型	累计缴费年限
基本养老保险	实缴31个月 缓缴0个月
险种类型	参保时间
工伤保险	201908
生育保险	/

(二) 参保缴费明细：

金额单位：元

缴费年月	单位编码	缴费工资	养老	工伤	生育	备注
			个人缴费	单位缴费	单位缴费	
202401	112200029393	8138	651.04	已参保	/	
202402	112200029393	8138	651.04	已参保	/	
202403	112200029393	8138	651.04	已参保	/	
202404	112200029393	8138	651.04	已参保	/	
202405	112200029393	8138	651.04	已参保	/	
202406	112200029393	8138	651.04	已参保	/	
202407	112200029393	8138	651.04	已参保	/	
202408	112200029393	8138	651.04	已参保	/	
202409	112200029393	8138	651.04	已参保	/	
202410	112200029393	8138	651.04	已参保	/	
202411	112200029393	8138	651.04	已参保	/	
202412	112200029393	8138	651.04	已参保	/	

备注：

1、本《参保证明》可由参保单位在我局的互联网公共服务网页上自行打印，作为参保人在该单位工作期间参加社会保险的证明，向相关部门提供。查验部门可通过上面条形码进行核查，本条形码有效期至2025-07-16。核查网页地址：<https://ggfw.hrss.gd.gov.cn>。

2、表中“单位编号”对应的单位名称如下：

112200029393:中国建筑第四工程局有限公司

3、参保单位实际参保缴费情况，以省社保局信息系统记载的最新数据为准。

4、本《参保证明》标注的“缓缴”是指：《转发人力资源社会保障部办公厅 国家税务总局办公厅关于特困行业阶段性实施缓缴企业社会保险费政策的通知》（粤人社规〔2022〕11号）、《广东省人力资源和社会保障厅 广东省发展和改革委员会 广东省财政厅 国家税务总局广东省税务局关于实施扩大阶段性缓缴社会保险费政策实施范围等政策的通知》（粤人社规〔2022〕15号）等文件实施范围内的企业申请缓缴三项社保费单位缴费部分。

5、基本养老保险的累计缴费年限已剔除已办理退保的缴费年限。

(证明专用章)

日期：2025年01月17日

(4) 近三年财务情况

企业近三年(2021~2023年度)财务状况一览表

项目或指标	单位	2021年	2022年	2023年
一、净资产	万元	2126260.99	2128265.34	2091387.00
二、总资产	万元	11211579.06	14924952.00	16886583.75
三、固定资产	万元	140161.25	426630.98	444080.67
四、流动资产	万元	9074380.25	11888127.90	13401753.58
五、货币资金	万元	519937.62	953393.61	1428998.46
六、一年内到期的非流动负债	万元	55561.78	171617.13	871129.43
七、营业收入	万元	10573948.13	11275815.06	13020940.19
八、流动负债	万元	8249388.30	11857359.05	13382001.26
九、经营活动产生的现金净流量净额	万元	10469.08	125654.03	342840.60
十、净利润	万元	39662.44	75512.18	66523.78

(4.1) 2021 年度财务报表

中国建筑第四工程局有限公司

已审财务报表

2021年度

中国建筑第四工程局有限公司

目 录

	页 次
一、 审计报告	1 - 3
二、 已审财务报表	
合并资产负债表	4 - 6
合并利润表	7 - 8
合并所有者权益变动表	9
合并现金流量表	10 - 11
公司资产负债表	12 - 13
公司利润表	14
公司所有者权益变动表	15
公司现金流量表	16 - 17
财务报表附注	18 - 144



Ernst & Young Hua Ming LLP
Level 16, Ernst & Young Tower
Oriental Plaza, 1 East Chang An Avenue
Dongcheng District
Beijing, China 100738

安永华明会计师事务所（特殊普通合伙）
中国北京市东城区东长安街1号
东方广场安永大楼16层
邮政编码: 100738

Tel 电话: +86 10 5815 3000
Fax 传真: +86 10 8518 8298
ey.com

审计报告

安永华明（2022）审字第61599117_A01号
中国建筑第四工程局有限公司

中国建筑第四工程局有限公司董事会：

一、 审计意见

我们审计了中国建筑第四工程局有限公司的财务报表，包括2021年12月31日的合并及公司资产负债表，2021年度的合并及公司利润表、所有者权益变动表和现金流量表以及相关财务报表附注。

我们认为，后附的中国建筑第四工程局有限公司的财务报表在所有重大方面按照企业会计准则的规定编制，公允反映了中国建筑第四工程局有限公司2021年12月31日的合并及公司财务状况以及2021年度的合并及公司经营成果和现金流量。

二、 形成审计意见的基础

我们按照中国注册会计师审计准则的规定执行了审计工作。审计报告的“注册会计师对财务报表审计的责任”部分进一步阐述了我们在这些准则下的责任。按照中国注册会计师职业道德守则，我们独立于中国建筑第四工程局有限公司，并履行了职业道德方面的其他责任。我们相信，我们获取的审计证据是充分、适当的，为发表审计意见提供了基础。

三、 管理层和治理层对财务报表的责任

中国建筑第四工程局有限公司管理层负责按照企业会计准则的规定编制财务报表，使其实现公允反映，并设计、执行和维护必要的内部控制，以使财务报表不存在由于舞弊或错误导致的重大错报。

在编制财务报表时，管理层负责评估中国建筑第四工程局有限公司的持续经营能力，披露与持续经营相关的事项（如适用），并运用持续经营假设，除非计划进行清算、终止运营或别无其他现实的选择。

治理层负责监督中国建筑第四工程局有限公司的财务报告过程。



审计报告（续）

安永华明（2022）审字第61599117_A01号
中国建筑第四工程局有限公司

四、注册会计师对财务报表审计的责任

我们的目标是对财务报表整体是否不存在由于舞弊或错误导致的重大错报获取合理保证，并出具包含审计意见的审计报告。合理保证是高水平的保证，但并不能保证按照审计准则执行的审计在某一重大错报存在时总能发现。错报可能由于舞弊或错误导致，如果合理预期错报单独或汇总起来可能影响财务报表使用者依据财务报表作出的经济决策，则通常认为错报是重大的。

在按照审计准则执行审计工作的过程中，我们运用职业判断，并保持职业怀疑。同时，我们也执行以下工作：

- (1) 识别和评估由于舞弊或错误导致的财务报表重大错报风险，设计和实施审计程序以应对这些风险，并获取充分、适当的审计证据，作为发表审计意见的基础。由于舞弊可能涉及串通、伪造、故意遗漏、虚假陈述或凌驾于内部控制之上，未能发现由于舞弊导致的重大错报的风险高于未能发现由于错误导致的重大错报的风险。
- (2) 了解与审计相关的内部控制，以设计恰当的审计程序，但目的并非对内部控制的有效性发表意见。
- (3) 评价管理层选用会计政策的恰当性和作出会计估计及相关披露的合理性。
- (4) 对管理层使用持续经营假设的恰当性得出结论。同时，根据获取的审计证据，就可能导致对中国建筑第四工程局有限公司持续经营能力产生重大疑虑的事项或情况是否存在重大不确定性得出结论。如果我们得出结论认为存在重大不确定性，审计准则要求我们在审计报告中提请报表使用者注意财务报表中的相关披露；如果披露不充分，我们应当发表非无保留意见。我们的结论基于截至审计报告日可获得的信息。然而，未来的事项或情况可能导致中国建筑第四工程局有限公司不能持续经营。
- (5) 评价财务报表的总体列报（包括披露）、结构和内容，并评价财务报表是否公允反映相关交易和事项。
- (6) 就中国建筑第四工程局有限公司中实体或业务活动的财务信息获取充分、适当的审计证据，以对财务报表发表审计意见。我们负责指导、监督和执行集团审计，并对审计意见承担全部责任。

我们与治理层就计划的审计范围、时间安排和重大审计发现等事项进行沟通，包括沟通我们在审计中识别出的值得关注的内部控制缺陷。



审计报告（续）

安永华明（2022）审字第61599117_A01号
中国建筑第四工程局有限公司

（本页无正文）

安永华明会计师事务所（特殊普通合伙）



陈柏伊

中国注册会计师：陈柏伊



魏红梅

中国注册会计师：魏红梅

中国 北京

2022年4月15日

中国建筑第四工程局有限公司
合并资产负债表
2021年12月31日

单位：人民币元

资产	附注六	2021年12月31日	2020年12月31日
流动资产			
货币资金	1	5,199,376,156.99	4,132,798,334.23
应收票据	2	407,764,909.99	10,369,802,216.67
应收账款	3	38,469,883,249.53	30,134,773,718.61
应收款项融资	4	153,321,490.39	161,739,660.35
预付款项	5	950,432,873.38	987,588,682.05
其他应收款	6	2,986,668,475.45	1,850,235,462.46
存货	7	9,554,001,223.62	10,252,123,006.24
合同资产	8	29,147,378,863.75	30,944,513,882.19
一年内到期的非流动资产	9	1,146,933,612.24	769,537,039.91
其他流动资产	10	2,728,041,605.54	4,486,391,192.13
流动资产合计		90,743,802,460.88	94,089,503,194.84
非流动资产			
债权投资	11	430,000,000.00	-
长期应收款	12	2,400,616,495.66	2,187,377,213.59
长期股权投资	13	6,344,653,627.27	5,482,754,494.81
其他权益工具投资	14	1,264,542,579.06	1,228,259,346.24
投资性房地产	15	584,516,756.41	703,568,864.66
固定资产	16	1,401,612,547.10	1,059,631,984.09
在建工程	17	158,844,972.30	97,348,315.50
使用权资产	18	320,061,940.36	-
无形资产	19	99,122,891.68	108,508,633.41
长期待摊费用	20	65,222,351.22	55,025,799.17
递延所得税资产	21	1,324,166,229.59	952,761,418.38
其他非流动资产	22	6,978,627,738.94	2,225,296,620.29
非流动资产合计		21,371,988,129.59	14,100,532,690.14
资产总计		112,115,790,590.47	108,190,035,884.98

后附财务报表附注为本财务报表的组成部分

中国建筑第四工程局有限公司
合并资产负债表（续）
2021年12月31日

单位：人民币元

负债和所有者权益	附注六	2021年12月31日	2020年12月31日
流动负债			
短期借款	24	18,078,198,971.57	10,454,738,328.08
应付票据	25	-	300,734,920.37
应付账款	26	46,104,614,540.71	53,509,134,027.61
预收款项		3,113,841.58	5,236,150.31
合同负债	27	9,099,030,292.53	7,255,168,284.84
应付职工薪酬	28	223,689,667.98	140,043,859.58
应交税费	29	496,049,959.41	576,769,684.64
其他应付款	30	4,894,319,132.81	4,696,095,568.33
一年内到期的非流动负债	31	555,617,762.44	3,990,024,901.64
其他流动负债	32	3,039,248,786.30	3,807,817,750.42
流动负债合计		82,493,882,955.33	84,735,763,475.82
非流动负债			
长期借款	33	5,511,365,000.00	1,250,960,000.00
应付债券	34	1,998,560,000.00	-
租赁负债	35	242,534,165.33	-
长期应付款	36	202,134,387.61	152,776,283.87
长期应付职工薪酬	37	87,170,000.00	76,490,000.00
预计负债	38	68,231,658.65	-
递延收益	39	70,260,083.80	72,630,548.08
递延所得税负债	21	989,568.85	13,347,935.43
其他非流动负债	40	178,052,853.93	184,916,607.14
非流动负债合计		8,359,297,718.17	1,751,121,374.52
负债合计		90,853,180,673.50	86,486,884,850.34

后附财务报表附注为本财务报表的组成部分

中国建筑第四工程局有限公司
合并资产负债表（续）
2021年12月31日

单位：人民币元

负债和所有者权益（续）	附注六	2021年12月31日	2020年12月31日
所有者权益			
实收资本	41	5,100,000,000.00	5,100,000,000.00
其他权益工具	42	7,054,172,218.41	7,059,331,527.78
资本公积	43	195,478,126.30	195,478,126.30
其他综合收益	44	540,039,312.43	512,243,567.91
盈余公积	46	227,975,961.18	151,556,716.56
未分配利润	47	3,411,463,762.51	4,007,497,470.84
归属于母公司所有者权益合计		16,529,129,380.83	17,026,107,409.39
少数股东权益		4,733,480,536.14	4,677,043,625.25
所有者权益合计		21,262,609,916.97	21,703,151,034.64
负债和所有者权益总计		112,115,790,590.47	108,190,035,884.98

本财务报表由以下人士签署：

法定代表人： 易文权

主管会计工作负责人： 夏志华

会计机构负责人： 赵国旺

后附财务报表附注为本财务报表的组成部分

中国建筑第四工程局有限公司
合并利润表
2021年度

单位：人民币元

	附注六	2021年	2020年
营业收入	48	105,739,481,294.35	89,823,417,219.14
减：营业成本		95,093,576,292.57	82,103,754,378.94
税金及附加		229,545,929.54	265,535,869.21
销售费用		118,427,073.60	102,996,158.75
管理费用		2,124,960,578.60	1,744,034,049.79
研发费用		4,239,891,992.67	3,329,282,478.66
财务费用	49	780,258,073.36	860,814,573.22
其中：利息费用	49	743,915,911.82	912,526,688.70
利息收入	49	32,238,612.68	109,999,420.02
加：其他收益	50	32,759,748.09	12,496,497.13
投资收益	51	(207,142,686.46)	8,007,566.72
其中：对联营企业和合营企业的投资收益	51	220,020,916.56	187,758,989.18
以摊余成本计量的金融资产终止确认损失	51	(435,629,937.34)	(197,157,871.74)
信用减值损失	52	(1,324,018,827.84)	(741,294,870.94)
资产减值（损失）/转回	53	(1,314,234,169.62)	178,839,188.95
资产处置收益	54	31,669,340.06	1,404,864.16
营业利润		371,854,758.24	876,452,956.59
加：营业外收入	55	56,223,325.21	37,811,231.17
减：营业外支出	56	21,669,180.75	35,749,066.75
利润总额		406,408,902.70	878,515,121.01
减：所得税费用	58	9,784,459.69	175,463,678.95
净利润		396,624,443.01	703,051,442.06
按经营持续性分类			
持续经营净利润		396,624,443.01	703,051,442.06
按所有权归属分类			
归属于母公司所有者的净利润		139,575,032.13	531,184,777.59
少数股东损益		257,049,410.88	171,866,664.47

后附财务报表附注为本财务报表的组成部分

中国建筑第四工程局有限公司
合并利润表（续）
2021年度

单位：人民币元

	附注六	2021年	2020年
其他综合收益的税后净额	44	27,795,744.52	277,119,735.14
归属于母公司所有者的其他综合收益的 税后净额	44	27,795,744.52	277,119,735.14
不能重分类进损益的其他综合收益			
重新计量设定受益计划的变动额		(90,000.00)	(620,000.00)
权益法下不能转损益的其他综合收益		-	40,000.00
其他权益工具投资公允价值变动		30,168,057.90	283,399,570.77
将重分类进损益的其他综合收益			
权益法下可转损益的其他综合收益		(46,415.09)	11,548.40
外币财务报表折算差额		(2,235,898.29)	(5,711,384.03)
综合收益总额		424,420,187.53	980,171,177.20
其中：			
归属于母公司所有者的综合收益总额		167,370,776.65	808,304,512.73
归属于少数股东的综合收益总额		257,049,410.88	171,866,664.47

后附财务报表附注为本财务报表的组成部分

中国建筑第四工程局有限公司
合并所有者权益变动表
2021年度

单位：人民币元



2021年度	归属于母公司所有者权益		少数股东权益		所有者权益合计					
	实收资本	其他权益工具	资本公积	其他综合收益	专项储备	盈余公积	未分配利润	小计	少数股东权益	所有者权益合计
一、上年年末余额	5,100,000,000.00	7,059,331,527.78	195,478,126.30	512,243,567.91	-	151,556,716.56	4,007,487,470.84	17,028,107,409.39	4,517,043,625.25	21,703,151,034.64
二、本年增减变动金额	-	-	-	27,795,744.62	-	-	139,575,032.13	167,370,776.65	257,049,410.88	424,420,187.53
(一) 综合收益总额	-	-	-	-	-	-	-	3,000,000,000.00	-	3,000,000,000.00
(二) 所有者投入和减少资本	3,000,000,000.00	-	-	-	-	-	-	(3,000,000,000.00)	-	(3,000,000,000.00)
1. 其他权益工具持有者投入资本	-	-	-	-	-	-	-	-	-	-
2. 其他权益工具持有者减少资本	(3,000,000,000.00)	-	-	-	-	-	-	(3,000,000,000.00)	-	(3,000,000,000.00)
(三) 利润分配	-	-	-	-	-	-	76,419,244.62	-	-	-
1. 提取盈余公积	-	-	-	-	-	-	(76,419,244.62)	-	-	-
2. 对所有者分配	-	-	-	-	-	-	(296,746,805.21)	-	-	(497,261,305.20)
3. 对其他权益工具持有者的分配	-	-	-	-	-	-	(682,440,590.63)	-	-	(387,500,000.00)
(四) 专项储备	-	-	-	-	2,018,460,398.26	-	-	2,018,460,398.26	-	2,018,460,398.26
1. 本年提取	-	-	-	-	2,018,460,398.26	-	-	2,018,460,398.26	-	2,018,460,398.26
2. 本年使用	-	-	-	-	(2,018,460,398.26)	-	-	-	-	(2,018,460,398.26)
三、本年年末余额	5,100,000,000.00	7,054,172,218.41	195,478,126.30	540,039,312.43	-	227,972,981.18	3,411,463,792.51	16,229,129,380.93	4,733,480,536.14	21,292,009,916.97

2020年度

2020年度	归属于母公司所有者权益		少数股东权益		所有者权益合计					
	实收资本	其他权益工具	资本公积	其他综合收益	专项储备	盈余公积	未分配利润	小计	少数股东权益	所有者权益合计
一、上年年末余额	5,100,000,000.00	3,029,151,666.69	94,019,431.58	235,123,823.77	-	64,125,674.07	4,489,201,779.99	13,576,725,385.07	3,464,918,988.82	17,041,571,373.89
二、本年增减变动金额	-	-	-	277,119,735.14	-	-	531,184,777.59	808,304,512.73	171,868,664.47	980,171,177.20
(一) 综合收益总额	-	-	-	-	-	-	-	3,996,400,000.00	-	1,500,000,000.00
(二) 所有者投入和减少资本	3,996,400,000.00	-	-	-	-	-	-	(3,996,400,000.00)	-	3,996,400,000.00
1. 原股东投入/新增投入资本	-	-	-	-	-	-	-	-	-	-
2. 其他权益工具持有者投入资本	-	-	-	-	-	-	-	-	-	-
3. 收购少数股权	-	-	-	-	-	-	-	-	-	-
(三) 利润分配	-	-	-	-	-	-	120,154,820.63	-	-	-
1. 提取盈余公积	-	-	-	-	-	-	(120,154,820.63)	-	-	(79,283,333.32)
2. 对所有者分配	-	-	-	-	-	-	(1,280,320,800.00)	-	-	(1,368,603,333.32)
3. 对其他权益工具持有者的分配	-	-	-	-	-	-	(609,359,981.12)	-	-	(1,848,592,000.00)
(四) 专项储备	-	-	-	-	1,774,657,976.61	-	-	1,774,657,976.61	-	1,774,657,976.61
1. 本年提取	-	-	-	-	1,774,657,976.61	-	-	1,774,657,976.61	-	1,774,657,976.61
2. 本年使用	-	-	-	-	(1,774,657,976.61)	-	-	-	-	(1,774,657,976.61)
三、本年年末余额	5,100,000,000.00	7,059,331,527.78	195,478,126.30	512,243,567.91	-	151,556,716.56	4,007,487,470.84	17,028,107,409.39	4,677,043,625.25	21,703,151,034.64

后附财务报表附注为本财务报表的组成部分

中国建筑第四工程局有限公司
合并现金流量表
2021年度

单位：人民币元

	附注六	2021年	2020年
一、经营活动产生的现金流量：			
销售商品、提供劳务收到的现金		114,096,775,499.48	78,227,870,014.02
收到的税费返还		220,653.83	134,845.17
收到其他与经营活动有关的现金		884,511,343.32	1,631,148,949.85
经营活动现金流入小计		114,981,507,496.63	79,859,153,809.04
购买商品、接受劳务支付的现金		104,174,821,006.90	75,369,580,098.28
支付给职工以及为职工支付的现金		4,736,697,047.43	4,278,342,412.56
支付的各项税费		1,874,969,450.85	2,011,509,044.97
支付其他与经营活动有关的现金		4,090,329,154.22	2,991,613,728.28
经营活动现金流出小计		114,876,816,659.40	84,651,045,284.09
经营活动产生/（使用）的现金流量净额	59	104,690,837.23	(4,791,891,475.05)
二、投资活动产生的现金流量：			
收回投资收到的现金		20,000,000.00	420,000,000.00
取得投资收益收到的现金		21,213,266.35	134,531,449.28
处置固定资产、无形资产和其他长期资产收回的现金净额		105,617,329.50	101,173,386.54
收到其他与投资活动有关的现金		65,409,857.76	85,460,208.25
投资活动现金流入小计		212,240,453.61	741,165,044.07
购建固定资产、无形资产和其他长期资产支付的现金		636,644,205.51	238,718,478.65
投资支付的现金		670,616,697.17	1,276,610,000.00
支付其他与投资活动有关的现金		1,346,303,348.08	359,170,553.16
投资活动现金流出小计		2,653,564,250.76	1,874,499,031.81
投资活动使用的现金流量净额		(2,441,323,797.15)	(1,133,333,987.74)

后附财务报表附注为本财务报表的组成部分

中国建筑第四工程局有限公司
合并现金流量表(续)
2021年度

单位:人民币元

	附注六	2021年	2020年
三、筹资活动产生的现金流量:			
吸收投资收到的现金	3,000,000,000.00	5,496,400,000.00	
其中:子公司吸收少数股东投资收到的现金		-	1,500,000,000.00
取得借款收到的现金	28,822,404,721.07	24,482,962,699.67	
发行债券收到的现金	2,000,000,000.00	-	
收到其他与筹资活动有关的现金	149,256,296.20	251,937,215.50	
筹资活动现金流入小计	33,971,661,017.27	30,231,299,915.17	
偿还债务支付的现金	23,113,710,785.81	23,431,774,546.50	
分配股利、利润或偿付利息支付的现金	1,674,916,686.56	2,471,226,857.18	
其中:子公司支付给少数股东的股利、利润	200,612,499.99	78,283,333.32	
支付其他与筹资活动有关的现金	5,935,388,414.47	5,625,000.00	
筹资活动现金流出小计	30,724,015,886.84	25,908,626,403.68	
筹资活动产生的现金流量净额	3,247,645,130.43	4,322,673,511.49	
四、汇率变动对现金及现金等价物的影响	(3,167,323.97)	(3,189,096.28)	
五、现金及现金等价物净增加/(减少)额	907,844,846.54	(1,605,741,047.58)	
加:年初现金及现金等价物余额	3,420,515,312.20	5,026,256,359.78	
六、年末现金及现金等价物余额	60 4,328,360,158.74	3,420,515,312.20	

后附财务报表附注为本财务报表的组成部分

中国建筑第四工程局有限公司
财务报表附注
2021年度

单位：人民币元

一、 基本情况

中国建筑第四工程局有限公司(以下简称“本公司”), 前身为1962年8月在贵阳成立的建设工程部贵州工程公司。1982年6月, 中国建筑工程总公司成立后随之更名为中国建筑第四工程局。根据国务院国有资产监督管理委员会2007年9月7日出具的《关于中国建筑工程总公司整体重组改制并境内上市的批复》(国资改革[2007]1087号文)及“中建企字[2007]697号”文件《关于同意中国建筑第四工程局改制的批复》, 本公司改制成为中国建筑股份有限公司(以下简称“中建股份”)全资持有的国有控股有限责任公司并正式更名为中国建筑第四工程局有限公司。本公司无固定的经营期限, 注册资本为人民币5,100,000,000.00元, 注册地是中华人民共和国广东省广州市。

本公司及子公司(统称“本集团”)经批准的经营范围为房屋建筑工程施工总承包, 市政公用工程施工总承包, 地基与基础工程专业承包, 建筑装修装饰工程专业承包, 钢结构工程专业承包, 机电安装工程施工总承包, 建筑幕墙工程专业承包, 桥梁工程专业承包, 项目投资, 投资咨询, 预制构件。于2021年度, 本集团实际主营业务与该批准经营范围一致。

本公司的母公司为中建股份, 最终母公司为中国建筑集团有限公司。

二、 财务报表的编制基础

本财务报表按照财政部颁布的《企业会计准则——基本准则》以及其后颁布及修订的具体会计准则、应用指南、解释以及其他相关规定(统称“企业会计准则”)编制。

本财务报表以持续经营为基础列报。

编制本财务报表时, 除某些金融工具外, 均以历史成本为计价原则。资产如果发生减值, 则按照相关规定计提相应的减值准备。

遵循企业会计准则的声明

本财务报表符合企业会计准则的要求, 真实、完整地反映了本公司及本集团于2021年12月31日的财务状况以及2021年度的经营成果和现金流量。



营业执照

(副本) (8-1)

统一社会信用代码
91110000051421390A



扫描二维码登录
“国家企业信用
信息公示系统”
了解更多信息。
备案、许可、监
管信息

名称 安永华明会计师事务所 (特殊普通合伙)

类型 台湾澳投资特殊普通合伙企业

经营范围

审查企业会计报表，出具审计报告；验证企业资本，出具验资报告；办理企业合并、分立、增资、减资、清算、债务重组等事宜中的审计业务，出具有关报告；其他业务。法律法规允许的，经国家有关部门批准，接受委托从事法律法规规定的专项审计业务。依法须经批准的项目，经相关部门批准后方可开展经营活动。不得从事国家和本市产业政策禁止和限制类项目的经营活动。

成立日期 2012年08月01日

合伙期限 2012年08月01日至 长期

主要经营场所 北京市东城区东长安街1号东方广场安永大楼17层01-12室



登记机关

2022年 02月 11日

市场主体应当于每年1月1日至6月30日通过
国家企业信用信息公示系统报送公示年度报告。

国家企业信用信息公示系统网址：<http://www.gsxt.gov.cn>

国家市场监督管理总局监制

证书序号: 0004095

说明

- 1、《会计师事务所执业证书》是证明持有人经财政部门依法审批, 准予执行注册会计师法定业务的凭证。
- 2、《会计师事务所执业证书》记载事项发生变动的, 应当向财政部门申请换发。
- 3、《会计师事务所执业证书》不得伪造、涂改、出租、出借、转让。
- 4、会计师事务所终止或执业许可注销的, 应当向财政部门交回《会计师事务所执业证书》。



会计师事务所 执业证书

名称: 安永华明会计师事务所(特殊普通合伙)

首席合伙人: 毛黉宁

主任会计师:

经营场所: 北京市东长安街1号东方广场安永大楼17层

组织形式: 特殊的普通合伙企业

执业证书编号: 11000243

批准执业文号: 财会函(2012)35号

批准执业日期: 二〇一二年七月二十七日



(4.2) 2022 年度财务报表

中国建筑第四工程局有限公司

已审财务报表

2022年度

您可使用手机“扫一扫”或进入
注册会计师行业统一监管平台 (<http://acc.mof.gov.cn>) 进行查验。
报告编码: 京2350RTQWXR



目 录

	页 次
一、 审计报告	1 - 3
二、 已审财务报表	
合并资产负债表	4 - 6
合并利润表	7 - 8
合并所有者权益变动表	9
合并现金流量表	10 - 11
公司资产负债表	12 - 13
公司利润表	14
公司所有者权益变动表	15
公司现金流量表	16 - 17
财务报表附注	18 - 127





Ernst & Young Hua Ming LLP
Level 17, Ernst & Young Tower
Oriental Plaza, 1 East Chang An Avenue
Dongcheng District
Beijing, China 100738

安永华明会计师事务所（特殊普通合伙）
中国北京市东城区东长安街1号
东方广场安永大楼17层
邮政编码：100738

Tel 电话: +86 10 5815 3000
Fax 传真: +86 10 8518 8298
ey.com

审计报告

安永华明（2023）审字第61599117_A01号
中国建筑第四工程局有限公司

中国建筑第四工程局有限公司董事会：

一、审计意见

我们审计了中国建筑第四工程局有限公司的财务报表，包括2022年12月31日的合并及公司资产负债表，2022年度的合并及公司利润表、所有者权益变动表和现金流量表以及相关财务报表附注。

我们认为，后附的中国建筑第四工程局有限公司的财务报表在所有重大方面按照企业会计准则的规定编制，公允反映了中国建筑第四工程局有限公司2022年12月31日的合并及公司财务状况以及2022年度的合并及公司经营成果和现金流量。

二、形成审计意见的基础

我们按照中国注册会计师审计准则的规定执行了审计工作。审计报告的“注册会计师对财务报表审计的责任”部分进一步阐述了我们在这些准则下的责任。按照中国注册会计师职业道德守则，我们独立于中国建筑第四工程局有限公司，并履行了职业道德方面的其他责任。我们相信，我们获取的审计证据是充分、适当的，为发表审计意见提供了基础。

三、管理层和治理层对财务报表的责任

中国建筑第四工程局有限公司管理层负责按照企业会计准则的规定编制财务报表，使其实现公允反映，并设计、执行和维护必要的内部控制，以使财务报表不存在由于舞弊或错误导致的重大错报。

在编制财务报表时，管理层负责评估中国建筑第四工程局有限公司的持续经营能力，披露与持续经营相关的事项（如适用），并运用持续经营假设，除非计划进行清算、终止运营或别无其他现实的选择。

治理层负责监督中国建筑第四工程局有限公司的财务报告过程。





审计报告（续）

安永华明（2023）审字第61599117_A01号
中国建筑第四工程局有限公司

四、注册会计师对财务报表审计的责任

我们的目标是对财务报表整体是否不存在由于舞弊或错误导致的重大错报获取合理保证，并出具包含审计意见的审计报告。合理保证是高水平的保证，但并不能保证按照审计准则执行的审计在某一重大错报存在时总能发现。错报可能由于舞弊或错误导致，如果合理预期错报单独或汇总起来可能影响财务报表使用者依据财务报表作出的经济决策，则通常认为错报是重大的。

在按照审计准则执行审计工作的过程中，我们运用职业判断，并保持职业怀疑。同时，我们也执行以下工作：

- （1）识别和评估由于舞弊或错误导致的财务报表重大错报风险，设计和实施审计程序以应对这些风险，并获取充分、适当的审计证据，作为发表审计意见的基础。由于舞弊可能涉及串通、伪造、故意遗漏、虚假陈述或凌驾于内部控制之上，未能发现由于舞弊导致的重大错报的风险高于未能发现由于错误导致的重大错报的风险。
- （2）了解与审计相关的内部控制，以设计恰当的审计程序，但目的并非对内部控制的有效性发表意见。
- （3）评价管理层选用会计政策的恰当性和作出会计估计及相关披露的合理性。
- （4）对管理层使用持续经营假设的恰当性得出结论。同时，根据获取的审计证据，就可能导致对中国建筑第四工程局有限公司持续经营能力产生重大疑虑的事项或情况是否存在重大不确定性得出结论。如果我们得出结论认为存在重大不确定性，审计准则要求我们在审计报告中提请报表使用者注意财务报表中的相关披露；如果披露不充分，我们应当发表非无保留意见。我们的结论基于截至审计报告日可获得的信息。然而，未来的事项或情况可能导致中国建筑第四工程局有限公司不能持续经营。
- （5）评价财务报表的总体列报（包括披露）、结构和内容，并评价财务报表是否公允反映相关交易和事项。
- （6）就中国建筑第四工程局有限公司中实体或业务活动的财务信息获取充分、适当的审计证据，以对财务报表发表审计意见。我们负责指导、监督和执行集团审计，并对审计意见承担全部责任。

我们与治理层就计划的审计范围、时间安排和重大审计发现等事项进行沟通，包括沟通我们在审计中识别出的值得关注的内部控制缺陷。





审计报告（续）

安永华明（2023）审字第61599117_A01号
中国建筑第四工程局有限公司

（本页无正文）

安永华明会计师事务所（特殊普通合伙）



陈柏伊

中国注册会计师：陈柏伊



魏红梅

中国注册会计师：魏红梅

中国 北京

2023年4月17日



中国建筑第四工程局有限公司
合并资产负债表
2022年12月31日

人民币元

资产	附注六	2022年12月31日	2021年12月31日
流动资产			
货币资金	1	9,533,936,131.76	5,199,376,156.99
其中：存放财务公司款项		2,967,813,972.10	705,553,075.53
应收票据	2	88,525,722.48	407,764,909.99
应收账款	3	45,173,328,325.09	38,469,883,249.53
应收款项融资	4	433,801,233.14	153,321,490.39
预付款项	5	1,882,019,188.55	950,432,873.38
其他应收款	6	4,537,292,615.42	2,986,668,475.45
存货	7	9,481,609,370.13	9,554,001,223.62
合同资产	8	42,006,512,769.80	29,147,378,863.75
一年内到期的非流动资产	9	1,065,602,602.32	1,146,933,612.24
其他流动资产	10	4,678,651,072.84	2,728,041,605.54
流动资产合计		118,881,279,031.53	90,743,802,460.88
非流动资产			
债权投资	11	630,000,000.00	430,000,000.00
长期应收款	12	1,670,025,928.38	2,400,616,495.66
长期股权投资	13	6,733,460,190.79	6,344,653,627.27
其他权益工具投资	14	1,657,094,295.35	1,264,542,579.06
投资性房地产	15	5,263,765,229.19	584,516,756.41
固定资产	16	4,266,309,765.71	1,401,612,547.10
在建工程	17	282,425,969.45	158,844,972.30
使用权资产	18	376,467,381.23	320,061,940.36
无形资产	19	1,435,611,957.23	99,122,891.68
长期待摊费用	20	67,708,031.44	65,222,351.22
递延所得税资产	21	1,512,367,756.23	1,324,166,229.59
其他非流动资产	22	6,473,004,414.59	6,978,627,738.94
非流动资产合计		30,368,240,919.59	21,371,988,129.59
资产总计		149,249,519,951.12	112,115,790,590.47

后附财务报表附注为本财务报表的组成部分



中国建筑第四工程局有限公司
合并资产负债表（续）
2022年12月31日

人民币元

负债和所有者权益	附注六	2022年12月31日	2021年12月31日
流动负债			
短期借款	24	26,011,941,632.91	18,078,198,971.57
应付账款	25	65,398,817,720.52	46,104,614,540.71
预收款项		4,267,331.00	3,113,841.58
合同负债	26	13,646,423,191.10	9,099,030,292.53
应付职工薪酬	27	326,144,096.87	223,689,667.98
应交税费	28	564,195,718.03	496,049,959.41
其他应付款	29	6,055,034,301.85	4,894,319,132.81
一年内到期的非流动负债	30	1,716,171,287.57	555,617,762.44
其他流动负债	31	4,850,595,233.02	3,039,248,786.30
流动负债合计		118,573,590,512.87	82,493,882,955.33
非流动负债			
长期借款	32	6,378,959,000.00	5,511,365,000.00
应付债券	33	1,998,560,000.00	1,998,560,000.00
租赁负债	34	267,186,601.30	242,534,165.33
长期应付款	35	415,488,757.36	202,134,387.61
长期应付职工薪酬	36	80,140,000.00	87,170,000.00
预计负债	37	7,801,735.32	68,231,658.65
递延收益	38	67,939,619.52	70,260,083.80
递延所得税负债	21	-	989,568.85
其他非流动负债	39	177,200,306.60	178,052,853.93
非流动负债合计		9,393,276,020.10	8,359,297,718.17
负债合计		127,966,866,532.97	90,853,180,673.50

后附财务报表附注为本财务报表的组成部分



中国建筑第四工程局有限公司
合并资产负债表（续）
2022年12月31日

人民币元

负债和所有者权益	附注六	2022年12月31日	2021年12月31日
所有者权益			
实收资本	40	5,100,000,000.00	5,100,000,000.00
其他权益工具	41	7,057,898,234.40	7,054,172,218.41
资本公积	42	195,478,126.30	195,478,126.30
其他综合收益	43	687,587,840.02	540,039,312.43
盈余公积	45	276,493,867.22	227,975,961.18
未分配利润	46	3,243,040,030.97	3,411,463,762.51
归属于母公司所有者权益合计		<u>16,560,498,098.91</u>	<u>16,529,129,380.83</u>
少数股东权益		4,722,155,319.24	4,733,480,536.14
所有者权益合计		<u>21,282,653,418.15</u>	<u>21,262,609,916.97</u>
负债和所有者权益总计		<u>149,249,519,951.12</u>	<u>112,115,790,590.47</u>

本财务报表由以下人士签署：

法定代表人：易文权 主管会计工作负责人：赵国旺 会计机构负责人：陈文燕

后附财务报表附注为本财务报表的组成部分



中国建筑第四工程局有限公司
合并利润表
2022年度

人民币元

	附注六	2022年	2021年
营业收入	47	112,758,150,622.41	105,739,481,294.35
减：营业成本		102,927,198,589.75	95,093,576,292.57
税金及附加		263,359,569.67	229,545,929.54
销售费用		115,639,133.40	118,427,073.60
管理费用		1,888,224,994.81	2,124,960,578.60
研发费用		4,219,571,414.92	4,239,891,992.67
财务费用	48	1,201,745,039.52	780,258,073.36
其中：利息费用		1,184,424,886.91	743,915,911.82
利息收入		82,936,318.90	32,238,612.68
加：其他收益	49	58,824,553.79	32,759,748.09
投资损失	50	(66,375,888.64)	(207,142,686.46)
其中：对联营企业和合营企业的			
投资收益		16,095,402.39	220,020,916.56
以摊余成本计量的金融资			
产终止确认损失		(363,242,548.50)	(435,629,937.34)
信用减值损失	51	(1,430,669,412.16)	(1,324,018,827.84)
资产减值损失	52	(13,583,647.88)	(1,314,234,169.62)
资产处置收益	53	29,729,443.25	31,669,340.06
营业利润		720,336,928.70	371,854,758.24
加：营业外收入	54	44,204,193.17	56,223,325.21
减：营业外支出	55	10,749,159.08	21,669,180.75
利润总额		753,791,962.79	406,408,902.70
减：所得税费用	57	(1,329,826.84)	9,784,459.69
净利润		755,121,789.63	396,624,443.01
按经营持续性分类			
持续经营净利润		755,121,789.63	396,624,443.01
按所有权归属分类			
归属于母公司所有者的净利润		500,002,562.08	139,575,032.13
少数股东损益		255,119,227.55	257,049,410.88

后附财务报表附注为本财务报表的组成部分



中国建筑第四工程局有限公司
合并利润表（续）
2022年度

人民币元

	附注六	2022年	2021年
其他综合收益的税后净额	43	147,548,527.59	27,795,744.52
归属于母公司所有者的其他综合收益的税后净额	43	147,548,527.59	27,795,744.52
不能重分类进损益的其他综合收益			
重新计量设定受益计划的变动额		(1,430,000.00)	(90,000.00)
权益法下不能转损益的其他综合收益		(28,750.00)	-
其他权益工具投资公允价值变动		143,852,129.11	30,168,057.90
将重分类进损益的其他综合收益			
权益法下可转损益的其他综合收益		(30,088.87)	(46,415.09)
外币财务报表折算差额		5,185,237.35	(2,235,898.29)
综合收益总额		902,670,317.22	424,420,187.53
其中：			
归属于母公司所有者的综合收益总额		647,551,089.67	167,370,776.65
归属于少数股东的综合收益总额		255,119,227.55	257,049,410.88

后附财务报表附注为本财务报表的组成部分



中国建筑第四工程有限公司
合并所有者权益变动表
2022年度

人民币元

2022年度

	母公司					子公司					小计	少数股东权益	所有者权益合计
	实收资本	其他权益工具投资	资本公积	其他综合收益	专项储备	实收资本	资本公积	其他综合收益	专项储备	未分配利润			
一、上年年末及本年初余额	5,100,000,000.00	7,054,172,218.41	196,478,126.30	540,039,312.43	-	227,975,961.18	3,411,463,762.51	16,529,129,380.83	-	4,733,480,536.14	-	21,262,809,916.97	
二、本年期增减变动金额	-	-	-	147,546,527.59	-	-	500,002,562.28	647,551,089.67	-	256,118,227.55	-	902,670,317.22	
(一) 综合收益总额	-	-	-	-	-	-	48,577,866.04	-	-	-	-	-	
(二) 所有者投入和减少资本	-	-	-	-	-	-	-	-	-	-	-	-	
(三) 利润分配	-	-	-	-	-	-	(53,071,333.59)	-	-	(26,444,444.45)	-	(79,515,778.04)	
1.提取盈余公积	-	-	-	-	-	-	(53,071,333.59)	-	-	-	-	(53,071,333.59)	
2.提取一般风险准备	-	-	-	-	-	-	-	-	-	-	-	-	
3.对所有者投入的利润分配	-	-	-	-	-	-	-	-	-	-	-	-	
(四) 专项储备	-	-	-	-	2,293,124,421.03	-	-	2,293,124,421.03	-	-	-	2,293,124,421.03	
1.本期提取	-	-	-	-	(2,293,124,421.03)	-	-	-	-	-	-	(2,293,124,421.03)	
2.本期使用	-	-	-	-	-	-	-	-	-	-	-	-	
三、本年年末余额	5,100,000,000.00	7,054,172,218.41	196,478,126.30	687,585,840.02	-	277,975,961.18	3,243,040,000.07	16,569,488,088.81	-	4,729,155,319.24	-	21,292,653,413.15	

2021年度

	母公司					子公司					小计	少数股东权益	所有者权益合计
	实收资本	其他权益工具投资	资本公积	其他综合收益	专项储备	实收资本	资本公积	其他综合收益	专项储备	未分配利润			
一、上年年末及本年初余额	5,100,000,000.00	7,059,331,527.78	196,478,126.30	512,243,567.91	-	151,556,775.55	4,007,497,470.84	17,026,107,429.59	-	4,677,043,625.55	-	21,703,151,024.64	
二、本年期增减变动金额	-	-	-	27,795,744.52	-	-	139,575,022.13	107,370,776.65	-	257,049,410.88	-	424,420,187.53	
(一) 综合收益总额	-	-	-	-	-	-	-	3,000,000,000.00	-	-	-	3,000,000,000.00	
(二) 所有者投入和减少资本	-	-	-	-	-	-	-	(4,000,000,000.00)	-	-	-	(4,000,000,000.00)	
(三) 利润分配	-	-	-	-	-	-	(79,419,244.62)	-	-	(200,612,489.99)	-	(279,031,734.61)	
1.提取盈余公积	-	-	-	-	-	-	(53,071,333.59)	-	-	-	-	(53,071,333.59)	
2.提取一般风险准备	-	-	-	-	-	-	-	-	-	-	-	-	
3.对所有者投入的利润分配	-	-	-	-	-	-	-	-	-	-	-	-	
(四) 专项储备	-	-	-	-	2,019,460,398.26	-	-	2,019,460,398.26	-	-	-	2,019,460,398.26	
1.本期提取	-	-	-	-	(2,019,460,398.26)	-	-	-	-	-	-	(2,019,460,398.26)	
2.本期使用	-	-	-	-	-	-	-	-	-	-	-	-	
三、本年年末余额	5,100,000,000.00	7,054,172,218.41	196,478,126.30	540,039,312.43	-	227,975,961.18	3,411,463,762.51	16,529,129,380.83	-	4,733,480,536.14	-	21,262,809,916.97	

后附财务报表附注为本财务报表的组成部分



中国建筑第四工程局有限公司
合并现金流量表
2022年度

人民币元

	附注六	2022年	2021年
一、经营活动产生的现金流量：			
销售商品、提供劳务收到的现金		100,888,649,210.80	114,096,775,499.48
收到的税费返还		124,097,009.95	220,653.83
收到其他与经营活动有关的现金		1,116,811,845.62	884,511,343.32
经营活动现金流入小计		102,129,558,066.37	114,981,507,496.63
购买商品、接受劳务支付的现金		89,774,009,230.62	104,174,821,006.90
支付给职工以及为职工支付的现金		5,580,595,375.91	4,736,697,047.43
支付的各项税费		1,632,899,585.08	1,874,969,450.85
支付其他与经营活动有关的现金		3,885,513,587.15	4,090,329,154.22
经营活动现金流出小计		100,873,017,778.76	114,876,816,659.40
经营活动产生的现金流量净额	58	1,256,540,287.61	104,690,837.23
二、投资活动产生的现金流量：			
收回投资收到的现金		489,750,458.57	20,000,000.00
取得投资收益收到的现金		2,134,400.63	21,213,266.35
处置固定资产、无形资产和其他长期资产收回的现金净额		60,501,028.07	105,617,329.50
收到其他与投资活动有关的现金		210,000.00	65,409,857.76
投资活动现金流入小计		552,595,887.27	212,240,453.61
购建固定资产、无形资产和其他长期资产支付的现金		2,500,353,107.89	636,644,205.51
投资支付的现金		596,083,917.33	670,616,697.17
支付其他与投资活动有关的现金		1,703,544,446.00	1,346,303,348.08
投资活动现金流出小计		4,799,981,471.22	2,653,564,250.76
投资活动使用的现金流量净额		(4,247,385,583.95)	(2,441,323,797.15)

后附财务报表附注为本财务报表的组成部分



中国建筑第四工程局有限公司
合并现金流量表(续)
2022年度

人民币元

	附注六	2022年	2021年
三、筹资活动产生的现金流量：			
吸收投资收到的现金		-	3,000,000,000.00
取得借款收到的现金	38,050,899,880.00	28,822,404,721.07	
发行债券收到的现金		-	2,000,000,000.00
收到其他与筹资活动有关的现金	259,269,407.21	149,256,296.20	
筹资活动现金流入小计	38,310,169,287.21	33,971,661,017.27	
偿还债务支付的现金	28,648,801,323.40	23,113,710,785.81	
分配股利、利润或偿付利息支付的现金	2,020,142,450.62	1,674,916,686.56	
其中：子公司支付给少数股东的股 利、利润	266,444,444.45	200,612,499.99	
支付其他与筹资活动有关的现金	158,264,028.55	5,935,388,414.47	
筹资活动现金流出小计	30,827,207,802.57	30,724,015,886.84	
筹资活动产生的现金流量净额	7,482,961,484.64	3,247,645,130.43	
四、汇率变动对现金及现金等价物的影响	63,864.07	(3,167,323.97)	
五、现金及现金等价物净增加额	4,492,180,052.37	907,844,846.54	
加：年初现金及现金等价物余额	4,328,360,158.74	3,420,515,312.20	
六、年末现金及现金等价物余额	59 8,820,540,211.11	4,328,360,158.74	

后附财务报表附注为本财务报表的组成部分



一、 基本情况

中国建筑第四工程局有限公司（以下简称“本公司”），前身为1962年8月在贵阳成立的建设工程部贵州工程公司。1982年6月，中国建筑工程总公司成立后随之更名为中国建筑第四工程局。根据国务院国有资产监督管理委员会2007年9月7日出具的《关于中国建筑工程总公司整体重组改制并境内上市的批复》（国资改革[2007]1087号文）及“中建企字[2007]697号”文件《关于同意中国建筑第四工程局改制的批复》，本公司改制成为中国建筑股份有限公司（以下简称“中建股份”）全资持有的国有控股有限责任公司并正式更名为中国建筑第四工程局有限公司。本公司无固定的经营期限，注册资本为人民币8,000,000,000.00元，注册地是中华人民共和国广东省广州市。

本公司及子公司（统称“本集团”）经批准的经营范围为房屋建筑工程施工总承包，市政公用工程施工总承包，地基与基础工程专业承包，建筑装修装饰工程专业承包，钢结构工程专业承包，机电安装工程施工总承包，建筑幕墙工程专业承包，桥梁工程专业承包，项目投资，投资咨询，预制构件。于2022年度，本集团实际主营业务与该批准经营范围一致。

本公司的母公司为于中国成立的中建股份，最终母公司为于中国成立的中国建筑集团有限公司。

二、 财务报表的编制基础

本财务报表按照财政部颁布的《企业会计准则——基本准则》以及其后颁布及修订的具体会计准则、应用指南、解释以及其他相关规定（统称“企业会计准则”）编制。

本财务报表以持续经营为基础列报。

编制本财务报表时，除某些金融工具外，均以历史成本为计价原则。资产如果发生减值，则按照相关规定计提相应的减值准备。

遵循企业会计准则的声明

本财务报表符合企业会计准则的要求，真实、完整地反映了本公司及本集团于2022年12月31日的财务状况以及2022年度的经营成果和现金流量。

三、 重要会计政策和会计估计

本公司及本集团2022年度财务报表所载财务信息根据下列依照企业会计准则所制定的重要会计政策和会计估计编制。

1. 会计期间


本集团会计年度采用公历年度，即每年自1月1日起至12月31日止。



证书序号: 0004095

说明

- 1、《会计师事务所执业证书》是证明持有人经财政部门法律审核，准予注册会计师事务所法定业务的凭证。
2、《会计师事务所执业证书》记载事项发生变动的，应当向财政部门申请变更。
3、《会计师事务所执业证书》不得伪造、涂改、出租、出借、转让。
4、会计师事务所终止或执业许可注销的，应当向财政部门交回《会计师事务所执业证书》。

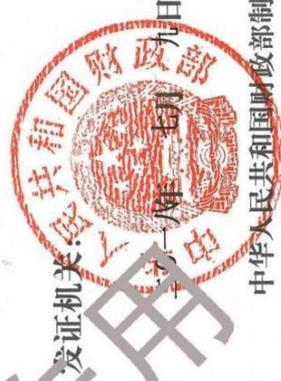

中华人民共和国财政部

会计师事务所 执业证书

名称: 安永华明会计师事务所(特殊普通合伙)

首席合伙人: 毛鞍宁

主任会计师:

经营场所: 北京市东长安街1号东方广场永安大楼17层

组织形式:

特殊的普通合伙企业

执业证书编号:

11000243

批准执业文号:

财会函(2012)35号

批准执业日期:

二〇一二年七月二十七日



(4.3) 2023 年度财务报表

中国建筑第四工程局有限公司

审计报告及财务报表

2023 年度

信会师报字[2024]第 ZB21738 号

中国建筑第四工程局有限公司

审计报告及财务报表

(2023年01月01日至2023年12月31日止)

	目录	页次
一、	审计报告	1-3
二、	财务报表	
	合并资产负债表	1-2
	合并利润表	3
	合并现金流量表	4
	合并所有者权益变动表	5-6
	财务报表附注	1-117

审计报告

信会师报字[2024]第 ZB21738 号

中国建筑第四工程局有限公司董事会：

一、 审计意见

我们审计了中国建筑第四工程局有限公司（以下简称贵公司）财务报表，包括 2023 年 12 月 31 日的合并资产负债表，2023 年度的合并利润表、合并现金流量表、合并所有者权益变动表以及相关财务报表附注。

我们认为，后附的财务报表在所有重大方面按照企业会计准则的规定编制，公允反映了贵公司 2023 年 12 月 31 日的合并财务状况以及 2023 年度的合并经营成果和现金流量。

二、 形成审计意见的基础

我们按照中国注册会计师审计准则的规定执行了审计工作。审计报告的“注册会计师对财务报表审计的责任”部分进一步阐述了我们在这些准则下的责任。按照中国注册会计师职业道德守则，我们独立于贵公司，并履行了职业道德方面的其他责任。我们相信，我们获取的审计证据是充分、适当的，为发表审计意见提供了基础。

三、 管理层和治理层对财务报表的责任

贵公司管理层（以下简称管理层）负责按照企业会计准则的规定编制财务报表，使其实现公允反映，并设计、执行和维护必要的内部控制，以使财务报表不存在由于舞弊或错误导致的重大错报。

在编制财务报表时，管理层负责评估贵公司的持续经营能力，披露与持续经营相关的事项（如适用），并运用持续经营假设，除非计划进行清算、终止运营或别无其他现实的选择。

治理层负责监督贵公司的财务报告过程。

审计报告 第 1 页

此码用于证明该审计报告是否由具有执业许可的会计师事务所出具，
您可使用手机“扫一扫”或进入“注册会计师行业统一监管平台（<http://acc.mof.gov.cn>）”进行查验。
报告编号：沪24JL11FTD



四、注册会计师对财务报表审计的责任

我们的目标是对财务报表整体是否不存在由于舞弊或错误导致的重大错报获取合理保证，并出具包含审计意见的审计报告。合理保证是高水平的保证，但并不能保证按照审计准则执行的审计在某一重大错报存在时总能发现。错报可能由于舞弊或错误导致，如果合理预期错报单独或汇总起来可能影响财务报表使用者依据财务报表作出的经济决策，则通常认为错报是重大的。

在按照审计准则执行审计工作的过程中，我们运用职业判断，并保持职业怀疑。同时，我们也执行以下工作：

（一）识别和评估由于舞弊或错误导致的财务报表重大错报风险，设计和实施审计程序以应对这些风险，并获取充分、适当的审计证据，作为发表审计意见的基础。由于舞弊可能涉及串通、伪造、故意遗漏、虚假陈述或凌驾于内部控制之上，未能发现由于舞弊导致的重大错报的风险高于未能发现由于错误导致的重大错报的风险。

（二）了解与审计相关的内部控制，以设计恰当的审计程序，但目的并非对内部控制的有效性发表意见。

（三）评价管理层选用会计政策的恰当性和作出会计估计及相关披露的合理性。

（四）对管理层使用持续经营假设的恰当性得出结论。同时，根据获取的审计证据，就可能对贵公司持续经营能力产生重大疑虑的事项或情况是否存在重大不确定性得出结论。如果我们得出结论认为存在重大不确定性，审计准则要求我们在审计报告中提请报表使用者注意财务报表中的相关披露；如果披露不充分，我们应当发表非无保留意见。我们的结论基于截至审计报告日可获得的信息。然而，未来的事项或情况可能导致贵公司不能持续经营。

（五）评价财务报表的总体列报（包括披露）、结构和内容，并评价财务报表是否公允反映相关交易和事项。

（六）就贵公司中实体或业务活动的财务信息获取充分、适当的审计证据，以对合并财务报表发表审计意见。我们负责指导、监督和执行集团审计，并对审计意见承担全部责任。



我们与治理层就计划的审计范围、时间安排和重大审计发现等事项进行沟通,包括沟通我们在审计中识别出的值得关注的内部控制缺陷。



中国注册会计师:



中国注册会计师:



中国·上海

2024年4月18日



中国建筑第四工程局有限公司
合并资产负债表
2023年12月31日
 (除特别注明外, 金额单位均为人民币元)

项目	附注	期末余额	期初余额
流动资产:			
货币资金	八、(一)	14,389,984,574.74	9,533,936,131.76
△结算备付金			
△拆出资金			
交易性金融资产			
☆以公允价值计量且其变动计入当期损益的金融资产			
衍生金融资产			
应收票据	八、(二)	37,817,112.27	88,525,722.48
应收账款	八、(三)	41,892,152,523.14	45,173,328,325.09
应收款项融资	八、(四)	215,563,688.72	433,801,233.14
预付款项	八、(五)	1,484,117,731.33	1,882,019,188.55
▲应收保费			
▲应收分保账款			
▲应收分保合同准备金			
应收资金集中管理款			
其他应收款	八、(六)	4,412,959,506.96	4,537,292,615.42
其中: 应收股利	八、(六)	39,745,600.00	17,810,600.00
△买入返售金融资产			
存货	八、(七)	10,577,522,859.13	9,481,609,370.13
其中: 原材料	八、(七)	3,218,048,779.84	2,120,009,111.57
库存商品(产成品)	八、(七)	96,406,319.66	84,609,915.90
合同资产	八、(八)	53,852,564,524.97	42,006,512,769.80
△保险合同资产			
△分出再保险合同资产			
持有待售资产			
一年内到期的非流动资产	八、(九)	1,834,812,630.72	1,055,602,602.32
其他流动资产	八、(十)	5,420,040,688.81	4,678,651,072.84
流动资产合计		134,017,535,840.79	118,881,279,031.53
非流动资产:			
△发放贷款和垫款			
债权投资	八、(十一)	200,000,000.00	630,000,000.00
☆可供出售金融资产			
其他债权投资			
☆持有至到期投资			
长期应收款	八、(十二)	1,888,487,166.31	1,670,025,928.38
长期股权投资	八、(十三)	7,417,257,404.82	6,733,460,190.79
其他权益工具投资	八、(十四)	1,481,696,273.96	1,657,094,295.35
其他非流动金融资产			
投资性房地产	八、(十五)	6,366,160,065.11	5,263,765,229.19
固定资产	八、(十六)	4,440,806,711.73	4,266,309,765.71
其中: 固定资产原价	八、(十六)	5,612,022,248.10	5,264,410,970.64
累计折旧	八、(十六)	1,171,215,536.37	998,101,204.93
固定资产减值准备			
在建工程	八、(十七)	506,027,371.13	282,425,969.45
生产性生物资产			
油气资产			
使用权资产	八、(十八)	418,911,065.70	376,467,381.23
无形资产	八、(十九)	1,443,769,925.98	1,435,611,957.23
开发支出			
商誉			
长期待摊费用	八、(二十)	57,259,502.17	67,708,031.44
递延所得税资产	八、(二十一)	1,738,475,397.64	1,512,367,756.23
其他非流动资产	八、(二十二)	8,889,450,749.55	6,473,004,414.59
其中: 特准储备物资			
非流动资产合计		34,848,301,634.10	30,368,240,919.59
资产总计		168,865,837,474.89	149,249,519,951.12


注: 带△科目为金融类企业专用; 带▲科目为未执行新保险合同准则企业专用; 带#科目为外商投资企业专用; 带☆科目为未执行新金融工具准则企业专用。
 后附财务报表附注为财务报表的组成部分。下同。
 企业法定代表人: _____ 主管会计工作负责人: **赵国旺** 会计机构负责人: _____






中国建筑第四工程局有限公司
合并资产负债表(续)
2013年12月31日
(除特别注明外,金额单位均为人民币元)

项目	附注	期末余额	期初余额
流动资产:			
短期借款	八、(二十三)	20,208,275,615.63	26,011,941,632.91
△向中央银行借款			
△拆入资金			
交易性金融资产			
△以公允价值计量且其变动计入当期损益的金融资产			
衍生金融资产			
应付票据			
应付账款	八、(二十四)	78,134,196,151.63	65,398,817,729.52
预收款项	八、(二十五)	28,387,495.46	4,267,331.00
合同负债	八、(二十六)	13,487,446,059.36	13,646,423,191.10
△卖出回购金融资产款			
△吸收存款及同业存放			
△代理买卖证券款			
△代理承销证券款			
△应收保费			
应付职工薪酬	八、(二十七)	387,813,132.35	326,144,096.87
其中:应付工资	八、(二十七)	278,158,461.27	236,138,409.26
应付福利费	八、(二十七)	6,026,788.09	7,503,572.18
其中:职工奖励及福利基金			
应交税费	八、(二十八)	558,074,244.63	564,195,718.03
其中:应交税金	八、(二十八)	535,212,242.27	545,781,506.53
其他应付款	八、(二十九)	6,639,488,055.18	6,055,034,301.85
其中:应付股利	八、(二十九)	9,900,000.00	9,900,000.00
△应付手续费及佣金			
△应付分保账款			
持有待售负债			
一年内到期的非流动负债	八、(三十)	8,711,294,334.31	1,716,171,287.57
其他流动负债	八、(三十一)	5,665,037,610.47	4,850,595,233.02
流动资产合计		133,820,012,638.94	118,373,590,512.87
非流动资产:			
△保险合同准备金			
长期应收款	八、(三十二)	11,364,224,183.20	6,378,959,000.00
长期股权投资	八、(三十三)	1,998,560,000.00	1,998,560,000.00
其中:优先股			
永续债			
△保险合同约定负债			
△分出再保险合同负债			
投资性房地产	八、(三十五)	372,635,187.42	267,186,601.30
长期应付款	八、(三十六)	351,459,187.14	415,488,787.36
长期应付职工薪酬	八、(三十七)	73,910,000.00	89,140,000.00
预计负债	八、(三十八)	5,542,496.78	7,801,735.32
递延收益	八、(三十九)	65,623,868.77	67,939,619.52
递延所得税负债	八、(二十一)		
其他非流动负债	八、(四十)		177,200,306.60
其中:持有待售基金			
非流动资产合计		14,131,854,832.81	9,393,276,020.10
负债合计		147,951,867,471.75	127,766,866,532.97
所有者权益(或股东权益):			
实收资本(或股本)	八、(四十一)	6,100,000,000.00	5,100,000,000.00
国家资本			
国有法人资本	八、(四十一)	6,100,000,000.00	5,100,000,000.00
集体资本			
民营资本			
外商资本			
#减:已归还投资			
资本公积(或股本)净额	八、(四十一)	6,100,000,000.00	5,100,000,000.00
其他权益工具	八、(四十二)	6,738,049,604.27	7,057,898,234.40
其中:优先股			
永续债	八、(四十二)	6,738,049,604.27	7,057,898,234.40
资本公积	八、(四十三)	193,168,126.30	195,478,126.30
减:库存股			
其他综合收益		542,650,449.78	687,587,840.02
其中:外币报表折算差额		3,270,985.39	-800,038.59
专项储备	八、(四十四)		
盈余公积	八、(四十五)	388,202,423.70	276,493,867.22
其中:法定公积金	八、(四十五)	388,202,423.70	276,493,867.22
任意公积金			
#储备基金			
#企业发展基金			
#利润归还投资			
△一般风险准备			
未分配利润	八、(四十六)	2,986,642,184.39	3,243,020,030.97
归属于母公司所有者权益(或股东权益)合计		16,948,744,739.44	16,560,888,098.91
少数股东权益		3,965,127,225.70	4,722,155,319.24
所有者权益(或股东权益)合计		20,913,871,965.14	21,283,043,418.15
负债和所有者权益(或股东权益)总计		168,865,739,436.89	149,249,910,951.12

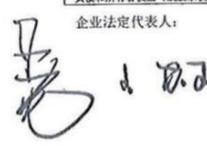企业法定代表人:  主管会计工作负责人: **赵国旺** 会计机构负责人: 
 报表第2页




中国建筑第四工程局有限公司
合并利润表
2023年度
 (除特别注明外, 金额单位均为人民币元)

项目	附注	本期金额	上期金额
一、营业总收入			
其中: 营业收入	八、(四十一)	130,209,401,932.67	112,758,150,632.41
△利息收入			
△手续费及佣金收入			
△让渡资产使用权收入			
△其他收入			
二、营业总成本		128,120,513,720.19	110,615,738,742.07
其中: 营业成本	八、(四十七)	121,492,054,464.31	102,927,198,589.75
△利息支出			
△手续费及佣金支出			
△营业税金及附加			
△销售费用			
△管理费用			
△财务费用			
△资产减值损失			
△公允价值变动损失			
△汇兑损失			
△其他			
加: 其他收益	八、(四十九)	243,635,253.92	263,359,569.67
△投资收益(损失以“-”号填列)	八、(四十八)	182,689,628.39	115,639,133.40
△公允价值变动收益(损失以“-”号填列)	八、(四十八)	2,059,128,037.40	3,858,224,994.81
△其他收益	八、(四十八)	2,704,154,151.70	4,219,571,414.92
△其他收益	八、(四十八)	1,438,852,184.47	1,201,745,039.52
其中: 利息收入	八、(四十八)	1,365,177,766.47	1,184,424,886.91
利息收入	八、(四十八)	163,063,320.33	82,926,318.50
汇兑净损失(净收益以“-”号填列)	八、(四十八)	-2,486,644.84	-1,515,103.21
其他			
加: 其他收益	八、(四十九)	31,172,246.48	58,824,553.79
投资收益(损失以“-”号填列)	八、(五十)	72,840,624.51	-56,375,888.64
其中: 对联营企业和合营企业的投资收益	八、(五十)	272,140,600.49	16,095,402.39
以摊余成本计量的金融资产终止确认收益	八、(五十)	-222,072,609.04	-363,242,548.50
△公允价值变动收益(损失以“-”号填列)			
净敞口套期收益(损失以“-”号填列)			
公允价值变动收益(损失以“-”号填列)			
信用减值损失(损失以“-”号填列)	八、(五十一)	-1,141,377,112.23	-1,430,669,412.16
资产减值损失(损失以“-”号填列)	八、(五十二)	-527,889,174.12	-13,583,647.88
资产处置收益(损失以“-”号填列)	八、(五十三)	14,790,156.57	29,729,443.25
三、营业利润(亏损以“-”号填列)		538,524,052.69	720,336,928.70
加: 营业外收入	八、(五十四)	129,442,045.32	44,204,193.17
其中: 政府补助	八、(五十四)	12,069,035.85	13,159,413.27
减: 营业外支出	八、(五十五)	12,327,337.04	10,749,159.08
四、利润总额(亏损总额以“-”号填列)		655,738,760.97	753,791,962.79
减: 所得税费用	八、(五十六)	-9,507,191.93	-1,329,826.84
五、净利润(净亏损以“-”号填列)		665,237,752.90	755,121,789.63
(一) 按所有权归属分类:			
归属于母公司所有者的净利润		470,965,919.40	500,002,562.08
少数股东损益		194,271,833.50	255,119,227.55
(二) 按经营持续性分类:			
持续经营净利润		665,237,752.90	755,121,789.63
终止经营净利润			
六、其他综合收益的税后净额		-144,907,399.24	147,548,527.59
归属于母公司所有者的其他综合收益的税后净额	八、(五十七)	-144,907,399.24	147,548,527.59
(一) 不能重分类进损益的其他综合收益	八、(五十七)	-148,968,318.18	143,393,379.11
1. 重新计量设定受益计划变动额	八、(五十七)	120,000.00	-1,430,000.00
2. 权益法下不能转损益的其他综合收益	八、(五十七)		-28,750.00
3. 其他权益工具投资公允价值变动	八、(五十七)	-149,088,318.18	143,852,129.11
4. 企业自身信用风险公允价值变动			
△5. 不能转损益的保险合同金融资产变动			
6. 其他			
(二) 将重分类进损益的其他综合收益	八、(五十七)	4,060,918.94	2,155,148.48
1. 权益法下可转损益的其他综合收益	八、(五十七)	-10,105.04	-30,088.87
2. 其他债权投资公允价值变动			
△3. 可供出售金融资产公允价值变动损益			
4. 金融资产重分类计入其他综合收益的金额			
△5. 持有至到期投资重分类为可供出售金融资产损益			
6. 其他债权投资信用减值准备			
7. 现金流量套期储备(现金流量套期损益的有效部分)			
8. 外币财务报表折算差额	八、(五十七)	4,071,023.98	2,185,237.35
△9. 可转损益的保险合同金融资产变动			
△10. 可转损益的分出再保险合同金融资产变动			
11. 其他			
归属于少数股东的其他综合收益的税后净额			
七、综合收益总额		520,330,353.66	902,670,317.22
归属于母公司所有者的综合收益总额		326,058,520.16	647,551,089.67
归属于少数股东的综合收益总额		194,271,833.50	255,119,227.55
八、每股收益:			
基本每股收益			
稀释每股收益			

企业法定代表人: 

主管会计工作负责人: 

会计机构负责人: 




中国建筑第四工程局有限公司
合并现金流量表
2023年度
 (除特别注明外, 金额单位均为人民币元)

项目	附注	本期金额	上期金额
一、经营活动产生的现金流量:			
销售商品、提供劳务收到的现金		136,977,950,550.34	100,888,649,210.80
△客户存款和同业存放款项净增加额			
△向中央银行借款净增加额			
△向其他金融机构拆入资金净增加额			
△收到签发保险合同保费取得的现金			
△收到分入再保险合同的现金净额			
▲收到原保险合同保费取得的现金			
▲收到再保业务现金净额			
▲保户储金及投资款净增加额			
△处置以公允价值计量且其变动计入当期损益的金融资产净增加额			
△收取利息、手续费及佣金的现金			
△拆入资金净增加额			
△回购业务资金净增加额			
△代理买卖证券收到的现金净额			
收到的税费返还		45,694,016.79	124,097,009.95
收到其他与经营活动有关的现金		189,269,106.75	1,116,811,845.62
经营活动现金流入小计		137,212,913,673.88	102,129,558,066.37
购买商品、接受劳务支付的现金		124,140,840,936.36	89,774,009,230.62
△客户贷款及垫款净增加额			
△存放中央银行和同业款项净增加额			
△支付签发保险合同赔款的现金			
△支付分入再保险合同的现金净额			
△保户质押贷款净增加额			
▲支付原保险合同赔付款项的现金			
△拆出资金净增加额			
△支付利息、手续费及佣金的现金			
▲支付保单红利的现金			
支付给职工及为职工支付的现金		6,025,691,760.55	5,580,595,375.91
支付的各项税费		1,345,423,586.40	1,632,899,585.08
支付其他与经营活动有关的现金		2,272,551,379.17	3,885,513,587.15
经营活动现金流出小计		133,784,507,662.48	100,873,017,778.76
经营活动产生的现金流量净额	八、(五十八)	3,428,406,011.40	1,256,540,287.61
二、投资活动产生的现金流量:			
收回投资收到的现金			489,750,458.57
取得投资收益收到的现金		2,358,075.20	2,134,400.63
处置固定资产、无形资产和其他长期资产收回的现金净额		15,726,788.39	60,501,028.07
处置子公司及其他营业单位收到的现金净额			
收到其他与投资活动有关的现金		3,224,955.74	210,000.00
投资活动现金流入小计		21,309,819.33	552,495,887.27
购建固定资产、无形资产和其他长期资产支付的现金		298,472,800.24	2,500,353,107.89
投资支付的现金		786,032,946.72	596,083,917.33
▲质押贷款净增加额			
取得子公司及其他营业单位支付的现金净额		917,000,000.00	
支付其他与投资活动有关的现金		43,070,947.37	1,703,544,446.00
投资活动现金流出小计		2,044,576,694.33	4,799,981,471.22
投资活动产生的现金流量净额		-2,023,266,875.00	-4,247,385,583.95
三、筹资活动产生的现金流量:			
吸收投资收到的现金		1,000,000,000.00	
其中: 子公司吸收少数股东投资收到的现金			
取得借款收到的现金		49,310,721,568.47	38,030,899,880.00
收到其他与筹资活动有关的现金			259,269,407.21
筹资活动现金流入小计		50,310,721,568.47	38,310,169,287.21
偿还债务支付的现金		43,578,631,703.57	28,648,801,323.40
分配股利、利润或偿付利息支付的现金		2,322,002,642.50	2,020,142,450.62
其中: 子公司支付给少数股东的股利、利润		233,883,366.51	266,444,444.45
支付其他与筹资活动有关的现金		1,453,949,102.55	158,264,028.55
筹资活动现金流出小计		47,354,583,448.62	30,827,207,802.57
筹资活动产生的现金流量净额		2,956,138,119.85	7,482,961,484.64
四、汇率变动对现金及现金等价物的影响		1,760,738.05	63,864.07
五、现金及现金等价物净增加额	八、(五十八)	4,363,037,994.30	4,492,180,052.37
加: 期初现金及现金等价物余额	八、(五十八)	8,820,540,211.11	4,328,360,158.74
六、期末现金及现金等价物余额	八、(五十八)	13,183,578,205.41	8,820,540,211.11

企业法定代表人:



主管会计工作负责人:

赵国旺

会计机构负责人:






项目	所有者权益(或股本)		其他权益工具		资本公积	减:库存股	所有者权益合计		少数股东权益	所有者权益合计
	实收资本(或股本)	其他	优先股	永续债			其他综合收益	合计		
一、上年年末余额	5,100,000,000.00			7,057,898,234.40	195,478,126.30		12,153,376,260.70	16,560,498,098.91	-4,722,155,119.24	21,282,653,418.15
二、本年年初余额	5,100,000,000.00			7,057,898,234.40	195,478,126.30		12,153,376,260.70	16,560,498,098.91	-4,722,155,119.24	21,282,653,418.15
三、本年增减变动金额(减少以“-”号填列)	1,000,000,000.00			-219,848,630.13	-2,310,000.00		787,841.62	276,493,867.22	-4,722,155,119.24	-4,722,155,119.24
(一) 综合收益总额				296,400,000.00			276,493,867.22	276,493,867.22		
(二) 所有者投入和减少资本	1,000,000,000.00			-219,848,630.13			-184,907,399.24	111,708,556.48		
1. 所有者投入的普通股	1,000,000,000.00									
2. 其他权益工具持有者投入资本										
3. 股份支付计入所有者权益的金额										
4. 其他										
(三) 专项储备提取和使用										
1. 提取专项储备										
2. 使用专项储备										
(四) 利润分配										
1. 提取盈余公积										
其中:法定盈余公积										
任意盈余公积										
储备基金										
专项储备										
2. 对所有者(或股东)的分配										
其中:应付股利										
3. 其他										
(五) 所有者权益内部结转										
1. 资本公积转增资本(或股本)										
2. 盈余公积转增资本(或股本)										
3. 盈余公积弥补亏损										
4. 设定受益计划变动额结转留存收益										
5. 其他综合收益结转留存收益										
6. 其他										
四、本年年末余额	6,100,000,000.00			6,738,049,604.27	193,168,126.30		542,680,440.78	388,292,423.70	2,986,642,184.39	16,548,742,779.44
										3,085,127,223.70
										20,913,870,003.14

企业法定代表人:

主管会计工作负责人:

会计机构负责人:

赵园旺





中国铁路工程局有限公司
合并所有者权益变动表(续)
2023年度
(除特别注明外,金额单位为人民币元)

项目	实收资本(或股本)		其他权益工具		资本公积	减:库存股	归属于母公司所有者权益		盈余公积	一般风险准备	未分配利润	小计	少数股东权益	所有者权益合计
	股本	其他	优先股	其他			股本	其他综合收益						
一、上年年末余额	3,100,000,000.00	7,654,172,218.41			195,478,128.30		500,039,372.49		227,497,961.18		3,311,465,782.51	16,529,129,388.83	4,733,480,536.14	21,262,609,918.97
二、本年年初余额	3,100,000,000.00	7,654,172,218.41			195,478,128.30		500,039,372.49		227,497,961.18		3,311,465,782.51	16,529,129,388.83	4,733,480,536.14	21,262,609,918.97
(一) 综合收益总额		3,726,015.99					127,548,527.59		48,517,906.04		-108,423,731.54	31,848,718.08	-11,535,216.90	20,043,501.18
(二) 所有者投入和减少资本							127,548,527.59				300,695,582.08	647,551,089.67	255,119,227.55	902,600,317.23
1. 所有者投入的普通股														
2. 其他权益工具持有者投入资本														
3. 股份支付计入所有者权益的金额														
4. 其他														
(三) 利润分配														
1. 提取盈余公积														
2. 提取一般风险准备														
3. 对所有者(或股东)的分配														
4. 其他														
(四) 所有者权益内部结转														
1. 资本公积转增资本(或股本)														
2. 盈余公积转增资本(或股本)														
3. 盈余公积弥补亏损														
4. 设定受益计划变动额结转留存收益														
5. 其他综合收益结转留存收益														
6. 其他														
三、本年年末余额	3,100,000,000.00	7,657,898,234.40			195,478,128.30		627,587,900.08		276,015,867.22		3,203,042,050.97	16,560,978,098.91	4,722,155,319.24	21,282,633,418.15

企业法定代表人:

主管会计工作负责人:

会计机构负责人:

赵国旺

阿

阿



中国建筑第四工程局有限公司 二〇二三年度财务报表附注

(除特别注明外，本附注金额单位均为人民币元)

一、企业的基本情况

(一) 企业历史沿革、注册地、组织形式和总部地址

中国建筑第四工程局有限公司（以下简称本公司），前身为 1962 年 8 月在贵阳成立的建设工程部贵州工程公司。1982 年 6 月，中国建筑工程总公司成立后随之更名为中国建筑第四工程局。根据国务院国有资产监督管理委员会 2007 年 9 月 7 日出具的《关于中国建筑工程总公司整体重组改制并境内上市的批复》（国资改革[2007]1087 号文）及“中建企字[2007]697 号”文件《关于同意中国建筑第四工程局改制的批复》，本公司改制成为中国建筑股份有限公司（以下简称“中建股份”）全资持有的国有控股有限责任公司并正式更名为中国建筑第四工程局有限公司。

本公司的统一社会信用代码为 91440000214401707F，注册地址为广州市天河区科韵路 16 号自编 B 栋 5 楼，注册资本为人民币 800,000.00 万元，法定代表人为易文权。

(二) 企业的业务性质和主要经营活动。

本公司所属行业为：建筑施工业。

企业法人营业执照规定经营范围：房屋建筑工程施工总承包，市政公用工程施工总承包，地基与基础工程专业承包，建筑装修装饰工程专业承包，钢结构工程专业承包，机电安装工程施工总承包，建筑幕墙工程专业承包，桥梁工程专业承包，项目投资，投资咨询；预制构件。

(三) 母公司以及集团总部的名称

本公司的母公司为中国建筑股份有限公司，最终控制方为中国建筑集团有限公司。

(四) 财务报告的批准报出者和财务报告批准报出日

本财务报告已于 2024 年 4 月 18 日经本公司董事会批准报出。

(五) 营业期限

本公司的营业期限为：1991 年 6 月 14 日至无固定期限。

二、财务报表的编制基础

本财务报表按照财政部颁布的《企业会计准则——基本准则》和陆续颁布的各项具



营业执照

(副本)

统一社会信用代码

91310101568093764U

证照编号: 01000000202401150067

扫描市场主体身份码，即可便捷了解国家、行业、监管信息，获取更多应用服务。



名称 立信会计师事务所(特殊普通合伙)

类型 特殊普通合伙企业

执行事务合伙人 朱建亮、杨志国

经营范围

审查企业会计报表，出具审计报告；验证企业资本，出具验资报告；办理企业合并、分立、清算事宜中的审计业务，出具有关报告；基本建设年度决算审计；代理记账；会计咨询、税务咨询、管理咨询、会计培训；信息系统集成领域的技术服务；法律法规规定的其他业务。
【依法须经批准的项目，经相关部门批准后方可开展经营活动】

出资额 人民币15450.0000万元整

成立日期 2011年01月24日

经营场所 上海市黄浦区南京东路61号四楼



登记机关

2024年01月15日

仅供出具报告使用，其他无效

国家企业信用信息公示系统网址: <http://www.gsxt.gov.cn>

市场主体应当于每年1月1日至6月30日通过国家企业信用信息公示系统报送公示年度报告。

国家市场监督管理总局监制

证书序号:0001247



会计师事务所

执业证书



名称:立信会计师事务所(特殊普通合伙)

首席合伙人:朱建弟

主任会计师:

经营场所:上海市黄浦区南京东路61号四楼

组织形式:特殊普通合伙制

执业证书编号:31000006

批准执业文号:沪财会[2000]26号(转制批文 沪财会[2010]82号)

批准执业日期:2000年6月13日(转制日期 2010年12月31日)

说明

- 1、《会计师事务所执业证书》是证明持有人经财政部门依法审批,准予执行注册会计师法定业务的凭证。
- 2、《会计师事务所执业证书》记载事项发生变动的,应当向财政部门申请换发。
- 3、《会计师事务所执业证书》不得伪造、涂改、出租、出借、转让。
- 4、会计师事务所终止或执业许可注销的,应当向财政部门交回《会计师事务所执业证书》。



发证机关:

二〇一八年六月一日

仅供出具报告使用,其他无效

中华人民共和国财政部制

(5) 相关投标承诺

(5.1) 投标廉政承诺函

投标廉政承诺函

[招标人名称]: 深能海洋能源(汕尾)有限公司

我公司有意参与贵公司【红海湾海上风电集控中心项目场平及边坡工程】投标, 为保证招标投标工作的公平公正及充分竞争, 在此, 我公司郑重承诺如下:

1、对于如下行为坚决抵制并向贵公司及时通报:

1.1 招标人、招标代理及招标相关单位的人员利用职务上的便利, 自行或通过他人向贵公司推荐供应商(分包商);

1.2 其他投标参与方自行或委托他人私下与我公司联系串通投标事宜;

1.3 招标人、招标代理及招标相关单位的人员在招标投标过程中, 人为设置障碍, 索要或暗示索要现金、股票、股权、各种有价证券、支付凭证或贵重物品等。

2. 我公司愿依法合规参与本项目竞争, 严格本公司员工管理, 承诺如下:

2.1 我公司不会以任何理由任何方式进行串通投标等不正当竞争的违法违规行为;

2.2 我公司或我公司员工不以任何理由任何方式, 向贵公司、招标代理及招标相关单位的人员赠送现金、股票、股权、各种有价证券、支付凭证或贵重物品等;

2.3 我公司或我公司员工不以任何理由任何方式, 向贵公司、招标代理及招标相关单位的人员发出健身、娱乐活动的邀请, 或对贵公司、招标代理及招标相关单位的人员进行超标准接待;

2.4 参与贵公司项目投标及与投标相关的交流调研过程中, 我公司保证向贵公司所提供信息的真实性和准确性, 且不会将拟投标工程进行任何形式的转包或挂靠。

2.5 参与贵公司招标项目投标过程中, 招标相关信息交流应在工作场所公开进行, 文件传递应通过公司传真或工作邮箱。不私下打探招标项目非公开信息(如其他投标人信息、标底详细信息、评标专家信息、评标过程信息等), 不与贵公司、招标代理及招标相关单位的人员就招标相关信息进行私下商谈或者达成利益默契。

不论何种原因, 我公司人员如发生上述违反廉政承诺的行为, 我公司将配合贵公司进行调查和严肃处理, 并自行承担不能参与本项目投标或承包本项目的资格、以及今后可能不能参加贵公司其他项目的投标的后果。

特此承诺。

投标人名称: 中国建筑第四工程局有限公司 (公章)

日期: 2025年01月23日



(5.2) 不违法分包转包挂靠承诺书

不违法分包转包挂靠承诺书

深能海洋能源（汕尾）有限公司（招标人）：

我单位参加【红海湾海上风电集控中心项目场平及边坡工程】的招投标活动，若有幸成为中标人，为保证本工程项目按招标文件和我方投标文件顺利实施，我方郑重作以下承诺：

- 1、我方声明在本项目投标活动中无出借（租）企业资质、围标串标、弄虚作假行为，违者承担相应的法律和经济责任；
- 2、承诺工程实施过程中不发生分包、转包、挂靠等行为，违者承担相应的法律和经济责任；
- 3、承诺按期签订施工合同，按期进场，按期开工建设，严格按照合同相关约定履行合同并保证工期、质量和安全；
- 4、承诺投标文件中确定的项目班子全员到岗，未经批准不得变更；
- 5、承诺严格执行廉政建设和反腐败的法律和法规，不发生违法乱纪行为；
- 6、承诺在项目实施过程中，服从招标人和监理单位的现场管理，积极配合相关管理部门的检查、调查工作。
- 7、严格把控电缆等施工主要材料质量，杜绝不合格电缆等施工主要材料用于本工程。
- 8、使用符合《非道路移动柴油机械排气烟度限值及测量方法》（GB36886-2018）国家标准要求的非道路移动机械。

承诺人：中国建筑第四工程局有限公司（公章）

法定代表人（签字）：

2025年01月23日



(5.3) 诚信承诺书

诚信承诺书

为营造我市公平竞争、诚实守信、规范有序的建设工程招标投标交易环境，树立单位诚信守法经营形象，本单位作出以下诚信承诺：

(一) 对由本单位上传（提交）的参与深圳市、区建设工程招标投标活动所有资料，均合法、真实、有效，无任何伪造、修改、虚假成份。本单位对所提供全部资料的真实性承担法律责任；

(二) 对由本单位所委托授权经办人员的身份、从业资质和资格真实性负责，保证委派人员熟悉建设工程招投标业务，能够独立开展相关工作；

(三) 严格按照国家和广东省、深圳市关于建设工程招标投标的法律、法规、规章、规范性文件规定开展招标投标活动；

(四) 自觉遵守深圳市建设工程交易服务中心有关交易规范与纪律要求；

(五) 自觉接受政府、行业组织、社会公众、新闻舆论的监督；

(六) 自愿接受招标投标主管部门和有关行政监督部门的依法检查。如发生违法违规或不良行为，自愿接受招标投标主管部门和有关行政监督部门依法给予的行政处罚（处理），并依法承担赔偿责任和刑事责任；

(七) 投标人财务状况良好、无破产、资产被冻结等情况，所承担工程在近一年内没有发生过一般级别及以上安全事故责任记录，近三年内没有发生过较大级别及以上安全事故责任记录，近三年内没有发生过较大级别及以上质量事故责任记录，以及在近5年内不曾在任何合同中违约或被逐或因投标人的原因而使任何合同被解除的情况；

(八) 投标人未且近一年内未在工程所在地未因恶意欠薪被通报批评或引发集体上访事件造成较大社会影响。

(九) 本单位已经认真阅读了上述承诺，并向本单位员工做了有关宣传、教育。

单位名称（公章）：中国建筑第四工程局有限公司

法定代表人（签字）：

2025年01月23日



(6) 企业信用情况

(6.1) “信用中国”网站 (www.creditchina.gov.cn) 失信被执行人名单查询情况

中国执行信息公开网

司法为民 司法便民

首页 执行公开服务

失信将受到信用惩戒!

失信被执行人(自然人)公布

姓名/名称	证件号码
张雪飞	1302811988****005X
丁朝伦	5102321963****6314
何智南	5130011977****0846
丁朝凤	5102321969****6327
管金胜	1326231964****2015
刘廷廷	4300021070****1440

失信被执行人(法人或其他组织)公布

姓名/名称	证件号码
河池市弘农加油站	9145120159****9771
河池市弘农加油站	9145120159****9771
河池市弘农加油站	9145120159****9771
上海立钧物资有限公司	7031600000****0000
浙江普利金塑胶有限责任公司	79336119-8
河池市弘农加油站	9145120159****9771

查询条件

被执行人姓名/名称:

身份证号码/组织机构代码:

省份:

验证码:

查询结果

在全国范围内没有找到 91440000214401707F 中国建筑第四工程局有限公司相关的结果。

欢迎来到信用中国 通知公告 网站声明

信用中国

WWW.CREDITCHINA.GOV.CN

信用信息 统一社会信用代码 站内文章

请输入主体名称或者统一社会信用代码

首页 信用动态 政策法规 信息公示 信用服务 信用研究 诚信文化

信用承诺 信易+ 联合奖惩 个人信用 行业信用 城市信用 网站导航

严重失信主体名单查询

查询结果



很抱歉，没有找到您搜索的数据

(6.2) “信用电力”网列入失信治理相关黑名单 (http://creditpower.cec.org.cn) 查询情况

The screenshot shows the 'Credit Power' website interface. The top navigation bar includes 'CHINA ELECTRICITY COUNCIL | 信用电力 CREDIT POWER' and a search bar. The main content area is titled '失信治理' (Credit Management) and features two tabs: '关联“黑名单”' (Associated Blacklist) and '监管、大数据“黑名单”' (Supervision, Big Data Blacklist). The 'Associated Blacklist' tab is active, displaying search results for the company '中国建筑第四工程局有限公司' (China Building Fourth Engineering Bureau Co., Ltd.). The search criteria are '企业名称: 中国建筑第四工程局有限公司' and '地域: 全部 四川 天津 安徽 山西 新疆 江苏 河北 河南 湖南 贵州 辽宁 重庆'. Below the search criteria is a table with the following columns: '省份', '企业名称', '证件号码', '被列入名单类型', and '案号'. The table shows 0 results. The page also includes a QR code for the WeChat account '中电联官方微信'.

欢迎来到信用电力网! 登录 | 注册

新闻搜索 请输入关键词

中国电力企业联合会 | 信用电力
CHINA ELECTRICITY COUNCIL | CREDIT POWER

首页 关于我们 新闻通知 政策法规 标准规范 信用指数 实践创新 信用评价 自律公约 失信治理 电力征信 信用服务 信用培训

失信治理

失信联合惩戒名单
重点关注名单
信用修复
修复培训结果
失信行为征集

关联“黑名单” 监管、大数据“黑名单”

关联“黑名单”

企业名称: 中国建筑第四工程局有限公司 查询

地域: 全部 四川 天津 安徽 山西 新疆 江苏 河北 河南 湖南 贵州 辽宁 重庆

省份	企业名称	证件号码	被列入名单类型	案号
共 0 条				

首页 上一页 下一页 尾页 共 0 条 到 0 页 go

中电联官方微信

欢迎来到信用电力网! 登录 | 注册

新闻搜索 请输入关键词

中国电力企业联合会 | 信用电力
CHINA ELECTRICITY COUNCIL | CREDIT POWER

首页 关于我们 新闻通知 政策法规 标准规范 信用指数 实践创新 信用评价 自律公约 失信治理 电力征信 信用服务 信用培训

失信治理

失信联合惩戒名单
重点关注名单
信用修复
修复培训结果
失信行为征集

关联“黑名单” 监管、大数据“黑名单”

监管、大数据“黑名单”

企业名称: 中国建筑第四工程局有限公司 查询

地域: 全部 山东 河北

省份	企业名称	失信行为描述	失信领域
共 0 条			

首页 上一页 下一页 尾页 共 0 条 到 0 页 go

中电联官方微信

(7) 法定代表人证明书及授权书

(7.1) 法定代表人资格证明书

法定代表人资格证明书

单位名称：中国建筑第四工程局有限公司

地 址：广州市天河区科韵路16号自编B栋5楼

姓名：易文权 性别：男 年龄：61岁 职务：董事长

系 中国建筑第四工程局有限公司 的法定代表人。

特此证明。

投标人名称（公章）：中国建筑第四工程局有限公司

日 期：2025年1月23日

备注：在本授权书后附法定代表人身份证复印件，加盖公章。



(7.2) 法定代表人授权委托书

法定代表人授权委托书

致：深能海洋能源（汕尾）有限公司

中国建筑第四工程局有限公司，中华人民共和国合法企业，法定地址广州市天河区科韵路16号自编B栋5楼。

易文权特授权丁玉芳 身份证号码：340603197906230227 代表我公司全权办理针对红海湾海上风电集控中心项目场平及边坡工程（2501-440300-04-01-900001001001） 的投标、谈判、签约等具体工作，并签署全部有关的文件、协议及合同。

我公司对被授权人的签名负全部责任。

在投标文件有效期内，本授权书一直有效。被授权人签署的所有文件（在授权书有效期内签署的）不因授权的撤销而失效。

被授权人签名：丁玉芳

授权人签名：易文权

职 务：营销经理

职 务：董事长

投标人名称（公章）：中国建筑第四工程局有限公司

备注：在本授权书后附被授权代表身份证复印件，加盖公章。

