

标段编号：2411-440307-04-01-333239001001

# 深圳市建设工程设计招标投标 文件

标段名称：布吉街道东惠东路和康惠路市政工程（设计）（重新招  
标）

投标文件内容：资信标文件

投标人：中国市政工程中南设计研究总院有限公司

日期：2025年04月03日

# 投标附件 1. 投标函

(提示：本投标函中除明确由“招标人填写”外，其余空格均应由投标人填写完整。投标人一旦中标，该投标函将作为有关部门后续监管的依据。)

## 投标函

致招标人：深圳市龙岗区建筑工务署

为确保贵方招标项目布吉街道东惠东路和康惠路市政工程（设计）（重新招标）招标投标工作的顺利进行，加强与贵方长期友好合作，我方作为投标人，将严格执行工程建设相关法律法规，并完全理解和接受招标文件所有内容，为此郑重承诺如下：

1、经分析研究，结合我方实际情况，我单位愿以基准价的 85%（按照前附表规定报价方式填写）结算，按实际完成的、由业主审核签认的合格工程量经审计部门审计后进行计算。（投标人填写）

2、我方同意所递交投标文件，在投标须知前附表规定的投标有效期内保持有效。在此期间内我方投标有可能中标，我方将受此约束。如果在投标有效期内撤回投标或放弃中标资格，我方投标担保将均被没收；由此给贵方造成的损失超过我方投标担保金额的，贵方有权依法要求我方对超过部分进行赔偿。

3、我方保证所提交的保证金是从我单位基本账户汇出，银行保函是由我单位基本账户开户银行所在网点或其上级银行机构出具，担保公司保函、保证保险的保费是通过我单位基本账户支付，如不按上述原则提交投标担保，招标人有权取消我方的中标资格或单方面终止合同，因此造成的责任由我方承担。

4、一旦我方中标，将保证在中标通知书发出之日起 30 日内，与贵方按招标文件、中标通知书中的内容签定设计合同，否则，视为我方自愿放弃中标资格。

5、按规定完成设计合同中所约定如下全部内容（与招标文件中招标范围一致）：包括（但不限于）可行性研究报告编制、初步设计等。主要建设内容涵盖道路工程、建筑工程、岩土工程、绿化工程（如需）、电力迁改、通信迁改、管线改迁与保护（包括但不限于燃气、给排水等管线改迁等）、给排水工程、电力电信及照明工程、燃气工程、交通设施、交通疏解、交通监控、环境保护与水土保持措施、节能措施和其他附属工程设计及后续服务（投标人填写）。

6、我方将配备与招标公告和投标文件共同约定相一致的项目组主要设计成员。详见《拟投入的项目负责人基本情况表》（投标附件 6）和《拟投入的项目组专业负责人基本情况表》（投标附件 7）。我方一旦中标，则在变更招标公告已规定的项目负责人或专业负责人时，须事先征得贵方批准同意。我方若因非正当理由由变更招标公告已规定且我方投标文件已承诺的项目负责人或专业负责人，则招标人有权取消我方中标资格，或酌减设计费，或单方面终止合同，由此造成的违约责任由我方承担。

7、招标文件规定的其他主要承诺事项：

无。

8、我方在本次投标中无任何弄虚作假、串通投标、围标等不法行为。否则，我方甘愿接受取消投标资格、取消中标资格、解除设计合同、记录不良行为、暂停参加建设工程投标资格等处理；我方行为涉嫌构成犯罪的，将依法接受刑事责任追究并移送公安机关查处。

9、如果违反本投标函中任何条款，我方愿意接受：

(1) 视作我方单方面违约，并按照合同规定向贵方支付违约金或解除合同；

(2) 履约评价评定为良好及以下；

(3) 本工程招标人今后可拒绝我方参与投标；

(4) 建设行政主管部门（或相关主管部门）处以的不良行为记录或行政处罚。

10、除非贵我双方另外达成协议并生效，贵方招标文件、中标通知书和我方投标文件，将成为约束双方的合同条款的有效组成部分。

投标人（纸质文件加盖单位公章）：中国市政工程中南设计研究总院有限公司

投标人法定代表人签章：

单位地址：湖北省武汉市江岸区解放公园路8号

邮政编码：430010 电话：027-82415421 传真：027-82426679

2025年 04月 07日



## 投标文件 2. 投标人基本情况表

### 投标人基本情况表

企业名称	中国市政工程中南设计研究总院有限公司	企业注册资本	50000 万元
企业地址	湖北省武汉市江岸区解放公园路 8 号		
企业法定代表人姓名	李伟国	企业技术负责人姓名	万年红
符合本工程设计资质类别及等级	工程设计综合资质甲级	取得符合本工程要求的设计资质时间	2014 年 12 月 19 日
符合本工程要求的设计资质,是否已在建设主管部门信息管理系统备案	是, 已备案	在建设主管部门信息管理系统备案总人数	335 人
企业质量管理体系认证证书名称、认证单位及取得时间	证书名称: ISO 质量管理体系认证证书、发证单位: 北京中设认证服务有限公司、取得时间: 2000 年 2 月 25 日 证书名称: ISO 职业健康安全管理体系认证证书、发证单位: 北京中设认证服务有限公司、取得时间: 2011 年 11 月 10 日 证书名称: ISO 环境管理体系认证证书、发证单位: 北京中设认证服务有限公司、取得时间: 2011 年 11 月 10 日		
备注			

注: 本表须与《资信要素一览表》配套使用。

## 2.1 营业执照



# 营业执照

统一社会信用代码

91420100177666879T

扫描二维码登录“国家企业信用信息公示系统”  
了解更多登记、备案、许可、监管信息。



(副本) 25-1

名称 中国市政工程中南设计研究院有限公司

注册资本 伍亿圆人民币

类型 有限责任公司（非自然人投资或控股的法人独资）

成立日期 1991年2月9日

法定代表人 李伟国

住所 湖北省武汉市江岸区解放公园路8号

经营范围

许可项目：建设工程勘察；建设工程设计；建设工程监理；建筑劳务分包；建设工程质量检测；国土空间规划编制；特种专业设计；人防工程设计；建筑智能化系统设计；地质灾害治理工程；城市建筑垃圾处置（清运）；危险废物经营；餐厨垃圾处理；发电业务、输电业务、供（配）电业务；自来水处理生产和供应；公路管理与养护；检验检测服务；测绘服务。（依法须经批准的项目，经相关部门批准后方可开展经营活动，具体经营项目以相关部门批准文件或许可证件为准）  
一般项目：工程管理服务；对外承包工程；货物进出口；技术进出口；水污染治理；固体废物治理；污水处理及其再生利用；水环境污染防治服务；生态恢复及生态保护服务；土壤污染治理与修复服务；土壤环境污染防治服务；水土流失防治服务；水利相关咨询服务；海洋环境保护；生态环境保护监测；环境修复工程；城市公共设施建设；节能管理服务；环保咨询服务；资源循环利用服务技术推广；工业工程设计服务；节能管理服务；规划设计、监理（除依法须经批准的项目外，凭营业执照依法自主开展经营活动）  
工程技术服务（不含软件开发）；软件开发；软件销售；数字技术服务；物联网应用服务；信息系统集成服务；信息系统运行维护服务；物联网技术服务；集成电路设计；技术服务、技术开发、技术咨询、技术交流、技术转让、技术推广（除依法须经批准的项目外，凭营业执照依法自主开展经营活动）  
（详细经营范围请登录国家企业信用信息公示系统查看）



登记机关

2024年1月16日

国家企业信用信息公示系统网址：  
<http://www.gsxt.gov.cn>

市场主体应当于每年1月1日至6月30日通过国家企业信用信息公示系统报送公示年度报告。

国家市场监督管理总局监制



### 中国市政工程中南设计研究总院有限公司

存续 (在 营、开 业、在 册)

统一社会信用代码: 91420100177666879T  
注册号:  
法定代表人: 李伟国  
登记机关: 武汉市江岸区市场监督管理局  
成立日期: 1991年02月09日

发送报告

信息分享

信息打印

#### 基础信息

#### 行政许可信息

#### 行政处罚信息

#### 列入经营异常名录信息

#### 列入严重违法失信名单 (黑名单) 信息

#### 公告信息

#### 营业执照信息

统一社会信用代码: 91420100177666879T  
企业名称: 中国市政工程中南设计研究总院有限公司  
注册号:  
法定代表人: 李伟国  
类型: 有限责任公司 (非自然人投资或控股的法人独资)  
成立日期: 1991年02月09日  
注册资本: 50000.000000万人民币  
核准日期: 2024年01月16日  
登记机关: 武汉市江岸区市场监督管理局  
登记状态: 存续 (在 营、开 业、在 册)  
住所: 湖北省武汉市江岸区解放公园路8号  
经营范围: 许可项目: 建设工程勘察;建设工程设计;建设工程监理;建筑劳务分包;建设工程施工;建设工程质量检测;国土空间规划编制;特种设备设计;人防工程设计;建筑智能化系统设计;地质灾害治理工程设计;地质灾害治理工程勘察;地质灾害危险性评估;城市生活垃圾经营性服务;城市建筑垃圾处置 (清运);危险废物经营;餐厨垃圾处理;发电业务、输电业务、供 (配) 电业务;自来水生产与供应;公路管理与养护;检验检测服务;测绘服务。 (依法须经批准的项目, 经相关部门批准后方可开展经营活动, 具体经营项目以相关部门批准文件或许可证件为准) 一般项目: 工程管理服务;对外承包工程;货物进出口;技术进出口;水污染治理;固体废物治理;污水处理及其再生利用;水污染防治服务;生态恢复及生态保护服务;土壤污染治理与修复服务;土壤环境污染防治服务;水土流失防治服务;水利相关咨询服务;海洋环境服务;环境保护监测;生态资源监测;环境卫生公共设施安装服务;规划设计管理;海洋工程设计和模块设计制造服务;工业工程设计服务;节能管理服务;环保咨询服务;资源循环利用服务技术咨询;工程技术服务 (规划管理、勘察、设计、监理除外);招投标代理服务;工程造价咨询业务;采购代理服务;智能水务系统开发;软件开发;软件销售;数字技术服务;信息技术咨询服务;信息系统集成服务;信息系统运行维护服务;物联网技术服务;物联网应用服务;集成电路设计;技术服务、技术开发、技术咨询、技术交流、技术转让、技术推广;工程和技术研究和试验发展;环境保护专用设备销售;生活垃圾处理设备销售;生态环境材料销售;土壤及场地修复设备销售;建筑材料销售;仪器仪表销售;化工产品销售 (不含许可类化工产品);汽车销售;市政设施管理;防洪除涝设施管理;城乡市容管理。 (除许可业务外, 可自主依法经营法律法规非禁止或限制的项目)  
提示: 根据《市场主体登记管理条例》及其实施细则, 按照《市场监管总局办公厅关于调整营业执照照面事项的通知》要求, 国家企业信用信息公示系统将营业执照照面公示内容作相应调整, 详见[https://gkml.samr.gov.cn/nsjg/djzc/202209/t20220901\\_349745.html](https://gkml.samr.gov.cn/nsjg/djzc/202209/t20220901_349745.html)

#### 营业期限信息

营业期限自: 2011年12月30日  
营业期限至:

#### 股东及出资信息

序号	股东名称	股东类型	证照/证件类型	证照/证件号码	详情
1	中信工程设计建设有限公司	企业法人	其他	420100000379278	查看

共查询到 1 条记录 共 1 页

首页 < 上一页 1 下一页 > 末页

以下信息由该企业提供, 企业对其报送信息的真实性、合法性负责

#### 企业年报信息

序号	报送年度	公示日期	详情
1	2023年度报告	2024年4月3日	查看
2	2022年度报告	2023年4月13日	查看
3	2021年度报告	2022年3月16日	查看
4	2020年度报告	2021年3月1日	查看
5	2019年度报告	2020年4月16日	查看
6	2018年度报告	2019年3月20日	查看
7	2017年度报告	2018年3月13日	查看
8	2016年度报告	2017年3月14日	查看
9	2015年度报告	2016年3月3日	查看
10	2014年度报告	2015年6月1日	查看
11	2013年度报告	2014年11月6日	查看

在龙岗区分支机构营业执照



**营 业 执 照**  
(副 本)

统一社会信用代码  
9144030089220215XG



名 称	中国市政工程中南设计研究总院有限公司深圳分院	成立日期	1986年05月01日
类 型	有限责任公司分公司	营业场所	深圳市龙岗区龙城街道黄阁坑社区黄阁北路449号 天安数码创新园二号厂房B903
负 责 人	黎柳记		

**重 要 提 示**

- 商事主体的经营范围由章程确定。经营范围中属于法律、法规规定应当经批准的项目，取得许可审批文件后方可开展相关经营活动。
- 商事主体经营范围和许可审批项目等有关企业信用事项及年报信息和其他信用信息，请登录左下角的国家企业信用信息公示系统或扫描右上方的二维码查询。
- 各类商事主体每年须于成立周年之日起两个月内，向商事登记机关提交上一自然年度的年度报告。企业应当按照《企业信息公示暂行条例》第十条的规定向社会公示企业信息。

登记机关 

2023年09月20日

国家企业信用信息公示系统网址: <http://www.gsxt.gov.cn>

国家市场监督管理总局监制

# 深圳市市场监督管理局商事主体登记及备案信息查询单

基本信息 许可经营信息 变更信息 股权质押信息 法院冻结信息 经营异常信息 严重违法失信信息

## 中国市政工程中南设计研究总院有限公司深圳分院的基本信息

统一社会信用代码:	9144030089220215XG
注册号:	440301103975376
隶属企业名称:	中国市政工程中南设计研究总院有限公司
商事主体名称:	中国市政工程中南设计研究总院有限公司深圳分院
营业场所:	深圳市龙岗区龙城街道黄阁坑社区黄阁北路449号天安数码创新园二号厂房B903
负责人:	黎柳记
法定代表人:	
经济性质:	有限责任公司分公司
成立日期:	1986-05-01
营业期限:	永续经营
核准日期:	2023-09-20
年报情况:	2013年报已公示、2014年报已公示、2015年报已公示、2016年报已公示、2017年报已公示、2018年报已公示、2019年报已公示、2020年报已公示、2021年报已公示、2022年报已公示、2023年报已公示
主体状态:	开业(存续)
备注:	

在深分支机构营业执照



# 营业执照 (副本)

统一社会信用代码 914403007755813654

**名称** 中国市政工程中南设计研究总院有限公司第七设计研究院  
**主体类型** 有限责任公司分公司  
**经营场所** 深圳市南山区粤海街道科技园路软件产业基地4栋C座1102房  
**负责人** 黎柳记  
**成立日期** 2005年06月08日

**重要提示**

1. 商事主体的经营范围由章程确定。经营范围中属于法律、法规规定应当经批准的项目，取得许可审批文件后方可开展相关经营活动。
2. 商事主体经营范围和许可审批项目等有关事项及年报信息和其他信用信息，请登录深圳市市场和质量监督管理委员会商事主体信用信息公示平台（网址<http://www.szcredit.com.cn>）或扫描执照的二维码查询。
3. 商事主体须于每年1月1日-6月30日向商事登记机关提交上一年度的年度报告。商事主体应当按照《企业信息公示暂行条例》等规定向社会公示商事主体信息。



登记机关

2015年11月11日



# 深圳市市场监督管理局商事主体登记及备案信息查询单

基本信息 许可经营信息 变更信息 股权质押信息 法院冻结信息 经营异常信息 严重违法失信信息

## 中国市政工程中南设计研究总院有限公司第七设计研究院的基本信息

统一社会信用代码:	914403007755813654
注册号:	440301104631597
隶属企业名称:	中国市政工程中南设计研究总院有限公司
商事主体名称:	中国市政工程中南设计研究总院有限公司第七设计研究院
营业场所:	深圳市南山区粤海街道科技园路软件产业基地4栋C座1102房
负责人:	黎柳记
法定代表人:	
经济性质:	有限责任公司分公司
成立日期:	2005-06-08
营业期限:	永续经营
核准日期:	2021-04-30
年报情况:	2013年报已公示、2014年报已公示、2015年报已公示、2016年报已公示、2017年报已公示、2018年报已公示、2019年报已公示、2020年报已公示、2021年报已公示、2022年报已公示、2023年报已公示
主体状态:	开业(存续)
备注:	

# 在深子公司营业执照

统一社会信用代码  
91420112177605160W

**营业执照**  
(副本)

名称 中南市政工程技术(广东)有限公司

类型 有限责任公司(非自然人投资或控股的法人独资)

法定代表人 李伟国

成立日期 1996年06月03日

住所 深圳市宝安区新安街道大浪社区27区创业二路111号宏发玺玥大厦616

登记机关  
2024年11月25日

**重要提示**

- 商事主体的经营范围由章程确定。经营范围中属于法律、法规规定应当经批准的项目，取得许可审批文件后方可开展相关经营活动。
- 商事主体经营范围和许可审批项目等有关企业信用事项及年报信息和其他信用信息，请登录左下角的国家企业信用信息公示系统或扫描右上方的二维码查询。
- 各类商事主体每年须于成立周年之日起两个月内，向商事登记机关提交上一自然年度的年度报告。企业应当按照《企业信息公示暂行条例》第十条的规定向社会公示企业信息。

国家企业信用信息公示系统网址：<http://www.gsxt.gov.cn>

国家市场监督管理总局监制

## 深圳市市场监督管理局商事主体登记及备案信息查询单

基本信息 许可经营信息 股东信息 成员信息 变更信息 股权质押信息 法院冻结信息 经营异常信息 严重违法失信信息

### 中南市政工程技术（广东）有限公司的基本信息

统一社会信用代码:	91420112177605160W
注册号:	
商事主体名称:	中南市政工程技术（广东）有限公司
住所:	深圳市宝安区新安街道大浪社区27区创业二路111号宏发玺玥大厦616
法定代表人:	李伟国
认缴注册资本(万元):	5000
经济性质:	有限责任公司（非自然人投资或控股的法人独资）
成立日期:	1996-06-03
营业期限:	永续经营
核准日期:	2024-11-25
年报情况:	2013年报已公示、2014年报已公示、2015年报已公示、2016年报已公示、2017年报已公示、2018年报已公示、2019年报已公示、2020年报已公示、2021年报已公示、2022年报已公示、2023年报已公示
主体状态:	开业（存续）
分支机构:	
备注:	

## 深圳市市场监督管理局商事主体登记及备案信息查询单

基本信息 许可经营信息 股东信息 成员信息 变更信息 股权质押信息 法院冻结信息 经营异常信息 严重违法失信信息

### 中南市政工程技术（广东）有限公司股东信息

股东名称	出资额(万元)	股东属性	股东类别
中国市政工程中南设计研究总院有限公司	5000	其他投资者	企业法人



## 中南市政工程技术（广东）有限公司

存续（在营、开业、在册）

统一社会信用代码：91420112177605160W

注册号：

法定代表人：李伟国

登记机关：深圳市市场监督管理局

成立日期：1996年06月03日

发送报告

信息分享

信息打印

基础信息

行政许可信息

行政处罚信息

列入经营异常名录信息

列入严重违法失信名单（黑名单）信息

公告信息

### 营业执照信息

统一社会信用代码：91420112177605160W

注册号：

类型：有限责任公司（非自然人投资或控股的法人独资）

注册资本：5000.000000万人民币

登记机关：深圳市市场监督管理局

住所：深圳市宝安区新安街道大浪社区27区创业二路111号宏发玺玥大厦616

经营范围：工程管理服务。（除依法须经批准的项目外，凭营业执照依法自主开展经营活动）^建设工程勘察;建设工程设计;建设工程监理;建设工程施工。（依法须经批准的项目，经相关部门批准后方可开展经营活动，具体经营项目以相关部门批准文件或许可证件为准）

提示：根据《市场主体登记管理条例》及其实施细则，按照《市场监管总局办公厅关于调整营业执照事项的通知》要求，国家企业信用信息公示系统将营业执照照面公示内容作相应调整，详见[https://www.samr.gov.cn/zw/zfxgk/fdzdgknr/djzcj/art/2023/art\\_9c67139da37a46fc8955d42d130947b2.html](https://www.samr.gov.cn/zw/zfxgk/fdzdgknr/djzcj/art/2023/art_9c67139da37a46fc8955d42d130947b2.html)

企业名称：中南市政工程技术（广东）有限公司

法定代表人：李伟国

成立日期：1996年06月03日

核准日期：2024年11月25日

登记状态：存续（在营、开业、在册）

### 营业期限信息

营业期限自：1996年06月03日

营业期限至：

### 股东及出资信息

序号	股东名称	股东类型	证照/证件类型	证照/证件号码	详情
1	中国市政工程中南设计研究总院有限公司	企业法人	非公示项	非公示项	

## 2.2 资质证书



工程设计资质证书

企业名称	中国市政工程中南设计研究总院有限公司		
详细地址	湖北省武汉市江岸区解放公园路8号		
建立时间	1991年02月09日		
注册资本金	50000万元人民币		
统一社会信用代码 (或营业执照注册号)	91420100177666879T		
经济性质	有限责任公司(非自然人投资或控股的法人独资)		
证书编号	A142001257-10/1		
有效期	至2030年01月07日		
法定代表人	李伟国	职务	总经理
单位负责人	李伟国	职务	总经理
技术负责人	万年红	职称或执业资格	教授级高级工程师
备注:	原发证日期: 2014年12月19日		

业 务 范 围
<p>工程设计综合资质甲级。 可承接各行业、各等级的建设工程设计业务。*****</p>
 <p>2025年01月07日 No.AF 0534834</p>

证 书 延 期
<p>有效期延至_____年_____月_____日</p> <p style="text-align: center;">核准机关(章)</p> <p style="text-align: center;">年 月 日</p>
<p>有效期延至_____年_____月_____日</p> <p style="text-align: center;">核准机关(章)</p> <p style="text-align: center;">年 月 日</p>
<p>有效期延至_____年_____月_____日</p> <p style="text-align: center;">核准机关(章)</p> <p style="text-align: center;">年 月 日</p>

企 业 变 更 栏
<p style="text-align: center;">变更核准机关(章)</p> <p style="text-align: center;">年 月 日</p>
<p style="text-align: center;">变更核准机关(章)</p> <p style="text-align: center;">年 月 日</p>
<p style="text-align: center;">变更核准机关(章)</p> <p style="text-align: center;">年 月 日</p>

企 业 变 更 栏

变更核准机关(章)

年 月 日

变更核准机关(章)

年 月 日

变更核准机关(章)

年 月 日

企 业 变 更 栏

变更核准机关(章)

年 月 日

变更核准机关(章)

年 月 日

变更核准机关(章)

年 月 日

动 态 监 管 记 录 栏

记录机关(章)

年 月 日

记录机关(章)

年 月 日

记录机关(章)

年 月 日

动 态 监 管 记 录 栏

记录机关(章)

年 月 日

记录机关(章)

年 月 日

记录机关(章)

年 月 日

动态监管记录栏	
记录机关（章）	年 月 日
记录机关（章）	年 月 日
记录机关（章）	年 月 日

## 持证说明

- 1.《工程设计资质证书》是建设工程企业进入建筑市场承揽工程的凭证。
- 2.《工程设计资质证书》分为正本和副本，正本和副本具有同等法律效力。
- 3.此证书只限本企业使用，任何单位和个人不得涂改、伪造、出借或转让；除发证机关外，任何单位和个人均不得非法扣压和没收。
- 4.企业变更名称、地址、法定代表人、技术负责人等，应当在变更后一个月内，按规定，到相关部门办理变更手续。
- 5.在资格有效期满前60天，需向资质审批机关提交资格延续申请，逾期不提交申请的，证书届满作废。
- 6.企业在领取新的《工程设计资质证书》的同时，应当将原全部资质证书交回原发证机关予以注销。
- 7.企业出现破产、倒闭、撤销、歇业等情况，应当将其全部资质证书交回原发证机关予以注销。



中华人民共和国住房和城乡建设部 www.mohurd.gov.cn



建设工程企业
从业人员
建设项目
诚信记录

### 全国建筑市场监管公共服务平台

请输入关键词，例如企业名称、统一社会信用代码 搜索

首页
监管动态
数据服务
信用建设
建筑工人
政策法规
电子证照
问题解答
网站动态
动态核查

首页 > 企业数据 > 企业详情 >
手机查看 

## 中国市政工程中南设计研究总院有限公司

湖北省-武汉市

统一社会信用代码	91420100177666879T	企业法定代表人	李伟国
企业登记注册类型	有限责任公司（非自然人投资或控股的法人独资）	企业注册属地	湖北省-武汉市
企业经营地址	湖北省武汉市江岸区解放公园路8号		

点击可查看详情  沈阳路小学(B区)



都市产业大厦 水务综合大楼 六合新界 丽顿华庭酒店

企业资质资格							
序号	资质类别	资质证书号	资质名称	发证日期	发证有效期	发证机关	预览
1	设计资质	A142001257	工程设计综合资质甲级	2025-01-07	2030-01-07	住房和城乡建设部	<a href="#">证书信息</a>
2	勘察资质	B142001257	工程勘察综合资质甲级	2025-02-14	2030-02-14		<a href="#">证书信息</a>
3	建筑业企业资质	D242228942	电子与智能化工程专业承包二级	2024-07-19	2027-01-12	湖北省住房和城乡建设厅	<a href="#">证书信息</a>
4			市政公用工程施工总承包一级				
5			地基基础工程专业承包二级				
6	监理资质	E142001257	工程监理综合资质	2023-03-22	2028-03-22	住房和城乡建设部	<a href="#">证书信息</a>

## 2.3 企业质量管理体系认证证书

ISO 质量管理体系升级版认证证书 AAA+

北京中设认证服务有限公司

地址：北京市石景山区古城南街9号院1号楼4层407室 邮编：100043

# 工程勘察设计行业 质量管理体系升级版认证证书

# AAA+

兹证明

中国市政工程中南设计研究总院有限公司

注册地址：湖北省武汉市江岸区解放公园路8号

邮政编码：430010

审核地址：湖北省武汉市江岸区解放公园路8号

邮政编码：430010

质量管理体系符合

GB/T 19001-2016/ISO 9001: 2015《质量管理体系要求》

《工程勘察设计行业质量管理体系分级认证 要求与评价准则》(送审稿 2022 年版)

本证书覆盖的产品范围

★工程咨询 资质证书范围内的工程设计 岩土工程勘察  
工程测量 建设工程总承包的设计、采购、施工安装、调试、  
试运行、交付和服务 全过程工程咨询★

本证书没有附件/本证书没有子证书

(本认证书涵盖的范围：公司总部、第一设计院、第二设计院、第四设计院、第五设计院、第六设计院、第七设计院、第八设计院、第九设计院、第十设计院、第十一设计院、第十二设计院、工程建设公司。)

本证书信息可在中国勘察设计协会官方网站([www.chinaeda.org.cn](http://www.chinaeda.org.cn))查询。

注册号：A0123RB0018R2L3A2

有效期：2024年11月14日至2026年10月25日

法定代表人(签名)：

张崇武



ISO 环境管理体系认证证书



北京中设认证服务有限公司

(地址: 北京市石景山区古城南街9号院1号楼4层407室 邮编: 100043)

环境管理体系认证证书

兹证明

中国市政工程中南设计研究总院有限公司

(注册地址/审核地址: 湖北省武汉市江岸区解放公园路8号 邮编: 430010)

(统一社会信用代码: 91420100177666879T)

环境管理体系符合环境管理体系标准:

GB/T 24001-2016/ISO 14001:2015

《环境管理体系 要求及使用指南》

本证书覆盖的范围:

★工程咨询, 资质证书范围内的工程设计, 岩土工程勘察, 工程测量, 建设工程总承包; 全过程工程咨询及相关管理活动★  
本证书覆盖的其他场所见附件

本证书信息可在全国认证认可信息公共服务平台(<http://cx.cnca.cn>)查询。

初次认证日期: 2011年11月10日

换证日期: 2024年4月28日

注册号: 02723E10101R4L

更新认证日期: 2024年4月28日

有效期: 2024年4月28日至2026年11月4日

法定代表人(签名):

张崇武



中国认可  
国际互认  
管理体系  
MANAGEMENT SYSTEM  
CNAS C027-M

说明: 在证书有效期内, 本证书应与年度审核的《保持认证注册通知书》一并使用, 方为有效。

ISO 职业健康安全管理体系认证证书



北京中设认证服务有限公司

(地址: 北京市石景山区古城南街9号院1号楼4层407室 邮编: 100043)

职业健康安全管理体系认证证书

兹证明

中国市政工程中南设计研究总院有限公司

(注册地址/审核地址: 湖北省武汉市江岸区解放公园路8号 邮编: 430010)

(统一社会信用代码: 91420100177666879T)

职业健康安全管理体系符合职业健康安全管理体系标准:  
GB/T 45001-2020/ISO 45001:2018

《职业健康安全管理体系 要求及使用指南》

本证书覆盖的范围:

★工程咨询, 资质证书范围内的工程设计, 岩土工程勘察,  
工程测量, 建设工程总承包; 全过程工程咨询过程及相关管理活动★

本证书覆盖的其他场所见附件

本证书信息可在全国认证认可信息公共服务平台(<http://cx.cnca.cn>)查询。

初次认证日期: 2011年11月10日

更新认证日期: 2024年4月28日

换证日期: 2024年4月28日

有效期: 2024年4月28日至2026年11月4日

注册号: 02723S10101R4L

法定代表人(签名):

张崇武



中国认可  
国际互认  
管理体系  
MANAGEMENT SYSTEM  
CNAS C027-M

说明: 在证书有效期内, 本证书应与年度审核的《保持认证注册通知书》一并使用, 方为有效。

ISO 质量管理体系认证证书



北京中设认证服务有限公司

(地址: 北京市石景山区古城南街9号院1号楼4层407室 邮编: 100043)

质量管理体系认证证书

兹证明

中国市政工程中南设计研究总院有限公司

(注册地址/审核地址: 湖北省武汉市江岸区解放公园路8号 邮编: 430010)

(统一社会信用代码: 91420100177666879T)

质量管理体系符合质量管理体系标准:  
GB/T 19001-2016/ISO 9001:2015  
《质量管理体系 要求》

本证书覆盖的范围:

★工程咨询 资质证书范围内的工程设计 岩土工程勘察  
工程测量 建设工程总承包 全过程工程咨询★

本证书覆盖的其他场所见附件

本证书信息可在全国认证认可信息公共服务平台(<http://cx.cnca.cn>)查询。

初次认证日期: 2000年2月25日

换证日期: 2024年4月28日

更新认证日期: 2024年4月28日

有效期: 2024年4月28日至2026年11月4日

注册号: 02723Q10148R8L

法定代表人(签名):

张崇武



中国认可  
国际互认  
管理体系  
MANAGEMENT SYSTEM  
CNAS C027-M

说明: 在证书有效期内, 本证书应与年度审核的《保持认证注册通知书》一并使用, 方为有效。

## 2.4 企业在深备案截图

### 深圳市住房和建设局

首页 信息公开 政务服务 互动交流

当前位置: 首页 > 工程建设 > 信息查询 > 企业信息 [返回主题](#)

#### 中国市政工程中南设计研究总院有限公司 [【返回】](#)

**基本信息** 资质证书信息 技术力量

企业名称:	中国市政工程中南设计研究总院有限公司
统一社会信用代码:	91420100177666879T
总部地址:	湖北省武汉市江岸区解放公园路8号
驻深机构地址:	深圳市福田区深南大道6006号, 华丰大厦2101室
法人代表人姓名:	李伟国
企业联系人:	谢炜
传真号码:	027-83920866
企业网址:	无

### 深圳市住房和建设局

首页 信息公开 政务服务 互动交流

当前位置: 首页 > 工程建设服务 > 企业与人员信息查询 > 企业信息 [返回主题](#)

#### 中国市政工程中南设计研究总院有限公司 [【返回】](#)

基本信息 **资质证书信息** 技术力量

序号	资质证书号	企业业务类型	发证机构	发证日期	有效期
1	A142001257	工程设计	中华人民共和国住房和城乡建设部	2025-01-07	2030-01-07
2	自资规甲字21420122	工程设计	中华人民共和国自然资源部	2023-12-29	2025-12-31
3	B142001257	工程勘察	中华人民共和国住房和城乡建设部	2025-02-14	2030-02-14

显示第 1 到第 3 条记录, 总共 3 条记录

### 深圳市住房和建设局

首页 信息公开 政务服务 互动交流

当前位置: 首页 > 工程建设服务 > 企业与人员信息查询 > 企业信息 [返回主题](#)

#### 中国市政工程中南设计研究总院有限公司 [【返回】](#)

基本信息 资质证书信息 **技术力量**

序号	姓名	类别	证书编号
1	时怀磊	职称人员	20213330552
2	时怀磊	注册造价工程师	建[造]11234200014648
3	郭淋	注册土木工程师	AY244201867
4	刘亚梅	职称人员	20233330400
5	王宇婷	职称人员	20233330374
6	黄倩	职称人员	ZXGG2023019
7	郭东林	职称人员	ZXZGG2021011
8	王亮	职称人员	20193330507
9	王鸿鹏	职称人员	ZXZGG2021016
10	廖晓欢	职称人员	20213330368

显示第 1 到第 10 条记录, 总共 335 条记录 每页显示  条记录

« < 1 2 3 4 5 > »

## 投标文件 3. 投标人工程业绩表

### 投标人工程业绩表

企业名称	中国市政工程中南设计研究总院有限公司				
企业近 3 年已签订同类工程合同（设计费均为 50 万元以上）的项目数量					
本年度	约 100 个 (深圳 1 个)	前 1 年度	约 100 个 (深圳 10 个)	前 2 年 度	约 100 个 (深圳 10 个)
企业近 6 年荣获市政类“优秀工程设计奖”数量					
获奖年度	国家级	建设部级或中 勘设协级	省厅级或省勘设协级	地市级或市勘 设协级	
本年度					
前 1 年度		3			
前 2 年度			2		
前 3 年度					
前 4 年度					
前 5 年度					
合计	0	3	2	0	
备注					

注：1. 同一个项目，只取其最高奖项记奖一次，可为联合获奖。

2. 除如实填写本表外，尚应提交同类工程设计合同原件扫描件和《投标人近 3 年内签订同类工程合同的项目一览表》（投标文件 4）。

3. 除如实填写本表外，尚应提交获奖项目的获奖证书原件扫描件，以及《投标人近 6 年荣获“优秀工程设计奖”一览表》（投标文件 5）。

## 投标附件 4. 投标人近 5 年内签订同类工程合同的项目一览表

### 投标人近 5 年内签订同类工程合同的项目一览表

序号	工程项目名称	工程规模与主要特征	设计费合同额 (万元。均应在 50 万元以上)	设计开始 设计时间	设计结束 时间日期
1	天府国际机场资阳临空经济区产业新城 PPP 项目二期项目工程勘察设计 (一标段)	临空大道北段为 <b>城市主干道</b> ，全长 3134.519m， <b>含跨河大型桥梁一座</b> ，全长 186.06m。纵三路 B 段为城市主干道，全长 3792.152m， <b>含跨河大型桥梁一座</b> ，全长 130m。纵四路 B 段为城市主干道，全长 4464.569m， <b>含跨河桥梁一座</b> ，全长 97m， <b>下穿隧道一座</b> ，全长 460m。娇子大道西延线 A 段为城市主干道，全长 2064.69m， <b>含分离式立交桥两座，大型桥梁 2 座</b> ，总长度均约 245m。三贤路 B 段为城市主干道，全长 1950m， <b>含分离式立交桥一座，大型桥梁 1 座</b> ，全长 270m。乡村道路 8km。成资大道连接蜀都大道 640m 城市主干道。站前路为城市主干道全长 2080m。纵三路 C 段为城市主干道，全长 1197.643m， <b>道路下穿轨道交通 18 号线</b> 。城市次干道 3699.523m。 <b>成资渝资阳连接线下穿资潼高速公路隧道工程为城市主干道</b> ，全长 5757.764m。 <b>上跨成渝铁路桥梁 168m，为大型桥梁</b> 。 <b>下穿成渝客专桥梁 188m</b> 。总投资约 61 亿元。	10298.889 (设计费 7843.05 万元)	2022 年 9 月	成果文件日期: 2022 年 11 月
2	G107 武汉市东西湖段 (高桥二路至额头湾) 快速化改造提升工程初步设计	项目西起高桥二路，东至额头湾轻轨站， <b>包括四环线、机场三通道 (预留远期端口) 两座全互通立交</b> ，全长约 10.4km。项目按照“城市快速路兼一级公路”的标准及“高架主线+地面辅道”的总体方案进行设计。主线双向 6 车道，设计车速 80km/h， <b>按全预制拼装桥梁结构形式建成</b> ，总长约 9.1km；辅道双向 6-8 车道，设计速度 50km/h，总长约 10.4km。 <b>总投资约 72 亿元</b> 。	8218 (设计费 6018 万元)	2021 年 7 月	成果文件日期: 2021 年 9 月

序号	工程项目名称	工程规模与主要特征	设计费合同额 (万元。均应在 50万元以上)	设计开始 设计时间	设计结束 时间日期
3	广东(仲恺)人工智能产业园新型城镇化投资、建设、运营项目(东部组团)澄海片区勘察设计	澄海片区包含:主干路2条(廖岗路(澄海片区)、青春大道(青春北片区)),长1.98km。次干路3条(葵一路(澄海片区)、澄海大道(澄海片区)、堤塘二路(澄海片区)),长5.53km。支路3条(堤塘一路、堤塘三路、堤塘四路),长1.58km。青春大道布设管廊1.19km。水围河、何岗水2条河道综合整治(属水利水电中型工程,堤围防洪标准按50年一遇,工程措施包含清淤、堤防、河道拓宽、拦蓄水构筑物、排涝泵站、景观桥梁及滨河公园等工程建设内容),总长度为6.64km。廖岗路、青春大道、澄海大道等道路路侧公共绿地95631m <sup>2</sup> 。估算总投资312836.56万元。	5993.6050(设计费4558.295万元)	2021年6月	成果文件日期:2021年7月
4	广东(仲恺)人工智能产业园新型城镇化投资、建设、运营项目(东部组团)青春片区勘察设计	项目建设城市主干路3条(贝欣大道<西南片区>、贝欣大道<青春片区>、青春大道<青春片区>),长5.43km;城市次干路2条(塘连路、水围中路),长2.68km;城市支路5条(水围一路、水围二路、水围四路、公园一路、公园二路),长3.31km;沿贝欣大道、青春大道布设管廊2.47km;沿贝欣大道(两侧绿地宽度各15m)、青春大道(两侧绿地宽度各15m)设置街旁带状绿地,旁绿地面积共计:98951m <sup>2</sup> 。建设内容主要包括:道路工程、交通工程、桥隧工程、雨水工程、污水工程、照明工程、电力工程、通信工程、绿化工程、管廊工程、街旁公共绿地工程等。青春片区估算总投资298229.51万元。	5926.8885(设计费4506.037万元)	2021年6月	成果文件日期:2021年9月

序号	工程项目名称	工程规模与主要特征	设计费合同额 (万元。均应在 50万元以上)	设计开始 设计时间	设计结束 时间日期
5	富安东路市政 工程(平安大道- 凤凰大道)(设计)	本项目位于龙岗区平湖街道,项目西起平安大道,向东经平湖大街,终点至凤凰大道,道路红线宽65米,全长1.6公里,按城市主干道标准建设,规划双向6车道,总投资约5亿元,建安费4亿元。	1819.49	2019年11 月	成果文件 日期:2020 年7月
6					
7					
8					
9					
10					

注:本表须与《投标人工程业绩表》(投标附件3)配套使用。

# 4.1 天府国际机场资阳临空经济区产业新城 PPP 项目二期项目工程勘察设计 (一标段)

## 中标通知书

## 中标通知书

中国市政工程中南设计研究总院有限公司（中标人名称）：

你方于 2022 年 05 月 27 日（投标日期）所递交的天府国际机场资阳临空经济区 PPP 项目二期项目工程勘察设计服务（一标段）投标文件已被我方接受，被确定为中标人。

工程名称	天府国际机场资阳临空经济区 PPP 项目二期项目工程勘察设计服务（一标段）	建设规模	
建设地点	四川省资阳市		
中标范围	一标段包含项目：雁溪水利工程（含上库、下库大坝枢纽、一体化智能信息系统、库岸稳定评价专题、库底整理）；雁溪湖景观工程（上湖）岸线段、北岸、趣乐湾、补水工程及上湖全岸线驳岸工程（不含建筑工程）；临空大道北段（不含景观工程）；纵三路 B 段（不含景观工程）；纵四路 B 段；娇子大道西延线 A 段（不含景观工程）；三贤路 B 段；雁溪湖水环境工程（上湖）（含水质模型、淤积模型）；轨道交通站前路及与轨道交通相交点；唐家山污水处理厂；三草湾污水处理厂；成资渝资阳连接线下穿成资渝高速隧道段；成资大道 A 段涉铁桥梁等。		
中标下浮率（%）	38		
中标工期	勘察：业主开工令下达后 30 天内完成。设计：子项目确定后 30 天内完成方案设计，方案审定后 30 天内完成初步设计及概算，初步设计审定后 30 天内完成施工图编制，其他阶段的期限由双方在合同中协商约定。		
工程质量	质量标准： <u>合格</u>		
项目负责人	<u>王立勇</u>		
备注			

请你方在接到本通知书后的 30 日内到资阳市雁江区临空经济区产业孵化中心中信建设有限责任公司资阳分公司（指定地点）与我方签订分包合同。

特此通知。

招标人：中信建设有限责任公司资阳分公司（盖单位章）



2022 年 \_\_\_\_ 月 \_\_\_\_ 日

合同

合同编号：CITIC/JSFW/ZYLKEQ/002

**天府国际机场资阳临空经济区产业新城 PPP**

**项目二期项目工程勘察设计**

**(一标段) 承包合同**

甲方：中信建设有限责任公司资阳分公司

乙方：中国市政工程中南设计研究总院有限公司

签约日期：二〇二二年九月

## 第一部分 合同协议书

承包人（全称）：中信建设有限责任公司资阳分公司

分包人（全称）：中国市政工程中南设计研究总院有限公司

依照《中华人民共和国民法典》、《中华人民共和国建筑法》、《中华人民共和国招标投标法》及相关法律、行政法规，遵循平等、自愿、公平和诚信原则，合同双方就天府国际机场资阳临空经济区 PPP 项目二期项目工程勘察设计服务（一标段）事宜经协商一致，订立本合同。

### 一、项目概况

(1) 项目名称：天府国际机场资阳临空经济区 PPP 项目二期项目工程勘察设计服务（一标段）；

(2) 工程地址：四川省资阳市；

(3) 工程内容：工程勘察设计；

### 二、勘察设计服务的工程范围：

工程范围及内容：本工程为片区开发项目，包括雁溪水利工程（含上库、下库大坝枢纽、一体化智能信息系统、库岸稳定评价专题、库底整理）；雁溪湖景观工程（上湖）岸线段、北岸、趣乐湾、补水工程及上湖全岸线驳岸工程（不含建筑工程）；临空大道北段（不含景观工程）；纵三路 B 段（不含景观工程）；纵四路 B 段；娇子大道西延线 A 段（不含景观工程）；三贤路 B 段；赖小路；雁溪湖水环境工程（上湖）（含水质模型、淤积模型）；成资大道接蜀都大道 640 米；轨道交通站前路及与轨道交通相交点；纵三路 C 段（不含景观工程）；红碑路（至湖滨西路段）；新堰南路—产业园区横三路（强戒所厂字形段）；唐家山污水处理厂及配套管网；三草湾污水处理厂及配套管网；成资渝资阳连接线下穿成资渝高速隧道段；临空经济区 4#垃圾中转站；苍弘大道下穿成资大道；成资大道 A 段涉铁桥梁。

1. 雁溪水利上水库位于九曲河老鹰水库下游河段。水库建设内容为大坝枢纽、库区整体打造、一体化智能信息系统等。水库库容 527 万 m<sup>3</sup>，为小（I）型水库，大坝为混凝土重力坝，最大坝高 23.0m，河床中部设置 5 孔泄洪闸和 1 孔放空闸。

2. 雁溪水利下水库位于雁溪水利上水库下游河段。水库建设内容为大坝枢纽、

库区整体打造、一体化智能信息系统等。水库库容 868 万  $m^3$ ，为小（I）型水库，大坝为混凝土重力坝，最大坝高 24.0m，河床中部设置 5 孔泄洪闸。

3. 雁溪湖景观工程（上湖）岸线段、北岸、补水工程及上湖全岸线驳岸工程（不含建筑工程）项目类型为城市综合性公园，以“生态、生活、生机”三生融合为设计总定位，总设计面积 112.76 公顷，设计内容包括园建工程、绿化工程、给排水工程、电气工程、土石方、海绵管网、园区智慧中心控制系统等。

4. 临空大道北段（不含景观工程）为城市主干路，全长 3134.519m，红线宽度 45~52m，两侧绿带宽度 25m，设计内容包含道路工程、桥涵工程、管网工程、交通工程、照明工程、电力工程、绿化工程等。其中桥梁工程含跨河大型桥梁一座，全长 186.06m，宽 45m；交通工程包含电子警察、智慧灯杆等内容。

5. 纵三路 B 段（不含景观工程）为城市主干路，全长 3792.152m，道路红线宽度 35~44m，两侧绿带宽度 25m，设计内容包含道路工程、桥涵工程、管网工程、交通工程、照明工程、电力工程、绿化工程。电力工程含一处单沟高压电缆沟（1 回 220KV+1 回 110KV，内空 1.7×1.1m），全长 295m；桥梁工程含大型跨河桥梁一座，全长 130m，宽 35m；交通工程采用多杆合一，包含电子警察、智慧灯杆等内容。

6. 纵四路 B 段为城市主干路，全长 4464.569m。道路红线宽度分 45m~48m，双向 6 车道。设计内容包含道路工程、桥涵工程、隧道工程、管网工程、交通工程、照明工程、电力工程、绿化工程等。其中桥梁工程含跨河桥一座，全长 97m，宽 45m；隧道工程包含双向六车道下穿隧道一座，隧道全长 460m，其中暗埋段长 170m；交通工程采用多杆合一，含电子警察、智慧灯杆等内容。纵四路地下综合管廊主线全长 2686m；入廊管线为电力（5 回 110kV，16 回 10kV）、通信（24 回）、给水（DN400）、中水（DN300）等 4 种管线；采用两舱断面形式，断面净尺寸为 1.8×3.0+2.8×3.0m。

7. 娇子大道西延线 A 段（不含景观工程）为城市主干路，全长 2064.69m，道路红线宽度 59m，两侧绿带宽度 19m 和 25m，双向 8 车道。设计内容包含道路工程、桥涵工程、管网工程、交通工程、照明工程、电力工程、绿化工程等。其中含分离式立交桥两座，大型桥梁 2 座，总长度均为 245m，宽 32m；交通工程包含电子警察、智慧灯杆等内容。

8. 三贤路 B 段为城市主干路，全长 1950m。道路红线宽度 45m~60m，双向 6 车道。设计内容包含道路工程、桥涵工程、管网工程、交通工程、照明工程、电力工程、绿化工程等。桥梁工程含分离式立交桥一座，大型桥梁 1 座，全长 270m，宽 26m，主跨采用 40m+60m+40m 现浇梁，单跨最大 60m；交通工程采用多杆合一，含电子警察、智慧灯杆等内容。

9. 赖小路为资阳市雁江区中西部重要南北走向的乡村道路，本项目分为主线 and 支线两部分，全长约 8km。

10. 雁溪湖水环境综合治理工程（上湖），治理水域面积约 1845 亩，岸线长度 27.76km。总流域面积为 286 平方公里，其中规划范围面积约 46.30 平方公里。治理目标为近期主要水质指标不低于《地表水环境质量标准》（GB3838-2002）中 IV 类水水质标准（不含 TN），远期达到 III 类，水体透明度 $\geq 1\text{m}$ 。主要建设内容含污水管网、雨水排放口湿塘、湖区生态滞留区等海绵设施、湖口湿地、水生态构建、智慧水务，水质模拟、水库淤积模型、水环境调查、土壤及底泥分析等。

11. 成资大道接蜀都大道连接线段，全长 640m，城市主干路。道路红线宽度分 45m、63m 两种，双向 8 车道。设计内容包含道路工程、桥涵工程、管网工程、交通工程、照明工程、电力工程、绿化工程等。

12. 轨道交通站前路及与轨道交通相交点道路，其中站前路为城市主干路，全长 2080m，与轨道交通 18 号线交叉，红线宽度分 30m~32m 两种，双向 4 车道。其他规划道路（城市主干路、次干路）与轨道交通 18 号线交叉点 4 处，设计时需要充分考虑对既有轨道交通 18 号线的影响。

13. 纵三路 C 段（不含景观工程）为城市主干道，全长 1197.643m，道路标准段宽度 44m，两侧布置 15m 的绿化带，双向 6 车道。设计内容包含道路工程、综合管线工程、交安工程、照明工程、绿化工程等。道路下穿轨道交通 18 号线，需对地铁桥墩防护进行保护设计。

14. 红碑路（至湖滨西路段）为城市次干路，道路长度 1520m。红线宽度分 21m、25m 两种，双向 4 车道。设计内容包含道路工程、桥涵工程、管网工程、交通工程、照明工程、电力工程、绿化工程等。桥梁工程含跨河景观桥一座，全长 210m，宽 24m，最大跨径 50m，为 V 腿刚构梁桥；交通工程采用多杆合一，且应包含电子警察、智慧灯杆等内容。

15. 新堰南路—产业园区横三路（强戒所厂字形段）全长 2179.523m，其中产业园区横三路全长 1355.124m，新堰南路全长 824.399m，红线宽 29m，双向 4 车道，为城市次干路。设计内容包含道路工程、桥涵工程、管网工程、交通工程、照明工程、电力工程、绿化工程等。

16. 唐家山污水处理厂处理规模为 1.0 万吨/天，采用地理式，地面空间设计为市政公园；建设污水管 DN500~DN800 约 16.7km，出水排放标准满足《四川省岷江、沱江流域水污染排放标准》（DB51/2311-2016）中的准 IV 类要求。

17. 三草湾污水处理厂处理规模远期为 3.0 万吨/天，近期为 1.5 万吨/天，采用地上式；建设污水管 DN600~DN1000 约 12km，出水排放标准满足《四川省岷江、沱江流域水污染排放标准》（DB51/2311-2016）中的准 IV 类要求。

18. 成资渝资阳连接线下穿资潼高速公路隧道工程，成资渝资阳连接线为城市主干路，全长 5757.764m，一般道路红线宽度 45m，双向六车道，设置左线长度 590m，右线长度 565m 小净距山岭隧道一座，单孔跨径 17.3m。本次实施工程为山岭隧道下穿成资渝高速段，左线长度约 186m，右线长度约 152 米。设计内容包含线路总体工程、土建工程、深基坑支护工程、隧道内排水、机电工程等。

19. 临空经济区 4#垃圾中转站，占地面积 4.5 亩，建筑面积约 3000 平米，地理式，上盖景观绿化。

20. 苕弘大道下穿成资大道为成资渝资阳连接线起点段，本次设计起点接现状长弘大道断头路，终点接至成资大道平交层，城市主干路，长约 690m，宽 45m，双向 6 车道，两侧防护绿地宽度 25m。设计内容包含道路工程、综合管线工程、电力隧道工程、交安工程、照明工程、绿化工程等。

#### 21. 成资大道 A 段涉铁桥梁

工程内容为成资大道穿越建成铁路两处。分别为下穿成渝客专和上跨成渝铁路。

##### （1）上跨成渝铁路桥梁：

成渝铁路等级为 II 级，单线、有砟轨道、电气化铁路。上跨成渝铁路桥梁，桥梁全长 168 米，为大型桥梁。桥梁结构分幅设置，单幅桥宽度 21.45m，左幅上部结构为（40+40）m 预应力砼转体 T 形刚构+2×40m 简支小箱梁，右幅上部结构为 40m 简支小箱梁+（40+40）m 预应力砼转体 T 形刚构+40m 简支小箱梁。

本桥转体 T 形刚构上跨成渝铁路，上部结构为变高度箱梁，为减少上部结构施工对铁路行车及安全的影响，左幅 1#、右幅 2#墩采用 34+34m 的转体 T 构，T 构先沿既有成渝铁路对称大节段支架现浇，然后平面转体到设计位置，梁端现浇段采用原位支架现浇，之后再合拢施工。全桥转体部分是梁部、墩身及上承台，下承台作为旋转面。

(2) 下穿成渝客专桥梁：

成渝客专等级为客运专线，双线，线间距 5m，设计行车速度 350km/h，桥面铺设 CRTS III 型板式无砟轨。桥梁结构分幅设置，单幅桥宽度 19.95m。桥梁上部结构为预制小箱梁，全桥共 1 联：6×30m；桥梁全长 188m。

三、主要工作内容包括：

本工程内容包括但不限于：本项目的岩土工程勘察、地形图测量、地下管线测量、旧路面检测、补勘、超前钻探及全过程技术服务等；方案设计、初步设计和概算文件编制、施工图设计（施工图中工程数量表满足清单规范要求）以及上述工程前期阶段、施工阶段、竣工验收阶段的现场服务、协调及配合工作等；智慧水务、BIM 模型等数字化业务。涉及的专业：道路工程、桥梁工程、隧道工程、综合管廊工程、给排水工程、照明工程、交通工程、景观工程、电力管沟工程、工程概算等。

分包人应根据承包人的书面通知，完成包括但不限于 BIM 设计、专项方案设计、专业性深化设计、专项施工措施设计以及后续相关设计服务工作，且均不再另行计取设计费用。

四、勘察设计服务的主要人员：项目负责人：王立勇。

五、勘察设计服务期

勘察设计服务期：自合同签订之日起至工程竣工验收合格之日止。

六、勘察设计服务费用

本合同总价为人民币 102988890.59 元（大写：壹亿零贰佰玖拾捌万捌仟捌佰玖拾元伍角玖分。勘察设计费按财政评审结果下浮 38%扣减研发相关费用后据实结算。

6.1 勘察费：收费按照《工程勘察设计收费管理规定》（计价格[2002]10 号文），根据投标报价计算。国家规定的收费标准中没有的收费项目，由双方商议

确定。本项目勘察费暂定价（中标价）计为¥ 24558324.00 元（大写为贰仟肆佰伍拾伍万捌仟叁佰贰拾肆元整），增值税金额为 1390093.81 元，不含税金额为 23168230.19 元。勘察工作按要求完成后，依据本合同收费标准及下浮费率，结合实际完成的工作量，经承包人审核确认后，合同结算价按照实际完成工作量据实计算。

各工程合同价如下：

雁溪水利上水库勘察费暂定含税合同额为人民币 2128639.80 元（大写：贰佰壹拾贰万捌仟陆佰叁拾玖元捌角），其中不含增值税合同额为 2008150.75 元（大写：贰佰万捌仟壹佰伍拾元柒角伍分），增值税金额为 120489.05 元（大写：壹拾贰万零肆佰捌拾玖元零伍分）。

雁溪水利下水库勘察费暂定含税合同额为人民币 2271326.20 元（大写：贰佰贰拾柒万壹仟叁佰贰拾陆元贰角），其中不含增值税合同额为 2142760.57 元（大写：贰佰壹拾肆万贰仟柒佰陆拾元伍角柒分），增值税金额为 128565.63 元（大写：壹拾贰万捌仟伍佰陆拾伍元陆角叁分）。

雁溪湖景观工程（上湖）勘察费暂定含税合同额为人民币 2921180 元整（大写：贰佰玖拾贰万壹仟壹佰捌拾元整），其中不含增值税合同额为 2755830.19 元（大写：贰佰柒拾伍万伍仟捌佰叁拾元壹角玖分），增值税金额为 165349.81 元（大写：壹拾陆万伍仟叁佰肆拾玖元捌角壹分）。

临空大道北段（不含景观工程）勘察费暂定含税合同额为人民币 1718640 元整（大写：壹佰柒拾壹万捌仟陆佰肆拾元整），其中不含增值税合同额为 1621358.49 元（大写：壹佰陆拾贰万壹仟叁佰伍拾捌元肆角玖分），增值税金额为 97281.51 元（大写：玖万柒仟贰佰捌拾壹元伍角壹分）。

纵三路 B 段（不含景观工程）勘察费暂定含税合同额为人民币 1341060 元整（大写：壹佰叁拾肆万壹仟零陆拾整），其中不含增值税合同额为 1265150.94 元（大写：壹佰贰拾陆万伍仟壹佰伍拾元玖角肆分），增值税金额为 75909.06 元（大写：柒万伍仟玖佰零玖元零陆分）。

纵四路 B 段勘察费暂定含税合同额为人民币 2152640 元整（大写：贰佰壹拾伍万贰仟陆佰肆拾元整），其中不含增值税合同额为 2030792.45 元（大写：贰佰零叁万零柒佰玖拾贰元肆角伍分），增值税金额为 121847.55 元（大写：壹

拾贰万壹仟捌佰肆拾柒元伍角伍分)。

娇子大道西延线 A 段(不含景观工程)勘察费暂定含税合同额为人民币 1093680 元整(大写: 壹佰零玖万叁仟陆佰捌拾元整), 其中不含增值税合同额为 1031773.58 元(大写: 壹佰零叁万壹仟柒佰柒拾叁元伍角捌分), 增值税金额为 61906.42 元(大写: 陆万壹仟玖佰零陆元肆角贰分)。

三贤路 B 段勘察费暂定含税合同额为人民币 750820 元整(大写: 柒拾伍万零捌佰贰拾元整), 其中不含增值税合同额为 708320.75 元(大写: 柒拾万捌仟叁佰贰拾元柒角伍分), 增值税金额为 42499.25 元(大写: 肆万贰仟肆佰玖拾玖元贰角伍分)。

赖小路勘察费暂定含税合同额为人民币 60760 元整(大写: 陆万零柒佰陆拾元整), 其中不含增值税合同额为 57320.75 元(大写: 伍万柒仟叁佰贰拾元柒角伍分), 增值税金额为 3439.25 元(大写: 叁仟肆佰叁拾玖元贰角伍分)。

雁溪湖水环境工程(上湖)勘察费暂定含税合同额为人民币 347200 元整(大写: 叁拾肆万柒仟贰佰元整), 其中不含增值税合同额为 327547.17 元(大写: 叁拾贰万柒仟伍佰肆拾柒元壹角柒分), 增值税金额为 19652.83 元(大写: 壹万玖仟陆佰伍拾贰元捌角叁分)。

成资大道接蜀都大道 640 米勘察费暂定含税合同额为人民币 390600 元整(大写: 叁拾玖万零陆佰元整), 其中不含增值税合同额为 368490.57 元(大写: 叁拾陆万捌仟肆佰玖拾元伍角柒分), 增值税金额为 22109.43 元(大写: 贰万贰仟壹佰零玖元肆角叁分)。

轨道交通站前路及与轨道交通相交点勘察费暂定含税合同额为人民币 1683920 元整(大写: 壹佰陆拾捌万叁仟玖佰贰拾元整), 其中不含增值税合同额为 1588603.77 元(大写: 壹佰伍拾捌万捌仟陆佰零叁元柒角柒分), 增值税金额为 95316.23 元(大写: 玖万伍仟叁佰壹拾陆元贰角叁分)。

纵三路 C 段(不含景观工程)勘察费暂定含税合同额为人民币 542500 元整(大写: 伍拾肆万贰仟伍佰元整), 其中不含增值税合同额为 511792.45 元(大写: 伍拾壹万壹仟柒佰玖拾贰元肆角伍分), 增值税金额为 30707.55 元(大写: 叁万零柒佰零柒元伍角伍分)。

红碑路(至湖滨西路段)勘察费暂定含税合同额为人民币 1128400 元整(大写: 壹佰壹拾贰万捌仟肆佰元整), 其中不含增值税合同额为 1064528.30 元(大

写：壹佰零陆万肆仟伍佰贰拾捌元叁角），增值税金额为 63871.70 元（大写：陆万叁仟捌佰柒拾壹元柒角）。

新堰南路一产业园区横三路（强戒所厂字形段）勘察费暂定含税合同额为人民币 1215200 元整（大写：壹佰贰拾壹万伍仟贰佰元整），其中不含增值税合同额为 1146415.09 元（大写：壹佰壹拾肆万陆仟肆佰壹拾伍元零玖分），增值税金额为 68784.91 元（大写：陆万捌仟柒佰捌拾肆元玖角壹分）。

唐家山污水处理厂勘察费暂定含税合同额为人民币 1310680 元整（大写：壹佰叁拾壹万零陆佰捌拾元整），其中不含增值税合同额为 1236490.57 元（大写：壹佰贰拾叁万陆仟肆佰玖拾元伍角柒分），增值税金额为 74189.43 元（大写：柒万肆仟壹佰捌拾玖元肆角叁分）。

三草湾污水处理厂（勘察费暂定含税合同额为人民币 1953000 元整（大写：壹佰玖拾伍万叁仟元整），其中不含增值税合同额为 1842452.83 元（大写：壹佰捌拾肆万贰仟肆佰伍拾贰元捌角叁分），增值税金额为 110547.17 元（大写：壹拾壹万零伍佰肆拾柒元壹角柒分）。

成资渝资阳连接线下穿资渝高速公路隧道工程勘察费暂定含税合同额为人民币 380618 元整（大写：叁拾捌万零陆佰壹拾捌元整），其中不含增值税合同额为 359073.58 元（大写：叁拾伍万玖仟零柒拾叁元伍角捌分），增值税金额为 21544.42 元（大写：贰万壹仟伍佰肆拾肆元肆角贰分）。

临空经济区 4#垃圾中转站勘察费暂定含税合同额为人民币 321160 元整（大写：叁拾贰万壹仟壹佰陆拾元整），其中不含增值税合同额为 302981.13 元（大写：叁拾万贰仟玖佰捌拾壹元壹角叁分），增值税金额为 18178.87 元（大写：壹万捌仟壹佰柒拾捌元捌角柒分）。

装弘大道下穿成资大道勘察费暂定含税合同额为人民币 434000 元整（大写：肆拾叁万肆仟元整），其中不含增值税合同额为 409433.96 元（大写：肆拾万玖仟肆佰叁拾叁元玖角陆分），增值税金额为 24566.04 元（大写：贰万肆仟伍佰陆拾陆元零肆分）。

成资大道 A 段涉铁桥梁勘察费暂定含税合同额为人民币 412300 元整（大写：肆拾壹万贰仟叁佰元整），其中不含增值税合同额为 388962.26 元（大写：叁拾捌万捌仟玖佰陆拾贰元贰角陆分），增值税金额为 23337.74 元（大写：贰万叁仟叁佰叁拾柒元柒角肆分）。

**6.2 设计费：**收费按照《工程勘察设计收费管理规定》（计价格[2002]10号文），根据投标报价计算。国家规定的收费标准中没有的收费项目，由双方商议确定。本项目各子项设计费总额暂定价（中标价）计为¥ 78430566.59 元（大写为柒仟捌佰肆拾叁万零伍佰陆拾陆元伍角玖分），增值税金额为 4439466.03 元，不含税金额为 73991100.56 元。设计费取费系数按《工程勘察设计收费管理规定》（计价格[2002]10号文）计取。最终设计费计费额为各子项经过财政评审的施工图预算价作为计费基数作为正式合同价。最终设计费=设计基价×专业调整系数×复杂程度系数×附加调整系数。

各工程合同价如下：

雁溪水利上水库按照《工程勘察设计收费管理规定》（计价格[2002]10号文）计算，专业调整系数 1.2，工程复杂程度系数 1.15，附加调整系数 1.0，设计费暂定含税合同额为人民币 2923900 元整（大写：贰佰玖拾贰万叁仟玖佰元整），其中不含增值税合同额为 2758396.23 元（大写：贰佰柒拾伍万捌仟叁佰玖拾陆元贰角叁分），增值税金额为 165503.77 元（大写：壹拾陆万伍仟伍佰零叁元柒角柒分）。

雁溪水利上水库库底整理按照《工程勘察设计收费管理规定》（计价格[2002]10号文）计算，专业调整系数 1.2，工程复杂程度系数 1.15，附加调整系数 1.0，设计费暂定含税合同额为人民币 349160 元整（大写：叁拾肆万玖仟壹佰陆拾元整），其中不含增值税合同额为 329396.23 元（大写：叁拾贰万玖仟叁佰玖拾陆元贰角叁分），增值税金额为 19763.77 元（大写：壹万玖仟柒佰陆拾叁元柒角柒分）。

雁溪水利下水库按照《工程勘察设计收费管理规定》（计价格[2002]10号文）计算，专业调整系数 1.2，工程复杂程度系数 1.15，附加调整系数 1.0，设计费暂定含税合同额为人民币 3394650 元整（大写：叁佰叁拾玖万肆仟陆佰伍拾元整），其中不含增值税合同额为 3202500 元整（大写：叁佰贰拾万贰仟伍佰元整），增值税金额为 192150 元整（大写：壹拾玖万贰仟壹佰伍拾元整）。

雁溪水利下水库库底整理按照《工程勘察设计收费管理规定》（计价格[2002]10号文）计算，专业调整系数 1.2，工程复杂程度系数 1.15，附加调整系数 1.0，设计费暂定含税合同额为人民币 349160 元整（大写：叁拾肆万玖仟

壹佰陆拾元整），其中不含增值税合同额为 329396.23 元（大写：叁拾贰万玖仟叁佰玖拾陆元贰角叁分），增值税金额为 19763.77 元（大写：壹万玖仟柒佰陆拾叁元柒角柒分）。

雁溪水利工程库岸稳定评价专题报告设计费暂定含税合同额为人民币 420000 元整（大写：肆拾贰万元整），其中不含增值税合同额为 396226.42 元（大写：叁拾玖万陆仟贰佰贰拾陆元肆角贰分），增值税金额为 23773.58 元（大写：贰万叁仟柒佰柒拾叁元伍角捌分）。

雁溪湖景观工程（上湖）按照《工程勘察设计收费管理规定》（计价格[2002]10 号文）计算，专业调整系数 1.1，工程复杂程度系数 1.15，附加调整系数 1.0，设计费暂定含税合同额为人民币 4304370 元整（大写：肆佰叁拾万肆仟叁佰柒拾元整），其中不含增值税合同额为 4060726.42 元（大写：肆佰零陆万零柒佰贰拾陆元肆角贰分），增值税金额为 243643.58 元（大写：贰拾肆万叁仟陆佰肆拾叁元伍角捌分）。

凌空大道北段（不含景观工程）按照《工程勘察设计收费管理规定》（计价格[2002]10 号文）计算，专业调整系数 0.9，工程复杂程度系数 1.15，附加调整系数 1.0，设计费暂定含税合同额为人民币 3749690 元整（大写：叁佰柒拾肆万玖仟陆佰玖拾元整），其中不含增值税合同额为 3537443.40 元（大写：叁佰伍拾叁万柒仟肆佰肆拾叁元肆角），增值税金额为 212246.60 元（大写：贰拾壹万贰仟贰佰肆拾陆元陆角）。

纵三路 B 段（不含景观工程）按照《工程勘察设计收费管理规定》（计价格[2002]10 号文）计算，专业调整系数 0.9，工程复杂程度系数 1.15，附加调整系数 1.0，设计费暂定含税合同额为人民币 8105160 元整（大写：捌佰壹拾万伍仟壹佰陆拾元整），其中不含增值税合同额为 7646377.36 元（大写：柒佰陆拾肆万陆仟叁佰柒拾柒元叁角陆分），增值税金额为 458782.64 元（大写：肆拾伍万捌仟柒佰捌拾贰元陆角肆分）。

纵四路 B 段按照《工程勘察设计收费管理规定》（计价格[2002]10 号文）计算，专业调整系数 0.9，工程复杂程度系数 1.15，附加调整系数 1.0，设计费暂定含税合同额为人民币 9972410 元整（大写：玖佰玖拾柒万贰仟肆佰壹拾元整），其中不含增值税合同额为 9407933.96 元（大写：玖佰肆拾万柒仟玖佰叁拾叁元玖角陆分），增值税金额为 564476.04 元（大写：伍拾陆万肆仟肆佰柒拾陆元零

肆分)。设计费中包含数字化业务费用 280 万元。

娇子大道西延线 A 段（不含景观工程）按照《工程勘察设计收费管理规定》（计价格[2002]10 号文）计算，专业调整系数 0.9，工程复杂程度系数 1.15，附加调整系数 1.0；设计费暂定含税合同额为人民币 6906060 元整（大写：陆佰玖拾万陆仟零陆拾元整），其中不含增值税合同额为 6515150.94 元（大写：陆佰伍拾壹万伍仟壹佰伍拾元玖角肆分），增值税金额为 390909.06 元（大写：叁拾玖万零玖佰零玖元零陆分）。设计费中包含数字化业务费用 70 万元。

三贤路 B 段按照《工程勘察设计收费管理规定》（计价格[2002]10 号文）计算，专业调整系数 0.9，工程复杂程度系数 1.15，附加调整系数 1.0，设计费暂定含税合同额为人民币 5863480 元整（大写：伍佰捌拾陆万叁仟肆佰捌拾元整），其中不含增值税合同额为 5531584.91 元（大写：伍佰伍拾叁万壹仟伍佰捌拾肆元玖角壹分），增值税金额为 331895.09 元（大写：叁拾叁万壹仟捌佰玖拾伍元零玖分）。

赖小路按照《工程勘察设计收费管理规定》（计价格[2002]10 号文）计算，专业调整系数 0.9，工程复杂程度系数 0.85，附加调整系数 1.0，设计费暂定含税合同额为人民币 204330 元整（大写：贰拾万肆仟叁佰叁拾元整），其中不含增值税合同额为 192764.15 元（大写：壹拾玖万贰仟柒佰陆拾肆元壹角伍分），增值税金额为 11565.85 元（大写：壹万壹仟伍佰陆拾伍元捌角伍分）。

雁溪湖水环境综合治理工程（上湖）按照《工程勘察设计收费管理规定》（计价格[2002]10 号文）计算，专业调整系数 1.0，工程复杂程度系数 1.15，附加调整系数 1.0，设计费暂定含税合同额为人民币 3765090 元整（大写：叁佰柒拾陆万伍仟零玖拾元整），其中不含增值税合同额为 3551971.70 元（大写：叁佰伍拾伍万壹仟玖佰柒拾壹元柒角），增值税金额为 213118.30 元（大写：贰拾壹万叁仟壹佰壹拾捌元叁角）。设计费中包含智慧水务等数字化业务费用 150 万元。

雁溪湖水环境综合治理工程水质模型设计费暂定含税合同额为人民币 840000 元整（大写：捌拾肆万元整），其中不含增值税合同额为 792452.83 元（大写：柒拾玖万贰仟肆佰伍拾贰元捌角叁分），增值税金额为 47547.17 元（大写：肆万柒仟伍佰肆拾柒元壹角柒分）。

雁溪湖水环境综合治理工程淤积模型设计费暂定含税合同额为人民币 560000 元整（大写：伍拾陆万元整），其中不含增值税合同额为 528301.89 元（大

写：伍拾贰万捌仟叁佰零壹元捌角玖分），增值税金额为 31698.11 元（大写：叁万壹仟陆佰玖拾捌元壹角壹分）。

成资大道接蜀都大道 640 米段按照《工程勘察设计收费管理规定》（计价格[2002]10 号文）计算，专业调整系数 0.9，工程复杂程度系数 1.15，附加调整系数 1.0，设计费暂定含税合同额为人民币 1369130 元整（大写：壹佰叁拾陆万玖仟壹佰叁拾元整），其中不含增值税合同额为 1291632.08 元（大写：壹佰贰拾玖万壹仟陆佰叁拾贰元零捌分），增值税金额为 77497.92 元（大写：柒万柒仟肆佰玖拾柒元玖角贰分）。

轨道交通站前路及与轨道交通相交点按照《工程勘察设计收费管理规定》（计价格[2002]10 号文）计算，专业调整系数 0.9，工程复杂程度系数 1.0，附加调整系数 1.0，设计费暂定含税合同额为人民币 3736320 元整（大写：叁佰柒拾叁万陆仟叁佰贰拾元整），其中不含增值税合同额为 3524830.19 元（大写：叁佰伍拾贰万肆仟捌佰叁拾元壹角玖分），增值税金额为 211489.81 元（大写：贰拾壹万壹仟肆佰捌拾玖元捌角壹分）。

纵三路 C 段（不含景观工程）按照《工程勘察设计收费管理规定》（计价格[2002]10 号文）计算，专业调整系数 0.9，工程复杂程度系数 1.15，附加调整系数 1.0，设计费暂定含税合同额为人民币 1957550 元整（大写：壹佰玖拾伍万柒仟伍佰伍拾元整），其中不含增值税合同额为 1846745.28 元（大写：壹佰捌拾肆万陆仟柒佰肆拾伍元贰角捌分），增值税金额为 110804.72 元（大写：壹拾壹万零捌佰零肆元柒角贰分）。

红碑路（至湖滨西路段）按照《工程勘察设计收费管理规定》（计价格[2002]10 号文）计算，专业调整系数 0.9，工程复杂程度系数 1.15，附加调整系数 1.0；景观桥工程部分按照《中国勘察设计协会文件中设协字【2019】年 7 号》计算，专业调整系数 1.1，工程复杂程度系数 1.15，附加调整系数 1.7。设计费暂定含税合同额为人民币 3050366.59 元（大写：叁佰零伍万零叁佰陆拾陆元伍角玖分），其中不含增值税合同额为 2877704.33 元（大写：贰佰捌拾柒万柒仟柒佰零肆元叁角叁分），增值税金额为 172662.26 元（大写：壹拾柒万贰仟陆佰陆拾贰元贰角陆分）。

新堰南路—产业园区横三路（强戒所厂字形段）按照《工程勘察设计收费管理规定》（计价格[2002]10 号文）计算，专业调整系数 0.9，工程复杂程度系

数 1.15, 附加调整系数 1.0, 设计费暂定含税合同额为人民币 1865990 元整 (大写: 壹佰捌拾陆万伍仟玖佰玖拾元整), 其中不含增值税合同额为 1760367.92 元 (大写: 壹佰柒拾陆万零叁佰陆拾柒元玖角贰分), 增值税金额为 105622.08 元 (大写: 壹拾万伍仟陆佰贰拾贰元零捌分)。

唐山山污水处理厂及配套管网按照《工程勘察设计收费管理规定》(计价格[2002]10 号文) 计算, 专业调整系数 1.0, 工程复杂程度系数 1.15, 附加调整系数 1.0, 设计费暂定含税合同额为人民币 3011260 元整 (大写: 叁佰零壹万壹仟贰佰陆拾元整), 其中不含增值税合同额为 2840811.32 元 (大写: 贰佰捌拾肆万零捌佰壹拾壹元叁角贰分), 增值税金额为 170448.68 元 (大写: 壹拾柒万零肆佰肆拾捌元陆角捌分)。设计费中包含 BIM 模型及智慧水务等数字化业务费用 95 万元。

三草湾污水处理厂及配套管网按照《工程勘察设计收费管理规定》(计价格[2002]10 号文) 计算, 专业调整系数 1.0, 工程复杂程度系数 1.15, 附加调整系数 1.0, 设计费暂定含税合同额为人民币 5138910 元整 (大写: 伍佰壹拾叁万捌仟玖佰壹拾元整), 其中不含增值税合同额为 4848028.30 元 (大写: 肆佰捌拾肆万捌仟零贰拾捌元叁角), 增值税金额为 290881.70 元 (大写: 贰拾玖万零捌佰捌拾壹元柒角)。设计费中包含 BIM 模型及智慧水务等数字化业务费用 110 万元。

成资渝资阳连接线下穿成资渝高速隧道段 (按照《工程勘察设计收费管理规定》(计价格[2002]10 号文) 计算, 专业调整系数 1.1, 工程复杂程度系数 1.15, 附加调整系数 1.0, 设计费暂定含税合同额为人民币 1762530 元整 (大写: 壹佰柒拾陆万贰仟伍佰叁拾元整), 其中不含增值税合同额为 1662764.15 元 (大写: 壹佰陆拾陆万贰仟柒佰陆拾肆元壹角伍分), 增值税金额为 99765.85 元 (大写: 玖万玖仟柒佰陆拾伍元捌角伍分)。

临空经济区 4#垃圾中转站按照《工程勘察设计收费管理规定》(计价格[2002]10 号文) 计算, 专业调整系数 1.0, 工程复杂程度系数 1.0, 附加调整系数 1.0, 设计费暂定含税合同额为人民币 711340 元整 (大写: 柒拾壹万壹仟叁佰肆拾元整), 其中不含增值税合同额为 671075.47 元 (大写: 陆拾柒万壹仟零柒拾伍元肆角柒分), 增值税金额为 40264.53 元 (大写: 肆万零贰佰陆拾肆元伍角叁分)。

荃弘大道下穿成资大道按照《工程勘察设计收费管理规定》（计价格[2002]10号文）计算，专业调整系数0.9，工程复杂程度系数1.15，附加调整系数1.0，设计费暂定含税合同额为人民币1595090元整（大写：壹佰伍拾玖万伍仟零玖拾元整），其中不含增值税合同额为1504801.89元（大写：壹佰伍拾万肆仟捌佰零壹元捌角玖分），增值税金额为90288.11元（大写：玖万零贰佰捌拾捌元壹角壹分）。

成资大道A段涉铁桥梁按照《工程勘察设计收费管理规定》（计价格[2002]10号文）计算，专业调整系数1.1，工程复杂程度系数1.15，附加调整系数1.0，设计费暂定含税合同额为人民币2524620元整（大写：贰佰伍拾贰万肆仟陆佰贰拾元整），其中不含增值税合同额为2381716.98元（大写：贰佰叁拾捌万壹仟柒佰壹拾陆元玖角捌分），增值税金额为142903.02元（大写：壹拾肆万贰仟玖佰零叁元零贰分）。

七、本协议书中的名词定义与合同通用条款中约定的定义相同。

八、下列文件应视为构成并作为阅读和理解本协议书的组成部分，即

- (1) 本合同协议书及合同附件；
- (2) 中标通知书；
- (3) 投标函及投标函附录；
- (4) 项目合同条款；
- (5) 投标文件；
- (6) 构成本合同组成部分的其他文件及附件。

上述文件相互补充。如果上述文件之间出现矛盾，应按优先顺序以最后编写或双方最后确认的文件为准。

九、由于委托人按本协议书第四条所述给勘察设计单位支付合同价款，勘察设计单位在此声明和保证：保证在各方面按合同文件的规定承担本合同工程的实施和完成。

十、作为对本合同工程的实施和完成的报酬，委托人在此声明：保证按照合同文件规定的时间和方式向勘察设计单位支付合同价款。

十一、本协议书一式拾份，甲方柒份，乙方叁份，由双方法定代表人或其授权的代理人签署并加盖公章后生效。

十二、合同未尽事宜，双方另行签订补充协议。

甲方（盖章）：

法定代表人

或委托代理人（签字）：

地址：

邮编：

电话：

传真：

开户银行：

账号：

乙方（盖章）：

法定代表人

或委托代理人（签字）：

地址：武汉市江岸区解放公园路8号

邮编：430010

电话：027-82432660

传真：027-82432660

开户银行：招商银行武汉青岛路支行


账号：127907022710902



Handwritten signature in black ink.



# 设计成果文件

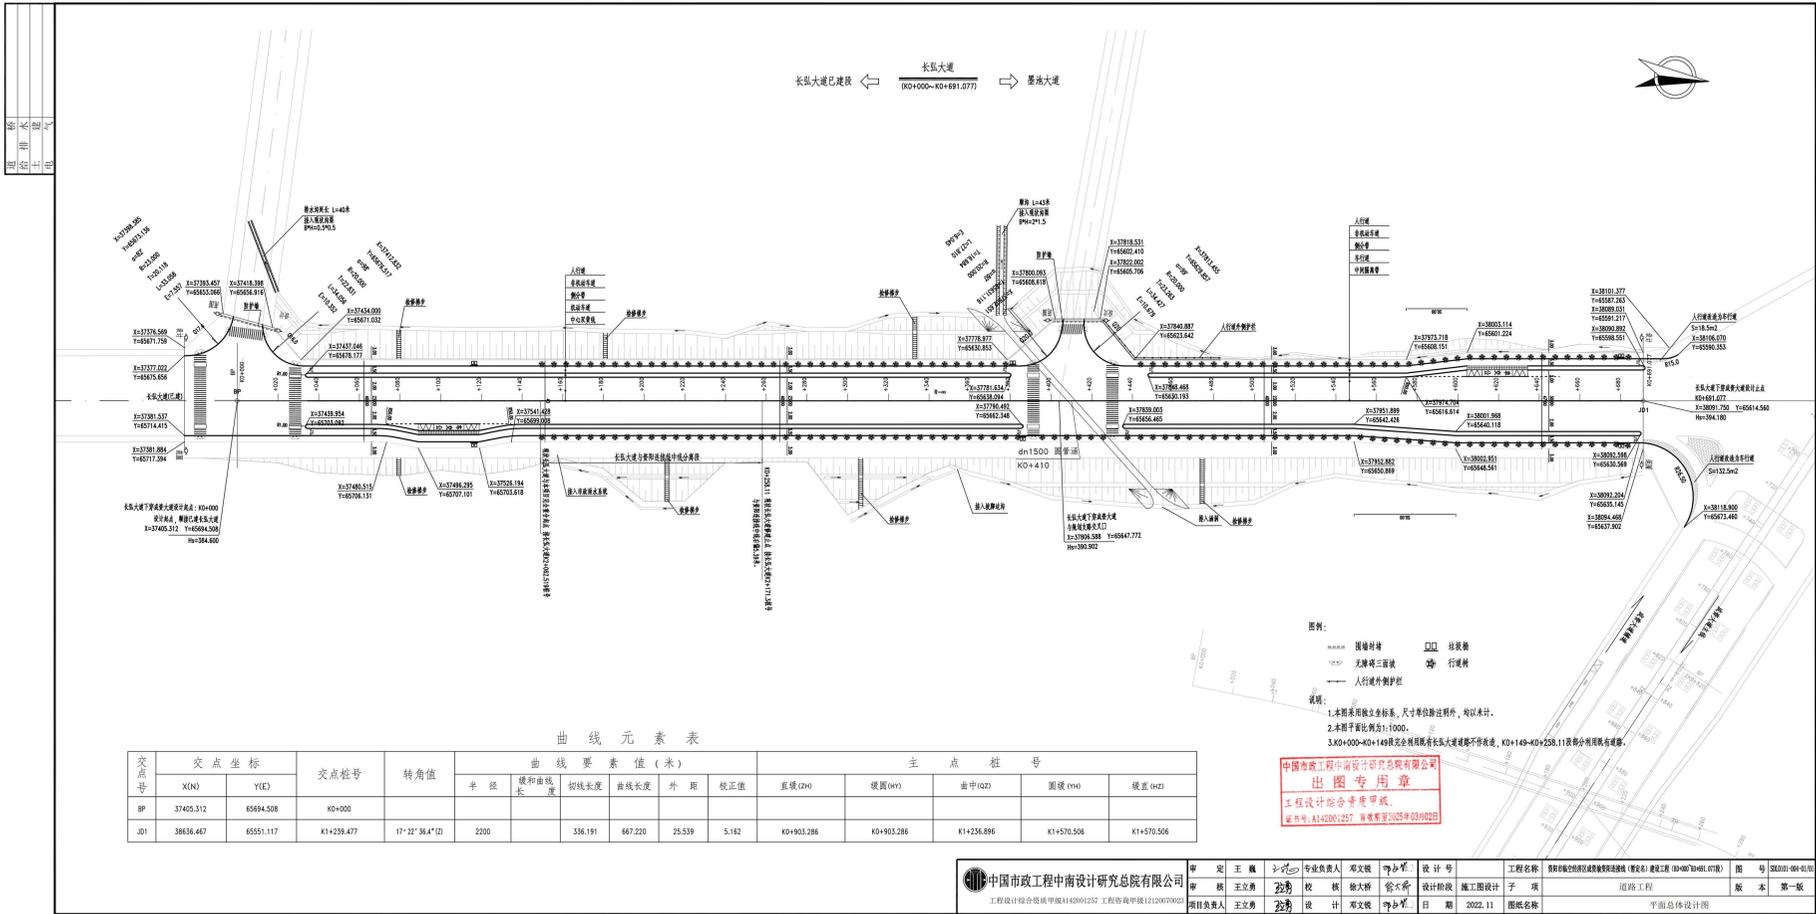

曲线元素表

交点号	交点坐标		交点桩号	转角值	曲线要素值(米)					主点桩号					
	X(N)	Y(E)			半径	缓和曲线长	切线长度	曲线长度	外距	校正值	直缓(QH)	缓圆(HY)	曲中(QZ)	圆缓(YH)	缓直(HZ)
BP	37405.312	85694.508	K0+000												
J01	38636.447	85551.117	K1+239.477	17°22'38.4"(Z)	2200		336.191	687.220	25.539	5.142	K0+903.286	K0+903.286	K1+236.896	K1+570.506	K1+570.506


图例：  
 - - - 围墙结构  
 □ 柱墩  
 ○ 无障碍三盲道  
 ○ 人行横道  
 - - - 人行横道护栏

说明：  
 1. 本图采用独立坐标系，尺寸单位按注写，均以米计。  
 2. 本图平面比例为1:1000。  
 3. K0+000~K0+149段为完全覆层长弘大道道路不停车道，K0+149~K0+258.11段部分有覆层。



中国市政工程中南设计研究院有限公司 工程设计综合资质甲级 资质证书编号：A142001257 有效期至2025年03月02日	编制：王巍 审核：王立勇 项目负责人：王立勇	专业负责人：邓文松 校核：徐大新 设计：邓文松	专业：市政 设计阶段：施工图设计 日期：2022.11	设计号：[ ] 工程名称：[ ] 子项：[ ] 图名：平面总体设计图	图号：SKJ001-004-01 版本：第一版
--	------------------------------	-------------------------------	-----------------------------------	---	----------------------------

细部截图

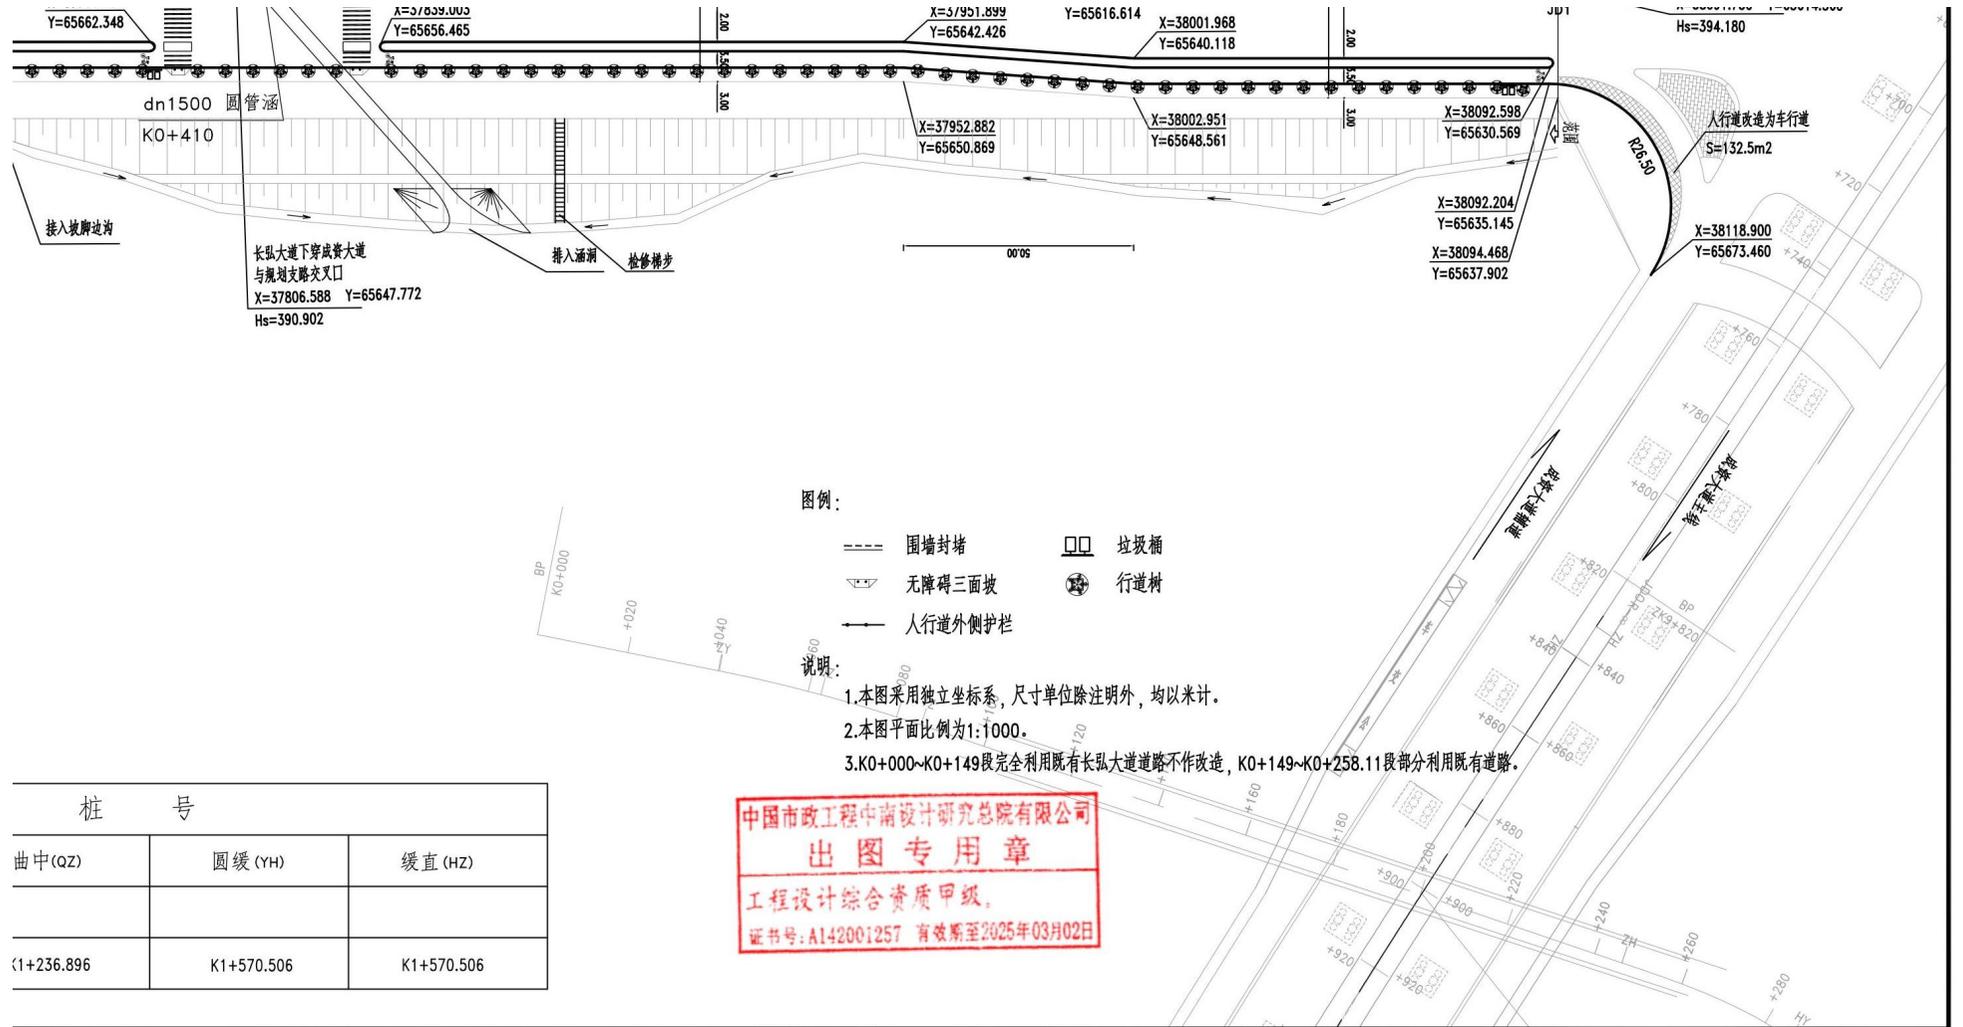

图例:

- 围墙封堵
- 垃圾桶
- 无碍三面坡
- ⊗ 行道树
- 人行道外侧护栏

说明:

1. 本图采用独立坐标系, 尺寸单位除注明外, 均以米计。
2. 本图平面比例为1:1000。
3. K0+000~K0+149段完全利用既有长弘大道道路不作改造, K0+149~K0+258.11段部分利用既有道路。

中国市政工程中南设计研究总院有限公司  
**出图专用章**  
 工程设计综合资质甲级。  
 证书号: A142001257 有效期至2025年03月02日

桩号		
曲中(QZ)	圆缓(YH)	缓直(HZ)
1+236.896	K1+570.506	K1+570.506

中国市政工程中南设计研究总院有限公司 工程设计综合资质甲级A142001257 工程咨询甲级12120070023	审定	王巍	专业负责人	邓文锐	设计号	工程名称	资阳市临空经济区成资渝资阳连接线(暂定名)建设工程(K0+000~K0+691.077段)	图号	SDL0101-004-01/01	
	审核	王立勇	校核	徐大桥	设计阶段	施工图设计	子项	道路工程	版本	第一版
	项目负责人	王立勇	设计	邓文锐	日期	2022.11	图纸名称	平面总体设计图		

## 4.2 G107 武汉市东西湖段（高桥二路至额头湾）快速化改造提升工程初步设计

### 中标通知书

致：中国市政工程中南设计研究总院有限公司

武汉市东西湖区交通运输局 的 G107 武汉市东西湖段（高桥二路至额头湾）快速化改造提升工程初步设计 项目，于 2021 年 07 月 02 日开标后，已完成评标工作和向招投标管理机构提交招标投标情况的书面报告工作，现确定你单位中标。中标价为 人民币 8218.00 万元，履约期限：30 日历天，设计负责人：刘志明，身份证号：420111197404065578，请接通知后三十日内到 武汉市东西湖区交通运输局 与招标人签订承发包合同。限期内不来草拟合同作放弃中标处理。

招标人（盖章）：

法定代表人或其委托代理人（签字或盖章）：

日期：2021 年 7 月 9 日

招标代理机构（盖章）：

法定代表人或其委托代理人（签字或盖章）：

日期：2021 年 7 月 9 日



GF-2000-0210

## 建设工程勘察设计合同

工程名称：G107 武汉市东西湖段（高桥二路至额头湾）

快速化改造提升工程初步设计

工程地点：武汉市东西湖区

合同编号：                    

勘察设计证书等级：工程设计综合资质甲级 A142001257

工程勘察综合资质甲级 B142001257

发包人：武汉市东西湖区交通运输局

勘察设计师：中国市政工程中南设计研究总院有限公司

签订日期：      年      月      日

中华人民共和国建设部

监制

国家工商行政管理局

GF-2000-0210

## 建设工程勘察设计公司

工程名称: G107 武汉市东西湖段 (高桥二路至额头湾)

快速化改造提升工程初步设计

工程地点: 武汉市东西湖区

合同编号: \_\_\_\_\_

勘察证书等级: 工程设计综合资质甲级 A142001257

工程勘察综合资质甲级 B142001257

发包人: 武汉市东西湖区交通运输局

勘察人: 中国市政工程中南设计研究总院有限公司

签订日期: 2021年8月6日

建设工程勘察合同

中华人民共和国建设部

监制

国家工商行政管理局

发包人：武汉市东西湖区交通运输局

勘察设计师：中国市政工程中南设计研究总院有限公司

根据《中华人民共和国民法典》及国家有关法规规定，结合本工程的具体情况，为明确责任，协作配合，确保工程勘察设计质量，经发包人、勘察设计师协商一致，签订本合同，共同遵守。

### **第一条 本合同签订依据**

1.1 《中华人民共和国民法典》、《中华人民共和国建筑法》和《建设工程勘察设计市场管理规定》。

1.2 国家及地方有关建设工程勘察设计管理法规和规章。

1.3 建设工程批准文件。

### **第二条 设计依据**

2.1 发包人给勘察设计师的委托书或勘察设计中标文件

2.2 发包人提交的基础资料

2.3 设计人采用的主要技术标准是：国家和湖北省武汉市现行有关技术规范及标准。

### **第三条 合同文件的优先次序**

构成本合同的文件可视为是能互相说明的，如果合同文件存在歧义或不一致，则根据如下优先次序来判断：

3.1 合同书、补充或变更协议、签证文件

3.2 中标函（文件）

3.3 投标书

3.4 发包人要求及委托书

### **第四条 工程概况**

工程名称：G107 武汉市东西湖段（高桥二路至额头湾）快速化改造提升工程初步设计

工程内容及规模：G107 武汉市东西湖段（高桥二路至额头湾）快速

化改造提升工程，项目西起高桥二路，东至额头湾轻轨站，包括四环线、机场三通道（预留远期端口）两座全互通立交，全长约 10.4km。项目按照“城市快速路兼一级公路”的标准及“高架主线+地面辅道”的总体方案进行设计。主线双向 6 车道，设计车速 80 km/h，按全预制拼装桥梁结构形式建造，总长约 9.1km；辅道双向 6-8 车道，设计车速 50 km/h，总长约 10.4km。道路红线宽度 50-95m。

本工程包括项目范围内的道路、交通、桥梁、排水、电力、通信、照明、绿化等相关市政内容。

工程投资估算：G107 武汉市东西湖段（高桥二路至额头湾）快速化改造，总投资约 72 亿元。其中，工程费用约 51 亿元。

#### 第五条 工程勘察设计范围、阶段与服务内容

工程勘察设计范围：工程范围西起高桥二路，东至额头湾轻轨站，道路全长约 10.4km。

本合同服务内容：初步勘察及详细勘察、地面桥涵检测、测量及管线物探、方案设计、初步设计（含概算）、工程专项咨询（用于配合设计必须的专项设计，专题研究和科研等）等。

#### 第六条 发包人向勘察设计师提交的有关资料、文件及时间。

序号	资料及文件名称	份数	提交日期	备注
1	可行性研究报告	1		
2	可行性研究报告的批复	1		
3	东西湖路网及相关管线规划	1		

#### 第七条 勘察设计师向发包人交付的设计文件、份数、地点及时间。

序号	资料及文件名称	份数	日期、地点	备注
1	管线物探（电子版）	1		
2	1:500 带状地形图（电子版）	1		
3	地面桥涵检测报告	2		
4	初步设计（含概算）文件	4		
5	初步勘察报告	4		

6	详细勘察报告	4		
---	--------	---	--	--

## 第八条 勘察设计费

本合同的勘察设计费总价为经公开招标的中标价，即本合同的勘察设计费总额为：人民币（大写）捌仟贰佰壹拾捌万元整（¥82,180,000.00）。此合同费用针对本合同所规定的勘察设计范围内的服务内容不作调整，如有勘察设计范围外的服务内容，以发包人委托书为准，并另行付费。

## 第九条 支付方式

9.1 测量成果、检测报告、初步勘察报告及初步设计（含概算）完成后，根据发包人提出的意见进行修改完善，提交成果后 60 日内，支付合同总额的 30%；

9.2 初步设计（含概算）通过评审并取得批复后 60 日内，支付至合同总额的 70%；

9.3 详细勘察报告完成并审查通过后 30 日内，支付至合同总额的 90%；

9.4 施工图完成且取得施工图批复后 60 日内，支付至合同总额的 100%；

9.5 支付方式为：银行转账。

## 第十条 双方责任

### 10.1 发包人责任

10.1.1 发包人按本合同第六条规定的内容，在规定的时间内向勘察设计师提交基础资料及文件，并对其完整性、正确性及时限负责。发包人不得要求勘察设计师违反国家有关标准进行勘察设计。

发包人提交上述资料及文件超过规定期限 15 天以内，勘察设计师按本合同第七条规定的交付勘察设计文件时间顺延。

10.1.2 发包人变更项目规模、条件或因提交的资料错误，或所提交资料作较大修改，以致造成勘察设计师返工时，双方除另行协商签订补充协

勘察设计人陆份。

15.2 双方履行完合同规定的义务后，本合同即行终止。

15.3 未尽事宜，经双方协商一致，签订补充协议，本项目勘察设计招标文件、补充协议与本合同具有同等效力。

15.4 由于不可抗力因素致使合同无法履行时，双方应及时协商解决。

发包方名称：

(盖章)



设计方名称：

(盖章)



法定代表人

或委托代理人：(签字) 

项目经理：(签字)

住 所：

电 话：

开户银行：

银行帐号：

法定代表人

或委托代理人：(签字) 

项目经理：(签字)

住 所：

电 话：

开户银行：


银行帐号：

业绩证明

业 绩 证 明

项目名称	G107 武汉市东西湖段(高桥二路至额头湾)快速化改造提升工程初步设计
建设方 (甲方)	武汉市东西湖区交通运输局
承接单位	中国市政工程中南设计研究总院有限公司
项目规模 及合同金 额	<p>工程内容及规模: G107 武汉市东西湖段(高桥二路至额头湾)快速化改造提升工程,项目西起高桥二路,东至额头湾轻轨站,包括四环线、机场三通道(预留远期端口)两座全互通立交,全长约 10.4km。项目按照“城市快速路兼一级公路”的标准及“高架主线+地面辅道”的总体方案进行设计。主线双向 6 车道,设计车速 80 km/h,按全预制拼装桥梁结构形式建造,总长约 9.1km;辅道双向 6-8 车道,设计车速 50 km/h,总长约 10.4km。道路红线宽度 50-95m。</p> <p>本工程包括项目范围内的道路、交通、桥梁、排水、电力、通信、照明、绿化等相关市政工程内容。</p> <p>工程投资估算:G107 武汉市东西湖段(高桥二路至额头湾)快速化改造,总投资约 72 亿元。其中,工程费用约 51 亿元。</p> <p>本项目合同总价 8218 万元,其中勘察费 2200 万元,设计费 6018 万元。</p>
项目负责 人	刘志明
项目阶段	初步勘察及详细勘察、地面桥涵检测、测量及管线物探、方案设计、初步设计(含概算)、工程专项咨询(用于配合设计必须的专项设计,专题研究和科研等)等。
合同签订 日期	2021 年 8 月
履约评价	履约情况优秀
建设单位 意见 (公章)	<p>该院设计人员在工作中认真负责,图纸表达清楚,后续服务好</p> 

设计成果文件

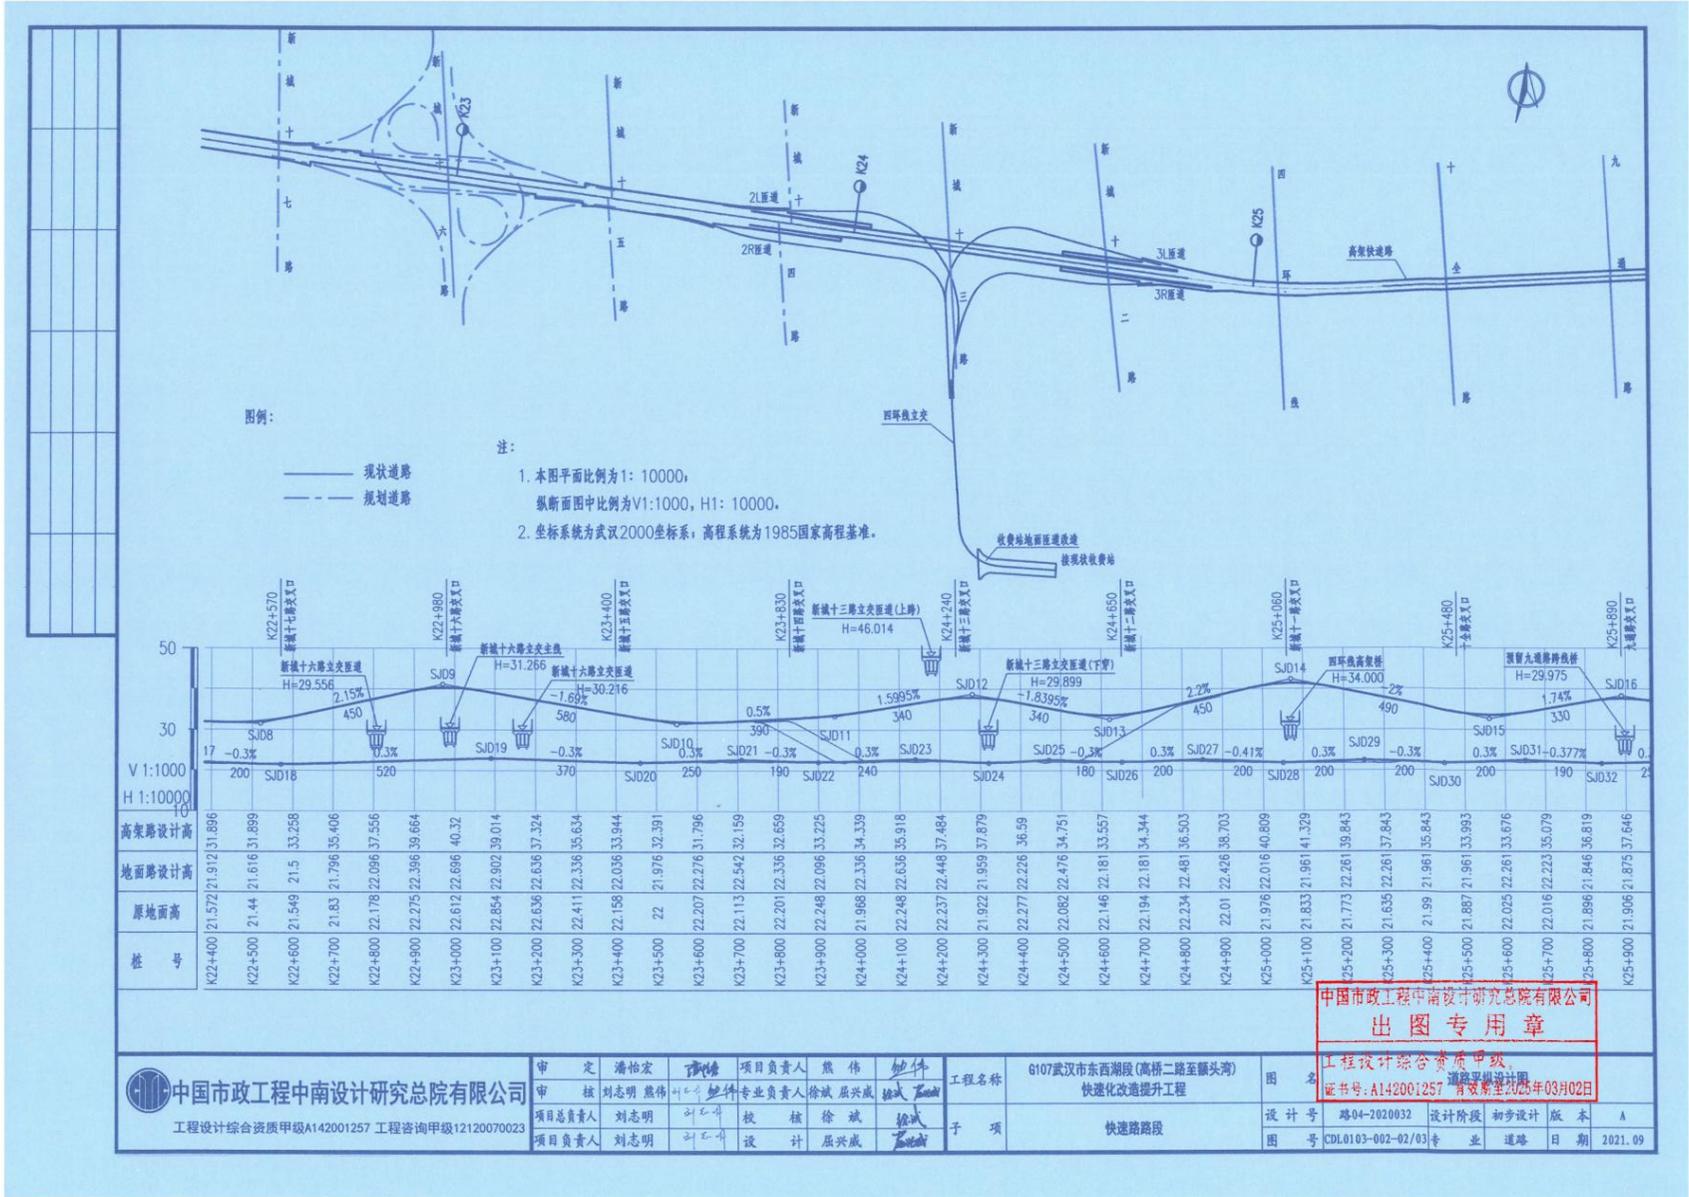

图例:

—— 现状道路  
 - - - 规划道路

注:

1. 本图平面比例为 1: 10000, 纵断面图中比例为 V1:1000, H1: 10000.
2. 坐标系统为武汉 2000 坐标系, 高程系统为 1985 国家高程基准.

桩号	K22+400	K22+500	K22+600	K22+700	K22+800	K22+900	K23+000	K23+100	K23+200	K23+300	K23+400	K23+500	K23+600	K23+700	K23+800	K23+900	K24+000	K24+100	K24+200	K24+300	K24+400	K24+500	K24+600	K24+700	K24+800	K24+900	K25+000	K25+100	K25+200	K25+300	K25+400	K25+500	K25+600	K25+700	K25+800	K25+900	
高架桥设计高	31.896	31.899	33.258	35.406	37.556	39.664	40.32	39.014	37.324	35.634	33.944	32.391	31.796	32.159	32.659	33.225	34.339	35.918	37.484	37.879	36.59	34.751	33.557	34.344	36.503	38.703	40.809	41.329	39.843	37.843	35.843	33.953	35.676	35.079	36.819	37.646	
地面路设计高	21.912	21.816	21.5	21.796	22.096	22.396	22.696	22.992	23.292	23.592	23.892	24.192	24.492	24.792	25.092	25.392	25.692	25.992	26.292	26.592	26.892	27.192	27.492	27.792	28.092	28.392	28.692	28.992	29.292	29.592	29.892	30.192	30.492	30.792	31.092	31.392	31.692
原地面高	21.572	21.44	21.549	21.83	22.178	22.275	22.854	22.612	22.636	22.411	22.158	22	22.207	22.113	22.201	22.248	22.237	22.248	21.922	22.277	22.082	22.194	22.234	22.01	21.976	21.833	21.773	21.635	21.99	21.887	22.025	22.016	21.896	21.906	21.875	21.819	21.753

中国市政工程中南设计研究院有限公司  
 出图专用章


中国市政工程中南设计研究院有限公司 工程设计综合资质甲级 A142001257 工程咨询甲级 12120070023	审定 潘怡宏 审核 刘志明 熊伟 项目负责人 熊伟 专业负责人 徐斌 屈兴成 项目总负责人 刘志明 项目负责人 刘志明	项目 6107 武汉市东西湖段(高桥二至额头湾)快速化改造提升工程 子项 快速路路段	图号 设计号 路04-2020032 图号 CDL0103-002-02/03	
	熊伟 徐斌 屈兴成 徐斌 屈兴成	工程名称 快速化改造提升工程 子项 快速路路段	图名 快速路路段	设计阶段 初步设计 版本 A 日期 2021.09
	中国市政工程中南设计研究院有限公司 工程设计综合资质甲级 证书号: A142001257 有效期至 2025 年 03 月 02 日	图名 快速路路段	图名 快速路路段	图名 快速路路段

细部截图

1. 本图平面比例为1:10000,

纵断面图中比例为V1:1000, H1:10000.

2. 坐标系统为武汉2000坐标系, 高程系统为1985国家高程基准.

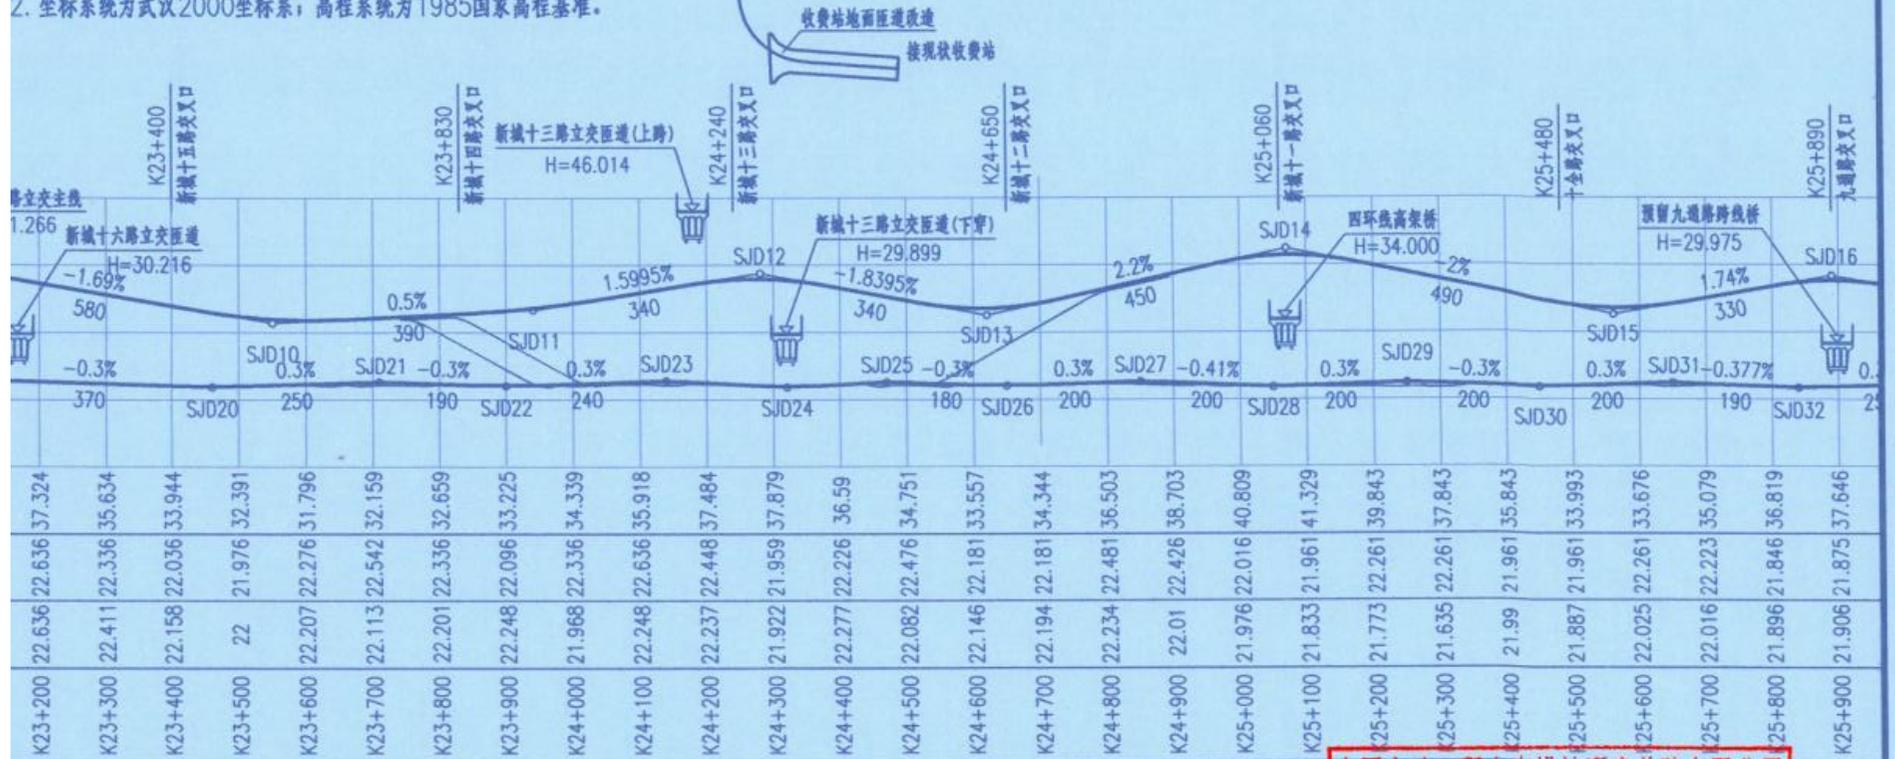

中国市政工程中南设计研究总院有限公司  
出图专用章

工程设计综合资质甲级  
道路专业设计  
证书号: A142001257 有效期至2025年03月02日

审 定	潘怡宏	项目负责人	熊 伟	熊伟	工程名称	G107武汉市东西湖段(高桥二路至额头湾)快速化改造提升工程		图 名					
审 核	刘志明 熊伟	专业负责人	徐斌 屈兴威	徐斌 屈兴威	子 项	快速路路段		设计号	路04-2020032	设计阶段	初步设计	版 本	A
项目总负责人	刘志明	校 核	徐 斌	徐斌	图 号	CDL0103-002-02/03	专 业	道 路	日 期	2021.09			
项目 负责人	刘志明	设 计	屈兴威	屈兴威									

# 4.3 广东（仲恺）人工智能产业园新型城镇化投资、建设、运营项目（东部组团）澄海片区勘察设计

## 中标通知书

### 仲恺高新区建设工程中标通知书

类别：勘察设计

工程编号：惠公易建仲恺【2021】053

中国市政工程中南设计研究院总院有限公司（主办方）：

核工业赣州工程勘察院（联合体成员）：

惠州市弘丰投资有限公司在广东（仲恺）人工智能产业园新型城镇化投资、建设、运营项目（东部组团）澄海片区勘察设计公开招标过程中，根据国家建设工程招标投标的有关法律法规和招标文件及评标委员会对各投标人所递交投标文件的评定结果，确定你司为中标单位。

工程中的有关内容：

1、承包工程范围：澄海片区包含主干道2条（廖岗路（澄海片区）、青春大道（青春北片区）），长1.98km。次干路3条（葵一路（澄海片区）、澄海大道（澄海片区）、堤塘二路（澄海片区）），长5.53km。支路3条（堤塘一路、堤塘三路、堤塘四路），长1.58km。青春大道布设管廊1.19km。水围河、何岗水2条河道综合整治（属水利电中型工程，堤围防洪标准按50年一遇，工程措施包含清淤、堤防、河道拓宽、拦蓄水构筑物、排涝泵站、景观桥梁及滨河公园等工程建设内容），总长度为6.64km。廖岗路、青春大道、澄海大道等道路路侧公共绿地95631㎡。本次招标范围为广东（仲恺）人工智能产业园新型城镇化投资、建设、运营项目（东部组团）澄海片区勘察设计。工作内容包包括澄海片区的地质勘察、地形图测量、地下管线物探任务；初步设计、概算、施工图设计、预算（含清单预算，下同）及后续施工服务等工作。（1）工程设计：中标人根据建设工程的要求，编制建设工程设计文件（包括初步设计、施工图设计）。设计内容包括市政道路（包含道路、交通、桥梁、排水、电力通道、通信通道、绿化、路灯、管线综合等）、综合管廊工程、河道整治工程、

公共绿地工程等。（2）工程概预算编制：包含本项目工程概算、预算编制工作等。（3）工程勘察：工程招标范围内的工程测量（含物探）、地质勘探、地形图测量、地下管线物探任务等。

2、承包方式和结算办法：具体内容按招标文件规定。

3、工程中标下浮率：15.00%。

4、工程质量等级：合格。勘察设计成果符合相关规范及相应勘察设计阶段的要求，分别满足勘察设计和施工需要以及本招标文件相关规定。

5、工程工期：勘察工期为任务下达后60个日历天内提交勘察成果文件。设计工期为任务下达后30个日历天内完成初步设计及概算工作，初步设计批复后30个日历天内完成施工图设计，施工图审查通过后30天内完成预算编制工作。

6、中标项目管理班子人员配备：

勘察负责人：李水明

设计负责人：李伟国

7、贵司应在中标通知书签发之日起三十日内与建设单位签定书面合同。

招标人：惠州弘丰投资有限公司

见证方：惠州市公共资源交易中心仲恺分中心

2021年6月1日

抄送：（1）监督部门：住房和城乡建设局

（2）招标代理机构：广东宏仁工程咨询有限公司

合同编号 ZNY12-2021-039

广东（仲恺）人工智能产业园新型城镇化投资、建设、  
运营项目（东部组团）澄海片区

勘察 设计 合 同

工 程 名 称： 广东（仲恺）人工智能产业园新型城镇化投资、建设、运营  
项目（东部组团）澄海片区勘察 设计

工 程 地 点： 广东（仲恺）人工智能产业园位于仲恺高新区南部

发 包 人： 惠州市弘丰投资有限公司

承 包 人： 中国市政工程中南设计研究总院有限公司(联合体牵头人)、  
核工业赣州工程勘察院（联合体成员）

签 订 日 期： 2021 年 6 月 2 日

## 合同协议书

发包人：惠州市弘丰投资有限公司

承包人：中国市政工程中南设计研究总院有限公司（联合体牵头人）（以下或简称“设计方”）、核工业赣州工程勘察院（联合体成员）（以下或简称“勘察方”）

惠州市弘丰投资有限公司（以下简称发包人）拟广东（仲恺）人工智能产业园新型城镇化投资、建设、运营项目（东部组团）澄海片区勘察设计建设，接受了中国市政工程中南设计研究总院有限公司（联合体牵头人）、核工业赣州工程勘察院（联合体成员）（以下简称承包人）的投标。双方就本项工程设计有关事项，协商一致，签订本合同，共同执行。

### 一、合同签订依据

1. 《中华人民共和国民法典》和《中华人民共和国建筑法》、《建设工程勘察设计管理条例》。
2. 国家及地方有关建设工程设计管理法规和规章。
3. 建设工程批准文件。
4. 中标通知书

### 二、工程概况

1. 工程名称：广东（仲恺）人工智能产业园新型城镇化投资、建设、运营项目（东部组团）澄海片区勘察设计。
2. 工程地点：惠州仲恺高新区陈江街道。
3. 工程规模：澄海片区包组包含：该项目作为广东（仲恺）新型城镇化投资、建设、运营项目（东部组团）子项，位于惠州仲恺高新区陈江街道。项目建设主干路2条（廖岗路<澄海片区>、青春大道<青春北片区>），长1.98km；次干路3条（葵一路<澄海片区>、澄海大道<澄海片区>、堤塘二路<澄海片区>），长5.53km；支路3条（堤塘一路、堤塘三路、堤塘四路），长1.58km；青春大道布设管廊1.19km；2条河道综合整治（水围河、何岗水），总长度为6.64km；廖岗路、青春大道、澄海大道等道路路侧公共绿地95631m<sup>2</sup>，建设内容主要包括：市政道路工程、管廊工程、河道整治工程、街旁公共绿地工程等。项目估算总投资为312836.56万元，其中工程总投资297709.81万元（包含：工程费用137112.84万元、工程建设其他费用16413.60万元、基本预备费7676.32万元、涉铁专项费用6552.00万元、

管线迁改费用 3200.50 万元、专项费用 126754.55 万元），社会资本服务费 15126.74 万元。其中，工程勘察费 1688.60 万元，工程设计费 5362.70 万元（含预算编制费 487.52 万元）。

### 三、承包内容

1、工作内容：澄海片区的地质勘探、地形图测量、地下管线物探任务：初步设计、概算、施工图设计、预算（含清单预算，下同）及后续施工服务等工作。

（1）工程设计：中标人根据建设工程的要求，编制建设工程设计文件（包括初步设计、施工图设计）。设计内容包括市政道路（包含道路、交通、桥梁、排水、电力通道、通信通道、绿化、路灯、管线综合等）、综合管廊工程、河道整治工程、公共绿地工程等。

（2）工程概预算编制：包含本项目工程概算、预算编制工作等。

（3）工程勘察：工程招标范围内的工程测量（含物探）、地质勘探、地形图测量、地下管线物探任务等。

2、要求：合格。勘察、设计成果符合相关规范及相应阶段的要求及本招标文件相关规定。

### 四、本合同设计期限

勘察工期：任务下达后 60 个日历天内提交勘察成果文件。

设计工期：任务下达后 30 个日历天内完成初步设计及概算工作，初步设计批复后 30 个日历天内完成施工图设计，施工图审查通过后 30 个日历天内完成预算编制工作。

### 五、本项目合同价

中标下浮率为 15%，合同总价暂定为¥59936050.00 元（人民币大写：伍仟玖佰玖拾叁万陆仟零伍拾元整）（含税），其中工程勘察费 14353100.00 元，工程设计费 45582950.00 元，该合同费用包括但不限于工程勘察、设计、概预算编制等与工程勘察设计有关的一切费用和税金，本项目结算参照国家《工程勘察设计收费标准 2002 修订版》收费标准等相关规定计算勘察设计费，其中工程设计收费基价以财政审定的建安费为准，预算编制费按工程设计费 10% 计算，勘察设计收费=工程勘察设计基准价\*（1-中标下浮率 15%），最终结算金额以财政审定为准。

### 六、承包人保证

按合同规定全面完成各项工作，勘察、设计方各自承担合同规定的义务和责任。

七、组成合同文件

1. 合同文件组成及解释顺序:

- (1) 本合同书及主要条款 (含合同谈判中的澄清文件)
- (2) 本合同的相关补充协议
- (3) 中标通知书
- (4) 投标文件及附件 (含承包人在评标期间递交和确认并经业主同意的对有关问题的补充资料和澄清文件等, 如果有)
- (5) 发包人与承包人的书面函件
- (6) 国家现行有关市政公用工程设计的技术规范、规程和标准;
- (7) 本招标文件 (含答疑, 如果有)

八、本合同书经双方法定代表人或其委托代理人签字 (盖章) 并加盖本单位公章后生效。

九、本合同书一式十六份, 发包人、承包人双方各执八份, 具有同等法律效力。

发包人名称:  
惠州市弘丰投资有限公司

法定代表人  
或委托代理人 (签字):

承包人名称 (联合体牵头人):  
中国市政工程中南设计研究总  
院有限公司

法定代表人  
或委托代理人 (签字):

承包人名称 (联合体成员):  
核工业赣州工程勘察院

法定代表人  
或委托代理人 (签字):

邮政编码:

电话:

传真:

开户银行:

银行账号:

邮政编码:

电话:

传真:

开户银行: 招商银行股份有限  
公司武汉青岛路支行

银行账号: 127907022710902

邮政编码:

电话:

传真:

开户银行: 中国建设银行股份有  
限公司赣州振兴支行

银行账号: 3600 1125 4300 5000  
0018

日期:       年   月   日

联合体协议

## 四、联合体协议书

(联合体投标必选)

中国市政工程中南设计研究总院有限公司、核工业赣州工程勘察院(所有成员单位名称) 自愿组成中国市政工程中南设计研究总院有限公司(联合体牵头人)、核工业赣州工程勘察院(联合体成员) (联合体名称) 联合体, 共同参加 广东(仲恺)人工智能产业园新型城镇化投资、建设、运营项目(东部组团)澄海片区勘察设计(项目名称) 投标。现就联合体投标事宜订立如下协议。

1、中国市政工程中南设计研究总院有限公司(某成员单位名称) 为 中国市政工程中南设计研究总院有限公司(联合体牵头人)、核工业赣州工程勘察院(联合体成员) (联合体名称) 牵头人。

2、联合体牵头人合法代表联合体各成员负责本招标项目投标文件编制、签署、递交和合同谈判活动。

3、联合体将严格按照招标文件的各项要求, 递交投标文件, 履行合同, 联合体各方各自对自身工作内容、成果负责。

4、联合体各成员单位内部的职责分工如下:

牵头人中国市政工程中南设计研究总院有限公司(公司名称) 承担本项目的初步设计、概算、施工图设计、预算(含清单预算)、后续施工服务及牵头人义务等工作, 联合体成员核工业赣州工程勘察院(公司名称) 承担本项目的地质勘探、地形图测量、地下管线物探任务、后续施工服务及联合体成员义务等工作。

5、本协议书自签署之日起生效, 合同履行完毕后自动失效。

6、本协议书一式三份, 联合体成员和招标人各执一份。

牵头人名称: 中国市政工程中南设计研究总院有限公司 (加盖公章)


法定代表人: 平杨 (签字或盖章)

成员名称: 核工业赣州工程勘察院 (加盖公章)

法定代表人: 王启 (签字或盖章)

2021年05月24日

设计成果文件

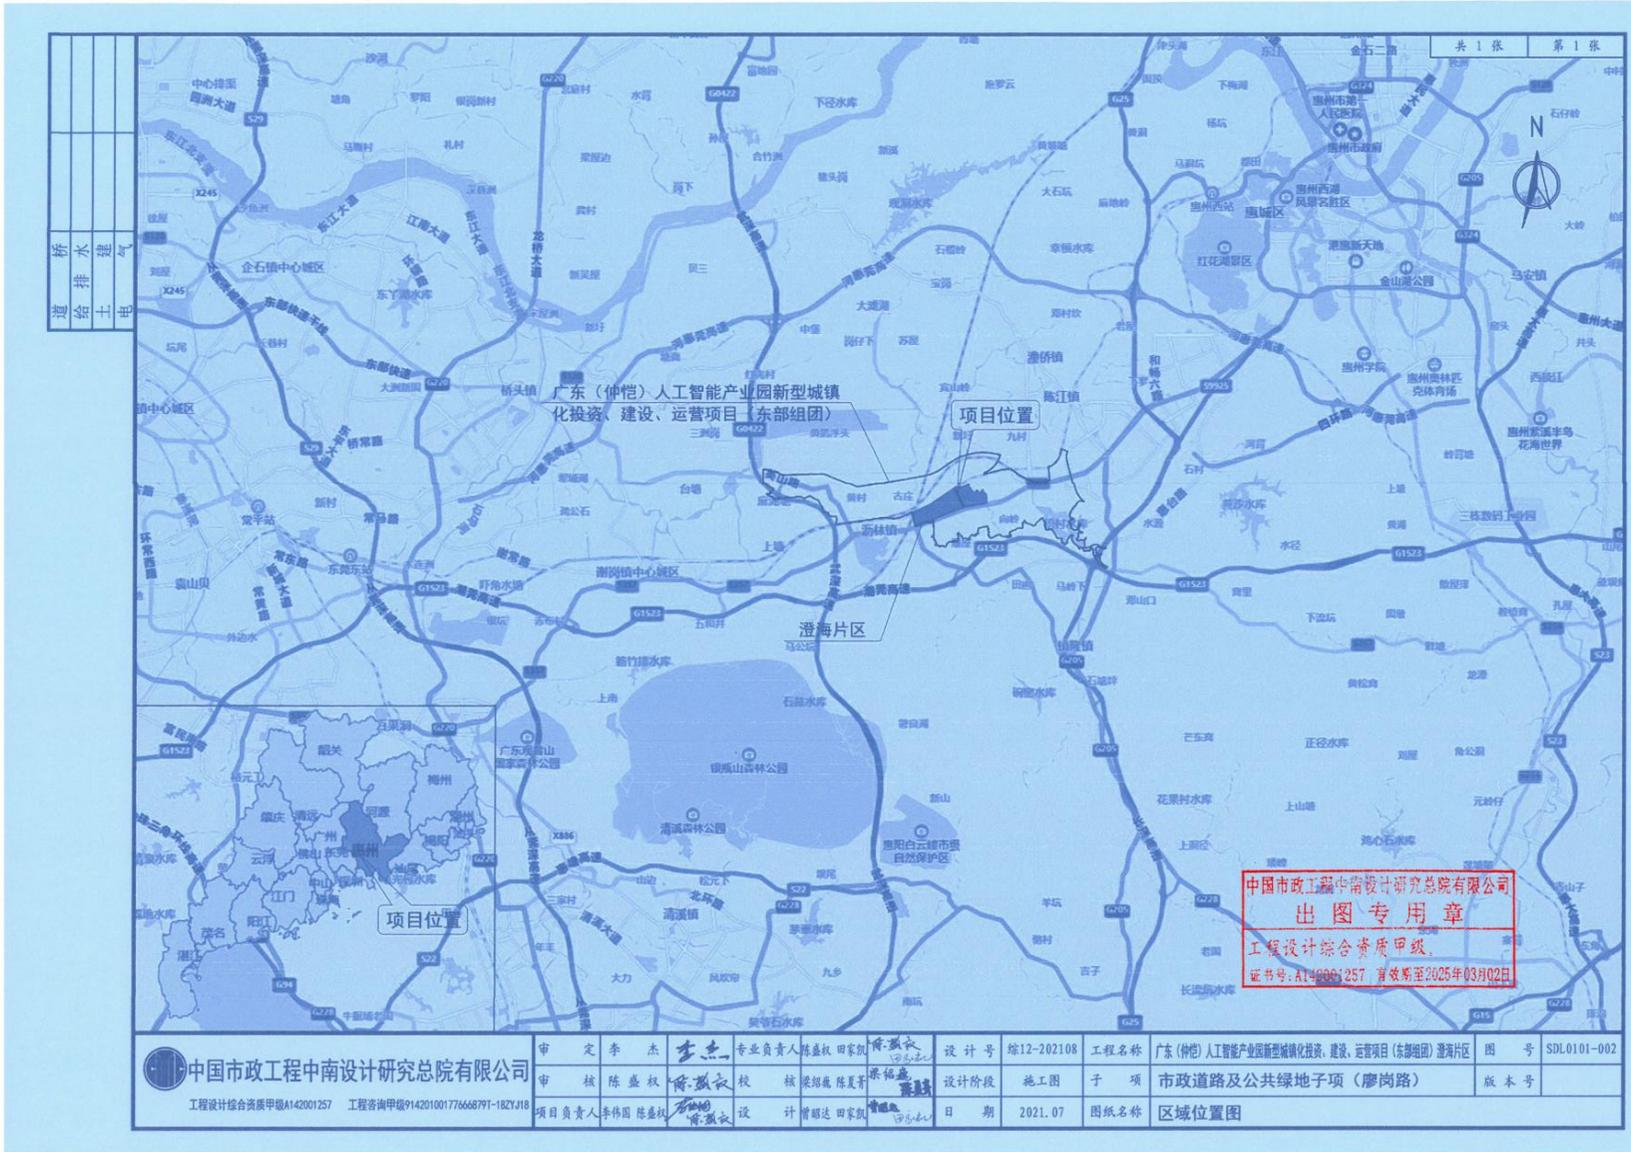

桥	水	建	气
道	给	土	电
排	排	电	
土	电		

共 1 张 第 1 张

中国市政工程中南设计研究总院有限公司  
 出图专用章  
 工程设计综合资质甲级  
 证书号: A140061257 有效期至 2025 年 03 月 02 日

 中国市政工程中南设计研究总院有限公司 工程设计综合资质甲级A140061257 工程咨询甲级914201001776668791-182YJ18	审 定	李 杰	李 杰	专业负责人	陈盛权 田家凯	陈盛权	设计号	综12-202108	工程名称	广东(仲恺)人工智能产业园新型城镇化投资、建设、运营项目(东部组团) 澄海片区	图 号	SDL0101-002
	审 核	陈盛权	陈盛权	校 核	梁绍胤 陈夏青	梁绍胤	设计阶段	施工图	子 项	市政道路及公共绿地子项(廖岗路)	版 本 号	
	项目负责人	李伟国 陈盛权	陈盛权	设 计	曾昭达 田家凯	曾昭达	日 期	2021.07	图纸名称	区域位置图		

局部截图



中国市政工程中南设计研究总院有限公司  
 出图专用章  
 工程设计综合资质甲级  
 证书号: A140001257 有效期至2025年03月02日

中国市政工程中南设计研究总院有限公司 证书号: A140001257 工程咨询甲级914201001776668791-18ZYJ18	审定	李杰	李杰	专业负责人	陈盛权 田家凯	设计号	综12-202108	工程名称	广东(仲恺)人工智能产业园新型城镇化投资、建设、运营项目(东部组团) 澄海片区	图号
	审核	陈盛权	陈盛权	校核	梁绍巍 陈夏青	设计阶段	施工图	子项	市政道路及公共绿地子项(廖岗路)	版本号
	项目负责人	李伟国 陈盛权	陈盛权	设计	曾昭达 田家凯	日期	2021.07	图纸名称	区域位置图	

# 4.4 广东（仲恺）人工智能产业园新型城镇化投资、建设、运营项目（东部组团）青春片区勘察设计

## 中标通知书

### 仲恺高新区建设工程中标通知书

类别：勘察设计

工程编号：惠公易建仲恺【2021】060

中国市政工程中南设计研究总院有限公司（主办方）：  
核工业赣州工程勘察院（联合体成员）：

惠州市弘丰投资有限公司在广东（仲恺）人工智能产业园新型城镇化投资、建设、运营项目（东部组团）青春片区勘察设计中，根据国家建设工程招标投标的有关法律法规和招标文件及评标委员会对各投标人所递交投标文件的评定结果，确定你司为中标单位。

工程中的有关内容：

1、承包工程范围：本项目作为广东（仲恺）新型城镇化投资、建设、运营项目（东部组团）子项，位于惠州仲恺高新区陈江街道。项目建设城市主干道3条（贝欣大道<西南片区>、贝欣大道<青春片区>、青春大道<青春片区>），长5.43km；城市次干路2条（塘连路、水围中路），长2.68km；城市支路5条（水围一路、水围二路、水围四路、公园一路、公园二路），长3.31km；沿贝欣大道、青春大道布设管廊2.47km；沿贝欣大道（两侧绿地宽度各15m）、青春大道（两侧绿地宽度各15m）设置街旁带状绿地，旁绿地面积共计：98951㎡。建设内容包括：道路工程、交通工程、桥梁工程、雨水工程、污水工程、照明工程、电力工程、通信工程、绿化工程、管廊工程、街坊公共绿地工程等。本次招标范围为广东（仲恺）人工智能产业园新型城镇化投资、建设、运营项目（东部组团）青春片区勘察设计。工作内容包括青春片区的地质勘探、地形图测量、地下管线物探任务；专题专项方案咨询、初步设计、概算、施工图设计、预算（含清单预算，下同）及后续施工服务等工作。（1）专题专项方案咨询：交通专项、中水专项、给水专项、雨水专项、污水专项、电力专项、通信专项、燃气专项、综合管廊专项、竖向专项等。（2）工程设计：中标人根据建设工程的要求，编制建设工程设计文件（包括初步设计、施工图设计）。设计内容包

括市政道路（包含道路工程、交通工程、桥梁工程、雨水工程、污水工程、照明工程、电力工程、通信工程、绿化工程等）、综合管廊工程、公共绿地工程。工程勘察：工程概算编制：包含本项目工程概算、预算编制工作等。（4）工程测量：工程招标范围内的工程测量（含物探）、地质勘察、地形图测量、地下管线物探任务等。

2、承包方式和结算办法：具体内容按招标文件规定。

3、工程中标下浮率：15.00%。

4、工程质量等级：合格。勘察设计成果符合相关规范及相应勘察设计阶段的要求，分别满足勘察设计和施工需要以及本招标文件相关规定。

5、工程工期：勘察工期为任务下达后60个日历天内提交勘察成果文件。设计工期为任务下达后30个日历天内完成初步设计、概算工作，初步设计批复后30天内完成施工图设计，施工图审查通过后30个日历天内完成预算编制工作。

6、中标项目管理班子人员配备：

勘察负责人：李水明

设计负责人：李伟国

7、贵司应在中标通知书签发之日起三十日内与建设单位签订书面合同。

招标人：惠州市弘丰投资有限公司

2021年6月18日

见证方：惠州市公共资源交易中心仲恺分中心

业务专用章

抄送：（1）监督部门：区住房和城乡建设局  
（2）招标代理机构：广东宏仁工程咨询有限公司

合同

合同编号 ZNY12-2021-040

广东（仲恺）人工智能产业园新型城镇化投资、建设、  
运营项目（东部组团）青春片区

勘察设计合同

工程名称： 广东（仲恺）人工智能产业园新型城镇化投资、建设、运营  
项目（东部组团）青春片区勘察设计

工程地点： 惠州仲恺高新区陈江街道

发包人： 惠州市弘丰投资有限公司

承包人： 中国市政工程中南设计研究总院有限公司（联合体牵头人）、  
核工业赣州工程勘察院（联合体成员）

签订日期： 2021年6月18日

# 合同协议书

发包人：惠州市弘丰投资有限公司

承包人：中国市政工程中南设计研究总院有限公司（联合体牵头人）（以下或简称“设计方”）、核工业赣州工程勘察院（联合体成员）（以下或简称“勘察方”）

惠州市弘丰投资有限公司（以下简称发包人）拟 广东（仲恺）人工智能产业园新型城镇化投资、建设、运营项目（东部组团）青春片区勘察设计 修建，接受了 中国市政工程中南设计研究总院有限公司（联合体牵头人）、核工业赣州工程勘察院（联合体成员）（以下简称承包人）的投标。双方就本项工程勘察设计有关事项，协商一致，签订本合同，共同执行。

## 一、合同签订依据

1. 《中华人民共和国民法典》和《中华人民共和国建筑法》、《建设工程勘察设计管理条例》。
2. 国家及地方有关建设工程勘察设计管理法规和规章。
3. 建设工程批准文件。

## 二、工程概况

1. 工程名称：广东（仲恺）人工智能产业园新型城镇化投资、建设、运营项目（东部组团）青春片区勘察设计。
2. 工程地点：惠州仲恺高新区陈江街道。

工程规模：本项目作为广东（仲恺）新型城镇化投资、建设、运营项目（东部组团）子项，位于惠州仲恺高新区陈江街道。项目建设城市主干路3条（贝欣大道<西南片区>、贝欣大道<青春片区>、青春大道<青春片区>），长5.43km；城市次干路2条（塘连路、水围中路），长2.68km；城市支路5条（水围一路、水围二路、水围四路、公园一路、公园二路），长3.31km；沿贝欣大道、青春大道布设管廊2.47km；沿贝欣大道（两侧绿地宽度各15m）、青春大道（两侧绿地宽度各15m）设置街旁带状绿地，旁绿地面积共计：98951 m<sup>2</sup>。建设内容主要包括：道路工程、交通工程、桥隧工程、雨水工程、污水工程、照明工程、电力工程、通信工程、绿化工程、管廊工程、街旁公共绿地工程等。青春片区估算总投资298229.51万元，工程费用128594.09万元。其中，设计费5301.22万元（含专题专项方案规划392.89万元，预算编制费446.21万元），勘察费1671.59万元。

## 三、承包内容

1、工作内容：青春片区的地质勘探、地形图测量、地下管线物探任务；专题专项方案规划、初步设计、概算、施工图设计、预算（含清单预算，下同）及后续施工服务等工作。

(1)专题专项方案规划：交通专项、中水专项、给水专项、雨水专项、污水专项、电力专项、通信专项、燃气专项、综合管廊专项、竖向专项等。

(2)工程设计：中标人根据建设工程的要求，编制建设工程设计文件（包括初步设计、施工图设计）。设计内容包括市政道路（包含道路工程、交通工程、桥梁工程、雨水工程、污水工程、照明工程、电力工程、通信工程、绿化工程等）、综合管廊工程、公共绿地工程等。

(3)工程概预算编制：包含本项目工程概算、预算编制工作等。

(4)工程勘察：工程招标范围内的工程测量（含物探）、地质勘探、地形图测量、地下管线物探任务等。

2、要求：合格。勘察、设计成果符合相关规范及相应阶段的要求及本招标文件相关规定。

#### 四、本合同设计期限

勘察工期：任务下达后 60 个日历天内提交勘察成果文件。

设计工期：任务下达后 30 个日历天内完成专题专项方案规划工作，任务下达后 30 个日历天内完成初步设计及概算工作，初步设计批复后 30 天内完成施工图设计，施工图审查通过后 30 个日历天内完成预算编制工作。

#### 五、本项目合同价

中标下浮率为：15%，本项目合同价为 59268885.00 元（暂估），其中工程设计费 45060370 元，工程勘察费 14208515 元。该合同费用包括但不限于工程勘察、设计、概预算编制、专题专项方案规划等与工程勘察设计有关的一切费用和税金，本项目结算参照国家《工程勘察设计收费标准 2002 修订版》及《城市规划设计计费指导意见（2017）》收费标准等相关规定计算勘察设计的费用，其中工程设计收费基价以财政审定的建安费为准，预算编制费按工程设计费 10% 计算，勘察设计的费用=工程勘察设计基准价\*（1-中标下浮率 15%），最终以财政审核为准。

#### 六、承包人保证

按合同规定全面完成各项工作，勘察、设计方各自承担合同规定的义务和责任。


#### 七、组成合同文件

1. 合同文件组成及解释顺序：

- (1) 本合同书及主要条款（含合同谈判中的澄清文件）
- (2) 本合同的相关补充协议
- (3) 投标文件及附件（含承包人在评标期间递交和确认并经业主同意的对有关问题的补充资料和澄清文件等，如果有）
- (4) 发包人与承包人的书面函件
- (5) 国家现行有关市政公用工程设计的技术规范、规程和标准；
- (6) 本招标文件（含答疑，如果有）

八、本合同书经双方法定代表人或其委托代理人签字（盖章）并加盖本单位公章后生效。

九、本合同书一式十六份，发包人、承包人双方各执八份，具有同等法律效力。
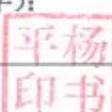
<p>发包人名称： 惠州市弘丰投资有限公司</p> <p>法定代表人 </p> <p>或委托代理人（签字）：</p> <hr/> <p>邮政编码：</p> <p>电话：</p> <p>传真：</p> <p>开户银行：</p> <p>银行账号：</p>	<p>承包人名称（联合体牵头人）： 中国市政工程中南设计研究总院有限公司</p> <p>法定代表人 </p> <p>或委托代理人（签字）： </p> <hr/> <p>邮政编码：</p> <p>电话：</p> <p>传真：</p> <p>开户银行：招商银行股份有限公司武汉青岛路支行</p> <p>银行账号：127907022710902</p>	<p>承包人名称（联合体成员）： 核工业赣州工程勘察院</p> <p>法定代表人 </p> <p>或委托代理人（签字）： </p> <hr/> <p>邮政编码：</p> <p>电话：</p> <p>传真：</p> <p>开户银行：中国建设银行股份有限公司赣州振兴支行</p> <p>银行账号：3600 1125 4300 5000 0018</p> <p>日期：        年    月    日</p>
---	--	--

## 四、联合体协议书

(联合体投标必选)

中国市政工程中南设计研究总院有限公司、核工业赣州工程勘察院(所有成员单位名称) 自愿组成中国市政工程中南设计研究总院有限公司(联合体牵头人)、核工业赣州工程勘察院(联合体成员)(联合体名称)联合体,共同参加广东(仲恺)人工智能产业园新型城镇化投资、建设、运营项目(东部组团)青春片区勘察设计(项目名称)投标。现就联合体投标事宜订立如下协议。

1、中国市政工程中南设计研究总院有限公司(某成员单位名称)为中国市政工程中南设计研究总院有限公司(联合体牵头人)、核工业赣州工程勘察院(联合体成员)(联合体名称)牵头人。

2、联合体牵头人合法代表联合体各成员负责本招标项目投标文件编制、签署、递交和合同谈判活动。

3、联合体将严格按照招标文件的各项要求,递交投标文件,履行合同,联合体各方各自对自身工作内容、成果负责。

4、联合体各成员单位内部的职责分工如下:

牵头人中国市政工程中南设计研究总院有限公司(公司名称)承担本项目的专题专项方案咨询、初步设计、概算、施工图设计、预算(含清单预算)、后续施工服务及牵头人义务等工作,联合体成员核工业赣州工程勘察院(公司名称)承担本项目的地质勘探、地形图测量、地下管线物探任务、后续施工服务及联合体成员义务等工作。

5、本协议书自签署之日起生效,合同履行完毕后自动失效。

6、本协议书一式三份,联合体成员和招标人各执一份。

牵头人名称: 中国市政工程中南设计研究总院有限公司 (加盖公章)


法定代表人: \_\_\_\_\_ (签字或盖章)

成员名称: 核工业赣州工程勘察院 (加盖公章)

法定代表人: \_\_\_\_\_ (签字或盖章)


2021年06月01日

# 设计成果文件

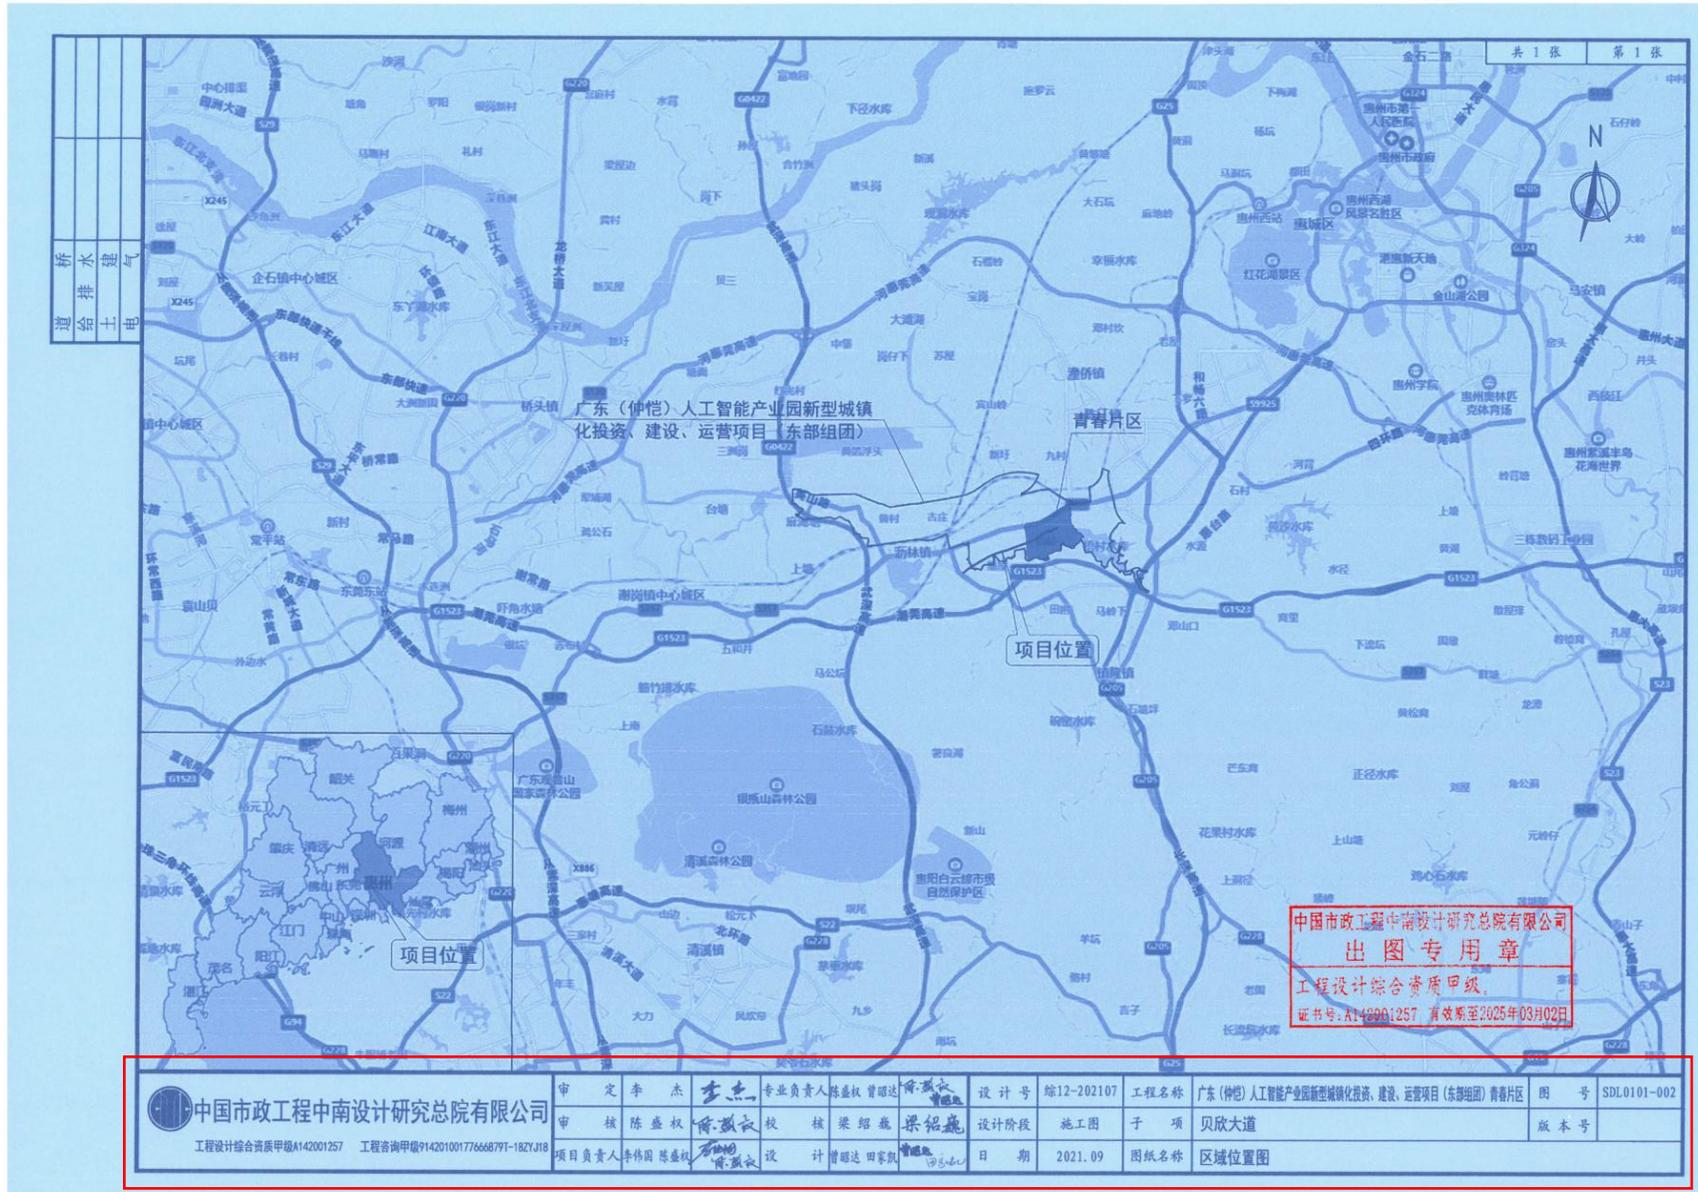

<b>中国市政工程中南设计研究总院有限公司</b> 工程设计综合资质甲级A142001257 工程咨询甲级91420100176668791-182YJ18	审定	李杰	专业负责人	陈盛权	曾昭达	设计号	综12-202107	工程名称	广东(仲恺)人工智能产业园新型城镇化投资、建设、运营项目(东部组团) 青春片区	图号	SDL0101-002
	审核	陈盛权	校核	梁绍毅	梁绍毅	设计阶段	施工图	子项	贝欣大道	版本号	
	项目负责人	李伟国	设计	曾昭达	田家凯	日期	2021.09	图纸名称	区域位置图		

细节截图

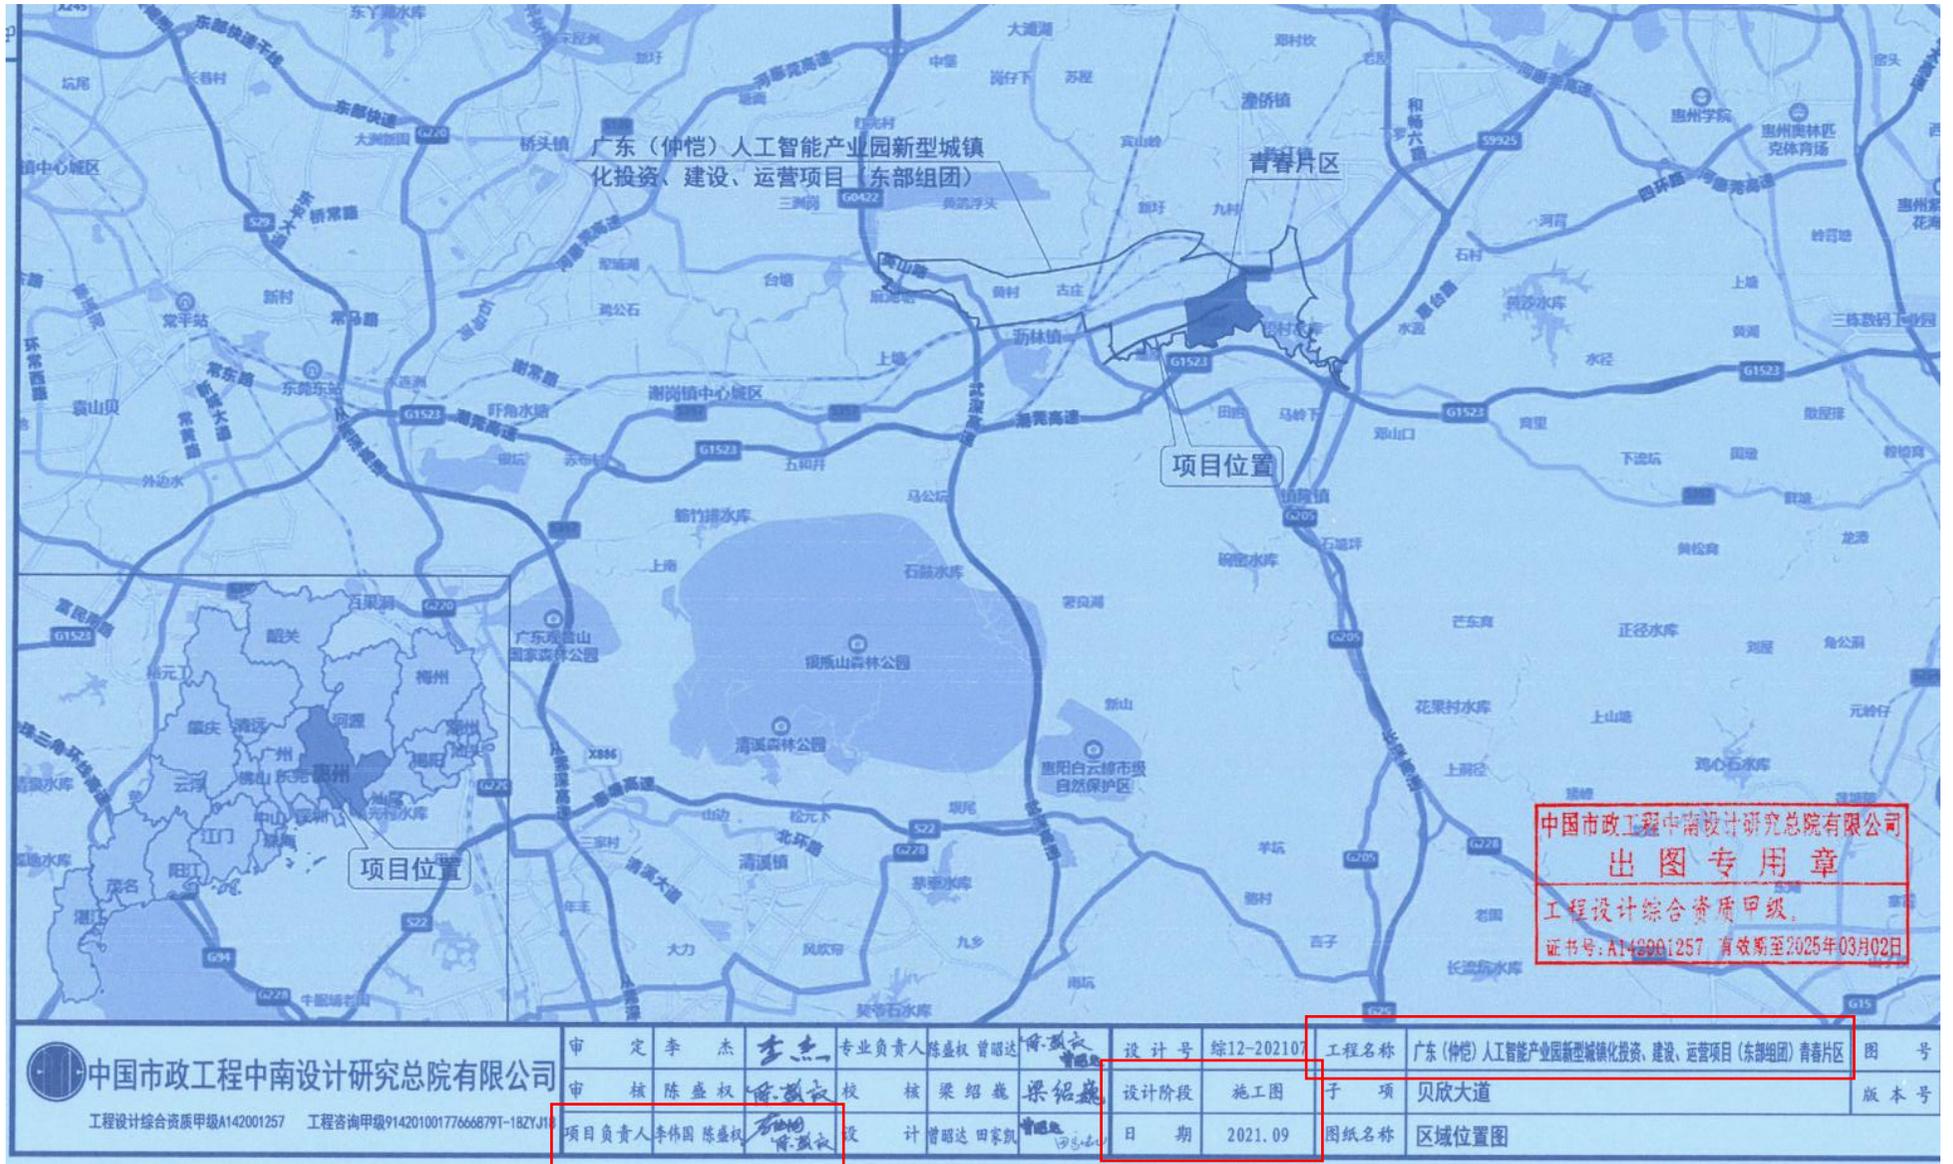

## 4.5 富安东路市政工程（平安大道-凤凰大道）（设计）

### 中标通知书

# 中 标 通 知 书

标段编号：2019-440307-48-01-100415001001

标段名称：富安东路市政工程（平安大道~凤凰大道）（设计）

建设单位：深圳市龙岗区建筑工务署

招标方式：公开招标

中标单位：中国市政工程中南设计研究总院有限公司

中标价：1105.75万元

中标工期：430

项目经理(总监)：



本工程于 2019-07-22 在深圳市建设工程交易服务中心龙岗分中心进行招标，现已完成招标流程。

中标人收到中标通知书后，应在 30 日内按照招标文件和中标人的投标文件与招标人签订本招标工程承包合同。

招标代理机构(盖章)：

法定代表人或其委托代理人

(签字或盖章)：

招标人(盖章)：

法定代表人或其委托代理人

(签字或盖章)：

日期：2019-10-11



查验码：2036544581932535

查验网址：[zjj.sz.gov.cn/jsjy](http://zjj.sz.gov.cn/jsjy)

合同

ZXY01-2019-021

合同编号 : SJ-13903

# 建设工程设计合同



工程名称 : 富安东路市政工程 (平安大道-凤凰大道)

工程地点 : 龙岗区平湖街道

发 包 人 : 深圳市龙岗区建筑工务署

设 计 人 : 中国市政工程中南设计研究总院有限公司

署 2017 年 12 月版



5.1 本合同文件由合同协议书、合同通用条款和合同专用条款及附件组成。

5.2 合同执行中相关文件如存在歧义或不一致，将按以下次序予以判断：

- 1、本合同履行过程中双方以书面形式签署的补充和修正文件
- 2、合同协议书
- 3、合同专用条款
- 4、合同通用条款
- 5、中标通知书
- 6、招标文件及其附件（含补遗书）
- 7、投标书及其附件
- 8、标准、规范及规程有关技术文件

5.3 合同附件：

- 1、中标通知书
- 2、投入本项目人员一览表

## 六、双方承诺

6.1 乙方向甲方承诺，按照合同约定开展工作，并履行本合同所约定的全部义务。

6.2 甲方向乙方承诺，按照合同约定支付款项，并履行本合同所约定的全部义务。

6.3 中国市政工程中南设计研究总院有限公司授权中国市政工程中南设计研究总院有限公司深圳分院开具税务发票，并收取本项目设计费。

## 七、其他

7.1 本合同一式十份，其中正本二份，双方各执一份，副本八份，甲方执五份，乙方执三份，具有同等法律效力。

7.2 本合同经双方法定代表人或其委托代理人签署并加盖公章后生效。

发包人（甲方）：深圳市龙岗区建筑工务署

(盖章)

法定代表人  
或  
其授权的代理人：

(签字)

设计人（乙方）：

中国市政工程中南设计研究总院有限公司

(盖章)

法定代表人  
或  
其授权的代理人：

(签字)

银行开户名：

开户银行：

银行账号：

合同签订时间：

2019年11月19日

ZNY01-2019-021-补1

正本

合同编号 : SJ-15877

# 建设工程补充协议书

(适用于暂定价合同)



工程名称 : 富安东路市政工程 (平安大道 ~ 凤凰大道)

工程地点 : 龙岗区平湖街道

甲 方 : 深圳市龙岗区建筑工务署

乙 方 : 中国市政工程中南设计研究总院有限公司

署 2017 年 12 月版

## 补充协议书

甲方：深圳市龙岗区建筑工务署

乙方：中国市政工程中南设计研究总院有限公司

鉴于甲、乙双方已签订的富安东路市政工程（平安大道~凤凰大道）设计合同（以下简称“原合同”）在签订时合同价款因不具备准确计算的条件而采用了暂定价方式，现已具备按原合同明确的计费（计价）原则计算合同价的条件，为便于原合同更好地执行，经甲、乙双方共同认可，签订本补充协议书，内容如下：

### 一、工程名称及原合同暂定价

1、工程名称：富安东路市政工程（平安大道~凤凰大道）

2、原合同编号：SJ-13903

3、原合同暂定价金额：人民币 1105.75 万元（大写：壹仟壹佰零伍万柒仟伍佰 元）；

### 二、合同价、结算及支付

1、根据原合同约定的计费（计价）原则及乙方已完成工作量，经进一步计算，合同价款修正为人民币 1819.49 万元（大写：壹仟捌佰壹拾玖万肆仟玖佰 元）；计算过程如下：  
工程设计费 =  $[1515.2 + (74612.27 - 60000) \times (1960.1 - 1515.2) / (80000 - 60000)] \times 0.9 \times 1.15 \times 1.0 \times (1 + 8\%) \times (1 - 15\%) = 1748.476681$  万元；可行性研究编制费 =  $[75 + (74612.27 - 50000) \times (110 - 75) / (100000 - 50000)] \times 0.7 \times 1.1 = 71.016013$  万元。  
**合计：1748.476681 + 71.016013 = 1819.492694 万元**

2、甲、乙双方同意以该合同价进行中间支付。

3、合同结算及支付等执行原合同相应条款。

### 三、其他

1、本协议书为原合同的补充内容及组成部分，除对合同价及支付等本协议书提及的内容进行修正外，不改变原合同其他内容；

2、本协议书签订之日后发生的工作量，其对应费用经确认后可纳入合同结算；

3、本协议书生效后，原合同不再单独使用，本协议书须与原合同共同使用有效；

4、本协议书一式 十 份，甲方 六 份、乙方 四 份，自双方签订盖章之日起生效。

甲 方：深圳市龙岗区建筑工务署

乙 方：中国市政工程中南设计研究总院有限公司

法定代表人

法定代表人

或

或

其授权的代理人：

其授权的代理人：

银行开户名：

开户银行：


银行账号：

合同签订时间：2021年5月26日

附件：龙岗区发展和改革局关于富安东路市政工程（平安大道~凤凰大道）总概算的批复—深龙发改[2020]681号文

# 设计成果文件

项目负责人	王登
专业负责人	罗青松
设计人	吴旺成
校核人	陈松
审核人	李士
审批人	张国强
设计日期	2020.07
专业	道路工程
图名	道路平面总图
图号	路-1103
日期	2020.07

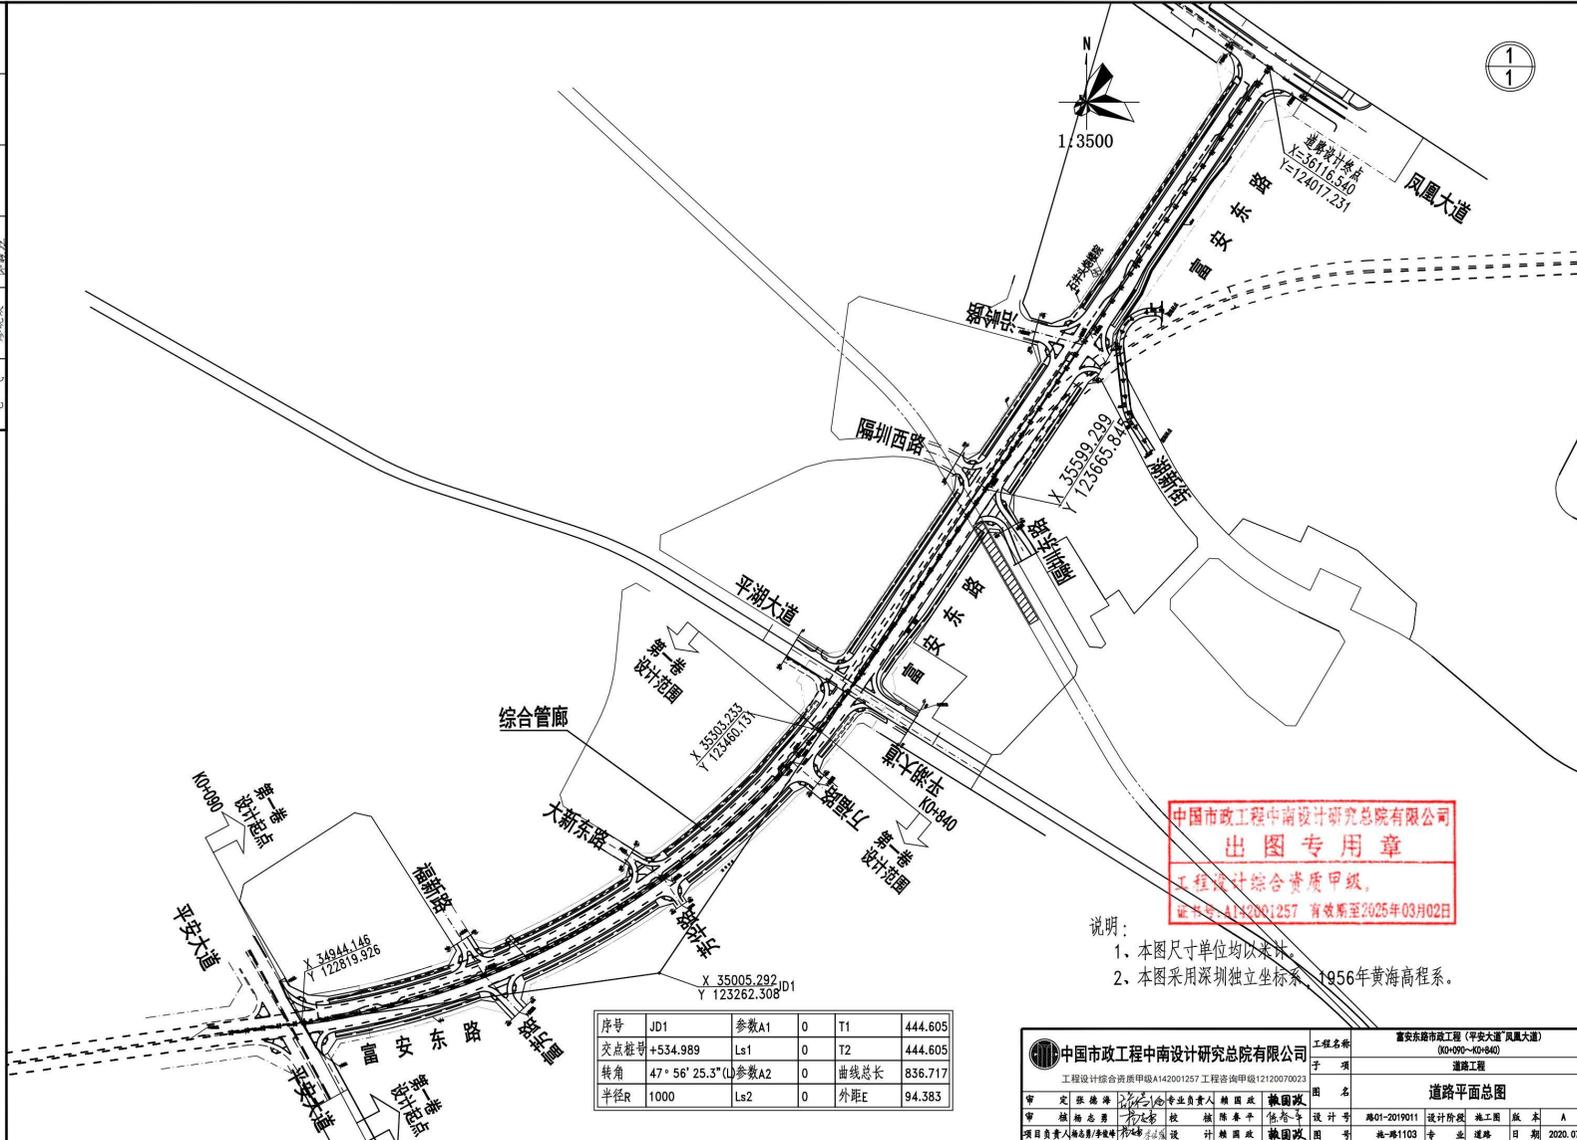


中国市政工程中南设计研究总院有限公司  
**出图专用章**  
 工程设计综合资质甲级  
 证书号: A142001257 有效期至2025年03月02日

序号	JD1	参数A1	0	T1	444.605
交点桩号	+534.989	Ls1	0	T2	444.605
转角	47° 56' 25.3"	参数A2	0	曲线总长	836.717
半径R	1000	Ls2	0	外距E	94.383

中国市政工程中南设计研究总院有限公司		工程名称	富安东路市政工程(平安大道-凤凰大道)		
工程设计综合资质甲级A142001257 工程造价甲级12120070023		子项	道路工程		
图名		道路平面总图			
审定	张德峰	专业负责人	张国强	张国强	
审核	陈志勇	校核	陈松	陈松	
项目负责人	王登	设计	张国强	张国强	
图号	路-1103	专业	道路	日期	2020.07

细部截图

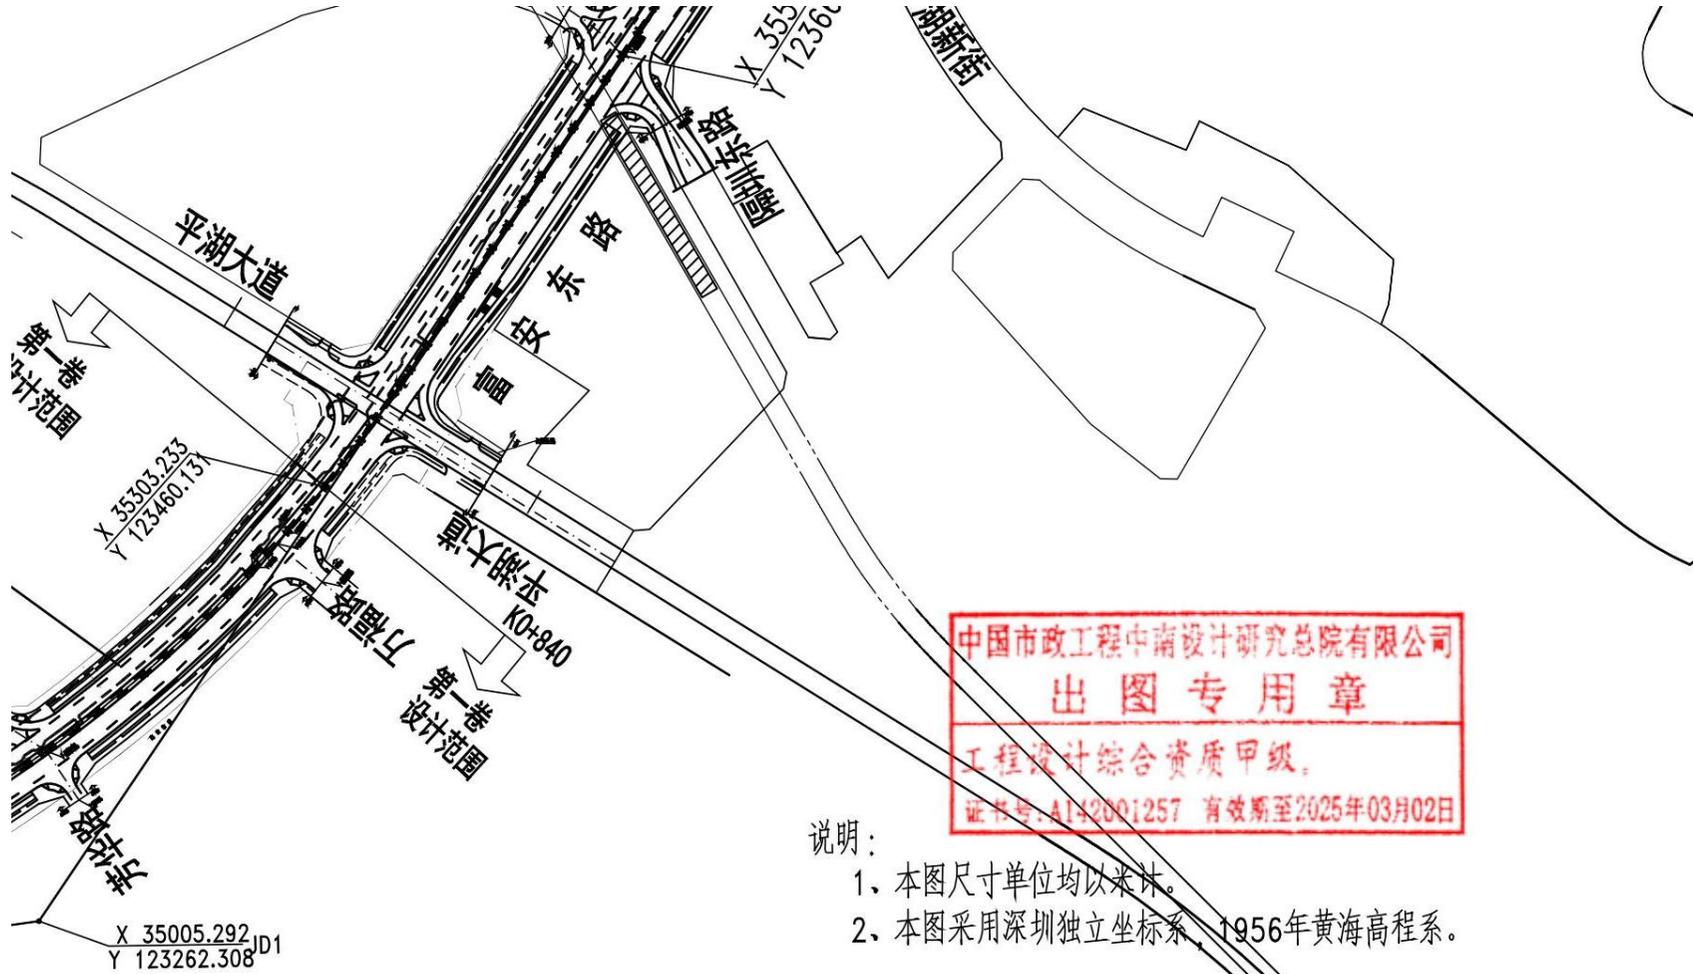

中国市政工程中南设计研究总院有限公司  
**出图专用章**  
 工程设计综合资质甲级。  
 证书号: A142001257 有效期至2025年03月02日

说明:

- 1、本图尺寸单位均以米计。
- 2、本图采用深圳独立坐标系, 1956年黄海高程系。

JD1	参数A1	0	T1	444.605
+534.989	Ls1	0	T2	444.605
47° 56' 25.3" (L)	参数A2	0	曲线总长	836.717
1000	Ls2	0	外距E	94.383

中国市政工程中南设计研究总院有限公司 工程设计综合资质甲级A142001257 工程咨询甲级12120070023	工程名称	富安东路市政工程(平安大道“凤凰大道” (K0+090~K0+840))		
	子项	道路工程		
	图名	道路平面总图		
审定	张德海	专业负责人	赖国政	赖国政
审核	杨志勇	校核	陈春平	陈春平
项目负责人	杨志勇/李俊峰	设计	赖国政	赖国政
	设计号	路01-2019011	设计阶段	施工图
	图号	施-路1103	专业	道路
	版本	A	日期	2020.07

## 投标文件 5. 投标人近 5 年荣获“优秀工程设计奖”一览表

### 投标人近 5 年荣获“优秀工程设计奖”一览表

序号	获奖工程名称	获奖工程 建设地点	颁奖单位	获奖时间	获奖公告查询网址
1	宜昌市西陵二路快速路（庙嘴大桥-峡州大道）工程	宜昌市	中国勘察设计协会	2023年3月	<a href="http://www.chinaeda.org/Default.aspx">http://www.chinaeda.org/Default.aspx</a>
2	深圳市沙井污水处理厂二期工程	深圳市	中国勘察设计协会	2023年3月	<a href="http://www.chinaeda.org/Default.aspx">http://www.chinaeda.org/Default.aspx</a>
3	诸暨市浣东再生水厂PPP项目	诸暨市	中国勘察设计协会	2023年3月	<a href="http://www.chinaeda.org/Default.aspx">http://www.chinaeda.org/Default.aspx</a>
4	南充现代物流园新建主干道路工程	南充市	四川省勘察设计协会	2022年7月	<a href="http://www.sckcsj.org.cn/">http://www.sckcsj.org.cn/</a>
5	资中县城北水资源综合开发利用工程-水库联网输水工程	内江市	四川省勘察设计协会	2022年7月	<a href="http://www.sckcsj.org.cn/">http://www.sckcsj.org.cn/</a>
6					
7					
8					
9					
10					
11					
12					
13					
14					
15					

注：本表须与《投标人工程业绩表》（投标文件 3）配套使用。

## 5.1 宜昌市西陵二路快速路（庙嘴大桥-峡州大道）工程

编号：2021D0335

# 获奖证书

中国市政工程中南设计研究总院有限公司：

你单位 宜昌市西陵二路快速路（庙嘴大桥-峡州大道）工程 被评为二〇二一年度行业优秀勘察设计奖 市政公用工程设计 三等奖。

特发此证，以资鼓励。



## 5.2 深圳市沙井污水处理厂二期工程

编号：2021D0344

# 获奖证书

中国市政工程中南设计研究总院有限公司：

你单位 深圳市沙井污水处理厂二期工程 被评为二〇二一年度行业优秀勘察  
设计奖 市政公用工程设计 二等奖。

特发此证，以资鼓励。



## 5.3 诸暨市浣东再生水厂 PPP 项目

编号：2021D0332

# 获奖证书

中国市政工程中南设计研究总院有限公司：

你单位 诸暨市浣东再生水厂PPP项目 被评为二〇二一年度行业优秀勘察设计  
奖 市政公用工程设计 三等奖。

特发此证，以资鼓励。



## 5.4 南充现代物流园新建主干道路工程

# 荣誉证书

荣获2022年度四川省优秀工程勘察设计  
市政公用及交通工程设计

# 二等奖

项目名称：南充现代物流园新建主干道路工程

单位名称：中国市政工程中南设计研究总院有限公司



## 5.5 资中县城北水资源综合利用工程-水库联网输水工程

# 荣誉证书

荣获2022年度四川省优秀工程勘察设计  
市政公用及交通工程设计

# 二等奖

项目名称：资中县城北水资源综合利用工程-水库联网输水工程

单位名称：中国市政工程中南设计研究总院有限公司



## 投标文件 6. 拟投入的项目负责人基本情况表

### 拟投入的项目负责人基本情况表

姓名	李俊峰	性别	男	出生年月	1981年11月
学历	本科	学位	学士	所学专业	土木工程(交通土建工程方向)
职务	副总工程师	何专业何职称	道路桥梁高级工程师 道路桥梁正高级工程师		
执业注册资格	注册土木工程师(道路工程)	执业注册资格证书编号	AD244200155		
项目负责人近5年已主持完成设计的同类工程情况					
序号	工程名称	建设单位	设计时间	建设规模	建成情况
1	富安东路市政工程(平安大道-凤凰大道)(设计)	深圳市龙岗区建筑工务署	成果文件日期: 2020年7月	本项目位于龙岗区平湖街道,项目西起平安大道,向东经平湖大街,终点至凤凰大道,道路红线宽65米,全长1.6公里,按城市主干道标准建设,规划双向6车道,总投资约5亿元,建安费4亿元。 <b>合同金额: 1819.49万元。</b>	优良
2	东林三路、罗山一路、罗山二路、新厦大道(二期)、理光路等5条市政道路工程(设计)	深圳市龙岗区建筑工务署	成果文件日期: 2024年1月	1.东林三路:道路全长约955m,红线宽25m,为城市次干路,双向4车道;2.罗山一路:道路全长约1324m,红线宽24m,为城市支路,双向4车道;3.罗山二路:道路全长约369m,红线宽24m,为城市支路,双向4车道;4.新厦大道(二期):道路全长约110m,红线宽40m,为城市次干路,双向6车道;5.理光路:道路全长约1000m,红线宽25m,为城市次干路,双向4车道。项目总投资48171万元。 <b>合同金额: 1003.33万元。</b>	优良

3	东林二路（平大路～惠华路）（设计）	深圳市龙岗区 建筑工务署	成果文件日期：2024年1月	东林二路位于平湖街道山厦社区，规划为 <b>城市支路</b> ，双向2车道，红线宽20m，线位呈南北走向，北起平大路，沿线与昌元西路、山厦新村二路相交，南至惠华路，西临广深铁路，东侧为山厦河， <b>道路全长约1.2km。总投资20000万元。</b> <b>合同金额：388.71万元。</b>	优良
4	公园环路（设计）	深圳市大鹏新区 建筑工务署	成果文件日期：2024年8月	公园环路，位于坝光片区， <b>道路等级为城市支路，红线宽度12m，道路长约1535m</b> （其中桥梁长约30m，隧道长约154m），双向2车道。主要建设内容包括：道路工程、桥梁工程、隧道工程、给排水工程、电气工程、燃气工程、迁改工程、交通工程、海绵城市、绿化工程、交通疏解等。项目总投资13000万元。 <b>合同金额：290.7万元。</b>	优良
5	园山街道简一路拓宽及东延工程	深圳市龙岗区 建筑工务署	成果文件日期：2024年4月	项目位于园山街道保安社区，简一路及东延段西起沙荷路，东至康贤路， <b>城市次干路</b> ，双向4车道， <b>全长约500m</b> ；简一路北段南接东西向简一路，北接简豪路， <b>城市支路</b> ，双向2车道， <b>全长约250m。总投资10500万元。</b> <b>合同金额：246.44万元。</b>	优良
6					

注：1. 须随本表提交项目负责人执业注册资格证书（或职称证书）及毕业证原件扫描件、近5年已主持完成设计的同类工程施工图关键页（1页即可）复印件及施工图审查合格书复印件。

2. 同类工程业绩填写最多不得超过6项。



# 资格证书

Qualification  
Certificate

## 中国中信集团有限公司 高级专业技术职务 任职资格证书

Qualification Certificate  
of Senior Speciality and Technology  
CITIC Group Corporation



(无中国中信集团有限公司钢印无效)

姓名: 李俊峰  
Full Name

性别: 男  
Sex

出生日期: 1981年11月  
Date of Birth

身份证号: 410324198111220031  
ID Number

经中国中信集团有限公司高级专业技术职务任职资格评审委员会评审, 持证人具备高级专业技术职务任职资格。

Approved by CITIC Senior Specialized Technique Qualification Evaluation Committee, Confirmed to be with the senior specialized technique qualification.

资格名称: 正高级工程师  
Qualification

专业: 市政工程(道路桥梁)  
Speciality

证书编号: ZXZGG2022060  
Certificate No.

授予时间: 2022年12月31日  
Date of Conferment



# 中信集团职称证书



经中国中信集团有限公司高级专业技术职务任职资格评审委员会评审，持证人具有正高级专业技术职务任职资格。

资格名称：正高级工程师

专 业：市政工程（道路桥梁）

姓 名：李俊峰

性 别：男

出生年月：1981年11月

证件号码：410324198111220031

申报单位：中信工程设计建设有限公司

证书编号：ZXZGG2022060



<https://zc.citic.com>



专业名称：道路桥梁

Speciality

资格名称：高级工程师

Qualification Level

授予时间：二〇一三年十月二十三日

Conferment Date

编 号：133330736

No.

评委会章

Seal of the Evaluation  
Committee of Professional Titles

发证时间：2013年12月23日

Issued Date

姓 名：李俊峰

Full Name

性 别：男

Sex

出生年月：1981年11月

Date of Birth

工作单位：中国市政工程中南设计研

究总院有限公司

Place of Work





# 湖南大学

HUNAN UNIVERSITY

## 毕业证书



学生李俊峰，性别男，1981年11月22日出生，于1999年09月至2003年06月在本校土木工程学院土木工程（交通土建工程方向）专业普通全日制四年制本科学习，按培养计划要求修完全部课程，成绩合格，取得规定学分，准予毕业。

校长

曾文



二〇〇三年六月二十六日

证书编号: No. P00018909

电子注册编号: 10532120030501818

姓名: 李俊峰

证件号码: 410324198111220031

性别: 男

出生年月: 1981年11月

批准日期: 2019年10月20日

管理号: 201910020440000484



### 注册土木工程师 (道路工程)

Registered Engineer of Civil Engineering  
(Road Engineering)



中华人民共和国  
人力资源和社会保障部



中华人民共和国  
住房和城乡建设部



中华人民共和国  
交通运输部

本证书由中华人民共和国人力资源和社会保障部、住房和城乡建设部、交通运输部批准颁发，表明持证人通过国家统一组织的考试，取得注册土木工程师（道路工程）的执业资格。



# 中华人民共和国注册土木工程师（道路工程）

## 注册执业证书

本证书由住房和城乡建设部、交通运输部批准颁发，是中华人民共和国注册土木工程师（道路工程）的执业凭证，准予持证人在执业范围和注册有效期内执业。

姓名 李俊峰

证书编号 AD244200155



NO. AD0002544

发证日期 2024年06月20日



中华人民共和国住房和城乡建设部 www.mohurd.gov.cn

全国建筑市场监管公共服务平台



建设工程企业

从业人员

建设项目

诚信记录

请输入关键词，例如企业名称、统一社会信用代码

搜索

首页

监管动态

数据服务

信用建设

建筑工人

政策法规

电子证照

问题解答

网站动态

首页 > 人员数据 > 人员列表 >

手机查看

李俊峰

证件类型	居民身份证	证件号码	410324*****31	性别	男
注册证书所在单位名称	中国市政工程中南设计研究总院有限公司				

执业注册信息

个人工程业绩

个人业绩技术指标

不良行为

良好行为

黑名单记录

### 注册土木工程师（道路工程）

注册单位：中国市政工程中南设计研究总院有限公司

证书编号：AD244200155

注册编号/执业印章号：4200125-AD070

注册专业：不分专业

有效期：2027年06月30日

人员信息

导出excel 导出json 导出xml

请选择

中国市政工程中南设计研究总院有限公司

李俊峰

搜索

序号	姓名	企业名称	类别	证书编号
1	李俊峰	中国市政工程中南设计研究总院有限公司	注册土木工程师	AD244200155
2	李俊峰	中国市政工程中南设计研究总院有限公司	职称人员	ZXZGG2022060
3	李俊峰	中国市政工程中南设计研究总院有限公司	职称人员	133330736

显示第 1 到第 3 条记录，总共 3 条记录

主办单位: 深圳市住房和建设局 | 备案号: 粤ICP备2023053213号 | 网站标识码: 4403000005

咨询电话: 0755-12345 | 信访投诉电话、执法投诉电话: 0755-83788218 | 执法投诉邮箱: zcfcg@zjj.sz.gov.cn

工作时间: 9:00-12:00, 14:00-18:00 (工作日) | 通讯地址: 深圳市福田区振兴路1号住建科研楼附楼一楼 | 信访投诉举报箱位置: 深圳市福田区振兴路1号住建科研楼附楼一楼信访室

# 深圳市社会保险历年参保缴费明细表（个人）

姓名：李俊峰

社保电脑号：631643360

身份证号码：410324198111220031

页码：1

参保单位名称：中国市政工程中南设计研究总院有限公司深圳分院

单位编号：171581

计算单位：元

缴费年	月	单位编号	养老保险			医疗保险			生育			工伤保险		失业保险			
			基数	单位交	个人交	险种	基数	单位交	个人交	险种	基数	单位交	基数	单位交	基数	单位交	个人交
2024	03	171581	26421.0	3963.15	2113.68	1	26521	1326.05	530.42	1	26521	132.61	26521	74.26	26521	212.17	53.04
2024	04	171581	26421.0	4227.36	2113.68	1	26521	1326.05	530.42	1	26521	132.61	26521	74.26	26521	212.17	53.04
2024	05	171581	26421.0	4227.36	2113.68	1	26521	1326.05	530.42	1	26521	132.61	26521	74.26	26521	212.17	53.04
2024	06	171581	26421.0	4227.36	2113.68	1	26521	1326.05	530.42	1	26521	132.61	26521	74.26	26521	212.17	53.04
2024	07	171581	26521.0	4243.36	2121.68	1	26521	1326.05	530.42	1	26521	132.61	26521	106.08	26521	212.17	53.04
2024	08	171581	27501.0	4400.16	2200.08	1	32376	1618.8	647.52	1	32376	161.88	41190	164.76	41190	329.52	82.38
2024	09	171581	27501.0	4400.16	2200.08	1	32376	1618.8	647.52	1	32376	161.88	41190	164.76	41190	329.52	82.38
2024	10	171581	27501.0	4400.16	2200.08	1	32376	1618.8	647.52	1	32376	161.88	41190	164.76	41190	329.52	82.38
2024	11	171581	27501.0	4400.16	2200.08	1	32376	1618.8	647.52	1	32376	161.88	41190	164.76	41190	329.52	82.38
2024	12	171581	27501.0	4400.16	2200.08	1	32376	1618.8	647.52	1	32376	161.88	41190	164.76	41190	329.52	82.38
2025	01	171581	27501.0	4675.17	2200.08	1	33666	1683.3	673.32	1	33666	168.33	41190	164.76	41190	329.52	82.38
2025	02	171581	27501.0	4675.17	2200.08	1	33666	1683.3	673.32	1	33666	168.33	41190	164.76	41190	329.52	82.38
2025	03	171581	27501.0	4675.17	2200.08	1	33666	1683.3	673.32	1	33666	168.33	41190	164.76	41190	329.52	82.38
合计			56914.9	28177.04			19774.15	7909.66			1977.44		1721.2		3697.0		924.24

社保费缴纳清单  
证明专用章

### 备注：

- 本证明可作为参保人在本单位参加社会保险的证明。向相关部门提供，查验部门可通过登录  
网址：<https://sipub.sz.gov.cn/vp/>，输入下列验真码（ 3391e70b663de204 ）核查，验真码有效期三个月。
- 生育保险中的险种“1”为生育保险，“2”为生育医疗。
- 医疗险种中的险种“1”为基本医疗保险一档，“2”为基本医疗保险二档，“4”为基本医疗保险三档，“5”为少儿/大学生医保（医疗保险二档），“6”为统筹医疗保险。
- 上述“缴费明细”表中带“\*”标识为补缴，空行为断缴。
- 居民养老保险、少儿/学生医疗保险缴费情况不在本清单中展示。
- 如2020年2月至6月的单位缴费部分金额为“0”或者缴费金额减半的，属于按规定减免后实收金额。
- 单位编号对应的单位名称：  
单位编号 171581 单位名称 中国市政工程中南设计研究总院有限公司深圳分院



## 6.1 富安东路市政工程（平安大道-凤凰大道）（设计）

### 中标通知书

# 中 标 通 知 书

标段编号：2019-440307-48-01-100415001001

标段名称：富安东路市政工程（平安大道~凤凰大道）（设计）

建设单位：深圳市龙岗区建筑工务署

招标方式：公开招标

中标单位：中国市政工程中南设计研究总院有限公司

中标价：1105.75万元

中标工期：430

项目经理(总监)：

本工程于 2019-07-22 在深圳市建设工程交易服务中心龙岗分中心进行招标，现已完成招标流程。

中标人收到中标通知书后，应在 30 日内按照招标文件和中标人的投标文件与招标人签订本招标工程承包合同。

招标代理机构(盖章)：

法定代表人或其委托代理人

(签字或盖章)：

招标人(盖章)：

法定代表人或其委托代理人

(签字或盖章)：

日期：2019-10-11

查验码：2036544581932535

查验网址：[zjj.sz.gov.cn/jsjy](http://zjj.sz.gov.cn/jsjy)



合同

ZXY01-2019-021

合同编号 : SJ-13903

# 建设工程设计合同



工程名称 : 富安东路市政工程 (平安大道-凤凰大道)

工程地点 : 龙岗区平湖街道

发 包 人 : 深圳市龙岗区建筑工务署

设 计 人 : 中国市政工程中南设计研究总院有限公司

署 2017 年 12 月版



5.1 本合同文件由合同协议书、合同通用条款和合同专用条款及附件组成。

5.2 合同执行中相关文件如存在歧义或不一致，将按以下次序予以判断：

- 1、本合同履行过程中双方以书面形式签署的补充和修正文件
- 2、合同协议书
- 3、合同专用条款
- 4、合同通用条款
- 5、中标通知书
- 6、招标文件及其附件（含补遗书）
- 7、投标书及其附件
- 8、标准、规范及规程有关技术文件

5.3 合同附件：

- 1、中标通知书
- 2、投入本项目人员一览表

## 六、双方承诺

6.1 乙方向甲方承诺，按照合同约定开展工作，并履行本合同所约定的全部义务。

6.2 甲方向乙方承诺，按照合同约定支付款项，并履行本合同所约定的全部义务。

6.3 中国市政工程中南设计研究总院有限公司授权中国市政工程中南设计研究总院有限公司深圳分院开具税务发票，并收取本项目设计费。

## 七、其他

7.1 本合同一式十份，其中正本二份，双方各执一份，副本八份，甲方执五份，乙方执三份，具有同等法律效力。

7.2 本合同经双方法定代表人或其委托代理人签署并加盖公章后生效。

发包人（甲方）：深圳市龙岗区建筑工务署

(盖章)

法定代表人  
或  
其授权的代理人：

(签字)

设计人（乙方）：

中国市政工程中南设计研究总院有限公司

(盖章)

法定代表人  
或  
其授权的代理人：

(签字)

银行开户名：

开户银行：

银行账号：

合同签订时间：

2019年11月19日

ZNY01-2019-021-补1

正本

合同编号 : SJ-15877

# 建设工程补充协议书

(适用于暂定价合同)



工程名称 : 富安东路市政工程 (平安大道 ~ 凤凰大道)

工程地点 : 龙岗区平湖街道

甲 方 : 深圳市龙岗区建筑工务署

乙 方 : 中国市政工程中南设计研究总院有限公司

署 2017 年 12 月版

## 补充协议书

甲方：深圳市龙岗区建筑工务署

乙方：中国市政工程中南设计研究总院有限公司

鉴于甲、乙双方已签订的富安东路市政工程（平安大道~凤凰大道）设计合同（以下简称“原合同”）在签订时合同价款因不具备准确计算的条件而采用了暂定价方式，现已具备按原合同明确的计费（计价）原则计算合同价的条件，为便于原合同更好地执行，经甲、乙双方共同认可，签订本补充协议书，内容如下：

### 一、工程名称及原合同暂定价

1、工程名称：富安东路市政工程（平安大道~凤凰大道）

2、原合同编号：SJ-13903

3、原合同暂定价金额：人民币 1105.75 万元（大写：壹仟壹佰零伍万柒仟伍佰 元）；

### 二、合同价、结算及支付

1、根据原合同约定的计费（计价）原则及乙方已完成工作量，经进一步计算，合同价款修正为人民币 1819.49 万元（大写：壹仟捌佰壹拾玖万肆仟玖佰 元）；计算过程如下：  
工程设计费 = [1515.2 + (74612.27 - 60000) × (1960.1 - 1515.2) / (80000 - 60000)] × 0.9 × 1.15 × 1.0 × (1 + 8%) × (1 - 15%) = 1748.476681 万元；可行性研究编制费 = [75 + (74612.27 - 50000) × (110 - 75) / (100000 - 50000)] × 0.7 × 1.1 = 71.016013 万元。  
**合计：1748.476681 + 71.016013 = 1819.492694 万元**

2、甲、乙双方同意以该合同价进行中间支付。

3、合同结算及支付等执行原合同相应条款。

### 三、其他

1、本协议书为原合同的补充内容及组成部分，除对合同价及支付等本协议书提及的内容进行修正外，不改变原合同其他内容；

2、本协议书签订之日后发生的工作量，其对应费用经确认后可纳入合同结算；

3、本协议书生效后，原合同不再单独使用，本协议书须与原合同共同使用有效；

4、本协议书一式 十 份，甲方 六 份、乙方 四 份，自双方签订盖章之日起生效。

甲 方：深圳市龙岗区建筑工务署

乙 方：中国市政工程中南设计研究总院有限公司

法定代表人

法定代表人

或

或

其授权的代理人：

其授权的代理人：

银行开户名：

开户银行：

银行账号：

合同签订时间：2021年5月26日

附件：龙岗区发展和改革局关于富安东路市政工程（平安大道~凤凰大道）总概算的批复—深龙发改[2020]681号文

## 业绩证明

### 富安东路市政工程(平安大道~凤凰大道)设计业绩证明

龙岗区建筑工务署负责建设的富安东路(平安大道~凤凰大道)位于龙岗区平湖街道,全长 1.825km,道路红线宽度 65m,规划为城市主干道,设计车速 50km/h,全线为双向六车道。根据规划要求设置 5 舱矩形综合管廊(电力、通信、给排水、再生水、热力:横断面 17.2x4.05m)等设施。本工程建设内容还包括:雨水、污水、路灯、燃气、交通设施及监控、交通疏解、电力和通信迁改、管线迁改、海绵城市、水保、环保等。

本工程概算批复总投资为 8.49 亿元,中国市政工程中南设计研究总院有限公司承担咨询及设计工作,项目于 2019 年 9 月开始,目前已完成可行性研究报告、方案设计、初步设计、施工图等。工程已于 2020 年 12 月正式开工,目前施工进度顺利。该设计院在设计配合及合同其他履约方面做得较好,项目进展顺利。

#### 主要设计人员:

项目总工程师:张德海

项目负责人:杨志勇 李俊峰

咨询负责人:李杰

道路分项负责人:赖国政

结构分项负责人:罗青松

桥梁分项负责人:张宇娜

给排水分项负责人:董姗

电气分项负责人:廖晓欢

燃气分项负责人:王亮

绿化景观分项负责人:张殷婧

造价分项负责人:周崇莉

交通工程分项负责人:陈春平

#### 其他参加人员:


黄智民	朱宝柱	杨朋朋	张宇娜	张海东	田林芳
陈春平	隋春来	邱宏俊	魏小婷	董 姗	罗青松
吴旺成	李东英	王习群	蒋全红	廖晓欢	周崇莉
王 亮	赵 雄	陈 桓	卢 岚	杨同斌	

深圳市龙岗区建筑工务署  
2021年5月



# 设计成果文件

项目负责人	王登
专业负责人	罗青松
设计人	吴旺成
校核人	陈松
审核人	李士
审批人	张明
批准人	李强
日期	2020.07

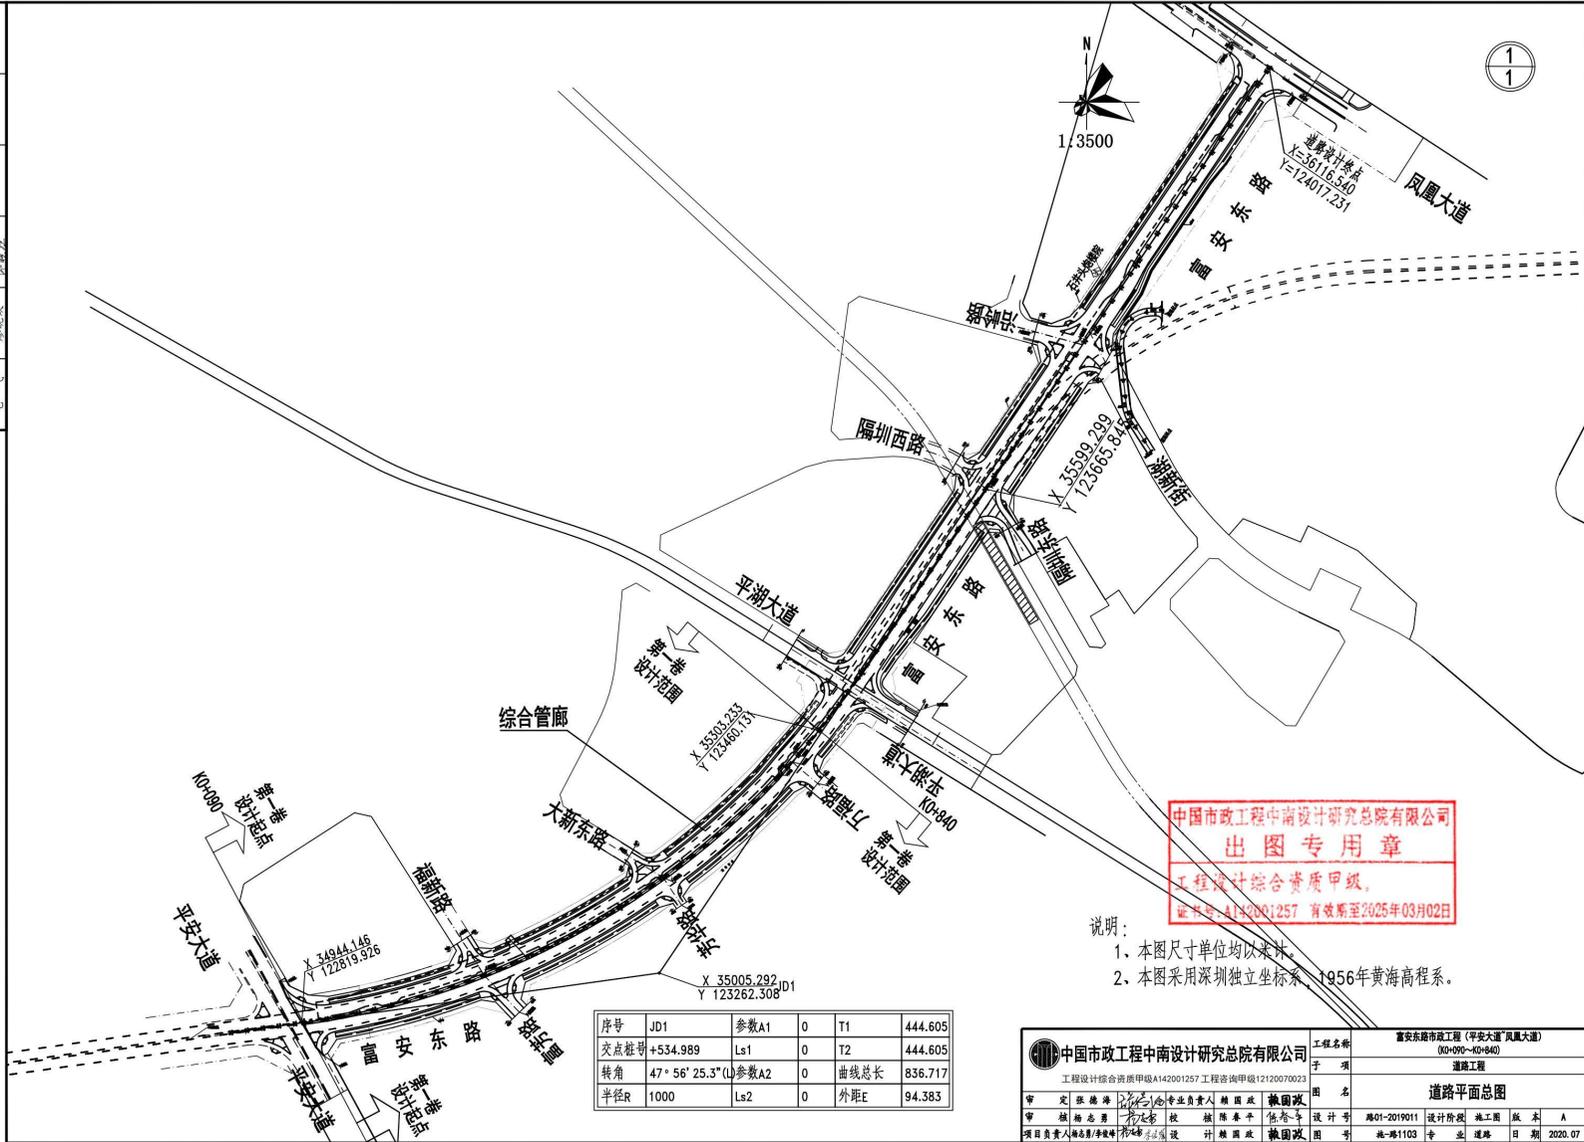


中国市政工程中南设计研究总院有限公司  
**出图专用章**  
 工程设计综合资质甲级  
 证书号: A142001257 有效期至2025年03月02日

- 说明:
1. 本图尺寸单位均以米计。
  2. 本图采用深圳独立坐标系, 1956年黄海高程系。

中国市政工程中南设计研究总院有限公司		工程名称	富安东路市政工程(平安大道-凤凰大道)	
工程设计综合资质甲级A142001257 工程造价甲级12120070023		子项	道路工程	
图名		道路平面总图		
审定	张德峰	专业负责人	魏国政	魏国政
审核	陈志勇	校核	陈春平	陈春平
项目负责人	李强	设计	魏国政	魏国政
图号		施-路1103	专业	道路
日期		2020.07		

细部截图

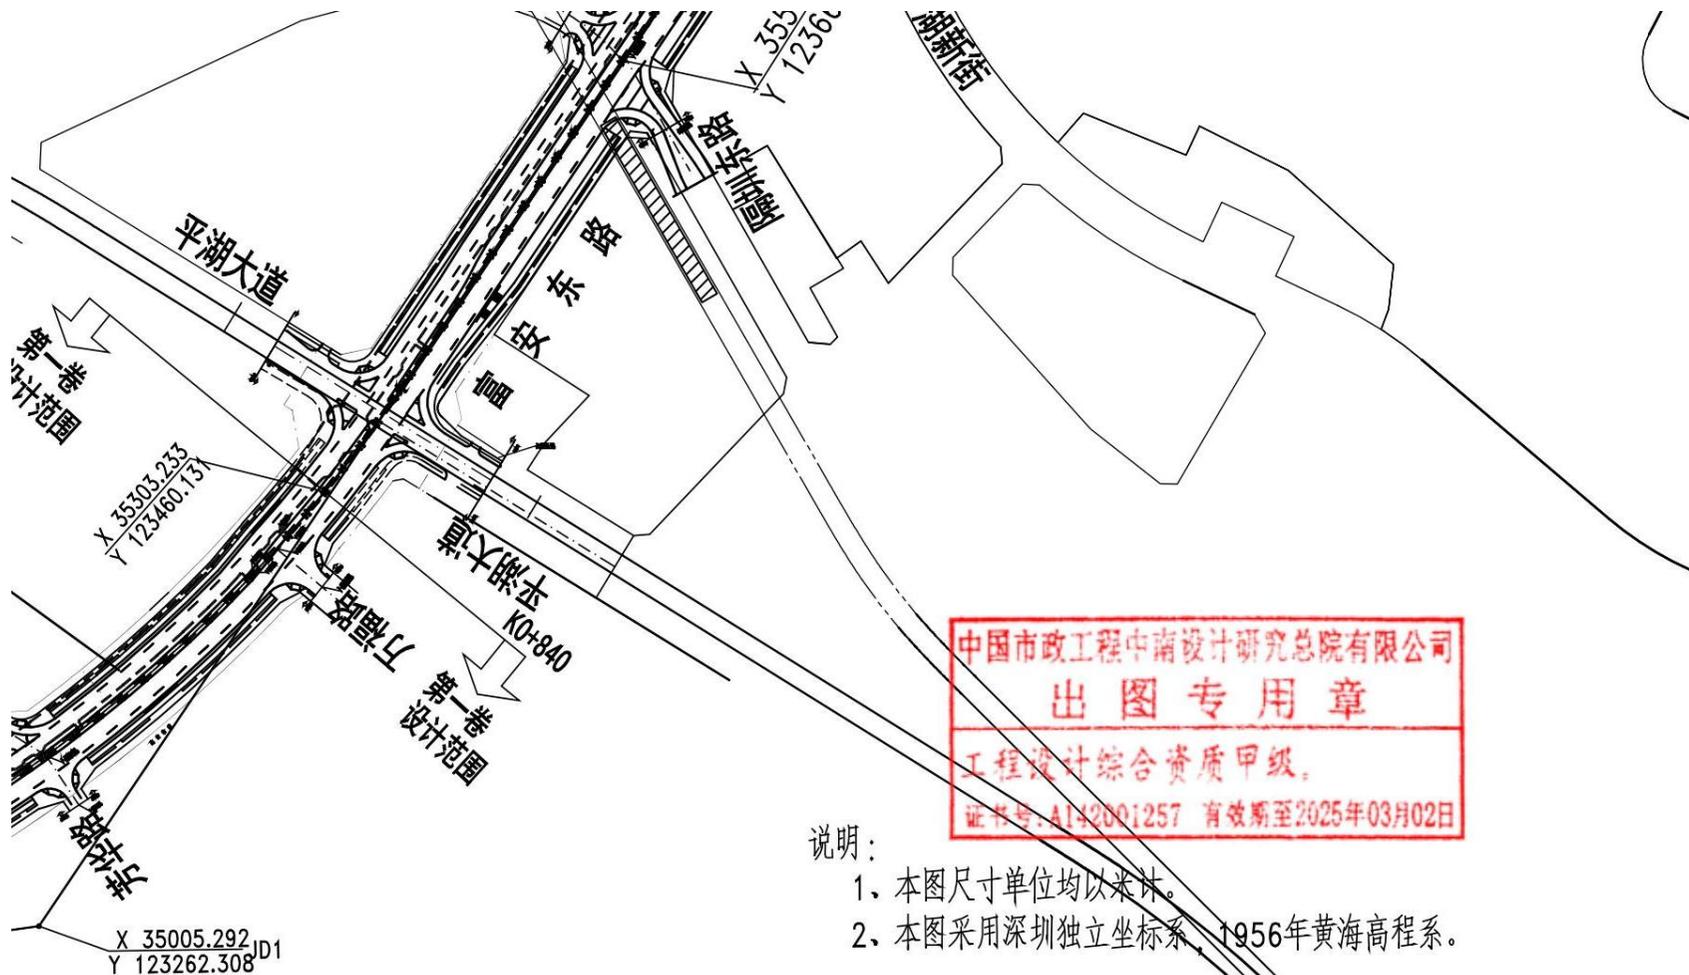

说明:

- 1、本图尺寸单位均以米计。
- 2、本图采用深圳独立坐标系，1956年黄海高程系。

JD1	参数A1	0	T1	444.605
+534.989	Ls1	0	T2	444.605
47° 56' 25.3" (L)	参数A2	0	曲线总长	836.717
1000	Ls2	0	外距E	94.383

中国市政工程中南设计研究总院有限公司 工程设计综合资质甲级A142001257 工程咨询甲级12120070023	工程名称	富安东路市政工程(平安大道“凤凰大道” (KO+090~KO+840))		
	子项	道路工程		
	图名	道路平面总图		
审 定 张德海	专业负责人	赖国政	赖国政	
审 核 林志勇	校 核	陈春平	陈春平	
项目负责人 林志勇/李俊峰	设 计	赖国政	赖国政	
	设计号	路01-2019011	设计阶段	施工图
	图号	施-路1103	专业	道路
			版 本	A
			日 期	2020.07

## 6.2 东林三路、罗山一路、罗山二路、新厦大道（二期）、理光路等5条市政道路工程（设计）

### 中标通知书

## 中标通知书

标段编号：2308-440307-04-01-709819001001

标段名称：东林三路、罗山一路、罗山二路、新厦大道（二期）、理光路等5条市政道路工程（设计）

建设单位：深圳市龙岗区建筑工务署

招标方式：公开招标

中标单位：中国市政工程中南设计研究总院有限公司

中标价：1003.33万元

中标工期：730

项目经理(总监)：

本工程于 2023-09-25 在深圳公共资源交易中心(深圳交易集团龙岗分公司)进行招标， 2023-10-26 已完成招标流程。

招标人和中标人应当自中标通知书发出之日起三十日内按照招标文件和中标人的投标文件订立书面合同。

招标代理机构(盖章)：

法定代表人或其委托代理人

(签字或盖章)：

招标人(盖章)：

法定代表人或其委托代理人

(签字或盖章)：

日期：2023-11-01



查验码：3733924622031534 查验网址：<https://www.szggzy.com/jyfw/list.html?id=jyfwjsgc>

合同

正本

合同编号 : \_\_\_\_\_

ZNY 07-2023-075

# 建设工程设计合同



东林三路、罗山一路、罗山二路、新厦大  
工程名称 : 道 (二期)、理光路等 5 条市政道路工程

工程地点 : 龙岗区平湖街道

发 包 人 : 深圳市龙岗区建筑工务署

设 计 人 : 中国市政工程中南设计研究总院有限公司

署 2022 年 8 月版



#### 四、合同价款

4.1 本合同设计费暂定价为人民币 1003.33 万元（大写：壹仟零叁万叁仟叁佰元），计算办法详见合同专用条款 7.1.4；

4.2 本合同的结算和费用支付详见合同通用条款 7.2、7.3 和合同专用条款。

本合同结算价不超过\_\_\_\_\_万元。

#### 五、合同的组成和相关文件优先次序

5.1 本合同文件由合同协议书、合同通用条款和合同专用条款及附件组成。

5.2 合同执行中相关文件如存在歧义或不一致，将按以下次序予以判断：

- 1、本合同履行过程中双方以书面形式签署的补充和修正文件
- 2、合同协议书
- 3、合同专用条款
- 4、合同通用条款
- 5、中标通知书
- 6、招标文件及其附件（含补遗书）
- 7、投标书及其附件
- 8、标准、规范及规程有关技术文件

5.3 合同附件：

- 1、中标通知书
- 2、投入本项目人员一览表

#### 六、双方承诺

6.1 乙方向甲方承诺，按照合同约定开展工作，并履行本合同所约定的全部义务。

6.1.1 乙方向甲方承诺，乙方应该主动办理合同结算，乙方按照合同及甲方的有关要求编报结算，提交结算有关资料（包括但不限于成果文件、结算报价以及其他结算资料）并配合甲方完成结算审核及评审（审计）。若乙方不在规定时间报送结算，甲方可对乙方发催报书面通知，在通知规定期限内仍不报送结算的，或不配合甲方完成结算审核及评审（审计）的，甲方有权按已有资料或按已付款项办理结算及结算评审（审计），并对乙方进行履约处理及记录乙方不良行为。

6.1.2 因乙方原因导致本合同咨询工作不符合政府内部审计、巡查、评审等工作要求、对甲方造成影响、经济损失的，乙方按相关法律规定承担违约和赔偿责任，情节严重的，甲方有权解除合同。

6.1.3 乙方向甲方承诺因乙方原因导致甲方被处罚、追责、信访、应诉的，由乙方承担甲方的损失，包括但不限于诉讼费、律师费以及甲方向第三方支付赔偿款、向行政机关缴纳的罚款等相关费用。

6.1.4 双方约定，乙方在履行本合同过程中，因违反合同约定所承担的违约金总额累计不超过合同总价款的【20】%。

6.1.5 双方约定，由于乙方原因造成的损失，乙方赔偿的限额不超过签约合同价的【二】倍，但本合同条款其他条款规定的补偿和由于任何一方故意违约而引起的索赔，不受该限额的限制。

6.2 甲方向乙方承诺，按照合同约定支付款项，并履行本合同所约定的全部义务。

6.3 中国市政工程中南设计研究总院有限公司授权中国市政工程中南设计研究总院有限公司深圳分院开具税务发票，并收取本项目设计费。

#### 七、其他

7.1 本合同一式十份，其中正本二份，双方各执一份，副本八份，甲方执五份，乙方执三份，具有同等法律效力。

7.2 本合同经双方签字、盖章并加盖公章后生效。

发包人（甲方）：深圳市龙岗区建筑工务署 设计人（乙方）：中国市政工程中南设计研究总院有限公司  
(盖章) (盖章)

法定代表人 或 其授权的代理人：李阳 法定代表人 或 其授权的代理人：李彬  
(签字) (签字)

经 办 人

联 系 人：  
联 系 地 址：  
联 系 电 话：  
电 子 邮 箱：  
银 行 开 户 名：中国市政工程中南设计研究总院有限公司深圳分院  
开 户 银 行：建设银行深圳长盛支行  
银 行 账 号：44201526200051033333


合同签订时间： 2023年11月15日

业绩证明

业 绩 证 明

项目名称	东林三路、罗山一路、罗山二路、新厦大道（二期）、理光路等5条市政道路工程（设计）
建设方（甲方）	深圳市龙岗区建筑工务署
承接单位	中国市政工程中南设计研究总院有限公司
工程规模、合同范围	<p>项目概况：1. 东林三路：道路位于罗山片区西侧，南起于平大路，北接教育科研用地，呈南北走向，道路全长约955m，红线宽25m，为城市次干路，双向4车道；2. 罗山一路：道路位于罗山片区中部，西起于规划理光路，东至规划东林三路，呈东西走向，道路全长约1324m，红线宽24m，为城市支路，双向4车道；3. 罗山二路：道路位于罗山片区西部，南起于平大路，北至规划罗山一路，呈南北走向，道路全长约369m，红线宽24m，为城市支路，双向4车道；4. 新厦大道（二期）：道路位于罗山片区中部，南起于在建新厦大道（一期），北至规划罗山一路，呈南北走向，道路全长约110m，红线宽40m，为城市次干路，双向6车道；5. 理光路：道路位于罗山片区东部，南起于平大路，北至教育科研用地，道路全长约1000m，红线宽25m，为城市次干路，双向4车道。项目总投资48171万元。</p> <p>合同范围：可行性研究、方案设计、初步设计、施工图设计及竣工图编制等相关服务。</p>
项目负责人	杨志勇、李俊峰
项目阶段	可行性研究、方案设计、初步设计、施工图设计及竣工图编制等相关服务。
合同签订日期	2023年11月
履约评价	履约情况优秀
建设单位意见（公章）	<p>该院设计人员在工作中认真负责，图纸表达清楚，后续服务良好。</p> <p>2024年4月08日</p> 


# 设计成果文件

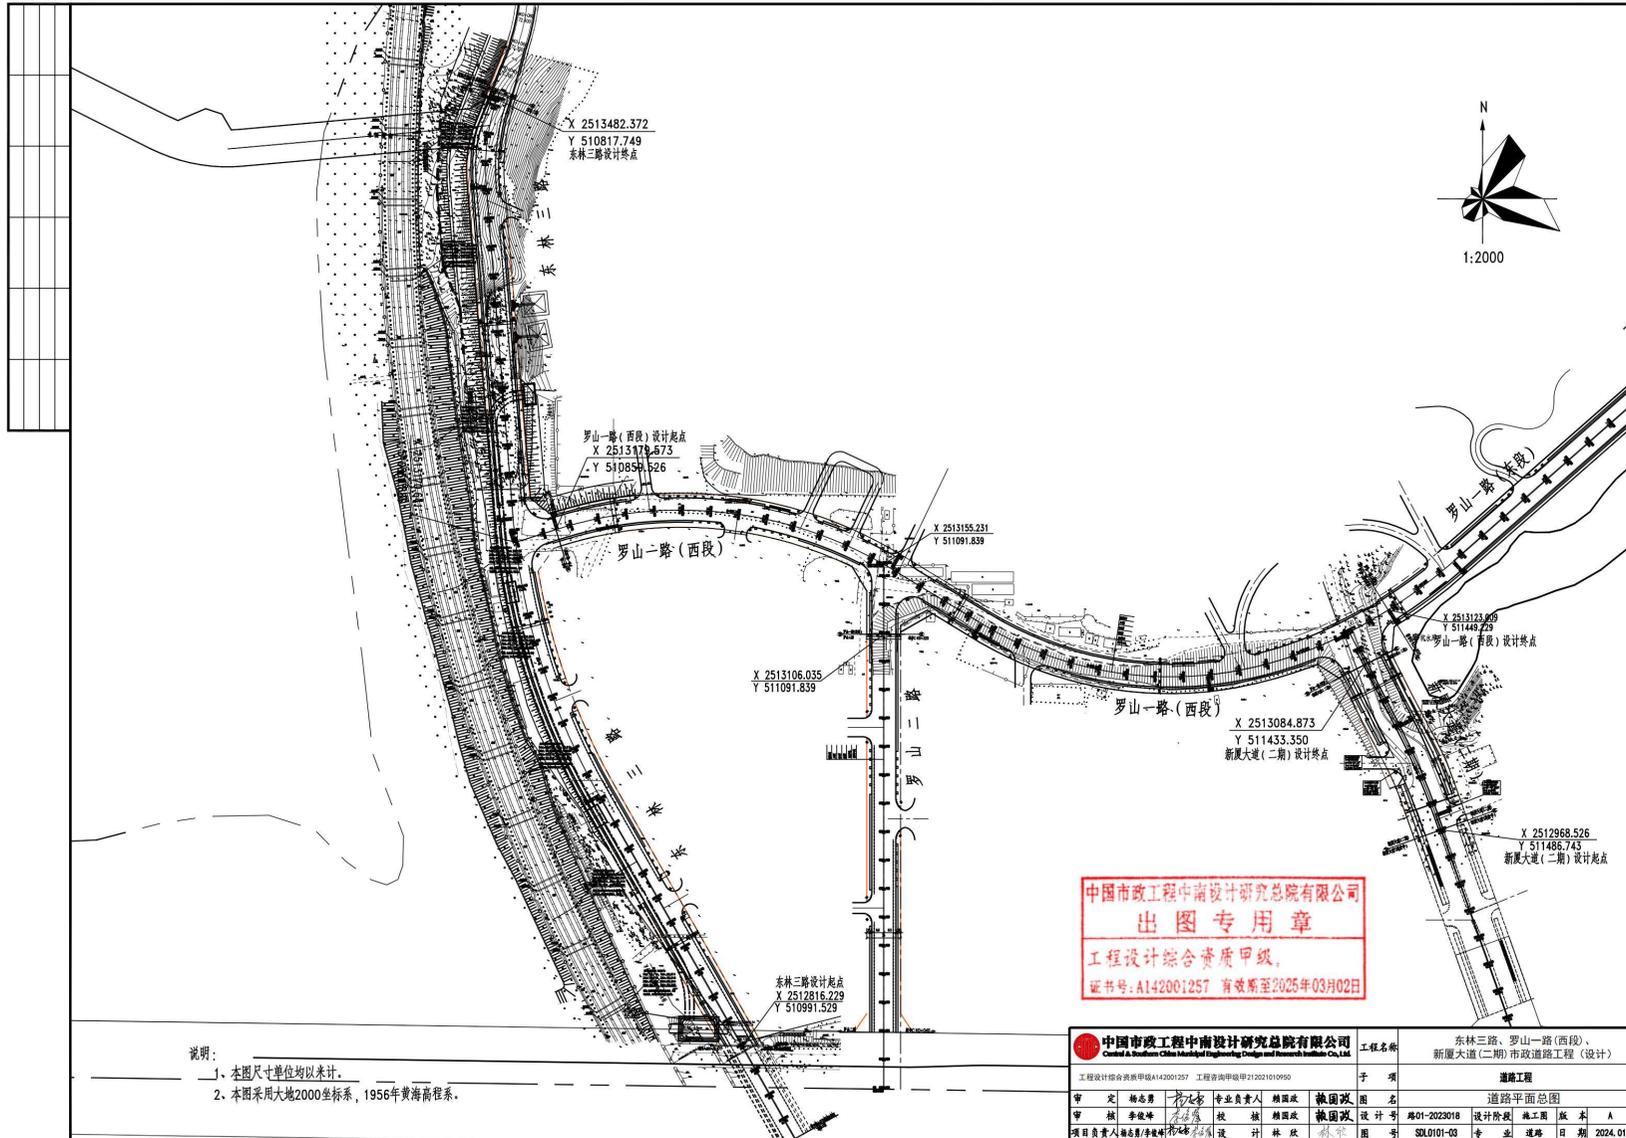

说明:  
 1、本图尺寸单位均以米计。  
 2、本图采用大地2000坐标系, 1956年黄海高程系。

<b>中国市政工程中南设计研究总院有限公司</b> China Municipal Engineering South China Design Research Institute Co., Ltd.		工程名称 东林三路、罗山一路(西段)、 新厦大道(二期)市政道路工程(设计)
工程设计综合资质甲级A142001257 工程咨询甲级甲212011010950		子项 道路工程
审定 杨名勇	专业负责人 林欣	制图 林欣
审核 李俊坤	校核 林欣	设计 林欣
项目负责人 林欣	设计 林欣	图名 道路平面总图
设计号 瑞01-2022018	设计阶段 施工图	版本 A
图号 S0101-03	专业 道路	日期 2024.01

细部截图

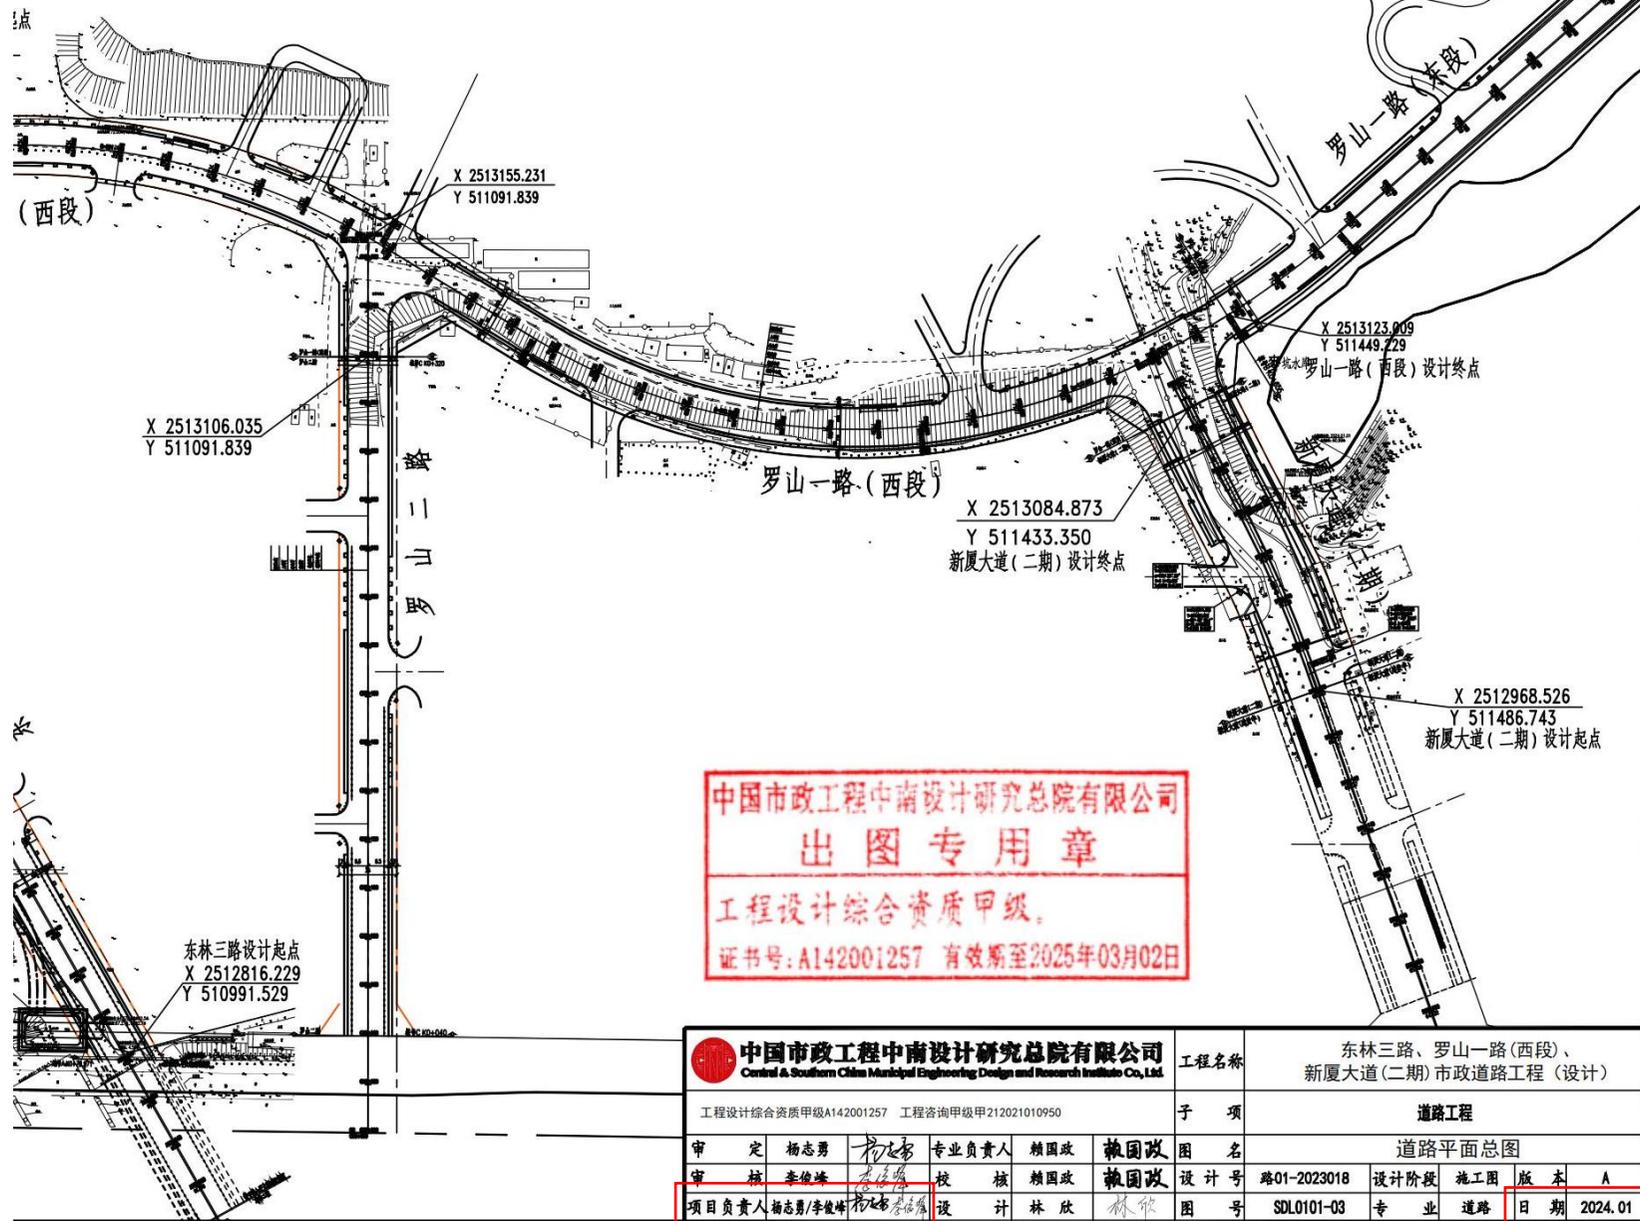

中国市政工程中南设计研究总院有限公司  
出图专用章  
工程设计综合资质甲级。  
证书号: A142001257 有效期至2025年03月02日

 <b>中国市政工程中南设计研究总院有限公司</b> Central & Southern China Municipal Engineering Design and Research Institute Co., Ltd.		工程名称		东林三路、罗山一路(西段)、新厦大道(二期)市政道路工程(设计)								
		工程设计综合资质甲级A142001257 工程咨询甲级甲212021010950		子项		道路工程						
审 定	杨志勇	专业负责人	赖国政	图 名				道路平面总图				
审 核	李俊峰	校 核	赖国政	设计号		路01-2023018	设计阶段	施工图	版 本	A		
项目负责人	杨志勇/李俊峰	设 计	林欣	图 号		SDL0101-03	专 业	道路	日 期	2024.01		

## 6.3 东林二路（平大路～惠华路）（设计）

中标通知书

# 中标通知书

标段编号：44030720220157003001

标段名称：东林二路（平大路-惠华路）（设计）

建设单位：深圳市龙岗区建筑工务署

招标方式：公开招标

中标单位：中国市政工程中南设计研究总院有限公司

中标价：388.71万元

中标工期：730

项目经理(总监)：

本工程于 2023-03-17 在深圳公共资源交易中心(深圳交易集团龙岗分公司)进行招标，2023-05-04 已完成招标流程。

招标人和中标人应当自中标通知书发出之日起三十日内按照招标文件和中标人的投标文件订立书面合同。

招标代理机构(盖章)：

法定代表人或其委托代理人

(签字或盖章)：

招标人(盖章)：

法定代表人或其委托代理人

(签字或盖章)：

日期：2023-05-17



查验码：4379434646818489 查验网址：<https://www.szggzy.com/jyfw/list.html?id=jyfwjsgc>

合同

ZNY01-2023-029

正本

合同编号 : \_\_\_\_\_

# 建设工程设计合同



工程名称 : 东林二路 (平大路~惠华路) (设计)

工程地点 : 深圳市龙岗区

发 包 人 : 深圳市龙岗区建筑工务署

设 计 人 : 中国市政工程中南设计研究总院有限公司

署 2020 年 2 月版

## 第一部分 合同协议书

发包人（甲方）：深圳市龙岗区建筑工务署  
设计人（乙方）：中国市政工程中南设计研究总院有限公司

依照《中华人民共和国民法典》、《中华人民共和国建筑法》、《建设工程勘察设计管理条例》和《深圳经济特区政府投资项目审计监督条例》及国家、省、市现行有关工程勘察设计管理法规和规章、规定，结合本工程的招标文件要求和建设工程批准文件，遵循平等、自愿、公平和诚实信用的原则，甲、乙双方就东林二路（平大路~惠华路）（设计）事项协商一致，订立本协议。

### 一、工程概况

- 1.1 工程名称：东林二路（平大路~惠华路）（设计）  
1.2 工程地址：龙岗区平湖街道  
1.3 项目批准文件：深龙发改（2022）421号  
1.4 工程内容及规模：东林二路位于平湖街道山厦社区，规划为城市支路，双向2车道，红线宽20m，线位呈南北走向，北起平大路，沿线与昌元西路、山厦新村二路相交，南至惠华路，西临广深铁路，东侧为山厦河，道路全长约1.2km。本次设计工作包括（但不限于）方案设计、初步设计、施工图设计、改迁与保护（包括但不限于燃气、电力、通信、给排水等管线改迁）、概算编制、竣工图编制、岩土设计、结构工程、涉铁工程咨询评估（如需）、水土保持工程、BIM设计及后续服务等工作。  
1.5 工程主要技术标准：城市支路。  
1.6 工程投资额：约人民币 20000 万元（暂估）；资金来源：政府投资  
1.7 满足绿色建筑评价设计认证等级：  
国家绿色建筑认证标准： 一星级；  二星级；  三星级。  
深圳绿色建筑认证标准： 铜级；  银级；  金级；  铂金级。

### 二、工程设计范围和阶段划分

详见合同通用条款第四、第五条及合同专用条款 4.2.2、5.1。

### 三、进度要求及工期安排

- 3.1 方案调整与设计：30 日历天；  
3.2 初步设计：30 日历天；  
3.3 施工图设计：45 日历天；  
3.4 竣工图编制：10 日历天。  
3.5 设计进度必须符合工程建设总体进度要求，满足工程建设需要。  
3.6 各阶段设计任务的完成时间区间不包括相关政府部门对设计成果的审批时间及发包人的审查时间。

### 四、合同价款

- 4.1 本合同设计费暂定价为人民币 388.71 万元（大写：叁佰捌拾捌万柒仟壹佰元），计算办法详见合同专用条款 7.1.4；

4.2 本合同的结算和费用支付详见合同通用条款 7.2、7.3 和合同专用条款 7.2.1、7.3。  
□本合同结算价不超过\_\_\_\_\_万元。

#### 五、合同的组成和相关文件优先次序

5.1 本合同文件由合同协议书、合同通用条款和合同专用条款及附件组成。

5.2 合同执行中相关文件如存在歧义或不一致，将按以下次序予以判断：

- 1、本合同履行过程中双方以书面形式签署的补充和修正文件
- 2、合同协议书
- 3、合同专用条款
- 4、合同通用条款
- 5、中标通知书
- 6、招标文件及其附件（含补遗书）
- 7、投标书及其附件
- 8、标准、规范及规程有关技术文件

5.3 合同附件：

- 1、中标通知书
- 2、投入本项目人员一览表

#### 六、双方承诺

6.1 乙方向甲方承诺，按照合同约定开展工作，并履行本合同所约定的全部义务。

6.1.1 乙方向甲方承诺，乙方应该主动办理合同结算，乙方按照合同及甲方的有关要求编报结算，提交结算有关资料（包括但不限于成果文件、结算报价以及其他结算资料）并配合甲方完成结算审核及评审（审计）。若乙方不在规定时间报送结算，甲方可对乙方发催报书面通知，在通知规定期限内仍不报送结算的，或不配合甲方完成结算审核及评审（审计）的，甲方有权按已有资料或按已付款项办理结算及结算评审（审计），并对乙方进行履约处理及记录乙方不良行为。

6.1.2 因乙方原因导致本合同咨询工作不符合政府内部审计、巡查、评审等工作要求、对甲方造成影响、经济损失的，乙方按相关法律规定承担违约和赔偿责任，情节严重的，甲方有权解除合同。

6.1.3 乙方向甲方承诺因乙方原因导致甲方被处罚、追责、信访、应诉的，由乙方承担甲方的损失，包括但不限于诉讼费、律师费以及甲方向第三方支付赔偿款、向行政机关缴纳的罚款等相关费用。

6.2 甲方向乙方承诺，按照合同约定支付款项，并履行本合同所约定的全部义务。

**七、其他**

7.1 本合同一式十份，其中正本二份，双方各执一份，副本八份，甲方执五份，乙方执三份，具有同等法律效力。

7.2 本合同经双方法定代表人或其委托代理人签署并加盖公章后生效。

发包人（甲方）：	 深圳市龙岗区建筑工务署	设计人（乙方）：	中国市政工程中南设计研究总院有限公司
	(盖章)		(盖章)
法定代表人		法定代表人	
或		或	
其授权的代理人：	(签字)	其授权的代理人：	(签字)
		银行开户名：	中国市政工程中南设计研究总院有限公司深圳分院
		开户银行：	建行深圳长盛支行
		银行账号：	44201526200051033333

合同签订时间： 2027年10月23日

附表1 工程设计复杂程度调整系数、专业调整系数、附加调整系数选取表


序号	工程类别	复杂程度调整系数	专业调整系数	附加调整系数
1	设计	0.9	1.0	1.0
2				

注：未涉及上述类别的工程，其设计收费计费额均计入\_\_\_\_\_工程。

附表2 投入本项目人员汇总表

序号	姓名	专业	技术职称	职责	联系方式	备注
1	李俊峰	道路	正高级工程师	设计负责人	18902478709	
2	黄智民	道路	高级工程师	现场代表	13537602965	
3	许毅	给排水	工程师		13580996496	
4	蒋全红	电气	高级工程师		13715042706	
5	王亮	燃气	高级工程师		18938881487	
6	罗青松	结构	正高级工程师		13682698163	
7	全晨菲	景观	助理工程师		15071298776	
8	张殷婧	建筑	工程师		13640946361	

设计成果文件

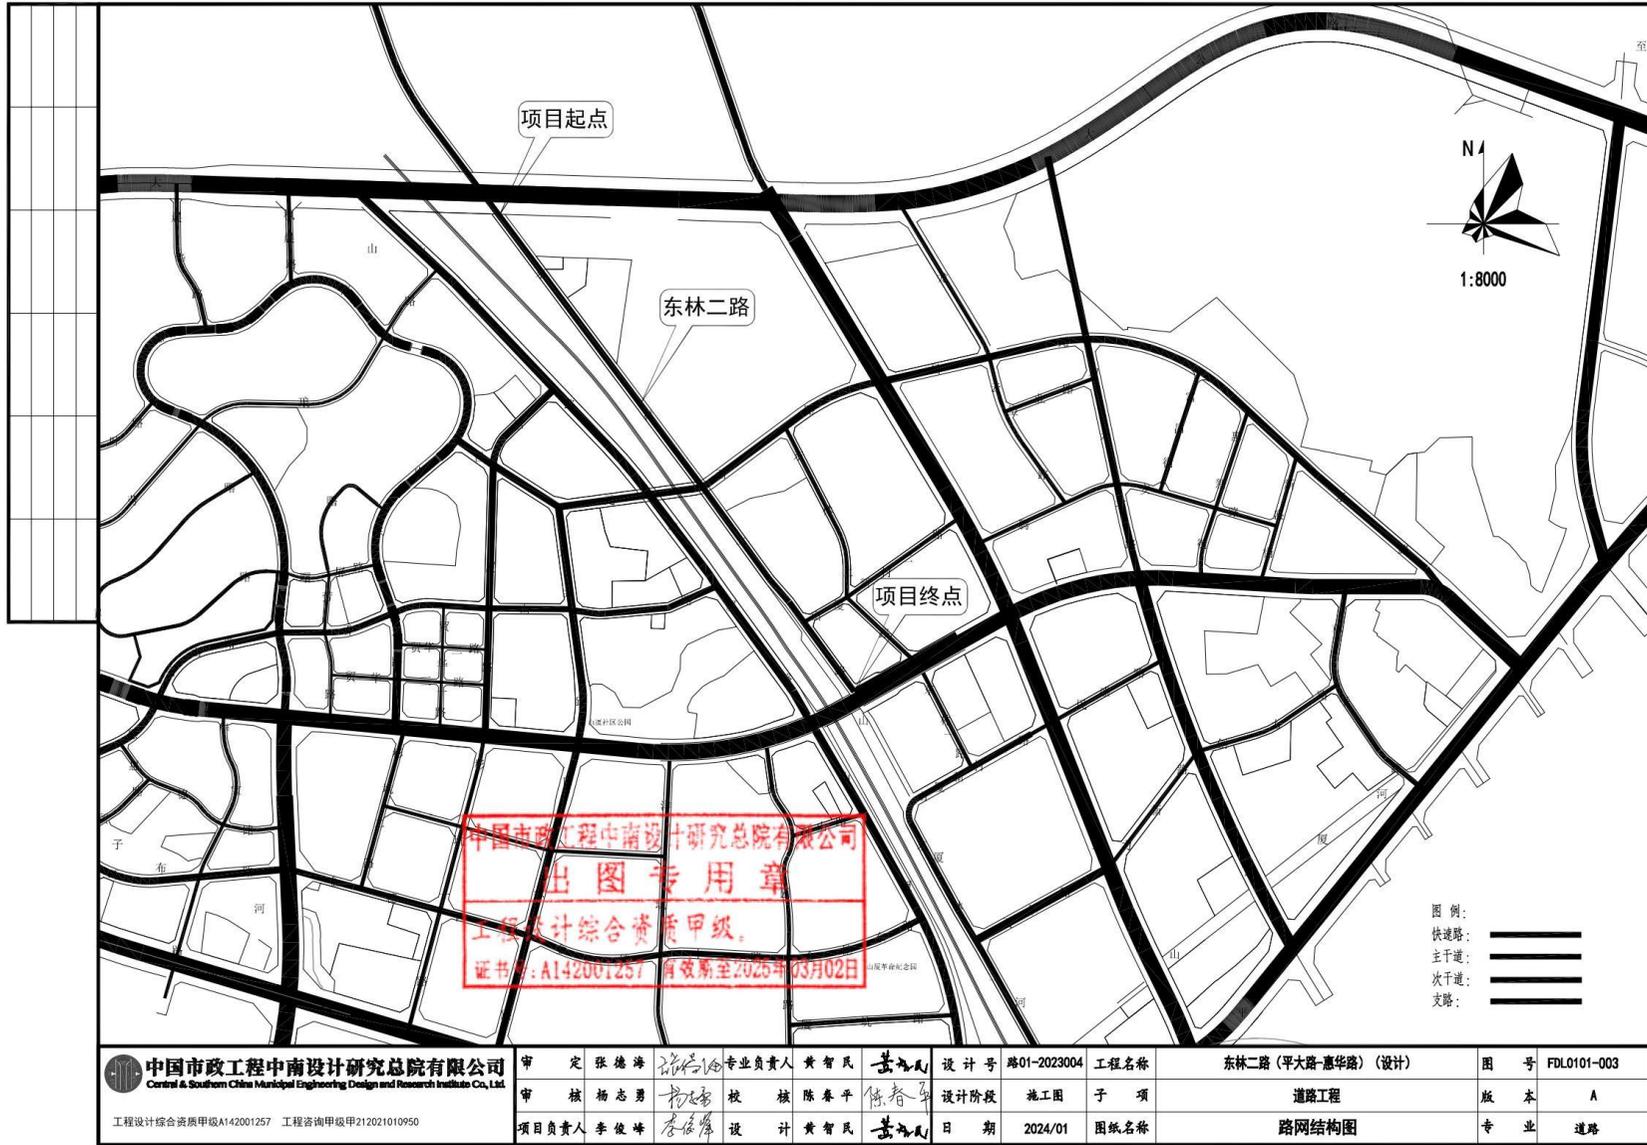

 <b>中国市政工程中南设计研究总院有限公司</b> Central & Southern China Municipal Engineering Design and Research Institute Co., Ltd. 工程设计综合资质甲级A142001257 工程咨询甲级甲212021010950	审定 张德涛  专业负责人 黄智民 	设计号 路01-2023004 工程名称 东林二路（平大路-惠华路）（设计）	图号 FDL0101-003
	审核 杨志勇  校核 陈春平 	设计阶段 施工图 子项 道路工程	版本 A
	项目负责人 李俊峰  设计 黄智民 	日期 2024/01 图纸名称 路网结构图	专业 道路

细部截图



<b>总院有限公司</b> Research Institute Co., Ltd. 10950	审 定	张德海	张德海	专业负责人	黄智民	黄智民	设计号	路01-2023004	工程名称	东林二路(平大路-惠华路)(设计)
	审 核	杨志勇	杨志勇	校 核	陈春平	陈春平	设计阶段	施工图	子 项	道路工程
	项目负责人	李俊峰	李俊峰	设 计	黄智民	黄智民	日 期	2024/01	图纸名称	路网结构图

## 6.4 公园环路（设计）

中标通知书

# 中标通知书

标段编号： 2402-440343-04-01-840558001001

标段名称： 公园环路（设计）

建设单位： 深圳市大鹏新区建筑工务署

招标方式： 公开招标

中标单位： 中国市政工程中南设计研究总院有限公司

中标价： 290.7万元

中标工期： 60日历天

项目经理（总监）：



本工程于 2024-06-01 在深圳公共资源交易中心 交易集团建设工程招标业务分公司进行招标，现已完成招标流程。

中标人收到中标通知书后，应在 30 日内按照招标文件和中标人的投标文件与招标人签订本招标工程承包合同。

招标代理机构（签章）：

法定代表人或其委托代理人

（签字或盖章）：

招标人（盖章）：

法定代表人或其委托代理人

（签字或盖章）：

打印日期：2024-07-10

查验码： JY20240701389509

查验网址：<https://www.szggzy.com/jyfw/zbtz.html>

合同

副本

工程编号: \_\_\_\_\_

合同编号: SJ2024-012

深圳市大鹏新区建筑工务署  
建设工程设计合同

工程名称 : 公园环路 (设计)

工程地点 : 深圳市大鹏新区

发包人 : 深圳市大鹏新区建筑工务署

设计人 : 中国市政工程中南设计研究  
总院有限公司

签订日期 : 2024年7月10日

## 第一部分 合同协议书

发包人（甲方）：深圳市大鹏新区建筑工务署

设计人（乙方）：中国市政工程中南设计研究总院有限公司

依照《中华人民共和国民法典》、《中华人民共和国建筑法》、《建设工程勘察设计管理条例》和《深圳经济特区政府投资项目审计监督条例》及国家、省、市现行有关工程勘察设计管理法规和规章、规定，结合本工程的招标文件要求和建设工程批准文件，遵循平等、自愿、公平和诚实信用的原则，甲、乙双方就公园环路（设计）事项协调一致，订立本协议。

### 一、工程概况

1.1 工程名称：公园环路

1.2 工程地址：深圳市大鹏新区

1.3 项目批准文件：深鹏发财[2024]20号

1.4 概况：公园环路，位于坝光片区，道路等级为城市支路，红线宽度为12m，道路长约1535m（其中桥梁长约30m，隧道长约154m），双向2车道。主要建设内容包括：道路工程、桥梁工程、隧道工程、给排水工程、电气工程、燃气工程、迁改工程、交通工程、海绵城市、绿化工程、交通疏解等。项目总投资13000万元。

1.5 工程投资匡算额：约人民币13000万元；资金来源：政府投资100%

### 二、工程设计范围和阶段划分

详见合同通用条款第四、第五条及合同专用条款4、5。

### 三、进度要求及工期安排

3.1 方案设计：30日历天；

3.2 初步设计（含概算）：15日历天；

3.3 施工图设计：15日历天；

3.4 竣工图编制：    /    日历天，竣工验收完成后10天内提交；

3.5 设计进度必须符合工程建设总体进度要求，满足工程建设需要。

### 四、合同价款

4.1 本合同暂定价为人民币290.70万元（大写：贰佰玖拾万柒仟元），其中分为基本设计费用和绩效设计费用，基本设计费用为合同暂定价的90%，绩效设计费用为合同暂定价的10%。

计算办法详见合同专用条款7.1.1；

4.2 本合同的结算和费用支付详见合同通用条款7.2.1、7.3和合同专用条款。

本合同结算价不超过    万元。

## 五、合同的组成和相关文件优先次序

5.1 本合同文件由合同协议书、合同通用条款和合同专用条款及附件组成。

5.2 合同执行中相关文件如存在歧义或不一致，将按以下次序予以判断：

- (1) 本合同履行过程中双方以书面形式签署的补充和修正文件
- (2) 合同协议书；
- (3) 合同专用条款；
- (4) 合同通用条款；
- (5) 中标通知书；
- (6) 招标文件及其附件（含补遗书）；
- (7) 投标书及其附件；
- (8) 标准、规范及规程有关技术文件。

5.3 合同附件：（1）中标通知书；（2）投入本项目人员一览表。

## 六、双方承诺

6.1 乙方向甲方承诺，按照合同约定开展工作，并履行本合同所约定的全部义务。

6.2 甲方向乙方承诺，按照合同约定支付款项，并履行本合同所约定的全部义务。

## 七、其他

7.1 本合同一式十份，其中正本二份，双方各执二份，副本八份，甲方执五份，乙方执三份，具有同等法律效力。

7.2 本合同经双方法定代表人或其委托代理人签署并加盖公章后生效。

发包人：(公章)深圳市大鹏新区建筑工务署



法定代表人或其委托代理人：

(签字)

地址：

委托代理人：

电话：

传真：

开户银行：

账号：

设计人：(公章)中国市政工程中南设计研究总院有限公司



法定代表人或其委托代理人：

(签字)

地址：湖北省武汉市江岸区解放公园路8号

委托代理人：

电话：027-82631888

传真：027-82631888

银行开户名：中国市政工程中南设计研究总院有限公司深圳分院

开户银行：建设银行深圳长盛支行

账号：44201526200051033333



- (1) 完成方案设计并取得方案设计审查审批意见书，支付至基本设计费的15%；
- (2) 完成初步设计且取得概算批复后，支付至基本设计费的40%；
- (3) 完成施工图设计且通过甲方指定的第三方审查后，支付至基本设计费的60%；
- (4) 工程完成至总工程量的50%时支付至基本设计费的70%，工程完工后支付至基本设计费的80%。
- (5) 工程竣工验收、完成竣工图编制后，支付至基本设计费的90%。
- (6) 绩效设计费用支付

绩效设计费与最后一次基本设计费同时支付。自签订合同起至完成结算审核后，将进行合同履行评价，项目全部履约评价结果为合格及以上则支付全部绩效费，季度有一项基本合格或不合格则支付50%的绩效费用，年度、项目履约评价有一次及以上为基本合格或不合格则不予支付绩效费。

(7) 工程结算审核后，按合同结算审核价支付余额（若出现超付现象，乙方必须退还超付款项），如政策法规发生变化，按照最新政策法规执行。

本工程属政府投资项目，费用最终由政府财政部门支付，为此，甲方只负责按约定时间办理款项支付的申请手续，如因其他部门审批或财政部门的原因导致款项不能及时到账的，甲方不承担违约责任，乙方不得以此拒绝或怠于履行合同义务。乙方有义务在甲方办理申请财政付款手续前提供相关付款申请的凭证以及符合甲方财务支付要求的发票，因乙方提供的资料不齐全或不及时导致付款延迟的，概由乙方自行承担责任。支付方式以深圳市最新的财政支付政策为准。

## 8. 设计进度及设计人员

8.1 乙方参与本项目设计人员及其基本情况见表2投入本项目人员汇总表。乙方应在项目合同签订时，按住房城乡建设部关于《建设工程五方责任主体项目负责人质量终身责任追究暂行办法》及《建筑工程设计单位项目负责人质量安全责任七项规定（试行）》签署授权或明确项目负责人。

表2 投入本项目人员汇总表

序号	姓名	专业	技术职称	职责	联系方式	备注
1	李俊峰	道路桥梁	正高级工程师	项目负责人	18902478709	
2	张德海	道路桥梁	教授级高级工	项目总负责	13603083552	

			程 师	人		
3	谢益佳	给水排水	深圳市工程勘察 设计大师/ 教授级高级工 程师	技术指导	13902925942	
4	杨志勇	道路桥梁	正高级工程师	道路专业负 责人	13715280698	
5	陈春平	道路桥梁	高级工程师	道路专业设 计人员	13714599509	
6	林欣	道路桥梁	工程师	道路专业设 计人员	13640946361	
7	李杰	道路桥梁	教授级高级工 程师	桥梁专业负 责人	13828875612	
8	隋春来	道路桥梁	高级工程师	桥梁专业设 计人员	18126406872	
9	张海东	道路桥梁	高级工程师	桥梁专业设 计人员	13564053386	
10	桑中顺	隧道	正高级工程师	隧道专业负 责人	15972106720	
11	汪洪涛	建筑岩土	高级工程师	隧道专业设 计人员	16675538879	
12	周敏杰	市政工程 结构	高级工程师	隧道专业设 计人员	15013809596	
13	邱宏俊	市政给水 排水	教授级高级工 程师	给排水专业 负责人	13510283038	
14	董姗	市政给水 排水	高级工程师	给排水专业 设计人员	13922806153	

15	黎柳记	市政电气	教授级高级工程师	电气专业负责人	13823279188	
16	廖晓欢	市政电气 自控	高级工程师	电气专业设计人员	13418556481	
17	王鸿鹏	石油与天然气	正高级工程师	燃气专业负责人	13923834360	
18	王亮	城镇燃气工程	高级工程师	燃气专业设计人员	18938881487	
19	郭东林	风景园林	正高级工程师	景观绿化专业负责人	13554669943	
20	黄倩	风景园林	高级工程师	景观绿化专业设计人员	15220278996	
21	王巍	道路桥梁	教授级高级工程师	交通专业负责人	13986248027	
22	黄智民	土木工程	高级工程师	交通专业设计人员	13537602965	
23	罗青松	结构工程	正高级工程师	结构专业负责人	13682698163	
24	李冬英	结构工程	高级工程师	结构专业设计人员	13530690151	
25	张俊	概预算 (工程造价)	正高级工程师	造价专业负责人	15959268801	
26	刘亚梅	工程经济	高级工程师	造价专业设计人员	15071218852	


### 13 设计协调和设计配合

#### 13.2 乙方的设计协调工作

13.2.1 乙方与工程咨询单位需进一步协调事项：\_\_\_\_\_。

13.2.2 乙方与专项或专业设计单位之间具体分工和要求：本工程设计内容


设计成果文件

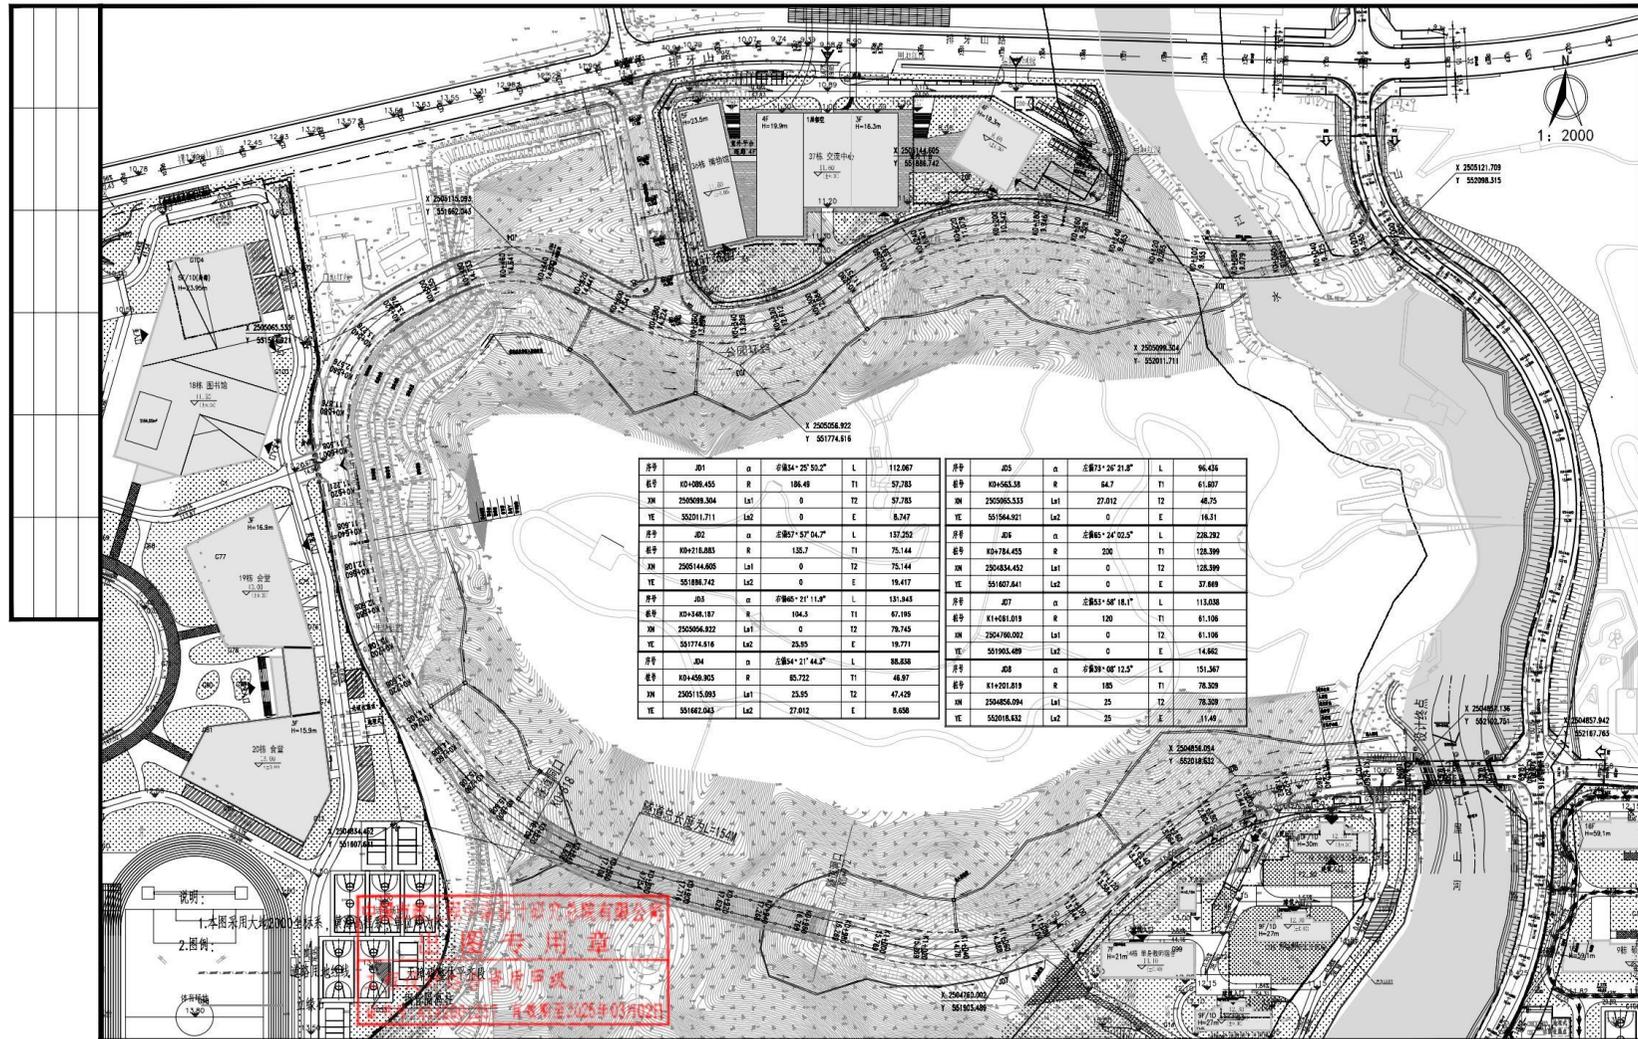

**中国市政工程中南设计研究总院有限公司**  
 Central & Southern China Municipal Engineering Design Research Institute Co., Ltd.  
 工程设计综合资质甲级A142001257 工程咨询甲级甲12021010950

审定	杨志勇	杨志勇	专业负责人	陈春平	陈春平	设计号	路07-2024066	工程名称	公园环路(设计)	图号	FDL0101-005-1/1
审核	杨志勇	杨志勇	校核	李俊峰	李俊峰	设计阶段	方案阶段	子项	道路工程	版本	A
项目负责人	李俊峰	李俊峰	设计	陈春平	陈春平	日期	2024.08	图纸名称	道路平面总图(推荐方案)	专业	道路

细部截图

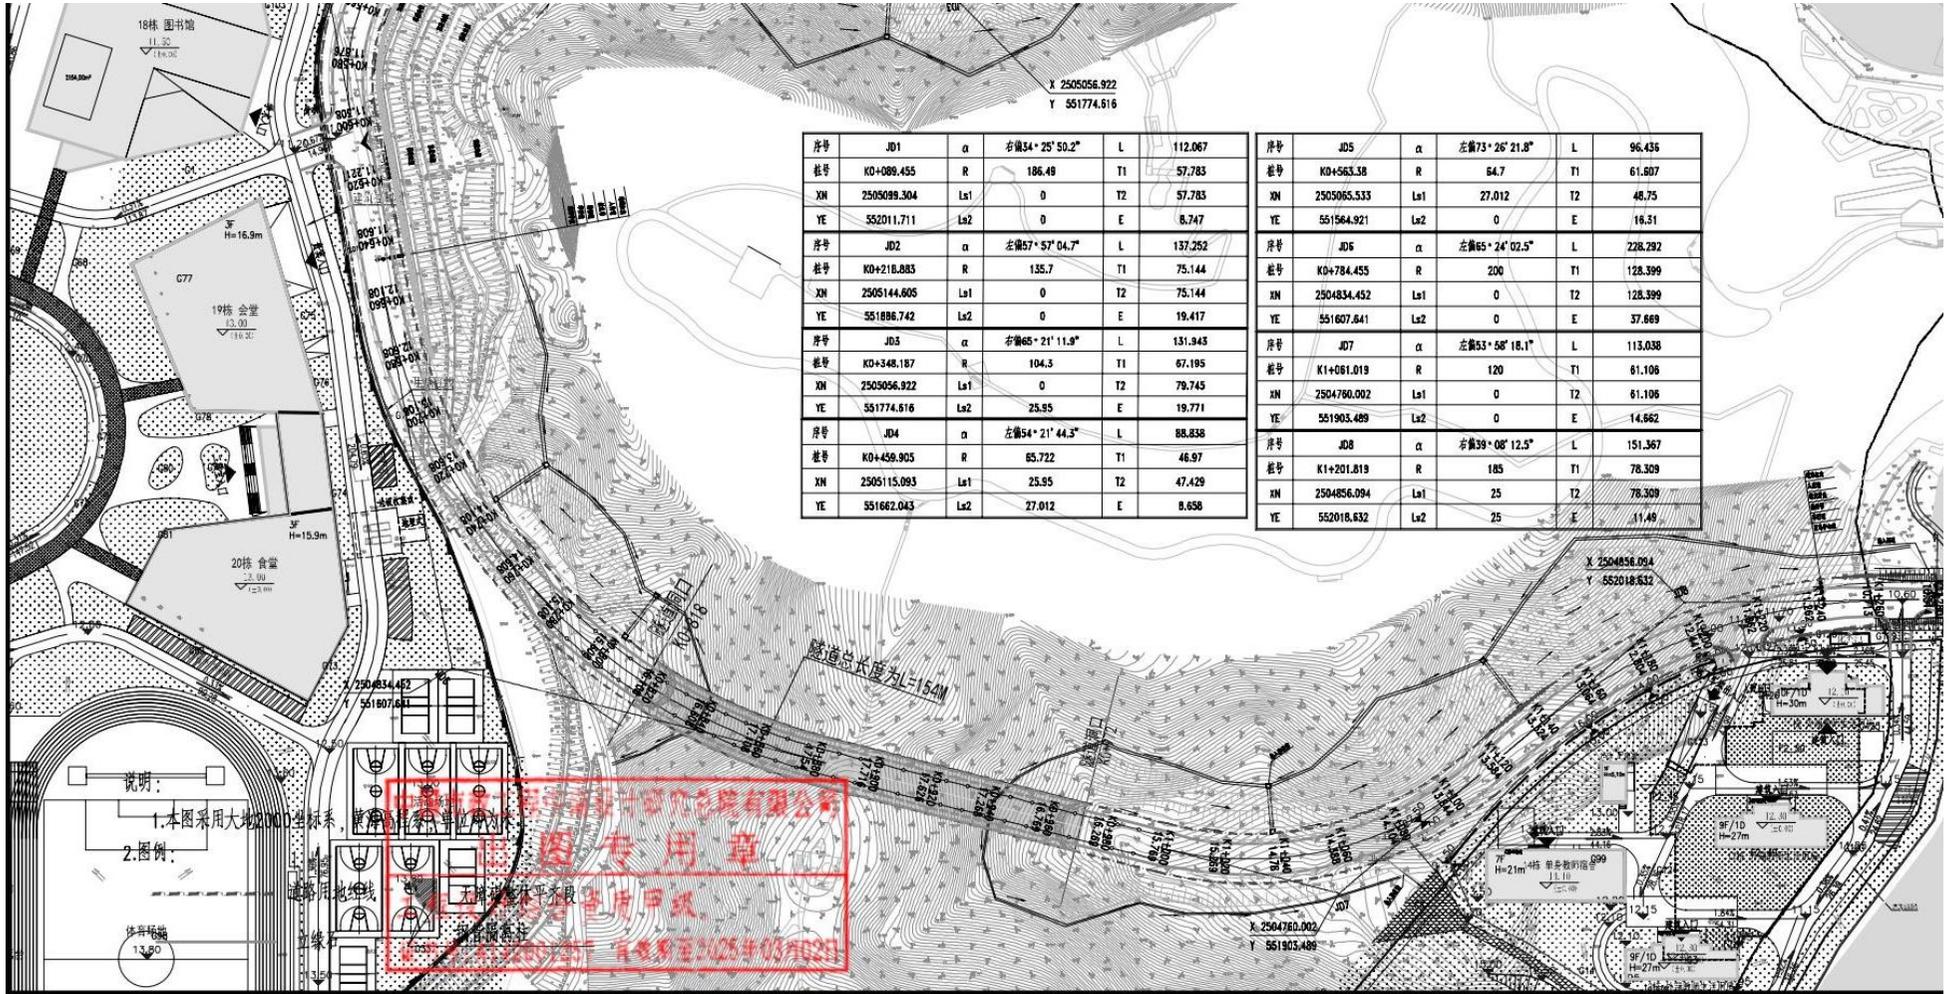

中国市政工程中南设计研究总院有限公司  
 设计专用章  
 李俊峰  
 有效期至2025年03月02日

 <b>中国市政工程中南设计研究总院有限公司</b> Central & Southern China Municipal Engineering Design Research Institute Co., Ltd. 工程设计综合资质甲级A142001257 工程咨询甲级甲212021010950	审 定	杨志勇	<i>杨志勇</i>	专业负责人	陈春平	<i>陈春平</i>	设计号	路07-2024066	工程名称	公园环路(设计)
	审 核	杨志勇	<i>杨志勇</i>	校 核	李俊峰	<i>李俊峰</i>	设计阶段	方案阶段	子 项	道路工程
	项目负责人	李俊峰	<i>李俊峰</i>	设 计	陈春平	<i>陈春平</i>	日 期	2024.08	图纸名称	道路平面总图(推荐方案)

## 6.5 园山街道简一路拓宽及东延工程

中标通知书

# 中标通知书

标段编号：44030720220175001001

标段名称：园山街道简一路拓宽及东延工程设计招标

建设单位：深圳市龙岗区建筑工务署

招标方式：公开招标

中标单位：中国市政工程中南设计研究总院有限公司

中标价：246.44万元

中标工期：720

项目经理(总监)：

本工程于 2023-02-21 在深圳公共资源交易中心(深圳交易集团龙岗分公司)进行招标，2023-03-31 已完成招标流程。

招标人和中标人应当自中标通知书发出之日起三十日内按照招标文件和中标人的投标文件订立书面合同。

招标代理机构(盖章)：

法定代表人或其委托代理人

(签字或盖章)：

招标人(盖章)：

法定代表人或其委托代理人

(签字或盖章)：

日期：2023-04-12

查验码：3083652534947453 查验网址：<https://www.szggzy.com/jyfw/list.html?id=jyfwjsgc>

合同

ZNY01-2023-009

正本

合同编号 : SJHT20230412004

# 建设工程设计合同



工程名称 : 园山街道简一路拓宽及东延工程

工程地点 : 深圳市龙岗区

发包人 : 深圳市龙岗区建筑工务署

设计人 : 中国市政工程中南设计研究总院有限公司

署 2020 年 2 月版

## 第一部分 合同协议书

发包人(甲方): **深圳市龙岗区建筑工务署**  
设计人(乙方): **中国市政工程中南设计研究总院有限公司**

依照《中华人民共和国民法典》、《中华人民共和国建筑法》、《建设工程勘察设计管理条例》和《深圳经济特区政府投资项目审计监督条例》及国家、省、市现行有关工程勘察设计管理法规和规章、规定,结合本工程的招标文件要求和建设工程批准文件,遵循平等、自愿、公平和诚实信用的原则,甲、乙双方就 园山街道简一路拓宽及东延工程(设计) 事项协商一致,订立本协议。

### 一、工程概况

1.1 工程名称: 园山街道简一路拓宽及东延工程

1.2 工程地址: 深圳市龙岗区

1.4 工程内容及规模: 项目位于园山街道保安社区,简一路及东延段西起沙荷路,东至康贤路,城市次干路,双向4车道,全长约500m;简一路北段南接东西向简一路,北接简豪路,城市支路,双向2车道,全长约250m。建设内容含道路工程、给排水工程、电力电信智慧及照明工程、燃气工程、交通设施工程、交通疏解工程、交通监控工程、岩土工程、绿化工程(如需)、结构工程、市政管线工程、管线改迁与保护(包括但不限于电力、通信、燃气、给排水等)、环境保护与水土保持措施工程、节能措施和其他附属工程。

1.5 工程主要技术标准: \_\_\_\_\_

1.6 工程投资额: 约人民币 10500 万元(暂估); 资金来源: 政府投资

1.7 满足绿色建筑评价设计认证等级:

国家绿色建筑认证标准:  一星级;  二星级;  三星级。

深圳绿色建筑认证标准:  铜级;  银级;  金级;  铂金级。

### 二、工程设计范围和阶段划分

详见合同通用条款第四、第五条及合同专用条款 4.2.1、5.1。

### 三、进度要求及工期安排

3.1 方案调整与设计: 30 日历天;

3.2 初步设计: 30 日历天;

3.3 施工图设计: 45 日历天;

3.4 竣工图编制: 10 日历天。

3.5 设计进度必须符合工程建设总体进度要求,满足工程建设需要。

3.6 各阶段设计任务的完成时间区间不包括相关政府部门对设计成果的审批时间及发包人的审查时间。

#### 四、合同价款

4.1 本合同设计费暂定价为人民币 246.44 万元（大写：贰佰肆拾陆万肆仟肆佰元），计算办法详见合同专用条款 7.1.4；

4.2 本合同的结算和费用支付详见合同通用条款 7.2、7.3 和合同专用条款。

本合同结算价不超过\_\_\_\_\_万元。

#### 五、合同的组成和相关文件优先次序

5.1 本合同文件由合同协议书、合同通用条款和合同专用条款及附件组成。

5.2 本合同执行中相关文件如存在歧义或不一致，将按以下次序予以判断：

- 1、本合同履行过程中双方以书面形式签署的补充和修正文件
- 2、合同协议书
- 3、合同专用条款
- 4、合同通用条款
- 5、中标通知书
- 6、招标文件及其附件（含补遗书）
- 7、投标书及其附件
- 8、标准、规范及规程有关技术文件

5.3 合同附件：

- 1、中标通知书
- 2、投入本项目人员一览表

#### 六、双方承诺

6.1 乙方向甲方承诺，按照合同约定开展工作，并履行本合同所约定的全部义务。

6.1.1 乙方向甲方承诺，乙方应该主动办理合同结算，乙方按照合同及甲方的有关要求编报结算，提交结算有关资料（包括但不限于成果文件、结算报价以及其他结算资料）并配合甲方完成结算审核及评审（审计）。若乙方不在规定时间报送结算，甲方可对乙方发催报书面通知，在通知规定期限内仍不报送结算的，或不配合甲方完成结算审核及评审（审计）的，甲方有权按已有资料或按已付款项办理结算及结算评审（审计），并对乙方进行履约处理及记录乙方不良行为。

6.1.2 因乙方原因导致本合同咨询工作不符合政府内部审计、巡查、评审等工作要求、对甲方造成影响、经济损失的，乙方按相关法律规定承担违约和赔偿责任，情节严重的，甲方有权解除合同。

6.1.3 乙方向甲方承诺因乙方原因导致甲方被处罚、追责、信访、应诉的，由乙方承担甲方的损失，包括但不限于诉讼费、律师费以及甲方向第三方支付赔偿款、向行政机关缴纳的罚款等相关费用。

6.1.4 双方约定，乙方在履行本合同过程中，因违反合同约定所承担的违约金总额累计不超过合同总价款的【20】%。


6.1.5 双方约定，由于乙方原因造成的损失，乙方赔偿的限额不超过签约合同价的【二】倍，但本合同条款其他条款规定的补偿和由于任何一方故意违约而引起的索赔，不受该限额的限制。

6.2 甲方向乙方承诺，按照合同约定支付款项，并履行本合同所约定的全部义务。

#### 七、其他

7.1 本合同一式十份，其中正本二份，双方各执一份，副本八份，甲方执五份，乙方执三份，具有同等法律效力。

7.2 本合同经双方法定代表人或其委托代理人签署并加盖公章后生效。

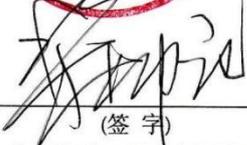发包人（甲方）：		设计人（乙方）：	
	深圳市龙岗区建筑工务署		中国市政工程中南设计研究总院有限公司
	(盖章)		(盖章)
法定代表人		法定代表人	
或		或	
其授权的代理人：		其授权的代理人：	
	(签字)		(签字)
		银行开户名：	中国市政工程中南设计研究总院有限公司深圳分院
		开户银行：	建行深圳长盛支行
		银行账号：	44201526200051033333

合同签订时间： 2023 年 4 月 18 日

附表 1 工程设计复杂程度调整系数、专业调整系数、附加调整系数选取表

序号	工程类别	复杂程度调整系数	专业调整系数	附加调整系数
1	设计	1.0	0.9	1.0
2				

注：未涉及上述类别的工程，其设计收费计费额均计入\_\_\_\_\_工程。


附表 2 投入本项目人员汇总表

序号	姓名	专业	技术职称	职责	联系方式	备注
1	李俊峰	道路	正高级工程师	设计负责人	18902478709	
2	张海东	道路	高级工程师	现场代表	13564053386	
3	朱宝柱	道路	工程师		15692082177	
4	董珊	给排水	高级工程师		13922806153	
5	廖晓欢	电气	高级工程师		13418556481	
6	王亮	燃气	高级工程师		18938881487	
7	杨同斌	工程经济	工程师		15586377139	
8	全晨菲	景观	助理工程师		15071298776	

附表 3 BIM 软件参考表

序号	专业	类型	选用软件
1	建筑专业	常规建筑	Revit
		异性曲面建筑外形	Rhino
2	结构专业	结构混凝土	Revit
			PKPM
			探索者
		钢结构	Catia
TeklaStructures (X-steel)			
			Revit
3	机电专业		Revit
			MagiCAD
4	幕墙专业		Revit
			Rhino
			Catia

设计成果文件

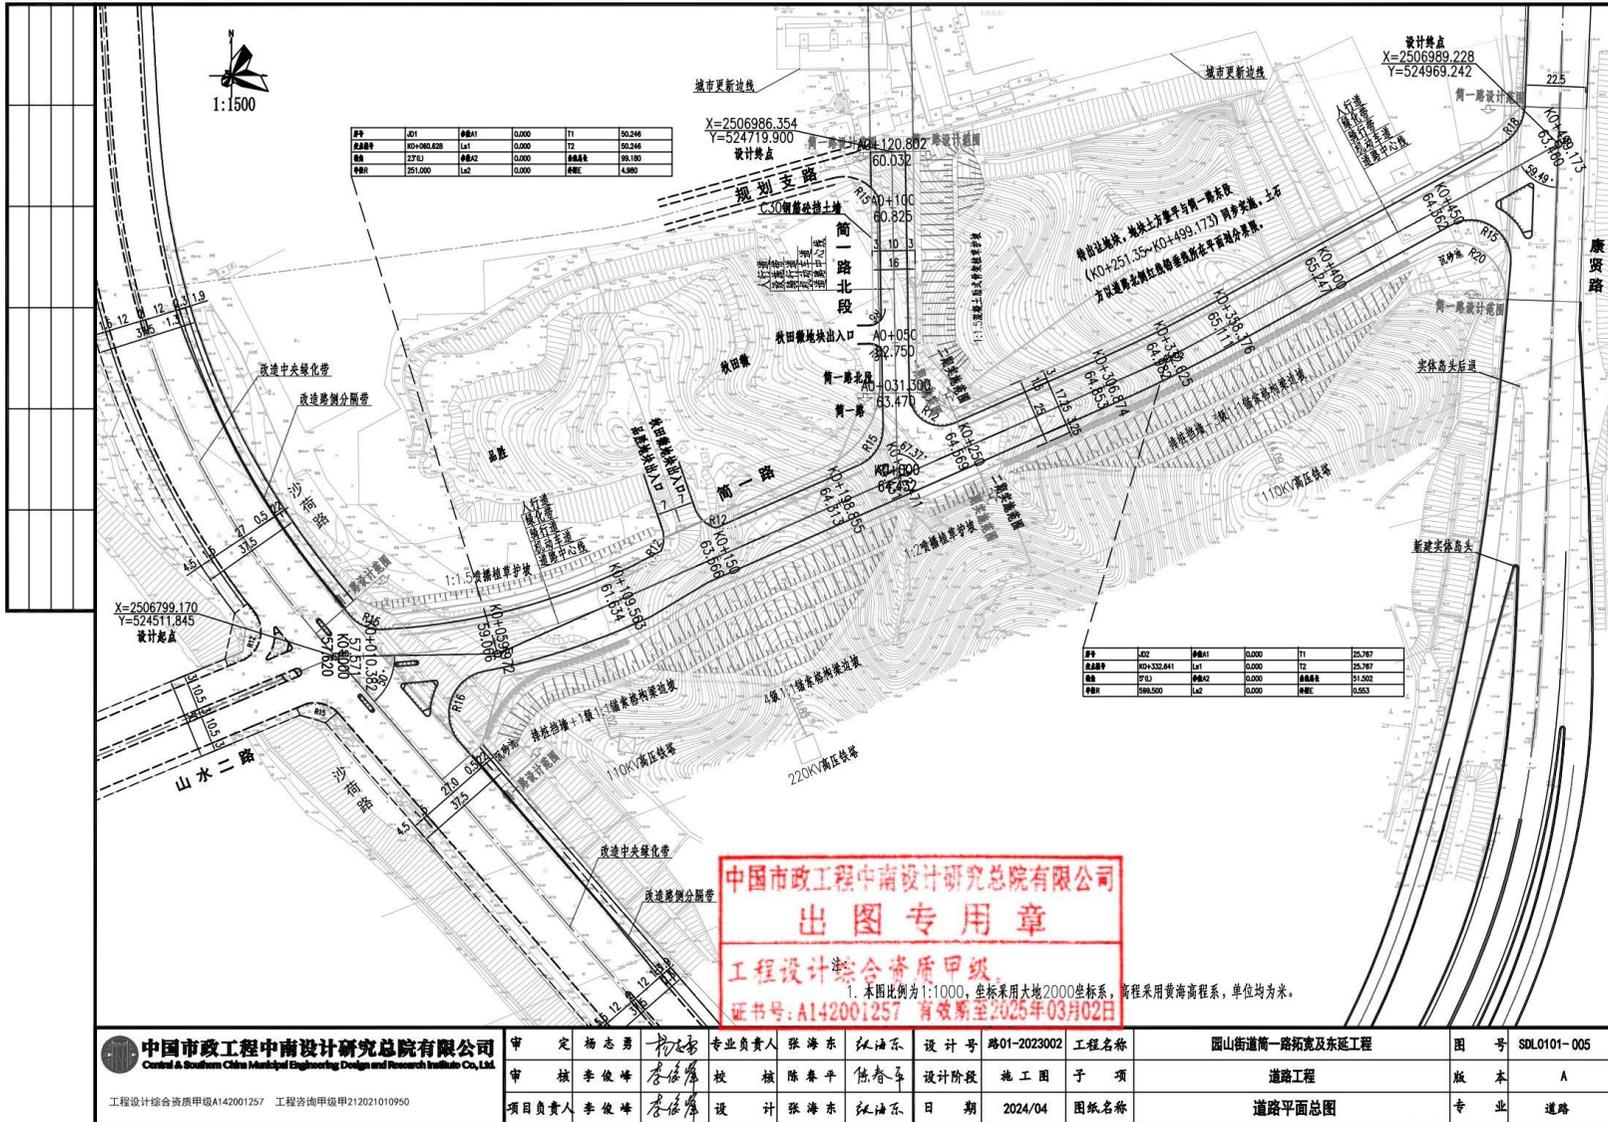


中国市政工程中南设计研究总院有限公司  
Central & Southern China Municipal Engineering Design and Research Institute Co., Ltd.  
工程设计综合资质甲级A142001257 工程咨询甲级甲212021010990

审定	杨志勇	杨志勇	专业负责人	张海东	张海东	设计号	路01-2023002	工程名称	园山街道简一路拓宽及东延工程
审核	李俊峰	李俊峰	校核	陈春平	陈春平	设计阶段	施工图	于项	道路工程
项目负责人	李俊峰	李俊峰	设计	张海东	张海东	日期	2024/04	图纸名称	道路平面总图

图号	SDL0101-005
版本	A
专业	道路

细部截图

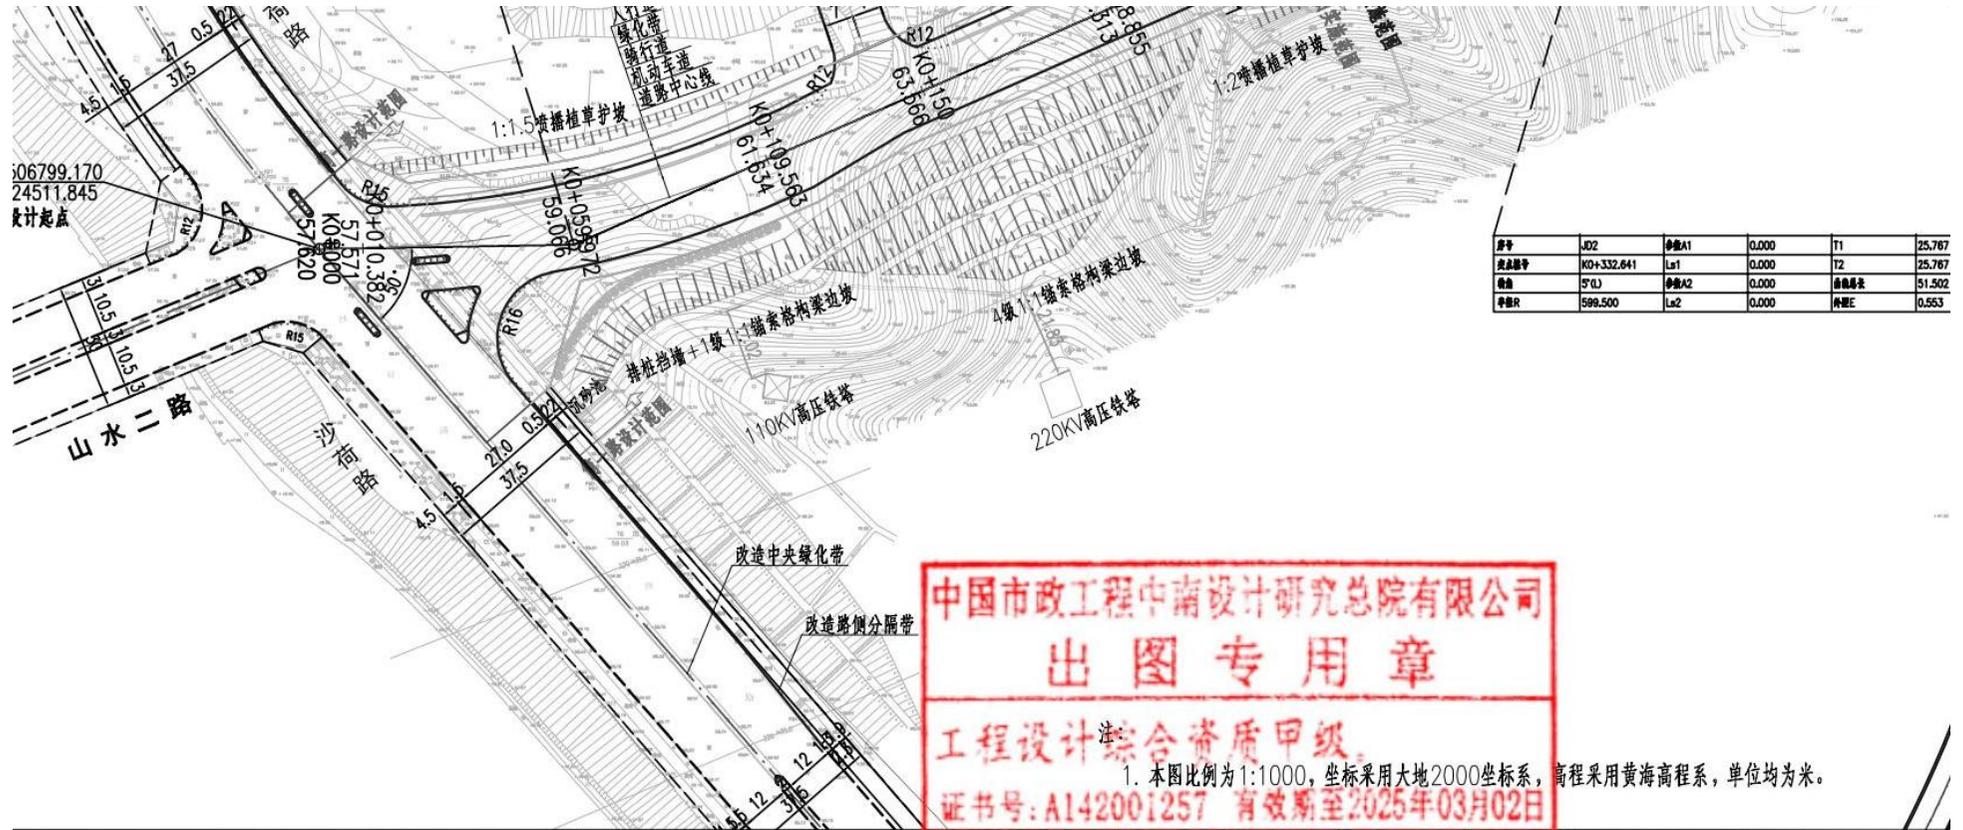

序号	JD2	净宽A1	0.000	T1	25.767
曲线桩号	K0+332.641	La1	0.000	T2	25.767
曲线	S'0J	净宽A2	0.000	曲线半径	51.502
半径R	599.500	La2	0.000	曲线E	0.553

中国市政工程中南设计研究总院有限公司  
 出图专用章  
 工程设计综合资质甲级  
 证书号: A142001257 有效期至2025年03月02日

1. 本图比例为1:1000, 坐标采用大地2000坐标系, 高程采用黄海高程系, 单位均为米。

<b>中国市政工程中南设计研究总院有限公司</b> Central & Southern China Municipal Engineering Design and Research Institute Co., Ltd. 设计综合资质甲级A142001257 工程咨询甲级甲212021010950	审 定	杨志勇	杨志勇	专业负责人	张海东	张海东	设计号	路01-2023002	工程名称	园山街道简一路拓宽及东延工程
	审 核	李俊峰	李俊峰	校 核	陈春平	陈春平	设计阶段	施工图	子 项	道路工程
	项目	负责人	李俊峰	李俊峰	设 计	张海东	张海东	日 期	2024/04	图纸名称

投标文件 7. 拟投入的项目组专业负责人基本情况表

拟投入的项目组专业负责人基本情况表

序号	姓名	出生年月	注册资格	职称	拟在本项目中从事专业	社保购买单位
1	李俊峰	1981.11	注册土木工程师(道路工程)	正高级工程师	项目负责人	中国市政工程中南设计研究总院有限公司
2	李杰	1966.11	注册土木工程师(道路工程)/注册咨询工程师(投资)	教授级高级工程师	技术负责人	中国市政工程中南设计研究总院有限公司
3	杨志勇	1978.10	注册土木工程师(道路工程)	正高级工程师	道路专业负责人	中国市政工程中南设计研究总院有限公司
4	赖国政	1978.11	/	高级工程师	道路专业设计人员	中国市政工程中南设计研究总院有限公司
5	林欣	1994.6	注册土木工程师(道路工程)	工程师	道路专业设计人员	中国市政工程中南设计研究总院有限公司
6	孙海鹏	1974.2	一级注册建筑师	正高级工程师	建筑专业负责人	中国市政工程中南设计研究总院有限公司
7	董乙鑫	1988.11	/	高级工程师	建筑专业设计人员	中国市政工程中南设计研究总院有限公司
8	张殷婧	1992.5	/	工程师	建筑专业设计人员	中国市政工程中南设计研究总院有限公司
9	王巍	1970.3	注册土木工程师(道路工程)/一级注册结构工程师	教授级高级工程师	交通专业负责人	中国市政工程中南设计研究总院有限公司
10	隋春来	1987.2	/	高级工程师	交通专业设计人员	中国市政工程中南设计研究总院有限公司
11	徐伟	1982.9	注册土木工程师(岩土)	正高级工程师	岩土专业负责人	中国市政工程中南设计研究总院有限公司
12	汪洪涛	1990.11	注册土木工程师(岩土)	高级工程师	岩土专业设计人员	中国市政工程中南设计研究总院有限公司

13	邱宏俊	1972.10	注册公用设备工程师（给水排水）	教授级高级工程师	给排水专业负责人	中国市政工程中南设计研究总院有限公司
14	董姗	1988.9	/	高级工程师	给排水专业设计人员	中国市政工程中南设计研究总院有限公司
15	黎柳记	1968.12	注册电气工程师（供配电）	教授级高级工程师	电力通信专业负责人	中国市政工程中南设计研究总院有限公司
16	廖晓欢	1988.9	注册电气工程师（供配电）	高级工程师	电力通信专业设计人员	中国市政工程中南设计研究总院有限公司
17	王鸿鹏	1967.10	注册公用设备工程师（动力）	正高级工程师	燃气专业负责人	中国市政工程中南设计研究总院有限公司
18	王亮	1987.5	/	高级工程师	燃气专业设计人员	中国市政工程中南设计研究总院有限公司
19	郭东林	1974.7	一级注册建筑师	正高级工程师	园林景观专业负责人	中国市政工程中南设计研究总院有限公司
20	黄倩	1988.2	/	高级工程师	园林景观专业设计人员	中国市政工程中南设计研究总院有限公司
21	吴迪	1981.1	/	正高级工程师	BIM专业负责人	中国市政工程中南设计研究总院有限公司
22	王宇婷	1990.1	全国BIM技能等级考试二级证书/注册公用设备工程师（给水排水）	高级工程师	BIM专业设计人员	中国市政工程中南设计研究总院有限公司
23	罗青松	1981.11	一级注册结构工程师	正高级工程师	结构专业负责人	中国市政工程中南设计研究总院有限公司
24	冯叶	1989.4	/	高级工程师	结构专业设计人员	中国市政工程中南设计研究总院有限公司
25	张俊	1965.10	注册造价工程师/注册咨询工程师（投资）	正高级工程师	造价专业负责人	中国市政工程中南设计研究总院有限公司
26	刘亚梅	1990.2	/	高级工程师	造价专业设计人员	中国市政工程中南设计研究总院有限公司
27	时怀磊	1993.10	注册造价工程师	工程师	造价专业设计人员	中国市政工程中南设计研究总院有限公司

注：1. 须随本表提交表中人员的执业注册资格证书（或职称证书）及毕业证原件扫描件。

2. 表中人员均须在建设行政主管部门信息管理系统中提前完成备案。

3. 本表应按专业依次填写。表格不足时可续页。



国家企业信用信息公示系统网址: <http://www.gsxt.gov.cn>

国家市场监督管理总局监制

## 深圳市市场监督管理局商事主体登记及备案信息查询单

基本信息 许可经营信息 变更信息 股权质押信息 法院冻结信息 经营异常信息 严重违法失信信息

### 中国市政工程中南设计研究总院有限公司深圳分院的基本信息

统一社会信用代码:	9144030089220215XG
注册号:	440301103975376
隶属企业名称:	中国市政工程中南设计研究总院有限公司
商事主体名称:	中国市政工程中南设计研究总院有限公司深圳分院
营业场所:	深圳市龙岗区龙城街道黄阁坑社区黄阁北路449号天安数码创新园二号厂房B903
负责人:	黎柳记
法定代表人:	
经济性质:	有限责任公司分公司
成立日期:	1986-05-01
营业期限:	永续经营
核准日期:	2023-09-20
年报情况:	2013年报已公示、2014年报已公示、2015年报已公示、2016年报已公示、2017年报已公示、2018年报已公示、2019年报已公示、2020年报已公示、2021年报已公示、2022年报已公示、2023年报已公示
主体状态:	开业(存续)
备注:	



# 营业执照 (副本)

统一社会信用代码 914403007755813654

**名 称** 中国市政工程中南设计研究总院有限公司第七设计研究院  
**主 体 类 型** 有限责任公司分公司  
**经 营 场 所** 深圳市南山区粤海街道科园路软件产业基地  
4栋C座1102房  
**负 责 人** 黎柳记  
**成 立 日 期** 2005年06月08日

**重要提示**

1. 商事主体的经营范围由章程确定。经营范围中属于法律、法规规定应当经批准的项目，取得许可审批文件后方可开展相关经营活动。
2. 商事主体经营范围和许可审批项目等有关事项及年报信息和其他信用信息，请登录深圳市市场和质量监督管理委员会商事主体信用信息公示平台（网址<http://www.szcredit.com.cn>）或扫描执照的二维码查询。
3. 商事主体须于每年1月1日-6月30日向商事登记机关提交上一年度的年度报告。商事主体应当按照《企业信息公示暂行条例》等规定向社会公示商事主体信息。



登记机关

2015 年 11 月 11 日



中华人民共和国国家工商行政管理总局监制

# 深圳市市场监督管理局商事主体登记及备案信息查询单

基本信息 许可经营信息 变更信息 股权质押信息 法院冻结信息 经营异常信息 严重违法失信信息

## 中国市政工程中南设计研究总院有限公司第七设计研究院的基本信息

统一社会信用代码:	914403007755813654
注册号:	440301104631597
隶属企业名称:	中国市政工程中南设计研究总院有限公司
商事主体名称:	中国市政工程中南设计研究总院有限公司第七设计研究院
营业场所:	深圳市南山区粤海街道科技园路软件产业基地4栋C座1102房
负责人:	黎柳记
法定代表人:	
经济性质:	有限责任公司分公司
成立日期:	2005-06-08
营业期限:	永续经营
核准日期:	2021-04-30
年报情况:	2013年报已公示、2014年报已公示、2015年报已公示、2016年报已公示、2017年报已公示、2018年报已公示、2019年报已公示、2020年报已公示、2021年报已公示、2022年报已公示、2023年报已公示
主体状态:	开业(存续)
备注:	

李俊峰-项目负责人



# 资格证书

Qualification  
Certificate

中国中信集团有限公司  
高级专业技术职务  
任职资格证书

Qualification Certificate  
of Senior Speciality and Technology  
CITIC Group Corporation



(无中国中信集团有限公司钢印无效)

姓名: 李俊峰  
Full Name

性别: 男  
Sex

出生日期: 1981年11月  
Date of Birth

身份证号: 410324198111220031  
ID Number

经中国中信集团有限公司高级专业技术职务任职资格评审委员会评审, 持证人具备高级专业技术职务任职资格。

Approved by CITIC Senior Specialized Technique Qualification Evaluation Committee, Confirmed to be with the senior specialized technique qualification.

资格名称: 正高级工程师  
Qualification

专业: 市政工程(道路桥梁)  
Speciality

证书编号: ZXZGG2022060  
Certificate No.

授予时间: 2022年12月31日  
Date of Conferment



# 中信集团职称证书



经中国中信集团有限公司高级专业技术职务任职资格评审委员会评审，持证人具有正高级专业技术职务任职资格。

资格名称：正高级工程师

专 业：市政工程（道路桥梁）

姓 名：李俊峰

性 别：男

出生年月：1981年11月

证件号码：410324198111220031

申报单位：中信工程设计建设有限公司

证书编号：ZXZGG2022060



<https://zc.citic.com>



专业名称：道路桥梁

Speciality

资格名称：高级工程师

Qualification Level

授予时间：二〇一三年十月二十三日

Conferment Date

编 号：133330736

No.

评委会章

Seal of the Evaluation  
Committee of Professional Titles

发证时间：2013年12月23日

Issued Date

姓 名：李俊峰

Full Name

性 别：男

Sex

出生年月：1981年11月

Date of Birth

工作单位：中国市政工程中南设计研

究总院有限公司

Place of Work





# 湖南大学

HUNAN UNIVERSITY

## 毕业证书



学生李俊峰，性别男，1981年11月22日出生，于1999年09月至2003年06月在本校土木工程学院土木工程（交通土建工程方向）专业普通全日制四年制本科学习，按培养计划要求修完全部课程，成绩合格，取得规定学分，准予毕业。

校长

曾文



二〇〇三年六月二十六日

证书编号: No. P00018909

电子注册编号: 10532120030501818

姓名: 李俊峰

证件号码: 410324198111220031

性别: 男

出生年月: 1981年11月

批准日期: 2019年10月20日

管理号: 201910020440000484



### 注册土木工程师 (道路工程)

Registered Engineer of Civil Engineering  
(Road Engineering)



中华人民共和国  
人力资源和社会保障部



中华人民共和国  
住房和城乡建设部



中华人民共和国  
交通运输部

本证书由中华人民共和国人力资源和社会保障部、住房和城乡建设部、交通运输部批准颁发，表明持证人通过国家统一组织的考试，取得注册土木工程师（道路工程）的执业资格。



# 中华人民共和国注册土木工程师（道路工程）

## 注册执业证书

本证书由住房和城乡建设部、交通运输部批准颁发，是中华人民共和国注册土木工程师（道路工程）的执业凭证，准予持证人在执业范围和注册有效期内执业。

姓名 李俊峰

证书编号 AD244200155



NO. AD0002544

发证日期 2024年06月20日



中华人民共和国住房和城乡建设部 www.mohurd.gov.cn

全国建筑市场监管公共服务平台



建设工程企业

从业人员

建设项目

诚信记录

请输入关键词，例如企业名称、统一社会信用代码

搜索

首页

监管动态

数据服务

信用建设

建筑工人

政策法规

电子证照

问题解答

网站动态

首页 > 人员数据 > 人员列表 >

手机查看

李俊峰

证件类型	居民身份证	证件号码	410324*****31	性别	男
注册证书所在单位名称	中国市政工程中南设计研究总院有限公司				

执业注册信息

个人工程业绩

个人业绩技术指标

不良行为

良好行为

黑名单记录

### 注册土木工程师（道路工程）

注册单位：中国市政工程中南设计研究总院有限公司

证书编号：AD244200155

注册编号/执业印章号：4200125-AD070

注册专业：不分专业

有效期：2027年06月30日

人员信息

导出excel 导出json 导出xml

请选择

中国市政工程中南设计研究总院有限公司

李俊峰

搜索

序号	姓名	企业名称	类别	证书编号
1	李俊峰	中国市政工程中南设计研究总院有限公司	注册土木工程师	AD244200155
2	李俊峰	中国市政工程中南设计研究总院有限公司	职称人员	ZXZGG2022060
3	李俊峰	中国市政工程中南设计研究总院有限公司	职称人员	133330736

显示第 1 到第 3 条记录，总共 3 条记录

主办单位: 深圳市住房和建设局 | 备案号: 粤ICP备2023053213号 | 网站标识码: 4403000005

咨询电话: 0755-12345 | 信访投诉电话、执法投诉电话: 0755-83788218 | 执法投诉邮箱: zcfdc@zjj.sz.gov.cn

工作时间: 9:00-12:00, 14:00-18:00 (工作日) | 通讯地址: 深圳市福田区振兴路1号住建科研楼附楼一楼 | 信访投诉举报箱位置: 深圳市福田区振兴路1号住建科研楼附楼一楼信访室

# 深圳市社会保险历年参保缴费明细表（个人）

姓名：李俊峰

社保电脑号：631643360

身份证号码：410324198111220031

页码：1

参保单位名称：中国市政工程中南设计研究总院有限公司深圳分院

单位编号：171581

计算单位：元

缴费年	月	单位编号	养老保险			医疗保险			生育			工伤保险		失业保险			
			基数	单位交	个人交	险种	基数	单位交	个人交	险种	基数	单位交	基数	单位交	基数	单位交	个人交
2024	03	171581	26421.0	3963.15	2113.68	1	26521	1326.05	530.42	1	26521	132.61	26521	74.26	26521	212.17	53.04
2024	04	171581	26421.0	4227.36	2113.68	1	26521	1326.05	530.42	1	26521	132.61	26521	74.26	26521	212.17	53.04
2024	05	171581	26421.0	4227.36	2113.68	1	26521	1326.05	530.42	1	26521	132.61	26521	74.26	26521	212.17	53.04
2024	06	171581	26421.0	4227.36	2113.68	1	26521	1326.05	530.42	1	26521	132.61	26521	74.26	26521	212.17	53.04
2024	07	171581	26521.0	4243.36	2121.68	1	26521	1326.05	530.42	1	26521	132.61	26521	106.08	26521	212.17	53.04
2024	08	171581	27501.0	4400.16	2200.08	1	32376	1618.8	647.52	1	32376	161.88	41190	164.76	41190	329.52	82.38
2024	09	171581	27501.0	4400.16	2200.08	1	32376	1618.8	647.52	1	32376	161.88	41190	164.76	41190	329.52	82.38
2024	10	171581	27501.0	4400.16	2200.08	1	32376	1618.8	647.52	1	32376	161.88	41190	164.76	41190	329.52	82.38
2024	11	171581	27501.0	4400.16	2200.08	1	32376	1618.8	647.52	1	32376	161.88	41190	164.76	41190	329.52	82.38
2024	12	171581	27501.0	4400.16	2200.08	1	32376	1618.8	647.52	1	32376	161.88	41190	164.76	41190	329.52	82.38
2025	01	171581	27501.0	4675.17	2200.08	1	33666	1683.3	673.32	1	33666	168.33	41190	164.76	41190	329.52	82.38
2025	02	171581	27501.0	4675.17	2200.08	1	33666	1683.3	673.32	1	33666	168.33	41190	164.76	41190	329.52	82.38
2025	03	171581	27501.0	4675.17	2200.08	1	33666	1683.3	673.32	1	33666	168.33	41190	164.76	41190	329.52	82.38
合计			56914.9	28177.04			19774.15	7909.66			1977.44		1721.2		3697.0		924.24

社保费缴纳清单  
证明专用章

### 备注：

- 本证明可作为参保人在本单位参加社会保险的证明。向相关部门提供，查验部门可通过登录  
网址：<https://sipub.sz.gov.cn/vp/>，输入下列验真码（ 3391e70b663de204 ）核查，验真码有效期三个月。
- 生育保险中的险种“1”为生育保险，“2”为生育医疗。
- 医疗险种中的险种“1”为基本医疗保险一档，“2”为基本医疗保险二档，“4”为基本医疗保险三档，“5”为少儿/大学生医保（医疗保险二档），“6”为统筹医疗保险。
- 上述“缴费明细”表中带“\*”标识为补缴，空行为断缴。
- 居民养老保险、少儿/学生医疗保险缴费情况不在本清单中展示。
- 如2020年2月至6月的单位缴费部分金额为“0”或者缴费金额减半的，属于按规定减免后实收金额。
- 单位编号对应的单位名称：  
单位编号 171581 单位名称 中国市政工程中南设计研究总院有限公司深圳分院



李杰-技术负责人



姓名: 李杰  
 Full Name  
 性别: 男  
 Sex  
 出生年月: 1966年11月  
 Date of Birth  
 工作单位: 中国市政工程中南设计  
 Place of Work 研究总院有限公司


专业名称: 道路桥梁  
 Speciality  
 资格名称: 受教授、研究员待遇的高级工程师  
 Qualification Level  
 授予时间: 二〇一二年十二月十二日  
 Conferment Date  
 编号: 123330943  
 No.

评委印章  
 Seal of the Evaluation  
 Committee of Professional Titles  
 发证时间: 2012年12月31日  
 Issued Date  
 高级专业技术职务  
 评审委员会



毕业证书

学生李杰系湖南省邵东县市人，一九六六年十月生。于一九八七年九月入本校桥梁及地下工程系学习桥梁工程专业(四年制)，现已学完全部课程成绩及格准予毕业。经审核符合《中华人民共和国学位条例》规定，授予工学学士学位。

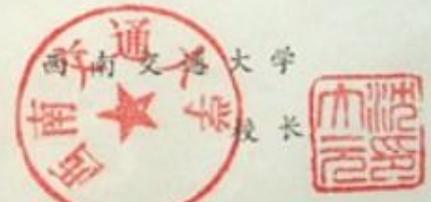

一九九一年七月 日

证书登记第 91102 号



# 中华人民共和国 专业技术人员 职业资格证书

本证书的信息查询验证,请登陆www.cpta.com.cn.

姓名: 李杰

证件号码: 510103196610301014

性别: 男

出生年月: 1966年10月

批准日期: 2019年10月20日

管理号: 201910020440000597



## 注册土木工程师 (道路工程)

Registered Engineer of Civil Engineering  
(Road Engineering)



中华人民共和国  
人力资源和社会保障部



中华人民共和国  
住房和城乡建设部



中华人民共和国  
交通运输部

本证书由中华人民共和国人力资源和社会保障部、住房和城乡建设部、交通运输部批准颁发,表明持证人通过国家统一组织的考试,取得注册土木工程师(道路工程)的执业资格。



# 中华人民共和国注册土木工程师（道路工程）

## 注册执业证书

本证书由住房和城乡建设部、交通运输部批准颁发，是中华人民共和国注册土木工程师（道路工程）的执业凭证，准予持证人在执业范围和注册有效期内执业。

姓名 李杰

证书编号 AD244200425



NO. AD0006026

发证日期

2024年07月08日



中华人民共和国住房和城乡建设部 www.mohurd.gov.cn

全国建筑市场监管公共服务平台



建设工程企业

从业人员

建设项目

诚信记录

请输入关键词，例如企业名称、统一社会信用代码

搜索

首页

监管动态

数据服务

信用建设

建筑工人

政策法规

电子证照

问题解答

网站动态

首页 > 人员数据 > 人员列表 >

手机查看

李杰

证件类型	居民身份证	证件号码	510103*****14	性别	男
注册证书所在单位名称	中国市政工程中南设计研究总院有限公司				

执业注册信息

个人工程业绩

个人业绩技术指标

不良行为

良好行为

黑名单记录

### 注册土木工程师（道路工程）

注册单位：中国市政工程中南设计研究总院有限公司

证书编号：AD244200425

注册编号/执业印章号：4200125-AD145

注册专业：不分专业

有效期：2027年12月31日

中华人民共和国  
咨询工程师（投资）登记证书

姓名：李杰

性别：男

身份证号：510103196610301014

证书编号：咨登2120221217716

专业一：市政公用工程

专业二：公路

执业单位：中国市政工程中南设计研究总院有限公司

有效期至：2025年12月07日



本证书是咨询工程师（投资）的执业证明。  
扫描左下方二维码可进行验证和查询。



登记机构（章）：



批准日期：2022年12月07日

## 人员信息

[导出excel](#) [导出json](#) [导出xml](#)

请选择  
中国市政工程中南设计研究总院有限公司

李杰

序号	姓名	企业名称	类别	证书编号
1	李杰	中国市政工程中南设计研究总院有限公司	职称人员	123330943

显示第 1 到第 1 条记录，总共 1 条记录

# 深圳市社会保险历年参保缴费明细表（个人）

姓名：李杰

社保电脑号：616897305

身份证号码：510103196610301014

页码：1

参保单位名称：中国市政工程中南设计研究总院有限公司第七设计研究院

单位编号：572154

计算单位：元

缴费年	月	单位编号	养老保险			医疗保险			生育			工伤保险		失业保险			
			基数	单位交	个人交	险种	基数	单位交	个人交	险种	基数	单位交	基数	单位交	基数	单位交	个人交
2024	03	572154	26421.0	3963.15	2113.68	1	26521	1326.05	530.42	1	26521	132.61	26521	74.26	26521	212.17	53.04
2024	04	572154	26421.0	4227.36	2113.68	1	26521	1326.05	530.42	1	26521	132.61	26521	74.26	26521	212.17	53.04
2024	05	572154	26421.0	4227.36	2113.68	1	26521	1326.05	530.42	1	26521	132.61	26521	74.26	26521	212.17	53.04
2024	06	572154	26421.0	4227.36	2113.68	1	26521	1326.05	530.42	1	26521	132.61	26521	74.26	26521	212.17	53.04
2024	07	572154	26521.0	4243.36	2121.68	1	26521	1326.05	530.42	1	26521	132.61	26521	106.08	26521	212.17	53.04
2024	08	572154	27501.0	4400.16	2200.08	1	32376	1618.8	647.52	1	32376	161.88	41190	164.76	41190	329.52	82.38
2024	09	572154	27501.0	4400.16	2200.08	1	32376	1618.8	647.52	1	32376	161.88	41190	164.76	41190	329.52	82.38
2024	10	572154	27501.0	4400.16	2200.08	1	32376	1618.8	647.52	1	32376	161.88	41190	164.76	41190	329.52	82.38
2024	11	572154	27501.0	4400.16	2200.08	1	32376	1618.8	647.52	1	32376	161.88	41190	164.76	41190	329.52	82.38
2024	12	572154	27501.0	4400.16	2200.08	1	32376	1618.8	647.52	1	32376	161.88	41190	164.76	41190	329.52	82.38
2025	01	572154	27501.0	4675.17	2200.08	1	33666	1683.3	673.32	1	33666	168.33	41190	164.76	41190	329.52	82.38
2025	02	572154	27501.0	4675.17	2200.08	1	33666	1683.3	673.32	1	33666	168.33	41190	164.76	41190	329.52	82.38
2025	03	572154	27501.0	4675.17	2200.08	1	33666	1683.3	673.32	1	33666	168.33	41190	164.76	41190	329.52	82.38
合计			56914.9	28177.04			19774.15	7909.66			1977.44		1721.2		3697.0		924.24

社保费缴纳清单  
证明专用章

### 备注：

1. 本证明可作为参保人在本单位参加社会保险的证明。向相关部门提供，查验部门可通过登录  
网址：<https://sipub.sz.gov.cn/vp/>，输入下列验证码（ 3391e70b663738d6 ）核查，验证码有效期三个月。
2. 生育保险中的险种“1”为生育保险，“2”为生育医疗。
3. 医疗险种中的险种“1”为基本医疗保险一档，“2”为基本医疗保险二档，“4”为基本医疗保险三档，“5”为少儿/大学生医保（医疗保险二档），“6”为统筹医疗保险。
4. 上述“缴费明细”表中带“\*”标识为补缴，空行为断缴。
5. 居民养老保险、少儿/学生医疗保险缴费情况不在本清单中展示。
6. 如2020年2月至6月的单位缴费部分金额为“0”或者缴费金额减半的，属于按规定减免后实收金额。

7. 单位编号对应的单位名称：  
单位编号  
572154

单位名称  
中国市政工程中南设计研究总院有限公司第七设计研究院



杨志勇-道路专业负责人



# 资格证书

Qualification  
Certificate

中国中信集团有限公司  
高级专业技术职务  
任职资格证书

Qualification Certificate  
of Senior Speciality and Technology  
CITIC Group Corporation



(无中国中信集团有限公司钢印无效)

姓名: 杨志勇  
Full Name

性别: 男  
Sex

出生日期: 1978年10月  
Date of Birth

身份证号: 422301197810230014  
ID Number

经中国中信集团有限公司高级专业技术职务任职资格评审委员会评审, 持证人具备高级专业技术职务任职资格。

Approved by CITIC Senior Specialized Technique Qualification Evaluation Committee, Confirmed to be with the senior specialized technique qualification.

资格名称: 正高级工程师  
Qualification

专业: 市政工程(道路桥梁)  
Speciality

证书编号: ZXZGG2022029  
Certificate No.

授予时间: 2022年12月31日  
Date of Conferment



普通高等学校  
毕业证书



No. 20022651

学生 杨志勇 性别 男

一九七九年十月二十三日生，于一九九八年

九月至二〇〇二年六月在本校

交通土建工程 专业

四年制本科学习，修完教学计划规定的全部课程，成绩合格，准予毕业。

校(院)长:



校 名: 华中科技大学

二〇〇二年六月三十日

学校编号: 10487120020504843

姓 名: 杨志勇

证件号码: 422301197810230014

性 别: 男

出生年月: 1978年10月

批准日期: 2019年10月20日

管 理 号: 201910020440000520



注册土木工程师  
(道路工程)

Registered Engineer of Civil Engineering  
(Road Engineering)



中华人民共和国  
人力资源和社会保障部



中华人民共和国  
住房和城乡建设部



中华人民共和国  
交通运输部

本证书由中华人民共和国人力资源和社会保障部、住房和城乡建设部、交通运输部批准颁发，表明持证人通过国家统一组织的考试，取得注册土木工程师（道路工程）的执业资格。



# 中华人民共和国注册土木工程师（道路工程）



本证书由住房和城乡建设部、交通运输部批准颁发，是中华人民共和国注册土木工程师（道路工程）的执业凭证，准予持证人在执业范围和注册有效期内执业。

姓名 杨志勇

证书编号 AD244200199



NO. AD0002588

发证日期

2024年06月20日

中华人民共和国住房和城乡建设部 www.mohurd.gov.cn

全国建筑市场监管公共服务平台

建设工程企业 从业人员 建设项目 诚信记录

请输入关键词，例如企业名称、统一社会信用代码 搜索

首页 监管动态 数据服务 信用建设 建筑工人 政策法规 电子证照 问题解答 网站动态

首页 > 人员数据 > 人员列表 >

手机查看

杨志勇

证件类型	居民身份证	证件号码	422301*****14	性别	男
注册证书所在单位名称	中国市政工程中南设计研究总院有限公司				

执业注册信息 个人工程业绩 个人业绩技术指标 不良行为 良好行为 黑名单记录

## 注册土木工程师（道路工程）

注册单位：中国市政工程中南设计研究总院有限公司

证书编号：AD244200199

注册编号/执业印章号：4200125-AD092

注册专业：不分专业

有效期：2027年06月30日



人员信息

导出excel 导出json 导出xml

请选择

中国市政工程中南设计研究总院有限公司

杨志勇

搜索

序号	姓名	企业名称	类别	证书编号
1	杨志勇	中国市政工程中南设计研究总院有限公司	注册土木工程师	AD244200199
2	杨志勇	中国市政工程中南设计研究总院有限公司	职称人员	ZXZGG2022029
3	杨志勇	中国市政工程中南设计研究总院有限公司	职称人员	123330954

显示第 1 到第 3 条记录，总共 3 条记录

# 深圳市社会保险历年参保缴费明细表（个人）

姓名：杨志勇

社保电脑号：631643735

身份证号码：422301197810230014

页码：1

参保单位名称：中国市政工程中南设计研究总院有限公司深圳分院

单位编号：171581

计算单位：元

缴费年	月	单位编号	养老保险			医疗保险			生育			工伤保险		失业保险			
			基数	单位交	个人交	险种	基数	单位交	个人交	险种	基数	单位交	基数	单位交	基数	单位交	个人交
2024	03	171581	26421.0	3963.15	2113.68	1	26521	1326.05	530.42	1	26521	132.61	26521	74.26	26521	212.17	53.04
2024	04	171581	26421.0	4227.36	2113.68	1	26521	1326.05	530.42	1	26521	132.61	26521	74.26	26521	212.17	53.04
2024	05	171581	26421.0	4227.36	2113.68	1	26521	1326.05	530.42	1	26521	132.61	26521	74.26	26521	212.17	53.04
2024	06	171581	26421.0	4227.36	2113.68	1	26521	1326.05	530.42	1	26521	132.61	26521	74.26	26521	212.17	53.04
2024	07	171581	26521.0	4243.36	2121.68	1	26521	1326.05	530.42	1	26521	132.61	26521	106.08	26521	212.17	53.04
2024	08	171581	27501.0	4400.16	2200.08	1	32376	1618.8	647.52	1	32376	161.88	41190	164.76	41190	329.52	82.38
2024	09	171581	27501.0	4400.16	2200.08	1	32376	1618.8	647.52	1	32376	161.88	41190	164.76	41190	329.52	82.38
2024	10	171581	27501.0	4400.16	2200.08	1	32376	1618.8	647.52	1	32376	161.88	41190	164.76	41190	329.52	82.38
2024	11	171581	27501.0	4400.16	2200.08	1	32376	1618.8	647.52	1	32376	161.88	41190	164.76	41190	329.52	82.38
2024	12	171581	27501.0	4400.16	2200.08	1	32376	1618.8	647.52	1	32376	161.88	41190	164.76	41190	329.52	82.38
2025	01	171581	27501.0	4675.17	2200.08	1	33666	1683.3	673.32	1	33666	168.33	41190	164.76	41190	329.52	82.38
2025	02	171581	27501.0	4675.17	2200.08	1	33666	1683.3	673.32	1	33666	168.33	41190	164.76	41190	329.52	82.38
2025	03	171581	27501.0	4675.17	2200.08	1	33666	1683.3	673.32	1	33666	168.33	41190	164.76	41190	329.52	82.38
合计			56914.9	28177.04			19774.15	7909.66			1977.44		1721.2	3697.0		924.24	

社保费缴纳清单  
证明专用章

### 备注：

1. 本证明可作为参保人在本单位参加社会保险的证明。向相关部门提供，查验部门可通过登录  
网址：<https://sipub.sz.gov.cn/vp/>，输入下列验证码（ 3391e70b663ef8bj ）核查，验证码有效期三个月。
2. 生育保险中的险种“1”为生育保险，“2”为生育医疗。
3. 医疗险种中的险种“1”为基本医疗保险一档，“2”为基本医疗保险二档，“4”为基本医疗保险三档，“5”为少儿/大学生医保（医疗保险二档），“6”为统筹医疗保险。
4. 上述“缴费明细”表中带“\*”标识为补缴，空行为断缴。
5. 居民养老保险、少儿/学生医疗保险缴费情况不在本清单中展示。
6. 如2020年2月至6月的单位缴费部分金额为“0”或者缴费金额减半的，属于按规定减免后实收金额。
7. 单位编号对应的单位名称：  
单位编号 171581 单位名称 中国市政工程中南设计研究总院有限公司深圳分院



赖国政-道路专业设计人员

	专业名称: ..... Speciality
	道路桥梁
	资格名称: ..... Qualification Level
	高级工程师
	授予时间: 二〇一六年十一月二十四日 Conferment Date
	编号: ..... No.
	163330517
姓名: ..... Full Name	赖国政
性别: ..... Sex	男
出生年月: ..... Date of Birth	1978年11月
工作单位: ..... Place of Work	中国市政工程中南 设计研究总院有限公司
	评委会章 Seal of the Evaluation Committee of Professional Titles 高级专业技术职务 评审委员会 2016年12月29日
	发证时间: ..... Issued Date
	2016年12月29日

普通高等学校	学生 赖国政 性别 男
毕业证书	一九七八年十一月二十九日生,于一九九八年
	九月至二〇〇二年六月在本校
	土木工程 专业
	四年制本科学习,修完教学计划规
	定的全部课程,成绩合格,准予毕业。
	校(院)长: 钟康斗
	校名: 武汉化工学院
中华人民共和国教育部监制	二〇〇二年六月三十日
No. 01989846	学校编号: 10490120020500844



## 人员信息

[导出excel](#) [导出json](#) [导出xml](#)

请选择

中国市政工程中南设计研究总院有限公司

赖国政

搜索

序号	姓名	企业名称	类别	证书编号
1	赖国政	中国市政工程中南设计研究总院有限公司	职称人员	163330517

显示第 1 到第 1 条记录, 总共 1 条记录



林欣-道路专业设计人员

	专业名称: 道路桥梁 Speciality
	资格名称: 工程师 Qualification Level
	授予时间: 二〇二一年一月十六日 Conferment Date
	编号: 20203330412 No.
姓名: 林欣 Full Name	
性别: 女 Sex	
出生年月: 1994年06月 Date of Birth	
工作单位: 中国市政工程中南设计研究总院有限公司 Place of Work	
	评委会章 Seal of the Evaluation Committee of Professional Titles
	发证时间: 2021年3月4日 Issued Date

	
硕士研究生 毕业证书	
研究生 林欣 性别 女，一九九四年六月二十六日生，于二〇一五年九月至二〇一八年五月在建筑与土木工程专业学习，学制三年，修完硕士研究生培养计划规定的全部课程，成绩合格，毕业论文答辩通过，准予毕业。	
校名: 中南大学	校长: 田红旗
证书编号: 105331201802004055	二〇一八年五月二十三日

中华人民共和国教育部学历证书查询网址: <http://www.chsi.com.cn>

# 中华人民共和国注册土木工程师（道路工程）

## 注册执业证书

本证书由住房和城乡建设部、交通运输部批准颁发，是中华人民共和国注册土木工程师（道路工程）的执业凭证，准予持证人在执业范围和注册有效期内执业。

姓名 林欣

证书编号 AD244200241



NO. AD0002928

发证日期 2024年06月20日



中华人民共和国住房和城乡建设部 www.mohurd.gov.cn

全国建筑市场监管公共服务平台



建设工程企业

从业人员

建设项目

诚信记录

请输入关键词，例如企业名称、统一社会信用代码

搜索

首页

监管动态

数据服务

信用建设

建筑工人

政策法规

电子证照

问题解答

网站动态

首页 > 人员数据 > 人员列表 >

手机查看

林欣

证件类型	居民身份证	证件号码	350181*****08	性别	女
注册证书所在单位名称	中国市政工程中南设计研究总院有限公司				

执业注册信息

个人工程业绩

个人业绩技术指标

不良行为

良好行为

黑名单记录

### 注册土木工程师（道路工程）

注册单位：中国市政工程中南设计研究总院有限公司

证书编号：AD244200241

注册编号/执业印章号：4200125-AD113

注册专业：不分专业

有效期：2027年06月30日



人员信息

导出excel 导出json 导出xml

请选择

中国市政工程中南设计研究总院有限公司

林欣

搜索

序号	姓名	企业名称	类别	证书编号
1	林欣	中国市政工程中南设计研究总院有限公司	注册土木工程师	AD244200241
2	林欣	中国市政工程中南设计研究总院有限公司	职称人员	20203330412

显示第 1 到第 2 条记录，总共 2 条记录

# 深圳市社会保险历年参保缴费明细表（个人）

姓名：林欣

社保电脑号：649973364

身份证号码：350181199406261708

页码：1

参保单位名称：中国市政工程中南设计研究总院有限公司深圳分院

单位编号：171581

计算单位：元

缴费年	月	单位编号	养老保险			医疗保险			生育			工伤保险		失业保险			
			基数	单位交	个人交	险种	基数	单位交	个人交	险种	基数	单位交	基数	单位交	基数	单位交	个人交
2024	03	171581	26421.0	3963.15	2113.68	1	26521	1326.05	530.42	1	26521	132.61	26521	74.26	26521	212.17	53.04
2024	04	171581	26421.0	4227.36	2113.68	1	26521	1326.05	530.42	1	26521	132.61	26521	74.26	26521	212.17	53.04
2024	05	171581	26421.0	4227.36	2113.68	1	26521	1326.05	530.42	1	26521	132.61	26521	74.26	26521	212.17	53.04
2024	06	171581	26421.0	4227.36	2113.68	1	26521	1326.05	530.42	1	26521	132.61	26521	74.26	26521	212.17	53.04
2024	07	171581	26521.0	4243.36	2121.68	1	26521	1326.05	530.42	1	26521	132.61	26521	106.08	26521	212.17	53.04
2024	08	171581	22366.0	3578.56	1789.28	1	22366	1118.3	447.32	1	22366	111.83	22366	89.46	22366	178.93	44.73
2024	09	171581	22366.0	3578.56	1789.28	1	22366	1118.3	447.32	1	22366	111.83	22366	89.46	22366	178.93	44.73
2024	10	171581	22366.0	3578.56	1789.28	1	22366	1118.3	447.32	1	22366	111.83	22366	89.46	22366	178.93	44.73
2024	11	171581	22366.0	3578.56	1789.28	1	22366	1118.3	447.32	1	22366	111.83	22366	89.46	22366	178.93	44.73
2024	12	171581	22366.0	3578.56	1789.28	1	22366	1118.3	447.32	1	22366	111.83	22366	89.46	22366	178.93	44.73
2025	01	171581	22366.0	3802.22	1789.28	1	22366	1118.3	447.32	1	22366	111.83	22366	89.46	22366	178.93	44.73
2025	02	171581	22366.0	3802.22	1789.28	1	22366	1118.3	447.32	1	22366	111.83	22366	89.46	22366	178.93	44.73
2025	03	171581	22366.0	3802.22	1789.28	1	22366	1118.3	447.32	1	22366	111.83	22366	89.46	22366	178.93	44.73
合计			50188.05	24890.64			15576.65	6230.66			1557.69		1118.8	2492.2			623.04

社会保险费缴纳清单  
证明专用章

### 备注：

1. 本证明可作为参保人在本单位参加社会保险的证明。向相关部门提供，查验部门可通过登录  
网址：<https://sipub.sz.gov.cn/vp/>，输入下列验证码（ 3391e70b663e7803 ）核查，验证码有效期三个月。
2. 生育保险中的险种“1”为生育保险，“2”为生育医疗。
3. 医疗险种中的险种“1”为基本医疗保险一档，“2”为基本医疗保险二档，“4”为基本医疗保险三档，“5”为少儿/大学生医保（医疗保险二档），“6”为统筹医疗保险。
4. 上述“缴费明细”表中带“\*”标识为补缴，空行为断缴。
5. 居民养老保险、少儿/学生医疗保险缴费情况不在本清单中展示。
6. 如2020年2月至6月的单位缴费部分金额为“0”或者缴费金额减半的，属于按规定减免后实收金额。

7. 单位编号对应的单位名称：  
单位编号  
171581

单位名称  
中国市政工程中南设计研究总院有限公司深圳分院



# 孙海鹏-建筑专业负责人

本证书由湖北省职称改革工作领导小组办公室批准颁发。它表明持证人通过相关专业高级评审委员会评审，具备相应的专业技术职务任职资格水平。

This Certificate, awarded By the Office of Hubei Provincial Commission on Professional Title Reform, indicates that the bearer has passed the evaluation of Senior Professional Title Evaluation Committee and is qualified for the corresponding professional or technical position.



编号: 1158444



姓名: 孙海鹏  
Full Name \_\_\_\_\_

身份证号: 432501197402020053  
ID No. \_\_\_\_\_

管理号: W8022021100002A  
Administration No. \_\_\_\_\_

发证日期: 2021-03-16  
Issue Date \_\_\_\_\_

专业名称: 建筑设计(建筑学)  
Professional Field \_\_\_\_\_

资格名称: 正高级工程师  
Qualificational Title \_\_\_\_\_

批准时间: 2020-12-29  
Approval Date \_\_\_\_\_

批准单位: 湖北省职称改革工作领导小组办公室  
Approved by \_\_\_\_\_

批准文号: 鄂职改办(2021)10号  
Approval No. \_\_\_\_\_

评审组织: 湖北省建筑工程技术高级  
职务评审委员会  
Evaluation Organization \_\_\_\_\_

# 普通高等学校 毕业证书



中华人民共和国国家教育委员会印制

No. 00237772

学生 孙海鹏 性别男，一九七四 年  
二 月 日生，于一九九二 年 九 月  
至 一九九七 年 六 月在本校 建筑系  
建筑学 专业五 年制本科学习，修  
完教学计划规定的全部课程，成绩合  
格，准予毕业。

校(院)长:

潘文彪

校 名:



学校编号: 922115

使用有效期:2025年03月24日  
-2025年09月20日



# 中华人民共和国一级注册建筑师 注册证书

根据《中华人民共和国注册建筑师条例》的规定，持证人具备一级注册建筑师执业能力，准予注册（注册期内有效）。

姓名：孙海鹏

性别：男

出生日期：1974年02月02日

注册编号：20135000589

聘用单位：中国市政工程中南设计研究总院有限公司

注册有效期：2025年03月19日-2027年03月18日



主任



孙海鹏

个人签名：孙海鹏

签名日期：2025.3.24 发证日期：2025年03月19日



### 孙海鹏

证件类型	居民身份证	证件号码	432501*****53	性别	男
注册证书所在单位名称	中国市政工程中南设计研究总院有限公司				

执业注册信息 个人工程业绩 个人业绩技术指标 不良行为 良好行为 黑名单记录

#### 一级注册建筑师

注册单位: 中国市政工程中南设计研究总院有限公司    电子证书编号: 20135000589    注册编号/执业印章号: 4200125-006

注册专业: 不分专业    有效期: 2027年03月18日



## 深圳市住房和建设局



### 人员信息

导出excel 导出json 导出xml

请选择  
中国市政工程中南设计研究总院有限公司

孙海鹏

序号	姓名	企业名称	类别	证书编号
1	孙海鹏	中国市政工程中南设计研究总院有限公司	注册建筑师	20135000589

显示第 1 到第 1 条记录, 总共 1 条记录

# 湖北省社会保险参保证明（单位专用）

单位名称:中国市政工程中南设计研究总院有限公司

单位编号:100013183

单位参保险种	企业养老	缴费总人数	1259			
参保所在地	湖北省本级	做账期号	202503			
2025年03月, 该单位以下参保缴费人员信息						
序号	姓名	身份证号	个人编号	缴费起止时间		缴费状态
				年/月	年/月	
861	赵雄	420106196603085453	10002830161	202404	202503	实缴到账
862	张劫	422326198706190018	10003529046	202404	202503	实缴到账
863	何飞	420822198208076853	10003069723	202404	202503	实缴到账
864	刘静伟	140322198909080033	10004001000	202404	202503	实缴到账
865	赵建超	371121199005141519	10004001440	202404	202503	实缴到账
866	王怡帆	41020319951005252X	10015056493	202404	202503	实缴到账
867	王绪东	622827199303163117	10022482395	202404	202503	实缴到账
868	王均勇	430623198910198313	10002823160	202404	202503	实缴到账
869	阮有祥	45212319921124191X	10003899521	202404	202503	实缴到账
870	蔡越	42038119911010629X	10004023567	202404	202503	实缴到账
871	周思益	420203198512042517	10003906777	202404	202503	实缴到账
872	赵清宇	421083198810220459	10003535392	202404	202503	实缴到账
873	沈浩	410304198305221512	10003541051	202404	202503	实缴到账
874	杨涛	412722198010180019	10003361093	202404	202503	实缴到账
875	王倩	642123198204080020	10003534393	202404	202503	实缴到账
876	杨璐	500381199305103726	10004091179	202404	202503	实缴到账
877	黄志华	420581198701290611	10003484585	202404	202503	实缴到账
878	王晓青	420102196906242043	10002816238	202404	202406	实缴到账
879	郑晨婧	420106199201170421	10004072470	202404	202503	实缴到账
880	孙海鹏	432501197402020053	10002812424	202404	202503	实缴到账

备注:

- 1、社会保障号:中国公民的“社会保障号”为身份证号;外国公民的“社会保障号”为护照号或居留证号。
- 2、本证明信息为打印时单位在参保所属地的参保缴费情况,由参保单位自行保管。因遗失或泄露造成的不良后果,由参保单位负责。
- 3、本参保证明出具后3个月内可在“湖北省社保证明验证平台”进行验证。

验证平台: <http://59.175.218.201:8005/template/dzsbzmyz.html>

授权码: 2025 0325 1521 35NV AGZY



打印时间: 2025年03月25日

# 董乙鑫-建筑专业设计人员

## 中信集团职称证书



经中国中信集团有限公司高级专业技术职务任职资格评审委员会评审，持证人具有副高级专业技术职务任职资格。

资格名称：高级工程师

专 业：建设（建筑设计）

姓 名：董乙鑫

性 别：男

出生年月：1988年11月

证件号码：142201198811279030

申报单位：中信环境投资集团有限公司

证书编号：ZXGG2023069



<https://zc.citic.com>

## 普通高等学校

# 毕业证书



学生 董乙鑫 性别男，一九八八年十一月二十七日生，于二〇〇八年九月至二〇一三年六月在本校 建筑学 专业 五年制本科学习，修完教学计划规定的全部课程，成绩合格，准予毕业。

校 名：三峡大学 校（院）长：何军

证书编号：110751201305003462 二〇一三年六月三十日

查询网址：<http://www.chsi.com.cn>

人员信息

导出excel 导出json 导出xml

请选择  
中国市政工程中南设计研究总院有限公司

董乙鑫 搜索

序号	姓名	企业名称	类别	证书编号
1	董乙鑫	中国市政工程中南设计研究总院有限公司	职称人员	ZXGG2023069
2	董乙鑫	中国市政工程中南设计研究总院有限公司	职称人员	183330587

显示第 1 到第 2 条记录，总共 2 条记录

# 深圳市社会保险历年参保缴费明细表（个人）

姓名：董乙鑫

社保电脑号：636311772

身份证号码：142201198811279030

页码：1

参保单位名称：中国市政工程中南设计研究总院有限公司第七设计研究院

单位编号：572154

计算单位：元

缴费年	月	单位编号	养老保险			医疗保险			生育			工伤保险		失业保险			
			基数	单位交	个人交	险种	基数	单位交	个人交	险种	基数	单位交	基数	单位交	基数	单位交	个人交
2024	03	572154	26421.0	3963.15	2113.68	1	26521	1326.05	530.42	1	26521	132.61	26521	74.26	26521	212.17	53.04
2024	04	572154	26421.0	4227.36	2113.68	1	26521	1326.05	530.42	1	26521	132.61	26521	74.26	26521	212.17	53.04
2024	05	572154	26421.0	4227.36	2113.68	1	26521	1326.05	530.42	1	26521	132.61	26521	74.26	26521	212.17	53.04
2024	06	572154	26421.0	4227.36	2113.68	1	26521	1326.05	530.42	1	26521	132.61	26521	74.26	26521	212.17	53.04
2024	07	572154	26521.0	4243.36	2121.68	1	26521	1326.05	530.42	1	26521	132.61	26521	106.08	26521	212.17	53.04
2024	08	572154	27501.0	4400.16	2200.08	1	32376	1618.8	647.52	1	32376	161.88	41190	164.76	41190	329.52	82.38
2024	09	572154	27501.0	4400.16	2200.08	1	32376	1618.8	647.52	1	32376	161.88	41190	164.76	41190	329.52	82.38
2024	10	572154	27501.0	4400.16	2200.08	1	32376	1618.8	647.52	1	32376	161.88	41190	164.76	41190	329.52	82.38
2024	11	572154	27501.0	4400.16	2200.08	1	32376	1618.8	647.52	1	32376	161.88	41190	164.76	41190	329.52	82.38
2024	12	572154	27501.0	4400.16	2200.08	1	32376	1618.8	647.52	1	32376	161.88	41190	164.76	41190	329.52	82.38
2025	01	572154	27501.0	4675.17	2200.08	1	33666	1683.3	673.32	1	33666	168.33	41190	164.76	41190	329.52	82.38
2025	02	572154	27501.0	4675.17	2200.08	1	33666	1683.3	673.32	1	33666	168.33	41190	164.76	41190	329.52	82.38
2025	03	572154	27501.0	4675.17	2200.08	1	33666	1683.3	673.32	1	33666	168.33	41190	164.76	41190	329.52	82.38
合计			56914.9	28177.04			19774.15	7909.66			1977.44		1721.2	3697.0		924.24	

社保费缴纳清单  
证明专用章

### 备注：

1. 本证明可作为参保人在本单位参加社会保险的证明。向相关部门提供，查验部门可通过登录  
网址：<https://sipub.sz.gov.cn/vp/>，输入下列验真码（ 3391e70b6635ac5k ）核查，验真码有效期三个月。
2. 生育保险中的险种“1”为生育保险，“2”为生育医疗。
3. 医疗险种中的险种“1”为基本医疗保险一档，“2”为基本医疗保险二档，“4”为基本医疗保险三档，“5”为少儿/大学生医保（医疗保险二档），“6”为统筹医疗保险。
4. 上述“缴费明细”表中带“\*”标识为补缴，空行为断缴。
5. 居民养老保险、少儿/学生医疗保险缴费情况不在本清单中展示。
6. 如2020年2月至6月的单位缴费部分金额为“0”或者缴费金额减半的，属于按规定减免后实收金额。
7. 单位编号对应的单位名称：  
单位编号 572154 单位名称 中国市政工程中南设计研究总院有限公司第七设计研究院



张殷婧-建筑专业设计人员

	专业名称: .....	建筑学
	Speciality	建筑师
	资格名称: .....	建筑师
	Qualification Level	二〇二〇年一月十三日
	授予时间: .....	二〇二〇年一月十三日
	Conferment Date	20193330529
	编号: .....	20193330529
	No.	
姓名: .....	张殷婧	
Full Name	女	
性别: .....	女	
Sex	1992年05月	
出生年月: .....	1992年05月	
Date of Birth	中国市政工程中南设计研究总院有限公司	
工作单位: .....	限公司	
Place of Work		

评委会章  
Seal of the Evaluation  
Committee of Professional Titles

发证时间: 2020年02月25日  
Issued Date

普通高等学校

# 毕业证书



学生 张殷婧 性别女 , 1992 年05 月25 日生, 于 2009 年08 月至 2014 年06 月在本校建筑学院 城市规划 专业 伍 年制 工本 科学习, 修完教学计划规定的全部课程, 成绩合格, 准予毕业。



校 名: 哈尔滨工业大学



校 (院) 长: 周印玉

证书编号: 102131201405002328      二〇一四 年 六 月 二 十 七 日

中华人民共和国教育部学历证书查询网址: <http://www.chsi.com.cn>



# 深圳市住房和建设局

[首页](#) [信息公开](#) [政务服务](#) [互动交流](#)

请输入关键词

当前位置: [首页](#) > [工程建设服务](#) > [企业与人员信息查询](#) > [人员信息](#)

[返回主题](#)

## 人员信息

[导出excel](#) [导出json](#) [导出xml](#)

请选择  
中国市政工程中南设计研究总院有限公司

张殷婧

序号	姓名	企业名称	类别	证书编号
1	张殷婧	中国市政工程中南设计研究总院有限公司	职称人员	20193330529
2	张殷婧	中国市政工程中南设计研究总院有限公司	职称人员	1502006004466

显示第 1 到第 2 条记录，总共 2 条记录

# 深圳市社会保险历年参保缴费明细表（个人）

姓名：张殿娟

社保电脑号：638899204

身份证号码：36050219920525362X

页码：1

参保单位名称：中国市政工程中南设计研究总院有限公司深圳分院

单位编号：171581

计算单位：元

缴费年	月	单位编号	养老保险			医疗保险			生育			工伤保险		失业保险			
			基数	单位交	个人交	险种	基数	单位交	个人交	险种	基数	单位交	基数	单位交	基数	单位交	个人交
2024	03	171581	23630.0	3544.5	1890.4	1	23630	1181.5	472.6	1	23630	118.15	23630	66.16	23630	189.04	47.26
2024	04	171581	23630.0	3780.8	1890.4	1	23630	1181.5	472.6	1	23630	118.15	23630	66.16	23630	189.04	47.26
2024	05	171581	23630.0	3780.8	1890.4	1	23630	1181.5	472.6	1	23630	118.15	23630	66.16	23630	189.04	47.26
2024	06	171581	23630.0	3780.8	1890.4	1	23630	1181.5	472.6	1	23630	118.15	23630	66.16	23630	189.04	47.26
2024	07	171581	23630.0	3780.8	1890.4	1	23630	1181.5	472.6	1	23630	118.15	23630	94.52	23630	189.04	47.26
2024	08	171581	22643.0	3622.88	1811.44	1	22643	1132.15	452.86	1	22643	113.22	22643	90.57	22643	181.14	45.29
2024	09	171581	22643.0	3622.88	1811.44	1	22643	1132.15	452.86	1	22643	113.22	22643	90.57	22643	181.14	45.29
2024	10	171581	22643.0	3622.88	1811.44	1	22643	1132.15	452.86	1	22643	113.22	22643	90.57	22643	181.14	45.29
2024	11	171581	22643.0	3622.88	1811.44	1	22643	1132.15	452.86	1	22643	113.22	22643	90.57	22643	181.14	45.29
2024	12	171581	22643.0	3622.88	1811.44	1	22643	1132.15	452.86	1	22643	113.22	22643	90.57	22643	181.14	45.29
2025	01	171581	22643.0	3849.31	1811.44	1	22643	1132.15	452.86	1	22643	113.22	22643	90.57	22643	181.14	45.29
2025	02	171581	22643.0	3849.31	1811.44	1	22643	1132.15	452.86	1	22643	113.22	22643	90.57	22643	181.14	45.29
2025	03	171581	22643.0	3849.31	1811.44	1	22643	1132.15	452.86	1	22643	113.22	22643	90.57	22643	181.14	45.29
合计			48330.03	23943.52			14964.7	5985.88			1496.51			1083.72	2394.31		598.62

社保费缴纳清单  
证明专用章

### 备注：

1. 本证明可作为参保人在本单位参加社会保险的证明。向相关部门提供，查验部门可通过登录  
网址：<https://sipub.sz.gov.cn/vp/>，输入下列验证码（ 3391e70b663f1dbd ）核查，验证码有效期三个月。
2. 生育保险中的险种“1”为生育保险，“2”为生育医疗。
3. 医疗险种中的险种“1”为基本医疗保险一档，“2”为基本医疗保险二档，“4”为基本医疗保险三档，“5”为少儿/大学生医保（医疗保险二档），“6”为统筹医疗保险。
4. 上述“缴费明细”表中带“\*”标识为补缴，空行为断缴。
5. 居民养老保险、少儿/学生医疗保险缴费情况不在本清单中展示。
6. 如2020年2月至6月的单位缴费部分金额为“0”或者缴费金额减半的，属于按规定减免后实收金额。
7. 单位编号对应的单位名称：  
单位编号 171581 单位名称 中国市政工程中南设计研究总院有限公司深圳分院



王巍-交通专业负责人



姓名: 王巍  
 Full Name: 男  
 性别: 男  
 Sex: 1970年03月  
 出生年月: 中国市政工程中南设计  
 Date of Birth: 研究总院有限公司  
 工作单位: 研究总院有限公司  
 Place of Work



道路桥梁  
 专业名称: .....  
 Speciality 享受教授、研究员待遇的高级工程师  
 资格名称: .....  
 Qualification Level  
 授予时间: 二〇一五年十二月十日  
 Conferment Date  
 编号: 153330178  
 No.

评委会章  
 Seal of the Evaluation  
 Committee of Professional Titles  
 发证时间: 2015年12月31日  
 Issued Date  
 高级专业技术职务  
 评审委员会



文凭登记 换 字第 92013 号

毕业文凭

学生王巍性别男现年22岁，  
 系湖北省(市,自治区)应城市人，  
 于一九八八年九月至一九九二年七月  
 在本院成随路交通公路与城市道路  
 业四年制本科修业期满，学完教  
 学计划的全部课程，考试成绩及  
 格，准予毕业。



武汉城市建设学院



一九九二年七月一日

姓名: 王巍

证件号码: 422227197003210015

性别: 男

出生年月: 1970年03月

批准日期: 2019年10月20日

管理号: 201910020420000434



# 注册土木工程师 (道路工程)

Registered Engineer of Civil Engineering  
(Road Engineering)



中华人民共和国  
人力资源和社会保障部



中华人民共和国  
住房和城乡建设部



中华人民共和国  
交通运输部

本证书由中华人民共和国人力资源和社会保障部、住房和城乡建设部、交通运输部批准颁发,表明持证人通过国家统一组织的考试,取得注册土木工程师(道路工程)的执业资格。



## 中华人民共和国注册土木工程师(道路工程)

# 注册执业证书

本证书由住房和城乡建设部、交通运输部批准颁发,是中华人民共和国注册土木工程师(道路工程)的执业凭证,准予持证人在执业范围和注册有效期内执业。

姓名 王巍

证书编号 AD244200010



中华人民共和国  
住房和城乡建设部



中华人民共和国  
交通运输部

NO. AD0002211

发证日期

2024年06月20日

使用有效期: 2025年02月12日  
- 2025年08月11日



# 中华人民共和国一级注册结构工程师 注册执业证书

本证书是中华人民共和国一级注册结构工程师的执业凭证，准予持证人在执业范围和注册有效期内执业。

姓名: 王巍

性别: 男

出生日期: 1970年03月21日

注册编号: S20014201119

聘用单位: 中国市政工程中南设计研究总院有限公司

注册有效期: 2022年11月15日-2025年12月31日



个人签名: 王巍

签名日期: 2025.2.12

中华人民共和国  
住房和城乡建设部



发证日期: 2022年11月15日

# 中华人民共和国一级注册结构工程师

## 注册证书

经全国注册工程师管理委员会(结构)审查

王 巍

具备一级注册结构工程师执业能力准予注册



全国注册工程师管理委员会(结构)

主任

证书编号 S014201119

发证日期 2000年7月28日

中华人民共和国建设部印制



中华人民共和国住房和城乡建设部 www.mohurd.gov.cn

全国建筑市场监管公共服务平台



建设工程企业

从业人员

建设项目

诚信记录

请输入关键词，例如企业名称、统一社会信用代码

搜索

首页

监管动态

数据服务

信用建设

建筑工人

政策法规

电子证照

问题解答

网站动态

动态核查

首页 > 人员数据 > 人员列表 >

手机查看

王巍

证件类型	居民身份证	证件号码	422227*****15	性别	男
注册证书所在单位名称	中国市政工程中南设计研究总院有限公司				

执业注册信息

个人工程业绩

个人业绩技术指标

不良行为

良好行为

黑名单记录

### 注册土木工程师(道路工程)

注册单位: 中国市政工程中南设计研究总院有限公司

证书编号: AD244200010

注册编号/执业印章号: 4200125-AD001

注册专业: 不分专业

有效期: 2027年06月30日

[查看证书变更记录 \(1\)](#)

### 一级注册结构工程师

注册单位: 中国市政工程中南设计研究总院有限公司

证书编号: S014201119

电子证书编号: S20014201119

注册编号/执业印章号: 4200125-S022

注册专业: 不分专业

有效期: 2025年12月31日



## 人员信息

[导出excel](#) [导出json](#) [导出xml](#)

请选择  
中国市政工程中南设计研究总院有限公司

王巍 [搜索](#)

序号	姓名	企业名称	类别	证书编号
1	王巍	中国市政工程中南设计研究总院有限公司	职称人员	153330178

显示第 1 到第 1 条记录，总共 1 条记录

# 深圳市社会保险历年参保缴费明细表（个人）

姓名：王巍

社保电脑号：616388041

身份证号码：422227197003210015

页码：1

参保单位名称：中国市政工程中南设计研究总院有限公司深圳分院

单位编号：171581

计算单位：元

缴费年	月	单位编号	养老保险			医疗保险			生育			工伤保险		失业保险			
			基数	单位交	个人交	险种	基数	单位交	个人交	险种	基数	单位交	基数	单位交	基数	单位交	个人交
2024	03	171581	26421.0	3963.15	2113.68	1	26521	1326.05	530.42	1	26521	132.61	26521	74.26	26521	212.17	53.04
2024	04	171581	26421.0	4227.36	2113.68	1	26521	1326.05	530.42	1	26521	132.61	26521	74.26	26521	212.17	53.04
2024	05	171581	26421.0	4227.36	2113.68	1	26521	1326.05	530.42	1	26521	132.61	26521	74.26	26521	212.17	53.04
2024	06	171581	26421.0	4227.36	2113.68	1	26521	1326.05	530.42	1	26521	132.61	26521	74.26	26521	212.17	53.04
2024	07	171581	26521.0	4243.36	2121.68	1	26521	1326.05	530.42	1	26521	132.61	26521	106.08	26521	212.17	53.04
2024	08	171581	27501.0	4400.16	2200.08	1	32376	1618.8	647.52	1	32376	161.88	41190	164.76	41190	329.52	82.38
2024	09	171581	27501.0	4400.16	2200.08	1	32376	1618.8	647.52	1	32376	161.88	41190	164.76	41190	329.52	82.38
2024	10	171581	27501.0	4400.16	2200.08	1	32376	1618.8	647.52	1	32376	161.88	41190	164.76	41190	329.52	82.38
2024	11	171581	27501.0	4400.16	2200.08	1	32376	1618.8	647.52	1	32376	161.88	41190	164.76	41190	329.52	82.38
2024	12	171581	27501.0	4400.16	2200.08	1	32376	1618.8	647.52	1	32376	161.88	41190	164.76	41190	329.52	82.38
2025	01	171581	27501.0	4675.17	2200.08	1	33666	1683.3	673.32	1	33666	168.33	41190	164.76	41190	329.52	82.38
2025	02	171581	27501.0	4675.17	2200.08	1	33666	1683.3	673.32	1	33666	168.33	41190	164.76	41190	329.52	82.38
2025	03	171581	27501.0	4675.17	2200.08	1	33666	1683.3	673.32	1	33666	168.33	41190	164.76	41190	329.52	82.38
合计			56914.9	28177.04			19774.15	7909.66			1977.44		1721.2		3697.0		924.24

社保费缴纳清单  
证明专用章

### 备注：

- 本证明可作为参保人在本单位参加社会保险的证明。向相关部门提供，查验部门可通过登录  
网址：<https://sipub.sz.gov.cn/vp/>，输入下列验证码（ 3391e70f205bb60q ）核查，验证码有效期三个月。
- 生育保险中的险种“1”为生育保险，“2”为生育医疗。
- 医疗险种中的险种“1”为基本医疗保险一档，“2”为基本医疗保险二档，“4”为基本医疗保险三档，“5”为少儿/大学生医保（医疗保险二档），“6”为统筹医疗保险。
- 上述“缴费明细”表中带“\*”标识为补缴，空行为断缴。
- 居民养老保险、少儿/学生医疗保险缴费情况不在本清单中展示。
- 如2020年2月至6月的单位缴费部分金额为“0”或者缴费金额减半的，属于按规定减免后实收金额。
- 单位编号对应的单位名称：  
单位编号 171581 单位名称 中国市政工程中南设计研究总院有限公司深圳分院



隋春来-交通专业设计人员

	专业名称: 道路桥梁 Speciality
	资格名称: 高级工程师 Qualification Level
	授予时间: 二〇二一年一月十六日 Conferment Date
	编号: 20203330285 No.
姓名: 隋春来 Full Name	
性别: 男 Sex	
出生年月: 1987年02月 Date of Birth	
工作单位: 中国市政工程中南设计研究总院有限公司 Place of Work	
	评委会章 Seal of the Evaluation Committee of Professional Titles
	发证时间: 2021年3月4日 Issued Date

普通高等学校		
毕业证书		
学生 隋春来 性别男, 1987年02月21日生, 于2006年09月至2010年06月在本校 土木工程(交通土建工程方向) 专业 肆 年制 本 科学学习, 修完教学计划规定的全部课程, 成绩合格, 准予毕业。		
校名: 吉林建筑工程学院	校(院)长: 	
证书编号: 101911201005000913		二〇一〇年六月三十日



## 人员信息

[导出excel](#) [导出json](#) [导出xml](#)

请选择  
中国市政工程中南设计研究总院有限公司

隋春来

序号	姓名	企业名称	类别	证书编号
1	隋春来	中国市政工程中南设计研究总院有限公司	职称人员	20203330285
2	隋春来	中国市政工程中南设计研究总院有限公司	职称人员	153330194

显示第 1 到第 2 条记录，总共 2 条记录

# 深圳市社会保险历年参保缴费明细表（个人）

姓名：隋春来

社保电脑号：628925398

身份证号码：220204198702210058

页码：1

参保单位名称：中国市政工程中南设计研究总院有限公司深圳分院

单位编号：171581

计算单位：元

缴费年	月	单位编号	养老保险			医疗保险			生育			工伤保险		失业保险			
			基数	单位交	个人交	险种	基数	单位交	个人交	险种	基数	单位交	基数	单位交	基数	单位交	个人交
2024	03	171581	26421.0	3963.15	2113.68	1	26521	1326.05	530.42	1	26521	132.61	26521	74.26	26521	212.17	53.04
2024	04	171581	26421.0	4227.36	2113.68	1	26521	1326.05	530.42	1	26521	132.61	26521	74.26	26521	212.17	53.04
2024	05	171581	26421.0	4227.36	2113.68	1	26521	1326.05	530.42	1	26521	132.61	26521	74.26	26521	212.17	53.04
2024	06	171581	26421.0	4227.36	2113.68	1	26521	1326.05	530.42	1	26521	132.61	26521	74.26	26521	212.17	53.04
2024	07	171581	26521.0	4243.36	2121.68	1	26521	1326.05	530.42	1	26521	132.61	26521	106.08	26521	212.17	53.04
2024	08	171581	27501.0	4400.16	2200.08	1	32376	1618.8	647.52	1	32376	161.88	38450	153.8	38450	307.6	76.9
2024	09	171581	27501.0	4400.16	2200.08	1	32376	1618.8	647.52	1	32376	161.88	38450	153.8	38450	307.6	76.9
2024	10	171581	27501.0	4400.16	2200.08	1	32376	1618.8	647.52	1	32376	161.88	38450	153.8	38450	307.6	76.9
2024	11	171581	27501.0	4400.16	2200.08	1	32376	1618.8	647.52	1	32376	161.88	38450	153.8	38450	307.6	76.9
2024	12	171581	27501.0	4400.16	2200.08	1	32376	1618.8	647.52	1	32376	161.88	38450	153.8	38450	307.6	76.9
2025	01	171581	27501.0	4675.17	2200.08	1	33666	1683.3	673.32	1	33666	168.33	38450	153.8	38450	307.6	76.9
2025	02	171581	27501.0	4675.17	2200.08	1	33666	1683.3	673.32	1	33666	168.33	38450	153.8	38450	307.6	76.9
2025	03	171581	27501.0	4675.17	2200.08	1	33666	1683.3	673.32	1	33666	168.33	38450	153.8	38450	307.6	76.9
合计			56914.9	28177.04			19774.15	7909.66			1977.44		1633.52	3521.67		880.4	

社保费缴纳清单  
证明专用章

### 备注：

- 本证明可作为参保人在本单位参加社会保险的证明。向相关部门提供，查验部门可通过登录  
网址：<https://sipub.sz.gov.cn/vp/>，输入下列验真码（ 3391e70b663eb25q ）核查，验真码有效期三个月。
- 生育保险中的险种“1”为生育保险，“2”为生育医疗。
- 医疗险种中的险种“1”为基本医疗保险一档，“2”为基本医疗保险二档，“4”为基本医疗保险三档，“5”为少儿/大学生医保（医疗保险二档），“6”为统筹医疗保险。
- 上述“缴费明细”表中带“\*”标识为补缴，空行为断缴。
- 居民养老保险、少儿/学生医疗保险缴费情况不在本清单中展示。
- 如2020年2月至6月的单位缴费部分金额为“0”或者缴费金额减半的，属于按规定减免后实收金额。
- 单位编号对应的单位名称：  
单位编号 171581 单位名称 中国市政工程中南设计研究总院有限公司深圳分院



# 徐伟-岩土专业负责人

**中信集团职称证书**



经中国中信集团有限公司高级专业技术职务任职资格评审委员会评审，持证人具有**正高级**专业技术职务任职资格。

资格名称：正高级工程师

专 业：地质勘测（岩土）

姓 名：徐伟

性 别：男

出生年月：1982年9月

证件号码：421083198209252839

申报单位：中信环境投资集团有限公司

证书编号：ZXZGG2023102



<https://zc.citic.com>

**硕士研究生  
毕业证书**



研究生 **徐伟** 性别 男， 1982年 9 月 25日生，于二〇〇五年 九月至二〇〇八年 六月在 地下水科学与工程 专业学习，学制 叁 年，修完硕士研究生培养计划规定的全部课程，成绩合格，毕业论文答辩通过，准予毕业。

培养单位：中国地质大学

校(院、所)长：徐伟

证书编号：104911200802004540

二〇〇八年 六 月 二十 日



使用有效期: 2025年02月11日  
- 2025年08月10日



## 中华人民共和国注册土木工程师(岩土) 注册执业证书

本证书是中华人民共和国注册土木工程师(岩土)的执业凭证, 准予持证人在执业范围和注册有效期内执业。

姓名: 徐伟

性别: 男

出生日期: 1982年09月25日

注册编号: AY20174200991

聘用单位: 中国市政工程中南设计研究总院有限公司

注册有效期: 2023年10月11日-2026年12月31日



个人签名:

签名日期: 2025.2.11

中华人民共和国  
住房和城乡建设部



发证日期: 2023年10月11日

# 中华人民共和国注册土木工程师（岩土）

## 注册执业证书

本证书是中华人民共和国注册土木工程师（岩土）的执业凭证，准予持证人在执业范围和注册有效期内执业。

姓名 徐伟

证书编号 AY174200991

中华人民共和国住房和城乡建设部



NO. AY0019056

发证日期 2017年08月01日



中华人民共和国住房和城乡建设部 www.mohurd.gov.cn

全国建筑市场监管公共服务平台



建设工程企业

从业人员

建设项目

诚信记录

请输入关键词，例如企业名称、统一社会信用代码

搜索

首页

监管动态

数据服务

信用建设

建筑工人

政策法规

电子证照

问题解答

网站动态

动态核查

首页 > 人员数据 > 人员列表 >

手机查看

徐伟

证件类型	居民身份证	证件号码	421083*****39	性别	男
注册证书所在单位名称	中国市政工程中南设计研究总院有限公司				

执业注册信息

个人工程业绩

个人业绩技术指标

不良行为

良好行为

黑名单记录

### 注册土木工程师（岩土）

注册单位：中国市政工程中南设计研究总院有限公司 证书编号：AY174200991

电子证书编号：AY20174200991

注册编号/执业印章号：4200125-AY009

注册专业：不分专业

有效期：2026年12月31日



人员信息

[导出excel](#) [导出json](#) [导出xml](#)

请选择

[搜索](#)

序号	姓名	企业名称	类别	证书编号
1	徐伟	中国市政工程中南设计研究总院有限公司	注册土木工程师	AY174200991
2	徐伟	中国市政工程中南设计研究总院有限公司	职称人员	163330631

显示第 1 到第 2 条记录，总共 2 条记录

# 湖北省社会保险参保证明（单位专用）

单位名称:中国市政工程中南设计研究总院有限公司

单位编号:100013183

单位参保险种	企业养老	缴费总人数	1259			
参保所在地	湖北省本级	做账期号	202503			
2025年03月, 该单位以下参保缴费人员信息						
序号	姓名	身份证号	个人编号	缴费起止时间		缴费状态
				年/月	年/月	
201	朱琇玮	42010219720809202X	10002824479	202404	202503	实缴到账
202	刘军	420106196704304897	10002830165	202404	202503	实缴到账
203	王权	429006199212108714	10004091175	202404	202503	实缴到账
204	刘庆	421022199712246016	10004091643	202404	202503	实缴到账
205	李葆林	420106198303152414	10004099073	202404	202503	实缴到账
206	潘怡宏	420106197012034456	10002818292	202404	202503	实缴到账
207	朱元石	420106197606113231	10003535382	202404	202503	实缴到账
208	高诗雯	420102199611071025	10048060344	202404	202503	实缴到账
209	余魏兢	420102199507031015	10013162596	202404	202503	实缴到账
210	樊聪镐	422202198702151314	10004124026	202404	202503	实缴到账
211	姚丰	42012319801005389X	10003479645	202404	202503	实缴到账
212	余跃洋	42110219910408050X	10004053412	202404	202503	实缴到账
213	朱艳旭	411121199002182510	10004032752	202404	202503	实缴到账
214	徐伟	421083198209252839	10003369383	202404	202503	实缴到账
215	袁峰	420111198506271895	10003541427	202404	202503	实缴到账
216	王金鑫	37068219880906711X	10002349167	202404	202503	实缴到账
217	张伟鹏	370683198901039214	10003941767	202404	202503	实缴到账
218	李罡	42010219880507203X	10003923827	202404	202503	实缴到账
219	方晨炜	421123198911130056	10003105317	202404	202503	实缴到账
220	赵晨曦	410727199311144446	10004097591	202404	202503	实缴到账

备注:

- 1、社会保障号:中国公民的“社会保障号”为身份证号;外国公民的“社会保障号”为护照号或居留证号。
- 2、本证明信息为打印时单位在参保所属地的参保缴费情况,由参保单位自行保管。因遗失或泄露造成的不良后果,由参保单位负责。
- 3、本参保证明出具后3个月内可在“湖北省社保证明验证平台”进行验证。

验证平台: <http://59.175.218.201:8005/template/dzsbzmyz.html>

授权码: 2025 0325 1521 35NV AGZY



打印时间: 2025年03月25日

汪洪涛-岩土专业设计人员

# 广东省职称证书

姓名：汪洪涛

身份证号：34242519901104005X



职称名称：高级工程师

专业：建筑岩土

级别：副高

取得方式：职称评审

通过时间：2023年05月07日

评审组织：深圳市勘察设计专业高级职称评审委员会

证书编号：2303001112858

发证单位：深圳市人力资源和社会保障局

发证时间：2023年07月05日



查询网址：<http://www.gdhrss.gov.cn/gdweb/zyjsrc>

普通高等学校



# 毕业证书

学生 **汪洪涛** 性别 **男**，一九九〇年十一月四日生，于二〇〇八年九月至二〇一二年六月在本校 **土木工程** 专业四年制本科学习，修完教学计划规定的全部课程，成绩合格，准予毕业。

校名：**中南大学**



校(院)长：**张尧学**

证书编号：105831201205103777

二〇一二年六月二十日

中华人民共和国教育部学历证书查询网址：<http://www.chsi.com.cn>

## 中华人民共和国注册土木工程师（岩土）

# 注册执业证书

本证书是中华人民共和国注册土木工程师（岩土）的执业凭证，准予持证人在执业范围和注册有效期内执业。

姓名 **汪洪涛**

证书编号 **AY224401891**

中华人民共和国住房和城乡建设部



NO. AY0031245

发证日期 2022年05月23日

使用有效期: 2025年02月08日  
- 2025年06月29日



## 中华人民共和国注册土木工程师(岩土) 注册执业证书

本证书是中华人民共和国注册土木工程师(岩土)的执业凭证,准予持证人在执业范围和注册有效期内执业。

姓名: 汪洪涛

性别: 男

出生日期: 1990年11月04日

注册编号: AY20224401891

聘用单位: 中国市政工程中南设计研究总院有限公司

注册有效期: 2022年09月27日-2025年06月30日



个人签名:

签名日期:

2025.1.8

中华人民共和国  
住房和城乡建设部



发证日期: 2022年09月27日



中华人民共和国住房和城乡建设部 www.mohurd.gov.cn

# 全国建筑市场监管公共服务平台



建设工程企业

从业人员

建设项目

诚信记录

请输入关键词，例如企业名称、统一社会信用代码

搜索

首页

监管动态

数据服务

信用建设

建筑工人

政策法规

电子证照

问题解答

网站动态

动态核查

首页 > 人员数据 > 人员列表 >

手机查看

## 汪洪涛

证件类型	居民身份证	证件号码	342425*****5X	性别	男
注册证书所在单位名称	中国市政工程中南设计研究总院有限公司				

执业注册信息

个人工程业绩

个人业绩技术指标

不良行为

良好行为

黑名单记录

### 一级注册建造师

注册单位: 中国市政工程中南设计研究总院有限公司 注册编号/执业印章号: 鄂 1442017202105752

注册专业: 建筑工程 有效期: 2025年10月10日

[查看证书变更记录 \(3\)](#)

### 注册土木工程师 (岩土)

注册单位: 中国市政工程中南设计研究总院有限公司 证书编号: AY224401891 电子证书编号: AY20224401891 注册编号/执业印章号: 4200125-AY043

注册专业: 不分专业 有效期: 2025年06月30日

今天是2025年4月2日, 星期三, 欢迎您访问深圳市住房和建设局网站。 IPv6

无障碍

进入关怀版

繁体版

手机版



## 深圳市住房和建设局

首页

信息公开

政务服务

互动交流

请输入关键词



当前位置: 首页 > 工程建设服务 > 企业与人员信息查询 > 人员信息

[返回主题](#)

### 人员信息

[导出excel](#) [导出json](#) [导出xml](#)

请选择

序号	姓名	企业名称	类别	证书编号
1	汪洪涛	中国市政工程中南设计研究总院有限公司	职称人员	2303001112858
2	汪洪涛	中国市政工程中南设计研究总院有限公司	职称人员	17C1Z00666

显示第 1 到第 2 条记录, 总共 2 条记录

# 深圳市社会保险历年参保缴费明细表（个人）

姓名：汪洪涛

社保电脑号：649410355

身份证号码：34242519901104005X

页码：1

参保单位名称：中国市政工程中南设计研究院有限公司第七设计研究院

单位编号：572154

计算单位：元

缴费年	月	单位编号	养老保险			医疗保险			生育			工伤保险		失业保险			
			基数	单位交	个人交	险种	基数	单位交	个人交	险种	基数	单位交	基数	单位交	基数	单位交	个人交
2024	03	572154	24930.0	3739.5	1994.4	1	24930	1246.5	498.6	1	24930	124.65	24930	69.8	24930	199.44	49.86
2024	04	572154	24930.0	3988.8	1994.4	1	24930	1246.5	498.6	1	24930	124.65	24930	69.8	24930	199.44	49.86
2024	05	572154	24930.0	3988.8	1994.4	1	24930	1246.5	498.6	1	24930	124.65	24930	69.8	24930	199.44	49.86
2024	06	572154	24930.0	3988.8	1994.4	1	24930	1246.5	498.6	1	24930	124.65	24930	69.8	24930	199.44	49.86
2024	07	572154	24930.0	3988.8	1994.4	1	24930	1246.5	498.6	1	24930	124.65	24930	99.72	24930	199.44	49.86
2024	08	572154	27501.0	4400.16	2200.08	1	32376	1618.8	647.52	1	32376	161.88	41190	164.76	41190	329.52	82.38
2024	09	572154	27501.0	4400.16	2200.08	1	32376	1618.8	647.52	1	32376	161.88	41190	164.76	41190	329.52	82.38
2024	10	572154	27501.0	4400.16	2200.08	1	32376	1618.8	647.52	1	32376	161.88	41190	164.76	41190	329.52	82.38
2024	11	572154	27501.0	4400.16	2200.08	1	32376	1618.8	647.52	1	32376	161.88	41190	164.76	41190	329.52	82.38
2024	12	572154	27501.0	4400.16	2200.08	1	32376	1618.8	647.52	1	32376	161.88	41190	164.76	41190	329.52	82.38
2025	01	572154	27501.0	4675.17	2200.08	1	33666	1683.3	673.32	1	33666	168.33	41190	164.76	41190	329.52	82.38
2025	02	572154	27501.0	4675.17	2200.08	1	33666	1683.3	673.32	1	33666	168.33	41190	164.76	41190	329.52	82.38
2025	03	572154	27501.0	4675.17	2200.08	1	33666	1683.3	673.32	1	33666	168.33	41190	164.76	41190	329.52	82.38
合计			55721.01	27572.64			19376.4	7750.56			1937.64		1697.0		3633.36		908.34

社保费缴纳清单  
证明专用章

### 备注：

1. 本证明可作为参保人在本单位参加社会保险的证明。向相关部门提供，查验部门可通过登录  
网址：<https://sipub.sz.gov.cn/vp/>，输入下列验证码（ 3391e70b66389d57 ）核查，验证码有效期三个月。
2. 生育保险中的险种“1”为生育保险，“2”为生育医疗。
3. 医疗险种中的险种“1”为基本医疗保险一档，“2”为基本医疗保险二档，“4”为基本医疗保险三档，“5”为少儿/大学生医保（医疗保险二档），“6”为统筹医疗保险。
4. 上述“缴费明细”表中带“\*”标识为补缴，空行为断缴。
5. 居民养老保险、少儿/学生医疗保险缴费情况不在本清单中展示。
6. 如2020年2月至6月的单位缴费部分金额为“0”或者缴费金额减半的，属于按规定减免后实收金额。
7. 单位编号对应的单位名称：  
单位编号 572154 单位名称 中国市政工程中南设计研究院有限公司第七设计研究院



邱宏俊-给排水专业负责人

	专业名称: 市政给水排水 Speciality
姓名: 邱宏俊	资格名称: 正高级工程师
Full Name: 男	Qualification Level
性别: 男	授予时间: 二〇二一年一月二十六日
Sex: 1972年10月	Conferment Date
出生年月: 1972年10月	编号: 20203330263
Date of Birth: 中国市政工程中南设计研究院有限公司	No.
工作单位: 限公司	
Place of Work	

评委会章  
Seal of the Evaluation  
Committee of Professional Titles

发证时间: 2021年3月4日  
Issued Date

<h1>硕士研究生 毕业证书</h1>	研究生 邱宏俊 性别 男 , 一九七二年十月二十八日生,于一九九六 年九月至一九九九年六月在 市政工程 专业 学习,学制三年,修完硕士研究生培 养计划规定的全部课程,成绩合格,毕业 论文答辩通过,准予毕业。
	校(院、所)长: 
中华人民共和国教育部制	培养单位: 
No. 00041458	一九九九年六月三十日
	编号: 99137

使用有效期: 2025年01月23日  
- 2025年06月29日



# 中华人民共和国注册公用设备工程师(给水排水) 注册执业证书

本证书是中华人民共和国注册公用设备工程师  
(给水排水)的执业凭证,准予持证人在执业范围和  
注册有效期内执业。

姓 名: 邱宏俊

性 别: 男

出生日期: 1972年10月28日

注册编号: CS20131100994

聘用单位: 中国市政工程中南设计研究总院有限公司

注册有效期: 2022年04月28日-2025年06月30日



个人签名: 邱宏俊

个人签名: 邱宏俊

签名日期: 2025年1月23日



发证日期: 2022年04月28日

中华人民共和国注册公用设备工程师（给水排水）



本证书是中华人民共和国注册公用设备工程师（给水排水）的执业凭证，准予持证人在执业范围和注册有效期内执业。

姓名 邱宏俊

证书编号 CS131100994



中华人民共和国住房和城乡建设部

NO. CS0009968

发证日期 2013年01月31日



中华人民共和国住房和城乡建设部 www.mohurd.gov.cn

全国建筑市场监管公共服务平台



建设工程企业

从业人员

建设项目

诚信记录

请输入关键词，例如企业名称、统一社会信用代码

搜索

首页

监管动态

数据服务

信用建设

建筑工人

政策法规

电子证照

问题解答

网站动态

动态核查

首页 > 人员数据 > 人员列表 >

手机查看

邱宏俊

证件类型	居民身份证	证件号码	420124*****74	性别	男
注册证书所在单位名称	中国市政工程中南设计研究总院有限公司				

执业注册信息

个人工程业绩

个人业绩技术指标

不良行为

良好行为

黑名单记录

注册公用设备工程师（给水排水）

注册单位：中国市政工程中南设计研究总院有限公司 证书编号：CS131100994

电子证书编号：CS20131100994

注册编号/执业印章号：4200125-CS080

注册专业：不分专业

有效期：2025年06月30日



## 人员信息

[导出excel](#) [导出json](#) [导出xml](#)

请选择  
中国市政工程中南设计研究总院有限公司

邱宏俊

序号	姓名	企业名称	类别	证书编号
1	邱宏俊	中国市政工程中南设计研究总院有限公司	职称人员	20203330263
2	邱宏俊	中国市政工程中南设计研究总院有限公司	注册公用设备工程师	CS131100994

显示第 1 到第 2 条记录，总共 2 条记录

# 深圳市社会保险历年参保缴费明细表（个人）

姓名：邱宏俊

社保电脑号：616388032

身份证号码：420124197210280474

页码：1

参保单位名称：中国市政工程中南设计研究总院有限公司深圳分院

单位编号：171581

计算单位：元

缴费年	月	单位编号	养老保险			医疗保险			生育			工伤保险		失业保险			
			基数	单位交	个人交	险种	基数	单位交	个人交	险种	基数	单位交	基数	单位交	基数	单位交	个人交
2024	03	171581	26421.0	3963.15	2113.68	1	26521	1326.05	530.42	1	26521	132.61	26521	74.26	26521	212.17	53.04
2024	04	171581	26421.0	4227.36	2113.68	1	26521	1326.05	530.42	1	26521	132.61	26521	74.26	26521	212.17	53.04
2024	05	171581	26421.0	4227.36	2113.68	1	26521	1326.05	530.42	1	26521	132.61	26521	74.26	26521	212.17	53.04
2024	06	171581	26421.0	4227.36	2113.68	1	26521	1326.05	530.42	1	26521	132.61	26521	74.26	26521	212.17	53.04
2024	07	171581	26521.0	4243.36	2121.68	1	26521	1326.05	530.42	1	26521	132.61	26521	106.08	26521	212.17	53.04
2024	08	171581	27501.0	4400.16	2200.08	1	32376	1618.8	647.52	1	32376	161.88	41190	164.76	41190	329.52	82.38
2024	09	171581	27501.0	4400.16	2200.08	1	32376	1618.8	647.52	1	32376	161.88	41190	164.76	41190	329.52	82.38
2024	10	171581	27501.0	4400.16	2200.08	1	32376	1618.8	647.52	1	32376	161.88	41190	164.76	41190	329.52	82.38
2024	11	171581	27501.0	4400.16	2200.08	1	32376	1618.8	647.52	1	32376	161.88	41190	164.76	41190	329.52	82.38
2024	12	171581	27501.0	4400.16	2200.08	1	32376	1618.8	647.52	1	32376	161.88	41190	164.76	41190	329.52	82.38
2025	01	171581	27501.0	4675.17	2200.08	1	33666	1683.3	673.32	1	33666	168.33	41190	164.76	41190	329.52	82.38
2025	02	171581	27501.0	4675.17	2200.08	1	33666	1683.3	673.32	1	33666	168.33	41190	164.76	41190	329.52	82.38
2025	03	171581	27501.0	4675.17	2200.08	1	33666	1683.3	673.32	1	33666	168.33	41190	164.76	41190	329.52	82.38
合计			56914.9	28177.04			19774.15	7909.66			1977.44		1721.2		3697.0		924.24

社保费缴纳清单  
证明专用章

### 备注：

1. 本证明可作为参保人在本单位参加社会保险的证明。向相关部门提供，查验部门可通过登录  
网址：<https://sipub.sz.gov.cn/vp/>，输入下列验真码（ 3391e70b663ea59c ）核查，验真码有效期三个月。
2. 生育保险中的险种“1”为生育保险，“2”为生育医疗。
3. 医疗险种中的险种“1”为基本医疗保险一档，“2”为基本医疗保险二档，“4”为基本医疗保险三档，“5”为少儿/大学生医保（医疗保险二档），“6”为统筹医疗保险。
4. 上述“缴费明细”表中带“\*”标识为补缴，空行为断缴。
5. 居民养老保险、少儿/学生医疗保险缴费情况不在本清单中展示。
6. 如2020年2月至6月的单位缴费部分金额为“0”或者缴费金额减半的，属于按规定减免后实收金额。
7. 单位编号对应的单位名称：  
单位编号 171581 单位名称 中国市政工程中南设计研究总院有限公司深圳分院



董姗-给排水专业设计人员

	专业名称: 市政给水排水 Speciality
姓名: 董姗 Full Name	资格名称: 高级工程师 Qualification Level
性别: 女 Sex	授予时间: 二〇二〇年一月十日 Conferment Date
出生年月: 1988年09月 Date of Birth	编号: 20193330491 No.
工作单位: 中国市政工程中南设计研究总院有限公司 Place of Work	发证时间: 2020年02月25日 Issued Date

评委会章  
Seal of the Evaluation  
Committee of Professional Titles  
高级专业技术职务  
评审委员会

硕士研究生 毕业证书	研究生 董姗 性别女 1988年9月5日生,于2010年9月至2012年7月在 市政工程 专业 学习,学制 年,修完硕士研究生培养计划规定的全部课程,成绩合格,毕业论文答辩通过,准予毕业。
	校 长: 国王印树
哈尔滨工业大学制 No. 0032743	学 校: 哈尔滨工业大学 2012年7月6日 编号: 102131201202270403



人员信息

导出excel 导出json 导出xml

请选择

中国市政工程中南设计研究总院有限公司

董翊

搜索

序号	姓名	企业名称	类别	证书编号
1	董翊	中国市政工程中南设计研究总院有限公司	职称人员	20193330491
2	董翊	中国市政工程中南设计研究总院有限公司	职称人员	143330710

显示第 1 到第 2 条记录，总共 2 条记录

# 深圳市社会保险历年参保缴费明细表（个人）

姓名：董娜

社保电脑号：636897289

身份证号码：420583198809050022

页码：1

参保单位名称：中国市政工程中南设计研究总院有限公司深圳分院

单位编号：171581

计算单位：元

缴费年	月	单位编号	养老保险			医疗保险			生育			工伤保险		失业保险			
			基数	单位交	个人交	险种	基数	单位交	个人交	险种	基数	单位交	基数	单位交	基数	单位交	个人交
2024	03	171581	26421.0	3963.15	2113.68	1	26521	1326.05	530.42	1	26521	132.61	26521	74.26	26521	212.17	53.04
2024	04	171581	26421.0	4227.36	2113.68	1	26521	1326.05	530.42	1	26521	132.61	26521	74.26	26521	212.17	53.04
2024	05	171581	26421.0	4227.36	2113.68	1	26521	1326.05	530.42	1	26521	132.61	26521	74.26	26521	212.17	53.04
2024	06	171581	26421.0	4227.36	2113.68	1	26521	1326.05	530.42	1	26521	132.61	26521	74.26	26521	212.17	53.04
2024	07	171581	26521.0	4243.36	2121.68	1	26521	1326.05	530.42	1	26521	132.61	26521	106.08	26521	212.17	53.04
2024	08	171581	27501.0	4400.16	2200.08	1	32376	1618.8	647.52	1	32376	161.88	41190	164.76	41190	329.52	82.38
2024	09	171581	27501.0	4400.16	2200.08	1	32376	1618.8	647.52	1	32376	161.88	41190	164.76	41190	329.52	82.38
2024	10	171581	27501.0	4400.16	2200.08	1	32376	1618.8	647.52	1	32376	161.88	41190	164.76	41190	329.52	82.38
2024	11	171581	27501.0	4400.16	2200.08	1	32376	1618.8	647.52	1	32376	161.88	41190	164.76	41190	329.52	82.38
2024	12	171581	27501.0	4400.16	2200.08	1	32376	1618.8	647.52	1	32376	161.88	41190	164.76	41190	329.52	82.38
2025	01	171581	27501.0	4675.17	2200.08	1	33666	1683.3	673.32	1	33666	168.33	41190	164.76	41190	329.52	82.38
2025	02	171581	27501.0	4675.17	2200.08	1	33666	1683.3	673.32	1	33666	168.33	41190	164.76	41190	329.52	82.38
2025	03	171581	27501.0	4675.17	2200.08	1	33666	1683.3	673.32	1	33666	168.33	41190	164.76	41190	329.52	82.38
合计			56914.9	28177.04			19774.15	7909.66			1977.44		1721.2	3697.0		924.24	

社保费缴纳清单  
证明专用章

### 备注：

1. 本证明可作为参保人在本单位参加社会保险的证明。向相关部门提供，查验部门可通过登录  
网址：<https://sipub.sz.gov.cn/vp/>，输入下列验真码（ 3391e70b663d2781 ）核查，验真码有效期三个月。
2. 生育保险中的险种“1”为生育保险，“2”为生育医疗。
3. 医疗险种中的险种“1”为基本医疗保险一档，“2”为基本医疗保险二档，“4”为基本医疗保险三档，“5”为少儿/大学生医保（医疗保险二档），“6”为统筹医疗保险。
4. 上述“缴费明细”表中带“\*”标识为补缴，空行为断缴。
5. 居民养老保险、少儿/学生医疗保险缴费情况不在本清单中展示。
6. 如2020年2月至6月的单位缴费部分金额为“0”或者缴费金额减半的，属于按规定减免后实收金额。
7. 单位编号对应的单位名称：  
单位编号 171581 单位名称 中国市政工程中南设计研究总院有限公司深圳分院



使用有效期: 2025年02月13日  
- 2025年08月12日



## 中华人民共和国注册电气工程师(供配电) 注册执业证书

本证书是中华人民共和国注册电气工程师(供配电)的执业凭证,准予持证人在执业范围和注册有效期内执业。

姓名: 黎柳记

性别: 男

出生日期: 1968年12月18日

注册编号: DG20104200096

聘用单位: 中国市政工程中南设计研究总院有限公司

注册有效期: 2023年11月23日-2026年12月31日



个人签名:

*黎柳记*

签名日期:

2025年2月13日

中华人民共和国  
住房和城乡建设部



发证日期: 2023年11月23日

# 中华人民共和国注册电气工程师（供配电）

## 注册执业证书

本证书是中华人民共和国注册电气工程师（供配电）的执业凭证，准予持证人在执业范围和注册有效期内执业。

姓名 黎柳记

证书编号 DG104200096

中华人民共和国住房和城乡建设部



NO. DG0000582

发证日期 2010年07月29日



中华人民共和国住房和城乡建设部 www.mohurd.gov.cn  
全国建筑市场监管公共服务平台



建设工程企业 从业人员 建设项目 诚信记录

请输入关键词，例如企业名称、统一社会信用代码

搜索

首页 监管动态 数据服务 信用建设 建筑工人 政策法规 电子证照 问题解答 网站动态 动态核查

首页 > 人员数据 > 人员列表 >

手机查看

黎柳记

证件类型	居民身份证	证件号码	420111*****53	性别	男
注册证书所在单位名称	中国市政工程中南设计研究总院有限公司				

执业注册信息 个人工程业绩 个人业绩技术指标 不良行为 良好行为 黑名单记录

### 注册电气工程师（供配电）

注册单位：中国市政工程中南设计研究总院有限公司 证书编号：DG104200096 电子证书编号：DG20104200096 注册编号/执业印章号：4200125-DG006

注册专业：不分专业 有效期：2026年12月31日



姓名: 黎柳记  
 Full Name  
 性别: 男  
 Sex  
 出生年月: 1968年12月  
 Date of Birth  
 工作单位: 中国市政工程中南设计  
 Place of Work 研究总院有限公司

专业名称: 市政电气  
 Speciality  
 资格名称: 受教授、研究员待遇的高级工程师  
 Qualification Level  
 授予时间: 二〇一二年十二月十三日  
 Conferment Date  
 编号: 123330947  
 No.

评委会章  
 Seal of the Evaluation  
 Committee of Professional Titles  
 发证时间: 2012年12月31日  
 Issued Date  
 高级专业技术职务  
 评审委员会



证书登记 电力字第 9216136号

学生黎柳记性别男 一九六八年十二月生, 湖北省(市、自治区)黄梅县(市)人, 于一九八八年九月入学, 至一九九二年七月在本校 电力系 电力系统及其自动化专业 四年制 本科修业期满, 学完教学计划规定的全部课程, 考试成绩及格, 准予毕业。

华中理工大学 校长  
 一九九二年七月 日

人员信息

[导出excel](#) [导出json](#) [导出xml](#)

请选择  
中国市政工程中南设计研究总院有限公司

黎柳记

序号	姓名	企业名称	类别	证书编号
1	黎柳记	中国市政工程中南设计研究总院有限公司	注册电气工程师	DG104200096
2	黎柳记	中国市政工程中南设计研究总院有限公司	职称人员	123330947

显示第 1 到第 2 条记录，总共 2 条记录

# 深圳市社会保险历年参保缴费明细表（个人）

姓名：黎柳记

社保电脑号：616388030

身份证号码：420111196812185953

页码：1

参保单位名称：中国市政工程中南设计研究总院有限公司第七设计研究院

单位编号：572154

计算单位：元

缴费年	月	单位编号	养老保险			医疗保险			生育			工伤保险		失业保险			
			基数	单位交	个人交	险种	基数	单位交	个人交	险种	基数	单位交	基数	单位交	基数	单位交	个人交
2024	03	572154	26421.0	3963.15	2113.68	1	26521	1326.05	530.42	1	26521	132.61	26521	74.26	26521	212.17	53.04
2024	04	572154	26421.0	4227.36	2113.68	1	26521	1326.05	530.42	1	26521	132.61	26521	74.26	26521	212.17	53.04
2024	05	572154	26421.0	4227.36	2113.68	1	26521	1326.05	530.42	1	26521	132.61	26521	74.26	26521	212.17	53.04
2024	06	572154	26421.0	4227.36	2113.68	1	26521	1326.05	530.42	1	26521	132.61	26521	74.26	26521	212.17	53.04
2024	07	572154	26521.0	4243.36	2121.68	1	26521	1326.05	530.42	1	26521	132.61	26521	106.08	26521	212.17	53.04
2024	08	572154	27501.0	4400.16	2200.08	1	32376	1618.8	647.52	1	32376	161.88	41190	164.76	41190	329.52	82.38
2024	09	572154	27501.0	4400.16	2200.08	1	32376	1618.8	647.52	1	32376	161.88	41190	164.76	41190	329.52	82.38
2024	10	572154	27501.0	4400.16	2200.08	1	32376	1618.8	647.52	1	32376	161.88	41190	164.76	41190	329.52	82.38
2024	11	572154	27501.0	4400.16	2200.08	1	32376	1618.8	647.52	1	32376	161.88	41190	164.76	41190	329.52	82.38
2024	12	572154	27501.0	4400.16	2200.08	1	32376	1618.8	647.52	1	32376	161.88	41190	164.76	41190	329.52	82.38
2025	01	572154	27501.0	4675.17	2200.08	1	33666	1683.3	673.32	1	33666	168.33	41190	164.76	41190	329.52	82.38
2025	02	572154	27501.0	4675.17	2200.08	1	33666	1683.3	673.32	1	33666	168.33	41190	164.76	41190	329.52	82.38
2025	03	572154	27501.0	4675.17	2200.08	1	33666	1683.3	673.32	1	33666	168.33	41190	164.76	41190	329.52	82.38
合计			56914.9	28177.04			19774.15	7909.66			1977.44			3697.0		924.24	



备注：

1. 本证明可作为参保人在本单位参加社会保险的证明。向相关部门提供，查验部门可通过登录  
网址：<https://sipub.sz.gov.cn/vp/>，输入下列验真码（ 3391e70b66370254 ）核查，验真码有效期三个月。
2. 生育保险中的险种“1”为生育保险，“2”为生育医疗。
3. 医疗险种中的险种“1”为基本医疗保险一档，“2”为基本医疗保险二档，“4”为基本医疗保险三档，“5”为少儿/大学生医保（医疗保险二档），“6”为统筹医疗保险。
4. 上述“缴费明细”表中带“\*”标识为补缴，空行为断缴。
5. 居民养老保险、少儿/学生医疗保险缴费情况不在本清单中展示。
6. 如2020年2月至6月的单位缴费部分金额为“0”或者缴费金额减半的，属于按规定减免后实收金额。
7. 单位编号对应的单位名称：  
单位编号 572154 单位名称 中国市政工程中南设计研究总院有限公司第七设计研究院



廖晓欢-电力通信专业设计人员



姓名: 廖晓欢  
Full Name

性别: 男  
Sex

身份证号码: 42220219880913651X  
ID card No.

专业名称: 市政电气自控  
Speciality

资格名称: 高级工程师  
Qualification Level

授予时间: 二〇二一年十一月二十六日  
Conferment Date

编号: 20213330368  
No.

发证时间: 2022年1月11日  
Issued Date

评委会章  
Seal of the Evaluation  
Committee of Professional Titles


普通高等学校

**毕业证书**



学生 廖晓欢 性别 男, 一九八八年 九月 十三日生, 于二〇〇七年 九月 至二〇一一年 六月在本校 电气工程及其自动化 专业 四年制 本科学习, 修完教学计划规定的全部课程, 成绩合格, 准予毕业。

校 名: 武汉理工大学

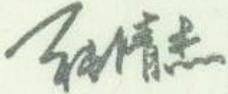校 (院) 长: 

证书编号: 104971201105126786

二〇一一年 六月 三十日

查询网址: <http://www.whut.edu.cn>

使用有效期: 2025年01月23日  
- 2025年07月22日



## 中华人民共和国注册电气工程师(供配电) 注册执业证书

本证书是中华人民共和国注册电气工程师(供配电)的执业凭证,准予持证人在执业范围和注册有效期内执业。

姓名: 廖晓欢

性别: 男

出生日期: 1988年09月13日

注册编号: DG20234200892

聘用单位: 中国市政工程中南设计研究总院有限公司

注册有效期: 2023年09月25日-2026年12月31日



个人签名:

签名日期: 2025.1.23



发证日期: 2023年09月25日

# 中华人民共和国注册电气工程师（供配电）



本证书是中华人民共和国注册电气工程师（供配电）的执业凭证，准予持证人在执业范围和注册有效期内执业。

姓名 廖晓欢

证书编号 DG234200892



中华人民共和国住房和城乡建设部

NO. DG0028525

发证日期 2023年09月25日



中华人民共和国住房和城乡建设部 www.mohurd.gov.cn

全国建筑市场监管公共服务平台



建设工程企业

从业人员

建设项目

诚信记录

请输入关键词，例如企业名称、统一社会信用代码

搜索

首页

监管动态

数据服务

信用建设

建筑工人

政策法规

电子证照

问题解答

网站动态

首页 > 人员数据 > 人员列表 >

手机查看

廖晓欢

证件类型	居民身份证	证件号码	422202*****1X	性别	男
注册证书所在单位名称	中国市政工程中南设计研究总院有限公司				

执业注册信息

个人工程业绩

不良行为

良好行为

黑名单记录

## 注册电气工程师（供配电）

注册单位：中国市政工程中南设计研究总院有限公司

证书编号：DG234200892

注册编号/执业印章号：4200125-DG036

注册专业：不分专业

有效期：2026年12月31日



## 人员信息

[导出excel](#) [导出json](#) [导出xml](#)

请选择  
中国市政工程中南设计研究总院有限公司

廖晓欢

序号	姓名	企业名称	类别	证书编号
1	廖晓欢	中国市政工程中南设计研究总院有限公司	职称人员	20213330368
2	廖晓欢	中国市政工程中南设计研究总院有限公司	职称人员	163330599

显示第 1 到第 2 条记录，总共 2 条记录

# 深圳市社会保险历年参保缴费明细表（个人）

姓名：廖晓欢

社保电脑号：636897257

身份证号码：42220219880913651X

页码：1

参保单位名称：中国市政工程中南设计研究总院有限公司深圳分院

单位编号：171581

计算单位：元

缴费年	月	单位编号	养老保险			医疗保险			生育			工伤保险		失业保险			
			基数	单位交	个人交	险种	基数	单位交	个人交	险种	基数	单位交	基数	单位交	基数	单位交	个人交
2024	03	171581	26421.0	3963.15	2113.68	1	26521	1326.05	530.42	1	26521	132.61	26521	74.26	26521	212.17	53.04
2024	04	171581	26421.0	4227.36	2113.68	1	26521	1326.05	530.42	1	26521	132.61	26521	74.26	26521	212.17	53.04
2024	05	171581	26421.0	4227.36	2113.68	1	26521	1326.05	530.42	1	26521	132.61	26521	74.26	26521	212.17	53.04
2024	06	171581	26421.0	4227.36	2113.68	1	26521	1326.05	530.42	1	26521	132.61	26521	74.26	26521	212.17	53.04
2024	07	171581	26521.0	4243.36	2121.68	1	26521	1326.05	530.42	1	26521	132.61	26521	106.08	26521	212.17	53.04
2024	08	171581	27501.0	4400.16	2200.08	1	32376	1618.8	647.52	1	32376	161.88	36325	145.3	36325	290.6	72.65
2024	09	171581	27501.0	4400.16	2200.08	1	32376	1618.8	647.52	1	32376	161.88	36325	145.3	36325	290.6	72.65
2024	10	171581	27501.0	4400.16	2200.08	1	32376	1618.8	647.52	1	32376	161.88	36325	145.3	36325	290.6	72.65
2024	11	171581	27501.0	4400.16	2200.08	1	32376	1618.8	647.52	1	32376	161.88	36325	145.3	36325	290.6	72.65
2024	12	171581	27501.0	4400.16	2200.08	1	32376	1618.8	647.52	1	32376	161.88	36325	145.3	36325	290.6	72.65
2025	01	171581	27501.0	4675.17	2200.08	1	33666	1683.3	673.32	1	33666	168.33	36325	145.3	36325	290.6	72.65
2025	02	171581	27501.0	4675.17	2200.08	1	33666	1683.3	673.32	1	33666	168.33	36325	145.3	36325	290.6	72.65
2025	03	171581	27501.0	4675.17	2200.08	1	33666	1683.3	673.32	1	33666	168.33	36325	145.3	36325	290.6	72.65
合计			56914.9	28177.04			19774.15	7909.66			1977.44		1563.52	32225	3385.67	846.4	

社保费缴纳清单  
证明专用章

### 备注：

1. 本证明可作为参保人在本单位参加社会保险的证明。向相关部门提供，查验部门可通过登录  
网址：<https://sipub.sz.gov.cn/vp/>，输入下列验真码（ 3391e70b663deb1f ）核查，验真码有效期三个月。
2. 生育保险中的险种“1”为生育保险，“2”为生育医疗。
3. 医疗险种中的险种“1”为基本医疗保险一档，“2”为基本医疗保险二档，“4”为基本医疗保险三档，“5”为少儿/大学生医保（医疗保险二档），“6”为统筹医疗保险。
4. 上述“缴费明细”表中带“\*”标识为补缴，空行为断缴。
5. 居民养老保险、少儿/学生医疗保险缴费情况不在本清单中展示。
6. 如2020年2月至6月的单位缴费部分金额为“0”或者缴费金额减半的，属于按规定减免后实收金额。
7. 单位编号对应的单位名称：  
单位编号 171581 单位名称 中国市政工程中南设计研究总院有限公司深圳分院



# 王鸿鹏-燃气专业负责人



(无中国中信集团有限公司钢印无效)

<p>姓名: <u>王鸿鹏</u> Full Name</p> <p>性别: <u>男</u> Sex</p> <p>出生日期: <u>1967年10月</u> Date of Birth</p> <p>身份证号: <u>420102196710052037</u> ID Number</p>	<p>经中国中信集团有限公司高级专业技术职务任职资格评审委员会评审, 持证人员具备高级专业技术职务任职资格。</p> <p>Approved by CITIC Senior Specialized Technique Qualification Evaluation Committee, Confirmed to be with the senior specialized technique qualification.</p> <p>资格名称: <u>正高级工程师</u> Qualification</p> <p>专业: <u>石油与天然气</u> Speciality</p> <p>证书编号: <u>ZXZGG2021016</u> Certificate No.</p> <p>授予时间: <u>2021年12月2日</u> Date of Conferment</p>
---	---



## 毕业证书



学生王鸿鹏, 男, 系湖北省(市)荆门市(市)人, 一九六七年生, 于一九八〇年九月至一九八八年七月在本校机械学院系城市燃气工程专业四年制本科学习期满, 学完全部课程, 成绩及格, 准予毕业。经审核符合《中华人民共和国学位条例》规定, 授予工学学士学位。

校长 江景波



一九八八年七月 日

( 88 ) 同本学字第 8411667 号

使用有效期: 2025年02月07日  
- 2025年08月06日



## 中华人民共和国注册公用设备工程师(动力) 注册执业证书

本证书是中华人民共和国注册公用设备工程师  
(动力)的执业凭证, 准予持证人在执业范围和注册  
有效期内执业。

姓 名: 王鸿鹏

性 别: 男

出生日期: 1967年10月05日

注册编号: CD20104200005

聘用单位: 中国市政工程中南设计研究总院有限公司

注册有效期: 2024年10月10日-2027年12月31日



个人签名:

签名日期:

2025.02.07 发证日期: 2024年10月10日

中华人民共和国  
住房和城乡建设部



# 中华人民共和国注册公用设备工程师（动力）

## 注册执业证书

本证书是中华人民共和国注册公用设备工程师（动力）的执业凭证，准予持证人在执业范围和注册有效期内执业。

姓名 王鸿鹏

证书编号 CD104200005

中华人民共和国住房和城乡建设部



NO. CD0000219

发证日期 2010年07月29日



中华人民共和国住房和城乡建设部 www.mohurd.gov.cn

全国建筑市场监管公共服务平台



建设工程企业

从业人员

建设项目

诚信记录

请输入关键词，例如企业名称、统一社会信用代码

搜索

首页

监管动态

数据服务

信用建设

建筑工人

政策法规

电子证照

问题解答

网站动态

首页 > 人员数据 > 人员列表 >

手机查看

王鸿鹏

证件类型	居民身份证	证件号码	420102*****37	性别	男
注册证书所在单位名称	中国市政工程中南设计研究总院有限公司				

执业注册信息

个人工程业绩

个人业绩技术指标

不良行为

良好行为

黑名单记录

### 注册公用设备工程师（动力）

注册单位：中国市政工程中南设计研究总院有限公司 证书编号：CD104200005

电子证书编号：CD20104200005

注册编号/执业印章号：4200125-CD013

注册专业：不分专业

有效期：2027年12月31日



## 人员信息

[导出excel](#) [导出json](#) [导出xml](#)

请选择  
中国市政工程中南设计研究总院有限公司

王鸿鹏 [搜索](#)

序号	姓名	企业名称	类别	证书编号
1	王鸿鹏	中国市政工程中南设计研究总院有限公司	职称人员	ZXZGG2021016
2	王鸿鹏	中国市政工程中南设计研究总院有限公司	职称人员	2000333213

显示第 1 到第 2 条记录，总共 2 条记录

# 深圳市社会保险历年参保缴费明细表（个人）

姓名：王鸿鹏

社保电脑号：616372460

身份证号码：420102196710052037

页码：1

参保单位名称：中国市政工程中南设计研究总院有限公司第七设计研究院

单位编号：572154

计算单位：元

缴费年	月	单位编号	养老保险			医疗保险			生育			工伤保险		失业保险			
			基数	单位交	个人交	险种	基数	单位交	个人交	险种	基数	单位交	基数	单位交	基数	单位交	个人交
2024	03	572154	26421.0	3963.15	2113.68	1	26521	1326.05	530.42	1	26521	132.61	26521	74.26	26521	212.17	53.04
2024	04	572154	26421.0	4227.36	2113.68	1	26521	1326.05	530.42	1	26521	132.61	26521	74.26	26521	212.17	53.04
2024	05	572154	26421.0	4227.36	2113.68	1	26521	1326.05	530.42	1	26521	132.61	26521	74.26	26521	212.17	53.04
2024	06	572154	26421.0	4227.36	2113.68	1	26521	1326.05	530.42	1	26521	132.61	26521	74.26	26521	212.17	53.04
2024	07	572154	26521.0	4243.36	2121.68	1	26521	1326.05	530.42	1	26521	132.61	26521	106.08	26521	212.17	53.04
2024	08	572154	27501.0	4400.16	2200.08	1	32376	1618.8	647.52	1	32376	161.88	41190	164.76	41190	329.52	82.38
2024	09	572154	27501.0	4400.16	2200.08	1	32376	1618.8	647.52	1	32376	161.88	41190	164.76	41190	329.52	82.38
2024	10	572154	27501.0	4400.16	2200.08	1	32376	1618.8	647.52	1	32376	161.88	41190	164.76	41190	329.52	82.38
2024	11	572154	27501.0	4400.16	2200.08	1	32376	1618.8	647.52	1	32376	161.88	41190	164.76	41190	329.52	82.38
2024	12	572154	27501.0	4400.16	2200.08	1	32376	1618.8	647.52	1	32376	161.88	41190	164.76	41190	329.52	82.38
2025	01	572154	27501.0	4675.17	2200.08	1	33666	1683.3	673.32	1	33666	168.33	41190	164.76	41190	329.52	82.38
2025	02	572154	27501.0	4675.17	2200.08	1	33666	1683.3	673.32	1	33666	168.33	41190	164.76	41190	329.52	82.38
2025	03	572154	27501.0	4675.17	2200.08	1	33666	1683.3	673.32	1	33666	168.33	41190	164.76	41190	329.52	82.38
合计			56914.9	28177.04			19774.15	7909.66			1977.44		1721.2		3697.0		924.24

社保费缴纳清单  
证明专用章

### 备注：

1. 本证明可作为参保人在本单位参加社会保险的证明。向相关部门提供，查验部门可通过登录  
网址：<https://sipub.sz.gov.cn/vp/>，输入下列验真码（ 3391e70b6638ad11 ）核查，验真码有效期三个月。
2. 生育保险中的险种“1”为生育保险，“2”为生育医疗。
3. 医疗险种中的险种“1”为基本医疗保险一档，“2”为基本医疗保险二档，“4”为基本医疗保险三档，“5”为少儿/大学生医保（医疗保险二档），“6”为统筹医疗保险。
4. 上述“缴费明细”表中带“\*”标识为补缴，空行为断缴。
5. 居民养老保险、少儿/学生医疗保险缴费情况不在本清单中展示。
6. 如2020年2月至6月的单位缴费部分金额为“0”或者缴费金额减半的，属于按规定减免后实收金额。
7. 单位编号对应的单位名称：  
单位编号 572154 单位名称 中国市政工程中南设计研究总院有限公司第七设计研究院



王亮-燃气专业设计人员

城镇燃气工程  
专业名称: .....  
Speciality  
资格名称: .....  
高级工程师  
Qualification Level  
授予时间: .....  
二〇二〇年一月十日  
Conferment Date  
编 号: .....  
20193330507  
No.

王亮  
姓 名: .....  
Full Name  
性 别: .....  
男  
Sex  
出生年月: .....  
1987年05月  
Date of Birth  
工作单位: .....  
中国市政工程中南设计研究总院有限公司  
Place of Work

评委会章  
Seal of the Evaluation  
Committee of Professional Titles  
高级专业技术职务  
评审委员会  
发证时间: .....  
2020年02月25日  
Issued Date

普通高等学校

毕业证书

学生 王亮 性别男 ,一九八七 年 五 月 二十一日生, 于二〇〇五  
年 十 月至二〇〇九 年 六 月在本校 建筑环境与设备工程  
专业 四 年制 本 科学习, 修完教学计划规定的全部课程, 成绩合  
格, 准予毕业。

校 名: 重庆大学  
校 (院) 长: 李旭红  
证书编号: 106111200905006122  
二〇〇九 年 六 月 二十五 日



# 深圳市住房和建设局

首页 信息公开 政务服务 互动交流

请输入关键词

当前位置: 首页 > 工程建设服务 > 企业与人员信息查询 > 人员信息

[返回主题](#)

### 人员信息 导出excel 导出json 导出xml

请选择

序号	姓名	企业名称	类别	证书编号
1	王亮	中国市政工程中南设计研究总院有限公司	职称人员	20193330507
2	王亮	中国市政工程中南设计研究总院有限公司	职称人员	113330941
3	王亮	中国市政工程中南设计研究总院有限公司	职称人员	143330667

显示第 1 到第 3 条记录，总共 3 条记录



# 深圳市住房和建设局

首页 信息公开 政务服务 互动交流

请输入关键词

当前位置: 首页 > 工程建设服务 > 企业与人员信息查询 > 人员信息

[返回主题](#)

[【返回】](#)

## 人员证件信息

职称人员:

序号	姓名	职称专业	职称等级	职称证编号	职称发证日期
1	王亮	城镇燃气工程	高级	20193330507	2020-02-25
2	王亮	城镇燃气工程	中级	143330667	2014-11-11

# 深圳市社会保险历年参保缴费明细表（个人）

姓名：王亮

社保电脑号：637085744

身份证号码：421102198705215217

页码：1

参保单位名称：中国市政工程中南设计研究总院有限公司深圳分院

单位编号：171581

计算单位：元

缴费年	月	单位编号	养老保险			医疗保险			生育			工伤保险		失业保险			
			基数	单位交	个人交	险种	基数	单位交	个人交	险种	基数	单位交	基数	单位交	基数	单位交	个人交
2024	03	171581	26421.0	3963.15	2113.68	1	26521	1326.05	530.42	1	26521	132.61	26521	74.26	26521	212.17	53.04
2024	04	171581	26421.0	4227.36	2113.68	1	26521	1326.05	530.42	1	26521	132.61	26521	74.26	26521	212.17	53.04
2024	05	171581	26421.0	4227.36	2113.68	1	26521	1326.05	530.42	1	26521	132.61	26521	74.26	26521	212.17	53.04
2024	06	171581	26421.0	4227.36	2113.68	1	26521	1326.05	530.42	1	26521	132.61	26521	74.26	26521	212.17	53.04
2024	07	171581	26521.0	4243.36	2121.68	1	26521	1326.05	530.42	1	26521	132.61	26521	106.08	26521	212.17	53.04
2024	08	171581	27501.0	4400.16	2200.08	1	32376	1618.8	647.52	1	32376	161.88	39831	159.32	39831	318.65	79.66
2024	09	171581	27501.0	4400.16	2200.08	1	32376	1618.8	647.52	1	32376	161.88	39831	159.32	39831	318.65	79.66
2024	10	171581	27501.0	4400.16	2200.08	1	32376	1618.8	647.52	1	32376	161.88	39831	159.32	39831	318.65	79.66
2024	11	171581	27501.0	4400.16	2200.08	1	32376	1618.8	647.52	1	32376	161.88	39831	159.32	39831	318.65	79.66
2024	12	171581	27501.0	4400.16	2200.08	1	32376	1618.8	647.52	1	32376	161.88	39831	159.32	39831	318.65	79.66
2025	01	171581	27501.0	4675.17	2200.08	1	33666	1683.3	673.32	1	33666	168.33	39831	159.32	39831	318.65	79.66
2025	02	171581	27501.0	4675.17	2200.08	1	33666	1683.3	673.32	1	33666	168.33	39831	159.32	39831	318.65	79.66
2025	03	171581	27501.0	4675.17	2200.08	1	33666	1683.3	673.32	1	33666	168.33	39831	159.32	39831	318.65	79.66
合计			56914.9	28177.04			19774.15	7909.66			1977.44		1677.68	3610.07		902.48	

社保费缴纳清单  
证明专用章

### 备注：

- 本证明可作为参保人在本单位参加社会保险的证明。向相关部门提供，查验部门可通过登录  
网址：<https://sipub.sz.gov.cn/vp/>，输入下列验真码（ 3391e70b663ed21v ）核查，验真码有效期三个月。
- 生育保险中的险种“1”为生育保险，“2”为生育医疗。
- 医疗险种中的险种“1”为基本医疗保险一档，“2”为基本医疗保险二档，“4”为基本医疗保险三档，“5”为少儿/大学生医保（医疗保险二档），“6”为统筹医疗保险。
- 上述“缴费明细”表中带“\*”标识为补缴，空行为断缴。
- 居民养老保险、少儿/学生医疗保险缴费情况不在本清单中展示。
- 如2020年2月至6月的单位缴费部分金额为“0”或者缴费金额减半的，属于按规定减免后实收金额。
- 单位编号对应的单位名称：  
单位编号 171581 单位名称 中国市政工程中南设计研究总院有限公司深圳分院



郭东林-园林景观专业负责人





(无中国中信集团有限公司钢印无效)

姓名: 郭东林  
Full Name

性别: 男  
Sex

出生日期: 1974年7月  
Date of Birth

身份证号: 150402197407300910  
ID Number

资格名称: 正高级工程师  
Qualification

专业: 风景园林  
Speciality

证书编号: ZXZGG2021011  
Certificate No.

授予时间: 2021年12月2日  
Date of Conferment



普通高等学校  
**毕业证书**



学生 郭东林 性别 男, 1974 年  
07 月 30 日生, 于 1993 年 09 月  
至 1998 年 07 月在本校  
建筑学 专业 五年制  
本科学习, 修完教学计划规定的全部课  
程, 成绩合格, 准予毕业。

校(院)长: 

校 名: 哈尔滨建筑大学  
一九九八年 七月 五日  
学校编号: 330418

中华人民共和国国家教育委员会印制  
No. 00175979

使用有效期:2025年02月10日  
-2025年08月09日



## 中华人民共和国一级注册建筑师 注册证书

根据《中华人民共和国注册建筑师条例》的规定，持证人具备一级注册建筑师执业能力，准予注册（注册期内有效）。

姓名：郭东林

性别：男

出生日期：1974年07月30日

注册编号：20123400553

聘用单位：中国市政工程中南设计研究总院有限公司

注册有效期：2025年01月22日-2027年01月21日



主任



个人签名：郭东林

签名日期：2025.2.10 发证日期：2025年01月22日



中华人民共和国住房和城乡建设部 www.mohurd.gov.cn

# 全国建筑市场监管公共服务平台



建设工程企业

从业人员

建设项目

诚信记录

请输入关键词，例如企业名称、统一社会信用代码

搜索

首页

监管动态

数据服务

信用建设

建筑工人

政策法规

电子证照

问题解答

网站动态

动态核查

首页 > 人员数据 > 人员列表 >

手机查看

## 郭东林

证件类型	居民身份证	证件号码	150402*****10	性别	男
注册证书所在单位名称	中国市政工程中南设计研究总院有限公司				

执业注册信息

个人工程业绩

个人业绩技术指标

不良行为

良好行为

黑名单记录

### 一级注册建筑师

注册单位: 中国市政工程中南设计研究总院有限公司

电子证书编号: 20123400553

注册编号/执业印章号: 4200125-007

注册专业: 不分专业

有效期: 2027年01月21日

今天是2025年4月2日, 星期三, 欢迎您访问深圳市住房和建设局网站。 IPv6

无障碍

进入关怀版

繁体版

手机版



## 深圳市住房和建设局

首页

信息公开

政务服务

互动交流

请输入关键词



当前位置: 首页 > 工程建设服务 > 企业与人员信息查询 > 人员信息

返回主题

### 人员信息

导出excel 导出json 导出xml

请选择

中国市政工程中南设计研究总院有限公司

郭东林

搜索

序号	姓名	企业名称	类别	证书编号
1	郭东林	中国市政工程中南设计研究总院有限公司	职称人员	ZXZGG2021011
2	郭东林	中国市政工程中南设计研究总院有限公司	职称人员	183330505

显示第 1 到第 2 条记录, 总共 2 条记录

# 湖北省社会保险参保证明（单位专用）

单位名称:中国市政工程中南设计研究总院有限公司

单位编号:100013183

单位参保险种	企业养老	缴费总人数	1259			
参保所在地	湖北省本级	做账期号	202503			
2025年03月, 该单位以下参保缴费人员信息						
序号	姓名	身份证号	个人编号	缴费起止时间		缴费状态
				年/月	年/月	
61	彭宏伟	420102196610272016	10002813255	202404	202503	实缴到账
62	郭东林	150402197407300910	10002830465	202404	202503	实缴到账
63	邹青	420984199212231026	10004031240	202404	202503	实缴到账
64	兰玲	420102197012192029	10002823648	202404	202503	实缴到账
65	黄飘怡	429006199401225725	10004062054	202404	202503	实缴到账
66	谢首祥	421023198202090770	10003090434	202404	202503	实缴到账
67	李仙	421126198506094740	10002192109	202404	202503	实缴到账
68	马晋利	142222198204210674	10013172325	202404	202503	实缴到账
69	沙子集	220402199610163613	10058843271	202404	202503	实缴到账
70	付维新	610326198107101232	10003055451	202404	202503	实缴到账
71	程林	432427197706242710	10003107252	202404	202503	实缴到账
72	姜艳	420703198707212448	10003113042	202404	202503	实缴到账
73	罗凯	360102198309260019	10003534403	202404	202503	实缴到账
74	张旭	370323199002202016	10002192107	202404	202503	实缴到账
75	金诗诚	429006199905205138	10055902585	202404	202503	实缴到账
76	杨松	420102196502172034	10003540065	202404	202503	实缴到账
77	韩婕玉	420105199011084227	10058248246	202404	202503	实缴到账
78	温馨	410926199704191627	10058076663	202404	202503	实缴到账
79	张琦	420203198310102147	10003368332	202404	202503	实缴到账
80	苗圣	420102198612252050	10003535390	202404	202503	实缴到账

备注:

- 1、社会保障号:中国公民的“社会保障号”为身份证号;外国公民的“社会保障号”为护照号或居留证号。
- 2、本证明信息为打印时单位在参保所属地的参保缴费情况,由参保单位自行保管。因遗失或泄露造成的不良后果,由参保单位负责。
- 3、本参保证明出具后3个月内可在“湖北省社保证明验证平台”进行验证。

验证平台: <http://59.175.218.201:8005/template/dzsbzmyz.html>

授权码: 2025 0325 1521 35NV AGZY



打印时间: 2025年03月25日

## 黄倩-园林景观专业设计人员





# 深圳市住房和建设局

首页 信息公开 政务服务 互动交流

请输入关键词

当前位置: 首页 > 工程建设服务 > 企业与人员信息查询 > 人员信息

[返回主题](#)

## 人员信息

[导出excel](#) [导出json](#) [导出xml](#)

请选择

中国市政工程中南设计研究总院有限公司

黄倩  [搜索](#)

序号	姓名	企业名称	类别	证书编号
1	黄倩	中国市政工程中南设计研究总院有限公司	职称人员	ZXGG2023019
2	黄倩	中国市政工程中南设计研究总院有限公司	职称人员	183330556

显示第 1 到第 2 条记录，总共 2 条记录

# 深圳市社会保险历年参保缴费明细表（个人）

姓名：黄倩

社保电脑号：644350644

身份证号码：410223198802204127

页码：1

参保单位名称：中国市政工程中南设计研究总院有限公司第七设计研究院

单位编号：572154

计算单位：元

缴费年	月	单位编号	养老保险			医疗保险			生育			工伤保险		失业保险			
			基数	单位交	个人交	险种	基数	单位交	个人交	险种	基数	单位交	基数	单位交	基数	单位交	个人交
2024	03	572154	26421.0	3963.15	2113.68	1	26521	1326.05	530.42	1	26521	132.61	26521	74.26	26521	212.17	53.04
2024	04	572154	26421.0	4227.36	2113.68	1	26521	1326.05	530.42	1	26521	132.61	26521	74.26	26521	212.17	53.04
2024	05	572154	26421.0	4227.36	2113.68	1	26521	1326.05	530.42	1	26521	132.61	26521	74.26	26521	212.17	53.04
2024	06	572154	26421.0	4227.36	2113.68	1	26521	1326.05	530.42	1	26521	132.61	26521	74.26	26521	212.17	53.04
2024	07	572154	26521.0	4243.36	2121.68	1	26521	1326.05	530.42	1	26521	132.61	26521	106.08	26521	212.17	53.04
2024	08	572154	27501.0	4400.16	2200.08	1	32376	1618.8	647.52	1	32376	161.88	41190	164.76	41190	329.52	82.38
2024	09	572154	27501.0	4400.16	2200.08	1	32376	1618.8	647.52	1	32376	161.88	41190	164.76	41190	329.52	82.38
2024	10	572154	27501.0	4400.16	2200.08	1	32376	1618.8	647.52	1	32376	161.88	41190	164.76	41190	329.52	82.38
2024	11	572154	27501.0	4400.16	2200.08	1	32376	1618.8	647.52	1	32376	161.88	41190	164.76	41190	329.52	82.38
2024	12	572154	27501.0	4400.16	2200.08	1	32376	1618.8	647.52	1	32376	161.88	41190	164.76	41190	329.52	82.38
2025	01	572154	27501.0	4675.17	2200.08	1	33666	1683.3	673.32	1	33666	168.33	41190	164.76	41190	329.52	82.38
2025	02	572154	27501.0	4675.17	2200.08	1	33666	1683.3	673.32	1	33666	168.33	41190	164.76	41190	329.52	82.38
2025	03	572154	27501.0	4675.17	2200.08	1	33666	1683.3	673.32	1	33666	168.33	41190	164.76	41190	329.52	82.38
合计			56914.9	28177.04			19774.15	7909.66			1977.44		1721.2		3697.0		924.24

社保费缴纳清单  
证明专用章

### 备注：

1. 本证明可作为参保人在本单位参加社会保险的证明。向相关部门提供，查验部门可通过登录  
网址：<https://sipub.sz.gov.cn/vp/>，输入下列验真码（ 3391e70b6636a000 ）核查，验真码有效期三个月。
2. 生育保险中的险种“1”为生育保险，“2”为生育医疗。
3. 医疗险种中的险种“1”为基本医疗保险一档，“2”为基本医疗保险二档，“4”为基本医疗保险三档，“5”为少儿/大学生医保（医疗保险二档），“6”为统筹医疗保险。
4. 上述“缴费明细”表中带“\*”标识为补缴，空行为断缴。
5. 居民养老保险、少儿/学生医疗保险缴费情况不在本清单中展示。
6. 如2020年2月至6月的单位缴费部分金额为“0”或者缴费金额减半的，属于按规定减免后实收金额。
7. 单位编号对应的单位名称：  
单位编号 572154 单位名称 中国市政工程中南设计研究总院有限公司第七设计研究院



# 吴迪-BIM专业负责人

## 中信集团职称证书



姓名：吴迪  
性别：男  
出生年月：1981年1月  
证件号码：42010519810121043X  
申报单位：中信工程设计建设有限公司  
证书编号：ZXZGG2022061

经中国中信集团有限公司高级专业技术职务任职资格评审委员会评审，持证人具有正高级专业技术职务任职资格。

资格名称：正高级工程师

专业：计算机与信息化



2022年12月31日



<https://zc.citic.com>

## 普通高等学校 毕业证书



No. 20034202

学生 吴迪 性别 男，  
一九八一年一月二十日生，于一九九九年  
九月至二〇〇三年六月在本校  
计算机科学与技术专业  
四年制本科学习，修完教学计划规  
定的全部课程，成绩合格，准予毕业。

校(院)长：  
校 名： 华中科技大学  
二〇〇三年六月三十日  
学校编号： 104871200305043540



## 人员信息

[导出excel](#) [导出json](#) [导出xml](#)

请选择  
中国市政工程中南设计研究总院有限公司

吴迪

序号	姓名	企业名称	类别	证书编号
1	吴迪	中国市政工程中南设计研究总院有限公司	职称人员	ZXZGG2022061

显示第 1 到第 1 条记录，总共 1 条记录

# 湖北省社会保险参保证明（单位专用）

单位名称:中国市政工程中南设计研究总院有限公司

单位编号:100013183

单位参保险种	企业养老	缴费总人数	1259			
参保所在地	湖北省本级	做账期号	202503			
2025年03月, 该单位以下参保缴费人员信息						
序号	姓名	身份证号	个人编号	缴费起止时间		缴费状态
				年/月	年/月	
601	黄从慧	370687198912162360	10003899046	202404	202503	实缴到账
602	齐艳杰	410225198302242314	10003395986	202404	202503	实缴到账
603	武安仪	420921199711054698	10013162593	202404	202503	实缴到账
604	廖寒阳	422202199412130018	10013162611	202404	202503	实缴到账
605	胡科	420106198607124033	10003154211	202404	202503	实缴到账
606	谢天	420821199605132028	10004091654	202404	202503	实缴到账
607	袁野	370705199602142511	10055902598	202404	202503	实缴到账
608	苏悦	420381199608110624	10055902599	202404	202503	实缴到账
609	赵倩文	420982199010290041	10004036761	202404	202503	实缴到账
610	孙亮	420105197710220452	10002778601	202404	202405	实缴到账
611	吴迪	42010519810121043X	10002873883	202404	202503	实缴到账
612	姚领	411327199612310056	10057592717	202404	202503	实缴到账
613	周航	420822198706184590	10003785315	202404	202503	实缴到账
614	罗继武	42010219650223205X	10003533902	202404	202503	实缴到账
615	刘宇	42030219810814123X	10003357829	202404	202503	实缴到账
616	张全阳	430104197110064017	10002819051	202404	202503	实缴到账
617	陈一帆	420106199008173612	10013151783	202404	202503	实缴到账
618	周胜	420621199311236859	10004062857	202404	202503	实缴到账
619	袁子亨	430202199112266626	10004000994	202404	202503	实缴到账
620	吕其刚	510112196702050378	10003536387	202404	202503	实缴到账

备注:

- 1、社会保障号:中国公民的“社会保障号”为身份证号;外国公民的“社会保障号”为护照号或居留证号。
- 2、本证明信息为打印时单位在参保所属地的参保缴费情况,由参保单位自行保管。因遗失或泄露造成的不良后果,由参保单位负责。
- 3、本参保证明出具后3个月内可在“湖北省社保证明验证平台”进行验证。

验证平台: <http://59.175.218.201:8005/template/dzsbzmyz.html>

授权码: 2025 0325 1521 35NV AGZY



打印时间: 2025年03月25日

王宇婷-BIM 专业设计人员



全国 BIM 技能等级考试  
二级证书



王宇婷 参加 2022 年 06 月全国 BIM 技能等级考试  
BIM高级建模师（设备设计专业），成绩合格，特发此证。

身份证号：220211199001094240

证书编号：2201001023025333

CERTIFICATE OF BIM SKILL PROFICIENCY TEST

Level II

ID Number: 220211199001094240

Certificate Number: 2201001023025333

中国图学会  
China Graphics Society

证书唯一序列号：



A1200010034



姓名: 王宇婷  
Full Name

性别: 女  
Sex

身份证号码: 220211199001094240  
ID card No.

专业名称: 市政给水排水  
Speciality

资格名称: 高级工程师  
Qualification Level

授予时间: 二〇二四年一月十日  
Conferment Date

编号: 20233330374  
No.

Seal of the Evaluation  
Committee of Professional Titles

发证时间: 2024年3月8日  
Issued Date



湖南大学

HUNAN UNIVERSITY

毕业证书



证书编号: No. P00067071

学生王宇婷, 性别女, 1990年01月09日出生, 于2008年09月至2012年06月在我校土木工程学院给水排水工程专业普通全日制四年制本科学习, 按培养计划要求修完全部课程, 成绩合格, 取得规定学分, 准予毕业。

校长

赵跃宇



二〇一二年六月三十日

电子注册编号: 105321201205202617

使用有效期: 2025年02月11日  
- 2025年08月10日



## 中华人民共和国注册公用设备工程师(给水排水) 注册执业证书

本证书是中华人民共和国注册公用设备工程师  
(给水排水)的执业凭证,准予持证人在执业范围和  
注册有效期内执业。

姓名: 王宇婷

性别: 女

出生日期: 1990年01月09日

注册编号: CS20194200703

聘用单位: 中国市政工程中南设计研究总院有限公司

注册有效期: 2022年11月13日-2025年12月31日



个人签名: 王宇婷

签名日期: 2022.2.11

中华人民共和国  
住房和城乡建设部



发证日期: 2022年11月13日

# 中华人民共和国注册公用设备工程师（给水排水）

## 注册执业证书

本证书是中华人民共和国注册公用设备工程师（给水排水）的执业凭证，准予持证人在执业范围和注册有效期内执业。

姓名 王宇婷

证书编号 CS194200703

中华人民共和国住房和城乡建设部



NO. CS0019232

发证日期 2019年11月08日



中华人民共和国住房和城乡建设部 www.mohurd.gov.cn

全国建筑市场监管公共服务平台



建设工程企业

从业人员

建设项目

诚信记录

请输入关键词，例如企业名称、统一社会信用代码

搜索

首页

监管动态

数据服务

信用建设

建筑工人

政策法规

电子证照

问题解答

网站动态

动态核查

首页 > 人员数据 > 人员列表 >

手机查看

王宇婷

证件类型	居民身份证	证件号码	220211*****40	性别	女
注册证书所在单位名称	中国市政工程中南设计研究总院有限公司				

执业注册信息

个人工程业绩

个人业绩技术指标

不良行为

良好行为

黑名单记录

### 注册公用设备工程师（给水排水）

注册单位：中国市政工程中南设计研究总院有限公司 证书编号：CS194200703

电子证书编号：CS20194200703

注册编号/执业印章号：4200125-CS115

注册专业：不分专业

有效期：2025年12月31日



# 深圳市住房和建设局

[首页](#) [信息公开](#) [政务服务](#) [互动交流](#)

请输入关键词



当前位置: [首页](#) > [工程建设服务](#) > [企业与人员信息查询](#) > [人员信息](#)

[返回主题](#)

## 人员信息

[导出excel](#) [导出json](#) [导出xml](#)

请选择  
中国市政工程中南设计研究总院有限公司

王宇婷 [搜索](#)

序号	姓名	企业名称	类别	证书编号
1	王宇婷	中国市政工程中南设计研究总院有限公司	职称人员	20233330374
2	王宇婷	中国市政工程中南设计研究总院有限公司	职称人员	00019694

显示第 1 到第 2 条记录，总共 2 条记录

# 深圳市社会保险历年参保缴费明细表（个人）

姓名：王宇婷

社保电脑号：803229363

身份证号码：220211199001094240

页码：1

参保单位名称：中国市政工程中南设计研究总院有限公司第七设计研究院

单位编号：572154

计算单位：元

缴费年	月	单位编号	养老保险			医疗保险			生育			工伤保险		失业保险			
			基数	单位交	个人交	险种	基数	单位交	个人交	险种	基数	单位交	基数	单位交	基数	单位交	个人交
2024	03	572154	26421.0	3963.15	2113.68	1	26521	1326.05	530.42	1	26521	132.61	26521	74.26	26521	212.17	53.04
2024	04	572154	26421.0	4227.36	2113.68	1	26521	1326.05	530.42	1	26521	132.61	26521	74.26	26521	212.17	53.04
2024	05	572154	26421.0	4227.36	2113.68	1	26521	1326.05	530.42	1	26521	132.61	26521	74.26	26521	212.17	53.04
2024	06	572154	26421.0	4227.36	2113.68	1	26521	1326.05	530.42	1	26521	132.61	26521	74.26	26521	212.17	53.04
2024	07	572154	26521.0	4243.36	2121.68	1	26521	1326.05	530.42	1	26521	132.61	26521	106.08	26521	212.17	53.04
2024	08	572154	27501.0	4400.16	2200.08	1	32376	1618.8	647.52	1	32376	161.88	41190	164.76	41190	329.52	82.38
2024	09	572154	27501.0	4400.16	2200.08	1	32376	1618.8	647.52	1	32376	161.88	41190	164.76	41190	329.52	82.38
2024	10	572154	27501.0	4400.16	2200.08	1	32376	1618.8	647.52	1	32376	161.88	41190	164.76	41190	329.52	82.38
2024	11	572154	27501.0	4400.16	2200.08	1	32376	1618.8	647.52	1	32376	161.88	41190	164.76	41190	329.52	82.38
2024	12	572154	27501.0	4400.16	2200.08	1	32376	1618.8	647.52	1	32376	161.88	41190	164.76	41190	329.52	82.38
2025	01	572154	27501.0	4675.17	2200.08	1	33666	1683.3	673.32	1	33666	168.33	41190	164.76	41190	329.52	82.38
2025	02	572154	27501.0	4675.17	2200.08	1	33666	1683.3	673.32	1	33666	168.33	41190	164.76	41190	329.52	82.38
2025	03	572154	27501.0	4675.17	2200.08	1	33666	1683.3	673.32	1	33666	168.33	41190	164.76	41190	329.52	82.38
合计			56914.9	28177.04			19774.15	7909.66			1977.44		1721.2	3697.0		924.24	

社保费缴纳清单  
证明专用章

### 备注：

1. 本证明可作为参保人在本单位参加社会保险的证明。向相关部门提供，查验部门可通过登录  
网址：<https://sipub.sz.gov.cn/vp/>，输入下列验证码（ 3391e70b663a5f7p ）核查，验证码有效期三个月。
2. 生育保险中的险种“1”为生育保险，“2”为生育医疗。
3. 医疗险种中的险种“1”为基本医疗保险一档，“2”为基本医疗保险二档，“4”为基本医疗保险三档，“5”为少儿/大学生医保（医疗保险二档），“6”为统筹医疗保险。
4. 上述“缴费明细”表中带“\*”标识为补缴，空行为断缴。
5. 居民养老保险、少儿/学生医疗保险缴费情况不在本清单中展示。
6. 如2020年2月至6月的单位缴费部分金额为“0”或者缴费金额减半的，属于按规定减免后实收金额。
7. 单位编号对应的单位名称：  
单位编号 572154 单位名称 中国市政工程中南设计研究总院有限公司第七设计研究院



# 罗青松-结构专业负责人

## 中信集团职称证书



姓名：罗青松  
性别：男  
出生年月：1981年11月  
证件号码：42088119811120445X  
申报单位：中信工程设计建设有限公司  
证书编号：ZXZGG2022032

经中国中信集团有限公司高级专业技术职务任职资格评审委员会评审，持证人具有正高级专业技术职务任职资格。

资格名称：正高级工程师

专 业：建设（结构工程）



2022年12月31日



<https://zc.citic.com>

## 硕士研究生 毕业证书

研究生 罗青松 性别 男，一九八一年十一月二十日生，于二〇〇四年九月至二〇〇七年三月在工程力学专业学习，学制2.5年，修完硕士研究生培养计划规定的全部课程，成绩合格，毕业论文答辩通过，准予毕业。

培养单位：华中科技大学

证书编号：104871200702000696





校(院、所)长：

二〇〇七年三月 日

使用有效期: 2025年01月22日  
- 2025年07月21日



# 中华人民共和国一级注册结构工程师 注册执业证书

本证书是中华人民共和国一级注册结构工程师的执业凭证，准予持证人在执业范围和注册有效期内执业。

姓名: 罗青松

性别: 男

出生日期: 1981年11月20日

注册编号: S20234202934

聘用单位: 中国市政工程中南设计研究总院有限公司

注册有效期: 2023年06月06日-2026年06月30日



个人签名:

签名日期:

  
2025.1.22

发证日期: 2023年06月06日

# 中华人民共和国一级注册结构工程师



本证书是中华人民共和国一级注册结构工程师的执业凭证，准予持证人在执业范围和注册有效期内执业。

姓名 罗青松

证书编号 S234202934

中华人民共和国住房和城乡建设部



NO. S0057967

发证日期 2023年06月06日



中华人民共和国住房和城乡建设部 www.mohurd.gov.cn

全国建筑市场监管公共服务平台



建设工程企业

从业人员

建设项目

诚信记录

请输入关键词，例如企业名称、统一社会信用代码

搜索

首页

监管动态

数据服务

信用建设

建筑工人

政策法规

电子证照

问题解答

网站动态

动态核查

首页 > 人员数据 > 人员列表 >

手机查看

罗青松

证件类型	居民身份证	证件号码	420881*****5X	性别	男
注册证书所在单位名称	中国市政工程中南设计研究总院有限公司				

执业注册信息

个人工程业绩

个人业绩技术指标

不良行为

良好行为

黑名单记录

## 一级注册结构工程师

注册单位: 中国市政工程中南设计研究总院有限公司 证书编号: S234202934

电子证书编号: S20234202934

注册编号/执业印章号: 4200125-S112

注册专业: 不分专业

有效期: 2026年06月30日



人员信息

[导出excel](#) [导出json](#) [导出xml](#)

请选择

中国市政工程中南设计研究总院有限公司

罗青松

搜索

序号	姓名	企业名称	类别	证书编号
1	罗青松	中国市政工程中南设计研究总院有限公司	注册结构工程师	S234202934
2	罗青松	中国市政工程中南设计研究总院有限公司	职称人员	ZXZGG2022032
3	罗青松	中国市政工程中南设计研究总院有限公司	职称人员	143330661

显示第 1 到第 3 条记录，总共 3 条记录

# 深圳市社会保险历年参保缴费明细表（个人）

姓名：罗青松

社保电脑号：631643928

身份证号码：42088119811120445X

页码：1

参保单位名称：中国市政工程中南设计研究总院有限公司深圳分院

单位编号：171581

计算单位：元

缴费年	月	单位编号	养老保险			医疗保险			生育			工伤保险		失业保险			
			基数	单位交	个人交	险种	基数	单位交	个人交	险种	基数	单位交	基数	单位交	基数	单位交	个人交
2024	03	171581	26421.0	3963.15	2113.68	1	26521	1326.05	530.42	1	26521	132.61	26521	74.26	26521	212.17	53.04
2024	04	171581	26421.0	4227.36	2113.68	1	26521	1326.05	530.42	1	26521	132.61	26521	74.26	26521	212.17	53.04
2024	05	171581	26421.0	4227.36	2113.68	1	26521	1326.05	530.42	1	26521	132.61	26521	74.26	26521	212.17	53.04
2024	06	171581	26421.0	4227.36	2113.68	1	26521	1326.05	530.42	1	26521	132.61	26521	74.26	26521	212.17	53.04
2024	07	171581	26521.0	4243.36	2121.68	1	26521	1326.05	530.42	1	26521	132.61	26521	106.08	26521	212.17	53.04
2024	08	171581	27501.0	4400.16	2200.08	1	32376	1618.8	647.52	1	32376	161.88	41190	164.76	41190	329.52	82.38
2024	09	171581	27501.0	4400.16	2200.08	1	32376	1618.8	647.52	1	32376	161.88	41190	164.76	41190	329.52	82.38
2024	10	171581	27501.0	4400.16	2200.08	1	32376	1618.8	647.52	1	32376	161.88	41190	164.76	41190	329.52	82.38
2024	11	171581	27501.0	4400.16	2200.08	1	32376	1618.8	647.52	1	32376	161.88	41190	164.76	41190	329.52	82.38
2024	12	171581	27501.0	4400.16	2200.08	1	32376	1618.8	647.52	1	32376	161.88	41190	164.76	41190	329.52	82.38
2025	01	171581	27501.0	4675.17	2200.08	1	33666	1683.3	673.32	1	33666	168.33	41190	164.76	41190	329.52	82.38
2025	02	171581	27501.0	4675.17	2200.08	1	33666	1683.3	673.32	1	33666	168.33	41190	164.76	41190	329.52	82.38
2025	03	171581	27501.0	4675.17	2200.08	1	33666	1683.3	673.32	1	33666	168.33	41190	164.76	41190	329.52	82.38
合计			56914.9	28177.04			19774.15	7909.66			1977.44		1721.2	3697.0		924.24	

社保费缴纳清单  
证明专用章

### 备注：

- 本证明可作为参保人在本单位参加社会保险的证明。向相关部门提供，查验部门可通过登录  
网址：<https://sipub.sz.gov.cn/vp/>，输入下列验真码（ 3391e70b663e9d0t ）核查，验真码有效期三个月。
- 生育保险中的险种“1”为生育保险，“2”为生育医疗。
- 医疗险种中的险种“1”为基本医疗保险一档，“2”为基本医疗保险二档，“4”为基本医疗保险三档，“5”为少儿/大学生医保（医疗保险二档），“6”为统筹医疗保险。
- 上述“缴费明细”表中带“\*”标识为补缴，空行为断缴。
- 居民养老保险、少儿/学生医疗保险缴费情况不在本清单中展示。
- 如2020年2月至6月的单位缴费部分金额为“0”或者缴费金额减半的，属于按规定减免后实收金额。
- 单位编号对应的单位名称：  
单位编号 171581 单位名称 中国市政工程中南设计研究总院有限公司深圳分院



冯叶-结构专业设计人员



姓名: 冯叶  
Full Name

性别: 女  
Sex

身份证号码: 370902198904184829  
ID card No.

专业名称: 市政工程结构  
Speciality

资格名称: 高级工程师  
Qualification Level

授予时间: 二〇二四年十一月十二日  
Conferment Date

编号: 20243330334  
No.

评委会章  
Seal of the Evaluation  
Committee of Professional Titles

发证时间: 2024年12月31日  
Issued Date



硕士研究生

# 毕业证书

研究生 **冯叶** 性别女，  
一九八九 年 四 月 十八 日生，于二〇一  
一 年 九 月至 二〇一四 年 三 月 在  
结构工程



专业学习，  
学制 2.5 年，修完硕士研究生培养计划规定的全部课程，  
成绩合格，毕业论文答辩通过，准予毕业。

校 长：**刘志刚**

培养单位：哈尔滨工程大学



二〇一四 年 三 月 二十六 日

证书编号：102171201402102029



## 人员信息

[导出excel](#) [导出json](#) [导出xml](#)

请选择  
中国市政工程中南设计研究总院有限公司

冯叶 [搜索](#)

序号	姓名	企业名称	类别	证书编号
1	冯叶	中国市政工程中南设计研究总院有限公司	职称人员	183330610

显示第 1 到第 1 条记录，总共 1 条记录

# 深圳市社会保险历年参保缴费明细表（个人）

姓名：冯叶

社保电脑号：647803056

身份证号码：370902198904184829

页码：1

参保单位名称：中国市政工程中南设计研究总院有限公司深圳分院

单位编号：171581

计算单位：元

缴费年	月	单位编号	养老保险			医疗保险			生育			工伤保险		失业保险			
			基数	单位交	个人交	险种	基数	单位交	个人交	险种	基数	单位交	基数	单位交	基数	单位交	个人交
2024	03	171581	26421.0	3963.15	2113.68	1	26521	1326.05	530.42	1	26521	132.61	26521	74.26	26521	212.17	53.04
2024	04	171581	26421.0	4227.36	2113.68	1	26521	1326.05	530.42	1	26521	132.61	26521	74.26	26521	212.17	53.04
2024	05	171581	26421.0	4227.36	2113.68	1	26521	1326.05	530.42	1	26521	132.61	26521	74.26	26521	212.17	53.04
2024	06	171581	26421.0	4227.36	2113.68	1	26521	1326.05	530.42	1	26521	132.61	26521	74.26	26521	212.17	53.04
2024	07	171581	26521.0	4243.36	2121.68	1	26521	1326.05	530.42	1	26521	132.61	26521	106.08	26521	212.17	53.04
2024	08	171581	27501.0	4400.16	2200.08	1	32229	1611.45	644.58	1	32229	161.15	32229	128.92	32229	257.83	64.46
2024	09	171581	27501.0	4400.16	2200.08	1	32229	1611.45	644.58	1	32229	161.15	32229	128.92	32229	257.83	64.46
2024	10	171581	27501.0	4400.16	2200.08	1	32229	1611.45	644.58	1	32229	161.15	32229	128.92	32229	257.83	64.46
2024	11	171581	27501.0	4400.16	2200.08	1	32229	1611.45	644.58	1	32229	161.15	32229	128.92	32229	257.83	64.46
2024	12	171581	27501.0	4400.16	2200.08	1	32229	1611.45	644.58	1	32229	161.15	32229	128.92	32229	257.83	64.46
2025	01	171581	27501.0	4675.17	2200.08	1	32229	1611.45	644.58	1	32229	161.15	32229	128.92	32229	257.83	64.46
2025	02	171581	27501.0	4675.17	2200.08	1	32229	1611.45	644.58	1	32229	161.15	32229	128.92	32229	257.83	64.46
2025	03	171581	27501.0	4675.17	2200.08	1	32229	1611.45	644.58	1	32229	161.15	32229	128.92	32229	257.83	64.46
合计			56914.9	28177.04			19521.85	7808.74			1952.25		1434.48	32229	3123.46		780.88

社保费缴纳清单  
证明专用章

### 备注：

- 本证明可作为参保人在本单位参加社会保险的证明。向相关部门提供，查验部门可通过登录  
网址：<https://sipub.sz.gov.cn/vp/>，输入下列验真码（ 3391e70b663d336m ）核查，验真码有效期三个月。
- 生育保险中的险种“1”为生育保险，“2”为生育医疗。
- 医疗险种中的险种“1”为基本医疗保险一档，“2”为基本医疗保险二档，“4”为基本医疗保险三档，“5”为少儿/大学生医保（医疗保险二档），“6”为统筹医疗保险。
- 上述“缴费明细”表中带“\*”标识为补缴，空行为断缴。
- 居民养老保险、少儿/学生医疗保险缴费情况不在本清单中展示。
- 如2020年2月至6月的单位缴费部分金额为“0”或者缴费金额减半的，属于按规定减免后实收金额。
- 单位编号对应的单位名称：  
单位编号 171581 单位名称 中国市政工程中南设计研究总院有限公司深圳分院



# 张俊-造价专业负责人

本证书由湖北省职称改革工作领导小组办公室批准颁发。它表明持证人通过相关专业高级评审委员会评审，具备相应的专业技术职务任职资格水平。

This Certificate, awarded By the Office of Hubei Provincial Commission on Professional Title Reform, indicates that the bearer has passed the evaluation of Senior Professional Title Evaluation Committee and is qualified for the corresponding professional or technical position.



编号: 1158445



姓名: 张俊  
Full Name

身份证号: 310110196510243298  
ID No.

管理号: W8022021100001A  
Administration No.

发证日期: 2021-03-16  
Issue Date

专业名称:  
Professional Field 概预算(工程造价)

资格名称:  
Qualificational Title 正高级工程师

批准时间:  
Approval Date 2020-12-29

批准单位:湖北省职称改革工作领导  
Approved by 小组办公室

批准文号: 鄂职改办(2021)10号  
Approval No.

评审组织:湖北省建筑工程技术高级  
Evaluation Organization 职务评审委员会

# 毕业证书



学生张俊,男,系湖北省(市)麻城县(市)人,一九六五年生,于一九八三年九月至一九八七年七月在本校工程力学系工程力学专业四年制本科学习期满,学完全部课程,成绩及格,准予毕业。经审核符合《中华人民共和国学位条例》规定,授予理学学士学位。

校长

江景波



(87) 同本学字第 8323015 号

一九八七年七月 日



姓名: 张俊  
身份证号码: 310110196510243298  
性别: 男  
专业: 土木工程  
聘用单位: 中国市政工程中南设计研究总院有限公司

证书编号: 建[造]11014200007124

初始注册日期: 2001 年 01 月 01 日

颁发机关盖章:



发证日期: 2021 年 12 月 24 日



中华人民共和国住房和城乡建设部 www.mohurd.gov.cn

全国建筑市场监管公共服务平台



建设工程企业

从业人员

建设项目

诚信记录

请输入关键词，例如企业名称、统一社会信用代码

搜索

首页

监管动态

数据服务

信用建设

建筑工人

政策法规

电子证照

问题解答

网站动态

首页 > 人员数据 > 人员列表 >

手机查看

张俊

证件类型	居民身份证	证件号码	310110*****98	性别	男
注册证书所在单位名称	中国市政工程中南设计研究总院有限公司				

执业注册信息

个人工程业绩

个人业绩技术指标

不良行为

良好行为

黑名单记录

### 注册监理工程师

注册单位: 中国市政工程中南设计研究总院有限公司

证书编号: 00491457

注册编号/执业印章号: 42006944

注册专业: 房屋建筑工程

有效期: 2027年05月22日

注册专业: 市政公用工程

有效期: 2027年05月22日

[查看证书变更记录 \(5\)](#)

### 一级注册造价工程师

注册单位: 中国市政工程中南设计研究总院有限公司

证书编号: 建[造]11014200007124

注册编号/执业印章号: B11014200007124

注册专业: 土建

有效期: 2025年12月31日

中华人民共和国  
咨询工程师（投资）登记证书

姓名：张俊

性别：男

身份证号：310110196510243298

证书编号：咨登2120231249101

专业一：其他（工程技术经济）

专业二：水文地质、工程测量、岩土工程

执业单位：中国市政工程中南设计研究总院有限公司

有效期至：2026年12月13日



本证书是咨询工程师（投资）的执业证明。  
扫描左下方二维码可进行验证和查询。



登记机构（章）：



批准日期：2023年12月13日



## 人员信息

[导出excel](#) [导出json](#) [导出xml](#)

请选择  
中国市政工程中南设计研究总院有限公司

张俊

序号	姓名	企业名称	类别	证书编号
1	张俊	中国市政工程中南设计研究总院有限公司	职称人员	W8022021100001A

显示第 1 到第 1 条记录, 总共 1 条记录

# 湖北省社会保险参保证明（单位专用）

单位名称:中国市政工程中南设计研究总院有限公司

单位编号:100013183

单位参保险种	企业养老	缴费总人数	1259			
参保所在地	湖北省本级	做账期号	202503			
2025年03月, 该单位以下参保缴费人员信息						
序号	姓名	身份证号	个人编号	缴费起止时间		缴费状态
				年/月	年/月	
401	李云虎	420822198306015712	10003259633	202404	202503	实缴到账
402	胡天怡	420521199608230022	10015021984	202404	202503	实缴到账
403	陈家炜	421121199401297333	10004090729	202404	202503	实缴到账
404	戴龙	422201198909011953	10004070931	202404	202503	实缴到账
405	赵楠	42900519880803855X	10003865310	202404	202503	实缴到账
406	徐星晨	420102199306282088	10003104040	202404	202503	实缴到账
407	项远军	420114198106260512	10002820813	202404	202503	实缴到账
408	席爽	421081199109065384	10002094565	202404	202503	实缴到账
409	朱畅	420704199309130085	10004062854	202404	202503	实缴到账
410	王国栋	410325199302271019	10004081310	202404	202503	实缴到账
411	张宏伟	142301197608163711	10002830464	202404	202503	实缴到账
412	张俊	310110196510243298	10002812404	202404	202503	实缴到账
413	周猛	500235199910024897	10058076664	202404	202503	实缴到账
414	郭帅	140428199803140016	10058076665	202404	202501	实缴到账
415	谢建林	420103199608162010	10015021967	202404	202503	实缴到账
416	邓承志	500234198811026511	10003535377	202404	202503	实缴到账
417	尚应超	412724199412282912	10013162612	202404	202503	实缴到账
418	刘学成	371102199103145418	10004000989	202404	202503	实缴到账
419	徐绎	420102198706201713	10003369070	202404	202503	实缴到账
420	张智斌	431021198612154457	10003369080	202404	202503	实缴到账

备注:

- 1、社会保障号:中国公民的“社会保障号”为身份证号;外国公民的“社会保障号”为护照号或居留证号。
- 2、本证明信息为打印时单位在参保所属地的参保缴费情况,由参保单位自行保管。因遗失或泄露造成的不良后果,由参保单位负责。
- 3、本参保证明出具后3个月内可在“湖北省社保证明验证平台”进行验证。

验证平台: <http://59.175.218.201:8005/template/dzsbzmyz.html>

授权码: 2025 0325 1521 35NV AGZY



打印时间: 2025年03月25日

刘亚梅-造价专业设计人员

	专业名称: 工程经济 Speciality
	资格名称: 高级工程师 Qualification Level
	授予时间: 二〇二三年十二月十九日 Conferment Date
姓名: 刘亚梅 Full Name	编号: 20233330400 No.
性别: 女 Sex	
身份证号码: 421023199002280769 ID card No.	

硕士研究生		
<b>毕业证书</b>		
研究生 刘亚梅 性别女, 一九九〇年二月二十八日生, 于二〇一三年九月至二〇一六年六月在管理科学与工程		
专业学习, 学制三年, 修完硕士研究生培养计划规定的全部课程, 成绩合格, 毕业论文答辩通过, 准予毕业。		
培养单位: 华中科技大学	校(院、所)长: 	
证书编号: 104871201602003186		二〇一六年六月 日

中华人民共和国教育部学历证书查询网址: <http://www.chsi.com.cn>



# 深圳市住房和建设局

[首页](#) [信息公开](#) [政务服务](#) [互动交流](#)

当前位置: [首页](#) > [工程建设服务](#) > [企业与人员信息查询](#) > [人员信息](#)

[返回主题](#)

## 人员信息

[导出excel](#) [导出json](#) [导出xml](#)

请选择  
中国市政工程中南设计研究总院有限公司

刘亚梅

序号	姓名	企业名称	类别	证书编号
1	刘亚梅	中国市政工程中南设计研究总院有限公司	职称人员	20233330400
2	刘亚梅	中国市政工程中南设计研究总院有限公司	职称人员	183330609

显示第 1 到第 2 条记录，总共 2 条记录

# 深圳市社会保险历年参保缴费明细表（个人）

姓名：刘亚梅

社保电脑号：813337265

身份证号码：421023199002280769

页码：1

参保单位名称：中国市政工程中南设计研究总院有限公司第七设计研究院

单位编号：572154

计算单位：元

缴费年	月	单位编号	养老保险			医疗保险			生育			工伤保险		失业保险			
			基数	单位交	个人交	险种	基数	单位交	个人交	险种	基数	单位交	基数	单位交	基数	单位交	个人交
2024	03	572154	26421.0	3698.94	2113.68	1	26421	1321.05	528.42	1	26421	132.11	26421	73.98	26421	211.37	52.84
2024	04	572154	26421.0	3963.15	2113.68	1	26421	1321.05	528.42	1	26421	132.11	26421	73.98	26421	211.37	52.84
2024	05	572154	26421.0	3963.15	2113.68	1	26421	1321.05	528.42	1	26421	132.11	26421	73.98	26421	211.37	52.84
2024	06	572154	26421.0	3963.15	2113.68	1	26421	1321.05	528.42	1	26421	132.11	26421	73.98	26421	211.37	52.84
2024	07	572154	26421.0	3963.15	2113.68	1	26421	1321.05	528.42	1	26421	132.11	26421	105.68	26421	211.37	52.84
2024	08	572154	27501.0	4125.15	2200.08	1	32376	1618.8	647.52	1	32376	161.88	41190	164.76	41190	329.52	82.38
2024	09	572154	27501.0	4125.15	2200.08	1	32376	1618.8	647.52	1	32376	161.88	41190	164.76	41190	329.52	82.38
2024	10	572154	27501.0	4125.15	2200.08	1	32376	1618.8	647.52	1	32376	161.88	41190	164.76	41190	329.52	82.38
2024	11	572154	27501.0	4125.15	2200.08	1	32376	1618.8	647.52	1	32376	161.88	41190	164.76	41190	329.52	82.38
2024	12	572154	27501.0	4125.15	2200.08	1	32376	1618.8	647.52	1	32376	161.88	41190	164.76	41190	329.52	82.38
2025	01	572154	27501.0	4400.16	2200.08	1	33666	1683.3	673.32	1	33666	168.33	41190	164.76	41190	329.52	82.38
2025	02	572154	27501.0	4400.16	2200.08	1	33666	1683.3	673.32	1	33666	168.33	41190	164.76	41190	329.52	82.38
2025	03	572154	27501.0	4400.16	2200.08	1	33666	1683.3	673.32	1	33666	168.33	41190	164.76	41190	329.52	82.38
合计			53377.77	28169.04			19749.15	7899.66			1974.94		1719.68	3693.0		923.24	



备注：

1. 本证明可作为参保人在本单位参加社会保险的证明。向相关部门提供，查验部门可通过登录  
网址：<https://sipub.sz.gov.cn/vp/>，输入下列验真码（ 3391e70b6637b12u ）核查，验真码有效期三个月。
2. 生育保险中的险种“1”为生育保险，“2”为生育医疗。
3. 医疗险种中的险种“1”为基本医疗保险一档，“2”为基本医疗保险二档，“4”为基本医疗保险三档，“5”为少儿/大学生医保（医疗保险二档），“6”为统筹医疗保险。
4. 上述“缴费明细”表中带“\*”标识为补缴，空行为断缴。
5. 居民养老保险、少儿/学生医疗保险缴费情况不在本清单中展示。
6. 如2020年2月至6月的单位缴费部分金额为“0”或者缴费金额减半的，属于按规定减免后实收金额。
7. 单位编号对应的单位名称：  
单位编号 572154 单位名称 中国市政工程中南设计研究总院有限公司第七设计研究院



时怀磊-造价专业设计人员



姓名: 时怀磊  
Full Name

性别: 男  
Sex

身份证号码: 410224199310145918  
ID card No.

专业名称: 工程经济  
Speciality

资格名称: 工程师  
Qualification Level

授予时间: 二〇二一年十一月二十九日  
Conferment Date

编号: 20213330552  
No.

评委会章  
Seal of the Evaluation  
Committee of Professional Titles


发证时间: 2022年1月1日  
Issued Date

硕士研究生  
毕业证书



研究生 时怀磊 性别男, 1993年10月14日生, 于  
2016年09月至2019年06月在本校 管理科学与工程  
专业学习, 学习方式 全日制, 学制 叁 年, 修完硕士研究生培养计划规定  
的全部课程, 成绩合格, 毕业论文答辩通过, 准予毕业。

培养单位:  深圳大学

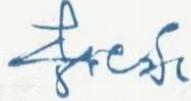校(院、所)长: 

证书编号: 105901201902000400

2019年06月21日



人员信息

导出excel 导出json 导出xml

请选择  
中国市政工程中南设计研究总院有限公司

时怀磊 搜索

序号	姓名	企业名称	类别	证书编号
1	时怀磊	中国市政工程中南设计研究总院有限公司	职称人员	20213330552
2	时怀磊	中国市政工程中南设计研究总院有限公司	注册造价工程师	建[造]11234200014648

显示第 1 到第 2 条记录，总共 2 条记录



姓名: 时怀磊  
 身份证号码: 410224199310145918  
 性别: 男  
 专业: 土木建筑  
 聘用单位: 中国市政工程中南设计研究总院有限公司

证书编号: 建[造]11234200014648

初始注册日期: 2023 年 07 月 17 日

颁发机关盖章:

发证日期: 2023 年 07 月 17 日



使用有效期: 2025年02月06日  
- 2025年05月07日



# 中华人民共和国 一级造价工程师注册证书

The People's Republic of China  
Class1 Cost Engineer Certificate of Registration

姓 名: 时怀磊  
性 别: 男  
出 生 日 期: 1993年10月14日  
专 业: 土木建筑工程  
证 书 编 号: 建[造]11234200014648  
有 效 期: 2023年07月17日-2027年07月16日  
聘 用 单 位: 中国市政工程中南设计研究总院有限公司



个人签名:

*时怀磊*

签名日期:

2025年02月06日





中华人民共和国住房和城乡建设部 www.mohurd.gov.cn

全国建筑市场监管公共服务平台



建设工程企业

从业人员

建设项目

诚信记录

请输入关键词，例如企业名称、统一社会信用代码

搜索

首页

监管动态

数据服务

信用建设

建筑工人

政策法规

电子证照

问题解答

网站动态

动态核查

首页 > 人员数据 > 人员列表 >

手机查看

时怀磊

证件类型	居民身份证	证件号码	410224*****18	性别	男
注册证书所在单位名称	中国市政工程中南设计研究总院有限公司				

执业注册信息

个人工程业绩

个人业绩技术指标

不良行为

良好行为

黑名单记录

### 一级注册建造师

注册单位: 中国市政工程中南设计研究总院有限公司

注册编号/执业印章

鄂

号: 1422024202412495

注册专业: 建筑工程

有效期: 2028年01月02日

[查看证书变更记录 \(1\)](#)

### 一级注册造价工程师

注册单位: 中国市政工程中南设计研究总院有限公司

证书编号: 建[造]11234200014648

注册编号/执业印章号: B11234200014648

注册专业: 土建

有效期: 2027年07月16日

# 深圳市社会保险历年参保缴费明细表（个人）

姓名：时怀磊

社保电脑号：802222640

身份证号码：410224199310145918

页码：1

参保单位名称：中国市政工程中南设计研究总院有限公司第七设计研究院

单位编号：572154

计算单位：元

缴费年	月	单位编号	养老保险			医疗保险			生育			工伤保险		失业保险			
			基数	单位交	个人交	险种	基数	单位交	个人交	险种	基数	单位交	基数	单位交	基数	单位交	个人交
2024	03	572154	26421.0	3963.15	2113.68	1	26521	1326.05	530.42	1	26521	132.61	26521	74.26	26521	212.17	53.04
2024	04	572154	26421.0	4227.36	2113.68	1	26521	1326.05	530.42	1	26521	132.61	26521	74.26	26521	212.17	53.04
2024	05	572154	26421.0	4227.36	2113.68	1	26521	1326.05	530.42	1	26521	132.61	26521	74.26	26521	212.17	53.04
2024	06	572154	26421.0	4227.36	2113.68	1	26521	1326.05	530.42	1	26521	132.61	26521	74.26	26521	212.17	53.04
2024	07	572154	26521.0	4243.36	2121.68	1	26521	1326.05	530.42	1	26521	132.61	26521	106.08	26521	212.17	53.04
2024	08	572154	27501.0	4400.16	2200.08	1	32376	1618.8	647.52	1	32376	161.88	41190	164.76	41190	329.52	82.38
2024	09	572154	27501.0	4400.16	2200.08	1	32376	1618.8	647.52	1	32376	161.88	41190	164.76	41190	329.52	82.38
2024	10	572154	27501.0	4400.16	2200.08	1	32376	1618.8	647.52	1	32376	161.88	41190	164.76	41190	329.52	82.38
2024	11	572154	27501.0	4400.16	2200.08	1	32376	1618.8	647.52	1	32376	161.88	41190	164.76	41190	329.52	82.38
2024	12	572154	27501.0	4400.16	2200.08	1	32376	1618.8	647.52	1	32376	161.88	41190	164.76	41190	329.52	82.38
2025	01	572154	27501.0	4675.17	2200.08	1	33666	1683.3	673.32	1	33666	168.33	41190	164.76	41190	329.52	82.38
2025	02	572154	27501.0	4675.17	2200.08	1	33666	1683.3	673.32	1	33666	168.33	41190	164.76	41190	329.52	82.38
2025	03	572154	27501.0	4675.17	2200.08	1	33666	1683.3	673.32	1	33666	168.33	41190	164.76	41190	329.52	82.38
合计			56914.9	28177.04			19774.15	7909.66			1977.44			3697.0		924.24	



备注：

1. 本证明可作为参保人在本单位参加社会保险的证明。向相关部门提供，查验部门可通过登录  
网址：<https://sipub.sz.gov.cn/vp/>，输入下列验真码（ 3391e70b6637fa03 ）核查，验真码有效期三个月。
2. 生育保险中的险种“1”为生育保险，“2”为生育医疗。
3. 医疗险种中的险种“1”为基本医疗保险一档，“2”为基本医疗保险二档，“4”为基本医疗保险三档，“5”为少儿/大学生医保（医疗保险二档），“6”为统筹医疗保险。
4. 上述“缴费明细”表中带“\*”标识为补缴，空行为断缴。
5. 居民养老保险、少儿/学生医疗保险缴费情况不在本清单中展示。
6. 如2020年2月至6月的单位缴费部分金额为“0”或者缴费金额减半的，属于按规定减免后实收金额。
7. 单位编号对应的单位名称：  
单位编号 572154 单位名称 中国市政工程中南设计研究总院有限公司第七设计研究院



投标附件 8. 联合体共同投标协议书

无

投标附件 9. 中小企业声明函

无

投标附件 10. 其他

其他

无