

标段编号：2503-440307-04-01-916814001001

深圳市建设工程设计招标投标 文件

标段名称：宝龙街道清风路学校新建工程（设计）

投标文件内容：资信标文件

投标人：中国建筑西南勘察设计研究院有限公司

日期：2025年04月10日

资信文件编制要求及自评表

投标人名称：中国建筑西南勘察设计研究院有限公司

联系人及电话、邮箱：孙铤锐/13923460616、953018882@qq.com

	编制要求	投标人自查（自行勾填）
企业资质及情况	投标申请人需为注册的企业或机构 证明材料：提供（联合体牵头单位、成员单位均需提供）企业营业执照（或商业登记证明） 投标人须具备建筑行业（建筑工程）乙级及以上设计资质 证明材料：企业资质证书 投标单位注册人数 证明材料：登陆全国建筑市场监管公告服务平台网站(http://jzsc.mohurd.gov.cn/home)人员数据页面,提供施工图设计单位注册人员数量的页面截图	企业营业执照（或商业登记证明）页码：<u>P8</u> 资质证书页码：<u>P9</u> 注册人数：<u>601人</u> 注册人员数量网页截图页码：<u>P12-14</u>
投标人近5年内签订同类工程合同的项目一览表	投标申请人（联合体牵头单位或成员单位）提供近<u>5</u>年内（2020年1月1日起至招标公告发布之日起，以合同签订时间为准）<u>2</u>项同类工程全过程设计业绩。 1. 业绩要求： ①业绩数量：投标申请人提供的业绩总数不超过2项，超过2项的，只取前2项。 ②业绩规模：提供的项目总建筑面积最具代表性 ③时间要求：合同签订时间2020年1月1日至招标公告发布之日。 2. 以下业绩证明材料须同时提供（总建筑面积在材料中有体现即采纳，如合同和图纸面积数据不一致的，以图纸为准。）： ①提供设计合同关键页（应能体现合同名称、设计内容及建筑面积、设计阶段、合同签订时间、合同签章页）； ②提供以下三种施工图纸之一，且提供的图纸应能体现项目名称、投标人名称、图别（施工图）、图纸盖章处等关键信息： （1）盖有出图章图纸； （2）盖有报审章的图纸； （3）盖有审图机构审图章的图纸。 （如因提供的资料模糊，按不利于投标人的方式处理。）	业绩 1 （1）合同： ①合同项目名称：<u>毕节东辰实验高级中学建设项目</u>（页码：<u>P16-20</u>） ②签订时间：<u>2022.6.1</u>（页码：<u>P16</u>） ③设计阶段：是否全过程设计 ☐ 是 ☒ 否（页码：<u>P17</u>） ④业绩规模：总建筑面积：<u>121000m²</u>（页码：<u>P17</u>） （2）图纸： ①是否提供施工图且体现编制要求 ☒ 是 ☐ 否（页码：<u>P20</u>） ☆当业绩证明材料的项目名称不一致时，应提供逻辑清晰能够证明为同一项目的材料并加盖公章（页码<u>P19</u>） 业绩 2：（以此类推，参照格式填报） 1）合同： ①合同项目名称：<u>乐山东辰国际学校二期</u>（页码：<u>P21-24</u>） ②签订时间：<u>2022.12.22</u>（页码：<u>P23</u>） ③设计阶段：是否全过程设计 ☐ 是 ☒ 否（页码：<u>P22</u>） ④业绩规模：总建筑面积：<u>55000m²</u>（页码：<u>P22</u>） （2）图纸： ①是否提供施工图且体现编制要求 ☒ 是 ☐ 否（页码：<u>P24</u>）

		●当业绩证明材料的项目名称不一致时，应提供逻辑清晰能够证明为同一项目的材料并加盖公章（页码___）
投标人近5年荣获“优秀工程勘察设计奖”一览表	投标人近5年内（2020年1月1日起至招标公告发布之日止，以获奖时间为准）项目荣获市级及以上优秀工程勘察设计奖项情况。 奖项数量：投标申请人提供的业绩总数不超过3项，超过3项的，只取前3项。 提供获奖证书扫描件，能清晰体现项目名称、所获奖项名称、所获奖项等级、奖项颁发机构、获奖时间等关键信息。	奖项1： ①<u>省</u>级优秀工程勘察设计奖（页码：<u>P26</u>） ②获奖时间：<u>2021年6月</u>（页码：<u>P26</u>） 奖项2：（以此类推，参照格式填报） ①<u>省</u>级优秀工程勘察设计奖（页码：<u>P26</u>） ②获奖时间：<u>2021年6月</u>（页码：<u>P26</u>） 奖项3：（以此类推，参照格式填报） ①<u>省</u>级优秀工程勘察设计奖（页码：<u>P27</u>） ②获奖时间：<u>2021年6月</u>（页码：<u>P27</u>）
项目负责人业绩	投标申请人提供近<u>5</u>年内（2020年1月1日起至招标公告发布之日止，以合同签订时间为准）担任过<u>2</u>项同类工程全过程设计的项目负责人业绩。 1. 业绩要求： ①业绩数量：投标申请人提供的业绩总数不超过2项，超过2项的，只取前2项。 ②业绩规模：提供的项目总建筑面积最具代表性 ③时间要求：合同签订时间2020年1月1日至招标公告发布之日。 2. 以下业绩证明材料须同时提供（名字及项目负责人岗位材料中有体现即采纳）： ①提供设计合同关键页（应能体现合同名称、设计内容及建筑面积、设计阶段、合同签订时间、合同签章页）； ②提供以下三种施工图纸之一，且提供的图纸应能体现项目名称、投标人名称、图别（施工图）、图纸盖章处等关键信息： （1）盖有出图章图纸； （2）盖有报审章的图纸； （3）盖有审图机构审图章的图纸。 （如因提供的资料模糊，按不利于投标人的方式处理。）	拟派项目负责人姓名：<u>周海</u>（页码：<u>P28-32</u>） 业绩1 （1）合同： ①合同项目名称：<u>毕节东辰实验高级中学建设项目</u>（页码：<u>P33-37</u>） ②签订时间：<u>2022.6.1</u>（页码：<u>P33</u>） ③设计阶段：是否全过程设计 ☐ 是 ☒ 否（页码：<u>P34</u>） ④业绩规模：总建筑面积：<u>121000m²</u>（页码：<u>P34</u>） （2）图纸： ①是否提供施工图且体现编制要求 ☒ 是 ☐ 否（页码：<u>P37</u>） ✪当业绩证明材料的项目名称不一致时，应提供逻辑清晰能够证明为同一项目的材料并加盖公章（页码<u>P36</u>） 业绩2：（以此类推，参照格式填报） 1）合同： ①合同项目名称：<u>乐山东辰国际学校二期</u>（页码：<u>P37-41</u>） ②签订时间：<u>2022.12.22</u>（页码：<u>P40</u>） ③设计阶段：是否全过程设计 ☐ 是 ☒ 否（页码：<u> </u>） ④业绩规模：总建筑面积：<u>55000m²</u>（页码：<u>P39</u>）

		(2) 图纸: ①是否提供施工图且体现编制要求 ☒ 是 ☐ 否 (页码: <u>P41</u>) ●当业绩证明材料的项目名称不一致时, 应提供逻辑清晰能够证明为同一项目的材料并加盖公章 (页码: <u> </u>)
拟投入的项目组专业负责人基本情况表	投标申请人提供提供近 <u>5</u> 年内(2020 年 1 月 1 日起至招标公告发布之日止, 以图纸文件时间为准)各专业负责人担任过同类工程项目全过程设计或施工图设计的业绩。 1. 业绩要求: ①各专业负责人至少包括以下 6 名: 建筑专业负责人、结构专业负责人、强电专业负责人、弱电专业负责人、给排水专业负责人、暖通专业负责人。 ②业绩数量: 每位拟派设计团队成员, 须至少 1 项业绩, 超过 1 项的, 只取前 1 项。 ③时间要求: 出图时间 2020 年 1 月 1 日至招标公告发布之日。 2. 以下业绩证明材料须同时提供(名字及各专业负责人岗位材料中有体现即采纳): 提供盖有出图章的图纸并清晰体现项目名称、签字栏、出图时间、名字及岗位信息; (如因提供的资料模糊, 按不利于投标人的方式处理。)	①建筑专业负责人姓名: <u>王丽</u> (专业证书页码: <u>P48-52</u>) ②结构专业负责人姓名: <u>台银德</u> (专业证书页码: <u>P53-56</u>) ③强电专业负责人姓名: <u>吴倩</u> (专业证书页码: <u>P57-62</u>) ④弱电专业负责人姓名: <u>李强</u> (专业证书页码: <u>P63-67</u>) ⑤给排水专业负责人姓名: <u>钟天炜</u> (专业证书页码: <u>P68-72</u>) ⑥暖通专业负责人姓名: <u>梁村民</u> (专业证书页码: <u>P73-78</u>) 图纸: ①以上专业负责人是否提供施工图且体现编制要求 ☒ 是 ☐ 否 (页码: <u>P85-94</u>)

注:

- 1、所有提供的业绩证明文件扫描效果应清晰可见, 相应内容建议用红色框标出。如整页合同或图纸等文件扫描不清晰, 可同时提供该页扫描件并相应的提供将关键信息部分放大的截图, 但无序、混乱拼接的放大截图, 导致招标人无法判定的, 则视为无效材料。
- 2、提供的证明材料体中现了符合要求的关键信息, 则予以采纳; 合同与图纸中总建筑面积不相符时, 以图纸为准。
- 3、当证明材料中项目名称不一致时, 应提供逻辑清晰能够证明为同一项目的材料; 当证明材料中企业名称不一致时, 须提供工商部门出具的变更证明。
- 4、提供的业绩证明材料不充分、不清晰或者无法直接判定的, 招标人有权不予采纳。
- 5、请务必按招标文件要求如实填报并提供完整的证明材料。如出现提供虚假信息、伪造材料、涉密等违反法律法规的行为, 一切法律责任均由投标单位承担。

2025 年 04 月 08 日

投标附件 2. 投标人基本情况表

投标人基本情况表

企业名称	中国建筑西南勘察设计研究院有限公司	企业注册资本	25130 万元
企业地址	成都市成华区龙潭总部经济城航天路 33 号		
企业法定代表人姓名	朱文汇	企业技术负责人姓名	肖宏业
符合本工程设计资质类别及等级	建筑行业（建筑工程）甲级	取得符合本工程要求的设计资质时间	2008 年 2 月 20 日
符合本工程要求的设计资质，是否已在建设主管部门信息管理系统备案	已备案	在建设主管部门信息管理系统备案总人数	601 人
企业质量管理体系认证证书名称、认证单位及取得时间	1、企业质量管理体系认证证书：质量管理体系认证证书 2、认证单位：中质协质量保证中心 3、取得时间：2023 年 01 月 11 日		
备注	/		

注：本表须与《资信要素一览表》配套使用。

(1) 总公司营业执照

统一社会信用代码
915101002019004789

营业执照
(副本)
副本编号: 15 - 1

扫描二维码登录
“国家企业信用
信息公示系统”
了解更多登记、
备案、许可、监
管信息。

名称
中国建筑西南勘察设计研究院有限公司

类型
有限责任公司（非自然人投资或控股的法人独资）

法定代表人
朱文汇

经营范围
许可项目：国土空间规划编制；建设工程监理；建设工程勘察；建设工程设计；建设工程施工；建设工程质量检测；测绘服务；人防工程设计；文物保护工程监理；文物保护工程勘察；文物保护工程设计；文物保护工程施工；地质灾害危险性评估；地质灾害治理工程勘察；地质灾害治理工程设计；地质灾害治理工程施工；检验检测服务；房地产开发经营；互联网信息服务（依法须经批准的项目，经相关部门批准后方可开展经营活动，具体经营项目以相关部门批准文件或许可证件为准）一般项目：规划设计管理；工程管理服务；水文服务；水土保持咨询服务；对外承包工程；承接总公司工程建设业务（不含分支机构经营）；环境保护服务；大气环境污染治理服务；水环境污染治理服务；土壤环境污染治理服务；水污染治理；土壤污染治理与修复服务；土壤调查评估服务；物业管理；信息技术咨询服务；人工智能应用软件开发；软件开发；软件销售；信息系统集成服务；计算机系统服务；物联网技术服务；物联网设备销售；智能控制系统集成；计算机软硬件及辅助设备零售；集成电路销售；网络设备销售；通信设备销售；广播电视设备销售；电气信号设备销售；电子产品销售；安全技术防范系统设计施工服务；劳务服务（不含劳务派遣）（除依法须经批准的项目外，凭营业执照依法自主开展经营活动）

注册资本
贰亿伍仟壹佰叁拾万元整

成立日期
1989年12月05日

营业期限
2007年12月14日至2037年12月13日

住所
成都市成华区龙潭总部经济城航天路33号

登记机关
2022年5月7日

国家企业信用信息公示系统网址: <http://www.gsxt.gov.cn>

市场主体应当于每年1月1日至6月30日通过国家企业信用信息公示系统报送公示年度报告。

国家市场监督管理总局监制

分公司营业执照

统一社会信用代码
914403008922029429

营业执照
(副本)

扫描二维码登录
“国家企业信用
信息公示系统”
了解更多登记、
备案、许可、监
管信息。

名称
中国建筑西南勘察设计研究院有限公司深圳分公司

类型
有限责任公司分公司

负责人
郑炜

成立日期
1988年06月30日

营业场所
深圳市南山区南头街道中山园路58号南山建一村一期13栋1516—1528室

登记机关
2022年04月11日

重要提示
1. 商事主体的经营范围由章程确定。经营范围中属于法律、法规规定应当经批准的项目，取得许可审批文件后方可开展相关经营活动。
2. 商事主体经营范围和许可审批项目等有关企业信用事项及年报信息和其他信用信息，请登录左下角的国家企业信用信息公示系统或扫描右上方的二维码查询。
3. 各类商事主体每年须于成立周年之日起两个月内，向商事登记机关提交上一自然年度的年度报告。企业应当按照《企业信息公示暂行条例》第十条的规定向社会公示企业信息。

(2) 资质证书

企业名称	中国建筑西南勘察设计研究院有限公司		
详细地址	成都市成华区龙潭总部经济城航天路33号		
建立时间	1989年12月05日		
注册资本金	25130万元人民币		
统一社会信用代码 (或营业执照注册号)	915101002019004789		
经济性质	有限责任公司(非自然人投资或控股的法人独资)		
证书编号	A151000145-6/1		
有效期	至2028年12月22日		
法定代表人	朱文汇	职务	总经理
单位负责人	朱文汇	职务	总经理
技术负责人	杨亮	职称或执业资格	高级工程师
备注:	原资质证书编号: 220016 原发证日期: 2008年02月20日		


业务范围

市政行业(道路工程)专业甲级;建筑行业(建筑工程)甲级;风景园林工程设计专项甲级。
可承担建筑装饰工程设计、建筑幕墙工程设计、轻型钢结构工程设计、建筑智能化系统设计、照明工程设计和消防设施工程设计相应范围的甲级专项工程设计业务。

发证机关(章)
2023年12月22日
No.AF 0475427

证书延期	企业变更栏
有效期延至____年____月____日	同意变更企业法定代表人为: 朱文汇 职务 董事长
核准机关(章) 年 月 日	同意变更企业技术负责人为: 肖宏业 变更核准机关(章) 2024年10月28日
有效期延至____年____月____日	变更核准机关(章) 年 月 日
核准机关(章) 年 月 日	变更核准机关(章) 年 月 日
有效期延至____年____月____日	变更核准机关(章) 年 月 日
核准机关(章) 年 月 日	

(3) 质量管理体系

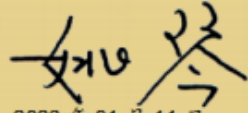 中质协质量保证中心	
质量管理体系认证证书	
注册号: 00623Q30026R5M	
兹 证 明	
中国建筑西南勘察设计研究院有限公司	
统一社会信用代码: 915101002019004789	
注册地址: 中国·四川省·成都市成华区龙潭总部经济城航天路 33 号	
审核地址: 中国·四川省·成都市成华区龙潭总部经济城航天路 33 号	
质量管理体系符合	
GB/T 19001-2016/ ISO 9001:2015 和 GB/T 50430-2017	
认证范围	
地基与基础工程施工; 地质灾害治理工程施工; 建筑工程施工总承包 (涉及资质许可的, 与资质证书同时使用)	
该组织常设分场所信息: “见附页”	
本证书有效期: 2023 年 01 月 11 日 至 2025 年 11 月 21 日	
再认证审核时间: 2022 年 10 月 31 日 至 2022 年 11 月 04 日	
证书有效期内每年监督审核合格后方为有效, 证书有效性查询请登陆 www.qac.com.cn ;	
本证书信息可在国家认证认可监督管理委员会官方网站 www.cnca.gov.cn 上查询	
 中质协质量保证中心	代表签字:  颁证日期: 2023 年 01 月 11 日
 该组织质量管理体系认证证书的有效性监督审核执行情况 第一次监督审核应在 2023 年 01 月 10 日前执行 第二次监督审核应在 2023 年 01 月 10 日前执行	 中国认可 管理体系 MANAGEMENT SYSTEM CNAS C006-M
北京市海淀区三虎桥百胜村 6 号, 100048	



中质协质量保证中心

质量管理体系认证证书附页

注册号: 00623Q30026R5M

兹证明

中国建筑西南勘察设计研究院有限公司

认证范围含下列常设分场所

序号	分场所名称	审核地址	认证范围
1	中国建筑西南勘察设计研究院有限公司 上海分公司	上海市浦东金桥金新路 58 号银桥大厦 1002 室	工程测量;工程勘察;建 筑工程设计;地质灾害危 险性评估;地质灾害治理 工程勘察、设计和施工; 地基基础工程施工;建筑 工程施工总承包。(涉及 资质许可的,与资质证书 同时使用)
2	中国建筑西南勘察设计研究院有限公司 武汉分公司	湖北武汉市江岸区解放大道 2159 号 航天双城 C1B 座 22-23 层	
3	中国建筑西南勘察设计研究院有限公司 云南分公司	云南省昆明市盘龙区王旗营路金领地 国际商务大厦 23 楼 2303 室	
4	中国建筑西南勘察设计研究院有限公司 贵州分公司	贵州省贵阳市观山湖区 世纪金源购物中心商务楼 A14 层	
5	中国建筑西南勘察设计研究院有限公司 西安分公司	陕西省西安市经济技术开发区凤城十路 与未央路交汇处东北角保利中达广场 12 层 1203 室	
6	中国建筑西南勘察设计研究院有限公司 深圳分公司	广东省深圳市南山区南头街道中山园路 58 号南山建工村一期 13 栋 1516-1528 室	
7	中国建筑西南勘察设计研究院有限公司 杭州分公司	杭州市下城区滨江·星城发展大厦 2 幢 8 楼	
8	中国建筑西南勘察设计研究院有限公司 重庆分公司	重庆市渝北区红石路 88 号 美景华联大厦 28F	



本附页须与认证证书同时使用

代表签字:

如 琴

颁证日期: 2023 年 01 月 11 日



中国认可
管理体系
MANAGEMENT SYSTEM
CNAS C006-M

北京市海淀区三虎桥百胜村 6 号 100048

第一页:

第一页:

共 601 条

相关网站导航

中华人民共和国住房和城乡建设部
国家工程建设标准化信息网
住房和城乡建设部执业资格注册中心
全国建筑工人管理服务信息平台

各省级一体化平台

北京 / 天津 / 河北 / 山西 / 内蒙古 / 辽宁 / 吉林
黑龙江 / 上海 / 江苏 / 浙江 / 安徽 / 福建 / 江西
山东 / 河南 / 湖北 / 湖南 / 广东 / 广西 / 海南
重庆 / 四川 / 贵州 / 云南 / 西藏 / 陕西 / 甘肃
青海 / 宁夏 / 新疆

网站访问数量

2 4 5 6 6 0 4 2

网站地图

联系我们



最后一页:



中华人民共和国住房和城乡建设部

www.mohurd.gov.cn

全国建筑市场监管公共服务平台



建设工程企业

从业人员

建设项目

诚信记录

请输入关键词, 例如企业名称、统一社会信用代码

首页

监管动态

数据服务

信用建设

建筑工人

政策法规

电子证照

问题解答

网站动态

动态

首页

企业数据

企业详情

手机

中国建筑西南勘察设计研究院有限公司

四川省

统一社会信用代码	915101002019004789	企业法定代表人	朱文汇
企业登记注册类型	有限责任公司（非自然人投资或控股的法人独资）	企业注册属地	四川省-成都市
企业经营地址	成都市成华区龙潭总部经济城航天路33号		



企业资质资格

注册人员

工程项目

业绩技术指标

不良行为

良好行为

黑名单记录

失信联合惩戒记录

变更记录

序号	姓名	身份证号	注册类别	注册号(执业印章号)	注册专业
601	李黎	420502198*****17	一级注册建筑师	5100014-149	--

共 601 条

<

1

...

36

37

38

39

40

41

>

前往

相关网站导航

中华人民共和国住房和城乡建设部

国家工程建设标准化信息网

住房和城乡建设部执业资格注册中心

全国建筑工人管理服务信息平台

各省级一体化平台

北京 / 天津 / 河北 / 山西 / 内蒙古 / 辽宁 / 吉林

黑龙江 / 上海 / 江苏 / 浙江 / 安徽 / 福建 / 江西

山东 / 河南 / 湖北 / 湖南 / 广东 / 广西 / 海南

重庆 / 四川 / 贵州 / 云南 / 西藏 / 陕西 / 甘肃

青海 / 宁夏 / 新疆

网站访问数量

2

4

5

6

6

0

4

2

网站地图

联系我们

© 2016-2021 版权所有 中华人民共和国住房和城乡建设部 主办单位：中华人民共和国住房和城乡建设部建筑市场监管司

网站标识码：bm18000002 备案编号：蜀CP备10036469号 技术支持：安徽德拓信息科技有限公司 北京建设信源资讯有限公司



投标附件 2. 投标人近 5 年内签订同类工程合同的项目一览表

投标人近 5 年内签订同类工程合同的项目一览表

序 号	工 程 项 目 名 称	工程规模与主要 特征	设计费合同额 (万元。均应在 50 万元以上)	设计开始 设计时间	设计结束时 间日期
1	毕节东辰实验高级中学 建设项目	总建筑面积 121015.5 平方米	302.54	2022. 6. 1	2023. 3. 28
3	乐山东辰国际学校二期	总建筑面积 55252.5m²	115.5	2022. 12. 22	2023. 9. 01

注：本表须与《投标人工程业绩表》（投标附件 3）配套使用。

1、毕节东辰实验高级中学建设项目-合同关键页

建设工程设计合同	
(民用建设工程设计合同)	
工程名称:	七星关区北大附属实验学校扩建项目(高中)
工程地点:	贵州省毕节市
发包人合同编号:	
设计人合同编号:	中建西南勘察院160320220776200600013
资质等级:	甲 级
证书编号:	A121008522
发包人:	毕节市天骄教育投资有限公司
设计人:	中国建筑西南勘察设计研究院有限公司
签订日期:	2022 年 6 月 20 日

中华人民共和国建设部

国家工商行政管理局

监制

- 1 -

发包人：毕节市天骄教育投资有限公司（以下简称“甲方”）
设计人：中国建筑西南勘察设计研究院有限公司（以下简称“乙方”）

发包人委托设计人承担七星关区北大附属实验学校扩建项目（高中）项目的方案设计、初步设计、施工图设计及后期服务等设计任务，经双方协商一致，签订本合同。

第一条 合同签订依据

- 1.1 《中华人民共和国民法典》。
- 1.2 国家及地方有关建设工程勘察设计管理法规和规章。
- 1.3 建设工程批准文件。
- 1.4 发包人设计任务书。

第二条 本合同设计项目的内容：名称、规模、阶段投资及设计费等见下表：

序号	项目名称	暂估计费面积（m²）	设计阶段及内容	设计费单价（元/m²）	设计费（元）
1	七星关区北大附属实验学校扩建项目（高中）	121015.5	方案设计	9	1089139.5
			施工图设计	16	1936248
	合计				3025387.5

说明：实际设计费按报规通过总建筑面积据实核算，多退少补。实际设计费与估算出现较大差额时，双方另行签订补充协议。

设计范围包括：

1、建筑、结构（含抗震结构设计）、强电、弱电、给排水、暖通等在内的
建筑施工图设计；

设计范围不包括：

- 1、建筑内装修设计
- 2、幕墙深化设计
- 3、建筑设计资质以外的其他专项设计内容（如地基处理、基坑支护及降水）

8.4 发包人委托设计人配合引进项目的设计任务，从询价、对外谈判、国内外技术考察直至建成投产的各个阶段，应吸收承担有关设计任务的设计人参加。出国费用，除制装费外，其它费用由发包人支付。

8.5 发包人委托设计人承担本合同内容之外的工作服务，另行支付费用。

8.6 由于不可抗力因素致使合同无法履行时，双方应及时协商解决。

8.7 本合同发生争议，双方当事人应及时协商解决。也可由当地建设行政主管部门调解，调解不成时，双方当事人可向项目所在地法院起诉。

8.8 本合同一式捌份，发包人肆份，设计人肆份。

8.9 本合同经双方签字并加盖公司公章后生效。

8.10 本合同生效后，按规定到项目所在省级建设行政主管部门规定的审查部门备案。双方认为必要时，到项目所在工商行政管理部门申请鉴证。双方履行完合同规定的义务后，本合同即行终止。

8.11 本合同未尽事宜，双方可签订补充协议，有关协议及双方认可的来往电报、传真、会议纪要等，均为本合同组成部分，与本合同具有同等法律效力。

8.12 其它约定事项：无

(以下无正文)

发包人名称：
毕节市天骄教育投资有限公司
法定代表人：（签字）
委托代理人：（签字）
住 所：
电 话：
税 号：
开户银行：
银行帐号：
签订日期：2022 年 6 月 20 日

设计人名称：
中国建筑西南勘察设计研究院有限公司
法定代表人：（签字）
委托代理人：（签字）
住 所：
电 话：
税 号：
开户银行：
银行帐号：
签订日期： 年 月 日

关于项目名称变更的函

中国建筑西南勘察设计研究院有限公司：

根据项目使用方需求，我司将原“七星关区北大附属实验学校扩建项目（高中）”更名为“毕节东辰实验高级中学建设项目”。

特此致函。

毕节市天骄教育投资有限公司

2022年9月7日



主要技术经济指标表

一	规划用地面积 (m²)		99958.70
	总建筑面积 (m²)		110866.04
	计容建筑面积		99978.51
	1	1#男生宿舍	6829.28
	2	2#男生宿舍	6811.46
	3	3#男生宿舍	6829.28
	4	4#报告厅	4642.90
	5	5#教学楼	19829.53
	6	6#教学楼	17022.84
二	7	7#女生宿舍	21326.88
	8	食堂	11265.34
	9	8#风雨操场、地下车库	4980.64
	10	9#门卫	318.36
	11	10#室外附属配套	122.00
	不计容建筑面积		10887.53
	其中 地下车库及设备用房		10887.53
	建筑占地面积 (m²)		24226.34
	绿地面积 (m²)		34998.12
三	容积率		1.00
	建筑密度 (%)		24.24%
	绿地率 (%)		35.01%
	建筑限高 (米)		地块内最高建筑高度 23.85 米
	总班级数 (班)		67
	总学生数 (人)		3000
	车位数 (个)		217
	地下车库 (个)		169
	巴士车位 (个)		3
其中	出租车上下客泊车位		45

四川省建设工程设计出图专用章
中国建筑西南勘察设计研究院有限公司
专业章:建筑行业(建筑工程)甲级
可从事资质证书许可范围内相应的建设工程总承包
业务以及项目管理和相关的技术与管理服务。
章编号:川出专章(15)1000145 有效期限:2023年06月27日
四川省住房和城乡建设厅监制

出图记录

ISSUE NOTES

版本

日期

备注

NO.

计划部

工程管理部

设计人

王丽

校对

代海斌

审核

代海斌

批准

代海斌

工程名称

5100014-026

有效期

至2024年05月

1

2024.05.14

建设单位

(C:1001)

设计单位

江苏中天建设工程咨询有限公司

设计项目名称

沭华东辰实验高级中学建设项目

子项名称

总平面图及设计说明

图 号

(HG:500-1)

总平面图布置图

单位: mm

比例: 1:50

设计负责人

王丽

校 对

代海斌

专业负责人

代海斌

APPROVED BY

代海斌

设 计

DESIGNED BY

校 对

CHECKED BY

审 核

APPROVED BY

校 对

APPROVED BY

设计项目号

SPJ-202304-500

校 对

代海斌

审 核

代海斌

校 对

代海斌

设计日期

2024.05.14

校 对

代海斌

审 核

代海斌

校 对

代海斌

2、乐山东辰国际学校二期

建设单位：乐山东辰国际学校

设计人：_____

建设工程设计合同（一）
(民用建设工程设计合同)

工程名称：_____乐山东辰国际学校二期_____

工程地点：_____四川省乐山市_____

合同编号：_____中建西勘院J160320221867201200013_____

(由设计人编填)

资质等级：_____建筑行业（建筑工程）甲级_____

证书编号：_____A151000145_____

发包人：_____乐山市医药科技高级技工学校_____

设计人：_____中国建筑西南勘察设计研究院有限公司_____

签订日期：_____2022 年 月 日_____

中华人民共和国建设部
国家工商行政管理局
监制

- 0 -

发包人：乐山市医药科技高级技工学校

设计人：中国建筑西南勘察设计研究院有限公司

发包人委托设计人承担 乐山东辰国际学校二期 项目 建筑施工图 设计任务，经双方协商一致，签订本合同。

第一条 本合同依据下列文件签订：

1.1 《中华人民共和国合同法》《中华人民共和国建筑法》《建设工程勘察设计市场管理规定》。

1.2 国家及地方有关建设工程勘察设计管理法规和规章。

1.3 建设工程批准文件。

1.4 甲方设计任务书。

第二条 本合同设计项目的内容：名称、规模、阶段投资及设计费等见下表。

序号	项目名称	暂定面积 (m ²)	设计阶段及内容	设计费单价 (元/m ²)	设计费 (元)
1	乐山东辰国际学校二期	55252.50	建筑施工图设计	20.00	1105050.00
合计：¥ 1105050.00 元					

设计范围包括：

建筑、结构、强电、弱电、给排水、暖通等在内的建筑施工图设计及工程量清单。

设计范围不包括：

- 1、内装设计
- 2、景观设计
- 3、人防设计
- 4、BIM 设计
- 5、幕墙设计
- 6、建筑装配式、夜景照明、导向标识、安防等深化设计
- 7、建筑设计资质以外的其他专项设计内容(如地基处理、基坑支护及降水等)

发包人（盖章）：乐山市医药科技高级
技工学校

法定代表人（签字）：

（或）委托代理人（签字）：

单位地址：乐山市市中区长青路 2518
号

电话号码：0833-2698855

开户银行：中国工商银行乐山市分行青
江分理处

银行账号：2306382739024900281

签订时间：2022 年 12 月 22 日

设计人（盖章）：中国建筑西南勘察设
计研究院有限公司

法定代表人（签字）：

（或）委托代理人（签字）：

单位地址：成都市成华区龙潭总部经济
城航天路 33 号

电话号码：

开户银行：中国建设银行股份有限公司
成都第二支行

银行账号：51001426208050091399

签订时间：2022 年 月 日

双

3594.30

居住用地

总地块经济技术经济指标		
数量	单位	备注
用地面积	m ²	188380.78
总建筑面积	m ²	206637.35
地上计容建筑面积	m ²	157061.43
教学楼	m ²	58536.76
宿舍楼	m ²	80522.57
食堂	m ²	10324.34
多功能厅及报告厅	m ²	2162.51
门卫	m ²	282.25
教学辅助用房	m ²	5233.00
地上不计容建筑面积	m ²	15828.92
风雨操场	m ²	3050
宿舍	m ²	6026
教学楼	m ²	6752.92
地下建筑面积	m ²	33747.00
食堂	m ²	2850.00
车库	m ²	16635.00
教师活动用房	m ²	14262.00
超市	m ²	0.00
机动车位	M	23.80
地上车位	辆	870
地下车位	辆	385
非机动车位	辆	485
非机动车位	辆	0
户数(公寓户数)	户	0

四川省建设工程设计专用章
中国建筑西南勘察设计研究院有限公司
甲级(建筑工程) 甲级(市政行业(道路工程)) 专业甲级(建筑行业(建筑工程)) 甲级(风景园林工程设计专项甲级)
资质证书编号: A151000145 有效期至: 2023年12月31日

中华人民共和国一级注册建筑师
姓名: 周海
注册号: 5100014-026
有效期至: 2024年05月

建设单位(CLIENT):
乐山市医药科技高级技工学校

设计项目名称: 乐山东辰国际学校二期

子项名称: 总平面及设计总说明

图名: (DWG NAME:)

总平面定位图

单位 unit: mm 比例 scale 1:500

设计总负责人: 周海

专业负责人: 周海

设计: 周海

校核: 代海波

审核: 代海波

审定: 刘书武

设计项目编号: SJ7-2022003-S001

图别: 建筑 图号: 日期: 202

投标附件 3. 投标人近 5 年荣获“优秀工程设计奖”一览表

投标人近 5 年荣获“优秀工程设计奖”一览表

序号	获奖工程名称	获奖工程建设地点	颁奖单位	获奖时间	获奖公告查询网址
1	人南国际广场项目	四川成都	四川省勘察设计协会	2021 年 6 月	http://www.sckcsj.org.cn/kxwz.nsf/0/72DE525553B77226482586F5002A0660?opendocument
2	银泰中心项目	四川成都	四川省勘察设计协会	2021 年 6 月	http://www.sckcsj.org.cn/kxwz.nsf/0/72DE525553B77226482586F5002A0660?opendocument
3	曲江·龙邸 B 区	四川成都	四川省勘察设计协会	2021 年 6 月	http://www.sckcsj.org.cn/kxwz.nsf/0/72DE525553B77226482586F5002A0660?opendocument
4	港泰通航大厦	四川成都	四川省勘察设计协会	2020 年 10 月	http://www.sckcsj.org.cn/kxwz.nsf/0/72DE525553B77226482586F5002A0660?opendocument

注：本表须与《投标人工程业绩表》（投标附件 3）配套使用。

获奖证明

1、人南国际广场项目



2、银泰中心项目



3、曲江·龙邸B区



4、港泰通航大厦



投标附件 4：拟投入的项目负责人基本情况表

拟投入的项目负责人基本情况表

姓名	周海	性别	男	出生年月	1981. 4. 18
学历	本科	学位	工学学士学位	所学专业	建筑工程
职务	项目负责人		何专业何职称	专业：建筑工程 职称：高级工程师	
执业注册资格	一级注册建筑师		执业注册资格证书编号	20225102686	
项目负责人近 5 年已主持完成设计的同类工程情况					
序号	工程名称	建设单位	设计时间	建设规模	建成情况
1	毕节东辰实验高级中学建设项目	毕节市天骄教育投资有限公司	2022. 6. 1	总建筑面积 121015. 5 平方米	在建
2	乐山东辰国际学校二期	乐山市医药科技高级技工学校	2022. 12. 22	总建筑面积 55252. 5m²	在建

注：1. 须随本表提交项目负责人执业注册资格证书（或职称证书）及毕业证原件扫描件、近 5 年已主持完成设计的同类工程施工图关键页（1 页即可）复印件及施工图审查合格书复印件。

2. 同类工程业绩填写最多不得超过 6 项。

项目负责人-周海

(1) 毕业证




(2) 职称证

职称证书	
QUALIFICATION CERTIFICATE OF PROFESSIONAL & TECHNICAL COMPETENCE	
	
中国建筑集团有限公司 CHINA STATE CONSTRUCTION ENGRG.CORP.	

姓名 Name	周海	
性别 Sex	男	
出生日期 Date of Birth	1981.04	
专业 Specialty	建筑学	
职称 Professional Title	高级工程师	职称评审委员会 (章) Appraising and Approval Committee for Professional & Technical Competence
证书编号 Certificate No.	(2022)11120102	发证单位: Issued by
		 2022 年 5 月 9 日

(3) 注册证

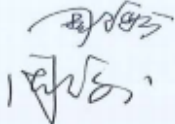使用有效期:2025年03月28日 -2025年09月24日			
中华人民共和国一级注册建筑师 注册证书			
根据《中华人民共和国注册建筑师条例》的 规定,持证人具备一级注册建筑师执业能力,准 予注册(注册期内有效)。			
姓 名:周海			
性 别:男			
出生日期:1981年04月18日			
注册编号:20225102686			
聘用单位:中国建筑西南勘察设计研究院有限公司			
注册有效期:2024年05月06日-2026年05月05日			
			
个人签名: 	主任		
签名日期:2025.3.28	发证日期:2024年05月06日		

(4) 社保

深圳市社会保险历年参保缴费明细表（个人）

姓名：周海

社保电脑号：610673835

身份证号码：439004198104181759

页码：1

参保单位名称：中国建筑西南勘察设计研究院有限公司深圳分公司

单位编号：271197

计算单位：元

缴费年	月	单位编号	养老保险			医疗保险			生育			工伤保险		失业保险			
			基数	单位交	个人交	险种	基数	单位交	个人交	险种	基数	单位交	基数	单位交	个人交		
2024	04	271197	3523.0	563.68	281.84	1	6475	323.75	129.5	1	6475	32.38	2360	6.61	2360	18.88	4.72
2024	05	271197	3523.0	563.68	281.84	1	6475	323.75	129.5	1	6475	32.38	2360	6.61	2360	18.88	4.72
2024	06	271197	3523.0	563.68	281.84	1	6475	323.75	129.5	1	6475	32.38	2360	6.61	2360	18.88	4.72
2024	07	271197	4492.0	718.72	359.36	1	6475	323.75	129.5	1	6475	32.38	2360	9.44	2360	18.88	4.72
2024	08	271197	4492.0	718.72	359.36	1	6475	323.75	129.5	1	6475	32.38	2360	9.44	2360	18.88	4.72
2024	09	271197	4492.0	718.72	359.36	1	6475	323.75	129.5	1	6475	32.38	2360	9.44	2360	18.88	4.72
2024	10	271197	4492.0	718.72	359.36	1	6475	323.75	129.5	1	6475	32.38	2360	9.44	2360	18.88	4.72
2024	11	271197	4492.0	718.72	359.36	1	6475	323.75	129.5	1	6475	32.38	2360	9.44	2360	18.88	4.72
2024	12	271197	4492.0	718.72	359.36	1	6475	323.75	129.5	1	6475	32.38	2360	9.44	2360	18.88	4.72
2025	01	271197	4492.0	763.64	359.36	1	6733	336.65	134.66	1	6733	33.67	2360	9.44	2360	18.88	4.72
2025	02	271197	4492.0	763.64	359.36	1	6733	336.65	134.66	1	6733	33.67	2360	9.44	2360	18.88	4.72
2025	03	271197	4492.0	763.64	359.36	1	6733	336.65	134.66	1	6733	33.67	2520	10.08	2520	20.20	5.04
合计				8294.28	4079.76			3923.7	1569.48			392.43	105.43		227.84		56.96

备注：

1. 本证明可作为参保人在本单位参加社会保险的证明。向相关部门提供，查验部门可通过登录
网址：<https://sipub.sz.gov.cn/vp/>，输入下列验真码（ 3391e826a60b8ea5 ）核查，验真码有效期三个月。

2. 生育保险中的险种“1”为生育保险，“2”为生育医疗。

3. 医疗险种中的险种“1”为基本医疗保险一档，“2”为基本医疗保险二档，“4”为基本医疗保险三档，“5”为少儿/大学生医保（医疗保险二档），
“6”为统筹医疗保险。

4. 上述“缴费明细”表中带“*”标识为补缴，空行为断缴。

5. 居民养老保险、少儿/学生医疗保险缴费情况不在本清单中展示。

6. 如2020年2月至6月的单位缴费部分金额为“0”或者缴费金额减半的，属于按规定减免后实收金额。

7. 单位编号对应的单位名称：
单位编号
271197

单位名称
中国建筑西南勘察设计研究院有限公司深圳分公司

社保费缴纳清单

证明专用章

深圳市社会保险基金管理局

社保费缴纳清单

打印日期：2025年4月1日

证明专用章

1、七星关区北大附属实验学校扩建项目（高中）

（1）合同关键页

建设工程设计合同	
（民用建设工程设计合同）	
工程名称：	七星关区北大附属实验学校扩建项目（高中）
工程地点：	贵州省毕节市
发包人合同编号：	
设计人合同编号：	中建西南勘察院160320220776200600013
资质等级：	甲 级
证书编号：	A121008522
发包人：	毕节市天骄教育投资有限公司
设计人：	中国建筑西南勘察设计研究院有限公司
签订日期：	2022 年 6 月 20 日

中华人民共和国建设部

国家工商行政管理局

监制

- 1 -

发包人：毕节市天骄教育投资有限公司（以下简称“甲方”）
设计人：中国建筑西南勘察设计研究院有限公司（以下简称“乙方”）

发包人委托设计人承担七星关区北大附属实验学校扩建项目（高中）项目的方案设计、初步设计、施工图设计及后期服务等设计任务，经双方协商一致，签订本合同。

第一条 合同签订依据

- 1.1 《中华人民共和国民法典》。
- 1.2 国家及地方有关建设工程勘察设计管理法规和规章。
- 1.3 建设工程批准文件。
- 1.4 发包人设计任务书。

第二条 本合同设计项目的内容：名称、规模、阶段投资及设计费等见下表：

序号	项目名称	暂定价面积（m²）	设计阶段及内容	设计费单价（元/m²）	设计费（元）
1	七星关区北大附属实验学校扩建项目（高中）	121015.5	方案设计	9	1089139.5
			施工图设计	16	1936248
	合计				3025387.5

说明：实际设计费按报规通过总建筑面积据实核算，多退少补。实际设计费与估算出现较大差额时，双方另行签订补充协议。

设计范围包括：

1、建筑、结构（含抗震结构设计）、强电、弱电、给排水、暖通等在内的
建筑施工图设计；

设计范围不包括：

- 1、建筑内装修设计
- 2、幕墙深化设计
- 3、建筑设计资质以外的其他专项设计内容（如地基处理、基坑支护及降水）

8.4 发包人委托设计人配合引进项目的设计任务，从询价、对外谈判、国内外技术考察直至建成投产的各个阶段，应吸收承担有关设计任务的设计人参加。出国费用，除制装费外，其它费用由发包人支付。

8.5 发包人委托设计人承担本合同内容之外的工作服务，另行支付费用。

8.6 由于不可抗力因素致使合同无法履行时，双方应及时协商解决。

8.7 本合同发生争议，双方当事人应及时协商解决。也可由当地建设行政主管部门调解，调解不成时，双方当事人可向项目所在地法院起诉。

8.8 本合同一式捌份，发包人肆份，设计人肆份。

8.9 本合同经双方签字并加盖公司公章后生效。

8.10 本合同生效后，按规定到项目所在省级建设行政主管部门规定的审查部门备案。双方认为必要时，到项目所在工商行政管理部门申请鉴证。双方履行完合同规定的义务后，本合同即行终止。

8.11 本合同未尽事宜，双方可签订补充协议，有关协议及双方认可的来往电报、传真、会议纪要等，均为本合同组成部分，与本合同具有同等法律效力。

8.12 其它约定事项：无

(以下无正文)

发包人名称：
毕节市天骄教育投资有限公司
法定代表人：（签字）
委托代理人：（签字）
住 所：
电 话：
税 号：
开户银行：
银行帐号：
签订日期：2022 年 6 月 20 日

设计人名称：
中国建筑西南勘察设计研究院有限公司
法定代表人：（签字）
委托代理人：（签字）
住 所：
电 话：
税 号：
开户银行：
银行帐号：
签订日期： 年 月 日

关于项目名称变更的函

中国建筑西南勘察设计研究院有限公司：


根据项目使用方需求，我司将原“七星关区北大附属实验学校扩建项目（高中）”更名为“毕节东辰实验高级中学建设项目”。

特此致函。

毕节市天骄教育投资有限公司

2022年9月7日



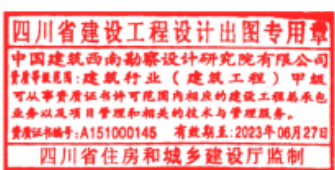

绿地率 (%)	35.01%	
建筑限高 (米)	地块内最高建筑高度 23.85 米	
总班级数 (班)	67	
总学生数 (人)	3000	
车位数 (个)	217	
其中	地下车库 (个)	169
	巴士车位 (个)	3
	出租车上下客泊车位	45

注册执业章			
中华人民共和国一级注册建筑师			
姓名	周海	注册编号: 5100014-026	
有效期	有效期至: 2024年05月		
建设单位: (CLIENT):			
毕节市天骄教育投资有限公司			
设计项目名称: 毕节东辰实验高级中学建设项目			
子项名称: 总平面图及设计总说明			
图名: (DWG. NAME):			
总平面布置图			
单位 unit: mm 比例 scale: 1:500			
设计总负责人	周海	张军	
专业负责人	周海	王丽	
设计	王丽	校对	
校对	代海波	审核	
审核	代海波	审定	
审定	侯影影	设计项目编号	
SJ7-2022004-S001			
图别	建筑	图号	P01
版本号	A	日期	2023-03

2、乐山东辰国际学校二期

(1) 合同关键页

建设工程设计合同（一）
（民用建设工程设计合同）

工程名称：乐山东辰国际学校二期

工程地点：四川省乐山市

合同编号：中建西勘院160320221867201200013

（由设计人编填）

资质等级：建筑行业（建筑工程）甲级

证书编号：A151000145

发包人：乐山市医药科技高级技工学校

设计人：中国建筑西南勘察设计研究院有限公司

签订日期：2022 年 月 日

中华人民共和国建设部
国家工商行政管理局
监制

- 0 -

发包人：乐山市医药科技高级技工学校

设计人：中国建筑西南勘察设计研究院有限公司

发包人委托设计人承担 乐山东辰国际学校二期 项目 建筑施工图 设计任务，经双方协商一致，签订本合同。

第一条 本合同依据下列文件签订：

1.1 《中华人民共和国合同法》《中华人民共和国建筑法》《建设工程勘察设计市场管理规定》。

1.2 国家及地方有关建设工程勘察设计管理法规和规章。

1.3 建设工程批准文件。

1.4 甲方设计任务书。

第二条 本合同设计项目的内容：名称、规模、阶段投资及设计费等见下表。

序号	项目名称	暂定面积 (m ²)	设计阶段及内容	设计费单价 (元/m ²)	设计费 (元)
1	乐山东辰国际学校二期	55252.50	建筑施工图设计	20.00	1105050.00
合计：¥ 1105050.00 元					

设计范围包括：

建筑、结构、强电、弱电、给排水、暖通等在内的建筑施工图设计及工程量清单。

设计范围不包括：

- 1、内装修设计
- 2、景观设计
- 3、人防设计
- 4、BIM 设计
- 5、幕墙设计
- 6、建筑装配式、夜景照明、导向标识、安防等深化设计
- 7、建筑设计资质以外的其他专项设计内容(如地基处理、基坑支护及降水等)

发包人（盖章）：乐山市医药科技高级
技工学校

法定代表人（签字）：

（或）委托代理人（签字）：

单位地址：乐山市市中区长青路 2518
号

电话号码：0833-2698855

开户银行：中国工商银行乐山市分行青
江分理处

银行账号：2306382739024900281

签订时间：2022 年 12 月 22 日

设计人（盖章）：中国建筑西南勘察设
计研究院有限公司

法定代表人（签字）：

（或）委托代理人（签字）：

单位地址：成都市成华区龙潭总部经济
城航天路 33 号

电话号码：

开户银行：中国建设银行股份有限公司
成都第二支行

银行账号：51001426208050091399

签订时间：2022 年 月 日

居住用地

总地块经济技术经济指标			
	数量	单位	备注
用地面积	188380.78	m ²	
总建筑面积	206637.35	m ²	
地上计容建筑面积	157061.43	m ²	
教学楼	58536.76	m ²	
宿舍楼	80522.57	m ²	
食堂	10324.34	m ²	
其中	2162.51	m ²	
多功能厅及报告厅	282.25	m ²	
门卫	5233.00	m ²	
教学辅助用房	15828.92	m ²	
其中	3050	m ²	仅设置屋架
风雨操场	6026	m ²	局部底层架空
宿舍	6752.92	m ²	底层架空
教学楼	33747.00	m ²	
地下建筑面积	2850.00	m ²	
食堂	16635.00	m ²	
车库	14262.00	m ²	
其中	0.00		
教师活动用房	23.80	M	≤40M
超市	870	辆	按照相关要求需设置810辆
机动车位	385	辆	
地上车位	485	辆	
地下车位	0	辆	
其中	0	户	
非机动车位			
户数（公寓户数）			

四川省建设工程设计出图专用章
中国建筑西南勘察设计研究院有限公司
贵质等级范围:市政行业(道路工程)专业甲级;建筑行业
(建筑工程)甲级;风景园林工程设计专项甲级
资质证书编号: A151000145 有效期至: 2023年12月31日

中华人民共和国一级注册建筑师	
姓名: 周海	
注册编号: 5100014-026	
有效期至: 至2024年05月	
设计单位 (CLIENT):	
乐山市医药科技高级技工学校	
设计项目名称	乐山东辰国际学校二期
子项名称	总平面及设计总说明
图名: (DWG. NAME):	
总平面定位图	
单位 unit:	mm
比例 scale:	1:500
设计总负责人	周海
PROJECT LEADER	张军
专业负责人	周海
REVISION CHIEF	
设计	周勇宏
DESIGNED BY	周勇宏
校对	代海波
PROCESSSED BY	代海波
审核	代海波
CHECKED BY	代海波
审定	刘书武
APPROVED BY	刘书武
设计项目编号	SJT-2022003-S001
PROJECT NO.	
图别	建施
DWG. TYPE	DWG. NO.
版本号	日期
Ver.	A
	202
	DATE

投标附件 5. 拟投入的项目组专业负责人基本情况表

拟投入的项目组专业负责人基本情况表

序号	姓名	出生年月	注册资格	职称	拟在本项目中从事专业	社保购买单位
1	周海	1981. 04. 18	一级注册建筑师	高级工程师	项目负责人	中国建筑西南勘察设计研究院有限公司
2	王丽	1976. 08. 18	一级注册建筑师	高级工程师	建筑专业负责人	中国建筑西南勘察设计研究院有限公司
3	台银德	1972. 08. 04	一级结构工程师	高级工程师	结构专业负责人	中国建筑西南勘察设计研究院有限公司
4	吴倩	1982. 10. 08	注册电气工程师（供配电）	高级工程师	强电专业负责人	中国建筑西南勘察设计研究院有限公司
5	李强	1986. 01. 22	注册电气工程师（供配电）	高级工程师	弱电专业负责人	中国建筑西南勘察设计研究院有限公司
6	钟天炜	1982. 07. 27	注册公用设备工程师（给水排水）	高级工程师	给排水专业负责人	中国建筑西南勘察设计研究院有限公司
7	梁村民	1982. 10. 19	注册注册公用设备工程师（暖通空调）	高级工程师	暖通专业负责人	中国建筑西南勘察设计研究院有限公司
8	曾伟	1989. 07. 01	/	/	BIM 工程师	中国建筑西南勘察设计研究院有限公司
9	彭丹	1985. 10. 03	/	高级工程师	景观专业负责人	中国建筑西南勘察设计研究院有限公司

注：1. 须随本表提交表中人员的执业注册资格证书（或职称证书）及毕业证原件扫描件。

2. 表中人员均须在建设行政主管部门信息管理系统中提前完成备案。

3. 本表应按专业依次填写。表格不足时可续页。

1、项目负责人-周海

(1) 毕业证



(2) 职称证

职称证书	
QUALIFICATION CERTIFICATE OF PROFESSIONAL & TECHNICAL COMPETENCE	
	
中国建筑集团有限公司 CHINA STATE CONSTRUCTION ENGRG.CORP.	

姓名 Name	周海	
性别 Sex	男	
出生日期 Date of Birth	1981.04	
专业 Specialty	建筑学	
职称 Professional Title	高级工程师	职称评审委员会 (章) Appraising and Approval Committee for Professional & Technical Competence
证书编号 Certificate No.	(2022)11120102	发证单位: Issued by
		 2022 年 5 月 9 日

(3) 注册证

使用有效期:2025年03月28日
-2025年09月24日



中华人民共和国一级注册建筑师 注册证书

根据《中华人民共和国注册建筑师条例》的
规定，持证人具备一级注册建筑师执业能力，准
予注册（注册期内有效）。

姓 名：周海

性 别：男

出生日期：1981年04月18日

注册编号：20225102686

聘用单位：中国建筑西南勘察设计研究院有限公司

注册有效期：2024年05月06日-2026年05月05日






主任



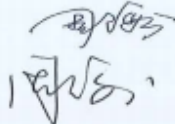

个人签名：

签名日期：2025.3.28

发证日期：2024年05月06日

(4) 社保

深圳市社会保险历年参保缴费明细表（个人）

姓名：周海

社保电脑号: 610673835

身份证号码: 439004198104181759

百碼, 1

参保单位名称: 中国建筑西南勘察设计研究院有限公司深圳分公司

单位编号: 271197


计算单位: 元

缴费年	月	单位编号	养老保险			医疗保险			生育			工伤保险		失业保险			
			基数	单位交	个人交	险种	基数	单位交	个人交	险种	基数	单位交	基数	单位交	基数	单位交	个人交
2024	04	271197	3523.0	563.68	281.84	1	6475	323.75	129.5	1	6475	32.38	2360	6.61	2360	18.88	4.72
2024	05	271197	3523.0	563.68	281.84	1	6475	323.75	129.5	1	6475	32.38	2360	6.61	2360	18.88	4.72
2024	06	271197	3523.0	563.68	281.84	1	6475	323.75	129.5	1	6475	32.38	2360	6.61	2360	18.88	4.72
2024	07	271197	4492.0	718.72	359.36	1	6475	323.75	129.5	1	6475	32.38	2360	9.44	2360	18.88	4.72
2024	08	271197	4492.0	718.72	359.36	1	6475	323.75	129.5	1	6475	32.38	2360	9.44	2360	18.88	4.72
2024	09	271197	4492.0	718.72	359.36	1	6475	323.75	129.5	1	6475	32.38	2360	9.44	2360	18.88	4.72
2024	10	271197	4492.0	718.72	359.36	1	6475	323.75	129.5	1	6475	32.38	2360	9.44	2360	18.88	4.72
2024	11	271197	4492.0	718.72	359.36	1	6475	323.75	129.5	1	6475	32.38	2360	9.44	2360	18.88	4.72
2024	12	271197	4492.0	718.72	359.36	1	6475	323.75	129.5	1	6475	32.38	2360	9.44	2360	18.88	4.72
2025	01	271197	4492.0	763.64	359.36	1	6733	336.65	134.66	1	6733	33.67	2360	9.44	2360	18.88	4.72
2025	02	271197	4492.0	763.64	359.36	1	6733	336.65	134.66	1	6733	33.67	2360	9.44	2360	18.88	4.72
2025	03	271197	4492.0	763.64	359.36	1	6733	336.65	134.66	1	6733	33.67	2520	10.08	2520	20.16	5.04
合计			8294.28	4079.76			3923.7	1509.48			392.43			227.84		56.96	

备注:

1. 本证明可作为参保人在本单位参加社会保险的证明。向相关部门提供，查验部门可通过登录
网址：<https://sipub.sz.gov.cn/vp/>，输入下列验证码（ 3391e826a60b8ea5 ）核查，验证码有效期三个月。
2. 生育保险中的险种“1”为生育保险，“2”为生育医疗。
3. 医疗险种中的险种“1”为基本医疗保险一档，“2”为基本医疗保险二档，“4”为基本医疗保险三档，“5”为少儿/大学生医保（医疗保险二档），“6”为统筹医疗保险。
4. 上述“缴费明细”表中带“*”标识为补缴，空行为断缴。
5. 居民养老保险、少儿/学生医疗保险缴费情况不在本清单中展示。
6. 如2020年2月至6月的单位缴费部分金额为“0”或者缴费金额减半的，属于按规定减免后实收金额。
7. 单位编号对应的单位名称：
- | 单位编号 | 单位名称 |
|--------|----------------------|
| 271197 | 中国建筑西南勘察设计院有限公司深圳分公司 |

长沙市社会保险基金管理局
社会保险费缴纳清单
打印日期：2025年1月1日
证明专用章

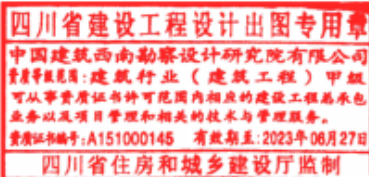

绿地率 (%)	35.01%	
建筑限高 (米)	地块内最高建筑高度 23.85 米	
总班级数 (班)	67	
总学生数 (人)	3000	
车位数 (个)	217	
其中	地下车库 (个)	169
	巴士车位 (个)	3
	出租车上下客泊车位	45

注册执业章 中华人民共和国一级注册建筑师 姓名: 周海 注册号: 5100014-026 有效期至: 至2024年05月 REGISTRATION NO. 5100014-026			
建设单位: (CLIENT:) 毕节市天骄教育投资有限公司			
设计项目名 PROJECT NAME		毕节东辰实验高级中学建设项目	
子项名称 SUB PROJECT		总平面图及设计总说明	
图名: (DWG. NAME:) 总平面布置图			
单位 unit: mm		比例 scale: 1:500	
设计总负责人 PROJECT LEADER		周海	
		张军	
专业负责人 DIVISION CHIEF		周海	
设计 DESIGNED BY		王丽	
校对 PROCESSED BY		代海波	
审核 CHECKED BY		代海波	
审定 APPROVED BY		侯影影	
设计项目号 PROJECT NO.		SJ7-2022004-S001	
图别 DWG. TYPE	建施	图号 DWG. NO.	P01
版本号 Ver.	A	日期 DATE	2023-03

2、建筑专业负责人-王丽

(1) 毕业证



(2) 职称证



(3) 注册证

使用有效期:2025年03月24日
-2025年09月20日



中华人民共和国一级注册建筑师 注册证书

根据《中华人民共和国注册建筑师条例》的
规定，持证人具备一级注册建筑师执业能力，准
予注册（注册期内有效）。

姓 名：王丽

性 别：女

出生日期：1976年08月18日

注册编号：20165101648

聘用单位：中国建筑西南勘察设计研究院有限公司

注册有效期：2024年01月11日-2026年01月10日






主任





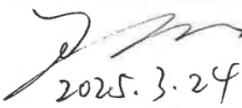

个人签名：

签名日期：2025.3.24 发证日期：2024年01月11日

(4) 社保

四川省社会保险单位参保证明

单位名称: 中国建筑西南勘察设计院有限公司 单位社保编号 10010002204 当前参保地: 成都市市本级

参保险种: 企业职工基本养老保险, 失业保险, 工伤保险 (2024年03月-2025年03月)



缴费月份	缴费情况							
	企业职工养老保险		机关事业单位养老保险		失业保险		工伤保险	
	企业缴费人数	企业缴费金额	机关缴费人数	机关缴费金额	缴费人数	缴费金额	缴费人数	缴费金额
202403	954	1332500.64		0	954	55520.86	954	26648.81
202404	939	1298959.92		0	939	54123.33	939	25977.85
202405	950	1306847.28		0	950	54451.97	950	26135.52
202406	952	1350518.64		0	952	56271.61	952	27009.11
202407	963	1322136.48		0	963	55089.01	963	26441.46
202408	960	1340783.52		0	960	55865.98	960	26814.44
202409	947	1283763.12		0	947	53490.13	947	25673.85
202410	936	1287216.72		0	936	53634.03	936	25743.06
202411	935	1268046.96		0	935	52835.29	935	25359.56
202412	923	1256073.84		0	923	52336.41	923	25120.11
202501	922	1249889.76		0	922	52078.74	922	31248.52
202502	918	1321429.44		0	918	55059.56	918	33037.01
202503	912	1315398		0	912	54808.25	912	32886.24
欠费情况 (从单位初次参保时间1992年07月截至2023年12月)								
险种	企业养老保险 (本金)		机关养老保险 (本金)		失业保险 (本金)		工伤保险 (本金)	
累计欠费 (元)	0		0		0		0	

人员缴费信息 (2024年03月-2025年03月)

序号	证件号码	姓名	养老保险			失业保险		工伤保险	
			养老类型	本单位首次缴费开始时间	期间累计缴费月数	本单位首次缴费开始时间	期间累计缴费月数	本单位首次缴费开始时间	期间累计缴费月数
1	341204198305102430	丁军	企业职工养老	202403	13	202403	13	202403	13
2	510321199109151574	丁坪	企业职工养老	202403	13	202403	13	202403	13
3	512322197510227001	刘利玲	企业职工养老	202403	13	202403	13	202403	13
4	510823199006248111	刘柏江	企业职工养老	202403	13	202403	13	202403	13
5	62030219930227082X	向楠	企业职工养老	202403	13	202403	13	202403	13
6	650104198912080743	丁小珈	企业职工养老	202403	13	202403	13	202403	13

523	510704199207260016	潘正添	企业职工养老	202403	13	202403	13	202403	13
524	410621199212260018	潘泰昆	企业职工养老	202403	13	202403	13	202403	13
525	513821198607261835	熊启波	企业职工养老	202403	13	202403	13	202403	13
526	511321199502265149	熊姝	企业职工养老	202403	13	202403	13	202403	13
527	512531197508120010	熊平川	企业职工养老	202405	11	202405	11	202405	11
528	511523198701210457	熊彪智	企业职工养老	202403	13	202403	13	202403	13
529	360124198808134517	熊振成	企业职工养老	202403	13	202403	13	202403	13
530	510108199202232414	熊梁宇	企业职工养老	202403	13	202403	13	202403	13
531	510402198104100921	熊玮	企业职工养老	202403	13	202403	13	202403	13
532	142401198608091818	牛良	企业职工养老	202403	13	202403	13	202403	13
533	500101198912038172	牟兵雄	企业职工养老	202403	12	202403	12	202403	12
534	150402198701020658	牟岩	企业职工养老	202403	13	202403	13	202403	13
535	652928199006180655	牟文军	企业职工养老	202403	5	202403	5	202403	5
536	510622197608184227	王丽	企业职工养老	202403	13	202403	13	202403	13
537	510525198106080039	王付生	企业职工养老	202406	10	202406	10	202406	10
538	510131199507255426	王佳薇	企业职工养老	202403	13	202403	13	202403	13
539	511325198912303831	王俊	企业职工养老	202403	13	202403	13	202403	13
540	652901199612164364	王倩	企业职工养老	202403	10	202403	10	202403	10
541	510182198907210839	王兴舟	企业职工养老	202403	4	202403	4	202403	4
542	513521198206243680	王军	企业职工养老	202403	13	202403	13	202403	13
543	510103196603293730	王刚	企业职工养老	202403	13	202403	13	202403	13
544	620502199307022068	王嘉琳	企业职工养老	202403	1	202403	1	202403	1
545	540102199802012017	王天渝	企业职工养老	202403	13	202403	13	202403	13
546	510402199102170912	王奕霖	企业职工养老	202405	11	202405	11	202405	11
547	511523198705022103	王宇	企业职工养老	202403	13	202403	13	202403	13
548	513822199305216693	王宇	企业职工养老	202403	13	202403	13	202403	13
549	510922198710040271	王宇杰	企业职工养老	202403	13	202403	13	202403	13
550	511025198804186977	王家勇	企业职工养老	202403	13	202403	13	202403	13
551	152301199207066014	王岩	企业职工养老	202403	13	202403	13	202403	13
552	510802198812301777	王川	企业职工养老	202403	13	202403	13	202403	13
553	511323199306103495	王川	企业职工养老	202403	13	202403	13	202403	13
554	500227198510086349	王巧	企业职工养老	202403	13	202403	13	202403	13
555	510111197110280370	王建	企业职工养老	202403	13	202403	13	202403	13
556	220104196904162651	王强	企业职工养老	202403	13	202403	13	202403	13
557	622429199811190016	王彬	企业职工养老	202403	13	202403	13	202403	13
558	510122199405145377	王彭	企业职工养老	202403	13	202403	13	202403	13
559	513902199409194257	王成	企业职工养老	202403	12	202403	12	202403	12
560	411222197905062512	王新	企业职工养老	202403	13	202403	13	202403	13
561	152302198009280038	王新刚	企业职工养老	202403	13	202403	13	202403	13
562	510183199201075672	王晓杨	企业职工养老	202403	13	202403	13	202403	13
563	120222198408205011	王月文	企业职工养老	202403	13	202403	13	202403	13
564	511302199201200748	王柳黎	企业职工养老	202403	13	202403	13	202403	13
565	510681198812280018	王欢	企业职工养老	202403	13	202403	13	202403	13

867	622424199501080063	魏瑞鑫	企业职工养老	202403	13	202403	13	202403	13
868	433127200002107616	鲁力	企业职工养老	202405	11	202405	11	202405	11
869	513901199509253318	龚文	企业职工养老	202403	4	202403	4	202403	4
870	500231199004116794	龚宇智	企业职工养老	202403	1	202403	1	202403	1
871	422201198811131914	鲍佳成	企业职工养老	202403	13	202403	13	202403	13
872	622727200010217118	鲍挺	企业职工养老	202403	1	202403	1	202403	1
873	513701198901097916	鲜伟先	企业职工养老	202403	13	202403	13	202403	13
874	511102197606100454	黄丹	企业职工养老	202403	13	202403	13	202403	13
875	510105199301161536	黄北宸	企业职工养老	202403	13	202403	13	202403	13
876	510125198508130922	黄华丽	企业职工养老	202403	13	202403	13	202403	13
877	511123198512154415	黄国东	企业职工养老	202403	13	202403	13	202403	13
878	513922199211245851	黄天佑	企业职工养老	202405	2	202405	2	202405	2
879	511325198404084812	黄晓庆	企业职工养老	202407	9	202407	9	202407	9
880	642221199203174102	黄晶	企业职工养老	202403	13	202403	13	202403	13
881	510184198610057522	黄梦	企业职工养老	202403	13	202403	13	202403	13
882	510722198609171313	黄波	企业职工养老	202403	13	202403	13	202403	13
883	510107198302230511	黄海	企业职工养老	202403	13	202403	13	202403	13
884	510726199303053226	黄琴	企业职工养老	202403	12	202403	12	202403	12
885	650204197209011210	黄红全	企业职工养老	202403	13	202403	13	202403	13
886	510103196603203715	黄练红	企业职工养老	202403	13	202403	13	202403	13
887	532228197604022417	黄贵平	企业职工养老	202403	13	202403	13	202403	13
888	510321198210211573	黄邹涛	企业职工养老	202403	10	202403	10	202403	10
889	511323199003234017	黄韬	企业职工养老	202403	13	202403	13	202403	13
890	510623199306093042	黄鸿	企业职工养老	202403	13	202403	13	202403	13
891	500240198407156370	黎鸿	企业职工养老	202403	13	202403	13	202403	13
892	510724198610125819	龙波	企业职工养老	202403	13	202403	13	202403	13
893	513922198410106796	龙泳	企业职工养老	202403	13	202403	13	202403	13

打印时间：2025年03月26日

- 说明：1. 本证明采用电子验证方式，不再加盖红色鲜章。如需验证，请登陆<https://www.schrss.org.cn/scggfw/cbzmyz/toPage.do>，凭验证码 f q 5 K 3 H y E 2 d Y 6 1 4 3 R a g k 4 验证。验证码有效期至2025年06月26日（有效期三个月）。
2. 如对2023年12月及以前的参保证明内容有异议的，请到参保地社保经办机构核实；2024年1月及以后的缴费情况按照税务部门反馈的实际到账情况记录。
3. “欠费情况”仅提供2023年12月及之前欠缴社会保险费的情况。
4. 2024年1月1日起，由税务部门征收社会保险费，缴费记录可能存在滞后。

4、结构专业负责人-台银德

(1) 毕业证



(2) 职称证



姓名 Name	台银德	
性别 Sex	男	
出生日期 Date of Birth	1972.08	
专业 Specialty	建筑工程	
职称 Professional Title	高级工程师	
证书编号 Certificate No.	(2022) 11120105	
		职称评审委员会 (章) Appraising and Approval Committee for Professional & Technical Competence
发证单位: Issued by		
		2022年5月9日

(3) 注册证





中华人民共和国住房和城乡建设部 www.mohurd.gov.cn



建设工程企业 从业人员 建设项目 诚信记录

请输入关键词，例如企业名称、统一社会信用代码

搜索

首页 监管动态 数据服务 信用建设 建筑工人 政策法规 电子证照 问题解答 网站动态

手机查看

台银德

证件类型	居民身份证	证件号码	321081*****76	性别	男
注册证书所在单位名称	中国建筑西南勘察设计研究院有限公司				

执业注册信息

个人工程业绩 不良行为 良好行为 黑名单记录

一级注册结构工程师

注册单位: 中国建筑西南勘察设计研究院有限公司 证书编号: S024410357 注册编号/执业印章号: 5100014-S032

注册专业: 不分专业 有效期: 2025年06月30日

(4) 社保

深圳市社会保险历年参保缴费明细表（个人）

姓名：台银德

社保电脑号: 2938392

身份证号码: 321081197208047576

页码: 1

参保单位名称: 中国建筑西南勘察设计研究院有限公司深圳分公司

单位编号: 271197

计算单位: 元

缴费年	月	单位编号	养老保险			医疗保险				生育			工伤保险		失业保险		
			基数	单位交	个人交	险种	基数	单位交	个人交	险种	基数	单位交	基数	单位交	基数	单位交	个人交
2024	04	271197	3523.0	563.68	281.84	1	6475	323.75	129.5	1	6475	32.38	2360	6.61	2360	18.88	4.72
2024	05	271197	3523.0	563.68	281.84	1	6475	323.75	129.5	1	6475	32.38	2360	6.61	2360	18.88	4.72
2024	06	271197	3523.0	563.68	281.84	1	6475	323.75	129.5	1	6475	32.38	2360	6.61	2360	18.88	4.72
2024	07	271197	4492.0	718.72	359.36	1	6475	323.75	129.5	1	6475	32.38	2360	9.44	2360	18.88	4.72
2024	08	271197	4492.0	718.72	359.36	1	6475	323.75	129.5	1	6475	32.38	2360	9.44	2360	18.88	4.72
2024	09	271197	4492.0	718.72	359.36	1	6475	323.75	129.5	1	6475	32.38	2360	9.44	2360	18.88	4.72
2024	10	271197	4492.0	718.72	359.36	1	6475	323.75	129.5	1	6475	32.38	2360	9.44	2360	18.88	4.72
2024	11	271197	4492.0	718.72	359.36	1	6475	323.75	129.5	1	6475	32.38	2360	9.44	2360	18.88	4.72
2024	12	271197	4492.0	718.72	359.36	1	6475	323.75	129.5	1	6475	32.38	2360	9.44	2360	18.88	4.72
2025	01	271197	4492.0	763.64	359.36	1	6733	336.65	134.66	1	6733	33.67	2360	9.44	2360	18.88	4.72
2025	02	271197	4492.0	763.64	359.36	1	6733	336.65	134.66	1	6733	33.67	2360	9.44	2360	18.88	4.72
2025	03	271197	4492.0	763.64	359.36	1	6733	336.65	134.66	1	6733	33.67	2520	10.08	2520	20.00	5.04
合计			8294.28	4079.76			3923.75	1569.48			392.43		105.43		227.84	56.96	

备注:

1. 本证明可作为参保人在本单位参加社会保险的证明。向相关部门提供, 查验部门可通过登录网址: <https://sipub.sz.gov.cn/vp/>, 输入下列验证码(3391e826a60df027)核查, 验证码有效期三个月。
2. 生育保险中的险种“1”为生育保险, “2”为生育医疗。
3. 医疗险种中的险种“1”为基本医疗保险一档, “2”为基本医疗保险二档, “4”为基本医疗保险三档, “5”为少儿/大学生医保(医疗保险二档), “6”为统筹医疗保险。
4. 上述“缴费明细”表中带“*”标识为补缴, 空行为断缴。
5. 居民养老保险、少儿/学生医疗保险缴费情况不在本清单中展示。
6. 如2020年2月至6月的单位缴费部分金额为“0”或者缴费金额减半的, 属于按规定减免后实收金额。

7. 单位编号对应的单位名称:
单位编号
271197

单位名称
中国建筑西南勘察设计研究院有限公司深圳分公司



5、强电专业负责人-吴倩

(1) 毕业证



(2) 职称证

	资格证书
 中国建筑工程总公司制	姓名 <u>吴倩</u>
	性别 <u>女</u>
	出生年月 <u>1982年10月</u>
	专业 <u>电气工程</u>
	任职资格 <u>高级工程师</u>
证书编号: <u>(2015)1112023</u>	发证单位  <u>2015年12月4日</u>

(3) 注册证





中华人民共和国住房和城乡建设部 www.mohurd.gov.cn

全国建筑市场监管公共服务平台



建设工程企业 从业人员 建设项目 诚信记录

请输入关键词，例如企业名称、统一社会信用代码

搜索

[首页](#) [监管动态](#) [数据服务](#) [信用建设](#) [建筑工人](#) [政策法规](#) [电子证照](#) [问题解答](#) [网站动态](#) [动态核查](#)

首页 > 人员数据 > 人员列表 > [手机查看](#)

吴倩

证件类型	居民身份证	证件号码	510106*****20	性别	女
注册证书所在单位名称	中国建筑西南勘察设计研究院有限公司				

[执业注册信息](#) [个人工程业绩](#) [个人业绩技术指标](#) [不良行为](#) [良好行为](#) [黑名单记录](#)

注册电气工程师（供配电）

注册单位：中国建筑西南勘察设计研究院有限公司 证书编号：DG215101105 电子证书编号：DG20215101105 注册编号/执业印章号：5100014-DG007

注册专业：不分专业 **有效期：2027年06月30日**

(4) 社保

四川省社会保险单位参保证明

单位名称: 中国建筑西南勘察设计院有限公司 单位社保编号 10010002204 当前参保地: 成都市市本级

参保险种: 企业职工基本养老保险, 失业保险, 工伤保险 (2024年03月-2025年03月)



缴费月份	缴费情况							
	企业职工养老保险		机关事业单位养老保险		失业保险		工伤保险	
	企业缴费人数	企业缴费金额	机关缴费人数	机关缴费金额	缴费人数	缴费金额	缴费人数	缴费金额
202403	954	1332500.64		0	954	55520.86	954	26648.81
202404	939	1298959.92		0	939	54123.33	939	25977.85
202405	950	1306847.28		0	950	54451.97	950	26135.52
202406	952	1350518.64		0	952	56271.61	952	27009.11
202407	963	1322136.48		0	963	55089.01	963	26441.46
202408	960	1340783.52		0	960	55865.98	960	26814.44
202409	947	1283763.12		0	947	53490.13	947	25673.85
202410	936	1287216.72		0	936	53634.03	936	25743.06
202411	935	1268046.96		0	935	52835.29	935	25359.56
202412	923	1256073.84		0	923	52336.41	923	25120.11
202501	922	1249889.76		0	922	52078.74	922	31248.52
202502	918	1321429.44		0	918	55059.56	918	33037.01
202503	912	1315398		0	912	54808.25	912	32886.24
欠费情况 (从单位初次参保时间1992年07月截至2023年12月)								
险种	企业养老保险 (本金)		机关养老保险 (本金)		失业保险 (本金)		工伤保险 (本金)	
累计欠费 (元)	0		0		0		0	

人员缴费信息 (2024年03月-2025年03月)

序号	证件号码	姓名	养老保险			失业保险		工伤保险	
			养老类型	本单位首次缴费开始时间	期间累计缴费月数	本单位首次缴费开始时间	期间累计缴费月数	本单位首次缴费开始时间	期间累计缴费月数
1	341204198305102430	丁军	企业职工养老	202403	13	202403	13	202403	13
2	510321199109151574	丁坪	企业职工养老	202403	13	202403	13	202403	13
3	512322197510227001	刘利玲	企业职工养老	202403	13	202403	13	202403	13
4	510823199006248111	刘柏江	企业职工养老	202403	13	202403	13	202403	13
5	62030219930227082X	向楠	企业职工养老	202403	13	202403	13	202403	13
6	650104198912080743	丁小珈	企业职工养老	202403	13	202403	13	202403	13

136	510921198011193731	向德军	企业职工养老	202405	11	202405	11	202405	11
137	511121197911166774	向浩东	企业职工养老	202403	13	202403	13	202403	13
138	510128197209176837	向福康	企业职工养老	202403	13	202403	13	202403	13
139	51010519900612103X	向越	企业职工养老	202403	13	202403	13	202403	13
140	513721199802270971	吕开江	企业职工养老	202403	13	202403	13	202403	13
141	513002199311205350	吕才易	企业职工养老	202403	1	202403	1	202403	1
142	51010519910522101X	吕继翔	企业职工养老	202403	13	202403	13	202403	13
143	652901198703035918	吴云	企业职工养老	202403	10	202403	10	202403	10
144	510821198308158819	吴亚东	企业职工养老	202403	13	202403	13	202403	13
145	511524198905010023	吴佳芮	企业职工养老	202403	13	202403	13	202403	13
146	510106198210083220	吴倩	企业职工养老	202403	13	202403	13	202403	13
147	342529198709173213	吴君	企业职工养老	202403	13	202403	13	202403	13
148	510106198204171814	宁平川	企业职工养老	202403	13	202403	13	202403	13
149	542221200004160519	庄泽晖	企业职工养老	202403	13	202403	13	202403	13
150	511381199211010038	吴奇龙	企业职工养老	202403	12	202403	12	202403	12
151	510124198906090819	吴建	企业职工养老	202407	9	202407	9	202407	9
152	513822198910076719	吴恒	企业职工养老	202403	13	202403	13	202403	13
153	511621198910212179	吴文静	企业职工养老	202403	13	202403	13	202403	13
154	410224199712090024	吴新妍	企业职工养老	202403	13	202403	13	202403	13
155	340826198604170855	吴旭东	企业职工养老	202406	8	202406	8	202406	8
156	420325199605310013	吴昊	企业职工养老	202403	13	202403	13	202403	13
157	510781199901031400	吴星蓉	企业职工养老	202407	9	202407	9	202407	9
158	510781198801101913	吴杰	企业职工养老	202501	3	202501	3	202501	3
159	500109199505265031	吴松	企业职工养老	202403	13	202403	13	202403	13
160	510321199205304438	吴楠	企业职工养老	202403	13	202403	13	202403	13
161	51343719951104301X	吴泓飞	企业职工养老	202403	1	202403	1	202403	1
162	429006198609041517	吴海亮	企业职工养老	202403	13	202403	13	202403	13
163	510102196909306593	吴福兵	企业职工养老	202403	13	202403	13	202403	13
164	51010619901220142X	吴钰	企业职工养老	202403	13	202403	13	202403	13
165	510106198710090021	吴静雯	企业职工养老	202403	13	202403	13	202403	13
166	510103196404273710	周先智	企业职工养老	202403	2	202403	2	202403	2
167	500225199708171719	周兴波	企业职工养老	202403	13	202403	13	202403	13
168	510622197905020915	周其健	企业职工养老	202403	13	202403	13	202403	13
169	500383199302043994	周叔齐	企业职工养老	202403	13	202403	13	202403	13
170	510107199801182969	周媛	企业职工养老	202403	13	202403	13	202403	13
171	500102199008300014	周思朴	企业职工养老	202407	8	202407	8	202407	8
172	513427199210032218	周景波	企业职工养老	202403	13	202403	13	202403	13
173	140106199106243015	周波洋	企业职工养老	202403	12	202403	12	202403	12
174	530322199203262633	周洪	企业职工养老	202403	13	202403	13	202403	13
175	511621199210246487	周游	企业职工养老	202403	2	202403	2	202403	2
176	513021198102155988	周燕	企业职工养老	202403	13	202403	13	202403	13
177	510105199008311515	周瑞	企业职工养老	202403	1	202403	1	202403	1
178	413023198206078031	周磊	企业职工养老	202403	13	202403	13	202403	13

867	622424199501080063	魏瑞鑫	企业职工养老	202403	13	202403	13	202403	13
868	433127200002107616	鲁力	企业职工养老	202405	11	202405	11	202405	11
869	513901199509253318	龚文	企业职工养老	202403	4	202403	4	202403	4
870	500231199004116794	龚宇智	企业职工养老	202403	1	202403	1	202403	1
871	422201198811131914	鲍佳成	企业职工养老	202403	13	202403	13	202403	13
872	622727200010217118	鲍挺	企业职工养老	202403	1	202403	1	202403	1
873	513701198901097916	鲜伟先	企业职工养老	202403	13	202403	13	202403	13
874	511102197606100454	黄丹	企业职工养老	202403	13	202403	13	202403	13
875	510105199301161536	黄北辰	企业职工养老	202403	13	202403	13	202403	13
876	510125198508130922	黄华丽	企业职工养老	202403	13	202403	13	202403	13
877	511123198512154415	黄国东	企业职工养老	202403	13	202403	13	202403	13
878	513922199211245851	黄天佑	企业职工养老	202405	2	202405	2	202405	2
879	511325198404084812	黄晓庆	企业职工养老	202407	9	202407	9	202407	9
880	642221199203174102	黄晶	企业职工养老	202403	13	202403	13	202403	13
881	510184198610057522	黄梦	企业职工养老	202403	13	202403	13	202403	13
882	510722198609171313	黄波	企业职工养老	202403	13	202403	13	202403	13
883	510107198302230511	黄海	企业职工养老	202403	13	202403	13	202403	13
884	510726199303053226	黄琴	企业职工养老	202403	12	202403	12	202403	12
885	650204197209011210	黄红全	企业职工养老	202403	13	202403	13	202403	13
886	510103196603203715	黄练红	企业职工养老	202403	13	202403	13	202403	13
887	532228197604022417	黄贵平	企业职工养老	202403	13	202403	13	202403	13
888	510321198210211573	黄邹涛	企业职工养老	202403	10	202403	10	202403	10
889	511323199003234017	黄韬	企业职工养老	202403	13	202403	13	202403	13
890	510623199306093042	黄鸿	企业职工养老	202403	13	202403	13	202403	13
891	500240198407156370	黎鸿	企业职工养老	202403	13	202403	13	202403	13
892	510724198610125819	龙波	企业职工养老	202403	13	202403	13	202403	13
893	513922198410106796	龙泳	企业职工养老	202403	13	202403	13	202403	13

打印时间：2025年03月26日

- 说明：1. 本证明采用电子验证方式，不再加盖红色鲜章。如需验证，请登陆<https://www.schrss.org.cn/scggfw/cbzmyz/toPage.do>，凭验证码 f q 5 K 3 H y E 2 d Y 6 1 4 3 R a g k 4 验证。验证码有效期至2025年06月26日（有效期三个月）。
2. 如对2023年12月及以前的参保证明内容有异议的，请到参保地社保经办机构核实；2024年1月及以后的缴费情况按照税务部门反馈的实际到账情况记录。
3. “欠费情况”仅提供2023年12月及之前欠缴纳社会保险费的情况。
4. 2024年1月1日起，由税务部门征收社会保险费，缴费记录可能存在滞后。

6、弱电专业负责人-李强

(1) 毕业证

普通高等学校

毕业证书

学生 李强 性别 男，一九八六年一月二十二日生，于二〇〇四年九月至二〇〇八年六月在本校 建筑环境与设备工程专业 四年制 本科学习，修完教学计划规定的全部课程，成绩合格，准予毕业。

校 名： 重庆大学

校（院）长： 李强

证书编号： 106111200805006148

二〇〇八年六月二十五日

中华人民共和国教育部学历证书查询网址：http://www.chsi.com.cn

(2) 职称证

专业名称 建筑电气
Speciality

资格名称 高级工程师
Professional Qualification

评审组织 四川省成都市工程技术高级职称评审委员会
Appraisal Organization

评审时间 2021年12月13日
Appraisal Date

批准时间 2022年5月16日
Approval Date

查询码 A211322023476799
Query Code

姓名 李强
Full Name

性别 男
Sex

身份证号 510182198601225237
ID Number

207

(3) 注册证





中华人民共和国住房和城乡建设部 www.mohurd.gov.cn

全国建筑市场监管公共服务平台



建设工程企业 从业人员 建设项目 诚信记录

请输入关键词，例如企业名称、统一社会信用代码

搜索

首页 监管动态 数据服务 信用建设 建筑工人 政策法规 电子证照 问题解答 网站动态

首页 > 人员数据 > 人员列表 > 手机查看

李强

证件类型	居民身份证	证件号码	510182*****37	性别	男
注册证书所在单位名称	中国建筑西南勘察设计研究院有限公司				

执业注册信息

个人工程业绩 个人业绩技术指标 不良行为 良好行为 黑名单记录

注册电气工程师 (供配电)

注册单位: 中国建筑西南勘察设计研究院有限公司

证书编号: DG235101304

注册编号/执业印章号: 5100014-DG009

注册专业: 不分专业

有效期: 2026年12月31日

暂无证书变更记录

(4) 社保

四川省社会保险单位参保证明

单位名称: 中国建筑西南勘察设计研究院有限公司 单位社保编号 10010002204 当前参保地: 成都市市本级

参保险种: 企业职工基本养老保险, 失业保险, 工伤保险 (2024年03月-2025年03月)



缴费月份	缴费情况							
	企业职工养老保险		机关事业单位养老保险		失业保险		工伤保险	
	企业缴费人数	企业缴费金额	机关缴费人数	机关缴费金额	缴费人数	缴费金额	缴费人数	缴费金额
202403	954	1332500.64		0	954	55520.86	954	26648.81
202404	939	1298959.92		0	939	54123.33	939	25977.85
202405	950	1306847.28		0	950	54451.97	950	26135.52
202406	952	1350518.64		0	952	56271.61	952	27009.11
202407	963	1322136.48		0	963	55089.01	963	26441.46
202408	960	1340783.52		0	960	55865.98	960	26814.44
202409	947	1283763.12		0	947	53490.13	947	25673.85
202410	936	1287216.72		0	936	53634.03	936	25743.06
202411	935	1268046.96		0	935	52835.29	935	25359.56
202412	923	1256073.84		0	923	52336.41	923	25120.11
202501	922	1249889.76		0	922	52078.74	922	31248.52
202502	918	1321429.44		0	918	55059.56	918	33037.01
202503	912	1315398		0	912	54808.25	912	32886.24
欠费情况 (从单位初次参保时间1992年07月截至2023年12月)								
险种	企业养老保险 (本金)		机关养老保险 (本金)		失业保险 (本金)		工伤保险 (本金)	
累计欠费 (元)	0		0		0		0	

人员缴费信息 (2024年03月-2025年03月)

序号	证件号码	姓名	养老保险			失业保险		工伤保险	
			养老类型	本单位首次缴费开始时间	期间累计缴费月数	本单位首次缴费开始时间	期间累计缴费月数	本单位首次缴费开始时间	期间累计缴费月数
1	341204198305102430	丁军	企业职工养老	202403	13	202403	13	202403	13
2	510321199109151574	丁坪	企业职工养老	202403	13	202403	13	202403	13
3	512322197510227001	刘利玲	企业职工养老	202403	13	202403	13	202403	13
4	510823199006248111	刘柏江	企业职工养老	202403	13	202403	13	202403	13
5	62030219930227082X	向楠	企业职工养老	202403	13	202403	13	202403	13
6	650104198912080743	丁小迦	企业职工养老	202403	13	202403	13	202403	13

394	513722199010153925	李岚	企业职工养老	202403	13	202403	13	202403	13
395	510603199208156665	李岚溪	企业职工养老	202403	13	202403	13	202403	13
396	51012519930701281X	李崎洁	企业职工养老	202403	13	202403	13	202403	13
397	652201199603016038	李庚	企业职工养老	202403	13	202403	13	202403	13
398	510182198601225237	李强	企业职工养老	202403	13	202403	13	202403	13
399	51390119950904302X	李微	企业职工养老	202403	13	202403	13	202403	13
400	513128198902114316	李志伟	企业职工养老	202403	13	202403	13	202403	13
401	510212197004180415	李志奎	企业职工养老	202403	13	202403	13	202403	13
402	232301199606010018	李思献	企业职工养老	202403	13	202403	13	202403	13
403	152324198809034511	李振龙	企业职工养老	202403	13	202403	13	202403	13
404	513523197908197330	李方政	企业职工养老	202403	1	202403	1	202403	1
405	513821199311103357	李明全	企业职工养老	202403	9	202403	9	202403	9
406	511324199503157851	李春雷	企业职工养老	202403	2	202403	2	202403	2
407	510411199509171112	李永彪	企业职工养老	202403	13	202403	13	202403	13
408	620111198701020554	李永林	企业职工养老	202403	13	202403	13	202403	13
409	513822198810220197	李波	企业职工养老	202403	13	202403	13	202403	13
410	513022199409071851	李海军	企业职工养老	202403	13	202403	13	202403	13
411	510122199408090308	李淑琳	企业职工养老	202403	13	202403	13	202403	13
412	510106199309263226	李淑	企业职工养老	202403	13	202403	13	202403	13
413	510521198909210719	李炳	企业职工养老	202403	13	202403	13	202403	13
414	51343719910214002X	李皓	企业职工养老	202403	13	202403	13	202403	13
415	513901199005112335	李腾蛟	企业职工养老	202403	11	202403	11	202403	11
416	513401199708250032	李若扬	企业职工养老	202403	1	202403	1	202403	1
417	340421199002015293	李金阁	企业职工养老	202403	13	202403	13	202403	13
418	511526199103230320	李霍兹	企业职工养老	202403	13	202403	13	202403	13
419	452501198605286255	李顺	企业职工养老	202403	13	202403	13	202403	13
420	513901198905250210	李骏波	企业职工养老	202403	13	202403	13	202403	13
421	511321198905127491	杜城显	企业职工养老	202403	13	202403	13	202403	13
422	511621198612047179	杜茂森	企业职工养老	202403	13	202403	13	202403	13
423	511602199609208192	杜雪	企业职工养老	202405	11	202405	11	202405	11
424	500221198801131738	杨东	企业职工养老	202403	13	202403	13	202403	13
425	510103196904270313	杨亮	企业职工养老	202403	13	202403	13	202403	13
426	511526198603020915	杨仁松	企业职工养老	202403	13	202403	13	202403	13
427	51010519740715153X	杨仲国	企业职工养老	202403	13	202403	13	202403	13
428	511124199207207016	杨俏	企业职工养老	202403	13	202403	13	202403	13
429	41038119900120151X	杨光林	企业职工养老	202403	9	202403	9	202403	9
430	513029199209290456	杨军	企业职工养老	202403	7	202403	7	202403	7
431	513902199810098210	杨力鑫	企业职工养老	202403	7	202403	7	202403	7
432	510103196505253719	杨双发	企业职工养老	202403	13	202403	13	202403	13
433	610323198509241650	杨哲	企业职工养老	202403	13	202403	13	202403	13
434	510623198609167761	杨煮屹	企业职工养老	202403	13	202403	13	202403	13
435	511381199205102921	杨婉	企业职工养老	202403	13	202403	13	202403	13
436	510823199010017738	杨寿涛	企业职工养老	202403	13	202403	13	202403	13

867	622424199501080063	魏瑞鑫	企业职工养老	202403	13	202403	13	202403	13
868	433127200002107616	鲁力	企业职工养老	202405	11	202405	11	202405	11
869	513901199509253318	龚文	企业职工养老	202403	4	202403	4	202403	4
870	500231199004116794	龚宇智	企业职工养老	202403	1	202403	1	202403	1
871	422201198811131914	鲍佳成	企业职工养老	202403	13	202403	13	202403	13
872	622727200010217118	鲍挺	企业职工养老	202403	1	202403	1	202403	1
873	513701198901097916	鲜祎先	企业职工养老	202403	13	202403	13	202403	13
874	511102197606100454	黄丹	企业职工养老	202403	13	202403	13	202403	13
875	510105199301161536	黄北辰	企业职工养老	202403	13	202403	13	202403	13
876	510125198508130922	黄华丽	企业职工养老	202403	13	202403	13	202403	13
877	511123198512154415	黄国东	企业职工养老	202403	13	202403	13	202403	13
878	513922199211245851	黄天佑	企业职工养老	202405	2	202405	2	202405	2
879	511325198404084812	黄晓庆	企业职工养老	202407	9	202407	9	202407	9
880	642221199203174102	黄晶	企业职工养老	202403	13	202403	13	202403	13
881	510184198610057522	黄梦	企业职工养老	202403	13	202403	13	202403	13
882	510722198609171313	黄波	企业职工养老	202403	13	202403	13	202403	13
883	510107198302230511	黄海	企业职工养老	202403	13	202403	13	202403	13
884	510726199303053226	黄琴	企业职工养老	202403	12	202403	12	202403	12
885	650204197209011210	黄红全	企业职工养老	202403	13	202403	13	202403	13
886	510103196603203715	黄练红	企业职工养老	202403	13	202403	13	202403	13
887	532228197604022417	黄贵平	企业职工养老	202403	13	202403	13	202403	13
888	510321198210211573	黄邹涛	企业职工养老	202403	10	202403	10	202403	10
889	511323199003234017	黄韬	企业职工养老	202403	13	202403	13	202403	13
890	510623199306093042	黄鸿	企业职工养老	202403	13	202403	13	202403	13
891	500240198407156370	黎鸿	企业职工养老	202403	13	202403	13	202403	13
892	510724198610125819	龙波	企业职工养老	202403	13	202403	13	202403	13
893	513922198410106796	龙泳	企业职工养老	202403	13	202403	13	202403	13

打印时间：2025年03月26日

- 说明：1. 本证明采用电子验证方式，不再加盖红色鲜章。如需验证，请登陆<https://www.schrss.org.cn/scggfw/cbzmyz/toPage.do>，凭验证码 f q 5 K 3 H y E 2 d Y 6 1 4 3 R a g k 4 验证。验证码有效期至2025年06月26日（有效期三个月）。
2. 如对2023年12月及以前的参保证明内容有异议的，请到参保地社保经办机构核实；2024年1月及以后的缴费情况按照税务部门反馈的实际到账情况记录。
3. “欠费情况”仅提供2023年12月及之前欠缴社会保险费的情况。
4. 2024年1月1日起，由税务部门征收社会保险费，缴费记录可能存在滞后。

7、给排水专业负责人-钟天炜

(1) 毕业证

普通高等学校

毕业证书



学生 钟天炜 性别 男, 1982 年 7 月 27 日生, 于 2000 年 9 月
至 2004 年 6 月在本校 给水排水工程 专业 四年制
本科学习, 修完教学计划规定的全部课程, 成绩合格, 准予毕业。

校 名: 重庆大学 校(院)长: 

证书编号: 106111200405001373 二〇〇四年 六 月 三十日

查询网址: <http://www.chsi.com.cn> 中华人民共和国教育部监制

(2) 职称证

姓 名 钟天炜
Name

性 别 男
Sex

出生日期 1982.07
Date of Birth

专 业 给水排水
Specialty

职 称 高级工程师
Professional Title

证书编号 (2020)11120078
Certificate No.



职称评审委员会(章)
Appraising and Approval Committee for
Professional & Technical Competence

发证单位: 中国水利水电科学研究院
Issued by 研究院有限公司

2020 年 11 月 20 日

(2) 注册证





中华人民共和国住房和城乡建设部 www.mohurd.gov.cn

全国建筑市场监管公共服务平台



建设工程企业 从业人员 建设项目 诚信记录

请输入关键词，例如企业名称、统一社会信用代码

搜索

[首页](#) [监管动态](#) [数据服务](#) [信用建设](#) [建筑工人](#) [政策法规](#) [电子证照](#) [问题解答](#) [网站动态](#) [动态核查](#)

首页 > 人员数据 > 人员列表 > 手机查看

钟天炜

证件类型	居民身份证	证件号码	511028*****18	性别	男
注册证书所在单位名称	中国建筑西南勘察设计研究院有限公司				

[执业注册信息](#) [个人工程业绩](#) [个人业绩技术指标](#) [不良行为](#) [良好行为](#) [黑名单记录](#)

注册公用设备工程师（给水排水）

注册单位：中国建筑西南勘察设计研究院有限公司 证书编号：CS185100722 电子证书编号：CS20185100722 注册编号/执业印章号：5100014-CS007

注册专业：不分专业 有效期：2027年12月31日

(3) 社保

四川省社会保险单位参保证明

单位名称: 中国建筑西南勘察设计研究院有限公司 单位社保编号 10010002204 当前参保地: 成都市市本级

参保险种: 企业职工基本养老保险, 失业保险, 工伤保险 (2024年03月-2025年03月)



缴费月份	缴费情况							
	企业职工养老保险		机关事业单位养老保险		失业保险		工伤保险	
	企业缴费人数	企业缴费金额	机关缴费人数	机关缴费金额	缴费人数	缴费金额	缴费人数	缴费金额
202403	954	1332500.64		0	954	55520.86	954	26648.81
202404	939	1298959.92		0	939	54123.33	939	25977.85
202405	950	1306847.28		0	950	54451.97	950	26135.52
202406	952	1350518.64		0	952	56271.61	952	27009.11
202407	963	1322136.48		0	963	55089.01	963	26441.46
202408	960	1340783.52		0	960	55865.98	960	26814.44
202409	947	1283763.12		0	947	53490.13	947	25673.85
202410	936	1287216.72		0	936	53634.03	936	25743.06
202411	935	1268046.96		0	935	52835.29	935	25359.56
202412	923	1256073.84		0	923	52336.41	923	25120.11
202501	922	1249889.76		0	922	52078.74	922	31248.52
202502	918	1321429.44		0	918	55059.56	918	33037.01
202503	912	1315398		0	912	54808.25	912	32886.24
欠费情况 (从单位初次参保时间1992年07月截至2023年12月)								
险种	企业养老保险 (本金)		机关养老保险 (本金)		失业保险 (本金)		工伤保险 (本金)	
累计欠费 (元)	0		0		0		0	

人员缴费信息 (2024年03月-2025年03月)

序号	证件号码	姓名	养老保险			失业保险		工伤保险	
			养老类型	本单位首次缴费开始时间	期间累计缴费月数	本单位首次缴费开始时间	期间累计缴费月数	本单位首次缴费开始时间	期间累计缴费月数
1	341204198305102430	丁军	企业职工养老	202403	13	202403	13	202403	13
2	510321199109151574	丁坪	企业职工养老	202403	13	202403	13	202403	13
3	512322197510227001	刘利玲	企业职工养老	202403	13	202403	13	202403	13
4	510823199006248111	刘柏江	企业职工养老	202403	13	202403	13	202403	13
5	62030219930227082X	向楠	企业职工养老	202403	13	202403	13	202403	13
6	650104198912080743	丁小迦	企业职工养老	202403	13	202403	13	202403	13

781	410322199506286433	闫振华	企业职工养老	202403	13	202403	13	202403	13
782	510124198909221415	闻世强	企业职工养老	202403	13	202403	13	202403	13
783	450304199308022027	陆刘之西	企业职工养老	202403	13	202403	13	202403	13
784	510902198705012051	陈主德	企业职工养老	202403	13	202403	13	202403	13
785	412326198701120625	陈亚丽	企业职工养老	202403	13	202403	13	202403	13
786	362525198309230010	陈亮锋	企业职工养老	202403	1	202403	1	202403	1
787	513022199205285532	陈佳山	企业职工养老	202403	13	202403	13	202403	13
788	513922198911047413	陈光华	企业职工养老	202409	7	202409	7	202409	7
789	511027197506299154	陈军	企业职工养老	202403	13	202403	13	202403	13
790	511324199103257546	陈凤	企业职工养老	202403	13	202403	13	202403	13
791	510132198902050019	陈刘科	企业职工养老	202404	1	202404	1	202404	1
792	510121199610157274	陈利	企业职工养老	202403	7	202403	7	202403	7
793	510106199708031828	陈可欣	企业职工养老	202403	2	202403	2	202403	2
794	511023199105245079	陈奇	企业职工养老	202403	13	202403	13	202403	13
795	429006198511075110	陈宏亮	企业职工养老	202403	13	202403	13	202403	13
796	500235199710239519	陈小兵	企业职工养老	202403	13	202403	13	202403	13
797	510625198310010017	陈小品	企业职工养老	202403	13	202403	13	202403	13
798	511321199510150894	陈忆铭	企业职工养老	202403	13	202403	13	202403	13
799	511321198107167958	陈憬	企业职工养老	202403	1	202403	1	202403	1
800	42102220001214484X	陈懿	企业职工养老	202408	8	202408	8	202408	8
801	510112197811012412	陈明辉	企业职工养老	202403	13	202403	13	202403	13
802	441723198504163711	陈春林	企业职工养老	202403	13	202403	13	202403	13
803	510103196405273755	陈晓祥	企业职工养老	202403	3	202403	3	202403	3
804	622827200104064517	陈晨	企业职工养老	202403	13	202403	13	202403	13
805	511602199405100032	陈朝军	企业职工养老	202403	6	202403	6	202403	6
806	510202197212232117	陈松	企业职工养老	202412	4	202412	4	202412	4
807	510108199411013322	陈欢	企业职工养老	202403	13	202403	13	202403	13
808	370284198103123117	陈正峰	企业职工养老	202403	13	202403	13	202403	13
809	51390219840705861X	陈永生	企业职工养老	202403	1	202403	1	202403	1
810	511524199103173722	陈洁	企业职工养老	202403	5	202403	5	202403	5
811	510824199706090227	陈洋	企业职工养老	202403	13	202403	13	202403	13
812	429006198907175118	陈浩亮	企业职工养老	202403	13	202403	13	202403	13
813	510322198108044998	郑波	企业职工养老	202403	13	202403	13	202403	13
814	220881199802200324	陈雪	企业职工养老	202403	13	202403	13	202403	13
815	511321199609123597	陈顺兴	企业职工养老	202403	13	202403	13	202403	13
816	62232219920207321X	雷博	企业职工养老	202403	13	202403	13	202403	13
817	320106197609232435	颜光辉	企业职工养老	202403	13	202403	13	202403	13
818	51082319971029965X	马东	企业职工养老	202403	13	202403	13	202403	13
819	511024198906054514	黄超	企业职工养老	202403	4	202403	4	202403	4
820	510902197003301671	邓正宇	企业职工养老	202403	13	202403	13	202403	13
821	510902198103137711	郑晓东	企业职工养老	202403	13	202403	13	202403	13
822	511132198604283827	郑碧芬	企业职工养老	202403	1	202403	1	202403	1
823	511028198207272518	钟天炜	企业职工养老	202403	13	202403	13	202403	13


867	622424199501080063	魏瑞鑫	企业职工养老	202403	13	202403	13	202403	13
868	433127200002107616	鲁力	企业职工养老	202405	11	202405	11	202405	11
869	513901199509253318	龚文	企业职工养老	202403	4	202403	4	202403	4
870	500231199004116794	龚宇智	企业职工养老	202403	1	202403	1	202403	1
871	422201198811131914	鲍佳成	企业职工养老	202403	13	202403	13	202403	13
872	622727200010217118	鲍挺	企业职工养老	202403	1	202403	1	202403	1
873	513701198901097916	鲜祎先	企业职工养老	202403	13	202403	13	202403	13
874	511102197606100454	黄丹	企业职工养老	202403	13	202403	13	202403	13
875	510105199301161536	黄北宸	企业职工养老	202403	13	202403	13	202403	13
876	510125198508130922	黄华丽	企业职工养老	202403	13	202403	13	202403	13
877	511123198512154415	黄国东	企业职工养老	202403	13	202403	13	202403	13
878	513922199211245851	黄天佑	企业职工养老	202405	2	202405	2	202405	2
879	511325198404084812	黄晓庆	企业职工养老	202407	9	202407	9	202407	9
880	642221199203174102	黄晶	企业职工养老	202403	13	202403	13	202403	13
881	510184198610057522	黄梦	企业职工养老	202403	13	202403	13	202403	13
882	510722198609171313	黄波	企业职工养老	202403	13	202403	13	202403	13
883	510107198302230511	黄海	企业职工养老	202403	13	202403	13	202403	13
884	510726199303053226	黄琴	企业职工养老	202403	12	202403	12	202403	12
885	650204197209011210	黄红全	企业职工养老	202403	13	202403	13	202403	13
886	510103196603203715	黄练红	企业职工养老	202403	13	202403	13	202403	13
887	532228197604022417	黄贵平	企业职工养老	202403	13	202403	13	202403	13
888	510321198210211573	黄邹涛	企业职工养老	202403	10	202403	10	202403	10
889	511323199003234017	黄韬	企业职工养老	202403	13	202403	13	202403	13
890	510623199306093042	黄鸿	企业职工养老	202403	13	202403	13	202403	13
891	500240198407156370	黎鸿	企业职工养老	202403	13	202403	13	202403	13
892	510724198610125819	龙波	企业职工养老	202403	13	202403	13	202403	13
893	513922198410106796	龙泳	企业职工养老	202403	13	202403	13	202403	13

打印时间：2025年03月26日

- 说明：1. 本证明采用电子验证方式，不再加盖红色鲜章。如需验证，请登陆<https://www.schrss.org.cn/scggfw/cbzmyz/toPage.do>，凭验证码 f q 5 K 3 H y E 2 d Y 6 1 4 3 R a g k 4 验证。验证码有效期至2025年06月26日（有效期三个月）。
2. 如对2023年12月及以前的参保证明内容有异议的，请到参保地社保经办机构核实；2024年1月及以后的缴费情况按照税务部门反馈的实际到账情况记录。
3. “欠费情况”仅提供2023年12月及之前欠缴纳社会保险费的情况。
4. 2024年1月1日起，由税务部门征收社会保险费，缴费记录可能存在滞后。

8、暖通专业负责人-梁村民

(1) 毕业证

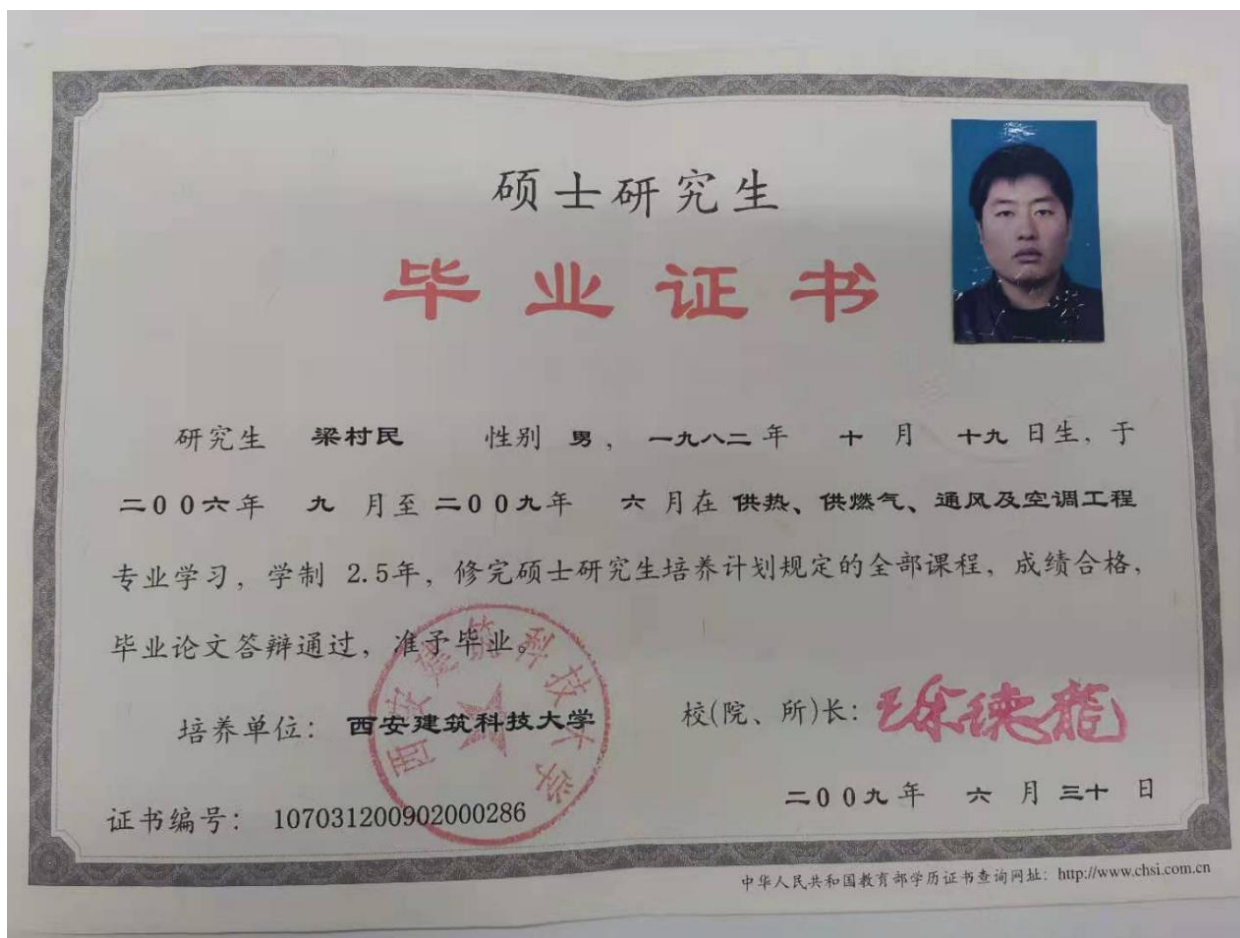

(2) 职称证

本证书表明持证人符合国家颁布的《试行条例》规定的相应专业技术职务任职条件，具备相应专业技术职务任职资格。  编号 NO : 00005933	This is to certify that the credential holder is up to the tenure of the corresponding professional and technical position prescribed in the Proposed Regulations issued by the state and therefore has full qualifications for the corresponding professional and technical position. Chengdu Reform Of Professional Title Leading Group Made
姓 名 梁村民 性 别 男 身份证号 411121198210194564 评审组织 四川省工程技术高级职务成都评审委员会 专业名称 暖通 资格名称 高级工程师	 审批机关  任职资格时间 2017.12.21 批准时间 2018.05.24 发证时间 2018.06.04

(3) 注册证



梁村民				
证件类型	居民身份证	证件号码	411121*****54	性别 男
注册证书所在单位名称	中国建筑西南勘察设计研究院有限公司			

执业注册信息 个人工程业绩 不良行为 良好行为 黑名单记录

注册监理工程师

注册单位: 中国建筑西南勘察设计研究院有限公司 证书编号: 00717844 注册编号/执业印章号: 51025842

注册专业: 房屋建筑工程 有效期: 2025年05月22日

注册专业: 机电安装工程 有效期: 2025年05月22日

查看证书变更记录 (1) ▾

注册公用设备工程师（暖通空调）

注册单位: 中国建筑西南勘察设计研究院有限公司 证书编号: CN195100637 注册编号/执业印章号: 5100014-CN006

注册专业: 不分专业 有效期: 2025年12月31日

2021年07月12日
所在企业由“晨越建设项目管理集团股份有限公司”变更为“中国建筑西南勘察设计研究院有限公司”

(4) 社保

四川省社会保险单位参保证明

单位名称: 中国建筑西南勘察设计研究院有限公司 单位社保编号 10010002204 当前参保地: 成都市市本级

参保险种: 企业职工基本养老保险, 失业保险, 工伤保险 (2024年03月-2025年03月)



缴费月份	缴费情况							
	企业职工养老保险		机关事业单位养老保险		失业保险		工伤保险	
	企业缴费人数	企业缴费金额	机关缴费人数	机关缴费金额	缴费人数	缴费金额	缴费人数	缴费金额
202403	954	1332500.64		0	954	55520.86	954	26648.81
202404	939	1298959.92		0	939	54123.33	939	25977.85
202405	950	1306847.28		0	950	54451.97	950	26135.52
202406	952	1350518.64		0	952	56271.61	952	27009.11
202407	963	1322136.48		0	963	55089.01	963	26441.46
202408	960	1340783.52		0	960	55865.98	960	26814.44
202409	947	1283763.12		0	947	53490.13	947	25673.85
202410	936	1287216.72		0	936	53634.03	936	25743.06
202411	935	1268046.96		0	935	52835.29	935	25359.56
202412	923	1256073.84		0	923	52336.41	923	25120.11
202501	922	1249889.76		0	922	52078.74	922	31248.52
202502	918	1321429.44		0	918	55059.56	918	33037.01
202503	912	1315398		0	912	54808.25	912	32886.24
欠费情况 (从单位初次参保时间1992年07月截至2023年12月)								
险种	企业养老保险 (本金)		机关养老保险 (本金)		失业保险 (本金)		工伤保险 (本金)	
累计欠费 (元)	0		0		0		0	

人员缴费信息 (2024年03月-2025年03月)

序号	证件号码	姓名	养老保险			失业保险		工伤保险	
			养老类型	本单位首次缴费开始时间	期间累计缴费月数	本单位首次缴费开始时间	期间累计缴费月数	本单位首次缴费开始时间	期间累计缴费月数
1	341204198305102430	丁军	企业职工养老	202403	13	202403	13	202403	13
2	510321199109151574	丁坪	企业职工养老	202403	13	202403	13	202403	13
3	512322197510227001	刘利玲	企业职工养老	202403	13	202403	13	202403	13
4	510823199006248111	刘柏江	企业职工养老	202403	13	202403	13	202403	13
5	62030219930227082X	向楠	企业职工养老	202403	13	202403	13	202403	13
6	650104198912080743	丁小珈	企业职工养老	202403	13	202403	13	202403	13

480	430425197908068816	王君红	企业职工养老	202403	13	202403	13	202403	13
481	513022198701014913	王小军	企业职工养老	202403	13	202403	13	202403	13
482	510921198305160038	王海洋	企业职工养老	202403	13	202403	13	202403	13
483	131002198302091614	王者涛	企业职工养老	202403	13	202403	13	202403	13
484	410223197909035525	王芳	企业职工养老	202403	13	202403	13	202403	13
485	510106199106211813	王雪鹏	企业职工养老	202403	7	202403	7	202403	7
486	440682199405134323	林欣楠	企业职工养老	202403	13	202403	13	202403	13
487	511025199007249116	林煜	企业职工养老	202403	13	202403	13	202403	13
488	362522199803260026	林雅菁	企业职工养老	202403	13	202403	13	202403	13
489	622701199506144558	柳建伟	企业职工养老	202403	13	202403	13	202403	13
490	610303197510244218	柳强	企业职工养老	202403	13	202403	13	202403	13
491	652328198706090012	柴伟	企业职工养老	202403	13	202403	13	202403	13
492	513022199406070060	桂媛	企业职工养老	202403	13	202403	13	202403	13
493	510725199105026810	梁宇	企业职工养老	202501	3	202501	3	202501	3
494	411121198210194554	梁村民	企业职工养老	202403	13	202403	13	202403	13
495	50023319890619823X	梁树	企业职工养老	202403	13	202403	13	202403	13
496	130535199305020019	梁皓	企业职工养老	202403	13	202403	13	202403	13
497	41272219900103302X	梁艳霞	企业职工养老	202403	13	202403	13	202403	13
498	350428198804180014	梁鹏	企业职工养老	202403	13	202403	13	202403	13
499	620102198811043320	樊存	企业职工养老	202403	10	202403	10	202403	10
500	421022198604050011	樊清	企业职工养老	202403	13	202403	13	202403	13
501	533025199410170040	段佳鑫	企业职工养老	202403	13	202403	13	202403	13
502	510112198711034213	毛友福	企业职工养老	202403	7	202403	7	202403	7
503	210103198801021814	毛宇飞	企业职工养老	202412	2	202412	2	202412	2
504	510402199202113026	毛崇颖	企业职工养老	202403	13	202403	13	202403	13
505	510105197312161516	毛苏东	企业职工养老	202403	13	202403	13	202403	13
506	510105199510013011	江贤堃	企业职工养老	202403	9	202403	9	202403	9
507	510112199608281528	汤茂	企业职工养老	202403	13	202403	13	202403	13
508	513122199111112716	汪亮	企业职工养老	202403	13	202403	13	202403	13
509	511112198403101411	汪凯	企业职工养老	202403	13	202403	13	202403	13
510	510603198403146177	汪嘉	企业职工养老	202403	13	202403	13	202403	13
511	511027198312161872	汪广江	企业职工养老	202403	13	202403	13	202403	13
512	332626198008080764	汪海菜	企业职工养老	202404	12	202404	12	202404	12
513	340824199406164616	汪灿辉	企业职工养老	202403	7	202403	7	202403	7
514	513822199210200277	沈攀	企业职工养老	202403	13	202403	13	202403	13
515	511021197107062936	沈泽	企业职工养老	202403	13	202403	13	202403	13
516	421127199901060058	沈润	企业职工养老	202407	9	202407	9	202407	9
517	510103197001030954	洪兵	企业职工养老	202403	13	202403	13	202403	13
518	510102197009136597	涂兴佳	企业职工养老	202403	13	202403	13	202403	13
519	510722198904252693	涂杰	企业职工养老	202403	10	202403	10	202403	10
520	310110197002203710	涂铁军	企业职工养老	202403	13	202403	13	202403	13
521	65420119950705081X	滕代晖	企业职工养老	202403	13	202403	13	202403	13
522	430104196810124354	漆仕平	企业职工养老	202403	13	202403	13	202403	13

867	622424199501080063	魏瑞鑫	企业职工养老	202403	13	202403	13	202403	13
868	433127200002107616	鲁力	企业职工养老	202405	11	202405	11	202405	11
869	513901199509253318	龚文	企业职工养老	202403	4	202403	4	202403	4
870	500231199004116794	龚宇智	企业职工养老	202403	1	202403	1	202403	1
871	422201198811131914	鲍佳成	企业职工养老	202403	13	202403	13	202403	13
872	622727200010217118	鲍挺	企业职工养老	202403	1	202403	1	202403	1
873	513701198901097916	鲜伟先	企业职工养老	202403	13	202403	13	202403	13
874	511102197606100454	黄丹	企业职工养老	202403	13	202403	13	202403	13
875	510105199301161536	黄北宸	企业职工养老	202403	13	202403	13	202403	13
876	510125198508130922	黄华丽	企业职工养老	202403	13	202403	13	202403	13
877	511123198512154415	黄国东	企业职工养老	202403	13	202403	13	202403	13
878	513922199211245851	黄天佑	企业职工养老	202405	2	202405	2	202405	2
879	511325198404084812	黄晓庆	企业职工养老	202407	9	202407	9	202407	9
880	642221199203174102	黄晶	企业职工养老	202403	13	202403	13	202403	13
881	510184198610057522	黄梦	企业职工养老	202403	13	202403	13	202403	13
882	510722198609171313	黄波	企业职工养老	202403	13	202403	13	202403	13
883	510107198302230511	黄海	企业职工养老	202403	13	202403	13	202403	13
884	510726199303053226	黄琴	企业职工养老	202403	12	202403	12	202403	12
885	650204197209011210	黄红全	企业职工养老	202403	13	202403	13	202403	13
886	510103196603203715	黄练红	企业职工养老	202403	13	202403	13	202403	13
887	532228197604022417	黄贵平	企业职工养老	202403	13	202403	13	202403	13
888	510321198210211573	黄邹涛	企业职工养老	202403	10	202403	10	202403	10
889	511323199003234017	黄韬	企业职工养老	202403	13	202403	13	202403	13
890	510623199306093042	黄鸿	企业职工养老	202403	13	202403	13	202403	13
891	500240198407156370	黎鸿	企业职工养老	202403	13	202403	13	202403	13
892	510724198610125819	龙波	企业职工养老	202403	13	202403	13	202403	13
893	513922198410106796	龙泳	企业职工养老	202403	13	202403	13	202403	13

打印时间：2025年03月26日

- 说明：1. 本证明采用电子验证方式，不再加盖红色鲜章。如需验证，请登陆<https://www.schrss.org.cn/scggfw/cbzmyz/toPage.do>，凭验证码 f q 5 K 3 H y E 2 d Y 6 l 4 3 R a g k 4 验证。验证码有效期至2025年06月26日（有效期三个月）。
2. 如对2023年12月及以前的参保证明内容有异议的，请到参保地社保经办机构核实；2024年1月及以后的缴费情况按照税务部门反馈的实际到账情况记录。
3. “欠费情况”仅提供2023年12月及之前欠缴纳社会保险费的情况。
4. 2024年1月1日起，由税务部门征收社会保险费，缴费记录可能存在滞后。

9、BIM 工程师-曾伟

(1) BIM 证书



(2) 毕业证



(3) 社保

深圳市社会保险历年参保缴费明细表（个人）

姓名：曾伟
参保单位名称：中国建筑西南勘察设计研究院有限公司深圳分公司

社保电脑号：601399785
单位编号：271197

身份证号码：441302197510104031
单位编号：271197

页码：1
计算单位：元

缴费年	月	单位编号	养老保险			医疗保险				生育			工伤保险		失业保险		
			基数	单位交	个人交	险种	基数	单位交	个人交	险种	基数	单位交	基数	单位交	基数	单位交	个人交
2024	04	271197	3523.0	563.68	281.84	1	6475	323.75	129.5	1	6475	32.38	2360	6.61	2360	18.88	4.72
2024	05	271197	3523.0	563.68	281.84	1	6475	323.75	129.5	1	6475	32.38	2360	6.61	2360	18.88	4.72
2024	06	271197	3523.0	563.68	281.84	1	6475	323.75	129.5	1	6475	32.38	2360	6.61	2360	18.88	4.72
2024	07	271197	4492.0	718.72	359.36	1	6475	323.75	129.5	1	6475	32.38	2360	9.44	2360	18.88	4.72
2024	08	271197	4492.0	718.72	359.36	1	6475	323.75	129.5	1	6475	32.38	2360	9.44	2360	18.88	4.72
2024	09	271197	4492.0	718.72	359.36	1	6475	323.75	129.5	1	6475	32.38	2360	9.44	2360	18.88	4.72
2024	10	271197	4492.0	718.72	359.36	1	6475	323.75	129.5	1	6475	32.38	2360	9.44	2360	18.88	4.72
2024	11	271197	4492.0	718.72	359.36	1	6475	323.75	129.5	1	6475	32.38	2360	9.44	2360	18.88	4.72
2024	12	271197	4492.0	718.72	359.36	1	6475	323.75	129.5	1	6475	32.38	2360	9.44	2360	18.88	4.72
2025	01	271197	4492.0	763.64	359.36	1	6733	336.65	134.66	1	6733	33.67	2360	9.44	2360	18.88	4.72
2025	02	271197	4492.0	763.64	359.36	1	6733	336.65	134.66	1	6733	33.67	2360	9.44	2360	18.88	4.72
2025	03	271197	4492.0	763.64	359.36	1	6733	336.65	134.66	1	6733	33.67	2520	10.08	2520	20.16	5.04
合计			8294.28 4079.76			3923.7 1569.48				392.43			103.43 227.84		56.96		

社保费缴纳清单
证明专用章

备注：

1. 本证明可作为参保人在本单位参加社会保险的证明。向相关部门提供，查验部门可通过登录
网址：<https://sipub.sz.gov.cn/vp/>，输入下列验真码（ 3391e826a60ce48e ）核查，验真码有效期三个月。

2. 生育保险中的险种“1”为生育保险，“2”为生育医疗。

3. 医疗险种中的险种“1”为基本医疗保险一档，“2”为基本医疗保险二档，“4”为基本医疗保险三档，“5”为少儿/大学生医保（医疗保险二档），“6”为统筹医疗保险。

4. 上述“缴费明细”表中带“*”标识为补缴，空行为断缴。

5. 居民养老保险、少儿/学生医疗保险缴费情况不在本清单中展示。

6. 如2020年2月至6月的单位缴费部分金额为“0”或者缴费金额减半的，属于按规定减免后实收金额。

7. 单位编号对应的单位名称：
单位编号
271197
单位名称
中国建筑西南勘察设计研究院有限公司深圳分公司



10、景观负责人-高轩

(1) 毕业证

普通高等学校



毕业证书

学生 彭丹 性别 女，一九八五年 十月 三 日生，于二〇〇四
年 九 月至二〇〇八年 六 月在本校 艺术设计（环境艺术方向）
专业 四 年制 本 科学学习，修完教学计划规定的全部课程，成绩合
格，准予毕业。

校 名： 重庆大学

校（院）长： 

证书编号： 106111200805002177

二〇〇八年 六 月 二十五日

中华人民共和国教育部学历证书查询网址：<http://www.chsi.com.cn>

(2) 职称证



资格证书

姓 名 彭 丹

性 别 女

出生年月 1985年10月

专 业 园 林

任职资格 高级工程师

发证单位 

中国建筑工程总公司制

证书编号：(2017)1112038

2017年12月20日

(3) 社保

四川省社会保险单位参保证明

单位名称: 中国建筑西南勘察设计研究院有限公司

单位社保编号 10010002204

当前参保地: 成都市市本级

参保险种: 企业职工基本养老保险, 失业保险, 工伤保险 (2024年03月-2025年03月)

社保和医保

查询专用章

缴费月份	缴费情况							
	企业职工养老保险		机关事业单位养老保险		失业保险		工伤保险	
	企业缴费人数	企业缴费金额	机关缴费人数	机关缴费金额	缴费人数	缴费金额	缴费人数	缴费金额
202403	954	1332500.64		0	954	55520.86	954	26648.81
202404	939	1298959.92		0	939	54123.33	939	25977.85
202405	950	1306847.28		0	950	54451.97	950	26135.52
202406	952	1350518.64		0	952	56271.61	952	27009.11
202407	963	1322136.48		0	963	55089.01	963	26441.46
202408	960	1340783.52		0	960	55865.98	960	26814.44
202409	947	1283763.12		0	947	53490.13	947	25673.85
202410	936	1287216.72		0	936	53634.03	936	25743.06
202411	935	1268046.96		0	935	52835.29	935	25359.56
202412	923	1256073.84		0	923	52336.41	923	25120.11
202501	922	1249889.76		0	922	52078.74	922	31248.52
202502	918	1321429.44		0	918	55059.56	918	33037.01
202503	912	1315398		0	912	54808.25	912	32886.24

欠费情况 (从单位初次参保时间1992年07月截至2023年12月)

险种	企业养老保险 (本金)	机关养老保险 (本金)	失业保险 (本金)	工伤保险 (本金)
累计欠费 (元)	0	0	0	0

人员缴费信息 (2024年03月-2025年03月)

序号	证件号码	姓名	养老保险			失业保险		工伤保险	
			养老类型	本单位首次缴费开始时间	期间累计缴费月数	本单位首次缴费开始时间	期间累计缴费月数	本单位首次缴费开始时间	期间累计缴费月数
1	341204198305102430	丁军	企业职工养老	202403	13	202403	13	202403	13
2	510321199109151574	丁坪	企业职工养老	202403	13	202403	13	202403	13
3	512322197510227001	刘利玲	企业职工养老	202403	13	202403	13	202403	13
4	510823199006248111	刘柏江	企业职工养老	202403	13	202403	13	202403	13
5	62030219930227082X	向楠	企业职工养老	202403	13	202403	13	202403	13
6	650104198912080743	丁小翊	企业职工养老	202403	13	202403	13	202403	13

265	54012119905104511	旦增索朗	企业职工养老	202403	9	202403	9	202403	9
266	510521199512063145	张小平	企业职工养老	202403	13	202403	13	202403	13
267	510824198704067790	张岚	企业职工养老	202403	12	202403	12	202403	12
268	510105198406271526	张希	企业职工养老	202403	13	202403	13	202403	13
269	430623199403118328	张幸福	企业职工养老	202403	13	202403	13	202403	13
270	510724199307091219	张怀仁	企业职工养老	202403	13	202403	13	202403	13
271	511022198004280296	张文军	企业职工养老	202403	13	202403	13	202403	13
272	420117198609162331	张斌	企业职工养老	202403	13	202403	13	202403	13
273	513902199707028820	张晓丽	企业职工养老	202403	5	202403	5	202403	5
274	410411198205162526	张晶晶	企业职工养老	202403	7	202403	7	202403	7
275	511524198212100616	张朝辉	企业职工养老	202403	13	202403	13	202403	13
276	510103196404223713	张毅	企业职工养老	202403	1	202403	1	202403	1
277	652901198008086510	张永鑫	企业职工养老	202403	13	202403	13	202403	13
278	510103196406093713	张洪	企业职工养老	202403	3	202403	3	202403	3
279	421023198509252913	张海军	企业职工养老	202403	13	202403	13	202403	13
280	610526198308190455	张海峰	企业职工养老	202403	13	202403	13	202403	13
281	411481199006057816	张海欣	企业职工养老	202403	13	202403	13	202403	13
282	510181198908305315	张海涛	企业职工养老	202403	13	202403	13	202403	13
283	512922197309297211	张海龙	企业职工养老	202403	13	202403	13	202403	13
284	51132219980121484X	张夷	企业职工养老	202403	13	202403	13	202403	13
285	513029199702234845	张琴	企业职工养老	202403	13	202403	13	202403	13
286	513701199906090021	张献云	企业职工养老	202403	13	202403	13	202403	13
287	511621198907240531	张玉良	企业职工养老	202403	5	202403	5	202403	5
288	510112197910010025	张玲	企业职工养老	202403	13	202403	13	202403	13
289	620502198504260458	张琪	企业职工养老	202403	13	202403	13	202403	13
290	513427199508070022	张瑾雯	企业职工养老	202403	13	202403	13	202403	13
291	510132199702210617	张程	企业职工养老	202403	13	202403	13	202403	13
292	522228198903230833	张练	企业职工养老	202403	2	202403	2	202403	2
293	513021199109223159	张诗川	企业职工养老	202403	13	202403	13	202403	13
294	512901197602120819	张进	企业职工养老	202403	13	202403	13	202403	13
295	510902199404060898	张鑫	企业职工养老	202403	13	202403	13	202403	13
296	511002199202060023	张雅俐	企业职工养老	202403	13	202403	13	202403	13
297	34128119860121945X	张飞	企业职工养老	202403	13	202403	13	202403	13
298	532128198504254113	张飞鹏	企业职工养老	202403	13	202403	13	202403	13
299	411326198704274012	张龙	企业职工养老	202403	13	202403	13	202403	13
300	510727198910156317	张龙	企业职工养老	202403	13	202403	13	202403	13
301	422202198510030040	彭丹	企业职工养老	202403	13	202403	13	202403	13
302	510781198511054135	彭小军	企业职工养老	202403	13	202403	13	202403	13
303	510123199205290015	彭小桐	企业职工养老	202403	13	202403	13	202403	13
304	362421198612287721	彭平花	企业职工养老	202403	13	202403	13	202403	13
305	51012919890905521X	彭杰	企业职工养老	202404	12	202404	12	202404	12
306	510502198603058014	彭林	企业职工养老	202403	13	202403	13	202403	13
307	511024198808270037	彭浩峰	企业职工养老	202411	5	202411	5	202411	5

867	622424199501080063	魏瑞鑫	企业职工养老	202403	13	202403	13	202403	13
868	433127200002107616	鲁力	企业职工养老	202405	11	202405	11	202405	11
869	513901199509253318	龚文	企业职工养老	202403	4	202403	4	202403	4
870	500231199004116794	龚宇智	企业职工养老	202403	1	202403	1	202403	1
871	422201198811131914	鲍佳成	企业职工养老	202403	13	202403	13	202403	13
872	622727200010217118	鲍挺	企业职工养老	202403	1	202403	1	202403	1
873	513701198901097916	鲜伟先	企业职工养老	202403	13	202403	13	202403	13
874	511102197606100454	黄丹	企业职工养老	202403	13	202403	13	202403	13
875	510105199301161536	黄北宸	企业职工养老	202403	13	202403	13	202403	13
876	510125198508130922	黄华丽	企业职工养老	202403	13	202403	13	202403	13
877	511123198512154415	黄国东	企业职工养老	202403	13	202403	13	202403	13
878	513922199211245851	黄天佑	企业职工养老	202405	2	202405	2	202405	2
879	511325198404084812	黄晓庆	企业职工养老	202407	9	202407	9	202407	9
880	642221199203174102	黄晶	企业职工养老	202403	13	202403	13	202403	13
881	510184198610067522	黄梦	企业职工养老	202403	13	202403	13	202403	13
882	510722198609171313	黄波	企业职工养老	202403	13	202403	13	202403	13
883	510107198302230511	黄海	企业职工养老	202403	13	202403	13	202403	13
884	510726199303053226	黄琴	企业职工养老	202403	12	202403	12	202403	12
885	650204197209011210	黄红全	企业职工养老	202403	13	202403	13	202403	13
886	510103196603203715	黄练红	企业职工养老	202403	13	202403	13	202403	13
887	532228197604022417	黄贵平	企业职工养老	202403	13	202403	13	202403	13
888	510321198210211573	黄邹涛	企业职工养老	202403	10	202403	10	202403	10
889	511323199003234017	黄韬	企业职工养老	202403	13	202403	13	202403	13
890	510623199306093042	黄鸿	企业职工养老	202403	13	202403	13	202403	13
891	500240198407156370	黎鸿	企业职工养老	202403	13	202403	13	202403	13
892	510724198610125819	龙波	企业职工养老	202403	13	202403	13	202403	13
893	513922198410106796	龙泳	企业职工养老	202403	13	202403	13	202403	13


打印时间：2025年03月26日

- 说明：1. 本证明采用电子验证方式，不再加盖红色鲜章。如需验证，请登陆<https://www.schrss.org.cn/scggfw/cbzmyz/toPage.do>，凭验证码 f q 5 K 3 H y E 2 d Y 6 l 4 3 R a g k 4 验证。验证码有效期至2025年06月26日（有效期三个月）。
2. 如对2023年12月及以前的参保证明内容有异议的，请到参保地社保经办机构核实；2024年1月及以后的缴费情况按照税务部门反馈的实际到账情况记录。
3. “欠费情况”仅提供2023年12月及之前欠缴纳社会保险费的情况。
4. 2024年1月1日起，由税务部门征收社会保险费，缴费记录可能存在滞后。


施工图且体现编制要求

王丽

[illegible]

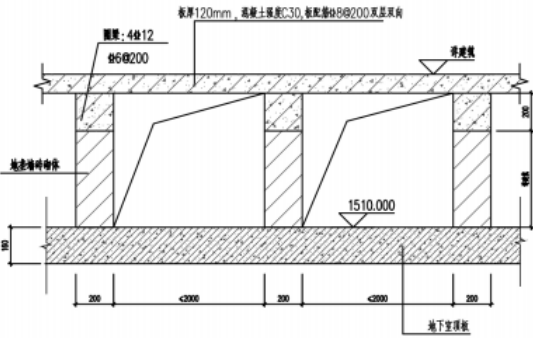16	地下室车库底板平面布置图(二) 1:150 梁柱顶标高H=1504.350	
	四川省建设工程设计出图专用章 中国建筑西南勘察设计研究院有限公司 资质等级范围:建筑行业(建筑工程)甲级 可从事资质证书许可范围内相应的建设工程总承包业务以及项目管理和相关的技术与管理服务。 资质证书编号:A151000145 有效期至:2023年06月27日 四川省住房和城乡建设厅监制	
		
	地垄墙做法 注:1.砌体部分做法详总说明 2.地垄墙布置和间距可结合现场实际情况微调,由设计复核确认。	
	注册执业章 REGISTERED PRACTICE SIGNET	
	姓名 NAME	张 军
	注册印章号 REGISTERED SIGNET NO.	5100014-S034
	注册证书号 REGISTERED CERTIFICATE NO.	S171105461
	建设单位:(CLIENT:) 毕节市天骄教育投资有限公司	
	设计项目名称 PROJECT NAME	毕节东辰实验高级中学建设项目
子项名称 SUB PROJECT	8#风雨操场、地下室	
图 名:(Dwg. NAME:) 地下室车库底板平面布置图(二)		
单位 unit:mm 比例 scale:1:150		
设计总负责人 PROJECT LEADER	周海	
	张 军	
专业负责人 DIVISION CHIEF	张军	
设 计 DESIGNED BY	王玉玺	王玉玺
校 对 PROCESSED BY	黄珂	黄珂
审 核 CHECKED BY	王玉玺	王玉玺
审 定 APPROVED BY	台银德	台银德
设计项目号 PROJECT NO.	SJ7-2022004-S001	
图 别 DWG. TYPE	结施	图号 DWG. NO. P04
版 本 号 Ver.	A	日期 DATE 2023-03

钟天炜

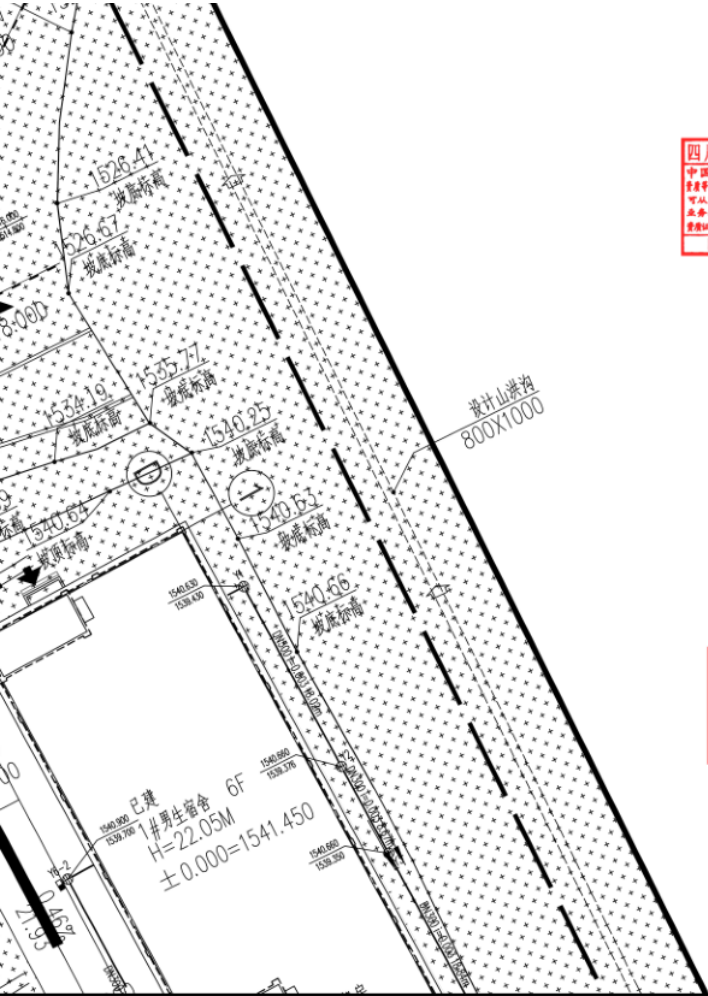

四川省建设工程设计图专用章
中国建研西南勘察设计研究院有限公司
资质等级:建筑行业(建筑工程)甲级
可从事资质证书许可范围内相应的建设工程总承包
业务以及项目管理和技术咨询服务。
资质证书编号:A151000145 有效期至:2023年06月27日
四川省住房和城乡建设厅监制

四川省建设工程设计图专用章
中国建研西南勘察设计研究院有限公司
资质等级:建筑行业(建筑工程)甲级
可从事资质证书许可范围内相应的建设工程总承包
业务以及项目管理和技术咨询服务。
资质证书编号:A151000145 有效期至:2023年06月27日
四川省住房和城乡建设厅监制

室外雨水平面图(一) 1:300

--	--	

梁村民

四川省建设工程设计出图专用章 中国建筑西南勘察设计研究院有限公司 资质等级范围:建筑行业(建筑工程)甲级 可从事资质证书许可范围内相应的建设工程总承包业务以及项目管理和相关的技术与管理服务。 资质证书编号:A151000145 有效期至:2023年06月27日 四川省住房和城乡建设厅监制							
				注册执业章			
				REGISTERED PRACTICE SIGNET			
姓名				NAME			
注册印章号				REGISTERED SIGNET NO.			
注册证书号				REGISTERED CERTIFICATE NO.			
建设单位: (CLIENT:)							
毕节市天骄教育投资有限公司							
设计项目名称				毕节东辰实验高级			
PROJECT NAME				中学建设项目			
子项名称				7#女生宿舍、食堂			
SUB PROJECT							
图名: (DWG. NAME:)							
屋顶层烟平面图							
单位 unit : mm 比例 scale : 1:150							
设计总负责人		周海		周海		周海	
PROJECT LEADER		张军		张军		张军	
专业负责人		梁村民		梁村民		梁村民	
DIVISION CHIEF							
设计		周笑容		周笑容		周笑容	
DESIGNED BY		梁村民		梁村民		梁村民	
校对		梁村民		梁村民		梁村民	
PROCESSED BY		梁村民		梁村民		梁村民	
审核		梁村民		梁村民		梁村民	
CHECKED BY		谢远祥		谢远祥		谢远祥	
审定		谢远祥		谢远祥		谢远祥	
APPROVED BY		设计项目号					
		PROJECT NO.					
		SJ7-2022004-S001					
图别		设施		图号		设10	
DWG TYPE		A		日期		2023-03	
版本号		A		日期		2023-03	
Ver.				DATE			

合同证明

毕节东辰实验高级中学建设项目-合同关键页

建设工程设计合同 (民用建设工程设计合同)

工程名称: 七星关区北大附属实验学校扩建项目(高中)
工程地点: 贵州省毕节市
发包人合同编号: _____
设计人合同编号: 中建西南勘察设计院 160320220776200600013
资质等级: 甲 级
证书编号: A121008522
发包人: 毕节市天骄教育投资有限公司
设计人: 中国建筑西南勘察设计研究院有限公司
签订日期: 2022 年 6 月 20 日

中华人民共和国建设部

监制

国家工商行政管理局

发包人：毕节市天骄教育投资有限公司（以下简称“甲方”）

设计人：中国建筑西南勘察设计研究院有限公司（以下简称“乙方”）

发包人委托设计人承担七星关区北大附属实验学校扩建项目（高中）项目的方案设计、初步设计、施工图设计及后期服务等设计任务，经双方协商一致，签订本合同。

第一条 合同签订依据

1.1 《中华人民共和国民法典》。

1.2 国家及地方有关建设工程勘察设计管理法规和规章。

1.3 建设工程批准文件。

1.4 发包人设计任务书。

第二条 本合同设计项目的内容：名称、规模、阶段投资及设计费等见下表：

序号	项目名称	暂设计费面积（m²）	设计阶段及内容	设计费单价（元/m²）	设计费（元）
1	七星关区北大附属实验学校扩建项目（高中）	121015.5	方案设计	9	1089139.5
			施工图设计	16	1936248
	合计				3025387.5

说明：实际设计费按报规通过总建筑面积据实核算，多退少补。实际设计费与估算出现较大差额时，双方另行签订补充协议。

设计范围包括：

1、建筑、结构（含抗震结构设计）、强电、弱电、给排水、暖通等在内的建筑施工图设计；

设计范围不包括：

1、建筑内装修设计

2、幕墙深化设计

3、建筑设计资质以外的其他专项设计内容（如地基处理、基坑支护及降水）

8.4 发包人委托设计人配合引进项目的设计任务，从询价、对外谈判、国内外技术考察直至建成投产的各个阶段，应吸收承担有关设计任务的设计人参加。出国费用，除制装费外，其它费用由发包人支付。

8.5 发包人委托设计人承担本合同内容之外的工作服务，另行支付费用。

8.6 由于不可抗力因素致使合同无法履行时，双方应及时协商解决。

8.7 本合同发生争议，双方当事人应及时协商解决。也可由当地建设行政主管部门调解，调解不成时，双方当事人可向项目所在地法院起诉。

8.8 本合同一式 捌 份，发包人 肆 份，设计人 肆 份。

8.9 本合同经双方签字并加盖公司公章后生效。

8.10 本合同生效后，按规定到项目所在省级建设行政主管部门规定的审查部门备案。双方认为必要时，到项目所在工商行政管理部门申请鉴证。双方履行完合同规定的义务后，本合同即行终止。

8.11 本合同未尽事宜，双方可签订补充协议，有关协议及双方认可的来往电报、传真、会议纪要等，均为本合同组成部分，与本合同具有同等法律效力。

8.12 其它约定事项：无

(以下无正文)

发包人名称：
毕节市天骄教育投资有限公司
法定代表人：（签字）
委托代理人：（签字）
住 所：
电 话：
税 号：
开户银行：
银行帐号：
签订日期：2022 年 6 月 20 日

设计人名称：
中国建筑西南勘察设计研究院有限公司
法定代表人：（签字）
委托代理人：（签字）
住 所：
电 话：
税 号：
开户银行：
银行帐号：
签订日期： 年 月 日

关于项目名称变更的函

中国建筑西南勘察设计研究院有限公司：

根据项目使用方需求，我司将原“七星关区北大附属实验学校扩建项目（高中）”更名为“毕节东辰实验高级中学建设项目”。

特此致函。

毕节市天骄教育投资有限公司

2022年9月7日

