

标段编号：2502-440306-04-01-787337001001

深圳市建设工程设计招标投标 文件

标段名称：燕罗街道燕川地区06-02地块小学新建工程全过程设计

投标文件内容：资信标文件

投标人：中信建设有限责任公司

日期：2025年04月06日

附件一：

投标函

致深圳市宝安区建筑工务署：

根据已收到贵方的燕罗街道燕川地区 06-02 地块小学新建工程全过程设计招标文件，我单位经考察现场和研究上述招标文件后，我方愿以固定报价暂定 357.62 万元（其中基本设计费 303.53 万元，BIM 设计费 29.81 万元，竣工图编制费 24.28 万元）（按照前附表规定报价方式填写）接受贵方招标文件所提出的设计及相关服务要求，并接受招标文件提出的结算方式。

1. 我方已详细阅读了全部招标文件，包括澄清、修改、补充文件（如有时）及有关附件，对招标文件的要求完全理解并接受。

2. 我方认同招标文件规定的评审规则，遵守评标委员会的评审结果和贵方的定标结果。

3. 我方同意所递交的投标文件在招标文件规定的投标有效期内有效，在此期间内我方的投标有可能中标，我方将受此约束。

4. 我方承诺所提交的设计成果不侵犯任何第三方知识产权或其他合法权益，我方对此承担全部法律责任；我方对设计成果中的任何知识产权或其他合法权益均已得到合法有效授权，所涉授权费用由我方承担。我方保证贵方有权合法免责使用设计成果，该设计成果不存在任何权利缺陷或权利行使障碍，如因此给贵方造成任何责任或损失（包括但不限于被追索连带责任、侵权赔偿或支付许可费等），均由我方承担。

5. 如果我方中标，我方将按照投标文件中的承诺组建项目设计组，由投标文件所承诺的设计人员完成本项目的全部设计工作；我方将严格执行工程建设领域有关的法律、法规、规定，优质高效完成设计及相关服务工作。如未经贵方同意更换项目设计组成员，贵方有权按照合同规定对我方进行违约处理，由此造成的违约责任由我方承担。

6. 一旦我方中标，将保证在中标通知书发出之日起 30 日内，与贵方按招标文件、中标通知书中的内容签定设计合同，否则，视为我方自愿放弃中标资格，我方自愿接受今后被贵方暂停参加贵方建设工程投标的资格。

7. 除非另外达成协议并生效，贵方的中标通知书和本投标文件将成为约束双方的合同文件的组成部分。

投标人名称（单位公章）： 中信建设有限责任公司

单位地址: 北京市朝阳区东三环北路丙 2 号天元港中心 B 座 27 层

邮编: 100020 联系电话: 13021198720

传真: _____

日期: 2025 年 4 月 6 日

投标人基本情况表

企业名称	中信建设有限责任公司	企业注册资本	663700 万元
企业地址	北京市朝阳区东三环北路丙 2 号天元港中心 B 座 27 层		
企业法定代表人姓名	杨建强	企业技术负责人姓名	齐松
符合本工程设计资质类别及等级	建筑行业甲级	取得符合本工程要求的设计资质时间	2023 12 29
符合本工程要求的设计资质,是否已在建设主管部门信息管理系统备案	是	在建设主管部门信息管理系统备案总人数	501
企业质量管理体系认证证书名称、认证单位及取得时间	中信建设有限责任公司、北京中建协认证中心有限公司 2022 年 09 月 06 日		
备注			

营业执照：



营 业 执 照

(副 本)(4-2)

统一社会信用代码
91110000710930579X

扫描二维码 扫描市场主体身份码
了解更多登记、备案、
许可、监管信息，体
验更多应用服务。

名 称	中信建设有限责任公司	注 册 资 本	663700 万元
类 型	有限责任公司(法人独资)	成 立 日 期	2002 年 11 月 04 日
法 定 代 表 人	杨建强	住 所	北京市朝阳区东三环北路丙 2 号天元港中心 B 座 27 层
经 营 范 围	对外派遣境外工程所需的劳务人员；承包境外工程、境内国际招标工程和境内外资工程；工程勘测、设计、咨询、项目管理；工程施工总承包；装饰装修工程的设计、施工；铝幕墙的设计、制造、安装；建筑材料、机电设备的销售；铝及铝合金制品的加工、销售；成套机电设备的设计、销售、安装、调试；进出口业务；与上述业务相关的技术转让、技术服务；建筑行业人防工程设计；建筑工程及相应的工程咨询和装饰设计；人防工程施工图审查；城市园林绿化管理；销售食用农产品、饲料；销售食品。（市场主体依法自主选择经营项目，开展经营活动；销售食品及依法须经批准的项目，经相关部门批准后依批准的内容开展经营活动；不得从事国家和本市产业政策禁止和限制类项目的经营活动。）		

登记机关

2025 年 01 月 24 日

国家企业信用信息公示系统网址：<http://www.gsxt.gov.cn>

市场主体应当于每年 1 月 1 日至 6 月 30 日通过
国家企业信用信息公示系统报送公示年度报告。

国家市场监督管理总局监制

设计资质证书:



企业名称	中信建设有限责任公司		
详细地址	北京市朝阳区东三环北路丙2号天元港中心B座27层		
建立时间	2002年11月04日		
注册资本金	663700万元人民币		
统一社会信用代码 (或营业执照注册号)	91110000710930579X		
经济性质	有限责任公司(法人独资)		
证书编号	A111025655-6/1		
有效期	至2028年12月28日		
法定代表人	陈晓佳	职务	董事长
单位负责人	陶扬	职务	总经理
技术负责人	李煊玉	职称或执业资格	高级工程师/一级建造师
备注:	AP0306070-0306075 2014年10月24日,“中信建设有限责任公司” 吸收合并“湖南省人防建筑设计院有限责任公司”,并承继“湖 南省人防建筑设计院有限责任公司”的“建筑行业(人防工程) 专业甲级”资质。 原发证日期:2010年04月20日 原资质证书编号:181126-sj		

业 务 范 围
建筑行业甲级。 可承担建筑装饰工程设计、建筑幕墙工程设计、轻型钢 结构工程设计、建筑智能化系统设计、照明工程设计和 消防设施工程设计相应范围的甲级专项工程设计业务。 *****


证 书 延 期
有效期延至_____年_____月_____日 <div style="text-align: right;"> 核准机关(章) _____ 年 月 日 </div>
有效期延至_____年_____月_____日 <div style="text-align: right;"> 核准机关(章) _____ 年 月 日 </div>
有效期延至_____年_____月_____日 <div style="text-align: right;"> 核准机关(章) _____ 年 月 日 </div>

企 业 变 更 栏
单位负责人变更为: 杨建强 技术负责人变更为: 齐拓 单位负责人职称或执业资格变更为: 注册建造师 <div style="text-align: center;">  </div> <div style="text-align: right;"> 变更核准机关(章) _____ 2024年3月25日 </div>
法定代表人变更为: 杨建强 单位负责人变更为: 钟宁 <div style="text-align: center;">  </div> <div style="text-align: right;"> 变更核准机关(章) _____ 2018年2月28日 </div>
<div style="text-align: center;">  </div> <div style="text-align: center;">  </div>
<div style="text-align: right;"> 变更核准机关(章) _____ 年 月 日 </div>

企业质量管理体系认证证书:



NO.A02013231

全国建筑市场监管公共服务平台查询截图：



中华人民共和国住房和城乡建设部 www.mohurd.gov.cn

全国建筑市场监管公共服务平台



建设工程企业 从业人员 建设项目 诚信记录

请输入关键词，例如企业名称、统一社会信用代码

首页
监管动态
数据服务
信用建设
建筑工人
政策法规
电子证照
问题解答
网站动态
动态核查

首页 > 企业数据 > 企业详情 > 手机查看 

中信建设有限责任公司

北京市-市辖区

统一社会信用代码	91110000710930579X	企业法定代表人	杨建福
企业登记注册类型	有限责任公司(法人独资)	企业注册地	北京市-市辖区
企业经营地址	北京市朝阳区东三环北路西2号天元中心B座27层		



企业资质资格 注册人员 工程项目 业绩技术指标 不良行为 良好行为 黑名单记录 失信联合惩戒记录 变更记录

序号	姓名	身份证号	注册类别	注册号(执业印章号)	注册专业
1	张福军	210902197*****37	一级注册造价工程师	B11041100018277	土建
2	武秋燕	410826197*****2X	一级注册造价工程师	B11051100008992	土建
3	高耀辉	132401197*****78	一级注册造价工程师	B11061100018536	土建
4	黄志文	452423197*****31	一级注册造价工程师	B11101100018460	土建
5	彭君义	140411197*****18	一级注册造价工程师	B11131100009418	土建
6	唐艳玲	132926197*****23	一级注册造价工程师	B11151100026482	土建
7	池宝鹏	140603198*****19	一级注册造价工程师	B11161100003385	土建
8	武斌	110108198*****18	一级注册造价工程师	B11161100003394	土建
9	林海涛	511302198*****36	一级注册造价工程师	B11161100003468	土建
10	李争	130821198*****21	一级注册造价工程师	B11171100003397	土建
11	王冠雄	120101198*****19	一级注册造价工程师	B11171100008269	土建
12	潘彦国	410322198*****3X	一级注册造价工程师	B11181100011390	土建
13	郑振国	230183198*****31	一级注册造价工程师	B11181100012425	土建
14	李勉基	410105197*****66	一级注册造价工程师	B11181145000559	土建
15	史雷松	130681198*****14	一级注册造价工程师	B11191100022237	土建

共 501 条

< 1 2 3 4 5 6 ... 34 >
前往 1 页

拟投入的项目组专业负责人基本情况表

序号	姓名	出生年月	注册资格	职称	拟在本项目中从事专业	社保购买单位
1	于中华	1971 /5/ 4	国家一级注册建筑师	高级工程师	建筑专业负责人	中信建设有限责任公司
2	鲁广庆	1981/9/ 24	国家一级注册结构工程师	高级工程师	结构专业负责人	中信建设有限责任公司
3	李卫华	1977/4/2 9	注册公用设备工程师(暖通空调)	高级工程师	暖通专业负责人	中信建设有限责任公司
4	章小军	1983/8/3	注册公用设备工程师(给水排水)	高级工程师	给排水专业负责人	中信建设有限责任公司
5	宋忠平	1965/3/4	注册电气工程师(供配电)	高级工程师	强电专业负责人	中信建设有限责任公司
6	宋忠平	1965/3/4	注册电气工程师(供配电)	高级工程师	弱电专业负责人	中信建设有限责任公司
7						
8						
9						

注: 1. 须随本表提交表中人员的执业注册资格证书(或职称证书)及毕业证原件扫描件。

2. 表中人员均须在建设行政主管部门信息管理系统中提前完成备案。

3. 本表应按专业依次填写。表格不足时可续页。

4. 提供所有拟派人员近3个月(自招标公告发布上一个月起倒算)在投标人处的社保缴纳证明。

1、于中华（建筑专业负责人）



(无中国中信集团有限公司钢印无效)

经中国中信集团有限公司高级专业技术职务任职资格评审委员会评审，持证人具备高级专业技术职务任职资格。

Approved by CITIC Senior Specialized Technique Qualification Evaluation Committee, Confirmed to be with the senior specialized technique qualification.

姓名：于中华

Full Name

性别：男

Sex

出生日期：1971年5月

Date of Birth

证书编号：ZXGG2015016

Certificate No.

资格名称：高级工程师


Qualification

专业：城市规划与建筑设计


Speciality

授予时间：2016年3月6日

Date of Conferment

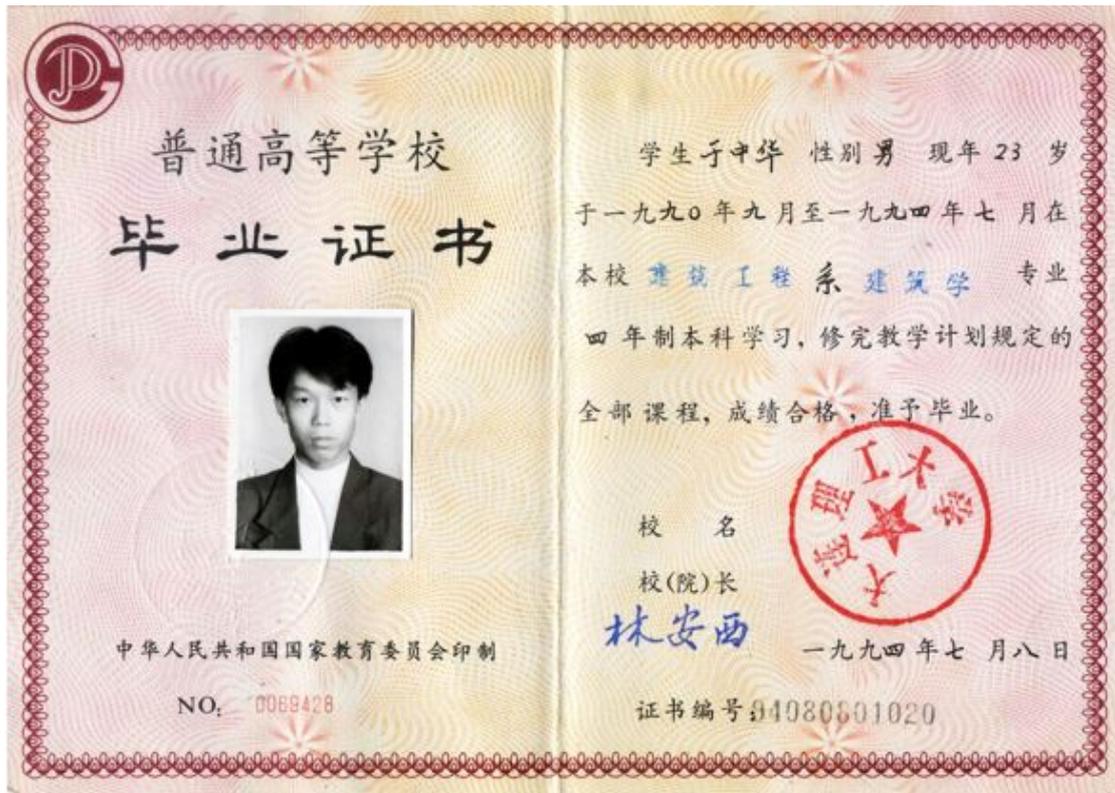

工程名称	子中学
建设单位	子中学
设计单位	中冶天工(天津)工程技术有限公司
项目负责人	
专业负责人	
审核人	
日期	2023.11.27

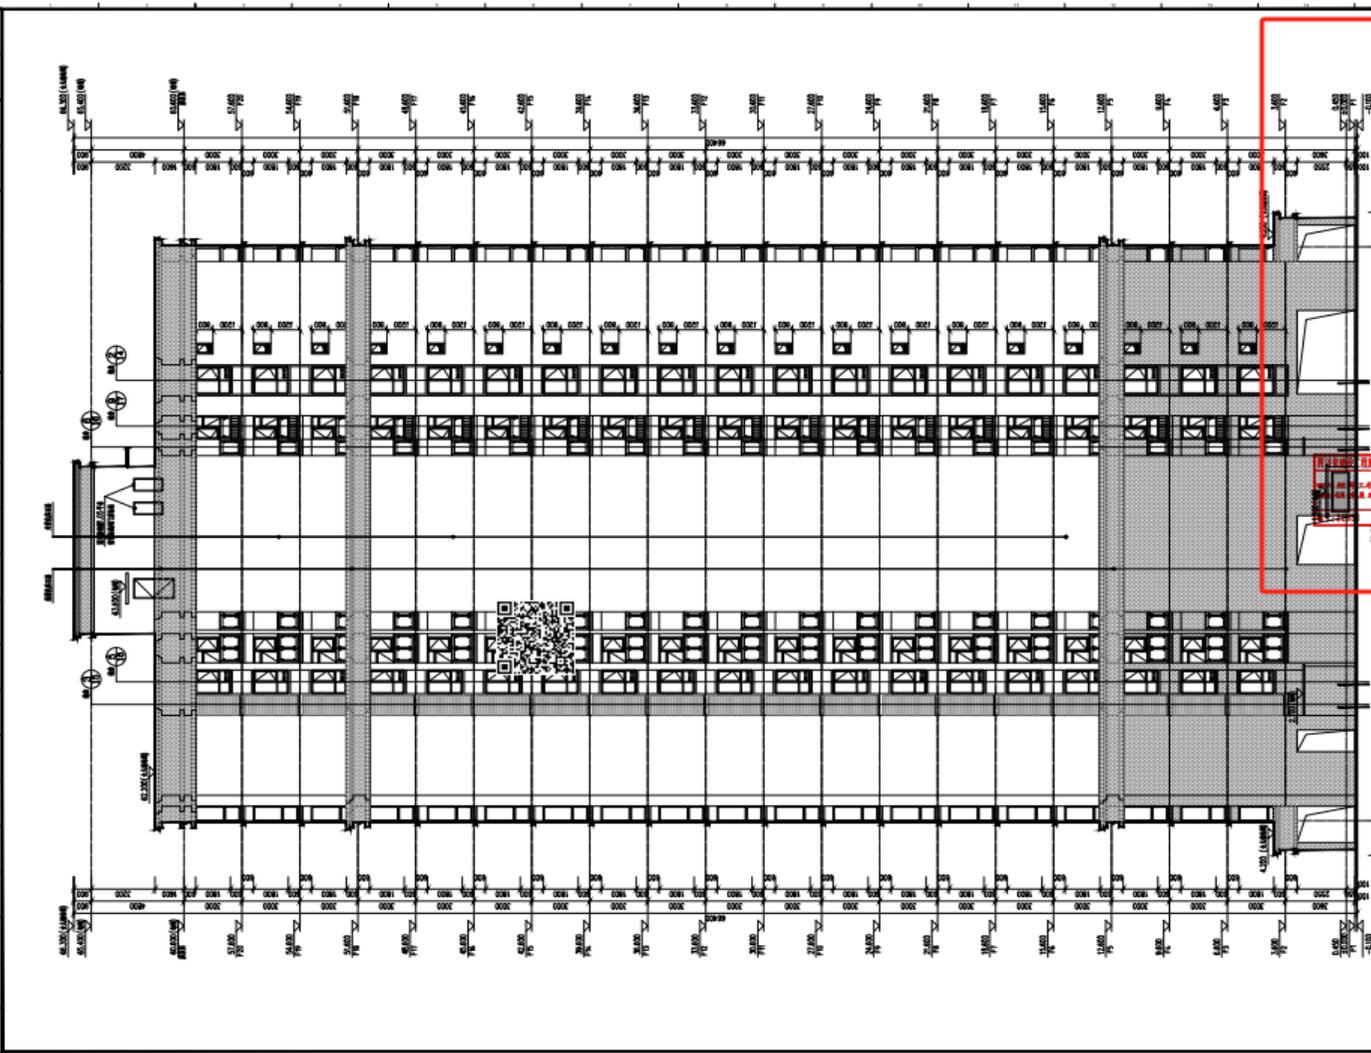

工程勘察设计专用章

单位名称: 中冶天工(天津)工程技术有限公司
 业务范围: 建筑行业甲级
 资质证书编号: A111026655

中华人民共和国一级建造师


姓名: 子中学
 注册编号: 11000045-005
 有效期至: 2023年11月27日

中冶天工(天津)工程技术有限公司

中冶天工(天津)工程技术有限公司
 天津市滨海新区塘沽泰达大街111号
 天津 300457

工程概况

工程名称	子中学
建设单位	子中学
设计单位	中冶天工(天津)工程技术有限公司
项目负责人	
专业负责人	
审核人	
日期	2023.11.27
版本号	V2.0

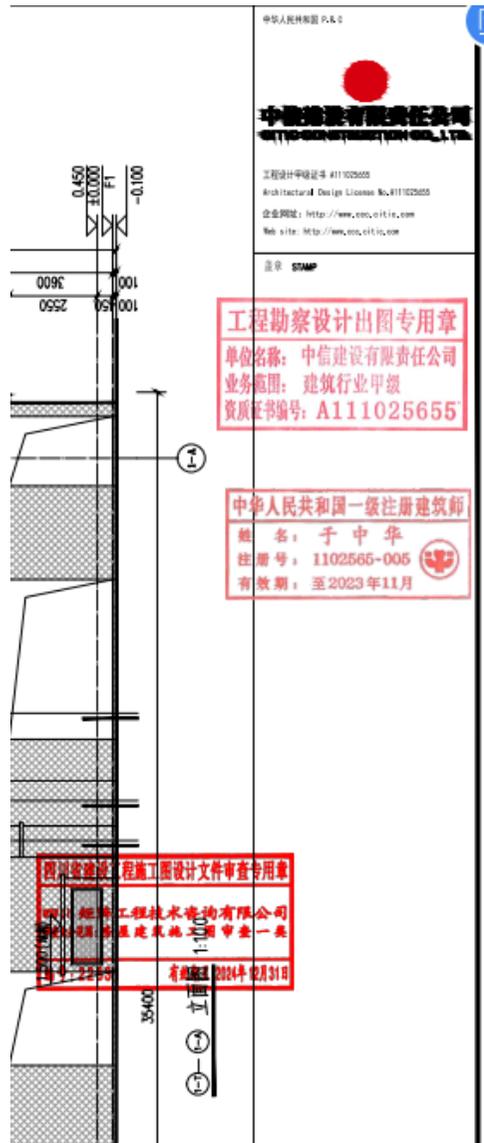

项目名称 PROJECT NAME		
内江师院新校区安置还房工程		
子项名称 SUB PROJECT	1# 住宅楼	
项目编号 PROJECT NO.	SJ-2021-08	
项目阶段 PROJECT STAGE	施工图设计	
专业 SPECIALTY	建筑	
图号 DRAWING NO.	建施-01-07	
比例 SCALE	1:100	
图名 DRAWING TITLE		
①-①-① 立面图		
	姓名 NAME	签字 SIGN
项目负责人 PROJECT MANAGER	于中华 符舒笑	
审定 APPROVED BY	王仕祥	
审核 EXAMINED BY	齐松	
校对 CHECKED BY	罗冬	
专业负责人 DIVISION CHIEF	云慧超	
设计 DESIGNED BY	云慧超	
制图 Drawing BY	云慧超	
日期 DATE	2021.11	
版本 DRAWING NO.	V2.0	



北京市社会保险个人权益记录(单位职工缴费信息)

社会保险登记号:91110000710930579X

校验码: vni1wi

统一社会信用代码(组织机构代码):91110000710930579X

查询流水号: 11010520250331095338

单位名称:中信建设有限责任公司

查询日期: 2024年09月至2025年02月

序号	姓名	社会保障号码	险种	缴费情况		本单位实际 缴费月数
				起始年月	截止年月	
1	齐松	131026198201148619	养老保险	2024年09月	2025年02月	6
			失业保险	2024年09月	2025年02月	6
			工伤保险	2024年09月	2025年02月	6
			医疗保险	2024年09月	2025年02月	6
			生育保险	2024年09月	2025年02月	6
2	于中华	220102197105043738	养老保险	2024年09月	2025年02月	6
			失业保险	2024年09月	2025年02月	6
			工伤保险	2024年09月	2025年02月	6
			医疗保险	2024年09月	2025年02月	6
			生育保险	2024年09月	2025年02月	6
3	鲁广庆	340827198109246919	养老保险	2024年09月	2025年02月	6
			失业保险	2024年09月	2025年02月	6
			工伤保险	2024年09月	2025年02月	6
			医疗保险	2024年09月	2025年02月	6
			生育保险	2024年09月	2025年02月	6
4	李卫华	14243119770429001X	养老保险	2024年09月	2025年02月	6
			失业保险	2024年09月	2025年02月	6
			工伤保险	2024年09月	2025年02月	6
			医疗保险	2024年09月	2025年02月	6



备注:

- 1.如需鉴定真伪,请30日内通过登录 <http://fuwu.rsj.beijing.gov.cn/bjdkhy/ggfw/>,进入“社保权益单校验”,录入校验码和查询流水号进行甄别,黑色与红色印章效力相同。
- 2.为保证信息安全,请妥善保管个人权益记录。
- 3.养老、工伤、失业保险相关数据来源于社保经办机构,医疗、生育保险相关数据来源于医保经办机构。

北京市朝阳区社会保险基金管理中心

日期:2025年03月31日

2、鲁广庆（结构专业负责人）





(无中国中信集团有限公司钢印无效)

姓名: 鲁广庆
Full Name

性别: 男
Sex

出生日期: 1981年9月
Date of Birth

证书编号: ZXGG2018025
Certificate No.

经中国中信集团有限公司高级专业技术职务任职资格评审委员会评审, 持证人员具备高级专业技术职务任职资格。

Approved by CITIC Senior Specialized Technique Qualification Evaluation Committee, Confirmed to be with the senior specialized technique qualification.

资格名称: 高级工程师
Qualification

专业: 城市规划与建筑设计
Specialty

授予时间: 2018年11月8日
Date of Conferment


二〇一八年十一月




北方交通大学

毕业证书




中国·北京·北方交通大学制
No. 10004120020502292

学生 鲁广庆, 性别 男, 一九八一年九月二十四日生, 于一九九八年九月至二零零二年七月在本校土木建筑工程学院 土木工程 专业普通全日制四年制本科学习, 修完教学计划规定的全部课程, 成绩合格, 准予毕业。

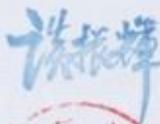
校 长: 

校 名: 
二零零二年六月三十日

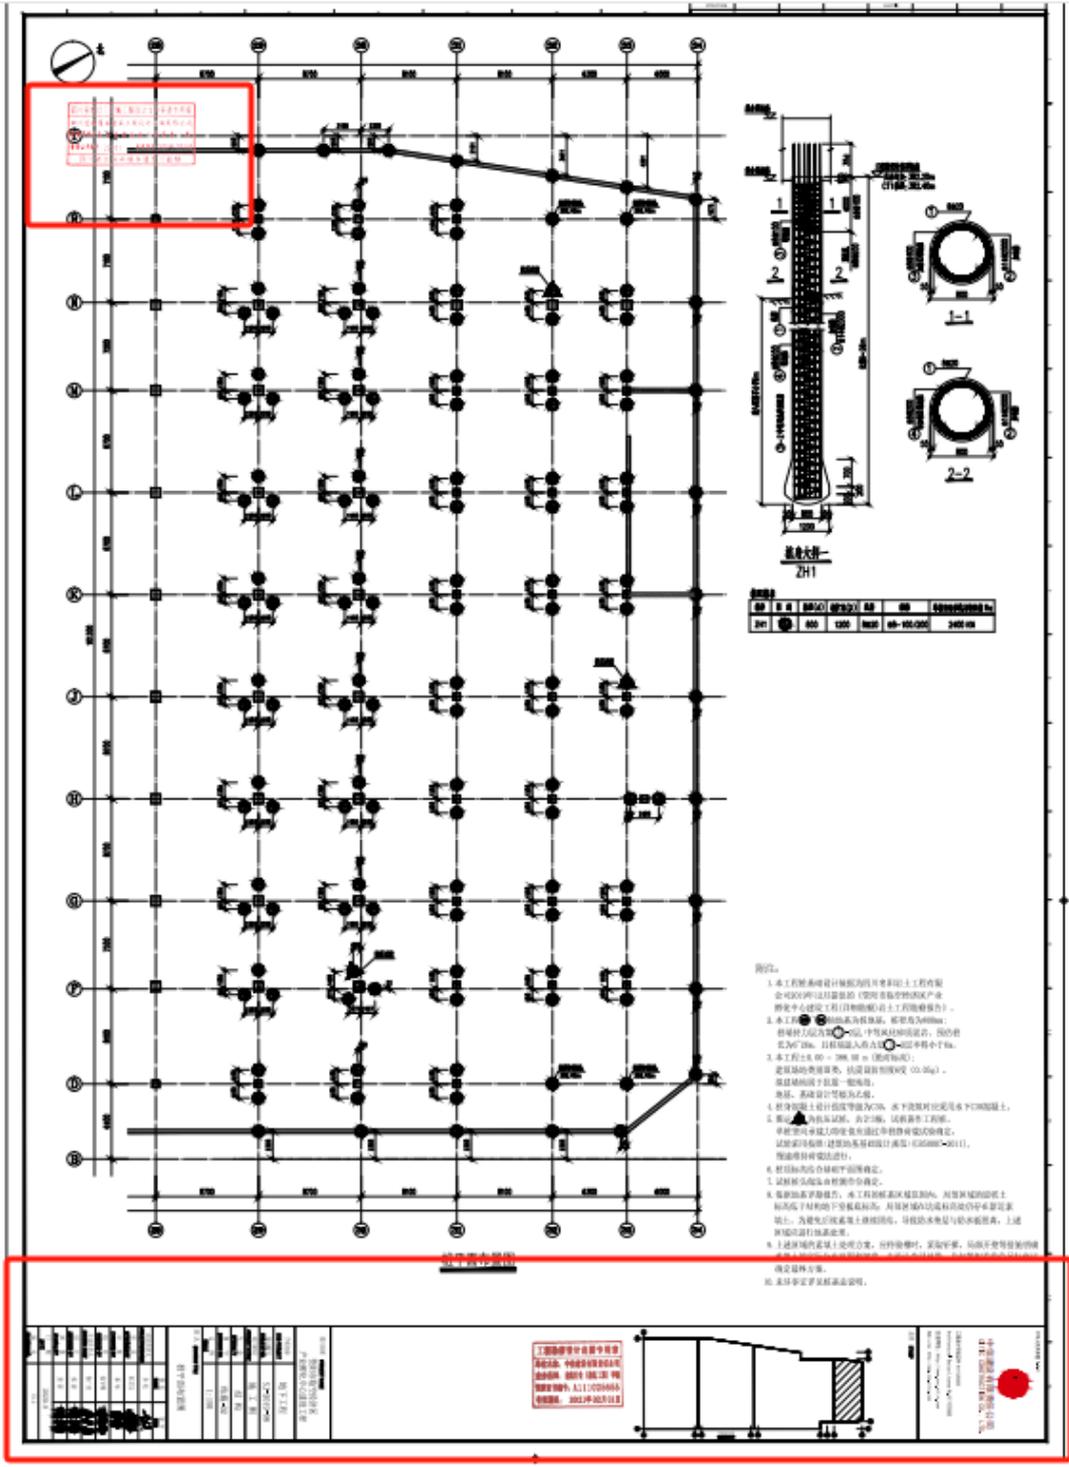

四川省建设工程施工图设计文件审查专用章
 四川宏德慧成建筑工程设计咨询有限公司
 甲级证书编号: 22161 有效期至: 2020年12月31日
 四川省住房和城乡建设厅监制

桩平面布置图

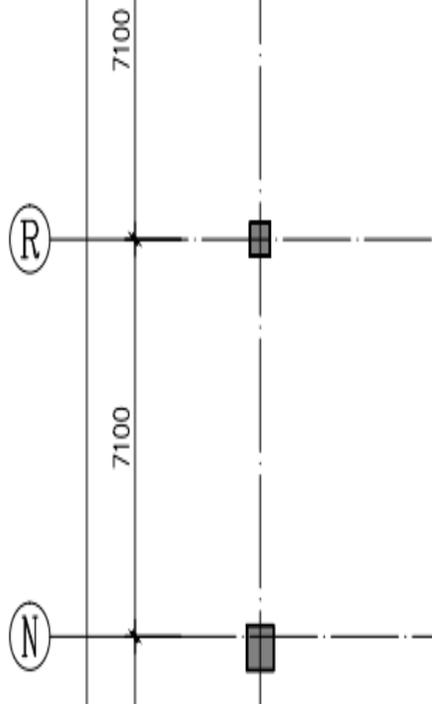

工程勘察设计专用章
 齐松, 中地工程地质研究所
 身份证号: 4024 职业: 注册土木(岩土) 师
 注册编号: A111025655
 有效期至: 2021年02月01日

项目名称 PROJECT NAME 资阳市临空经济区 产业孵化中心建设工程		
子项名称 SUB PROJECT	地下工程	
项目编号 PROJECT NO.	SJ-2019-08	
项目阶段 PROJECT STAGE	施工图	
专业 SPECIALTY	结构	
图号 DRAWING NO.	结施-02	
比例 SCALE	1:150	
图名 DRAWING TITLE 桩平面布置图		
	姓名 NAME	签字 SIGN
项目负责人 PROJECT MANAGER	齐松	
审定 APPROVED BY	彭君义	
审核 EXAMINED BY	邓华	
校对 CHECKED BY	张宇峰	
专业负责人 DIVISION CHIEF	鲁广庆	
设计 DESIGNED BY	张涛	
制图 Drawing BY	张涛	
日期 DATE	2020.8	
版本号 DRAWING NO.	V2.2	

项目名称 PROJECT NAME
资阳市临空经济区
产业孵化中心建设工程

子项名称
SUB PROJECT
地下工程

项目编号
PROJECT NO.
SJ-2019-08

项目阶段
PROJECT STAGE
施工图

专业
SPECIALTY
结构

图号
DRAWING NO.
结施-02

比例
SCALE
1:150

图名 DRAWING TITLE

桩平面布置图

	姓名 NAME	签字 SIGN
项目负责人 PROJECT MANAGER	齐松	
审定 APPROVED BY	彭君义	
审核 EXAMINED BY	邓华	
校对 CHECKED BY	张宇峰	
专业负责人 DIVISION CHIEF	鲁广庆	
设计 DESIGNED BY	张涛	
制图 Drawing BY	张涛	
日期 DATE	2020.8	
版本 DRAWING NO.	V2.2	



北京市社会保险个人权益记录(单位职工缴费信息)

社会保险登记号:91110000710930579X

校验码: vn1jwl

统一社会信用代码(组织机构代码):91110000710930579X

查询流水号: 11010520250331095338

单位名称:中信建设有限责任公司

查询日期: 2024年09月至2025年02月

序号	姓名	社会保障号码	险种	缴费情况		本单位实际 缴费月数
				起始年月	截止年月	
1	齐松	131026198201148619	养老保险	2024年09月	2025年02月	6
			失业保险	2024年09月	2025年02月	6
			工伤保险	2024年09月	2025年02月	6
			医疗保险	2024年09月	2025年02月	6
			生育保险	2024年09月	2025年02月	6
2	于中华	220102197105043738	养老保险	2024年09月	2025年02月	6
			失业保险	2024年09月	2025年02月	6
			工伤保险	2024年09月	2025年02月	6
			医疗保险	2024年09月	2025年02月	6
			生育保险	2024年09月	2025年02月	6
3	鲁广庆	340827198109246919	养老保险	2024年09月	2025年02月	6
			失业保险	2024年09月	2025年02月	6
			工伤保险	2024年09月	2025年02月	6
			医疗保险	2024年09月	2025年02月	6
			生育保险	2024年09月	2025年02月	6
4	李卫华	14243119770429001X	养老保险	2024年09月	2025年02月	6
			失业保险	2024年09月	2025年02月	6
			工伤保险	2024年09月	2025年02月	6
			医疗保险	2024年09月	2025年02月	6
			生育保险	2024年09月	2025年02月	6
5	章小军	342923198308036019	养老保险	2024年09月	2025年02月	6
			失业保险	2024年09月	2025年02月	6
			工伤保险	2024年09月	2025年02月	6
			医疗保险	2024年09月	2025年02月	6
			生育保险	2024年09月	2025年02月	6
6	宋忠平	110106196503040036	养老保险	2024年09月	2025年02月	6
			失业保险	2024年09月	2025年02月	6
			工伤保险	2024年09月	2025年02月	6
			医疗保险	2024年09月	2025年02月	6
			生育保险	2024年09月	2025年02月	6



备注:

- 1.如需鉴定真伪,请30日内通过登录 <http://fuwu.rsj.beijing.gov.cn/bjdkhy/ggfw/>, 进入“社保权益单校验”, 录入校验码和查询流水号进行甄别, 黑色与红色印章效力相同。
- 2.为保证信息安全, 请妥善保管个人权益记录。
- 3.养老、工伤、失业保险相关数据来源于社保经办机构, 医疗、生育保险相关数据来源于医保经办机构。

北京市朝阳区社会保险基金管理中心

日期: 2025年03月31日

3、李卫华（暖通专业负责人）



(无中国中信集团有限公司钢印无效)

经中国中信集团有限公司高级专业技术职务任职资格评审委员会评审，持证人员具备高级专业技术职务任职资格。

Approved by CITIC Senior Specialized Technique Qualification Evaluation Committee, Confirmed to be with the senior specialized technique qualification.

姓名： Full Name	李卫华	资格名称： Qualification	高级工程师
性别： Sex	男	专业： Specialty	暖通
出生日期： Date of Birth	1977年4月	授予时间： Date of Conferment	2015年1月15日
证书编号： Certificate No.	ZXGG2014005		二〇一五年一月



硕士研究生 毕业证书




研究生 李卫华 性别 男，一九七七年四月二十日生，于二〇〇二年九月至二〇〇五年六月在 热能工程 专业学习，学制 三 年，修完硕士研究生培养计划规定的全部课程，成绩合格，毕业论文答辩通过，准予毕业。

培养单位：北京工业大学 校(院、所)长：范伯元

证书编号：100051200502205016 二〇〇五年六月二十一日

查询网址：<http://www.chsi.com.cn> 中华人民共和国教育部监制

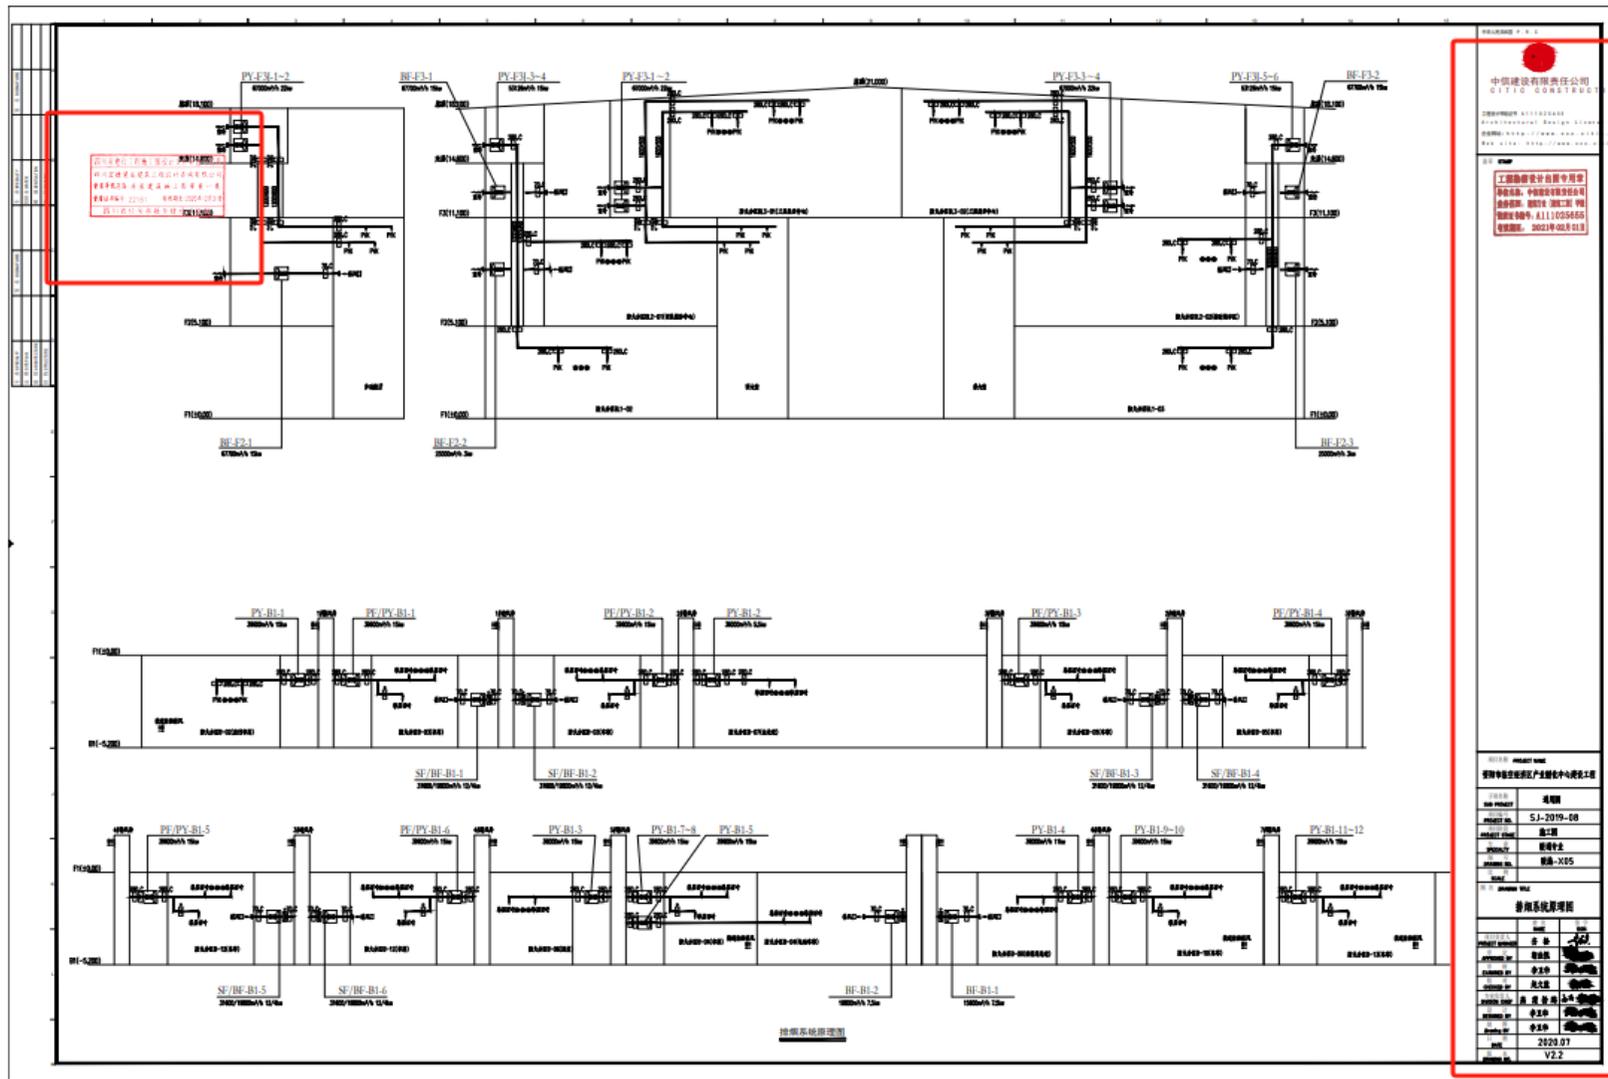


中信建设有限责任公司
 CITIC CONSTRUCTION

工程监理单位 监理单位
 监理单位: 中信建设有限责任公司
 资质证书: 建设工程监理资质证书
 资质证书编号: A11105466
 有效期至: 2023年02月13日

工程名称: 项目工程
 工程地点: 项目工程
 工程规模: 5.1-2019-08
 工程阶段: 施工图
 工程内容: 暖通-XS

暖通系统原理图

姓名	职务	签字
项目负责人	项目负责人	
专业负责人	专业负责人	
审核人	审核人	
编制人	编制人	
日期	2023.07	
版本号	V2.2	

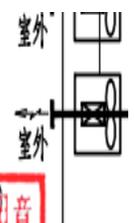

四川省建设工程施工图设计文件审查专用章
 川层(14.600)
 四川宏德慧成建筑工程设计咨询有限公司
 资质等级范围:房屋建筑施工图审查一类
 资质证书编号: 22161 有效期至:2020年12月31日
 四川省住房和城乡建设厅(监制)

中信建设有限责任公司 CITIC CONSTRUCTION	
工程勘察设计专用章 单位名称: 中信建设有限责任公司 社会信用代码: 91110225655 有效期至: 2021年02月01日	
项目名称	资阳市临空经济区产业孵化中心建设工程
子项名称	通用图
项目编号	SJ-2019-08
项目阶段	施工图
专业	暖通专业
图号	暖施-X05
比例	
图名	排烟系统原理图
姓名	齐松
签字	
项目负责人	齐松
审定	靳佳悦
审核	李卫华
校对	赵文慧
专业负责人	高芮桥
设计	李卫华
制图	李卫华
日期	2020.07
版本	V2.2

项目名称 PROJECT NAME	
资阳市临空经济区产业孵化中心建设工程	
子项名称 SUB PROJECT	通用图
项目编号 PROJECT NO.	SJ-2019-08
项目阶段 PROJECT STAGE	施工图
专业 SPECIALTY	暖通专业
图号 DRAWING NO.	暖施-X05
比例 SCALE	
图名 DRAWING TITLE	
排烟系统原理图	
姓名 NAME	签字 SIGN
项目负责人 PROJECT MANAGER	齐松
审定 APPROVED BY	靳佳悦
审核 EXAMINED BY	李卫华
校对 CHECKED BY	赵文慧
专业负责人 DIVISION CHIEF	高芮桥
设计 DESIGNED BY	李卫华
制图 Drawing BY	李卫华
日期 DATE	2020.07
版本 DRAWING NO.	V2.2



北京市社会保险个人权益记录(单位职工缴费信息)

社会保险登记号:91110000710930579X

校验码: vn1jwl

统一社会信用代码(组织机构代码):91110000710930579X

查询流水号: 11010520250331095338

单位名称:中信建设有限责任公司

查询日期: 2024年09月至2025年02月

序号	姓名	社会保险号码	险种	缴费情况		本单位实际 缴费月数
				起始年月	截止年月	
1	齐松	131026198201148619	养老保险	2024年09月	2025年02月	6
			失业保险	2024年09月	2025年02月	6
			工伤保险	2024年09月	2025年02月	6
			医疗保险	2024年09月	2025年02月	6
			生育保险	2024年09月	2025年02月	6
2	于中华	220102197105043738	养老保险	2024年09月	2025年02月	6
			失业保险	2024年09月	2025年02月	6
			工伤保险	2024年09月	2025年02月	6
			医疗保险	2024年09月	2025年02月	6
			生育保险	2024年09月	2025年02月	6
3	鲁广庆	340827198109246919	养老保险	2024年09月	2025年02月	6
			失业保险	2024年09月	2025年02月	6
			工伤保险	2024年09月	2025年02月	6
			医疗保险	2024年09月	2025年02月	6
			生育保险	2024年09月	2025年02月	6
4	李卫华	14243119770429001X	养老保险	2024年09月	2025年02月	6
			失业保险	2024年09月	2025年02月	6
			工伤保险	2024年09月	2025年02月	6
			医疗保险	2024年09月	2025年02月	6
			生育保险	2024年09月	2025年02月	6
5	章小军	342923198308036019	养老保险	2024年09月	2025年02月	6
			失业保险	2024年09月	2025年02月	6
			工伤保险	2024年09月	2025年02月	6
			医疗保险	2024年09月	2025年02月	6
			生育保险	2024年09月	2025年02月	6
6	宋忠平	110106196503040036	养老保险	2024年09月	2025年02月	6
			失业保险	2024年09月	2025年02月	6
			工伤保险	2024年09月	2025年02月	6
			医疗保险	2024年09月	2025年02月	6
			生育保险	2024年09月	2025年02月	6



备注:

- 1.如需鉴定真伪,请30日内通过登录 <http://fuwu.rsj.beijing.gov.cn/bjdkhy/ggfw/>, 进入“社保权益单校验”, 录入校验码和查询流水号进行甄别, 黑色与红色印章效力相同。
- 2.为保证信息安全, 请妥善保管个人权益记录。
- 3.养老、工伤、失业保险相关数据来源于社保经办机构, 医疗、生育保险相关数据来源于医保经办机构。

北京市朝阳区社会保险基金管理中心

日期: 2025年03月31日

4、章小军（给排水专业负责人）

	经中国中信集团有限公司高级专业技术职务任职资格评审委员会评审，持证人具备高级专业技术职务任职资格。 Approved by CITIC Senior Specialized Technique Qualification Evaluation Committee, Confirmed to be with the senior specialized technique qualification.
(无中国中信集团有限公司钢印无效)	
姓名: <u>章小军</u> Full Name	资格名称: <u>高级工程师</u> Qualification
性别: <u>男</u> Sex	专业: <u>水务工程</u> Speciality
出生日期: <u>1983年8月</u> Date of Birth	授予时间: <u>2018年11月8日</u> Date of Conferment
证书编号: <u>ZXGG2018023</u> Certificate No.	

<h1>北京工业大学</h1> <h2>硕士研究生毕业证书</h2>	
研究生 <u>章小军</u> ，性别 <u>男</u> ，一九八三年八月三日生。于二〇〇六年九月至二〇〇九年七月在 <u>环境工程</u> 专业学习，修完硕士研究生培养计划规定的全部课程，成绩合格，毕业论文答辩通过，准予毕业。	
培养单位:  <u>北京工业大学</u>	校长: <u>范伯元</u> 二〇〇九年七月一日
证书编号: <u>100051200902000562</u>	

中华人民共和国 P. R. C	
 中信建设有限责任公司 CITIC CONSTRUCTION CO., LTD.	
工程设计甲级证书 A111025655 Architectural Design License No. A111025655 企业网址: http://www.ccc.citic.com Web site: http://www.ccc.citic.com	
盖章 STAMP	
<div style="border: 2px solid red; padding: 5px; color: red; font-weight: bold;"> 工程勘察设计出图专用章 单位名称: 中信建设有限责任公司 业务范围: 建筑行业甲级 资质证书编号: A111025655 </div>	

项目名称 PROJECT NAME		
南京江北新区研创园芯片之城科创基地项目01-09地块		
子项名称 SUB PROJECT	#9A楼	
项目编号 PROJECT NO.	SJ-2021-06	
项目阶段 PROJECT STAGE	施工图设计	
专业 SPECIALTY	给排水	
图号 DRAWING NO.	水施-02-10a	
比例 SCALE	1:100	
图名 DRAWING TITLE		
十一层给排水及消火栓平面图		
	姓名 NAME	签字 SIGN
项目负责人 PROJECT MANAGER	段修章 齐松	
审定 APPROVED BY	李卫华	
审核 EXAMINED BY	付冰	
检查 CHECKED BY	靳佳悦	
专业负责人 DIVISION CHIEF	章小军	
设计 DESIGNED BY	章小军	
<div style="border: 2px solid red; padding: 2px; color: red; font-weight: bold;"> 江苏省住房和城乡建设厅制 注册执业印章号: 320101271 </div>		
日期 DATE	2021.07	
版本 DRAWING NO.	V2.0	



社会保险登记号:91110000710930579X 校验码: vn1jwl
统一社会信用代码(组织机构代码): 91110000710930579X 查询流水号: 11010520250331095338
单位名称: 中信建设有限责任公司 查询日期: 2024年09月至2025年02月

序号	姓名	社会保障号码	险种	缴费情况		本单位实际 缴费月数
				起始年月	截止年月	
1	齐松	131026198201148619	养老保险	2024年09月	2025年02月	6
			失业保险	2024年09月	2025年02月	6
			工伤保险	2024年09月	2025年02月	6
			医疗保险	2024年09月	2025年02月	6
			生育保险	2024年09月	2025年02月	6
2	于中华	220102197105043738	养老保险	2024年09月	2025年02月	6
			失业保险	2024年09月	2025年02月	6
			工伤保险	2024年09月	2025年02月	6
			医疗保险	2024年09月	2025年02月	6
3	鲁广庆	340827198109246919	养老保险	2024年09月	2025年02月	6
			失业保险	2024年09月	2025年02月	6
			工伤保险	2024年09月	2025年02月	6
			医疗保险	2024年09月	2025年02月	6
4	李卫华	14243119770429001X	养老保险	2024年09月	2025年02月	6
			失业保险	2024年09月	2025年02月	6
			工伤保险	2024年09月	2025年02月	6
			医疗保险	2024年09月	2025年02月	6
5	章小军	342923198308036019	生育保险	2024年09月	2025年02月	6
			养老保险	2024年09月	2025年02月	6
			失业保险	2024年09月	2025年02月	6
			工伤保险	2024年09月	2025年02月	6
			医疗保险	2024年09月	2025年02月	6
6	宋忠平	110106196503040036	生育保险	2024年09月	2025年02月	6
			养老保险	2024年09月	2025年02月	6
			失业保险	2024年09月	2025年02月	6
			医疗保险	2024年09月	2025年02月	6



备注:

- 1.如需鉴定真伪,请30日内通过登录 <http://fuwu.rsj.beijing.gov.cn/bjdkhy/ggfw/>, 进入“社保权益单校验”, 录入校验码和查询流水号进行甄别, 黑色与红色印章效力相同。
- 2.为保证信息安全, 请妥善保管个人权益记录。
- 3.养老、工伤、失业保险相关数据来源于社保经办机构, 医疗、生育保险相关数据来源于医保经办机构。

北京市朝阳区社会保险基金管理中心

日期: 2025年03月31日

5、宋忠平（强电专业负责人）

This certificate, approved and issued by China Aerospace Corporation (China National Space Administration), indicates that the holder of the certificate has passed the appraisal by the commission authorized by CASC and has got the qualification for the corresponding professional title.



姓名 宋忠平
Name

性别 男
Sex

出生年月日 1965年3月
Date of Birth

专业技术资格 高级工程师
Qualification

毕业证书



学生宋忠平于一九八二年九月入本校电气工程系工业电气自动化专业学习，现已学完四年制教学计划中所规定的全部内容，成绩合格，于一九八六年七月毕业，并经审核符合《中华人民共和国学位条例》规定，授予工学学士学位。

证书登记第 86526 号

哈尔滨工业大学 校长 杨勤印

一九八六年七月 日

中华人民共和国 P.R.C



中信建设有限责任公司
CITIC CONSTRUCTION ENGINEERING CO., LTD.

工程设计甲级证书 A111025655
Architectural Design License No. A111025655

企业网址: <http://www.ccc.com>

Web site: <http://www.ccc.com>

盖章 STAMP

工程勘察设计出图专用章

单位名称: 中信建设有限责任公司

业务范围: 建筑行业甲级

资质证书编号: A111025655

项目名称 PROJECT NAME

南京江北新区研创园芯片之城
科创基地项目一期01-09地块

子项名称 SUB PROJECT	#9A楼	
项目编号 PROJECT NO.	SJ-2021-06	
项目阶段 PROJECT STAGE	施工图	
专业 SPECIALTY	电气专业	
图号 DRAWING NO.	电施-02-06a	
比例 SCALE	1:100	
图名 DRAWING TITLE	9A楼配电箱系统图五	
	姓名 NAME	签字 SIGN
项目负责人 PROJECT MANAGER	齐松 段修章	
审定 APPROVED BY	陈晓铭	
审核 EXAMINED BY	张嘉	
校对 CHECKED BY	王振	
专业负责人 DIVISION CHIEF	宋忠平 张嘉	
设计 DESIGNED BY	宋忠平	
制图 Drawing BY	宋忠平	
日期 DATE	2021.07	
版本 DRAWING NO.	V 2.0	

北京市社会保险基金管理中心 业务专用章
北京市医疗保险事务管理中心 个人权益专用章

北京市社会保险个人权益记录(单位职工缴费信息)

社会保险登记号:91110000710930579X

校验码: vn1jwl

统一社会信用代码(组织机构代码):91110000710930579X

查询流水号: 11010520250331095338

单位名称:中信建设有限责任公司

查询日期: 2024年09月至2025年02月

序号	姓名	社会保障号码	险种	缴费情况		本单位实际 缴费月数
				起始年月	截止年月	
1	齐松	131026198201148619	养老保险	2024年09月	2025年02月	6
			失业保险	2024年09月	2025年02月	6
			工伤保险	2024年09月	2025年02月	6
			医疗保险	2024年09月	2025年02月	6
			生育保险	2024年09月	2025年02月	6
2	于中华	220102197105043738	养老保险	2024年09月	2025年02月	6
			失业保险	2024年09月	2025年02月	6
			工伤保险	2024年09月	2025年02月	6
			医疗保险	2024年09月	2025年02月	6
3	鲁广庆	340827198109246919	生育保险	2024年09月	2025年02月	6
			养老保险	2024年09月	2025年02月	6
			失业保险	2024年09月	2025年02月	6
			工伤保险	2024年09月	2025年02月	6
4	李卫华	14243119770429001X	医疗保险	2024年09月	2025年02月	6
			生育保险	2024年09月	2025年02月	6
			养老保险	2024年09月	2025年02月	6
			失业保险	2024年09月	2025年02月	6
5	章小军	342923198308036019	工伤保险	2024年09月	2025年02月	6
			医疗保险	2024年09月	2025年02月	6
			生育保险	2024年09月	2025年02月	6
			失业保险	2024年09月	2025年02月	6
6	宋忠平	110106196503040036	养老保险	2024年09月	2025年02月	6
			失业保险	2024年09月	2025年02月	6
			工伤保险	2024年09月	2025年02月	6
			医疗保险	2024年09月	2025年02月	6



备注:

- 1.如需鉴定真伪,请30日内通过登录 <http://fuwu.rsj.beijing.gov.cn/bjdkhy/ggfw/>, 进入“社保权益单校验”, 录入校验码和查询流水号进行甄别, 黑色与红色印章效力相同。
- 2.为保证信息安全, 请妥善保管个人权益记录。
- 3.养老、工伤、失业保险相关数据来源于社保经办机构, 医疗、生育保险相关数据来源于医保经办机构。

北京市朝阳区社会保险基金管理中心

日期: 2025年03月31日

6、宋忠平（弱电专业负责人）

This certificate, approved and issued by China Aerospace Corporation (China National Space Administration), indicates that the holder of the certificate has passed the appraisal by the commission authorized by CASC and has got the qualification for the corresponding professional title.



姓名 宋忠平
Name

性别 男
Sex

出生年月日 1965年3月
Date of Birth

专业技术资格 高级工程师
Qualification

毕业证书



学生宋忠平于一九八二年九月入本校电气工程系工业电气自动化专业学习，现已学完四年制教学计划中所规定的全部内容，成绩合格，于一九八六年七月毕业，并经审核符合《中华人民共和国学位条例》规定，授予工学学士学位。

证书登记第 86526 号

哈尔滨工业大学 校长 杨勤印
一九八六年七月 日

弱电设计说明

Table with 4 columns: 序号, 名称, 规格, 备注. Contains project information and equipment specifications.

- 1. 编制依据: 1.1 国家标准... 1.2 行业标准... 1.3 地方标准... 1.4 设计合同... 1.5 其他相关资料...

2. 设计范围: 2.1 弱电系统... 2.2 弱电系统... 2.3 弱电系统... 2.4 弱电系统...

3. 设计原则: 3.1 先进性... 3.2 可靠性... 3.3 兼容性... 3.4 可扩展性... 3.5 安全性...

4. 系统组成: 4.1 系统组成... 4.2 系统组成... 4.3 系统组成... 4.4 系统组成...

5. 施工要求: 5.1 施工要求... 5.2 施工要求... 5.3 施工要求... 5.4 施工要求...

6. 其他说明: 6.1 其他说明... 6.2 其他说明... 6.3 其他说明... 6.4 其他说明...

7. 附录: 7.1 附录... 7.2 附录... 7.3 附录... 7.4 附录...

8. 其他说明: 8.1 其他说明... 8.2 其他说明... 8.3 其他说明... 8.4 其他说明...

Professional seal and registration information for the design firm, including company name, address, and contact details.

中华人民共和国 9, 9, 9

中信建设有限责任公司
CHINA COMMUNICATIONS CONSTRUCTION GROUP CO., LTD.

工程设计资质证书 A11102565
Architectural Design License No. A11102565
企业网址: <http://www.cccg.com>
Web site: <http://www.cccg.com>

五等 STMP

工程勘察设计出图专用章
单位名称: 中信建设有限责任公司
业务范围: 建筑行业甲级
资质证书编号: A111025655

中华人民共和国一级注册建筑师
姓名: 于中华
注册号: 1102565-005
有效期至: 至2023年11月

四川省建设工程施工图设计文件审查专用章
四川矩阵工程技术咨询有限公司
审查业务范围: 房屋建筑施工图审查一类
编号: 2263 有效期至: 2024年12月31日

四川省建设工程施工图设计文件审查专用章
四川矩阵工程技术咨询有限公司
审查业务范围: 房屋建筑施工图审查一类
编号: 2263 有效期至: 2024年12月31日



PROJECT NO.	2021-08
项目阶段 PROJECT STAGE	施工图设计
专业 SPECIALTY	电气
图号 DRAWING NO.	弱电施-01-02
比例 SCALE	1:100

还房工程		
楼		
PROJECT NO.	2021-08	
项目阶段 PROJECT STAGE	施工图设计	
专业 SPECIALTY	电气	
图号 DRAWING NO.	弱电施-01-02	
比例 SCALE	1:100	
图名 DRAWING TITLE		
弱电设计说明		
	姓名 NAME	签字 SIGN
项目负责人 PROJECT MANAGER	于中华 符舒笑	
审 定 APPROVED BY	宋忠平	
审 核 EXAMINED BY	陈晓铭	
校 对 CHECKED BY	张嘉	
专业负责人 DIVISION CHIEF	王振	
设 计 DESIGNED BY	王振	
制 图 Drawing BY	王振	
日 期 DATE	2021.11	
版 本 DRAWING NO.	V2.0	



北京市社会保险个人权益记录(单位职工缴费信息)

社会保险登记号: 91110000710930579X 校验码: vn1jwl
 统一社会信用代码(组织机构代码): 91110000710930579X 查询流水号: 11010520250331095338
 单位名称: 中信建设有限责任公司 查询日期: 2024年09月至2025年02月

序号	姓名	社会保险号码	险种	缴费情况		本单位实际 缴费月数
				起始年月	截止年月	
1	齐松	131026198201148619	养老保险	2024年09月	2025年02月	6
			失业保险	2024年09月	2025年02月	6
			工伤保险	2024年09月	2025年02月	6
			医疗保险	2024年09月	2025年02月	6
			生育保险	2024年09月	2025年02月	6
2	于中华	220102197105043738	养老保险	2024年09月	2025年02月	6
			失业保险	2024年09月	2025年02月	6
			工伤保险	2024年09月	2025年02月	6
			医疗保险	2024年09月	2025年02月	6
			生育保险	2024年09月	2025年02月	6
3	鲁广庆	340827198109246919	养老保险	2024年09月	2025年02月	6
			失业保险	2024年09月	2025年02月	6
			工伤保险	2024年09月	2025年02月	6
			医疗保险	2024年09月	2025年02月	6
			生育保险	2024年09月	2025年02月	6
4	李卫华	14243119770429001X	养老保险	2024年09月	2025年02月	6
			失业保险	2024年09月	2025年02月	6
			工伤保险	2024年09月	2025年02月	6
			医疗保险	2024年09月	2025年02月	6
			生育保险	2024年09月	2025年02月	6
5	章小军	342923198308036019	养老保险	2024年09月	2025年02月	6
			失业保险	2024年09月	2025年02月	6
			工伤保险	2024年09月	2025年02月	6
			医疗保险	2024年09月	2025年02月	6
			生育保险	2024年09月	2025年02月	6
6	宋忠平	110106196503040036	养老保险	2024年09月	2025年02月	6
			失业保险	2024年09月	2025年02月	6
			工伤保险	2024年09月	2025年02月	6
			医疗保险	2024年09月	2025年02月	6
			生育保险	2024年09月	2025年02月	6



备注:

- 1.如需鉴定真伪,请30日内通过登录 <http://fuwu.rsj.beijing.gov.cn/bjdkhy/ggfw/>, 进入“社保权益单校验”, 录入校验码和查询流水号进行鉴别, 黑色与红色印章效力相同。
- 2.为保证信息安全, 请妥善保管个人权益记录。
- 3.养老、工伤、失业保险相关数据来源于社保经办机构, 医疗、生育保险相关数据来源于医保经办机构。

北京市朝阳区社会保险基金管理中心

日期: 2025年03月31日