

标段编号：2509-440399-04-01-653529001001

# 深圳市建设工程设计招标投标 文件

标段名称：深汕特别合作区省级渔港经济区建设项目一期工程（不含  
民安天桥）设计服务

投标文件内容：资信标文件

投标人：中交第四航务工程勘察设计院有限公司

日期：2025年12月31日

## 目 录

一、投标函.....	1
二、投标人（含其分公司）基本情况表.....	3
（一）全国企业信用信息公示系统查询企业报告.....	5
（二）质量管理体系认证证书.....	50
（三）质量管理体系升级版认证证书 AAA+.....	51
三、投标单位企业业绩表.....	52
（一）业绩 1 阳江闸坡世界级渔港建设项目 EPC 总承包合同.....	55
1、合同关键页.....	55
2、设计图纸.....	61
（二）业绩 2 海陵岛-阳西国家级沿海渔港经济区建设项目（阳西渔港标段）设计施工总承包合同.....	63
1、合同关键页.....	63
2、设计图纸.....	70
（三）业绩 3 海陵岛-阳西国家级沿海渔港经济区建设项目（闸坡渔港标段）设计施工总承包合同.....	72
1、合同关键页.....	72
2、设计图纸.....	78
四、项目负责人业绩表.....	80
（一）业绩 1 阳江闸坡世界级渔港建设项目 EPC 总承包合同.....	83
1、合同关键页.....	83
2、设计图纸.....	89
（二）业绩 2 海陵岛-阳西国家级沿海渔港经济区建设项目（阳西渔港标段）设计施工总承包合同.....	91
1、合同关键页.....	91
2、设计图纸.....	98
（三）业绩 3 海陵岛-阳西国家级沿海渔港经济区建设项目（闸坡渔港标段）设计施工总承包合同.....	100
1、合同关键页.....	100
2、设计图纸.....	106
五、企业百县千镇万村高质量发展工程帮扶业绩一览表.....	108
（一）阳西县“百千万工程”（程村镇、儒洞镇、溪头镇、织簧镇）美丽圩镇建设项目设计施工总承包.....	109
1、合同.....	109
2、建设行业主管部门出具已完工帮扶业绩证明.....	118
（二）遂溪县洋青镇“百千万工程”典型镇创建项目设计.....	119
1、合同.....	119
2、建设行业主管部门出具已完工帮扶业绩证明.....	124
六、拟投入项目团队人员一览表.....	125

（一）项目负责人-连石水.....	128
（二）岩土专业负责人-张轩.....	135
（三）水工专业负责人-贺仁品.....	139
（四）桥梁专业负责人-吴正新.....	143
（五）电气专业负责人-曾芸.....	150
（六）造价专业负责人-郭艳.....	154
（七）给排水专业负责人-肖敏艳.....	159
（八）其他专业负责人（项目副负责人）-董华钢.....	163
（九）其他专业负责人（项目经理）-林志坚.....	167
七、投标报价表.....	171

## 一、投标函

### 投标函

致招标人：深圳市深汕特别合作区建筑工务署

为确保贵方招标项目深汕特别合作区省级渔港经济区建设项目一期工程（不含民安天桥）设计服务招投标工作的顺利进行，加强与贵方长期友好合作，我方作为投标人，将严格执行工程建设相关法律法规，并完全理解和接受招标文件所有内容，为此郑重承诺如下：

1、经分析研究，结合我方实际情况，我单位愿以 396.40 万元（按照前附表规定报价方式填写） 结算，按实际完成的、由业主审核签认的合格工程量经审计部门审计后进行计算。（投标人填写）

2、我方同意所递交投标文件，在投标须知前附表规定的投标有效期内保持有效。在此期间内我方投标有可能中标，我方将受此约束。如果在投标有效期内撤回投标或放弃中标资格，我方投标担保将均被没收；由此给贵方造成的损失超过我方投标担保金额的，贵方有权依法要求我方对超过部分进行赔偿。

3、我方保证所提交的保证金是从我单位基本账户汇出，银行保函是由我单位基本账户开户银行所在网点或其上级银行机构出具，担保公司保函、保证保险的保费是通过我单位基本账户支付，如不按上述原则提交投标担保，招标人有权取消我方的中标资格或单方面终止合同，因此造成的责任由我方承担。

4、一旦我方中标，将保证在中标通知书发出之日起 30 日内，与贵方按招标文件、中标通知书中的内容签定设计合同，否则，视为我方自愿放弃中标资格。

5、按规定完成设计合同中所约定如下全部内容（与招标文件中招标范围一致）：方案设计、初步设计、概算编制、施工图设计、竣工图绘制、BIM 设计、防波堤物理模型试验（波浪断面物理模型试验）、配套工程资料调查、收集及设计等，施工过程服务及后续相关配合等工作，并承担深化设计以及政府主管部门审批过程中可能出现的反复修改的工作责任。

6、我方将配备与招标公告和投标文件共同约定相一致的项目组主要设计成员。详见《拟投入的项目负责人基本情况表》（投标附件 6）和《拟投入的项目组专业负责人基本情况表》（投标附件 7）。我方一旦中标，则在变更招标公告已规定的项目负责人或专业负责人时，须事先征得贵方批准同意。我方若因非正当理由变更

招标公告已规定且我方投标文件已承诺的项目负责人或专业负责人，则招标人有权取消我方中标资格，或酌减设计费，或单方面终止合同，由此造成的违约责任由我方承担。

7、招标文件规定的其他主要承诺事项：

无。

8、我方在本次投标中无任何弄虚作假、串通投标、围标等不法行为。否则，我方甘愿接受取消投标资格、取消中标资格、解除设计合同、记录不良行为、暂停参加建设工程投标资格等处理；我方行为涉嫌构成犯罪的，将依法接受刑事责任追究并移送公安机关查处。

9、如果违反本投标函中任何条款，我方愿意接受：

- (1) 视作我方单方面违约，并按照合同规定向贵方支付违约金或解除合同；
- (2) 履约评价评定为良好及以下；
- (3) 本工程招标人今后可拒绝我方参与投标；
- (4) 建设行政主管部门（或相关主管部门）处以的不良行为记录或行政处罚。

10、除非贵我双方另外达成协议并生效，贵方招标文件、中标通知书和我方投标文件，将成为约束双方的合同条款的有效组成部分。

投标人（纸质文件加盖单位公章）：中交第四航务工程勘察设计院有限公司

投标人法定代表人签章：邓磊

单位地址：广州市海珠区沥滘路 292 号 2701 房

邮政编码：510290 电话：020-32332681 传真：020-32332585

2025 年 12 月 31 日

## 二、投标人（含其分公司）基本情况表

### 投标人（含其分公司）基本情况表

企业名称	中交第四航务工程勘察设计院有限公司		
企业地址	<p>投标人名称及注册地：投标人名称：中交第四航务工程勘察设计院有限公司，注册地：广州市海珠区沥滘路292号2701房。</p> <p>投标人分公司名称及注册地（如有）：</p> <p>1、投标人分公司名称：中交第四航务工程勘察设计院有限公司深圳分公司，注册地：深圳市前海深港合作区南山街道梦海大道5073号前海国际人才港1801民生互联网大厦B栋18层01号；</p> <p>2、投标人分公司名称：中交第四航务工程勘察设计院有限公司西北分公司，注册地：陕西省西安市高新区科技二路65号7幢3单元6层30602号；</p> <p>3、投标人分公司名称：中交第四航务工程勘察设计院有限公司湖南分院，注册地：长沙市开福区新河街道晴岚路98号北辰凤凰天阶苑B2E2区B2E2幢18层18003号房；</p> <p>4、投标人分公司名称：中交第四航务工程勘察设计院有限公司重庆分公司，注册地：重庆市渝北区龙溪街道金山路11号山顶道8号6幢3-1-1；</p> <p>5、投标人分公司名称：中交第四航务工程勘察设计院有限公司湛江分院，注册地：湛江开发区人民大道北6号南国豪苑三期12号楼二楼第202号商铺；</p> <p>6、投标人分公司名称：中交第四航务工程勘察设计院有限公司西南分院，注册地：中国（四川）自由贸易试验区成都市天府新区正兴街道汉州路969号1栋1单元14层1406-1410号；</p> <p>7、投标人分公司名称：中交第四航务工程勘察设计院有限公司北京四航北方分院，注册地：北京市西城区平原里21号楼5层A606-6；</p> <p>8、投标人分公司名称：中交第四航务工程勘察设计院有限公司厦门分院，注册地：厦门市湖里区南山路29号；</p> <p>9、投标人分公司名称：中交第四航务工程勘察设计院有限公司广西分院，注册地：北海市北海大道西16号海富大厦第六层B号；</p> <p>10、投标人分公司名称：中交第四航务工程勘察设计院有限公司海南分院，注册地：海口市滨海大道花园小区五栋501号</p>		
企业法定代表人姓名	邓磊	企业技术负责人姓名	覃杰

符合本工程设计资质类别及等级	设计资质：工程设计综合资质甲级（证书号：A144005973-6/1）	取得符合本工程要求的设计资质时间	2008年12月24日
办公地址	广州市海珠区沥滘路292号2701房	负责人姓名	邓磊
符合本工程要求的设计资质，是否已在建设主管部门信息管理系统备案	已备案	在建设主管部门信息管理系统备案总人数	202
企业质量管理体系认证证书名称、认证单位及取得时间	1、企业质量管理体系认证证书名称：质量管理体系认证证书，认证单位：北京中设认证服务有限公司，取得时间：初次认证日期1998年1月22日，更新认证日期2025年6月20日，有效期2025年6月20日至2027年10月4日； 2、企业质量管理体系认证证书名称：质量管理体系升级版认证证书AAA+，认证单位：北京中设认证服务有限公司，取得时间：有效期2024年10月20日至2027年10月19日		
备注	需提供全国企业信用信息公示系统查询企业报告		



(一) 全国企业信用信息公示系统查询企业报告



# 国家企业信用信息公示系统

NATIONAL ENTERPRISE CREDIT INFORMATION PUBLICITY SYSTEM

---

## 企业信用信息公示报告

企业名称	中交第四航务工程勘察设计院有限公司
报告生成时间	2025/12/24 19:30:27
申请人邮箱	1164125768@qq.com

( 报告内容仅供参考，具体内容请以国家企业信用信息公示系统查询页面为准 )

## 政府部门公示信息

### ■ 照面信息

**统一社会信用代码：**91440101190519558G      **企业名称：**中交第四航务工程勘察设计院有限公司

**类型：**有限责任公司(法人独资)      **法定代表人：**邓磊

**注册资本：**63037.0088 万人民币      **成立日期：**1993年08月25日

**营业期限自：**1993年08月25日      **营业期限至：**

**登记机关：**广州市市场监督管理局      **核准日期：**2025年10月14日

**登记状态：**存续（在营、开业、在册）

**住所：**广州市海珠区沥滘路292号2701房

**经营范围：**规划设计管理;海洋服务;地质勘查技术服务;基础地质勘查;工程造价咨询业务;工程技术服务（规划管理、勘察、设计、监理除外）;工程管理服务;对外承包工程;市政设施管理;建筑工程机械与设备租赁;业务培训（不含教育培训、职业技能培训等需取得许可的培训）;软件销售;软件开发;技术服务、技术开发、技术咨询、技术交流、技术转让、技术推广;信息技术咨询服务;以自有资金从事投资活动;住房租赁;非居住房地产租赁;机械设备租赁;非金属矿及制品销售;金属材料销售;金属矿石销售;高品质特种钢铁材料销售;新型金属功能材料销售;高性能有色金属及合金材料销售;稀土功能材料销售;橡胶制品销售;机械设备销售;化工产品销售（不含许可类化工产品）;电气设备销售;计算机软硬件及辅助设备零售;通讯设备销售;金属制品销售;水上运输设备销售;仪器仪表销售;办公设备销售;电子元器件零售;消防器材销售;液气密元件及系统销售;数控机床销售;智能港口装卸设备销售;海洋环境监测与探测装备销售;水下系统和作业装备销售;陆上风力发电机组销售;海上风力发电机组销售;风力发电机组及零部件销售;风电场相关装备销售;海上风电相关装备销售;智能输配电及控制设备销售;电线、电缆经营;建筑装饰材料销售;泵及真空设备销售;阀门和旋塞销售;互联网设备销售;气压动力机械及元件销售;气体压缩机械销售;炼油、化工生产专用设备销售;金属丝绳及其制品销售;金属切削机床销售;金属切割及焊接设备销售;金属密封件销售;金属链条及其他金属制品销售;金属结构销售;金属成形机床销售;建筑工程用机械销售;绘图、计算及测量仪器销售;海洋工程装备销售;电子专用设备销售;电子专用材料销售;电子元器件与机电组件设备销售;电气机械销售;电力电子元器件销售;地质勘探和地震专用仪器销售;地质勘查专用设备销售;办公设备耗材销售;液压力机械及元件销售;网络设备销售;特种设备销售;生产性废旧金属回收;建筑材料销售;安防设备销售;工业自动化控制系统装置销售;建设工程设计;建设工程勘察;建设工程施工;国土空间规划编制;地质灾害治理工程监理;单建式人防工程监理;水利工程建设监理;公路工程监理;水运工程监理;建设工程监理;测绘服务;货物进出口;技术进出口;对外劳务合作;建设工程质量检测;检验检测服务

### ■ 股东及出资信息

序号	股东名称	证照/证件类型	证照/证件号码	股东类型
----	------	---------	---------	------

1	中国交通建设股份有限公司	其他	1000001004056	法人股东
---	--------------	----	---------------	------

#### 主要人员信息

序号	姓名	职位	序号	姓名	职位
1	邓磊	董事长	2	胡雄伟	经理
3	王维海	董事	4	王掌军	董事
5	蔡传胜	董事	6	胡雄伟	董事

#### 分支机构信息

暂无分支机构信息				
----------	--	--	--	--

#### 变更信息

序号	变更事项	变更前内容	变更后内容	变更日期
1	章程备案		准予章程备案	2025年10月14日
2	监事备案	刘树明,张腾,余德容		2025年10月14日
3	章程备案		准予章程备案	2024年11月05日
4	住所(经营场所)变更	广州市海珠区前进路161号	广州市海珠区沥滘路292号2701房	2024年11月05日
5	高级管理人员备案(董事、监事、经理等)	刘慧波,王维海,胡雄伟,蔡传胜,邓磊	王掌军,王维海,胡雄伟,蔡传胜,邓磊	2023年12月19日
6	负责人变更(法定代表人、负责人、首席代表、合伙事务执行人等变更)	李伟仪	邓磊	2023年08月14日
7	章程备案		准予章程备案	2023年08月14日

8	高级管理人员备案(董事、监事、经理等)	刘慧波,吴爱清,李伟仪,胡雄伟,蔡传胜	刘慧波,胡雄伟,蔡传胜,王维海,邓磊	2023年08月14日
9	高级管理人员备案(董事、监事、经理等)	余德容,刘树明,向剑	张腾,余德容,刘树明	2023年05月26日
10	章程备案		准予章程备案	2023年05月26日
11	高级管理人员备案(董事、监事、经理等)	卢永昌,廖建航,李伟仪	胡雄伟,吴爱清,刘慧波,蔡传胜,李伟仪	2023年05月26日
		防雷工程专业设计服务;向境外派遣各类劳务人员(不含海员)工程勘察设计;工程总承包服务;工程技术咨询服务;对外承包工程业务;工程项目管理服务;工程施工总承包;工程监理服务;工程造价咨询服务;城乡规划编制;测绘服务;货物进出口(专营专控商品除外);技术进出口;提供施工设备服务;凿井;城市规划设计;海洋工程建筑;商品批发贸易(许可审批类商品除外);工程地质勘察服务;工程水文勘察服务;岩土工程设计服务;工程钻探;工程地球物理勘探服务;岩土工程勘察综合评定服务;岩土工程勘察服务;民航工	规划设计管理;海洋服务;地质勘查技术服务;基础地质勘查;工程造价咨询业务;工程技术服务(规划管理、勘察、设计、监理除外);工程管理服务;对外承包工程;市政设施管理;建筑工程机械与设备租赁;业务培训(不含教育培训、职业技能培训等需取得许可的培训);软件销售;软件开发;技术服务、技术开发、技术咨询、技术交流、技术转让、技术推广;信息技术咨询服务;以自有资金从事投资活动;住房租赁;非居住房地产租赁;机械设备租赁;非金属矿及制品销售;金属材料销售;金属矿石销售;高品质特种钢铁材料销售;新型金属功能材料销售;高性能有色金属及合金材料销售;稀土功能材料销售;橡胶制品销售;机械设备销售;化工产品销售(不含许可类化工产品);电气设备销售;计算机软硬件及辅助设备零售;通讯设备销售;金属制品销售;水上运输设备销售;仪器仪表销售;办公设备销售;电子元器件零售;消防器材销售;液气密元件及系统销售;数控机床销售;智能港口装卸设备销售;海洋环境监测与探测装备销售;水下系统和作业装备销售;陆上风	

1 2	经营范围变更 (含业务范围变更)	程设计服务;铁道工程设计服务;电力工程设计服务;机械工程设计服务;通信工程设计服务;其他工程设计服务;港口及航运设施工程建筑;编制工程概算、预算服务;工程结算服务;风景园林工程设计服务;海洋服务;地下管线探测;水运工程设计服务;公路工程及相关设计服务;市政工程设计服务;房屋建筑工程设计服务;体育、休闲娱乐工程设计服务;教育咨询服务;软件批发;软件零售;软件开发;软件服务;软件技术推广服务;信息技术咨询服务;项目投资(不含许可经营项目,法律法规禁止经营的项目不得经营);养老产业投资、开发;投资、开发、建设、经营管理物流设施;房屋租赁;场地租赁(不含仓储);机械设备租赁;汽车租赁;建筑工程机械与设备租赁;太阳能发电站投资	力发电机组销售;海上风力发电机组销售;风力发电机组及零部件销售;风电场相关装备销售;海上风电相关装备销售;智能输配电及控制设备销售;电线、电缆经营;建筑装饰材料销售;泵及真空设备销售;阀门和旋塞销售;互联网设备销售;气压力机械及元件销售;气体压缩机械销售;炼油、化工生产专用设备销售;金属钢丝绳及其制品销售;金属切削机床销售;金属切割及焊接设备销售;金属密封件销售;金属链条及其他金属制品销售;金属结构销售;金属成形机床销售;建筑工程用机械销售;绘图、计算及测量仪器销售;海洋工程装备销售;电子专用设备销售;电子专用材料销售;电子元器件与机电组件设备销售;电气机械设备销售;电力电子元器件销售;地质勘探和地震专用仪器销售;地质勘查专用设备销售;办公设备耗材销售;液压力机械及元件销售;网络设备销售;特种设备销售;生产性废旧金属回收;建筑材料销售;安防设备销售;工业自动控制系统装置销售;建设工程设计;建设工程勘察;建设工程施工;国土空间规划编制;地质灾害治理工程;单建式人防工程监理;水利工程建设监理;公路工程监理;水运工程监理;建设工程监理;测绘服务;货物进出口;技术进出口;对外劳务合作;建设工程质量检测;检验检测服务	2023年05月26日
1 3	高级管理人员备案(董事、监事、经理等)	李伟仪	胡雄伟	2023年05月26日
1 4	章程备案		准予章程备案	2021年06月16日
1 5	章程备案		准予章程备案	2021年06月16日

16	章程备案		准予章程备案	2021年06月16日	
17	高级管理人员备案(董事、监事、经理等)	朱利翔	李伟仪	2021年01月26日	
18	高级管理人员备案(董事、监事、经理等)	朱利翔	李伟仪	2021年01月26日	
19	高级管理人员备案(董事、监事、经理等)	李伟仪,廖建航,卢永昌,彭清,朱利翔	李伟仪,廖建航,卢永昌	2020年04月22日	
20	经营范围变更(含业务范围变更)	向境外派遣各类劳务人员(不含海员);工程勘察设计;工程技术咨询服务;工程项目管理服务;工程监理服务;工程总承包服务;工程施工总承包;工程造价咨询服务;测绘服务;城乡规划编制;对外承包工程业务;货物进出口(专营专控商品除外);技术进出口;提供施工设备服务;商品批发贸易(许可审批类商品除外);工程地质勘察服务;工程水文勘察服务;工程地球物理勘探服务;岩土工程勘察综合评定服务;岩土工程勘察服务;岩土工程设计服务;工程钻探;凿井;海洋服务;地下管线探测;水运工程设计服务;公路工程及相关设计服务;市政工程设计服务;房屋建筑工程设计服务;城市规划;风景园林工程设计服务;防雷工程专业设计服务;民航工程设计服务;铁道工程设计服务;电力工程设计服务;机械工程设计服务;通信工程设计服务;室内体育场、娱乐设施工程服务;其他工程设计		工程勘察设计;工程总承包服务;工程技术咨询服务;对外承包工程业务;工程项目管理服务;工程施工总承包;工程监理服务;工程造价咨询服务;城乡规划编制;测绘服务;货物进出口(专营专控商品除外);技术进出口;提供施工设备服务;凿井;城市规划设计;海洋工程建筑;商品批发贸易(许可审批类商品除外);工程地质勘察服务;工程水文勘察服务;岩土工程设计服务;工程钻探;工程地球物理勘探服务;岩土工程勘察综合评定服务;岩土工程勘察服务;民航工程设计服务;铁道工程设计服务;电力工程设计服务;机械工程设计服务;通信工程设计服务;其他工程设计服务;港口及航运设施工程建筑;编制工程概算、预算服务;工程结算服务;风景园林工程设计服务;海洋服务;地下管线探测;水运工程设计服务;公路工程及相关设计服务;市政工程设计服务;房屋建筑工程设计服务;体育、休闲娱乐工程设计服务;教育咨询服务;软件批发;软件零售;软件开发;软件服务;软件技术推广服务;信息技术咨询服务;项目投资(不含许可经营项目,法律法规禁止经营的项目不	2020年04月22日

		服务;港口及航运设施工程建筑;海洋工程建筑;编制工程概算、预算服务;工程结算服务;	得经营);养老产业投资、开发;投资、开发、建设、经营管理物流设施;房屋租赁;场地租赁(不含仓储);机械设备租赁;汽车租赁;建筑工程机械与设备租赁;太阳能发电站投资;防雷工程专业设计服务;向境外派遣各类劳务人员(不含海员)	
2 1	章程备案		准予章程备案	2020年04月22日
2 2	章程备案		准予章程备案	2020年04月22日
2 3	负责人变更(法定代表人、负责人、首席代表、合伙事务执行人等变更)	朱利翔	李伟仪	2020年04月22日
2 4	高级管理人员备案(董事、监事、经理等)	陈桂莲,贾镇,余巧玲	余德容,向剑,刘树明	2020年04月22日
2 5	经营范围变更(含业务)	向境外派遣各类劳务人员(不含海员);工程勘察设计;工程技术咨询服务;工程项目管理服务;工程监理服务;工程总承包服务;工程施工总承包;工程造价咨询服务;测绘服务;城乡规划编制;对外承包工程业务;货物进出口(专营专控商品除外);技术进出口;提供施工设备服务;商品批发贸易(许可审批类商品除外);工程地质勘察服务;工程水文勘察服务;工程地球物理勘探服务;岩土工程勘察综合评定服务;岩土工程勘察服务;岩土工程设计服务;工程钻探;凿井;海	工程勘察设计;工程总承包服务;工程技术咨询服务;对外承包工程业务;工程项目管理服务;工程施工总承包;工程监理服务;工程造价咨询服务;城乡规划编制;测绘服务;货物进出口(专营专控商品除外);技术进出口;提供施工设备服务;凿井;城市规划设计;海洋工程建筑;商品批发贸易(许可审批类商品除外);工程地质勘察服务;工程水文勘察服务;岩土工程设计服务;工程钻探;工程地球物理勘探服务;岩土工程勘察综合评定服务;岩土工程勘察服务;民航工程设计服务;铁道工程设计服务;电力工程设计服务;机械工程设计服务;通信工程设计服务;其他工程设计服务;港口及航运设施工程建筑;编制工程概算、预算服务;工程结算服务;风景园	2020年04月22日

	范围变更)	洋服务;地下管线探测;水运工程设计服务;公路工程及相关设计服务;市政工程设计服务;房屋建筑工程设计服务;城市规划;风景园林工程设计服务;防雷工程专业设计服务;民航工程设计服务;铁道工程设计服务;电力工程设计服务;机械工程设计服务;通信工程设计服务;室内体育场、娱乐设施工程服务;其他工程设计服务;港口及航运设施工程建筑;海洋工程建筑;编制工程概算、预算服务;工程结算服务;	林工程设计服务;海洋服务;地下管线探测;水运工程设计服务;公路工程及相关设计服务;市政工程设计服务;房屋建筑工程设计服务;体育、休闲娱乐工程设计服务;教育咨询服务;软件批发;软件零售;软件开发;软件服务;软件技术推广服务;信息技术咨询服务;项目投资(不含许可经营项目,法律法规禁止经营的项目不得经营);养老产业投资、开发;投资、开发、建设、经营管理物流设施;房屋租赁;场地租赁(不含仓储);机械设备租赁;汽车租赁;建筑工程机械与设备租赁;太阳能发电站投资;防雷工程专业设计服务;向境外派遣各类劳务人员(不含海员)	
26	高级管理人员备案(董事、监事、经理等)	陈桂莲,贾镇,余巧玲	余德容,向剑,刘树明	2020年04月22日
27	高级管理人员备案(董事、监事、经理等)	李伟仪,廖建航,卢永昌,彭清,朱利翔	李伟仪,廖建航,卢永昌	2020年04月22日
28	负责人变更(法定代表人、负责人、首席代表、合伙事务执行人等变更)	朱利翔	李伟仪	2020年04月22日
29	高级管理人员备案(董事、监事、经理等)	陈桂莲,监事,委派; ;符海清,监事,委派; ;付永林,董事,委派; ;韩方仁,监事,委派; ;雷应金,董事,委派; ;廖建航,董事,委派; ;刘轶生,董事,委派; ;卢永昌,董事,委派; ;朱利翔,董事,委派,是;	陈桂莲,监事,委派; ;贾镇,监事,选举; ;李伟仪,副董事长,委派; ;廖建航,董事,委派; ;卢永昌,董事,委派; ;彭清,董事,委派; ;余巧玲,监事会主席,选举; ;朱利翔,董事,委派,是;	2017年10月25日
		陈桂莲,监事,委派; ;符海清,监事,委派;	陈桂莲,监事,委派;	

30	高级管理人员备案(董事、监事、经理等)	;付永林,董事,委派; ;韩方仁,监事,委派; ;雷应金,董事,委派; ;廖建航,董事,委派; ;刘轶生,董事,委派; ;卢永昌,董事,委派; ;朱利翔,董事,委派,是;	;贾镇,监事,选举; ;李伟仪,副董事长,委派; ;廖建航,董事,委派; ;卢永昌,董事,委派; ;彭清,董事,委派; ;余巧玲,监事会主席,选举; ;朱利翔,董事,委派,是;	2017年10月25日
31	高级管理人员备案(董事、监事、经理等)	陈桂莲(监事);符海清(监事); 付永林(董事);韩方仁(监事); 雷应金(董事);廖建航(董事); 刘轶生(董事);卢永昌(董事); 朱利翔(董事);	陈桂莲(监事);贾镇(监事);李 伟仪(副董事长);廖建航(董事) ;卢永昌(董事);彭清(董事);余 巧玲(监事会主席);朱利翔(董 事);	2017年10月25日
32	高级管理人员备案(董事、监事、经理等)	陈桂莲(监事);符海清(监事); 付永林(董事);韩方仁(监事); 雷应金(董事);廖建航(董事); 刘轶生(董事);卢永昌(董事); 朱利翔(董事);	陈桂莲(监事);贾镇(监事);李 伟仪(副董事长);廖建航(董事) ;卢永昌(董事);彭清(董事);余 巧玲(监事会主席);朱利翔(董 事);	2017年10月25日
33	章程备案	章程备案(变更前)	准予章程备案	2017年10月25日
34	高级管理人员备案(董事、监事、经理等)	陈桂莲(监事);符海清(监事); 付永林(董事);韩方仁(监事); 雷应金(董事);廖建航(董事); 刘轶生(董事);卢永昌(董事); 朱利翔(董事);	陈桂莲(监事);贾镇(监事);李 伟仪(副董事长);廖建航(董事) ;卢永昌(董事);彭清(董事);余 巧玲(监事会主席);朱利翔(董 事);	2017年10月25日
35	高级管理人员备案(董事、监事、经理等)	陈桂莲,监事,委派; ;符海清,监事,委派; ;付永林,董事,委派; ;韩方仁,监事,委派; ;雷应金,董事,委派; ;廖建航,董事,委派; ;刘轶生,董事,委派; ;卢永昌,董事,委派; ;朱利翔,董事,委派,是;	陈桂莲,监事,委派; ;贾镇,监事,选举; ;李伟仪,副董事长,委派; ;廖建航,董事,委派; ;卢永昌,董事,委派; ;彭清,董事,委派; ;余巧玲,监事会主席,选举; ;朱利翔,董事,委派,是;	2017年10月25日
36	其他事项备案	8	10	2016年02月03日
37	其他事项备案	换照(变更前)	换照	2016年02月03日
38	章程备案	章程备案(变更前)	准予章程备案	2014年10月15日
			工程勘察设计;工程技术咨询	

39	经营范围变更(含业务范围变更)	<p>工程技术咨询服务;工程项目管理服务;工程监理服务;工程总承包服务;工程施工总承包;工程造价咨询服务;测绘服务;房屋建筑工程设计服务;电力工程设计服务;机械工程设计服务;电子工程设计服务;通信工程设计服务;轻纺工程设计服务;铁道工程设计服务;公路工程及相关设计服务;水运工程设计服务;民航工程设计服务;市政工程设计服务;体育、休闲娱乐工程设计服务;防雷工程专业设计服务;其他工程设计服务;岩土工程勘察服务;岩土工程设计服务;工程钻探;凿井;城乡规划编制;港口及航运设施工程建筑;对外承包工程业务;货物进出口(专营专控商品除外);技术进出口;向境外派遣各类劳务人员(不含海员);</p>	<p>服务;工程项目管理服务;工程监理服务;工程总承包服务;工程施工总承包;工程造价咨询服务;测绘服务;城乡规划编制;对外承包工程业务;货物进出口(专营专控商品除外);技术进出口;提供施工设备服务;商品批发贸易(许可审批类商品除外);工程地质勘察服务;工程水文勘察服务;工程地球物理勘探服务;岩土工程勘察综合评定服务;岩土工程勘察服务;岩土工程设计服务;工程钻探;凿井;海洋服务;地下管线探测;水运工程设计服务;公路工程及相关设计服务;市政工程设计服务;房屋建筑工程设计服务;城市规划设计;风景园林工程设计服务;防雷工程专业设计服务;民航工程设计服务;铁道工程设计服务;电力工程设计服务;机械工程设计服务;通信工程设计服务;室内体育场、娱乐设施工程服务;其他工程设计服务;港口及航运设施工程建筑;海洋工程建筑;编制工程概算、预算服务;工程结算服务;向境外派遣各类劳务人员(不含海员);</p>	2014年10月15日
----	-----------------	--	--	-------------

#### 清算信息

暂无清算信息

#### 行政许可信息

序号	许可文件编号	许可文件名称	有效期自	有效期至	许可机关	许可内容
1			2019年01月28日	2099年12月31日	广州市海珠区消防救援大队	公众聚集场所投入使用、营业前消防安全检查
						<p>中交第四航务工程勘察设计院有限公司：你司关于广州港环大虎岛公用航道工程前期工作阶段《港区水域钻探作业的申请》收悉，经研究，我局意见如下： 一、因广州港环大虎岛公用航道工程前期工作阶段可行性研究需要，同意你司在广州港出海航道（大虎航道、川鼻航</p>

2			2018年01月06日	2099年12月31日	广州市港务局	道、伶仃航道段) 两侧水域、珠电航道两侧水域、小虎石化及粤海码头对开水域进行钻探作业, 钻孔共计25个( 钻孔位置见附图), 作业工期13天。二、你司应按经论证的施工方案、通航安全评估报告意见及有关规范开展钻探作业。钻探所取得的砂石泥土全部回收, 不得遗留碍航物。三、钻孔距离航道较近, 你司应主动加强与港务、海事、调度、引航、附近水域相关港航企业的沟通联系, 建立协调机制, 保障水域通航安全和钻探施工安全。四、涉及其他行政部门的审批事项, 请向相关部门办理。广州港务局2018年1月16日
3	梯粤A500003781	特种设备使用登记证	2024年06月14日	2099年12月31日	海珠区市场监督管理局	电梯使用登记变更
4	梯粤A500079847	特种设备使用登记证	2024年08月26日	2099年12月31日	海珠区市场监督管理局	电梯使用登记变更
5	梯粤A500079836	特种设备使用登记证	2024年08月26日	2099年12月31日	海珠区市场监督管理局	电梯使用登记变更
6	梯粤A500079857	特种设备使用登记证	2024年08月26日	2099年12月31日	海珠区市场监督管理局	电梯使用登记变更
7	梯粤A500079850	特种设备使用登记证	2024年08月26日	2099年12月31日	海珠区市场监督管理局	电梯使用登记变更
8	梯粤A500079858	特种设备使用登记证	2024年08月26日	2099年12月31日	海珠区市场监督管理局	电梯使用登记变更
9	梯粤A500079849	特种设备使用登记证	2024年08月26日	2099年12月31日	海珠区市场监督管理局	电梯使用登记变更

10	梯粤A500079855	特种设备使用登记证	2024年08月26日	2099年12月31日	海珠区市场监督管理局	电梯使用登记变更
11	梯粤A500079837	特种设备使用登记证	2024年08月26日	2099年12月31日	海珠区市场监督管理局	电梯使用登记变更
12	梯粤A500079846	特种设备使用登记证	2024年08月26日	2099年12月31日	海珠区市场监督管理局	电梯使用登记变更
13	梯粤A500079848	特种设备使用登记证	2024年08月26日	2099年12月31日	海珠区市场监督管理局	电梯使用登记变更
14	梯粤A500079838	特种设备使用登记证	2024年08月26日	2099年12月31日	海珠区市场监督管理局	电梯使用登记变更
15	梯粤A010114936	特种设备使用登记证	2025年05月15日	2099年12月31日	海珠区市场监督管理局	电梯使用登记变更重新启用
16	梯粤A500002101	特种设备使用登记证	2025年05月15日	2099年12月31日	海珠区市场监督管理局	电梯使用登记变更重新启用
17	202319026936		2023年03月01日	2029年02月28日	广东省市场监督管理局	检验检测机构计量认证(首次)
18	440020232110133	地质灾害防治单位资质证书	2023年12月04日	2028年12月03日	广州市规划和自然资源局	准予办理地质灾害评估和治理工程勘查设计乙级资质新设,有效期限自2023年12月4日至2028年12月3日。
1	粤自然资(穗)函	关于准予办理地质灾害防治	2023年12	2028年12	广州市规划和	准予办理地质灾害评估和治理工程勘查设计乙级资质新设,有效期限自2023年

9	[2023] 94号	单位资质新设的复函	月04日	月03日	自然资源局	12月4日至2028年12月3日。
20	440020252130055	地质灾害防治单位资质证书	2025年06月12日	2028年12月03日	广州市规划和自然资源局	准予办理地质灾害评估和治理工程勘察设计乙级资质变更(单位住所),有效期限自2025年6月12日至2028年12月3日。
21	粤自然资(穗)函[2025]41号	关于准予办理地质灾害防治单位资质变更的复函	2025年06月12日	2028年12月03日	广州市规划和自然资源局	准予办理地质灾害评估和治理工程勘察设计乙级资质变更(单位住所),有效期限自2025年6月12日至2028年12月3日。
22			2023年09月04日	2028年09月04日	广州市海珠区卫生健康局	校验并换发许可证
23	TS1844173-2027		2023年11月13日	2027年11月17日	广东省市场监督管理局	压力管道设计单位资格许可(换证)
24			2022年03月16日	2027年03月15日	广州市规划和自然资源局(广东省自然资源厅委托)	申请乙级测绘资质。乙级:大地测量、测绘航空摄影、摄影测量与遥感、界线与不动产测绘、地理信息系统工程、地图编制。
25	TS1844173-2023		2019年11月19日	2023年11月18日	广东省市场监督管理局	压力管道设计单位资格许可(首次)
26	442020310082	地质灾害防治单位资质证书	2020年11月02日		市规划资源局	{ "项目名称": "地灾治理危险性评估单位丙级资质新设", "附加说明": "空", "证件号码": "91440101190519558G", "法人": "李伟仪", "证书类型": "中华人民共和国地质灾害防治单位资质证书(正、副本)1", "项目地址区": "空", "建设规模": "空", "项目地址号": "空", "单位名称": "中交第四航务工程勘察设计院有限公司", "业务类型": "地灾评估资质新设(升级)(丙级" }

						)",附图及附件名称":"空",日期:"2020-11-02",案件号:"2020000000035954",发证日期:"2020-11-02",文号:"442020310082")
27	442020320081	地质灾害防治单位资质证书	2020年11月02日		市规划资源局	{ "项目名称": "地灾治理工程勘查单位丙级资质新设", "附加说明": "空", "证件号码": "91440101190519558G", "法人": "李伟仪", "证书类型": "中华人民共和国地质灾害防治单位资质证书(正、副本)", "项目地址区": "空", "建设规模": "空", "项目地址号": "空", "单位名称": "中交第四航务工程勘察设计院有限公司", "业务类型": "地灾治理工程资质新设(升级)(丙级)", "附图及附件名称": "空", "日期": "2020-11-02", "案件号": "2020000000035952", "发证日期": "2020-11-02", "文号": "442020320081" }
28	穗规划资源业务函〔2020〕16414号	关于准予办理地质灾害防治单位资质新设的复函	2020年11月02日		市规划资源局	准予办理地质灾害防治单位勘查丙级资质新设,有效期限自2020年11月2日至2023年11月2日。
29		建设工程消防竣工验收备案	2021年02月03日		广州市海珠区住房和城乡建设局	中交第四航务工程勘察设计院有限公司室内装修工程建设工程消防竣工验收备案
30	穗规划资源业务函〔2020〕16417号	关于准予办理地质灾害防治单位资质新设的复函	2020年11月02日		市规划资源局	准予办理地质灾害防治单位危险性评估丙级资质新设,有效期限自2020年11月2日至2023年11月2日。
31	442020330083	地质灾害防治单位资质证书	2020年11月02日		市规划资源局	{ "项目名称": "地灾治理工程设计资质丙级新设", "附加说明": "空", "证件号码": "91440101190519558G", "法人": "李伟仪", "证书类型": "中华人民共和国地质灾害防治单位资质证书(正、副本)", "项目地址区": "空", "建设规模": "空", "项目地址号": "空", "单位名称": "中交第四航务工程勘察设计院有限公司", "业务类型": "地灾治理工程资质新设(升级)(丙级)", "附图及附件名称": "空", "日期": "2020-11-02", "案件号": "2020000000036294" }

						,"发证日期":"2020-11-02","文号":"442020330083")
3 2	穗规划资源业务函〔2020〕18307号	关于准予办理地质灾害防治单位资质新设的复函	2020年12月03日		市规划资源局	准予办理地质灾害防治单位施工丙级资质新设,有效期限自2020年12月3日至2023年12月3日。
3 3	穗规划资源业务函〔2020〕16438号	关于准予办理地质灾害防治单位资质新设的复函	2020年11月02日		市规划资源局	准予办理地质灾害防治单位设计丙级资质新设,有效期限自2020年11月2日至2023年11月2日。
3 4	442020340096	地质灾害防治单位资质证书	2020年12月03日		市规划资源局	{"项目名称":"地灾治理工程施工资质丙级新设","附加说明":"空","证件号码":"441021197212120810","法人":"李伟仪","证书类型":"中华人民共和国地质灾害防治单位资质证书(正、副本)","项目地址区":"空","建设规模":"空","项目地址号":"空","单位名称":"中交第四航务工程勘察设计院有限公司","业务类型":"地灾治理工程资质新设(升级)(丙级)","附图及附件名称":"空","日期":"2020-12-03","案件号":"2020000000043231","发证日期":"2020-12-03","文号":"442020340096"}

#### 行政处罚信息

暂无行政处罚信息

#### 经营异常信息

暂无经营异常信息

#### 严重违法信息

暂无严重违法信息

#### 抽查检查信息

暂无抽查检查信息

### 司法协助信息

暂无司法协助信息

### 动产抵押登记信息

暂无动产抵押登记信息

### 股权出质登记信息

暂无股权出质登记信息

## 企业自行公示信息 (企业自行公示信息由该企业提供, 企业对其即时信息的真实性、合法性负责)

### 股东及出资信息

序号	股东	认缴额(万元)	实缴额(万元)	认缴明细				实缴明细			
				认缴出资方式	认缴出资额(万元)	认缴出资日期	公示日期	实缴出资方式	实缴出资额(万元)	实缴出资日期	公示日期
1	中国交通建设股份有限公司	63037.08798	63037.08798	货币	63037.008798	2013年09月13日	2025年06月10日	货币	63037.008798	2013年11月27日	2025年06月10日

### 股权变更信息

暂无股权变更信息

### 行政许可信息

暂无行政许可信息

## 知识产权出质登记信息

暂无知识产权出质登记信息

## 行政处罚信息

暂无行政处罚信息

## 2024年度报告

### 基本信息

统一社会信用代码/注册号：91440101190519558G 企业名称：中交第四航务工程勘察设计院有限公司

企业通信地址：广州市海珠区沥滘路292号2701房 邮政编码：510000

企业联系电话：020-32330814

企业电子邮箱：270169534@qq.com

从业人数：企业选择不公示

其中女性从业人数：企业选择不公示

企业经营状态：开业

企业控股情况：企业选择不公示

是否有投资信息或购买其他公司股权：是

是否有网站或网店：是

是否有对外担保信息：否

有限责任公司本年度是否发生股东股权转让：否

**企业主营业务活动：**业务;工程技术服务、技术交流、技术转让、数控机床销售;智能港口装卸设备销售;海洋环境监测与探测装备销售;水下系统和作业装备销售;陆上风力发电机组销售;海上风力发电机组销售;风力发电机组及零部件销售;风电场相关装备销售;海上风电相关装备销售;智能输配电及控制设备销售;电线、电缆经营;建筑装饰材料销售;泵及真空设备销售;阀门和旋塞销售;互联网设备销售;气压动力机械及元件销售;气体压缩机械销售;炼油、化工生产专用设备销售;金属丝绳及其制品销售;金属切削机床销售;金属切割及焊接设备销售;金属密封件销售;金属链条及其他金属制品销售;金属结构销售;金属成形机床销售;建筑工程用机械销售;绘图、计算及测量仪器销售;海洋工程装备销售;电子专用设备销售;电子专用材料销售;电子元器件与机电组件设备销售;电气机械销售;电力电子元器件销售;地质勘探和地震专用仪器销售;地质勘查专用设备销售;办公设备耗材销售;液压力机械及元件销售;网络设备销售;特种设备销售;生产性废旧金属回收;建筑材料销售;安防设备销售;工业自动化控制系统装置销售;建设工程设计;建设工程勘察;建设工程施工;国土空间规划编制;地质灾害治理工程监理;单建式人防工程监理;水利工程建设监理;公路工程监理;水运工程监理;建设工程监理;测绘服务;货物进出口;技术进出口;对外劳务合作;建设工程质量检测;检验检测服务

### 网站网店信息

序
---

号	名称	类型	网址
1	中交第四航务工程勘察设计院有限公司	网站	http://www.fhdigz.com

#### ■ 股东及出资信息

序号	股东	认缴出资额(万元)	认缴出资时间	认缴出资方式	实缴出资额(万元)	实缴出资时间	实缴出资方式
1	中国交通建设股份有限公司	63037.008798	2013年09月13日	货币	63037.008798	2013年11月27日	货币

#### ■ 对外投资信息

序号	名称	统一社会信用代码/注册号
1	中交投资_中交(成都)城市开发有限公司	91510112MA69WQL56R
2	中交城市投资(广东顺德)有限公司	91440606351977147N
3	中国港湾工程有限责任公司(机关)	91110000710933796P
4	中交毕节交通投资建设有限公司	91520502MA6HREU182
5	中交城市投资(金华)有限公司	91330701MA2M64MN2U
6	中交四航(阳江)绿色矿业有限公司	91441721MACPTGMDX1
7	中交天府成都实业有限公司	91510100394613992B
8	二航局_株洲中交二航局环保有限公司	91430200MA4QKR799K
9	中交贵州房地产有限公司	91520900MAAJU9TQ8J
10	肇庆湘建达投资建设有限公司	91441200MA4W4FNX26
1		

1	中交云南建设投资发展有限公司	91530111MA6K758E3D
1 2	三亚城市地下管廊投资有限公司	91460200MA5RD46D7T
1 3	中交（广州）铁道设计研究院有限公司	91440101MA59C5NT7A
1 4	中交（南充）城市发展有限公司	91511303MA7J74BW8L
1 5	中交四航（清远）城市投资发展有限公司	91441802MACC62K80Y
1 6	青岛上合中交投资有限公司	91370281MA94W29W68
1 7	中交（阳江）建设投资有限公司	91441700MA5368JF7W

#### ■ 企业资产状况信息

资产总额	企业选择不公示	所有者权益合计	企业选择不公示
营业总收入	企业选择不公示	利润总额	企业选择不公示
营业总收入中主营业务收入	企业选择不公示	净利润	企业选择不公示
纳税总额	企业选择不公示	负债总额	企业选择不公示

#### ■ 社保信息

城镇职工基本养老保险	1101 人	失业保险	1101 人
职工基本医疗保险	1101 人	工伤保险	1101 人
生育保险			
单位缴费基数	单位参加城镇职工基本养老保险缴费基数	企业选择不公示	

	单位参加失业保险缴费基数	企业选择不公示
	单位参加职工基本医疗保险缴费基数	企业选择不公示
	单位参加生育保险缴费基数	企业选择不公示
本期实际缴费金额	参加城镇职工基本养老保险本期实际缴费基数	企业选择不公示
	参加失业保险本期实际缴费基数	企业选择不公示
	参加职工基本医疗保险本期实际缴费基数	企业选择不公示
	参加工伤保险本期实际缴费基数	企业选择不公示
	参加生育保险本期实际缴费基数	企业选择不公示
单位缴费基数	单位参加城镇职工基本养老保险累计欠缴金额	企业选择不公示
	单位参加失业保险累计欠缴金额	企业选择不公示
	单位参加职工基本医疗保险累计欠缴金额	企业选择不公示
	单位参加工伤保险累计欠缴金额	企业选择不公示
	单位参加生育保险累计欠缴金额	企业选择不公示

#### ■ 对外提供担保信息

暂无对外提供担保信息

#### ■ 股权变更信息

暂无股权变更信息

#### ■ 2023年度报告

### ■ 基本信息

统一社会信用代码/注册号：91440101190519558G 企业名称：中交第四航务工程勘察设计院有限公司

企业通信地址：广州市海珠区前进路161号 邮政编码：510230

企业联系电话：020-32332654 企业电子邮箱：627462980@qq.com

从业人数：企业选择不公示 其中女性从业人数：企业选择不公示

企业经营状态：开业 企业控股情况：企业选择不公示

是否有投资信息或购买其他公司股权：否 是否有网站或网店：否

是否有对外担保信息：否 有限责任公司本年度是否发生股东股权转让：否

企业主营业务活动：专业技术服务业

### ■ 网站网店信息

暂无网站网店信息

### ■ 股东及出资信息

序号	股东	认缴出资额(万元)	认缴出资时间	认缴出资方式	实缴出资额(万元)	实缴出资时间	实缴出资方式
1	中国交通建设股份有限公司	63037.0088	2013年1月27日	其他	0	2013年09月13日	其他

### ■ 对外投资信息

暂无对外投资信息

### ■ 企业资产状况信息

资产总额	企业选择不公示	所有者权益合计	企业选择不公示
营业总收入	企业选择不公示	利润总额	企业选择不公示
营业总收入中主营业务收入	企业选择不公示	净利润	企业选择不公示
纳税总额	企业选择不公示	负债总额	企业选择不公示

### ■ 社保信息

城镇职工基本养老保险		失业保险	
职工基本医疗保险		工伤保险	
生育保险			
单位缴费基数	单位参加城镇职工基本养老保险缴费基数		
	单位参加失业保险缴费基数		
	单位参加职工基本医疗保险缴费基数		
	单位参加生育保险缴费基数		
本期实际缴费金额	参加城镇职工基本养老保险本期实际缴费基数		
	参加失业保险本期实际缴费基数		
	参加职工基本医疗保险本期实际缴费基数		
	参加工伤保险本期实际缴费基数		
	参加生育保险本期实际缴费基数		
	单位参加城镇职工基本养老保险累计欠缴金额		

单位缴费基数	单位参加失业保险累计欠缴金额	
	单位参加职工基本医疗保险累计欠缴金额	
	单位参加工伤保险累计欠缴金额	
	单位参加生育保险累计欠缴金额	

#### 对外提供担保信息

暂无对外提供担保信息

#### 股权变更信息

暂无股权变更信息

#### 2022年度报告

#### 基本信息

统一社会信用代码/注册号：91440101190519558G 企业名称：中交第四航务工程勘察设计院有限公司

企业通信地址：广州市海珠区前进路161号

邮政编码：510230

企业联系电话：020-32332654

企业电子邮箱：627462980@qq.com

从业人数：企业选择不公示

其中女性从业人数：企业选择不公示

企业经营状态：开业

企业控股情况：企业选择不公示

是否有投资信息或购买其他公司股权：否

是否有网站或网店：否

是否有对外担保信息：否

有限责任公司本年度是否发生股东股权转让：否

**企业主营业务活动：**工程勘察设计;工程总承包服务;工程技术咨询服务;对外承包工程业务;工程项目管理服务;工程施工总承包;工程监理服务;工程造价咨询服务;城乡规划编制;测绘服务;货物进出口(专营专控商品除外);技术进出口;提供施工设备服务;凿井;城市规划设计;海洋工程建筑;商品批发贸易(许可审批类商品除外);工程地质勘察服务;工程水文勘察服务;岩土工程设计服务;工程钻探

工程地球物理勘探服务;岩土工程勘察综合评定服务;岩土工程勘察服务;民航工程设计服务;铁道工程设计服务;电力工程设计服务;机械工程设计服务;通信工程设计服务;其他工程设计服务;港口及航运设施工程建筑;编制工程概算、预算服务;工程结算服务;风景园林工程设计服务;海洋服务;地下管线探测;水运工程设计服务;公路工程及相关设计服务;市政工程设计服务;房屋建筑工程设计服务;体育、休闲娱乐工程设计服务;教育咨询服务;软件批发;软件零售;软件开发;软件服务;软件技术推广服务;信息技术咨询服务;项目投资(不含许可经营项目,法律法规禁止经营的项目不得经营);养老产业投资、开发;投资、开发、建设、经营管理物流设施;房屋租赁;场地租赁(不含仓储);机械设备租赁;汽车租赁;建筑工程机械与设备租赁;太阳能发电站投资;防雷工程专业设计服务;向境外派遣各类劳务人员(不含海员)

#### 网站网店信息

暂无网站网店信息

#### 股东及出资信息

序号	股东	认缴出资额(万元)	认缴出资时间	认缴出资方式	实缴出资额(万元)	实缴出资时间	实缴出资方式
1	中国交通建设股份有限公司	63037.0088	2013年09月13日	其他	63037.0088	2013年09月13日	其他

#### 对外投资信息

暂无对外投资信息

#### 企业资产状况信息

资产总额	企业选择不公示	所有者权益合计	企业选择不公示
营业总收入	企业选择不公示	利润总额	企业选择不公示
营业总收入中主营业务收入	企业选择不公示	净利润	企业选择不公示
纳税总额	企业选择不公示	负债总额	企业选择不公示

■ 社保信息

城镇职工基本养老保险	1186 人	失业保险	1186 人
职工基本医疗保险	1186 人	工伤保险	1186 人
生育保险			
单位缴费基数	单位参加城镇职工基本养老保险缴费基数	企业选择不公示	
	单位参加失业保险缴费基数	企业选择不公示	
	单位参加职工基本医疗保险缴费基数	企业选择不公示	
	单位参加生育保险缴费基数	企业选择不公示	
本期实际缴费金额	参加城镇职工基本养老保险本期实际缴费基数	企业选择不公示	
	参加失业保险本期实际缴费基数	企业选择不公示	
	参加职工基本医疗保险本期实际缴费基数	企业选择不公示	
	参加工伤保险本期实际缴费基数	企业选择不公示	
	参加生育保险本期实际缴费基数	企业选择不公示	
单位缴费基数	单位参加城镇职工基本养老保险累计欠缴金额	企业选择不公示	
	单位参加失业保险累计欠缴金额	企业选择不公示	
	单位参加职工基本医疗保险累计欠缴金额	企业选择不公示	
	单位参加工伤保险累计欠缴金额	企业选择不公示	
	单位参加生育保险累计欠缴金额	企业选择不公示	

### 对外提供担保信息

暂无对外提供担保信息

### 股权变更信息

暂无股权变更信息

### 2021年度报告

#### 基本信息

统一社会信用代码/注册号：91440101190519558G 企业名称：中交第四航务工程勘察设计院有限公司

企业通信地址：广州市海珠区前进路161号 邮政编码：510230

企业联系电话：020-32332654 企业电子邮箱：627462980@qq.com

从业人数：企业选择不公示 其中女性从业人数：企业选择不公示

企业经营状态：开业 企业控股情况：企业选择不公示

是否有投资信息或购买其他公司股权：否 是否有网站或网店：否

是否有对外担保信息：否 有限责任公司本年度是否发生股东股权转让：否

企业主营业务活动：专业技术服务

#### 网站网店信息

暂无网站网店信息

#### 股东及出资信息

序号	股东	认缴出资额(万元)	认缴出资时间	认缴出资方式	实缴出资额(万元)	实缴出资时间	实缴出资方式
----	----	-----------	--------	--------	-----------	--------	--------

1	中国交通建设股份有限公司	63037.0088	2013年09月13日	其他	63037.0088	2013年09月13日	其他
---	--------------	------------	-------------	----	------------	-------------	----

#### ■ 对外投资信息

暂无对外投资信息

#### ■ 企业资产状况信息

资产总额	企业选择不公示	所有者权益合计	企业选择不公示
营业总收入	企业选择不公示	利润总额	企业选择不公示
营业总收入中主营业务收入	企业选择不公示	净利润	企业选择不公示
纳税总额	企业选择不公示	负债总额	企业选择不公示

#### ■ 社保信息

城镇职工基本养老保险	1151 人	失业保险	1151 人
职工基本医疗保险	1151 人	工伤保险	1151 人
生育保险	1151 人		
单位缴费基数	单位参加城镇职工基本养老保险缴费基数	企业选择不公示	
	单位参加失业保险缴费基数	企业选择不公示	
	单位参加职工基本医疗保险缴费基数	企业选择不公示	
	单位参加生育保险缴费基数	企业选择不公示	
	参加城镇职工基本养老保险本期实际缴费基数	企业选择不公示	

本期实际缴费金额	参加失业保险本期实际缴费基数	企业选择不公示
	参加职工基本医疗保险本期实际缴费基数	企业选择不公示
	参加工伤保险本期实际缴费基数	企业选择不公示
	参加生育保险本期实际缴费基数	企业选择不公示
单位缴费基数	单位参加城镇职工基本养老保险累计欠缴金额	企业选择不公示
	单位参加失业保险累计欠缴金额	企业选择不公示
	单位参加职工基本医疗保险累计欠缴金额	企业选择不公示
	单位参加工伤保险累计欠缴金额	企业选择不公示
	单位参加生育保险累计欠缴金额	企业选择不公示

#### ■ 对外提供担保信息

暂无对外提供担保信息

#### ■ 股权变更信息

暂无股权变更信息

#### ■ 2020年度报告

#### ■ 基本信息

统一社会信用代码/注册号：91440101190519558G 企业名称：中交第四航务工程勘察设计院有限公司

企业通信地址：广州市海珠区前进路161号 邮政编码：510230

企业联系电话：020-32332654

企业电子邮箱：627462980@qq.com

从业人数：企业选择不公示

其中女性从业人数：企业选择不公示

企业经营状态：开业

企业控股情况：企业选择不公示

是否有投资信息或购买其他公司股权：否

是否有网站或网店：否

是否有对外担保信息：否

有限责任公司本年度是否发生股东股权转让：否

企业主营业务活动：专业技术服务业（具体经营项目请登录广州市商事主体信息公示平台查询，网址：<http://cri.gz.gov.cn/>。依法须经批准的项目，经相关部门批准后方可开展经营活动。）

#### 网站网店信息

暂无网站网店信息

#### 股东及出资信息

序号	股东	认缴出资额(万元)	认缴出资时间	认缴出资方式	实缴出资额(万元)	实缴出资时间	实缴出资方式
1	中国交通建设股份有限公司	63037.0088	2013年09月13日	其他	63037.0088	2013年09月13日	其他

#### 对外投资信息

暂无对外投资信息

#### 企业资产状况信息

资产总额	企业选择不公示	所有者权益合计	企业选择不公示
营业总收入	企业选择不公示	利润总额	企业选择不公示
营业总收入中主营业			

务收入	企业选择不公示	净利润	企业选择不公示
纳税总额	企业选择不公示	负债总额	企业选择不公示

### ■ 社保信息

城镇职工基本养老保险	1095 人	失业保险	1095 人
职工基本医疗保险	1095 人	工伤保险	1095 人
生育保险	1095 人		
单位缴费基数	单位参加城镇职工基本养老保险缴费基数	企业选择不公示	
	单位参加失业保险缴费基数	企业选择不公示	
	单位参加职工基本医疗保险缴费基数	企业选择不公示	
	单位参加生育保险缴费基数	企业选择不公示	
本期实际缴费金额	参加城镇职工基本养老保险本期实际缴费基数	企业选择不公示	
	参加失业保险本期实际缴费基数	企业选择不公示	
	参加职工基本医疗保险本期实际缴费基数	企业选择不公示	
	参加工伤保险本期实际缴费基数	企业选择不公示	
	参加生育保险本期实际缴费基数	企业选择不公示	
单位缴费基数	单位参加城镇职工基本养老保险累计欠缴金额	企业选择不公示	
	单位参加失业保险累计欠缴金额	企业选择不公示	
	单位参加职工基本医疗保险累计欠缴金额	企业选择不公示	
	单位参加工伤保险累计欠缴金额	企业选择不公示	

单位参加生育保险累计欠缴金额 企业选择不公示

#### ■ 对外提供担保信息

暂无对外提供担保信息

#### ■ 股权变更信息

暂无股权变更信息

#### ■ 2019年度报告

##### ■ 基本信息

统一社会信用代码/注册号：9144010119051955 企业名称：中交第四航务工程勘察设计院有限公司  
8G

企业通信地址：广州市海珠区前进路161号

邮政编码：510230

企业联系电话：020-84107243

企业电子邮箱：627462980@qq.com

从业人数：企业选择不公示

其中女性从业人数：企业选择不公示

企业经营状态：开业

企业控股情况：企业选择不公示

是否有投资信息或购买其他公司股权：否

是否有网站或网店：否

是否有对外担保信息：否

有限责任公司本年度是否发生股东股权转让：否

企业主营业务活动：专业技术服务（具体经营项目登录广州市商事主体信息公示平台查询。依法须经批准的项目，经相关部门批准后方可开展经营活动）

##### ■ 网站网店信息

暂无网站网店信息

### ■ 股东及出资信息

序号	股东	认缴出资额(万元)	认缴出资时间	认缴出资方式	实缴出资额(万元)	实缴出资时间	实缴出资方式
1	中国交通建设股份有限公司	63037.0088	2013年09月13日	其他	63037.0088	2013年09月13日	其他

### ■ 对外投资信息

暂无对外投资信息

### ■ 企业资产状况信息

资产总额	企业选择不公示	所有者权益合计	企业选择不公示
营业总收入	企业选择不公示	利润总额	企业选择不公示
营业总收入中主营业务收入	企业选择不公示	净利润	企业选择不公示
纳税总额	企业选择不公示	负债总额	企业选择不公示

### ■ 社保信息

城镇职工基本养老保险	1053 人	失业保险	1053 人
职工基本医疗保险	1053 人	工伤保险	1053 人
生育保险	1053 人		
单位缴费基数	单位参加城镇职工基本养老保险缴费基数	企业选择不公示	
	单位参加失业保险缴费基数	企业选择不公示	
	单位参加职工基本医疗保险缴费基数	企业选择不公示	

	单位参加生育保险缴费基数	企业选择不公示
本期实际缴费金额	参加城镇职工基本养老保险本期实际缴费基数	企业选择不公示
	参加失业保险本期实际缴费基数	企业选择不公示
	参加职工基本医疗保险本期实际缴费基数	企业选择不公示
	参加工伤保险本期实际缴费基数	企业选择不公示
	参加生育保险本期实际缴费基数	企业选择不公示
单位缴费基数	单位参加城镇职工基本养老保险累计欠缴金额	企业选择不公示
	单位参加失业保险累计欠缴金额	企业选择不公示
	单位参加职工基本医疗保险累计欠缴金额	企业选择不公示
	单位参加工伤保险累计欠缴金额	企业选择不公示
	单位参加生育保险累计欠缴金额	企业选择不公示

#### ■ 对外提供担保信息

暂无对外提供担保信息

#### ■ 股权变更信息

暂无股权变更信息

#### ■ [2018年度报告](#)

#### ■ 基本信息

统一社会信用代码/注册号：91440101190519558G 企业名称：中交第四航务工程勘察设计院有限公司

企业通信地址：广州市海珠区前进路161号

邮政编码：510230

企业联系电话：020-84107243

企业电子邮箱：627462980@qq.com

从业人数：企业选择不公示

其中女性从业人数：企业选择不公示

企业经营状态：开业

企业控股情况：企业选择不公示

是否有投资信息或购买其他公司股权：否

是否有网站或网店：否

是否有对外担保信息：否

有限责任公司本年度是否发生股东股权转让：否

企业主营业务活动：专业技术服务业（具体经营项目请登录广州市商事主体信息公示平台查询。依法须经批准的项目，经相关部门批准后方可开展经营活动。）

#### 网站网店信息

暂无网站网店信息

#### 股东及出资信息

序号	股东	认缴出资额(万元)	认缴出资时间	认缴出资方式	实缴出资额(万元)	实缴出资时间	实缴出资方式
1	中国交通建设股份有限公司	63037.0088	2013年09月13日	其他	63037.0088	2013年09月13日	其他

#### 对外投资信息

暂无对外投资信息

#### 企业资产状况信息

资产总额	企业选择不公示	所有者权益合计	企业选择不公示
------	---------	---------	---------

营业总收入	企业选择不公示	利润总额	企业选择不公示
营业总收入中主营业务收入	企业选择不公示	净利润	企业选择不公示
纳税总额	企业选择不公示	负债总额	企业选择不公示

### ■ 社保信息

城镇职工基本养老保险	1028 人	失业保险	1028 人
职工基本医疗保险	1028 人	工伤保险	1028 人
生育保险	1028 人		
单位缴费基数	单位参加城镇职工基本养老保险缴费基数	企业选择不公示	
	单位参加失业保险缴费基数	企业选择不公示	
	单位参加职工基本医疗保险缴费基数	企业选择不公示	
	单位参加生育保险缴费基数	企业选择不公示	
本期实际缴费金额	参加城镇职工基本养老保险本期实际缴费基数	企业选择不公示	
	参加失业保险本期实际缴费基数	企业选择不公示	
	参加职工基本医疗保险本期实际缴费基数	企业选择不公示	
	参加工伤保险本期实际缴费基数	企业选择不公示	
	参加生育保险本期实际缴费基数	企业选择不公示	
单位缴费基数	单位参加城镇职工基本养老保险累计欠缴金额	企业选择不公示	
	单位参加失业保险累计欠缴金额	企业选择不公示	
	单位参加职工基本医疗保险累计欠缴	企业选择不公示	

	金额	企业选择不公示
	单位参加工伤保险累计欠缴金额	企业选择不公示
	单位参加生育保险累计欠缴金额	企业选择不公示

#### ■ 对外提供担保信息

暂无对外提供担保信息

#### ■ 股权变更信息

暂无股权变更信息

#### ■ [2017年度报告](#)

#### ■ 基本信息

统一社会信用代码/注册号：91440101190519558G 企业名称：中交第四航务工程勘察设计院有限公司

企业通信地址：广州市海珠区前进路161号

邮政编码：510230

企业联系电话：020-84107243

企业电子邮箱：627462980@qq.com

从业人数：企业选择不公示

其中女性从业人数：企业选择不公示

企业经营状态：开业

企业控股情况：企业选择不公示

是否有投资信息或购买其他公司股权：否

是否有网站或网店：是

是否有对外担保信息：否

有限责任公司本年度是否发生股东股权转让：否

企业主营业务活动：专业技术服务业（具体经营项目请登录广州市商事主体信息公示平台查询。依法须经批准的项目，经相关部门批准后方可开展经营活动）

#### ■ 网站网店信息

序号	名称	类型	网址
1	中交第四航务工程勘察设计院有限公司	网站	www.fhdigz.com

#### ■ 股东及出资信息

序号	股东	认缴出资额(万元)	认缴出资时间	认缴出资方式	实缴出资额(万元)	实缴出资时间	实缴出资方式
1	中国交通建设股份有限公司	63037.0088	2013年09月13日	货币	63037.0088	2013年09月13日	货币

#### ■ 对外投资信息

暂无对外投资信息
----------

#### ■ 企业资产状况信息

资产总额	企业选择不公示	所有者权益合计	企业选择不公示
营业总收入	企业选择不公示	利润总额	企业选择不公示
营业总收入中主营业务收入	企业选择不公示	净利润	企业选择不公示
纳税总额	企业选择不公示	负债总额	企业选择不公示

#### ■ 社保信息

城镇职工基本养老保险	1022 人	失业保险	1022 人
职工基本医疗保险	1022 人	工伤保险	1022 人

生育保险 1022 人		
单位缴费基数	单位参加城镇职工基本养老保险缴费基数	企业选择不公示
	单位参加失业保险缴费基数	企业选择不公示
	单位参加职工基本医疗保险缴费基数	企业选择不公示
	单位参加生育保险缴费基数	企业选择不公示
本期实际缴费金额	参加城镇职工基本养老保险本期实际缴费基数	企业选择不公示
	参加失业保险本期实际缴费基数	企业选择不公示
	参加职工基本医疗保险本期实际缴费基数	企业选择不公示
	参加工伤保险本期实际缴费基数	企业选择不公示
	参加生育保险本期实际缴费基数	企业选择不公示
单位缴费基数	单位参加城镇职工基本养老保险累计欠缴金额	企业选择不公示
	单位参加失业保险累计欠缴金额	企业选择不公示
	单位参加职工基本医疗保险累计欠缴金额	企业选择不公示
	单位参加工伤保险累计欠缴金额	企业选择不公示
	单位参加生育保险累计欠缴金额	企业选择不公示

#### ■ 对外提供担保信息

暂无对外提供担保信息

#### ■ 股权变更信息

暂无股权变更信息

## 2016年度报告

### 基本信息

统一社会信用代码/注册号：91440101190519558G 企业名称：中交第四航务工程勘察设计院有限公司

企业通信地址：广州市海珠区前进路161号 邮政编码：510230

企业联系电话：020-84107243 企业电子邮箱：linm@fhdigz.com

从业人数：企业选择不公示 其中女性从业人数：企业选择不公示

企业经营状态：开业 企业控股情况：企业选择不公示

是否有投资信息或购买其他公司股权：否 是否有网站或网店：是

是否有对外担保信息：否 有限责任公司本年度是否发生股东股权转让：否

企业主营业务活动：专业技术服务业（具有经营项目请登录广州市商事主体信息公示平台查询。依法须经批准的项目，经相关部门批准后方可开展经营活动）

### 网站网店信息

序号	名称	类型	网址
1	中交第四航务工程勘察设计院有限公司	网站	www.fhdigz.com

### 股东及出资信息

序号	股东	认缴出资额（万元）	认缴出资时间	认缴出资方式	实缴出资额（万元）	实缴出资时间	实缴出资方式
1	中国交通建设股份	63037.0	2013年0	货币	63037.0	2013年0	货币

	有限公司	088	9月13日		088	9月13日	
--	------	-----	-------	--	-----	-------	--

#### ■ 对外投资信息

暂无对外投资信息

#### ■ 企业资产状况信息

<b>资产总额</b>	企业选择不公示	<b>所有者权益合计</b>	企业选择不公示
<b>营业总收入</b>	企业选择不公示	<b>利润总额</b>	企业选择不公示
<b>营业总收入中主营业务收入</b>	企业选择不公示	<b>净利润</b>	企业选择不公示
<b>纳税总额</b>	企业选择不公示	<b>负债总额</b>	企业选择不公示

#### ■ 社保信息

<b>城镇职工基本养老保险</b>	931 人	<b>失业保险</b>	931 人
<b>职工基本医疗保险</b>	931 人	<b>工伤保险</b>	931 人
<b>生育保险</b>	931 人		
<b>单位缴费基数</b>	<b>单位参加城镇职工基本养老保险缴费基数</b>	企业选择不公示	
	<b>单位参加失业保险缴费基数</b>	企业选择不公示	
	<b>单位参加职工基本医疗保险缴费基数</b>	企业选择不公示	
	<b>单位参加生育保险缴费基数</b>	企业选择不公示	
	<b>参加城镇职工基本养老保险本期实际缴费基数</b>	企业选择不公示	
	<b>参加失业保险本期实际缴费基数</b>	企业选择不公示	

本期实际缴费金额	参加职工基本医疗保险本期实际缴费基数	企业选择不公示	
	参加工伤保险本期实际缴费基数	企业选择不公示	
	参加生育保险本期实际缴费基数	企业选择不公示	
单位缴费基数	单位参加城镇职工基本养老保险累计欠缴金额	企业选择不公示	
	单位参加失业保险累计欠缴金额	企业选择不公示	
	单位参加职工基本医疗保险累计欠缴金额	企业选择不公示	
	单位参加工伤保险累计欠缴金额	企业选择不公示	
	单位参加生育保险累计欠缴金额	企业选择不公示	
城镇职工基本养老保险	931 人	失业保险	931 人
职工基本医疗保险	931 人	工伤保险	931 人
生育保险	931 人		
单位缴费基数	单位参加城镇职工基本养老保险缴费基数	企业选择不公示	
	单位参加失业保险缴费基数	企业选择不公示	
	单位参加职工基本医疗保险缴费基数	企业选择不公示	
	单位参加生育保险缴费基数	企业选择不公示	
本期实际缴费金额	参加城镇职工基本养老保险本期实际缴费基数	企业选择不公示	
	参加失业保险本期实际缴费基数	企业选择不公示	
	参加职工基本医疗保险本期实际缴费基数	企业选择不公示	
	参加工伤保险本期实际缴费基数	企业选择不公示	

	参加生育保险本期实际缴费基数	企业选择不公示
单位缴费基数	单位参加城镇职工基本养老保险累计欠缴金额	企业选择不公示
	单位参加失业保险累计欠缴金额	企业选择不公示
	单位参加职工基本医疗保险累计欠缴金额	企业选择不公示
	单位参加工伤保险累计欠缴金额	企业选择不公示
	单位参加生育保险累计欠缴金额	企业选择不公示

#### 对外提供担保信息

暂无对外提供担保信息

#### 股权变更信息

暂无股权变更信息

#### 2015年度报告

#### 基本信息

统一社会信用代码/注册号：91440101190519558G 企业名称：中交第四航务工程勘察设计院有限公司

企业联系电话：020-84107314 邮政编码：510230

企业通信地址：广州市海珠区前进路161号

企业电子邮箱：yanyc@fhdigz.com 从业人数：企业选择不公示

企业经营状态：开业 是否有网站或网店：是

有限责任公司本年度是否发生股东股权转让：否 是否有投资信息或购买其他公司股权：否

#### 网站网店信息

序号	名称	类型	网址
1	中交第四航务工程勘察设计院有限公司	网站	www.fhdigz.com

#### 股东及出资信息

序号	股东	认缴出资额(万元)	认缴出资时间	认缴出资方式	实缴出资额(万元)	实缴出资时间	实缴出资方式
1	中国交通建设股份有限公司	63037.0088	2013年09月13日	货币	63037.0088	2013年09月13日	货币

#### 对外投资信息

暂无对外投资信息

#### 企业资产状况信息

资产总额	企业选择不公示	所有者权益合计	企业选择不公示
营业总收入	企业选择不公示	利润总额	企业选择不公示
营业总收入中主营业务收入	企业选择不公示	净利润	企业选择不公示
纳税总额	企业选择不公示	负债总额	企业选择不公示

#### 对外提供担保信息

暂无对外提供担保信息

## ■ 股权变更信息

暂无股权变更信息

## ■ 2014年度报告

## ■ 基本信息

统一社会信用代码/注册号：91440101190519558G 企业名称：中交第四航务工程勘察设计院有限公司  
企业联系电话：020-84107211 邮政编码：510230  
企业通信地址：广州市海珠区前进路161号  
企业电子邮箱：yanyc@fhdigz.com 从业人数：企业选择不公示  
企业经营状态：开业 是否有网站或网店：是  
有限责任公司本年度是否发生股东股权转让：否 是否有投资信息或购买其他公司股权：否

## ■ 网站网店信息

序号	名称	类型	网址
1	中交第四航务工程勘察设计院有限公司	网站	www.fhdigz.com

## ■ 股东及出资信息

序号	股东	认缴出资额(万元)	认缴出资时间	认缴出资方式	实缴出资额(万元)	实缴出资时间	实缴出资方式
1	中国交通建设股份有限公司	63037.0088	2013年1月27日	货币	63037.0088	2013年1月27日	货币

#### ■ 对外投资信息

暂无对外投资信息

#### ■ 企业资产状况信息

资产总额	企业选择不公示	所有者权益合计	企业选择不公示
营业总收入	企业选择不公示	利润总额	企业选择不公示
营业总收入中主营业务收入	企业选择不公示	净利润	企业选择不公示
纳税总额	企业选择不公示	负债总额	企业选择不公示

#### ■ 对外提供担保信息

暂无对外提供担保信息

#### ■ 股权变更信息

暂无股权变更信息

(二) 质量管理体系认证证书



(三) 质量管理体系升级版认证证书 AAA+



### 三、投标单位企业业绩表

#### 投标单位企业业绩表

<b>业绩 1 情况</b>	阳江闸坡世界级渔港建设项目 EPC 总承包合同		
建设单位	阳江市农业农村局		
建设地址	阳江市海陵岛经济开发试验区闸坡镇闸坡渔港		
<b>自查内容</b>	<b>自查情况填报</b>	<b>(是否符合)</b>	<b>提交何种证明材料, 页码</b>
1、工程类型	渔港工程	是	合同关键页扫描件 (P55-P60)
2、设计内容	拟新建防波堤、新增锚泊水域面积、新建大型渔船码头、旧码头扩建、蝴蝶洲改造、景观改造 (含桥梁、护岸等设施)、智慧渔港、道路整治以及配套设施等。项目估算总投资 129882 万元。	是	合同关键页扫描件 (P56)
3、合同金额	96566 万元	是	合同关键页扫描件 (P57)
4、合同签订时间	2021 年 11 月	是	合同关键页扫描件 (P55)
5、设计阶段图纸 (不超过 2 张)	施工版设计图纸	是	设计图纸 (P61-P62)
<b>业绩 2 情况</b>	海陵岛-阳西国家级沿海渔港经济区建设项目 (阳西渔港标段) 设计施工总承包合同		
建设单位	阳江市农业农村局		
建设地址	广东省阳江市阳西县		
<b>自查内容</b>	<b>自查情况填报</b>	<b>(是否)</b>	<b>提交何种证明材料, 页</b>

		符合)	码
1、工程类型	渔港工程	是	合同关键页扫描件 (P63-P69)
2、设计内容	包括沙扒、溪头、河北渔港以及智慧渔港。其中，沙扒渔港建设内容和建设规模包括防波堤升级改造 680 米、新建码头 150 米、疏浚工程 61.44 万立方米、渔港综合管理中心 972 平方米、污水处理设施 1 项、垃圾收集站 1 座。溪头渔港建设内容和建设规模包括护岸工程 300 米、疏浚工程 41.68 万立方米、渔民应急避风中心 972 平方米、污水处理设施 1 项、垃圾收集站 1 座。河北渔港建设内容和建设规模包括新建码头 200 米、疏浚工程 63.98 万立方米、渔民应急避风中心 972 平方米、灯塔 2 座、污水处理设施 1 项、垃圾收集站 1 座。智慧渔港 1 项:覆盖沙扒、溪头、河北渔港。	是	合同关键页扫描件 (P65)
3、合同金额	20440.88 万元	是	合同关键页扫描件 (P66)
4、合同签订时间	2025 年 8 月	是	合同关键页扫描件 (P63)
5、设计阶段图纸(不超	审查版设计图纸	是	设计图纸 (P70-P71)


过 2 张)			
<b>业绩 3 情况</b>	海陵岛-阳西国家级沿海渔港经济区建设项目（闸坡渔港标段） 设计施工总承包合同		
建设单位	阳江市农业农村局		
建设地址	阳江市海陵岛经济开发试验区		
<b>自查内容</b>	<b>自查情况填报</b>	<b>(是否符合)</b>	<b>提交何种证明材料, 页码</b>
1、工程类型	渔港工程	是	合同关键页扫描件 (P72-P77)
2、设计内容	包括新建扣船区码头 140 米、透空式平台 240 平方米、旧码头扩建 500.6 米、旧澳湾岸线改造 1448 米、扣船区预制板房（活动板房）200 平方米、码头供电照明 1 项、给排水消防 1 项、智慧渔港 1 项和临时工程 1 项。	是	合同关键页扫描件 (P74)
3、合同金额	19013.495725 万元	是	合同关键页扫描件 (P75)
4、合同签订时间	2025 年 8 月	是	合同关键页扫描件 (P72)
5、设计阶段图纸(不超过 2 张)	审查版设计图纸	是	设计图纸 (P78-P79)

注：1、提供近 5 年（2020 年 12 月 1 日至投标截止日）类似（港口或渔港工程）设计业绩情况。

2、业绩最多为 3 项，如投标人提供的业绩超出数量要求时，除前 3 项外视为无效，投标人需根据设计合同额从大到小排序。

3、需提供合同关键页扫描件（应能清晰明确体现合同名称、设计内容、工程规模、合同价款、合同签订时间、合同签章页等关键信息）；提供设计图纸（需加盖出图章）（不超过 2 张，应能清晰体现项目名称、设计阶段、设计时间、人员签名等，图纸图幅可按比例缩放，确保相关内容信息准确清晰）。

(一) 业绩 1 阳江闸坡世界级渔港建设项目 EPC 总承包合同  
1、合同关键页

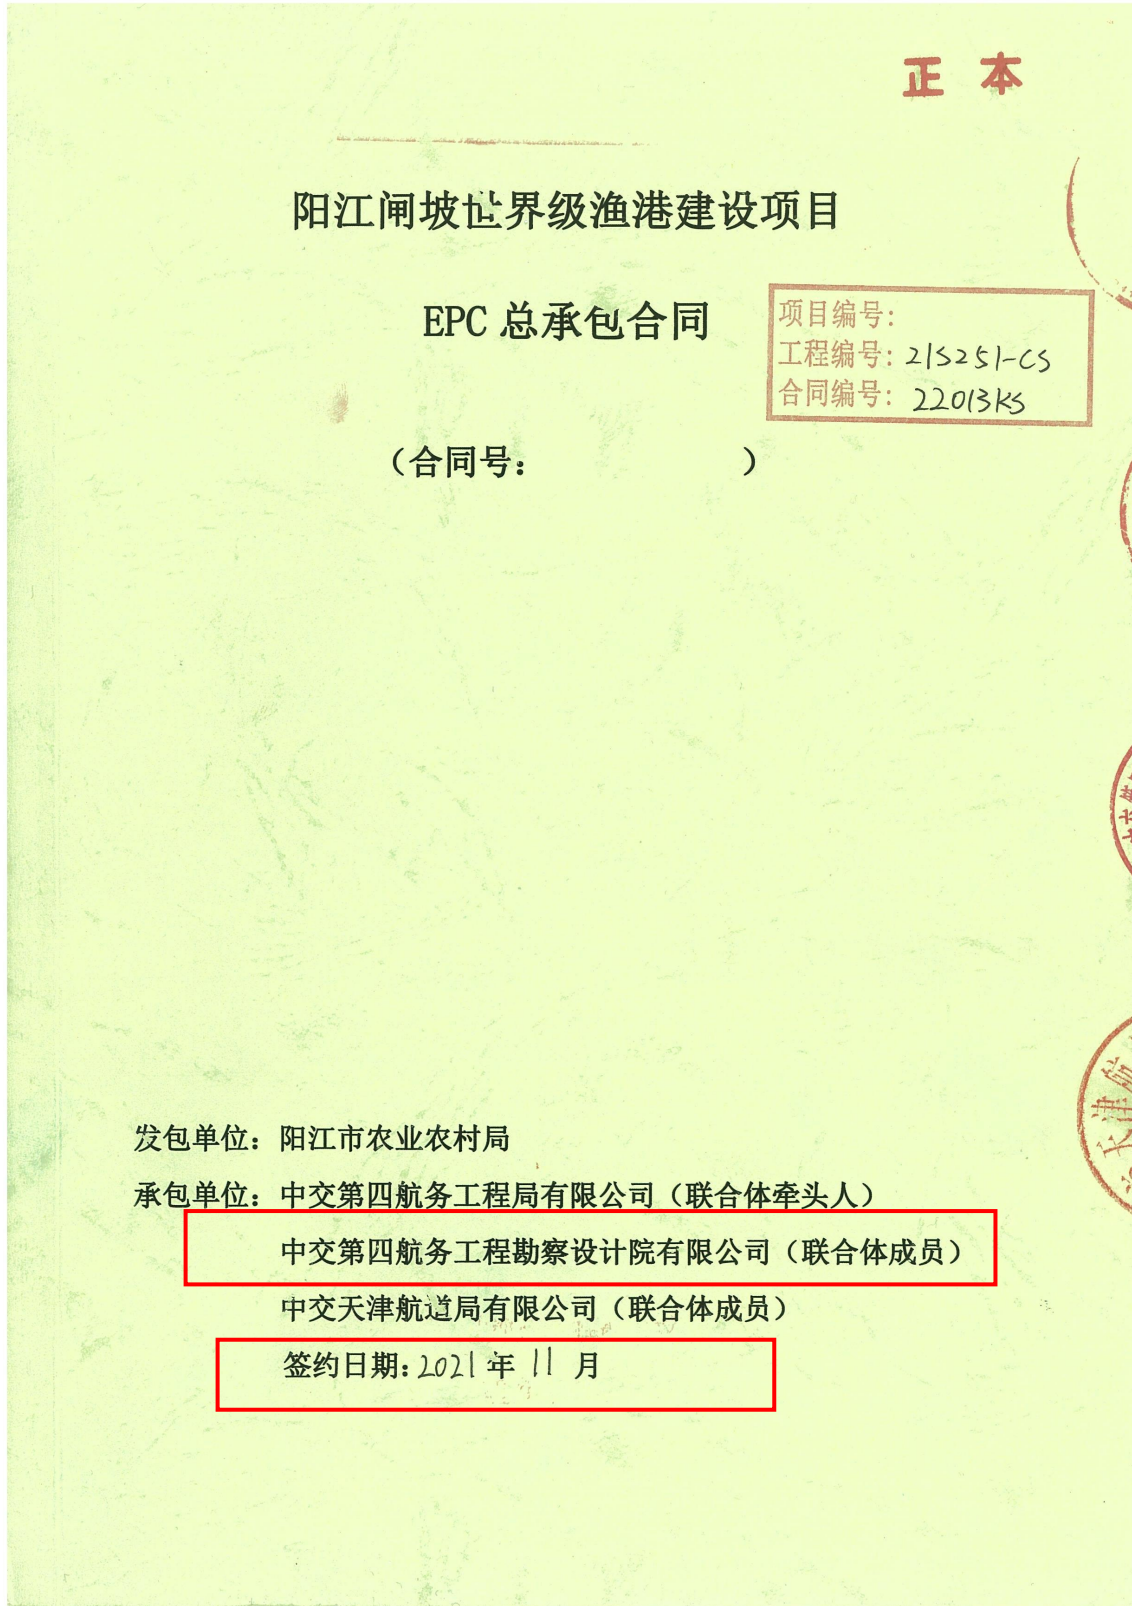

## 第一节 合同协议书

发 包 人（全称）：阳江市农业农村局

承包人联合体（全称）：中交第四航务工程局有限公司（联合体牵头人）

中交第四航务工程勘察设计院有限公司（联合体成员）

中交天津航道局有限公司（联合体成员）

依照《中华人民共和国民法典》、《中华人民共和国建筑法》、《中华人民共和国招标投标法》及相关法律、行政法规，遵循平等、自愿、公平和诚信原则，合同双方就阳江闸坡世界级渔港建设项目项目工程总承包事宜经协商一致，订立本合同。

### 一、工程概况

1.工程名称：阳江闸坡世界级渔港建设项目

2.工程批准、核准或备案文号：阳发改农经〔2021〕20号

3.工程内容及规模：

拟新建防波堤、新增锚泊水域面积、新建大型渔船码头、旧码头扩建、蝴蝶洲改造、景观改造（含桥梁、护岸等设施）、智慧渔港、道路整治以及配套设施等。项目估算总投资 129882 万元。

4.工程所在省市详细地址：阳江市海陵岛经济开发试验区闸坡镇闸坡渔港

5.工程承包范围：

本标段的工程承包范围为阳江闸坡世界级渔港建设项目的EPC（设计-采购-施工）

工程总承包。主要工作内容包括：

- （1）本标段范围内的施工图阶段工程地质勘察、初步设计及施工图设计文件的编制、施工图预算文件编制、竣工图编制等（具体详见合同专用条款）；
- （2）协助发包人根据国家有关规定，在项目开工前依法办理相关手续，具备条件后开工建设；
- （3）承包人在施工图设计文件批复后 14 天内，根据国家相关规定及招标文件的相关要求，编制详细的工程量清单；
- （4）采购：负责合同范围内有关设备及材料的采购、保管工作；
- （5）现场施工和建设期间的工程项目管理：负责施工图设计文件范围内所有工程项目的施工。主要建设内容包括新建防波堤、新增锚泊水域、新建大型渔船码头、

旧码头扩建、蝴蝶洲改造、景观改造（含桥梁、护岸等设施）、智慧渔港、道路整治以及配套设施的供电及照明、给排水、消防、通信、导助航及安全监督设施等；同时对施工现场的施工进行项目管理；

(6) 工程竣工验收、工程专项验收（包括消防、环保、安全、海事等相关专项验收）以及配合竣工验收等；

(7) 根据需要协助发包人办理与工程相关的其他事宜。

(8) 如资金未及时支付，项目承包单位保证不停工。

## 二、EPC 承包商主要管理人员：

EPC 承包商的主要管理人员有：项目经理：王一之；设计负责人：连石水；施工负责人：      ；施工技术负责人：      ；安全总监：      。

## 三、工期

总工期：900 日历天，以合同签订当日起算；其中勘察计划工期为 30 日历天；初步设计计划工期为 30 日历天（不含审批时间）；施工图设计计划工期为 30 日历天（不含审批时间）；施工计划工期为 810 日历天。

## 四、工程质量标准

- 1、勘察要求的质量标准：符合国家、行业现行规程规范标准要求的合格标准；
- 2、设计要求的质量标准：符合国家、行业现行规程规范标准要求的合格标准；
- 3、施工要求的质量标准：施工质量符合设计图纸及国家有关标准、规范要求，工程质量达到国家及行业现行施工验收规范合格标准。

## 五、合同价格和付款货币

### 1、签约合同价：

（一）合同暂定价为人民币玖亿陆仟伍佰陆拾陆万元整（大写）（¥965,660,000.00），

其中：

- （1）勘察、设计费下浮后为：¥39,600,000.00，相应投标下浮率为 20.24%；
- （2）工程费下浮后为¥890,300,000.00，相应投标下浮率为 5.29%；
- （3）工程保险费¥3,760,000.00；
- （4）基本预备费¥32,000,000.00。

注：工程费（含建筑工程费、安装工程费、设备购置费）为暂定价，须根据施工图预算进行调整，即财政部门审定的工程费（含建筑工程费、安装工程费、设备购置费）乘以（1-中标下浮率）为本项目最终工程费。

(二) 本合同进一步约定如下:

(1) 勘察费结算时以财政部门或相关单位审核通过的工程勘察费进行结算,即以工程勘察收费基准价作为计费基数,并按照勘察收费基准价 $\times$ (1-勘察费投标下浮率)进行结算。

(2) 设计费结算时以财政部门或相关单位审定的施工图预算价(含建筑工程费、安装工程费、设备购置费,不含暂列金)作为计费基数,并按照设计中标下浮后的百分比值进行结算;若结算时审定施工图预算价(含建筑工程费、安装工程费、设备购置费,不含暂列金)有减少,则结算时工程设计费按设计费签约价 $\times$ 施工图预算价(含建筑工程费、安装工程费、设备购置费,不含暂列金) $\div$ 估算工程费(94003万元)进行结算;若审定施工图预算价(含建筑工程费、安装工程费、设备购置费,不含暂列金)有增加,则按设计费签约价结算。

(3) 此为合同暂定价,专用条款中约定的“合同价”以财政部门审核的预算为准。

(4) 发包人承诺按专用条款约定的条件、时间和方式向承包人支付合同价款,并按财政部门最终审定的施工图预算价款作为本合同工程款的最终支付依据。

2.本工程如因宏观政策、规划调整、使用功能及用途等其他因素发生变化,发包人有权调整承包人工程承包范围,其调整涉及的工程量和价格按合同相关条款约定。

## 六、定义与解释

本协议书有关词语的含义与合同条款中赋予的定义与解释相同。

七、本合同正本肆份,发包人壹份、承包人联合体叁份(联合体牵头人、联合体成员各执壹份);副本贰拾份,发包人伍份,承包人联合体(联合体牵头人、联合体成员)各执伍份。正本、副本具有同等效力。

八、本合同未尽事宜,由签约各方协商解决。

## 九、合同生效

本合同在以下条件全部满足之后生效:签约各方盖章签字。

(此页无正文)

发包人：阳江市农业农村局

(盖合同专用章)

法定代表人或其授权代表：

(签字) 

工商注册住所：

企业组织机构代码：

邮政编码：

法定代表人：

授权代表：

电话：

传真：

电子邮箱：

开户银行：

账号：

承包人二（联合体成员）：中交第四航务工

程勘察设计院有  
限公司

(盖合同专用章)

法定代表人或其授权代表：

(签字) 

工商注册住所：广州市海珠区前进路 161  
号

企业组织机构代码：91440101190519558G

邮政编码：510230

承包人一（联合体牵头人）：中交第四航务工程

局有限公司

(盖合同专用章)

法定代表人或其授权代表：

(签字)

工商注册住所：广州市海珠区沥滘路 368 号

企业组织机构代码：914401011904321294

邮政编码：510220

法定代表人：

授权代表：

电话：020-28126983

传真：020-84441842

电子邮箱：a001@cccc4.com

开户银行：建行广州昌岗路支行

账号：44001430402050201440

承包人三（联合体成员）：中交天津航道局有限

公司

(盖合同专用章)

法定代表人或其授权代表：

(签字)

工商注册住所：天津市河西区台儿庄路 41 号

企业组织机构代码：911200001030611136

邮政编码：300042

法定代表人：

授权代表：

电话：020-84107215

传真：020-34401271

电子邮箱：15999956097@139.com

开户银行：建行广州万松园支行

账号：44001431903050234915

法定代表人：

授权代表：

电话：022-25606577


传真：022-25606114



电子邮箱：

开户银行：中国建设银行股份有限公司天津  
国际航运中心支行

账号：12001615500050100721

2、设计图纸

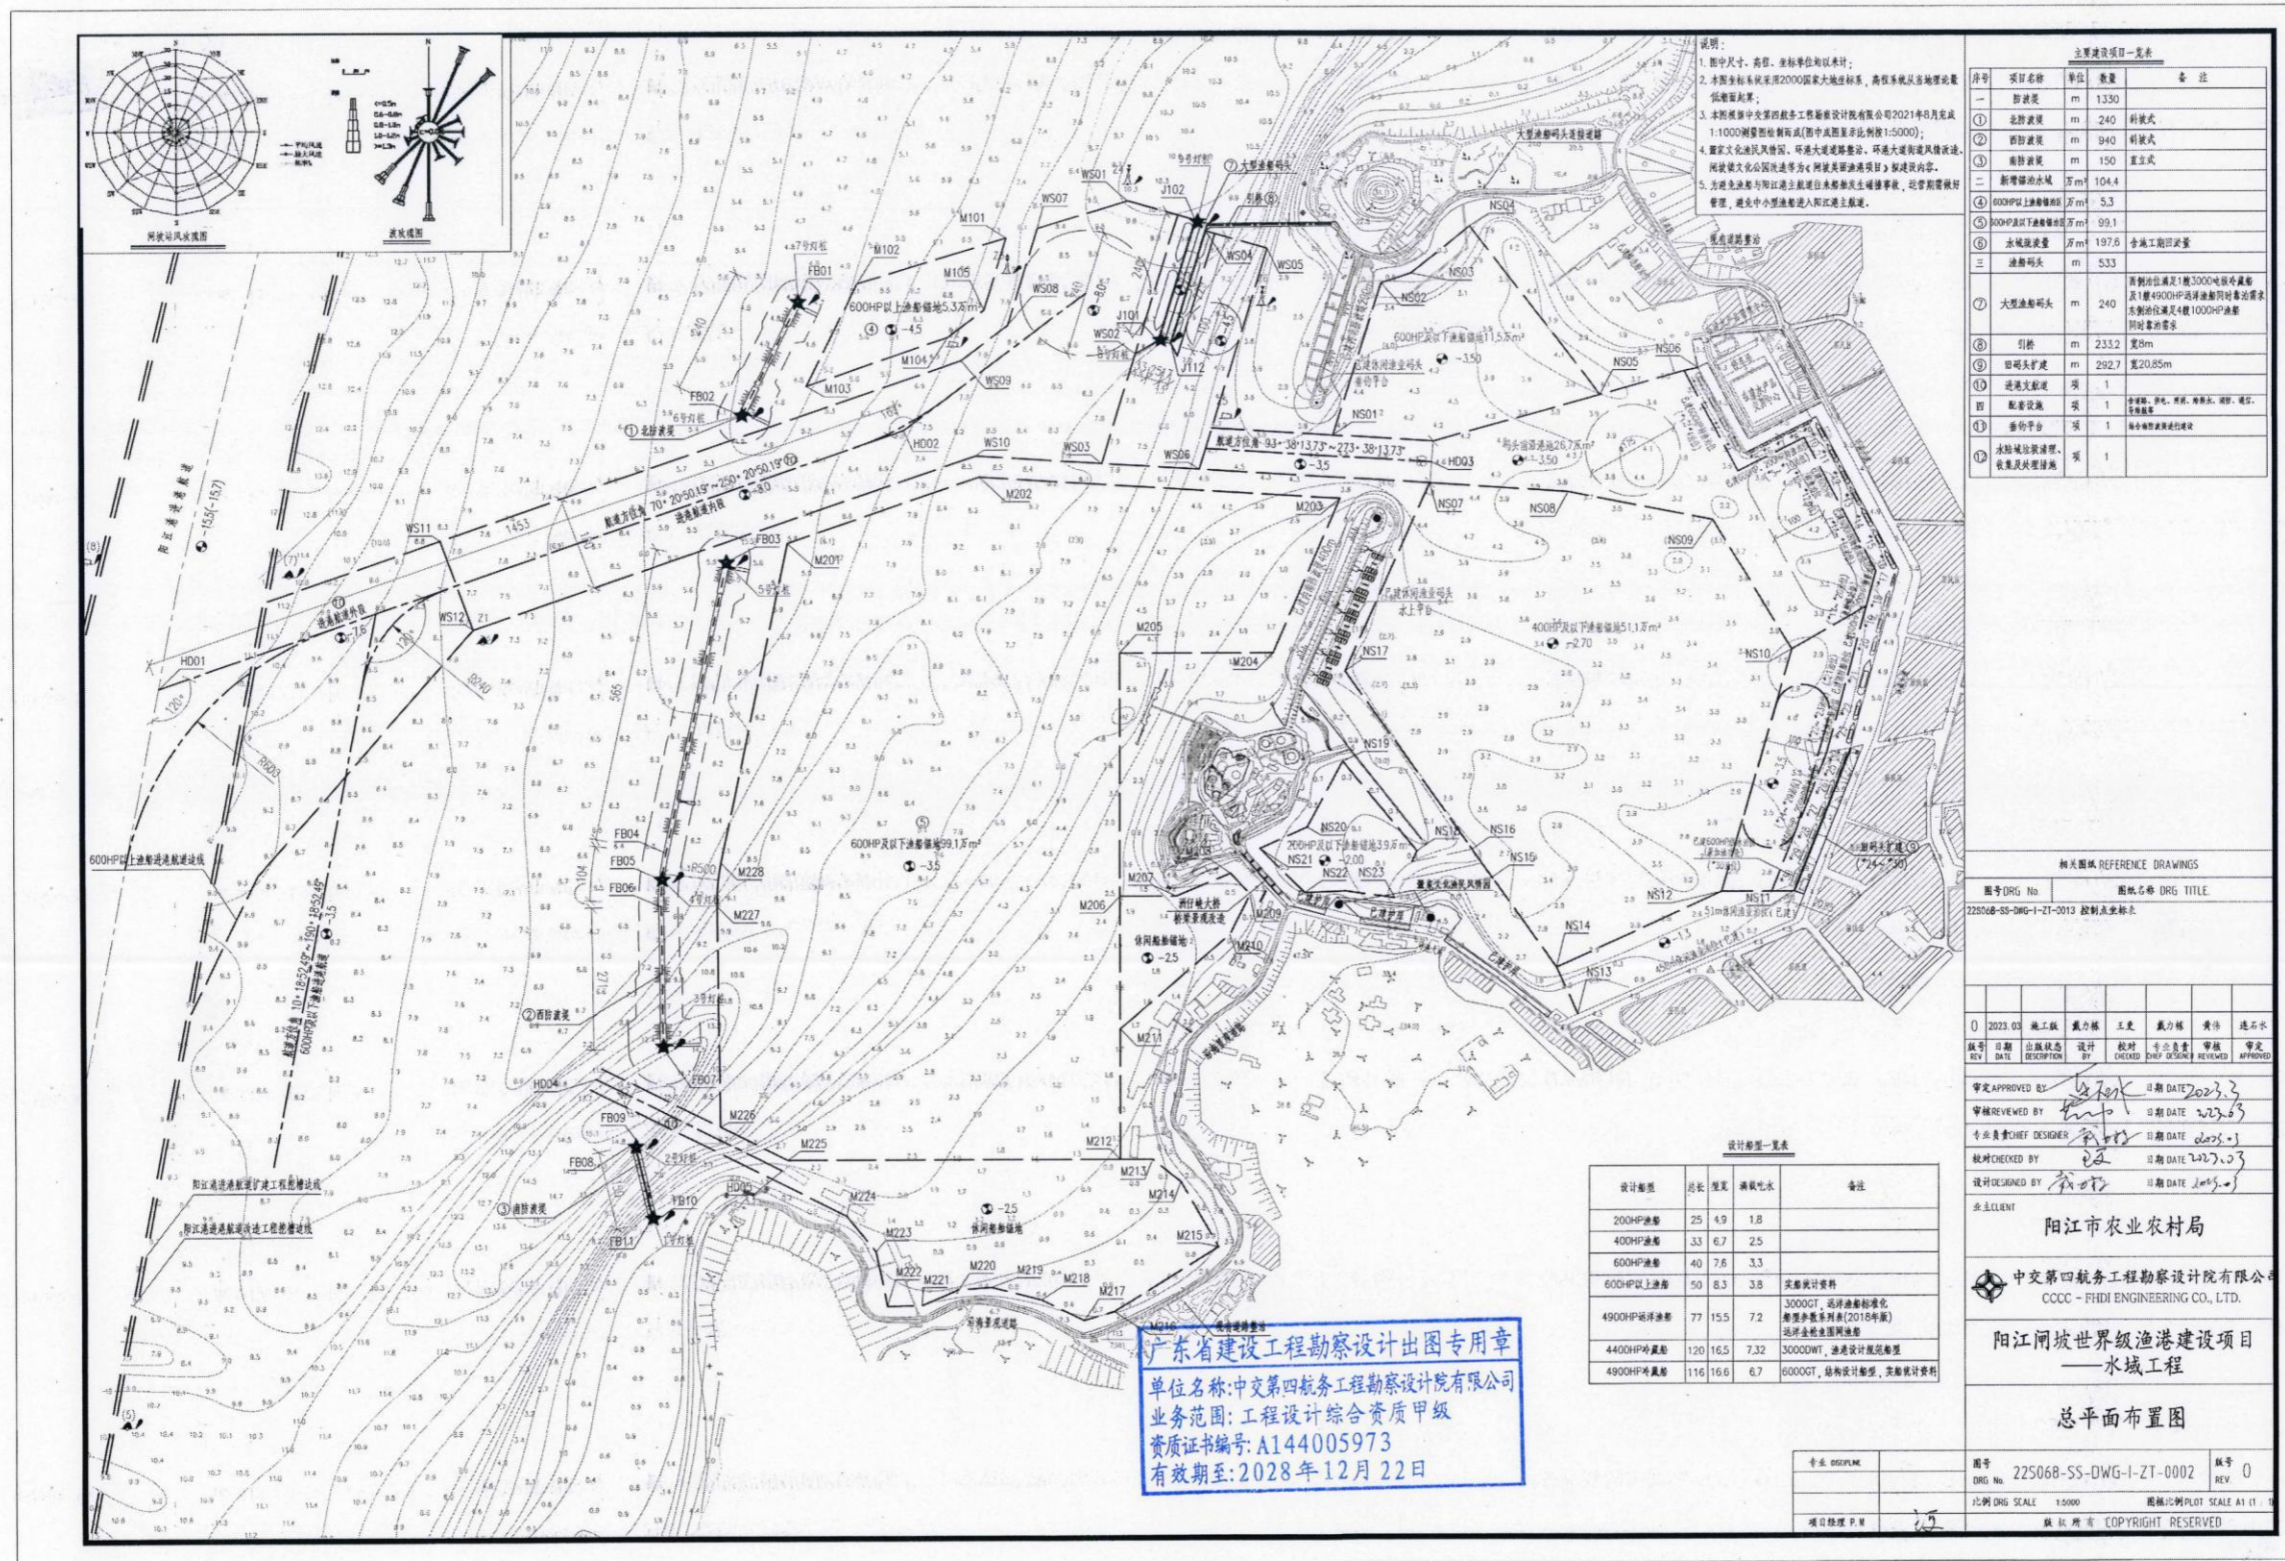

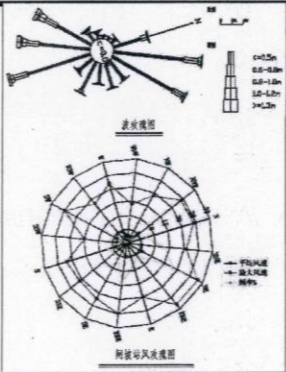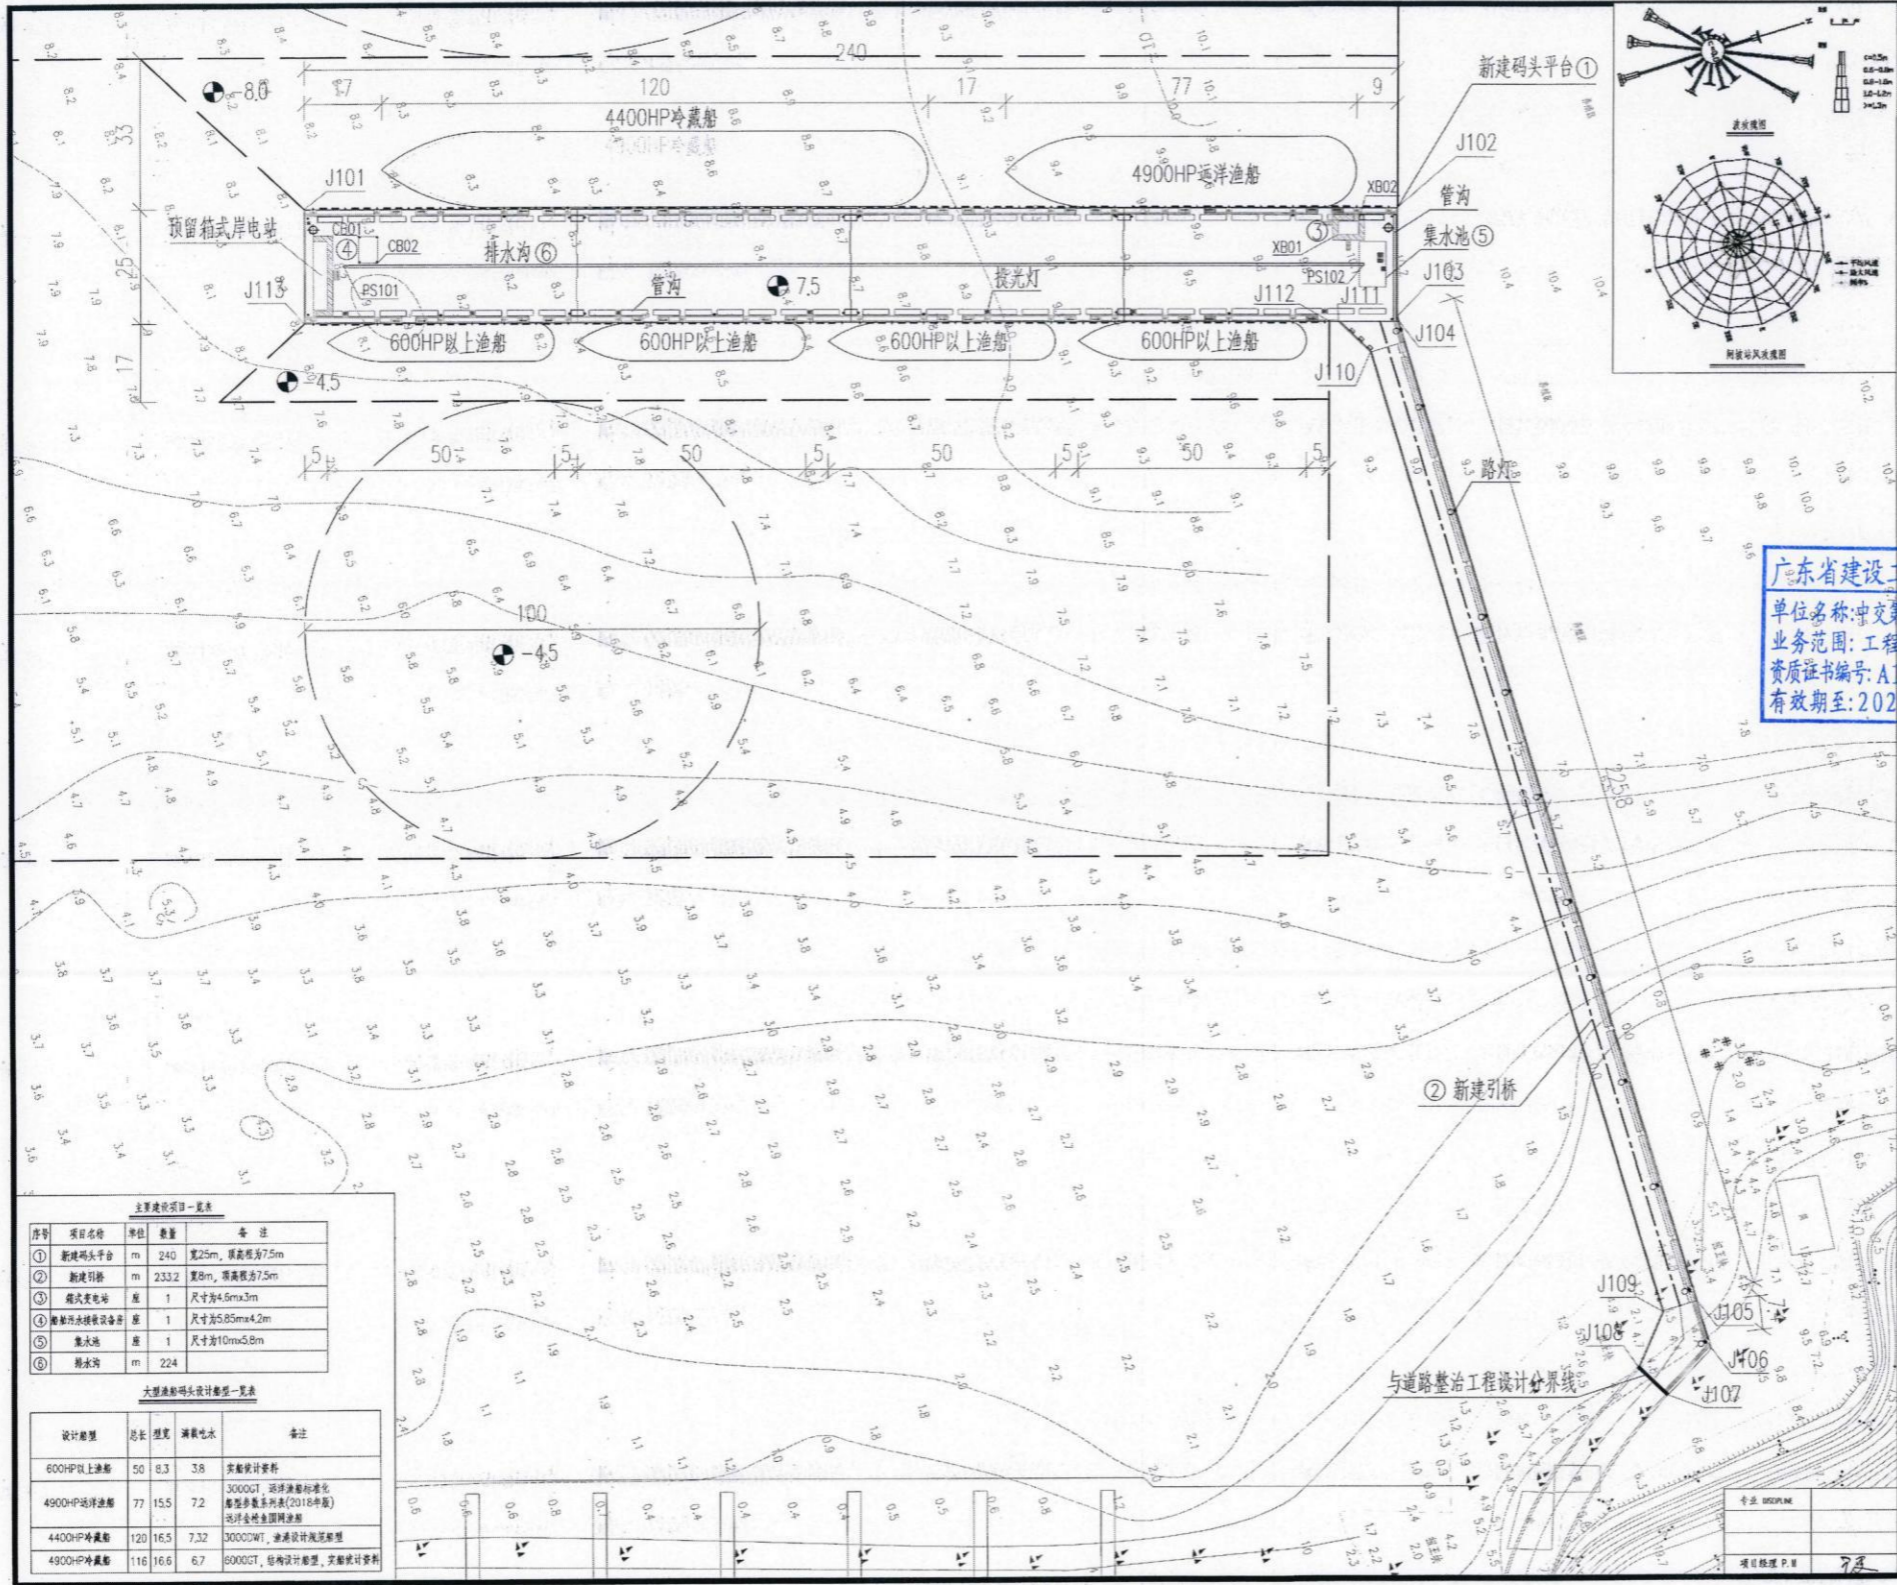

说明:  
 1. 图中尺寸、高程、坐标单位均以米计;  
 2. 本图坐标系统采用2000国家大地坐标系,高程系统从当地水准面起算;  
 3. 本图按照《工程制图标准》(GB/T 50104-2010)及《工程制图标准》(GB/T 50105-2010)编制而成。

广东省建设工程勘察设计出图专用章  
 单位名称: 中交第四航务工程勘察设计院有限公司  
 业务范围: 工程设计综合资质甲级  
 资质证书编号: A144005973  
 有效期至: 2028年12月22日

图号(DWG No)	图名(DWG TITLE)
22S068-SS-DWG-1-ZT-003	阳江坵世界级渔港建设项目——水域工程

日期	描述	设计	校对	审核	审批
2023.02	施工图	戴力栋	王定	戴力栋	黄伟

阳江市农业农村局  
 中交第四航务工程勘察设计院有限公司  
 CCCC - PHDI ENGINEERING CO., LTD.

阳江坵世界级渔港建设项目  
 ——水域工程  
 大型渔船码头平面布置图

序号	项目名称	单位	数量	备注
①	新建码头平台	m	240	宽25m, 标高为7.5m
②	新建引桥	m	233.2	宽8m, 标高为7.5m
③	箱式变电站	座	1	尺寸为4.5m×3m
④	箱式污水处理设备	座	1	尺寸为5.85m×4.2m
⑤	集水池	座	1	尺寸为10m×3.8m
⑥	排水沟	m	224	

设计船型	总长	型宽	满载吃水	备注
600HP以上渔船	50	8.3	3.8	参照设计资料
4900HP远洋渔船	77	15.5	7.2	3000GT, 远洋渔船标准 参照《船舶设计规范》(2018年版) 参照《船舶设计规范》
4400HP冷藏船	120	16.5	7.32	3000GT, 参照设计规范
4900HP冷藏船	116	16.6	6.7	6000GT, 结构设计参照, 参照设计资料

图号	22S068-SS-DWG-1-ZT-003	版号	0
比例(DWG SCALE)	1:600	图幅比例(PLOT SCALE)	A1 (1:1)
项目核准书号	75	版权所有	COPYRIGHT RESERVED

(二) 业绩 2 海陵岛-阳西国家级沿海渔港经济区建设项目 (阳西渔港标段) 设计  
施工总承包合同

1、合同关键页

## 海陵岛-阳西国家级沿海渔港经济区建设 项目(阳西渔港标段)

### 设计施工总承包合同

(合同号: JG2025-2498)

发包单位: 阳江市农业农村局

承包单位: 中交广州航道局有限公司 (联合体牵头人)

中交第四航务工程勘察设计院有限公司 (联合体成员)

中交华南交通建设有限公司 (联合体成员)

签约日期: 2025 年 8 月 12 日

## 目 录

第一节 合同协议书.....	1
第二节 通用合同条款.....	6
第三节 专用合同条款.....	47
第四节、合同附件.....	87
附件一：安全生产合同.....	88
附件二：工程建设项目廉政责任书.....	91
附件三：工程质量保修书.....	94

## 第一节 合同协议书

发 包 人（全称）：阳江市农业农村局

承包人联合体（全称）：中交广州航道局有限公司（联合体牵头人）

中交第四航务工程勘察设计院有限公司（联合体成员）

中交华南交通建设有限公司（联合体成员）

依照《中华人民共和国民法典》、《中华人民共和国建筑法》、《中华人民共和国招标投标法》及相关法律、行政法规，遵循平等、自愿、公平和诚信原则，合同双方就海陵岛-阳西国家级沿海渔港经济区建设项目(阳西渔港标段)项目工程总承包事宜经协商一致，订立本合同。

### 一、工程概况

1.工程名称：海陵岛-阳西国家级沿海渔港经济区建设项目(阳西渔港标段)

2.工程批准、核准或备案文号：2504-441700-20-01-108742

3.工程内容及规模：

阳西渔港标段:包括沙扒、溪头、河北渔港以及智慧渔港。其中，沙扒渔港建设内容和建设规模包括防波堤升级改造 680 米、新建码头 150 米、疏浚工程 61.44 万立方米、渔港综合管理中心 972 平方米、污水处理设施 1 项、垃圾收集站 1 座。溪头渔港建设内容和建设规模包括护岸工程 300 米、疏浚工程 41.68 万立方米、渔民应急避风中心 972 平方米、污水处理设施 1 项、垃圾收集站 1 座。河北渔港建设内容和建设规模包括新建码头 200 米、疏浚工程 63.98 万立方米、渔民应急避风中心 972 平方米、灯塔 2 座、污水处理设施 1 项、垃圾收集站 1 座。智慧渔港 1 项:覆盖沙扒、溪头、河北渔港。

4.工程所在省市详细地址：广东省阳江市阳西县

5.工程承包范围：

本标段的工程承包范围为海陵岛-阳西国家级沿海渔港经济区建设项目(阳西渔港标段)设计施工总承包。主要工作内容包括：

- (1) 本标段范围内的施工图阶段工程施工图设计文件的编制、施工图预算文件编制、竣工图编制等（具体详见合同专用条款）；
- (2) 协助发包人根据国家有关规定，在项目开工前依法办理相关手续，具备条件后开工建设；

- (3) 承包人在施工图设计文件批复后 14 天内，根据国家相关规定及招标文件的相关要求，编制详细的工程量清单；
- (4) 采购：负责合同范围内有关设备及材料的采购、保管工作；
- (5) 现场施工和建设期间的工程项目管理：负责施工图设计文件范围内所有工程项目的施工。同时对施工现场的施工进行项目管理；
- (6) 工程竣工验收、工程专项验收（包括消防、环保、安全、海事等相关专项验收）以及配合竣工验收等；
- (7) 根据需要协助发包人办理与工程相关的其他事宜。

## 二、承包商主要管理人员：

承包商的主要管理人员有：项目经理：赵明；设计负责人：连石水；施工负责人：赵明；施工技术负责人：姜辉武；安全总监：廖房建。

## 三、工期

总工期：600 日历天，自签订合同后 30 日历天内提交施工图设计成果文件；中标人须确保设计文件在规定时间内通过审图机构审查；施工工期为 570 日历天。施工工期以监理或业主发出开工通知开始起算。

## 四、工程质量标准

- 1、设计要求的质量标准：符合国家、行业现行规程规范标准要求的合格标准；
- 2、施工要求的质量标准：施工质量符合设计图纸及国家有关标准、规范要求，工程质量达到国家及行业现行施工验收规范合格标准。

## 五、合同价格和付款货币

### 1、（一）签约合同价：

（一）1、合同暂定价为人民币 贰亿零肆佰肆拾万零捌仟捌佰元整（大写）（¥204408800.00），其中：

（1）设计费下浮后为：¥6195682.60，相应投标下浮率为 8.05%；

（2）工程费下浮后为¥198213117.40，相应投标下浮率为 0.35%；

注：工程费（含建筑工程费、安装工程费、设备购置费）为暂定价，须根据施工图预算进行调整，即财政部门审定的工程费（含建筑工程费、安装工程费、设备购置费）乘以（1-中标下浮率）为本项目最终工程费。原则上工程费结算总价格不超过签约工程费金额，因工程变更及价差调整等导致的工程费用增减除外。建安工程费（含设备购置费，如有）结算采用“签约合同价（建安费）+设计变更+价差调整”的方式。

(二) 本合同进一步约定如下：

(1) 设计费结算时以财政部门或相关单位审定的施工图预算价（含建筑工程费、安装工程费、设备购置费，不含暂列金）作为计费基数，并按照设计中标下浮后的百分比值进行结算；若结算时审定施工图预算价（含建筑工程费、安装工程费、设备购置费，不含暂列金）有减少，则结算时工程设计费按设计费签约价×施工图预算价（含建筑工程费、安装工程费、设备购置费，不含暂列金）÷概算工程费进行结算；若审定施工图预算价（含建筑工程费、安装工程费、设备购置费，不含暂列金）有增加，则按设计费签约价结算。

(3) 此为合同暂定价，专用条款中约定的“合同价”以财政部门审核的预算为准。

(4) 发包人承诺按专用条款约定的条件、时间和方式向承包人支付合同价款，并按财政部门最终审定的施工图预算价款作为本合同工程款的最终支付依据。

2.本工程如因宏观政策、规划调整、使用功能及用途等其他因素发生变化，发包人有权调整承包人工程承包范围，其调整涉及的工程量和价格按合同相关条款约定。

## 六、定义与解释

本协议书有关词语的含义与合同条款中赋予的定义与解释相同。

七、本合同正本肆份，发包人壹份、承包人联合体叁份（联合体牵头人、联合体成员各执壹份）；副本贰拾份，发包人伍份，承包人联合体（联合体牵头人、联合体成员）各执伍份。正本、副本具有同等效力。

八、本合同未尽事宜，由签约各方协商解决。


## 九、合同生效

本合同在以下条件全部满足之后生效：签约各方盖章签字。

(此页无正文)

发包人：阳江市农业农村局

(盖章) 

法定代表人或其授权代表: 

(签字)

工商注册住所:

企业组织机构代码:

邮政编码:

法定代表人:

授权代表:

电话:

传真:

电子邮箱:

开户银行:

账号:

承包人二(联合体成员): 中交第四航务工程勘察设计院有

限公司


(盖章) 

法定代表人或其授权代表:

(签字) 

承包人一(联合体牵头人): 中交广州航道局有限公司

(盖章) 

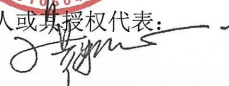法定代表人或其授权代表: 

(签字)

工商注册住所: 广州市海珠区沥滘路 298 号 29

企业组织机构代码: 914401011904334478

邮政编码: 510290

法定代表人:

授权代表:

电话: 020-66355088

传真: 020-66355350

电子邮箱:


开户银行: 中国建设银行股份有限公司广州海珠支行

账号: 44001430401050191906

承包人三(联合体成员): 中交华南交通建设有限公司

限公司

(盖章) 

法定代表人或其授权代表: 

(签字)

工商注册住所：广州市海珠区沥滘路 292  
号 2701 房

企业组织机构代码：91440101190519558G

邮政编码：510000

法定代表人：邓磊

授权代表：王琰

电话：020-32332514

传真：020-32332448

电子邮箱：wangyan@fhdigz.com

开户银行：中国建设银行股份有限公司  
广州万松园支行

账号：44001431903050234915

工商注册住所：广州市海珠区南洲北路南燕  
二街 203 号首层

企业组织机构代码：91440101MA59FD8967

邮政编码：510290

法定代表人：

授权代表：

电话：020-89327516



传真：020-66390507

电子邮箱：


开户银行：中国建设银行股份有限公司广州  
万松园支行

账号：44050143190300000120

2、设计图纸

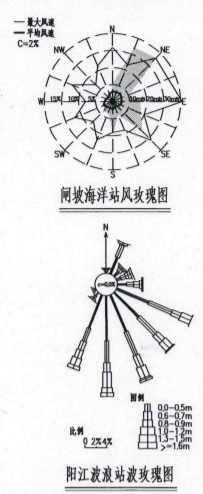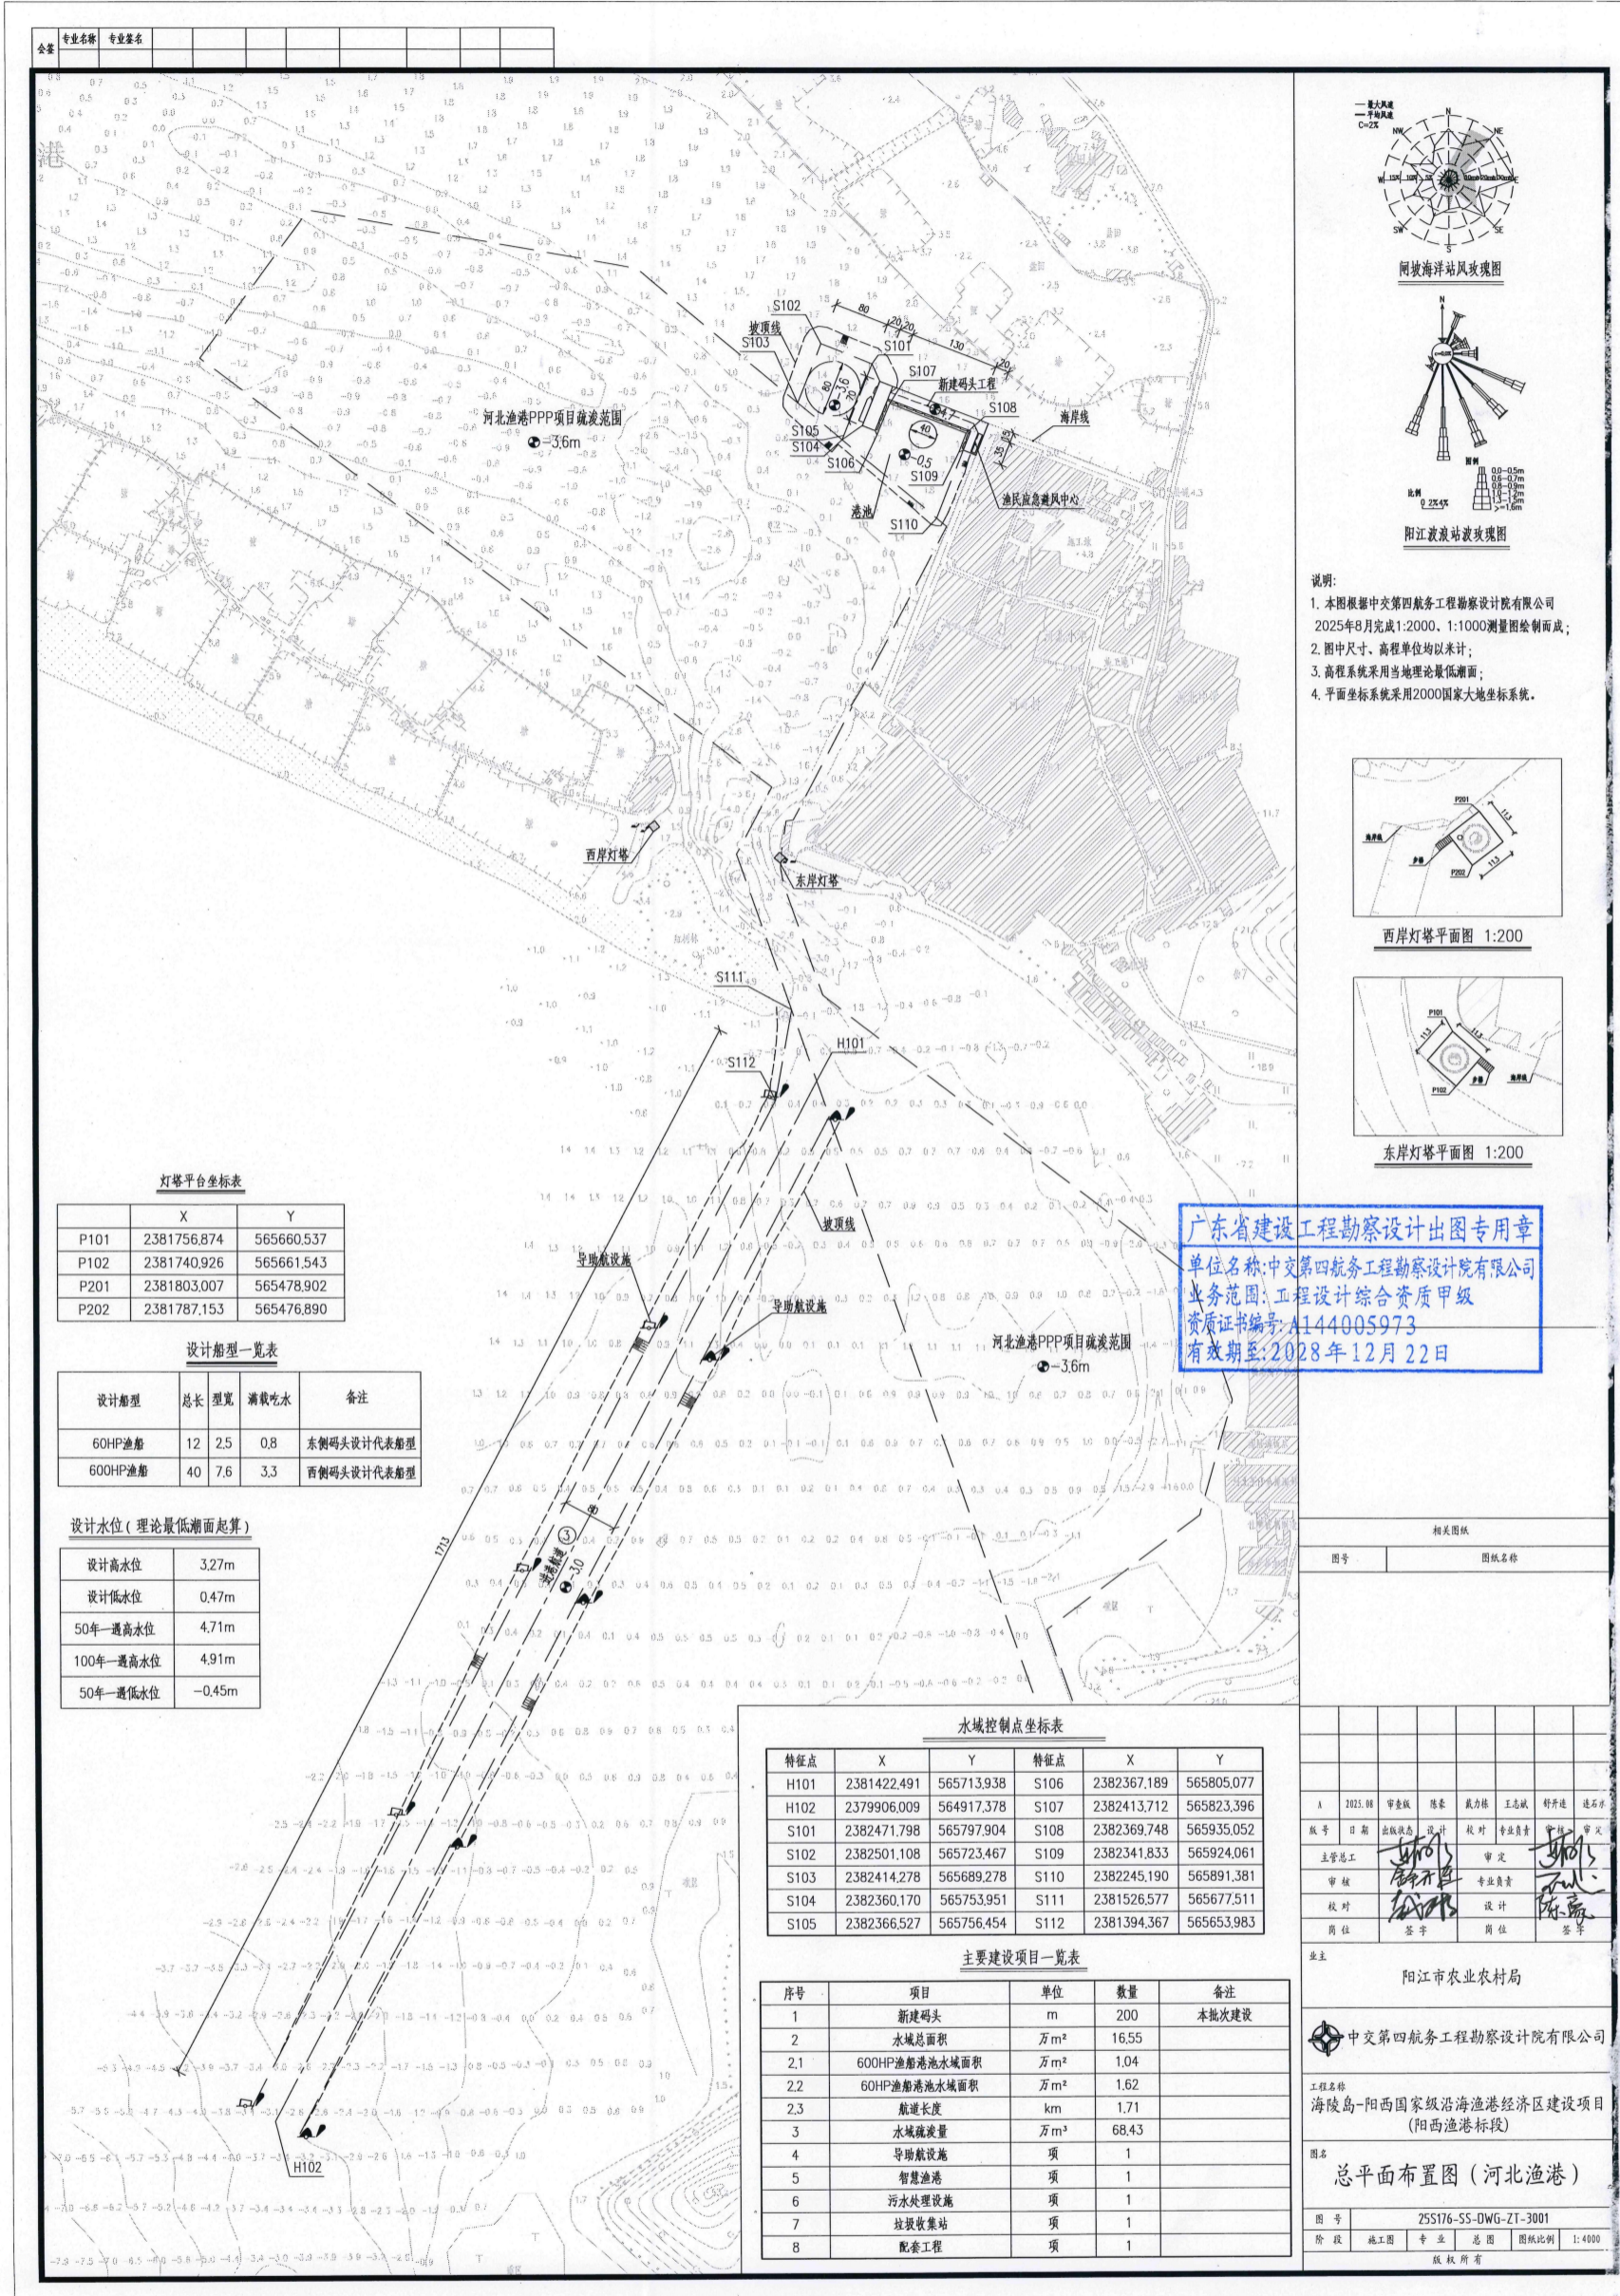

说明:  
 1. 本图根据中交第四航务工程勘察设计院有限公司  
 2025年8月完成1:2000、1:1000测量图绘制而成;  
 2. 图中尺寸、高程单位均以米计;  
 3. 高程系统采用当地理论最低潮面;  
 4. 平面坐标系采用2000国家大地坐标系。

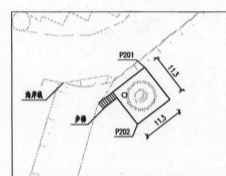

灯塔平台坐标表

	X	Y
P101	2381756.874	565660.537
P102	2381740.926	565661.543
P201	2381803.007	565478.902
P202	2381787.153	565476.890

设计船型一览表

设计船型	总长	型宽	满载吃水	备注
60HP渔船	12	2.5	0.8	东岸码头设计代表船型
600HP渔船	40	7.6	3.3	西岸码头设计代表船型

设计水位 (理论最低潮面起算)

设计高水位	3.27m
设计低水位	0.47m
50年一遇高水位	4.71m
100年一遇高水位	4.91m
50年一遇低水位	-0.45m

水域控制点坐标表

特征点	X	Y	特征点	X	Y
H101	2381422.491	565713.938	S106	2382367.189	565805.077
H102	2379906.009	564917.378	S107	2382413.712	565823.396
S101	2382471.798	565797.904	S108	2382369.748	565935.052
S102	2382501.108	565723.467	S109	2382341.833	565924.061
S103	2382414.278	565689.278	S110	2382245.190	565891.381
S104	2382360.170	565753.951	S111	2381526.577	565677.511
S105	2382366.527	565756.454	S112	2381394.367	565653.983

主要建设项目一览表

序号	项目	单位	数量	备注
1	新建码头	m	200	本批次建设
2	水域总面积	万m <sup>2</sup>	16.55	
2.1	600HP渔船港池水域面积	万m <sup>2</sup>	1.04	
2.2	60HP渔船港池水域面积	万m <sup>2</sup>	1.62	
2.3	航建长度	km	1.71	
3	水域疏浚量	万m <sup>3</sup>	68.43	
4	导航设施	项	1	
5	智慧渔港	项	1	
6	污水处理设施	项	1	
7	垃圾收集站	项	1	
8	配套工程	项	1	

广东省建设工程勘察设计出图专用章  
 单位名称:中交第四航务工程勘察设计院有限公司  
 业务范围:工程设计综合资质甲级  
 资质证书编号:A144005973  
 有效期至:2028年12月22日

相关图框

图号	图框名称

设计日期: 2025.08  
 设计: 陈豪  
 审核: 陈豪  
 校对: 陈豪  
 审核: 陈豪  
 校对: 陈豪  
 审核: 陈豪  
 校对: 陈豪

阳江市农业农村局

中交第四航务工程勘察设计院有限公司

工程名称: 海陵岛-阳西国家级沿海渔港经济区建设项目 (阳西渔港标段)

图名: 总平面布置图 (河北渔港)

图号: 25S176-SS-DWG-ZT-3001  
 阶段: 施工图 专业: 总图 图框比例: 1:4000  
 版权所有



(三) 业绩 3 海陵岛-阳西国家级沿海渔港经济区建设项目（闸坡渔港标段） 设计  
施工总承包合同

1、合同关键页

# 海陵岛-阳西国家级沿海渔港经济区建设 项目(闸坡渔港标段)

## 设计施工总承包合同

(合同号: JG2025-2496)

发包单位: 阳江市农业农村局

承包单位: 中交广州航道局有限公司 (联合体牵头人)

中国铁建港航局集团有限公司 (联合体成员)

中交第四航务工程勘察设计院有限公司 (联合体成员)

签约日期: 2025 年 8 月 17 日

## 目 录

第一节 合同协议书.....	1
第二节 通用合同条款.....	5
第三节 专用合同条款.....	44
第四节、合同附件.....	80
附件一：安全生产合同.....	81
附件二：工程建设项目廉政责任书.....	84
附件三：工程质量保修书.....	87

## 第一节 合同协议书

发 包 人（全称）：阳江市农业农村局

承包人联合体（全称）：中交广州航道局有限公司（联合体牵头人）

中国铁建港航局集团有限公司（联合体成员）

中交第四航务工程勘察设计院有限公司（联合体成员）

依照《中华人民共和国民法典》、《中华人民共和国建筑法》、《中华人民共和国招标投标法》及相关法律、行政法规，遵循平等、自愿、公平和诚信原则，合同双方就海陵岛-阳西国家级沿海渔港经济区间建设项目(闸坡渔港标段)项目工程总承包事宜经协商一致，订立本合同。

### 一、工程概况

1. 工程名称：海陵岛-阳西国家级沿海渔港经济区间建设项目(闸坡渔港标段)

2. 工程批准、核准或备案文号：2504-441700-20-01-108742

3. 工程内容及规模：

闸坡渔港标段:包括新建扣船区码头 140 米、透空式平台 240 平方米、旧码头扩建 500.6 米、旧澳湾岸线改造 1448 米、扣船区预制板房（活动板房）200 平方米、码头供电照明 1 项、给排水消防 1 项、智慧渔港 1 项和临时工程 1 项。

4. 工程所在省市详细地址：阳江市海陵岛经济开发试验区

5. 工程承包范围：

本标段的工程承包范围为海陵岛-阳西国家级沿海渔港经济区间建设项目(闸坡渔港标段)设计施工总承包。主要工作内容包括：

- (1) 本标段范围内的施工图阶段工程施工图设计文件的编制、施工图预算文件编制、竣工图编制等（具体详见合同专用条款）；
- (2) 协助发包人根据国家有关规定，在项目开工前依法办理相关手续，具备条件后开工建设；
- (3) 承包人在施工图设计文件批复后 14 天内，根据国家相关规定及招标文件的相关要求，编制详细的工程量清单；
- (4) 采购：负责合同范围内有关设备及材料的采购、保管工作；
- (5) 现场施工和建设期间的工程项目管理：负责施工设计文件范围内所有工程项目的施工。同时对施工现场的施工进行项目管理；
- (6) 工程交工验收、工程专项验收（包括消防、环保、安全、海事等相关专项验收）以及配合竣工验收等；
- (7) 根据需要协助发包人办理与工程相关的其他事宜。

### 二、承包商主要管理人员：

承包商的主要管理人员有：项目经理：周波；设计负责人：连石水；施工负责人：周波；施工技术负责人：岑钊；安全总监：冯永东。

### 三、工期

总工期：600 日历天，自签订合同后 30 日历天内提交施工图设计成果文件；中标人须确保设计文件在规定时间内通过审图机构审查；施工工期为 570 日历天。施工工期以监理或业主发出开工通知开始起算。

### 四、工程质量标准

- 1、设计要求的质量标准：符合国家、行业现行规程规范标准要求的合格标准；
- 2、施工要求的质量标准：施工质量符合设计图纸及国家有关标准、规范要求，工程质量达到国家及行业现行施工验收规范合格标准。

### 五、合同价格和付款货币

#### 1、（一）签约合同价：

（一）1、合同暂定价为人民币壹亿玖仟零壹拾叁万肆仟玖佰伍拾柒元贰角伍分（大写）（¥190134957.25），其中：

（1）设计费下浮后为：3895185.90 元，相应投标下浮率为8.05%；

（2）工程费下浮后为186239771.35 元，相应投标下浮率为0.35%；

注：工程费（含建筑工程费、安装工程费、设备购置费）为暂定价，须根据施工图预算进行调整，即财政部门审定的工程费（含建筑工程费、安装工程费、设备购置费）乘以（1-中标下浮率）为本项目最终工程费。原则上工程费结算总价格不超过签约工程费金额，因工程变更及价差调整等导致的工程费用增减除外。建安工程费（含设备购置费，如有）结算采用“签约合同价（建安费）+设计变更+价差调整”的方式。

#### （二）本合同进一步约定如下：

（1）设计费结算时以财政部门或相关单位审定的施工图预算价（含建筑工程费、安装工程费、设备购置费，不含暂列金）作为计费基数，并按照设计中标下浮后的百分比值进行结算；若结算时审定施工图预算价（含建筑工程费、安装工程费、设备购置费，不含暂列金）有减少，则结算时工程设计费按设计费签约价×施工图预算价（含建筑工程费、安装工程费、设备购置费，不含暂列金）÷概算工程费进行结算；若审定施工图预算价（含建筑工程费、安装工程费、设备购置费，不含暂列金）有增加，则按设计费签约价结算。

（3）此为合同暂定价，专用条款中约定的“合同价”以财政部门审核的预算为准。

（4）发包人承诺按专用条款约定的条件、时间和方式向承包人支付合同价款，并按财政部门最终审定的施工图预算价款作为本合同工程款的最终支付依据。

2. 本工程如因宏观政策、规划调整、使用功能及用途等其他因素发生变化，发包人有权调整承包人工程承包范围，其调整涉及的工程量和价格按合同相关条款约定。

### 六、定义与解释

本协议书有关词语的含义与合同条款中赋予的定义与解释相同。

七、本合同正本肆份，发包人壹份、承包人联合体叁份（联合体牵头人、联合体成员各执壹份）；副本贰拾份，发包人伍份，承包人联合体（联合体牵头人、联合体成员）各执伍份。正本、副本具有同等效力。

八、本合同未尽事宜，由签约各方协商解决。

九、合同生效

本合同在以下条件全部满足之后生效：签约各方盖章签字。

发包人：阳江市农业农村局

（盖章）

法定代表人或其授权代表：

（签字）

工商注册住所：阳江市江城区东风三路6号

企业组织机构代码：114417000072807705

邮政编码：529500

法定代表人：

授权代表：

电话：

传真：

电子邮箱：

开户银行：

账号：

承包人一（联合体牵头人）：中交广州航道局有限公司

（盖章）

法定代表人或其授权代表：

（签字）

工商注册住所：广州市海珠区沥滘路298号29楼

企业组织机构代码：914401011904334478

邮政编码：510000

法定代表人：姜松

授权代表：

电话：020-66355088

传真：020-66231949

电子邮箱：157581348@qq.com

开户银行：中国建设银行股份有限公司  
广州海珠支行

账号：44001430401050191906

承包人二（联合体成员）：中国铁建港航局集团有

（盖章）



法定代表人或其授权代表：

（签字）

工商注册住所：珠海市横琴新区宝华路6号105室-39999（集中办公区）

企业组织机构代码：914404005796688347

邮政编码：519000

法定代表人：陈涛

授权代表：苏洪斌

电话：020-80548916

传真：020-80548916

电子邮箱：tjghhz@163.com

开户银行：中国建设银行股份有限公司横琴粤

澳深度合作区分行

账号：44050164004509999998

承包人三（联合体成员）：中交第四航务工程

（盖章）



法定代表人或其授权代表：

（签字）

工商注册住所：广州市海珠区沥滘路292号2701房

企业组织机构代码：91440101190519558G

邮政编码：510000

法定代表人：邓磊

授权代表：王琰

电话：020-32332514

传真：/

电子邮箱：wangyan@fhdigz.com

开户银行：中国建设银行股份有限公司

广州万松园支行

账号：44001431903050234915





#### 四、项目负责人业绩表

项目负责人业绩表

业绩 1 情况	阳江闸坡世界级渔港建设项目 EPC 总承包合同		
建设单位	阳江市农业农村局		
建设地址	阳江市海陵岛经济开发试验区闸坡镇闸坡渔港		
自查内容	自查情况填报	(是否 符合)	提交何种证明材料, 页 码
1、工程类型	渔港工程	是	合同关键页扫描件 (P83-P88)
2、设计内容	拟新建防波堤、新增锚泊水域面积、新建大型渔船码头、旧码头扩建、蝴蝶洲改造、景观改造(含桥梁、护岸等设施)、智慧渔港、道路整治以及配套设施等。项目估算总投资 129882 万元。	是	合同关键页扫描件 (P84)
3、合同金额	96566 万元	是	合同关键页扫描件 (P85)
4、合同签订时间	2021 年 11 月	是	合同关键页扫描件 (P83)
5、设计阶段图纸(不超过 2 张)	施工版设计图纸	是	设计图纸 (P89-P90)
业绩 2 情况	海陵岛-阳西国家级沿海渔港经济区建设项目(阳西渔港标段) 设计施工总承包合同		
建设单位	阳江市农业农村局		
建设地址	广东省阳江市阳西县		

自查内容	自查情况填报	(是否符合)	提交何种证明材料, 页码
1、工程类型	渔港工程	是	合同关键页扫描件 (P91-P97)
2、设计内容	包括沙扒、溪头、河北渔港以及智慧渔港。其中, 沙扒渔港建设内容和建设规模包括防波堤升级改造 680 米、新建码头 150 米、疏浚工程 61.44 万立方米、渔港综合管理中心 972 平方米、污水处理设施 1 项、垃圾收集站 1 座。溪头渔港建设内容和建设规模包括护岸工程 300 米、疏浚工程 41.68 万立方米、渔民应急避风中心 972 平方米、污水处理设施 1 项、垃圾收集站 1 座。河北渔港建设内容和建设规模包括新建码头 200 米、疏浚工程 63.98 万立方米、渔民应急避风中心 972 平方米、灯塔 2 座、污水处理设施 1 项、垃圾收集站 1 座。智慧渔港 1 项:覆盖沙扒、溪头、河北渔港。	是	合同关键页扫描件 (P93)
3、合同金额	20440.88 万元	是	合同关键页扫描件 (P94)
4、合同签订时间	2025 年 8 月	是	合同关键页扫描件 (P91)


5、设计阶段图纸(不超过2张)	审查版设计图纸	是	设计图纸 (P98-P99)
<b>业绩3情况</b>	海陵岛-阳西国家级沿海渔港经济区建设项目(闸坡渔港标段) 设计施工总承包合同		
建设单位	阳江市农业农村局		
建设地址	阳江市海陵岛经济开发试验区		
<b>自查内容</b>	<b>自查情况填报</b>	<b>(是否符合)</b>	<b>提交何种证明材料,页码</b>
1、工程类型	渔港工程	是	合同关键页扫描件 (P100-P105)
2、设计内容	包括新建扣船区码头 140 米、透空式平台 240 平方米、旧码头扩建 500.6 米、旧澳湾岸线改造 1448 米、扣船区预制板房(活动板房) 200 平方米、码头供电照明 1 项、给排水消防 1 项、智慧渔港 1 项和临时工程 1 项。	是	合同关键页扫描件 (P102)
3、合同金额	19013.495725 万元	是	合同关键页扫描件 (P103)
4、合同签订时间	2025 年 8 月	是	合同关键页扫描件 (P100)
5、设计阶段图纸(不超过2张)	审查版设计图纸	是	设计图纸 (P106-P107)

注：1、提供近 5 年（2020 年 12 月 1 日至投标截止日）以项目负责人身份参与的类似（港口或渔港工程）设计业绩情况。

2、业绩最多为 3 项，如投标人提供的业绩超出数量要求时，除前 3 项外视为无效，投标人需根据设计合同额从大到小排序。

3、需提供合同关键页扫描件（应能清晰明确体现合同名称、设计内容、工程规模、合同价款、合同签订时间、合同签章页等关键信息）；提供设计图纸（需加盖出图章）（不超过 2 张，应能清晰体现项目名称、设计阶段、设计时间、人员签名等，图纸图幅可按比例缩放，确保相关内容信息准确清晰）

(一) 业绩 1 阳江闸坡世界级渔港建设项目 EPC 总承包合同  
1、合同关键页

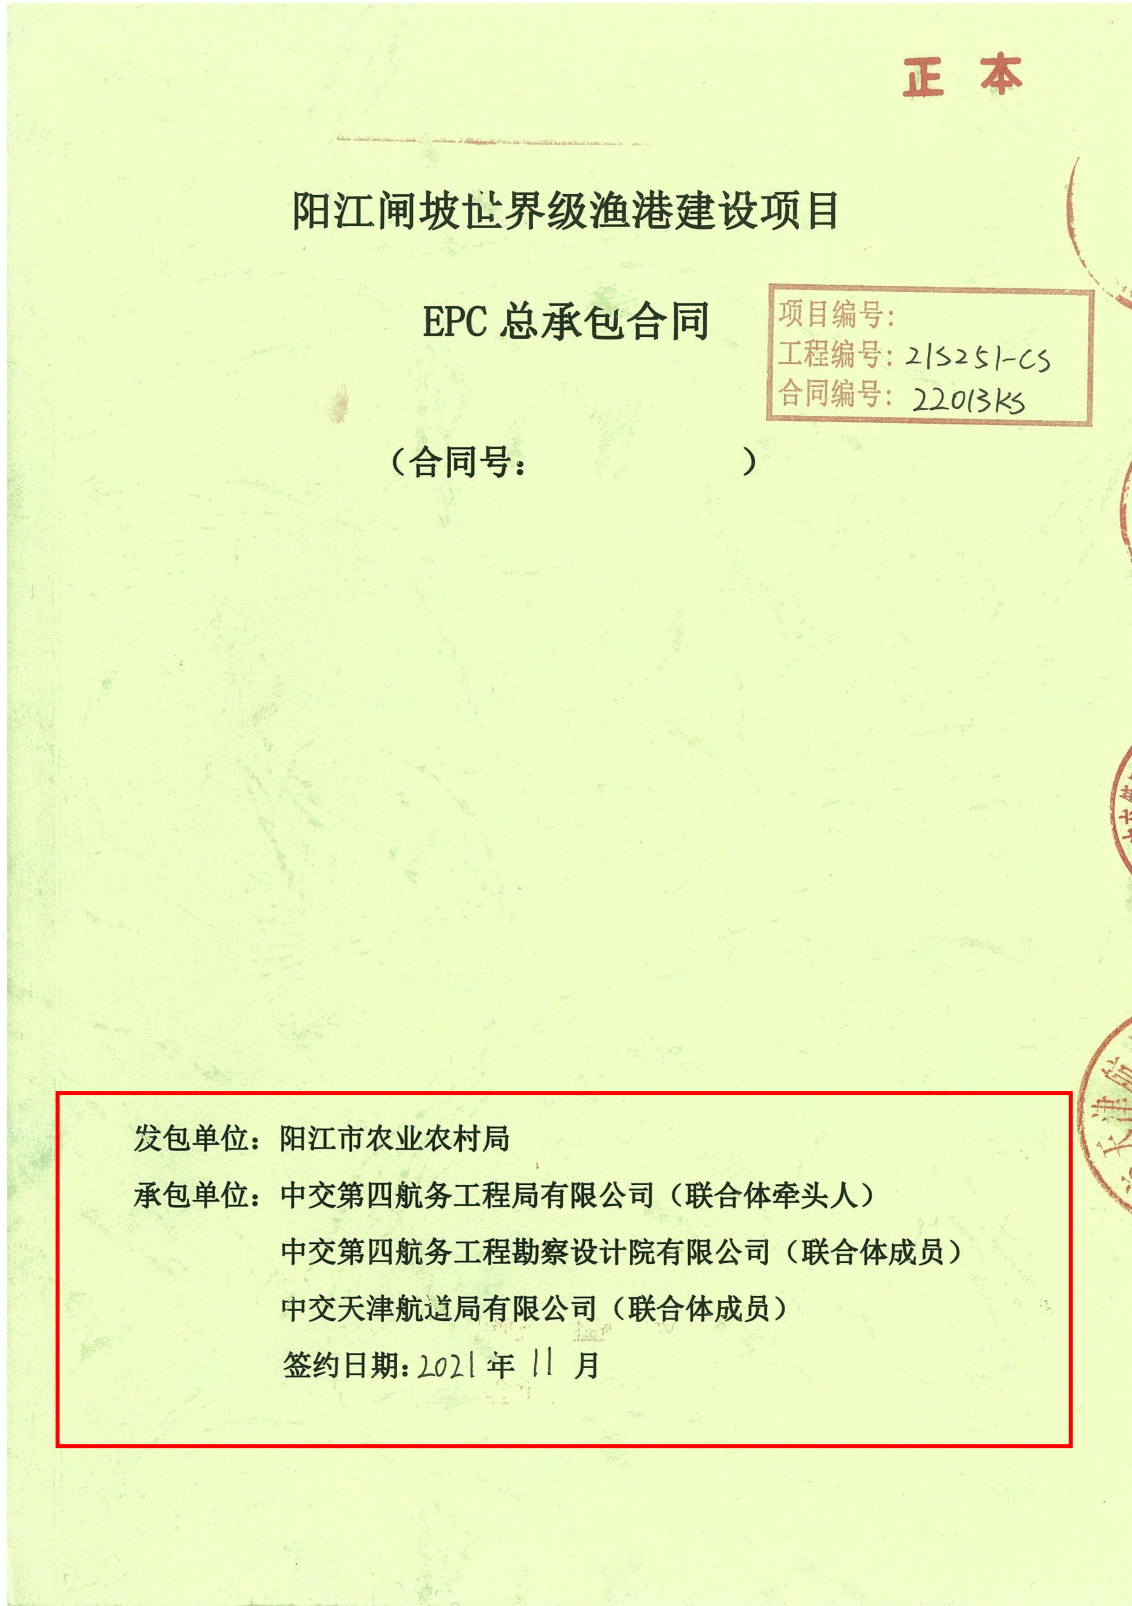

## 第一节 合同协议书

发 包 人（全称）：阳江市农业农村局

承包人联合体（全称）：中交第四航务工程局有限公司（联合体牵头人）

中交第四航务工程勘察设计院有限公司（联合体成员）

中交天津航道局有限公司（联合体成员）

依照《中华人民共和国民法典》、《中华人民共和国建筑法》、《中华人民共和国招标投标法》及相关法律、行政法规，遵循平等、自愿、公平和诚信原则，合同双方就阳江闸坡世界级渔港建设项目项目工程总承包事宜经协商一致，订立本合同。

### 一、工程概况

1.工程名称：阳江闸坡世界级渔港建设项目

2.工程批准、核准或备案文号：阳发改农经〔2021〕20号

3.工程内容及规模：

拟新建防波堤、新增锚泊水域面积、新建大型渔船码头、旧码头扩建、蝴蝶洲改造、景观改造（含桥梁、护岸等设施）、智慧渔港、道路整治以及配套设施等。项目估算总投资 129882 万元。

4.工程所在省市详细地址：阳江市海陵岛经济开发试验区闸坡镇闸坡渔港

5.工程承包范围：

本标段的工程承包范围为阳江闸坡世界级渔港建设项目的 EPC（设计-采购-施工）工程总承包。主要工作内容包括：

- （1）本标段范围内的施工图阶段工程地质勘察、初步设计及施工图设计文件的编制、施工图预算文件编制、竣工图编制等（具体详见合同专用条款）；
- （2）协助发包人根据国家有关规定，在项目开工前依法办理相关手续，具备条件后开工建设；
- （3）承包人在施工图设计文件批复后 14 天内，根据国家相关规定及招标文件的相关要求，编制详细的工程量清单；
- （4）采购：负责合同范围内有关设备及材料的采购、保管工作；
- （5）现场施工和建设期间的工程项目管理：负责施工图设计文件范围内所有工程项目的施工。主要建设内容包括新建防波堤、新增锚泊水域、新建大型渔船码头、

旧码头扩建、蝴蝶洲改造、景观改造（含桥梁、护岸等设施）、智慧渔港、道路整治以及配套设施的供电及照明、给排水、消防、通信、导助航及安全监督设施等；同时对施工现场的施工进行项目管理；

(6) 工程竣工验收、工程专项验收（包括消防、环保、安全、海事等相关专项验收）以及配合竣工验收等；

(7) 根据需要协助发包人办理与工程相关的其他事宜。

(8) 如资金未及时支付，项目承包单位保证不停工。

## 二、EPC 承包商主要管理人员：

EPC 承包商的主要管理人员有：项目经理：王一之 设计负责人：连石水；施工负责人：\_\_\_\_\_；施工技术负责人：\_\_\_\_\_；安全总监：\_\_\_\_\_。

## 三、工期

总工期：900 日历天，以合同签订当日起算；其中勘察计划工期为 30 日历天；初步设计计划工期为 30 日历天（不含审批时间）；施工图设计计划工期为 30 日历天（不含审批时间）；施工计划工期为 810 日历天。

## 四、工程质量标准

- 1、勘察要求的质量标准：符合国家、行业现行规程规范标准要求的合格标准；
- 2、设计要求的质量标准：符合国家、行业现行规程规范标准要求的合格标准；
- 3、施工要求的质量标准：施工质量符合设计图纸及国家有关标准、规范要求，工程质量达到国家及行业现行施工验收规范合格标准。

## 五、合同价格和付款货币

### 1、签约合同价：

（一）合同暂定价为人民币玖亿陆仟伍佰陆拾陆万元整（大写）（¥965,660,000.00），其中：

- （1）勘察、设计费下浮后为：¥39,600,000.00，相应投标下浮率为 20.24%；
- （2）工程费下浮后为¥890,300,000.00，相应投标下浮率为 5.29%；
- （3）工程保险费¥3,760,000.00；
- （4）基本预备费¥32,000,000.00。

注：工程费（含建筑工程费、安装工程费、设备购置费）为暂定价，须根据施工图预算进行调整，即财政部门审定的工程费（含建筑工程费、安装工程费、设备购置费）乘以（1-中标下浮率）为本项目最终工程费。

(二) 本合同进一步约定如下:

(1) 勘察费结算时以财政部门或相关单位审核通过的工程勘察费进行结算,即以工程勘察收费基准价作为计费基数,并按照勘察收费基准价 $\times$ (1-勘察费投标下浮率)进行结算。

(2) 设计费结算时以财政部门或相关单位审定的施工图预算价(含建筑工程费、安装工程费、设备购置费,不含暂列金)作为计费基数,并按照设计中标下浮后的百分比进行结算;若结算时审定施工图预算价(含建筑工程费、安装工程费、设备购置费,不含暂列金)有减少,则结算时工程设计费按设计费签约价 $\times$ 施工图预算价(含建筑工程费、安装工程费、设备购置费,不含暂列金) $\div$ 估算工程费(94003万元)进行结算;若审定施工图预算价(含建筑工程费、安装工程费、设备购置费,不含暂列金)有增加,则按设计费签约价结算。

(3) 此为合同暂定价,专用条款中约定的“合同价”以财政部门审核的预算为准。

(4) 发包人承诺按专用条款约定的条件、时间和方式向承包人支付合同价款,并按财政部门最终审定的施工图预算价款作为本合同工程款的最终支付依据。

2.本工程如因宏观政策、规划调整、使用功能及用途等其他因素发生变化,发包人有权调整承包人工程承包范围,其调整涉及的工程量和价格按合同相关条款约定。

## 六、定义与解释

本协议书中有词语的含义与合同条款中赋予的定义与解释相同。

七、本合同正本肆份,发包人壹份、承包人联合体叁份(联合体牵头人、联合体成员各执壹份);副本贰拾份,发包人伍份,承包人联合体(联合体牵头人、联合体成员)各执伍份。正本、副本具有同等效力。

八、本合同未尽事宜,由签约各方协商解决。

## 九、合同生效

本合同在以下条件全部满足之后生效:签约各方盖章签字。

(此页无正文)

发包人：阳江市农业农村局

(盖合同专用章)

法定代表人或其授权代表：

(签字) 

工商注册住所：

企业组织机构代码：

邮政编码：

法定代表人：

授权代表：

电话：

传真：

电子邮箱：

开户银行：

账号：

承包人二（联合体成员）：中交第四航务工

程勘察设计院有  
限公司

(盖合同专用章)

法定代表人或其授权代表：

(签字) 

工商注册住所：广州市海珠区前进路 161  
号

企业组织机构代码：91440101190519558G

邮政编码：510230

承包人一（联合体牵头人）：中交第四航务工程

局有限公司

(盖合同专用章)

法定代表人或其授权代表：

(签字)

工商注册住所：广州市海珠区沥滘路 368 号

企业组织机构代码：914401011904321294

邮政编码：510220

法定代表人：

授权代表：

电话：020-28126983

传真：020-84441842

电子邮箱：a001@cccc4.com

开户银行：建行广州昌岗路支行

账号：44001430402050201440

承包人三（联合体成员）：中交天津航道局有限

公司

(盖合同专用章)

法定代表人或其授权代表：

(签字)

工商注册住所：天津市河西区台儿庄路 41 号

企业组织机构代码：911200001030611136

邮政编码：300042

法定代表人：

授权代表：

电话：020-84107215

传真：020-34401271

电子邮箱：15999956097@139.com

开户银行：建行广州万松园支行

账号：44001431903050234915

法定代表人：

授权代表：

电话：022-25606577


传真：022-25606114

电子邮箱：

开户银行：中国建设银行股份有限公司天津  
国际航运中心支行

账号：12001615500050100721

2、设计图纸

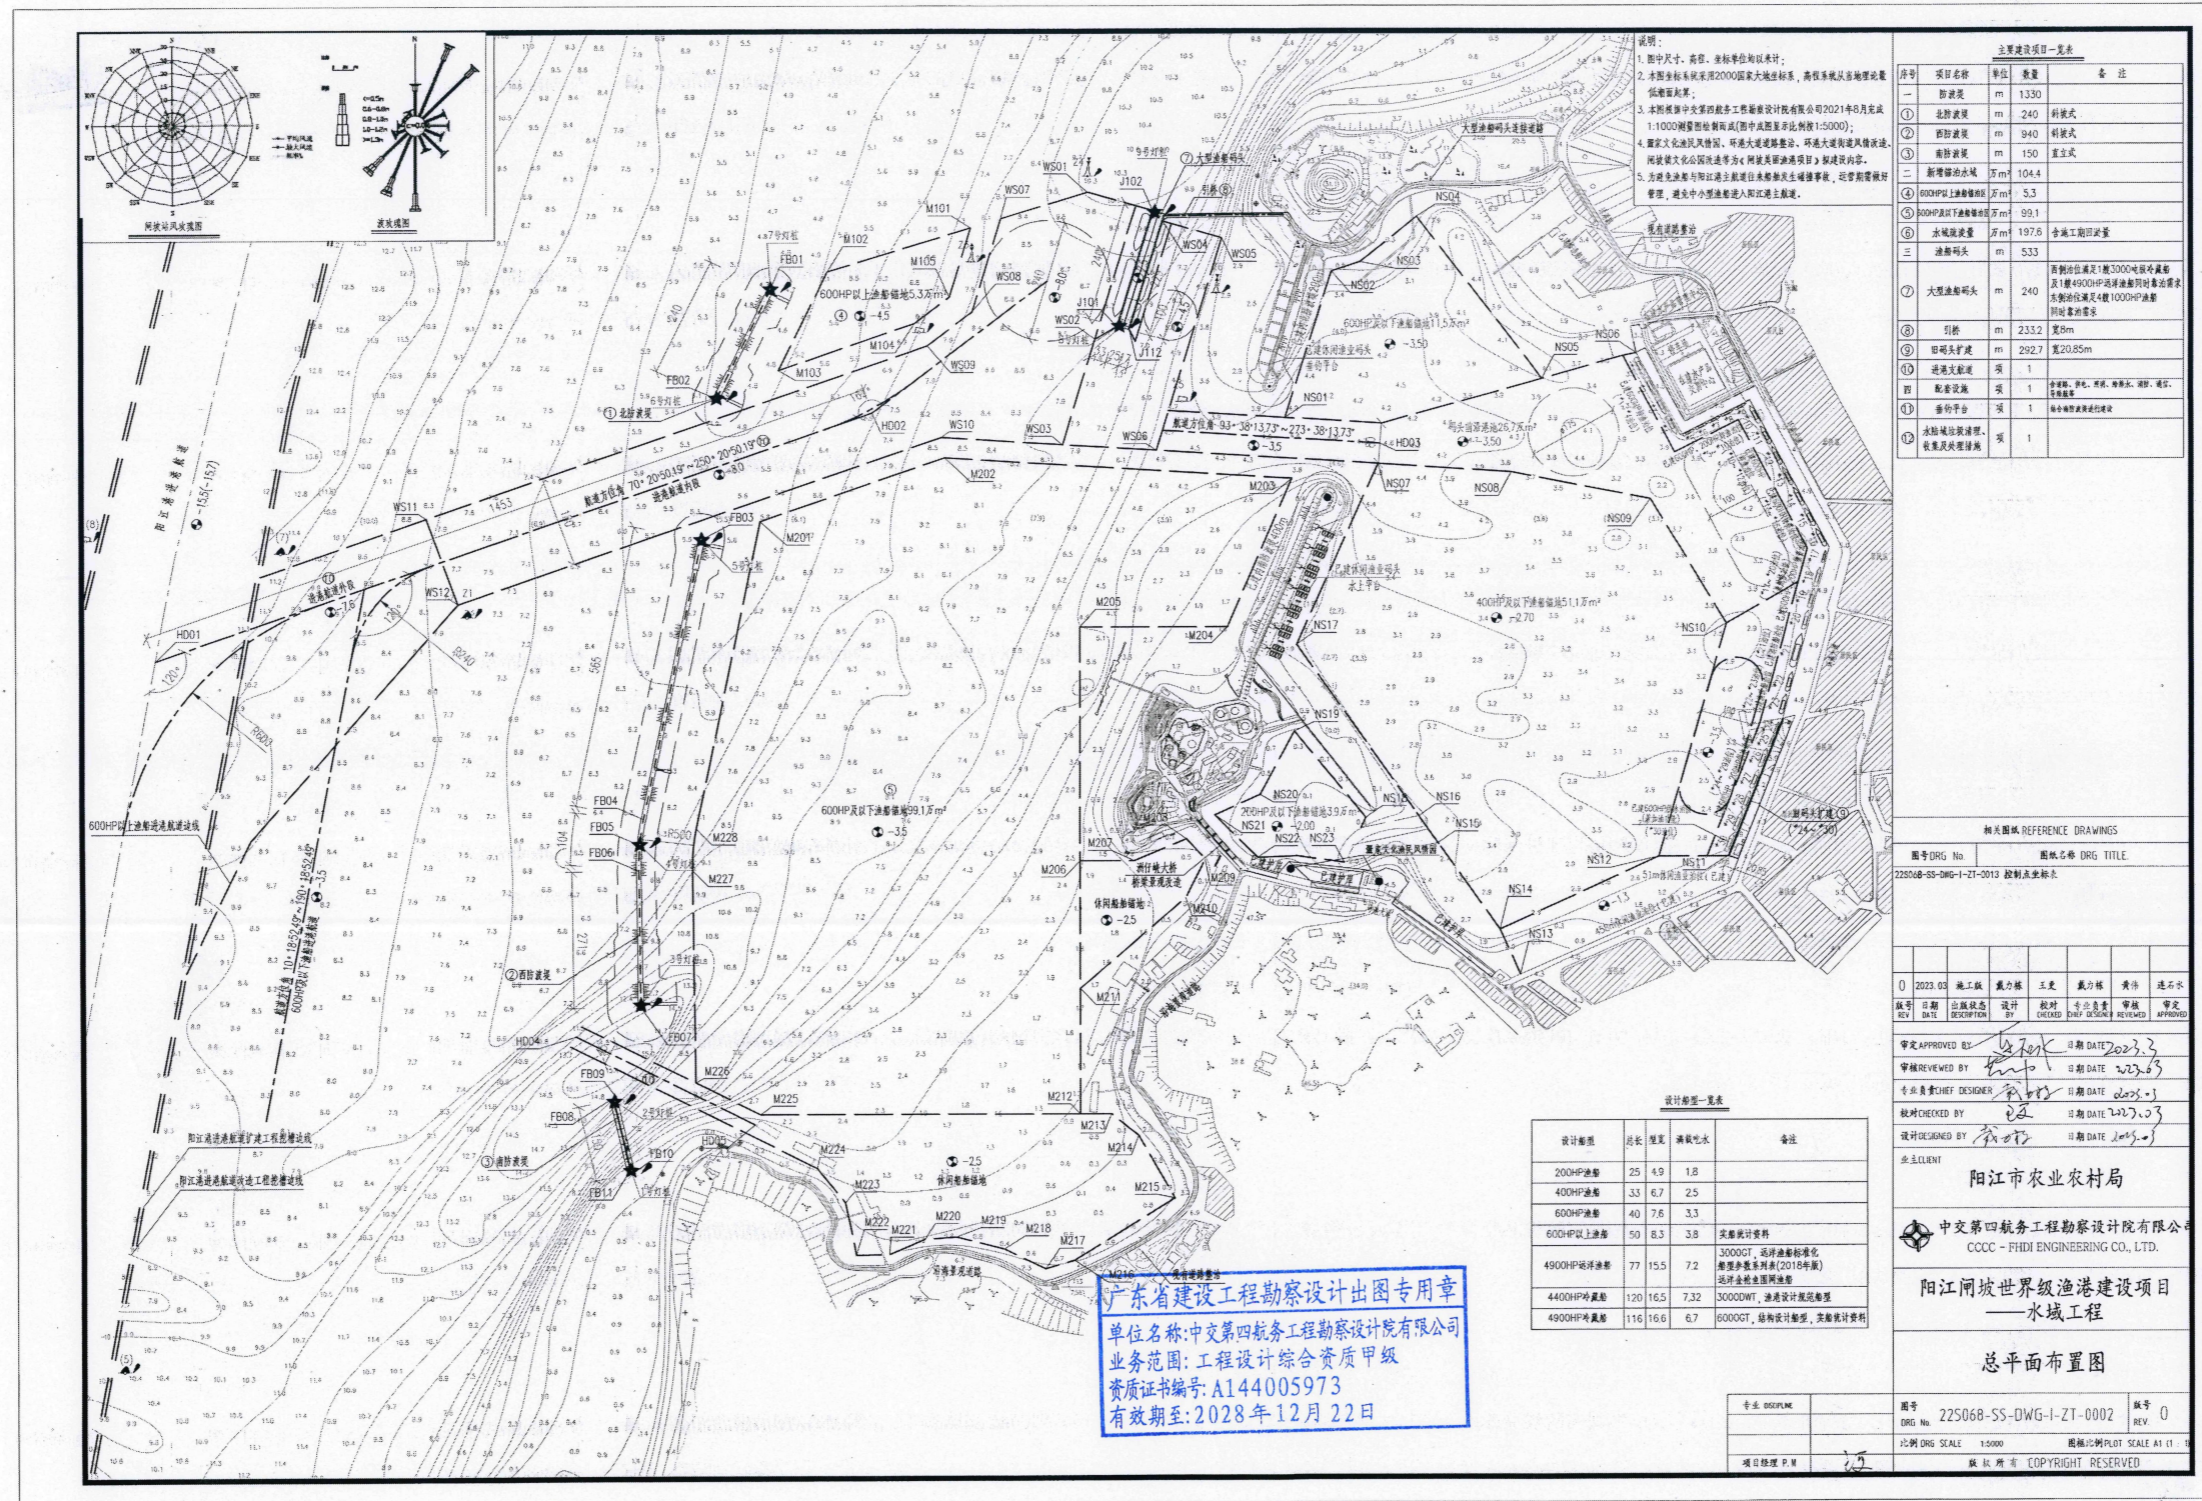

说明:  
 1. 图中尺寸、高程、坐标等均以本图为准;  
 2. 本图坐标系采用2000国家大地坐标系,高程系统以当地平均海平面为基准;  
 3. 本图按照中文第四航务工程勘察设计院有限公司2021年9月发布  
 1:1000海港规划制图规范(即中成图发非比例尺1:5000);  
 4. 国家文化公园建设等(《海港总体规划、环境大道建设及修改、  
 海港文化公园建设等》)海港总体规划项目)建设内容。  
 5. 为便于业主和相关部门及时掌握工程进展情况,运营期间需做好  
 管理,避免中小渔船进入和江主建设。



序号	项目名称	单位	数量	备注
一	即建设	m	1330	
①	北防波堤	m	240	斜坡式
②	西防波堤	m	940	斜坡式
③	南防波堤	m	150	直立式
④	新增防冲水堤	万m <sup>2</sup>	104.4	
⑤	600HP以上油船锚地	万m <sup>2</sup>	5.3	
⑥	200HP及以下油船锚地	万m <sup>2</sup>	99.1	
⑦	水域疏浚量	万m <sup>3</sup>	197.6	含施工期淤积量
三	新建码头	m	533	
⑧	大型油船码头	m	240	新建泊位满足1艘3000吨级不靠船 及1艘4900HP油船泊位时靠泊需 另建设泊位满足4艘1000HP油船 同时靠泊需求
⑨	引桥	m	233.2	宽8m
⑩	田码头扩建	m	292.7	宽20.85m
⑪	进港公路	项	1	
⑫	配套设施	项	1	含围堰、护岸、堆场、道路、 绿化等
⑬	船舶平台	项	1	位于南防波堤内侧
⑭	水陆域衔接工程、 景观及污水处理	项	1	

日期	内容	设计	审核	审批	备注
2023.03	施工图	戴力	王	戴力	设计
2023.03	施工图	戴力	王	戴力	审核
2023.03	施工图	戴力	王	戴力	审批

设计船型	总长	型宽	满载吃水	备注
200HP油船	25	4.9	1.8	
400HP油船	33	6.7	2.5	
600HP油船	40	7.6	3.3	
600HP以上油船	50	8.3	3.8	实船设计资料
4900HP原油油船	77	15.5	7.2	3000T, 选洋船标准 船型参数(2018年) 选洋船标准
4400HP油船	120	16.5	7.32	3000DWT, 选洋船标准
4900HP油船	116	16.6	6.7	6000DWT, 选洋船标准, 实船设计资料

广东省建设工程勘察设计出图专用章  
 单位名称: 中文第四航务工程勘察设计院有限公司  
 业务范围: 工程设计综合资质甲级  
 资质证书编号: A144005973  
 有效期至: 2028年12月22日

设计单位: 阳江市农业农村局  
 设计单位: 中文第四航务工程勘察设计院有限公司  
 CCCC-FHDI ENGINEERING CO., LTD.  
 项目名称: 阳江开坡世界级渔港建设项目  
 工程名称: 水域工程  
 总平面布置图  
 图号: 225068-SS-DWG-I-ZT-0002  
 比例: 1:5000  
 设计日期: 2023.03

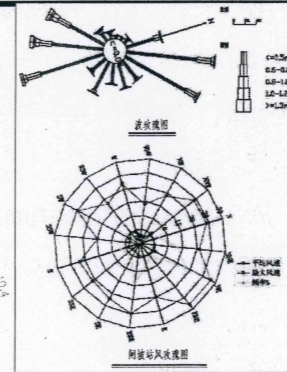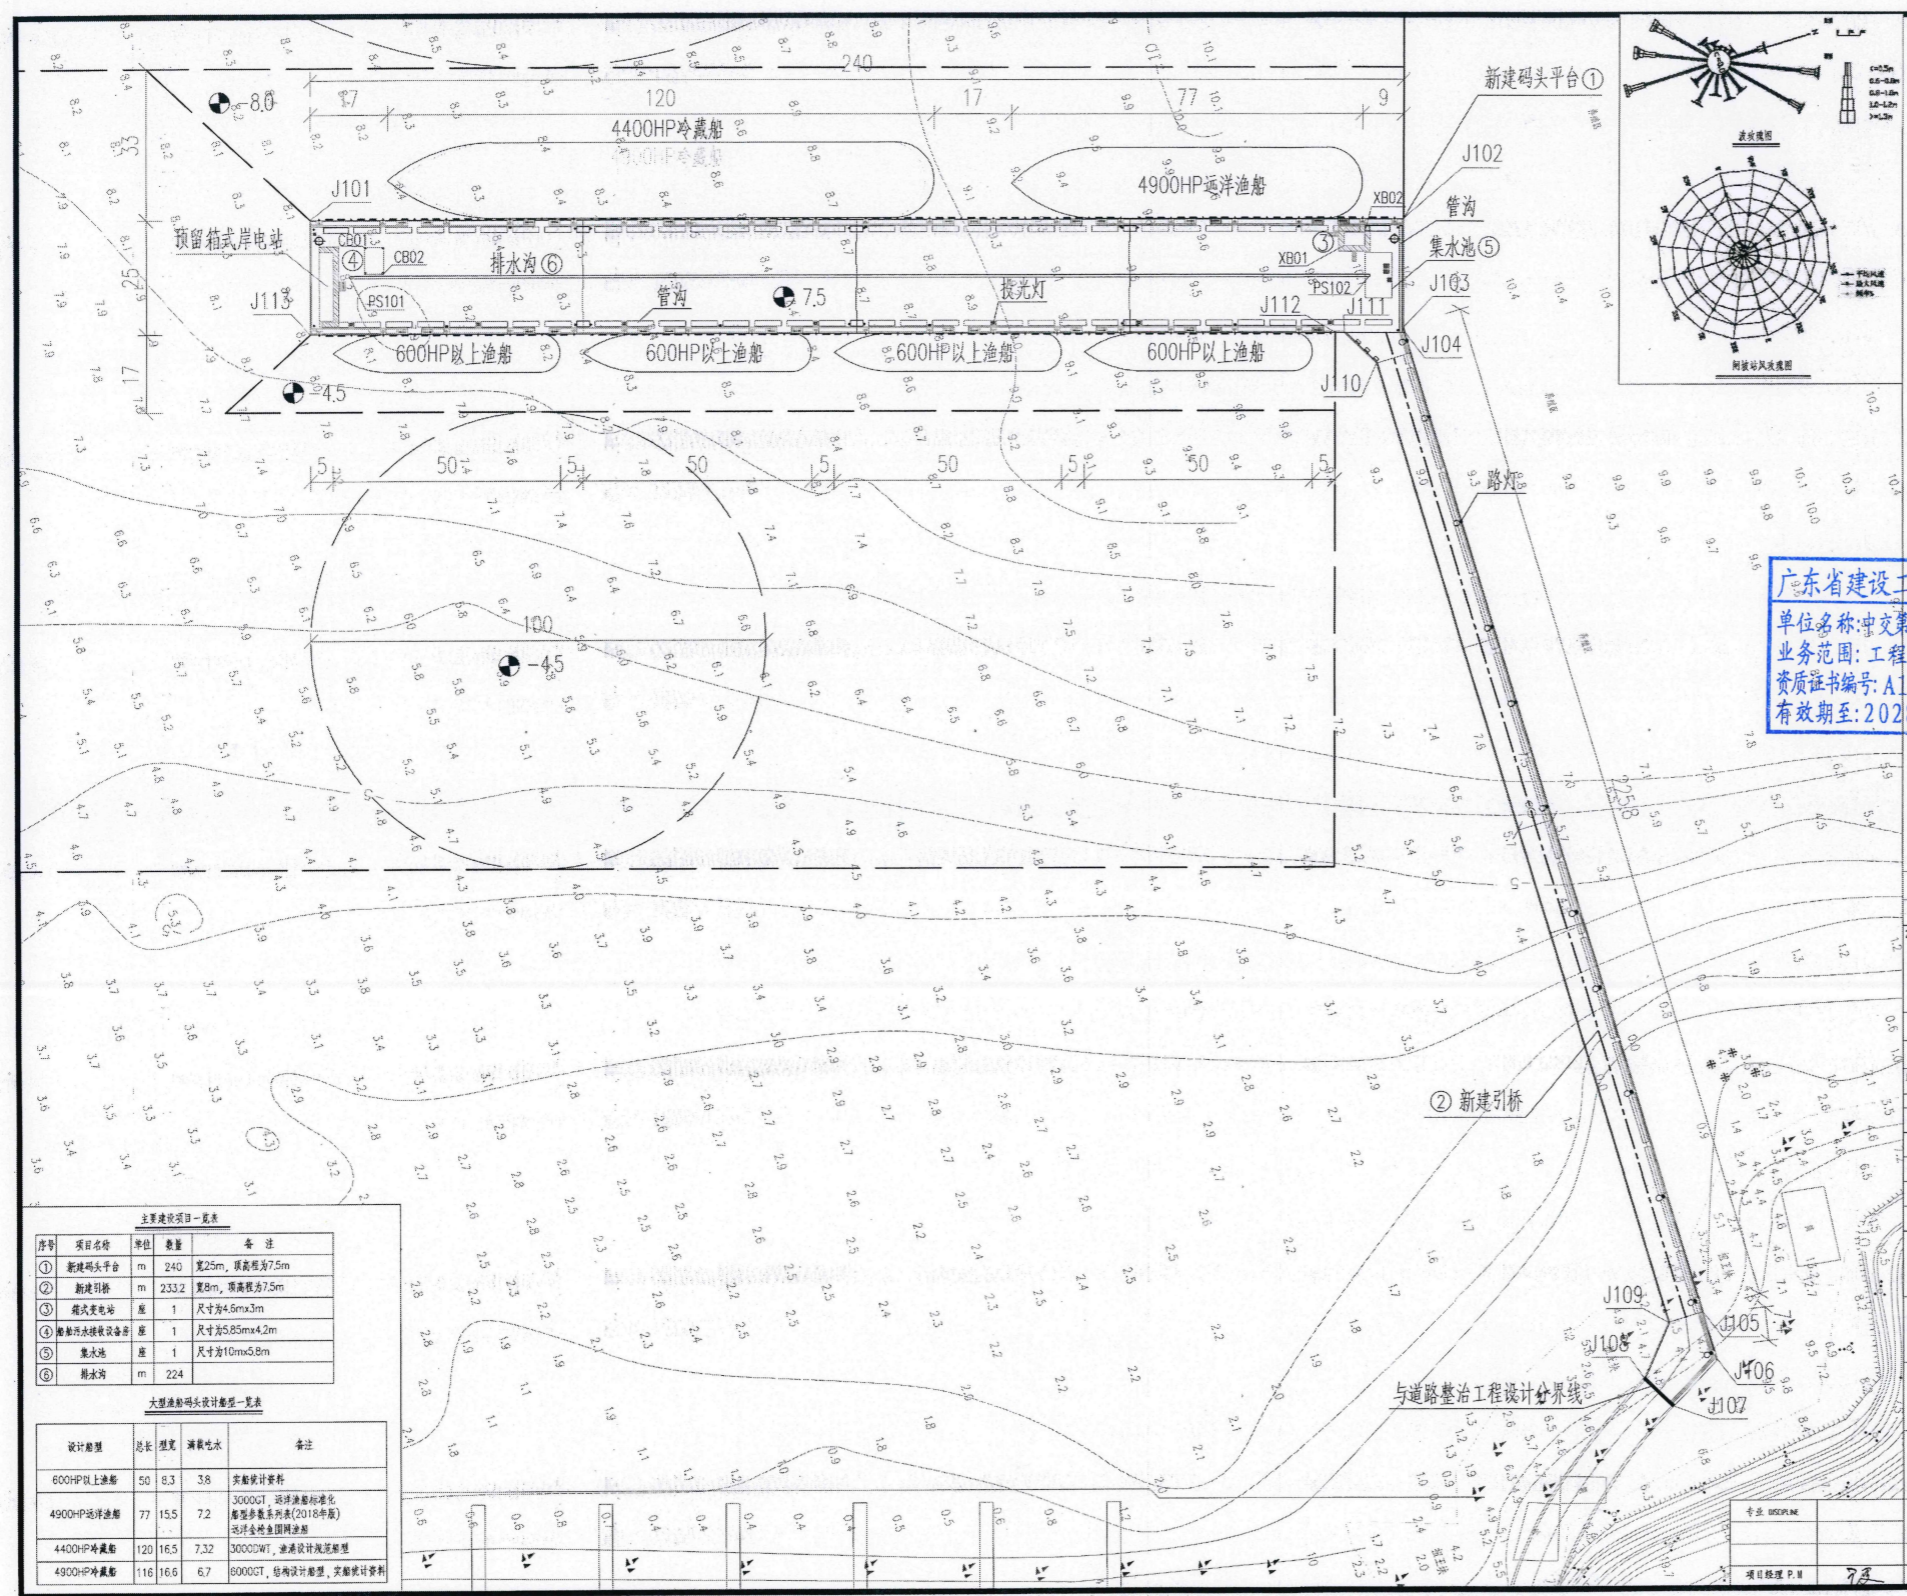

说明:  
 1. 图中尺寸、高程、坐标单位均以米计;  
 2. 本图坐标系采用2000国家大地坐标系, 高程系统从当地水准基准起算;  
 3. 本图按照《工程制图标准》(GB/T 50104-2010)及《工程制图标准》(GB/T 50105-2010)编制。

广东省建设工程勘察设计出图专用章  
 单位名称: 中交第四航务工程勘察设计院有限公司  
 业务范围: 工程设计综合资质甲级  
 资质证书编号: A144005973  
 有效期至: 2028年12月22日

序号	项目名称	单位	数量	备注
①	新建码头平台	m	240	宽25m, 岸高为7.5m
②	新建引桥	m	2332	宽8m, 岸高为7.5m
③	箱式变电站	座	1	尺寸为4.6m×3m
④	船舶岸电接收设备	座	1	尺寸为5.85m×4.2m
⑤	集水池	座	1	尺寸为10m×5.8m
⑥	排水沟	m	224	

设计船型	总长	型宽	满载吃水	备注
600HP以上渔船	50	8.3	3.8	实际设计资料
4900HP远洋渔船	77	15.5	7.2	3000GT, 远洋渔船标准化船型参数列表(2018年版) 远洋渔船通用船型
4400HP冷藏船	120	16.5	7.32	3000GT, 渔船设计规范船型
4900HP冷藏船	116	16.6	6.7	6000GT, 结构设计船型, 实际设计资料

图号 DRG No.	图例名称 DRG TITLE
225068-SS-DWG-1-ZT-0013	控制点坐标表

日期 DATE	描述 DESCRIPTION	设计 BY	校对 CHECKED	专业负责 CHIEF DESIGNER	审核 REVIEWED	审定 APPROVED
2023.03	施工图	戴力栋	王更	戴力栋	黄浩	连石杰

阳江市农业农村局  
 中交第四航务工程勘察设计院有限公司  
 CCC - PHDI ENGINEERING CO., LTD.

阳江闸坡世界级渔港建设项目  
 水域工程  
 大型渔船码头平面布置图

图号	225068-SS-DWG-1-ZT-0003	版本号	0
比例 DRG SCALE	1:600	图幅比例 PLOT SCALE	A1 (1:1)
项目核准 P.M.	7	版权所有	COPYRIGHT RESERVED

(二) 业绩 2 海陵岛-阳西国家级沿海渔港经济区建设项目 (阳西渔港标段) 设计  
施工总承包合同

1、合同关键页

## 海陵岛-阳西国家级沿海渔港经济区建设 项目(阳西渔港标段)

### 设计施工总承包合同

(合同号: JG2025-2498)

发包单位: 阳江市农业农村局

承包单位: 中交广州航道局有限公司 (联合体牵头人)

中交第四航务工程勘察设计院有限公司 (联合体成员)

中交华南交通建设有限公司 (联合体成员)

签约日期: 2025 年 8 月 12 日

## 目 录

第一节 合同协议书.....	1
第二节 通用合同条款.....	6
第三节 专用合同条款.....	47
第四节、合同附件.....	87
附件一：安全生产合同.....	88
附件二：工程建设项目廉政责任书.....	91
附件三：工程质量保修书.....	94

## 第一节 合同协议书

发 包 人（全称）：阳江市农业农村局

承包人联合体（全称）：中交广州航道局有限公司（联合体牵头人）

中交第四航务工程勘察设计院有限公司（联合体成员）

中交华南交通建设有限公司（联合体成员）

依照《中华人民共和国民法典》、《中华人民共和国建筑法》、《中华人民共和国招标投标法》及相关法律、行政法规，遵循平等、自愿、公平和诚信原则，合同双方就海陵岛-阳西国家级沿海渔港经济区建设项目(阳西渔港标段)项目工程总承包事宜经协商一致，订立本合同。

### 一、工程概况

1.工程名称：海陵岛-阳西国家级沿海渔港经济区建设项目(阳西渔港标段)

2.工程批准、核准或备案文号：2504-441700-20-01-108742

3.工程内容及规模：

阳西渔港标段:包括沙扒、溪头、河北渔港以及智慧渔港。其中，沙扒渔港建设内容和建设规模包括防波堤升级改造 680 米、新建码头 150 米、疏浚工程 61.44 万立方米、渔港综合管理中心 972 平方米、污水处理设施 1 项、垃圾收集站 1 座。溪头渔港建设内容和建设规模包括护岸工程 300 米、疏浚工程 41.68 万立方米、渔民应急避风中心 972 平方米、污水处理设施 1 项、垃圾收集站 1 座。河北渔港建设内容和建设规模包括新建码头 200 米、疏浚工程 63.98 万立方米、渔民应急避风中心 972 平方米、灯塔 2 座、污水处理设施 1 项、垃圾收集站 1 座。智慧渔港 1 项:覆盖沙扒、溪头、河北渔港。

4.工程所在省市详细地址：广东省阳江市阳西县

5.工程承包范围：

本标段的工程承包范围为海陵岛-阳西国家级沿海渔港经济区建设项目(阳西渔港标段)设计施工总承包。主要工作内容包括：

- (1) 本标段范围内的施工图阶段工程施工图设计文件的编制、施工图预算文件编制、竣工图编制等（具体详见合同专用条款）；
- (2) 协助发包人根据国家有关规定，在项目开工前依法办理相关手续，具备条件后开工建设；

- (3) 承包人在施工图设计文件批复后 14 天内, 根据国家相关规定及招标文件的相关要求, 编制详细的工程量清单;
- (4) 采购: 负责合同范围内有关设备及材料的采购、保管工作;
- (5) 现场施工和建设期间的工程项目管理: 负责施工图设计文件范围内所有工程项目的施工。同时对施工现场的施工进行项目管理;
- (6) 工程竣工验收、工程专项验收(包括消防、环保、安全、海事等相关专项验收)以及配合竣工验收等;
- (7) 根据需要协助发包人办理与工程相关的其他事宜。

## 二、承包商主要管理人员:

承包商的主要管理人员有: 项目经理: 赵明; 设计负责人: 连石水; 施工负责人: 赵明; 施工技术负责人: 姜辉武; 安全总监: 廖房建。

## 三、工期

总工期: 600 日历天, 自签订合同后 30 日历天内提交施工图设计成果文件; 中标人须确保设计文件在规定时间内通过审图机构审查; 施工工期为 570 日历天。施工工期以监理或业主发出开工通知开始起算。

## 四、工程质量标准

- 1、设计要求的质量标准: 符合国家、行业现行规程规范标准要求的合格标准;
- 2、施工要求的质量标准: 施工质量符合设计图纸及国家有关标准、规范要求, 工程质量达到国家及行业现行施工验收规范合格标准。

## 五、合同价格和付款货币

### 1、(一) 签约合同价:

(一) 1、合同暂定价为人民币 贰亿零肆佰肆拾万零捌仟捌佰元整 (大写) (¥204408800.00), 其中:

- (1) 设计费下浮后为: ¥6195682.60, 相应投标下浮率为 8.05%;
- (2) 工程费下浮后为 ¥198213117.40, 相应投标下浮率为 0.35%;

注: 工程费(含建筑工程费、安装工程费、设备购置费)为暂定价, 须根据施工图预算进行调整, 即财政部门审定的工程费(含建筑工程费、安装工程费、设备购置费)乘以(1-中标下浮率)为本项目最终工程费。原则上工程费结算总价格不超过签约工程费金额, 因工程变更及价差调整等导致的工程费用增减除外。建安工程费(含设备购置费, 如有)结算采用“签约合同价(建安费)+设计变更+价差调整”的方式。

(二) 本合同进一步约定如下:

(1) 设计费结算时以财政部门或相关单位审定的施工图预算价(含建筑工程费、安装工程费、设备购置费,不含暂列金)作为计费基数,并按照设计中标下浮后的百分比值进行结算;若结算时审定施工图预算价(含建筑工程费、安装工程费、设备购置费,不含暂列金)有减少,则结算时工程设计费按设计费签约价 $\times$ 施工图预算价(含建筑工程费、安装工程费、设备购置费,不含暂列金) $\div$ 概算工程费进行结算;若审定施工图预算价(含建筑工程费、安装工程费、设备购置费,不含暂列金)有增加,则按设计费签约价结算。

(3) 此为合同暂定价,专用条款中约定的“合同价”以财政部门审核的预算为准。

(4) 发包人承诺按专用条款约定的条件、时间和方式向承包人支付合同价款,并按财政部门最终审定的施工图预算价款作为本合同工程款的最终支付依据。

2.本工程如因宏观政策、规划调整、使用功能及用途等其他因素发生变化,发包人有权调整承包人工程承包范围,其调整涉及的工程量和价格按合同相关条款约定。

## 六、定义与解释

本协议书有关词语的含义与合同条款中赋予的定义与解释相同。

七、本合同正本肆份,发包人壹份、承包人联合体叁份(联合体牵头人、联合体成员各执壹份);副本贰拾份,发包人伍份,承包人联合体(联合体牵头人、联合体成员)各执伍份。正本、副本具有同等效力。

八、本合同未尽事宜,由签约各方协商解决。


## 九、合同生效

本合同在以下条件全部满足之后生效:签约各方盖章签字。

(此页无正文)

发包人：阳江市农业农村局

(盖章) 

法定代表人或其授权代表: 

(签字)

工商注册住所:

企业组织机构代码:

邮政编码:

法定代表人:

授权代表:

电话:

传真:

电子邮箱:

开户银行:

账号:

承包人二(联合体成员): 中交第四航务工程勘察设计院有

限公司

(盖章) 

法定代表人或其授权代表:

(签字) 

承包人一(联合体牵头人): 中交广州航道局有限公司

(盖章) 

法定代表人或其授权代表:

(签字) 

工商注册住所: 广州市海珠区沥滘路 298 号 29

企业组织机构代码: 914401011904334478

邮政编码: 510290

法定代表人:

授权代表:

电话: 020-66355088

传真: 020-66355350

电子邮箱:


开户银行: 中国建设银行股份有限公司广州海珠支行

账号: 44001430401050191906

承包人三(联合体成员): 中交华南交通建设有限公司

限公司

(盖章) 

法定代表人或其授权代表: 

(签字)

工商注册住所：广州市海珠区沥滘路 292  
号 2701 房

企业组织机构代码：91440101190519558G

邮政编码：510000

法定代表人：邓磊

授权代表：王琰

电话：020-32332514

传真：020-32332448

电子邮箱：wangyan@fhdigz.com

开户银行：中国建设银行股份有限公司  
广州万松园支行

账号：44001431903050234915

工商注册住所：广州市海珠区南洲北路南燕  
二街 203 号首层

企业组织机构代码：91440101MA59FD8967

邮政编码：510290

法定代表人：

授权代表：

电话：020-89327516


传真：020-66390507

电子邮箱：

开户银行：中国建设银行股份有限公司广州  
万松园支行

账号：44050143190300000120

2、设计图纸

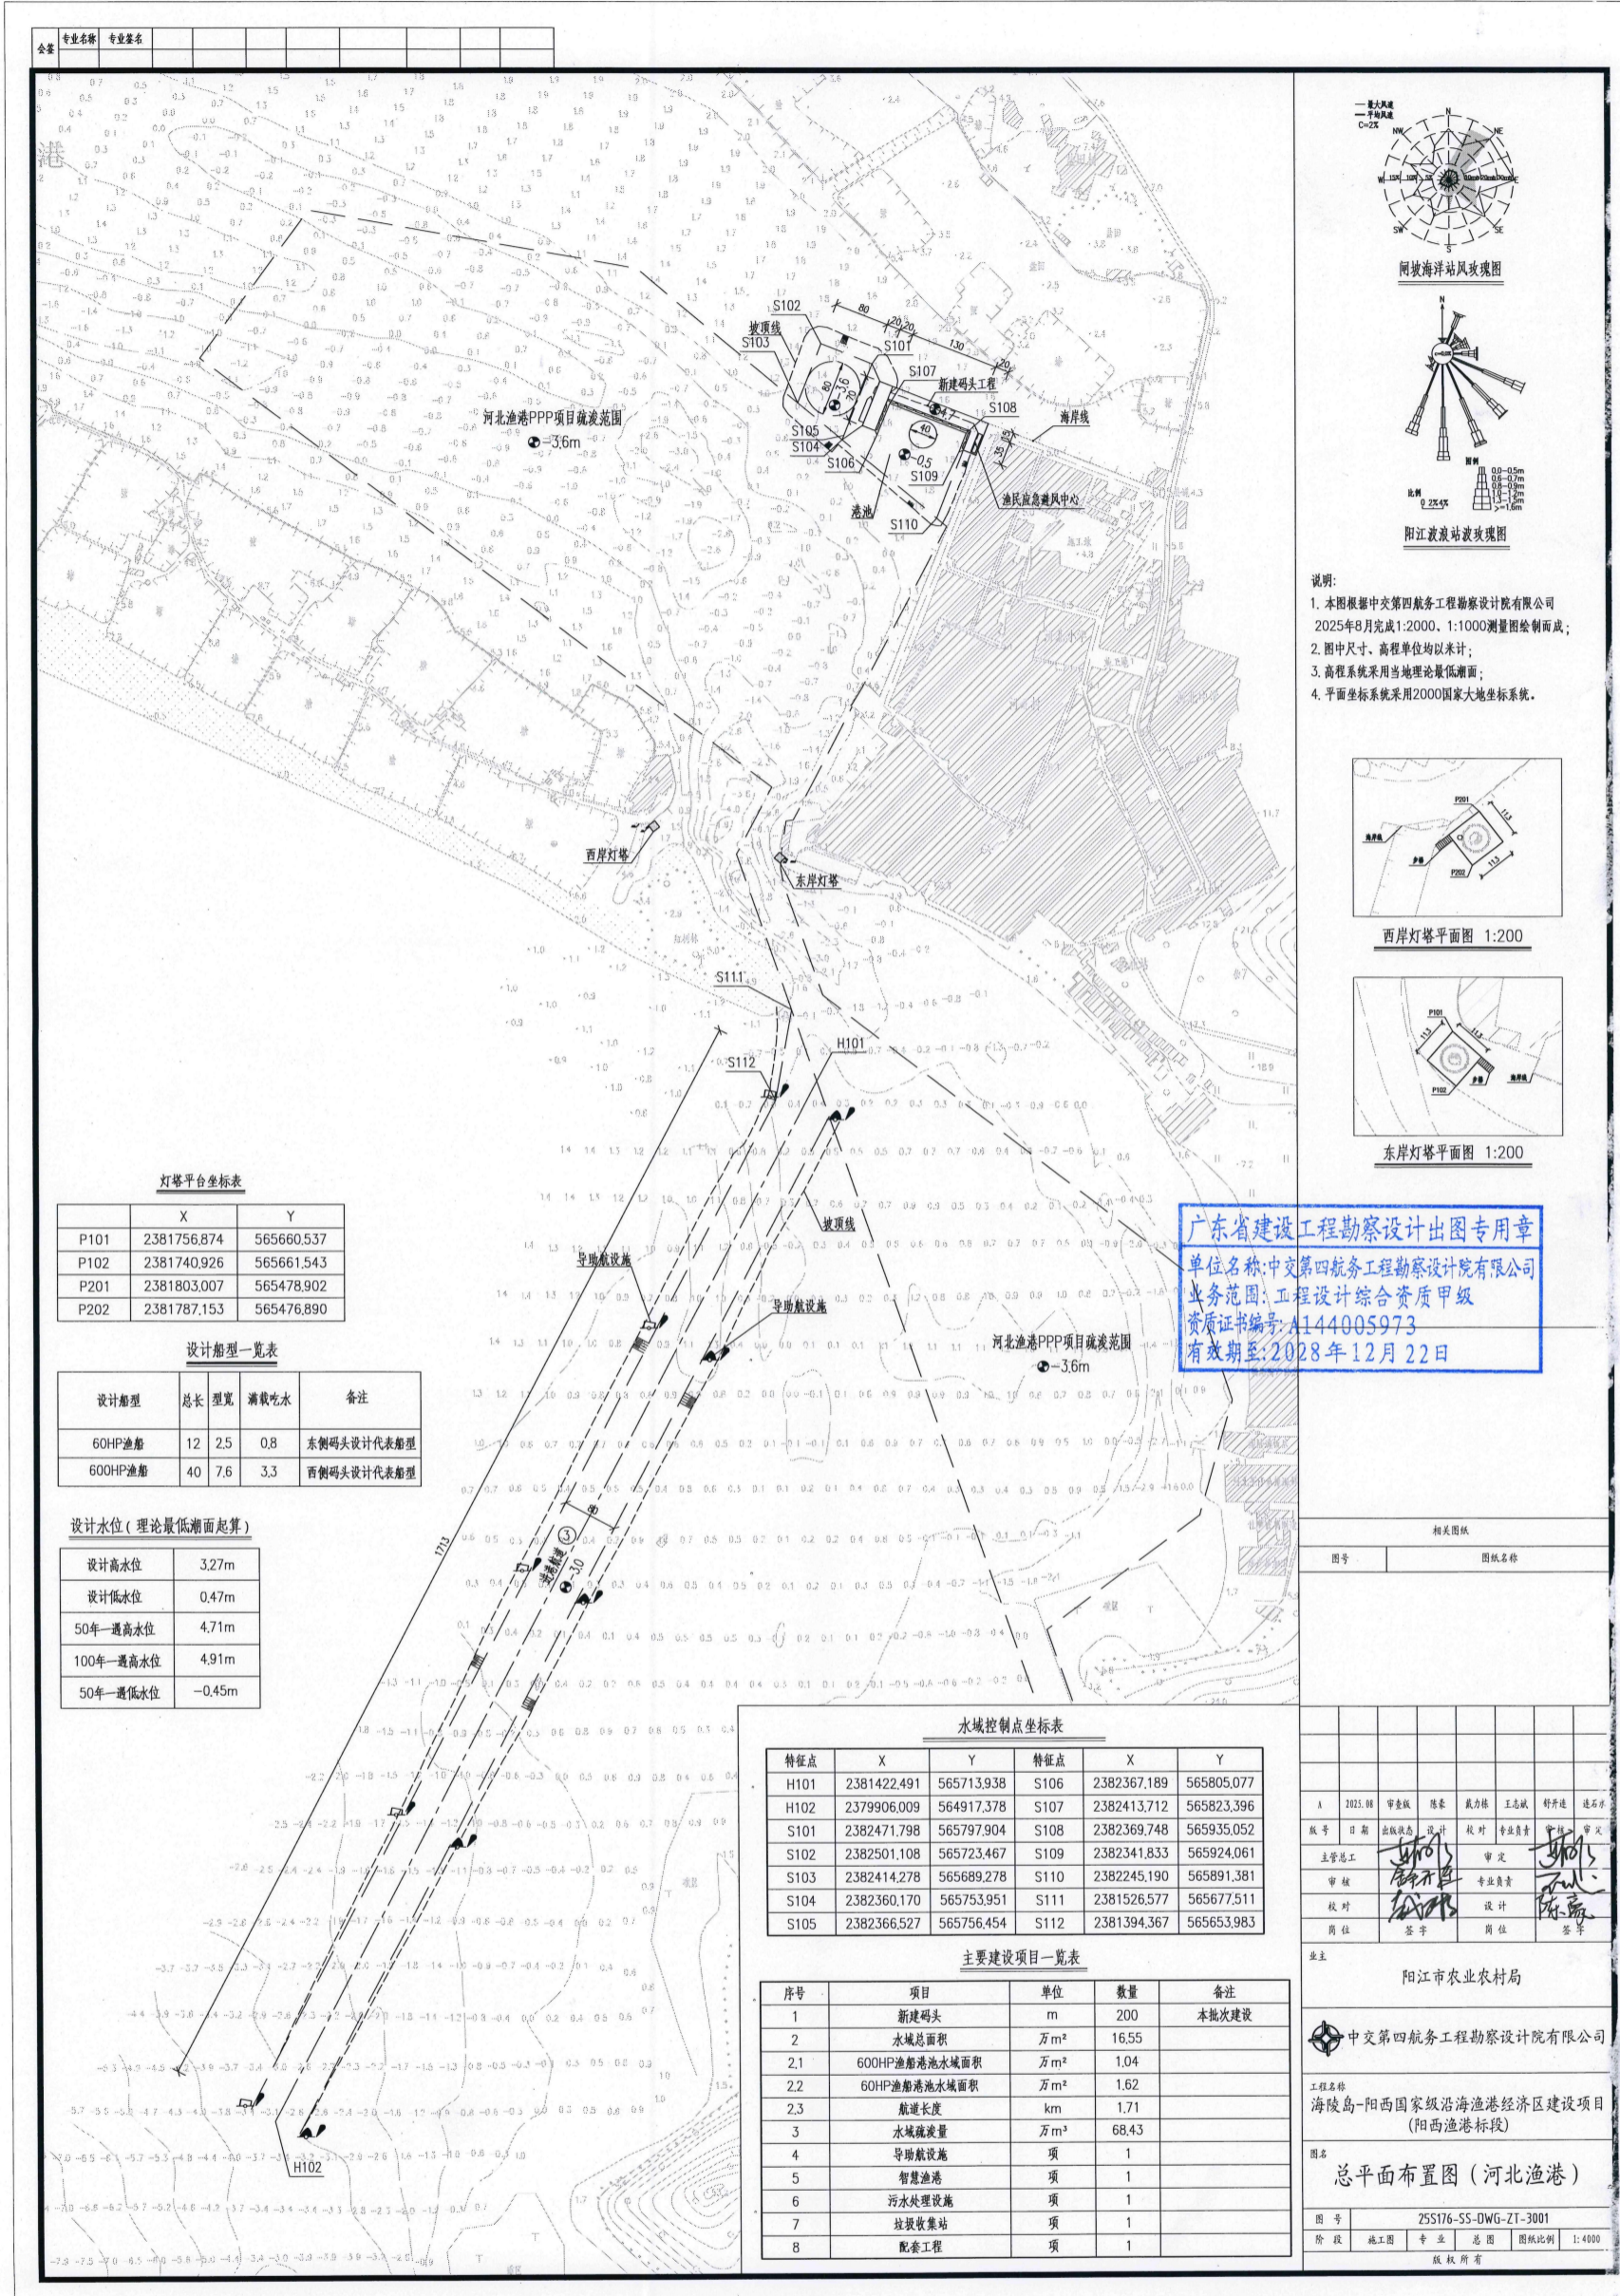

专业名称	专业姓名								
全套									

灯塔平台坐标表

	X	Y
P101	2381756.874	565660.537
P102	2381740.926	565661.543
P201	2381803.007	565478.902
P202	2381787.153	565476.890

设计船型一览表

设计船型	总长	型宽	满载吃水	备注
60HP渔船	12	2.5	0.8	东岸码头设计代表船型
600HP渔船	40	7.6	3.3	西岸码头设计代表船型

设计水位(理论最低潮面起算)

设计高水位	3.27m
设计低水位	0.47m
50年一遇高水位	4.71m
100年一遇高水位	4.91m
50年一遇低水位	-0.45m

水域控制点坐标表

特征点	X	Y	特征点	X	Y
H101	2381422.491	565713.938	S106	2382367.189	565805.077
H102	2379906.009	564917.378	S107	2382413.712	565823.396
S101	2382471.798	565797.904	S108	2382369.748	565935.052
S102	2382501.108	565723.467	S109	2382341.833	565924.061
S103	2382414.278	565689.278	S110	2382245.190	565891.381
S104	2382360.170	565753.951	S111	2381526.577	565677.511
S105	2382366.527	565756.454	S112	2381394.367	565653.983

主要建设项目一览表

序号	项目	单位	数量	备注
1	新建码头	m	200	本批次建设
2	水域总面积	万m <sup>2</sup>	16.55	
2.1	600HP渔船港池水域面积	万m <sup>2</sup>	1.04	
2.2	60HP渔船港池水域面积	万m <sup>2</sup>	1.62	
2.3	航道长度	km	1.71	
3	水域疏浚量	万m <sup>3</sup>	68.43	
4	导助航设施	项	1	
5	智慧渔港	项	1	
6	污水处理设施	项	1	
7	垃圾收集站	项	1	
8	配套工程	项	1	

广东省建设工程勘察设计出图专用章  
 单位名称: 中交第四航务工程勘察设计院有限公司  
 业务范围: 工程设计综合资质甲级  
 资质证书编号: A144005973  
 有效期至: 2028年12月22日

相关图例

图号	图例名称

序号	日期	姓名	专业	内容
1	2025.08	李俊	设计	设计
2		陈豪	校对	校对
3		戴力群	审核	审核
4		王志斌	审定	审定
5		李俊	专业负责	专业负责
6		李俊	设计	设计

阳江市农业农村局

中交第四航务工程勘察设计院有限公司

工程名称: 海陵岛-阳西国家级沿海渔港经济区建设项目(阳西渔港标段)

图名: 总平面布置图(河北渔港)

图号	比例
25S176-SS-DWG-ZT-3001	1:4000



(三) 业绩 3 海陵岛-阳西国家级沿海渔港经济区建设项目（闸坡渔港标段） 设计  
施工总承包合同

1、合同关键页

## 海陵岛-阳西国家级沿海渔港经济区建设 项目(闸坡渔港标段)

### 设计施工总承包合同

(合同号: JG2025-2496)

发包单位: 阳江市农业农村局

承包单位: 中交广州航道局有限公司 (联合体牵头人)

中国铁建港航局集团有限公司 (联合体成员)

中交第四航务工程勘察设计院有限公司 (联合体成员)

签约日期: 2025年8月17日

## 目 录

第一节 合同协议书.....	1
第二节 通用合同条款.....	5
第三节 专用合同条款.....	44
第四节、合同附件.....	80
附件一：安全生产合同.....	81
附件二：工程建设项目廉政责任书.....	84
附件三：工程质量保修书.....	87

## 第一节 合同协议书

发 包 人（全称）：阳江市农业农村局

承包人联合体（全称）：中交广州航道局有限公司（联合体牵头人）

中国铁建港航局集团有限公司（联合体成员）

中交第四航务工程勘察设计院有限公司（联合体成员）

依照《中华人民共和国民法典》、《中华人民共和国建筑法》、《中华人民共和国招标投标法》及相关法律、行政法规，遵循平等、自愿、公平和诚信原则，合同双方就海陵岛-阳西国家级沿海渔港经济区建设项目(闸坡渔港标段)项目工程总承包事宜经协商一致，订立本合同。

### 一、工程概况

1. 工程名称：海陵岛-阳西国家级沿海渔港经济区建设项目(闸坡渔港标段)

2. 工程批准、核准或备案文号：2504-441700-20-01-108742

3. 工程内容及规模：

闸坡渔港标段:包括新建扣船区码头 140 米、透空式平台 240 平方米、旧码头扩建 500.6 米、旧澳湾岸线改造 1448 米、扣船区预制板房（活动板房）200 平方米、码头供电照明 1 项、给排水消防 1 项、智慧渔港 1 项和临时工程 1 项。

4. 工程所在省市详细地址：阳江市海陵岛经济开发试验区

5. 工程承包范围：

本标段的工程承包范围为海陵岛-阳西国家级沿海渔港经济区建设项目(闸坡渔港标段)设计施工总承包。主要工作内容包括：

- (1) 本标段范围内的施工图阶段工程施工图设计文件的编制、施工图预算文件编制、竣工图编制等（具体详见合同专用条款）；
- (2) 协助发包人根据国家有关规定，在项目开工前依法办理相关手续，具备条件后开工建设；
- (3) 承包人在施工图设计文件批复后 14 天内，根据国家相关规定及招标文件的相关要求，编制详细的工程量清单；
- (4) 采购：负责合同范围内有关设备及材料的采购、保管工作；
- (5) 现场施工和建设期间的工程项目管理：负责施工设计文件范围内所有工程项目的施工。同时对施工现场的施工进行项目管理；
- (6) 工程交工验收、工程专项验收（包括消防、环保、安全、海事等相关专项验收）以及配合竣工验收等；
- (7) 根据需要协助发包人办理与工程相关的其他事宜。

### 二、承包商主要管理人员：

承包商的主要管理人员有：项目经理：周波；设计负责人：连石水；施工负责人：周波；施工技术负责人：岑钊；安全总监：冯永东。

### 三、工期

总工期：600 日历天，自签订合同后 30 日历天内提交施工图设计成果文件；中标人须确保设计文件在规定时间内通过审图机构审查；施工工期为 570 日历天。施工工期以监理或业主发出开工通知开始起算。

### 四、工程质量标准

- 1、设计要求的质量标准：符合国家、行业现行规程规范标准要求的合格标准；
- 2、施工要求的质量标准：施工质量符合设计图纸及国家有关标准、规范要求，工程质量达到国家及行业现行施工验收规范合格标准。

### 五、合同价格和付款货币

#### 1、（一）签约合同价：

（一）1、合同暂定价为人民币 壹亿玖仟零壹拾叁万肆仟玖佰伍拾柒元贰角伍分（大写）（¥190134957.25），其中：

（1）设计费下浮后为：3895185.90 元，相应投标下浮率为 8.05%；

（2）工程费下浮后为 186239771.35 元，相应投标下浮率为 0.35%；

注：工程费（含建筑工程费、安装工程费、设备购置费）为暂定价，须根据施工图预算进行调整，即财政部门审定的工程费（含建筑工程费、安装工程费、设备购置费）乘以（1-中标下浮率）为本项目最终工程费。原则上工程费结算总价格不超过签约工程费金额，因工程变更及价差调整等导致的工程费用增减除外。建安工程费（含设备购置费，如有）结算采用“签约合同价（建安费）+设计变更+价差调整”的方式。

#### （二）本合同进一步约定如下：

（1）设计费结算时以财政部门或相关单位审定的施工图预算价（含建筑工程费、安装工程费、设备购置费，不含暂列金）作为计费基数，并按照设计中标下浮后的百分比值进行结算；若结算时审定施工图预算价（含建筑工程费、安装工程费、设备购置费，不含暂列金）有减少，则结算时工程设计费按设计费签约价×施工图预算价（含建筑工程费、安装工程费、设备购置费，不含暂列金）÷概算工程费进行结算；若审定施工图预算价（含建筑工程费、安装工程费、设备购置费，不含暂列金）有增加，则按设计费签约价结算。

（3）此为合同暂定价，专用条款中约定的“合同价”以财政部门审核的预算为准。

（4）发包人承诺按专用条款约定的条件、时间和方式向承包人支付合同价款，并按财政部门最终审定的施工图预算价款作为本合同工程款的最终支付依据。

2. 本工程如因宏观政策、规划调整、使用功能及用途等其他因素发生变化，发包人有权调整承包人工程承包范围，其调整涉及的工程量和价格按合同相关条款约定。

### 六、定义与解释

本协议书中有关词语的含义与合同条款中赋予的定义与解释相同。

七、本合同正本肆份，发包人壹份、承包人联合体叁份（联合体牵头人、联合体成员各执壹份）；副本贰拾份，发包人伍份，承包人联合体（联合体牵头人、联合体成员）各执伍份。正本、副本具有同等效力。

八、本合同未尽事宜，由签约各方协商解决。

九、合同生效

本合同在以下条件全部满足之后生效：签约各方盖章签字。

发包人：阳江市农业农村局

（盖章）

法定代表人或其授权代表：

（签字）

工商注册住所：阳江市江城区东风三路6号

企业组织机构代码：114417000072807705

邮政编码：529500

法定代表人：

授权代表：

电话：

传真：

电子邮箱：

开户银行：

账号：

承包人一（联合体牵头人）：中交广州航道局有限公司

（盖章）

法定代表人或其授权代表：

（签字）

工商注册住所：广州市海珠区沥滘路298号29楼

企业组织机构代码：914401011904334478

邮政编码：510000

法定代表人：姜松

授权代表：

电话：020-66355088

传真：020-66231949

电子邮箱：157581348@qq.com

开户银行：中国建设银行股份有限公司  
广州海珠支行

账号：44001430401050191906

承包人二（联合体成员）：中国铁建港航局集团有

（盖章）



法定代表人或其授权代表：

（签字）

工商注册住所：珠海市横琴新区宝华路6号105室-39999（集中办公区）

企业组织机构代码：914404005796688347

邮政编码：519000

法定代表人：陈涛

授权代表：苏洪斌

电话：020-80548916

传真：020-80548916

电子邮箱：tjghhz@163.com

开户银行：中国建设银行股份有限公司横琴粤

澳深度合作区分行

账号：44050164004509999998

承包人三（联合体成员）：中交第四航务工程

（盖章）



法定代表人或其授权代表：

（签字）

王琰

工商注册住所：广州市海珠区沥滘路292号2701房

企业组织机构代码：91440101190519558G

邮政编码：510000

法定代表人：邓磊

授权代表：王琰

电话：020-32332514

传真：/


电子邮箱：wangyan@fhdigz.com

开户银行：中国建设银行股份有限公司

广州万松园支行

账号：44001431903050234915

2、设计图纸

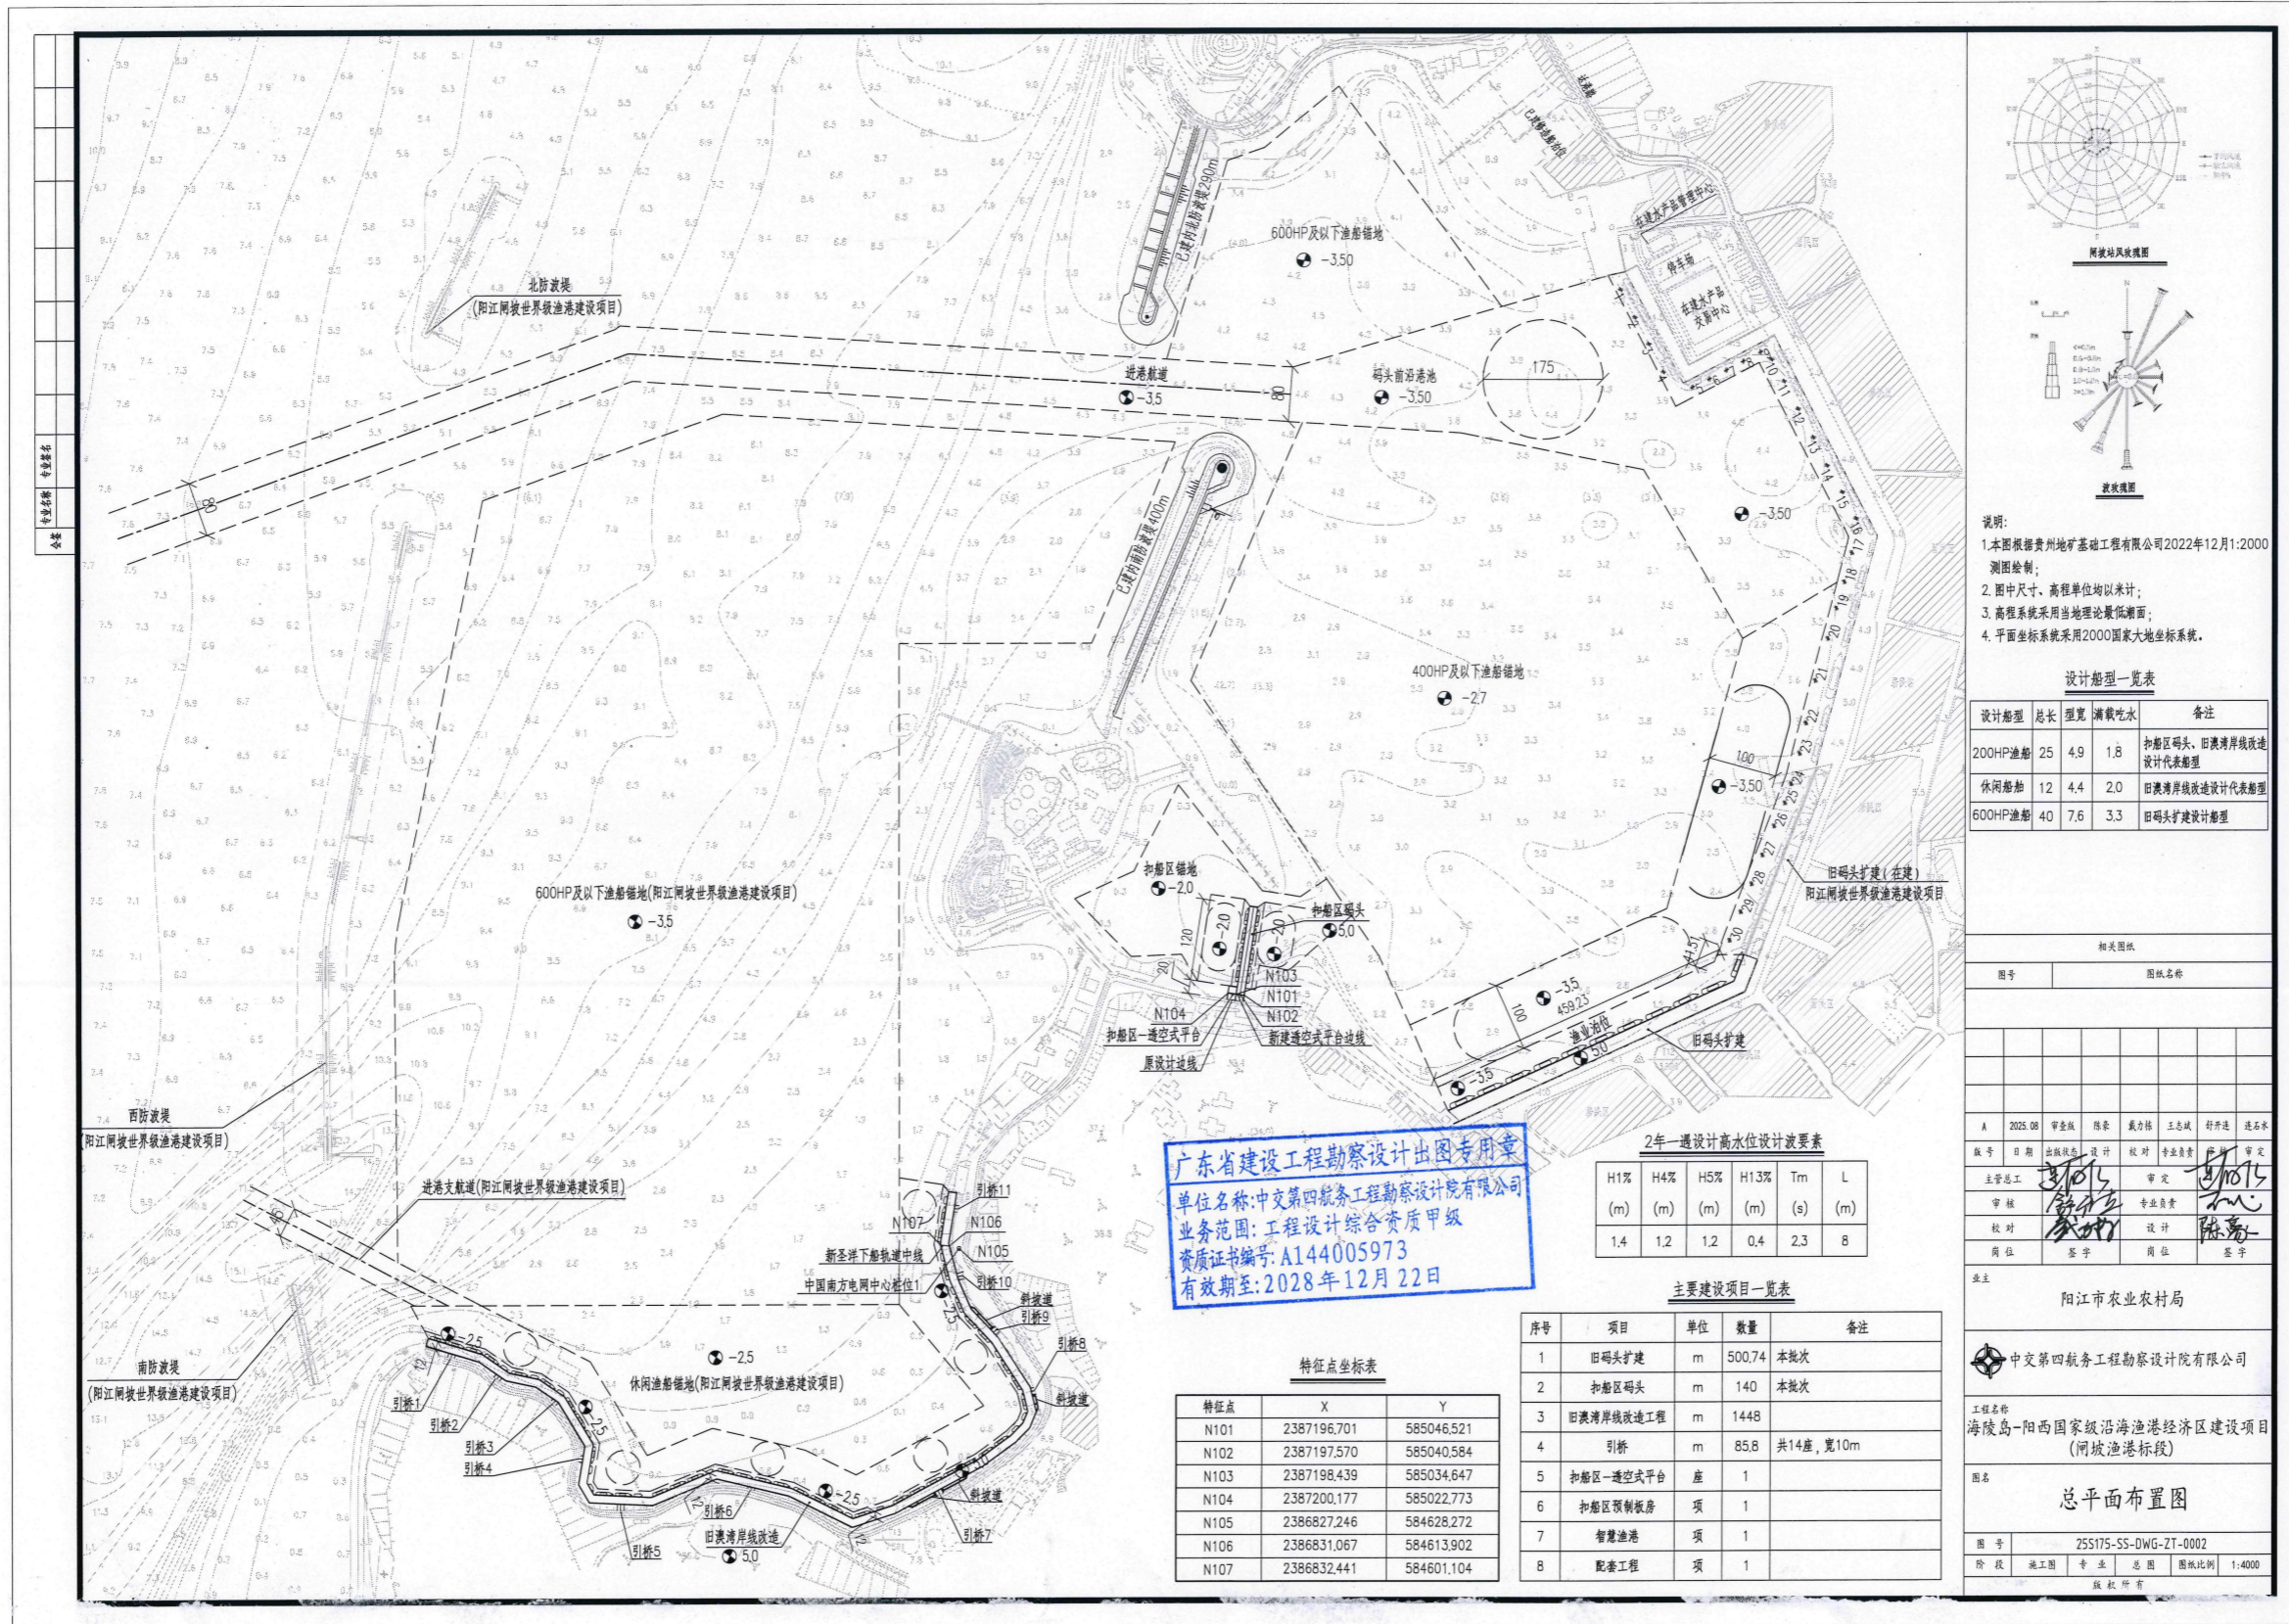



## 五、企业百县千镇万村高质量发展工程帮扶业绩一览表

### 企业百县千镇万村高质量发展工程帮扶业绩一览表

投标人名称：中交第四航务工程勘察设计院有限公司

序号	百县千镇万村高质量发展工程名称	合同签订时间	帮扶金额(万元)	建设地点(市级)	备注
1	阳西县“百千万工程”(程村镇、儒洞镇、溪头镇、织簧镇)美丽圩镇建设项目设计施工总承包	2024.7	150.96	广东省阳西县	P109-P118
2	遂溪县洋青镇“百千万工程”典型镇创建项目设计	2024.9	209.8684	湛江市遂溪县洋青镇辖区范围内	P119-P124

1. 业绩证明材料须提供合同原件扫描件(需包含封面和完整的协议书); 未提供证明材料的, 不予计取。

2. 业绩提供不超过 2 项, 如提交业绩超过 2 项, 只计取前 2 项。

3. 提供建设行业主管部门出具已完工帮扶业绩证明(含金额)。

(一) 阳西县“百千万工程”（程村镇、儒洞镇、溪头镇、织篁镇）美丽圩镇建设项目设计施工总承包

1、合同

副本

GF-2020-0216

阳西县“百千万工程”（程村镇、儒洞镇、溪头镇、织篁镇）美丽圩镇建设项目设计施工总承包合同

发包人：中交四航（阳江）绿色矿业有限公司

承包人（联合体主办方）：中交四航局第三工程有限公司

承包人（联合体成员）：中交第四航务工程勘察设计院有限公司

承包人（联合体成员）：中交四航局港湾工程设计院有限公司

签约日期：2024年7月1日

GF-2020-0216

阳西县“百千万工程”（程村镇、儒洞镇、溪头镇、织篁镇）美丽圩镇建设项目  
设计施工总承包合同

发包人：中交四航（阳江）绿色矿业有限公司

承包人（联合体主办方）：中交四航局第三工程有限公司

承包人（联合体成员）：中交第四航务工程勘察设计院有限公司

承包人（联合体成员）：中交四航局港湾工程设计院有限公司

签约日期：2024年7月1日

## 目 录

第一部分 合同协议书.....	7
一、工程概况.....	7
二、合同工期.....	9
三、质量标准.....	9
四、签约合同价与合同价格形式.....	9
五、工程总承包项目经理.....	10
六、合同文件构成.....	10
七、承诺.....	11
八、订立时间.....	11
九、订立地点.....	11
十、合同生效.....	11
十一、合同份数.....	11
第二部分 通用合同条件.....	13
第1条 一般约定.....	13
1.1 词语定义和解释.....	13
1.2 语言文字.....	17
1.3 法律.....	17
1.4 标准和规范.....	17
1.5 合同文件的优先顺序.....	17
1.6 文件的提供和照管.....	18
1.7 联络.....	19
1.8 严禁贿赂.....	19
1.9 化石、文物.....	19
1.10 知识产权.....	20
1.11 保密.....	20
1.12 《发包人要求》和基础资料中的错误.....	21
1.13 责任限制.....	21
1.14 建筑信息模型技术的应用.....	21
第2条 发包人.....	21
2.1 遵守法律.....	21
2.2 提供施工现场和工作条件.....	21
2.3 提供基础资料.....	22
2.4 办理许可和批准.....	22
2.5 支付合同价款.....	23
2.6 现场管理配合.....	23
2.7 其他义务.....	23
第3条 发包人的管理.....	23
3.1 发包人代表.....	23
3.2 发包人人员.....	24
3.3 工程师.....	24
3.4 任命和授权.....	25
3.5 指示.....	25
3.6 商定或确定.....	25

## 第一部分 合同协议书

发包人（全称）：中交四航（阳江）绿色矿业有限公司

承包人（全称，联合体主办方）：中交四航局第三工程有限公司

承包人（全称，联合体成员）：中交第四航务工程勘察设计院有限公司

承包人（全称，联合体成员）：中交四航局港湾工程设计院有限公司

根据《中华人民共和国民法典》、《中华人民共和国建筑法》及有关法律、法规规定，遵循平等、自愿、公平和诚实信用的原则，双方就阳西县“百千万工程”（程村镇、儒洞镇、溪头镇、织篢镇）美丽圩镇建设项目设计施工总承包的工程总承包及有关事项协商一致，共同达成如下协议：

### 一、工程概况

1. 工程名称：阳西县“百千万工程”（程村镇、儒洞镇、溪头镇、织篢镇）美丽圩镇建设项目设计施工总承包。

2. 工程地点：广东省阳西县程村镇镇区、儒洞镇镇区、溪头镇镇区、织篢镇镇区。

3. 工程审批、核准或备案文号：广东省企业投资项目备案证（项目代码：2403-441721-04-01-497979、2403-441721-04-01-948061、2403-441721-04-01-395693、2403-441721-04-01-665419）。

4. 资金来源：企业自筹。

5. 工程内容及规模：（1）程村镇美丽圩镇建设项目：东升大道连接G325国道入口处建设美丽乡镇入口通道，建筑外立面提升。建设美丽圩镇客厅，改造镇公共服务中心，包括外立面、室外景观和室内装修策展；在程村镇政府旁建设绿美生态小公园；在程村河与人民路交界处，建设美丽步道，包括步道建设、绿化、增设照明和健身家具设施等；在人民路建设美丽示范主街和房屋外立面提升，包括房屋外立面提升、道路黑化、人行道提升、绿化照明建设等；在原垃圾中转站旁进行垃圾中转站建设，室外场地提升；748县道（胡荔路口至红光路口）和607县道（长茨路口至胡荔路口）空白区黑化升级改造（含交通划线和交通标志等）。程村镇旧墟街风貌提升（607县道、中华街和市场周边区域），包括外立面提升、路面修复和停车位划线、指示牌建设等。

(2) 儒洞镇美丽圩镇建设项目：建设美丽乡镇入口通道（G228 与人民东路、昌利街、永兴大道交界处）；边海党建教育基地附近建设美丽圩镇客厅（包括外立面提升和室内装修策展），周边区域景观提升；在边海大桥东北侧建设美丽步道，包括步道建设、绿化、增设照明和健身家具设施等；在昌利街打造美丽示范主街，包括房屋外立面统一改造、道路黑化和增加人行道和绿化等；在永兴大道进行房屋外立面提升样板，对屋外立面统一改造升级；在原垃圾中转站进行垃圾中转站重建提升，室外场地提升。

(3) 溪头镇美丽圩镇建设项目：S278 与人民路、创业路交界处建设美丽乡镇入口通道。在人民路、创业路建设美丽示范主街。新港大道进行房屋外立面提升。S278 省道旁打造绿美生态小公园。提升美丽圩镇客厅，改建现有建筑。S278 与人民路交界提升打造美丽碧道。新建打朗岭公园。新建垃圾中转站。在溪头镇镇区五条街道进行街灯建设项目。对滑桥村进行提升改造。溪头镇永安村委会各自然村路灯安装工程。

(4) 织篁镇美丽圩镇建设项目：在宋康东路，打造美丽示范主街，统一商铺招牌等。建设美丽圩镇客厅。在群贤阁现有管理房改建，展示织篁建设成效、特色等。在原垃圾中转站基础上进行改扩建，室外场地提升。

(5) 三线落地：

①程村、儒洞、溪头镇“三线”整治项目；②程村镇人民路程村站 10kV 胡荔枝胡荔枝支线#1-#43 杆段电力线路迁改工程；③阳西县溪头镇主街沿街高压线及变压器迁改工程；④阳西县儒洞镇主街沿街电力线路迁改工程。

注：发包人有权根据实际情况调整建设内容，最终工作范围和建设内容以发包人确认的施工图为准。

6. 工程承包范围：

(1) 设计部分：①深化方案设计；②设计报审所需的技术文件和汇报材料编制；③施工图设计工作，包括但不限于：各专业工程施工图设计、设计电子报批文件、设计变更（含造价分析）、施工图预算编制等其他设计相关服务工作，配合报批工作等。

(2) 施工部分：①按照招标文件及合同约定的范围和招标人批准的施工图进行施工；②负责竣工图纸编制；③负责竣工结算等文件的编制工作，并配合送审及评审工作；④其他施工工作。

(3) 工程建设其他相关服务：配合发包人办理相关政府主管部门的设计审查手续，负责与相关部门审查人员进行技术沟通，组织各项成果报审报批，依据评审、图审意见调整

设计文件；负责与政府相关部门及单位对接，协调处理永久用地、征地拆迁、临时用地工作中存在的各项问题；协助完成本项目须发生的相关工程报建、验收、备案、审查、办证、外协谈判及同税务等部门的沟通协调等相关工作或办理相关手续，包括但不限于：环保、消防、绿化、防雷、规划、档案验收及综合验收等，协调配合招标人委托的质量监督、专项验收编制等单位开展工作及必要的安全评估和检查、综合调试，竣工图的审核、竣工验收、工程质量缺陷责任期内的整改工作，人员培训等直至满足招标人要求并通过竣工验收和交付招标人接收使用。

## 二、合同工期

计划开始工作日期：2024年7月1日。

计划开始现场施工日期：2024年7月1日。

计划竣工日期：2024年9月29日。

工期总日历天数为：暂定120天，工期总日历天数为根据前述计划日期计算的工期天数不一致的，以工期总日历天数为准。

## 三、质量标准

质量标准：设计要求：①设计成果质量应符合国家关于工程设计标准。②满足国家标准、规范，施工图编制深度要求。③应能够满足施工、安装、加工及编制施工图预算的要求。④通过主管部门和图审部门对施工图设计的审查。施工要求：符合国家现行工程建设质量检验和评定标准。

## 四、签约合同价与合同价格形式

1. 暂定签约合同价（含税）为：

人民币（大写）壹亿叁仟贰佰伍拾柒万元整（¥132570000.00元）。

其中：

（1）工程设计费（含税）：

①工程设计费投标下浮率为：20.0%，中标价（暨暂定签约合同价）：人民币（大写）贰佰玖拾陆万元整（¥2960000.00元）；适用税率：6%，税金为人民币（大写）壹拾陆万柒仟伍佰肆拾柒元壹角柒分（¥167547.17元）；其中：溪头镇、织篢镇美丽圩镇建设项目以及三线落地项目（其中三线落地项目设计费单独计算）设计费为人民币（大写）壹佰伍拾万玖仟陆佰元整（¥1509600.00元），程村镇、儒洞镇美丽圩镇建设项目设计费为人民币（大写）壹佰肆拾伍万零肆佰元整（¥1450400.00元）。上述价格为暂定签约合

同价，修订合同价根据[设计费基准价（以发包人最终批复的建安工程费预算价为计费基数计算）×（1-中标下浮率）]确定；

②预算审定后，修订合同价款，双方签订补充协议，明确最终合同价格。

(2) 建安工程费（含税）

①建安工程费投标下浮率为：0.3%，中标价（暨暂定签约合同价）：人民币（大写）壹亿贰仟玖佰陆拾壹万元整（¥ 129610000.00 元）；适用税率：9%，税金为人民币（大写）壹仟零柒拾万壹仟柒佰肆拾叁元壹角贰分（¥ 10701743.12 元），上述价格为暂定签约合同价，修订合同价根据[（发包人最终批复的建安工程费预算价-绿色施工安全防护措施费（安全生产费）-暂列金-暂估价）×（1-中标下浮率）+绿色施工安全防护措施费（安全生产费）+暂列金+暂估价]确定。

②预算审定后，修订合同价款，双方签订补充协议，明确最终合同价格。

3. 合同价格形式：

合同价格形式为定额下浮率计价，除根据合同约定的在工程实施过程中需进行增减的款项外，合同价格不予调整，但合同当事人另有约定的除外。

合同当事人对合同价格形式的其他约定：

1、工程设计费及建安工程费合同价格形式具体详见本合同专用条款约定。

五、工程总承包项目经理

工程总承包项目经理：刘福源。

六、合同文件构成

本协议书与下列文件一起构成合同文件：

- (1) 中标通知书（如果有）；
- (2) 投标函及投标函附录（如果有）；
- (3) 专用合同条件及《发包人要求》等附件；
- (4) 通用合同条件；
- (5) 承包人建议书；
- (6) 价格清单；
- (7) 双方约定的其他合同文件。

上述各项合同文件包括双方就该项合同文件所作出的补充和修改，属于同一类内容的合同文件应以最新签署的为准。专用合同条件及其附件须经合同当事人签字或盖章。

七、承诺

1. 发包人承诺按照法律规定履行项目审批手续、筹集工程建设资金并按照合同约定的期限和方式支付合同价款。

2. 承包人承诺按照法律规定及合同约定组织完成工程的设计、采购和施工等工作，确保工程质量和安全，不进行转包及违法分包，并在缺陷责任期及保修期内承担相应的工程维修责任。

八、订立时间

本合同于 2024 年 7 月 1 日订立。

九、订立地点

本合同在阳江市阳西县订立。

十、合同生效

本合同经双方签字盖章后成立，并自双方盖章之日生效。

十一、合同份数

本合同正本肆份，各方各执壹份，具有同等法律效力；副本拾贰份，各方各执叁份。当副本与正本不一致时，以正本为准。

发包人：中交四航局（阳江）绿色矿业有限公司（盖章）

法定代表人：\_\_\_\_\_

或其委托代理人：\_\_\_\_\_

统一社会信用代码：91441721MACPTGMDX1

地址：广东省阳江市阳西县中山火炬（阳西）产业转移工业园丹宵路与厨邦大道交界通用厂房 1 号楼第六层

邮政编码：\_\_\_\_\_

法定代表人：黄超

委托代理人：罗庆锋

电话：0662-5555582

传真：\_\_\_\_\_

电子信箱：\_\_\_\_\_

开户银行：中国建设银行股份有限公司阳

承包人一（联合体主办方）：中交四航局第三工程有限公司（盖章）

法定代表人：\_\_\_\_\_

或其委托代理人：\_\_\_\_\_

统一社会信用代码：9144080019435325XD

地址：广东省湛江开发区乐华街道乐山路 23 号恒兴大厦 19 楼

邮政编码：524005

法定代表人：刘平

委托代理人：曾纪雄

电话：0759-3613137

传真：0759-3613307

电子信箱：shid0001@ccccltd.cn

开户银行：中国建设银行股份有限公司湛

江霞海支行

西支行

账号: 44001688836051380388

账号: 4405 0175 7108 0000 1861

承包人二 (联合体成员): 中交第四航务  
工程勘察设计院有限公司 (盖章)

法定代表人:  王琰  
或其委托代理人: 王琰

统一社会信用代码: 91440101190519558G

地址: 广州市海珠区沥滘路 292 号中交  
南方设计大厦

邮政编码: 510230

法定代表人: 邓磊

委托代理人: 王琰

电话: 18802044634

传真:                     /

电子信箱: wangyan@fhdigz.com

开户银行: 中国建设银行广州万松园支行

账号: 44001431903050234915

承包人三 (联合体成员): 中交四航局港  
湾工程设计院有限公司 (盖章)

法定代表人:  程斌  
或其委托代理人: 程斌

统一社会信用代码: 91440101190456657R

地址: 广州市海珠区沥滘路 368 号广州之  
窗总部大厦 35 层

邮政编码: 510290

法定代表人: 程斌

委托代理人: 罗天一

电话: 18602040856

传真: 020-84498356


电子信箱: luotianvi@ccccltd.cn

开户银行: 中国建设银行广州万松园支行

账号: 44001431903050233060

## 2、建设行业主管部门出具已完工帮扶业绩证明

中交第四航务工程勘察设计院有限公司业绩证明表

项目名称	阳西县“百千万工程”（程村镇、儒洞镇、溪头镇、织篁镇）美丽圩镇建设项目设计施工总承包		
项目类型	企业百县千镇万村高质量发展工程帮扶业绩	完成情况	已完成项目勘察、初步设计、施工图设计工作
工作阶段	勘察、初步设计、施工图设计工作		
项目建设地址	广东省阳西县		
总投资估算	13257 万元		
业主单位	中交四航（阳江）绿色矿业有限公司		
联系人	刘玉达	联系电话	13380269288
项目概况	<p>溪头镇美丽圩镇建设项目：S278 与人民路、创业路交界处建设美丽乡镇入口通道。在人民路、创业路建设美丽示范主街。新港大道进行房屋外立面提升。S278 省道旁打造绿美生态小公园。提升美丽圩镇客厅，改建现有建筑。S278 与人民路交界提升打造美丽碧道。新建打朗岭公园。新建垃圾中转站。在溪头镇镇区五条街道进行街灯建设项目。对滑桥村进行提升改造。溪头镇永安村委会各自然村路灯安装工程。</p> <p>织篁镇美丽圩镇建设项目：在宋康东路，打造美丽示范主街，统一商铺招牌等。建设美丽圩镇客厅。在群贤阁现有管理房改建，展示织篁建设成效、特色等。在原垃圾中转站基础上进行改扩建，室外场地提升。</p>		
勘察、设计单位	中交第四航务工程勘察设计院有限公司		
金额	总金额：13257 万元（其中中交第四航务工程勘察设计院有限公司金额 150.96 万元）		
建设行业主管部门			





## 第一部分协议书

发包人：遂溪县洋青镇人民政府（以下简称“甲方或发包人”）

承包人：中交第四航务工程勘察设计院有限公司（以下简称“乙方或承包人、设计人”）

根据《中华人民共和国民法典》、《中华人民共和国建筑法》、《中华人民共和国招标投标法》及其他有关法律、法规和公开招标结果，遵循平等、自愿、公平、诚实、信用的原则，双方就下述工程的设计服务事项协商一致，订立本合同。

### 一、工程概况

1. 项目概况：本项目包含了 16 个子项，分两期进行建设，主要以升级改造工程建设为主，有部分新建内容。一期工程主要包括美丽乡村入口通道建设工程约 710 平方米、美丽示范主街建设工程约 1100 米、镇区房屋外立面提升样板约 50 座、农贸市场提升改造约 7000 平方米、遂溪县雷州青年运河（洋青段）美丽河道建设工程约 1200 米、绿美生态小公园建设约 9500 平方米、长者食堂约 90 平方米、多功能停车场约 2000 平方米、美丽圩镇客厅建设约 900 平方米及环卫配套设施提升改造等；

二期工程主要包括镇区六乱治理、“三线”乱拉挂治理、洋青镇运河路沿线风貌改造提升约 900 米、洋青镇农贸市场至洋青桥段沿线改造提升约 2200 米、洋青镇 X682 洋青段沿线改造提升约 1840 米及公共厕所管护提升改造工程等。

2. 项目名称：遂溪县洋青镇“百千万工程”典型镇创建项目设计

3. 项目建设地址：湛江市遂溪县洋青镇辖区范围内。

4. 资金来源：申请国债资金、中央预算内投资资金等上级政策性资金解决，不足部分由县财政统筹资金解决。

5. 总投资估算：本项目总投资为 10175.61 万元。

6. 本次设计范围：本项目范围内的方案设计、初步设计和施工图设计。

### 二、承包方式和内容

1、建设内容：本项目的设计内容最终以规划部门的相关规定、文件和招标单位批复为准。

2、承包方式：按照合同约定完成招标范围要求的所有内容。

### 三、合同价款：

本项目中标下浮率：4.80%，合同价款为 209.8684 万元（大写：贰佰零玖万捌仟陆佰捌拾肆元整）。

四、设计费中包含了本项目招标内容中全部内容的设计费用以及施工过程中派的设计现场服务人员的相关费用等。

#### 五、合同工期

1、设计工期：设计总工期：60 个日历天；中标人应在合同签订后 10 个日历天内提交达到满足报规要求的设计方案送审文件；设计方案通过方案评审后 5 个日历天内完成设计方案修编文件；方案确定后 10 个日历天内完成初步设计方案送审文件（含初步设计说明书、初步设计图纸、电子版文件（CAD、PDF 格式）；初步设计文件通过审查后 30 个日历天内完成施工图设计；施工图设计文件经审查发现问题后 5 个日历天内完成施工图文件的补充、修改工作，并提交正式版成果。

2、本项目将根据工程实际进度情况分期分批进行设计，上述要求的工期对于每期每批均有效。具体以招标人实际工作进度为准。

3、如因招标人或相关审批部门原因导致的方案审批、规划报建等时间延误，则以上工期应相应合理顺延。

六、招标代理费用由承包人直接支付给招标代理机构。

七、项目负责人：杨云安。

#### 八、合同文件及解释顺序

1. 合同文件应能相互解释，互为说明。组成本合同的文件及优先解释顺序如下：

- (1) 协议书
- (2) 履行本合同的相关补充协议
- (3) 中标通知书（文件）
- (4) 专用合同条款及其附件；
- (5) 通用合同条款；
- (6) 招标文件及其附件（含招标期间澄清、补充修改的文件及答疑纪要等）
- (7) 承包人的投标文件及其附件（含评标期间的澄清文件和补充资料）
- (8) 廉政合同；
- (9) 构成本合同组成部分的其他文件；

上述文件应认为是互为补充和解释的，但如有含义不清或互相矛盾处，以上面所列顺序在前者为准。

九、本协议书中有关词语定义与合同条款中分别赋予它们的定义相同。

十、承包人向发包人承诺按照本合同约定履行义务。

十一、发包人向承包人承诺按照本合同约定履行义务。

十二、本合同如有未尽事宜，经发包人与承包人协商一致，可另行签订补充协议。

十三、本合同发生争议，发包人、承包人应及时协商解决，也可由当地建设行政主管部门调解，协商或调解不成时，发包人、承包人任一方均可向工程所在地有管辖权的法院提起诉讼。


十四、合同生效：本合同自双方法定代表人或其委托代理人签字、加盖公章和承包人提交履约担保后生效，双方履行完合同规定的义务后，本合同自行终止。

十五、本合同一式陆份，甲方叁份，乙方叁份。正副本具有同等法律效力。

<p>发包人（盖章）： 遂溪县洋青镇 人民政府</p> <p>法定代表人（签字或盖章）： 或委托代理人（签字或盖章）：</p> <p>地址：遂溪县洋青镇 邮政编码： 电话：18813628922 传真：/ 开户银行：/ 银行帐号：/</p>	<p>承包人（盖章）： 中交第四航务工程 勘察设计院有限公司</p> <p>法定代表人（签字或盖章）： 或委托代理人（签字或盖章）：</p> <p>地址：广州市海珠区沥滘路 292 号 邮政编码：510290 电话：020-32330554 传真：/ 开户银行：建设银行广州万松园支行 银行帐号：44001431903050234915</p>
--	---

2、建设行业主管部门出具已完工帮扶业绩证明

中交第四航务工程勘察设计院有限公司业绩证明表

项目名称	遂溪县洋青镇“百千万工程”典型镇创建项目设计		
项目类型	企业百县千镇万村高质量发展工程帮扶业绩	完成情况	已完成方案设计、初步设计和施工图设计
工作阶段	本项目范围内的方案设计、初步设计和施工图设计		
项目建设地址	湛江市遂溪县		
总投资估算	10175.62 万元		
业主单位	遂溪县洋青镇人民政府		
联系人	吴境云	联系电话	18813628922
项目概况	<p>遂溪县洋青镇“百千万工程”典型镇创建项目设计项目概况：本项目包含了 16 个子项，分两期进行建设，主要以升级改造工程建设为主，有部分新建内容。一期工程主要包括美丽乡镇入口通道建设工程约 710 平方米、美丽示范主街建设工程约 1100 米、镇区房屋外立面提升样板约 50 座、农贸市场提升改造约 7000 平方米、遂溪县雷州青年运河（洋青段）美丽河道建设工程约 1200 米、绿美生态小公园建设约 9500 平方米、长者食堂约 90 平方米、多功能停车场约 2000 平方米、美丽厅镇客厅建设约 900 平方米及环卫配套设施提升改造等；</p> <p>二期工程主要包括镇区六乱治理、“三线”乱拉挂治理、洋青镇运河路沿线风貌改造提升约 900 米、洋青镇农贸市场至洋青桥段沿线改造提升约 2200 米、洋青镇 X682 洋青段沿线改造提升约 1840 米及公共厕所管护提升改造工程等。</p>		
设计单位	中交第四航务工程勘察设计院有限公司		
金额	209.8684 万元		
建设单位综合评价	<p>中交第四航务工程勘察设计院有限公司在本项目开展过程中，公司管理制度完善，配备的人力和其他资源充分，积极与我们配合，并能按时完成设计工作。我们对该公司良好的服务态度非常满意。</p> <p style="text-align: center;">证明单位（业主）盖章（业主）</p> <p style="text-align: center;"></p> <p style="text-align: center;">2025 年 7 月 30 日</p>		

## 六、拟投入项目团队人员一览表

### 拟投入项目团队人员一览表

序号	姓名	出生年月	注册资格	职称	专业/团队职务	社保购买单位
1	连石水	1981.11	注册土木工程师（港口与航道工程）	正高级工程师（港口与航道工程）	项目负责人	中交第四航务工程勘察设计院有限公司
2	张轩	1984.12	/	高级工程师（岩土工程）	岩土专业负责人	中交第四航务工程勘察设计院有限公司
3	贺仁品	1988.08	/	高级工程师（港口航道与海岸工程）	水工专业负责人	中交第四航务工程勘察设计院有限公司
4	吴正新	1987.11	注册土木工程师（道路工程）	高级工程师（道路与桥梁工程）	桥梁专业负责人	中交第四航务工程勘察设计院有限公司
5	曾芸	1979.12	/	高级工程师（电气工程）	电气专业负责人	中交第四航务工程勘察设计院有限公司
6	郭艳	1983.1	一级造价工程师（交通运输工程）	高级工程师（工程概预算）	造价专业负责人	中交第四航务工程勘察设计院有限公司
7	肖敏艳	1988.1	/	高级工程师（给排水工程）	给排水专业负责人	中交第四航务工程勘察设计院有限公司
8	董华钢	1973.12	/	高级工程师（港航工程）	其他专业负责人（项目副负责人）	中交第四航务工程勘察设计院有限公司
9	林志坚	1978.12	/	正高级工程师（港口航道与海	其他专业负责人（项目经理）	中交第四航务工程勘察设计院有限公司

				岸工程)		
--	--	--	--	------	--	--

注：

- 1、须随本表提交表中人员的执业注册资格证书（或职称证书）及毕业证原件扫描件；
- 2、表中人员均须在建设行政主管部门信息管理系统中提前完成备案；
- 3、本表应按专业依次填写，不足时可续页；
- 4、拟投入项目团队人员配备需满足《项目基本人员需求表》；
- 5、专业负责人不得由项目负责人兼任，若兼任则视为未投入该专业负责人。

## 项目基本人员需求表

专业	职称或注册要求	专业工作年限	人数上限	备注
项目负责人	注册土木工程师（港口与航道工程） 高级工程师或以上	10	1	
岩土专业负责人	中级工程师及以上	5	1	
水工专业负责人	中级工程师及以上	5	1	
桥梁专业负责人	中级工程师及以上	5	1	
电气专业负责人	中级工程师及以上	5	1	
造价专业负责人	中级工程师及以上	5	1	
给排水专业负责人	中级工程师及以上	5	1	

备注：

- 1、投标人按照《项目基本人员需求表》填报项目负责人与其他专业负责人，上述人员不得兼任。
- 2、提供职称证和注册证复印件。

(一) 项目负责人-连石水

身份证



# 毕业证



# 注册资格

本证书由中华人民共和国人力资源和社会保障部、住房和城乡建设部、交通运输部批准颁发。它表明持证人通过国家统一组织的考试，取得注册土木工程师（港口与航道工程）的执业资格。

This is to certify that the bearer of the Certificate has passed national examination organized by the Chinese government departments and has obtained qualifications for Registered Civil Engineer (Post & Channel Engineering).



Ministry of Human Resources and Social Security  
The People's Republic of China



Ministry of Housing and Urban-Rural Development  
The People's Republic of China



Ministry of Transport  
The People's Republic of China

编号：  
No. 0001312



持证人签名：  
Signature of the Bearer

管理号：  
File No.: 11174420199270113

姓名：  
Full Name 连石水

性别：  
Sex 男

出生年月：  
Date of Birth 1981年11月

专业类别：  
Professional Type

批准日期：  
Approval Date 2011年09月18日

签发单位盖章：  
Issued by

签发日期：  
Issued on 2012年 03月 19日



# 中华人民共和国注册土木工程师（港口与航道工程）

## 注册执业证书

本书由住房和城乡建设部、交通运输部批准颁发，是中华人民共和国注册土木工程师（港口与航道工程）的执业凭证，准予持证人在执业范围和注册有效期内执业。

姓名 连石水

证书编号 AG2444400067



NO. AG0000608

发证日期 2024年07月08日

首页 > 人员数据 > 人员列表 >

手机查看

### 连石水

证件类型	居民身份证	证件号码	350821*****35	性别	男
注册证书所在单位名称	中交第四航务工程勘察设计院有限公司				

执业注册信息 个人工程业绩 个人业绩技术指标 不良行为 良好行为 黑名单记录

<b>注册土木工程师(港口与航道工程)</b>
注册单位: 中交第四航务工程勘察设计院有限公司 证书编号: AG244400067 注册编号/执业印章号: 4400597-AG059
注册专业: 不分专业 有效期: 2027年12月31日

2024-06-07 - 初始申请  
中交第四航务工程勘察设计院有限公司

查看证书变更记录 (1)

# 职称证

本证书由中国交通建设集团  
有限公司统一印制，由评审  
单位颁发。它表明持证人通过  
颁发单位专业技术职务任职  
资格评审委员会评审，具有相  
应的专业技术资格水平。

The Certificate is made exclusively by  
China Communications Construction Group  
(Ltd.) and issued by the Competent Appraising  
and Approval Committee, proving the holder  
has been appraised and duly approved thereafter  
by the said Committee and found to have met  
the prescribed professional and technical  
requirements and thus have the competence for  
jobs relating thereto.



姓名 连石水  
Name

性别 男  
Sex

出生年月 1981.11  
Date of Birth

工作单位 中交第四航务工  
程勘察设计院有  
限公司  
Company Name

编号 1190069  
Number

系列名称  
Category 工程系列  
专业名称  
Speciality 港口与航道工程  
资格名称  
Competent for 正高级工程师  
评审时间  
Date of Appraisal 2019.10.23



APPRAISING AND APPROVAL COMMITTEE FOR  
PROFESSIONAL & TECHNICAL COMPETENCE

中国交通建设集团有限公司制发  
Designed and Issued by  
China Communications Construction Group ( Ltd. )

# 社保证明



验证码: 202512232486072043

## 广东省直社会保险参保证明

参保人姓名: 连石水

性别: 男

证件号码: 350821198111053335

人员状态: 参保缴费

该参保人在广东省社会保险基金管理局参加社会保险情况如下:

### (一) 参保基本情况:

险种类型	累计缴费年限
基本养老保险	实缴233个月 缓缴0个月
险种类型	参保时间
工伤保险	20060725
生育保险	/

### (二) 参保缴费明细: 金额单位: 元

缴费年月	单位编码	缴费工资	养老	工伤	生育	备注
			个人缴费	单位缴费	单位缴费	
202501	112200024136	27501	2200.08	已参保	/	
202502	112200024136	27501	2200.08	已参保	/	
202503	112200024136	27501	2200.08	已参保	/	
202504	112200024136	27501	2200.08	已参保	/	
202505	112200024136	27501	2200.08	已参保	/	
202506	112200024136	27501	2200.08	已参保	/	
202507	112200024136	27549	2203.92	已参保	/	
202508	112200024136	27549	2203.92	已参保	/	
202509	112200024136	27549	2203.92	已参保	/	
202510	112200024136	27549	2203.92	已参保	/	
202511	112200024136	27549	2203.92	已参保	/	

备注:

1、本《参保证明》可由参保单位在我局的互联网公共服务网页上自行打印,作为参保人在该单位工作期间参加社会保险的证明,向相关部门提供。查验部门可通过上面条形码进行核查。本条形码有效期至2026-06-21。核查网页地址: <https://ggfw.hrss.gd.gov.cn>。

2、表中“单位编号”对应的单位名称如下:

112200024136: 中交第四航务工程勘察设计院有限公司

3、参保单位实际参保缴费情况,以省社保局信息系统记载的最新数据为准。

4、本《参保证明》标注的“缓缴”是指:《转发人力资源社会保障部办公厅 国家税务总局办公厅关于特困行业阶段性实施缓缴企业社会保险费政策的通知》(粤人社规〔2022〕11号)、《广东省人力资源和社会保障厅 广东省发展和改革委员会 广东省财政厅 国家税务总局广东省税务局关于实施扩大阶段性缓缴社会保险费政策实施范围等政策的通知》(粤人社规〔2022〕15号)等文件实施范围内的企业申请缓缴三项社保费单位缴费部分。

5、基本养老保险的累计缴费年限已剔除已办理退保的缴费年限。

(证明专用章)

日期: 2025年12月23日

(二) 岩土专业负责人-张轩

身份证



# 毕业证

**硕士研究生**

**毕业证书**



张轩  
072163

研究生 **张轩** 性别 **男**， 1984 年 12 月 29 日生，于  
2007 年 09 月至 2010 年 06 月在 **岩土工程**  
专业学习，学制 2.5 年，修完硕士研究生培养计划规定的全部课程，成绩合格，  
毕业论文答辩通过，准予毕业。

培养单位：**东南大学** 校 长：

证书编号： 102861201002002084 2010 年 06 月 20 日

查询网址：<http://www.chsi.com.cn>

东南大学监制

# 职称证

本证书由中国交通建设集团  
有限公司统一印制，由评审  
单位颁发。它表明持证人通过  
颁发单位专业技术职务任职  
资格评审委员会评审，具有相  
应的专业技术资格水平。

The Certificate is made exclusively by  
China Communications Construction Group  
(Ltd.) and issued by the Competent Appraising  
and Approval Committee, proving the holder  
has been appraised and duly approved thereafter  
by the said Committee and found to have met  
the prescribed professional and technical  
requirements and thus have the competence for  
jobs relating thereto.



姓 名 **张轩**  
Name

性 别 **男**  
Sex

出生年月 **1984.12**  
Date of Birth

工作单位 **中文第四航务工程勘  
察设计院有限公司**  
Company Name

编 号 **4190355**  
Number

系列名称 **工程系列**  
Category

专业名称 **岩土工程**  
Speciality

资格名称 **高级工程师**  
Competent for

评审时间 **2019.10.30**  
Date of Appraisal



APPRAISING AND APPROVAL COMMITTEE FOR  
PROFESSIONAL & TECHNICAL COMPETENCE

中国交通建设集团有限公司制发  
Designed and Issued by  
China Communications Construction Group (Ltd.)

# 社保证明



验证码: 202512232519820334

## 广东省直社会保险参保证明

参保人姓名: 张轩

性别: 男

证件号码: 130528198412296039

人员状态: 参保缴费

该参保人在广东省社会保险基金管理局参加社会保险情况如下:

### (一) 参保基本情况:

险种类型	累计缴费年限
基本养老保险	实缴173个月 缓缴0个月
险种类型	参保时间
工伤保险	20090801
生育保险	/

### (二) 参保缴费明细: 金额单位: 元

缴费年月	单位编码	缴费工资	养老	工伤	生育	备注
			个人缴费	单位缴费	单位缴费	
202501	112200024136	20089	1607.12	已参保	/	
202502	112200024136	20089	1607.12	已参保	/	
202503	112200024136	20089	1607.12	已参保	/	
202504	112200024136	20089	1607.12	已参保	/	
202505	112200024136	20089	1607.12	已参保	/	
202506	112200024136	20089	1607.12	已参保	/	
202507	112200024136	21914	1753.12	已参保	/	
202508	112200024136	21914	1753.12	已参保	/	
202509	112200024136	21914	1753.12	已参保	/	
202510	112200024136	21914	1753.12	已参保	/	
202511	112200024136	21914	1753.12	已参保	/	

备注:

1、本《参保证明》可由参保单位在我局的互联网公共服务网页上自行打印,作为参保人在该单位工作期间参加社会保险的证明,向相关部门提供。查验部门可通过上面条形码进行核查。本条形码有效期至2026-06-21。核查网页地址: <https://ggfw.hrss.gd.gov.cn>。

2、表中“单位编号”对应的单位名称如下:

112200024136: 中交第四航务工程勘察设计院有限公司

3、参保单位实际参保缴费情况,以省社保局信息系统记载的最新数据为准。

4、本《参保证明》标注的“缓缴”是指:《转发人力资源社会保障部办公厅 国家税务总局办公厅关于特困行业阶段性实施缓缴企业社会保险费政策的通知》(粤人社规〔2022〕11号)、《广东省人力资源和社会保障厅 广东省发展和改革委员会 广东省财政厅 国家税务总局广东省税务局关于实施扩大阶段性缓缴社会保险费政策实施范围等政策的通知》(粤人社规〔2022〕15号)等文件实施范围内的企业申请缓缴三项社保费单位缴费部分。

5、基本养老保险的累计缴费年限已剔除已办理退保的缴费年限。

(证明专用章)

日期: 2025年12月23日

(三) 水工专业负责人-贺仁品

身份证



# 毕业证

**硕士研究生**

**毕业证书**



研究生 贺仁品 性别 男，一九八八年八月二十九日生，于  
二〇一三年九月至二〇一六年六月在 水利工程  
专业学习，学制 3 年，修完硕士研究生培养计划规定的全部课程，成绩合格，  
毕业论文答辩通过，准予毕业。

培养单位：重庆交通大学 校(院、所)长：贺仁品

证书编号：106181201602000648 二〇一六年六月二十二日

中华人民共和国教育部学历证书查询网址：<http://www.chsi.com.cn>

# 职称证

经中华人民共和国人力资源和社会保障部授权批准，由中国交通建设集团有限公司统一印制本证书。它表明持证人通过颁发单位专业技术职务任职资格评审委员会评审，由评审单位颁发，具有相应的专业技术资格水平。

This certificate is authorized and approved by the Ministry of Human Resources and Social Security of the People's Republic of China and is uniformly printed by China Communications Construction Group and issued by the Competent Appraising and Approval Committee, proving the holder has been appraised and duly approved thereafter by the said Committee and found to have met the prescribed professional and technical requirements and thus have the competence for jobs relating thereto.



姓名 贺仁品  
Name  
性别 男  
Sex  
出生年月 1988.8  
Date of Birth  
工作单位 中交第四航务工程勘察设计院有限公司  
Company Name  
编号 4240398  
Number

系列名称 工程系列  
Category  
资格名称 高级工程师  
Competent for  
专业名称 港口航道与海岸工程  
Speciality  
评审时间 2024.09.21  
Date of Appraisal



APPRAISING AND APPROVAL COMMITTEE FOR PROFESSIONAL & TECHNICAL COMPETENCE

中国交通建设集团有限公司制发  
Designed and Issued by  
China Communications Construction Group

# 社保证明



验证码: 202512232550055912

## 广东省直社会保险参保证明

参保人姓名: 贺仁品

性别: 男

证件号码: 420881198808295419

人员状态: 参保缴费

该参保人在广东省社会保险基金管理局参加社会保险情况如下:

### (一) 参保基本情况:

险种类型	累计缴费年限
基本养老保险	实缴113个月 缓缴0个月
险种类型	参保时间
工伤保险	20160701
生育保险	/

### (二) 参保缴费明细: 金额单位: 元

缴费年月	单位编码	缴费工资	养老	工伤	生育	备注
			个人缴费	单位缴费	单位缴费	
202501	112200024136	20000	1600.0	已参保	/	
202502	112200024136	20000	1600.0	已参保	/	
202503	112200024136	20000	1600.0	已参保	/	
202504	112200024136	20000	1600.0	已参保	/	
202505	112200024136	20000	1600.0	已参保	/	
202506	112200024136	20000	1600.0	已参保	/	
202507	112200024136	22088	1767.04	已参保	/	
202508	112200024136	22088	1767.04	已参保	/	
202509	112200024136	22088	1767.04	已参保	/	
202510	112200024136	22088	1767.04	已参保	/	
202511	112200024136	22088	1767.04	已参保	/	

备注:

1、本《参保证明》可由参保单位在我局的互联网公共服务网页上自行打印,作为参保人在该单位工作期间参加社会保险的证明,向相关部门提供。查验部门可通过上面条形码进行核查。本条形码有效期至2026-06-21。核查网页地址: <https://ggfw.hrss.gd.gov.cn>。

2、表中“单位编号”对应的单位名称如下:

112200024136: 中交第四航务工程勘察设计院有限公司

3、参保单位实际参保缴费情况,以省社保局信息系统记载的最新数据为准。

4、本《参保证明》标注的“缓缴”是指:《转发人力资源社会保障部办公厅 国家税务总局办公厅关于特困行业阶段性实施缓缴企业社会保险费政策的通知》(粤人社规〔2022〕11号)、《广东省人力资源和社会保障厅 广东省发展和改革委员会 广东省财政厅 国家税务总局广东省税务局关于实施扩大阶段性缓缴社会保险费政策实施范围等政策的通知》(粤人社规〔2022〕15号)等文件实施范围内的企业申请缓缴三项社保费单位缴费部分。

5、基本养老保险的累计缴费年限已剔除已办理退保的缴费年限。

(证明专用章)

日期: 2025年12月23日

(四) 桥梁专业负责人-吴正新

身份证



毕业证



# 中华人民共和国注册土木工程师（道路工程）

## 注册执业证书

本证书由住房和城乡建设部、交通运输部批准颁发，是中华人民共和国注册土木工程师（道路工程）的执业凭证，准予持证人在执业范围和注册有效期内执业。

姓 名 吴 正 新

证 书 编 号 AD2444400026



NO. AD00002615

发证日期 2024年06月20日

姓名: 吴正新

证件号码: 421122198711185857

性别: 男

出生年月: 1987年11月

批准日期: 2022年11月06日

管理号: 20221102044000000059



# 注册土木工程师

## (道路工程)

Registered Engineer of Civil Engineering  
(Road Engineering)



中华人民共和国  
人力资源和社会保障部



中华人民共和国  
住房和城乡建设部



中华人民共和国  
交通运输部

本证书由中华人民共和国人力资源和社会保障部、住房和城乡建设部、交通运输部批准颁发,表明持证人通过国家统一组织的考试,取得注册土木工程师(道路工程)职业资格。



首页 > 人员数据 > 人员列表 >

手机查看 

吴正新

证件类型	居民身份证	证件号码	421122*****57	性别	男
注册证书所在单位名称	中交第四航务工程勘察设计院有限公司				

[执业注册信息](#) | [个人工程业绩](#) | [个人业绩技术指标](#) | [不良行为](#) | [良好行为](#) | [黑名单记录](#)

**注册土木工程师（道路工程）**

注册单位: 中交第四航务工程勘察设计院有限公司      证书编号: AD244400026      注册编号/执业印章号: 4400597-AD003  
 注册专业: 不分专业      有效期: 2027年06月30日

2024-05-31 - 初始申请  
 中交第四航务工程勘察设计院有限公司

[查看证书变更记录 \(1\) ^](#)

# 职称证

经中华人民共和国人力资源和社会保障部授权批准，由中国交通建设集团有限公司统一印制本证书。它表明持证人通过颁发单位专业技术职务任职资格评审委员会评审，由评审单位颁发，具有相应的专业技术资格水平。

This certificate is authorized and approved by the Ministry of Human Resources and Social Security of the People's Republic of China and is uniformly printed by China Communications Construction Group and issued by the Competent Appraising and Approval Committee, proving the holder has been appraised and duly approved thereafter by the said Committee and found to have met the prescribed professional and technical requirements and thus have the competence for jobs relating thereto.



姓名 吴正新

Name .....

性别 男

Sex .....

出生年月 1987.11

Date of Birth .....

工作单位 中交第四航务工程勘察

Company Name 设计院有限公司

编号 4212101

Number

系列名称 工程系列  
Category .....

资格名称 高级工程师  
Competent for .....

专业名称 道路与桥梁工程  
Speciality .....

评审时间 2021.10.27  
Date of Appraisal .....



APPRAISING AND APPROVAL COMMITTEE FOR  
PROFESSIONAL & TECHNICAL COMPETENCE

中国交通建设集团有限公司制发

Designed and Issued by  
China Communications Construction Group

# 社保证明



验证码: 202512232573153384

## 广东省直社会保险参保证明

参保人姓名: 吴正新

性别: 男

证件号码: 421122198711185857

人员状态: 参保缴费

该参保人在广东省社会保险基金管理局参加社会保险情况如下:

### (一) 参保基本情况:

险种类型	累计缴费年限
基本养老保险	实缴149个月 缓缴0个月
险种类型	参保时间
工伤保险	20130701
生育保险	/

### (二) 参保缴费明细: 金额单位: 元

缴费年月	单位编码	缴费工资	养老	工伤	生育	备注
			个人缴费	单位缴费	单位缴费	
202501	112200024136	18095	1447.6	已参保	/	
202502	112200024136	18095	1447.6	已参保	/	
202503	112200024136	18095	1447.6	已参保	/	
202504	112200024136	18095	1447.6	已参保	/	
202505	112200024136	18095	1447.6	已参保	/	
202506	112200024136	18095	1447.6	已参保	/	
202507	112200024136	18620	1489.6	已参保	/	
202508	112200024136	18620	1489.6	已参保	/	
202509	112200024136	18620	1489.6	已参保	/	
202510	112200024136	18620	1489.6	已参保	/	
202511	112200024136	18620	1489.6	已参保	/	

备注:

1、本《参保证明》可由参保单位在我局的互联网公共服务网页上自行打印,作为参保人在该单位工作期间参加社会保险的证明,向相关部门提供。查验部门可通过上面条形码进行核查。本条形码有效期至2026-06-21。核查网页地址: <https://ggfw.hrss.gd.gov.cn>。

2、表中“单位编号”对应的单位名称如下:

112200024136: 中交第四航务工程勘察设计院有限公司

3、参保单位实际参保缴费情况,以省社保局信息系统记载的最新数据为准。

4、本《参保证明》标注的“缓缴”是指:《转发人力资源社会保障部办公厅 国家税务总局办公厅关于特困行业阶段性实施缓缴企业社会保险费政策的通知》(粤人社规〔2022〕11号)、《广东省人力资源和社会保障厅 广东省发展和改革委员会 广东省财政厅 国家税务总局广东省税务局关于实施扩大阶段性缓缴社会保险费政策实施范围等政策的通知》(粤人社规〔2022〕15号)等文件实施范围内的企业申请缓缴三项社保费单位缴费部分。

5、基本养老保险的累计缴费年限已剔除已办理退保的缴费年限。

(证明专用章)

日期: 2025年12月23日

(五) 电气专业负责人-曾芸


身份证



毕业证



# 职称证

<p>本证书由中国交通建设股份有限公司统一印制，由评审单位颁发。它表明持证人通过颁发单位专业技术职务任职资格评审委员会评审，具有相应的专业技术资格水平。</p> <p>The Certificate is made exclusively by China Communications Construction Company Ltd and issued by the Competent Appraising and Approval Committee, proving the holder has been appraised and duly approved thereafter by the said Committee and found to have met the prescribed professional and technical requirements and thus have the competence for jobs relating thereto.</p>	 <p>姓名 曾芸 Name</p> <p>性别 女 Sex</p> <p>出生年月 1979.12 Date of Birth</p> <p>工作单位 中交第四航务工程勘察设计院有限公司 Company Name</p> <p>编号 2120826 Number</p>
<p>系列名称 工程系列 Category</p> <p>专业名称 电气工程 Speciality</p> <p>资格名称 高级工程师 Competent for</p> <p>评审时间 2012.11.8 Date of Appraisal</p> <p>专业技术职务 专业技术资格 评审委员会 (章)</p> <p>APPAISING AND APPROVAL COMMITTEE FOR PROFESSIONAL &amp; TECHNICAL COMPETENCE</p>	<p>中国交通建设股份有限公司制发 Designed and Issued by China Communications Construction Company Ltd.</p>

# 社保证明



验证码: 202512232592626749

## 广东省直社会保险参保证明

参保人姓名: 曾芸

性别: 女

证件号码: 440102197912253687

人员状态: 参保缴费

该参保人在广东省社会保险基金管理局参加社会保险情况如下:

### (一) 参保基本情况:

险种类型	累计缴费年限
基本养老保险	实缴280个月 缓缴0个月
险种类型	参保时间
工伤保险	20020812
生育保险	/

### (二) 参保缴费明细:

金额单位: 元

缴费年月	单位编码	缴费工资	养老	工伤	生育	备注
			个人缴费	单位缴费	单位缴费	
202501	112200024136	18922	1513.76	已参保	/	
202502	112200024136	18922	1513.76	已参保	/	
202503	112200024136	18922	1513.76	已参保	/	
202504	112200024136	18922	1513.76	已参保	/	
202505	112200024136	18922	1513.76	已参保	/	
202506	112200024136	18922	1513.76	已参保	/	
202507	112200024136	18824	1505.92	已参保	/	
202508	112200024136	18824	1505.92	已参保	/	
202509	112200024136	18824	1505.92	已参保	/	
202510	112200024136	18824	1505.92	已参保	/	
202511	112200024136	18824	1505.92	已参保	/	

备注:

1、本《参保证明》可由参保单位在我局的互联网公共服务网页上自行打印,作为参保人在该单位工作期间参加社会保险的证明,向相关部门提供。查验部门可通过上面条形码进行核查。本条形码有效期至2026-06-21。核查网页地址: <https://ggfw.hrss.gd.gov.cn>。

2、表中“单位编号”对应的单位名称如下:

112200024136: 中交第四航务工程勘察设计院有限公司

3、参保单位实际参保缴费情况,以省社保局信息系统记载的最新数据为准。

4、本《参保证明》标注的“缓缴”是指:《转发人力资源社会保障部办公厅 国家税务总局办公厅关于特困行业阶段性实施缓缴企业社会保险费政策的通知》(粤人社规〔2022〕11号)、《广东省人力资源和社会保障厅 广东省发展和改革委员会 广东省财政厅 国家税务总局广东省税务局关于实施扩大阶段性缓缴社会保险费政策实施范围等政策的通知》(粤人社规〔2022〕15号)等文件实施范围内的企业申请缓缴三项社保费单位缴费部分。

5、基本养老保险的累计缴费年限已剔除已办理退保的缴费年限。

(证明专用章)

日期: 2025年12月23日

(六) 造价专业负责人-郭艳

身份证



# 毕业证

**硕士研究生**  
**毕业证书**



研究生 郭艳 性别 女， 一九八三年 一 月 五 日生，于  
二零零五年 九 月至 二零零八年 四 月在 水力学及河流动力学  
专业学习，学制 2.5 年，修完硕士研究生培养计划规定的全部课程，成绩合格，  
毕业论文答辩通过，准予毕业。

培养单位： 校(院、所)长：

证书编号：106181200802000197 二零零八年 四 月 二十二 日

中华人民共和国教育部学历证书查询网址：<http://www.chsi.com.cn>

注册资格



  
扫一扫查询  
证书有效性

**中华人民共和国**  
**一级造价工程师注册证书**

姓名：郭艳

身份证件号码：370829198301050025

性别：女

专业：交通运输工程

类别：水运工程

聘用单位：中交第四航务工程勘察设计院有限公司

证书编号：建[造]12244455000256

有效期至：2028年05月22日

个人签名：郭艳

发证机关(章)： 发证日期：2024年05月23日

# 职称证

本证书由中国交通建设股份有限公司统一印制，由评审单位颁发。它表明持证人通过颁发单位专业技术职务任职资格评审委员会评审，具有相应的专业技术资格水平。



The Certificate is made exclusively by China Communications Construction Company Ltd and issued by the Competent Appraising and Approval Committee, proving the holder has been appraised and duly approved thereafter by the said Committee and found to have met the prescribed professional and technical requirements and thus have the competence for jobs relating thereto.

姓名 **郭艳**  
Name  
性别 **女**  
Sex  
出生年月 **1983.1**  
Date of Birth  
工作单位 **中交第四航务工程勘察  
设计院有限公司**  
Company Name  
编号 **2151173**  
Number

系列名称 **工程系列**  
Category  
专业名称 **工程概预算**  
Speciality  
资格名称 **高级工程师**  
Competent for  
评审时间 **2015.10.30**  
Date of Appraisal



APPRAISING AND APPROVAL COMMITTEE FOR  
PROFESSIONAL & TECHNICAL COMPETENCE

中国交通建设股份有限公司制发  
Designed and Issued by  
China Communications Construction Company Ltd.

# 社保证明



验证码: 202512266757490450

## 广东省直社会保险参保证明

参保人姓名: 郭艳

性别: 女

证件号码: 370829198301050025

人员状态: 参保缴费

该参保人在广东省社会保险基金管理局参加社会保险情况如下:

### (一) 参保基本情况:

险种类型	累计缴费年限
基本养老保险	实缴213个月 缓缴0个月
险种类型	参保时间
工伤保险	20080401
生育保险	/

### (二) 参保缴费明细: 金额单位: 元

缴费年月	单位编码	缴费工资	养老	工伤	生育	备注
			个人缴费	单位缴费	单位缴费	
202501	112200024136	19958	1596.64	已参保	/	
202502	112200024136	19958	1596.64	已参保	/	
202503	112200024136	19958	1596.64	已参保	/	
202504	112200024136	19958	1596.64	已参保	/	
202505	112200024136	19958	1596.64	已参保	/	
202506	112200024136	19958	1596.64	已参保	/	
202507	112200024136	19309	1544.72	已参保	/	
202508	112200024136	19309	1544.72	已参保	/	
202509	112200024136	19309	1544.72	已参保	/	
202510	112200024136	19309	1544.72	已参保	/	
202511	112200024136	19309	1544.72	已参保	/	
202512	112200024136	19309	1544.72	已参保	/	

备注:

1、本《参保证明》可由参保单位在我局的互联网公共服务网页上自行打印,作为参保人在该单位工作期间参加社会保险的证明,向相关部门提供。查验部门可通过上面条形码进行核查,本条形码有效期至2026-06-24。核查网页地址: <https://ggfw.hrss.gd.gov.cn>。

2、表中“单位编号”对应的单位名称如下:

112200024136: 中交第四航务工程勘察设计院有限公司

3、参保单位实际参保缴费情况,以省社保局信息系统记载的最新数据为准。

4、本《参保证明》标注的“缓缴”是指:《转发人力资源社会保障部办公厅 国家税务总局办公厅关于特困行业阶段性实施缓缴企业社会保险费政策的通知》(粤人社规〔2022〕11号)、《广东省人力资源和社会保障厅 广东省发展和改革委员会 广东省财政厅 国家税务总局广东省税务局关于实施扩大阶段性缓缴社会保险费政策实施范围等政策的通知》(粤人社规〔2022〕15号)等文件实施范围内的企业申请缓缴三项社保费单位缴费部分。

5、基本养老保险的累计缴费年限已剔除已办理退保的缴费年限。

(证明专用章)

日期: 2025年12月26日

(七) 给排水专业负责人-肖敏艳

身份证



# 毕业证



# 职称证

本证书由中国交通建设集团有限公司统一印制，由评审单位颁发。它表明持证人通过颁发单位专业技术职务任职资格评审委员会评审，具有相应的专业技术资格水平。

The Certificate is made exclusively by China Communications Construction Group (Ltd.) and issued by the Competent Appraising and Approval Committee, proving the holder has been appraised and duly approved thereafter by the said Committee and found to have met the prescribed professional and technical requirements and thus have the competence for jobs relating thereto.



姓名 肖敏艳  
Name


性别 女  
Sex

出生年月 1988.1  
Date of Birth

工作单位 中交第四航务工程勘察设计院有限公司  
Company Name

编号 4200516  
Number

系列名称 工程系列  
Category  
专业名称 给排水工程  
Speciality  
资格名称 高级工程师  
Competent for  
评审时间 2020.10.16  
Date of Appraisal

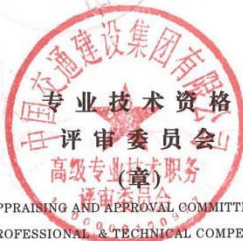

APPRAISING AND APPROVAL COMMITTEE FOR PROFESSIONAL & TECHNICAL COMPETENCE

中国交通建设集团有限公司制发  
Designed and Issued by  
China Communications Construction Group (Ltd.)

# 社保证明



验证码: 202512266787986469

## 广东省直社会保险参保证明

参保人姓名: 肖敏艳

性别: 女

证件号码: 350824198801124961

人员状态: 参保缴费

该参保人在广东省社会保险基金管理局参加社会保险情况如下:

### (一) 参保基本情况:

险种类型	累计缴费年限
基本养老保险	实缴150个月 缓缴0个月
险种类型	参保时间
工伤保险	20130701
生育保险	/

### (二) 参保缴费明细:

金额单位: 元

缴费年月	单位编码	缴费工资	养老	工伤	生育	备注
			个人缴费	单位缴费	单位缴费	
202501	112200024136	20290	1623.2	已参保	/	
202502	112200024136	20290	1623.2	已参保	/	
202503	112200024136	20290	1623.2	已参保	/	
202504	112200024136	20290	1623.2	已参保	/	
202505	112200024136	20290	1623.2	已参保	/	
202506	112200024136	20290	1623.2	已参保	/	
202507	112200024136	21145	1691.6	已参保	/	
202508	112200024136	21145	1691.6	已参保	/	
202509	112200024136	21145	1691.6	已参保	/	
202510	112200024136	21145	1691.6	已参保	/	
202511	112200024136	21145	1691.6	已参保	/	
202512	112200024136	21145	1691.6	已参保	/	

备注:

1、本《参保证明》可由参保单位在我局的互联网公共服务网页上自行打印,作为参保人在该单位工作期间参加社会保险的证明,向相关部门提供。查验部门可通过上面条形码进行核查,本条形码有效期至2026-06-24。核查网页地址: <https://ggfw.hrss.gd.gov.cn>。

2、表中“单位编号”对应的单位名称如下:

112200024136: 中交第四航务工程勘察设计院有限公司

3、参保单位实际参保缴费情况,以省社保局信息系统记载的最新数据为准。

4、本《参保证明》标注的“缓缴”是指:《转发人力资源社会保障部办公厅 国家税务总局办公厅关于特困行业阶段性实施缓缴企业社会保险费政策的通知》(粤人社规〔2022〕11号)、《广东省人力资源和社会保障厅 广东省发展和改革委员会 广东省财政厅 国家税务总局广东省税务局关于实施扩大阶段性缓缴社会保险费政策实施范围等政策的通知》(粤人社规〔2022〕15号)等文件实施范围内的企业申请缓缴三项社保费单位缴费部分。

5、基本养老保险的累计缴费年限已剔除已办理退保的缴费年限。

(证明专用章)

日期: 2025年12月26日

(八) 其他专业负责人 (项目副负责人) -董华钢

身份证



董华钢




毕业证



# 职称证

本证书由中国交通建设股份有限公司统一印制，由评审单位颁发。它表明持证人通过颁发单位专业技术职务任职资格评审委员会评审，具有相应的专业技术资格水平。

The Certificate is made exclusively by China Communications Construction Company Ltd and issued by the Competent Appraising and Approval Committee, proving the holder has been appraised and duly approved thereafter by the said Committee and found to have met the prescribed professional and technical requirements and thus have the competence for jobs relating thereto.



姓名 董华钢  
Name

性别 男  
Sex

出生年月 1973.12  
Date of Birth

工作单位 中交水运规划设计院有限公司  
Company Name

编号 206105  
Number

系列名称 工程  
Category

专业名称 港航工程  
Speciality

资格名称 高级工程师  
Competent for

评审时间 2006.9  
Date of Appraisal



专业技术资格  
评审委员会  
(章)

APPRAISING AND APPROVAL COMMITTEE FOR  
PROFESSIONAL & TECHNICAL COMPETENCE

中国交通建设股份有限公司制发  
Designed and Issued by  
China Communications Construction Company

# 社保证明



验证码：202512319394916317

## 广东省直社会保险参保证明

参保人姓名：董华钢

性别：男

证件号码：330203197312090331

人员状态：参保缴费

该参保人在广东省社会保险基金管理局参加社会保险情况如下：

(一) 参保基本情况：

险种类型	累计缴费年限
基本养老保险	实缴10个月 缓缴0个月
险种类型	参保时间
工伤保险	19920401
生育保险	/

(二) 参保缴费明细： 金额单位：元

缴费年月	单位编码	缴费工资	养老	工伤	生育	备注
			个人缴费	单位缴费	单位缴费	
202503	112200024136	27501	2200.08	已参保	/	
202504	112200024136	27501	2200.08	已参保	/	
202505	112200024136	27501	2200.08	已参保	/	
202506	112200024136	27501	2200.08	已参保	/	
202507	112200024136	27549	2203.92	已参保	/	
202508	112200024136	27549	2203.92	已参保	/	
202509	112200024136	27549	2203.92	已参保	/	
202510	112200024136	27549	2203.92	已参保	/	
202511	112200024136	27549	2203.92	已参保	/	
202512	112200024136	27549	2203.92	已参保	/	

备注：

1、本《参保证明》可由参保单位在我局的互联网公共服务网页上自行打印，**仅供参保人在该单位工作期间参加社会保险的证明，向相关部门提供。查验部门可通过上面条形码进行核查，本条形码有效期至2026-06-29。核查网页地址：<https://ggfw.hrss.gd.gov.cn>。**

2、表中“单位编号”对应的单位名称如下：

112200024136:中交第四航务工程勘察设计院有限公司

3、参保单位实际参保缴费情况，以省社保局信息系统记载的最新数据为准。

4、本《参保证明》标注的“缓缴”是指：《转发人力资源社会保障部办公厅 国家税务总局办公厅关于特困行业阶段性实施缓缴企业社会保险费政策的通知》（粤人社规〔2022〕11号）、《广东省人力资源和社会保障厅 广东省发展和改革委员会 广东省财政厅 国家税务总局广东省税务局关于实施扩大阶段性缓缴社会保险费政策实施范围等政策的通知》（粤人社规〔2022〕15号）等文件实施范围内的企业申请缓缴三项社保费单位缴费部分。

5、基本养老保险的累计缴费年限已剔除已办理退保的缴费年限。

(证明专用章)

日期：2025年12月31日


(九) 其他专业负责人 (项目经理) -林志坚

身份证



林志坚

毕业证

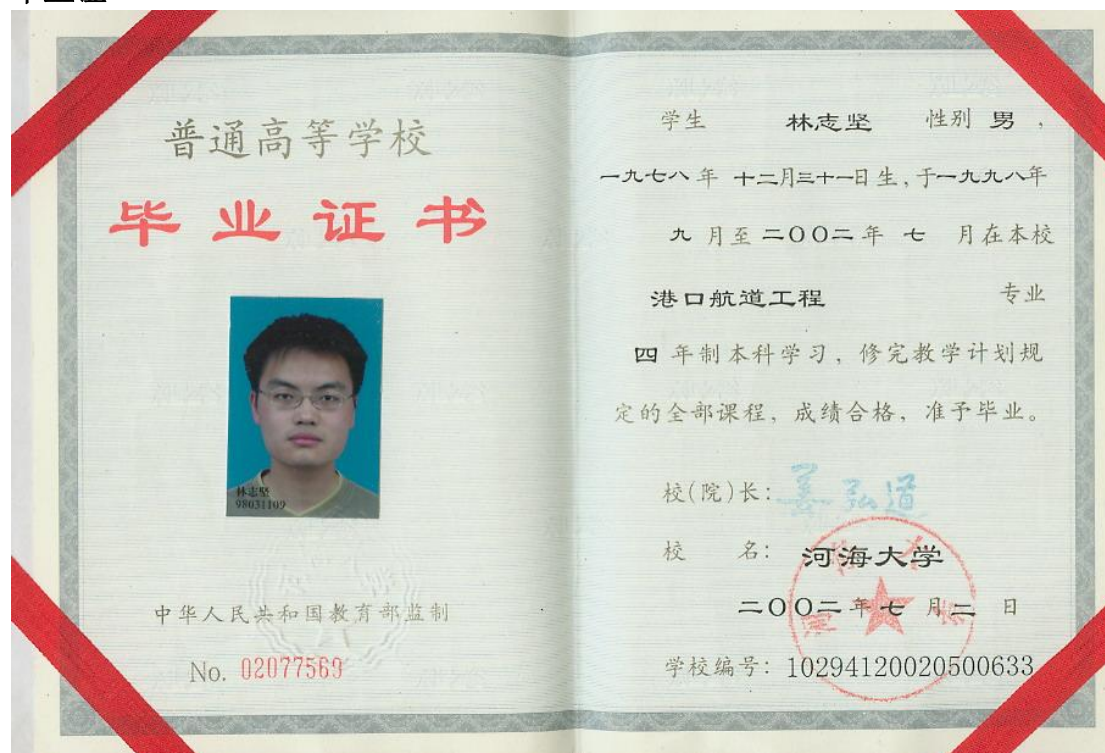

# 职称证

经中华人民共和国人力资源和社会保障部授权批准，由中国交通建设集团有限公司统一印制本证书。它表明持证人通过颁发单位专业技术职务任职资格评审委员会评审，由评审单位颁发，具有相应的专业技术资格水平。

This certificate is authorized and approved by the Ministry of Human Resources and Social Security of the People's Republic of China and is uniformly printed by China Communications Construction Group and issued by the Competent Appraising and Approval Committee, proving the holder has been appraised and duly approved thereafter by the said Committee and found to have met the prescribed professional and technical requirements and thus have the competence for jobs relating thereto.



姓名 林志坚  
Name  
性别 男  
Sex  
出生年月 1978.12  
Date of Birth  
工作单位 中交第四航务工程勘察设计院有限公司  
Company Name  
编号 1210081  
Number

系列名称 工程系列  
Category  
资格名称 正高级工程师  
Competent for  
专业名称 港口航道与海岸工程  
Speciality  
评审时间 2021.11.05  
Date of Appraisal



APPRAISING AND APPROVAL COMMITTEE FOR PROFESSIONAL & TECHNICAL COMPETENCE

中国交通建设集团有限公司制发  
Designed and Issued by  
China Communications Construction Group

# 社保证明



验证码：202512319362493194

## 广东省直社会保险参保证明

参保人姓名：林志坚

性别：男

证件号码：352601197812310016

人员状态：参保缴费

该参保人在广东省社会保险基金管理局参加社会保险情况如下：

(一) 参保基本情况：

险种类型	累计缴费年限
基本养老保险	实缴281个月 缓缴0个月
险种类型	参保时间
工伤保险	20020812
生育保险	/

(二) 参保缴费明细： 金额单位：元

缴费年月	单位编码	缴费工资	养老	工伤	生育	备注
			个人缴费	单位缴费	单位缴费	
202501	112200024136	22875	1830.0	已参保	/	
202502	112200024136	22875	1830.0	已参保	/	
202503	112200024136	22875	1830.0	已参保	/	
202504	112200024136	22875	1830.0	已参保	/	
202505	112200024136	22875	1830.0	已参保	/	
202506	112200024136	22875	1830.0	已参保	/	
202507	112200024136	21225	1698.0	已参保	/	
202508	112200024136	21225	1698.0	已参保	/	
202509	112200024136	21225	1698.0	已参保	/	
202510	112200024136	21225	1698.0	已参保	/	
202511	112200024136	21225	1698.0	已参保	/	
202512	112200024136	21225	1698.0	已参保	/	

备注：

1、本《参保证明》可由参保单位在我局的互联网公共服务网页上自行打印，作为参保人在该单位工作期间参加社会保险的证明，向相关部门提供。查验部门可通过上面条形码进行核查，本条形码有效期至2026-06-29。核查网页地址：<https://ggfw.hrss.gd.gov.cn>。

2、表中“单位编号”对应的单位名称如下：

112200024136:中交第四航务工程勘察设计院有限公司

3、参保单位实际参保缴费情况，以省社保局信息系统记载的最新数据为准。

4、本《参保证明》标注的“缓缴”是指：《转发人力资源社会保障部办公厅 国家税务总局办公厅关于特困行业阶段性实施缓缴企业社会保险费政策的通知》（粤人社规〔2022〕11号）、《广东省人力资源和社会保障厅 广东省发展和改革委员会 广东省财政厅 国家税务总局广东省税务局关于实施扩大阶段性缓缴社会保险费政策实施范围等政策的通知》（粤人社规〔2022〕15号）等文件实施范围内的企业申请缓缴三项社保费单位缴费部分。

5、基本养老保险的累计缴费年限已剔除已办理退保的缴费年限。

(证明专用章)

日期：2025年12月31日

## 七、投标报价表

### 深汕特别合作区省级渔港经济区建设项目一期工程（不含民安天桥）设计服务投标报价表

投标单位（盖章）：中交第四航务工程勘察设计院有限公司

日期：2025年12月31日

序号	内容	招标估价 (万元)	投标报价上限价 (万元)	投标报价 (万元)
1	深汕特别合作区省级渔港经济区建设项目一期工程（不含民安天桥）设计费	623.31	498.65	396.40
1.1	基本设计费	463.55	370.85	292.91
1.2	竣工图编制费	37.08	29.66	23.49
1.3	建筑信息模型(BIM)技术应用费(设计阶段)	32.68	26.14	20
1.4	防波堤物理模型试验费 (波浪断面物理模型试验)	90	72	60

注：

(1) 深汕特别合作区省级渔港经济区建设项目一期工程设计服务总投标报价上限价为498.65万元，投标报价表中任意一项投标报价不得高于其对应的投标报价上限价。

(2) 各分项中标下浮率=1-各分项投标报价/各分项招标估价。

(3) 如未开展某项工作，则对应扣除相应费用。