

标段编号：2504-440305-04-01-366841002001

# 深圳市建设工程设计招标投标 文件

标段名称：同泽学校修缮项目设计（建筑初步设计、方案设计除外）  
（重新招标）（二次）

投标文件内容：资信标文件

投标人：中国建筑西南设计研究院有限公司

日期：2026年06月18日

资信标

1. 企业业绩（不评审）

企业业绩一览表

| 序号 | 项目名称                           | 建设单位名称               | 合同金额（万元）            | 施工图设计成果文件交付时间 | 备注 |
|----|--------------------------------|----------------------|---------------------|---------------|----|
| 1  | 四川长征干部学院总部建设暨省委党校校园改造提升项目设计/标段 | 中国共产党四川省委员会党校、四川行政学院 | 设计费金额：2626万元        | 2025 年 12 月   | /  |
| 2  | 未来科技城学校                        | 成都高新未来科技城建设投资有限公司    | 设计费金额：2394.9751 万元  | 2025 年 9 月    | /  |
| 3  | 教育基地项目                         | 德阳发展城市建设开发有限公司       | 设计费金额：1937.5374 万元  | 2025 年 12 月   | /  |
| 4  | 成都职业技术学院新校区建设项目设计              | 成都职业技术学院             | 设计费金额：1725万元        | 2025 年 2 月    | /  |
| 5  | 德阳文德中学建设项目设计施工                 | 四川省德阳中学校             | 设计费金额：851.194271 万元 | 2025 年 8 月    | /  |



合同编号:

# 房屋建筑工程设计合同

(GF-2015-0209)

住房和城乡建设部

制定

国家工商行政管理总局

## 第一部分 合同协议书

发包人（全称）：中国共产党四川省委员会党校、四川行政学院

设计人（全称）：中国建筑西南设计研究院有限公司

根据《中华人民共和国民法典》、《中华人民共和国建筑法》及有关法律、法规，遵循平等、自愿、公平和诚实信用的原则，双方就四川长征干部学院总部建设暨省委党校校园改造提升项目工程设计及有关事项协商一致，共同达成如下协议：

### 一、工程概况

1. 工程名称：四川长征干部学院总部建设暨省委党校校园改造提升项目设计 / 标段；

2. 工程地点：成都市青羊区光华村街 43 号、56 号，中共四川省委党校、四川行政学院内；

3. 规划占地面积：125649 平方米，总建筑面积：173528 平方米（其中地上约 121986 平方米，地下约 51542 平方米）。

4. 建筑功能：教学楼、图书管理综合楼、康体中心、学术报告中心、住宿楼、食堂、展览馆等。

5. 投资估算：约 109621 万元人民币。

### 二、工程设计范围、阶段与服务内容

1. 工程设计范围：本项目设计工作内容包括但不限于方案设计及优化（设计方案的多次调整）、初步设计（含概算）、施工图设计（建筑、结构、给排水、电气、暖通及空调、弱电、消防、总平、防雷等专业）、景观设计、精装修设计、人防设计、装配式设计（最新现行的主管部门要求为准）、BIM 设计（在项目初步设计及施工图设计阶段相对应的 BIM 设计技术深度应满足《成都市民用建筑信息模型设计技术规定》（2016 版）的精度要求（具体以报规报建相关要求为准）、

交通导视系统设计,智能化设计(若有)、幕墙设计(若有)、光彩照明设计(若有)、标识标牌设计、绿色建筑(拟建建筑按绿色建筑二星级设计)、钢结构、型钢结构、地基处理方案设计、降水方案设计、基坑支护专项设计、各专业的深化设计确认等本项目范围内所有专项设计及后期技术服务(包括但不限于驻场设计、验收配合、技术核定、变更)等工作(并以发包人最终下达的设计任务书为准)。

2. 工程设计阶段: 方案优化及深化、初步设计、施工图设计、施工配合。

3. 工程设计服务内容: 方案优化及深化、初步设计、施工图设计以及后期技术服务。

工程设计范围、阶段与服务内容详见专用合同条款附件 1。 。

### 三、工程设计周期

计划开始设计日期: 合同签订当日

设计服务期限: 120 日历天+施工服务期

具体工程设计周期以专用合同条款及其附件的约定为准。

### 四、合同价格形式与签约合同价

1. 合同价格形式: 固定总价

2. 签约合同价为:

人民币(大写)贰仟陆佰贰拾陆万元整(¥26260000 元)。

五、质量标准: 达到国家现行合格标准。

### 六、发包人代表与设计人项目负责人

发包人代表:

设计人项目负责人: 郭颖

### 七、合同文件构成

本协议书与下列文件一起构成合同文件:

本合同自双方法定代表人/授权委托代理人签署并加盖单位公章后生效，由  
委托代理人签署合同的，应出具有效的委托文件。

### 十三、合同份数

本合同一式捌份，发包人、设计人各执肆份，均具有同等法律效力。

发包人：中国共产党

四川省委员会党校、

四川行政学院（盖章）

法定代表人或其委托

代理人：（签字）

组织机构代码：510105513 836

纳税人识别号：

地址：

邮政编码：

法定代表人：

委托代理人：

电话：

传真：

电子邮箱：

开户银行：

账号：

时间：2021年12月6日

设计人：中国建筑

西南设计研究院

有限公司（盖章）

法定代表人或其

委托代理人：（签字）

组织机构代码：44050393848

纳税人识别号：

地址：

邮政编码：

法定代表人：

委托代理人：

电话：

传真：


电子邮箱：

开户银行：

账号：

时间：2021年12月6日



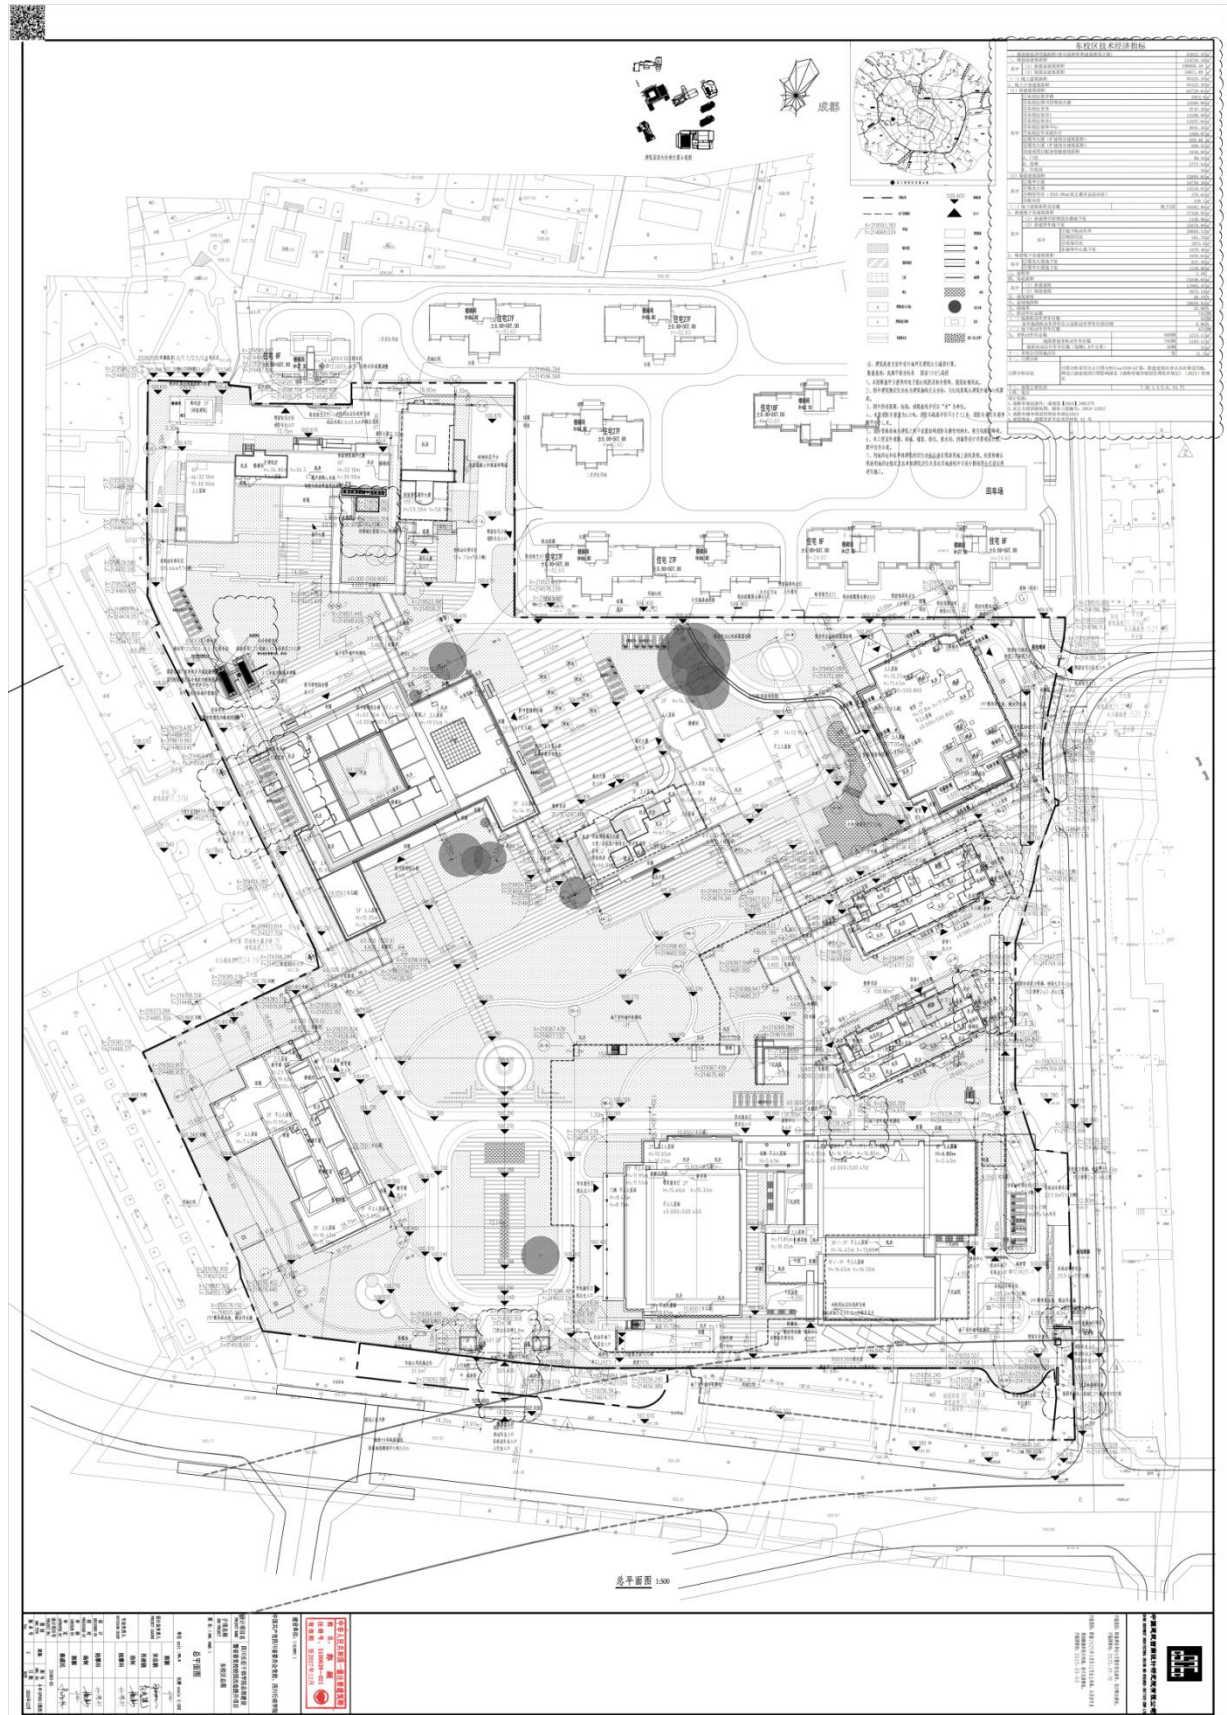

中华人民共和国一级注册建筑师

姓名：郭颖

注册号：5100639-021

有效期至2027年12月



建设单位：(CLIENT:)

中国共产党四川省委员会党校、四川行政学院

设计项目名称

PROJECT NAME

四川长征干部学院总部建设  
暨省委党校校园改造提升项目

子项名称

SUB PROJECT

东校区总图

图名：(DWG. NAME:)

总平面图

单位 unit :mm, m

比例 scale 1:500

设计总负责人  
PROJECT LEADER

郭颖

宋良聘

肖凌骁

专业负责人  
DIVISION CHIEF

杨轲

姚攀科

设计  
DESIGNED BY

姚攀科

校对  
PROCESSED BY

杨轲

审核  
CHECKED BY

郭颖

审定  
APPROVED BY

秦盛民

设计项目号  
PROJECT NO.

21603-03

图别  
DWG. TYPE

建施

图号  
DWG. NO.

4-V-SP001(消改)


版本号  
Ver.

2

日期  
DATE

2025年12月



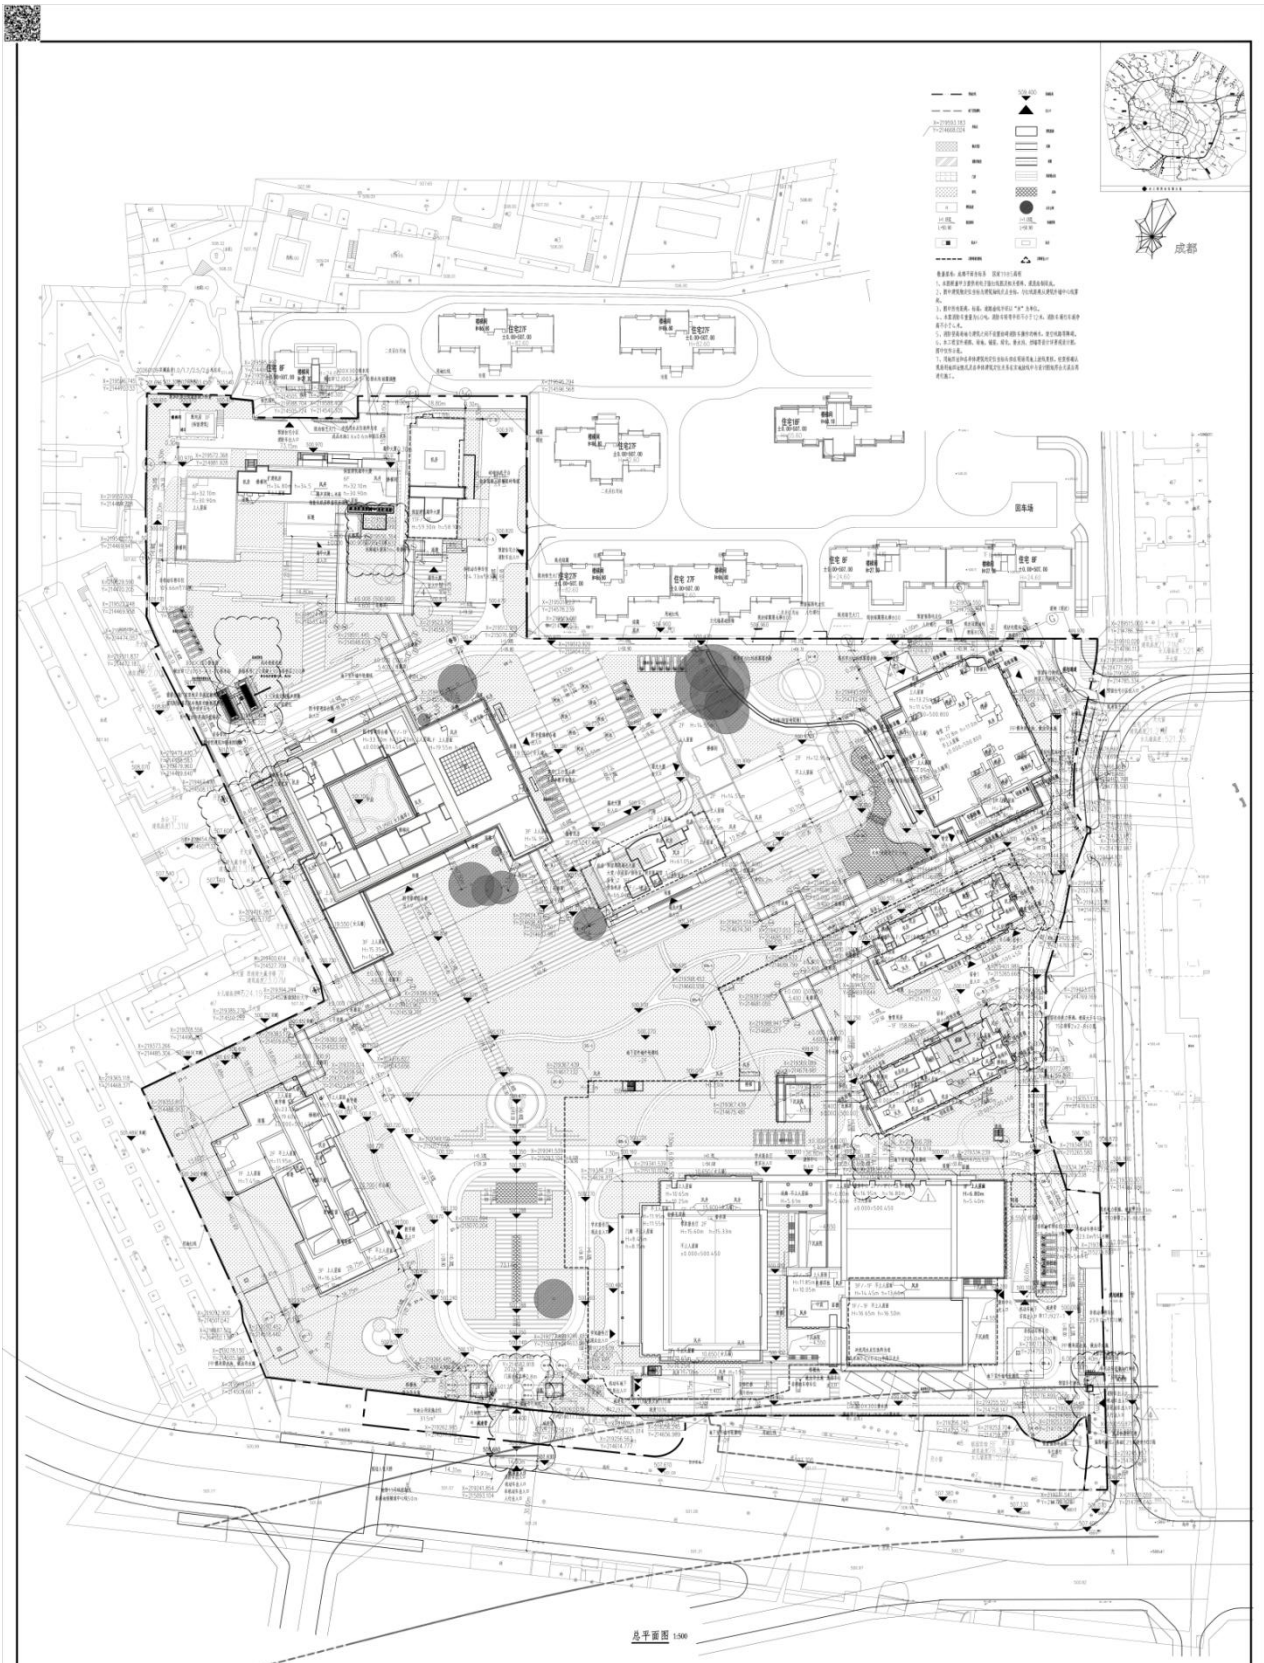

- 图例
- 1. 道路红线
  - 2. 建筑红线
  - 3. 绿线
  - 4. 蓝线
  - 5. 黄线
  - 6. 紫线
  - 7. 黑线
  - 8. 灰线
  - 9. 白线
  - 10. 虚线
  - 11. 点线
  - 12. 短划线
  - 13. 长划线
  - 14. 交叉线
  - 15. 平行线
  - 16. 垂直线
  - 17. 斜线
  - 18. 折线
  - 19. 曲线
  - 20. 直线
  - 21. 圆
  - 22. 椭圆
  - 23. 矩形
  - 24. 三角形
  - 25. 正方形
  - 26. 菱形
  - 27. 梯形
  - 28. 扇形
  - 29. 楔形
  - 30. 箭头
  - 31. 指南针
  - 32. 比例尺
  - 33. 文字
  - 34. 数字
  - 35. 符号
  - 36. 图例
  - 37. 说明
  - 38. 备注
  - 39. 附录
  - 40. 索引
  - 41. 目录
  - 42. 封面
  - 43. 封底
  - 44. 扉页
  - 45. 插页
  - 46. 附录
  - 47. 索引
  - 48. 目录
  - 49. 封面
  - 50. 封底

总平面图 1:500

设计单位：成都城市规划设计研究院

设计人：XXX

审核人：XXX

批准人：XXX

日期：2023年10月

项目名称：XXX

项目地点：XXX

项目规模：XXX

项目性质：XXX

设计依据：XXX

设计标准：XXX

设计说明：XXX

设计单位：成都城市规划设计研究院

设计人：XXX

审核人：XXX

批准人：XXX

日期：2023年10月

|                  |                                                                                     |
|------------------|-------------------------------------------------------------------------------------|
| 中华人民共和国一级注册建筑师   |                                                                                     |
| 姓名: 郭颖           |  |
| 注册号: 5100639-021 |                                                                                     |
| 有效期至 2027年12月    |                                                                                     |

建设单位: (CLIENT: )  
中国共产党四川省委员会党校、四川行政学院

|                        |                               |
|------------------------|-------------------------------|
| 设计项目名称<br>PROJECT NAME | 四川长征干部学院总部建设<br>暨省委党校校园改造提升项目 |
| 子项名称<br>SUB PROJECT    | 东校区总图                         |

图名: (DWG. NAME: )  
竖向总平面图  
单位 unit :mm, m 比例 scale 1:500

|                          |          |                                                                                       |
|--------------------------|----------|---------------------------------------------------------------------------------------|
| 设计总负责人<br>PROJECT LEADER | 郭颖       |   |
|                          | 宋良聘      |   |
|                          | 肖凌晓      |   |
| 专业负责人<br>DIVISION CHIEF  | 杨轲       |   |
|                          | 姚攀科      |   |
|                          |          |                                                                                       |
| 设计<br>DESIGNED BY        | 姚攀科      |   |
| 校对<br>PROCESSED BY       | 杨轲       |   |
| 审核<br>CHECKED BY         | 郭颖       |  |
| 审定<br>APPROVED BY        | 秦盛民      |   |
| 设计项目号<br>PROJECT NO.     | 21603-03 |                                                                                       |
| 图别<br>DWG. TYPE          | 建筑       | 图号<br>DWG. NO. A-W-SP002(消改)                                                          |
| 版本号<br>Ver.              | 2        | 日期<br>DATE 2025年12月                                                                   |



# 中标通知书

成高科技城投（中标）2024-064 号

(牵头人)中国建筑西南设计研究院有限公司,(成员)中国建筑西南勘察设计研究院有限公司:

你方于 2024 年 10 月 25 日所递交的未来科技城学校勘察/标段投标文件已被我方接受,被确定为中标人。

中标价:

勘察报价:人民币(大写)伍拾玖万伍仟叁佰伍拾元整(小写)595350.00 元

设计报价:人民币(大写)贰仟叁佰玖拾肆万玖仟柒佰伍拾壹元整(小写)23949751.00 元

勘察、设计服务周期:50 日历天。

质量要求:满足国家及地方相应现行规范要求并通过有关主管部门审查。满足行政主管部门审查等文件要求。勘察(含测量)设计成果坐标系满足招标人要求,电子版图纸资料应根据招标人需求提供大地 2000 坐标系、西安 80 坐标系、成都东带坐标系等。

设计负责人:郑欣

证书编号:20185101760

勘察负责人:宋志坚

证书编号:AY155100942

请你方在接到本通知书后到成都高新未来科技城大厦与我方签订勘察/设计合同,在此之前按招标文件第二章“投标人须知前附表”第 7.3.1 款规定向我方提交履约保证金:履约保证金=中标合同金额的 10%,即  $24545101 \times 10\% = 2454510.10$  元(人民币贰佰肆拾伍万肆仟伍佰壹拾元壹角)。联合体投标的,由联合体牵头单位提交履约担保。

特此通知。

招标人:成都高新未来科技城建设投资有限公司(盖章)

2024 年 11 月 05 日



合同编号: KJCT-E-20241121-001

项目名称: 未来科技城学校

立项批复文号: 成高发改审函【2024】49号

子项名称: 未来科技城学校勘察设计

## 未来科技城学校勘察设计合同

甲方(委托人): 成都高新未来科技城建设投资有限公司

乙方(勘察、设计人): 中国建筑西南设计研究院有限公司(设计人)

中国建筑西南勘察设计研究院有限公司(勘察人)

签约时间: 2024年11月 日



## 未来科技城学校勘察设计合同协议书

委托人（甲方）：成都高新未来科技城建设投资有限公司

勘察、设计人（乙方）：中国建筑西南设计研究院有限公司（设计人）

中国建筑西南勘察设计研究院有限公司（勘察人）

根据《中华人民共和国民法典》、《中华人民共和国建筑法》、国家及地方有关工程勘察、测绘、设计管理法律法规和规章，建设工程批准文件等，双方本着平等、自愿、公平、诚信的原则，就甲方委托乙方承担未来科技城学校勘察设计/标段工作达成一致，签订本合同，共同遵守。

### 一、下列文件应作为本合同协议书的组成部分

- 1、勘察设计合同协议书及附件（含澄清文件，如果有）；
- 2、中标通知书；
- 3、投标函及投标函附录；
- 4、招标文件；（含招标文件补遗书，如果有）；
- 5、技术标准和要求；
- 6、合同条件及合同附件（含变更合同的补充协议书）；
- 7、合同技术规范书（含合同技术规范书的变更）；
- 8、投标文件；
- 9、其他合同文件。

上述文件应互为补充和解释，如含义不一致或互相矛盾时，以上述顺序在前者优先。

双方有关工程的洽商、变更等书面协议或文件视为本合同的组成部分。

### 二、项目概况

- 1、项目名称：未来科技城学校
- 2、立项批复文号：成高发改审函【2024】49号
- 3、子项名称：未来科技城学校勘察设计
- 4、建设地点：成都高新区未来科技城
- 5、项目规模：本项目新建中学（其中初中38个班，高中60个班），总建筑面积约19.8

万平方米，地上建筑面积16.9万平方米，地下建筑面积2.9万平方米。最终建设规模以批复为准。

### 三、工作内容

1、本项目的勘察（含钻孔测量）、设计及后续服务等工作。

勘察范围：包括初勘、详勘及后续服务工作，按照国家现行规程规范要求，完成岩土工程勘察等合同约定的工作内容，勘察成果满足设计要求。工作内容包括岩土工程勘察、地质勘探及地质处理、水文地质勘察、降排水方案设计、地基处理方案设计（若有），出具经审查合格的《岩土工程勘察报告书》及相关设计成果；完成与项目相关场地地下管网的盲探线。同时积极配合其他阶段的设计、施工事宜。

设计范围：设计须结合工程实际情况，严格按照《建筑工程设计文件编制深度规定》（建质函〔2016〕247号）的要求，编制各个专业所需的设计文件；同时设计文件需满足清单编制深度要求及施工深度要求，其中包含但不限于：

（1）本项目建筑工程方案设计、方案深化、初步设计及概算、施工图设计【含建筑、结构、给排水、暖通、强电（包含高、低压配电、高压外线设计等）、电梯、弱电智能化设计、总平、绿色建筑、装配式设计、基坑支护、边坡支护及所有相关专项深化设计和施工全过程的现场服务等工作】；

（2）专业人防设计、景观园林设计（含海绵城市专项设计）、外立面深化（含幕墙深化设计、保温深化、外立面涂料深化）及复杂窗（含深化设计）光彩照明、交安、标识导视、地下室停车位标志标线（地坪漆）、围墙方案、综合管网、厨房设施设备、装配式设计及BIM等设计工作内容（包括项目所有二次深化设计、专项设计并通过专项审查）；

（3）精装修设计；

（4）BIM内容：全正向BIM设计；BIM 管理全过程信息集成；全专业BIM 模型（建筑、结构、给排水、暖通、电气、消防、人防、幕墙等）；碰撞检查和净高分析及提交相应报告；管线综合及提交综合管线图、结构留洞图（包含室内、外管线综合）；设计优化及输出设计优化报告（包含但不限于设备层专项优化、管井专项优化、机房专项优化、节点论证、结构专项论证、幕墙BIM专项应用、精装BIM专项应用等）；

（5）咨询、评价、论证、审查：绿色建筑评价、交通影响评价、概算编制、抗震审查、设计相关的人防办理及消防审查、行洪论证（如需），咨询、评价、论证、审查须确保通过；

（6）限额设计：配合限额设计管理，参与甲方组织的会议，根据各参建方提出的建

1、项目实施过程中甲方有权根据项目具体情况调整实施范围及深度：乙方已在投标时充分考虑此风险并在投标报价中综合考虑，签约后不得以此作为理由提出任何形式的索赔和价格调整。

2、乙方完成设计成果并完成审查后，因非乙方原因引起的设计方案出现颠覆性变化，需重新进行设计的，甲方增付、调整费用另行协商。

3、在项目实施过程中，甲方取消某一单项或子项目的部分设计，乙方应无条件响应，取消部分不计费，且设计费报价比例不作调整。

**四、勘察设计周期：**50 日历天，后期服务时间至工程竣工验收合格之日止。勘察工作满足设计进度要求。

**五、质量要求：**满足国家及地方相应现行规范要求并通过有关主管部门审查。满足行政主管部门审查等文件要求。勘察（含测量）设计成果坐标系满足甲方要求，电子版图纸资料应根据甲方需求提供大地 2000 坐标系、西安 80 坐标系、成都东带坐标系等。

**六、勘察项目负责人：**宋志坚，电话：15882056837。

**设计项目负责人：**郑欣，电话：18602832590。

#### 七、勘察设计费

7.1 暂定合同金额：不含税合同价为¥23155755.66 元（大写人民币 贰仟叁佰壹拾伍万伍仟柒佰伍拾伍元陆角陆分），增值税为¥1389345.34 元（大写人民币 壹佰叁拾捌万玖仟叁佰肆拾伍元叁角肆分），价税合计¥24545101.00 元（大写：人民币 贰仟肆佰伍拾万伍仟壹佰零壹元整）。

以上合同暂定金额含：

暂定勘察费金额：不含税合同价为¥561650.94 元（大写人民币 伍拾陆万壹仟陆佰伍拾玖元玖角肆分），增值税为¥33699.06 元（大写人民币 叁万叁仟陆佰玖拾玖元零陆分），价税合计¥595350.00 元（大写：人民币 伍拾玖万伍仟叁佰伍拾元整）；

勘察费中标比例为 94.50%，即勘察费中标单价为：孔深≤10m 每孔 1417.50 元、10m<孔深≤20m 每孔 2126.25 元、孔深>20m，超过 20 米（不含）的部分 141.75 元/孔·米。

例：实际单孔打孔深度为 25 米，中标价为：10m<孔深≤20m：A 元/孔，孔深>20m，超过 20 米的部分：B 元/孔·米，则该孔结算价=A+B×（25-20）

中标比例=勘察费中标金额/勘察费招标控制价×100%（四舍五入，百分比精确至小数点后 2 位。）



中标单价=中标比例×勘察费招标控制价单价

暂定设计费金额：不含税合同价为¥22594104.72元（大写人民币贰仟贰佰伍拾玖万肆仟壹佰零肆元柒角贰分），增值税为¥1355646.28元（大写人民币壹佰叁拾伍万伍仟陆佰肆拾陆元贰角捌分），**价税合计¥23949751.00元（大写：人民币贰仟叁佰玖拾肆万玖仟柒佰伍拾壹元整）。**

## 7.2 设计费结算

设计费：按照2002年1月7日《国家计委、建设部关于发布〈工程勘察设计收费管理规定〉的通知》（计价格[2002]10号）规定的《工程设计收费标准》计算的设计服务收费基准价×设计控制价系数×设计费投标报价百分比（94.50%）计取。（此价为含税价，开具增值税专用发票）

a、设计费=设计服务收费基准价×设计控制价系数×设计费投标报价百分比（94.50%）。

b、设计服务收费基准价=设计服务收费基价×专业调整系数（1.0）×工程复杂程度调整系数（1.0）×附加调整系数（1.0）

c、本项目设计控制价系数=80%

d、设计费投标报价百分比=设计费投标报价/设计费招标控制价=94.50%（四舍五入，百分比精确至小数点后2位。）

e、设计费结算时计费额以经甲方认可的审计部门竣工结算审定的工程费金额作为计费基数。

f、工作量比例：各阶段的工作量比例根据工程类型按照《国家计委、建设部关于发布〈工程勘察设计收费管理规定〉的通知》（计价格[2002]10号）文件的规定计取。

g、设计费最终结算金额以甲方认可的审计部门审定为准。

## 7.3 勘察费结算

勘察费：结算费用按经甲方审核认可的勘察成果报告作为依据进行结算。

a、结算时勘察费以下式进行结算。

b、勘察费结算价=勘察费中标单价×实际工作量。

c、结算勘察工程量按实结算（以甲方确认的实际工程量为准）。勘察单位负责办理地勘涉及到的评审费、服务费、机械费、占道费、青苗补偿费用及勘察进场手续的办理费用等，所有完成勘察工作所需的各类费用均包含在勘察费中标价综合单价。

- 1、乙方为本合同项目所采用的国家或地方标准图，由乙方自费向有关出版部门购买。
- 2、乙方应按招标文件约定提交履约保证金。在本合同履行过程中，如乙方违约，甲方有权根据合同约定从履约保证金中扣除乙方应支付的违约金；如履约保证金不足以支付乙方违约金，甲方有权从乙方结算价款中扣除不足部分。在合同履行期间，如乙方未出现应支付违约金的情形，或扣除乙方应支付的违约金后尚有剩余，甲方在竣工验收后 90 个工作日内无息退还剩余履约保证金。
- 3、因勘察或初步设计原因造成工程结算价高于中标价的，勘察或设计单位应赔偿甲方相应损失。
- 4、本合同履行过程中，甲方有权将其在本合同项下的全部或部分权利义务转让给其指定的第三方。
- 5、鉴于项目特殊性，甲方进行的前期工作所产生费用，由乙方承担，具体金额以甲方认可为准，乙方应及时支付，否则甲方有权暂停支付相关勘察设计费。
- 6、非乙方原因造成勘察设计方案重大调整以及非乙方原因造成本项目暂停、推迟甚至取消，勘察设计费仍按招标文件确定的计算方式计算和支付。
- 7、本合同在履行过程中发生争议，由双方当事人协商解决，协商不成的，可依法向甲方注册所在地人民法院提起诉讼。
- 8、本合同一式贰拾份，甲乙双方各执拾份，具有相同法律效力。
- 9、本合同经双方法定代表人或其授权委托代理人签字（签章）并加盖单位公章（或合同专用章）后生效，双方履行完合同规定的义务后终止。
- 10、本合同未尽事宜由双方协商解决，协商一致可另行签订补充协议，补充协议是本合同的组成部分，与本合同具有同等法律效力。

甲方：成都高新未来科技城建设投资有限公司

法定代表人或其授权委托人：

联系电话：

签订时间：2024 年 11 月 22 日

乙方（设计人）：中国建筑西南设计研究院有限公司

法定代表人或其授权委托人：

联系电话：

签订时间：

合同专用章  
开户行：建行成都第二支行  
账号：31007015200060393848  
51010651113016  
(\*)

陈勇  
5101060824835

乙方（勘察人）：中国建筑西南勘察设计研究院有限公司

法定代表人或其授权委托人：

联系电话：

签订时间：2024年11月22日



三、联合体协议书

中国建筑西南设计研究院有限公司、中国建筑西南勘察设计研究院有限公司（所有成员单位名称）自愿组成中国建筑西南设计研究院有限公司、中国建筑西南勘察设计研究院有限公司（联合体名称）联合体，共同参加 未来科技城学校（项目名称）勘察设计及标段投标。现就联合体投标事宜订立如下协议。

1、中国建筑西南设计研究院有限公司（某成员单位名称）为 中国建筑西南设计研究院有限公司、中国建筑西南勘察设计研究院有限公司（联合体名称）的牵头人。

2、联合体牵头人合法代表联合体各成员负责本招标项目投标文件编制和合同谈判活动，并代表联合体提交和接收相关的资料、信息及指示，并处理与之有关的一切事务，负责合同实施阶段的主办、组织和协调工作。

3、联合体将严格按照招标文件的各项要求，递交投标文件，履行合同，并对外承担连带责任。

4、联合体各成员单位内部的职责分工如下：中国建筑西南设计研究院有限公司负责本项目招标范围内的设计及后续服务等工作；中国建筑西南勘察设计研究院有限公司负责本项目招标范围内的勘察（含钻孔测量）及后续服务等工作。

5、本协议书自签署之日起生效，合同履行完毕自行失效。

6、本协议书一式叁份，联合体成员和招标人各执一份。


牵头人名称：中国建筑西南设计研究院有限公司（盖单位章）

法定代表人：陈勇（签字或盖章）

其他成员：中国建筑西南勘察设计研究院有限公司（盖单位章）

法定代表人：朱印文（签字或盖章）

2024 年 10 月 25 日

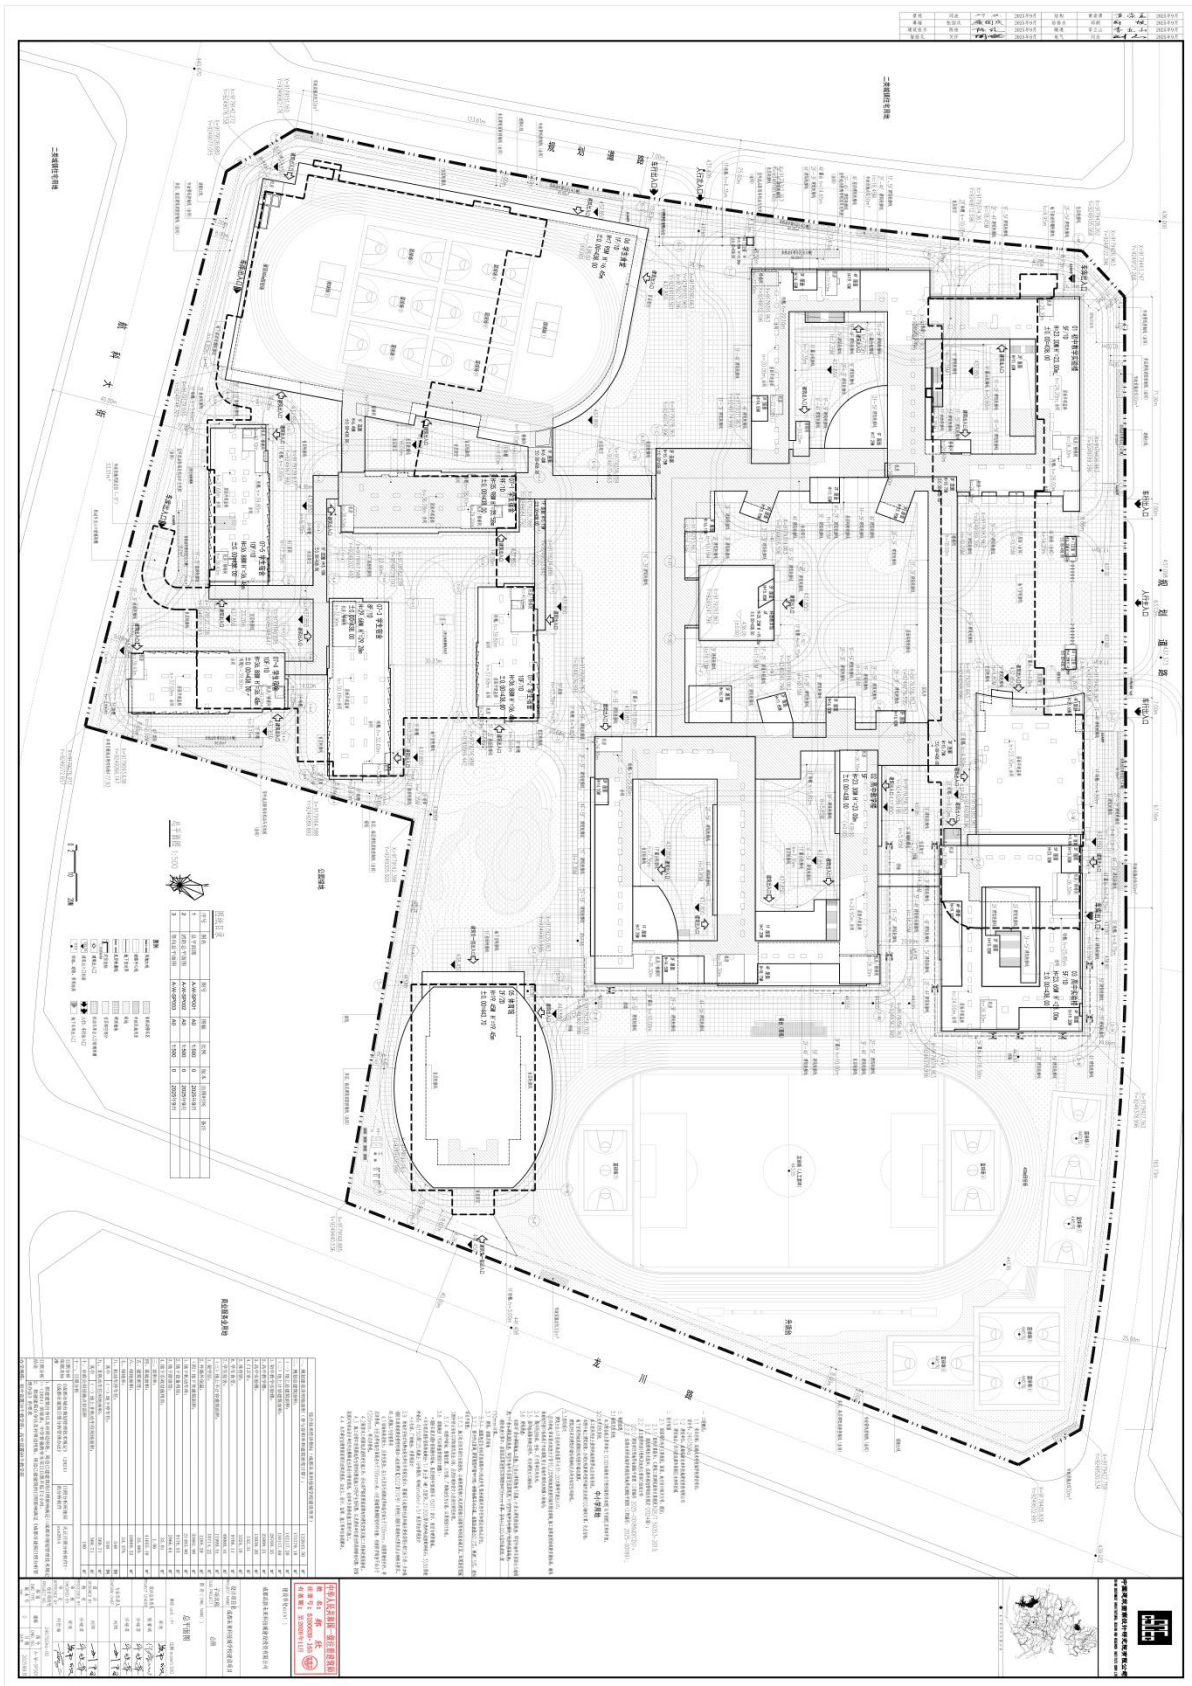

| 工程概况 |  | 工程名称 |  | 工程地点 |  |
|------|--|------|--|------|--|
| 建设单位 |  | 设计单位 |  | 监理单位 |  |
| 施工单位 |  | 勘察单位 |  | 编制日期 |  |
| 编制人  |  | 审核人  |  | 批准人  |  |
| 编制日期 |  | 审核日期 |  | 批准日期 |  |

| 序号 | 名称     | 单位             | 数量     | 备注 |
|----|--------|----------------|--------|----|
| 1  | 总建筑面积  | m <sup>2</sup> | 100000 |    |
| 2  | 地上建筑面积 | m <sup>2</sup> | 80000  |    |
| 3  | 地下建筑面积 | m <sup>2</sup> | 20000  |    |
| 4  | 总用地面积  | m <sup>2</sup> | 150000 |    |
| 5  | 容积率    |                | 0.67   |    |
| 6  | 建筑密度   | %              | 30     |    |
| 7  | 绿地率    | %              | 30     |    |
| 8  | 停车位    | 个              | 1000   |    |
| 9  | 绿化率    | %              | 30     |    |
| 10 | 绿化率    | %              | 30     |    |

1. 本工程为某大型商业综合体项目，位于某市某区某街道某号。项目总建筑面积为100000平方米，其中地上建筑面积80000平方米，地下建筑面积20000平方米。项目总用地面积为150000平方米，容积率为0.67，建筑密度为30%，绿地率为30%。项目共设置停车位1000个。项目绿化率30%。

2. 本工程由某房地产开发有限公司开发，委托某建筑设计院设计。项目设计单位为某建筑设计院，监理单位为某工程监理有限公司，施工单位为某建筑工程有限公司。项目编制日期为2023年10月，审核日期为2023年10月，批准日期为2023年10月。

3. 本工程编制人：张三，审核人：李四，批准人：王五。编制日期：2023年10月，审核日期：2023年10月，批准日期：2023年10月。

4. 本工程编制人：张三，审核人：李四，批准人：王五。编制日期：2023年10月，审核日期：2023年10月，批准日期：2023年10月。

业务用地

1200mm，样式同标准。  
4.2 除按本工图图说及说明进行施工外，还应严格执行国家颁布的建筑设计及施工工程验收规范。  
4.3 施工过程中发现图说所出现的问题或施工中产生的问题，以及建设单位提出的局部修改问题，经国家规定的由设计单位作出解释或出具设计修改图说，经各方签字修改施工图进行施工。  
4.4 未尽事宜宜参照国家现行标准及规范，由业主、设计、勘察、施工等单位协商解决。

| 综合技术经济指标（成都未来科技城学校建设项目）    |   |              |                   |
|----------------------------|---|--------------|-------------------|
| 一、规划建设净用地面积（参与容积率和建筑密度计算）： |   | 122643.50    | m²                |
| 二、规划总建筑面积：                 |   | 175779.18    | m²                |
| （一）地上总建筑面积：                |   | 142117.20    | m²                |
| （二）地上计容建筑面积：               |   | 130117.69    | m²                |
| 1.初中教学实验楼：                 |   | 28768.35     | m²                |
| 2.高中教学楼：                   |   | 25008.21     | m²                |
| 3.高中实验楼：                   |   | 15038.20     | m²                |
| 4.门卫室：                     |   | 152.31       | m²                |
| 5.体育馆：                     |   | 3324.10      | m²                |
| 6.学生食堂：                    |   | 8766.11      | m²                |
| 7.学生宿舍：                    |   | 49060.41     | m²                |
| （三）地上不计容建筑面积：              |   | 11999.51     | m²                |
| 1.架空层：                     |   | 10714.22     | m²                |
| 2.外墙外保温：                   |   | 1285.29      | m²                |
| （四）地下室建筑面积：                |   | 33661.98     | m²                |
| 1.地下机动车库：                  |   | 21483.80     | m²                |
| 2.地下设备用房：                  |   | 9178.53      | m²                |
| 3.地下游泳馆：                   |   | 2966.64      | m²                |
| 4.地下市政设施用房：                |   | 33.01        | m²                |
| 三、容积率：                     |   | 1.06         |                   |
| 四、基底面积：                    |   | 41655.10     | m²                |
| 五、建筑密度：                    |   | 33.96%       |                   |
| 六、绿地面积：                    |   | 29889.53     | m²                |
| 七、绿地率：                     |   | 24.37%       |                   |
| 八、机动车停车位：                  |   | 548          | 辆                 |
| 其中（一）地下停车位：                |   | 548          | 辆                 |
| 九、非机动车位用地面积：               |   | 569.71       | m²                |
| 其中（一）地上非机动车位用地面积：          |   | 569.71       | m²                |
| 十、市政公用设施点位面积               |   | 180          | m²                |
| 十一、日照分析                    |   |              |                   |
| 日照分析依据及标准                  | 《成都市城市规划管理技术规定》（2024）<br>《成都市建筑日照分析管理办法》                                                                                   | 日照分析所使用的分析软件 | 天正日照分析软件T-sun2014 |
| 日照分析结论                     | 1.拟建建筑自身以及对周边用地、周边已建建筑的日照影响满足《成都市城市规划管理技术规定》（2024）的要求；中学普通教室冬至日照不低于2小时。<br>2.拟建建筑自身以及对周边用地、周边已建建筑的日照影响满足《成都市建筑日照分析管理办法》的要求 |              |                   |
| 办学规模：初中设置38个教学班；高中设置60个教学班 |   |              |                   |

中华人民共和国一级注册建筑师  
姓名：郑欣  
注册号：5100639-165  
有效期：至2026年11月

建设单位（CLIENT）

成都高新未来科技城建设投资有限公司

设计项目名称（PROJECT NAME）

成都未来科技城学校建设项目

子项名称

总图

图名（DWS. NAME）

总平面图

单位 unit：m 比例 scale:1:500

设计负责人

郑欣

设计负责人

张春斌

设计负责人

许峻非

设计负责人

许峻非

设计负责人

刘阳

设计负责人

刘阳

设计项目号

240750Aa-00

图号


建筑

图号

A-W-SP001

日期

2025年9月

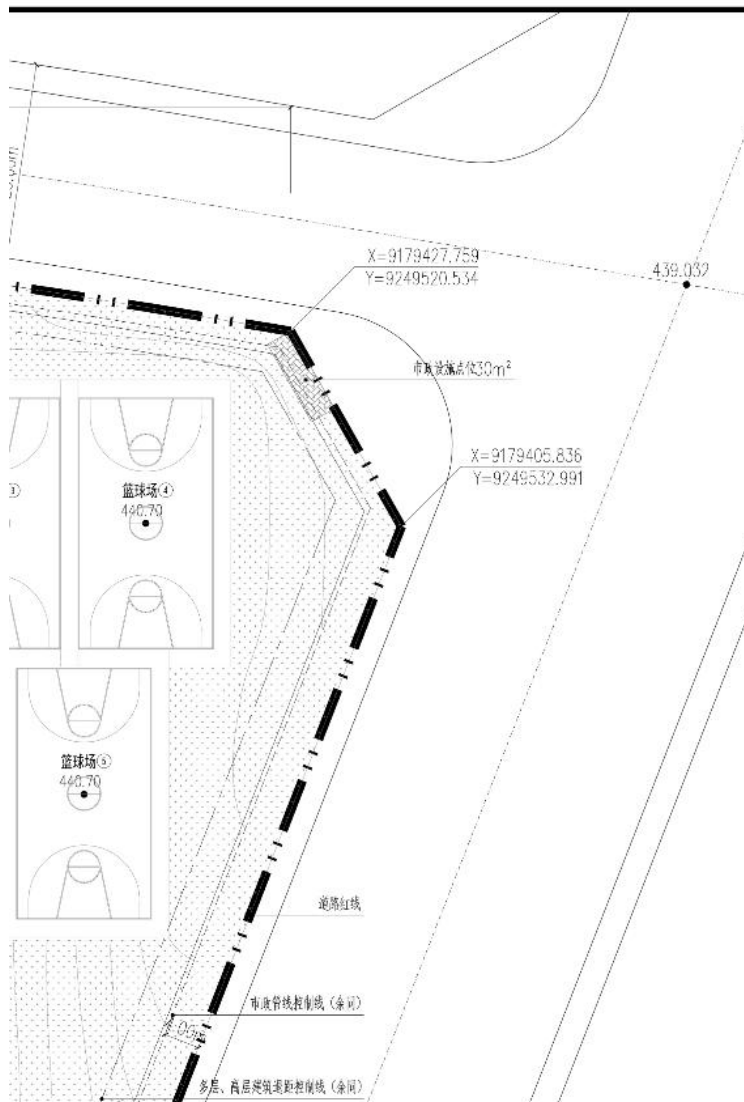

中国建筑西南设计研究院有限公司  
CHINA SOUTHWEST ARCHITECTURAL DESIGN AND RESEARCH INSTITUTE GROUP CO., LTD.



● 本工地上所有位置示意图

教育基地项目

250108

GF—2015—0210

合同编号：[德发城建]商 2025-005

教育基地项目

# 设计服务合同

住房和城乡建设部  
国家工商行政管理总局

制定

## 第一部分 合同协议书

发包人：德阳发展城市建设开发有限公司

设计人：中国建筑西南设计研究院有限公司

根据《中华人民共和国民法典》、《中华人民共和国建筑法》、《中华人民共和国招标投标法》、《建筑工程勘察设计市场管理规定》、相关政府部门关于建设工程的批准文件、发包人书面提出的《设计任务书》及其它有关建筑工程设计管理法规和规章和相关法律规定，遵循平等、自愿、公平和诚实信用的原则，及其它有关建筑工程设计管理法规和规章、双方就教育基地项目工程设计及有关事项协商一致，共同达成如下协议：

### 一、工程概况

1. 工程名称：教育基地项目

2. 工程批准、核准或备案文号：

川投资备【2501-510603-04-01-524181】FGQB-0069 号

3. 工程内容及规模：总建筑面积约 27.5 万平方米，其中教学、科研、培训、管理用房 12.8 万平方米，生活辅助用房 14.7 万平方米，配套建设相应的附属设施和总平工程。

4. 工程所在地详细地址：德阳市旌阳区长江西路西延线与天府大道北延线（二环路）交汇处西北角地块，占地约 792.24 亩，（以实际取得的土地面积为准）

5. 工程投资估算：本项目估算总投资 15.3 亿元；其中，建

安费约13.1 亿元。

6. 工程进度安排：建设期为 36 个月（最终以发包人下达的开工令为准）。

7. 工程主要技术标准：达到国家现行设计质量验收规范合格标准。

## 二、工程设计范围、阶段与服务内容

1. 工程设计范围：负责教育基地项目设计

拟新建各类用房总建筑面积约 27.5 万平方米，其中教学、科研、培训、管理用房 12.8 万平方米，生活辅助用房 14.7 万平方米，配套建设相应的附属设施和总平工程。最终以施工图为准。

2. 工程设计阶段：本项目设计包含但不限于编制可行性研究报告、BIM 技术服务及后续服务、方案设计（含报规）、初步设计（其中包括了初步设计报告、图纸、编制工程概算书配合并完成概算评审）、施工图设计等内容及后续相关服务（施工图审查回复、深化设计、专项设计、现场设计服务、设计技术交底、设计变更、配合并完成预算评审、中间验收、竣工验收以及缺陷责任期的配合服务等）工作。

3. 工程设计服务内容：（1）方案设计及报规：根据深化后的方案成果，配合发包人依照规划，按现行技术标准要求的设计深度完成后报相关部门审查并通过规委会。设计人必须满足发包人的方案要求和汇报要求，须提供不少于 3 套方案设计，每个方案采用不少于 5 分钟的多媒体视频向主管部门及市委市政府



合同签订后65个日历天【完成可行性研究报告5个日历天、完成方案设计20个日历天、初步设计15个日历天(含概算清单编制)、施工图设计25个日历天】

(最终以招标人下达的设计任务书为准)自合同签订之日起至工程施工缺陷责任期满。

具体工程设计周期以专用合同条款及其附件的约定为准。

#### 四、合同价格形式与签约合同价

1. 合同价格形式:经审定的施工图预算作为计费基数(注:附加调整系数:1.0;专业调整系数:1.0;工程复杂程度系数:1.0)计算后下浮 32% \*中标价/设计费最高投标限价(2061.21万元)。

##### 2. 签约合同价为:

人民币(大写) 壹仟玖佰叁拾柒万伍仟叁佰柒拾肆元整 (¥ 19,375,374.00 元)。税率 6 %, 其中不含税总价为 18,278,654.72 元, 增值税 1,096,719.28 元, 发票形式增值税 专用 发票。

本工程建安费暂定为 13.1 亿元(即为:设计费最高投标限价计费基数),根据招标文件约定最高投标限价是以国家计委、建设部颁布的《工程勘察设计收费管理规定》(计价格[2002]10号)和《工程勘察设计收费标准(2002年修订本)》为计取标准(注:附加调整系数:1.0;专业调整系数:1.0;工程复杂程度系数:1.0)下浮 32 %计算,即 (2061.21 万

效力, 发包人执正本 壹 份、副本 肆 份, 设计人执正本 壹 份、  
副本 贰 份。



发包人: 德阳发展城市建设  
开发有限公司

法定代表人或其委托代理人:  
(签字)



时 间: 2025 年 3 月 20 日




设计人: 中国建筑西南设计  
研究院有限公司

法定代表人或其委托代理人:  
(签字)



时 间: 2025 年 3 月 20 日

陈勇

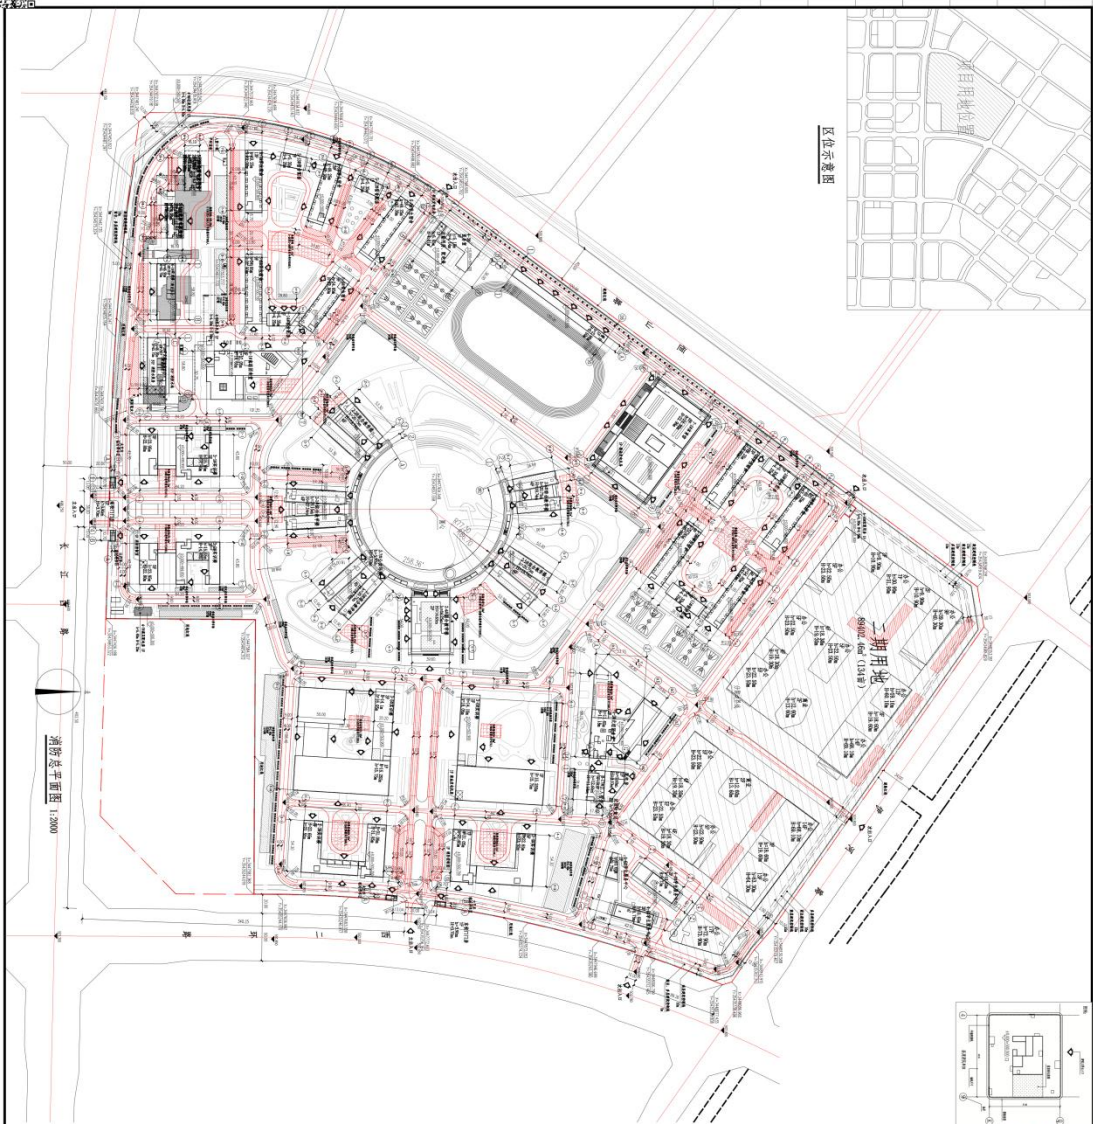

### 区位示意图

[illegible][illegible]

|    |   |
|----|---|
| 6. | 人防设计<br>本项目人防工程总建筑面积设计面积14910.15㎡，位于地块南侧，战时战能为二等人员掩蔽部和指挥所，平时为地下汽车库。人防工程防护等级按照6级，防化等级为丙级。物资库按乙级进行了设计。 |
| 7. | 海绵城市相关设计<br>海绵城市设计详见海绵城市设计专篇。                                                                        |
| 8. | 其它：<br>燃气集输线已沿路敷设，本项目范围内无燃气集输线。                                                                      |

中华人民共和国一级注册建筑师  
姓 名：黄怀海  
注册号：5100639-175  
有效期至：至2027年4月

建设单位：( CLIENT: )

德阳发展城市建设开发有限公司

设计项目名称  
PROJECT NAME  
教育基地项目


子项名称  
SUB PROJECT  
总图

图 名：( DWG. NAME: )


消防总平面图

单位 unit : m      比例 scale 1:2000

|                          |           |                             |
|--------------------------|-----------|-----------------------------|
| 设计总负责人<br>PROJECT LEADER | 黄怀海       | 黄怀海                         |
|                          | 朱健        | 朱健                          |
|                          | 马可        | 马可                          |
| 专业负责人<br>DIVISION CHIEF  | 张嘉琦       | 张嘉琦                         |
|                          | 陈思        | 陈思                          |
|                          |           |                             |
| 设 计<br>DESIGNED BY       | 陈思        | 陈思                          |
| 校 对<br>PROCESSED BY      | 高雅兰       | 高雅兰                         |
| 审 核<br>CHECKED BY        | 马可        | 马可                          |
| 审 定<br>APPROVED BY       | 孙浩        | 孙浩                          |
| 设计项目号<br>PROJECT NO.     | 250108-00 |                             |
| 图 别<br>DWG TYPE          | 建施        | 图 号<br>DWG. NO.<br>A-W-SP03 |
| 版 本 号<br>Ver.            | 0         | 日 期<br>DATE<br>2025年12月     |

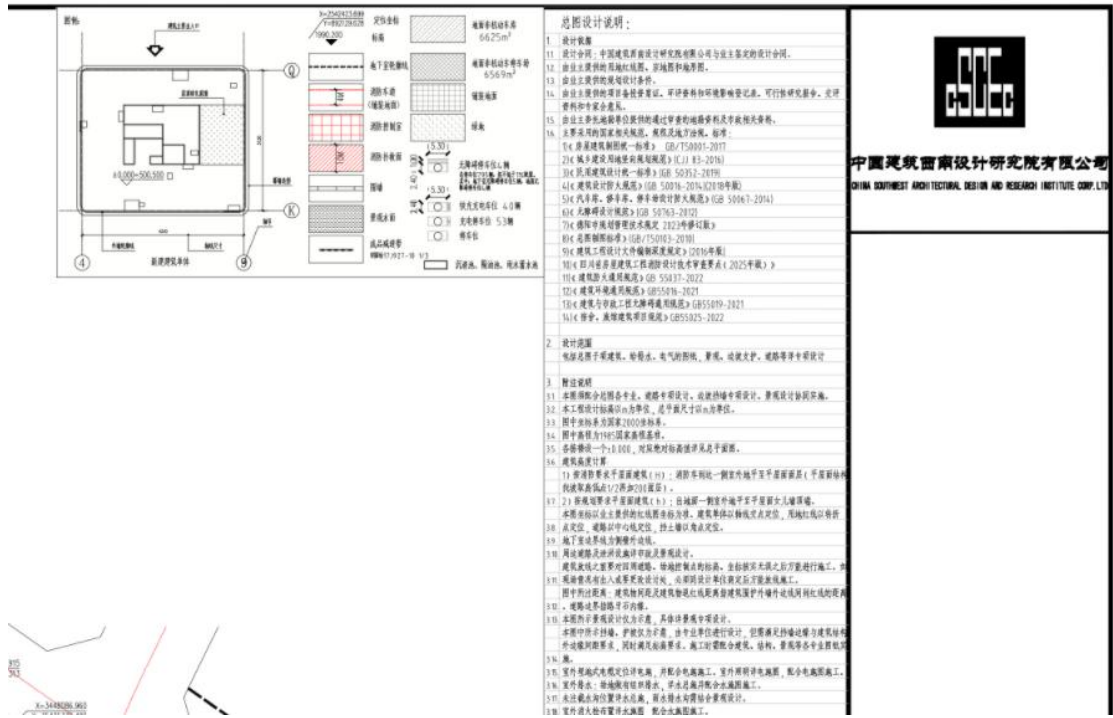



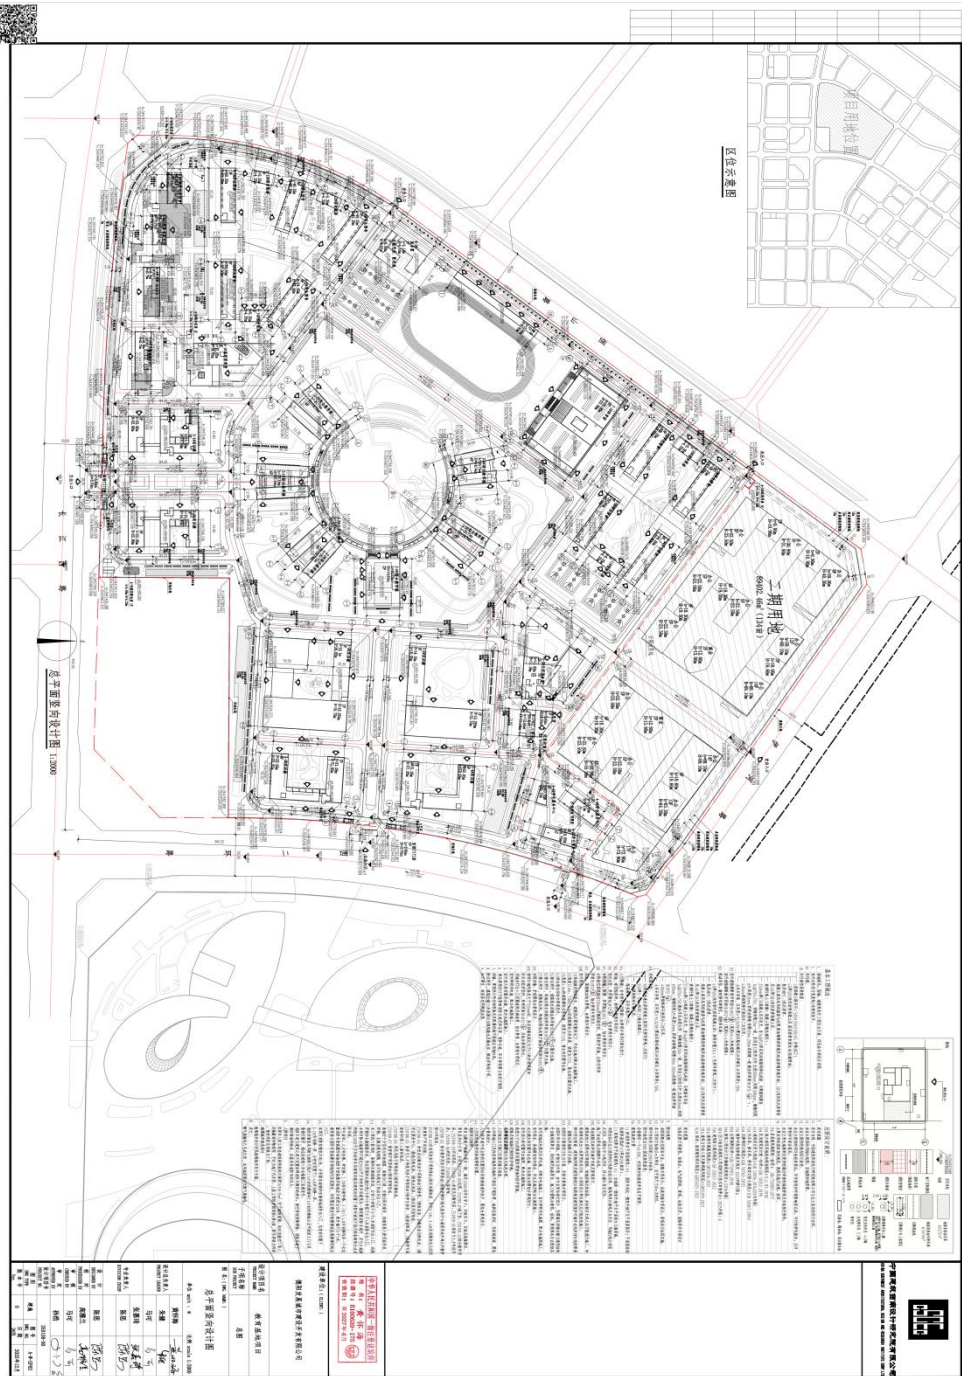

- 5.2. 基地四个方位均为市政道路，南侧为已建，东侧为同步建设，待建筑投入使用后形成西侧、北侧为规划道路，各方位均规划了机动车出入口。
- 5.3. 本工程投入使用后，南侧和东侧道路形成，分设1个净宽不小于4米消防车出入口。西侧和北侧道路形成，将在西侧和北侧分别设2个和1个净宽不小于4米消防车出入口。
- 5.4. 本项目除占地面积不超过3000平方米的单多层建筑仅一侧设置消防车室外，其它占地面积超过3000平方米的单多层建筑和高层建筑均设置了消防环道或不低于两条建筑长边消防车室外。
- 学生宿舍、人才科技楼、研发楼、2-1H综合教学楼、3-3H/3-4H实训楼均沿一个长边设置消防车登高操作场地消防车登高操作场地设计进深为10米，距外墙不小于5米。
- 建筑物与消防车登高操作场地相对应范围内，均设置直通室外的楼梯或直通楼梯间的出入口。
- 5.5. 本项目消防控制室共有2处，分别靠近南侧和东侧场地消防出入口，总控室设置于3-2H实训楼一层，分控室设置于3-4H实训楼一层。
- 5.6. 消防控制室采用耐火极限不低于2.0小时的隔墙和2.0小时的楼板以及甲级防火门与其他部位隔开，通过走道进入安全疏散口直通室外。
- 5.7. 消防车通与建筑之间不设置妨碍消防车操作的树木、架空管线等障碍物。消防车通下的管道和暗沟，应能承受消防车的压力。
6. 人防设计
- 本项目人防工程总建筑面积和防护面积14910.15m<sup>2</sup>，位于地库南侧。战时功能为二等人员掩蔽部和物资库，平时为地下汽车库。人防工程防护级别核6级，防化等级为四级，物资库防化等级为丁级。
7. 海绵城市相关设计
- 海绵城市设计详见海绵城市设计专篇。
8. 其它：
- 燃气集输线已完成迁改，本用地范围内无燃气集输线。

中华人民共和国一级注册建筑师

姓名：黄怀海

注册号：5100639-175

有效期：至2027年4月



建设单位：(CLIENT:)

德阳发展城市建设开发有限公司

设计项目名称

PROJECT NAME

教育基地项目

子项名称

SUB PROJECT

总图

图名：(DWG. NAME:)

总平面竖向设计图

单位 unit: m

比例 scale 1:2000

设计总负责人

PROJECT LEADER

黄怀海

朱健

马可

专业负责人

DIVISION CHIEF

张嘉琦

陈思

设计

DESIGNED BY

陈思

校对

PROCESSED BY

高雅兰

审核

CHECKED BY

马可

审定

APPROVED BY

孙浩

设计项目号

PROJECT NO.

250108-00

图别

DWG TYPE

建施

图号

DWG. NO.

A-W-SP02

版本号

Ver.

0

日期

DATE

2025年12月

[illegible]



GF—2015—0209

合同编号：\_\_\_\_\_

房屋建筑工程设计合同  
(GF—2015—0209)

工 程 名 称：成都职业技术学院新校区建设项目设计

工 程 地 点：成都市新津区花源街道

设 计 证 书 等 级：建筑行业（建筑工程）甲级

项 目 业 主：成都职业技术学院

代 理 业 主：成都城投教育投资管理集团有限公司

设 计 人：中国建筑西南设计研究院有限公司

签 订 日 期：\_\_\_\_\_

住房和城乡建设部                      制定  
国家工商行政管理总局

20230112

## 第一部分 合同协议书

发包人：

项目业主（全称）成都职业技术学院

代理业主（全称）成都城投教育投资管理集团有限公司

设计人：

设计单位（全称）中国建筑西南设计研究院有限公司

根据《中华人民共和国民法典》、《中华人民共和国建筑法》及有关法律、法规的规定，遵循平等、自愿、公平和诚实信用的原则，双方就成都职业技术学院新校区建设项目设计及有关事项协商一致，共同达成如下协议：

### 一、工程概况

1、项目地点：项目位于新津区花源街道串头村。

2、建设内容：项目总用地 800 亩，远期规划容纳 10000 名学生，规划总建筑面积 33 万平方米，其中一期项目建筑面积约 17 万平方米，容纳 5200 人，一期项目建设内容按可研批复包含：新校区综合教学楼（含熊猫工坊国际交流中心楼）、城建学院（智能建设培养基地/智能制造技术创新服务中心）、国贸学院（数字贸易产业学院/大数据与数字经济研究中心）、财经学院（区块链+科技金融技术创新平台）、图书馆、室内体育馆、行政办公楼、活动中心、学生宿舍、单身教师公寓、留学生公寓、外籍教师公寓、标准食堂、后勤附属用房及配套用房的土建工程、安装工程、装饰装修工程、总图工程等。

3、招标范围：本项目总体方案设计（规划总建筑面积 33 万平方米），一期项目方案深化设计（含投资估算表）、初步设计（含设计概算编制）、施工图设计、BIM 设计及相关配合服务工作。中标人需提交成都职业技术学院新校区项目总体规划建筑沙盘模型



(比例 1:500)一套。

方案设计:按照现行技术标准要求的设计深度完成方案设计,设计单位应配合发包人组织的方案设计报规工作和三维模型制作,并按评审意见修改完善。

初步设计:按照现行技术标准要求的设计深度,在方案基础上完成初步设计(含概算编制),设计单位应配合发包人组织的初步设计评审和概算编制及评审工作,并按评审意见修改完善及补充相关的专项设计。

施工图设计:包括但不限于本项目红线范围内的从开工至竣工验收期间房建工程及相关配套工程的施工图设计、专项方案设计、专业性深化设计、施工图审查、设计技术交底、设计变更、中间验收、竣工验收等所有设计工作内容,以及结算审计阶段的相关服务工作。

4、设计周期:方案确认后 25 个日历天完成初步设计并取得初设批复,80 个日历天完成施工图设计及图审。

5、质量要求:满足国家及地方相应现行规范要求并通过有关主管部门审查。

6. 投资估算:总投资约为 186944.47 万元,其中工程费用 90259.62 万元。

## 二、工程设计范围、阶段与服务内容

1. 工程设计范围: 建筑、结构、给排水、电气、暖通、装修的方案设计、初步设计(含初步设计概算、措施表、材料表、设备表),施工图设计(专业性深化设计、施工图审查)。

2. 工程设计阶段: 方案设计、初步设计、施工图设计。

3. 工程设计服务内容: 本项目的方案设计(含投资估算表)、初步设计(含设计概算编制、措施表、材料表、设备表)、施工图设计(含专项方案设计、专业性深化设计、施工图审查)、BIM 设计及相关配合服务工作。

根据建设行政主管部门或其他上级主管部门要求,就本工程批准的方案和设计等文

件进行施工图设计，施工图设计阶段应在概算批复的工程费及其相应费用之和范围内进行限额设计。

工程设计范围、阶段与服务内容详见专用合同条款。

### 三、工程设计周期

计划开始设计日期：2023 年 月 日。

计划完成设计日期：2023 年 月 日。

具体工程设计周期以专用合同条款及其附件的约定为准。

### 四、合同价格形式与签约合同价

1. 合同价格形式： / ；

2. 签约合同价为：

人民币（大写）壹仟柒佰贰拾伍万元整（小写：17250000 元），其中方案设计费 1500000 元，初步设计及施工图设计 15750000 元。其中：含税金额为 17250000 元，不含税金额 16273584.91 元，增值税税率 6%。税率按发生时国家税务政策规定的税率为准，如双方在履行合同中，因国家或税务机关调整税率的，合同价款按不含税价适用新税率。

### 五、项目设计负责人

项目设计负责人：刘艺，证书号：20065100841。

### 六、合同文件构成

本协议书与下列文件一起构成合同文件：

- （1）专用合同条款及其附件；
- （2）通用合同条款；
- （3）中标通知书（如果有）；

发包人：

项目业主名称：成都职业技术学院



法定代表人或

委托代理人：

赵艳艳

电话：028-85327933

开户行：中国银行成都城南支行

帐号：123928472289

统一社会信用代码：12510100771249082B 统一社会信用代码：915101007686332431

地 址：成都市高新区天益街83号 地 址：成都市金牛区金周路589号

代理业主名称：成都城投教育投资

管理集团有限公司



法定代表人或

委托代理人：

电话：028-68814700

开户行：农行成都金牛支行

帐号：22810101040020931

设计人：

设计单位名称：中国建筑西南设计研究院有限公司

(盖章)

法定代表人或委托代理人：



电话：15388267816

开户行：中国建设银行股份有限公司成都第二支行

帐号：51001426208050393848

统一社会信用代码：915101004507202594

地 址：成都市天府大道北段 866 号

日期： 年 月 日





|                                        |     |   |
|----------------------------------------|-----|---|
| 七、非机动车位（建筑面积按照每100平方米非机动车位平均不小于1.0㎡控制） | 566 | 辆 |
| （1）地上非机动车位                             | 566 | 辆 |
| （2）地下非机动车位                             | 0   | 辆 |

| 二期综合技术经济指标表（后期建设） |           |   |
|-------------------|-----------|---|
| 设计依据：             |           |   |
| 一、规划总用地面积         | 240364.40 | ㎡ |
| 二、规划总建筑面积         | 169401.50 | ㎡ |
| 地上建筑面积            | 154401.50 | ㎡ |
| 地下建筑面积            | 15000.00  | ㎡ |

| 图例  |          |             |
|-----|----------|-------------|
| ——— | 项目用地红线   | 482.83      |
| ——— | 规划道路红线   | H=12.80m    |
| ——— | 地下室轮廓线   | 绿地          |
| ——— | 道路中心线    | 地上非机动车停车区   |
| ——— | 首层建筑外轮廓线 | 物管用房        |
| ——— | 首层架空区    | 市政设施用房      |
| ——— | 柴油发电机房   | 垃圾房         |
| ——— | 场地车行出入口  | 机动/非机动车库出入口 |
| ——— | 建筑出入口    | 消防登高场地      |
| ——— | 场地出入口    | 硬质铺装        |
| ——— | 新建建筑     | 坡屋顶         |
| ——— | 二期用地范围线  | 水景          |
|     |          | 围墙          |

总平面设计说明

备注 (1)

1、平面坐标系采用成都坐标系，高程基准采用1985国家高程基准。

2、除特别标注外，所有尺寸是以米制，以图中标注尺寸为准，不应度量。

3、规划道路标高由道路建设主管部门和设计单位确定。

4、本图H1指的是建筑坡屋顶屋脊至室外地坪高度，H2指的是建筑坡屋顶檐口至室外地坪高度，H3指的是建筑大屋面完成面高度，设计起算点为建筑首层地坪(或消防扑救场地)标高至屋顶完成面高度。

5、本总平面布置图中不包含环境景观设计（包含但不限于广场、水景、体育休闲设施、小品、绿化景观等）。

6、建筑面积计算原则及依据

1) 设计依据

《民用建筑通用规范》GB 55031-2022

《成都市城市规划管理技术规定》（2017版）

中华人民共和国一级注册建筑师

姓名：刘艺

注册号：5100639-063

有效期：至2026年5月

建设单位：(CLIENT)

成都职业技术学院

设计项目名称 成都职业技术学院新校区建设项目

PROJECT NAME

项目名称 SUBPROJECT 总图

图名：(DWG NAME)

总平面图

单位 unit: mm, m 比例 scale: 1:2000

|                |     |     |
|----------------|-----|-----|
| 设计总负责人         | 刘艺  | 肖迪  |
| PROJECT LEADER | 肖迪  | 邓婷  |
| 专业负责人          | 罗号  | 罗号  |
| DIVISION CHIEF | 谭恩琪 | 谭恩琪 |


|              |           |           |
|--------------|-----------|-----------|
| 设计           | 谭恩琪       | 谭恩琪       |
| DESIGNED BY  | 赵小斌       | 赵小斌       |
| 校对           | 刘艺        | 刘艺        |
| PROCESSED BY | 李雄伟       | 李雄伟       |
| 审核           |           |           |
| CHECKED BY   |           |           |
| 审批           |           |           |
| APPROVED BY  |           |           |
| 设计项目号        | 230282-00 |           |
| PROJECT NO.  | 图例        | 图号        |
| DWG TYPE     | 建筑        | DWG NO.   |
| 版本号          | 1         | A-W-SP001 |
| Ver.         | 日期        | 2025年2月   |
|              | DATE      |           |




| 综合技术经济指标表                                                                              |           |    |
|----------------------------------------------------------------------------------------|-----------|----|
| 设计依据：<br>1) 规划条件（编号：成规设[2023]J0483号）<br>2) 用地红线图（2023-012）<br>3) 《成都市城市规划管理技术规定》（2017） |           |    |
| 一、规划总用地面积                                                                              | 533257.93 | m² |
| 二、规划总建筑面积                                                                              | 340317.15 | m² |
| 1. 地上建筑面积                                                                              | 319163.15 | m² |
| 其中计容建筑面积                                                                               | 308873.18 | m² |
| 2. 地下建筑面积                                                                              | 21154     | m³ |
| 三、容积率                                                                                  | 0.58      |    |
| 四、建筑密度                                                                                 | 15.04%    |    |
| 五、绿地率                                                                                  | 30.00%    |    |
| 六、机动车位                                                                                 | 610.00    | 个  |
| 七、地上机动车位面积                                                                             | 10675.00  | m² |
| 八、地上非机动车位面积                                                                            | 850.00    | m² |
| 九、日照分析结论：拟建建筑自身以及对周边用地、周边已建建筑的日照影响满足《成都市城市规划管理技术规定(2017)》的要求。                          |           |    |
| 十、承诺：本项目分两期规划建设，其中一期为本期建设，二期方案为初步设计方案，后期完善二期设计方案，我单位（成都职业技术学院）承诺整宗地建筑设计方案符合规划条件等相关要求。  |           |    |
| 一期综合技术经济指标表                                                                            |           |    |
| 一、规划建设净用地面积（参与容积率和建筑密度计算）                                                              | 292893.53 | m² |
| 二、规划总建筑面积                                                                              | 170915.65 | m² |
| （一）地上总建筑面积                                                                             | 164761.65 | m² |
| 1. 地上计容建筑面积                                                                            | 159374.00 | m² |
| （1）教学楼                                                                                 |           |    |
| a. 国贸学院                                                                                | 11603.24  | m² |
| b. 财经学院                                                                                | 14049.01  | m² |
| c. 综合教学楼                                                                               | 10123.23  | m² |
| d. 城建学院                                                                                | 11187.75  | m² |
| （2）行政楼                                                                                 | 7486.83   | m² |
| （3）礼堂                                                                                  | 4975.31   | m² |
| （4）图书馆                                                                                 | 19264.39  | m² |
| （5）室内体育馆                                                                               | 8981.02   | m² |
| （六）其他建筑、构筑物及学生活动用地                                                                     | 11200.00  | m² |



中国建筑西南设计研究院有限公司  
CHINA SOUTHWEST ARCHITECTURAL DESIGN AND RESEARCH INSTITUTE CORP. LTD.

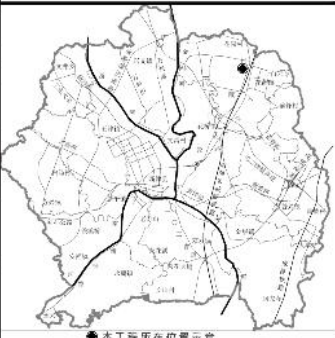

●本工程所在地位置示意

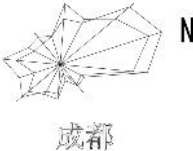

## 德阳文德中学建设项目设计施工

### 中标通知书

中国建筑第二工程局有限公司（牵头人）、中国建筑西南设计研究院有限公司（成员单位）、中铁八局集团有限公司（成员单位）、四川省第四建筑有限公司（成员单位）（中标人名称）：

你方于 2025 年 04 月 11 日（投标日期）所递交的德阳文德中学建设项目设计施工（项目名称）设计施工总承包/标段招标的投标文件已被我方接受，被确定为中标人。

中标价：809180957.43 元。

工期：390日历天。

质量标准：设计要求的质量标准：符合国家现行的设计相关标准、规范的规定，并满足施工要求。施工要求的质量标准：符合国家《工程施工质量验收规范》，工程施工质量达到国家合格验收标准。

项目经理：陈克飞（姓名）。

设计负责人：李昂博威（姓名）。 施工负责人：陈克飞（姓名）。

请你方在接到本通知书后的 30 日内到四川省德阳中学校（指定地点）与我方签订设计施工总承包合同，在此之前按招标文件第二章“投标人须知”第 7.4 款规定向我方提交履约担保。

特此通知。



招标人：四川省德阳中学校（盖单位章）

法定代表人：田斌（签字或盖章）

2025 年 05 月 06 日

GF-2020-0216

合同编号:

## 建设项目工程总承包合同

中华人民共和国住房和城乡  
建设部

制定

国家市场监督管理  
总局

## 第一部分 合同协议书

发包人(全称): 四川省德阳中学校  
代建人(全称): 德阳市旌创建设发展集团有限公司  
承包人(全称): 中国建筑第二工程局有限公司(联合体牵头单位)  
四川省第四建筑工程有限公司(联合体成员单位)  
中铁八局集团有限公司(联合体成员单位)  
中国建筑西南设计研究院有限公司(联合体成员单位)

根据《中华人民共和国民法典》、《中华人民共和国建筑法》及有关法律、法规,遵循平等、自愿、公平和诚实信用的原则,双方就 德阳文德中学建设项目设计施工 项目的工程总承包及有关事项协商一致,共同达成如下协议:

### 一、工程概况

1. 工程名称: 德阳文德中学建设项目设计施工。
2. 工程地点: 德阳市旌阳区梅江路与秀山街交汇处。
3. 工程审批、核准或备案文号: 德市旌发改行审【2024】223 号。
4. 资金来源: 财政资金及一般债券。
5. 工程内容及规模: 本项目总用地面积约 204 亩,总建筑面积约 13.15 万平方米,含普通教学楼,综合楼,合班教室,体育馆,宿舍,食堂,车库等。同时购置相关教育教学仪器设备和智慧校园设施设备、配套建设道路、广场、景观绿化、并完善给排水、供电、燃气、通风等公用工程。项目将在旌阳区孝感街道建成德阳中学高中部新校区,提供高中班级 100 个,学位 5000 个。
6. 工程承包范围: ①工程设计包括但不限于包含施工图设计、优化设计、专项方案设计、专业性深化设计、专项施工措施设计、装配式设计、绿色建筑设计等所有设计工作、施工图预算编制、后续相关服务(现场设计服务、设计技术交底、设计变更、中间验收、设备采购及安装、竣工验收等)等为完成本工程建设的的所有设计工作(不限于红线内);②施工: 招标项目范围内全部工程施工及其他工作等直至竣工验收合格及整体移交、工程缺陷责任期内的修复、工程质量保修期内的保修工作,包括配合办理开工、竣工等手续,发包人另行发包的除外,以及发包人指定承包人完成的其他工作。

### 二、合同工期

计划开始工作日期: 年 月 日

计划开始现场施工日期: 年 月 日

计划竣工日期: 年 月 日

工期总日历天数: 390 日历天(其中设计 45 日历天,施工 345 日历天),工期总日历天数与根据前述计划日期计算的工期天数不一致的,以工期总日历天数为准。

### 三、质量标准

工程质量标准: 设计要求的标准: 符合国家现行的设计相关标准、规范的规定,并满足施工要求。

施工要求的质量标准：符合国家《工程施工质量验收规范》，工程施工质量达到国家合格验收标准。

#### 四、签约合同价与合同价格形式

1. 签约合同价（含税）为：

人民币（大写）捌亿零玖佰壹拾捌万零玖佰伍拾柒元肆角叁分  
（¥ 809180957.43 元）。

具体构成详见价格清单。其中：

（1）设计费（含税）：

人民币（大写）捌佰伍拾壹万壹仟玖佰肆拾贰元柒角壹分（¥ 8511942.71 元）；  
适用税率：6%，税金为人民币（大写）肆拾捌万壹仟捌佰零捌元零捌分（¥481808.08 元）。

（2）设备购置费（含税）：

人民币（大写） / （¥ / 元）； 适用税率： / %，税金为人民币（大写） /  
（¥ / 元）。

（3）建筑安装工程费（含税）：

人民币（大写）捌亿零陆拾陆万玖仟零壹拾肆元柒角贰分（¥ 800669014.72 元）；  
适用税率：9%，税金为人民币（大写）陆仟陆佰壹拾壹万零贰佰捌拾伍元陆角贰分  
（¥66110285.62 元）。

（4）暂估价（含税）：

人民币（大写） / （¥ / 元）。

（5）暂列金额（含税）：

人民币（大写） / （¥ / 元）。

（6）双方约定的其他费用（含税）：

人民币（大写） / （¥ / 元）； 适用税率： / %，税金为人民币（大  
写） / （¥ / 元）。

2. 合同价格形式：

合同价格形式为暂定总价合同，除根据合同约定的在工程实施过程中需进行增减的款项外，合同价格不予调整，但合同当事人另有约定的除外。

合同当事人对合同价格形式的其他约定：特别约定，双方同意本项目工程款最终以第三方审计结算机构审定金额进行结算支付。送审前双方的结算仅为送审用，不得作为双方结算支付依据。乙方须向甲方出具合法有效完整的完税发票及凭证资料进行支付结算。否则，甲方可拒付货款且不承担任何责任。

#### 五、工程总承包项目经理

工程总承包项目经理：陈克飞

#### 六、合同文件构成

本协议书与下列文件一起构成合同文件：

（1）中标通知书（如果有）；



- (2) 投标函及投标函附录（如果有）；
- (3) 专用合同条件及《发包人要求》等附件；
- (4) 通用合同条件；
- (5) 承包人建议书；
- (6) 价格清单；
- (7) 双方约定的其他合同文件。

上述各项合同文件包括双方就该项合同文件所作出的补充和修改，属于同一类内容的合同文件应以最新签署的为准。专用合同条件及其附件须经合同当事人签字或盖章。

### 七、承诺

1. 发包人承诺按照法律规定履行项目审批手续、筹集工程建设资金并按照合同约定的期限和方式支付合同价款。
2. 承包人承诺按照法律规定及合同约定组织完成工程的设计、采购和施工等工作，确保工程质量和安全，不进行转包及违法分包，并在缺陷责任期及保修期内承担相应的工程维修责任。

### 八、订立时间

本合同于 2025 年 5 月 15 日 订立。

### 九、订立地点

本合同在 德阳市旌阳区 订立。

### 十、合同生效

本合同经各方签字或盖章后成立，并自 各方签字或盖章后 生效。

### 十一、合同份数

本合同一式 贰拾肆 份，均具有同等法律效力，各方各执 肆 份。

发包人：（公章）四川省德阳中学校  
法定代表人或其委托代理人：（签字或盖章）  
统一社会信用代码：12510501451143983G  
地址：德阳市旌阳区玉泉路 506 号  
邮政编码：618000  
法定代表人：\_\_\_\_\_  
委托代理人：\_\_\_\_\_  
电话：0838-2501689  
传真：/

代建人：（公章）德阳市旌创建设发展集团有限公司  
法定代表人或其委托代理人：（签字或盖章）  
统一社会信用代码：91510600MA63C4YR4J  
地址：四川省德阳市旌阳区千山街宝兴佳苑 55 栋 5 层 1 号  
邮政编码：618000  
法定代表人：\_\_\_\_\_  
委托代理人：\_\_\_\_\_  
电话：08383662333  
传真：/

电子信箱: /  
开户银行: 长城华西银行德阳  
旌阳支行  
账号: 2011100000240557

承包人: (公章) 中国建筑第二工程  
局有限公司(联合  
体牵头单位)

法定代表人或其委  
托代理人: (签字  
或盖章)  
统一社会信用代码: 9111000010002429  
6D

地址: 北京市通州区梨园  
镇北杨洼 251 号

邮政编码: 101149

法定代表人: 姜斌

委托代理人: 姜斌

电话: 010-51816629

传真: /

电子信箱: /

开户银行: 北京银行总部基  
地支行

账号: 2000000382140001  
0735153

承包人: (公章) 中铁八局集团有限  
公司(联合体成员  
单位)(\*)

法定代表人或其委  
托代理人: (签字  
或盖章)

统一社会信用代码: 9151010020197353  
8N

地址: 成都市金牛区金科  
东路 68 号

邮政编码: 610036

法定代表人: 钟俊

委托代理人: 钟俊

电子信箱: /  
开户银行: 长城华西银行股份有  
限公司德阳旌阳支行  
账号: 10081 000 0000 1602

承包人: (公章) 四川省第四建筑有  
限公司(联合体成  
员单位)

法定代表人或其委  
托代理人: (签字  
或盖章)

统一社会信用代码: 9151060020510061  
1N

地址: 四川省德阳市嘉陵  
江西路 299 号

邮政编码: 618000

法定代表人: 李兵

委托代理人: 李兵

电话: 08382651561

传真: /

电子信箱: /

开户银行: 交通银行成都锦江  
支行

账号: 5116080110180100  
81495

承包人: (公章) 中国建筑西南设计  
研究院有限公司  
(联合体成员单  
位)(\*)

法定代表人或其委  
托代理人: (签字  
或盖章)

统一社会信用代码: 9151010045072025  
94

地址: 成都市金牛区星辉  
西路 8 号

邮政编码: 610036

法定代表人: 陈勇

委托代理人: 陈勇

电话: 028-87516872  
传真: /  
电子信箱: /  
开户银行: 招商银行成都顺城大街支行  
账号: 283082357910001

电话: 028-62551002  
传真: /  
电子信箱: /  
开户银行: 中国建设银行成都第二支行  
账号: 51001426208050393848

### 三、联合体协议书

中国建筑第二工程局有限公司、四川省第四建筑有限公司、中铁八局集团有限公司、中国建筑西南设计研究院有限公司（所有成员单位名称）自愿组成 德阳文德中学二四八西南 EPC（联合体名称）联合体，共同参加 德阳文德中学建设项目设计施工（项目名称）设计施工总承包 / 标段投标。现就联合体投标事宜订立如下协议。

1. 中国建筑第二工程局有限公司（某成员单位名称）为 德阳文德中学二四八西南 EPC（联合体名称）牵头人。

2. 联合体各成员授权牵头人代表联合体参加投标活动，签署文件，提交和接收相关的资料、信息及指示，进行合同谈判活动，负责合同实施阶段的组织和协调工作，以及处理与本招标项目有关的一切事宜。

3. 联合体牵头人在本项目中签署的一切文件和处理的一切事宜，联合体各成员均予以承认。联合体各成员将严格按照招标文件、投标文件和合同的要求全面履行义务，并向招标人承担连带责任。

4. 联合体各成员单位内部的职责分工如下：一、中国建筑第二工程局有限公司为本联合体牵头单位，负责本项目工程总承包管理，负责体育馆、多功能报告厅及地下室、运动场和看台、大门及红线范围内的总平景观工程的施工及其他工作等直至竣工验收合格及施工区域内整体移交、工程缺陷责任期内的修复、工程质量保修期内的保修工作，包括配合办理开工、竣工等手续，发包人另行发包的除外，以及发包人指定承包人完成的其他工作，在施工范围内完全响应招投标文件和总承包合同的所有约定并承担相应责任。



二、四川省第四建筑有限公司负责教学楼施工及其他工作等直至竣工验收合格及施工区域内整体移交、工程缺陷责任期内的修复、工程质量保修期内的保修工作，包括配合办理开工、竣工等手续，发包人另行发包的除外，以及发包人指定承包人完成的其他工作，在施工范围内完全响应招标文件和总承包合同的所有约定并承担相应责任。

三、中铁八局集团有限公司负责食堂及地下室、宿舍、及其他工作等直至竣工验收合格及施工区域内整体移交、工程缺陷责任期内的修复、工程质量保修期内的保修工作，包括配合办理开工、竣工等手续，发包人另行发包的除外，以及发包人指定承包人完成的其他工作，在施工范围内完全响应招标文件和总承包合同的所有约定并承担相应责任。

四、中国建筑西南设计研究院有限公司负责本项目的设计工作，包括但不限于包含施工图设计、优化设计、专项方案设计、专业性深化设计、专项施工措施设计、装配式设计、绿色建筑设计等所有设计工作、施工图预算编制、后续相关服务（现场设计服务、设计技术交底、设计变更、中间验收、设备采购及安装、竣工验收等）等为完成本工程建设的所有设计工作（不限于红线内），以及完全响应和履行招标文件、总承包合同有关设计工作约定并承担设计工作的所有责任，设计工期自总承包合同签订之日起。

五、四川省第四建筑有限公司负责向业主开具本项目所有的增值税发票（设计费待定），其他联合体成员按收款额向四川省第四建筑有限公司开具等额增值税发票，完成本项目产值税收落地。

5. 本协议书自所有成员单位法定代表人或其委托代理人签字或盖单位章之日起生效，合同履行完毕后自动失效。



6. 本协议书一式 五 份，联合体成员和招标人各执一份。

注：本协议书由法定代表人签字的，应附法定代表人身份证明扫描件；  
由委托代理人签字的，应附授权委托书扫描件。

联合体牵头人名称： 中国建筑第二工程局有限公司 （盖单位章）

法定代表人或其委托代理人： （签字）

联合体其他成员名称： 四川省第四建筑工程有限公司 （盖单位章）

法定代表人或其委托代理人： （签字）

联合体其他成员名称： 中铁八局集团有限公司 （盖单位章）

法定代表人或其委托代理人： （签字）


联合体其他成员名称： 中国建筑西南设计研究院有限公司 （盖单位章）

法定代表人或其委托代理人： （签字）

2025 年 4 月 4 日

注：本协议书为联合体投标时适用，非联合体投标时无需填写。



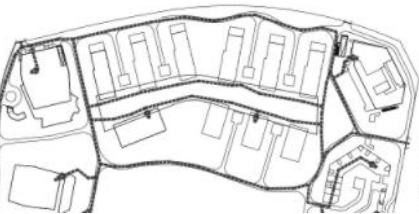


**路网示意图**



德阳文德中学建设项目绿地统计表

|   |   |   |   |   |   |   |   |   |   |   |   |   |   |   |
|---|---|---|---|---|---|---|---|---|---|---|---|---|---|---|
| <div> <div>     </div> <div>     </div> </div> | <div> <div>     </div> <div>     </div> </div> | <div> <div>     </div> <div>     </div> </div> | <div> <div>     </div> <div>     </div> </div> | <div> <div>     </div> <div>     </div> </div> | <div> <div>     </div> <div>     </div> </div> | <div> <div>     </div> <div>     </div> </div> | <div> <div>     </div> <div>     </div> </div> | <div> <div>     </div> <div>     </div> </div> | <div> <div>     </div> <div>     </div> </div> | <div> <div>     </div> <div>     </div> </div> | <div> <div>     </div> <div>     </div> </div> | <div> <div>     </div> <div>     </div> </div> | <div> <div>     </div> <div>     </div> </div> | <div> <div>     </div> <div>   </div></div> |
|---|---|---|---|---|---|---|---|---|---|---|---|---|---|---|

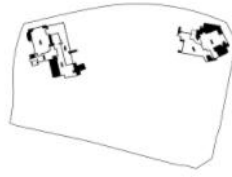

中国建筑西南设计研究院有限公司  
CHINA SOUTHWEST ARCHITECTURAL DESIGN AND RESEARCH INSTITUTE CO., LTD.

CHINA SOUTHWEST ARCHITECTURAL DESIGN AND RESEARCH INSTITUTE CO., LTD.

|                                                                |  |  |  |  |  |  |  |  |  |
|----------------------------------------------------------------|--|--|--|--|--|--|--|--|--|
| 9、建筑内外环境与景观设计、便于识别和使用的标识系统等专项系统设计。                             |  |  |  |  |  |  |  |  |  |
| 德阳文德中学项目分栋面积统计                                                 |  |  |  |  |  |  |  |  |  |
| 车位统计表                                                          |  |  |  |  |  |  |  |  |  |
| 机动车位数 (辆)                                                      |  |  |  |  |  |  |  |  |  |
| 非机动车位数 (辆)                                                     |  |  |  |  |  |  |  |  |  |
| 备注: 计算标准:《中小学建筑设计标准》(2014版); 1: 12.5 (高中城市标准), 则学校100个班, 学生500 |  |  |  |  |  |  |  |  |  |
| 设计项目名<br>PROJECT NAME                                          |  |  |  |  |  |  |  |  |  |
| 子项名称<br>SUB PROJECT                                            |  |  |  |  |  |  |  |  |  |
| 图名: (DWG. NAME:)                                               |  |  |  |  |  |  |  |  |  |
| 单位 unit: m 比例 scale 1: 1000                                    |  |  |  |  |  |  |  |  |  |
| 设计总负责人<br>PROJECT LEADER                                       |  |  |  |  |  |  |  |  |  |
| 专业负责人<br>DIVISION CHIEF                                        |  |  |  |  |  |  |  |  |  |
| 设计<br>DESIGNED BY                                              |  |  |  |  |  |  |  |  |  |
| 校对<br>PROCESSED BY                                             |  |  |  |  |  |  |  |  |  |
| 审核<br>CHECKED BY                                               |  |  |  |  |  |  |  |  |  |
| 审定<br>APPROVED BY                                              |  |  |  |  |  |  |  |  |  |
| 设计项目号<br>PROJECT NO.                                           |  |  |  |  |  |  |  |  |  |
| 图别<br>DWG TYPE                                                 |  |  |  |  |  |  |  |  |  |
| 版本号<br>Ver.                                                    |  |  |  |  |  |  |  |  |  |
| 图号<br>DWG. NO.                                                 |  |  |  |  |  |  |  |  |  |
| 日期<br>DATE:                                                    |  |  |  |  |  |  |  |  |  |
| A-W-SP001                                                      |  |  |  |  |  |  |  |  |  |
| 2025年8月                                                        |  |  |  |  |  |  |  |  |  |

2. 拟派项目负责人类似工程业绩（不评审）

拟派项目负责人

| 序号 | 项目名称                   | 建设单位名称             | 合同金额（万元）        | 竣工验收证明时间        | 项目负责人 |
|----|------------------------|--------------------|-----------------|-----------------|-------|
| 1  | 成都纺织高等专科学校邛崃产教园区(一期)项目 | 邛崃市国盛区域综合开发运营有限公司  | 设计费金额：869.00 万元 | 2024 年 8 月 27 日 | 林绍平   |
| 2  | 攀成钢片区新建小学项目            | 成都市锦江公路发展有限公司      | 设计费金额：203 万元    | 2023 年 6 月 19 日 | 林绍平   |
| 3  | 龙岗高中园综合高中新建工程(施工图设计)   | 深圳市龙岗区建筑工务署        | 设计费金额：660 万元    | 2025 年 9 月 30 日 | 林绍平   |
| 4  | 香山地块商务中心项目             | 成都城实置业有限公司         | 设计费金额：1610 万元   | 2023 年 8 月 12 日 | 林绍平   |
| 5  | 新津县安置房建设项目三期-金华镇岳店社区地块 | 成都市新津县城乡建设投资有限责任公司 | 设计费金额：1781 万元   | 2023 年 8 月 6 日  | 林绍平   |



成都纺织高等专科学校邛崃产教园区(一期)项目

21004

成都纺织高等专科学校邛崃产教园区(一期)项目

# 勘察-设计-施工总承包合同

2020 年 8 月

## 第一部分 合同协议书

发 包 人（全称）：邛崃市国盛区域综合开发运营有限公司

承 包 人（全称）：成都建工第一建筑工程有限公司（联合体牵头人）

四川省川建勘察设计院（联合体成员单位）

中国建筑西南设计研究院有限公司（联合体成员单位）

成都纺织高等专科学校邛崃产教园区（一期）项目已由四川省发展和改革委员会以川发改社会函（2020）221号批准建设，由成都纺织高等专科学校作为项目业主，发包人作为代理业主（即招标人）。根据《中华人民共和国合同法》《中华人民共和国建筑法》及有关法律、法规，遵循平等、自愿、公平和诚实信用的原则，双方就成都纺织高等专科学校邛崃产教园区（一期）项目（工程名称）勘察-设计-施工总承包标段有关事项协商一致，共同达成如下协议：

### 一、工程概况

1. 工程名称：成都纺织高等专科学校邛崃产教园区（一期）项目。
2. 工程地点：邛崃市高铁新城片区天邛快速路南侧。
3. 工程立项批准文号：川发改社会函（2020）221号。
4. 资金来源：业主自筹。
5. 建设规模：

项目总建筑面积110800平方米。包括产教实训楼、体育馆（风雨操场）、学生宿舍、多功能厅、单身教师宿舍、食堂及后勤管理用房、地下室；配套建设绿化、管线、室外运动场等公用附属设施。本次建设不包含地下室。

### 二、合同工期

1. 勘察、设计：承包人应按下列期限向发包人交付勘察、设计资料及文件，所提供的资料及文件除提交电子档外，均应提交加盖单位公章及负责人签章的纸质正式文本，否则视为未提交。）

| 序号 | 资料及文件名称          | 份数  | 提交日期               | 备注 |
|----|------------------|-----|--------------------|----|
| 1  | 地勘报告             | 4 套 |                    |    |
| 2  | 初步设计（含概算、初步设计审查） | 8 套 | 正式方案通过规自局审批后 5 天内  |    |
| 3  | 施工图设计            | 8 套 | 初步设计提交后 30 天内      |    |
| 4  | 专项设计施工图设计文件      | 8 套 | 主体施工图设计文件提交后 20 天内 |    |

2. 合同期限：共 390 个日历天，自 2020 年 8 月 25 日之日起至本工程全部经五方责任主体竣工验收合格之日止。承包方申请延期的，应向发包方书面申请，并以经发包方同意的书面通知为准进行顺延。

### 三、质量标准

勘察要求的质量标准：达到国家现行相关勘察规范和技术标准要求；设计要求的质量标准：设计文件质量及深度符合国家现行相关设计规范和技术标准要求，且通过审图机构及主管部门审查合格；施工要求的质量标准：达到国家现行有关工程施工质量验收规范合格标准，且达到成都市整体综合验收标准。其中专业标准按照国家、行业标准执行，如果有地方标准和国家、行业、项目业主要求等标准不一致时，验收标准以载明的最高技术标准作为验收依据。

### 四、签约合同价与合同价格形式

本工程签约合同价暂定金额为：

1. 勘察费：参照《国家发展改革委关于进一步放开建设项目专业服务价格的通知》发改价格【2015】299号文件要求和《国家计委、建设部关于发布〈工程勘察设计收费管理规定〉的通知》(计价格[2002]10号)文件标准，计算出的勘察费人民币¥190万元（大写：人民币壹佰玖拾万元整），在此基础上上浮5%，合同暂定勘察费¥180.50万元（大写：人民币壹佰捌拾万伍仟元整）。

2. 设计费：人民币¥869万元（大写：人民币捌佰陆拾玖万元整），该价格为包干价，在设计费结算时不再调整。

3. 建安工程费：按照 2015《四川省建设工程工程量清单计价定额》及配套文件和《建设工程工程量清单计价规范》(GB50500-2013)计算的总承包单位投标工程概算费人民币¥43606.75万元（大写：人民币肆亿叁仟陆佰零陆万柒仟伍佰元整），在此基础上上浮0.5%，建安工程费合同暂定金额为：¥43388.7163万元（大写：人民币肆亿叁仟叁佰捌拾捌万柒仟壹佰陆拾叁元整）。

4. 工程量计算规则：建设工程工程量清单计价规范(GB 50500-2013)、四川省建设工程计价定额(2015年)及定额解释、补充定额等相关法律法规。

5. 计量周期：承包人每月25日前向监理工程师报送已完工程量月报表及产值报表。一式四份，先送监理单位审定后，监理方留存一份，发包方留存一份，承包方留存两份；每周五提供工程情况周报表。

6. 合同价调整：若本项目有未实施的建设内容，勘察费、设计费、建安工程费合同暂定价需按扣除未实施的工程建设内容相应金额后重新计算确定本工程合同价金额，计算调整规则详见专用合同条款“第16条合同价格与支付”。

### 五、项目总负责人

承包人项目总负责人：承包人派驻的陈岸负责人同时为本项目总负责人。全权负责本项目的开展，同时有权代表承包人各联合体成员签收、领取、拒收发包人发出的文件（包括通知、函件等）。

承包人派驻设计负责人为：林绍平；

承包人派驻勘察负责人为：杨学义；

承包人派驻施工项目负责人为：陈岸；

### 六、合同文件构成

本协议书与下列文件一起构成合同文件：

- (1) 合同协议书；
- (2) 中标通知书；
- (3) 专用合同条款；



- (4) 通用合同条款;
- (5) 招标文件及附件;
- (6) 建设行政主管部门或其他上级主管部门就本工程批准的方案等文件;
- (7) 国家或行业颁布的适用于本工程的强制性规范、技术标准;
- (8) 投标文件及附件;
- (9) 图纸
- (10) 其他合同文件。

在合同订立及履行过程中形成的与合同有关的文件均构成合同文件组成部分。

上述各项合同文件包括合同当事人就该项合同文件所作出的补充和修改,属于同一类内容的文件,应以最新签署的为准。合同当事人凡应签字和盖章的地方,均需信息完整并完成签字、盖章方有效;涉及代理人签字的,应有法定代表人授权书;代理人变更的,应附变更授权书。

#### 七、工程承包范围

1.工程承包范围:本项目的工程勘察(含基坑支护)、设计(包括但不限于红线区域范围内建筑、结构、给排水、强弱电、暖通、室内装饰装修、总平景观绿化、消防等所有专项工程的初步设计、初步设计审查、施工图设计工作、专项设计、分包工程设计和图纸送审、施工全过程现场相关技术服务等与设计有关的所有工作)、施工总承包,至工程竣工验收合格及整体移交,工程保修期内的缺陷修复和保修工作(如绿化养护、电梯、锅炉、消防、配电、空调等),试运行期间的配合工作(试运行不少于3个月)。包括办理开工、竣工及“建筑工程并联竣工验收”等手续(即EPC总承包模式)。

2.勘察:按照国家规范要求在建项目范围内及周边相关影响区域内的岩土工程勘察、管探、地基处理及岩土工程设计、降水方案、深基坑支护专项设计(如有)及后续服务等工作;提交详细地质勘察报告、方格网、基坑支护及护壁方案等成果文件以及技术交底、后期施工配合服务工作等。工作成果达到国家现行相关勘察规范和技术标准要求。

3.设计:本工程建设范围内的设计(包括但不限于红线区域范围内建筑、结构、给排水、强弱电、暖通、室内装饰装修、总平景观绿化、消防等所有专项工程的初步设计、设计概算、初步设计审查、施工图设计、专项深化设计(如弱电深化、装配式深化、景观深化、钢结构深化、幕墙深化等)、分包工程设计和图纸送审、施工全过程现场相关技术服务等与设计有关的所有工作)等。

4.施工:本项目建设不限于红线范围内与本项目有关的所有工程施工,包括但不限于七通一平(包括建设中前期工作的通道路、通给水、通电、通排水、热通、通燃气及土地平整等的基础建设)、道路拆除等其他零星拆除、基坑支护、土石方工程(包括但不限于覆土清运、降排水工程、边坡支护工程、基坑开挖工程等)、基础工程(包括但不限于地基处理、基础施工等)、土建工程、安装工程(包括但不限于给排水工程、消防工程、暖通工程、外电接入、供配电、燃气、自来水接入、弱电工程施工、调试、验收合格、后期服务及其它配套附属设施施工的配合工作等)等施工图包含的全部内容。

#### 八、承诺

1.发包人承诺按照法律规定,按照发包人与项目业主间签订的《成都纺织高等专科学校邛崃产教园区(一期)项目委托建设合同》《成都纺专邛崃产教园区校企共建合作协议》及本协议约定履行职责和义务,实施本项目工程代建服务,在项目代建期限内代表项目业主在协议约定的权限范围内行使项目建设及管理权,履行项目审批手续、筹集工程建设资金并按照合同约定的期限和方式支付合同价款,维护项目业

主权利益，完成项目代建管理目标。

2. 承包人承诺按照法律规定及合同约定组织完成工程施工，确保工程质量和安全，不进行转包及违法分包，并在缺陷责任期及保修期内承担相应的保修责任。

3. 发包人和承包人通过招投标形式签订合同的，双方理解并承诺不再就同一工程另行签订与合同实质性内容相背离的协议。

#### 九、词语含义

本协议书中词语含义与第二部分通用合同条款中赋予的含义相同。

#### 十、签订时间

本合同于 2020 年 8 月 25 日签订。

#### 十一、签订地点

本合同在 邛崃市 签订。

#### 十二、补充协议

合同未尽事宜，合同当事人另行签订补充协议，补充协议是合同的组成部分。

#### 十三、合同生效

本合同自双方签字盖章后生效。

#### 十四、合同份数

本合同一式 贰拾捌 份，均具有同等法律效力，发包人及承包人各执 壹拾 份，交项目业主 捌 份，其中本合同未尽事宜，双方另行签订补充协议。补充协议是本合同的组成部分，与本合同具有同等法律效力。

发包人：邛崃市国盛区域综合开发运营有限公司 (盖章)

法定代表人

或授权代表人 (签字或盖章)

开户银行：

帐号：

邮编：

电话：

日期：

承包人：成都建工第一建筑工程有限公司 (牵头人) (盖章)

法定代表人

或授权代表人 张勇 (签字或盖章) (附授权书)

开户银行：

帐号：

邮编：



电话:

日期:

承包人: 四川省川建勘察设计院(成员一) (盖章)

法定代表人 彭

或授权代表人 (签字或盖章): \_\_\_\_\_ (附授权书)

开户银行:

帐号:

邮编:

电话:

日期:



承包人: 中国建筑西南设计研究院有限公司(成员二) (盖章)

法定代表人

或授权代表人 (签字或盖章): 陈波

开户银行:

帐号:

邮编:

电话:

日期:



2021.1.14

## 附件五：联合体协议书

成都建工第一建筑工程有限公司、四川省川建勘察设计院、中国建筑西南设计研究院  
有限公司（所有成员单位名称）自愿组成 成都纺织高等专科学校邛崃产教园区（一期）项目  
勘察-设计-施工总承包（联合体名称）联合体，共同参加成都纺织高等专科学校邛崃产教园  
区（一期）项目投标。现就联合体投标事

宜订立如下协议：

1、成都建工第一建筑工程有限公司（某成员单位名称）为成都纺织高等专科学校邛崃  
产教园区（一期）项目勘察-设计-施工总承包（联合体名称）的牵头

人。

2、联合体牵头人合法代表联合体各成员负责本招标项目投标文件编制和合同谈判活  
动，并代表联合体提交和接收相关的资料、信息及指示，并处理与之有关的一切事务，负  
责合同实施阶段的主办、组织和协调工作。

3、联合体将严格按照招标文件的各项要求，递交投标文件，履行合同。任何一个或  
多个联合体成员出现违约行为均视为承包人整体违约，对于承包人应当支付的违约金、赔  
偿金或其他款 项，各联合体成员之间共同承担连带责任，并不得以联合体内部关于责任划  
分的约定对抗发包人。

4、联合体各成员单位内部的职责分工如下：

5、本协议书自签署之日起生效，合同履行完毕后自动失效。

6、本协议书一式伍份，联合体成员和招标人各执一份。

发包人：\_\_\_\_\_（全称、盖单位章）

法定代表人（签字或盖章）或授权代表人（签字）：\_\_\_\_\_

承包人：\_\_\_\_\_（所有成员全称）

联合体牵头单位：成都建工第一建筑工程有限公司（全称、盖单位章）



法定代表人（签字或盖章）或授权代表人（签字）：\_\_\_\_\_



联合体成员单位一：四川省川建勘察设计院（全称、盖单位章）

法定代表人（签字或盖章）或授权代表人（签字）：\_\_\_\_\_



联合体成员单位二：中国建筑西南设计研究院有限公司（全称、盖单位章）

法定代表人（签字或盖章）或授权代表人（签字）：\_\_\_\_\_

日期：\_\_\_\_年\_\_\_\_月\_\_\_\_日



陈波



2021.1.14

JS-003



四川省房屋建筑工程和市政基础设施工程

# 竣工验收报告

工程名称：成都纺织高等专科学校邛崃产教园区（一期）项目（校方一期）

建设单位：成都纺织高等专科学校

四川省建设工程质量安全与监理协会 监制

四川省建设工程质量安全总站 监制

|        |      |       |   |  |          |   |    |  |
|--------|------|-------|---|--|----------|---|----|--|
| 工程概况   | 工程名称 |       | 成都纺织高等专科学校邛崃产教园区（一期）项目（校方一期）   |  | 工程地址     | 邛崃市高铁新城片区君平大道东延线北侧、东安大道北延线西侧   |    |  |
|        | 建筑面积 |       | 105293.07m²   |  | 结构类型     | 框架、剪力墙结构   |    |  |
|        | 层数   | 地上 地下 | 1#楼地上4层；2#楼地上4层；3#楼地上1层+夹层；4#楼地上2层+夹层，地下一层；5#楼地上5层；6#楼地上6层；7#楼地上6层；8#楼地上6层；9#楼地上6层；10#楼地上2层；11#楼地上2层；12#楼地上2层；13#楼地上1层；14#楼地上1层；15#楼地上2层；16#楼地上2层 |  | 基础形式     | 独立基础、筏板基础   |    |  |
|        | 电梯   |       | 13台   |  | 总 高      | 1#楼总高：19.09m；2#楼总高：20.26m；3#楼总高：11.36m；4#楼总高：14.3m；5#楼总高：18.4m；6#楼总高：22m；7#楼总高：22m；8#楼总高：22m；9#楼总高：22m；10#楼总高：10.08m；11#楼总高：10.08m；12#楼总高：10.08m；13#楼总高：8.12m；14#楼总高：6.6m；15#楼总高：10.08m；16#楼总高：14.3m |    |  |
|        | 开工日期 |       | 2021.7.3   |  | 自动扶梯     | 0台   |    |  |
|        | 建设单位 |       | 成都纺织高等专科学校   |  | 竣工验收日期   | 2024.8.27   |    |  |
|        | 勘察单位 |       | 四川省川建勘察设计院有限公司   |  | 监理单位     | 成都衡泰工程管理有限公司   |    |  |
|        | 设计单位 |       | 中国建筑西南设计研究院有限公司   |  | 施工图审查机构  | 四川省中锦工程咨询有限公司   |    |  |
|        | 施工单位 |       | 成都建工第一建筑工程有限公司   |  | 质量监督机构   | 邛崃市住房和城乡建设局建设工程质量监督站   |    |  |
| 验收组成情况 | 单位   |       | 姓名   |  | 职称（职务）   |   | 备注 |  |
|        | 建设单位 |       | 周高鹏   |  | 总工程师     |   |    |  |
|        |      |       | 肖航   |  | 副处长      |   |    |  |
|        |      |       | 崔伟   |  | 现场代表     |   |    |  |
|        |      |       |   |  |          |   |    |  |
|        |      |       |   |  |          |   |    |  |
|        | 监理单位 |       | 马林   |  | 总监       |   |    |  |
|        |      |       | 李文权   |  | 专监       |   |    |  |
|        |      |       | 刘晓清   |  | 专监       |   |    |  |
|        |      |       | 李文权   |  | 专监       |   |    |  |
|        | 施工单位 |       | 张胜   |  | 企业技术负责人  |   |    |  |
|        |      |       | 胡申林   |  | 科技质量部负责人 |   |    |  |
|        |      |       | 李治   |  | 科技质量部    |   |    |  |
|        |      |       | 庞游   |  | 项目经理     |   |    |  |
|        |      |       | 刘丹   |  | 项目技术负责人  |   |    |  |
|        |      |       |   |  |          |   |    |  |



|                        |      |     |        |  |
|------------------------|------|-----|--------|--|
| 验收<br>组<br>成<br>情<br>况 | 设计单位 | 莫全章 | 项目负责人  |  |
|                        |      | 王结川 | 结构负责人  |  |
|                        |      | 范润平 | 建筑负责人  |  |
|                        |      | 熊建春 | 电气负责人  |  |
|                        |      | 张雪玲 | 给排水负责人 |  |
|                        |      | 陈岚  | 暖通负责人  |  |
|                        |      | 陈强  | 总平负责人  |  |
|                        | 勘察单位 | 杨学义 | 项目负责人  |  |
|                        |      | 陈川  | 项目负责人  |  |
|                        |      |     |        |  |
|                        |      |     |        |  |
|                        | 相关单位 |     |        |  |
|                        |      |     |        |  |
|                        |      |     |        |  |
四川省建设工程质量安全与监理协会 编制  
四川省建设工程质量安全总站 监制

|             |   |
|-------------|---|
| 竣工验收内容      | <p>工程设计文件及合同约定的工程土建、装饰、水电安装、通风空调、智能建筑和节能等所有内容。</p>                                                          |
| 竣工验收组织和验收程序 | <p>由建设单位项目负责人组织施工、设计、监理、地基等单位项目负责人进行单位工程验收。先进行工程资料审核，然后对工程实体进行检查，最后对工程质量进行讨论，形成验收结论。整个验收过程由监督备案部门监督和指导。</p> |
| 竣工验收条件及检查情况 | <p>1、设计文件和合同约定内容的完成情况：</p> <p>已完成设计文件和合同约定的全部内容。</p>                                                        |
|             | <p>2、工程技术档案、施工管理资料、质量保证资料的检查情况：</p> <p>工程技术档案、施工管理资料、质量保证资料齐全，经检查合格。</p>                                    |
|             | <p>3、勘察、设计、施工、监理等单位分别签署的质量检查报告：</p> <p>各方已分别签署质量检查报告。</p>                                                   |
|             | <p>4、规划、消防、环保、人防等有关部门专项验收情况：</p> <p>合格。</p>                                                                 |
|             | <p>5、工程建设过程中发现的质量问题的整改情况：</p>                                                                               |
|             | <p>6、住宅分户验收情况：</p>                                                                                          |

|        |                        |                                       |      |
|--------|------------------------|---------------------------------------|------|
| 工程验收结论 | 分部工程<br>质量<br>评定<br>情况 | 分部工程名称                                | 质量结果 |
|        |                        | 地基与基础工程                               | 验收合格 |
|        |                        | 主体结构工程                                | 验收合格 |
|        |                        | 建筑装饰装修工程                              | 验收合格 |
|        |                        | 屋面工程                                  | 验收合格 |
|        |                        | 建筑给、排水及供暖工程                           | 验收合格 |
|        |                        | 建筑电气工程                                | 验收合格 |
|        |                        | 通风与空调工程                               | 验收合格 |
|        |                        | 电梯工程                                  | 验收合格 |
|        |                        | 智能建筑工程                                | 验收合格 |
|        |                        | 建筑节能                                  | 验收合格 |
|        |                        | 总平                                    | 验收合格 |
|        |                        |                                       |      |
|        |                        |                                       |      |
|        |                        |                                       |      |
| 工程验收结论 | 观感<br>质量<br>综合<br>评价   | 1#楼观感质量共抽查38项,其中好38项,一般0项,差0项,综合评价:好  |      |
|        |                        | 2#楼观感质量共抽查37项,其中好37项,一般0项,差0项,综合评价:好  |      |
|        |                        | 3#楼观感质量共抽查33项,其中好33项,一般0项,差0项,综合评价:好  |      |
|        |                        | 4#楼观感质量共抽查36项,其中好36项,一般0项,差0项,综合评价:好  |      |
|        |                        | 5#楼观感质量共抽查36项,其中好36项,一般0项,差0项,综合评价:好  |      |
|        |                        | 6#楼观感质量共抽查36项,其中好36项,一般0项,差0项,综合评价:好  |      |
|        |                        | 7#楼观感质量共抽查36项,其中好36项,一般0项,差0项,综合评价:好  |      |
|        |                        | 8#楼观感质量共抽查36项,其中好36项,一般0项,差0项,综合评价:好  |      |
|        |                        | 9#楼观感质量共抽查36项,其中好36项,一般0项,差0项,综合评价:好  |      |
|        |                        | 10#楼观感质量共抽查29项,其中好29项,一般0项,差0项,综合评价:好 |      |
|        |                        | 11#楼观感质量共抽查29项,其中好29项,一般0项,差0项,综合评价:好 |      |
|        |                        | 12#楼观感质量共抽查29项,其中好29项,一般0项,差0项,综合评价:好 |      |
|        |                        | 13#楼观感质量共抽查22项,其中好22项,一般0项,差0项,综合评价:好 |      |
|        |                        | 14#楼观感质量共抽查23项,其中好23项,一般0项,差0项,综合评价:好 |      |
|        |                        | 15#楼观感质量共抽查29项,其中好29项,一般0项,差0项,综合评价:好 |      |
|        |                        | 16#楼观感质量共抽查33项,其中好33项,一般0项,差0项,综合评价:好 |      |
|        |                        | 总平观感质量共抽查12项,其中好12项,一般0项,差0项,综合评价:好   |      |

四川省建设工程质量安全与监理协会 编制  
四川省建设工程质量安全总站 监制

|                |                                                      |
|----------------|------------------------------------------------------|
| 质量控制资料<br>核查情况 | 1#楼共核查 53 项, 其中符合要求 53 项, 经鉴定符合要求 / 项, 核查结果: 符合有关规定  |
|                | 2#楼共核查 53 项, 其中符合要求 53 项, 经鉴定符合要求 / 项, 核查结果: 符合有关规定  |
|                | 3#楼共核查 49 项, 其中符合要求 49 项, 经鉴定符合要求 / 项, 核查结果: 符合有关规定  |
|                | 4#楼共核查 56 项, 其中符合要求 56 项, 经鉴定符合要求 / 项, 核查结果: 符合有关规定  |
|                | 5#楼共核查 53 项, 其中符合要求 53 项, 经鉴定符合要求 / 项, 核查结果: 符合有关规定  |
|                | 6#楼共核查 52 项, 其中符合要求 52 项, 经鉴定符合要求 / 项, 核查结果: 符合有关规定  |
|                | 7#楼共核查 52 项, 其中符合要求 52 项, 经鉴定符合要求 / 项, 核查结果: 符合有关规定  |
|                | 8#楼共核查 52 项, 其中符合要求 52 项, 经鉴定符合要求 / 项, 核查结果: 符合有关规定  |
|                | 9#楼共核查 52 项, 其中符合要求 52 项, 经鉴定符合要求 / 项, 核查结果: 符合有关规定  |
|                | 10#楼共核查 49 项, 其中符合要求 49 项, 经鉴定符合要求 / 项, 核查结果: 符合有关规定 |
|                | 11#楼共核查 49 项, 其中符合要求 49 项, 经鉴定符合要求 / 项, 核查结果: 符合有关规定 |
|                | 12#楼共核查 49 项, 其中符合要求 49 项, 经鉴定符合要求 / 项, 核查结果: 符合有关规定 |
|                | 13#楼共核查 45 项, 其中符合要求 45 项, 经鉴定符合要求 / 项, 核查结果: 符合有关规定 |
|                | 14#楼共核查 45 项, 其中符合要求 45 项, 经鉴定符合要求 / 项, 核查结果: 符合有关规定 |
|                | 15#楼共核查 49 项, 其中符合要求 49 项, 经鉴定符合要求 / 项, 核查结果: 符合有关规定 |
|                | 16#楼共核查 51 项, 其中符合要求 51 项, 经鉴定符合要求 / 项, 核查结果: 符合有关规定 |
|                | 总平共核查 32 项, 其中符合要求 32 项, 经鉴定符合要求 / 项, 核查结果: 符合有关规定   |

单位工程质量验收结论:

本工程已按设计文件要求及合同约定的工程内容全部完成。经各方

检查验收:

1. 工程技术档案、施工质量验收资料、质量缺陷控制资料真实完整, 符合要求。

2. 本工程能符合按照国家标准设计、施工标准及施工工程质量标准及国家验收规范要求。

3. 主要功能项目的抽查符合相关质量验收规范要求。

4. 本工程施工为质量隐患, 各种使用功能均能符合规范要求。

5. 本工程共10个分部, 分部工程质量均合格, 观感质量均合格。

本工程竣工验收合格。

工程验收结论



|   |   |
|---|---|
| 同意验收   | <br>建设单位: (公章)<br>项目负责人: 杨子义<br>年 月 日                       |
| 符合要求, 同意验收   | <br>勘察单位: (公章)<br>勘察负责人: 杨子义<br>年 月 日                       |
| 同意验收   | <br>设计单位: (公章)<br>设计负责人: 杨子义<br>年 月 日                        |
| 符合施工及质量验收规范规定, 验收合格。   | <br>施工单位: (公章)<br>注册建造师(项目经理): 张明<br>企业技术负责人: 张明<br>年 月 日 |
| 符合设计及质量验收规范要求, 同意验收。   | <br>监理单位: (公章)<br>总监理工程师: 张明<br>年 月 日                     |
| 附单位工程质量综合验收文件:<br>1、勘察单位质量检查报告;<br>2、设计单位质量检查报告;<br>3、施工单位对工程施工质量的检查报告, 包括: 单位工程、分部工程质量自评记录, 工程竣工资料目录自查表, 建筑材料、建筑构配件、商品混凝土、设备的出厂合格证和进场试验报告的汇总表, 涉及工程结构安全的试块、试件以及有关材料的试(检)验报告汇总表和强度合格评定表, 工程开、竣工报告;<br>4、监理单位对工程质量的评估报告;<br>5、地基与基础、主体结构分部工程以及单位工程质量验收报告;<br>6、工程有关质量检测和功能试验资料;<br>7、建设行政主管部门、质量监督机构责令整改问题的整改结果;<br>8、验收人员签署的竣工验收原始文件;<br>9、竣工验收遗留问题的处理结果;<br>10、施工单位签署的工程质量保修书;<br>11、法律、规章规定必须提供的其它文件。 |   |

攀成钢片区新建小学项目

## 攀成钢片区新建小学项目

### 勘 察 设 计 合 同

甲方（全称）：成都市锦江公路发展有限公司

乙方（全称）：中国建筑西南设计研究院有限公司（牵头人）

四川省川建勘察设计院（成员）

## 第一部分 合同协议书

依据《中华人民共和国合同法》、《中华人民共和国建筑法》及其他相关法律法规规定，遵循平等、自愿、公平、诚实信用的原则，为明确双方责任、协作配合，确保工程勘察、设计质量，甲乙双方就攀成钢片区新建小学项目的地下水勘察、边坡工程勘察、基坑工程勘察、岩土工程勘察、水文地质勘察；地下管线、管道测量；基坑支护设计；地基处理方案设计（若需时）；建筑（含装配式建筑）、结构、装饰装修（含二装）、给排水、建筑电气、智能建筑（含深化设计）、幕墙深化设计（若有时）、消防、暖通、节能、总平、地下室车位划线、人防（若有时）、钢结构（若有时）、相关配套设施等设计及施工配合的有关事项协商一致，签订本合同，共同遵守。

### 第一条 组成合同的文件

#### 1.1 组成本合同的文件包括：

- (1) 本合同协议书
- (2) 中标通知书
- (3) 投标书及其附件
- (4) 标准、规范及有关技术文件
- (5) 招标文件、答疑会议纪要及补遗书

#### 1.2 双方有关工程的洽商、变更等书面协议或文件视为本合同的组成部分。

### 第二条 本合同依据下列文件签订：

2.1 《中华人民共和国合同法》、《中华人民共和国建筑法》、《建设工程勘察设计管理条例》。

2.2 国家及地方有关建设工程勘察设计管理法规和规章。

2.3 建设工程批准文件。

### 第三条 项目概况

3.1 项目名称：攀成钢片区新建小学项目。

3.2 项目建设地点：该项目位于成都市锦江区。

3.3 项目规模：校舍、总平建设等，规划总建筑面积约为 20849.39 平方米，其中地上建筑面积约为 15223.95 平方米，地下建筑面积约为 5625.44 平方米。

3.4 项目总投资：约 10000 万元。

3.5 项目业主：成都市锦江区教育局。

### 第四条 项目勘察设计范围、内容、阶段与其它服务内容

4.1 项目勘察范围及内容: 委托项目红线范围内的地下水勘察、边坡工程勘察、基坑工程勘察、岩土工程勘察、水文地质勘察; 地下管线、管道测量; 基坑支护设计; 地基处理方案设计(若需时)。

4.2 项目勘察阶段: 包含初步勘察、详细勘察、施工勘察三个阶段。

4.3 项目设计范围及内容: 委托项目红线范围内的建筑(含装配式建筑)、结构、装饰装修(含二装)、给排水、建筑电气、智能建筑(含深化设计)、幕墙深化设计(若有时)、消防、暖通、节能、总平、地下室车位划线、人防(若有时)、钢结构(若有时)及相关配套设施等与本项目建设有关的所有设计内容。

4.4 项目设计阶段: 包含方案设计、初步设计(含设计概算)、施工图设计三个阶段。

4.5 其它服务内容: 配合甲方完成施工图的机构审查及行政审查工作; 项目施工阶段的配合服务工作(含工程设计技术交底、解决施工中的勘察设计技术问题、负责有关设计修改、主要材料的选配、参加过程验收及竣工验收等)。

#### 第五条 项目勘察设计周期

勘察设计周期: 70 日历天(其中勘察 15 日历天, 设计 70 日历天), 自甲方  
向乙方下发勘察任务书起算。

#### 第六条 签约合同价

6.1 签约合同价为: ¥ 2545000 元, 大写(人民币): 贰佰伍拾肆万伍仟元整, 由勘察费和设计费两部分组成, 其中:

6.1.1 勘察签约合同价(即勘察费)为 ¥ 515000 元, 大写(人民币): 伍拾壹万伍仟元整, 其中税金为 ¥ 29150.9 元(大写: 贰万玖仟壹佰伍拾玖元玖角)(税率按 6 % 计算), 最终勘察结算价=勘察签约合同价×本项目建安费审计结算金额÷建安费暂估金额(8500 万元), 本合同项下所有勘察费由 四川省川建勘察设计院 收取, 并由该单位向项目业主提供等额、真实、合法有效的增值税发票。

6.1.2 设计签约合同价(即设计费为 ¥ 2030000 元, 大写(人民币): 贰佰零叁万 元整, 其中税金为 ¥ 114905.7 元(大写: 壹拾壹万肆仟玖佰零伍元柒角)(税率按 6 % 计算), 最终设计结算价=设计签约合同价×本项目建安费审计结算金额÷建安费暂估金额(8500 万元), 本合同项下所有设计费由 中国建筑西南设计研究院有限公司 收取, 并由该单位向项目业主提供等额、真实、合法有效的增值税发票。

#### 第七条 项目总负责人

乙方派驻项目总负责人为: 林绍平。

乙方派驻项目勘察负责人为: 张雷。

乙方派驻项目设计负责人为：林绍平。

**第八条** 本项目乙方单位为联合体，乙方单位应严格按照联合体协议书中明确的工作内容开展工作，联合体各成员应承担各自相应责任，并相互为联合体其他成员向甲方承担连带责任。

**第九条 签订时间**

本合同于2019年5月13日签订。

**第十条 签订地点**

本合同在 成都市锦江区科创路118号7楼(成都市锦江公路发展有限公司) 签订。

**第十一条** 本合同自甲乙双方法定代表人或委托代理人签字并加盖公章，且乙方提供合格履约担保后生效。

**第十二条** 本合同一式拾份，甲方陆份，乙方肆份，具有同等法律效力。

**第十三条** 本合同未尽事宜，双方可签订补充协议，有关协议及双方认可的来往电报、传真、会议纪要等，均为本合同组成部分，与本合同具有同等法律效力。

**第十四条** 合同争议的解决：因合同及有关合同事项产生的争议，双方应当协商解决；协商不成，可向甲方所在地人民法院提起诉讼。

甲方：\_\_\_\_\_

(盖章)

法定代表人 刘松

或授权代表人(签字或盖章)：\_\_\_\_\_

统一社会信用代码：\_\_\_\_\_

日 期：\_\_\_\_\_

乙方：\_\_\_\_\_ (成员)

(盖章)

法定代表人 \_\_\_\_\_

或授权代表人(签字或盖章)：\_\_\_\_\_

统一社会信用代码：\_\_\_\_\_

日 期：\_\_\_\_\_

乙方：\_\_\_\_\_ (牵头人)

(盖章)

法定代表人 赵勇泉

或授权代表人(签字或盖章)：\_\_\_\_\_

统一社会信用代码：\_\_\_\_\_

日 期：\_\_\_\_\_



附件 1:

#### 联合体协议书

中国建筑西南设计研究院有限公司(牵头人)、四川省川建勘察设计院(成员)自愿组成联合体,共同参加攀成钢片区新建小学项目勘察设计的投标。现就联合体投标事宜订立如下协议。

1、中国建筑西南设计研究院有限公司为攀成钢片区新建小学项目勘察设计联合体投标的牵头人。

2、联合体牵头人合法代表联合体各成员负责本招标项目投标文件编制工作,并代表联合体提交和接收相关的资料、信息、指示和通知,处理与之有关的一切事务,负责合同实施阶段的主办、组织和协调工作。

3、联合体将严格按照招标文件的各项要求,递交投标文件,履行合同,并对外承担连带责任。

4、联合体各成员单位内部的职责分工如下:

联合体牵头人(中国建筑西南设计研究院有限公司)承担攀成钢片区新建小学项目红线范围内的所有建设工程内容的设计工作,设计服务主要工作包括委托项目规划红线范围内的建筑、(含装配式建筑)结构、装饰装修(含二装)、给排水、建筑电气、智能建筑(含深化设计)、幕墙深化设计(若有时)、消防、暖通、节能、总平、人防(若有时)、钢结构(若有时)、地下室车位划线、相关配套设施等与本项目建设有关的所有设计内容。

联合体成员单位(四川省川建勘察设计院)承担攀成钢片区新建小学项目红线范围内的所有建设工程内容的勘察工作,勘察服务主要包括本项目规划红线范围内的地下水勘察、边坡工程勘察、基坑工程勘察、岩土工程勘察、水文地质勘察;地下管线、管道测量;基坑支护、地基处理方案设计(若有时)。

5、联合体牵头人与成员单位共同确认:

(1)乙方以中国建筑西南设计研究院有限公司(牵头人)名义向甲方递交履约担保。

(2)本合同项下所有勘察费由甲方向四川省川建勘察设计院支付,支付勘察费前,由该单位向项目业主提供等额、真实、合法有效的增值税发票,否则发包人有权拒绝或延迟支付,由此造成的损失由该单位承担主要责任,其它成员单位承担连带责任;

(3) 本合同项下所有设计费由甲方向 中国建筑西南设计研究院有限公司 支付，支付设计费前，由该单位向项目业主提供等额、真实、合法有效的增值税发票，否则发包人有权拒绝或延迟支付，由此造成的损失由该单位承担主要责任，其它成员单位承担连带责任。

6、联合体各方签订本联合体协议书后，不得再以自己名义单独投标，也不得组成新的联合体或参加其他联合体在同一项目投标。

7、本协议书作为本合同的组成部分，自签署之日生效，合同履行完毕后自动失效。

8、本协议书签订时间同主合同。

乙方：\_\_\_\_\_ (牵头人)

(盖章)

法定代表人 陈波

或授权代表人 (签字或盖章)

陈波

乙方：\_\_\_\_\_ (成员)

(盖章)

法定代表人

或授权代表人 (签字或盖章)



JS-003



四川省房屋建筑工程和市政基础设施工程

# 竣工验收报告

工程名称：攀成钢片区新建小学项目

建设单位：成都市锦江区教育局

四川省建设工程质量安全监督总站 监制

|          |         |                            |        |                 |
|----------|---------|----------------------------|--------|-----------------|
| 工程概况     | 工程名称    | 攀成钢片区新建小学项目                | 工程地址   | 成都市锦江区通汇街       |
|          | 建筑面积    | 20534.64平方米 m <sup>2</sup> | 结构类型   | 框架结构            |
|          | 地上、地下层数 | 地下1层；地上6层、局部4层             | 总高     | 23.7米           |
|          | 电梯      | 1 台                        | 自动扶梯   | 1 台             |
|          | 开工日期    | 2021 年 6 月 1 日             | 竣工验收日期 | 2023 年 6 月 19 日 |
|          | 建设单位    | 成都市锦江区教育局                  | 监理单位   | 四川省名扬建设工程管理有限公司 |
|          | 勘察单位    | 四川省川建勘察设计院                 |        |                 |
|          | 设计单位    | 中国建筑西南设计研究院有限公司            | 图纸审查机构 |                 |
| 参建单位主要人员 | 施工单位    | 成都建工第四建筑工程有限公司             | 质量监督机构 |                 |
|          | 单位      | 姓名                         | 职称（职务） | 备注              |
|          | 建设单位    | 刘济源                        |        |                 |
|          |         | 韩卫东                        |        |                 |
|          |         | 周成                         |        |                 |
|          |         |                            |        |                 |
|          |         |                            |        |                 |
|          | 监理单位    | 姚富强                        | 总编     |                 |
|          |         | 罗敏                         | 土建     |                 |
|          |         | 蒲晓松                        | 安装     |                 |
|          |         |                            |        |                 |
|          |         |                            |        |                 |
|          | 施工单位    | 张芝成                        | 项目经理   |                 |
|          |         | 杨晋                         | 技术负责人  |                 |
|          |         |                            |        |                 |
|          |         |                            |        |                 |
|          |         |                            |        |                 |

四川省建设工程质量安全与监理协会 编制  
四川省建设工程质量安全总站 编制

|      |      |     |       |  |
|------|------|-----|-------|--|
| 建设单位 | 设计单位 | 林昭平 | 项目负责人 |  |
|      |      | 唐华  | 建筑    |  |
|      |      | 张小川 | 结构    |  |
|      |      |     |       |  |
|      |      |     |       |  |
|      | 勘察单位 | 张雷  | 项目负责人 |  |
|      |      |     |       |  |
|      |      |     |       |  |
|      | 相关单位 |     |       |  |
|      |      |     |       |  |
|      |      |     |       |  |
|             |   |
|-------------|---|
| 竣工验收        | <p>工程设计文件及合同要求的工程土建、装饰、水电安装、设备安装等所有工程内容。</p>                                                           |
| 竣工验收程序      | <p>由建设单位项目负责人组织施工、设计、监理、地勘等单位项目负责人进行单位工程验收，合格土建、安装两个验收小组，先进行工程资料审核，然后对工程实体进行检查，最后对工程质量进行讨论，形成验收结论。</p> |
| 竣工验收条件及检查情况 | <p>1、设计文件和合同约定内容的完成情况：</p> <p>已完成设计文件和合同约定的全部内容。</p>                                                   |
|             | <p>2、工程技术档案、施工管理资料、质量保证资料的检查情况：</p> <p>档案及有关资料完整，检查合格。</p>                                             |
|             | <p>3、勘察、设计、施工、监理等单位分别签署的质量检查报告：</p> <p>有关各方已分别签署质量合格文件。</p>                                            |
|             | <p>4、规划、消防、环保、人防等有关部门专项验收情况：</p> <p>满足各单位专项检测合格。</p>                                                   |
|             | <p>5、工程建设过程中发现的质量问题的整改情况：</p> <p>工程建设过程中发现的质量问题已整改完毕。</p>                                              |
|             | <p>6、住宅分户验收情况：</p>                                                                                     |

|        |                            |                                                    |      |
|--------|----------------------------|----------------------------------------------------|------|
| 工程验收结论 | 分部工程<br>质量<br>评定<br>情况     | 分部工程名称                                             | 质量结果 |
|        |                            | 地基与基础工程                                            | 合格   |
|        |                            | 主体结构工程                                             | 合格   |
|        |                            | 建筑装饰装修工程                                           | 合格   |
|        |                            | 屋面工程                                               | 合格   |
|        |                            | 建筑给、排水及供暖工程                                        | 合格   |
|        |                            | 建筑电气工程                                             | 合格   |
|        |                            | 通风与空调工程                                            | 合格   |
|        |                            | 电梯工程                                               | 合格   |
|        |                            | 智能建筑工程                                             | 合格   |
|        |                            | 建筑节能                                               |      |
|        |                            |                                                    |      |
|        |                            |                                                    |      |
|        |                            |                                                    |      |
|        |                            |                                                    |      |
|        | 观感<br>质量<br>综合<br>评价       | 观感质量共抽查 45 项,其中好的 10 项,一般 15 项,差 1 项。综合评价:一般       |      |
|        | 质量<br>控制<br>资料<br>核查<br>情况 | 共核查 56 项<br>其中符合要求 56 项<br>经鉴定符合要求 / 项<br>核查结果: 合格 |      |

单位工程质量验收结论:

本工程已按设计文件要求及合同约定内容全部完成。经各方检查验收,认为:

1. 工程档案、施工管理资料、质量控制资料真实有效,符合要求
2. 本工程能够按照国家有关设计、施工规范要求,施工质量满足国家有关验收规范要求。
3. 主要功能及项目符合相关专业质量验收规范规定。
4. 本工程各种使用功能均满足要求。
5. 本工程共 1 个分部,分部质量评定为合格,观感质量评定为好。

本工程质量验收合格。

工程验收结论

|   |          |            |
|---|----------|------------|
| 同意验收结论.   |          | 建设单位: (公章) |
| 项目负责人: 王正   |          | 年 月 日      |
| 同意验收合格.   |          | 勘察单位: (公章) |
| 勘察负责人: 王正   |          | 年 月 日      |
| 同意验收合格.   |          | 设计单位: (公章) |
| 设计负责人: 王正   |          | 年 月 日      |
| 同意验收合格.   |          | 施工单位: (公章) |
| 注册建造师(项目经理): 王正   | 企业技术负责人: | 年 月 日      |
| 同意验收合格.   |          | 监理单位: (公章) |
| 总监理工程师: 王正   |          | 年 月 日      |
| 附单位工程质量综合验收文件:<br>1、勘察单位对工程勘察文件的质量检查报告;<br>2、设计单位对工程设计文件的质量检查报告;<br>3、施工单位对工程施工质量的检查报告,包括:单位工程、分部工程质量自评记录,工程竣工资料目录自查表,建筑材料、建筑构配件、商品混凝土、设备的出厂合格证和进场试验报告的汇总表,涉及工程结构安全的试块、试件以及有关材料的试(检)验报告汇总表和强度合格评定表,工程开、竣工报告;<br>4、监理单位对工程质量的评估报告;<br>5、地基与基础、主体结构分部工程以及单位工程质量验收报告;<br>6、工程有关质量检测和功能性试验资料;<br>7、建设行政主管部门、质量监督机构责令整改问题的整改结果;<br>8、验收人员签署的竣工验收原始文件;<br>9、竣工验收遗留问题的处理结果;<br>10、施工单位签署的工程质量保修书;<br>11、法律、规章规定必须提供的其它文件。 |          |            |

正本

合同编号 : SJ-17345

# 建设工程设计合同



工程名称 : 龙岗高中园综合高中新建工程  
(施工图设计)

工程地点 : 龙岗区坪地街道

发 包 人 : 深圳市龙岗区建筑工务署

设 计 人 : 中国建筑西南设计研究院有限公司

署 2020 年 2 月版



## 第一部分 合同协议书

发包人（甲方）：深圳市龙岗区建筑工务署

设计人（乙方）：中国建筑西南设计研究院有限公司

依照《中华人民共和国民法典》、《中华人民共和国建筑法》、《建设工程勘察设计管理条例》和《深圳经济特区政府投资项目审计监督条例》及国家、省、市现行有关工程勘察设计管理法规和规章、规定，结合本工程的招标文件要求和建设工程批准文件，遵循平等、自愿、公平和诚实信用的原则，甲、乙双方就龙岗高中园综合高中新建工程（施工图设计）事项协商一致，订立本协议。

### 一、工程概况

- 1.1 工程名称：龙岗高中园综合高中新建工程（施工图设计）
- 1.2 工程地址：龙岗区坪地街道
- 1.3 项目批准文件：深龙发改[2021]167号
- 1.4 工程内容及规模：龙岗高中园综合高中新建工程位于坪地低碳城拓展区坪地高中园内，用地面积约3万平方米，拟建30班综合高中，总建筑面积约6万平方米，总投资约48000万元，建安费约40800万元。建成后可提供高中学位1500个。项目资金来源为市政府。
- 1.5 工程主要技术标准
- 1.6 工程投资额：约人民币48000万元（暂估）；资金来源：政府投资
- 1.7 满足绿色建筑评价设计认证等级：  
国家绿色建筑认证标准：☐ 一星级；☒ 二星级；☐ 三星级。  
深圳绿色建筑认证标准：☐ 铜级；☒ 银级；☐ 金级；☐ 铂金级。

### 二、工程设计范围和阶段划分

详见合同通用条款第四、第五条及合同专用条款4.2.2、5.1。

### 三、进度要求及工期安排

- 3.1 施工图设计：45日历天；
- 3.2 竣工图编制：10日历天。
- 3.3 设计进度必须符合工程建设总体进度要求，满足工程建设需要。
- 3.4 各阶段设计任务的完成时间区间不包括相关政府部门对设计成果的审批时间及发包人的审查时间。

### 四、合同价款

- 4.1 本合同设计费暂定价为人民币660万元（大写：陆佰陆拾万元整），计算方法详见合同专用条款7.1.4；
- 4.2 本合同的结算和费用支付详见合同通用条款7.2、7.3和合同专用条款。  
☐ 本合同结算价不超过万元。

### 五、合同的组成和相关文件优先次序

- 5.1 本合同文件由合同协议书、合同通用条款和合同专用条款及附件组成。
- 5.2 合同执行中相关文件如存在歧义或不一致，将按以下次序予以判断：
  - 1、本合同履行过程中双方以书面形式签署的补充和修正文件
  - 2、合同协议书

- 3、合同专用条款  
4、合同通用条款  
5、中标通知书  
6、招标文件及其附件（含补遗书）  
7、投标书及其附件  
8、标准、规范及规程有关技术文件
- 5.3 合同附件：  
1、中标通知书  
2、投入本项目人员一览表

#### 六、双方承诺


- 6.1 乙方向甲方承诺，按照合同约定开展工作，并履行本合同所约定的全部义务。  
6.2 甲方向乙方承诺，按照合同约定支付款项，并履行本合同所约定的全部义务。

#### 七、其他

- 7.1 本合同一式十份，其中正本二份，双方各执一份，副本八份，甲方执五份，乙方执三份，具有同等法律效力。  
7.2 本合同经双方法定代表人或其委托代理人签署并加盖公章后生效。

发包人（甲方）：  深圳市龙岗区建筑工务署  
(盖章)

法定代表人  
或  
其授权的代理人：

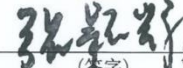  
(签字)

经办人：  


合同签订时间：

2022 年 5 月 19 日

设计人（乙方）：

 中国建筑西南设计研究院  
有限公司  
(盖章)

法定代表人  
或  
其授权的代理人：

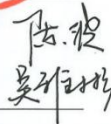   
(签字)

银行开户名： 中国建筑西南设计研究院  
有限公司

开户银行： 建设银行成都第二支行

银行账号： 51001426208050393848

附表1 工程设计复杂程度调整系数、专业调整系数、附加调整系数选取表

| 序号 | 工程类别 | 复杂程度调整系数 | 专业调整系数 | 附加调整系数 |
|----|------|----------|--------|--------|
| 1  | 建筑工程 | 1.0      | 1.0    | 1.0    |
| 2  |      |          |        |        |

注：未涉及上述类别的工程，其设计收费计费额均计入1工程。

附表2 投入本项目人员汇总表

| 序号 | 姓名  | 专业  | 技术职称     | 职责       | 联系方式        | 备注 |
|----|-----|-----|----------|----------|-------------|----|
| 1  | 刘艺  | 建筑  | 教授级高级工程师 | 项目负责人    | 13980007395 |    |
| 2  | 林绍平 | 建筑  | 高级工程师    | 副项目负责人   | 13980022668 |    |
| 3  | 兰觅  | 建筑  | 高级工程师    | 建筑专业负责人  | 13880778803 |    |
| 4  | 蒋巍  | 结构  | 高级工程师    | 结构专业负责人  | 13438109804 |    |
| 5  | 王淳贤 | 给排水 | 高级工程师    | 给排水专业负责人 | 13320981489 |    |
| 6  | 唐一鸣 | 电气  | 高级工程师    | 电气专业负责人  | 18980079685 |    |
| 7  | 冯旭  | 暖通  | 教授级高级工程师 | 暖通专业负责人  | 13628009852 |    |
| 8  | 杨丹  | 建筑  | 高级工程师    | BIM专业负责人 | 13668158298 |    |
| 9  | 曹安东 | 建筑  | 工程师      | 现场代表     | 18380106807 |    |

# 工程竣工验收报告

(建筑工程)

工程名称: 龙岗高中园(综合高中)

验收时期: 2018.9.30

建设单位(盖章): 深圳市龙岗区建筑工务署

（46）  
（1970年）  
中国建设出版社  
《中国建设》  
《中国建设》  
《中国建设》

|            |                              |        |                                           |
|------------|------------------------------|--------|-------------------------------------------|
| 工程名称       | 龙岗高中园（综合高中）                  | 工程地点   | 深圳市龙岗区坪地街道坪地高桥第二工业区西北方向                   |
| 建筑面积       | 56985 m²                     | 工程造价   | 355590451.94 元                            |
| 结构类型       | 框架-剪力墙结构                     | 层数     | 1 栋教学楼 5 层；2 栋宿舍楼地上 12 层，地下 3 层（包含半地下室层）。 |
| 施工许可证号     | 2023-1675                    | 监理许可证号 | /                                         |
| 开工时期       | 2023. 10. 24                 | 验收日期   |                                           |
| 监督单位       | 深圳市龙岗区住房和城乡建设局               | 监督编号   | 2104-440307-04-01-41189<br>901            |
| 建设单位       | 深圳市龙岗区建筑工务署                  | 资质证书号  | /                                         |
| 勘察单位       | 西北综合勘察设计研究院                  |        | B161003738                                |
| 设计单位       | 中国建筑西南设计研究院有限公司              |        | A15100639                                 |
| 总包单位       | 中建二局第一建筑工程有限公司，中国建筑第二工程局有限公司 |        | D111055019, D111055309                    |
| 承建单位（土建）   | 中建二局第一建筑工程有限公司               |        | D111055019                                |
| 承建单位（设备安装） | 广东冠喜建筑工程有限公司                 |        | D344662699                                |
| 承建单位（装修）   | 中建二局第一建筑工程有限公司               |        | D111055019                                |
| 监理单位       | 上海建科工程咨询有限公司                 |        | E131000559-7/6                            |
| 施工图审查单位    | 深圳市电子院设计顾问有限公司               |        | 19015                                     |



## 二、工程竣工验收实施情况

### （一）验收组织

建设单位组织勘察、设计、施工、监理等单位和其他有关专家组成验收组，根据工程特点，下设若干个专业组。

#### 1. 验收组

|     |                   |
|-----|-------------------|
| 组 长 | 吴泳龙               |
| 副组长 | 李佳欣               |
| 组 员 | 张建彬、雷志红、刘艺、刘江、黄开明 |

#### 2. 专业组

| 专业组           | 组长  | 组员        |
|---------------|-----|-----------|
| 建筑工程          | 吴泳龙 | 许第伟、张建彬   |
| 建筑设备安装工程      | 李佳欣 | 郭帅、刘江、黄开明 |
| 通讯、电视、燃气等专业工程 | 刘艺  | 陈鹏、孙洪宇、杨丹 |
| 工程质保资料        | 雷志红 | 高昆、陈浩     |

### （二）验收程序

1. 建设单位主持验收会议。
2. 建设、勘察、设计、施工、监理单位介绍工程合同履行情况和在工程建设各个环节执行法律、法规和工程建设强制性标准情况。
3. 审阅建设、勘察、设计、施工、监理单位的工程档案资料。
4. 验收组实地查验工程质量。
5. 专业验收组发表意见，验收组形成工程竣工验收意见并签名。

### 三、工程质量评定

| 分部工程名称           | 验收意见 | 质量控制<br>资料核查                                                      | 安全和主要<br>功能核查及<br>抽查结果                                                                                  | 观感质量验收                                        |
|------------------|------|-------------------------------------------------------------------|---|-----------------------------------------------|
| 地基与基础<br>工程      | 合格   | 共 51 项<br><br>经审查,符<br>合要求<br>51 项<br><br>经核定,符<br>合规范要<br>求 51 项 | 共核查 35<br>项,<br><br>符合要求 35<br>项。<br><br>共抽查 35<br>项,<br><br>符合要求 35<br>项。<br><br>经返工处理<br>符合要求 0<br>项。 | 共抽查 27 项<br><br>符合要求 27 项<br><br>不符合要求 0<br>项 |
| 主体结构工程           | 合格   |                                                                   |   |                                               |
| 建筑装饰装修<br>工程     | 合格   |                                                                   |   |                                               |
| 建筑屋面工程           | 合格   |                                                                   |   |                                               |
| 建筑给水、排<br>水及采暖工程 | 合格   |                                                                   |   |                                               |
| 建筑电气工程           | 合格   |                                                                   |   |                                               |
| 智能建筑工程           | 合格   |                                                                   |   |                                               |
| 通风与空调<br>工程      | 合格   |                                                                   |   |                                               |
| 电梯工程             | 合格   |                                                                   |   |                                               |

一、咨



一

工



二、筑



607

江



301

竣工验收结论:

|            |            |            |            |            |
|------------|------------|------------|------------|------------|
| 建设单位:      | 监理单位:      | 施工单位:      | 勘察单位:      | 设计单位:      |
| (公章)       | (公章)       | (公章)       | (公章)       | (公章)       |
| 单位(项目)负责人: | 总监理工程师:    | 单位(项目)负责人: | 单位(项目)负责人: | 单位(项目)负责人: |
| 2015年7月30日 | 2015年7月30日 | 2015年7月30日 | 2015年9月0日  | 2015年9月0日  |

(公章)  
单位(项目)负责人:   
人:   
2023年4月10日

(公章)  
总监理工程师:  
张建新  
2015年9月30日

单位(项目)负责人: 董永明  
2025年1月30日

(公章)  
单位(项目)负责人  
2015年9月30日

(公章)  
单位(项目)负责人:  
2015年9月30日

 建研

限公

4403043014243



10



香山地块商务中心项目  
设计-施工总承包合同

合同编号：CD-SWZX-JSG-004

发包人：成都城实置业有限公司

承包人：中国建筑一局（集团）有限公司（牵头单位）

中国建筑西南设计研究院有限公司（成员单位）

2019年11月

## 一、 合同协议书

发包人（全称）：成都城实置业有限公司

承包人（全称）：中国建筑一局（集团）有限公司（牵头单位）

中国建筑西南设计研究院有限公司（成员单位）

根据《中华人民共和国合同法》、《中华人民共和国建筑法》及有关法律、法规，遵循平等、自愿、公平和诚实信用的原则，双方就香山地块商务中心项目（工程名称）设计-施工总承包标段有关事项协商一致，共同达成如下协议：

### 一、工程概况

1. 工程名称：香山地块商务中心项目。

2. 工程地点：成都市天府新区万安镇大石社区三组、高饭店村五组。

3. 工程立项批准文号：川投资备【2019-510164-70-03-330522】FGQB-0019 号。

4. 资金来源：国家投资-非政府投资。

5. 工程内容：香山地块商务中心项目的设计-施工总承包工作。

6. 工程承包范围：

（1）设计工作：用地红线范围内项目的方案至施工图设计，及设计补充或修改设计、相应阶段的设计成果通过相关部门的审查、施工全过程现场技术指导、编制设计概算、配合设计概算评审等相关技术服务工作（包括但不限于红线区域范围内建筑（含幕墙）、结构（含钢结构）、给排水、强弱电、暖通、内外装修、消防、人防、总平景观绿化、屋顶绿化、标识系统、车位划线及地下室交通设施设计等相关专业的所有内容设计及设计概算编制），不包括靶场等特殊工艺专项设计。在设计阶段应采用 BIM 技术，设计技术深度应满足《成都市民用建筑信息模型设计技术规定》（2016 版）；海绵城市，设计技术深度应满足《成都市海绵城市专项设计编制规定及审查要点（试行）》（2017 版）；绿建设计技术深度应满足【天成规管建土发（2018）56 号文件】相关要求；按政府相关要求提供 1：800 三维实体模型。

（2）施工总承包工作：承包人应完成本工程所有施工工作，直至竣工验收合格及整体移交，并完成工程保修期内的所有缺陷修复和保修工作。具体范围及内容详见清单编制说明。

（3）除完成上述工作外承包人还须配合发包人共同完成整体交付。

### 二、合同工期

（1）工期总日历天数：自方案确认后 18 个月无条件完成定制物业整体交付。



(2) 设计工期(含施工图技术审查): 设计工期由发包人及承包人协商确定, 工期须满足施工进度要求。

(3) 计划开工工作日期: 具体开工日期以监理人签发的开工令(或其他开工指示文件)为准, 承包人应做好开工前准备并按期开工。

(4) 节点工期: 暂定①2020年01月26日前完成正负零主体结构施工; ②2020年04月24日前完成主体封顶; ③2021年02月23日前通过质检验收; ④2021年03月09日前完成规划验收工作; ⑤2021年03月19日前完成移交; ⑥2021年06月06日前完成竣工备案。

### 三、质量标准

施工工程质量标准: 达到国家现行标准规范要求, 工程质量等级合格;

设计质量标准: 满足国家及地方相应现行规范要求并通过有关主管部门审查。

其他: 达到成都市安全生产文明施工标准化工地验收标准。

### 四、签约合同价与合同价格形式

1、签约合同价为: 445,900,532.07元,

其中:

1.1 暂定工程建设费合同价=工程建设费中标价, 即 429,800,532.07元。

其中:

(1) 安全文明施工费:

人民币(大写) 壹仟肆佰柒拾陆万陆仟壹佰贰拾壹圆肆角叁分 (¥14,766,121.43);

(2) 规费:

人民币(大写) 柒佰玖拾壹万零肆佰贰拾贰圆壹角陆分 (¥7,910,422.16);

(3) 暂列金额:

人民币(大写) 叁仟陆佰壹拾捌万零伍佰圆捌角伍分 (¥36180500.85);

(5) 专业工程暂估价金额:

人民币(大写) / (¥ / );

1.2 暂定设计合同价: 16100000.00元。

2、承包人应在满足发包人技术要求的前提下, 进行限额设计, 限额设计仅作为本工程设计【含发包人直接发包的专业工程】的最高限额, 不作为本工程投标报价的评审依据。

2.1 最高限价为 4320元/平方米(包含承包范围内的所有工程);

2.2 若本工程建筑平米单价超过相应最高限价, 发包人将暂缓超过部分进度款的支付, 待与天投达成一致意见, 获得书面确认后先行支付。

#### 五、项目总负责人

设计负责人：林绍平，职业（执业）资格证书编号：135101401

施工负责人（即项目总负责人）：刘建喜，职业（执业）资格证书编号：00588679

#### 六、合同文件构成

本协议书与下列文件一起构成合同文件：

本合同协议书

专用合同条款；

通用合同条款；

中标通知书；

招标文件、已标价清单及附件；

技术标准和要求；

图纸；

投标文件及附件；

其他合同文件。

上述各项合同文件包括合同当事人就该项合同文件所作出的补充和修改，属于同一类内容的文件，应以最新签署的为准。专用合同条款及其附件须经合同当事人签字或盖章。

双方有关工程的洽商、变更等书面协议或文件视为本合同的组成部分。

#### 七、承诺

1. 发包人承诺按照法律规定履行项目审批手续、筹集工程建设资金并按照合同约定的期限和方式支付合同价款。
2. 承包人承诺按照法律规定及合同约定组织完成工程施工，确保工程质量和安全，不进行转包及违法分包，并在缺陷责任期及保修期内承担相应的工程维修责任。
3. 发包人和承包人通过招投标形式签订合同的，双方理解并承诺不再就同一工程另行签订与合同实质性内容相背离的协议。

#### 八、词语含义

本协议书词语含义与第二部分通用合同条款中赋予的含义相同。

#### 九、签订时间

本合同于年月日签订。

#### 十、签订地点

本合同在签订。

(签署页)

发包人: 成都城实置业有限公司

承包人: 中国建筑一局(集团)有限公司

(盖章)

法定代表人

或授权代表人(签字或盖章):

开户银行:

帐号:

邮编:

电话:

日期:

(盖章)

法定代表人

或授权代表人(签字或盖章):

开户银行:

帐号:

邮编:

电话:

日期:

承包人: 中国建筑西南设计研究院有限公司

(成员单位)

法定代表人

或授权代表人(签字或盖章):

开户银行:

帐号:

邮编:

电话:

日期:

四川省房屋建筑工程和市政基础设施工程

# 竣工验收报告

工程名称: 香山商务中心

建设单位: 成都城实置业有限公司

四川省住房和城乡建设厅制

|                            |                   |                   |        |        |                         |
|----------------------------|-------------------|-------------------|--------|--------|-------------------------|
| 工<br>程<br>概<br>况           | 工程名称              | 香山商务中心            |        | 工程地址   | 成都市天府新区万安镇大石社区三组、高饭店村五组 |
|                            | 建筑面积              | 108891.18 m²      |        | 结构类型   | 框架剪力墙、框架                |
|                            | 层数                | 地下2层，地上12层        |        | 总高     | 56.85m                  |
|                            | 电梯                | 22台               |        | 自动扶梯   | /                       |
|                            | 市政基础设施工程          | /                 |        |        |                         |
|                            | 开工日期              | 2020-5-9          |        | 竣工验收日期 | 2023-8-12               |
|                            | 建设单位<br>(代建单位)    | 成都城实置业有限公司        |        | 监理单位   | 康立时代建设集团有限公司            |
|                            | 勘察单位              | 中国建筑西南勘察设计研究院有限公司 |        | 基础检测单位 | 四川科信建设工程质量检测鉴定有限公司      |
|                            | 设计单位              | 中国建筑西南设计研究院有限公司   |        | 图纸审查机构 | 四川宏德慧成建筑设计咨询有限公司        |
|                            | 施工单位<br>(工程总承包单位) | 中国建筑一局(集团)有限公司    |        | 质量监督机构 | 四川天府新区建设工程质量安全监督站       |
| 验<br>收<br>组<br>成<br>情<br>况 | 单位                | 姓名                | 职称(职务) |        | 备注                      |
|                            | 建设单位<br>(代建单位)    | 汪奎                | 项目负责人  |        |                         |
|                            |                   |                   |        |        |                         |
|                            |                   |                   |        |        |                         |
|                            |                   |                   |        |        |                         |
|                            | 监理单位              | 杨东                | 总监理工程师 |        |                         |
|                            |                   | 彭劲松               | 土建监理   |        |                         |
|                            |                   | 罗其双               | 安装监理   |        |                         |
|                            |                   |                   |        |        |                         |
|                            | 施工单位<br>(工程总承包)   | 刘长生               | 项目负责人  |        |                         |
| 高洋洋                        |                   | 项目技术负责人           |        |        |                         |



[illegible]

|             |   |
|-------------|---|
| 竣工验收内容      | <p>工程设计文件及合同要求的工程土建、装饰、水电安装、设备设施及消防系统室内环境检测等所有工程内容。</p>                                                                              |
| 竣工验收形式和验收程序 | <p>由建设单位项目负责人组织施工(含分包单位)、设计、监理、地勘等单位项目负责人进行单位工程验收,分成土建、安装两个验收小组,先进行工程资料审核,然后对工程实体进行检查,最后对工程质量进行讨论形成验收结论,整个验收过程监理单位全程监督,相关部门监督执行。</p> |
| 竣工验收条件及检查情况 | <p>1. 设计文件和合同约定内容的完成情况:</p> <p>已完成设计文件和合同约定的全部内容。</p>                                                                                |
|             | <p>2. 工程技术档案、施工管理资料、质量控制资料的检查情况:</p> <p>档案及相关资料完整,检查合格。</p>                                                                          |
|             | <p>3. 勘察、设计、施工、监理等单位分别签署的质量文件的检查情况:</p> <p>有关各方分别签署质量合格文件。</p>                                                                       |
|             | <p>4. 规划、公安消防、技术监督、环保等有关部门专项验收情况:</p> <p>有关各部门专项验收合格。</p>                                                                            |
|             | <p>5. 室内环境检测情况:</p> <p>满足检测单位专项验收合格。</p>                                                                                             |
|             | <p>6. 工程建设过程发现的质量问题的整改情况:</p> <p>无</p>                                                                                               |
|             | <p>7. 工程质量保修书的签署情况:</p> <p>签署工程质量保修书。</p>                                                                                            |

|                            |                                                     |                           |        |
|----------------------------|-----------------------------------------------------|---------------------------|--------|
| 工<br>程<br>验<br>收<br>结<br>论 | 分<br>量<br>部<br>评<br>工<br>定<br>程<br>情<br>质<br>况      | 分部工程名称                    | 质量评定结果 |
|                            |                                                     | 地基与基础工程                   | 合格     |
|                            |                                                     | 主体结构工程                    | 合格     |
|                            |                                                     | 建筑装饰装修工程                  | 合格     |
|                            |                                                     | 建筑屋面工程                    | 合格     |
|                            |                                                     | 建筑给、排水及采暖工程               | 合格     |
|                            |                                                     | 建筑电气工程                    | 合格     |
|                            |                                                     | 通风与空调工程                   | 合格     |
|                            |                                                     | 电梯安装工程                    | 合格     |
|                            |                                                     | 智能建筑工程                    | 合格     |
|                            |                                                     | 建筑节能工程                    | 合格     |
|                            |                                                     |                           |        |
|                            |                                                     |                           |        |
|                            |                                                     |                           |        |
|                            | 观感综合评价                                              | 观感质量抽查为改其中好的5项，被改11项，保分满分 |        |
| 质量控制情况                     | 共检查 38 项<br>其中符合要求 38 项<br>经核定符合要求 1 项<br>检查结果：资料完整 |                           |        |



同意验收结论。

建设单位（代建单位）

（公章）

项目负责人：江周 年 月 日

同意验收结论

勘察单位

（公章）

勘察负责人：邓美明 年 月 日

同意验收结论

设计单位

（公章）

设计负责人：林林 年 月 日

同意验收结论

施工单位（工程总承包单位）

（公章）

项目负责人：刘秋 企业技术负责人：薛刚 年 月 日

同意验收结论

监理单位

（公章）

总监理工程师： 年 月 日

附单位工程质量综合验收文件：

343

## 建设工程勘察设计合同

工程名称：新津县安置房建设项目三期一金华镇岳店社区地块

工程地点：新津县金华镇

合同编号：安置房三期-KCSJ01-2019-11 19263

资 质：建筑行业（建筑工程）甲级

甲 方：成都市新津县城乡建设投资有限责任公司

乙 方：中国建筑西南设计研究院有限公司

四川省川建勘察设计院

二〇一九年 六 月



发包人（全称）：成都市新津县城乡建设投资有限责任公司（以下称甲方）

承包人（全称）：中国建筑西南设计研究院有限公司

四川省川建勘察设计院（以下称乙方）

根据《中华人民共和国合同法》、《中华人民共和国建筑法》及有关法律、法规，遵循平等、自愿、公平和诚实信用的原则，双方就本工程勘察、设计及有关事项协商一致，共同达成如下协议：

#### 一、工程概况

- 1、工程名称：新津县安置房建设项目三期—金华镇岳店社区地块
- 2、工程地点：新津县
- 3、工程内容：规划总建筑面积约 369364 m<sup>2</sup>。
- 4、工程估算总投资：项目总投资约 167759.18 万元，建安费约 134984 万元。
- 5、工程承包范围：包含但不限于本工程的工程勘察、方案设计、初步设计、施工图设计及后期服务等工作，最终以甲方书面通知的工作范围为准。

##### （1）勘察工作内容：

包括测量、管探、初勘、详勘、补勘、深基坑支护专项设计（如有时）以及其它后续服务等工作。

##### （2）设计工作内容：

包括方案设计、初步设计、施工图设计、BIM 设计、专项方案设计、专业性深化设计、专项施工措施设计、装配式建筑设计、绿色建筑、人防工程内容及后续相关服务（现场设计服务、设计技术交底、设计变更、中间验收、（交）竣工验收等）等为完成本工程建设的

所有设计工作、设计概算。

##### （3）时限要求：

领取中标通知书后 30 天内提交满足规划条件通知书要求的上新津县规委会的方案设计，方案设计过规委会后 30 天内提交初步设计，初步设计完成后 15 天内提交初步设计概算，

4.1.2 设计费用为人民币（大写）：壹仟柒佰捌拾壹万元（¥17810000 元）。

4.1.3 设计费按甲方委托的设计阶段（方案设计、初步设计、施工图设计）进行收取，其它由乙方完成的专项设计内容，包括但不限于 BIM 设计、专项方案设计、专业性深化设计、专项施工措施设计、设计概算以及后续相关设计服务等，均不再另行计费。

## 五、负责人

勘察负责人：赵兵，职业（执业）资格证书编号：AY075100572；

设计负责人：林绍平，职业（执业）资格证书编号：135101401；

项目第一联络人：古今元 13881902947；

项目第二联络人：彭地 13709033127。

## 六、组成合同的文件

组成本合同的文件包括：

- (1) 合同协议书；
- (2) 中标通知书；
- (3) 招标文件（含技术标准和要求）及其附件；
- (4) 投标文件及其附件；
- (5) 建设行政主管部门或其他上级主管部门就本工程批准的方案和设计等文件；
- (6) 其他合同文件。

双方有关工程的洽商、变更等书面协议或文件视为本合同的组成部分。

## 七、甲方的权利与义务

7.1 甲方按要求向乙方提供相关文件资料，以便乙方开展勘察设计工作。

7.2 甲方应及时为乙方解决勘察、设计工作中出现的相关问题。

7.3 勘察过程中的任何变更，经办理正式变更手续后，甲方应按实际发生的工作量支付勘察费。

7.4 甲方有权根据工程实际情况及相关勘察技术规范增加、减少勘察大纲中的勘察孔数

本合同于 2019 年 6 月 25 日在成都市新津县签订。

## 十二、补充协议

合同未尽事宜，合同当事人另行签订补充协议，补充协议是合同的组成部分。

## 十三、其他

本合同由双方法定代表人或其授权代表签字(或盖章)、加盖单位公章或合同专用章后生效，甲方、乙方双方责任义务履行完毕后终止。

本协议一式捌份，合同双方各执肆份。

甲方：  
合同专用章  
法定代表人(签字或盖章)：  
或授权代表人(签字)：

乙方：(联合体牵头人)  
合同专用章  
法定代表人(签字或盖章)：  
或授权代表人(签字)：  
陈波 2019.7.2

(联合体成员)  
合同专用章  
法定代表人(签字或盖章)：  
或授权代表人(签字)：  
黄荣

JS-003



四川省房屋建筑工程和市政基础设施工程

# 竣工验收报告

工程名称：新津县安置房建设项目三期-金华镇岳店社区地块（二号地块）

建设单位：新津新城发展集团有限公司

四川省建设工程质量与安全监理协会 编制

四川省建设工程质量安全总站 监制

|         |      |                              |    |         |                    |
|---------|------|------------------------------|----|---------|--------------------|
| 工程概况    | 工程名称 | 新津县安置房建设项目三期-金华镇岳店社区地块（二号地块） |    | 工程地址    | 新津区金华镇岳店村          |
|         | 建筑面积 | 124575.56 m <sup>2</sup>     |    | 结构类型    | 框架、剪力墙结构           |
|         | 层数   | 地上                           | 地下 | 基础形式    | 筏板基础、柱下独立基础+防水底板   |
|         | 电梯   | 21 台                         |    | 总高      | 3.0m~53.2m         |
|         | 开工日期 | 2020年12月28日                  |    | 自动扶梯    | / 台                |
|         | 建设单位 | 新津新城发展集团有限公司                 |    | 竣工验收日期  | 2023年8月6日          |
|         | 勘察单位 | 四川省川建勘察设计院有限公司               |    | 监理单位    | 成都华西立信建设管理有限公司     |
|         | 设计单位 | 中国建筑西南设计研究院有限公司              |    | 施工图审查机构 | 成都西南华宇建筑工程设计咨询有限公司 |
|         | 施工单位 | 成都建工第八建筑工程有限公司               |    | 质量监督机构  | 成都市新津区建设工程质量监督站    |
| 验收组组成情况 | 单位   | 姓名                           |    | 职称（职务）  | 备注                 |
|         | 建设单位 | 兰 荣                          |    | 项目负责人   |                    |
|         |      |                              |    |         |                    |
|         |      |                              |    |         |                    |
|         |      |                              |    |         |                    |
|         |      |                              |    |         |                    |
|         | 监理单位 | 肖 波                          |    | 总监理工程师  |                    |
|         |      | 何 淼                          |    | 监理工程师   |                    |
|         |      | 肖 海                          |    | 监理工程师   |                    |
|         |      | 杨莎                           |    | 监理员     |                    |
|         |      |                              |    |         |                    |
|         |      |                              |    |         |                    |
|         | 施工单位 | 马 驰                          |    | 项目经理    |                    |
|         |      | 支国健                          |    | 技术负责人   |                    |
|         |      | 李建彤                          |    | 质量负责人   |                    |
|         |      | 邓 超                          |    | 安全工程师   |                    |
|         |      |                              |    |         |                    |
|         |      |                              |    |         |                    |

四川省建设工程质量安全与监理协会 编制  
四川省建设工程质量安全总站 监制



|        |      |     |       |  |
|--------|------|-----|-------|--|
| 验收组成情况 | 设计单位 | 林绍平 | 项目负责人 |  |
|        |      |     |       |  |
|        |      |     |       |  |
|        |      |     |       |  |
|        |      |     |       |  |
|        | 勘察单位 | 张雷  | 项目负责人 |  |
|        |      |     |       |  |
|        |      |     |       |  |
|        | 相关单位 |     |       |  |
|        |      |     |       |  |
|        |      |     |       |  |
|                                       |   |
|---------------------------------------|---|
| 竣工<br>验收<br>内容                        | 建筑、结构、给排水及采暖、建筑电气、智能建筑设计图纸及变更包含的全部内容。   |
| 竣工<br>验收<br>组织<br>形式<br>和验<br>收程<br>序 | 1. 建设单位主持验收会议。<br>2. 建设、勘察、设计、施工、监理单位介绍工程合同履约情况和在工程建设各个环节执行法律、法规和工程建设强制性标准情况。<br>3. 审阅建设、勘察、设计、施工、监理单位的工程档案资料。<br>4. 验收组实地查验工程质量。<br>5. 专业验收组发表意见，验收组形成工程竣工验收意见并签名。 |
| 竣工<br>验收<br>条件<br>及检<br>查情<br>况       | 1、设计文件和合同约定内容的完成情况：<br><br>已完成设计文件和合同约定的全部内容   |
|                                       | 2、工程技术档案、施工管理资料、质量保证资料的检查情况：<br><br>齐全、有效   |
|                                       | 3、勘察、设计、施工、监理等单位分别签署的质量检查报告：<br><br>签署齐全，检查合格   |
|                                       | 4、规划、消防、环保、人防等有关部门专项验收情况：<br><br>有关部门专项验收合格   |
|                                       | 5、工程建设过程中发现的质量问题的整改情况：<br><br>无   |
|                                       | 6、住宅分户验收情况：<br><br>逐户验收合格，分户验收资料齐全   |

四川省建设工程质量安全与监理协会 编制  
四川省建设工程质量安全总站 监制

|        |                            |   |      |
|--------|----------------------------|---|------|
| 工程验收结论 | 分部工程<br>质量<br>评定<br>情况     | 分部工程名称   | 质量结果 |
|        |                            | 地基与基础工程   | 合格   |
|        |                            | 主体结构工程   | 合格   |
|        |                            | 建筑装饰装修工程   | 合格   |
|        |                            | 屋面工程   | 合格   |
|        |                            | 建筑给、排水及供暖工程   | 合格   |
|        |                            | 建筑电气工程   | 合格   |
|        |                            | 通风与空调工程   | 合格   |
|        |                            | 电梯工程   | 合格   |
|        |                            | 智能建筑工程   | 合格   |
|        |                            | 建筑节能   | 合格   |
|        |                            |   |      |
|        |                            |   |      |
|        |                            |   |      |
|        | 观感<br>质量<br>综合<br>评价       | 观感质量综合评价为“好”   |      |
|        | 质量<br>控制<br>资料<br>核查<br>情况 | 共核查            55            项<br>其中符合要求        55            项<br>经鉴定符合要求        0            项<br>核查结果：    合格 |      |

四川省建设工程质量安全生产与监理协会 编制  
四川省建设工程质量安全总站 监制

工程验收结论

单位工程质量验收结论：  
  
符合施工质量及验收规范规定要求，竣工验收合格。

|   |  |                                |                   |
|---|--|--------------------------------|-------------------|
| 同意验收结论。   |  | 建设单位：<br>(公章)<br>5101326088485 | 项目负责人：<br>年 月 日   |
| 同意。   |  | 勘察单位：<br>(公章)<br>101095864     | 勘察负责人：<br>年 月 日   |
| 经验收符合要求，验收合格。   |  | 设计单位：<br>(公章)<br>5101000719384 | 设计负责人：<br>年 月 日   |
| 注册建造师（项目经理）：<br>530   |  | 施工单位：<br>(公章)<br>000290        | 企业技术负责人：<br>年 月 日 |
|   |  | 监理单位：<br>(公章)<br>10135179      | 总监理工程师：<br>年 月 日  |
| 附单位工程质量综合验收文件：<br>1、勘察单位对工程勘察文件的质量检查报告；<br>2、设计单位对工程设计文件的质量检查报告；<br>3、施工单位对工程施工质量的检查报告，包括：单位工程、分部工程质量自评记录，工程竣工资料目录自查表，建筑材料、建筑构配件、商品混凝土、设备的出厂合格证和进场试验报告的汇总表，涉及工程结构安全的试块、试件以及有关材料的试(检)验报告汇总表和强度合格评定表，工程开、竣工报告；<br>4、监理单位对工程质量的评估报告；<br>5、地基与基础、主体结构分部工程以及单位工程质量验收报告；<br>6、工程有关质量检测和功能试验资料；<br>7、建设行政主管部门、质量监督机构责令整改问题的整改结果；<br>8、验收人员签署的竣工验收原始文件；<br>9、竣工验收遗留问题的处理结果；<br>10、施工单位签署的工程质量保修书；<br>11、法律、法规规定必须提供的其它文件。 |  |                                |                   |



3. 履约评价（不评审）

履约评价情况

| 序号 | 项目名称                 | 评价等级 | 评价单位        | 评价时间       |
|----|----------------------|------|-------------|------------|
| 1  | 深圳市公安局宝岗派出所迁址重建      | 优秀   | 深圳市龙岗区建筑工务署 | 2025 年二季度  |
| 2  | 深圳市金融文化中心项目          | 良好   | 深圳市建筑工务署    | 2026 年一季度  |
| 3  | 深圳市职教园公共配套设施(一期)项目   | 良好   | 深圳市建筑工务署    | 2025 年四季度  |
| 4  | 园山街道新坡塘九年一贯制学校新建工程   | 良好   | 深圳市龙岗区建筑工务署 | 2024 年第二季度 |
| 5  | 龙城街道清林小学改扩建工程（施工图设计） | 良好   | 深圳市龙岗区建筑工务署 | 2024 年第二季度 |

## 深圳市龙岗区建筑工务署

### 龙岗区建筑工务署 2025 年第二季度 履约评价情况通报

为进一步促进各参建单位诚信履约，奖优罚劣提升项目建设质量，我署组织开展了 2025 年第二季度履约评价工作，对施工、监理、全过程咨询、工程总承包、造价咨询、设计、勘察、代建、技术服务类等 695 个项目合同、239 家参建单位进行了合同履约评价。现对 17 个项目（17 家参建单位）进行通报表扬。

#### 一、通报表扬名单如下（排名不分先后）：

##### （一）施工单位

中铁七局集团有限公司

〔麦坑山塘生态修复工程〕

深圳市华与科工集团有限公司、济南城建集团有限公司

〔平湖街道平湖北九年一贯制学校周边配套路工程〕

深圳中绿环境集团有限公司

〔南湾郊野公园入园主要通道交通改善工程〕

中国建筑第八工程局有限公司

〔深圳市龙岗区耳鼻咽喉医院迁址重建工程〕

中国建筑第五工程局有限公司、中建五局水利能源建设有限公司

〔养老护理院重新选址建设工程项目〕

中国五冶集团有限公司

〔国际低碳城会展中心消防安全隐患整治工程〕

**（二）监理单位**

**深圳科宇工程顾问有限公司**

〔香港中文大学（深圳）安全隐患设施修缮改造工程〕

**（三）设计单位**

**中国中元国际工程有限公司**

〔深圳市龙岗区耳鼻喉医院迁址重建工程〕

**中国市政工程中南设计研究总院有限公司**

〔①东林三路、罗山一路、罗山二路、新厦大道（二期）、理光路等5条市政道路工程，②园山街道简一路拓宽及东延工程〕

**深圳市市政设计研究院有限公司**

〔协力路（友谊路）盐龙大道立交拓宽改造工程〕

**中国建筑西南设计研究院有限公司**

〔深圳市公安局宝岗派出所迁址重建工程〕

**（四）技术服务类单位**

**中国建筑西南勘察设计研究院有限公司**

〔龙岗区良白路-铁东路-丹白路道路工程（第三方监测）〕

**深圳市大正建设工程咨询有限公司**

〔①坪南路（永勤路-康贤路）新建工程（施工图审查），  
②平湖街道河包围九年一贯制学校新建工程（施工图审查）〕

**深圳瑞捷技术股份有限公司**

〔2024-2026年度龙岗区建筑工务署建设项目第三方质量工

作技术咨询服务〕

**中冶建筑研究总院（深圳）有限公司**

〔2024-2026年度龙岗区建筑工务署建设项目第三方安全工  
作技术咨询服务〕

特此通报。



附件 2：履约评价证明材料

合同履约评价报告（季度评价）

（ 2026 年度第 1 季度评价）

|                |   |             |               |
|----------------|---|-------------|---------------|
| 项目名称           | 深圳金融文化中心   |             |               |
| 合同名称           | 深圳金融文化中心方案及建筑专业初步设计合同   |             |               |
| 合同金额           | 19000000 元   | 合同类型        | 030201 方案设计合同 |
| 履约单位           | 中国建筑西南设计研究院有限公司 鼎木丁建筑设计咨询（深圳）有限公司   |             |               |
| 履约单位<br>项目经理   | 古今元   |             |               |
| 合同签订时间         |   | 2021年11月15日 |               |
| 项目组召开履约评价会议时间  |   | —           |               |
| 项目组<br>评价得分    | 得分： 88.46 分；评价等级： <input type="checkbox"/> 优秀 <input checked="" type="checkbox"/> 良好 <input type="checkbox"/> 中等 <input type="checkbox"/> 合格 <input type="checkbox"/> 不合格 |             |               |
| 项目组<br>综合评价意见  | 1.主要设计负责人、现场驻场人员的责任心、专业水平、专业协调能力较强，能发现和处理设计问题，与各方沟通较顺畅。<br>2.能按甲方要求配合各项工作，责任心和服务意识较好。                                                                                     |             |               |
| 项目组<br>评价人员    | 任振洋 张春霞 王帅   |             |               |
| 触发负面清单<br>情况   | 本合同触发负面清单情形： <input type="checkbox"/> 有 <input checked="" type="checkbox"/> 无；具体情形：                                                                                       |             |               |
| 季度综合得分         | 得分： 88.46 分；评价等级： <input type="checkbox"/> 优秀 <input checked="" type="checkbox"/> 良好 <input type="checkbox"/> 中等 <input type="checkbox"/> 合格 <input type="checkbox"/> 不合格 |             |               |
| 履约评价结果反馈<br>情况 | 履约单位联系人： 陈明浩 ， 联系电话： 17723899519<br><input checked="" type="checkbox"/> 已将履约评价报告发放履约单位                                                                                    |             |               |
| 履约单位<br>反映情况   | 如履约单位认为评价结果不公正，可在收到本报告后的5个工作日内，书面向我署反映情况：<br>地址：深圳市福田区深南大道6011-8号深铁置业大厦6-11楼<br>电话：0755-88124001                                                                          |             |               |



|                |                      |                                    |                      |          |                                        |                      |      |                      |                      |                      |                      |
|----------------|----------------------|------------------------------------|----------------------|----------|----------------------------------------|----------------------|------|----------------------|----------------------|----------------------|----------------------|
| 履约评价结果查询 (项目级) |                      |                                    |                      |          |                                        |                      |      |                      |                      |                      |                      |
| 履约评价结果查询       |                      |                                    |                      |          |                                        |                      |      |                      |                      |                      |                      |
| 导出             |                      |                                    |                      |          |                                        |                      |      |                      |                      |                      |                      |
| 序号             | 项目名称                 | 合同名称                               | 建设单位                 | 评价单位     | 履约单位                                   | 评价类型                 | 年度   | 季度                   | 评价阶段                 | 最终得分                 | 评价等级                 |
| 清除筛选           | <input type="text"/> | <input type="text"/>               | <input type="text"/> | 工程设计...  | <input type="text"/>                   | <input type="text"/> | 2025 | <input type="text"/> | <input type="text"/> | <input type="text"/> | <input type="text"/> |
| 1              | 深圳金融文化中心             | 深圳金融文化中心方案及建筑专业初步设计合同              | 工程管理中心               | 工程设计管理中心 | 中国建筑西南设计研究院有限公司、鼎木建筑设计咨询有限公司 (深圳) 有限公司 | 季度                   | 2025 | 4季度                  |                      | 84.00                | 良好                   |
| 2              | 深圳市城市轨道交通 (一期) 项目    | 深圳市城市轨道交通 (一期) 项目公共配套 (09 地块) 设计合同 | 工程管理中心               | 工程设计管理中心 | 中国建筑西南设计研究院有限公司                        | 季度                   | 2025 | 4季度                  |                      | 84.80                | 良好                   |
| 3              | 深圳市城市轨道交通 (一期) 项目    | 深圳市城市轨道交通 (一期) 项目公共配套 (09 地块) 设计合同 | 工程管理中心               | 工程设计管理中心 | 中国建筑西南设计研究院有限公司                        | 阶段                   | 2025 | 3季度                  | 初步设计阶段               | 86.60                | 良好                   |
| 4              | 深圳金融文化中心             | 深圳金融文化中心方案及建筑专业初步设计合同              | 工程管理中心               | 工程设计管理中心 | 中国建筑西南设计研究院有限公司、鼎木建筑设计咨询有限公司 (深圳) 有限公司 | 季度                   | 2025 | 3季度                  |                      | 88.40                | 良好                   |
| 5              | 深圳市城市轨道交通 (一期) 项目    | 深圳市城市轨道交通 (一期) 项目公共配套 (09 地块) 设计合同 | 工程管理中心               | 工程设计管理中心 | 中国建筑西南设计研究院有限公司                        | 阶段                   | 2025 | 3季度                  | 方案设计阶段               | 87.20                | 良好                   |
| 6              | 深圳金融文化中心             | 深圳金融文化中心方案及建筑专业初步设计合同              | 工程管理中心               | 工程设计管理中心 | 中国建筑西南设计研究院有限公司、鼎木建筑设计咨询有限公司 (深圳) 有限公司 | 季度                   | 2025 | 2季度                  |                      | 88.40                | 良好                   |
| 7              | 深圳金融文化中心             | 深圳金融文化中心方案及建筑专业初步设计合同              | 工程管理中心               | 工程设计管理中心 | 中国建筑西南设计研究院有限公司、鼎木建筑设计咨询有限公司 (深圳) 有限公司 | 季度                   | 2025 | 1季度                  |                      | 81.00                | 良好                   |

网站链接<https://szwb.sz.gov.cn:8210/SupplierScoreReport/Report03?id=d67d33d6-09da-4980-99fe-28fbc3e608b7>

附件 3：履约评价证明材料

合同履约评价报告（季度评价）

（ 2025 年度第 4 季度评价）

|                |   |                    |                |
|----------------|---|--------------------|----------------|
| 项目名称           | 深圳市职教园公共配套设施（一期）项目   |                    |                |
| 合同名称           | 深圳市职教园公共配套设施（一期）项目公共设施（09地块）设计合同   |                    |                |
| 合同金额           | <u>1410000</u> 元   | 合同类型               | 030203 全过程设计合同 |
| 履约单位           | 中国建筑西南设计研究院有限公司   |                    |                |
| 履约单位<br>项目经理   | 林绍平   |                    |                |
| 合同签订时间         |   | <u>2025年5月30日</u>  |                |
| 项目组召开履约评价会议时间  |   | <u>2025年12月18日</u> |                |
| 项目组<br>评价得分    | 得分： <u>84.80</u> 分；评价等级： <input type="checkbox"/> 优秀 <input checked="" type="checkbox"/> 良好 <input type="checkbox"/> 中等 <input type="checkbox"/> 合格 <input type="checkbox"/> 不合格 |                    |                |
| 项目组<br>综合评价意见  | 总体配合较好。设计团队服务时效性较好，配合度较高，基本能够及时解决现场发现的问题，希望后续能在施工配合阶段加强加密设计巡检，各专业负责人要亲自参加巡检，确保工程品质。                                                                                              |                    |                |
| 项目组<br>评价人员    | 朱汉德、熊小刚、张文辉、汪鲲   |                    |                |
| 触发负面清单<br>情况   | 本合同触发负面清单情形： <input type="checkbox"/> 有 <input checked="" type="checkbox"/> 无；具体情形：                                                                                              |                    |                |
| 季度综合得分         | 得分： <u>84.80</u> 分；评价等级： <input type="checkbox"/> 优秀 <input checked="" type="checkbox"/> 良好 <input type="checkbox"/> 中等 <input type="checkbox"/> 合格 <input type="checkbox"/> 不合格 |                    |                |
| 履约评价结果反馈<br>情况 | 履约单位联系人： <u>梁艳山</u> ， 联系电话： <u>15818600831</u><br><input checked="" type="checkbox"/> 已将履约评价报告发放履约单位                                                                             |                    |                |
| 履约单位<br>反映情况   | 如履约单位认为评价结果不公正，可在收到本报告后的5个工作日内，书面向我署反映情况：<br>地址：深圳市福田区深南大道6011-8号深铁置业大厦6-11楼<br>电话：0755-88124001                                                                                 |                    |                |

|                |                      |                                      |                      |          |                                        |                      |      |                      |                      |                      |                      |
|----------------|----------------------|--------------------------------------|----------------------|----------|----------------------------------------|----------------------|------|----------------------|----------------------|----------------------|----------------------|
| 履约评价结果查询 (项目级) |                      |                                      |                      |          |                                        |                      |      |                      |                      |                      |                      |
| 履约评价结果查询       |                      |                                      |                      |          |                                        |                      |      |                      |                      |                      |                      |
| 导出             |                      |                                      |                      |          |                                        |                      |      |                      |                      |                      |                      |
| 序号             | 项目名称                 | 合同名称                                 | 建设单位                 | 评价单位     | 履约单位                                   | 评价类型                 | 年度   | 季度                   | 评价阶段                 | 最终得分                 | 评价等级                 |
| 清除筛选           | <input type="text"/> | <input type="text"/>                 | <input type="text"/> | 工程设计...  | <input type="text"/>                   | <input type="text"/> | 2025 | <input type="text"/> | <input type="text"/> | <input type="text"/> | <input type="text"/> |
| 1              | 深圳金融文化中心             | 深圳金融文化中心方案及建筑专业初步设计合同                | 工程管理中心               | 工程设计管理中心 | 中国建筑西南设计研究院有限公司、鼎木建筑设计咨询有限公司 (深圳) 有限公司 | 季度                   | 2025 | 4季度                  |                      | 84.00                | 良好                   |
| 2              | 深圳市城市轨道交通 (一期) 项目    | 深圳市城市轨道交通 (一期) 项目公共配套设施 (09 地块) 设计合同 | 工程管理中心               | 工程设计管理中心 | 中国建筑西南设计研究院有限公司                        | 季度                   | 2025 | 4季度                  |                      | 84.80                | 良好                   |
| 3              | 深圳市城市轨道交通 (一期) 项目    | 深圳市城市轨道交通 (一期) 项目公共配套设施 (09 地块) 设计合同 | 工程管理中心               | 工程设计管理中心 | 中国建筑西南设计研究院有限公司                        | 阶段                   | 2025 | 3季度                  | 初步设计阶段               | 86.60                | 良好                   |
| 4              | 深圳金融文化中心             | 深圳金融文化中心方案及建筑专业初步设计合同                | 工程管理中心               | 工程设计管理中心 | 中国建筑西南设计研究院有限公司、鼎木建筑设计咨询有限公司 (深圳) 有限公司 | 季度                   | 2025 | 3季度                  |                      | 88.40                | 良好                   |
| 5              | 深圳市城市轨道交通 (一期) 项目    | 深圳市城市轨道交通 (一期) 项目公共配套设施 (09 地块) 设计合同 | 工程管理中心               | 工程设计管理中心 | 中国建筑西南设计研究院有限公司                        | 阶段                   | 2025 | 3季度                  | 方案设计阶段               | 87.20                | 良好                   |
| 6              | 深圳金融文化中心             | 深圳金融文化中心方案及建筑专业初步设计合同                | 工程管理中心               | 工程设计管理中心 | 中国建筑西南设计研究院有限公司、鼎木建筑设计咨询有限公司 (深圳) 有限公司 | 季度                   | 2025 | 2季度                  |                      | 88.40                | 良好                   |
| 7              | 深圳金融文化中心             | 深圳金融文化中心方案及建筑专业初步设计合同                | 工程管理中心               | 工程设计管理中心 | 中国建筑西南设计研究院有限公司、鼎木建筑设计咨询有限公司 (深圳) 有限公司 | 季度                   | 2025 | 1季度                  |                      | 81.00                | 良好                   |

网站链接：<https://szwb.sz.gov.cn:8210/SupplierScoreReport/Report03?id=d67d33d6-09da-4980-99fe-28fbc3e608b7>

附件 4：履约评价证明材料

龙岗区建筑工务署2024年第二季度履约评价得分登记表（施工类汇总）

| 序号 | 工程项目名称                              | 工程类别 | 履约评价单位                         | 综合评分  |
|----|-------------------------------------|------|--------------------------------|-------|
| 1  | 如意路南延接东部过境通道市政工程                    | 施工   | 中铁四局集团有限公司                     | 87.25 |
| 2  | 坪南路（永勤路-康贤路）新建工程                    | 施工   | 中铁十八局集团有限公司                    | 86.42 |
| 3  | 龙岗大道大运枢纽段下沉工程（非密不可分段）               | 施工   | 中铁四局集团有限公司                     | 86.16 |
| 4  | 坪地北重点项目地块场平工程（一期）                   | 施工   | 中建一局集团有限公司                     | 87.00 |
| 5  | 信义路下穿水官高速通道工程                       | 施工   | 中铁一局集团有限公司                     | 86.00 |
| 6  | 福学路（永勤路-大福路段）工程                     | 施工   | 深圳市宝龙泰建设工程有限公司                 | 85.00 |
| 7  | 深圳市龙岗区横岗街道办梧桐山南路市政工程                | 施工   | 深圳市天健第三建设工程有限公司<br>深圳市市政工程总公司  | 82.71 |
| 8  | 龙翔大道东延市政工程                          | 施工   | 中国建筑土木建设有限公司<br>中建八局深圳科创发展有限公司 | 79.14 |
| 9  | 龙安路南段（红棉路-六约学校）市政工程                 | 施工   | 中铁三局集团有限公司                     | 75.86 |
| 10 | 儿童公园配套连接通道工程                        | 施工   | 中铁十五局集团有限公司                    | 71.00 |
| 11 | 龙岗区坪地街道环城南路改造工程（深惠路-同心中路段）          | 施工   | 中铁大桥局集团有限公司                    | 76.09 |
| 12 | 深圳市社会福利救助综合服务中心“六合一”项目周边配套道路工程—正坪一路 | 施工   | 中国建筑土木建设有限公司<br>中建八局深圳科创发展有限公司 | 82.53 |

|    |                           |    |                                   |    |
|----|---------------------------|----|-----------------------------------|----|
| 54 | 平冈中学安全隐患综合整治和提升改造工程       | 设计 | 中国建筑科学研究院有限公司<br>上海赋市建筑设计事务所有限公司  | 78 |
| 55 | 园山街道新坡塘九年一贯制学校新建工程        | 设计 | 中国建筑西南设计研究院有限公司                   | 80 |
| 56 | 园山街道永福路九年一贯制学校新建工程（方案设计）  | 设计 | 深圳墨泰建筑设计与咨询有限公司<br>中外建工程设计与顾问有限公司 | 88 |
| 57 | 园山街道永福路九年一贯制学校新建工程（施工图设计） | 设计 | 深圳市建筑设计研究总院有限公司                   | 88 |
| 58 | 黄阁路（南延段）市政工程              | 设计 | 深圳市市政设计研究院有限公司                    | 85 |
| 59 | 园山街道大福路市政工程               | 设计 | 深圳市综合交通设计研究院有限公司                  | 85 |

11476491.pdf

https://www.lg.gov.cn/attachment/1/1474/1474062/11476491.pdf

36 / 46

36 / 46

| 序号 | 工程项目名称                    | 工程类别 | 履约评价单位                           | 综合评分 |
|----|---------------------------|------|----------------------------------|------|
| 45 | 大兴路（简湖路-龙园路）工程            | 设计   | 泛华建设集团有限公司                       | 85   |
| 46 | 南谷路北段市政工程                 | 设计   | 中交公路规划设计院有限公司                    | 85   |
| 47 | 雅龙路南延建设工程                 | 设计   | 中国市政工程中南设计研究总院有限公司               | 85   |
| 48 | 宝龙街道上井片区周边道路新建工程（一期）      | 设计   | 深圳市新城市规划建筑设计股份有限公司               | 85   |
| 49 | 香港中文大学（深圳）安全隐患设施修缮改造工程    | 设计   | 深圳市新城市规划建筑设计股份有限公司               | 85   |
| 50 | 惠岭小学新建工程                  | 设计   | 同济大学建筑设计研究院(集团)有限公司              | 85   |
| 51 | 干部人事档案智能库房建设项目            | 设计   | 中国建筑科学研究院有限公司                    | 85   |
| 52 | 广东实验中学深圳学校三角地拆除重建工程       | 设计   | 广东省建筑设计研究院有限公司                   | 78   |
| 53 | 龙岗高中国（综合高中）               | 设计   | 中国建筑西南设计研究院有限公司                  | 72   |
| 54 | 平冈中学安全隐患综合整治和提升改造工程       | 设计   | 中国建筑科学研究院有限公司<br>上海岷宙建筑设计事务所有限公司 | 78   |
| 55 | 园山街道新坡塘九年一贯制学校新建工程        | 设计   | 中国建筑西南设计研究院有限公司                  | 80   |
| 56 | 园山街道永福路九年一贯制学校新建工程（方案设计）  | 设计   | 深圳墨泰建筑设计咨询有限公司<br>中外建工程设计与顾问有限公司 | 88   |
| 57 | 园山街道永福路九年一贯制学校新建工程（施工图设计） | 设计   | 深圳市建筑设计研究总院有限公司                  | 88   |
| 58 | 黄阁路（南延段）市政工程              | 设计   | 深圳市市政设计研究院有限公司                   | 85   |
| 59 | 园山街道大福路市政工程               | 设计   | 深圳市综合交通设计研究院有限公司                 | 85   |

第 36 页，共 46 页

| 序号 | 工程项目名称 | 工程类别 | 履约评价单位 | 综合评分 |
|----|--------|------|--------|------|
|----|--------|------|--------|------|



当前位置: 首页 > 信息公开 > 通知公告

## 龙岗区建筑工务署2024年第二季度履约评价情况通报

发布时间: 2024-07-31

来源: 龙岗区建筑工务署

浏览次数: 838

【字体: 大 中 小】



为有效促进各参建单位诚信建设,提高项目建设质量,提升合同履约水平,达到奖优罚劣的目的,根据我署履约管理办法规定,我署组织开展了2024年第二季度履约评价工作,对施工、监理、全过程咨询、工程总承包、造价咨询、设计、勘察、代建、技术服务类等共591个项目合同、232家参建单位进行了合同履约评价,其中履约通报表扬项目14个(14家参建单位),名单如下(排名不分先后):

### 一、通报表扬单位名单

#### (一) 施工单位

- 1.中铁六局集团有限公司(宝同路东段、新能源四路东段、宝龙六路北段工程);
- 2.中建三局集团有限公司(①龙岗中心医院外科综合楼工程、②龙岗区第二人民医院迁址重建工程(罗岗地块));
- 3.深圳市建工集团股份有限公司、深圳建工华南建设有限公司(龙岗区第六人民医院安全隐患整治及节能改造提升工程);
- 4.深圳市辉熙智能科技有限公司(深圳市龙岗区第二人民医院(罗岗)门诊医技部、住院部、行政科(物流))。

#### (二) 全过程工程咨询/监理单位

- 1.重庆联盛建设项目管理有限公司、中国建筑西南设计研究院有限公司(深圳市第二十九高级中学);
- 2.重庆赛迪工程咨询有限公司(平大路提升改造工程)。

#### (三) 造价咨询单位

- 1.北京城建设计发展集团股份有限公司(平大路提升改造工程);
- 2.深圳市广得信工程造价咨询有限公司(养老院重新选址建设工程项目)。

#### (四) 代建单位

华润(深圳)有限公司(龙岗区党校迁址重建工程)。

#### (五) 技术服务类单位

- 1.法利投资(上海)有限公司(2022—2024年度龙岗区建筑工务署建设项目第三方质量工作技术咨询服务);
- 2.深圳瑞捷技术股份有限公司(2024—2026年度龙岗区建筑工务署建设项目第三方质量工作技术咨询服务(2024年5月—6月));
- 3.中冶建筑研究总院(深圳)有限公司(①2022—2024年度龙岗区建筑工务署建设项目第三方安全工作技术咨询服务(2024年4月)、②2024—2026年度龙岗区建筑工务署建设项目第三方安全工作技术咨询服务(2024年5月—6月))。

如有异议请在五个日历天内通过区建筑工务署政务邮箱申诉,申诉材料以书面形式并加盖公司公章(需包含联系人、联系电话),逾期视为无异议。

(申诉邮箱地址: jzgwshk@lg.gov.cn; 联系人: 合同预算科谢工; 联系电话: 0755-89551011)

深圳市龙岗区建筑工务署

2024年7月31日

### 相关附件:

[龙岗区建筑工务署2024年第二季度履约评价得分设置表.pdf](#)

网站链接: [https://www.lg.gov.cn/xxgk/zwgk/tzgg/content/post\\_11476491.html](https://www.lg.gov.cn/xxgk/zwgk/tzgg/content/post_11476491.html)

附件 5：履约评价证明材料

龙岗区建筑工务署2024年第二季度履约评价得分登记表（施工类汇总）

| 序号 | 工程项目名称                              | 工程类别 | 履约评价单位                         | 综合评分  |
|----|-------------------------------------|------|--------------------------------|-------|
| 1  | 如意路南延接东部过境通道市政工程                    | 施工   | 中铁四局集团有限公司                     | 87.25 |
| 2  | 坪南路（永勤路-康贤路）新建工程                    | 施工   | 中铁十八局集团有限公司                    | 86.42 |
| 3  | 龙岗大道大运枢纽段下沉工程（非密不可分段）               | 施工   | 中铁四局集团有限公司                     | 86.16 |
| 4  | 坪地北重点项目地块场平工程（一期）                   | 施工   | 中建一局集团有限公司                     | 87.00 |
| 5  | 信义路下穿水官高速通道工程                       | 施工   | 中铁一局集团有限公司                     | 86.00 |
| 6  | 福学路（永勤路-大福路段）工程                     | 施工   | 深圳市宝龙泰建设工程有限公司                 | 85.00 |
| 7  | 深圳市龙岗区横岗街道办梧桐山南路市政工程                | 施工   | 深圳市天健第三建设工程有限公司<br>深圳市市政工程总公司  | 82.71 |
| 8  | 龙翔大道东延市政工程                          | 施工   | 中国建筑土木建设有限公司<br>中建八局深圳科创发展有限公司 | 79.14 |
| 9  | 龙安路南段（红棉路-六约学校）市政工程                 | 施工   | 中铁三局集团有限公司                     | 75.86 |
| 10 | 儿童公园配套连接通道工程                        | 施工   | 中铁十五局集团有限公司                    | 71.00 |
| 11 | 龙岗区坪地街道环城南路改造工程（深惠路-同心中路段）          | 施工   | 中铁大桥局集团有限公司                    | 76.09 |
| 12 | 深圳市社会福利救助综合服务中心“六合一”项目周边配套道路工程—正坪一路 | 施工   | 中国建筑土木建设有限公司<br>中建八局深圳科创发展有限公司 | 82.53 |

| 序号 | 工程项目名称                     | 工程类别 | 履约评价单位              | 综合评分 |
|----|----------------------------|------|---------------------|------|
| 75 | 龙城街道三高北侧学校新建工程（方案设计）       | 设计   | 深圳市局内设计咨询有限公司       | 85   |
| 76 | 龙城街道三高北侧学校新建工程（施工图设计）      | 设计   | 同济大学建筑设计研究院（集团）有限公司 | 85   |
| 77 | 坪地街道冠云九年一贯制学校新建工程（方案设计）    | 设计   | 深圳市墨照设计咨询有限公司       | 85   |
| 78 | 坪地街道冠云九年一贯制学校新建工程（施工图设计）   | 设计   | 奥意建筑工程设计有限公司        | 85   |
| 79 | 宝龙街道洋桥汉田九年一贯制学校新建工程（方案设计）  | 设计   | 深圳市库博建筑设计事务所有限公司    | 85   |
| 80 | 宝龙街道洋桥汉田九年一贯制学校新建工程（施工图设计） | 设计   | 深圳市建筑设计研究总院有限公司     | 85   |
| 81 | 龙城街道清林小学改扩建工程（方案设计）        | 设计   | 朱涛建筑设计（深圳）有限公司      | 85   |
| 82 | 龙城街道清林小学改扩建工程（施工图设计）       | 设计   | 中国建筑西南设计研究院有限公司     | 85   |
| 83 | 横岗平盐铁路生态连廊建设工程             | 设计   | 中国建筑西南设计研究院有限公司     | 83   |
| 84 | 大运智慧公园                     | 设计   | 深圳园林股份有限公司          | 88   |
| 85 | 大运智慧公园                     | 设计   | Hassell Limited     | 88   |
| 86 | 大运智慧公园                     | 设计   | 华东建筑设计研究院有限公司       | 85   |
| 87 | 龙岗区民营企业交流服务中心              | 设计   | 浙江亚厦装饰股份有限公司        | 85   |
| 88 | 龙岗街道龙腾九年一贯制学校新建工程（方案设计）    | 设计   | 深圳对角线建筑设计有限公司       | 88   |
| 89 | 龙岗街道龙腾九年一贯制学校新建工程（施工图设计）   | 设计   | 奥意建筑工程设计有限公司        | 85   |

| 序号 | 工程项目名称                     | 工程类别 | 履约评价单位              | 综合评分 |
|----|----------------------------|------|---------------------|------|
| 75 | 龙城街道三高北侧学校新建工程（方案设计）       | 设计   | 深圳市局内设计咨询有限公司       | 85   |
| 76 | 龙城街道三高北侧学校新建工程（施工图设计）      | 设计   | 同济大学建筑设计研究院（集团）有限公司 | 85   |
| 77 | 坪地街道冠云九年一贯制学校新建工程（方案设计）    | 设计   | 深圳市墨想设计咨询有限公司       | 85   |
| 78 | 坪地街道冠云九年一贯制学校新建工程（施工图设计）   | 设计   | 奥意建筑工程设计有限公司        | 85   |
| 79 | 宝龙街道洋桥汉田九年一贯制学校新建工程（方案设计）  | 设计   | 深圳市库博建筑设计事务所有限公司    | 85   |
| 80 | 宝龙街道洋桥汉田九年一贯制学校新建工程（施工图设计） | 设计   | 深圳市建筑设计研究总院有限公司     | 85   |
| 81 | 龙城街道清林小学改扩建工程（方案设计）        | 设计   | 朱涛建筑设计（深圳）有限公司      | 85   |
| 82 | 龙城街道清林小学改扩建工程（施工图设计）       | 设计   | 中国建筑西南设计研究院有限公司     | 85   |
| 83 | 横岗平盐铁路生态连廊建设工程             | 设计   | 中国建筑西南设计研究院有限公司     | 83   |
| 84 | 大运智慧公园                     | 设计   | 深圳园林股份有限公司          | 88   |
| 85 | 大运智慧公园                     | 设计   | Hassell Limited     | 88   |
| 86 | 大运智慧公园                     | 设计   | 华东建筑设计研究院有限公司       | 85   |
| 87 | 龙岗区民营企业家交流服务中心             | 设计   | 浙江亚厦装饰股份有限公司        | 85   |
| 88 | 龙岗街道龙腾九年一贯制学校新建工程（方案设计）    | 设计   | 深圳对角线建筑设计有限公司       | 88   |
| 89 | 龙岗街道龙腾九年一贯制学校新建工程（施工图设计）   | 设计   | 奥意建筑工程设计有限公司        | 85   |

当前位置: 首页 > 信息公开 > 通知公告

## 龙岗区建筑工务署2024年第二季度履约评价情况通报

发布时间: 2024-07-31

来源: 龙岗区建筑工务署

浏览次数: 838

【字体: 大 中 小】



为有效促进各参建单位诚信建设,提高项目建设质量,提升合同履约水平,达到奖优罚劣的目的,根据我署履约管理办法规定,我署组织开展了2024年第二季度履约评价工作,对施工、监理、全过程咨询、工程总承包、造价咨询、设计、勘察、代建、技术服务类等共591个项目合同、232家参建单位进行了合同履约评价,其中履约通报表扬项目14个(14家参建单位),名单如下(排名不分先后):

### 一、通报表扬单位名单

#### (一) 施工单位

- 1.中铁六局集团有限公司〔宝同路东段、新能源四路东段、宝龙六路北段工程〕;
- 2.中建三局集团有限公司〔①龙岗中心医院外科综合楼工程、②龙岗区第二人民医院迁址重建工程(罗岗地块)〕;
- 3.深圳市建工集团股份有限公司、深圳建工华南建设有限公司〔龙岗区第六人民医院安全隐患整治及节能改造提升工程〕;
- 4.深圳市辉熙智能科技有限公司〔深圳市龙岗区第二人民医院(罗岗)门诊医技部、住院部、行政科(物流)〕。

#### (二) 全过程工程咨询/监理单位

- 1.重庆联盛建设项目管理有限公司、中国建筑西南设计研究院有限公司〔深圳市第二十九高级中学〕;
- 2.重庆赛迪工程咨询有限公司〔平大路提升改造工程〕。

#### (三) 造价咨询单位

- 1.北京城建设计发展集团股份有限公司〔平大路提升改造工程〕;
- 2.深圳市广得信工程造价咨询有限公司〔养老院重新选址建设工程项目〕。

#### (四) 代建单位

华润(深圳)有限公司〔龙岗区党校迁址重建工程〕。

#### (五) 技术服务类单位

- 1.法利投资(上海)有限公司〔2022—2024年度龙岗区建筑工务署建设项目第三方质量工作技术咨询服务〕;
- 2.深圳瑞捷技术股份有限公司〔2024—2026年度龙岗区建筑工务署建设项目第三方质量工作技术咨询服务(2024年5月—6月)〕;
- 3.中冶建筑研究总院(深圳)有限公司〔①2022—2024年度龙岗区建筑工务署建设项目第三方安全工作技术咨询服务(2024年4月)、②2024—2026年度龙岗区建筑工务署建设项目第三方安全工作技术咨询服务(2024年5月—6月)〕。

如有异议请在五个日历天内通过区建筑工务署政务邮箱申诉,申诉材料以书面形式并加盖公司公章(需包含联系人、联系电话),逾期视为无异议。

(申诉邮箱地址: jzgwshk@lg.gov.cn; 联系人: 合同预算科谢工; 联系电话: 0755-89551011)

深圳市龙岗区建筑工务署

2024年7月31日

### 相关附件:

[龙岗区建筑工务署2024年第二季度履约评价得分设置表.pdf](#)

网站链接: [https://www.lg.gov.cn/xxgk/zwgk/tzgg/content/post\\_11476491.html](https://www.lg.gov.cn/xxgk/zwgk/tzgg/content/post_11476491.html)

#### 4. 拟派本项目服务团队（不评审）

拟派本项目服务团队一览表

| 序号 | 姓名  | 学历   | 职称     | 任职资格    | 专业技术工作经历与类似工程项目经验   | 拟担任职务   |
|----|-----|------|--------|---------|---|---------|
| 1  | 林绍平 | 大学本科 | 正高级工程师 | 一级注册建筑师 | 2004年12月份至今在中国建筑西南设计研究院工作，现担任分院总建筑师，代表项目：<br>1、成都纺织高等专科学校邛崃产教园区（一期）项目；<br>2、江苏省人民医院浦口分院（南京市浦口区中心医院）三期工程；<br>3、攀成钢片区新建小学项目；<br>4、香山地块商务中心项目 | 项目负责人   |
| 2  | 杨丹  | 大学本科 | 高级工程师  | 一级注册建筑师 | 2008年7月份至今在中国建筑西南设计研究院工作，现担任副总建筑师，代表项目：<br>1、西南科技大学综合教学实验训练中心建筑方                                                                           | 建筑专业负责人 |



|   |     |           |            |                           |   |              |
|---|-----|-----------|------------|---------------------------|---|--------------|
|   |     |           |            |                           | 案设计；<br>2、吉华街道<br>怡翠实<br>验学<br>校改扩<br>建工<br>程(设计)   |              |
| 3 | 肖西荣 | 大学本<br>科  | 工程师        | /                         | 2013年7月份<br>至今在中国<br>建筑西南设<br>计研究院工<br>作，现担任设<br>计师，代表项<br>目：<br>1、坂田街道<br>室内体育馆<br>建设工程；<br>2、伦教街道<br>(羊额、三<br>洲)生态旅游                                                                                  | 建筑专业人<br>员   |
| 4 | 蒋朝志 | 硕士研<br>究生 | 高级工程<br>师  | 一级注<br>册结构<br>工程师         | 2007年1月份<br>至今在中国<br>建筑西南设<br>计研究院工<br>作，现担任分<br>院总工程师，<br>代表项目：<br>1、起步区公<br>立小学工程、<br>起步区公立<br>幼儿园工程、<br>起步区派出<br>所及交警中<br>队办公点工<br>程、起步区社<br>区综合体工<br>程；<br>2、泡桐树小<br>学分校扩建、<br>幼儿园及社<br>区公建配套<br>工程 | 结构专业负<br>责人  |
| 5 | 刘赣英 | 硕士研<br>究生 | 正高级工<br>程师 | 注册公<br>用设备<br>工程师<br>(给水排 | 2008年7月份<br>至今在中国<br>建筑西南设<br>计研究院工   | 给排水专业<br>负责人 |

|   |     |      |       |                |                                                                                     |           |
|---|-----|------|-------|----------------|-------------------------------------------------------------------------------------|-----------|
|   |     |      |       | 水)             | 作,现担任分院给排水总工程师,代表项目:<br>1、重庆德普外国语学校(北区);<br>2、四川大学喜马拉雅文化及宗教研究中心(一期工程)               |           |
| 6 | 莫斌  | 大学本科 | 高级工程师 | 注册供设备工程师(暖通空调) | 2008年8月份至今在中国建筑西南设计研究院工作,现担任分院暖通总工程师,代表项目:<br>1、中国牙谷学术交流展览馆项目;<br>2、龙泉二中扩建教学综合楼工程   | 暖通专业负责人   |
| 7 | 李竹  | 大学本科 | 高级工程师 | /              | 2009年6月份至今在中国建筑西南设计研究院工作,现担任分院执行总建筑师,代表项目:<br>1、四川大剧院<br>2、四川省文化艺术中心(原天府新区省级文化中心项目) | 装饰专业负责人   |
| 8 | 王淳贤 | 大学本科 | 高级工程师 | 注册公用设备工程师      | 2007年6月份至今在中国建筑西南设                                                                  | 海绵城市专业负责人 |

|    |     |       |         |               |                                                                                        |                |
|----|-----|-------|---------|---------------|----------------------------------------------------------------------------------------|----------------|
|    |     |       |         | (给水排水)        | 计研究院工作，现担任分院执行总工程师，代表项目：1、成都凤凰山体育中心项目；2、龙泉驿“克雷格公学”项目                                   |                |
| 9  | 许嘉宏 | 大学本科  | 正高级工程师  | 注册电气工程师（供配电）  | 2002年7月份至今在中国建筑西南设计研究院工作，现担任分院电气总工程师，代表项目：1、成都体育中心整体提升改造项目；2、中和片区新城学校北侧幼儿园             | 泛光照明专业负责人      |
| 10 | 刘海  | 硕士研究生 | 高级工程师   | 注册设备工程师（暖通空调） | 2012年1月份至今在中国建筑西南设计研究院工作，现担任部门副总工程师，代表项目：1、国际科教园小学勘察设计/标段；2、成都高新未来科技城国际科教园幼儿园项目勘察设计/标段 | 绿色建筑（含节能）专业负责人 |
| 11 | 刘仕婷 | 大学本科  | 项目管理工程师 | 机电 BIM 工程师专业  | 2015年7月份至今在中国建筑西南设                                                                     | BIM 专业负责人      |

|    |     |       |       |                                 |                                                                                       |         |
|----|-----|-------|-------|---------------------------------|---------------------------------------------------------------------------------------|---------|
|    |     |       |       |                                 | 计研究院工作，现担任部门高级咨询师，代表项目：<br>1、巴中秦巴文化活动中心；<br>2、坂田街道室内体育馆建设工程                           |         |
| 12 | 薛飞  | 硕士研究生 | 高级工程师 | 注册供<br>应设备<br>工程师<br>（供配<br>电）  | 2010年9月份至今在中国建筑西南设计研究院工作，现担任分院执行总工程师，代表项目：<br>1、桂林国际会展中心；<br>2、中国牙谷学术交流展览馆            | 电气专业负责人 |
| 13 | 王莉苹 | 大学本科  | 高级工程师 | 一级造<br>价工程<br>师（土<br>木建造<br>工程） | 2006年9月份至今在中国建筑西南设计研究院工作，现担任部门总工程师，代表项目：<br>1、攀枝花三线建设文化旅游融合发展示范项目三线文化广场；<br>2、大邑长征文化园 | 造价专业负责人 |
| 14 | 李斌  | 大学本科  | 高级工程师 | /                               | 2007年8月份至今在中国建筑西南设计研究院工作，现担任分                                                         | 景观专业负责人 |

|    |     |       |     |   |                                                                                      |           |
|----|-----|-------|-----|---|--------------------------------------------------------------------------------------|-----------|
|    |     |       |     |   | 院执行总建筑师，代表项目：<br>1、深圳市龙岗文化中心；<br>2、坪山河碧道工程                                           |           |
| 15 | 张瑞  | 大学本科  | 工程师 | / | 2016年8月份至今在中国建筑西南设计研究院工作，现担任设计师，代表项目：<br>1、南山商业文化中心区景观水池改造项目设计；<br>2、深圳大运中心          | 景观专业人员    |
| 16 | 姜卓  | 硕士研究生 | 工程师 | / | 2016年8月份至今在中国建筑西南设计研究院工作，现担任分院副总建筑师，代表项目：<br>1、鹏新区东涌海洋生态法治公园工程；<br>2、伦敦街道（羊额、三洲）生态旅游 | 园林绿化专业负责人 |
| 17 | 朱驰浩 | 大学本科  | 工程师 | / | 2018年9月份至今在中国建筑西南设计研究院工作，现担任设计师，代表项目：<br>1、深圳市龙岗文化中心；                                | 标识系统专业负责人 |



|    |     |       |          |               |                                                                                  |           |
|----|-----|-------|----------|---------------|----------------------------------------------------------------------------------|-----------|
|    |     |       |          |               | 2、坪山河碧道工程                                                                        |           |
| 18 | 蔡君伟 | 硕士研究生 | 高级工程师    | 注册公用设备工程师（动力） | 2012年10月份至今在中国建筑西南设计研究院工作，现担任主任工程师，代表项目：<br>1、尚华路西侧幼儿园<br>2、浣花溪片区幼儿园及社区公建配套项目    | 燃气专业负责人   |
| 19 | 伍佳  | 大学本科  | 工程师      | /             | 2009年10月份至今在中国建筑西南设计研究院工作，现担任设计师，代表项目：<br>1、三亚市人民医院新院区；<br>2、新川兰花文化博览园及配套设施工程    | 水土保持专业负责人 |
| 20 | 熊泽祝 | 大学本科  | 教授级高级工程师 | 注册电气工程师（供配电）  | 1992年9月份至今在中国建筑西南设计研究院工作，现担任部门技术总监，代表项目：<br>1、成都体育中心整体提升改造项目；<br>2、中和片区新城学校北侧幼儿园 | 通信专业负责人   |
| 21 | 向宇  | 硕士研究生 | 高级工程师    | 一级注册结构        | 2014年9月份至今在中国                                                                    | 幕墙专业负责人   |

|    |     |       |       |               |                                                                                  |           |
|----|-----|-------|-------|---------------|----------------------------------------------------------------------------------|-----------|
|    |     |       |       | 工程师           | 建筑西南设计研究院工作，现担任分所副总工程师，代表项目：<br>1、中国东盟艺术学院起步区改造项目；<br>2、执信中学南沙学校扩建项目勘察、方案设计及初步设计 |           |
| 22 | 庞浩  | 大学本科  | 高级工程师 |               | 2009年9月份至今在中国建筑西南设计研究院工作，现担任主任工程师，代表项目：<br>1、四川音乐学院音乐艺术大楼                        | 消防专业人员    |
| 23 | 陈庆  | 硕士研究生 | 工程师   | 一级建造师         | 2019年9月份至今在中国建筑西南设计研究院工作，现担任设计师，代表项目：<br>1、宽窄巷子二期项目；<br>2、巴中秦巴文化活动中中心            | 智能化专业负责人  |
| 24 | 周春霞 | 大学本科  | 高级工程师 | 注册土木工程师（道路工程） | 2004年9月份至今在中国建筑西南设计研究院工作，现担任设计师，代表项目：                                            | 室外道路专业负责人 |

|    |     |      |        |               |   |           |
|----|-----|------|--------|---------------|---|-----------|
|    |     |      |        |               | 1、成都露天音乐广场项目（一期）<br>2、坪山河碧道工程设计                                                                              |           |
| 25 | 陈元稔 | 大学本科 | 正高级工程师 | 一级注册建筑师       | 2000年9月份至今在中国建筑西南设计研究院工作，现担任主任工程师，代表项目：1、西南运控中心工程项目方案设计                                                      | 人防专业负责人   |
| 26 | 杨攀  | 大学本科 | 工程师    | 注册土木工程师（水利水电） | 2015年9月份至今在中国建筑西南设计研究院工作，现担任主任工程师，代表项目：武侯区国际体育公园城项目                                                          | 污水处理专业负责人 |
| 27 | 刘永晨 | 大学本科 | 高级工程师  | /             | 2013年9月份至今在中国建筑西南设计研究院工作，现担任设计师，代表项目：<br>1、邛崃市白沫江水美乡村生态综合体项目-龙门山生物多样性博览园；<br>2、邛崃市白沫江水美乡村生态综合体项目-龙门山生物多样性博览园 | 防雷工程专业人员  |
| 28 | 陈昊玄 | 大学本  | /      | /             | 2023年9月份   | 后期服务人     |

|    |     |           |   |   |                                                     |            |
|----|-----|-----------|---|---|-----------------------------------------------------|------------|
|    |     | 科         |   |   | 至今在中国<br>建筑西南设<br>计研究院工<br>作，现担任设<br>计师             | 员          |
| 29 | 李伟荣 | 硕士研<br>究生 | / | / | 2024年9月份<br>至今在中国<br>建筑西南设<br>计研究院工<br>作，现担任设<br>计师 | 后期服务人<br>员 |






1.林绍平

普通高等学校

毕业证书



学生 林绍平 性别 男, 1980 年 5 月 7 日生, 于 1997 年 9 月  
至 2004 年 10 月在本校 建筑学 专业 五年制  
本科学习, 修完教学计划规定的全部课程, 成绩合格, 准予毕业。

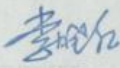校 名: 重庆大学 校(院)长: 

证书编号: 106111200305002686 二〇〇四年十月三十日

查询网址: <http://www.chsi.com.cn> 中华人民共和国教育部监制

姓 名 林绍平  
Name

性 别 男  
Sex

出生日期 1980.05  
Date of Birth

专 业 建筑学  
Specialty

职 称 正高级工程师  
Professional Title

证书编号 (2025)10000597  
Certificate No.



职称评审委员会(章)  
Appraising and Approval Committee for  
Professional & Technical Competence

发证单位: 中国建筑集团有限公司  
Issued by

正高级工程师职称  
评审委员会  
2025年11月20日

使用有效期:2026年04月23日  
-2026年10月20日



## 中华人民共和国一级注册建筑师 注册证书

根据《中华人民共和国注册建筑师条例》的  
规定,持证人具备一级注册建筑师执业能力,准  
予注册(注册期内有效)。

姓 名:林绍平

性 别:男

出生日期:1980年05月07日

注册编号:20135101401



聘用单位:中国建筑西南设计研究院有限公司

注册有效期:2025年10月22日-2027年10月21日



主任



林绍平



个人签名:

签名日期:林绍平 2026.4.23 发证日期:2025年10月22日



林绍平

|            |                 |      |               |    |   |
|------------|-----------------|------|---------------|----|---|
| 证件类型       | 居民身份证           | 证件号码 | 460102*****17 | 性别 | 男 |
| 注册证书所在单位名称 | 中国建筑西南设计研究院有限公司 |      |               |    |   |

执业注册信息 个人工程业绩 个人业绩技术指标 不良行为 良好行为 黑名单记录

#### 一级注册建筑师

注册单位: 中国建筑西南设计研究院有限公司 电子证书编号: 20135101401 注册编号/执业印章号: 5100639-098  
注册专业: 不分专业 有效期: 2027年10月21日

- 2025-10-22 - 延续申请  
中国建筑西南设计研究院有限公司
- 2023-11-29 - 延续申请  
中国建筑西南设计研究院有限公司
- 2021-12-14 - 延续申请  
中国建筑西南设计研究院有限公司



四川省社会保险个人参保证明

参保人姓名：林绍平

性别：男

社会保障号码：4601021990070001



(一) 历年参保基本情况

| 险种         | 当前缴费状态   | 累计月数(个) |
|------------|----------|---------|
| 企业职工基本养老保险 | 参保缴费     | 254     |
| 失业保险       | 参保缴费     | 241     |
| 工伤保险       | 参保缴费     | 241     |
| 生育保险       | 暂停缴费(中断) | 241     |

(二) 2024年07月至2026年06月的参保缴费明细

| 缴费月份   | 参保单位编号      | 养老保险 |       |        | 失业保险   |      |       | 工伤保险  |      | 单位:元  | 参保地    |
|--------|-------------|------|-------|--------|--------|------|-------|-------|------|-------|--------|
|        |             | 类型   | 缴费基数  | 单位缴纳   | 个人缴纳   | 缴费基数 | 单位缴纳  | 个人缴纳  | 缴费基数 | 单位缴纳  |        |
| 202407 | 5000007286  | 企业养老 | 21310 | 3409.6 | 1704.8 | 7310 | 43.86 | 29.24 | 7310 | 38.01 | 四川省本级  |
| 202407 | 10010002203 | 企业养老 | 21310 | 3409.6 | 1704.8 | 7310 | 43.86 | 29.24 | 7310 | 38.01 | 成都市市本级 |
| 202408 | 5000007286  | 企业养老 | 21310 | 3409.6 | 1704.8 | 7310 | 43.86 | 29.24 | 7310 | 38.01 | 四川省本级  |
| 202408 | 10010002203 | 企业养老 | 21310 | 3409.6 | 1704.8 | 7310 | 43.86 | 29.24 | 7310 | 38.01 | 成都市市本级 |
| 202409 | 5000007286  | 企业养老 | 21310 | 3409.6 | 1704.8 | 7310 | 43.86 | 29.24 | 7310 | 38.01 | 四川省本级  |
| 202409 | 10010002203 | 企业养老 | 21310 | 3409.6 | 1704.8 | 7310 | 43.86 | 29.24 | 7310 | 38.01 | 成都市市本级 |
| 202410 | 5000007286  | 企业养老 | 21310 | 3409.6 | 1704.8 | 7310 | 43.86 | 29.24 | 7310 | 38.01 | 四川省本级  |
| 202410 | 10010002203 | 企业养老 | 21310 | 3409.6 | 1704.8 | 7310 | 43.86 | 29.24 | 7310 | 38.01 | 成都市市本级 |
| 202411 | 5000007286  | 企业养老 | 21310 | 3409.6 | 1704.8 | 7310 | 43.86 | 29.24 | 7310 | 38.01 | 四川省本级  |
| 202411 | 10010002203 | 企业养老 | 21310 | 3409.6 | 1704.8 | 7310 | 43.86 | 29.24 | 7310 | 38.01 | 成都市市本级 |
| 202412 | 5000007286  | 企业养老 | 21310 | 3409.6 | 1704.8 | 7310 | 43.86 | 29.24 | 7310 | 38.01 | 四川省本级  |
| 202412 | 10010002203 | 企业养老 | 21310 | 3409.6 | 1704.8 | 7310 | 43.86 | 29.24 | 7310 | 38.01 | 成都市市本级 |
| 202501 | 5000007286  | 企业养老 | 21310 | 3409.6 | 1704.8 | 7310 | 43.86 | 29.24 | 7310 | 47.52 | 四川省本级  |
| 202501 | 10010002203 | 企业养老 | 21310 | 3409.6 | 1704.8 | 7310 | 43.86 | 29.24 | 7310 | 47.52 | 成都市市本级 |
| 202502 | 5000007286  | 企业养老 | 21310 | 3409.6 | 1704.8 | 7310 | 43.86 | 29.24 | 7310 | 47.52 | 四川省本级  |
| 202502 | 10010002203 | 企业养老 | 21310 | 3409.6 | 1704.8 | 7310 | 43.86 | 29.24 | 7310 | 47.52 | 成都市市本级 |
| 202503 | 5000007286  | 企业养老 | 21310 | 3409.6 | 1704.8 | 7310 | 43.86 | 29.24 | 7310 | 47.52 | 四川省本级  |
| 202503 | 10010002203 | 企业养老 | 21310 | 3409.6 | 1704.8 | 7310 | 43.86 | 29.24 | 7310 | 47.52 | 成都市市本级 |
| 202504 | 5000007286  | 企业养老 | 21310 | 3409.6 | 1704.8 | 7310 | 43.86 | 29.24 | 7310 | 47.52 | 四川省本级  |
| 202504 | 10010002203 | 企业养老 | 21310 | 3409.6 | 1704.8 | 7310 | 43.86 | 29.24 | 7310 | 47.52 | 成都市市本级 |
| 202505 | 5000007286  | 企业养老 | 21310 | 3409.6 | 1704.8 | 7310 | 43.86 | 29.24 | 7310 | 47.52 | 四川省本级  |
| 202505 | 10010002203 | 企业养老 | 21310 | 3409.6 | 1704.8 | 7310 | 43.86 | 29.24 | 7310 | 47.52 | 成都市市本级 |
| 202506 | 5000007286  | 企业养老 | 21310 | 3409.6 | 1704.8 | 7310 | 43.86 | 29.24 | 7310 | 47.52 | 四川省本级  |
| 202506 | 10010002203 | 企业养老 | 21310 | 3409.6 | 1704.8 | 7310 | 43.86 | 29.24 | 7310 | 47.52 | 成都市市本级 |
| 202507 | 5000007286  | 企业养老 | 21310 | 3409.6 | 1704.8 | 7310 | 43.86 | 29.24 | 7310 | 47.52 | 四川省本级  |
| 202507 | 10010002203 | 企业养老 | 21310 | 3409.6 | 1704.8 | 7310 | 43.86 | 29.24 | 7310 | 47.52 | 成都市市本级 |
| 202508 | 5000007286  | 企业养老 | 21310 | 3409.6 | 1704.8 | 7310 | 43.86 | 29.24 | 7310 | 47.52 | 四川省本级  |
| 202508 | 10010002203 | 企业养老 | 21310 | 3409.6 | 1704.8 | 7310 | 43.86 | 29.24 | 7310 | 47.52 | 成都市市本级 |
| 202509 | 5000007286  | 企业养老 | 21310 | 3409.6 | 1704.8 | 7310 | 43.86 | 29.24 | 7310 | 47.52 | 四川省本级  |

|        |             |      |       |        |        |      |       |       |      |       |        |
|--------|-------------|------|-------|--------|--------|------|-------|-------|------|-------|--------|
| 202509 | 10010002203 |      |       |        |        | 7310 | 43.86 | 29.24 | 7310 | 47.52 | 成都市市本级 |
| 202510 | 5000007286  | 企业养老 | 21310 | 3409.6 | 1704.8 | 7310 | 43.86 | 29.24 | 7310 | 47.52 | 四川省本级  |
| 202510 | 10010002203 | 企业养老 | 21310 | 3409.6 | 1704.8 | 7310 | 43.86 | 29.24 | 7310 | 47.52 | 成都市市本级 |
| 202511 | 5000007286  | 企业养老 | 21310 | 3409.6 | 1704.8 | 7310 | 43.86 | 29.24 | 7310 | 47.52 | 四川省本级  |
| 202511 | 10010002203 | 企业养老 | 21310 | 3409.6 | 1704.8 | 7310 | 43.86 | 29.24 | 7310 | 47.52 | 成都市市本级 |
| 202512 | 5000007286  | 企业养老 | 21310 | 3409.6 | 1704.8 | 7310 | 43.86 | 29.24 | 7310 | 47.52 | 四川省本级  |
| 202512 | 10010002203 | 企业养老 | 21310 | 3409.6 | 1704.8 | 7310 | 43.86 | 29.24 | 7310 | 47.52 | 成都市市本级 |
| 202601 | 5000007286  | 企业养老 | 21310 | 3409.6 | 1704.8 | 7310 | 43.86 | 29.24 | 7310 | 76.02 | 四川省本级  |
| 202601 | 10010002203 | 企业养老 | 21310 | 3409.6 | 1704.8 | 7310 | 43.86 | 29.24 | 7310 | 76.02 | 成都市市本级 |
| 202602 | 5000007286  | 企业养老 | 21310 | 3409.6 | 1704.8 | 7310 | 43.86 | 29.24 | 7310 | 76.02 | 四川省本级  |
| 202602 | 10010002203 | 企业养老 | 21310 | 3409.6 | 1704.8 | 7310 | 43.86 | 29.24 | 7310 | 76.02 | 成都市市本级 |
| 202603 | 5000007286  | 企业养老 | 21310 | 3409.6 | 1704.8 | 7310 | 43.86 | 29.24 | 7310 | 76.02 | 四川省本级  |
| 202603 | 10010002203 | 企业养老 | 21310 | 3409.6 | 1704.8 | 7310 | 43.86 | 29.24 | 7310 | 76.02 | 成都市市本级 |
| 202604 | 5000007286  | 企业养老 | 21310 | 3409.6 | 1704.8 | 7310 | 43.86 | 29.24 | 7310 | 76.02 | 四川省本级  |
| 202604 | 10010002203 | 企业养老 | 21310 | 3409.6 | 1704.8 | 7310 | 43.86 | 29.24 | 7310 | 76.02 | 成都市市本级 |
| 202605 | 5000007286  | 企业养老 | 21310 | 3409.6 | 1704.8 | 7310 | 43.86 | 29.24 | 7310 | 76.02 | 四川省本级  |
| 202605 | 10010002203 |      |       |        |        | 7310 | 43.86 | 29.24 | 7310 | 76.02 | 成都市市本级 |
| 202606 |             |      |       |        |        |      |       |       |      |       |        |



打印时间：2026年06月05日

- 说明：1. 表中“单位编号”对应的单位名称为：10010002203:中国建筑西南设计研究院有限公司, 5000007286:中国建筑西南设计研究院有限公司。
2. 本证明采用电子验证方式验证，不再加盖红色公章。如需验证，请登陆<https://www.schrss.org.cn/scggfw/cbmzyz/toPage.do>，凭验证码 W s s Y c D 1 6 W G U R a h s 2 2 n P 验证，验证码的有效期至2026 年 09 月 05 日（有效期三个月）。
3. 该表(一)历年参保基本情况中的“累计月数”不含视同缴费月数；若存在视同缴费月数或重复缴费月数情形的，以办理退休手续时核定的月数为准。
4. 该表(二)2024年07月至2026年06月的参保缴费明细，显示的是所选择时段的实缴到账明细，不含异地转入的基本养老保险缴费信息，未实缴到账的显示为空。
5. 2024年1月1日起，由税务部门征收社会保险费，缴费记录可能存在滞后。



## 2.杨丹





使用有效期:2026年05月07日  
-2026年11月03日



## 中华人民共和国一级注册建筑师 注册证书

根据《中华人民共和国注册建筑师条例》的  
规定,持证人具备一级注册建筑师执业能力,准  
予注册(注册期内有效)。

姓 名:杨丹

性 别:男

出生日期:1983年05月02日

注册编号:20215102491



聘用单位:中国建筑西南设计研究院有限公司

注册有效期:2025年11月03日-2027年11月02日



主任



个人签名:

杨丹

签名日期:

2026.5.7

发证日期:2025年11月03日



中华人民共和国住房和城乡建设部 www.mohurd.gov.cn

全国建筑市场监管公共服务平台



建设工程企业

从业人员

建设项目

诚信记录

请输入关键词、组织机构代码、统一社会信用代码

搜索

首页

监管动态

数据服务

信用建设

建筑工人

政策法规

电子证照

问题解答

网站动态

动态核查

首页 > 人员数据 > 人员列表 >

手机查看

杨丹

|            |                 |      |               |    |   |
|------------|-----------------|------|---------------|----|---|
| 证件类型       | 居民身份证           | 证件号码 | 511024*****39 | 性别 | 男 |
| 注册证书所在单位名称 | 中国建筑西南设计研究院有限公司 |      |               |    |   |

执业注册信息

个人工程业绩

个人业绩技术指标

不良行为

良好行为

黑名单记录

一级注册建筑师

注册单位: 中国建筑西南设计研究院有限公司

电子证书编号: 20215102491

注册编号/执业印章号: 5100639-335

注册专业: 不分专业

有效期: 2027年11月02日

2025-11-03 - 延续申请  
中国建筑西南设计研究院有限公司

2023-11-15 - 延续申请  
中国建筑西南设计研究院有限公司

2021-11-04 - 初始申请  
中国建筑西南设计研究院有限公司



四川省社会保险个人参保证明

参保人姓名：杨丹

性别：男

社会保障号码：51102419880502453



(一) 历年参保基本情况

| 险种         | 当前缴费状态 | 累计月数(个) |
|------------|--------|---------|
| 企业职工基本养老保险 | 参保缴费   | 214     |
| 失业保险       | 参保缴费   | 214     |
| 工伤保险       | 参保缴费   | 214     |

(二) 2024年07月至2026年06月的参保缴费明细

单位：元

| 缴费月份   | 参保单位编号      | 养老保险 |      |         | 失业保险   |      |       | 工伤保险  |      | 参保地   |
|--------|-------------|------|------|---------|--------|------|-------|-------|------|-------|
|        |             | 类型   | 缴费基数 | 单位缴纳    | 个人缴纳   | 缴费基数 | 单位缴纳  | 个人缴纳  | 缴费基数 | 单位缴纳  |
| 202407 | 5000007286  | 企业养老 | 9143 | 1462.88 | 731.44 |      |       |       |      | 四川省本级 |
| 202407 | 10010002203 | 企业养老 | 9143 | 1462.88 | 731.44 | 4511 | 27.07 | 18.04 | 4511 | 23.46 |
| 202408 | 5000007286  | 企业养老 | 9143 | 1462.88 | 731.44 |      |       |       |      | 四川省本级 |
| 202408 | 10010002203 | 企业养老 | 9143 | 1462.88 | 731.44 | 4511 | 27.07 | 18.04 | 4511 | 23.46 |
| 202409 | 5000007286  | 企业养老 | 9143 | 1462.88 | 731.44 |      |       |       |      | 四川省本级 |
| 202409 | 10010002203 | 企业养老 | 9143 | 1462.88 | 731.44 | 9143 | 54.86 | 36.57 | 9143 | 47.54 |
| 202410 | 5000007286  | 企业养老 | 9143 | 1462.88 | 731.44 |      |       |       |      | 四川省本级 |
| 202410 | 10010002203 | 企业养老 | 9143 | 1462.88 | 731.44 | 9143 | 54.86 | 36.57 | 9143 | 47.54 |
| 202411 | 5000007286  | 企业养老 | 9143 | 1462.88 | 731.44 |      |       |       |      | 四川省本级 |
| 202411 | 10010002203 | 企业养老 | 9143 | 1462.88 | 731.44 | 9143 | 54.86 | 36.57 | 9143 | 47.54 |
| 202412 | 5000007286  | 企业养老 | 9143 | 1462.88 | 731.44 |      |       |       |      | 四川省本级 |
| 202412 | 10010002203 | 企业养老 | 9143 | 1462.88 | 731.44 | 9143 | 54.86 | 36.57 | 9143 | 47.54 |
| 202501 | 5000007286  | 企业养老 | 9143 | 1462.88 | 731.44 |      |       |       |      | 四川省本级 |
| 202501 | 10010002203 | 企业养老 | 9143 | 1462.88 | 731.44 | 9143 | 54.86 | 36.57 | 9143 | 59.43 |
| 202502 | 5000007286  | 企业养老 | 9143 | 1462.88 | 731.44 |      |       |       |      | 四川省本级 |
| 202502 | 10010002203 | 企业养老 | 9143 | 1462.88 | 731.44 | 9143 | 54.86 | 36.57 | 9143 | 59.43 |
| 202503 | 5000007286  | 企业养老 | 9143 | 1462.88 | 731.44 |      |       |       |      | 四川省本级 |
| 202503 | 10010002203 | 企业养老 | 9143 | 1462.88 | 731.44 | 9143 | 54.86 | 36.57 | 9143 | 59.43 |
| 202504 | 5000007286  | 企业养老 | 9143 | 1462.88 | 731.44 |      |       |       |      | 四川省本级 |
| 202504 | 10010002203 | 企业养老 | 9143 | 1462.88 | 731.44 | 9143 | 54.86 | 36.57 | 9143 | 59.43 |
| 202505 | 5000007286  | 企业养老 | 9143 | 1462.88 | 731.44 |      |       |       |      | 四川省本级 |
| 202505 | 10010002203 | 企业养老 | 9143 | 1462.88 | 731.44 | 9143 | 54.86 | 36.57 | 9143 | 59.43 |
| 202506 | 5000007286  | 企业养老 | 9143 | 1462.88 | 731.44 |      |       |       |      | 四川省本级 |
| 202506 | 10010002203 | 企业养老 | 9143 | 1462.88 | 731.44 | 9143 | 54.86 | 36.57 | 9143 | 59.43 |
| 202507 | 5000007286  | 企业养老 | 9143 | 1462.88 | 731.44 |      |       |       |      | 四川省本级 |
| 202507 | 10010002203 | 企业养老 | 9143 | 1462.88 | 731.44 | 9143 | 54.86 | 36.57 | 9143 | 59.43 |
| 202508 | 5000007286  | 企业养老 | 9143 | 1462.88 | 731.44 |      |       |       |      | 四川省本级 |
| 202508 | 10010002203 | 企业养老 | 9143 | 1462.88 | 731.44 | 9143 | 54.86 | 36.57 | 9143 | 59.43 |
| 202509 | 5000007286  | 企业养老 | 9143 | 1462.88 | 731.44 |      |       |       |      | 四川省本级 |
| 202509 | 10010002203 | 企业养老 | 9143 | 1462.88 | 731.44 | 9143 | 54.86 | 36.57 | 9143 | 59.43 |

|        |             |      |      |         |        |      |       |       |      |       |
|--------|-------------|------|------|---------|--------|------|-------|-------|------|-------|
| 202510 | 5000007286  | 企业养老 | 9143 | 1462.88 | 731.44 |      |       |       |      | 四川省本级 |
| 202510 | 10010002203 | 企业养老 | 9143 | 1462.88 | 731.44 | 9143 | 54.86 | 36.57 | 9143 | 59.43 |
| 202511 | 5000007286  | 企业养老 | 9143 | 1462.88 | 731.44 |      |       |       |      | 四川省本级 |
| 202511 | 10010002203 | 企业养老 | 9143 | 1462.88 | 731.44 | 9143 | 54.86 | 36.57 | 9143 | 59.43 |
| 202512 | 5000007286  | 企业养老 | 9143 | 1462.88 | 731.44 |      |       |       |      | 四川省本级 |
| 202512 | 10010002203 | 企业养老 | 9143 | 1462.88 | 731.44 | 9143 | 54.86 | 36.57 | 9143 | 59.43 |
| 202601 | 5000007286  | 企业养老 | 9169 | 1467.04 | 733.52 |      |       |       |      | 四川省本级 |
| 202601 | 10010002203 | 企业养老 | 9169 | 1467.04 | 733.52 | 9143 | 54.86 | 36.57 | 9143 | 95.09 |
| 202602 | 5000007286  | 企业养老 | 9169 | 1467.04 | 733.52 |      |       |       |      | 四川省本级 |
| 202602 | 10010002203 | 企业养老 | 9169 | 1467.04 | 733.52 | 9143 | 54.86 | 36.57 | 9143 | 95.09 |
| 202603 | 5000007286  | 企业养老 | 9169 | 1467.04 | 733.52 |      |       |       |      | 四川省本级 |
| 202603 | 10010002203 | 企业养老 | 9169 | 1467.04 | 733.52 | 9143 | 54.86 | 36.57 | 9143 | 95.09 |
| 202604 | 5000007286  | 企业养老 | 9169 | 1467.04 | 733.52 |      |       |       |      | 四川省本级 |
| 202604 | 10010002203 | 企业养老 | 9169 | 1467.04 | 733.52 | 4588 | 27.53 | 18.35 | 4588 | 47.72 |
| 202605 | 5000007286  | 企业养老 | 9169 | 1467.04 | 733.52 |      |       |       |      | 四川省本级 |
| 202605 | 10010002203 | 企业养老 | 9169 | 1467.04 | 733.52 | 4588 | 27.53 | 18.35 | 4588 | 47.72 |
| 202606 |             |      |      |         |        |      |       |       |      |       |

打印时间：2026年06月05日

- 说明：1. 表中“单位编号”对应的单位名称为：10010002203:中国建筑西南设计研究院有限公司,5000007286:中国建筑西南设计研究院有限公司。
2. 本证明采用电子验证方式验证，不再加盖红色公章。如需验证，请登陆<https://www.schrss.org.cn/scggfw/cbmzyz/toPage.do>，凭验证码 a B j U r K s R 6 n 4 s e s R n t n K Q 验证，验证码的有效期至2026 年 09 月 05 日（有效期三个月）。
3. 该表（一）历年参保基本情况中的“累计月数”不含视同缴费月数；若存在视同缴费月数或重复缴费月数情形的，以办理退休手续时核定的月数为准。
4. 该表（二）2024年07月至2026年06月的参保缴费明细，显示的是所选择时段的实缴到账明细，不含异地转入的基本养老保险缴费信息，未实缴到账的显示为空。
5. 2024年1月1日起，由税务部门征收社会保险费，缴费记录可能存在滞后。

### 3.肖西荣







四川省社会保险个人参保证明

参保人姓名：肖西荣

性别：男

社会保障号码：5113221956010837



(一) 历年参保基本情况

| 险种         | 当前缴费状态   | 累计月数(个) |
|------------|----------|---------|
| 企业职工基本养老保险 | 参保缴费     | 155     |
| 失业保险       | 参保缴费     | 155     |
| 工伤保险       | 参保缴费     | 155     |
| 生育保险       | 暂停缴费(中断) | 155     |

(二) 2024年07月至2026年06月的参保缴费明细

| 缴费月份   | 参保单位编号      | 养老保险 |      |         | 失业保险   |       |       | 工伤保险  |       | 参保地    |
|--------|-------------|------|------|---------|--------|-------|-------|-------|-------|--------|
|        |             | 类型   | 缴费基数 | 单位缴纳    | 个人缴纳   | 缴费基数  | 单位缴纳  | 个人缴纳  | 缴费基数  |        |
| 202407 | 10010007114 | 企业养老 | 6910 | 1105.6  | 552.8  | 6910  | 41.46 | 27.64 | 6910  | 成都市市本级 |
| 202408 | 10010007114 | 企业养老 | 6910 | 1105.6  | 552.8  | 6910  | 41.46 | 27.64 | 6910  | 成都市市本级 |
| 202409 | 10010007114 | 企业养老 | 6910 | 1105.6  | 552.8  | 6910  | 41.46 | 27.64 | 6910  | 成都市市本级 |
| 202410 | 10010007114 | 企业养老 | 6910 | 1105.6  | 552.8  | 6910  | 41.46 | 27.64 | 6910  | 成都市市本级 |
| 202411 | 10010007114 | 企业养老 | 6931 | 1108.96 | 554.48 | 6931  | 41.59 | 27.72 | 6931  | 成都市市本级 |
| 202412 | 10010007114 | 企业养老 | 6931 | 1108.96 | 554.48 | 6931  | 41.59 | 27.72 | 6931  | 成都市市本级 |
| 202501 | 10010007114 | 企业养老 | 6931 | 1108.96 | 554.48 | 6931  | 41.59 | 27.72 | 6931  | 成都市市本级 |
| 202502 | 10010007114 | 企业养老 | 6931 | 1108.96 | 554.48 | 6931  | 41.59 | 27.72 | 6931  | 成都市市本级 |
| 202503 | 5000007286  | 企业养老 | 6952 | 1112.32 | 556.16 |       |       |       |       | 四川省省本级 |
| 202503 | 10010002203 |      |      |         | 4588   | 27.53 | 18.35 | 4588  | 29.82 | 成都市市本级 |
| 202504 | 5000007286  | 企业养老 | 6952 | 1112.32 | 556.16 |       |       |       |       | 四川省省本级 |
| 202504 | 10010002203 |      |      |         | 4588   | 27.53 | 18.35 | 4588  | 29.82 | 成都市市本级 |
| 202505 | 5000007286  | 企业养老 | 6952 | 1112.32 | 556.16 |       |       |       |       | 四川省省本级 |
| 202505 | 10010002203 |      |      |         | 4588   | 27.53 | 18.35 | 4588  | 29.82 | 成都市市本级 |
| 202506 | 5000007286  | 企业养老 | 6952 | 1112.32 | 556.16 |       |       |       |       | 四川省省本级 |
| 202506 | 10010002203 |      |      |         | 4588   | 27.53 | 18.35 | 4588  | 29.82 | 成都市市本级 |
| 202507 | 5000007286  | 企业养老 | 6952 | 1112.32 | 556.16 |       |       |       |       | 四川省省本级 |
| 202507 | 10010002203 |      |      |         | 4588   | 27.53 | 18.35 | 4588  | 29.82 | 成都市市本级 |
| 202508 | 5000007286  | 企业养老 | 6952 | 1112.32 | 556.16 |       |       |       |       | 四川省省本级 |
| 202508 | 10010002203 |      |      |         | 4588   | 27.53 | 18.35 | 4588  | 29.82 | 成都市市本级 |
| 202509 | 5000007286  | 企业养老 | 6952 | 1112.32 | 556.16 |       |       |       |       | 四川省省本级 |
| 202509 | 10010002203 |      |      |         | 4588   | 27.53 | 18.35 | 4588  | 29.82 | 成都市市本级 |
| 202510 | 5000007286  | 企业养老 | 6952 | 1112.32 | 556.16 |       |       |       |       | 四川省省本级 |
| 202510 | 10010002203 |      |      |         | 4588   | 27.53 | 18.35 | 4588  | 29.82 | 成都市市本级 |
| 202511 | 5000007286  | 企业养老 | 6952 | 1112.32 | 556.16 |       |       |       |       | 四川省省本级 |
| 202511 | 10010002203 |      |      |         | 4588   | 27.53 | 18.35 | 4588  | 29.82 | 成都市市本级 |
| 202512 | 5000007286  | 企业养老 | 6952 | 1112.32 | 556.16 |       |       |       |       | 四川省省本级 |
| 202512 | 10010002203 |      |      |         | 4588   | 27.53 | 18.35 | 4588  | 29.82 | 成都市市本级 |
| 202601 | 5000007286  | 企业养老 | 6952 | 1112.32 | 556.16 |       |       |       |       | 四川省省本级 |

|        |             |      |      |         |        |       |       |      |       |        |
|--------|-------------|------|------|---------|--------|-------|-------|------|-------|--------|
| 202601 | 10010002203 |      |      |         | 4588   | 27.53 | 18.35 | 4588 | 47.72 | 成都市市本级 |
| 202602 | 5000007286  | 企业养老 | 6952 | 1112.32 | 556.16 |       |       |      |       | 四川省省本级 |
| 202602 | 10010002203 |      |      |         | 4588   | 27.53 | 18.35 | 4588 | 47.72 | 成都市市本级 |
| 202603 | 5000007286  | 企业养老 | 6952 | 1112.32 | 556.16 |       |       |      |       | 四川省省本级 |
| 202603 | 10010002203 |      |      |         | 4588   | 27.53 | 18.35 | 4588 | 47.72 | 成都市市本级 |
| 202604 | 5000007286  | 企业养老 | 6952 | 1112.32 | 556.16 |       |       |      |       | 四川省省本级 |
| 202604 | 10010002203 |      |      |         | 4588   | 27.53 | 18.35 | 4588 | 47.72 | 成都市市本级 |
| 202605 | 5000007286  | 企业养老 | 6952 | 1112.32 | 556.16 |       |       |      |       | 四川省省本级 |
| 202605 | 10010002203 |      |      |         | 4588   | 27.53 | 18.35 | 4588 | 47.72 | 成都市市本级 |
| 202606 |             |      |      |         |        |       |       |      |       |        |


打印时间：2026年06月04日

- 说明：1. 表中“单位编号”对应的单位名称为：10010002203:中国建筑西南设计研究院有限公司,10010007114:四川西南广厦建筑设计院有限责任公司,5000007286:中国建筑西南设计研究院有限公司。
2. 本证明采用电子验证方式验证，不再加盖红色公章。如需验证，请登陆<https://www.schrss.org.cn/scggfw/cbzmyz/toPage.do>，凭验证码 N 2 N n J 8 M E 3 h a F Q R R p T n 6 m 验证，验证码的有效期至2026 年 09 月 05 日（有效期三个月）。
3. 该表(一)历年参保基本情况中的“累计月数”不含视同缴费月数；若存在视同缴费月数或重复缴费月数情形的，以办理退休手续时核定的月数为准。
4. 该表(二)2024年07月至2026年06月的参保缴费明细，显示的是所选择时段的实缴到账明细，不含异地转入的基本养老保险缴费信息，未实缴到账的显示为空。
5. 2024年1月1日起，由税务部门征收社会保险费，缴费记录可能存在滞后。





#### 4. 蒋朝志

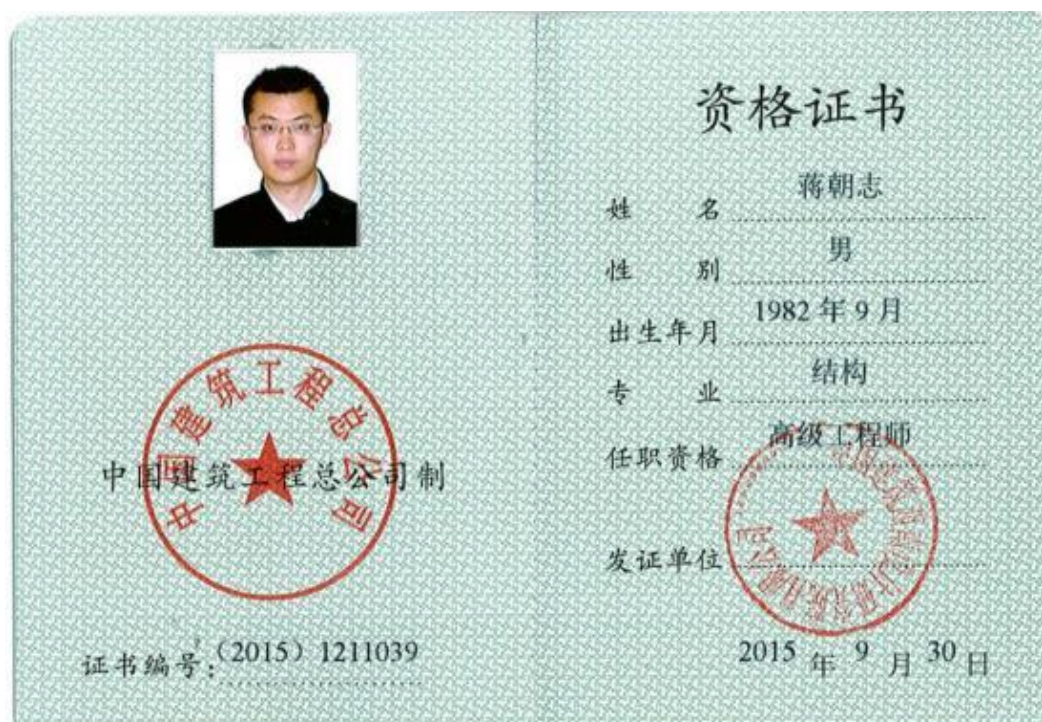

使用有效期: 2025年12月29日  
- 2026年06月27日



## 中华人民共和国一级注册结构工程师 注册执业证书

本证书是中华人民共和国一级注册结构工程师  
的执业凭证, 准予持证人在执业范围和注册有效期  
内执业。

姓 名: 蒋朝志

性 别: 男

出生日期: 1982年09月09日

注册编号: S20105101867

聘用单位: 中国建筑西南设计研究院有限公司

注册有效期: 2025年11月26日-2028年11月25日



蒋朝志

个人签名:

蒋朝志

签名日期:

2025.12.29

中华人民共和国  
住房和城乡建设部



发证日期: 2025年11月26日



蒋朝志

|            |                 |      |               |    |   |
|------------|-----------------|------|---------------|----|---|
| 证件类型       | 居民身份证           | 证件号码 | 511023*****72 | 性别 | 男 |
| 注册证书所在单位名称 | 中国建筑西南设计研究院有限公司 |      |               |    |   |

执业注册信息 个人工程业绩 个人业绩技术指标 不良行为 良好行为 黑名单记录

一级注册结构工程师

注册单位: 中国建筑西南设计研究院有限公司 电子证书编号: S20105101867 注册号/执业印章号: 5100639-S004  
注册专业: 不分专业 有效期: 2028年11月25日

2025-11-26 - 延续申请  
中国建筑西南设计研究院有限公司

2022-10-18 - 延续申请  
中国建筑西南设计研究院有限公司

2019-11-20 - 延续申请  
中国建筑西南设计研究院有限公司





四川省社会保险个人参保证明

参保人姓名：蒋朝志

性别：男

社会保障号码：511023199009217



(一) 历年参保基本情况

| 险种         | 当前缴费状态 | 累计月数(个) |
|------------|--------|---------|
| 企业职工基本养老保险 | 参保缴费   | 233     |
| 失业保险       | 参保缴费   | 231     |
| 工伤保险       | 参保缴费   | 220     |

(二) 2024年07月至2026年06月的参保缴费明细

单位：元

| 缴费月份   | 参保单位编号      | 养老保险 |       |        | 失业保险   |      |       | 工伤保险  |      | 参保地   |
|--------|-------------|------|-------|--------|--------|------|-------|-------|------|-------|
|        |             | 类型   | 缴费基数  | 单位缴纳   | 个人缴纳   | 缴费基数 | 单位缴纳  | 个人缴纳  | 缴费基数 | 单位缴纳  |
| 202407 | 5000007286  | 企业养老 | 21410 | 3425.6 | 1712.8 |      |       |       |      | 四川省本级 |
| 202407 | 10010002203 | 企业养老 | 21410 | 3425.6 | 1712.8 | 4511 | 27.07 | 18.04 | 4511 | 23.46 |
| 202408 | 5000007286  | 企业养老 | 21410 | 3425.6 | 1712.8 |      |       |       |      | 四川省本级 |
| 202408 | 10010002203 | 企业养老 | 21410 | 3425.6 | 1712.8 | 4511 | 27.07 | 18.04 | 4511 | 23.46 |
| 202409 | 5000007286  | 企业养老 | 21410 | 3425.6 | 1712.8 |      |       |       |      | 四川省本级 |
| 202409 | 10010002203 | 企业养老 | 21410 | 3425.6 | 1712.8 | 4511 | 27.07 | 18.04 | 4511 | 23.46 |
| 202410 | 5000007286  | 企业养老 | 21410 | 3425.6 | 1712.8 |      |       |       |      | 四川省本级 |
| 202410 | 10010002203 | 企业养老 | 21410 | 3425.6 | 1712.8 | 4511 | 27.07 | 18.04 | 4511 | 23.46 |
| 202411 | 5000007286  | 企业养老 | 21410 | 3425.6 | 1712.8 |      |       |       |      | 四川省本级 |
| 202411 | 10010002203 | 企业养老 | 21410 | 3425.6 | 1712.8 | 4511 | 27.07 | 18.04 | 4511 | 23.46 |
| 202412 | 5000007286  | 企业养老 | 21410 | 3425.6 | 1712.8 |      |       |       |      | 四川省本级 |
| 202412 | 10010002203 | 企业养老 | 21410 | 3425.6 | 1712.8 | 4511 | 27.07 | 18.04 | 4511 | 23.46 |
| 202501 | 5000007286  | 企业养老 | 21410 | 3425.6 | 1712.8 |      |       |       |      | 四川省本级 |
| 202501 | 10010002203 | 企业养老 | 21410 | 3425.6 | 1712.8 | 4588 | 27.53 | 18.35 | 4588 | 29.82 |
| 202502 | 5000007286  | 企业养老 | 21410 | 3425.6 | 1712.8 |      |       |       |      | 四川省本级 |
| 202502 | 10010002203 | 企业养老 | 21410 | 3425.6 | 1712.8 | 4588 | 27.53 | 18.35 | 4588 | 29.82 |
| 202503 | 5000007286  | 企业养老 | 21410 | 3425.6 | 1712.8 |      |       |       |      | 四川省本级 |
| 202503 | 10010002203 | 企业养老 | 21410 | 3425.6 | 1712.8 | 4588 | 27.53 | 18.35 | 4588 | 29.82 |
| 202504 | 5000007286  | 企业养老 | 21410 | 3425.6 | 1712.8 |      |       |       |      | 四川省本级 |
| 202504 | 10010002203 | 企业养老 | 21410 | 3425.6 | 1712.8 | 4588 | 27.53 | 18.35 | 4588 | 29.82 |
| 202505 | 5000007286  | 企业养老 | 21410 | 3425.6 | 1712.8 |      |       |       |      | 四川省本级 |
| 202505 | 10010002203 | 企业养老 | 21410 | 3425.6 | 1712.8 | 4588 | 27.53 | 18.35 | 4588 | 29.82 |
| 202506 | 5000007286  | 企业养老 | 21410 | 3425.6 | 1712.8 |      |       |       |      | 四川省本级 |
| 202506 | 10010002203 | 企业养老 | 21410 | 3425.6 | 1712.8 | 4588 | 27.53 | 18.35 | 4588 | 29.82 |
| 202507 | 5000007286  | 企业养老 | 21410 | 3425.6 | 1712.8 |      |       |       |      | 四川省本级 |
| 202507 | 10010002203 | 企业养老 | 21410 | 3425.6 | 1712.8 | 4588 | 27.53 | 18.35 | 4588 | 29.82 |
| 202508 | 5000007286  | 企业养老 | 21410 | 3425.6 | 1712.8 |      |       |       |      | 四川省本级 |
| 202508 | 10010002203 | 企业养老 | 21410 | 3425.6 | 1712.8 | 4588 | 27.53 | 18.35 | 4588 | 29.82 |
| 202509 | 5000007286  | 企业养老 | 21410 | 3425.6 | 1712.8 |      |       |       |      | 四川省本级 |
| 202509 | 10010002203 | 企业养老 | 21410 | 3425.6 | 1712.8 | 4588 | 27.53 | 18.35 | 4588 | 29.82 |

|        |             |      |       |        |        |      |       |       |      |       |
|--------|-------------|------|-------|--------|--------|------|-------|-------|------|-------|
| 202510 | 5000007286  | 企业养老 | 21410 | 3425.6 | 1712.8 |      |       |       |      | 四川省本级 |
| 202510 | 10010002203 | 企业养老 | 21410 | 3425.6 | 1712.8 | 4588 | 27.53 | 18.35 | 4588 | 29.82 |
| 202511 | 5000007286  | 企业养老 | 21410 | 3425.6 | 1712.8 |      |       |       |      | 四川省本级 |
| 202511 | 10010002203 | 企业养老 | 21410 | 3425.6 | 1712.8 | 4588 | 27.53 | 18.35 | 4588 | 29.82 |
| 202512 | 5000007286  | 企业养老 | 21410 | 3425.6 | 1712.8 |      |       |       |      | 四川省本级 |
| 202512 | 10010002203 | 企业养老 | 21410 | 3425.6 | 1712.8 | 4588 | 27.53 | 18.35 | 4588 | 29.82 |
| 202601 | 5000007286  | 企业养老 | 21410 | 3425.6 | 1712.8 |      |       |       |      | 四川省本级 |
| 202601 | 10010002203 | 企业养老 | 21410 | 3425.6 | 1712.8 | 4588 | 27.53 | 18.35 | 4588 | 47.72 |
| 202602 | 5000007286  | 企业养老 | 21410 | 3425.6 | 1712.8 |      |       |       |      | 四川省本级 |
| 202602 | 10010002203 | 企业养老 | 21410 | 3425.6 | 1712.8 | 4588 | 27.53 | 18.35 | 4588 | 47.72 |
| 202603 | 5000007286  | 企业养老 | 21410 | 3425.6 | 1712.8 |      |       |       |      | 四川省本级 |
| 202603 | 10010002203 | 企业养老 | 21410 | 3425.6 | 1712.8 | 4588 | 27.53 | 18.35 | 4588 | 47.72 |
| 202604 | 5000007286  | 企业养老 | 21410 | 3425.6 | 1712.8 |      |       |       |      | 四川省本级 |
| 202604 | 10010002203 | 企业养老 | 21410 | 3425.6 | 1712.8 | 4588 | 27.53 | 18.35 | 4588 | 47.72 |
| 202605 | 5000007286  | 企业养老 | 21410 | 3425.6 | 1712.8 |      |       |       |      | 四川省本级 |
| 202605 | 10010002203 | 企业养老 | 21410 | 3425.6 | 1712.8 | 4588 | 27.53 | 18.35 | 4588 | 47.72 |
| 202606 |             |      |       |        |        |      |       |       |      |       |

打印时间：2026年06月05日

- 说明：1. 表中“单位编号”对应的单位名称为：10010002203:中国建筑西南设计研究院有限公司,5000007286:中国建筑西南设计研究院有限公司。
2. 本证明采用电子验证方式验证，不再加盖红色公章。如需验证，请登陆<https://www.schrss.org.cn/scggfw/cbmzyz/toPage.do>，凭验证码 N p B h a 7 P n Q w 6 S S Q r E Y y r e 验证，验证码的有效期至2026 年 09 月 05 日（有效期三个月）。
3. 该表（一）历年参保基本情况中的“累计月数”不含视同缴费月数；若存在视同缴费月数或重复缴费月数情形的，以办理退休手续时核定的月数为准。
4. 该表（二）2024年07月至2026年06月的参保缴费明细，显示的是所选择时段的实缴到账明细，不含异地转入的基本养老保险缴费信息，未实缴到账的显示为空。
5. 2024年1月1日起，由税务部门征收社会保险费，缴费记录可能存在滞后。

5.刘赣英

|   |   |
|---|---|
| <p>硕士研究生<br/>毕业证书</p>  | <p>研究生 刘赣英 性别 女 ,<br/>1985年 7 月 14 日生,于 2006<br/>年 9 月至 2008 年 6 月在<br/>市政工程 专业<br/>学习,学制 年,修完硕士研究生培<br/>养计划规定的全部课程,成绩合格,毕业<br/>论文答辩通过,准予毕业。</p> <p>校 长 印 王 树</p> <p>学 校: 哈尔滨工业大学<br/>2008 年 6 月 24 日</p> <p>编号: 102131200802271155</p> |
| <p>哈尔滨工业大学制<br/>No. 0017087</p>                                                                         |   |

|   |   |
|---|---|
| <p>姓 名 刘赣英<br/>Name</p> <p>性 别 女<br/>Sex</p> <p>出生日期 1985. 07<br/>Date of Birth</p> <p>专 业 给排水<br/>Specialty</p> <p>职 称 正高级工程师<br/>Professional Title</p> <p>证书编号 (2024) 10000573<br/>Certificate No.</p> |  <p>职称评审委员会 (章)<br/>Appraising and Approval Committee for<br/>Professional &amp; Technical Competence</p> <p>发证单位: 中国建筑集团有限公司<br/>Issued by</p> <p>2024 年 12 月 27 日<br/>评审委员会</p> |
|---|---|



使用有效期: 2026年01月06日  
- 2026年06月30日



## 中华人民共和国注册公用设备工程师(给水排水) 注册执业证书

本证书是中华人民共和国注册公用设备工程师  
(给水排水)的执业凭证,准予持证人在执业范围和  
注册有效期内执业。

姓 名: 刘赣英

性 别: 女

出生日期: 1985年07月14日

注册编号: CS20145100480

聘用单位: 中国建筑西南设计研究院有限公司

注册有效期: 2023年05月05日-2026年06月30日



个人签名: 刘赣英

签名日期: 2026.1.6

中华人民共和国  
住房和城乡建设部



发证日期: 2023年05月05日



中华人民共和国住房和城乡建设部 www.mohurd.gov.cn

全国建筑市场监管公共服务平台



建设工程企业

从业人员

建设项目

诚信记录

请输入关键词、身份证号、统一社会信用代码

搜索

首页

监管动态

数据服务

信用建设

建筑工人

政策法规

电子证照

问题解答

网站动态

动态检查

首页 > 人员数据 > 人员列表 >

手机查看

刘赣英

|            |                 |      |               |    |   |
|------------|-----------------|------|---------------|----|---|
| 证件类型       | 居民身份证           | 证件号码 | 360702*****27 | 性别 | 女 |
| 注册证书所在单位名称 | 中国建筑西南设计研究院有限公司 |      |               |    |   |

执业注册信息

个人工程业绩

个人业绩技术指标

不良行为

良好行为

黑名单记录

注册公用设备工程师（给水排水）

注册单位：中国建筑西南设计研究院有限公司

电子证书编号：CS20145100480

注册编号/执业印章号：5100639-CS037

注册专业：不分专业

有效期：2029年04月16日

2026-04-17 - 延续申请  
中国建筑西南设计研究院有限公司

2023-05-05 - 延续申请  
中国建筑西南设计研究院有限公司

2020-05-12 - 延续申请  
中国建筑西南设计研究院有限公司



四川省社会保险个人参保证明

参保人姓名：刘颖英

性别：女

社会保障号码：36070219550714062



(一) 历年参保基本情况

| 险种         | 当前缴费状态 | 累计月数(个) |
|------------|--------|---------|
| 企业职工基本养老保险 | 参保缴费   | 215     |
| 失业保险       | 参保缴费   | 215     |
| 工伤保险       | 参保缴费   | 214     |

(二) 2024年07月至2026年06月的参保缴费明细

单位：元

| 缴费月份   | 参保单位编号      | 养老保险 |       |         | 失业保险    |      |       | 工伤保险  |      | 参保地   |
|--------|-------------|------|-------|---------|---------|------|-------|-------|------|-------|
|        |             | 类型   | 缴费基数  | 单位缴纳    | 个人缴纳    | 缴费基数 | 单位缴纳  | 个人缴纳  | 缴费基数 | 单位缴纳  |
| 202407 | 5000007286  | 企业养老 | 18999 | 3039.84 | 1519.92 |      |       |       |      | 四川省本级 |
| 202407 | 10010002203 | 企业养老 | 18999 | 3039.84 | 1519.92 | 4511 | 27.07 | 18.04 | 4511 | 23.46 |
| 202408 | 5000007286  | 企业养老 | 18999 | 3039.84 | 1519.92 |      |       |       |      | 四川省本级 |
| 202408 | 10010002203 | 企业养老 | 18999 | 3039.84 | 1519.92 | 4511 | 27.07 | 18.04 | 4511 | 23.46 |
| 202409 | 5000007286  | 企业养老 | 18999 | 3039.84 | 1519.92 |      |       |       |      | 四川省本级 |
| 202409 | 10010002203 | 企业养老 | 18999 | 3039.84 | 1519.92 | 4511 | 27.07 | 18.04 | 4511 | 23.46 |
| 202410 | 5000007286  | 企业养老 | 18999 | 3039.84 | 1519.92 |      |       |       |      | 四川省本级 |
| 202410 | 10010002203 | 企业养老 | 18999 | 3039.84 | 1519.92 | 4511 | 27.07 | 18.04 | 4511 | 23.46 |
| 202411 | 5000007286  | 企业养老 | 18999 | 3039.84 | 1519.92 |      |       |       |      | 四川省本级 |
| 202411 | 10010002203 | 企业养老 | 18999 | 3039.84 | 1519.92 | 4511 | 27.07 | 18.04 | 4511 | 23.46 |
| 202412 | 5000007286  | 企业养老 | 18999 | 3039.84 | 1519.92 |      |       |       |      | 四川省本级 |
| 202412 | 10010002203 | 企业养老 | 18999 | 3039.84 | 1519.92 | 4511 | 27.07 | 18.04 | 4511 | 23.46 |
| 202501 | 5000007286  | 企业养老 | 18999 | 3039.84 | 1519.92 |      |       |       |      | 四川省本级 |
| 202501 | 10010002203 | 企业养老 | 18999 | 3039.84 | 1519.92 | 4588 | 27.53 | 18.35 | 4588 | 29.82 |
| 202502 | 5000007286  | 企业养老 | 18999 | 3039.84 | 1519.92 |      |       |       |      | 四川省本级 |
| 202502 | 10010002203 | 企业养老 | 18999 | 3039.84 | 1519.92 | 4588 | 27.53 | 18.35 | 4588 | 29.82 |
| 202503 | 5000007286  | 企业养老 | 18999 | 3039.84 | 1519.92 |      |       |       |      | 四川省本级 |
| 202503 | 10010002203 | 企业养老 | 18999 | 3039.84 | 1519.92 | 4588 | 27.53 | 18.35 | 4588 | 29.82 |
| 202504 | 5000007286  | 企业养老 | 18999 | 3039.84 | 1519.92 |      |       |       |      | 四川省本级 |
| 202504 | 10010002203 | 企业养老 | 18999 | 3039.84 | 1519.92 | 4588 | 27.53 | 18.35 | 4588 | 29.82 |
| 202505 | 5000007286  | 企业养老 | 18999 | 3039.84 | 1519.92 |      |       |       |      | 四川省本级 |
| 202505 | 10010002203 | 企业养老 | 18999 | 3039.84 | 1519.92 | 4588 | 27.53 | 18.35 | 4588 | 29.82 |
| 202506 | 5000007286  | 企业养老 | 18999 | 3039.84 | 1519.92 |      |       |       |      | 四川省本级 |
| 202506 | 10010002203 | 企业养老 | 18999 | 3039.84 | 1519.92 | 4588 | 27.53 | 18.35 | 4588 | 29.82 |
| 202507 | 5000007286  | 企业养老 | 18999 | 3039.84 | 1519.92 |      |       |       |      | 四川省本级 |
| 202507 | 10010002203 | 企业养老 | 18999 | 3039.84 | 1519.92 | 4588 | 27.53 | 18.35 | 4588 | 29.82 |
| 202508 | 5000007286  | 企业养老 | 18999 | 3039.84 | 1519.92 |      |       |       |      | 四川省本级 |
| 202508 | 10010002203 | 企业养老 | 18999 | 3039.84 | 1519.92 | 4588 | 27.53 | 18.35 | 4588 | 29.82 |
| 202509 | 5000007286  | 企业养老 | 18999 | 3039.84 | 1519.92 |      |       |       |      | 四川省本级 |
| 202509 | 10010002203 | 企业养老 | 18999 | 3039.84 | 1519.92 | 4588 | 27.53 | 18.35 | 4588 | 29.82 |

|        |             |      |       |         |         |      |       |       |      |       |
|--------|-------------|------|-------|---------|---------|------|-------|-------|------|-------|
| 202510 | 5000007286  | 企业养老 | 18999 | 3039.84 | 1519.92 |      |       |       |      | 四川省本级 |
| 202510 | 10010002203 | 企业养老 | 18999 | 3039.84 | 1519.92 | 4588 | 27.53 | 18.35 | 4588 | 29.82 |
| 202511 | 5000007286  | 企业养老 | 18999 | 3039.84 | 1519.92 |      |       |       |      | 四川省本级 |
| 202511 | 10010002203 | 企业养老 | 18999 | 3039.84 | 1519.92 | 4588 | 27.53 | 18.35 | 4588 | 29.82 |
| 202512 | 5000007286  | 企业养老 | 18999 | 3039.84 | 1519.92 |      |       |       |      | 四川省本级 |
| 202512 | 10010002203 | 企业养老 | 18999 | 3039.84 | 1519.92 | 4588 | 27.53 | 18.35 | 4588 | 29.82 |
| 202601 | 5000007286  | 企业养老 | 18999 | 3039.84 | 1519.92 |      |       |       |      | 四川省本级 |
| 202601 | 10010002203 | 企业养老 | 18999 | 3039.84 | 1519.92 | 4588 | 27.53 | 18.35 | 4588 | 47.72 |
| 202602 | 5000007286  | 企业养老 | 18999 | 3039.84 | 1519.92 |      |       |       |      | 四川省本级 |
| 202602 | 10010002203 | 企业养老 | 18999 | 3039.84 | 1519.92 | 4588 | 27.53 | 18.35 | 4588 | 47.72 |
| 202603 | 5000007286  | 企业养老 | 18999 | 3039.84 | 1519.92 |      |       |       |      | 四川省本级 |
| 202603 | 10010002203 | 企业养老 | 18999 | 3039.84 | 1519.92 | 4588 | 27.53 | 18.35 | 4588 | 47.72 |
| 202604 | 5000007286  | 企业养老 | 18999 | 3039.84 | 1519.92 |      |       |       |      | 四川省本级 |
| 202604 | 10010002203 | 企业养老 | 18999 | 3039.84 | 1519.92 | 4588 | 27.53 | 18.35 | 4588 | 47.72 |
| 202605 | 5000007286  | 企业养老 | 18999 | 3039.84 | 1519.92 |      |       |       |      | 四川省本级 |
| 202605 | 10010002203 | 企业养老 | 18999 | 3039.84 | 1519.92 | 4588 | 27.53 | 18.35 | 4588 | 47.72 |
| 202606 |             |      |       |         |         |      |       |       |      |       |



打印时间：2026年06月05日

- 说明：1. 表中“单位编号”对应的单位名称为：10010002203:中国建筑西南设计研究院有限公司,5000007286:中国建筑西南设计研究院有限公司。
2. 本证明采用电子验证方式验证，不再加盖红色公章。如需验证，请登陆<https://www.schrss.org.cn/scggfw/cbmzyz/toPage.do>，凭验证码 R A g 4 Q T e 5 r M 9 p Y A f u p 4 j 验证。
3. 验证码有效期至2026年09月05日（有效期三个月）。
4. 该表（一）历年参保基本情况中的“累计月数”不含视同缴费月数；若存在视同缴费月数或重复缴费月数情形的，以办理退休手续时核定的月数为准。
5. 该表（二）2024年07月至2026年06月的参保缴费明细，显示的是所选择时段的实缴到账明细，不含异地转入的基本养老保险缴费信息，未实缴到账的显示为空。
5. 2024年1月1日起，由税务部门征收社会保险费，缴费记录可能存在滞后。



6. 莫斌



使用有效期: 2026年01月06日  
- 2026年07月05日



## 中华人民共和国注册公用设备工程师(暖通空调) 注册执业证书

本证书是中华人民共和国注册公用设备工程师  
(暖通空调)的执业凭证,准予持证人在执业范围和  
注册有效期内执业。

姓 名: 莫斌

性 别: 男

出生日期: 1983年03月07日

注册编号: CN20165100412

聘用单位: 中国建筑西南设计研究院有限公司

注册有效期: 2025年12月31日-2028年12月30日



个人签名:

莫斌

签名日期:

2026年1月6日



发证日期: 2025年12月31日





莫斌

|            |                 |      |               |    |   |
|------------|-----------------|------|---------------|----|---|
| 证件类型       | 居民身份证           | 证件号码 | 510623*****17 | 性别 | 男 |
| 注册证书所在单位名称 | 中国建筑西南设计研究院有限公司 |      |               |    |   |

执业注册信息 个人工程业绩 个人业绩技术指标 不良行为 良好行为 黑名单记录

注册公用设备工程师（暖通空调）

注册单位：中国建筑西南设计研究院有限公司

电子证书编号：CN20165100412

注册编号/执业印章号：5100639-CN160

注册专业：不分专业

有效期：2028年12月30日

2025-12-31 - 延续申请  
中国建筑西南设计研究院有限公司

2022-09-30 - 变更申请  
中国建筑西南设计研究院有限公司

2022-07-11 发布



四川省社会保险个人参保证明

参保人姓名：莫斌

性别：男

社会保障号码：510623198807141



(一) 历年参保基本情况

| 险种         | 当前缴费状态   | 累计月数(个) |
|------------|----------|---------|
| 企业职工基本养老保险 | 参保缴费     | 218     |
| 失业保险       | 参保缴费     | 218     |
| 工伤保险       | 参保缴费     | 218     |
| 工伤保险       | 暂停缴费(中断) | 218     |

(二) 2024年07月至2026年06月的参保缴费明细

| 缴费月份   | 参保单位编号      | 养老保险 |       |         | 失业保险    |      |       | 工伤保险  |      | 单位:元  | 参保地   |
|--------|-------------|------|-------|---------|---------|------|-------|-------|------|-------|-------|
|        |             | 类型   | 缴费基数  | 单位缴纳    | 个人缴纳    | 缴费基数 | 单位缴纳  | 个人缴纳  | 缴费基数 | 单位缴纳  |       |
| 202407 | 5000007286  | 企业养老 | 18838 | 3014.08 | 1507.04 | 4511 | 27.07 | 18.04 | 4511 | 23.46 | 四川省本级 |
| 202407 | 10010002203 | 企业养老 | 18838 | 3014.08 | 1507.04 | 4511 | 27.07 | 18.04 | 4511 | 23.46 | 成都市本级 |
| 202408 | 5000007286  | 企业养老 | 18838 | 3014.08 | 1507.04 | 4511 | 27.07 | 18.04 | 4511 | 23.46 | 四川省本级 |
| 202408 | 10010002203 | 企业养老 | 18838 | 3014.08 | 1507.04 | 4511 | 27.07 | 18.04 | 4511 | 23.46 | 成都市本级 |
| 202409 | 5000007286  | 企业养老 | 18838 | 3014.08 | 1507.04 | 4511 | 27.07 | 18.04 | 4511 | 23.46 | 四川省本级 |
| 202409 | 10010002203 | 企业养老 | 18838 | 3014.08 | 1507.04 | 4511 | 27.07 | 18.04 | 4511 | 23.46 | 成都市本级 |
| 202410 | 5000007286  | 企业养老 | 18838 | 3014.08 | 1507.04 | 4511 | 27.07 | 18.04 | 4511 | 23.46 | 四川省本级 |
| 202410 | 10010002203 | 企业养老 | 18838 | 3014.08 | 1507.04 | 4511 | 27.07 | 18.04 | 4511 | 23.46 | 成都市本级 |
| 202411 | 5000007286  | 企业养老 | 18838 | 3014.08 | 1507.04 | 4511 | 27.07 | 18.04 | 4511 | 23.46 | 四川省本级 |
| 202411 | 10010002203 | 企业养老 | 18838 | 3014.08 | 1507.04 | 4511 | 27.07 | 18.04 | 4511 | 23.46 | 成都市本级 |
| 202412 | 5000007286  | 企业养老 | 18838 | 3014.08 | 1507.04 | 4511 | 27.07 | 18.04 | 4511 | 23.46 | 四川省本级 |
| 202412 | 10010002203 | 企业养老 | 18838 | 3014.08 | 1507.04 | 4511 | 27.07 | 18.04 | 4511 | 23.46 | 成都市本级 |
| 202501 | 5000007286  | 企业养老 | 18838 | 3014.08 | 1507.04 | 4588 | 27.53 | 18.35 | 4588 | 29.82 | 四川省本级 |
| 202501 | 10010002203 | 企业养老 | 18838 | 3014.08 | 1507.04 | 4588 | 27.53 | 18.35 | 4588 | 29.82 | 成都市本级 |
| 202502 | 5000007286  | 企业养老 | 18838 | 3014.08 | 1507.04 | 4588 | 27.53 | 18.35 | 4588 | 29.82 | 四川省本级 |
| 202502 | 10010002203 | 企业养老 | 18838 | 3014.08 | 1507.04 | 4588 | 27.53 | 18.35 | 4588 | 29.82 | 成都市本级 |
| 202503 | 5000007286  | 企业养老 | 18838 | 3014.08 | 1507.04 | 4588 | 27.53 | 18.35 | 4588 | 29.82 | 四川省本级 |
| 202503 | 10010002203 | 企业养老 | 18838 | 3014.08 | 1507.04 | 4588 | 27.53 | 18.35 | 4588 | 29.82 | 成都市本级 |
| 202504 | 5000007286  | 企业养老 | 18838 | 3014.08 | 1507.04 | 4588 | 27.53 | 18.35 | 4588 | 29.82 | 四川省本级 |
| 202504 | 10010002203 | 企业养老 | 18838 | 3014.08 | 1507.04 | 4588 | 27.53 | 18.35 | 4588 | 29.82 | 成都市本级 |
| 202505 | 5000007286  | 企业养老 | 18838 | 3014.08 | 1507.04 | 4588 | 27.53 | 18.35 | 4588 | 29.82 | 四川省本级 |
| 202505 | 10010002203 | 企业养老 | 18838 | 3014.08 | 1507.04 | 4588 | 27.53 | 18.35 | 4588 | 29.82 | 成都市本级 |
| 202506 | 5000007286  | 企业养老 | 18838 | 3014.08 | 1507.04 | 4588 | 27.53 | 18.35 | 4588 | 29.82 | 四川省本级 |
| 202506 | 10010002203 | 企业养老 | 18838 | 3014.08 | 1507.04 | 4588 | 27.53 | 18.35 | 4588 | 29.82 | 成都市本级 |
| 202507 | 5000007286  | 企业养老 | 18838 | 3014.08 | 1507.04 | 4588 | 27.53 | 18.35 | 4588 | 29.82 | 四川省本级 |
| 202507 | 10010002203 | 企业养老 | 18838 | 3014.08 | 1507.04 | 4588 | 27.53 | 18.35 | 4588 | 29.82 | 成都市本级 |
| 202508 | 5000007286  | 企业养老 | 18838 | 3014.08 | 1507.04 | 4588 | 27.53 | 18.35 | 4588 | 29.82 | 四川省本级 |
| 202508 | 10010002203 | 企业养老 | 18838 | 3014.08 | 1507.04 | 4588 | 27.53 | 18.35 | 4588 | 29.82 | 成都市本级 |
| 202509 | 5000007286  | 企业养老 | 18838 | 3014.08 | 1507.04 | 4588 | 27.53 | 18.35 | 4588 | 29.82 | 四川省本级 |

|        |             |      |       |         |         |      |       |       |      |       |       |
|--------|-------------|------|-------|---------|---------|------|-------|-------|------|-------|-------|
| 202509 | 10010002203 |      |       |         |         | 4588 | 27.53 | 18.35 | 4588 | 29.82 | 成都市本级 |
| 202510 | 5000007286  | 企业养老 | 18838 | 3014.08 | 1507.04 | 4588 | 27.53 | 18.35 | 4588 | 29.82 | 四川省本级 |
| 202510 | 10010002203 | 企业养老 | 18838 | 3014.08 | 1507.04 | 4588 | 27.53 | 18.35 | 4588 | 29.82 | 成都市本级 |
| 202511 | 5000007286  | 企业养老 | 18838 | 3014.08 | 1507.04 | 4588 | 27.53 | 18.35 | 4588 | 29.82 | 四川省本级 |
| 202511 | 10010002203 | 企业养老 | 18838 | 3014.08 | 1507.04 | 4588 | 27.53 | 18.35 | 4588 | 29.82 | 成都市本级 |
| 202512 | 5000007286  | 企业养老 | 18838 | 3014.08 | 1507.04 | 4588 | 27.53 | 18.35 | 4588 | 29.82 | 四川省本级 |
| 202512 | 10010002203 | 企业养老 | 18838 | 3014.08 | 1507.04 | 4588 | 27.53 | 18.35 | 4588 | 29.82 | 成都市本级 |
| 202601 | 5000007286  | 企业养老 | 18838 | 3014.08 | 1507.04 | 4588 | 27.53 | 18.35 | 4588 | 47.72 | 四川省本级 |
| 202601 | 10010002203 | 企业养老 | 18838 | 3014.08 | 1507.04 | 4588 | 27.53 | 18.35 | 4588 | 47.72 | 成都市本级 |
| 202602 | 5000007286  | 企业养老 | 18838 | 3014.08 | 1507.04 | 4588 | 27.53 | 18.35 | 4588 | 47.72 | 四川省本级 |
| 202602 | 10010002203 | 企业养老 | 18838 | 3014.08 | 1507.04 | 4588 | 27.53 | 18.35 | 4588 | 47.72 | 成都市本级 |
| 202603 | 5000007286  | 企业养老 | 18838 | 3014.08 | 1507.04 | 4588 | 27.53 | 18.35 | 4588 | 47.72 | 四川省本级 |
| 202603 | 10010002203 | 企业养老 | 18838 | 3014.08 | 1507.04 | 4588 | 27.53 | 18.35 | 4588 | 47.72 | 成都市本级 |
| 202604 | 5000007286  | 企业养老 | 18838 | 3014.08 | 1507.04 | 4588 | 27.53 | 18.35 | 4588 | 47.72 | 四川省本级 |
| 202604 | 10010002203 | 企业养老 | 18838 | 3014.08 | 1507.04 | 4588 | 27.53 | 18.35 | 4588 | 47.72 | 成都市本级 |
| 202605 | 5000007286  | 企业养老 | 18838 | 3014.08 | 1507.04 | 4588 | 27.53 | 18.35 | 4588 | 47.72 | 四川省本级 |
| 202605 | 10010002203 |      |       |         |         | 4588 | 27.53 | 18.35 | 4588 | 47.72 | 成都市本级 |
| 202606 |             |      |       |         |         |      |       |       |      |       |       |

打印时间：2026年06月05日

说明：1. 表中“单位编号”对应的单位名称为：10010002203:中国建筑西南设计研究院有限公司, 5000007286:中国建筑西南设计研究院有限公司。

2. 本证明采用电子验证方式验证，不再加盖红色公章。如需验证，请登陆<https://www.schrss.org.cn/scggfw/cbmzyz/toPage.do>，凭验证码 s 9 k w u l g f u Q U j n h E a Q e 验证，验证码的有效期至2026 年 09 月 05 日（有效期三个月）。

3. 该表(一)历年参保基本情况中的“累计月数”不含视同缴费月数；若存在视同缴费月数或重复缴费月数情形的，以办理退休手续时核定的月数为准。

4. 该表(二)2024年07月至2026年06月的参保缴费明细，显示的是所选择时段的实缴到账明细，不含异地转入的基本养老保险缴费信息，未实缴到账的显示为空。

5. 2024年1月1日起，由税务部门征收社会保险费，缴费记录可能存在滞后。

## 7. 李竹





四川省社会保险个人参保证明

参保人姓名：李竹

性别：女

社会保障号码：51100219550725062



(一) 历年参保基本情况

| 险种         | 当前缴费状态   | 累计月数(个) |
|------------|----------|---------|
| 企业职工基本养老保险 | 参保缴费     | 205     |
| 失业保险       | 参保缴费     | 205     |
| 工伤保险       | 参保缴费     | 205     |
| 工伤保险       | 暂停缴费(中断) | 205     |

(二) 2024年07月至2026年06月的参保缴费明细

| 缴费月份   | 参保单位编号      | 养老保险 |      |        | 失业保险  |      |       | 工伤保险  |      | 单位：元  | 参保地   |
|--------|-------------|------|------|--------|-------|------|-------|-------|------|-------|-------|
|        |             | 类型   | 缴费基数 | 单位缴纳   | 个人缴纳  | 缴费基数 | 单位缴纳  | 个人缴纳  | 缴费基数 | 单位缴纳  |       |
| 202407 | 5000007286  | 企业养老 | 9065 | 1450.4 | 725.2 | 4511 | 27.07 | 18.04 | 4511 | 23.46 | 四川省本级 |
| 202407 | 10010002203 | 企业养老 | 9065 | 1450.4 | 725.2 | 4511 | 27.07 | 18.04 | 4511 | 23.46 | 成都市本级 |
| 202408 | 5000007286  | 企业养老 | 9065 | 1450.4 | 725.2 | 4511 | 27.07 | 18.04 | 4511 | 23.46 | 四川省本级 |
| 202408 | 10010002203 | 企业养老 | 9065 | 1450.4 | 725.2 | 4511 | 27.07 | 18.04 | 4511 | 23.46 | 成都市本级 |
| 202409 | 5000007286  | 企业养老 | 9065 | 1450.4 | 725.2 | 4511 | 27.07 | 18.04 | 4511 | 23.46 | 四川省本级 |
| 202409 | 10010002203 | 企业养老 | 9065 | 1450.4 | 725.2 | 4511 | 27.07 | 18.04 | 4511 | 23.46 | 成都市本级 |
| 202410 | 5000007286  | 企业养老 | 9065 | 1450.4 | 725.2 | 4511 | 27.07 | 18.04 | 4511 | 23.46 | 四川省本级 |
| 202410 | 10010002203 | 企业养老 | 9065 | 1450.4 | 725.2 | 4511 | 27.07 | 18.04 | 4511 | 23.46 | 成都市本级 |
| 202411 | 5000007286  | 企业养老 | 9065 | 1450.4 | 725.2 | 4511 | 27.07 | 18.04 | 4511 | 23.46 | 四川省本级 |
| 202411 | 10010002203 | 企业养老 | 9065 | 1450.4 | 725.2 | 4511 | 27.07 | 18.04 | 4511 | 23.46 | 成都市本级 |
| 202412 | 5000007286  | 企业养老 | 9065 | 1450.4 | 725.2 | 4511 | 27.07 | 18.04 | 4511 | 23.46 | 四川省本级 |
| 202412 | 10010002203 | 企业养老 | 9065 | 1450.4 | 725.2 | 4511 | 27.07 | 18.04 | 4511 | 23.46 | 成都市本级 |
| 202501 | 5000007286  | 企业养老 | 9065 | 1450.4 | 725.2 | 4588 | 27.53 | 18.35 | 4588 | 29.82 | 四川省本级 |
| 202501 | 10010002203 | 企业养老 | 9065 | 1450.4 | 725.2 | 4588 | 27.53 | 18.35 | 4588 | 29.82 | 成都市本级 |
| 202502 | 5000007286  | 企业养老 | 9065 | 1450.4 | 725.2 | 4588 | 27.53 | 18.35 | 4588 | 29.82 | 四川省本级 |
| 202502 | 10010002203 | 企业养老 | 9065 | 1450.4 | 725.2 | 4588 | 27.53 | 18.35 | 4588 | 29.82 | 成都市本级 |
| 202503 | 5000007286  | 企业养老 | 9065 | 1450.4 | 725.2 | 4588 | 27.53 | 18.35 | 4588 | 29.82 | 四川省本级 |
| 202503 | 10010002203 | 企业养老 | 9065 | 1450.4 | 725.2 | 4588 | 27.53 | 18.35 | 4588 | 29.82 | 成都市本级 |
| 202504 | 5000007286  | 企业养老 | 9065 | 1450.4 | 725.2 | 4588 | 27.53 | 18.35 | 4588 | 29.82 | 四川省本级 |
| 202504 | 10010002203 | 企业养老 | 9065 | 1450.4 | 725.2 | 4588 | 27.53 | 18.35 | 4588 | 29.82 | 成都市本级 |
| 202505 | 5000007286  | 企业养老 | 9065 | 1450.4 | 725.2 | 4588 | 27.53 | 18.35 | 4588 | 29.82 | 四川省本级 |
| 202505 | 10010002203 | 企业养老 | 9065 | 1450.4 | 725.2 | 4588 | 27.53 | 18.35 | 4588 | 29.82 | 成都市本级 |
| 202506 | 5000007286  | 企业养老 | 9065 | 1450.4 | 725.2 | 4588 | 27.53 | 18.35 | 4588 | 29.82 | 四川省本级 |
| 202506 | 10010002203 | 企业养老 | 9065 | 1450.4 | 725.2 | 4588 | 27.53 | 18.35 | 4588 | 29.82 | 成都市本级 |
| 202507 | 5000007286  | 企业养老 | 9065 | 1450.4 | 725.2 | 4588 | 27.53 | 18.35 | 4588 | 29.82 | 四川省本级 |
| 202507 | 10010002203 | 企业养老 | 9065 | 1450.4 | 725.2 | 4588 | 27.53 | 18.35 | 4588 | 29.82 | 成都市本级 |
| 202508 | 5000007286  | 企业养老 | 9065 | 1450.4 | 725.2 | 4588 | 27.53 | 18.35 | 4588 | 29.82 | 四川省本级 |
| 202508 | 10010002203 | 企业养老 | 9065 | 1450.4 | 725.2 | 4588 | 27.53 | 18.35 | 4588 | 29.82 | 成都市本级 |
| 202509 | 5000007286  | 企业养老 | 9065 | 1450.4 | 725.2 | 4588 | 27.53 | 18.35 | 4588 | 29.82 | 四川省本级 |

|        |             |      |      |        |       |      |       |       |      |       |       |
|--------|-------------|------|------|--------|-------|------|-------|-------|------|-------|-------|
| 202509 | 10010002203 | 企业养老 | 9065 | 1450.4 | 725.2 | 4588 | 27.53 | 18.35 | 4588 | 29.82 | 成都市本级 |
| 202510 | 5000007286  | 企业养老 | 9065 | 1450.4 | 725.2 | 4588 | 27.53 | 18.35 | 4588 | 29.82 | 四川省本级 |
| 202510 | 10010002203 | 企业养老 | 9065 | 1450.4 | 725.2 | 4588 | 27.53 | 18.35 | 4588 | 29.82 | 成都市本级 |
| 202511 | 5000007286  | 企业养老 | 9065 | 1450.4 | 725.2 | 4588 | 27.53 | 18.35 | 4588 | 29.82 | 四川省本级 |
| 202511 | 10010002203 | 企业养老 | 9065 | 1450.4 | 725.2 | 4588 | 27.53 | 18.35 | 4588 | 29.82 | 成都市本级 |
| 202512 | 5000007286  | 企业养老 | 9065 | 1450.4 | 725.2 | 4588 | 27.53 | 18.35 | 4588 | 29.82 | 四川省本级 |
| 202512 | 10010002203 | 企业养老 | 9065 | 1450.4 | 725.2 | 4588 | 27.53 | 18.35 | 4588 | 29.82 | 成都市本级 |
| 202601 | 5000007286  | 企业养老 | 9065 | 1450.4 | 725.2 | 4588 | 27.53 | 18.35 | 4588 | 47.72 | 四川省本级 |
| 202601 | 10010002203 | 企业养老 | 9065 | 1450.4 | 725.2 | 4588 | 27.53 | 18.35 | 4588 | 47.72 | 成都市本级 |
| 202602 | 5000007286  | 企业养老 | 9065 | 1450.4 | 725.2 | 4588 | 27.53 | 18.35 | 4588 | 47.72 | 四川省本级 |
| 202602 | 10010002203 | 企业养老 | 9065 | 1450.4 | 725.2 | 4588 | 27.53 | 18.35 | 4588 | 47.72 | 成都市本级 |
| 202603 | 5000007286  | 企业养老 | 9065 | 1450.4 | 725.2 | 4588 | 27.53 | 18.35 | 4588 | 47.72 | 四川省本级 |
| 202603 | 10010002203 | 企业养老 | 9065 | 1450.4 | 725.2 | 4588 | 27.53 | 18.35 | 4588 | 47.72 | 成都市本级 |
| 202604 | 5000007286  | 企业养老 | 9065 | 1450.4 | 725.2 | 4588 | 27.53 | 18.35 | 4588 | 47.72 | 四川省本级 |
| 202604 | 10010002203 | 企业养老 | 9065 | 1450.4 | 725.2 | 4588 | 27.53 | 18.35 | 4588 | 47.72 | 成都市本级 |
| 202605 | 5000007286  | 企业养老 | 9065 | 1450.4 | 725.2 | 4588 | 27.53 | 18.35 | 4588 | 47.72 | 四川省本级 |
| 202605 | 10010002203 | 企业养老 | 9065 | 1450.4 | 725.2 | 4588 | 27.53 | 18.35 | 4588 | 47.72 | 成都市本级 |
| 202606 |             |      |      |        |       |      |       |       |      |       |       |

打印时间：2026年06月05日

说明：1. 表中“单位编号”对应的单位名称为：10010002203:中国建筑西南设计研究院有限公司, 5000007286:中国建筑西南设计研究院有限公司。

2. 本证明采用电子验证方式验证，不再加盖红色公章。如需验证，请登陆<https://www.schrss.org.cn/scggfw/cbmzyz/toPage.do>，凭验证码 H s 7 B S A 7 U 3 y 2 M U W F 8 A K 7 Y 验证，验证码的有效期至2026 年 09 月 05 日（有效期三个月）。

3. 该表(一)历年参保基本情况中的“累计月数”不含视同缴费月数；若存在视同缴费月数或重复缴费月数情形的，以办理退休手续时核定的月数为准。

4. 该表(二)2024年07月至2026年06月的参保缴费明细，显示的是所选择时段的实缴到账明细，不含异地转入的基本养老保险缴费信息，未实缴到账的显示为空。

5. 2024年1月1日起，由税务部门征收社会保险费，缴费记录可能存在滞后。



8.王淳贤

|                                                        |                                                                                        |                                                                                     |
|--------------------------------------------------------|----------------------------------------------------------------------------------------|-------------------------------------------------------------------------------------|
| 普通高等学校                                                 |                                                                                        |  |
| 毕业证书                                                   |                                                                                        |                                                                                     |
| 学生 王淳贤 性别 男，一九八五年十一月十六日生，于二〇〇三年九月至二〇〇七年六月在本校 给水排水工程 专业 |                                                                                        |                                                                                     |
| 四年制本科学习，修完教学计划规定的全部课程，成绩合格，准予毕业。                       |                                                                                        |                                                                                     |
| 校 名：                                                   |  重庆大学 | 校（院）长：李昭石                                                                           |
| 证书编号：106111200705005891                                | 二〇〇七年 六 月 三十 日                                                                         |                                                                                     |

中华人民共和国教育部学历证书查询网址：<http://www.chsi.com.cn>

|                                                                                                   |                                                                                       |
|---------------------------------------------------------------------------------------------------|---------------------------------------------------------------------------------------|
|                | 资格证书                                                                                  |
| <br>中国建筑工程总公司制 | 姓 名 王淳贤                                                                               |
|                                                                                                   | 性 别 男                                                                                 |
|                                                                                                   | 出生年月 1985 年 11 月                                                                      |
|                                                                                                   | 专 业 给排水                                                                               |
|                                                                                                   | 任职资格 高级工程师                                                                            |
| 发证单位                                                                                              |  |
| 证书编号：(2018) 1211061                                                                               | 2018 年 01 月 30 日                                                                      |



使用有效期: 2026年01月08日  
- 2026年07月07日



## 中华人民共和国注册公用设备工程师(给水排水) 注册执业证书

本证书是中华人民共和国注册公用设备工程师  
(给水排水)的执业凭证,准予持证人在执业范围和  
注册有效期内执业。

姓 名: 王淳贤

性 别: 男

出生日期: 1985年11月16日

注册编号: CS20145100504

聘用单位: 中国建筑西南设计研究院有限公司

注册有效期: 2024年10月22日-2027年12月31日



个人签名:

王淳贤

签名日期:

2026.1.8

中华人民共和国  
住房和城乡建设部



发证日期: 2024年10月22日

首页 > 人员数据 > 人员列表 > 手机查看 

王淳贤

|            |                 |      |               |    |   |
|------------|-----------------|------|---------------|----|---|
| 证件类型       | 居民身份证           | 证件号码 | 430503*****12 | 性别 | 男 |
| 注册证书所在单位名称 | 中国建筑西南设计研究院有限公司 |      |               |    |   |

执业注册信息

个人工程业绩

个人业绩技术指标

不良行为

良好行为

黑名单记录

注册公用设备工程师（给水排水）

注册单位：中国建筑西南设计研究院有限公司      电子证书编号：CS20145100504      注册编号/执业印章号：5100639-CS082

注册专业：不分专业      有效期：2027年12月31日

2024-10-22 - 延续申请

中国建筑西南设计研究院有限公司

2021-07-01 - 延续申请

中国建筑西南设计研究院有限公司

2020-03-18 - 变更申请

中国建筑西南设计研究院有限公司



四川省社会保险个人参保证明

参保人姓名：王淳贤

性别：男

社会保障号码：4305031995110151



(一) 历年参保基本情况

| 险种         | 当前缴费状态   | 累计月数(个) |
|------------|----------|---------|
| 企业职工基本养老保险 | 参保缴费     | 226     |
| 失业保险       | 参保缴费     | 220     |
| 工伤保险       | 参保缴费     | 226     |
| 生育保险       | 暂停缴费(中断) | 226     |

(二) 2024年07月至2026年06月的参保缴费明细

| 缴费月份   | 参保单位编号      | 养老保险 |      |        | 失业保险  |      |       | 工伤保险  |      | 单位:元  | 参保地   |
|--------|-------------|------|------|--------|-------|------|-------|-------|------|-------|-------|
|        |             | 类型   | 缴费基数 | 单位缴纳   | 个人缴纳  | 缴费基数 | 单位缴纳  | 个人缴纳  | 缴费基数 | 单位缴纳  |       |
| 202407 | 5000007286  | 企业养老 | 9610 | 1537.6 | 768.8 | 4652 | 27.91 | 18.61 | 4652 | 24.19 | 四川省本级 |
| 202407 | 10010002203 | 企业养老 | 9610 | 1537.6 | 768.8 | 4652 | 27.91 | 18.61 | 4652 | 24.19 | 成都市本级 |
| 202408 | 5000007286  | 企业养老 | 9610 | 1537.6 | 768.8 | 4652 | 27.91 | 18.61 | 4652 | 24.19 | 四川省本级 |
| 202408 | 10010002203 | 企业养老 | 9610 | 1537.6 | 768.8 | 4652 | 27.91 | 18.61 | 4652 | 24.19 | 成都市本级 |
| 202409 | 5000007286  | 企业养老 | 9610 | 1537.6 | 768.8 | 4652 | 27.91 | 18.61 | 4652 | 24.19 | 四川省本级 |
| 202409 | 10010002203 | 企业养老 | 9610 | 1537.6 | 768.8 | 4652 | 27.91 | 18.61 | 4652 | 24.19 | 成都市本级 |
| 202410 | 5000007286  | 企业养老 | 9610 | 1537.6 | 768.8 | 4652 | 27.91 | 18.61 | 4652 | 24.19 | 四川省本级 |
| 202410 | 10010002203 | 企业养老 | 9610 | 1537.6 | 768.8 | 4652 | 27.91 | 18.61 | 4652 | 24.19 | 成都市本级 |
| 202411 | 5000007286  | 企业养老 | 9610 | 1537.6 | 768.8 | 4652 | 27.91 | 18.61 | 4652 | 24.19 | 四川省本级 |
| 202411 | 10010002203 | 企业养老 | 9610 | 1537.6 | 768.8 | 4652 | 27.91 | 18.61 | 4652 | 24.19 | 成都市本级 |
| 202412 | 5000007286  | 企业养老 | 9610 | 1537.6 | 768.8 | 4652 | 27.91 | 18.61 | 4652 | 24.19 | 四川省本级 |
| 202412 | 10010002203 | 企业养老 | 9610 | 1537.6 | 768.8 | 4652 | 27.91 | 18.61 | 4652 | 24.19 | 成都市本级 |
| 202501 | 5000007286  | 企业养老 | 9610 | 1537.6 | 768.8 | 4652 | 27.91 | 18.61 | 4652 | 30.24 | 四川省本级 |
| 202501 | 10010002203 | 企业养老 | 9610 | 1537.6 | 768.8 | 4652 | 27.91 | 18.61 | 4652 | 30.24 | 成都市本级 |
| 202502 | 5000007286  | 企业养老 | 9610 | 1537.6 | 768.8 | 4652 | 27.91 | 18.61 | 4652 | 30.24 | 四川省本级 |
| 202502 | 10010002203 | 企业养老 | 9610 | 1537.6 | 768.8 | 4652 | 27.91 | 18.61 | 4652 | 30.24 | 成都市本级 |
| 202503 | 5000007286  | 企业养老 | 9610 | 1537.6 | 768.8 | 4652 | 27.91 | 18.61 | 4652 | 30.24 | 四川省本级 |
| 202503 | 10010002203 | 企业养老 | 9610 | 1537.6 | 768.8 | 4652 | 27.91 | 18.61 | 4652 | 30.24 | 成都市本级 |
| 202504 | 5000007286  | 企业养老 | 9610 | 1537.6 | 768.8 | 4652 | 27.91 | 18.61 | 4652 | 30.24 | 四川省本级 |
| 202504 | 10010002203 | 企业养老 | 9610 | 1537.6 | 768.8 | 4652 | 27.91 | 18.61 | 4652 | 30.24 | 成都市本级 |
| 202505 | 5000007286  | 企业养老 | 9610 | 1537.6 | 768.8 | 4652 | 27.91 | 18.61 | 4652 | 30.24 | 四川省本级 |
| 202505 | 10010002203 | 企业养老 | 9610 | 1537.6 | 768.8 | 4652 | 27.91 | 18.61 | 4652 | 30.24 | 成都市本级 |
| 202506 | 5000007286  | 企业养老 | 9610 | 1537.6 | 768.8 | 4652 | 27.91 | 18.61 | 4652 | 30.24 | 四川省本级 |
| 202506 | 10010002203 | 企业养老 | 9610 | 1537.6 | 768.8 | 4652 | 27.91 | 18.61 | 4652 | 30.24 | 成都市本级 |
| 202507 | 5000007286  | 企业养老 | 9610 | 1537.6 | 768.8 | 4652 | 27.91 | 18.61 | 4652 | 30.24 | 四川省本级 |
| 202507 | 10010002203 | 企业养老 | 9610 | 1537.6 | 768.8 | 4652 | 27.91 | 18.61 | 4652 | 30.24 | 成都市本级 |
| 202508 | 5000007286  | 企业养老 | 9610 | 1537.6 | 768.8 | 4652 | 27.91 | 18.61 | 4652 | 30.24 | 四川省本级 |
| 202508 | 10010002203 | 企业养老 | 9610 | 1537.6 | 768.8 | 4652 | 27.91 | 18.61 | 4652 | 30.24 | 成都市本级 |
| 202509 | 5000007286  | 企业养老 | 9610 | 1537.6 | 768.8 | 4652 | 27.91 | 18.61 | 4652 | 30.24 | 四川省本级 |

|        |             |      |      |        |       |      |       |       |      |       |       |
|--------|-------------|------|------|--------|-------|------|-------|-------|------|-------|-------|
| 202509 | 10010002203 | 企业养老 | 9610 | 1537.6 | 768.8 | 4652 | 27.91 | 18.61 | 4652 | 30.24 | 成都市本级 |
| 202510 | 5000007286  | 企业养老 | 9610 | 1537.6 | 768.8 | 4652 | 27.91 | 18.61 | 4652 | 30.24 | 四川省本级 |
| 202510 | 10010002203 | 企业养老 | 9610 | 1537.6 | 768.8 | 4652 | 27.91 | 18.61 | 4652 | 30.24 | 成都市本级 |
| 202511 | 5000007286  | 企业养老 | 9610 | 1537.6 | 768.8 | 4652 | 27.91 | 18.61 | 4652 | 30.24 | 四川省本级 |
| 202511 | 10010002203 | 企业养老 | 9610 | 1537.6 | 768.8 | 4652 | 27.91 | 18.61 | 4652 | 30.24 | 成都市本级 |
| 202512 | 5000007286  | 企业养老 | 9610 | 1537.6 | 768.8 | 4652 | 27.91 | 18.61 | 4652 | 30.24 | 四川省本级 |
| 202512 | 10010002203 | 企业养老 | 9610 | 1537.6 | 768.8 | 4652 | 27.91 | 18.61 | 4652 | 30.24 | 成都市本级 |
| 202601 | 5000007286  | 企业养老 | 9610 | 1537.6 | 768.8 | 4652 | 27.91 | 18.61 | 4652 | 48.38 | 四川省本级 |
| 202601 | 10010002203 | 企业养老 | 9610 | 1537.6 | 768.8 | 4652 | 27.91 | 18.61 | 4652 | 48.38 | 成都市本级 |
| 202602 | 5000007286  | 企业养老 | 9610 | 1537.6 | 768.8 | 4652 | 27.91 | 18.61 | 4652 | 48.38 | 四川省本级 |
| 202602 | 10010002203 | 企业养老 | 9610 | 1537.6 | 768.8 | 4652 | 27.91 | 18.61 | 4652 | 48.38 | 成都市本级 |
| 202603 | 5000007286  | 企业养老 | 9610 | 1537.6 | 768.8 | 4652 | 27.91 | 18.61 | 4652 | 48.38 | 四川省本级 |
| 202603 | 10010002203 | 企业养老 | 9610 | 1537.6 | 768.8 | 4652 | 27.91 | 18.61 | 4652 | 48.38 | 成都市本级 |
| 202604 | 5000007286  | 企业养老 | 9610 | 1537.6 | 768.8 | 4652 | 27.91 | 18.61 | 4652 | 48.38 | 四川省本级 |
| 202604 | 10010002203 | 企业养老 | 9610 | 1537.6 | 768.8 | 4652 | 27.91 | 18.61 | 4652 | 48.38 | 成都市本级 |
| 202605 | 5000007286  | 企业养老 | 9610 | 1537.6 | 768.8 | 4652 | 27.91 | 18.61 | 4652 | 48.38 | 四川省本级 |
| 202605 | 10010002203 | 企业养老 | 9610 | 1537.6 | 768.8 | 4652 | 27.91 | 18.61 | 4652 | 48.38 | 成都市本级 |
| 202606 |             |      |      |        |       |      |       |       |      |       |       |



打印时间：2026年06月05日

- 说明：1. 表中“单位编号”对应的单位名称为：10010002203:中国建筑设计西南设计研究院有限公司, 5000007286:中国建筑设计西南设计研究院有限公司。
2. 本证明采用电子验证方式验证，不再加盖红色公章。如需验证，请登陆<https://www.schrss.org.cn/scggfw/cbmzyz/toPage.do>，凭验证码ENdshbE8WkrNwfyPTR1验证，验证码的有效期至2026年09月05日（有效期三个月）。
3. 该表(一)历年参保基本情况中的“累计月数”不含视同缴费月数；若存在视同缴费月数或重复缴费月数情形的，以办理退休手续时核定的月数为准。
4. 该表(二)2024年07月至2026年06月的参保缴费明细，显示的是所选择时段的实缴到账明细，不含异地转入的基本养老保险缴费信息，未实缴到账的显示为空。
5. 2024年1月1日起，由税务部门征收社会保险费，缴费记录可能存在滞后。

9. 许嘉宏





使用有效期: 2026年01月09日  
- 2026年07月08日



## 中华人民共和国注册电气工程师(供配电) 注册执业证书

本证书是中华人民共和国注册电气工程师(供配电)的执业凭证,准予持证人在执业范围和注册有效期内执业。

姓 名: 许嘉宏

性 别: 男

出生日期: 1979年08月01日

注册编号: DG20105100236

聘用单位: 中国建筑西南设计研究院有限公司

注册有效期: 2025年12月24日-2028年12月23日



个人签名:

签名日期:

2026. 1. 9



发证日期: 2025年12月24日



许嘉宏

|            |                 |      |               |    |   |
|------------|-----------------|------|---------------|----|---|
| 证件类型       | 居民身份证           | 证件号码 | 510106*****10 | 性别 | 男 |
| 注册证书所在单位名称 | 中国建筑西南设计研究院有限公司 |      |               |    |   |

注册电气工程师（供配电）

注册单位：中国建筑西南设计研究院有限公司

电子证书编号：DG20105100236

注册编号/执业印章号：5100639-DG007

注册专业：不分专业

有效期：2028年12月23日

2025-12-24 - 延续申请

中国建筑西南设计研究院有限公司

2022-12-07 - 延续申请

中国建筑西南设计研究院有限公司



四川省社会保险个人参保证明

参保人姓名：许嘉宏

性别：男

社会保障号码：510106197605015117



(一) 历年参保基本情况

| 险种         | 当前缴费状态 | 累计月数(个) |
|------------|--------|---------|
| 企业职工基本养老保险 | 参保缴费   | 287     |
| 失业保险       | 参保缴费   | 273     |
| 工伤保险       | 参保缴费   | 220     |

(二) 2024年07月至2026年06月的参保缴费明细

单位：元


| 缴费月份   | 参保单位编号      | 养老保险 |       |         | 失业保险    |      |       | 工伤保险  |      | 参保地   |
|--------|-------------|------|-------|---------|---------|------|-------|-------|------|-------|
|        |             | 类型   | 缴费基数  | 单位缴纳    | 个人缴纳    | 缴费基数 | 单位缴纳  | 个人缴纳  | 缴费基数 | 单位缴纳  |
| 202407 | 5000007286  | 企业养老 | 19349 | 3095.84 | 1547.92 |      |       |       |      | 四川省本级 |
| 202407 | 10010002203 | 企业养老 |       |         |         | 5008 | 30.05 | 20.03 | 5008 | 26.04 |
| 202408 | 5000007286  | 企业养老 | 19349 | 3095.84 | 1547.92 |      |       |       |      | 四川省本级 |
| 202408 | 10010002203 | 企业养老 |       |         |         | 5008 | 30.05 | 20.03 | 5008 | 26.04 |
| 202409 | 5000007286  | 企业养老 | 19349 | 3095.84 | 1547.92 |      |       |       |      | 四川省本级 |
| 202409 | 10010002203 | 企业养老 |       |         |         | 5008 | 30.05 | 20.03 | 5008 | 26.04 |
| 202410 | 5000007286  | 企业养老 | 19349 | 3095.84 | 1547.92 |      |       |       |      | 四川省本级 |
| 202410 | 10010002203 | 企业养老 |       |         |         | 5008 | 30.05 | 20.03 | 5008 | 26.04 |
| 202411 | 5000007286  | 企业养老 | 19349 | 3095.84 | 1547.92 |      |       |       |      | 四川省本级 |
| 202411 | 10010002203 | 企业养老 |       |         |         | 5008 | 30.05 | 20.03 | 5008 | 26.04 |
| 202412 | 5000007286  | 企业养老 | 19349 | 3095.84 | 1547.92 |      |       |       |      | 四川省本级 |
| 202412 | 10010002203 | 企业养老 |       |         |         | 5008 | 30.05 | 20.03 | 5008 | 26.04 |
| 202501 | 5000007286  | 企业养老 | 19349 | 3095.84 | 1547.92 |      |       |       |      | 四川省本级 |
| 202501 | 10010002203 | 企业养老 |       |         |         | 5008 | 30.05 | 20.03 | 5008 | 32.55 |
| 202502 | 5000007286  | 企业养老 | 19349 | 3095.84 | 1547.92 |      |       |       |      | 四川省本级 |
| 202502 | 10010002203 | 企业养老 |       |         |         | 5008 | 30.05 | 20.03 | 5008 | 32.55 |
| 202503 | 5000007286  | 企业养老 | 19349 | 3095.84 | 1547.92 |      |       |       |      | 四川省本级 |
| 202503 | 10010002203 | 企业养老 |       |         |         | 5008 | 30.05 | 20.03 | 5008 | 32.55 |
| 202504 | 5000007286  | 企业养老 | 19349 | 3095.84 | 1547.92 |      |       |       |      | 四川省本级 |
| 202504 | 10010002203 | 企业养老 |       |         |         | 5008 | 30.05 | 20.03 | 5008 | 32.55 |
| 202505 | 5000007286  | 企业养老 | 19349 | 3095.84 | 1547.92 |      |       |       |      | 四川省本级 |
| 202505 | 10010002203 | 企业养老 |       |         |         | 5008 | 30.05 | 20.03 | 5008 | 32.55 |
| 202506 | 5000007286  | 企业养老 | 19349 | 3095.84 | 1547.92 |      |       |       |      | 四川省本级 |
| 202506 | 10010002203 | 企业养老 |       |         |         | 5008 | 30.05 | 20.03 | 5008 | 32.55 |
| 202507 | 5000007286  | 企业养老 | 19349 | 3095.84 | 1547.92 |      |       |       |      | 四川省本级 |
| 202507 | 10010002203 | 企业养老 |       |         |         | 5008 | 30.05 | 20.03 | 5008 | 32.55 |
| 202508 | 5000007286  | 企业养老 | 19349 | 3095.84 | 1547.92 |      |       |       |      | 四川省本级 |
| 202508 | 10010002203 | 企业养老 |       |         |         | 5008 | 30.05 | 20.03 | 5008 | 32.55 |
| 202509 | 5000007286  | 企业养老 | 19349 | 3095.84 | 1547.92 |      |       |       |      | 四川省本级 |
| 202509 | 10010002203 | 企业养老 |       |         |         | 5008 | 30.05 | 20.03 | 5008 | 32.55 |

|        |             |      |       |         |         |      |       |       |      |       |
|--------|-------------|------|-------|---------|---------|------|-------|-------|------|-------|
| 202510 | 5000007286  | 企业养老 | 19349 | 3095.84 | 1547.92 |      |       |       |      | 四川省本级 |
| 202510 | 10010002203 | 企业养老 |       |         |         | 5008 | 30.05 | 20.03 | 5008 | 32.55 |
| 202511 | 5000007286  | 企业养老 | 19349 | 3095.84 | 1547.92 |      |       |       |      | 四川省本级 |
| 202511 | 10010002203 | 企业养老 |       |         |         | 5008 | 30.05 | 20.03 | 5008 | 32.55 |
| 202512 | 5000007286  | 企业养老 | 19349 | 3095.84 | 1547.92 |      |       |       |      | 四川省本级 |
| 202512 | 10010002203 | 企业养老 |       |         |         | 5008 | 30.05 | 20.03 | 5008 | 32.55 |
| 202601 | 5000007286  | 企业养老 | 19349 | 3095.84 | 1547.92 |      |       |       |      | 四川省本级 |
| 202601 | 10010002203 | 企业养老 |       |         |         | 5008 | 30.05 | 20.03 | 5008 | 52.08 |
| 202602 | 5000007286  | 企业养老 | 19349 | 3095.84 | 1547.92 |      |       |       |      | 四川省本级 |
| 202602 | 10010002203 | 企业养老 |       |         |         | 5008 | 30.05 | 20.03 | 5008 | 52.08 |
| 202603 | 5000007286  | 企业养老 | 19349 | 3095.84 | 1547.92 |      |       |       |      | 四川省本级 |
| 202603 | 10010002203 | 企业养老 |       |         |         | 5008 | 30.05 | 20.03 | 5008 | 52.08 |
| 202604 | 5000007286  | 企业养老 | 19349 | 3095.84 | 1547.92 |      |       |       |      | 四川省本级 |
| 202604 | 10010002203 | 企业养老 |       |         |         | 5008 | 30.05 | 20.03 | 5008 | 52.08 |
| 202605 | 5000007286  | 企业养老 | 19349 | 3095.84 | 1547.92 |      |       |       |      | 四川省本级 |
| 202605 | 10010002203 | 企业养老 |       |         |         | 5008 | 30.05 | 20.03 | 5008 | 52.08 |
| 202606 |             |      |       |         |         |      |       |       |      |       |

打印时间：2026年06月05日

- 说明：1. 表中“单位编号”对应的单位名称为：10010002203:中国建筑西南设计研究院有限公司,5000007286:中国建筑西南设计研究院有限公司。
2. 本证明采用电子验证方式验证，不再加盖红色公章。如需验证，请登陆<https://www.schrss.org.cn/scggfw/cbmzyz/toPage.do>，凭验证码81K2a9ReUsWu5bPQA9b验证，验证码的有效期至2026年09月05日（有效期三个月）。
3. 该表（一）历年参保基本情况中的“累计月数”不含视同缴费月数；若存在视同缴费月数或重复缴费月数情形的，以办理退休手续时核定的月数为准。
4. 该表（二）2024年07月至2026年06月的参保缴费明细，显示的是所选择时段的实缴到账明细，不含异地转入的基本养老保险缴费信息，未实缴到账的显示为空。
5. 2024年1月1日起，由税务部门征收社会保险费，缴费记录可能存在滞后。

10. 刘海

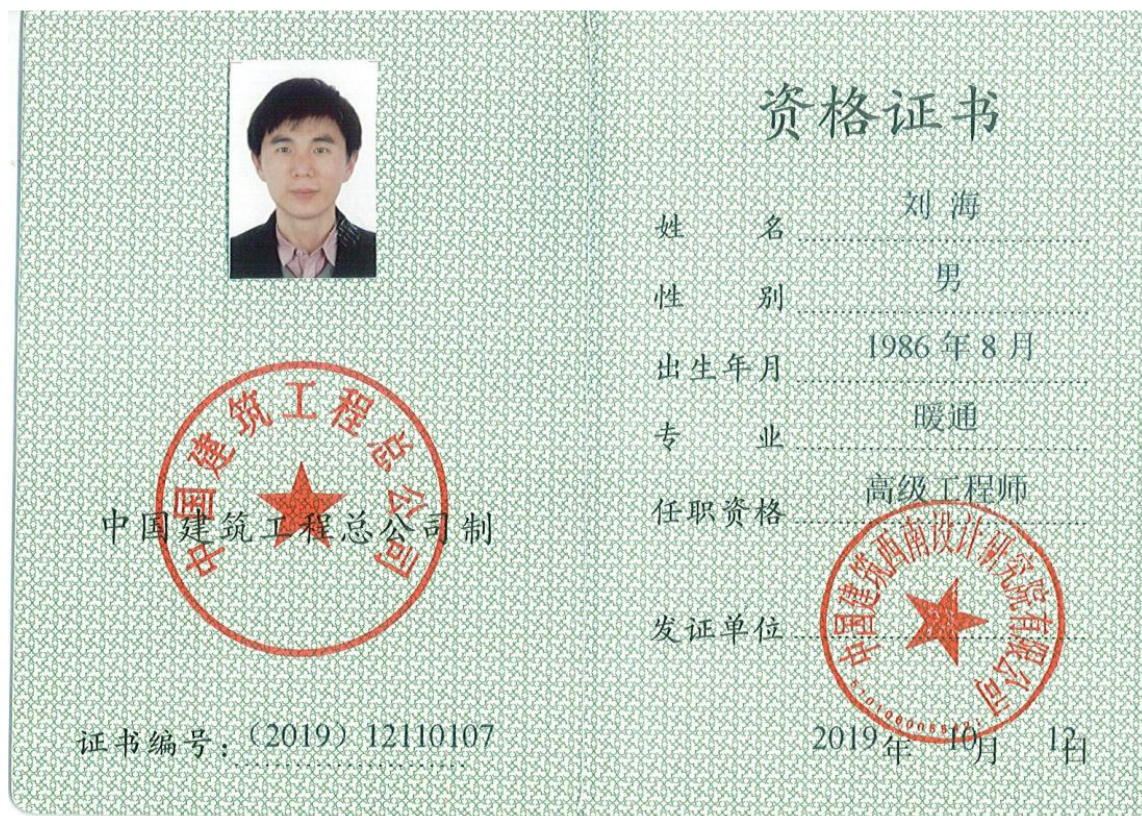



使用有效期: 2026年06月01日  
- 2026年11月28日



## 中华人民共和国注册公用设备工程师(暖通空调) 注册执业证书

本证书是中华人民共和国注册公用设备工程师  
(暖通空调)的执业凭证,准予持证人在执业范围和  
注册有效期内执业。

姓 名: 刘海

性 别: 男

出生日期: 1986年08月15日

注册编号: CN20155100382

聘用单位: 中国建筑西南设计研究院有限公司

注册有效期: 2025年04月30日-2028年04月29日



个人签名:

刘 海

签名日期: 2025年04月01日

中华人民共和国  
住房和城乡建设部



发证日期: 2025年04月30日



刘海

|            |                 |      |               |    |   |
|------------|-----------------|------|---------------|----|---|
| 证件类型       | 居民身份证           | 证件号码 | 411327*****3X | 性别 | 男 |
| 注册证书所在单位名称 | 中国建筑西南设计研究院有限公司 |      |               |    |   |

执业注册信息

个人工程业绩

个人业绩技术指标

不良行为

良好行为

黑名单记录

注册公用设备工程师（暖通空调）

注册单位：中国建筑西南设计研究院有限公司

电子证书编号：CN20155100382

注册编号/执业印章号：5100639-CN050

注册专业：不分专业

有效期：2028年04月29日

2025-04-30 - 延续申请  
中国建筑西南设计研究院有限公司

2022-06-16 - 延续申请  
中国建筑西南设计研究院有限公司

2019-01-14 - 延续申请  
中国建筑西南设计研究院有限公司





四川省社会保险个人参保证明

参保人姓名：刘海

性别：男

社会保障号码：41132718500072865338



| 险种         | 当前缴费状态 | 累计月数(个) |
|------------|--------|---------|
| 企业职工基本养老保险 | 参保缴费   | 172     |
| 失业保险       | 参保缴费   | 172     |
| 工伤保险       | 参保缴费   | 171     |

(二) 2024年07月至2026年06月的参保缴费明细

单位：元

| 缴费月份   | 参保单位编号      | 养老保险 |      |        | 失业保险  |      |       | 工伤保险  |      | 参保地    |
|--------|-------------|------|------|--------|-------|------|-------|-------|------|--------|
|        |             | 类型   | 缴费基数 | 单位缴纳   | 个人缴纳  | 缴费基数 | 单位缴纳  | 个人缴纳  | 缴费基数 |        |
| 202407 | 5000007286  | 企业养老 | 9365 | 1498.4 | 749.2 |      |       |       |      | 四川省省本级 |
| 202407 | 10010002203 | 企业养老 | 9365 | 1498.4 | 749.2 | 4511 | 27.07 | 18.04 | 4511 | 成都市市本级 |
| 202408 | 5000007286  | 企业养老 | 9365 | 1498.4 | 749.2 |      |       |       |      | 四川省省本级 |
| 202408 | 10010002203 | 企业养老 | 9365 | 1498.4 | 749.2 | 4511 | 27.07 | 18.04 | 4511 | 成都市市本级 |
| 202409 | 5000007286  | 企业养老 | 9365 | 1498.4 | 749.2 |      |       |       |      | 四川省省本级 |
| 202409 | 10010002203 | 企业养老 | 9365 | 1498.4 | 749.2 | 4511 | 27.07 | 18.04 | 4511 | 成都市市本级 |
| 202410 | 5000007286  | 企业养老 | 9365 | 1498.4 | 749.2 |      |       |       |      | 四川省省本级 |
| 202410 | 10010002203 | 企业养老 | 9365 | 1498.4 | 749.2 | 4511 | 27.07 | 18.04 | 4511 | 成都市市本级 |
| 202411 | 5000007286  | 企业养老 | 9365 | 1498.4 | 749.2 |      |       |       |      | 四川省省本级 |
| 202411 | 10010002203 | 企业养老 | 9365 | 1498.4 | 749.2 | 4511 | 27.07 | 18.04 | 4511 | 成都市市本级 |
| 202412 | 5000007286  | 企业养老 | 9365 | 1498.4 | 749.2 |      |       |       |      | 四川省省本级 |
| 202412 | 10010002203 | 企业养老 | 9365 | 1498.4 | 749.2 | 4511 | 27.07 | 18.04 | 4511 | 成都市市本级 |
| 202501 | 5000007286  | 企业养老 | 9365 | 1498.4 | 749.2 |      |       |       |      | 四川省省本级 |
| 202501 | 10010002203 | 企业养老 | 9365 | 1498.4 | 749.2 | 4588 | 27.53 | 18.35 | 4588 | 成都市市本级 |
| 202502 | 5000007286  | 企业养老 | 9365 | 1498.4 | 749.2 |      |       |       |      | 四川省省本级 |
| 202502 | 10010002203 | 企业养老 | 9365 | 1498.4 | 749.2 | 4588 | 27.53 | 18.35 | 4588 | 成都市市本级 |
| 202503 | 5000007286  | 企业养老 | 9365 | 1498.4 | 749.2 |      |       |       |      | 四川省省本级 |
| 202503 | 10010002203 | 企业养老 | 9365 | 1498.4 | 749.2 | 4588 | 27.53 | 18.35 | 4588 | 成都市市本级 |
| 202504 | 5000007286  | 企业养老 | 9365 | 1498.4 | 749.2 |      |       |       |      | 四川省省本级 |
| 202504 | 10010002203 | 企业养老 | 9365 | 1498.4 | 749.2 | 4588 | 27.53 | 18.35 | 4588 | 成都市市本级 |
| 202505 | 5000007286  | 企业养老 | 9365 | 1498.4 | 749.2 |      |       |       |      | 四川省省本级 |
| 202505 | 10010002203 | 企业养老 | 9365 | 1498.4 | 749.2 | 4588 | 27.53 | 18.35 | 4588 | 成都市市本级 |
| 202506 | 5000007286  | 企业养老 | 9365 | 1498.4 | 749.2 |      |       |       |      | 四川省省本级 |
| 202506 | 10010002203 | 企业养老 | 9365 | 1498.4 | 749.2 | 4588 | 27.53 | 18.35 | 4588 | 成都市市本级 |
| 202507 | 5000007286  | 企业养老 | 9365 | 1498.4 | 749.2 |      |       |       |      | 四川省省本级 |
| 202507 | 10010002203 | 企业养老 | 9365 | 1498.4 | 749.2 | 4588 | 27.53 | 18.35 | 4588 | 成都市市本级 |
| 202508 | 5000007286  | 企业养老 | 9365 | 1498.4 | 749.2 |      |       |       |      | 四川省省本级 |
| 202508 | 10010002203 | 企业养老 | 9365 | 1498.4 | 749.2 | 4588 | 27.53 | 18.35 | 4588 | 成都市市本级 |
| 202509 | 5000007286  | 企业养老 | 9365 | 1498.4 | 749.2 |      |       |       |      | 四川省省本级 |
| 202509 | 10010002203 | 企业养老 | 9365 | 1498.4 | 749.2 | 4588 | 27.53 | 18.35 | 4588 | 成都市市本级 |

|        |             |      |      |        |       |      |       |       |      |        |
|--------|-------------|------|------|--------|-------|------|-------|-------|------|--------|
| 202510 | 5000007286  | 企业养老 | 9365 | 1498.4 | 749.2 |      |       |       |      | 四川省省本级 |
| 202510 | 10010002203 | 企业养老 | 9365 | 1498.4 | 749.2 | 4588 | 27.53 | 18.35 | 4588 | 成都市市本级 |
| 202511 | 5000007286  | 企业养老 | 9365 | 1498.4 | 749.2 |      |       |       |      | 四川省省本级 |
| 202511 | 10010002203 | 企业养老 | 9365 | 1498.4 | 749.2 | 4588 | 27.53 | 18.35 | 4588 | 成都市市本级 |
| 202512 | 5000007286  | 企业养老 | 9365 | 1498.4 | 749.2 |      |       |       |      | 四川省省本级 |
| 202512 | 10010002203 | 企业养老 | 9365 | 1498.4 | 749.2 | 4588 | 27.53 | 18.35 | 4588 | 成都市市本级 |
| 202601 | 5000007286  | 企业养老 | 9365 | 1498.4 | 749.2 |      |       |       |      | 四川省省本级 |
| 202601 | 10010002203 | 企业养老 | 9365 | 1498.4 | 749.2 | 4588 | 27.53 | 18.35 | 4588 | 成都市市本级 |
| 202602 | 5000007286  | 企业养老 | 9365 | 1498.4 | 749.2 |      |       |       |      | 四川省省本级 |
| 202602 | 10010002203 | 企业养老 | 9365 | 1498.4 | 749.2 | 4588 | 27.53 | 18.35 | 4588 | 成都市市本级 |
| 202603 | 5000007286  | 企业养老 | 9365 | 1498.4 | 749.2 |      |       |       |      | 四川省省本级 |
| 202603 | 10010002203 | 企业养老 | 9365 | 1498.4 | 749.2 | 4588 | 27.53 | 18.35 | 4588 | 成都市市本级 |
| 202604 | 5000007286  | 企业养老 | 9365 | 1498.4 | 749.2 |      |       |       |      | 四川省省本级 |
| 202604 | 10010002203 | 企业养老 | 9365 | 1498.4 | 749.2 | 4588 | 27.53 | 18.35 | 4588 | 成都市市本级 |
| 202605 | 5000007286  | 企业养老 | 9365 | 1498.4 | 749.2 |      |       |       |      | 四川省省本级 |
| 202605 | 10010002203 | 企业养老 | 9365 | 1498.4 | 749.2 | 4588 | 27.53 | 18.35 | 4588 | 成都市市本级 |
| 202606 |             |      |      |        |       |      |       |       |      |        |

打印时间：2026年06月06日

- 说明：1. 表中“单位编号”对应的单位名称为：10010002203:中国建筑西南设计研究院有限公司,5000007286:中国建筑西南设计研究院有限公司。
2. 本证明采用电子验证方式验证，不再加盖红色公章。如需验证，请登陆<https://www.schrss.org.cn/scggfw/cbmzyz/toPage.do>，凭验证码 T w s B 6 A r 2 y r F R S b F f g 4 Y N 验证，验证码的有效期至2026年09月05日（有效期三个月）。
3. 该表（一）历年参保基本情况中的“累计月数”不含视同缴费月数；若存在视同缴费月数或重复缴费月数情形的，以办理退休手续时核定的月数为准。
4. 该表（二）2024年07月至2026年06月的参保缴费明细，显示的是所选择时段的实缴到账明细，不含异地转入的基本养老保险缴费信息，未实缴到账的显示为空。
5. 2024年1月1日起，由税务部门征收社会保险费，缴费记录可能存在滞后。

11. 刘仕婷

普通高等学校

毕业证书

学生 刘仕婷 性别 女，一九九三年 六 月 三 日生，于二〇一一年 九月至 二〇一五年 六 月在本校 工程管理专业 四 年制 本 科学学习，修完教学计划规定的全部课程，成绩合格，准予毕业。

校 名：重庆大学

校（院）长：周绪红

证书编号：106111201505000648

二〇一五年 六 月 二十六 日

中华人民共和国教育部学历证书查询网站：<http://www.chsi.com.cn>

姓 名 刘仕婷  
Name

性 别 女  
Sex

出生日期 1993 年 6 月  
Date of Birth

专 业 项目管理  
Specialty

职 称 工程师  
Professional Title

证书编号 (2021) 12110228  
Certificate No.

职称评审委员会（章）  
Appraising and Approval Committee for  
Professional & Technical Competence

发证单位：中国建筑西南设计  
Issued by 研究院有限公司

2021 年 08 月 23 日

根据国家职业技术标准要求,对通过国家工业和信息化部全国网络与信息技术职业技能培训考试(NTC)成绩合格。达到相关岗位要求的职业技能水平者,颁发此证。

此证可作为企事业单位选拔和聘用专业人才的依据。

According to the national Professional Skills Standard, this certificate is for professionals who have completed the skill training, passed the testing of NTC of the Ministry of Industry and Information Technology of the PRC, and qualified to the requirements of relevant jobs. This certificate can be regarded as a standard for enterprises and institutions to be selected on employment and position.



发证机构钢印  
Invalid Without Stamping

姓名: 刘任婷 性别: 女  
Name Sex

身份证号: 511028199306038529  
ID Number

证书编号: NTC14328627  
Certificate Number

技能: 机电 BIM 工程师专业  
Skills

等级: 高级  
Level

理论知识考核成绩: 86  
Test Result of Theory Intellect

实践能力考试成绩: 96  
Test Result of Practical Ability

评定成绩: 95  
Result of Assessment



NTC Management Center (seal)

发证日期: 2018年 12月 10日  
Issue Date Year Month Day







四川省社会保险个人参保证明

参保人姓名：刘仕婷

性别：女

社会保障号码：51102819900103852



(一) 历年参保基本情况

| 险种         | 当前缴费状态 | 累计月数(个) |
|------------|--------|---------|
| 企业职工基本养老保险 | 参保缴费   | 131     |
| 失业保险       | 参保缴费   | 131     |
| 工伤保险       | 参保缴费   | 130     |

(二) 2024年07月至2026年06月的参保缴费明细

单位：元

| 缴费月份   | 参保单位编号      | 养老保险 |      |         | 失业保险   |      |       | 工伤保险  |      | 参保地    |
|--------|-------------|------|------|---------|--------|------|-------|-------|------|--------|
|        |             | 类型   | 缴费基数 | 单位缴纳    | 个人缴纳   | 缴费基数 | 单位缴纳  | 个人缴纳  | 缴费基数 |        |
| 202407 | 5000007286  | 企业养老 | 6931 | 1108.96 | 554.48 | 6931 | 41.59 | 27.72 | 6931 | 四川省本级  |
| 202407 | 10010002203 | 企业养老 | 6931 | 1108.96 | 554.48 | 6931 | 41.59 | 27.72 | 6931 | 成都市市本级 |
| 202408 | 5000007286  | 企业养老 | 6931 | 1108.96 | 554.48 | 6931 | 41.59 | 27.72 | 6931 | 四川省本级  |
| 202408 | 10010002203 | 企业养老 | 6931 | 1108.96 | 554.48 | 6931 | 41.59 | 27.72 | 6931 | 成都市市本级 |
| 202409 | 5000007286  | 企业养老 | 6931 | 1108.96 | 554.48 | 6931 | 41.59 | 27.72 | 6931 | 四川省本级  |
| 202409 | 10010002203 | 企业养老 | 6931 | 1108.96 | 554.48 | 6931 | 41.59 | 27.72 | 6931 | 成都市市本级 |
| 202410 | 5000007286  | 企业养老 | 6931 | 1108.96 | 554.48 | 6931 | 41.59 | 27.72 | 6931 | 四川省本级  |
| 202410 | 10010002203 | 企业养老 | 6931 | 1108.96 | 554.48 | 6931 | 41.59 | 27.72 | 6931 | 成都市市本级 |
| 202604 | 5000007286  | 企业养老 | 6931 | 1108.96 | 554.48 | 6931 | 41.59 | 27.72 | 6931 | 四川省本级  |
| 202604 | 10010002203 | 企业养老 | 6931 | 1108.96 | 554.48 | 6931 | 41.59 | 27.72 | 6931 | 成都市市本级 |
| 202605 | 5000007286  | 企业养老 | 6931 | 1108.96 | 554.48 | 6931 | 41.59 | 27.72 | 6931 | 四川省本级  |
| 202605 | 10010002203 | 企业养老 | 6931 | 1108.96 | 554.48 | 6931 | 41.59 | 27.72 | 6931 | 成都市市本级 |
| 202606 |             |      |      |         |        |      |       |       |      |        |



打印时间：2026年06月05日

- 说明：1. 表中“单位编号”对应的单位名称为：10010002203:中国建筑西南设计研究院有限公司,5000007286:中国建筑西南设计研究院有限公司。
2. 本证明采用电子验证方式验证，不再加盖红色公章。如需验证，请登陆<https://www.schrss.org.cn/scggfw/cbmzyz/toPage.do>，凭验证码 h 9 P N e S G E Y G Y t U E N 2 T d 5 a 验证，验证码的有效期至2026 年 09 月 05 日（有效期三个月）。
3. 该表（一）历年参保基本情况中的“累计月数”不含视同缴费月数；若存在视同缴费月数或重复缴费月数情形的，以办理退休手续时核定的月数为准。
4. 该表（二）2024年07月至2026年06月的参保缴费明细，显示的是所选择时段的实缴到账明细，不含异地转入的基本养老保险缴费信息，未实缴到账的显示为空。
5. 2024年1月1日起，由税务部门征收社会保险费，缴费记录可能存在滞后。



12.薛飞

|   |                                                                                     |                                                                                     |
|---|-------------------------------------------------------------------------------------|-------------------------------------------------------------------------------------|
| 硕士研究生   |                                                                                     |  |
| 毕 业 证 书   |                                                                                     |                                                                                     |
| 研究生 薛飞 , 性别 男 , 一九八五 年十二月 二 日生,<br>于二〇〇七年 九月至二〇一〇年 五月在 检测技术与自动化装置 专业<br>学习,学制 2.5 年,修完硕士研究生培养计划规定的全部课程,成绩合格,毕业<br>论文答辩通过,准予毕业。 |                                                                                     |                                                                                     |
| 校 长:   |  |                                                                                     |
| 校 名:   | 西南交通大学                                                                              |                                                                                     |
| 证书编号:106131201002000513   | 二〇一〇 年 五 月 三十一日                                                                     |                                                                                     |

查询网址: <http://www.chsi.com.cn>

|                                                                                                   |   |
|---------------------------------------------------------------------------------------------------|---|
|                | 资格证书   |
| <br>中国建筑工程总公司制 | 姓 名 薛飞   |
|                                                                                                   | 性 别 男   |
|                                                                                                   | 出生年月 1985 年 12 月                                                                                               |
|                                                                                                   | 专 业 电气   |
|                                                                                                   | 任职资格 高级工程师   |
| 证书编号: (2018)1211095                                                                               | 发证单位 <br>2018 年 12 月 06 日 |

使用有效期: 2026年02月28日  
- 2026年08月27日



## 中华人民共和国注册电气工程师(供配电) 注册执业证书

本证书是中华人民共和国注册电气工程师(供配电)的执业凭证,准予持证人在执业范围和注册有效期内执业。

姓名: 薛飞

性别: 男

出生日期: 1985年12月02日

注册编号: DG20155100605

聘用单位: 中国建筑西南设计研究院有限公司

注册有效期: 2024年12月09日-2027年12月31日



个人签名: 薛飞

签名日期: 2026.2.28

中华人民共和国  
住房和城乡建设部



发证日期: 2024年12月09日

首页 > 人员数据 > 人员列表

手机查看

薛飞

|            |                 |      |               |    |   |
|------------|-----------------|------|---------------|----|---|
| 证件类型       | 居民身份证           | 证件号码 | 142701*****72 | 性别 | 男 |
| 注册证书所在单位名称 | 中国建筑西南设计研究院有限公司 |      |               |    |   |

执业注册信息

个人工程业绩

个人业绩技术指标

不良行为

良好行为

黑名单记录

注册电气工程师（供配电）

注册单位：中国建筑西南设计研究院有限公司

电子证书编号：DG20155100605

注册编号/执业印章号：5100639-DG063

注册专业：不分专业

有效期：2027年12月31日

2024-12-09 - 延续申请

中国建筑西南设计研究院有限公司

2021-12-23 - 延续申请

中国建筑西南设计研究院有限公司

2018-12-26 - 延续申请

中国建筑西南设计研究院有限公司





四川省社会保险个人参保证明

参保人姓名：薛飞

性别：男

社会保障号码：142701199502127



(一) 历年参保基本情况

| 险种         | 当前缴费状态   | 累计月数(个) |
|------------|----------|---------|
| 企业职工基本养老保险 | 参保缴费     | 191     |
| 失业保险       | 参保缴费     | 155     |
| 工伤保险       | 参保缴费     | 190     |
| 工伤保险       | 暂停缴费(中断) | 190     |

(二) 2024年07月至2026年06月的参保缴费明细

单位:元

| 缴费月份   | 参保单位编号      | 养老保险 |      |         | 失业保险   |      |       | 工伤保险  |      | 参保地    |
|--------|-------------|------|------|---------|--------|------|-------|-------|------|--------|
|        |             | 类型   | 缴费基数 | 单位缴纳    | 个人缴纳   | 缴费基数 | 单位缴纳  | 个人缴纳  | 缴费基数 |        |
| 202407 | 5000007286  | 企业养老 | 8937 | 1429.92 | 714.96 |      |       |       |      | 四川省本级  |
| 202407 | 10010002203 |      |      |         |        | 4511 | 27.07 | 18.04 | 4511 | 成都市市本级 |
| 202408 | 5000007286  | 企业养老 | 8937 | 1429.92 | 714.96 |      |       |       |      | 四川省本级  |
| 202408 | 10010002203 |      |      |         |        | 4511 | 27.07 | 18.04 | 4511 | 成都市市本级 |
| 202409 | 5000007286  | 企业养老 | 8937 | 1429.92 | 714.96 |      |       |       |      | 四川省本级  |
| 202409 | 10010002203 |      |      |         |        | 4511 | 27.07 | 18.04 | 4511 | 成都市市本级 |
| 202410 | 5000007286  | 企业养老 | 8937 | 1429.92 | 714.96 |      |       |       |      | 四川省本级  |
| 202410 | 10010002203 |      |      |         |        | 4511 | 27.07 | 18.04 | 4511 | 成都市市本级 |
| 202411 | 5000007286  | 企业养老 | 8937 | 1429.92 | 714.96 |      |       |       |      | 四川省本级  |
| 202411 | 10010002203 |      |      |         |        | 4511 | 27.07 | 18.04 | 4511 | 成都市市本级 |
| 202412 | 5000007286  | 企业养老 | 8937 | 1429.92 | 714.96 |      |       |       |      | 四川省本级  |
| 202412 | 10010002203 |      |      |         |        | 4511 | 27.07 | 18.04 | 4511 | 成都市市本级 |
| 202501 | 5000007286  | 企业养老 | 8937 | 1429.92 | 714.96 |      |       |       |      | 四川省本级  |
| 202501 | 10010002203 |      |      |         |        | 4588 | 27.53 | 18.35 | 4588 | 成都市市本级 |
| 202502 | 5000007286  | 企业养老 | 8937 | 1429.92 | 714.96 |      |       |       |      | 四川省本级  |
| 202502 | 10010002203 |      |      |         |        | 4588 | 27.53 | 18.35 | 4588 | 成都市市本级 |
| 202503 | 5000007286  | 企业养老 | 8937 | 1429.92 | 714.96 |      |       |       |      | 四川省本级  |
| 202503 | 10010002203 |      |      |         |        | 4588 | 27.53 | 18.35 | 4588 | 成都市市本级 |
| 202504 | 5000007286  | 企业养老 | 8937 | 1429.92 | 714.96 |      |       |       |      | 四川省本级  |
| 202504 | 10010002203 |      |      |         |        | 4588 | 27.53 | 18.35 | 4588 | 成都市市本级 |
| 202505 | 5000007286  | 企业养老 | 8937 | 1429.92 | 714.96 |      |       |       |      | 四川省本级  |
| 202505 | 10010002203 |      |      |         |        | 4588 | 27.53 | 18.35 | 4588 | 成都市市本级 |
| 202506 | 5000007286  | 企业养老 | 8937 | 1429.92 | 714.96 |      |       |       |      | 四川省本级  |
| 202506 | 10010002203 |      |      |         |        | 4588 | 27.53 | 18.35 | 4588 | 成都市市本级 |
| 202507 | 5000007286  | 企业养老 | 8937 | 1429.92 | 714.96 |      |       |       |      | 四川省本级  |
| 202507 | 10010002203 |      |      |         |        | 4588 | 27.53 | 18.35 | 4588 | 成都市市本级 |
| 202508 | 5000007286  | 企业养老 | 8937 | 1429.92 | 714.96 |      |       |       |      | 四川省本级  |
| 202508 | 10010002203 |      |      |         |        | 4588 | 27.53 | 18.35 | 4588 | 成都市市本级 |
| 202509 | 5000007286  | 企业养老 | 8937 | 1429.92 | 714.96 |      |       |       |      | 四川省本级  |

|        |             |      |      |         |        |      |       |       |      |       |        |
|--------|-------------|------|------|---------|--------|------|-------|-------|------|-------|--------|
| 202509 | 10010002203 |      |      |         |        | 4588 | 27.53 | 18.35 | 4588 | 29.82 | 成都市市本级 |
| 202510 | 5000007286  | 企业养老 | 8937 | 1429.92 | 714.96 |      |       |       |      |       | 四川省本级  |
| 202510 | 10010002203 |      |      |         |        | 4588 | 27.53 | 18.35 | 4588 | 29.82 | 成都市市本级 |
| 202511 | 5000007286  | 企业养老 | 8937 | 1429.92 | 714.96 |      |       |       |      |       | 四川省本级  |
| 202511 | 10010002203 |      |      |         |        | 4588 | 27.53 | 18.35 | 4588 | 29.82 | 成都市市本级 |
| 202512 | 5000007286  | 企业养老 | 8937 | 1429.92 | 714.96 |      |       |       |      |       | 四川省本级  |
| 202512 | 10010002203 |      |      |         |        | 4588 | 27.53 | 18.35 | 4588 | 29.82 | 成都市市本级 |
| 202601 | 5000007286  | 企业养老 | 8937 | 1429.92 | 714.96 |      |       |       |      |       | 四川省本级  |
| 202601 | 10010002203 |      |      |         |        | 4588 | 27.53 | 18.35 | 4588 | 47.72 | 成都市市本级 |
| 202602 | 5000007286  | 企业养老 | 8937 | 1429.92 | 714.96 |      |       |       |      |       | 四川省本级  |
| 202602 | 10010002203 |      |      |         |        | 4588 | 27.53 | 18.35 | 4588 | 47.72 | 成都市市本级 |
| 202603 | 5000007286  | 企业养老 | 8937 | 1429.92 | 714.96 |      |       |       |      |       | 四川省本级  |
| 202603 | 10010002203 |      |      |         |        | 4588 | 27.53 | 18.35 | 4588 | 47.72 | 成都市市本级 |
| 202604 | 5000007286  | 企业养老 | 8937 | 1429.92 | 714.96 |      |       |       |      |       | 四川省本级  |
| 202604 | 10010002203 |      |      |         |        | 4588 | 27.53 | 18.35 | 4588 | 47.72 | 成都市市本级 |
| 202605 | 5000007286  | 企业养老 | 8937 | 1429.92 | 714.96 |      |       |       |      |       | 四川省本级  |
| 202605 | 10010002203 |      |      |         |        | 4588 | 27.53 | 18.35 | 4588 | 47.72 | 成都市市本级 |
| 202606 |             |      |      |         |        |      |       |       |      |       |        |

打印时间：2026年06月05日

说明：1.表中“单位编号”对应的单位名称为：10010002203:中国建筑西南设计研究院有限公司,5000007286:中国建筑西南设计研究院有限公司。

2.本证明采用电子验证方式验证，不再加盖红色公章。如需验证，请登陆<https://www.schrss.org.cn/scggfw/cbmzyz/toPage.do>，凭验证码 g 5 P I E D R T N T r h s 7 a G s B Y m 验证，验证码的有效期至2026 年 09 月 05 日（有效期三个月）。

3.该表(一)历年参保基本情况中的“累计月数”不含视同缴费月数；若存在视同缴费月数或重复缴费月数情形的，以办理退休手续时核定的月数为准。

4.该表(二)2024年07月至2026年06月的参保缴费明细，显示的是所选择时段的实缴到账明细，不含异地转入的基本养老保险缴费信息，未实缴到账的显示为空。

5.2024年1月1日起，由税务部门征收社会保险费，缴费记录可能存在滞后。

13.王莉苹

普通高等学校

**毕业证书**

学生 王莉苹 性别 女，一九八二年七月二十七日生，于二〇〇二年九月至二〇〇六年六月在本校 工程管理（工程建设管理方向）专业四年制本科学习，修完教学计划规定的全部课程，成绩合格，准予毕业。

校 名： 重庆大学

校（院）长： 李维

证书编号：106111200605003959

二〇〇六年六月三十日

中华人民共和国教育部学历证书查询网址：<http://www.chsi.com.cn>

**资格证书**

姓 名 王莉苹

性 别 女

出生年月 1982年7月

专 业 工程造价

任职资格 高级工程师

发证单位

证书编号：(2016) 1211096

2016 年8 月20 日





姓名: 王莉苹  
身份证号码: 511081198207272923  
性别: 女  
专业: 土木建筑  
聘用单位: 中国建筑西南设计研究院有限公司

证书编号: 建[造]11155100027035  
初始注册日期: 2015 年 11 月 18 日

颁发机关盖章:

发证日期:



王莉苹 00141802

持证人签名:  
Signature of the Bearer

2014023510230000002312511449

管理号:  
File No.

姓名: 王莉苹  
Full Name  
性别: 女  
Sex  
出生年月: 1982年07月  
Date of Birth  
专业类别: 土 建  
Professional Type  
批准日期: 二〇一五年一月十四日  
Approval Date

签发单位盖章:

Issued by

签发日期: 2015 年 04 月 28 日  
Issued on



本证书由中华人民共和国人力资源和社会保障部、住房和城乡建设部批准颁发。它表明持证人通过国家统一组织的考试，取得造价工程师的执业资格。

This is to certify that the bearer of the Certificate has passed national examination organized by the Chinese government departments and has obtained qualifications for Cost Engineer.



Ministry of Human Resources and Social Security  
The People's Republic of China



Ministry of Housing and Urban-Rural Development  
The People's Republic of China

编号: ZT00141802  
No.

使用有效期: 2026年04月14日  
- 2026年07月13日



# 中华人民共和国 一级造价工程师注册证书

The People's Republic of China  
Class1 Cost Engineer Certificate of Registration

姓 名: 王莉苹  
性 别: 女  
出 生 日 期: 1982年07月27日  
专 业: 土木建筑工程  
证 书 编 号: 建[造]11155100027035  
有 效 期: 2024年01月01日-2027年12月31日  
聘 用 单 位: 中国建筑西南设计研究院有限公司



个人签名: 王莉苹  
签名日期: 2026.4.14







四川省社会保险个人参保证明

参保人姓名：王莉萍

性别：女

社会保障号码：5110811990072292



(一) 历年参保基本情况

| 险种         | 当前缴费状态   | 累计月数(个) |
|------------|----------|---------|
| 企业职工基本养老保险 | 参保缴费     | 239     |
| 失业保险       | 参保缴费     | 238     |
| 工伤保险       | 参保缴费     | 222     |
| 工伤保险       | 暂停缴费(中断) | 222     |

(二) 2024年07月至2026年06月的参保缴费明细

| 缴费月份   | 参保单位编号      | 养老保险 |       |      | 失业保险 |       |      | 工伤保险 |       | 参保地    |
|--------|-------------|------|-------|------|------|-------|------|------|-------|--------|
|        |             | 类型   | 缴费基数  | 单位缴纳 | 个人缴纳 | 缴费基数  | 单位缴纳 | 个人缴纳 | 缴费基数  |        |
| 202407 | 5000007286  | 企业养老 | 11000 | 1760 | 880  | 11000 | 66   | 44   | 11000 | 四川省本级  |
| 202407 | 10010002203 | 企业养老 | 11000 | 1760 | 880  | 11000 | 66   | 44   | 11000 | 成都市市本级 |
| 202408 | 5000007286  | 企业养老 | 11000 | 1760 | 880  | 11000 | 66   | 44   | 11000 | 四川省本级  |
| 202408 | 10010002203 | 企业养老 | 11000 | 1760 | 880  | 11000 | 66   | 44   | 11000 | 成都市市本级 |
| 202409 | 5000007286  | 企业养老 | 11000 | 1760 | 880  | 11000 | 66   | 44   | 11000 | 四川省本级  |
| 202409 | 10010002203 | 企业养老 | 11000 | 1760 | 880  | 11000 | 66   | 44   | 11000 | 成都市市本级 |
| 202410 | 5000007286  | 企业养老 | 11000 | 1760 | 880  | 11000 | 66   | 44   | 11000 | 四川省本级  |
| 202410 | 10010002203 | 企业养老 | 11000 | 1760 | 880  | 11000 | 66   | 44   | 11000 | 成都市市本级 |
| 202411 | 5000007286  | 企业养老 | 11000 | 1760 | 880  | 11000 | 66   | 44   | 11000 | 四川省本级  |
| 202411 | 10010002203 | 企业养老 | 11000 | 1760 | 880  | 11000 | 66   | 44   | 11000 | 成都市市本级 |
| 202412 | 5000007286  | 企业养老 | 11000 | 1760 | 880  | 11000 | 66   | 44   | 11000 | 四川省本级  |
| 202412 | 10010002203 | 企业养老 | 11000 | 1760 | 880  | 11000 | 66   | 44   | 11000 | 成都市市本级 |
| 202501 | 5000007286  | 企业养老 | 11000 | 1760 | 880  | 11000 | 66   | 44   | 11000 | 四川省本级  |
| 202501 | 10010002203 | 企业养老 | 11000 | 1760 | 880  | 11000 | 66   | 44   | 11000 | 成都市市本级 |
| 202502 | 5000007286  | 企业养老 | 11000 | 1760 | 880  | 11000 | 66   | 44   | 11000 | 四川省本级  |
| 202502 | 10010002203 | 企业养老 | 11000 | 1760 | 880  | 11000 | 66   | 44   | 11000 | 成都市市本级 |
| 202503 | 5000007286  | 企业养老 | 11000 | 1760 | 880  | 11000 | 66   | 44   | 11000 | 四川省本级  |
| 202503 | 10010002203 | 企业养老 | 11000 | 1760 | 880  | 11000 | 66   | 44   | 11000 | 成都市市本级 |
| 202504 | 5000007286  | 企业养老 | 11000 | 1760 | 880  | 11000 | 66   | 44   | 11000 | 四川省本级  |
| 202504 | 10010002203 | 企业养老 | 11000 | 1760 | 880  | 11000 | 66   | 44   | 11000 | 成都市市本级 |
| 202505 | 5000007286  | 企业养老 | 11000 | 1760 | 880  | 11000 | 66   | 44   | 11000 | 四川省本级  |
| 202505 | 10010002203 | 企业养老 | 11000 | 1760 | 880  | 11000 | 66   | 44   | 11000 | 成都市市本级 |
| 202506 | 5000007286  | 企业养老 | 11000 | 1760 | 880  | 11000 | 66   | 44   | 11000 | 四川省本级  |
| 202506 | 10010002203 | 企业养老 | 11000 | 1760 | 880  | 11000 | 66   | 44   | 11000 | 成都市市本级 |
| 202507 | 5000007286  | 企业养老 | 11000 | 1760 | 880  | 11000 | 66   | 44   | 11000 | 四川省本级  |
| 202507 | 10010002203 | 企业养老 | 11000 | 1760 | 880  | 11000 | 66   | 44   | 11000 | 成都市市本级 |
| 202508 | 5000007286  | 企业养老 | 11000 | 1760 | 880  | 11000 | 66   | 44   | 11000 | 四川省本级  |
| 202508 | 10010002203 | 企业养老 | 11000 | 1760 | 880  | 11000 | 66   | 44   | 11000 | 成都市市本级 |
| 202509 | 5000007286  | 企业养老 | 11000 | 1760 | 880  | 11000 | 66   | 44   | 11000 | 四川省本级  |

|        |             |      |       |      |     |       |    |    |       |       |        |
|--------|-------------|------|-------|------|-----|-------|----|----|-------|-------|--------|
| 202509 | 10010002203 |      |       |      |     | 11000 | 66 | 44 | 11000 | 71.5  | 成都市市本级 |
| 202510 | 5000007286  | 企业养老 | 11000 | 1760 | 880 | 11000 | 66 | 44 | 11000 | 71.5  | 四川省本级  |
| 202510 | 10010002203 | 企业养老 | 11000 | 1760 | 880 | 11000 | 66 | 44 | 11000 | 71.5  | 成都市市本级 |
| 202511 | 5000007286  | 企业养老 | 11000 | 1760 | 880 | 11000 | 66 | 44 | 11000 | 71.5  | 四川省本级  |
| 202511 | 10010002203 | 企业养老 | 11000 | 1760 | 880 | 11000 | 66 | 44 | 11000 | 71.5  | 成都市市本级 |
| 202512 | 5000007286  | 企业养老 | 11000 | 1760 | 880 | 11000 | 66 | 44 | 11000 | 71.5  | 四川省本级  |
| 202512 | 10010002203 | 企业养老 | 11000 | 1760 | 880 | 11000 | 66 | 44 | 11000 | 71.5  | 成都市市本级 |
| 202601 | 5000007286  | 企业养老 | 11000 | 1760 | 880 | 11000 | 66 | 44 | 11000 | 114.4 | 四川省本级  |
| 202601 | 10010002203 | 企业养老 | 11000 | 1760 | 880 | 11000 | 66 | 44 | 11000 | 114.4 | 成都市市本级 |
| 202602 | 5000007286  | 企业养老 | 11000 | 1760 | 880 | 11000 | 66 | 44 | 11000 | 114.4 | 四川省本级  |
| 202602 | 10010002203 | 企业养老 | 11000 | 1760 | 880 | 11000 | 66 | 44 | 11000 | 114.4 | 成都市市本级 |
| 202603 | 5000007286  | 企业养老 | 11000 | 1760 | 880 | 11000 | 66 | 44 | 11000 | 114.4 | 四川省本级  |
| 202603 | 10010002203 | 企业养老 | 11000 | 1760 | 880 | 11000 | 66 | 44 | 11000 | 114.4 | 成都市市本级 |
| 202604 | 5000007286  | 企业养老 | 11000 | 1760 | 880 | 11000 | 66 | 44 | 11000 | 114.4 | 四川省本级  |
| 202604 | 10010002203 | 企业养老 | 11000 | 1760 | 880 | 11000 | 66 | 44 | 11000 | 114.4 | 成都市市本级 |
| 202605 | 5000007286  | 企业养老 | 11000 | 1760 | 880 | 11000 | 66 | 44 | 11000 | 114.4 | 四川省本级  |
| 202605 | 10010002203 |      |       |      |     | 11000 | 66 | 44 | 11000 | 114.4 | 成都市市本级 |
| 202606 |             |      |       |      |     |       |    |    |       |       |        |



打印时间：2026年06月05日

- 说明：1. 表中“单位编号”对应的单位名称为：10010002203:中国建筑西南设计研究院有限公司, 5000007286:中国建筑西南设计研究院有限公司。
2. 本证明采用电子验证方式验证，不再加盖红色公章。如需验证，请登陆<https://www.schrss.org.cn/scggfw/cbmzyz/toPage.do>，凭验证码J G U f 6 B k h H T d y 7 R 6 F q t j H 验证，验证码的有效期至2026 年 09 月 05 日（有效期三个月）。
3. 该表(一)历年参保基本情况中的“累计月数”不含视同缴费月数；若存在视同缴费月数或重复缴费月数情形的，以办理退休手续时核定的月数为准。
4. 该表(二)2024年07月至2026年06月的参保缴费明细，显示的是所选择时段的实缴到账明细，不含异地转入的基本养老保险缴费信息，未实缴到账的显示为空。
5. 2024年1月1日起，由税务部门征收社会保险费，缴费记录可能存在滞后。

14.李斌







四川省社会保险个人参保证明

参保人姓名：李斌

性别：男

社会保障号码：42900519840606189



(一) 历年参保基本情况

| 险种         | 当前缴费状态   | 累计月数(个) |
|------------|----------|---------|
| 企业职工基本养老保险 | 参保缴费     | 195     |
| 失业保险       | 参保缴费     | 194     |
| 工伤保险       | 参保缴费     | 194     |
| 工伤保险       | 暂停缴费(中断) | 194     |

(二) 2024年07月至2026年06月的参保缴费明细

| 缴费月份   | 参保单位编号      | 养老保险 |      |      | 失业保险 |      |       | 工伤保险  |      | 参保地   |
|--------|-------------|------|------|------|------|------|-------|-------|------|-------|
|        |             | 类型   | 缴费基数 | 单位缴纳 | 个人缴纳 | 缴费基数 | 单位缴纳  | 个人缴纳  | 缴费基数 | 单位缴纳  |
| 202407 | 5000007286  | 企业养老 | 9725 | 1556 | 778  | 4511 | 27.07 | 18.04 | 4511 | 23.46 |
| 202407 | 10010002203 | 企业养老 | 9725 | 1556 | 778  | 4511 | 27.07 | 18.04 | 4511 | 23.46 |
| 202408 | 5000007286  | 企业养老 | 9725 | 1556 | 778  | 4511 | 27.07 | 18.04 | 4511 | 23.46 |
| 202408 | 10010002203 | 企业养老 | 9725 | 1556 | 778  | 4511 | 27.07 | 18.04 | 4511 | 23.46 |
| 202409 | 5000007286  | 企业养老 | 9725 | 1556 | 778  | 4511 | 27.07 | 18.04 | 4511 | 23.46 |
| 202409 | 10010002203 | 企业养老 | 9725 | 1556 | 778  | 4511 | 27.07 | 18.04 | 4511 | 23.46 |
| 202410 | 5000007286  | 企业养老 | 9725 | 1556 | 778  | 4511 | 27.07 | 18.04 | 4511 | 23.46 |
| 202410 | 10010002203 | 企业养老 | 9725 | 1556 | 778  | 4511 | 27.07 | 18.04 | 4511 | 23.46 |
| 202411 | 5000007286  | 企业养老 | 9725 | 1556 | 778  | 4511 | 27.07 | 18.04 | 4511 | 23.46 |
| 202411 | 10010002203 | 企业养老 | 9725 | 1556 | 778  | 4511 | 27.07 | 18.04 | 4511 | 23.46 |
| 202412 | 5000007286  | 企业养老 | 9725 | 1556 | 778  | 4511 | 27.07 | 18.04 | 4511 | 23.46 |
| 202412 | 10010002203 | 企业养老 | 9725 | 1556 | 778  | 4511 | 27.07 | 18.04 | 4511 | 23.46 |
| 202501 | 5000007286  | 企业养老 | 9725 | 1556 | 778  | 4588 | 27.53 | 18.35 | 4588 | 29.82 |
| 202501 | 10010002203 | 企业养老 | 9725 | 1556 | 778  | 4588 | 27.53 | 18.35 | 4588 | 29.82 |
| 202502 | 5000007286  | 企业养老 | 9725 | 1556 | 778  | 4588 | 27.53 | 18.35 | 4588 | 29.82 |
| 202502 | 10010002203 | 企业养老 | 9725 | 1556 | 778  | 4588 | 27.53 | 18.35 | 4588 | 29.82 |
| 202503 | 5000007286  | 企业养老 | 9725 | 1556 | 778  | 4588 | 27.53 | 18.35 | 4588 | 29.82 |
| 202503 | 10010002203 | 企业养老 | 9725 | 1556 | 778  | 4588 | 27.53 | 18.35 | 4588 | 29.82 |
| 202504 | 5000007286  | 企业养老 | 9725 | 1556 | 778  | 4588 | 27.53 | 18.35 | 4588 | 29.82 |
| 202504 | 10010002203 | 企业养老 | 9725 | 1556 | 778  | 4588 | 27.53 | 18.35 | 4588 | 29.82 |
| 202505 | 5000007286  | 企业养老 | 9725 | 1556 | 778  | 4588 | 27.53 | 18.35 | 4588 | 29.82 |
| 202505 | 10010002203 | 企业养老 | 9725 | 1556 | 778  | 4588 | 27.53 | 18.35 | 4588 | 29.82 |
| 202506 | 5000007286  | 企业养老 | 9725 | 1556 | 778  | 4588 | 27.53 | 18.35 | 4588 | 29.82 |
| 202506 | 10010002203 | 企业养老 | 9725 | 1556 | 778  | 4588 | 27.53 | 18.35 | 4588 | 29.82 |
| 202507 | 5000007286  | 企业养老 | 9725 | 1556 | 778  | 4588 | 27.53 | 18.35 | 4588 | 29.82 |
| 202507 | 10010002203 | 企业养老 | 9725 | 1556 | 778  | 4588 | 27.53 | 18.35 | 4588 | 29.82 |
| 202508 | 5000007286  | 企业养老 | 9725 | 1556 | 778  | 4588 | 27.53 | 18.35 | 4588 | 29.82 |
| 202508 | 10010002203 | 企业养老 | 9725 | 1556 | 778  | 4588 | 27.53 | 18.35 | 4588 | 29.82 |
| 202509 | 5000007286  | 企业养老 | 9725 | 1556 | 778  | 4588 | 27.53 | 18.35 | 4588 | 29.82 |
| 202509 | 10010002203 | 企业养老 | 9725 | 1556 | 778  | 4588 | 27.53 | 18.35 | 4588 | 29.82 |

|        |             |      |      |      |     |      |       |       |      |       |        |
|--------|-------------|------|------|------|-----|------|-------|-------|------|-------|--------|
| 202509 | 10010002203 | 企业养老 | 9725 | 1556 | 778 | 4588 | 27.53 | 18.35 | 4588 | 29.82 | 成都市市本级 |
| 202510 | 5000007286  | 企业养老 | 9725 | 1556 | 778 | 4588 | 27.53 | 18.35 | 4588 | 29.82 | 四川省本级  |
| 202510 | 10010002203 | 企业养老 | 9725 | 1556 | 778 | 4588 | 27.53 | 18.35 | 4588 | 29.82 | 成都市市本级 |
| 202511 | 5000007286  | 企业养老 | 9725 | 1556 | 778 | 4588 | 27.53 | 18.35 | 4588 | 29.82 | 四川省本级  |
| 202511 | 10010002203 | 企业养老 | 9725 | 1556 | 778 | 4588 | 27.53 | 18.35 | 4588 | 29.82 | 成都市市本级 |
| 202512 | 5000007286  | 企业养老 | 9725 | 1556 | 778 | 4588 | 27.53 | 18.35 | 4588 | 29.82 | 四川省本级  |
| 202512 | 10010002203 | 企业养老 | 9725 | 1556 | 778 | 4588 | 27.53 | 18.35 | 4588 | 29.82 | 成都市市本级 |
| 202601 | 5000007286  | 企业养老 | 9725 | 1556 | 778 | 4588 | 27.53 | 18.35 | 4588 | 47.72 | 四川省本级  |
| 202601 | 10010002203 | 企业养老 | 9725 | 1556 | 778 | 4588 | 27.53 | 18.35 | 4588 | 47.72 | 成都市市本级 |
| 202602 | 5000007286  | 企业养老 | 9725 | 1556 | 778 | 4588 | 27.53 | 18.35 | 4588 | 47.72 | 四川省本级  |
| 202602 | 10010002203 | 企业养老 | 9725 | 1556 | 778 | 4588 | 27.53 | 18.35 | 4588 | 47.72 | 成都市市本级 |
| 202603 | 5000007286  | 企业养老 | 9725 | 1556 | 778 | 4588 | 27.53 | 18.35 | 4588 | 47.72 | 四川省本级  |
| 202603 | 10010002203 | 企业养老 | 9725 | 1556 | 778 | 4588 | 27.53 | 18.35 | 4588 | 47.72 | 成都市市本级 |
| 202604 | 5000007286  | 企业养老 | 9725 | 1556 | 778 | 4588 | 27.53 | 18.35 | 4588 | 47.72 | 四川省本级  |
| 202604 | 10010002203 | 企业养老 | 9725 | 1556 | 778 | 4588 | 27.53 | 18.35 | 4588 | 47.72 | 成都市市本级 |
| 202605 | 5000007286  | 企业养老 | 9725 | 1556 | 778 | 4588 | 27.53 | 18.35 | 4588 | 47.72 | 四川省本级  |
| 202605 | 10010002203 | 企业养老 | 9725 | 1556 | 778 | 4588 | 27.53 | 18.35 | 4588 | 47.72 | 成都市市本级 |
| 202606 |             |      |      |      |     |      |       |       |      |       |        |

打印时间：2026年06月05日

说明：1. 表中“单位编号”对应的单位名称为：10010002203:中国建筑西南设计研究院有限公司, 5000007286:中国建筑西南设计研究院有限公司。

2. 本证明采用电子验证方式验证，不再加盖红色公章。如需验证，请登陆<https://www.schrss.org.cn/scggfw/cbmjyz/toPage.do>，凭验证码 P 6 2 J R p P D e 3 5 J E G Y T 9 P r h 验证，验证码的有效期至2026 年 09 月 05 日（有效期三个月）。

3. 该表(一)历年参保基本情况中的“累计月数”不含视同缴费月数；若存在视同缴费月数或重复缴费月数情形的，以办理退休手续时核定的月数为准。

4. 该表(二)2024年07月至2026年06月的参保缴费明细，显示的是所选择时段的实缴到账明细，不含异地转入的基本养老保险缴费信息，未实缴到账的显示为空。

5. 2024年1月1日起，由税务部门征收社会保险费，缴费记录可能存在滞后。

15.张瑞





四川省社会保险个人参保证明

参保人姓名：张瑞

性别：男

社会保障号码：532823199401230517



(一) 历年参保基本情况

| 险种         | 当前缴费状态   | 累计月数(个) |
|------------|----------|---------|
| 企业职工基本养老保险 | 参保缴费     | 86      |
| 失业保险       | 参保缴费     | 86      |
| 工伤保险       | 参保缴费     | 86      |
| 生育保险       | 暂停缴费(中断) | 86      |

(二) 2024年07月至2026年06月的参保缴费明细

| 缴费月份   | 参保单位编号      | 养老保险 |      |         | 失业保险   |       |       | 工伤保险  |       | 参保地    |
|--------|-------------|------|------|---------|--------|-------|-------|-------|-------|--------|
|        |             | 类型   | 缴费基数 | 单位缴纳    | 个人缴纳   | 缴费基数  | 单位缴纳  | 个人缴纳  | 缴费基数  |        |
| 202407 | 10010024514 | 企业养老 | 6822 | 1091.52 | 545.76 | 6822  | 40.93 | 27.29 | 6822  | 成都市市本级 |
| 202408 | 10010024514 | 企业养老 | 6822 | 1091.52 | 545.76 | 6822  | 40.93 | 27.29 | 6822  | 成都市市本级 |
| 202409 | 5000007286  | 企业养老 | 6868 | 1098.88 | 549.44 |       |       |       |       | 四川省省本级 |
| 202409 | 10010002203 |      |      |         | 4511   | 27.07 | 18.04 | 4511  | 23.46 | 成都市市本级 |
| 202410 | 5000007286  | 企业养老 | 6868 | 1098.88 | 549.44 |       |       |       |       | 四川省省本级 |
| 202410 | 10010002203 |      |      |         | 4511   | 27.07 | 18.04 | 4511  | 23.46 | 成都市市本级 |
| 202411 | 5000007286  | 企业养老 | 6868 | 1098.88 | 549.44 |       |       |       |       | 四川省省本级 |
| 202411 | 10010002203 |      |      |         | 4511   | 27.07 | 18.04 | 4511  | 23.46 | 成都市市本级 |
| 202412 | 5000007286  | 企业养老 | 6868 | 1098.88 | 549.44 |       |       |       |       | 四川省省本级 |
| 202412 | 10010002203 |      |      |         | 4511   | 27.07 | 18.04 | 4511  | 23.46 | 成都市市本级 |
| 202501 | 5000007286  | 企业养老 | 6868 | 1098.88 | 549.44 |       |       |       |       | 四川省省本级 |
| 202501 | 10010002203 |      |      |         | 4588   | 27.53 | 18.35 | 4588  | 29.82 | 成都市市本级 |
| 202502 | 5000007286  | 企业养老 | 6868 | 1098.88 | 549.44 |       |       |       |       | 四川省省本级 |
| 202502 | 10010002203 |      |      |         | 4588   | 27.53 | 18.35 | 4588  | 29.82 | 成都市市本级 |
| 202503 | 5000007286  | 企业养老 | 6868 | 1098.88 | 549.44 |       |       |       |       | 四川省省本级 |
| 202503 | 10010002203 |      |      |         | 4588   | 27.53 | 18.35 | 4588  | 29.82 | 成都市市本级 |
| 202504 | 5000007286  | 企业养老 | 6868 | 1098.88 | 549.44 |       |       |       |       | 四川省省本级 |
| 202504 | 10010002203 |      |      |         | 4588   | 27.53 | 18.35 | 4588  | 29.82 | 成都市市本级 |
| 202505 | 5000007286  | 企业养老 | 6868 | 1098.88 | 549.44 |       |       |       |       | 四川省省本级 |
| 202505 | 10010002203 |      |      |         | 4588   | 27.53 | 18.35 | 4588  | 29.82 | 成都市市本级 |
| 202506 | 5000007286  | 企业养老 | 6868 | 1098.88 | 549.44 |       |       |       |       | 四川省省本级 |
| 202506 | 10010002203 |      |      |         | 4588   | 27.53 | 18.35 | 4588  | 29.82 | 成都市市本级 |
| 202507 | 5000007286  | 企业养老 | 6868 | 1098.88 | 549.44 |       |       |       |       | 四川省省本级 |
| 202507 | 10010002203 |      |      |         | 4588   | 27.53 | 18.35 | 4588  | 29.82 | 成都市市本级 |
| 202508 | 5000007286  | 企业养老 | 6868 | 1098.88 | 549.44 |       |       |       |       | 四川省省本级 |
| 202508 | 10010002203 |      |      |         | 4588   | 27.53 | 18.35 | 4588  | 29.82 | 成都市市本级 |
| 202509 | 5000007286  | 企业养老 | 6868 | 1098.88 | 549.44 |       |       |       |       | 四川省省本级 |
| 202509 | 10010002203 |      |      |         | 4588   | 27.53 | 18.35 | 4588  | 29.82 | 成都市市本级 |
| 202510 | 5000007286  | 企业养老 | 6868 | 1098.88 | 549.44 |       |       |       |       | 四川省省本级 |

|        |             |      |      |         |        |       |       |      |       |        |
|--------|-------------|------|------|---------|--------|-------|-------|------|-------|--------|
| 202510 | 10010002203 |      |      |         | 4588   | 27.53 | 18.35 | 4588 | 29.82 | 成都市市本级 |
| 202511 | 5000007286  | 企业养老 | 6868 | 1098.88 | 549.44 |       |       |      |       | 四川省省本级 |
| 202511 | 10010002203 |      |      |         | 4588   | 27.53 | 18.35 | 4588 | 29.82 | 成都市市本级 |
| 202512 | 5000007286  | 企业养老 | 6868 | 1098.88 | 549.44 |       |       |      |       | 四川省省本级 |
| 202512 | 10010002203 |      |      |         | 4588   | 27.53 | 18.35 | 4588 | 29.82 | 成都市市本级 |
| 202601 | 5000007286  | 企业养老 | 6868 | 1098.88 | 549.44 |       |       |      |       | 四川省省本级 |
| 202601 | 10010002203 |      |      |         | 4588   | 27.53 | 18.35 | 4588 | 47.72 | 成都市市本级 |
| 202602 | 5000007286  | 企业养老 | 6868 | 1098.88 | 549.44 |       |       |      |       | 四川省省本级 |
| 202602 | 10010002203 |      |      |         | 4588   | 27.53 | 18.35 | 4588 | 47.72 | 成都市市本级 |
| 202603 | 5000007286  | 企业养老 | 6868 | 1098.88 | 549.44 |       |       |      |       | 四川省省本级 |
| 202603 | 10010002203 |      |      |         | 4588   | 27.53 | 18.35 | 4588 | 47.72 | 成都市市本级 |
| 202604 | 5000007286  | 企业养老 | 6868 | 1098.88 | 549.44 |       |       |      |       | 四川省省本级 |
| 202604 | 10010002203 |      |      |         | 4588   | 27.53 | 18.35 | 4588 | 47.72 | 成都市市本级 |
| 202605 | 5000007286  | 企业养老 | 6868 | 1098.88 | 549.44 |       |       |      |       | 四川省省本级 |
| 202605 | 10010002203 |      |      |         | 4588   | 27.53 | 18.35 | 4588 | 47.72 | 成都市市本级 |
| 202606 |             |      |      |         |        |       |       |      |       |        |


打印时间：2026年06月05日

- 说明：1. 表中“单位编号”对应的单位名称为：10010002203:中国建筑西南设计研究院有限公司,10010024514:成都人才发展集团有限责任公司,5000007286:中国建筑西南设计研究院有限公司。
2. 本证明采用电子验证方式验证，不再加盖红色公章。如需验证，请登陆<https://www.schrss.org.cn/scggfw/cbmzyz/toPage.do>，凭验证码 s Y E J E U J E 6 K H 6 P r 3 s j 8 6 P 验证，验证码的有效期至2026 年 09 月 05 日（有效期三个月）。
3. 该表(一)历年参保基本情况中的“累计月数”不含视同缴费月数；若存在视同缴费月数或重复缴费月数情形的，以办理退休手续时核定的月数为准。
4. 该表(二)2024年07月至2026年06月的参保缴费明细，显示的是所选择时段的实缴到账明细，不含异地转入的基本养老保险缴费信息，未实缴到账的显示为空。
5. 2024年1月1日起，由税务部门征收社会保险费，缴费记录可能存在滞后。





## 16. 姜卓

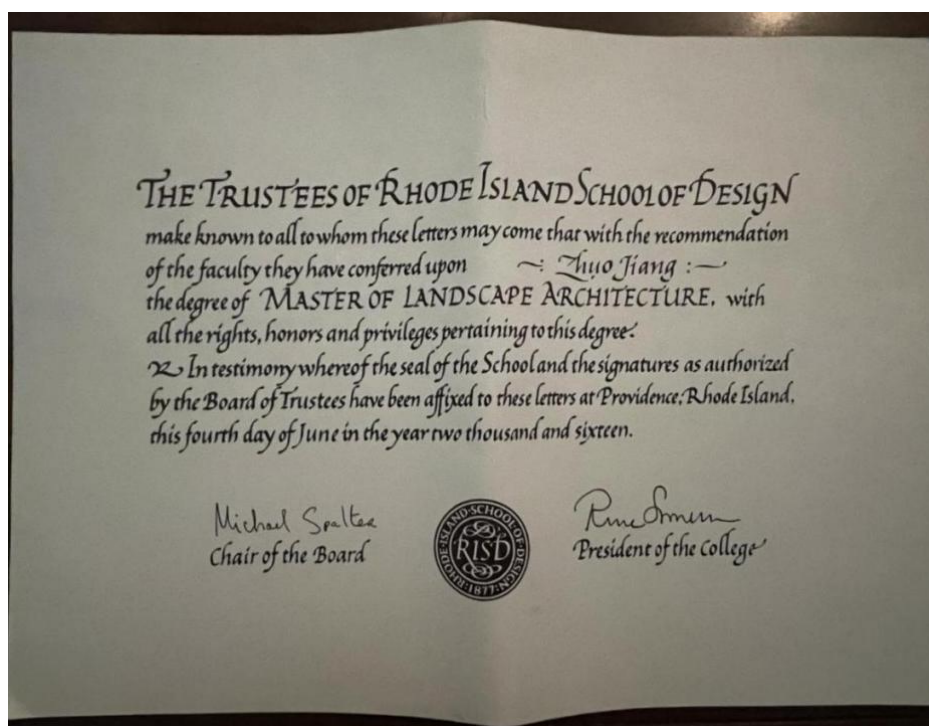

姓名 姜卓  
Name

性别 女  
Sex

出生日期 1990 年 08 月  
Date of Birth

专业 景观  
Specialty

职称 工程师  
Professional Title

证书编号 (2023) 12110262  
Certificate No.



职称评审委员会 (章)  
Appraising and Approval Committee for  
Professional & Technical Competence

中国建筑西南设计  
发证单位: 研究院有限公司  
Issued by

2023 年 08 月 24 日





四川省社会保险个人参保证明

参保人姓名：姜卓

性别：女

社会保障号码：37068719900725182



| （一）历年参保基本情况                 |            |        |      |         |         |      |      |  |        |
|-----------------------------|------------|--------|------|---------|---------|------|------|--|--------|
| 险种                          |            | 当前缴费状态 |      |         | 累计月数(个) |      |      |  |        |
| 企业职工基本养老保险                  |            | 参保缴费   |      |         | 56      |      |      |  |        |
| （二）2024年07月至2026年06月的参保缴费明细 |            |        |      |         |         |      |      |  |        |
| 单位:元                        |            |        |      |         |         |      |      |  |        |
| 缴费月份                        | 参保单位编号     | 养老保险   |      |         | 失业保险    |      | 工伤保险 |  | 参保地    |
|                             |            | 类型     | 缴费基数 | 单位缴纳    | 个人缴纳    | 缴费基数 | 单位缴纳 |  |        |
| 202407                      | 5000007286 | 企业养老   | 7889 | 1262.24 | 631.12  |      |      |  | 四川省省本级 |
| 202408                      | 5000007286 | 企业养老   | 7889 | 1262.24 | 631.12  |      |      |  | 四川省省本级 |
| 202409                      | 5000007286 | 企业养老   | 7889 | 1262.24 | 631.12  |      |      |  | 四川省省本级 |
| 202410                      | 5000007286 | 企业养老   | 7889 | 1262.24 | 631.12  |      |      |  | 四川省省本级 |
| 202411                      | 5000007286 | 企业养老   | 7889 | 1262.24 | 631.12  |      |      |  | 四川省省本级 |
| 202412                      | 5000007286 | 企业养老   | 7889 | 1262.24 | 631.12  |      |      |  | 四川省省本级 |
| 202501                      | 5000007286 | 企业养老   | 7889 | 1262.24 | 631.12  |      |      |  | 四川省省本级 |
| 202502                      | 5000007286 | 企业养老   | 7889 | 1262.24 | 631.12  |      |      |  | 四川省省本级 |
| 202503                      | 5000007286 | 企业养老   | 7889 | 1262.24 | 631.12  |      |      |  | 四川省省本级 |
| 202504                      | 5000007286 | 企业养老   | 7889 | 1262.24 | 631.12  |      |      |  | 四川省省本级 |
| 202505                      | 5000007286 | 企业养老   | 7889 | 1262.24 | 631.12  |      |      |  | 四川省省本级 |
| 202506                      | 5000007286 | 企业养老   | 7889 | 1262.24 | 631.12  |      |      |  | 四川省省本级 |
| 202507                      | 5000007286 | 企业养老   | 7889 | 1262.24 | 631.12  |      |      |  | 四川省省本级 |
| 202604                      | 5000007286 | 企业养老   | 7889 | 1262.24 | 631.12  |      |      |  | 四川省省本级 |
| 202605                      | 5000007286 | 企业养老   | 7889 | 1262.24 | 631.12  |      |      |  | 四川省省本级 |
| 202606                      |            |        |      |         |         |      |      |  |        |

单位：元

打印时间：2026年06月06日

- 说明：1. 表中“单位编号”对应的单位名称为：5000007286: 中国建筑西南设计研究院有限公司。
2. 本证明采用电子验证方式验证，不再加盖红色公章。如需验证，请登陆<https://www.schrss.org.cn/scgfw/chzmyz/toPage.do>，凭验证码 k H J 9 Q q 1 e 5 1 1 u h P 9 n e N F 验证，验证码的有效期限至2026 年 09 月 05 日（有效期三个月）。
3. 该表（一）历年参保基本情况中的“累计月数”不含视同缴费月数；若存在视同缴费月数或重复缴费月数情形的，以办理退休手续时核定的月数为准。
4. 该表（二）2024年07月至2026年06月的参保缴费明细，显示的是所选择时段的实缴到账明细，不含异地转入的基本养老保险缴费信息，未实缴到账的显示为空。

5. 2024年1月1日起，由税务部门征收社会保险费，缴费记录可能存在滞后。



17. 朱驰浩



姓名 朱驰浩  
Name

性别 男  
Sex

出生日期 1996 年 07 月  
Date of Birth

专业 景观  
Specialty

职称 工程师  
Professional Title

证书编号 (2023) 12110264  
Certificate No.



职称评审委员会 (章)  
Appraising and Approval Committee for  
Professional & Technical Competence

发证单位: 中国建筑西南设计  
Issued by: 研究院有限公司

2023 年 08 月 24 日



四川省社会保险个人参保证明

参保人姓名：朱晓洁

性别：男

社会保障号码：43100319900703601



(一) 历年参保基本情况

| 险种         | 当前缴费状态   | 累计月数(个) |
|------------|----------|---------|
| 企业职工基本养老保险 | 参保缴费     | 87      |
| 失业保险       | 参保缴费     | 87      |
| 工伤保险       | 参保缴费     | 87      |
| 生育保险       | 暂停缴费(中断) | 87      |

(二) 2024年07月至2026年06月的参保缴费明细

| 缴费月份   | 参保单位编号      | 养老保险 |      |         | 失业保险   |      |       | 工伤保险  |      | 单位:元  | 参保地    |
|--------|-------------|------|------|---------|--------|------|-------|-------|------|-------|--------|
|        |             | 类型   | 缴费基数 | 单位缴纳    | 个人缴纳   | 缴费基数 | 单位缴纳  | 个人缴纳  | 缴费基数 | 单位缴纳  |        |
| 202407 | 5000007286  | 企业养老 | 6868 | 1098.88 | 549.44 | 4511 | 27.07 | 18.04 | 4511 | 23.46 | 四川省本级  |
| 202407 | 10010002203 | 企业养老 | 6868 | 1098.88 | 549.44 | 4511 | 27.07 | 18.04 | 4511 | 23.46 | 成都市市本级 |
| 202408 | 5000007286  | 企业养老 | 6868 | 1098.88 | 549.44 | 4511 | 27.07 | 18.04 | 4511 | 23.46 | 四川省本级  |
| 202408 | 10010002203 | 企业养老 | 6868 | 1098.88 | 549.44 | 4511 | 27.07 | 18.04 | 4511 | 23.46 | 成都市市本级 |
| 202409 | 5000007286  | 企业养老 | 6868 | 1098.88 | 549.44 | 4511 | 27.07 | 18.04 | 4511 | 23.46 | 四川省本级  |
| 202409 | 10010002203 | 企业养老 | 6868 | 1098.88 | 549.44 | 4511 | 27.07 | 18.04 | 4511 | 23.46 | 成都市市本级 |
| 202410 | 5000007286  | 企业养老 | 6868 | 1098.88 | 549.44 | 4511 | 27.07 | 18.04 | 4511 | 23.46 | 四川省本级  |
| 202410 | 10010002203 | 企业养老 | 6868 | 1098.88 | 549.44 | 4511 | 27.07 | 18.04 | 4511 | 23.46 | 成都市市本级 |
| 202411 | 5000007286  | 企业养老 | 6868 | 1098.88 | 549.44 | 4511 | 27.07 | 18.04 | 4511 | 23.46 | 四川省本级  |
| 202411 | 10010002203 | 企业养老 | 6868 | 1098.88 | 549.44 | 4511 | 27.07 | 18.04 | 4511 | 23.46 | 成都市市本级 |
| 202412 | 5000007286  | 企业养老 | 6868 | 1098.88 | 549.44 | 4511 | 27.07 | 18.04 | 4511 | 23.46 | 四川省本级  |
| 202412 | 10010002203 | 企业养老 | 6868 | 1098.88 | 549.44 | 4511 | 27.07 | 18.04 | 4511 | 23.46 | 成都市市本级 |
| 202501 | 5000007286  | 企业养老 | 6868 | 1098.88 | 549.44 | 4588 | 27.53 | 18.35 | 4588 | 29.82 | 四川省本级  |
| 202501 | 10010002203 | 企业养老 | 6868 | 1098.88 | 549.44 | 4588 | 27.53 | 18.35 | 4588 | 29.82 | 成都市市本级 |
| 202502 | 5000007286  | 企业养老 | 6868 | 1098.88 | 549.44 | 4588 | 27.53 | 18.35 | 4588 | 29.82 | 四川省本级  |
| 202502 | 10010002203 | 企业养老 | 6868 | 1098.88 | 549.44 | 4588 | 27.53 | 18.35 | 4588 | 29.82 | 成都市市本级 |
| 202503 | 5000007286  | 企业养老 | 6868 | 1098.88 | 549.44 | 4588 | 27.53 | 18.35 | 4588 | 29.82 | 四川省本级  |
| 202503 | 10010002203 | 企业养老 | 6868 | 1098.88 | 549.44 | 4588 | 27.53 | 18.35 | 4588 | 29.82 | 成都市市本级 |
| 202504 | 5000007286  | 企业养老 | 6868 | 1098.88 | 549.44 | 4588 | 27.53 | 18.35 | 4588 | 29.82 | 四川省本级  |
| 202504 | 10010002203 | 企业养老 | 6868 | 1098.88 | 549.44 | 4588 | 27.53 | 18.35 | 4588 | 29.82 | 成都市市本级 |
| 202505 | 5000007286  | 企业养老 | 6868 | 1098.88 | 549.44 | 4588 | 27.53 | 18.35 | 4588 | 29.82 | 四川省本级  |
| 202505 | 10010002203 | 企业养老 | 6868 | 1098.88 | 549.44 | 4588 | 27.53 | 18.35 | 4588 | 29.82 | 成都市市本级 |
| 202506 | 5000007286  | 企业养老 | 6868 | 1098.88 | 549.44 | 4588 | 27.53 | 18.35 | 4588 | 29.82 | 四川省本级  |
| 202506 | 10010002203 | 企业养老 | 6868 | 1098.88 | 549.44 | 4588 | 27.53 | 18.35 | 4588 | 29.82 | 成都市市本级 |
| 202507 | 5000007286  | 企业养老 | 6868 | 1098.88 | 549.44 | 4588 | 27.53 | 18.35 | 4588 | 29.82 | 四川省本级  |
| 202507 | 10010002203 | 企业养老 | 6868 | 1098.88 | 549.44 | 4588 | 27.53 | 18.35 | 4588 | 29.82 | 成都市市本级 |
| 202508 | 5000007286  | 企业养老 | 6868 | 1098.88 | 549.44 | 4588 | 27.53 | 18.35 | 4588 | 29.82 | 四川省本级  |
| 202508 | 10010002203 | 企业养老 | 6868 | 1098.88 | 549.44 | 4588 | 27.53 | 18.35 | 4588 | 29.82 | 成都市市本级 |
| 202509 | 5000007286  | 企业养老 | 6868 | 1098.88 | 549.44 | 4588 | 27.53 | 18.35 | 4588 | 29.82 | 四川省本级  |

|        |             |      |      |         |        |      |       |       |      |       |        |
|--------|-------------|------|------|---------|--------|------|-------|-------|------|-------|--------|
| 202509 | 10010002203 | 企业养老 | 6868 | 1098.88 | 549.44 | 4588 | 27.53 | 18.35 | 4588 | 29.82 | 成都市市本级 |
| 202510 | 5000007286  | 企业养老 | 6868 | 1098.88 | 549.44 | 4588 | 27.53 | 18.35 | 4588 | 29.82 | 四川省本级  |
| 202510 | 10010002203 | 企业养老 | 6868 | 1098.88 | 549.44 | 4588 | 27.53 | 18.35 | 4588 | 29.82 | 成都市市本级 |
| 202511 | 5000007286  | 企业养老 | 6868 | 1098.88 | 549.44 | 4588 | 27.53 | 18.35 | 4588 | 29.82 | 四川省本级  |
| 202511 | 10010002203 | 企业养老 | 6868 | 1098.88 | 549.44 | 4588 | 27.53 | 18.35 | 4588 | 29.82 | 成都市市本级 |
| 202512 | 5000007286  | 企业养老 | 6868 | 1098.88 | 549.44 | 4588 | 27.53 | 18.35 | 4588 | 29.82 | 四川省本级  |
| 202512 | 10010002203 | 企业养老 | 6868 | 1098.88 | 549.44 | 4588 | 27.53 | 18.35 | 4588 | 29.82 | 成都市市本级 |
| 202601 | 5000007286  | 企业养老 | 6868 | 1098.88 | 549.44 | 4588 | 27.53 | 18.35 | 4588 | 47.72 | 四川省本级  |
| 202601 | 10010002203 | 企业养老 | 6868 | 1098.88 | 549.44 | 4588 | 27.53 | 18.35 | 4588 | 47.72 | 成都市市本级 |
| 202602 | 5000007286  | 企业养老 | 6868 | 1098.88 | 549.44 | 4588 | 27.53 | 18.35 | 4588 | 47.72 | 四川省本级  |
| 202602 | 10010002203 | 企业养老 | 6868 | 1098.88 | 549.44 | 4588 | 27.53 | 18.35 | 4588 | 47.72 | 成都市市本级 |
| 202603 | 5000007286  | 企业养老 | 6868 | 1098.88 | 549.44 | 4588 | 27.53 | 18.35 | 4588 | 47.72 | 四川省本级  |
| 202603 | 10010002203 | 企业养老 | 6868 | 1098.88 | 549.44 | 4588 | 27.53 | 18.35 | 4588 | 47.72 | 成都市市本级 |
| 202604 | 5000007286  | 企业养老 | 6868 | 1098.88 | 549.44 | 4588 | 27.53 | 18.35 | 4588 | 47.72 | 四川省本级  |
| 202604 | 10010002203 | 企业养老 | 6868 | 1098.88 | 549.44 | 4588 | 27.53 | 18.35 | 4588 | 47.72 | 成都市市本级 |
| 202605 | 5000007286  | 企业养老 | 6868 | 1098.88 | 549.44 | 4588 | 27.53 | 18.35 | 4588 | 47.72 | 四川省本级  |
| 202605 | 10010002203 | 企业养老 | 6868 | 1098.88 | 549.44 | 4588 | 27.53 | 18.35 | 4588 | 47.72 | 成都市市本级 |
| 202606 |             |      |      |         |        |      |       |       |      |       |        |



打印时间：2026年06月05日

- 说明：1. 表中“单位编号”对应的单位名称为：10010002203:中国建筑西南设计研究院有限公司, 5000007286:中国建筑西南设计研究院有限公司。
2. 本证明采用电子验证方式验证，不再加盖红色公章。如需验证，请登陆<https://www.schrss.org.cn/scggfw/cbmzyz/toPage.do>，凭验证码 k p 9 2 E 9 n U F G r y S K a e q M R J 验证，验证码的有效期至2026 年 09 月 05 日（有效期三个月）。
3. 该表(一)历年参保基本情况中的“累计月数”不含视同缴费月数；若存在视同缴费月数或重复缴费月数情形的，以办理退休手续时核定的月数为准。
4. 该表(二)2024年07月至2026年06月的参保缴费明细，显示的是所选择时段的实缴到账明细，不含异地转入的基本养老保险缴费信息，未实缴到账的显示为空。
5. 2024年1月1日起，由税务部门征收社会保险费，缴费记录可能存在滞后。



18. 蔡君伟





使用有效期:2026年03月20日  
-2026年09月16日



## 中华人民共和国注册公用设备工程师(动力) 注册执业证书

本证书是中华人民共和国注册公用设备工程师  
(动力)的执业凭证,准予持证人在执业范围和注册  
有效期内执业。

姓 名:蔡君伟

性 别:男

出生日期:1986年09月10日

注册编号:CD20225100322

聘用单位:中国建筑西南设计研究院有限公司

注册有效期:2025年02月21日-2028年02月20日



个人签名:

蔡君伟

蔡君伟

签名日期:2026.3.20

中华人民共和国  
住房和城乡建设部



发证日期:2025年02月21日



蔡君伟

|            |                 |      |               |    |   |
|------------|-----------------|------|---------------|----|---|
| 证件类型       | 居民身份证           | 证件号码 | 500109*****35 | 性别 | 男 |
| 注册证书所在单位名称 | 中国建筑西南设计研究院有限公司 |      |               |    |   |

执业注册信息 个人工程业绩 个人业绩技术指标 不良行为 良好行为 黑名单记录

注册公用设备工程师 (动力)

注册单位: 中国建筑西南设计研究院有限公司 电子证书编号: CD20225100322 注册编号/执业印章号: S100639-CD007  
注册专业: 不分专业 有效期: 2028年02月20日

2025-02-21 - 延续申请  
中国建筑西南设计研究院有限公司

2022-05-23 - 初始申请  
中国建筑西南设计研究院有限公司

查看证书变更记录 (2) ^



四川省社会保险个人参保证明

参保人姓名：蔡君伟

性别：男

社会保障号码：5001091990010839



(一) 历年参保基本情况

| 险种         | 当前缴费状态 | 累计月数(个) |
|------------|--------|---------|
| 企业职工基本养老保险 | 参保缴费   | 167     |
| 失业保险       | 参保缴费   | 167     |
| 工伤保险       | 参保缴费   | 166     |

(二) 2024年07月至2026年06月的参保缴费明细

单位：元

| 缴费月份   | 参保单位编号      | 养老保险 |      |         | 失业保险   |      |       | 工伤保险  |      | 参保地   |
|--------|-------------|------|------|---------|--------|------|-------|-------|------|-------|
|        |             | 类型   | 缴费基数 | 单位缴纳    | 个人缴纳   | 缴费基数 | 单位缴纳  | 个人缴纳  | 缴费基数 | 单位缴纳  |
| 202407 | 5000007286  | 企业养老 | 8463 | 1354.08 | 677.04 |      |       |       |      | 四川省本级 |
| 202407 | 10010002203 | 企业养老 | 8463 | 1354.08 | 677.04 | 4511 | 27.07 | 18.04 | 4511 | 23.46 |
| 202408 | 5000007286  | 企业养老 | 8463 | 1354.08 | 677.04 |      |       |       |      | 四川省本级 |
| 202408 | 10010002203 | 企业养老 | 8463 | 1354.08 | 677.04 | 4511 | 27.07 | 18.04 | 4511 | 23.46 |
| 202409 | 5000007286  | 企业养老 | 8463 | 1354.08 | 677.04 |      |       |       |      | 四川省本级 |
| 202409 | 10010002203 | 企业养老 | 8463 | 1354.08 | 677.04 | 4511 | 27.07 | 18.04 | 4511 | 23.46 |
| 202410 | 5000007286  | 企业养老 | 8463 | 1354.08 | 677.04 |      |       |       |      | 四川省本级 |
| 202410 | 10010002203 | 企业养老 | 8463 | 1354.08 | 677.04 | 4511 | 27.07 | 18.04 | 4511 | 23.46 |
| 202411 | 5000007286  | 企业养老 | 8463 | 1354.08 | 677.04 |      |       |       |      | 四川省本级 |
| 202411 | 10010002203 | 企业养老 | 8463 | 1354.08 | 677.04 | 4511 | 27.07 | 18.04 | 4511 | 23.46 |
| 202412 | 5000007286  | 企业养老 | 8463 | 1354.08 | 677.04 |      |       |       |      | 四川省本级 |
| 202412 | 10010002203 | 企业养老 | 8463 | 1354.08 | 677.04 | 4511 | 27.07 | 18.04 | 4511 | 23.46 |
| 202501 | 5000007286  | 企业养老 | 8463 | 1354.08 | 677.04 |      |       |       |      | 四川省本级 |
| 202501 | 10010002203 | 企业养老 | 8463 | 1354.08 | 677.04 | 4588 | 27.53 | 18.35 | 4588 | 29.82 |
| 202502 | 5000007286  | 企业养老 | 8463 | 1354.08 | 677.04 |      |       |       |      | 四川省本级 |
| 202502 | 10010002203 | 企业养老 | 8463 | 1354.08 | 677.04 | 4588 | 27.53 | 18.35 | 4588 | 29.82 |
| 202503 | 5000007286  | 企业养老 | 8463 | 1354.08 | 677.04 |      |       |       |      | 四川省本级 |
| 202503 | 10010002203 | 企业养老 | 8463 | 1354.08 | 677.04 | 4588 | 27.53 | 18.35 | 4588 | 29.82 |
| 202504 | 5000007286  | 企业养老 | 8463 | 1354.08 | 677.04 |      |       |       |      | 四川省本级 |
| 202504 | 10010002203 | 企业养老 | 8463 | 1354.08 | 677.04 | 4588 | 27.53 | 18.35 | 4588 | 29.82 |
| 202505 | 5000007286  | 企业养老 | 8463 | 1354.08 | 677.04 |      |       |       |      | 四川省本级 |
| 202505 | 10010002203 | 企业养老 | 8463 | 1354.08 | 677.04 | 4588 | 27.53 | 18.35 | 4588 | 29.82 |
| 202506 | 5000007286  | 企业养老 | 8463 | 1354.08 | 677.04 |      |       |       |      | 四川省本级 |
| 202506 | 10010002203 | 企业养老 | 8463 | 1354.08 | 677.04 | 4588 | 27.53 | 18.35 | 4588 | 29.82 |
| 202507 | 5000007286  | 企业养老 | 8463 | 1354.08 | 677.04 |      |       |       |      | 四川省本级 |
| 202507 | 10010002203 | 企业养老 | 8463 | 1354.08 | 677.04 | 4588 | 27.53 | 18.35 | 4588 | 29.82 |
| 202508 | 5000007286  | 企业养老 | 8463 | 1354.08 | 677.04 |      |       |       |      | 四川省本级 |
| 202508 | 10010002203 | 企业养老 | 8463 | 1354.08 | 677.04 | 4588 | 27.53 | 18.35 | 4588 | 29.82 |
| 202509 | 5000007286  | 企业养老 | 8463 | 1354.08 | 677.04 |      |       |       |      | 四川省本级 |
| 202509 | 10010002203 | 企业养老 | 8463 | 1354.08 | 677.04 | 4588 | 27.53 | 18.35 | 4588 | 29.82 |

|        |             |      |      |         |        |      |       |       |      |       |
|--------|-------------|------|------|---------|--------|------|-------|-------|------|-------|
| 202510 | 5000007286  | 企业养老 | 8463 | 1354.08 | 677.04 |      |       |       |      | 四川省本级 |
| 202510 | 10010002203 | 企业养老 | 8463 | 1354.08 | 677.04 | 4588 | 27.53 | 18.35 | 4588 | 29.82 |
| 202511 | 5000007286  | 企业养老 | 8463 | 1354.08 | 677.04 |      |       |       |      | 四川省本级 |
| 202511 | 10010002203 | 企业养老 | 8463 | 1354.08 | 677.04 | 4588 | 27.53 | 18.35 | 4588 | 29.82 |
| 202512 | 5000007286  | 企业养老 | 8463 | 1354.08 | 677.04 |      |       |       |      | 四川省本级 |
| 202512 | 10010002203 | 企业养老 | 8463 | 1354.08 | 677.04 | 4588 | 27.53 | 18.35 | 4588 | 29.82 |
| 202601 | 5000007286  | 企业养老 | 8463 | 1354.08 | 677.04 |      |       |       |      | 四川省本级 |
| 202601 | 10010002203 | 企业养老 | 8463 | 1354.08 | 677.04 | 4588 | 27.53 | 18.35 | 4588 | 47.72 |
| 202602 | 5000007286  | 企业养老 | 8463 | 1354.08 | 677.04 |      |       |       |      | 四川省本级 |
| 202602 | 10010002203 | 企业养老 | 8463 | 1354.08 | 677.04 | 4588 | 27.53 | 18.35 | 4588 | 47.72 |
| 202603 | 5000007286  | 企业养老 | 8463 | 1354.08 | 677.04 |      |       |       |      | 四川省本级 |
| 202603 | 10010002203 | 企业养老 | 8463 | 1354.08 | 677.04 | 4588 | 27.53 | 18.35 | 4588 | 47.72 |
| 202604 | 5000007286  | 企业养老 | 8463 | 1354.08 | 677.04 |      |       |       |      | 四川省本级 |
| 202604 | 10010002203 | 企业养老 | 8463 | 1354.08 | 677.04 | 4588 | 27.53 | 18.35 | 4588 | 47.72 |
| 202605 | 5000007286  | 企业养老 | 8463 | 1354.08 | 677.04 |      |       |       |      | 四川省本级 |
| 202605 | 10010002203 | 企业养老 | 8463 | 1354.08 | 677.04 | 4588 | 27.53 | 18.35 | 4588 | 47.72 |
| 202606 |             |      |      |         |        |      |       |       |      |       |



说明：1. 表中“单位编号”对应的单位名称为：10010002203：中国建筑西南设计研究院有限公司，5000007286：中国建筑西南设计研究院有限公司。

2. 本证明采用电子验证方式验证，不再加盖红色公章。如需验证，请登陆<https://www.schrss.org.cn/scggfw/cbmzyz/toPage.do>，凭验证码 8KKUITKJWSWQNT5eGhU1 验证。

验证码的有效期至2026年09月05日（有效期三个月）。

3. 该表（一）历年参保基本情况中的“累计月数”不含视同缴费月数；若存在视同缴费月数或重复缴费月数情形的，以办理退休手续时核定的月数为准。

4. 该表（二）2024年07月至2026年06月的参保缴费明细，显示的是所选择时段的实缴到账明细，不含异地转入的基本养老保险缴费信息，未实缴到账的显示为空。

5. 2024年1月1日起，由税务部门征收社会保险费，缴费记录可能存在滞后。

打印时间：2026年06月05日



19.伍佳

普通高等学校

# 毕业证书



学生 伍佳 性别 女，一九八六年八月十二日生，于二〇〇五年九月至二〇〇九年六月在本校 给水排水工程专业 四年制 本科学习，修完教学计划规定的全部课程，成绩合格，准予毕业。

校 名： 青岛理工大学

校（院）长： 仪垂杰

证书编号： 104291200905003394

二〇〇九年 六 月 日

中华人民共和国教育部学历证书查询网址：http://www.chsi.com.cn



# 资格证书

姓 名 伍佳

性 别 女

出生年月 1986年8月

专 业 给排水

任职资格 工程师

发证单位

中国建筑工程总公司制

证书编号：(2015) 1311141

2015年 6月 30日



四川省社会保险个人参保证明

参保人姓名：伍佳

性别：女

社会保障号码：51302919390512006



(一) 历年参保基本情况

| 险种         | 当前缴费状态 | 累计月数(个) |
|------------|--------|---------|
| 企业职工基本养老保险 | 参保缴费   | 198     |
| 失业保险       | 参保缴费   | 118     |
| 工伤保险       | 参保缴费   | 118     |

(二) 2024年07月至2026年06月的参保缴费明细

单位：元

| 缴费月份   | 参保单位编号      | 养老保险 |      |         | 失业保险   |      |       | 工伤保险  |      | 参保地   |
|--------|-------------|------|------|---------|--------|------|-------|-------|------|-------|
|        |             | 类型   | 缴费基数 | 单位缴纳    | 个人缴纳   | 缴费基数 | 单位缴纳  | 个人缴纳  | 缴费基数 | 单位缴纳  |
| 202407 | 5000007286  | 企业养老 | 7538 | 1206.08 | 603.04 |      |       |       |      | 四川省本级 |
| 202407 | 10010002203 | 企业养老 |      |         |        | 4511 | 27.07 | 18.04 | 4511 | 23.46 |
| 202408 | 5000007286  | 企业养老 | 7538 | 1206.08 | 603.04 |      |       |       |      | 四川省本级 |
| 202408 | 10010002203 | 企业养老 |      |         |        | 4511 | 27.07 | 18.04 | 4511 | 23.46 |
| 202409 | 5000007286  | 企业养老 | 7538 | 1206.08 | 603.04 |      |       |       |      | 四川省本级 |
| 202409 | 10010002203 | 企业养老 |      |         |        | 4511 | 27.07 | 18.04 | 4511 | 23.46 |
| 202410 | 5000007286  | 企业养老 | 7538 | 1206.08 | 603.04 |      |       |       |      | 四川省本级 |
| 202410 | 10010002203 | 企业养老 |      |         |        | 4511 | 27.07 | 18.04 | 4511 | 23.46 |
| 202411 | 5000007286  | 企业养老 | 7538 | 1206.08 | 603.04 |      |       |       |      | 四川省本级 |
| 202411 | 10010002203 | 企业养老 |      |         |        | 4511 | 27.07 | 18.04 | 4511 | 23.46 |
| 202412 | 5000007286  | 企业养老 | 7538 | 1206.08 | 603.04 |      |       |       |      | 四川省本级 |
| 202412 | 10010002203 | 企业养老 |      |         |        | 4511 | 27.07 | 18.04 | 4511 | 23.46 |
| 202501 | 5000007286  | 企业养老 | 7538 | 1206.08 | 603.04 |      |       |       |      | 四川省本级 |
| 202501 | 10010002203 | 企业养老 |      |         |        | 4588 | 27.53 | 18.35 | 4588 | 29.82 |
| 202502 | 5000007286  | 企业养老 | 7538 | 1206.08 | 603.04 |      |       |       |      | 四川省本级 |
| 202502 | 10010002203 | 企业养老 |      |         |        | 4588 | 27.53 | 18.35 | 4588 | 29.82 |
| 202503 | 5000007286  | 企业养老 | 7538 | 1206.08 | 603.04 |      |       |       |      | 四川省本级 |
| 202503 | 10010002203 | 企业养老 |      |         |        | 4588 | 27.53 | 18.35 | 4588 | 29.82 |
| 202504 | 5000007286  | 企业养老 | 7538 | 1206.08 | 603.04 |      |       |       |      | 四川省本级 |
| 202504 | 10010002203 | 企业养老 |      |         |        | 4588 | 27.53 | 18.35 | 4588 | 29.82 |
| 202505 | 5000007286  | 企业养老 | 7538 | 1206.08 | 603.04 |      |       |       |      | 四川省本级 |
| 202505 | 10010002203 | 企业养老 |      |         |        | 4588 | 27.53 | 18.35 | 4588 | 29.82 |
| 202506 | 5000007286  | 企业养老 | 7538 | 1206.08 | 603.04 |      |       |       |      | 四川省本级 |
| 202506 | 10010002203 | 企业养老 |      |         |        | 4588 | 27.53 | 18.35 | 4588 | 29.82 |
| 202507 | 5000007286  | 企业养老 | 7538 | 1206.08 | 603.04 |      |       |       |      | 四川省本级 |
| 202507 | 10010002203 | 企业养老 |      |         |        | 4588 | 27.53 | 18.35 | 4588 | 29.82 |
| 202508 | 5000007286  | 企业养老 | 7538 | 1206.08 | 603.04 |      |       |       |      | 四川省本级 |
| 202508 | 10010002203 | 企业养老 |      |         |        | 4588 | 27.53 | 18.35 | 4588 | 29.82 |
| 202509 | 5000007286  | 企业养老 | 7538 | 1206.08 | 603.04 |      |       |       |      | 四川省本级 |
| 202509 | 10010002203 | 企业养老 |      |         |        | 4588 | 27.53 | 18.35 | 4588 | 29.82 |

|        |             |      |      |         |        |      |       |       |      |       |
|--------|-------------|------|------|---------|--------|------|-------|-------|------|-------|
| 202510 | 5000007286  | 企业养老 | 7538 | 1206.08 | 603.04 |      |       |       |      | 四川省本级 |
| 202510 | 10010002203 | 企业养老 |      |         |        | 4588 | 27.53 | 18.35 | 4588 | 29.82 |
| 202511 | 5000007286  | 企业养老 | 7538 | 1206.08 | 603.04 |      |       |       |      | 四川省本级 |
| 202511 | 10010002203 | 企业养老 |      |         |        | 4588 | 27.53 | 18.35 | 4588 | 29.82 |
| 202512 | 5000007286  | 企业养老 | 7538 | 1206.08 | 603.04 |      |       |       |      | 四川省本级 |
| 202512 | 10010002203 | 企业养老 |      |         |        | 4588 | 27.53 | 18.35 | 4588 | 29.82 |
| 202601 | 5000007286  | 企业养老 | 7538 | 1206.08 | 603.04 |      |       |       |      | 四川省本级 |
| 202601 | 10010002203 | 企业养老 |      |         |        | 4588 | 27.53 | 18.35 | 4588 | 47.72 |
| 202602 | 5000007286  | 企业养老 | 7538 | 1206.08 | 603.04 |      |       |       |      | 四川省本级 |
| 202602 | 10010002203 | 企业养老 |      |         |        | 4588 | 27.53 | 18.35 | 4588 | 47.72 |
| 202603 | 5000007286  | 企业养老 | 7538 | 1206.08 | 603.04 |      |       |       |      | 四川省本级 |
| 202603 | 10010002203 | 企业养老 |      |         |        | 4588 | 27.53 | 18.35 | 4588 | 47.72 |
| 202604 | 5000007286  | 企业养老 | 7538 | 1206.08 | 603.04 |      |       |       |      | 四川省本级 |
| 202604 | 10010002203 | 企业养老 |      |         |        | 4588 | 27.53 | 18.35 | 4588 | 47.72 |
| 202605 | 5000007286  | 企业养老 | 7538 | 1206.08 | 603.04 |      |       |       |      | 四川省本级 |
| 202605 | 10010002203 | 企业养老 |      |         |        | 4588 | 27.53 | 18.35 | 4588 | 47.72 |
| 202606 |             |      |      |         |        |      |       |       |      |       |



打印时间：2026年06月05日

- 说明：1. 表中“单位编号”对应的单位名称为：10010002203:中国建筑西南设计研究院有限公司,5000007286:中国建筑西南设计研究院有限公司。
2. 本证明采用电子验证方式验证，不再加盖红色公章。如需验证，请登陆<https://www.schrss.org.cn/scggfw/cbmzyz/toPage.do>，凭验证码 y K D p B U A j Y Q u j 6 F J F J P 9 F 验证，验证码的有效期至2026 年 09 月 05 日（有效期三个月）。
3. 该表（一）历年参保基本情况中的“累计月数”不含视同缴费月数；若存在视同缴费月数或重复缴费月数情形的，以办理退休手续时核定的月数为准。
4. 该表（二）2024年07月至2026年06月的参保缴费明细，显示的是所选择时段的实缴到账明细，不含异地转入的基本养老保险缴费信息，未实缴到账的显示为空。
5. 2024年1月1日起，由税务部门征收社会保险费，缴费记录可能存在滞后。



20.熊泽祝

|                                                                                   |   |
|-----------------------------------------------------------------------------------|---|
|  | <p>学生<b>熊泽祝</b>，性别<b>男</b>，生于一九<br/>七〇年十二月，系四川省(市、自治区)<br/><b>广安县</b>(市)人，一九八八年九月入我院<br/><b>电信工程</b>系<b>多路通信</b>专业<br/>学习，学制四年(本科)，修业期满，学<br/>完教学计划规定的全部课程，成绩合格，<br/>准予毕业。</p> |
| 证书编号(192)88058)                                                                   | 院长 <b>聂能</b>   |
|                                                                                   | 一九九二年七月八日   |

|                                                                                     |   |
|-------------------------------------------------------------------------------------|---|
|  | <h2>资格证书</h2>   |
|  | <p>姓 名 <b>熊泽祝</b><br/>性 别 <b>男</b><br/>出生年月 <b>1970.12</b><br/>专 业 <b>多路通信</b><br/>任职资格 <b>教授级高级工程师</b><br/>发证单位 </p> |
| 证书编号: (2018) 1000167                                                                | 2018 年 11 月 6 日   |

使用有效期: 2026年04月30日  
- 2026年10月27日



## 中华人民共和国注册电气工程师(供配电) 注册执业证书

本证书是中华人民共和国注册电气工程师(供配电)的执业凭证, 准予持证人在执业范围和注册有效期内执业。

姓 名: 熊泽祝

性 别: 男

出生日期: 1970年12月18日

注册编号: DG20105100238

聘用单位: 中国建筑西南设计研究院有限公司

注册有效期: 2026年04月17日-2029年04月16日



个人签名:

签名日期: 2026.4.30

中华人民共和国  
住房和城乡建设部



发证日期: 2026年04月17日

熊泽祝

|            |                 |      |               |    |   |
|------------|-----------------|------|---------------|----|---|
| 证件类型       | 居民身份证           | 证件号码 | 510214*****1X | 性别 | 男 |
| 注册证书所在单位名称 | 中国建筑西南设计研究院有限公司 |      |               |    |   |

注册电气工程师 (供配电)

注册单位: 中国建筑西南设计研究院有限公司

电子证书编号: DG20105100238

注册编号/执业印章号: 5100639-DG009

注册专业: 不分专业

有效期: 2029年04月16日

2026-04-17 - 延续申请

中国建筑西南设计研究院有限公司

2023-04-21 - 延续申请

中国建筑西南设计研究院有限公司

2020-04-21 - 延续申请

中国建筑西南设计研究院有限公司



四川省社会保险个人参保证明

参保人姓名：熊泽祝

性别：男

社会保障号码：51021419704218171X

(一) 历年参保基本情况

| 险种         | 当前缴费状态   | 累计月数(个) |
|------------|----------|---------|
| 企业职工基本养老保险 | 参保缴费     | 383     |
| 失业保险       | 参保缴费     | 273     |
| 工伤保险       | 参保缴费     | 220     |
| 工伤保险       | 暂停缴费(中断) | 220     |



(二) 2024年07月至2026年06月的参保缴费明细

单位:元


| 缴费月份   | 参保单位编号      | 二级单位编号     | 养老保险 |       |         |         | 失业保险 |      |       | 工伤保险 |       | 参保地    |
|--------|-------------|------------|------|-------|---------|---------|------|------|-------|------|-------|--------|
|        |             |            | 类型   | 缴费基数  | 单位缴纳    | 个人缴纳    | 缴费基数 | 单位缴纳 | 个人缴纳  | 缴费基数 | 单位缴纳  |        |
| 202407 | 5000007286  | 2200191402 | 企业养老 | 15997 | 2559.52 | 1279.76 |      |      |       |      |       | 四川省省本级 |
| 202407 | 10010002203 |            |      |       |         |         | 6334 | 38   | 25.34 | 6334 | 32.94 | 成都市市本级 |
| 202408 | 5000007286  | 2200191402 | 企业养老 | 15997 | 2559.52 | 1279.76 |      |      |       |      |       | 四川省省本级 |
| 202408 | 10010002203 |            |      |       |         |         | 6334 | 38   | 25.34 | 6334 | 32.94 | 成都市市本级 |
| 202409 | 5000007286  | 2200191402 | 企业养老 | 15997 | 2559.52 | 1279.76 |      |      |       |      |       | 四川省省本级 |
| 202409 | 10010002203 |            |      |       |         |         | 6334 | 38   | 25.34 | 6334 | 32.94 | 成都市市本级 |
| 202410 | 5000007286  | 2200191402 | 企业养老 | 15997 | 2559.52 | 1279.76 |      |      |       |      |       | 四川省省本级 |
| 202410 | 10010002203 |            |      |       |         |         | 6334 | 38   | 25.34 | 6334 | 32.94 | 成都市市本级 |
| 202411 | 5000007286  | 2200191402 | 企业养老 | 15997 | 2559.52 | 1279.76 |      |      |       |      |       | 四川省省本级 |
| 202411 | 10010002203 |            |      |       |         |         | 6334 | 38   | 25.34 | 6334 | 32.94 | 成都市市本级 |
| 202412 | 5000007286  | 2200191402 | 企业养老 | 15997 | 2559.52 | 1279.76 |      |      |       |      |       | 四川省省本级 |
| 202412 | 10010002203 |            |      |       |         |         | 6334 | 38   | 25.34 | 6334 | 32.94 | 成都市市本级 |
| 202501 | 5000007286  | 2200191402 | 企业养老 | 15997 | 2559.52 | 1279.76 |      |      |       |      |       | 四川省省本级 |
| 202501 | 10010002203 |            |      |       |         |         | 6334 | 38   | 25.34 | 6334 | 41.17 | 成都市市本级 |
| 202502 | 5000007286  | 2200191402 | 企业养老 | 15997 | 2559.52 | 1279.76 |      |      |       |      |       | 四川省省本级 |
| 202502 | 10010002203 |            |      |       |         |         | 6334 | 38   | 25.34 | 6334 | 41.17 | 成都市市本级 |
| 202503 | 5000007286  |            | 企业养老 | 15997 | 2559.52 | 1279.76 |      |      |       |      |       | 四川省省本级 |
| 202503 | 10010002203 |            |      |       |         |         | 6334 | 38   | 25.34 | 6334 | 41.17 | 成都市市本级 |
| 202504 | 5000007286  |            | 企业养老 | 15997 | 2559.52 | 1279.76 |      |      |       |      |       | 四川省省本级 |
| 202504 | 10010002203 |            |      |       |         |         | 6334 | 38   | 25.34 | 6334 | 41.17 | 成都市市本级 |
| 202505 | 5000007286  |            | 企业养老 | 15997 | 2559.52 | 1279.76 |      |      |       |      |       | 四川省省本级 |
| 202505 | 10010002203 |            |      |       |         |         | 6334 | 38   | 25.34 | 6334 | 41.17 | 成都市市本级 |
| 202506 | 5000007286  |            | 企业养老 | 15997 | 2559.52 | 1279.76 |      |      |       |      |       | 四川省省本级 |
| 202506 | 10010002203 |            |      |       |         |         | 6334 | 38   | 25.34 | 6334 | 41.17 | 成都市市本级 |
| 202507 | 5000007286  |            | 企业养老 | 15997 | 2559.52 | 1279.76 |      |      |       |      |       | 四川省省本级 |
| 202507 | 10010002203 |            |      |       |         |         | 6334 | 38   | 25.34 | 6334 | 41.17 | 成都市市本级 |
| 202508 | 5000007286  |            | 企业养老 | 15997 | 2559.52 | 1279.76 |      |      |       |      |       | 四川省省本级 |
| 202508 | 10010002203 |            |      |       |         |         | 6334 | 38   | 25.34 | 6334 | 41.17 | 成都市市本级 |
| 202509 | 5000007286  |            | 企业养老 | 15997 | 2559.52 | 1279.76 |      |      |       |      |       | 四川省省本级 |
| 202509 | 10010002203 |            |      |       |         |         | 6334 | 38   | 25.34 | 6334 | 41.17 | 成都市市本级 |
| 202510 | 5000007286  |            | 企业养老 | 15997 | 2559.52 | 1279.76 |      |      |       |      |       | 四川省省本级 |
| 202510 | 10010002203 |            |      |       |         |         | 6334 | 38   | 25.34 | 6334 | 41.17 | 成都市市本级 |
| 202511 | 5000007286  |            | 企业养老 | 15997 | 2559.52 | 1279.76 |      |      |       |      |       | 四川省省本级 |

|        |             |  |      |       |         |         |      |    |       |      |       |        |
|--------|-------------|--|------|-------|---------|---------|------|----|-------|------|-------|--------|
| 202511 | 10010002203 |  |      |       |         |         | 6334 | 38 | 25.34 | 6334 | 41.17 | 成都市市本级 |
| 202512 | 5000007286  |  | 企业养老 | 15997 | 2559.52 | 1279.76 |      |    |       |      |       | 四川省本级  |
| 202512 | 10010002203 |  |      |       |         |         | 6334 | 38 | 25.34 | 6334 | 41.17 | 成都市市本级 |
| 202601 | 5000007286  |  | 企业养老 | 15997 | 2559.52 | 1279.76 |      |    |       |      |       | 四川省本级  |
| 202601 | 10010002203 |  |      |       |         |         | 6334 | 38 | 25.34 | 6334 | 65.87 | 成都市市本级 |
| 202602 | 5000007286  |  | 企业养老 | 15997 | 2559.52 | 1279.76 |      |    |       |      |       | 四川省本级  |
| 202602 | 10010002203 |  |      |       |         |         | 6334 | 38 | 25.34 | 6334 | 65.87 | 成都市市本级 |
| 202603 | 5000007286  |  | 企业养老 | 15997 | 2559.52 | 1279.76 |      |    |       |      |       | 四川省本级  |
| 202603 | 10010002203 |  |      |       |         |         | 6334 | 38 | 25.34 | 6334 | 65.87 | 成都市市本级 |
| 202604 | 5000007286  |  | 企业养老 | 15997 | 2559.52 | 1279.76 |      |    |       |      |       | 四川省本级  |
| 202604 | 10010002203 |  |      |       |         |         | 6334 | 38 | 25.34 | 6334 | 65.87 | 成都市市本级 |
| 202605 | 5000007286  |  | 企业养老 | 15997 | 2559.52 | 1279.76 |      |    |       |      |       | 四川省本级  |
| 202605 | 10010002203 |  |      |       |         |         | 6334 | 38 | 25.34 | 6334 | 65.87 | 成都市市本级 |
| 202606 |             |  |      |       |         |         |      |    |       |      |       |        |

打印时间：2026年06月05日

- 说明：1.表中“单位编号”对应的单位名称为：10010002203:中国建筑西南设计研究院有限公司,2200191402:四川西南楼宇机电工程有限责任公司,5000007286:中国建筑西南设计研究院有限公司。
- 2.本证明采用电子验证方式验证，不再加盖红色公章。如需验证，请登陆<https://www.schrss.org.cn/scggfw/chzmyz/toPage.do>，凭验证码57bdfETkJP3ba6sJ4YQq验证，验证码的有效期至2026年 09 月 05 日（有效期三个月）。
- 3.该表(一)历年参保基本情况中的“累计月数”不含视同缴费月数；若存在视同缴费月数或重复缴费月数情形的，以办理退休手续时核定的月数为准。
- 4.该表(二)2024年07月至2026年06月的参保缴费明细，显示的是所选择时段的实缴到账明细，不含异地转入的基本养老保险缴费信息，未实缴到账的显示为空。
- 5.2024年1月1日起，由税务部门征收社会保险费，缴费记录可能存在滞后。

21.向宇

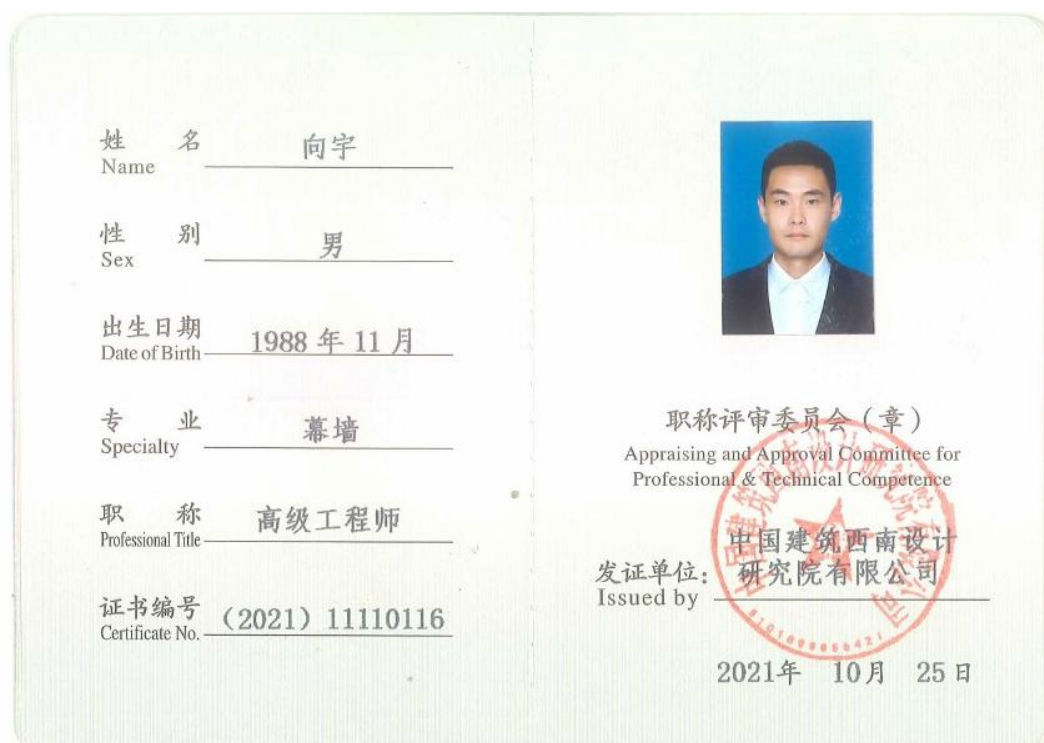



使用有效期: 2026年03月18日  
- 2026年09月14日



## 中华人民共和国一级注册结构工程师 注册执业证书

本证书是中华人民共和国一级注册结构工程师的执业凭证，准予持证人在执业范围和注册有效期内执业。

姓 名: 向宇

性 别: 男

出生日期: 1988年11月13日

注册编号: S20265104094

聘用单位: 中国建筑西南设计研究院有限公司

注册有效期: 2026年03月17日-2029年03月16日



个人签名:

签名日期: 向宇 2026.3.18

中华人民共和国  
住房和城乡建设部



发证日期: 2026年03月17日



向宇

|            |                 |      |               |    |   |
|------------|-----------------|------|---------------|----|---|
| 证件类型       | 居民身份证           | 证件号码 | 511126*****17 | 性别 | 男 |
| 注册证书所在单位名称 | 中国建筑西南设计研究院有限公司 |      |               |    |   |

一级注册结构工程师

注册单位: 中国建筑西南设计研究院有限公司 电子证书编号: S20265104094 注册编号/执业印章号: 5100639-S425  
注册专业: 不分专业 有效期: 2029年03月16日

2026-03-17 - 初始申请  
中国建筑西南设计研究院有限公司



四川省社会保险个人参保证明

参保人姓名：向宇

性别：男

社会保障号码：5111261988113001



(一) 历年参保基本情况

| 险种         | 当前缴费状态 | 累计月数(个) |
|------------|--------|---------|
| 企业职工基本养老保险 | 参保缴费   | 146     |
| 失业保险       | 参保缴费   | 146     |
| 工伤保险       | 参保缴费   | 145     |

(二) 2024年07月至2026年06月的参保缴费明细

单位：元

| 缴费月份   | 参保单位编号      | 养老保险 |      |         | 失业保险   |      |       | 工伤保险  |      | 参保地   |
|--------|-------------|------|------|---------|--------|------|-------|-------|------|-------|
|        |             | 类型   | 缴费基数 | 单位缴纳    | 个人缴纳   | 缴费基数 | 单位缴纳  | 个人缴纳  | 缴费基数 | 单位缴纳  |
| 202407 | 5000007286  | 企业养老 | 8097 | 1295.52 | 647.76 |      |       |       |      | 四川省本级 |
| 202407 | 10010002203 |      |      |         |        | 4511 | 27.07 | 18.04 | 4511 | 23.46 |
| 202408 | 5000007286  | 企业养老 | 8097 | 1295.52 | 647.76 |      |       |       |      | 成都市本级 |
| 202408 | 10010002203 |      |      |         |        | 4511 | 27.07 | 18.04 | 4511 | 23.46 |
| 202409 | 5000007286  | 企业养老 | 8097 | 1295.52 | 647.76 |      |       |       |      | 四川省本级 |
| 202409 | 10010002203 |      |      |         |        | 4511 | 27.07 | 18.04 | 4511 | 23.46 |
| 202410 | 5000007286  | 企业养老 | 8097 | 1295.52 | 647.76 |      |       |       |      | 成都市本级 |
| 202410 | 10010002203 |      |      |         |        | 4511 | 27.07 | 18.04 | 4511 | 23.46 |
| 202411 | 5000007286  | 企业养老 | 8097 | 1295.52 | 647.76 |      |       |       |      | 四川省本级 |
| 202411 | 10010002203 |      |      |         |        | 4511 | 27.07 | 18.04 | 4511 | 23.46 |
| 202412 | 5000007286  | 企业养老 | 8097 | 1295.52 | 647.76 |      |       |       |      | 成都市本级 |
| 202412 | 10010002203 |      |      |         |        | 4511 | 27.07 | 18.04 | 4511 | 23.46 |
| 202501 | 5000007286  | 企业养老 | 8097 | 1295.52 | 647.76 |      |       |       |      | 四川省本级 |
| 202501 | 10010002203 |      |      |         |        | 4588 | 27.53 | 18.35 | 4588 | 29.82 |
| 202502 | 5000007286  | 企业养老 | 8097 | 1295.52 | 647.76 |      |       |       |      | 成都市本级 |
| 202502 | 10010002203 |      |      |         |        | 4588 | 27.53 | 18.35 | 4588 | 29.82 |
| 202503 | 5000007286  | 企业养老 | 8097 | 1295.52 | 647.76 |      |       |       |      | 四川省本级 |
| 202503 | 10010002203 |      |      |         |        | 4588 | 27.53 | 18.35 | 4588 | 29.82 |
| 202504 | 5000007286  | 企业养老 | 8097 | 1295.52 | 647.76 |      |       |       |      | 成都市本级 |
| 202504 | 10010002203 |      |      |         |        | 4588 | 27.53 | 18.35 | 4588 | 29.82 |
| 202505 | 5000007286  | 企业养老 | 8097 | 1295.52 | 647.76 |      |       |       |      | 四川省本级 |
| 202505 | 10010002203 |      |      |         |        | 4588 | 27.53 | 18.35 | 4588 | 29.82 |
| 202506 | 5000007286  | 企业养老 | 8097 | 1295.52 | 647.76 |      |       |       |      | 成都市本级 |
| 202506 | 10010002203 |      |      |         |        | 4588 | 27.53 | 18.35 | 4588 | 29.82 |
| 202507 | 5000007286  | 企业养老 | 8097 | 1295.52 | 647.76 |      |       |       |      | 四川省本级 |
| 202507 | 10010002203 |      |      |         |        | 4588 | 27.53 | 18.35 | 4588 | 29.82 |
| 202508 | 5000007286  | 企业养老 | 8097 | 1295.52 | 647.76 |      |       |       |      | 成都市本级 |
| 202508 | 10010002203 |      |      |         |        | 4588 | 27.53 | 18.35 | 4588 | 29.82 |
| 202509 | 5000007286  | 企业养老 | 8097 | 1295.52 | 647.76 |      |       |       |      | 四川省本级 |
| 202509 | 10010002203 |      |      |         |        | 4588 | 27.53 | 18.35 | 4588 | 29.82 |

|        |             |      |      |         |        |      |       |       |      |       |
|--------|-------------|------|------|---------|--------|------|-------|-------|------|-------|
| 202510 | 5000007286  | 企业养老 | 8097 | 1295.52 | 647.76 |      |       |       |      | 四川省本级 |
| 202510 | 10010002203 |      |      |         |        | 4588 | 27.53 | 18.35 | 4588 | 29.82 |
| 202511 | 5000007286  | 企业养老 | 8097 | 1295.52 | 647.76 |      |       |       |      | 成都市本级 |
| 202511 | 10010002203 |      |      |         |        | 4588 | 27.53 | 18.35 | 4588 | 29.82 |
| 202512 | 5000007286  | 企业养老 | 8097 | 1295.52 | 647.76 |      |       |       |      | 四川省本级 |
| 202512 | 10010002203 |      |      |         |        | 4588 | 27.53 | 18.35 | 4588 | 29.82 |
| 202601 | 5000007286  | 企业养老 | 8097 | 1295.52 | 647.76 |      |       |       |      | 成都市本级 |
| 202601 | 10010002203 |      |      |         |        | 4588 | 27.53 | 18.35 | 4588 | 47.72 |
| 202602 | 5000007286  | 企业养老 | 8097 | 1295.52 | 647.76 |      |       |       |      | 四川省本级 |
| 202602 | 10010002203 |      |      |         |        | 4588 | 27.53 | 18.35 | 4588 | 47.72 |
| 202603 | 5000007286  | 企业养老 | 8097 | 1295.52 | 647.76 |      |       |       |      | 四川省本级 |
| 202603 | 10010002203 |      |      |         |        | 4588 | 27.53 | 18.35 | 4588 | 47.72 |
| 202604 | 5000007286  | 企业养老 | 8097 | 1295.52 | 647.76 |      |       |       |      | 成都市本级 |
| 202604 | 10010002203 |      |      |         |        | 4588 | 27.53 | 18.35 | 4588 | 47.72 |
| 202605 | 5000007286  | 企业养老 | 8097 | 1295.52 | 647.76 |      |       |       |      | 四川省本级 |
| 202605 | 10010002203 |      |      |         |        | 4588 | 27.53 | 18.35 | 4588 | 47.72 |
| 202606 |             |      |      |         |        |      |       |       |      |       |

打印时间：2026年06月05日

- 说明：1. 表中“单位编号”对应的单位名称为：10010002203:中国建筑西南设计研究院有限公司,5000007286:中国建筑西南设计研究院有限公司。
2. 本证明采用电子验证方式验证，不再加盖红色公章。如需验证，请登陆<https://www.schrss.org.cn/scggfw/cbmzyz/toPage.do>，凭验证码 g P b T Q J l l w r y J A A n w G I F k 验证，验证码的有效期至2026年09月05日（有效期三个月）。
3. 该表（一）历年参保基本情况中的“累计月数”不含视同缴费月数；若存在视同缴费月数或重复缴费月数情形的，以办理退休手续时核定的月数为准。
4. 该表（二）2024年07月至2026年06月的参保缴费明细，显示的是所选择时段的实缴到账明细，不含异地转入的基本养老保险缴费信息，未实缴到账的显示为空。
5. 2024年1月1日起，由税务部门征收社会保险费，缴费记录可能存在滞后。

## 22. 庞浩

普通高等学校

**毕业证书**

学生 庞浩 性别 男，一九八六年 六 月 八 日生，于二〇〇七年  
九 月至二〇〇九年 六 月在本校 建筑环境与设备工程  
(供热通风与空调工程) 专业专科  
起点 四年制本科学习，修完教学计划规定的全部课程，成绩合格，准予毕业。

校 名：西华大学 校(院)长：孙卫刚

证书编号：106231200905003498 二〇〇九年 六 月 二十六日

中华人民共和国教育部学历证书查询网址 <http://www.chsi.com.cn>

姓 名 庞浩  
Name

性 别 男  
Sex

出生日期 1986 年 6 月  
Date of Birth

专 业 暖通  
Specialty

职 称 高级工程师  
Professional Title

证书编号 (2021) 11110096  
Certificate No.

职称评审委员会(章)  
Appraising and Approval Committee for  
Professional & Technical Competence

中国建筑西南设计  
发证单位：研究院有限公司  
Issued by

2021 年 10 月 25 日





四川省社会保险个人参保证明

参保人姓名：庞浩

性别：男

社会保障号码：513122199008481



(一) 历年参保基本情况

| 险种         | 当前缴费状态   | 累计月数(个) |
|------------|----------|---------|
| 企业职工基本养老保险 | 参保缴费     | 196     |
| 失业保险       | 参保缴费     | 196     |
| 工伤保险       | 参保缴费     | 196     |
| 生育保险       | 暂停缴费(中断) | 196     |

(二) 2024年07月至2026年06月的参保缴费明细

| 缴费月份   | 参保单位编号      | 养老保险 |      |         | 失业保险   |      |       | 工伤保险  |      | 单位:元  | 参保地   |
|--------|-------------|------|------|---------|--------|------|-------|-------|------|-------|-------|
|        |             | 类型   | 缴费基数 | 单位缴纳    | 个人缴纳   | 缴费基数 | 单位缴纳  | 个人缴纳  | 缴费基数 | 单位缴纳  |       |
| 202407 | 5000007286  | 企业养老 | 7679 | 1228.64 | 614.32 | 4511 | 27.07 | 18.04 | 4511 | 23.46 | 四川省本级 |
| 202407 | 10010002203 | 企业养老 | 7679 | 1228.64 | 614.32 | 4511 | 27.07 | 18.04 | 4511 | 23.46 | 成都市本级 |
| 202408 | 5000007286  | 企业养老 | 7679 | 1228.64 | 614.32 | 4511 | 27.07 | 18.04 | 4511 | 23.46 | 四川省本级 |
| 202408 | 10010002203 | 企业养老 | 7679 | 1228.64 | 614.32 | 4511 | 27.07 | 18.04 | 4511 | 23.46 | 成都市本级 |
| 202409 | 5000007286  | 企业养老 | 7679 | 1228.64 | 614.32 | 4511 | 27.07 | 18.04 | 4511 | 23.46 | 四川省本级 |
| 202409 | 10010002203 | 企业养老 | 7679 | 1228.64 | 614.32 | 4511 | 27.07 | 18.04 | 4511 | 23.46 | 成都市本级 |
| 202410 | 5000007286  | 企业养老 | 7679 | 1228.64 | 614.32 | 4511 | 27.07 | 18.04 | 4511 | 23.46 | 四川省本级 |
| 202410 | 10010002203 | 企业养老 | 7679 | 1228.64 | 614.32 | 4511 | 27.07 | 18.04 | 4511 | 23.46 | 成都市本级 |
| 202411 | 5000007286  | 企业养老 | 7679 | 1228.64 | 614.32 | 4511 | 27.07 | 18.04 | 4511 | 23.46 | 四川省本级 |
| 202411 | 10010002203 | 企业养老 | 7679 | 1228.64 | 614.32 | 4511 | 27.07 | 18.04 | 4511 | 23.46 | 成都市本级 |
| 202412 | 5000007286  | 企业养老 | 7679 | 1228.64 | 614.32 | 4511 | 27.07 | 18.04 | 4511 | 23.46 | 四川省本级 |
| 202412 | 10010002203 | 企业养老 | 7679 | 1228.64 | 614.32 | 4511 | 27.07 | 18.04 | 4511 | 23.46 | 成都市本级 |
| 202501 | 5000007286  | 企业养老 | 7679 | 1228.64 | 614.32 | 4588 | 27.53 | 18.35 | 4588 | 29.82 | 四川省本级 |
| 202501 | 10010002203 | 企业养老 | 7679 | 1228.64 | 614.32 | 4588 | 27.53 | 18.35 | 4588 | 29.82 | 成都市本级 |
| 202502 | 5000007286  | 企业养老 | 7679 | 1228.64 | 614.32 | 4588 | 27.53 | 18.35 | 4588 | 29.82 | 四川省本级 |
| 202502 | 10010002203 | 企业养老 | 7679 | 1228.64 | 614.32 | 4588 | 27.53 | 18.35 | 4588 | 29.82 | 成都市本级 |
| 202503 | 5000007286  | 企业养老 | 7679 | 1228.64 | 614.32 | 4588 | 27.53 | 18.35 | 4588 | 29.82 | 四川省本级 |
| 202503 | 10010002203 | 企业养老 | 7679 | 1228.64 | 614.32 | 4588 | 27.53 | 18.35 | 4588 | 29.82 | 成都市本级 |
| 202504 | 5000007286  | 企业养老 | 7679 | 1228.64 | 614.32 | 4588 | 27.53 | 18.35 | 4588 | 29.82 | 四川省本级 |
| 202504 | 10010002203 | 企业养老 | 7679 | 1228.64 | 614.32 | 4588 | 27.53 | 18.35 | 4588 | 29.82 | 成都市本级 |
| 202505 | 5000007286  | 企业养老 | 7679 | 1228.64 | 614.32 | 4588 | 27.53 | 18.35 | 4588 | 29.82 | 四川省本级 |
| 202505 | 10010002203 | 企业养老 | 7679 | 1228.64 | 614.32 | 4588 | 27.53 | 18.35 | 4588 | 29.82 | 成都市本级 |
| 202506 | 5000007286  | 企业养老 | 7679 | 1228.64 | 614.32 | 4588 | 27.53 | 18.35 | 4588 | 29.82 | 四川省本级 |
| 202506 | 10010002203 | 企业养老 | 7679 | 1228.64 | 614.32 | 4588 | 27.53 | 18.35 | 4588 | 29.82 | 成都市本级 |
| 202507 | 5000007286  | 企业养老 | 7679 | 1228.64 | 614.32 | 4588 | 27.53 | 18.35 | 4588 | 29.82 | 四川省本级 |
| 202507 | 10010002203 | 企业养老 | 7679 | 1228.64 | 614.32 | 4588 | 27.53 | 18.35 | 4588 | 29.82 | 成都市本级 |
| 202508 | 5000007286  | 企业养老 | 7679 | 1228.64 | 614.32 | 4588 | 27.53 | 18.35 | 4588 | 29.82 | 四川省本级 |
| 202508 | 10010002203 | 企业养老 | 7679 | 1228.64 | 614.32 | 4588 | 27.53 | 18.35 | 4588 | 29.82 | 成都市本级 |
| 202509 | 5000007286  | 企业养老 | 7679 | 1228.64 | 614.32 | 4588 | 27.53 | 18.35 | 4588 | 29.82 | 四川省本级 |

|        |             |      |      |         |        |      |       |       |      |       |       |
|--------|-------------|------|------|---------|--------|------|-------|-------|------|-------|-------|
| 202509 | 10010002203 | 企业养老 | 7679 | 1228.64 | 614.32 | 4588 | 27.53 | 18.35 | 4588 | 29.82 | 成都市本级 |
| 202510 | 5000007286  | 企业养老 | 7679 | 1228.64 | 614.32 | 4588 | 27.53 | 18.35 | 4588 | 29.82 | 四川省本级 |
| 202510 | 10010002203 | 企业养老 | 7679 | 1228.64 | 614.32 | 4588 | 27.53 | 18.35 | 4588 | 29.82 | 成都市本级 |
| 202511 | 5000007286  | 企业养老 | 7679 | 1228.64 | 614.32 | 4588 | 27.53 | 18.35 | 4588 | 29.82 | 四川省本级 |
| 202511 | 10010002203 | 企业养老 | 7679 | 1228.64 | 614.32 | 4588 | 27.53 | 18.35 | 4588 | 29.82 | 成都市本级 |
| 202512 | 5000007286  | 企业养老 | 7679 | 1228.64 | 614.32 | 4588 | 27.53 | 18.35 | 4588 | 29.82 | 四川省本级 |
| 202512 | 10010002203 | 企业养老 | 7679 | 1228.64 | 614.32 | 4588 | 27.53 | 18.35 | 4588 | 29.82 | 成都市本级 |
| 202601 | 5000007286  | 企业养老 | 7679 | 1228.64 | 614.32 | 4588 | 27.53 | 18.35 | 4588 | 47.72 | 四川省本级 |
| 202601 | 10010002203 | 企业养老 | 7679 | 1228.64 | 614.32 | 4588 | 27.53 | 18.35 | 4588 | 47.72 | 成都市本级 |
| 202602 | 5000007286  | 企业养老 | 7679 | 1228.64 | 614.32 | 4588 | 27.53 | 18.35 | 4588 | 47.72 | 四川省本级 |
| 202602 | 10010002203 | 企业养老 | 7679 | 1228.64 | 614.32 | 4588 | 27.53 | 18.35 | 4588 | 47.72 | 成都市本级 |
| 202603 | 5000007286  | 企业养老 | 7679 | 1228.64 | 614.32 | 4588 | 27.53 | 18.35 | 4588 | 47.72 | 四川省本级 |
| 202603 | 10010002203 | 企业养老 | 7679 | 1228.64 | 614.32 | 4588 | 27.53 | 18.35 | 4588 | 47.72 | 成都市本级 |
| 202604 | 5000007286  | 企业养老 | 7679 | 1228.64 | 614.32 | 4588 | 27.53 | 18.35 | 4588 | 47.72 | 四川省本级 |
| 202604 | 10010002203 | 企业养老 | 7679 | 1228.64 | 614.32 | 4588 | 27.53 | 18.35 | 4588 | 47.72 | 成都市本级 |
| 202605 | 5000007286  | 企业养老 | 7679 | 1228.64 | 614.32 | 4588 | 27.53 | 18.35 | 4588 | 47.72 | 四川省本级 |
| 202605 | 10010002203 | 企业养老 | 7679 | 1228.64 | 614.32 | 4588 | 27.53 | 18.35 | 4588 | 47.72 | 成都市本级 |
| 202606 |             |      |      |         |        |      |       |       |      |       |       |



打印时间：2026年06月05日


- 说明：1. 表中“单位编号”对应的单位名称为：10010002203:中国建筑西南设计研究院有限公司, 5000007286:中国建筑西南设计研究院有限公司。
2. 本证明采用电子验证方式验证，不再加盖红色公章。如需验证，请登陆<https://www.schrss.org.cn/scggfw/cbmzyz/toPage.do>，凭验证码 P 6 Y D S U W G P U W Q 1 K 7 A 2 h k M 验证，验证码的有效期至2026 年 09 月 05 日（有效期三个月）。
3. 该表(一)历年参保基本情况中的“累计月数”不含视同缴费月数；若存在视同缴费月数或重复缴费月数情形的，以办理退休手续时核定的月数为准。
4. 该表(二)2024年07月至2026年06月的参保缴费明细，显示的是所选择时段的实缴到账明细，不含异地转入的基本养老保险缴费信息，未实缴到账的显示为空。
5. 2024年1月1日起，由税务部门征收社会保险费，缴费记录可能存在滞后。

23.陈庆

硕士研究生  
毕业证书



研究生 陈庆 性别 女, 1993 年 06 月 16 日生, 于  
2016 年 09 月至 2019 年 06 月在 建筑与土木工程  
专业学习, 学制 3 年, 学习形式 全日制, 修完硕士研究生培养计划  
规定的全部课程, 成绩合格, 毕业论文答辩通过, 准予毕业。

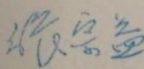培养单位: 重庆大学 校 长: 

证书编号: 106111201902000597 2019 年 06 月 25 日

中华人民共和国教育部学历证书查询网址: <http://www.chsi.com.cn>

姓 名 陈庆  
Name

性 别 女  
Sex

出生日期 1993 年 06 月  
Date of Birth

专 业 项目管理  
Specialty

职 称 工程师  
Professional Title

证书编号 (2023) 12110438  
Certificate No.



职称评审委员会(章)  
Appraising and Approval Committee for  
Professional & Technical Competence

发证单位: 中国建筑西南设计  
Issued by: 研究院有限公司

2023 年 08 月 24 日

|   |   |
|---|---|
|                                                                                               | 姓名 <u>陈庆</u><br>Full Name <u>女</u><br>性别 <u>女</u><br>Sex <u>1993 年 06 月 16 日</u><br>出生年月 <u>机电工程</u><br>Date of Birth <u>机电工程</u><br>专业类别 <u>中国建筑西南设计研究院有限</u><br>Specialty <u>公司</u><br>聘用企业 <u>Employer</u> |
| 资格证书管理号:<br>20200903451000003489<br>资格证书编号<br>Qualification Certificate Number<br>注册编号 <u>川151202103504</u><br>Registered Number<br>证书编号 <u>01564092</u><br>Certificate Number | 发证机关盖章<br>Issued by<br>签发日期 <u>2021 年 09 月 20 日</u><br>Issued on   |

|   |   |
|---|---|
| <br><b>一级建造师</b><br>Constructor<br>本证书由中华人民共和国人力资源<br>和社会保障部、住房和城乡建设部批准<br>颁发，表明持证人通过国家统一组织的考<br>试，取得一级建造师的执业资格。<br><br>中华人民共和国<br>人力资源和社会保障部<br><br>中华人民共和国<br>住房和城乡建设部 | <br>姓名: <u>陈庆</u><br>证件号码: <u>511623199306164403</u><br>性别: <u>女</u><br>出生年月: <u>1993年06月</u><br>专 业: <u>机电工程</u><br>批准日期: <u>2020年09月20日</u><br>管 理 号: <u>20200903451000003489</u> |
|---|---|





四川省社会保险个人参保证明

参保人姓名：陈庆

性别：女

社会保障号码：51162319900106440



(一) 历年参保基本情况

| 险种         | 当前缴费状态 | 累计月数(个) |
|------------|--------|---------|
| 企业职工基本养老保险 | 参保缴费   | 83      |
| 失业保险       | 参保缴费   | 83      |
| 工伤保险       | 参保缴费   | 83      |

(二) 2024年07月至2026年06月的参保缴费明细

单位：元

| 缴费月份   | 参保单位编号      | 养老保险 |      |         | 失业保险   |      |       | 工伤保险  |      | 参保地   |
|--------|-------------|------|------|---------|--------|------|-------|-------|------|-------|
|        |             | 类型   | 缴费基数 | 单位缴纳    | 个人缴纳   | 缴费基数 | 单位缴纳  | 个人缴纳  | 缴费基数 | 单位缴纳  |
| 202407 | 5000007286  | 企业养老 | 7393 | 1182.88 | 591.44 |      |       |       |      | 四川省本级 |
| 202407 | 10010002203 | 企业养老 |      |         |        | 4511 | 27.07 | 18.04 | 4511 | 23.46 |
| 202408 | 5000007286  | 企业养老 | 7393 | 1182.88 | 591.44 |      |       |       |      | 四川省本级 |
| 202408 | 10010002203 | 企业养老 |      |         |        | 4511 | 27.07 | 18.04 | 4511 | 23.46 |
| 202409 | 5000007286  | 企业养老 | 7393 | 1182.88 | 591.44 |      |       |       |      | 四川省本级 |
| 202409 | 10010002203 | 企业养老 |      |         |        | 4511 | 27.07 | 18.04 | 4511 | 23.46 |
| 202410 | 5000007286  | 企业养老 | 7393 | 1182.88 | 591.44 |      |       |       |      | 四川省本级 |
| 202410 | 10010002203 | 企业养老 |      |         |        | 4511 | 27.07 | 18.04 | 4511 | 23.46 |
| 202411 | 5000007286  | 企业养老 | 7393 | 1182.88 | 591.44 |      |       |       |      | 四川省本级 |
| 202411 | 10010002203 | 企业养老 |      |         |        | 4511 | 27.07 | 18.04 | 4511 | 23.46 |
| 202412 | 5000007286  | 企业养老 | 7393 | 1182.88 | 591.44 |      |       |       |      | 四川省本级 |
| 202412 | 10010002203 | 企业养老 |      |         |        | 4511 | 27.07 | 18.04 | 4511 | 23.46 |
| 202501 | 5000007286  | 企业养老 | 7393 | 1182.88 | 591.44 |      |       |       |      | 四川省本级 |
| 202501 | 10010002203 | 企业养老 |      |         |        | 4588 | 27.53 | 18.35 | 4588 | 29.82 |
| 202502 | 5000007286  | 企业养老 | 7393 | 1182.88 | 591.44 |      |       |       |      | 四川省本级 |
| 202502 | 10010002203 | 企业养老 |      |         |        | 4588 | 27.53 | 18.35 | 4588 | 29.82 |
| 202503 | 5000007286  | 企业养老 | 7393 | 1182.88 | 591.44 |      |       |       |      | 四川省本级 |
| 202503 | 10010002203 | 企业养老 |      |         |        | 4588 | 27.53 | 18.35 | 4588 | 29.82 |
| 202504 | 5000007286  | 企业养老 | 7393 | 1182.88 | 591.44 |      |       |       |      | 四川省本级 |
| 202504 | 10010002203 | 企业养老 |      |         |        | 4588 | 27.53 | 18.35 | 4588 | 29.82 |
| 202505 | 5000007286  | 企业养老 | 7393 | 1182.88 | 591.44 |      |       |       |      | 四川省本级 |
| 202505 | 10010002203 | 企业养老 |      |         |        | 4588 | 27.53 | 18.35 | 4588 | 29.82 |
| 202506 | 5000007286  | 企业养老 | 7393 | 1182.88 | 591.44 |      |       |       |      | 四川省本级 |
| 202506 | 10010002203 | 企业养老 |      |         |        | 4588 | 27.53 | 18.35 | 4588 | 29.82 |
| 202507 | 5000007286  | 企业养老 | 7393 | 1182.88 | 591.44 |      |       |       |      | 四川省本级 |
| 202507 | 10010002203 | 企业养老 |      |         |        | 4588 | 27.53 | 18.35 | 4588 | 29.82 |
| 202508 | 5000007286  | 企业养老 | 7393 | 1182.88 | 591.44 |      |       |       |      | 四川省本级 |
| 202508 | 10010002203 | 企业养老 |      |         |        | 4588 | 27.53 | 18.35 | 4588 | 29.82 |
| 202509 | 5000007286  | 企业养老 | 7393 | 1182.88 | 591.44 |      |       |       |      | 四川省本级 |
| 202509 | 10010002203 | 企业养老 |      |         |        | 4588 | 27.53 | 18.35 | 4588 | 29.82 |

|        |             |      |      |         |        |      |       |       |      |       |
|--------|-------------|------|------|---------|--------|------|-------|-------|------|-------|
| 202510 | 5000007286  | 企业养老 | 7393 | 1182.88 | 591.44 |      |       |       |      | 四川省本级 |
| 202510 | 10010002203 | 企业养老 |      |         |        | 4588 | 27.53 | 18.35 | 4588 | 29.82 |
| 202511 | 5000007286  | 企业养老 | 7393 | 1182.88 | 591.44 |      |       |       |      | 四川省本级 |
| 202511 | 10010002203 | 企业养老 |      |         |        | 4588 | 27.53 | 18.35 | 4588 | 29.82 |
| 202512 | 5000007286  | 企业养老 | 7393 | 1182.88 | 591.44 |      |       |       |      | 四川省本级 |
| 202512 | 10010002203 | 企业养老 |      |         |        | 4588 | 27.53 | 18.35 | 4588 | 29.82 |
| 202601 | 5000007286  | 企业养老 | 7393 | 1182.88 | 591.44 |      |       |       |      | 四川省本级 |
| 202601 | 10010002203 | 企业养老 |      |         |        | 4588 | 27.53 | 18.35 | 4588 | 47.72 |
| 202602 | 5000007286  | 企业养老 | 7393 | 1182.88 | 591.44 |      |       |       |      | 四川省本级 |
| 202602 | 10010002203 | 企业养老 |      |         |        | 4588 | 27.53 | 18.35 | 4588 | 47.72 |
| 202603 | 5000007286  | 企业养老 | 7393 | 1182.88 | 591.44 |      |       |       |      | 四川省本级 |
| 202603 | 10010002203 | 企业养老 |      |         |        | 4588 | 27.53 | 18.35 | 4588 | 47.72 |
| 202604 | 5000007286  | 企业养老 | 7393 | 1182.88 | 591.44 |      |       |       |      | 四川省本级 |
| 202604 | 10010002203 | 企业养老 |      |         |        | 4588 | 27.53 | 18.35 | 4588 | 47.72 |
| 202605 | 5000007286  | 企业养老 | 7393 | 1182.88 | 591.44 |      |       |       |      | 四川省本级 |
| 202605 | 10010002203 | 企业养老 |      |         |        | 4588 | 27.53 | 18.35 | 4588 | 47.72 |
| 202606 |             |      |      |         |        |      |       |       |      |       |

打印时间：2026年06月05日

- 说明：1. 表中“单位编号”对应的单位名称为：10010002203:中国建筑西南设计研究院有限公司,5000007286:中国建筑西南设计研究院有限公司。
2. 本证明采用电子验证方式验证，不再加盖红色公章。如需验证，请登陆<https://www.schrss.org.cn/scggfw/cbmzyz/toPage.do>，凭验证码 H Q F Y W B e F 2 k K r m l F b p J D G 验证，验证码的有效期至2026年09月05日（有效期三个月）。
3. 该表（一）历年参保基本情况中的“累计月数”不含视同缴费月数；若存在视同缴费月数或重复缴费月数情形的，以办理退休手续时核定的月数为准。
4. 该表（二）2024年07月至2026年06月的参保缴费明细，显示的是所选择时段的实缴到账明细，不含异地转入的基本养老保险缴费信息，未实缴到账的显示为空。
5. 2024年1月1日起，由税务部门征收社会保险费，缴费记录可能存在滞后。



24.周春霞









证书查询

退出

### 全国专业技术人员职业资格证书验证结果

职业资格: 勘察设计注册工程师  
证书名称: 注册土木工程师(道路工程)  
姓名: 周春霞  
证件号码: 654001198102214921  
性别: 女  
出生年月: 1981年02月  
批准日期: 2020年10月18日  
管理号: 20201002065000000085



#### 声明:

1、未经证书持有人同意,不得将本材料用于违背持有人意愿之用途。



中华人民共和国住房和城乡建设部 www.mohurd.gov.cn  
全国建筑市场监管公共服务平台



建设工程企业 从业人员 建设项目 诚信记录

请输入关键词, 查询企业名称、统一社会信用代码

搜索

首页 监管动态 数据服务 信用建设 建筑工人 政策法规 电子证照 问题解答 网站动态 动态核查

首页 > 人员数据 > 人员列表 >

手机查看

周春霞

|            |                 |      |               |    |   |
|------------|-----------------|------|---------------|----|---|
| 证件类型       | 居民身份证           | 证件号码 | 654001*****21 | 性别 | 女 |
| 注册证书所在单位名称 | 中国建筑西南设计研究院有限公司 |      |               |    |   |

执业注册信息 个人工程业绩 个人业绩技术指标 不良行为 良好行为 黑名单记录

#### 注册土木工程师(道路工程)

注册单位: 中国建筑西南设计研究院有限公司 证书编号: AD245100185 注册编号/执业印章号: S100639-AD013  
注册专业: 不分专业 有效期: 2027年06月30日

2024-06-20 - 初始申请  
中国建筑西南设计研究院有限公司

查看证书变更记录 (1) ^



四川省社会保险个人参保证明

参保人姓名：周春霞

性别：女

社会保障号码：6540011854021492



(一) 历年参保基本情况

| 险种         | 当前缴费状态 | 累计月数(个) |
|------------|--------|---------|
| 企业职工基本养老保险 | 参保缴费   | 62      |
| 失业保险       | 参保缴费   | 62      |
| 工伤保险       | 参保缴费   | 62      |

(二) 2024年07月至2026年06月的参保缴费明细

单位：元

| 缴费月份   | 参保单位编号      | 养老保险 |      |      | 失业保险 |      |       | 工伤保险  |      | 参保地   |
|--------|-------------|------|------|------|------|------|-------|-------|------|-------|
|        |             | 类型   | 缴费基数 | 单位缴纳 | 个人缴纳 | 缴费基数 | 单位缴纳  | 个人缴纳  | 缴费基数 | 单位缴纳  |
| 202407 | 5000007286  | 企业养老 | 7575 | 1212 | 606  |      |       |       |      | 四川省本级 |
| 202407 | 10010002203 | 企业养老 |      |      |      | 4511 | 27.07 | 18.04 | 4511 | 23.46 |
| 202408 | 5000007286  | 企业养老 | 7575 | 1212 | 606  |      |       |       |      | 四川省本级 |
| 202408 | 10010002203 | 企业养老 |      |      |      | 4511 | 27.07 | 18.04 | 4511 | 23.46 |
| 202409 | 5000007286  | 企业养老 | 7575 | 1212 | 606  |      |       |       |      | 四川省本级 |
| 202409 | 10010002203 | 企业养老 |      |      |      | 4511 | 27.07 | 18.04 | 4511 | 23.46 |
| 202410 | 5000007286  | 企业养老 | 7575 | 1212 | 606  |      |       |       |      | 四川省本级 |
| 202410 | 10010002203 | 企业养老 |      |      |      | 4511 | 27.07 | 18.04 | 4511 | 23.46 |
| 202411 | 5000007286  | 企业养老 | 7575 | 1212 | 606  |      |       |       |      | 四川省本级 |
| 202411 | 10010002203 | 企业养老 |      |      |      | 4511 | 27.07 | 18.04 | 4511 | 23.46 |
| 202412 | 5000007286  | 企业养老 | 7575 | 1212 | 606  |      |       |       |      | 四川省本级 |
| 202412 | 10010002203 | 企业养老 |      |      |      | 4511 | 27.07 | 18.04 | 4511 | 23.46 |
| 202501 | 5000007286  | 企业养老 | 7575 | 1212 | 606  |      |       |       |      | 四川省本级 |
| 202501 | 10010002203 | 企业养老 |      |      |      | 4588 | 27.53 | 18.35 | 4588 | 29.82 |
| 202502 | 5000007286  | 企业养老 | 7575 | 1212 | 606  |      |       |       |      | 四川省本级 |
| 202502 | 10010002203 | 企业养老 |      |      |      | 4588 | 27.53 | 18.35 | 4588 | 29.82 |
| 202503 | 5000007286  | 企业养老 | 7575 | 1212 | 606  |      |       |       |      | 四川省本级 |
| 202503 | 10010002203 | 企业养老 |      |      |      | 4588 | 27.53 | 18.35 | 4588 | 29.82 |
| 202504 | 5000007286  | 企业养老 | 7575 | 1212 | 606  |      |       |       |      | 四川省本级 |
| 202504 | 10010002203 | 企业养老 |      |      |      | 4588 | 27.53 | 18.35 | 4588 | 29.82 |
| 202505 | 5000007286  | 企业养老 | 7575 | 1212 | 606  |      |       |       |      | 四川省本级 |
| 202505 | 10010002203 | 企业养老 |      |      |      | 4588 | 27.53 | 18.35 | 4588 | 29.82 |
| 202506 | 5000007286  | 企业养老 | 7575 | 1212 | 606  |      |       |       |      | 四川省本级 |
| 202506 | 10010002203 | 企业养老 |      |      |      | 4588 | 27.53 | 18.35 | 4588 | 29.82 |
| 202507 | 5000007286  | 企业养老 | 7575 | 1212 | 606  |      |       |       |      | 四川省本级 |
| 202507 | 10010002203 | 企业养老 |      |      |      | 4588 | 27.53 | 18.35 | 4588 | 29.82 |
| 202508 | 5000007286  | 企业养老 | 7575 | 1212 | 606  |      |       |       |      | 四川省本级 |
| 202508 | 10010002203 | 企业养老 |      |      |      | 4588 | 27.53 | 18.35 | 4588 | 29.82 |
| 202509 | 5000007286  | 企业养老 | 7575 | 1212 | 606  |      |       |       |      | 四川省本级 |
| 202509 | 10010002203 | 企业养老 |      |      |      | 4588 | 27.53 | 18.35 | 4588 | 29.82 |

|        |             |      |      |      |     |      |       |       |      |       |
|--------|-------------|------|------|------|-----|------|-------|-------|------|-------|
| 202510 | 5000007286  | 企业养老 | 7575 | 1212 | 606 |      |       |       |      | 四川省本级 |
| 202510 | 10010002203 | 企业养老 |      |      |     | 4588 | 27.53 | 18.35 | 4588 | 29.82 |
| 202511 | 5000007286  | 企业养老 | 7575 | 1212 | 606 |      |       |       |      | 四川省本级 |
| 202511 | 10010002203 | 企业养老 |      |      |     | 4588 | 27.53 | 18.35 | 4588 | 29.82 |
| 202512 | 5000007286  | 企业养老 | 7575 | 1212 | 606 |      |       |       |      | 四川省本级 |
| 202512 | 10010002203 | 企业养老 |      |      |     | 4588 | 27.53 | 18.35 | 4588 | 29.82 |
| 202601 | 5000007286  | 企业养老 | 7575 | 1212 | 606 |      |       |       |      | 四川省本级 |
| 202601 | 10010002203 | 企业养老 |      |      |     | 4588 | 27.53 | 18.35 | 4588 | 47.72 |
| 202602 | 5000007286  | 企业养老 | 7575 | 1212 | 606 |      |       |       |      | 四川省本级 |
| 202602 | 10010002203 | 企业养老 |      |      |     | 4588 | 27.53 | 18.35 | 4588 | 47.72 |
| 202603 | 5000007286  | 企业养老 | 7575 | 1212 | 606 |      |       |       |      | 四川省本级 |
| 202603 | 10010002203 | 企业养老 |      |      |     | 4588 | 27.53 | 18.35 | 4588 | 47.72 |
| 202604 | 5000007286  | 企业养老 | 7575 | 1212 | 606 |      |       |       |      | 四川省本级 |
| 202604 | 10010002203 | 企业养老 |      |      |     | 4588 | 27.53 | 18.35 | 4588 | 47.72 |
| 202605 | 5000007286  | 企业养老 | 7575 | 1212 | 606 |      |       |       |      | 四川省本级 |
| 202605 | 10010002203 | 企业养老 |      |      |     | 4588 | 27.53 | 18.35 | 4588 | 47.72 |
| 202606 |             |      |      |      |     |      |       |       |      |       |



打印时间：2026年06月05日

- 说明：1. 表中“单位编号”对应的单位名称为：10010002203:中国建筑西南设计研究院有限公司, 5000007286:中国建筑西南设计研究院有限公司。
2. 本证明采用电子验证方式验证，不再加盖红色公章。如需验证，请登陆<https://www.schrss.org.cn/scggfw/cbmzyz/toPage.do>，凭验证码 G t S J h k J D Q a K R K S b Q g m g N 验证。
3. 验证码的有效期至2026年09月05日（有效期三个月）。
4. 该表（一）历年参保基本情况中的“累计月数”不含视同缴费月数；若存在视同缴费月数或重复缴费月数情形的，以办理退休手续时核定的月数为准。
5. 2024年1月1日起，由税务部门征收社会保险费，缴费记录可能存在滞后。



25.陈元稔

| 普通高等学校                                                                            |                                                                                   |
|-----------------------------------------------------------------------------------|-----------------------------------------------------------------------------------|
| 毕业证书                                                                              |                                                                                   |
|  | 学生陈元稔性别男，一九七四年一月 日生，于一九九二年九月至一九九六年七月在本校建筑学院城市规划专业肆年制本科学习，修完教学计划规定的全部课程，成绩合格，准予毕业。 |
| 中华人民共和国国家教育委员会印制                                                                  | 校(院)长: 何保康                                                                        |
| No. 00032386                                                                      | 校名: 建筑学院                                                                          |
|                                                                                   | 学校编号: 960280                                                                      |

|                                                                                         |                |                                                                                      |
|-----------------------------------------------------------------------------------------|----------------|--------------------------------------------------------------------------------------|
| 姓名<br>Name                                                                              | 陈元稔            |  |
| 性别<br>Sex                                                                               | 男              |                                                                                      |
| 出生日期<br>Date of Birth                                                                   | 1974. 01       |                                                                                      |
| 专业<br>Specialty                                                                         | 城市规划           |                                                                                      |
| 职称<br>Professional Title                                                                | 正高级工程师         |                                                                                      |
| 证书编号<br>Certificate No.                                                                 | (2024)10000575 |                                                                                      |
| 职称评审委员会(章)<br>Appraising and Approval Committee for Professional & Technical Competence |                |                                                                                      |
| 发证单位: 中国建筑集团有限公司<br>Issued by                                                           |                |                                                                                      |
|                                                                                         |                | 2024年12月27日                                                                          |

陈元稔

|            |                 |      |               |    |   |
|------------|-----------------|------|---------------|----|---|
| 证件类型       | 居民身份证           | 证件号码 | 510103*****19 | 性别 | 男 |
| 注册证书所在单位名称 | 中国建筑西南设计研究院有限公司 |      |               |    |   |

一级注册建筑师

注册单位: 中国建筑西南设计研究院有限公司

电子证书编号: 20085100991

注册编号/执业印章号: 5100639-001

注册专业: 不分专业

有效期: 2027年12月17日

2025-12-18 - 延续申请

中国建筑西南设计研究院有限公司

2023-12-20 - 延续申请

中国建筑西南设计研究院有限公司

2022-06-14 - 延续申请

中国建筑西南设计研究院有限公司



四川省社会保险个人参保证明

参保人姓名：陈元秘

性别：男

社会保障号码：51010319740122031



(一) 历年参保基本情况

| 险种         | 当前缴费状态 | 累计月数(个) |
|------------|--------|---------|
| 企业职工基本养老保险 | 参保缴费   | 359     |
| 失业保险       | 参保缴费   | 319     |
| 工伤保险       | 参保缴费   | 220     |

(二) 2024年07月至2026年06月的参保缴费明细

单位：元

| 缴费月份   | 参保单位编号      | 养老保险 |       |         | 失业保险    |      |       | 工伤保险  |      | 参保地   |
|--------|-------------|------|-------|---------|---------|------|-------|-------|------|-------|
|        |             | 类型   | 缴费基数  | 单位缴纳    | 个人缴纳    | 缴费基数 | 单位缴纳  | 个人缴纳  | 缴费基数 | 单位缴纳  |
| 202407 | 5000007286  | 企业养老 | 20229 | 3236.64 | 1618.32 |      |       |       |      | 四川省本级 |
| 202407 | 10010002203 | 企业养老 | 20229 | 3236.64 | 1618.32 | 5521 | 33.13 | 22.08 | 5521 | 28.71 |
| 202408 | 5000007286  | 企业养老 | 20229 | 3236.64 | 1618.32 |      |       |       |      | 四川省本级 |
| 202408 | 10010002203 | 企业养老 | 20229 | 3236.64 | 1618.32 | 5521 | 33.13 | 22.08 | 5521 | 28.71 |
| 202409 | 5000007286  | 企业养老 | 20229 | 3236.64 | 1618.32 |      |       |       |      | 四川省本级 |
| 202409 | 10010002203 | 企业养老 | 20229 | 3236.64 | 1618.32 | 5521 | 33.13 | 22.08 | 5521 | 28.71 |
| 202410 | 5000007286  | 企业养老 | 20229 | 3236.64 | 1618.32 |      |       |       |      | 四川省本级 |
| 202410 | 10010002203 | 企业养老 | 20229 | 3236.64 | 1618.32 | 5521 | 33.13 | 22.08 | 5521 | 28.71 |
| 202411 | 5000007286  | 企业养老 | 20229 | 3236.64 | 1618.32 |      |       |       |      | 四川省本级 |
| 202411 | 10010002203 | 企业养老 | 20229 | 3236.64 | 1618.32 | 5521 | 33.13 | 22.08 | 5521 | 28.71 |
| 202412 | 5000007286  | 企业养老 | 20229 | 3236.64 | 1618.32 |      |       |       |      | 四川省本级 |
| 202412 | 10010002203 | 企业养老 | 20229 | 3236.64 | 1618.32 | 5521 | 33.13 | 22.08 | 5521 | 28.71 |
| 202501 | 5000007286  | 企业养老 | 20229 | 3236.64 | 1618.32 |      |       |       |      | 四川省本级 |
| 202501 | 10010002203 | 企业养老 | 20229 | 3236.64 | 1618.32 | 5521 | 33.13 | 22.08 | 5521 | 35.89 |
| 202502 | 5000007286  | 企业养老 | 20229 | 3236.64 | 1618.32 |      |       |       |      | 四川省本级 |
| 202502 | 10010002203 | 企业养老 | 20229 | 3236.64 | 1618.32 | 5521 | 33.13 | 22.08 | 5521 | 35.89 |
| 202503 | 5000007286  | 企业养老 | 20229 | 3236.64 | 1618.32 |      |       |       |      | 四川省本级 |
| 202503 | 10010002203 | 企业养老 | 20229 | 3236.64 | 1618.32 | 5521 | 33.13 | 22.08 | 5521 | 35.89 |
| 202504 | 5000007286  | 企业养老 | 20229 | 3236.64 | 1618.32 |      |       |       |      | 四川省本级 |
| 202504 | 10010002203 | 企业养老 | 20229 | 3236.64 | 1618.32 | 5521 | 33.13 | 22.08 | 5521 | 35.89 |
| 202505 | 5000007286  | 企业养老 | 20229 | 3236.64 | 1618.32 |      |       |       |      | 四川省本级 |
| 202505 | 10010002203 | 企业养老 | 20229 | 3236.64 | 1618.32 | 5521 | 33.13 | 22.08 | 5521 | 35.89 |
| 202506 | 5000007286  | 企业养老 | 20229 | 3236.64 | 1618.32 |      |       |       |      | 四川省本级 |
| 202506 | 10010002203 | 企业养老 | 20229 | 3236.64 | 1618.32 | 5521 | 33.13 | 22.08 | 5521 | 35.89 |
| 202507 | 5000007286  | 企业养老 | 20229 | 3236.64 | 1618.32 |      |       |       |      | 四川省本级 |
| 202507 | 10010002203 | 企业养老 | 20229 | 3236.64 | 1618.32 | 5521 | 33.13 | 22.08 | 5521 | 35.89 |
| 202508 | 5000007286  | 企业养老 | 20229 | 3236.64 | 1618.32 |      |       |       |      | 四川省本级 |
| 202508 | 10010002203 | 企业养老 | 20229 | 3236.64 | 1618.32 | 5521 | 33.13 | 22.08 | 5521 | 35.89 |
| 202509 | 5000007286  | 企业养老 | 20229 | 3236.64 | 1618.32 |      |       |       |      | 四川省本级 |
| 202509 | 10010002203 | 企业养老 | 20229 | 3236.64 | 1618.32 | 5521 | 33.13 | 22.08 | 5521 | 35.89 |

|        |             |      |       |         |         |      |       |       |      |       |
|--------|-------------|------|-------|---------|---------|------|-------|-------|------|-------|
| 202510 | 5000007286  | 企业养老 | 20229 | 3236.64 | 1618.32 |      |       |       |      | 四川省本级 |
| 202510 | 10010002203 | 企业养老 | 20229 | 3236.64 | 1618.32 | 5521 | 33.13 | 22.08 | 5521 | 35.89 |
| 202511 | 5000007286  | 企业养老 | 20229 | 3236.64 | 1618.32 |      |       |       |      | 四川省本级 |
| 202511 | 10010002203 | 企业养老 | 20229 | 3236.64 | 1618.32 | 5521 | 33.13 | 22.08 | 5521 | 35.89 |
| 202512 | 5000007286  | 企业养老 | 20229 | 3236.64 | 1618.32 |      |       |       |      | 四川省本级 |
| 202512 | 10010002203 | 企业养老 | 20229 | 3236.64 | 1618.32 | 5521 | 33.13 | 22.08 | 5521 | 35.89 |
| 202601 | 5000007286  | 企业养老 | 20229 | 3236.64 | 1618.32 |      |       |       |      | 四川省本级 |
| 202601 | 10010002203 | 企业养老 | 20229 | 3236.64 | 1618.32 | 5521 | 33.13 | 22.08 | 5521 | 57.42 |
| 202602 | 5000007286  | 企业养老 | 20229 | 3236.64 | 1618.32 |      |       |       |      | 四川省本级 |
| 202602 | 10010002203 | 企业养老 | 20229 | 3236.64 | 1618.32 | 5521 | 33.13 | 22.08 | 5521 | 57.42 |
| 202603 | 5000007286  | 企业养老 | 20229 | 3236.64 | 1618.32 |      |       |       |      | 四川省本级 |
| 202603 | 10010002203 | 企业养老 | 20229 | 3236.64 | 1618.32 | 5521 | 33.13 | 22.08 | 5521 | 57.42 |
| 202604 | 5000007286  | 企业养老 | 20229 | 3236.64 | 1618.32 |      |       |       |      | 四川省本级 |
| 202604 | 10010002203 | 企业养老 | 20229 | 3236.64 | 1618.32 | 5521 | 33.13 | 22.08 | 5521 | 57.42 |
| 202605 | 5000007286  | 企业养老 | 20229 | 3236.64 | 1618.32 |      |       |       |      | 四川省本级 |
| 202605 | 10010002203 | 企业养老 | 20229 | 3236.64 | 1618.32 | 5521 | 33.13 | 22.08 | 5521 | 57.42 |
| 202606 |             |      |       |         |         |      |       |       |      |       |



打印时间：2026年06月05日

- 说明：1. 表中“单位编号”对应的单位名称为：10010002203:中国建筑西南设计研究院有限公司,5000007286:中国建筑西南设计研究院有限公司。
2. 本证明采用电子验证方式验证，不再加盖红色公章。如需验证，请登陆<https://www.schrss.org.cn/scggfw/cbmzyz/toPage.do>，凭验证码 h s t r 9 g P n f 9 D M U 7 4 S k h s 5 验证，验证码的有效期至2026年09月05日（有效期三个月）。
3. 该表（一）历年参保基本情况中的“累计月数”不含视同缴费月数；若存在视同缴费月数或重复缴费月数情形的，以办理退休手续时核定的月数为准。
4. 该表（二）2024年07月至2026年06月的参保缴费明细，显示的是所选择时段的实缴到账明细，不含异地转入的基本养老保险缴费信息，未实缴到账的显示为空。
5. 2024年1月1日起，由税务部门征收社会保险费，缴费记录可能存在滞后。

使用有效期:2025年12月24日  
-2026年06月22日



## 中华人民共和国一级注册建筑师 注册证书

根据《中华人民共和国注册建筑师条例》的  
规定,持证人具备一级注册建筑师执业能力,准  
予注册(注册期内有效)。

姓 名:陈元稔

性 别:男

出生日期:1974年01月22日

注册编号:20085100991



聘用单位:中国建筑西南设计研究院有限公司

注册有效期:2025年12月18日-2027年12月17日



主任



个人签名:

陈元稔

签名日期:

2025.12.24

发证日期:2025年12月18日



26.杨攀

普通高等学校

**毕业证书**

学生杨攀 性别男，一九九一年五月十七日生，于二〇一一年九月至二〇一五年七月在本校 给水排水工程专业 四年制 本科学习，修完教学计划规定的全部课程，成绩合格，准予毕业。

校 名：西安工业大学 校（院）长：苗国才

证书编号：107021201505016350 二〇一五年七月七日

中华人民共和国教育部学历证书查询网址：<http://www.chsi.com.cn>

姓 名 杨攀  
Name \_\_\_\_\_

性 别 男  
Sex \_\_\_\_\_

出生日期 1991.05  
Date of Birth \_\_\_\_\_

专 业 给排水  
Specialty \_\_\_\_\_

职 称 工程师  
Professional Title \_\_\_\_\_

证书编号 (2020) 12110091  
Certificate No. \_\_\_\_\_

职称评审委员会（章）  
Appraising and Approval Committee for  
Professional & Technical Competence

中国建筑西南设计  
研究院有限公司

发证单位：Issued by \_\_\_\_\_

2020年 09月 27日

中华人民共和国  
专业技术人员职业资格证书  
(电子证书)

注册土木工程师  
(水利水电工程)

Registered Engineer of Civil Engineering  
(Water Resources & Hydropower)

本证书由中华人民共和国人力资源和社会保障部、住房和城乡建设部、水利部批准颁发，表明持证人通过国家统一组织的考试，取得注册土木工程师（水利水电工程）职业资格。



制发日期：2024年04月09日



姓名：杨攀  
证件号码：610326199105170810  
性别：男  
出生年月：1991年05月  
专业：水工结构  
批准日期：2023年11月05日  
管理号：20231107651000000023





四川省社会保险个人参保证明

参保人姓名：杨攀

性别：男

社会保障号码：61032619810617081



(一) 历年参保基本情况

| 险种         | 当前缴费状态   | 累计月数(个) |
|------------|----------|---------|
| 企业职工基本养老保险 | 参保缴费     | 130     |
| 失业保险       | 参保缴费     | 130     |
| 工伤保险       | 参保缴费     | 130     |
| 工伤保险       | 暂停缴费(中断) | 130     |

(二) 2024年07月至2026年06月的参保缴费明细

单位：元

| 缴费月份   | 参保单位编号      | 养老保险 |      |         | 失业保险   |      |       | 工伤保险  |      | 参保地    |
|--------|-------------|------|------|---------|--------|------|-------|-------|------|--------|
|        |             | 类型   | 缴费基数 | 单位缴纳    | 个人缴纳   | 缴费基数 | 单位缴纳  | 个人缴纳  | 缴费基数 |        |
| 202407 | 5000007286  | 企业养老 | 6889 | 1102.24 | 551.12 |      |       |       |      | 四川省省本级 |
| 202407 | 10010002203 |      |      |         |        | 4511 | 27.07 | 18.04 | 4511 | 成都市市本级 |
| 202408 | 5000007286  | 企业养老 | 6889 | 1102.24 | 551.12 |      |       |       |      | 四川省省本级 |
| 202408 | 10010002203 |      |      |         |        | 4511 | 27.07 | 18.04 | 4511 | 成都市市本级 |
| 202409 | 5000007286  | 企业养老 | 6889 | 1102.24 | 551.12 |      |       |       |      | 四川省省本级 |
| 202409 | 10010002203 |      |      |         |        | 4511 | 27.07 | 18.04 | 4511 | 成都市市本级 |
| 202410 | 5000007286  | 企业养老 | 6889 | 1102.24 | 551.12 |      |       |       |      | 四川省省本级 |
| 202410 | 10010002203 |      |      |         |        | 4511 | 27.07 | 18.04 | 4511 | 成都市市本级 |
| 202411 | 5000007286  | 企业养老 | 6889 | 1102.24 | 551.12 |      |       |       |      | 四川省省本级 |
| 202411 | 10010002203 |      |      |         |        | 4511 | 27.07 | 18.04 | 4511 | 成都市市本级 |
| 202412 | 5000007286  | 企业养老 | 6889 | 1102.24 | 551.12 |      |       |       |      | 四川省省本级 |
| 202412 | 10010002203 |      |      |         |        | 4511 | 27.07 | 18.04 | 4511 | 成都市市本级 |
| 202501 | 5000007286  | 企业养老 | 6889 | 1102.24 | 551.12 |      |       |       |      | 四川省省本级 |
| 202501 | 10010002203 |      |      |         |        | 4588 | 27.53 | 18.35 | 4588 | 成都市市本级 |
| 202502 | 5000007286  | 企业养老 | 6889 | 1102.24 | 551.12 |      |       |       |      | 四川省省本级 |
| 202502 | 10010002203 |      |      |         |        | 4588 | 27.53 | 18.35 | 4588 | 成都市市本级 |
| 202503 | 5000007286  | 企业养老 | 6889 | 1102.24 | 551.12 |      |       |       |      | 四川省省本级 |
| 202503 | 10010002203 |      |      |         |        | 4588 | 27.53 | 18.35 | 4588 | 成都市市本级 |
| 202504 | 5000007286  | 企业养老 | 6889 | 1102.24 | 551.12 |      |       |       |      | 四川省省本级 |
| 202504 | 10010002203 |      |      |         |        | 4588 | 27.53 | 18.35 | 4588 | 成都市市本级 |
| 202505 | 5000007286  | 企业养老 | 6889 | 1102.24 | 551.12 |      |       |       |      | 四川省省本级 |
| 202505 | 10010002203 |      |      |         |        | 4588 | 27.53 | 18.35 | 4588 | 成都市市本级 |
| 202506 | 5000007286  | 企业养老 | 6889 | 1102.24 | 551.12 |      |       |       |      | 四川省省本级 |
| 202506 | 10010002203 |      |      |         |        | 4588 | 27.53 | 18.35 | 4588 | 成都市市本级 |
| 202507 | 5000007286  | 企业养老 | 6889 | 1102.24 | 551.12 |      |       |       |      | 四川省省本级 |
| 202507 | 10010002203 |      |      |         |        | 4588 | 27.53 | 18.35 | 4588 | 成都市市本级 |
| 202508 | 5000007286  | 企业养老 | 6889 | 1102.24 | 551.12 |      |       |       |      | 四川省省本级 |
| 202508 | 10010002203 |      |      |         |        | 4588 | 27.53 | 18.35 | 4588 | 成都市市本级 |
| 202509 | 5000007286  | 企业养老 | 6889 | 1102.24 | 551.12 |      |       |       |      | 四川省省本级 |

|        |             |      |      |         |        |      |       |       |      |       |        |
|--------|-------------|------|------|---------|--------|------|-------|-------|------|-------|--------|
| 202509 | 10010002203 |      |      |         |        | 4588 | 27.53 | 18.35 | 4588 | 29.82 | 成都市市本级 |
| 202510 | 5000007286  | 企业养老 | 6889 | 1102.24 | 551.12 |      |       |       |      |       | 四川省省本级 |
| 202510 | 10010002203 |      |      |         |        | 4588 | 27.53 | 18.35 | 4588 | 29.82 | 成都市市本级 |
| 202511 | 5000007286  | 企业养老 | 6889 | 1102.24 | 551.12 |      |       |       |      |       | 四川省省本级 |
| 202511 | 10010002203 |      |      |         |        | 4588 | 27.53 | 18.35 | 4588 | 29.82 | 成都市市本级 |
| 202512 | 5000007286  | 企业养老 | 6889 | 1102.24 | 551.12 |      |       |       |      |       | 四川省省本级 |
| 202512 | 10010002203 |      |      |         |        | 4588 | 27.53 | 18.35 | 4588 | 29.82 | 成都市市本级 |
| 202601 | 5000007286  | 企业养老 | 6889 | 1102.24 | 551.12 |      |       |       |      |       | 四川省省本级 |
| 202601 | 10010002203 |      |      |         |        | 4588 | 27.53 | 18.35 | 4588 | 47.72 | 成都市市本级 |
| 202602 | 5000007286  | 企业养老 | 6889 | 1102.24 | 551.12 |      |       |       |      |       | 四川省省本级 |
| 202602 | 10010002203 |      |      |         |        | 4588 | 27.53 | 18.35 | 4588 | 47.72 | 成都市市本级 |
| 202603 | 5000007286  | 企业养老 | 6889 | 1102.24 | 551.12 |      |       |       |      |       | 四川省省本级 |
| 202603 | 10010002203 |      |      |         |        | 4588 | 27.53 | 18.35 | 4588 | 47.72 | 成都市市本级 |
| 202604 | 5000007286  | 企业养老 | 6889 | 1102.24 | 551.12 |      |       |       |      |       | 四川省省本级 |
| 202604 | 10010002203 |      |      |         |        | 4588 | 27.53 | 18.35 | 4588 | 47.72 | 成都市市本级 |
| 202605 | 5000007286  | 企业养老 | 6889 | 1102.24 | 551.12 |      |       |       |      |       | 四川省省本级 |
| 202605 | 10010002203 |      |      |         |        | 4588 | 27.53 | 18.35 | 4588 | 47.72 | 成都市市本级 |
| 202606 |             |      |      |         |        |      |       |       |      |       |        |

打印时间：2026年06月05日

- 说明：1. 表中“单位编号”对应的单位名称为：10010002203:中国建筑西南设计研究院有限公司,5000007286:中国建筑西南设计研究院有限公司。
2. 本证明采用电子验证方式验证，不再加盖红色公章。如需验证，请登陆<https://www.schrss.org.cn/scggfw/cbmzya/toPage.do>，凭验证码 y D u g 9 D Y 2 w e U n d g f w 5 n g d 验证，验证码的有效期至2026年09月05日(有效期三个月)。
3. 该表(一)历年参保基本情况中的“累计月数”不含视同缴费月数；若存在视同缴费月数或重复缴费月数情形的，以办理退休手续时核定的月数为准。
4. 该表(二)2024年07月至2026年06月的参保缴费明细，显示的是所选择时段的实缴到账明细，不含异地转入的基本养老保险缴费信息，未实缴到账的显示为空。
5. 2024年1月1日起，由税务部门征收社会保险费，缴费记录可能存在滞后。

27.刘永晨

普通高等学校

毕业证书



学生 刘永晨 性别 男, 1991 年 2 月 8 日生, 于 2009 年 9 月至 2013 年 6 月在本校 电气工程学院 电气工程及其自动化 专业 4 年制本科学习, 修完教学计划规定的全部课程, 成绩合格, 准予毕业。

校 名: 西南交通大学 校(院)长: 陈春阳

证书编号: 106131201305000749 2013 年 6 月 30 日

中华人民共和国教育部学历证书查询网址: <http://www.chsi.com.cn>

姓 名 刘永晨  
Name

性 别 男  
Sex

出生日期 1991 年 02 月  
Date of Birth

专 业 电气  
Specialty

职 称 高级工程师  
Professional Title

证书编号 (2024)11110082  
Certificate No.



职称评审委员会(章)  
Appraising and Approval Committee for  
Professional & Technical Competence

发证单位: 中国建筑西南设计研究院有限公司  
Issued by

2024年09月06日





四川省社会保险个人参保证明

参保人姓名：刘永晨

性别：男

社会保障号码：21138219540808138



(一) 历年参保基本情况

| 险种         | 当前缴费状态   | 累计月数(个) |
|------------|----------|---------|
| 企业职工基本养老保险 | 参保缴费     | 138     |
| 失业保险       | 参保缴费     | 138     |
| 工伤保险       | 参保缴费     | 138     |
| 工伤保险       | 暂停缴费(中断) | 138     |

(二) 2024年07月至2026年06月的参保缴费明细

| 缴费月份   | 参保单位编号      | 养老保险 |      |         | 失业保险   |      |       | 工伤保险  |      | 单位:元  | 参保地   |
|--------|-------------|------|------|---------|--------|------|-------|-------|------|-------|-------|
|        |             | 类型   | 缴费基数 | 单位缴纳    | 个人缴纳   | 缴费基数 | 单位缴纳  | 个人缴纳  | 缴费基数 | 单位缴纳  |       |
| 202407 | 5000007286  | 企业养老 | 7679 | 1228.64 | 614.32 | 4511 | 27.07 | 18.04 | 4511 | 23.46 | 四川省本级 |
| 202407 | 10010002203 | 企业养老 | 7679 | 1228.64 | 614.32 | 4511 | 27.07 | 18.04 | 4511 | 23.46 | 成都市本级 |
| 202408 | 5000007286  | 企业养老 | 7679 | 1228.64 | 614.32 | 4511 | 27.07 | 18.04 | 4511 | 23.46 | 四川省本级 |
| 202408 | 10010002203 | 企业养老 | 7679 | 1228.64 | 614.32 | 4511 | 27.07 | 18.04 | 4511 | 23.46 | 成都市本级 |
| 202409 | 5000007286  | 企业养老 | 7679 | 1228.64 | 614.32 | 4511 | 27.07 | 18.04 | 4511 | 23.46 | 四川省本级 |
| 202409 | 10010002203 | 企业养老 | 7679 | 1228.64 | 614.32 | 4511 | 27.07 | 18.04 | 4511 | 23.46 | 成都市本级 |
| 202410 | 5000007286  | 企业养老 | 7679 | 1228.64 | 614.32 | 4511 | 27.07 | 18.04 | 4511 | 23.46 | 四川省本级 |
| 202410 | 10010002203 | 企业养老 | 7679 | 1228.64 | 614.32 | 4511 | 27.07 | 18.04 | 4511 | 23.46 | 成都市本级 |
| 202411 | 5000007286  | 企业养老 | 7679 | 1228.64 | 614.32 | 4511 | 27.07 | 18.04 | 4511 | 23.46 | 四川省本级 |
| 202411 | 10010002203 | 企业养老 | 7679 | 1228.64 | 614.32 | 4511 | 27.07 | 18.04 | 4511 | 23.46 | 成都市本级 |
| 202412 | 5000007286  | 企业养老 | 7679 | 1228.64 | 614.32 | 4511 | 27.07 | 18.04 | 4511 | 23.46 | 四川省本级 |
| 202412 | 10010002203 | 企业养老 | 7679 | 1228.64 | 614.32 | 4511 | 27.07 | 18.04 | 4511 | 23.46 | 成都市本级 |
| 202501 | 5000007286  | 企业养老 | 7679 | 1228.64 | 614.32 | 4588 | 27.53 | 18.35 | 4588 | 29.82 | 四川省本级 |
| 202501 | 10010002203 | 企业养老 | 7679 | 1228.64 | 614.32 | 4588 | 27.53 | 18.35 | 4588 | 29.82 | 成都市本级 |
| 202502 | 5000007286  | 企业养老 | 7679 | 1228.64 | 614.32 | 4588 | 27.53 | 18.35 | 4588 | 29.82 | 四川省本级 |
| 202502 | 10010002203 | 企业养老 | 7679 | 1228.64 | 614.32 | 4588 | 27.53 | 18.35 | 4588 | 29.82 | 成都市本级 |
| 202503 | 5000007286  | 企业养老 | 7679 | 1228.64 | 614.32 | 4588 | 27.53 | 18.35 | 4588 | 29.82 | 四川省本级 |
| 202503 | 10010002203 | 企业养老 | 7679 | 1228.64 | 614.32 | 4588 | 27.53 | 18.35 | 4588 | 29.82 | 成都市本级 |
| 202504 | 5000007286  | 企业养老 | 7679 | 1228.64 | 614.32 | 4588 | 27.53 | 18.35 | 4588 | 29.82 | 四川省本级 |
| 202504 | 10010002203 | 企业养老 | 7679 | 1228.64 | 614.32 | 4588 | 27.53 | 18.35 | 4588 | 29.82 | 成都市本级 |
| 202505 | 5000007286  | 企业养老 | 7679 | 1228.64 | 614.32 | 4588 | 27.53 | 18.35 | 4588 | 29.82 | 四川省本级 |
| 202505 | 10010002203 | 企业养老 | 7679 | 1228.64 | 614.32 | 4588 | 27.53 | 18.35 | 4588 | 29.82 | 成都市本级 |
| 202506 | 5000007286  | 企业养老 | 7679 | 1228.64 | 614.32 | 4588 | 27.53 | 18.35 | 4588 | 29.82 | 四川省本级 |
| 202506 | 10010002203 | 企业养老 | 7679 | 1228.64 | 614.32 | 4588 | 27.53 | 18.35 | 4588 | 29.82 | 成都市本级 |
| 202507 | 5000007286  | 企业养老 | 7679 | 1228.64 | 614.32 | 4588 | 27.53 | 18.35 | 4588 | 29.82 | 四川省本级 |
| 202507 | 10010002203 | 企业养老 | 7679 | 1228.64 | 614.32 | 4588 | 27.53 | 18.35 | 4588 | 29.82 | 成都市本级 |
| 202508 | 5000007286  | 企业养老 | 7679 | 1228.64 | 614.32 | 4588 | 27.53 | 18.35 | 4588 | 29.82 | 四川省本级 |
| 202508 | 10010002203 | 企业养老 | 7679 | 1228.64 | 614.32 | 4588 | 27.53 | 18.35 | 4588 | 29.82 | 成都市本级 |
| 202509 | 5000007286  | 企业养老 | 7679 | 1228.64 | 614.32 | 4588 | 27.53 | 18.35 | 4588 | 29.82 | 四川省本级 |

|        |             |      |      |         |        |      |       |       |      |       |       |
|--------|-------------|------|------|---------|--------|------|-------|-------|------|-------|-------|
| 202509 | 10010002203 | 企业养老 | 7679 | 1228.64 | 614.32 | 4588 | 27.53 | 18.35 | 4588 | 29.82 | 成都市本级 |
| 202510 | 5000007286  | 企业养老 | 7679 | 1228.64 | 614.32 | 4588 | 27.53 | 18.35 | 4588 | 29.82 | 四川省本级 |
| 202510 | 10010002203 | 企业养老 | 7679 | 1228.64 | 614.32 | 4588 | 27.53 | 18.35 | 4588 | 29.82 | 成都市本级 |
| 202511 | 5000007286  | 企业养老 | 7679 | 1228.64 | 614.32 | 4588 | 27.53 | 18.35 | 4588 | 29.82 | 四川省本级 |
| 202511 | 10010002203 | 企业养老 | 7679 | 1228.64 | 614.32 | 4588 | 27.53 | 18.35 | 4588 | 29.82 | 成都市本级 |
| 202512 | 5000007286  | 企业养老 | 7679 | 1228.64 | 614.32 | 4588 | 27.53 | 18.35 | 4588 | 29.82 | 四川省本级 |
| 202512 | 10010002203 | 企业养老 | 7679 | 1228.64 | 614.32 | 4588 | 27.53 | 18.35 | 4588 | 29.82 | 成都市本级 |
| 202601 | 5000007286  | 企业养老 | 7679 | 1228.64 | 614.32 | 4588 | 27.53 | 18.35 | 4588 | 47.72 | 四川省本级 |
| 202601 | 10010002203 | 企业养老 | 7679 | 1228.64 | 614.32 | 4588 | 27.53 | 18.35 | 4588 | 47.72 | 成都市本级 |
| 202602 | 5000007286  | 企业养老 | 7679 | 1228.64 | 614.32 | 4588 | 27.53 | 18.35 | 4588 | 47.72 | 四川省本级 |
| 202602 | 10010002203 | 企业养老 | 7679 | 1228.64 | 614.32 | 4588 | 27.53 | 18.35 | 4588 | 47.72 | 成都市本级 |
| 202603 | 5000007286  | 企业养老 | 7679 | 1228.64 | 614.32 | 4588 | 27.53 | 18.35 | 4588 | 47.72 | 四川省本级 |
| 202603 | 10010002203 | 企业养老 | 7679 | 1228.64 | 614.32 | 4588 | 27.53 | 18.35 | 4588 | 47.72 | 成都市本级 |
| 202604 | 5000007286  | 企业养老 | 7679 | 1228.64 | 614.32 | 4588 | 27.53 | 18.35 | 4588 | 47.72 | 四川省本级 |
| 202604 | 10010002203 | 企业养老 | 7679 | 1228.64 | 614.32 | 4588 | 27.53 | 18.35 | 4588 | 47.72 | 成都市本级 |
| 202605 | 5000007286  | 企业养老 | 7679 | 1228.64 | 614.32 | 4588 | 27.53 | 18.35 | 4588 | 47.72 | 四川省本级 |
| 202605 | 10010002203 | 企业养老 | 7679 | 1228.64 | 614.32 | 4588 | 27.53 | 18.35 | 4588 | 47.72 | 成都市本级 |
| 202606 |             |      |      |         |        |      |       |       |      |       |       |



打印时间：2026年06月05日

- 说明：1. 表中“单位编号”对应的单位名称为：10010002203:中国建筑西南设计研究院有限公司, 5000007286:中国建筑西南设计研究院有限公司。
2. 本证明采用电子验证方式验证，不再加盖红色公章。如需验证，请登陆<https://www.schrss.org.cn/scggfw/cbmzyz/toPage.do>，凭验证码4nKqNUGBdWQbKA19Gee验证，验证码的有效期至2026年09月05日（有效期三个月）。
3. 该表(一)历年参保基本情况中的“累计月数”不含视同缴费月数；若存在视同缴费月数或重复缴费月数情形的，以办理退休手续时核定的月数为准。
4. 该表(二)2024年07月至2026年06月的参保缴费明细，显示的是所选择时段的实缴到账明细，不含异地转入的基本养老保险缴费信息，未实缴到账的显示为空。
5. 2024年1月1日起，由税务部门征收社会保险费，缴费记录可能存在滞后。



深圳市社会保险历年参保缴费明细表（个人）

| 姓名: 陈昊玄                      |    |          | 社保电脑号: 500717756 |        |       | 身份证号码: 445281199802182755 |      |        |        |    |      | 页码: 1 |      |        |       |       |
|------------------------------|----|----------|------------------|--------|-------|---------------------------|------|--------|--------|----|------|-------|------|--------|-------|-------|
| 参保单位名称: 中国建筑西南设计研究院有限公司深圳分公司 |    |          | 单位编号: 30928783   |        |       | 计算单位: 元                   |      |        |        |    |      |       |      |        |       |       |
| 缴费年                          | 月  | 单位编号     | 养老保险             |        |       | 医疗保险                      |      |        | 生育     |    |      | 工伤保险  |      | 失业保险   |       |       |
|                              |    |          | 基数               | 单位交    | 个人交   | 险种                        | 基数   | 单位交    | 个人交    | 险种 | 基数   | 单位交   | 基数   | 单位交    | 个人交   |       |
| 2025                         | 12 | 30928783 | 4775.0           | 811.75 | 382.0 | 1                         | 6733 | 336.65 | 134.66 | 1  | 6733 | 33.67 | 3911 | 15.64  | 31.29 | 7.82  |
| 2026                         | 01 | 30928783 | 4775.0           | 811.75 | 382.0 | 1                         | 6727 | 403.62 | 134.54 | 1  | 6727 | 33.64 | 3911 | 15.64  | 31.29 | 7.82  |
| 2026                         | 02 | 30928783 | 4775.0           | 811.75 | 382.0 | 1                         | 6727 | 403.62 | 134.54 | 1  | 6727 | 33.64 | 3911 | 15.64  | 31.29 | 7.82  |
| 2026                         | 03 | 30928783 | 4775.0           | 811.75 | 382.0 | 1                         | 6727 | 403.62 | 134.54 | 1  | 6727 | 33.64 | 3911 | 15.64  | 31.29 | 7.82  |
| 2026                         | 04 | 30928783 | 4775.0           | 811.75 | 382.0 | 1                         | 6727 | 403.62 | 134.54 | 1  | 6727 | 33.64 | 3911 | 15.64  | 31.29 | 7.82  |
| 2026                         | 05 | 30928783 | 4775.0           | 811.75 | 382.0 | 1                         | 6727 | 403.62 | 134.54 | 1  | 6727 | 33.64 | 3911 | 15.64  | 31.29 | 7.82  |
| 合计                           |    |          | 4870.5 2292.0    |        |       | 2354.75 807.36            |      |        | 201.87 |    |      | 93.84 |      | 187.74 |       | 46.92 |

备注：

1. 本证明可作为参保人在本单位参加社会保险的证明。向相关部门提供，查验部门可通过登录  
 网址：<https://sipub.sz.gov.cn/vp/>，输入下列验证码（ 33927cd179126676 ）核查，验证码有效期三个月。
2. 生育保险中的险种“1”为生育保险，“2”为生育医疗。
3. 医疗险种中的险种“1”为基本医疗保险一档，“2”为基本医疗保险二档，“4”为基本医疗保险三档，“5”为少儿/大学生医保（医疗保险二档），“6”为统筹医疗保险。
4. 上述“缴费明细”表中带“\*”标识为补缴，空行为断缴。带“&”标识为参保单位申请缓缴社会保险费单位缴费部分的时段。该参保人带&标志的缴费年月，养老保险在2026年12月前视同到账，工伤保险、失业保险在2026年12月前视同到账。
5. 居民养老保险、少儿/学生医疗保险缴费情况不在本清单中展示。
6. 如2020年2月至6月的单位缴费部分金额为“0”或者缴费金额减半的，属于按规定减免后实收金额。
7. 单位编号对应的单位名称：  
 单位编号  
 30928783  
 单位名称  
 中国建筑西南设计研究院有限公司深圳分公司



29.李伟荣





深圳市社会保险历年参保缴费明细表（个人）

姓名：李伟荣  
 参保单位名称：中国建筑西南设计研究院有限公司深圳分公司

社保电脑号：815737550  
 单位编号：30928783

身份证号码：445222199711253810  
 计算单位：元

页码：1

| 缴费年  | 月  | 单位编号     | 养老保险   |        |       | 医疗保险 |      |         | 生育     |    |      | 工伤保险   |      | 失业保险  |        |       |
|------|----|----------|--------|--------|-------|------|------|---------|--------|----|------|--------|------|-------|--------|-------|
|      |    |          | 基数     | 单位交    | 个人交   | 险种   | 基数   | 单位交     | 个人交    | 险种 | 基数   | 单位交    | 基数   | 单位交   | 基数     | 单位交   |
| 2025 | 12 | 30928783 | 4775.0 | 764.0  | 382.0 | 1    | 6733 | 336.65  | 134.66 | 1  | 6733 | 33.67  | 3948 | 15.79 | 3948   | 31.58 |
| 2026 | 01 | 30928783 | 4775.0 | 764.0  | 382.0 | 1    | 6727 | 403.62  | 134.54 | 1  | 6727 | 33.64  | 3948 | 15.79 | 3948   | 31.58 |
| 2026 | 02 | 30928783 | 4775.0 | 764.0  | 382.0 | 1    | 6727 | 403.62  | 134.54 | 1  | 6727 | 33.64  | 3948 | 15.79 | 3948   | 31.58 |
| 2026 | 03 | 30928783 | 4775.0 | 764.0  | 382.0 | 1    | 6727 | 403.62  | 134.54 | 1  | 6727 | 33.64  | 3948 | 15.79 | 3948   | 31.58 |
| 2026 | 04 | 30928783 | 4775.0 | 764.0  | 382.0 | 1    | 6727 | 403.62  | 134.54 | 1  | 6727 | 33.64  | 3948 | 15.79 | 3948   | 31.58 |
| 2026 | 05 | 30928783 | 4775.0 | 764.0  | 382.0 | 1    | 6727 | 403.62  | 134.54 | 1  | 6727 | 33.64  | 3948 | 15.79 | 3948   | 31.58 |
| 合计   |    |          | 4584.0 | 2292.0 |       |      |      | 2354.75 | 807.36 |    |      | 201.87 |      |       | 189.48 | 47.4  |

备注：
 

- 本证明可作为参保人在本单位参加社会保险的证明。向相关部门提供，查验部门可通过登录  
 网址：<https://sipub.sz.gov.cn/vp/>，输入下列验证码（ 33927cd1791131ee ）核查，验证码有效期三个月。
- 生育保险中的险种“1”为生育保险，“2”为生育医疗。
- 医疗险种中的险种“1”为基本医疗保险一档，“2”为基本医疗保险二档，“4”为基本医疗保险三档，“5”为少儿/大学生医保（医疗保险二档），“6”为统筹医疗保险。
- 上述“缴费明细”表中带“\*”标识为补缴，空行为断缴。带“&”标识为参保单位申请缓缴社会保险费单位缴费部分的时段。该参保人带&标志的缴费年月，养老保险在2026年12月前视同到账，工伤保险、失业保险在2026年12月前视同到账。
- 居民养老保险、少儿/学生医疗保险缴费情况不在本清单中展示。
- 如2020年2月至6月的单位缴费部分金额为“0”或者缴费金额减半的，属于按规定减免后实收金额。
- 单位编号对应的单位名称：  
 单位编号  
 30928783
 单位名称  
 中国建筑西南设计研究院有限公司深圳分公司



5. 投标人基本情况一览表（不评审）

| 投标人基本情况一览表 |                 |   |                                                                     |   |   |   |   |   |
|------------|-----------------|---|---------------------------------------------------------------------|---|---|---|---|---|
| 序号         | 投标单位名称          | 企业性质<br>(勾选其一)   | 是否属于中小企业<br>(勾选其一)                                                  | 企业业绩   | 拟派项目负责人业绩   | 企业资质   | 拟派本项目服务团队   | 履约评价   |
| 1          | 中国建筑西南设计研究院有限公司 | <input type="checkbox"/> 民营企业<br><input checked="" type="checkbox"/> 国有企业<br><input type="checkbox"/> 其他：<br><u>(自行填写)</u> | <input type="checkbox"/> 是<br><input checked="" type="checkbox"/> 否 | <p>1. 项目名称：四川长征干部学院总部建设暨省委党校校园改造提升项目设计；<br/>建设单位：中国共产党四川省委员会党校、四川行政学院；<br/>合同金额：2626万元；<br/>施工图设计成果文件交付时间：2025年12月</p> <p>2. 项目名称：未来科技城学校；<br/>建设单位：成都高新未来科技城建设投资有限公司；<br/>合同金额：2394.9751万元；<br/>施工图设计成果文件交付时间：2025年9月</p> <p>3. 项目名称：教育基地项</p> | <p>1、项目名称：成都纺织高等专科学校邛崃产教园区（一期）项目；<br/>建设单位：邛崃市国盛区域综合开发运营有限公司；<br/>合同金额：869.00万元；<br/>竣工验收时间：2024年08月27日</p> <p>2. 项目名称：攀成钢片区新建小学项目；<br/>建设单位：成都市锦江公路发展有限公司；<br/>合同金额：203万元；<br/>竣工验收时间：2023年6月19日</p> <p>3、项目名称：龙岗高中园综合高中新建工程（施工图设计）；建</p> | 公路行业（公路）专业甲级；市政行业（给水工程、排水工程、热力工程、道路工程、桥梁工程、城市隧道工程、轨道交通工程）专业甲级；农林行业（农业综合开发生态工程）专业甲级；<br><b>建筑行业(建筑工程、人防工程) 甲级</b> ；风景园林工程设 | 共配置29人<br>具体岗位如下：<br>1、项目负责人：1人<br>2、建筑专业负责人：1人<br>3、建筑专业人员：1人<br>4、结构专业负责人1人<br>5、给排水专业负责人：1人<br>6、暖通专业负责人：1人 | <p>1、项目名称：深圳市公安局宝岗派出所迁址重建工程；<br/>履约评价：优秀；<br/>评价时间：2025年第二季度；<br/>评价单位：深圳市龙岗区建筑工务署</p> <p>2、项目名称：深圳市金融文化中心项目；<br/>履约评价：良好；<br/>评价时间：2026年第一季度；<br/>评价单位：深圳市建筑工务署</p> <p>3、项目名称：深圳市职教园公共配套设施（一期）项目；<br/>履约评</p> |

|  |  |  |   |   |           |   |   |
|--|--|--|---|---|-----------|---|---|
|  |  |  | <p>目；<b>建设单位：</b>德阳发展城市建设开发有限公司；<b>合同金额：</b>1937.5374万元；<b>施工图设计成果文件交付时间：</b>2025年12月</p> <p>4、<b>项目名称：</b>成都职业技术学院新校区建设项目设计；<b>建设单位：</b>成都职业技术学院；<b>合同金额：</b>1725万元；<b>施工图设计成果文件交付时间：</b>2025年2月</p> <p>5、<b>项目名称：</b>德阳文德中学建设项目设计施工；<b>建设单位：</b>四川省德阳中学校；<b>合同金额：</b>851.194271万元；<b>施工图设计成果文件交付时间：</b>2025年8月</p> | <p><b>设单位：</b>深圳市龙岗区建筑工务署；<b>合同金额：</b>660.00万元；<b>竣工验收时间：</b>2025年9月30日</p> <p>4、<b>项目名称：</b>香山地块商务中心项目；<b>建设单位：</b>成都城实置业有限公司；<b>合同金额：</b>1610万元；<b>竣工验收时间：</b>2023年8月12日</p> <p>5、<b>项目名称：</b>新津县安置房建设项目三期-金华镇岳店社区地块；<b>建设单位：</b>成都市新津县城乡建设投资有限公司；<b>合同金额：</b>1781万元；<b>竣工验收时间：</b>2023年8月14日</p> | 计专项<br>甲级 | <p>7、装饰专业负责人：1人</p> <p>8、海绵城市专业负责人：1人</p> <p>9、泛光照明专业负责人：1人</p> <p>10、绿色建筑（含节能）专业负责人：1人</p> <p>11、BIM专业负责人：1人</p> <p>12、电气专业负责人：1人</p> <p>13、造价专业负责人：1人</p> <p>14、景观专业负责人：1人</p> <p>15、景观专业人员：1人</p> | <p><b>价：</b>良好；<b>评价时间：</b>2025年第四季度；<b>评价单位：</b>深圳市建筑工务署</p> <p>4、<b>项目名称：</b>园山街道新坡塘九年一贯制学校新建工程；<b>履约评价：</b>良好；<b>评价时间：</b>2024年第二季度；<b>评价单位：</b>深圳市龙岗区建筑工务署</p> <p>5、<b>项目名称：</b>龙城街道清林小学改扩建工程（施工图设计）；<b>履约评价：</b>良好；<b>评价时间：</b>2024年第二季度；<b>评价单位：</b>深圳市龙岗区建筑工务署</p> |
|--|--|--|---|---|-----------|---|---|

|  |  |  |  |  |  |  |   |  |
|--|--|--|--|--|--|--|---|--|
|  |  |  |  |  |  |  | 16、园林绿化专业负责人:1人<br>17、标识系统专业负责人:1人<br>18、燃气专业负责人:1人<br>19、水土保持专业负责人:1人<br>20、通信专业负责人:1人<br>21、幕墙专业负责人:1人<br>22、消防专业负责人:1人<br>23、智能化专业负责人:1人<br>24、室外道路专业负责人:1人 |  |
|--|--|--|--|--|--|--|---|--|



|  |  |  |  |  |  |  |   |  |
|--|--|--|--|--|--|--|---|--|
|  |  |  |  |  |  |  | 人<br>25、人防专业<br>负责人：1<br>人<br>26 污<br>水处理<br>专业负<br>责人：1<br>人<br>27、防<br>雷工程<br>专业：1<br>人<br>28：后<br>期服务<br>专业：2<br>人 |  |
|--|--|--|--|--|--|--|---|--|

注：（1）证明资料要求详见招标文件第二章投标须知 三、招投标须知正文 （六）定标《资信标要求一览表》  
（2）投标人须对填写的内容真实性负责。

营业执照

SCJDGL SCJDGL SCJDGL SCJDGL

统一社会信用代码  
915101004507202594

名称 中国建筑西南设计研究院有限公司  
类型 有限责任公司(非自然人投资或控股的法人独资)  
法定代表人 陈勇  
经营范围 建筑工程、人防工程设计及相应的咨询与技术服务;市政公用给水、排水、燃气、热力、桥梁、隧道、道路工程、风景园林等工程及相关咨询与技术服务;建筑装饰工程设计、建筑幕墙工程设计、轻型钢结构工程设计、建筑智能化系统设计、照明工程设计和消防设施工程设计及相应的咨询与技术服务;商物输行业、通信铁塔工程设计及相应的咨询与技术服务;城市规划设计及相应的咨询与技术服务;建筑、公用工程科研实验项目;工程总承包及项目管理;工程监理;工程造价咨询;建筑专业工程咨询、评估咨询、工程项目管理,涵盖相应的节能减排和环境治理内容;压力管道设计;境外建筑工程的勘测、咨询、设计和监理项目,对外派遣上述项目勘测、咨询、设计和监理劳务人员;承包与其实力、规模、业绩相适应的国外工程项目;对外派遣实施上述境外工程所需的劳务人员。(依法须经批准的项目,经相关部门批准后方可开展经营活动)。

注册资本 叁亿捌仟叁佰叁拾壹万元整  
成立日期 1991年12月10日  
住所 成都市金牛区星辉西路8号

登记机关 2022年12月26日

扫描二维码登录“国家企业信用信息公示系统”了解更多登记、备案、许可、监管信息。

国家市场监督管理总局监制

## 资质证书

|                           |   |
|---------------------------|---|
| <p>工程名称：中国西南设计研究院有限公司</p> | <p>经济性质：有限责任公司（非自然人投资或控股的法人独资）</p>                                                                                             |
| <p>资质证书编号：A151006399</p>  | <p>资质等级：公路行业（公路）专业甲级；市政行业（给水工程、排水工程、热力工程、道路工程、桥梁工程、城市隧道工程、轨道交通工程）专业甲级；农林行业（农业综合开发生态工程）专业甲级；建筑行业（建筑工程、人防工程）甲级；风景园林工程设计专项甲级。</p> |
| <p>有效期：至2029年05月17日</p>   | <p>可承接建筑装饰工程设计、建筑幕墙工程设计、轻型钢结构工程设计、建筑智能化系统设计、照明工程设计和消防设施工程设计相应范围的甲级专项工程设计业务。*****</p>                                           |

|                        |                        |         |          |
|------------------------|------------------------|---------|----------|
| 企业名称                   | 中国建筑西南设计研究院有限公司        |         |          |
| 详细地址                   | 成都市金牛区星辉西路8号           |         |          |
| 建立时间                   | 1991年12月10日            |         |          |
| 注册资本金                  | 3833万元人民币              |         |          |
| 统一社会信用代码<br>(或统一社会信用证) | 915101004570720594     |         |          |
| 经济性质                   | 有限责任公司（非自然人投资或控股的法人独资） |         |          |
| 证书编号                   | A151006399-1001        |         |          |
| 有效期                    | 至2029年05月17日           |         |          |
| 法定代表人                  | 陈勇                     | 职务      | 董事长      |
| 单位负责人                  | 陈勇                     | 职务      | 董事长      |
| 技术负责人                  | 刘艺                     | 职称或执业资格 | 教授级高级工程师 |

备注：  
 资质证书编号：J280614-1、J28014-8-y  
 成立地点：成都  
 2023年12月28日，“中国建筑工程西南设计研究院有限公司”吸收合并“河南省民建建筑设计工程股份有限公司”，并承接“河南省民建建筑设计工程有限公司”的“建筑行业（建筑工程）、专业承包”资质。  
 “中国建筑工程西南设计研究院有限公司”吸收合并“中联航科规划设计有限公司”并承接“中国建筑工程西南设计研究院有限公司”的“城乡规划编制（城乡规划编制资质证书）、专业承包”资质。  
 “中国建筑工程西南设计研究院有限公司”吸收合并“安徽华通工程设计咨询有限公司”并承接“安徽省建设工程勘察设计集团有限公司”的“城乡规划编制（城乡规划编制资质证书）、专业承包”、“安徽省建设工程设计咨询有限公司”九项乙级之注册，颁发《安徽省勘察设计资质证书》。  
 “中国建筑工程西南设计研究院有限公司”吸收合并“安徽华通工程设计咨询有限公司”并承接“安徽省建设工程勘察设计集团有限公司”的“城乡规划编制（城乡规划编制资质证书）、专业承包”、“安徽省建设工程设计咨询有限公司”八项乙级之注册，颁发《安徽省勘察设计资质证书》。  
 “中国建筑工程西南设计研究院有限公司”吸收合并“安徽华通工程设计咨询有限公司”并承接“安徽省建设工程勘察设计集团有限公司”八项乙级之注册，颁发《安徽省勘察设计资质证书》。

业 务 范 围

公路行业（公路）专业甲级；市政行业（给水工程、排水工程、热力工程、道路工程、桥梁工程、城市隧道工程、轨道交通工程）专业甲级；农林行业（农业综合开发生态工程）专业甲级；建筑行业（建筑工程、人防工程）甲级；风景园林工程设计专项甲级。

可承担建筑装饰工程设计、建筑幕墙工程设计、轻型钢结构工程设计、建筑智能化系统设计、照明工程设计和消防设施工程设计相应范围的甲级专项工程设计业务。

\*\*\*\*\*

设计（建筑初步设计）  
新招标（二次）

2025年01月23日

No.AF 0535782

## 6. 深圳市建设工程不转包、不挂靠、不违法分包承诺书（不评审）

### 深圳市建设工程不转包、不挂靠、不违法 分包承诺书

致：深圳市南山区建筑工务署

工程名称：同泽学校修缮项目设计（建筑初步设计、方案设计除外）（重新招标）（二次）

我方中国建筑西南设计研究院有限公司在充分理解并郑重确认本次招标活动所有要求的前提下，就参与上述工程投标及中标后的项目实施，作出如下郑重承诺：

我方承诺，如中标，将严格遵守《中华人民共和国建筑法》、《中华人民共和国招标投标法》以及相关法律法规及规章的规定，切实履行承包单位职责，遵守本项目合同规定，承诺本合同不转包、不挂靠、不违法分包。

我方清楚知晓，若违反以上承诺，一经查实，将承担包括但不限于以下法律后果：

1. 愿意接受建设行政主管部门依法作出的行政处罚，包括记入不良行为记录、公开通报等；

2. 给贵方造成损失的，我方依法承担赔偿责任。

本承诺书是投标文件及后续合同（如中标）的有效组成部分，具有法律约束力。

特此承诺。

单位（盖章）：中国建筑西南设计研究院有限公司

单位地址：成都市金牛区星辉西路

法定代表人（签字或签章）：

日期：2026年6月18日

