

标段编号： 2016-440305-70-03-701019019001

深圳市建设工程货物招标投标 文件

标段名称： 地铁前海时代广场项目深铁前海时代项目5-1号地块住宅
和公寓入户门采购及安装工程

投标文件内容： 资格审查文件

投标人： 东莞市德曼木业有限公司

日期： 2025年01月20日

编号: N° 0630313



营业执照

(副本) (副本号:1-1)

统一社会信用代码 914419007993909771

名称	东莞市德曼木业有限公司
类型	有限责任公司(自然人投资或控股)
住所	东莞市桥头镇大洲村大洲第一工业区东新路32号
法定代表人	付少东
注册资本	人民币伍仟万元
成立日期	2007年04月12日
营业期限	长期
经营范围	生产、销售、安装:木门、钢木复合门、防火门、防火卷帘、地板、墙板、家具;室内装修;从事货物进出口、技术进出口业务。(依法须经批准的项目,经相关部门批准后方可开展经营活动。)〰



登记机关



2016年4月7日

制造商的资格声明

1、名称及概况：

(1)制造厂家名称：东莞市德曼木业有限公司

(2)地址及邮编：广东省东莞市桥头镇大洲村大洲第一工业区东新路 523000

(3)成立和注册日期：2007 年 4 月 12 日

(4)主管部门：东莞市工商行政管理局

(5)企业性质：民营

(6)法人代表：付少东

(7)职员人数：

一般工人：： 约 300 人 技术人员： 约 100 人

(8)近期资产负债表（到 2023 年 12 月 31 日 止）

(1)固定资产：

原值： 8387 万元 净值： 7594 万元

(2)流动资金： 32848 万元

(3)长期负债： 0 万元

(4)短期负债： 0 万元

(5)资金来源

自有资金： 27872 万元 银行贷款： 1000 万元

(6)资金类型：

生产资金： 32848 万元 非生产资金： 13191 万元

2、(1)关于制造投标货物的设施及其他情况：

工厂名称地址 生产的项目 年生产能力 职工人数

工厂名称地址：东莞市德曼木业有限公司/广东省东莞市桥头镇大洲村大洲第一工业区东新路 32 号；

生产的项目：装甲门、木质/钢木质入户门、室内门、墙板、踢脚线及配套五金；

年生产能力：年产各类木门 50 万樘；

职工人数：约 500 人；

(2)本制造厂不生产，而须从其他制造厂购买的主要零部件

制造厂家名称和地址

主要零部件名称：①木皮：东莞市兔宝宝木业有限公司 地址：东莞市厚街东方兴业城；②中纤板：广西丰林木业集团股份有限公司 地址：广西南宁市良庆区银海大道 1233 号；③阻燃夹板/夹板：东莞市宏晟木业有限公司 地址：广东省东莞市企石镇深巷村增高湖工业区；④防火门芯：广东国汇新材料有限公司 地址：东莞市企石镇江边村湖滨北路 668 号；⑤加松/进口铁杉及拼板：东莞市雄狮木业有限公司 地址：东莞市大岭山镇大片美村；⑥热熔胶：惠州道夫化学有限公司 地址：东莞市大朗镇水口中心金路 38 号；⑦油漆：恒昌涂料（惠阳）有限公司 地址：广东省惠州市惠阳区新圩镇新联工业区；⑧钢板：佛山市顺德区北粤钢业有限公司 地址：佛山市乐从镇德富置业大厦 B 座 1808

3、制造厂家生产此投标货物的历史（年数）：17 年

4、近三年该货物主要销售给国内、外主要客户的名称地址：

名称和地址：详见后附工程业绩表

销售项目和数量：约 300 个项目

出口销售额：/

5、近三年的年营业额：

年份	国内	出口	总额
2021 年	68563 万元	/	68563 万元
2022 年	59692 万元	/	59692 万元
2023 年	52610 万元	/	52610 万元

6、易损件制造商的名称和地址：

部件名称

制造商

____/____

____/____

7、有关开户银行的名称和地址：东莞银行桥头支行/广东省东莞市桥头镇桥光大道田新段2号

8、其他情况：

兹证明上述声明是真实、正确的，并提供了全部能提供的资料和数据，我们同意遵照贵方要求出示有关证明文件。

制造商： 东莞市德曼木业有限公司

投标人授权代表： 游全发

投标人授权代表的职务： 销售总监

电话号： 13929480383

传真号： /

日期： 2025年1月20日

安全生产许可证说明

木质门行业非高危行业，国家无生产许可证要求。



东莞市德曼木业有限公司

投标函

致：深圳地铁置业集团有限公司

根据贵方的项目编号为 2016-440305-70-03-701019019 的深铁前海时代项目 5-1 号地块住宅和公寓入户门采购及安装项目的招标文件及本次招标的补遗文件，我方已详细审核了全部招标文件及有关附件。我方完全理解并同意放弃对这方面有不明及误解的权力。

1.我方保证遵守中华人民共和国、深圳市有关招标投标的法律、法规和与招标投标有关的规定；保证遵从深圳交易集团有限公司（深圳公共资源交易中心）各项管理制度，自觉维护深圳交易集团有限公司（深圳公共资源交易中心）正常秩序；保证服从招标有关议程事项安排，服从招标有关会议现场纪律。若有违反，同意被废除投标资料并接受处罚。

2.我方已按招标文件规定的形式和金额提交投标担保，并且保证所提交的保证金是从我方基本账户汇出，银行保函是由我方基本账户开户银行所在网点或其上级银行机构出具，担保公司保函、保证保险的保费通过我方基本账户支付。如不按上述原则提交投标担保，贵方有权取消我方的中标资格或单方面终止合同，因此造成的责任由我方承担。

3.我方同意所递交的投标文件在招标文件规定的投标有效期内有效，在此期间内我方的投标有可能中标，我方将受此约束。如果在投标有效期内撤回投标或放弃中标资格，我方的投标担保将全部被没收，给贵方造成的损失超过我方投标担保金额的，贵方还有权要求我方对超过部分进行赔偿。

4.如果我方中标，我方保证在30天内完成供货（或者我方保证在 / 天内完成供货及安装，其中：供货期 / 日历天，安装期 / 日历天），并将按招标文件的规定履行责任和义务。

5. 如果我方中标，我方将按照规定提交由招标人认可的，并在招标文件中规定金额的履约保函。

6. 我方同意提供按照贵方可能要求的与其投标有关的一切数据或资料，完全理解贵方不一定接受最低价的投标或收到的任何投标。

7. 我方保证投标文件内容无任何虚假。若评标过程中查有虚假，同意作无效或废标处理，并被没收投标担保；若中标之后查有虚假，同意被废除授标并被没收投标担保。

本投标函同时作为法定代表人证明书和法人授权委托书。

投标人名称： 东莞市德曼木业有限公司

投标人代表： 游全发

联系地址： 东莞市桥头镇大洲村大洲第一工业区东新路 32 号

联系电话： 13929480383

日期： 2025 年 1 月 20 日



深铁前海时代项目5-1号地块 住宅和公寓入户门工程

项目编号: 24-257A

钢木质门结构示意图

产品型号: 钢木质甲级(装甲)隔热防火门〈内含五金配置表〉
钢木质乙级(装甲)隔热防火门
钢木质(装甲)防盗门

东莞市德曼木业有限公司
DONGGUAN DERMAN TIMBER CO., LTD.


电话: 0769-86932288
传真: 0769-89279666
邮箱: DEMANWOOD_GC@163.COM
网址: WWW.DEMANWOOD.COM

二零二五年一月十八日


序号	图纸名称	图号	页数	修改版			备注 (NOTES): 1、此设计依据GB12955-2008《防火门》国标。 2、所有尺寸单位均为毫米(mm)。 3、不可用比例尺直接度量图纸尺寸,应以图示标注尺寸为准。 4、所有尺寸公差均需符合GB12955-2008防火门第5.6节点尺寸极限偏差或GB/T29498-2013木门窗第5.3.1节点框扇尺寸允许偏差等规定! 5、此设计门仅供室内使用,如果用于室外需考虑防水、防潮功能另作设计。 6、防火门需加上闭门器以保证常关闭。 7、要求防火门的所有五金及玻璃具备防火要求,如甲供材料、甲指乙供材料(过线保护器等五金、玻璃)原因影响整门防火功效的本公司不予负责!																	
				A	B	C																		
1	图纸索引	P-001	1				修改版 (REVISION) <table><tr><th>版次</th><th>修改内容</th><th>修改日期</th></tr><tr><td>A</td><td></td><td></td></tr><tr><td>B</td><td></td><td></td></tr><tr><td>C</td><td></td><td></td></tr><tr><td>D</td><td></td><td></td></tr></table>			版次	修改内容	修改日期	A			B			C			D		
版次	修改内容	修改日期																						
A																								
B																								
C																								
D																								
2	五金配置表	WJ-001	1																					
3	M1款装甲单开门详图1	DM-QHSD-001	1																					
4	M1款装甲单开门详图2	DM-QHSD-002	1																					
5	M1款装甲单开门详图3	DM-QHSD-003	1																					
6	M1款节点大样图	DM-QHSD-004	1																					
7	M2款装甲子母门详图1	DM-QHSD-005	1																					
8	M2款装甲子母门详图2	DM-QHSD-006	1																					
9	M2款装甲子母门详图3	DM-QHSD-007	1																					
10	M2款装甲子母门详图4	DM-QHSD-008	1				工程名称: 深铁前海时代项目 5-1号地块住宅和公寓 入户门工程 项目编号: 24-257A 图纸名称: 图 纸 索 引																	
11	M2款节点大样图	DM-QHSD-009	1																					
12	M3款装甲单开门详图1	DM-QHSD-010	1																					
13	M3款装甲单开门详图2	DM-QHSD-011	1																					
14	M3款装甲单开门详图3	DM-QHSD-012	1																					
15	M3款节点大样图	DM-QHSD-013	1																					
16	M1、M2款门芯示意图1	DM-QHSD-014	1																					
17	M1、M2款门芯示意图2	DM-QHSD-015	1																					
18	M3款门芯示意图	DM-QHSD-016	1																					
19	门框大样图1 (适用于M1、M2款)	DM-QHSD-017	1																					
20	门框大样图2 (适用于M3款)	DM-QHSD-018	1				东莞市德曼木业有限公司 DONGGUAN DERMAN TIMBER CO., LTD. TEL: 0769-86932288 FAX: 0769-81039088 E-MAIL: DEMANWOOD_GC@163.COM																	
21	安装示意图1 (适用于M1、M2款)	DM-QHSD-019	1																					
22	安装示意图2 (适用于M3款)	DM-QHSD-020	1																					
23																								
24																								
25																								
26																								
27																								
28																								
29																								
30							客户确认																	
31										审 核														
							制 图 赖建升 2025.01.18																	
										比例: 按图 图号: P-001														

序号	位置	客户 编号	门款	供应方	客供五金	厂包五金								备注 (NOTES):
				类别	入户门锁	装甲门 专用暗铰	暗插	防尘筒	升降式隔音条	子门页专用隔音条	防盗眼	特制门铰	门吸	
				品牌	待定	"德瑞牌"	"德瑞牌"	"奥能牌"	"崇泰牌"	- -	"欧普牌"	"德瑞牌"	"德瑞牌"	
				型号/规格	待定	DR-HS200	100#	Φ20	E028	- -	Φ14	DR-M200	MK104D	
				颜色	待定	不锈钢色	不锈钢色	不锈钢色	本色	本色	不锈钢色	不锈钢色	不锈钢色	
				材质	待定	304	- -	304	铝	铝	铁	304	304	
1	装甲单开门	- -	M1	数量	1把	3只	- -	- -	1支	- -	1只	- -	1只	1、此设计依据GB12955-2008《防火门》国标。 2、所有尺寸单位均为毫米(mm)。 3、不可用比例尺直接度量图纸尺寸，应以 图示标注尺寸为准。 4、所有尺寸公差均需符合GB12955-2008防火门 第5.6节点尺寸极限偏差或GB/T29498-2013 木门第5.3.1节点框扇尺寸允许偏差等规定! 5、此设计门仅供室内使用,如果用于室外需 考虑防水、防晒功能另作设计。 6、防火门需加上闭门器以保证常关闭。 7、要求防火门的所有五金及玻璃具备 防火要求,如甲供材料、甲指乙供 材料(过线保护器等五金、玻璃) 原因影响整门防火功效的本公司 不予负责!
2	装甲子母门	- -	M2	数量	1把	6只	1套	1只	1支	1支	1只	- -	1只	
3	装甲单开门	- -	M3	数量	1把	- -	- -	- -	1支	- -	1只	3只	1只	
														修改版 (REVISION)
														工程名称: 深铁前海时代项目 5-1号地块住宅和公寓 入户门工程 项目编号: 24-257A
														图纸名称: 五金配置表
														东莞市德曼木业有限公司 DONGGUAN DERMAN TIMBER CO., LTD. TEL: 0769-86932288 FAX: 0769-81039088 E-MAIL: DEMANWOOD_GC@163.COM
														客户确认
														审 核
														制 图
														比例: 按图
														图号: WJ-001

根据国家主管部门相关要求: 防火门用门锁须通过CCCF认证。若因甲供或甲定防火五金不满足要求影响消防验收, 我司不承担责任!

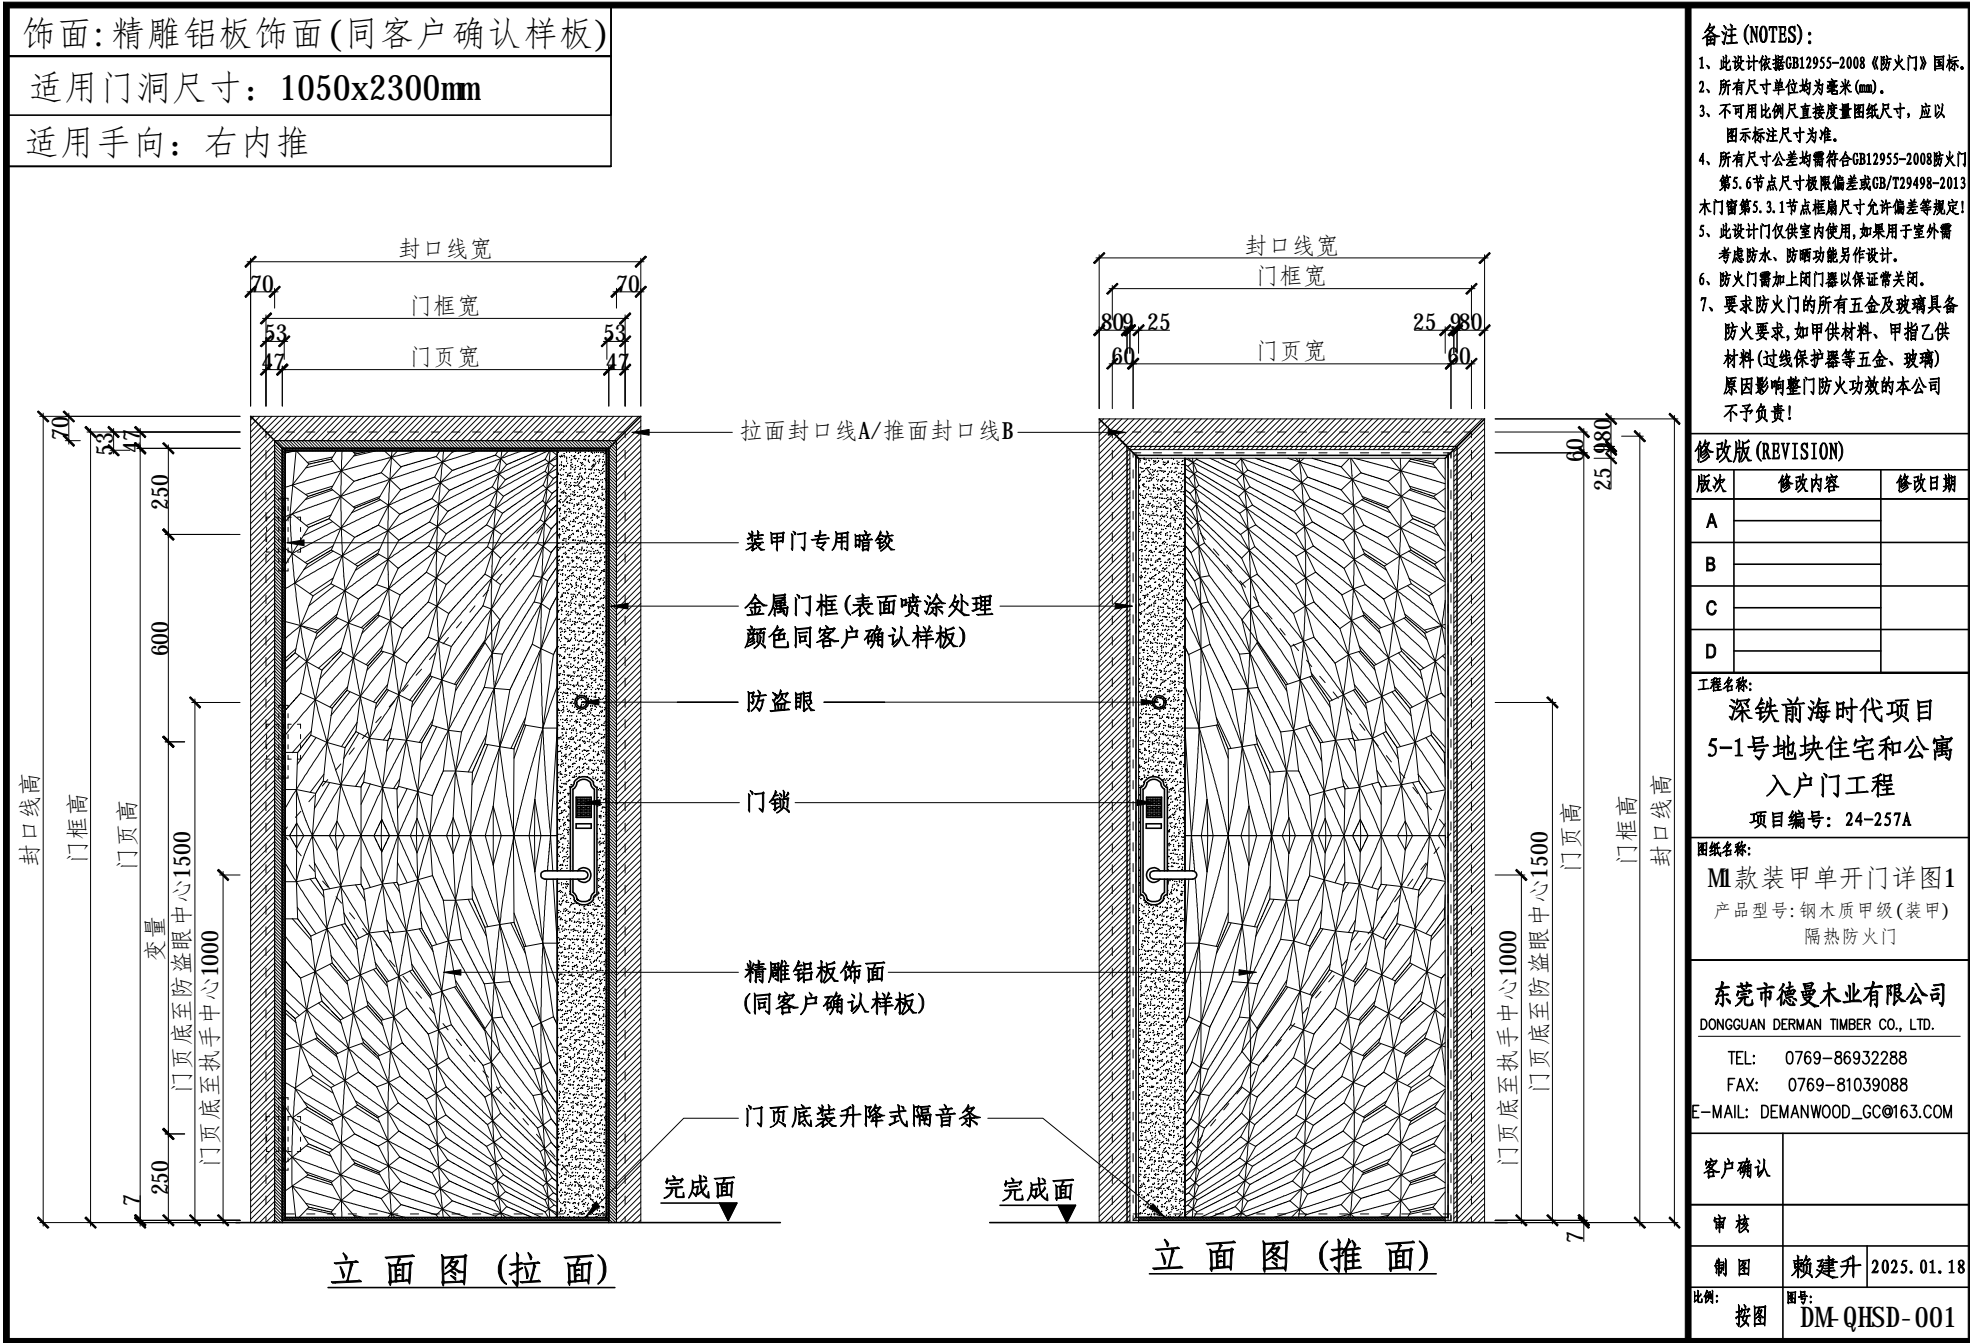

饰面:精雕铝板饰面(同客户确认样板)

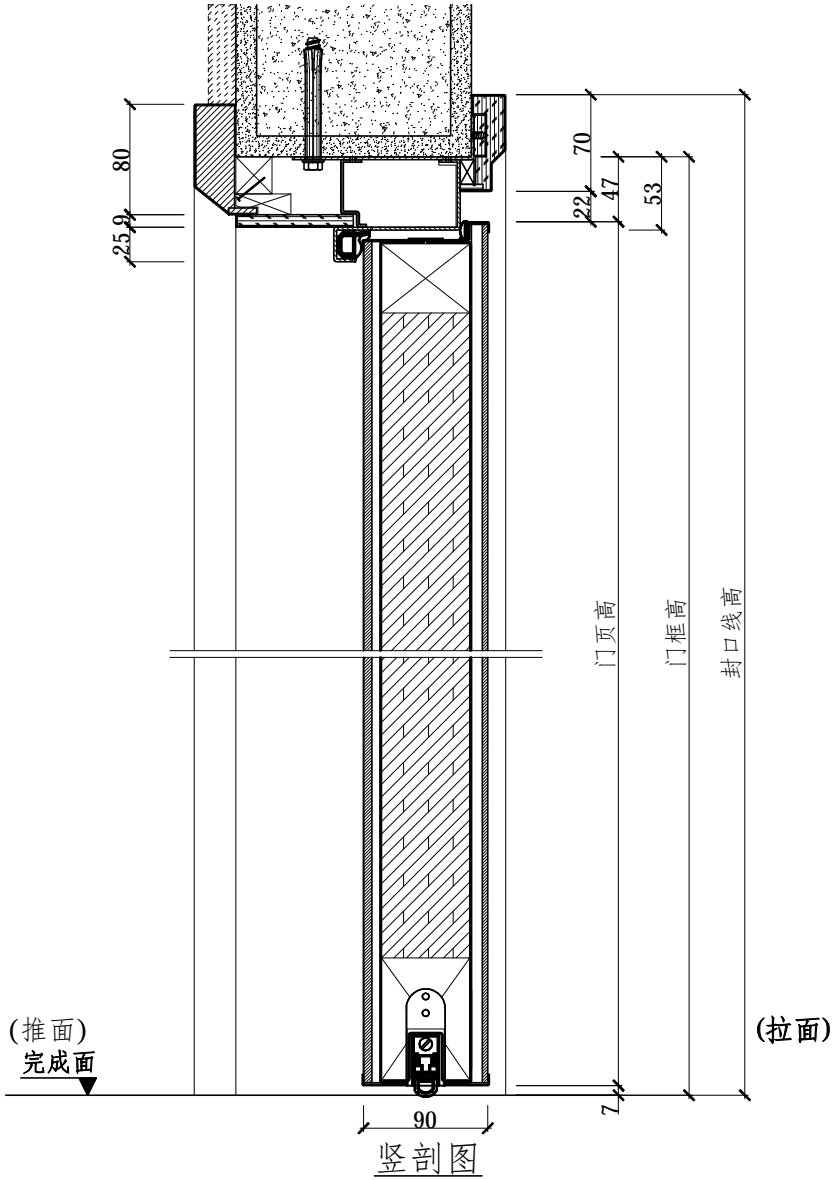

- 备注 (NOTES):
- 1、此设计依据GB12955-2008《防火门》国标。
 - 2、所有尺寸单位均为毫米(mm)。
 - 3、不可用比例尺直接度量图纸尺寸,应以图示标注尺寸为准。
 - 4、所有尺寸公差均需符合GB12955-2008防火门第5.6节点尺寸极限偏差或GB/T29498-2013木门第5.3.1节点框扇尺寸允许偏差等规定!
 - 5、此设计门仅供室内使用,如果用于室外需考虑防水、防晒功能另作设计。
 - 6、防火门需加上闭门器以保证常关闭。
 - 7、要求防火门的所有五金及玻璃具备防火要求,如甲供材料、甲指乙供材料(过线保护器等五金、玻璃)原因影响整门防火功效的本公司不予负责!

修改版 (REVISION)		
版次	修改内容	修改日期
A		
B		
C		
D		


工程名称:
深铁前海时代项目
5-1号地块住宅和公寓
入户门工程
项目编号: 24-257A

图纸名称:
M1款装甲单开门详图2
产品型号: 钢木质甲级(装甲)
隔热防火门


东莞市德曼木业有限公司
DONGGUAN DERMAN TIMBER CO., LTD.
TEL: 0769-86932288
FAX: 0769-81039088
E-MAIL: DEMANWOOD_GC@163.COM

客户确认	
审核	
制图	赖建升 2025.01.18
比例: 按图	图号: DM-QHSD-002


饰面:精雕铝板饰面(同客户确认样板)

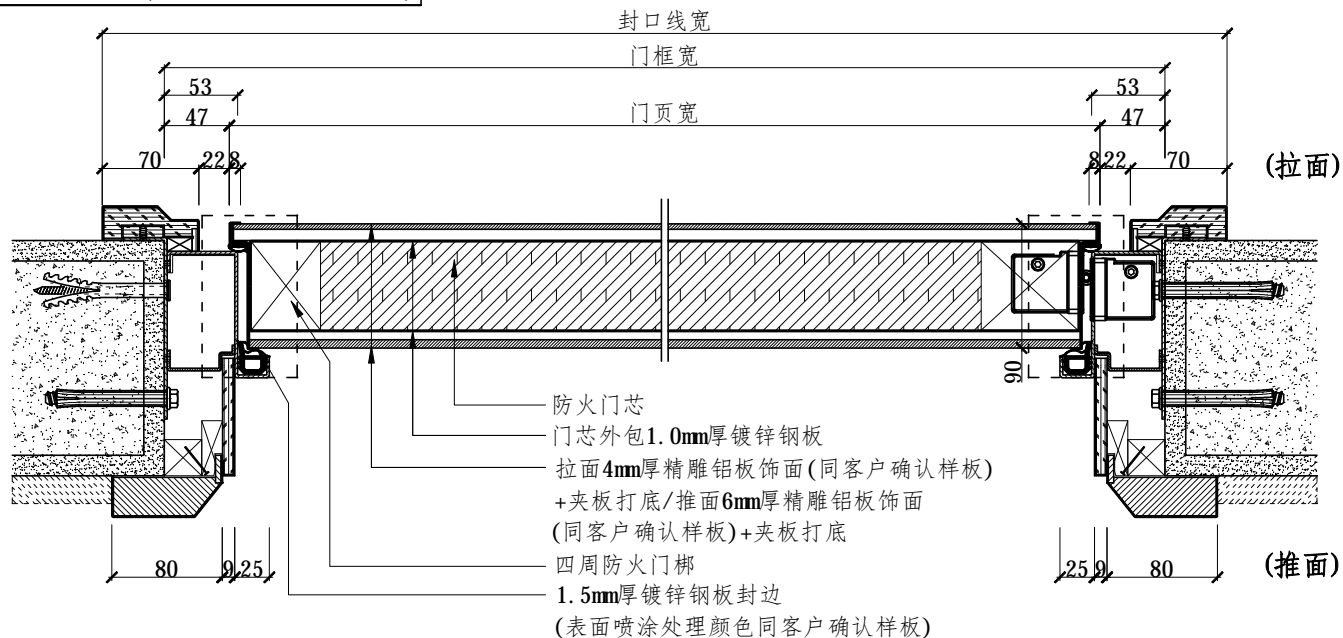

横剖图

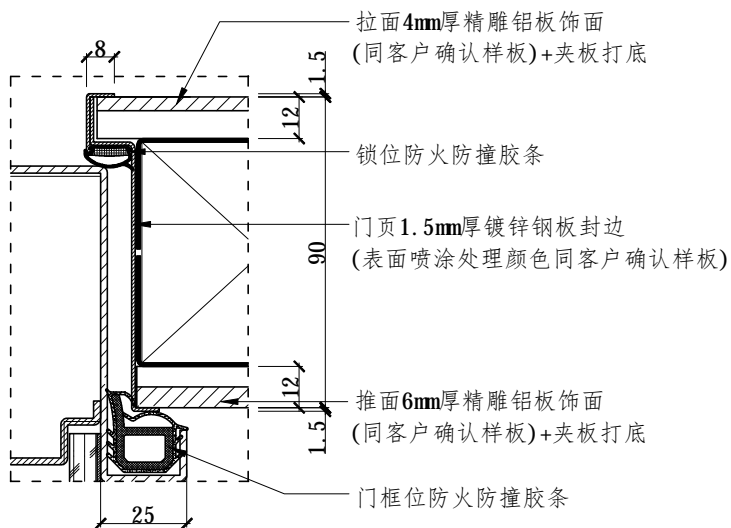

碰口大样图1

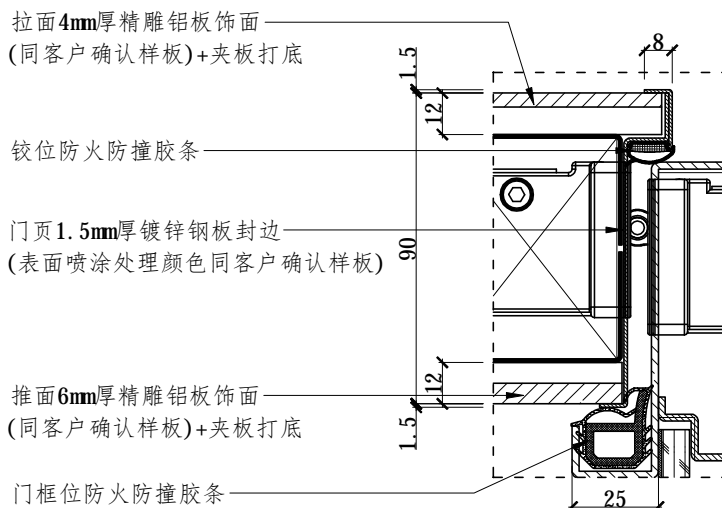

碰口大样图2

备注 (NOTES):

- 1、此设计依据GB12955-2008《防火门》国标。
- 2、所有尺寸单位均为毫米(mm)。
- 3、不可用比例尺直接度量图纸尺寸,应以图示标注尺寸为准。
- 4、所有尺寸公差均需符合GB12955-2008防火门第5.6节点尺寸极限偏差或GB/T29498-2013木门第5.3.1节点框扇尺寸允许偏差等规定!
- 5、此设计门仅供室内使用,如果用于室外需考虑防水、防晒功能另作设计。
- 6、防火门需加上闭门器以保证常关闭。
- 7、要求防火门的所有五金及玻璃具备防火要求,如甲供材料、甲指乙供材料(过线保护器等五金、玻璃)原因影响整门防火功效的本公司不予负责!

修改版 (REVISION)

版次	修改内容	修改日期
A		
B		
C		
D		

工程名称:

深铁前海时代项目
5-1号地块住宅和公寓
入户门工程
项目编号: 24-257A

图纸名称:

M1款装甲单开门详图3
产品型号: 钢木质甲级(装甲)
隔热防火门

东莞市德曼木业有限公司

DONGGUAN DERMAN TIMBER CO., LTD.

TEL: 0769-86932288

FAX: 0769-81039088

E-MAIL: DEMANWOOD_GC@163.COM

客户确认

审核

制图

比例:
按图

赖建升 2025.01.18

图号: DM-QHSD-003

饰面:精雕铝板饰面(同客户确认样板)

- 备注 (NOTES):
- 1、此设计依据GB12955-2008《防火门》国标。
 - 2、所有尺寸单位均为毫米(mm)。
 - 3、不可用比例尺直接度量图纸尺寸,应以图示标注尺寸为准。
 - 4、所有尺寸公差均需符合GB12955-2008防火门第5.6节点尺寸极限偏差或GB/T29498-2013木门窗第5.3.1节点框扇尺寸允许偏差等规定!
 - 5、此设计门仅供室内使用,如果用于室外需考虑防水、防晒功能另作设计。
 - 6、防火门需加上闭门器以保证常关闭。
 - 7、要求防火门的所有五金及玻璃具备防火要求,如甲供材料、甲指乙供材料(过线保护器等五金、玻璃)原因影响整门防火功效的本公司不予负责!




修改版 (REVISION)		
版次	修改内容	修改日期
A		
B		
C		
D		

工程名称:
深铁前海时代项目
5-1号地块住宅和公寓
入户门工程
项目编号: 24-257A

图纸名称:
M1款节点大样图

东莞市德曼木业有限公司
DONGGUAN DERMAN TIMBER CO., LTD.
TEL: 0769-86932288
FAX: 0769-81039088
E-MAIL: DEMANWOOD_GC@163.COM


客户确认	
审核	
制图	赖建升 2025.01.18
比例: 按图	图号: DM-QHSD-004

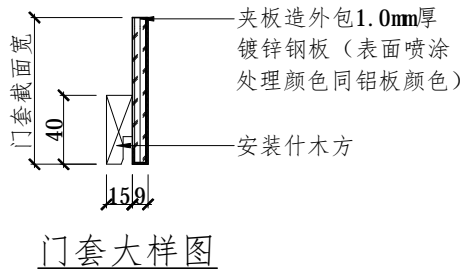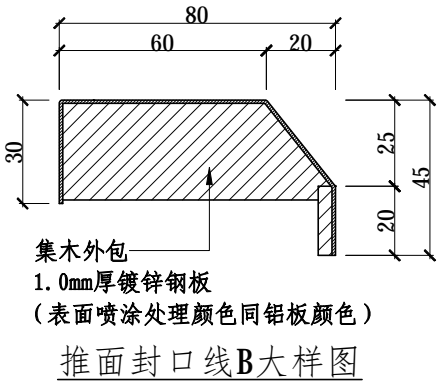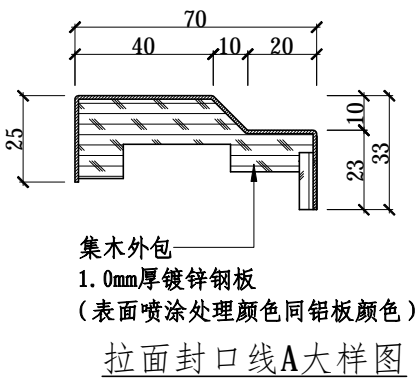

饰面:精雕铝板饰面(同客户确认样板)

适用门洞尺寸: 1200x2300mm

适用手向: 右内推

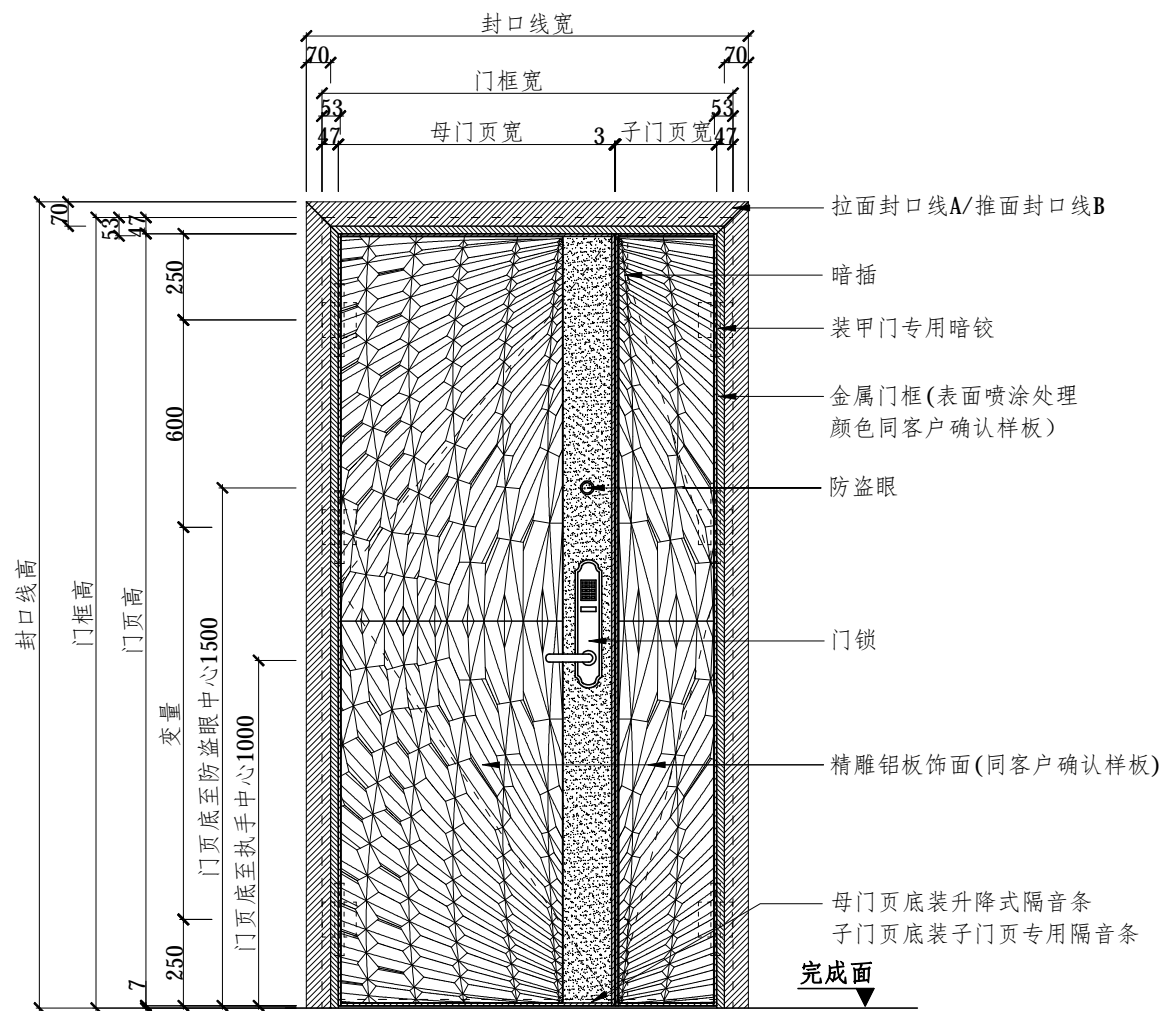

立面图(拉面)

备注(NOTES):

- 1、此设计依据GB12955-2008《防火门》国标。
- 2、所有尺寸单位均为毫米(mm)。
- 3、不可用比例尺直接度量图纸尺寸,应以图示标注尺寸为准。
- 4、所有尺寸公差均需符合GB12955-2008防火门第5.6节点尺寸极限偏差或GB/T29498-2013木门窗第5.3.1节点框扇尺寸允许偏差等规定!
- 5、此设计门仅供室内使用,如果用于室外需考虑防水、防晒功能另作设计。
- 6、防火门需加上闭门器以保证常关闭。
- 7、要求防火门的所有五金及玻璃具备防火要求,如甲供材料、甲指乙供材料(过线保护器等五金、玻璃)原因影响整门防火功效的本公司不予负责!

修改版(REVISION)

版次	修改内容	修改日期
A		
B		
C		
D		

工程名称:

深铁前海时代项目
5-1号地块住宅和公寓
入户门工程
项目编号: 24-257A

图纸名称:

M2款装甲子母门详图1
产品型号: 钢木质乙级(装甲)
隔热防火门


东莞市德曼木业有限公司

DONGGUAN DERMAN TIMBER CO., LTD.

TEL: 0769-86932288
FAX: 0769-81039088
E-MAIL: DEMANWOOD_GC@163.COM

客户确认	
审核	
制图	赖建升
日期	2025.01.18
比例: 按图	图号: DM-QHSD-005

饰面:精雕铝板饰面(同客户确认样板)

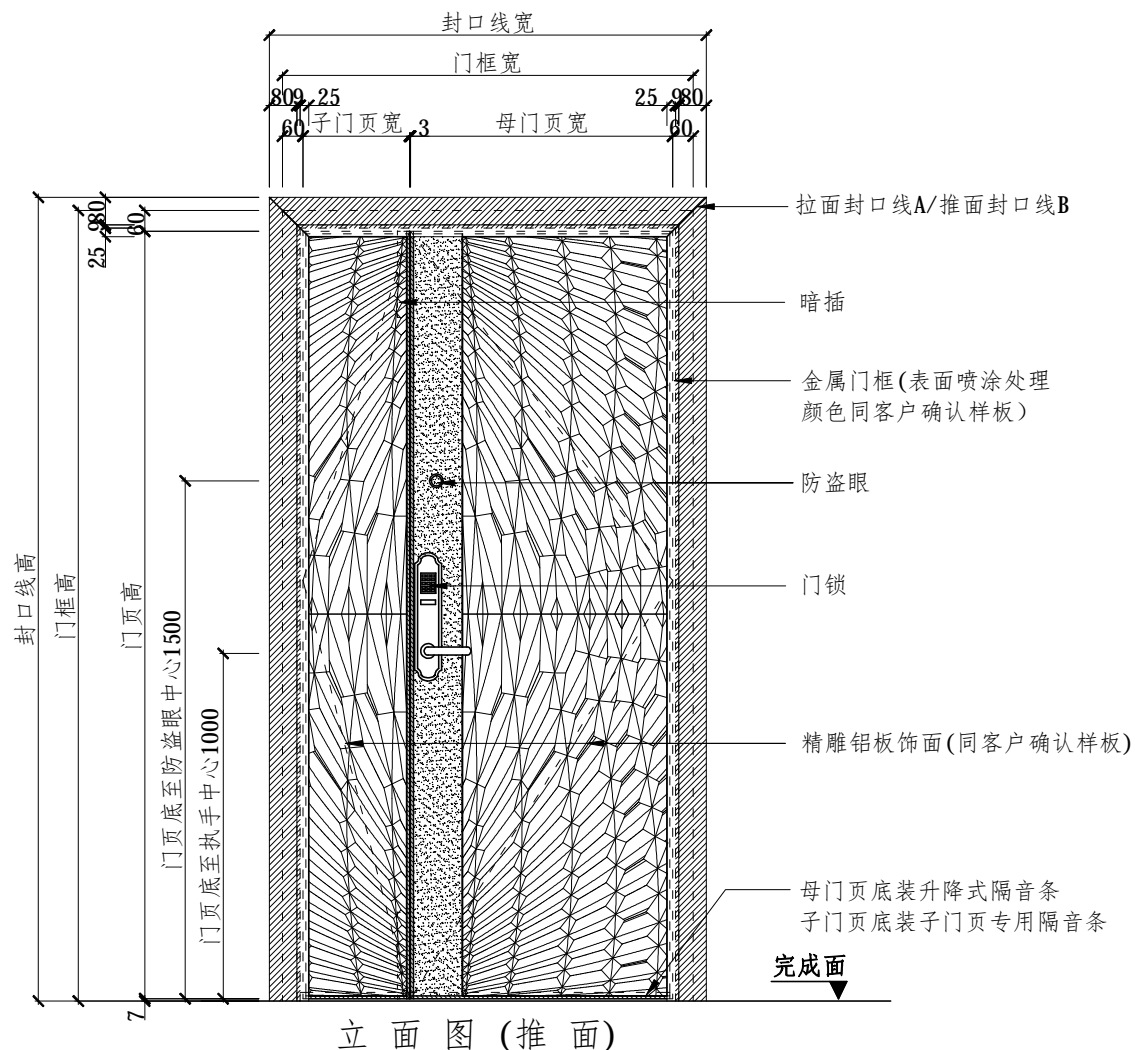

备注(NOTES):

- 1、此设计依据GB12955-2008《防火门》国标。
- 2、所有尺寸单位均为毫米(mm)。
- 3、不可用比例尺直接度量图纸尺寸,应以图示标注尺寸为准。
- 4、所有尺寸公差均需符合GB12955-2008防火门第5.6节点尺寸极限偏差或GB/T29498-2013木门第5.3.1节点框扇尺寸允许偏差等规定!
- 5、此设计门仅供室内使用,如果用于室外需考虑防水、防晒功能另作设计。
- 6、防火门需加上闭门器以保证常关闭。
- 7、要求防火门的所有五金及玻璃具备防火要求,如甲供材料、甲指乙供材料(过线保护器等五金、玻璃)原因影响整门防火功效的本公司不予负责!

修改版(REVISION)

版次	修改内容	修改日期
A		
B		
C		
D		

工程名称:

深铁前海时代项目
5-1号地块住宅和公寓
入户门工程
项目编号: 24-257A

图纸名称:

M2款装甲子母门详图2
产品型号: 钢木质乙级(装甲)
隔热防火门

东莞市德曼木业有限公司

DONGGUAN DERMAN TIMBER CO., LTD.

TEL: 0769-86932288

FAX: 0769-81039088

E-MAIL: DEMANWOOD_GC@163.COM

客户确认

审核

制图

赖建升 2025.01.18


比例:

按图

图号:

DM-QHSD-006

饰面:精雕铝板饰面(同客户确认样板)

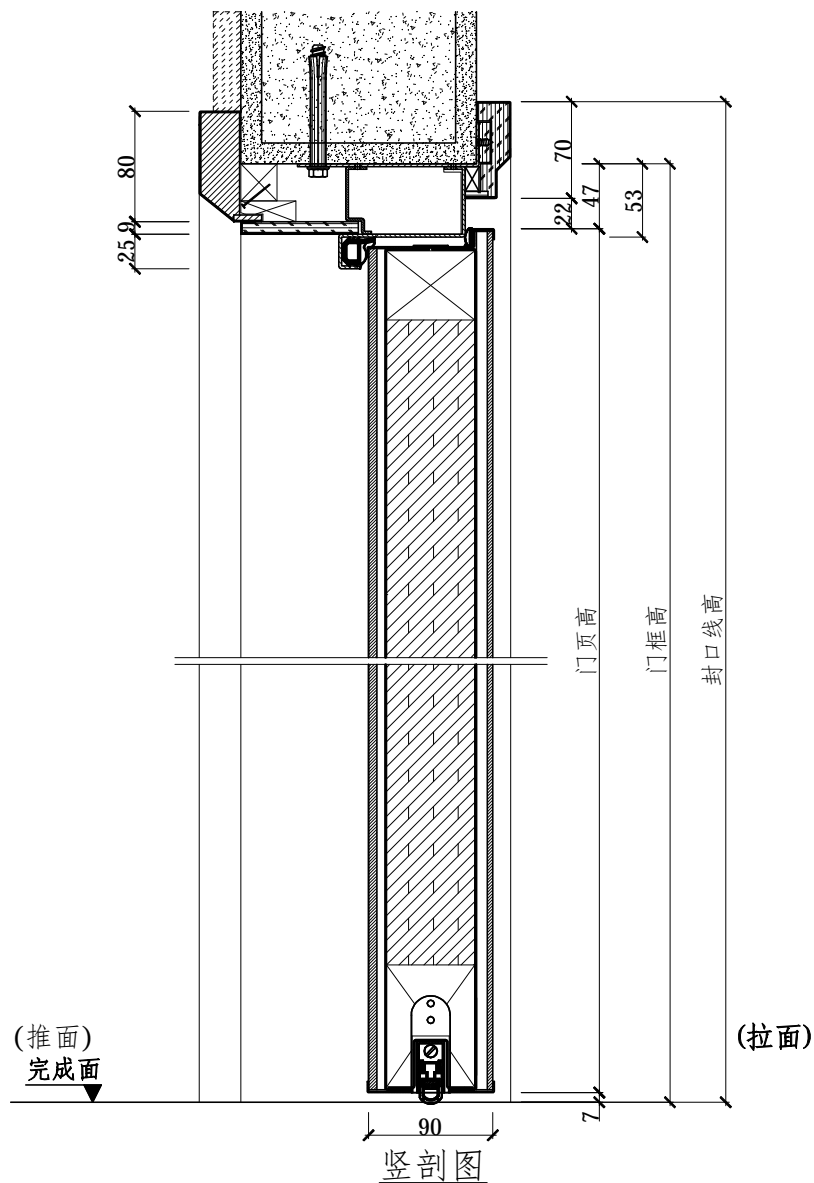

备注 (NOTES):

- 1、此设计依据GB12955-2008《防火门》国标。
- 2、所有尺寸单位均为毫米(mm)。
- 3、不可用比例尺直接度量图纸尺寸,应以图示标注尺寸为准。
- 4、所有尺寸公差均需符合GB12955-2008防火门第5.6节点尺寸极限偏差或GB/T29498-2013木门窗第5.3.1节点框扇尺寸允许偏差等规定!
- 5、此设计门仅供室内使用,如果用于室外需考虑防水、防晒功能另作设计。
- 6、防火门需加上闭门器以保证常关闭。
- 7、要求防火门的所有五金及玻璃具备防火要求,如甲供材料、甲指乙供材料(过线保护器等五金、玻璃)原因影响整门防火功效的本公司不予负责!

修改版 (REVISION)

版次	修改内容	修改日期
A		
B		
C		
D		

工程名称:

深铁前海时代项目
5-1号地块住宅和公寓
入户门工程
项目编号: 24-257A

图纸名称:

M2款装甲子母门详图3
产品型号: 钢木质乙级(装甲)
隔热防火门

东莞市德曼木业有限公司

DONGGUAN DERMAN TIMBER CO., LTD.

TEL: 0769-86932288

FAX: 0769-81039088

E-MAIL: DEMANWOOD_GC@163.COM

客户确认

审核

制图

赖建升 2025.01.18


比例:

按图


图号:

DM-QHSD-007


饰面:精雕铝板饰面(同客户确认样板)

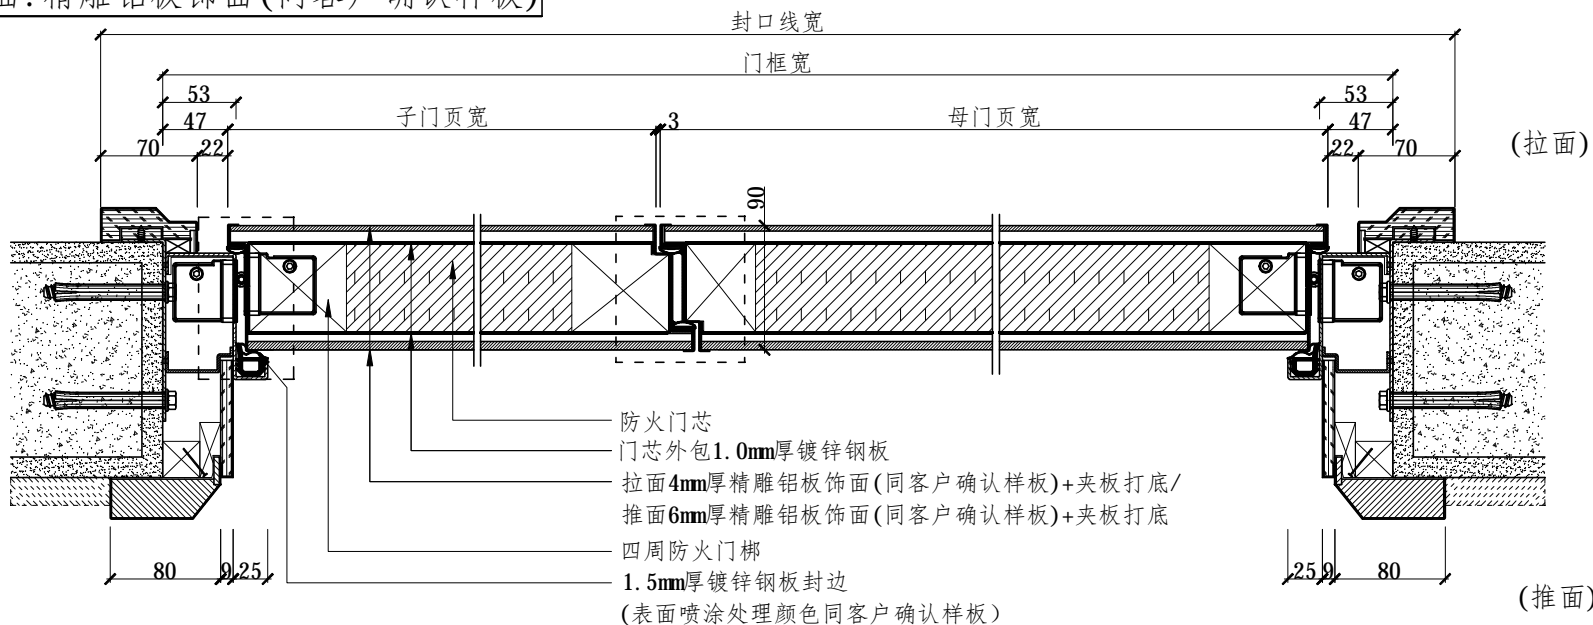

横剖面图

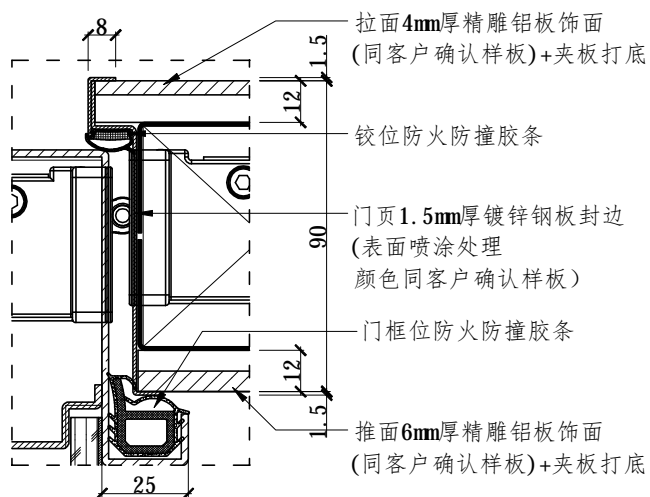

碰口大样图1

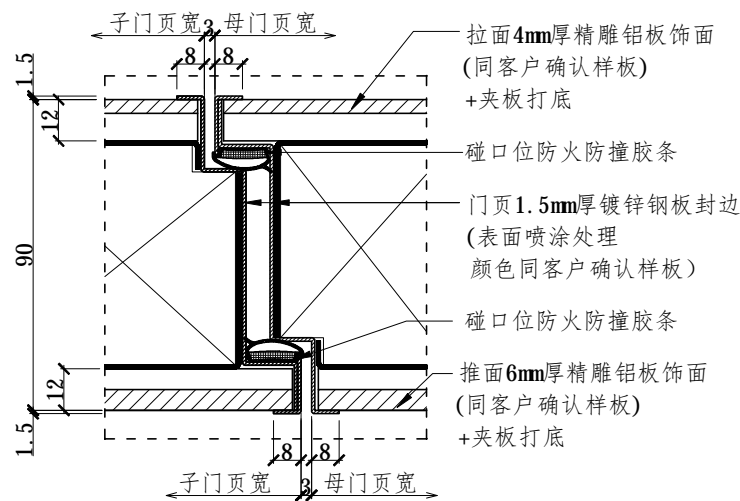

碰口大样图2

备注(NOTES):

- 1、此设计依据GB12955-2008《防火门》国标。
- 2、所有尺寸单位均为毫米(mm)。
- 3、不可用比例尺直接度量图纸尺寸,应以图示标注尺寸为准。
- 4、所有尺寸公差均符合GB12955-2008防火门第5.6节点尺寸极限偏差或GB/T29498-2013木门第5.3.1节点框扇尺寸允许偏差等规定!
- 5、此设计门仅供室内使用,如果用于室外需考虑防水、防晒功能另作设计。
- 6、防火门需加上闭门器以保证常关闭。
- 7、要求防火门的所有五金及玻璃具备防火要求,如甲供材料、甲指乙供材料(过线保护器等五金、玻璃)原因影响整门防火功效的本公司不予负责!

修改版(REVISION)

版次	修改内容	修改日期
A		
B		
C		
D		

工程名称:

深铁前海时代项目
5-1号地块住宅和公寓
入户门工程

项目编号: 24-257A

图纸名称:

M2款装甲子母门详图4
产品型号: 钢木质乙级(装甲)
隔热防火门

东莞市德曼木业有限公司

DONGGUAN DERMAN TIMBER CO., LTD.

TEL: 0769-86932288

FAX: 0769-81039088

E-MAIL: DEMANWOOD_GC@163.COM

客户确认

审核

制图

比例:

赖建升 2025.01.18

图号: DM-QHSD-008

饰面:精雕铝板饰面(同客户确认样板)

- 备注 (NOTES):
- 1、此设计依据GB12955-2008《防火门》国标。
 - 2、所有尺寸单位均为毫米 (mm)。
 - 3、不可用比例尺直接度量图纸尺寸，应以图示标注尺寸为准。
 - 4、所有尺寸公差均需符合GB12955-2008防火门第5.6节点尺寸极限偏差或GB/T29498-2013木门窗第5.3.1节点框扇尺寸允许偏差等规定!
 - 5、此设计门仅供室内使用,如果用于室外需考虑防水、防晒功能另作设计。
 - 6、防火门需加上闭门器以保证常关闭。
 - 7、要求防火门的所有五金及玻璃具备防火要求,如甲供材料、甲指乙供材料(过线保护器等五金、玻璃)原因影响整门防火功效的本公司不予负责!




修改版 (REVISION)		
版次	修改内容	修改日期
A		
B		
C		
D		

工程名称:
深铁前海时代项目
5-1号地块住宅和公寓
入户门工程
项目编号: 24-257A


图纸名称:
M2款节点大样图

东莞市德曼木业有限公司
DONGGUAN DERMAN TIMBER CO., LTD.
TEL: 0769-86932288
FAX: 0769-81039088
E-MAIL: DEMANWOOD_GC@163.COM

客户确认	
审核	
制图	赖建升 2025.01.18
比例: 按图	图号: DM-QHSD-009

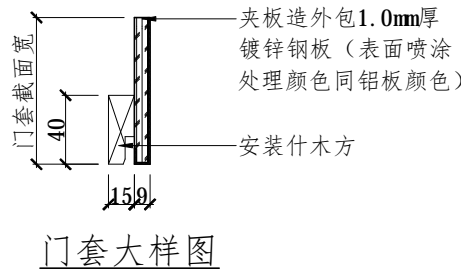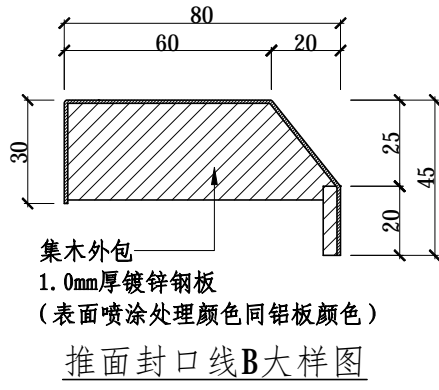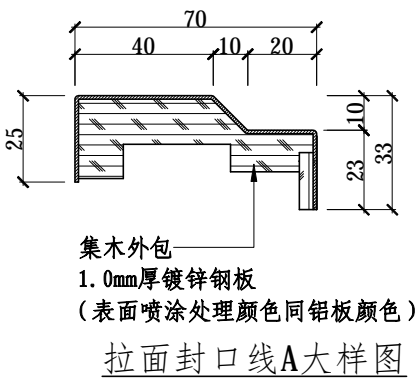

饰面: 木皮饰面(封闭漆、3分光)
适用洞口尺寸: 1050x2300mm
适用手向: 右内推

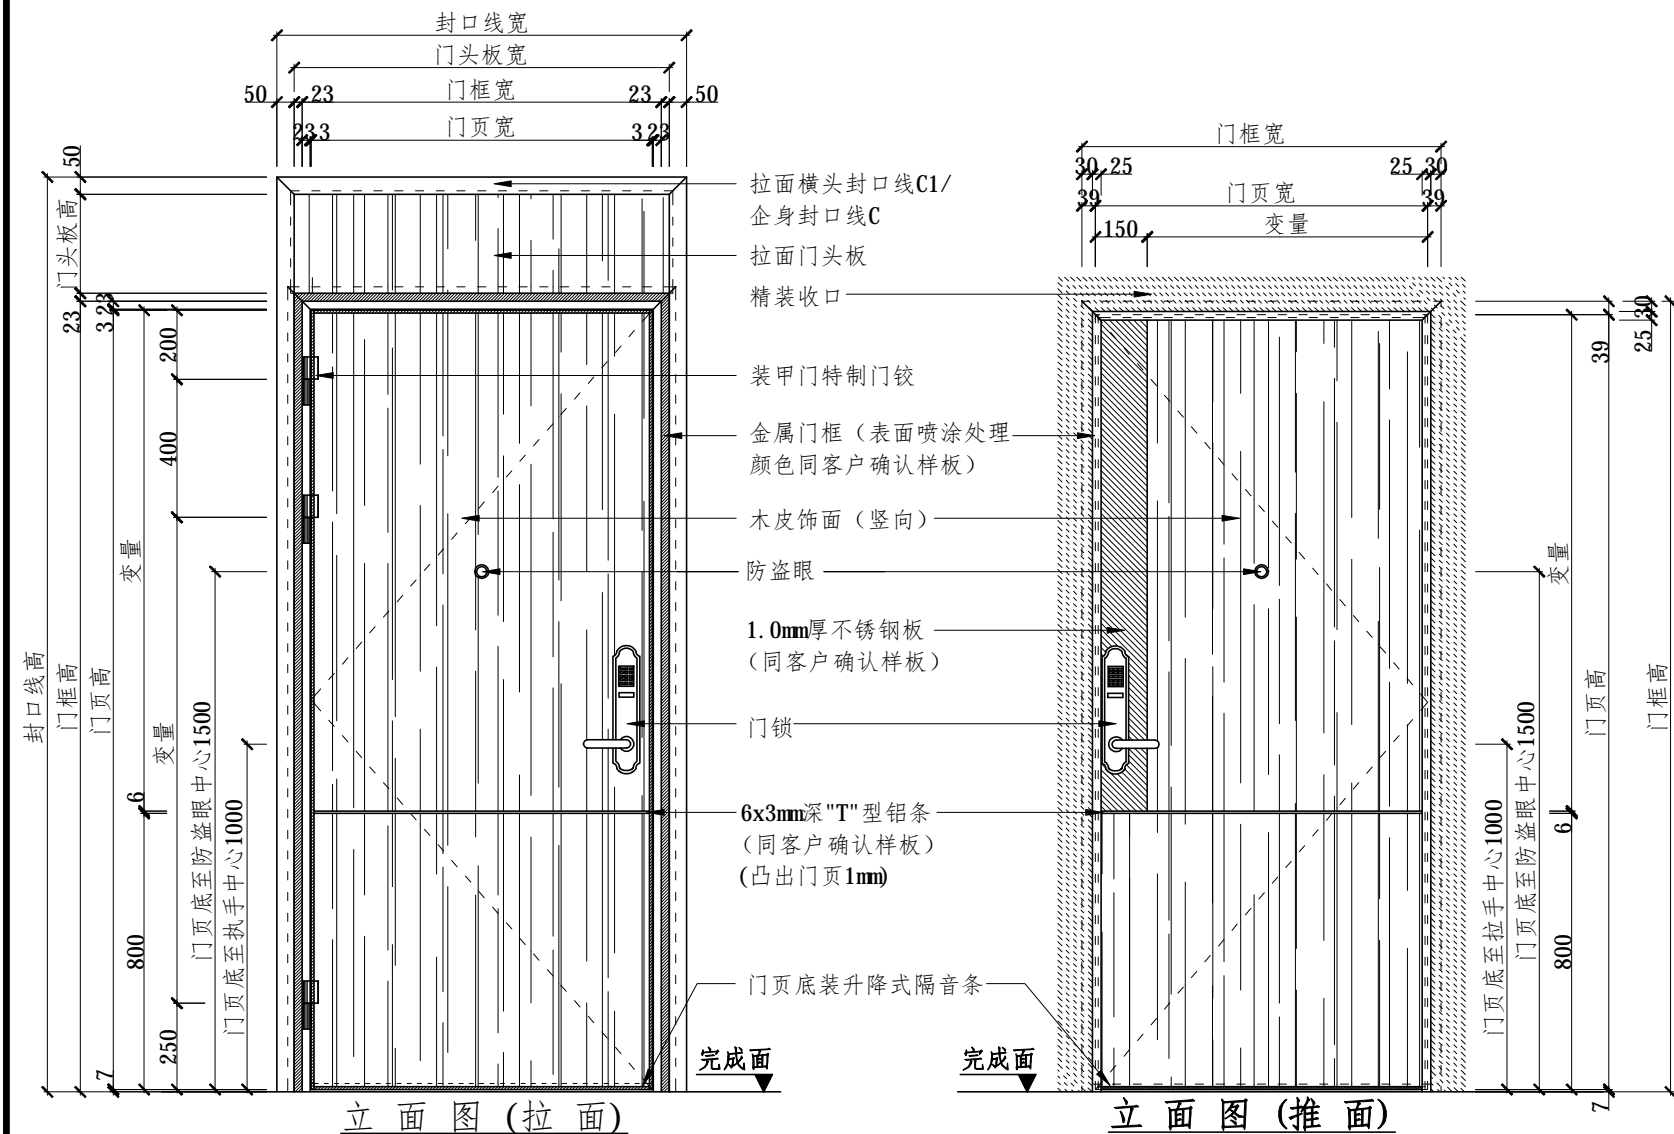

- 备注 (NOTES):
- 1、此设计依据GB12955-2008《防火门》国标。
 - 2、所有尺寸单位均为毫米(mm)。
 - 3、不可用比例尺直接度量图纸尺寸,应以图示标注尺寸为准。
 - 4、所有尺寸公差均需符合GB12955-2008防火门第5.6节点尺寸极限偏差或GB/T29498-2013木门窗第5.3.1节点框扇尺寸允许偏差等规定!
 - 5、此设计门仅供室内使用,如果用于室外需考虑防水、防晒功能另作设计。
 - 6、防火门需加上闭门器以保证常关闭。
 - 7、要求防火门的所有五金及玻璃具备防火要求,如甲供材料、甲指乙供材料(过线保护器等五金、玻璃)原因影响整门防火功效的本公司不予负责!

修改版 (REVISION)		
版次	修改内容	修改日期
A		
B		
C		
D		


工程名称:
深铁前海时代项目
5-1号地块住宅和公寓
入户门工程
项目编号: 24-257A

图纸名称:
MB款装甲单开门详图1
产品型号: 钢木质(装甲)防盗门

东莞市德曼木业有限公司
DONGGUAN DERMAN TIMBER CO., LTD.
TEL: 0769-86932288
FAX: 0769-81039088
E-MAIL: DEMANWOOD_GC@163.COM

客户确认	
审核	
制图	赖建升 2025.01.18
比例: 按图	图号: DM-QHSD-010

饰面:木皮饰面(封闭漆、3分光)

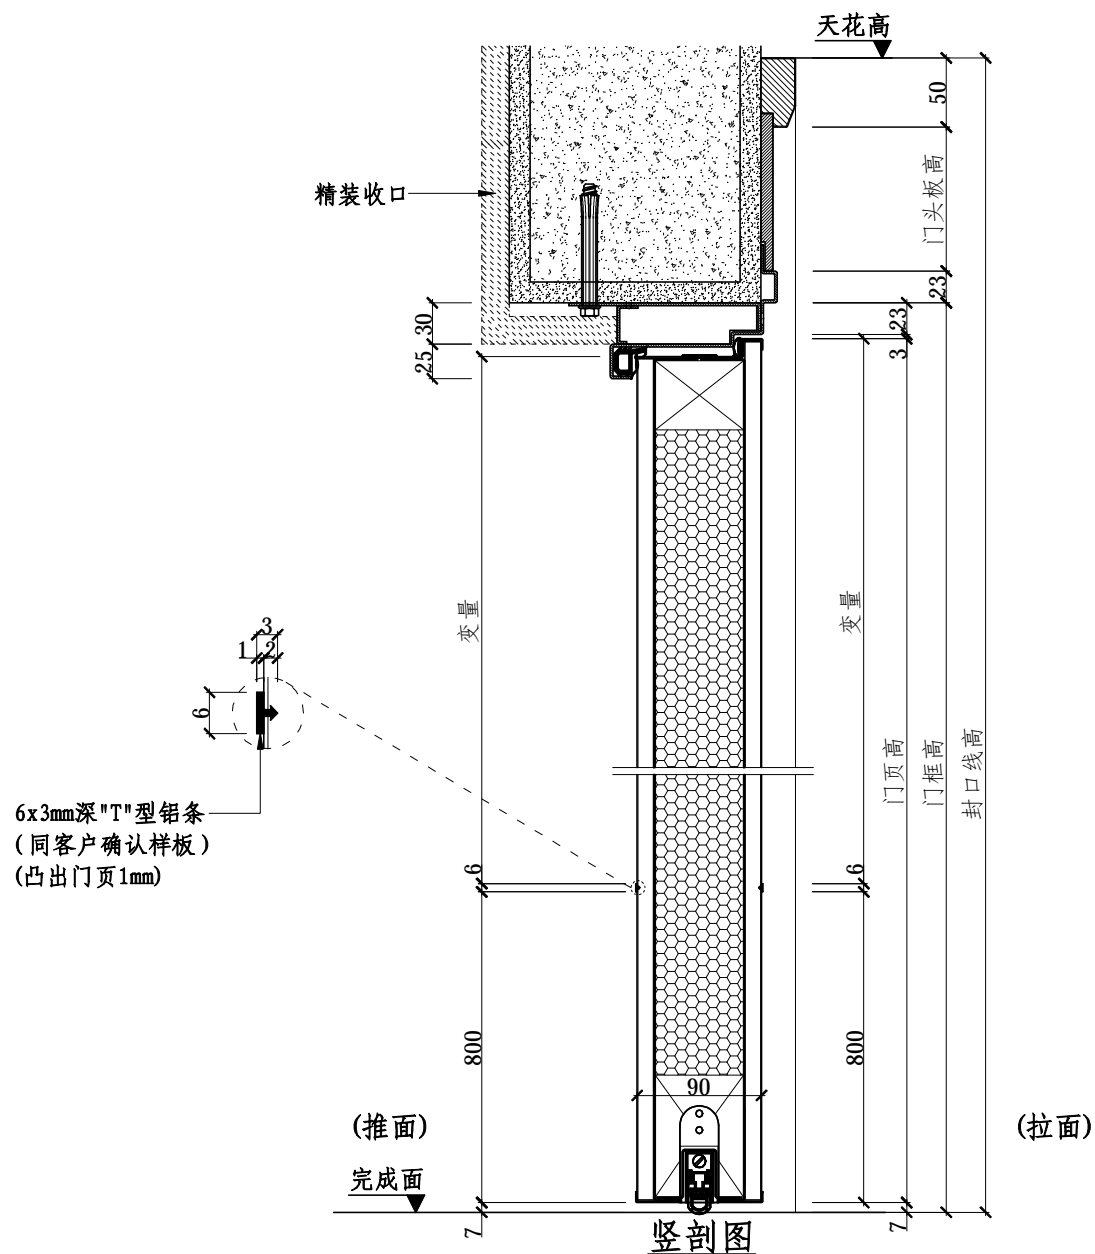

备注 (NOTES):

- 1、此设计依据GB12955-2008《防火门》国标。
- 2、所有尺寸单位均为毫米(mm)。
- 3、用比例尺1:2绘制准确图样尺寸，应以图示标注尺寸为准。
- 4、所有尺寸公差均需符合GB12955-2008防火门第5.6节点尺寸极限偏差或GB/T29498-2013木门窗第5.3.1节点框扇尺寸允许偏差等规定！
- 5、此设计门仅供室内使用，如果用于室外需考虑防水、防霉功能另作设计。
- 6、防火门需加上下闭门器以保证常关闭。
- 7、要求防火门的所有五金及玻璃具备防火要求，如甲供材料、甲指乙供材料(过线保护器等五金、玻璃)原因影响整门防火功效的本公司不予负责！

修改版 (REVISION)

版次	修改内容	修改日期
A		
B		
C		
D		

工程名称:

深铁前海时代项目
5-1号地块住宅和公寓
入户门工程
项目编号: 24-257A

图纸名称:

MB款装甲单开门详图2

产品型号:钢木质(装甲)防盗门

东莞市德曼木业有限公司

DONGGUAN DERMAN TIMBER CO., LTD.

TEL: 0769-86932288

FAX: 0769-81039088

E-MAIL: DEMANWOOD_GC@163.COM

客户确认

审核


制图

赖建升	2025.01.18
-----	------------



比例: 按图

图号:	DM-QHSD-011
-----	-------------

饰面: 木皮饰面(封闭漆、3分光)

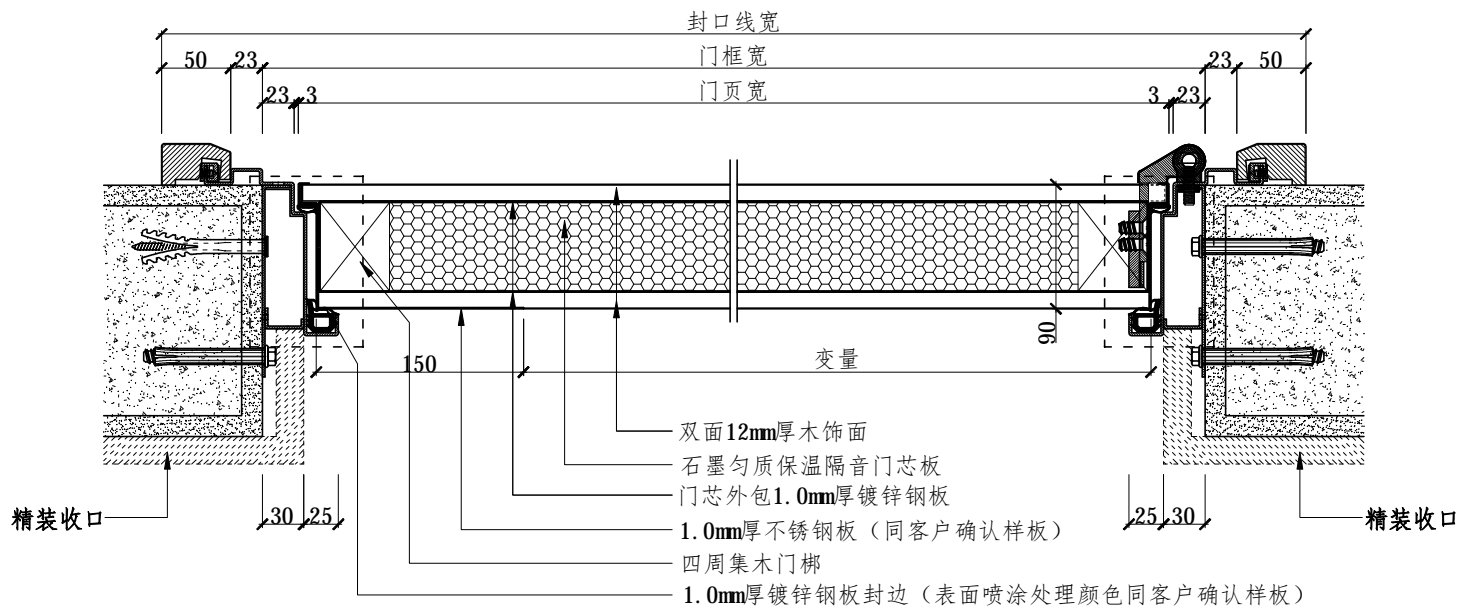

横剖面图

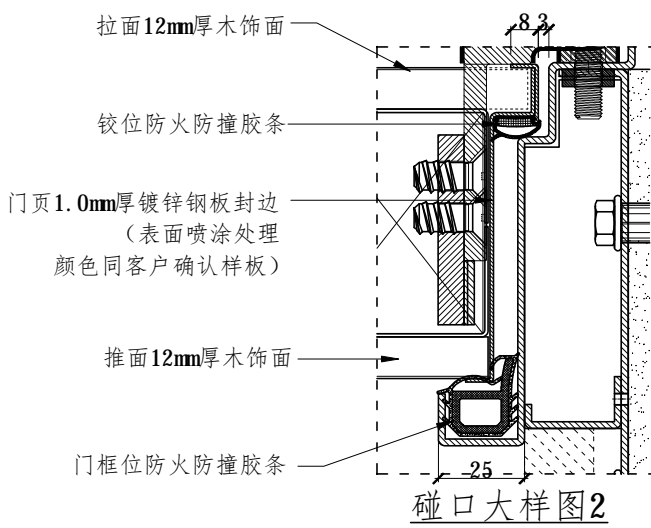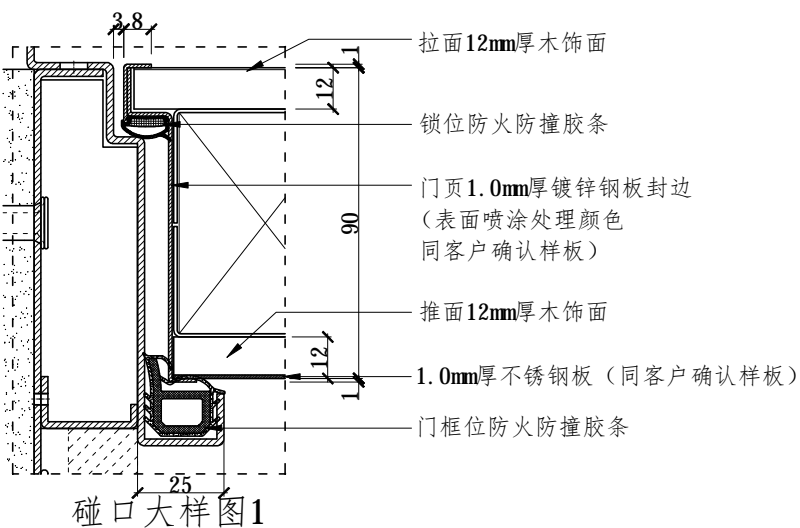

备注(NOTES):

- 1、此设计依据GB12955-2008《防火门》国标。
- 2、所有尺寸单位均为毫米(mm)。
- 3、不可用比例尺直接度量图纸尺寸,应以图示标注尺寸为准。
- 4、所有尺寸公差均需符合GB12955-2008防火门第5.6节点尺寸极限偏差或GB/T29498-2013木门第5.3.1节点框扇尺寸允许偏差等规定!
- 5、此设计门仅供室内使用,如果用于室外需考虑防水、防晒功能另作设计。
- 6、防火门需加上闭门器以保证常关闭。
- 7、要求防火门的所有五金及玻璃具备防火要求,如甲供材料、甲指乙供材料(过线保护器等五金、玻璃)原因影响整门防火功效的本公司不予负责!

修改版(REVISION)

版次	修改内容	修改日期
A		
B		
C		
D		

工程名称:

深铁前海时代项目
5-1号地块住宅和公寓
入户门工程
项目编号: 24-257A

图纸名称:

MB款装甲单开门详图3
产品型号: 钢木质(装甲)防盗门

东莞市德曼木业有限公司

DONGGUAN DERMAN TIMBER CO., LTD.

TEL: 0769-86932288

FAX: 0769-81039088

E-MAIL: DEMANWOOD_GC@163.COM

客户确认

审核


制图

比例:
按图


赖建升 2025.01.18

图号:
DM-QHSD-012


饰面:木皮饰面(封闭漆、3分光)

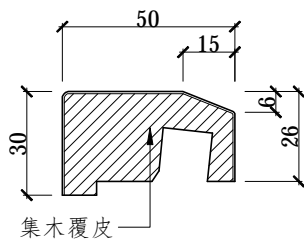

拉面企身封口线C大样图

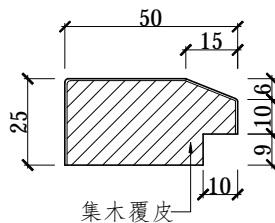

拉面横头封口线C1大样图

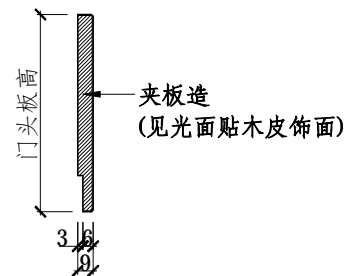

拉面门头板大样图

备注 (NOTES):

- 1、此设计依据GB12955-2008《防火门》国标。
- 2、所有尺寸单位均为毫米 (mm)。
- 3、不可用比例尺直接度量图纸尺寸, 应以图示标注尺寸为准。
- 4、所有尺寸公差均需符合GB12955-2008防火门第5.6节尺寸极限偏差或GB/T29498-2013木门第5.3.1节点框扇尺寸允许偏差等规定!
- 5、此设计门仅供室内使用, 如果用于室外需考虑防水、防晒功能另作设计。
- 6、防火门需加上闭门器以保证常关闭。
- 7、要求防火门的所有五金及玻璃具备防火要求, 如甲供材料、甲指乙供材料 (过线保护器等五金、玻璃) 原因影响整门防火功效的本公司不予负责!

修改版 (REVISION)		
版次	修改内容	修改日期
A		
B		
C		
D		

工程名称:

深铁前海时代项目

5-1号地块住宅和公寓

入户门工程

项目编号: 24-257A

图纸名称:

MB款节点大样图

东莞市德曼木业有限公司


DONGGUAN DERMAN TIMBER CO., LTD.

TEL: 0769-86932288

FAX: 0769-81039088

E-MAIL: DEMANWOOD_GC@163.COM

客户确认	
审核	
制图	赖建升 2025. 01. 18
比例: 按图	图号: DM-QHSD-013

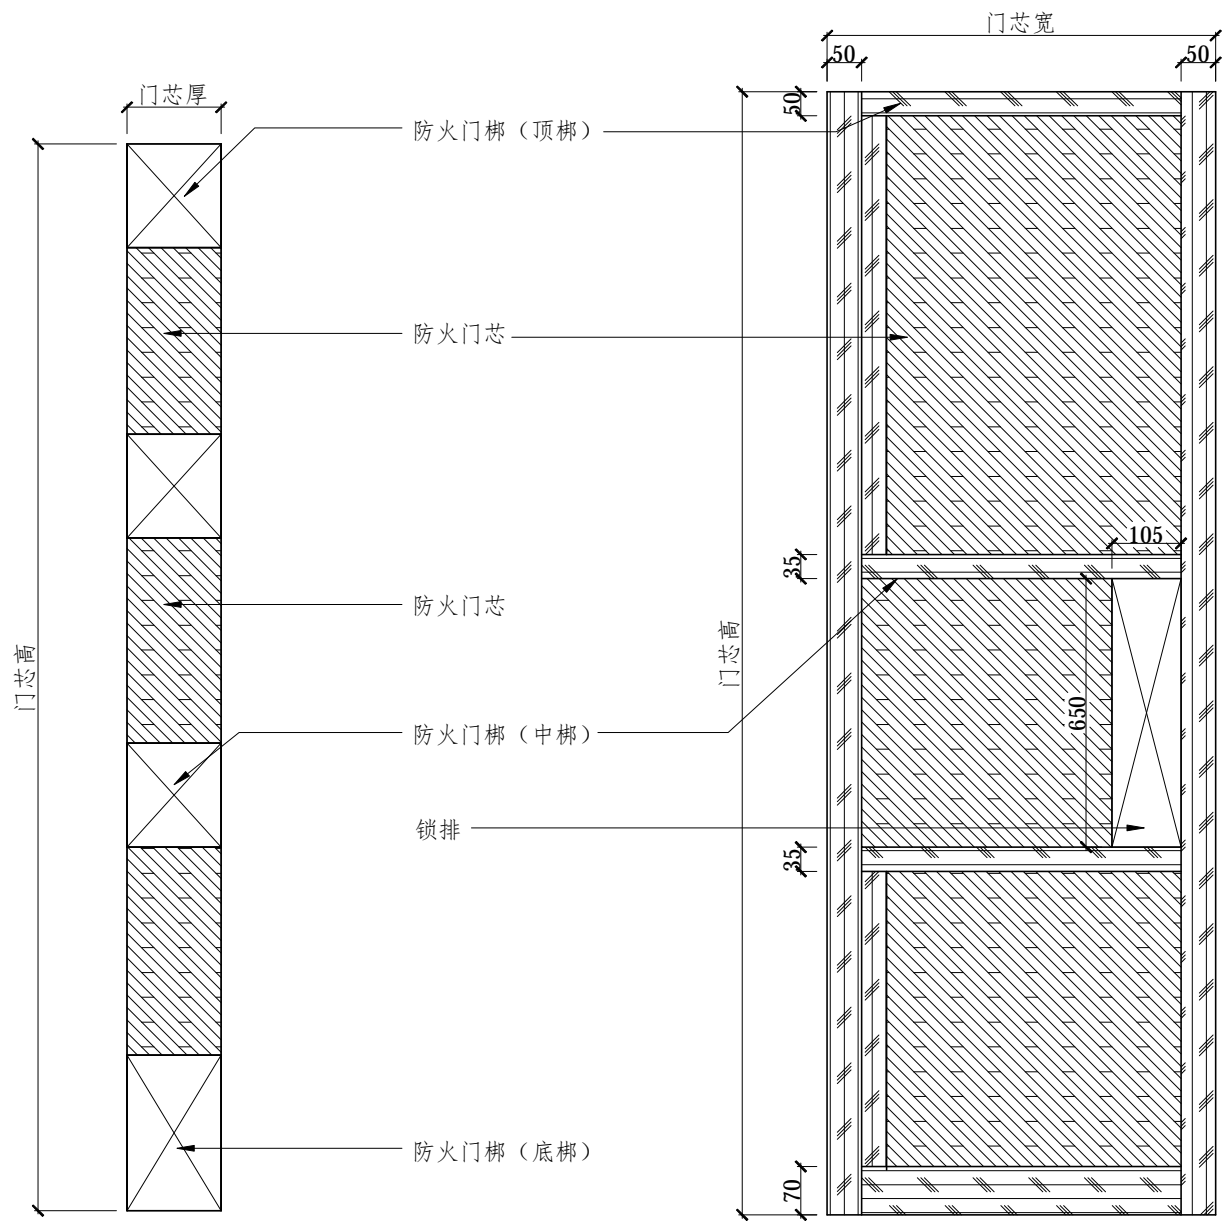

门芯剖面图

门页门芯立面图

- 备注 (NOTES):
- 1、此设计依据GB12955-2008《防火门》国标。
 - 2、所有尺寸单位均为毫米 (mm)。
 - 3、不可用比例尺直接度量图纸尺寸，应以图示标注尺寸为准。
 - 4、所有尺寸公差均需符合GB12955-2008防火门第5.6节点尺寸极限偏差或GB/T29498-2013木门第5.3.1节点框扇尺寸允许偏差等规定!
 - 5、此设计门仅供室内使用,如果用于室外需考虑防水、防晒功能另作设计。
 - 6、防火门需加上闭门器以保证常关闭。
 - 7、要求防火门的所有五金及玻璃具备防火要求,如甲供材料、甲指乙供材料(过线保护器等五金、玻璃)原因影响整门防火功效的本公司不予负责!


修改版 (REVISION)		
版次	修改内容	修改日期
A		
B		
C		
D		

工程名称:
深铁前海时代项目
5-1号地块住宅和公寓
入户门工程
项目编号: 24-257A

图纸名称:
M1、M2款门芯示意图1

东莞市德曼木业有限公司
DONGGUAN DERMAN TIMBER CO., LTD.
TEL: 0769-86932288
FAX: 0769-81039088
E-MAIL: DEMANWOOD_GC@163.COM

客户确认	
审核	
制图	赖建升 2025.01.18
比例: 按图	图号: DM-QHSD-014

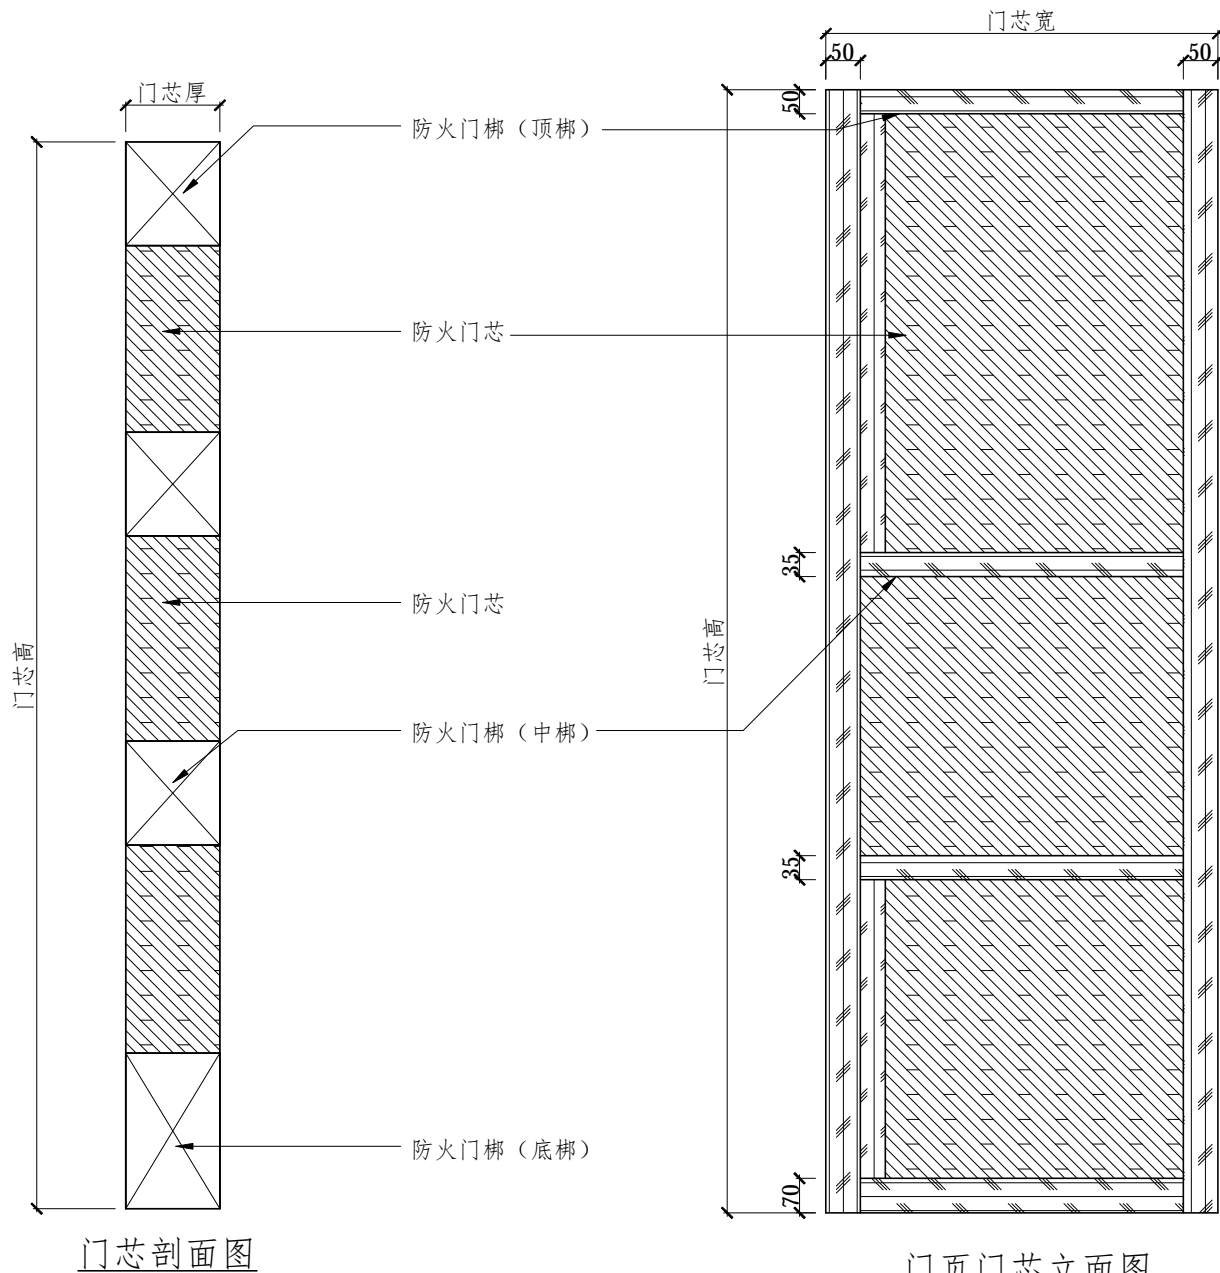

- 备注 (NOTES):
- 1、此设计依据GB12955-2008《防火门》国标。
 - 2、所有尺寸单位均为毫米 (mm)。
 - 3、不可用比例尺直接度量图纸尺寸，应以图示标注尺寸为准。
 - 4、所有尺寸公差均需符合GB12955-2008防火门第5.6节点尺寸极限偏差或GB/T29498-2013木门第5.3.1节点框扇尺寸允许偏差等规定！
 - 5、此设计门仅供室内使用，如果用于室外需考虑防水、防晒功能另作设计。
 - 6、防火门需加上闭门器以保证常关闭。
 - 7、要求防火门的所有五金及玻璃具备防火要求，如甲供材料、甲指乙供材料 (过线保护器等五金、玻璃) 原因影响整门防火功效的本公司不予负责！


修改版 (REVISION)		
版次	修改内容	修改日期
A		
B		
C		
D		

工程名称:
深铁前海时代项目
5-1号地块住宅和公寓
入户门工程
项目编号: 24-257A


图纸名称:
M1、M2款门芯示意图2

东莞市德曼木业有限公司
DONGGUAN DERMAN TIMBER CO., LTD.
TEL: 0769-86932288
FAX: 0769-81039088
E-MAIL: DEMANWOOD_GC@163.COM

客户确认	
审核	
制图	赖建升 2025.01.18
比例: 按图	图号: DM-QHSD-015

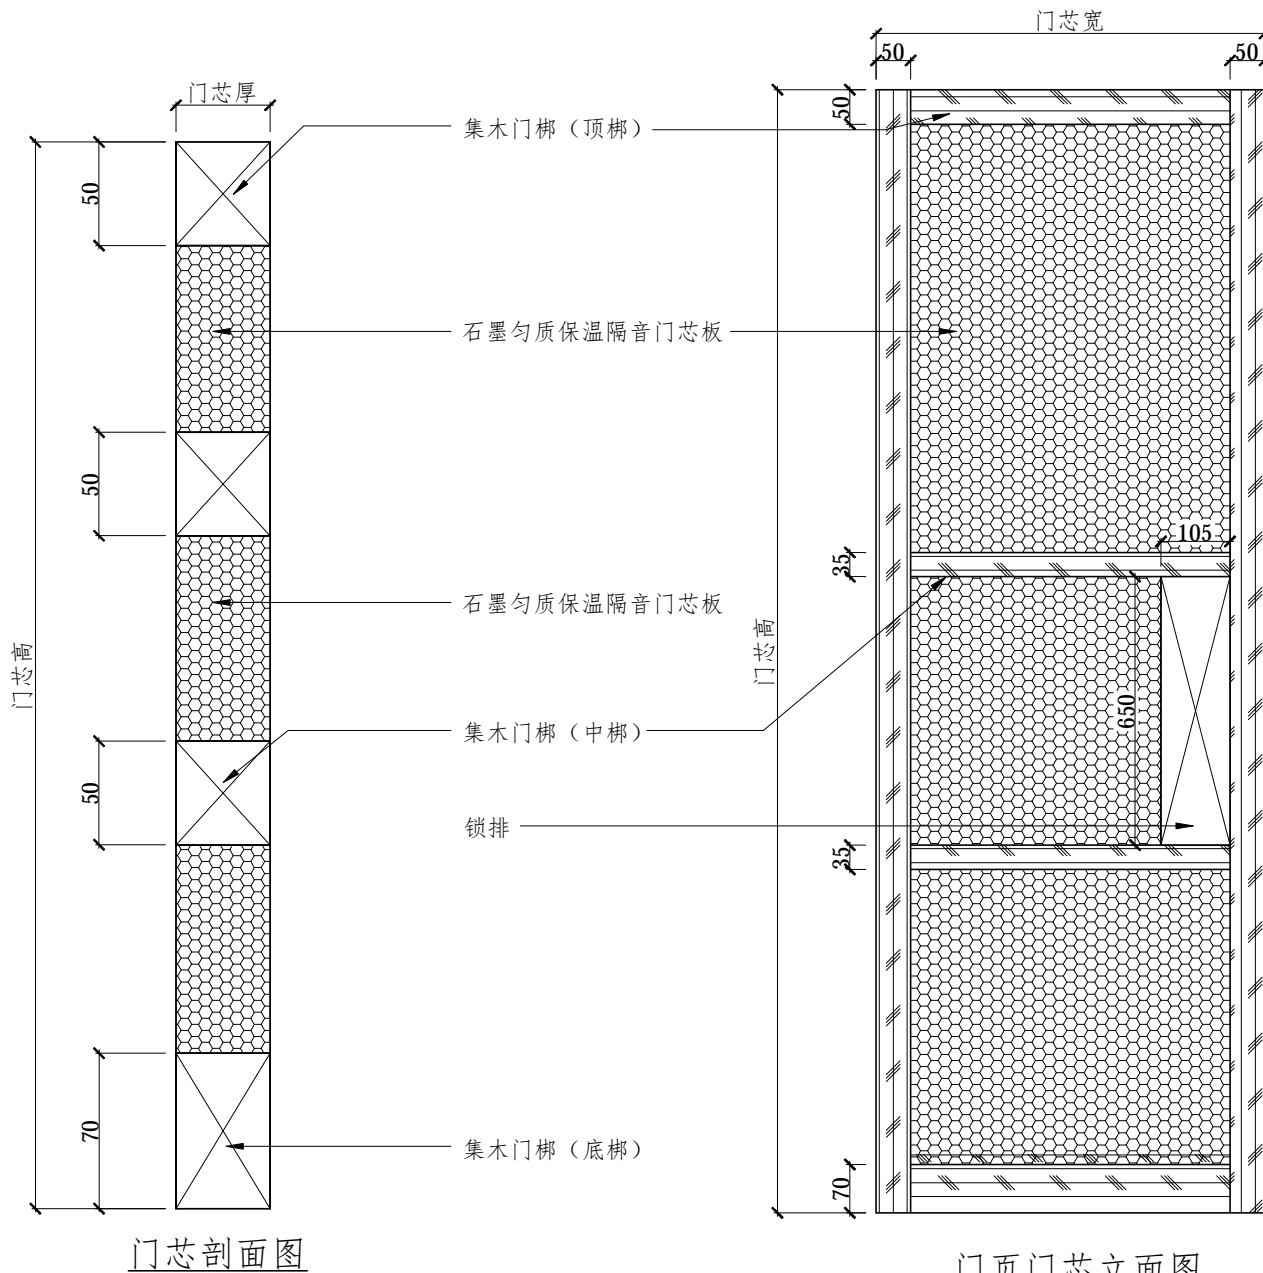

备注 (NOTES):		
1、此设计依据GB12955-2008《防火门》国标。		
2、所有尺寸单位均为毫米 (mm)。		
3、不可用比例尺直接度量图纸尺寸，应以图示标注尺寸为准。		
4、所有尺寸公差均需符合GB12955-2008防火门第5.6节点尺寸极限偏差或GB/T29498-2013木门窗第5.3.1节点框扇尺寸允许偏差等规定！		
5、此设计门仅供室内使用，如果用于室外需考虑防水、防晒功能另作设计。		
6、防火门需加上闭门器以保证常关闭。		
7、要求防火门的所有五金及玻璃具备防火要求，如甲供材料、甲指乙供材料（过线保护器等五金、玻璃）原因影响整门防火功效的本公司不予负责！		
修改版 (REVISION)		
版次	修改内容	修改日期
A		
B		
C		
D		
工程名称:		
深铁前海时代项目		
5-1号地块住宅和公寓		
入户门工程		
项目编号: 24-257A		
图纸名称:		
MB款门芯示意图		
东莞市德曼木业有限公司		
DONGGUAN DERMAN TIMBER CO., LTD.		
TEL: 0769-86932288		
FAX: 0769-81039088		
E-MAIL: DEMANWOOD_GC@163.COM		
客户确认		
审核		
制图	赖建升	2025.01.18
比例: 按图	图号:	DM-QHSD-016

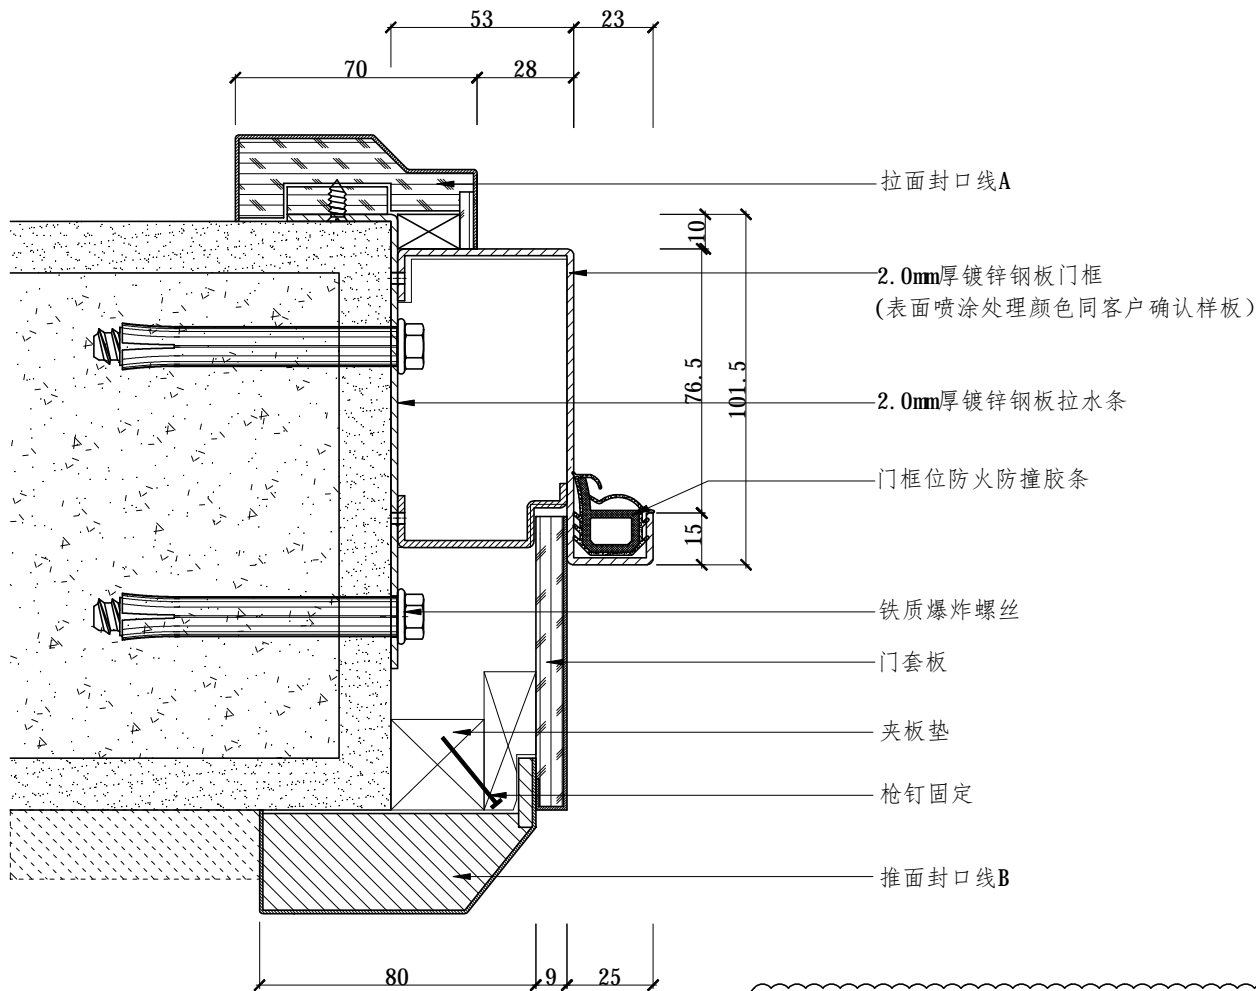

因钢质门框空腔需灌水泥砂浆,故钢质门框
需在墙体表面未完成前(毛坯墙体)安装!

备注 (NOTES):

- 1、此设计依据GB12955-2008《防火门》国标。
- 2、所有尺寸单位均为毫米(mm)。
- 3、不可用比例尺直接度量图纸尺寸,应以图示标注尺寸为准。
- 4、所有尺寸公差均需符合GB12955-2008防火门第5.6节点尺寸极限偏差或GB/T29498-2013木门窗第5.3.1节点框扇尺寸允许偏差等规定!
- 5、此设计门仅供室内使用,如果用于室外需考虑防水、防晒功能另作设计。
- 6、防火门需加上闭门器以保证常关闭。
- 7、要求防火门的所有五金及玻璃具备防火要求,如甲供材料、甲指乙供材料(过线保护器等五金、玻璃)原因影响整门防火功效的本公司不予负责!

修改版 (REVISION)

版次	修改内容	修改日期
A		
B		
C		
D		

工程名称:

深铁前海时代项目
5-1号地块住宅和公寓
入户门工程
项目编号: 24-257A

图纸名称:

门框大样图1
(适用于M1、M2款)

东莞市德曼木业有限公司


DONGGUAN DERMAN TIMBER CO., LTD.

TEL: 0769-86932288

FAX: 0769-81039088

E-MAIL: DEMANWOOD_GC@163.COM

客户确认	
审核	
制图	赖建升 2025.01.18
比例: 按图	图号: DM-QHSD-017

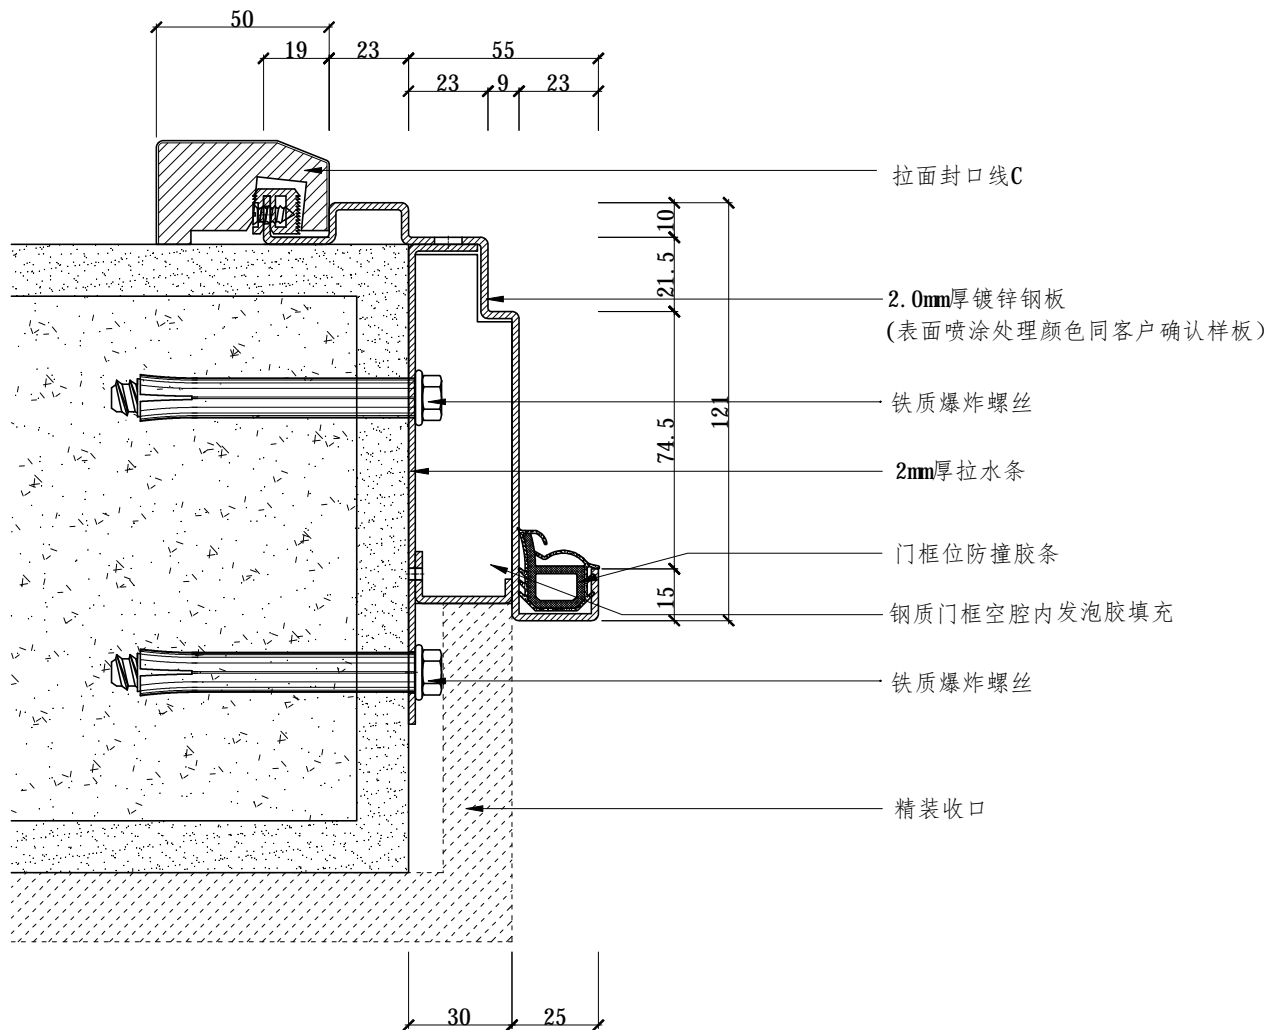

- 备注 (NOTES):
- 1、此设计依据GB12955-2008《防火门》国标。
 - 2、所有尺寸单位均为毫米 (mm)。
 - 3、不可用比例尺直接度量图纸尺寸，应以图示标注尺寸为准。
 - 4、所有尺寸公差均需符合GB12955-2008防火门第5.6节点尺寸极限偏差或GB/T29498-2013木门窗第5.3.1节点框扇尺寸允许偏差等规定!
 - 5、此设计门仅供室内使用,如果用于室外需考虑防水、防晒功能另作设计。
 - 6、防火门需加上闭门器以保证常关闭。
 - 7、要求防火门的所有五金及玻璃具备防火要求,如甲供材料、甲指乙供材料(过线保护器等五金、玻璃)原因影响整门防火功效的本公司不予负责!

修改版 (REVISION)


版次	修改内容	修改日期
A		
B		
C		
D		

工程名称:
深铁前海时代项目
5-1号地块住宅和公寓
入户门工程
项目编号: 24-257A


图纸名称:
门框大样图2
(适用于MB款)

东莞市德曼木业有限公司
DONGGUAN DERMAN TIMBER CO., LTD.
TEL: 0769-86932288
FAX: 0769-81039088
E-MAIL: DEMANWOOD_GC@163.COM

客户确认	
审核	
制图	赖建升 2025.01.18
比例: 按图	图号: DM-QHSD-018

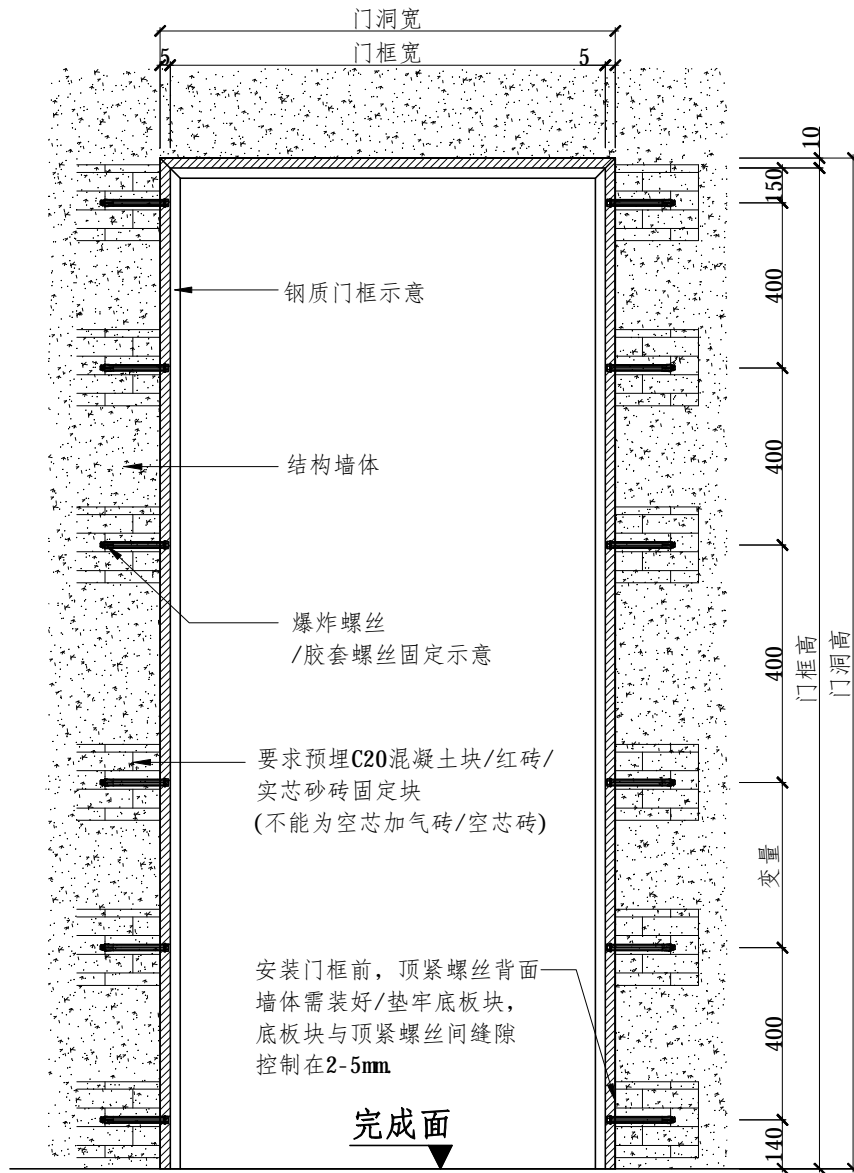

墙体部分大样图

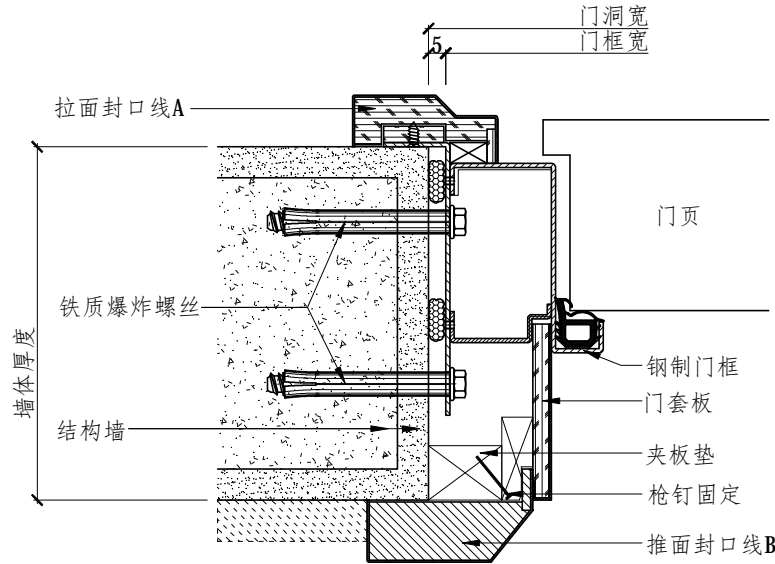

安装大样图

因钢质门框空腔需灌水泥砂浆,故钢质门框需在墙体表面未完成前(毛坯墙体)安装!

说明:

- 1、安装单位根据合同或客户要求的装甲门尺寸提出、并约定好需预留的门洞尺寸。
- 2、客户安排土建按约定的门洞尺寸预留门洞。
- 3、土建完成墙身饰面,墙侧面批灰找平。
注意: a、门洞三方的墙侧面要垂直/水平。
b、同一门洞三方墙身厚度要一致(最厚处与最薄处相差小于3mm)。
- 4、安装单位安排人员入场量墙厚,并复核门洞宽高尺寸,对没有按要求预留尺寸的门洞,向客户提出,由客户安排土建整改。
- 5、由安装单位安排人员根据预留好的标准门洞尺寸安装钢质门框(打胶前务必顶牢顶紧螺丝),由安装单位负责用"普通"发泡胶/水泥砂浆填充门框与门洞之间内外缝隙,空腔需灌水泥砂浆增加结构强度。
- 6、钢制门框安装牢固后挂门页。

备注 (NOTES):

- 1、此设计依据GB12955-2008《防火门》国标。
- 2、所有尺寸单位均为毫米(mm)。
- 3、不可用比例尺直接量图纸尺寸,应以图示标注尺寸为准。
- 4、所有尺寸公差均需符合GB12955-2008防火门第5.6节点尺寸极限偏差或GB/T29498-2013木门第5.3.1节点框扇尺寸允许偏差等规定!
- 5、此设计门仅供室内使用,如果用于室外需考虑防水、防晒功能另作设计。
- 6、防火门需加上闭门器以保证常关闭。
- 7、要求防火门的所有五金及玻璃具备防火要求,如甲供材料、甲指乙供材料(过线保护器等五金、玻璃)原因影响整门防火功效的本公司不予负责!

修改版 (REVISION)

版次	修改内容	修改日期
A		
B		
C		
D		

工程名称:

深铁前海时代项目
5-1号地块住宅和公寓
入户门工程
项目编号: 24-257A

图纸名称:

安装示意图1
(适用于M1、M2款)

东莞市德曼木业有限公司

DONGGUAN DERMAN TIMBER CO., LTD.

TEL: 0769-86932288

FAX: 0769-81039088


E-MAIL: DEMANWOOD_GC@163.COM

客户确认


审核

制图 赖建升 2025.01.18

比例: 按图 图号: DM-QHSD-019

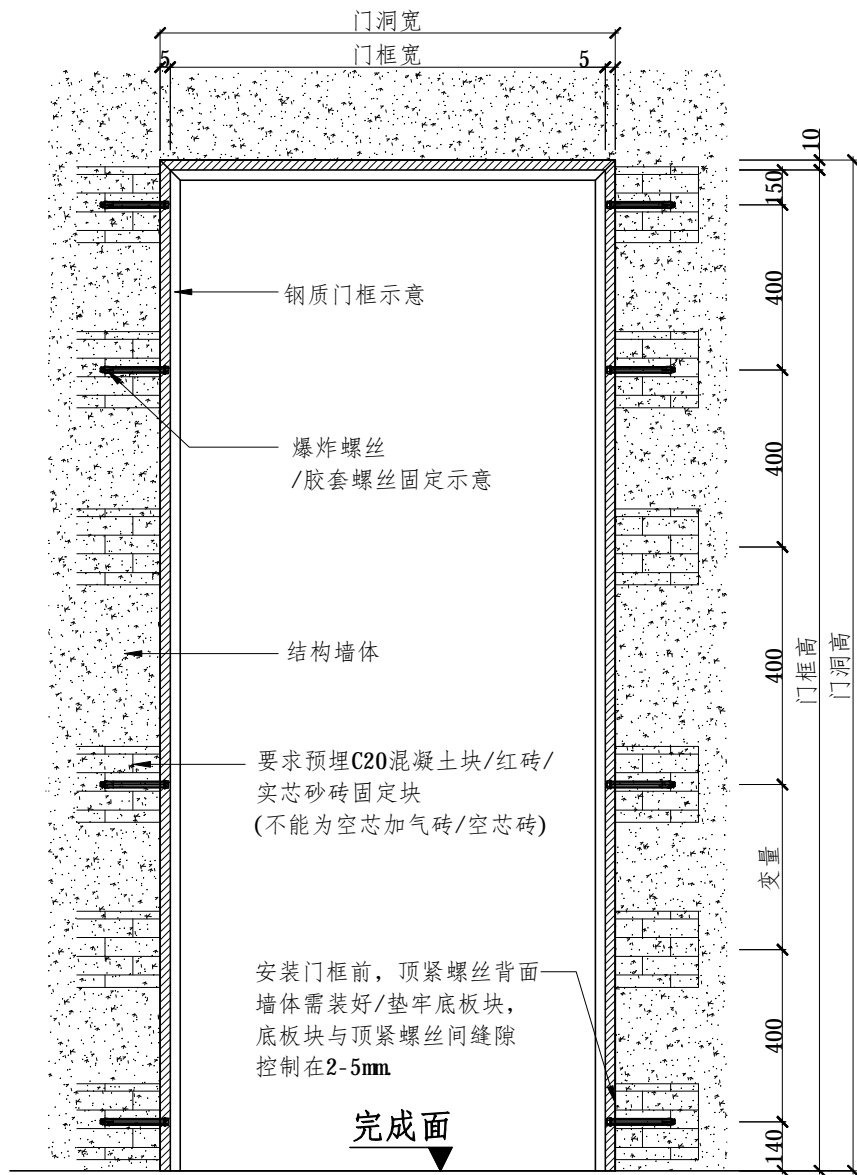

墙体部分大样图

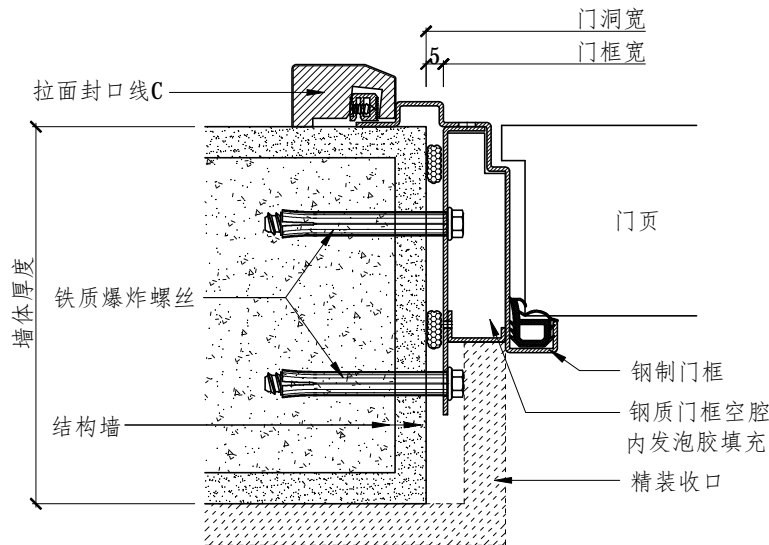

安装大样图

说明:

- 1、安装单位根据合同或客户要求的装甲门尺寸提出、并约定好需预留的门洞尺寸。
- 2、客户安排土建按约定的门洞尺寸预留门洞。
- 3、土建完成墙身饰面, 墙侧面批灰找平。
注意: a、门洞三方的墙侧面要垂直/水平。
b、同一门洞三方墙身厚度要一致 (最厚处与最薄处相差小于3mm)。
- 4、安装单位安排人员入场量墙厚, 并复核门洞宽高尺寸, 对没有按要求预留尺寸的门洞, 向客户提出, 由客户安排土建整改。
- 5、由安装单位安排人员根据预留好的标准门洞尺寸安装钢质门框(打胶前务必顶牢顶紧螺丝), 由安装单位负责用"普通"发泡胶填充门框与门洞之间缝隙(打胶前务必用水打湿墙体), 增加结构强度。
- 6、钢制门框安装牢固后挂门页。

备注(NOTES):

- 1、此设计依据GB12955-2008《防火门》国标。
- 2、所有尺寸单位均为毫米(mm)。
- 3、不可用比例尺直接度量图纸尺寸, 应以图示标注尺寸为准。
- 4、所有尺寸公差均需符合GB12955-2008防火门第5.6节点尺寸极限偏差或GB/T29498-2013木门第5.3.1节点框扇尺寸允许偏差等规定!
- 5、此设计门仅供室内使用, 如果用于室外需考虑防水、防晒功能另作设计。
- 6、防火门需加上闭门器以保证常关闭。
- 7、要求防火门的所有五金及玻璃具备防火要求, 如甲供材料、甲指乙供材料(过线保护器等五金、玻璃)原因影响整门防火功效的本公司不予负责!

修改版(REVISION)

版次	修改内容	修改日期
A		
B		
C		
D		

工程名称:

深铁前海时代项目
5-1号地块住宅和公寓
入户门工程
项目编号: 24-257A

图纸名称:

安装示意图2
(适用于MB款)

东莞市德曼木业有限公司

DONGGUAN DERMAN TIMBER CO., LTD.

TEL: 0769-86932288

FAX: 0769-81039088

E-MAIL: DEMANWOOD_GC@163.COM

客户确认

审核

制图

赖建升 2025.01.18

比例:
按图

图号:
DM-QHSD-020



消防产品认证证书

CERTIFICATE FOR FIRE PRODUCT CERTIFICATION

证书编号: Z2024081806000767

认证委托人: 东莞市德曼木业有限公司

地址: 广东省东莞市桥头镇大洲村大洲第一工业区东新路32号

生产者: 东莞市德曼木业有限公司

地址: 广东省东莞市桥头镇大洲村大洲第一工业区东新路32号

生产企业: 东莞市德曼木业有限公司

地址: 广东省东莞市桥头镇大洲村大洲第一工业区东新路32号

产品名称: 其他材质隔热防火门

认证单元: QTFM-1226-dk6A1.50(甲级)-1-暗铰装甲门带门镜带造型

内含: QTFM-1226-dk6A1.50(甲级)-1-暗铰装甲门带门镜带造型(主型)

QTFM-1224-dk6A1.50(甲级)-1-暗铰装甲门带门镜带造型

QTFM-1221-dk6A1.50(甲级)-1-暗铰装甲门带门镜带造型

QTFM-1226-dk6A1.50(甲级)-1-暗铰装甲门带造型

QTFM-1224-dk6A1.50(甲级)-1-暗铰装甲门带造型

产品认证实施规则: CCCF-CPRZ-18: 2019

产品认证基本模式: 型式试验 + 初始工厂检查 + 获证后监督

产品标准: GB 12955-2008

上述产品符合消防类产品认证实施规则CCCF-CPRZ-18: 2019的要求, 特发此证。


首次发证日期: 2024-03-19

发(换)证日期: 2024年03月19日 有效期至: 2029年03月18日

本证书的有效性需依靠通过证后监督获得保持, 本证书的相关信息可通过中国消防产品信息网 www.cccf.com.cn 查询



扫码查验
证书信息

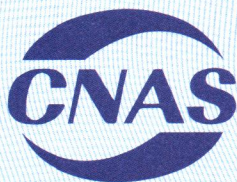

中国认可
产品
PRODUCT
CNAS C073-P



发证机构名称(盖章)

应急管理部消防产品合格评定中心

中国·北京市东城区永外西革新里甲108号 100077

<http://www.cccf.net.cn>



消防产品认证证书

CERTIFICATE FOR FIRE PRODUCT CERTIFICATION

附件：(1/1)

证书编号：Z2024081806000767

产品名称：其他材质隔热防火门

认证单元：QTFM-1226-dk6A1.50(甲级)-1-暗铰装甲门带门镜带造型

内含：QTFM-1221-dk6A1.50(甲级)-1-暗铰装甲门带造型

注：此证书附件与证书同时使用时有效

本证书的有效性需依靠通过证后监督获得保持，本证书的相关信息可通过中国消防产品信息网 www.cccf.com.cn 查询



扫码查验
证书信息



中国认可
产品
PRODUCT
CNAS C073-P



应急管理部消防产品合格评定中心

中国·北京市东城区永外西革新里甲 108 号 100077

<http://www.cccf.net.cn>

No.XF2206176



中国认可
国际互认
检测
TESTING
CNAS L0153



检 验 报 告

TEST REPORT

产 品 名 称	其他材质隔热防火门
型 号 规 格	QTFM-1226-dk6 A1.50(甲级)-1-暗铰装甲门带门镜带造型
认证委托人	东莞市德曼木业有限公司
检 验 类 别	型式试验



广东产品质量监督检验研究院

GUANGDONG TESTING INSTITUTE OF PRODUCT QUALITY SUPERVISION

国家消防产品质量检验检测中心(广东)

CHINA NATIONAL QUALITY TESTING CENTER FOR FIRE FIGHTING PRODUCTS(GUANGDONG)

广东产品质量监督检验研究院
国家消防产品质量检验检测中心（广东）

检 验 报 告



www.gdqi.org.cn

报告随机号：FEA0178

第 1 页共 5 页

产 品 名 称	其他材质隔热防火门	型 号	QTFM-1226-dk6 A1.50(甲级)-1-暗铰装 甲门带门镜带造型
委 托 单 位	应急管理部消防产品合格评定中心		
认证委托人	东莞市德曼木业有限公司	检 验 类 别	型式试验
生 产 者	东莞市德曼木业有限公司	生 产 日 期	2022.10
生 产 企 业	东莞市德曼木业有限公司	抽 样 者	——
抽 样 基 数	——	抽 样 地 点	——
样 品 数 量	2 樘	抽 样 日 期	——
样 品 状 态	完好	受 理 日 期	2022.11.22
检 验 依 据	GB 12955-2008《防火门》； CCCF-CPRZ-18：2019《消防类产品认证实施规则 火灾防护产品 建筑耐火构件产品》。		
检 验 项 目	全部适用项目		
检 验 结 论	经按 GB 12955-2008《防火门》、CCCF-CPRZ-18：2019《消防类产品认证实施规则 火灾防护产品 建筑耐火构件产品》检验，合格。（以下空白） <div style="text-align: right;"> (检验检测专用章) 签发日期：2022 年 12 月 2 日 (F)</div>		
备 注	检验单号：YFM22/005990。		

批准：

审核：

主检：

检 验 报 告

第 2 页 共 5 页

序号	检验项目	检验与判定依据要求/条款	实 测 结 果	分项判断
1	材料厚度, mm	门扇面板 ≥ 0.8 (5.2.4.2)	——	合格
		门框板 ≥ 1.2 (5.2.4.2)	2.0	
		铰链板 ≥ 3.0 (5.2.4.2)	9.4	
2	尺寸极限偏差, mm	门扇高度: ± 2 (5.6)	-2.0	合格
		门扇宽度: ± 2 (5.6)	-1.0	
		门扇厚度: $-1 \sim +2$ (5.6)	+1.5	
		门框内裁口高度: ± 3 (5.6)	-2.0	
		门框内裁口宽度: ± 2 (5.6)	-1.5	
		门框侧壁宽度: ± 2 (5.6)	+1.3	
3	配合公差, mm	门扇与门框搭接尺寸 ≥ 12 (5.8)	28.2	合格
		门扇与门框有合页一侧的配合活动间隙不应大于设计图纸规定的尺寸公差。(5.8)	设盖缝板	
		门扇与门框有锁一侧的配合活动间隙不应大于设计图纸规定的尺寸公差。(5.8)	设盖缝板	
		门扇与上框的配合活动间隙 ≤ 3 (5.8)	设盖缝板	
		双扇、多扇门的门扇之间的缝隙 ≤ 3 (5.8)	——	
		门扇与下框或地面的活动间隙 ≤ 9 (5.8)	设盖缝板	
		门扇与门框有合页一侧的贴合面间隙 ≤ 3 (5.8)	0.7	
		门扇与门框有锁一侧的贴合面间隙 ≤ 3 (5.8)	0.6	
		门扇与门框上框的贴合面间隙 ≤ 3 (5.8)	1.1	
		开面上门框与门扇的平面高低差 ≤ 1 (5.8)	——	



检 验 报 告


第 3 页 共 5 页

序号	检验项目		检验与判定依据要求/条款		实 测 结 果	分项判断
4	启闭灵活性		应启闭灵活、无卡阻现象。(5.9.1)		符合要求	合格
5	门扇开启力, N		≤ 80 (5.9.2)		59.1	合格
6	可靠性		在进行 500 次启闭试验后,防火门不应有松动、脱落、严重变形和启闭卡阻现象。(5.10)		符合要求	合格
7	耐火性能	隔热防火门(A类)	耐火隔热性	A1.50(甲级) $\geq 1.50\text{h}$, 试件背火表面平均温升 $\leq 140^{\circ}\text{C}$, 试件背火表面(除门框外)最高温升 $\leq 180^{\circ}\text{C}$, 门框背火表面最高温升 $\leq 360^{\circ}\text{C}$ 。(5.11)	1.50h, 试件背火表面平均温升为 84.8°C , 背火表面(除门框外)最高温升为 142.9°C , 门框背火表面最高温升为 244.5°C 。	合格
			耐火完整性	A1.50(甲级) $\geq 1.50\text{h}$, 试件背火面未出现持续 10s 以上火焰, 棉垫未点燃; 缝隙探棒不可以穿过试件进入炉内 ($\Phi 6\text{mm}$ 缝隙探棒穿过试件进入炉内, 并沿裂缝方向移动 150mm 的长度; $\Phi 25\text{mm}$ 的缝隙探棒穿过试件进入炉内。)。 (5.11)	1.50h, 试件背火面未出现火焰, 未出现贯通至试验炉内的裂缝。(未做棉垫及探棒试验)	

检 验 报 告

第 4 页 共 5 页

产品图片：

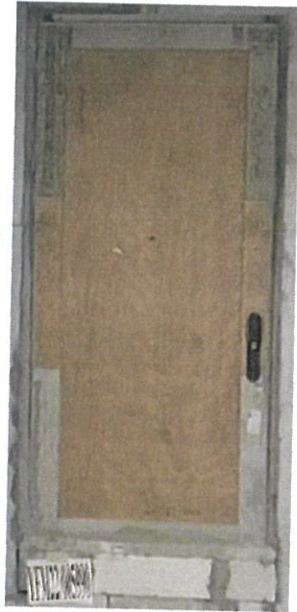

一、铭牌标志：

产品名称：其他材质隔热防火门；

型号规格：QTFM-1226-dk6 A1.50(甲级)-1-暗铰装甲门带门镜带造型；

生产者：东莞市德曼木业有限公司；

生产企业：东莞市德曼木业有限公司。

二、关键原材料：


门扇内填充材料种类、型号规格、生产单位：

防火门芯板：由氧化镁、硫酸镁、氯化镁、发泡剂、纤维、网格布、无纺布等材料制成，密度标称值 $(320 \pm 32) \text{ kg/m}^3$ ；烘干前实测密度 340.9 kg/m^3 ，烘干后实测密度 323.5 kg/m^3 ，东莞市励合防火材料有限公司。


三、构件特性参数见产品立面、剖面、结构示意图及产品照片。

四、一致性核查结论：符合。

检验地点：耐火性能在清远市清城区石角镇德龙大道 28 号进行；其余项目在广州市海珠区新港东路海诚东街 6 号进行。

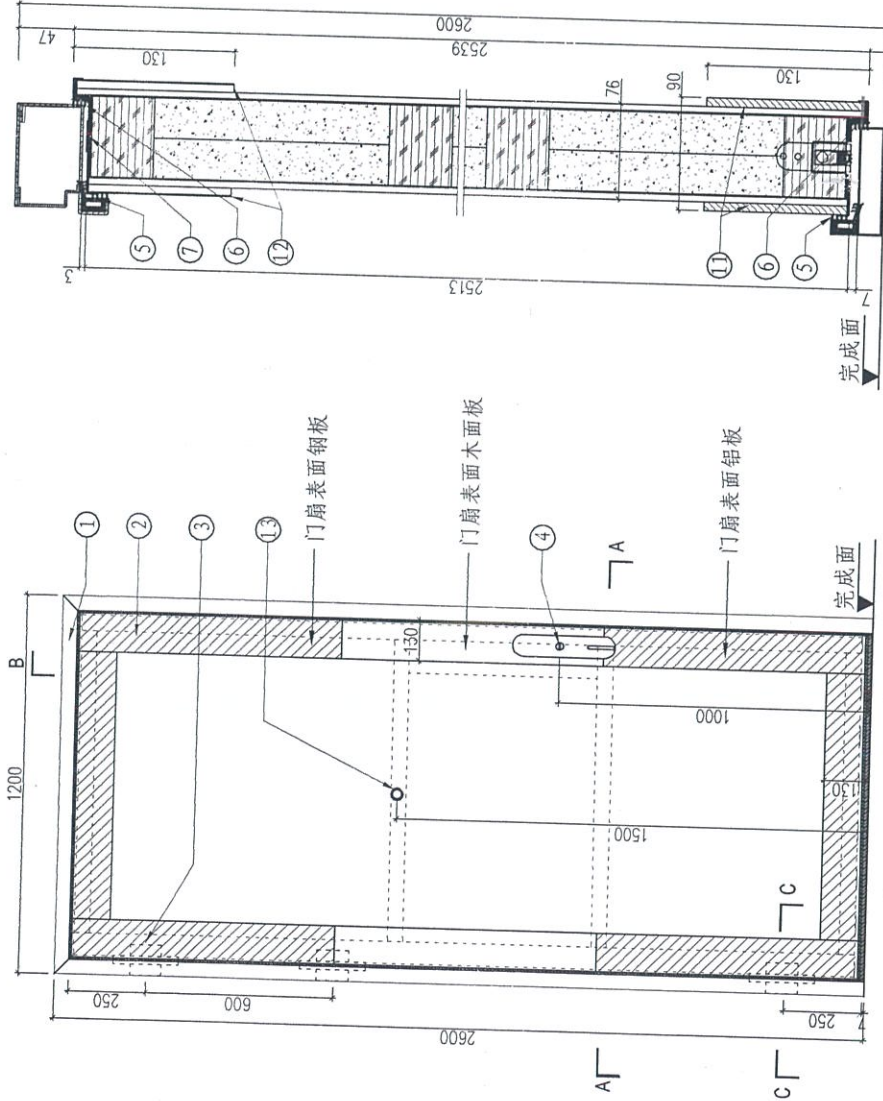


背火面立面图 B

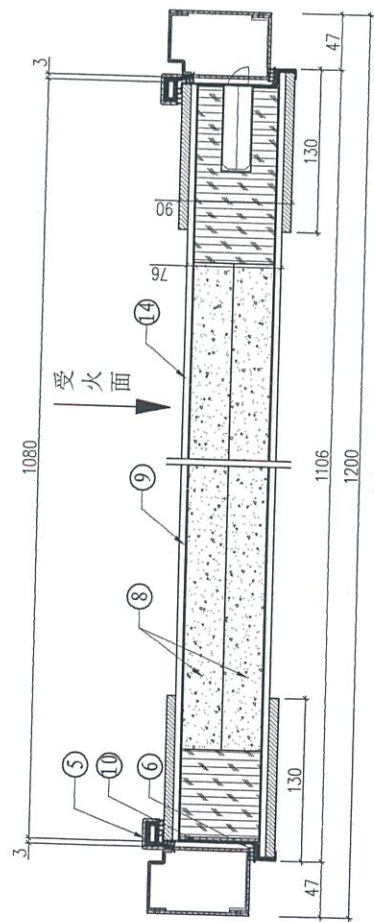


A-A剖面图

- 技术要求
- 1、执行标准:GB 12955-2008《防火门》;
 - 2、门芯材料填充工艺:填压;
 - 3、防火门芯板材质种类:由氧化铁、磷酸盐、氯化镁、发泡剂、纤维、网布等制成;
 - 4、该产品仅用作户门;

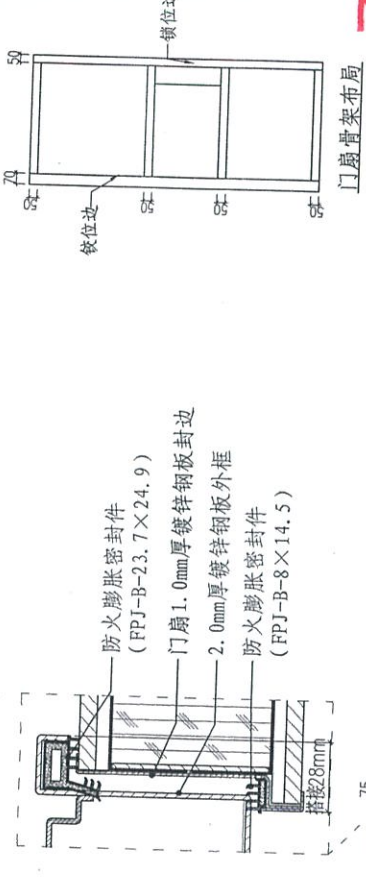

门扇骨架布局

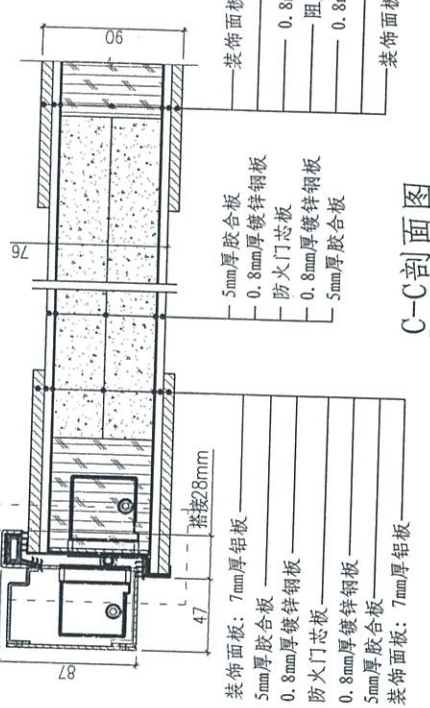

C-C剖面图

序号	名称	数量	规格	备注
14	装饰面板	1	5mm厚胶合板	
13	门镜	1	4014/40-60	
12	装饰面板	1	1mm厚钢板+6mm厚胶合板	
11	装饰面板	1	7mm厚胶合板	
10	门扇边	1	1.0mm厚镀锌钢板	
9	门扇板	1	0.8mm厚镀锌钢板	
8	防火门芯板	1	(320±32)kg/m³	
7	防火门膨胀密封件	1	FPJ-B-25×2	
6	防火门膨胀密封件	1	FPJ-B-8×14.5	
5	防火门膨胀密封件	1	FPJ-B-23.7×24.9	
4	防火门	1	T201	
3	防火门链(合页)	3	SVY200A/200C	
2	门扇	1	90mm厚	
1	门框	1	2.0mm厚镀锌钢板	
设计	赖建升	数量	规格	备注
校对	陈世平	数量	规格	备注
批准	刘衍琼	数量	规格	备注
A1.50(甲级)				注
QJF8-1226-06A1.50(甲级)-1-002(甲级)门扇门框密封型式				
东莞市德曼木业有限公司				其他材质隔热防火门

东莞市德曼木业有限公司



消防产品认证证书

CERTIFICATE FOR FIRE PRODUCT CERTIFICATION

证书编号: Z2024081806000776

认证委托人: 东莞市德曼木业有限公司

地 址: 广东省东莞市桥头镇大洲村大洲第一工业区东新路32号

生 产 者: 东莞市德曼木业有限公司

地 址: 广东省东莞市桥头镇大洲村大洲第一工业区东新路32号

生产企业: 东莞市德曼木业有限公司

地 址: 广东省东莞市桥头镇大洲村大洲第一工业区东新路32号

产品名称: 其他材质隔热防火门

认证单元: QTFM-2126-dk6A1.00(乙级)-2-暗铰装甲门带门镜带造型

内含: QTFM-2126-dk6A1.00(乙级)-2-暗铰装甲门带门镜带造型(主型)

QTFM-2124-dk6A1.00(乙级)-2-暗铰装甲门带门镜带造型

QTFM-2121-dk6A1.00(乙级)-2-暗铰装甲门带门镜带造型

QTFM-1826-dk6A1.00(乙级)-2-暗铰装甲门带门镜带造型

QTFM-1824-dk6A1.00(乙级)-2-暗铰装甲门带门镜带造型

产品认证实施规则: CCCF-CPRZ-18: 2019

产品认证基本模式: 型式试验 + 初始工厂检查 + 获证后监督

产 品 标 准 : GB 12955-2008

上述产品符合消防类产品认证实施规则CCCF-CPRZ-18: 2019的要求, 特发此证。


首次发证日期: 2024-03-19

发(换)证日期: 2024年03月19日 有效期至: 2029年03月18日

本证书的有效性需依靠通过证后监督获得保持, 本证书的相关信息可通过中国消防产品信息网 www.cccf.com.cn 查询



扫码查验
证书信息

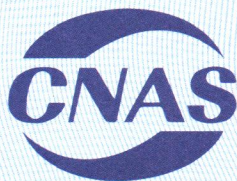

中国认可
产品
PRODUCT
CNAS C073-P



应急管理部消防产品合格评定中心

中国·北京市东城区永外西革新里甲108号 100077

<http://www.cccf.net.cn>



消防产品认证证书

CERTIFICATE FOR FIRE PRODUCT CERTIFICATION

附件: (1/2)

证书编号: Z2024081806000776

产品名称: 其他材质隔热防火门

认证单元: QTFM-2126-dk6A1.00(乙级)-2-暗铰装甲门带门镜带造型

内含: QTFM-1821-dk6A1.00(乙级)-2-暗铰装甲门带门镜带造型

QTFM-1526-dk6A1.00(乙级)-2-暗铰装甲门带门镜带造型

QTFM-1524-dk6A1.00(乙级)-2-暗铰装甲门带门镜带造型

QTFM-1521-dk6A1.00(乙级)-2-暗铰装甲门带门镜带造型

QTFM-1526-dk6A1.00(乙级)-2-子母式-暗铰装甲门带门镜带造型

QTFM-1524-dk6A1.00(乙级)-2-子母式-暗铰装甲门带门镜带造型

QTFM-1521-dk6A1.00(乙级)-2-子母式-暗铰装甲门带门镜带造型

QTFM-1226-dk6A1.00(乙级)-2-子母式-暗铰装甲门带门镜带造型

QTFM-1224-dk6A1.00(乙级)-2-子母式-暗铰装甲门带门镜带造型

QTFM-1221-dk6A1.00(乙级)-2-子母式-暗铰装甲门带门镜带造型

QTFM-2126-dk6A1.00(乙级)-2-暗铰装甲门带造型

QTFM-2124-dk6A1.00(乙级)-2-暗铰装甲门带造型

QTFM-2121-dk6A1.00(乙级)-2-暗铰装甲门带造型

QTFM-1826-dk6A1.00(乙级)-2-暗铰装甲门带造型

QTFM-1824-dk6A1.00(乙级)-2-暗铰装甲门带造型

注: 此证书附件与证书同时使用时有效

本证书的有效性需依靠通过证后监督获得保持, 本证书的相关信息可通过中国消防产品信息网 www.cccf.com.cn 查询



扫码查验
证书信息



中国认可
产品
PRODUCT
CNAS C073-P



应急管理部消防产品合格评定中心

中国·北京市东城区永外西革新里甲108号 100077

<http://www.cccf.net.cn>



消防产品认证证书

CERTIFICATE FOR FIRE PRODUCT CERTIFICATION

附件：(2/2)

证书编号：Z2024081806000776

产品名称：其他材质隔热防火门

认证单元：QTFM-2126-dk6A1.00(乙级)-2-暗铰装甲门带门镜带造型

内含：QTFM-1821-dk6A1.00(乙级)-2-暗铰装甲门带造型

QTFM-1526-dk6A1.00(乙级)-2-暗铰装甲门带造型

QTFM-1524-dk6A1.00(乙级)-2-暗铰装甲门带造型

QTFM-1521-dk6A1.00(乙级)-2-暗铰装甲门带造型

QTFM-1526-dk6A1.00(乙级)-2-子母式-暗铰装甲门带造型

QTFM-1524-dk6A1.00(乙级)-2-子母式-暗铰装甲门带造型

QTFM-1521-dk6A1.00(乙级)-2-子母式-暗铰装甲门带造型

QTFM-1226-dk6A1.00(乙级)-2-子母式-暗铰装甲门带造型

QTFM-1224-dk6A1.00(乙级)-2-子母式-暗铰装甲门带造型

QTFM-1221-dk6A1.00(乙级)-2-子母式-暗铰装甲门带造型

注：此证书附件与证书同时使用时有效

本证书的有效性需依靠通过证后监督获得保持，本证书的相关信息可通过中国消防产品信息网 www.cccf.com.cn 查询



扫码查验
证书信息



中国认可
产品
PRODUCT
CNAS C073-P



应急管理部消防产品合格评定中心

中国·北京市东城区永外西革新里甲108号 100077

<http://www.cccf.net.cn>

No. XF2303967



中国认可
国际互认
检测
TESTING
CNAS L0153



检 验 报 告

TEST REPORT

产 品 名 称 其他材质隔热防火门

型 号 规 格 QTFM-2126-dk6 A1.00(乙级)-2-暗铰装甲门
带门镜带造型

认 证 委 托 人 东莞市德曼木业有限公司

检 验 类 别 型式试验



广东产品质量监督检验研究院

GUANGDONG TESTING INSTITUTE OF PRODUCT QUALITY SUPERVISION

国家消防产品质量检验检测中心(广东)

CHINA NATIONAL QUALITY TESTING CENTER FOR FIRE FIGHTING PRODUCTS(GUANGDONG)

广东产品质量监督检验研究院
国家消防产品质量检验检测中心（广东）

检 验 报 告



报告随机号：RSV4614

第 1 页 共 5 页

产 品 名 称	其他材质隔热防火门	型 号	QTFM-2126-dk6 A1.00(乙级)-2-暗铰 装甲门带门镜带造型
委 托 单 位	应急管理部消防产品合格评定中心		
认 证 委 托 人	东莞市德曼木业有限公司	检 验 类 别	型式试验
生 产 者	东莞市德曼木业有限公司	生 产 日 期	2023.7
生 产 企 业	东莞市德曼木业有限公司	抽 样 者	——
抽 样 基 数	——	抽 样 地 点	——
样 品 数 量	2 樘	抽 样 日 期	——
样 品 状 态	完好	受 理 日 期	2023.8.10
检 验 依 据	GB 12955-2008《防火门》； CCCF-CPRZ-18：2019《消防类产品认证实施规则 火灾防护产品 建筑耐火 构件产品》。		
检 验 项 目	全部适用项目		
检 验 结 论	经按 GB 12955-2008《防火门》、CCCF-CPRZ-18：2019《消 防类产品认证实施规则 火灾防护产品 建筑耐火构件产品》检验， 合格。（以下空白） (检验检测专用章) 签发日期：2023 年 9 月 21 日		
备 注	检验单号：YFM23/004219。		

批准：罗振洲

审核：李丹枫

主检：袁泉明

检 验 报 告

第 2 页共 5 页

序号	检验项目	检验与判定依据要求/条款	实 测 结 果	分项判断
1	材料厚度, mm	门扇面板 ≥ 0.8 (5.2.4.2)	——	合格
		门框板 ≥ 1.2 (5.2.4.2)	2.0	
		铰链板 ≥ 3.0 (5.2.4.2)	9.5	
2	尺寸极限偏差, mm	门扇高度: ± 2 (5.6)	-1.0	合格
		门扇宽度: ± 2 (5.6)	+1.0	
		门扇厚度: $-1 \sim +2$ (5.6)	+1.2	
		门框内裁口高度: ± 3 (5.6)	+1.0	
		门框内裁口宽度: ± 2 (5.6)	+1.0	
		门框侧壁宽度: ± 2 (5.6)	+0.9	
3	配合公差, mm	门扇与门框搭接尺寸 ≥ 12 (5.8)	28.1	合格
		门扇与门框有合页一侧的配合活动间隙不应大于设计图纸规定的尺寸公差。(5.8)	设盖缝板	
		门扇与门框有锁一侧的配合活动间隙不应大于设计图纸规定的尺寸公差。(5.8)	——	
		门扇与上框的配合活动间隙 ≤ 3 (5.8)	设盖缝板	
		双扇、多扇门的门扇之间的缝隙 ≤ 3 (5.8)	2.4	
		门扇与下框或地面的活动间隙 ≤ 9 (5.8)	设盖缝板	
		门扇与门框有合页一侧的贴合面间隙 ≤ 3 (5.8)	1.5	
		门扇与门框有锁一侧的贴合面间隙 ≤ 3 (5.8)	——	
		门扇与门框上框的贴合面间隙 ≤ 3 (5.8)	1.3	
		开面上门框与门扇的平面高低差 ≤ 1 (5.8)	——	



检 验 报 告

第 3 页共 5 页

序号	检验项目		检验与判定依据要求/条款		实 测 结 果	分项判断
4	启闭灵活性		应启闭灵活、无卡阻现象。(5.9.1)		符合要求	合格
5	门扇开启力, N		≤80 (5.9.2)		58.3	合格
6	可靠性		在进行 500 次启闭试验后,防火门不应有松动、脱落、严重变形和启闭卡阻现象。(5.10)		符合要求	合格
7	耐火性能	隔热防火门(A类)	耐火隔热性	A1.00(乙级)≥1.00h, 试件背火表面平均温升≤140℃, 试件背火表面(除门框外)最高温升≤180℃, 门框背火表面最高温升≤360℃。(5.11)	1.00h, 试件背火表面平均温升为 45.7℃, 背火表面(除门框外)最高温升为 87.4℃, 门框背火表面最高温升为 190.8℃。	合格
			耐火完整性	A1.00(乙级)≥1.00h, 试件背火面未出现持续 10s 以上火焰, 棉垫未点燃; 缝隙探棒不可以穿过试件进入炉内(Φ6mm 缝隙探棒穿过试件进入炉内, 并沿裂缝方向移动 150mm 的长度; Φ25mm 的缝隙探棒穿过试件进入炉内。)。 (5.11)	1.00h, 试件背火面未出现火焰, 未出现贯通至试验炉内的裂缝。(未做棉垫及探棒试验)	

检 验 报 告

第 4 页 共 5 页

产品图片：



一、铭牌标志：

产品名称：其他材质隔热防火门；

型号规格：QTFM-2126-dk6 A1.00(乙级)-2-暗铰装甲门带门镜带造型；

生产者：东莞市德曼木业有限公司；

生产企业：东莞市德曼木业有限公司。

二、关键原材料：



门扇内填充材料种类、型号规格、生产单位：

防火门芯板：由氧化镁、硫酸镁、氯化镁、发泡剂、纤维、网格布、无纺布等制成，密度标称值 $(320 \pm 32) \text{ kg/m}^3$ ；烘干前实测密度 332.6 kg/m^3 ，烘干后实测密度 315.9 kg/m^3 ，东莞市励合防火材料有限公司。

三、构件特性参数见产品立面、剖面、结构示意图及产品照片。

四、一致性核查结论：符合。

检验地点：耐火性能在清远市清城区石角镇德龙大道 28 号进行；其余项目在广州市海珠区新港东路海诚东街 6 号进行。

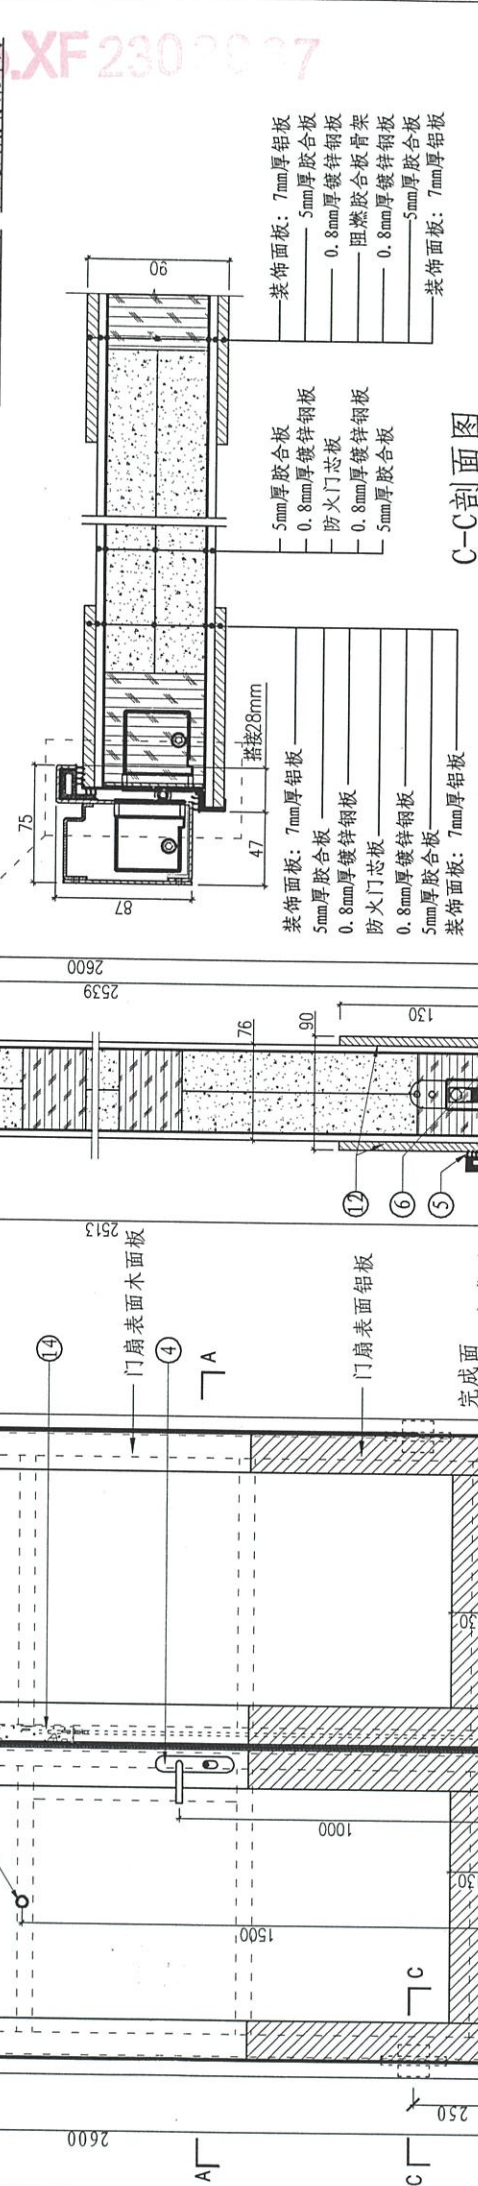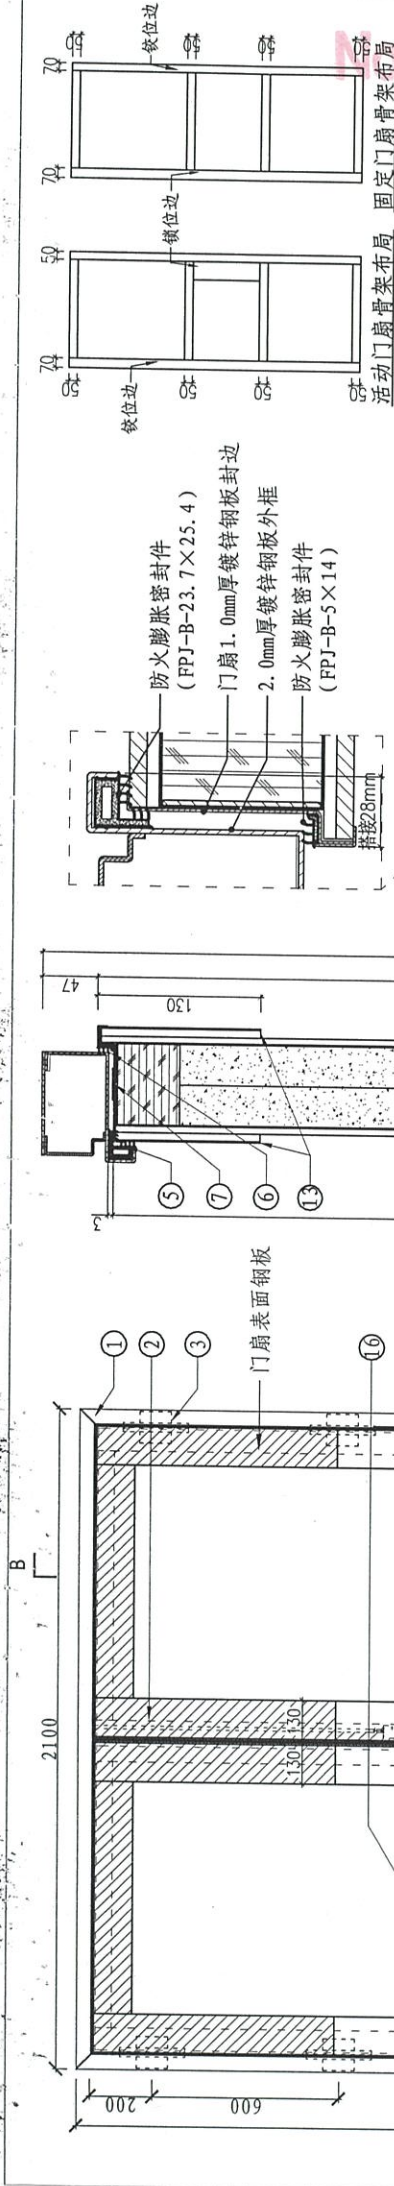

背火面立面图		B-B剖面图		A-A剖面图	
技术要求		1、执行标准:GB 12955-2008《防火门》;		其他材质隔热防火门	
2、门芯材料填充工艺:填压;		3、防火门芯板材料种类:由氧化镁、硫酸镁、氯化镁、发炮剂、纤维、网格布、无纺布等制成;		QPM-2126-06A1.00(乙级)-2-甲级装甲门防火门带造型	
4、该产品仅用作防火门;				生产企业	
设计		赖建升		型号规格	
校对		陈世平		生产企业	
批准		刘衍琼		东莞市德曼木业有限公司	
序号		名称		数量	
1		门框		1	
2		门扇		2	
3		铰链		6	
4		防火锁		1	
5		防火膨胀密封件		若干	
6		防火膨胀密封件		若干	
7		防火膨胀密封件		若干	
8		防火膨胀密封件		若干	
9		防火门芯板		2	
10		白扁钢板		4	
11		门扇封边		若干	
12		装饰面板		若干	
13		装饰面板		若干	
14		防火插销(中控)		1	
15		装饰面板		若干	
16		门镜		1	
17		装饰面板		4	
18		装饰面板		4	
