


解 日	課 令	課 令

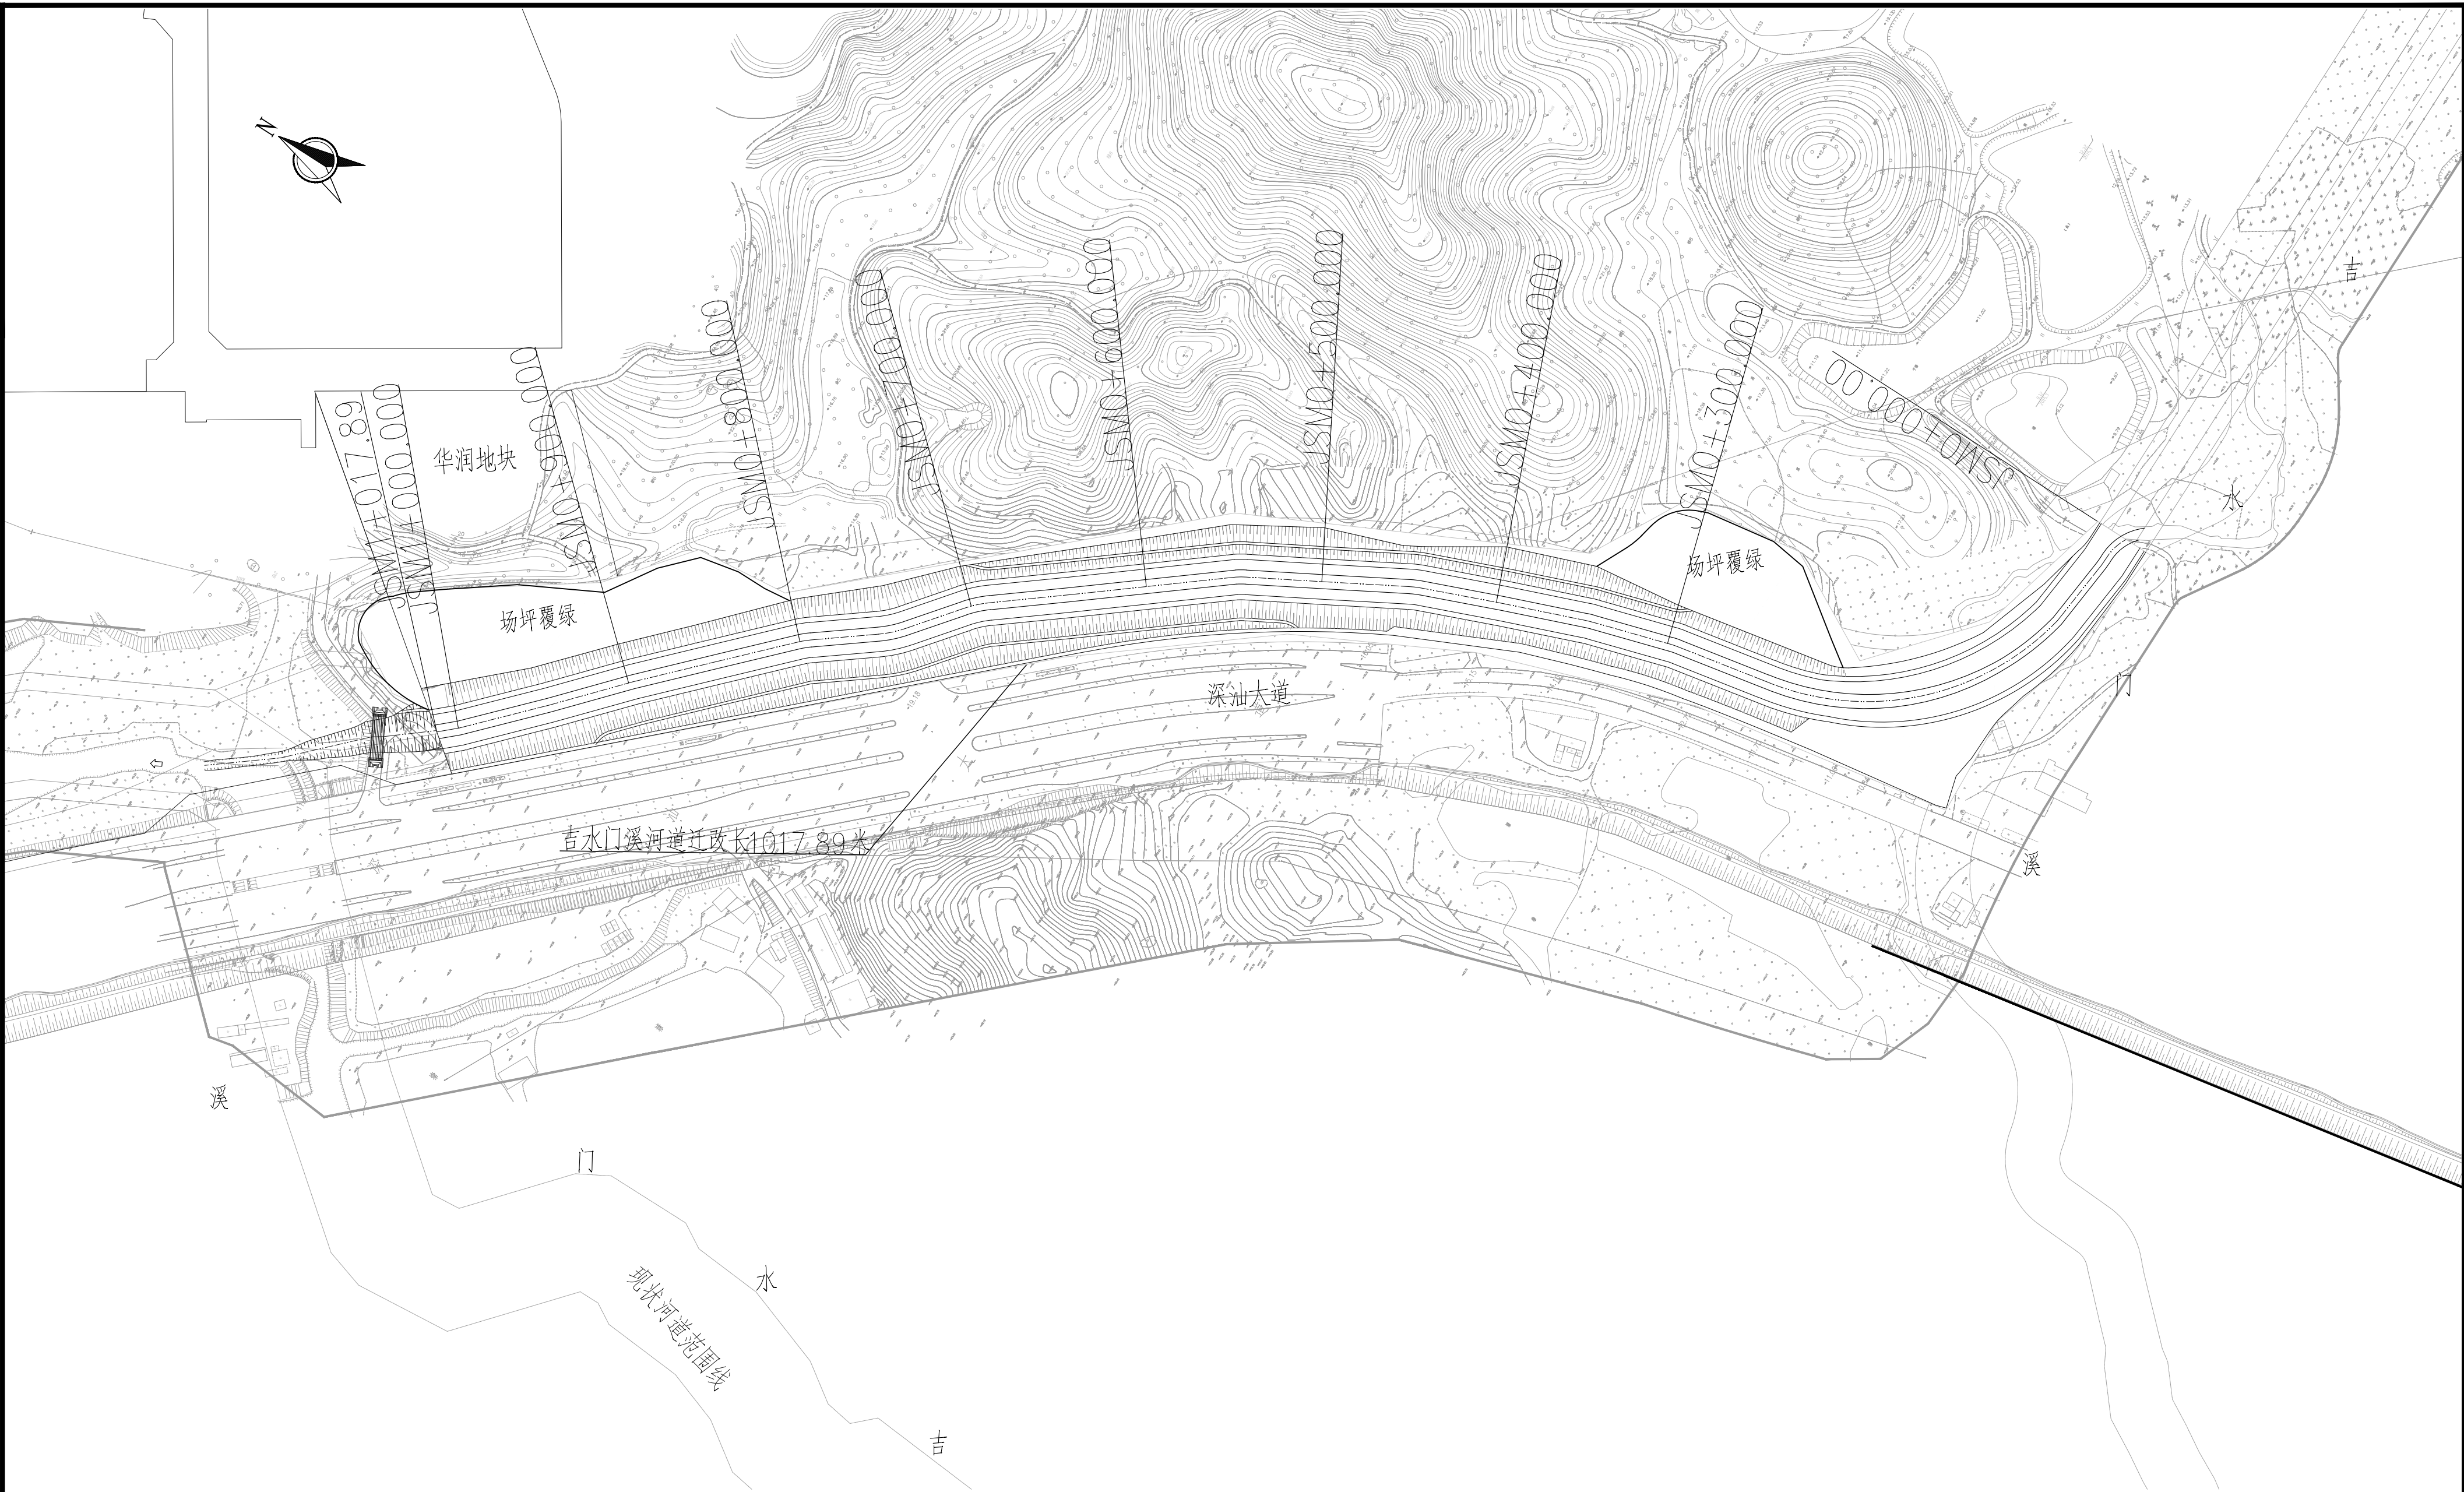

说明：

- 1、高程采用1985年国家高程基准,坐标采用大地2000—114坐标。
- 2、图中除高程、桩号单位以m计,其余尺寸除注明外均以mm计。
- 3、本工程吉水门溪河道迁改起始位置为上游洛坑村附近深汕大道跨河道,至中游深汕大道桥之间的河段;迁改后河道位于深汕大道东侧,长1017.89m,河道设计标准为100年一遇防洪标准。

 深圳市广汇源环境水务有限公司 SHENZHEN GUANGHUIYUAN ENVIRONMENT WATER CO., LTD				工程名称 深汕特别合作区吉水门溪河道 （中游段）迁改和防洪排涝整治工程		可研阶段 水工部分	
审定		项目负责人 	吉水门溪河道总平面图				
审核		专业负责人 					
审查		设计 	图号	JSM-KY-SG-02-01	日期	2025.07	
校核		制图 	比例	见图		版本	第 版