

竹园社区宝能社区公园治理提升项目

施工图

深圳市力丰装饰设计工程有限公司

设计说明

- 一、设计及施工依据：
- 甲方提供的建筑施工图纸、确认的平面布置及相关的方案、效果图等资料。
 - 由国家建设部颁发的《建筑装修工程施工及验收规范》(GB 50210-2001)。
 - 由国家建设部、技术监督局联合发布的《建筑内部装修设计防火规范》(GB50222-2001)。
 - 《建设电气安装工程质量检验评定标准》(GB50303-2011)。
 - 《建筑工程施工质量验收规范》(GB50209-2010)。
 - 《建筑设计防火规范》(GB50016-2014)。
 - 《民用建筑工程室内环境污染控制规范》(GB50325-2010)。
 - 装饰工程施工的标准做法及惯常方式，施工图中未详尽之做法请参照相关标准及工具书；

如：中国建筑工业出版社《装饰工程施工手册》等。

- 《内装修》GB 03J502-1~3。
- 国家现行的有关规范、标准和规定，以及各地施工规范规定和要求。

二、一般说明：

- 本设计所注装修尺寸单位为毫米(MM)，标高单位为米(M)。
 - 凡楼层地面有地漏处的找坡及范围应以原建筑设计为准。
 - 所有材料必须是品质优良，全新一级正品，符合国家相关的质量检测标准。
- 根据使用场所的防火等级要求，所有装修材料均采用不燃或难燃材料，木材必须采用防火处理，埋入结构的部分应采用防腐处理，类似的材料应严格按照国家规范进行处理。所有材料长宽应合理，减少驳口。若无可避免时，接缝要全部对位。如遇紧缺之材料，代替品必须经设计师以及业主同意方可使用。所有钉头要隐藏。不同材料交接位要处理得干净利落，不得用灰或玻璃胶灌缝（防水或防震除外）。部分装修尤其地面墙脚等装妥后需加强保护。4. 建筑装修施工时，需与其他各工种密切配合，严格遵守国家颁布的有关标准及各项验收规范。
5. 装饰造型中有需定制加工的部分，厂家须提供样品供甲方与设计方确认。
6. 定制及特殊构件，以专业厂商提供的加工图纸经甲方与设计方认可后，由厂商负责指导施工。

图 纸 目 录



序号	图 号	图纸名称	图幅
01	F1	封面	A3
02	SL/ML-01	设计说明/图纸目录	A3
03	P-01	总平面图	A3
04	P-02	雨棚提升平面图	A3
05	P-03	新做透水砖平面图	A3
06	P-04	快递分拣区改造平面图	A3
07	P-05	健身场地建设平面图1	A3
08	P-06	健身场地建设平面图2	A3
09	P-07	健身场地建设平面图3	A3
10	P-08	入口斯微花箱	
11	DY-01	大样图1	A3
12	DY-02	大样图2	A3
13	DY-03	大样图3	A3
14	DY-04	大样图4	A3
15	DY-05	大样图5	A3

深圳市力丰装饰设计工程有限公司

非得本公司之书面批准不得随意将任何部分翻印，切勿以比例量度此图，所有图纸尺寸均以现场尺寸为准，施工人员必须在工地核对图内所示，如发现任何问题施工人员必须在工地核对图内所示，如发现任何问题立即与本公司联系。

建设单位 CLIENT	香蜜湖街道办事处	图名 DMG. TITLE	设计说明/图纸目录 DESIGN NOTE/DMG. LIST	阶段 DESIGN STAGE	施工 CONSTRUCTION
工程项目 PROJECT	竹园社区宝能社区公园治理提升项目	设计 DESIGN 校核 CHECK	图号 NO. SM/ML-01		

机动车道

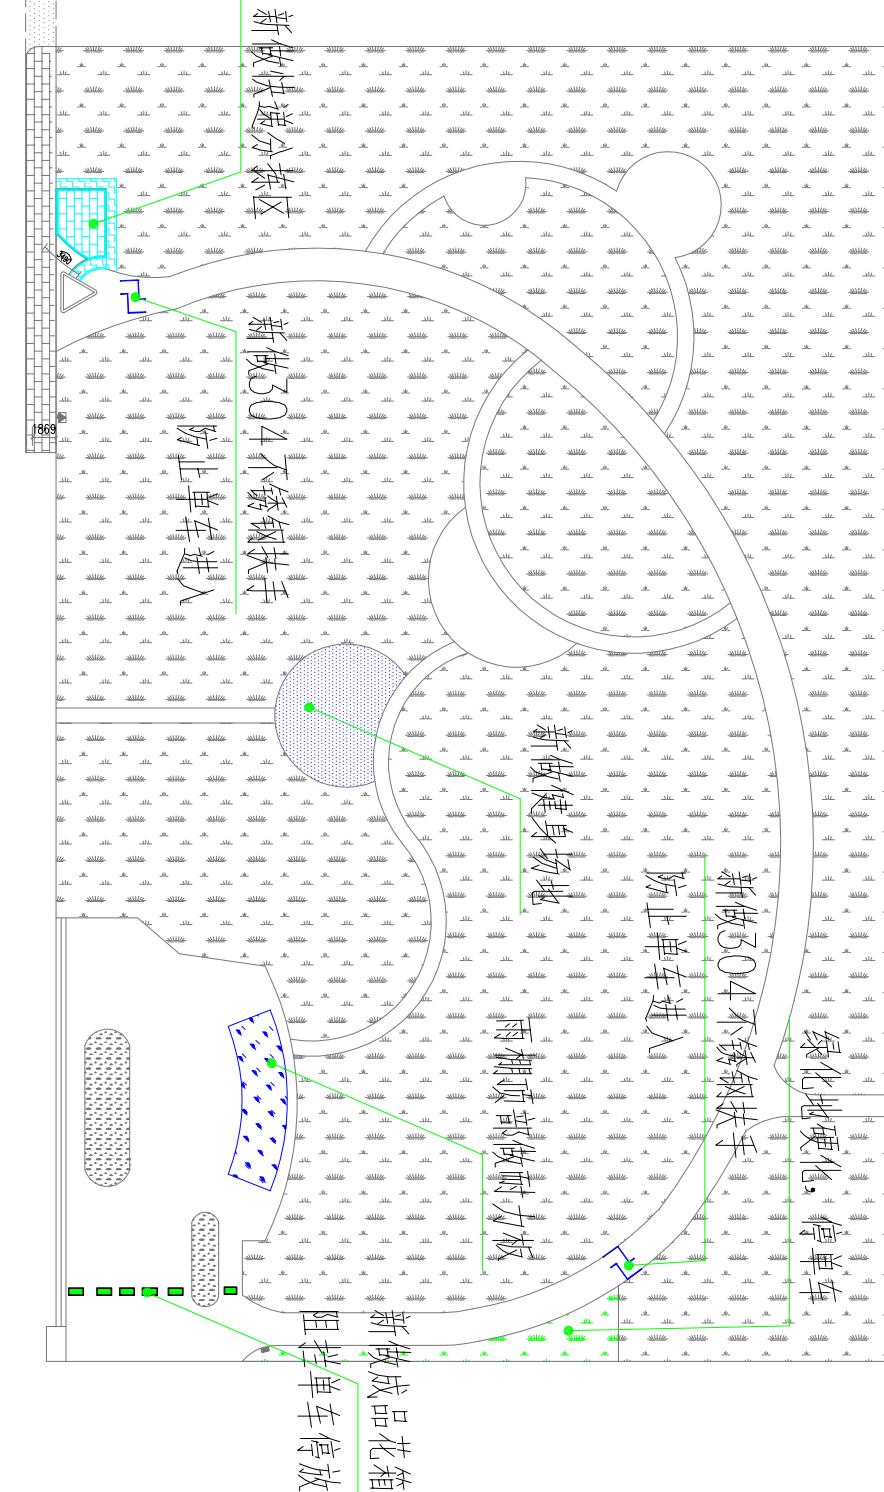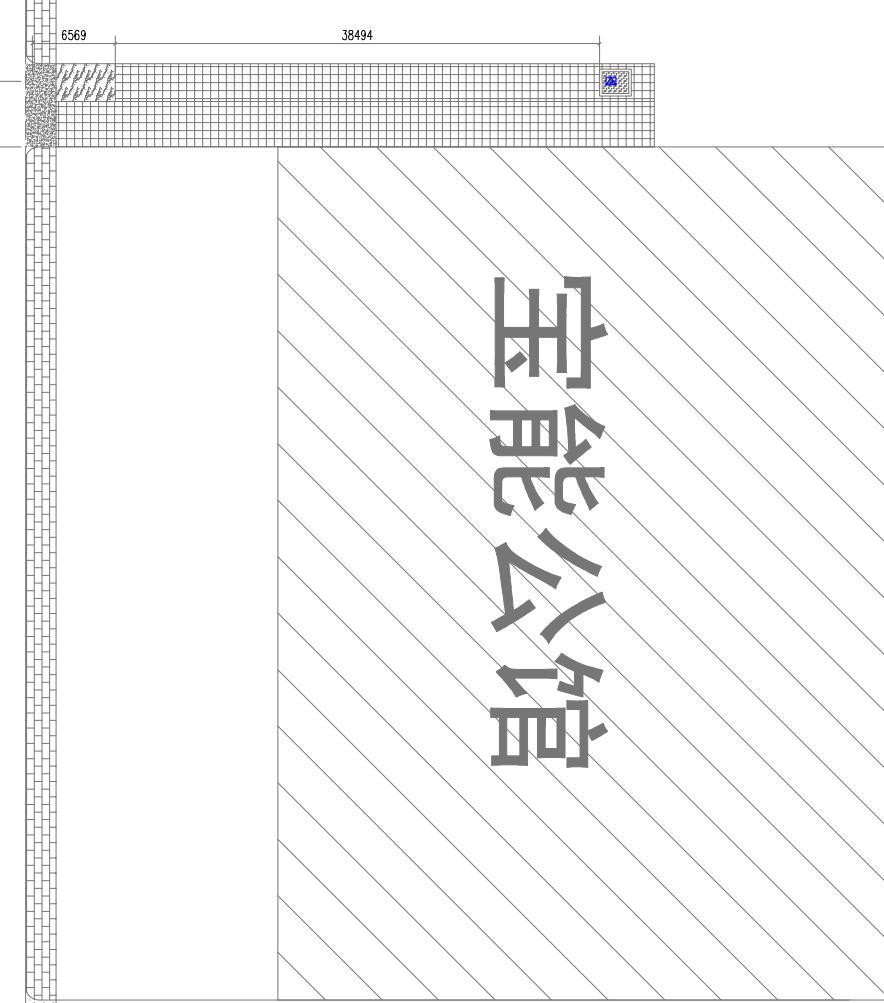

深圳市力丰装饰设计工程有限公司


非得本公司之书面批准不得随意将任何部分翻印，切勿以比例量度此图，所有图纸尺寸均以现场尺寸为准，施工人员必须在工地核对图内所示，如发现任何问题施工人员必须在工地核对图内所示，如发现任何问题立即与本公司联系。

建设单位 CLIENT	香蜜湖街道办事处	图名 DWG. TITLE	总平面图	阶段 DESIGN STAGE	施工
工程项目 PROJECT	竹园社区宝能社区公园治理提升项目	设计 DESIGN 校核 CHECK	制图 DRAWER 图号 DWG. NO.	P-01	

原有钢结构雨棚顶面新做4MM厚耐力板

安装高度4.2米

14718

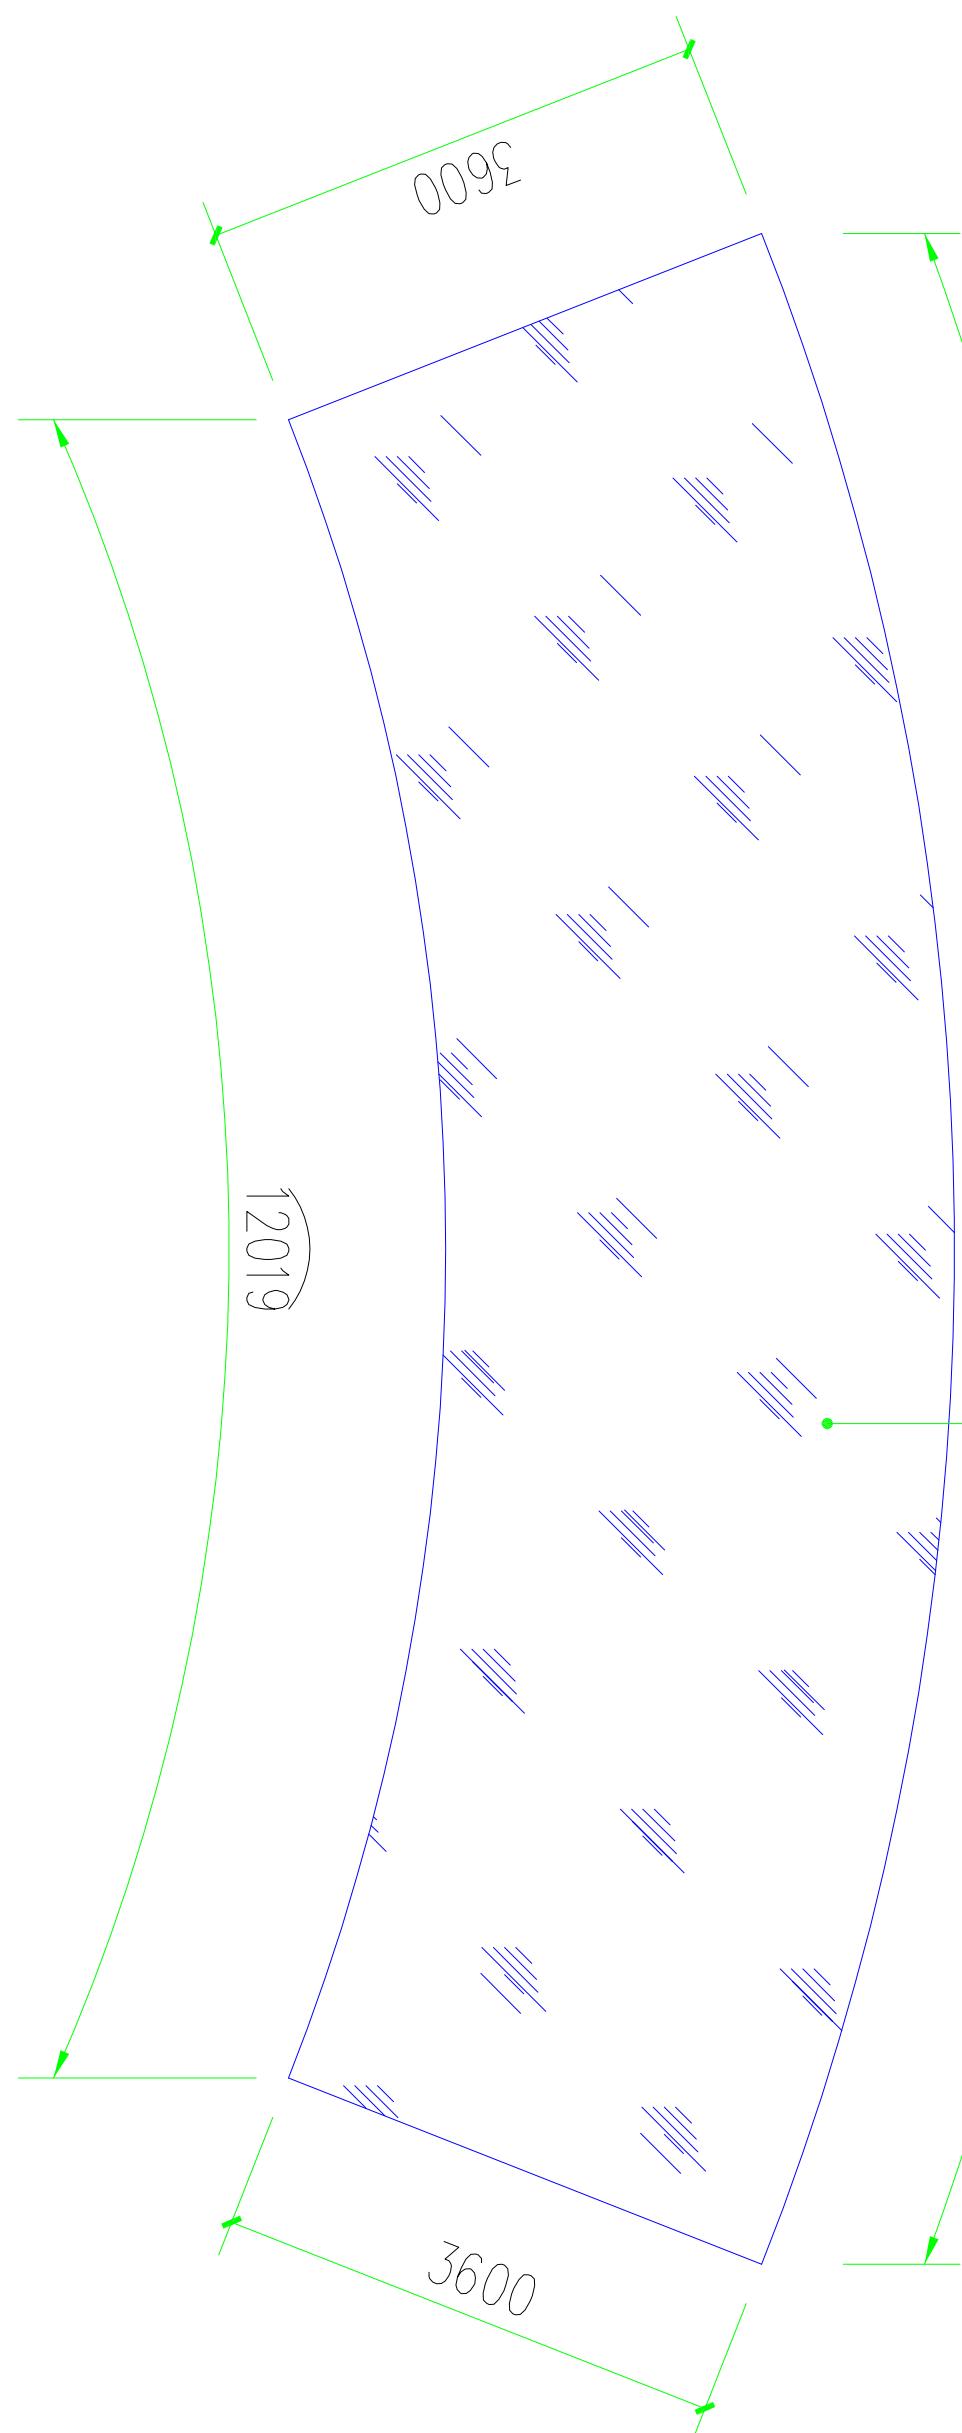


雨棚提升平面图

深圳市力丰装饰设计工程有限公司

非得本公司之书面批准不得随意将任何部分翻印，切勿以比例量度此图，所有图纸尺寸均以现场尺寸为准，施工人员必须在工地核对图内所示，如发现任何问题施工人员必须在工地核对图内所示，如发现任何问题立即与本公司联系。

建设单位 CLIENT	香蜜湖街道办事处	图名 DMG. TITLE	雨棚提升平面图	阶段 DESIGN STAGE	施工
工程项目 PROJECT	竹园社区宝能社区公园治理提升项目	设计 DESIGN 校核 CHECK	制图 DRAWER	图号 DMG. NO.	P-02

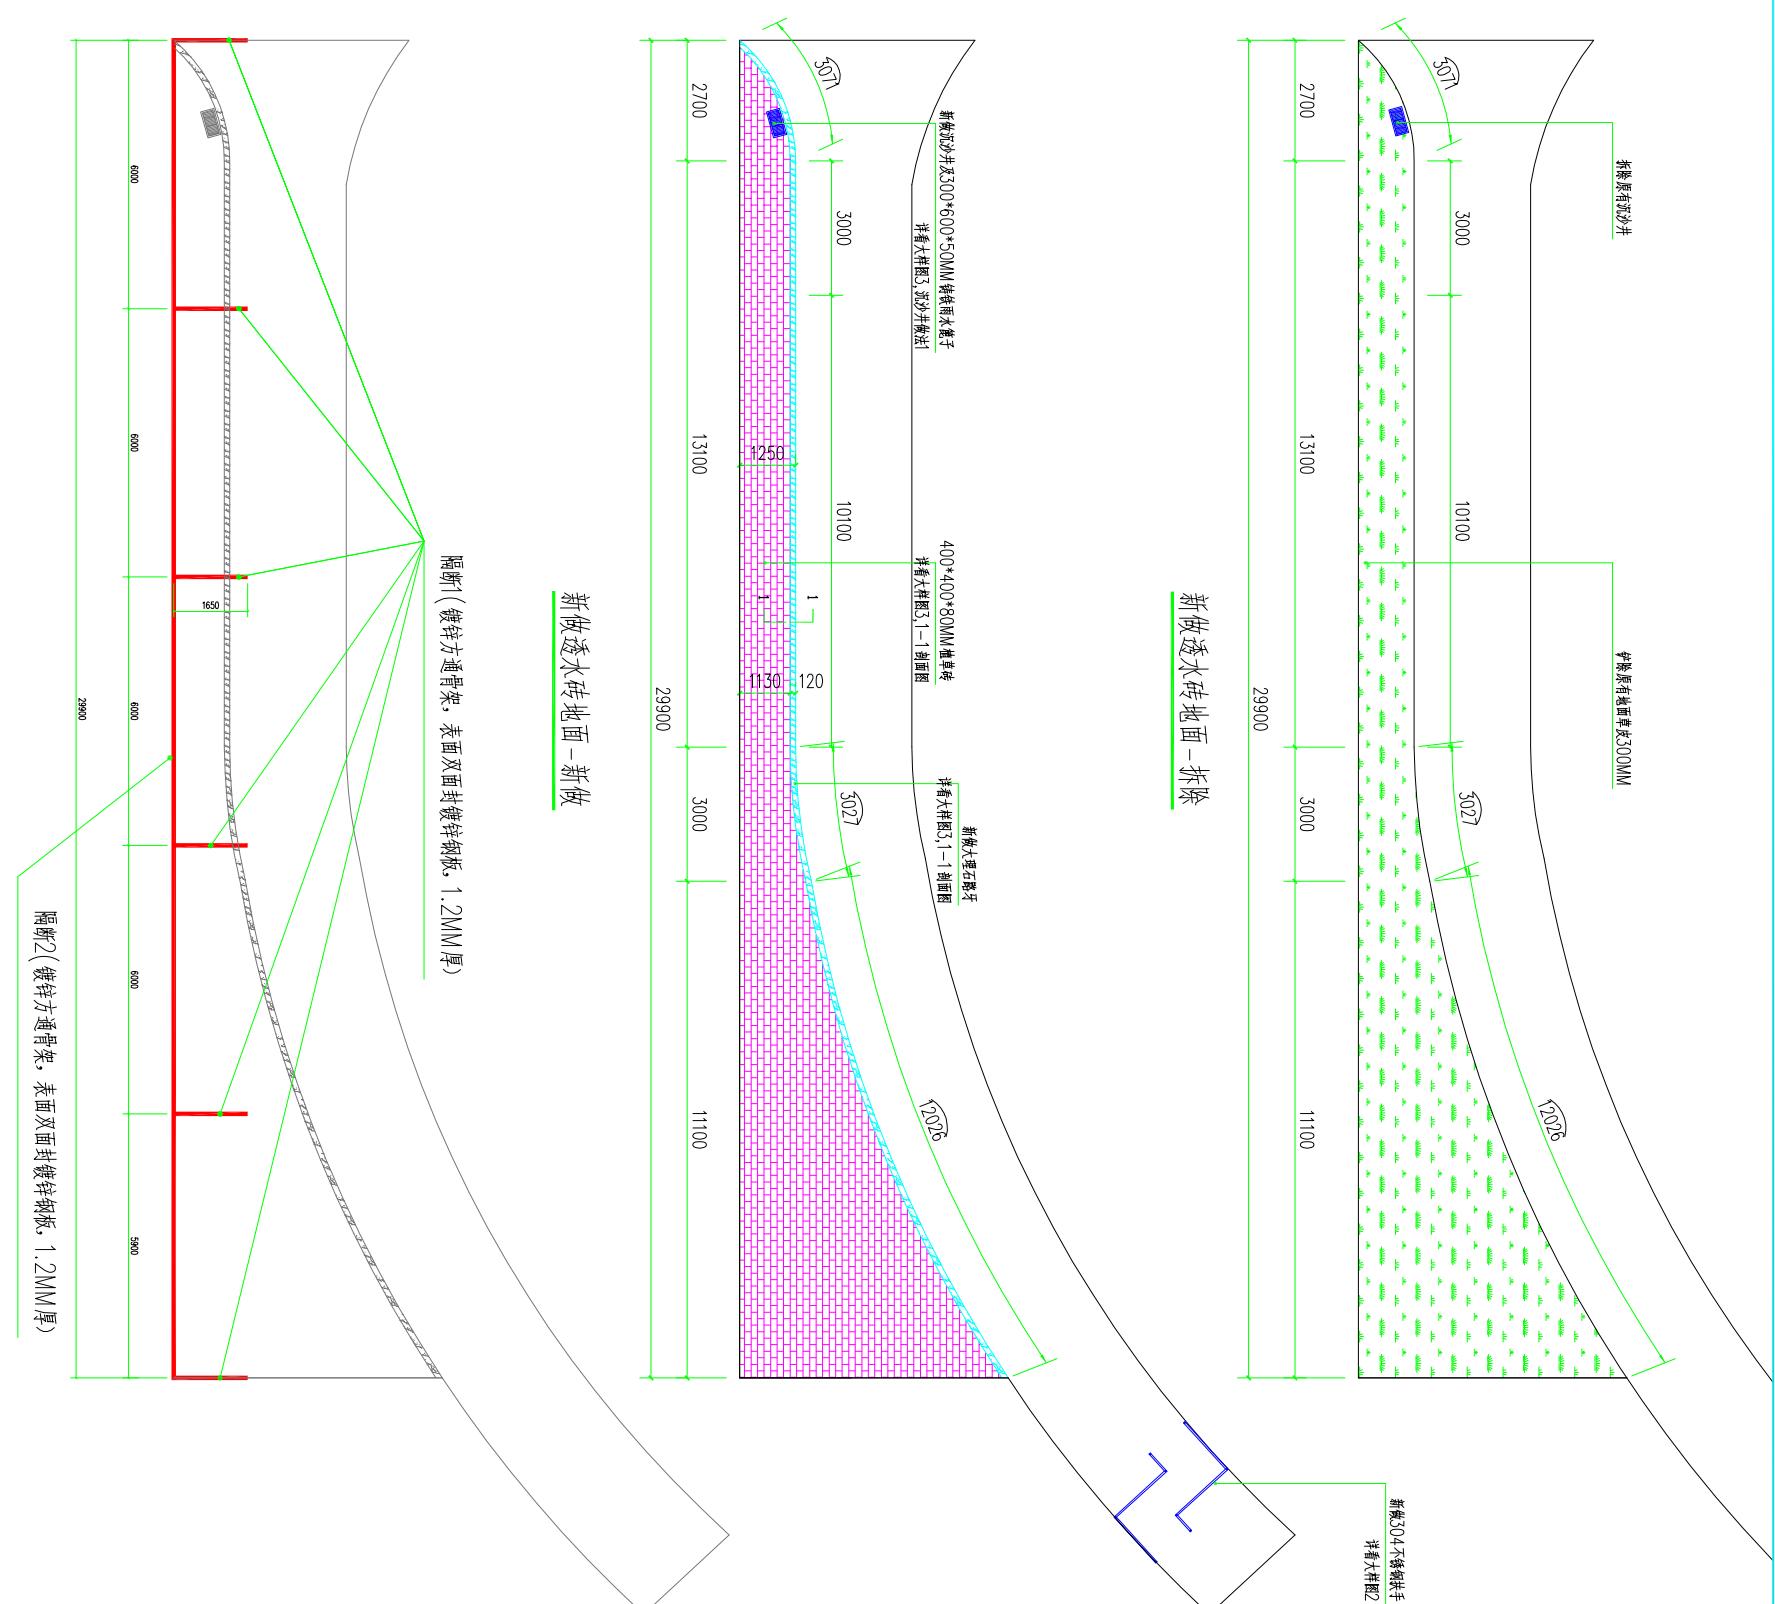


深圳市力丰装饰设计工程有限公司


均以现场尺寸为准，施工人员必须在工地核对图内所示，如发现任何问题施工人员必须在工地核对图内所示，如发现任何问题立即与本公司联系。

建设单位 CLIENT	香鲨湖街道办事处	图名 DWG. TITLE	新做透水砖平面图	阶段 DESIGN STAGE	施工 CONSTRUCTION
工程项目 PROJECT	竹园社区宝能社区公园治理提升项目	设计 DESIGN 校核 CHECK	制图 DRAWER 图号 DWG. NO. P-03		

快递分拣区平面图 - 拆除

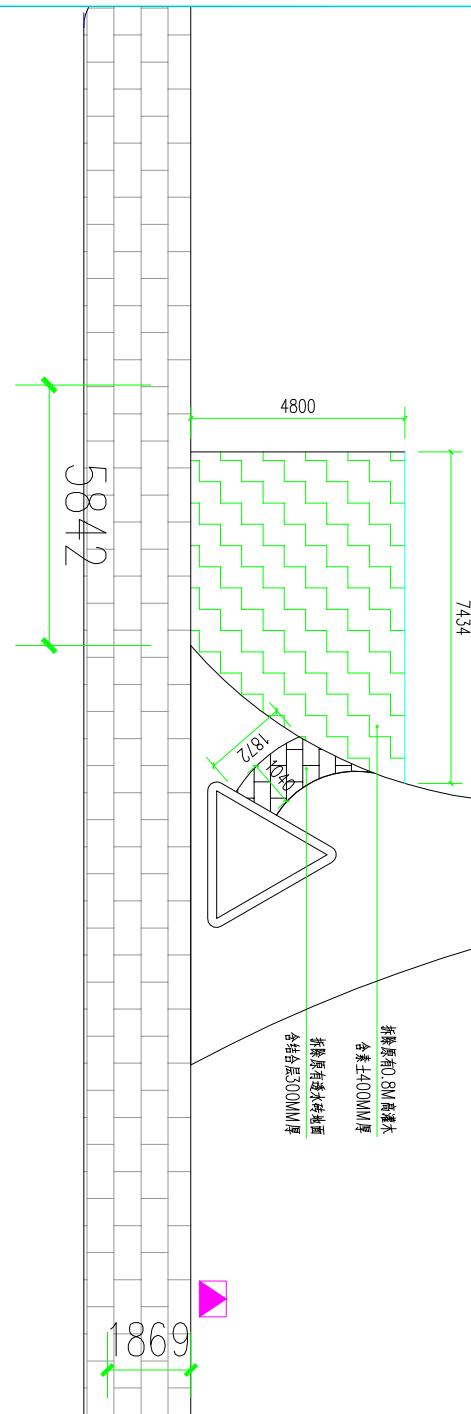

快递分拣区平面图 - 新做

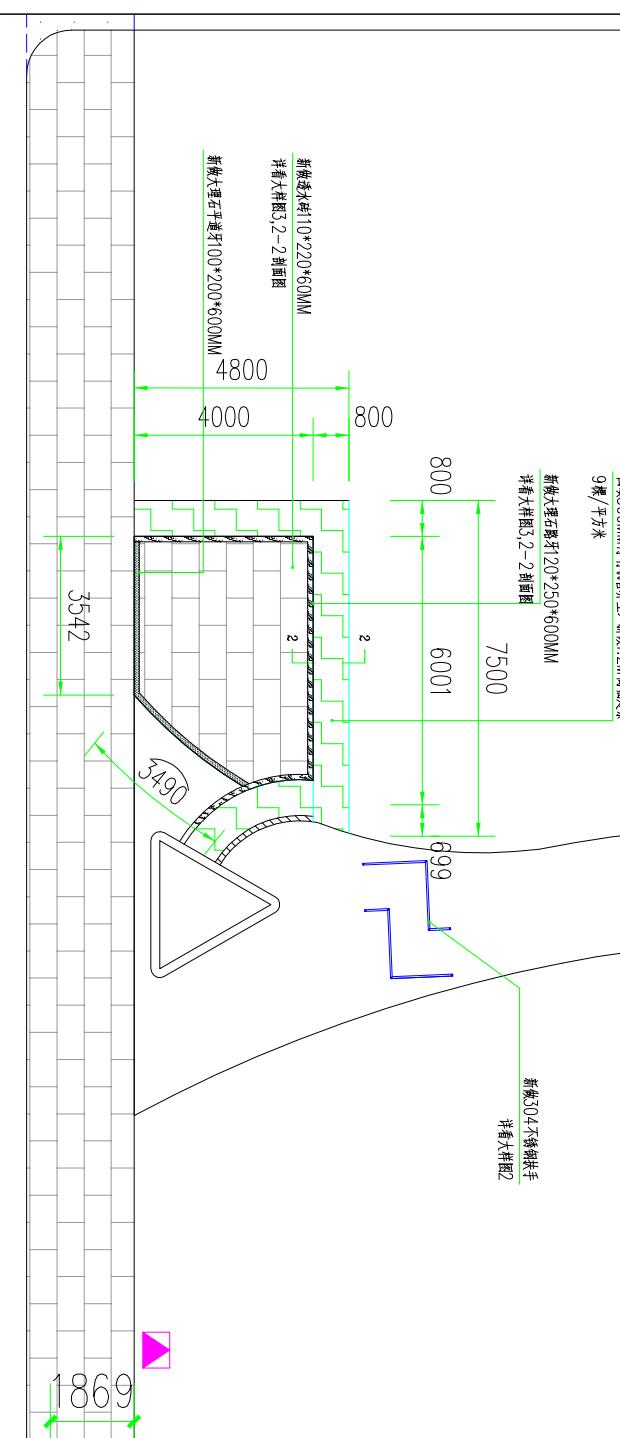


深圳市力丰装饰设计工程有限公司

非得本公司之书面批准不得随意将任何部分翻印, 切勿以比例量度此图, 所有图纸尺寸均以现场尺寸为准, 施工人员必须在工地核对图内所示, 如发现任何问题施工人员必须在工地核对图内所示, 如发现任何问题立即与本公司联系。

建设单位 CLIENT	图名 DWG. TITLE	阶段 DESIGN STAGE
香蜜湖街道办事处	快递分拣区改造平面图	施工

工程项目 PROJECT	设计 DESIGN	制图 DRAWER
竹园社区宝能社区公园治理提升项目	图号 DWG. NO	P-04

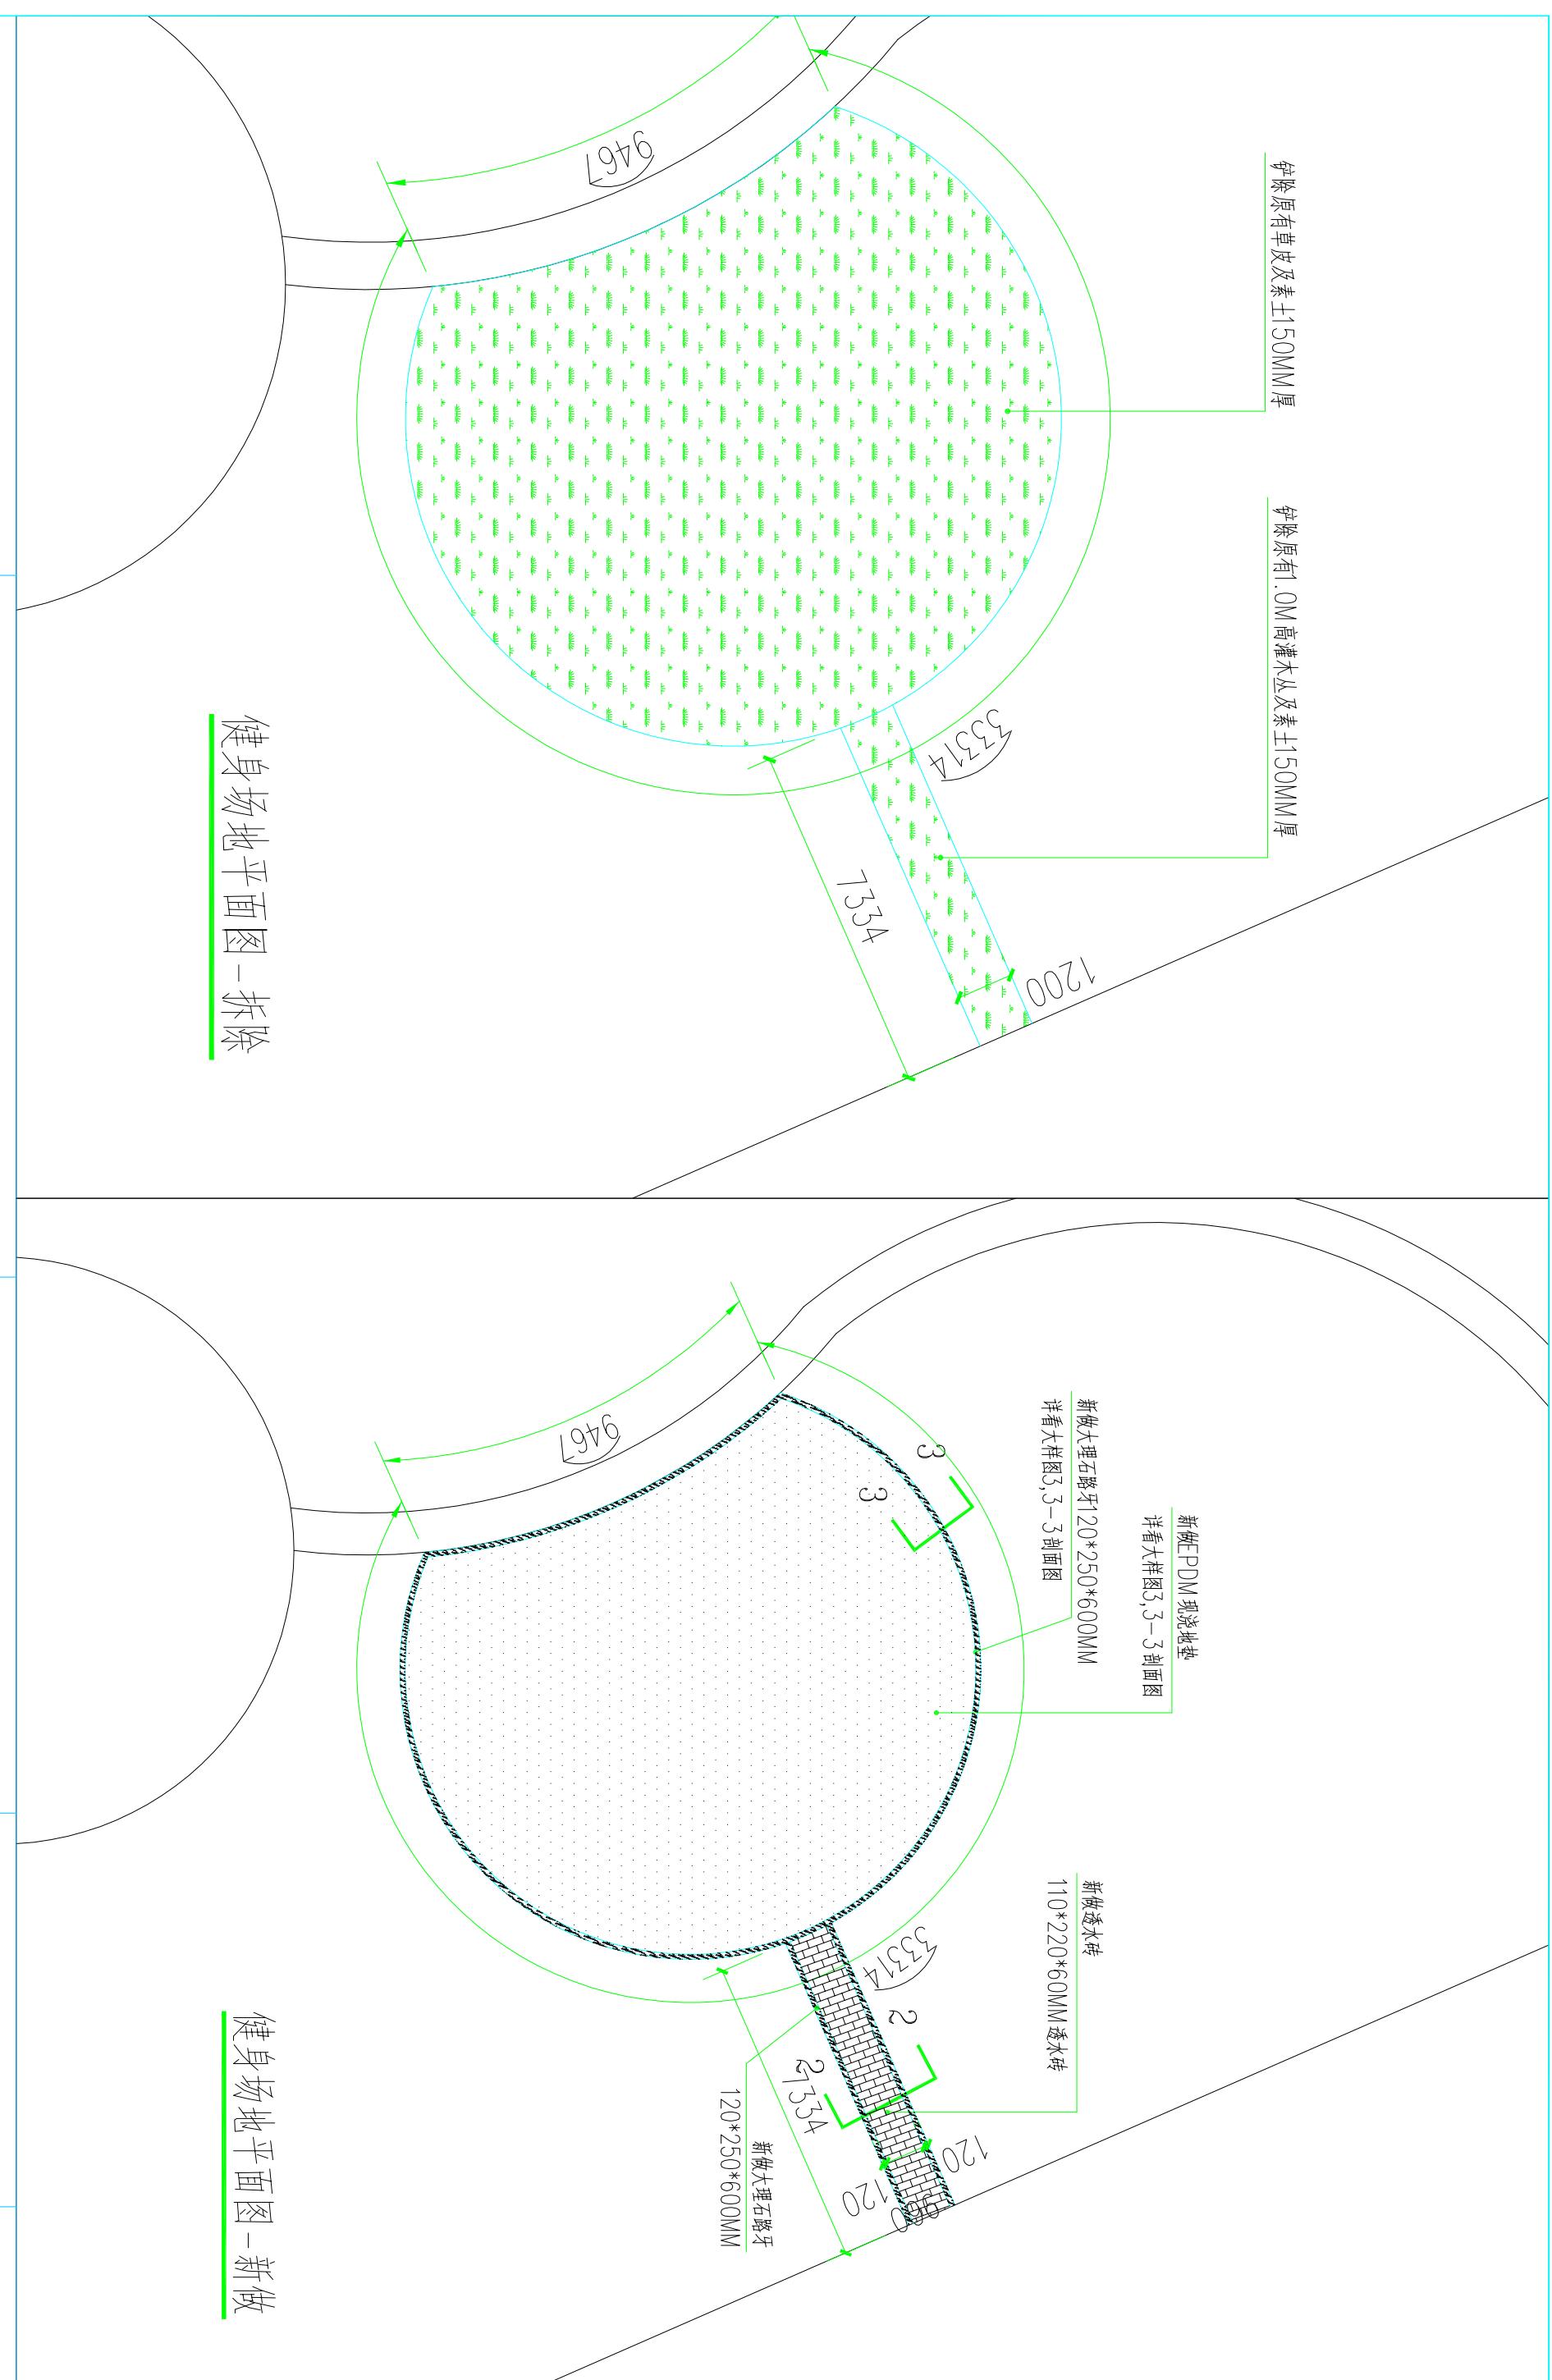

深圳市力丰装饰设计工程有限公司

均以现场尺寸为准，施工人员必须在工地核对图内所示，如发现任何问题施工人员必须在工地修改图内所示，如发现任何问题立即与本公司联系。

建设单位
CLIENT
工程项目
PROJECT


香蜜湖街道办事处

公园治理提升项目	
DWG	图名
TI	图号
设计	设计
校核	校核
CHECK	校核

图名
DWG. TITLE
设计
DESIGN
校核
CHECK


建身场地建设平面图1	
图号 DWG. NO.	制图 DRAWER
P-05	

阶段	DESIGN STAGE
施工	CONSTRUCTION

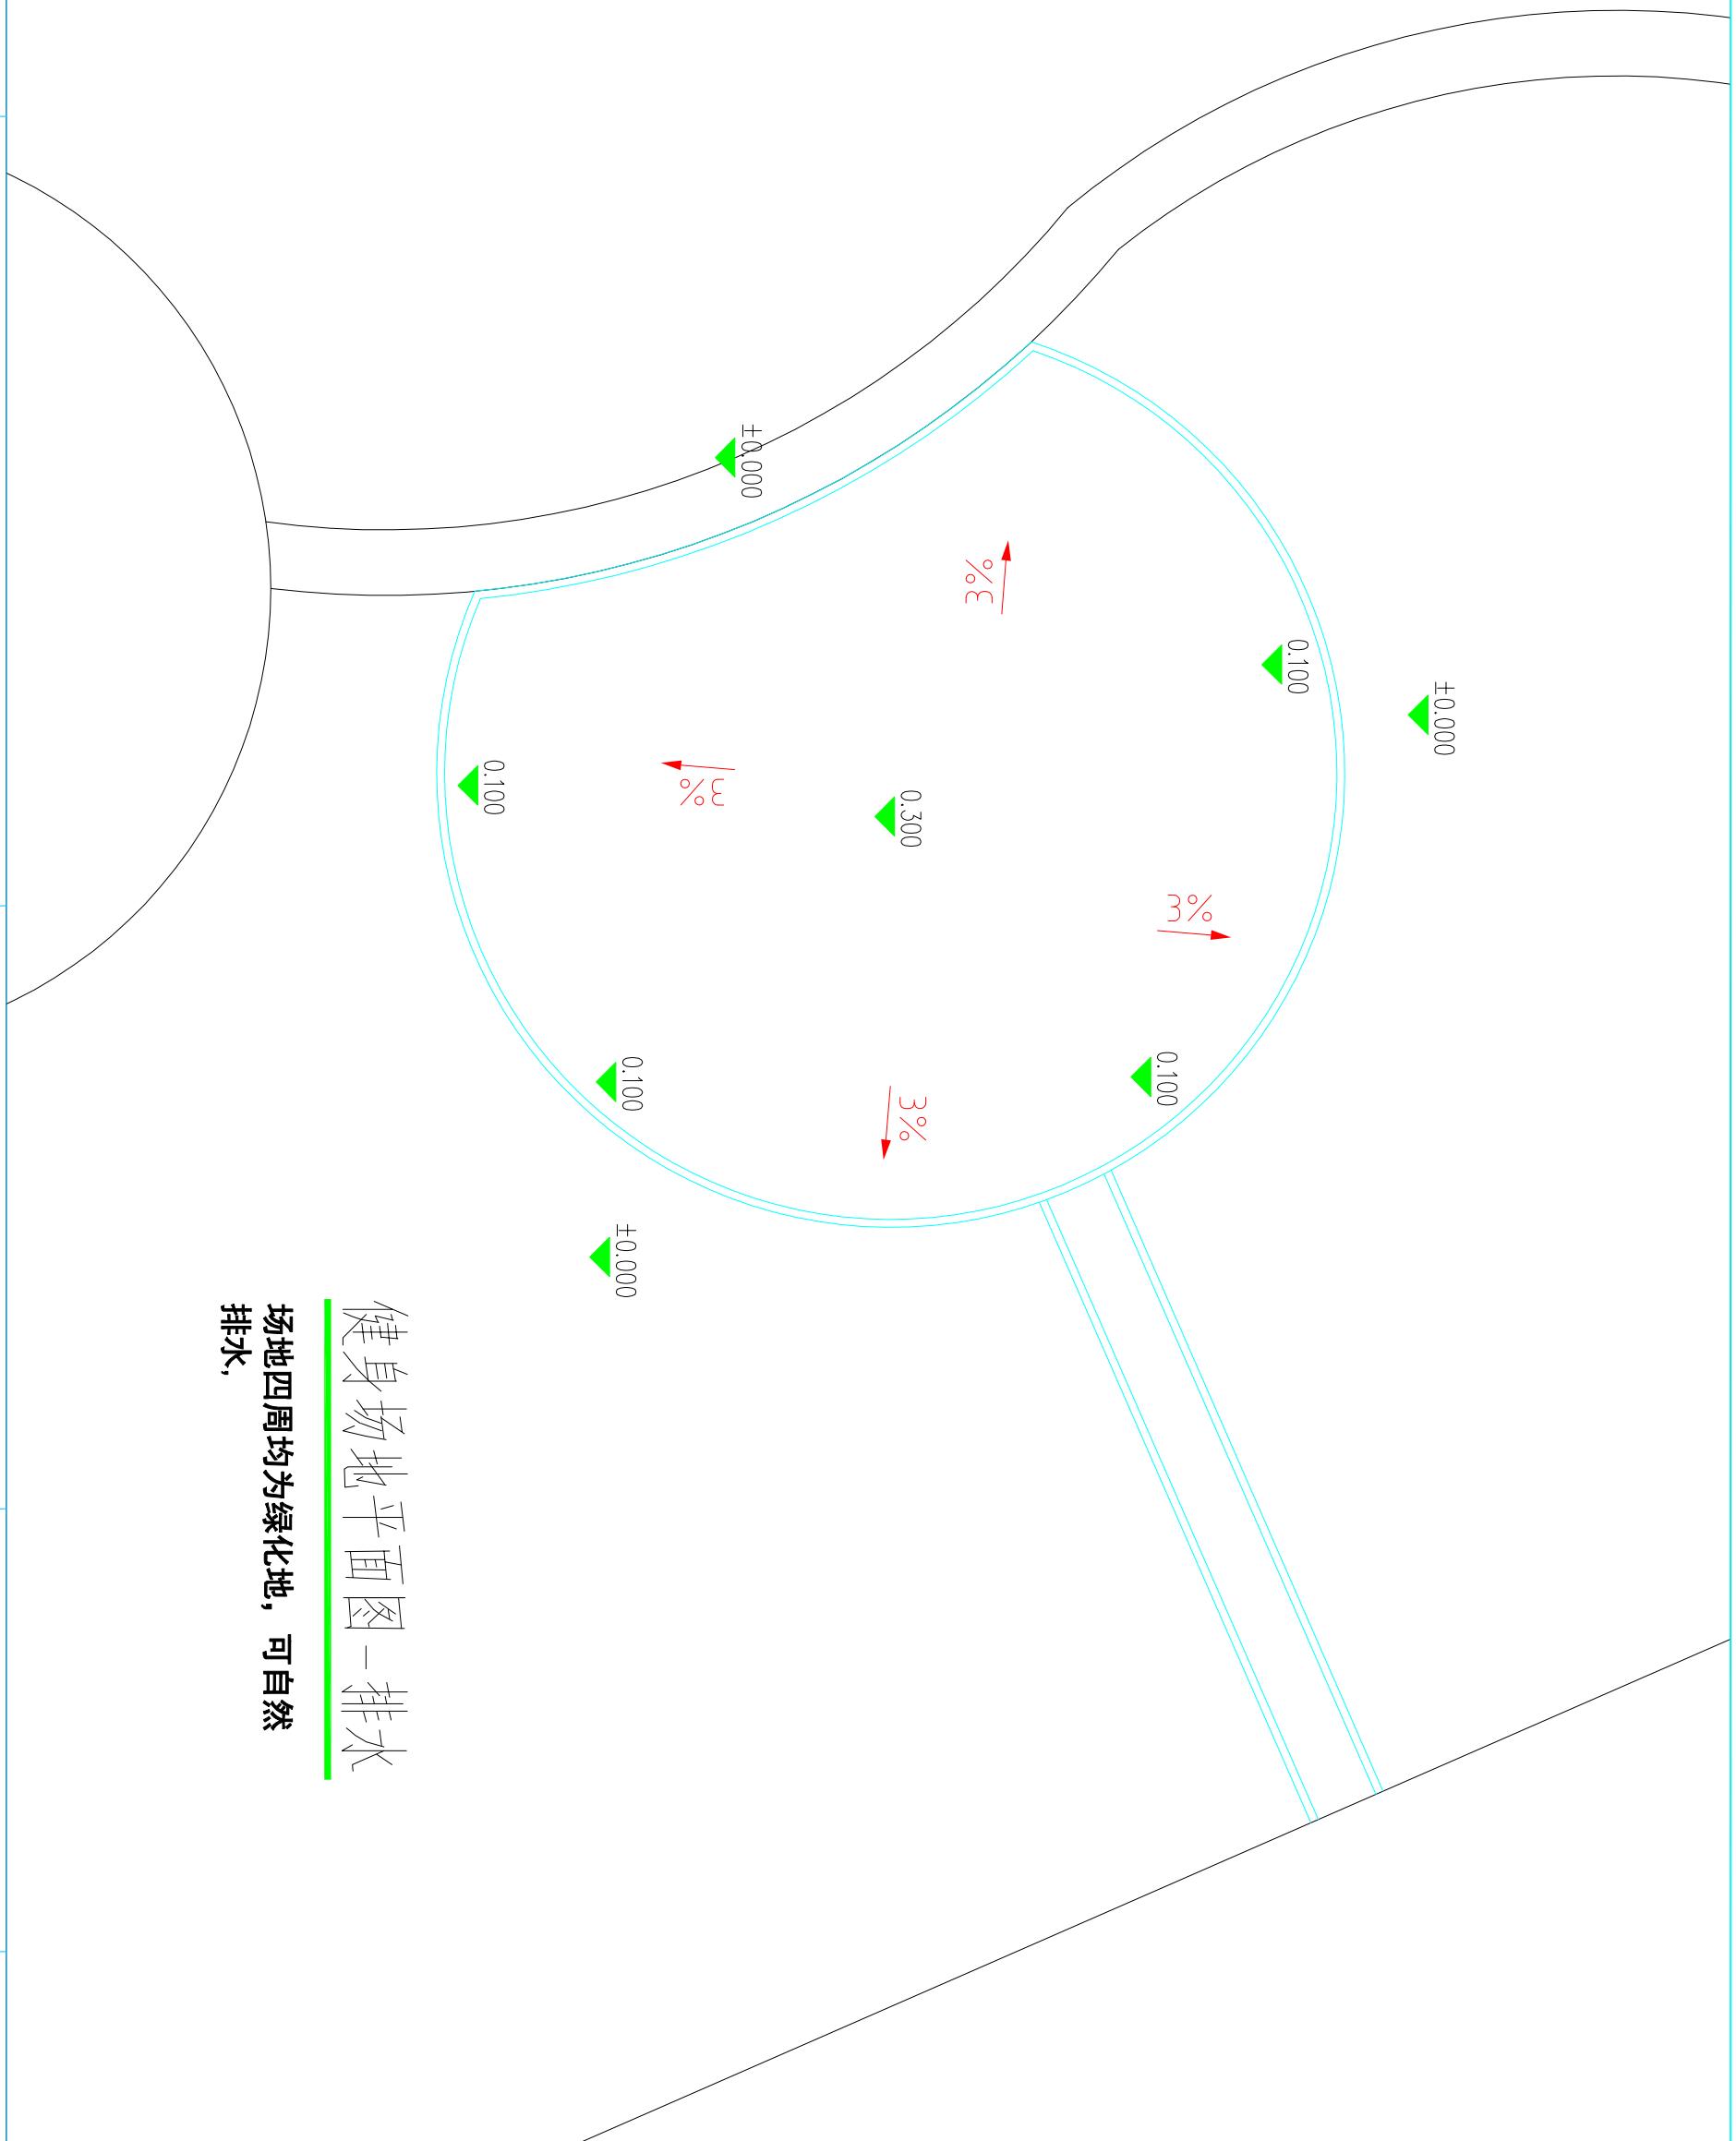

深圳市力丰装饰设计工程有限公司

非得本公司之书面批准不得随意将任何部分翻印, 切勿以比例量度此图, 所有图纸尺寸均以现场尺寸为准, 施工人员必须在工地核对图内所示, 如发现任何问题施工人员必须在工地核对图内所示, 如发现任何问题立即与本公司联系。

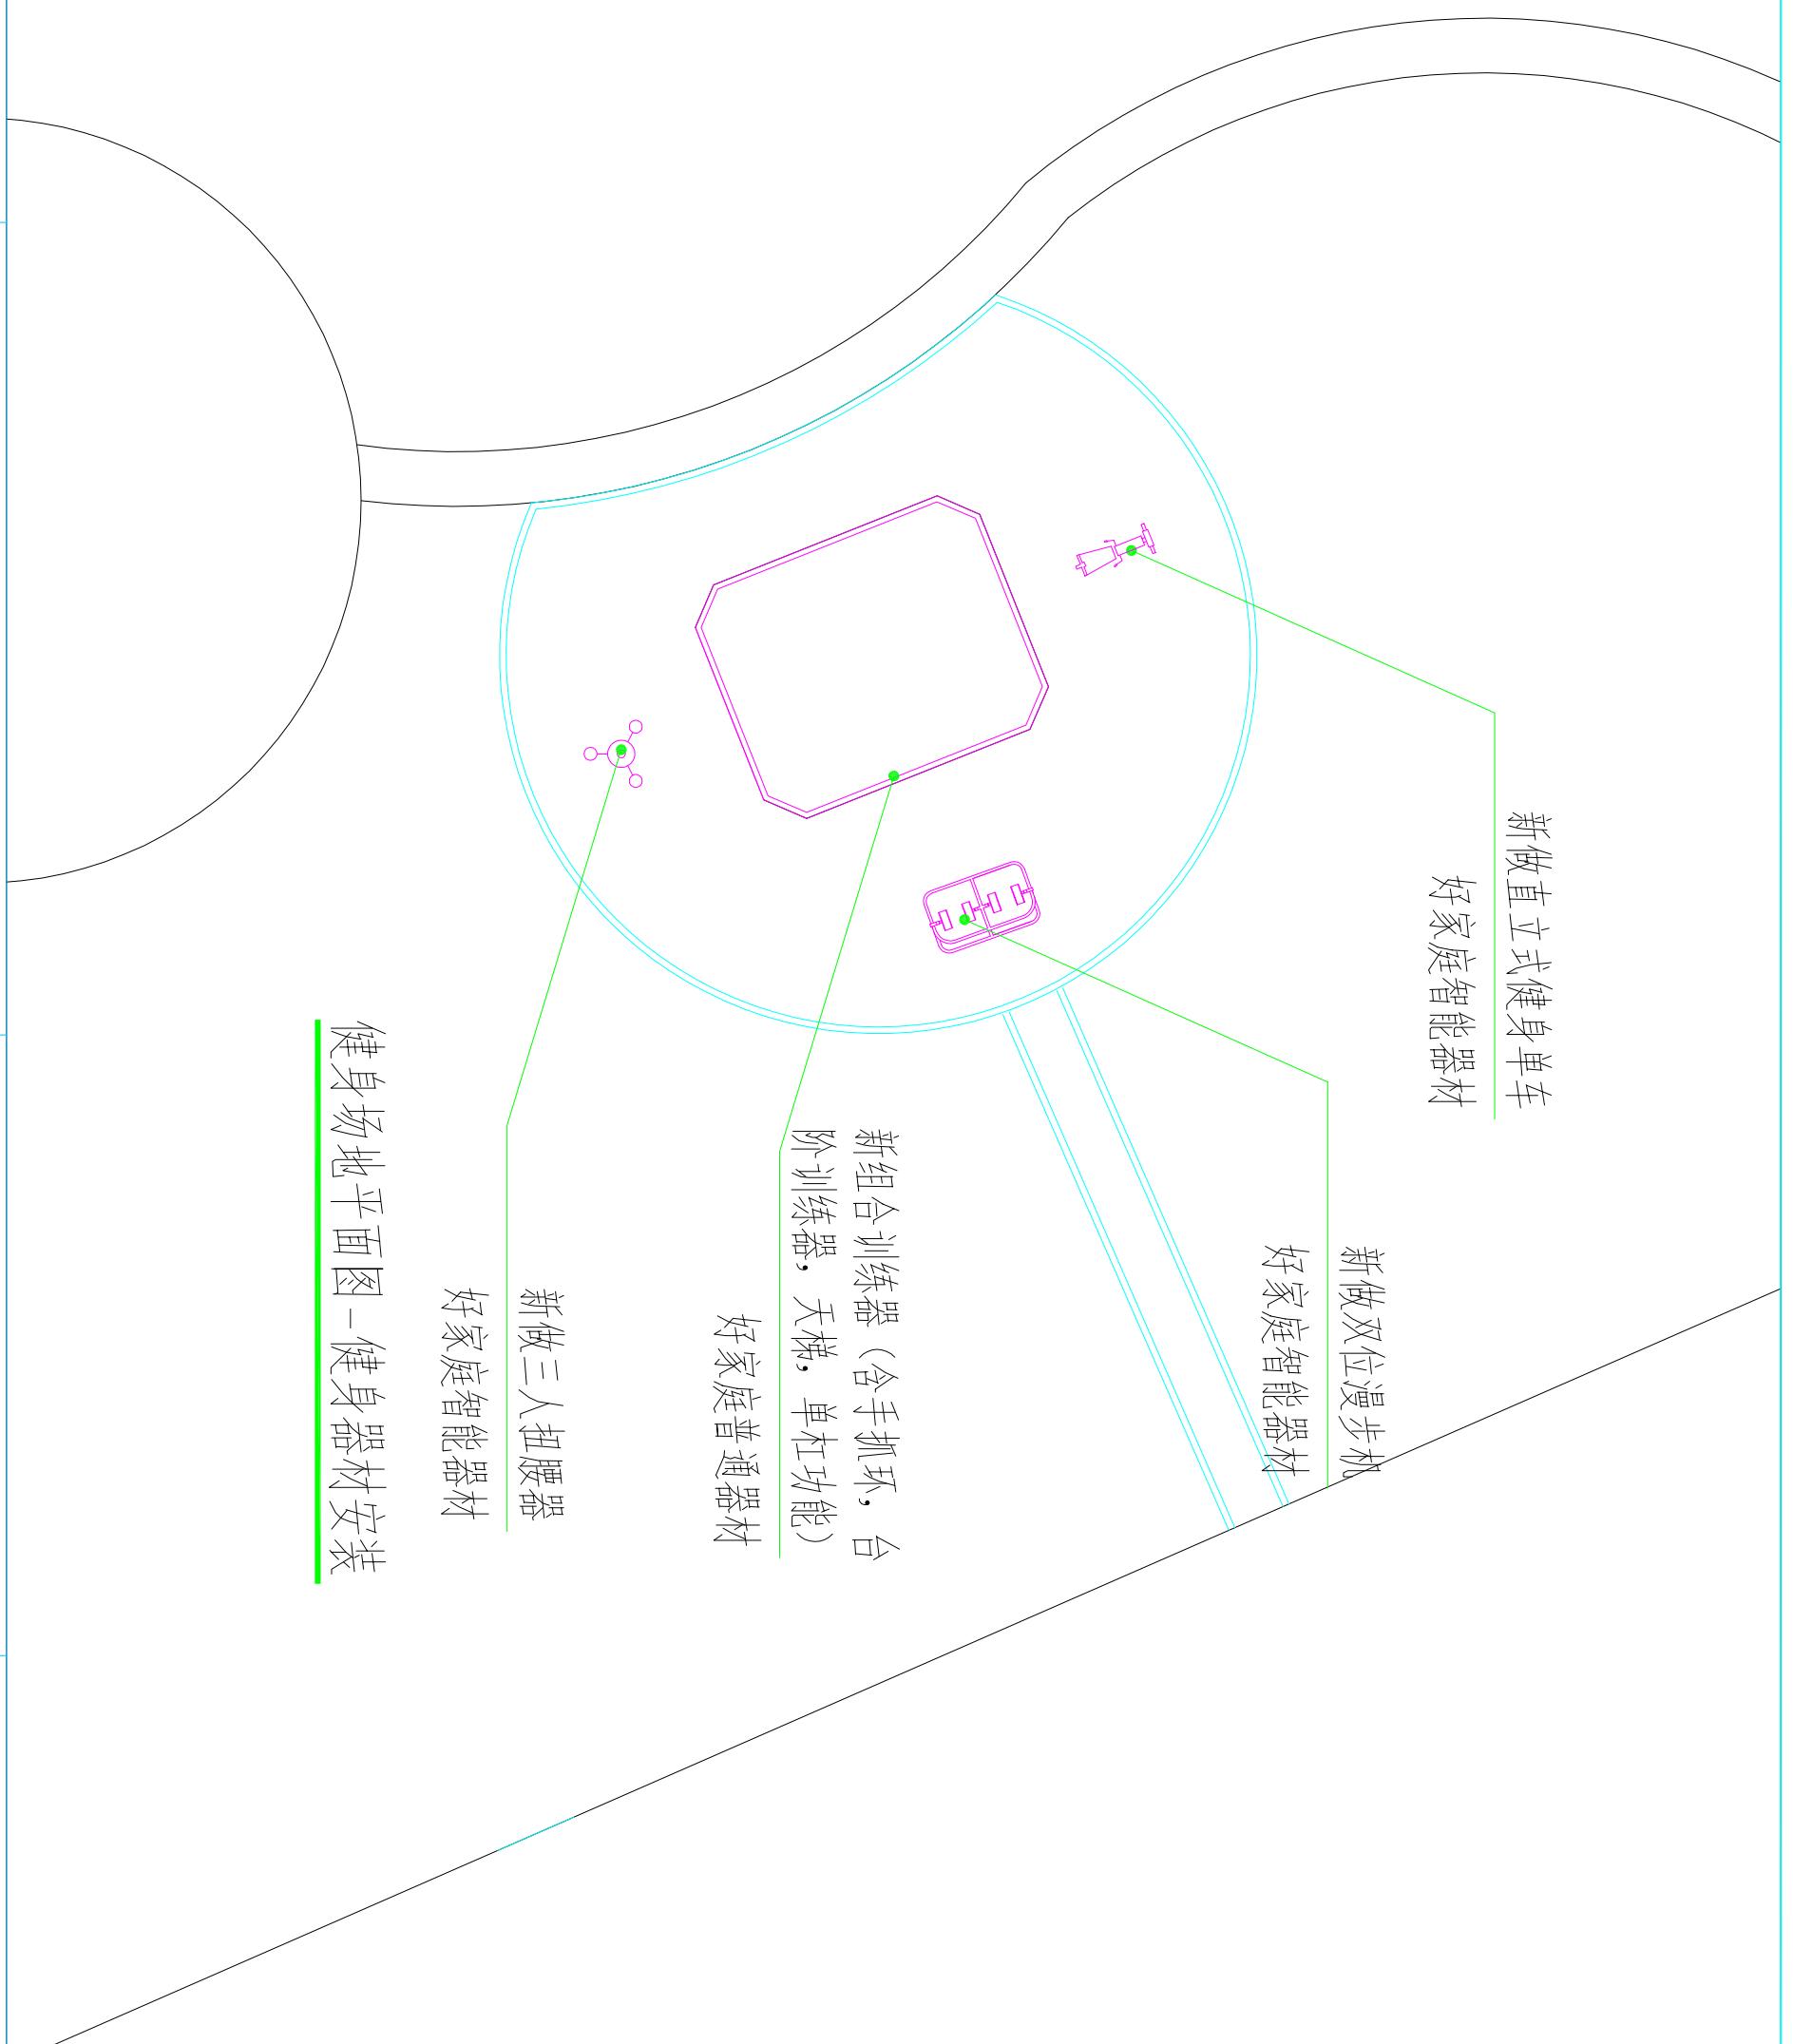


健身场地平面图 - 健身器材安装

深圳市力丰装饰设计工程有限公司


非得本公司之书面批准不得随意将任何部分翻印, 切勿以比例量度此图, 所有图纸尺寸均以现场尺寸为准, 施工人员必须在工地核对图内所示, 如发现任何问题施工人员必须在工地核对图内所示, 如发现任何问题立即与本公司联系。

建设单位 CLIENT	图名 DWG. TITLE	阶段 DESIGN STAGE	施工 CONSTRUCTION
香蜜湖街道办事处	健身场地建设平面图3	施工	
工程项目 PROJECT	设计 DESIGN	制图 DRAWER	图号 DWG. NO.
竹园社区宝能社区公园治理提升项目	设计	施工	P-07

入口新做花箱

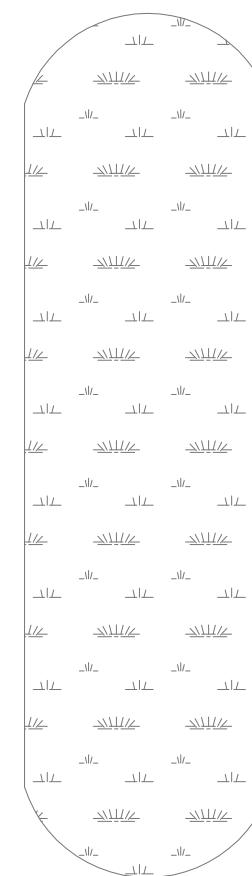

新做玻璃钢成品花箱5个 (1000*600*800MM)
回填有机营养土400MM厚, 陶粒400MM厚, 种植5棵龙船花

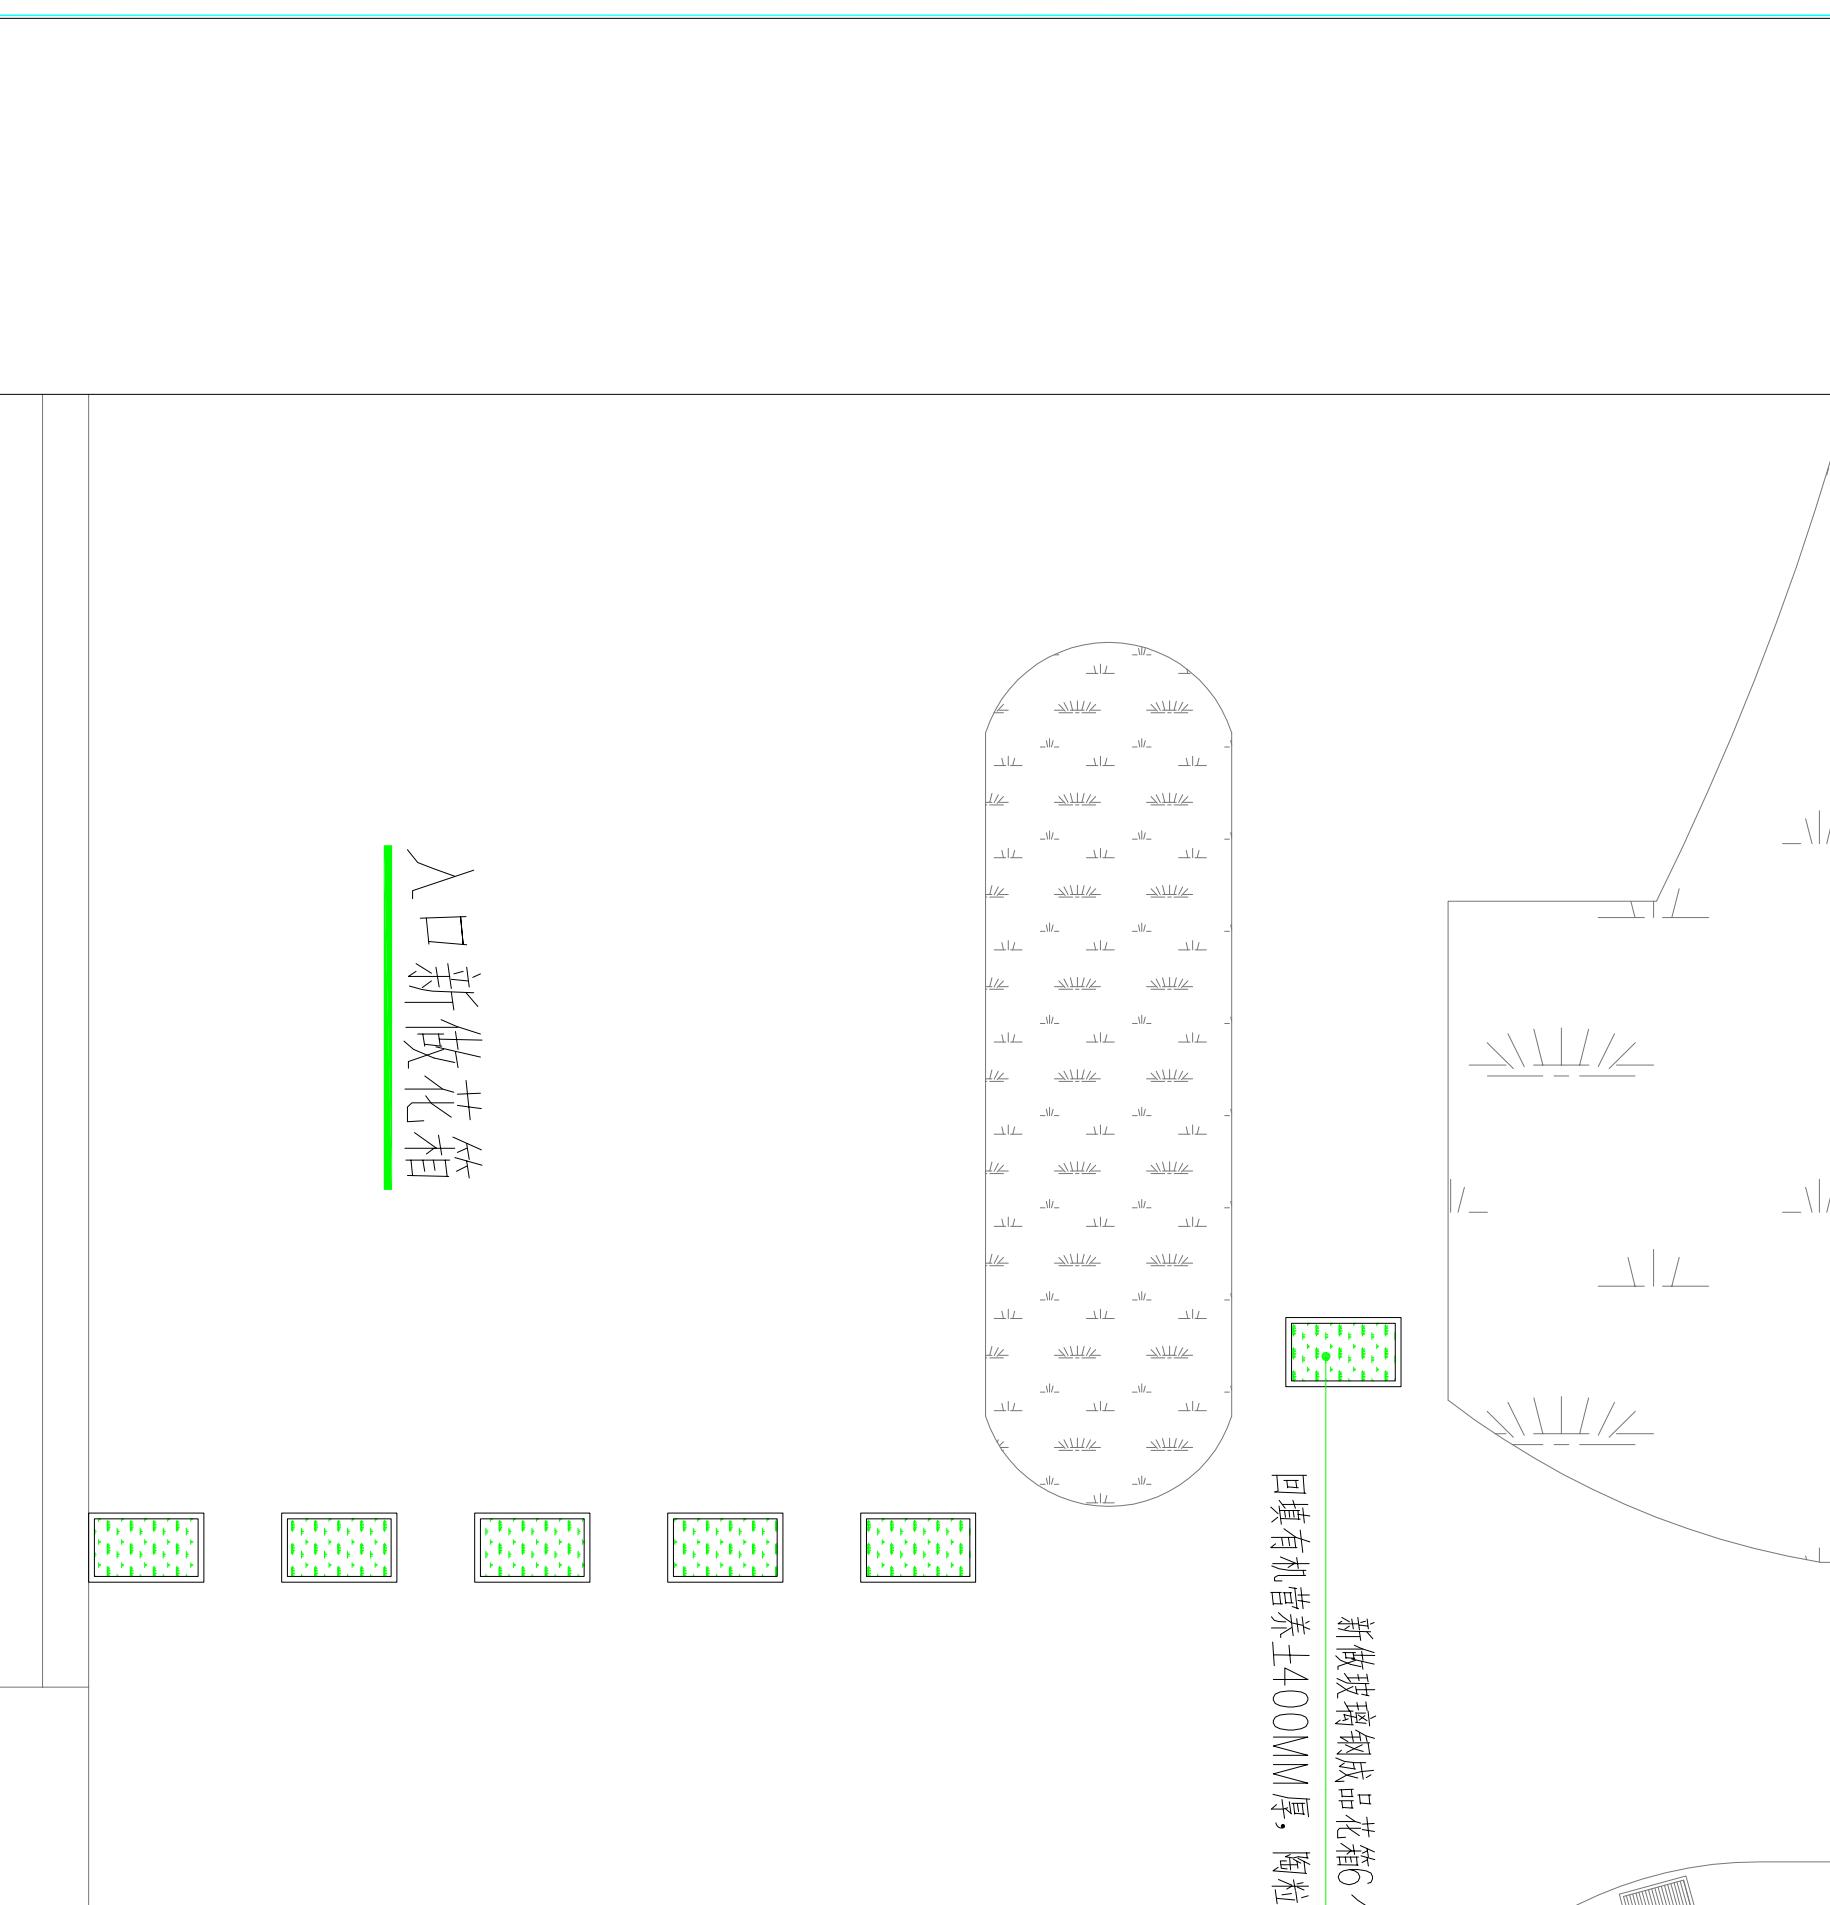


深圳市力丰装饰设计工程有限公司


非得本公司之书面批准不得随意将任何部分翻印, 切勿以比例量度此图, 所有图纸尺寸均以现场尺寸为准, 施工人员必须在工地核对图内所示, 如发现任何问题施工人员必须在工地核对图内所示, 如发现任何问题立即与本公司联系。

建设单位 CLIENT	香蜜湖街道办事处	图名 DWG. TITLE	入口新做花箱	阶段 DESIGN STAGE	施工
工程项目 PROJECT	竹园社区宝能社区公园治理提升项目	设计 design 校核 check	制图 drafter 图号 DWG. NO.	maker	P-08

不锈钢扶手平面图

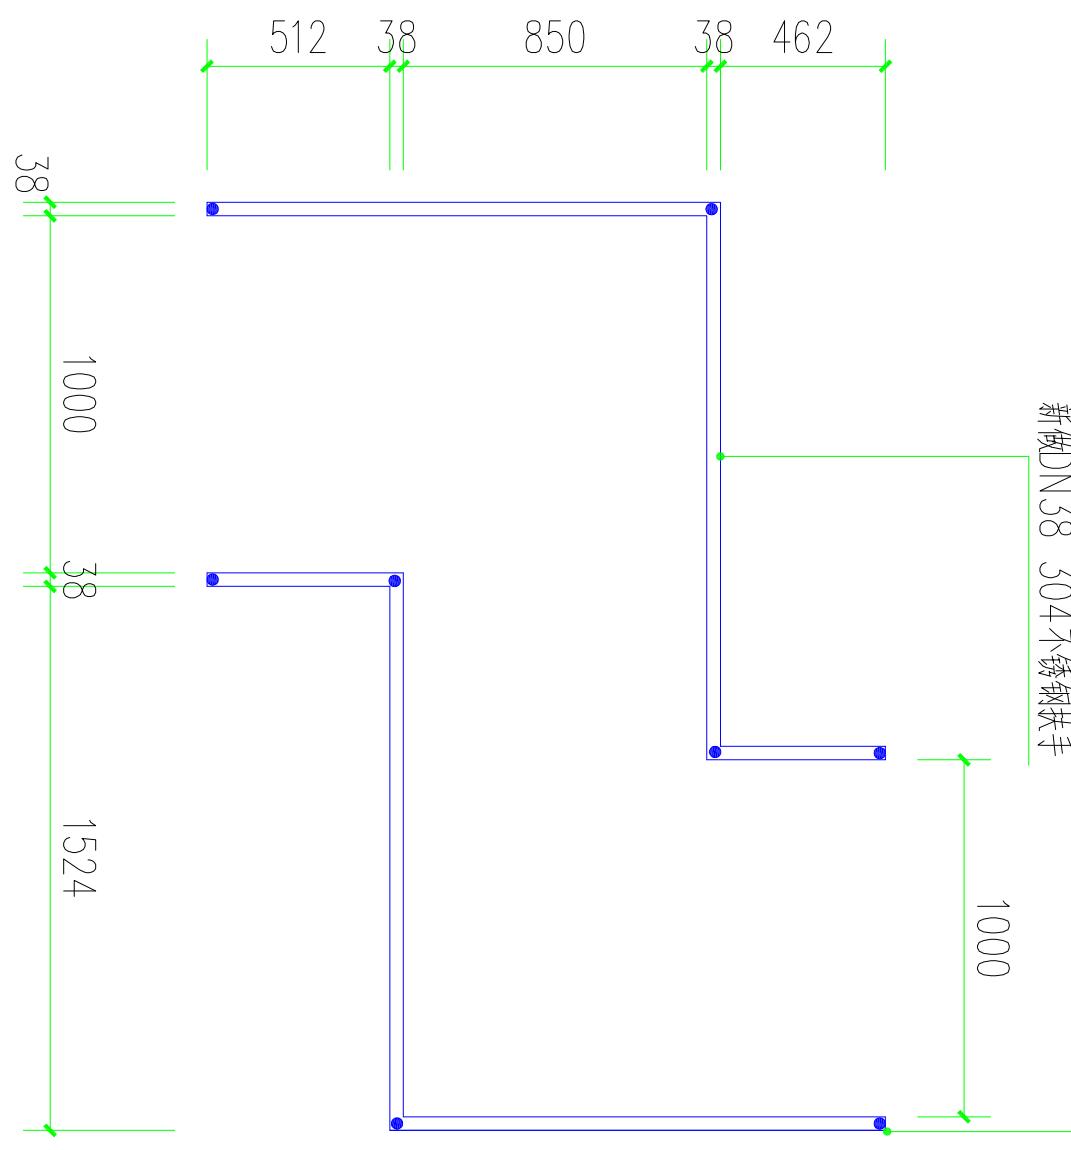

不锈钢扶手立面图

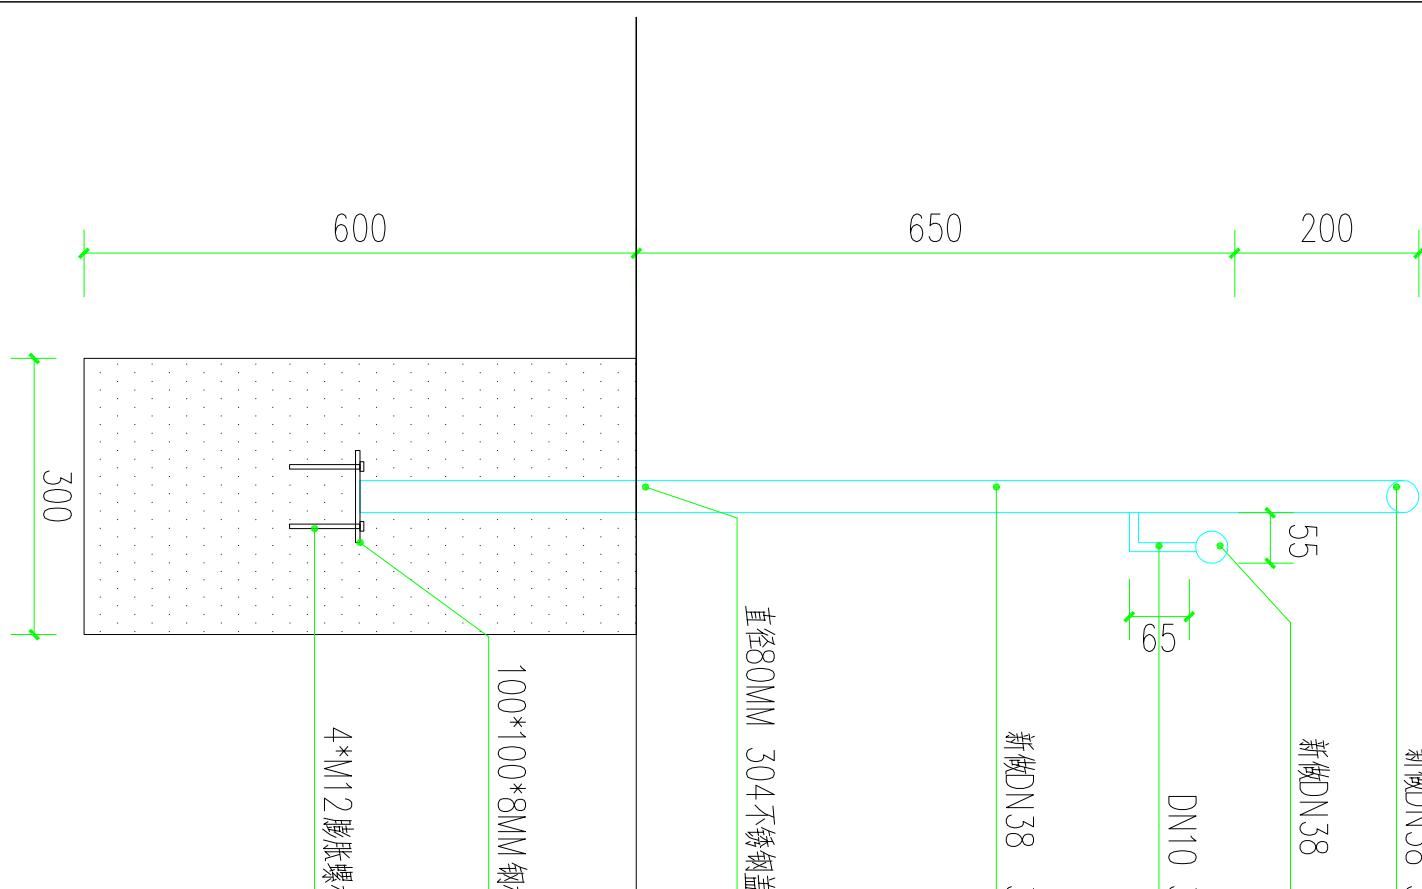

深圳市力丰装饰设计工程有限公司


非得本公司之书面批准不得随意将任何部分翻印，切勿以比例量度此图，所有图纸尺寸均以现场尺寸为准，施工人员必须在工地核对图内所示，如发现任何问题施工人员必须在工地核对图内所示，如发现任何问题立即与本公司联系。

建设单位 CLIENT	香蜜湖街道办事处	图名 DMG. TITLE	大样图2	阶段 DESIGN STAGE	施工
工程项目 PROJECT	竹园社区宝能社区公园治理提升项目	设计 DESIGN 校核 CHECK	制图 DRAWER 图号 DMG. NO.	图号 DRAWER DMG. NO.	DN-02


120*600*300MM大理石平道牙
400*400*80MM植草砖
10MM厚素水泥
40MM厚中沙层
30MM厚1:3.0干性水泥砂浆
200MM厚碎石垫层

120
100
150
120
100
40MM厚级配碎石垫层
300
120
100
13MM厚EPDM现浇地垫
10MM厚自流平
100MM厚C30混凝土
10MM厚碎石垫层
素土夯实
大叶油草
有机营养土80MM厚


1-1剖面图

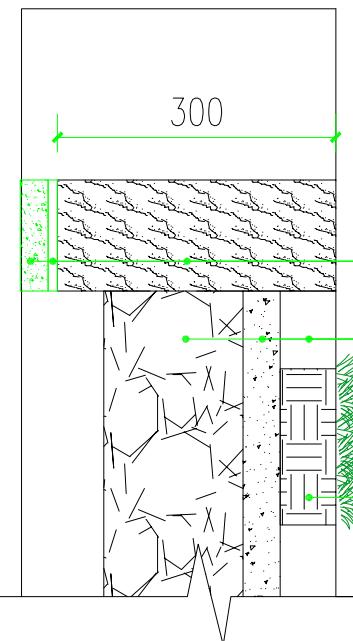

新做大理石路牙
120*250*600MM
60MM厚透水砖
40MM厚级配碎石垫层

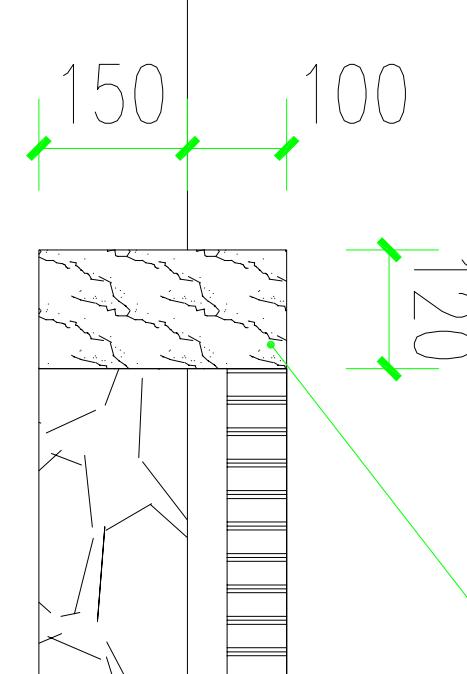

2-2剖面图

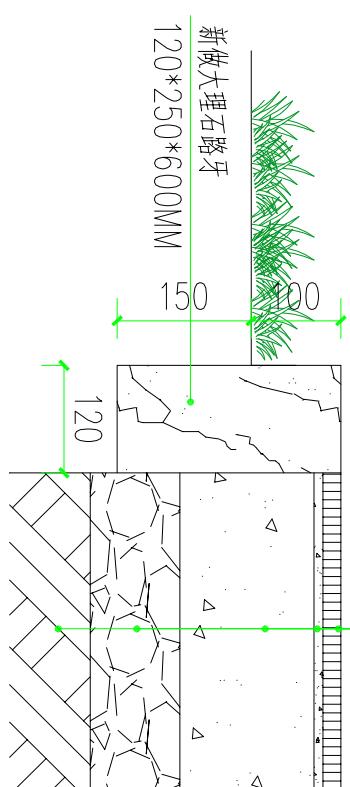

3-3剖面图

深圳市力丰装饰设计工程有限公司

非得本公司之书面批准不得随意将任何部分翻印，切勿以比例量度此图，所有图纸尺寸均以现场尺寸为准，施工人员必须在工地核对图内所示，如发现任何问题施工人员必须在工地核对图内所示，如发现任何问题立即与本公司联系。


建设单位
CLIENT
香蜜湖街道办事处

工程项目
PROJECT
竹园社区宝能社区公园治理提升项目


图名
DWG. TITLE
大样图3

设计
DESIGN
校核
CHECK
图号
DWG. NO.
DV-03

阶段
DESIGN STAGE
施工

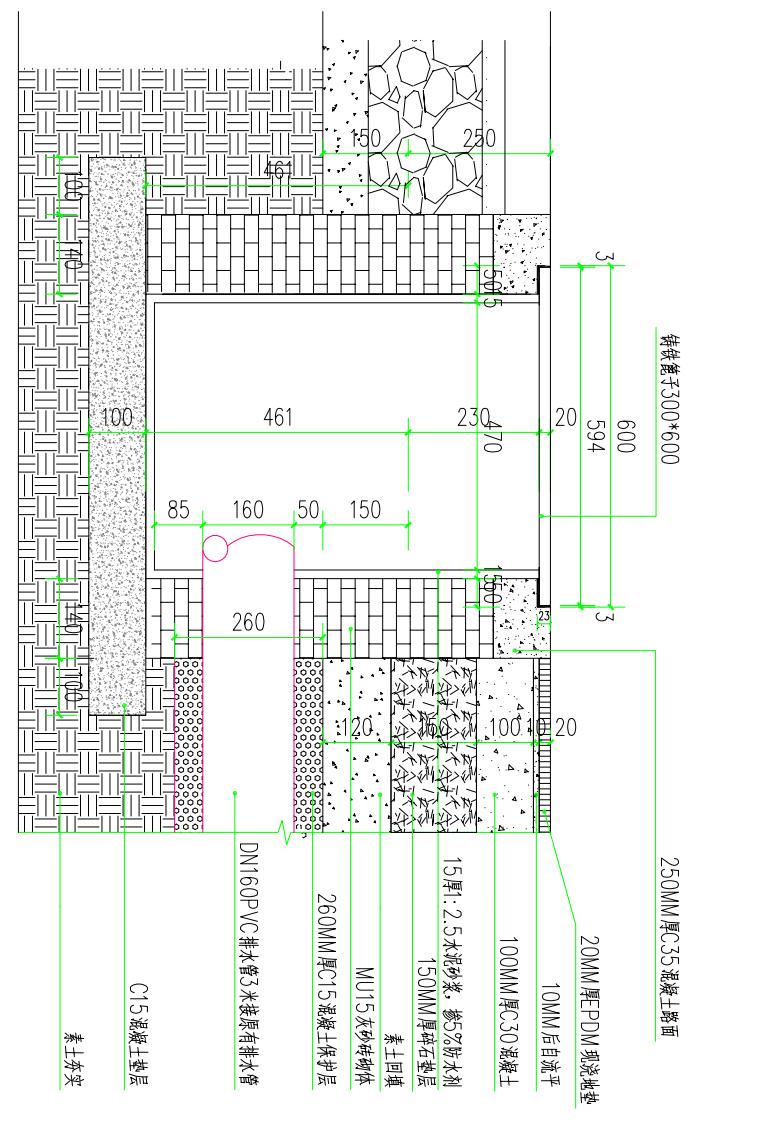


沉沙井做法圖2

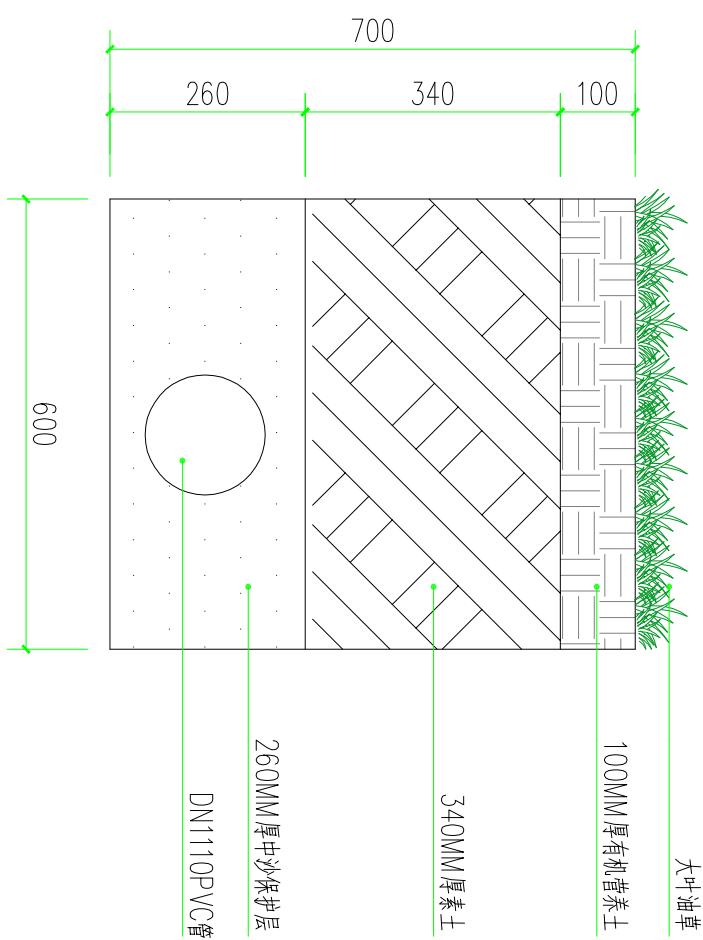

綠化帶排水管做法

深圳市力丰装饰设计工程有限公司	
非得本公司之书面批准不得随意将任何部分翻印，切勿以比例量度此图，所有图纸尺寸均以现场尺寸为准，施工人员必须在工地核对图内所示，如发现任何问题施工人员必须在工地核对图内所示，如发现任何问题立即与本公司联系。	
建设单位 CLIENT	香蜜湖街道办事处
工程项目 PROJECT	竹园社区宝能社区公园治理提升项目
图名 DRAW. TITLE	大样图4
设计 DESIGN	制图 DRAWER
校核 CHECK	图号 DRAW. NO. DY-04
阶段 DESIGN STAGE	施工

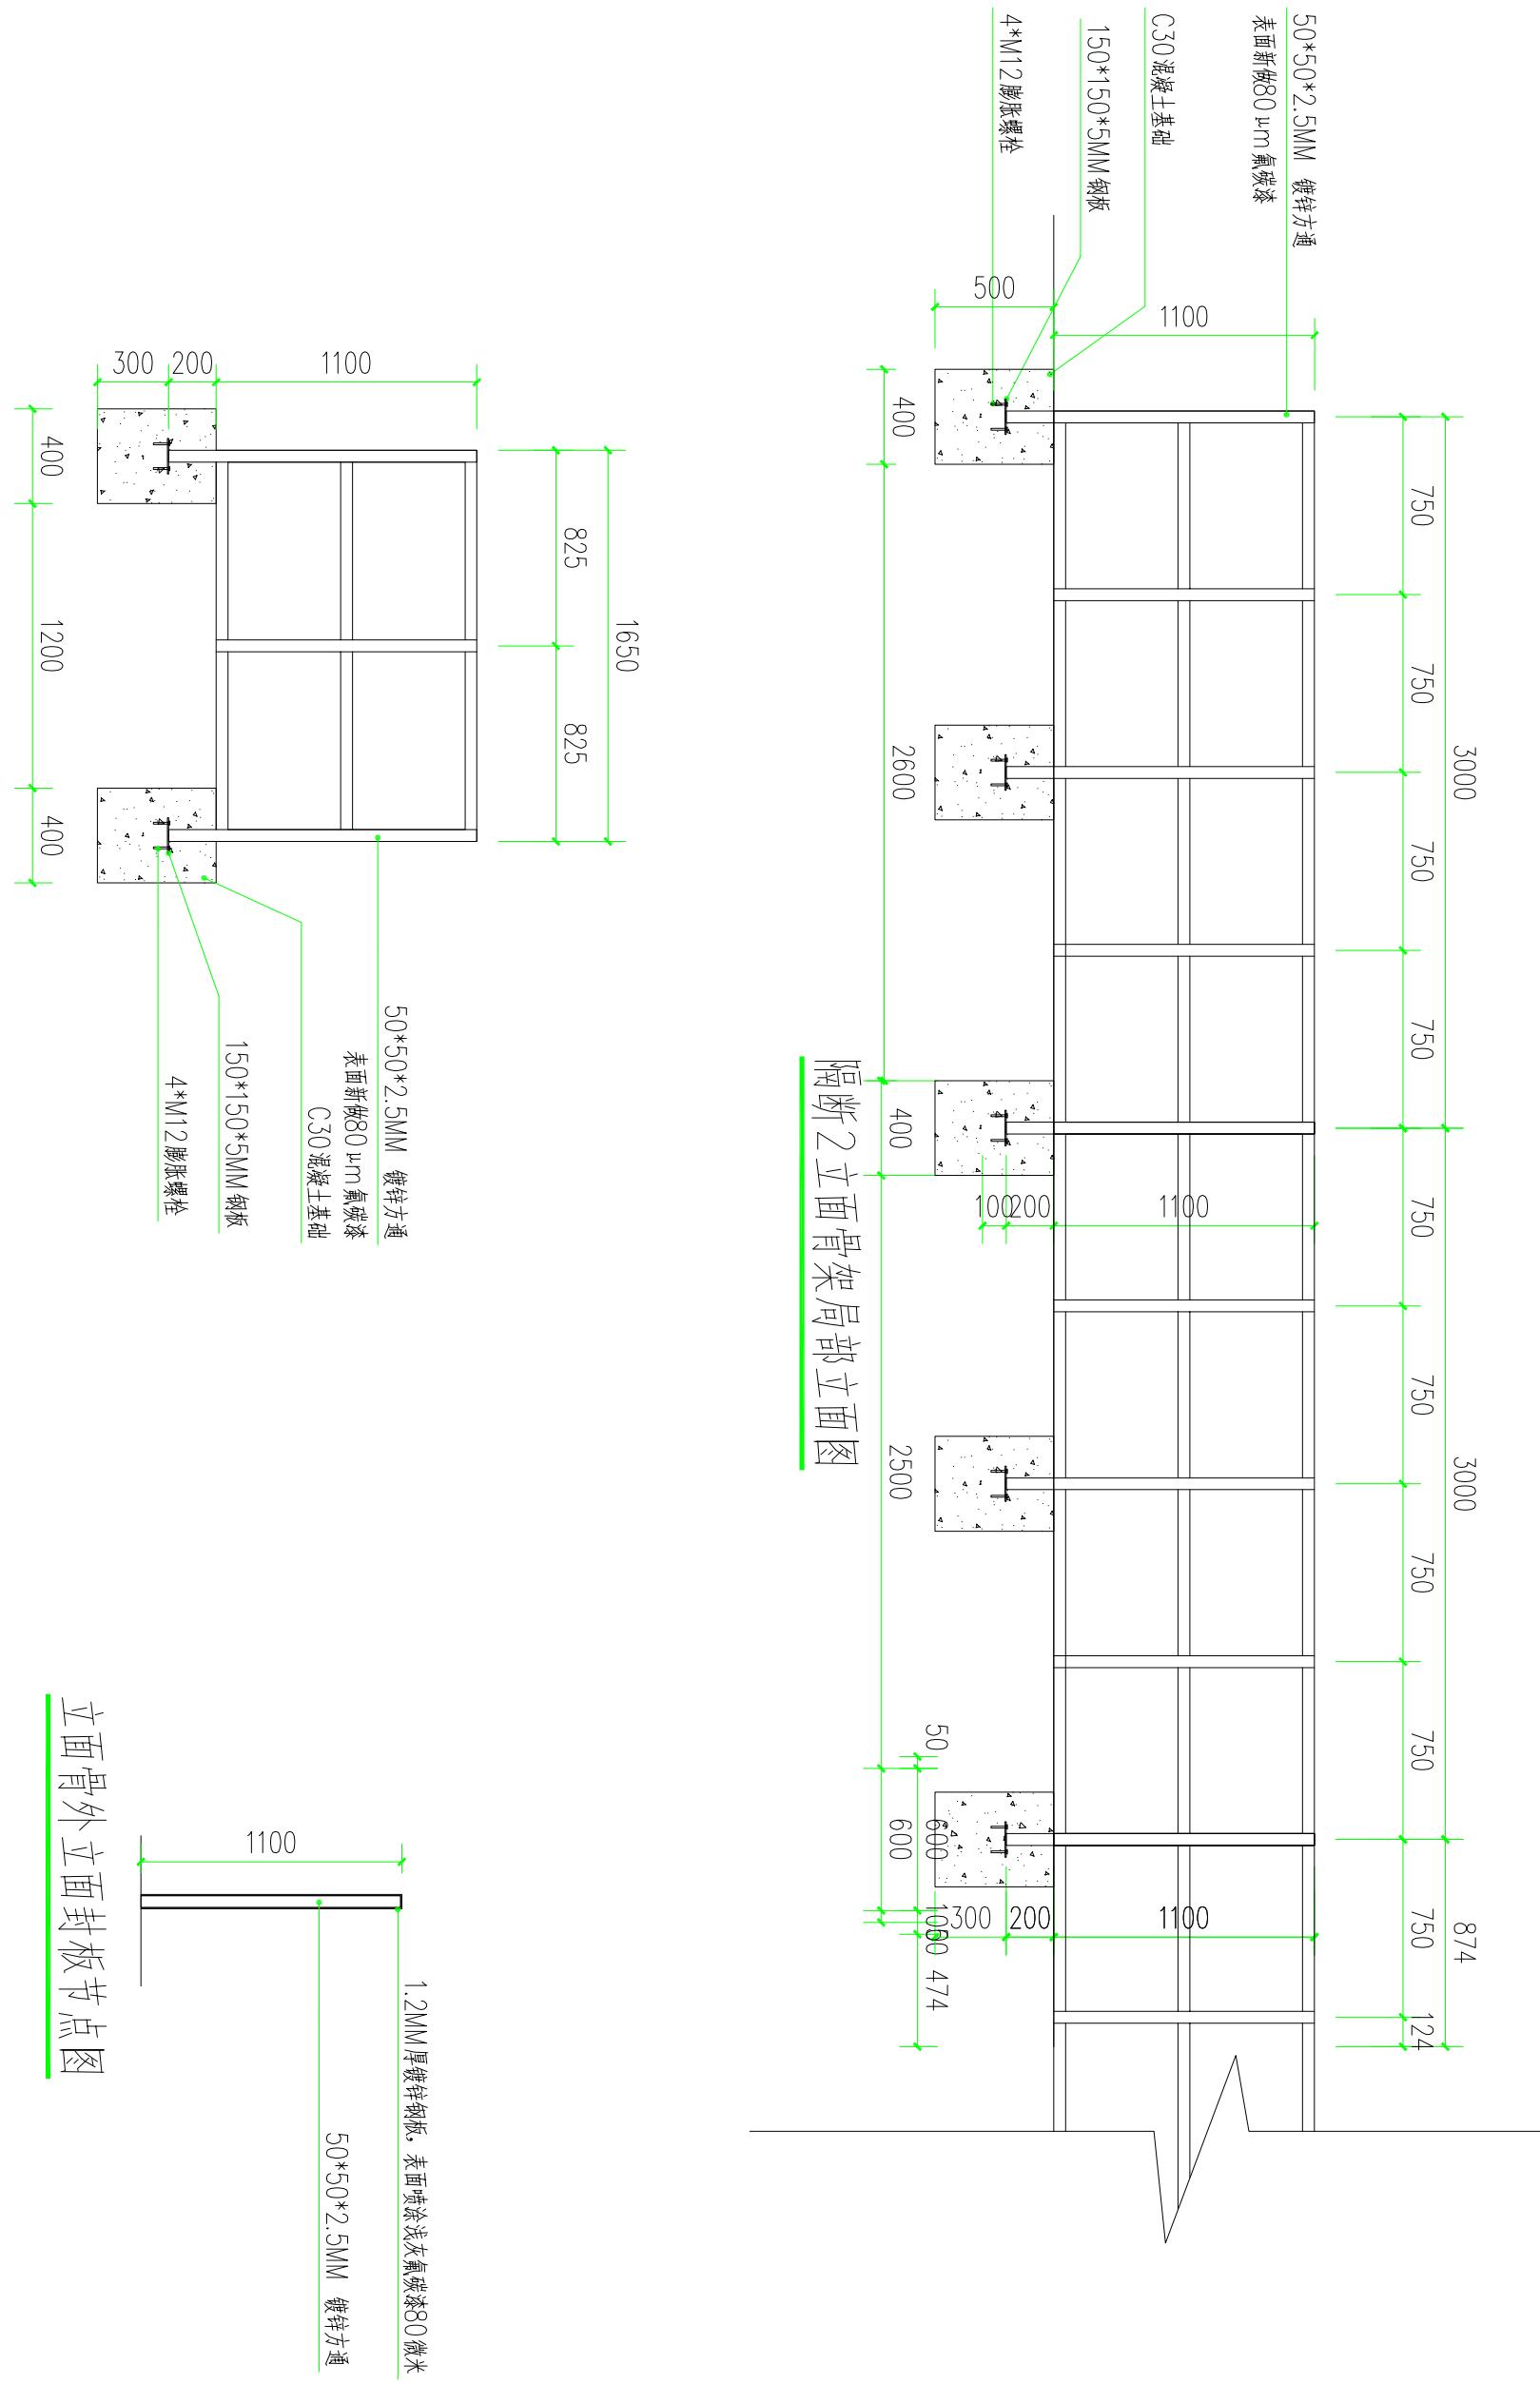

深圳市力丰装饰设计工程有限公司

均以现场尺寸为准，施工人员必须在工地核对图内所示，如发现任何问题施工人员必须在工地核对图内所示，如发现任何问题立即与本公司联系。

建设单位
CLIENT

工程项目
PROJECT

香蜜湖街道办事处

公园治理提升项

图名	DWG. TITLE
设计	DESIGN
校核	REVIEW
CHECK	

图号	制图 DRAWING
DMC. 1	

阶段	施工
DESIGN STAGE	CONSTRUCTION
R	
DY-05	