

深圳市龙华区教科院附属外国语学校尚雅幼儿园 幼儿园厕所整改项目工程设计服务

施工图纸

建设单位：深圳市龙华区教科院附属外国语学校尚雅幼儿园
设计单位：深圳市深建艺建设集团有限公司

圖書目錄

DRAWING CONTENTS



SHENZHEN DEEP BUILDING ART CONSTRUCTION
GROUP Co., LTD

-legend&key

序号 NO.	图号 SHEET NO.	图名 NAME	修正 REVISION			图幅 SHEET	备注 REMARK
001	IN-00	封面				A3	
002	IN-01	图纸目录				A3	
003	IN-02	设计说明（一）				A3	
004	IN-03	设计说明（二）				A3	
005	IN-04	设计说明（三）				A3	
006	IN-05	构造说明表				A3	
007	IN-06	柜子款式参考尺寸图				A3	
008	IN-07	厕所通用尺寸图				A3	
009	IN-08	蹲位及地面给水详图				A3	
010	IN-09	蹲位隔断承重大样图				A3	
011	IN-10	门墙大样图				A3	
012	IN-11	玻璃隔断大样图				A3	
013	IN-12	天花大样图				A3	

各楼层厕所改造分布图

014	PL-01	1F厕所改造分布图				A3	
015	PL-02	2F厕所改造分布图				A3	
016	PL-03	3F厕所改造分布图				A3	
017	PL-04	4F厕所改造分布图				A3	

[illegible]

REVISION DATES

修正日期

SHENZHEN DEEP BUILDING ART CONSTRUCTION
GROUP Co., LTD

-legend&key

[illegible]

REVISION DATES

修正日期

单位出国专用章
Issue Seal

Issue Seal

建设单位
Owner's Name

深圳市福田区教科院附属
外国语学校尚雅幼儿园

工程名称
Project Name

幼儿园厕所整改项目工程设计服务

子项名称

SUB-Item Name

Reviewed 审核

Reviewed

设计总负责
PM

PM

设计
Designed

Designed

制图
Drawn

Drawm

校对
Checked

Checked

Drawing number

Drawing number

比例
Proportion

Proportion

圖名
Title

Title

图纸目录

Page number

Page number

IN-01



SHENZHEN DEEP BUILDING ART CONSTRUCTION
GROUP Co., LTD

例图索引

Legend & key

单位出图专用章
Issue Seal

建设单位
Owner's Name

外国语学校尚雅幼儿园

工程名称

幼儿园厕所整改项目工程设计服务

子项名称
SUB-Item Name

Reviewed 

设计总负责
PM

Designed by 

Drawn

Checked

Drawing number

Proportion

Title	Year	Author	Country	Genre	Notes
...	...	...	...	...	...

Page number

IN-04

施工图设计说明三

- 5、室内装修的涂料产品
必须符合《室内装饰装修材料有害物质限量》GB18583—2008
- 6、纸类装饰的壁纸
必须符合《建筑室内有害物质限量》GB18585—2001
- 7、聚氨酯密封胶地板
必须符合《聚氨酯密封胶地板中有害物质限量》GB18586—2001
- 8、地毯、地毯衬垫及地毯胶粘剂
必须符合《地毯、地毯衬垫及地毯胶粘剂有害物质限量》GB18587—2001
- 9、室内用水性墙面漆、防水涂料、防腐剂和水性处理剂
必须符合《水性处理剂有害物质限量》GB50325—2010
- 10、实木家具产品
必须符合《家具中有害物质限量》GB18584—2001
- 11、若国家颁布最新行业标准,则以最新标准为准。

污染物	一类民用建筑工程	二类民用建筑工程
氡(Bq/立方米)	≤200	≤400
甲醛(mg/立方米)	≤0.08	≤0.1
苯(mg/立方米)	≤0.09	≤0.09
氨(mg/立方米)	≤0.2	≤0.2
TNOC(mg/立方米)	≤0.5	≤0.6

九、其他

- (一) 本工程施工特要要求, 其它待施工。材料按国家规范标准;
- (二) 装修施工时, 不得损坏结构物, 不得破坏结构物的保护层, 不得将必须件的受力钢筋;
- (三) 用作外墙或埋墙结构物表面不饰以灰、涂料等修三次(不饰例外); 如需要, 可改为装饰面层;
- (四) 所用材料均采用正规厂家;
- (五) 采用、随管带管敷设人处理;
- (六) 进行施工过程中, 先进行砂浆找平层, 征得设计同意后, 方可大面积施工;
- (七) 凡本工程所装材料的质量、型号、性能、色彩应符合工程规范的质量要求, 施工前应会同建设、设计等有各方共同商定;
- (八) 本装修设计图必须当地公安消防部门审查, 获通过后方可施工;
- (九) 本工程所有材料质量合格, 有合格证, 需由质检站设计单位签字认可; 明确、确认是原材质量合格后方可施工;
- (十) 本工程施工过程中, 所有施工图标注为及等装修等约定施工工、加工的面板及五金配件安装;
- (十一) 本工程施工包括对装修工程的所有图纸中无另行注明时, 家具、灯具、灯具、电视、电话由专业公司承包设计;
- (十二) 装修设计应与施工进度配合工作, 在张江软件园东区、空间、消防、给排水位置等进行设置, 个别设备在影响墙体时适当调整;
- (十三) 本工程施工包括对装修工程的所有图纸中无另行注明时, 对涉及到的声学、光学、电气、给排水等特殊施工工艺的设计由专业公司深化设计;
- (十四) 承担本装修工程的施工单位应具备相应的资质, 有相应有效的质量管理体系; 施工单位应接受业主的工程质量监督及各项施工方案施工, 并对施工质量负责;
- (十五) 应严格按设计图, 未经设计许可, 施工中不可随意修改设计, 施工中如发现质量问题时, 应及时与设计单位沟通;
- (十六) 施工单位应按设计要求, 对设计的要求更改, 均须得到设计单位签字认可, 必要时需变更设计有变更理由的认可;

- 一、适用范围
本图集适用于全国城镇、农村幼儿园的新建、改建及扩建工程设计与施工。

- 二、设计原则
- 本课程是结合国情实际发展的需要,针对儿童成长特点编制的,图中主要以幼儿专用设施部分为着力点为主,同时兼顾及安全、环保等要求。

- 三、设计注意事项
- 1、入口处必须执行“安全第一”的原则，必须设置防护一个与周边环境安全，保证在入口处注意，活动每一个环节的安全，在通过时确保安全。入口处必须设置安全设施，并设置安全标志，并且能够随时提醒人们安全，提高安全意识。
 - 2、距离地面高度，30cm以下，入口处必须设置安全设施，确保安全，防止意外发生。入口处必须设置安全设施，确保安全，防止意外发生。

5. 严寒地区,屋顶活动板应比室外地坪略高。
6. 活动板、多块活动板中间处,应有指示材料,作品应巧构思、创条件。
7. 教室活动板应平放于地面上,一块活动板应固定在地面上。
8. 教室活动板一块一块固定,不固定屋顶板,不固定活动板的重叠。
9. 本教室中屋顶活动板有方洞,有梯洞,有圆洞,其中正方形洞的洞口,可用铁条加固,正方形洞的洞口用铁条固定,并固定生具,不固定活动板。
10. 教室活动板,只有一块,教室活动板应比室外地坪略高,固定。

年龄	性别	身高(cm)	体重(kg)
3岁	男孩	97.2±10.2	14.65±6.13
	女孩	96.3±10.2	14.3±5.67
4岁	男孩	104.1±10.5	16.64±8.35
	女孩	103.1±10.5	16.7±7.75
5岁	男孩	111.3±16.3	18.99±20.75
	女孩	110.2±15.2	18.26±19.88
6岁	男孩	117.7±22.3	21.26±23.24
	女孩	116.6±21.0	20.37±22.03

注:本表数据来源于国家卫生部《中国7岁以下儿童生长发育参照标准》

11. 使用建筑材料、装修材料和室内设施必须符合国家标准《民用建筑工程室内环境污染控制规范》(2013版)》GB50325-2010的规定。

- 五、尺寸单位
本图集中标注明外标注尺寸均为mm。

- 六、使用说明
- 本图集依据《托儿所、幼儿园建筑设计规范》(征求意见稿)编制,如与正式实施的规范不一致时,应以正式实施的规范为准。图集中的节点构造与正式实施的规范一致时,可直接使用。



深圳市深建艺建设集团有限公司
SHENZHEN DEEP BUILDING ART CONSTRUCTION
GROUP Co., Ltd.

列图索引
Legend & key

单位出图专用章
Issue Seal

建设单位
Owner's Name
深圳市龙华区教科院附属
外国语学校尚雅幼儿园
工程名称
Project Name

幼儿园厕所改造项目工程设计服务

子项名称
SUB-Item Name

审核
Reviewed

设计总负责
PM

设计
Designed

制图
Drawn

校对
Checked

图号
Drawing number

比例
Proportion

图名
Title
材料说明表

页码
Page number

IN-05

材料说明表

材料编号 NO.	材料名称 DESCRIPTION	燃烧性能 COMBUSTIBILITY	位置 POSITION	品名代码 CATEGORY	备注 REMARK
石材 (STONE)					
ST-01	大理石	A	所有空间门楣位置		
ST-02	大理石	A	所有空间窗台位置		
瓷砖 (CERAMIC TILE)					
CT-01	仿大理石通体砖(连纹)	A	活动室厕所地面		300*300mm(防滑)
CT-02	仿大理石滑砖(连纹)	A	成人厕所地面		600*600mm(防滑)
漆 (PAINT)					
PT-01	白色防水乳胶漆	A ₁	所有空间墙面及天花		
金属 (METAL)					
MC-01	铝扣板天花	A ₁	天花		1.0mm
镜子 (MIRROR)					
MR-01	铜镜	B ₁	墙面镜子		5.0mm
玻璃 (GLASS)					
GL-01	钢化清玻	B ₁	玻璃隔断		
木饰面 (WOOD)					
WD-01	长城牌户墙板	B ₁	教师更衣墙面		20mm

备注：最终选材样式以双方确认为准，注意必须严格遵循材料燃烧等级



深圳市深建艺建设集团有限公司
SHENZHEN HEP BUILDING ART CONSTRUCTION
GROUP Co., LTD

列图索引
Legend&key

单位出图专用章
Issue Seal

建设单位
Owner's Name
深圳市龙华区教科院附属
外国语学校尚雅幼儿园

工程名称
Project Name

幼儿园厕所改造项目工程设计服务

子项名称
SUB-Item Name

审核
Reviewed
张发胜

设计总负责
PM
张发胜

设计
Designed
李伯美

制图
Drawn
李伯美

校对
Checked

图号
Drawing number

比例
Proportion

图名
Title
构造附表

页码
Page number

IN-06

装饰材料构造做法表

新增装饰隔墙构造做法		
编 号	名 称	构 造 做 法
隔墙1	灰砂砖墙体	新砌80mm厚灰砂砖墙体 20mm1：2.5水泥砂浆抹灰层 隔声量为STC 50的墙
隔墙2	玻璃隔断	1200mm高灰砂砖墙体，安装玻璃隔断，应严格按照所选品牌的施工规范，所有附件均为同一品牌 50*25铝合金方通，12厘钢化透明玻璃 3C认证安全钢化玻璃）
吊顶构造做法		
棚1	石膏板天花 (防水涂料面层)	钢筋混凝土楼板 吊顶距离结构楼板、梁底≤1500时 用M8膨胀螺栓连接镀锌吊杆，间距900x900 吊顶距离结构楼板、梁底>1500时，加角钢转换层,双向角钢间距900吊杆60系列上人轻钢龙骨骨架,主龙骨中距900，次龙骨中距400 10mm厚纸面石膏板,专用自攻螺钉(防锈处理)拧紧 孔眼用腻子填平(防锈),阴、阳角及板接缝处分别贴专用封缝带腻子两遍，刷涂料两遍(一底、一面漆)
棚2	铝扣板吊顶	钢筋混凝土楼板 吊顶距离结构楼板、梁底≤1500时 用M8膨胀螺栓连接镀锌吊杆，间距900x900 吊顶距离结构楼板、梁底>1500时，加角钢转换层,双向角钢间距900吊杆60系列上人轻钢龙骨骨架,主龙骨中距900，次龙骨中距400 300*300mm铝扣板吊顶，1.0厚
地面构造做法		
地1	瓷砖地面 (50mm)	钢筋混凝土楼板 3mm厚聚合物水泥防水涂料两遍 30mm厚1：3水泥砂浆找平 300*300mm瓷砖铺贴位 填缝剂擦缝
地1	地台地面	钢筋混凝土楼板 陶粒回填 30mm厚1：3水泥砂浆找平 聚合物水泥防水涂料两遍 20mm厚1：3水泥砂浆粘结层 300*300mm瓷砖铺贴位,成品人造石阳角收边 填缝剂擦缝
墙饰面构造做法		3mm厚1型聚合物水泥防水涂料,沿墙土翻至顶板,台盆墙面沿墙翻至盆口以上500mm,门洞两侧土翻300高
墙1	瓷砖饰面	灰砂砖墙体，20mm1：2.5水泥砂浆抹灰层 3mm厚聚合物水泥防水涂料两遍 20mm厚1：3水泥砂浆粘结层 300*600mm格子砖瓷砖铺贴，成品人造石阳角收边 填缝剂擦缝

- 注：1.表中各种饰面材料品种、颜色、规格见图纸及材料表，各种基层材料及配件未注明型号或厚度等尺寸规格的详见图纸。
- 2.表中各种装修做法及工艺要求均按现行《建筑装饰工程施工及验收规范-----GB50210-2001》。
- 3.“”内表示土建已完成。
- 5.表中数据以毫米为单位。
- 6.表中所标厚度均为单一面材做法厚度，如在同一高度的平面上有两种面材以上，以其中最厚的装饰层做法为参照，将其他面材基层加厚，确保其完成面高度统一。
- 7.所有石材在铺贴前采用美国JSC石材防护剂做好六面防渗透处理。
- 8.所有隔墙注意结构加强附件的设置。
- 9.所有的材料应符合国家现行的《建筑装饰防火设计材料手册》，如与设计冲突时,应以《建筑装饰防火设计材料手册》为准。



深圳市深建艺建设集团有限公司
SHENZHEN DEEP BUILDING ART CONSTRUCTION
GROUP Co., LTD

列图索引
Legend&key

厕所面装具体尺寸
参考每间厕所的平
面图布置尺寸，具
体尺寸以实际施工调
整为准。

单位出图专用章
Issue Seal

建设单位
Owner's Name
深圳市龙华区教科院附属
外国语学校尚维幼儿园
工程名称
Project Name
幼儿园厕所整改项目工程设计服务

子项名称
SUB-Item Name

审核
Reviewed

设计总负责
PM
张发胜

设计
Designed


制图
Drawn
李丽美

校对
Checked

图号
Drawing number



比例
Proportion
1: 30

图名
Title
柜式款式参考尺寸图
页码
Page number
IN-07


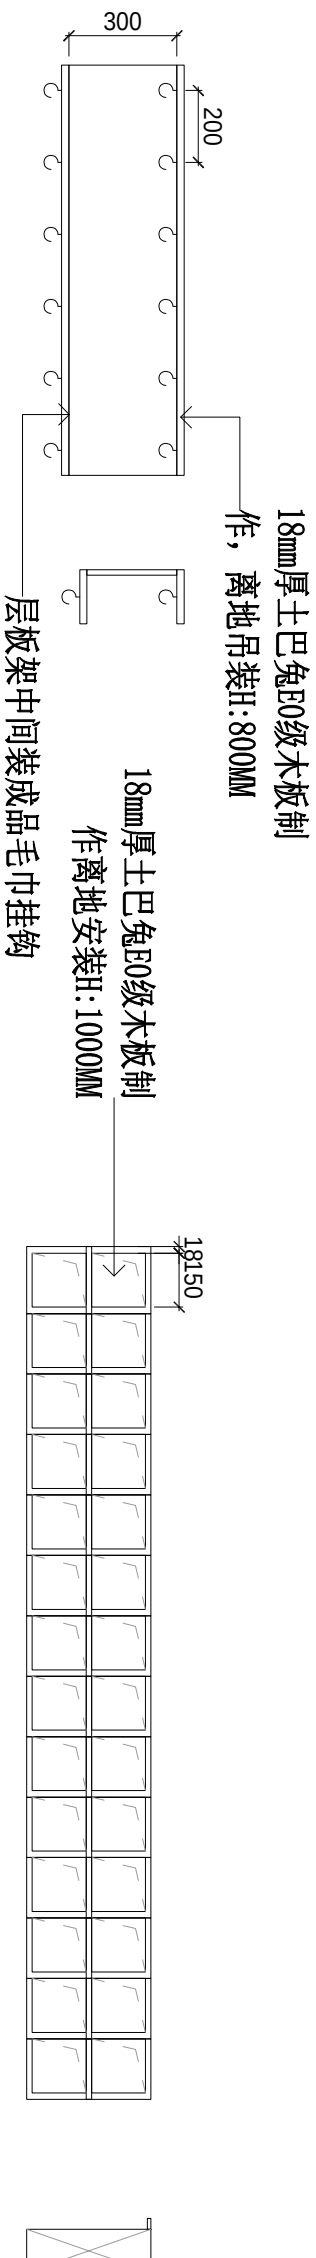


毛巾架示意图 (实际长度按平面图尺寸调整)

杯具柜示意图 (实际长度按平面图尺寸均分, 每间课室30-35个格子, 上下叠加)

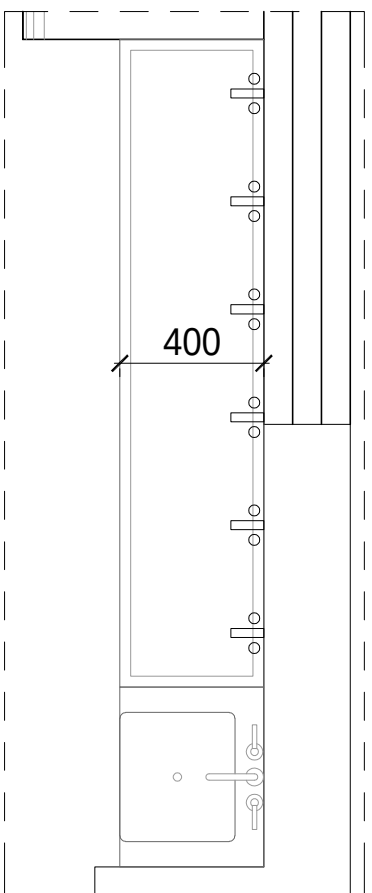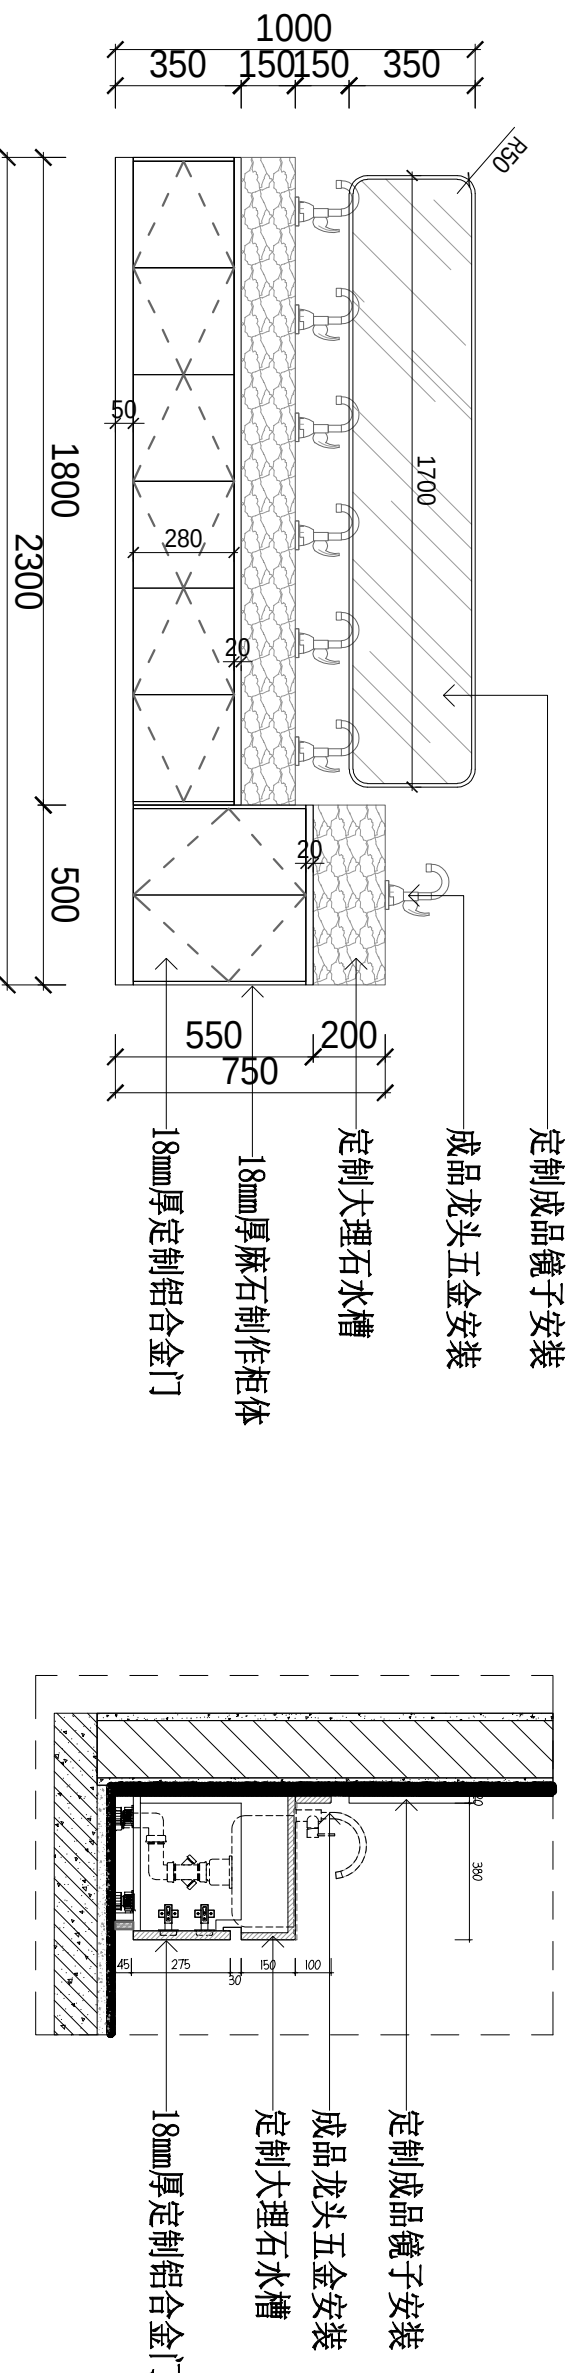

洗手柜尺寸图

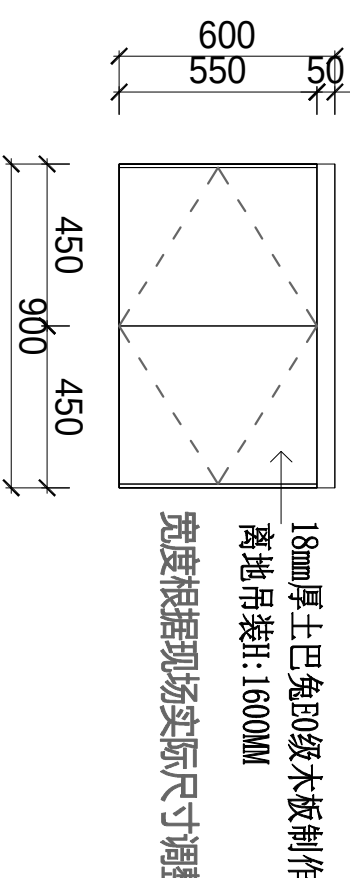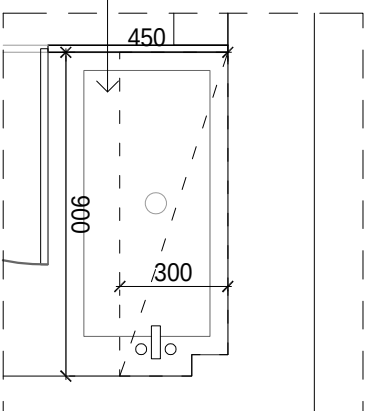



深圳市深建艺建设集团有限公司
SHENZHEN HEP BUILDING ART CONSTRUCTION
GROUP Co., Ltd

列图索引
Legend&key

厕所面装具体尺寸
参考每间厕所的平
面图布置尺寸，具
体尺寸以实际施工调
整为准。

单位出图专用章
Issue Seal

建设单位
Owner's Name
深圳市龙华区教科院附属
外国语学校尚雅幼儿园

工程名称
Project Name

幼儿园厕所改造项目工程设计服务

子项名称
SUB-Item Name

审核
Reviewed
张发强

设计总负责
PM
张发强

设计
Designed
李伯美

制图
Drawn
李伯美

校对
Checked


图号
Drawing number

比例
Proportion
1: 30

图名
Title
柜子款式参考尺寸图

页码
Page number

IN-08

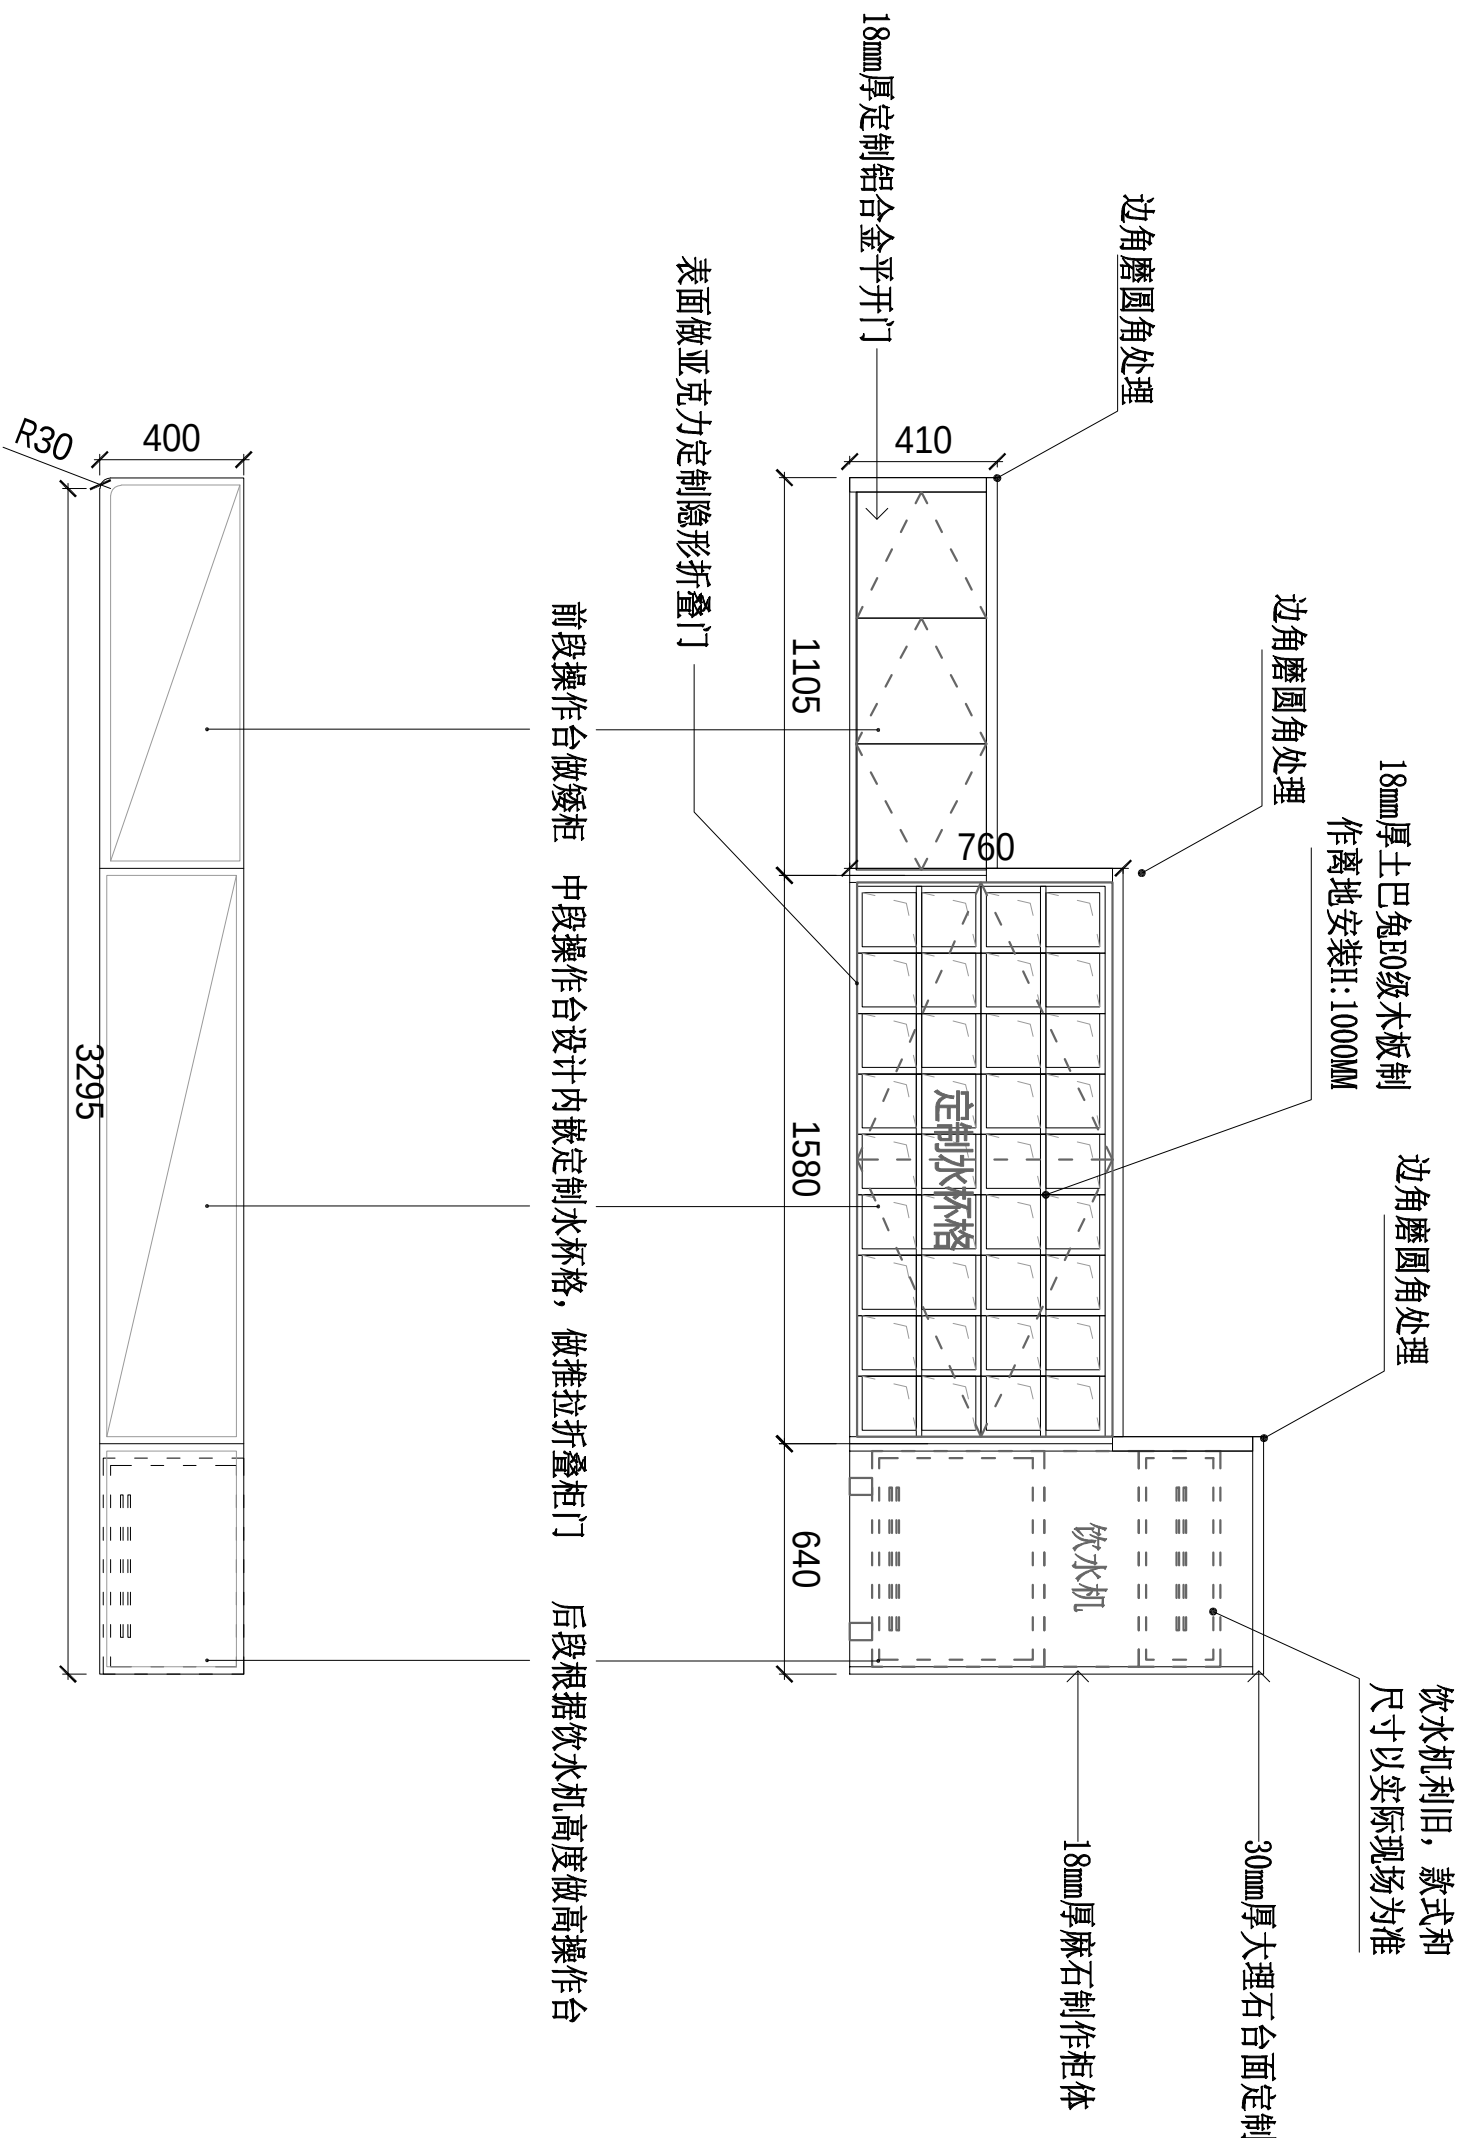

外置操作尺寸图

说明：宽度根据各个活动室现场实际尺寸调整



深圳市深建艺建设集团有限公司
SHENZHEN DEEP BUILDING ART CONSTRUCTION
GROUP Co., Ltd

列图索引
Legend&key

单位出图专用章
Issue Seal

建设单位
Owner's Name
深圳市龙华区教科院附属
外国语学校尚维幼儿园

工程名称
Project Name

幼儿园厕所改造项目工程设计服务

子项名称
SUB-Item Name

审核
Reviewed
张发胜

设计总负责
PM
张发胜

设计
Designed
李伯美

制图
Drawn
李伯美

校对
Checked


图号
Drawing number

比例
Proportion
1:30

图名
Title
厕所通用尺寸图

页码
Page number

IN-07

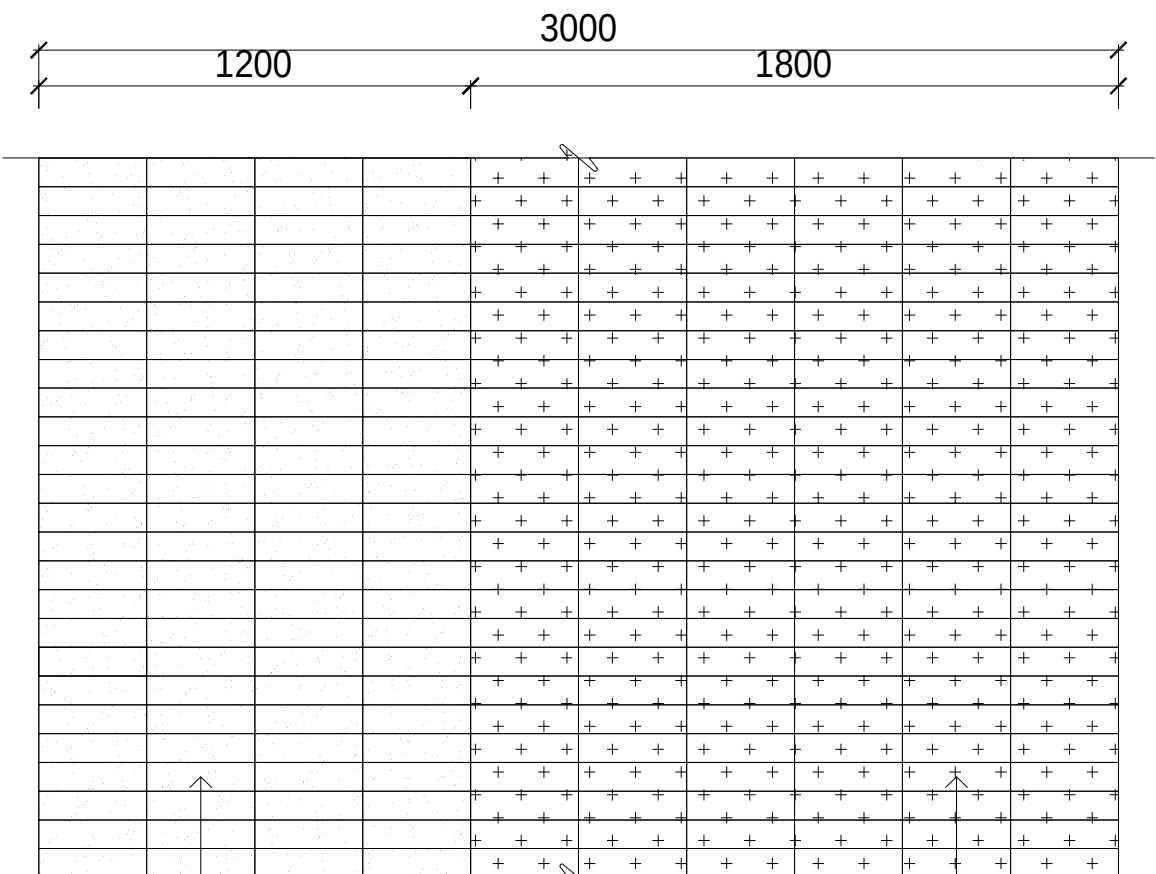


300*600MM白色格子瓷砖,
铺贴高度H:1200MM-3000MM
CT 03
墙砖

原木色木纹抗倍特板制作

300*600MM蓝色格子瓷砖,铺贴高度H:1200MM
CT 02
墙砖


内墙墙面铺贴通用尺寸图

原木色木纹抗倍特板制作

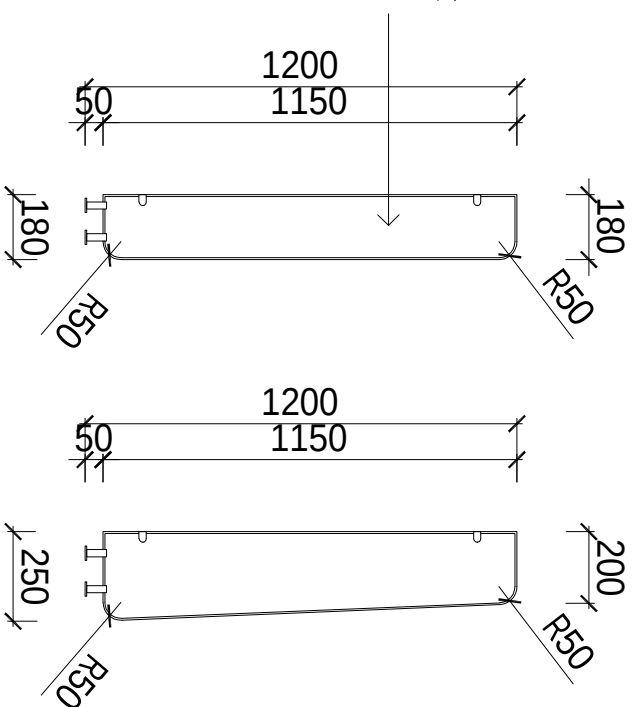


毛巾架隔断通用尺寸图

小便斗隔断通用尺寸图

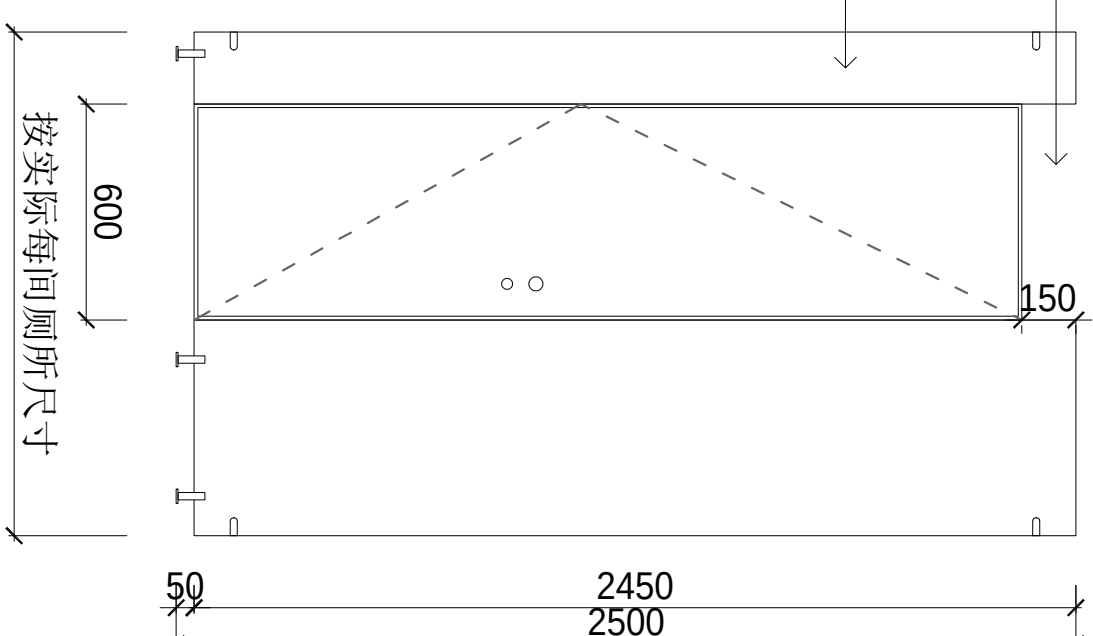

活动室成人厕所隔断通用尺寸图

镂空图案 (甲方选样为准)
原木色木纹抗倍特板制作
镂空图案 (甲方选样为准)

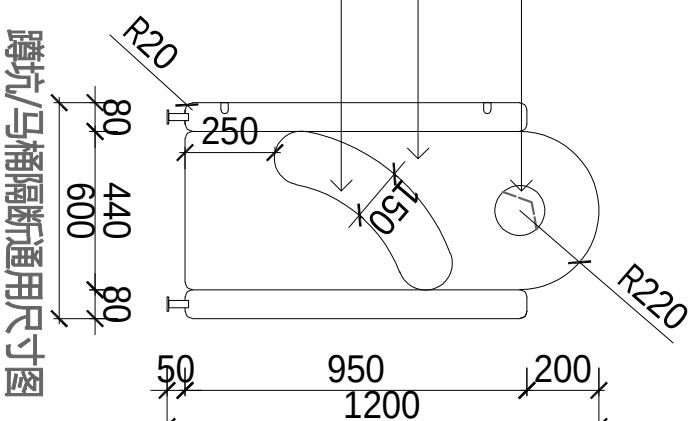

蹲坑/马桶隔断通用尺寸图



深圳市深建艺建设集团有限公司
SHENZHEN HEP BUILDING ART CONSTRUCTION
GROUP Co., Ltd.

列图索引
Legend&key

单位出图专用章
Issue Seal

建设单位
Owner's Name
深圳市龙华区教科院附属
外国语学校尚雅幼儿园
工程名称
Project Name

幼儿园厕所改造项目工程设计服务

子项名称
SUB-Item Name

审核
Reviewed
张复强

设计总负责
PM
张复强

设计
Designed
李伯美


制图
Drawn
李伯美

校对
Checked


图号
Drawing number

比例
Proportion
1:10

图名
Title
蹲位及地面地台大样图
页码
Page number
IN-08

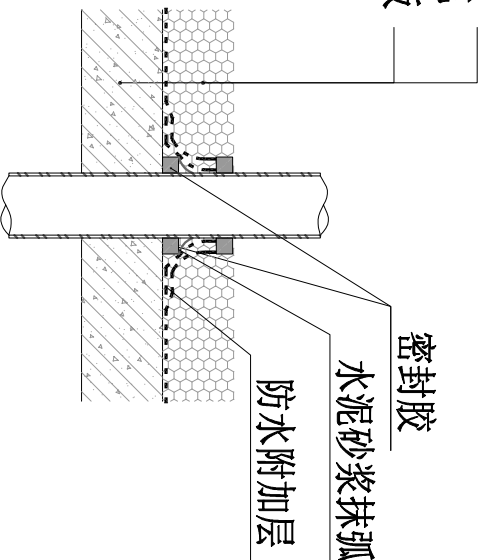

打孔位置防水做法大样图

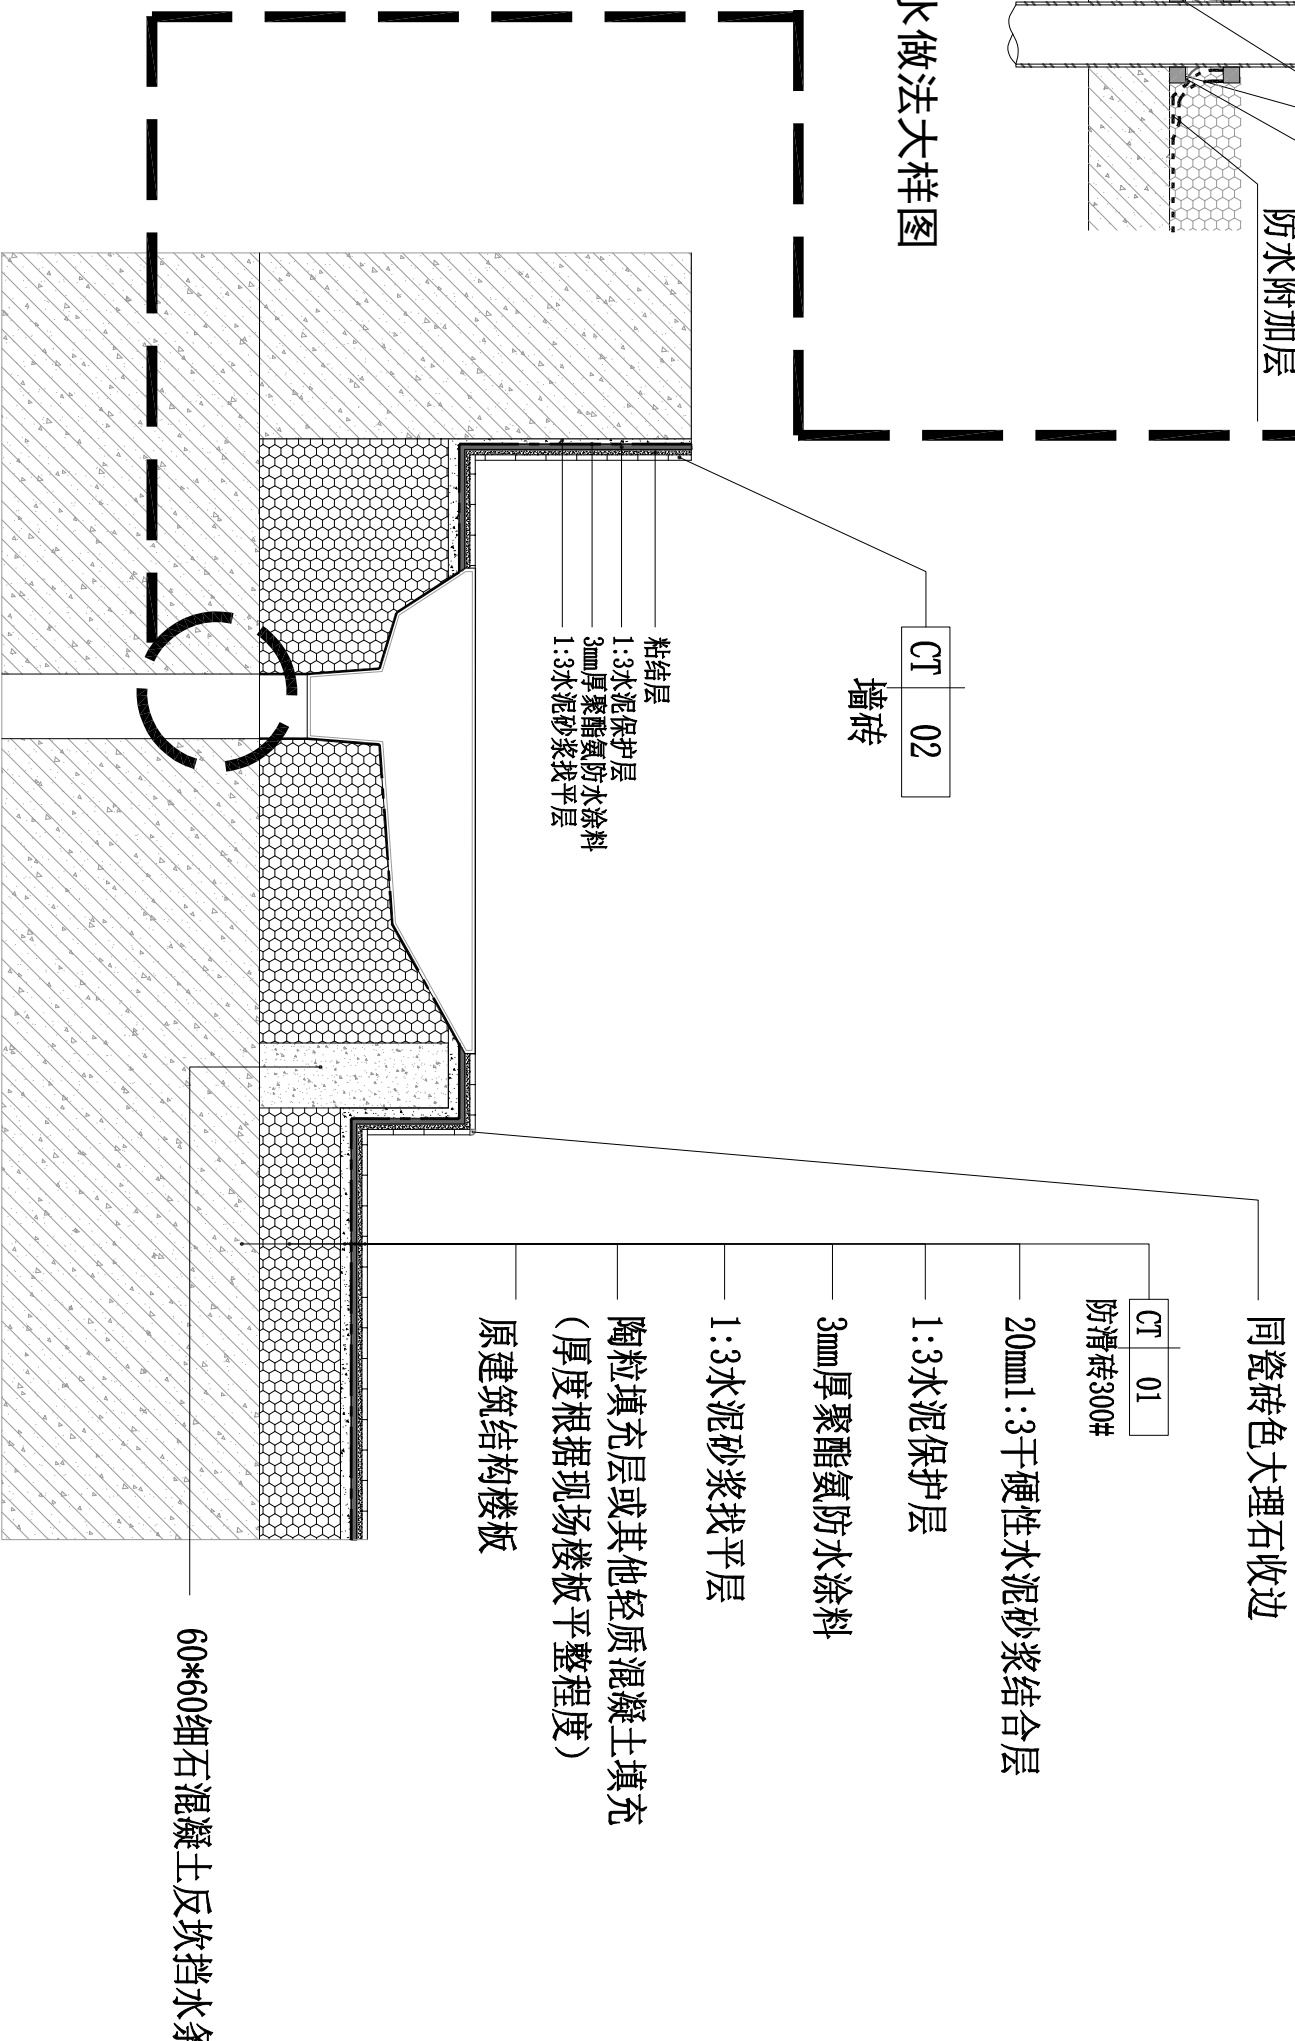

蹲位及地面地台大样图 1:10



深圳市深建艺建设集团有限公司
SHENZHEN DEEP BUILDING ART CONSTRUCTION
GROUP Co., Ltd.

列图索引
Legend & key

单位出图专用章
Issue Seal

建设单位
Owner's Name
深圳市龙华区教科院附属
外国语学校尚雅幼儿园
工程名称
Project Name

幼儿园厕所改造项目工程设计服务

子项名称
SUB-Item Name

审核
Reviewed
张发强

设计总负责
PM
张发强

设计
Designed
李伯英

制图
Drawn
李伯英

校对
Checked


图号
Drawing number

比例
Proportion
1:10

图名
Title
蹲位隔断矮墙大样图

页码
Page number

IN-09

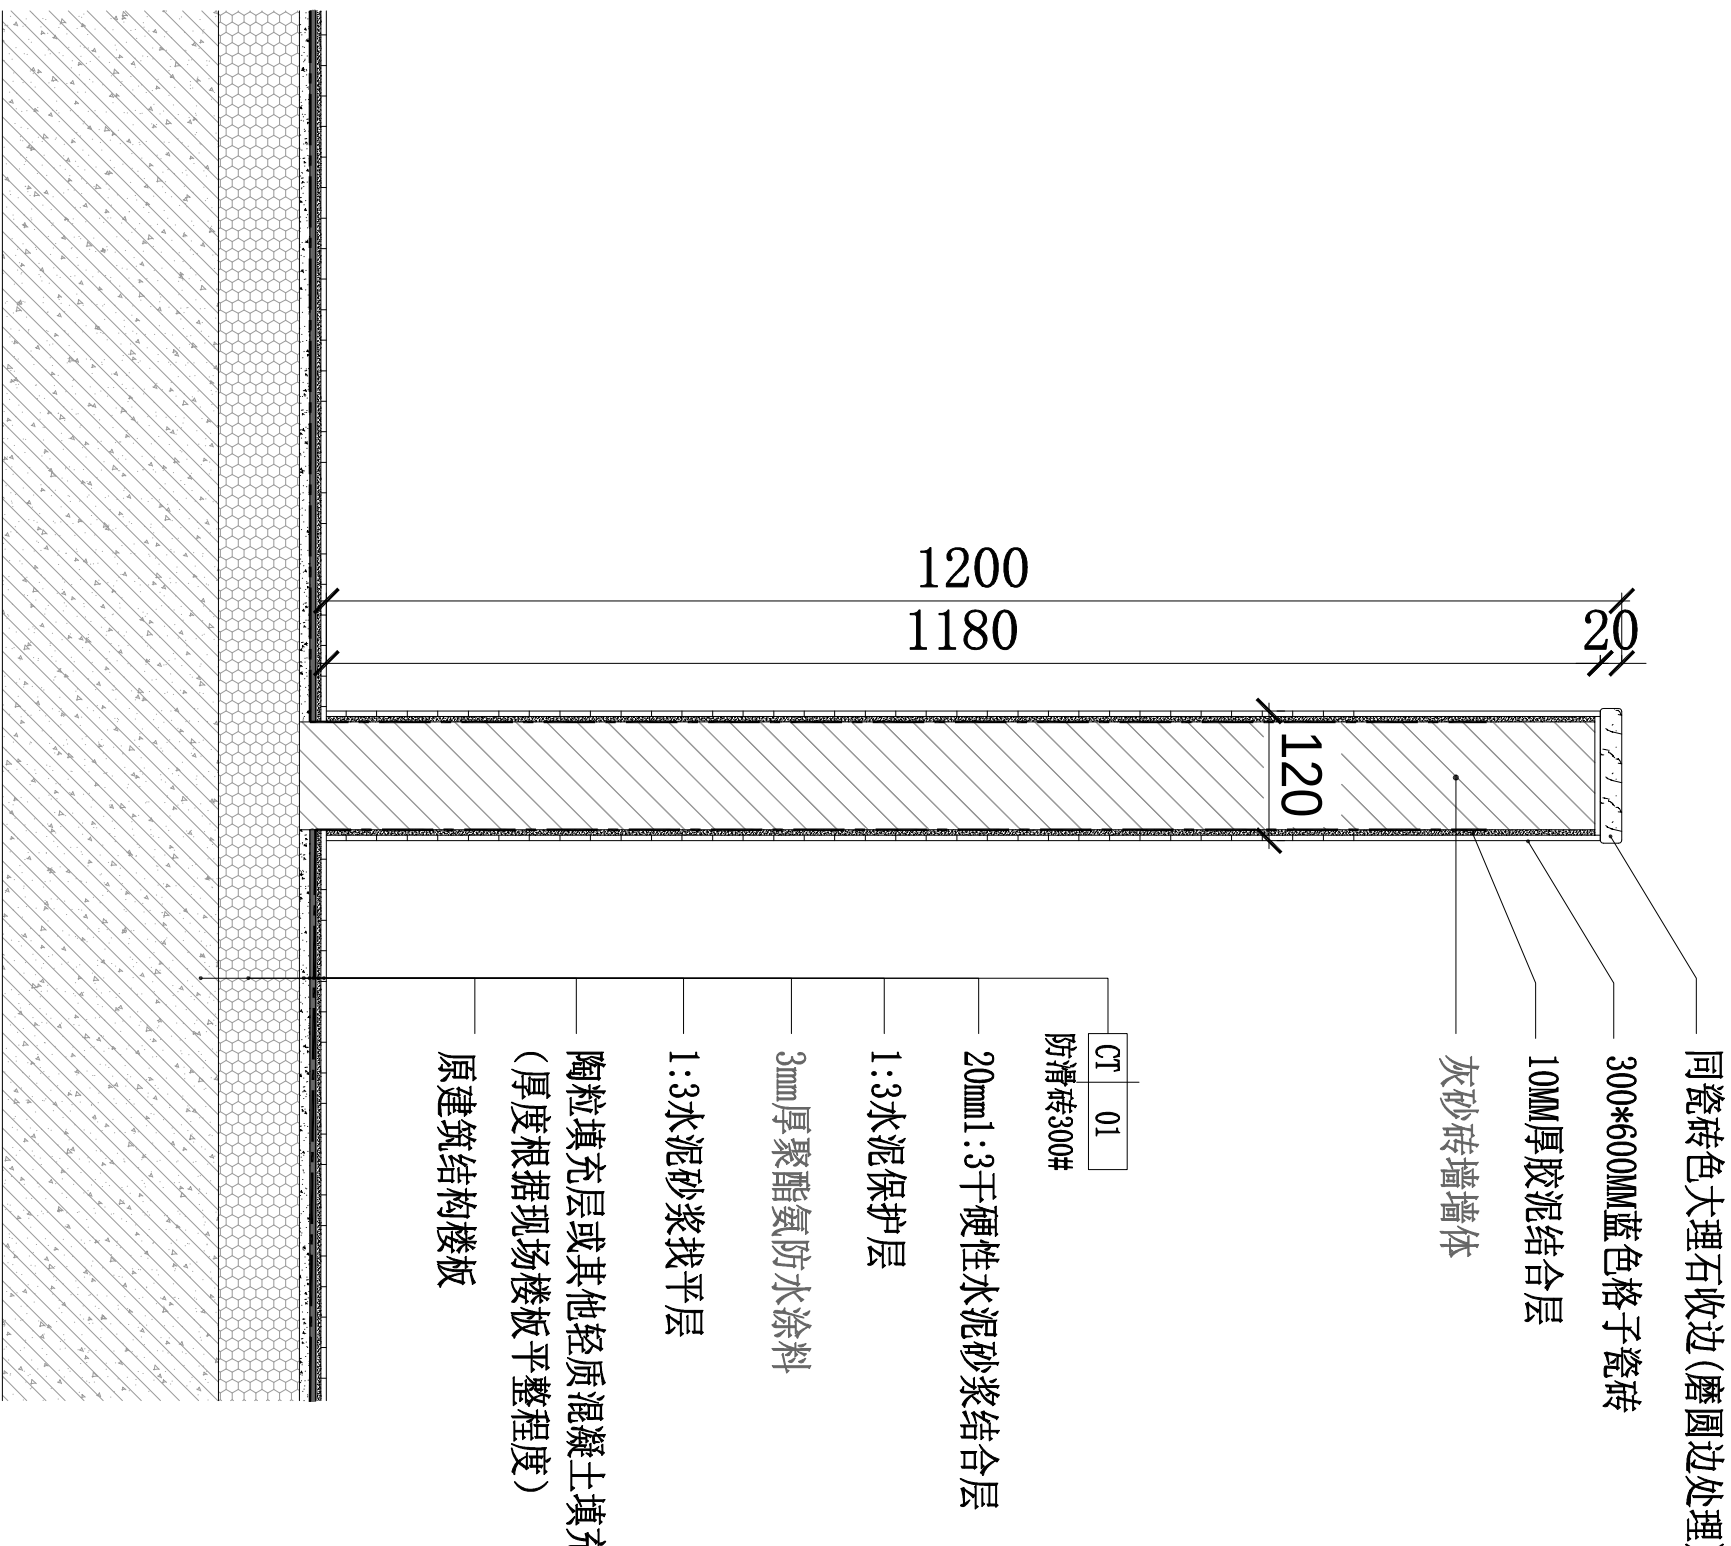

蹲位隔断矮墙大样图 1:10




深圳市深建艺建设集团有限公司
SHENZHEN DEEP BUILDING ART CONSTRUCTION
GROUP Co., Ltd

列图索引
Legend&key

- 大理石门槛
- 两道JS聚合物防水层
- | | |
|----|----|
| CT | 01 |
|----|----|
- 防滑砖300#

- 20mm1:3干硬性水泥砂浆结合层
- 3mm厚聚酯氨防水涂料
- 1:3水泥砂浆找平层
- 陶粒填充层或其他轻质混凝土填充（厚度根据现场楼板平整程度）
- 原建筑结构楼板

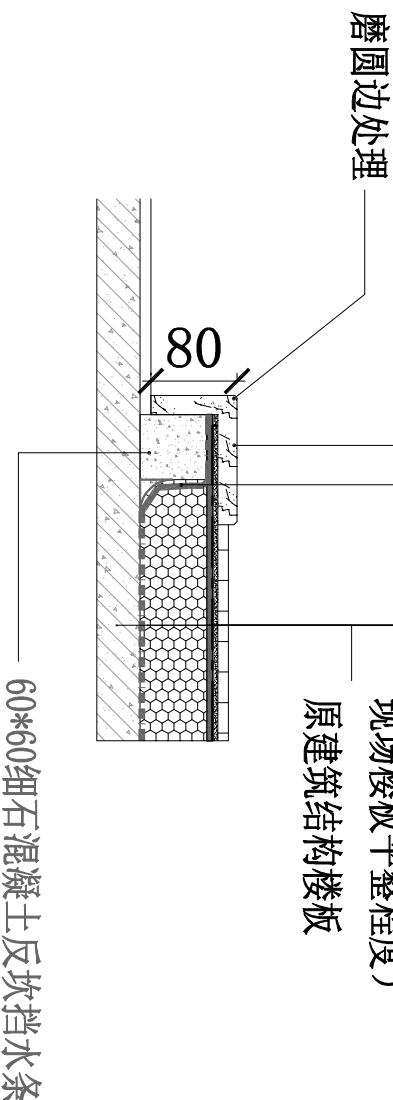

门槛大样图

1:10

单位出图专用章
Issue Seal

建设单位
Owner's Name
深圳市龙华区教科院附属
外国语学校尚雅幼儿园

工程名称
Project Name

幼儿园厕所改造项目工程设计服务

子项名称
SUB-Item Name

审核
Reviewed
张发强

设计总负责
PM
张发强

设计
Designed
李伯英

制图
Drawn
李伯英

校对
Checked

图号
Drawing number

比例
Proportion
1:10

图名
Title
门槛大样图

页码
Page number

IN-10



深圳市深建艺建设集团有限公司
SHENZHEN DEEP BUILDING ART CONSTRUCTION
GROUP Co., Ltd

列图索引
Legend&key

单位出图专用章
Issue Seal

建设单位
Owner's Name
深圳市龙华区教科院附属
外国语学校尚维幼儿园
工程名称
Project Name

幼儿园厕所改造项目工程设计服务

子项名称
SUB-Item Name

审核
Reviewed
张发强

设计总负责
PM
张发强

设计
Designed
李伯美

制图
Drawn
李伯美

校对
Checked


图号
Drawing number

比例
Proportion
1: 30

图名
Title
玻璃隔断大样图

页码
Page number

IN-11

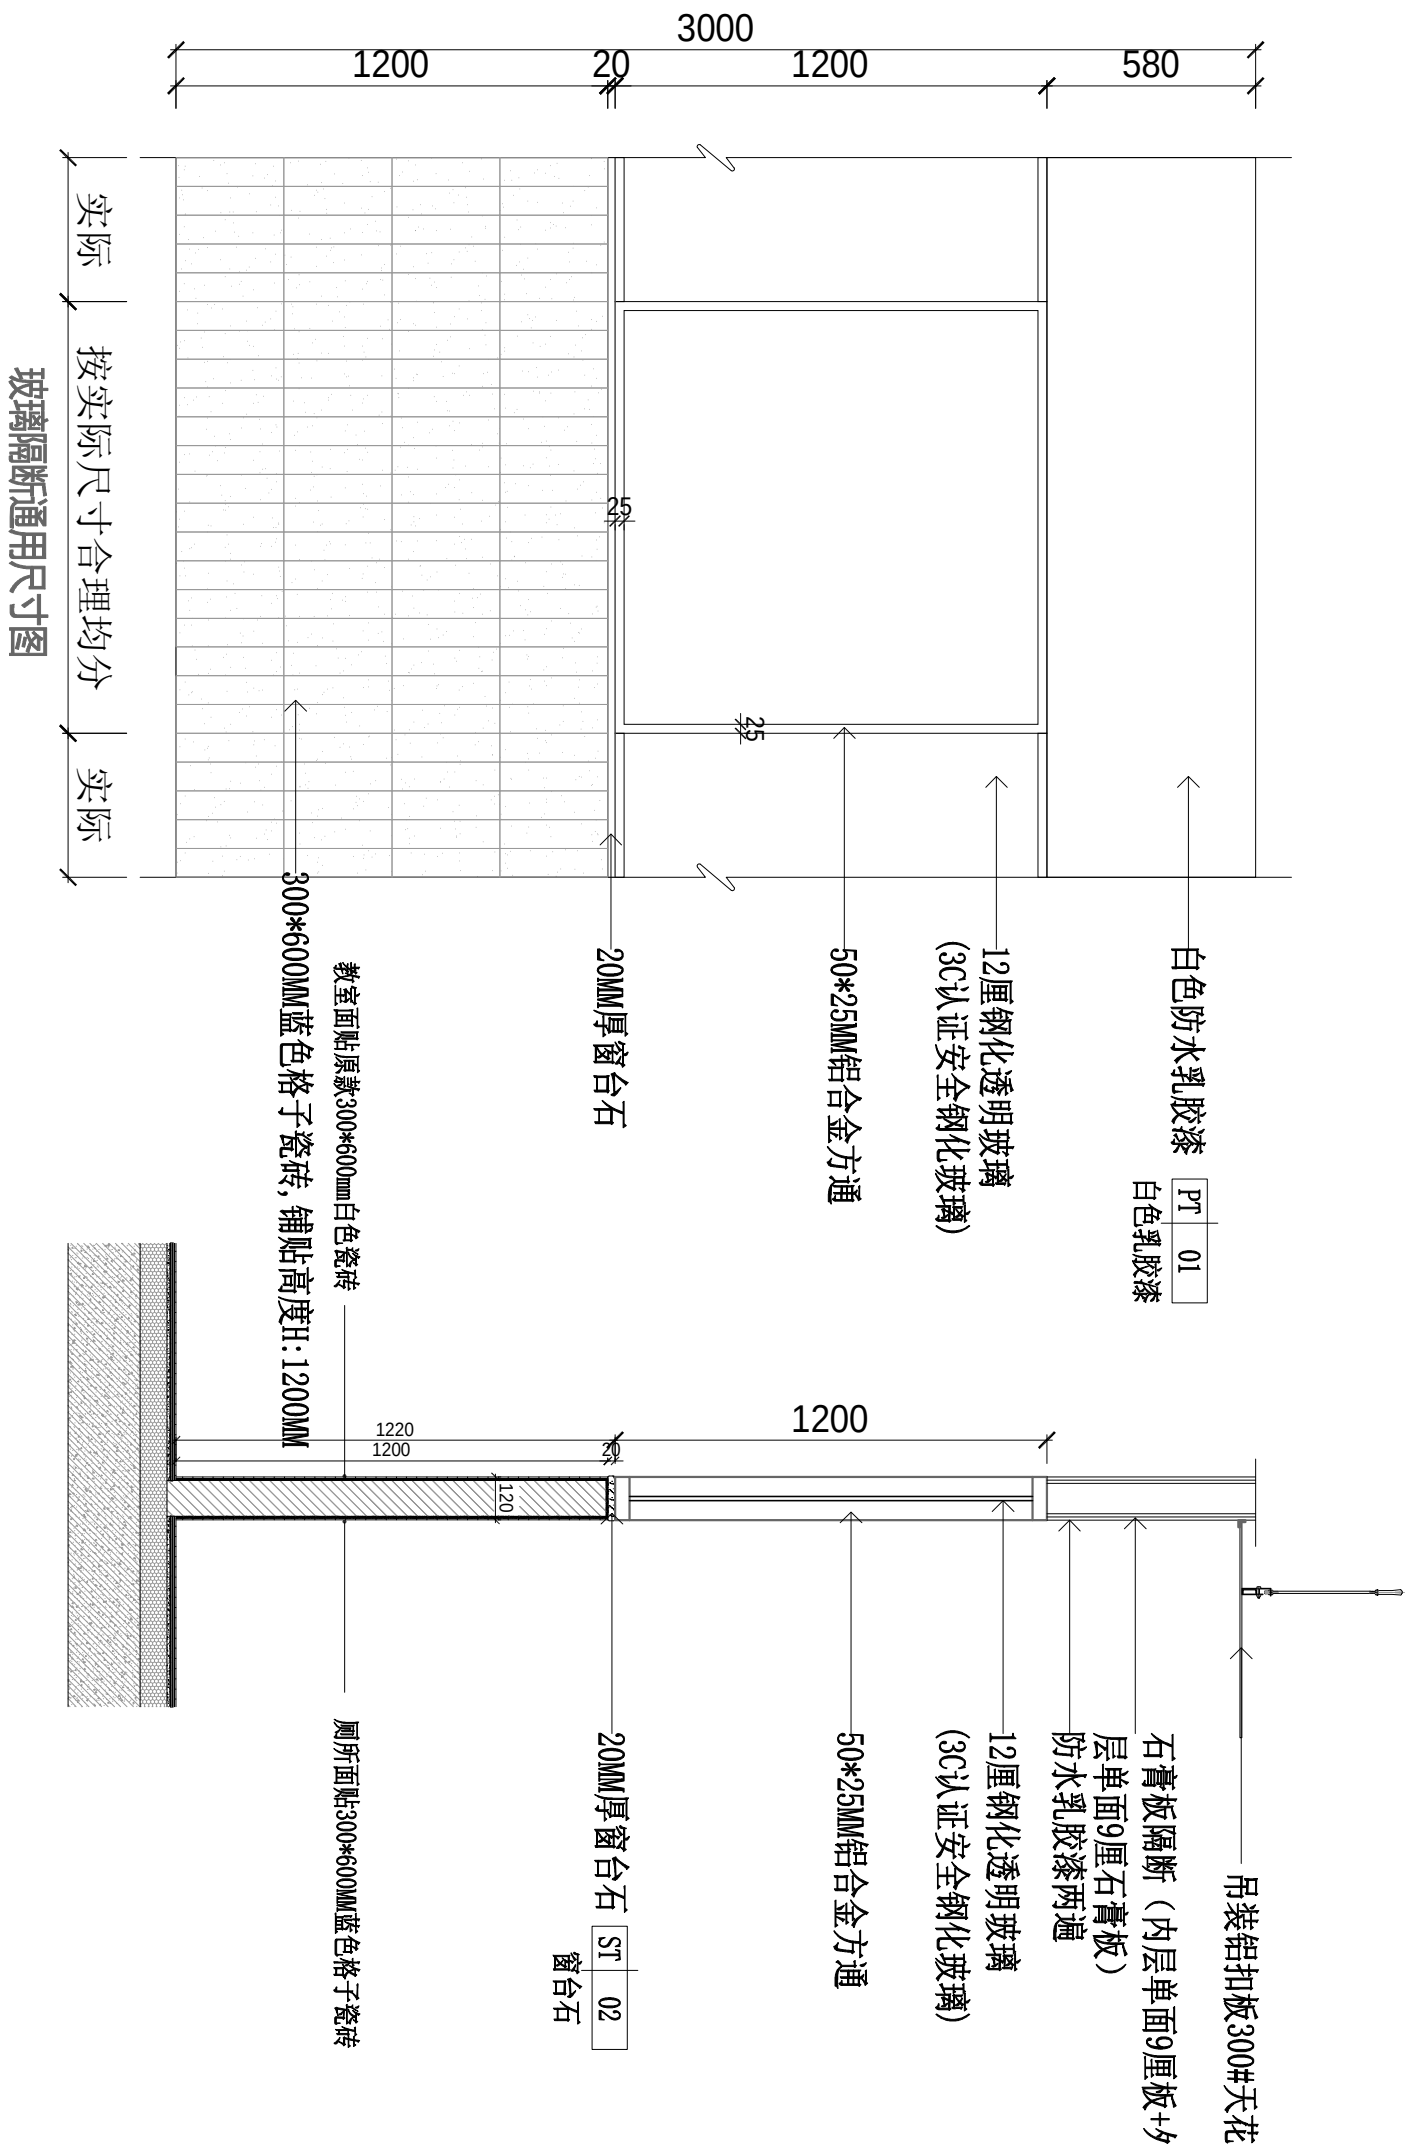

玻璃隔断大样图 1:10



深圳市深建艺建设集团有限公司
SHENZHEN DEEP BUILDING ART CONSTRUCTION
GROUP Co., Ltd

列图索引
Legend&key

单位出图专用章
Issue Seal

建设单位
Owner's Name
深圳市龙华区教科院附属
外国语学校尚维幼儿园
工程名称
Project Name
幼儿园厕所改造项目工程设计服务

子项名称
SUB-Item Name

审核
Reviewed
张发强

设计总负责
PM
张发强

设计
Designed
李伯美

制图
Drawn
李伯美

校对
Checked


图号
Drawing number

比例
Proportion
1: 30


图名
Title
天花大样图

页码
Page number

IN-12

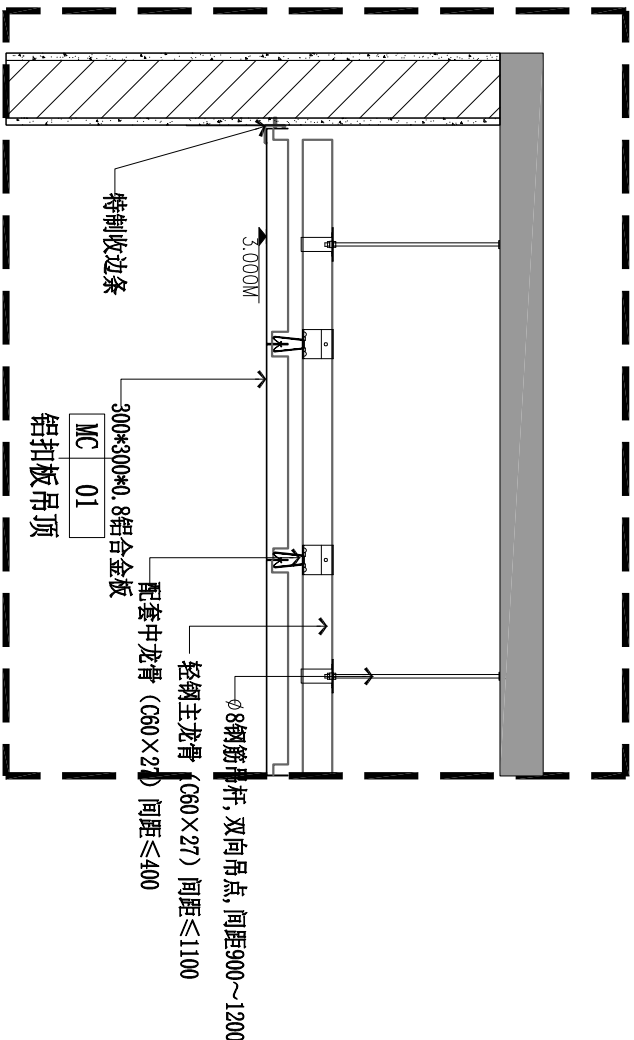

铝扣板天花通用大样图

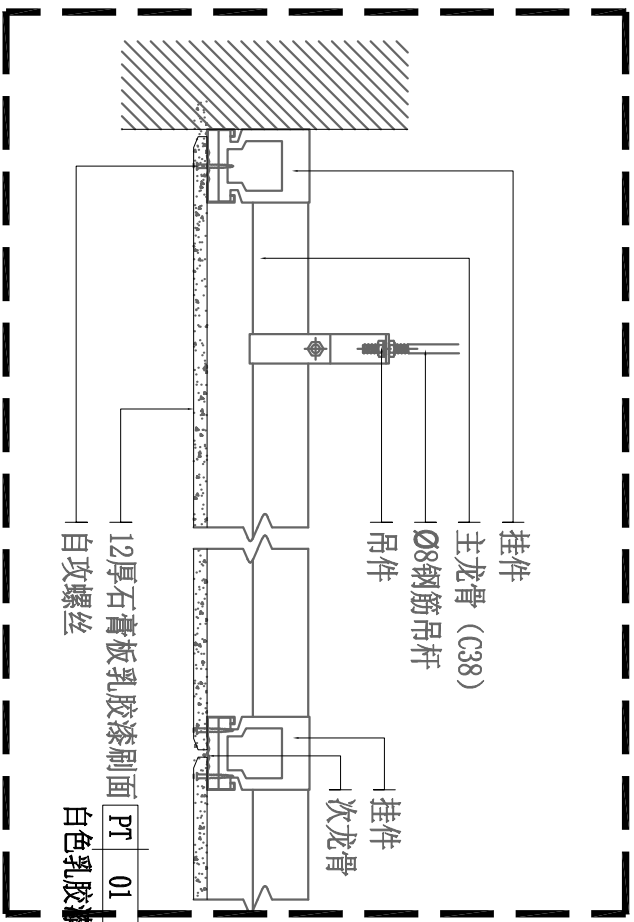

石膏板天花通用大样图



深圳市深建艺建设集团有限公司
SHENZHEN DEEP BUILDING ART CONSTRUCTION
GROUP Co., Ltd

列图索引
Legend&key

单位出图专用章
Issue Seal

建设单位
Owner's Name
深圳市龙华区教科院附属
外国语学校尚维幼儿园
工程名称
Project Name
幼儿园厕所改造项目工程设计服务

子项名称
SUB-Item Name

审核
Reviewed
张发胜

设计总负责
PM
张发胜

设计
Designed
李伯美

制图
Drawn
李伯美

校对
Checked


图号
Drawing number
PL-01

比例
Proportion
1:160

图名
Title
1F厕所改造分布图

页码
Page number

PL-01

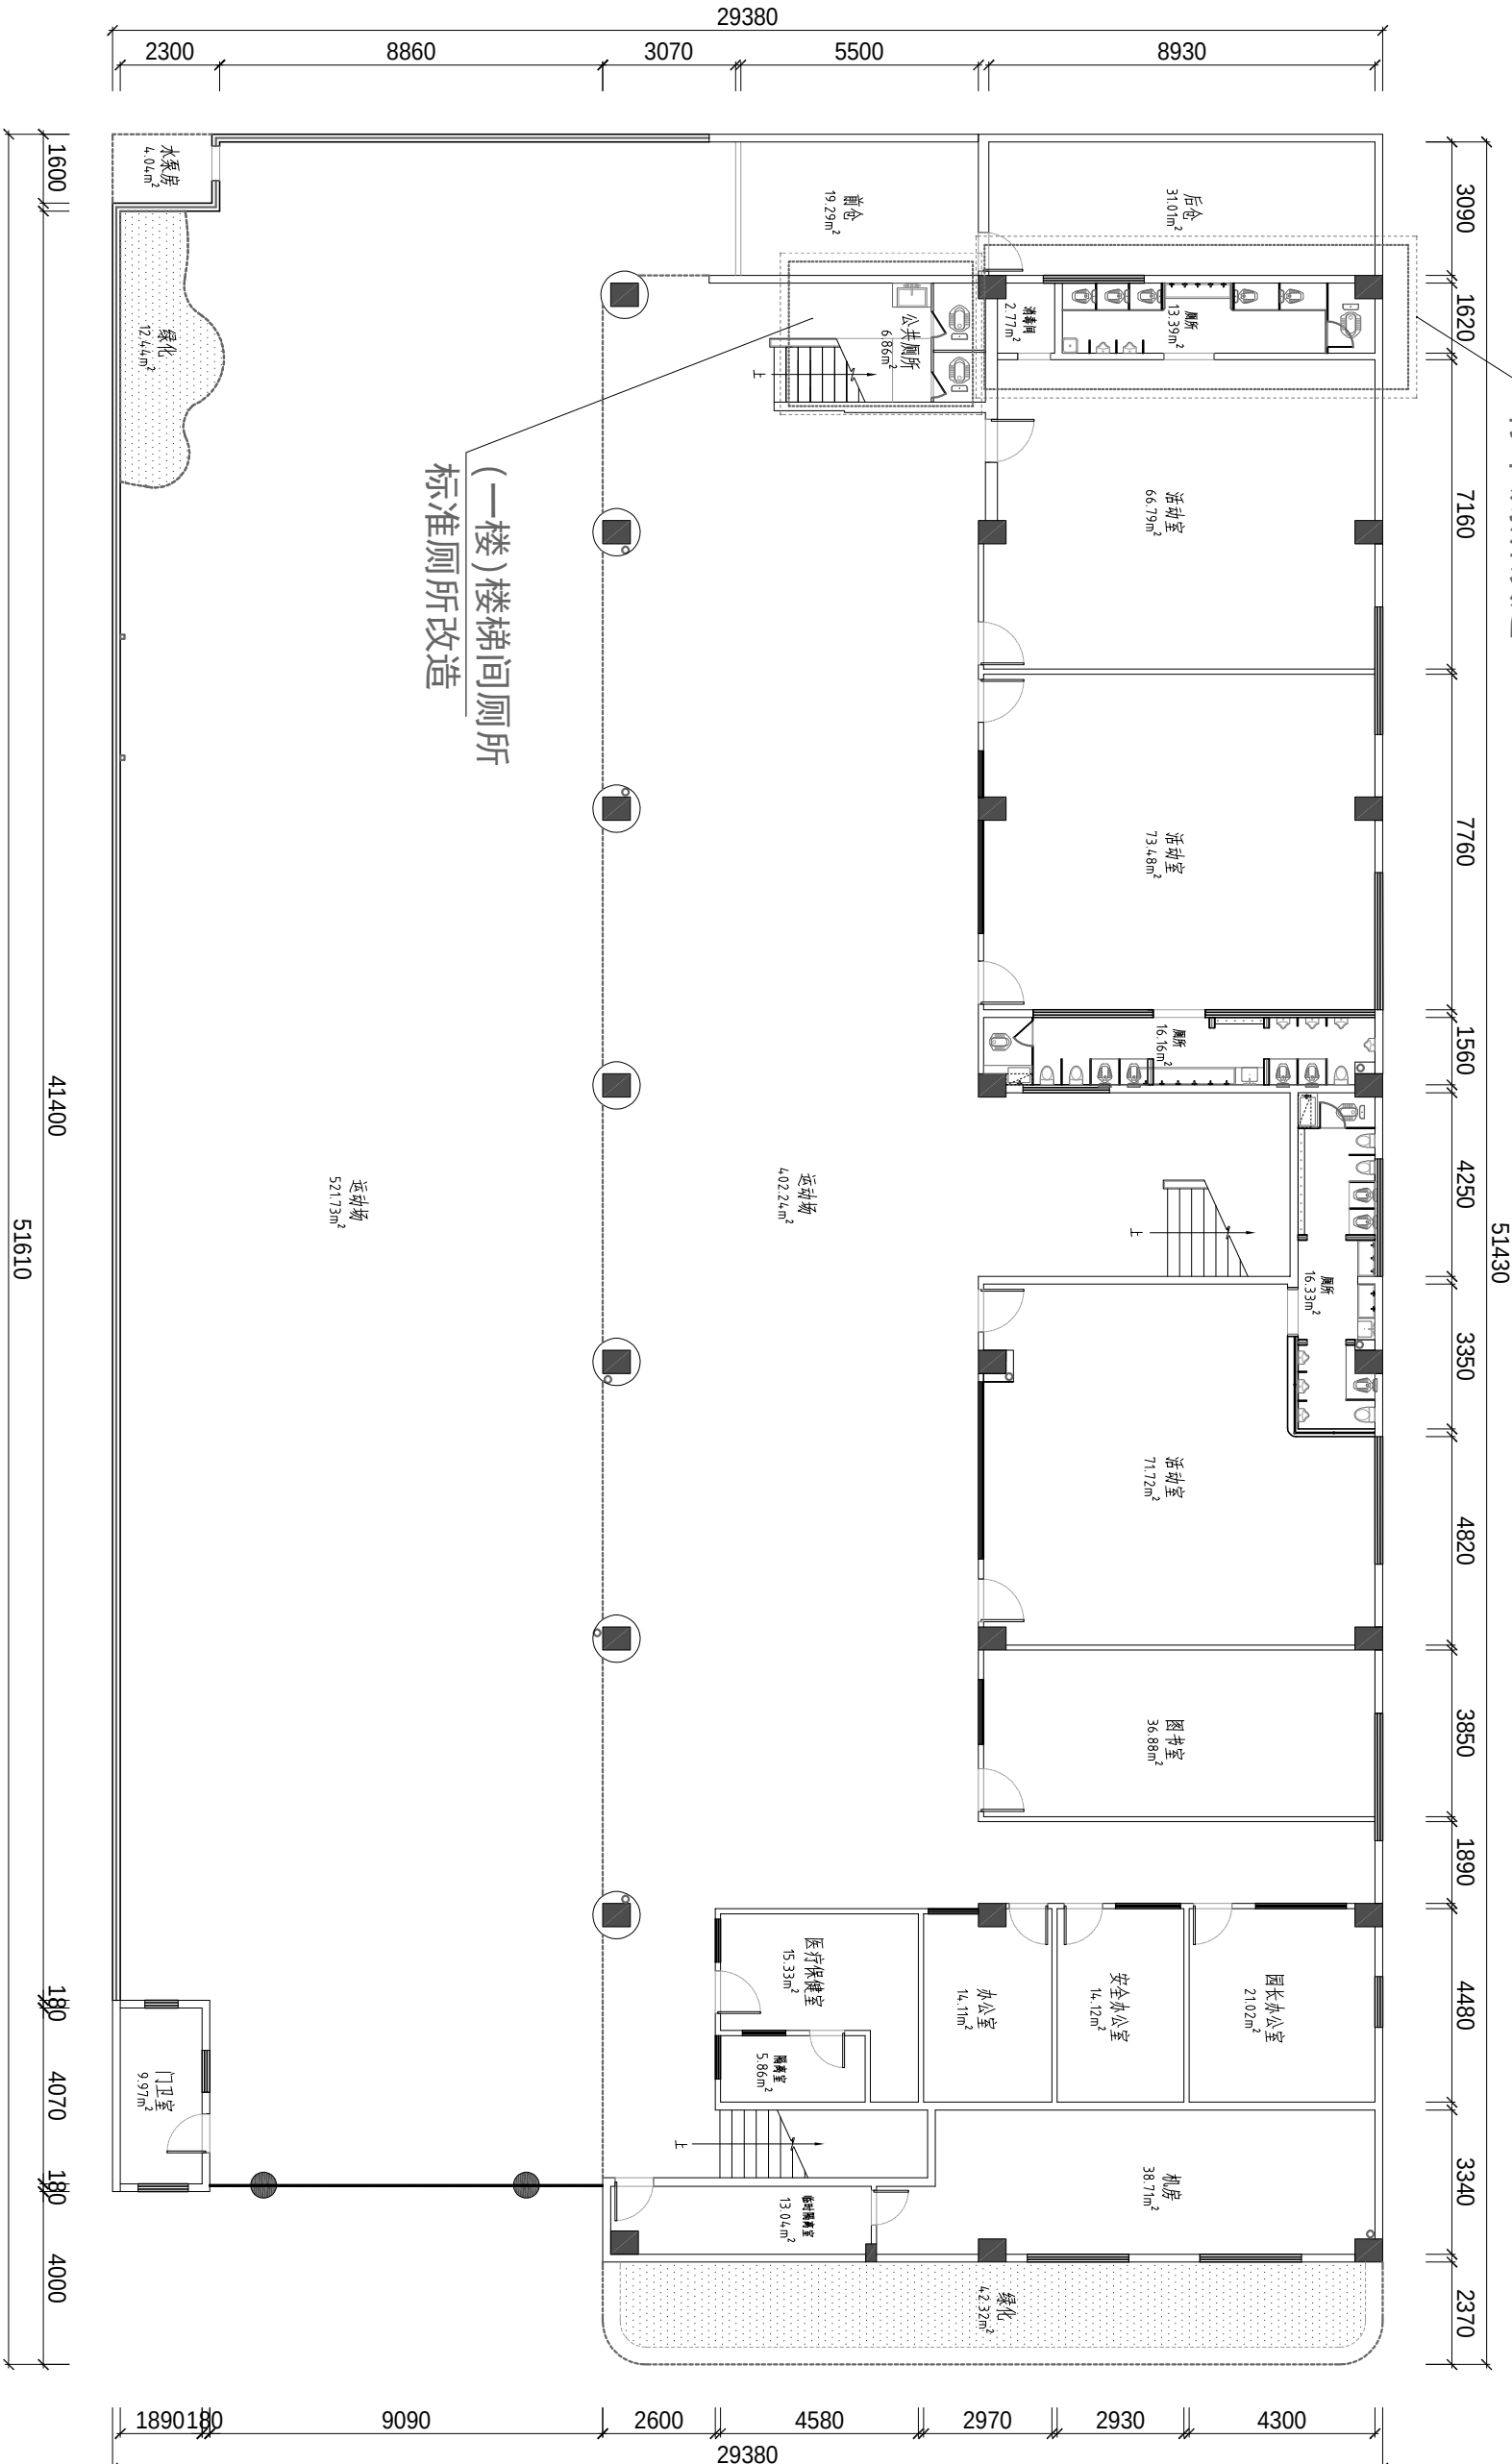

(一楼) 活动室1
标准厕所改造

(一楼) 楼梯间厕所
标准厕所改造

1F厕所改造分布图



深圳市深建艺建设集团有限公司
SHENZHEN DEEP BUILDING ART CONSTRUCTION
GROUP Co., LTD

列图索引
Legend&key

单位出图专用章
Issue Seal

建设单位
Owner's Name
深圳市龙华区教科院附属
外国语学校尚维幼儿园
工程名称
Project Name
幼儿园厕所改造项目工程设计服务

子项名称
SUB-Item Name

审核
Reviewed

设计总负责
PM

设计
Designed

制图
Drawn


校对
Checked

图号
Drawing number

比例
Proportion

图名
Title

页码
Page number

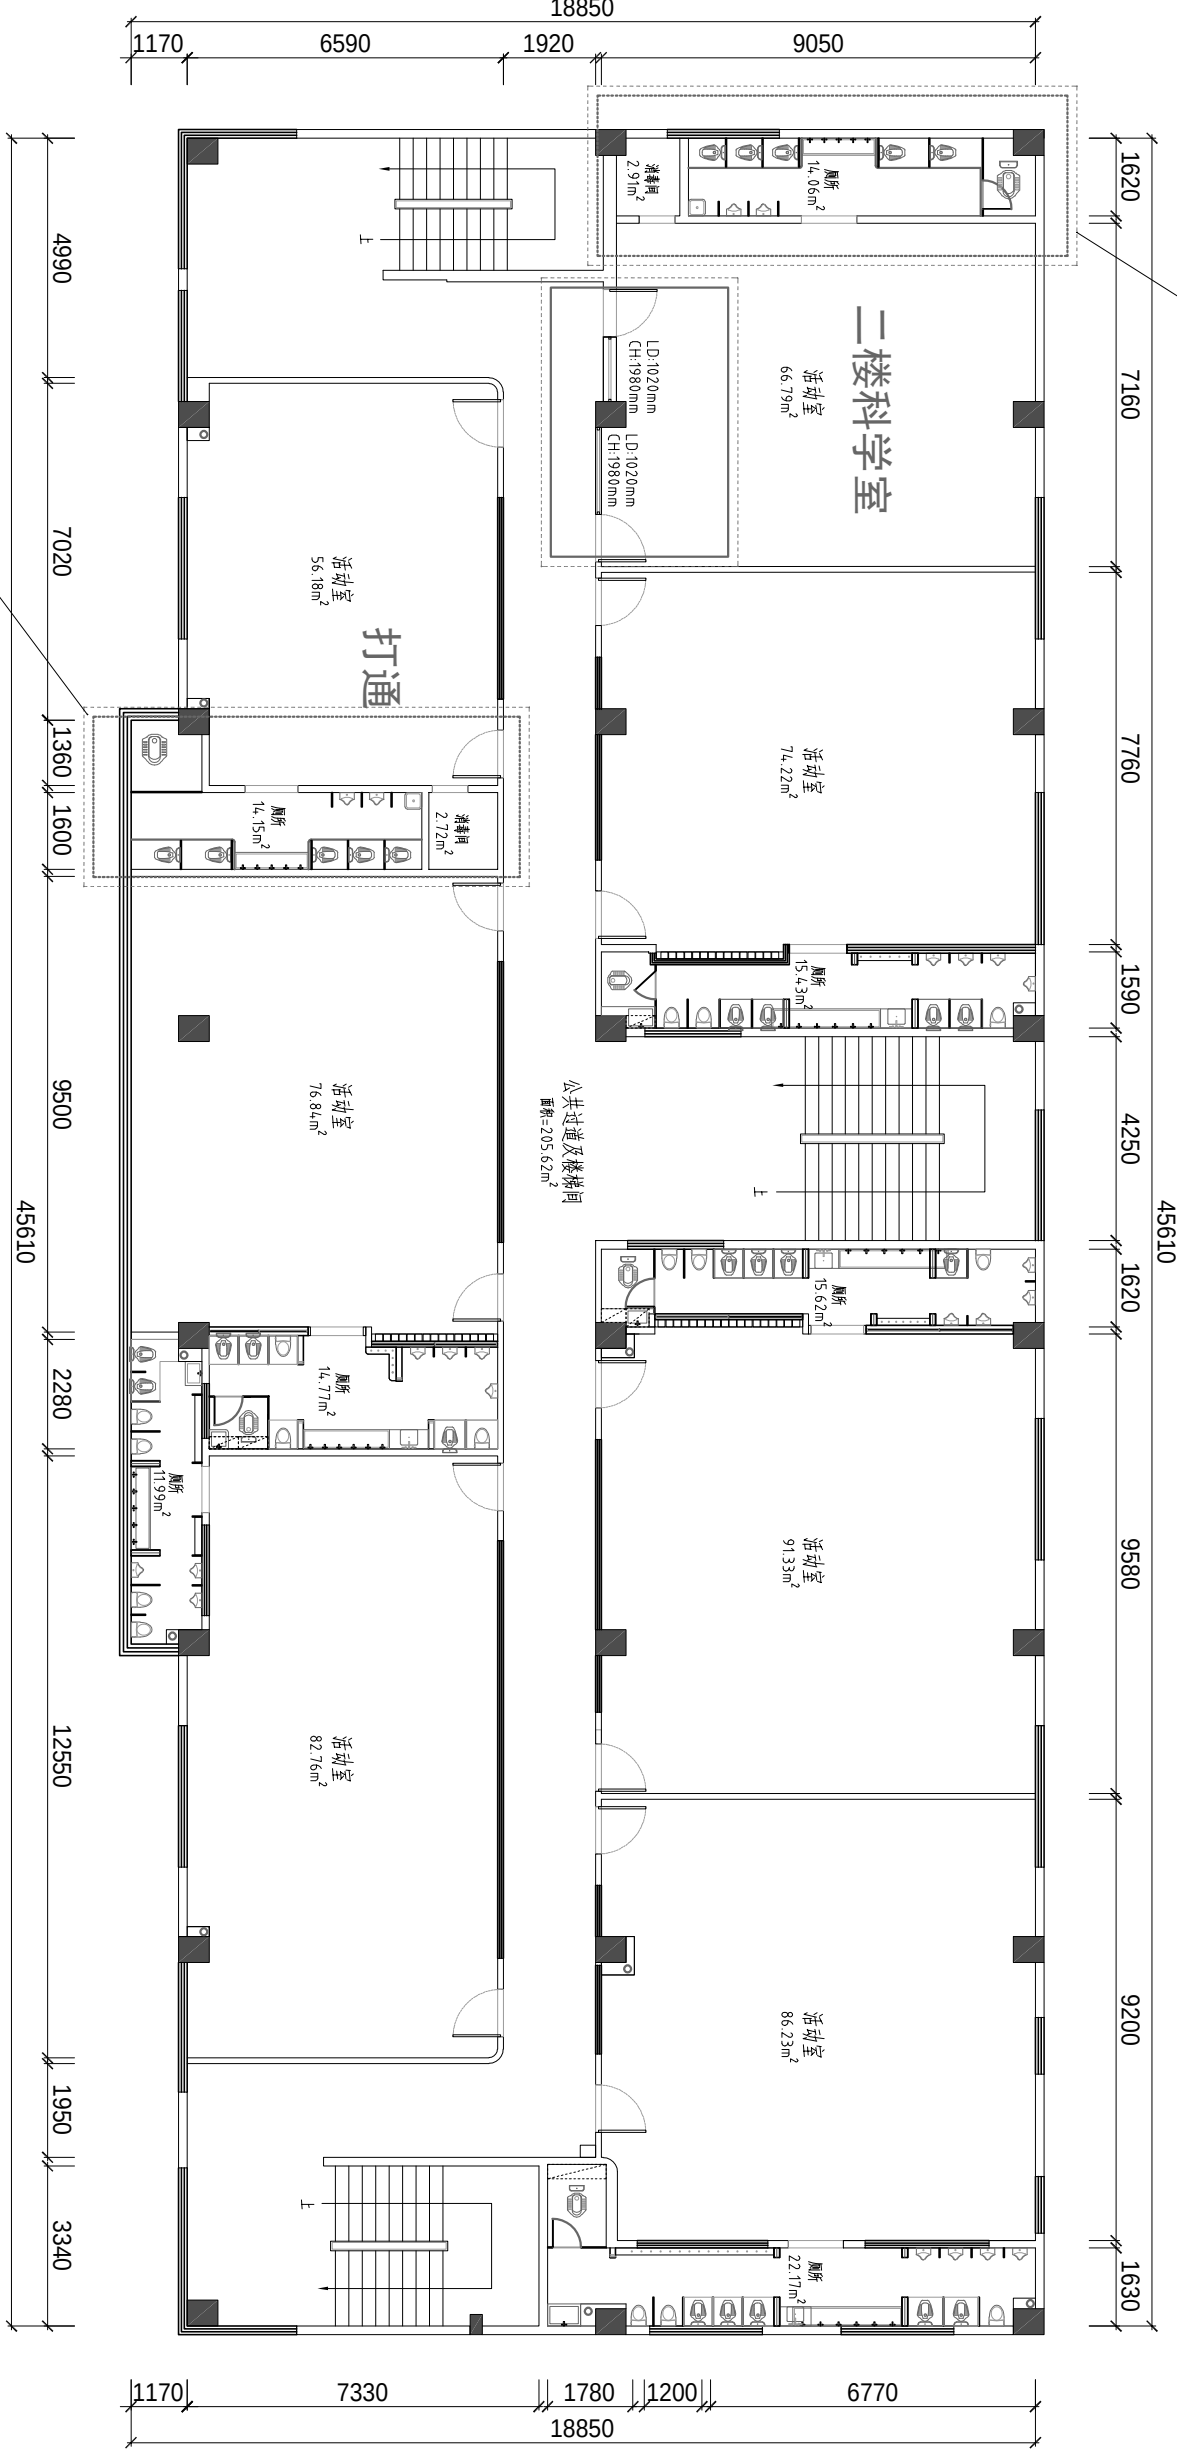

(二楼)活动室2
标准厕所改造

(二楼)活动室3
打通只保留成人厕所

2F厕所改造分布图



深圳市深建艺建设集团有限公司
SHENZHEN DEEP BUILDING ART CONSTRUCTION
GROUP Co., Ltd.

列图索引
Legend&key

单位出图专用章
Issue Seal

建设单位
Owner's Name
深圳市龙华区教科院附属
外国语学校尚雅幼儿园
工程名称
Project Name
幼儿园厕所改造项目工程设计服务

子项名称
SUB-Item Name

审核
Reviewed
张发胜

设计总负责
PM
张发胜

设计
Designed
李福美

制图
Drawn
李福美

校对
Checked


图号
Drawing number
PL-03

比例
Proportion
1:150

图名
Title
3F厕所改造分布图

页码
Page number

PL-03

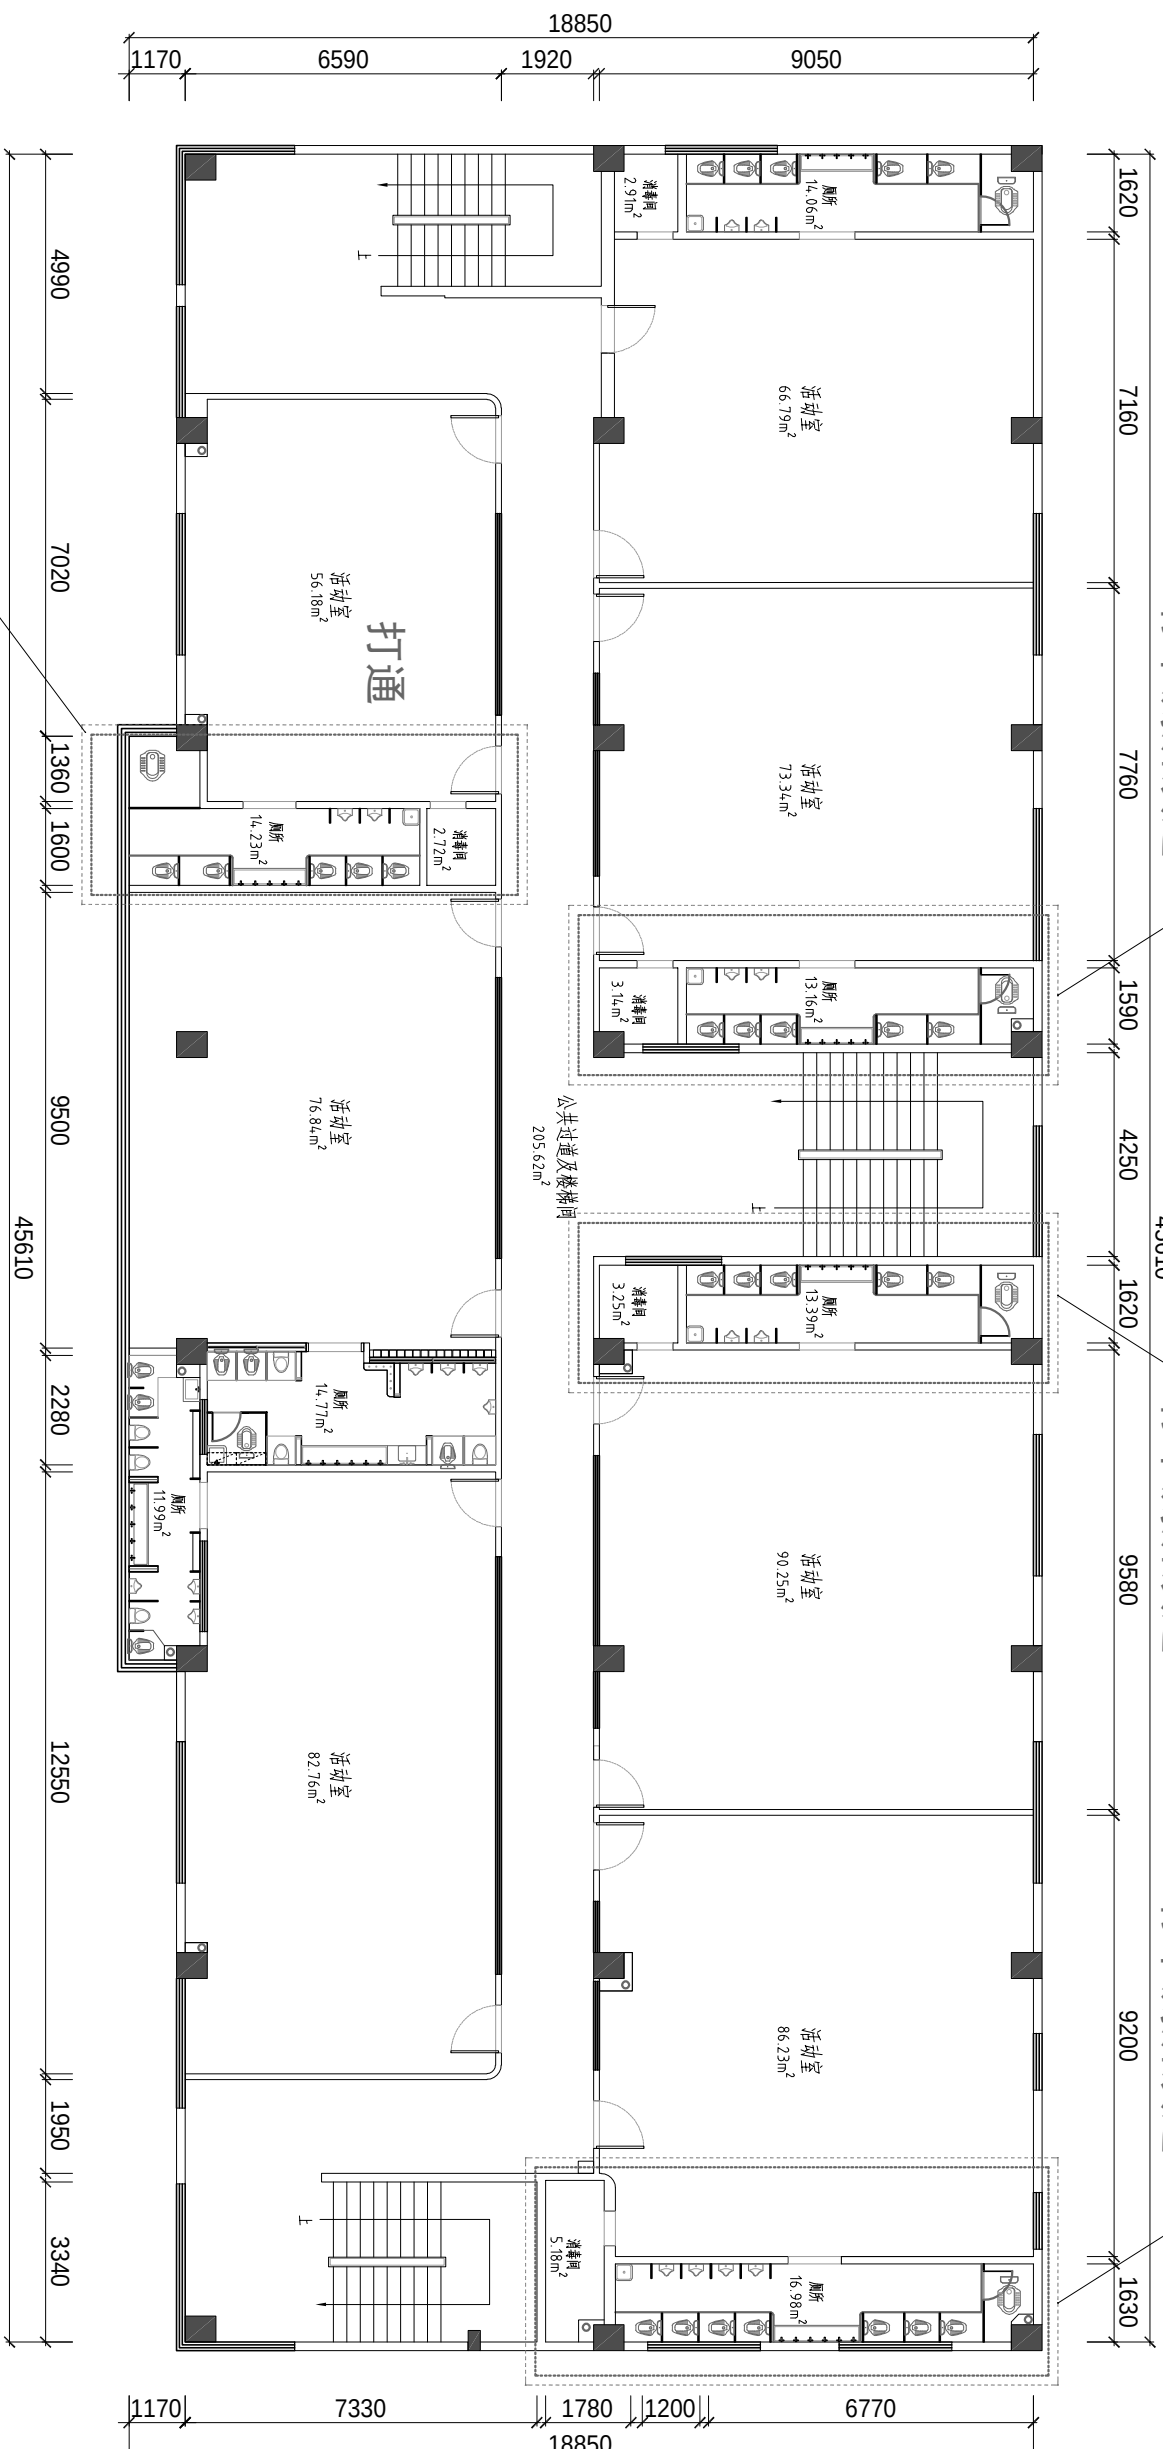

(二楼)活动室7
打通保留成人厕所和一排洗手池

3F厕所改造分布图



深圳市深建艺建设集团有限公司
SHENZHEN DEEP BUILDING ART CONSTRUCTION
GROUP Co., Ltd.

列图索引
Legend&key

单位出图专用章
Issue Seal

建设单位
Owner's Name
深圳市龙华区教科院附属
外国语学校尚维幼儿园
工程名称
Project Name

幼儿园厕所改造项目工程设计服务

子项名称
SUB-Item Name

审核
Reviewed
张发胜

设计总负责
PM
张发胜

设计
Designed
李伯美

制图
Drawn
李伯美


校对
Checked

图号
Drawing number
PL-.04

比例
Proportion
1:150

图名
Title
4F厕所改造分布图
页码
Page number

PL-04

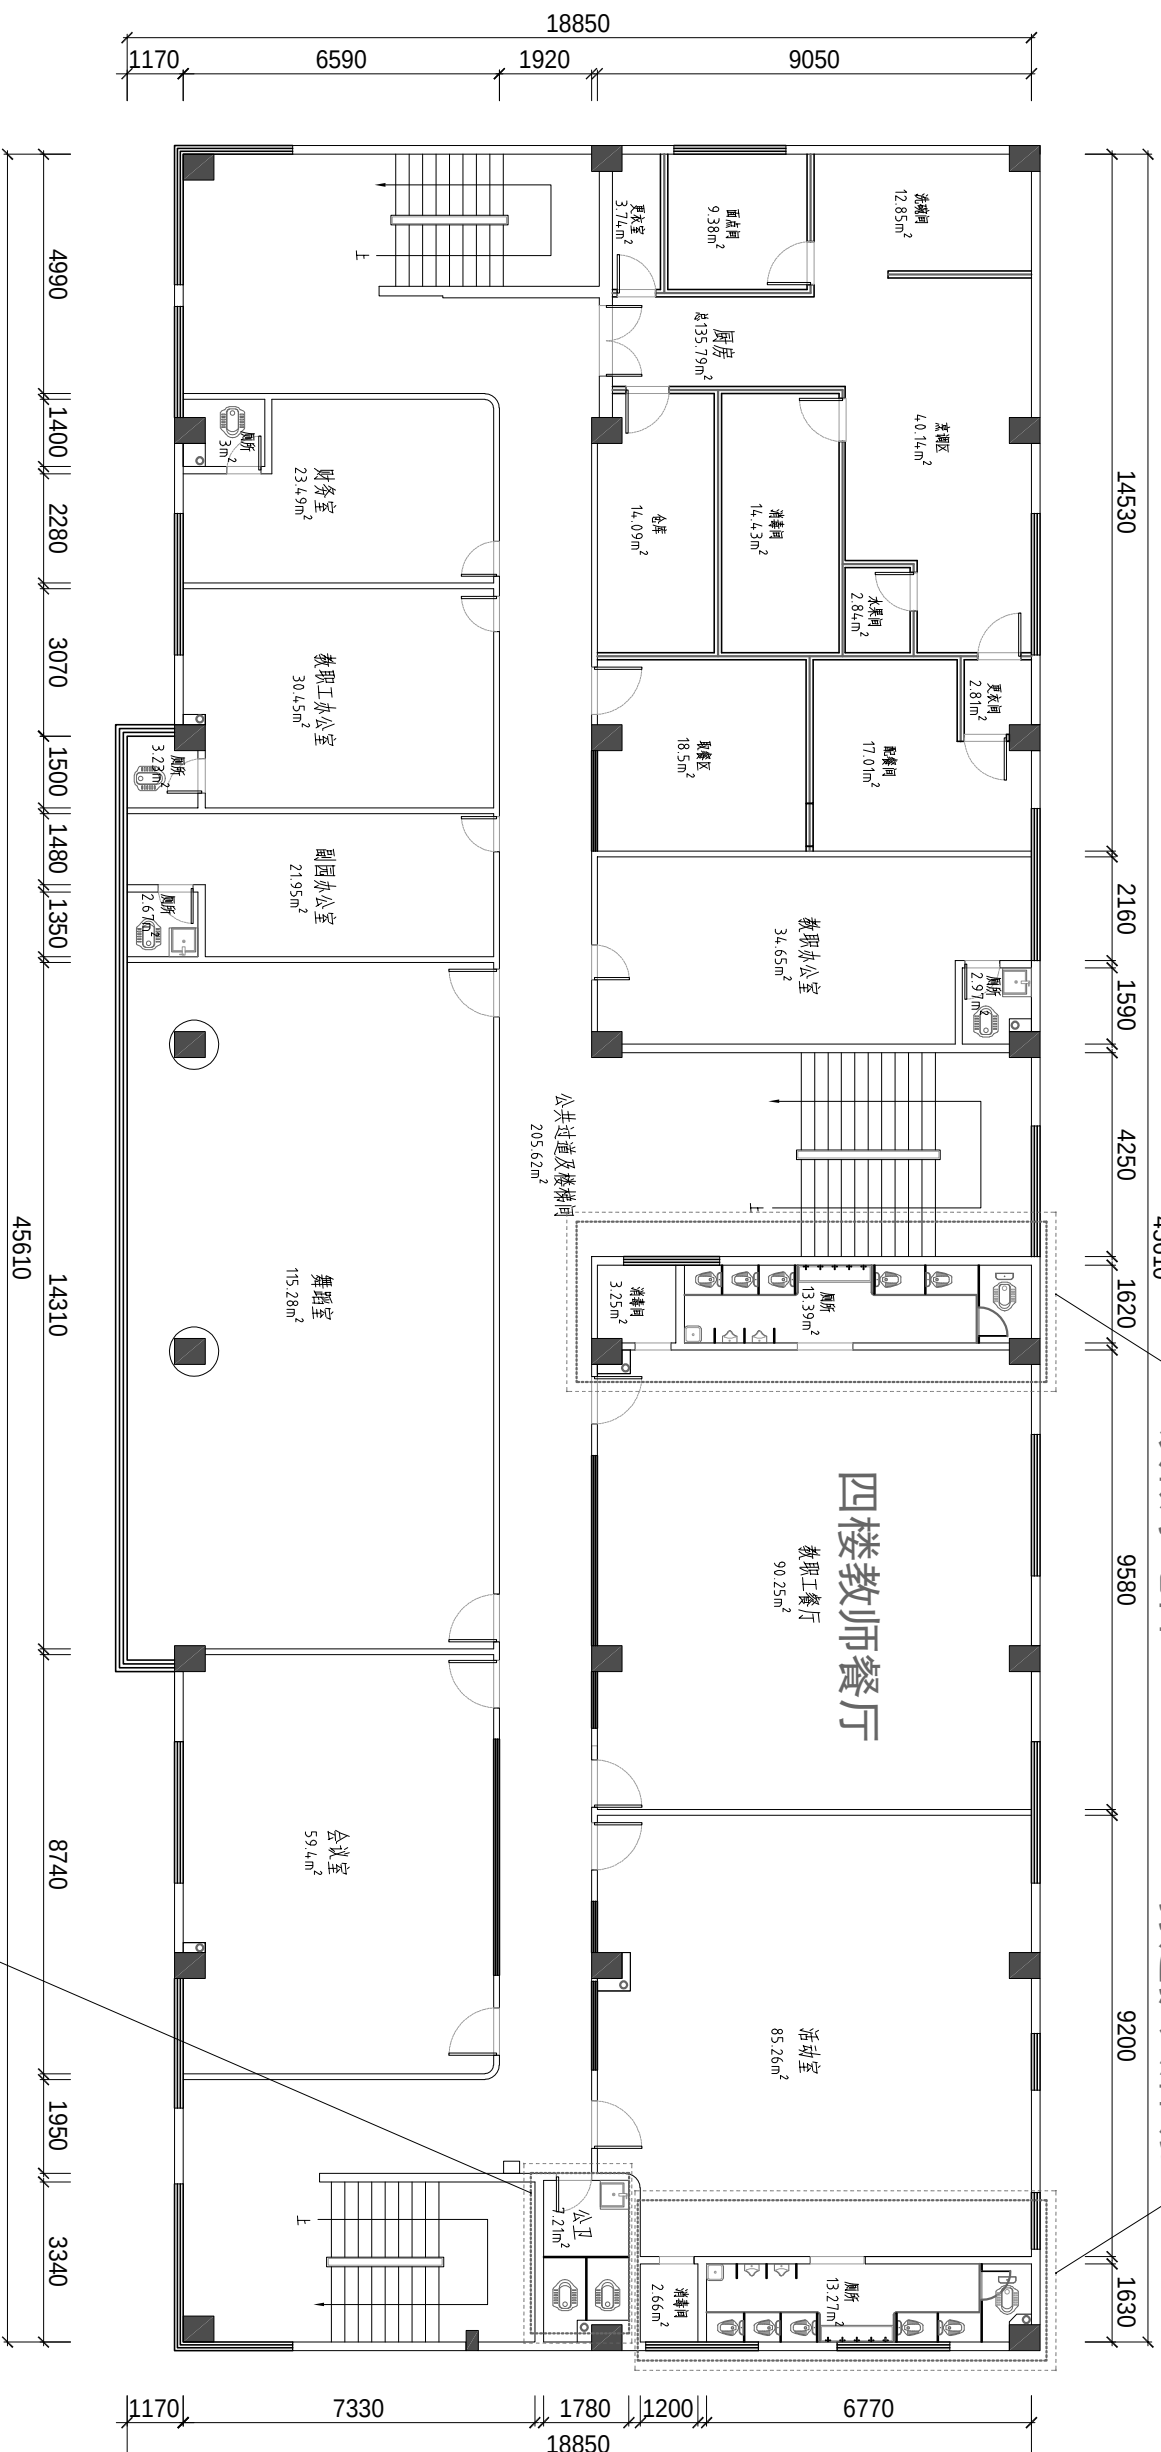

4F厕所改造分布图

四楼公卫

标准厕所改造

深圳市龙华区教科院附属外国语学校尚雅幼儿园 幼儿园厕所整改项目工程设计服务

—楼梯间厕所施工图纸

建设单位：深圳市龙华区教科院附属外国语学校尚雅幼儿园
设计单位：深圳市深建艺建设集团有限公司

一楼楼梯间厕所图纸目录

DRAWING CONTENTS



深圳市深建艺建设集团有限公司
SHENZHEN DEEP BUILDING ART CONSTRUCTION
GROUP Co., Ltd

列图索引
Legend&key

单位出图专用章
Issue Seal

建设单位
Owner's Name
深圳市龙华区教科院附属
外国语学校尚维幼儿园
工程名称
Project Name

幼儿园厕所改造项目工程设计服务

子项名称
SUB-Item Name

审核
Reviewed
设计总负责
PM
设计
Designed
制图
Drawn
校对
Checked

图号
Drawing number

比例
Proportion
1: 30

图名
Title
原始平面图

页码
Page number
K00

图号 SHEET NO.	图名 NAME	修正 REVISION				图幅 SHEET	备注 REMARK
K00	图纸目录					A3	
K01	原始平面图					A3	
K02	平面布置图					A3	
K03	拆除墙体图					A3	
K04	新建墙体图					A3	
K05	地面铺装图					A3	
K06	天花布置图					A3	
K07	开关插座点位图					A3	
K08	给排水路图					A3	
K09	定位尺寸图					A3	
K10	给、排水系统图					A3	
K11	电气系统图					A3	
XXXXXXXXXX							

REVISION DATES
修正日期



深圳市深建艺建设集团有限公司
SHENZHEN DEEP BUILDING ART CONSTRUCTION
GROUP Co., Ltd

列图索引

Legend & key

单位出图专用章
Issue Seal

建设单位
Owner's Name
深圳市龙华区教科院附属
外国语学校尚雅幼儿园
工程名称
Project Name

幼儿园厕所改造项目工程设计服务

子项名称
SUB-Item Name

审核
Reviewed
张发强

设计总负责
PM
张发强

设计
Designed
李伯美

制图
Drawn
李伯美


校对
Checked

图号
Drawing number

比例
Proportion
1:30

图名
Title
原始平面图

页码
Page number
K01

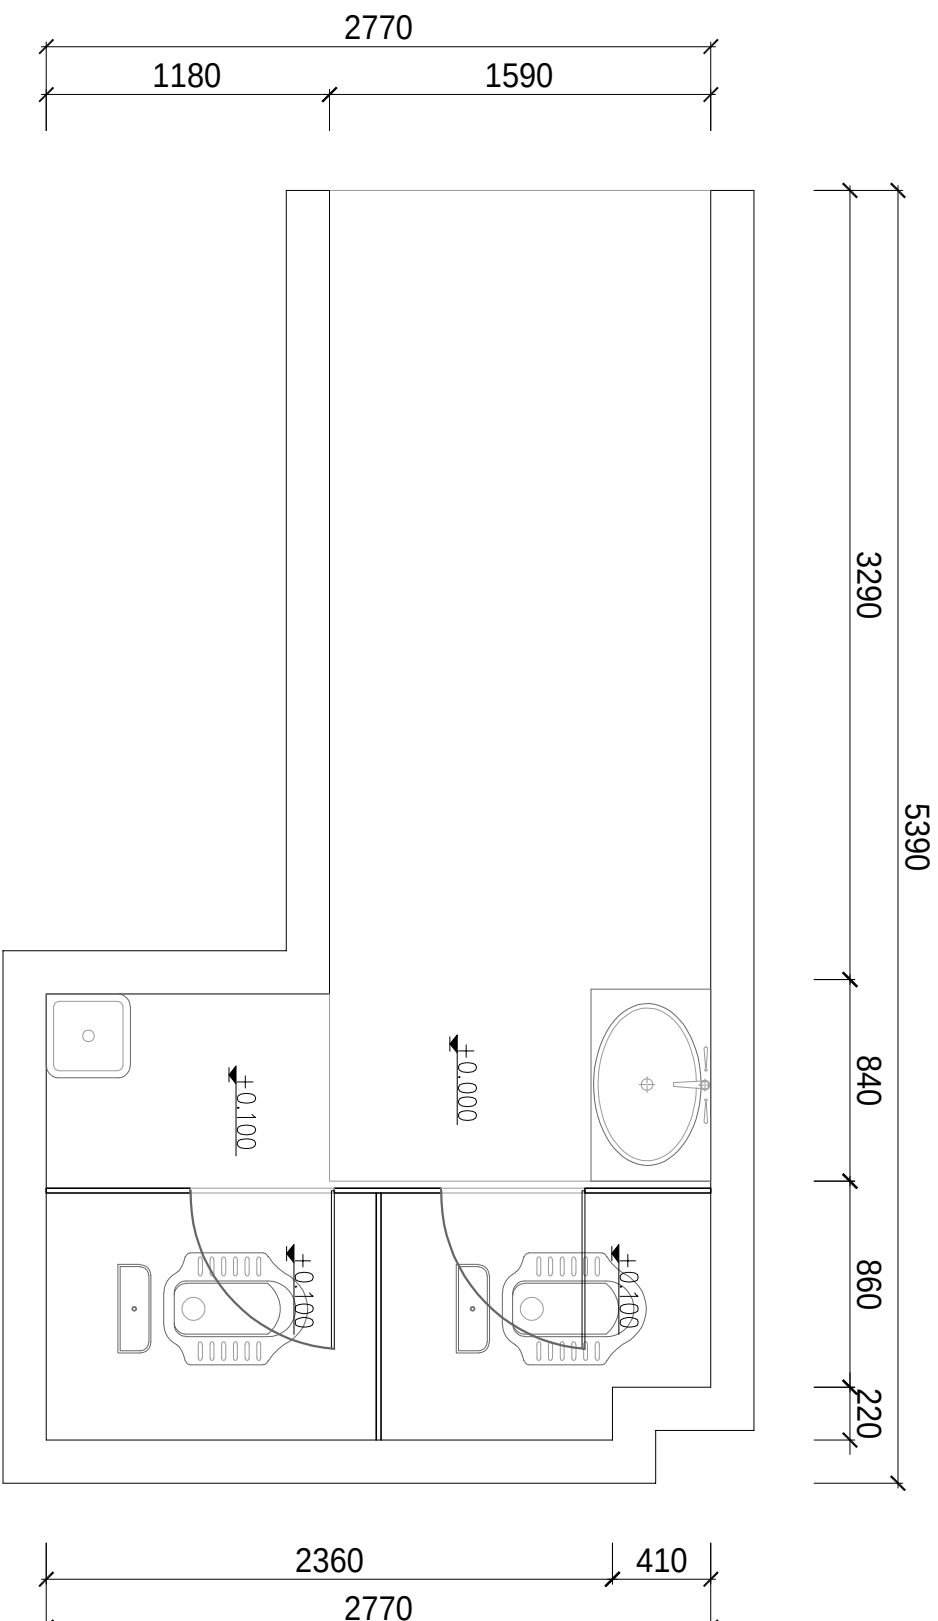

一楼楼梯间厕所原始平面图

1:30

说明：

1. 成人隔断高: 1900MM



SHENZHEN DEEP BUILDING ART CONSTRUCTION
GROUP Co., LTD

例图索引
Legend&key

单位出国专用章
Issue Seal

建设单位	Owner's Name
深圳市龙华区教科院附属 外国语学校尚雅幼儿园	
工程名称	Project Name

幼儿园厕所整改项目工程设计服务

子项名称
SUB-Item Name

审核
Reviewed
张英强

设计总负责
PM

设计
Designed
李松

書寫
Drawn

校对
Checked

Figure 1
Drawing number

比例	Proportion
1 : 20	

圖名
Title

Page number


K02

图 10-1-1 楼梯间厕所平面布置图

1:30

说明
..

1. 成人隔断高: 2000MM

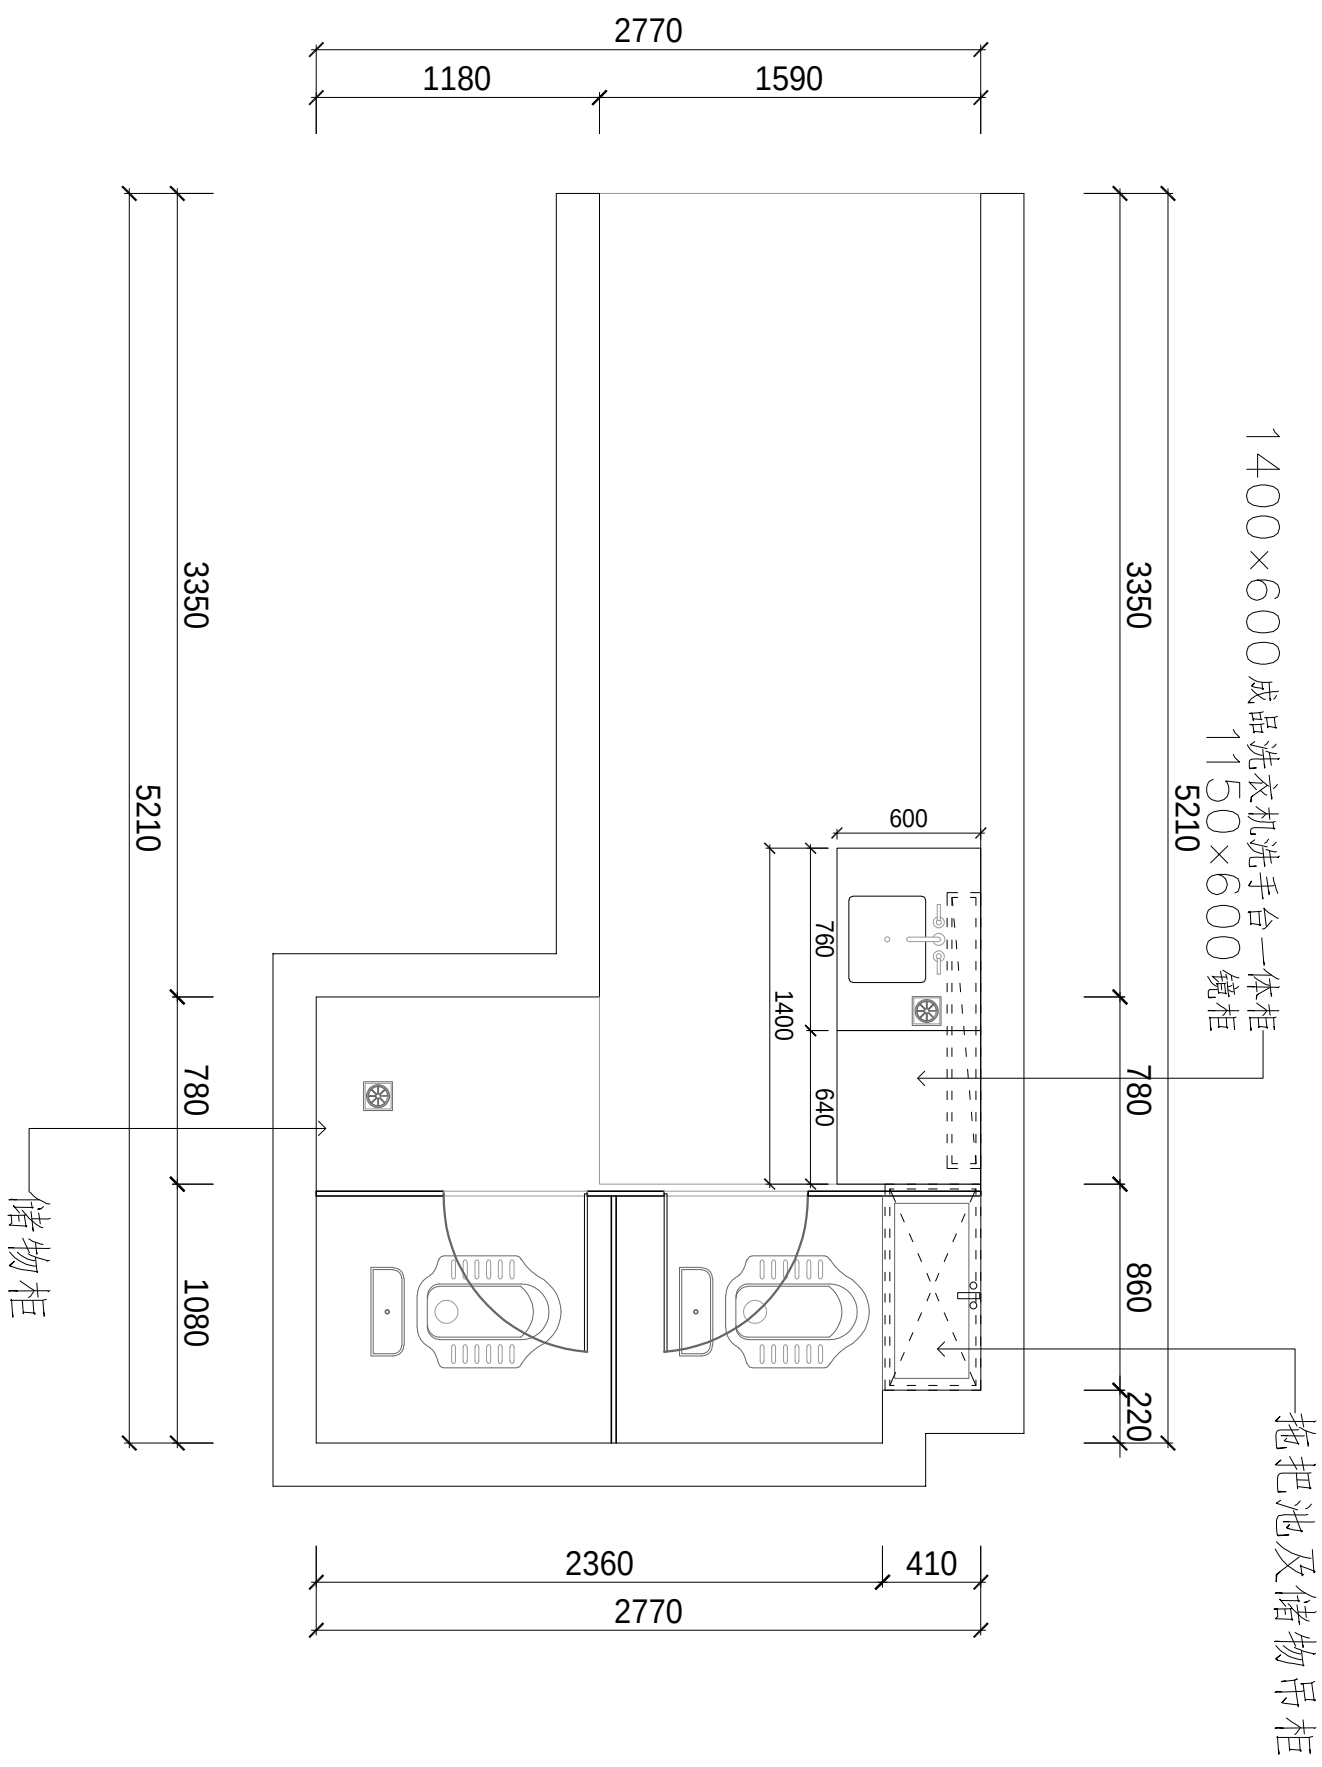

深圳市深建艺建设集团有限公司
SHENZHEN DEEP BUILDING ART CONSTRUCTION
GROUP Co., Ltd

列图索引

Legend & key

单位出图专用章
Issue Seal

建设单位
Owner's Name
深圳市龙华区教科院附属
外国语学校尚雅幼儿园
工程名称
Project Name

幼儿园厕所改造项目工程设计服务

子项名称
SUB-Item Name

审核
Reviewed
张发强

设计总负责
PM
张发强

设计
Designed
李伯英

制图
Drawn
李伯英


校对
Checked

图号
Drawing number

比例
Proportion
1:30

图名
Title
拆除墙体图

页码
Page number
K03

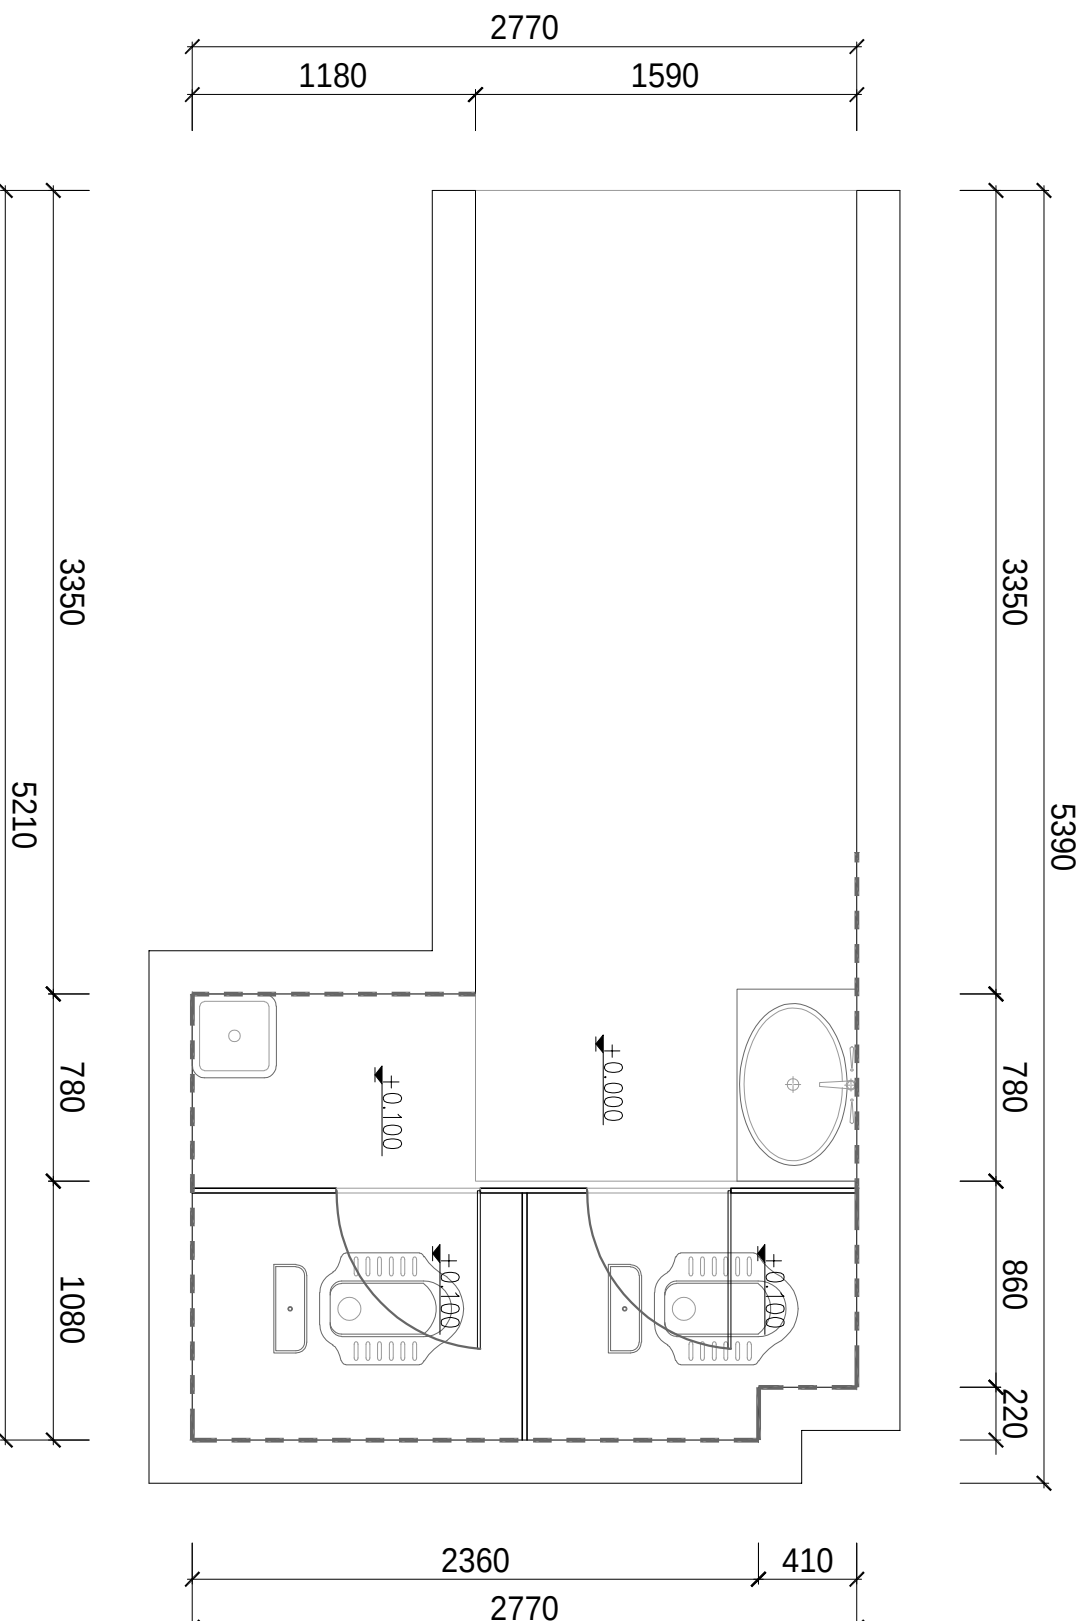

说明：

- 拆除原有卫生间所有地台及墙面瓷砖H:2200MM (标线区域)
- 拆除原有卫生间隔断及所有洁具。

一楼楼梯间厕所拆除墙体图

1:30



深圳市深建艺建设集团有限公司
SHENZHEN DEEP BUILDING ART CONSTRUCTION
GROUP Co., Ltd

列图索引
Legend & key

单位出图专用章
Issue Seal

建设单位
Owner's Name
深圳市龙华区教科院附属
外国语学校尚雅幼儿园
工程名称
Project Name

幼儿园厕所改造项目工程设计服务

子项名称
SUB-Item Name

审核
Reviewed
张发强

设计总负责
PM
张发强

设计
Designed
李伯美

制图
Drawn
李伯美


校对
Checked

图号
Drawing number

比例
Proportion
1:30

图名
Title
新建墙体图

页码
Page number
K04

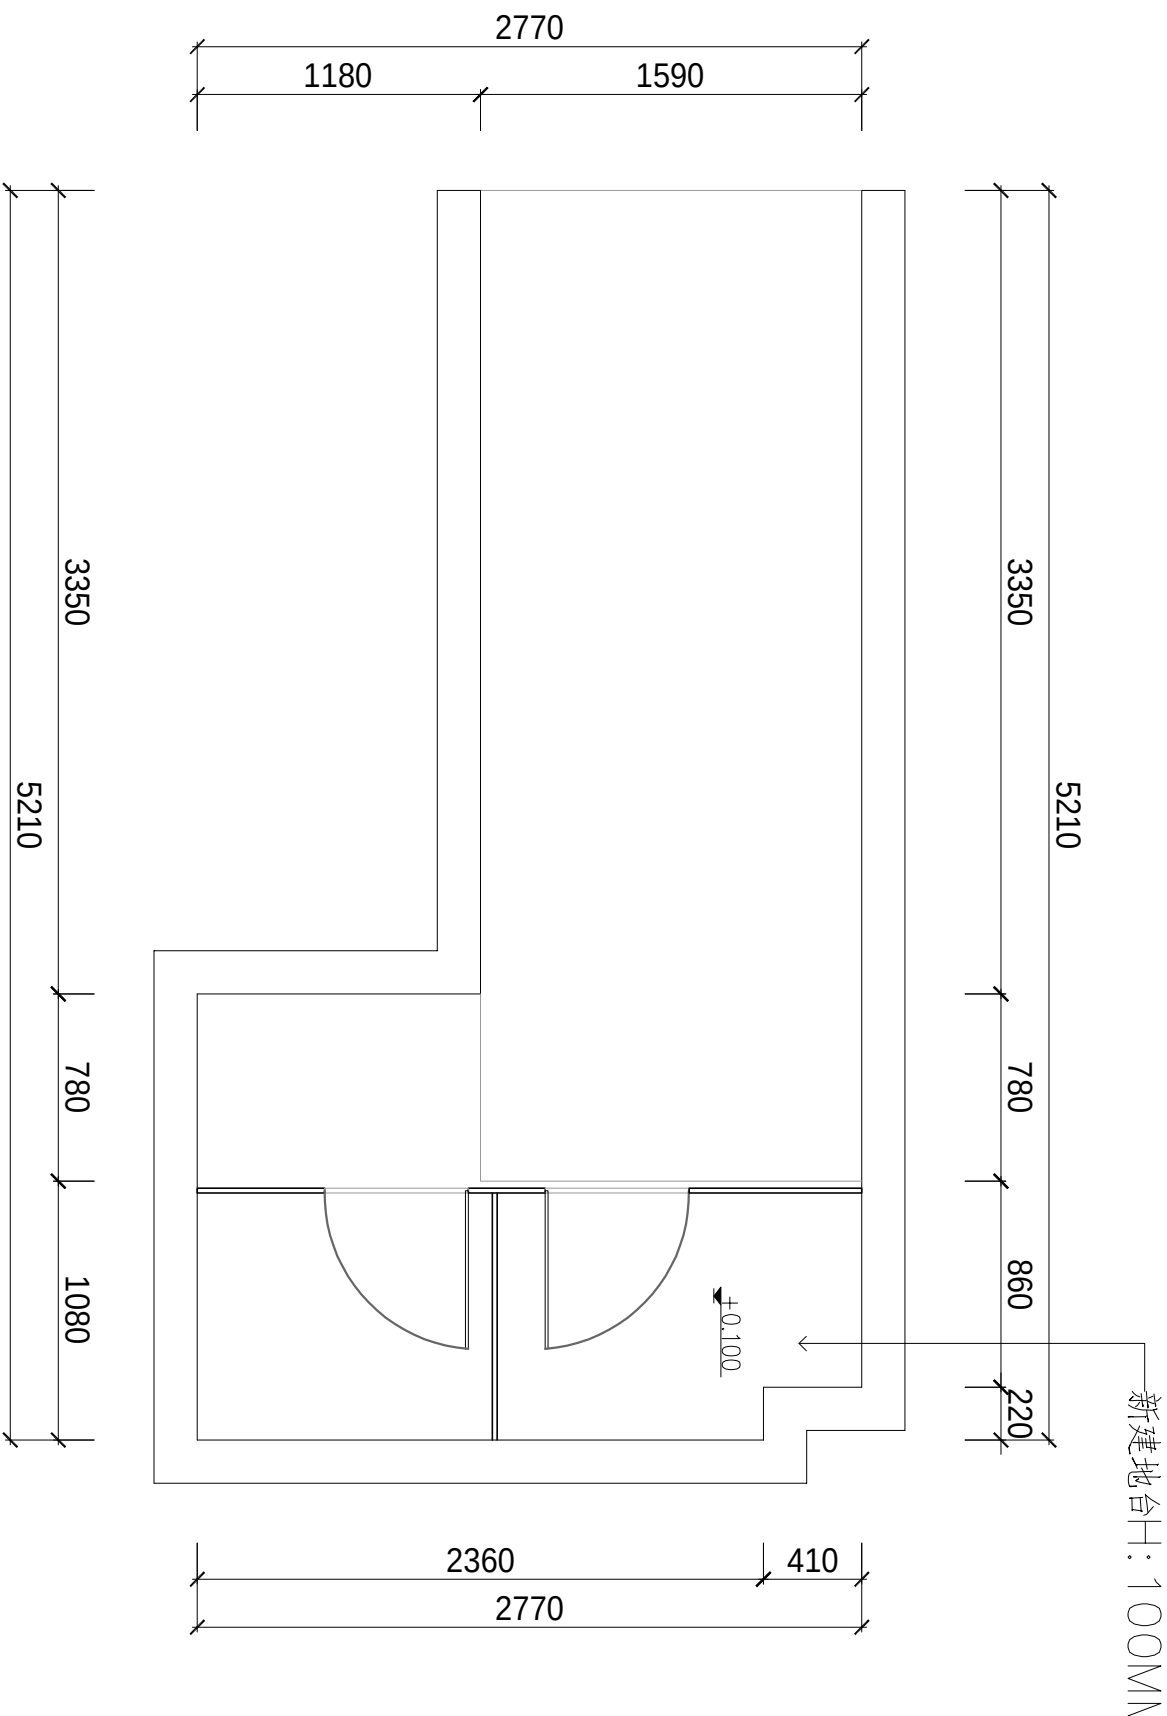

说明：

- 新建卫生间隔断，20MM厚抗倍特板材
- 墙面铺贴灰色石纹瓷砖，H:2200MM
- 地面刷聚合物水泥防水涂料两遍，30mm厚1：2.5水泥砂浆找平，墙面防水粉刷高度H:2200MM

一楼楼梯间厕所新建墙体图

1:30



深圳市深建艺建设集团有限公司
SHENZHEN DEEP BUILDING ART CONSTRUCTION
GROUP Co., Ltd

列图索引
Legend & key

单位出图专用章
Issue Seal

建设单位
Owner's Name
深圳市龙华区教科院附属
外国语学校尚维幼儿园
工程名称
Project Name

幼儿园厕所改造项目工程设计服务

子项名称
SUB-Item Name

审核
Reviewed
张发强

设计总负责
PM
张发强

设计
Designed
李伯美

制图
Drawn
李伯美


校对
Checked

图号
Drawing number

比例
Proportion
1:30

图名
Title
地面铺装图

页码
Page number
K05

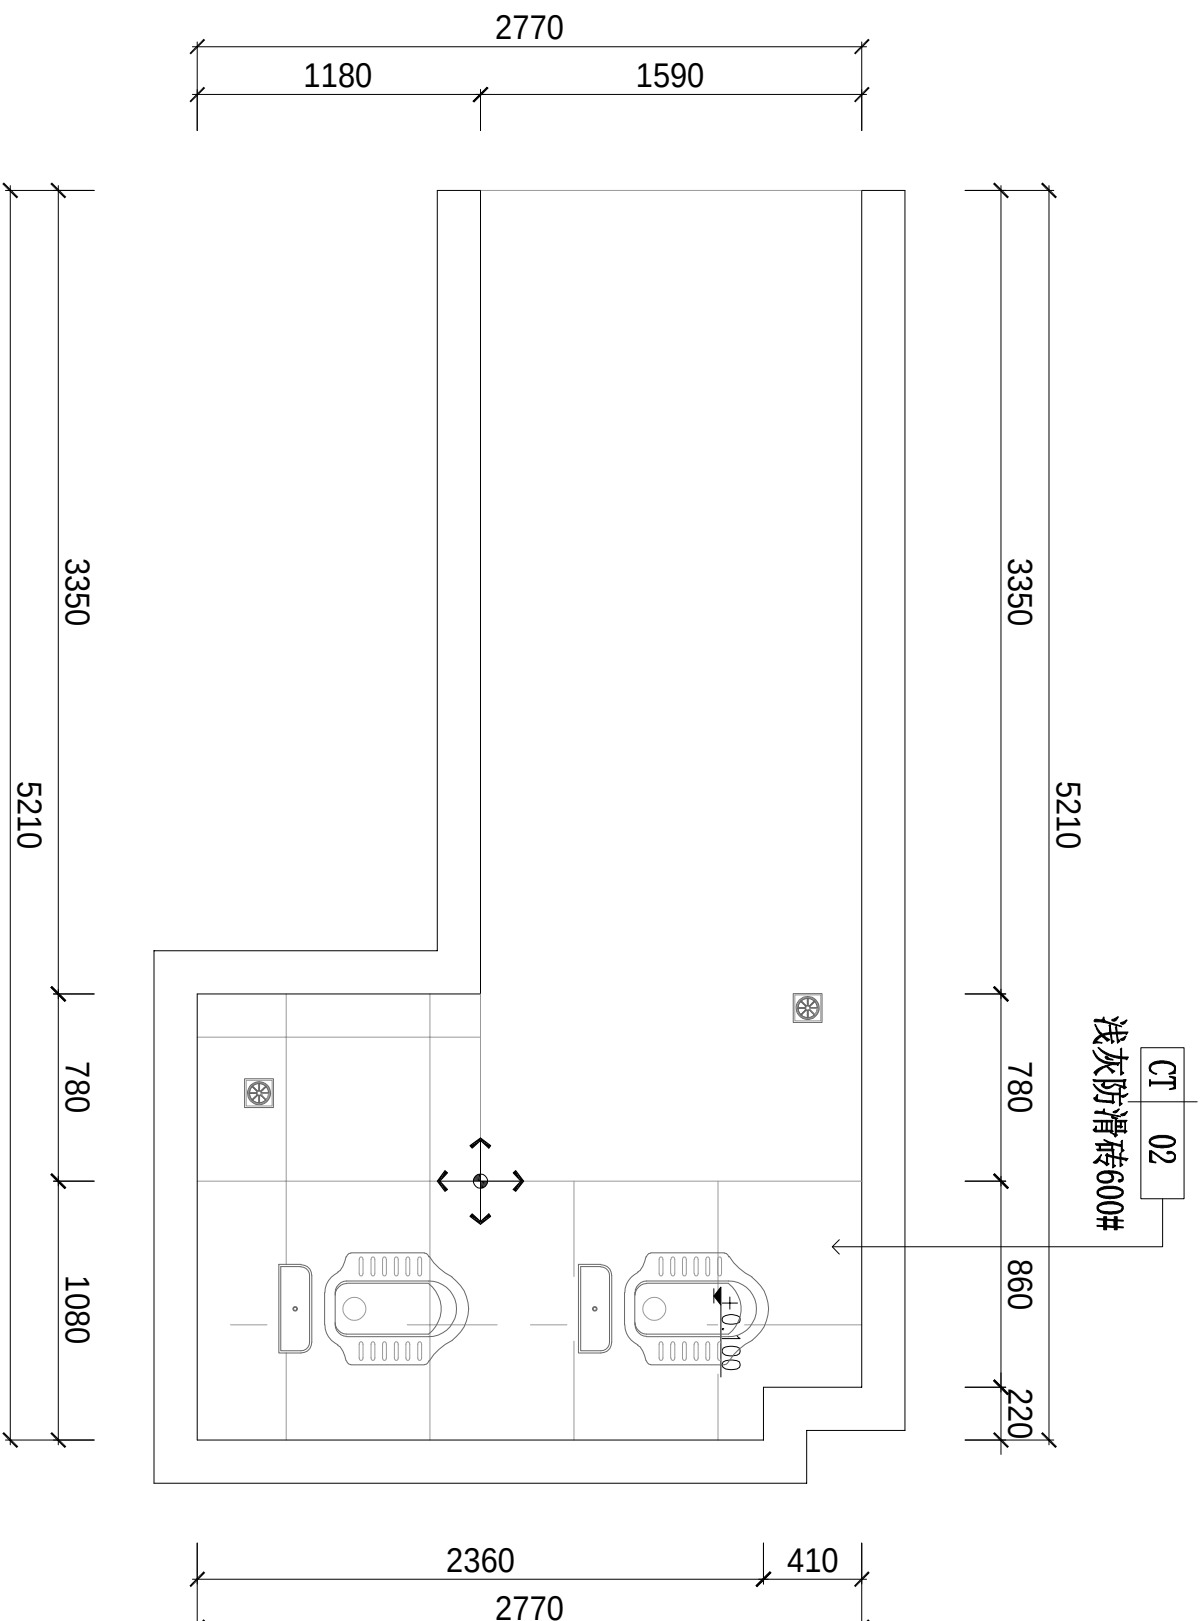


一楼楼梯间厕所地面铺装图

1:30

说明：

- 卫生间所有内墙墙面铺贴300*600mm浅灰石纹瓷砖，H:2200MM。
- 墙面及地面刷聚合物水泥防水涂料两遍，30mm厚1：2.5水泥砂浆找平，墙面防水粉刷高度H:2200MM

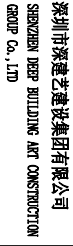

单位出图专用章
Issue Seal

幼儿园厕所整改项目工程设计服务

审核
Reviewed
陈永胜

设计
Designed

市和夏

比例	
Proportion	1:30

K06



说明
..

1.图中: 为 $\phi 200\text{MM}$ 、24W吸顶灯,具体以实物选材为准。

1. 图中“”为300*300MM抽风机,具体以实物选材为准。



深圳市深建艺建设集团有限公司
SHENZHEN DEEP BUILDING ART CONSTRUCTION
GROUP Co., LTD

列图索引
Legend&key

单位出图专用章
Issue Seal

建设单位
Owner's Name
深圳市龙华区教科院附属
外国语学校尚维幼儿园
工程名称
Project Name

幼儿园厕所改造项目工程设计服务

子项名称
SUB-Item Name

审核
Reviewed
张发强

设计总负责
PM
张发强

设计
Designed
李伯美


制图
Drawn
李伯美

校对
Checked

图号
Drawing number

比例
Proportion
1:30

图名
Title
开关插座点位图
页码
Page number
K07

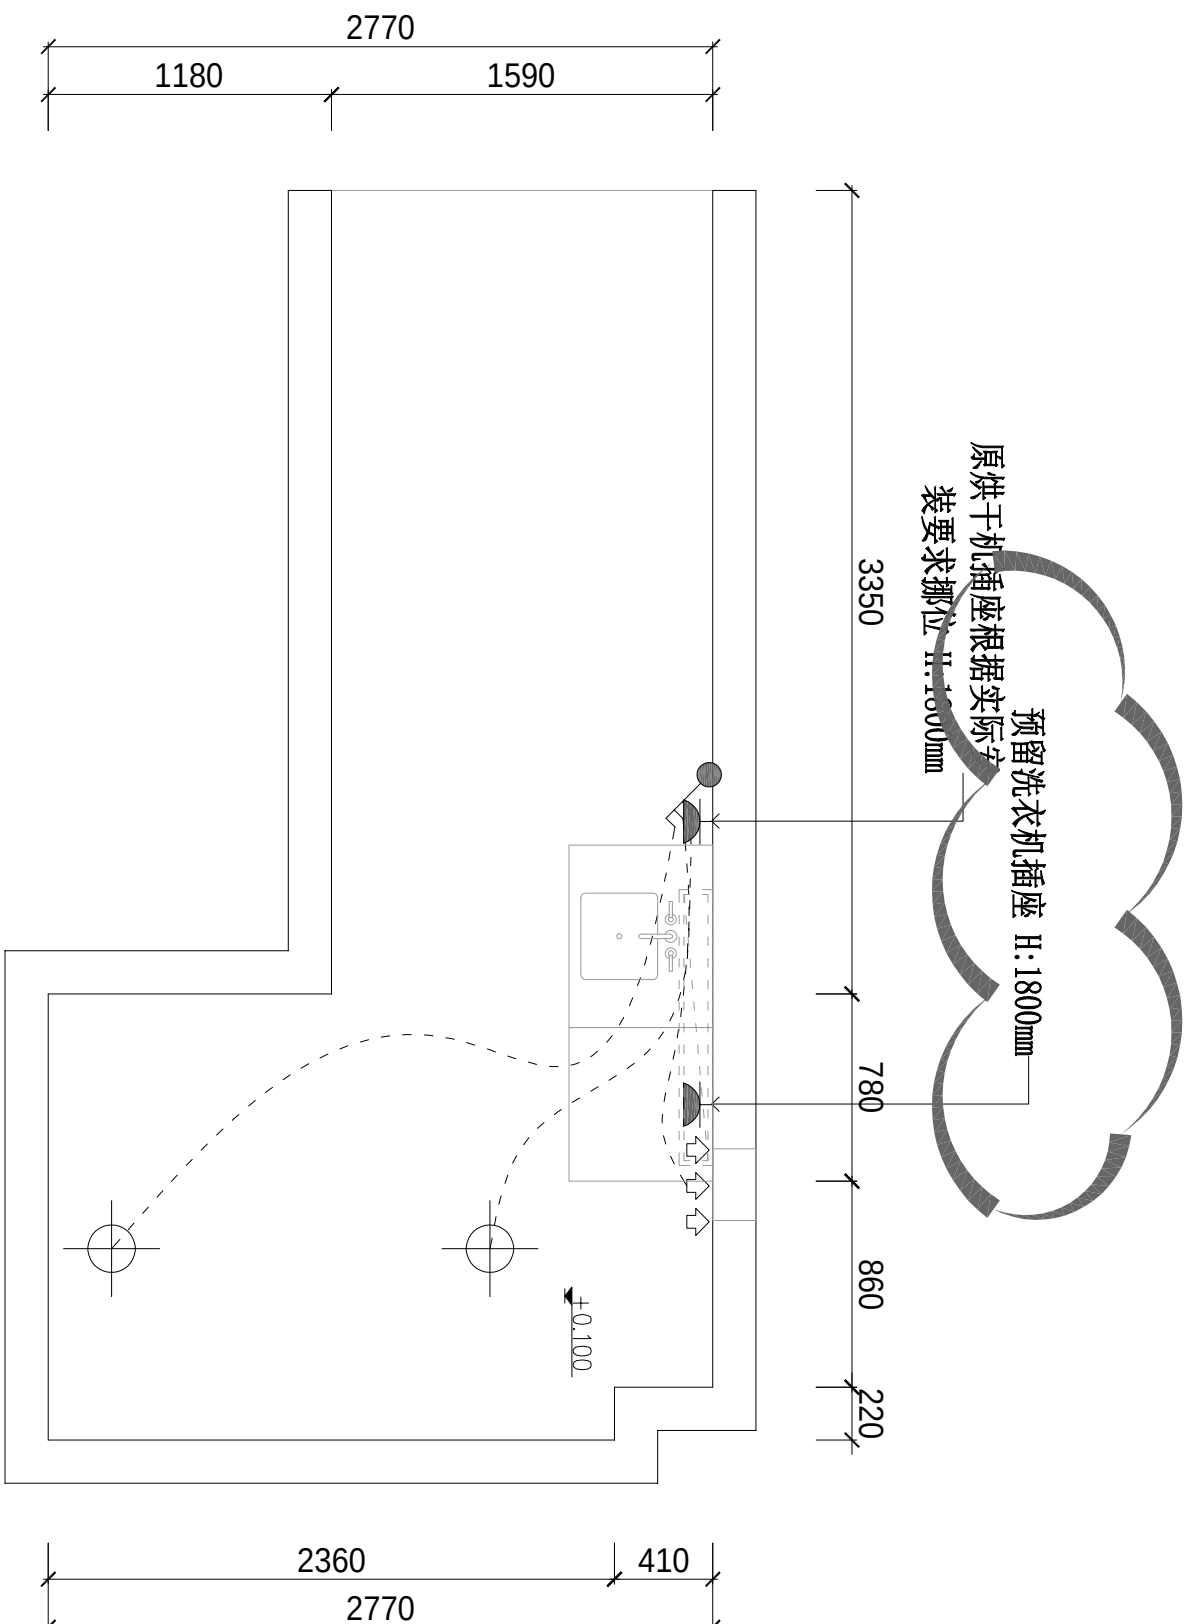

说明：

1. 图中“●”表示单联单控开关，图中“●”表示双联单控开关，

图中“●”表示三联单控开关，统一高度1300mm。

2. 图中“■”表示防水二三插座。



深圳市深建艺建设集团有限公司
SHENZHEN DEEP BUILDING ART CONSTRUCTION
GROUP Co., LTD

列图索引
Legend & key

单位出图专用章
Issue Seal

建设单位
Owner's Name
深圳市龙华区教科院附属
外国语学校尚雅幼儿园
工程名称
Project Name

幼儿园厕所改造项目工程设计服务

子项名称
SUB-Item Name

审核
Reviewed
张发强

设计总负责
PM
张发强

设计
Designed
李伯美

制图
Drawn
李伯美


校对
Checked

图号
Drawing number

比例
Proportion
1:30

图名
Title
给排水图

页码
Page number
K08

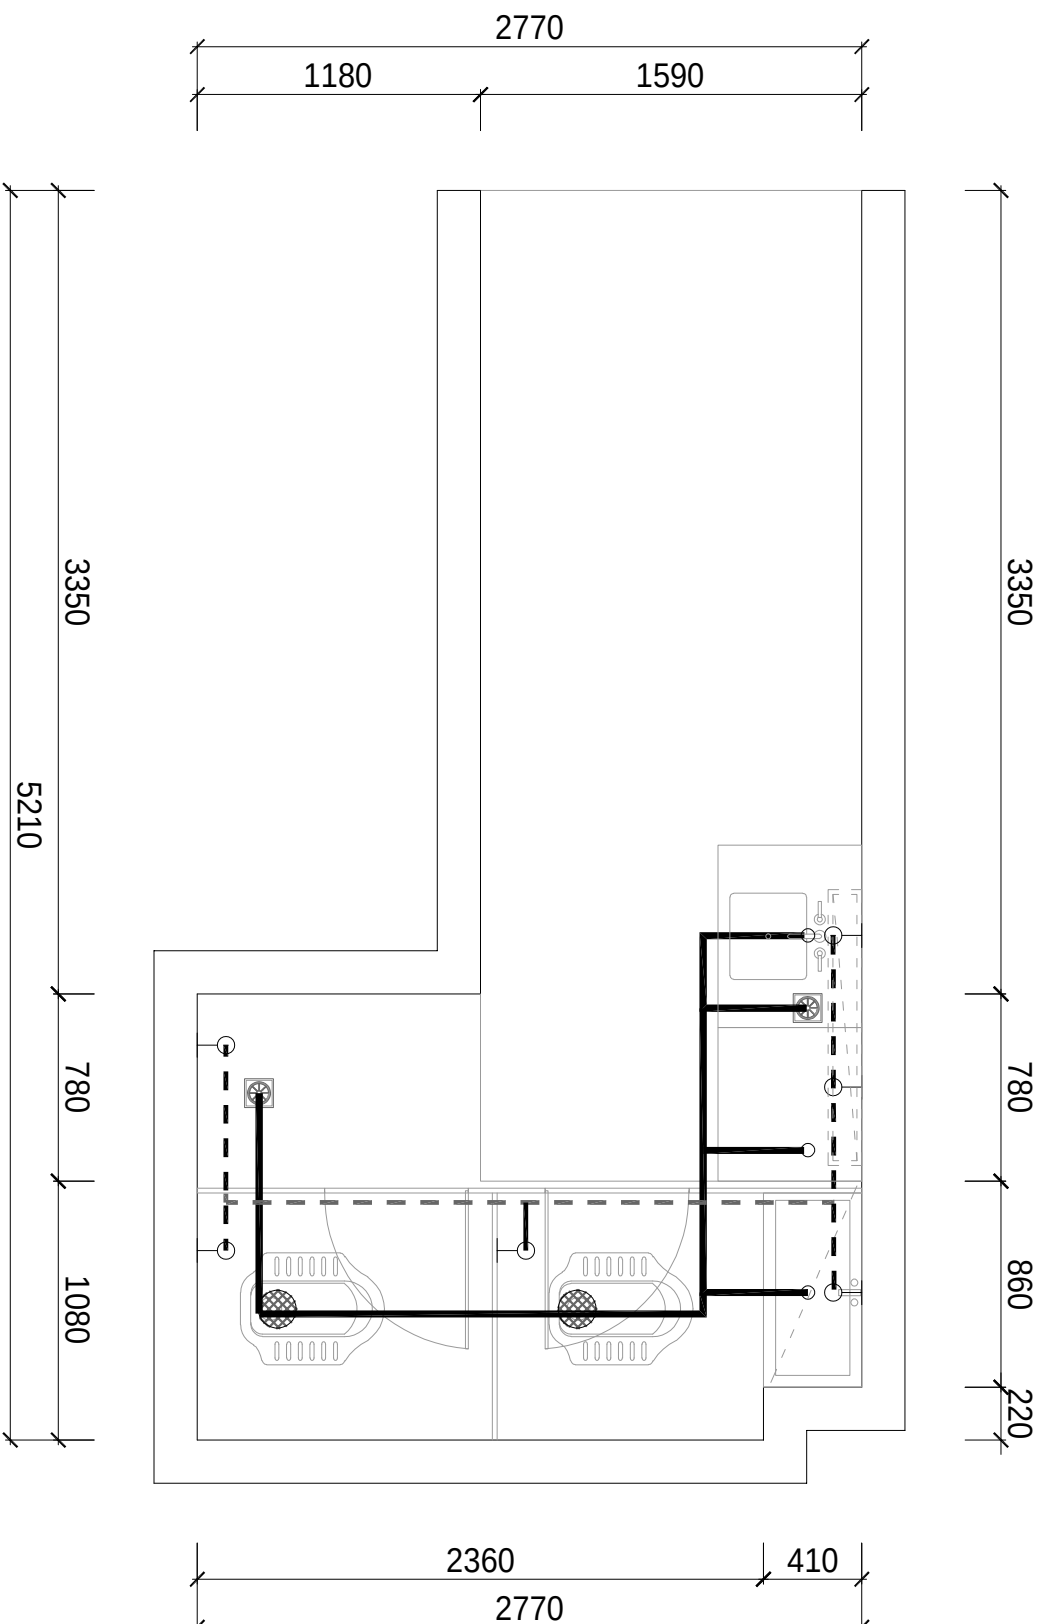

一楼楼梯间厕所给排水路图

1:30

说明：

1. 给水管主管为DN32，次管为DN25，地面敷设安装，墙体立面布设统一高度H: 300MM
2. 蹲厕及马桶排污管为DN110，小便斗及下水排水管为DN75，地面敷设安装
3. 卫生间所有洁具为新购置新安装，具体规格型号以甲方实际选择为准。
4. 卫生间每个坑位需另外在原楼板处开孔，数量8个。开孔处下层原楼板为铝扣板天花，需要进行重新拆除及安装。



深圳市深建艺建设集团有限公司
SHENZHEN DEEP BUILDING ART CONSTRUCTION
GROUP Co., Ltd

列图索引
Legend&key

单位出图专用章
Issue Seal

建设单位
Owner's Name
深圳市龙华区教科院附属
外国语学校尚雅幼儿园
工程名称
Project Name

幼儿园厕所改造项目工程设计服务

子项名称
SUB-Item Name

审核
Reviewed
张发强

设计总负责
PM
张发强

设计
Designed
李伯美

制图
Drawn
李伯美


校对
Checked

图号
Drawing number

比例
Proportion
1:30

图名
Title
定位尺寸图

页码
Page number
K09

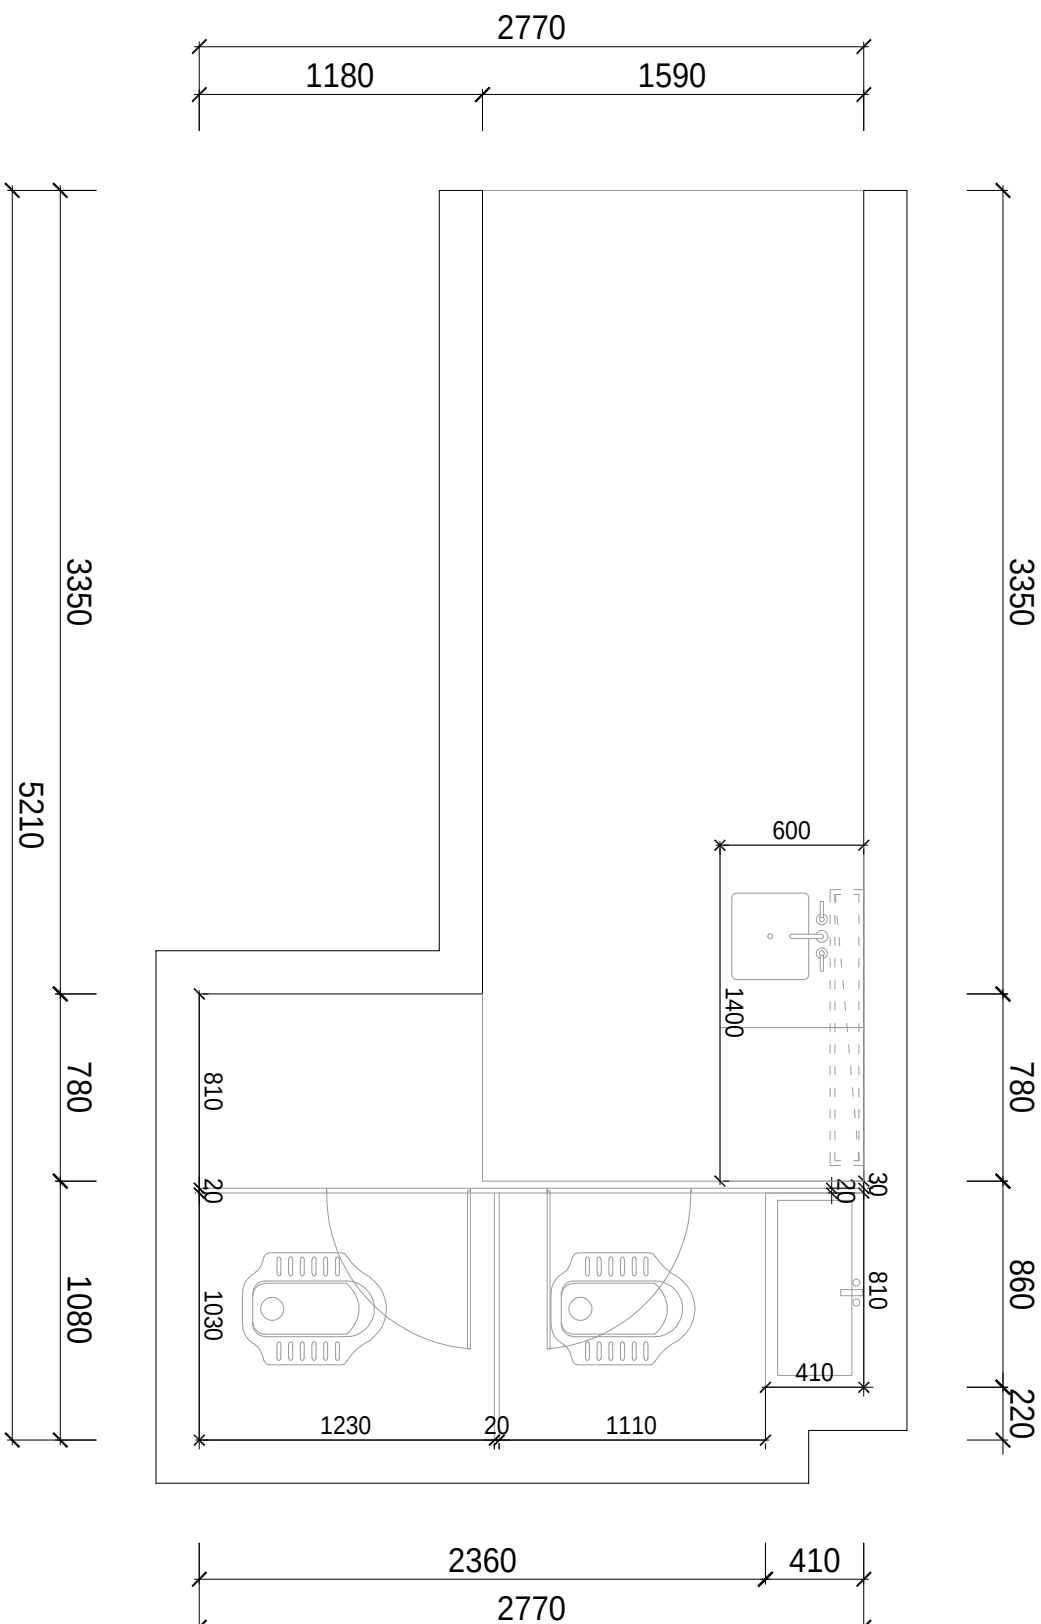


一楼楼梯间厕所定位尺寸图

1:30




深圳市深建艺建设集团有限公司
SHENZHEN DEEP BUILDING ART CONSTRUCTION
GROUP Co., LTD

列图索引
Legend&key

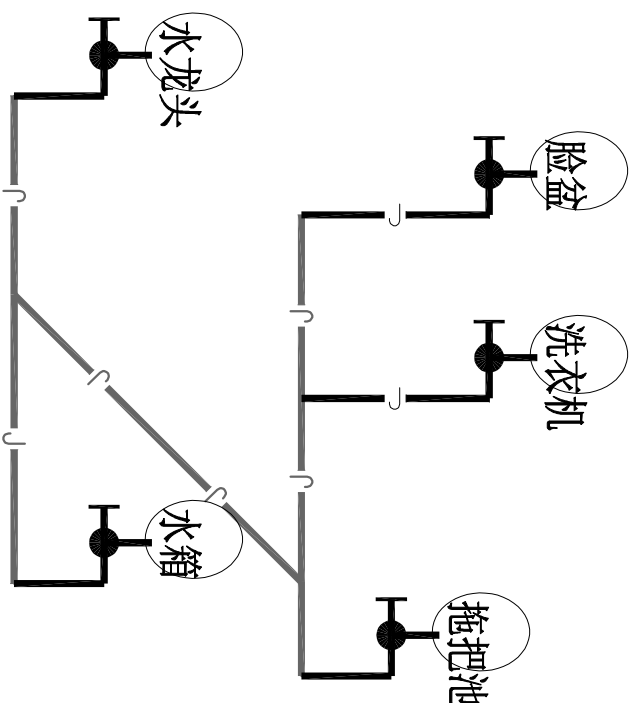

一楼楼梯间厕给水系统图

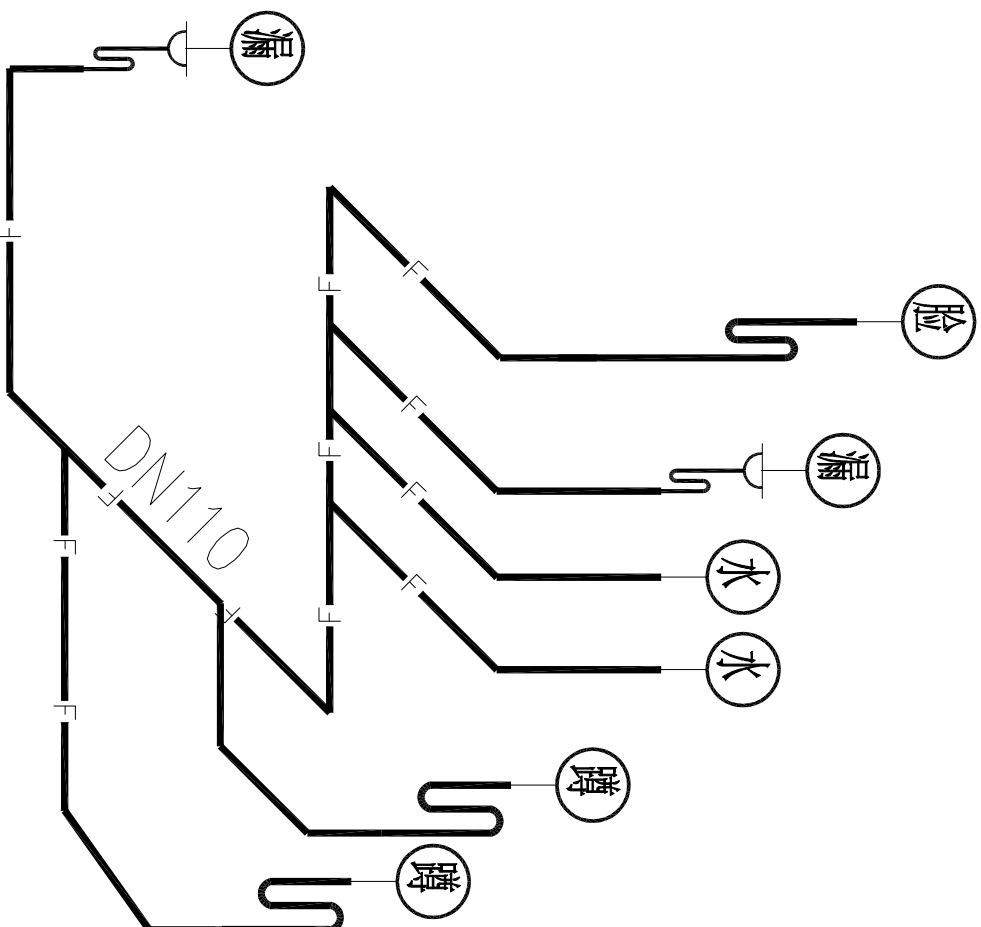

一楼楼梯间厕排水系统图

单位出图专用章
Issue Seal

建设单位
Owner's Name
深圳市龙华区教科院附属
外国语学校尚雅幼儿园
工程名称
Project Name

幼儿园厕所改造项目工程设计服务

子项名称
SUB-Item Name

审核
Reviewed
张发强

设计总负责
PM
张发强

设计
Designed
李伯美

制图
Drawn
李伯美

校对
Checked

图号
Drawing number

比例
Proportion
1:30

图名
Title
定位尺寸图

页码
Page number

K10



深圳市深建艺建设集团有限公司
SHENZHEN DEEP BUILDING ART CONSTRUCTION
GROUP Co., Ltd

列图索引
Legend&key

单位出图专用章
Issue Seal

建设单位
Owner's Name
深圳市龙华区教科院附属
外国语学校尚维幼儿园
工程名称
Project Name
幼儿园厕所改造项目工程设计服务

子项名称
SUB-Item Name

审核
Reviewed
张发强

设计总负责
PM
张发强

设计
Designed
李伯美

制图
Drawn
李伯美

校对
Checked


图号
Drawing number

比例
Proportion
1: 30

图名
Title
电气系统图

页码
Page number

K11

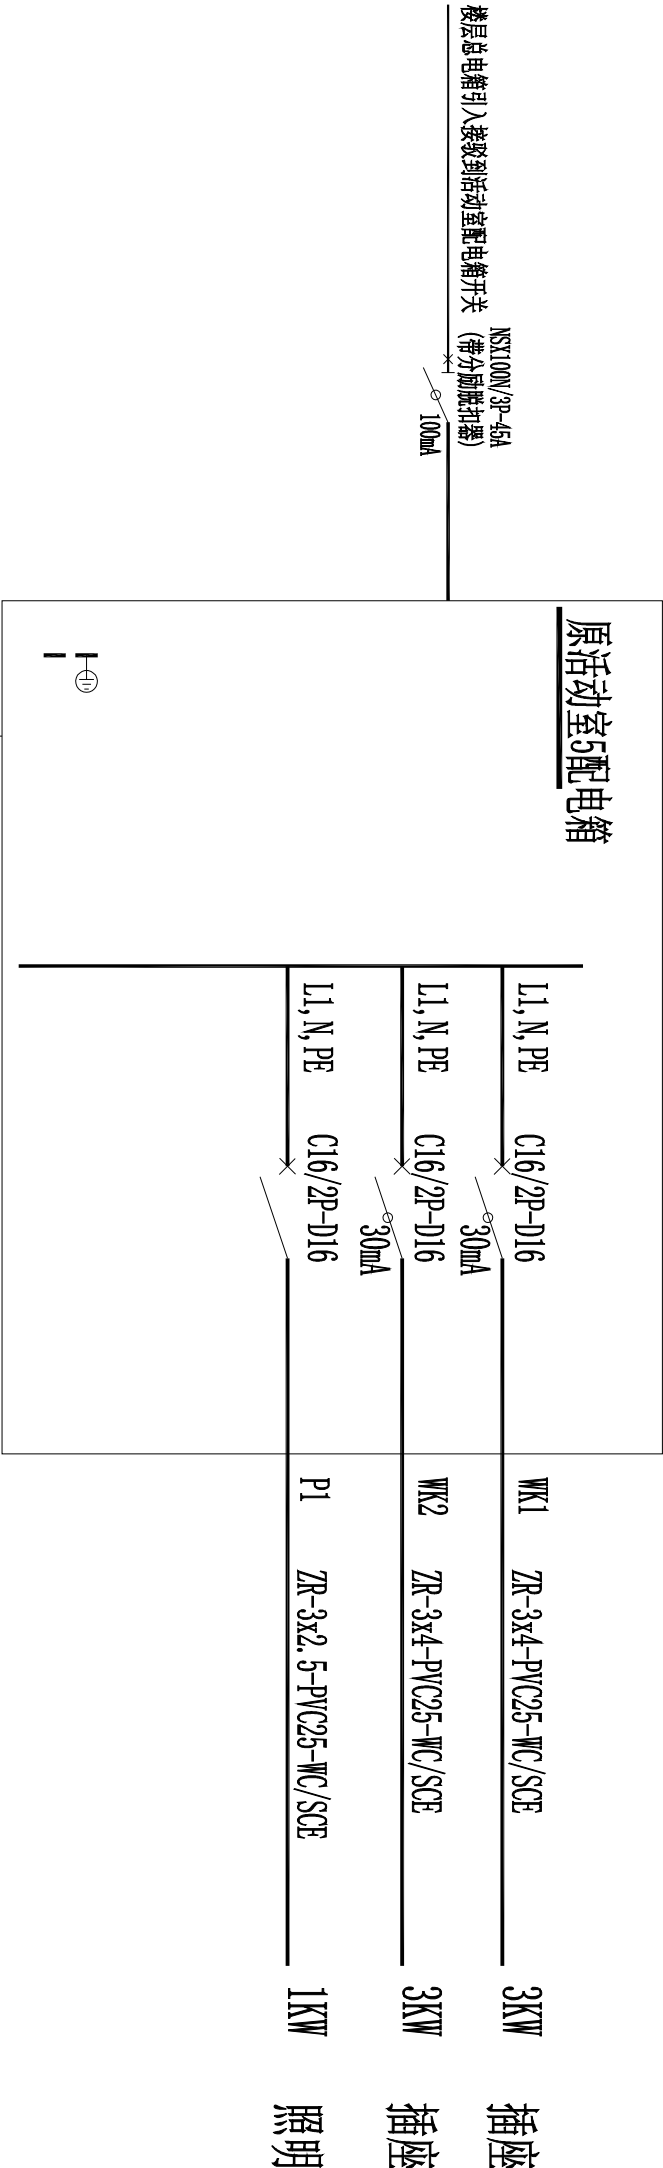

一楼楼梯间厕所电气系统图

深圳市龙华区教科院附属外国语学校尚雅幼儿园
幼儿园厕所整改项目工程设计服务

活动室1厕所施工图纸

建设单位：深圳市龙华区教科院附属外国语学校尚雅幼儿园
设计单位：深圳市深建艺建设集团有限公司

活动室1厕所图纸目录

DRAWING CONTENTS



深圳市深建艺建设集团有限公司
SHENZHEN DEEP BUILDING ART CONSTRUCTION
GROUP Co., LTD

列图索引
Legend&key

单位出图专用章
Issue Seal

建设单位
Owner's Name
深圳市龙华区教科院附属
外国语学校尚雅幼儿园
工程名称
Project Name

幼儿园厕所改造项目工程设计服务

子项名称
SUB-Item Name

审核
Reviewed
设计总负责
PM
设计
Designed
制图
Drawn
校对
Checked

图号
Drawing number
比例
Proportion
图名
Title
页码
Page number


REVISION DATES
修正日期

图号 SHEET NO.	图名 NAME	修正 REVISION				图幅 SHEET	备注 REMARK
A00	图纸目录					A3	
A01	原始平面图					A3	
A02	平面布置图					A3	
A03	拆除墙体图					A3	
A04	新建墙体图					A3	
A05	地面铺装图					A3	
A06	天花布置图					A3	
A07	开关插座点位图					A3	
A08	给排水路图					A3	
A09	定位尺寸图					A3	
A10	给水系统图					A3	
A11	排水系统图					A3	
A12	电气系统图					A3	



SHENZHEN DEEP BUILDING ART CONSTRUCTION
GROUP Co., LTD

列图索引 | legend&key

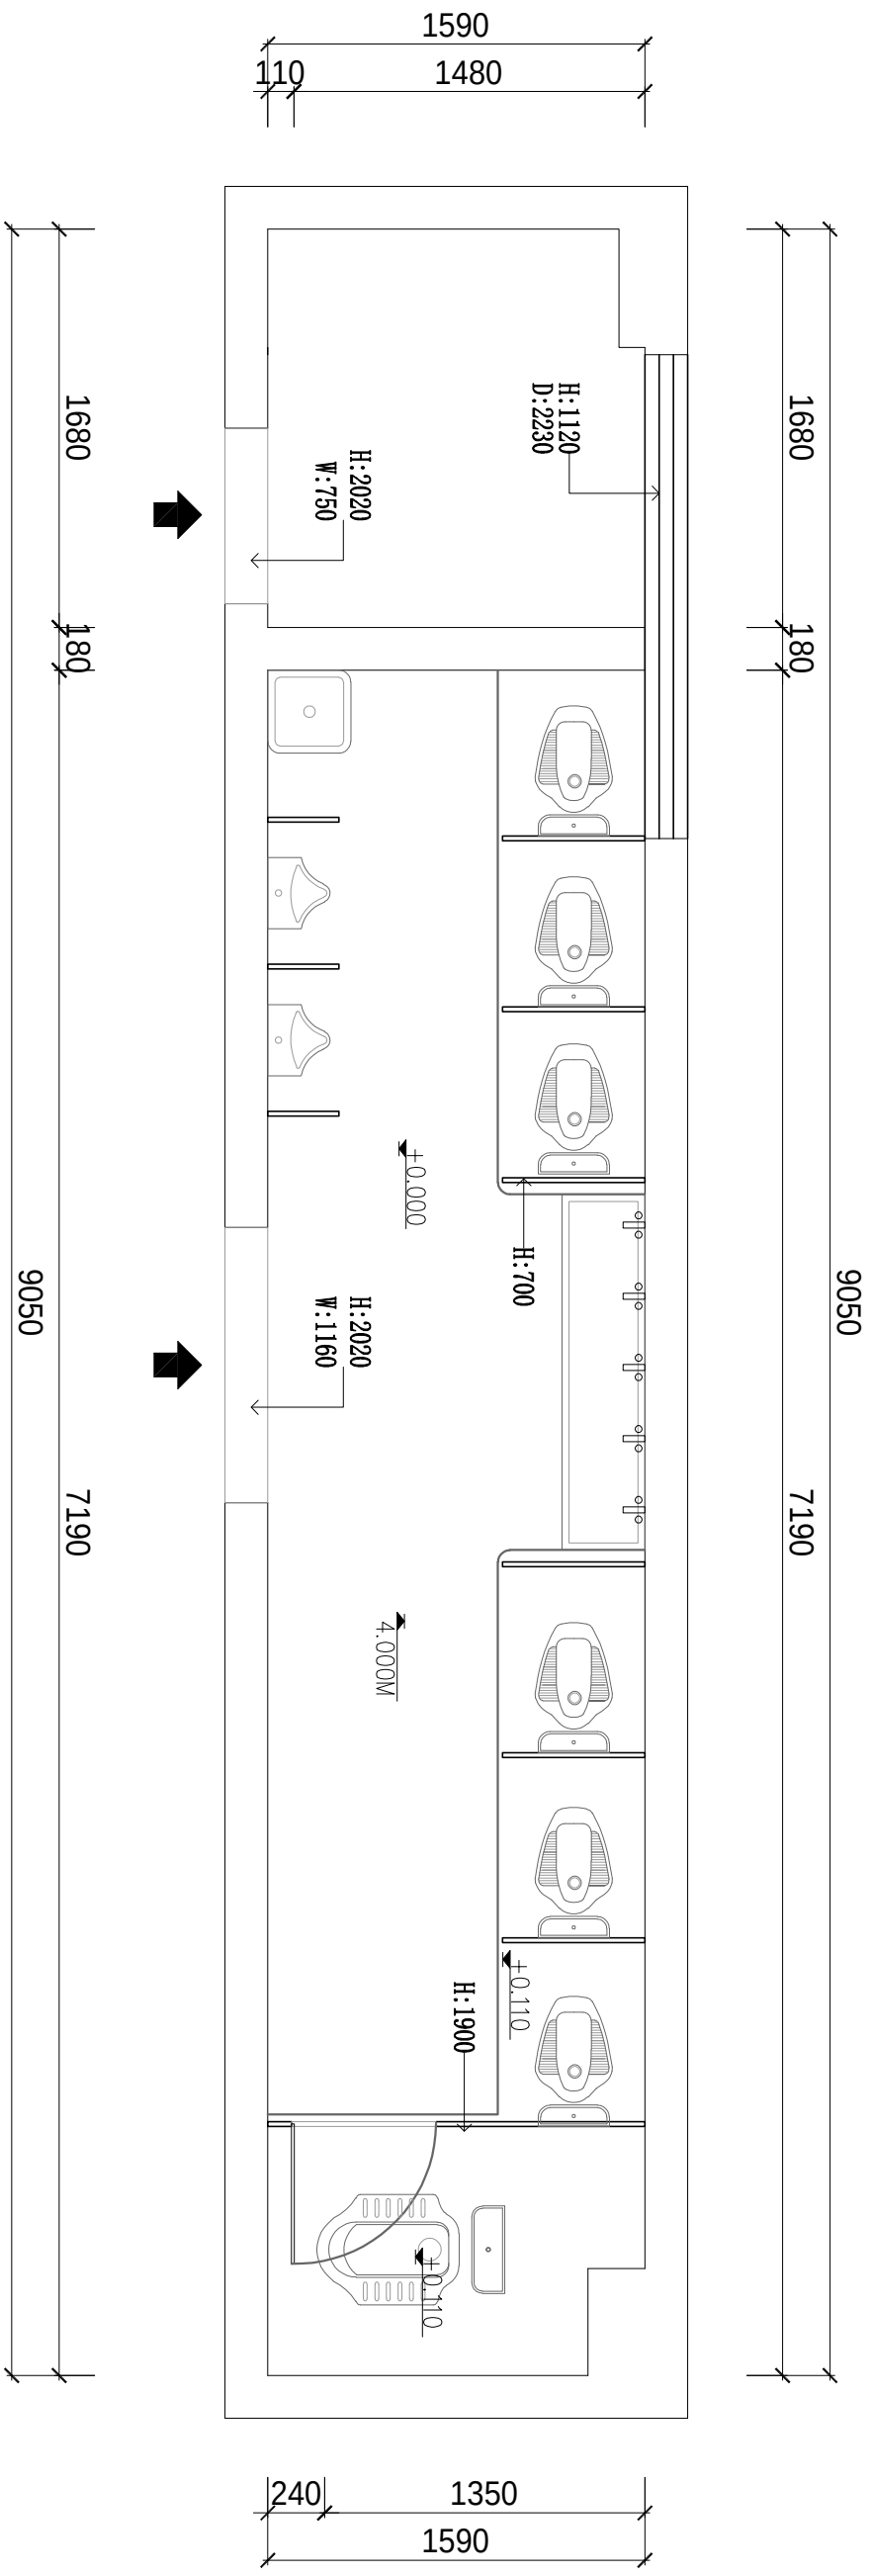

活动室1厕所原始平面图

1:30

说明
..

1. 成人隔断高: 1900MM, 小孩隔断高: 700MM

单位出图专用章
Issue Seal

建设单位 Owner's Name	深圳市龙华区教科院附属 外国语学校尚雅幼儿园
工程名称 Project Name	

幼儿园厕所整改项目工程设计服务

子项名称
SUB-Item Name

Reviewed 

设计总负责
PM
张其强

Designed 

Drawn 

Checked

Drawing number

比例	1 : 30
Proportion	

图名 Title	面积平面图

Page number

A01



深圳市艺建艺集团有限公司
SHENZHEN YIZHI BUILDING ART CONSTRUCTION
GROUP Co., Ltd.

列图索引
Legend & key

单位出图专用章
Issue Seal

建设单位
Owner's Name
深圳市龙华区教科院附属
外国语学校尚维幼儿园
工程名称
Project Name

幼儿园厕所改造项目工程设计服务

子项名称
SUB-Item Name

审核
Reviewed

设计总负责
PM
张发胜

设计
Designed
李伯美

制图
Drawn
李伯美

校对
Checked


图号
Drawing number

比例
Proportion
1:30

图名
Title
平面布置图

页码
Page number

A02

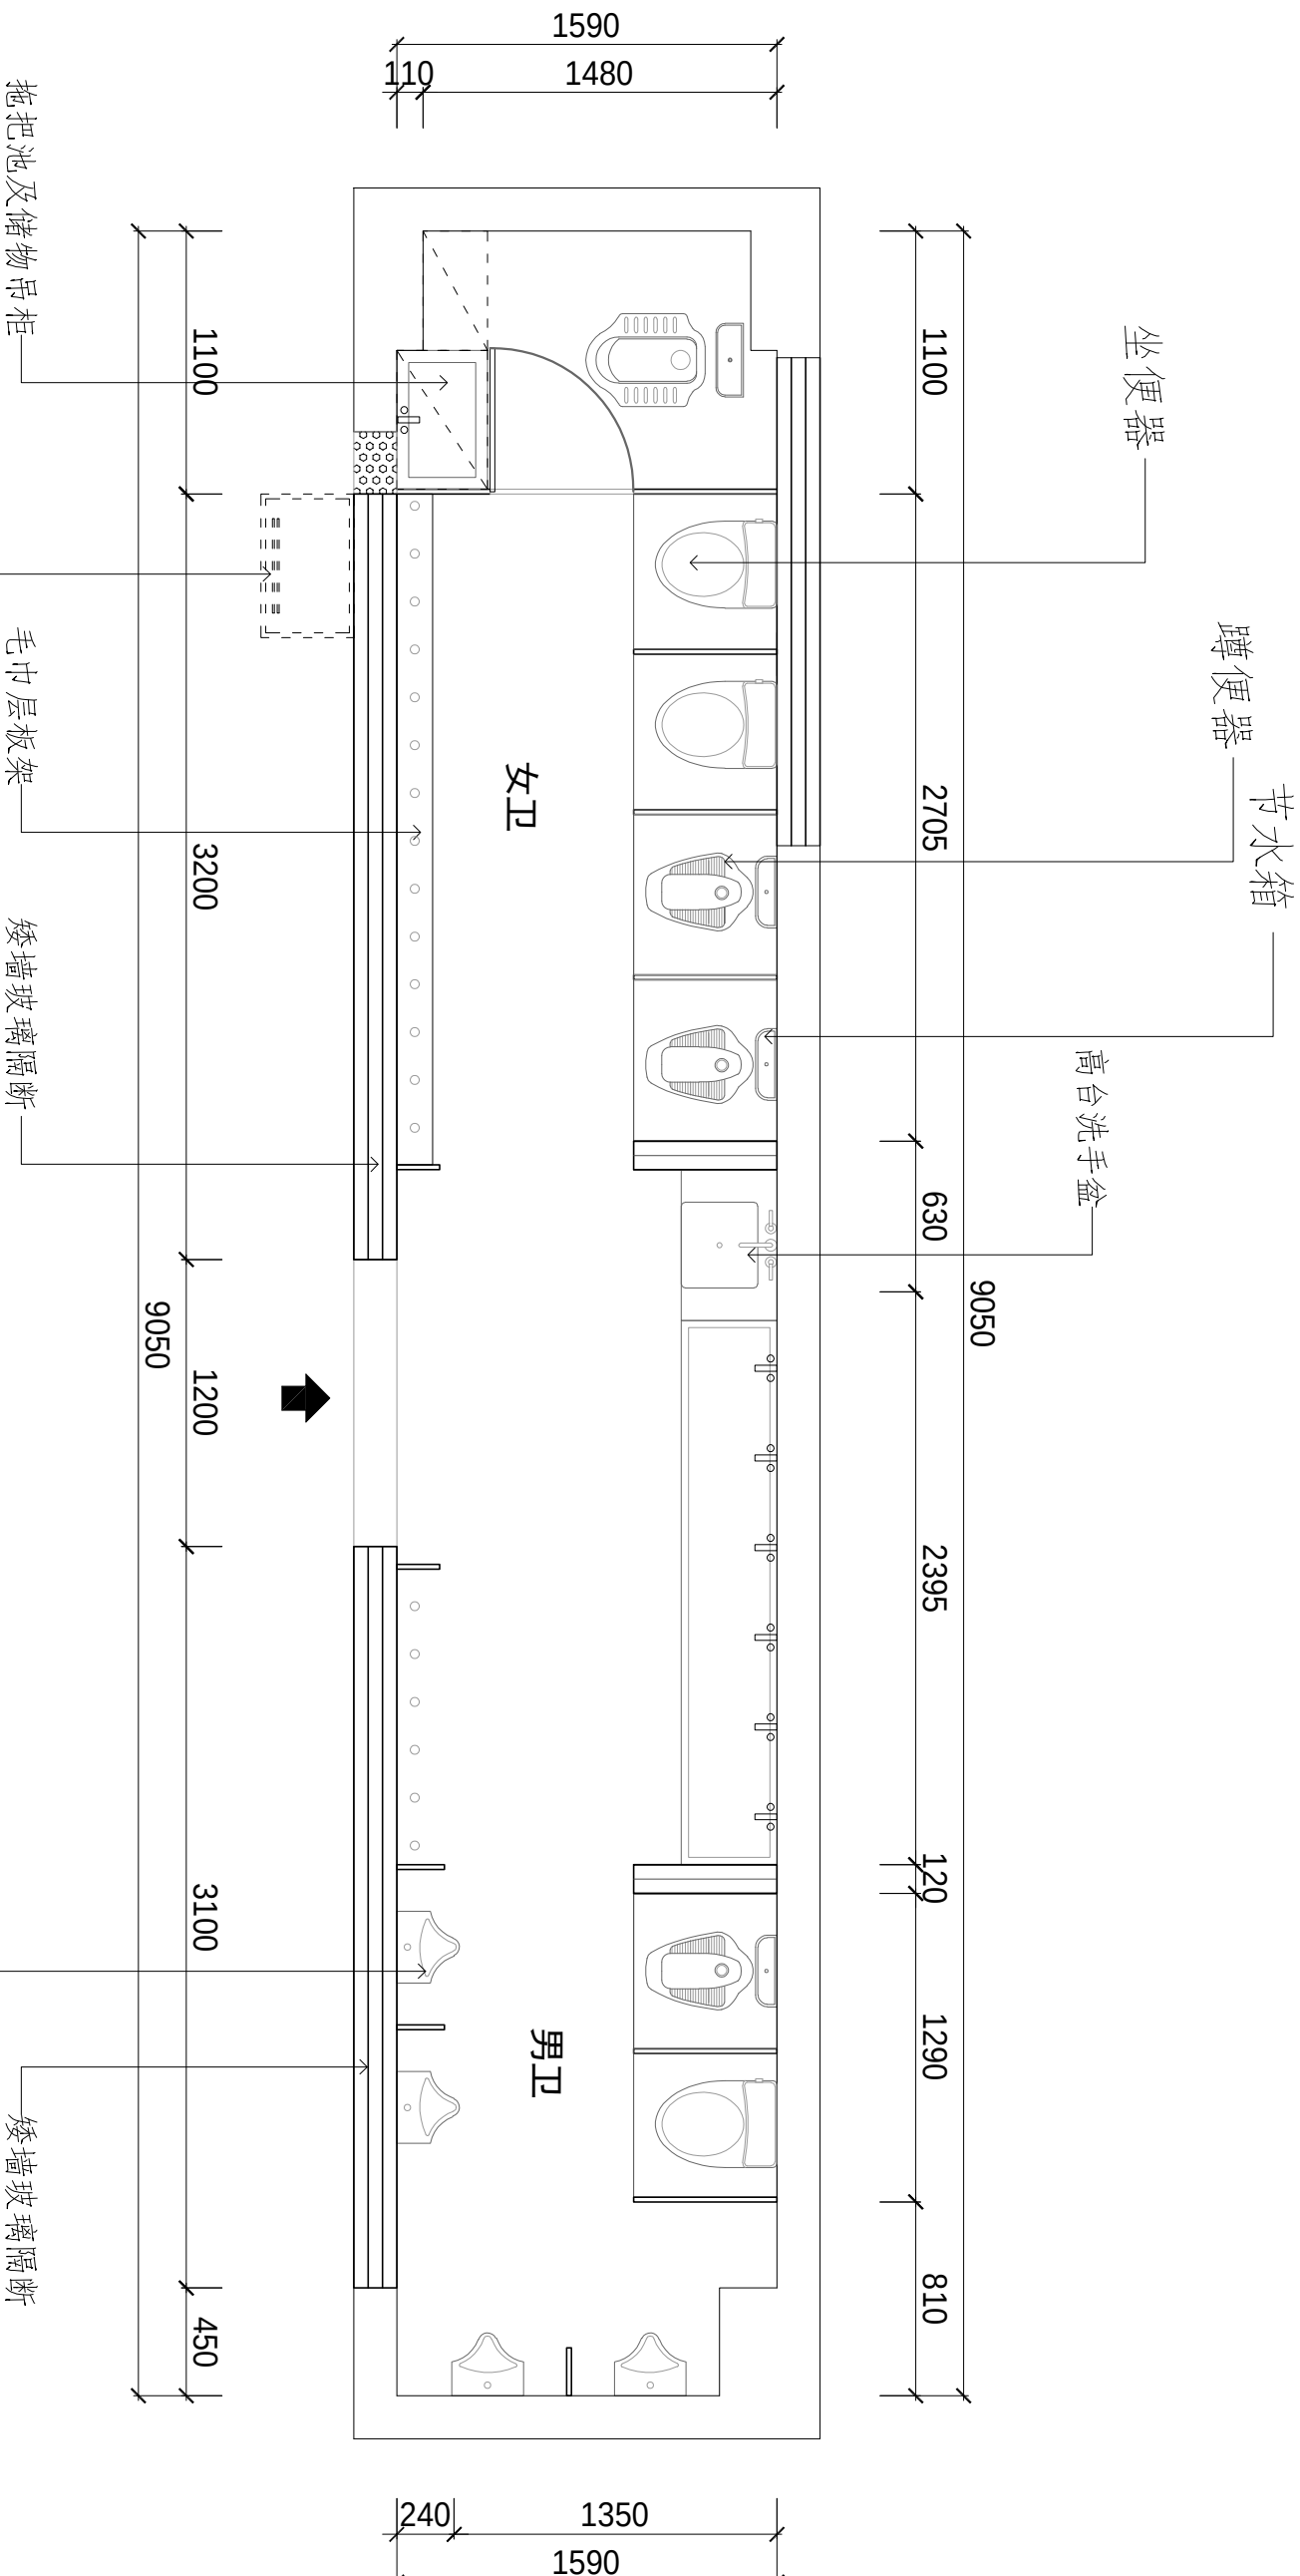

活动室1厕所平面布置图

1:30


说明：

1. 成人隔断高到顶，小孩隔断高H：700MM



SHENZHEN DEEP BUILDING ART CONSTRUCTION
GROUP Co., LTD

例图索引 |
Legend & key

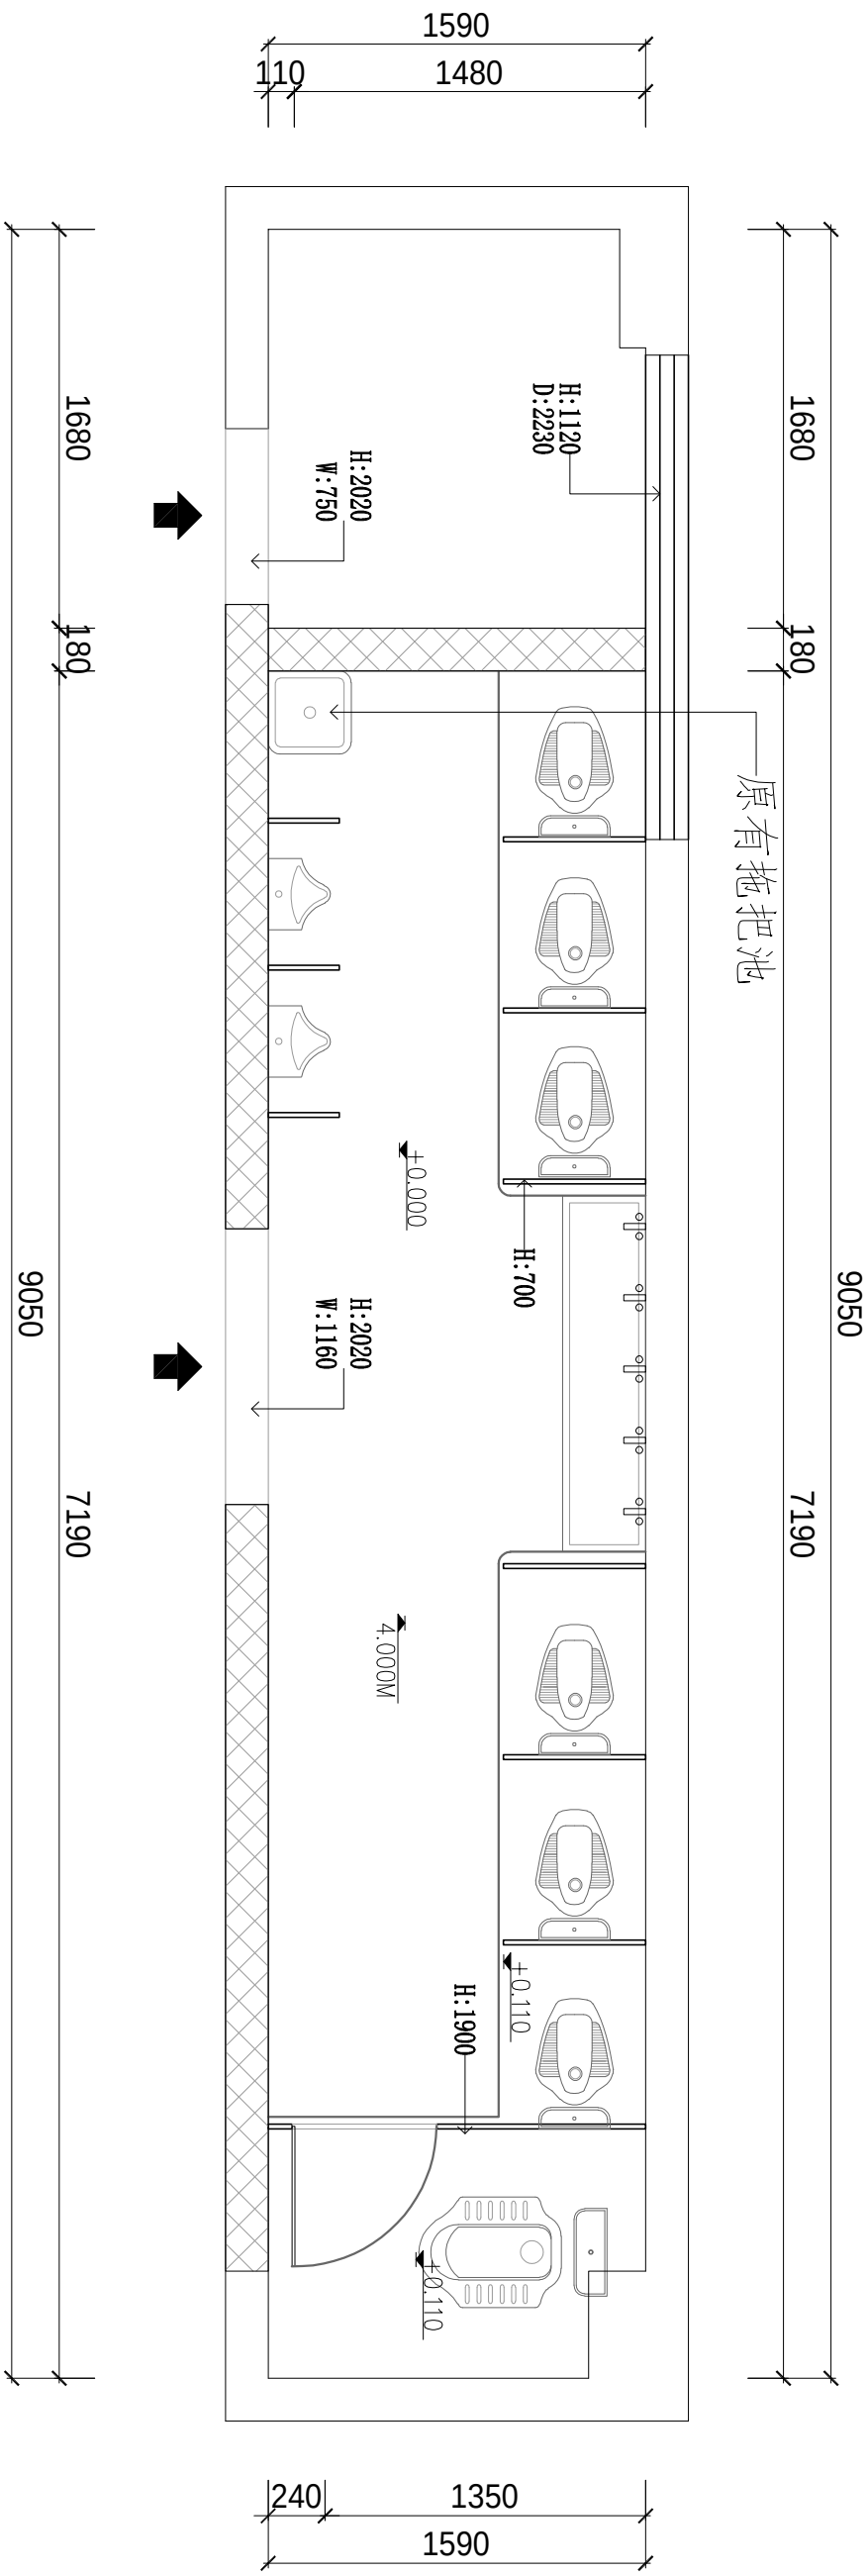

说明
..

活动室1厕所拆除墙体图

1:30

1. 按原地台标高拆除原有厕所所有地台、地面瓷砖及墙面瓷砖；2600MM
2. 图中“”为拆除原有墙体到顶
3. 拆除原有厕所隔断及所有洁具。
4. 拆除原有门洞大理石门套两个。

单位出国专用章
Issue Seal

建设单位	Owner's Name
深圳市龙华区教科院附属 外国语学校尚雅幼儿园	
工程名称	Project Name

幼儿园厕所整改项目工程设计服务

子项名称
SUB-Item Name

審核
Reviewed

设计总负责
PM

设计
Designed

Drawn

校对
Checked

圖號 Drawing number

比例	Proportion
1	36

图名	比例	图例
图 1	1:1	图例
图 2	1:1	图例
Page number

A03




深圳市深建艺建设集团有限公司
SHENZHEN DEEP BUILDING ART CONSTRUCTION
GROUP Co., LTD

列图索引
Legend&key

单位出图专用章 Issue Seal
建设单位 Owner's Name 深圳市龙华区教科院附属 外国语学校尚维幼儿园
工程名称 Project Name 幼儿园厕所改造项目工程设计服务

子项名称 SUB-Item Name
审核 Reviewed 张发强
设计总负责 PM 张发强
设计 Designed 李伯美
制图 Drawn 李伯美
校对 Checked
图号 Drawing number
比例 Proportion 1:30
图名 Title 新建墙体图
页码 Page number A04

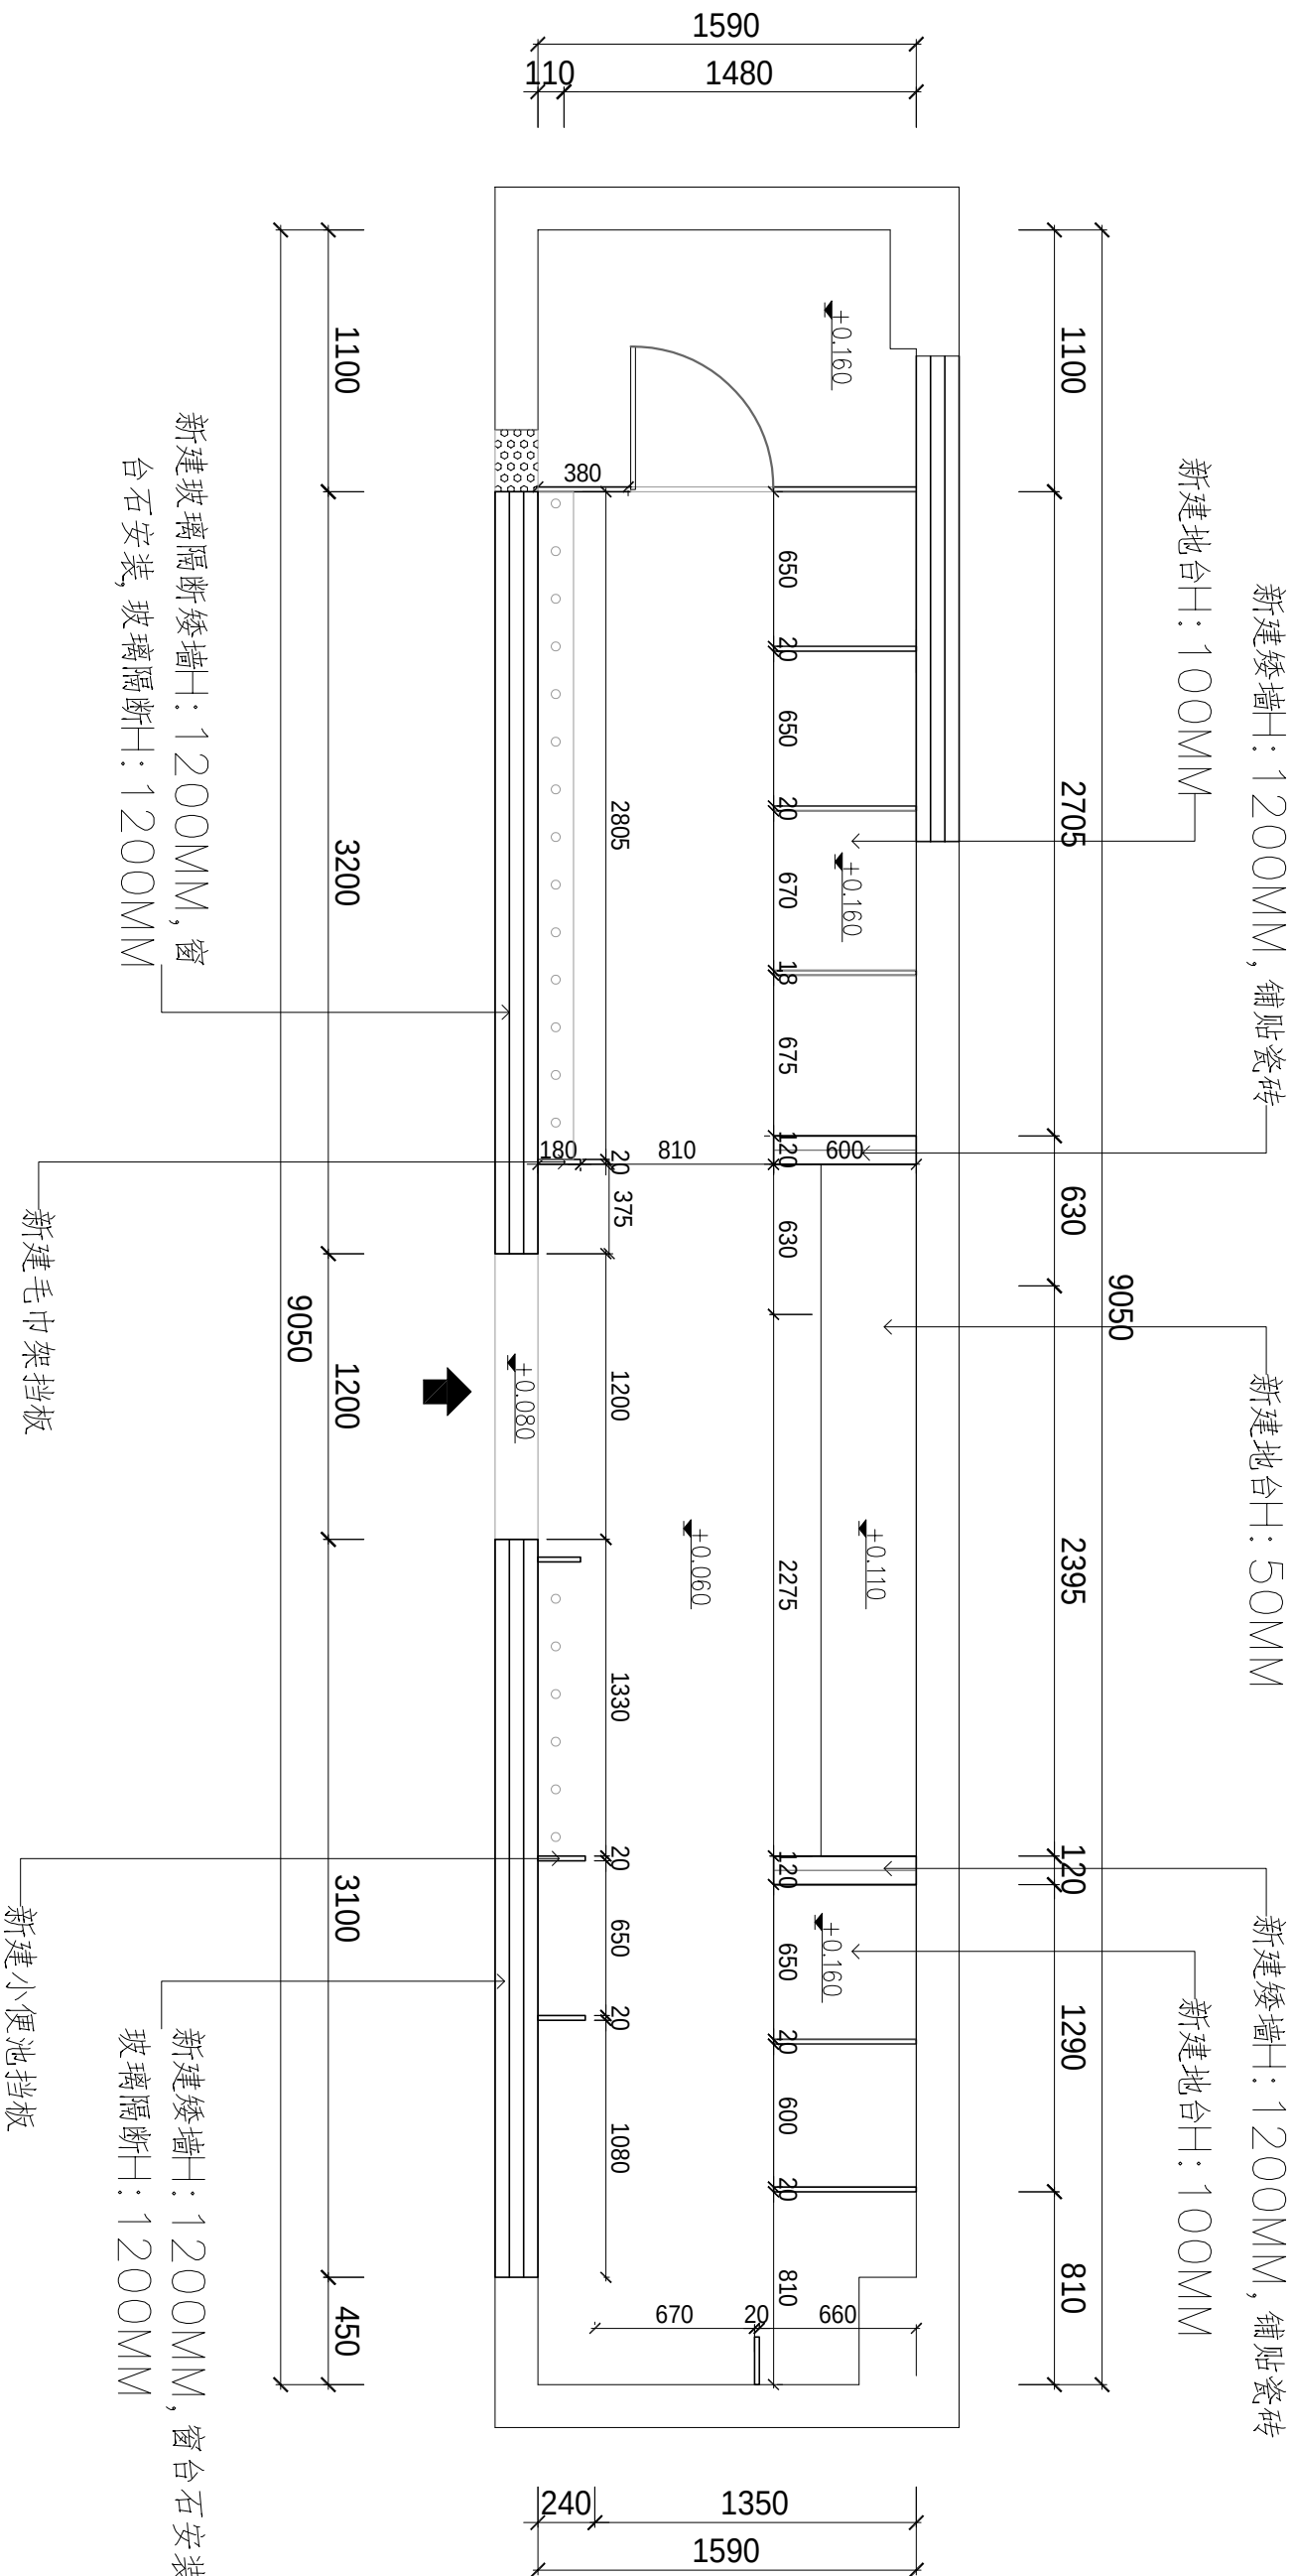

说明：

- 新建厕所隔断，20MM厚抗倍特板材
- 墙面铺贴300*600mm格子瓷砖，H:3600MM
- 新建50*25铝合金方通及12厘钢化玻璃隔断，隔断内外墙铺贴瓷砖，外铺贴原墙面同色瓷砖 H:1200MM
- 地面刷聚合物水泥防水涂料两遍，30mm厚1:2.5水泥砂浆找平，墙面防水粉刷高度H:3000MM
- 图中“ ”为新建墙体到顶，其中玻璃隔断以上墙体为石膏板隔断（内层单面9厘板+外层单面9厘石膏板）到顶，石膏板面饰白色防水乳胶漆两遍。

活动室1厕所新建墙体图

1:30



深圳市深建艺建设集团有限公司
SHENZHEN DEEP BUILDING ART CONSTRUCTION
GROUP Co., Ltd

例图索引
Legend&key

CT 01
防滑砖300#

CT 01
防滑砖300#

CT 01
防滑砖300#
9050

CT 01
防滑砖300#

CT 01
防滑砖300#

单位出图专用章
Issue Seal

建设单位
Owner's Name
深圳市龙华区教科院附属
外国语学校尚维幼儿园
工程名称
Project Name

幼儿园厕所改造项目工程设计服务

子项名称
SUB-Item Name

审核
Reviewed

设计总负责
PM
张发胜

设计
Designed

制图
Drawn
李伯美


校对
Checked

图号
Drawing number

比例
Proportion
1:30

图名
Title
地面铺装图

页码
Page number
A05

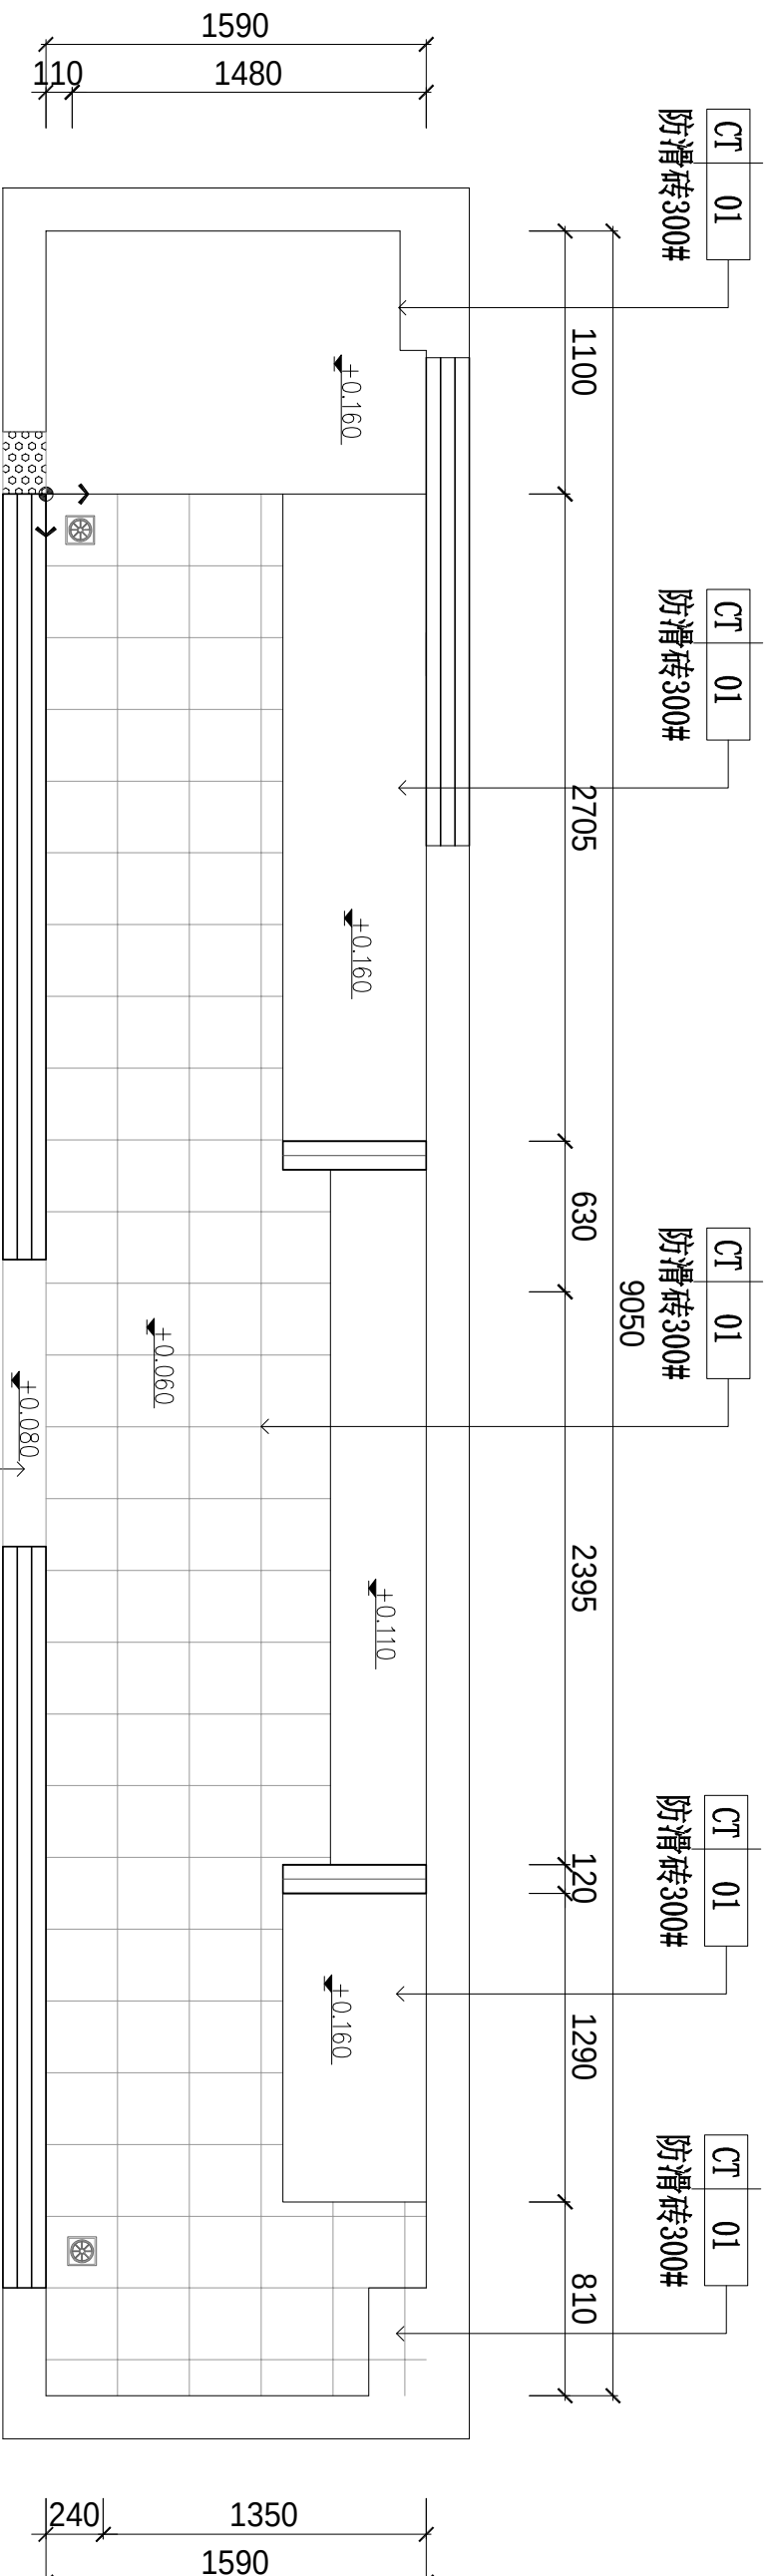

ST 01
门槛石

活动室1厕所地面铺装图

1:30

说明：

- 厕所所有内墙墙面铺贴300*600mm格子瓷砖瓷砖，H:3600MM。新建玻璃隔断墙体外墙墙面铺贴原外墙同色瓷砖，H:1200MM
- 墙面及地面刷聚合物水泥防水涂料两遍，30mm厚1：2.5水泥砂浆找平，墙面防水粉刷高度H:3000MM





深圳市深建艺建设集团有限公司
SHENZHEN DEEP BUILDING ART CONSTRUCTION
GROUP Co., LTD

列图索引
Legend&key

CH	3200
MC	01

铝扣板300#

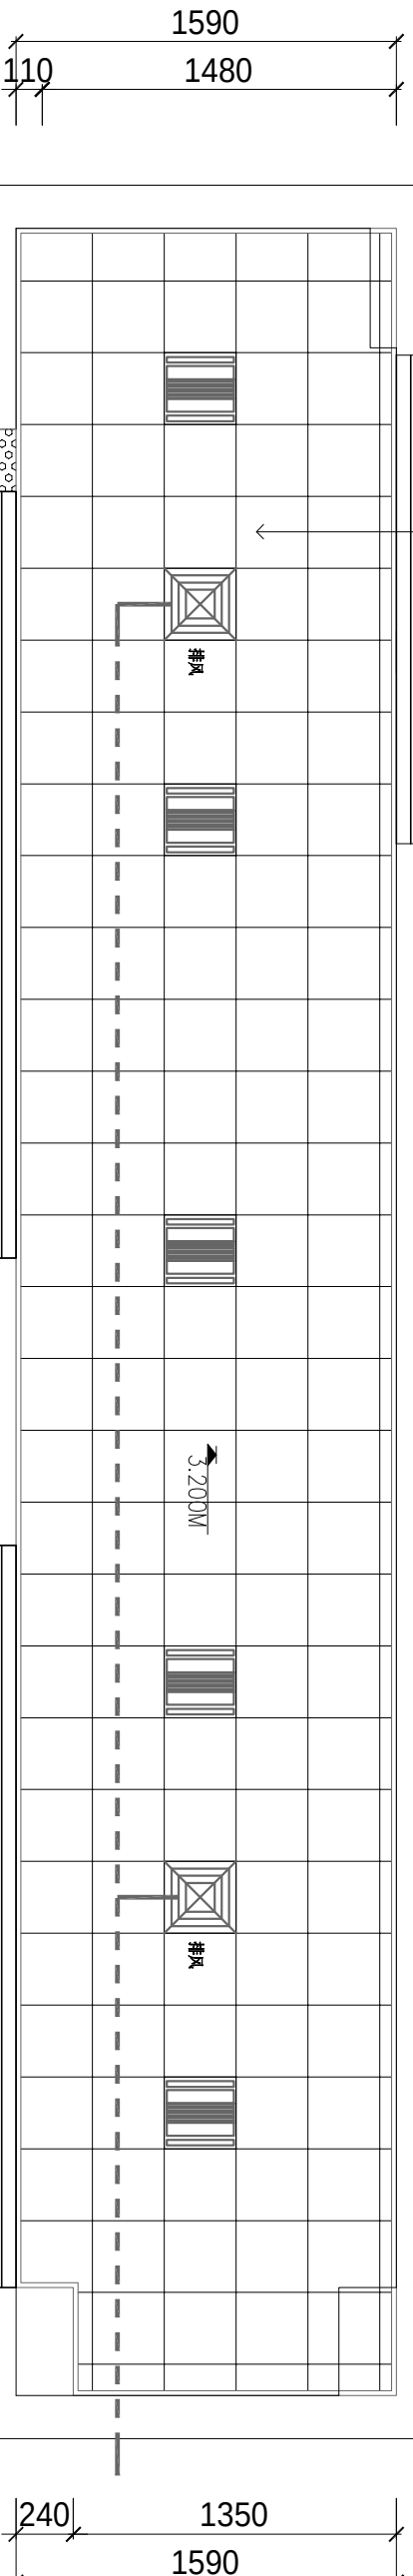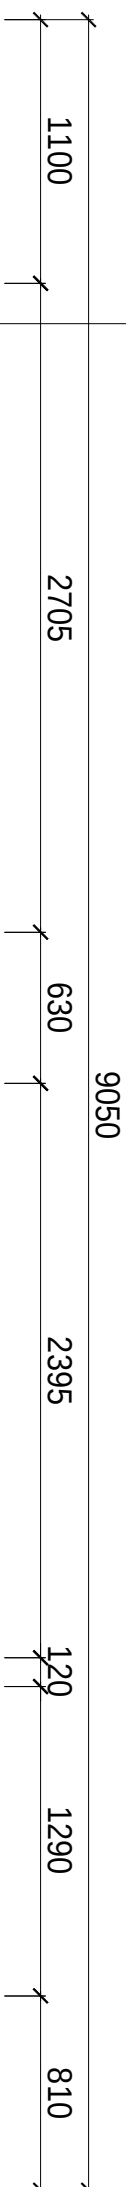

活动室1厕所天花布置图

1:30

说明：

1. 图中“



”为300*300MMLED 高亮18W平板灯（新安装），具体以实物选材为准。

2. 图中“



”为300*300MM排气扇（新安装），具体以实物选材为准。 排气管布置动线 --- 天花顶面敷设安装，墙面打孔外排

备注：原两套消毒灯移至新建铝扣板天花以下，每间教室消毒灯开关（加盖和贴安全标志）安装到教室门口外，由每一层总开关控制，消毒灯安装离地面高度1.8m

单位出图专用章
Issue Seal

建设单位
Owner's Name
深圳市龙华区教科院附属
外国语学校尚维幼儿园
工程名称
Project Name

幼儿园厕所改造项目工程设计服务

子项名称
SUB-Item Name

审核
Reviewed
张发胜

设计总负责
PM
张发胜

设计
Designed
李伯美

制图
Drawn
李伯美

校对
Checked

图号
Drawing number

比例
Proportion
1:30

图名
Title
天花布置图

页码
Page number
A05



深圳市深建艺建设集团有限公司
SHENZHEN DEEP BUILDING ART CONSTRUCTION
GROUP Co., LTD

列图索引
Legend&key

单位出图专用章
Issue Seal

建设单位
Owner's Name
深圳市龙华区教科院附属
外国语学校尚维幼儿园
工程名称
Project Name

幼儿园厕所改造项目工程设计服务

子项名称
SUB-Item Name

审核
Reviewed
张发胜

设计总负责
PM
张发胜

设计
Designed
李伯美

制图
Drawn
李伯美



校对
Checked

图号
Drawing number

比例
Proportion
1:30

图名
Title
开关插座点位图

页码
Page number
A07

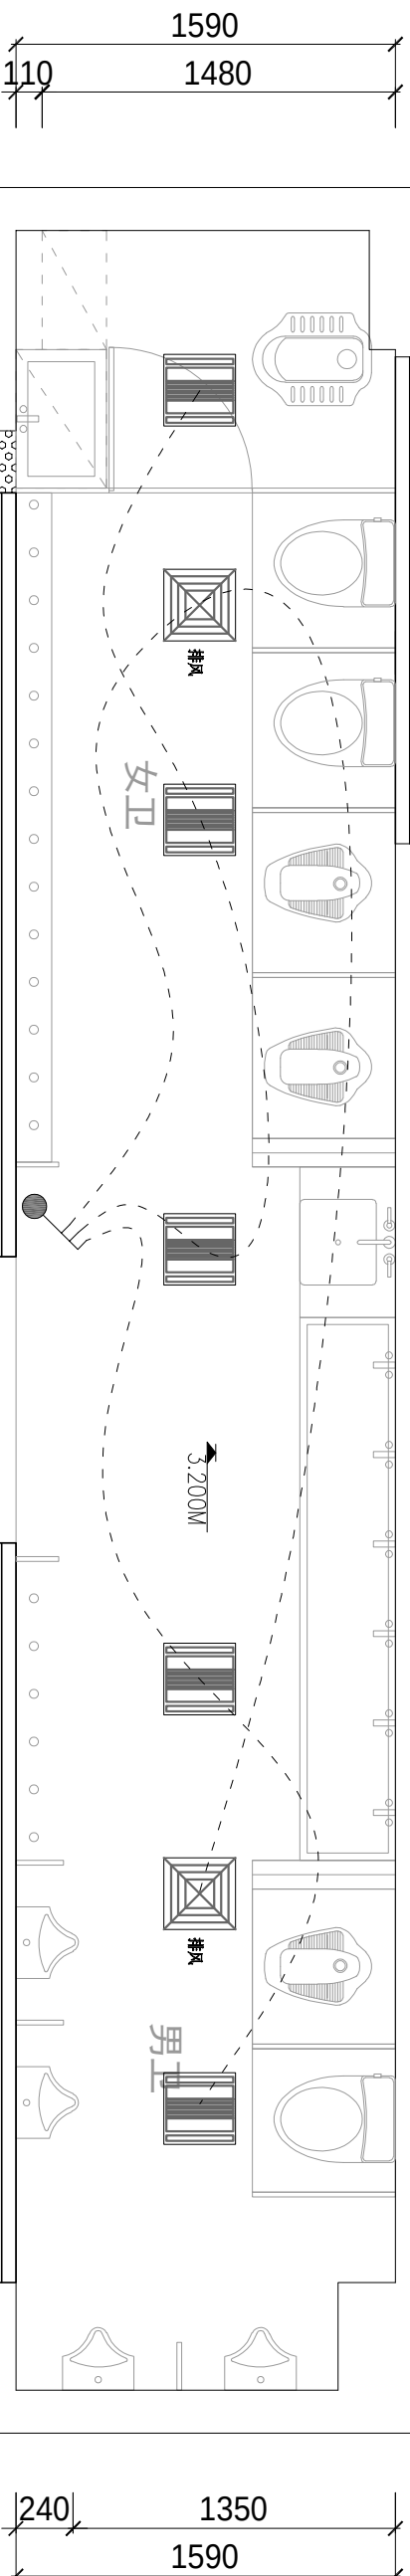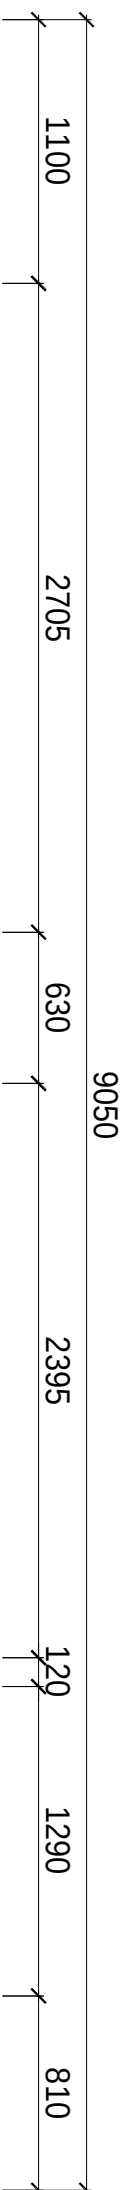

活动室1厕所开关插座点位图 1:30

说明：

1. 图中“ ”表示单联单控开关，图中“ ”表示双联单控开关，

图中“ ”表示三联单控开关，统一高度1300mm。

2. 图中“ ”表示防水二三插插座，统一高度1800mm。



深圳市深建艺建设集团有限公司
SHENZHEN DEEP BUILDING ART CONSTRUCTION
GROUP Co., LTD

列图索引
Legend&key

单位出图专用章
Issue Seal

建设单位
Owner's Name
深圳市龙华区教科院附属
外国语学校尚维幼儿园
工程名称
Project Name

幼儿园厕所改造项目工程设计服务

子项名称
SUB-Item Name

审核
Reviewed
张发胜

设计总负责
PM
张发胜

设计
Designed
李伯美

制图
Drawn
李伯美



校对
Checked

图号
Drawing number

比例
Proportion
1:30

图名
Title
给排水图

页码
Page number
A08

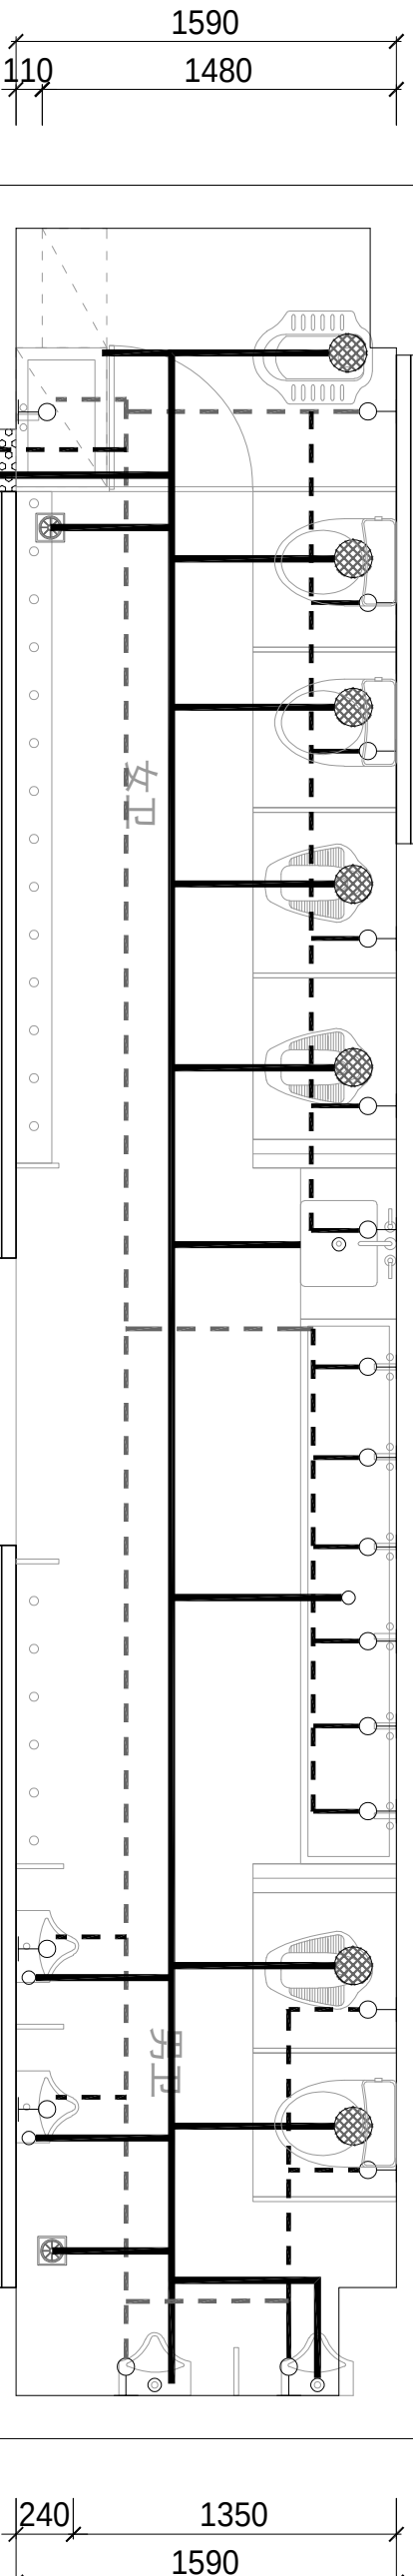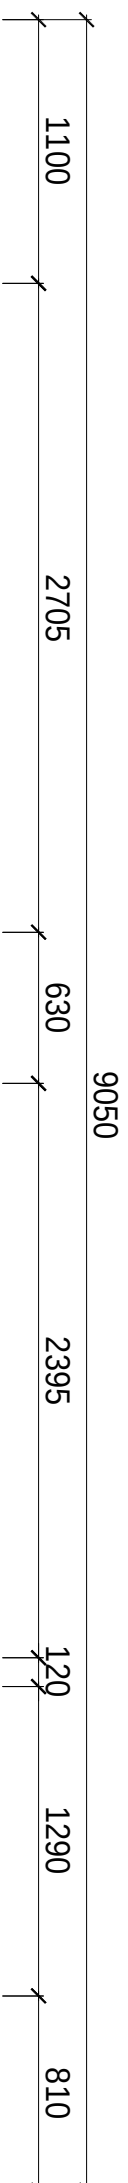

落地式饮水机（甲方自购）
悬挂消毒柜（甲方自购）

说明：

活动室1厕所给排水路图

1:30

1. 给水管主管为DN32，次管为DN25，地面敷设安装，墙体立面布设统一高度H: 300MM
2. 蹲厕及马桶排污管为DN110，小便斗及下水排水管为DN75，地面敷设安装
3. 厕所所有洁具为新购置新安装，具体规格型号以甲方实际选择为准。
4. 厕所每个坑位需另外在原楼板处开孔，数量8个。开孔处下层原楼板为铝扣板天花，需要进行重新拆除及安装。



深圳市深建艺建设集团有限公司
SHENZHEN DEEP BUILDING ART CONSTRUCTION
GROUP Co., Ltd

列图索引
Legend&key

单位出图专用章
Issue Seal

建设单位
Owner's Name
深圳市龙华区教科院附属
外国语学校尚维幼儿园
工程名称
Project Name

幼儿园厕所改造项目工程设计服务

子项名称
SUB-Item Name

审核
Reviewed
张发胜

设计总负责
PM
张发胜

设计
Designed
李福美

制图
Drawn
李福美


校对
Checked

图号
Drawing number

比例
Proportion
1:30

图名
Title
定位尺寸图

页码
Page number
A09

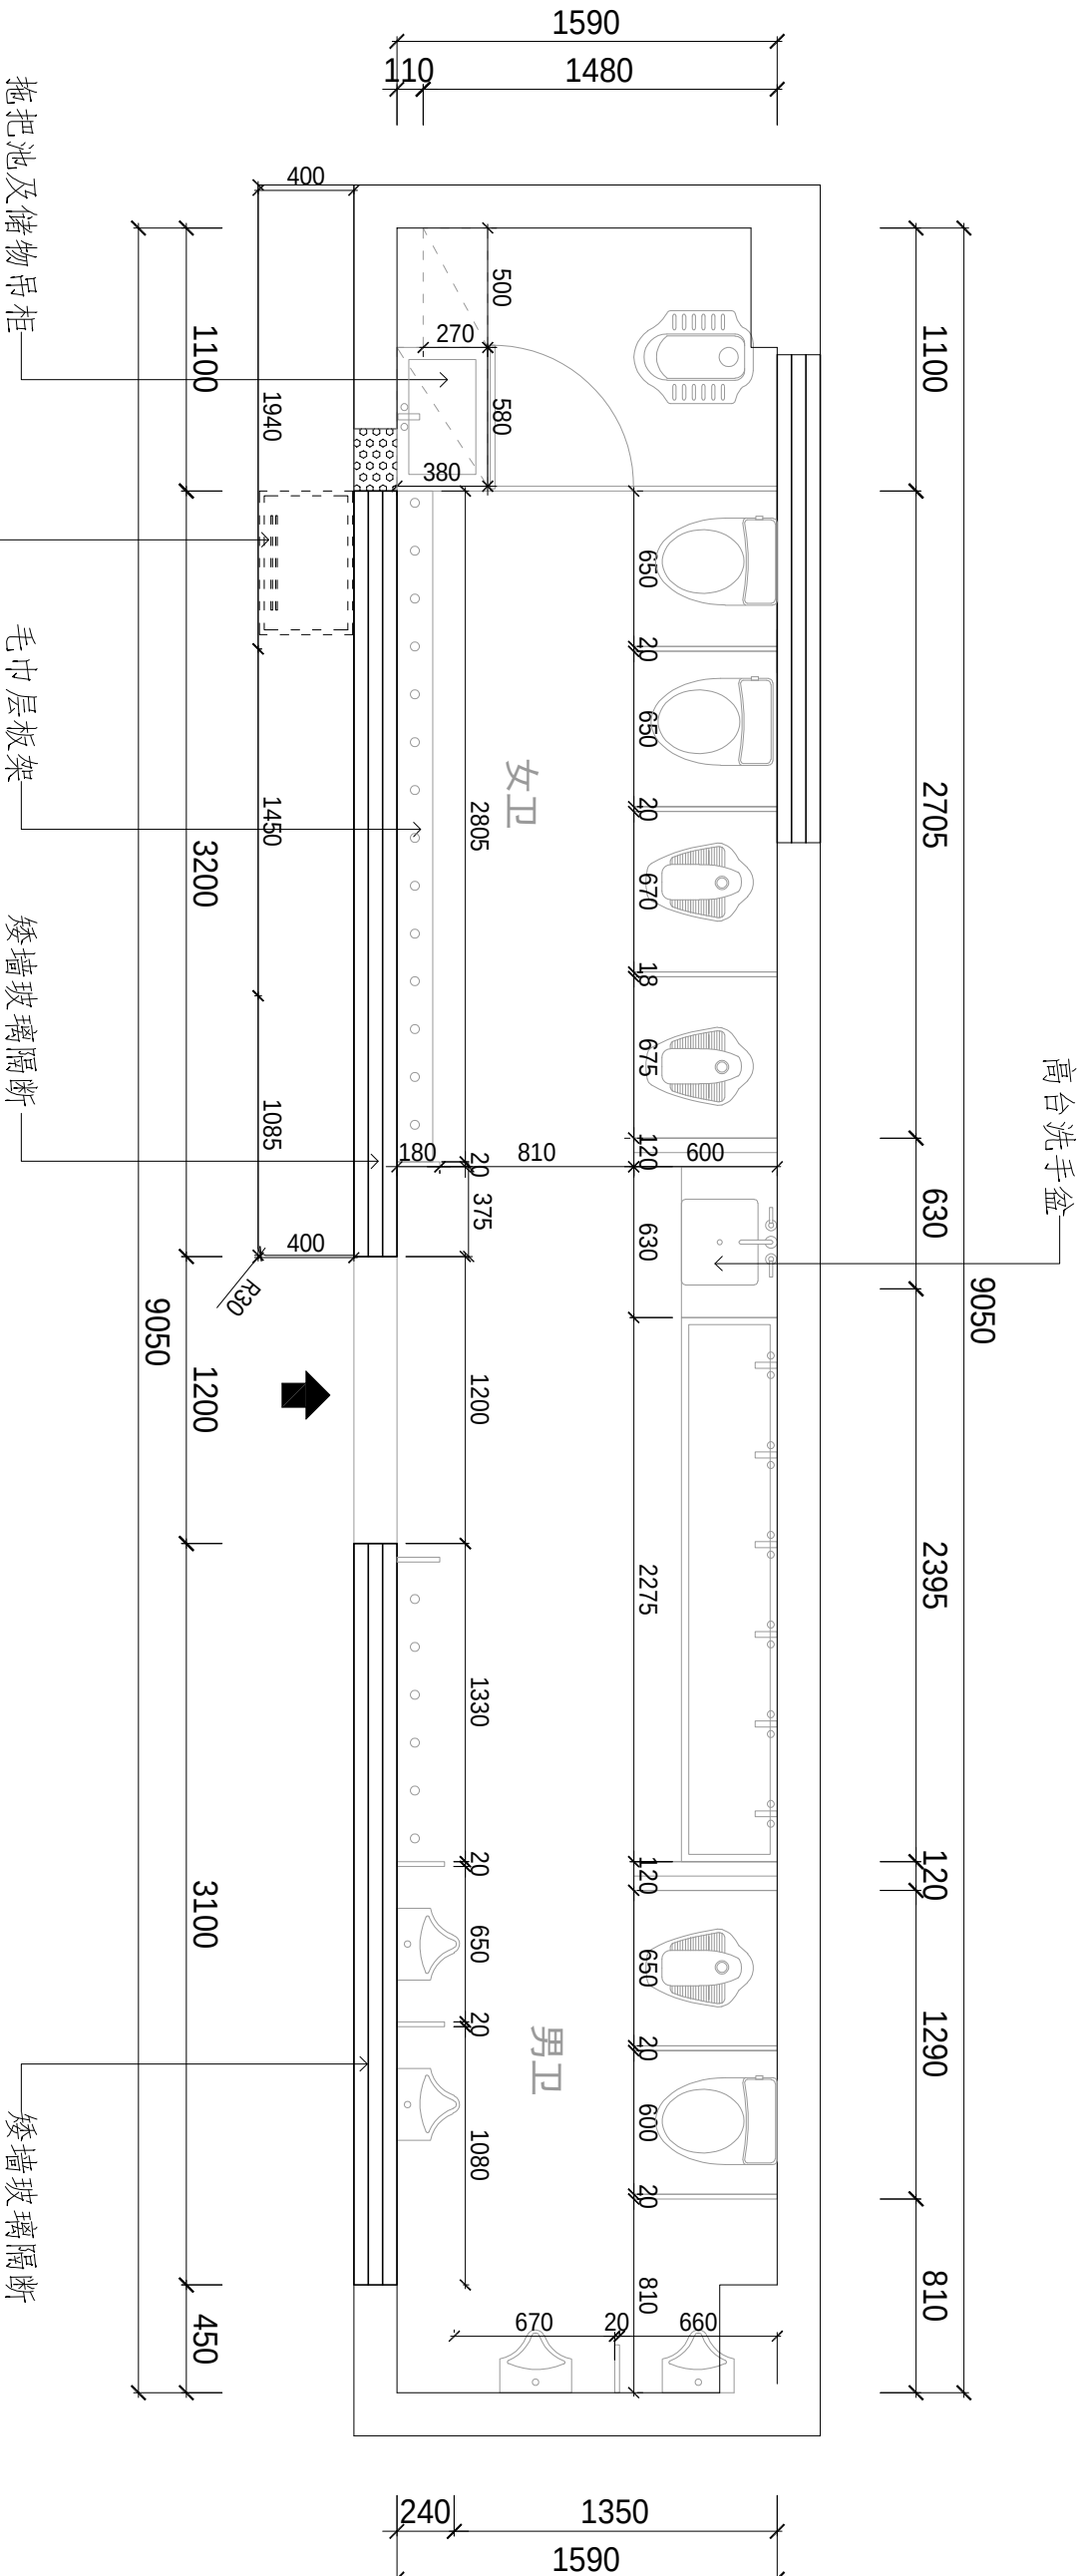

活动室1厕所定位尺寸图

1:30



深圳市深建艺建设集团有限公司
SHENZHEN DEEP BUILDING ART CONSTRUCTION
GROUP Co., Ltd

列图索引
Legend&key

单位出图专用章
Issue Seal

建设单位
Owner's Name
深圳市龙华区教科院附属
外国语学校尚雅幼儿园
工程名称
Project Name
幼儿园厕所改造项目工程设计服务

子项名称
SUB-Item Name

审核
Reviewed
张发强

设计总负责
PM
张发强

设计
Designed
李伯美

制图
Drawn
李伯美


校对
Checked

图号
Drawing number

比例
Proportion
1:30

图名
Title
给水系统图

页码
Page number
A10

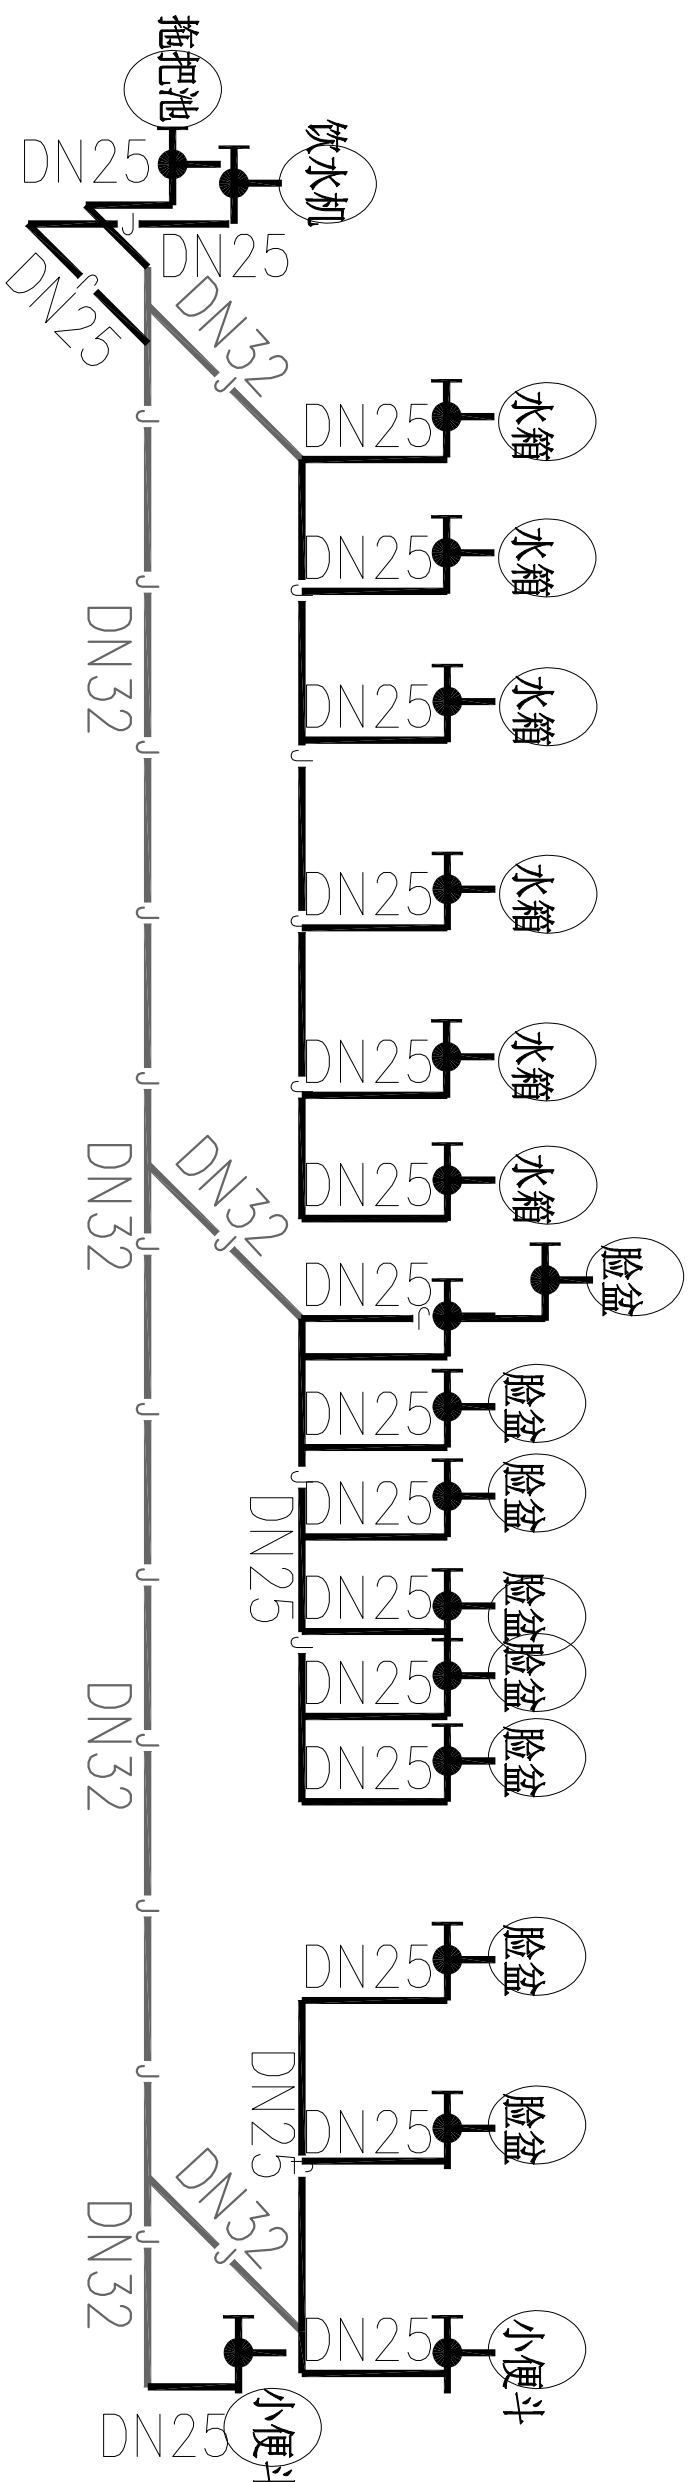

活动室1厕所给水系统图



深圳市深建艺建设集团有限公司
SHENZHEN DEEP BUILDING ART CONSTRUCTION
GROUP Co., Ltd

列图索引
Legend&key

单位出图专用章
Issue Seal

建设单位
Owner's Name
深圳市龙华区教科院附属
外国语学校尚雅幼儿园

工程名称
Project Name
幼儿园厕所改造项目工程设计服务

子项名称
SUB-Item Name

审核
Reviewed
张发强

设计总负责
PM
张发强

设计
Designed
李伯英

制图
Drawn
李伯英

校对
Checked


图号
Drawing number

比例
Proportion
1:30

图名
Title
排水系统图

页码
Page number

A11

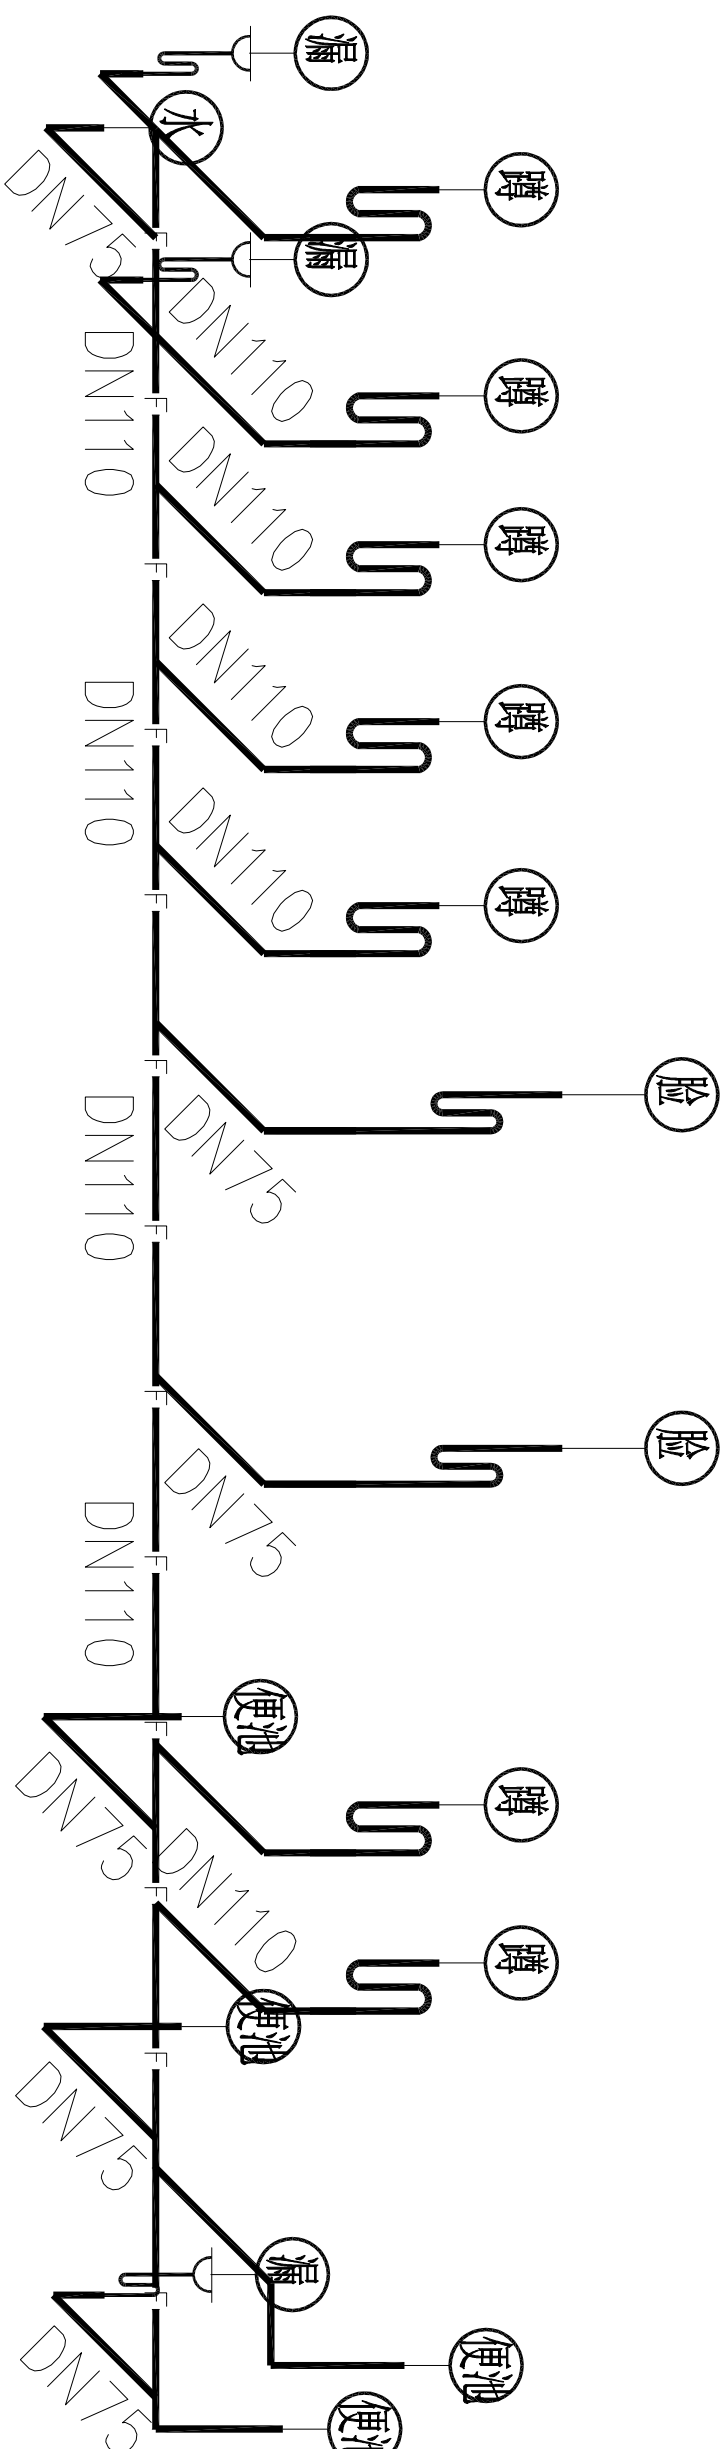

活动室1厕所排水系统图



深圳市深建艺建设集团有限公司
SHENZHEN HEP BUILDING ART CONSTRUCTION
GROUP Co., Ltd

列图索引
Legend&key

单位出图专用章
Issue Seal

建设单位
Owner's Name
深圳市龙华区教科院附属
外国语学校尚维幼儿园
工程名称
Project Name
幼儿园厕所改造项目工程设计服务

子项名称
SUB-Item Name

审核
Reviewed
张发强

设计总负责
PM
张发强

设计
Designed
李伯英

制图
Drawn
李伯英


校对
Checked

图号
Drawing number

比例
Proportion
1: 30

图名
Title
电气系统图

页码
Page number
A12

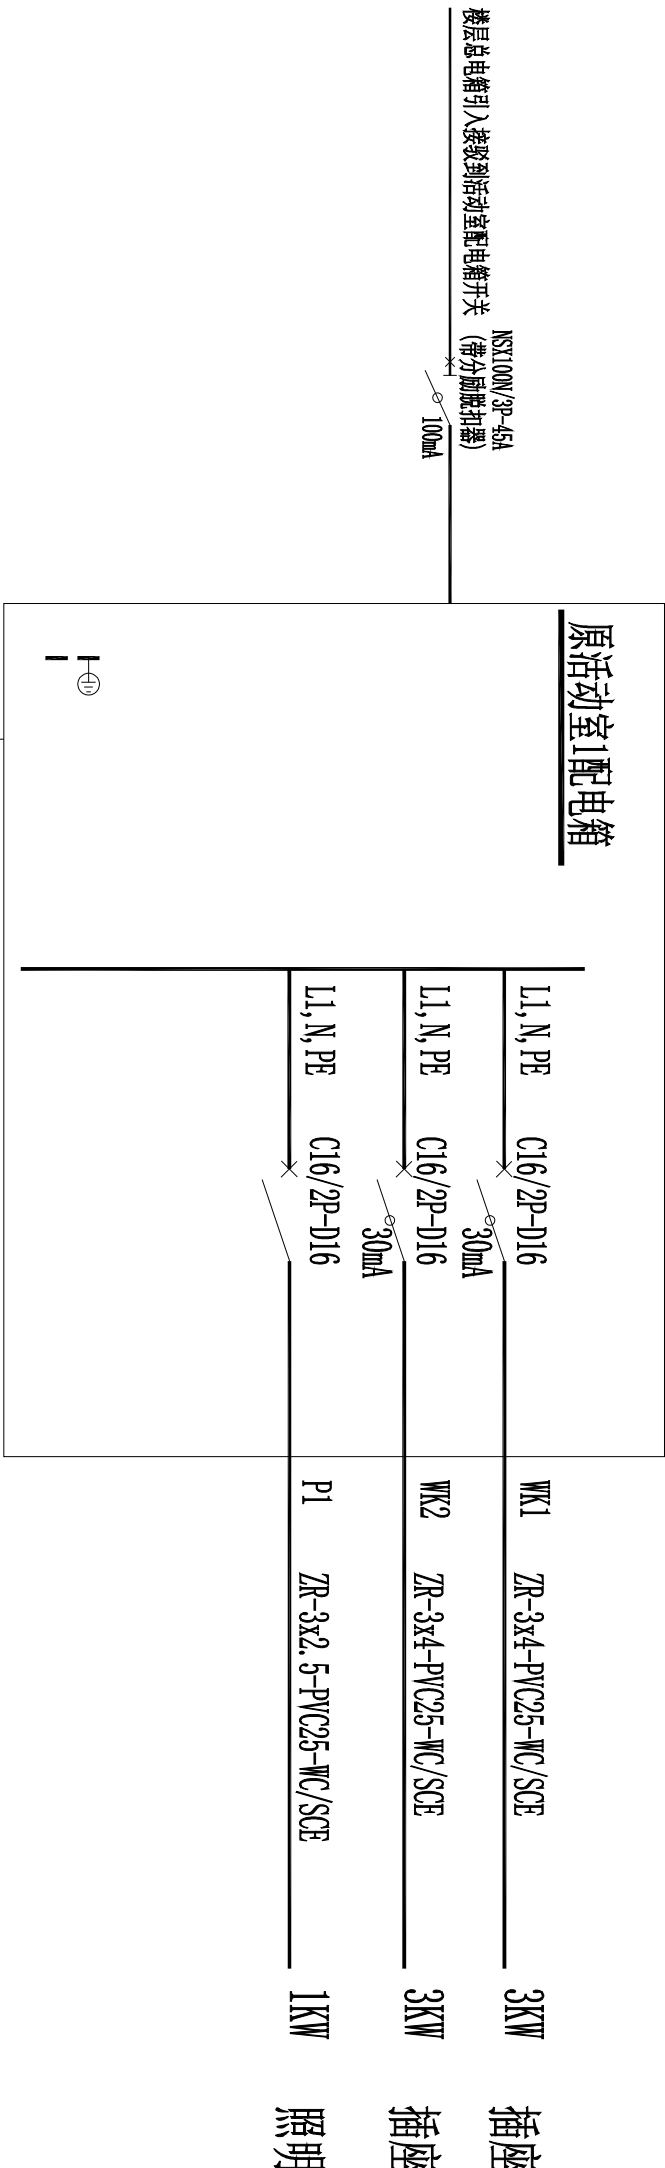

活动室1厕所电气系统图

深圳市龙华区教科院附属外国语学校尚雅幼儿园
幼儿园厕所整改项目工程设计服务

活动室2厕所施工图纸

建设单位：深圳市龙华区教科院附属外国语学校尚雅幼儿园
设计单位：深圳市深建艺建设集团有限公司

活动室2厕所图纸目录

DRAWING CONTENTS



深圳市深建艺建设集团有限公司
SHENZHEN DEEP BUILDING ART CONSTRUCTION
GROUP Co., Ltd

列图索引
Legend&key

单位出图专用章
Issue Seal

建设单位
Owner's Name
深圳市龙华区教科院附属
外国语学校尚雅幼儿园
工程名称
Project Name

幼儿园厕所改造项目工程设计服务

子项名称
SUB-Item Name

审核
Reviewed
设计总负责
PM
设计
Designed
制图
Drawn
校对
Checked

图号
Drawing number
比例
Proportion
图名
Title
页码
Page number


REVISION DATES
修正日期

图号 SHEET NO.	图名 NAME	修正 REVISION				图幅 SHEET	备注 REMARK
B00	图纸目录					A3	
B01	原始平面图					A3	
B02	平面布置图					A3	
B03	拆除墙体图					A3	
B04	新建墙体图					A3	
B05	地面铺装图					A3	
B06	天花布置图					A3	
B07	开关插座点位图					A3	
B08	给排水路图					A3	
B09	定位尺寸图					A3	
B10	给水系统图					A3	
B11	排水系统图					A3	
B12	电气系统图					A3	
		XXXXXXXXXX					




深圳市深建艺建设集团有限公司
SHENZHEN DEEP BUILDING ART CONSTRUCTION
GROUP Co., Ltd

列图索引
Legend&key

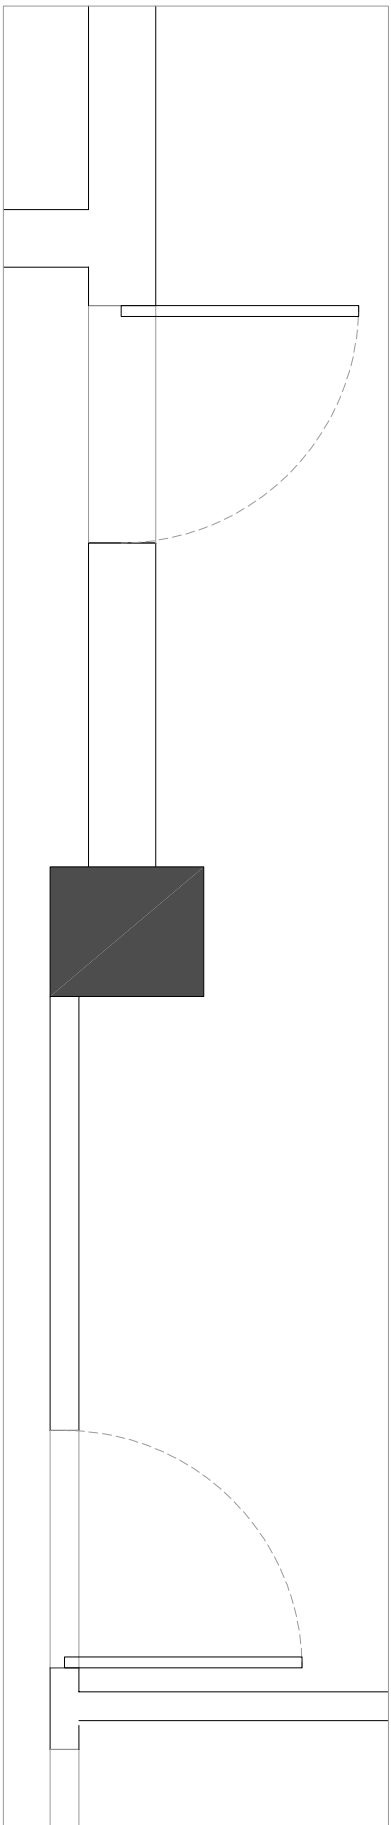

二楼科学室外墙原始平面图

1:30

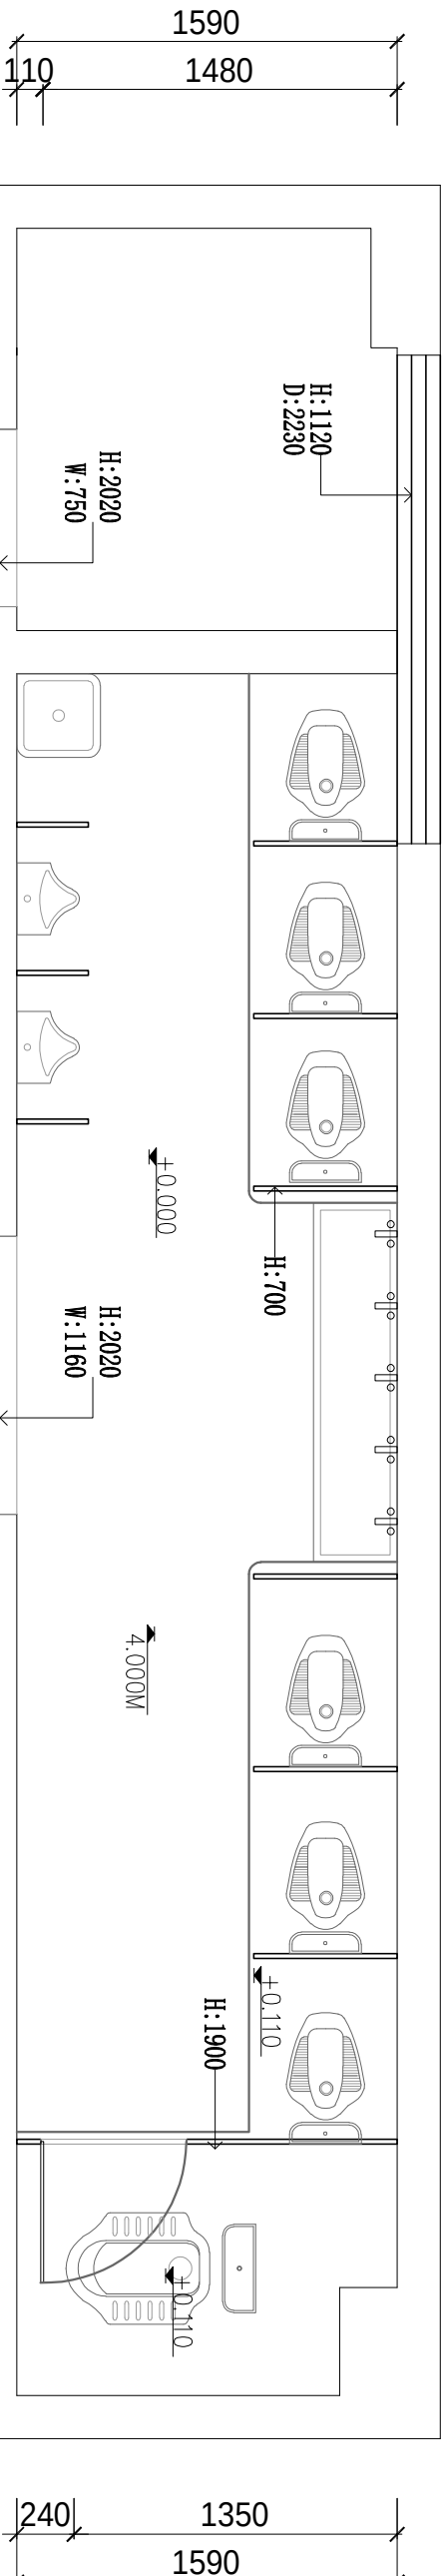

建设单位
Owner's Name
深圳市龙华区教科院附属
外国语学校尚雅幼儿园
工程名称
Project Name
幼儿园厕所改造项目工程设计服务

子项名称
SUB-Item Name

审核
Reviewed

设计总负责
PM
张发胜

设计
Designed
李伯美

制图
Drawn
李伯美

校对
Checked

图号
Drawing number

比例
Proportion
1:30

图名
Title
原始平面图

页码
Page number

B01

说明:

1. 成人隔断高H:1900MM, 小孩隔断高H:700MM

活动室2厕所原始平面图

1:30



深圳市深建艺建设集团有限公司
SHENZHEN DEEP BUILDING ART CONSTRUCTION
GROUP Co., Ltd

列图索引
Legend&key

单位出图专用章
Issue Seal

建设单位
Owner's Name
深圳市龙华区教科院附属
外国语学校尚维幼儿园
工程名称
Project Name

幼儿园厕所改造项目工程设计服务

子项名称
SUB-Item Name

审核
Reviewed

设计总负责
PM

设计
Designed

制图
Drawn

校对
Checked


图号
Drawing number

比例
Proportion

图名
Title

页码
Page number

B02

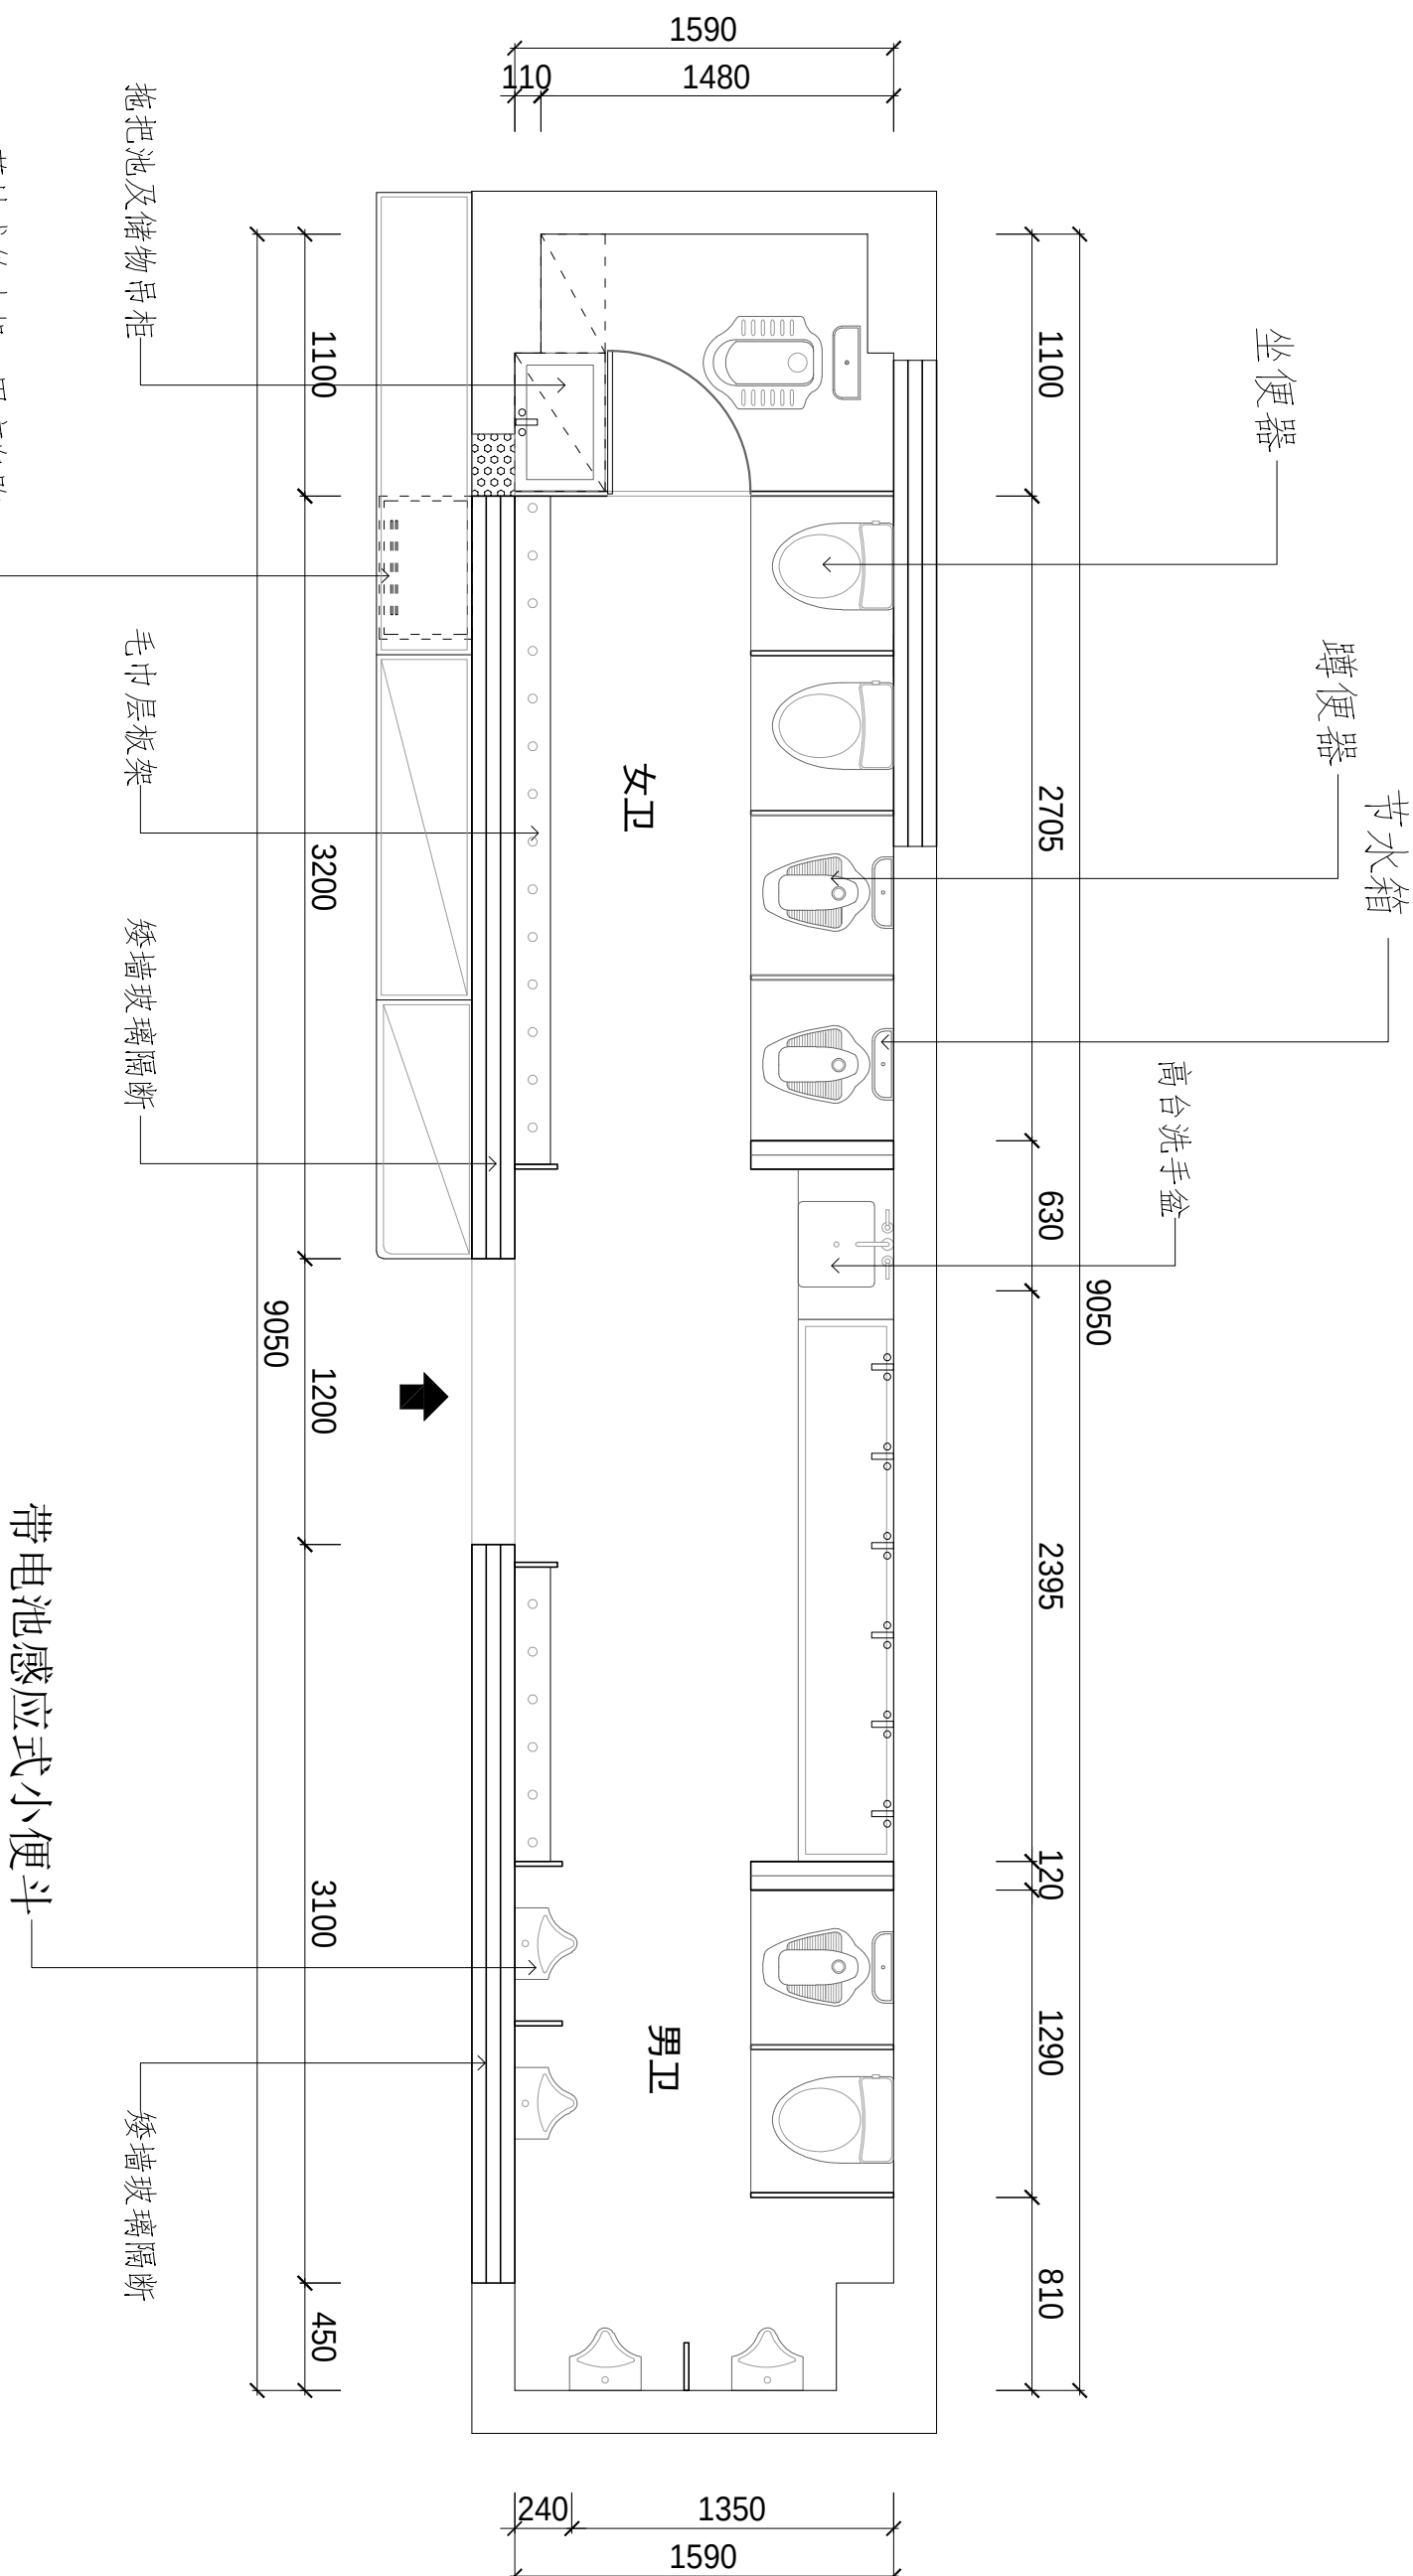

活动室2厕所平面布置图

1:30

说明：


1. 成人隔断高到顶，小孩隔断高H：700MM



深圳市深建艺建设集团有限公司
SHENZHEN DEEP BUILDING ART CONSTRUCTION
GROUP Co., Ltd


列图索引
Legend&key

窗户款式与园内原有相同

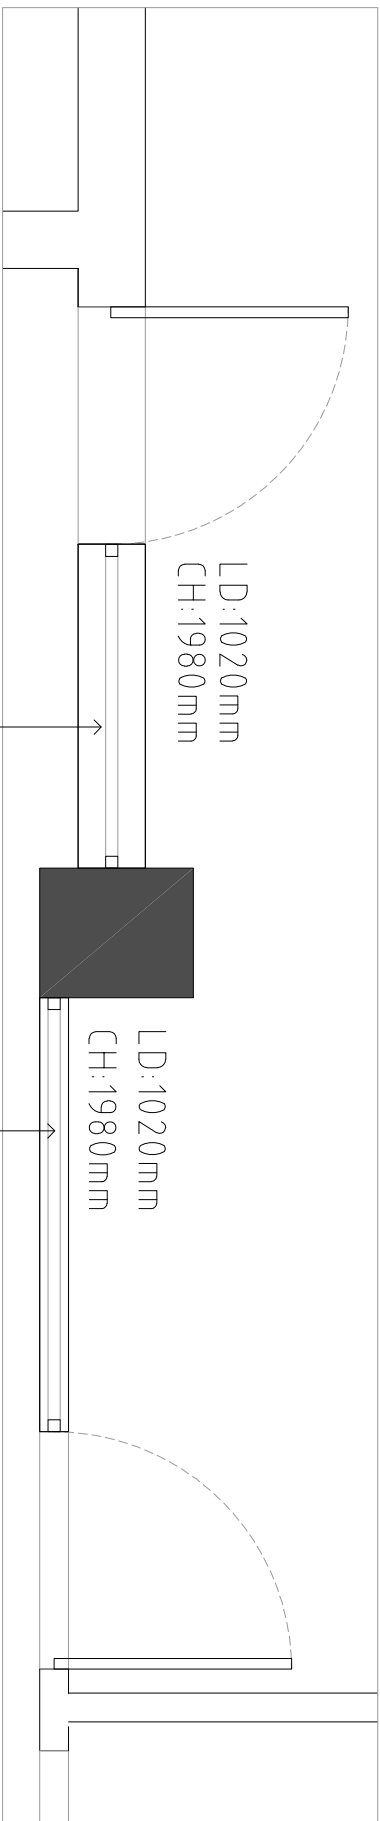

二楼科学室外墙拆除墙体图

1:30

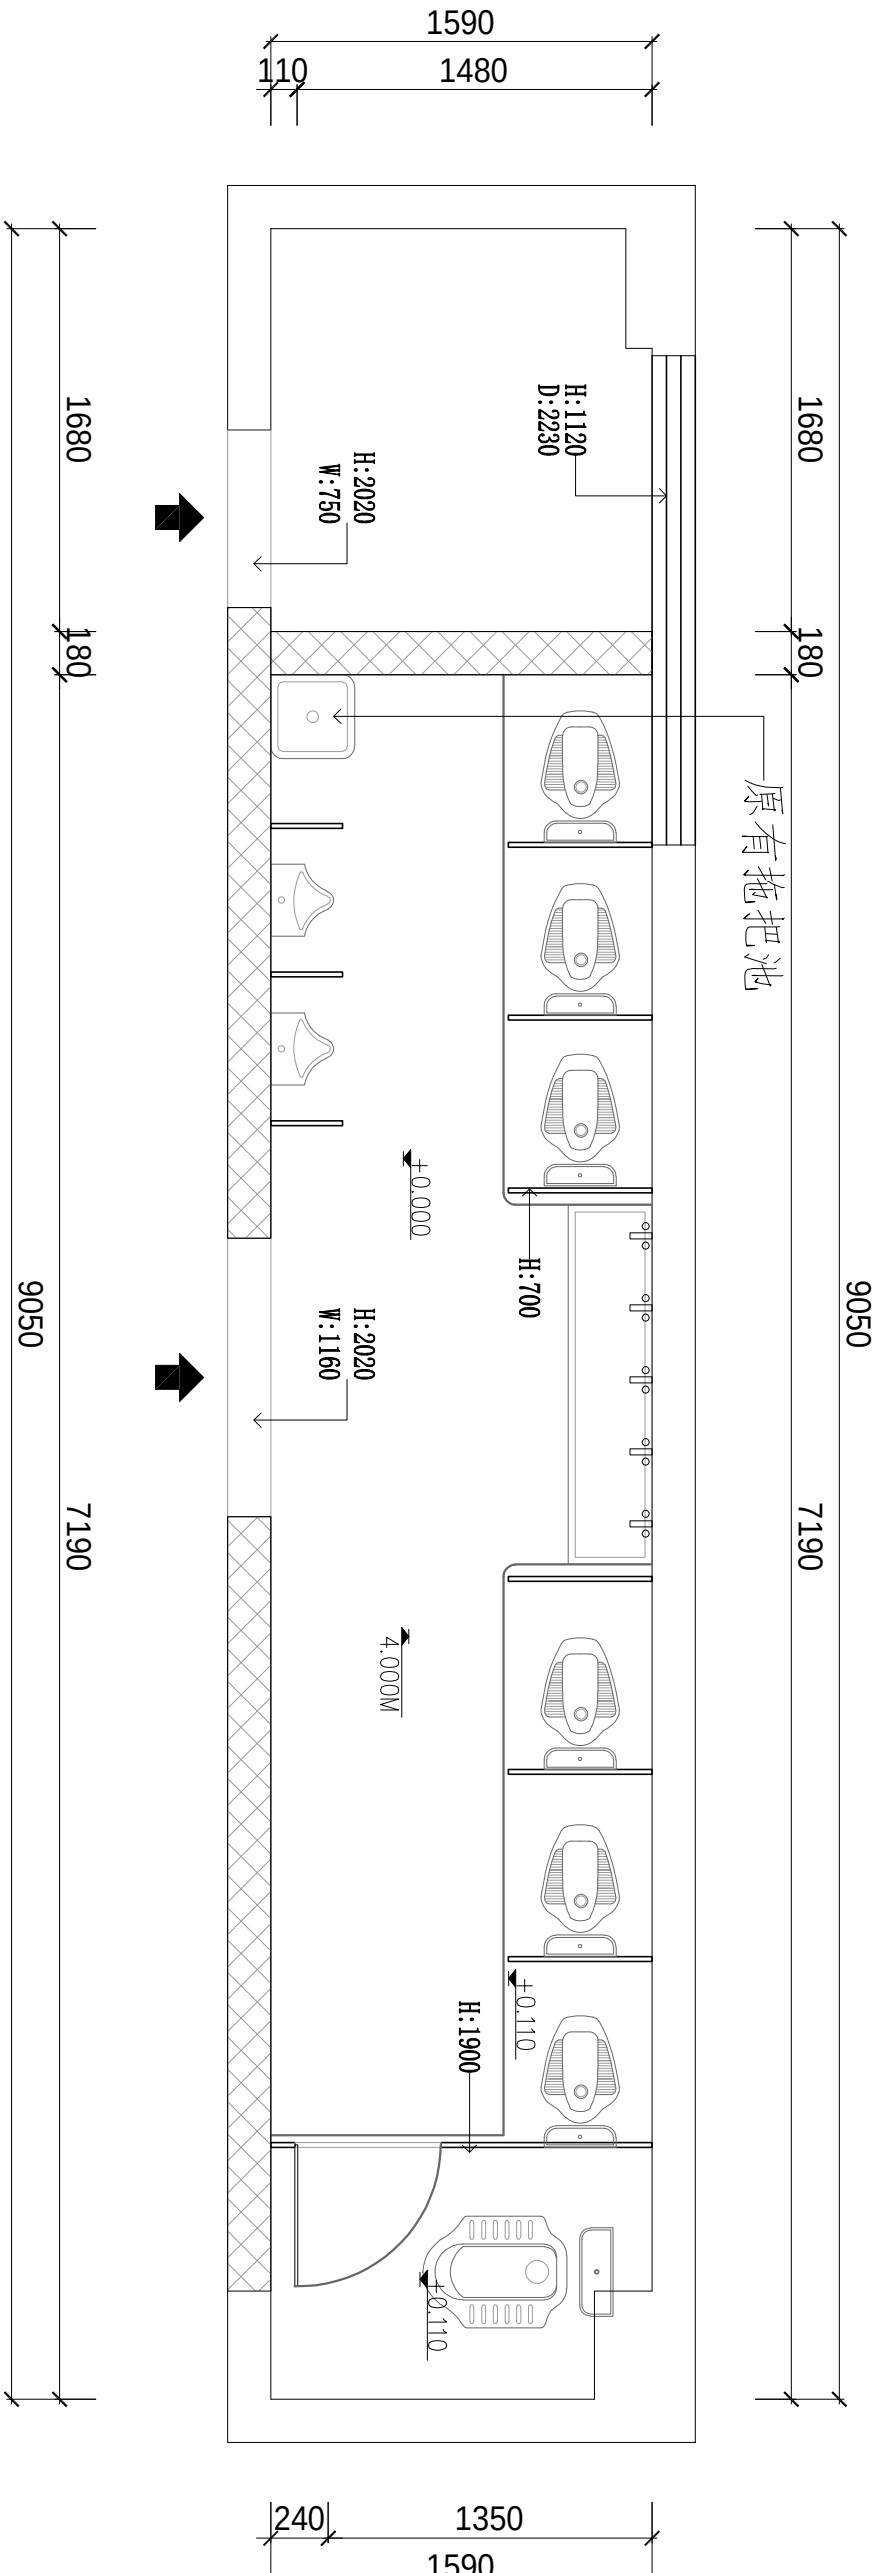

说明：

- 按原地台标高拆除原有厕所所有地台、地面瓷砖及墙面瓷砖H:2600MM
- 图中“ ”为拆除原有墙体到顶
- 拆除原有厕所隔断及所有洁具。
- 拆除原有门洞大理石门套两个。

活动室2厕所拆除墙体图

1:30

单位出图专用章
Issue Seal

建设单位
Owner's Name
深圳市龙华区教科院附属
外国语学校尚维幼儿园
工程名称
Project Name

幼儿园厕所改造项目工程设计服务

子项名称
SUB-Item Name

审核
Reviewed

设计总负责
PM

设计
Designed

制图
Drawn

校对
Checked

图号
Drawing number

比例
Proportion

图名
Title


页码
Page number

B03



SHENZHEN DEEP BUILDING ART CONSTRUCTION
GROUP Co., LTD

例图索引
Legend&key

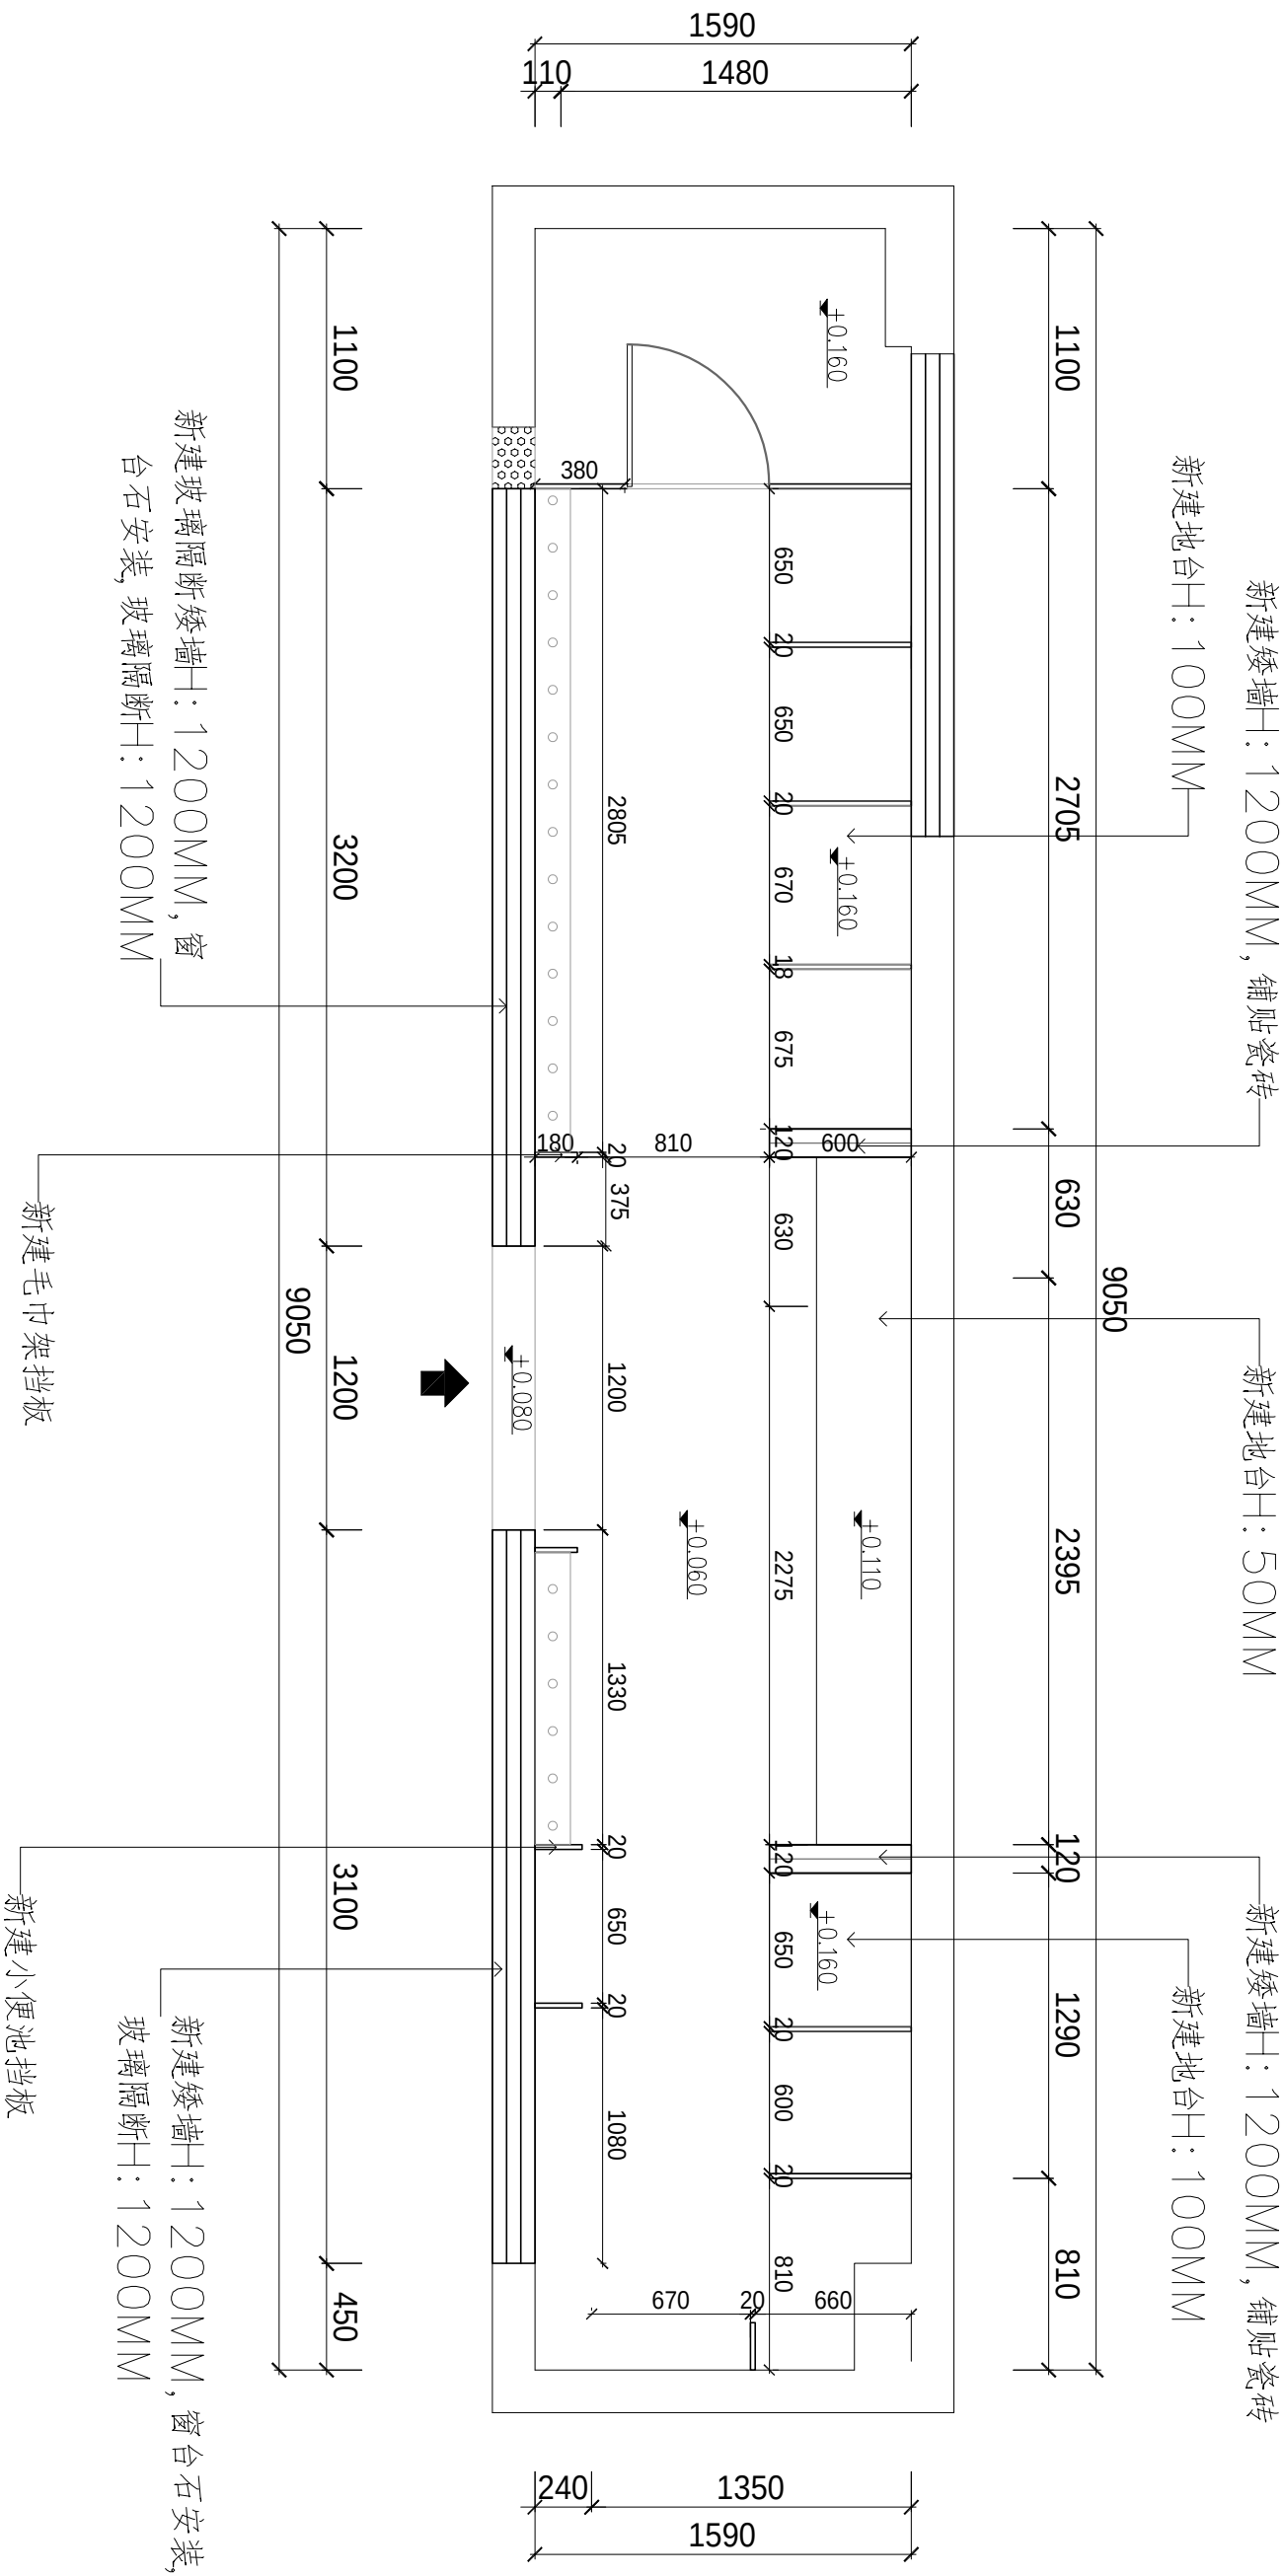

说明
..

1. 新建厕所隔断，20MM厚抗倍特板材
2. 墙面铺贴300*600mm格子瓷砖瓷砖，H: 3600MM
3. 新建50*25铝合金方通及12厘钢化玻璃隔断，隔断内外墙铺贴瓷砖，外铺贴原墙面同色瓷砖 H: 1200MM
4. 地面刷聚合物水泥防水涂料两遍，30mm厚1:2.5水泥砂浆找平，墙面防水粉刷高度H: 3000MM
5. 图中  “为新建墙体到顶，其中玻璃隔断以上墙体为石膏板隔断（内层单面9厘石膏板+外层单面9厘石膏板）到顶，石膏板面饰白色防水乳胶漆两遍。

活动室2厕所新建墙体图

1:30

单位出图专用章	建设单位
Issue Seal	Owner's Name
	深圳市龙华区教科院的属 外国语学校幼稚园
	工程名称
	Project Name

幼儿园厕所整改项目工程设计服务

子项名称	审核	设计	制图	校对	图号	比例	图名	页码
Sub-Item Name	Reviewed	Design	Drawn	Checked	Drawing number	Proportion	Title	Page number
	PM							
	设计总负责							
	PM							
	设计							
	Designed							
	Drawn							
	Checked							
	Drawing number							
	Proportion							
	Title							
	Page number							



深圳市深建艺建设集团有限公司
SHENZHEN DEEP BUILDING ART CONSTRUCTION
GROUP Co., Ltd

列图索引
Legend&key


CT 01
防滑砖300#

CT 01
防滑砖300#

CT 01
防滑砖300#
9050

CT 01
防滑砖300#

CT 01
防滑砖300#

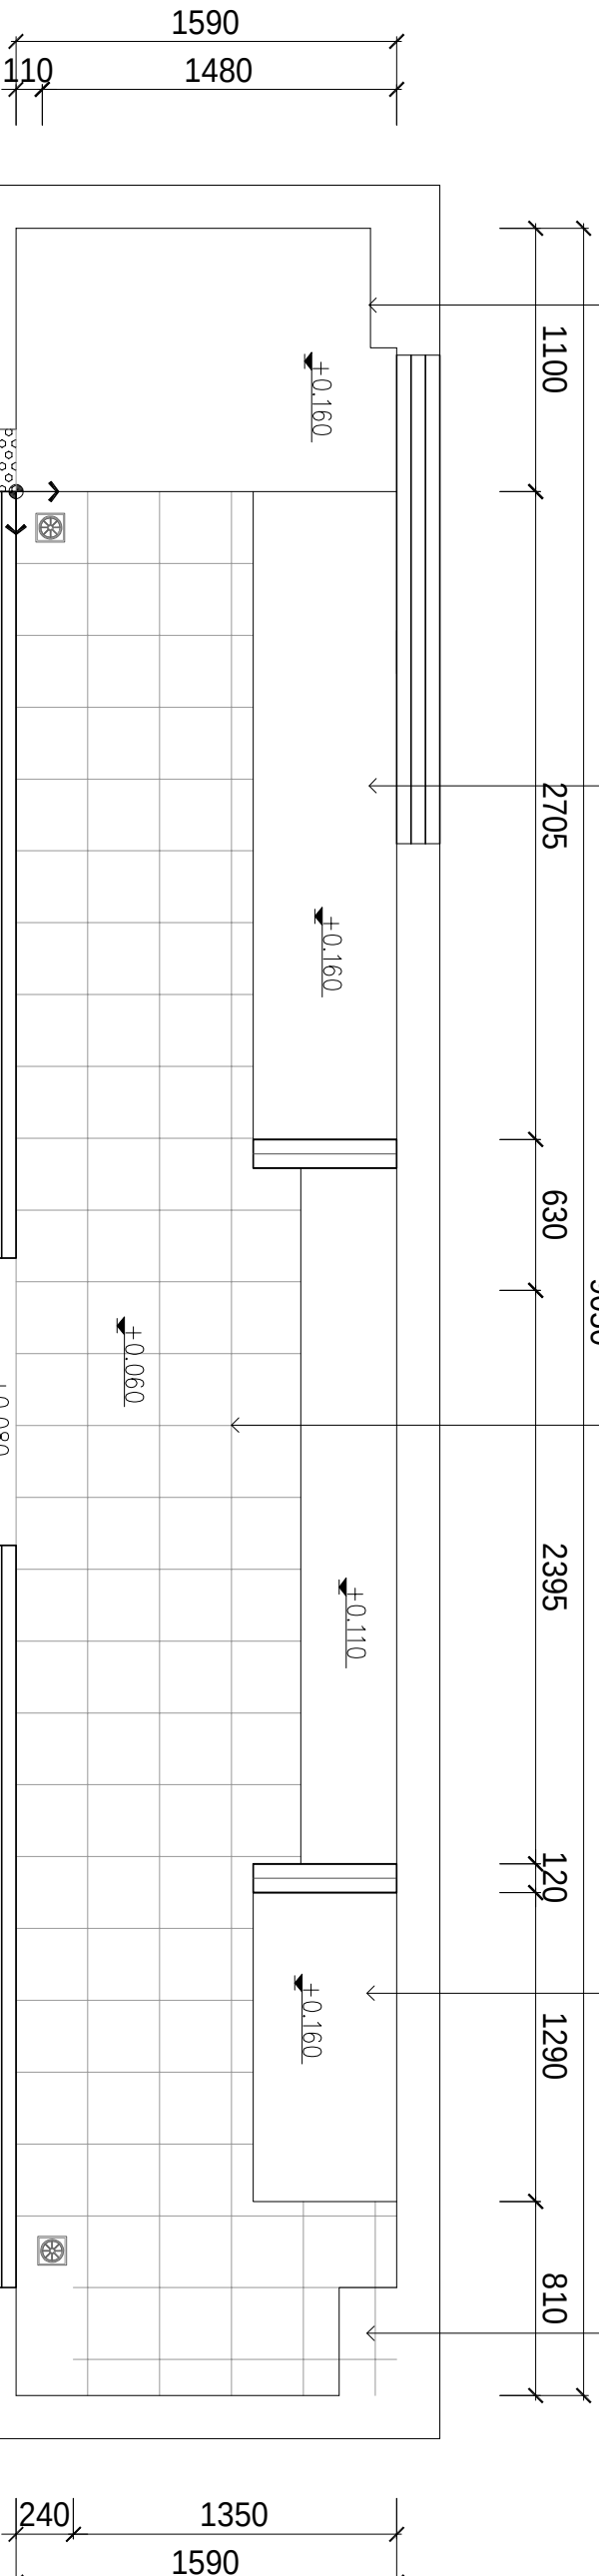

1590
1350
240

幼儿园厕所改造项目工程设计服务

建设单位
Owner's Name
深圳市龙华区教科院附属
外国语学校尚维幼儿园
工程名称
Project Name

单位出图专用章
Issue Seal

子项名称
SUB-Item Name

审核
Reviewed
张发胜

设计总负责
PM
张发胜

设计
Designed
李伯美

制图
Drawn
李伯美

校对
Checked

图号
Drawing number

比例
Proportion
1:30

图名
Title
地面铺装图

页码
Page number
B05

活动室2厕所地面铺装图

1:30

说明：

1. 厕所所有内墙墙面铺贴300*600mm格子瓷砖瓷砖，H:3600MM。新建玻璃隔断墙体外墙墙面铺贴原外墙同色瓷砖，H:1200MM
2. 墙面及地面刷聚合物水泥防水涂料两遍，30mm厚1：2.5水泥砂浆找平，墙面防水粉刷高度H:3000MM






深圳市深建艺建设集团有限公司
SHENZHEN DEEP BUILDING ART CONSTRUCTION
GROUP Co., Ltd.

列图索引
Legend&key

CH	3200
MC	01

铝扣板300#

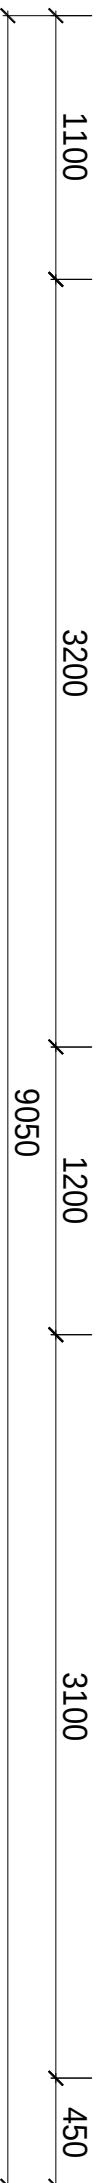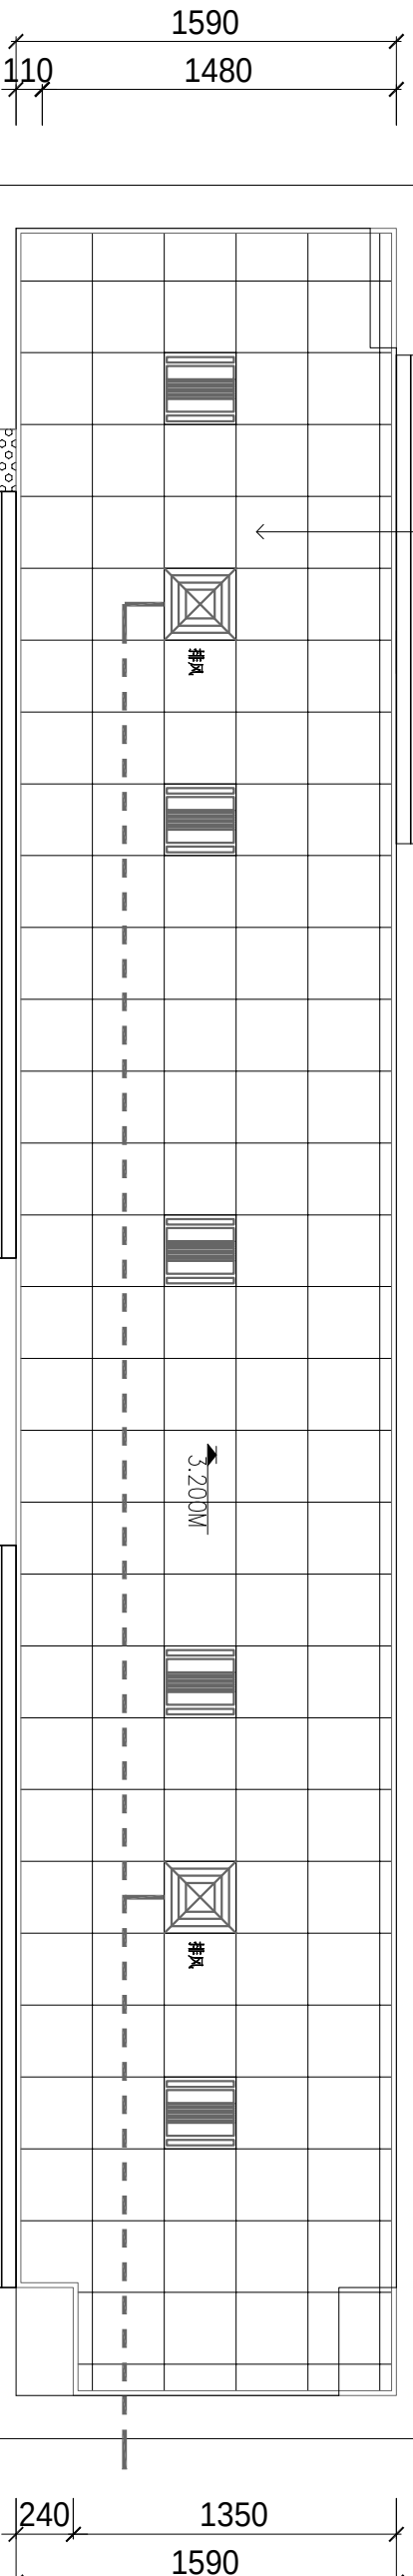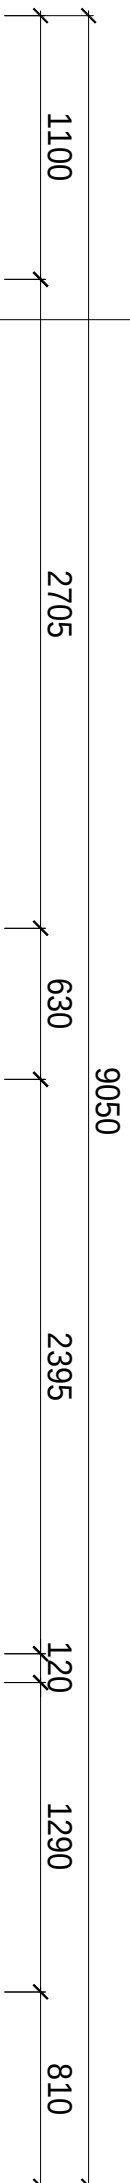

活动室2厕所天花布置图

1:30


说明：

1. 图中“



”为300*300MMLED 高亮18W平板灯（新安装），具体以实物选材为准。

2. 图中“

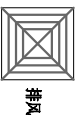

”为300*300MM排气扇（新安装），具体以实物选材为准。 排气管布置动线———天花顶面敷设安装，墙面打孔外排

备注：原两套消毒灯移至新建铝扣板天花以下，每间教室消毒灯开关（加盖和贴安全标志）安装到教室门口外，由每一层总开关控制，消毒灯安装离地面高度1.8m

单位出图专用章
Issue Seal

建设单位
Owner's Name
深圳市龙华区教科院附属
外国语学校尚维幼儿园
工程名称
Project Name

幼儿园厕所改造项目工程设计服务

子项名称
SUB-Item Name

审核
Reviewed
张发胜

设计总负责
PM
张发胜

设计
Designed
李伯美

制图
Drawn
李伯美

校对
Checked

图号
Drawing number

比例
Proportion
1:30

图名
Title
天花布置图

页码
Page number
B05



深圳市深建艺建设集团有限公司
SHENZHEN DEEP BUILDING ART CONSTRUCTION
GROUP Co., Ltd

列图索引
Legend&key

单位出图专用章
Issue Seal

建设单位
Owner's Name
深圳市龙华区教科院附属
外国语学校尚维幼儿园
工程名称
Project Name

幼儿园厕所改造项目工程设计服务

子项名称
SUB-Item Name

审核
Reviewed
张发胜

设计总负责
PM
张发胜

设计
Designed
李伯美

制图
Drawn
李伯美



校对
Checked

图号
Drawing number

比例
Proportion
1:30

图名
Title
开关插座点位图

页码
Page number
B07

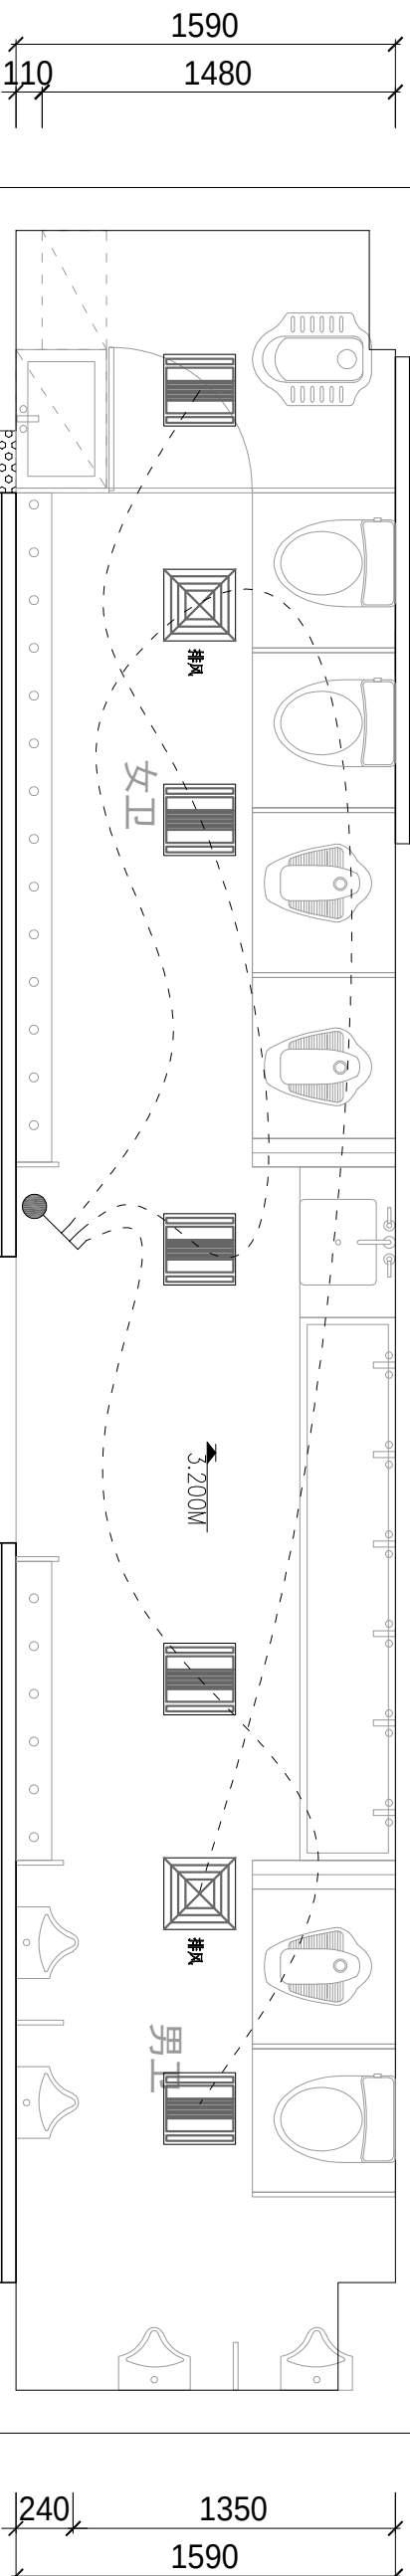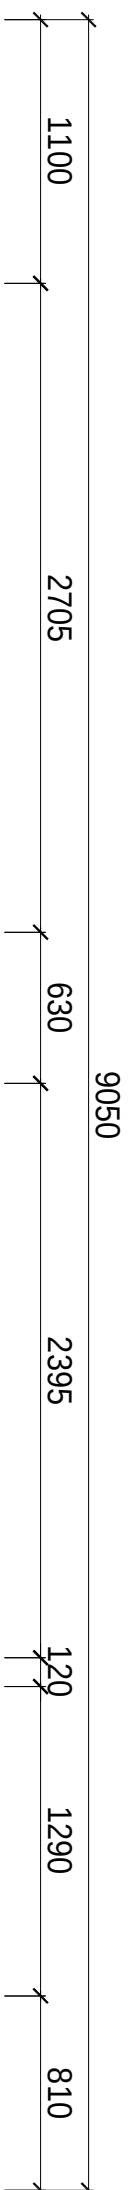

落地式饮水机插座
H:1800mm

预留消毒柜插座 H:1800mm

说明:

1. 图中“ ”表示单联单控开关, 图中“ ”表示双联单控开关,

图中“ ”表示三联单控开关, 统一高度1300mm。

2. 图中“ ”表示防水二三插插座, 统一高度1800mm。

活动室2厕所开关插座点位图

1:30



深圳市深建艺建设集团有限公司
SHENZHEN DEEP BUILDING ART CONSTRUCTION
GROUP Co., LTD

列图索引
Legend&key

单位出图专用章
Issue Seal

建设单位
Owner's Name
深圳市龙华区教科院附属
外国语学校尚维幼儿园
工程名称
Project Name

幼儿园厕所改造项目工程设计服务

子项名称
SUB-Item Name

审核
Reviewed
张发胜

设计总负责
PM
张发胜

设计
Designed
李伯美

制图
Drawn
李伯美



校对
Checked

图号
Drawing number

比例
Proportion
1:30

图名
Title
给排水图

页码
Page number
B08

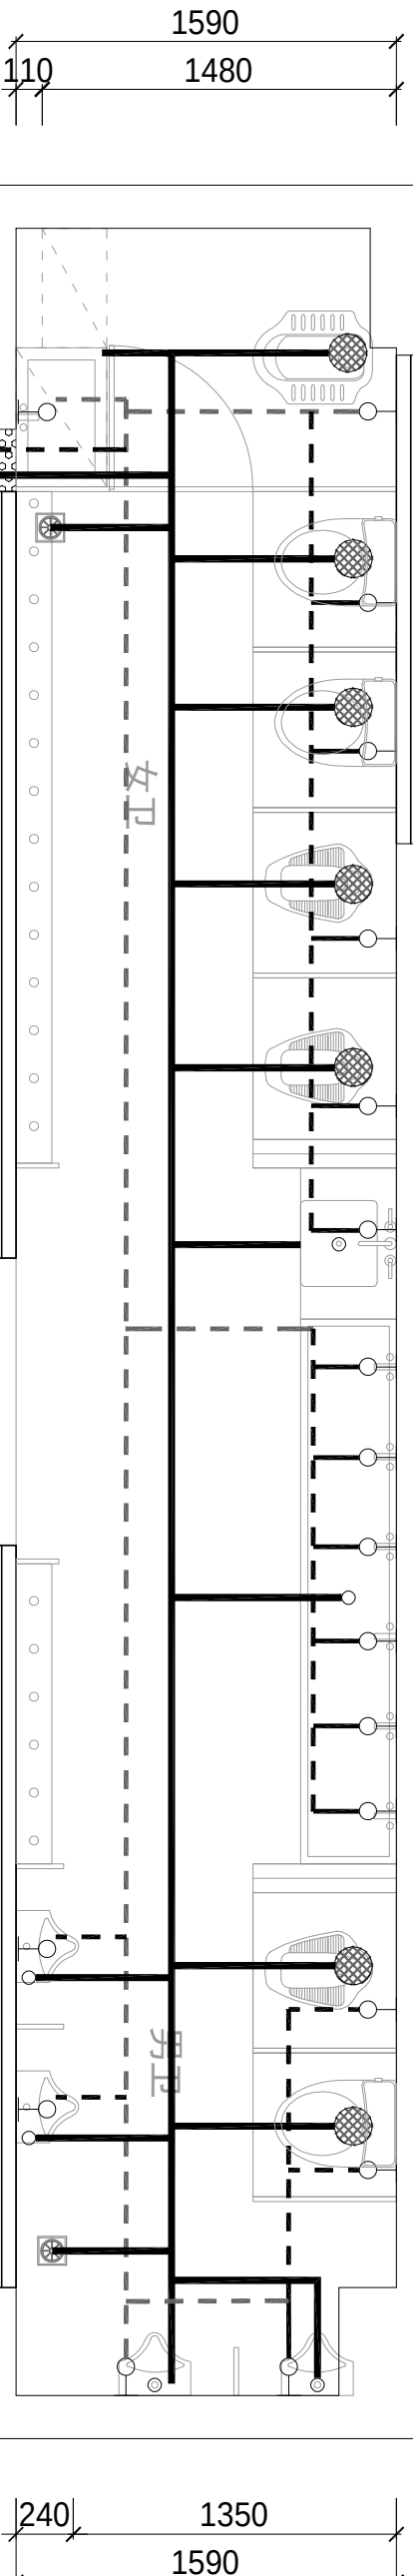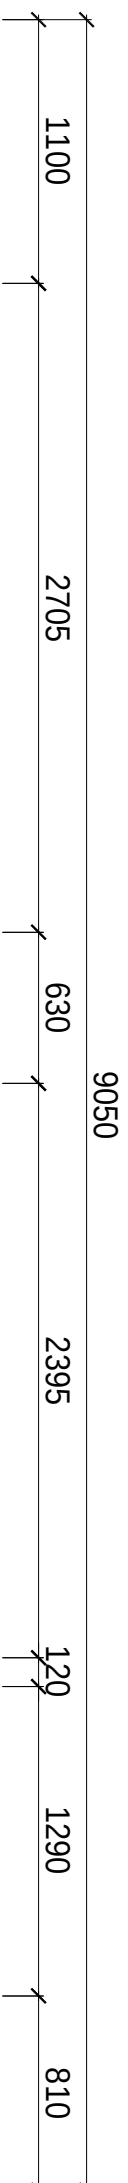

落地式饮水机（甲方自购）
悬挂消毒柜（甲方自购）

说明：

活动室2厕所给排水路图

1:30

1. 给水管主管为DN32，次管为DN25，地面敷设安装，墙体立面布设统一高度H: 300MM
2. 蹲厕及马桶排污管为DN110，小便斗及下水排水管为DN75，地面敷设安装
3. 厕所所有洁具为新购置新安装，具体规格型号以甲方实际选择为准。
4. 厕所每个坑位需另外在原楼板处开孔，数量8个。开孔处下层原楼板为铝扣板天花，需要进行重新拆除及安装。



深圳市深建艺建设集团有限公司
SHENZHEN DEEP BUILDING ART CONSTRUCTION
GROUP Co., Ltd

列图索引
Legend&key

单位出图专用章
Issue Seal

建设单位
Owner's Name
深圳市龙华区教科院附属
外国语学校尚维幼儿园
工程名称
Project Name

幼儿园厕所改造项目工程设计服务

子项名称
SUB-Item Name

审核
Reviewed

设计总负责
PM

设计
Designed

制图
Drawn

校对
Checked


图号
Drawing number

比例
Proportion
1:30

图名
Title
定位尺寸图

页码
Page number

B09

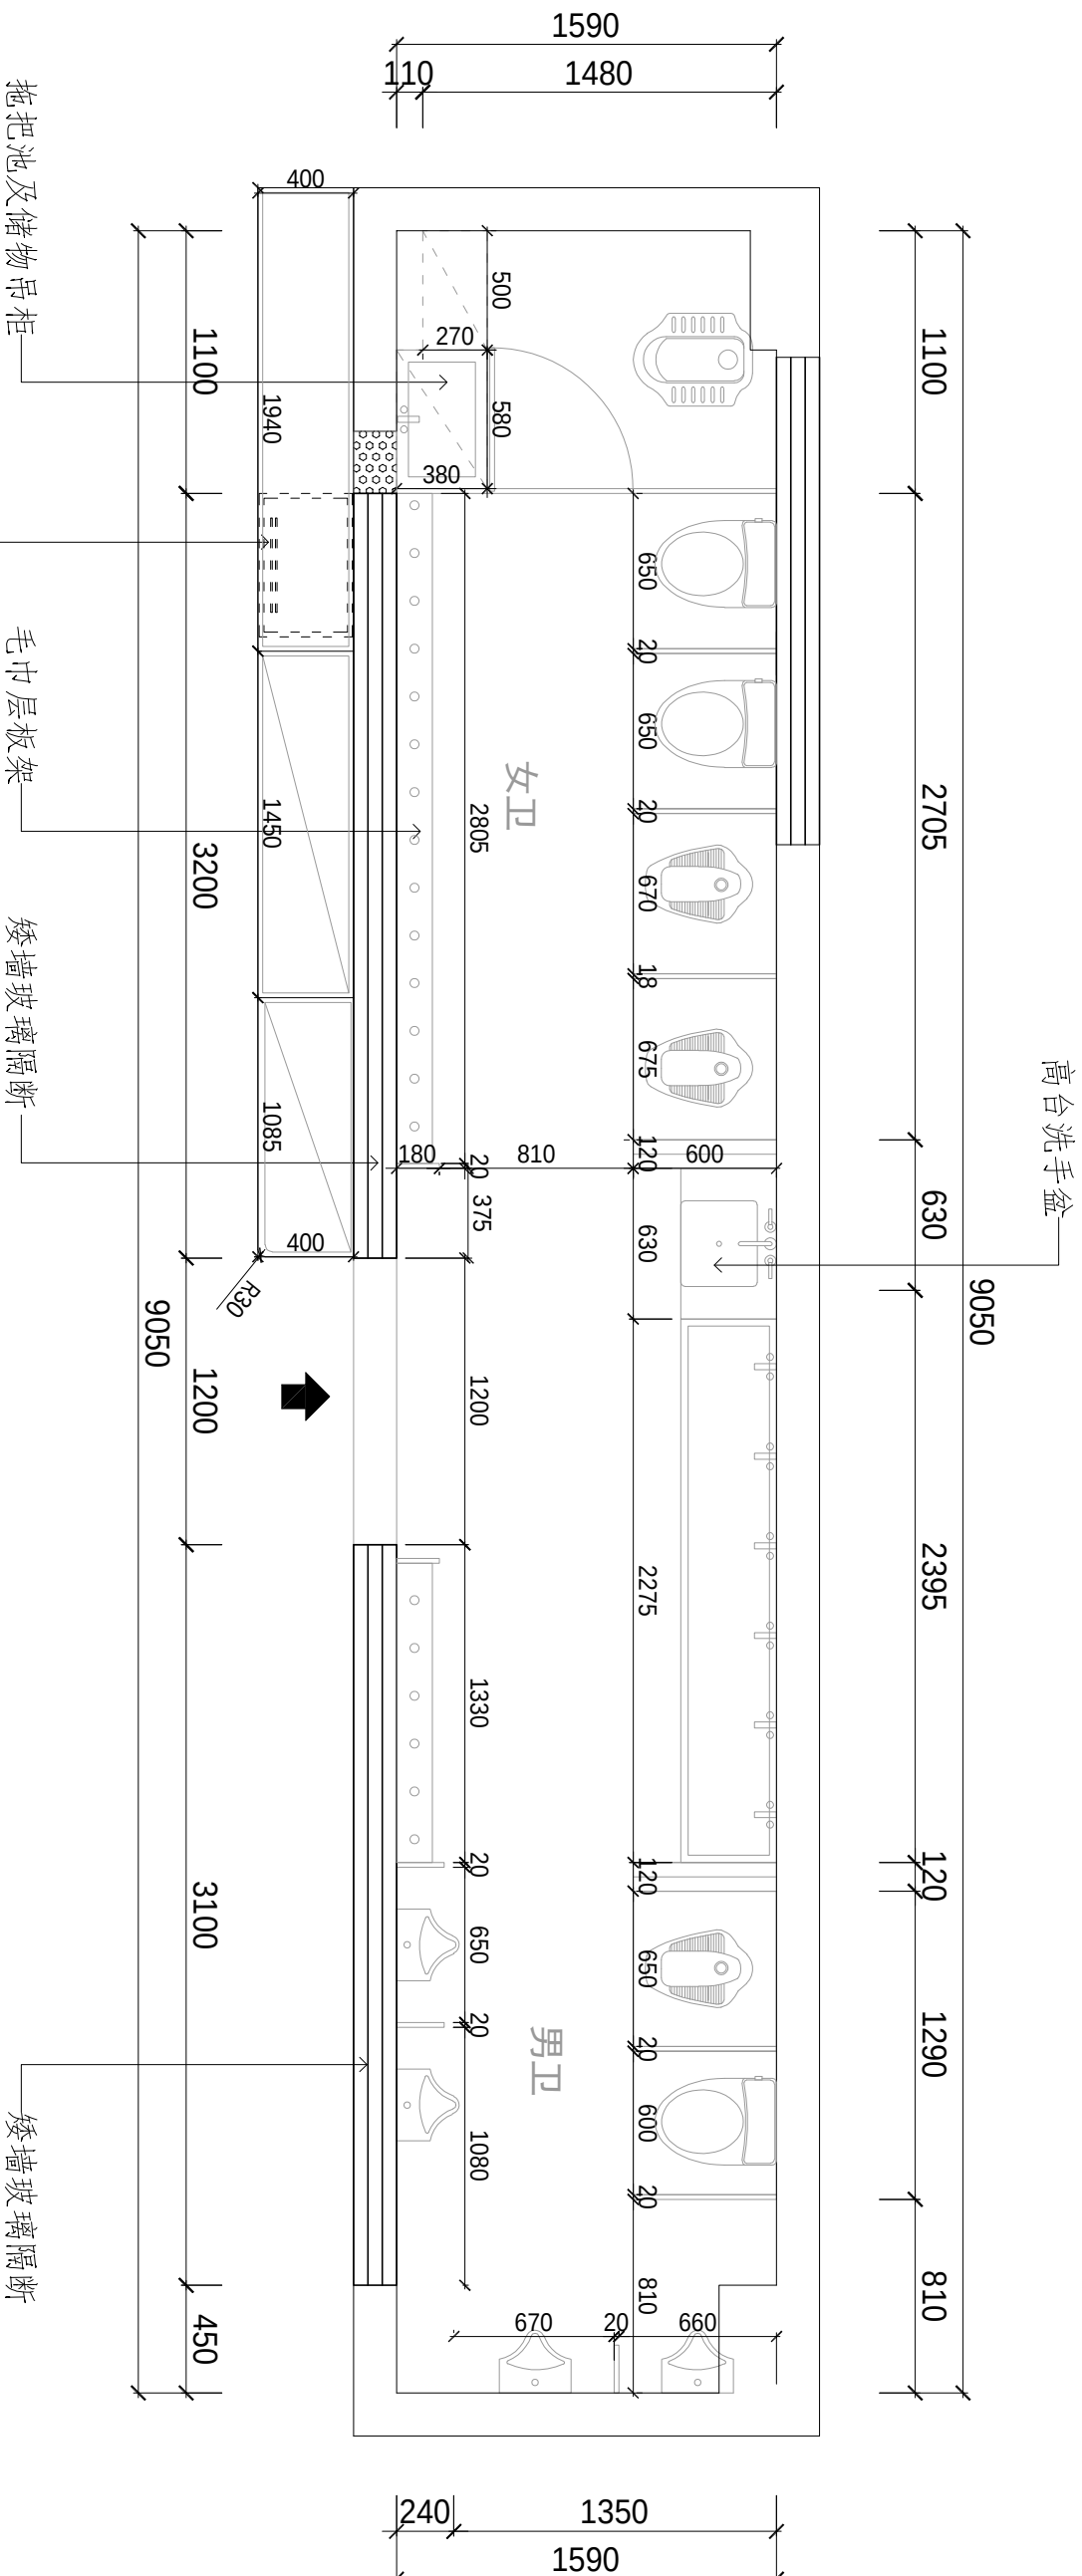

活动室2厕所定位尺寸图

1:30



深圳市深建艺建设集团有限公司
SHENZHEN DEEP BUILDING ART CONSTRUCTION
GROUP Co., Ltd

列图索引
Legend&key

单位出图专用章
Issue Seal

建设单位
Owner's Name
深圳市龙华区教科院附属
外国语学校尚雅幼儿园

工程名称
Project Name
幼儿园厕所改造项目工程设计服务

子项名称
SUB-Item Name

审核
Reviewed
张发强

设计总负责
PM
张发强

设计
Designed
李伯美

制图
Drawn
李伯美

校对
Checked


图号
Drawing number

比例
Proportion
1:30

图名
Title
给水系统图

页码
Page number

B10

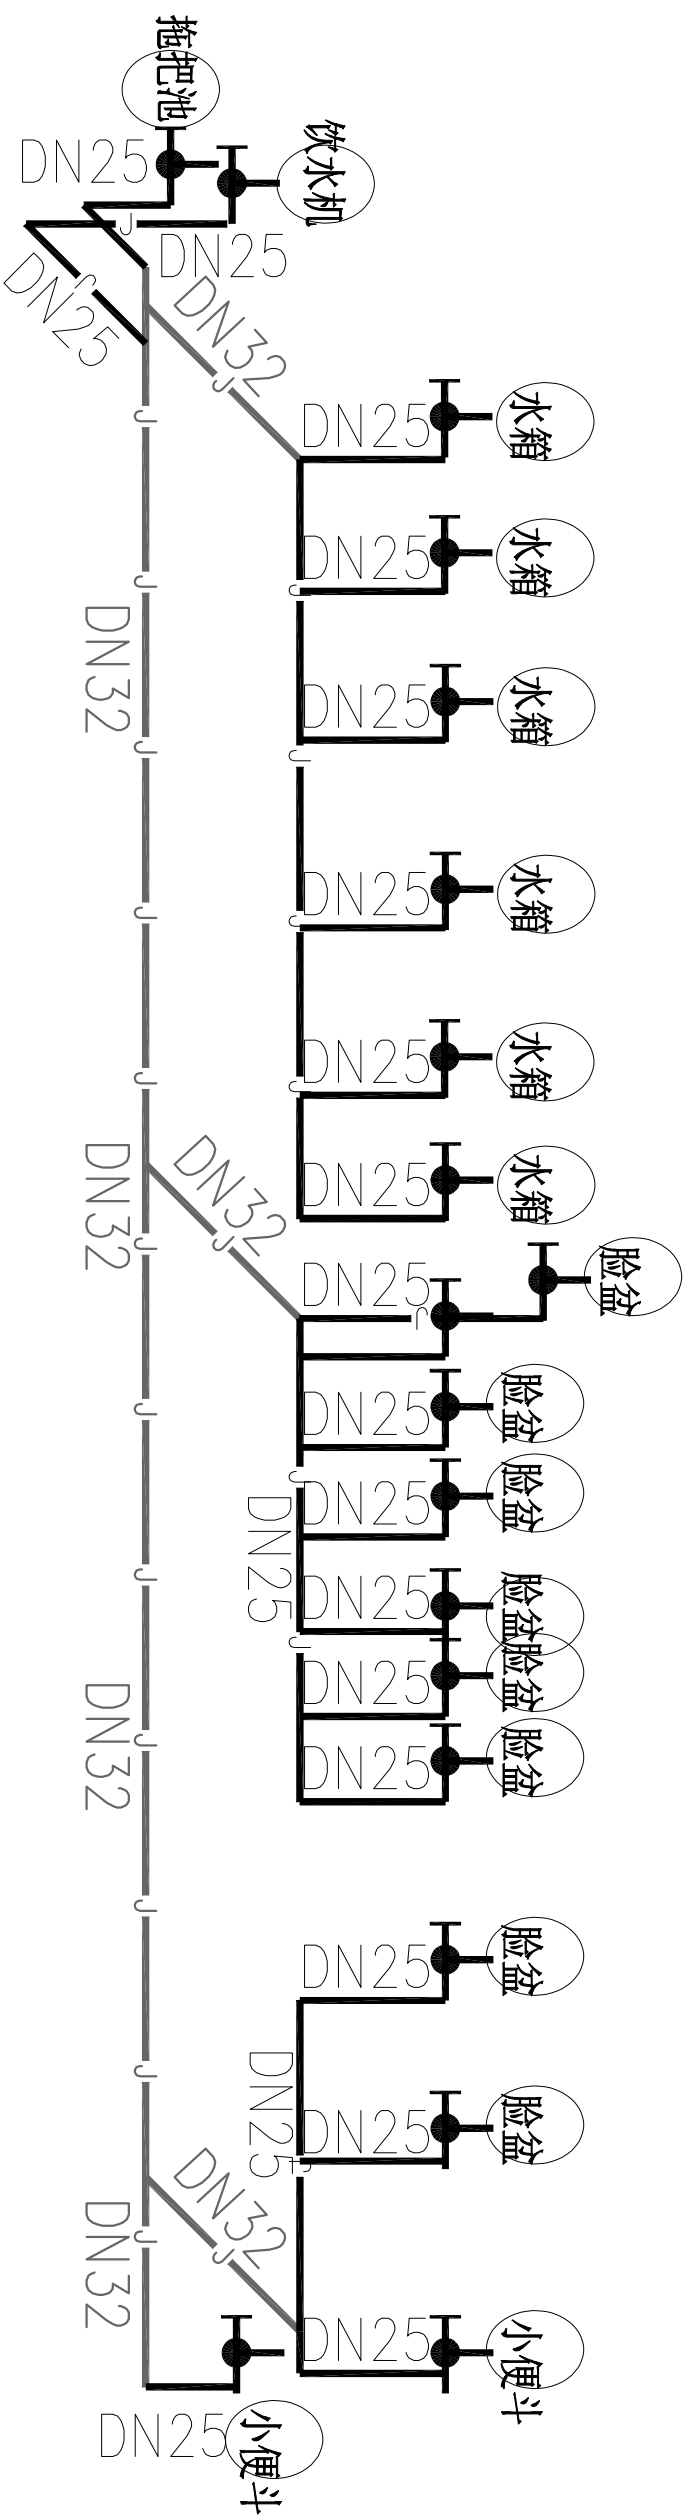

活动室2厕所给水系统图



深圳市深建艺建设集团有限公司
SHENZHEN DEEP BUILDING ART CONSTRUCTION
GROUP Co., Ltd

列图索引
Legend&key

单位出图专用章
Issue Seal

建设单位
Owner's Name
深圳市龙华区教科院附属
外国语学校尚雅幼儿园

工程名称
Project Name
幼儿园厕所改造项目工程设计服务

子项名称
SUB-Item Name

审核
Reviewed
张发强

设计总负责
PM
张发强

设计
Designed
李伯英

制图
Drawn
李伯英


校对
Checked

图号
Drawing number

比例
Proportion
1:30

图名
Title
排水系统图

页码
Page number

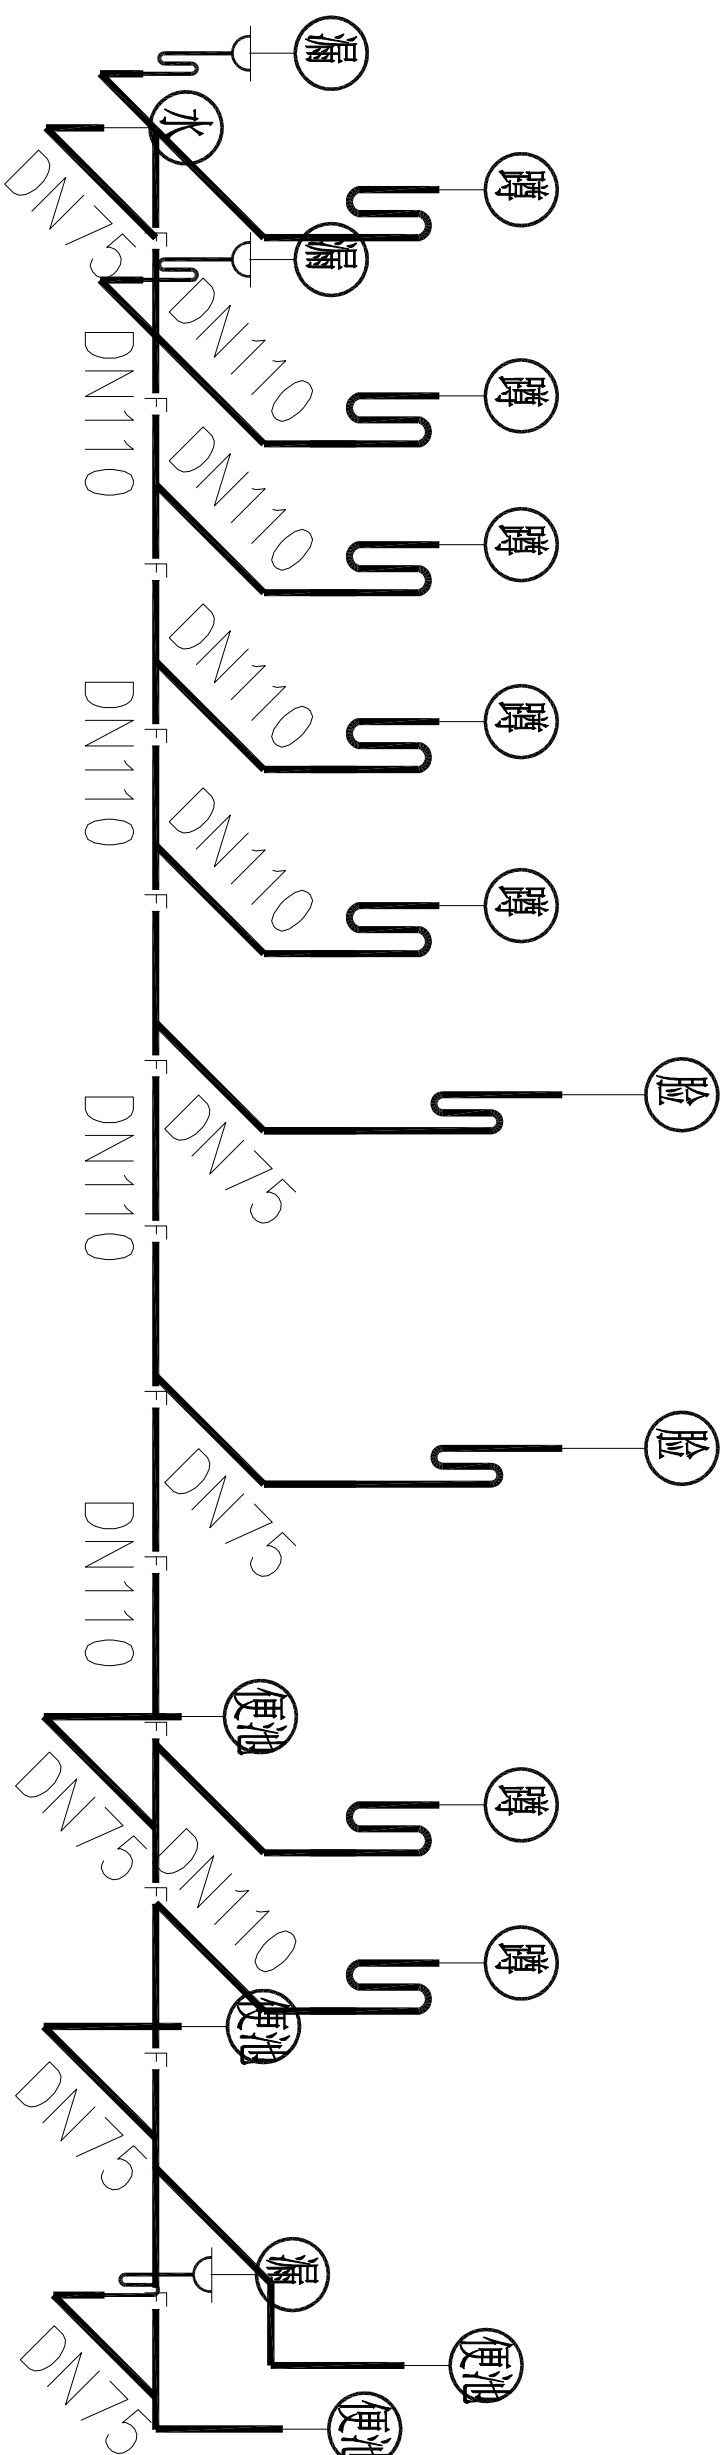

活动室2厕所排水系统图



深圳市深建艺建设集团有限公司
SHENZHEN DEEP BUILDING ART CONSTRUCTION
GROUP Co., Ltd

列图索引
Legend&key

单位出图专用章
Issue Seal

建设单位
Owner's Name
深圳市龙华区教科院附属
外国语学校尚维幼儿园
工程名称
Project Name
幼儿园厕所改造项目工程设计服务

子项名称
SUB-Item Name

审核
Reviewed
张发强

设计总负责
PM
张发强

设计
Designed
李伯美

制图
Drawn
李伯美

校对
Checked

图号
Drawing number

比例
Proportion
1: 30

图名
Title
电气系统图

页码
Page number
B12

楼层总配电箱引入接驳到活动室配电箱开关
(带分励脱扣器)
NSX100N/3P-45A
100mA

原活动室1配电箱

L1, N, PE	C16/2P-D16	30mA	WK1	ZR-3x4-PVC25-WC/SCE	3KW	插座
L1, N, PE	C16/2P-D16	30mA	WK2	ZR-3x4-PVC25-WC/SCE	3KW	插座
L1, N, PE	C16/2P-D16		P1	ZR-3x2.5-PVC25-WC/SCE	1KW	照明

活动室2厕所电气系统图

深圳市龙华区教科院附属外国语学校尚雅幼儿园
幼儿园厕所整改项目工程设计服务

活动室3厕所施工图纸

建设单位：深圳市龙华区教科院附属外国语学校尚雅幼儿园
设计单位：深圳市深建艺建设集团有限公司

活动室3厕所图纸目录

DRAWING CONTENTS



深圳市深建艺建设集团有限公司
SHENZHEN DEEP BUILDING ART CONSTRUCTION
GROUP Co., Ltd

列图索引
Legend&key

单位出图专用章
Issue Seal

建设单位
Owner's Name
深圳市龙华区教科院附属
外国语学校尚维幼儿园
工程名称
Project Name

幼儿园厕所改造项目工程设计服务

子项名称
SUB-Item Name

审核
Reviewed
设计总负责
PM
设计
Designed
制图
Drawn
校对
Checked

图号
Drawing number

比例
Proportion
1: 30

图名
Title
原始平面图

页码
Page number

图号 SHEET NO.	图名 NAME	修正 REVISION				图幅 SHEET	备注 REMARK
C00	图纸目录					A3	
C01	原始平面图					A3	
C02	平面布置图					A3	
C03	拆除墙体图					A3	
C04	新建墙体图					A3	
C05	地面铺装图					A3	
C06	天花布置图					A3	
C07	开关插座点位图					A3	
C08	给排水路图					A3	
C09	定位尺寸图					A3	
C10	给、排水系统图					A3	
C11	电气系统图					A3	
XXXXXXXXXX							

REVISION DATES
修正日期

C00



深圳市深建艺建设集团有限公司
SHENZHEN DEEP BUILDING ART CONSTRUCTION
GROUP Co., Ltd

列图索引
Legend&key

单位出图专用章
Issue Seal

建设单位
Owner's Name
深圳市龙华区教科院附属
外国语学校尚维幼儿园
工程名称
Project Name

幼儿园厕所改造项目工程设计服务

子项名称
SUB-Item Name

审核
Reviewed
张发强

设计总负责
PM
张发强

设计
Designed
李伯英

制图
Drawn
李伯英

校对
Checked




图号
Drawing number

比例
Proportion
1:30

图名
Title
原始平面图

页码
Page number

C01

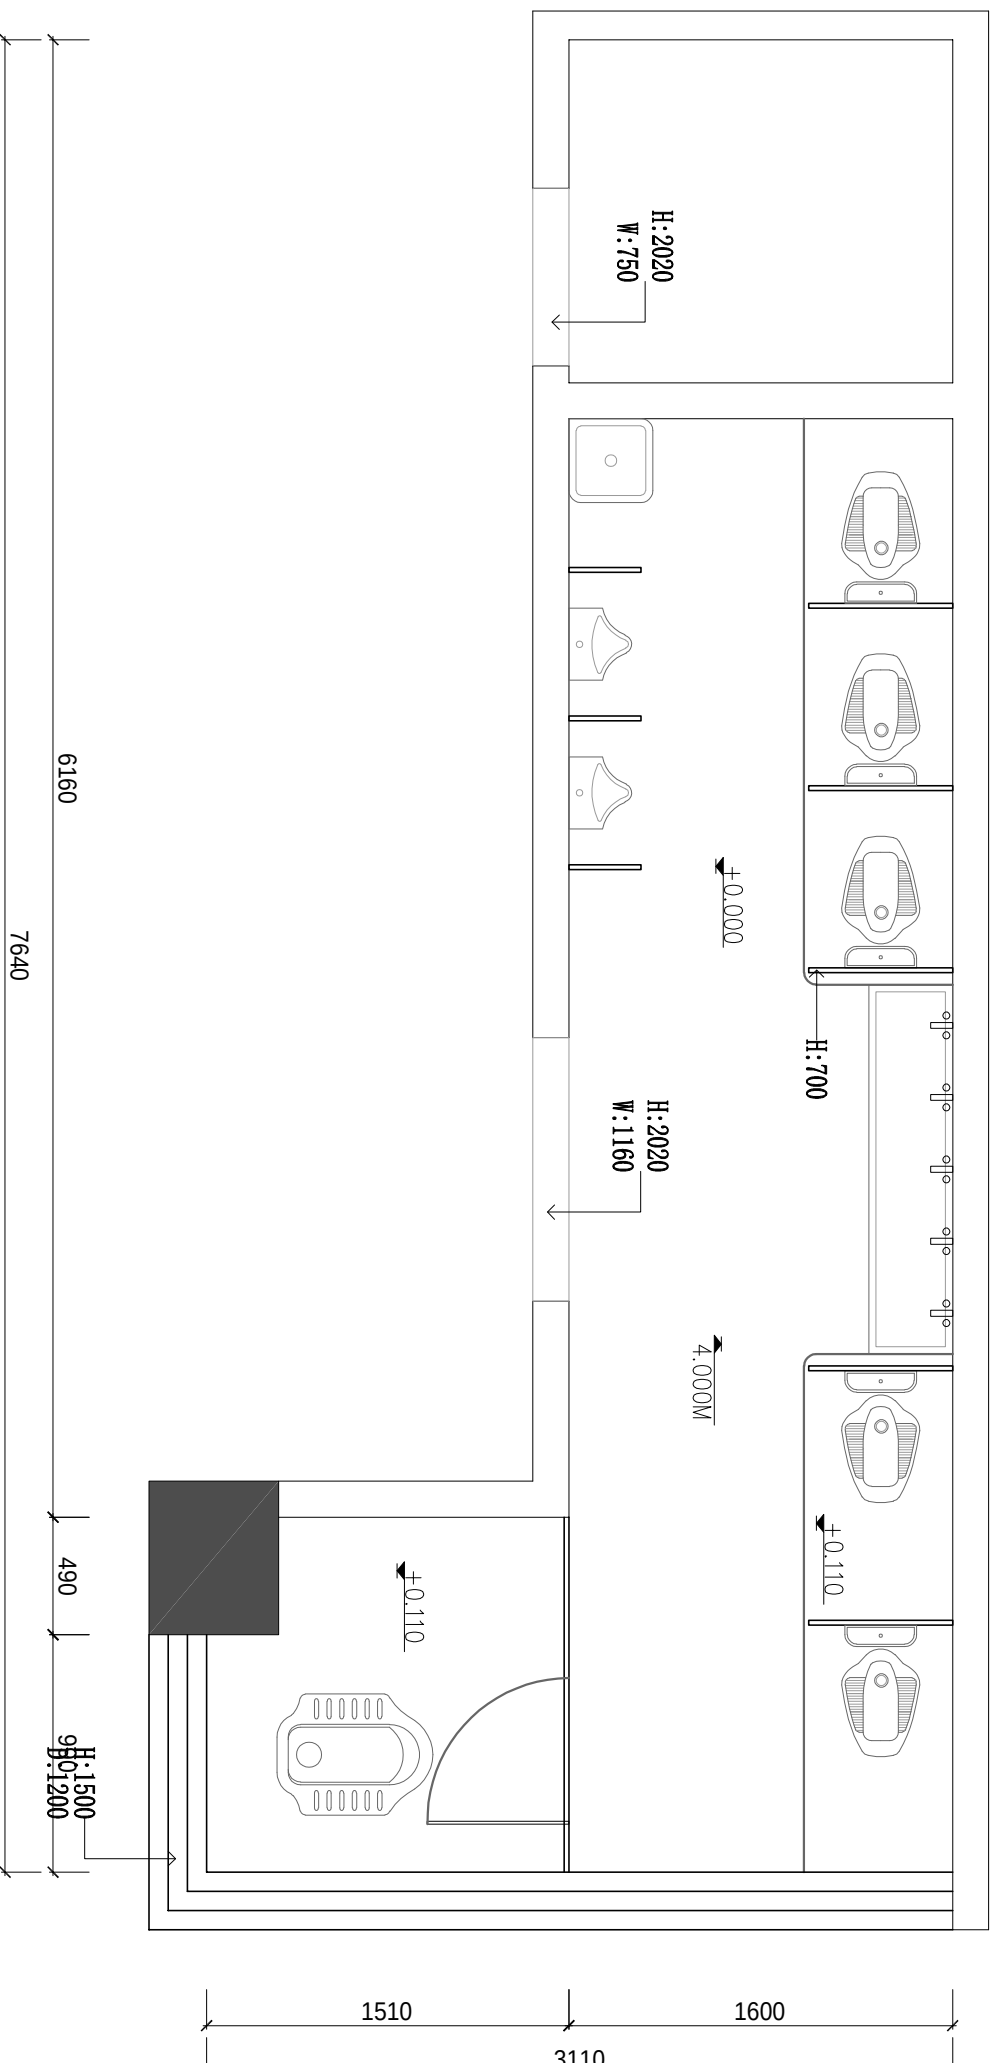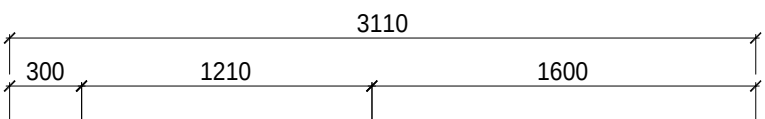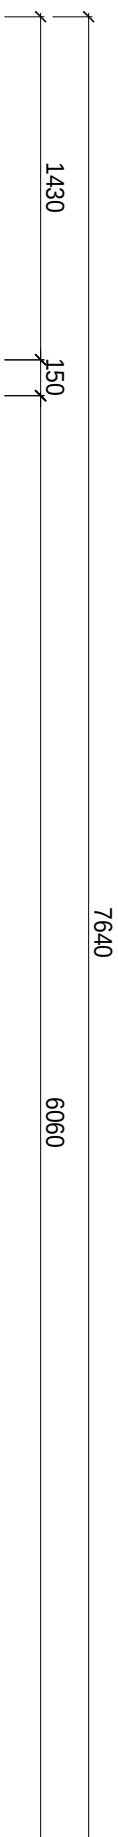


活动室3厕所原始平面图

1:30

说明:

1. 成人隔断高H:1900MM, 小孩隔断高H:700MM

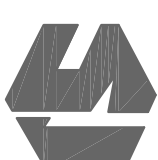

深圳市深建艺建设集团有限公司
SHENZHEN DEEP BUILDING ART CONSTRUCTION
GROUP Co., Ltd

列图索引
Legend & key

单位出图专用章
Issue Seal

建设单位
Owner's Name
深圳市龙华区教科院附属
外国语学校尚维幼儿园
工程名称
Project Name

幼儿园厕所改造项目工程设计服务

子项名称
SUB-Item Name

审核
Reviewed
张发强

设计总负责
PM
张发强

设计
Designed
李伯美

制图
Drawn
李伯美

校对
Checked

图号
Drawing number


比例
Proportion
1:30

图名
Title
平面布置图

页码
Page number
C02

与原有活动室空间合并

拖把池及储物吊柜

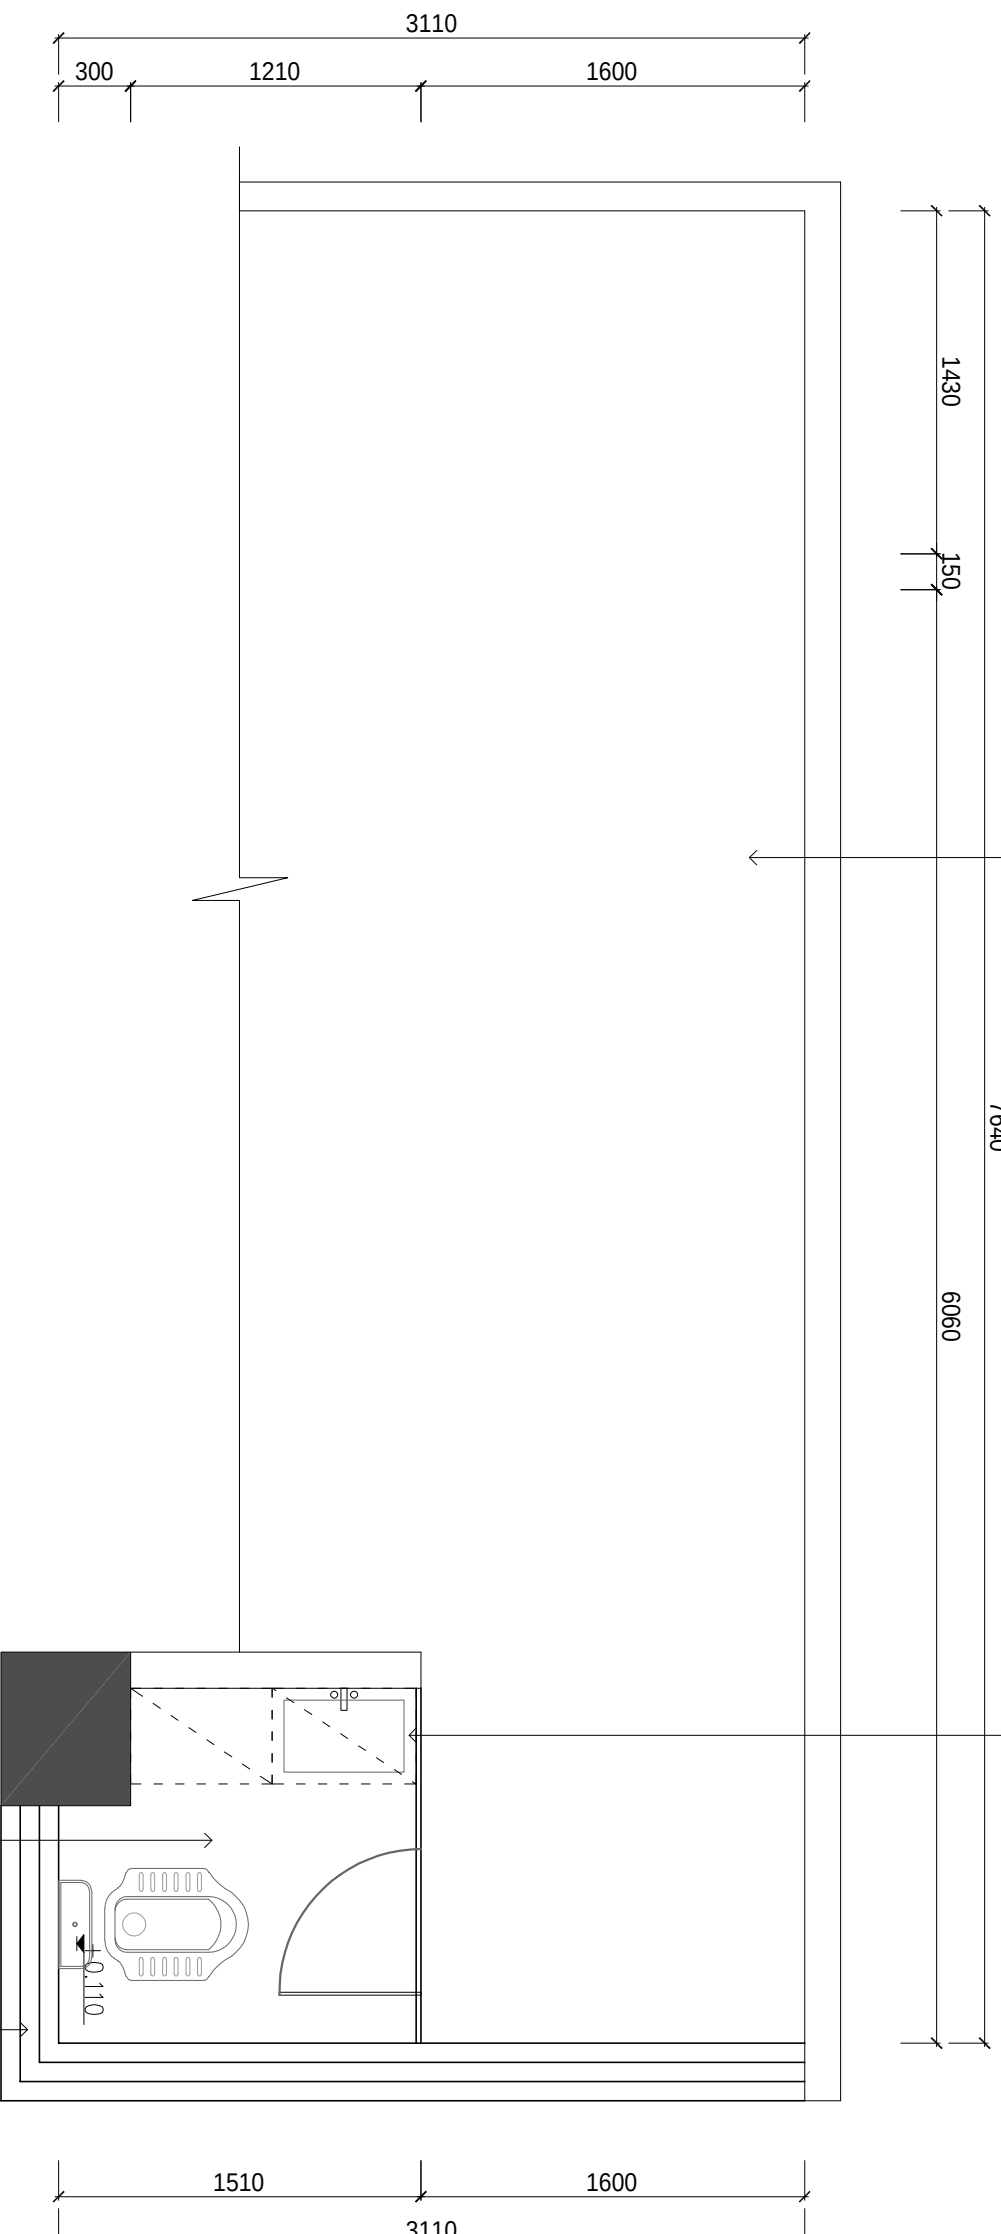

活动室3厕所平面布置图

1:30

说明：

1. 成人隔断高到顶，小孩隔断高H：700MM



深圳市深建艺建设集团有限公司
SHENZHEN DEEP BUILDING ART CONSTRUCTION
GROUP Co., Ltd

列图索引
Legend&key

单位出图专用章
Issue Seal

建设单位
Owner's Name
深圳市龙华区教科院附属
外国语学校尚维幼儿园
工程名称
Project Name

幼儿园厕所改造项目工程设计服务

子项名称
SUB-Item Name

审核
Reviewed
张发强

设计总负责
PM
张发强

设计
Designed
李伯美

制图
Drawn
李伯美




校对
Checked

图号
Drawing number

比例
Proportion
1:30

图名
Title
拆除墙体图

页码
Page number
C03

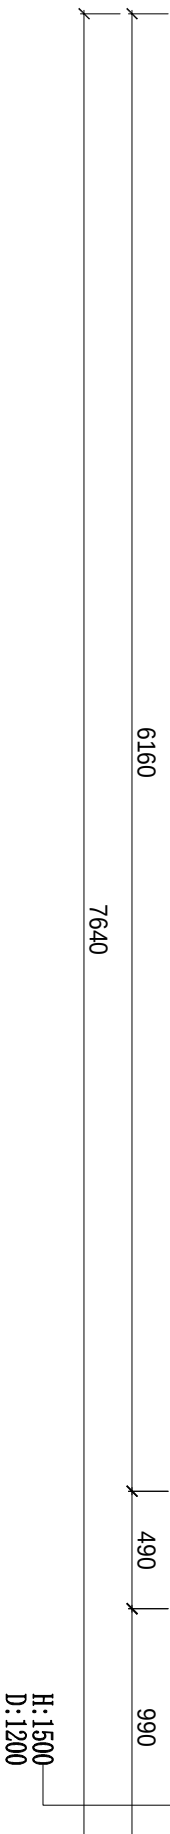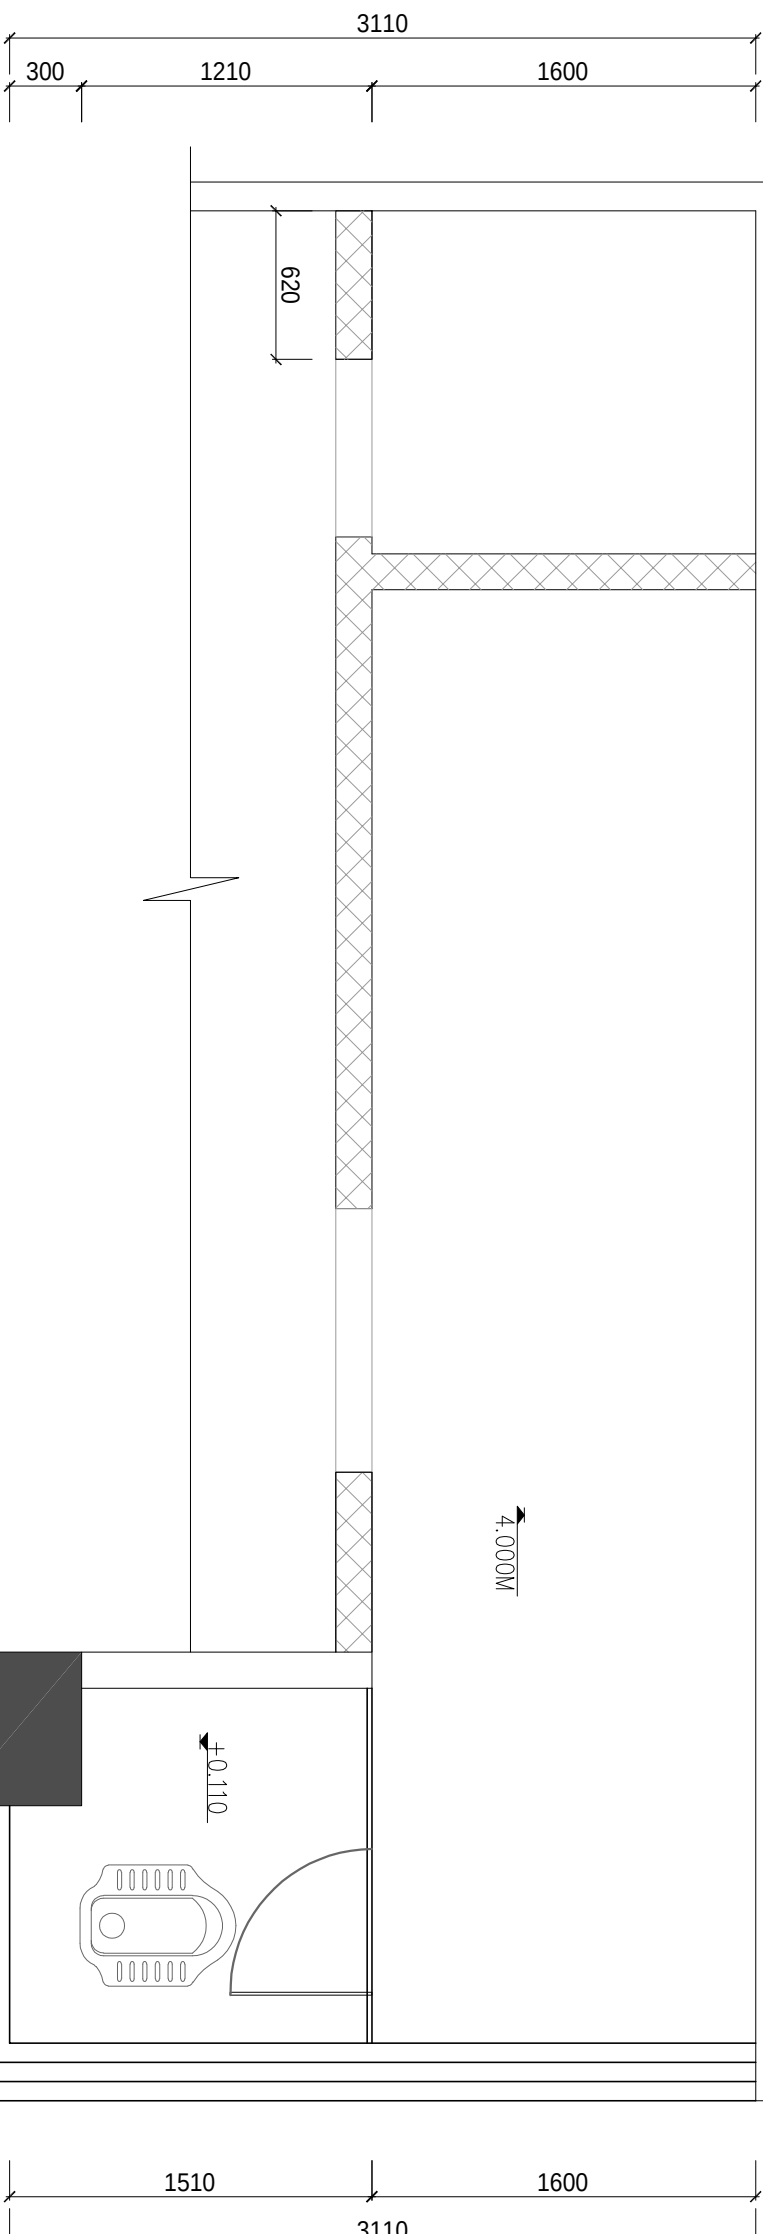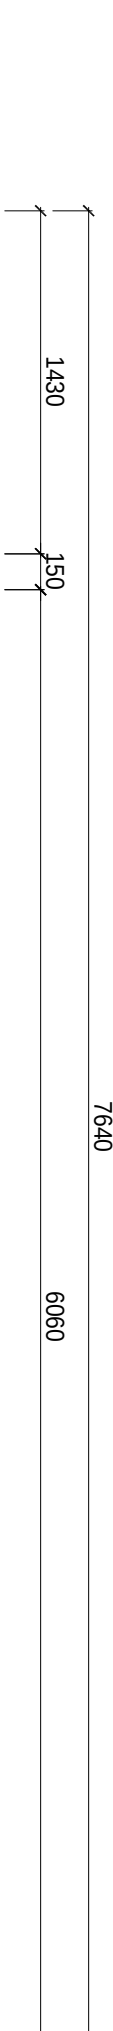

活动室3厕所拆除墙体图

1:30

说明：

- 按原地台标高拆除原有厕所所有地台、地面瓷砖及墙面瓷砖H:2600MM
- 图中“”为拆除原有墙体到顶
- 拆除原有厕所隔断及所有洁具。
- 拆除原有门洞大理石门套两个。
- 拆除天花下水管道，封口及涂白。



深圳市深建艺建设集团有限公司
SHENZHEN DEEP BUILDING ART CONSTRUCTION
GROUP Co., Ltd

列图索引
Legend&key

单位出图专用章
Issue Seal

建设单位
Owner's Name
深圳市龙华区教科院附属
外国语学校尚维幼儿园

工程名称
Project Name

幼儿园厕所改造项目工程设计服务

子项名称
SUB-Item Name

审核
Reviewed
张发强

设计总负责
PM
张发强

设计
Designed
李伯美

制图
Drawn
李伯美

校对
Checked






图号
Drawing number

比例
Proportion
1:30

图名
Title
新建墙体图

页码
Page number

C04

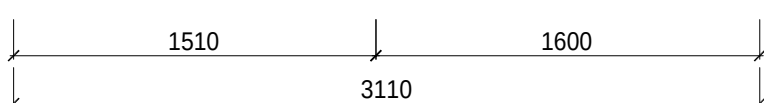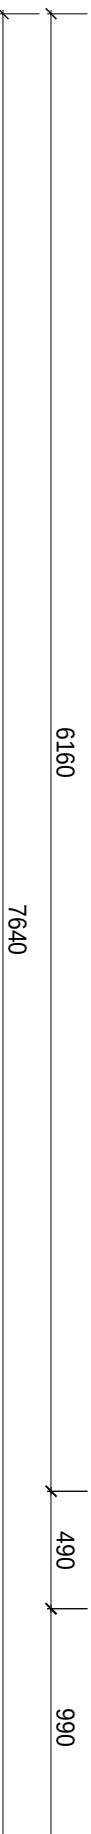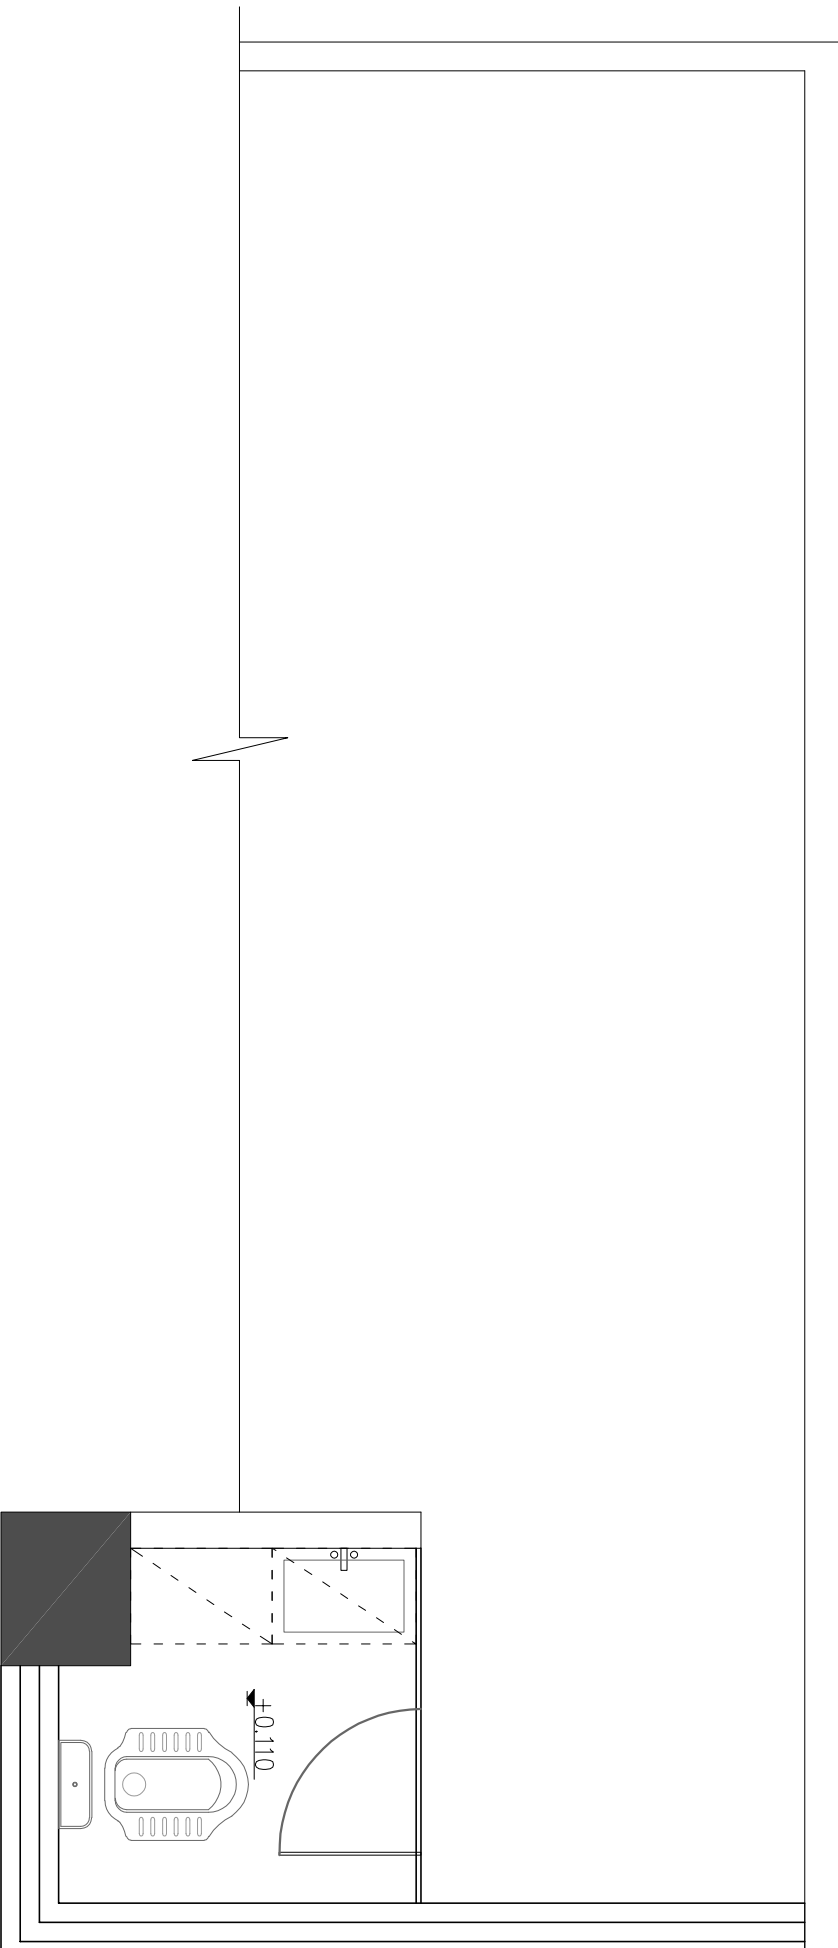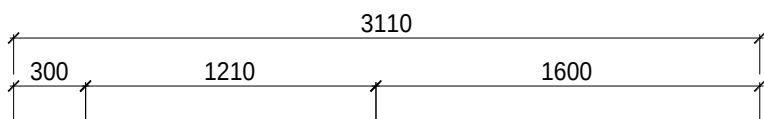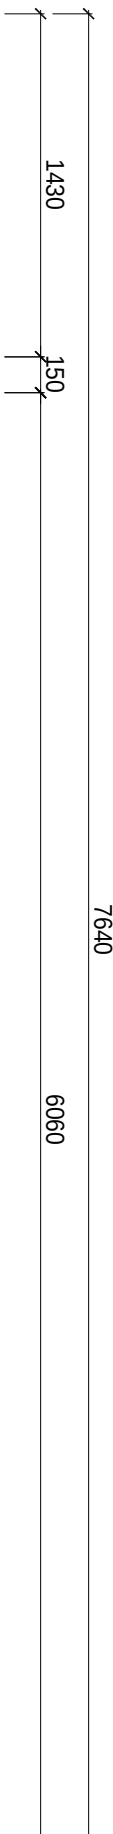

说明：

- 新建厕所隔断到顶，20MM厚抗倍特板材
- 墙面铺贴300*600mm格子瓷砖，H:3600MM
- 新建50*25铝合金方通及12厘钢化玻璃隔断，隔断内外墙铺贴瓷砖，外铺贴原墙面同色瓷砖 H:1200MM
- 地面刷聚合物水泥防水涂料两遍，30mm厚1：2.5水泥砂浆找平，墙面防水粉刷高度H:3000MM
- 图中“ ”为新建墙体到顶，其中玻璃隔断以上墙体为石膏板隔断（内层单面9厘板+外层单面9厘石膏板）到顶，石膏板面饰白色防水乳胶漆两遍。

活动室3厕所新建墙体图

1:30



深圳市深建艺建设集团有限公司
SHENZHEN DEEP BUILDING ART CONSTRUCTION
GROUP Co., Ltd

列图索引
Legend&key

单位出图专用章
Issue Seal

建设单位
Owner's Name
深圳市龙华区教科院附属
外国语学校尚维幼儿园
工程名称
Project Name

幼儿园厕所改造项目工程设计服务

子项名称
SUB-Item Name

审核
Reviewed
张发强

设计总负责
PM
张发强

设计
Designed
李伯美

制图
Drawn
李伯美

校对
Checked

图号
Drawing number


比例
Proportion
1:30

图名
Title
地面铺装图

页码
Page number

C05

WF 02
木地板

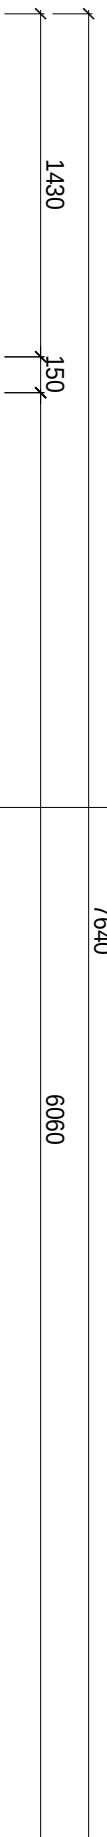

1430


150

7640

6060

原课室同款150*1200木纹地板铺贴


±0.000

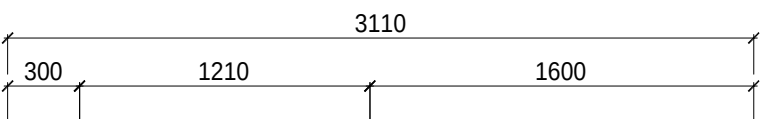

3110

1210

300

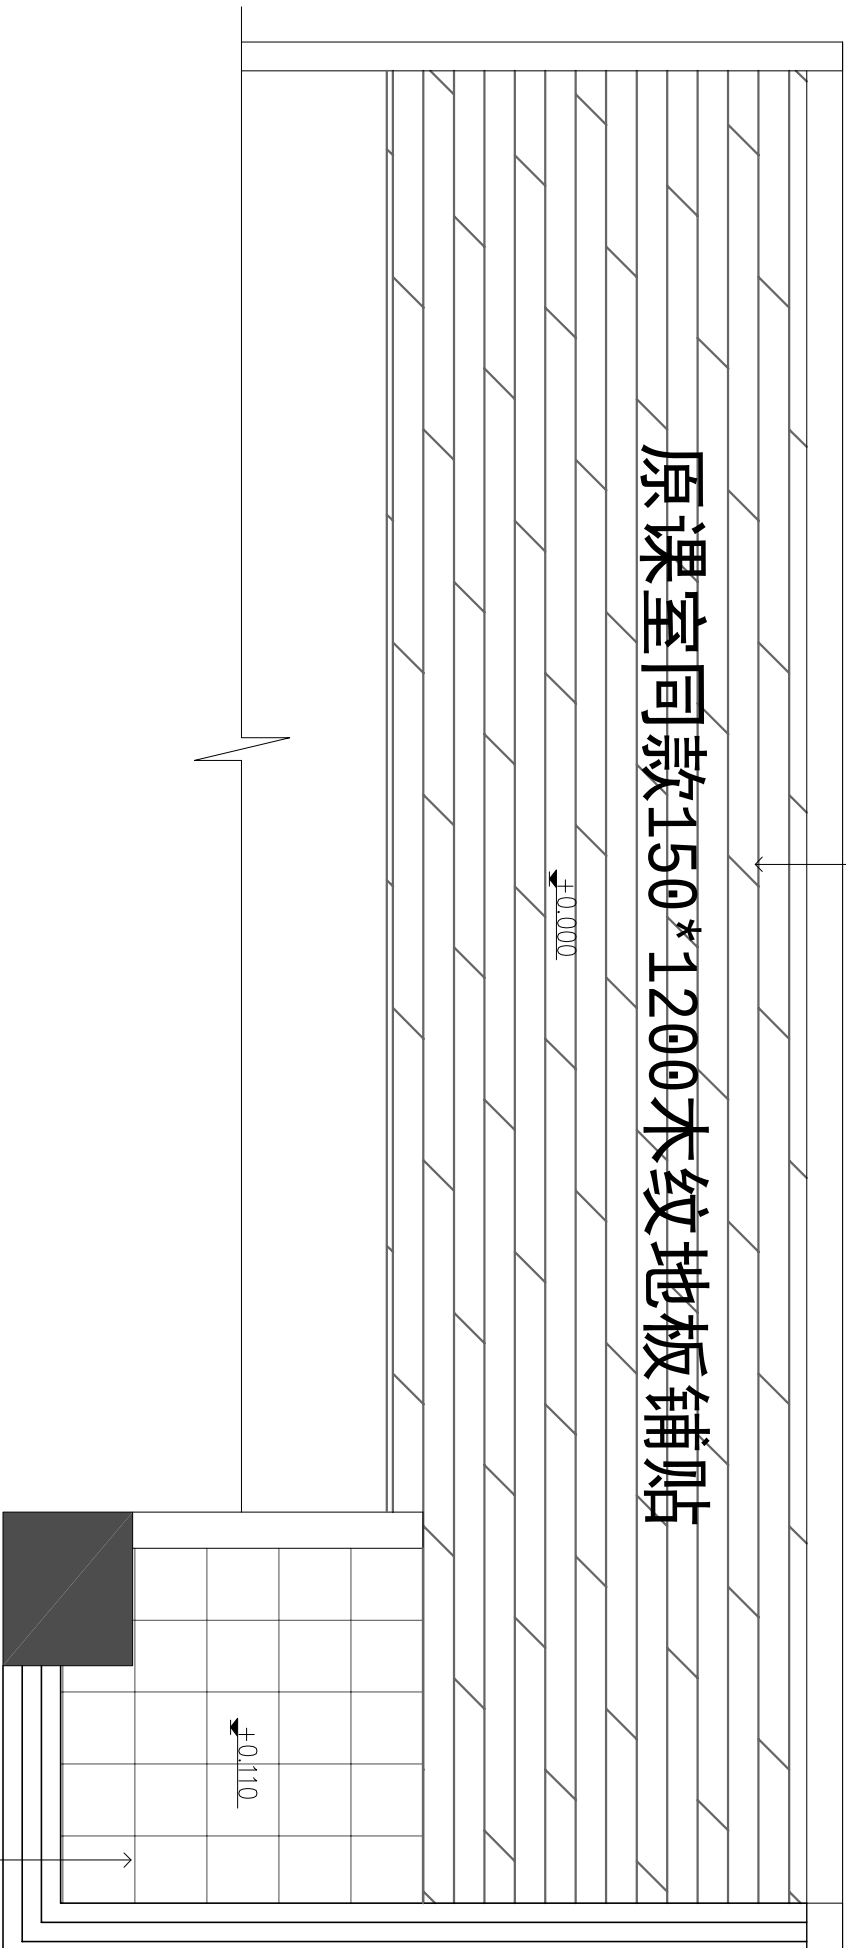

±0.110

6160

7640

490

990

CT 01
防滑砖300#

活动室3厕所地面铺装图

1:30

说明：

- 厕所所有内墙墙面铺贴300*600mm格子瓷砖瓷砖，H:3600MM。新建玻璃隔断墙体外墙墙面铺贴原外墙同色瓷砖，H:1200MM
- 墙面及地面刷聚合物水泥防水涂料两遍，30mm厚1：2.5水泥砂浆找平，墙面防水粉刷高度H:3000MM



深圳市深建艺建设集团有限公司
SHENZHEN DEEP BUILDING ART CONSTRUCTION
GROUP Co., Ltd

列图索引
Legend & key

单位出图专用章
Issue Seal

建设单位
Owner's Name
深圳市龙华区教科院附属
外国语学校尚维幼儿园
工程名称
Project Name

幼儿园厕所改造项目工程设计服务

子项名称
SUB-Item Name

审核
Reviewed
张发强

设计总负责
PM
张发强

设计
Designed
李伯美

制图
Drawn
李伯美

校对
Checked

图号
Drawing number

比例
Proportion
1:30


图名
Title
天花布置图

页码
Page number

C05




PT 01
白色乳胶漆

拆除原天花的排水管道，填补修复原天花

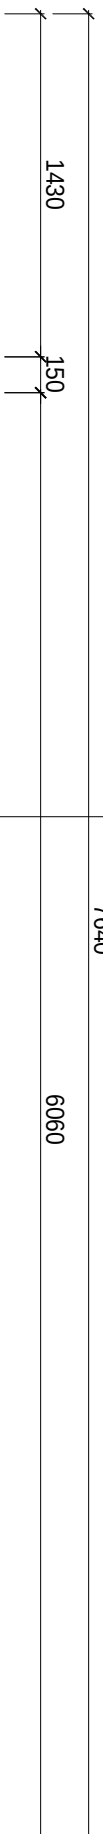

7640

6060

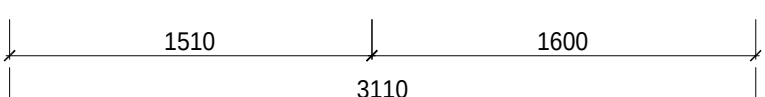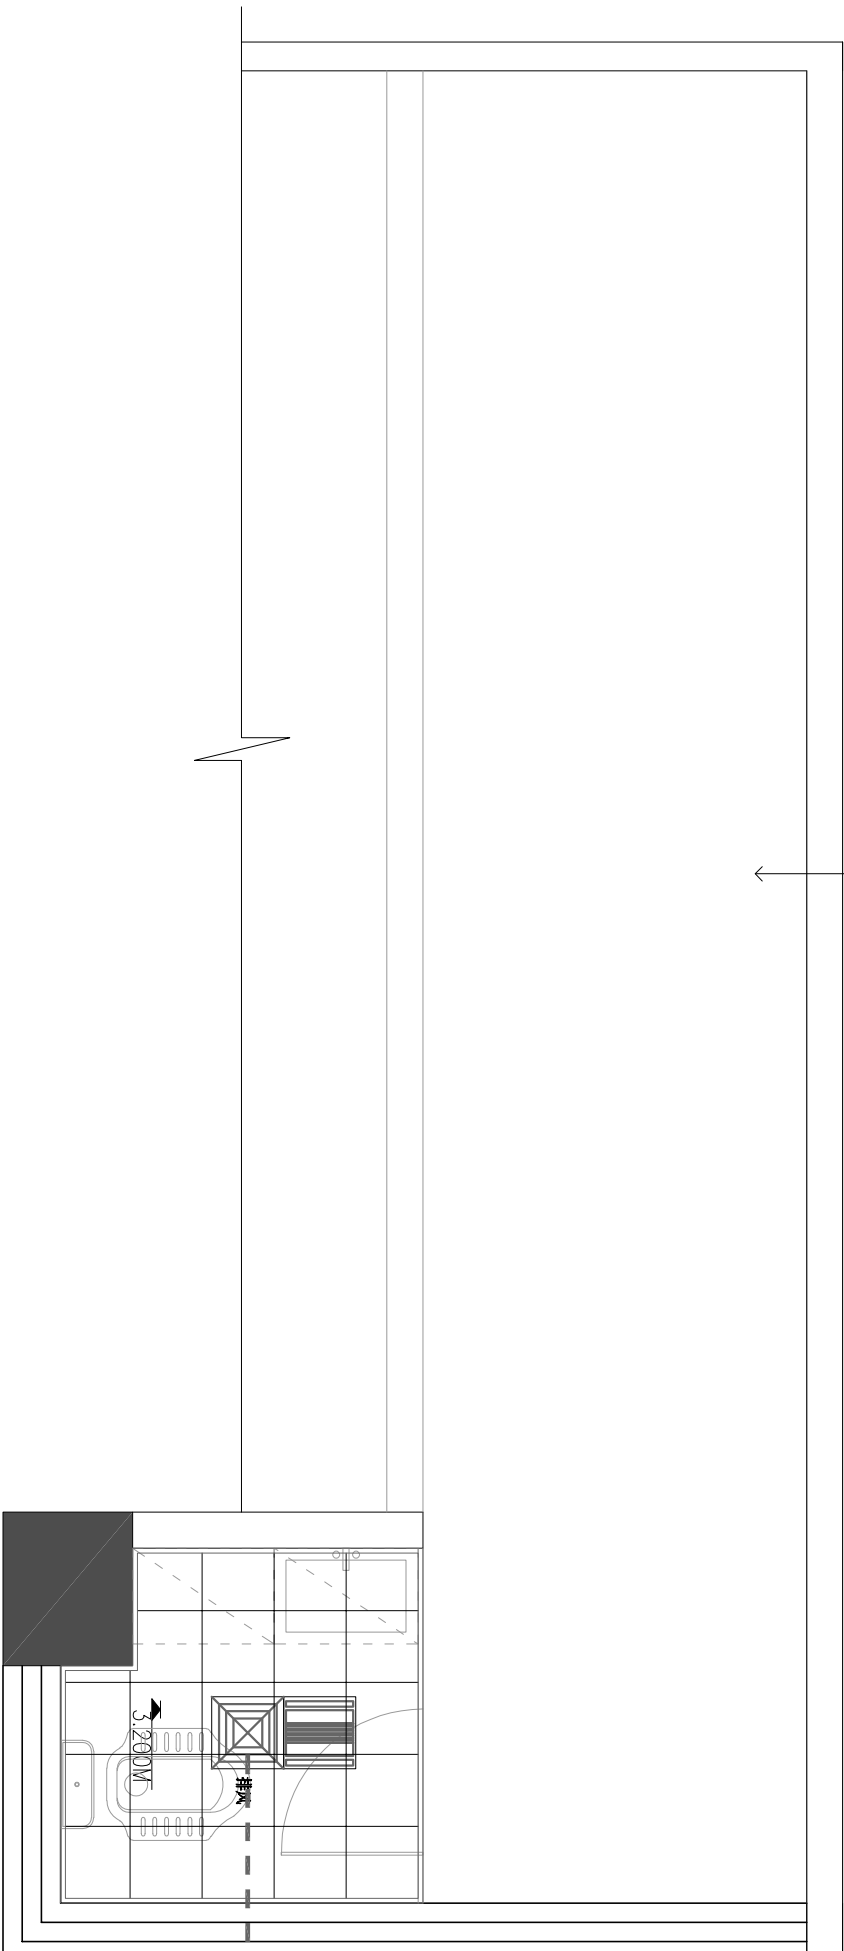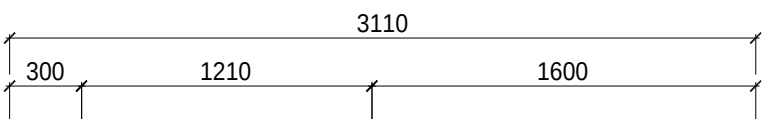

6160

7640

490

990

说明：

1. 图中“



”为300*300MM LED 高亮18W 平板灯（新安装），具体以实物选材为准。

2. 图中“



”为300*300MM 排气扇（新安装），具体以实物选材为准。排气管布置动线——天花顶面敷设安装，墙面打孔外排

备注：原两套消毒灯移至新建铝扣板天花以下，每间教室消毒灯开关（加盖和贴安全标志）安装到教室门口外，由每一层总开关控制，消毒灯安装离地面高度1.8m

活动室3厕所天花布置图

1:30



深圳市深建艺建设集团有限公司
SHENZHEN DEEP BUILDING ART CONSTRUCTION
GROUP Co., Ltd

列图索引
Legend&key

单位出图专用章
Issue Seal

建设单位
Owner's Name
深圳市龙华区教科院附属
外国语学校尚维幼儿园
工程名称
Project Name

幼儿园厕所改造项目工程设计服务

子项名称
SUB-Item Name

审核
Reviewed
张发强

设计总负责
PM
张发强

设计
Designed
李伯英



制图
Drawn
李伯英

校对
Checked

图号
Drawing number

比例
Proportion
1:30

图名
Title
开关插座点位图
页码
Page number
C07

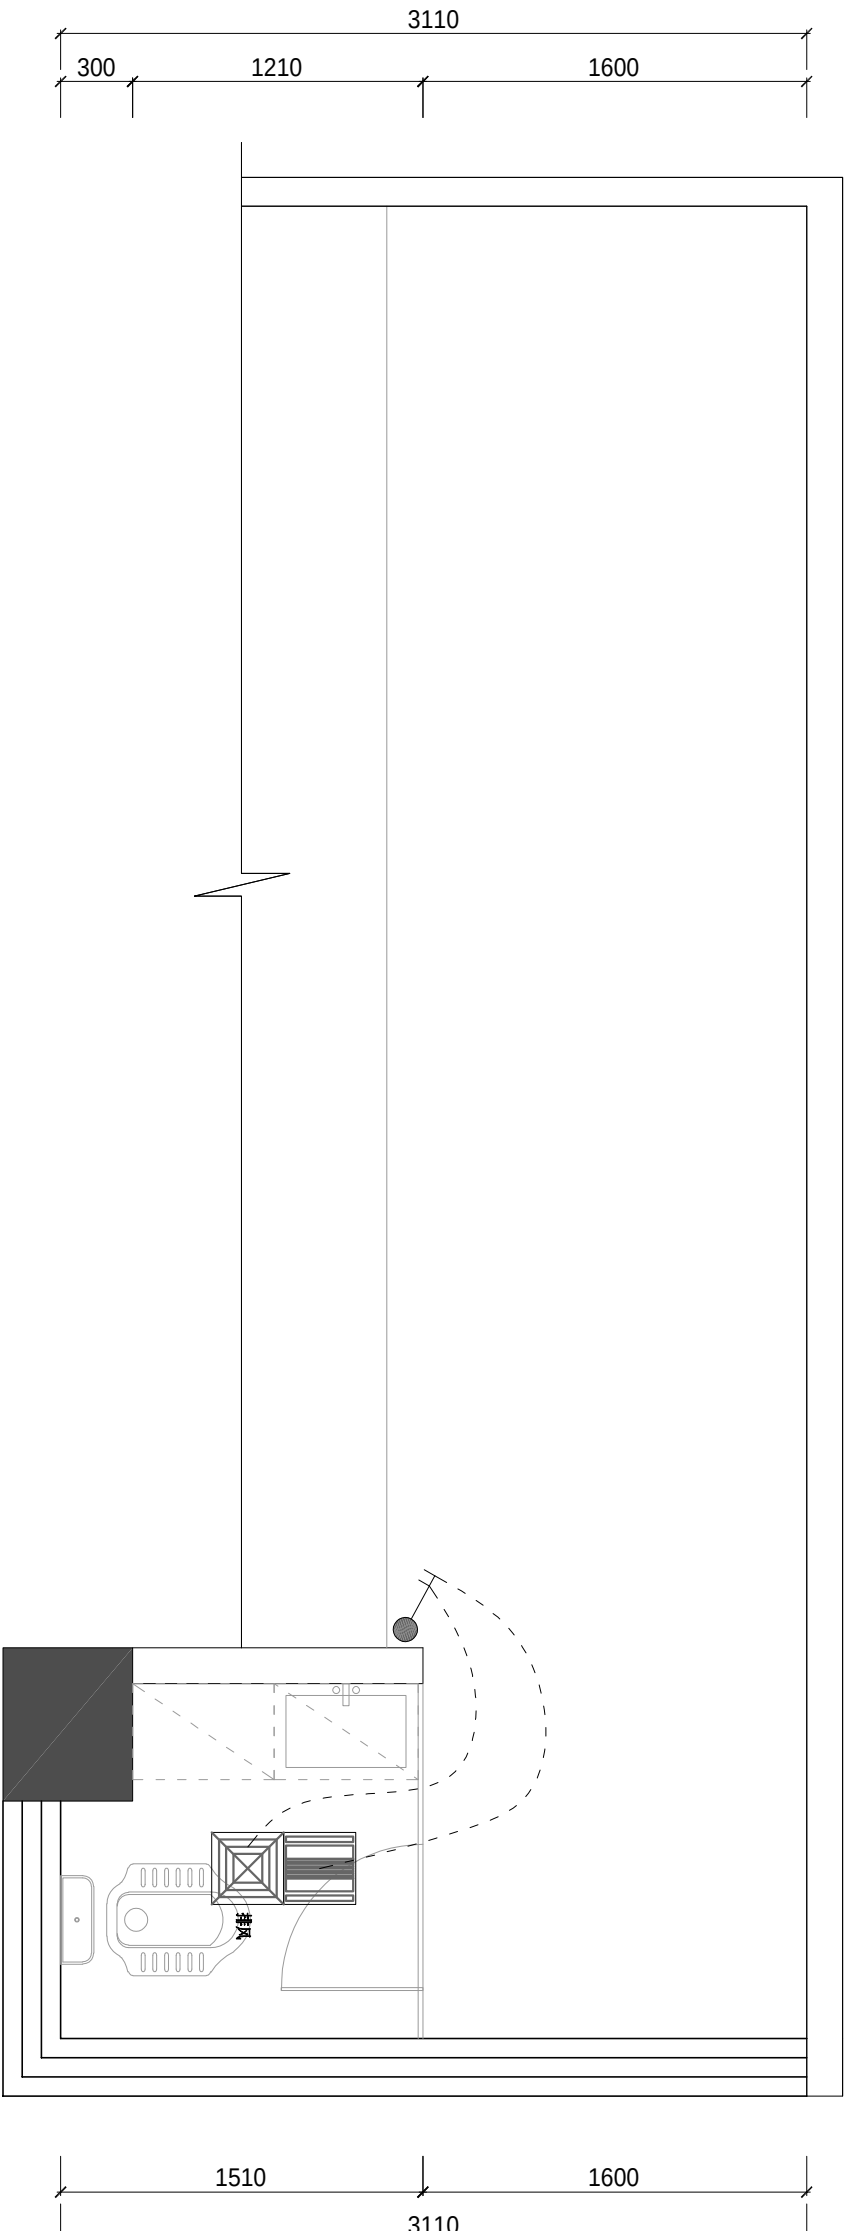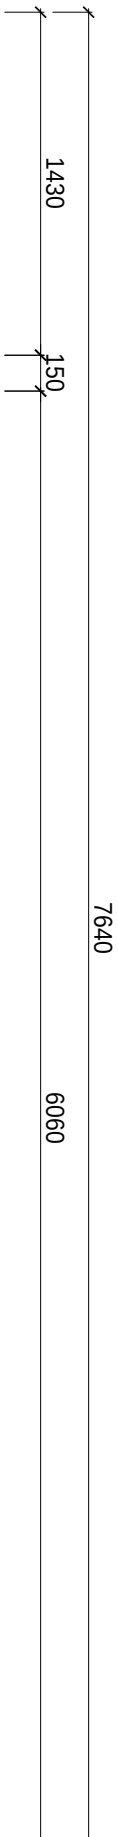

说明：

1. 图中“”表示单联单控开关, 图中“”表示双联单控开关,

图中“”表示三联单控开关, 统一高度1300mm。

2. 图中“”表示防水二三插插座, 统一高度1800mm。



深圳市深建艺建设集团有限公司
SHENZHEN DEEP BUILDING ART CONSTRUCTION
GROUP Co., LTD

列图索引
Legend&key

单位出图专用章
Issue Seal

建设单位
Owner's Name
深圳市龙华区教科院附属
外国语学校尚维幼儿园
工程名称
Project Name

幼儿园厕所改造项目工程设计服务

子项名称
SUB-Item Name

审核
Reviewed
张发强

设计总负责
PM
张发强

设计
Designed
李伯美

制图
Drawn
李伯美

校对
Checked



图号
Drawing number

比例
Proportion
1:30

图名
Title
给排水图

页码
Page number

C08

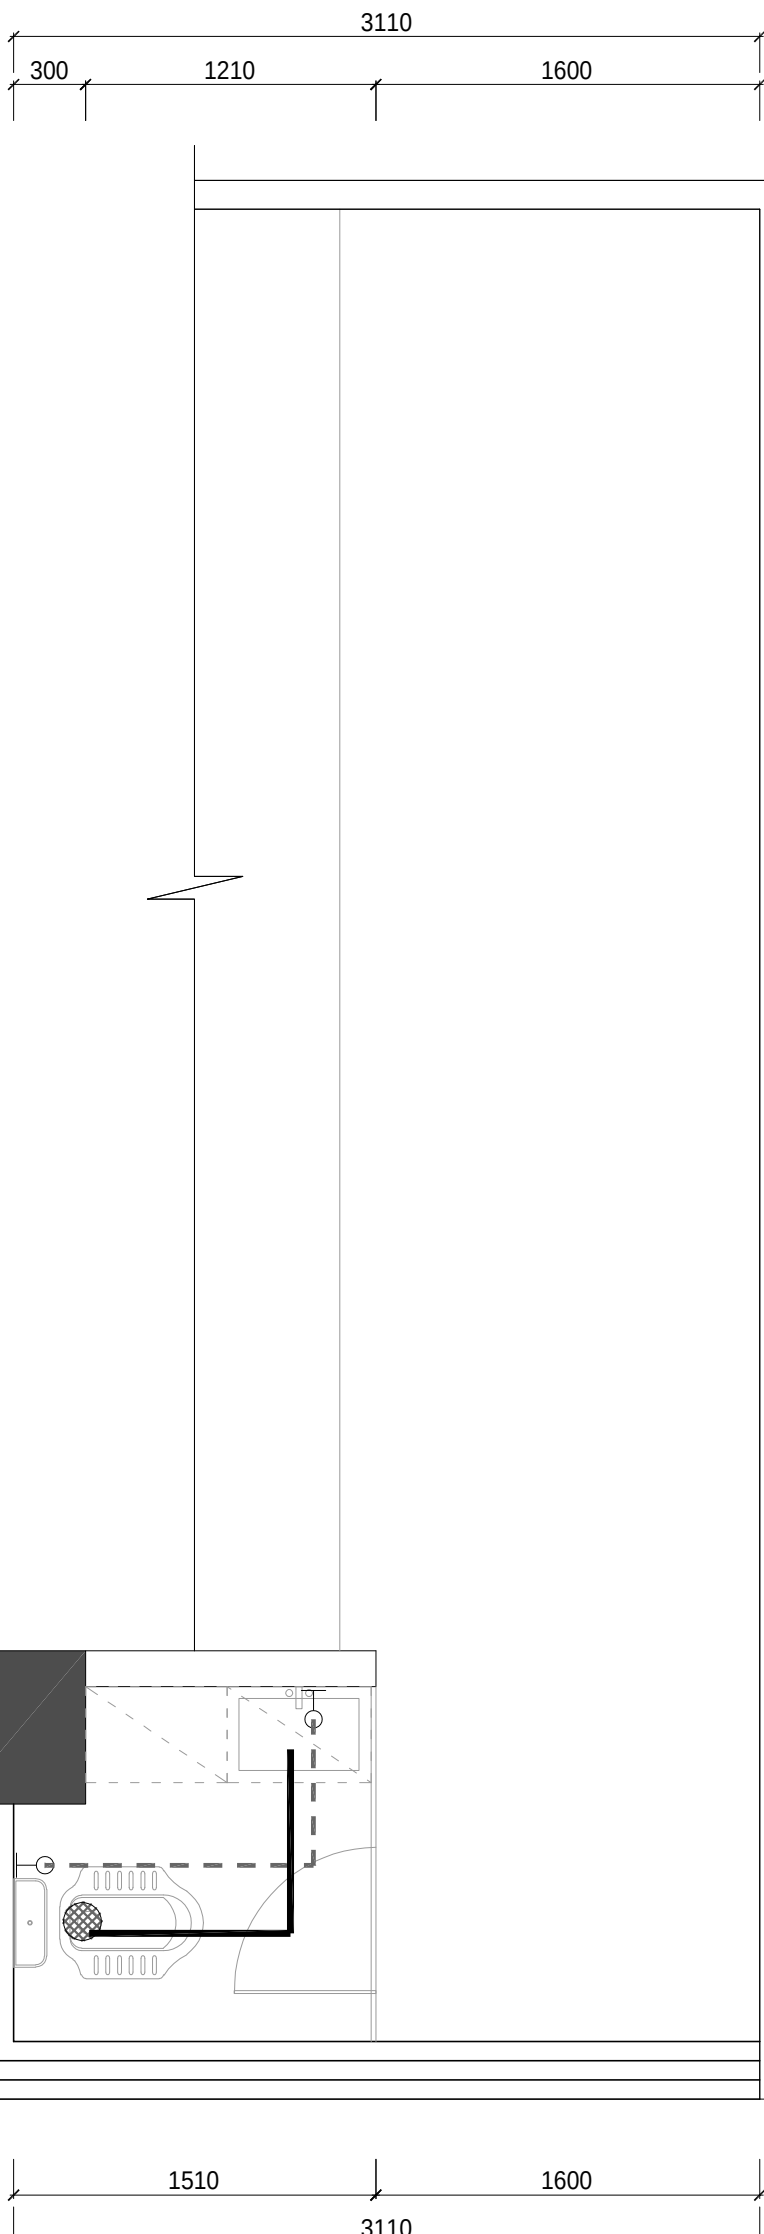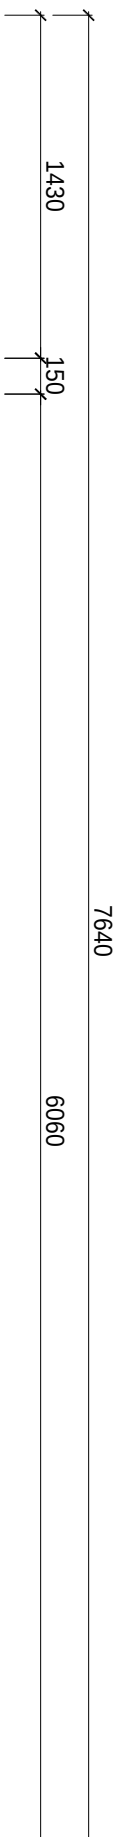

活动室3厕所给排水路图

1:30

说明：

1. 给水管主管为DN32，次管为DN25，地面敷设安装，墙体立面布设统一高度H: 300MM
2. 蹲厕及马桶排污管为DN110，小便斗及下水排水管为DN75，地面敷设安装
3. 厕所所有洁具为新购置新安装，具体规格型号以甲方实际选择为准。
4. 厕所每个坑位需另外在原楼板处开孔，数量8个。开孔处下层原楼板为铝扣板天花，需要进行重新拆除及安装。



深圳市深建艺建设集团有限公司
SHENZHEN DEEP BUILDING ART CONSTRUCTION
GROUP Co., Ltd

列图索引
Legend&key

单位出图专用章
Issue Seal

建设单位
Owner's Name
深圳市龙华区教科院附属
外国语学校尚维幼儿园
工程名称
Project Name

幼儿园厕所改造项目工程设计服务

子项名称
SUB-Item Name

审核
Reviewed
张发强

设计总负责
PM
张发强

设计
Designed
李伯美

制图
Drawn
李伯美

校对
Checked

图号
Drawing number


比例
Proportion
1:30

图名
Title
定位尺寸图

页码
Page number

C09

拖把池及储物吊柜

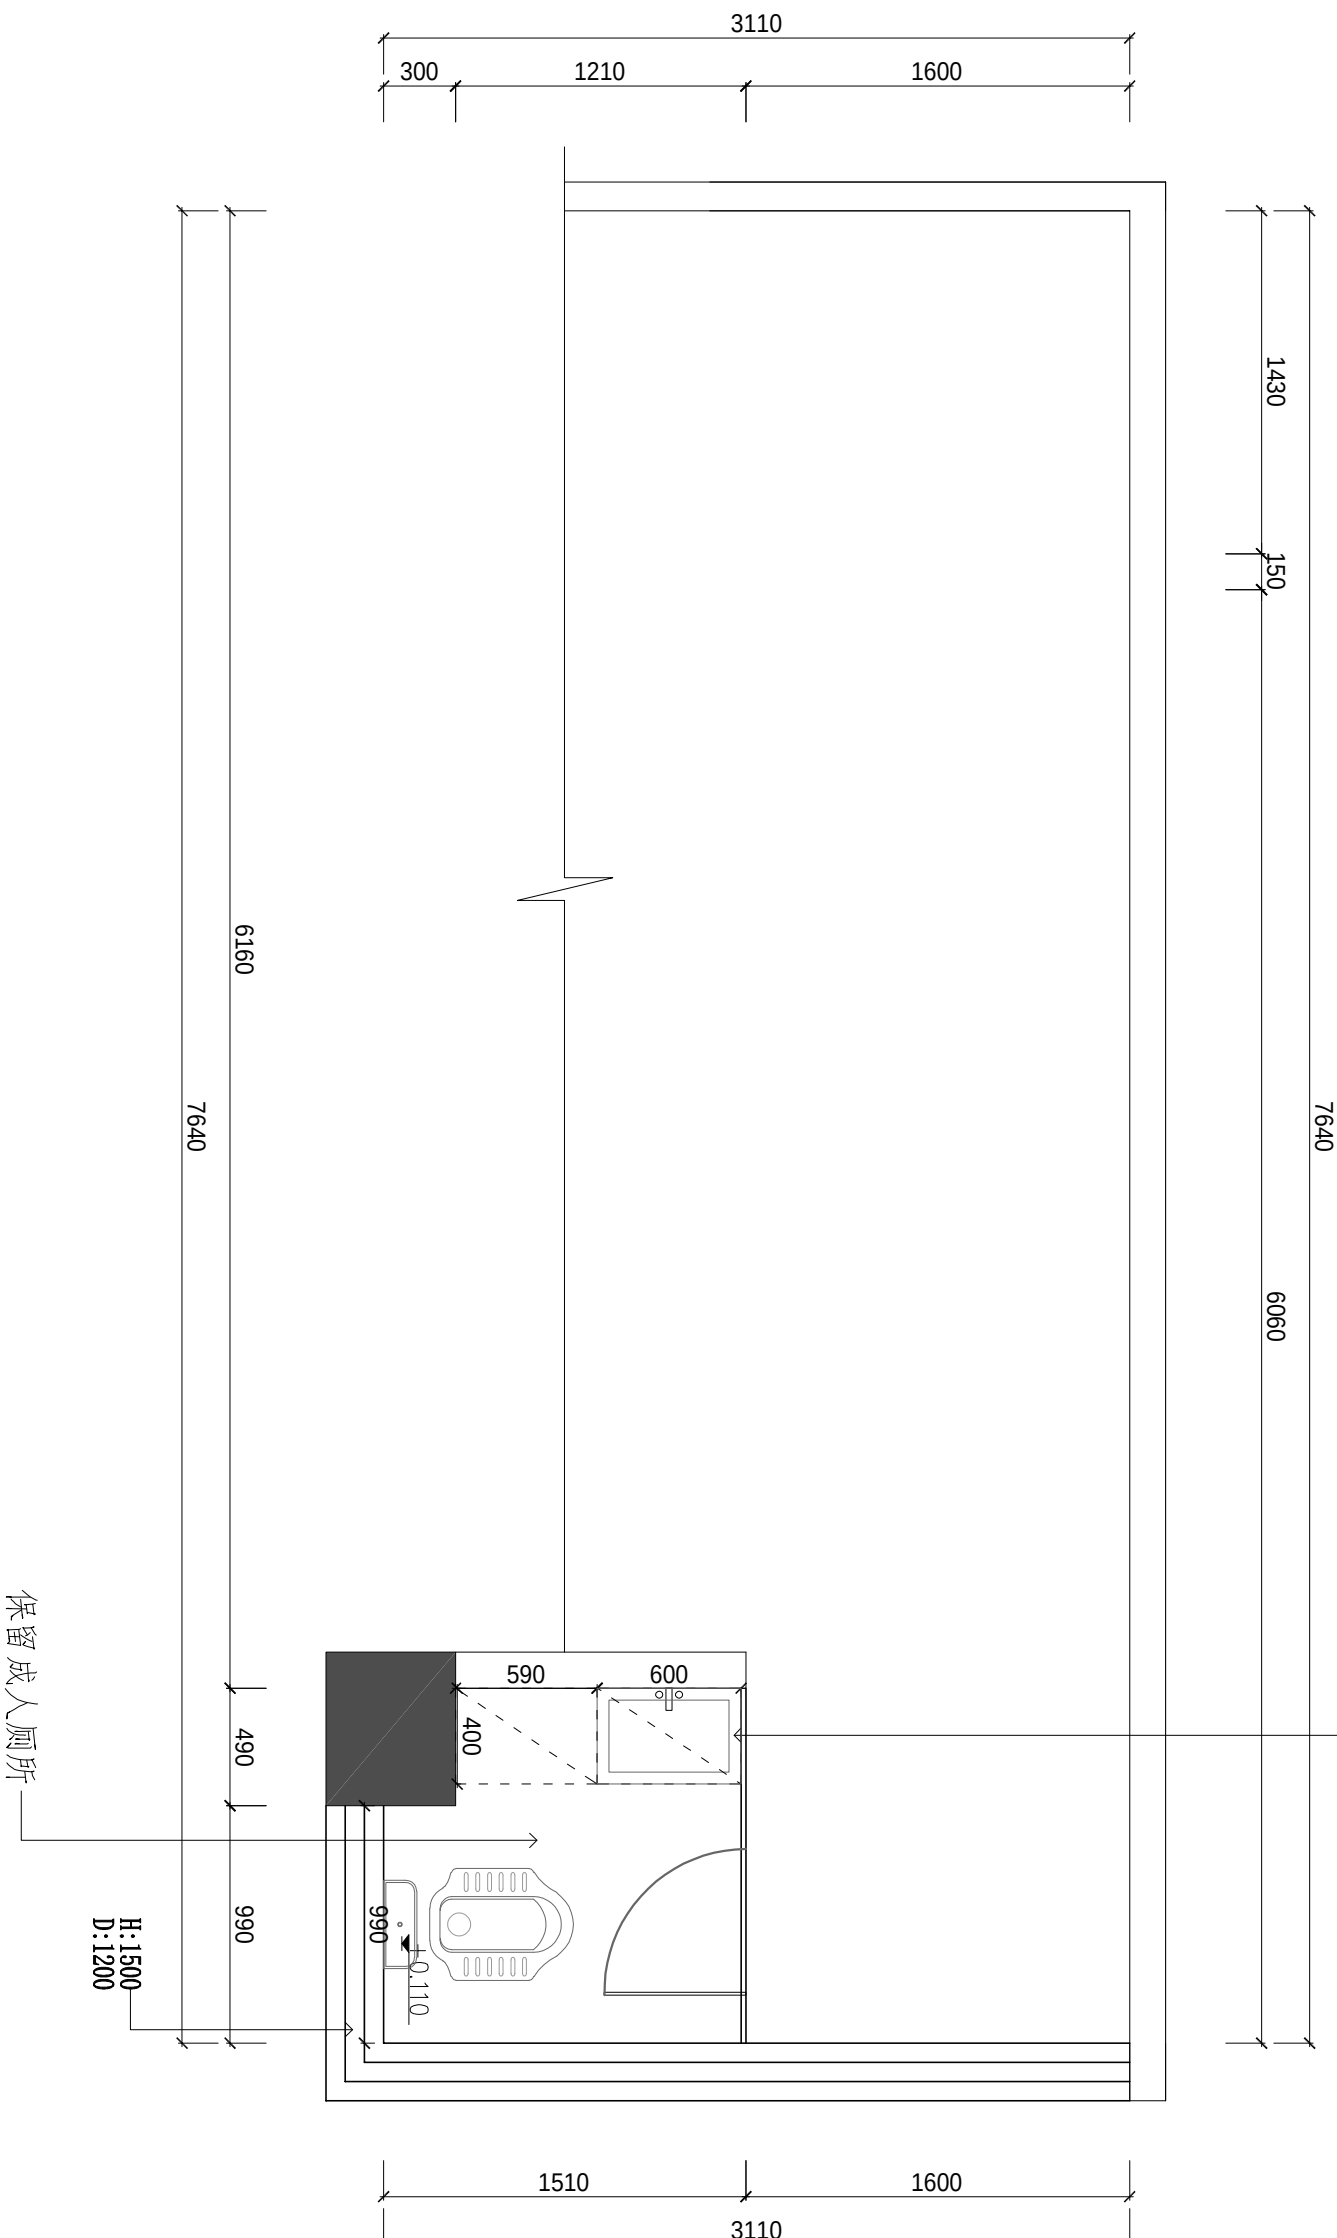

活动室3厕所定位尺寸图

1:30



深圳市艺建设集团有限公司
SHENZHEN YIZHI BUILDING ART CONSTRUCTION
GROUP Co., Ltd

列图索引
Legend&key

单位出图专用章
Issue Seal

建设单位
Owner's Name
深圳市龙华区教科院附属
外国语学校尚维幼儿园
工程名称
Project Name

幼儿园厕所改造项目工程设计服务

子项名称
SUB-Item Name

审核
Reviewed
张发强

设计总负责
PM
张发强

设计
Designed
李伯美

制图
Drawn
李伯美

校对
Checked


图号
Drawing number

比例
Proportion
1: 30


图名
Title
给、排水系统图

页码
Page number

B10

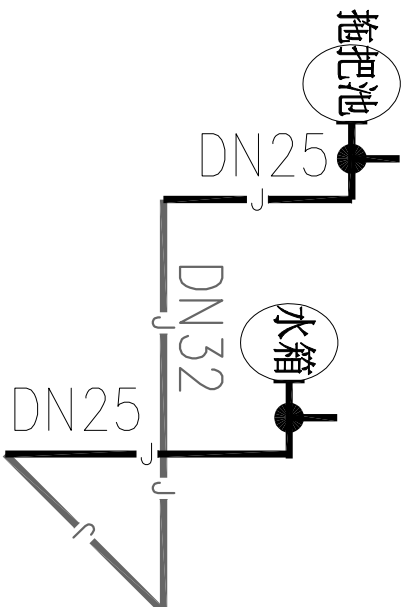

活动室3厕所给水系统图

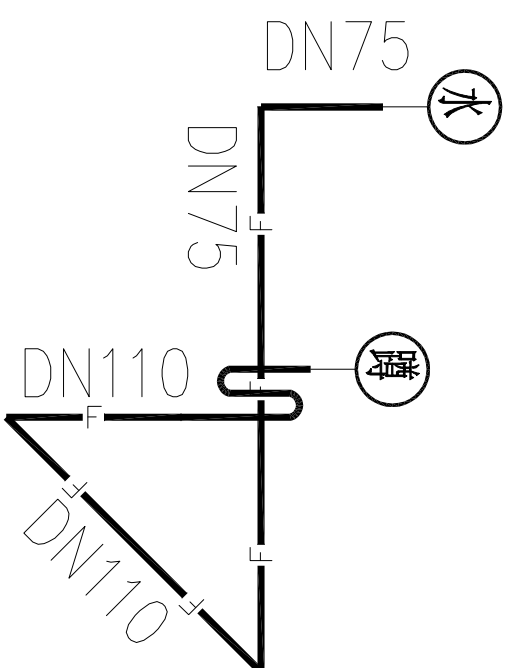

活动室3厕所排水系统图



深圳市深建艺建设集团有限公司
SHENZHEN DEEP BUILDING ART CONSTRUCTION
GROUP Co., LTD

列图索引
Legend&key

单位出图专用章
Issue Seal

建设单位
Owner's Name
深圳市龙华区教科院附属
外国语学校尚维幼儿园
工程名称
Project Name

幼儿园厕所改造项目工程设计服务

子项名称
SUB-Item Name

审核
Reviewed
张发强

设计总负责
PM
张发强

设计
Designed
李伯英

制图
Drawn
李伯英

校对
Checked

图号
Drawing number

比例
Proportion
1: 30

图名
Title
电气系统图

页码
Page number

B11

楼层总配电箱引入接驳到活动室配电箱开关
(带分励脱扣器)
NSX100N/3P-45A
100mA

原活动室3配电箱

L1, N, PE
C16/2P-D16
P1
ZR-3x2.5-PVC25-WC/SCF
1KW

照明

活动室3厕所电气系统图

深圳市龙华区教科院附属外国语学校尚雅幼儿园
幼儿园厕所整改项目工程设计服务

活动室4厕所施工图纸

建设单位：深圳市龙华区教科院附属外国语学校尚雅幼儿园
设计单位：深圳市深建艺建设集团有限公司

活动室4厕所图纸目录

DRAWING CONTENTS



深圳市深建艺建设集团有限公司
SHENZHEN DEEP BUILDING ART CONSTRUCTION
GROUP Co., LTD

列图索引
Legend&key

单位出图专用章
Issue Seal

建设单位
Owner's Name
深圳市龙华区教科院附属
外国语学校尚雅幼儿园
工程名称
Project Name

幼儿园厕所改造项目工程设计服务

子项名称
SUB-Item Name

审核
Reviewed
设计总负责
PM
设计
Designed
制图
Drawn
校对
Checked

图号
Drawing number
比例
Proportion
图名
Title
页码
Page number

REVISION DATES
修正日期

图号 SHEET NO.	图名 NAME	修正 REVISION				图幅 SHEET	备注 REMARK
D00	图纸目录					A3	
D01	原始平面图					A3	
D02	平面布置图					A3	
D03	拆除墙体图					A3	
D04	新建墙体图					A3	
D05	地面铺装图					A3	
D06	天花布置图					A3	
D07	开关插座点位图					A3	
D08	给排水路图					A3	
D09	定位尺寸图					A3	
D10	给水系统图					A3	
D11	排水系统图					A3	
D12	电气系统图					A3	
		XXXXXXXXXX					



深圳市深建艺建设集团有限公司
SHENZHEN DEEP BUILDING ART CONSTRUCTION
GROUP Co., Ltd

列图索引
Legend&key

单位出图专用章
Issue Seal

建设单位
Owner's Name
深圳市龙华区教科院附属
外国语学校尚维幼儿园
工程名称
Project Name

幼儿园厕所改造项目工程设计服务

子项名称
SUB-Item Name

审核
Reviewed

设计总负责
PM
张发强

设计
Designed

制图
Drawn
李伯美

校对
Checked


图号
Drawing number

比例
Proportion
1:30

图名
Title
原始平面图

页码
Page number

D01

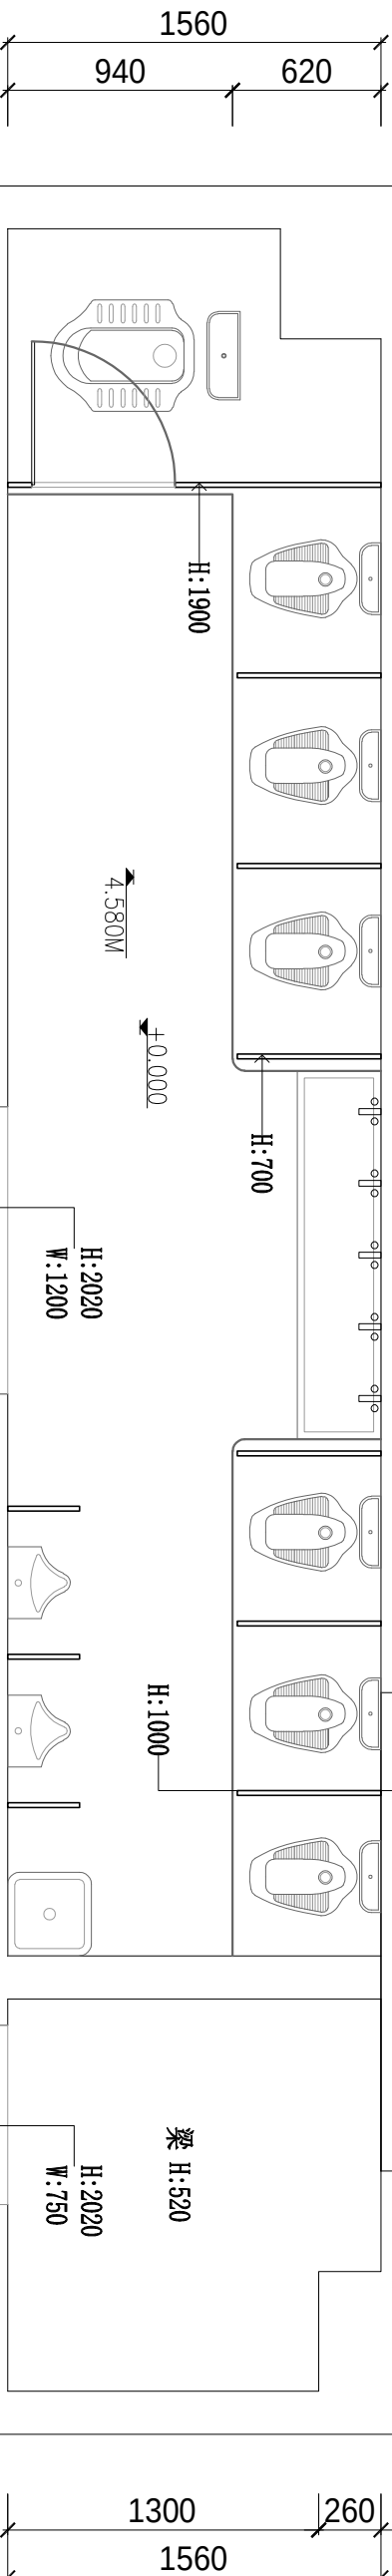


活动室4厕所原始平面图

1:30

说明：

1. 成人隔断高H:1900MM，小孩隔断高H:700MM

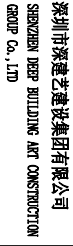

Legend & key

Issue Seal

Project Name

幼儿园厕所整改项目工程设计服务

SUB-Item Name

Reviewed

PM

Designed

Checked

Drawing number

1:30

卡图布图

Page number

D002



GGT




• 說明

1. 从《西窗同刊》, 习《西窗同刊》: 100MM



深圳市深建艺建设集团有限公司
SHENZHEN DEEP BUILDING ART CONSTRUCTION
GROUP Co., LTD

列图索引
Legend&key

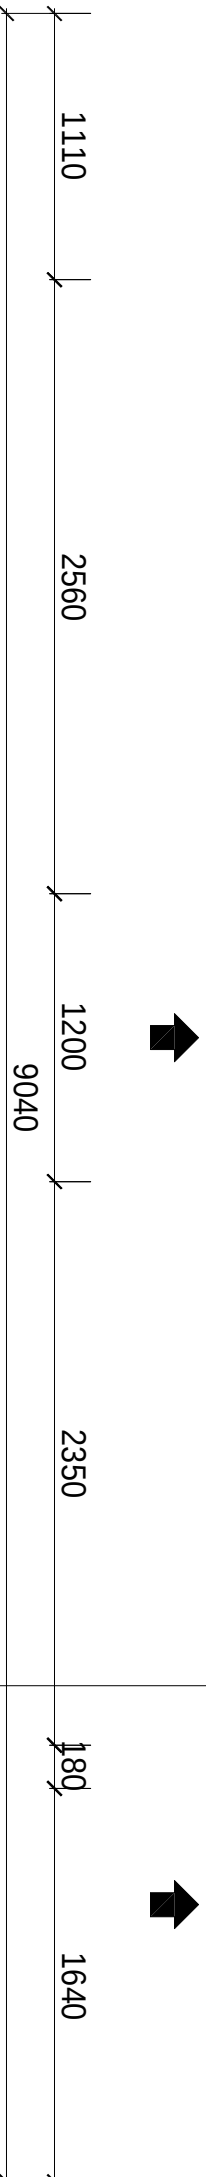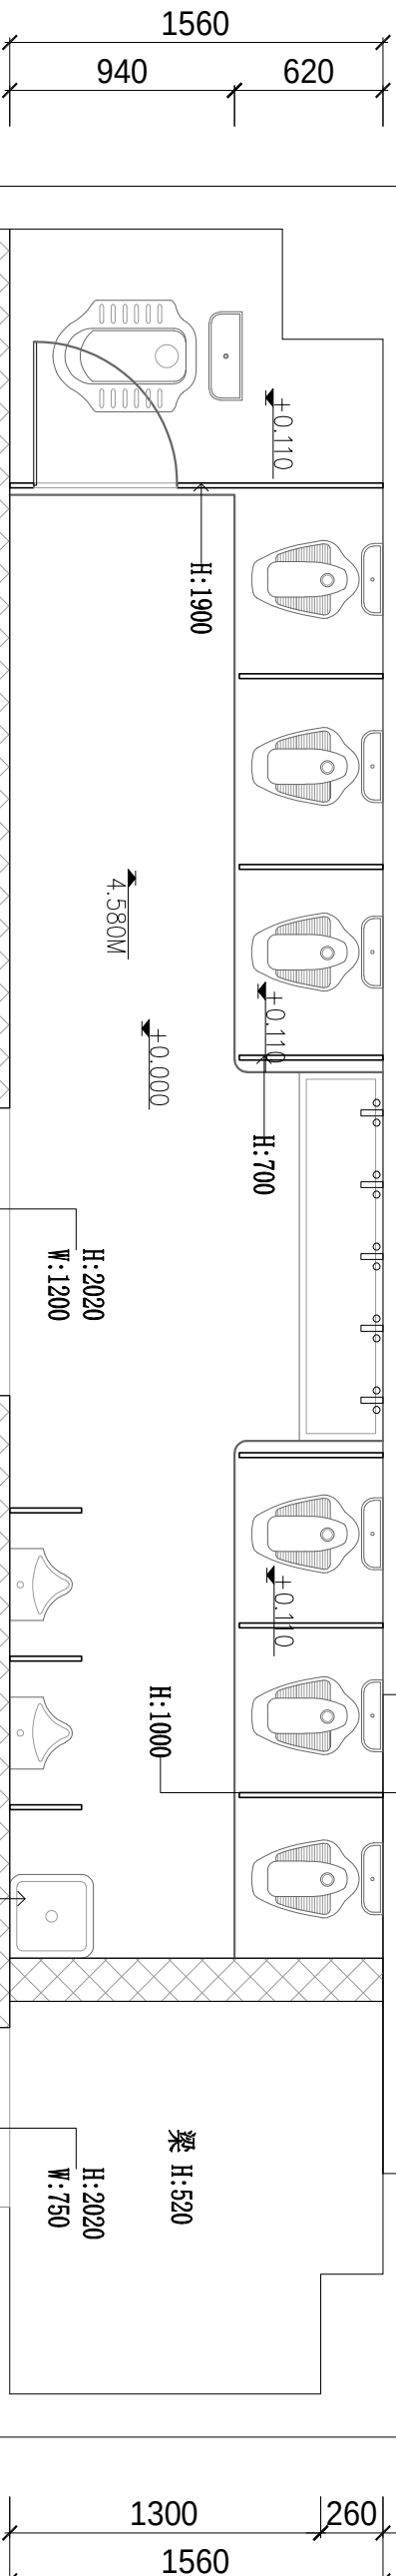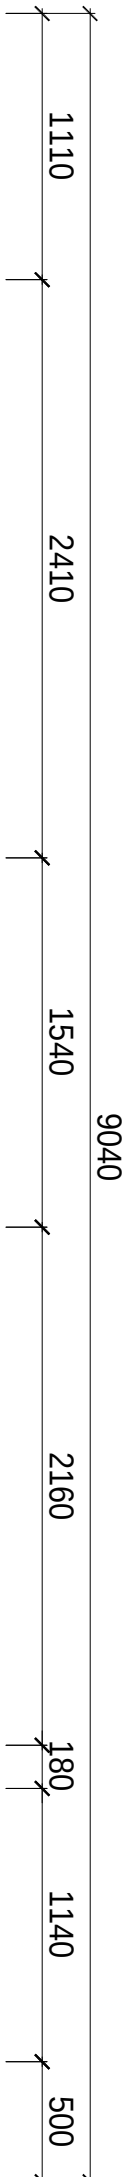

活动室4厕所拆除墙体图

1:30

说明：

- 按原地台标高拆除原有厕所所有地台、地面瓷砖及墙面瓷砖H:2600MM
- 图中“”为拆除原有墙体到顶
- 拆除原有厕所隔断及所有洁具。
- 拆除原有门洞大理石门套两个。

幼儿园厕所改造项目工程设计服务

子项名称	SUB-Item Name
审核	Reviewed
设计总负责	PM
设计	Designed
制图	Drawn
校对	Checked
图号	Drawing number
比例	Proportion
图名	Title
页码	Page number
D03	



深圳市深建艺建设集团有限公司
SHENZHEN DEEP BUILDING ART CONSTRUCTION
GROUP Co., LTD

列图索引
Legend&key

单位出图专用章
Issue Seal

建设单位
Owner's Name
深圳市龙华区教科院附属
外国语学校尚维幼儿园
工程名称
Project Name

幼儿园厕所改造项目工程设计服务

子项名称
SUB-Item Name

审核
Reviewed
张发胜

设计总负责
PM
张发胜

设计
Designed
李伯美

制图
Drawn
李伯美


校对
Checked

图号
Drawing number

比例
Proportion
1:30

图名
Title
新建墙体图

页码
Page number
D04

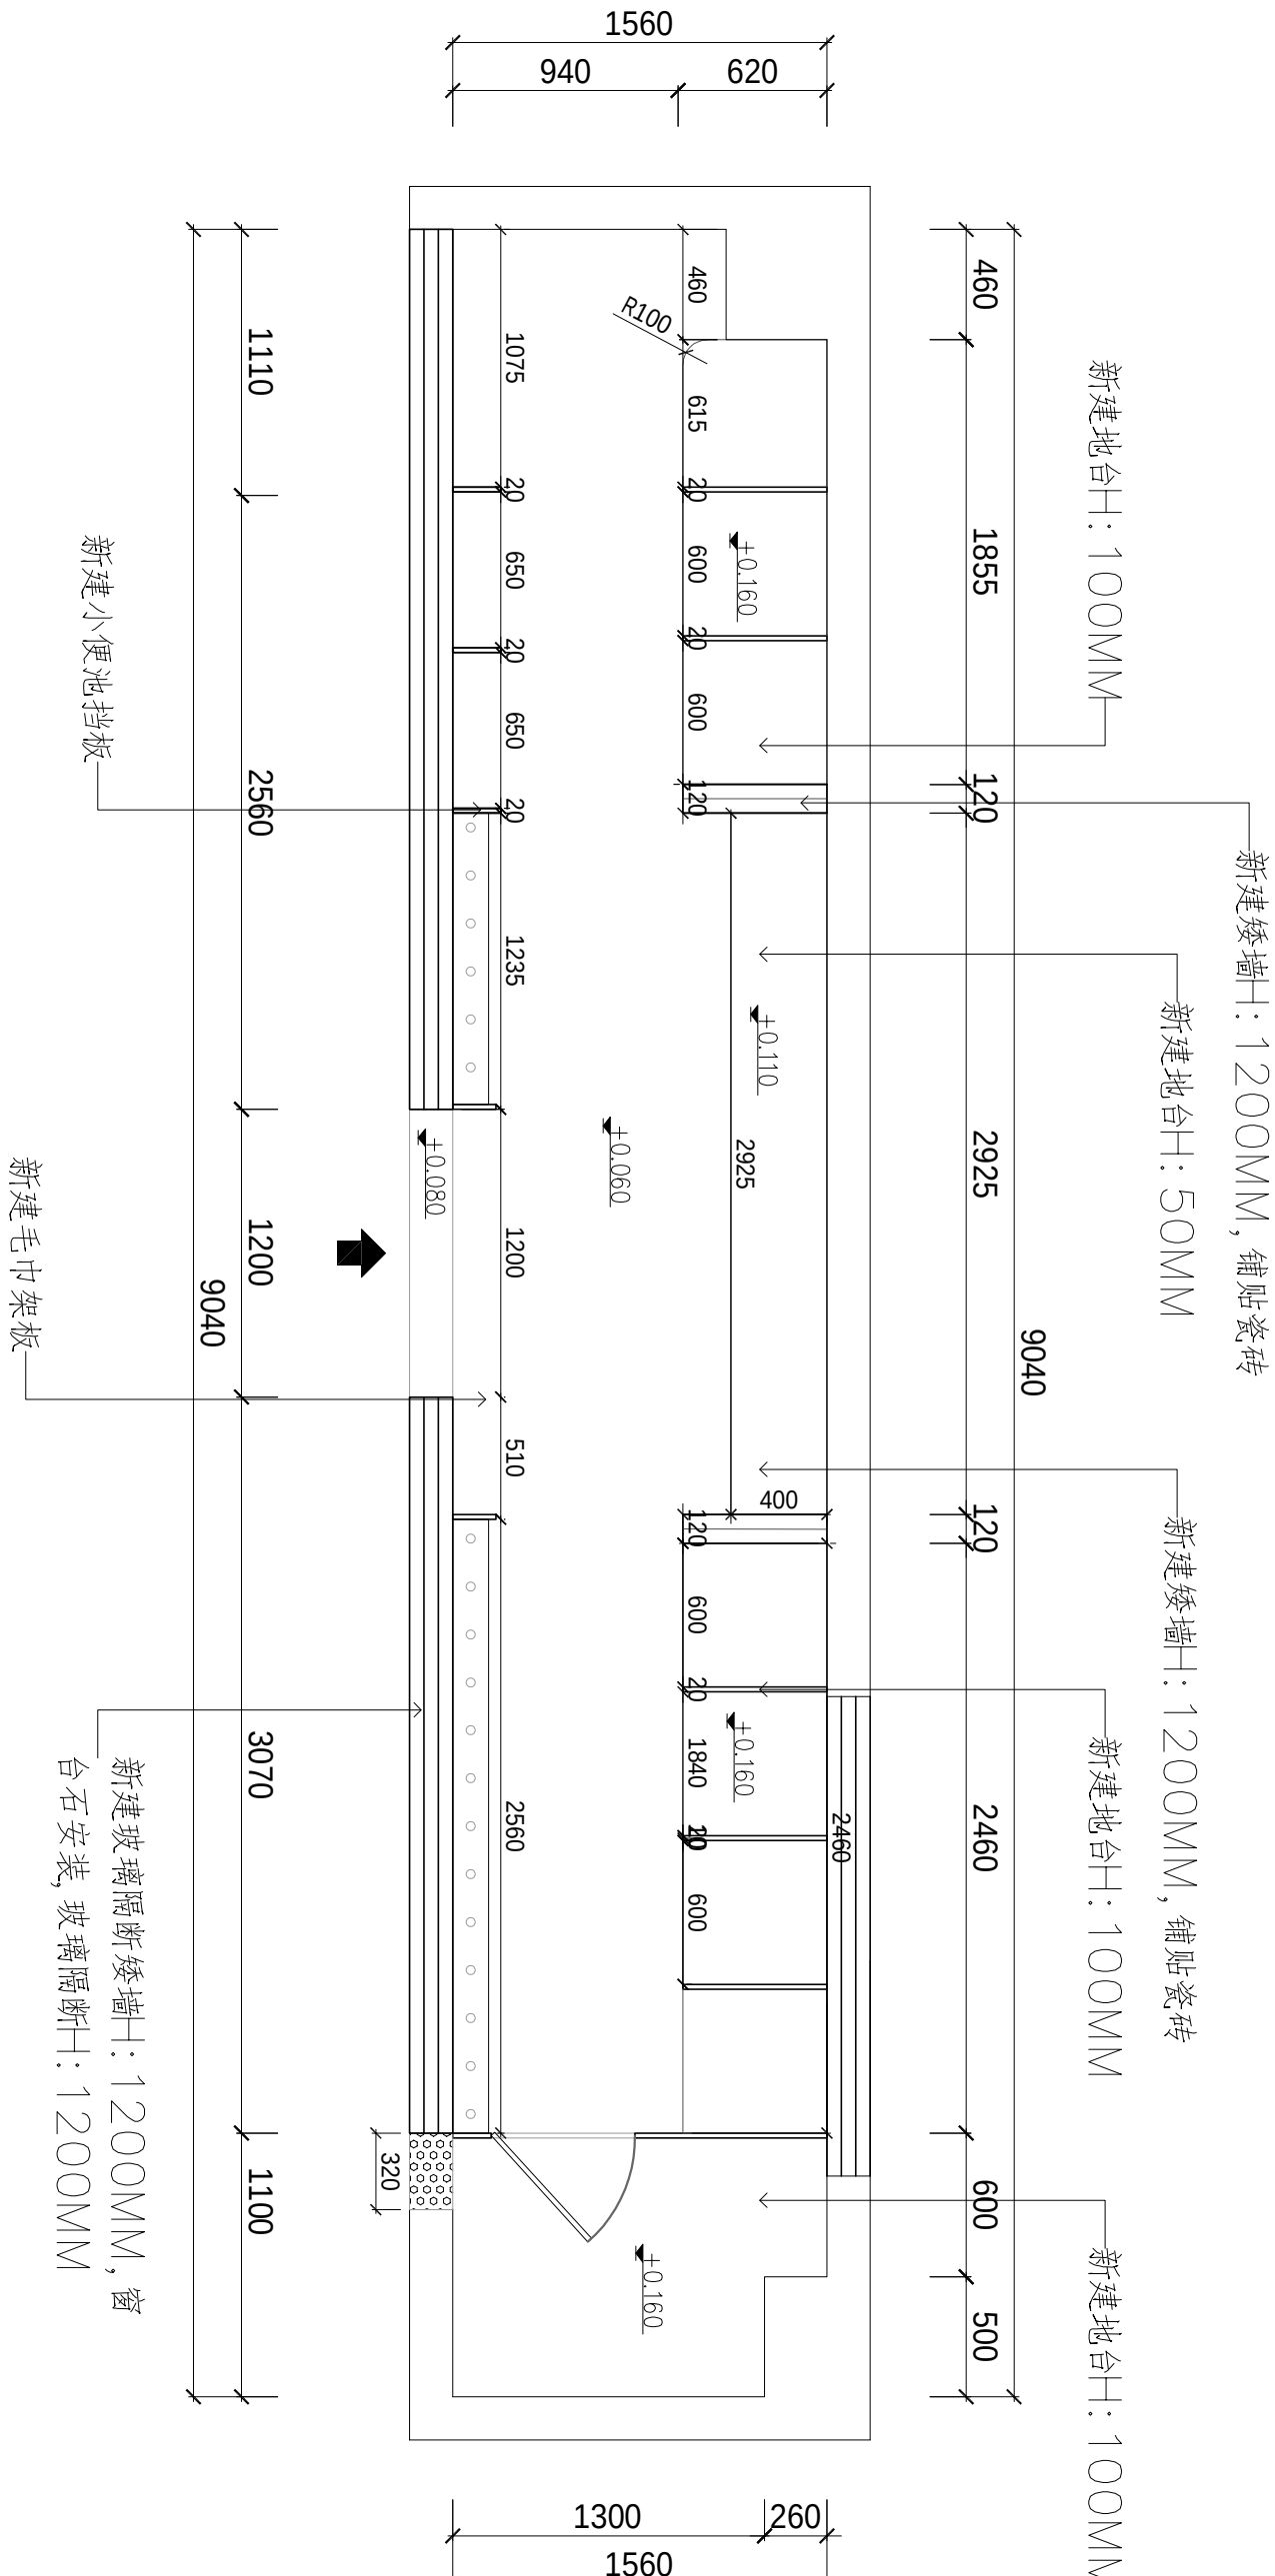

说明：

- 新建厕所隔断，20MM厚抗倍特板材
- 墙面铺贴300*600mm格子瓷砖瓷砖，H:3600MM
- 新建50*25铝合金方通及12厘钢化玻璃隔断，隔断内外墙铺贴瓷砖，外铺贴原墙面同色瓷砖 H:1200MM
- 地面刷聚合物水泥防水涂料两遍，30mm厚1：2.5水泥砂浆找平，墙面防水粉刷高度H:3000MM
- 图中“ ”为新建墙体到顶，其中玻璃隔断以上墙体为石膏板隔断（内层单面9厘板+外层单面9厘石膏板）到顶，石膏板面饰白色防水乳胶漆两遍。

活动室4厕所新建墙体图

1:30



深圳市深建艺建设集团有限公司
SHENZHEN DEEP BUILDING ART CONSTRUCTION
GROUP Co., LTD

列图索引
Legend&key

单位出图专用章
Issue Seal

建设单位
Owner's Name
深圳市龙华区教科院附属
外国语学校尚维幼儿园
工程名称
Project Name

幼儿园厕所改造项目工程设计服务

子项名称
SUB-Item Name

审核
Reviewed
设计总负责
PM
设计
Designed

制图
Drawn
校对
Checked


图号
Drawing number

比例
Proportion
图名
Title

页码
Page number

地面铺装图

D05

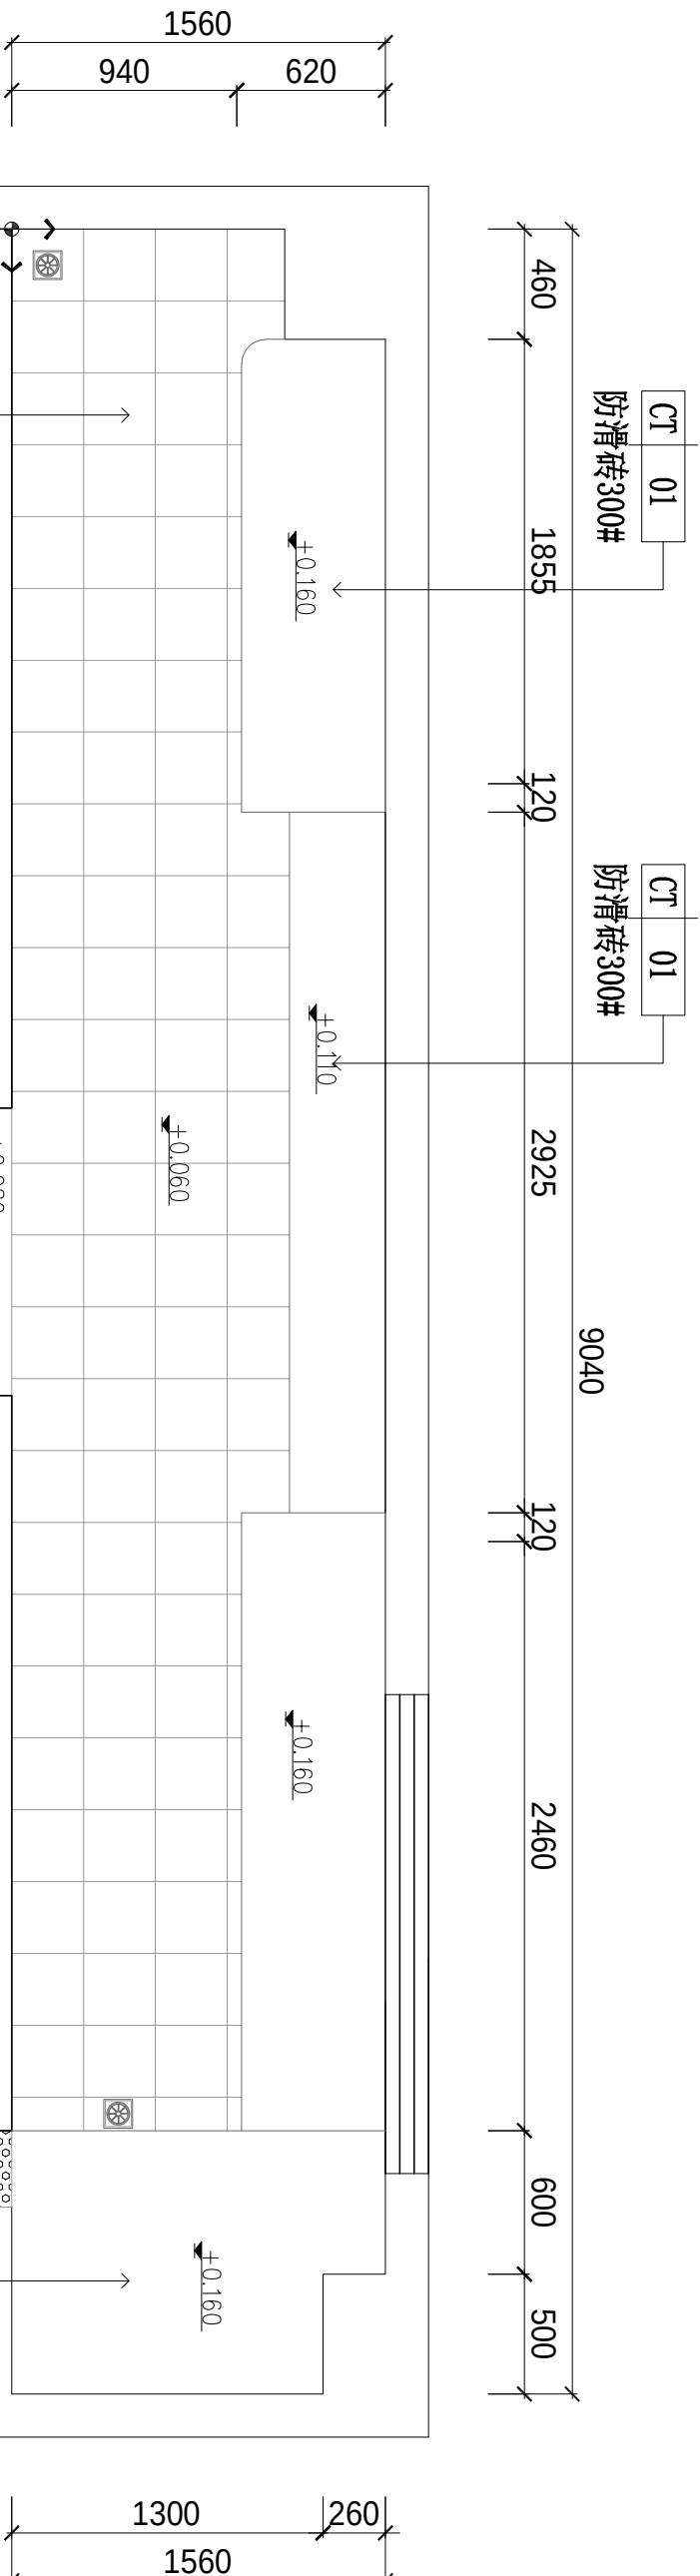

活动室4厕所地面铺装图

1:30

说明：




1. 厕所所有内墙墙面铺贴300*600mm 格子瓷砖瓷砖，H:3600MM。新建玻璃隔断墙体外墙墙面铺贴原外墙同色瓷砖，H:1200MM
2. 墙面及地面刷聚合物水泥防水涂料两遍，30mm厚1：2.5水泥砂浆找平，墙面防水粉刷高度H:3000MM



深圳市深建艺建设集团有限公司
SHENZHEN DEEP BUILDING ART CONSTRUCTION
GROUP Co., Ltd

例图索引
Legend&key

CH	3200
MC	01

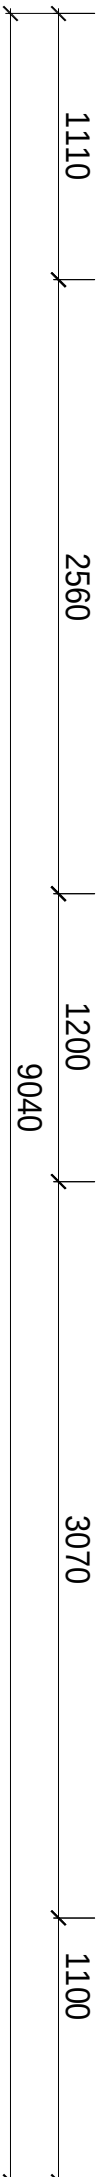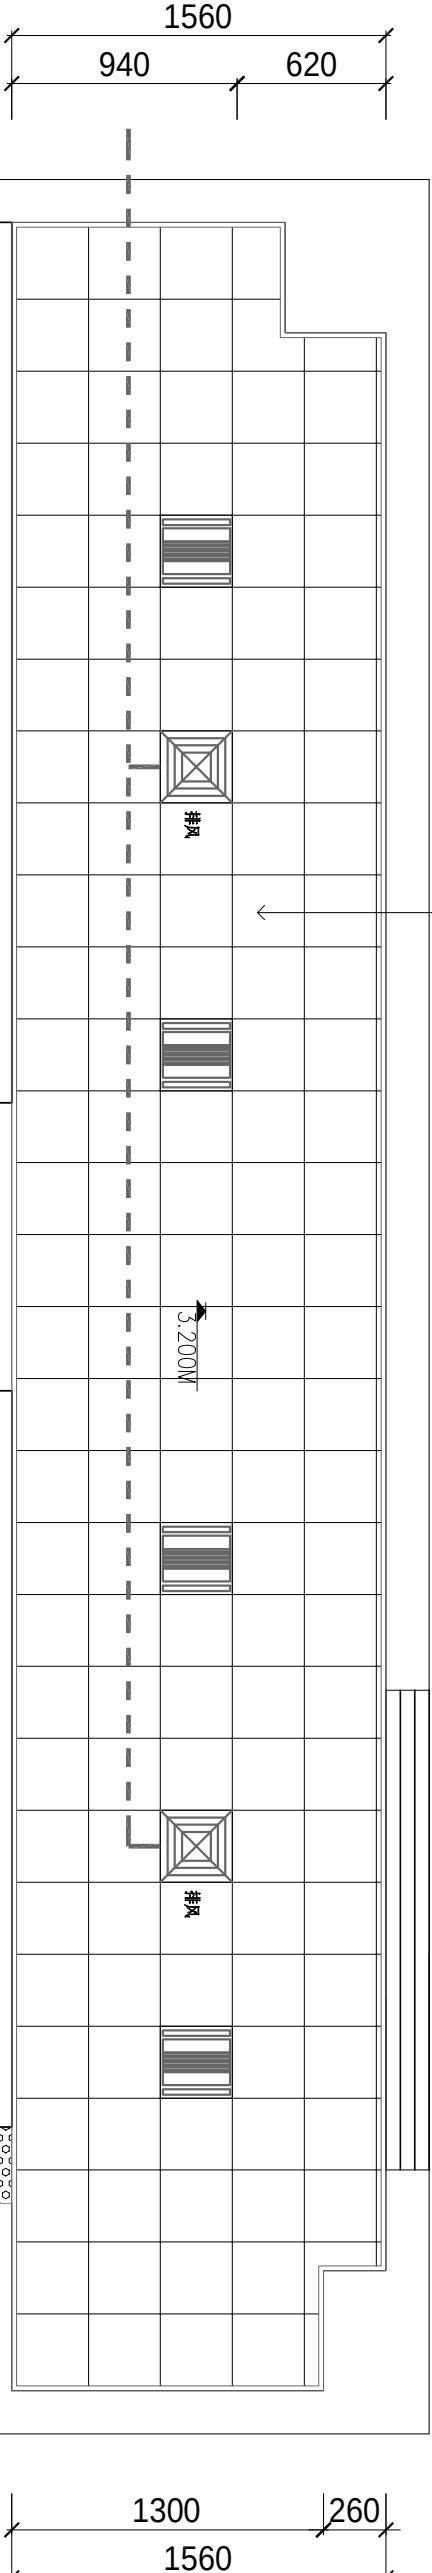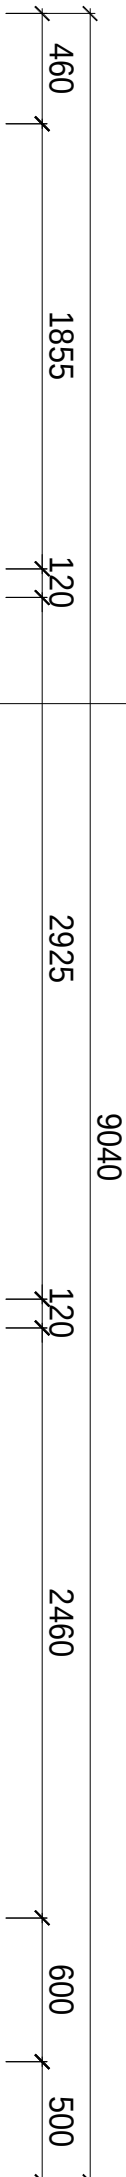铝扣板300#

说明：

1. 图中“



”为300*300MMLED高亮18W平板灯（新安装），具体以实物选材为准。

2. 图中“



”为300*300MM排气扇（新安装），具体以实物选材为准。排气管布置动线———天花顶面敷设安装，墙面打孔外排

备注：原两套消毒灯移至新建铝扣板天花以下，每间教室消毒灯开关（加盖和贴安全标志）安装到教室门口外，由每一层总开关控制，消毒灯安装离地面高度1.8m

活动室4厕所天花布置图

1:30

幼儿园厕所改造项目工程设计服务

子项名称

SUB-Item Name

审核

Reviewed

设计总负责

PM

设计

Designed

制图

Drawn

校对

Checked

图号

Drawing number

比例

Proportion

图名

Title

页码

Page number

D06



深圳市深建艺建设集团有限公司
SHENZHEN DEEP BUILDING ART CONSTRUCTION
GROUP Co., Ltd

列图索引
Legend&key

单位出图专用章
Issue Seal

建设单位
Owner's Name
深圳市龙华区教科院附属
外国语学校尚维幼儿园
工程名称
Project Name

幼儿园厕所改造项目工程设计服务

子项名称
SUB-Item Name

审核
Reviewed
张发胜

设计总负责
PM
张发胜

设计
Designed
李伯美

制图
Drawn
李伯美

校对
Checked



图号
Drawing number

比例
Proportion
1:30

图名
Title
开关插座点位图

页码
Page number

D07

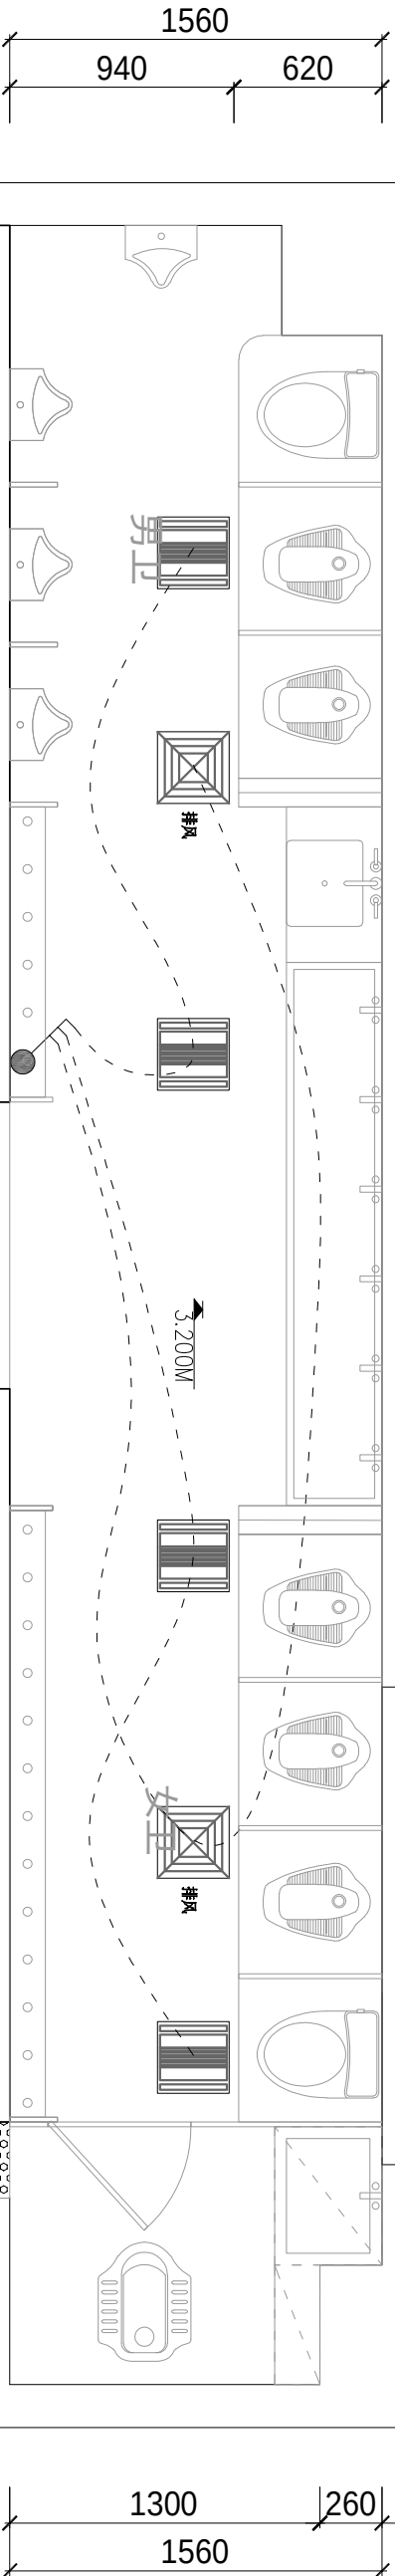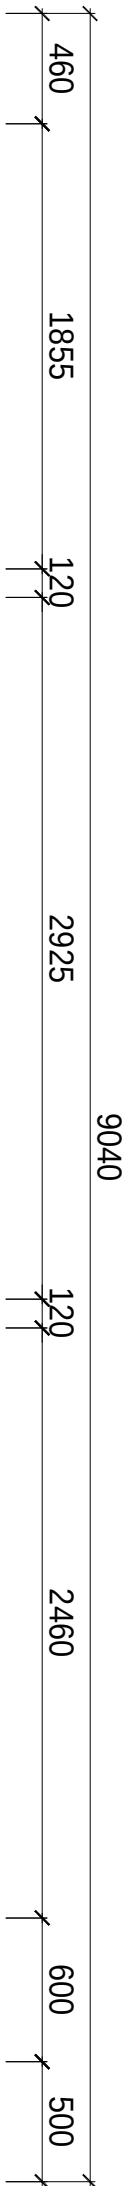

活动室4厕所开关插座点位图


1:30

说明：

1. 图中“ ”表示单联单控开关，图中“ ”表示双联单控开关，

图中“ ”表示三联单控开关，统一高度1300mm。

2. 图中“ ”表示防水二三插插座，统一高度1800mm。

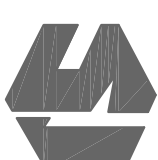

深圳市深建艺建设集团有限公司
SHENZHEN DEEP BUILDING ART CONSTRUCTION
GROUP Co., LTD

列图索引
Legend&key

单位出图专用章
Issue Seal

建设单位
Owner's Name
深圳市龙华区教科院附属
外国语学校尚维幼儿园

工程名称
Project Name

幼儿园厕所改造项目工程设计服务

子项名称
SUB-Item Name

审核
Reviewed
张发强

设计总负责
PM
张发强

设计
Designed
李伯美

制图
Drawn
李伯美




校对
Checked

图号
Drawing number

比例
Proportion
1:30

图名
Title
给排水图

页码
Page number
D08

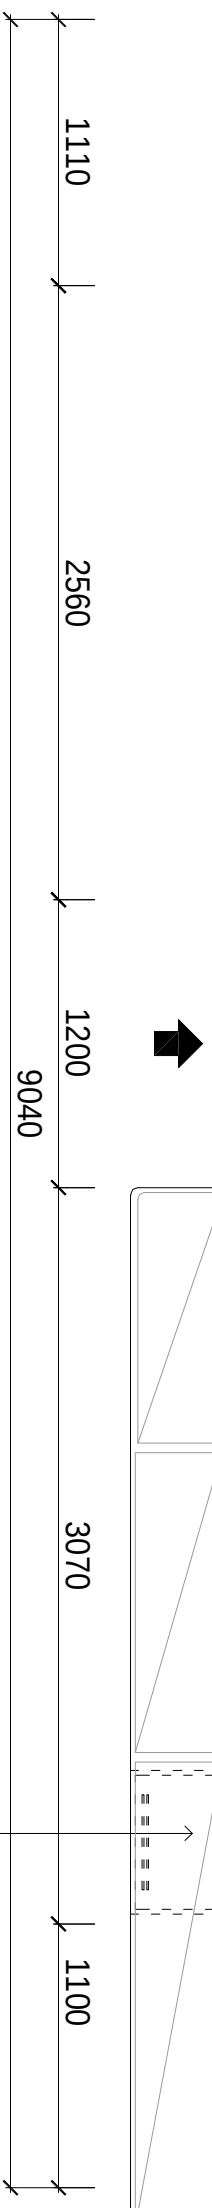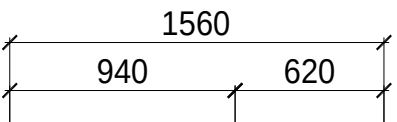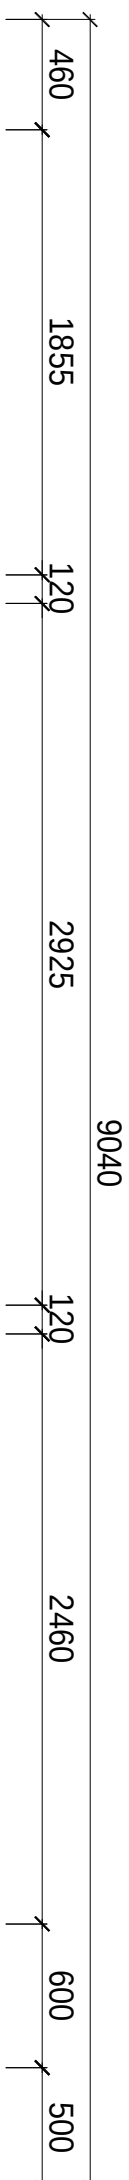

落地式饮水机（甲方自购）
吊挂消毒柜（甲方自购）

活动室4厕所给排水路图

1:30

说明：

1. 给水管主管为DN32，次管为DN25，地面敷设安装，墙体立面布设统一高度H: 300MM
2. 蹲厕及马桶排污管为DN110，小便斗及下水排水管为DN75，地面敷设安装
3. 厕所所有洁具为新购置新安装，具体规格型号以甲方实际选择为准。
4. 厕所每个坑位需另外在原楼板处开孔，数量8个。开孔处下层原楼板为铝扣板天花，需要进行重新拆除及安装。



深圳市深建艺建设集团有限公司
SHENZHEN DEEP BUILDING ART CONSTRUCTION
GROUP Co., Ltd

列图索引
Legend&key

单位出图专用章
Issue Seal

建设单位
Owner's Name
深圳市龙华区教科院附属
外国语学校尚维幼儿园

工程名称
Project Name

幼儿园厕所改造项目工程设计服务

子项名称
SUB-Item Name

审核
Reviewed
张发胜

设计总负责
PM
张发胜

设计
Designed
李锦美

制图
Drawn
李锦美





校对
Checked

图号
Drawing number

比例
Proportion
1:30

图名
Title
定位尺寸图

页码
Page number
D09

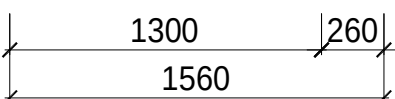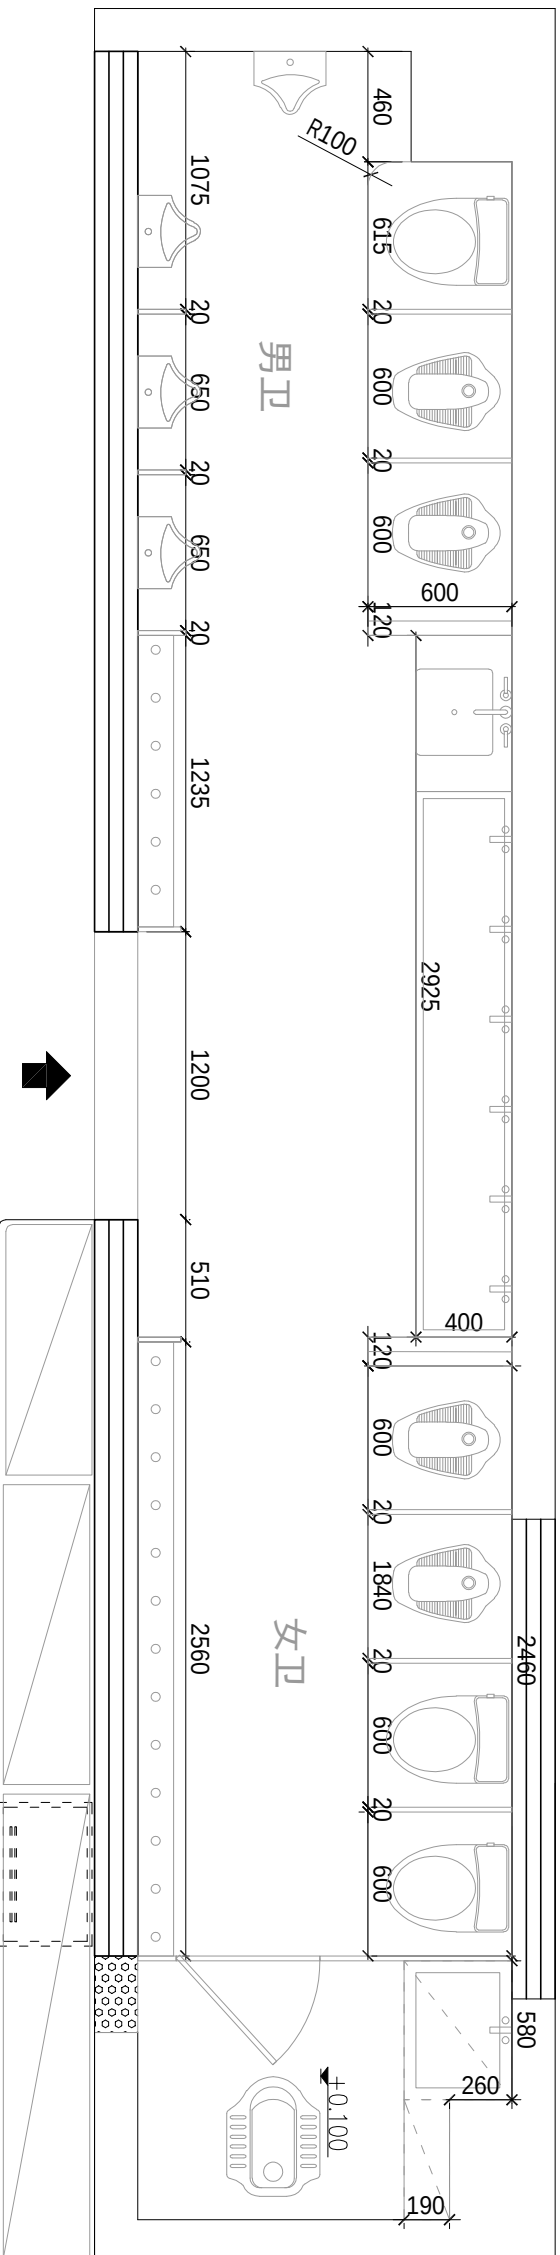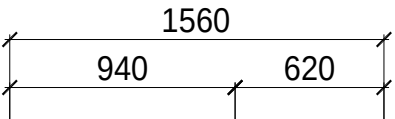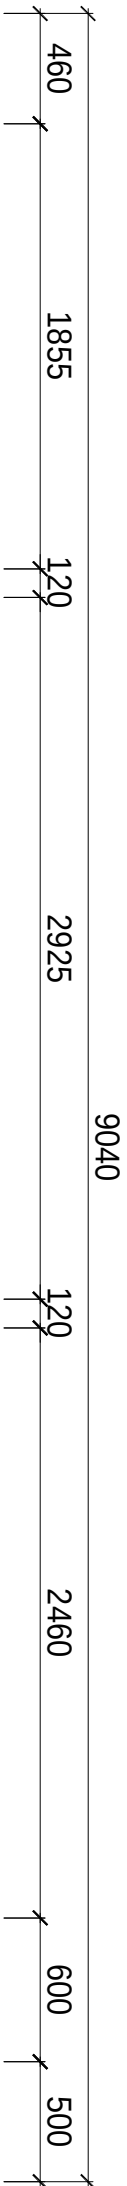

活动室4厕所定位尺寸图

1:30



深圳市深建艺建设集团有限公司
SHENZHEN DEEP BUILDING ART CONSTRUCTION
GROUP Co., Ltd

列图索引
Legend&key

单位出图专用章
Issue Seal

建设单位
Owner's Name
深圳市龙华区教科院附属
外国语学校尚雅幼儿园

工程名称
Project Name
幼儿园厕所改造项目工程设计服务

子项名称
SUB-Item Name

审核
Reviewed
张发强

设计总负责
PM
张发强

设计
Designed
李伯美

制图
Drawn
李伯美

校对
Checked


图号
Drawing number

比例
Proportion
1: 30

图名
Title
给水系统图

页码
Page number

D10

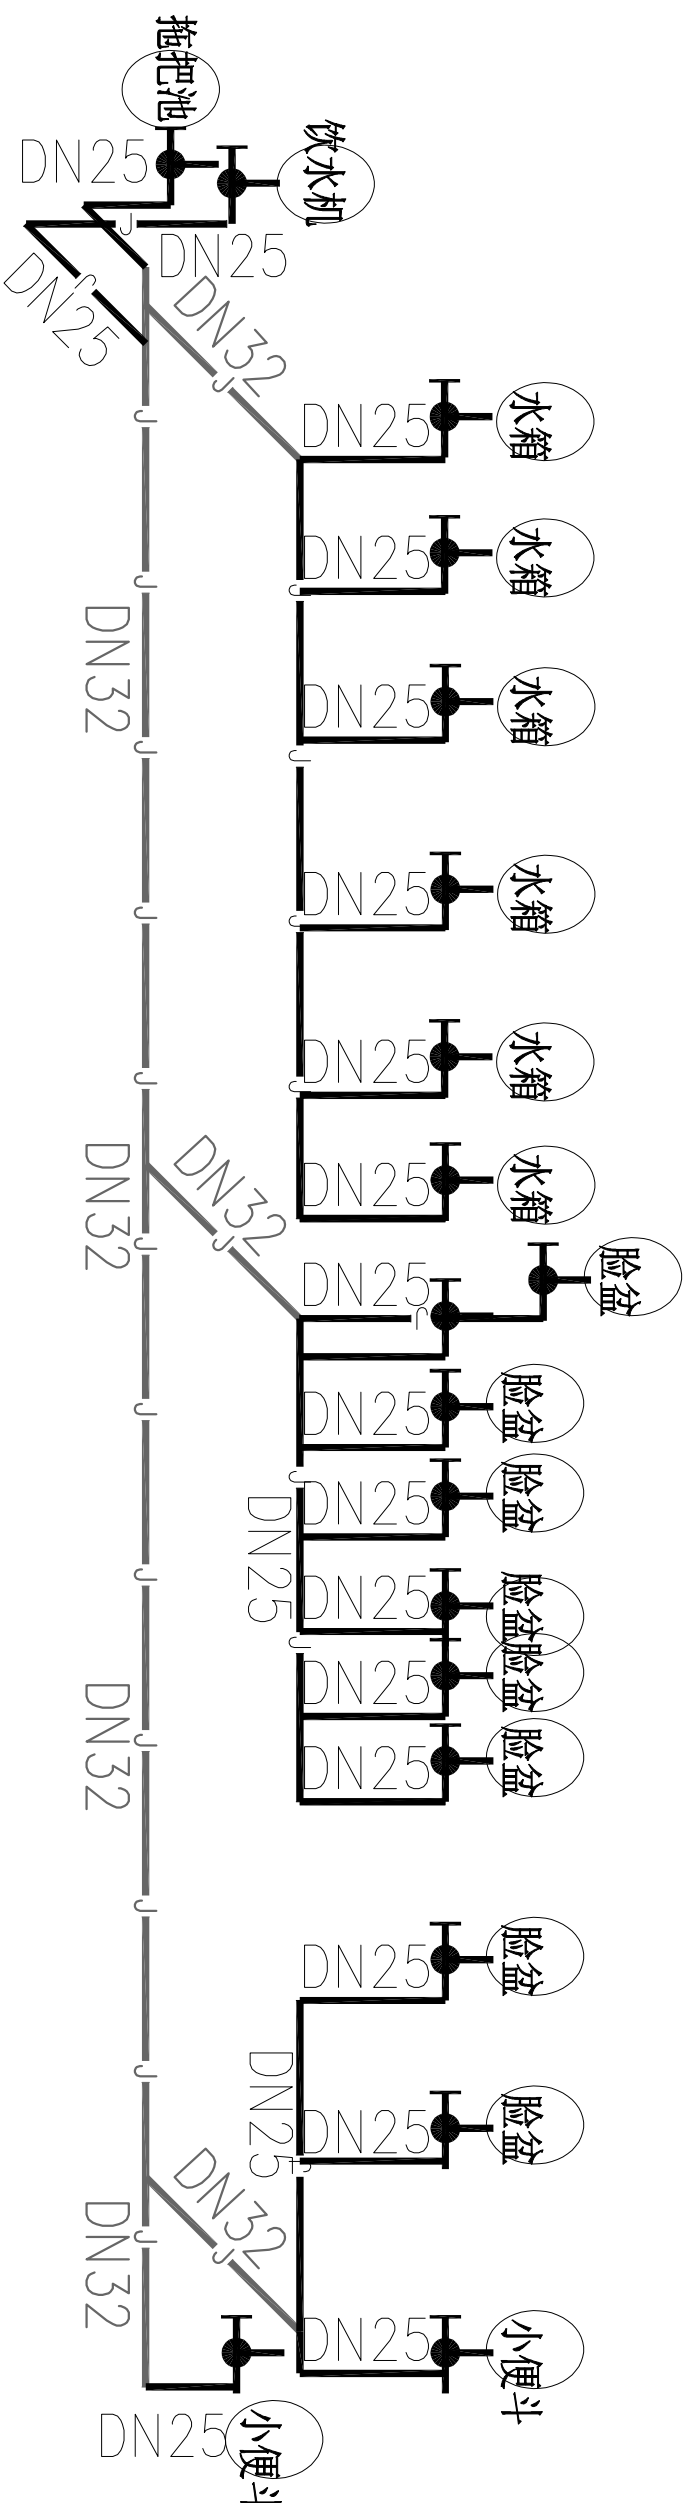

活动室4厕所给水系统图



深圳市深建艺建设集团有限公司
SHENZHEN DEEP BUILDING ART CONSTRUCTION
GROUP Co., Ltd

列图索引
Legend&key

单位出图专用章
Issue Seal

建设单位
Owner's Name
深圳市龙华区教科院附属
外国语学校尚雅幼儿园

工程名称
Project Name
幼儿园厕所改造项目工程设计服务

子项名称
SUB-Item Name

审核
Reviewed
张发强

设计总负责
PM
张发强

设计
Designed
李伯美

制图
Drawn
李伯美


校对
Checked

图号
Drawing number

比例
Proportion
1: 30

图名
Title
排水系统图

页码
Page number
D11

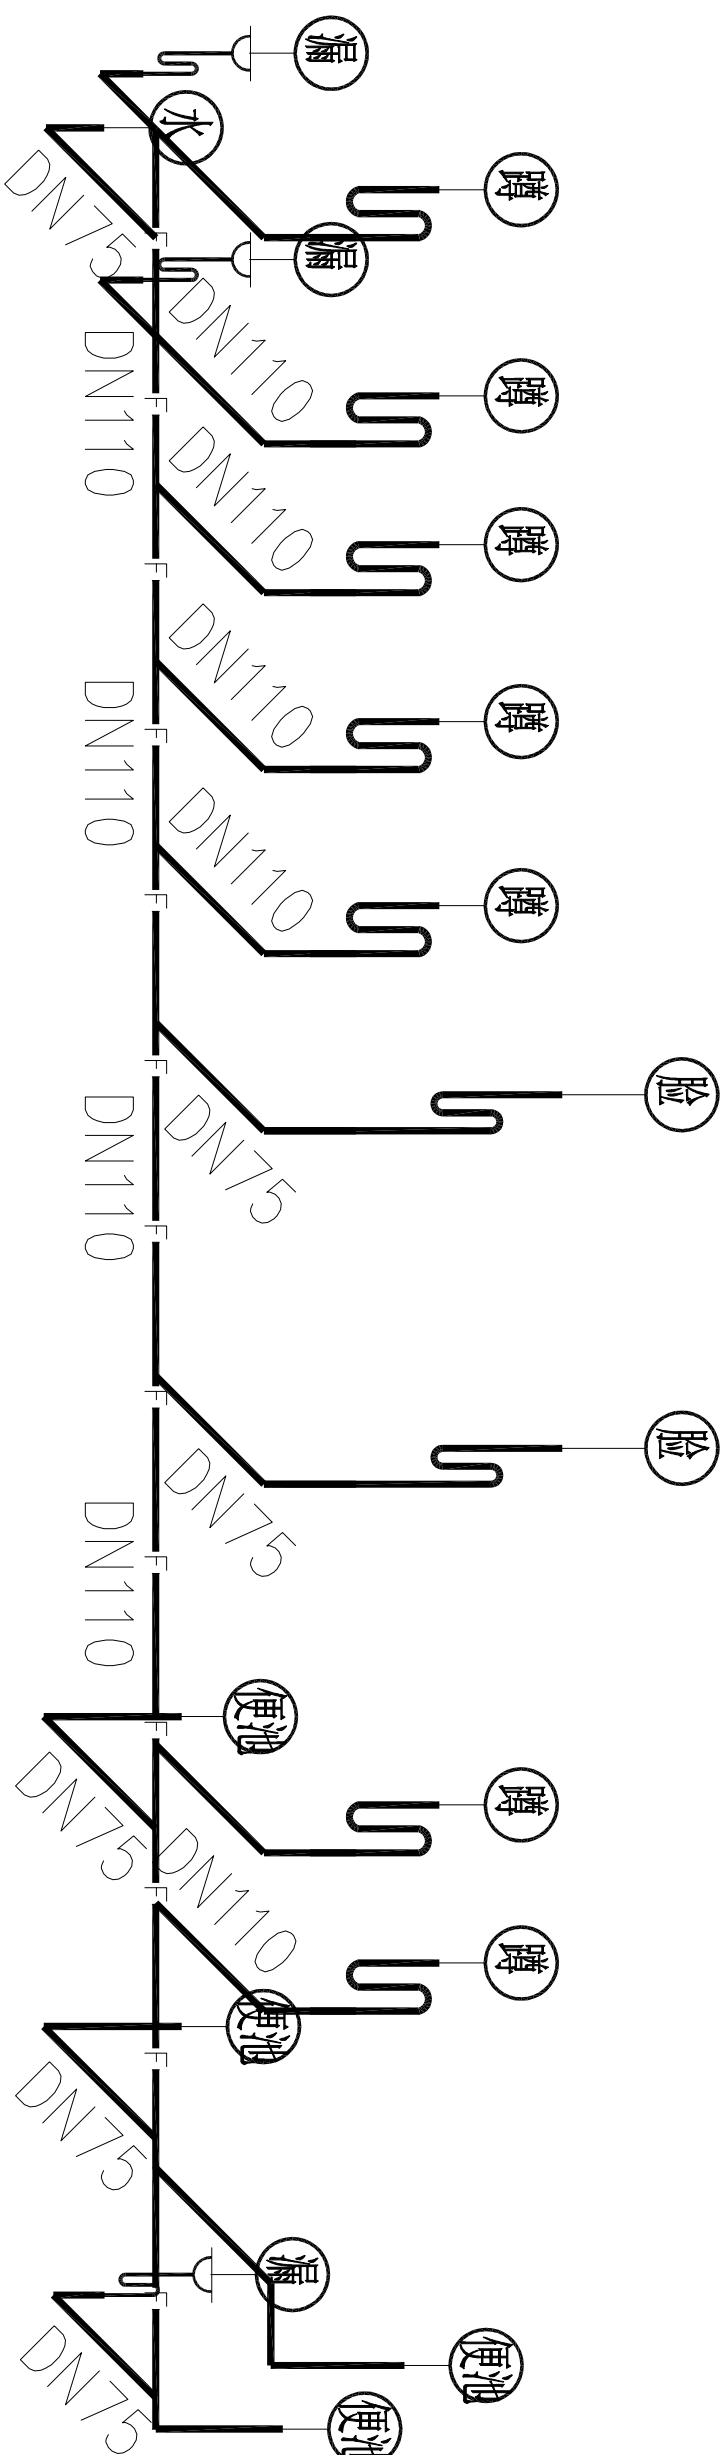

活动室4厕所排水系统图



深圳市深建艺建设集团有限公司
SHENZHEN DEEP BUILDING ART CONSTRUCTION
GROUP Co., Ltd

列图索引
Legend&key

单位出图专用章
Issue Seal

建设单位
Owner's Name
深圳市龙华区教科院附属
外国语学校尚维幼儿园
工程名称
Project Name
幼儿园厕所改造项目工程设计服务

子项名称
SUB-Item Name

审核
Reviewed
张发强

设计总负责
PM
张发强

设计
Designed
李伯英

制图
Drawn
李伯英

校对
Checked

图号
Drawing number

比例
Proportion
1: 30

图名
Title
电气系统图

页码
Page number

D12

楼层配电箱引入接驳到活动室配电箱开关
(带分励脱扣器)
NSX100N/3P-45A
100mA

原活动室4配电箱

L1, N, PE	C16/2P-D16	30mA	WK1	ZR-3x4-PVC25-WC/SCE	3KW	插座
L1, N, PE	C16/2P-D16	30mA	WK2	ZR-3x4-PVC25-WC/SCE	3KW	插座
L1, N, PE	C16/2P-D16		P1	ZR-3x2.5-PVC25-WC/SCE	1KW	照明

活动室4厕所电气系统图

深圳市龙华区教科院附属外国语学校尚雅幼儿园
幼儿园厕所整改项目工程设计服务

活动室5厕所施工图纸

建设单位：深圳市龙华区教科院附属外国语学校尚雅幼儿园
设计单位：深圳市深建艺建设集团有限公司

活动室5厕所图纸目录

DRAWING CONTENTS



深圳市深建艺建设集团有限公司
SHENZHEN DEEP BUILDING ART CONSTRUCTION
GROUP Co., Ltd

列图索引
Legend&key

单位出图专用章
Issue Seal

建设单位
Owner's Name
深圳市龙华区教科院附属
外国语学校尚雅幼儿园
工程名称
Project Name

幼儿园厕所改造项目工程设计服务

子项名称
SUB-Item Name

审核
Reviewed
设计总负责
PM
设计
Designed
制图
Drawn
校对
Checked

图号
Drawing number
比例
Proportion
图名
Title
页码
Page number

REVISION DATES
修正日期

图号 SHEET NO.	图名 NAME	修正 REVISION				图幅 SHEET	备注 REMARK
E00	图纸目录					A3	
E01	原始平面图					A3	
E02	平面布置图					A3	
E03	拆除墙体图					A3	
E04	新建墙体图					A3	
E05	地面铺装图					A3	
E06	天花布置图					A3	
E07	开关插座点位图					A3	
E08	给排水路图					A3	
E09	定位尺寸图					A3	
E10	给水系统图					A3	
E11	排水系统图					A3	
E12	电气系统图					A3	
		XXXXXXXXXX					



深圳市深建艺建设集团有限公司
SHENZHEN DEEP BUILDING ART CONSTRUCTION
GROUP Co., Ltd

列图索引
Legend&key

单位出图专用章
Issue Seal

建设单位
Owner's Name
深圳市龙华区教科院附属
外国语学校尚维幼儿园
工程名称
Project Name

幼儿园厕所改造项目工程设计服务

子项名称
SUB-Item Name

审核
Reviewed

设计总负责
PM
张发胜

设计
Designed

制图
Drawn
李伯美

校对
Checked



图号
Drawing number

比例
Proportion
1:30

图名
Title
原始平面图

页码
Page number

E01

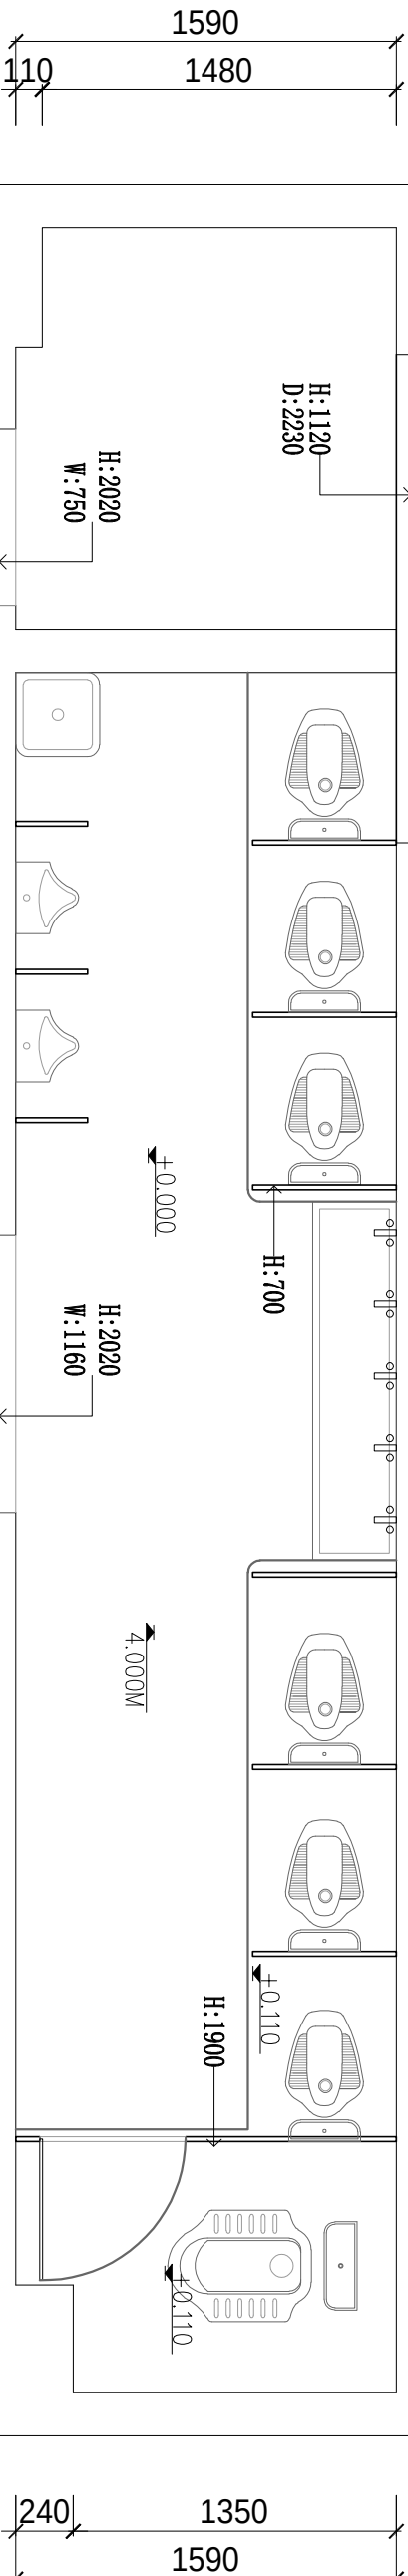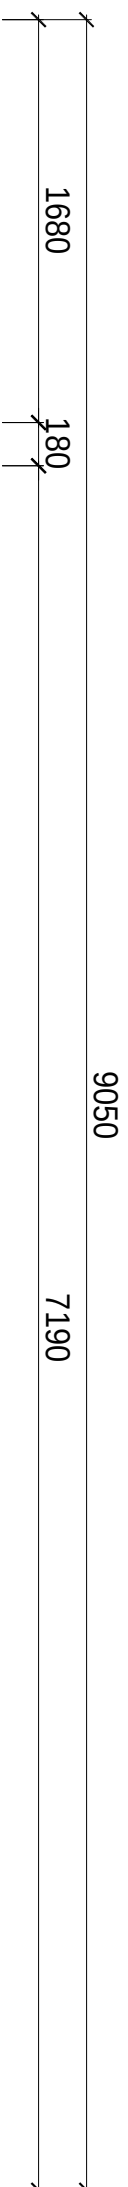

活动室5厕所原始平面图

1:30

说明：

1. 成人隔断高H:1900MM，小孩隔断高H:700MM



深圳市深建艺建设集团有限公司
SHENZHEN DEEP BUILDING ART CONSTRUCTION
GROUP Co., Ltd.

列图索引
Legend&key

单位出图专用章
Issue Seal

建设单位
Owner's Name
深圳市龙华区教科院附属
外国语学校尚维幼儿园
工程名称
Project Name

幼儿园厕所改造项目工程设计服务

子项名称
SUB-Item Name

审核
Reviewed

设计总负责
PM

设计
Designed

制图
Drawn

校对
Checked

图号
Drawing number

比例
Proportion

图名
Title

页码
Page number



深圳市深建艺建设集团有限公司
SHENZHEN DEEP BUILDING ART CONSTRUCTION
GROUP Co., Ltd.

列图索引
Legend&key

单位出图专用章
Issue Seal

建设单位
Owner's Name
深圳市龙华区教科院附属
外国语学校尚维幼儿园
工程名称
Project Name

幼儿园厕所改造项目工程设计服务

子项名称
SUB-Item Name

审核
Reviewed

设计总负责
PM

设计
Designed

制图
Drawn


校对
Checked

图号
Drawing number

比例
Proportion

图名
Title

页码
Page number

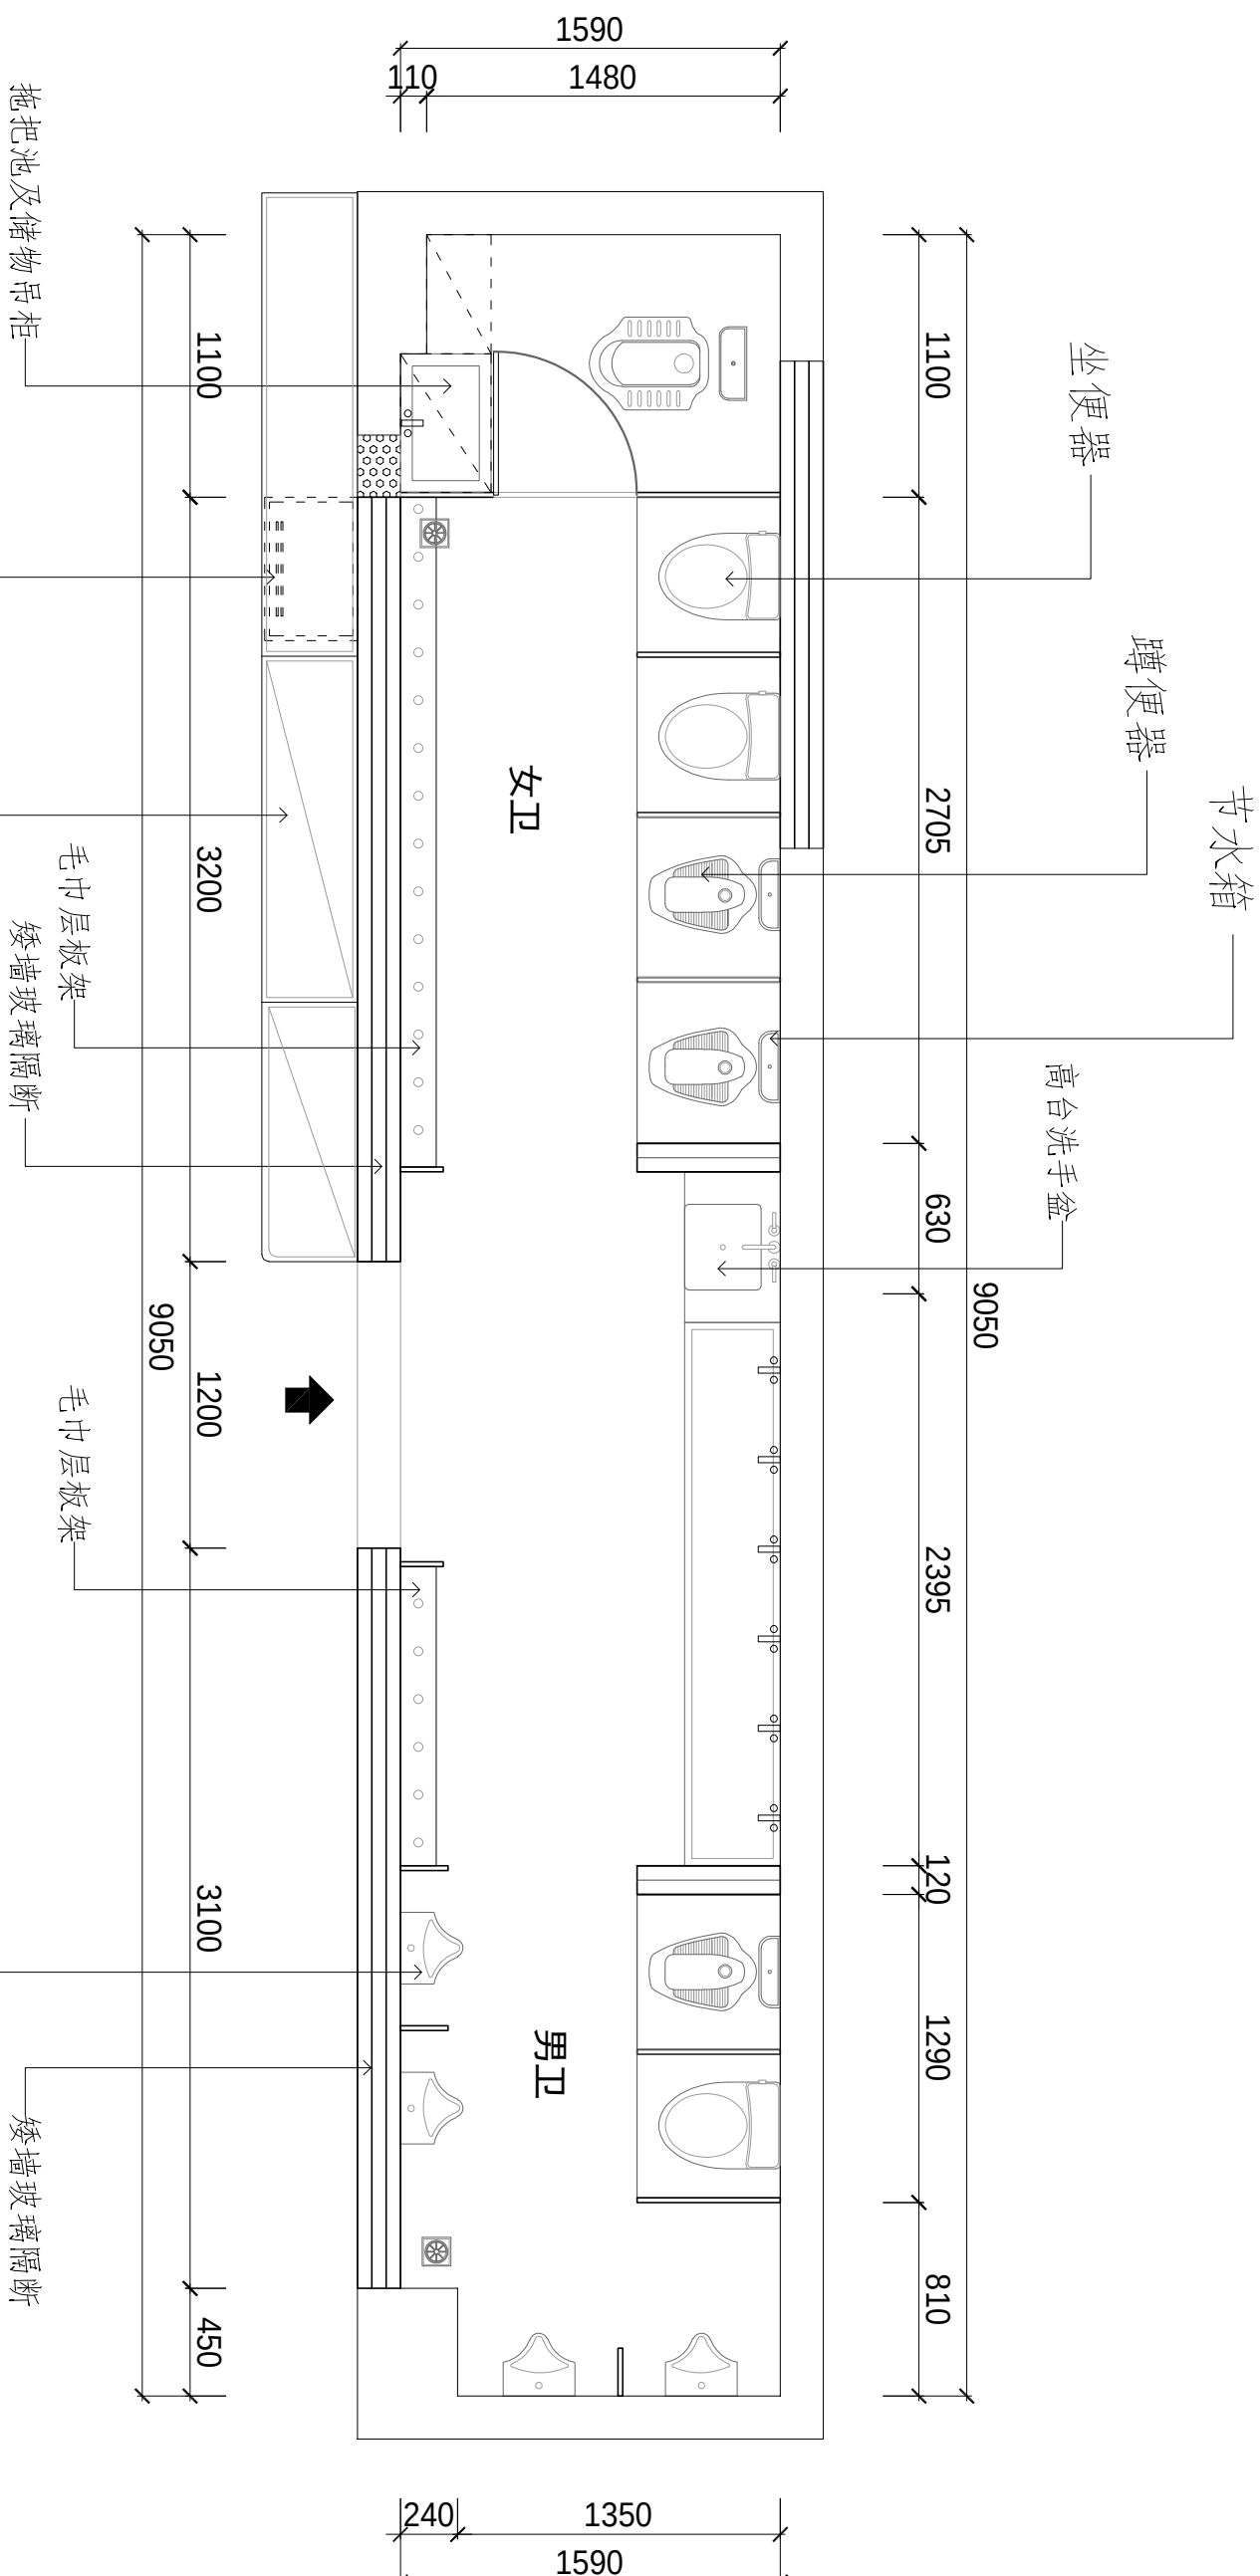

活动室5厕所平面布置图

1:30

说明：

1. 成人隔断高到顶，小孩隔断高H：700MM



深圳市深建艺建设集团有限公司
SHENZHEN DEEP BUILDING ART CONSTRUCTION
GROUP Co., Ltd

列图索引
Legend&key

单位出图专用章
Issue Seal

建设单位
Owner's Name
深圳市龙华区教科院附属
外国语学校尚维幼儿园
工程名称
Project Name

幼儿园厕所改造项目工程设计服务

子项名称
SUB-Item Name

审核
Reviewed

设计总负责
PM
张发强

设计
Designed

制图
Drawn
李伯美

校对
Checked


图号
Drawing number

比例
Proportion
1:30

图名
Title
拆除墙体图

页码
Page number

E03

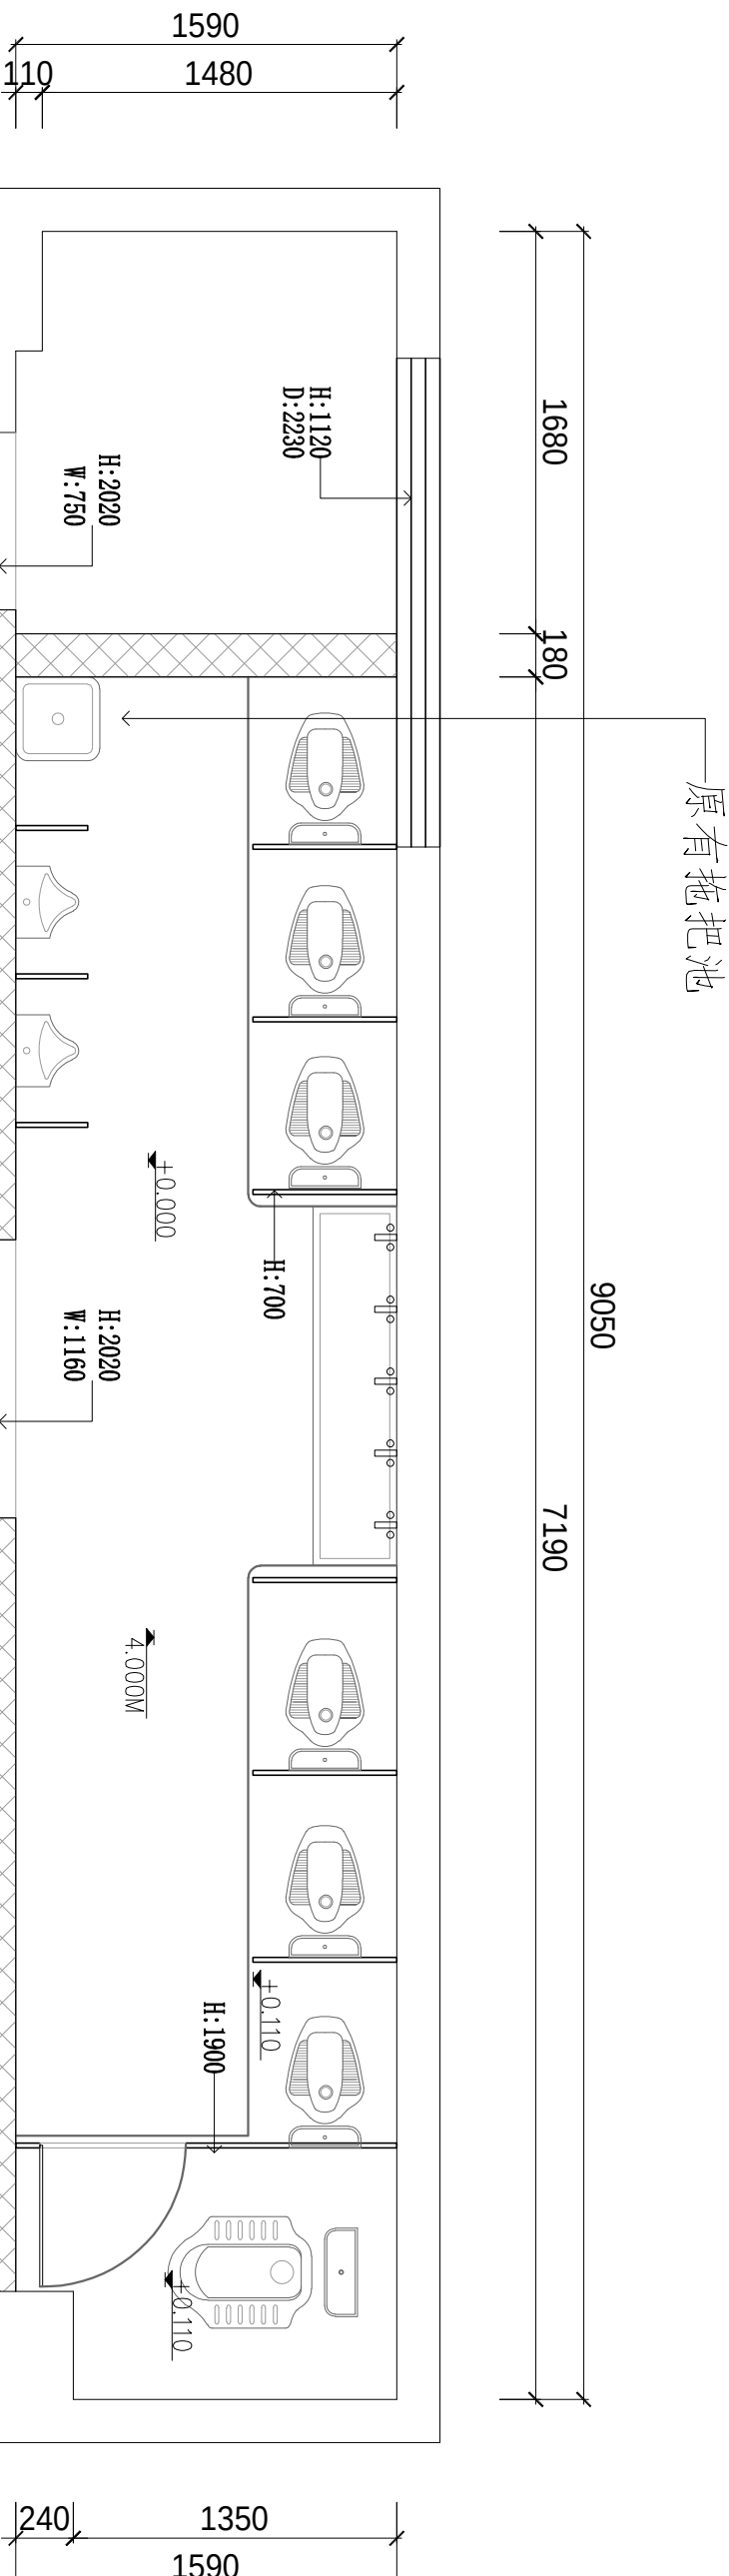

说明：

- 按原地台标高拆除原有厕所所有地台、地面瓷砖及墙面瓷砖H:2600MM
- 图中“”为拆除原有墙体到顶
- 拆除原有厕所隔断及所有洁具。
- 拆除原有门洞大理石门套两个。

活动室5厕所拆除墙体图

1:30



SHENZHEN DEEP BUILDING ART CONSTRUCTION
GROUP Co., LTD

例图索引
Legend&key

新建矮墙H:1200MM,铺贴瓷砖

新建地台H:50MM


新建矮墙H:1200MM,铺贴瓷砖

新建地台H:100MM

新建地台H: 50MM

新建地台H:100MM

新建矮墙H:1200MM,铺贴瓷砖

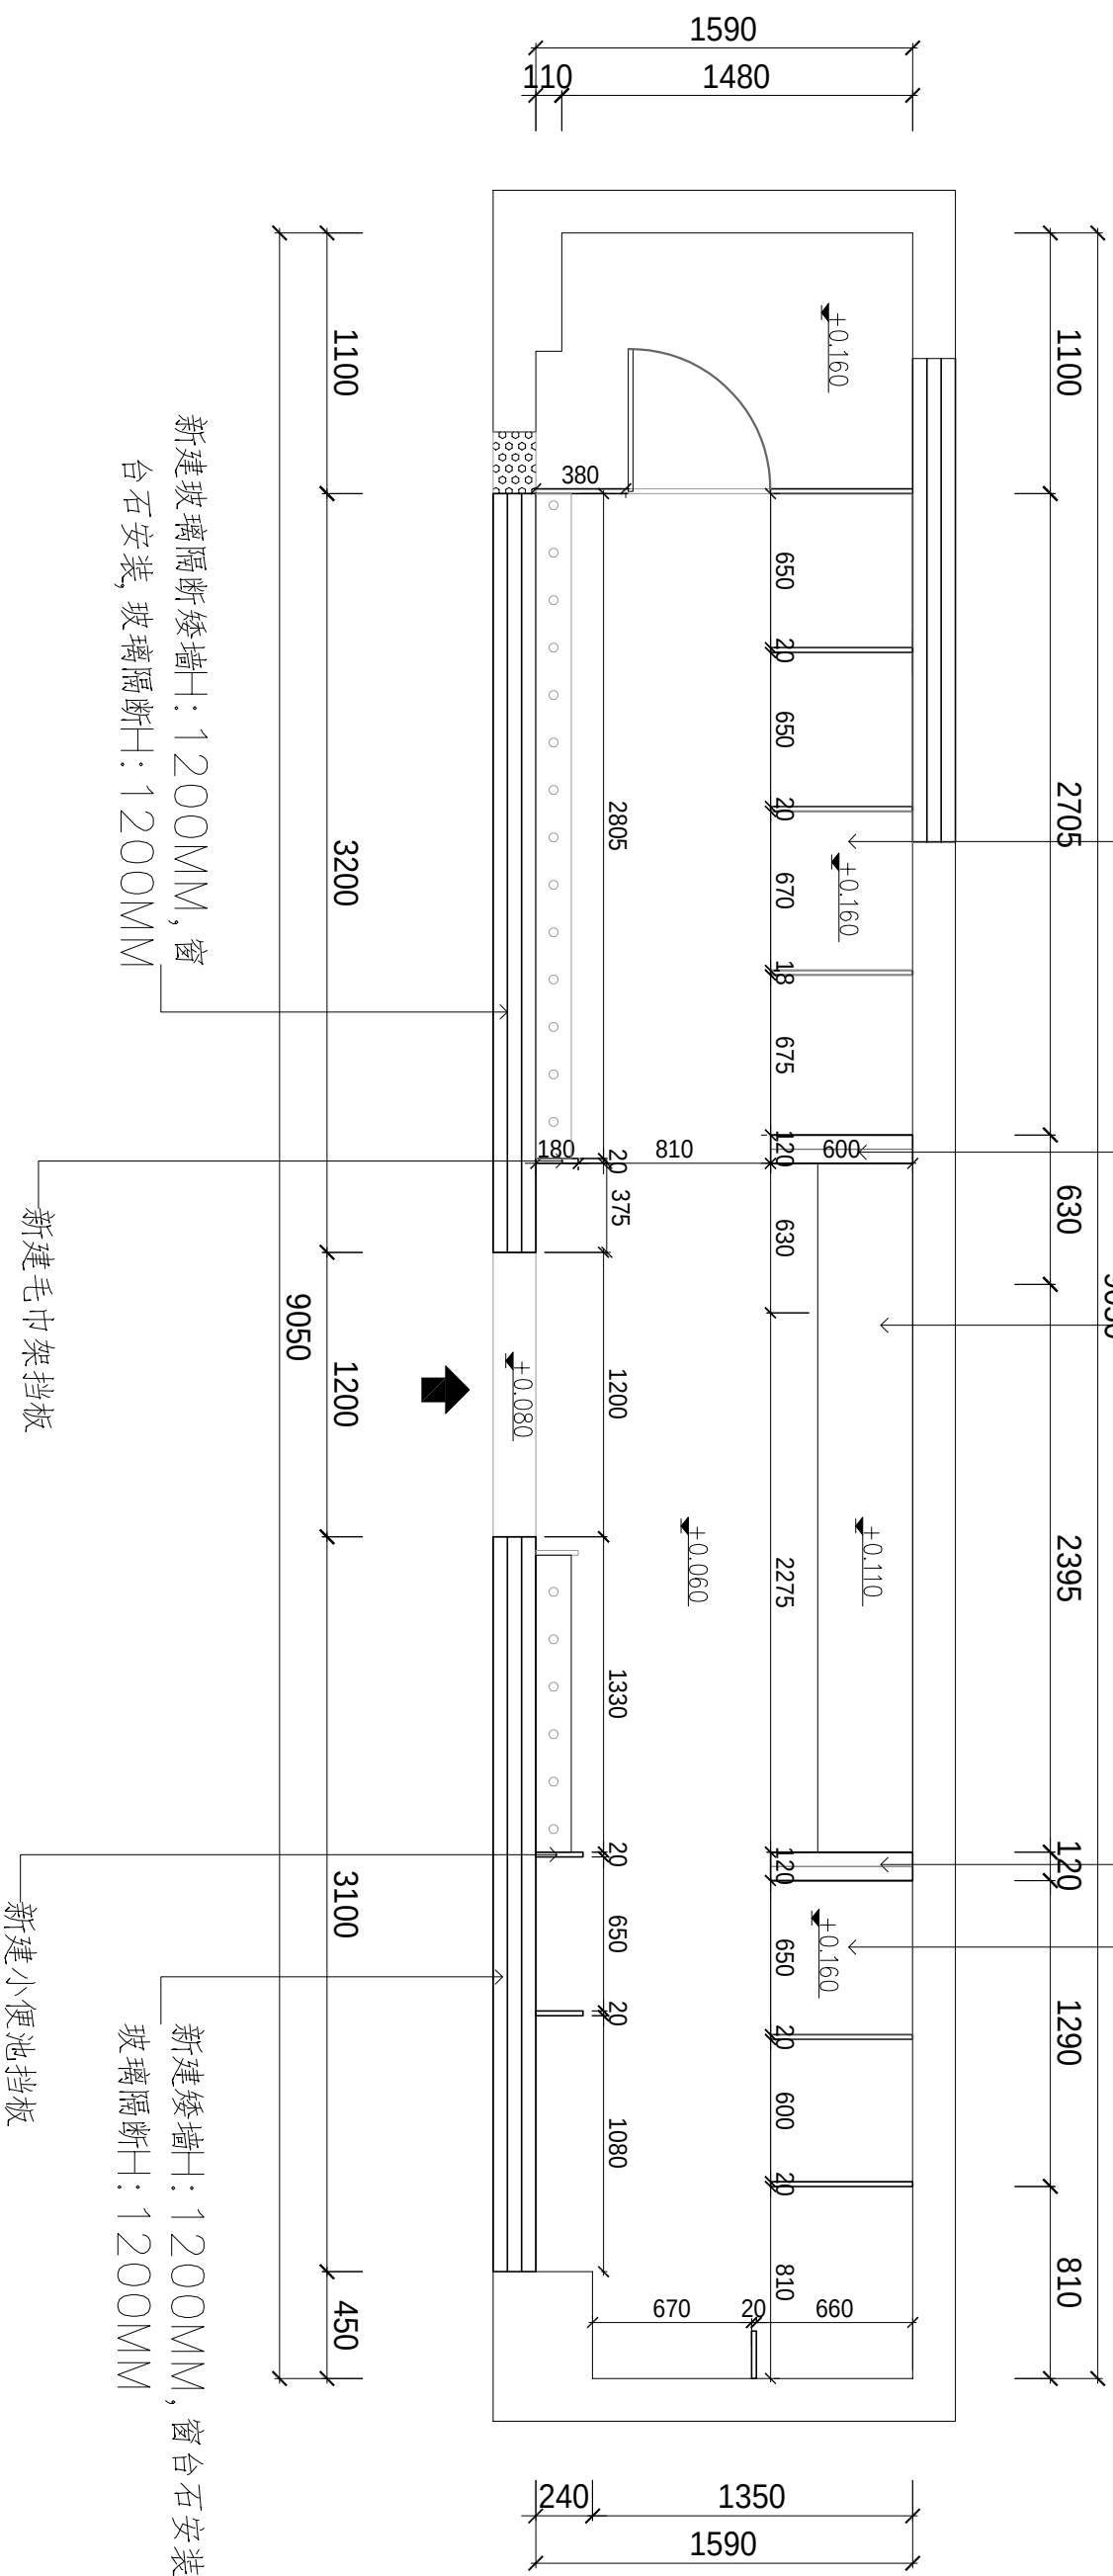

说明
..

1. 新建厕所隔断，20MM厚抗倍特板材
2. 墙面铺贴300*600mm格子瓷砖瓷砖，H:3600MM
3. 新建50*25铝合金方通及12厘钢化玻璃隔断，隔断内外墙铺贴瓷砖，外铺贴原墙面同色瓷砖 H:1200MM
4. 地面刷聚合物水泥防水涂料两遍，30mm厚1:2.5水泥砂浆找平，墙面防水粉刷高度H:3000MM
5. 图中“”为新建墙体到顶，其中玻璃隔断以上墙体为石膏板隔断（内层单面9厘板+外层单面9厘石膏板）到顶，石膏板面饰白色防水乳胶漆两遍。

活动室5厕所新建墙体图

1:30

幼儿园厕所整改项目工程设计服务

子项名称
SUB-Item Name

Reviewed

设计总负责
PM

Designed

Drawn 

Checked

Drawing number

Proportion
1.30Title
新建住宅区

Page number

04



深圳市深建艺建设集团有限公司
SHENZHEN DEEP BUILDING ART CONSTRUCTION
GROUP Co., Ltd

例图索引
Legend&key

CT 01
防滑砖300#

CT 01
防滑砖300#

CT 01
防滑砖300#
9050

CT 01
防滑砖300#

CT 01
防滑砖300#

单位出图专用章
Issue Seal

建设单位
Owner's Name
深圳市龙华区教科院附属
外国语学校尚维幼儿园
工程名称
Project Name

幼儿园厕所改造项目工程设计服务

子项名称
SUB-Item Name

审核
Reviewed

设计总负责
PM
张发胜

设计
Designed

制图
Drawn
李伯美


校对
Checked

图号
Drawing number

比例
Proportion
1:30

图名
Title
地面铺装图

页码
Page number
E05

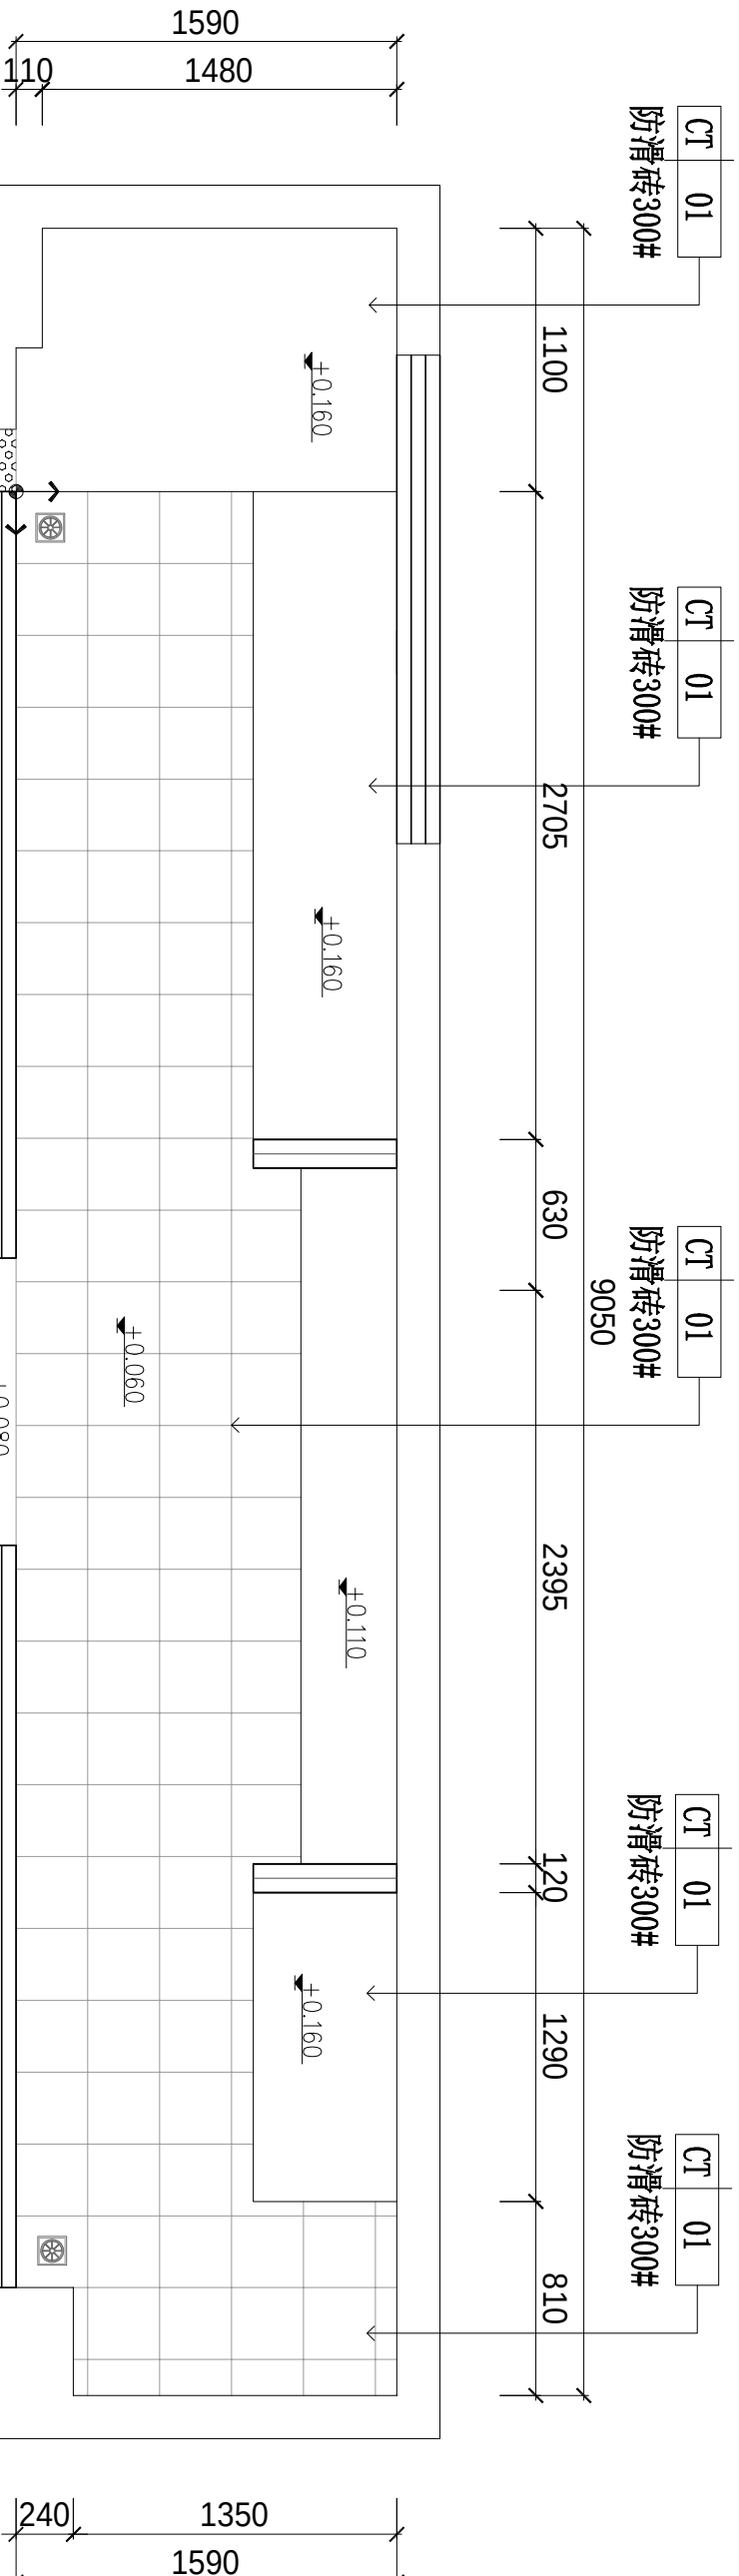

ST 01
门槛石

活动室5厕所地面铺装图

1:30

说明：

1. 厕所所有内墙墙面铺贴300*600mm格子瓷砖瓷砖，H:3600MM。新建玻璃隔断墙体外墙墙面铺贴原外墙同色瓷砖，H:1200MM
2. 墙面及地面刷聚合物水泥防水涂料两遍，30mm厚1：2.5水泥砂浆找平，墙面防水粉刷高度H:3000MM






深圳市深建艺建设集团有限公司
SHENZHEN DEEP BUILDING ART CONSTRUCTION
GROUP Co., Ltd.

列图索引
Legend&key

CH	3000
MC	01

铝扣板300#

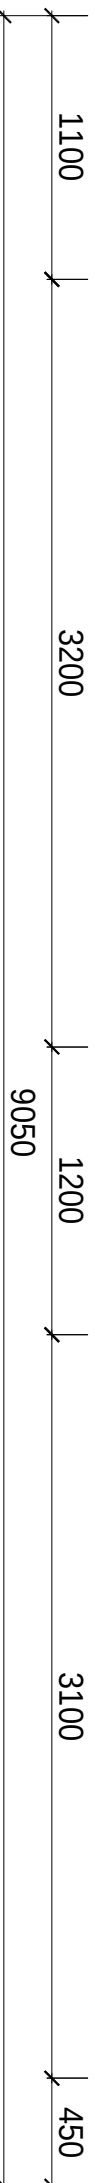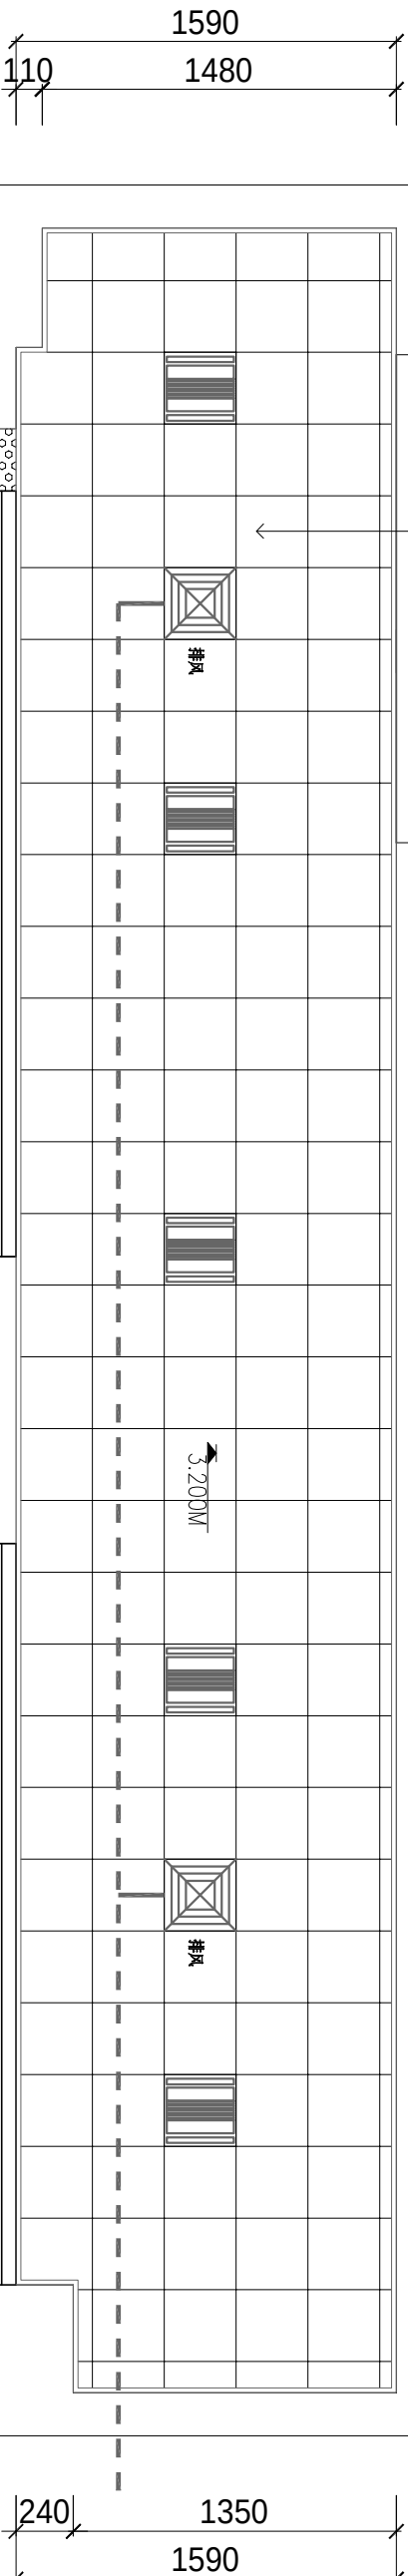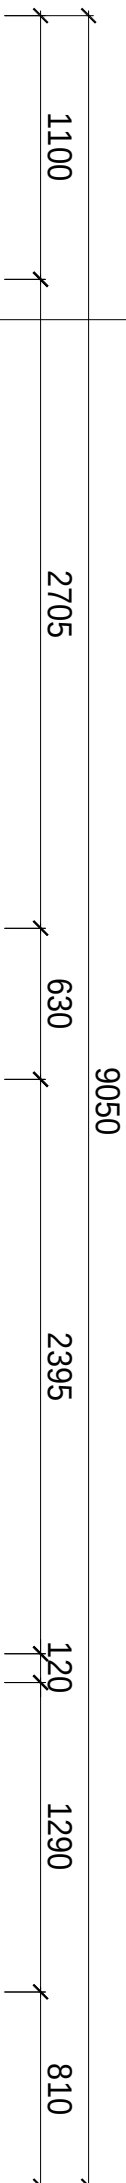

活动室5厕所天花布置图

1:30

说明:

1. 图中“”为300*300MMLED高亮18W平板灯（新安装），具体以实物选材为准。

2. 图中“”为300*300MM排气扇（新安装），具体以实物选材为准。排气管布置动线——天花顶面敷设安装，墙面打孔外排


备注：原两套消毒灯移至新建铝扣板天花以下，每间教室消毒灯开关（加盖和贴安全标志）安装到教室门口外，由每一层总开关控制，消毒灯安装离地面高度1.8m


单位出图专用章
Issue Seal

建设单位
Owner's Name
深圳市龙华区教科院附属
外国语学校尚雅幼儿园
工程名称
Project Name

幼儿园厕所改造项目工程设计服务

子项名称
SUB-Item Name

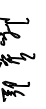审核
Reviewed

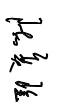
设计总负责
PM


设计
Designed


制图
Drawn


校对
Checked

图号
Drawing number

比例
Proportion
1:30

图名
Title
天花布置图

页码
Page number
E06



深圳市深建艺建设集团有限公司
SHENZHEN DEEP BUILDING ART CONSTRUCTION
GROUP Co., LTD

列图索引
Legend&key

单位出图专用章
Issue Seal

建设单位
Owner's Name
深圳市龙华区教科院附属
外国语学校尚维幼儿园
工程名称
Project Name

幼儿园厕所改造项目工程设计服务

子项名称
SUB-Item Name

审核
Reviewed
张发胜

设计总负责
PM
张发胜

设计
Designed
李伯美

制图
Drawn
李伯美



校对
Checked

图号
Drawing number

比例
Proportion
1:30

图名
Title
开关插座点位图

页码
Page number
E07

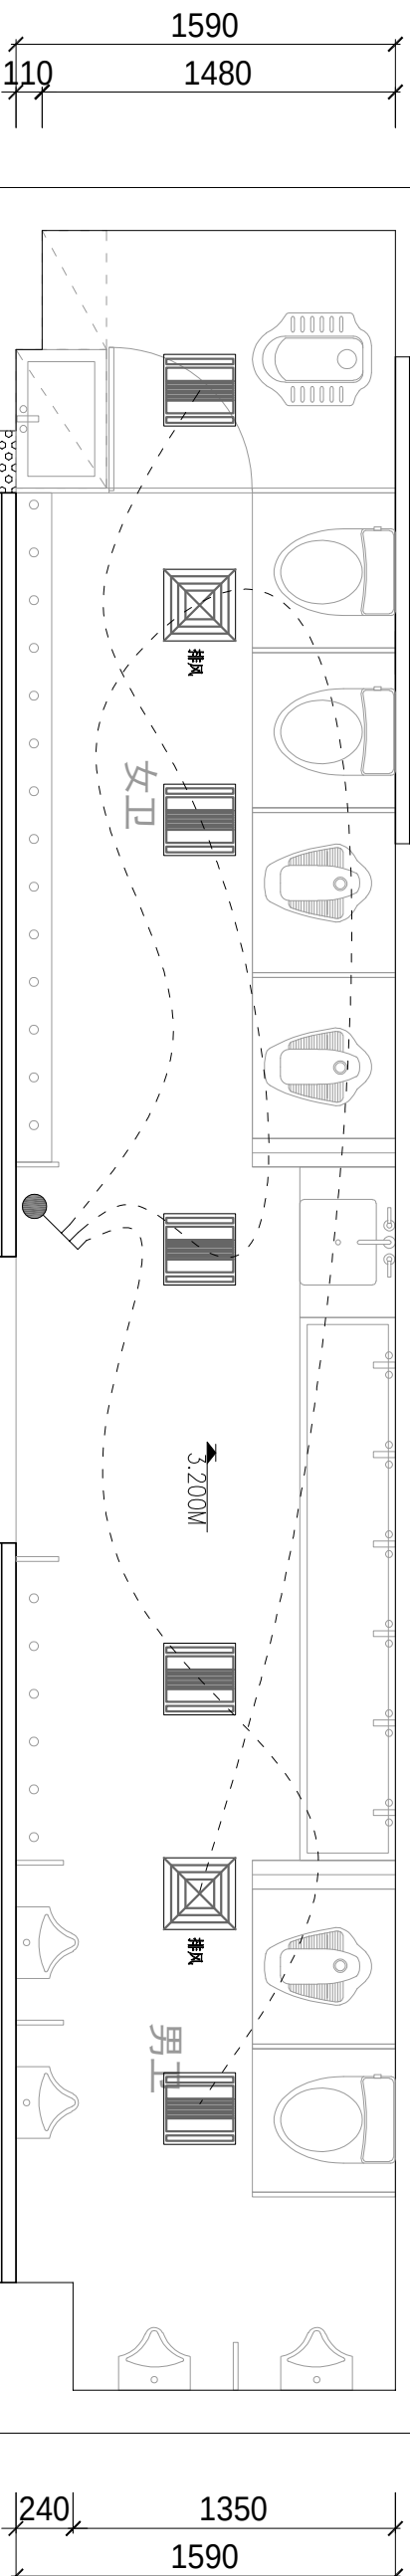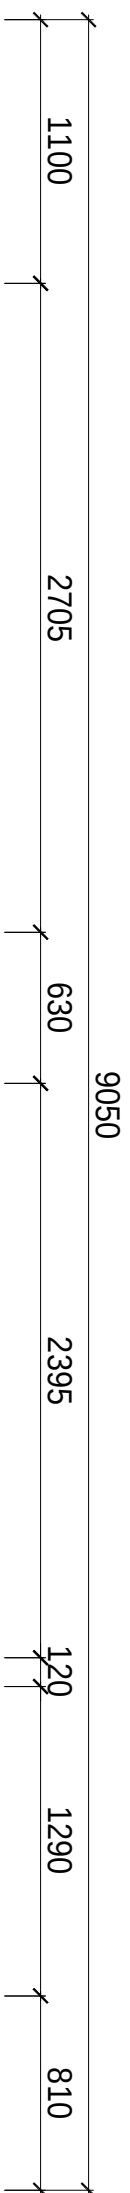

活动室5厕所开关插座点位图 1:30

说明：

1. 图中“ ”表示单联单控开关, 图中“ ”表示双联单控开关,

图中“ ”表示三联单控开关, 统一高度1300mm。

2. 图中“ ”表示防水二三插插座, 统一高度1800mm。



深圳市深建艺建设集团有限公司
SHENZHEN DEEP BUILDING ART CONSTRUCTION
GROUP Co., LTD

列图索引
Legend&key

单位出图专用章
Issue Seal

建设单位
Owner's Name
深圳市龙华区教科院附属
外国语学校尚维幼儿园
工程名称
Project Name

幼儿园厕所改造项目工程设计服务

子项名称
SUB-Item Name

审核
Reviewed

设计总负责
PM
张发胜

设计
Designed
李伯美

制图
Drawn
李伯美

校对
Checked



图号
Drawing number

比例
Proportion
1:30

图名
Title
给排水图

页码
Page number

E08

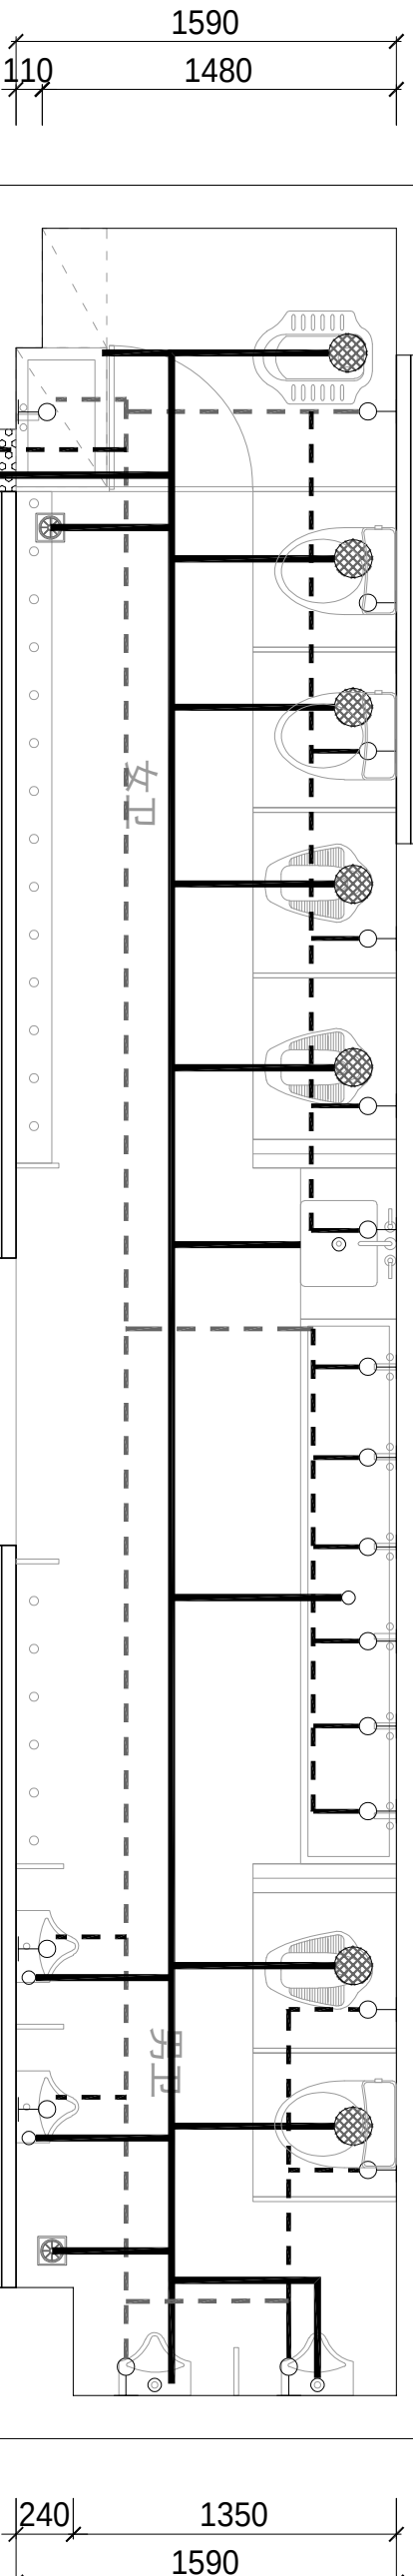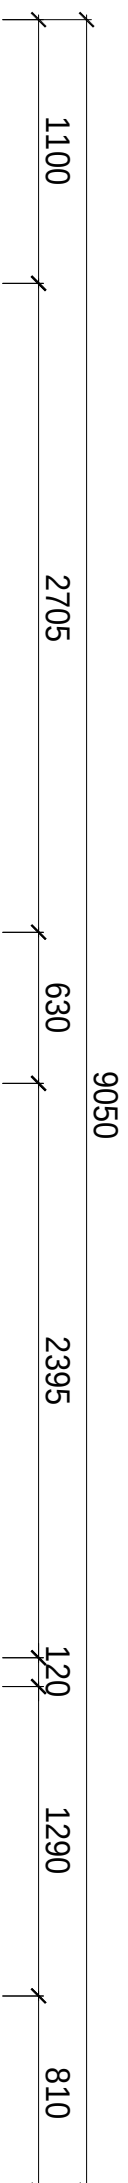

落地式饮水机（甲方自购）
悬挂消毒柜（甲方自购）

说明：

活动室5厕所给排水路图

1:30

1. 给水管主管为DN32，次管为DN25，地面敷设安装，墙体立面布设统一高度H: 300MM
2. 蹲厕及马桶排污管为DN110，小便斗及下水排水管为DN75，地面敷设安装
3. 厕所所有洁具为新购置新安装，具体规格型号以甲方实际选择为准。
4. 厕所每个坑位需另外在原楼板处开孔，数量8个。开孔处下层原楼板为铝扣板天花，需要进行重新拆除及安装。



深圳市深建艺建设集团有限公司
SHENZHEN DEEP BUILDING ART CONSTRUCTION
GROUP Co., Ltd

列图索引
Legend&key

单位出图专用章
Issue Seal

建设单位
Owner's Name
深圳市龙华区教科院附属
外国语学校尚维幼儿园
工程名称
Project Name

幼儿园厕所改造项目工程设计服务

子项名称
SUB-Item Name

审核
Reviewed

设计总负责
PM
张发胜

设计
Designed
李伟美

制图
Drawn
李伟美

校对
Checked


图号
Drawing number

比例
Proportion
1:30

图名
Title
定位尺寸图

页码
Page number

E09

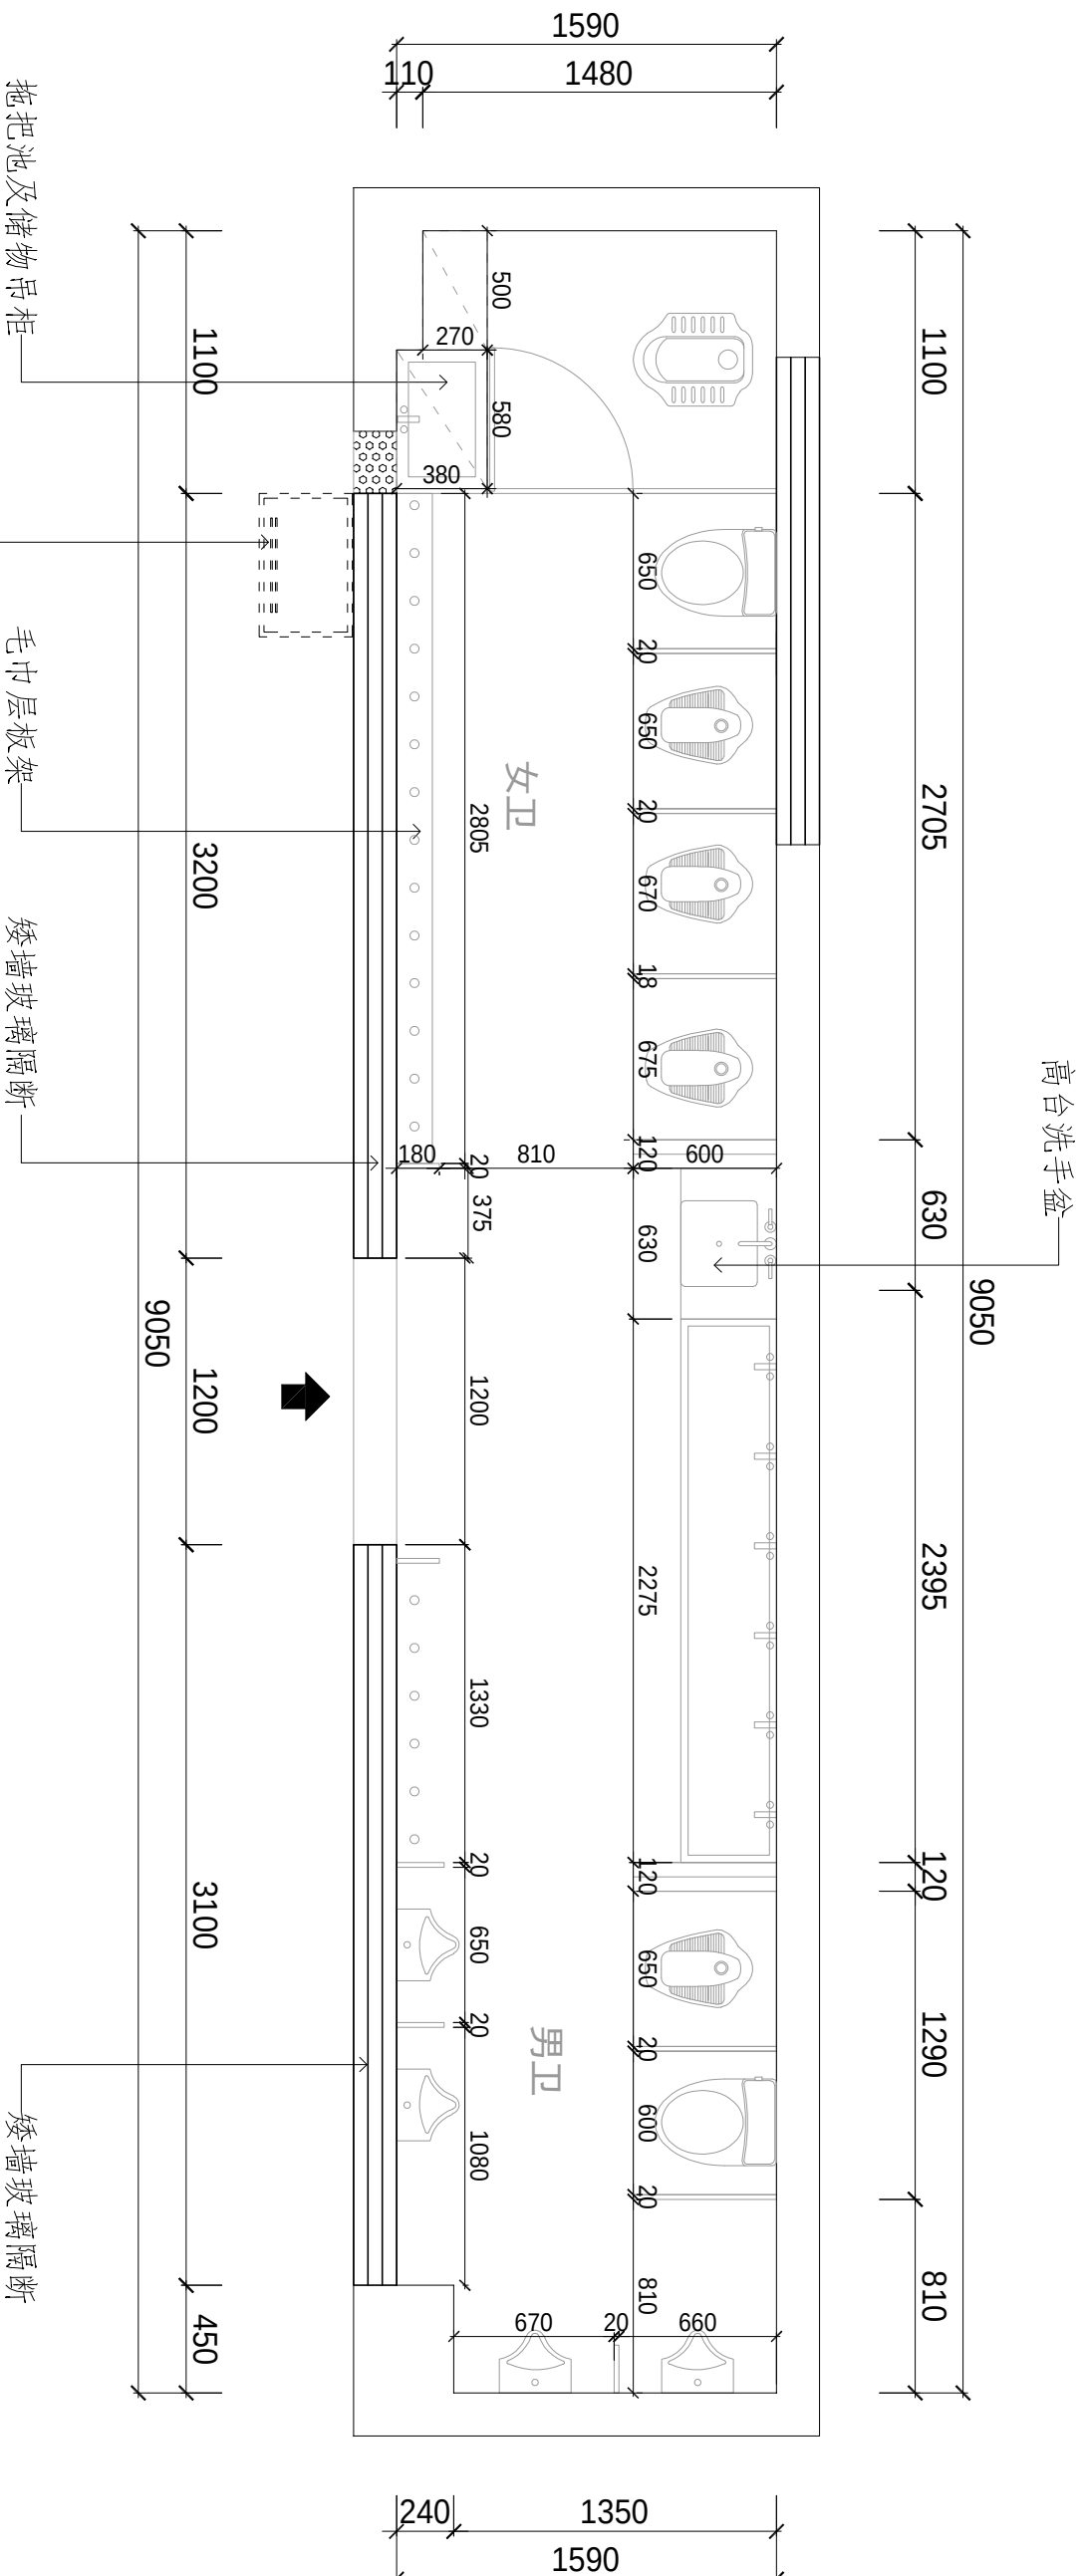

活动室5厕所定位尺寸图

1:30



深圳市深建艺建设集团有限公司
SHENZHEN DEEP BUILDING ART CONSTRUCTION
GROUP Co., Ltd

列图索引
Legend&key

单位出图专用章
Issue Seal

建设单位
Owner's Name
深圳市龙华区教科院附属
外国语学校尚雅幼儿园

工程名称
Project Name
幼儿园厕所改造项目工程设计服务

子项名称
SUB-Item Name

审核
Reviewed
张发强

设计总负责
PM
张发强

设计
Designed
李伯英

制图
Drawn
李伯英

校对
Checked


图号
Drawing number

比例
Proportion
1: 30

图名
Title
给水系统图

页码
Page number

B10

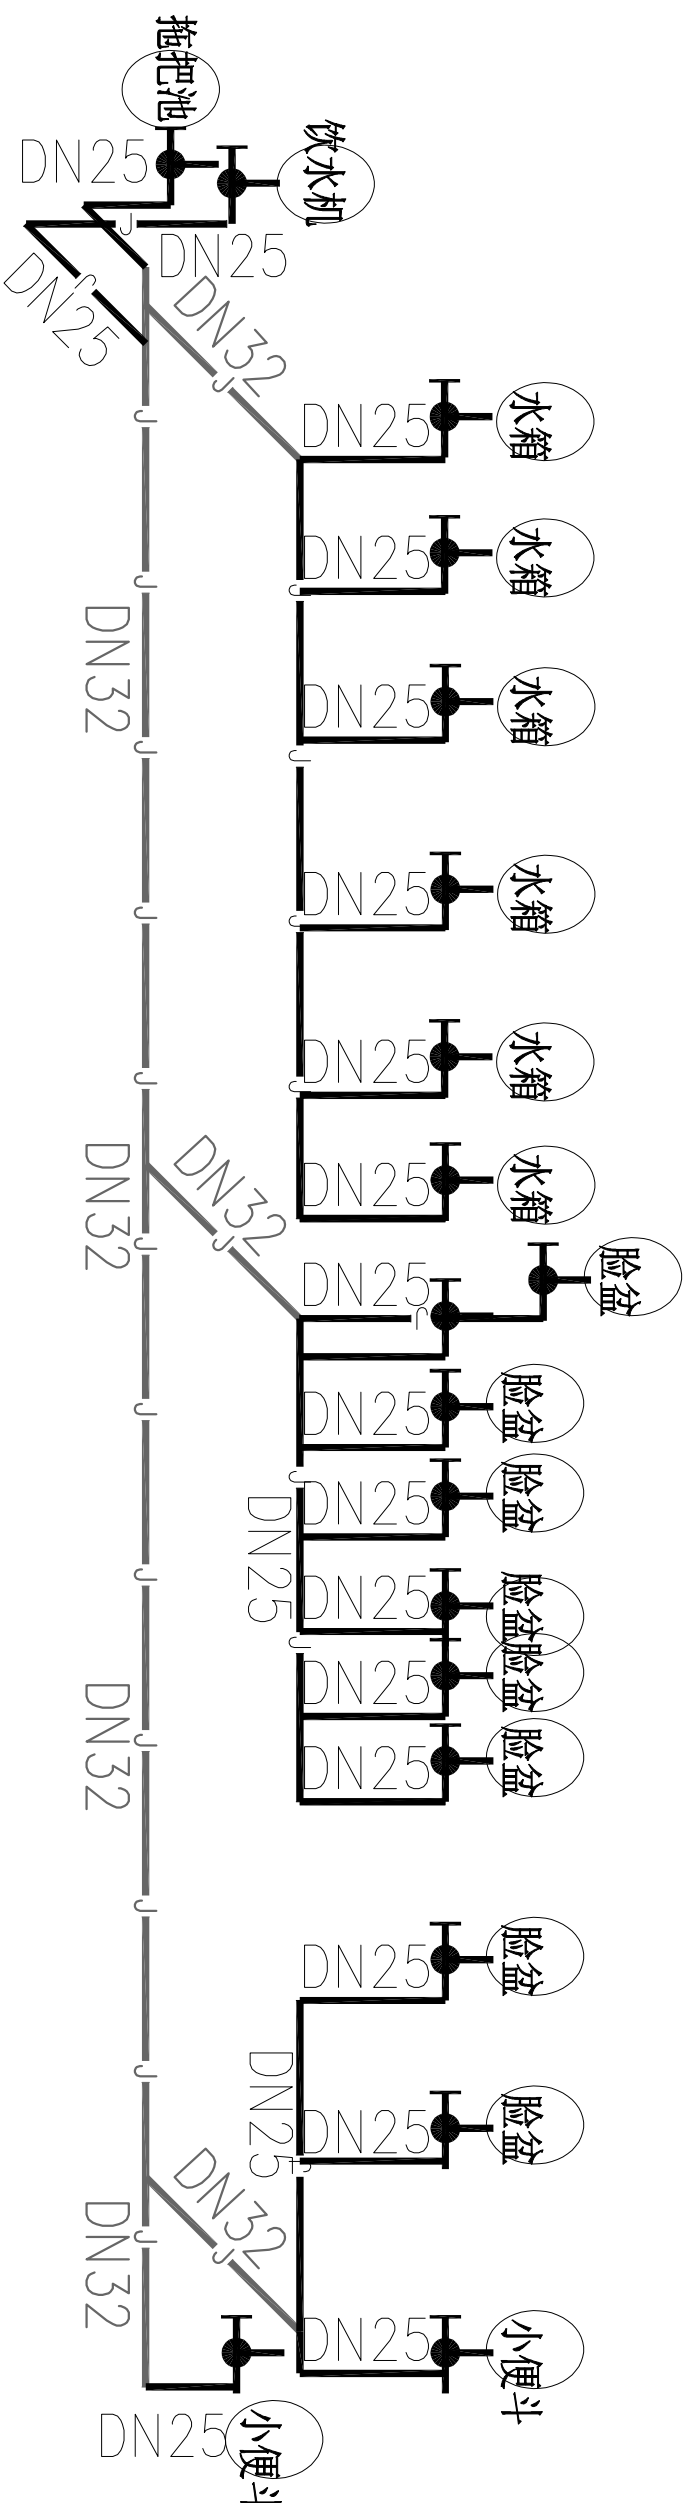

活动室5厕所给水系统图



SHENZHEN DEEP BUILDING ART CONSTRUCTION
GROUP Co., LTD

例图索引 |
Legend & key

单位出图专用章
Issue Seal

建设单位 Owner's Name	深圳市龙华区教科院附属 外国语学校尚雅幼儿园
工程名称 Project Name	

子项名称
SUB-Item Name

审核
Reviewed
陈其雄

设计总负责
PM
张英佳

设计
Designed
李松美

Drawn 


XXXX
Checked

Drawing number

Proportion
1 : 30

圖名	Title
排水系統圖	排水系統圖

Page number

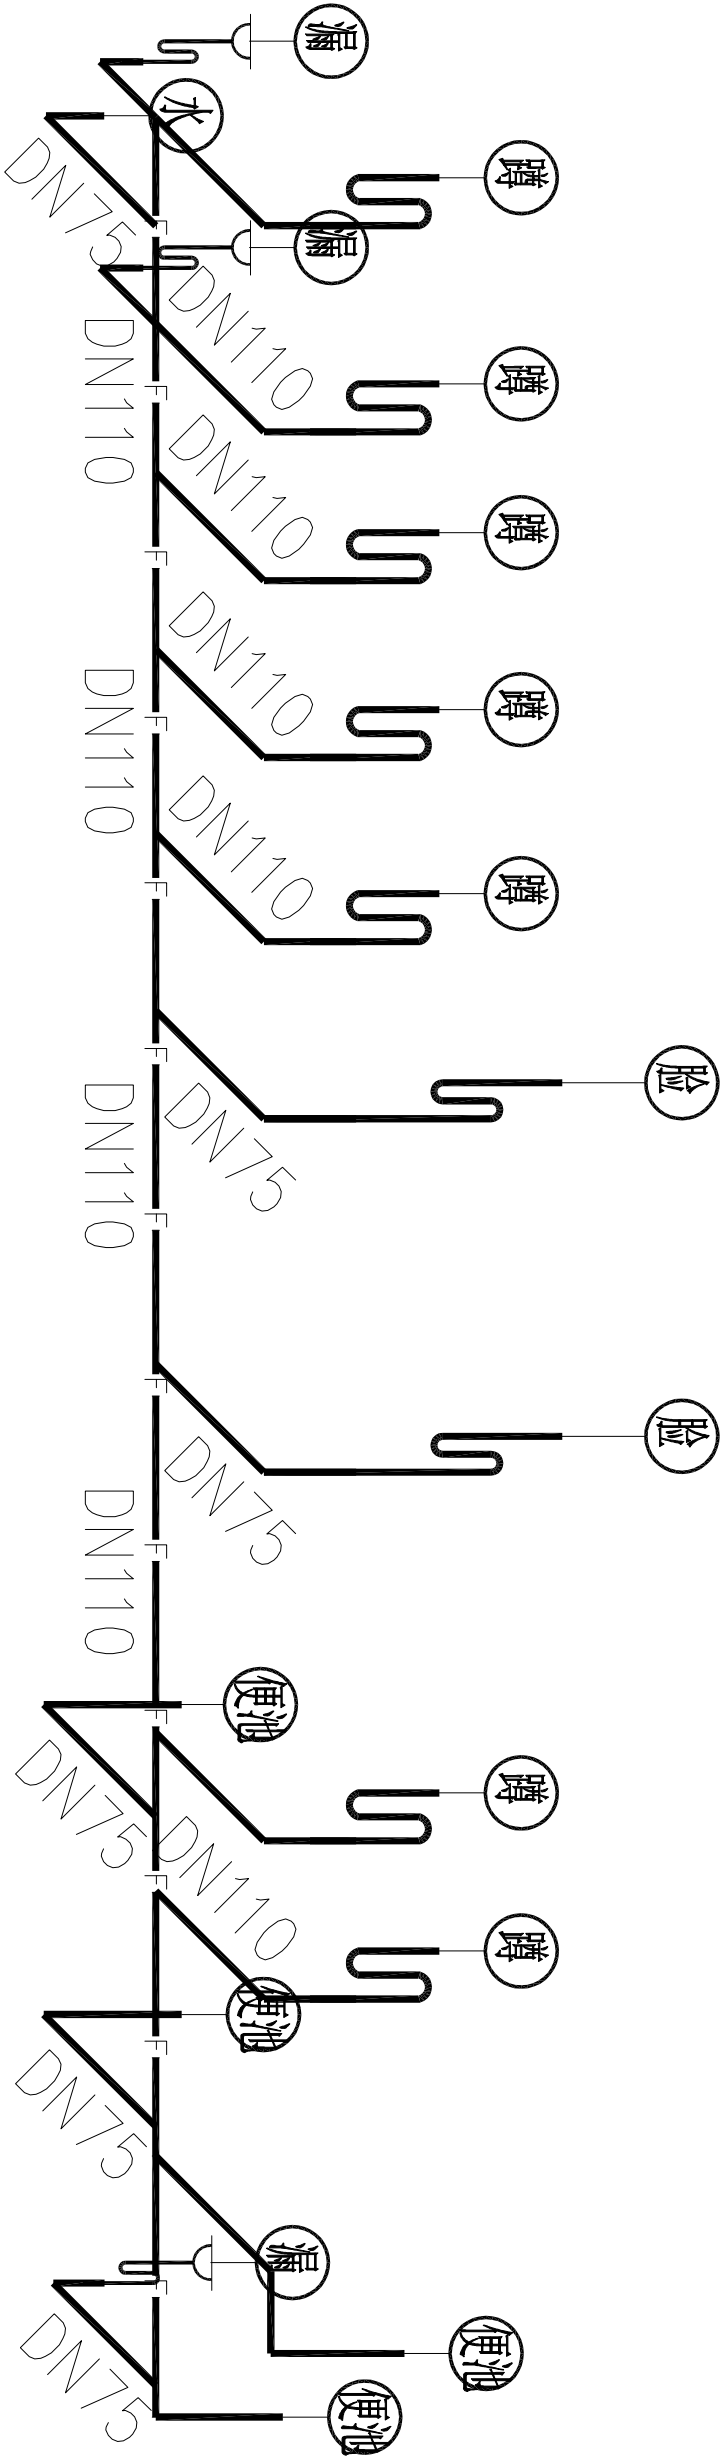B11

活动室5厕所排水系统图



深圳市深建艺建设集团有限公司
SHENZHEN DEEP BUILDING ART CONSTRUCTION
GROUP Co., Ltd

列图索引
Legend&key

单位出图专用章
Issue Seal

建设单位
Owner's Name
深圳市龙华区教科院附属
外国语学校尚维幼儿园
工程名称
Project Name
幼儿园厕所改造项目工程设计服务

子项名称
SUB-Item Name

审核
Reviewed
张发强

设计总负责
PM
张发强

设计
Designed
李伯美

制图
Drawn
李伯美

校对
Checked

图号
Drawing number

比例
Proportion
1: 30

图名
Title
电气系统图

页码
Page number

B12

楼层配电箱引入接驳到活动室配电箱开关
(带分励脱扣器)
NSX100N/3P-45A
100mA

原活动室5配电箱

L1, N, PE	C16/2P-D16	30mA	WK1	ZR-3x4-PVC25-WC/SCE	3KW	插座
L1, N, PE	C16/2P-D16	30mA	WK2	ZR-3x4-PVC25-WC/SCE	3KW	插座
L1, N, PE	C16/2P-D16		P1	ZR-3x2.5-PVC25-WC/SCE	1KW	照明

活动室5厕所电气系统图

深圳市龙华区教科院附属外国语学校尚雅幼儿园
幼儿园厕所整改项目工程设计服务

活动室6厕所施工图纸

建设单位：深圳市龙华区教科院附属外国语学校尚雅幼儿园
设计单位：深圳市深建艺建设集团有限公司

活动室6厕所图纸目录

DRAWING CONTENTS



深圳市源建艺建设集团有限公司
SHENZHEN YIPENG BUILDING ART CONSTRUCTION
GROUP Co., Ltd

列图索引
Legend&key

单位出图专用章
Issue Seal

建设单位
Owner's Name
深圳市龙华区教科院附属
外国语学校尚雅幼儿园
工程名称
Project Name

幼儿园厕所改造项目工程设计服务

子项名称
SUB-Item Name

审核
Reviewed
设计总负责
PM
设计
Designed
制图
Drawn
校对
Checked

图号
Drawing number
比例
Proportion
图名
Title
页码
Page number

图号 SHEET NO.	图名 NAME	修正 REVISION				图幅 SHEET	备注 REMARK
F00	图纸目录					A3	
F01	原始平面图					A3	
F02	平面布置图					A3	
F03	拆除墙体图					A3	
F04	新建墙体图					A3	
F05	地面铺装图					A3	
F06	天花布置图					A3	
F07	开关插座点位图					A3	
F08	给排水路图					A3	
F09	定位尺寸图					A3	
F10	给水系统图					A3	
F11	排水系统图					A3	
F12	电气系统图					A3	
XXXXXXXXXX							
REVISION DATES 修正日期							



深圳市深建艺建设集团有限公司
SHENZHEN DEEP BUILDING ART CONSTRUCTION
GROUP Co., Ltd

列图索引
Legend&key

单位出图专用章
Issue Seal

建设单位
Owner's Name
深圳市龙华区教科院附属
外国语学校尚维幼儿园
工程名称
Project Name
幼儿园厕所改造项目工程设计服务

子项名称
SUB-Item Name

审核
Reviewed
张发强

设计总负责
PM
张发强

设计
Designed
李伯美


制图
Drawn
李伯美

校对
Checked

图号
Drawing number

比例
Proportion
1:40

图名
Title
原始平面图
页码
Page number
F01

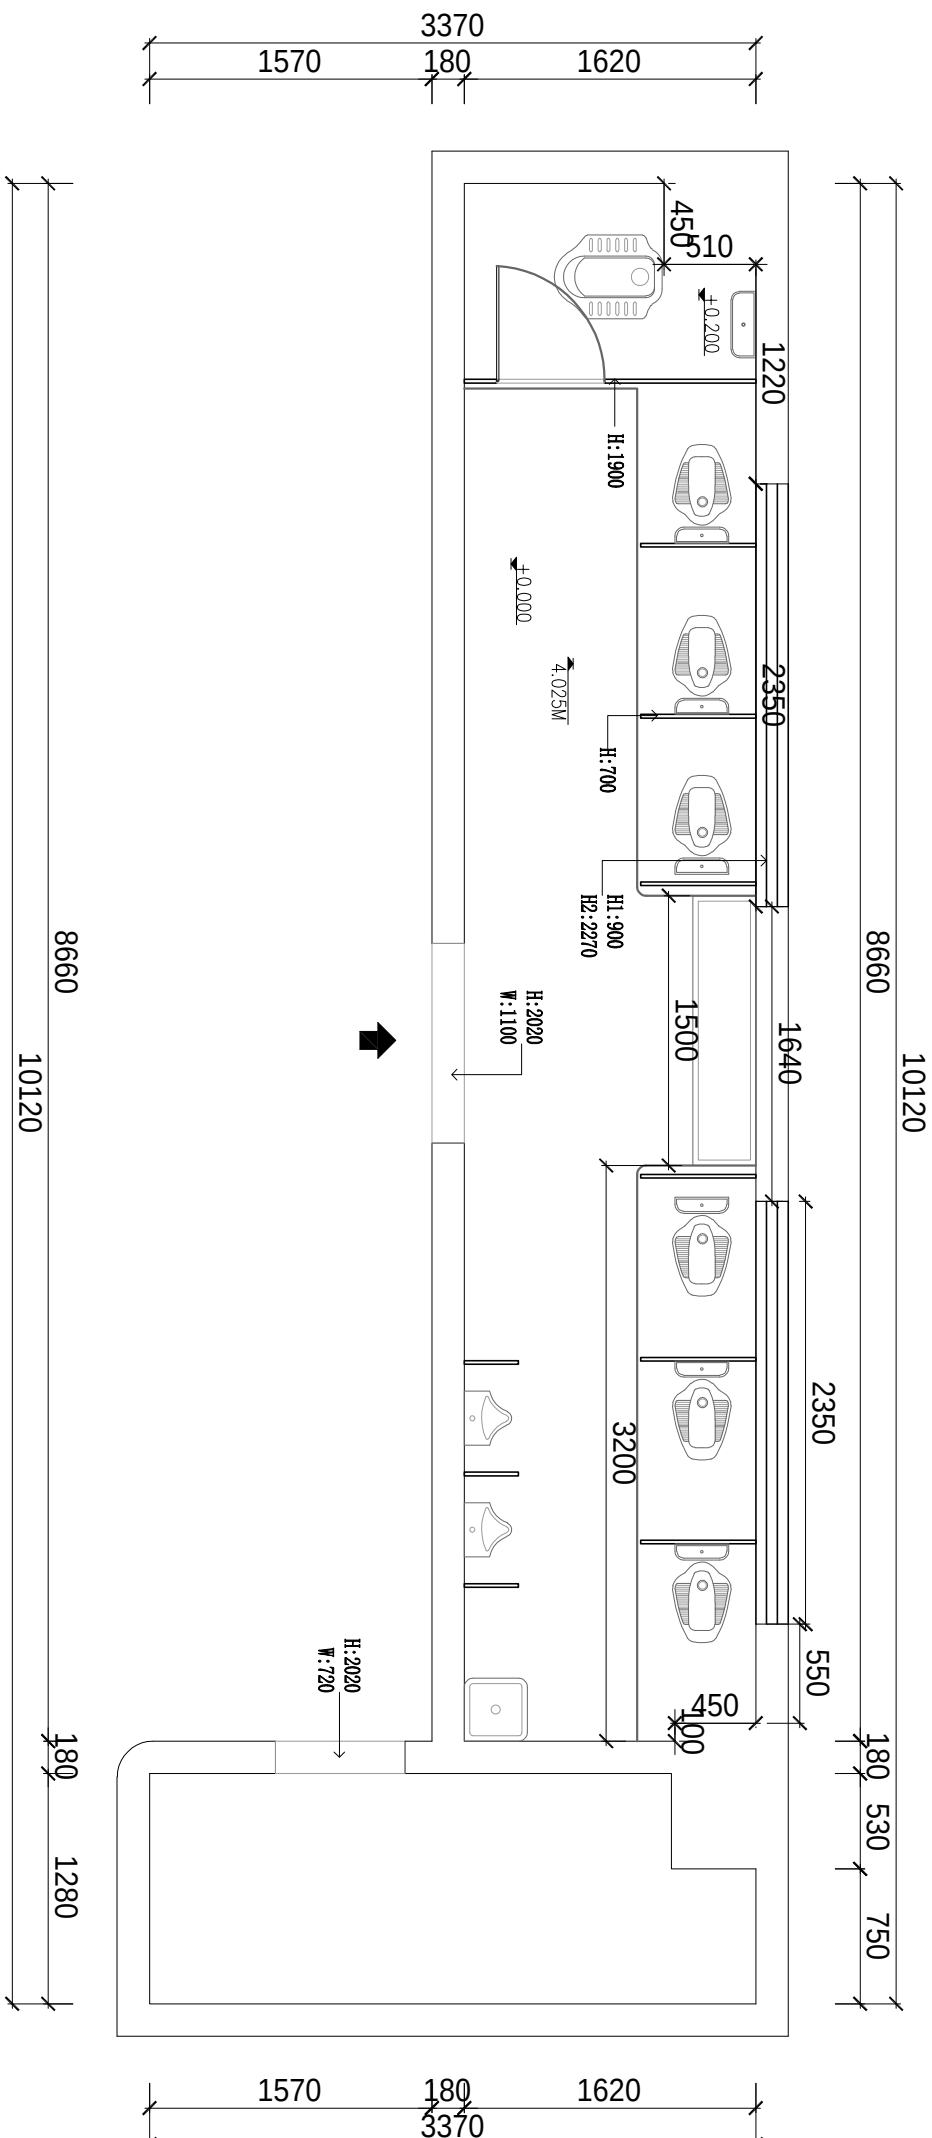

活动室6厕所原始平面图

1:40

说明：

1. 成人隔断高H:1900MM，小孩隔断高H:700MM



深圳市深建艺建设集团有限公司
SHENZHEN DEEP BUILDING ART CONSTRUCTION
GROUP Co., LTD

列图索引
Legend&key

单位出图专用章
Issue Seal

建设单位
Owner's Name
深圳市龙华区教科院附属
外国语学校尚维幼儿园
工程名称
Project Name
幼儿园厕所改造项目工程设计服务

子项名称
SUB-Item Name

审核
Reviewed
张发胜

设计总负责
PM
张发胜

设计
Designed
李福美

制图
Drawn
李福美


校对
Checked

图号
Drawing number

比例
Proportion
1:40

图名
Title
平面布置图

页码
Page number
F02

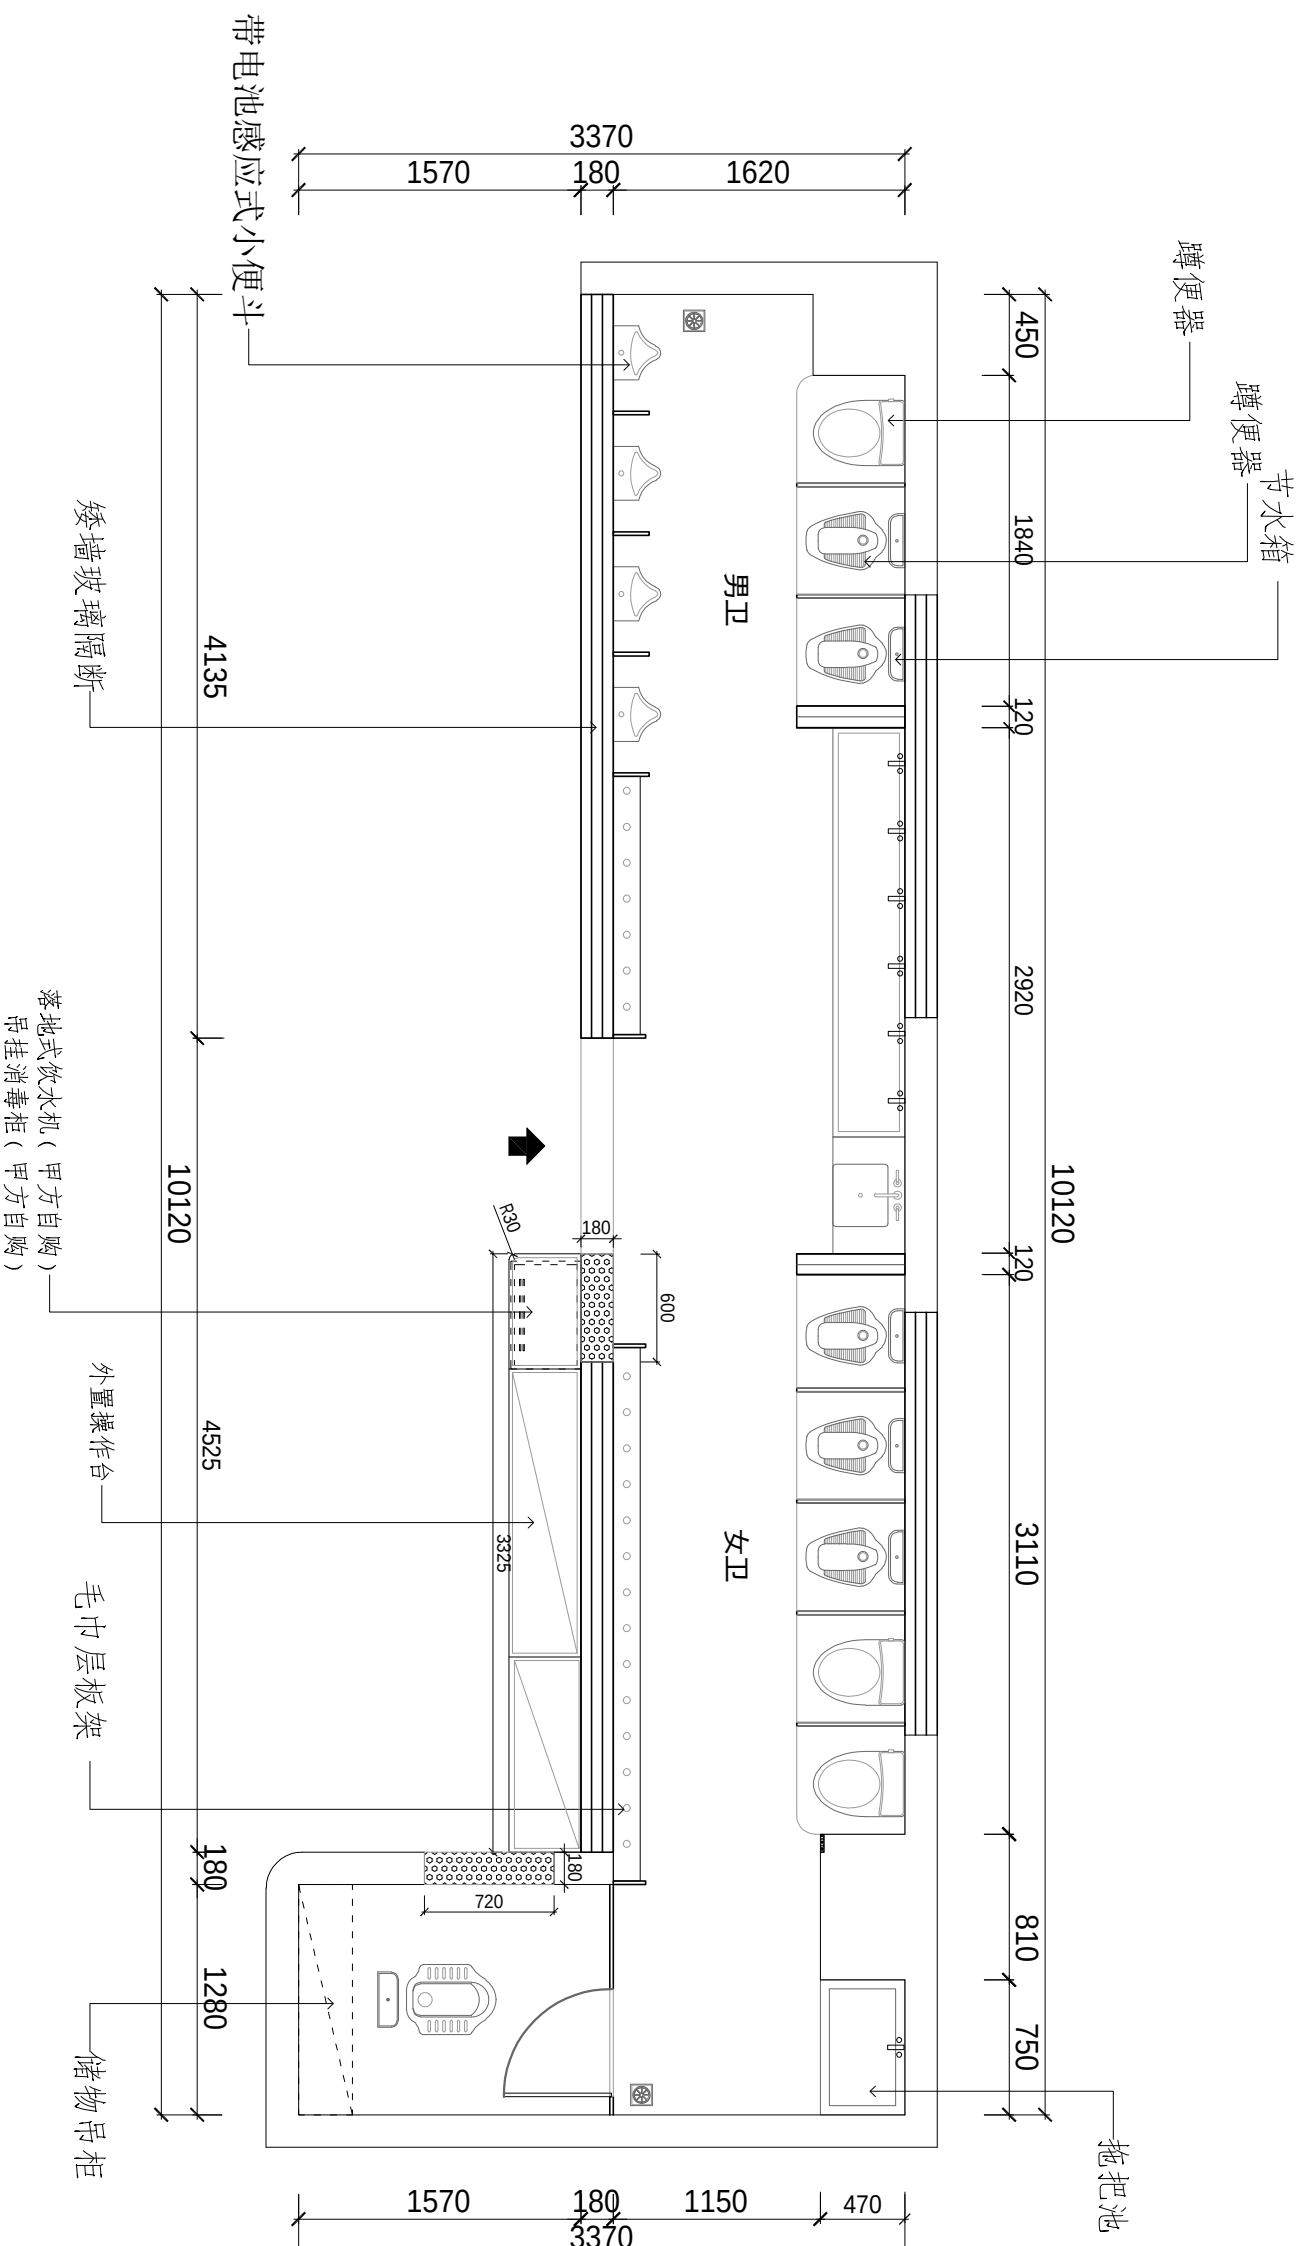

活动室6厕所平面布置图

1:40

说明：

1. 成人隔断高到顶，小孩隔断高H：700MM



深圳市深建艺建设集团有限公司
SHENZHEN DEEP BUILDING ART CONSTRUCTION
GROUP Co., LTD

列图索引
Legend&key

单位出图专用章
Issue Seal

建设单位
Owner's Name
深圳市龙华区教科院附属
外国语学校尚雅幼儿园
工程名称
Project Name
幼儿园厕所改造项目工程设计服务

子项名称
SUB-Item Name

审核
Reviewed
张发强

设计总负责
PM
张发强

设计
Designed
李伯英

制图
Drawn
李伯英


校对
Checked

图号
Drawing number

比例
Proportion
1:40

图名
Title
拆除墙体图

页码
Page number
F03

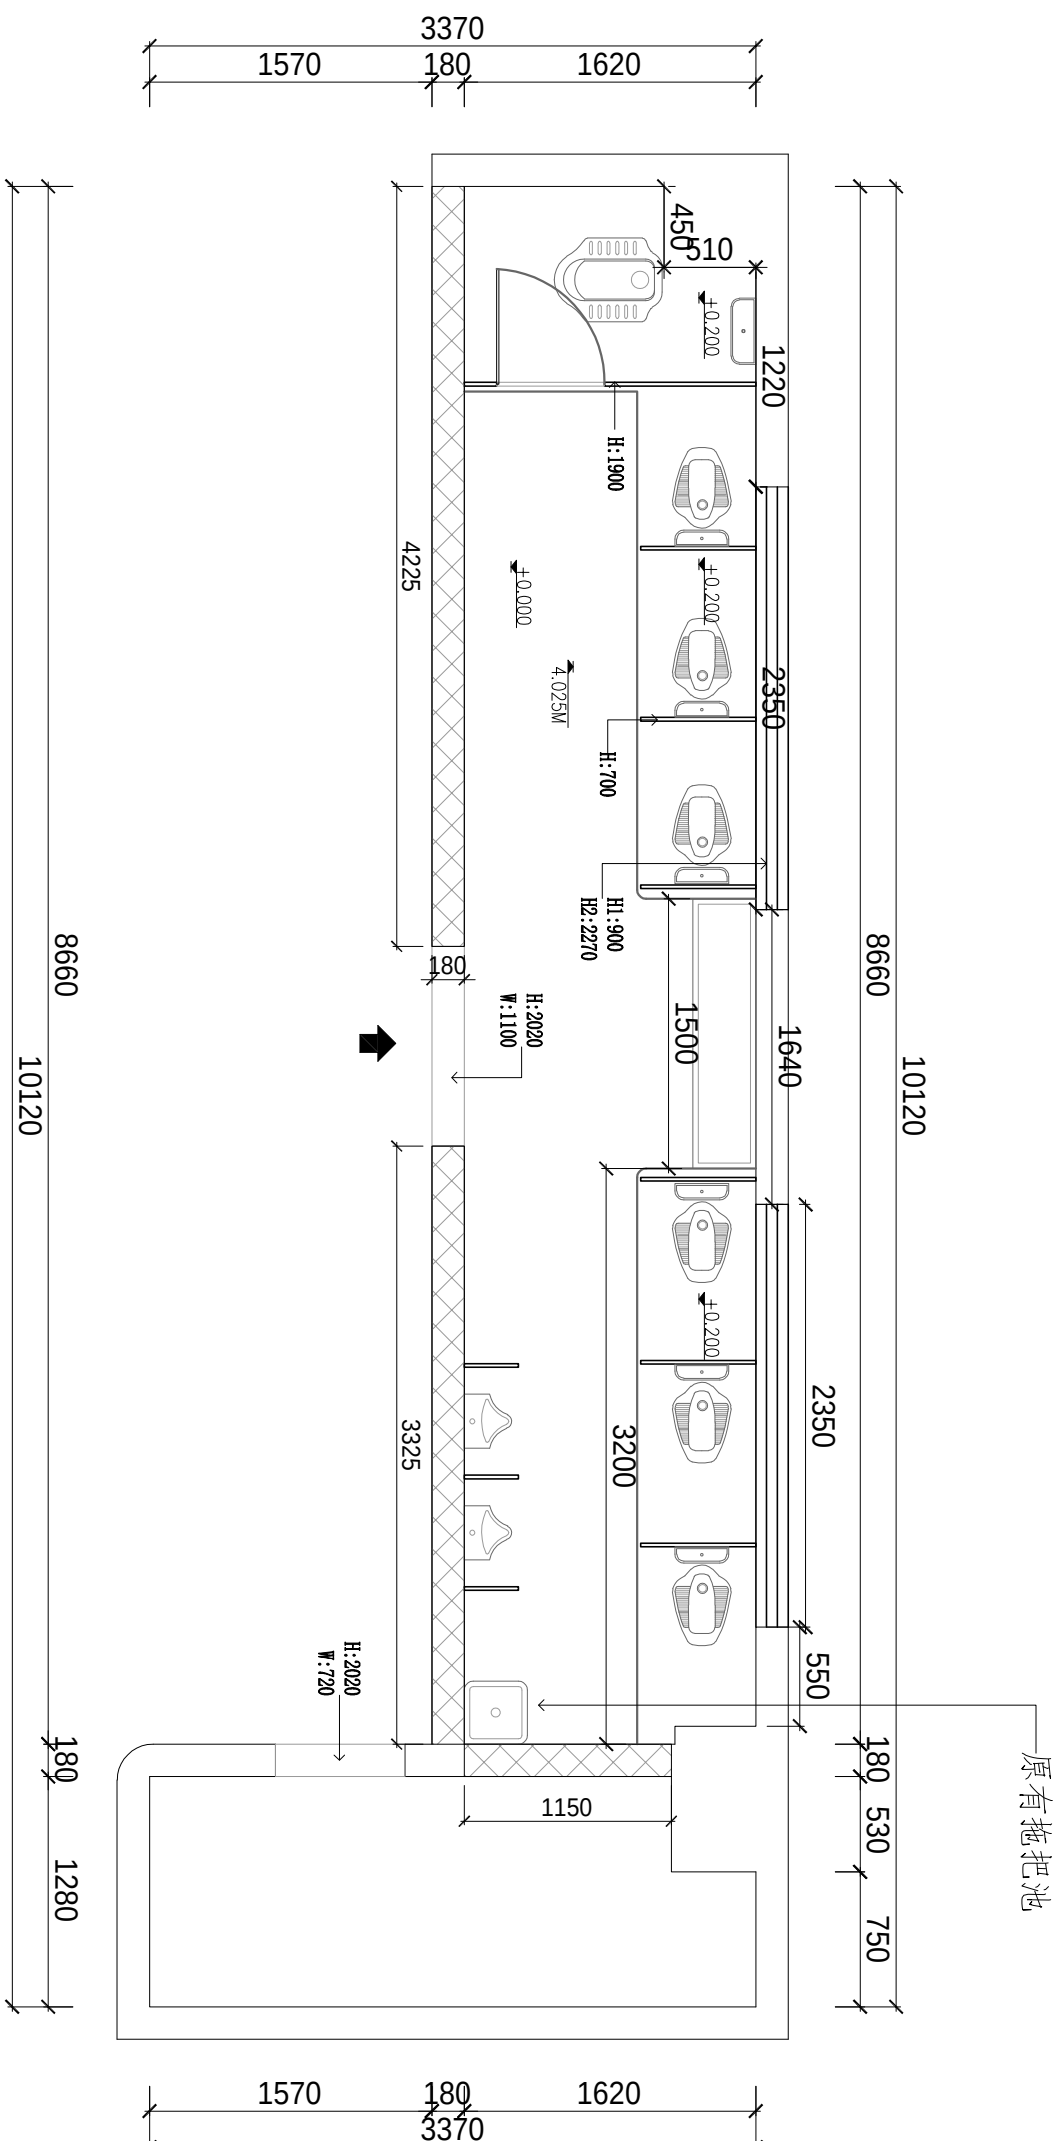

说明：

- 按原地台标高拆除原有厕所所有地台、地面瓷砖(厚度:含水泥砂浆层为40mm)及墙面瓷砖H:2600MM
- 图中“”为拆除墙体 H:2400MM,内墙拆至顶
- 拆除原有厕所隔断及所有洁具。
- 拆除原有门洞大理石门套两个。



深圳市深建艺建设集团有限公司
SHENZHEN DEEP BUILDING ART CONSTRUCTION
GROUP Co., LTD

列图索引
Legend&key

单位出图专用章
Issue Seal

建设单位
Owner's Name
深圳市龙华区教科院附属
外国语学校尚维幼儿园
工程名称
Project Name
幼儿园厕所改造项目工程设计服务

子项名称
SUB-Item Name

审核
Reviewed
张发胜

设计总负责
PM
张发胜

设计
Designed
李伯美

制图
Drawn
李伯美


校对
Checked

图号
Drawing number

比例
Proportion
1:40

图名
Title
新建墙体图

页码
Page number
F04

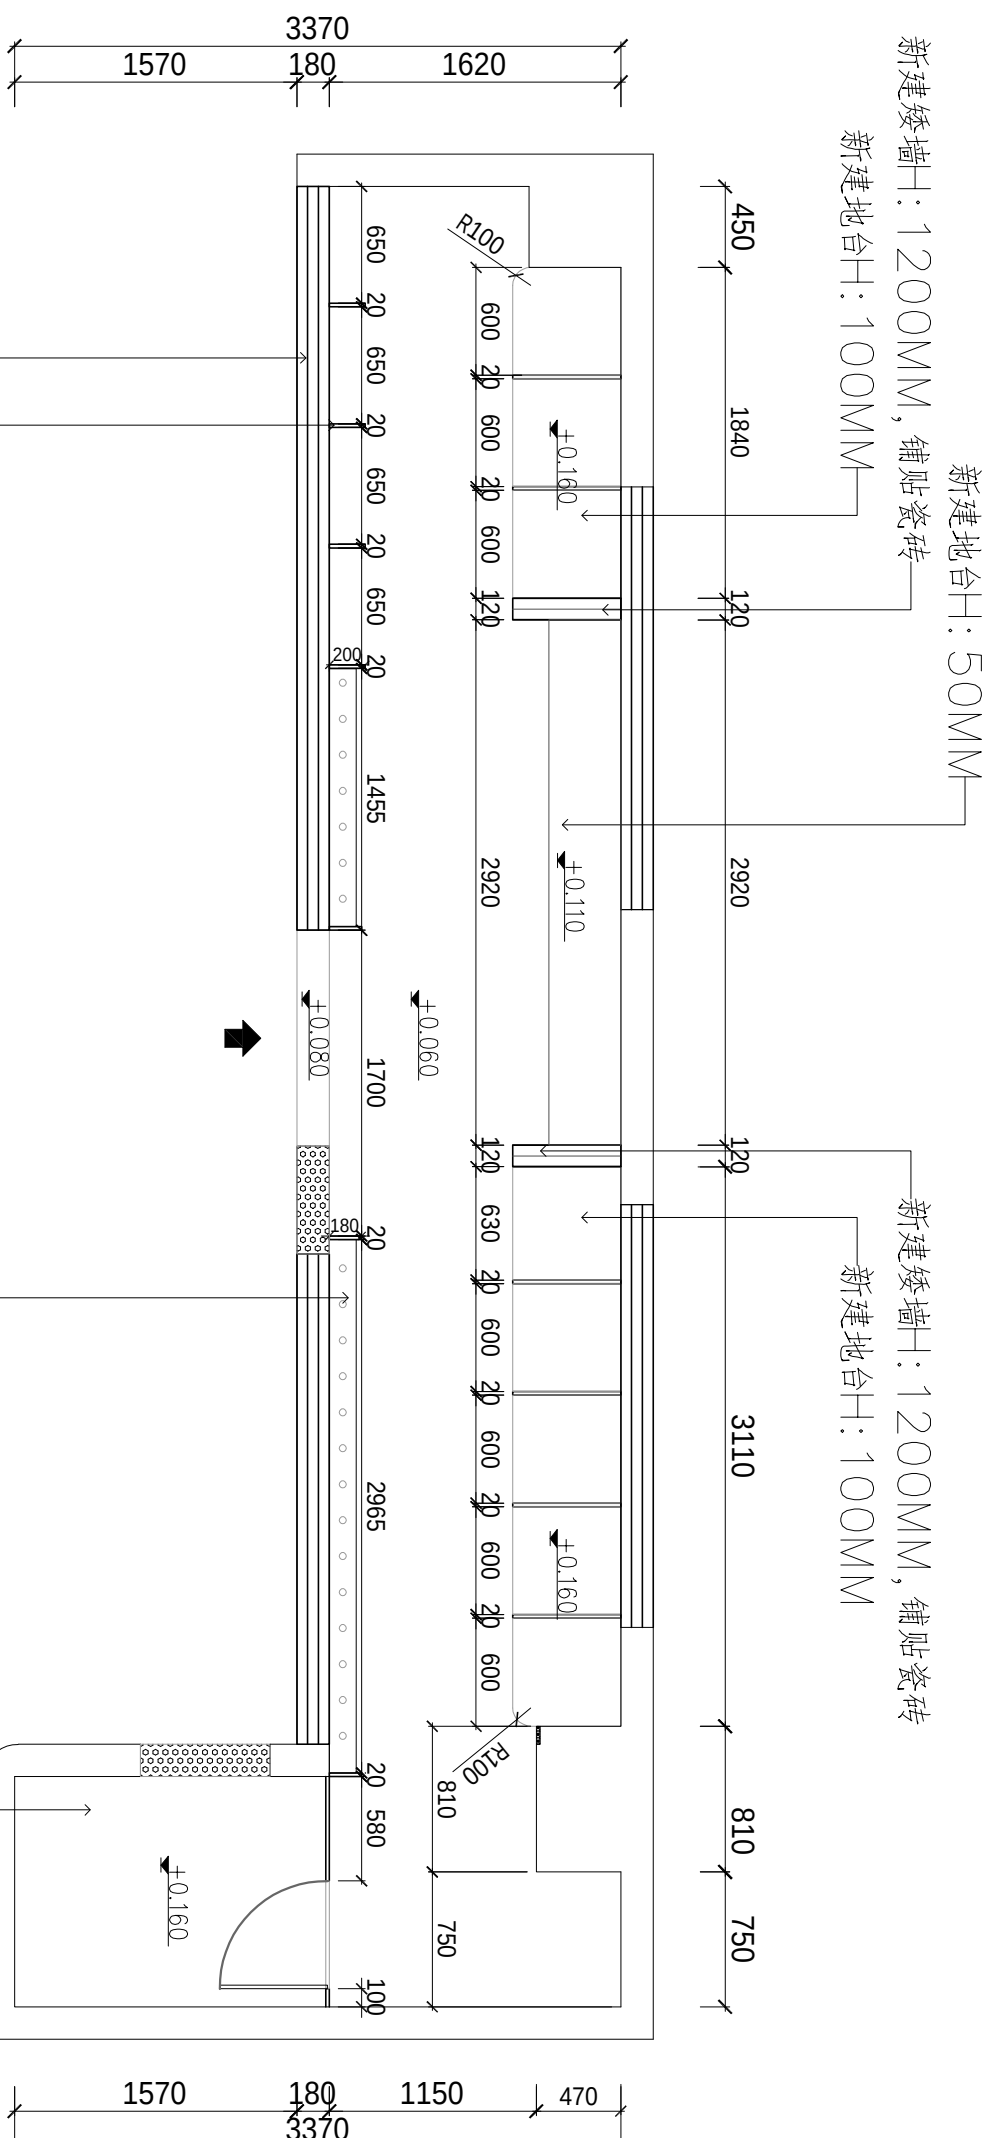

新建玻璃隔断矮墙H:1200MM,窗台石安装,玻璃隔断H:1200MM
新建地台H:50MM
新建矮墙H:1200MM,铺贴瓷砖
新建地台H:100MM
新建矮墙H:1200MM,铺贴瓷砖
新建地台H:100MM
新建小便池挡板
新建毛巾架挡板
新建地台H:100MM

说明:

- 新建厕所隔断,20MM厚抗倍特板材
- 墙面铺贴300*600mm格子瓷砖, H:3000MM
- 新建50*25铝合金方通及12厘钢化玻璃隔断,隔断内外墙铺贴瓷砖,外铺贴原墙面同色瓷砖 H:1200MM
- 地面刷聚合物水泥防水涂料两遍,30mm厚1:2.5水泥砂浆找平,墙面防水粉刷高度H:3000MM
- 图中“ ”为新建墙体到顶,其中玻璃隔断以上墙体为石膏板隔断(内层单面9厘板+外层单面9厘石膏板)到顶,石膏板面饰白色防水乳胶漆两遍

活动室6厕所新建墙体图

1:40



深圳市深建艺建设集团有限公司
SHENZHEN DEEP BUILDING ART CONSTRUCTION
GROUP Co., LTD

例图索引
Legend&key

单位出图专用章
Issue Seal

建设单位
Owner's Name
深圳市龙华区教科院附属
外国语学校尚雅幼儿园
工程名称
Project Name
幼儿园厕所改造项目工程设计服务

子项名称
SUB-Item Name

审核
Reviewed
张发胜

设计总负责
PM
张发胜

设计
Designed
李伯美

制图
Drawn
李伯美


校对
Checked

图号
Drawing number

比例
Proportion
1:40

图名
Title
平面布置图

页码
Page number
F05

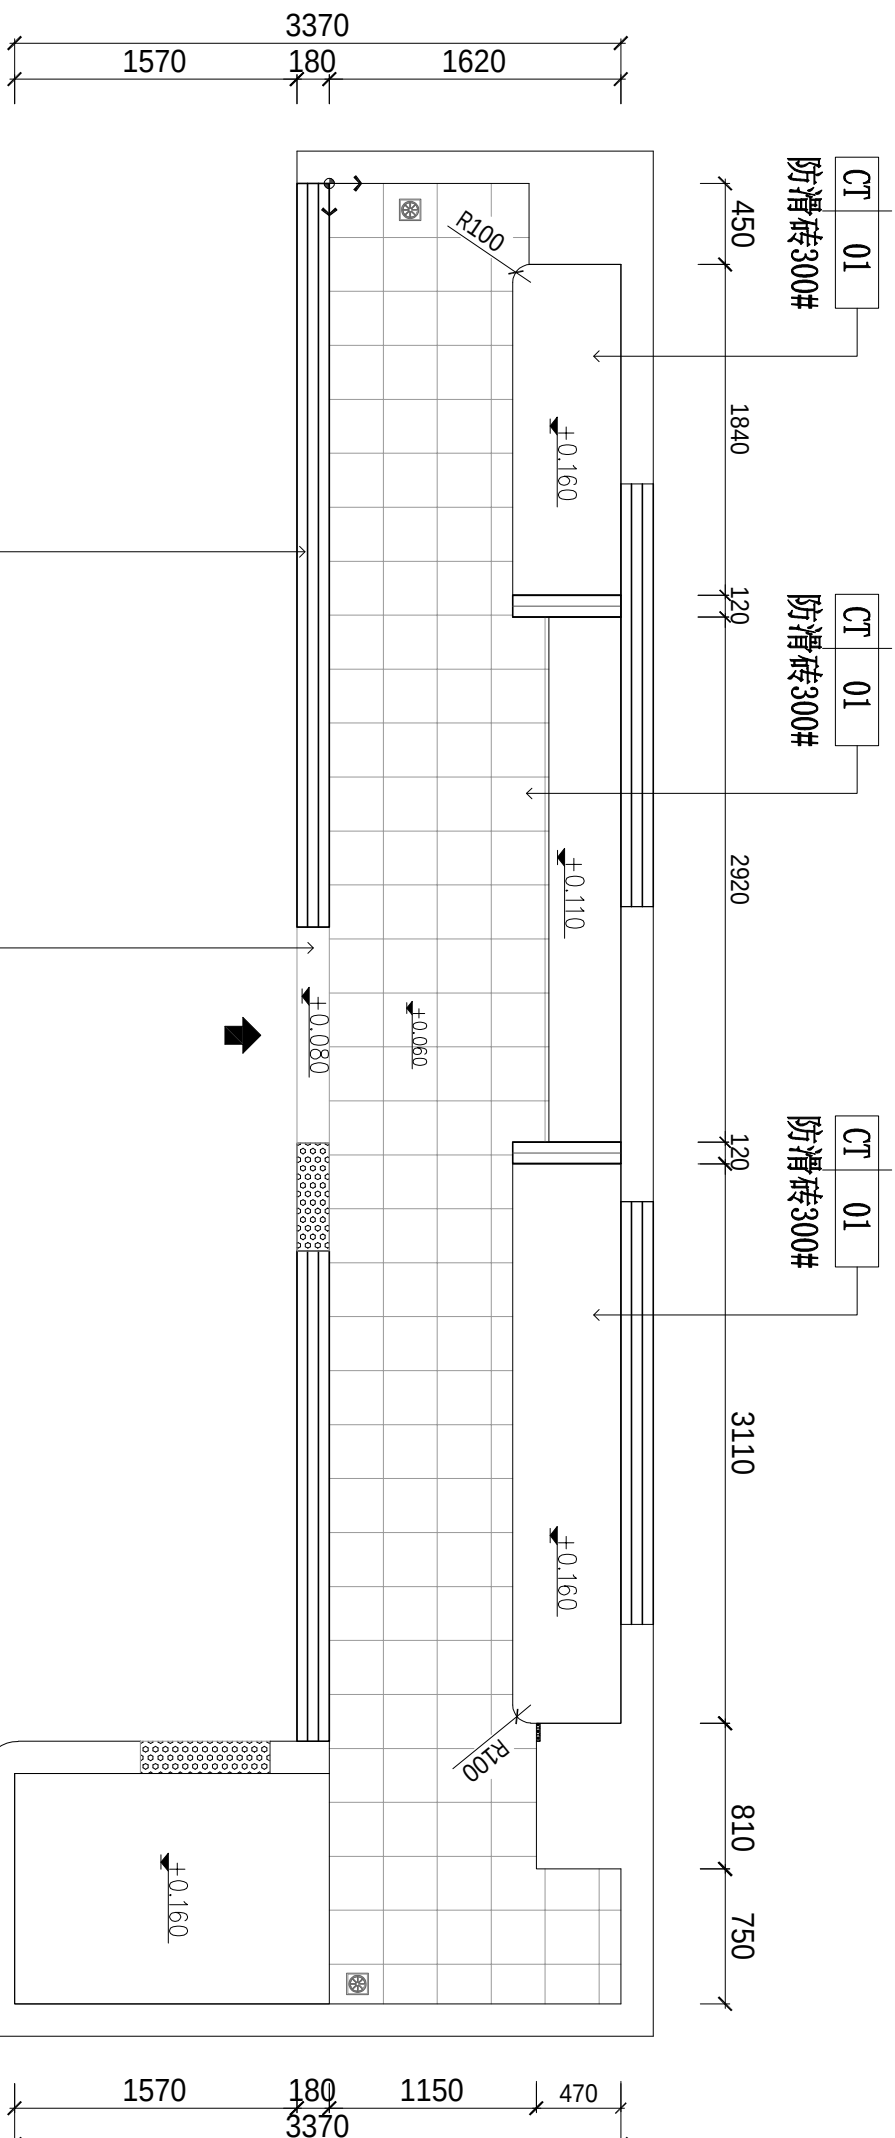

活动室6厕所地面铺装图

1:40

说明:


1. 厕所所有内墙墙面铺贴300*600mm格子瓷砖瓷砖，H:3000MM。新建玻璃隔断墙体外墙墙面铺贴原外墙同色瓷砖，H:1200MM
2. 墙面及地面刷聚合物水泥防水涂料两遍，30mm厚1:2.5水泥砂浆找平，墙面防水粉刷高度H:3000MM



深圳市深建艺建设集团有限公司
SHENZHEN DEEP BUILDING ART CONSTRUCTION
GROUP Co., LTD

列图索引
Legend&key

CH	2600
MC	01

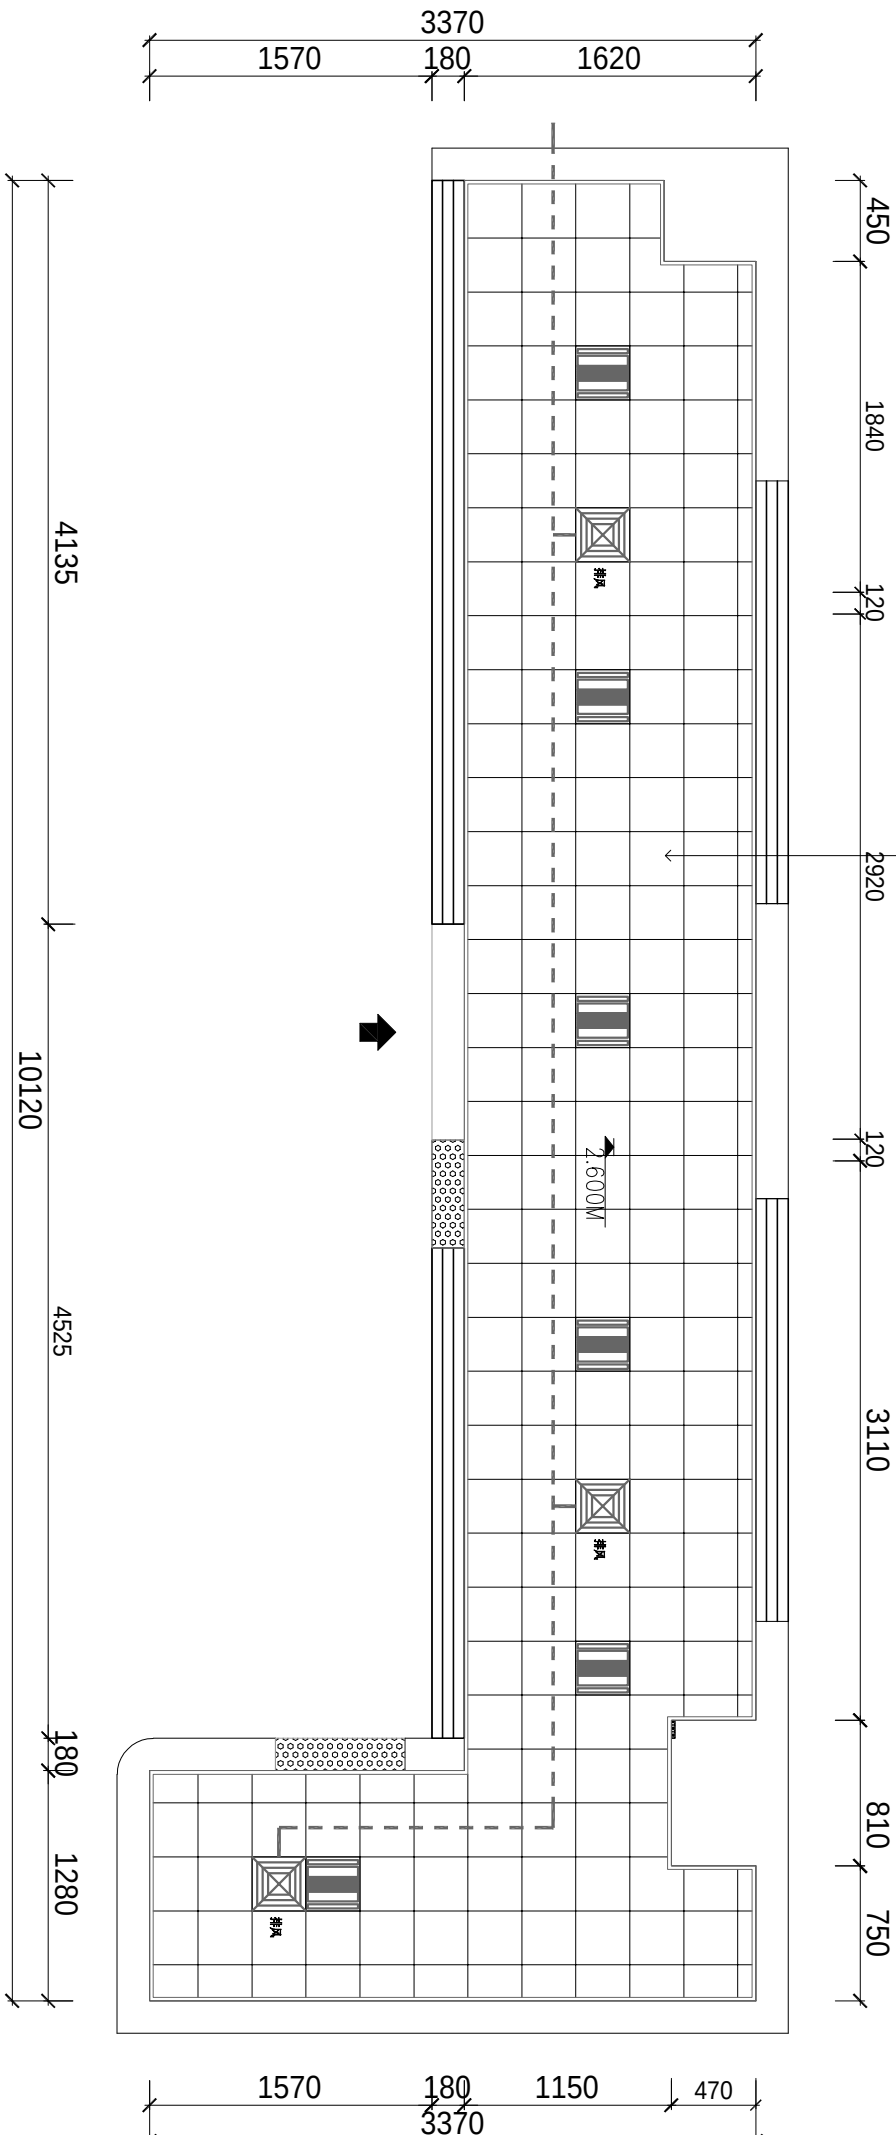铝扣板300#

活动室6厕所天花布置图

1:40

说明:

1. 图中“”为300*300MMLED高亮18W平板灯(新安装),具体以实物选材为准。

2. 图中“”为300*300MM排气扇(新安装),具体以实物选材为准。排气管布置动线-----天花顶面敷设安装,墙面打孔外排

备注:原两套消毒灯移至新建铝扣板天花以下,每间教室消毒灯开关(加盖和贴安全标志)安装到教室门口外,由每一层总开关控制,消毒灯安装离地面高度1.8m

幼儿园厕所改造项目工程设计服务

子项名称 SUB-Item Name	
建设单位 Owner's Name	深圳市龙华区教科院附属 外国语学校尚雅幼儿园
工程名称 Project Name	
审核 Reviewed	张发胜
设计总负责 PM	张发胜
设计 Designed	李伯美
制图 Drawn	李伯美
校对 Checked	
图号 Drawing number	
比例 Proportion	1:40
图名 Title	天花布置图
页码 Page number	F06



深圳市深建艺建设集团有限公司
SHENZHEN DEEP BUILDING ART CONSTRUCTION
GROUP Co., Ltd

列图索引
Legend&key

单位出图专用章
Issue Seal

建设单位
Owner's Name
深圳市龙华区教科院附属
外国语学校尚雅幼儿园
工程名称
Project Name
幼儿园厕所改造项目工程设计服务

子项名称
SUB-Item Name

审核
Reviewed
张发胜

设计总负责
PM
张发胜

设计
Designed
李伯美


制图
Drawn
李伯美

校对
Checked

图号
Drawing number

比例
Proportion
1: 40

图名
Title
开关插座点位图
页码
Page number
F07

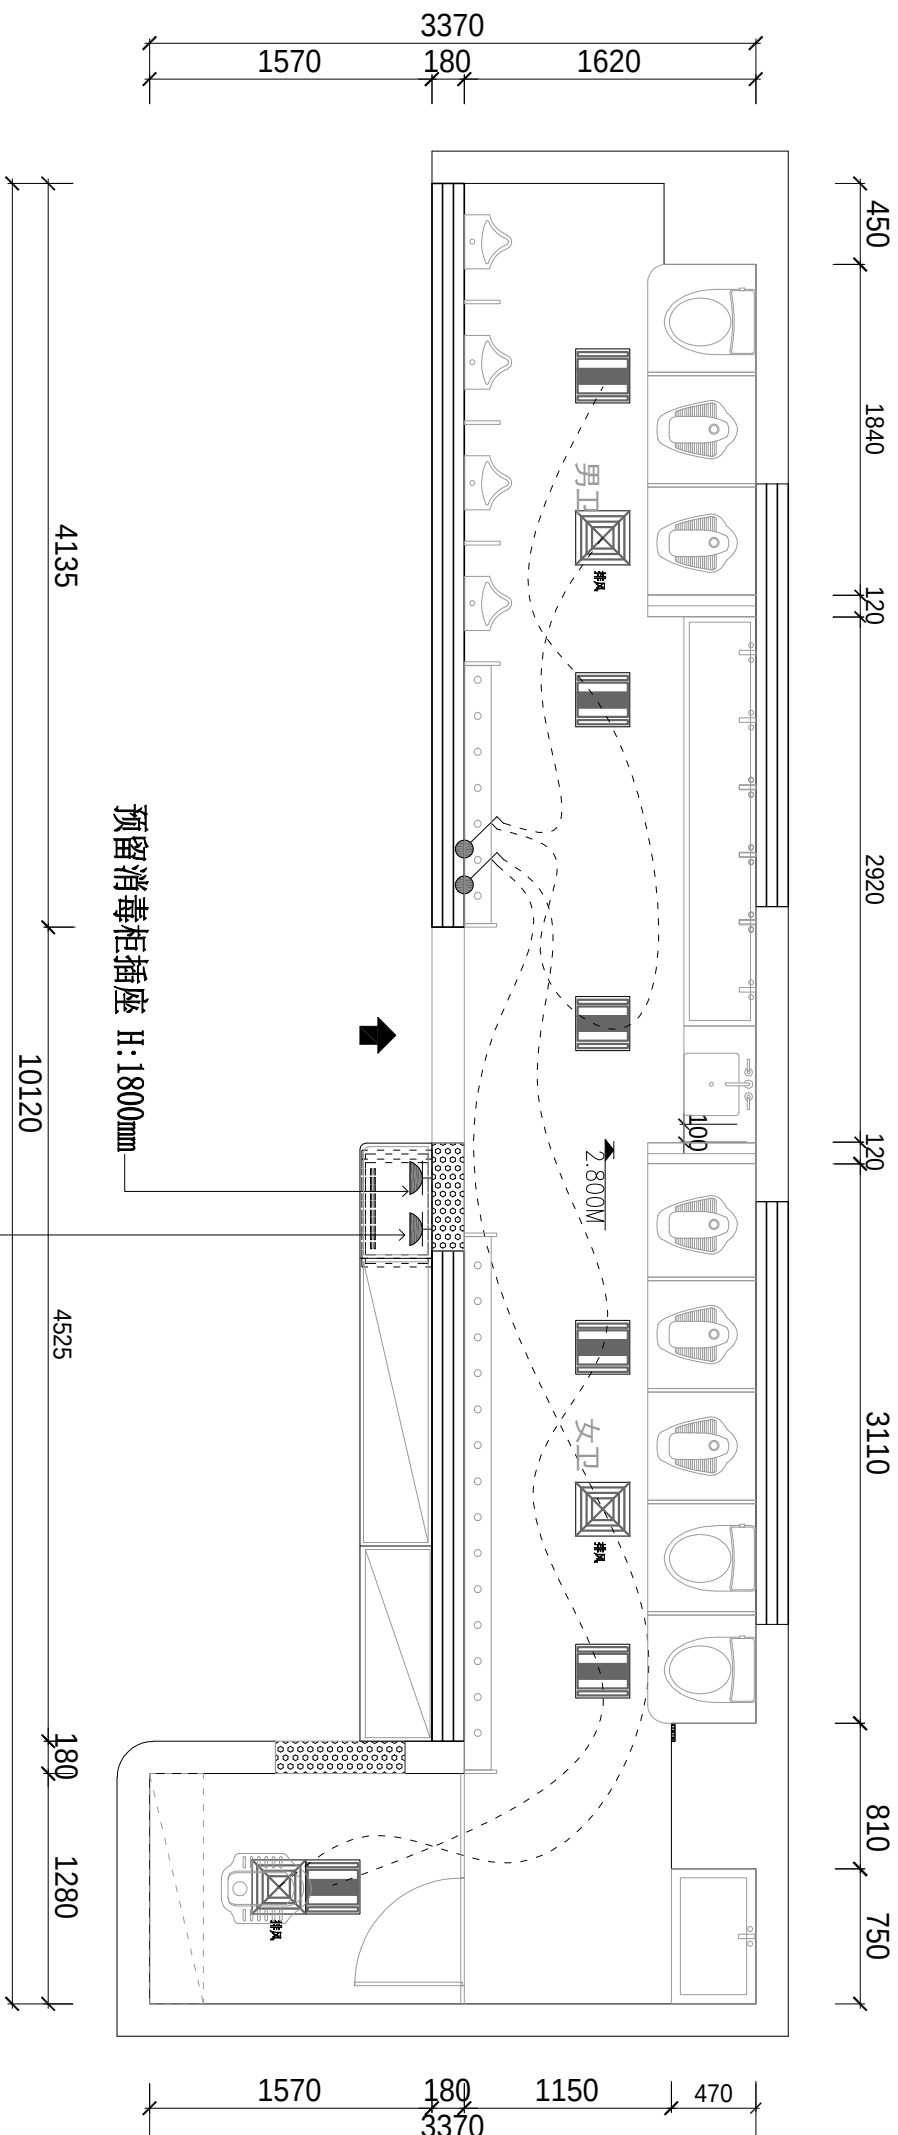

说明：
1. 图中“ ”表示单联单控开关，图中“ ”表示双联单控开关，
图中“ ”表示三联单控开关，统一高度1300mm。
2. 图中“ ”表示防水二三插插座，统一高度1800mm。



深圳市深建艺建设集团有限公司
SHENZHEN DEEP BUILDING ART CONSTRUCTION
GROUP Co., LTD

列图索引
Legend&key

单位出图专用章
Issue Seal

建设单位
Owner's Name
深圳市龙华区教科院附属
外国语学校尚维幼儿园
工程名称
Project Name
幼儿园厕所改造项目工程设计服务

子项名称
SUB-Item Name

审核
Reviewed
张发胜

设计总负责
PM
张发胜

设计
Designed
李伯美


制图
Drawn
李伯美

校对
Checked

图号
Drawing number

比例
Proportion
1:40

图名
Title
给排水路由图
页码
Page number
F08

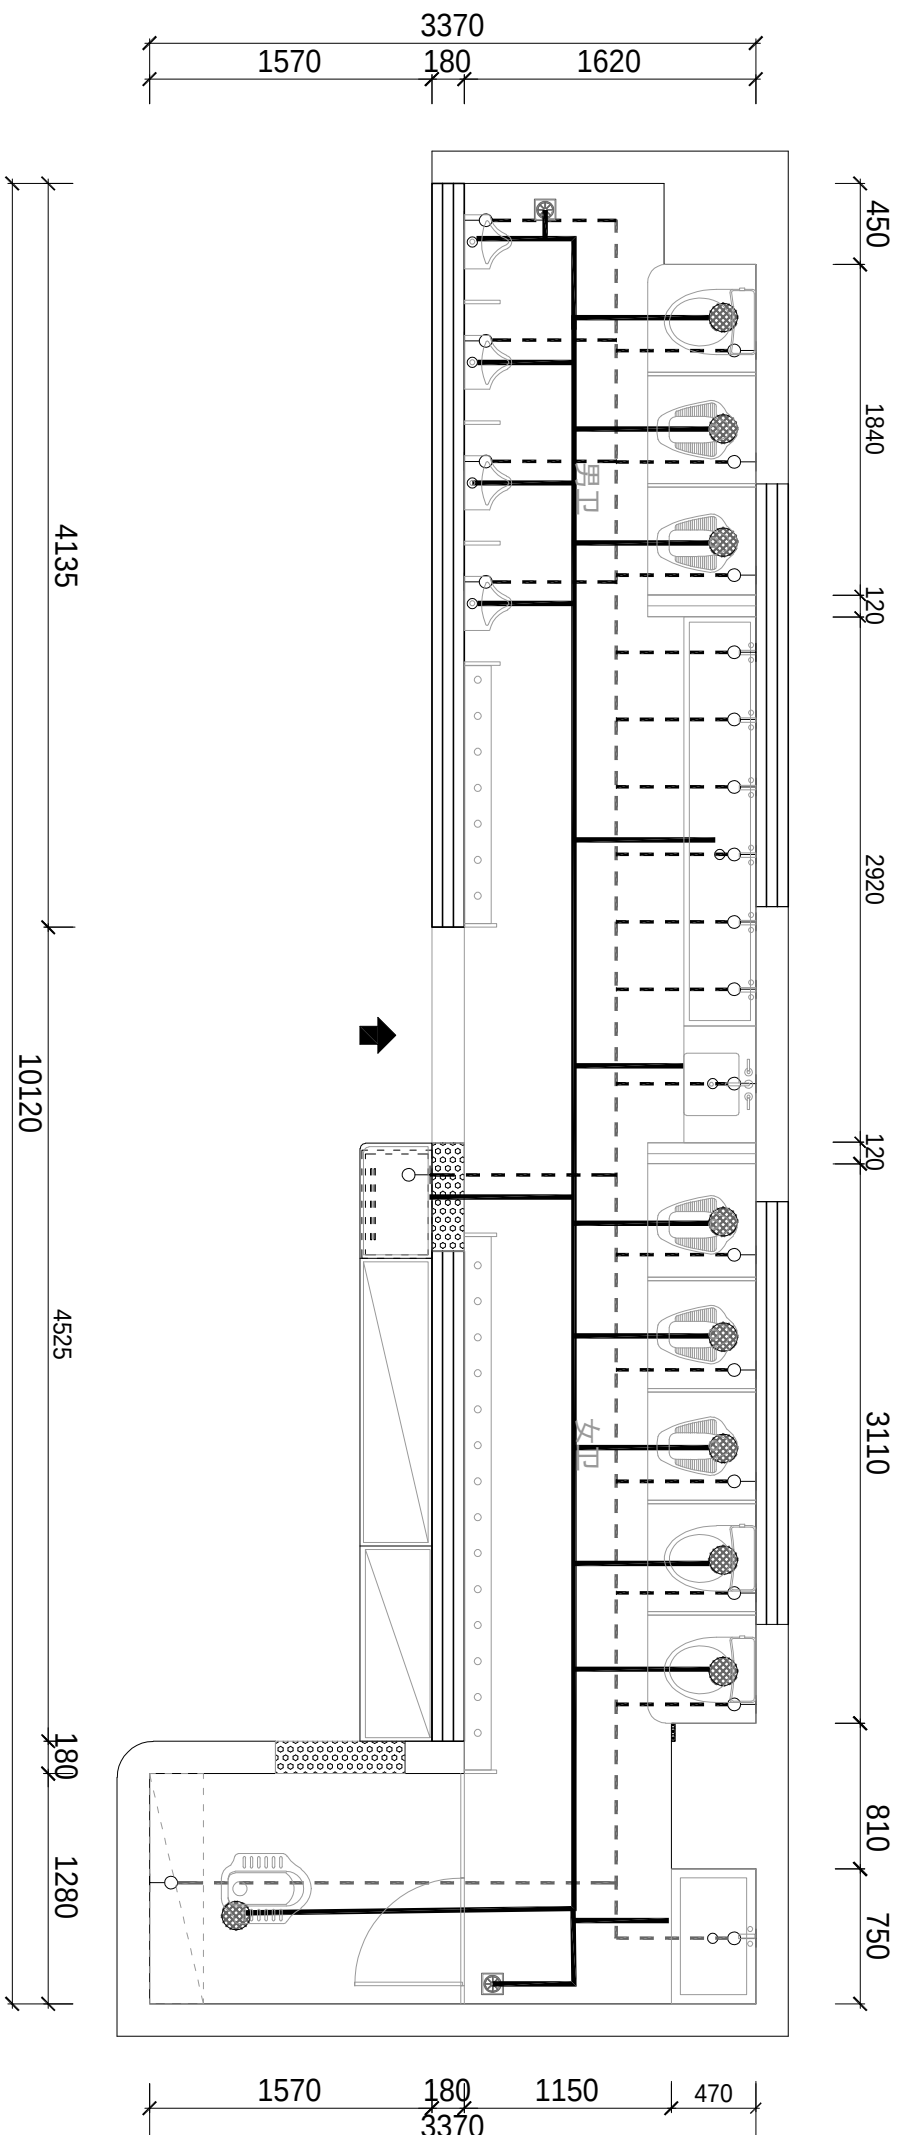

说明：

1. 给水管主管为DN32，次管为DN25，地面敷设安装，墙体立面布设统一高度H: 300MM
2. 蹲厕及马桶排污管为DN110，小便斗及下水排水管为DN75，地面敷设安装
3. 厕所所有洁具为新购置新安装，具体规格型号以甲方实际选择为准。
4. 厕所每个坑位需另外在原楼板处开孔，数量8个。开孔处下层原楼板为铝扣板天花，需要进行重新拆除及安装。

活动室6厕所给排水路由图

1:40



深圳市深建艺建设集团有限公司
SHENZHEN DEEP BUILDING ART CONSTRUCTION
GROUP Co., Ltd

列图索引
Legend&key

单位出图专用章
Issue Seal

建设单位
Owner's Name
深圳市龙华区教科院附属
外国语学校尚雅幼儿园
工程名称
Project Name
幼儿园厕所改造项目工程设计服务

子项名称
SUB-Item Name

审核
Reviewed
张发胜

设计总负责
PM
张发胜

设计
Designed
李伯美


制图
Drawn
李伯美

校对
Checked

图号
Drawing number

比例
Proportion
1:40

图名
Title
定位尺寸图
页码
Page number
F09

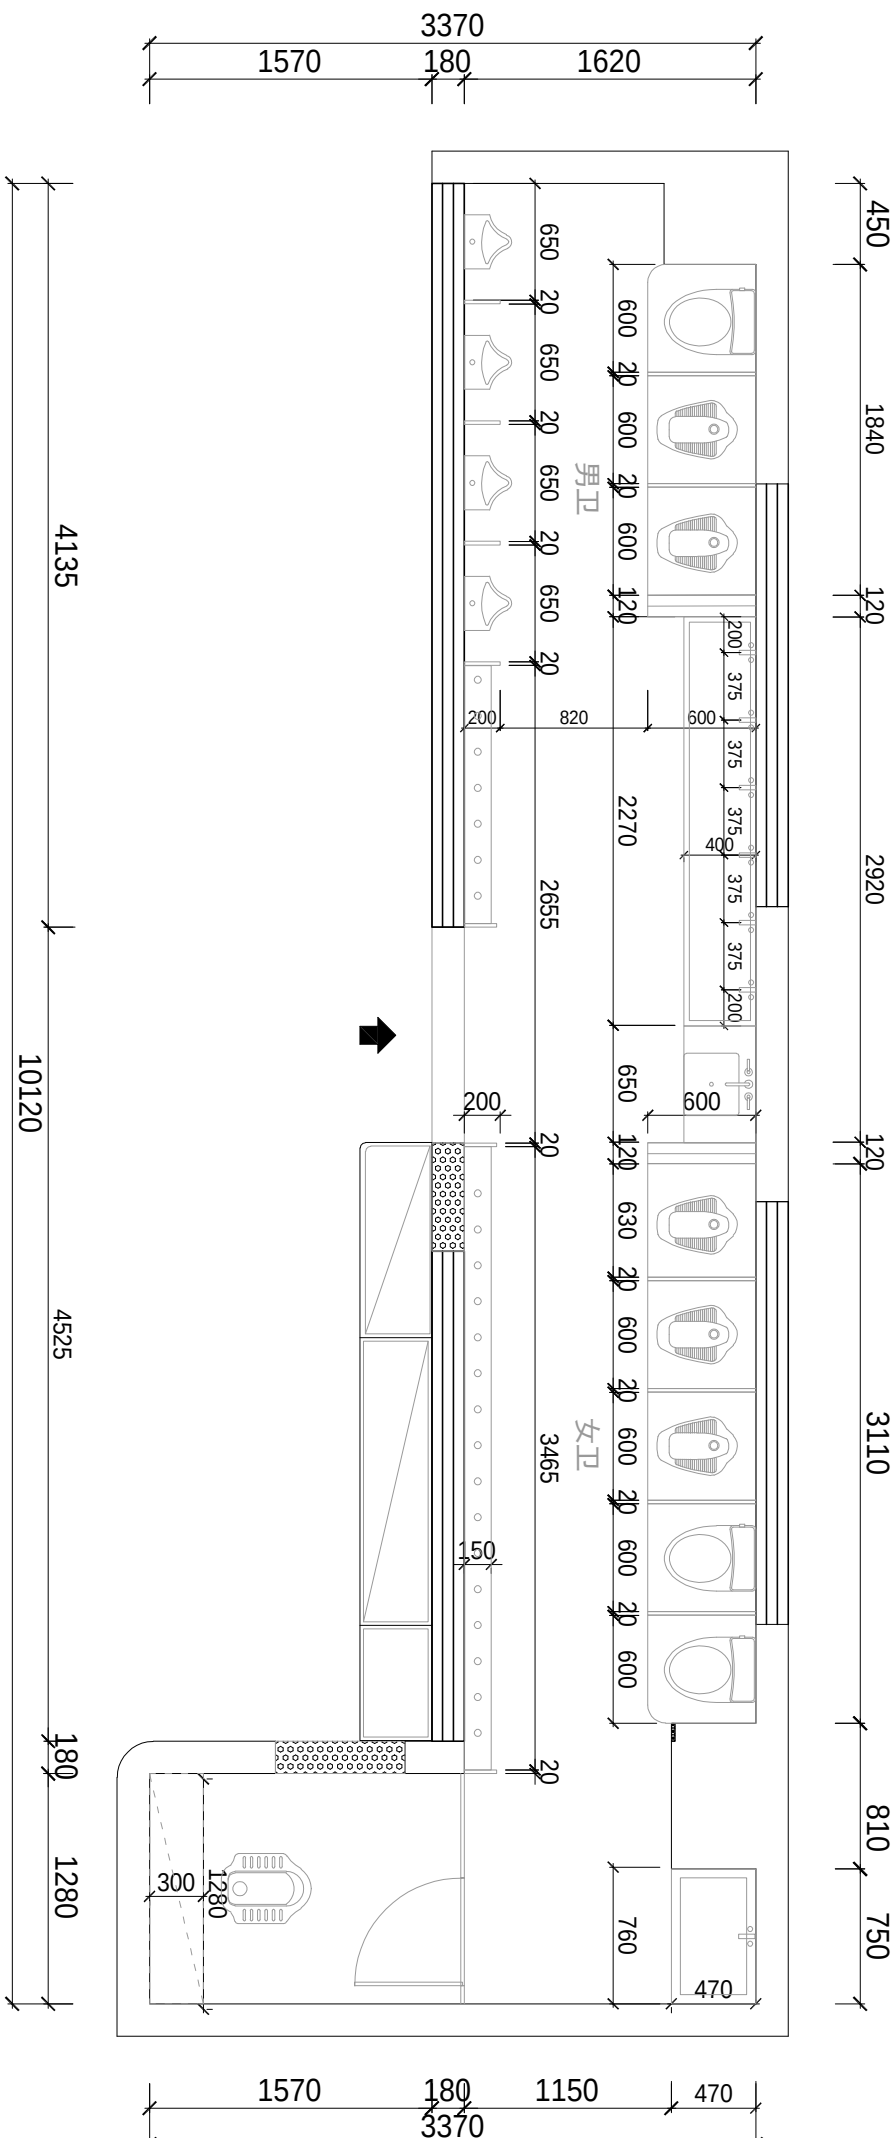

活动室6厕所定位尺寸图
1:40



深圳市艺建设集团有限公司
SHENZHEN YIZHI BUILDING ART CONSTRUCTION
GROUP Co., Ltd

列图索引
Legend&key

单位出图专用章
Issue Seal

建设单位
Owner's Name
深圳市龙华区教科院附属
外国语学校尚雅幼儿园
工程名称
Project Name
幼儿园厕所改造项目工程设计服务

子项名称
SUB-Item Name

审核
Reviewed
张发强

设计总负责
PM
张发强

设计
Designed
李伯美

制图
Drawn
李伯美

校对
Checked


图号
Drawing number

比例
Proportion
1: 40

图名
Title
给水系统图

页码
Page number

F10

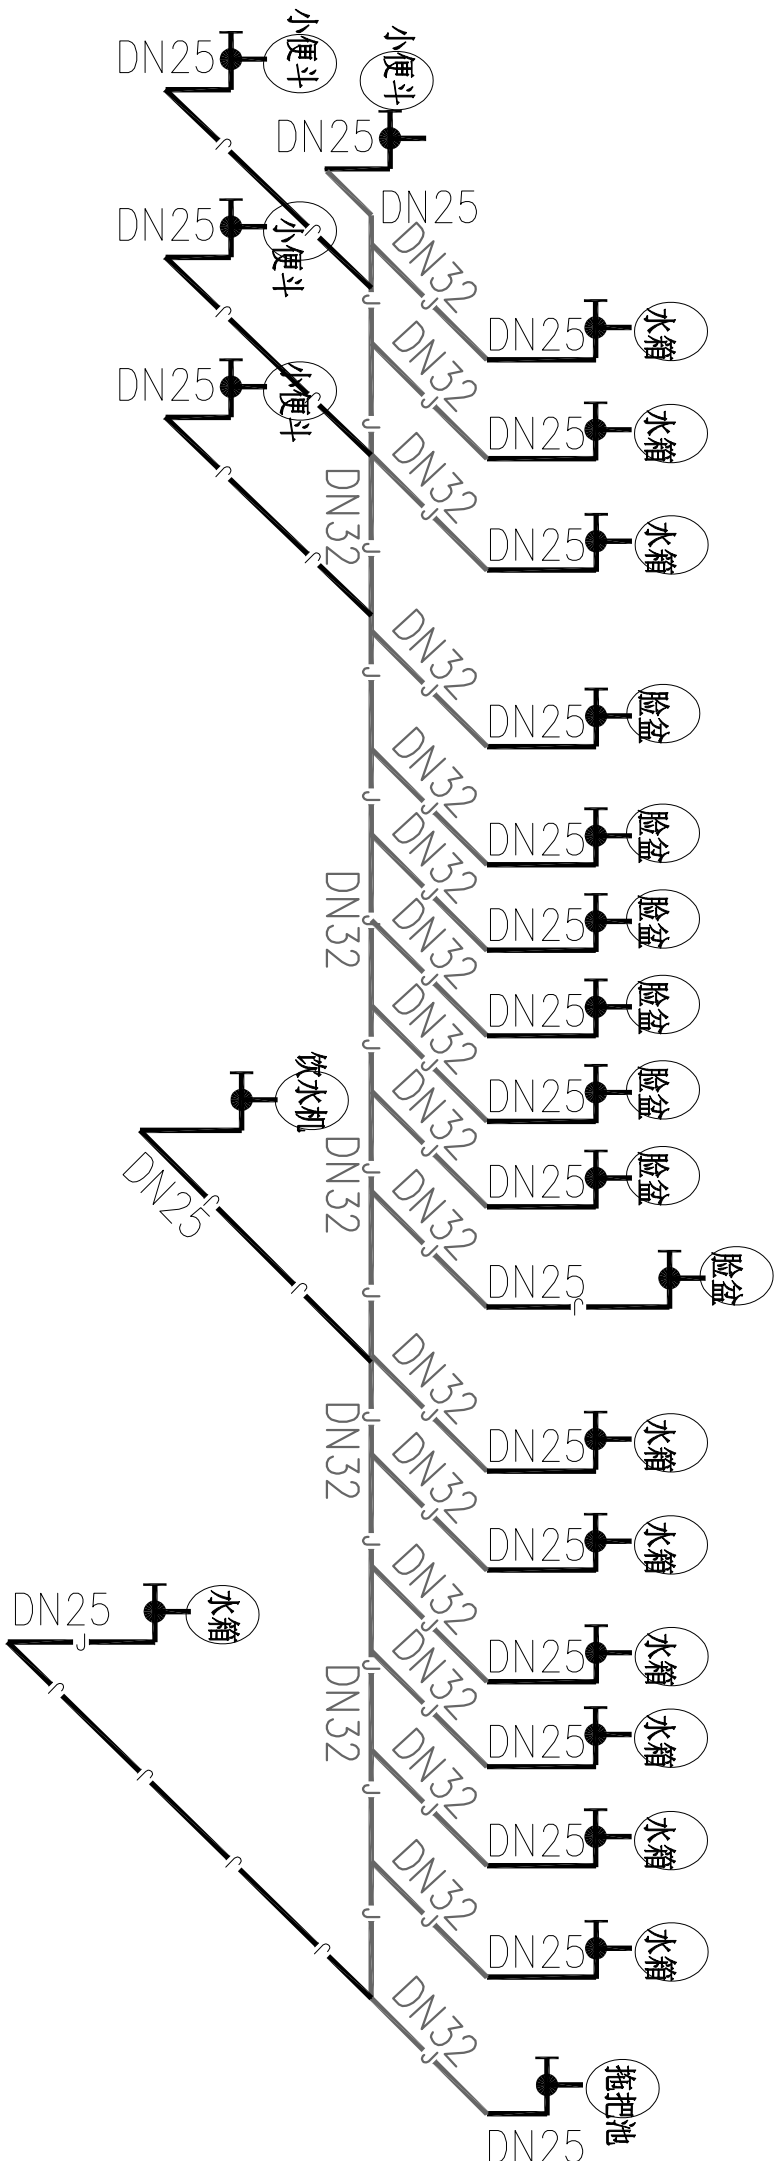


活动室6厕所给水系统图



SHENZHEN DEEP BUILDING ART CONSTRUCTION
GROUP Co., LTD

例图索引 |
Legend & key

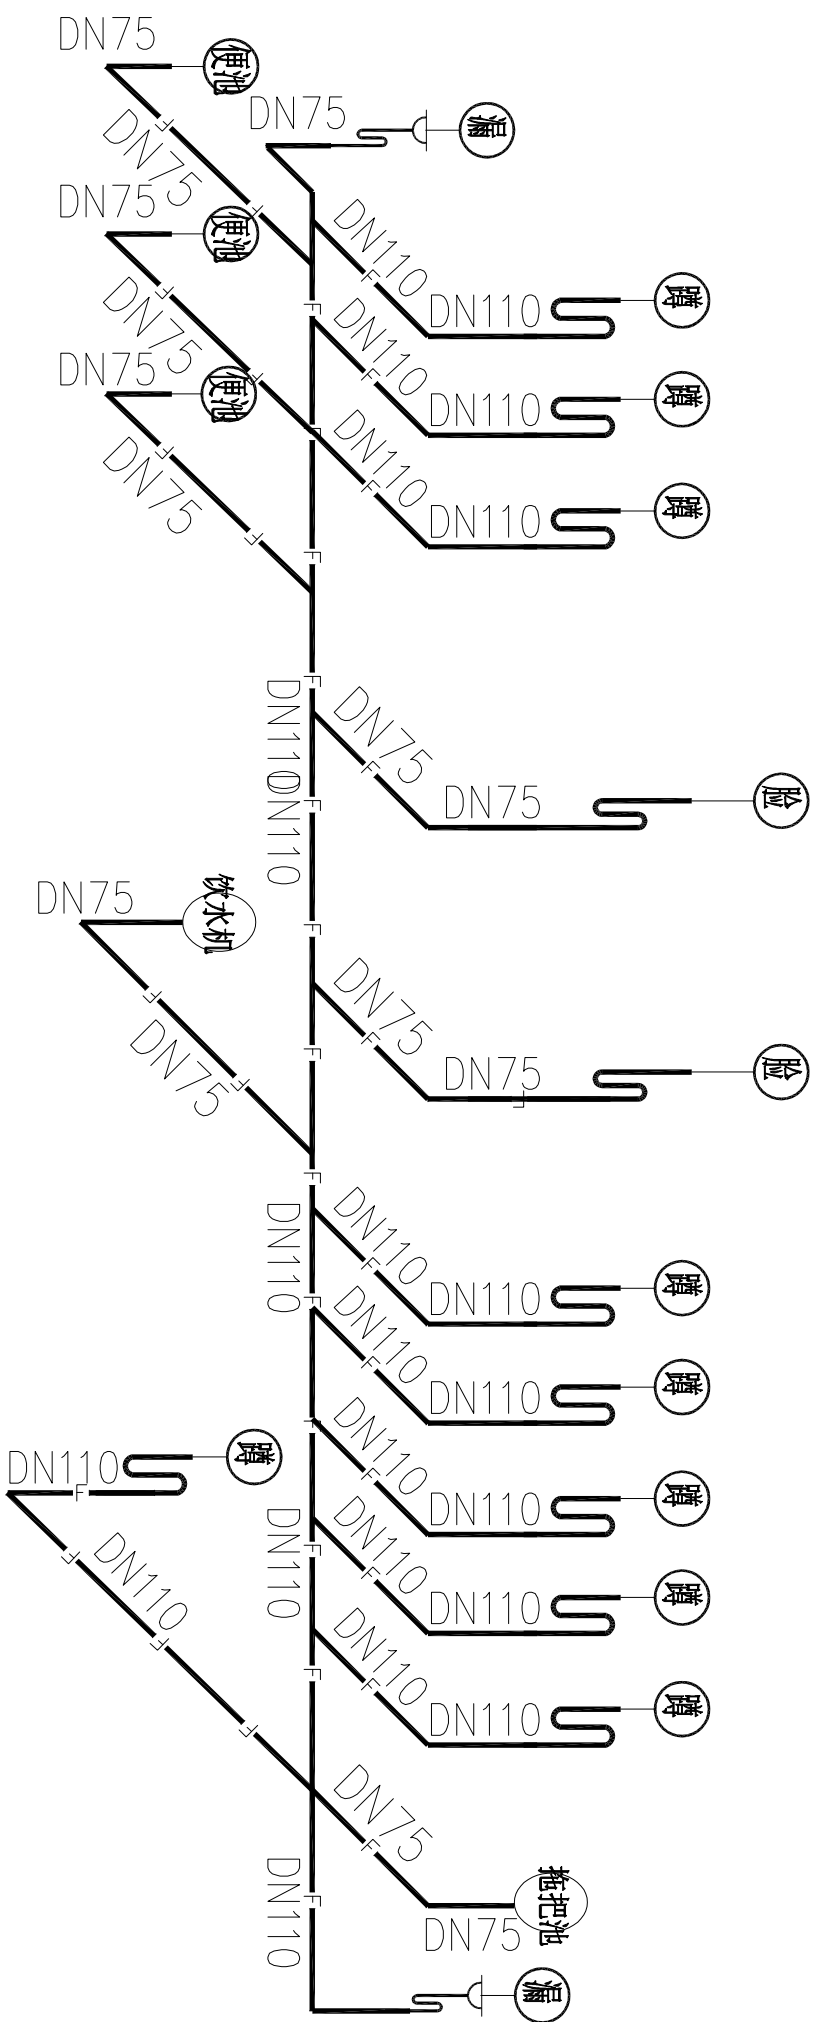

活动室6厕所排水系统图

单位出图专用章 Issue Seal	
建设单位 Owner's Name 深圳市龙华区教科院附属 外国语学校尚雅幼儿园	
工程名称 Project Name	子项名称 SUB-Item Name
审核 Reviewed	设计总负责 PM
设计 Designed	制图 Drawn
校对 Checked	比例 Proportion
图号 Drawing number	图名 Title
页码 Page number	给水系统图
F11	



深圳市深建艺建设集团有限公司
SHENZHEN HEP BUILDING ART CONSTRUCTION
GROUP Co., Ltd

列图索引
Legend&key

单位出图专用章
Issue Seal

建设单位
Owner's Name
深圳市龙华区教科院附属
外国语学校尚雅幼儿园

工程名称
Project Name

幼儿园厕所改造项目工程设计服务

子项名称
SUB-Item Name

审核
Reviewed
张发强

设计总负责
PM
张发强

设计
Designed
李伯英

制图
Drawn
李伯英

校对
Checked

图号
Drawing number

比例
Proportion
1: 40

图名
Title
给水系统图

页码
Page number

F12

原活动室配电箱

L1, N, PE	C16/2P-D16	WK1	ZR-3x4-PC25-WC/SC	3KW	插座
L1, N, PE	C16/2P-D16	WK2	ZR-3x4-PC25-WC/SC	3KW	插座
L1, N, PE	C16/2P-D16	P1	ZR-3x2.5-PC25-WC/SC	1KW	照明

楼层配电箱引入线到活动室配电箱开关
(带分励脱扣器)
100mA

活动室6厕所电气系统图

深圳市龙华区教科院附属外国语学校尚雅幼儿园
幼儿园厕所整改项目工程设计服务

活动室7厕所施工图纸

建设单位：深圳市龙华区教科院附属外国语学校尚雅幼儿园
设计单位：深圳市深建艺建设集团有限公司

活动室7厕所图纸目录

DRAWING CONTENTS



深圳市深建艺建设集团有限公司
SHENZHEN DEEP BUILDING ART CONSTRUCTION
GROUP Co., LTD

列图索引
Legend&key

单位出图专用章
Issue Seal

建设单位
Owner's Name
深圳市龙华区教科院附属
外国语学校尚雅幼儿园
工程名称
Project Name

幼儿园厕所改造项目工程设计服务

子项名称
SUB-Item Name

审核
Reviewed
设计总负责
PM
设计
Designed
制图
Drawn
校对
Checked

图号
Drawing number
比例
Proportion
图名
Title
页码
Page number

图号 SHEET NO.	图名 NAME	修正 REVISION				图幅 SHEET	备注 REMARK
G00	图纸目录					A3	
G01	原始平面图					A3	
G02	平面布置图					A3	
G03	拆除墙体图					A3	
G04	新建墙体图					A3	
G05	地面铺装图					A3	
G06	天花布置图					A3	
G07	开关插座点位图					A3	
G08	给排水路图					A3	
G09	定位尺寸图					A3	
G10	给水系统图					A3	
G11	排水系统图					A3	
G12	电气系统图					A3	
		XXXXXXXXXX					
REVISION DATES 修正日期							

G00



SHENZHEN DEEP BUILDING ART CONSTRUCTION
GROUP Co., LTD

例图索引 |
Legend & key

单位出图专用章
Issue Seal

建设单位 Owner's Name	深圳市龙华区教科院附属 外国语学校尚雅幼儿园
工程名称 Project Name	

幼儿园厕所整改项目工程设计服务

子项名称
SUB-Item Name

Reviewed 

设计总负责
PM

Designed

Drawn
T. J. J.


Checked

图号
Drawing number

Proportion	1 : 30
[E列]	

□□ Title

Page number

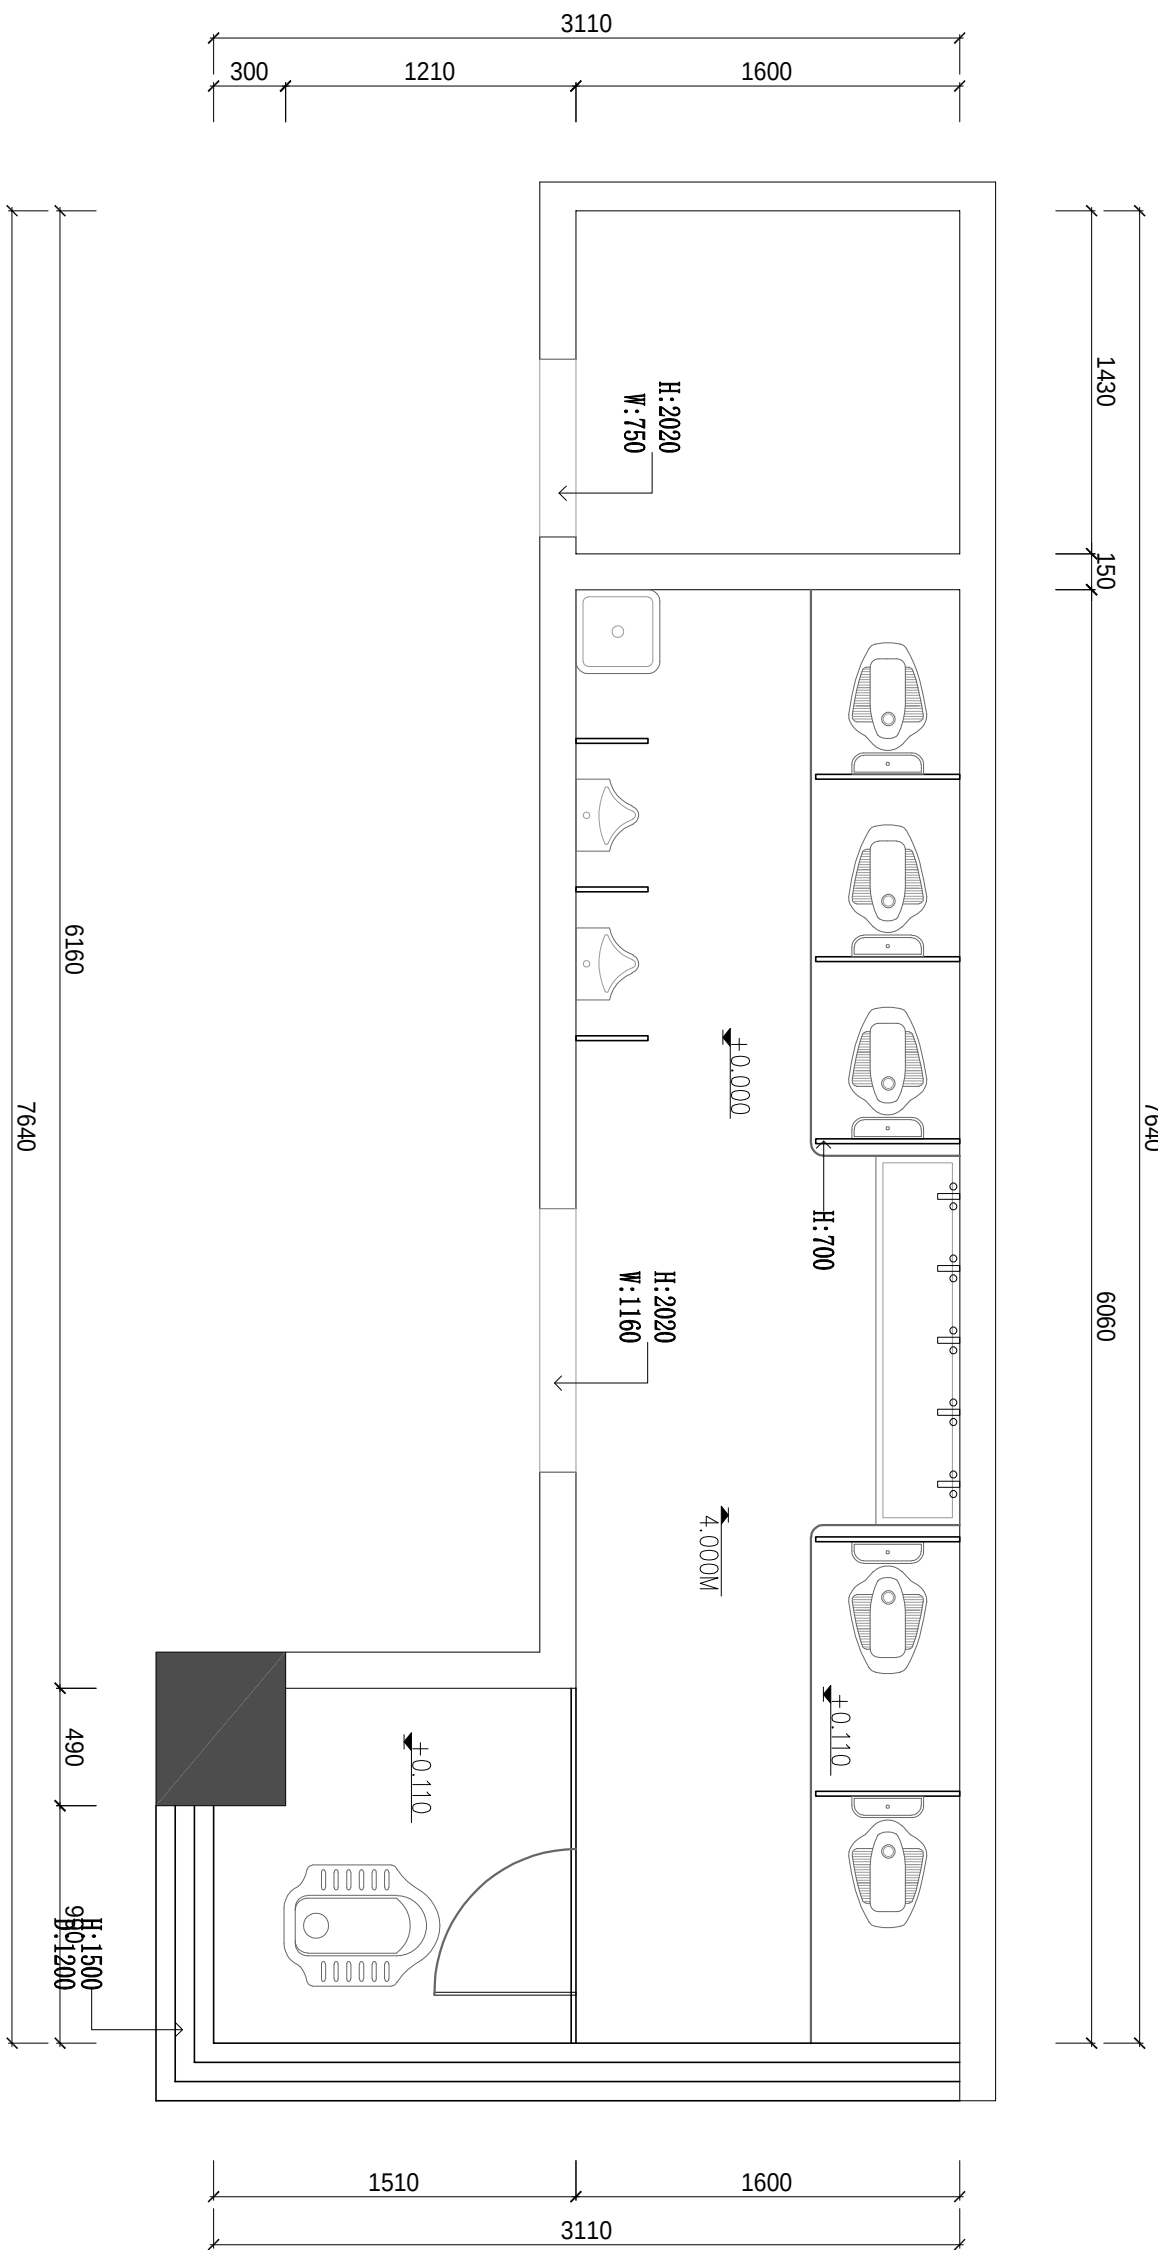

活动室7厕所原始平面图

1:30

说明
..

1. 成人隔断高: 1900MM, 小孩隔断高: 700MM



深圳市深建艺建设集团有限公司
SHENZHEN DEEP BUILDING ART CONSTRUCTION
GROUP Co., Ltd

列图索引
Legend&key

单位出图专用章
Issue Seal

建设单位
Owner's Name
深圳市龙华区教科院附属
外国语学校尚维幼儿园
工程名称
Project Name

幼儿园厕所改造项目工程设计服务

子项名称
SUB-Item Name

审核
Reviewed
张发强

设计总负责
PM
张发强

设计
Designed
韦伯美

制图
Drawn
韦伯美


校对
Checked

图号
Drawing number

比例
Proportion
1:30

图名
Title
平面布置图

页码
Page number
G02

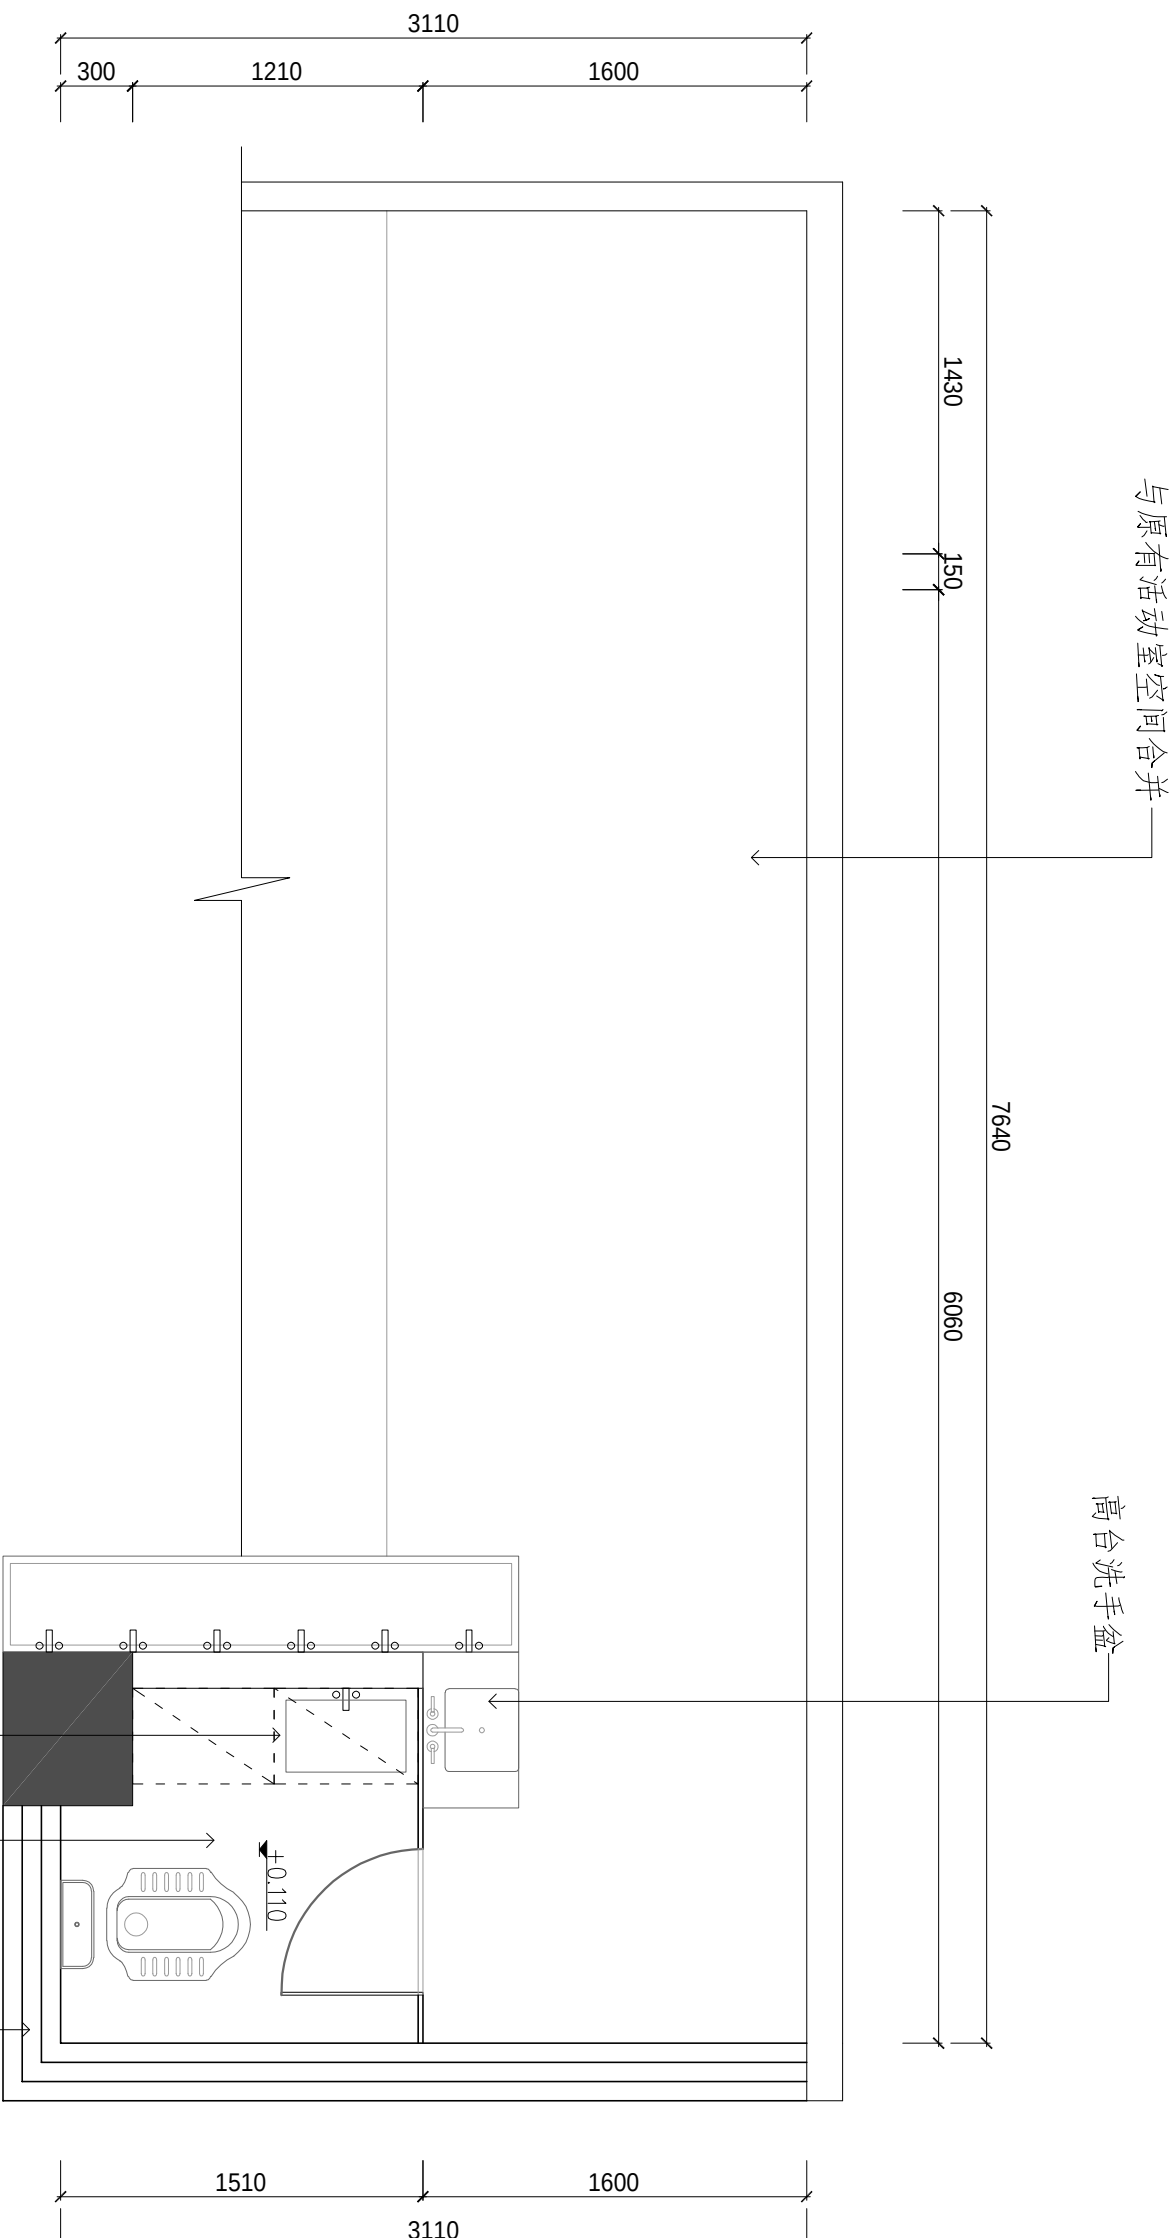

活动室7厕所平面布置图

1:30

说明：

1. 成人隔断高到顶，小孩隔断高H：700MM



深圳市深建艺建设集团有限公司
SHENZHEN DEEP BUILDING ART CONSTRUCTION
GROUP Co., Ltd

列图索引
Legend&key

单位出图专用章
Issue Seal

建设单位
Owner's Name
深圳市龙华区教科院附属
外国语学校尚维幼儿园
工程名称
Project Name

幼儿园厕所改造项目工程设计服务

子项名称
SUB-Item Name

审核
Reviewed
张发强

设计总负责
PM
张发强

设计
Designed
李伯美

制图
Drawn
李伯美



校对
Checked

图号
Drawing number

比例
Proportion
1:30

图名
Title
拆除墙体图

页码
Page number
G03

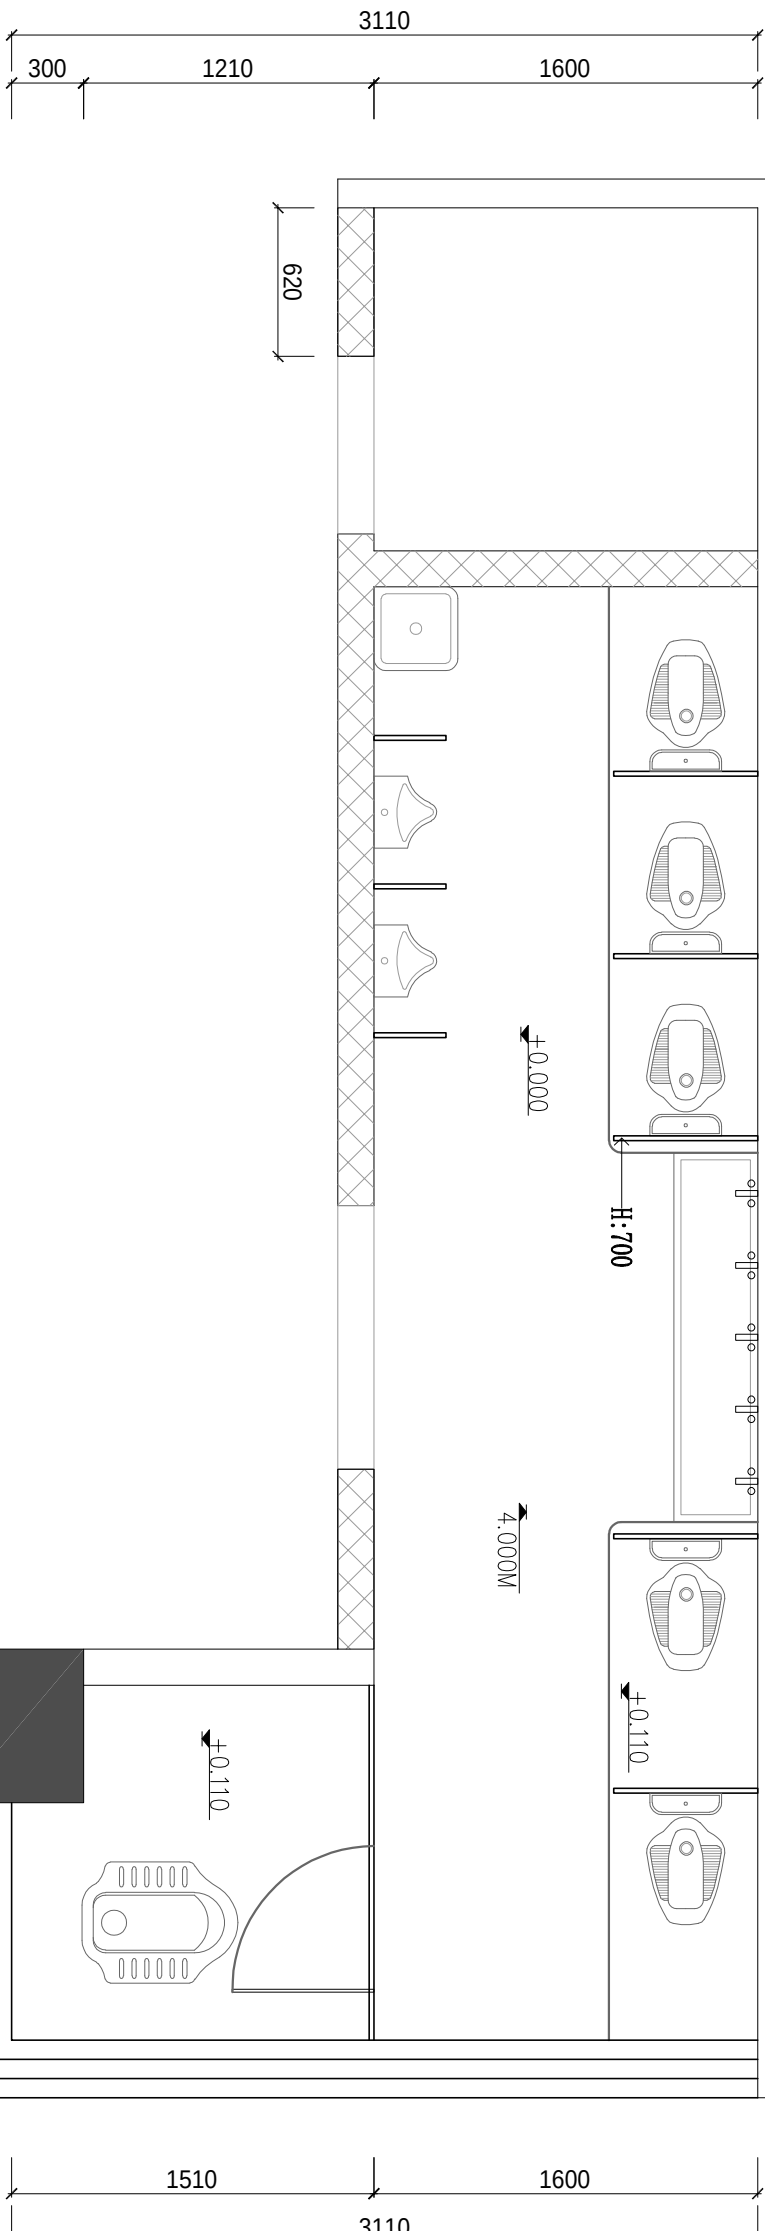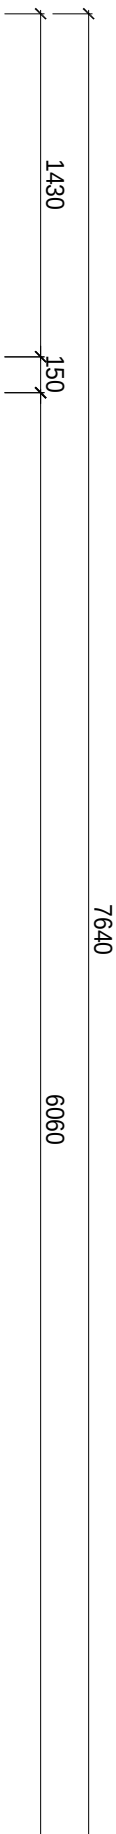

说明:

- 按原地台标高拆除原有厕所所有地台、地面瓷砖及墙面瓷砖H:2600MM
- 图中“”为拆除原有墙体到顶
- 拆除原有厕所隔断及所有洁具。
- 拆除原有门洞大理石门套两个。

活动室7厕所拆除墙体图

1:30



深圳市深建艺建设集团有限公司
SHENZHEN DEEP BUILDING ART CONSTRUCTION
GROUP Co., Ltd

列图索引
Legend&key

单位出图专用章
Issue Seal

建设单位
Owner's Name
深圳市龙华区教科院附属
外国语学校尚维幼儿园
工程名称
Project Name

幼儿园厕所改造项目工程设计服务

子项名称
SUB-Item Name

审核
Reviewed
张发强

设计总负责
PM
张发强

设计
Designed
李伯美

制图
Drawn
李伯美


校对
Checked

图号
Drawing number

比例
Proportion
1:30

图名
Title
新建墙体图

页码
Page number
G04

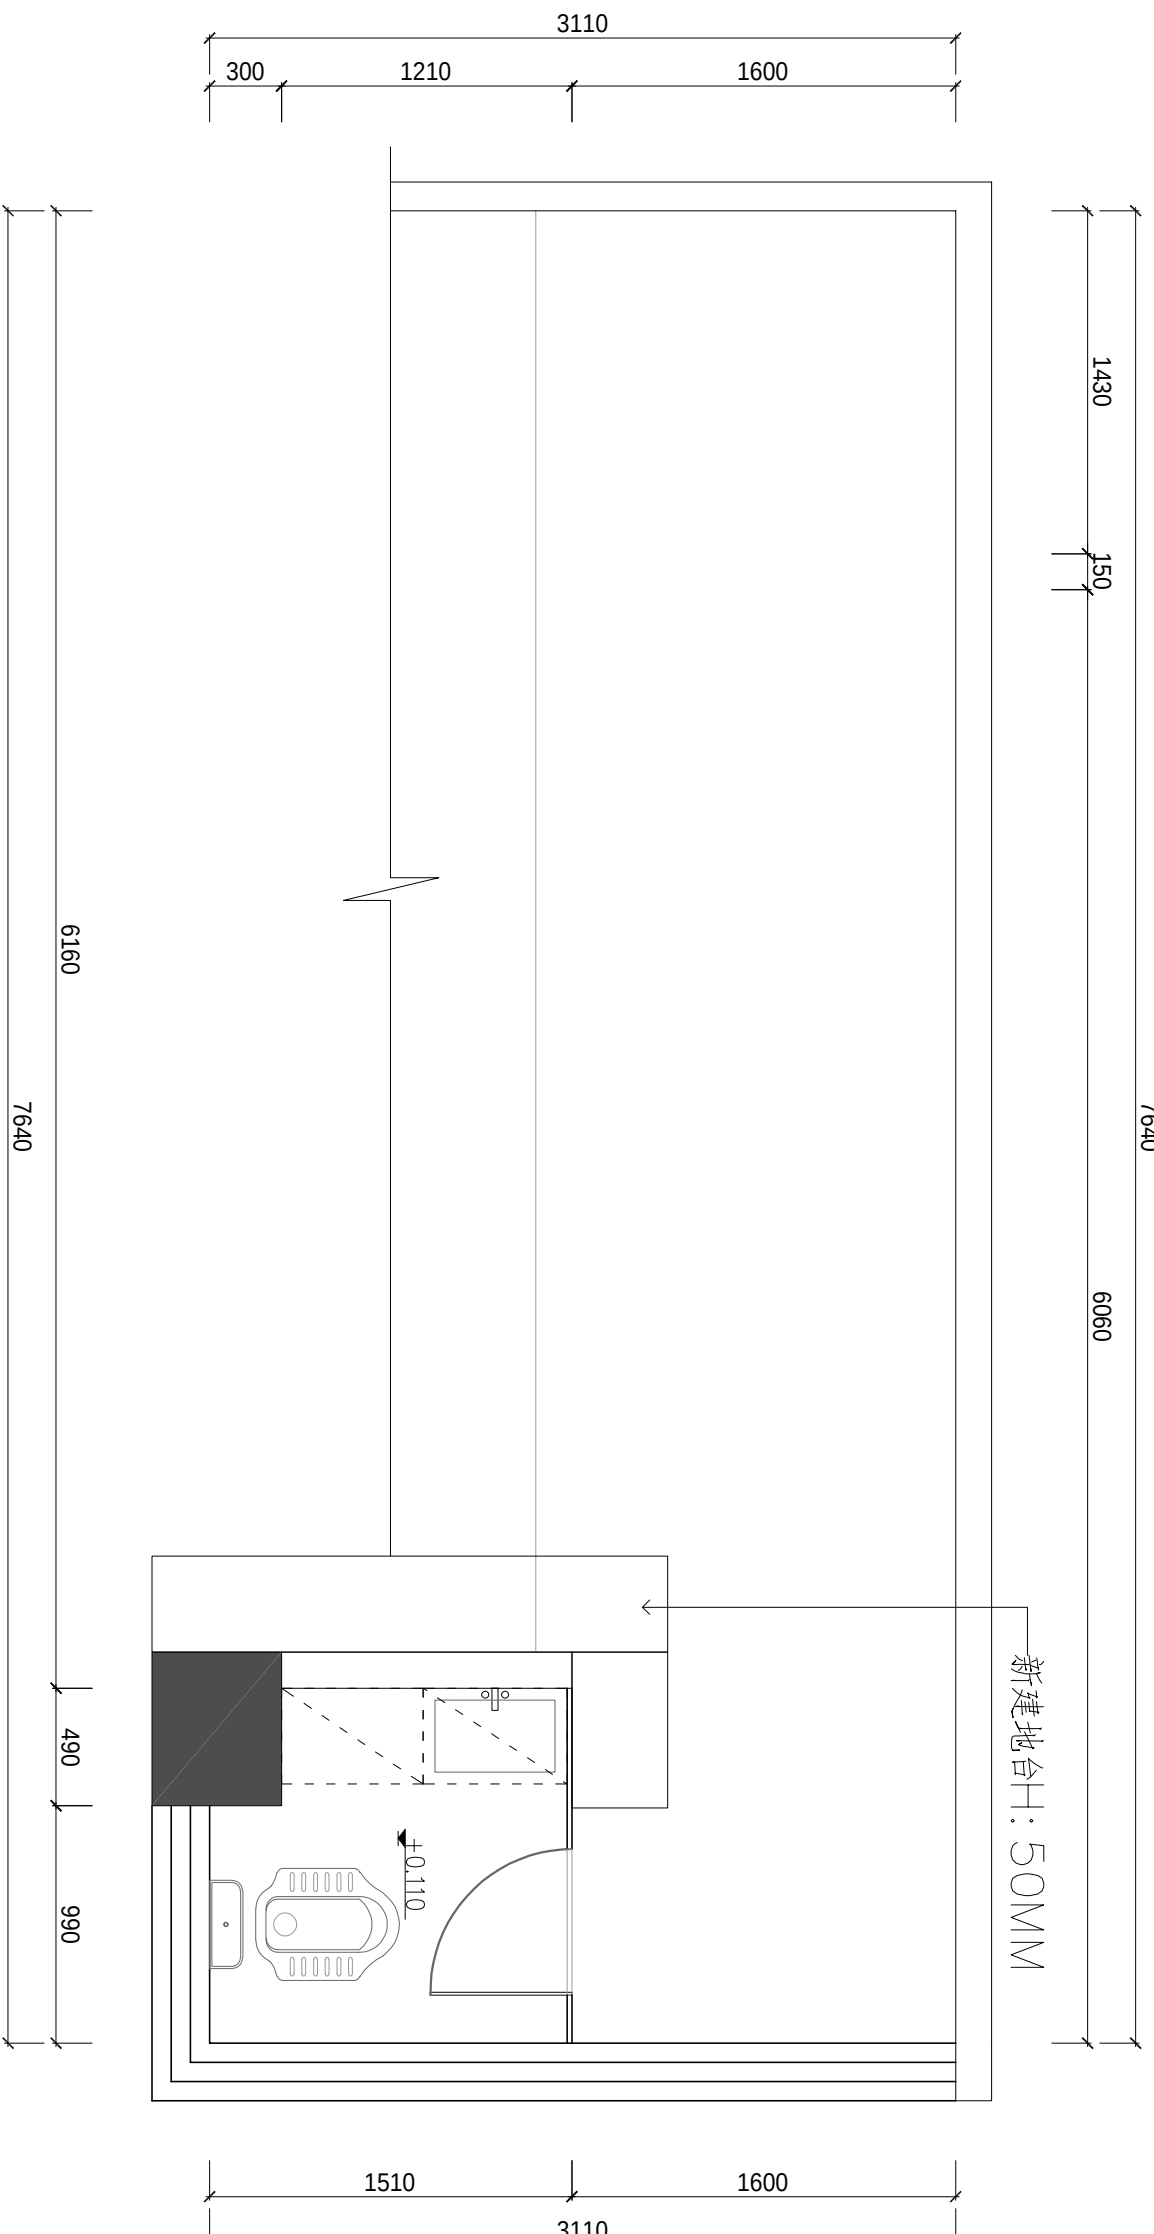

说明：

- 新建厕所隔断，20MM厚抗倍特板材
- 墙面铺贴300*600mm格子瓷砖，H:3600MM
- 新建50*25铝合金方通及12厘钢化玻璃隔断，隔断内外墙铺贴瓷砖，外铺贴原墙面同色瓷砖 H:1200MM
- 地面刷聚合物水泥防水涂料两遍，30mm厚1:2.5水泥砂浆找平，墙面防水粉刷高度H:3000MM
- 图中“ ”为新建墙体到顶，其中玻璃隔断以上墙体为石膏板隔断（内层单面9厘板+外层单面9厘石膏板）到顶，石膏板面饰白色防水乳胶漆两遍。

活动室7厕所新建墙体图

1:30



深圳市深建艺建设集团有限公司
SHENZHEN DEEP BUILDING ART CONSTRUCTION
GROUP Co., Ltd

列图索引
Legend&key

单位出图专用章
Issue Seal

建设单位
Owner's Name
深圳市龙华区教科院附属
外国语学校尚维幼儿园
工程名称
Project Name

幼儿园厕所改造项目工程设计服务

子项名称
SUB-Item Name

审核
Reviewed
张发强

设计总负责
PM
张发强

设计
Designed
李伯美

制图
Drawn
李伯美

校对
Checked


图号
Drawing number

比例
Proportion
1:30

图名
Title
地面铺装图

页码
Page number
G05

WF 02
木地板

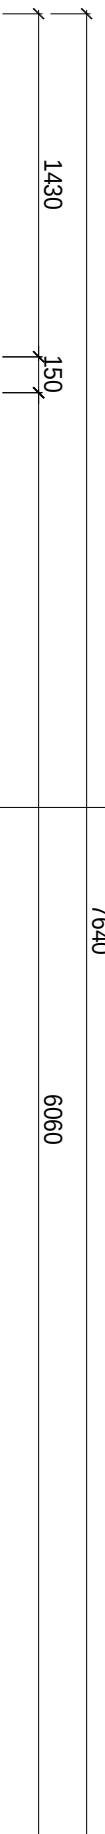

6060

7640

1430

150

原课室同款150*1200木纹地板铺贴

±0.000

3110

1600

1210

300

±0.110

3110

1600

1510

6160

7640

490

990

CT 01
防滑砖300#

活动室7厕所地面铺装图

1:30

说明：

- 厕所所有内墙墙面铺贴300*600mm格子瓷砖瓷砖，H:3600MM。新建玻璃隔断墙体外墙墙面铺贴原外墙同色瓷砖，H:1200MM
- 墙面及地面刷聚合物水泥防水涂料两遍，30mm厚1：2.5水泥砂浆找平，墙面防水粉刷高度H:3000MM



深圳市深建艺建设集团有限公司
SHENZHEN DEEP BUILDING ART CONSTRUCTION
GROUP Co., Ltd

列图索引
Legend & key

单位出图专用章
Issue Seal

建设单位
Owner's Name
深圳市龙华区教科院附属
外国语学校尚雅幼儿园
工程名称
Project Name

幼儿园厕所改造项目工程设计服务

子项名称
SUB-Item Name

审核
Reviewed
张发强

设计总负责
PM
张发强

设计
Designed
李伯美

制图
Drawn
李伯美

校对
Checked


图号
Drawing number

比例
Proportion
1:30

图名
Title
天花布置图

页码
Page number

G05

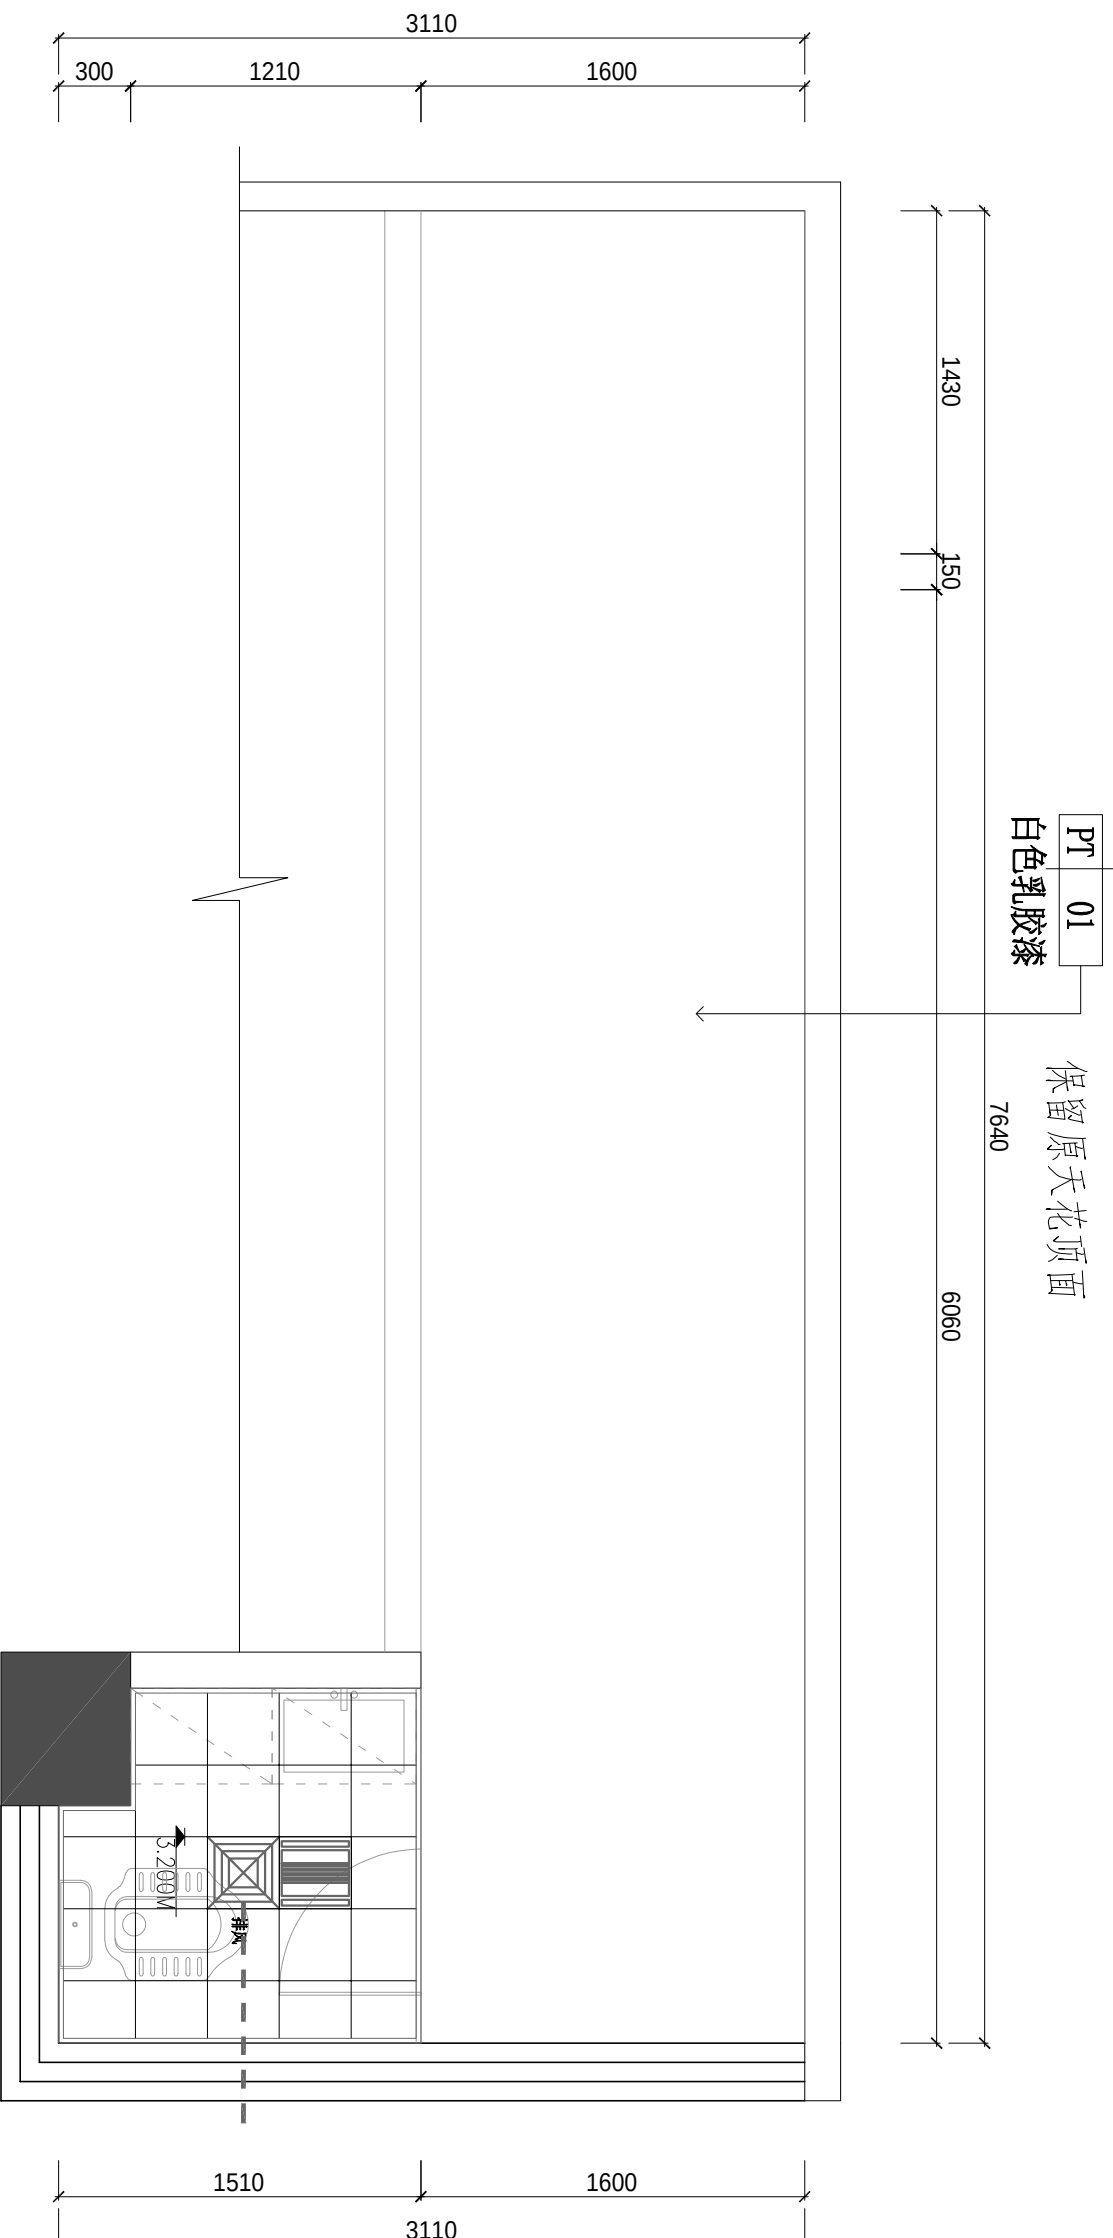

活动室7厕所天花布置图

1:30

说明:

1. 图中“



”为300*300MMLED高亮18W平板灯(新安装), 具体以实物选材为准。

2. 图中“



”为300*300MM排气扇(新安装), 具体以实物选材为准。排气管布置动线——天花顶面敷设安装, 墙面打孔外排

备注: 原两套消毒灯移至新建铝扣板天花以下, 每间教室消毒灯开关(加盖和贴安全标志)安装到教室门口外, 由每一层总开关控制, 消毒灯安装离地面高度1.8m



深圳市深建艺建设集团有限公司
SHENZHEN DEEP BUILDING ART CONSTRUCTION
GROUP Co., Ltd

列图索引
Legend&key

单位出图专用章
Issue Seal

建设单位
Owner's Name
深圳市龙华区教科院附属
外国语学校尚维幼儿园
工程名称
Project Name

幼儿园厕所改造项目工程设计服务

子项名称
SUB-Item Name

审核
Reviewed
张发强

设计总负责
PM
张发强

设计
Designed
李伯美

制图
Drawn
李伯美

校对
Checked



图号
Drawing number

比例
Proportion
1:30

图名
Title
开关插座点位图

页码
Page number

G07

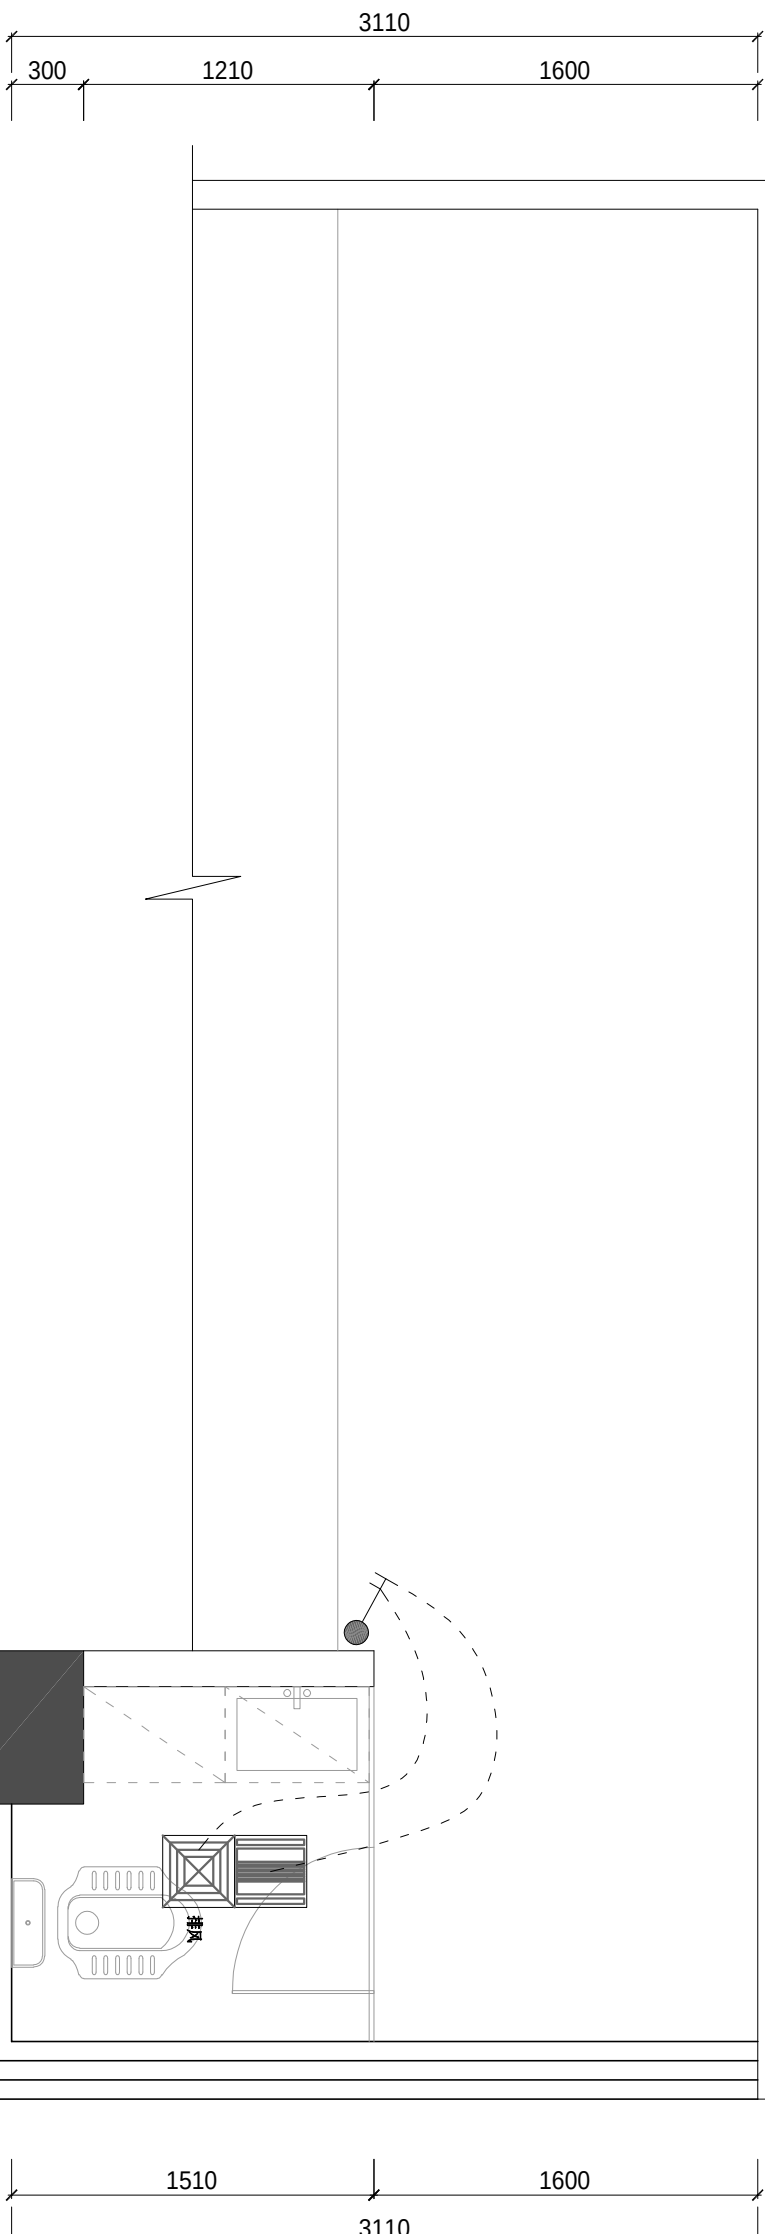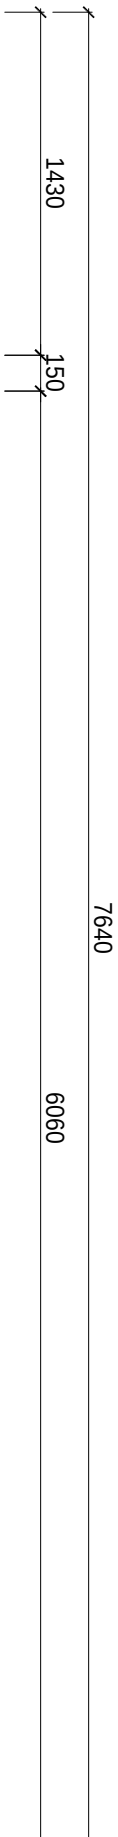

说明：

1. 图中“”表示单联单控开关, 图中“”表示双联单控开关,

图中“”表示三联单控开关, 统一高度1300mm。

2. 图中“”表示防水二三插插座, 统一高度1800mm。

活动室7厕所开关插座点位图

1:30



深圳市深建艺建设集团有限公司
SHENZHEN DEEP BUILDING ART CONSTRUCTION
GROUP Co., Ltd

列图索引
Legend&key

单位出图专用章
Issue Seal

建设单位
Owner's Name
深圳市龙华区教科院附属
外国语学校尚维幼儿园
工程名称
Project Name

幼儿园厕所改造项目工程设计服务

子项名称
SUB-Item Name

审核
Reviewed
张发强

设计总负责
PM
张发强

设计
Designed
李伯美

制图
Drawn
李伯美

校对
Checked

图号
Drawing number


比例
Proportion
1:30

图名
Title
给排水图

页码
Page number

G08

预留备用水龙头

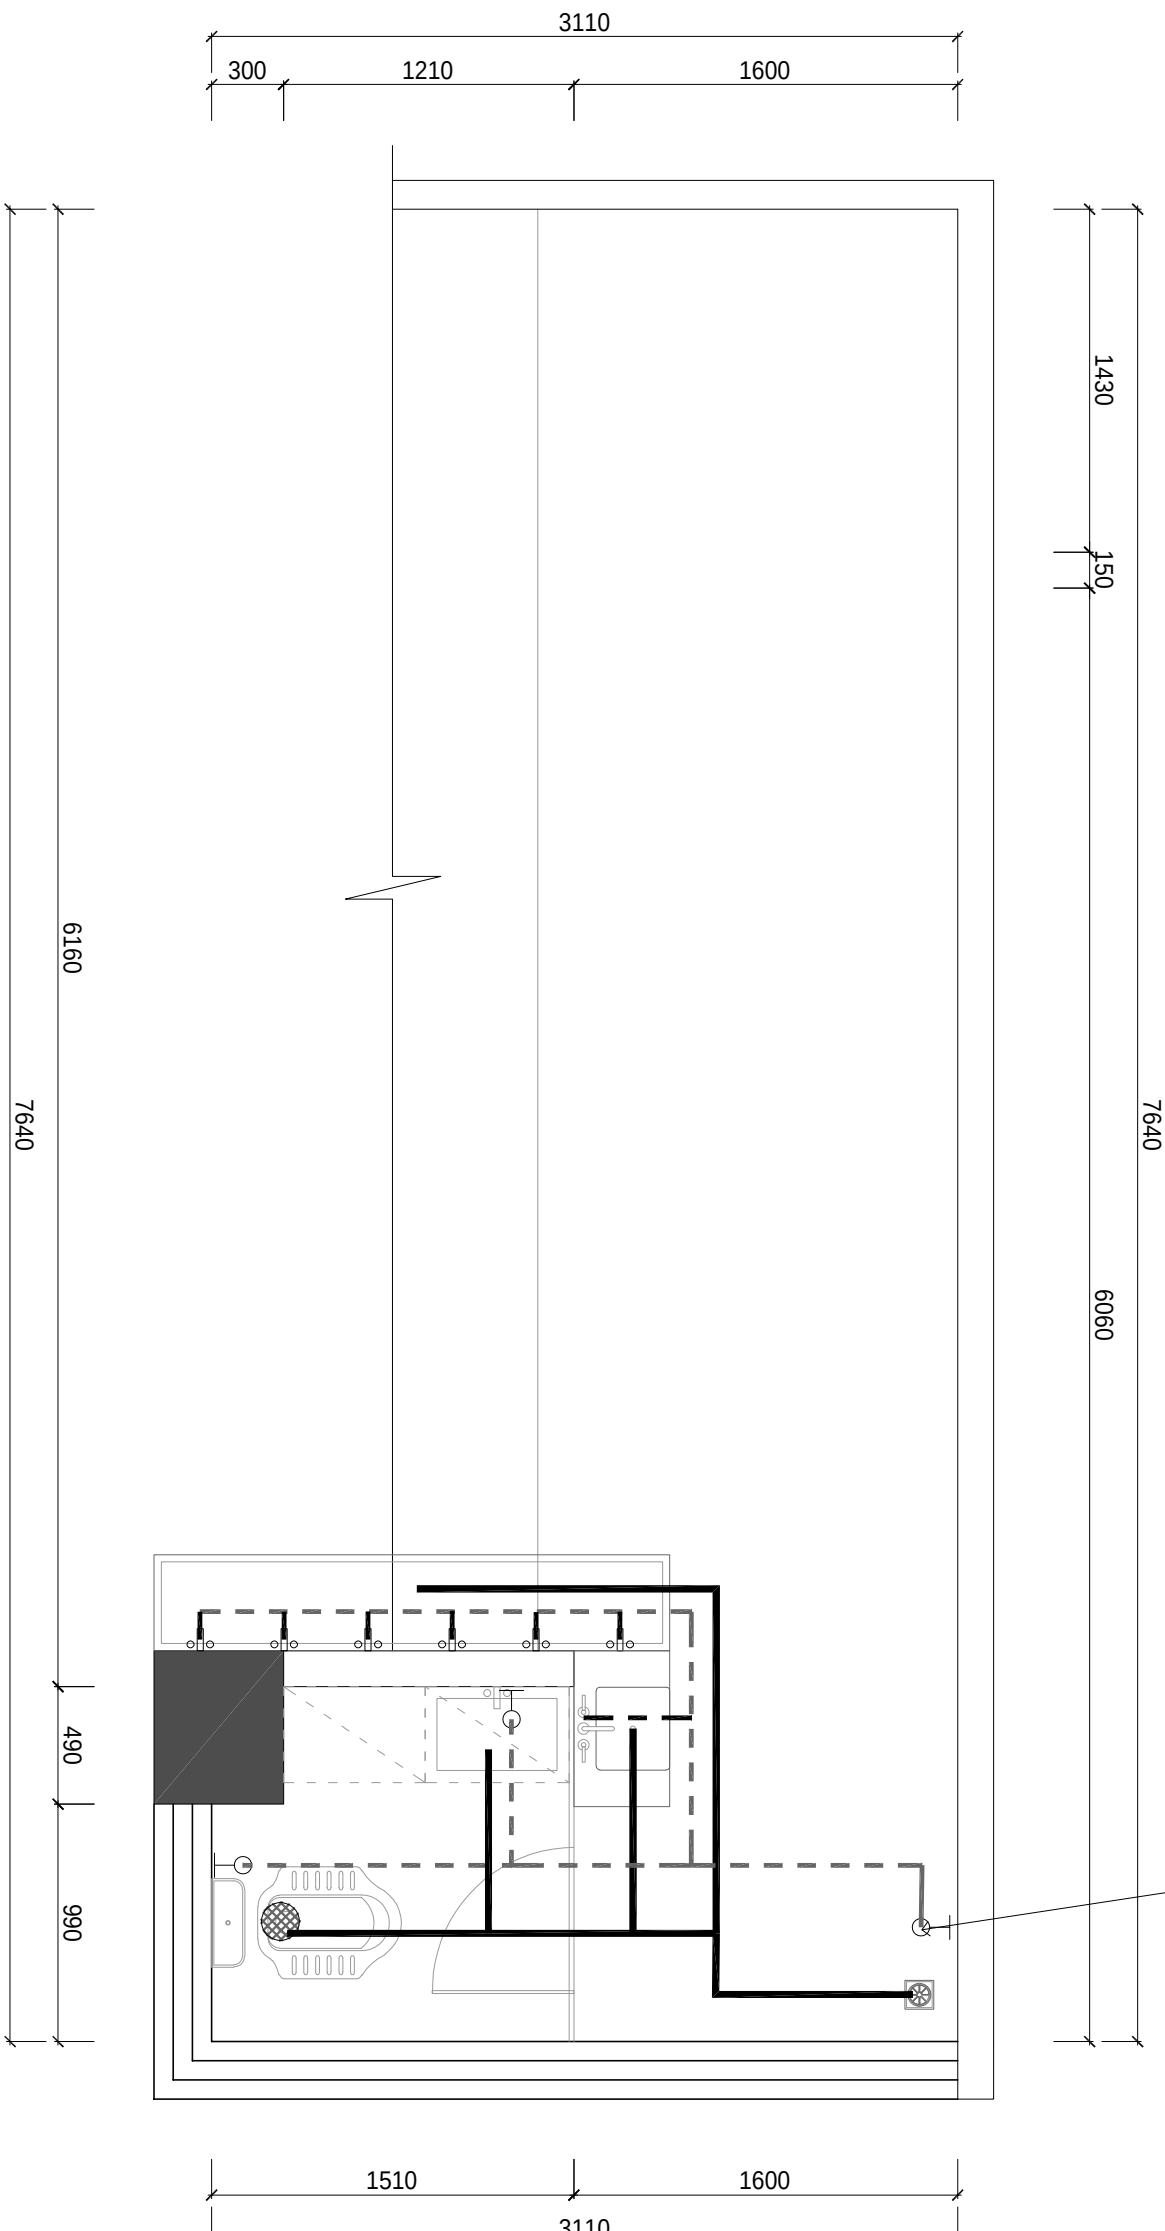

活动室7厕所给排水路图

1:30

- 说明：
1. 给水管主管为DN32，次管为DN25，地面敷设安装，墙体立面布设统一高度H: 300MM
 2. 蹲厕及马桶排污管为DN110，小便斗及下水排水管为DN75，地面敷设安装
 3. 厕所所有洁具为新购置新安装，具体规格型号以甲方实际选择为准。
 4. 厕所每个坑位需另外在原楼板处开孔，数量8个。开孔处下层原楼板为铝扣板天花，需要进行重新拆除及安装。



深圳市深建艺建设集团有限公司
SHENZHEN DEEP BUILDING ART CONSTRUCTION
GROUP Co., Ltd

列图索引
Legend&key

单位出图专用章
Issue Seal

建设单位
Owner's Name
深圳市龙华区教科院附属
外国语学校尚维幼儿园
工程名称
Project Name

幼儿园厕所改造项目工程设计服务

子项名称
SUB-Item Name

审核
Reviewed
张发强

设计总负责
PM
张发强

设计
Designed
韦伯美

制图
Drawn
韦伯美

校对
Checked


图号
Drawing number

比例
Proportion
1:30

图名
Title
定位尺寸图

页码
Page number

G09

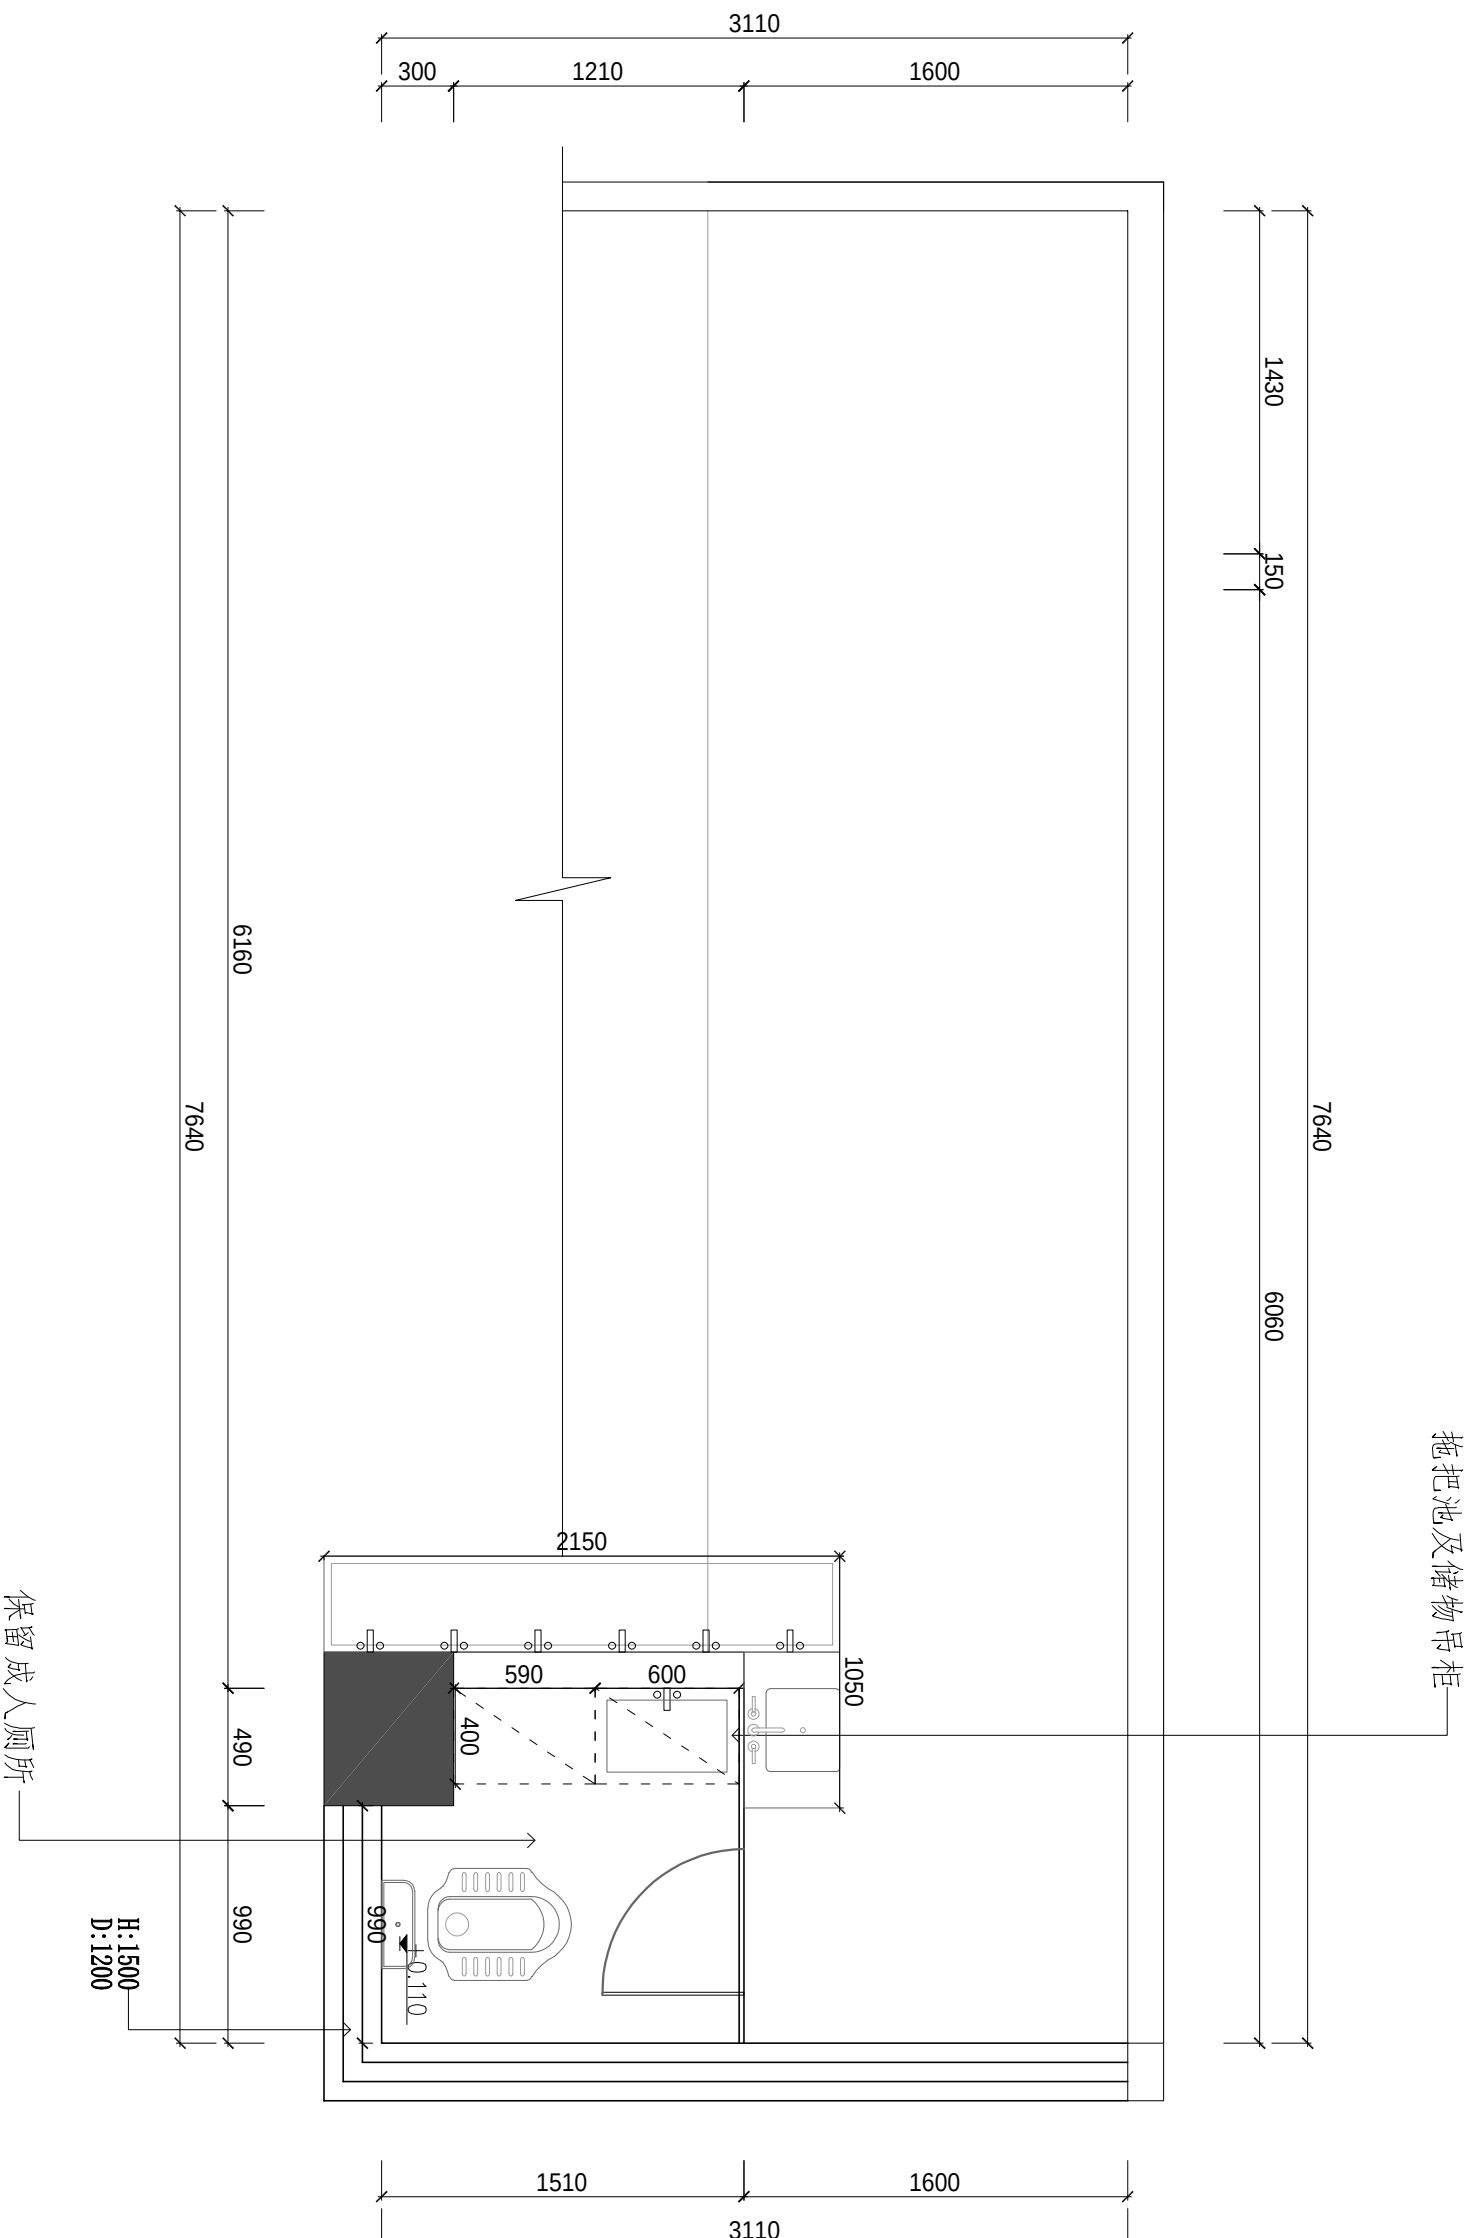

活动室7厕所定位尺寸图

1:30



深圳市深建艺建设集团有限公司
SHENZHEN DEEP BUILDING ART CONSTRUCTION
GROUP Co., Ltd

列图索引
Legend&key

单位出图专用章
Issue Seal

建设单位
Owner's Name
深圳市龙华区教科院附属
外国语学校尚维幼儿园
工程名称
Project Name
幼儿园厕所改造项目工程设计服务

子项名称
SUB-Item Name

审核
Reviewed
张发强

设计总负责
PM
张发强

设计
Designed
李伯英


制图
Drawn
李伯英

校对
Checked

图号
Drawing number

比例
Proportion
1: 30

图名
Title
给水系统图
页码
Page number
G10

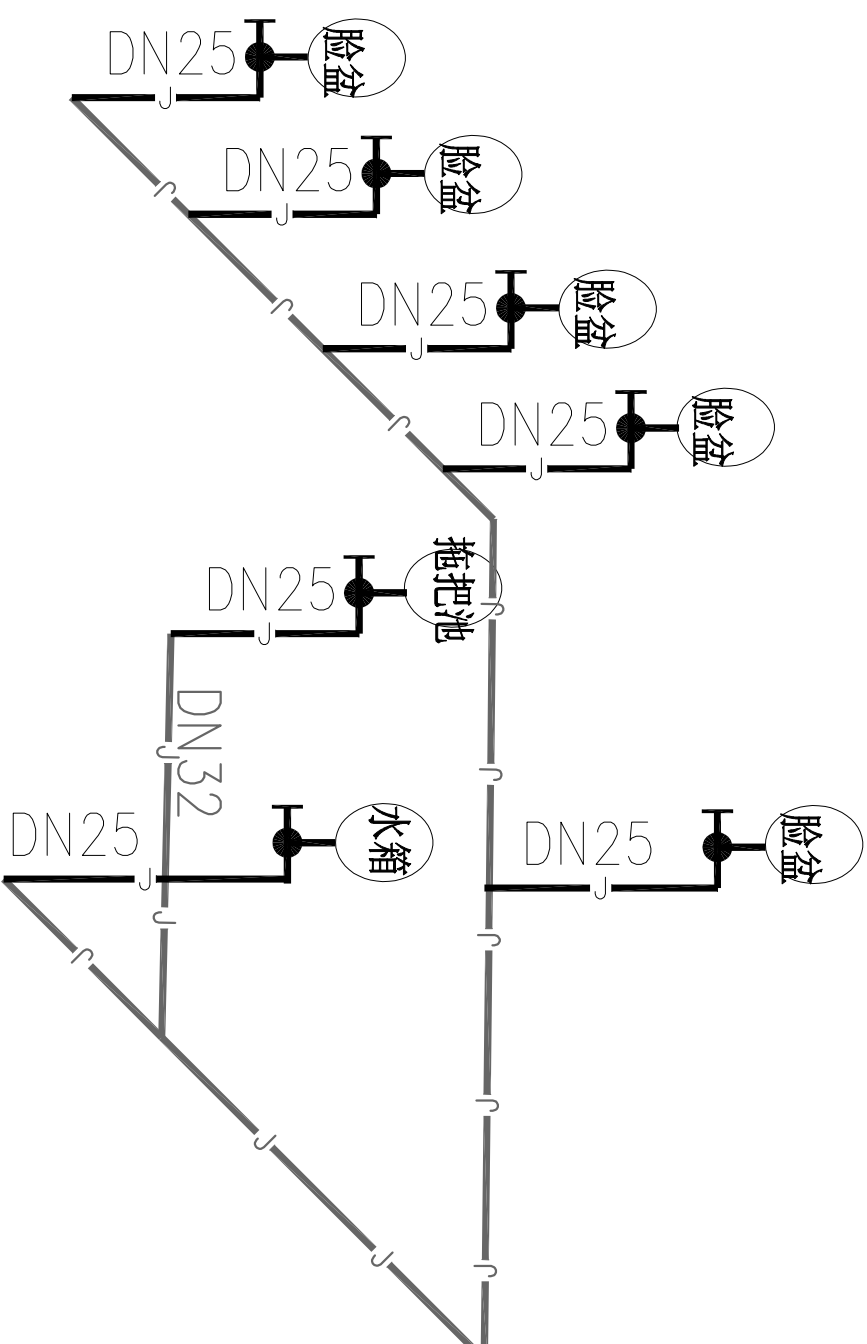

活动室7厕所给水系统图



深圳市深建艺建设集团有限公司
SHENZHEN DEEP BUILDING ART CONSTRUCTION
GROUP Co., Ltd

列图索引
Legend&key

单位出图专用章
Issue Seal

建设单位
Owner's Name
深圳市龙华区教科院附属
外国语学校尚维幼儿园
工程名称
Project Name

幼儿园厕所改造项目工程设计服务

子项名称
SUB-Item Name

审核
Reviewed
张发强

设计总负责
PM
张发强

设计
Designed
李伯英

制图
Drawn
李伯英


校对
Checked

图号
Drawing number

比例
Proportion
1:30

图名
Title
给水系统图

页码
Page number
G11

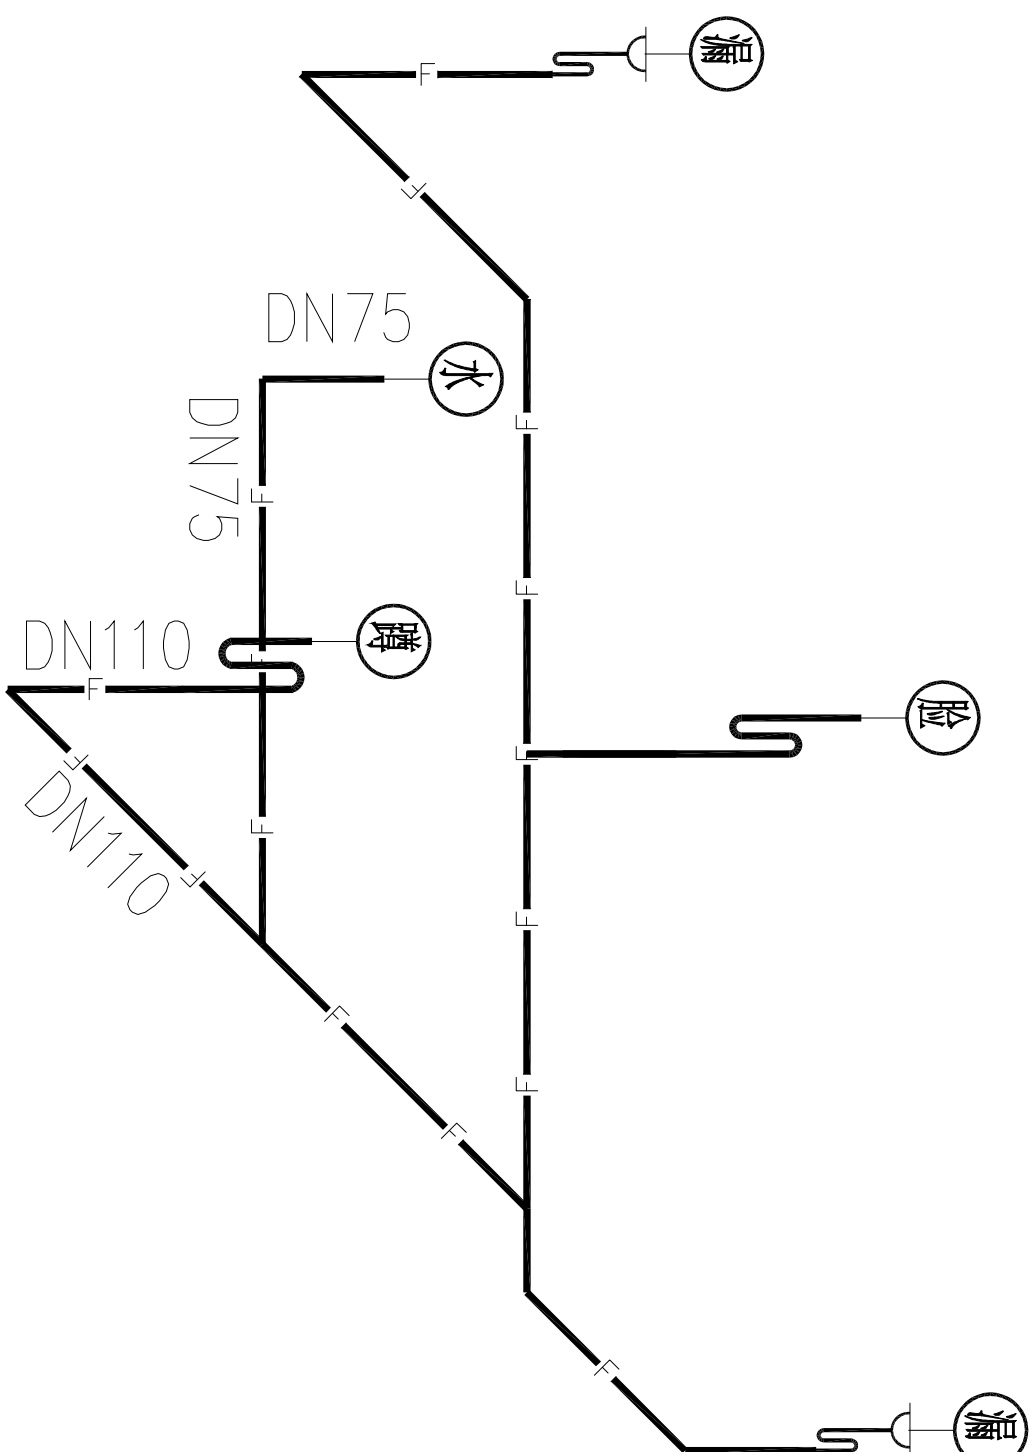

活动室7厕所排水系统图



深圳市深建艺建设集团有限公司
SHENZHEN DEEP BUILDING ART CONSTRUCTION
GROUP Co., Ltd

列图索引
Legend&key

单位出图专用章
Issue Seal

建设单位
Owner's Name
深圳市龙华区教科院附属
外国语学校尚维幼儿园
工程名称
Project Name

幼儿园厕所改造项目工程设计服务

子项名称
SUB-Item Name

审核
Reviewed
张发强

设计总负责
PM
张发强

设计
Designed
李伯英

制图
Drawn
李伯英

校对
Checked

图号
Drawing number

比例
Proportion
1: 30

图名
Title
电气系统图

页码
Page number

G12

楼层配电箱引入接驳到活动室配电箱开关
(带分励脱扣器)
NSX100N/3P-45A
100mA

原活动室3配电箱

L1, N, PE
C16/2P-D16
P1
ZR-3x2.5-PVC25-WC/SCF
1KW

照明

活动室7厕所电气系统图

深圳市龙华区教科院附属外国语学校尚雅幼儿园 幼儿园厕所整改项目工程设计服务

教师餐厅处厕所施工图纸

建设单位：深圳市龙华区教科院附属外国语学校尚雅幼儿园
设计单位：深圳市深建艺建设集团有限公司



深圳市深建艺建设集团有限公司
SHENZHEN DEEP BUILDING ART CONSTRUCTION
GROUP Co., Ltd

教师餐厅处厕所图纸目录

DRAWING CONTENTS

图号 SHEET NO.	图名 NAME	修正 REVISION				图幅 SHEET	备注 REMARK
H00	图纸目录					A3	
H01	原始平面图					A3	
H02	平面布置图					A3	
H03	拆除墙体图					A3	
H04	新建墙体图					A3	
H05	地面铺装图					A3	
H06	天花布置图					A3	
H07	开关插座点位图					A3	
H08	给排水路图					A3	
H09	定位尺寸图					A3	
REVISION DATES 修正日期		XXXXXX					

列图索引
Legend&key

单位出图专用章
Issue Seal

建设单位
Owner's Name
深圳市龙华区教科院附属
外国语学校尚维幼儿园
工程名称
Project Name

幼儿园厕所改造项目工程设计服务

子项名称
SUB-Item Name

审核
Reviewed

设计总负责
PM

设计
Designed

制图
Drawn

校对
Checked

图号
Drawing number

比例
Proportion
1: 30

图名
Title
原始平面图

页码
Page number

H00



深圳市深建艺建设集团有限公司
SHENZHEN HEP BUILDING ART CONSTRUCTION
GROUP Co., Ltd

列图索引
Legend & key

单位出图专用章
Issue Seal

建设单位
Owner's Name
深圳市龙华区教科院附属
外国语学校尚维幼儿园
工程名称
Project Name

幼儿园厕所改造项目工程设计服务

子项名称
SUB-Item Name

审核
Reviewed
张发胜

设计总负责
PM
张发胜

设计
Designed
李伯美

制图
Drawn
李伯美

校对
Checked


图号
Drawing number

比例
Proportion
1:30

图名
Title
原始平面图

页码
Page number

H01

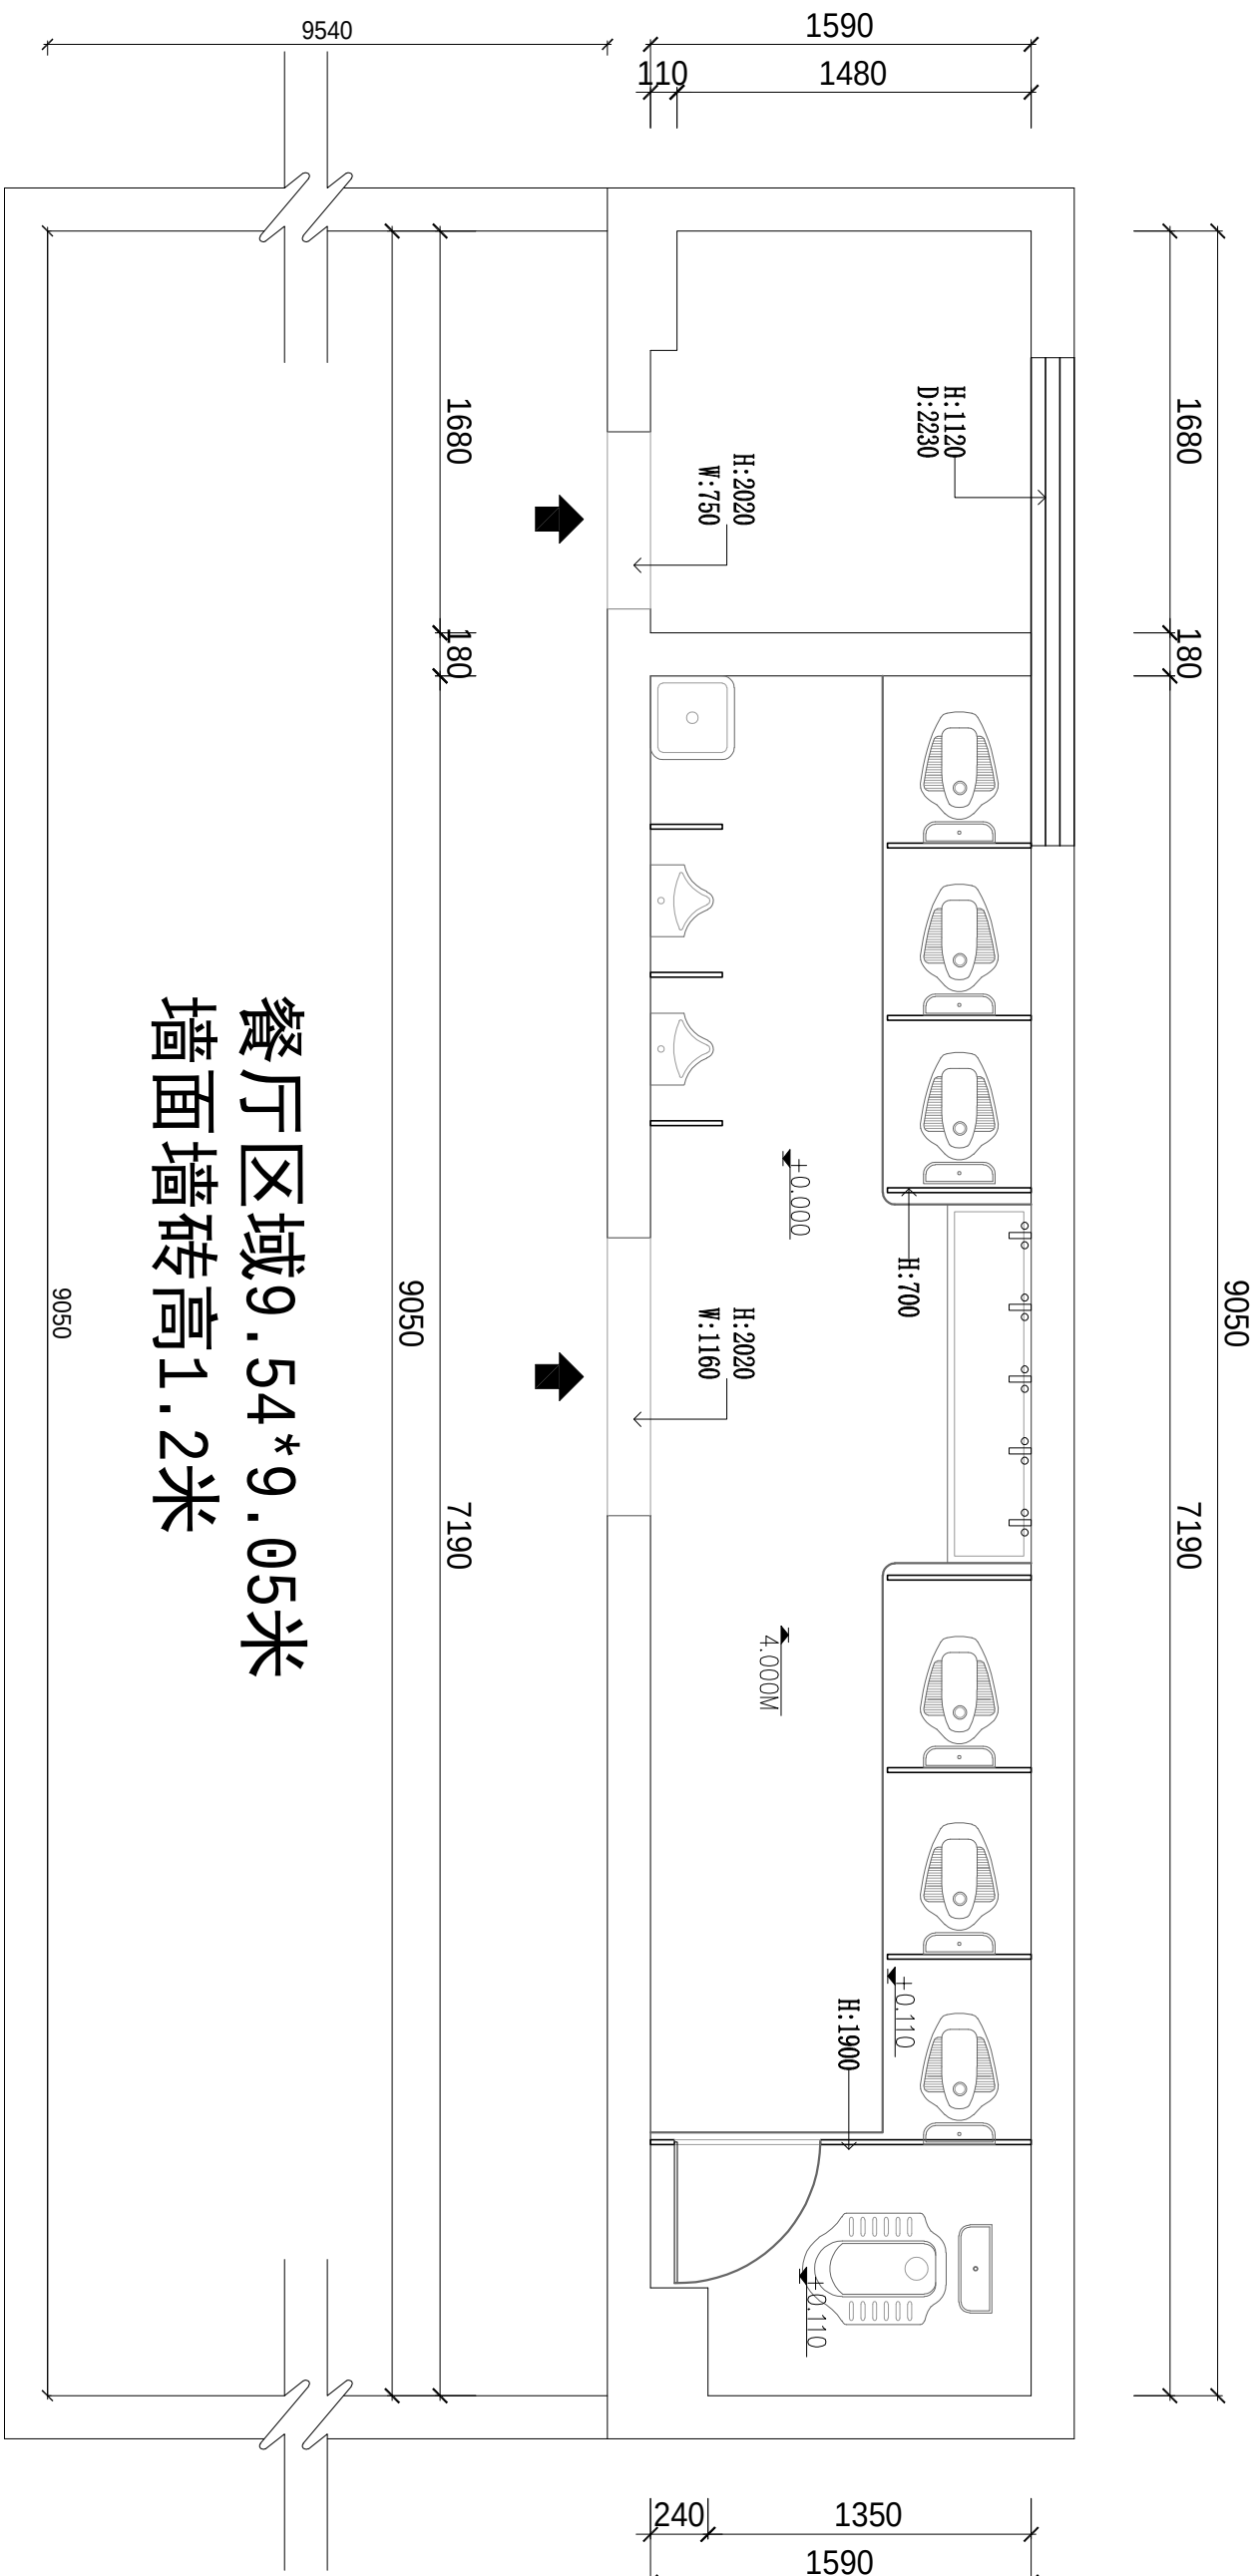


餐厅区域9.54*9.05米
墙面墙砖高1.2米

教师餐厅处厕所原始平面图

1:30

说明：

1. 成人隔断高H:1900MM，小孩隔断高H:700MM

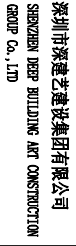SHANGHAI BELT BUILDING AND CONSTRUCTION
GROUP Co., LTD
$$\begin{array}{r} 240 \\ 1350 \\ \hline 1590 \end{array}$$

幼儿园厕所整改项目工程设计服务

审核
Reviewed
陈永强

设计
Designed

布衣之美

校对
Checked

比例	
Proportion	1 : 30

102





深圳市深建艺建设集团有限公司
SHENZHEN DEEP BUILDING ART CONSTRUCTION
GROUP Co., Ltd

列图索引
Legend&key

单位出图专用章
Issue Seal

建设单位
Owner's Name
深圳市龙华区教科院附属
外国语学校尚维幼儿园
工程名称
Project Name

幼儿园厕所改造项目工程设计服务

子项名称
SUB-Item Name

审核
Reviewed
张发胜

设计总负责
PM
张发胜

设计
Designed
李伯美

制图
Drawn
李伯美


校对
Checked

图号
Drawing number

比例
Proportion
1:30

图名
Title
拆除墙体图

页码
Page number
H03

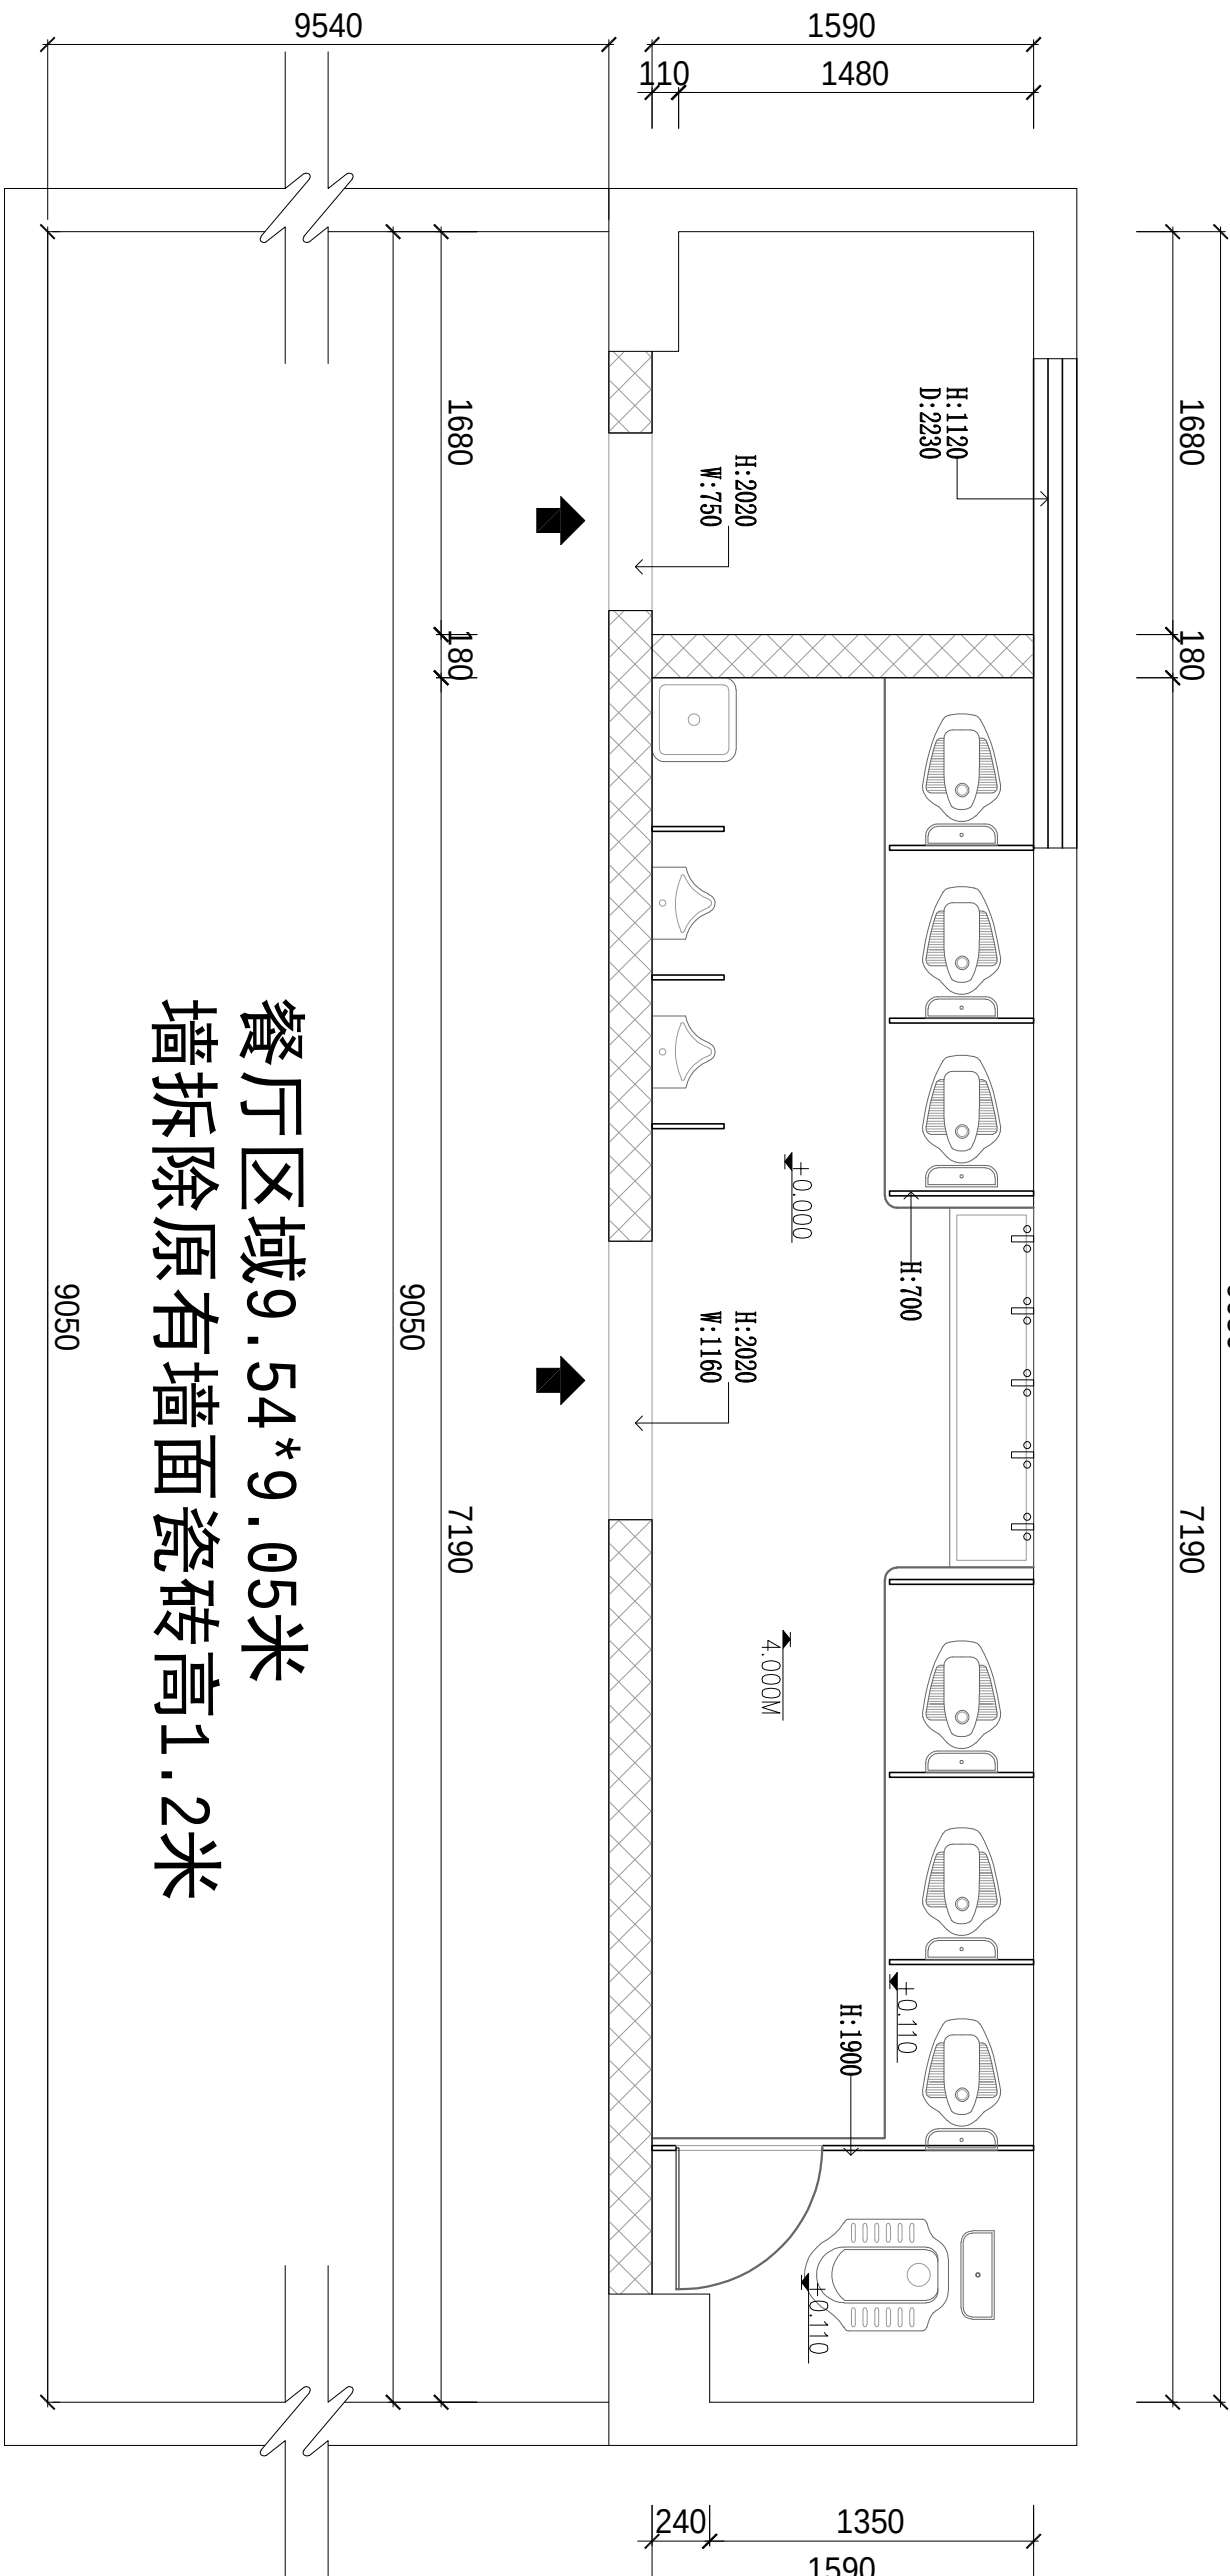

说明：

- 按原地台标高拆除原有厕所所有地台、地面瓷砖及墙面瓷砖H:2600MM
- 图中“ ”为拆除原有墙体到顶
- 拆除原有厕所隔断及所有洁具。
- 拆除原有门洞大理石门套两个。

教师餐厅处厕所拆除墙体图

1:30



深圳市深建艺建设集团有限公司
SHENZHEN DEEP BUILDING ART CONSTRUCTION
GROUP Co., Ltd

列图索引
Legend&key

单位出图专用章
Issue Seal

建设单位
Owner's Name
深圳市龙华区教科院附属
外国语学校尚雅幼儿园
工程名称
Project Name
幼儿园厕所改造项目工程设计服务

子项名称
SUB-Item Name

审核
Reviewed
张发强

设计总负责
PM
张发强

设计
Designed
李伯英

制图
Drawn
李伯英


校对
Checked

图号
Drawing number

比例
Proportion
1:30

图名
Title
新建墙体图

页码
Page number
H04

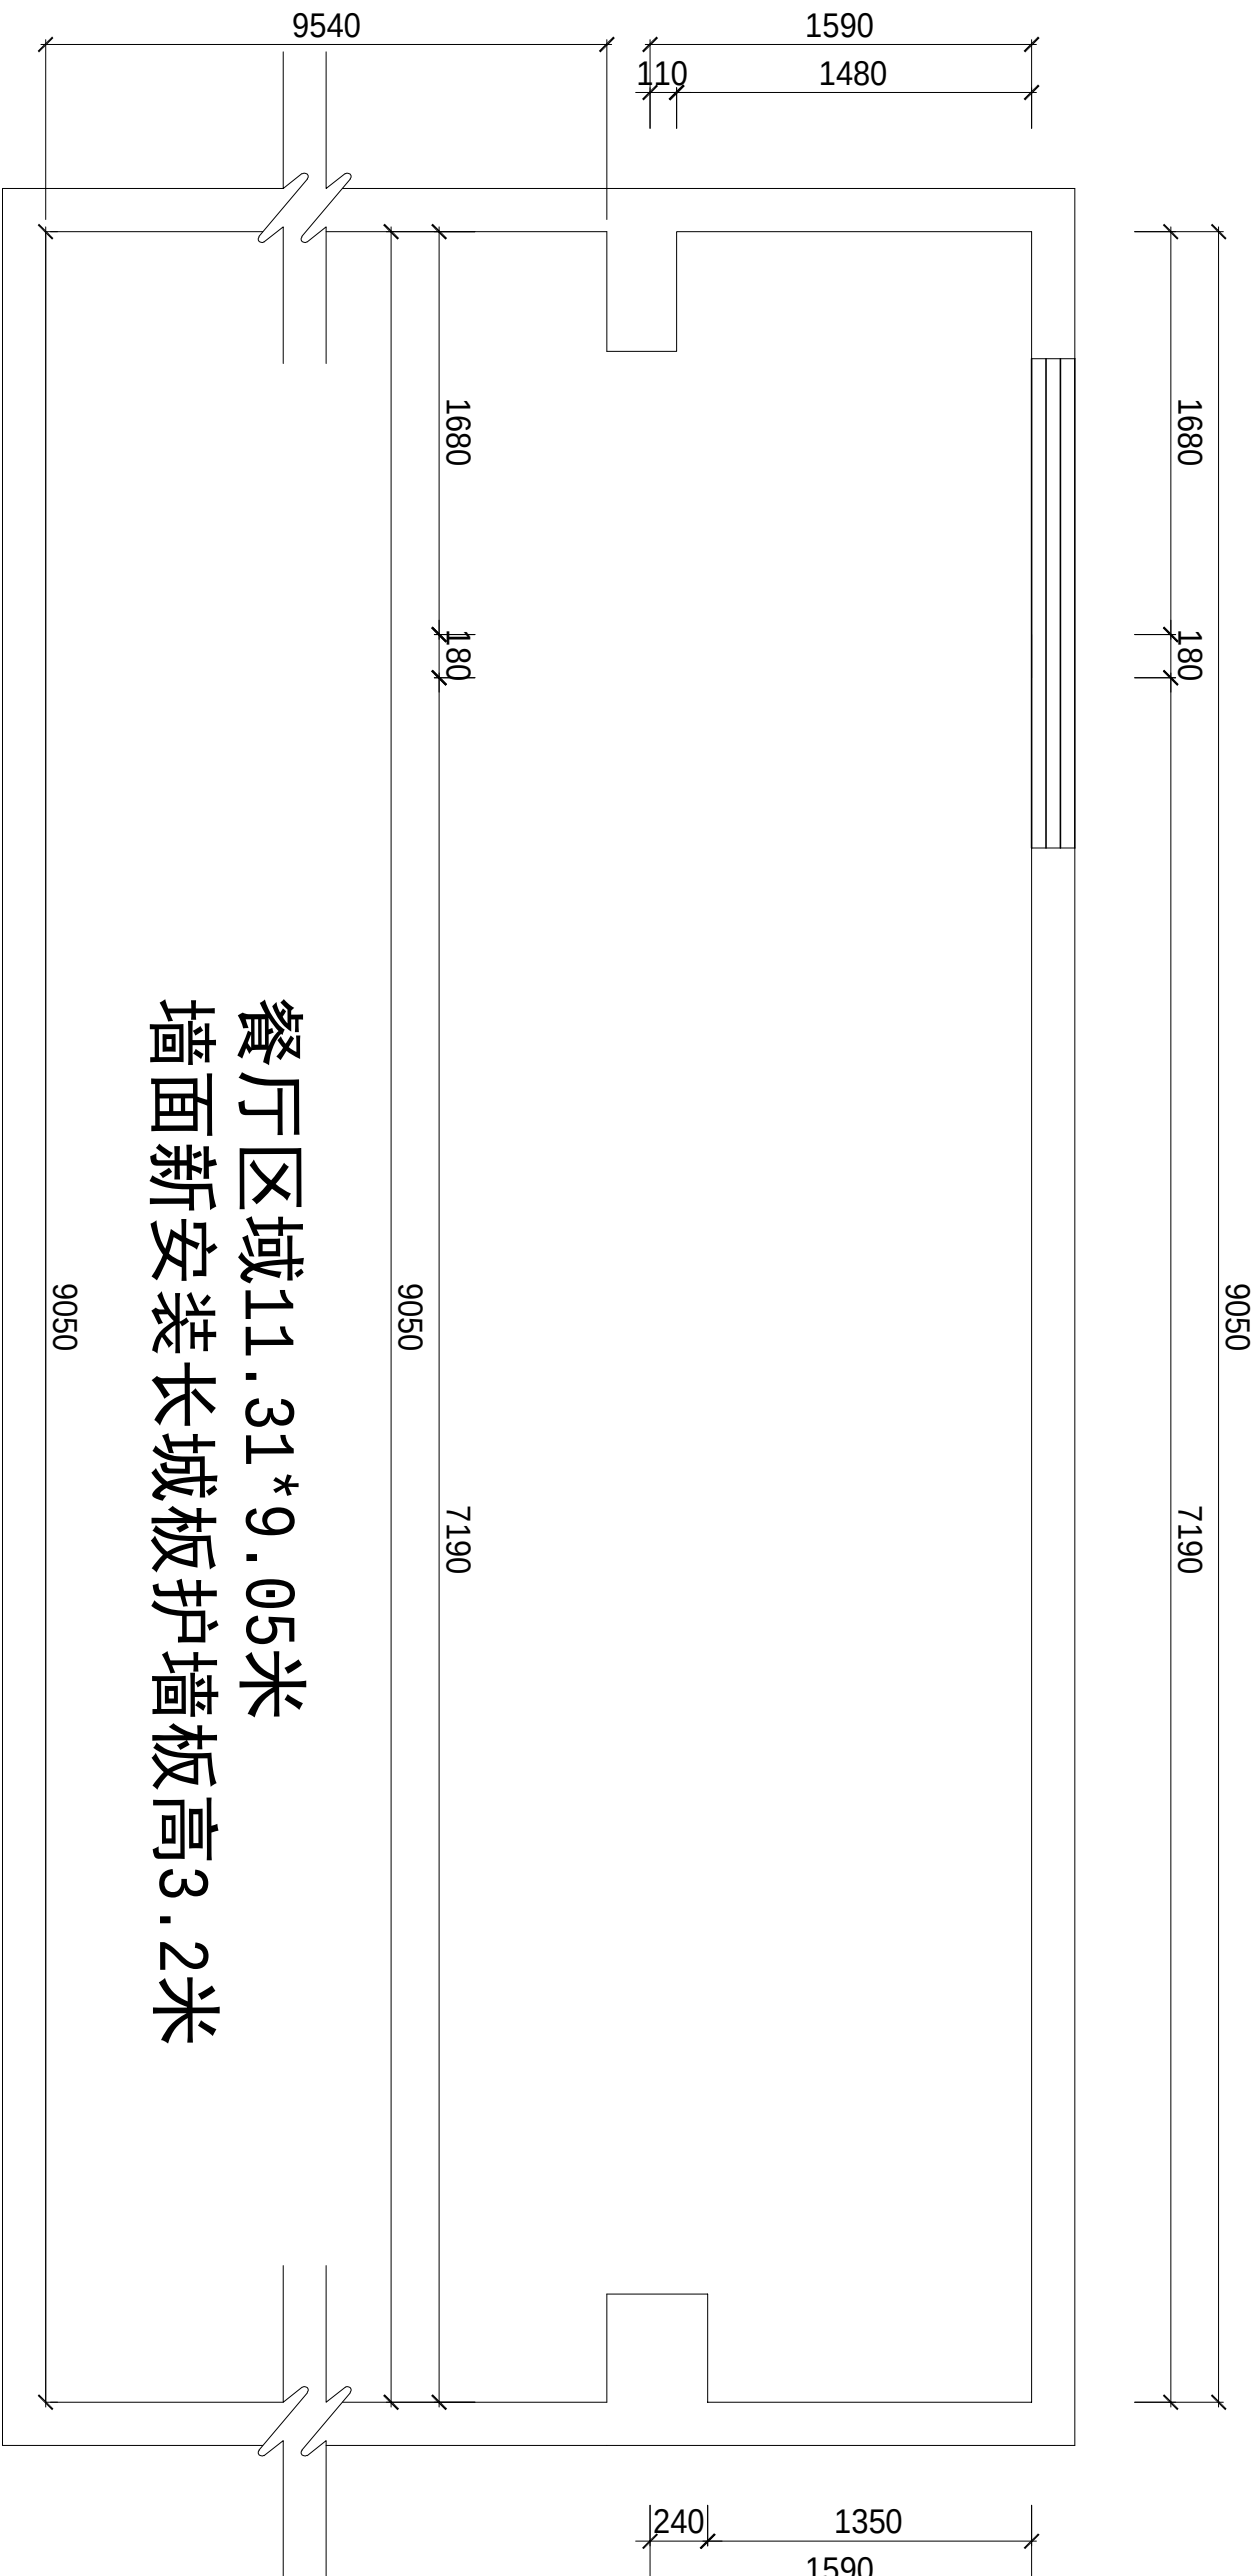

说明：

1. 墙面铺设防水防潮长城板护墙板，H: 3200MM

教师餐厅处厕所新建墙体图 1:30



深圳市深建艺建设集团有限公司
SHENZHEN DEEP BUILDING ART CONSTRUCTION
GROUP Co., Ltd.

列图索引
Legend & key

单位出图专用章
Issue Seal

建设单位
Owner's Name
深圳市龙华区教科院附属
外国语学校尚雅幼儿园
工程名称
Project Name

幼儿园厕所改造项目工程设计服务

子项名称
SUB-Item Name

审核
Reviewed
张发强

设计总负责
PM
张发强

设计
Designed
李伯英

制图
Drawn
李伯英

校对
Checked


图号
Drawing number

比例
Proportion
1:30

图名
Title
地面铺装图

页码
Page number
H05

WF 02
木地板

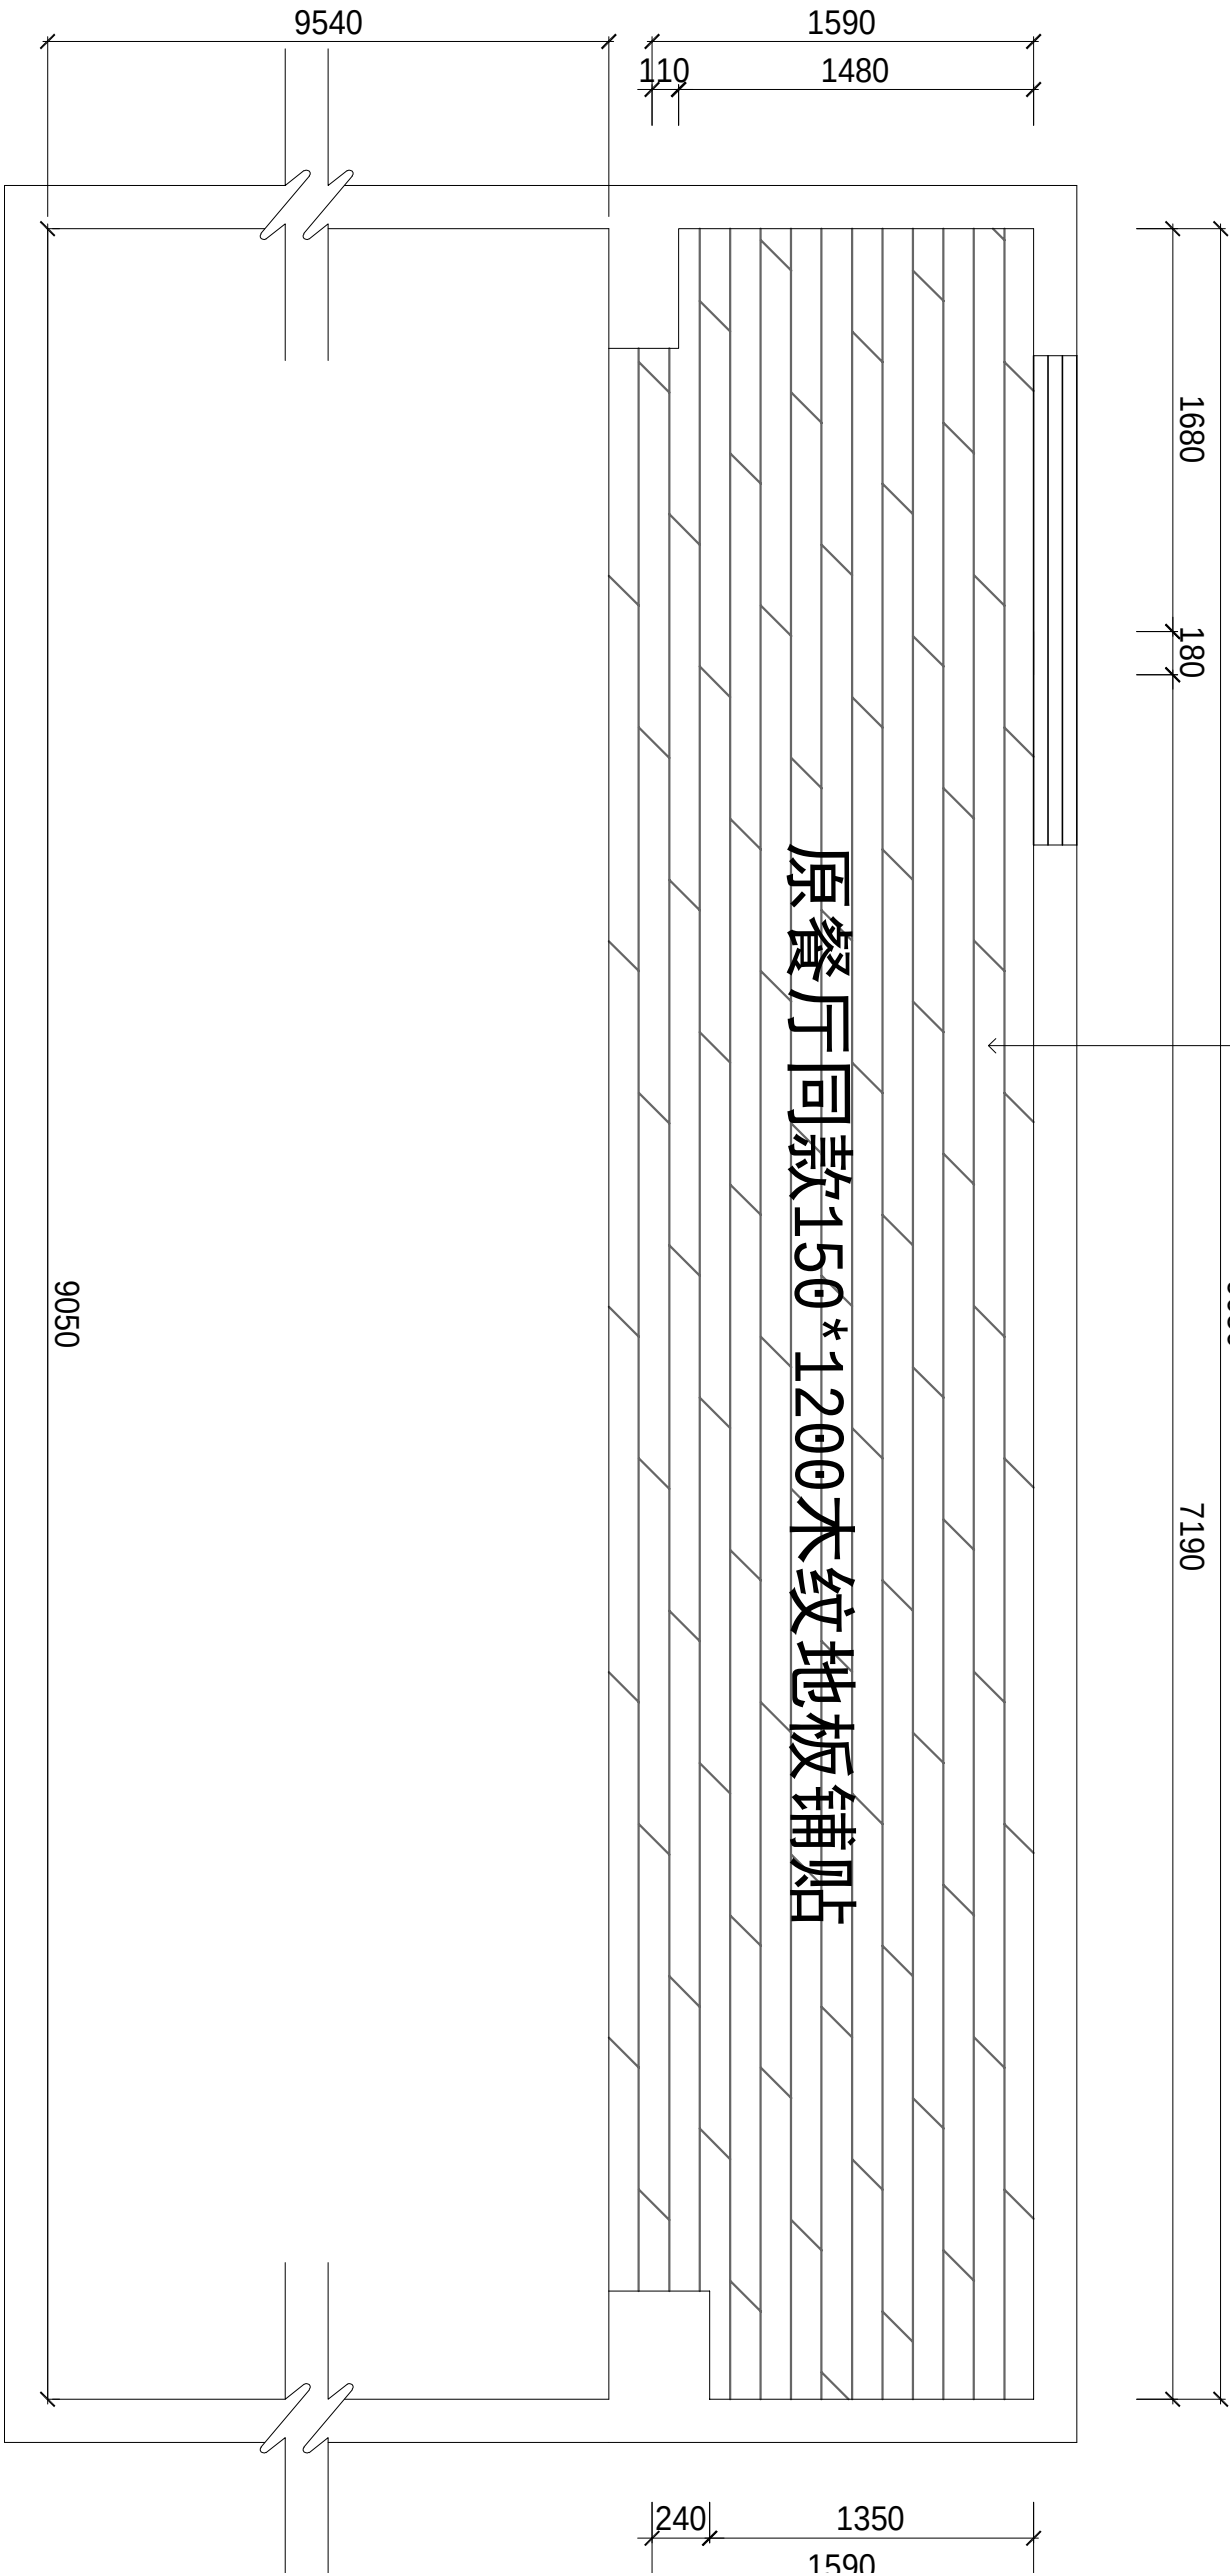

教师餐厅处厕所地面铺装图 1:30

说明：

1. 墙面及地面刷聚合物水泥防水涂料两遍，30mm厚1：2.5水泥砂浆找平，墙面防水粉刷高度H：3000MM



深圳市深建艺建设集团有限公司
SHENZHEN DEEP BUILDING ART CONSTRUCTION
GROUP Co., Ltd

列图索引
Legend & key

单位出图专用章
Issue Seal

建设单位
Owner's Name
深圳市龙华区教科院附属
外国语学校尚维幼儿园
工程名称
Project Name

幼儿园厕所改造项目工程设计服务

子项名称
SUB-Item Name

审核
Reviewed
张发强

设计总负责
PM
张发强

设计
Designed
李伯美

制图
Drawn
李伯美


校对
Checked

图号
Drawing number

比例
Proportion
1:30

图名
Title
天花布置图

页码
Page number
H05

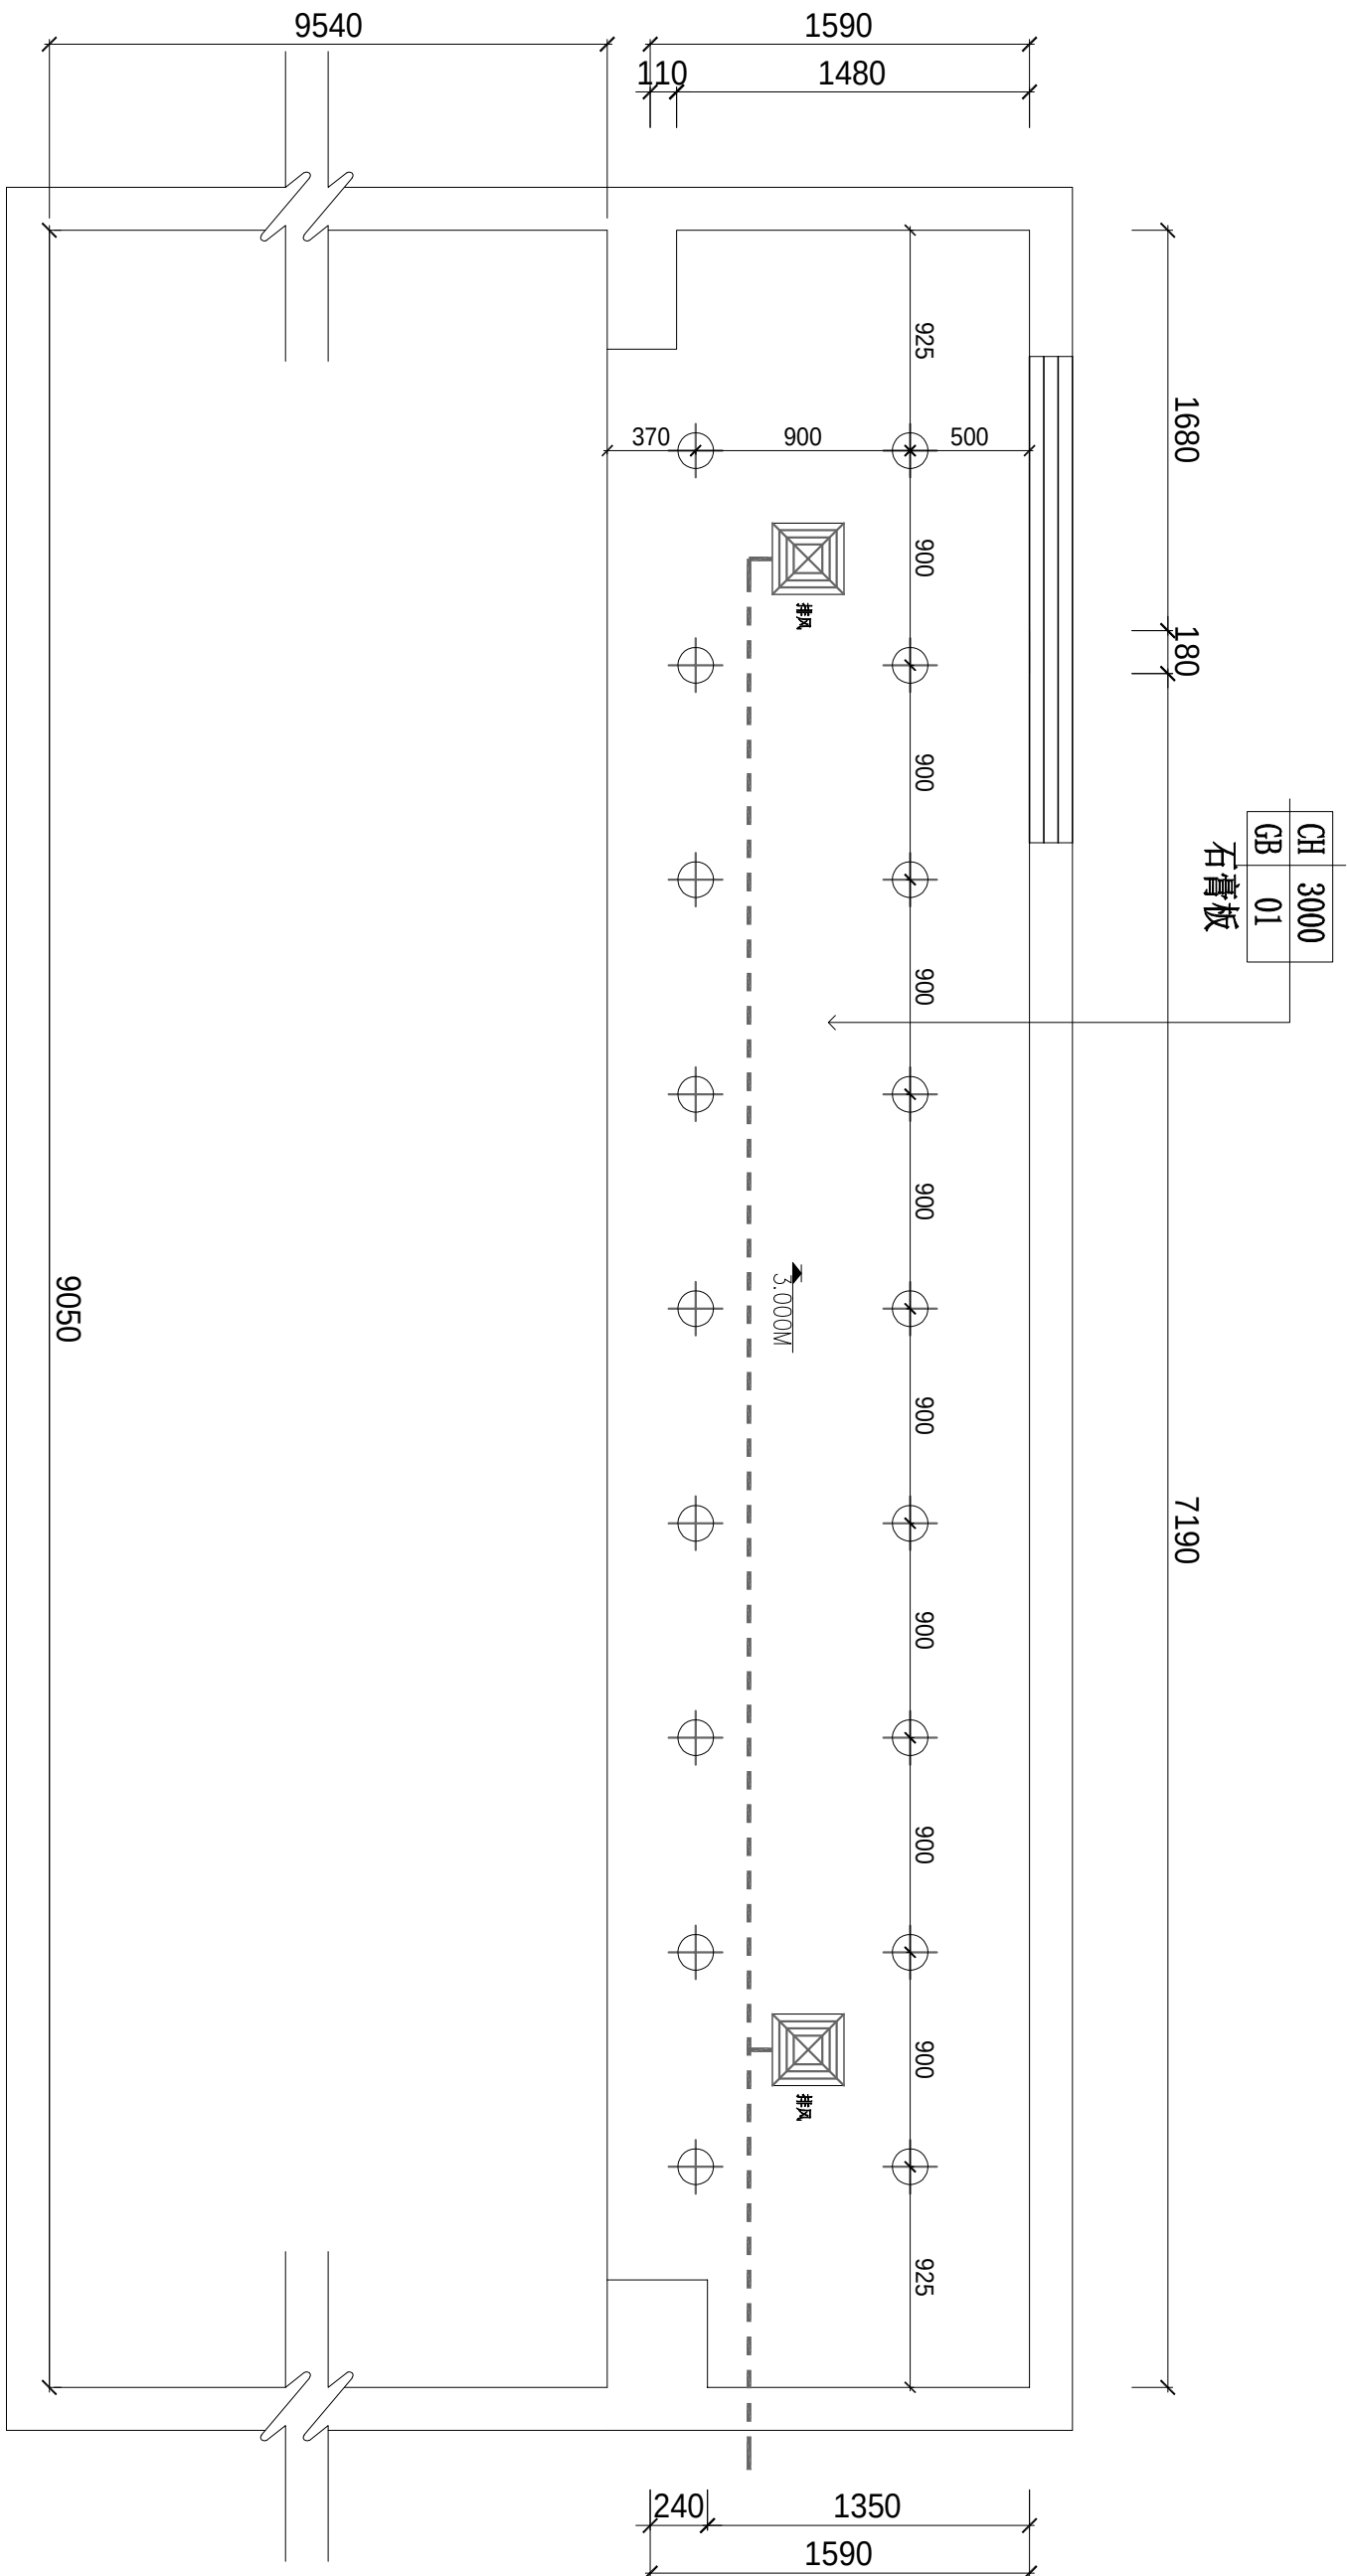

教师餐厅处厕所天花布置图

1:30

说明：

1. 图中“”为12W嵌入式筒灯（新安装），具体以实物选材为准。

2. 图中“”为3000*3000MM排气扇（新安装），具体以实物选材为准。 排气管布置动线——天花顶面敷设安装，墙面打孔外排

备注：原两套消毒灯移至新建石膏板天花以下，每间教室消毒灯开关（加盖和贴安全标志）安装到教室门口外，由每一层总开关控制，消毒灯安装离地面高度1.8m



深圳市深建艺建设集团有限公司
SHENZHEN DEEP BUILDING ART CONSTRUCTION
GROUP Co., LTD

列图索引
Legend&key

单位出图专用章
Issue Seal

建设单位
Owner's Name
深圳市龙华区教科院附属
外国语学校尚维幼儿园
工程名称
Project Name

幼儿园厕所改造项目工程设计服务

子项名称
SUB-Item Name

审核
Reviewed
张发强

设计总负责
PM
张发强

设计
Designed
李伯美

制图
Drawn
李伯美


校对
Checked

图号
Drawing number

比例
Proportion
1:30

图名
Title
开关插座点位图

页码
Page number
H07

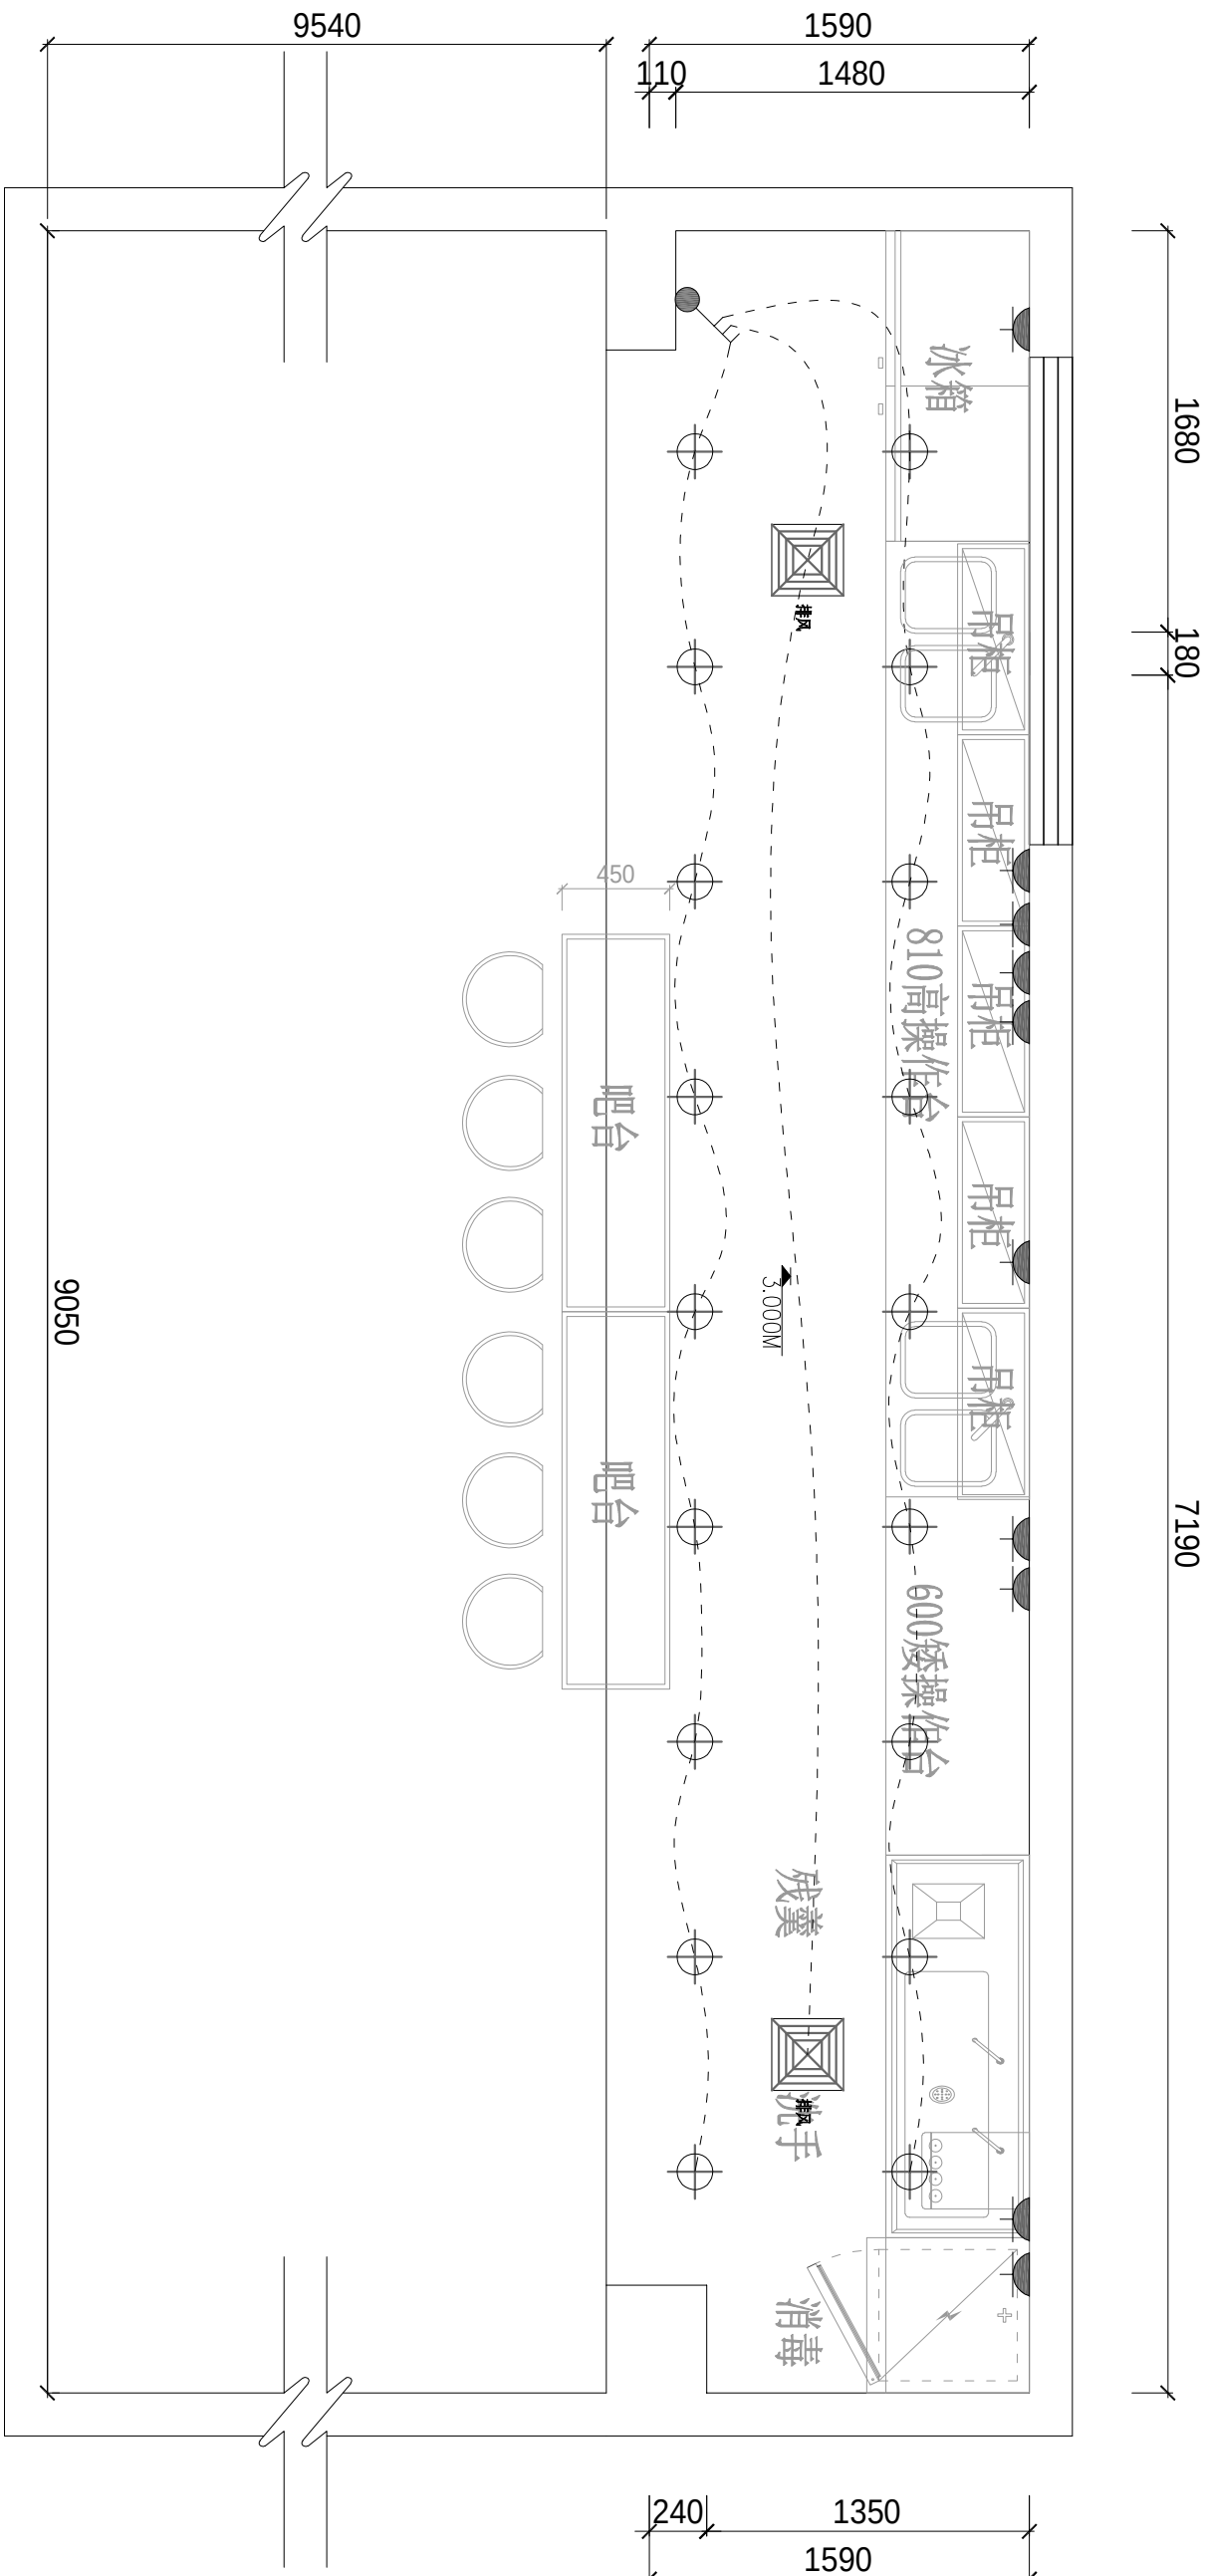

教师餐厅处厕所开关插座点位图 1:30

说明：

1. 图中“ ”表示单联单控开关, 图中“ ”表示双联单控开关,

图中“ ”表示三联单控开关, 统一高度1300mm。

2. 图中“ ”表示防水二三插插座, 统一高度1800mm。



深圳市深建艺建设集团有限公司
SHENZHEN DEEP BUILDING ART CONSTRUCTION
GROUP Co., Ltd

列图索引
Legend&key

单位出图专用章
Issue Seal

建设单位
Owner's Name
深圳市龙华区教科院附属
外国语学校尚雅幼儿园
工程名称
Project Name

幼儿园厕所改造项目工程设计服务

子项名称
SUB-Item Name

审核
Reviewed
张发强

设计总负责
PM
张发强

设计
Designed
李伯美

制图
Drawn
李伯美


校对
Checked

图号
Drawing number

比例
Proportion
1:30

图名
Title
给排水图

页码
Page number
H08

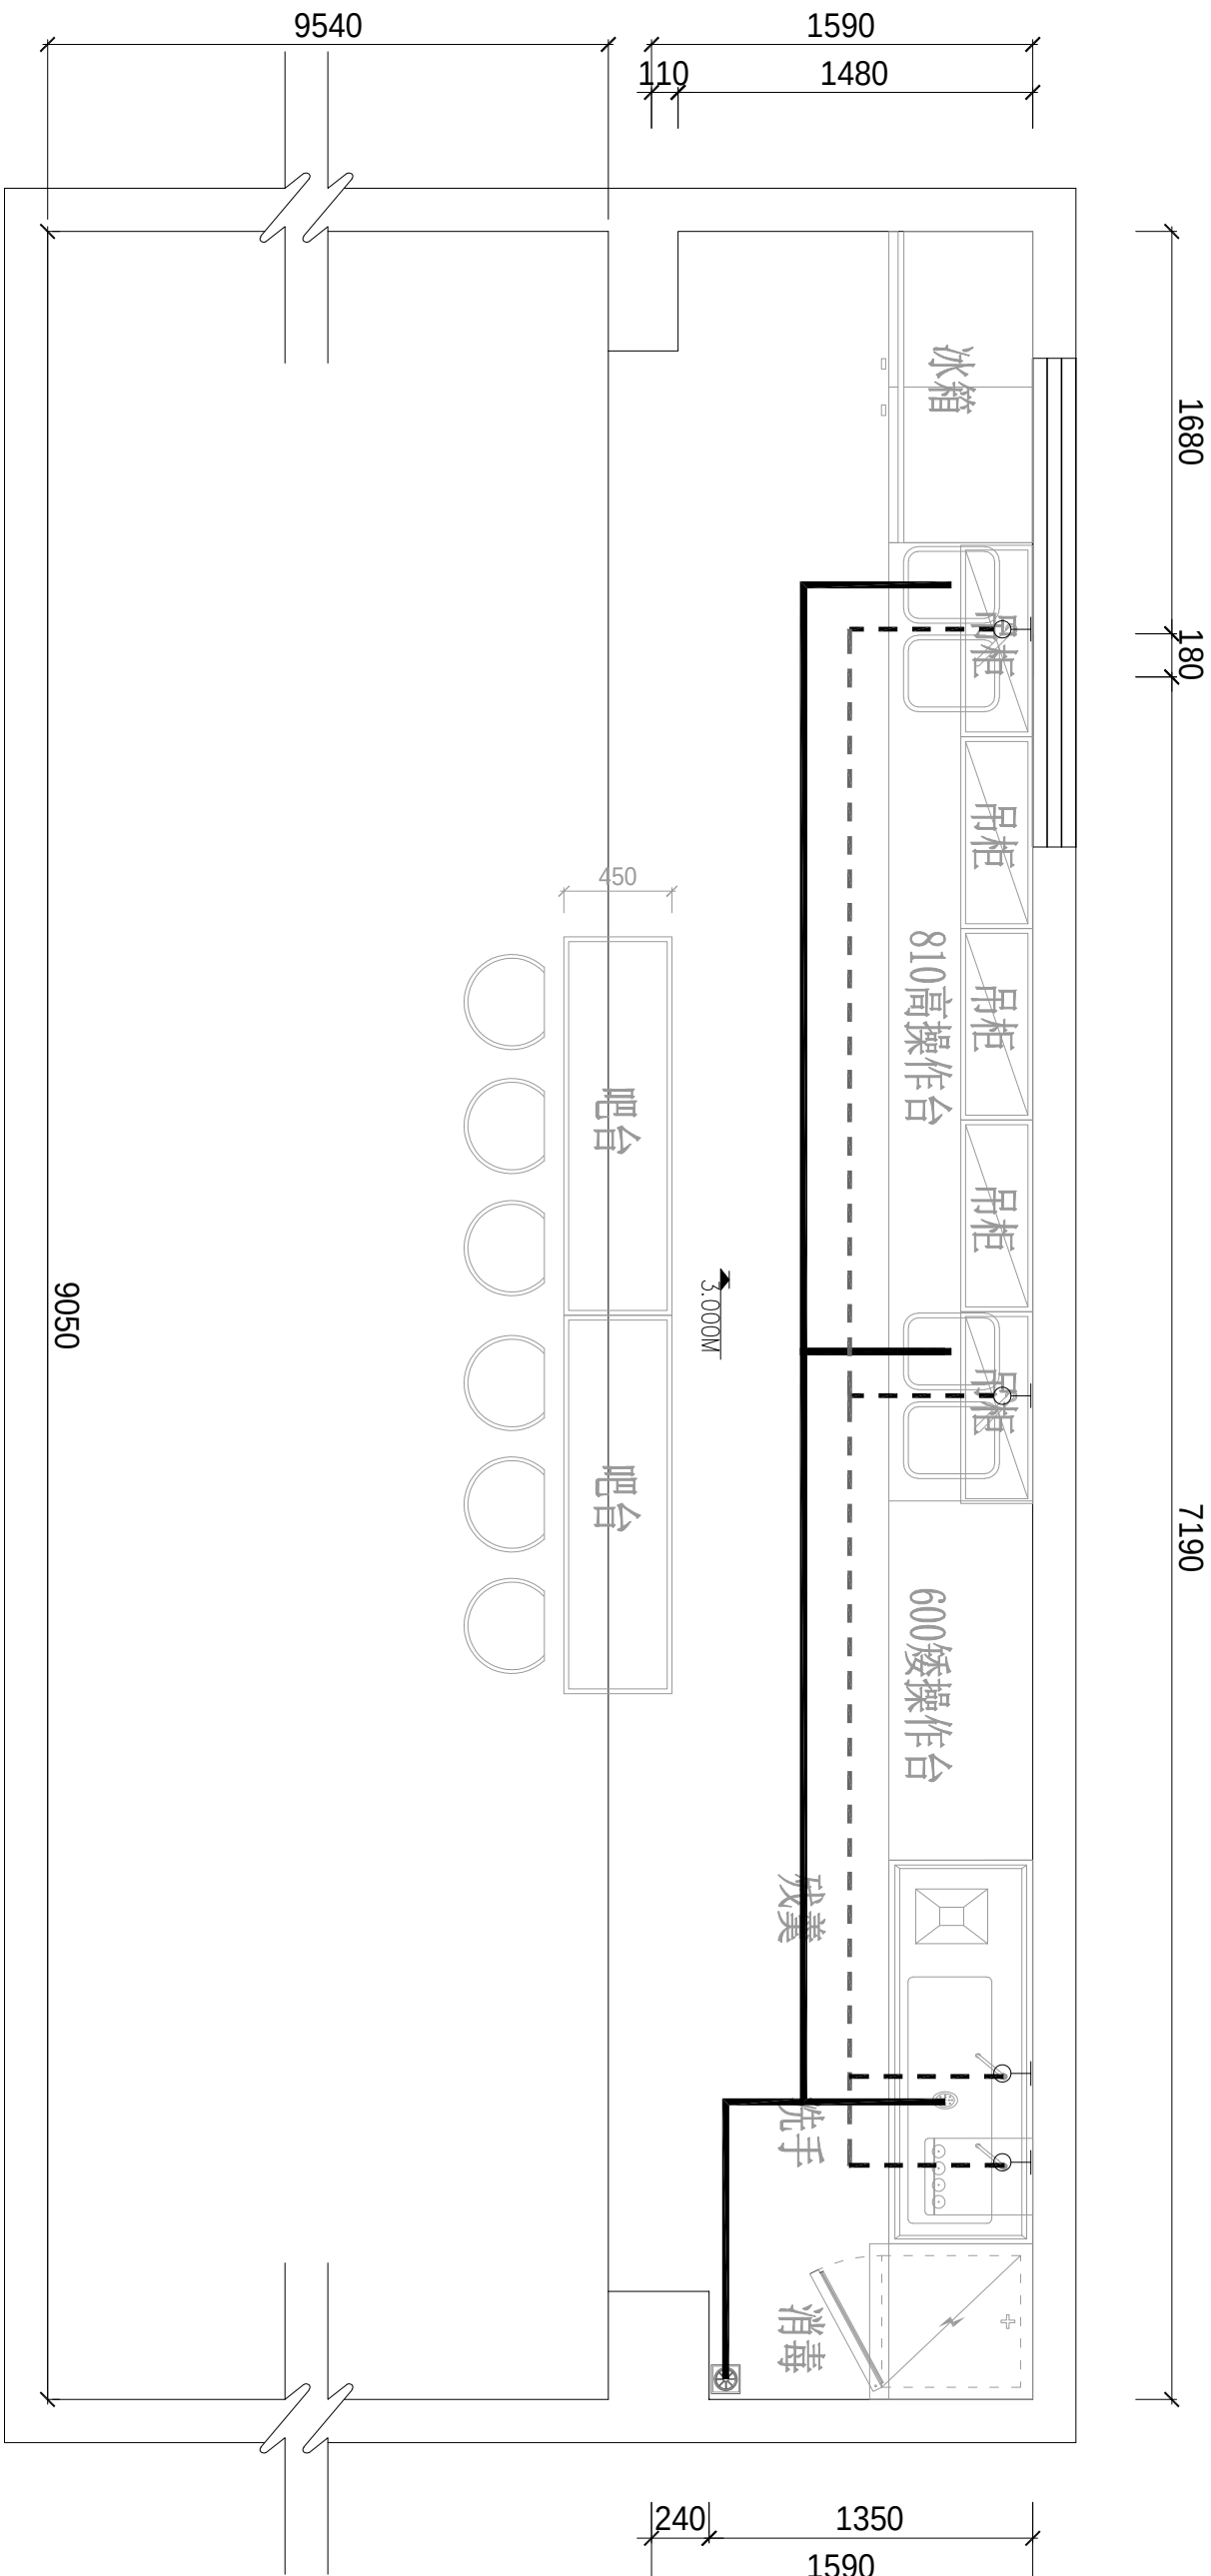

说明：

1. 给水管主管为DN32，次管为DN25，地面敷设安装，墙体立面布设统一高度H: 300MM
2. 下水排水管为DN75，地面敷设安装
3. 厕所所有洁具为新购置新安装，具体规格型号以甲方实际选择为准。

教师餐厅及厕所给排水路图

1:30



深圳市深建艺建设集团有限公司
SHENZHEN HEP BUILDING ART CONSTRUCTION
GROUP Co., Ltd

列图索引
Legend&key

单位出图专用章
Issue Seal

建设单位
Owner's Name
深圳市龙华区教科院附属
外国语学校尚维幼儿园

工程名称
Project Name

幼儿园厕所改造项目工程设计服务

子项名称
SUB-Item Name

审核
Reviewed

设计总负责
PM

设计
Designed

制图
Drawn

校对
Checked

图号
Drawing number

比例
Proportion

图名
Title

页码
Page number



深圳市深建艺建设集团有限公司
SHENZHEN HEP BUILDING ART CONSTRUCTION
GROUP Co., Ltd

列图索引
Legend&key

单位出图专用章
Issue Seal

建设单位
Owner's Name
深圳市龙华区教科院附属
外国语学校尚维幼儿园

工程名称
Project Name

幼儿园厕所改造项目工程设计服务

子项名称
SUB-Item Name

审核
Reviewed

设计总负责
PM

设计
Designed

制图
Drawn

校对
Checked

图号
Drawing number

比例
Proportion

图名
Title

页码
Page number



防水防潮长城板护墙板

黑钢窄边框玻璃柜门

米白肤感烤漆门板

20mm多层实木层板 (进深200cm)

WD 01
长城板护墙板

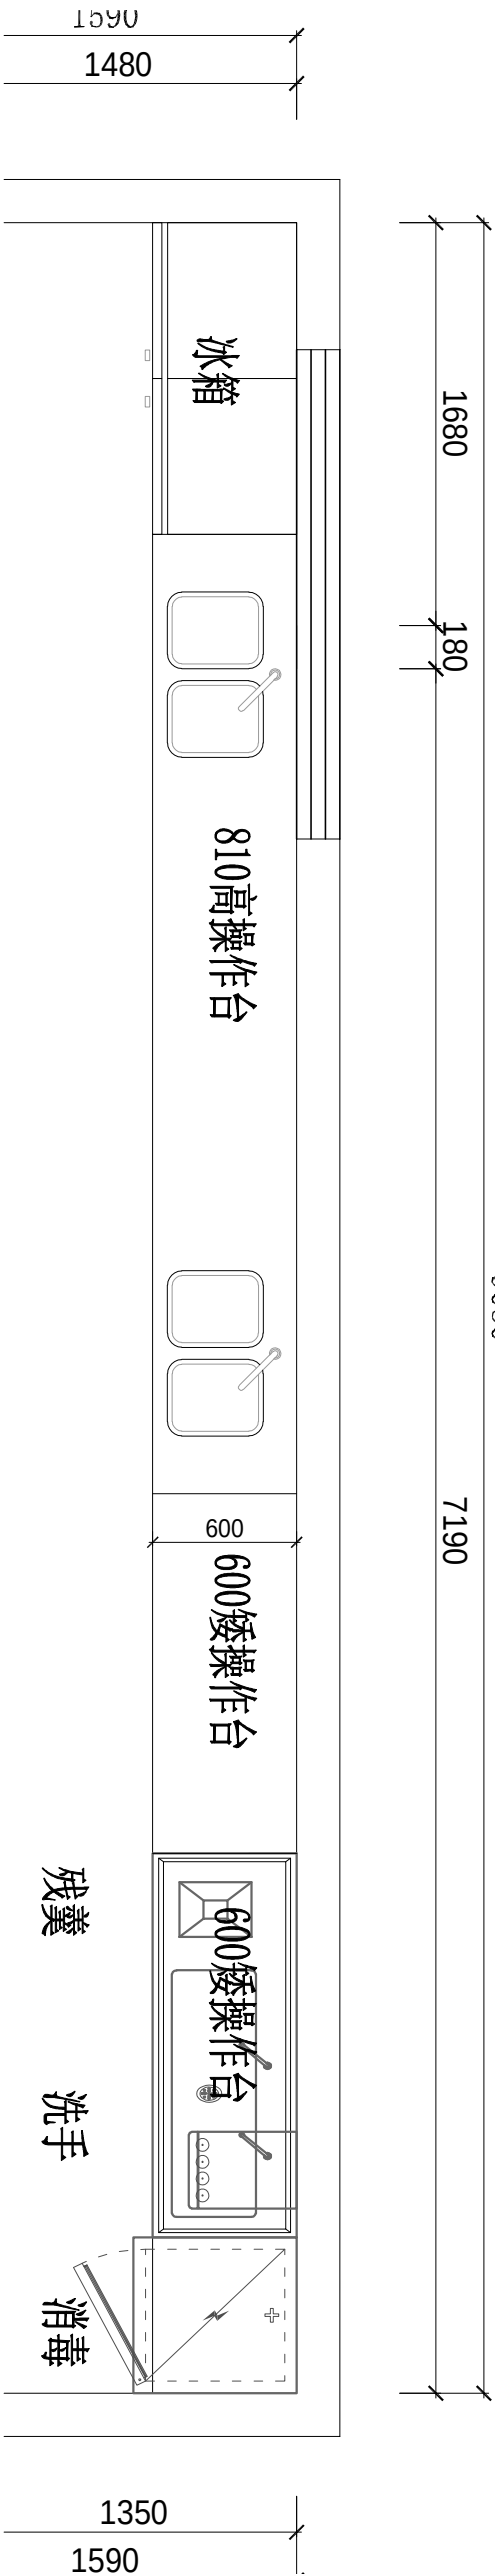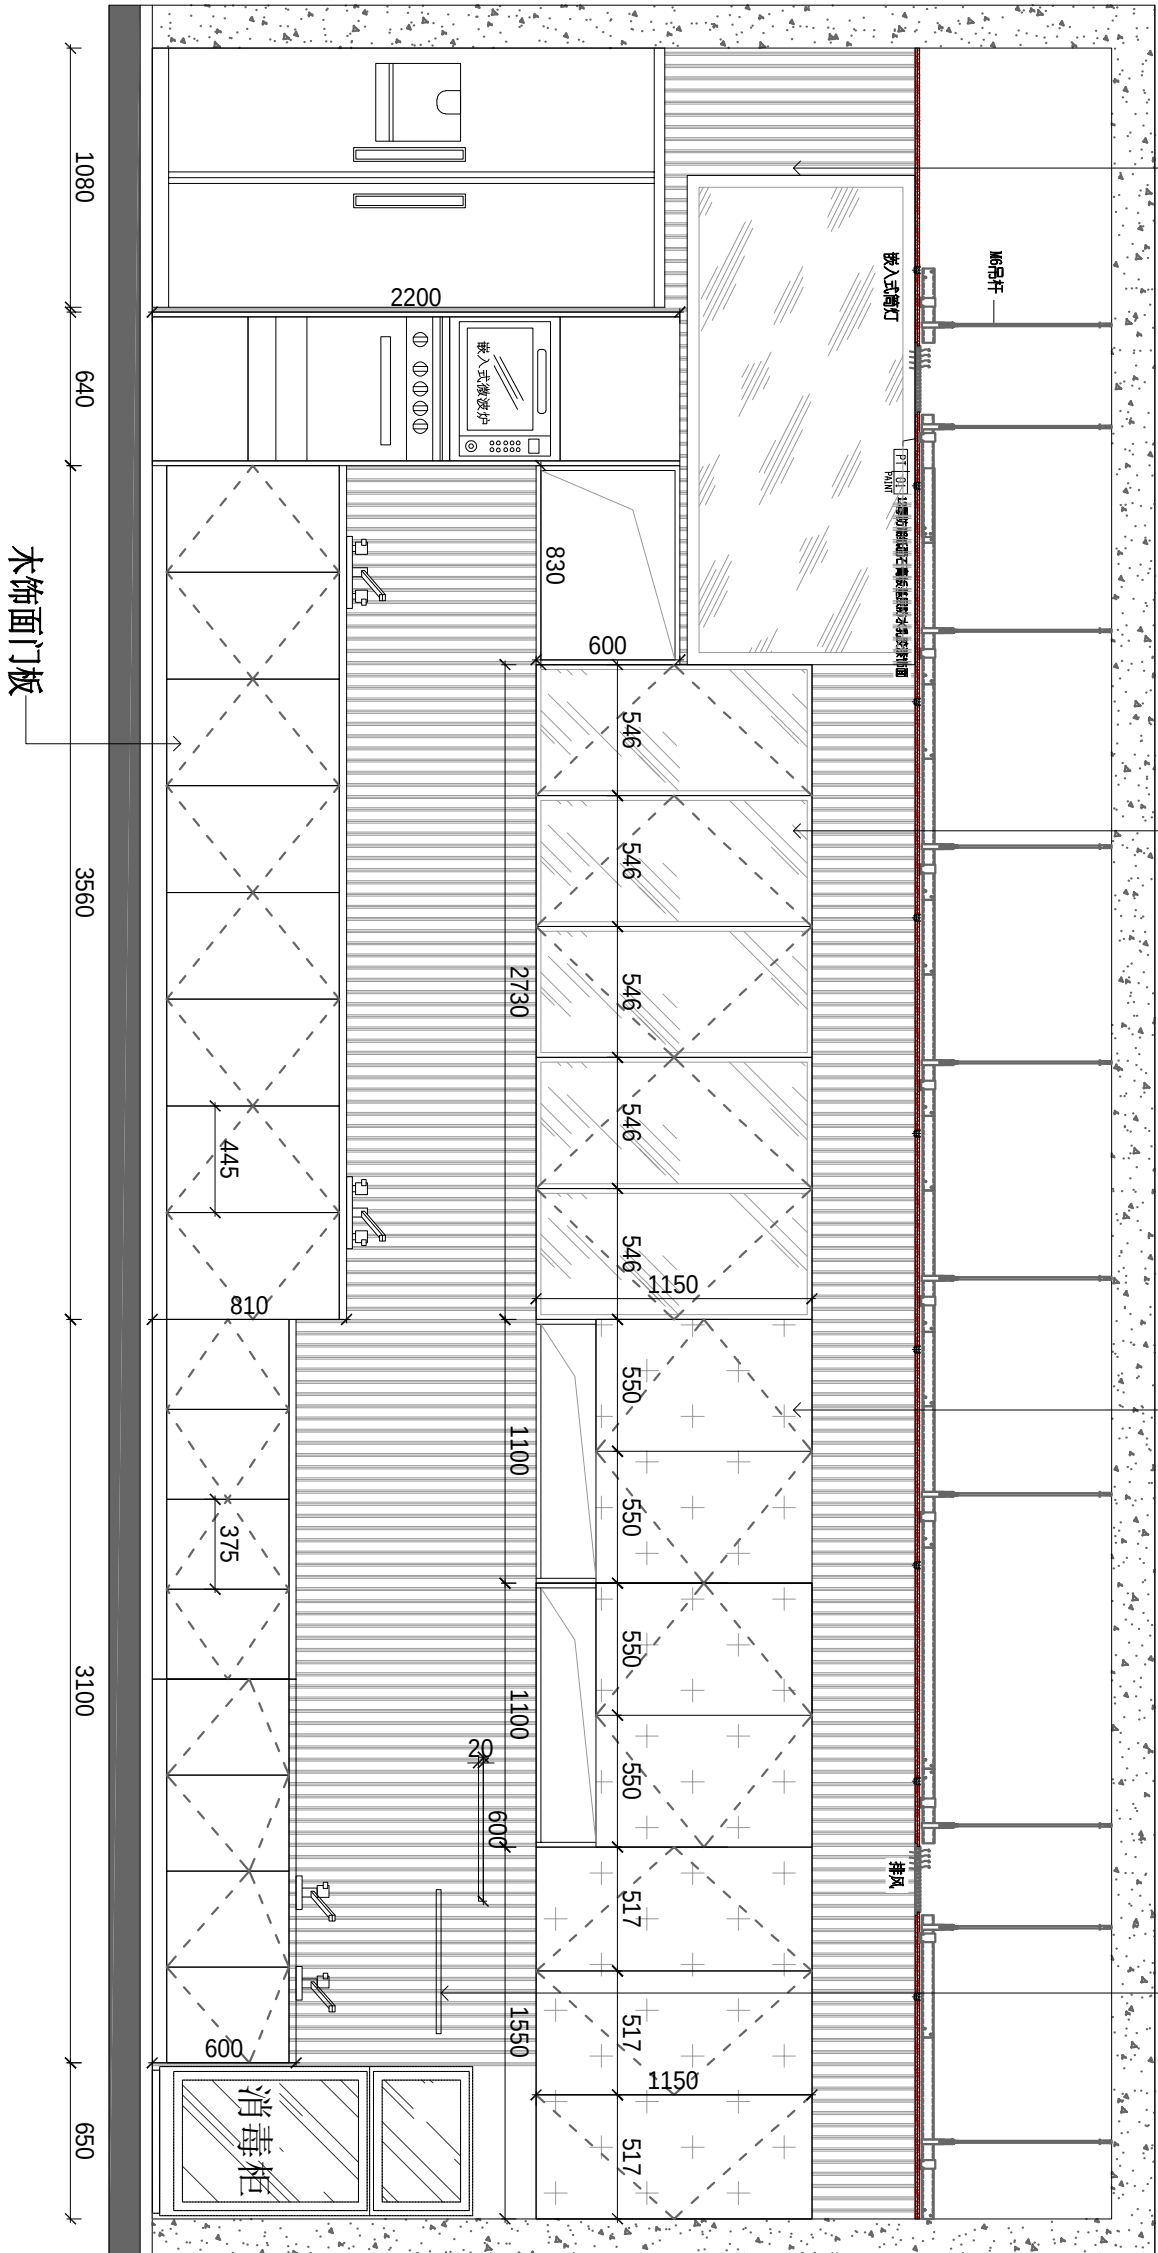

立面尺寸图

1:30

H09



深圳市深建艺建设集团有限公司
SHENZHEN DEEP BUILDING ART CONSTRUCTION
GROUP Co., Ltd

列图索引
Legend&key

单位出图专用章
Issue Seal

建设单位
Owner's Name
深圳市龙华区教科院附属
外国语学校尚维幼儿园
工程名称
Project Name
幼儿园厕所改造项目工程设计服务

子项名称
SUB-Item Name

审核
Reviewed

设计总负责
PM
张发强

设计
Designed
李伯美


制图
Drawn
李伯美

校对
Checked


图号
Drawing number

比例
Proportion
1: 30

图名
Title
绘、排水系统图
页码
Page number
H10

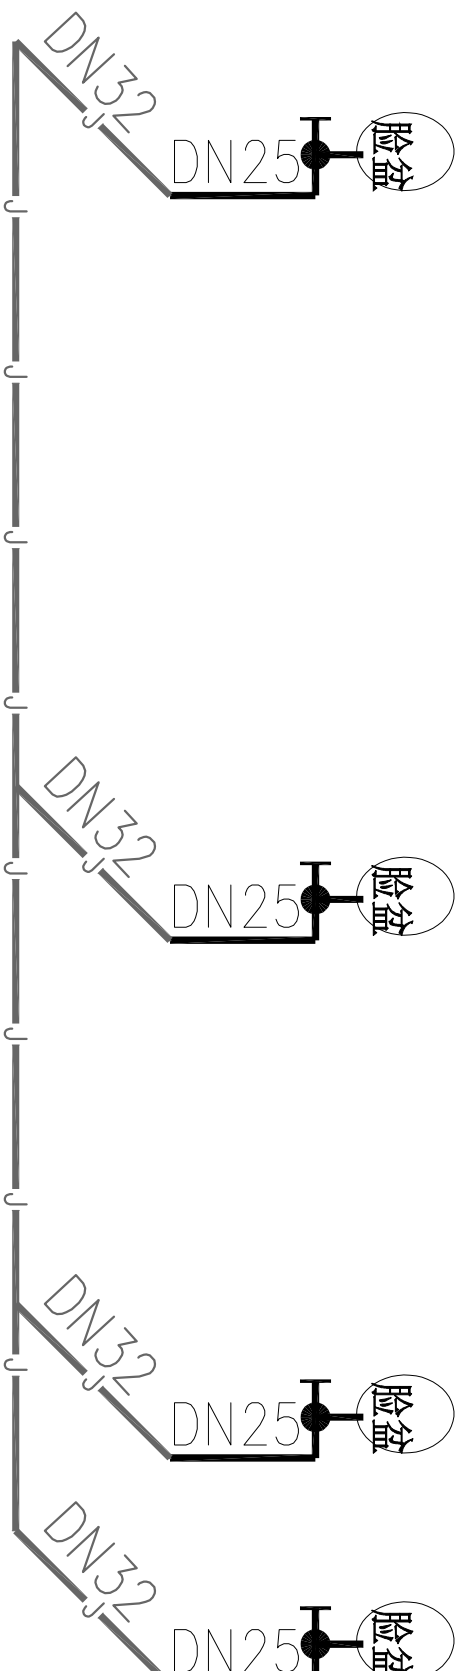

教师餐厅处厕所给水系统图

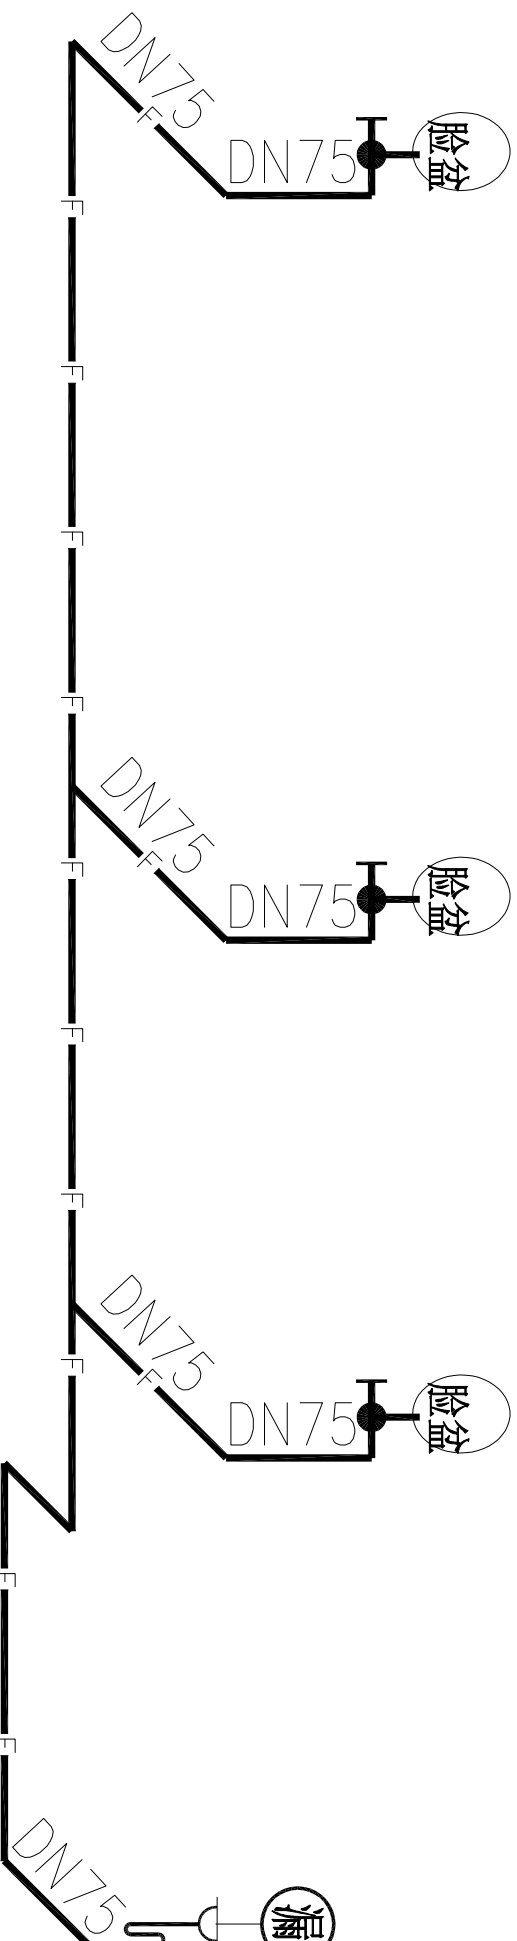

教师餐厅处厕所排水系统图



深圳市深建艺建设集团有限公司
SHENZHEN HEP BUILDING ART CONSTRUCTION
GROUP Co., Ltd

列图索引
Legend&key

单位出图专用章
Issue Seal

建设单位
Owner's Name
深圳市龙华区教科院附属
外国语学校尚雅幼儿园

工程名称
Project Name

幼儿园厕所改造项目工程设计服务

子项名称
SUB-Item Name

审核
Reviewed

设计总负责
PM

设计
Designed

制图
Drawn

校对
Checked

图号
Drawing number


比例
Proportion

图名
Title

页码
Page number

H10

教师餐厅处厕所电气系统图

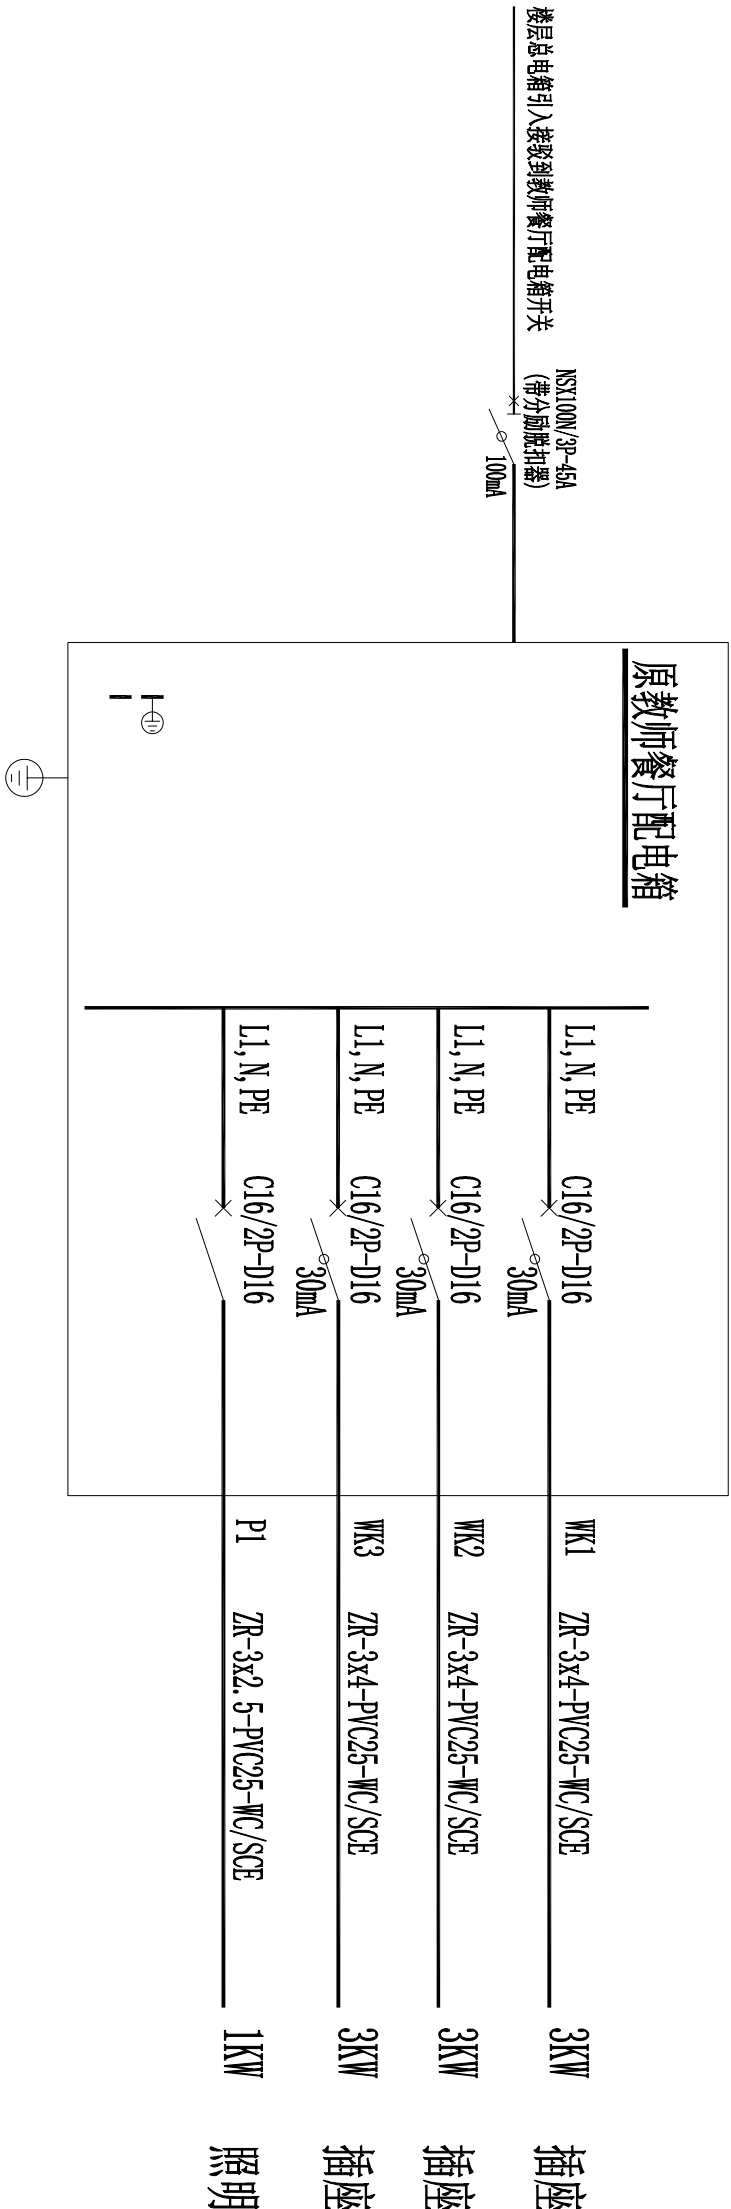

深圳市龙华区教科院附属外国语学校尚雅幼儿园
幼儿园厕所整改项目工程设计服务

活动室8厕所施工图纸

建设单位：深圳市龙华区教科院附属外国语学校尚雅幼儿园
设计单位：深圳市深建艺建设集团有限公司

活动室8厕所图纸目录

DRAWING CONTENTS



深圳市深建艺建设集团有限公司
SHENZHEN DEEP BUILDING ART CONSTRUCTION
GROUP Co., Ltd

列图索引
Legend&key

单位出图专用章
Issue Seal

建设单位
Owner's Name
深圳市龙华区教科院附属
外国语学校尚维幼儿园

工程名称
Project Name

幼儿园厕所改造项目工程设计服务

子项名称
SUB-Item Name

审核
Reviewed

设计总负责
PM

设计
Designed

制图
Drawn

校对
Checked

图号
Drawing number

比例
Proportion

图名
Title

页码
Page number

序号 NO.	图号 SHEET NO.	图名 NAME	修正 REVISION				图幅 SHEET	备注 REMARK
001	I00	图纸目录					A3	
002	I01	原始平面图					A3	
003	I02	平面布置图					A3	
004	I03	拆除墙体图					A3	
005	I04	新建墙体图					A3	
006	I05	地面铺装图					A3	
007	I06	天花布置图					A3	
008							A3	
009							A3	
010							A3	
REVISION DATES 修正日期			XXXXXX					

原始平面图

100



深圳市深建艺建设集团有限公司
SHENZHEN DEEP BUILDING ART CONSTRUCTION
GROUP Co., Ltd

列图索引
Legend&key

单位出图专用章
Issue Seal

建设单位
Owner's Name
深圳市龙华区教科院附属
外国语学校尚雅幼儿园

工程名称
Project Name

幼儿园厕所改造项目工程设计服务

子项名称
SUB-Item Name

审核
Reviewed

设计总负责
PM
张发强

设计
Designed
李伯美

制图
Drawn
李伯美


校对
Checked

图号
Drawing number

比例
Proportion
1:40

图名
Title
原始平面图

页码
Page number
101

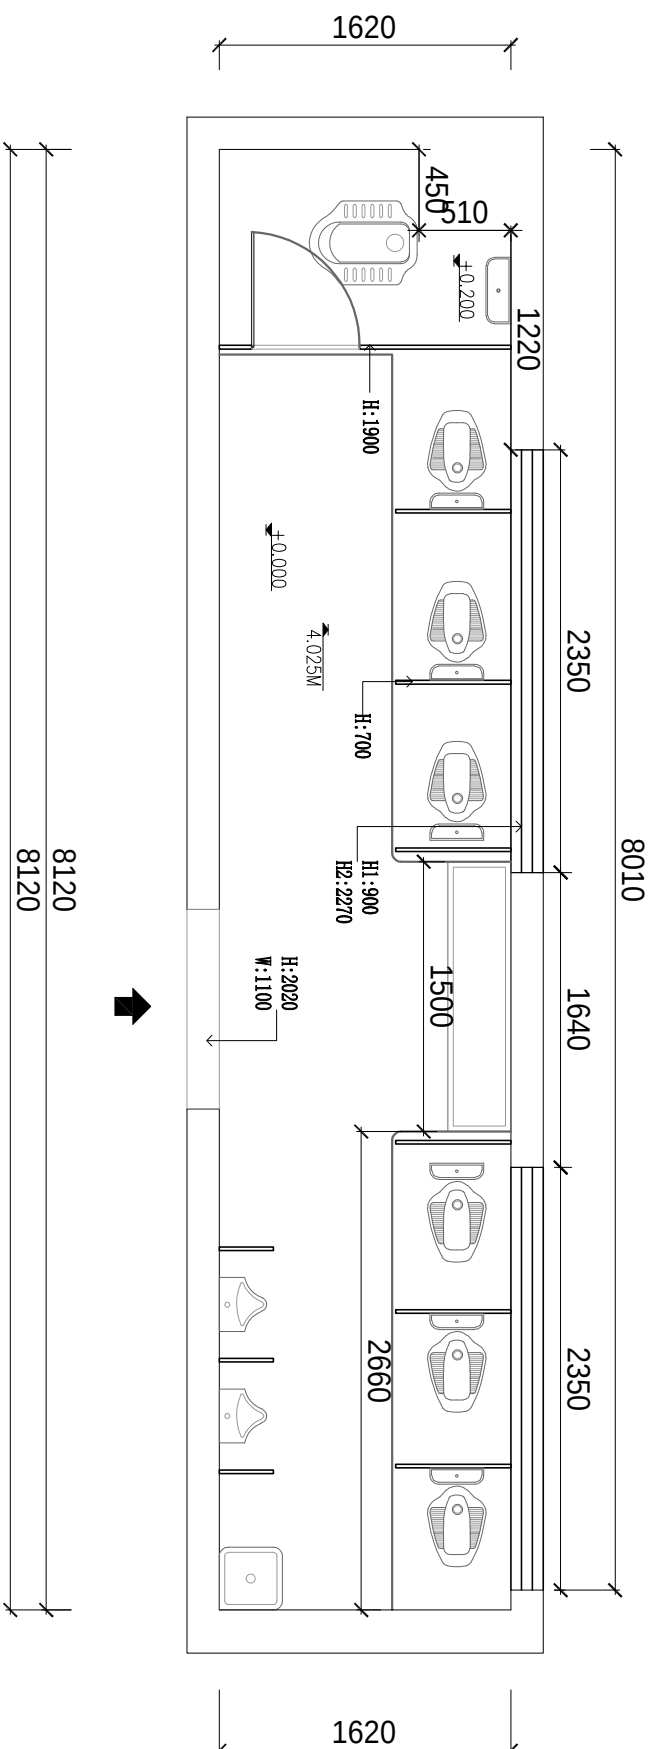

活动室8厕所原始平面图

1:40

说明：

1. 成人隔断高H:1900MM，小孩隔断高H:700MM



深圳市深建艺建设集团有限公司
SHENZHEN DEEP BUILDING ART CONSTRUCTION
GROUP Co., LTD

列图索引
Legend&key

单位出图专用章
Issue Seal

建设单位
Owner's Name
深圳市龙华区教科院附属
外国语学校尚维幼儿园
工程名称
Project Name

幼儿园厕所改造项目工程设计服务

子项名称
SUB-Item Name

审核
Reviewed
张发强

设计总负责
PM
张发强

设计
Designed
李伯英

制图
Drawn
李伯英

校对
Checked


图号
Drawing number

比例
Proportion
1:40

图名
Title
平面布置图

页码
Page number

102

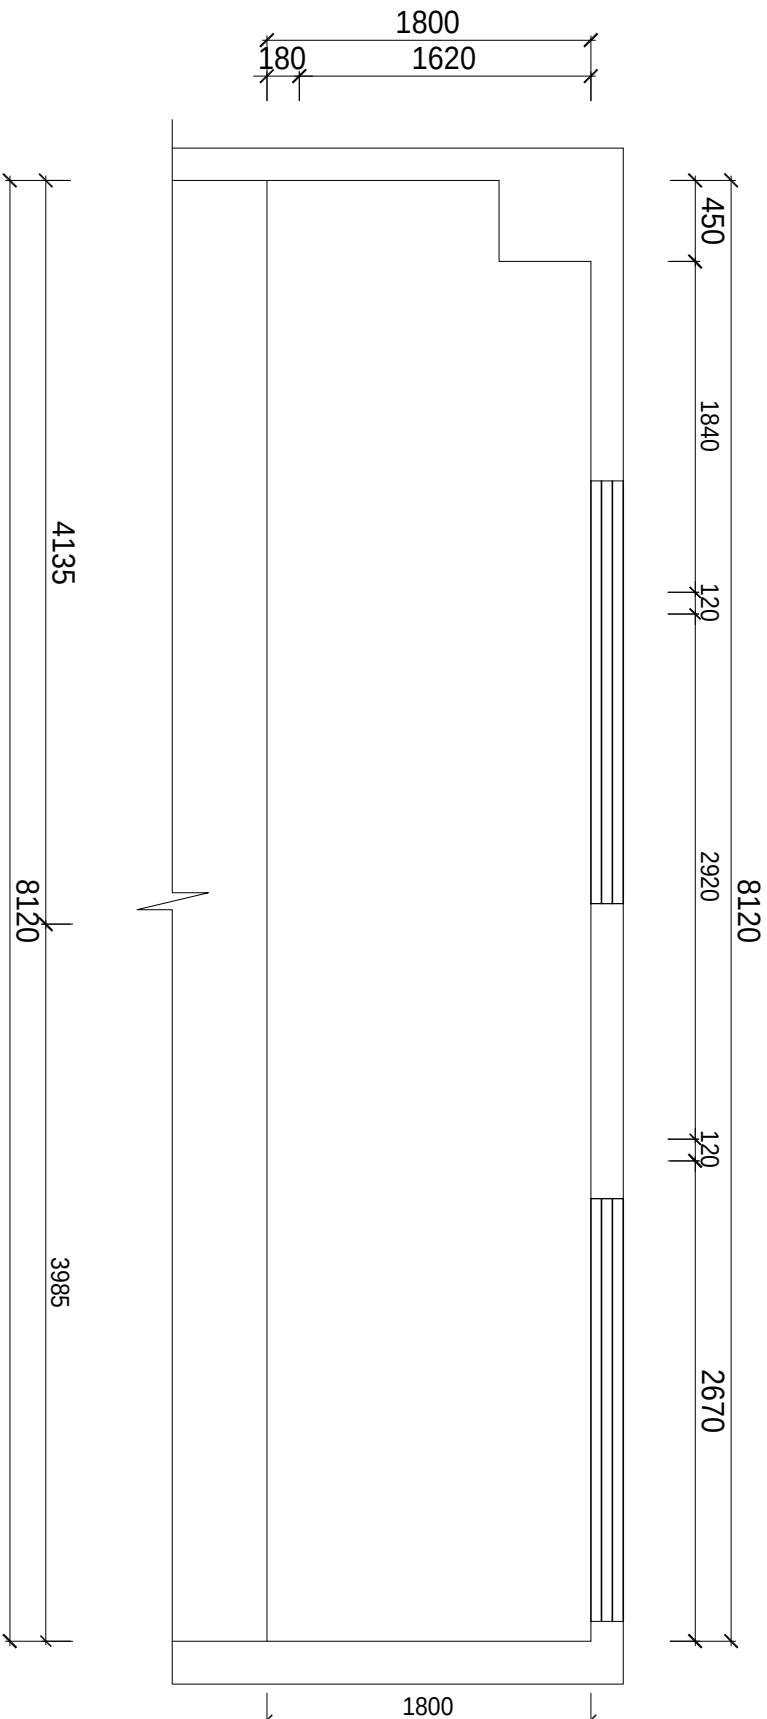

活动室8厕所平面布置图

1:40

说明：

1. 成人隔断高到顶，小孩隔断高H：700MM



深圳市深建艺建设集团有限公司
SHENZHEN DEEP BUILDING ART CONSTRUCTION
GROUP Co., Ltd

列图索引
Legend&key

单位出图专用章
Issue Seal

建设单位
Owner's Name
深圳市龙华区教科院附属
外国语学校尚维幼儿园
工程名称
Project Name

幼儿园厕所改造项目工程设计服务

子项名称
SUB-Item Name

审核
Reviewed
张发强

设计总负责
PM
张发强

设计
Designed
李伯美


制图
Drawn
李伯美

校对
Checked

图号
Drawing number

比例
Proportion
1:40

图名
Title
拆除墙体图
页码
Page number
103

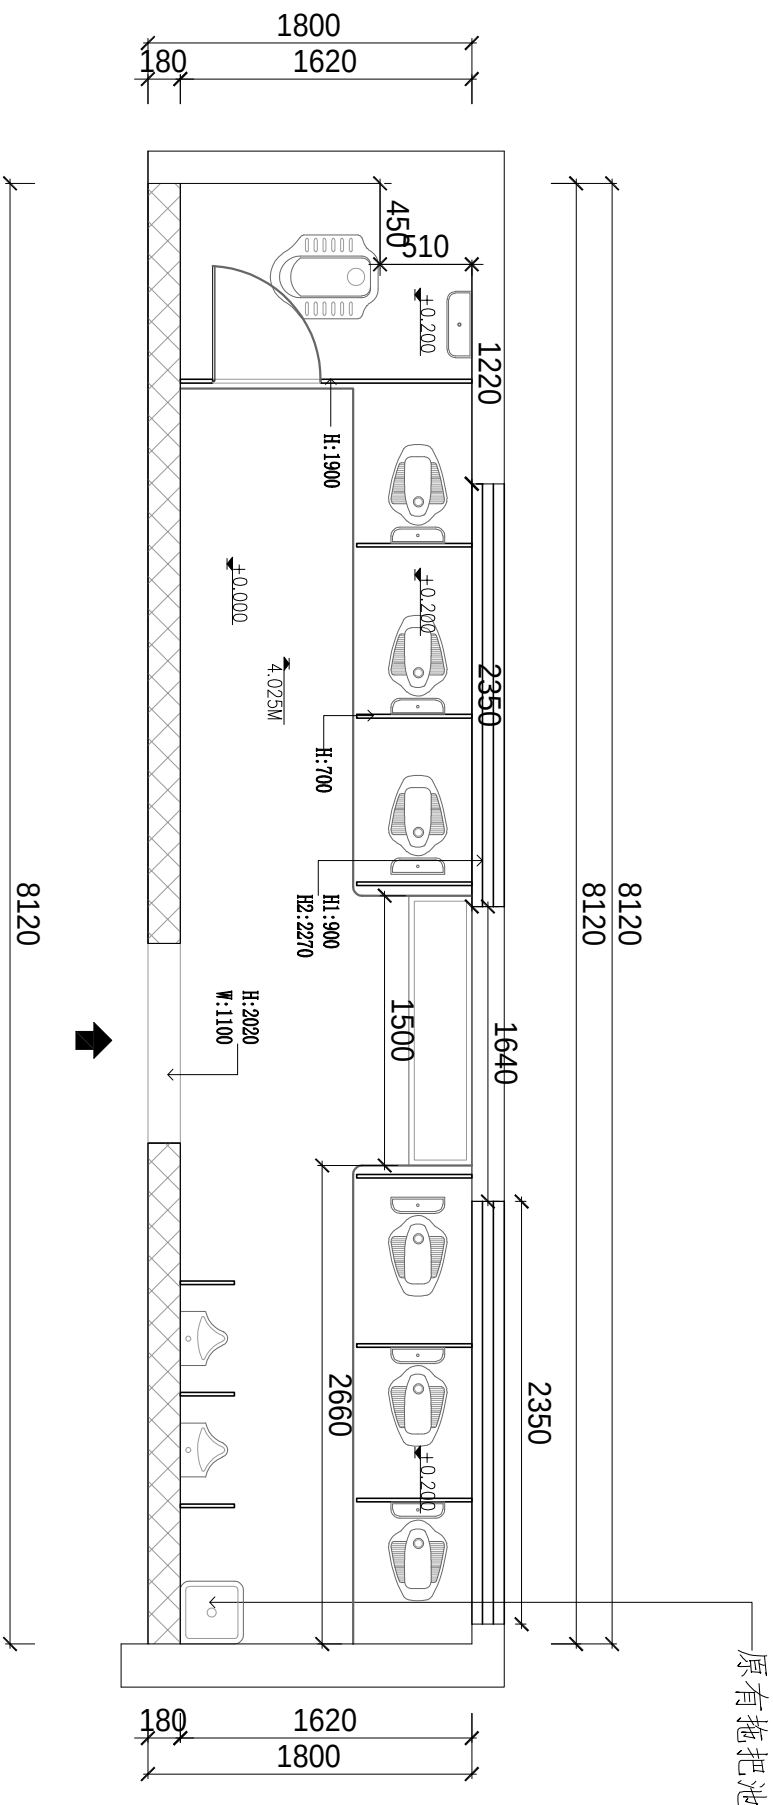

说明：

- 按原地台标高拆除原有厕所所有地台、地面瓷砖(厚度:含水泥砂浆层为40mm)及墙面瓷砖H:2600MM
- 图中“”为拆除墙体 H:2400MM,内墙拆至顶
- 拆除原有厕所隔断及所有洁具。
- 拆除原有门洞大理石门套两个。

活动室8厕所拆除墙体图

1:40



深圳市深建艺建设集团有限公司
SHENZHEN DEEP BUILDING ART CONSTRUCTION
GROUP Co., Ltd

列图索引
Legend&key

单位出图专用章
Issue Seal

建设单位
Owner's Name
深圳市龙华区教科院附属
外国语学校尚维幼儿园
工程名称
Project Name

幼儿园厕所改造项目工程设计服务

子项名称
SUB-Item Name

审核
Reviewed
张发强

设计总负责
PM
张发强

设计
Designed
李伯美

制图
Drawn
李伯美


校对
Checked

图号
Drawing number

比例
Proportion
1:40

图名
Title
新建墙体图

页码
Page number
104

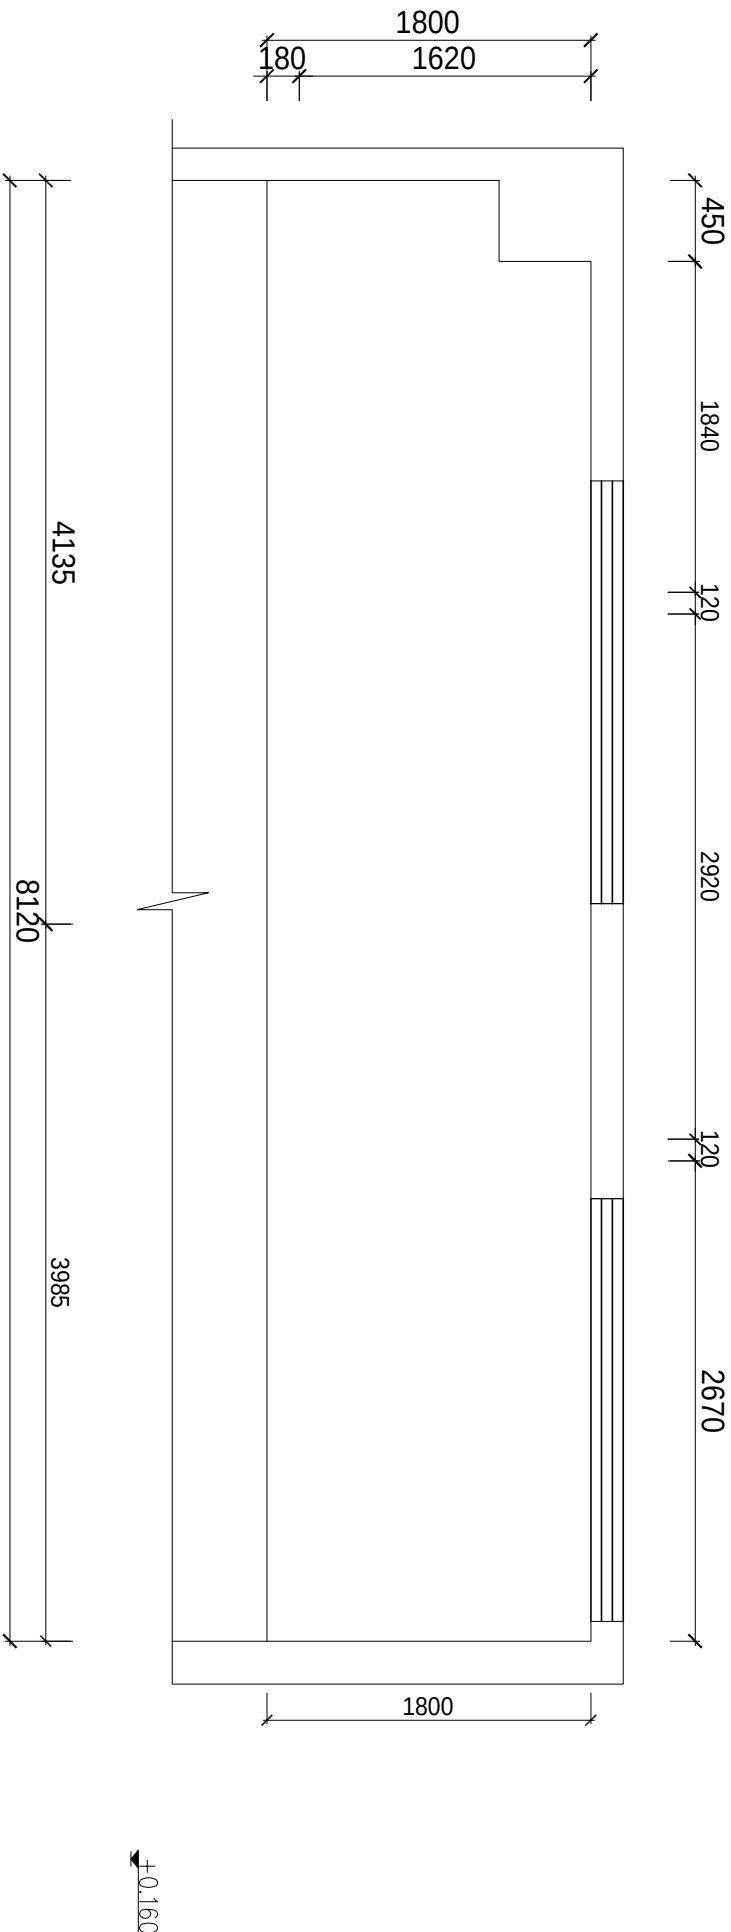

说明：


- 新建厕所隔断，20MM厚抗倍特板材
- 墙面铺贴300*600mm格子瓷砖，H:3000MM
- 新建50*25铝合金方通及12厘钢化玻璃隔断，隔断内外墙铺贴瓷砖，外铺贴原墙面同色瓷砖 H:1200MM
- 地面刷聚合物水泥防水涂料两遍，30mm厚1:2.5水泥砂浆找平，墙面防水粉刷高度H:3000MM
- 图中“ ”为新建墙体到顶，其中玻璃隔断以上墙体为石膏板隔断（内层单面9厘板+外层单面9厘石膏板）到顶，石膏板面饰白色防水乳胶漆两遍



深圳市深建艺建设集团有限公司
SHENZHEN DEEP BUILDING ART CONSTRUCTION
GROUP Co., Ltd

列图索引
Legend&key

WF 02
木地板

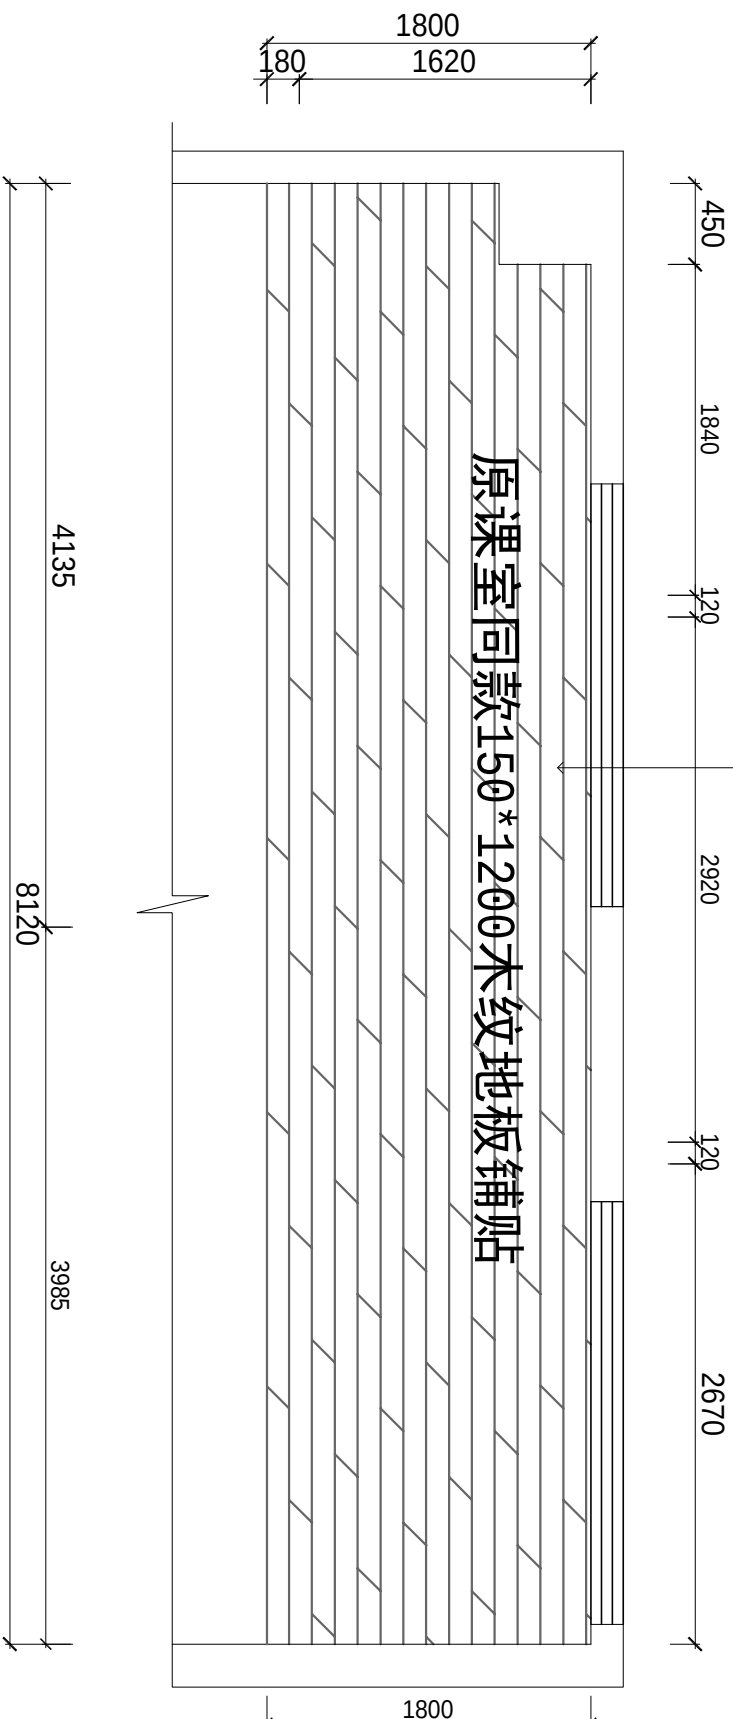

+0.160

幼儿园厕所改造项目工程设计服务

子项名称
SUB-Item Name

审核
Reviewed

设计总负责
PM

设计
Designed

制图
Drawn

校对
Checked

图号
Drawing number

比例
Proportion

图名
Title

页码
Page number

说明：

1. 厕所所有内墙墙面铺贴300*600mm格子瓷砖瓷砖，H: 3000MM。新建玻璃隔断墙体外墙墙面铺贴原外墙同色瓷砖，H: 1200MM
2. 墙面及地面刷聚合物水泥防水涂料两遍，30mm厚1：2.5水泥砂浆找平，墙面防水粉刷高度H: 3000MM

活动室8厕所地面铺装图

1:40

平面布置图

105



深圳市深建艺建设集团有限公司
SHENZHEN DEEP BUILDING ART CONSTRUCTION
GROUP Co., LTD

例图索引
Legend&key

单位出图专用章
Issue Seal

建设单位
Owner's Name
深圳市龙华区教科院附属
外国语学校尚维幼儿园
工程名称
Project Name

幼儿园厕所改造项目工程设计服务

子项名称
SUB-Item Name

审核
Reviewed
张发强

设计总负责
PM
张发强

设计
Designed
李伯英

制图
Drawn
李伯英


校对
Checked

图号
Drawing number

比例
Proportion
1:40

图名
Title
天花布置图

页码
Page number
106

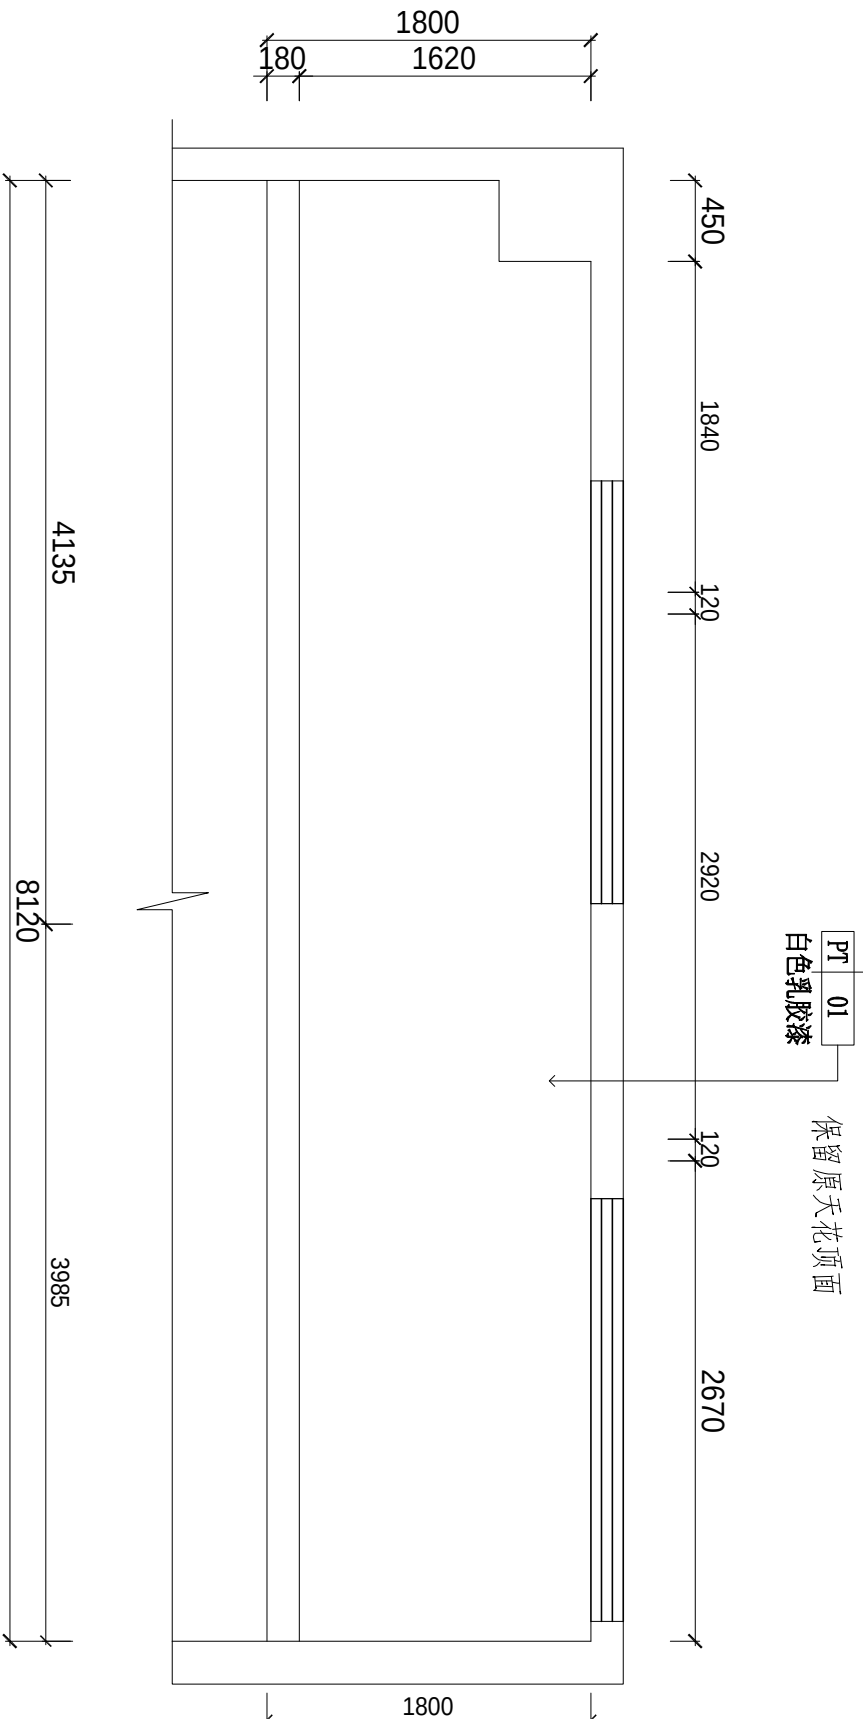

活动室8厕所天花布置图
1:40

说明：

备注：原两套消毒灯移至新建铝扣板天花以下，开关挪到课室外总电房集体控制

深圳市龙华区教科院附属外国语学校尚雅幼儿园 幼儿园厕所整改项目工程设计服务

四楼过道厕所施工图纸

建设单位：深圳市龙华区教科院附属外国语学校尚雅幼儿园
设计单位：深圳市深建艺建设集团有限公司



深圳市深建艺建设集团有限公司
SHENZHEN DEEP BUILDING ART CONSTRUCTION
GROUP Co., Ltd

四楼过道厕所图纸目录

DRAWING CONTENTS

图号 SHEET NO.	图名 NAME	修正 REVISION				图幅 SHEET	备注 REMARK
J00	图纸目录					A3	
J01	原始平面图					A3	
J02	平面布置图					A3	
J03	拆除墙体图					A3	
J04	新建墙体图					A3	
J05	地面铺装图					A3	
J06	天花布置图					A3	
J07	开关插座点位图					A3	
J08	给排水路图					A3	
J09	定位尺寸图					A3	
J10	给、排水系统图					A3	
J11	电气系统图					A3	
		XXXXXXXXXX					

REVISION DATES
修正日期

列图索引
Legend&key

单位出图专用章
Issue Seal

建设单位
Owner's Name
深圳市龙华区教科院附属
外国语学校尚维幼儿园
工程名称
Project Name

幼儿园厕所改造项目工程设计服务
子项名称
SUB-Item Name

审核
Reviewed
设计总负责
PM
设计
Designed
制图
Drawn
校对
Checked

图号
Drawing number
比例
Proportion
图名
Title
页码
Page number

J00



深圳市深建艺建设集团有限公司
SHENZHEN DEEP BUILDING ART CONSTRUCTION
GROUP Co., Ltd

列图索引
Legend&key

单位出图专用章
Issue Seal

建设单位
Owner's Name
深圳市龙华区教科院附属
外国语学校尚雅幼儿园
工程名称
Project Name

幼儿园厕所改造项目工程设计服务

子项名称
SUB-Item Name

审核
Reviewed
张发强

设计总负责
PM
张发强

设计
Designed
李伯英

制图
Drawn
李伯英


校对
Checked

图号
Drawing number

比例
Proportion
1:30

图名
Title
原始平面图

页码
Page number
101

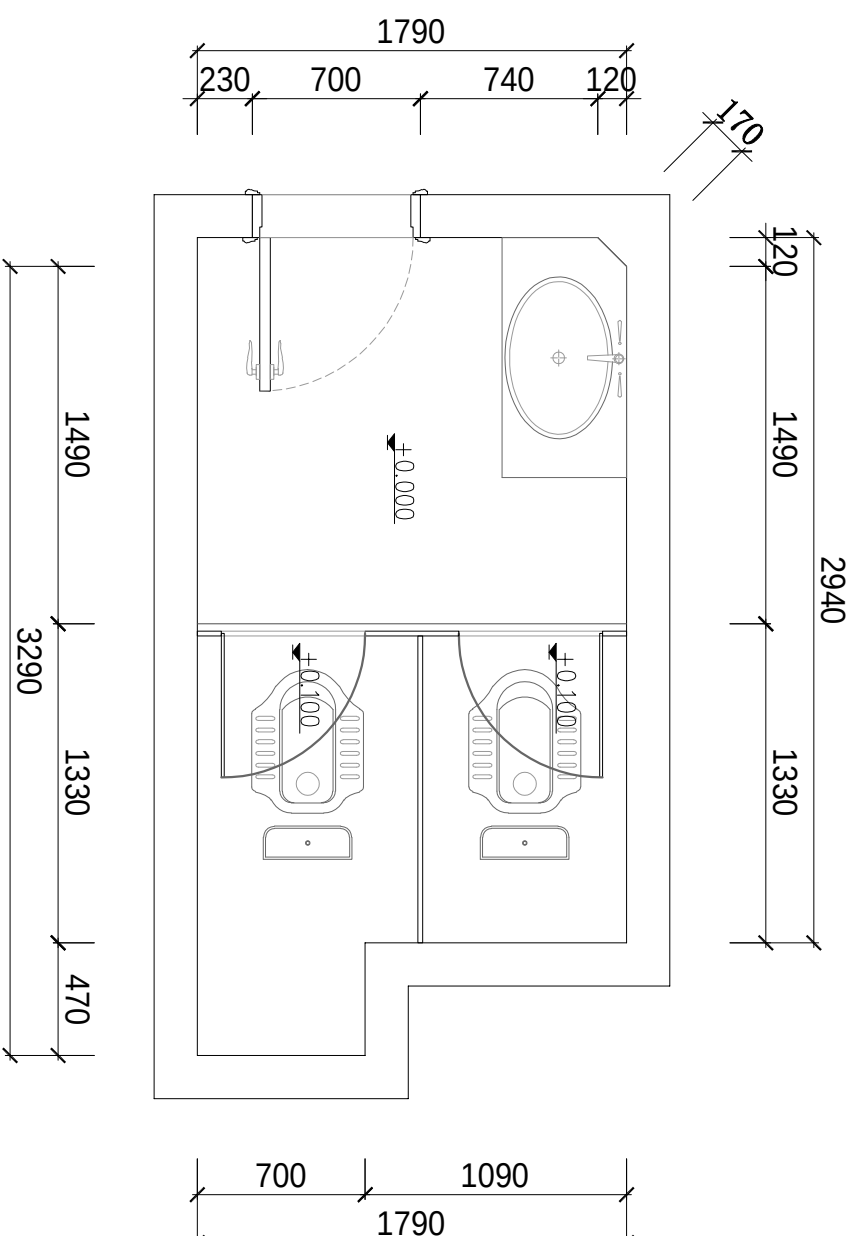

四楼过道厕所原始结构图

1:30

说明：

1. 成人隔断高H:1900MM



深圳市深建艺建设集团有限公司
SHENZHEN DEEP BUILDING ART CONSTRUCTION
GROUP Co., Ltd

列图索引
Legend&key

单位出图专用章
Issue Seal

建设单位
Owner's Name
深圳市龙华区教科院附属
外国语学校尚维幼儿园
工程名称
Project Name

幼儿园厕所改造项目工程设计服务

子项名称
SUB-Item Name

审核
Reviewed
张发强

设计总负责
PM
张发强

设计
Designed
李伯英

制图
Drawn
李伯英


校对
Checked

图号
Drawing number

比例
Proportion
1:30

图名
Title
平面布置图

页码
Page number
J02

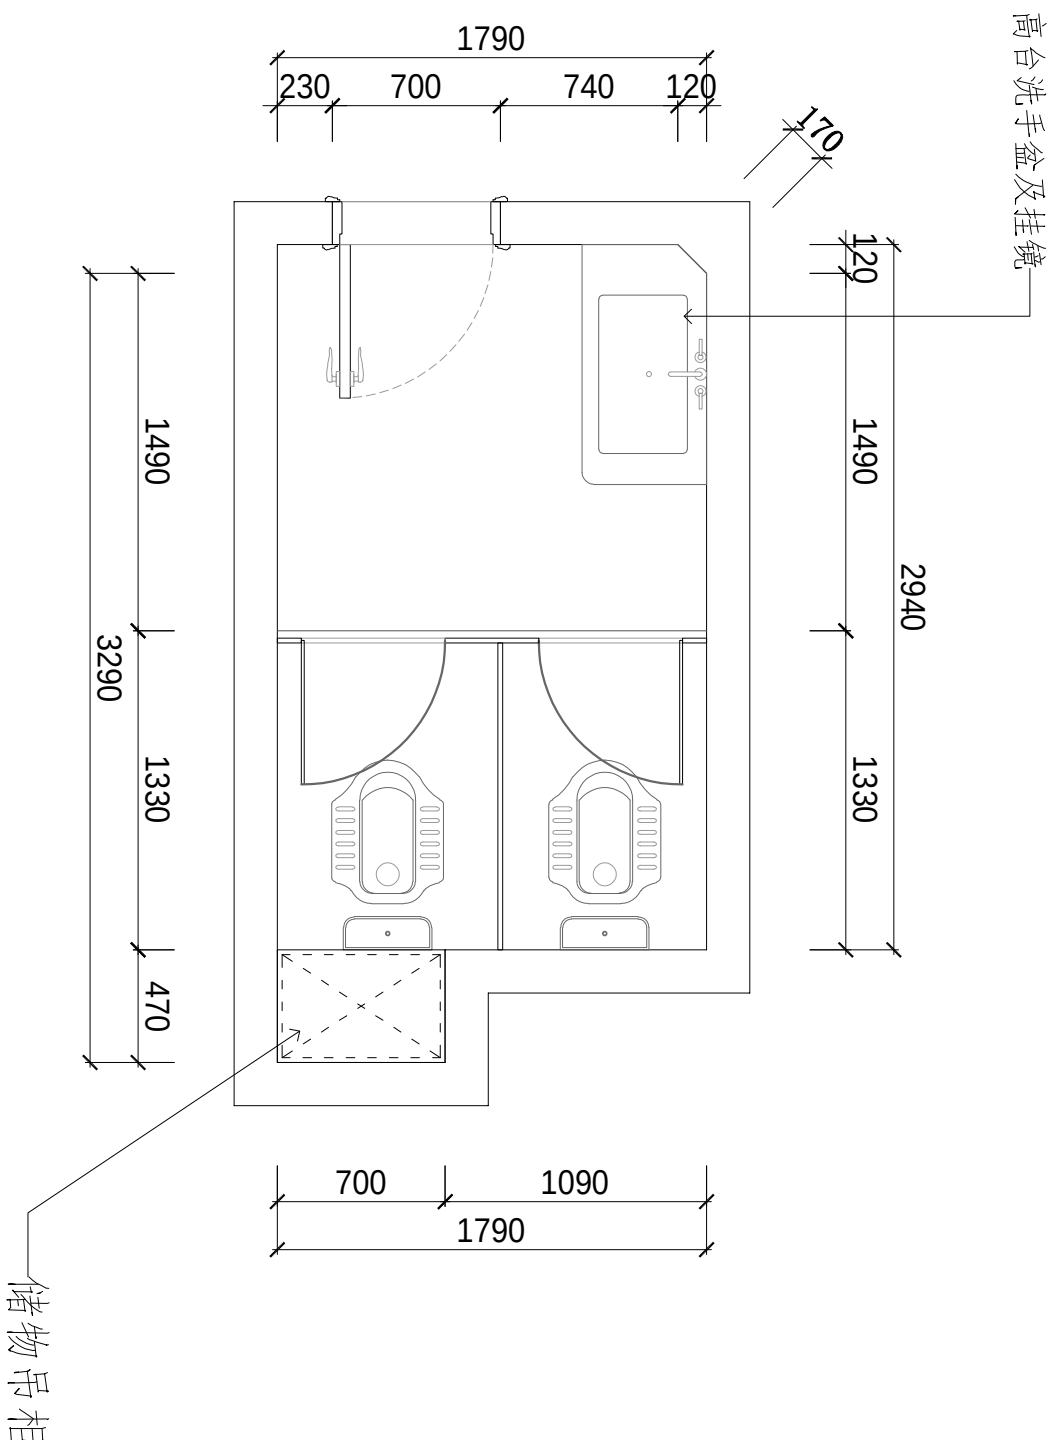

四楼过道厕所平面布置图

1:30

说明:

1. 成人隔断高到顶



深圳市深建艺建设集团有限公司
SHENZHEN DEEP BUILDING ART CONSTRUCTION
GROUP Co., Ltd

列图索引
Legend&key

单位出图专用章
Issue Seal

建设单位
Owner's Name
深圳市龙华区教科院附属
外国语学校尚维幼儿园
工程名称
Project Name

幼儿园厕所改造项目工程设计服务

子项名称
SUB-Item Name

审核
Reviewed
张发强

设计总负责
PM
张发强

设计
Designed
李伯英

制图
Drawn
李伯英


校对
Checked

图号
Drawing number

比例
Proportion
1:30

图名
Title
拆除墙体图

页码
Page number
103

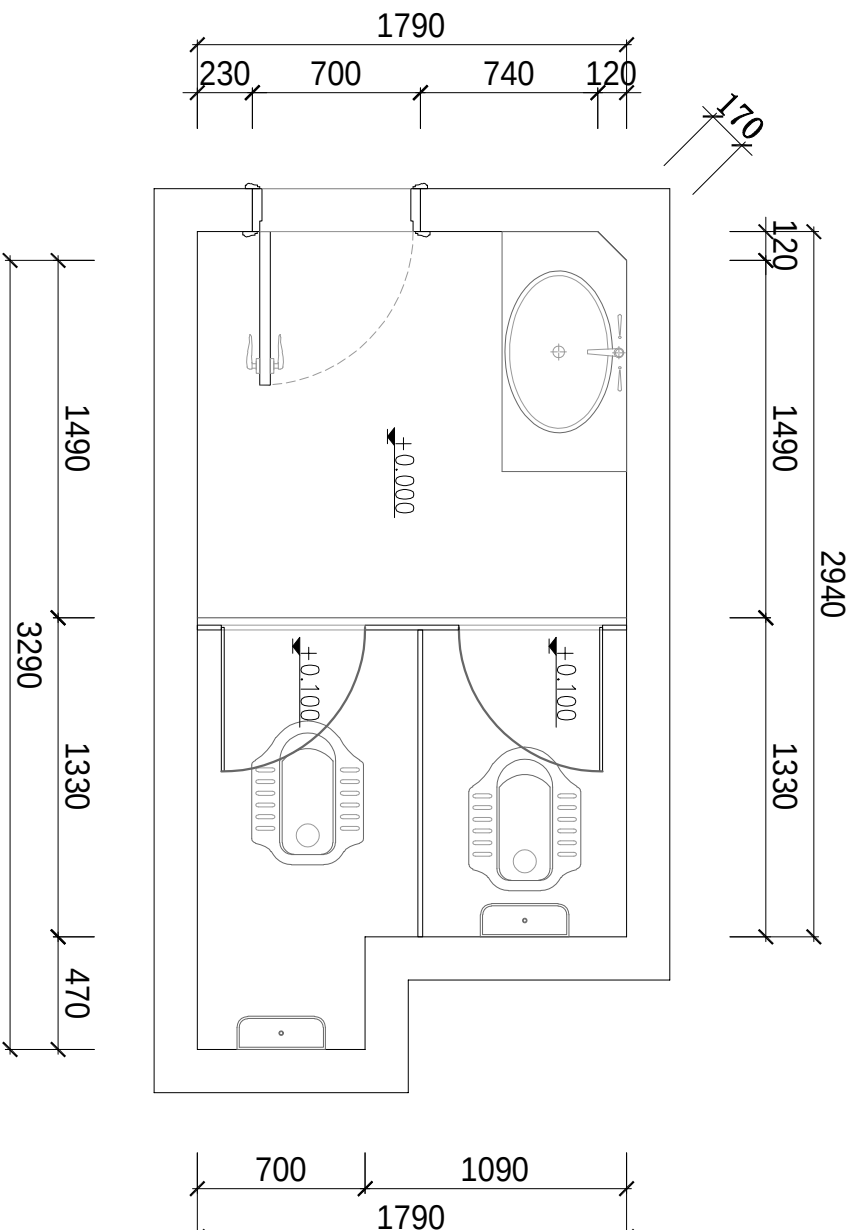

四楼过道厕所拆除墙体图

1:30

说明：

- 按原地台标高拆除原有厕所所有地台、地面瓷砖及墙面瓷砖1:3260MM
- 拆除原有厕所隔断及所有洁具。



深圳市深建艺建设集团有限公司
SHENZHEN DEEP BUILDING ART CONSTRUCTION
GROUP Co., Ltd

例图索引
Legend&key

单位出图专用章
Issue Seal

建设单位
Owner's Name
深圳市龙华区教科院附属
外国语学校尚雅幼儿园
工程名称
Project Name

幼儿园厕所改造项目工程设计服务

子项名称
SUB-Item Name

审核
Reviewed
张发强

设计总负责
PM
张发强

设计
Designed
李伯美

制图
Drawn
李伯美

校对
Checked

图号
Drawing number

比例
Proportion
1:30


图名
Title
新建墙体图
页码
Page number
104

说明：

- 新建厕所隔断，20MM厚抗倍特板材
- 墙面铺贴原墙面同色瓷砖，H:3000MM
- 地面刷聚合物水泥防水涂料两遍，30mm厚1：2.5水泥砂浆找平，墙面防水粉刷高度H:3000MM

四楼过道厕所新建墙体图

1:30

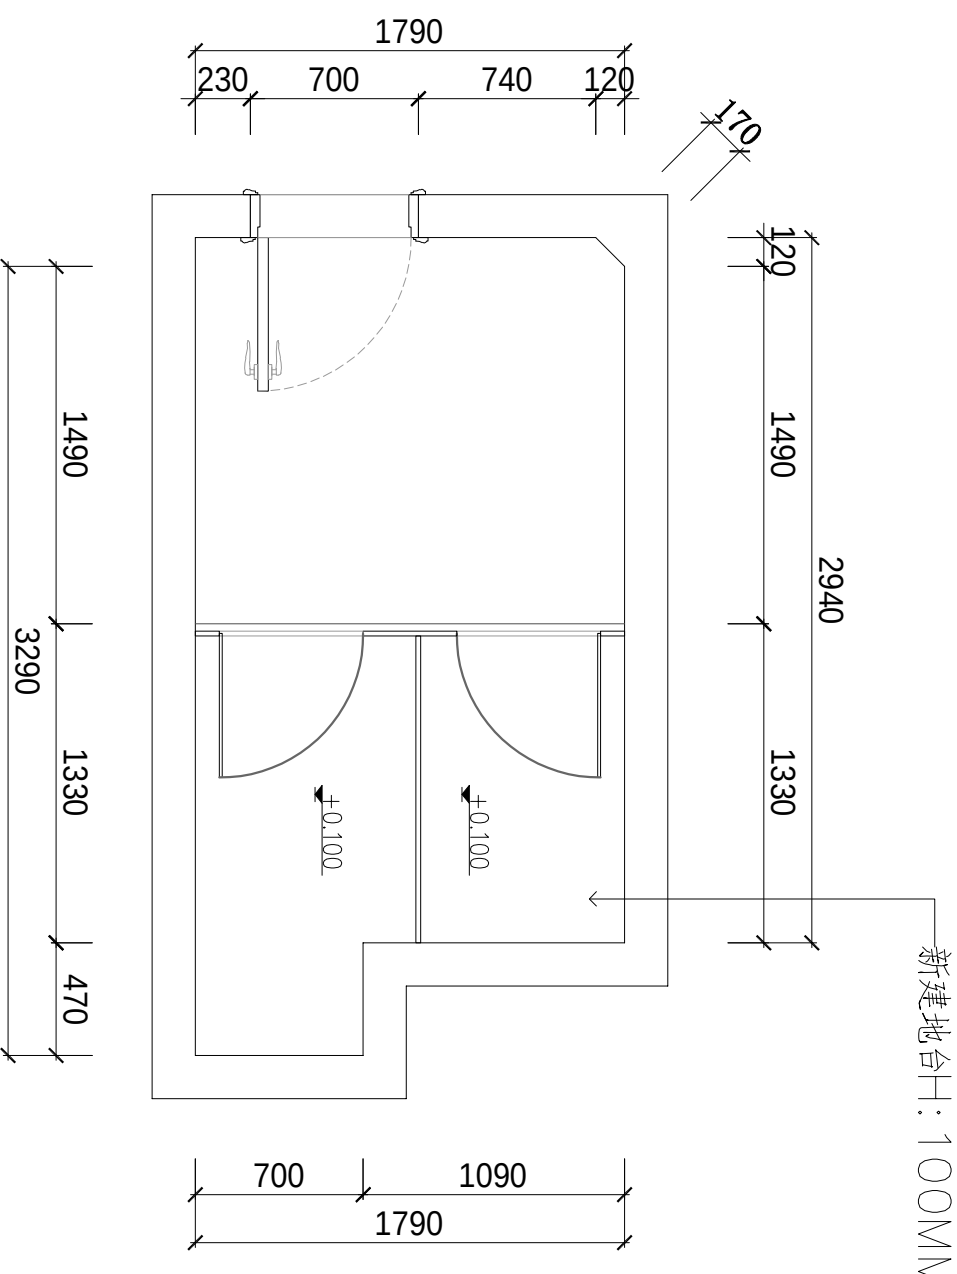



深圳市深建艺建设集团有限公司
SHENZHEN DEEP BUILDING ART CONSTRUCTION
GROUP Co., LTD


例图索引
Legend&key

CT 02

浅灰防滑砖600#

CT 02

浅灰防滑砖600#

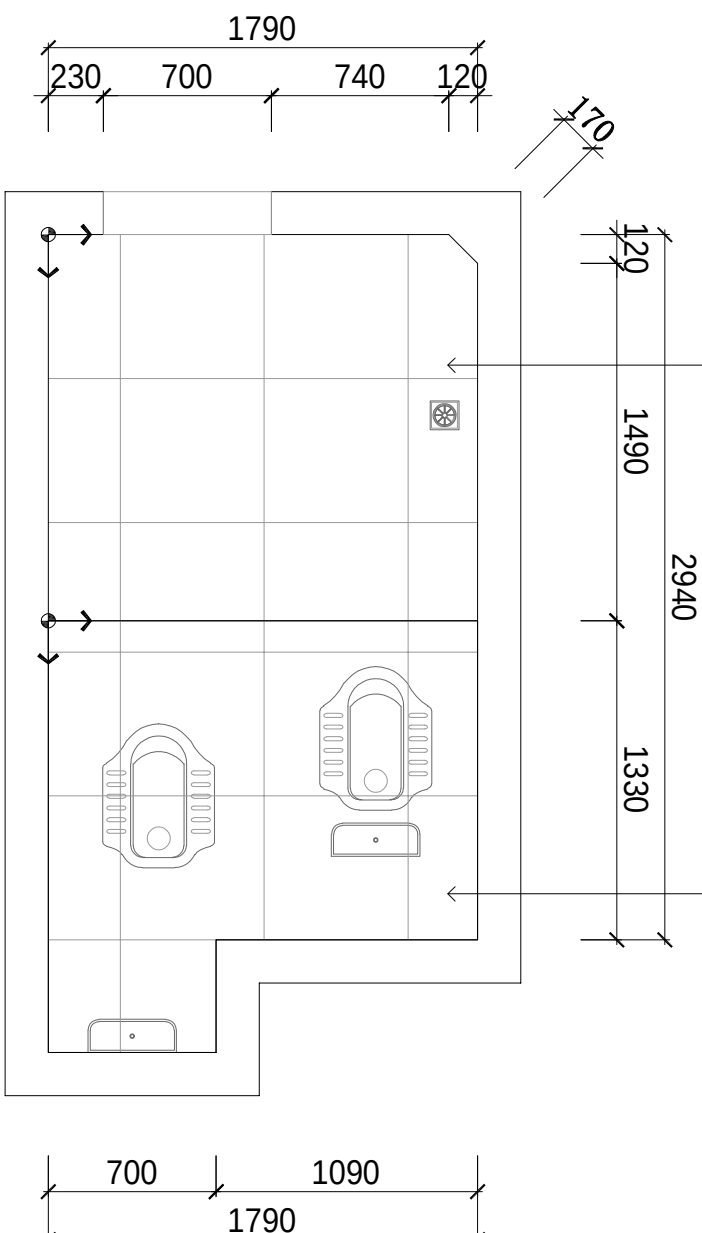

四楼过道厕所地面铺装图

1:30

说明：

1. 厕所所有内墙墙面铺贴300*600mm 浅灰石纹瓷砖，H:3000MM。新建玻璃隔断墙体外墙墙面铺贴原外墙同色瓷砖，H:1200MM
2. 墙面及地面刷聚合物水泥防水涂料两遍，30mm厚1：2.5水泥砂浆找平，墙面防水粉刷高度H:3000MM

单位出图专用章
Issue Seal

建设单位
Owner's Name
深圳市龙华区教科院附属
外国语学校尚雅幼儿园
工程名称
Project Name

幼儿园厕所改造项目工程设计服务

子项名称
SUB-Item Name

审核
Reviewed
张发强

设计总负责
PM
张发强

设计
Designed
李伯美

制图
Drawn
李伯美

校对
Checked

图号
Drawing number

比例
Proportion
1:30

图名
Title
地面铺装图

页码
Page number
105



深圳市深建艺建设集团有限公司
SHENZHEN DEEP BUILDING ART CONSTRUCTION
GROUP Co., Ltd

列图索引
Legend&key

单位出图专用章
Issue Seal

建设单位
Owner's Name
深圳市龙华区教科院附属
外国语学校尚雅幼儿园
工程名称
Project Name

幼儿园厕所改造项目工程设计服务

子项名称
SUB-Item Name

审核
Reviewed
张发强

设计总负责
PM
张发强

设计
Designed
李伯英

制图
Drawn
李伯英

校对
Checked

图号
Drawing number


比例
Proportion
1:30

图名
Title
天花布置图

页码
Page number
106

四楼过道厕所天花布置图


说明：

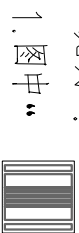

”为3000*3000MMLED高亮18W平板灯（新安装），具体以实物选材为准。



”为3000*3000MM排气扇（新安装），具体以实物选材为准。排气管布置动线——天花顶面敷设安装，墙面打孔外排

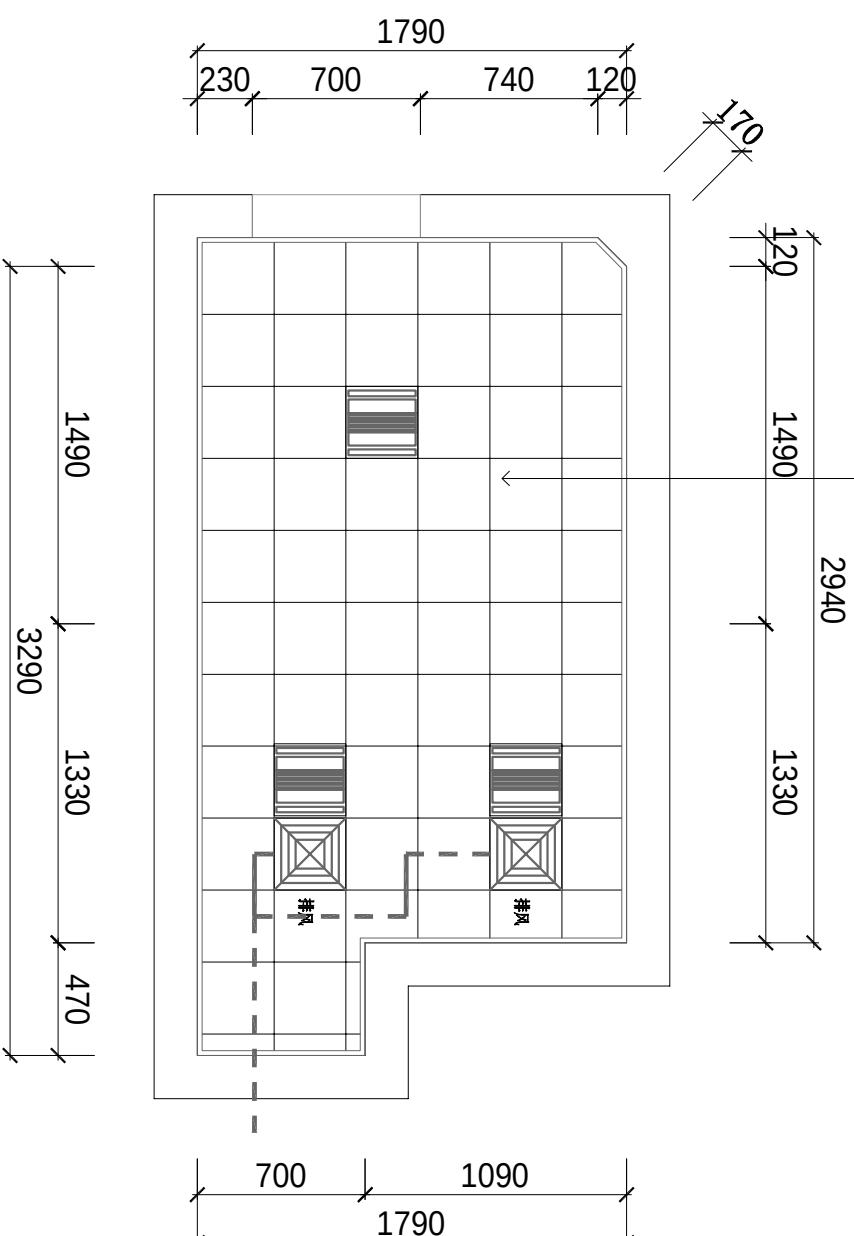

1:30



深圳市深建艺建设集团有限公司
SHENZHEN DEEP BUILDING ART CONSTRUCTION
GROUP Co., Ltd

列图索引
Legend&key

单位出图专用章
Issue Seal

建设单位
Owner's Name
深圳市龙华区教科院附属
外国语学校尚维幼儿园
工程名称
Project Name

幼儿园厕所改造项目工程设计服务

子项名称
SUB-Item Name

审核
Reviewed
张发强

设计总负责
PM
张发强

设计
Designed
李伯英


制图
Drawn
李伯英

校对
Checked

图号
Drawing number

比例
Proportion
1:30

图名
Title
开关插座点位图
页码
Page number
J07

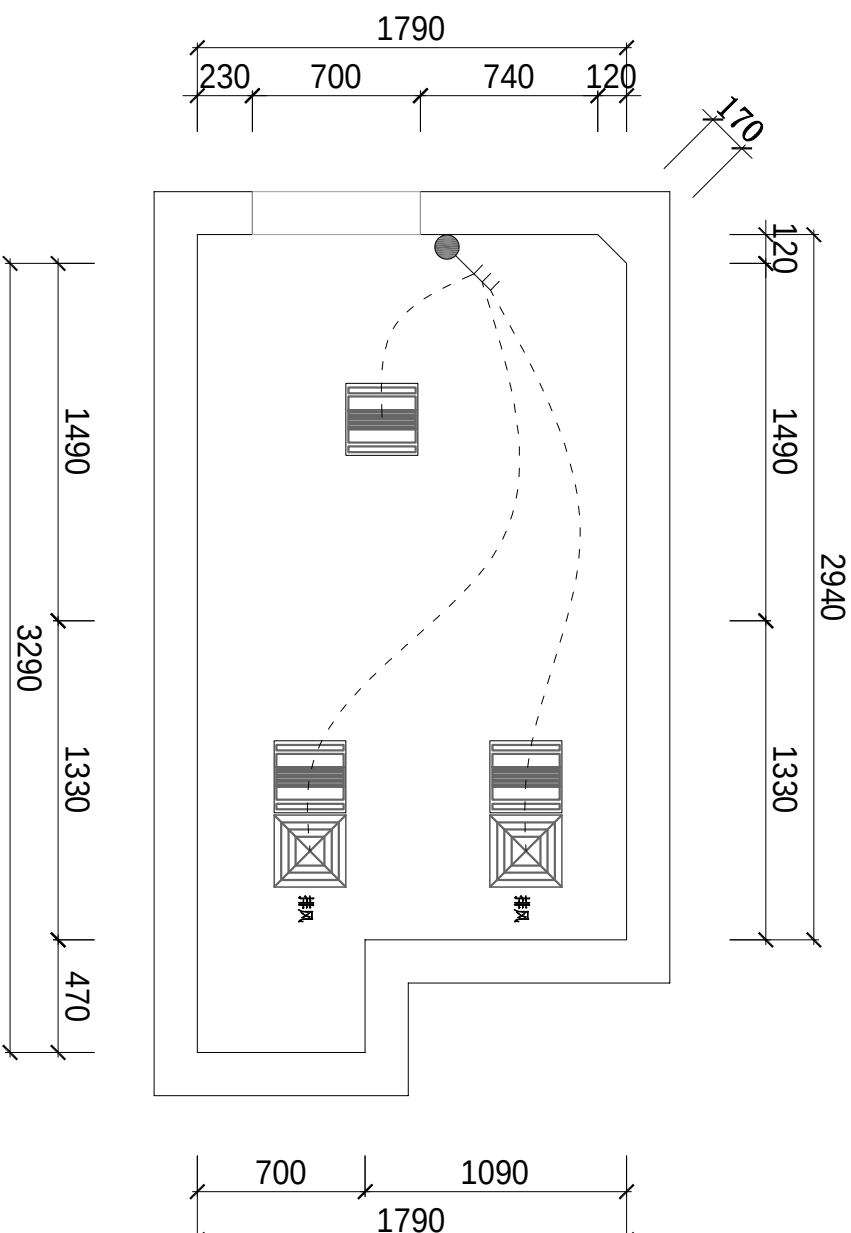

说明：

1. 图中“”表示单联单控开关, 图中“”表示双联单控开关,

图中“”表示三联单控开关, 统一高度1300mm。

2. 图中“”表示防水二三插插座, 统一高度1800mm。

四楼过道厕所开关插座点位图

1:30



深圳市深建艺建设集团有限公司
SHENZHEN DEEP BUILDING ART CONSTRUCTION
GROUP Co., LTD

列图索引
Legend&key

单位出图专用章
Issue Seal

建设单位
Owner's Name
深圳市龙华区教科院附属
外国语学校尚维幼儿园
工程名称
Project Name

幼儿园厕所改造项目工程设计服务

子项名称
SUB-Item Name

审核
Reviewed
张发强

设计总负责
PM
张发强

设计
Designed
李伯美


制图
Drawn
李伯美

校对
Checked

图号
Drawing number

比例
Proportion
1:30

图名
Title
给排水图
页码
Page number
108

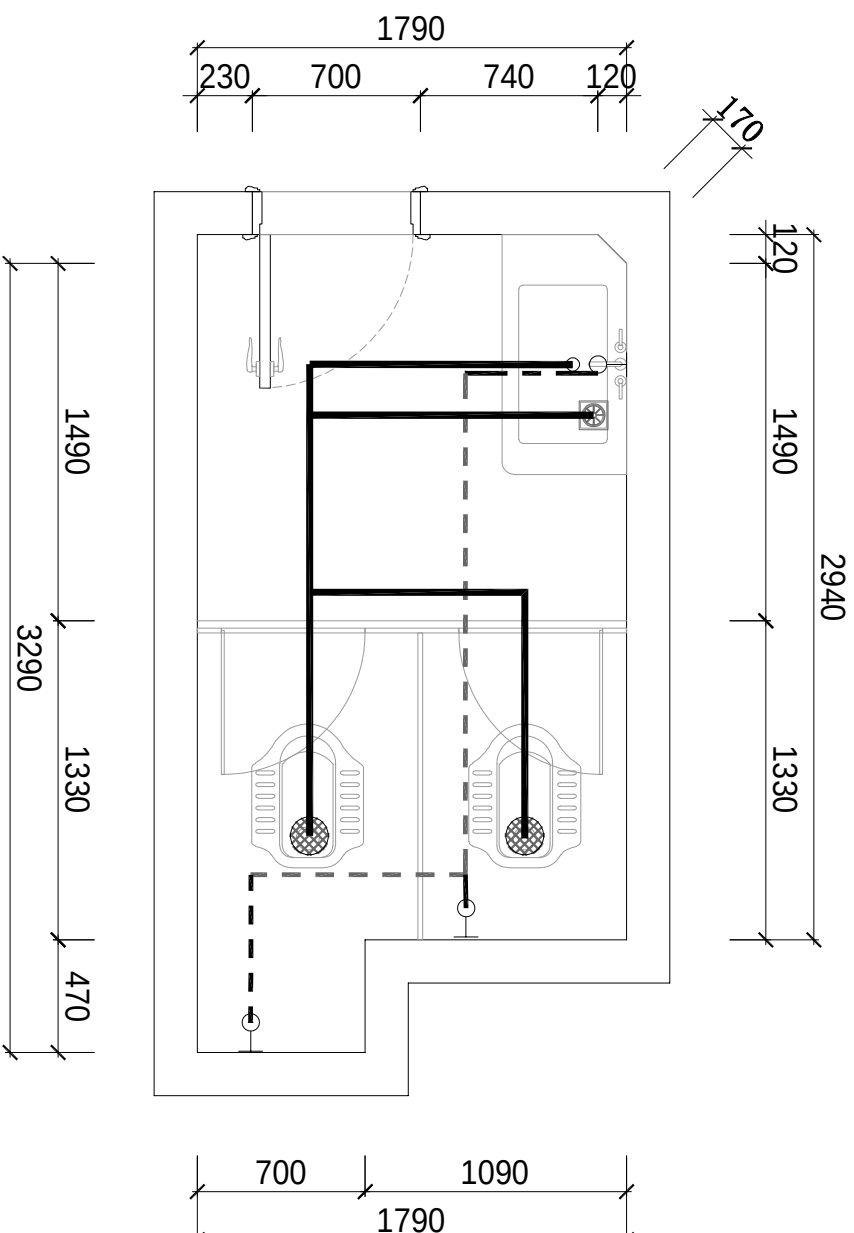

四楼过道厕所给排水路图

1:30

说明：

1. 给水管主管为DN32，次管为DN25，地面敷设安装，墙体立面布设统一高度H: 300MM
2. 蹲厕及马桶排污管为DN110，小便斗及下水排水管为DN75，地面敷设安装
3. 厕所所有洁具为新购置新安装，具体规格型号以甲方实际选择为准。
4. 厕所每个坑位需另外在原楼板处开孔，数量8个。



深圳市深建艺建设集团有限公司
SHENZHEN DEEP BUILDING ART CONSTRUCTION
GROUP Co., Ltd

列图索引
Legend&key

单位出图专用章
Issue Seal

建设单位
Owner's Name
深圳市龙华区教科院附属
外国语学校尚维幼儿园
工程名称
Project Name

幼儿园厕所改造项目工程设计服务

子项名称
SUB-Item Name

审核
Reviewed
张发强

设计总负责
PM
张发强

设计
Designed
李伯英


制图
Drawn
李伯英

校对
Checked

图号
Drawing number

比例
Proportion
1:30

图名
Title
定位尺寸图
页码
Page number
109

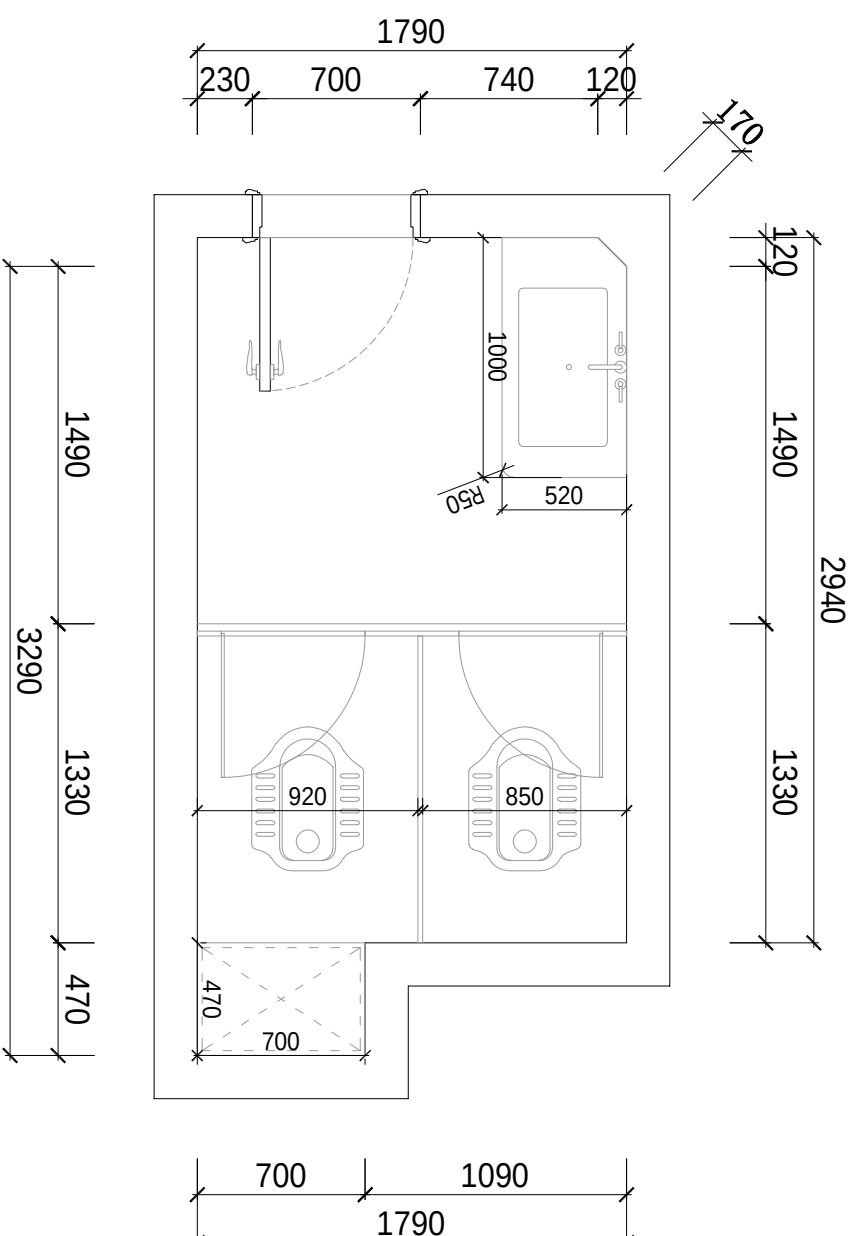


四楼过道厕所定位尺寸图

1:30



深圳市深建艺建设集团有限公司
SHENZHEN DEEP BUILDING ART CONSTRUCTION
GROUP Co., Ltd

列图索引
Legend&key

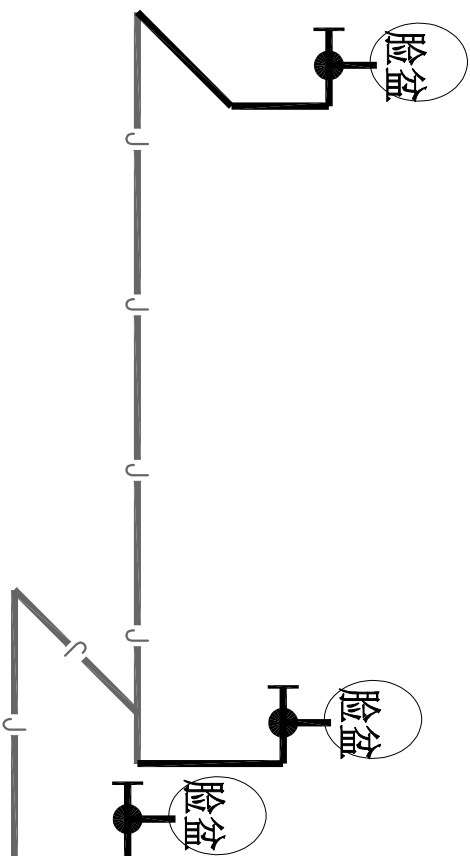

单位出图专用章
Issue Seal

建设单位
Owner's Name
深圳市龙华区教科院附属
外国语学校尚维幼儿园
工程名称
Project Name

幼儿园厕所改造项目工程设计服务

子项名称
SUB-Item Name

审核
Reviewed
张发强

设计总负责
PM
张发强

设计
Designed
李伯美

制图
Drawn
李伯美

校对
Checked

图号
Drawing number


比例
Proportion
1:30

图名
Title
给、排水系统图

页码
Page number

J08

四楼过道厕所给水系统图

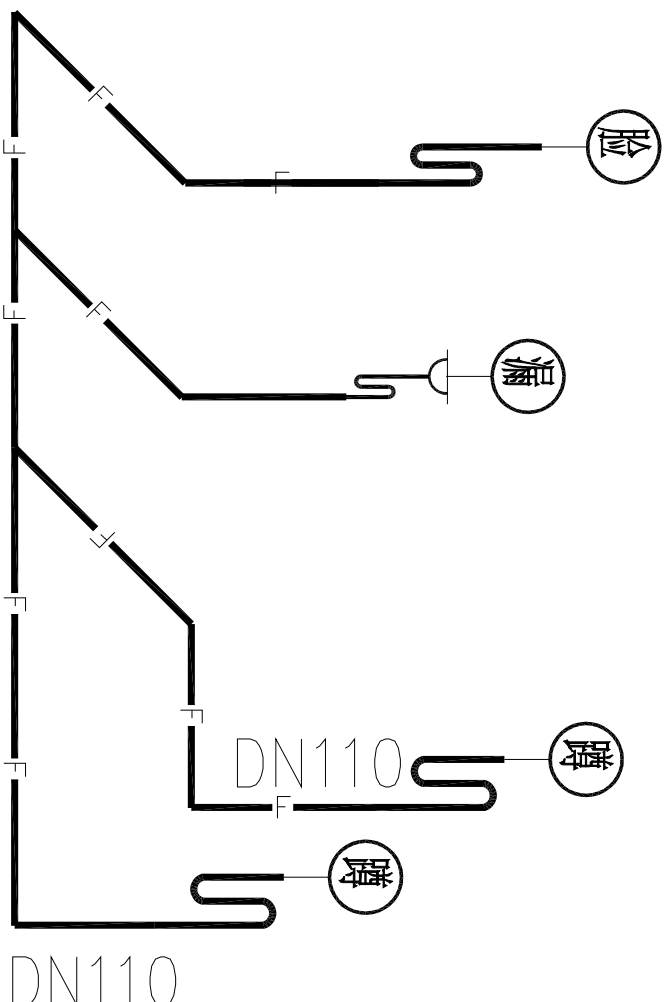

四楼过道厕所排水系统图



深圳市深建艺建设集团有限公司
SHENZHEN DEEP BUILDING ART CONSTRUCTION
GROUP Co., Ltd

例图索引
Legend&key

单位出图专用章
Issue Seal

建设单位
Owner's Name
深圳市龙华区教科院附属
外国语学校尚维幼儿园
工程名称
Project Name

幼儿园厕所改造项目工程设计服务

子项名称
SUB-Item Name

审核
Reviewed
张发强

设计总负责
PM
张发强

设计
Designed
李伯英

制图
Drawn
李伯英

校对
Checked

图号
Drawing number

比例
Proportion
1: 30

图名
Title
电气系统图

页码
Page number


G12

楼层配电箱引入线接到四楼过道厕所配电箱开关

NSX100N/3P-45A
(带分励脱扣器)

100mm

原四楼过道厕所配电箱

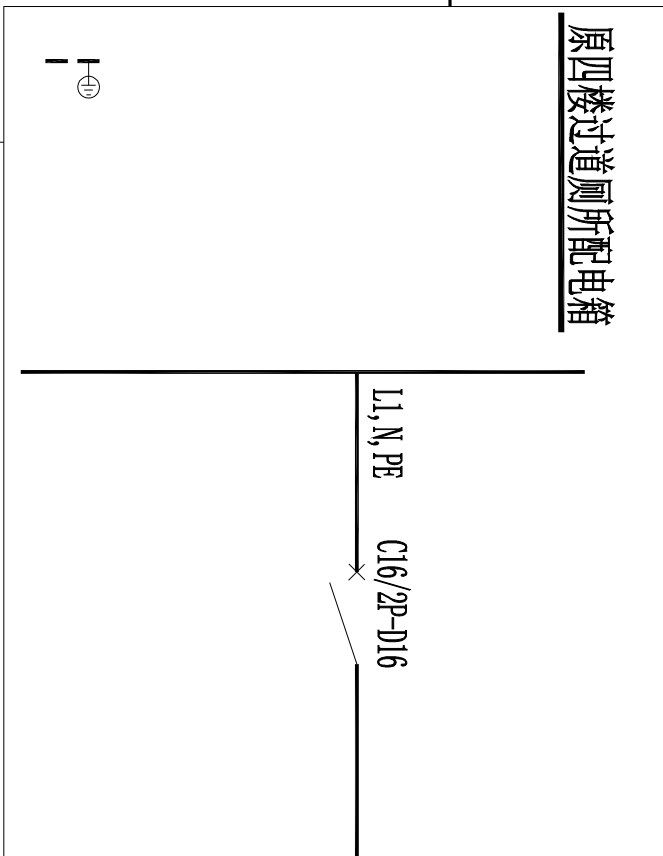

四楼过道厕所电气系统图