

标段编号：2308-440304-04-01-603170002001

深圳市建设工程施工招标投标 文件

标段名称：2023年莲花街道老旧小区改造工程（第一批）施工

投标文件内容：资信标文件

投标人：深圳市华晟建设集团股份有限公司

日期：2024年12月11日

目 录

第一章、 投标人基本情况	8
1.1. 营业执照扫描件和市场监督管理局商事主体登记及备案查询信息	8
1.1.1. 企业工商注册基本信息	8
1.1.2. 营业执照	8
1.1.3. 市场监督官网信息截图	14
1.2. 体系认证情况	16
1.2.1. 质量管理体系认证证书	16
1.2.2. 环境管理体系认证证书	17
1.2.3. 职业健康安全管理体系认证证书	18
第二章、 企业人员情况一览表	19
2.1. 一级注册建造师信息查询官网的注册信息截图	19
2.2. 中级及以上工程师职称证书	20
2.2.1. 李迪平	23
2.2.2. 黄万莉	24
2.2.3. 吴显军	25
2.2.4. 彭颖	26
2.2.5. 杨薇	26
2.2.6. 陈瑾	28
2.2.7. 庄外业	29
2.2.8. 梁毓	30
2.2.9. 朱余霞	31
2.2.10. 朱奎	32
2.2.11. 蔡鸿生	33
2.2.12. 庄展祥	34
2.2.13. 庄志强	34
2.2.14. 庄文化	35
2.2.15. 黄伟	35

2.2.16. 赵凤	36
2.2.17. 杨锦波	37
2.2.18. 陆鸿	38
2.2.19. 庄庆挺	39
2.2.20. 庄小专	40
2.2.21. 蔡龙珠	41
2.2.22. 张二伟	42
2.2.23. 庄小科	43
2.2.24. 庄永城	44
2.2.25. 庄启廉	45
2.2.26. 王武	46
2.2.27. 陈锦昌	47
2.2.28. 文中良	48
2.2.29. 石文武	48
2.2.30. 潘康荣	49
2.2.31. 肖亮业	50
2.2.32. 彭细马	51
2.2.33. 娄毅民	52
2.2.34. 彭家伦	53
2.2.35. 熊奇志	54
2.2.36. 庄小学	54
2.2.37. 徐文武	55
2.2.38. 甘长磊	55
2.2.39. 王宏才	56
2.2.40. 李勇	57
2.2.41. 李文辉	58
2.2.42. 蔡平	59
2.2.43. 兰千龙	60
2.2.44. 李剑锋	61
2.2.45. 黄术滨	62

2.2.46. 雷流生	62
2.2.47. 潘兆宽	63
2.2.48. 王堂宇	64
2.2.49. 余展恕	65
2.2.50. 陈学振	66
2.2.51. 余伟东	67
2.2.52. 庄景杰	68
2.2.53. 查继光	69
2.2.54. 叶植夯	70
第三章、 企业同类工程施工业绩	71
3.1. 华富街道莲花一、二村屋顶改造及安全整治工程（II标）	72
3.1.1. 中标通知书	72
3.1.2. 施工合同	73
3.1.3. 竣工验收报告	79
3.2. 大运AI小镇项目（一期）施工总承包	89
3.2.1. 中标通知书	89
3.2.1. 施工合同	90
3.2.2. 竣工验收报告	97
3.3. 江贸工贸仓储楼改造工程(施工)	108
3.3.1. 中标通知书	108
3.3.2. 施工合同	109
3.3.3. 装修证明材料	115
3.3.4. 竣工验收报告	124
第四章、 近三年财务情况	131
4.1. 近三年审计报告（关键页）扫描件	131
4.1.1. 2021年审计报告	132
4.1.2. 2022年审计报告	164
4.1.3. 2023年审计报告	197

第五章、 近三年纳税情况	227
5.1. 投标人近三年纳税金额.....	227
5.2. 2021 年纳税证明.....	228
5.3. 2022 年纳税证明.....	229
5.4. 2023 年纳税证明.....	230
第六章、 福田履约评价情况	231
6.1. 2024 年第 3 季度.....	232
6.2. 2024 年第 2 季度.....	232
6.3. 2024 年第 1 季度.....	233
6.4. 2023 年第 4 季度.....	233
第七章、 拟投入项目团队人员	234
7.1. 项目经理-陈日林.....	236
7.1.1. 项目经理证书和社保.....	237
7.2. 技术负责人-庄文化.....	242
7.2.1. 技术负责人证书和社保.....	243
7.3. 管理班子其他管理人员设置.....	245
7.3.1. 质量主任-张二伟.....	245
7.3.2. 安全主任-彭家伦.....	249
1. 1. 1. 土建工程师-肖亮业.....	251
7.3.3. 土建工程师-甘长磊.....	254
7.3.4. 市政工程师-陈学振.....	256
7.3.5. 造价工程师-陈瑾.....	259
7.3.6. 给排水工程师-彭颖.....	264
7.3.7. 测量工程师-李迪平.....	266
7.3.8. 绿化工程师-杨薇.....	268
7.3.9. 电气工程师-陆鸿.....	271
7.3.10. 安装工程师-黄术滨.....	274
7.3.11. 深化设计工程师-潘兆宽.....	276

7.3.12. 安全员-庄永城	279
7.3.13. 安全员-孙傲	282
7.3.14. 土建施工员-庄展祥	284
7.3.15. 土建施工员-庄启廉	288
7.3.16. 市政施工员-刘辛炳	291
7.3.17. 机电施工员-庄景杰	294
7.3.18. 质检员-黄伟	296
7.3.19. 质检员-彭细马	299
7.3.20. 资料员-庄院燕	303
7.3.21. 材料员-黄艳	305
7.3.22. 劳资专管员-庄凯鹏	308
第八章、 拟派项目经理、技术负责人、安全负责人等主要管理人员业绩	310
8.1. 项目经理陈日林业绩	311
8.1.1. 2022 年华强北街道老旧小区改造工程	312
8.2. 技术负责人庄文化业绩	326
8.2.1. 技术负责人业绩-广华地区国有企业分离移交居民小区公共设施维护改造项目第二十二标段	327
8.3. 安全负责人彭家伦业绩	337
8.3.1. 安全负责人彭家伦业绩-铂尔世家花园项目	338
第九章、 新技术投入	352
9.1. 水围村城市更新单元项目	353
9.1.1. BIM 获奖	353
9.1.2. 实施装配式建筑的复函	354
9.1.3. 施工合同	362
9.2. 人民小学项目	369
9.2.1. BIM 获奖	369
9.2.2. BIM 成果展示	370
9.2.3. 施工合同	373
9.3. 鼎胜金城阳光家园项目施工总承包工程	380

9.3.1. BIM 获奖.....	380
9.3.2. 装配式证明材料.....	381
9.3.3. BIM 成果展示.....	382
9.3.4. 施工合同.....	383
9.4. 可回收钢套管的土锚施工技术.....	390
9.4.1. 深圳市建设工程新技术推广目录（2023 年）.....	390
9.4.2. 可回收钢套管的土锚工法（省级工法证书）.....	391
9.4.3. 可回收钢套管的土锚工法（市级工法证书）.....	391
9.5. 基坑环形自锁锚固支护施工工法.....	392
9.5.1. 广东省市级工法证书.....	392
9.5.2. 深圳市市级工法证书.....	392
9.5.3. 广东省建筑业协会鉴定国内领先.....	393
9.6. 城市深基坑石方机械切除开挖施工工法.....	395
9.6.1. 深圳市建设工程市级工法.....	395
9.7. 珑承翰庭主体工程施工总承包工程.....	396
9.7.1. 装配式证明材料.....	396
9.7.2. BIM 成果展示.....	399
9.7.3. 施工合同.....	402
9.8. 福田区南园街道南华村棚户区改造项目（02、03 地块）施工总承包工程.....	408
9.8.1. 装配式证明材料.....	408
9.8.2. 施工合同.....	409
9.9. 梅山中学扩建综合楼项目.....	416
9.9.1. 装配式证明材料.....	416
9.9.2. 施工合同.....	417
9.10. 昌红医疗科技大厦.....	426
9.10.1. 装配式证明材料.....	426
9.10.2. 施工合同.....	430
9.11. 裕富光祥联合大厦主体工程（1 号厂房、2 号宿舍、3 号厂房、4 号配套）.....	434
9.11.1. 装配式证明材料.....	434
9.11.2. 施工合同.....	436

第一章、投标人基本情况

1.1. 营业执照扫描件和市场监督管理局商事主体登记及备案查询信息

1.1.1. 企业工商注册基本信息

注册资金	36000.00 万元
注册地址	深圳市福田区莲花街道景华社区商报路 2 号奥林匹克大厦 2201（包括 22A、22B、22C、22D、22E、22F、22G、22H）及第 15 层

1.1.2. 营业执照



变更（备案）通知书

[2014]第82109743号

深圳市华岳建筑工程有限公司：

我局已于二〇一四年七月十五日对你企业申请的（企业名称、法定代表人（负责人））变更予以核准；对你企业的（高管人员、章程）予以备案，具体核准变更（备案）事项如下：

变更前企业名称： 深圳市承翰建筑工程有限公司

变更后企业名称： 深圳市华岳建筑工程有限公司

变更前法定代表人（负责人）： 庄小篆

变更后法定代表人（负责人）： 王克鸿

备案前高管人员： 庄小篆（总经理）

备案后高管人员： 王克鸿（总经理）

章程备案



变更（备案）通知书

21700680534

深圳市华晟建设股份有限公司：

我局已于二〇一七年九月十四日对你企业申请的（企业类型、法定代表人信息、住所、名称）变更予以核准；对你企业的（监事信息、其他董事信息、董事成员、章程）予以备案，具体核准变更（备案）事项如下：

备案前监事信息：庄惠密（监事）

备案后监事信息：庄展祥（职工监事），庄惠密（监事会主席），杨薇（职工监事）

备案前其他董事信息：

备案后其他董事信息：庄小篆（董事），刘意（董事），吴显军（董事），庄建铮（董事），黄万莉（董事）

备案前董事成员：庄小篆（董事长）

备案后董事成员：庄小篆（董事长）

章程备案

变更前企业类型：有限责任公司

变更后企业类型：股份有限公司（非上市、自然人投资或控股）

变更前法定代表人信息：王克鸿

变更后法定代表人信息：王克鸿

变更前住所：深圳市福田区商报路奥林匹克大厦第11层DEFGHK

变更后住所：深圳市福田区莲花街道商报路奥林匹克大厦第15层

变更前名称：深圳市华岳建筑工程有限公司

变更后名称：深圳市华晟建设股份有限公司

税务部门重要提示：如您在国税使用防伪税控系统开具增值税发票，因变更名称、住所，需到原国税主管税务机关办税服务厅办理防伪税控设备变更发行。

<https://app03.szmqs.gov.cn/aicmerout/jsp/gcloud/giapbase/industry/aicmer/wenshu/b...> 2017-10-10

变更通知书

页码, 2/2



<https://app03.szmqs.gov.cn/aicmerout/jsp/gcloud/giapbase/industry/aicmer/wenshu/b...> 2017-10-10

变更通知书

页码, 1/1

变更（备案）通知书

21700823980

深圳市华晟建设集团股份有限公司：

我局已于二〇一七年九月二十八日对你企业申请的（名称）变更予以核准；对你企业的（章程修正案、章程）予以备案，具体核准变更（备案）事项如下：

备案前章程修正案：

备案后章程修正案：

章程备案

变更前名称： 深圳市华晟建设股份有限公司

变更后名称： 深圳市华晟建设集团股份有限公司

税务部门重要提示：如您在国税使用防伪税控系统开具增值税发票，因变更名称、住所，需到原国税主管税务机关办税服务厅办理防伪税控设备变更发行。



<https://app03.szmqs.gov.cn/aicmerout/jsp/gcloud/giapbase/industry/aicmer/wenshu/b...> 2017-10-10

变更（备案）通知书

21801382185

深圳市华晟建设集团股份有限公司：

我局已于二〇一八年三月二十三日对你企业申请的（法定代表人信息）变更予以核准；对你企业的（总经理）予以备案，具体核准变更（备案）事项如下：

备案前总经理： 王克鸿（总经理）

备案后总经理： 庄小专（总经理）

变更前法定代表人
信息： 王克鸿

变更后法定代表人
信息： 庄小专

税务部门重要提示：如您在国税使用防伪税控系统开具增值税发票，因变更名称、住所，需到原国税主管税务机关办税服务厅办理防伪税控设备变更发行。



1.1.3. 市场监管官网信息截图

深圳市市场监督管理局商事主体登记及备案信息查询单

(网上公开)

深圳市华晟建设集团股份有限公司的基本信息

统一社会信用代码:	91440300746623159N
注册号:	440301103466791
商事主体名称:	深圳市华晟建设集团股份有限公司
住所:	深圳市福田区莲花街道景华社区商报路2号奥林匹克大厦2201 (包括22A、22B、22C、22D、22E、22F、22G、22H) 及第15层
法定代表人:	庄小专
认缴注册资本(万元):	36000
经济性质:	股份有限公司(非上市、自然人投资或控股)
成立日期:	2003-02-25
营业期限:	自2003-02-25起至2033-02-25止
核准日期:	2024-10-21
年报情况:	2013年报已公示、2014年报已公示、2015年报已公示、2016年报已公示、2017年报已公示、2018年报已公示、2019年报已公示、2020年报已公示、2021年报已公示、2022年报已公示、2023年报已公示
主体状态:	开业(存续)
分支机构:	深圳市华晟建设集团股份有限公司大鹏分公司
备注:	

打印时间: 2024年11月14日15:10:41

版权所有: 深圳市市场监督管理局
地址: 福田区深南大道7010号工商物价大厦

深圳市市场监督管理局 (深圳市知识产权局)

商事主体信用监管公示平台

商事登记簿、年报公示信息、抽查检查结果、经营异常名录、行政处罚信息、严重违法失信企业名单一键查询

您当前的位置: 首页 > 商事登记簿

深圳市华晟建设集团股份有限公司 统一社会信用代码: 91440300746623159N

商事登记信息	年报公示信息	抽查检查结果信息	经营异常信息	严重违法失信信息
--------	--------	----------	--------	----------

基本信息			
注册号	440301103466791	统一社会信用代码	91440300746623159N
企业名称	深圳市华晟建设集团股份有限公司	法定代表人	庄小专
住所	深圳市福田区莲花街道景华社区商报路2号奥林匹克大厦2201 (包括22A、22B、22C、22D、22E、22F、22G、22H) 及第15层	成立日期	2003-02-25
认缴注册资本总额	(人民币)36000万元	核准日期	2023年12月06日
一般经营项目	市政公用工程施工总承包壹级、房屋建筑工程施工总承包壹级(资质证书编号A1104044030461-6/1经营); 经营进出口业务; 从事园林绿化工程的设计与施工; 信息技术咨询服务。(以上法律、行政法规、国务院决定禁止的项目除外, 限制的项目须取得许可后方可经营)。建筑材料销售; 建筑装饰材料销售; 金属结构销售。(除依法须经批准的项目外, 凭营业执照依法自主开展经营活动)	类型	股份有限公司(非上市、自然人投资或控股)
企业登记状态	存续(在警、开业、在册)	许可经营项目	普通货运, 货物专用运输(集装箱)。 (依法须经批准的项目, 经相关部门批准后方可开展经营活动, 具体经营项目以相关部门批准文件或许可证件为准)
营业期限	2003年2月25日 至 2033年2月25日		

股东及出资信息

序号	股东(发起人)姓名	认缴出资额	实缴出资额	认缴出资时间	实缴出资时间	认缴出资方式	实缴出资方式
1	深圳市鼎越科技发展有限公司	14,400万人民币	14,400万人民币	2021年3月6日	2022年4月1日	无记录	无记录
2	深圳市晨晨发展控股有限公司	21,600万人民币	21,600万人民币	2021年3月6日	2022年4月1日	无记录	无记录


国家企业信用信息公示系统
 National Enterprise Credit Information Publicity System

[企业信用信息](#) | [经营异常名录](#) | [严重违法失信名单](#)

请输入企业名称、统一社会信用代码或注册号


深圳市华晟建设集团股份有限公司

存续 (在青、开业、在册)

统一社会信用代码: 91440300746623159N
 注册号:
 法定代表人: 庄小专
 登记机关: 深圳市市场监督管理局福田监管局
 成立日期: 2003年02月25日

[发送报告](#)
[信息分享](#)
[信息打印](#)
[基础信息](#) | [行政许可信息](#) | [行政处罚信息](#) | [列入经营异常名录信息](#) | [列入严重违法失信名单 \(黑名单\) 信息](#) | [公告信息](#)
营业执照信息

- 统一社会信用代码: 91440300746623159N
- 注册号:
- 类型: 股份有限公司(非上市、自然人投资或控股)
- 注册资本: 36000.000000万人民币
- 登记机关: 深圳市市场监督管理局福田监管局
- 住所: 深圳市福田区莲花街道皇华社区商报路2号奥林匹克大厦2201 (包括22A、22B、22C、22D、22E、22F、22G、22H) 及第15层
- 经营范围: 市政公用工程施工总承包壹级、房屋建筑工程施工总承包壹级 (凭资质证书编号A1104044030461-6/1经营); 经营进出口业务; 从事园林绿化工程的设计与施工; 信息技术咨询服务。(以上法律、行政法规、国务院决定禁止的项目除外, 限制的项目须取得许可后方可经营)。建筑材料销售; 建筑装饰材料销售; 金属结构销售。(除依法须经批准的项目外, 凭营业执照依法自主开展经营活动) ^普通货运, 货物专用运输 (集装箱)。(依法须经批准的项目, 经相关部门批准后方可开展经营活动, 具体经营项目以相关部门批准文件或许可证件为准)

- 企业名称: 深圳市华晟建设集团股份有限公司
- 法定代表人: 庄小专
- 成立日期: 2003年02月25日
- 核准日期: 2023年12月06日
- 登记状态: 存续 (在青、开业、在册)

提示: 根据《市场主体登记管理条例》及其实施细则, 按照《市场监管总局办公厅关于调整营业执照照面事项的通知》要求, 国家企业信用信息公示系统将营业执照照面公示内容作相应调整, 详见https://www.samr.gov.cn/zw/zfxxgk/fdzdgknr/djzc/art/2023/art_9c67139da37a46fc8955d42d130947b2.html

股东及出资信息

序号	股东	认缴出资额 (万元)	认缴出资时间	认缴出资方式	实缴出资额 (万元)	实缴出资时间	实缴出资方式
1	深圳市展昇发展控股有限责任公司	21600	2021年8月6日	其他	21600	2022年4月1日	其他
2	深圳市鼎盛隧科技发展有限公司	14400	2021年8月6日	其他	14400	2022年4月1日	其他

共查询到 2 条记录 共 1 页

[首页](#) | [+ 上一页](#) | [1](#) | [下一页 -](#) | [末页](#)

1. 2. 体系认证情况

1. 2. 1. 质量管理体系认证证书



1.2.2. 环境管理体系认证证书



1.2.3. 职业健康安全管理体系认证证书



第二章、 企业人员情况一览表

企业专业技术人员规模一览表

专业技术人员	人数（人）
一级注册建造师	50
中级以上工程师	54
合计	104

2.1. 一级注册建造师信息查询官网的注册信息截图



企业详情

深圳市华晟建设集团股份有限公司

广东省-深圳市

统一社会信用代码: 91440300746623159N

企业法人代表: 庄小专

企业登记注册类型: 股份有限公司 (非上市、自然人投资或控股)

企业注册属地: 广东省-深圳市

企业经营地址: 深圳市福田区莲花街道景华社区商报路2号奥林匹克大厦2201 (包括22A、22B、22C、22D、22E、22F、22G、22H) 及第15层

资质项: 5项 | 注册人员: 144名 | 历史业绩: 205项

注册人员

一级注册建造师 (50) | 二级注册建造师 (27) | 一级注册

1、周桃和

身份证号	342901*****10
注册类别	一级注册建造师
注册号 (执业印章号)	粤1442022202302650
注册专业	建筑工程

2、肖珊和

身份证号	440583*****37
注册类别	一级注册建造师
注册号 (执业印章号)	粤1442018201903912
注册专业	建筑工程

3、卓秀园

身份证号	360782*****33
注册类别	一级注册建造师
注册号 (执业印章号)	粤1422014201516179
注册专业	建筑工程,市政公用工程

2.2. 中级及以上工程师职称证书

序号	姓名	职称	级别	证号	专业
1	李迪平	高级工程师	高级	2103001061632	道路与桥梁工程
2	黄万莉	高级工程师	高级	2203001071780	建筑管理
3	吴显军	高级工程师	高级	2103001060184	建筑施工
4	彭颖	高级工程师	高级	粤高职证字第 0902001100207号	给排水
5	杨薇	高级工程师	高级	2211180	园林绿化
6	陈瑾	高级工程师	高级	0106039	工程造价
7	庄外业	工程师	高级	360500505303972	道路与桥梁
8	梁毓	高级工程师	高级	2012-08-0102170	建筑工程
9	朱余霞	高级工程师	高级	1408015	燃气工程
10	朱奎	高级工程师	高级	1903001025435	建筑施工
11	蔡鸿生	高级工程师	高级	2303001116866	建筑管理
12	庄展祥	工程师	中级	0039858	水利工程
13	庄志强	工程师	中级	363201200444	工程管理
14	庄文化	工程师	中级	粤中职证字第 1716003001005号	建筑工程工程
15	黄伟	工程师	中级	S00109661	工民建
16	赵凤	工程师	中级	0050120216	工程管理
17	杨锦波	工程师	中级	363201501543	市政工程
18	陆鸿	工程师	中级	363201200443	电气
19	庄庆挺	工程师	中级	0039855	公路工程
20	庄小专	工程师	中级	2103003060012	建筑施工
21	蔡龙珠	工程师	中级	鲁 150830210501	园林绿化

22	张二伟	工程师	中级	363201208357	工程管理
23	庄小科	工程师	中级	00144055	结构工程
24	庄永城	工程师	中级	00144083	岩土工程
25	庄启廉	工程师	中级	00144054	结构工程工程
26	王武	工程师	中级	00143747	市政工程
27	陈锦昌	工程师	中级	闽 Z609-106552	风景园林施工
28	文中良	工程师	中级	B08193010100006157	建筑工程
29	石文武	工程师	中级	JZGC2092577069	建筑工程
30	潘康荣	工程师	中级	B08163010100001275	建筑工程
31	肖亮业	工程师	中级	32087807	建筑工程
32	彭细马	工程师	中级	0388023	市政工程
33	娄毅民	工程师	中级	02713774	土建
34	彭家伦	工程师	中级	11026000443	建筑工程
35	熊奇志	工程师	中级	粤中职证字第 1100102092405 号	施工管理
36	庄小学	工程师	中级	粤中职证字第 1300102206979 号	建筑施工专业
37	徐文武	工程师	中级	粤中职证字第 1500102265398 号	建筑施工
38	甘长磊	工程师	中级	粤中职证字第 1703003004056 号	建筑施工工程
39	王宏才	工程师	中级	毫职(非)工程 (17)Z2141	建筑工程
40	李勇	工程师	中级	B08103011200000032	建筑工程
41	李文辉	工程师	中级	I98302005	总图
42	蔡平	工程师	中级	鲁 150830210520	道路与桥梁
43	兰千龙	工程师	中级	JJ2000031877	经济—建筑
44	李剑锋	工程师	中级	CSG03201001310775	电力工程技术

45	黄术滨	工程师	中级	粤中职证字第 1800103040822 号	电子技术工程
46	雷流生	工程师	中级	粤中职证字第 1400102239583 号	施工管理
47	潘兆宽	工程师	中级	1244315	城乡规划设计与管理
48	吴高进	工程师	中级	1903003024970	建筑施工工程
49	余展恕	工程师	中级	00143750	市政工程
50	陈学振	工程师	中级	B08193080200000167	市政公用工程
51	余伟东	工程师	中级	B804201731006	市政工程
52	庄景杰	工程师	中级	363201209520	机电
53	查继光	工程师	中级	K0012018300736	市政工程
54	叶植夯	工程师	中级	2217003014050	建筑施工

2.2.1. 李迪平



2.2.2. 黄万莉




2.2.3. 吴显军



2.2.4. 彭颖



2.2.5. 杨薇

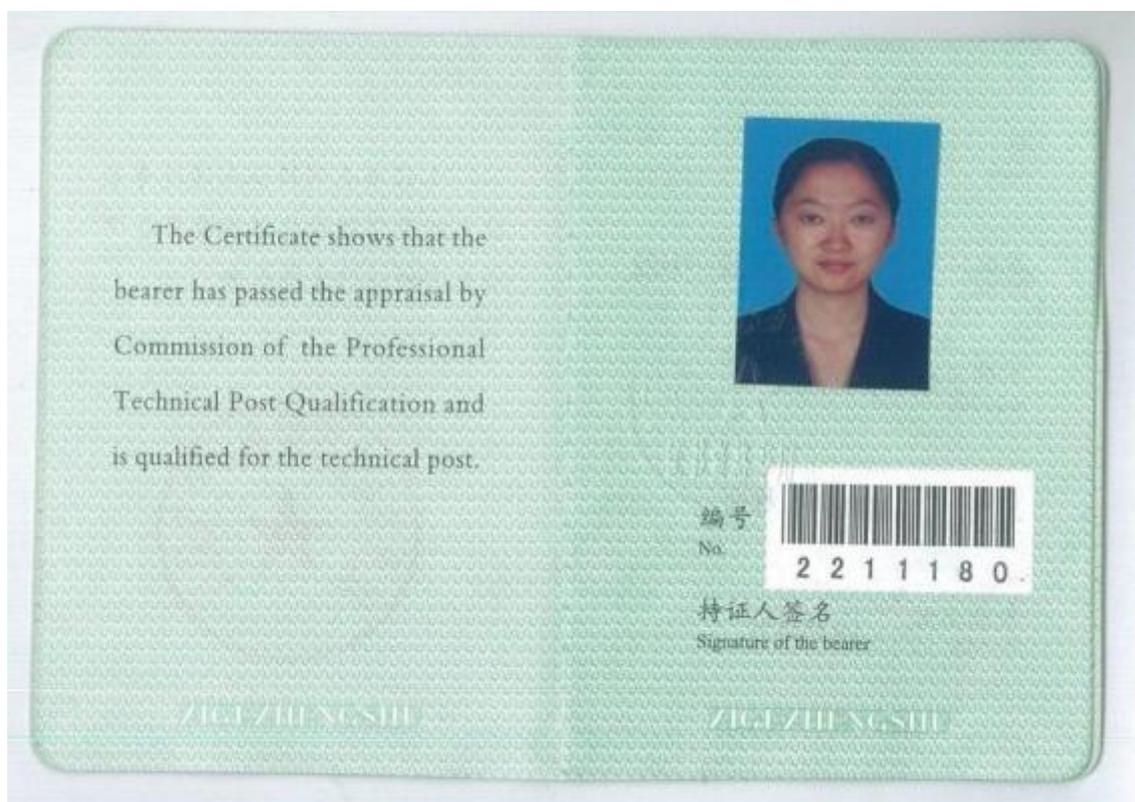

姓名 Name	杨薇	批准文号 Approval No.	陕人社办函[2016]91号
身份证号 ID No.	220302198012280422	授予时间 Time of grant	2016年06月08日
工作单位 Work unit		发证时间 Time of issue	2016年08月30日
资格名称 Title of qualification	高级工程师	 签发机关 Issued by	
专业名称 Speciality	园林绿化		

2.2.6. 陈瑾



2.2.7. 庄外业

	姓名: 庄外业 Full Name: 庄外业
	身份证号: 445222198812240635 ID Number: 445222198812240635
	资格名称: 高级工程师 Qualification: 高级工程师
	专业名称: 道路与桥梁 Profession: 道路与桥梁
	批准日期: 2022年03月16日 Approval Date: 2022年03月16日
	批复文件: 赣人社字(2022)19号 Approval Document: 赣人社字(2022)19号
工作单位: 江西宏力建设发展有限公司 Work Unit: 江西宏力建设发展有限公司	签发单位盖章: Issued by: 
管理号: 360500505303972 File No.: 360500505303972	签发日期: 2022 年 03 月 28 日 Issued on: 2022 年 03 月 28 日

江西省高级专业技术
资格证书






江西省人力资源和社会保障厅

编号: 22041816
No.: 22041816

2.2.8. 梁毓

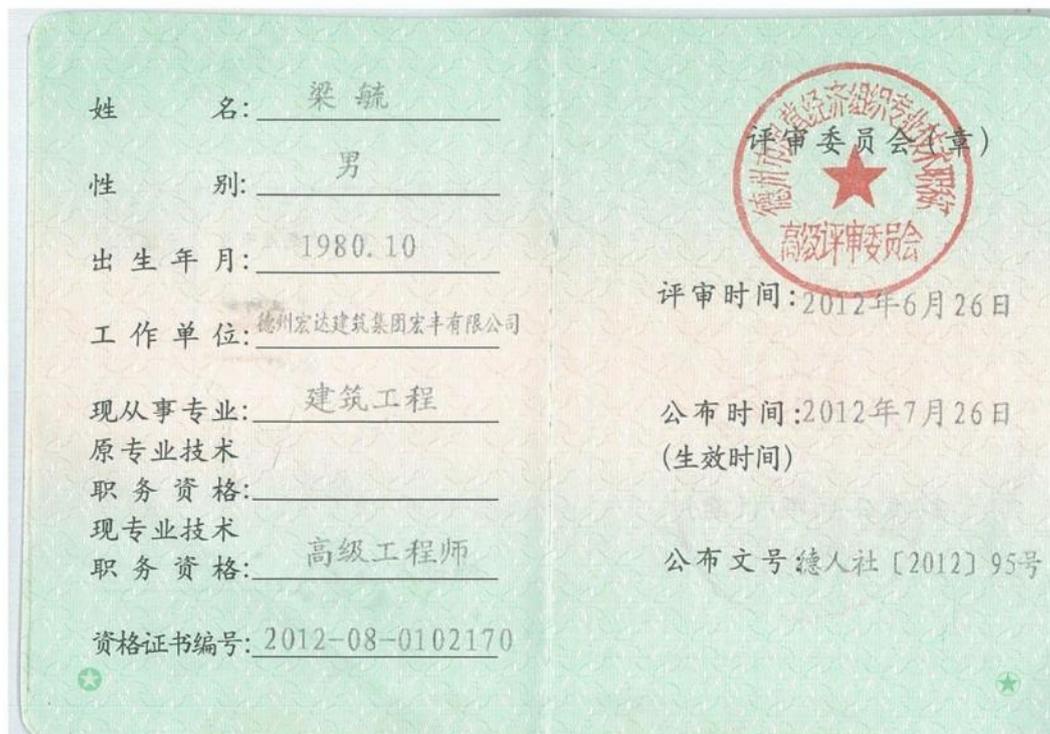

2.2.9. 朱余霞



2.2.10. 朱奎



2.2.11. 蔡鸿生




2.2.12. 庄展祥

专业技术系列 Prifessuibak Series 工程技术人员	
专业名称 Name of Speciality 水利工程	
资格名称 Name Qualification 工程师	(加盖审批部门钢印有效)
批文号 Approval No 邯人社专[2016]47号	
授予时间 Date of Conferment 2016年05月19日	姓名 Name 庄展祥
	性别 Sex 男
工作单位 Work Nnit	出生年月 Date of Birth 1990年11月
	编号 No. 0039858
	二〇一六年六月十七日


2.2.13. 庄志强

	姓名: 庄志强
	身份证号: 440526197006090612
	资格名称: 工程师
	专业名称: 工程管理
	批准日期: 2012年9月11日
	批复文件: 饶职字[2012]11号
工作单位: 江西日升建筑工程有限公司	签发单位盖章: 
非国有管理号: 363201200444	签发日期: 2012 年 9 月 13 日

2.2.14. 庄文化

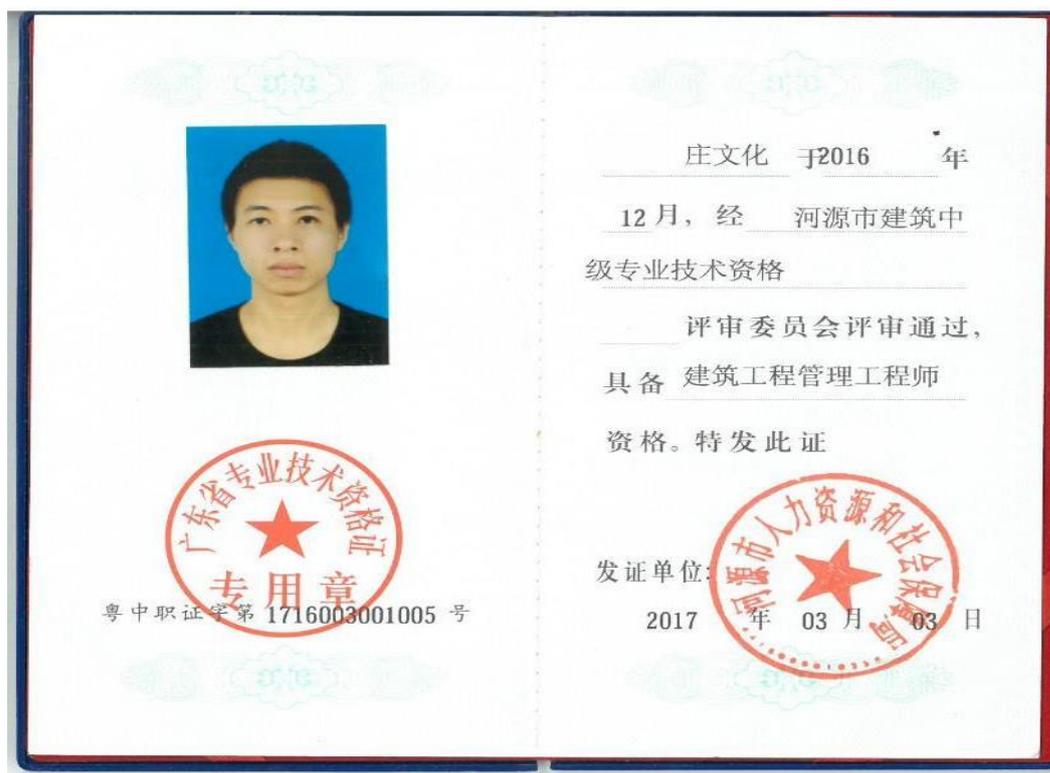

2.2.15. 黄伟

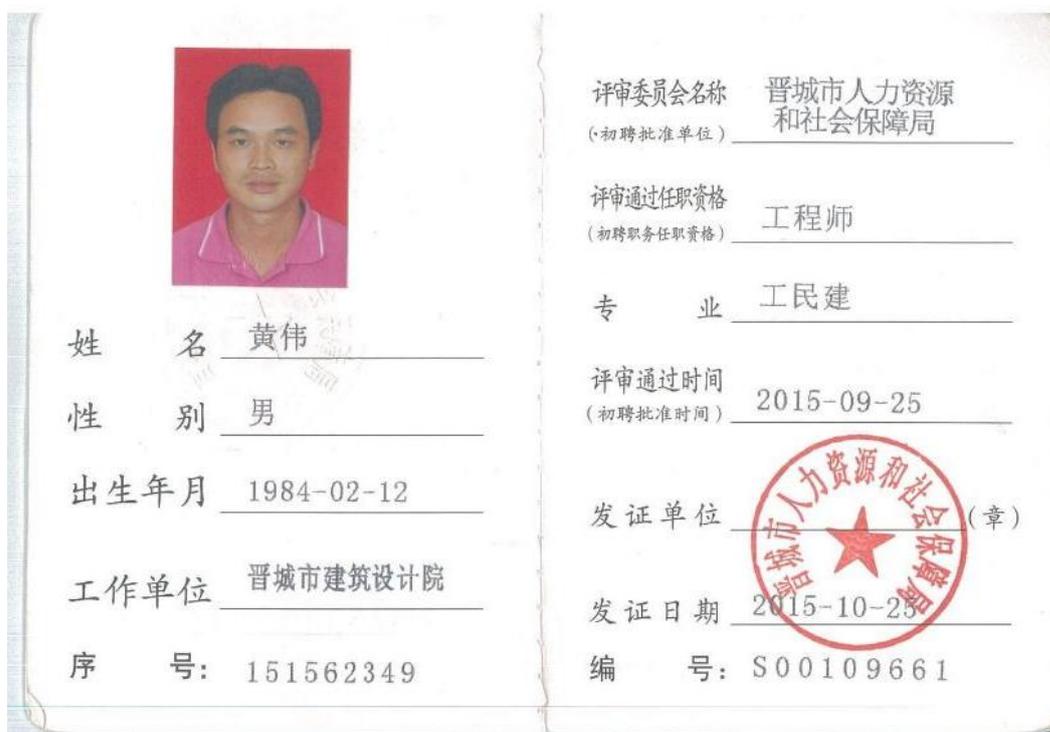

2.2.16. 赵凤

	姓名: 赵凤
	身份证号: 439004198301087323
	资格名称: 工程师
	专业名称: 工程管理
	专业名称: 2012. 11. 15
	批准日期: 抚职批字[2012]07号
	批复文件:
工作单位: 吉信建设工程有限公司	签发单位盖章:
非国有管理号: 0050120216	2012 年 11 月 15 日
	签发日期:



江西省非国有企业专业技术
资格证书



江西省人力资源和社会保障厅

编号: N9 12006985

2.2.17. 杨锦波

	姓名: 杨锦波
	身份证号: 440883198605151411
	资格名称: 工程师
	专业名称: 市政
	批准日期: 2015-11-4
	批复文件: 饶职字〔2015〕7号
工作单位: 江西日升建筑工程有限公司	签发单位盖章: 
非国有管理号: 363201501543	签发日期: 2015 年 12 月 26 日

江西省非国有企业专业技术
资格证书


江西省人力资源和社会保障厅

编号: N^o 12125412

2.2.18. 陆鸿

	姓 名: 陆鸿
	身份证号: 440204197407074416
	资格名称: 工程师
	专业名称: 电气
	批准日期: 2012年9月11日
	批复文件: 饶职字[2012]11号
江西日升建筑工程有限公司 工作单位: _____	签发单位盖章: 
363201200443 非国有管理号: _____	签发日期: 2012 年 9 月 13 日

江西省非国有企业专业技术
资格证书



江西省人力资源和社会保障厅

编号: N9 12043243

2.2.19. 庄庆挺


专业技术系列 Professuibak Series	工程技术人员		
专业名称 Name of Speciality	公路工程		
资格名称 Name Qualification	工程师	(加盖审批部门钢印有效)	
批文号 Approval No	邯人社专[2016]47号		
授予时间 Date of Conferment	2016年05月19日		
工作单位 Work Unit	_____		
姓名 Name	庄庆挺	性别 Sex	男
出生年月 Date of Birth	1976年08月		
编号 No.	0039855		
二〇一六年六月十七日			

<p>本证书表明持证人通过专业技术职务任职资格评审委员会评审具有的任职资格水平。</p> <p>This is to certify the qualification level of speciality and technology of the bearer who has passed the evaluation of the evaluating commission of a technical or professional post.</p>	<p style="text-align: center;">中级专业技术职务任职</p> <h2 style="text-align: center;">资格证书</h2> <p style="text-align: center;">Qualification Certificate</p> <p style="text-align: center;">of Intermediate Professional Technical Position</p> <div style="text-align: center;">  <p>河北省职称改革领导小组办公室 The Title Reform Leading Group Office of Langfang City</p> </div>
---	--



2.2.20. 庄小专



2.2.21. 蔡龙珠

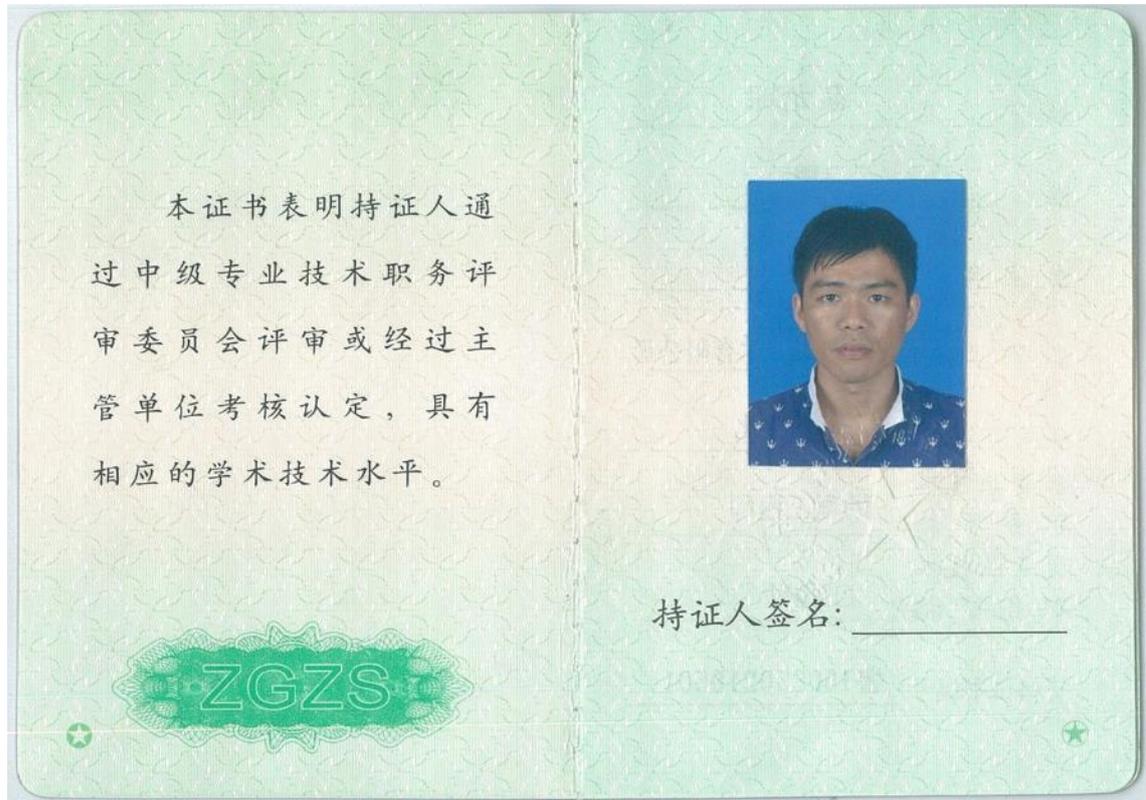

2.2.22. 张二伟

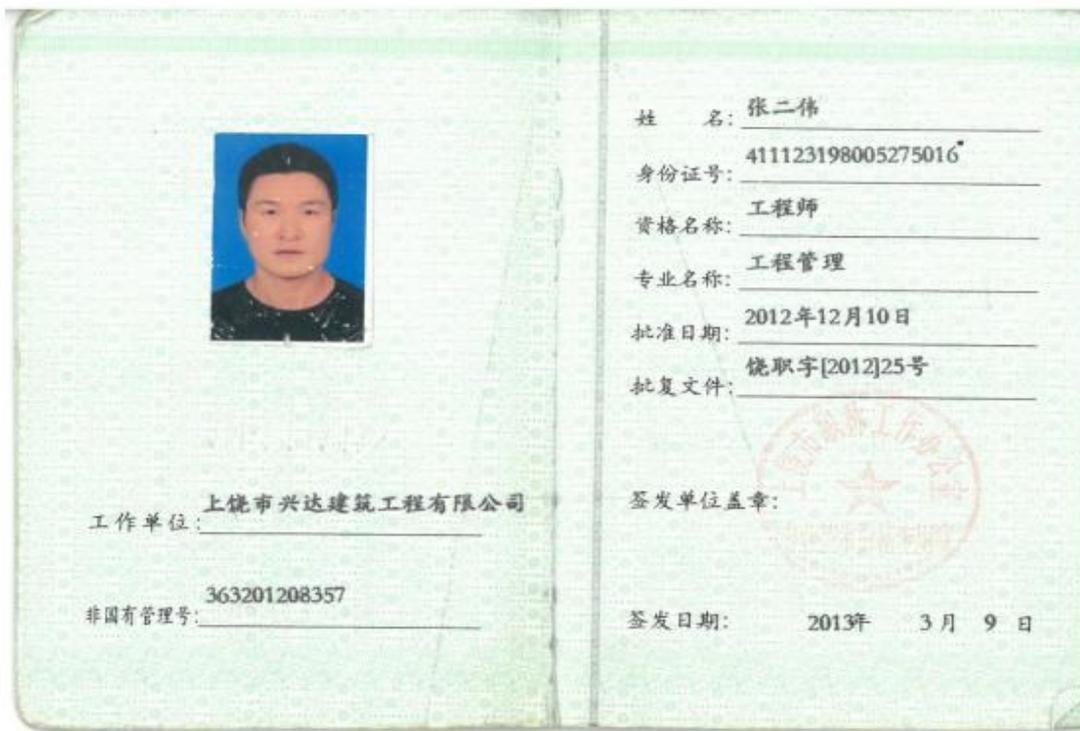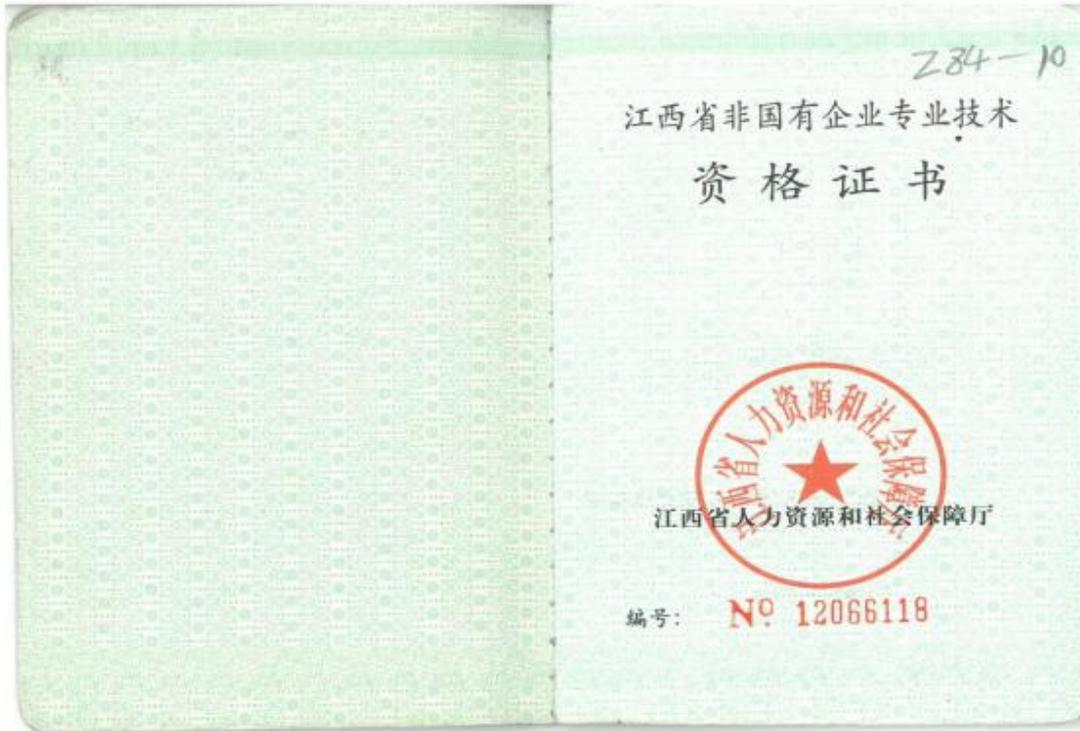

2. 2. 23. 庄小科

825

姓名	庄小科	
性别	男	
身份证号	445222198410080659	
评审组织	成都市成华区工程技术 建筑专业技术职称资格 专家评审委员会	审批机关 <u>成都市成华区职称改革工作领导小组</u>
专业名称	结构工程	任职资格时间 <u>2018年12月31日</u>
资格名称	工程师	批准时间 <u>2019年4月16日</u>
		发证时间 <u>2019年6月24日</u>

<p>本证书表明持证人符合国家颁布的《试行条例》规定的相应专业技术职务任职条件，具备相应专业技术职务任职资格。</p>	<p>This is to certify that the credential holder is up to the tenure of the corresponding professional and technical position prescribed in the Proposed Regulations issued by the state and therefore has full qualifications for the corresponding professional and technical position.</p>
	
编号 NO : 00144055	Chengdu Reform Of Professional Title Leading Group Made

2.2.24. 庄永城



2.2.25. 庄启廉

824



姓名	庄启廉	
性别	男	
身份证号	445222198410060711	审批机关 成都市成华区职称改革工作领导小组
评审组织	成都市成华区工程技术 建筑专业技术职称资格 专家评审委员会	
专业名称	结构工程	任职资格时间 2018年12月31日
资格名称	工程师	批准时间 2019年4月16日
		发证时间 2019年6月24日

<p>本证书表明持证人符合国家颁布的《试行条例》规定的相应专业技术职务任职条件，具备相应专业技术职务任职资格。</p> <p style="text-align: center;"></p> <p>编号 NO : 00144054</p>	<p>This is to certify that the credential holder is up to the tenure of the corresponding professional and technical position prescribed in the Proposed Regulations issued by the state and therefore has full qualifications for the corresponding professional and technical position.</p> <p>Chengdu Reform Of Professional Title Leading Group Made</p>
--	--

2.2.26. 王武



2.2.27. 陈锦昌

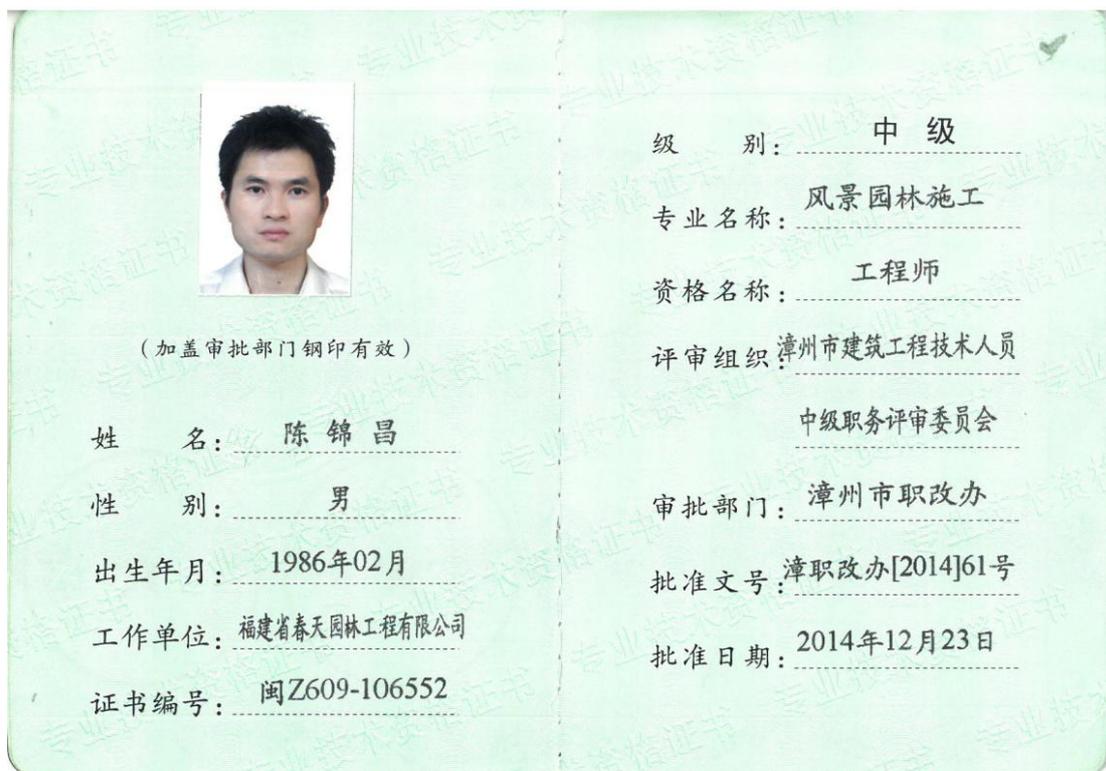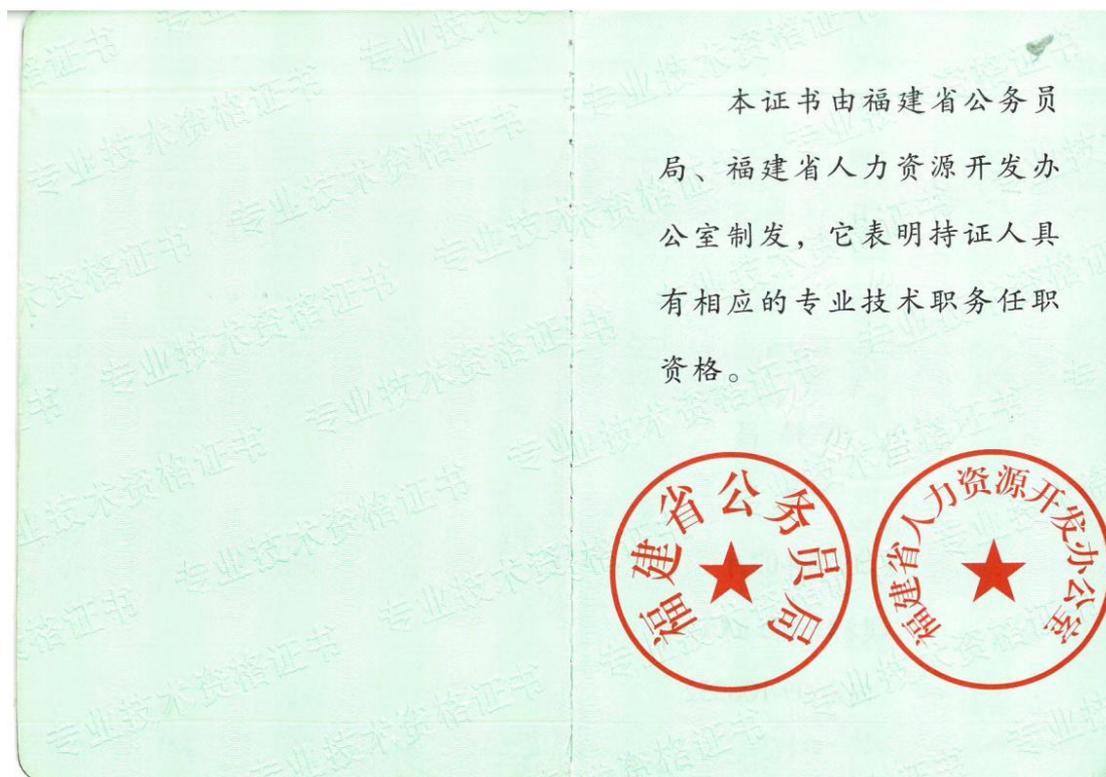

2.2.28. 文中良



证书编号: B08193010100006157

姓名: 文中良

性别: 男

身份证号: 430725199011251590

专业: 建筑工程

资格级别: 工程师

授予时间: 2019年9月28日

查询网址: <http://www.hnjsrcw.com/zquery/>



2.2.29. 石文武



姓名: 石文武

性别: 男

出生年月: 1977.11

工作单位: 江苏省江建集团有限公司

批准文号: 扬人职(中)2009125号

编号: JZGC2092577069

经 扬州市建筑工程中级专业
技术资格评审委员会 通过,
石文武已具备 工程师 资格。

发证机关: 扬州市专业技术人员
职称工作领导小组办公室

批准时间: 二〇〇九年十二月二十八日

2.2.30. 潘康荣

本证书由湖南省人力资源和社会保障厅批准颁发，它表明持证人通过全省专业技术统一考试具有的资格水平。



证书编号: B08163010100001275



持证人签名:

姓 名: 潘康荣

性 别: 男

身份证号: 440106197709150397


专 业: 建筑工程

资格级别: 工程师

授予时间: 2016年9月3日

Z087


2.2.31. 肖亮业

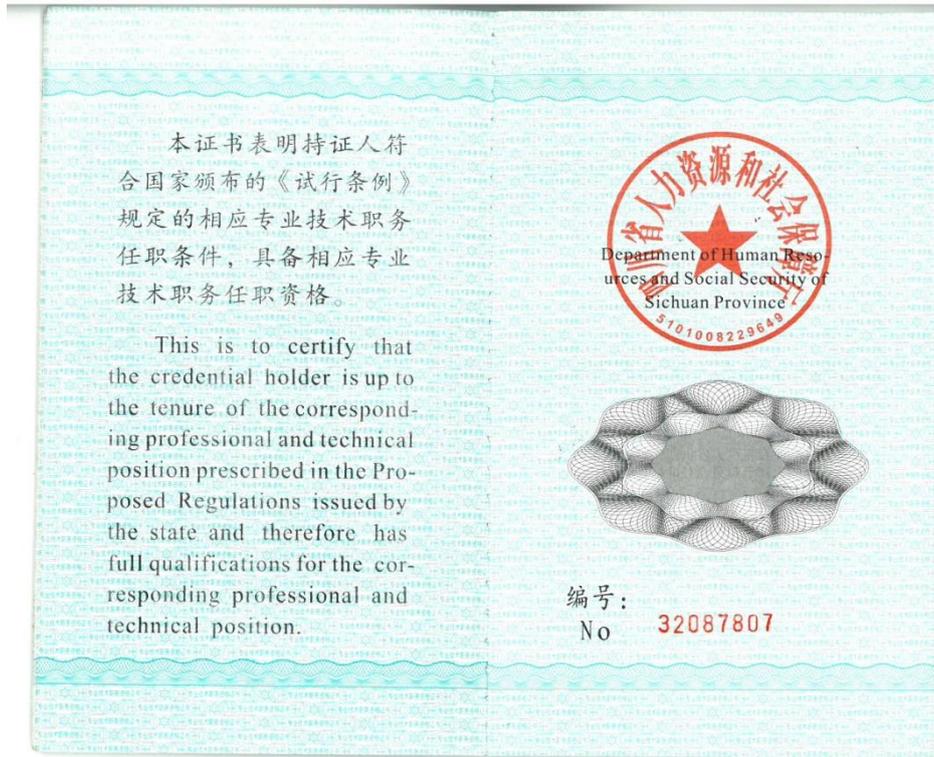

2. 2. 32. 彭细马




2.2.33. 姜毅民

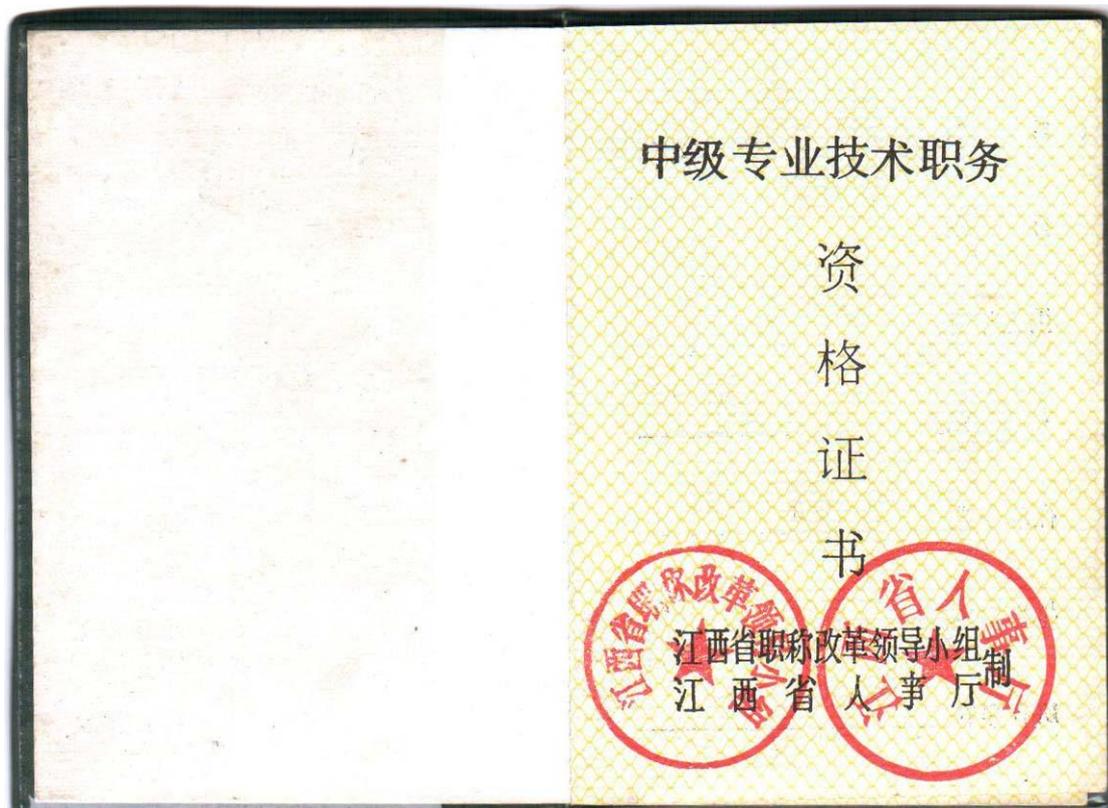

姓名	姜毅民		
性别	男		
出生年月	一九七一年三月		
专业	土建		
任职资格	工程师	发证单位	
批准时间	1998.9.1.	编号	赣中字 02713774
所在单位	中城矿务局	发证时间	98.10.5.

2. 2. 34. 彭家伦

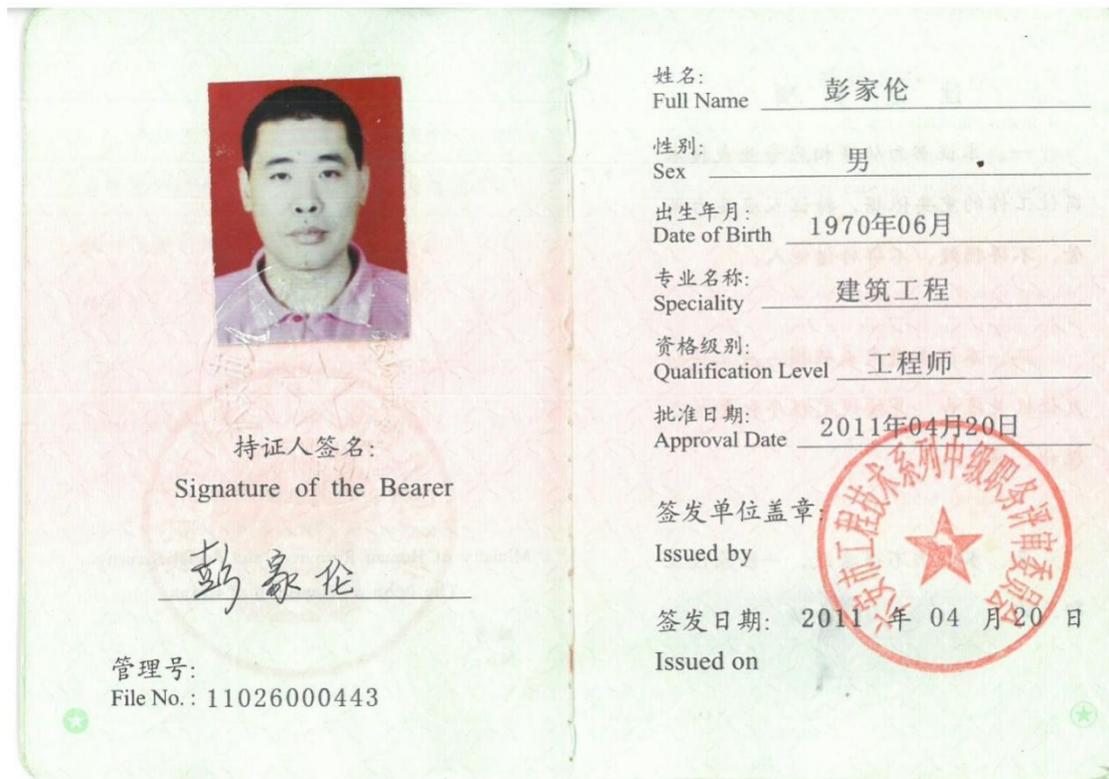

2.2.35. 熊奇志



2.2.36. 庄小学




2.2.37. 徐文武



2.2.38. 甘长磊



2. 2. 39. 王宏才

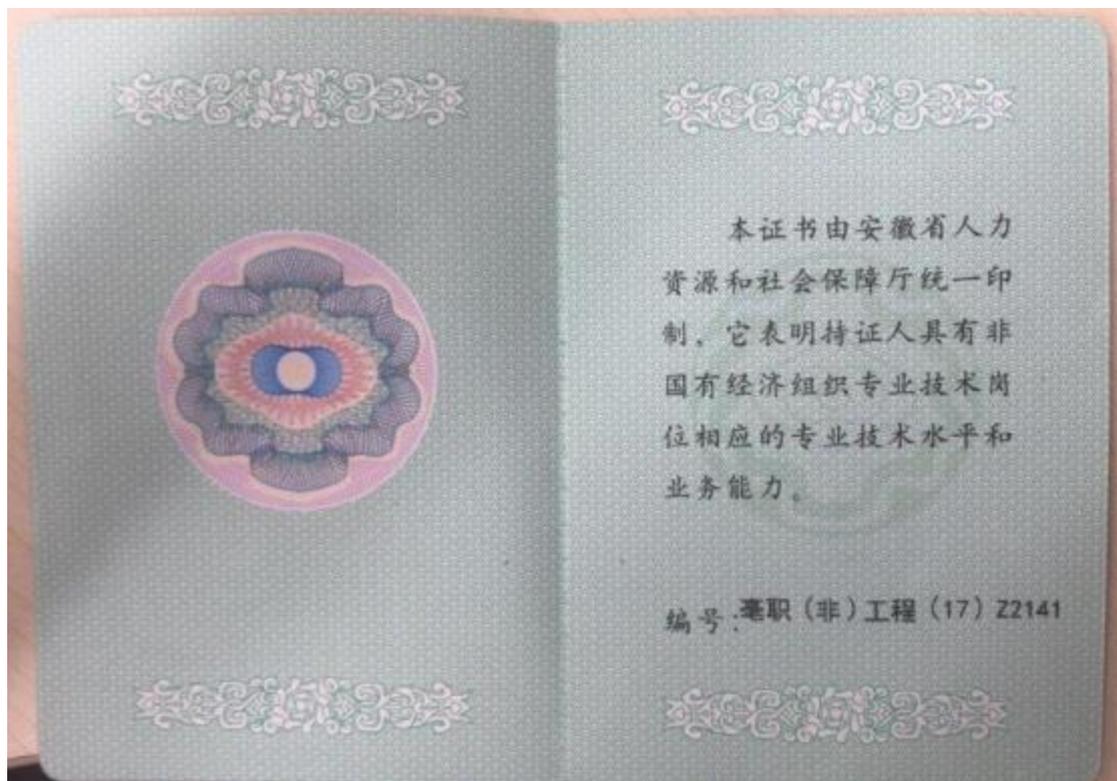

2.2.40. 李勇





2.2.41. 李文輝


	出生年月: 1967年5月
姓名: 李文輝	专业名称: 总图
性别: 男	资格名称: 工程师
证书编号: I98302005	批准时间: 1998年12月
发证日期: 一九九八年一月	批准单位: 省石化职改办
	批准文号: 鄂石化职改办[1998]008号
	评审组织: 荆襄工程专业技术评审委



2.2.42. 蔡平

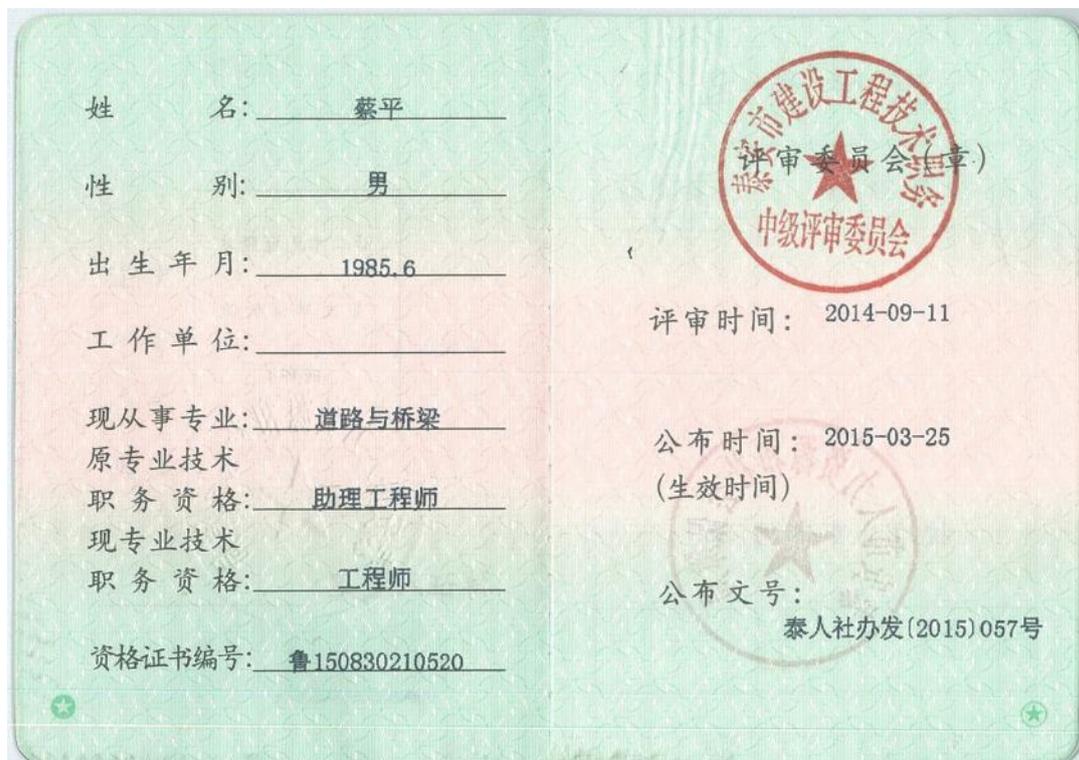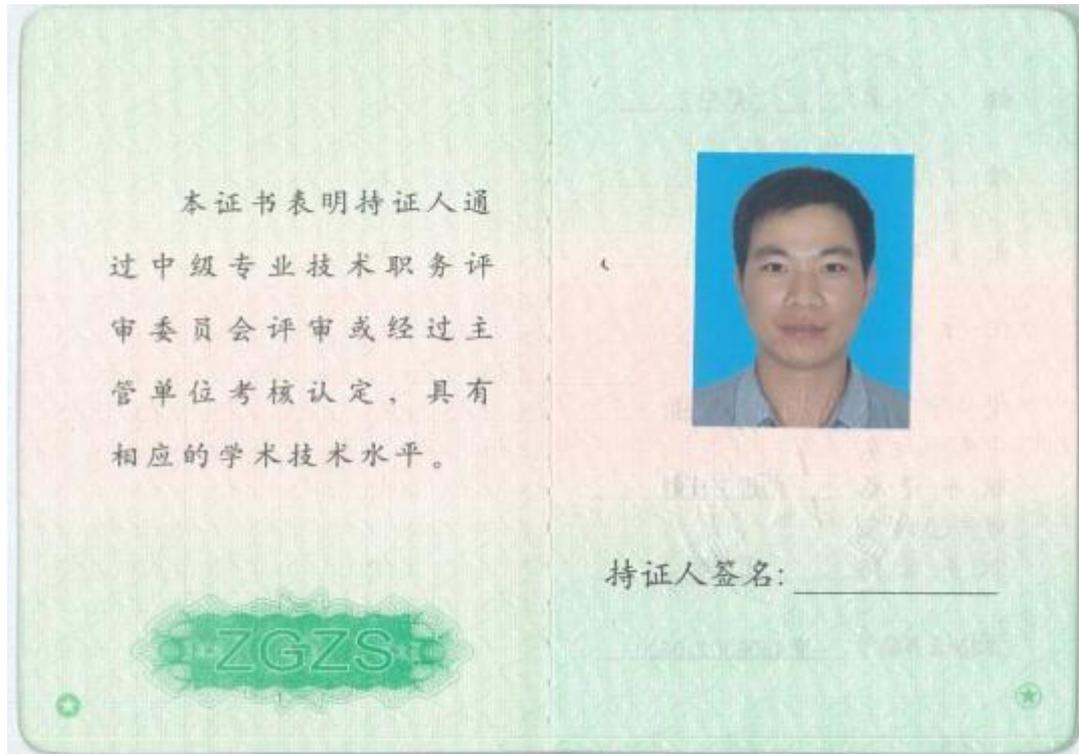

2.2.43. 兰千龙

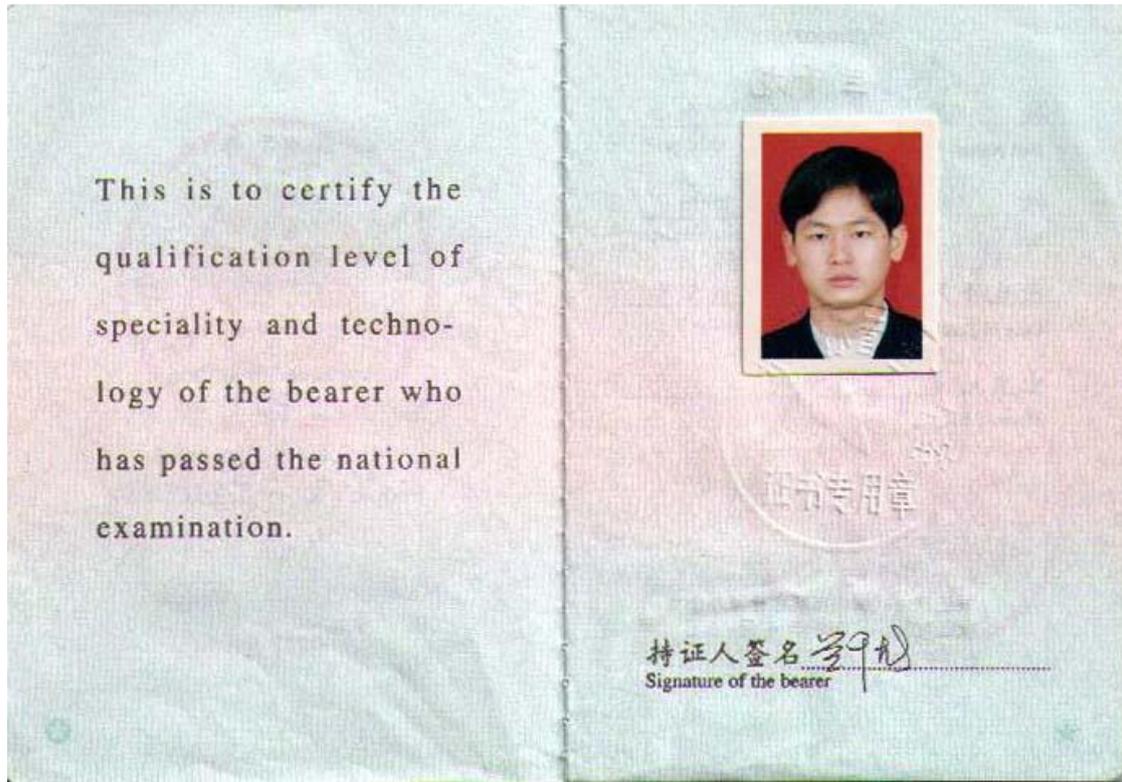

2. 2. 44. 李剑锋

姓名 Full Name	李剑锋	专业名称 Speciality	电力工程技术
性别 Sex	男	资格名称 Qualification Level	工程师
出生地点 Place of Birth	海南省	授予时间 Conferment Date	2010年12月31日
身份证号 ID No.	440921198301174813		
证书编号 Certificate No.	CSG03201001310775		



南方电网有限责任公司
发证机关(印)
人才评价中心
Conferred by

依据《中国南方电网有限责任公司专业技术资格管理办法》[南方电网人(2006)54号]及国家有关规定,经考核、评定合格,特发此证。

This is to certify the qualification level of speciality and technology of the bearer who has passed the CSG appraisal.



中国南方电网有限责任公司



持证人签名
Signature of the bearer

2.2.45. 黄术滨



2.2.46. 雷流生



2. 2. 47. 潘兆宽

 (加盖批准机关钢印有效) Valid with embossed seal!	姓名 潘兆宽 性别 男 <small>Name Gender</small> 身份证号 450122198612103590 <small>ID Number</small> 职称系列 工程系列 <small>Category of Profession</small> 资格名称 工程师 <small>Qualification</small> 专业 城乡规划设计与管理 <small>Speciality</small> 授予时间 2013年12月 <small>Date of Conferment</small>
持证人签名 _____ <small>Signature of the bearer</small> 管理号: _____ <small>File No.</small>	批准机关 (盖章) <small>Issued by</small>  2014年01月08日 南职字[2013]56号


<p>本证书由广西壮族自治区职称改革工作领导小组批准，广西壮族自治区人力资源和社会保障厅颁发。它表明持证人具有中级专业技术资格水平。</p> <p>This is to certify the qualification of middle level of speciality and technology of the bearer.</p>	<p>注 意 事 项 ·</p> <p>一、专业技术资格证书为重要证件，持证人应妥为保管。如证件遗失应立即向批准机关报告。</p> <p>二、持证人每三年为一周期向批准机关交验专业技术资格证书。</p> <p>Notice</p> <p>I. The Registered Qualification Certificate is an important document. The bearer should take good care of the Certificate. A report should be made immediately to the issuing office in case the Certificate is lost.</p> <p>II. The bearer should submit the Registered Qualification Certificate to the issuing office every three years for examination.</p>
  Approved by Guangxi Leading Group of Professional Title Reform Issued by Human Resource and Social Security Department of Guangxi Zhuang Autonomous Region	证书编号: 1244315 <small>No.</small>

2.2.48. 王堂宇

姓名	王堂宇	专业名称	建筑工程
性别	男	资格级别	中级
出生年月	1973/11	资格名称	工程师
管理号	FG201202020074	授予时间	2012.11
		发证单位	赤峰市人力资源 和社会保障局

内蒙古自治区人力资源和社会保障厅制	
证书编号	201212853
身份证号	206021973111006

2.2.49. 余展恕

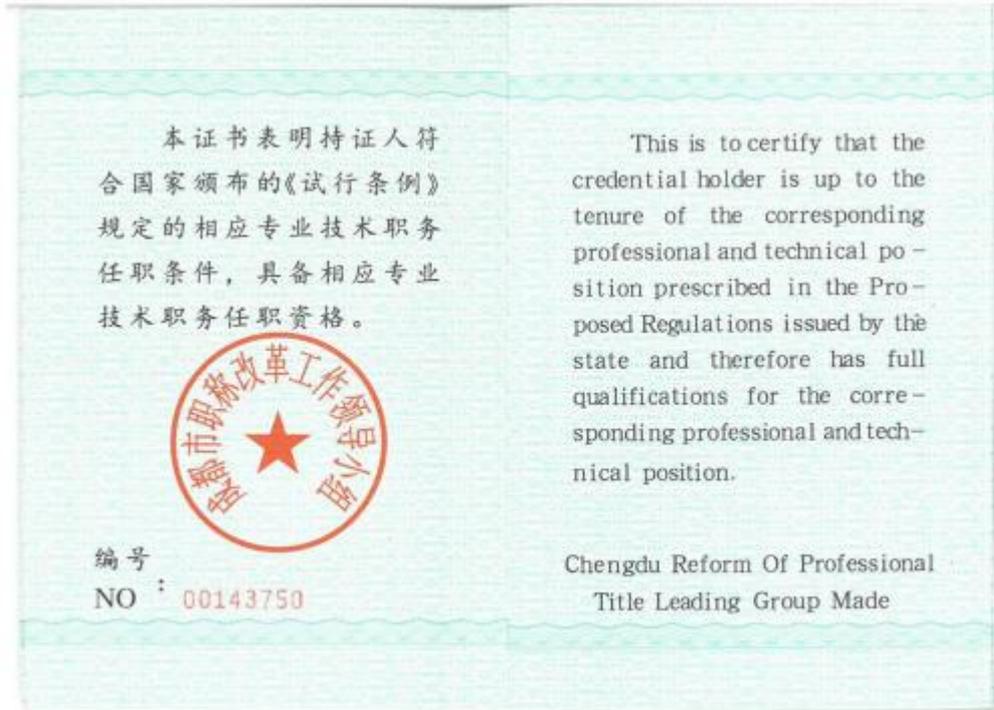

2.2.50. 陈学振

 持证人签名: <hr/>	姓名:	陈学振
	性别:	男
	身份证号:	211481198810015017
	专业:	市政公用工程
	资格级别:	工程师
	授予时间:	2019年9月28日

本证书由湖南省人力资源和社会保障厅批准颁发，它表明持证人通过全省专业技术统一考试具有的资格水平。



证书编号: B08193080200000167

2.2.51. 余伟东



2. 2. 52. 庄景杰



2. 2. 53. 查继光



2.2.54. 叶植夯



第三章、企业同类工程施工业绩

序号	合同工程名称	建设单位	合同金额 (万元)	合同签订时间	竣工时间	备注
1	华富街道莲花一、二村屋顶改造及安全整治工程(II标)	深圳市建筑设计研究总院有限公司	1878.31	2023年8月2日	2024年2月2日	
2	大运 AI 小镇项目(一期)施工总承包	深圳市龙岗区产业投资服务集团有限公司	37315.72	2020年7月30日	2023年12月28日	
3	江贸工贸仓储楼改造工程(施工)	深圳市金地房地产项目管理有限公司	11886.87	2020年5月31日	2022年6月16日	

3.1. 华富街道莲花一、二村屋顶改造及安全整治工程（II标）

3.1.1. 中标通知书



3.1.2. 施工合同

工程编号:

合同编号:

深圳市建设工程 施工(单价)合同

(适用于招标工程固定单价施工合同)

工程名称: 华富街道莲花一、二村屋顶改造及安全整治工程(II标)

工程地点: 深圳市福田区华富街道

发包人: 深圳市建筑设计研究总院有限公司

承包人: 深圳市华晟建设集团股份有限公司

第一部分 协议书

发包人(全称): 深圳市建筑设计研究总院有限公司

承包人(全称): 深圳市华晟建设集团股份有限公司

根据《中华人民共和国民法典》、《中华人民共和国建筑法》、《深圳经济特区建设工程施工招标投标条例》及其他有关法律、法规，遵循平等、自愿、公平和诚实信用的原则，发包人和承包人就本工程施工事项协商一致，订立本合同，达成协议如下：

一、工程概况

工程名称：华富街道莲花一、二村屋顶改造及安全整治工程（II标）

工程地点：深圳市福田区华富街道

核准（备案）证编号：

工程规模及特征：本次改造对深业上城文华东方酒店试点片区（梅林-彩田片区）内的莲花二村建筑屋面进行第六立面改造，涉及改造的面积约 29581.39 平方米。

资金来源：财政投入 100%；国有资本%；集体资本%；民营资本%；外商投资%；混合经济%；其他%。

二、工程承包范围

本项目招标范围包含但不限于莲花二村范围内的涂刷屋面防水隔热漆、更换保温层、增加活动空间、增加晾晒棚架及安全护栏等。具体内容以发包人认可的、最终的施工图及工程量清单所含全部内容为准。承包单位不得拒绝执行为完成全部工程而须执行的不可或缺的附带工作。发包人保留调整发包范围的权利，承包人不得提出异议。

1. 市政公用及配套专业工程、其他工程：（在□内打√，并填写相应的工程量）

<input type="checkbox"/> 七通一平工程	万平方米	<input type="checkbox"/> 电信管道工程	米
<input type="checkbox"/> 挡墙护坡工程	长： 米； 宽： 米； 高： 米	<input type="checkbox"/> 电力管道工程	米
<input type="checkbox"/> 软基处理工程	万平方米	<input type="checkbox"/> 污水处理厂及配套工程	立方米/d
<input type="checkbox"/> 水厂及配套工程	立方米/d	<input type="checkbox"/> 污泥厂及配套工程	立方米/d

无。

三、合同工期

计划开工日期：2023年7月25日（具体以开工令为准）；

计划竣工日期：2023年9月23日；

合同工期总日历天数 60 天。

招标工期总日历天数 天。

定额工期总日历天数 天。

合同工期对比定额工期的压缩比例为 %（压缩比例=1-合同工期/定额工期）。

四、质量标准

本工程质量标准：达到国家、省、市及行业现行有关工程建设技术标准中的合格标准。

五、签约合同价

人民币(大写)壹仟捌佰柒拾捌万叁仟壹佰壹拾柒元柒角陆分(¥18783117.76元)，其中不含税金额人民币（大写）壹仟柒佰贰拾叁万贰仟贰佰壹拾捌元壹角叁分(¥17232218.13元)，税款金额人民币（大写）壹佰伍拾伍万零捌佰玖拾玖元陆角叁分(¥1550899.63元)（增值税税率9%），如遇国家税率调整则在不含税金额基础上作相应调整；

其中：

(1)安全文明施工费：

人民币（大写）叁拾肆万壹仟玖佰零玖元玖角（¥341909.9元）；

(2)材料和工程设备暂估价金额：

人民币（大写） /（¥/元）；

(3)专业工程暂估价金额：

人民币（大写） /（¥/元）；

(4)暂列金额：

人民币(大写)壹佰捌拾叁万贰仟叁佰柒拾肆元捌角伍分（¥1832374.85元）。

(4)BIM 技术应用费用：
人民币（大写） / （¥/元）。

六、工人工资专用账户信息

工人工资款支付专用账户名称：
工人工资款支付专用账户开户银行：
工人工资款支付专用账户号：

七、组成合同的文件

组成本合同的文件及优先解释顺序与本合同通用条款 2.1 款的规定一致：

- (1)本合同签订后双方新签订的补充协议；
- (2)本合同第一部分的协议书；
- (3)中标通知书及其附件；
- (4)本合同第四部分的补充条款；
- (5)本合同第三部分的专用条款；
- (6)本合同第二部分的通用条款；
- (7)本工程招标文件中的技术要求和投标报价规定；
- (8)投标文件(包括承包人在评标期间和合同谈判过程中递交和确认并经发包人同意的对有关问题的补充资料和澄清文件等)；
- (9)现行的标准、规范、规定及有关技术文件；
- (10)图纸和技术规格书；
- (11)已标价工程量清单；
- (12)发包人和承包人双方有关本工程的变更、签证、洽商、索赔、询价采购凭证等书面文件及组成合同的其他文件。

八、词语含义

本协议书中有词语含义与本合同“通用条款”中赋予它们的定义相同。

九、承诺

1. 发包人承诺按照法律规定履行项目审批手续、筹集工程建设资金并按照合同约定的期限和方式支付合同价款及其它应当支付的款项, 并履行本合同所约定

的全部义务。

2. 承包人承诺按照法律规定及合同约定组织完成工程施工, 确保工程质量和安全, 不进行转包及违法分包, 并在质量缺陷责任期及保修期内承担相应的工程维修责任, 并履行本合同所约定的全部义务。

3. 发包人和承包人双方理解并承诺不再就同一工程另行签订与合同实质性内容相背离的协议。

十、合同订立与生效

本合同订立时间: 2023年8月__日;

订立地点: 深圳市福田区

发包人和承包人约定本合同自双方法定代表人或委托代理人签字并加盖公章或合同专用章后成立。

本合同一式壹拾叁份, 其中发包人执伍份, 承包人执捌份, 具有同等法律效力。

发包人: (公章)

法定代表人或其委托代理人:

(签字)



承包人: (公章)

法定代表人或其委托代理人:

(签字)



统一社会信用代码:

地址:

邮政编码:

法定代表人:

委托代理人:

电话:

传真:

电子信箱:

开户银行:

账号:

统一社会信用代码:

地址:

邮政编码:

法定代表人:

委托代理人:

电话:

传真:

电子信箱:

开户银行:

账号:

3.1.3. 竣工验收报告

单位（子单位）竣工验收报告

GD-E1-914

工程名称: 华富街道莲花二、二村屋顶改造及安全整治工程

验收日期: 2024年7月7日

建设单位（盖章）:



单位（子单位）竣工验收报告的填写说明

GD-E1-914/1 0 0 1

1. 工程竣工验收报告由建设单位负责填写，向备案机关提交。
2. 填写要求内容真实，语言简练，字迹清楚。
3. 工程竣工验收报告一式七份，建设单位、监理单位、勘察单位、设计单位、施工单位、监督站、备案机关各持一份。



一、工程概况

GD-E1-914/2001

工程名称	华富街道莲花一、二村屋顶改造及安全整治工程			
工程地点	深圳市福田区莲花一、二村	建筑面积	59283.6m ²	工程造价 299138 14.41 元
结构类型	框架结构	层数	地上:	层
	框架结构		地下:	层
施工许可证号		监理许可证号	/	
开工日期	2023年8月5日	验收日期	2024年2月2日	
监督单位	深圳市福田区建设工程质量安全中心	监督编号	2023-28	
建设单位	深圳市福田区华富街道办事处/深圳市建筑设计研究总院有限公司(代建)			
勘察单位	/			
设计单位	深圳市建筑设计研究总院有限公司			
总包单位	深圳市华晟建设集团股份有限公司/深圳市中深装建设集团有限公司			
承建单位(土建)	/			
承建单位(设备安装)	/			
承建单位(装修)	/			
监理单位	深圳市长城工程项目管理有限公司			
施工图审查单位	/			



* GD - E1 - 914 / 2 *

二、工程竣工验收实施情况

GD-E1-914/3 0 0 1

(一) 验收组织

建设单位组织勘察、设计、施工、监理等单位和其他有关专家组成验收组，根据工程特点，下设若干个专业组。

1. 验收组

组长	罗兴
副组长	周明明
组员	建设单位：赵建宾、杨智渊 代建单位：罗兴、谭健 设计单位：陈一川、黄镇坚 监理单位：周明明 施工单位（I标）：刘兴华、刘少林、徐翠媚、李燕花、李志发、林建忠、林蔚、余兵 施工单位（II标）：邓勇、南峰、徐伟、张亚林、李剑锋、彭变外、彭细马、庄瑜辉

2. 专业组

专业组	组长	组员
建筑屋面	陈一川	徐翠媚、南峰
建筑装饰装修	黄镇坚	林蔚、李剑锋
室外工程	黄镇坚	林建忠、张亚林
工程质控资料	谭健	李燕花、庄瑜辉

(二) 验收程序

1. 建设单位主持验收会议。
2. 建设、勘察、设计、施工、监理单位介绍工程合同履行情况和在工程建设各个环节执行法律、法规和工程建设强制性标准情况。
3. 审阅建设、勘察、设计、施工、监理单位的工程档案资料。
4. 验收组实地查验工程质量。
5. 专业验收组发表意见，验收组形成工程竣工验收意见并签名。



GD-E1-914/3

三、工程质量评定

工程名称：华富街道莲花一、二村屋顶改造及安全整治工程（I标）

 GD-E1-914/4 0 0 1

分部（系统、成套设备）工程名称	验收意见/备注	质量控制资料核查结果统计	主要使用功能和安全性能资料核查/实体质量抽查结果统计	观感质量验收抽查结果统计
地基与基础	/	共 ___ 项，其中： 经审查符合要求 ___ 项 经核定符合要求 ___ 项	共 ___ 项，其中： 资料核查符合要求 ___ 项 实体抽查符合要求 ___ 项	共 ___ 项，其中： 评价为“好”的 ___ 项 评价为“一般”的 ___ 项
主体结构	/	共 ___ 项，其中： 经审查符合要求 ___ 项 经核定符合要求 ___ 项	共 ___ 项，其中： 资料核查符合要求 ___ 项 实体抽查符合要求 ___ 项	共 ___ 项，其中： 评价为“好”的 ___ 项 评价为“一般”的 ___ 项
建筑装饰装修	同意验收	共 <u>3</u> 项，其中： 经审查符合要求 <u>3</u> 项 经核定符合要求 <u>3</u> 项	共 <u>3</u> 项，其中： 资料核查符合要求 <u>3</u> 项 实体抽查符合要求 <u>3</u> 项	共 ___ 项，其中： 评价为“好”的 <u>1</u> 项 评价为“一般”的 <u>1</u> 项
屋面	同意验收	共 <u>2</u> 项，其中： 经审查符合要求 <u>2</u> 项 经核定符合要求 <u>2</u> 项	共 <u>2</u> 项，其中： 资料核查符合要求 <u>2</u> 项 实体抽查符合要求 <u>2</u> 项	共 ___ 项，其中： 评价为“好”的 <u>1</u> 项 评价为“一般”的 <u>1</u> 项
建筑给水、排水及采暖	/	共 ___ 项，其中： 经审查符合要求 ___ 项 经核定符合要求 ___ 项	共 ___ 项，其中： 资料核查符合要求 ___ 项 实体抽查符合要求 ___ 项	共 ___ 项，其中： 评价为“好”的 ___ 项 评价为“一般”的 ___ 项
通风与空调	/	共 ___ 项，其中： 经审查符合要求 ___ 项 经核定符合要求 ___ 项	共 ___ 项，其中： 资料核查符合要求 ___ 项 实体抽查符合要求 ___ 项	共 ___ 项，其中： 评价为“好”的 ___ 项 评价为“一般”的 ___ 项
建筑电气	/	共 ___ 项，其中： 经审查符合要求 ___ 项 经核定符合要求 ___ 项	共 ___ 项，其中： 资料核查符合要求 ___ 项 实体抽查符合要求 ___ 项	共 ___ 项，其中： 评价为“好”的 ___ 项 评价为“一般”的 ___ 项
智能建筑	/	共 ___ 项，其中： 经审查符合要求 ___ 项 经核定符合要求 ___ 项	共 ___ 项，其中： 资料核查符合要求 ___ 项 实体抽查符合要求 ___ 项	共 ___ 项，其中： 评价为“好”的 ___ 项 评价为“一般”的 ___ 项
建筑节能	/	共 ___ 项，其中： 经审查符合要求 ___ 项 经核定符合要求 ___ 项	共 ___ 项，其中： 资料核查符合要求 ___ 项 实体抽查符合要求 ___ 项	共 ___ 项，其中： 评价为“好”的 ___ 项 评价为“一般”的 ___ 项
电梯	/	共 ___ 项，其中： 经审查符合要求 ___ 项 经核定符合要求 ___ 项	共 ___ 项，其中： 资料核查符合要求 ___ 项 实体抽查符合要求 ___ 项	共 ___ 项，其中： 评价为“好”的 ___ 项 评价为“一般”的 ___ 项
室外工程	同意验收	共 ___ 项，其中： 经审查符合要求 ___ 项 经核定符合要求 ___ 项	共 ___ 项，其中： 资料核查符合要求 ___ 项 实体抽查符合要求 ___ 项	共 ___ 项，其中： 评价为“好”的 ___ 项 评价为“一般”的 ___ 项
		共 ___ 项，其中： 经审查符合要求 ___ 项 经核定符合要求 ___ 项	共 ___ 项，其中： 资料核查符合要求 ___ 项 实体抽查符合要求 ___ 项	共 ___ 项，其中： 评价为“好”的 ___ 项 评价为“一般”的 ___ 项
		共 ___ 项，其中： 经审查符合要求 ___ 项 经核定符合要求 ___ 项	共 ___ 项，其中： 资料核查符合要求 ___ 项 实体抽查符合要求 ___ 项	共 ___ 项，其中： 评价为“好”的 ___ 项 评价为“一般”的 ___ 项



* GD - E1 - 914 / 4 *

三、工程质量评定

工程名称：华富街道莲花一、二村屋顶改造及安全整治工程（II标）

GD-E1-914/4 0 0 1

分部（系统、成套设备）工程名称	验收意见/备注	质量控制资料核查结果统计	主要使用功能和安全性能资料核查/实体质量抽查结果统计	观感质量验收抽查结果统计
地基与基础	/	共 <u> </u> 项，其中： 经审查符合要求 <u> </u> 项 经核定符合要求 <u> </u> 项	共 <u> </u> 项，其中： 资料核查符合要求 <u> </u> 项 实体抽查符合要求 <u> </u> 项	共 <u> </u> 项，其中： 评价为“好”的 <u> </u> 项 评价为“一般”的 <u> </u> 项
主体结构	/	共 <u> </u> 项，其中： 经审查符合要求 <u> </u> 项 经核定符合要求 <u> </u> 项	共 <u> </u> 项，其中： 资料核查符合要求 <u> </u> 项 实体抽查符合要求 <u> </u> 项	共 <u> </u> 项，其中： 评价为“好”的 <u> </u> 项 评价为“一般”的 <u> </u> 项
建筑装饰装修	同意验收	共 <u> 5 </u> 项，其中： 经审查符合要求 <u> 5 </u> 项 经核定符合要求 <u> 5 </u> 项	共 <u> 3 </u> 项，其中： 资料核查符合要求 <u> 3 </u> 项 实体抽查符合要求 <u> 3 </u> 项	共 <u> 1 </u> 项，其中： 评价为“好”的 <u> 1 </u> 项 评价为“一般”的 <u> 1 </u> 项
屋面	同意验收	共 <u> 6 </u> 项，其中： 经审查符合要求 <u> 6 </u> 项 经核定符合要求 <u> 6 </u> 项	共 <u> 1 </u> 项，其中： 资料核查符合要求 <u> 1 </u> 项 实体抽查符合要求 <u> 1 </u> 项	共 <u> 5 </u> 项，其中： 评价为“好”的 <u> 5 </u> 项 评价为“一般”的 <u> 5 </u> 项
建筑给水、排水及采暖	/	共 <u> </u> 项，其中： 经审查符合要求 <u> </u> 项 经核定符合要求 <u> </u> 项	共 <u> </u> 项，其中： 资料核查符合要求 <u> </u> 项 实体抽查符合要求 <u> </u> 项	共 <u> </u> 项，其中： 评价为“好”的 <u> </u> 项 评价为“一般”的 <u> </u> 项
通风与空调	/	共 <u> </u> 项，其中： 经审查符合要求 <u> </u> 项 经核定符合要求 <u> </u> 项	共 <u> </u> 项，其中： 资料核查符合要求 <u> </u> 项 实体抽查符合要求 <u> </u> 项	共 <u> </u> 项，其中： 评价为“好”的 <u> </u> 项 评价为“一般”的 <u> </u> 项
建筑电气	/	共 <u> </u> 项，其中： 经审查符合要求 <u> </u> 项 经核定符合要求 <u> </u> 项	共 <u> </u> 项，其中： 资料核查符合要求 <u> </u> 项 实体抽查符合要求 <u> </u> 项	共 <u> </u> 项，其中： 评价为“好”的 <u> </u> 项 评价为“一般”的 <u> </u> 项
智能建筑	/	共 <u> </u> 项，其中： 经审查符合要求 <u> </u> 项 经核定符合要求 <u> </u> 项	共 <u> </u> 项，其中： 资料核查符合要求 <u> </u> 项 实体抽查符合要求 <u> </u> 项	共 <u> </u> 项，其中： 评价为“好”的 <u> </u> 项 评价为“一般”的 <u> </u> 项
建筑节能	/	共 <u> </u> 项，其中： 经审查符合要求 <u> </u> 项 经核定符合要求 <u> </u> 项	共 <u> </u> 项，其中： 资料核查符合要求 <u> </u> 项 实体抽查符合要求 <u> </u> 项	共 <u> </u> 项，其中： 评价为“好”的 <u> </u> 项 评价为“一般”的 <u> </u> 项
电梯	/	共 <u> </u> 项，其中： 经审查符合要求 <u> </u> 项 经核定符合要求 <u> </u> 项	共 <u> </u> 项，其中： 资料核查符合要求 <u> </u> 项 实体抽查符合要求 <u> </u> 项	共 <u> </u> 项，其中： 评价为“好”的 <u> </u> 项 评价为“一般”的 <u> </u> 项
室外工程	同意验收	共 <u> </u> 项，其中： 经审查符合要求 <u> </u> 项 经核定符合要求 <u> </u> 项	共 <u> </u> 项，其中： 资料核查符合要求 <u> </u> 项 实体抽查符合要求 <u> </u> 项	共 <u> </u> 项，其中： 评价为“好”的 <u> </u> 项 评价为“一般”的 <u> </u> 项
		共 <u> </u> 项，其中： 经审查符合要求 <u> </u> 项 经核定符合要求 <u> </u> 项	共 <u> </u> 项，其中： 资料核查符合要求 <u> </u> 项 实体抽查符合要求 <u> </u> 项	共 <u> </u> 项，其中： 评价为“好”的 <u> </u> 项 评价为“一般”的 <u> </u> 项
		共 <u> </u> 项，其中： 经审查符合要求 <u> </u> 项 经核定符合要求 <u> </u> 项	共 <u> </u> 项，其中： 资料核查符合要求 <u> </u> 项 实体抽查符合要求 <u> </u> 项	共 <u> </u> 项，其中： 评价为“好”的 <u> </u> 项 评价为“一般”的 <u> </u> 项



* GD - E1 - 914 / 4 *

四、验收人员签名：

GD-E1-914/5 0 0 1

序号	姓名	工作单位	职务	职称	签名
1	刘建康	华富街道办事处城建办	负责人		刘建康
2	杨智刚	华富街道办事处城建办	工作人员		杨智刚
3	罗志	深圳市建筑设计研究总院	项目负责人		罗志
4	谭敏	深圳建筑设计研究总院	项目负责人		谭敏
5	陈川	深圳建筑设计研究总院	设计师		陈川
6	陈明	深圳华晟建设集团	总监		陈明
7	李松	深圳华晟建设集团	项目负责人		李松
8	刘兴华	深圳市中深装饰设计集团	项目负责人		刘兴华
9	刘小华	深圳市中深装饰设计集团			刘小华
10	徐惠娟	深圳市中深装饰设计集团	项目负责人		徐惠娟
11	李惠表	深圳市中深装饰设计集团	项目负责人		李惠表
12	李惠表	深圳市中深装饰设计集团	项目负责人		李惠表
13	林建忠	深圳市中深装饰设计集团	项目负责人		林建忠
14	林蔚	深圳市中深装饰设计集团	项目负责人		林蔚
15	李松	深圳市华晟建设集团	项目负责人		李松
16	邓勇	深圳市华晟建设集团	项目经理		邓勇



四、验收人员签名：

GD-E1-914/5 00 1

序号	姓名	工作单位	职务	职称	签名
17	陈伟	深圳市华晟建设集团股份有限公司	现场负责人		陈伟
18	南峰	深圳市华晟建设集团股份有限公司	技术负责人		南峰
19	张亚林	深圳市华晟建设集团股份有限公司	生产经理		张亚林
20	彭斐外	深圳市华晟建设集团股份有限公司	安全主任		彭斐外
21	沈渝坤	深圳市华晟建设集团股份有限公司	资料员		沈渝坤
22	彭细马	深圳市华晟建设集团股份有限公司	质量负责人		彭细马
23					
24					
25					
26					
27					
28					
29					
30					
31					
32					



(五) 工程验收结论及备注

GD-E1-914/6 0 0 1

验收结论：
建设单位组织，设计、监理、施工单位等相关人员参加对华富街道莲花一、二村屋顶改造及安全整治工程进行竣工验收。该工程已完成设计图纸和合同约定的各项内容，工程质量符合国家有关法律、法规、规范及工程建设强制性标准，观感质量评定为一般，工程档案资料完整，质量合格。

建设单位（公章）

单位（项目）负责人： 

2019年 月 日



(五) 工程验收结论及备注

GD-E1-914/6 0 0 1

验收结论:

建设单位组织，设计、监理、施工单位等相关人员参加对华富街道莲花一、二村屋顶改造及安全整治工程进行竣工验收。该工程已完成设计图纸和合同约定的各项内容，工程质量符合国家有关法律、法规、规范及工程建设强制性标准，观感质量评定为一般，工程档案资料完整，质量合格。

代建单位 (公章)

单位(项目)负责人:



2019年12月1日



3.2. 大运 AI 小镇项目（一期）施工总承包

3.2.1. 中标通知书



3.2.1. 施工合同

34(3)-7

合同编号: DYAI-SG-2020-012

(正本)

深圳市建设工程 施工(单价)合同

(适用于招标工程固定单价施工合同)

(第一册 合同条款)

(第二册 投标文件&图纸目录)

(第三册 投标报价)

工程名称: 大运AI小镇项目(一期)施工总承包

工程地点: 横岗街道228工业区

发 包 人: 深圳市龙岗区产业投资服务集团有限公司

承 包 人: 深圳市华晟建设集团股份有限公司

2015年版

第一部分 协议书

发包人(全称): 深圳市龙岗区产业投资服务集团有限公司

承包人(全称): 深圳市华晟建设集团股份有限公司

根据《中华人民共和国合同法》、《中华人民共和国建筑法(2011修正)》、《深圳经济特区建设工程施工招标投标条例(2004修正)》及其他有关法律、法规,遵循平等、自愿、公平和诚实信用的原则,发包人和承包人就本工程施工事项协商一致,订立本合同,达成协议如下:

一、工程概况

工程名称: 大运 AI 小镇项目(一期)施工总承包

工程地点: 横岗街道 228 工业区

核准(备案)证编号: _____

工程规模及特征: “大运 AI 小镇”用地面积约为 34.34 万平方米,总建筑面积约为 61 万平方米,容积率约为 1.77。项目总投资约 6.66 亿元,一期总建筑面积约 38 万平方米,项目位于横岗街道 228 工业区。本项目为综合整治类旧工业区升级改造项,旨在通过综合整治,将原老旧工业园塑造为集 AI 产业研发、生产、生活于一体的新型特色小镇。

资金来源: 财政投入 _____%; 国有资本 100%; 集体资本 _____%; 民营资本 _____%; 外商投资 _____%; 混合经济 _____%; 其他 _____%。

二、工程承包范围

一期施工总承包工程内容包括但不限于:

1、土建工程: 拆除工程、结构工程、加固工程、精装修工程、幕墙工程、外立面改造工程、门窗工程、白蚁防治、防水工程、涂鸦;

2、安装工程: 电气工程、智能化工程、通风空调工程、给排水工程、消防工程、泛光照明、电梯工程;

3、标识工程(广告标识除外)、垃圾中转站

4、市政工程: 给水工程、电气工程、道路工程、环境景观工程等;

5、不包括以下专业承包工程（甲方另行委托，乙方仅负责总承包管理）：
燃气工程、广告标识、10KV 外线及电力迁改、机械停车场设备系统。
1. 市政公用及配套专业工程、其他工程：（在□内打√，并填写相应的工程量）

<input type="checkbox"/> 七通一平工程	万平方米	<input type="checkbox"/> 电信管道工程	米
<input type="checkbox"/> 挡墙护坡工程	长：米；宽：米；高：米	<input type="checkbox"/> 电力管道工程	米
<input type="checkbox"/> 软基处理工程	万平方米	<input type="checkbox"/> 污水处理厂及配套工程	立方米/d
<input type="checkbox"/> 水厂及配套工程	立方米/d	<input type="checkbox"/> 污泥处理厂及配套工程	立方米/d
<input type="checkbox"/> 给水管道工程	米	<input type="checkbox"/> 泵站工程	平方米
<input type="checkbox"/> 道路工程	长：米宽：米	<input type="checkbox"/> 隧道工程	长：米宽：米高：米
<input type="checkbox"/> 桥梁工程	座	<input type="checkbox"/> 道路改造工程	长：米宽：米
<input type="checkbox"/> 排水箱涵工程	长：米宽：米高：米	<input type="checkbox"/> 路灯照明工程	座
<input type="checkbox"/> 交通监控、收费综合系统工程		<input type="checkbox"/> 绿化工程	米
<input type="checkbox"/> 交通安全设施工程	米	<input type="checkbox"/> 燃气工程	米
<input type="checkbox"/> 其它：			

2. 房屋建筑及配套专业工程：（在□内打√，并填写相应的工程量）

<input type="checkbox"/> 地基与基础工程（ <input type="checkbox"/> 基础 <input type="checkbox"/> 基坑支护 <input type="checkbox"/> 边坡 <input type="checkbox"/> 土方 <input type="checkbox"/> 其它_____）；		
<input type="checkbox"/> 主体结构工程（ <input type="checkbox"/> 钢筋混凝土 <input type="checkbox"/> 钢结构 <input type="checkbox"/> 钢管混凝土 <input type="checkbox"/> 型钢混凝土 <input type="checkbox"/> 其它_____）；		
<input type="checkbox"/> 建筑装饰装修工程（ <input type="checkbox"/> 门窗 <input type="checkbox"/> 幕墙：平方米 <input type="checkbox"/> 其它_____）；		
<input type="checkbox"/> 通风与空调（ <input type="checkbox"/> 通风 <input type="checkbox"/> 空调 <input type="checkbox"/> 其它_____）；		
<input type="checkbox"/> 建筑给排水及供暖（ <input type="checkbox"/> 室内给、排水系统 <input type="checkbox"/> 室外给、排水管网 <input type="checkbox"/> 其它_____）；		
<input type="checkbox"/> 建筑电气工程（ <input type="checkbox"/> 室外电气 <input type="checkbox"/> 电气照明 <input type="checkbox"/> 其它_____）；		
<input type="checkbox"/> 智能建筑	（ <input type="checkbox"/> 综合布线系统 <input type="checkbox"/> 信息网络系统 <input type="checkbox"/> 其它_____）；	
<input type="checkbox"/> 屋面及防水工程	<input type="checkbox"/> 建筑节能	<input type="checkbox"/> 消防工程
<input type="checkbox"/> 室外工程（ <input type="checkbox"/> 室外设施_____ <input type="checkbox"/> 附属建筑_____ <input type="checkbox"/> 室外环境_____）。		
<input type="checkbox"/> 燃气工程（户数：_____；庭院管：_____米）		

3. 二次装饰装修工程：（在□内打√，并填写相应的工程量）

<input type="checkbox"/> 消防工程	<input type="checkbox"/> 门窗	<input type="checkbox"/> 防水工程	<input type="checkbox"/> 电气照明	<input type="checkbox"/> 建筑节能
-------------------------------	-----------------------------	-------------------------------	-------------------------------	-------------------------------

<input type="checkbox"/> 通风与空调（ <input type="checkbox"/> 通风 <input type="checkbox"/> 空调 <input type="checkbox"/> 其它_____）；
<input type="checkbox"/> 建筑给排水及供暖（ <input type="checkbox"/> 室内给、排水系统 <input type="checkbox"/> 其它_____）；
<input type="checkbox"/> 智能建筑（ <input type="checkbox"/> 综合布线系统 <input type="checkbox"/> 信息网络系统 <input type="checkbox"/> 其它_____）；
<input type="checkbox"/> 其它：

4. 其他工程

三、合同工期

合同工期总日历天数 513 天，其中：

一期启动区工期总日历天数 270 天；

计划开工日期：2020 年 7 月 30 日；

计划竣工日期：2021 年 4 月 25 日；

一期生活区工期总日历天数 270 天

计划开工日期：2021 年 3 月 30 日；

计划竣工日期：2021 年 12 月 24 日；

招标工期总日历天数 _____ 天。

定额工期总日历天数 _____ 天。

合同工期对比定额工期的压缩比例为 _____ %（压缩比例=1-合同工期/定额工期）。

四、质量标准

本工程质量标准：_____ 合格 _____

五、签约合同价

人民币（大写）叁亿柒仟叁佰壹拾伍万柒仟壹佰柒拾元陆角叁分
(¥373157170.63 元)；

其中：

(1) 安全文明施工费：

人民币（大写）伍佰叁拾柒万伍仟叁佰柒拾陆元壹角伍分 (¥5375376.15 元)；

(2) 材料和工程设备暂估价金额:

人民币 (大写) _____ / _____ (¥ _____ / _____ 元);

(3) 专业工程暂估价金额:

人民币 (大写) 叁仟壹佰柒拾贰万元整 (¥31720000.00 元);

(4) 暂列金额:

人民币 (大写) 叁仟捌佰伍拾万元整 (¥38500000.00 元);

(5) 弃土场受纳处置费: 人民币 (大写) 柒拾捌万叁仟捌佰贰拾元整

(¥783820.00 元)。

六、组成合同的文件

组成本合同的文件及优先解释顺序与本合同通用条款 2.1 款的规定一致:

(1) 本合同签订后双方新签订的补充协议;

(2) 本合同第一部分的协议书;

(3) 中标通知书及其附件;

(4) 本合同第四部分的补充条款;

(5) 本合同第三部分的专用条款;

(6) 本合同第二部分的通用条款;

(7) 本工程招标文件中的技术要求和投标报价规定;

(8) 投标文件 (包括承包人在评标期间和合同谈判过程中递交和确认并经发包人同意的对有关问题的补充资料和澄清文件等);

(9) 现行的标准、规范、规定及有关技术文件;

(10) 图纸和技术规格书;

(11) 已标价工程量清单;

(12) 发包人和承包人双方有关本工程的变更、签证、洽商、索赔、询价采购凭证等书面文件及组成合同的其他文件。

七、词语含义

本协议书中有词语含义与本合同“通用条款”中赋予它们的定义相同。

八、承诺

1. 发包人承诺按照法律规定履行项目审批手续、筹集工程建设资金并按照合同约定的期限和方式支付合同价款及其它应当支付的款项,并履行本合同所约定的全部义务。

2. 承包人承诺按照法律规定及合同约定组织完成工程施工,确保工程质量和安全,不进行转包及违法分包,并在质量缺陷责任期及保修期内承担相应的工程维修责任,并履行本合同所约定的全部义务。

3. 发包人和承包人双方理解并承诺不再就同一工程另行签订与合同实质性内容相背离的协议。

九、合同订立与生效

本合同订立时间: 2020年7月30日;

订立地点: 龙岗区

发包人和承包人约定本合同自 双方签字盖章 后成立。

本合同一式 壹拾陆 份,均具有同等法律效力,发包人 拾壹 份,承包人 伍 份。

十、附件

1. 工程质量保修书;
2. 建设工程廉政责任合同
3. 中标通知书;
4. 拟派项目人员;
5. 大运AI小慎项目(一期)施工总承包合同交底
6. 大运AI小慎项目(一期)施工总承包工程项目合同条款需双方协商沟通相关事项——回复
7. 标准、规范和技术要求;
8. 工程量清单的说明及投标报价说明。

发包人：(公章)
法定代表人或其委托代理人：
(签字)
组织机构代码：
地址：
邮政编码：
法定代表人：
委托代理人：
电话：
传真：
电子信箱：
开户银行：
账号：

承包人：(公章)
法定代表人或其委托代理人：
(签字)
组织机构代码：
地址：
邮政编码：
法定代表人：
委托代理人：
电话：
传真：
电子信箱：
开户银行：
账号：

经办人：许小苑

3.2.2. 竣工验收报告

单位（子单位）竣工验收报告

GD-E1-914

工程名称： 大运AI小镇项目（一期）（D区）

验收日期： 2023年12月28日

建设单位（盖章）： 深圳市龙岗区产业投资服务集团有限公司



单位（子单位）竣工验收报告的填写说明

GD-E1-914/1

1. 工程竣工验收报告由建设单位负责填写，向备案机关提交。
2. 填写要求内容真实，语言简练，字迹清楚。
3. 工程竣工验收报告一式七份，建设单位、监理单位、勘察单位、设计单位、施工单位、监督站、备案机关各持一份。



一、工程概况

 GD-E1-914/2

工程名称	大运AI小镇项目（一期）（D区）				
工程地点	横岗228工业区	建筑面积	约38万㎡	工程造价	约3.73亿
结构类型	框架	层数	地上：	2~8层不等	层
	框架		地下：	/	层
施工许可证号		监理许可证号			
开工日期	年 月 日	验收日期	2023年12月28日		
监督单位	深圳市龙岗区建设工程质量安全监督站	监督编号	LG200168		
建设单位	深圳市龙岗区产业投资服务集团有限公司				
勘察单位	深圳市勘察研究院有限公司				
设计单位	北京中外建建筑设计有限公司				
总包单位	深圳市华晟建设集团股份有限公司				
承建单位（土建）	深圳市华晟建设集团股份有限公司				
承建单位（设备安装）	深圳市华晟建设集团股份有限公司				
承建单位（装修）	深圳市华晟建设集团股份有限公司				
监理单位	深圳市恒浩建工程项目管理有限公司				
施工图审查单位	深圳市大正建设工程咨询有限公司				



* GD - E 1 - 9 1 4 / 2 *

二、工程竣工验收实施情况

 GD-E1-914/3

(一) 验收组织

建设单位组织勘察、设计、施工、监理单位和其他有关专家组成验收组, 根据工程特点, 下设若干个专业组。

1. 验收组

组长	刘志江
副组长	李誉、陶源、沈晓帆、孟德君、高开良
组员	韩东方、张波、郭文柱、陈伟达、周志强、郑育锋、金吉、全永庆

2. 专业组

专业组	组长	组员
建筑工程	沈晓帆	陶源、韩东方、张波、郭文柱、陈伟达、孙爱琴
建筑设备安装工程	郭涛	邹春艳、周志强、郑育锋、李桂
工程质控资料	陈驿男	唐学兰、蔡业浓

(二) 验收程序

1. 建设单位主持验收会议。
2. 建设、勘察、设计、施工、监理单位介绍工程合同履行情况和在工程建设各个环节执行法律、法规和工程建设强制性标准情况。
3. 审阅建设、勘察、设计、施工、监理单位的工程档案资料。
4. 验收组实地查验工程质量。
5. 专业验收组发表意见, 验收组形成工程竣工验收意见并签名。



三、工程质量评定

 GD-E1-914/4



分部(系统、成套设备)工程名称	验收意见/备注	质量控制资料核查结果统计	主要使用功能和安全性能资料核查/实体质量抽查结果统计	观感质量验收抽查结果统计
地基与基础	符合要求	共 <u>4</u> 项, 其中: 经审查符合要求 <u>4</u> 项 经核定符合要求 <u>4</u> 项	共 <u>2</u> 项, 其中: 资料核查符合要求 <u>2</u> 项 实体抽查符合要求 <u>2</u> 项	共 <u> </u> 项, 其中: 评价为“好”的 <u> </u> 项 评价为“一般”的 <u> </u> 项
主体结构	符合要求	共 <u>9</u> 项, 其中: 经审查符合要求 <u>9</u> 项 经核定符合要求 <u>9</u> 项	共 <u>4</u> 项, 其中: 资料核查符合要求 <u>4</u> 项 实体抽查符合要求 <u>4</u> 项	共 <u>11</u> 项, 其中: 评价为“好”的 <u>3</u> 项 评价为“一般”的 <u>8</u> 项
建筑装饰装修	符合要求	共 <u>7</u> 项, 其中: 经审查符合要求 <u>7</u> 项 经核定符合要求 <u>7</u> 项	共 <u>5</u> 项, 其中: 资料核查符合要求 <u>5</u> 项 实体抽查符合要求 <u>5</u> 项	共 <u>7</u> 项, 其中: 评价为“好”的 <u>2</u> 项 评价为“一般”的 <u>5</u> 项
屋面		共 <u> </u> 项, 其中: 经审查符合要求 <u> </u> 项 经核定符合要求 <u> </u> 项	共 <u> </u> 项, 其中: 资料核查符合要求 <u> </u> 项 实体抽查符合要求 <u> </u> 项	共 <u> </u> 项, 其中: 评价为“好”的 <u> </u> 项 评价为“一般”的 <u> </u> 项
建筑给水、排水及采暖	符合要求	共 <u>10</u> 项, 其中: 经审查符合要求 <u>10</u> 项 经核定符合要求 <u>10</u> 项	共 <u>4</u> 项, 其中: 资料核查符合要求 <u>4</u> 项 实体抽查符合要求 <u>4</u> 项	共 <u>15</u> 项, 其中: 评价为“好”的 <u>5</u> 项 评价为“一般”的 <u>10</u> 项
通风与空调	符合要求	共 <u>1</u> 项, 其中: 经审查符合要求 <u>1</u> 项 经核定符合要求 <u>1</u> 项	共 <u>1</u> 项, 其中: 资料核查符合要求 <u>1</u> 项 实体抽查符合要求 <u>1</u> 项	共 <u>1</u> 项, 其中: 评价为“好”的 <u>1</u> 项 评价为“一般”的 <u> </u> 项
建筑电气	符合要求	共 <u>9</u> 项, 其中: 经审查符合要求 <u>9</u> 项 经核定符合要求 <u>9</u> 项	共 <u>4</u> 项, 其中: 资料核查符合要求 <u>4</u> 项 实体抽查符合要求 <u>4</u> 项	共 <u>17</u> 项, 其中: 评价为“好”的 <u>5</u> 项 评价为“一般”的 <u>12</u> 项
智能建筑	符合要求	共 <u>4</u> 项, 其中: 经审查符合要求 <u>4</u> 项 经核定符合要求 <u>4</u> 项	共 <u>1</u> 项, 其中: 资料核查符合要求 <u>1</u> 项 实体抽查符合要求 <u>1</u> 项	共 <u>3</u> 项, 其中: 评价为“好”的 <u>0</u> 项 评价为“一般”的 <u>3</u> 项
建筑节能		共 <u> </u> 项, 其中: 经审查符合要求 <u> </u> 项 经核定符合要求 <u> </u> 项	共 <u> </u> 项, 其中: 资料核查符合要求 <u> </u> 项 实体抽查符合要求 <u> </u> 项	共 <u> </u> 项, 其中: 评价为“好”的 <u> </u> 项 评价为“一般”的 <u> </u> 项
电梯		共 <u> </u> 项, 其中: 经审查符合要求 <u> </u> 项 经核定符合要求 <u> </u> 项	共 <u> </u> 项, 其中: 资料核查符合要求 <u> </u> 项 实体抽查符合要求 <u> </u> 项	共 <u> </u> 项, 其中: 评价为“好”的 <u> </u> 项 评价为“一般”的 <u> </u> 项
		共 <u> </u> 项, 其中: 经审查符合要求 <u> </u> 项 经核定符合要求 <u> </u> 项	共 <u> </u> 项, 其中: 资料核查符合要求 <u> </u> 项 实体抽查符合要求 <u> </u> 项	共 <u> </u> 项, 其中: 评价为“好”的 <u> </u> 项 评价为“一般”的 <u> </u> 项
		共 <u> </u> 项, 其中: 经审查符合要求 <u> </u> 项 经核定符合要求 <u> </u> 项	共 <u> </u> 项, 其中: 资料核查符合要求 <u> </u> 项 实体抽查符合要求 <u> </u> 项	共 <u> </u> 项, 其中: 评价为“好”的 <u> </u> 项 评价为“一般”的 <u> </u> 项



(五) 工程验收结论及备注

GD-E1-914/6

符合要求，同意竣工验收。

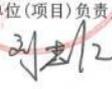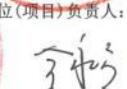建设单位： (公章) 单位(项目)负责人：  2023年12月28日	监理单位： (公章) 总监理工程师：  2023年12月28日	施工单位： (公章) 单位(项目)负责人：  2023年12月28日	设计单位： (公章) 单位(项目)负责人：  2023年12月28日	勘察单位： (公章) 单位(项目)负责人：  2023年12月28日
---	--	---	--	---



单位（子单位）竣工验收报告

GD-E1-914

工程名称： 大运AI小镇项目（一期）ABC区

验收日期： 2021 年 11 月 18 日

建设单位（盖章）： 深圳市龙岗区产业投资服务集团有限公司



单位（子单位）竣工验收报告的填写说明

GD-E1-914/1

- 1、工程竣工验收报告由建设单位负责填写，向备案机关提交。
- 2、填写要求内容真实，语言简练，字迹清楚。
- 3、工程竣工验收报告一式七份，建设单位、监理单位、勘察单位、设计单位、施工单位、监督站、备案机关各持一份。



一、工程概况

 GD-E1-914/2

工程名称	大运AI小镇项目（一期）ABC区				
工程地点	深圳市龙岗区横岗街道228工业园	建筑面积	约66万平	工程造价	约3.7亿
结构类型	框架	层数	地上:	6层不等	层
	框架		地下:		层
施工许可证号	改造类项目	监理许可证号			
开工日期	2020年9月1日	验收日期	2021年11月18日		
监督单位	深圳市龙岗区建设工程质量安全监督站	监督编号	LG200168		
建设单位	深圳市龙岗区产业投资服务集团有限公司				
勘察单位	深圳市勘察研究院有限公司				
设计单位	北京中外建建筑设计有限公司				
总包单位	深圳市华晟建设集团股份有限公司				
承建单位（土建）	深圳市华晟建设集团股份有限公司				
承建单位（设备安装）	深圳市华晟建设集团股份有限公司				
承建单位（装修）	深圳市华晟建设集团股份有限公司				
监理单位	深圳市恒浩建工程项目管理有限公司				
施工图审查单位	深圳市华晟建设集团股份有限公司				



* GD - E 1 - 9 1 4 / 2 *

二、工程竣工验收实施情况

 GD-E1-914/3

(一) 验收组织

建设单位组织勘察、设计、施工、监理等单位和其他有关专家组成验收组, 根据工程特点, 下设若干个专业组。

1. 验收组

组长	袁骏
副组长	熊文、孟德君
组员	高开良、张波、郭文柱、李桂、辛鹏峡

2. 专业组

专业组	组长	组员
建筑工程	袁骏	高开良、张波、郭文柱
建筑设备安装工程	孟德君	李桂、辛鹏峡、周志强
工程质控资料	熊文	郭斌平、廖兵兵、陈俊霖

(二) 验收程序

1. 建设单位主持验收会议。
2. 建设、勘察、设计、施工、监理单位介绍工程合同履行情况和在工程建设各个环节执行法律、法规和工程建设强制性标准情况。
3. 审阅建设、勘察、设计、施工、监理单位的工程档案资料。
4. 验收组实地查验工程质量。
5. 专业验收组发表意见, 验收组形成工程竣工验收意见并签名。



* GD - E 1 - 9 1 4 / 3 *

(五) 工程验收结论及备注

GD-E1-914/6

符合要求，同意竣工验收。

建设单位: (公章) 单位(项目)负责人: 李斌 2021年11月18日	监理单位: (公章) 总监理工程师: 王桂君 2021年11月18日	施工单位: (公章) 单位(项目)负责人: 王祥 2021年11月18日	设计单位: (公章) 单位(项目)负责人: 王 2021年11月18日	勘察单位: (公章) 单位(项目)负责人: 王 2021年11月18日
--	--	--	---	---

GD-E1-914/6



3.3. 江贸工贸仓储楼改造工程(施工)

3.3.1. 中标通知书

中 标 通 知 书

标段编号: 44030420210058002001

标段名称: 江贸工贸仓储楼改造工程(施工)

建设单位: 深圳市金地房地产项目管理有限公司

招标方式: 公开招标

中标单位: 深圳市华晨建设集团股份有限公司

中标价: 11886.865290万元(11886.865290万元(即相对暂定
招标控制价净上浮 7.03 %))

中标工期: 240日历天

项目经理(总监): 杨一顺

本工程于 2022-04-30 在深圳公共资源交易中心(深圳交易集团建设工程招标
业务分公司)进行招标, 2022-05-25 完成招标流程。

招标人和中标人应当自中标通知书发出之日起三十日内按照招标文件和中标人的投标文件订
立书面合同。

招标代理机构(盖章):
法定代表人或其委托代理人
(签字或盖章)

招标人(盖章):
法定代表人或其委托代理人
(签字或盖章)

日期: 2022-06-01

查验码: 8359360776864971

查验网址: zjj.sz.gov.cn/jsjy

3.3.2. 施工合同

SFD-2015-05

合同编号: GLSZ-JM-SG-007

深圳市建设工程 施工(单价)合同

工程名称: 江贸工贸仓储楼改造工程(施工)

工程地点: 深圳市福田区保税区桃花路17号

发 包 人: 深圳市金地房地产项目管理有限公司

承 包 人: 深圳市华晟建设集团股份有限公司

<input type="checkbox"/> 道路工程 长: 米 宽: 米	<input type="checkbox"/> 隧道工程 长: 米 宽: 米 高: 米
<input type="checkbox"/> 桥梁工程 座	<input type="checkbox"/> 道路改造工程 长: 米 宽: 米
<input type="checkbox"/> 排水箱涵工程 长: 米 宽: 米 高: 米	<input type="checkbox"/> 路灯照明工程 座
<input type="checkbox"/> 交通监控、收费综合系统工程	<input type="checkbox"/> 绿化工程 米
<input type="checkbox"/> 交通安全设施工程 米	<input type="checkbox"/> 燃气工程 米
<input type="checkbox"/> 其它:	

2. 房屋建筑及配套专业工程: (在□内打√, 并填写相应的工程量)

<input type="checkbox"/> 地基与基础工程 (□基础□基坑支护□边坡□土石方□其它_____);		
<input type="checkbox"/> 主体结构工程 (□钢筋混凝土□钢结构□网架□索膜结构□其它_____);		
<input type="checkbox"/> 装饰装修工程 (□金属门窗□幕墙: 平方米□其它_____);		
<input type="checkbox"/> 通风与空调 (□通风□空调□其它_____);		
<input type="checkbox"/> 建筑给水排水及供暖 (□室内给、排水系统□室外给、排水系统□其它_____);		
<input type="checkbox"/> 建筑电气工程 (□室外电气□电气照明□其它_____);		
<input type="checkbox"/> 智能建筑 (□综合布线系统□信息网络系统□其它_____);		
<input type="checkbox"/> 屋面及防水工程	<input type="checkbox"/> 建筑节能	<input type="checkbox"/> 消防工程
<input type="checkbox"/> 室外工程 (□室外设施_____)		<input type="checkbox"/> 附属建筑_____
<input type="checkbox"/> 室外环境_____。		
<input type="checkbox"/> 燃气工程 (户数: _____户; 庭院管: _____米)		

3. 二次装饰装修工程: (在□内打√, 并填写相应的工程量)

<input checked="" type="checkbox"/> 消防工程	<input checked="" type="checkbox"/> 门窗	<input checked="" type="checkbox"/> 防水工程	<input checked="" type="checkbox"/> 电气照明	<input checked="" type="checkbox"/> 建筑节能
<input checked="" type="checkbox"/> 通风与空调 (□通风□空调□其它_____);				
<input type="checkbox"/> 建筑给排水及供暖 (□室内给、排水系统□室外给、排水系统□其它_____);				
<input type="checkbox"/> 智能建筑 (□综合布线系统□信息网络系统□其它_____);				
<input checked="" type="checkbox"/> 装饰装修 (□抹灰□涂饰□饰面板(砖)□吊顶□其它_____);				
<input checked="" type="checkbox"/> 其它: 配套设施及室外景观工程				

4. 其他工程
三、合同工期

- (2)本合同第一部分的协议书;
- (3)中标通知书及其附件;
- (4)本合同第四部分的补充条款;
- (5)本合同第三部分的专用条款;
- (6)本合同第二部分的通用条款;
- (7)本工程招标文件中的技术要求和投标报价规定;
- (8)投标文件(包括承包人在评标期间和合同谈判过程中递交和确认并经发包人同意的对有关问题的补充资料和澄清文件等);
- (9)现行的标准、规范、规定及有关技术文件;
- (10)图纸和技术规格书;
- (11)已标价工程量清单;
- (12)发包人和承包人双方有关本工程的变更、签证、洽商、索赔、询价采购凭证等书面文件及组成合同的其他文件。

八、词语含义

本协议书中有关词语含义与本合同“通用条款”中赋予它们的定义相同。

九、承诺

1. 发包人承诺按照法律规定履行项目审批手续、筹集工程建设资金并按照合同约定的期限和方式支付合同价款及其它应当支付的款项,并履行本合同所约定的全部义务。
2. 承包人承诺按照法律规定及合同约定组织完成工程施工,确保工程质量和安全,不进行转包及违法分包,并在质量缺陷责任期及保修期内承担相应的工程维修责任,并履行本合同所约定的全部义务。
3. 发包人和承包人双方理解并承诺不再就同一工程另行签订与合同实质性内容相背离的协议。

十、合同订立与生效

本合同订立时间: 2022 年 6 月 16 日;

订立地点: 深圳市福田区

发包人和承包人约定本合同自双方法定代表人或委托代理人签字并加盖公章或合同专用章之日后成立。

本合同一式壹拾贰份,其中发包人执陆份,承包人执陆份,具有同等法律效力。

(本页为江贸工贸仓储楼改造工程(施工)合同签署页)

发包人: 深圳市金地房地产项目管理有限公司(公章)

法定代表人或其委托代理人:
(签章)

组织机构代码:

地址:

邮政编码: /

法定代表人: /

委托代理人: /

电话:

传真: /

电子信箱: /

开户银行: /

账号:

承包人: 深圳市华晟建设集团股份有限公司(公章)

法定代表人或其委托代理人:
(签章)

组织机构代码: 91440300746623159N

地址: 深圳市福田区莲花街道商报路2号
奥林匹克大厦2201及第15层

邮政编码: 518000

法定代表人: 庄小专

委托代理人:

电话: /

传真: /

电子信箱:

开户银行: 民生银行福田支行

账号: 1806014170004142

3.3.3. 装修证明材料

江贸工贸仓储楼改造工程(施工)为升级改造项目,属于装修改造项目。包含,主要建设内容包含外立面改造、拆除工程、加固工程、室内装饰安装工程、电梯工程、供电增容工程
合同金额:11886.87万

装修改造部分 11828.876933 万=结算审核金额:12036.727213 万-景观工程:207.850280
=11828.876933 万元(江贸工贸仓储楼装修改造部分金额)

江贸工贸仓储楼装修改造前:



江贸工贸仓储楼装修改造后:



结算清单:

工程造价咨询成果文件

江贸工贸仓储楼改造工程

咨询类型: 结算审核

项目编号: 深丰浩达2024-5-0942

委托单位: 深圳市金地房地产项目管理有限公司

建设单位: 深圳市福田区政府物业管理中心丰浩达工程项目管理有限公司

施工单位: 深圳市华晟建设集团股份有限公司

送审造价: 123338798.31元

审核造价: 120367272.13元

核减造价: 2971526.18元

编制: 刘坤 董伟东

复核: [Signature]

审定: [Signature]

审批: [Signature]

(公章): [Red Seal]

工程造价甲级资质 (证书编号甲190744001143)



深圳市丰浩达工程项目管理有限公司

SHENZHEN FOUNDA CONSTRUCTION PROJECT MANAGEMENT CO.LTD

地址: 深圳市福田区车公庙天安数码城创新科技广场二期东座1201-1202

邮编: 518049

电话: 0755-82180718、82228768、23966539

传真: 0755-82284869

公司邮箱: fenghaoda@21cn.net

公司网址: www.founda.net.cn

一、项目概况

江贸工贸仓储楼改造工程位于深圳市福田区保税区桃花路17号，总建筑面积约为19162.74平方米。本项目为改造项目，主要建设内容包含外立面改造、拆除工程、加固工程、室内装饰安装工程、电梯工程、供电增容工程、配套设施及室外景观工程等。

二、范围及界面划分

本项目工作内容：包括但不限于江贸工贸仓储楼改造工程的外立面改造、拆除工程、加固工程、室内装饰安装工程、电梯工程、供电增容工程、配套设施及室外景观工程等。具体详见施工图纸及工程量清单，承包单位不得拒绝执行为完成全部工程而须执行的不可或缺的附带工作。

三、审核依据

（一）采用建设项目设计资料及文号、其他相关依据

1. 根据委托人提供的由《江贸工贸仓储楼改造工程竣工图》；
2. 根据委托人提供的《江贸工贸仓储楼改造工程》变更资料；
3. 根据委托人提供《江贸工贸仓储楼改造工程（施工）》施工单价合同；
4. 前期已确认预算审核计价文件；

5. 承包人结算报送书。

(二) 采用定额、人工、材料、机械台班单价及取费的依据；

1. 《深圳市建筑工程消耗量定额（2016）》；
2. 《深圳市装配式建筑工程消耗量定额（2016）》；
3. 《深圳市安装消耗量标准（2020）》；
4. 《深圳市市政工程消耗量定额（2017）》；
5. 《深圳市装饰工程消耗量定额（2020）》；
6. 《深圳市园林建筑绿化工程消耗量定额（2017）》；
7. 预算审核计价文件中的信息价按照 2022 年第 12 月信息价执行，合同约定变更信息价单价，参考变更通知单下发时的信息价单价执行；
8. 计价费率标准按照合同约定执行，《深圳市建设工程计价费率标准》（深建价[2018]25 号、深建市场[2021]20 号（安全文明施工费按各专业取费））推荐费率执行。

四、预算审核说明

(一) 土建部分审核说明一、拆除工程

1. 本项目拆除实施前，产权单位已将雨棚龙骨、易拆除的金属管材、钢楼梯、金属门窗等有价值物品先期拆除回收，本项目已无残值回收的内容。结算中拆除原有楼面板、拆除轻钢龙骨隔墙、拆除轻钢龙骨吊顶、拆除门套、拆除氮气罐、

 深圳市丰浩达工程项目管理有限公司

拆除铁皮厕所、拆除岗亭、拆除扶手等等均不再计算残值回收；

2. 本项目拆除工程及其他单位工程中存在的拆除废弃物及土方弃置，承包人提供了消纳场所同意消纳证明，结算中运距按照项目所在地至消纳场所运距 25km 计入；

3. 拆除工程中脚手架，按照经审批的脚手架专项方案中的三排脚手架计算，外脚手架使用天数按照进度计划脚手架使用天数，及疫情及不可抗力等因素造成的延期天数一并计入，因承包人施工延期天数不再计入脚手架使用天数；

二、建筑（装饰）工程

1. 建筑工程中彩钢板隔断及玻璃隔断，施工图纸中未对此部分进行深化，此部分按照深化图纸计入本次结算；

2. 室内脚手架按照专项施工方案，分别计算天棚、墙面及地下室柱加固。其中天棚及墙面活动脚手架按方案中的铝合金平台式活动脚手架计入，柱加固按照活动脚手架计入；

三、结构工程

1. 结构工程钢结构加工额中的制作费涉及到的制作费调整，于 2023 年 10 月 31 日线上咨询市造价站对该争议如何计费，市造价站回复可按照市场价进行计取。后按照造价站回复形成会议纪要，明确按预算使用信息价时间（2022 年 12 月）对比 2016 年一季度人工信息价格涨幅调整制作费；

2. 钢结构场外运输运距根据承包人进场材料报验资料记载的加工厂厂址进行距离测算，按 10km 计入；

3. 结构工程中的加固柱、加固梁植筋清单采用建筑定额中的植筋定额子目还是修缮定额中的植筋定额子目，于 2023 年 10 月 31 日线上咨询市造价站对该争议如何计费，市造价站回复参考同区域相近业态合同单价方式确定，由发承包双方自行协商。后根据周边类似项目加固植筋套用定额情况，按照造价站回复形成会议纪要，明确按修缮定额组价进行结算；

4. 结构工程中地基处理工程量按图纸计入；

5. 结构工程中的大型机械设备进出场及安拆，根据进出场记录计算挖掘机一个台次、潜孔钻机一个台次。；

四、幕墙工程

1. 关于本项目的幕墙工程套用幕墙定额体系还是门窗定额体系，施工、咨询、代建单位于 2023 年 10 月 31 日线上咨询市造价站并给出意见：建议按市场询价，由发承包双方进行商议确定。后按照造价站回复形成会议纪要，明确东西立面整体参照幕墙定额消耗量测算，南北立面按照不同规格分开测算。

六、特种设备工程

本项目特种工程因设备功能参数相对特殊、小众，特种

 深圳市丰浩达工程项目管理有限公司

专业图纸无法一次完善到位，需相关专业单位后期深化施工，且过程中各使用单位多次提到需求调整，因而无法进行常规询价采购定价，前期预算审核时按询价低值进行计入，项目结算时采用总包专业分包合同签订价（结算价）并计取总承包单位管理费、利润（参照计价费率标准（2018）2.5%）进行结算。

2024年9月25日

江贸工贸仓储楼改造工程 竣工结算汇总表						
序号	单项工程名称	合同金额(元)	结算报送金额(元) A	结算审核金额(元) B	核减金额(元) C=A-B	备注
一	合同内部分	118,868,652.90	119,339,229.76	117,406,669.14	1,932,560.62	
1	江贸工贸仓储楼改造工程-拆除工程		3,058,552.12	3,058,552.12	0.00	
1.1	江贸工贸仓储楼改造工程-建筑拆除工程		2,851,141.00	2,851,141.00	0.00	
1.2	江贸工贸仓储楼改造工程-安装拆除工程		207,411.12	207,411.12	0.00	
2	江贸工贸仓储楼改造工程-建筑装饰工程		16,636,215.50	16,273,237.48	362,978.02	
2.1	江贸工贸仓储楼改造工程-建筑工程		7,978,129.81	7,831,182.94	146,946.87	
2.2	江贸工贸仓储楼改造工程-装饰工程		8,658,085.69	8,442,054.54	216,031.15	
3	江贸工贸仓储楼改造工程-结构工程		16,215,973.61	15,961,253.47	254,720.14	
4	江贸工贸仓储楼改造工程-幕墙工程		16,429,505.86	15,893,932.97	535,572.89	
5	江贸工贸仓储楼改造工程-景观工程		2,221,856.32	2,078,502.80	143,353.52	
5.1	江贸工贸仓储楼改造工程-园建、绿化工程		2,025,648.99	1,882,788.60	142,860.39	
5.2	江贸工贸仓储楼改造工程-景观水电工程		196,207.33	195,714.20	493.13	
6	江贸工贸仓储楼改造工程-电气工程		18,972,856.05	18,888,748.24	84,107.81	
7	江贸工贸仓储楼改造工程-通风空调工程		8,736,517.21	8,733,264.96	3,252.25	
7.1	江贸工贸仓储楼改造工程-通风空调工程		8,388,825.42	8,385,573.17	3,252.25	
7.2	江贸工贸仓储楼改造工程-减震工程		347,691.79	347,691.79	0.00	
8	江贸工贸仓储楼改造工程-电梯工程		1,593,504.50	1,593,504.50	0.00	
9	江贸工贸仓储楼改造工程-泛光照明工程		452,449.90	373,791.36	78,658.54	
10	江贸工贸仓储楼改造工程-给排水工程		1,197,986.63	1,193,164.07	4,822.56	
11	江贸工贸仓储楼改造工程-弱电智能化工程		4,887,192.25	4,428,674.85	458,517.40	
12	江贸工贸仓储楼改造工程-消防工程		4,770,568.39	4,764,056.60	6,511.79	
13	江贸工贸仓储楼改造工程-特种工程		22,800,000.00	22,799,934.30	65.70	
14	江贸工贸仓储楼改造工程-抗震支架工程		1,185,801.94	1,185,801.94	0.00	
15	江贸工贸仓储楼改造工程-标识工程		180,249.48	180,249.48	0.00	
二	建设工程其他费		68,772.00	64,174.00	4,598.00	
1	保险		4,598.00	0.00	4,598.00	
2	弃土场收纳费		64,174.00	64,174.00	0.00	
三	变更签证部分	0.00	3,930,796.55	2,909,428.99	1,021,367.56	
1	变更合计		3,930,796.55	2,909,428.99	1,021,367.56	
四	罚款	0.00	0.00	(13,000.00)	13,000.00	
1	工期延期罚款		0.00	0.00	0.00	
2	其它扣款		0.00	(13,000.00)	13,000.00	违约处罚通知单001/02
结算送审合计		118,868,652.90	123,338,798.31	120,367,272.13	2,971,526.18	

3.3.4. 竣工验收报告

单位（子单位）工程竣工验收报告

GD-E1-914

工程名称： 江贸工贸仓储楼改造工程（施工）

验收日期： 2023年11月18日

建设单位（盖章）： 深圳市福田区政府物业管理中心
深圳市金地房地产项目管理有限公司



单位（子单位）竣工验收报告的填写说明

GD-E1-914/1□□□

1. 工程竣工验收报告由建设单位负责填写，向备案机关提交。
2. 填写要求内容真实，语言简练，字迹清楚。
3. 工程竣工验收报告一式七份，建设单位、监理单位、勘察单位、设计单位、施工单位监督站、备案机关各持一份。



* GD- E1 - 914 / 1 *

1
2
3
4
5
6
7

一、工程概况

 GD-E1-914/2

工程名称	江贸工贸仓储楼改造工程（施工）		
工程地点	深圳市福田区福保街道桃花路17号	建筑面积	18979m ²
		工程造价	11886.865290万元
结构类型	框架结构	层数	地上：6 层 地下：1 层
施工许可证号	深福建施函（2022）21号	监理许可证号	914403001923491180
开工日期	2022年7月19日	验收日期	2023 年 11 月 18 日
监督单位	深圳市福田区建设工程质量安全中心	监督编号	深福建施函（2022）21号
建设单位	深圳市福田区政府物业管理中心		
代建单位	深圳市金地房地产项目管理有限公司		
设计单位	深圳市同济人建筑设计有限公司		
总包单位	深圳市华晟建设集团股份有限公司		
承建单位（土建）	/		
承建单位（设备安装）	上海电子工程设计研究院有限公司		
承建单位（装修）	/		
监理单位	深圳科字工程顾问有限公司		
施工图审查单位	深圳市电子院设计顾问有限公司		



* GD - E1 - 914 / 2 *

二、工程竣工验收实施情况

 GD-E1-914/3

(一) 验收组织

建设单位组织勘察、设计、施工、监理等单位和其他有关专家组成验收组, 根据工程特点, 下设若干个专业组。

1. 验收组

组长	张雅聪
副组长	王坤、刘仕贵
组员	丁建龙、刘辉、杨一顺、吴从胜、赖派坤、蔡海生、蔡元崇

2. 专业组

专业组	组长	组员
建筑工程	杨一顺	赖派坤、刘辉、蔡元崇
建筑设备安装工程	郑镇升	姚尖灿、林点光、杨珮钦、李振华、刘进成
工程质控资料	吴楚歌	杨浩鑫、林萍、张思

(二) 验收程序

1. 建设单位主持验收会议。
2. 建设、勘察、设计、施工、监理单位介绍工程合同履行情况和在工程建设各个环节执行法律、法规和工程建设强制性标准情况。
3. 审阅建设、勘察、设计、施工、监理单位的工程档案资料。
4. 验收组实地查验工程质量。
5. 专业验收组发表意见, 验收组形成工程竣工验收意见并签名。



* GD- E1 - 914 / 3 *

三、工程质量评定

 GD-E1-914/4

分部(系统、成套设备)工程名称	验收意见/备注	质量控制资料核查结果统计	主要使用功能和安全性资料核查/实体质量抽查结果统计	观感质量验收抽查结果统计
主体结构	同意验收	9项,其中: 经审查符合要求 9项 经核定符合要求 9项	共 19项,其中: 资料核查符合要求 15项 实体抽查符合要求 4项	共 10项,其中: 评价为“好”的 8项 评价为“一般”的 2项
建筑装饰装修	同意验收	9项,其中: 经审查符合要求 9项 经核定符合要求 9项	共 14项,其中: 资料核查符合要求 8项 实体抽查符合要求 6项	共 7项,其中: 评价为“好”的 5项 评价为“一般”的 2项
屋面	同意验收	3项,其中: 经审查符合要求 3项 经核定符合要求 3项	共 7项,其中: 资料核查符合要求 3项 实体抽查符合要求 4项	共 7项,其中: 评价为“好”的 6项 评价为“一般”的 1项
建筑给水、排水及采暖	同意验收	5项,其中: 经审查符合要求 5项 经核定符合要求 5项	共 11项,其中: 资料核查符合要求 5项 实体抽查符合要求 6项	共 7项,其中: 评价为“好”的 5项 评价为“一般”的 2项
通风与空调	同意验收	3项,其中: 经审查符合要求 3项 经核定符合要求 3项	共 11项,其中: 资料核查符合要求 5项 实体抽查符合要求 6项	共 7项,其中: 评价为“好”的 5项 评价为“一般”的 2项
建筑电气	同意验收	7项,其中: 经审查符合要求 7项 经核定符合要求 7项	共 4项,其中: 资料核查符合要求 2项 实体抽查符合要求 2项	共 3项,其中: 评价为“好”的 3项 评价为“一般”的 1项
智能建筑	同意验收	7项,其中: 经审查符合要求 7项 经核定符合要求 7项	共 4项,其中: 资料核查符合要求 2项 实体抽查符合要求 2项	共 3项,其中: 评价为“好”的 2项 评价为“一般”的 1项
建筑节能	同意验收	7项,其中: 经审查符合要求 7项 经核定符合要求 7项	共 6项,其中: 资料核查符合要求 3项 实体抽查符合要求 2项	共 5项,其中: 评价为“好”的 4项 评价为“一般”的 1项
室外工程	同意验收	7项,其中: 经审查符合要求 7项 经核定符合要求 7项	共 6项,其中: 资料核查符合要求 3项 实体抽查符合要求 3项	共 5项,其中: 评价为“好”的 4项 评价为“一般”的 1项
/	/	/项,其中: 经审查符合要求 /项 经核定符合要求 /项	共 /项,其中: 资料核查符合要求 /项 实体抽查符合要求 /项	共 /项,其中: 评价为“好”的 /项 评价为“一般”的 /项
/	/	/项,其中: 经审查符合要求 /项 经核定符合要求 /项	共 /项,其中: 资料核查符合要求 /项 实体抽查符合要求 /项	共 /项,其中: 评价为“好”的 /项 评价为“一般”的 /项
/	/	/项,其中: 经审查符合要求 /项 经核定符合要求 /项	共 /项,其中: 资料核查符合要求 /项 实体抽查符合要求 /项	共 /项,其中: 评价为“好”的 /项 评价为“一般”的 /项
/	/	/项,其中: 经审查符合要求 /项 经核定符合要求 /项	共 /项,其中: 资料核查符合要求 /项 实体抽查符合要求 /项	共 /项,其中: 评价为“好”的 /项 评价为“一般”的 /项



* GD- E1 - 914 / 4 *

四、验收人员签名

 GD-E1-914/5


序号	姓名	工作单位	职务	职称	签名
1	张雅聪	区物业中心	负责人		张雅聪
2	王冲	金地	负责人		王冲
3	刘伟	金地	项目负责人		刘伟
4	林萍	金地管理	资料员		林萍
5	谭龙	科宇监理	总监		谭龙
6	刘辉	科宇顾问	专监		刘辉
7	刘伟	同济人	项目负责人		刘伟
8	曹卫华	同济人	结构		曹卫华
9	郑高	同济	暖通		郑高
10	张恩	科宇监理	资料员		张恩
11	郑伟升	华晟	机电		郑伟升
12	杨一明	华晟	暖通		杨一明
13	吴凡舟	华晟	暖通		吴凡舟
14	陈林亮	同济人	项目负责人		陈林亮
15	杨一明	华晟	生产经理		杨一明
16	蔡平	华晟	技术负责人		蔡平
17	黄伟	华晟	质量负责人		黄伟
18	石运良	华晟	安全负责人		石运良
19					
20					
21					
22					
23					
24					
25					
26					


 * GD-E1-914/5 *

五、工程验收结论及备注

GD-E1-914/6

建设单位组织设计、监理、施工单位相关人员参加江贸工贸仓储楼改造工程（施工）项目竣工验收。本工程已经按照设计图纸及施工合同约定的范围施工完毕，经验收组验收工程质量符合设计图纸及合同要求，符合有关工程质量验收标准，各项功能满足使用要求，观感一般，过程中质量控制资料齐全满足相关规定要求，本项目评定为合格，同意验收。

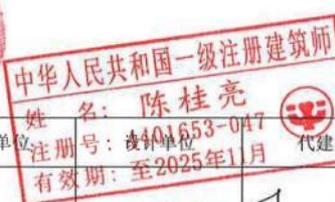			
			
施工单位 	监理单位 	设计单位 	代建单位 
(公章) 单位(项目) 负责人:  2023年11月8日	(公章) 单位(项目) 负责人:  2023年11月8日	(公章) 单位(项目)负责人:  2023年11月8日	(公章) 单位(项目)负责人:  2023年11月8日

* GD - E1 - 914 / 6 *

第四章、 近三年财务情况

4.1. 近三年审计报告（关键页）扫描件

序号	年份	营业额 (万元)	资产合计 (万元)	负债总额 (万元)
1	2021 年	301407.03	204600.94	188380.58
2	2022 年	200120.19	155779.91	121239.55
3	2023 年	158552.18	140498.60	104202.21

4.1.1. 2021 年审计报告

防伪编号： 07552022041166823993

中联会计师事务所有限公司深圳分所已签

报告文号： 中联深所审字[2022]第0352号
委托单位： 深圳市华晟建设集团股份有限公司
被审单位名称： 深圳市华晟建设集团股份有限公司
被审单位所在地： 深圳市
事务所名称： 中联会计师事务所有限公司深圳分所
报告类型： 财务报表审计(无保留意见)
报告日期： 2022-04-18
报备日期： 2022-04-20
签名注册会计师： 吴健民 李爱丽



微信扫一扫查询真伪

深圳市华晟建设集团股份有限公司

2021年度审计报告

事务所名称： 中联会计师事务所有限公司深圳分所
事务所电话： 0755-83547326
传真： 0755-83547718
通信地址： 深圳市福田区北环大道7043号青海大厦16K
电子邮件： 280061220@qq.com
事务所网址：

如对上述报备资料有疑问，请与深圳市注册会计师协会秘书处联系。

防伪查询电话号码：0755-83515412

防伪技术支持电话：0755-82733911

防伪查询网址：<http://check.szicpa.org>



深圳注协

深圳市华晟建设集团股份有限公司

审计报告

中联深所审字[2022]第 0352 号

中联会计师事务所有限公司深圳分所

地址：深圳市福田区北环大道7043号青海大厦16K

邮编：518000

电话：83547326

传真：83547718

目 录

1. 审计报告.....	1-3
2. 企业财务报告	
2.1 资产负债表.....	4-5
2.2 利润表.....	6
2.3 现金流量表.....	7
2.4 所有者权益变动表.....	8-9
2.5 会计报表附注.....	10-28
3. 本所企业法人营业执照.....	

CPA 中联会计师事务所有限公司深圳分所

电话: 83547326 传真: 83547718 地址: 深圳市福田区北环大道7043号青海大厦16K

审 计 报 告

中联深所审字[2022]第 0352 号

深圳市华晟建设集团股份有限公司:

我们审计了深圳市华晟建设集团股份有限公司(以下简称华晟建设集团公司)财务报表,包括2021年12月31日的资产负债表,2021年度的利润表、现金流量表、所有者权益变动表以及财务报表附注。

我们认为,后附的财务报表在所有重大方面按照企业会计准则的规定编制,公允反映了华晟建设集团公司2021年12月31日的财务状况以及2021年度的经营成果和现金流量。

二、形成审计意见的基础

我们按照中国注册会计师审计准则的规定执行了审计工作。审计报告的“注册会计师对财务报表审计的责任”部分进一步阐述了我们在这些准则下的责任。按照中国注册会计师职业道德守则,我们独立于华晟建设集团公司,并履行了职业道德方面的其他责任。我们相信,我们获取的审计证据是充分、适当的,为发表审计意见提供了基础。

三、其他信息

华晟建设集团公司管理层(以下简称管理层)对其他信息负责。其他信息包括华晟建设集团公司2021年度报告中涵盖的信息,但不包括财务报表和我们的审计报告。

我们对财务报表发表的审计意见不涵盖其他信息,我们也不对其他信息发表任何形式的鉴证结论。

结合我们对财务报表的审计,我们的责任是阅读其他信息,在此过程中,考虑其他信息是否与财务报表或我们在审计过程中了解到的情况存在重大不一致或者似乎存在重大错报。

基于我们已执行的工作，如果我们确定其他信息存在重大错报，我们应当报告该事实。在这方面，我们无任何事项需要报告。

四、管理层对财务报表的责任

华晟建设集团公司管理层（以下简称管理层）负责按照企业会计准则的规定编制财务报表，使其实现公允反映，并设计、执行和维护必要的内部控制，以使财务报表不存在由于舞弊或错误导致的重大错报。

在编制财务报表时，管理层负责评估华晟建设集团公司的持续经营能力，披露与持续经营相关的事项（如适用），并运用持续经营假设，除非管理层计划清算华晟建设集团公司、终止运营或别无其他现实的选择。

治理层负责监督华晟建设集团公司的财务报告过程。

五、注册会计师对财务报表审计的责任

我们的目标是对财务报表整体是否不存在由于舞弊或错误导致的重大错报获取合理保证，并出具包含审计意见的审计报告。合理保证是高水平的保证，但并不能保证按照审计准则执行的审计在某一重大错报存在时总能发现。错报可能由于舞弊或错误导致，如果合理预期错报单独或汇总起来可能影响财务报表使用者依据财务报表作出的经济决策，则通常认为错报是重大的。

在按照审计准则执行审计工作的过程中，我们运用职业判断，并保持职业怀疑。同时，我们也执行以下工作：

(1) 识别和评估由于舞弊或错误导致的财务报表重大错报风险，设计和实施审计程序以应对这些风险，并获取充分、适当的审计证据，作为发表审计意见的基础。由于舞弊可能涉及串通、伪造、故意遗漏、虚假陈述或凌驾于内部控制之上，未能发现由于舞弊导致的重大错报的风险高于未能发现由于错误导致的重大错报的风险。

(2) 了解与审计相关的内部控制，以设计恰当的审计程序，但目的并非对内部控制的有效性发表意见。

(3) 评价管理层选用会计政策的恰当性和作出会计估计及相关披露的合理性。

(4) 对管理层使用持续经营假设的恰当性得出结论。同时，根据获取的审计证

据，就可能导致对华晟建设集团公司持续经营能力产生重大疑虑的事项或情况是否存在重大不确定性得出结论。如果我们得出结论认为存在重大不确定性，审计准则要求我们在审计报告中提请报表使用者注意财务报表中的相关披露；如果披露不充分，我们应当发表非无保留意见。我们的结论基于截至审计报告日可获得的信息。然而，未来的事项或情况可能导致华晟建设集团公司不能持续经营。

(5) 评价财务报表的总体列报、结构和内容（包括披露），并评价财务报表是否公允反映相关交易和事项。

我们与治理层就计划的审计范围、时间安排和重大审计发现等事项进行沟通，包括沟通我们在审计中识别出的值得关注的内部控制缺陷。

中联会计师事务所有限公司



中国注册会计师：



中国注册会计师：



二〇二二年四月十八日

资产负债表

编制单位：深圳市华晟建设集团股份有限公司

单位：人民币元

项 目	附注	2021年12月31日	2020年12月31日
流动资产：			
货币资金	六、(1)	281,742,416.30	174,461,837.22
以公允价值计量且其变动计入当期损益的金融资产			
衍生金融资产			
应收票据			
应收账款	六、(2)	479,933,181.00	484,345,403.85
预付款项	六、(3)	83,987,571.22	81,063,052.36
应收利息			
应收股利			
其他应收款	六、(4)	719,997,021.81	853,304,477.68
存货	六、(5)	354,763,221.11	790,572,273.33
持有待售资产			
一年内到期的非流动资产			
其他流动资产	六、(6)	26,321,064.31	22,441,418.41
流动资产合计		1,946,744,475.75	2,406,188,462.85
非流动资产：			
可供出售金融资产			
持有至到期投资			
长期应收款			
长期股权投资	六、(7)	25,300,000.00	25,300,000.00
投资性房地产			
固定资产	六、(8)	69,425,662.59	74,149,499.69
在建工程			
工程物资			
固定资产清理			
生产性生物资产			
油气资产			
无形资产			
开发支出			
商誉			
长期待摊费用	六、(9)	4,539,237.12	5,798,302.83
递延所得税资产			
其他非流动资产			
非流动资产合计		99,264,899.71	105,247,802.52
资产总计		2,046,009,375.46	2,511,436,265.37

公司法定代表人：



主管会计工作的公司负责人：



公司会计机构负责人：



资产负债表（续）

编制单位：深圳市华晟建设集团股份有限公司

单位：人民币元

项 目	附注	2021年12月31日	2020年12月31日
流动负债：			
短期借款	六、(10)	772,232,651.39	639,000,000.00
以公允价值计量且其变动计入当期损益的金融负债			
衍生金融负债			
应付票据	六、(11)	10,000,000.00	20,000,000.00
应付账款	六、(12)	651,535,317.99	909,810,037.09
预收款项	六、(13)	60,107,709.58	284,952,159.49
应付职工薪酬	六、(14)	2,484,292.67	3,206,141.40
应交税费	六、(15)	-1,303,977.82	-6,271,137.40
应付利息			
应付股利			
其他应付款	六、(16)	352,749,831.41	527,179,565.57
持有待售负债			
一年内到期的非流动负债			
其他流动负债	六、(17)	36,000,000.00	
流动负债合计		1,883,805,825.22	2,377,876,766.15
非流动负债：			
长期借款	六、(18)		13,718,491.19
应付债券			
其中：优先股			
永续债			
长期应付款			
长期应付职工薪酬			
专项应付款			
预计负债			
递延收益			
递延所得税负债			
其他非流动负债			
非流动负债合计			13,718,491.19
负债合计		1,883,805,825.22	2,391,595,257.34
所有者权益：			
实收资本	六、(19)	110,000,000.00	110,000,000.00
其他权益工具			
其中：优先股			
永续债			
资本公积		62,547.00	62,547.00
减：库存股			
其他综合收益			
专项储备			
盈余公积			
未分配利润		52,141,003.24	9,778,461.03
所有者权益合计		162,203,550.24	119,841,008.03
负债和所有者权益总计		2,046,009,375.46	2,511,436,265.37

公司法定代表人：



主管会计工作的公司负责人：



公司会计机构负责人：



利 润 表

编制单位：深圳市华晟建设集团股份有限公司


单位：人民币元

项 目	附注	2021年度	2020年度
一、营业收入	六(190)	3,014,070,266.12	2,863,316,652.96
减：营业成本	六(200)	2,868,891,203.11	2,855,701,678.71
税金及附加		5,575,385.35	5,071,528.86
销售费用			
管理费用		79,801,261.81	59,296,663.93
财务费用		25,430,789.61	37,634,204.68
资产减值损失		-	42,066,819.00
加：公允价值变动收益(损失以“-”号填列)			
投资收益(损失以“-”号填列)			
其中：对联营企业和合营企业的投资收益			
资产处置收益(损失以“-”号填列)			
其他收益			
二、营业利润(亏损以“-”号填列)		34,371,626.24	-136,454,442.22
加：营业外收入		11,260,915.67	4,771,048.37
减：营业外支出		1,479,554.88	
三、利润总额(亏损总额以“-”号填列)		44,172,987.03	-131,683,393.85
减：所得税费用			
四、净利润(净亏损以“-”号填列)		44,172,987.03	-131,683,393.85
(一) 持续经营净利润(净亏损以“-”号填列)			
(二) 终止经营净利润(净亏损以“-”号填列)			
五、其他综合收益的税后净额		-	-
(一) 以后不能重分类进损益的其他综合收益		-	-
1. 重新计量设定受益计划净负债或净资产的变动			
2. 权益法下在被投资单位不能重分类进损益的其他综合收益中享有的份额			
(二) 以后将重分类进损益的其他综合收益		-	-
1. 权益法下在被投资单位以后将重分类进损益的其他综合收益中享有的份额			
2. 可供出售金融资产公允价值变动损益			
3. 持有至到期投资重分类为可供出售金融资产损益			
4. 现金流量套期损益的有效部分			
5. 外币财务报表折算差额			
六、综合收益总额		44,172,987.03	-131,683,393.85

公司法定代表人：



主管会计工作的公司负责人：

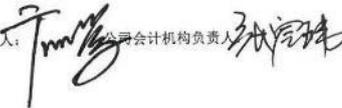

现金流量表

编制单位：深圳市华晟建设集团股份有限公司 单位：人民币元

项 目	附注	2021年度	2020年度
一、经营活动产生的现金流量：			
销售商品、提供劳务收到的现金		2,998,347,044.09	2,930,047,455.52
收到的税费返还			288,279,656.18
收到其他与经营活动有关的现金			
经营活动现金流入小计		2,998,347,044.09	3,218,327,111.70
购买商品、接受劳务支付的现金		2,872,686,282.18	2,953,273,493.42
支付给职工以及为职工支付的现金		39,290,028.03	29,504,068.65
支付的各项税费		12,518,586.59	23,167,686.66
支付其他与经营活动有关的现金		57,166,473.60	83,228,590.42
经营活动现金流出小计		2,981,661,370.40	3,089,173,839.15
经营活动产生的现金流量净额		16,685,673.69	129,153,272.55
二、投资活动产生的现金流量：			
收回投资收到的现金			
取得投资收益收到的现金			
处置固定资产、无形资产和其他长期资产收回的现金净额			673,895.86
处置子公司及其他营业单位收到的现金净额			
收到其他与投资活动有关的现金			
投资活动现金流入小计		-	673,895.86
购建固定资产、无形资产和其他长期资产支付的现金		189,733.41	2,166,799.41
投资支付的现金			
取得子公司及其他营业单位支付的现金净额			
支付其他与投资活动有关的现金			
投资活动现金流出小计		189,733.41	2,166,799.41
投资活动产生的现金流量净额		-189,733.41	-1,492,903.55
三、筹资活动产生的现金流量：			
吸收投资收到的现金			
取得借款收到的现金		1,015,877,319.44	768,990,000.00
发行债券收到的现金			
收到其他与筹资活动有关的现金			
筹资活动现金流入小计		1,015,877,319.44	768,990,000.00
偿还债务支付的现金		896,363,159.24	753,880,195.09
分配股利、利润或偿付利息支付的现金		28,729,521.40	37,689,710.45
支付其他与筹资活动有关的现金			
筹资活动现金流出小计		925,092,680.64	791,569,905.54
筹资活动产生的现金流量净额		90,784,638.80	-22,579,905.54
四、汇率变动对现金及现金等价物的影响			
五、现金及现金等价物净增加额		107,280,579.08	105,080,463.46
加：期初现金及现金等价物余额		174,461,837.22	69,381,373.76
六、期末现金及现金等价物余额		281,742,416.30	174,461,837.22

公司法定代表人：

主管会计工作的公司负责人

公司会计机构负责人

编制单位：深圳市华晟建设集团股份有限公司 单位：人民币元

所有者权益变动表

项目	2021年度											
	实收资本	其他权益工具			资本公积	减：库存股	其他综合收益	专项储备	盈余公积	未分配利润	其他	所有者权益合计
		优先股	永续债	其他								
一、上年年末余额	110,000,000.00				62,547.00					9,778,461.03		110,841,009.03
加：会计政策变更												
前期差错更正												
其他												
二、本年期初余额	110,000,000.00				62,547.00					-1,810,444.82		-1,810,444.82
三、本年增减变动金额（减少以“-”号填列）										7,968,016.21		118,030,983.21
（一）综合收益总额										44,172,987.03		44,172,987.03
（二）所有者投入和减少资本										44,172,987.03		44,172,987.03
1. 所有者投入的资本												
2. 其他权益工具持有者投入资本												
3. 股份支付计入所有者权益的金额												
4. 其他												
（三）利润分配												
1. 提取盈余公积												
2. 对所有者分配的分配												
3. 其他												
（四）所有者权益内部结转												
1. 资本公积转增资本												
2. 盈余公积转增资本												
3. 盈余公积弥补亏损												
4. 其他												
（五）专项储备												
1. 本期提取												
2. 本期使用												
（六）其他												
四、本年年末余额	110,000,000.00				62,547.00					52,141,003.24		162,203,550.24


法定代表人：  主管会计工作的公司负责人：  公司会计机构负责人： 

8

编制单位：深圳市华晟建设集团股份有限公司 单位：人民币元

所有者权益变动表

项目	2020年度											
	实收资本	其他权益工具			资本公积	减：库存股	其他综合收益	专项储备	盈余公积	未分配利润	其他	所有者权益合计
		优先股	永续债	其他								
一、上年年末余额	110,000,000.00				62,547.00					146,140,536.89		256,203,083.89
加：会计政策变更												
前期差错更正												
其他												
二、本年期初余额	110,000,000.00				62,547.00					-4,678,682.01		-4,678,682.01
三、本年增减变动金额（减少以“-”号填列）										141,461,854.88		251,524,401.88
（一）综合收益总额										-131,683,303.85		-131,683,303.85
（二）所有者投入和减少资本										141,461,854.88		141,461,854.88
1. 所有者投入的资本												
2. 其他权益工具持有者投入资本												
3. 股份支付计入所有者权益的金额												
4. 其他												
（三）利润分配												
1. 提取盈余公积												
2. 对所有者分配的分配												
3. 其他												
（四）所有者权益内部结转												
1. 资本公积转增资本												
2. 盈余公积转增资本												
3. 盈余公积弥补亏损												
4. 其他												
（五）专项储备												
1. 本期提取												
2. 本期使用												
（六）其他												
四、本年年末余额	110,000,000.00				62,547.00					9,778,461.03		119,841,008.03

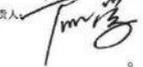法定代表人：  主管会计工作的公司负责人：  公司会计机构负责人： 

9

深圳市华晟建设集团股份有限公司

财务报表附注

二〇二一年度

单位:人民币元

一、公司基本情况

本公司系经深圳市工商行政管理局核准于2003年2月25日成立的有限责任公司,并领取了注册号为440301103466791号企业法人营业执照,统一社会信用代码:91440300746623159N。公司法定代表人:庄小专,深圳市华晟建设集团股份有限公司整体由深圳市华岳建筑工程有限公司变更而来,住所:深圳市福田区莲花街道景华社区商报路2号奥林匹克大厦2201(包括22A、22B、22C、22D、22E、22F、22G、22H)及第15层22B、22C、22D、22E、22F、22G、22H)及第15层,公司注册资本:人民币36000.0000万元。

一般经营范围:市政公用工程施工总承包壹级、房屋建筑工程施工总承包壹级(资质证书编号A1104044030461-6/1经营);经营进出口业务;从事园林绿化工程的设计与施工;信息技术咨询服务。(以上法律、行政法规、国务院决定禁止的项目除外,限制的项目须取得许可后方可经营)。

许可经营范围:普通货运,货物专用运输(集装箱)。

二、财务报表的编制基础

本公司遵循新企业会计准则进行确认和计量,基于附注四所述重要会计政策和会计估计进行财务报表编制。

三、遵循企业会计准则的声明

本公司基于上述编制基础编制的财务报表符合企业会计准则的要求,真实、完整地反映了公司2021年12月31日的财务状况,以及2021年度经营成果和现金流量。

四、公司的主要会计政策、会计估计

1.会计年度

本公司会计年度自公历每年1月1日起至12月31日止。

2.记账本位币

本公司以人民币为记账本位币。

3.会计确认、计量和报告基础及计量属性

本公司以权责发生制为基础、以持续经营为前提进行会计确认、计量和报告，分期结算账目和编制财务会计报告。

本公司一般采用历史成本计量模式，但在符合《企业会计准则》要求，且公允价值能够可靠取得的情况下，在金融工具、非共同控制下的企业合并、债务重组及非货币性资产交换等方面使用公允价值计量模式。

4.现金流量表之现金及现金等价物的确定标准

现金是指本公司的库存现金以及随时用于支付的存款。

现金等价物为本公司持有的期限短（一般是指从购买日起三个月内到期）、流动性强、易于转换为已知金额现金且价值变动风险很小的投资。

5.外币业务核算方法

本公司对发生的外币业务，按外币业务发生时即期汇率折合本位币记账。期末，对外币货币性项目按资产负债表日即期汇率进行调整，除与购建或生产符合资本化条件的资产相关的汇兑差额予以资本化外，其余均计入当期损益。

6、现金等价物的确定标准

以持有期限短、流动性强、易于转换为已知金额现金、价值变动风险很小的投资作为确定现金等价物的标准。

7.金融资产和金融负债

金融资产和金融负债的分类

本公司的金融资产在初始确认时分为以公允价值计量且其变动计入当期损益的金融资产（包括交易性金融资产和指定为以公允价值计量且其变动计入当期损益的金融资产）、持有至到期投资、贷款及应收款项、可供出售金融资产四类。

本公司的金融负债在初始确认时分为以公允价值计量且其变动计入当期损益的金融负债（包括交易性金融负债和指定为以公允价值计量且其变动计入当期损益的金融负债）和其他金融负债两类。

金融工具的确认和后续计量

金融资产及金融负债初始确认时以公允价值计量。对于以公允价值计量且其变动计入当期损益的金融资产或金融负债，相关交易费用直接计入当期损益；对于其他类别的金融资产或金融负债，相关交易费用计入初始确认金额。

本公司按照公允价值对金融资产进行后续计量，且不扣除将来处置该金融资产时可能发生的交易费用。但下列情况除外：

- a.持有至到期投资以及贷款和应收款项，采用实际利率法按摊余成本进行计量；
- b.在活跃市场中没有报价且其公允价值不能可靠计量的权益工具投资，以及与该权益工具挂钩并须通过交付该权益工具结算的衍生金融资产，按照成本计量。

本公司采用实际利率法按摊余成本对金融负债进行后续计量。但下列情况除外：

a.以公允价值计量且其变动计入当期损益的金融负债按照公允价值计量；

b.与在活跃市场中没有报价、公允价值不能可靠计量的权益工具挂钩并须通过交付该权益工具结算的衍生金融负债，按照成本计量。

金融工具公允价值的确定

存在活跃市场的金融工具，本公司采用活跃市场中的报价确定其公允价值。金融工具不存在活跃市场的，本公司采用估值技术确定其公允价值。估值技术包括参考熟悉情况并自愿交易的各方最近进行的市场交易中使用的价格、参照实质上相同的其他金融工具的当前公允价值、现金流量折现法和期权定价模型等。

金融资产转移的确认和计量

金融资产的转移，指本公司将金融资产让与或交付给该金融资产发行方以外的另一方（转入方）。

本公司已将金融资产所有权上几乎所有的风险和报酬转移给转入方的，则终止确认该金融资产；本公司保留了金融资产所有权上几乎所有的风险和报酬的，则不终止确认该金融资产。

本公司对于金融资产转移满足终止确认条件的，按照因转移而收到的对价，及原直接计入所有者权益的公允价值变动累计额（涉及转移的金融资产为可供出售金融资产的情形）之和，与所转移金融资产的账面价值之间的差额计入当期损益。本公司对于金融资产转移不满足终止确认条件的，继续确认所转移金融资产，并将收到的对价确认为一项金融负债。

金融资产减值

资产负债表日，本公司对以公允价值计量且其变动计入当期损益的金融资产以外的金融资产的账面价值进行检查，有客观证据表明该金融资产发生减值的，确认减值损失，计提减值准备。

金融资产发生减值的客观证据，包括下列各项：

- a.发行人或债务人发生严重的财务困难；
- b.债务人违反了合同条款，如偿付利息或本金发生违约或逾期等；
- c.债权人出于经济或法律等方面因素的考虑，对发生财务困难的债务人做出让步；
- d.债务人很可能倒闭或进行其他财务重组；
- e.因发行方发生重大财务困难，该金融资产无法在活跃市场继续交易；
- f.权益工具投资的公允价值发生严重或非暂时性下跌；
- g.其他表明应收款项发生减值的客观证据。

(1) 持有至到期投资、贷款和应收款项减值损失的计量

持有至到期投资、贷款以摊余成本计量的金融资产发生减值的，本公司按该金融资产未来现金流量现值低于账面价值的差额，确认为减值损失，计入当期损益。

本公司对单项金额重大的金融资产单独进行减值测试，如有客观证据表明其已发生减值的，确认减值损失，计入当期损益。单项金额不重大的金融资产，可单独进行减值测试，或与经单

单独测试未发生减值的金融资产一起，包括在具有类似信用风险特征的金融资产组合中进行减值测试。

以摊余成本计量的金融资产确认减值损失后，如有客观证据表明该金融资产价值已恢复，且客观上与确认该损失后发生的事项有关，原确认的减值损失则予以转回，计入当期损益。

(2) 应收款项减值损失的计量于坏账准备政策中说明。

(3) 可供出售金融资产减值损失的计量

可供出售金融资产发生减值的，即使该金融资产没有终止确认，本公司将原直接计入所有者权益的因公允价值下降形成的累计损失一并转出，计入当期损益。

在活跃市场中没有报价且其公允价值不能可靠计量的权益工具投资，或与该权益工具挂钩并须通过交付该权益工具结算的衍生金融资产发生减值的，本公司按该金融资产未来现金流量现值低于账面价值的差额，确认为减值损失，计入当期损益。该等资产发生的减值损失，在以后会计期间不得转回。

对于已确认减值损失的可供出售债务工具，在随后的会计期间公允价值已上升且客观上与确认原减值损失后发生的事项有关的，原确认的减值损失则予以转回，计入当期损益。

8. 坏账准备核算方法

坏账准备的确认标准

应收款项存在下述情况之一时，表明应收款项有减值迹象，应当进行减值测试，计提减值准备：

- a. 债务人发生严重的财务困难；
- b. 债务人违反了合同条款，发生违约或逾期未履行偿债义务；
- c. 债权人出于经济或法律等方面因素的考虑，对发生财务困难的债务人做出让步；
- d. 债务人很可能倒闭或进行其他财务重组；
- e. 其他表明应收款项发生减值的客观证据。

坏账准备的计提方法

本公司于期末对有确凿证据表明不能收回或挂账时间太长的应收款项采用个别认定法计提特别坏账准备，计提的坏账准备计入当期管理费用。

9. 存货核算方法

存货是指本公司在日常活动中持有以备出售的产成品或商品、处在生产过程中的在产品、在生产过程或提供劳务过程中耗用的材料和物料等。本公司存货主要是施工成本。

各类存货取得时均以实际成本入账，实际成本包括采购成本、加工成本和其他成本。

存货发出时按月末一次加权平均法计价，包装物、低值易耗品于领用时采用一次摊销法摊销。

存货盘存制度采用永续盘存制。

期末，存货按成本与可变现净值孰低计量，对可变现净值低于存货成本的差额，按单个存货项目或存货类别计提存货跌价准备，计入当期损益。确定可变现净值时，除考虑持有目的和

资产负债表日该存货的价格与成本波动外，还需要考虑未来事项的影响。

可变现净值根据存货的估计售价减去至完工时估计将要发生的成本、估计的销售费用以及相关税费后的金额确定，为执行确定的销售合同而持有的存货，其估计售价为合同价格。

10. 长期股权投资核算方法

长期股权投资的计价

(1) 企业合并形成的长期股权投资，按照下列规定确定其初始投资成本：

A. 同一控制下的企业合并，合并方以支付现金、转让非现金资产或承担债务方式作为合并对价的，在合并日按照取得被合并方所有者权益账面价值的份额作为长期股权投资的初始投资成本。长期股权投资初始投资成本与支付的现金、转让的非现金资产以及所承担债务账面价值之间的差额，调整资本公积；资本公积不足冲减的，调整留存收益。

合并方以发行权益性证券作为合并对价的，在合并日按照取得被合并方所有者权益账面价值的份额作为长期股权投资的初始投资成本。按照发行股份的面值总额作为股本，长期股权投资初始投资成本与所发行股份面值总额之间的差额，调整资本公积；资本公积不足冲减的，调整留存收益。

B. 非同一控制下的企业合并，按照下列规定确定的合并成本作为长期股权投资的初始投资成本：

a. 一次交换交易实现的企业合并，合并成本为购买方在购买日为取得对被购买方的控制权而付出的资产、发生或承担的负债以及发行的权益性证券的公允价值。

b. 通过多次交换交易分步实现的企业合并，合并成本为每一单项交易成本之和。

c. 购买方为进行企业合并发生的各项直接相关费用也应当计入企业合并成本。

d. 在合并合同或协议中对可能影响合并成本的未来事项作出约定的，购买日如果估计未来事项很可能发生并且对合并成本的影响金额能够可靠计量的，购买方应当将其计入合并成本。

(2) 除企业合并形成的长期股权投资以外，其他方式取得的长期股权投资，按照下列规定确定其初始投资成本：

a. 以支付现金取得的长期股权投资，按照实际支付的购买价款作为初始投资成本。初始投资成本包括与取得长期股权投资直接相关的费用、税金及其他必要支出。

b. 以发行权益性证券取得的长期股权投资，按照发行权益性证券的公允价值作为初始投资成本。

c. 投资者投入的长期股权投资，按照投资合同或协议约定的价值作为初始投资成本，但合同或协议约定价值不公允的除外。

d. 通过非货币性资产交换取得的长期股权投资，如非货币性资产交换具有商业实质，换入的长期股权投资按照公允价值和应支付的相关税费作为初始投资成本；如非货币性资产交换不具有商业实质，换入的长期股权投资以换出资产的账面价值和应支付的相关税费作为初始投资成本。

e.通过债务重组取得的长期股权投资,其初始投资成本按照公允价值和应支付的相关税费确定。

收益确认方法

本公司能够对被投资单位实施控制的长期股权投资或本公司对被投资单位不具有共同控制或重大影响,并且在活跃市场中没有报价、公允价值不能可靠计量的长期股权投资采用成本法核算;本公司对被投资单位具有共同控制或重大影响的长期股权投资采用权益法核算。

采用成本法核算的,在被投资单位宣告发放现金股利时确认投资收益,但该投资收益仅限于所获得的被投资单位在接受投资后产生的累积净利润的分配额,所获得的被投资单位宣告分派的现金股利超过上述数额的部分,作为初始投资成本的收回冲减投资的账面价值。

采用权益法核算的,以取得被投资单位股权后发生的净损益为基础,在各会计期末按应分享或应分担的被投资单位实现的净利润或发生的净亏损的份额,确认投资收益,并调整长期股权投资的账面价值。

处置股权投资时,将投资的账面价值与实际取得价款的差额,作为当期投资收益。

11.固定资产计价和折旧方法

固定资产是指为生产商品、提供劳务、出租或经营管理而持有,使用寿命超过一个会计年度的有形资产。

本公司固定资产分为房屋建筑物、机器设备、运输设备和电子及其他设备。

固定资产按成本进行初始计量。购置固定资产的成本包括买价、相关税费,以及为使固定资产达到预定可使用状态前所发生的可归属于该项资产的其他支出,如运输费、装卸费、安装费、专业人员服务费等。确定固定资产成本时,需考虑弃置费用因素。与固定资产有关的后续支出,符合固定资产的确认条件的,计入固定资产成本;不符合固定资产确认条件的,在发生时计入当期损益。

固定资产折旧采用年限平均法计算,并根据各类固定资产的原值、预计使用寿命和预计净残值(5%)确定折旧率。分类折旧率如下:

资产类别	预计使用年限	年折旧率(%)
房屋建筑物	20	4.75
机器设备	5-10	9.5-19
运输设备	5-10	9.5-19
电子设备及其他	5	19

无法为本公司产生收益或暂时未使用(季节性停用除外)的固定资产,作为闲置固定资产。闲置固定资产需重新估计预计使用寿命和折旧率,折旧直接计入当期损益。

如果与某项租入固定资产有关的全部风险和报酬实质上已经转移,本公司认定为融资租赁。融资租入固定资产需按租赁开始日租赁资产的公允价值与最低租赁付款额现值两者中的较低

者，加上可直接归属于租赁项目的初始直接费用，作为租入资产的入账价值，将最低租赁付款额作为长期应付款的入账价值，其差额作为未确认融资费用。未确认融资费用采用实际利率法在租赁期内分摊。租入固定资产按租赁期和估计净残值确定折旧率，计提折旧。

12.在建工程核算方法

在建工程是指本公司购建固定资产或投资性房地产在达到预定可使用状态前所发生的必要支出，包括工程用物资成本、人工成本、交纳的相关税费、应予资本化的借款费用以及应分摊的间接费用。在建工程按单项工程进行明细核算。在建工程达到预定可使用状态后，不论是否已办理竣工决算手续，均需转入固定资产或投资性房地产。

13.无形资产核算方法

无形资产按取得时的实际成本入账。

无形资产在取得时分析判断其使用寿命。使用寿命有限的无形资产，自无形资产可供使用时起在预计使用年限、合同规定的受益年限和法律规定有效年限三者中最短者分期平均摊销。本公司至少于每年年度终了，对使用寿命有限的无形资产的使用寿命及摊销方法进行复核，必要时进行调整。

无法预见无形资产为本公司带来的经济利益期限的，视为使用寿命不确定的无形资产，但每个会计期间，需对其使用寿命进行复核，如果有证据表明其使用寿命有限，则转为按使用寿命有限的无形资产处理。使用寿命不确定的无形资产不摊销。

本公司内部研究开发项目的支出，区分研究阶段的支出与开发阶段的支出。研究是指为获取并理解新的科学或技术知识而进行的独创性的有计划调查。开发是指在进行商业性生产或使用前，将研究成果或其他知识应用于某项计划或设计，以生产出新的或具有实质性改进的材料、装置、产品等。

本公司内部研究开发项目研究阶段的支出在发生时计入当期损益；开发阶段的支出，仅在同时满足下列条件时，确认为无形资产：

- a.完成该无形资产以使其能够使用或出售在技术上具有可行性；
 - b.具有完成该无形资产并使用或出售的意图；
 - c.该无形资产能够带来经济利益；
 - d.有足够的技术、财务资源和其他资源支持，以完成该无形资产的开发，并有能力使用或出售该无形资产；
 - e.归属于该无形资产开发阶段的支出能够可靠地计量。
- 不能同时满足上述条件的，于发生时计入当期损益。

14.长期待摊费用核算方法

长期待摊费用是指本公司已经支出、摊销期限在 1 年以上的各项费用。长期待摊费用在费用项目的受益期限内分期平均摊销，不能使以后会计期间受益的长期待摊费用项目，在确定时将该项目的摊余价值全部计入当期损益。

筹建期间所发生的费用，先在长期待摊费用中归集，于公司开始生产经营当月一次计入损益。

15. 资产减值准备确定方法和计提依据

本公司对除存货、金融资产、递延所得税资产外的资产减值，按以下方法确定：

资产负债表日，如果有证据表明资产被闲置、有终止使用计划或市价大幅下跌、外部环境发生重大变化时，需对资产进行减值测试，按资产的可收回金额低于其账面价值的差额，确认资产减值损失，计入当期损益，计提相应的资产减值准备。对因企业合并所形成的商誉和使用寿命不确定的无形资产，无论是否存在减值迹象，每年都进行减值测试。可收回金额根据资产的公允价值减去处置费用后的净额与资产预计未来现金流量的现值两者之间较高者确定。本公司以单项资产为基础估计其可收回金额，如果难以对单项资产的可收回金额进行估计，以该资产所属资产组为基础确定资产组的可收回金额。

资产减值损失确认后，减值资产的折旧或摊销费用在未来期间作相应调整。

资产减值损失一经确认，在以后会计期间不得转回。

商誉减值的处理：商誉应结合与其相关的资产组或者资产组组合进行减值测试，将商誉的账面价值按照合理的方法分摊至相关的资产组或者资产组组合。在进行减值测试时，先按照不包含商誉的资产组或者资产组组合进行减值测试，确认相应的资产减值损失，再对包含商誉的资产组或者资产组组合进行减值测试，确认相应的商誉减值损失。

16. 资产组的确定方法

本公司将能独立产生现金流入，且被管理层独立管理和监控的最小资产组合确定为资产组。

17. 借款费用

借款费用是指本公司因借款而发生的利息及其他相关成本，包括借款利息、折价或者溢价的摊销、辅助费用以及因外币借款而发生的汇兑差额。

借款费用可直接归属于符合资本化条件的资产的购建或生产的，则予以资本化，计入相关资产成本。其他借款费用，在发生时根据其发生额确认为费用，计入当期损益。符合资本化条件的资产，是指需要经过相当长时间的购建或者生产活动才能达到预定可使用或者可销售状态的固定资产、投资性房地产和存货（仅指购建和生产过程超过一年的存货）等资产。

借款费用在同时具备下列三个条件时开始资本化：

- a. 资产支出已经发生；
- b. 借款费用已经发生；
- c. 为使资产达到预定可使用或者可销售状态所必要的购建或者生产活动已经开始。

符合资本化条件的资产在购建或者生产过程中发生非正常中断、且中断时间连续超过三个月的，则暂停借款费用的资本化，将其确认为当期费用，直至资产的购建或者生产活动重新开始。购建或生产符合资本化条件的资产达到预定可使用或可销售状态时，停止资本化，以后发生的借款费用计入当期损益。

资本化期间，是指从借款费用开始资本化时点到停止资本化时点的期间，借款费用暂停资

本化的期间不包括在内。

资本化期间内，为购建或者生产符合资本化条件的资产而借入专门借款的，专门借款当期实际发生的利息费用，减去将尚未动用的借款资金存入银行取得的利息收入或进行暂时性投资取得的投资收益后的金额确认为资本化金额。为购建或者生产符合资本化条件的资产而占用一般借款的，根据累计资产支出超过专门借款部分的资产支出加权平均数乘以所占用一般借款的资本化率，计算确定资本化金额；资本化率根据一般借款加权平均利率计算确定。

18.收入确认原则

收入仅在经济利益很可能流入且收入的金额和相关的成本能够可靠计量，并同时满足下列条件时才确认：

销售商品

本公司已将商品所有权上的主要风险和报酬转移给购货方，并不再对该商品保留通常与所有权相联系的继续管理权和实施有效控制，确认商品销售收入的实现。

提供劳务

在交易的完工进度能够可靠确定的情况下，在资产负债表日按完工百分比法确认相关的劳务收入；否则按已经发生并预计能够得到补偿的劳务成本金额确认收入。

利息收入

按照他人使用本公司货币资金的时间和实际利率计算确认。

使用费用收入

按照有关合同或协议约定的收费时间和方法计算确认。

19.政府补助

政府补助是指本公司从政府无偿取得货币性资产或非货币性资产。

本公司对于与资产相关的政府补助，确认为递延收益，并在相关资产使用寿命内平均分配，计入当期损益；与收益相关的政府补助，确认为递延收益或直接进入当期损益。

20.所得税的会计处理方法

本公司所得税的会计处理采用资产负债表债务法。

所得税包括当期所得税和递延所得税。除由于企业合并产生的调整商誉，或与直接计入所有者权益的交易或者事项相关的计入所有者权益外，均作为所得税费用计入当期损益。

递延所得税资产的确认

本公司以很可能取得用来抵扣可抵扣暂时性差异的应纳税所得额为限，确认由可抵扣暂时性差异产生的递延所得税资产，除非可抵扣暂时性差异是在以下交易中产生的：

- a.该项交易不是企业合并，并且交易发生时既不影响会计利润也不影响应纳税所得额；
- b.对于子公司、联营公司及合营企业投资相关的可抵扣暂时性差异，未能同时满足：暂时性差异在可预见的未来很可能转回，且未来很可能获得用来抵扣可抵扣暂时性差异的应纳税所得额。

递延所得税负债的确认

本公司对所有应纳税暂时性差异均确认为递延所得税负债，除非应纳税暂时性差异是在以下交易中产生的：

a.商誉的初始确认，或者同时具有以下特征的交易中产生的资产或负债的初始确认：该项交易不是企业合并，并且交易发生时既不影响会计利润也不影响应纳税所得额；

b.对于子公司、联营公司及合营企业投资相关的应纳税暂时性差异，该暂时性差异转回的时间能够控制并且该暂时性差异在可预见的未来很可能不会转回。

本公司于资产负债表日，对于递延所得税资产和递延所得税负债，根据税法规定，按照预期收回该资产或清偿该负债期间的适用税率计量，并反映资产负债表日预期收回资产或清偿负债方式的所得税影响。

递延所得税资产减值

本公司于资产负债表日，对递延所得税资产的账面价值进行复核。如果未来期间很可能无法获得足够的应纳税所得额用以抵扣递延所得税资产的利益，则减记递延所得税资产的账面价值。在很可能获得足够的应纳税所得额时，减记的金额予以转回。

五、税项

税 种	计税依据	税 率
增 值 税	销售收入	3%、6%、9%
城市维护建设税	应纳流转税额	1%、5%、7%
教育费附加	应纳流转税额	3%
地方教育费附加	应纳流转税额	2%
企业所得税	应纳税所得	25%

六、财务报表主要项目注释

以下注释项目除特别注明之外，金额单位为人民币元：“年初”指 2021 年 1 月 1 日，“期末”指 2021 年 12 月 31 日，“上期”指 2020 年度，“本期”指 2021 年度。

1、 货币资金

项 目	期末余额	年初余额
现 金	443,593.26	421,351.26
银行存款	281,298,823.04	174,040,485.96
其他货币资金		
合 计	281,742,416.30	174,461,837.22

2、 应收账款

(1) 公司期末应收账款账面净额为 479,933,181.00 元，其账面余额和坏账准备列示如下：

账龄	期末余额		年初余额	
	金额	比例(%)	金额	比例(%)
1年以内	255,683,183.78	51.1%	101,664,377.06	20.16%
1-2年	74,877,965.70	15.0%	293,711,972.69	58.23%
2-3年	97,802,459.35	19.6%	91,569,459.09	18.15%
3年以上	71,636,391.17	14.3%	17,466,414.01	3.46%
坏账准备	20,066,819.00		20,066,819.00	
合计	479,933,181.00	100.00%	484,345,403.85	100.00%

(2) 公司期末应收账款中无应收持有公司5%（含5%）以上股份股东单位款项。

(3) 应收账款欠款金额较大的单位的情况如下：

单位名称	金额	账龄	款项性质
深圳市光明区建筑工务署	76,099,202.77	1年以内、1-2年	工程款
合肥华南城有限公司-王殿龙-合肥华南城	53,161,431.36	3年以上	工程款
深圳市浩兴投资有限公司	20,872,333.88	1年以内	工程款
深圳市佳德美兔旅游开发有限公司	18,037,011.82	2-3年	工程款
中国建筑第八工程局有限公司	18,000,000.00	1年以内	工程款
合计	186,169,979.83		
占应收账款总额比例	37.23%		

3、 预付款项

(1) 公司期末预付款项账面净额为 83,987,571.22 元，其账面余额和坏账准备列示如下：

账龄	期末余额			年初余额		
	金额	比例(%)	坏账准备	金额	比例(%)	坏账准备
1年以内	2,845,289.38	3.39%	-	2,014,787.52	2.49%	-
1-2年	1,949,849.67	2.32%	-	11,583,082.79	14.29%	-
2-3年	10,727,250.12	12.77%	-	8,372,634.66	10.33%	-

账龄	期末余额			年初余额		
	金额	比例(%)	坏账准备	金额	比例(%)	坏账准备
3年以上	68,465,182.05	81.52%	-	59,092,547.39	72.90%	-
合计	83,987,571.22	100.00%	-	81,063,052.36	100.00%	-

(2) 公司期末预付款项中无应收持有公司5%（含5%）以上股份股东单位款项。

(3) 预付款项欠款金额较大的单位的情况如下：

单位名称	金额	账龄	款项性质
德艺劳务工程	13,227,179.85	3年以上	材料款
德艺建筑劳务公司	10,000,000.00	3年以上	材料款
吴凯钧	8,372,634.66	3年以上	材料款
彭汉华	7,128,985.00	3年以上	材料款
二三期装修工程	6,856,819.00	3年以上	材料款
合计	45,585,618.51		
占预付款项总额比例	54.28%		

4、其他应收款

(1) 公司期末其他应收款账面净额为 719,997,021.81 元，其账面余额和坏账准备列示如下：

账龄	期末余额			年初余额		
	金额	比例(%)	坏账准备	金额	比例(%)	坏账准备
1年以内	414,262,211.46	55.83%	-	452,116,097.70	51.65%	-
1-2年	107,640,503.59	14.51%	-	74,518,970.30	8.51%	-
2-3年	14,300,000.00	1.93%	-	201,477,216.00	23.02%	-
3年以上	205,794,306.76	27.74%	-	147,192,193.68	16.82%	-
坏账准备	22,000,000.00			22,000,000.00		
合计	719,997,021.81	100.00%	-	853,304,477.68	100.00%	-

(2) 公司期末其他应收款中无应收持有公司5%（含5%）以上股份股东单位款项。

5、 存货

项 目	期末余额		年初余额	
	金 额	跌价准备	金 额	跌价准备
工程施工	354,763,221.11		790,129,202.13	-
制造费用			443,071.20	
合 计	354,763,221.11		790,572,273.33	-

6、 其他流动资产

项 目	期末余额	年初余额
待抵扣、待认证进项税	26,321,064.31	22,441,418.41
合 计	26,321,064.31	22,441,418.41

7、 长期股权投资

项目	期末余额		年初余额	
	金 额	减值准备	金 额	减值准备
丹东承翰建筑工程有限公司	25,000,000.00	-	25,000,000.00	-
深圳市骏其建筑机械设备有限公司	100,000.00		100,000.00	
深圳市骏承建筑产业科技有限公司	100,000.00		100,000.00	
深圳市骏京贸易有限公司	100,000.00		100,000.00	
深圳市承翰建筑工程劳务有限公司		-		
合 计	25,300,000.00	-	25,300,000.00	-

8、 固定资产及累计折旧

固定资产原值	年初余额	本期增加	本期减少	期末余额
房屋建筑物	82,964,565.02			82,964,565.02
机械设备	12,119,273.96			12,119,273.96
运输设备	7,714,652.36			7,714,652.36
办公及其他设备	7,714,652.36			7,714,652.36
合 计	103,229,053.34			103,229,053.34

累计折旧	年初余额	本期增加	本期减少	期末余额
房屋建筑物	13,522,258.67	3,340,519.32		16,862,777.99
机械设备	9,555,620.57	650,512.02		10,206,132.59
运输设备	5,571,112.41	732,805.76		6,303,918.17
办公及其他设备	430,562.00			430,562.00
合 计	29,079,553.65	4,723,837.10		33,803,390.75
净 值	74,149,499.69			69,425,662.59

9、长期待摊费用

项 目	年初余额	本期增加	本期摊销	期末余额
前期开办费	5,369,787.73		1,382,315.04	3,987,472.69
装修费用 e	428,515.10	189,733.41	66,484.08	551,764.43
合 计	5,798,302.83	189,733.41	1,448,799.12	4,539,237.12

10、 短期借款

借款来源	期末余额	年初余额
浦东发展银行	120,000,000.00	120,000,000.00
建设银行	240,000,000.00	200,000,000.00
兴业银行	164,900,000.00	170,000,000.00
华夏银行	66,772,651.39	67,000,000.00
工商银行	80,000,000.00	80,000,000.00
广东华兴银行	98,560,000.00	
其他借款	2,000,000.00	2,000,000.00
合 计	772,232,651.39	639,000,000.00

11、 应付票据

借款来源	期末余额	年初余额
银行承兑汇票	10,000,000.00	20,000,000.00
合 计	10,000,000.00	20,000,000.00

12、 应付账款

(1) 公司应付账款期末余额651,535,317.99元。

账龄	期末余额		期初余额	
	金额	比例	金额	比例
1年以内	341,320,584.15	52.39%	578,574,803.82	63.59%
1-2年	129,978,497.89	19.95%	45,437,889.49	4.99%
2-3年	43,500,335.89	6.68%	3,267,450.00	0.36%
3年以上	136,735,900.06	20.99%	282,529,893.78	31.05%
合计	651,535,317.99	100.00%	909,810,037.09	100.00%

(2) 期末余额中无持有公司5%（含5%）以上股份的股东单位应付款项。

(3) 金额重大的应付账款项列示如下：

单位名称	金额	账龄	性质或内容
湖南省第三工程有限公司深圳分公司	39,800,000.00	3年以上	采购款
深圳市泰安建设工程有限公司	31,507,190.04	1-2年	采购款
深圳市建业建筑劳务服务有限公司	31,031,336.94	3年以上	采购款
供应商:江苏民生建设有限公司	16,880,000.00	3年以上	采购款
供应商:武汉东交路桥工程有限公司	13,433,559.00	3年以上	采购款
合计	132,652,085.98		
占应付账款总额的比例	20.36%		

13、 预收款项

公司预收款项期末余额 60,107,709.58元。

账龄	期末余额		期初余额	
	金额	比例	金额	比例
1年以内	60,107,709.58	100.00%	284,952,159.49	100.00%
1-2年				
合计	60,107,709.58	100.00%	284,952,159.49	100.00%

14、 应付职工薪酬

项 目	年初余额	本期增加	本期支付	期末余额
工资奖金津贴补贴	3,206,141.40	38,568,179.30	39,290,028.03	2,484,292.67
合 计	3,206,141.40	38,568,179.30	39,290,028.03	2,484,292.67

15、 应交税费

税 种	期末余额	年初余额
增值税	2,356,085.19	2,087,216.71
应交企业所得税	-4,801,167.36	-7,334,433.99
应交个人所得税	346,391.60	-924,979.52
堤围防护费		
资源税		
城建税	150,946.80	
教育费	64,691.49	
地方教育费附加	43,127.66	
印花税	535,946.80	-98,940.60
地方水利建设基金		
其他		
合 计	-1,303,977.82	-6,271,137.40

16、 其他应付款

- (1) 公司其他应付款期末余额 352,749,831.41 元。
- (2) 期末余额中无持有公司5%（含5%）以上股份的股东单位其他应付款项。
- (3) 金额重大的其他应付款项列示如下：

单位名称	金 额	账 龄	性质或内容
深圳东辉建设实业有限公司	139,315,000.00	1 年以内、1-2	往来款
中宏汇成建设工程有限公司深圳分公司（张彬）	46,932,007.91	1 年以内	往来款
深圳来福仕贸易有限公司-王殿龙-合肥华南城	23,000,925.65	3 年以上	往来款

深圳市浩兴投资有限公司	21,578,435.26	1年以内	往来款
四川中禹兴建设工程有限公司	20,879,028.98	1年以内	往来款
合 计	251,705,397.80		
占其他应付款总额的比例	71.36%		

17、 其他流动负债

项目	期末余额	年初余额
待转销项税额	36,000,000.00	
合 计	36,000,000.00	

18、 长期借款

借款来源	期末余额	年初余额
中信银行		13,718,491.19
合 计		13,718,491.19

19、 实收资本

出资方	认缴出资额 (RMB)	出资比例	实缴出资额 (RMB)	出资比例
庄惠密	59,400,000.00	54.00%	59,400,000.00	54.00%
庄小篆	50,600,000.00	46.00%	50,600,000.00	46.00%
合 计	110,000,000.00	100.00%	110,000,000.00	100.00%

20、 营业收入

项 目	本期金额	上期金额
建安工程项目	3,010,307,205.59	2,863,316,652.96
提供服务收入	3,763,060.53	
合 计	3,014,070,266.12	2,863,316,652.96

21、 营业成本

项 目	本期金额	上期金额
建安工程项目	2,868,891,203.11	2,855,701,878.71
合 计	2,868,891,203.11	2,855,701,878.71

22、 现金流量表附注

(1) 现金流量表补充资料

将净利润调节为经营活动现金流量:	本期金额	上期金额
净利润	44,172,987.03	-131,683,393.85
加: 资产减值准备	0.00	42,066,819.00
固定资产折旧、油气资产折耗、生产性生物资产折旧	4,723,837.10	4,922,943.17
无形资产摊销		
长期待摊费用摊销	1,448,799.12	1,428,822.38
处置固定资产、无形资产和其他长期资产的损失(收益以“-”号填列)		
固定资产报废损失(收益以“-”号填列)		
公允价值变动损失(收益以“-”号填列)		
财务费用(收益以“-”号填列)	28,729,521.40	37,689,710.45
投资损失(收益以“-”号填列)		
递延所得税资产减少(增加以“-”号填列)		
递延所得税负债增加(减少以“-”号填列)		
存货的减少(减增加)	435,809,052.22	50,600,572.97
经营性应收项目的减少(增加以“-”号填列)	129,241,198.54	61,965,170.22
经营性应付项目的增加(减少以“-”号填列)	-627,439,721.72	66,841,310.22
其他		-4,678,682.01
经营活动产生的现金流量净额	16,685,673.69	129,153,272.55

(2) 现金和现金等价物

项 目	本期金额	上期金额
一、现金	281,742,416.30	174,461,837.22
其中：库存现金	443,593.26	421,351.26
可随时用于支付的银行存款	281,298,823.04	174,040,485.96
可随时用于支付的其他货币资金		
二、现金等价物		
其中：三个月内到期的债券投资		
三、期末现金及现金等价物余额	281,742,416.30	174,461,837.22
其中：母公司或集团内子公司使用受限制的现金和现金等价物		



营业执照 (副本)

统一社会信用代码 91440300779879871P

名称 中联会计师事务所有限公司深圳分所
主体类型 非国有独资有限责任公司分公司(私营)
经营场所 深圳市福田区北环大道7043号青海大厦16K
 (仅限办公)
负责人 刘德江
成立日期 2005年09月22日



重要提示

1. 商事主体的经营范围由章程确定。经营范围中属于法律、法规规定须经批准的项目，取得许可审批文件后方可开展相关经营活动。
2. 商事主体经营范围和许可审批项目等有关事项及年报信息和其他信用信息，请登陆深圳市市场监督管理局网站或商事主体信用信息公示平台（网址<http://www.szcredit.com.cn>）或扫描执照的二维码查询。
3. 商事主体应于每年1月1日-4月30日向商事登记机关报送上一年度的年度报告，商事主体向登记机关（企业信用信息公示暂行条例）等规定向社会公示商事主体信息。



登记机关

2016 年 03 月 30 日



中华人民共和国国家工商行政管理总局监制



会计师事务所分所
执业证书

名称：中联会计师事务所有限公司深圳分所
负责人：刘德江
经营场所：深圳市福田区北环大道7043号青海大厦16层
K
分所执业证书编号：110003694701
批准执业文号：深财会[2005]74号
批准执业日期：2005年09月13日



证书序号：5001656

说明


1. 《会计师事务所分所执业证书》是证明会计师事务所经财政部门依法审批，准予持证分所执业的凭证。
2. 《会计师事务所分所执业证书》记载事项发生变动的，应当向财政部门申请换发。
3. 《会计师事务所分所执业证书》不得伪造、涂改、出租、出借、转让。
4. 会计师事务所分所终止或执业许可注销的，应当向财政部门交回《会计师事务所分所执业证书》。

发证机关：深圳市福田区财政委员会

二〇〇五年六月十五日

中华人民共和国财政部制

4.1.2. 2022 年审计报告

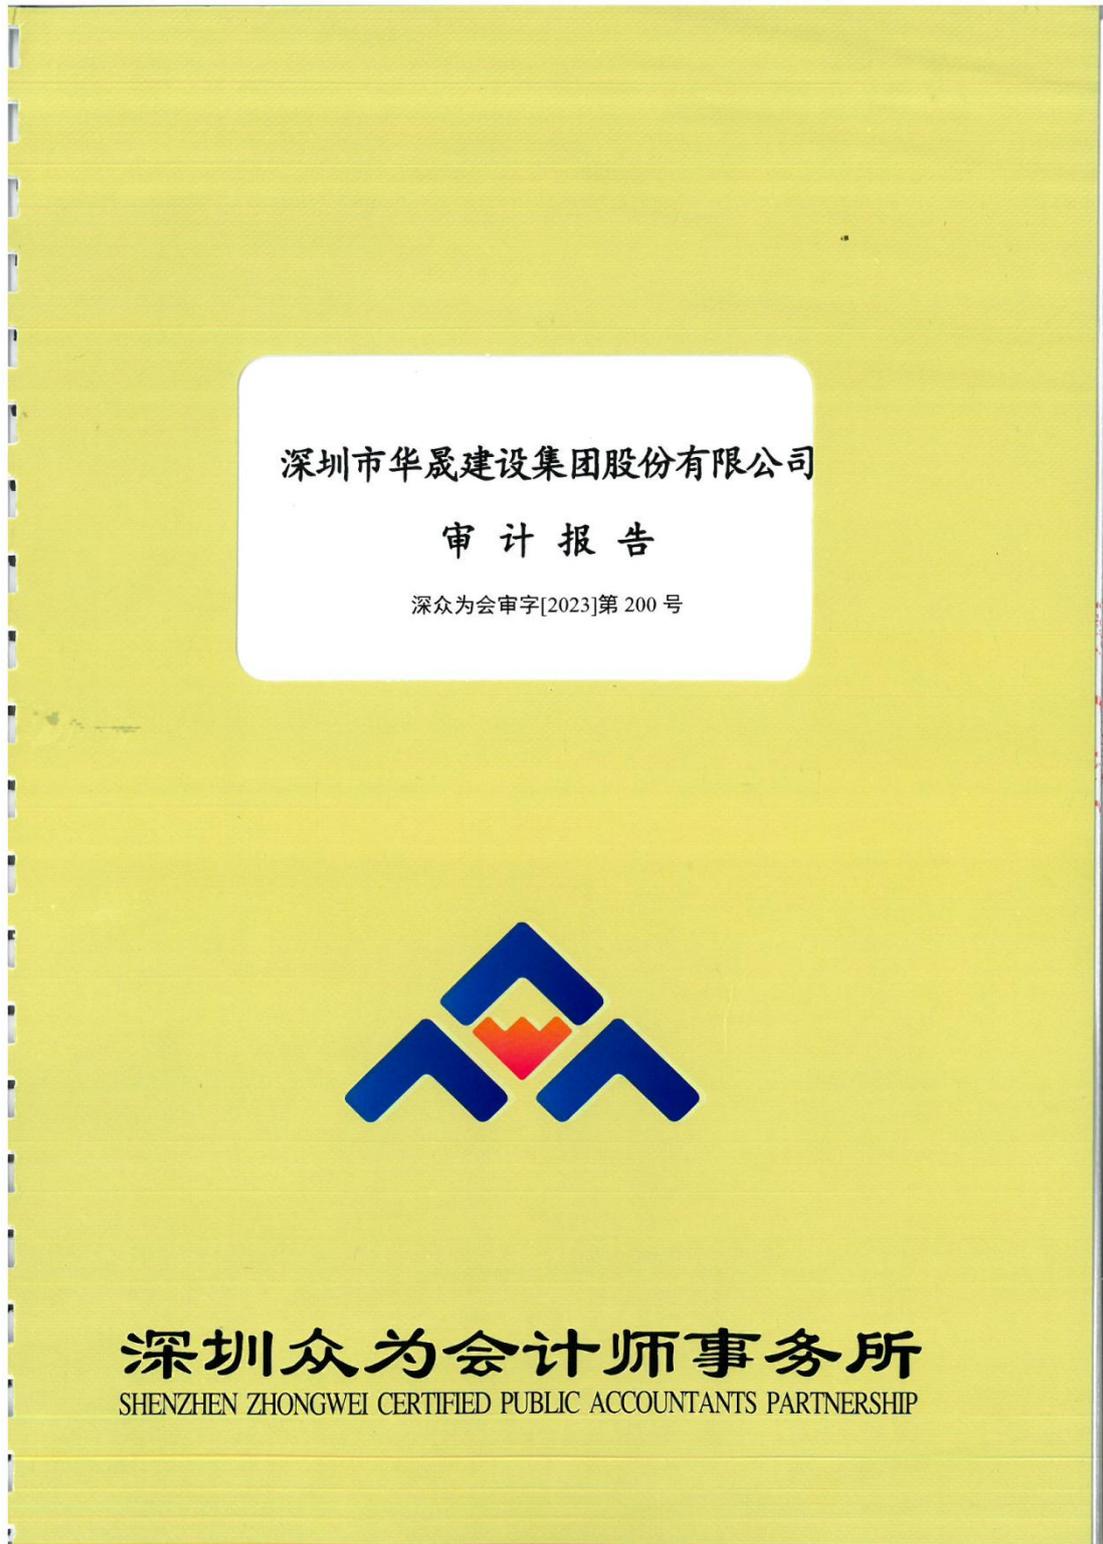

深圳市华晟建设集团股份有限公司

审计报告

深众为会审字[2023]第 200 号



深圳众为会计师事务所（普通合伙）

目 录

1. 审计报告.....	1-3
2. 企业财务报告	
2.1 资产负债表.....	4-5
2.2 利润表.....	6
2.3 现金流量表.....	7
2.4 所有者权益变动表.....	8-9
2.5 会计报表附注.....	10-26
3. 本所企业法人营业执照.....	

深圳众为会计师事务所

SHENZHEN ZHONGWEI CERTIFIED PUBLIC ACCOUNTANTS

地址：深圳市福田区香蜜湖街道竹林社区紫竹七道17号求是大厦东座1512室

电话：22203151 传真：22212639 邮编：518034

机密

审计报告

深众为会审字[2023]第200号

深圳市华晟建设集团股份有限公司：

我们审计了深圳市华晟建设集团股份有限公司（以下简称华晟建设集团公司）财务报表，包括 2022年12月31日的资产负债表，2022年度的利润表、现金流量表、所有者权益变动表以及财务报表附注。

我们认为，后附的财务报表在所有重大方面按照企业会计准则的规定编制，公允反映了华晟建设集团公司2022年12月31日的财务状况以及2022年度的经营成果和现金流量。

二、形成审计意见的基础

我们按照中国注册会计师审计准则的规定执行了审计工作。审计报告的“注册会计师对财务报表审计的责任”部分进一步阐述了我们在这些准则下的责任。按照中国注册会计师职业道德守则，我们独立于华晟建设集团公司，并履行了职业道德方面的其他责任。我们相信，我们获取的审计证据是充分、适当的，为发表审计意见提供了基础。

三、其他信息

华晟建设集团公司管理层(以下简称管理层)对其他信息负责。其他信息包括华晟建设集团公司 2022年度报告中涵盖的信息，但不包括财务报表和我们的审计报告。

我们对财务报表发表的审计意见不涵盖其他信息，我们也不对其他信息发表任何形式的鉴证结论。

结合我们对财务报表的审计，我们的责任是阅读其他信息，在此过程中，考虑其他信息是否与财务报表或我们在审计过程中了解到的情况存在重大不一致或者

似乎存在重大错报。

基于我们已执行的工作，如果我们确定其他信息存在重大错报，我们应当报告该事实。在这方面，我们无任何事项需要报告。

四、管理层对财务报表的责任

华晟建设集团公司管理层（以下简称管理层）负责按照企业会计准则的规定编制财务报表，使其实现公允反映，并设计、执行和维护必要的内部控制，以使财务报表不存在由于舞弊或错误导致的重大错报。

在编制财务报表时，管理层负责评估华晟建设集团公司的持续经营能力，披露与持续经营相关的事项（如适用），并运用持续经营假设，除非管理层计划清算华晟建设集团公司、终止运营或别无其他现实的选择。

治理层负责监督华晟建设集团公司的财务报告过程。

五、注册会计师对财务报表审计的责任

我们的目标是对财务报表整体是否不存在由于舞弊或错误导致的重大错报获取合理保证，并出具包含审计意见的审计报告。合理保证是高水平的保证，但并不能保证按照审计准则执行的审计在某一重大错报存在时总能发现。错报可能由于舞弊或错误导致，如果合理预期错报单独或汇总起来可能影响财务报表使用者依据财务报表作出的经济决策，则通常认为错报是重大的。

在按照审计准则执行审计工作的过程中，我们运用职业判断，并保持职业怀疑。同时，我们也执行以下工作：

（1）识别和评估由于舞弊或错误导致的财务报表重大错报风险，设计和实施审计程序以应对这些风险，并获取充分、适当的审计证据，作为发表审计意见的基础。由于舞弊可能涉及串通、伪造、故意遗漏、虚假陈述或凌驾于内部控制之上，未能发现由于舞弊导致的重大错报的风险高于未能发现由于错误导致的重大错报的风险。

（2）了解与审计相关的内部控制，以设计恰当的审计程序，但目的并非对内部控制的有效性发表意见。

（3）评价管理层选用会计政策的恰当性和作出会计估计及相关披露的合理性。

(4) 对管理层使用持续经营假设的恰当性得出结论。同时，根据获取的审计证据，就可能对导致对华晟建设集团公司持续经营能力产生重大疑虑的事项或情况是否存在重大不确定性得出结论。如果我们得出结论认为存在重大不确定性，审计准则要求我们在审计报告中提请报表使用者注意财务报表中的相关披露；如果披露不充分，我们应当发表非无保留意见。我们的结论基于截至审计报告日可获得的信息。然而，未来的事项或情况可能导致华晟建设集团公司不能持续经营。

(5) 评价财务报表的总体列报、结构和内容（包括披露），并评价财务报表是否公允反映相关交易和事项。

我们与治理层就计划的审计范围、时间安排和重大审计发现等事项进行沟通，包括沟通我们在审计中识别出的值得关注的内部控制缺陷。

深圳众为会计师事务所(普通合伙)



中国 深圳

中国注册会计师：



中国注册会计师：

二〇二三年四月十五日

资产负债表

编制单位：深圳市华晟建设集团股份有限公司

单位：人民币元

项 目	附注	2022年 12月 31日	2021年12月31日
流动资产：			
货币资金	五.1	225,805,410.14	281,742,416.30
交易性金融资产			
衍生金融资产			
应收票据			
应收账款	五.2	53,729,912.21	479,933,181.00
应收款项融资			
预付款项	五.3	83,371,972.63	83,987,571.22
其他应收款	五.4	905,959,496.30	719,997,021.81
存货	五.5	187,144,101.33	354,763,221.11
合同资产			
持有待售资产			
一年内到期的非流动资产			
其他流动资产	五.6	8,380,104.80	26,321,064.31
流动资产合计		1,464,390,997.41	1,946,744,475.75
非流动资产：			
债权投资			
其他债权投资			
长期应收款			
长期股权投资	五.7	25,300,000.00	25,300,000.00
其他权益工具投资			
其他非流动金融资产			
投资性房地产			
固定资产	五.8	65,017,672.82	69,425,662.59
在建工程			
生产性生物资产			
油气资产			
使用权资产			
无形资产			
开发支出			
商誉			
长期待摊费用	五.9	3,090,438.00	4,539,237.12
递延所得税资产			
其他非流动资产			
非流动资产合计		93,408,110.82	99,264,899.71
资产总计		1,557,799,108.23	2,046,009,375.46

公司法定代表人：



主管会计工作的公司负责人：

4

公司会计机构负责人



资产负债表（续）

编制单位：深圳市华晟建设集团股份有限公司

单位：人民币元

项 目	附注	2022年 12月 31日	2021年12月31日
流动负债：			
短期借款	五.10	795,960,000.00	772,232,651.39
交易性金融负债			
衍生金融负债			
应付票据	五.11	20,000,000.00	10,000,000.00
应付账款	五.12	187,054,122.79	651,535,317.99
预收款项	五.13	116,833,456.69	60,107,709.58
合同负债			
应付职工薪酬	五.14	2,497,058.33	2,484,292.67
应交税费	五.15	207,432.32	-1,303,977.82
其他应付款	五.16	65,586,052.07	352,749,831.41
持有待售负债			
一年内到期的非流动负债			
其他流动负债	五.17	24,257,406.23	36,000,000.00
流动负债合计		1,212,395,528.43	1,883,805,825.22
非流动负债：			
长期借款			
应付债券			
其中：优先股			
永续债			
长期应付款			
长期应付职工薪酬			
预计负债			
租赁负债			
递延收益			
递延所得税负债			
其他非流动负债			
非流动负债合计		-	-
负债合计		1,212,395,528.43	1,883,805,825.22
所有者权益：			
实收资本	五.18	263,400,000.00	110,000,000.00
其他权益工具			
其中：优先股			
永续债			
资本公积		62,547.00	62,547.00
减：库存股			
其他综合收益			
专项储备			
盈余公积			
未分配利润		81,941,032.80	52,141,003.24
所有者权益合计		345,403,579.80	162,203,550.24
负债和所有者权益总计		1,557,799,108.23	2,046,009,375.46

公司法定代表人：



主管会计工作的公司负责人：

公司会计机构负责人：



利 润 表

编制单位：深圳市华晟建设集团股份有限公司 单位：人民币元

项 目	附注	2022年度	2021年度
一、营业收入	五.19	2,001,201,895.63	3,014,070,266.12
减：营业成本	五.20	1,870,092,383.45	2,868,891,203.11
税金及附加		7,495,150.11	5,575,385.35
销售费用			
管理费用		75,702,593.71	79,801,261.81
研发费用			
财务费用		23,051,176.85	25,430,789.61
加：其他收益		48,750.00	
投资收益(损失以“-”号填列)			
其中：对联营企业和合营企业的投资收益			
以摊余成本计量的金融资产终止确认收益(损失以“-”号填列)			
净敞口套期收益(损失以“-”号填列)			
公允价值变动收益(损失以“-”号填列)			
信用减值损失(损失以“-”号填列)			
资产减值损失(损失以“-”号填列)			
资产处置收益(损失以“-”号填列)			
二、营业利润(亏损以“-”号填列)		24,909,341.51	34,371,626.24
加：营业外收入		7,043,720.04	11,280,915.67
减：营业外支出		2,153,031.99	1,479,554.88
三、利润总额(亏损总额以“-”号填列)		29,800,029.56	44,172,987.03
减：所得税费用			
四、净利润(净亏损以“-”号填列)		29,800,029.56	44,172,987.03
(一)持续经营净利润(净亏损以“-”号填列)		29,800,029.56	44,172,987.03
(二)终止经营净利润(净亏损以“-”号填列)			
五、其他综合收益的税后净额		-	-
(一)不能重分类进损益的其他综合收益		-	-
1.重新计量设定受益计划变动额			
2.权益法下不能转损益的其他综合收益			
3.其他权益工具投资公允价值变动			
4.企业自身信用风险公允价值变动			
(二)将重分类进损益的其他综合收益		-	-
1.权益法下可转损益的其他综合收益			
2.其他债权投资公允价值变动			
3.金融资产重分类计入其他综合收益的金额			
4.其他债权投资信用减值准备			
5.现金流量套期储备			
6.外币财务报表折算差额			
六、综合收益总额		29,800,029.56	44,172,987.03

公司法定代表人：



主管会计工作的公司负责人：

公司会计机构负责人：



现金流量表

编制单位：深圳市华晟建设集团股份有限公司

单位：人民币元

项 目	附注	2022年度	2021年度
一、经营活动产生的现金流量：			
销售商品、提供劳务收到的现金		2,664,505,718.56	2,998,347,044.09
收到的税费返还			
收到其他与经营活动有关的现金			
经营活动现金流入小计		2,664,505,718.56	2,998,347,044.09
购买商品、接受劳务支付的现金		2,457,555,585.70	2,872,686,282.18
支付给职工以及为职工支付的现金		42,439,814.60	39,290,028.03
支付的各项税费		50,671,287.15	12,518,586.59
支付其他与经营活动有关的现金		74,696,457.79	57,166,473.60
经营活动现金流出小计		2,625,363,145.24	2,981,661,370.40
经营活动产生的现金流量净额		39,142,573.32	16,685,673.69
二、投资活动产生的现金流量：			
收回投资收到的现金			
取得投资收益收到的现金			
处置固定资产、无形资产和其他长期资产收回的现金净额			
处置子公司及其他营业单位收到的现金净额			
收到其他与投资活动有关的现金			
投资活动现金流入小计		-	-
购建固定资产、无形资产和其他长期资产支付的现金		158,046.45	189,733.41
投资支付的现金			
取得子公司及其他营业单位支付的现金净额			
支付其他与投资活动有关的现金			
投资活动现金流出小计		158,046.45	189,733.41
投资活动产生的现金流量净额		-158,046.45	-189,733.41
三、筹资活动产生的现金流量：			
吸收投资收到的现金		153,400,000.00	
取得借款收到的现金		786,900,000.00	1,015,877,319.44
收到其他与筹资活动有关的现金			
筹资活动现金流入小计		940,300,000.00	1,015,877,319.44
偿还债务支付的现金		763,172,651.39	896,363,159.24
分配股利、利润或偿付利息支付的现金		22,048,881.64	28,729,521.40
支付其他与筹资活动有关的现金		250,000,000.00	
筹资活动现金流出小计		1,035,221,533.03	925,092,680.64
筹资活动产生的现金流量净额		-94,921,533.03	90,784,638.80
四、汇率变动对现金及现金等价物的影响			
五、现金及现金等价物净增加额		-55,937,006.16	107,280,579.08
加：期初现金及现金等价物余额		281,742,416.30	174,461,837.22
六、期末现金及现金等价物余额		225,805,410.14	281,742,416.30

公司法定代表人：



主管会计工作的公司负责人：

公司会计机构负责人



所有者权益变动表

编制单位：深圳市华晟建设集团股份有限公司

单位：人民币元

项目	2022年度				所有者权益合计
	实收资本	其他权益工具 优先股 永续债 其他	资本公积	减：库存股 其他综合收益	
一、上年期末余额	110,000,000.00	-	62,547.00	-	162,203,550.24
加：会计政策变更					
前期差错更正					
其他					
二、本年期初余额	110,000,000.00	-	62,547.00	-	162,203,550.24
三、本期增减变动金额（减少以“-”号填列）	153,400,000.00	-	-	-	183,200,029.56
（一）综合收益总额				29,800,029.56	29,800,029.56
1. 所有者投入和减少资本					
2. 其他权益工具持有者投入资本					
3. 股份支付计入所有者权益的金额					
4. 其他					
（二）利润分配					
1. 提取盈余公积					
2. 对所有者分配					
3. 其他					
（三）所有者权益内部结转					
1. 资本公积转增资本					
2. 盈余公积转增资本					
3. 盈余公积弥补亏损					
4. 设定受益计划变动额结转留存收益					
5. 其他综合收益结转留存收益					
6. 其他					
（四）专项储备					
1. 本期提取					
2. 本期使用					
（六）其他					
四、本年期末余额	263,400,000.00	-	62,547.00	-	345,403,579.80

公司法定代表人：



主管会计工作的公司负责人：


 公司会计机构负责人：

所有者权益变动表

编制单位：深圳市华晟建设集团股份有限公司
 单位：人民币元

项目	2021年度						所有者权益合计
	实收资本	其他权益工具 优先股 永续债 其他	资本公积	减：库存股	其他综合收益	专项储备	
一、上年期末余额	110,000,000.00	-	62,547.00	-	-	-	119,841,008.03
加：会计政策变更	-	-	-	-	-	-	-
前期差错更正	-	-	-	-	-	-	-
其他	-	-	-	-	-	-	-
二、本年期初余额	110,000,000.00	-	62,547.00	-	-	-	-1,810,444.82
三、本期增减变动金额（减少以“-”号填列）	-	-	-	-	-	-	118,030,563.21
（一）综合收益总额	-	-	-	-	-	-	7,968,016.21
（二）所有者投入和减少资本	-	-	-	-	-	-	44,172,987.03
1. 所有者投入的普通股	-	-	-	-	-	-	44,172,987.03
2. 其他权益工具持有者投入资本	-	-	-	-	-	-	-
3. 股份支付计入所有者权益的金额	-	-	-	-	-	-	-
4. 其他	-	-	-	-	-	-	-
（三）利润分配	-	-	-	-	-	-	-
1. 提取盈余公积	-	-	-	-	-	-	-
2. 对所有者分配	-	-	-	-	-	-	-
3. 其他	-	-	-	-	-	-	-
（四）所有者权益内部结转	-	-	-	-	-	-	-
1. 资本公积转增资本	-	-	-	-	-	-	-
2. 盈余公积转增资本	-	-	-	-	-	-	-
3. 盈余公积弥补亏损	-	-	-	-	-	-	-
4. 设定受益计划变动额结转留存收益	-	-	-	-	-	-	-
5. 其他综合收益结转留存收益	-	-	-	-	-	-	-
6. 其他	-	-	-	-	-	-	-
（五）专项储备	-	-	-	-	-	-	-
1. 本期提取	-	-	-	-	-	-	-
2. 本期使用	-	-	-	-	-	-	-
（六）其他	-	-	-	-	-	-	-
四、本年期末余额	110,000,000.00	-	62,547.00	-	-	52,141,003.24	162,203,550.24

主管会计工作的公司负责人：

公司法定代表人：

公司会计机构负责人：

深圳市华晟建设集团股份有限公司**财务报表附注**

二〇二二年度

单位:人民币元

一、公司基本情况

本公司系经深圳市工商行政管理局核准于2003年2月25日成立的有限责任公司,并领取了注册号为440301103466791号企业法人营业执照,统一社会信用代码:91440300746623159N。公司法定代表人:庄小专,深圳市华晟建设集团股份有限公司整体由深圳市华岳建筑工程有限公司变更而来,住所:深圳市福田区莲花街道景华社区商报路2号奥林匹克大厦2201(包括22A、22B、22C、22D、22E、22F、22G、22H)及第15层,公司注册资本:人民币36000.0000万元。

一般经营范围:市政公用工程施工总承包壹级、房屋建筑工程施工总承包壹级(凭资质证书编号A1104044030461-6/1经营);经营进出口业务;从事园林绿化工程的设计与施工;信息技术咨询服务。(以上法律、行政法规、国务院决定禁止的项目除外,限制的项目须取得许可后方可经营)。

许可经营范围:普通货运,货物专用运输(集装箱)。

二、财务报表的编制基础

本公司遵循新企业会计准则进行确认和计量,基于附注四所述重要会计政策和会计估计进行财务报表编制。

三、遵循企业会计准则的声明

本公司基于上述编制基础编制的财务报表符合企业会计准则的要求,真实、完整地反映了公司2022年12月31日的财务状况,以及2022年度经营成果和现金流量。

四、公司的主要会计政策、会计估计**1.会计年度**

本公司会计年度自公历每年1月1日起至12月31日止。

2.记账本位币

本公司以人民币为记账本位币。

3.会计确认、计量和报告基础及计量属性

本公司以权责发生制为基础、以持续经营为前提进行会计确认、计量和报告,分期结算账

目和编制财务会计报告。

本公司一般采用历史成本计量模式，但在符合《企业会计准则》要求，且公允价值能够可靠取得的情况下，在金融工具、非共同控制下的企业合并、债务重组及非货币性资产交换等方面使用公允价值计量模式。

4.现金流量表之现金及现金等价物的确定标准

现金是指本公司的库存现金以及随时用于支付的存款。

现金等价物为本公司持有的期限短（一般是指从购买日起三个月内到期）、流动性强、易于转换为已知金额现金且价值变动风险很小的投资。

5.外币业务核算方法

本公司对发生的外币业务，按外币业务发生时即期汇率折合本位币记账。期末，对外币货币性项目按资产负债表日即期汇率进行调整，除与购建或生产符合资本化条件的资产相关的汇兑差额予以资本化外，其余均计入当期损益。

6、现金等价物的确定标准

以持有期限短、流动性强、易于转换为已知金额现金、价值变动风险很小的投资作为确定现金等价物的标准。

7.金融资产和金融负债

金融资产和金融负债的分类

本公司的金融资产在初始确认时分为以公允价值计量且其变动计入当期损益的金融资产（包括交易性金融资产和指定为以公允价值计量且其变动计入当期损益的金融资产）、持有至到期投资、贷款及应收款项、可供出售金融资产四类。

本公司的金融负债在初始确认时分为以公允价值计量且其变动计入当期损益的金融负债（包括交易性金融负债和指定为以公允价值计量且其变动计入当期损益的金融负债）和其他金融负债两类。

金融工具的确认和后续计量

金融资产及金融负债初始确认时以公允价值计量。对于以公允价值计量且其变动计入当期损益的金融资产或金融负债，相关交易费用直接计入当期损益；对于其他类别的金融资产或金融负债，相关交易费用计入初始确认金额。

本公司按照公允价值对金融资产进行后续计量，且不扣除将来处置该金融资产时可能发生的交易费用。但下列情况除外：

- a.持有至到期投资以及贷款和应收款项，采用实际利率法按摊余成本进行计量；
- b.在活跃市场中没有报价且其公允价值不能可靠计量的权益工具投资，以及与该权益工具挂钩并须通过交付该权益工具结算的衍生金融资产，按照成本计量。

本公司采用实际利率法按摊余成本对金融负债进行后续计量。但下列情况除外：

- a.以公允价值计量且其变动计入当期损益的金融负债按照公允价值计量；

b.与在活跃市场中没有报价、公允价值不能可靠计量的权益工具挂钩并须通过交付该权益工具结算的衍生金融负债，按照成本计量。

金融工具公允价值的确定

存在活跃市场的金融工具，本公司采用活跃市场中的报价确定其公允价值。金融工具不存在活跃市场的，本公司采用估值技术确定其公允价值。估值技术包括参考熟悉情况并自愿交易的各方最近进行的市场交易中使用的价格、参照实质上相同的其他金融工具的当前公允价值、现金流量折现法和期权定价模型等。

金融资产转移的确认和计量

金融资产的转移，指本公司将金融资产让与或交付给该金融资产发行方以外的另一方（转入方）。

本公司已将金融资产所有权上几乎所有的风险和报酬转移给转入方的，则终止确认该金融资产；本公司保留了金融资产所有权上几乎所有的风险和报酬的，则不终止确认该金融资产。

本公司对于金融资产转移满足终止确认条件的，按照因转移而收到的对价，及原直接计入所有者权益的公允价值变动累计额（涉及转移的金融资产为可供出售金融资产的情形）之和，与所转移金融资产的账面价值之间的差额计入当期损益。本公司对于金融资产转移不满足终止确认条件的，继续确认所转移金融资产，并将收到的对价确认为一项金融负债。

金融资产减值

资产负债表日，本公司对以公允价值计量且其变动计入当期损益的金融资产以外的金融资产的账面价值进行检查，有客观证据表明该金融资产发生减值的，确认减值损失，计提减值准备。

金融资产发生减值的客观证据，包括下列各项：

- a. 发行人或债务人发生严重的财务困难；
- b. 债务人违反了合同条款，如偿付利息或本金发生违约或逾期等；
- c. 债权人出于经济或法律等方面因素的考虑，对发生财务困难的债务人做出让步；
- d. 债务人很可能倒闭或进行其他财务重组；
- e. 因发行方发生重大财务困难，该金融资产无法在活跃市场继续交易；
- f. 权益工具投资的公允价值发生严重或非暂时性下跌；
- g. 其他表明应收款项发生减值的客观证据。

(1) 持有至到期投资、贷款和应收款项减值损失的计量

持有至到期投资、贷款以摊余成本计量的金融资产发生减值的，本公司按该金融资产未来现金流量现值低于账面价值的差额，确认为减值损失，计入当期损益。

本公司对单项金额重大的金融资产单独进行减值测试，如有客观证据表明其已发生减值的，确认减值损失，计入当期损益。单项金额不重大的金融资产，可单独进行减值测试，或与经单独测试未发生减值的金融资产一起，包括在具有类似信用风险特征的金融资产组合中进行减值

测试。

以摊余成本计量的金融资产确认减值损失后，如有客观证据表明该金融资产价值已恢复，且客观上与确认该损失后发生的事项有关，原确认的减值损失则予以转回，计入当期损益。

(2) 应收款项减值损失的计量于坏账准备政策中说明。

(3) 可供出售金融资产减值损失的计量

可供出售金融资产发生减值的，即使该金融资产没有终止确认，本公司将原直接计入所有者权益的因公允价值下降形成的累计损失一并转出，计入当期损益。

在活跃市场中没有报价且其公允价值不能可靠计量的权益工具投资，或与该权益工具挂钩并须通过交付该权益工具结算的衍生金融资产发生减值的，本公司按该金融资产未来现金流量现值低于账面价值的差额，确认为减值损失，计入当期损益。该等资产发生的减值损失，在以后会计期间不得转回。

对于已确认减值损失的可供出售债务工具，在随后的会计期间公允价值已上升且客观上与确认原减值损失后发生的事项有关的，原确认的减值损失则予以转回，计入当期损益。

8. 坏账准备核算方法

坏账准备的确认标准

应收款项存在下述情况之一时，表明应收款项有减值迹象，应当进行减值测试，计提减值准备：

- a. 债务人发生严重的财务困难；
- b. 债务人违反了合同条款，发生违约或逾期未履行偿债义务；
- c. 债权人出于经济或法律等方面因素的考虑，对发生财务困难的债务人做出让步；
- d. 债务人很可能倒闭或进行其他财务重组；
- e. 其他表明应收款项发生减值的客观证据。

坏账准备的计提方法

本公司于期末对有确凿证据表明不能收回或挂账时间太长的应收款项采用个别认定法计提特别坏账准备，计提的坏账准备计入当期管理费用。

9. 存货核算方法

存货是指本公司在日常活动中持有以备出售的产成品或商品、处在生产过程中的在产品、在生产过程或提供劳务过程中耗用的材料和物料等。本公司存货主要是施工成本。

各类存货取得时均以实际成本入账，实际成本包括采购成本、加工成本和其他成本。

存货发出时按月末一次加权平均法计价，包装物、低值易耗品于领用时采用一次摊销法摊销。

存货盘存制度采用永续盘存制。

期末，存货按成本与可变现净值孰低计量，对可变现净值低于存货成本的差额，按单个存货项目或存货类别计提存货跌价准备，计入当期损益。确定可变现净值时，除考虑持有目的和资产负债表日该存货的价格与成本波动外，还需要考虑未来事项的影响。

可变现净值根据存货的估计售价减去至完工时估计将要发生的成本、估计的销售费用以及相关税费后的金额确定，为执行确定的销售合同而持有的存货，其估计售价为合同价格。

10. 长期股权投资核算方法

长期股权投资的计价

(1) 企业合并形成的长期股权投资，按照下列规定确定其初始投资成本：

A. 同一控制下的企业合并，合并方以支付现金、转让非现金资产或承担债务方式作为合并对价的，在合并日按照取得被合并方所有者权益账面价值的份额作为长期股权投资的初始投资成本。长期股权投资初始投资成本与支付的现金、转让的非现金资产以及所承担债务账面价值之间的差额，调整资本公积；资本公积不足冲减的，调整留存收益。

合并方以发行权益性证券作为合并对价的，在合并日按照取得被合并方所有者权益账面价值的份额作为长期股权投资的初始投资成本。按照发行股份的面值总额作为股本，长期股权投资初始投资成本与所发行股份面值总额之间的差额，调整资本公积；资本公积不足冲减的，调整留存收益。

B. 非同一控制下的企业合并，按照下列规定确定的合并成本作为长期股权投资的初始投资成本：

a. 一次交换交易实现的企业合并，合并成本为购买方在购买日为取得对被购买方的控制权而付出的资产、发生或承担的负债以及发行的权益性证券的公允价值。

b. 通过多次交换交易分步实现的企业合并，合并成本为每一单项交易成本之和。

c. 购买方为进行企业合并发生的各项直接相关费用也应当计入企业合并成本。

d. 在合并合同或协议中对可能影响合并成本的未来事项作出约定的，购买日如果估计未来事项很可能发生并且对合并成本的影响金额能够可靠计量的，购买方应当将其计入合并成本。

(2) 除企业合并形成的长期股权投资以外，其他方式取得的长期股权投资，按照下列规定确定其初始投资成本：

a. 以支付现金取得的长期股权投资，按照实际支付的购买价款作为初始投资成本。初始投资成本包括与取得长期股权投资直接相关的费用、税金及其他必要支出。

b. 以发行权益性证券取得的长期股权投资，按照发行权益性证券的公允价值作为初始投资成本。

c. 投资者投入的长期股权投资，按照投资合同或协议约定的价值作为初始投资成本，但合同或协议约定价值不公允的除外。

d. 通过非货币性资产交换取得的长期股权投资，如非货币性资产交换具有商业实质，换入的长期股权投资按照公允价值和应支付的相关税费作为初始投资成本；如非货币性资产交换不具有商业实质，换入的长期股权投资以换出资产的账面价值和应支付的相关税费作为初始投资成本。

e. 通过债务重组取得的长期股权投资，其初始投资成本按照公允价值和应支付的相关税费确

定。

收益确认方法

本公司能够对被投资单位实施控制的长期股权投资或本公司对被投资单位不具有共同控制或重大影响，并且在活跃市场中没有报价、公允价值不能可靠计量的长期股权投资采用成本法核算；本公司对被投资单位具有共同控制或重大影响的长期股权投资采用权益法核算。

采用成本法核算的，在被投资单位宣告发放现金股利时确认投资收益，但该投资收益仅限于所获得的被投资单位在接受投资后产生的累积净利润的分配额，所获得的被投资单位宣告分派的现金股利超过上述数额的部分，作为初始投资成本的收回冲减投资的账面价值。

采用权益法核算的，以取得被投资单位股权后发生的净损益为基础，在各会计期末按应分享或应分担的被投资单位实现的净利润或发生的净亏损的份额，确认投资收益，并调整长期股权投资的账面价值。

处置股权投资时，将投资的账面价值与实际取得价款的差额，作为当期投资收益。

11. 固定资产计价和折旧方法

固定资产是指为生产商品、提供劳务、出租或经营管理而持有，使用寿命超过一个会计年度的有形资产。

本公司固定资产分为房屋建筑物、机器设备、运输设备和电子及其他设备。

固定资产按成本进行初始计量。购置固定资产的成本包括买价、相关税费，以及为使固定资产达到预定可使用状态前所发生的可归属于该项资产的其他支出，如运输费、装卸费、安装费、专业人员服务费等。确定固定资产成本时，需考虑弃置费用因素。与固定资产有关的后续支出，符合固定资产的确认条件的，计入固定资产成本；不符合固定资产确认条件的，在发生时计入当期损益。

固定资产折旧采用年限平均法计算，并根据各类固定资产的原值、预计使用寿命和预计净残值（5%）确定折旧率。分类折旧率如下：

资产类别	预计使用年限	年折旧率（%）
房屋建筑物	20	4.75
机器设备	5-10	9.5-19
运输设备	5-10	9.5-19
电子设备及其他	5	19

无法为本公司产生收益或暂时未使用（季节性停用除外）的固定资产，作为闲置固定资产。闲置固定资产需重新估计预计使用寿命和折旧率，折旧直接计入当期损益。

如果与某项租入固定资产有关的全部风险和报酬实质上已经转移，本公司认定为融资租赁。融资租入固定资产需按租赁开始日租赁资产的公允价值与最低租赁付款额现值两者中的较低者，加上可直接归属于租赁项目的初始直接费用，作为租入资产的入账价值，将最低租赁付款

额作为长期应付款的入账价值，其差额作为未确认融资费用。未确认融资费用采用实际利率法在租赁期内分摊。租入固定资产按租赁期和估计净残值确定折旧率，计提折旧。

12. 在建工程核算方法

在建工程是指本公司购建固定资产或投资性房地产在达到预定可使用状态前所发生的必要支出，包括工程用物资成本、人工成本、交纳的相关税费、应予资本化的借款费用以及应分摊的间接费用。在建工程按单项工程进行明细核算。在建工程达到预定可使用状态后，不论是否已办理竣工决算手续，均需转入固定资产或投资性房地产。

13. 无形资产核算方法

无形资产按取得时的实际成本入账。

无形资产在取得时分析判断其使用寿命。使用寿命有限的无形资产，自无形资产可供使用时起在预计使用年限、合同规定的受益年限和法律规定有效年限三者中最短者分期平均摊销。本公司至少于每年年度终了，对使用寿命有限的无形资产的使用寿命及摊销方法进行复核，必要时进行调整。

无法预见无形资产为本公司带来的经济利益期限的，视为使用寿命不确定的无形资产，但每个会计期间，需对其使用寿命进行复核，如果有证据表明其使用寿命有限，则转为按使用寿命有限的无形资产处理。使用寿命不确定的无形资产不摊销。

本公司内部研究开发项目的支出，区分研究阶段的支出与开发阶段的支出。研究是指为获取并理解新的科学或技术知识而进行的独创性的有计划调查。开发是指在进行商业性生产或使用前，将研究成果或其他知识应用于某项计划或设计，以生产出新的或具有实质性改进的材料、装置、产品等。

本公司内部研究开发项目研究阶段的支出在发生时计入当期损益；开发阶段的支出，仅在同时满足下列条件时，确认为无形资产：

- a. 完成该无形资产以使其能够使用或出售在技术上具有可行性；
- b. 具有完成该无形资产并使用或出售的意图；
- c. 该无形资产能够带来经济利益；
- d. 有足够的技术、财务资源和其他资源支持，以完成该无形资产的开发，并有能力使用或出售该无形资产；
- e. 归属于该无形资产开发阶段的支出能够可靠地计量。

不能同时满足上述条件的，于发生时计入当期损益。

14. 长期待摊费用核算方法

长期待摊费用是指本公司已经支出、摊销期限在1年以上的各项费用。长期待摊费用在费用项目的受益期限内分期平均摊销，不能使以后会计期间受益的长期待摊费用项目，在确定时将该项目的摊余价值全部计入当期损益。

筹建期间所发生的费用，先在长期待摊费用中归集，于公司开始生产经营当月一次计入损益。

15. 资产减值准备确定方法和计提依据

本公司对除存货、金融资产、递延所得税资产外的资产减值，按以下方法确定：

资产负债表日，如果有证据表明资产被闲置、有终止使用计划或市价大幅下跌、外部环境发生重大变化时，需对资产进行减值测试，按资产的可收回金额低于其账面价值的差额，确认资产减值损失，计入当期损益，计提相应的资产减值准备。对因企业合并所形成的商誉和使用寿命不确定的无形资产，无论是否存在减值迹象，每年都进行减值测试。可收回金额根据资产的公允价值减去处置费用后的净额与资产预计未来现金流量的现值两者之间较高者确定。本公司以单项资产为基础估计其可收回金额，如果难以对单项资产的可回收金额进行估计，以该资产所属资产组为基础确定资产组的可收回金额。

资产减值损失确认后，减值资产的折旧或摊销费用在未来期间作相应调整。

资产减值损失一经确认，在以后会计期间不得转回。

商誉减值的处理：商誉应结合与其相关的资产组或者资产组组合进行减值测试，将商誉的账面价值按照合理的方法分摊至相关的资产组或者资产组组合。在进行减值测试时，先按照不包含商誉的资产组或者资产组组合进行减值测试，确认相应的资产减值损失，再对包含商誉的资产组或者资产组组合进行减值测试，确认相应的商誉减值损失。

16. 资产组的确定方法

本公司将能独立产生现金流入，且被管理层独立管理和监控的最小资产组合确定为资产组。

17. 借款费用

借款费用是指本公司因借款而发生的利息及其他相关成本，包括借款利息、折价或者溢价的摊销、辅助费用以及因外币借款而发生的汇兑差额。

借款费用可直接归属于符合资本化条件的资产的购建或生产的，则予以资本化，计入相关资产成本。其他借款费用，在发生时根据其发生额确认为费用，计入当期损益。符合资本化条件的资产，是指需要经过相当长时间的购建或者生产活动才能达到预定可使用或者可销售状态的固定资产、投资性房地产和存货（仅指购建和生产过程超过一年的存货）等资产。

借款费用在同时具备下列三个条件时开始资本化：

- a. 资产支出已经发生；
- b. 借款费用已经发生；
- c. 为使资产达到预定可使用或者可销售状态所必要的购建或者生产活动已经开始。

符合资本化条件的资产在购建或者生产过程中发生非正常中断、且中断时间连续超过三个月的，则暂停借款费用的资本化，将其确认为当期费用，直至资产的购建或者生产活动重新开始。购建或生产符合资本化条件的资产达到预定可使用或可销售状态时，停止资本化，以后发生的借款费用计入当期损益。

资本化期间，是指从借款费用开始资本化时点到停止资本化时点的期间，借款费用暂停资本化的期间不包括在内。

资本化期间内，为购建或者生产符合资本化条件的资产而借入专门借款的，专门借款当期实际发生的利息费用，减去将尚未动用的借款资金存入银行取得的利息收入或进行暂时性投资取得的投资收益后的金额确认为资本化金额。为购建或者生产符合资本化条件的资产而占用一般借款的，根据累计资产支出超过专门借款部分的资产支出加权平均数乘以所占用一般借款的资本化率，计算确定资本化金额；资本化率根据一般借款加权平均利率计算确定。

18. 收入确认原则

收入仅在经济利益很可能流入且收入的金额和相关的成本能够可靠计量，并同时满足下列条件时才确认：

销售商品

本公司已将商品所有权上的主要风险和报酬转移给购货方，并不再对该商品保留通常与所有权相联系的继续管理权和实施有效控制，确认商品销售收入的实现。

提供劳务

在交易的完工进度能够可靠确定的情况下，在资产负债表日按完工百分比法确认相关的劳务收入；否则按已经发生并预计能够得到补偿的劳务成本金额确认收入。

利息收入

按照他人使用本公司货币资金的时间和实际利率计算确认。

使用费用收入

按照有关合同或协议约定的收费时间和方法计算确认。

19. 政府补助

政府补助是指本公司从政府无偿取得货币性资产或非货币性资产。

本公司对于与资产相关的政府补助，确认为递延收益，并在相关资产使用寿命内平均分配，计入当期损益；与收益相关的政府补助，确认为递延收益或直接进入当期损益。

20. 所得税的会计处理方法

本公司所得税的会计处理采用资产负债表债务法。

所得税包括当期所得税和递延所得税。除由于企业合并产生的调整商誉，或与直接计入所有者权益的交易或者事项相关的计入所有者权益外，均作为所得税费用计入当期损益。

递延所得税资产的确认

本公司以很可能取得用来抵扣可抵扣暂时性差异的应纳税所得额为限，确认由可抵扣暂时性差异产生的递延所得税资产，除非可抵扣暂时性差异是在以下交易中产生的：

- a. 该项交易不是企业合并，并且交易发生时既不影响会计利润也不影响应纳税所得额；
- b. 对于子公司、联营公司及合营企业投资相关的可抵扣暂时性差异，未能同时满足：暂时性差异在可预见的未来很可能转回，且未来很可能获得用来抵扣可抵扣暂时性差异的应纳税所得额。

递延所得税负债的确认

本公司对所有应纳税暂时性差异均确认为递延所得税负债，除非应纳税暂时性差异是在以下交易中产生的：

a. 商誉的初始确认，或者同时具有以下特征的交易中产生的资产或负债的初始确认：该项交易不是企业合并，并且交易发生时既不影响会计利润也不影响应纳税所得额；

b. 对于子公司、联营公司及合营企业投资相关的应纳税暂时性差异，该暂时性差异转回的时间能够控制并且该暂时性差异在可预见的未来很可能不会转回。

本公司于资产负债表日，对于递延所得税资产和递延所得税负债，根据税法规定，按照预期收回该资产或清偿该负债期间的适用税率计量，并反映资产负债表日预期收回资产或清偿负债方式的所得税影响。

递延所得税资产减值

本公司于资产负债表日，对递延所得税资产的账面价值进行复核。如果未来期间很可能无法获得足够的应纳税所得额用以抵扣递延所得税资产的利益，则减记递延所得税资产的账面价值。在很可能获得足够的应纳税所得额时，减记的金额予以转回。

五、税项

税 种	计税依据	税 率
增 值 税	销售收入	3%、6%、9%
城市维护建设税	应纳流转税额	1%、5%、7%
教育费附加	应纳流转税额	3%
地方教育费附加	应纳流转税额	2%
企业所得税	应纳税所得	25%

六、财务报表主要项目注释

以下注释项目除特别注明之外，金额单位为人民币元：“年初”指 2022 年 1 月 1 日，“期末”指 2022 年 12 月 31 日，“上期”指 2021 年度，“本期”指 2022 年度。

1、 货币资金

项 目	期末余额	年初余额
现 金	443,593.26	443,593.26
银行存款	215,361,816.88	281,298,823.04
其他货币资金	10,000,000.00	
合 计	225,805,410.14	281,742,416.30

2、 应收账款

(1) 公司期末应收账款账面净额为 53,729,912.21 元，其账面余额和坏账准备列示如下：

账龄	期末余额		年初余额	
	金额	比例(%)	金额	比例(%)
1年以内	73,796,731.21	100.00%	255,683,183.78	51.1%
1-2年			74,877,965.70	15.0%
2-3年			97,802,459.35	19.6%
3年以上			71,636,391.17	14.3%
坏账准备	20,066,819.00		20,066,819.00	
合计	53,729,912.21	100.00%	479,933,181.00	100.00%

(2) 公司期末应收账款中无应收持有公司5%（含5%）以上股份股东单位款项。

3、 预付款项

(1) 公司期末预付款项账面净额为 83,371,972.63 元，其账面余额和坏账准备列示如下：

账龄	期末余额			年初余额		
	金额	比例(%)	坏账准备	金额	比例(%)	坏账准备
1年以内	35,813,990.17	42.96%	-	2,845,289.38	3.39%	-
1-2年	1,240,863.57	1.49%	-	1,949,849.67	2.32%	-
2-3年	731,500.38	0.88%	-	10,727,250.12	12.77%	-
3年以上	45,585,618.51	54.68%	-	68,465,182.05	81.52%	-
合计	83,371,972.63	100.00%	-	83,987,571.22	100.00%	-

(2) 公司期末预付款项中无应收持有公司5%（含5%）以上股份股东单位款项。

(3) 预付款项欠款金额较大的单位的情况如下：

单位名称	金额	账龄	款项性质
德艺劳务工程	13,227,179.85	3年以上	材料款
德艺建筑劳务公司	10,000,000.00	3年以上	材料款
吴凯钧	8,372,634.66	3年以上	材料款
彭汉华	7,128,985.00	3年以上	材料款
二三期装修工程	6,856,819.00	3年以上	材料款
合计	45,585,618.51		
占预付款项总额比例	54.68%		

4、 其他应收款

(1) 公司期末其他应收款账面净额为 905,959,496.30 元，其账面余额和坏账准备列示如下：

账龄	期末余额			年初余额		
	金额	比例(%)	坏账准备	金额	比例(%)	坏账准备
1年以内	355,995,590.45	38.36%	-	414,262,211.46	55.83%	-
1-2年	288,018,232.90	31.04%	-	107,640,503.59	14.51%	-
2-3年	64,645,812.84	6.97%	-	14,300,000.00	1.93%	-
3年以上	219,299,860.11	23.63%	-	205,794,306.76	27.74%	-
坏账准备	22,000,000.00			22,000,000.00		
合计	905,959,496.30	100.00%	-	719,997,021.81	100.00%	-

(2) 公司期末其他应收款中无应收持有公司5%（含5%）以上股份股东单位款项。

5、 存货

项目	期末余额		年初余额	
	金额	跌价准备	金额	跌价准备
工程施工	187,144,101.33		354,763,221.11	
制造费用				
合计	187,144,101.33		354,763,221.11	

6、 其他流动资产

项目	期末余额	年初余额
待抵扣、待认证进项税	8,380,104.80	26,321,064.31
合计	8,380,104.80	26,321,064.31

7、 长期股权投资

项目	期末余额		年初余额	
	金额	减值准备	金额	减值准备
丹东承翰建筑工程有限公司	25,000,000.00	-	25,000,000.00	-
深圳市骏其建筑机械设备有限公司	100,000.00		100,000.00	
深圳市骏承建筑产业科技有限公司	100,000.00		100,000.00	
深圳市骏京贸易有限公司	100,000.00		100,000.00	
合计	25,300,000.00	-	25,300,000.00	-

8、固定资产及累计折旧

固定资产原值	年初余额	本期增加	本期减少	期末余额
房屋建筑物	82,964,565.02			82,964,565.02
机械设备	12,119,273.96	113,359.29		12,232,633.25
运输设备	7,714,652.36			7,714,652.36
办公及其他设备	430,562.00	44,687.16		475,249.16
合 计	103,229,053.34	158,046.45		103,387,099.79
累计折旧	年初余额	本期增加	本期减少	期末余额
房屋建筑物	16,862,777.99	3,340,519.32		20,203,297.31
机械设备	10,206,132.59	646,225.41		10,852,358.00
运输设备	6,303,918.17	569,027.43		6,872,945.60
办公及其他设备	430,562.00	10,264.06		440,826.06
合 计	33,803,390.75	4,566,036.22		38,369,426.97
净 值	69,425,662.59			65,017,672.82

9、长期待摊费用

项 目	年初余额	本期增加	本期摊销	期末余额
前期开办费	3,987,472.69		1,382,315.04	2,605,157.65
装修费用	551,764.43		66,484.08	485,280.35
合 计	4,539,237.12		1,448,799.12	3,090,438.00

10、短期借款

借款来源	期末余额	年初余额
浦东发展银行	120,000,000.00	120,000,000.00
建设银行	270,000,000.00	240,000,000.00
兴业银行	164,900,000.00	164,900,000.00
华夏银行	60,500,000.00	66,772,651.39
工商银行	80,000,000.00	80,000,000.00
广东华兴银行	98,560,000.00	98,560,000.00
其他借款	2,000,000.00	2,000,000.00
合 计	795,960,000.00	772,232,651.39

11、 应付票据

借款来源	期末余额	年初余额
银行承兑汇票	10,000,000.00	10,000,000.00
商业承兑汇票	10,000,000.00	
合 计	20,000,000.00	10,000,000.00

12、 应付账款

(1) 公司应付账款期末余额187,054,122.79元。

账 龄	期末余额		期初余额	
	金 额	比 例	金 额	比 例
1年以内	83,257,790.05	44.51%	341,320,584.15	52.39%
1-2年	56,845,747.92	30.39%	129,978,497.89	19.95%
2-3年	25,776,058.12	13.78%	43,500,335.89	6.68%
3年以上	21,174,526.70	11.32%	136,735,900.06	20.99%
合 计	187,054,122.79	100.00%	651,535,317.99	100.00%

(2) 期末余额中无持有公司5%（含5%）以上股份的股东单位应付款项。

13、 预收款项

公司预收款项期末余额116,833,456.69元。

账 龄	期末余额		期初余额	
	金 额	比 例	金 额	比 例
1年以内	116,833,456.69	100.00%	60,107,709.58	100.00%
1-2年				
合 计	116,833,456.69	100.00%	60,107,709.58	100.00%

14、 应付职工薪酬

项 目	年初余额	本期增加	本期支付	期末余额
工资奖金津贴补贴	2,484,292.67	42,452,580.26	42,439,814.60	2,497,058.33
合 计	2,484,292.67	42,452,580.26	42,439,814.60	2,497,058.33

15、 应交税费

税 种	期末余额	年初余额
增值税	3,185,714.76	2,356,085.19
应交企业所得税	-3,586,492.42	-4,801,167.36
应交个人所得税	483,154.93	346,391.60
城建税	72,948.78	150,946.80
教育费	31,263.76	64,691.49
地方教育费附加	20,842.51	43,127.66
印花税		535,946.80
合 计	207,432.32	-1,303,977.82

16、 其他应付款

(1) 公司其他应付款期末余额 65,586,052.07 元。

(2) 期末余额中无持有公司5%（含5%）以上股份的股东单位其他应付款项。

(3) 金额重大的其他应付款项列示如下：

单位名称	金 额	账 龄	性质或内容
中宏汇成建设工程有限公司深圳分公司（张彬）	39,580,287.17	1 年以内	往来款
合 计	39,580,287.17		
占其他应付款总额的比例	60.35%		

17、 其他流动负债

项目	期末余额	年初余额
待转销项税额	24,257,406.23	36,000,000.00
合 计	24,257,406.23	36,000,000.00

18、 实收资本

出资方	认缴出资额 (RMB)	出资比 例	实缴出资额 (RMB)	出资比例
深圳市鼎峻陆科技发展有限公司	144,000,000.00	40.00%	144,000,000.00	40.00%
深圳市展昇发展控股有限责任公司	216,000,000.00	60.00%	119,400,000.00	33.17%
合 计	360,000,000.00	100.00%	263,400,000.00	73.17%

19、 营业收入

项 目	本期金额	上期金额
建安工程项目	2,001,201,895.63	3,010,307,205.59
提供服务收入		3,763,060.53
合 计	2,001,201,895.63	3,014,070,266.12

20、 营业成本

项 目	本期金额	上期金额
建安工程项目	1,870,092,383.45	2,868,891,203.11
合 计	1,870,092,383.45	2,868,891,203.11

21、 现金流量表附注
(1) 现金流量表补充资料

将净利润调节为经营活动现金流量:	本期金额	上期金额
净利润	29,800,029.56	44,172,987.03
加: 资产减值准备		
固定资产折旧、油气资产折耗、生产性生物资产折旧	4,566,036.22	4,723,837.10
无形资产摊销		
长期待摊费用摊销	1,448,799.12	1,448,799.12
处置固定资产、无形资产和其他长期资产的损失(收益以“-”号填列)		
固定资产报废损失(收益以“-”号填列)		
公允价值变动损失(收益以“-”号填列)		
财务费用(收益以“-”号填列)	22,048,881.64	28,729,521.40
投资损失(收益以“-”号填列)		
递延所得税资产减少(增加以“-”号填列)		
递延所得税负债增加(减少以“-”号填列)		
存货的减少(减增加)	167,619,119.78	435,809,052.22

25

将净利润调节为经营活动现金流量：	本期金额	上期金额
经营性应收项目的减少（增加以“-”号填列）	517,177,457.20	129,241,198.54
经营性应付项目的增加（减少以“-”号填列）	-703,517,750.20	-627,439,721.72
其他		
经营活动产生的现金流量净额	39,142,573.32	16,685,673.69
(2) 现金和现金等价物		
项 目	本期金额	上期金额
一、现金	225,805,410.14	281,742,416.30
其中：库存现金	443,593.26	443,593.26
可随时用于支付的银行存款	215,361,816.88	281,298,823.04
可随时用于支付的其他货币资金	10,000,000.00	
二、现金等价物		
其中：三个月内到期的债券投资		
三、期末现金及现金等价物余额	225,805,410.14	281,742,416.30
其中：母公司或集团内子公司使用受限制的现金和现金等价物		



证书编号: 472701800001
 批准注册协会: 深圳市注册会计师协会
 Authorized Institute of CPAs
 发证日期: 2020 年 07 月 28 日
 Date of Issuance

年度检验登记
 Annual Renewal Registration

本证书经检验合格, 继续有效一年。
 This certificate is valid for another year after
 this renewal.

472701800001
 深圳市注册会计师协会





THE CHINESE INSTITUTE OF CERTIFIED PUBLIC ACCOUNTANTS
 中国注册会计师协会



姓名: 陈建利
 Full name: CHEN Jianli
 性别: 男
 Sex: Male
 出生日期: 1974-02-03
 Date of birth: 1974-02-03
 工作单位: 深圳众为会计师事务所(普通
 Working unit: Shenzhen Zhongyuan Accounting Firm (General
 身份证号码: 362501197402030012
 Identity card No: 362501197402030012

国家企业信用信息公示系统网址: <http://www.gsxt.gov.cn>

统一社会信用代码 9144030079541197XW		 营业执照 (副本)	
名称	深圳众为会计师事务所(普通合伙)		
类型	合伙企业	成立日期	2006年11月02日
执行事务合伙人	夏侯爱凤	主要经营场所	深圳市福田区香蜜湖街道竹林社区紫竹七道7号东星大厦512
重要提示 1. 商事主体的经营范围由章程确定。经营范围中属于法律、法规规定应当经批准的项目，取得许可审批文件后方可开展相关经营活动。 2. 商事主体经营范围和许可审批项目等有关企业信用事项及年报信息和其他信用信息，请登录左上角的国家企业信用信息公示系统或扫描右上方的二维码查询。 3. 各类商事主体每年须于成立周年之日起两个月内，向商事登记机关提交上一自然年度的年度报告。企业应当按照《企业信息公示暂行条例》第十条的规定向社会公示企业信息。		登记机关	 2019年12月06日

国家市场监督管理总局监制

会计师事务所 执业证书	
	
名 称:	深圳众为会计师事务所(普通合伙)
首席合伙人:	夏俊爱凤
主任会计师:	
经 营 场 所:	深圳市福田区香蜜湖街道竹林社区紫竹七道17号求是大厦东座1512
组 织 形 式:	普通合伙
执业证书编号:	47470180
批准执业文号:	深财会[2006]61号
批准执业日期:	2006年10月18日

说 明	
证书序号: 0012435	
<ol style="list-style-type: none"> 1、《会计师事务所执业证书》是证明持有人经财政部门依法审批,准予执行注册会计师法定业务的凭证。 2、《会计师事务所执业证书》记载事项发生变动的,应当向财政部门申请换发。 3、《会计师事务所执业证书》不得伪造、涂改、出租、出借、转让。 4、会计师事务所终止或执业许可注销的,应当向财政部门交回《会计师事务所执业证书》。 	
  发证机关 深圳市财政局 二〇一〇年十二月 日 中华人民共和国财政部制	

4.1.3. 2023 年审计报告

深圳市华晟建设集团股份有限公司

审计报告

深众为会审字[2024]第 349 号



深圳众为会计师事务所（普通合伙）

目 录

1. 审计报告.....	1-3
2. 企业财务报告	
2.1 资产负债表.....	4-5
2.2 利润表.....	6
2.3 现金流量表.....	7
2.4 所有者权益变动表.....	8-9
2.5 会计报表附注.....	10-26
3. 本所企业法人营业执照.....	

深圳众为会计师事务所

SHENZHEN ZHONGWEI CERTIFIED PUBLIC ACCOUNTANTS

地址：深圳市福田区香蜜湖街道竹林社区紫竹七道17号求是大厦东座1512室

电话：82871626

传真：82871626

邮编：518034

机密

审计报告

深众为会审字[2024]第349号

深圳市华晟建设集团股份有限公司：

我们审计了深圳市华晟建设集团股份有限公司（以下简称华晟建设集团公司）财务报表，包括2023年12月31日的资产负债表，2023年度的利润表、现金流量表、所有者权益变动表以及财务报表附注。

我们认为，后附的财务报表在所有重大方面按照企业会计准则的规定编制，公允反映了华晟建设集团公司2023年12月31日的财务状况以及2023年度的经营成果和现金流量。

二、形成审计意见的基础

我们按照中国注册会计师审计准则的规定执行了审计工作。审计报告的“注册会计师对财务报表审计的责任”部分进一步阐述了我们在这些准则下的责任。按照中国注册会计师职业道德守则，我们独立于华晟建设集团公司，并履行了职业道德方面的其他责任。我们相信，我们获取的审计证据是充分、适当的，为发表审计意见提供了基础。

三、其他信息

华晟建设集团公司管理层(以下简称管理层)对其他信息负责。其他信息包括华晟建设集团公司2023年度报告中涵盖的信息，但不包括财务报表和我们的审计报告。

我们对财务报表发表的审计意见不涵盖其他信息，我们也不对其他信息发表任何形式的鉴证结论。

结合我们对财务报表的审计，我们的责任是阅读其他信息，在此过程中，考虑其他信息是否与财务报表或我们在审计过程中了解到的情况存在重大不一致或者

似乎存在重大错报。

基于我们已执行的工作，如果我们确定其他信息存在重大错报，我们应当报告该事实。在这方面，我们无任何事项需要报告。

四、管理层对财务报表的责任

华晟建设集团公司管理层（以下简称管理层）负责按照企业会计准则的规定编制财务报表，使其实现公允反映，并设计、执行和维护必要的内部控制，以使财务报表不存在由于舞弊或错误导致的重大错报。

在编制财务报表时，管理层负责评估华晟建设集团公司的持续经营能力，披露与持续经营相关的事项（如适用），并运用持续经营假设，除非管理层计划清算华晟建设集团公司、终止运营或别无其他现实的选择。

治理层负责监督华晟建设集团公司的财务报告过程。

五、注册会计师对财务报表审计的责任

我们的目标是对财务报表整体是否不存在由于舞弊或错误导致的重大错报获取合理保证，并出具包含审计意见的审计报告。合理保证是高水平的保证，但并不能保证按照审计准则执行的审计在某一重大错报存在时总能发现。错报可能由于舞弊或错误导致，如果合理预期错报单独或汇总起来可能影响财务报表使用者依据财务报表作出的经济决策，则通常认为错报是重大的。

在按照审计准则执行审计工作的过程中，我们运用职业判断，并保持职业怀疑。同时，我们也执行以下工作：

（1）识别和评估由于舞弊或错误导致的财务报表重大错报风险，设计和实施审计程序以应对这些风险，并获取充分、适当的审计证据，作为发表审计意见的基础。由于舞弊可能涉及串通、伪造、故意遗漏、虚假陈述或凌驾于内部控制之上，未能发现由于舞弊导致的重大错报的风险高于未能发现由于错误导致的重大错报的风险。

（2）了解与审计相关的内部控制，以设计恰当的审计程序，但目的并非对内部控制的有效性发表意见。

（3）评价管理层选用会计政策的恰当性和作出会计估计及相关披露的合理性。

(4) 对管理层使用持续经营假设的恰当性得出结论。同时，根据获取的审计证据，就可能导致对华晟建设集团公司持续经营能力产生重大疑虑的事项或情况是否存在重大不确定性得出结论。如果我们得出结论认为存在重大不确定性，审计准则要求我们在审计报告中提请报表使用者注意财务报表中的相关披露；如果披露不充分，我们应当发表非无保留意见。我们的结论基于截至审计报告日可获得的信息。然而，未来的事项或情况可能导致华晟建设集团公司不能持续经营。

(5) 评价财务报表的总体列报、结构和内容（包括披露），并评价财务报表是否公允反映相关交易和事项。

我们与治理层就计划的审计范围、时间安排和重大审计发现等事项进行沟通，包括沟通我们在审计中识别出的值得关注的内部控制缺陷。



深圳众为会计师事务所(普通合伙)

中国 深圳

中国注册会计师：

中国注册会计师：

二〇二四年六月五日

资产负债表

编制单位：深圳市华晟建设集团股份有限公司

单位：人民币元

项 目	附注	2023年12月31日	2022年12月31日
流动资产：			
货币资金	五.1	58,387,533.45	225,805,410.14
交易性金融资产			
衍生金融资产			
应收票据			
应收账款	五.2	201,752,542.56	53,729,912.21
应收款项融资			
预付款项	五.3	82,795,935.35	83,371,972.63
其他应收款	五.4	660,000,999.76	905,959,496.30
存货	五.5	311,821,884.16	187,144,101.33
合同资产			
持有待售资产			
一年内到期的非流动资产			
其他流动资产	五.6	1,454,608.14	8,380,104.80
流动资产合计		1,316,213,503.42	1,464,390,997.41
非流动资产：			
债权投资			
其他债权投资			
长期应收款			
长期股权投资	五.7	25,300,000.00	25,300,000.00
其他权益工具投资			
其他非流动金融资产			
投资性房地产			
固定资产	五.8	61,309,794.95	65,017,672.82
在建工程			
生产性生物资产			
油气资产			
使用权资产			
无形资产			
开发支出			
商誉			
长期待摊费用	五.9	2,162,732.52	3,090,438.00
递延所得税资产			
其他非流动资产			
非流动资产合计		88,772,527.47	93,408,110.82
资产总计		1,404,986,030.89	1,557,799,108.23

公司法定代表人：

主管会计工作的公司负责人：

公司会计机构负责人：

4

资产负债表（续）

编制单位：深圳市华晟建设集团股份有限公司

单位：人民币元

项 目	附注	2023年12月31日	2022年12月31日
流动负债：			
短期借款	五.10	701,400,000.00	795,960,000.00
交易性金融负债			
衍生金融负债			
应付票据	五.11	10,000,000.00	20,000,000.00
应付账款	五.12	127,515,871.83	187,054,122.79
预收款项	五.13	101,196,122.43	116,833,466.69
合同负债			
应付职工薪酬	五.14	5,315,552.42	2,497,058.33
应交税费	五.15	5,441,951.15	207,432.32
其他应付款	五.16	91,152,632.71	65,586,052.07
持有待售负债			
一年内到期的非流动负债			
其他流动负债	五.17		24,257,406.23
流动负债合计		1,042,022,130.54	1,212,395,528.43
非流动负债：			
长期借款			
应付债券			
其中：优先股			
永续债			
长期应付款			
长期应付职工薪酬			
预计负债			
租赁负债			
递延收益			
递延所得税负债			
其他非流动负债			
非流动负债合计		-	-
负债合计		1,042,022,130.54	1,212,395,528.43
所有者权益：			
实收资本	五.18	263,400,000.00	263,400,000.00
其他权益工具			
其中：优先股			
永续债			
资本公积		62,547.00	62,547.00
减：库存股			
其他综合收益			
专项储备			
盈余公积			
未分配利润	五.19	99,501,353.35	81,941,032.80
所有者权益合计		362,963,900.35	345,403,579.80
负债和所有者权益总计		1,404,986,030.89	1,557,799,108.23

公司法定代表人：

主管会计工作的公司负责人：

公司会计机构负责人：

利 润 表

编制单位：深圳市华晟建设集团股份有限公司		单位：人民币元	
项 目	附注	2023年度	2022年度
一、营业收入	五.20	1,585,521,794.05	2,001,201,895.63
减：营业成本	五.21	1,457,887,577.66	1,870,092,383.45
税金及附加		5,464,507.90	7,495,150.11
销售费用			
管理费用		65,352,936.58	75,702,593.71
研发费用			
财务费用		36,225,723.02	23,051,176.85
加：其他收益		293,800.00	48,750.00
投资收益(损失以“-”号填列)			
其中：对联营企业和合营企业的投资收益			
以摊余成本计量的金融资产终止确认收益(损失以“-”号填列)			
净敞口套期收益(损失以“-”号填列)			
公允价值变动收益(损失以“-”号填列)			
信用减值损失(损失以“-”号填列)			
资产减值损失(损失以“-”号填列)			
资产处置收益(损失以“-”号填列)			
二、营业利润(亏损以“-”号填列)		20,884,848.89	24,909,341.51
加：营业外收入		5,190,985.81	7,043,720.04
减：营业外支出		3,539,555.65	2,153,031.99
三、利润总额(亏损总额以“-”号填列)		22,536,279.05	29,800,029.56
减：所得税费用		4,975,958.50	
四、净利润(净亏损以“-”号填列)		17,560,320.55	29,800,029.56
(一)持续经营净利润(净亏损以“-”号填列)		17,560,320.55	29,800,029.56
(二)终止经营净利润(净亏损以“-”号填列)			
五、其他综合收益的税后净额		-	-
(一)不能重分类进损益的其他综合收益		-	-
1.重新计量设定受益计划变动额			
2.权益法下不能转损益的其他综合收益			
3.其他权益工具投资公允价值变动			
4.企业自身信用风险公允价值变动			
(二)将重分类进损益的其他综合收益		-	-
1.权益法下可转损益的其他综合收益			
2.其他债权投资公允价值变动			
3.金融资产重分类计入其他综合收益的金额			
4.其他债权投资信用减值准备			
5.现金流量套期储备			
6.外币财务报表折算差额			
六、综合收益总额		17,560,320.55	29,800,029.56

公司法定代表人：

主管会计工作的公司负责人：

公司会计机构负责人：

6

现金流量表

编制单位：深圳市华晟建设集团股份有限公司		单位：人民币元	
项 目	附注	2023年度	2022年度
一、经营活动产生的现金流量：			
销售商品、提供劳务收到的现金		2,211,524,395.06	2,664,505,718.56
收到的税费返还			
收到其他与经营活动有关的现金		26,679,788.57	
经营活动现金流入小计		2,238,204,183.63	2,664,505,718.56
购买商品、接受劳务支付的现金		2,066,781,259.92	2,457,555,585.70
支付给职工以及为职工支付的现金		36,673,007.48	42,439,814.60
支付的各项税费		38,951,873.27	50,671,287.15
支付其他与经营活动有关的现金		52,447,769.05	74,696,457.79
经营活动现金流出小计		2,194,853,909.72	2,625,363,145.24
经营活动产生的现金流量净额		43,350,273.91	39,142,573.32
二、投资活动产生的现金流量：			
收回投资收到的现金			
取得投资收益收到的现金			
处置固定资产、无形资产和其他长期资产收回的现金净额			
处置子公司及其他营业单位收到的现金净额			
收到其他与投资活动有关的现金			
投资活动现金流入小计		-	-
购建固定资产、无形资产和其他长期资产支付的现金		257,353.72	158,046.45
投资支付的现金			
取得子公司及其他营业单位支付的现金净额			
支付其他与投资活动有关的现金			
投资活动现金流出小计		257,353.72	158,046.45
投资活动产生的现金流量净额		-257,353.72	-158,046.45
三、筹资活动产生的现金流量：			
吸收投资收到的现金		-	153,400,000.00
取得借款收到的现金		734,900,000.00	786,900,000.00
收到其他与筹资活动有关的现金			
筹资活动现金流入小计		734,900,000.00	940,300,000.00
偿还债务支付的现金		829,460,000.00	763,172,651.39
分配股利、利润或偿付利息支付的现金		35,950,796.88	22,048,881.64
支付其他与筹资活动有关的现金		80,000,000.00	250,000,000.00
筹资活动现金流出小计		945,410,796.88	1,035,221,533.03
筹资活动产生的现金流量净额		-210,510,796.88	-94,921,533.03
四、汇率变动对现金及现金等价物的影响			
五、现金及现金等价物净增加额			
加：期初现金及现金等价物余额		225,805,410.14	281,742,416.30
六、期末现金及现金等价物余额		58,387,533.45	225,805,410.14

公司法定代表人：

主管会计工作的公司负责人：

公司会计机构负责人：

所有者权益变动表

编制单位：深圳市华晟建设集团股份有限公司

单位：人民币元

项目	2023年度						所有者权益合计
	实收资本	其他权益工具		资本公积	减：库存股	其他综合收益	
		优先股	永续债				
一、上年期末余额	263,400,000.00	-	-	62,547.00	-	-	345,403,579.80
加：会计政策变更							
前期差错更正							
其他							
二、本年期初余额	263,400,000.00	-	-	62,547.00	-	-	345,403,579.80
三、本期增减变动金额（减少以“-”号填列）							
（一）综合收益总额							
1. 所有者投入的普通股							
2. 其他权益工具持有者投入资本							
3. 股份支付计入所有者权益的金额							
4. 其他							
（二）利润分配							
1. 提取盈余公积							
2. 对所有者分配							
3. 其他							
（三）所有者权益内部结转							
1. 资本公积转增资本							
2. 盈余公积转增资本							
3. 盈余公积弥补亏损							
4. 设定受益计划变动额结转留存收益							
5. 其他综合收益结转留存收益							
6. 其他							
（四）专项储备							
1. 本期提取							
2. 本期使用							
（六）其他							
四、本期末余额	263,400,000.00	-	-	62,547.00	-	-	362,963,900.35

主管会计工作的公司负责人：

公司会计机构负责人：

所有者权益变动表

编制单位：深圳市华晟建设集团股份有限公司

单位：人民币元

项目	2022年度						所有者权益合计
	实收资本	其他权益工具		资本公积	减：库存股	其他综合收益	
		优先股	永续债				
一、上年期末余额	110,000,000.00			62,547.00			162,203,550.24
加：会计政策变更							
前期差错更正							
其他							
二、本年期初余额	110,000,000.00			62,547.00			162,203,550.24
三、本期增减变动金额（减少以“-”号填列）	153,400,000.00						183,200,029.56
（一）综合收益总额							29,800,029.56
（二）所有者投入和减少资本	153,400,000.00						153,400,000.00
1. 所有者投入的普通股	153,400,000.00						153,400,000.00
2. 其他权益工具持有者投入资本							
3. 股份支付计入所有者权益的金额							
4. 其他							
（三）利润分配							
1. 提取盈余公积							
2. 对所有者的分配							
3. 其他							
（四）所有者权益内部结转							
1. 资本公积转增资本							
2. 盈余公积转增资本							
3. 盈余公积弥补亏损							
4. 设定受益计划变动额结转留存收益							
5. 其他综合收益结转留存收益							
6. 其他							
（五）专项储备							
1. 本期提取							
2. 本期使用							
（六）其他							
四、本年年末余额	263,400,000.00			62,547.00			345,403,579.80

主管会计工作的公司负责人：

公司会计机构负责人：

深圳市华晟建设集团股份有限公司**财务报表附注**

二〇二三年度

单位:人民币元

一、公司基本情况

本公司系经深圳市工商行政管理局核准于2003年2月25日成立的有限责任公司,并领取了注册号为440301103466791号企业法人营业执照,统一社会信用代码:91440300746623159N公司法定代表人:庄小专,深圳市华晟建设集团股份有限公司整体由深圳市华岳建筑工程有限公司变更而来,住所:深圳市福田区莲花街道景华社区商报路2号奥林匹克大厦2201(包括22A、22B、22C、22D、22E、22F、22G、22H)及第15层,公司注册资本:人民币36000.0000万元。

一般经营经营范围:市政公用工程施工总承包壹级、房屋建筑工程施工总承包壹级(凭资质证书编号A1104044030461-6/1经营);经营进出口业务;从事园林绿化工程的设计与施工;信息技术咨询服务。(以上法律、行政法规、国务院决定禁止的项目除外,限制的项目须取得许可后方可经营)。建筑材料销售;建筑装饰材料销售;金属结构销售。(除依法须经批准的项目外,凭营业执照依法自主开展经营活动)。

许可经营范围:普通货运,货物专用运输(集装箱)。(依法须经批准的项目,经相关部门批准后方可开展经营活动,具体经营项目以相关部门批准文件或许可证件为准)。

二、财务报表的编制基础

本公司遵循新企业会计准则进行确认和计量,基于附注四所述重要会计政策和会计估计进行财务报表编制。

三、遵循企业会计准则的声明

本公司基于上述编制基础编制的财务报表符合企业会计准则的要求,真实、完整地反映了公司2023年12月31日的财务状况,以及2023年度经营成果和现金流量。

四、公司的主要会计政策、会计估计**1.会计年度**

本公司会计年度自公历每年1月1日起至12月31日止。

2.记账本位币

本公司以人民币为记账本位币。

3. 会计确认、计量和报告基础及计量属性

本公司以权责发生制为基础、以持续经营为前提进行会计确认、计量和报告，分期结算账目和编制财务会计报告。

本公司一般采用历史成本计量模式，但在符合《企业会计准则》要求，且公允价值能够可靠取得的情况下，在金融工具、非共同控制下的企业合并、债务重组及非货币性资产交换等方面使用公允价值计量模式。

4. 现金流量表之现金及现金等价物的确定标准

现金是指本公司的库存现金以及随时用于支付的存款。

现金等价物为本公司持有的期限短（一般是指从购买日起三个月内到期）、流动性强、易于转换为已知金额现金且价值变动风险很小的投资。

5. 外币业务核算方法

本公司对发生的外币业务，按外币业务发生时即期汇率折合本位币记账。期末，对外币货币性项目按资产负债表日即期汇率进行调整，除与购建或生产符合资本化条件的资产相关的汇兑差额予以资本化外，其余均计入当期损益。

6. 现金等价物的确定标准

以持有期限短、流动性强、易于转换为已知金额现金、价值变动风险很小的投资作为确定现金等价物的标准。

7. 金融资产和金融负债

金融资产和金融负债的分类

本公司的金融资产在初始确认时分为以公允价值计量且其变动计入当期损益的金融资产（包括交易性金融资产和指定为以公允价值计量且其变动计入当期损益的金融资产）、持有至到期投资、贷款及应收款项、可供出售金融资产四类。

本公司的金融负债在初始确认时分为以公允价值计量且其变动计入当期损益的金融负债（包括交易性金融负债和指定为以公允价值计量且其变动计入当期损益的金融负债）和其他金融负债两类。

金融工具的确认和后续计量

金融资产及金融负债初始确认时以公允价值计量。对于以公允价值计量且其变动计入当期损益的金融资产或金融负债，相关交易费用直接计入当期损益；对于其他类别的金融资产或金融负债，相关交易费用计入初始确认金额。

本公司按照公允价值对金融资产进行后续计量，且不扣除将来处置该金融资产时可能发生的交易费用。但下列情况除外：

- a. 持有至到期投资以及贷款和应收款项，采用实际利率法按摊余成本进行计量；
- b. 在活跃市场中没有报价且其公允价值不能可靠计量的权益工具投资，以及与该权益工具挂钩并须通过交付该权益工具结算的衍生金融资产，按照成本计量。

本公司采用实际利率法按摊余成本对金融负债进行后续计量。但下列情况除外：

- a.以公允价值计量且其变动计入当期损益的金融负债按照公允价值计量；
- b.与在活跃市场中没有报价、公允价值不能可靠计量的权益工具挂钩并须通过交付该权益工具结算的衍生金融负债，按照成本计量。

金融工具公允价值的确定

存在活跃市场的金融工具，本公司采用活跃市场中的报价确定其公允价值。金融工具不存在活跃市场的，本公司采用估值技术确定其公允价值。估值技术包括参考熟悉情况并自愿交易的各方最近进行的市场交易中使用的价格、参照实质上相同的其他金融工具的当前公允价值、现金流量折现法和期权定价模型等。

金融资产转移的确认和计量

金融资产的转移，指本公司将金融资产让与或交付给该金融资产发行方以外的另一方（转入方）。

本公司已将金融资产所有权上几乎所有的风险和报酬转移给转入方的，则终止确认该金融资产；本公司保留了金融资产所有权上几乎所有的风险和报酬的，则不终止确认该金融资产。

本公司对于金融资产转移满足终止确认条件的，按照因转移而收到的对价，及原直接计入所有者权益的公允价值变动累计额（涉及转移的金融资产为可供出售金融资产的情形）之和，与所转移金融资产的账面价值之间的差额计入当期损益。本公司对于金融资产转移不满足终止确认条件的，继续确认所转移金融资产，并将收到的对价确认为一项金融负债。

金融资产减值

资产负债表日，本公司对以公允价值计量且其变动计入当期损益的金融资产以外的金融资产的账面价值进行检查，有客观证据表明该金融资产发生减值的，确认减值损失，计提减值准备。

金融资产发生减值的客观证据，包括下列各项：

- a.发行人或债务人发生严重的财务困难；
- b.债务人违反了合同条款，如偿付利息或本金发生违约或逾期等；
- c.债权人出于经济或法律等方面因素的考虑，对发生财务困难的债务人做出让步；
- d.债务人很可能倒闭或进行其他财务重组；
- e.因发行方发生重大财务困难，该金融资产无法在活跃市场继续交易；
- f.权益工具投资的公允价值发生严重或非暂时性下跌；
- g.其他表明应收款项发生减值的客观证据。

(1) 持有至到期投资、贷款和应收款项减值损失的计量

持有至到期投资、贷款以摊余成本计量的金融资产发生减值的，本公司按该金融资产未来现金流量现值低于账面价值的差额，确认为减值损失，计入当期损益。

本公司对单项金额重大的金融资产单独进行减值测试，如有客观证据表明其已发生减值的，

确认减值损失，计入当期损益。单项金额不重大的金融资产，可单独进行减值测试，或与经单独测试未发生减值的金融资产一起，包括在具有类似信用风险特征的金融资产组合中进行减值测试。

以摊余成本计量的金融资产确认减值损失后，如有客观证据表明该金融资产价值已恢复，且客观上与确认该损失后发生的事项有关，原确认的减值损失则予以转回，计入当期损益。

(2) 应收款项减值损失的计量于坏账准备政策中说明。

(3) 可供出售金融资产减值损失的计量

可供出售金融资产发生减值的，即使该金融资产没有终止确认，本公司将原直接计入所有者权益的因公允价值下降形成的累计损失一并转出，计入当期损益。

在活跃市场中没有报价且其公允价值不能可靠计量的权益工具投资，或与该权益工具挂钩并须通过交付该权益工具结算的衍生金融资产发生减值的，本公司按该金融资产未来现金流量现值低于账面价值的差额，确认为减值损失，计入当期损益。该等资产发生的减值损失，在以后会计期间不得转回。

对于已确认减值损失的可供出售债务工具，在随后的会计期间公允价值已上升且客观上与确认原减值损失后发生的事项有关的，原确认的减值损失则予以转回，计入当期损益。

8. 坏账准备核算方法

坏账准备的确认标准

应收款项存在下述情况之一时，表明应收款项有减值迹象，应当进行减值测试，计提减值准备：

- a. 债务人发生严重的财务困难；
- b. 债务人违反了合同条款，发生违约或逾期未履行偿债义务；
- c. 债权人出于经济或法律等方面因素的考虑，对发生财务困难的债务人做出让步；
- d. 债务人很可能倒闭或进行其他财务重组；
- e. 其他表明应收款项发生减值的客观证据。

坏账准备的计提方法

本公司于期末对有确凿证据表明不能收回或挂账时间太长的应收款项采用个别认定法计提特别坏账准备，计提的坏账准备计入当期管理费用。

9. 存货核算方法

存货是指本公司在日常活动中持有以备出售的产成品或商品、处在生产过程中的在产品、在生产过程或提供劳务过程中耗用的材料和物料等。本公司存货主要是施工成本。

各类存货取得时均以实际成本入账，实际成本包括采购成本、加工成本和其他成本。

存货发出时按月末一次加权平均法计价，包装物、低值易耗品于领用时采用一次摊销法摊销。

存货盘存制度采用永续盘存制。

期末，存货按成本与可变现净值孰低计量，对可变现净值低于存货成本的差额，按单个存

货项目或存货类别计提存货跌价准备，计入当期损益。确定可变现净值时，除考虑持有目的和资产负债表日该存货的价格与成本波动外，还需要考虑未来事项的影响。

可变现净值根据存货的估计售价减去至完工时估计将要发生的成本、估计的销售费用以及相关税费后的金额确定，为执行确定的销售合同而持有的存货，其估计售价为合同价格。

10. 长期股权投资核算方法

长期股权投资的计价

(1) 企业合并形成的长期股权投资，按照下列规定确定其初始投资成本：

A. 同一控制下的企业合并，合并方以支付现金、转让非现金资产或承担债务方式作为合并对价的，在合并日按照取得被合并方所有者权益账面价值的份额作为长期股权投资的初始投资成本。长期股权投资初始投资成本与支付的现金、转让的非现金资产以及所承担债务账面价值之间的差额，调整资本公积；资本公积不足冲减的，调整留存收益。

合并方以发行权益性证券作为合并对价的，在合并日按照取得被合并方所有者权益账面价值的份额作为长期股权投资的初始投资成本。按照发行股份的面值总额作为股本，长期股权投资初始投资成本与所发行股份面值总额之间的差额，调整资本公积；资本公积不足冲减的，调整留存收益。

B. 非同一控制下的企业合并，按照下列规定确定的合并成本作为长期股权投资的初始投资成本：

a. 一次交换交易实现的企业合并，合并成本为购买方在购买日为取得对被购买方的控制权而付出的资产、发生或承担的负债以及发行的权益性证券的公允价值。

b. 通过多次交换交易分步实现的企业合并，合并成本为每一单项交易成本之和。

c. 购买方为进行企业合并发生的各项直接相关费用也应当计入企业合并成本。

d. 在合并合同或协议中对可能影响合并成本的未来事项作出约定的，购买日如果估计未来事项很可能发生并且对合并成本的影响金额能够可靠计量的，购买方应当将其计入合并成本。

(2) 除企业合并形成的长期股权投资以外，其他方式取得的长期股权投资，按照下列规定确定其初始投资成本：

a. 以支付现金取得的长期股权投资，按照实际支付的购买价款作为初始投资成本。初始投资成本包括与取得长期股权投资直接相关的费用、税金及其他必要支出。

b. 以发行权益性证券取得的长期股权投资，按照发行权益性证券的公允价值作为初始投资成本。

c. 投资者投入的长期股权投资，按照投资合同或协议约定的价值作为初始投资成本，但合同或协议约定价值不公允的除外。

d. 通过非货币性资产交换取得的长期股权投资，如非货币性资产交换具有商业实质，换入的长期股权投资按照公允价值和应支付的相关税费作为初始投资成本；如非货币性资产交换不具有商业实质，换入的长期股权投资以换出资产的账面价值和应支付的相关税费作为初始投资成本。

本。

e.通过债务重组取得的长期股权投资，其初始投资成本按照公允价值和应支付的相关税费确定。

收益确认方法

本公司能够对被投资单位实施控制的长期股权投资或本公司对被投资单位不具有共同控制或重大影响，并且在活跃市场中没有报价、公允价值不能可靠计量的长期股权投资采用成本法核算；本公司对被投资单位具有共同控制或重大影响的长期股权投资采用权益法核算。

采用成本法核算的，在被投资单位宣告发放现金股利时确认投资收益，但该投资收益仅限于所获得的被投资单位在接受投资后产生的累积净利润的分配额，所获得的被投资单位宣告分派的现金股利超过上述数额的部分，作为初始投资成本的收回冲减投资的账面价值。

采用权益法核算的，以取得被投资单位股权后发生的净损益为基础，在各会计期末按应分享或应分担的被投资单位实现的净利润或发生的净亏损的份额，确认投资收益，并调整长期股权投资的账面价值。

处置股权投资时，将投资的账面价值与实际取得价款的差额，作为当期投资收益。

11. 固定资产计价和折旧方法

固定资产是指为生产商品、提供劳务、出租或经营管理而持有，使用寿命超过一个会计年度的有形资产。

本公司固定资产分为房屋建筑物、机器设备、运输设备和电子及其他设备。

固定资产按成本进行初始计量。购置固定资产的成本包括买价、相关税费，以及为使固定资产达到预定可使用状态前所发生的可归属于该项资产的其他支出，如运输费、装卸费、安装费、专业人员服务费等。确定固定资产成本时，需考虑弃置费用因素。与固定资产有关的后续支出，符合固定资产的确认条件的，计入固定资产成本；不符合固定资产确认条件的，在发生时计入当期损益。

固定资产折旧采用年限平均法计算，并根据各类固定资产的原值、预计使用寿命和预计净残值（5%）确定折旧率。分类折旧率如下：

资产类别	预计使用年限	年折旧率（%）
房屋建筑物	20	4.75
机器设备	5-10	9.5-19
运输设备	5-10	9.5-19
电子设备及其他	5	19

无法为本公司产生收益或暂时未使用（季节性停用除外）的固定资产，作为闲置固定资产。闲置固定资产需重新估计预计使用寿命和折旧率，折旧直接计入当期损益。

如果与某项租入固定资产有关的全部风险和报酬实质上已经转移，本公司认定为融资租赁。

融资租入固定资产需按租赁开始日租赁资产的公允价值与最低租赁付款额现值两者中的较低者，加上可直接归属于租赁项目的初始直接费用，作为租入资产的入账价值，将最低租赁付款额作为长期应付款的入账价值，其差额作为未确认融资费用。未确认融资费用采用实际利率法在租赁期内分摊。租入固定资产按租赁期和估计净残值确定折旧率，计提折旧。

12. 在建工程核算方法

在建工程是指本公司购建固定资产或投资性房地产在达到预定可使用状态前所发生的必要支出，包括工程用物资成本、人工成本、交纳的相关税费、应予资本化的借款费用以及应分摊的间接费用。在建工程按单项工程进行明细核算。在建工程达到预定可使用状态后，不论是否已办理竣工决算手续，均需转入固定资产或投资性房地产。

13. 无形资产核算方法

无形资产按取得时的实际成本入账。

无形资产在取得时分析判断其使用寿命。使用寿命有限的无形资产，自无形资产可供使用时起在预计使用年限、合同规定的受益年限和法律规定有效年限三者中最短者分期平均摊销。本公司至少于每年年度终了，对使用寿命有限的无形资产的使用寿命及摊销方法进行复核，必要时进行调整。

无法预见无形资产为本公司带来的经济利益期限的，视为使用寿命不确定的无形资产，但每个会计期间，需对其使用寿命进行复核，如果有证据表明其使用寿命有限，则转为按使用寿命有限的无形资产处理。使用寿命不确定的无形资产不摊销。

本公司内部研究开发项目的支出，区分研究阶段的支出与开发阶段的支出。研究是指为获取并理解新的科学或技术知识而进行的独创性的有计划调查。开发是指在进行商业性生产或使用前，将研究成果或其他知识应用于某项计划或设计，以生产出新的或具有实质性改进的材料、装置、产品等。

本公司内部研究开发项目研究阶段的支出在发生时计入当期损益；开发阶段的支出，仅在同时满足下列条件时，确认为无形资产：

- a. 完成该无形资产以使其能够使用或出售在技术上具有可行性；
- b. 具有完成该无形资产并使用或出售的意图；
- c. 该无形资产能够带来经济利益；
- d. 有足够的技术、财务资源和其他资源支持，以完成该无形资产的开发，并有能力使用或出售该无形资产；
- e. 归属于该无形资产开发阶段的支出能够可靠地计量。

不能同时满足上述条件的，于发生时计入当期损益。

14. 长期待摊费用核算方法

长期待摊费用是指本公司已经支出、摊销期限在1年以上的各项费用。长期待摊费用在费用项目的受益期限内分期平均摊销，不能使以后会计期间受益的长期待摊费用项目，在确定时

将该项目的摊余价值全部计入当期损益。

筹建期间所发生的费用，先在长期待摊费用中归集，于公司开始生产经营当月一次计入损益。

15. 资产减值准备确定方法和计提依据

本公司对除存货、金融资产、递延所得税资产外的资产减值，按以下方法确定：

资产负债表日，如果有证据表明资产被闲置、有终止使用计划或市价大幅下跌、外部环境发生重大变化时，需对资产进行减值测试，按资产的可收回金额低于其账面价值的差额，确认资产减值损失，计入当期损益，计提相应的资产减值准备。对因企业合并所形成的商誉和使用寿命不确定的无形资产，无论是否存在减值迹象，每年都进行减值测试。可收回金额根据资产的公允价值减去处置费用后的净额与资产预计未来现金流量的现值两者之间较高者确定。本公司以单项资产为基础估计其可收回金额，如果难以对单项资产的可收回金额进行估计，以该资产所属资产组为基础确定资产组的可收回金额。

资产减值损失确认后，减值资产的折旧或摊销费用在未来期间作相应调整。

资产减值损失一经确认，在以后会计期间不得转回。

商誉减值的处理：商誉应结合与其相关的资产组或者资产组组合进行减值测试，将商誉的账面价值按照合理的方法分摊至相关的资产组或者资产组组合。在进行减值测试时，先按照不包含商誉的资产组或者资产组组合进行减值测试，确认相应的资产减值损失，再对包含商誉的资产组或者资产组组合进行减值测试，确认相应的商誉减值损失。

16. 资产组的确定方法

本公司将能独立产生现金流入，且被管理层独立管理和监控的最小资产组合确定为资产组。

17. 借款费用

借款费用是指本公司因借款而发生的利息及其他相关成本，包括借款利息、折价或者溢价的摊销、辅助费用以及因外币借款而发生的汇兑差额。

借款费用可直接归属于符合资本化条件的资产的购建或生产的，则予以资本化，计入相关资产成本。其他借款费用，在发生时根据其发生额确认为费用，计入当期损益。符合资本化条件的资产，是指需要经过相当长时间的购建或者生产活动才能达到预定可使用或者可销售状态的固定资产、投资性房地产和存货（仅指购建和生产过程超过一年的存货）等资产。

借款费用在同时具备下列三个条件时开始资本化：

- a. 资产支出已经发生；
- b. 借款费用已经发生；
- c. 为使资产达到预定可使用或者可销售状态所必要的购建或者生产活动已经开始。

符合资本化条件的资产在购建或者生产过程中发生非正常中断、且中断时间连续超过三个月的，则暂停借款费用的资本化，将其确认为当期费用，直至资产的购建或者生产活动重新开始。购建或生产符合资本化条件的资产达到预定可使用或可销售状态时，停止资本化，以后发生的借款费用计入当期损益。

资本化期间，是指从借款费用开始资本化时点到停止资本化时点的期间，借款费用暂停资本化的期间不包括在内。

资本化期间内，为购建或者生产符合资本化条件的资产而借入专门借款的，专门借款当期实际发生的利息费用，减去将尚未动用的借款资金存入银行取得的利息收入或进行暂时性投资取得的投资收益后的金额确认为资本化金额。为购建或者生产符合资本化条件的资产而占用一般借款的，根据累计资产支出超过专门借款部分的资产支出加权平均数乘以所占用一般借款的资本化率，计算确定资本化金额；资本化率根据一般借款加权平均利率计算确定。

18.收入确认原则

收入仅在经济利益很可能流入且收入的金额和相关的成本能够可靠计量，并同时满足下列条件时才确认：

销售商品

本公司已将商品所有权上的主要风险和报酬转移给购货方，并不再对该商品保留通常与所有权相联系的继续管理权和实施有效控制，确认商品销售收入的实现。

提供劳务

在交易的完工进度能够可靠确定的情况下，在资产负债表日按完工百分比法确认相关的劳务收入；否则按已经发生并预计能够得到补偿的劳务成本金额确认收入。

利息收入

按照他人使用本公司货币资金的时间和实际利率计算确认。

使用费用收入

按照有关合同或协议约定的收费时间和方法计算确认。

19.政府补助

政府补助是指本公司从政府无偿取得货币性资产或非货币性资产。

本公司对于与资产相关的政府补助，确认为递延收益，并在相关资产使用寿命内平均分配，计入当期损益；与收益相关的政府补助，确认为递延收益或直接进入当期损益。

20.所得税的会计处理方法

本公司所得税的会计处理采用资产负债表债务法。

所得税包括当期所得税和递延所得税。除由于企业合并产生的调整商誉，或与直接计入所有者权益的交易或者事项相关的计入所有者权益外，均作为所得税费用计入当期损益。

递延所得税资产的确认

本公司以很可能取得用来抵扣可抵扣暂时性差异的应纳税所得额为限，确认由可抵扣暂时性差异产生的递延所得税资产，除非可抵扣暂时性差异是在以下交易中产生的：

a.该项交易不是企业合并，并且交易发生时既不影响会计利润也不影响应纳税所得额；

b.对于子公司、联营公司及合营企业投资相关的可抵扣暂时性差异，未能同时满足：暂时性差异在可预见的未来很可能转回，且未来很可能获得用来抵扣可抵扣暂时性差异的应纳税所得

额。

递延所得税负债的确认

本公司对所有应纳税暂时性差异均确认为递延所得税负债，除非应纳税暂时性差异是在以下交易中产生的：

a.商誉的初始确认，或者同时具有以下特征的交易中产生的资产或负债的初始确认：该项交易不是企业合并，并且交易发生时既不影响会计利润也不影响应纳税所得额；

b.对于子公司、联营公司及合营企业投资相关的应纳税暂时性差异，该暂时性差异转回的时间能够控制并且该暂时性差异在可预见的未来很可能不会转回。

本公司于资产负债表日，对于递延所得税资产和递延所得税负债，根据税法规定，按照预期收回该资产或清偿该负债期间的适用税率计量，并反映资产负债表日预期收回资产或清偿负债方式的所得税影响。

递延所得税资产减值

本公司于资产负债表日，对递延所得税资产的账面价值进行复核。如果未来期间很可能无法获得足够的应纳税所得额用以抵扣递延所得税资产的利益，则减记递延所得税资产的账面价值。在很可能获得足够的应纳税所得额时，减记的金额予以转回。

五、税项

税 种	计税依据	税 率
增 值 税	销售收入	3%、6%、9%
城市维护建设税	应纳流转税额	1%、5%、7%
教育费附加	应纳流转税额	3%
地方教育费附加	应纳流转税额	2%
企业所得税	应纳税所得	25%

六、财务报表主要项目注释

以下注释项目除特别注明之外，金额单位为人民币元；“年初”指 2023 年 1 月 1 日，“期末”指 2023 年 12 月 31 日，“上期”指 2022 年度，“本期”指 2023 年度。

1、货币资金

项 目	期末余额	年初余额
现 金	443,593.26	443,593.26
银行存款	57,943,940.19	215,361,816.88
其他货币资金		10,000,000.00
合 计	58,387,533.45	225,805,410.14

19

2、 应收账款

(1) 公司期末应收账款账面净额为201,752,542.56，其账面余额和坏账准备列示如下：

账龄	期末余额		年初余额	
	金额	比例(%)	金额	比例(%)
1年以内	129,544,442.07	58.40%	73,796,731.21	100.00%
1-2年	53,574,747.19	24.15%		
2-3年	5,119,100.64	2.31%		
3年以上	33,581,071.66	15.14%		
坏账准备	20,066,819.00		20,066,819.00	
合计	201,752,542.56	100.00%	53,729,912.21	100.00%

(2) 公司期末应收账款中无应收持有公司5%（含5%）以上股份股东单位款项。

3、 预付款项

(1) 公司期末预付款项账面净额为82,795,935.35元，其账面余额和坏账准备列示如下：

账龄	期末余额			年初余额		
	金额	比例(%)	坏账准备	金额	比例(%)	坏账准备
1年以内				35,813,990.17	42.96%	
1-2年	35,403,057.39	42.76%		1,240,863.57	1.49%	
2-3年	1,231,275.57	1.49%		731,500.38	0.88%	
3年以上	46,161,602.39	55.75%		45,585,618.51	54.68%	
合计	82,795,935.35	100.00%		83,371,972.63	100.00%	

(2) 公司期末预付款项中无应收持有公司5%（含5%）以上股份股东单位款项。

(3) 预付款项欠款金额较大的单位的情况如下：

单位名称	金额	账龄	款项性质
德艺劳务工程	13,227,179.85	3年以上	材料款
德艺建筑劳务公司	10,000,000.00	3年以上	材料款
吴凯钧	8,372,634.66	3年以上	材料款
彭汉华	7,128,985.00	3年以上	材料款
合计	38,728,799.51		
占预付款项总额比例	46.78%		

4、其他应收款

(1) 公司期末其他应收款账面净额为 660,000,999.76 元，其账面余额和坏账准备列示如下：

账龄	期末余额			年初余额		
	金额	比例(%)	坏账准备	金额	比例(%)	坏账准备
1 年以内	383,903,576.02	56.29%		355,995,590.45	38.36%	-
1-2 年	102,518,202.77	15.03%		288,018,232.90	31.04%	-
2-3 年	45,147,027.29	6.62%		64,645,812.84	6.97%	-
3 年以上	150,432,193.68	22.06%		219,299,860.11	23.63%	-
坏账准备	22,000,000.00			22,000,000.00		
合计	660,000,999.76	100.00%		905,959,496.30	100.00%	-

(2) 公司期末其他应收款中无应收持有公司 5%（含 5%）以上股份股东单位款项。

5、存货

项目	期末余额		年初余额	
	金额	跌价准备	金额	跌价准备
工程施工	311,821,884.16		187,144,101.33	
合计	311,821,884.16		187,144,101.33	

6、其他流动资产

项目	期末余额	年初余额
待抵扣、待认证进项税	1,454,608.14	8,380,104.80
合计	1,454,608.14	8,380,104.80

7、长期股权投资

项目	期末余额		年初余额	
	金额	减值准备	金额	减值准备
丹东承翰建筑工程有限公司	25,000,000.00	-	25,000,000.00	-
深圳市骏其建筑机械设备有限公司	100,000.00		100,000.00	
深圳市骏承建筑产业科技有限公司	100,000.00		100,000.00	
深圳市骏京贸易有限公司	100,000.00		100,000.00	
合计	25,300,000.00	-	25,300,000.00	-

21

8、 固定资产及累计折旧

固定资产原值	年初余额	本期增加	本期减少	期末余额
房屋建筑物	82,964,565.02			82,964,565.02
机械设备	12,232,633.25	5,122.12		12,237,755.37
运输设备	7,714,652.36	227,345.13		7,941,997.49
办公及其他设备	475,249.16	24,886.47		500,135.63
合 计	103,387,099.79	257,353.72		103,644,453.51
累计折旧	年初余额	本期增加	本期减少	期末余额
房屋建筑物	20,203,297.31	3,340,519.32		23,543,816.63
机械设备	10,852,358.00	206,461.78		11,058,819.78
运输设备	6,872,945.60	401,092.32		7,274,037.92
办公及其他设备	440,826.06	17,158.17		457,984.23
合 计	38,369,426.97	3,965,231.59		42,334,658.56
净 值	65,017,672.82			61,309,794.95

9、 长期待摊费用

项 目	年初余额	本期增加	本期摊销	期末余额
前期开办费	2,605,157.65		861,221.40	1,743,936.25
装修费用	485,280.35		66,484.08	418,796.27
合 计	3,090,438.00		927,705.48	2,162,732.52

10、 短期借款

借款来源	期末余额	年初余额
浦东发展银行	100,000,000.00	120,000,000.00
建设银行	270,000,000.00	270,000,000.00
兴业银行	164,900,000.00	164,900,000.00
华夏银行	55,500,000.00	60,500,000.00
工商银行	60,000,000.00	80,000,000.00
广东华兴银行		98,560,000.00
江苏银行深圳青湖支行	49,000,000.00	
其他借款	2,000,000.00	2,000,000.00
合 计	701,400,000.00	795,960,000.00

22

11、 应付票据

借款来源	期末余额	年初余额
银行承兑汇票		10,000,000.00
商业承兑汇票	10,000,000.00	10,000,000.00
合 计	10,000,000.00	20,000,000.00

12、 应付账款

(1) 公司应付账款期末余额 127,515,871.83 元。

账 龄	期末余额		期初余额	
	金 额	比 例	金 额	比 例
1 年以内	30,326,702.96	23.78%	83,257,790.05	44.51%
1-2 年	52,559,162.55	41.22%	56,845,747.92	30.39%
2-3 年	20,416,187.21	16.01%	25,776,058.12	13.78%
3 年以上	24,213,819.11	18.99%	21,174,526.70	11.32%
合 计	127,515,871.83	100.00%	187,054,122.79	100.00%

(2) 期末余额中无持有公司 5% (含 5%) 以上股份的股东单位应付款项。

13、 预收款项

公司预收款项期末余额 101,196,122.43 元。

账 龄	期末余额		期初余额	
	金 额	比 例	金 额	比 例
1 年以内	101,196,122.43	100.00%	116,833,456.69	100.00%
合 计	101,196,122.43	100.00%	116,833,456.69	100.00%

14、 应付职工薪酬

项 目	年初余额	本期增加	本期支付	期末余额
工资奖金津贴补贴	2,497,058.33	39,491,501.57	36,673,007.48	5,315,552.42
合 计	2,497,058.33	39,491,501.57	36,673,007.48	5,315,552.42

15、 应交税费

税 种	期末余额	年初余额
增值税	2,908,644.86	3,185,714.76
应交企业所得税	2,092,894.31	-3,586,492.42
应交个人所得税	327,683.39	483,154.93
城建税	65,758.34	72,948.78
教育费	28,182.15	31,263.76
地方教育费附加	18,788.10	20,842.51
合 计	5,441,951.15	207,432.32

16、 其他应付款

- (1) 公司其他应付款期末余额 91,152,632.71 元。
- (2) 期末余额中无持有公司5%（含5%）以上股份的股东单位其他应付款项。
- (3) 金额重大的其他应付款项列示如下：

单位名称	金 额	账 龄	性质或内容
深圳东辉建设实业有限公司	89,425,000.00	1 年以内、1-2 年	往来款
合 计	89,425,000.00		
占其他应付款总额的比例	98.10%		

17、 其他流动负债

项 目	期末余额	年初余额
待转销项税额		24,257,406.23
合 计		24,257,406.23

18、 实收资本

出资方	认缴出资额 (RMB)	出资比例	实缴出资额 (RMB)	出资比例
深圳市鼎竣陞科技发展有限公司	144,000,000.00	40.00%	144,000,000.00	40.00%
深圳市展昇发展控股有限责任公司	216,000,000.00	60.00%	119,400,000.00	33.17%
合 计	360,000,000.00	100.00%	263,400,000.00	73.17%

19、未分配利润

项 目	金 额
上年期末余额	81,941,032.80
加：会计政策变更	
其他	
本年期初余额	81,941,032.80
加：本期净利润转入	17,560,320.55
减：本期提取法定盈余公积	
本期提取任意盈余公积	
本期分配普通股股利	
本期末余额	99,501,353.35
其中：董事会已批准的现金股利数	

20、营业收入

项 目	本期金额	上期金额
建安工程项目	1,585,521,794.05	2,001,201,895.63
提供服务收入		
合 计	1,585,521,794.05	2,001,201,895.63

21、营业成本

项 目	本期金额	上期金额
建安工程项目	1,457,887,577.66	1,870,092,383.45
合 计	1,457,887,577.66	1,870,092,383.45

22、现金流量表附注
(1) 现金流量表补充资料

将净利润调节为经营活动现金流量：	本期金额	上期金额
净利润	17,560,320.55	29,800,029.56
加：资产减值准备		
固定资产折旧、油气资产折耗、生产性生物资产折旧	3,965,231.59	4,566,036.22
无形资产摊销		

将净利润调节为经营活动现金流量：	本期金额	上期金额
长期待摊费用摊销	927,705.48	1,448,799.12
处置固定资产、无形资产和其他长期资产的损失（收益以“-”号填列）		
固定资产报废损失（收益以“-”号填列）		
公允价值变动损失（收益以“-”号填列）		
财务费用（收益以“-”号填列）	35,950,796.88	22,048,881.64
投资损失（收益以“-”号填列）		
递延所得税资产减少（增加以“-”号填列）		
递延所得税负债增加（减少以“-”号填列）		
存货的减少（减增加）	-124,677,782.83	167,619,119.78
经营性应收项目的减少（增加以“-”号填列）	185,437,400.13	517,177,457.20
经营性应付项目的增加（减少以“-”号填列）	-75,813,397.89	-703,517,750.20
其他		
经营活动产生的现金流量净额	43,350,273.91	39,142,573.32

(2) 现金和现金等价物

项 目	本期金额	上期金额
一、现金	58,387,533.45	225,805,410.14
其中：库存现金	443,593.26	443,593.26
可随时用于支付的银行存款	57,943,940.19	215,361,816.88
可随时用于支付的其他货币资金		10,000,000.00
二、现金等价物		
其中：三个月内到期的债券投资		
三、期末现金及现金等价物余额	58,387,533.45	225,805,410.14
其中：母公司或集团内子公司使用受限制的现金和现金等价物		



营业执照

(副本)



统一社会信用代码
9144030079541197XW

名称	深圳众为会计师事务所(普通合伙)
类型	合伙企业
执行事务合伙人	夏侯爱凤

成立日期 2006年11月02日

主要经营场所 深圳市福田区香蜜湖街道竹林社区紫竹七道7号求
是大厦东座1512

登记机关




2019年 12月 06日

重要提示

1. 商事主体的经营范围由章程确定。经营范围中属于法律、法规规定应当经批准的项目，取得许可审批文件后方可开展相关经营活动。

2. 商事主体经营范围和许可审批项目等有关企业信用事项及年报信息和其他信用信息，请登录左上角的企业信用信息公示系统或扫描右上方的二维码查询。

3. 各类商事主体每年须于成立周年之日起两个月内，向商事登记机关提交上一自然年度的年度报告。企业应当按照《企业信息公示暂行条例》第十条的规定向社会公示企业信息。


国家市场监督管理总局监制

国家企业信用信息公示系统网址: <http://www.gsxt.gov.cn>

证书序号: 0012435

说明

- 1、《会计师事务所执业证书》是证明持有人经财政部门依法审批, 准予执行注册会计师法定业务的凭证。
- 2、《会计师事务所执业证书》记载事项发生变动的, 应当向财政部门申请换发。
- 3、《会计师事务所执业证书》不得伪造、涂改、出租、出借、转让。
- 4、会计师事务所终止或执业许可注销的, 应当向财政部门交回《会计师事务所执业证书》。

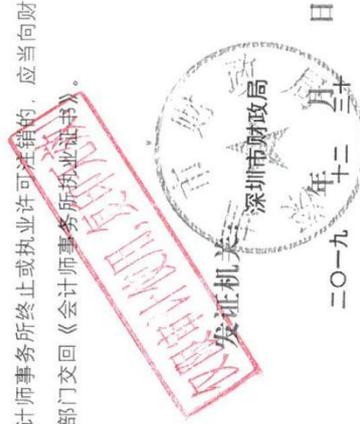

中华人民共和国财政部制



会计师事务所 执业证书

名称:	深圳众为会计师事务所(普通合伙)
首席合伙人:	夏侯爱凤
主任会计师:	深圳市福田区香蜜湖街道竹林社区紫竹七道17号求是大厦东座1512
经营场所:	
组织形式:	普通合伙
执业证书编号:	47470180
批准执业文号:	深财会[2006]61号
批准执业日期:	2006年10月18日

第五章、近三年纳税情况

5.1. 投标人近三年纳税金额

序号	纳税年度	纳税金额（万元）	备注（在深或全国）
1	2021 年度	1251.85	在深
2	2022 年度	5067.13	在深
3	2023 年度	3895.19	在深
合计（万元）		10214.16	
年均（万元）		3404.72	

5.2. 2021 年纳税证明

纳税证明

深税纳证〔2021〕2127264号

深圳市华晟建设集团股份有限公司(统一社会信用代码:91440300746623159N) 在2021年1月1日至2021年12月31日期间(税款缴纳时间)在我局纳税记录如下:

一、已缴税费情况: 单位: 元

序号	税种	自缴税费	代扣(收)代缴税费
1	城镇土地使用税	6,202.17	0
2	城市维护建设税	861,318.73	0
3	企业所得税	-2,438,388.11	0
4	印花税	108,576.6	0
5	教育费附加	369,136.59	0
6	增值税	12,304,553.28	0
7	房产税	710,261.48	0
8	地方教育附加	246,091.07	0
9	残疾人就业保障金	142,521.14	0
10	环境保护税	208,313.64	0
	合计	12,518,586.59	0
	其中: 自缴税款	11,760,837.79	

以上自缴税费,按所属期统计如下: 2017年163,997元,2018年748,129.98元,2019年2,281,182.36元,2020年4,062,310.22元,2021年13,387,587.47元。

二、已退税情况

- (一) 出口货物增值税“免抵”税额调库0元(零圆整),未包含在上表的“自缴税费”中。
 (二) 除出口退税以外的各类退税费5,477,544.95元(伍佰肆拾柒万柒仟伍佰肆拾肆圆玖角伍分),已在上表的“自缴税费”中扣减。

三、欠缴税费情况

截至2021年12月20日,欠缴税费0元(零圆整)。

特此证明。

网站查询: shenzhen.chinatax.gov.cn 咨询电话: 0755-12366

文书凭证序号: 522112203436785800



5.3. 2022 年纳税证明

纳税证明

深税纳证〔2023〕35200号

深圳市华晟建设集团股份有限公司(统一社会信用代码:91440300746623159N) 在2022年1月1日至2022年12月31日期间(税款缴纳时间)在我局纳税记录如下:

一、已缴税费情况: 单位: 元

序号	税种	自缴税费	代扣(收) 代缴税费
1	城镇土地使用税	6,202.17	0
2	城市维护建设税	2,968,887.2	0
3	企业所得税	996,144.76	0
4	印花税	1,209,824.04	0
5	车船税	1,994.67	0
6	教育费附加	1,272,380.23	0
7	增值税	42,412,674.17	0
8	房产税	710,261.48	0
9	地方教育附加	848,253.48	0
10	残疾人就业保障金	153,865.73	0
11	车辆购置税	11,367.25	0
12	环境保护税	79,431.97	0
合 计		50,671,287.15	0
其中: 自缴税款		48,396,787.71	

以上自缴税费,按所属期统计如下: 2017年46,922.42元,2018年1,596,362.72元,2019年2,557,740.28元,2021年1,019,791.24元,2022年45,450,470.49元。

二、已退税情况

(一) 出口货物增值税“免抵”税额调库0元(零圆整),未包含在上表的“自缴税费”中。

(二) 除出口退税以外的各类退税费2,085,170.08元(贰佰零捌万伍仟壹佰柒拾圆零捌分),已在上表的“自缴税费”中扣减。

三、欠缴税费情况

截至2023年1月7日,欠缴税费0元(零圆整)。

特此证明。

网站查询: shenzhen.chinatax.gov.cn 咨询电话: 0755-12366

文书凭证序号: 522301072342959811



5. 4. 2023 年纳税证明

纳税证明

深税纳证〔2024〕1000号

深圳市华晟建设集团股份有限公司(统一社会信用代码:91440300746623159N) 在2023年1月1日至2023年12月31日期间(税款缴纳时间)在我局纳税记录如下:

一、已缴税费情况: 单位: 元

序号	税种	自缴税费	代扣(收)代缴税费
1	城镇土地使用税	6,202.17	0
2	城市维护建设税	2,148,819.43	0
3	企业所得税	3,432,027.64	0
4	印花税	798,614.72	0
5	车船税	24,296	0
6	教育费附加	920,922.64	0
7	增值税	30,146,220.76	0
8	房产税	710,261.48	0
9	地方教育附加	613,946.41	0
10	残疾人就业保障金	150,560.02	0
	合计	38,951,873.27	0
	其中:自缴税款	37,266,442.2	

以上自缴税费,按所属期统计如下:2018年1,941,869.86元,2019年1,010,399.12元,2020年-143,650元,2021年-170,950元,2022年1,402,496.82元,2023年34,911,707.47元。

二、已退税情况

(一) 出口货物增值税“免抵”税额调库0元(零圆整),未包含在上表的“自缴税费”中。

(二) 除出口退税以外的各类退税费474,500元(肆拾柒万肆仟伍佰圆整),已在上表的“自缴税费”中扣减。

三、欠缴税费情况

截至2024年1月2日,欠缴税费0元(零圆整)。

特此证明。

网站查询: shenzhen.chinatax.gov.cn

咨询电话: 0755-12366

文书凭证序号: 522401021746294863



第六章、福田履约评价情况

履约评价表汇总表

序号	项目名称	履约评价结果	评价时间	评价单位	备注
1	福田保税区1号通道桥加固工程施工合同	90	2023年第4季度	重庆赛迪工程咨询有限公司	
2	市民中心北广场渗漏维修及安全隐患整治工程-施工	81	2023年第4季度	深圳市福田区城市管理和综合执法局	
3	福塔安全隐患整治工程施工合同	80	2023年第4季度	深圳市福田区城市管理和综合执法局	
4	福塔安全隐患整治工程施工合同	82	2024年第2季度	深圳市福田区城市管理和综合执法局	
5	市民中心北广场渗漏维修及安全隐患整治工程-施工	80	2024年第2季度	深圳市福田区城市管理和综合执法局	
6	深圳市建设工程施工(单价)合同	75	2024年第2季度	深圳市天健地产集团有限公司	
7	市民中心北广场渗漏维修及安全隐患整治工程-施工	78	2024年第1季度	深圳市福田区城市管理和综合执法局	
8	福塔安全隐患整治工程施工合同	75	2024年第2季度	深圳市福田区城市管理和综合执法局	
9	华富街道莲花一、二村屋顶改造及安全整治工程(II标)-莲花二村施工合同	75	2024年第2季度	深圳市建筑设计研究总院有限公司	
10	梅林街道围面村及下梅林村综合整治工程(施工)	76	2023年第4季度	深圳市福田区梅林街道办事处	

6.1. 2024 年第 3 季度

福田区政府投资项目履约评价共享平台			
承包商阶段分数排名			
		合同	季度
		2024	第3季度
全部		深圳市华晟建设集团股份有限公司	查询
序号	承包商	合同名称	评分
1	深圳市华晟建设集团股份有限公司	【代建】2023年福保街道老旧小区改造工程	95

6.2. 2024 年第 2 季度

福田区政府投资项目履约评价共享平台			
承包商阶段分数排名			
		合同	季度
		2024	第2季度
全部		华晟	查询
序号	承包商	合同名称	评分
1	深圳市华晟建设集团股份有限公司	【代建】2023年福保街道老旧小区改造工程	92.96
2	深圳市华晟建设集团股份有限公司	【施工】福保安全隐患整治工程施工合同	82
3	深圳市华晟建设集团股份有限公司	【施工】市民中心北广场渗漏维修及安全隐患整治工程-施工	80
4	深圳市华晟建设集团股份有限公司	【施工】深圳市建设工程施工(单价)合同	75

6.3. 2024 年第 1 季度

福田区政府投资项目履约评价共享平台			
承包商阶段分数排名			
		合同	季度
		2024	第1季度
全部		深圳市华晟建设集团股份有限公司	查询
序号	承包商	合同名称	评分
1	深圳市华晟建设集团股份有限公司	【代建】2023年福保街道老旧小区改造工程	89
2	深圳市华晟建设集团股份有限公司	【施工】市民中心北广场渗漏维修及安全隐患整治工程-施工	78
3	深圳市华晟建设集团股份有限公司	【施工】福塔安全隐患整治工程施工合同	77
4	深圳市华晟建设集团股份有限公司	【施工】华富街道莲花一、二村屋顶改造及安全整治工程 (II标)-莲花二村施工合同	75

6.4. 2023 年第 4 季度

福田区政府投资项目履约评价共享平台			
承包商阶段分数排名			
		合同	季度
		2023	第4季度
全部		深圳市华晟建设集团股份有限公司	查询
序号	承包商	合同名称	评分
1	深圳市华晟建设集团股份有限公司	【代建】2023年福保街道老旧小区改造工程	91
2	深圳市华晟建设集团股份有限公司	【施工】福田保税区1号通道桥加固工程施工合同	90
3	深圳市华晟建设集团股份有限公司	【代建】荔园教育集团 (众孚校区) 拆除重建工程代建合同	82.76
4	深圳市华晟建设集团股份有限公司	【施工】市民中心北广场渗漏维修及安全隐患整治工程-施工	81
5	深圳市华晟建设集团股份有限公司	【施工】福塔安全隐患整治工程施工合同	80
6	深圳市华晟建设集团股份有限公司	【施工】梅林街道围面村及下梅林村综合整治工程 (施工)	76
7	深圳市华晟建设集团股份有限公司	【施工】安托山16-03地块上盖保障房建设项目基坑支护、土石方及基础工程施工合同	70

第七章、拟投入项目团队人员

职务	姓名	职称	证书名称	级别	证号	专业
项目经理	陈日林	工程师	建造师	二级	粤 2442021202123091	建筑工程
技术负责人	庄文化	工程师	职称证	中级	粤中职称字第 1716003001005 号	建筑工程管理
质量主任	张二伟	工程师	上岗证	中级	0441610694416018182	质量
安全主任	彭家伦	工程师	建安 C 证	C 级	粤建安 C3(2011)0003292	安全
土建工程师	肖亮业	工程师	职称证	中级	32087807	建筑工程
土建工程师	甘长磊	工程师	职称证	中级	粤中职称字第 1703003004056 号	建筑施工
市政工程师	陈学振	工程师	职称证	中级	B08193080200000167	市政公用工程
造价工程师	陈瑾	高级工程师	造价师	一级	建[造]14174400007177	造价
给排水工程师	彭颖	高级工程师	职称证	高级	粤高职字第 0902001100207 号	给排水
测量工程师	李迪平	工程师	职称证	中级	B08031994400000001	测绘工程
园林工程师	杨薇	高级工程师	职称证	高级	2211180	园林绿化
电气工程师	陆鸿	工程师	职称证	中级	363201200443	电气
安装工程师	黄术滨	工程师	职称证	中级	粤中职称字第 1800103040822 号	电子技术
深化设计工程师	潘兆宽	工程师	职称证	中级	1244315	城乡规划设计与管理
安全员	庄永城	/	建安 C 证	C 级	粤建安 C3(2017)0010210	安全
安全员	孙傲	/	建安 C 证	C 级	粤建安 C3(2020) 0006350	安全
土建施工员	庄展祥	工程师	上岗证	中级	0441710194417027073	土建施工
土建施工员	庄启廉	工程师	上岗证	中级	0441710194417027147	土建施工
市政施工员	刘辛炳	/	上岗证	/	0441710494417009097	市政施工
机电施工员	庄景杰	工程师	职称证	中级	363201209520	机电

质检员	黄伟	工程师	上岗证	中级	0441710694417018201	质检
质检员	彭细马	工程师	上岗证	中级	0441710694417018198	质检
资料员	庄院燕	/	上岗证	/	0441811494418015115	资料
材料员	黄艳	/	上岗证	/	0441811194418011998	资料
劳资专管员	庄凯鹏	/	上岗证	/	0441811394418004181	劳务

7.1. 项目经理-陈日林
项目经理简历表

姓名	陈日林	性别	男	年龄	33
职务	项目经理	职称	工程师	学历	本科
证件类型	身份证	证件号码	440883199105280350	手机号码	/
参加工作时间	2014.07.01	从事项目经理（建造师）年限		3	
项目经理（建造师） 资格证书编号		粤 2442021202123091			
在建和已完工程项目情况					
建设单位	项目名称	建设规模	开、竣工日期	在建或 已完	工程质量
深圳市建筑设计 研究总院有 限公司	2022 年华强北街道 老旧小区改造工程	879.56 万 元	开工日期：2022 年 11 月 16 日 竣工日期：2024 年 01 月 08 日	已完	合格

7.1.1. 项目经理证书和社保



建筑施工企业项目负责人 安全生产考核合格证书

编号: 粤建安B(2021) 0122497

姓 名: 陈日林

性 别: 男

出 生 年 月: 1991年05月28日

企 业 名 称: 深圳市华晟建设集团股份有限公司

职 务: 项目负责人(项目经理)

初次领证日期: 2021年12月29日

有 效 期: 2024年11月08日 至 2027年12月28日



发证机关: 广东省住房和城乡建设厅

发证日期: 2024年11月08日



中华人民共和国住房和城乡建设部 监制

广东省职称证书

姓名：陈日林
身份证号：440883199105280350



职称名称：工程师
专 业：建筑施工
级 别：中级
取得方式：职称评审
通过时间：2024年6月2日
评审组织：深圳市建筑施工专业高级职称评审委员会

证书编号：2403003186865
发证单位：深圳市人力资源和社会保障局
发证时间：2024年8月20日





成人高等教育 毕业证书



陈日林，男，1991年5月28日生，于2021年3月至2023年6月在本校 土木工程 专业函授学习，修完 专升本 教学计划规定的全部课程，成绩合格，准予毕业。

湘潭大学



校长

潘碧芳

批准文号: 83 教成字 002

证书编号: 105305202305606770


2023年6月24日

7.2. 技术负责人-庄文化

技术负责人简历表

姓名	庄文化	性别	男	年龄	42
职务	技术负责人	职称	工程师	学历	大专
证件类型	身份证	证件号码	441381198210167532		
手机号码	/	证件号（资格证书号）	粤中职证字第 1716003001005号		
参加工作时间	2005.7	从事技术负责人年限	6		
在建和已完工程项目情况					
建设单位	项目名称	建设规模	开、竣工日期	在建或已完	工程质量
潜江市人民政府广华寺办事处	广华地区国有企业分离移交居民小区公共设施维护改造项目第二十二标段	合同金额:1112.95万	开工: 2019年11月23日 竣工: 2020年8月4日	已完	合格

7.2.1. 技术负责人证书和社保

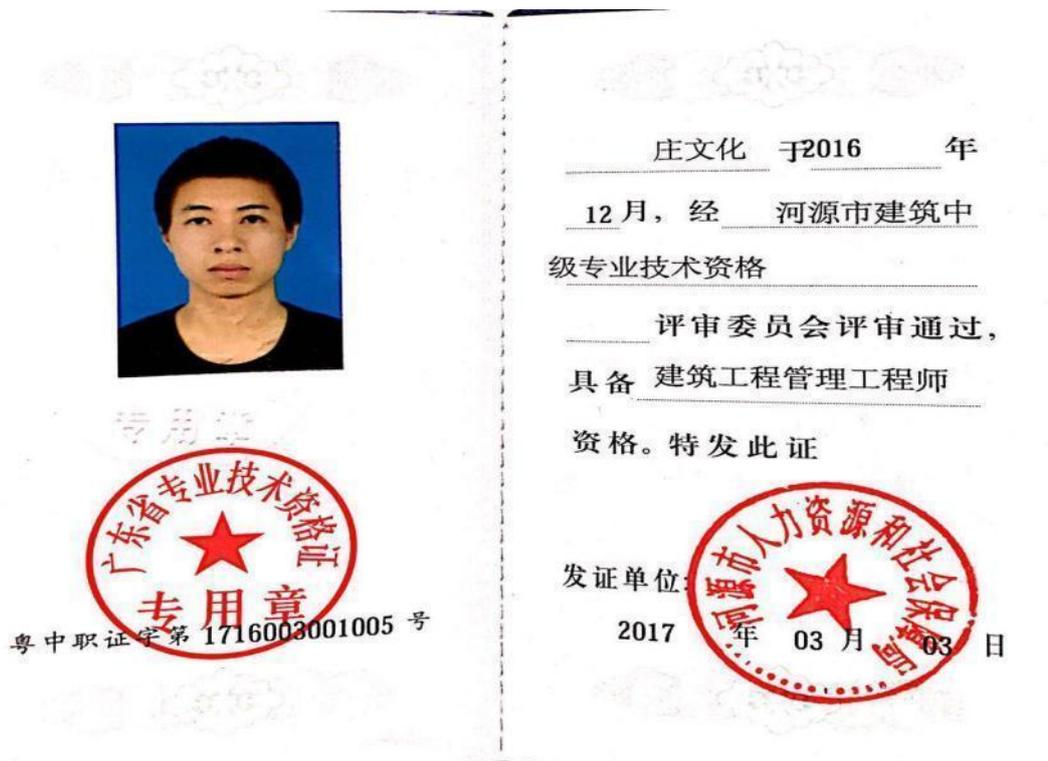

7.3. 管理班子其他管理人员设置

7.3.1. 质量主任-张二伟

项目质量负责人信息表

姓名	张二伟	证件类型	身份证	证件号码	411123198005275016
手机号码	/		证件号（岗位证书号）		0441610694416018182







7.3.2. 安全主任-彭家伦
安全负责人信息表

姓名	彭家伦	证件类型	身份证	证件号码	342128197006267333
手机号码	/		证件号（岗位证书号）	粤建安 C3(2011)0003292	

建筑施工企业综合类专职安全生产管理人员 安全生产考核合格证书

编号：粤建安C3（2011）0003292

姓 名：彭家伦

性 别：男

出 生 年 月：1970年06月26日

企 业 名 称：深圳市华晟建设集团股份有限公司

职 务：专职安全生产管理人员

初次领证日期：2011年04月08日

有 效 期：2023年03月24日 至 2026年06月20日





发证机关：广东省住房和城乡建设厅

发证日期：2023年03月24日




中华人民共和国住房和城乡建设部 监制

1.1.1. 土建工程师-肖亮业





7.3.3. 土建工程师-甘长磊

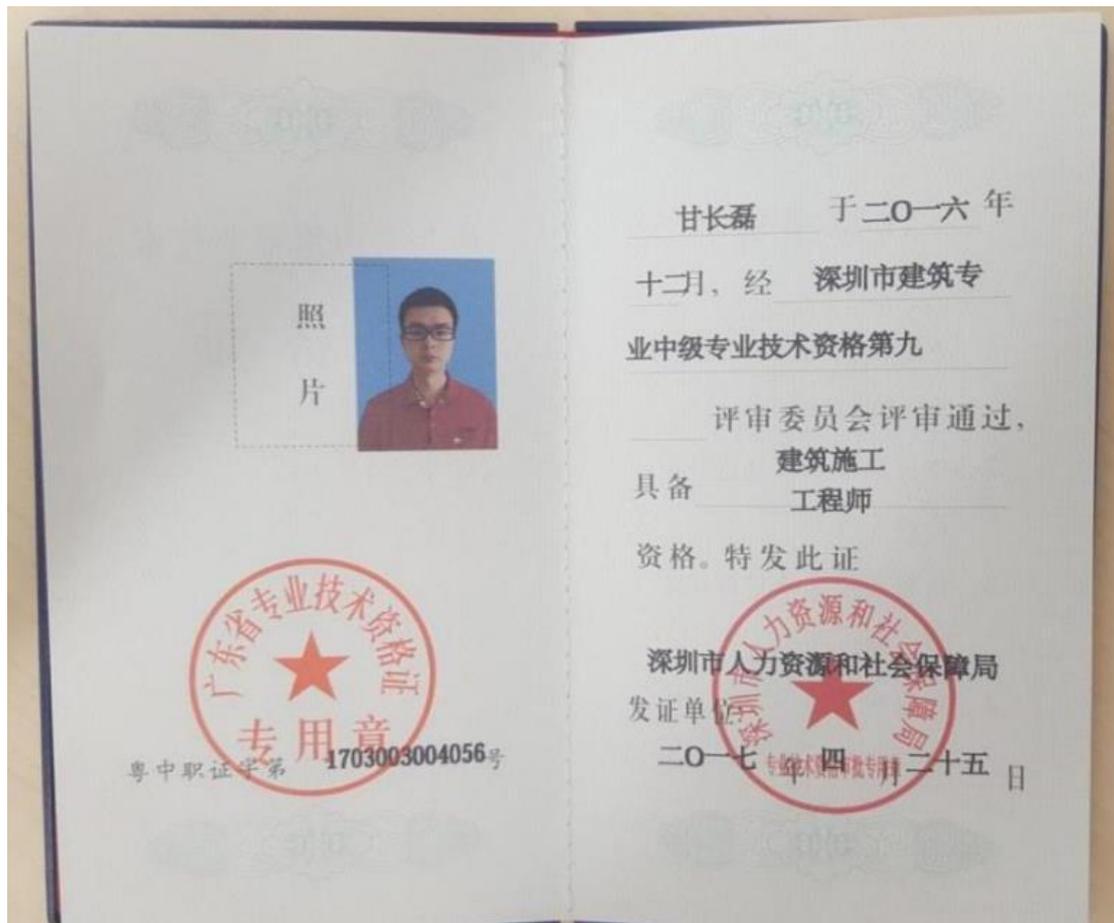

7.3.4. 市政工程师-陈学振

本证书由湖南省人力资源和社会保障厅批准颁发，它表明持证人通过全省专业技术统一考试具有资格水平。



证书编号: B08193080200000167



姓名: 陈学振

性别: 男

身份证号: 211481198810015017

专业: 市政公用工程

资格级别: 工程师

授予时间: 2019年9月28日

持证人签名: _____

普通高等学校

毕业证书



学生 陈学振 性别 男，一九八八年十月一日生，于二〇〇六年九月至二〇一〇年七月在本校 土木工程(交通土建工程方向)专业 肆 年制 本 科学习，修完教学计划规定的全部课程，成绩合格，准予毕业。

校 名:  校(院)长: 吴玉厚

证书编号: 101531201005000448 二〇一〇年七月二日

中华人民共和国教育部学历证书查询网址: <http://www.chsi.com.cn>

姓名 陈学振
性别 男 民族 满
出生 1988 年 10 月 1 日
住址 山西省太原市万柏林区西矿街130号




公民身份号码 211481198810015017


中华人民共和国
居民身份 证



签发机关 太原市公安局万柏林分局
有效期限 2018.05.07-2038.05.07

7.3.5. 造价工程师-陈瑾

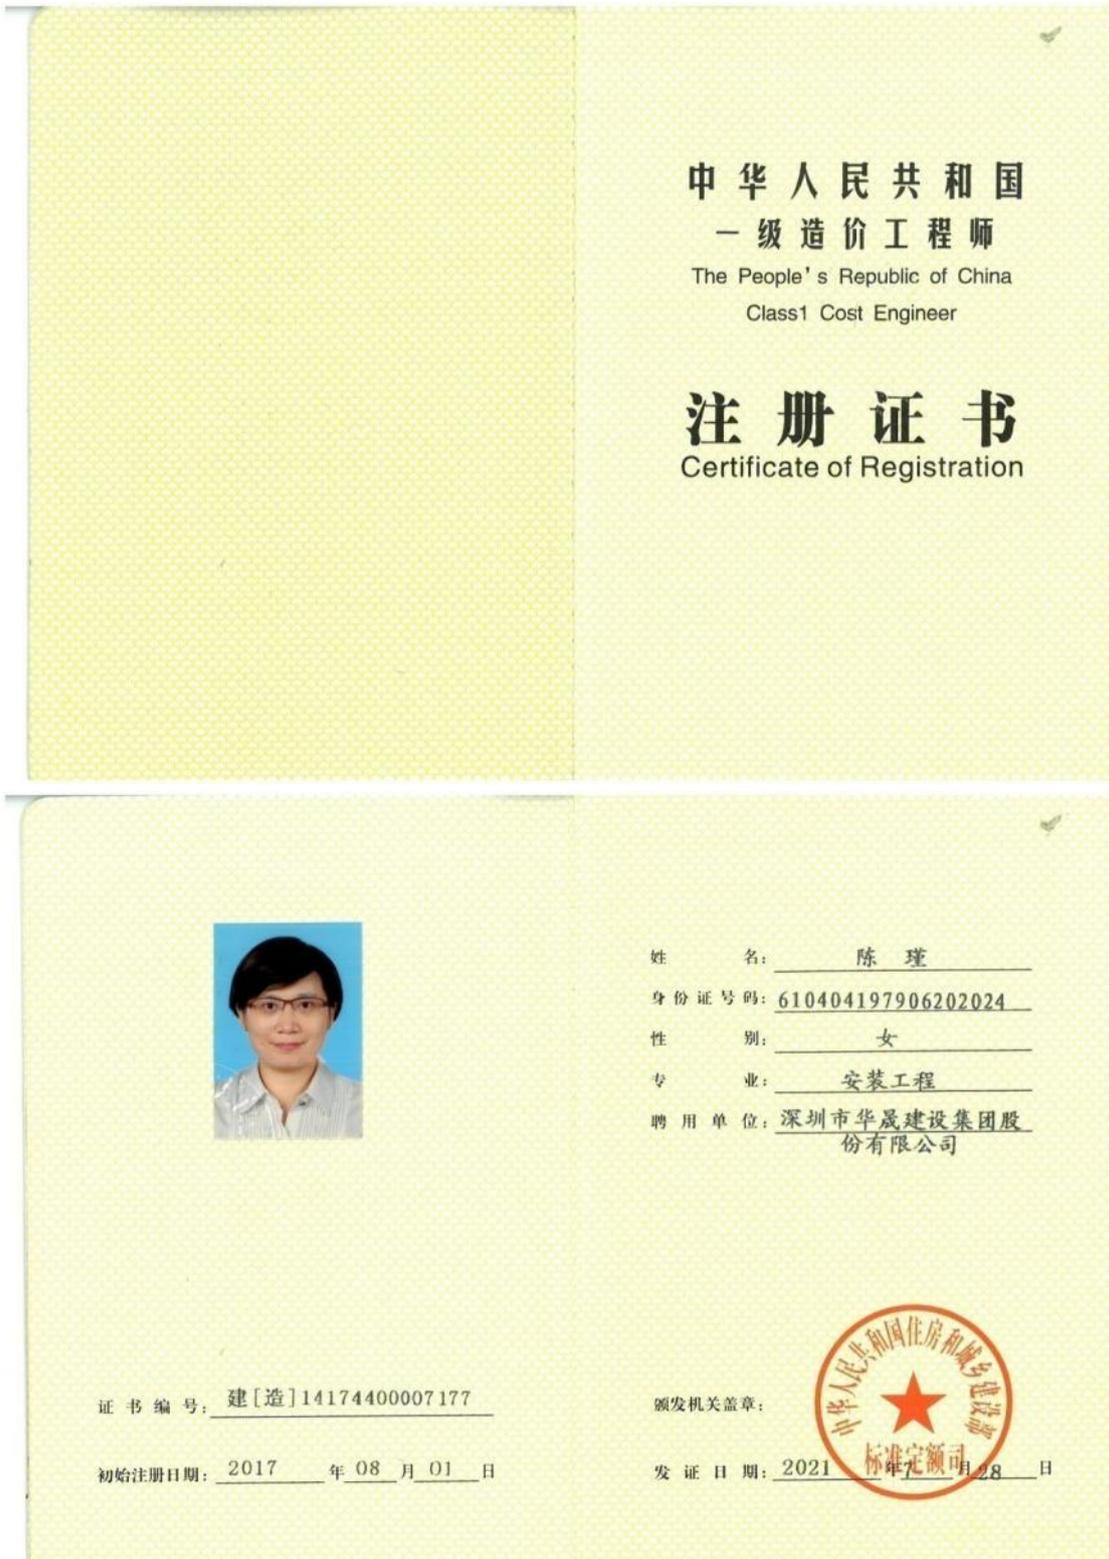

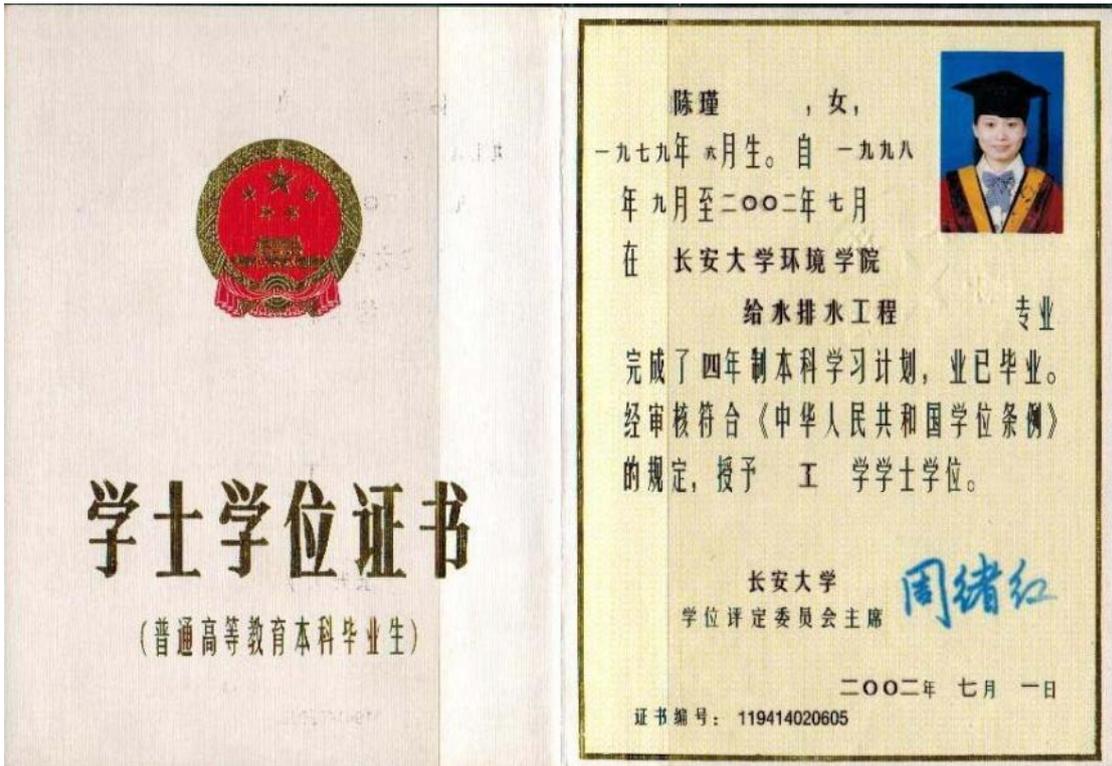



姓名 Name	陈 瑾	批准文号 Approval number	陕人社职字[2014]83号
身份证号 ID	610404197906202024	授予时间 Approval date	2013-12-28
工作单位 Employer	西安市恒兴市政工程有限公司	发证时间 Issue date	2014-03-25
资格名称 Category	高级工程师		
专业名称 Speciality	工程造价		


签发机关
Issued by


7.3.6. 给排水工程师-彭颖



7.3.7. 测量工程师-李迪平



7.3.8. 绿化工程师-杨薇

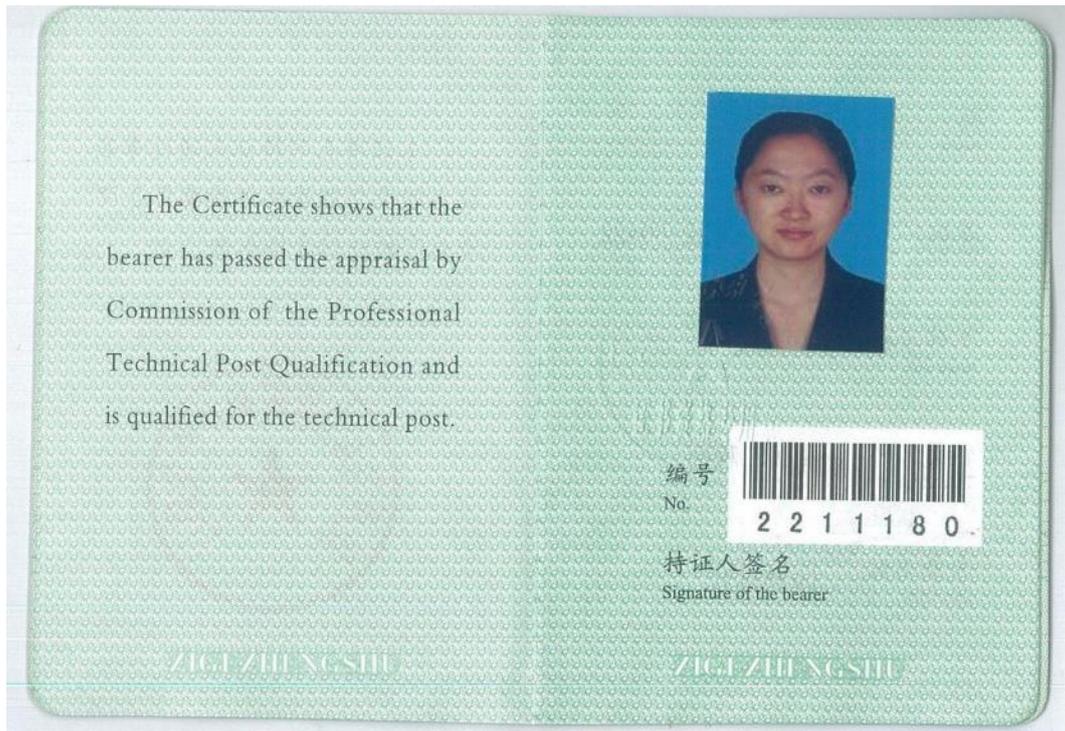



7.3.9. 电气工程师-陆鸿





7.3.10. 安装工程师-黄术滨



7.3.11. 深化设计工程师-潘兆宽



注册登记

Registration Records

时间 Date	注册单位审核盖章 Registration Seal
	 <p>南宁市人力资源和社会保障局 职称注册章</p>

7.3.12. 安全员-庄永城

项目安全员信息表

姓名	庄永城	证件类型	身份证	证件号码	445222199101210653
手机号码	/		证件号（岗位证书号）	粤建安 C3(2017)0010210	

建筑施工企业综合类专职安全生产管理人员 安全生产考核合格证书

编号: 粤建安C3 (2017) 0010210

姓 名: 庄永城

性 别: 男

出 生 年 月: 1991年01月21日

企 业 名 称: 深圳市华晟建设集团股份有限公司

职 务: 专职安全生产管理人员

初次领证日期: 2017年06月21日

有 效 期: 2023年05月08日 至 2026年06月20日






发证机关: 广东省住房和城乡建设厅

发证日期: 2023年05月08日



中华人民共和国住房和城乡建设部 监制

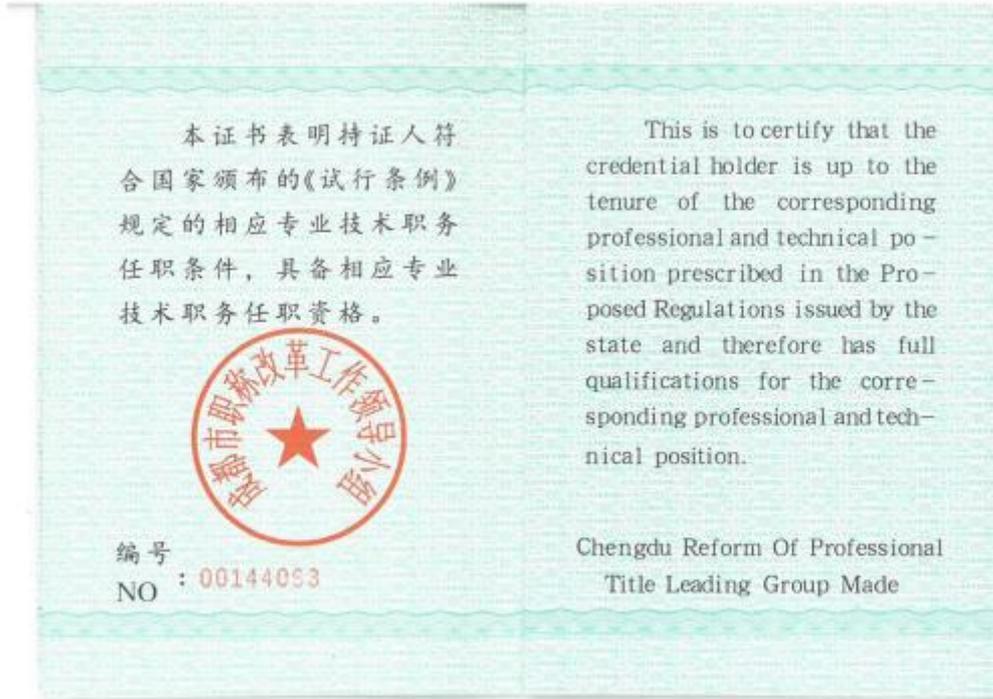

7.3.13. 安全员-孙傲

项目安全员信息表

姓名	孙傲	证件类型	身份证	证件号码	21100319980124433X
手机号码	/		证件号（岗位证书号）	粤建安 C3(2020) 0006350	

建筑施工企业综合类专职安全生产管理人员 安全生产考核合格证书

编号：粤建安C3（2020）0006350

姓 名：孙傲

性 别：男

出 生 年 月：1998年01月24日

企 业 名 称：深圳市华晟建设集团股份有限公司

职 务：专职安全生产管理人员

初次领证日期：2020年03月09日

有 效 期：2023年03月24日 至 2026年06月20日





发证机关：广东省住房和城乡建设厅

发证日期：2023年03月24日



中华人民共和国住房和城乡建设部 监制

7.3.14. 土建施工员-庄展祥



本证书表明持证人通过专业技术职务任职资格评审委员会评审具有的任职资格水平。

This is to certify the qualification level of speciality and technology of the bearer who has passed the evaluation of the evaluating commission of a technical or professional post.

中级专业技术职务任职
资格证书
Qualification Certificate
of Intermediate Professional Technical Position



河北省职称改革领导小组办公室
The Title Reform Leading Group Office of Langfang City

专业技术系列 工程技术人员
Professuibak Series

专业名称 水利工程
Name of Speciality

资格名称 工程师
Name Qualification

批文号 邯人社专[2016]47号
Approval No

授予时间 2016年05月19日
Date of Conferment

工作单位 _____
Work Nnit


(加盖审批部门钢印有效)

姓名 庄展祥 性别 男
Name Sex

出生年月 1990年11月
Date of Birth


编号 0039858
No.

二〇一六年六月十七日



7.3.15. 土建施工员-庄启廉



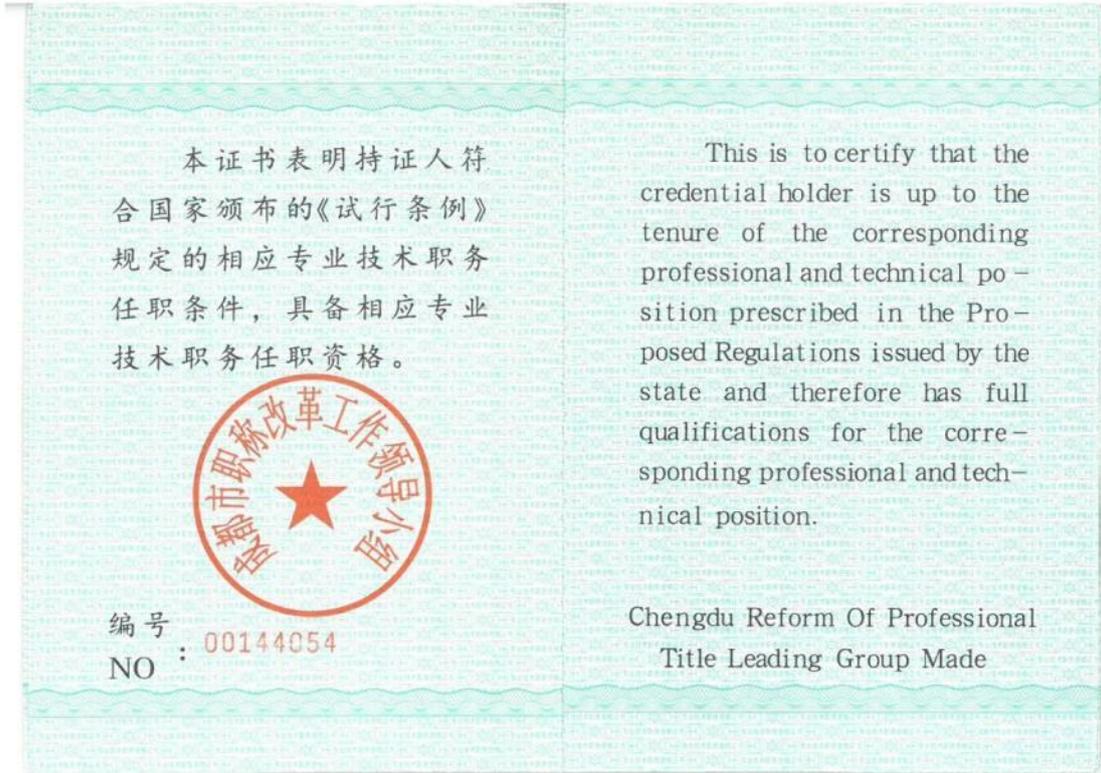

7.3.16. 市政施工员-刘辛炳

施工员信息表

姓名	刘辛炳	证件类型	身份证	证件号码	422324197612092815
手机号码	/		证件号（岗位证书号）	04417110494417009097	





7.3.17. 机电施工员-庄景杰

江西省非国有企业专业技术
资格证书

江西省人力资源和社会保障厅

编号: N^o 12080281



姓名: 庄景杰
身份证号: 445222198408070638
资格名称: 工程师
专业名称: 机电
批准日期: 2012年12月10日
批复文件: 饶职字[2012]25号

工作单位: 江西省弋江建筑有限公司
非国有管理号: 363201209520

签发单位盖章:
签发日期: 2013年 3月 9日

7.3.18. 质检员-黄伟



	姓名	黄伟	评审委员会名称	晋城市人力资源 和社会保障局
	性别	男	(初聘批准单位)	
出生年月	1984-02-12	评审通过任职业资格	工程师	
工作单位	晋城市建筑设计院	(初聘职务任职业资格)		
序号	151562349	专业	工民建	
		评审通过时间	2015-09-25	
		(初聘批准时间)		
		发证单位	晋城市人力资源 和社会保障局 (章)	
		发证日期	2015-10-25	
		编号	S00109661	

成人高等教育

毕业证书



学生 黄伟 性别 男，一九八四年二月十二日生，于一〇〇三年九月
至二〇〇六年六月在本校 土木工程 专业
函授 学习，修完 专 科教学计划规定的全部课程，成绩合格，准予
毕业。

校(院)长 

学校(院): 长江大学

批准文号: 教成厅(1990)009号
证书编号: 104895200606002588

二〇〇六年六月三十日

No. 00045818


中华人民共和国教育部监制4.2873

7.3.19. 质检员-彭细马



<p>本证书表明持证人通过专业技术职务任职资格评审委员会评审具有的任职资格水平。</p> <p>This is to certify the qualification level of speciality and technology of the bearer who has passed the evaluation of the evaluating commission of a technical or professional post.</p>	<p style="text-align: center;">中级专业技术职务任职</p> <h2 style="text-align: center;">资格证书</h2> <p style="text-align: center;">Qualification Certificate of Intermediate Professional Technical Position</p> <div style="text-align: center;">  <p>河北省职称改革领导小组办公室 The Title Reform Leading Group Office of Langfang City</p> </div>
---	---

<p>专业技术系列 <u>工程技术人员</u> Professuibak Series</p> <p>专业名称 <u>市政工程</u> Name of Speciality</p> <p>资格名称 <u>工程师</u> Name Qualification</p> <p>批文号 <u>邯人社专[2016]63号</u> Approval No</p> <p>授予时间 <u>2016年07月05日</u> Date of Conferment</p> <p>工作单位 _____ Work Nnit</p>	<div style="text-align: center;">  <div style="display: flex; justify-content: space-between; align-items: center;"> <div style="font-size: small;">(加盖审批部门钢印有效)</div> <div style="border: 1px solid black; padding: 2px;"> 资格证书 河北 </div> </div> </div> <p style="text-align: right; margin-right: 20px;">3</p> <p>姓名 <u>彭细马</u> 性别 <u>男</u> Name Sex</p> <p>出生年月 <u>1989年10月</u> Date of Birth</p> <p>编号 <u>0388023</u> No.</p> <p style="text-align: right; margin-right: 20px;">二〇一六年七月二十九日</p>
--	---

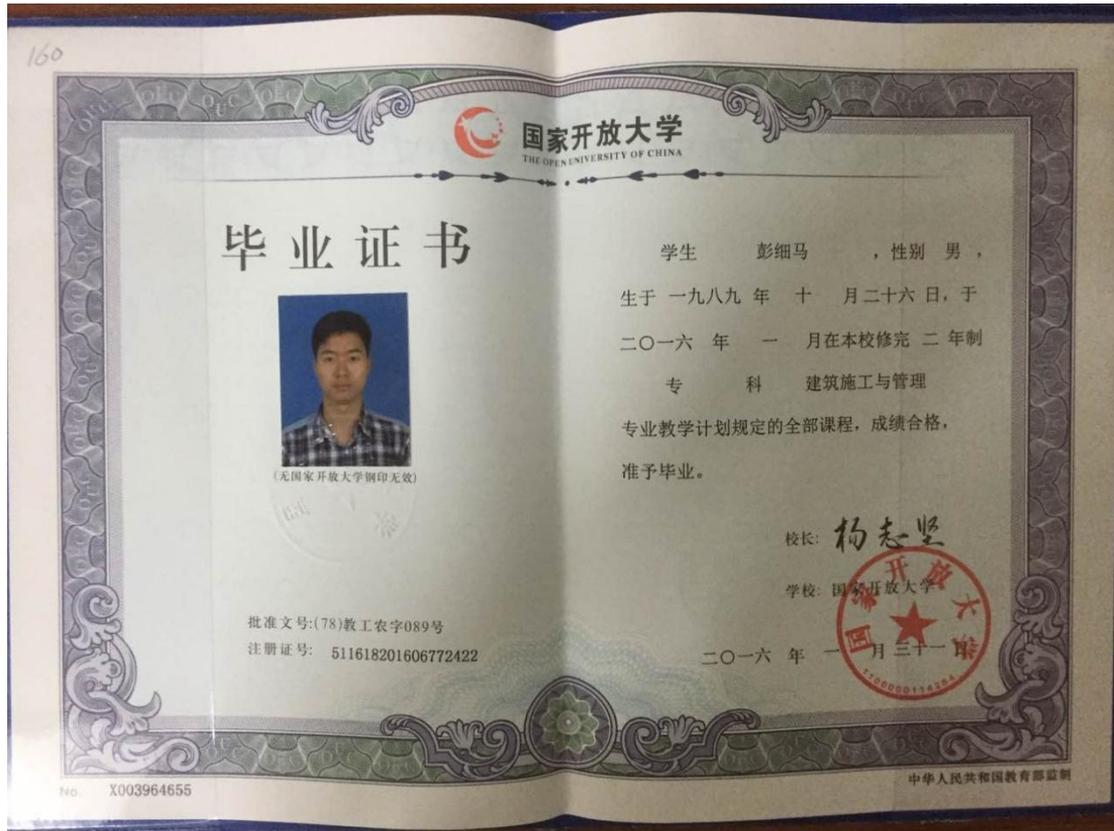

7.3.20. 资料员-庄院燕



7.3.21. 材料员-黄艳

证书编码: 0441811194418011998

住房和城乡建设领域施工现场专业人员
职业培训合格证

姓名: 黄艳

身份证号: 362432198009115027

岗位名称: 材料员

参加住房和城乡建设领域施工现场
专业人员职业培训, 测试成绩合格。

继续教育记录:

2023 年度, 继续教育学时为 32 学时。

2022 年度, 继续教育学时为 32 学时。

培训机构: 广东省

发证时间: 2021年 04月 25日

查询地址: <http://rcgz.mohurd.gov.cn>

扫码验证





7.3.22. 劳资专管员-庄凯鹏
劳资专管员信息表

姓名	庄凯鹏	证件类型	身份证	证件号码	44522219961108065X
手机号码	/		证件号（岗位证书号）	0441811394418004181	



第八章、拟派项目经理、技术负责人、安全负责人等主要管理人员业绩

序号	建设单位	项目名称	合同金额 (万元)	竣工验收日期	备注
1	深圳市建筑设计研究总院有限公司	2022年华强北街道老旧小区改造工程	879.56万元	开工日期： 2022年11月16日 竣工日期： 2024年01月08日	项目经理业绩
2	潜江市人民政府广华寺办事处	广华地区国有企业分离移交居民小区公共设施维护改造项目第二十二标段	合同金额：1112.95万	开工： 2019年11月23日 竣工： 2020年8月4日	技术负责人业绩
3	惠州市承翰房地产开发有限公司	珀尔世家花园项目	74849.16万元	开工： 2019年9月12日 竣工： 2021年12月21日	安全负责人业绩

8.1. 项目经理陈日林业绩

建设单位	项目名称	建设规模	开、竣工日期	在建或 已完	工程质量
深圳市建筑设计研究总院有限公司	2022年华强北街道老旧小区改造工程	879.56万元	开工日期：2022年11月16日 竣工日期：2024年01月08日	已完	合格

8.1.1. 2022 年华强北街道老旧小区改造工程

8.1.1.1 中标通知书

中标通知书

标段编号: 2206-440304-04-01-327846001001

标段名称: 2022年华强北街道老旧小区改造工程

建设单位: 深圳市建筑设计研究总院有限公司

招标方式: 公开招标

中标单位: 深圳市华晟建设集团股份有限公司


中标价: 879.558960万元 (879.558960万元, 下浮率12.56%)

中标工期: 90日历天

项目经理(总监): 陈日林

本工程于 2022-10-17 在深圳公共资源交易中心(深圳交易集团建设工程招标业务分公司)进行招标, 2022-11-15 完成招标流程。

招标人和中标人应当自中标通知书发出之日起三十日内按照招标文件和中标人的投标文件订立书面合同。
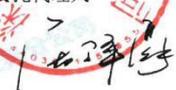
<p>招标代理机构(盖章): 法定代表人或其委托代理人 (签字或盖章):</p>  	<p>招标人(盖章): 法定代表人或其委托代理人 (签字或盖章):</p>   日期: 2022-11-15
---	---

查验码: 4043594268907445 查验网址: zjj.sz.gov.cn/jsjy

8.1.1.2 施工合同

工程编号: _____

合同编号: DJ6012210-GC01

深圳市建设工程

施工(单价)合同

(适用于招标工程固定单价施工合同)

工程名称: 2022 年华强北街道老旧小区改造工程

工程地点: 深圳市福田区华强北街道

发 包 人: 深圳市建筑设计研究总院有限公司

承 包 人: 深圳市华晟建设集团股份有限公司

1 / 157

<input type="checkbox"/> 软基处理工程	万平方米	<input type="checkbox"/> 污水处理厂及配套工程	立方米/d
<input type="checkbox"/> 水厂及配套工程	立方米/d	<input type="checkbox"/> 污泥污水处理厂及配套工程	立方米/d
<input type="checkbox"/> 给水管道工程	米	<input type="checkbox"/> 泵站工程	平方米
<input type="checkbox"/> 道路工程	长: 米 宽: 米	<input type="checkbox"/> 隧道工程	长: 米 宽: 米 高: 米
<input type="checkbox"/> 桥梁工程	座	<input type="checkbox"/> 道路改造工程	长: 米 宽: 米
<input type="checkbox"/> 排水箱涵工程	长: 米 宽: 米 高: 米	<input type="checkbox"/> 路灯照明工程	座
<input type="checkbox"/> 交通监控、收费综合系统工程		<input type="checkbox"/> 绿化工程	米
<input type="checkbox"/> 交通安全设施工程	米	<input type="checkbox"/> 燃气工程	米
<input type="checkbox"/> 其它:			

2. 房屋建筑及配套专业工程: (在□内打√, 并填写相应的工程量)

<input type="checkbox"/> 地基与基础工程 (□基础□基坑支护□边坡□土石方□其它_____);		
<input type="checkbox"/> 主体结构工程 (□钢筋混凝土□钢结构□网架□索膜结构□其它_____);		
<input checked="" type="checkbox"/> 装饰装修工程 (☑金属门窗□幕墙: 平方米□其它_____);		
<input type="checkbox"/> 通风与空调 (□通风□空调□其它_____);		
<input checked="" type="checkbox"/> 建筑给排水及供暖 (□室内给、排水系统☑室外给、排水系统□其它_____);		
<input checked="" type="checkbox"/> 建筑电气工程 (☑室外电气☑电气照明□其它_____);		
<input type="checkbox"/> 智能建筑	(□综合布线系统□信息网络系统□其它_____);	
<input checked="" type="checkbox"/> 屋面及防水工程	<input type="checkbox"/> 建筑节能	<input type="checkbox"/> 消防工程
<input checked="" type="checkbox"/> 室外工程 (☑室外设施_____ □附属建筑_____)		
<input type="checkbox"/> 室外环境_____。		
<input type="checkbox"/> 燃气工程 (户数: _____ 户; 庭院管: _____ 米)		

3. 二次装饰装修工程: (在□内打√, 并填写相应的工程量)

<input checked="" type="checkbox"/> 消防工程	<input type="checkbox"/> 门窗	<input type="checkbox"/> 防水工程	<input type="checkbox"/> 电气照明	<input type="checkbox"/> 建筑节能
<input type="checkbox"/> 通风与空调 (□通风□空调□其它_____);				
<input type="checkbox"/> 建筑给排水及供暖 (□室内给、排水系统□室外给、排水系统□其它_____);				
<input type="checkbox"/> 智能建筑 (□综合布线系统□信息网络系统□其它_____);				
<input checked="" type="checkbox"/> 装饰装修 (☑抹灰☑涂饰□饰面板(砖) □吊顶□其它_____);				

其它：_____

4. 其他工程

三、合同工期

计划开工日期：_____年_____月_____日，具体开工日期以开工令为准；

计划竣工日期：_____年_____月_____日；

合同工期总日历天数 90 天。

招标工期总日历天数 _____ / _____ 天。

定额工期总日历天数 _____ / _____ 天。

合同工期对比定额工期的压缩比例为 _____ %（压缩比例=1-合同工期/定额工期）。

四、质量标准

本工程质量标准：国家验收合格标准。

五、签约合同价

人民币（大写） 捌佰柒拾玖万伍仟伍佰捌拾玖元陆角整（¥ 8795589.60 元）；其中不含税金额¥8069348.26元，增值税税额¥726241.34元（增值税税率9%），如遇国家税率调整则在不含税金额基础上作相应调整；

其中：

(1) 安全文明施工费：

人民币（大写） _____ / _____（¥ _____ / _____ 元）；

(2) 材料和工程设备暂估价金额：

人民币（大写） _____ / _____（¥ _____ / _____ 元）；

(3) 专业工程暂估价金额：

人民币（大写） _____ / _____（¥ _____ / _____ 元）；

(4) 暂列金额：

人民币（大写）_____ / _____（¥_____ / _____
元）。

六、工人工资专用账户信息

工人工资款支付专用账户名称：

工人工资款支付专用账户开户银行：

工人工资款支付专用账户号：

七、组成合同的文件

组成本合同的文件及优先解释顺序与本合同通用条款 2.1 款的规定一致：

- (1) 本合同签订后双方新签订的补充协议；
- (2) 本合同第一部分的协议书；
- (3) 中标通知书及其附件；
- (4) 本合同第四部分的补充条款；
- (5) 本合同第三部分的专用条款；
- (6) 本合同第二部分的通用条款；
- (7) 本工程招标文件中的技术要求和投标报价规定；
- (8) 投标文件（包括承包人在评标期间和合同谈判过程中递交和确认并经发包人同意的对有关问题的补充资料和澄清文件等）；
- (9) 现行的标准、规范、规定及有关技术文件；
- (10) 图纸和技术规格书；
- (11) 已标价工程量清单；
- (12) 发包人和承包人双方有关本工程的变更、签证、洽商、索赔、询价采购凭证等书面文件及组成合同的其他文件。

八、词语含义

本协议书中有词语含义与本合同“通用条款”中赋予它们的定义相同。

九、承诺

1. 发包人承诺按照法律规定履行项目审批手续、筹集工程建设资金并按照合同约定的期限和方式支付合同价款及其它应当支付的款项，并履行本合同所约定的全部义务。

2. 承包人承诺按照法律规定及合同约定组织完成工程施工, 确保工程质量和安全, 不进行转包及违法分包, 并在质量缺陷责任期及保修期内承担相应的工程维修责任, 并履行本合同所约定的全部义务。

3. 发包人和承包人双方理解并承诺不再就同一工程另行签订与合同实质性内容相背离的协议。

十、合同订立与生效

本合同订立时间: 2022 年 11 月 ____ 日;

订立地点: 深圳市福田区

发包人和承包人约定本合同自双方法定代表人或委托代理人签字并加盖公章或合同专用章之日后成立。

本合同一式贰拾份, 其中发包人执壹拾贰份, 承包人执捌份, 具有同等法律

效力。

发包人: 深圳市建筑设计研究总院有限公司 (公章)

承包人: 深圳市华晟建设集团股份有限公司 (公章)

法定代表人或其委托代理人:

法定代表人或其委托代理人:

(签字)

(签字)

统一社会信用代码:

统一社会信用代码:

91440300192244260B

91440300746623159N

地址: 深圳市南山区深圳湾科技生态园 11 栋 A 座 602

地址: 深圳市福田区莲花街道景华社区商报路 2 号奥林匹克大厦 22A、22B、22C、22D、22E、22F、22G、22H) 及第 15 层

邮政编码:

邮政编码: 518034

法定代表人:

法定代表人: 庄小专

委托代理人:

委托代理人: /

电话:

电话: 0755-8359908

传真:

传真: 0755-8359908

电子信箱:

电子信箱: /

开户银行: 建设银行深圳振华支行

开户银行: 建设银行深圳宝安支行

账号: 44201521700056004467

账号: 44201538900052528738

8.1.1.3 竣工验收报告

单位（子单位）竣工验收报告

GD-E1-914 0 0 1

工程名称：2022年华海北湾直街老旧小区改造工程

验收日期：2022年11月8日

建设单位（盖章）：



* GD- E 1 - 9 1 4 *

单位（子单位）竣工验收报告的填写说明

GD-E1-914/1

1. 工程竣工验收报告由建设单位负责填写，向备案机关提交。
2. 填写要求内容真实，语言简练，字迹清楚。
3. 工程竣工验收报告一式七份，建设单位、监理单位、勘察单位、设计单位、施工单位、监督站、备案机关各持一份。



一、工程概况

 GD-E1-914/2

0	0	1
---	---	---

工程名称	2022年华强北街道老旧小区改造工程				
工程地点	燕南路地质局生活区及振华路海外装饰大厦3#楼	建筑面积	46900m ²	工程造价	879.5589万元
结构类型	框架结构	层数	地质局生活小区1#、2#、3#楼，地上6层，6#楼地上17层，地下负一层；海外装饰大厦3#楼地上9层。		
	砖混结构				
施工许可证号	/	监理许可证号	/		
开工日期	2022年11月16日	验收日期	2024年1月8日		
监督单位	/	监督编号	/		
建设单位	深圳市福田区华强北街道办事处，深圳市建筑设计研究总院有限公司（代建）				
勘察单位	/				
设计单位	深圳市建筑设计研究总院有限公司				
总包单位	深圳市华晟建设集团股份有限公司				
承建单位（土建）	/				
承建单位（设备安装）	/				
承建单位（装修）	/				
监理单位	万宇国际工程咨询（北京）有限公司				
施工图审查单位	/				



* GD - E 1 - 9 1 4 / 2 *

二、工程竣工验收实施情况

GD-E1-914/3 0 0 1

(一) 验收组织

建设单位组织勘察、设计、施工、监理单位和其他有关专家组成验收组,根据工程特点,下设若干个专业组。

1. 验收组

组长	凌江
副组长	张子健
组员	谭春华、曾胜、谭健、陈一川、陈日林、侯定春、徐德平、丁祖贵、胡春宏、洪锐楷

2. 专业组

专业组	组长	组员
建筑工程	凌江	谭春华、陈日林、陈一川、徐德平
建筑设备安装工程	张子健	曾胜、侯定春、丁祖贵
工程质控资料	谭春华	谭健、胡春宏、洪锐楷

(二) 验收程序

1. 建设单位主持验收会议。
2. 建设、勘察、设计、施工、监理单位介绍工程合同履行情况和在工程建设各个环节执行法律、法规和工程建设强制性标准情况。
3. 审阅建设、勘察、设计、施工、监理单位的工程档案资料。
4. 验收组实地查验工程质量。
5. 专业验收组发表意见,验收组形成工程竣工验收意见并签名。



* GD - E 1 - 9 1 4 / 3 *

三、工程质量评定

GD-E1-914/4 0 0 1

分部(系统、成 套设备)工程	验收意见/ 备注	质量控制资料核查 结果统计	主要使用功能和安全性能资料 核查/实体质量抽查结果统计	观感质量验收抽查结果统计
建筑装饰装修	符合要求	共 2 项, 其中: 经审查符合要求 2 项 经核定符合要求 2 项	共 2 项, 其中: 资料核查符合要求 2 项 实体抽查符合要求 2 项	共 2 项, 其中: 评价为“好”的 2 项 评价为“一般”的 0 项
建筑屋面	符合要求	共 2 项, 其中: 经审查符合要求 2 项 经核定符合要求 2 项	共 2 项, 其中: 资料核查符合要求 2 项 实体抽查符合要求 2 项	共 2 项, 其中: 评价为“好”的 2 项 评价为“一般”的 0 项
电气工程	符合要求	共 2 项, 其中: 经审查符合要求 2 项 经核定符合要求 2 项	共 2 项, 其中: 资料核查符合要求 2 项 实体抽查符合要求 2 项	共 2 项, 其中: 评价为“好”的 2 项 评价为“一般”的 0 项
景观工程	符合要求	共 1 项, 其中: 经审查符合要求 1 项 经核定符合要求 1 项	共 1 项, 其中: 资料核查符合要求 1 项 实体抽查符合要求 1 项	共 1 项, 其中: 评价为“好”的 1 项 评价为“一般”的 0 项
消防工程	符合要求	共 1 项, 其中: 经审查符合要求 1 项 经核定符合要求 1 项	共 1 项, 其中: 资料核查符合要求 1 项 实体抽查符合要求 1 项	共 1 项, 其中: 评价为“好”的 1 项 评价为“一般”的 0 项
排水工程	符合要求	共 1 项, 其中: 经审查符合要求 1 项 经核定符合要求 1 项	共 1 项, 其中: 资料核查符合要求 1 项 实体抽查符合要求 1 项	共 1 项, 其中: 评价为“好”的 1 项 评价为“一般”的 0 项
绿化工程	符合要求	共 1 项, 其中: 经审查符合要求 1 项 经核定符合要求 1 项	共 1 项, 其中: 资料核查符合要求 1 项 实体抽查符合要求 1 项	共 1 项, 其中: 评价为“好”的 1 项 评价为“一般”的 0 项
		共 _____ 项, 其中: 经审查符合要求 _____ 项 经核定符合要求 _____ 项	共 _____ 项, 其中: 资料核查符合要求 _____ 项 实体抽查符合要求 _____ 项	共 _____ 项, 其中: 评价为“好”的 _____ 项 评价为“一般”的 _____ 项
		共 _____ 项, 其中: 经审查符合要求 _____ 项 经核定符合要求 _____ 项	共 _____ 项, 其中: 资料核查符合要求 _____ 项 实体抽查符合要求 _____ 项	共 _____ 项, 其中: 评价为“好”的 _____ 项 评价为“一般”的 _____ 项
* GD - E 1 - 9 1 4 / 4 *

四、验收人员签名:

GD-E1-914/5 0 0 1

序号	姓名	工作单位	职务	职称	签名
1		深圳市华晟建设集团股份有限公司	项目经理		陈士林
2		深圳市华晟建设集团股份有限公司	技术负责人		南峰
3		深圳市华晟建设集团股份有限公司	安全主任		石文武
4		深圳市华晟建设集团股份有限公司	质量主任		余展
5		深圳市建筑设计研究总院有限公司	设计负责人		王
6		深圳市建筑设计研究总院有限公司	项目负责人		王
7		深圳市建筑设计研究总院有限公司	执行经理		张
8		深建总院			李
9		深圳国际工程咨询有限公司	总监		李
10			总监		侯
11		深圳市华晟建设集团股份有限公司	现场负责人		陈士林
12		深圳市建筑设计研究总院有限公司			王
13					
14					
15					
16					
17					
18					
19					
20					
21					
22					
23					
24					
25					
26					



* GD-E1-914/5 *

(五) 工程验收结论及备注

GD-E1-914/6 0 0 1

该工程经验收组对工程竣工资料的检查和实体的检查，认可该工程质量等级为“合格”。

施工单位能认真按照设计文件及国家建筑工程验收规范、企业标准组织施工，质量达到设计及验收规范要求。

监理单位能按照管理规范和设计文件及验收规范尽力控制施工质量，服务质量满足合同要求。

工程质量所含分部工程验收合格，结构安全和使用功能的结果符合要求，经验收组一致评定本工程为“合格”。

			
			
建设单位:	监理单位:	施工单位:	设计单位:
(公章)	(公章)	(公章)	(公章)
单位(项目)负责人:	总工程师:	单位(项目)负责人:	单位(项目)负责人:
			
2024年1月8日	2024年1月8日	2024年1月8日	2024年1月8日



8.2. 技术负责人庄文化业绩

建设单位	项目名称	建设规模	开、竣工日期	在建或已完	工程质量
潜江市人民政府广华寺办事处	广华地区国有企业分离移交居民小区公共设施维护改造项目第二十二标段	合同金额:1112.95万	开工: 2019年11月23日 竣工: 2020年8月4日	已完	合格

8.2.1. 技术负责人业绩-广华地区国有企业分离移交居民小区公共设施维护改造项目第二十二标段

8.2.1.1 中标通知书

中标通知书

招标编号：QJ—2019—219

深圳市华晟建设集团股份有限公司：

你方于 2019 年 11 月 07 日所递交的广华地区国有企业分离移交居民小区公共设施维护改造项目二十二标段投标文件已被我方接受，被确定为中标人。

中标价：11129531.68元

工 期：120日历天


工程质量：合格

项目经理：熊奇志

请你方在接到本通知书后的 30日内到潜江市人民政府广华寺办事处与我方签订承包合同，在此之前按招标文件规定向我方提交履约担保。

特此通知。

招标人或招标代理机构：（盖单位章）

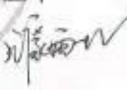法定代表人：（签字）

2019年11月20日

8.2.1.2 施工合同

(GF—2017—0201)

**广华地区国有企业分离移交居民小区
公共设施维护改造项目第二十二标段**

建设工程施工合同

住房城乡建设部 制定
国家工商行政管理总局

第一部分 合同协议书

发包人（全称）：潜江市人民政府广华寺办事处

承包人（全称）：深圳市华晟建设集团股份有限公司

根据《中华人民共和国合同法》、《中华人民共和国建筑法》及有关法律、法规规定，遵循平等、自愿、公平和诚实信用的原则，双方就

广华地区国有企业分离移交居民小区公共设施维护改造项目第二十二标段工程施工及有关事项协商一致，共同达成如下协议：

一、工程概况

- 1.工程名称：广华地区国有企业分离移交居民小区公共设施维护改造项目。
- 2.工程地点：广华地区。
- 3.工程立项批准文号：潜发改审批[2018]331号。
- 4.资金来源：自筹。
- 5.工程内容：对移交小区相关设备进行拆除维护，配套建设物业、排水、绿化等基础设施。

群体工程应附《承包人承揽工程项目一览表》（附件1）。

6.工程承包范围：

广华地区国有企业分离移交居民小区公共设施维护改造项目工程第二十二标段小区所有维修改造工程，包括不限于小区内各住宅楼屋面墙面的维修改造、小区内雨污排水管（沟）改造、小区

场地硬化及道路改造及小区内其他应维修改造内容。

二、合同工期

计划开工日期：2019年11月25日。

计划竣工日期：2020年03月23日。

工期总日历天数：120天。工期总日历天数与根据前述计划开竣工日期计算的工期天数不一致的，以工期总日历天数为准。

三、质量标准

工程质量符合合格标准。

四、签约合同价与合同价格形式

1.签约合同价为：

人民币（大写）壹仟壹佰壹拾贰万玖仟伍佰叁拾壹元贰角捌分 (¥11129531.28 元)；

其中：

(1) 安全文明施工费：

人民币（大写） / (¥ / 元)；

(2) 材料和工程设备暂估价金额：

人民币（大写） / (¥ / 元)；

(3) 专业工程暂估价金额：

人民币（大写） / (¥ / 元)；

(4) 暂列金额：

人民币（大写） / (¥ / 元)。

2.合同价格形式：综合单价合同，工程量据实结算。

五、项目经理

承包人项目经理：_____。

六、合同文件构成

本协议书与下列文件一起构成合同文件：

- (1) 中标通知书（如果有）；
- (2) 投标函及其附录（如果有）；
- (3) 专用合同条款及其附件；
- (4) 通用合同条款；
- (5) 技术标准和要求；
- (6) 图纸；
- (7) 已标价工程量清单或预算书；
- (8) 其他合同文件。

在合同订立及履行过程中形成的与合同有关的文件均构成合同文件组成部分。

上述各项合同文件包括合同当事人就该项合同文件所作出的补充和修改，属于同一类内容的文件，应以最新签署的为准。专用合同条款及其附件须经合同当事人签字或盖章。

七、承诺

1.发包人承诺按照法律规定履行项目审批手续、筹集工程建设资金并按照合同约定的期限和方式支付合同价款。

2. 承包人承诺按照法律规定及合同约定组织完成工程施工, 确保工程质量和安全, 不进行转包及违法分包, 并在缺陷责任期及保修期内承担相应的工程维修责任。

3. 发包人和承包人通过招投标形式签订合同的, 双方理解并承诺不再就同一工程另行签订与合同实质性内容相背离的协议。

八、词语含义

本协议书中词语含义与第二部分通用合同条款中赋予的含义相同。

九、签订时间

本合同于 2019 年 11 月 23 日签订。

十、签订地点

本合同在 潜江市人民政府广华寺办事处 签订。

十一、补充协议

合同未尽事宜, 合同当事人另行签订补充协议, 补充协议是合同的组成部分。

十二、合同生效

本合同自 签订之日起 生效。

十三、合同份数

本合同一式 陆 份, 均具有同等法律效力, 发包人执 肆 份, 承包人执 贰 份。

	
发包人: (公章)	承包人: (公章)
法定代表人或其委托代理人: (签章) 	法定代表人或其委托代理人: (签章) 
组织机构代码: <u>11429005011397103X</u>	组织机构代码: <u>91440300746623159N</u>
地 址: <u>湛江市广华寺办事处文明路3号</u>	地 址: <u>深圳市福田区莲花街道商报路 奥林匹克大厦第15层</u>
邮政编码: <u>433124</u>	邮政编码: <u>518034</u>
法定代表人: <u>张劲松</u>	法定代表人: <u>庄小专</u>
委托代理人: <u>璩雨林</u>	委托代理人: _____
电 话: <u>17762326999</u>	电 话: _____
传 真: / _____	传 真: _____ / _____
电子信箱: _____ / _____	电子信箱: _____ / _____
开户银行: _____	开户银行: _____
账 号: _____	账 号: _____

8.2.1.3 竣工验收报告

建筑工程竣工验收报告

工程名称：广华地区国有企业分离移交居民小区公共设施维护改造项目二十二标段

建设单位：潜江市人民政府广华寺办事处

移交单位：湖北沙洋广华农工贸有限公司

竣 工 验 收 程 序	<p>1、建设单位组织，成立验收组；</p> <p>2、各参建单位分别汇报工程合同履行情况和在工程建设各环节执行法律、法规和工程建设强制性标准的情况；</p> <p>3、审阅各参建单位提供的工程档案资料；</p> <p>4、查验工程实体质量；</p> <p>5、形成工程竣工验收意见。</p>
工 程 竣 工 验 收 组 验 收 意 见	<p>建设单位执行基本建设程序情况：建设单位在工程项目管理过程执行基本建设程序，坚持先勘察、后设计、再施工的原则。</p> <p>对工程勘察、设计、施工监理等方面的评价：工程勘察、设计、施工、监理等单位的质量行为符合有关质量管理规定的要求，在工程施工过程中，各责任主体责任制落实到位，质保体系健全，运行正常。</p> <p>对工程施工、设备安装质量和各管理环节等方面作出总体评价：工程质量符合工程建设强制性标准和设计文件要求，质量保证措施有力，质量管理体系健全，运行正常，确保工程质量达到良好的效果，同意竣工验收。</p>
参加验收人员签字： 孙小林 明玉 王华 卢云 李强	

孙小林 郭子凡

分部工程名称	评定等级	质量保证资料核查	观感质量评定
地基与基础工程		齐全	
主体结构工程			
楼地面工程			
门窗工程			
装饰工程			
屋面工程			
采暖卫生和燃气工程	/		
建筑电气安装工程			
通风与空调工程	/		
电梯安装工程	/		

参建各方竣工验收意见	建设单位 (公章)	项目负责人: 张雨村 2020.8.4
	移交单位 (公章)	单位 (项目) 负责人: 2020.8.4
	设计单位 (公章)	设计负责人: 2020.8.4
	施工单位 (公章)	项目经理: 技术负责人: 2020.8.4
	监理单位 (公章)	总监理工程师: 2020.8.4

8.3. 安全负责人彭家伦业绩

建设单位	项目名称	建设规模	开、竣工日期	在建或已完	工程质量
惠州市承翰房地产开发有限公司	珀尔世家花园项目	74849.16 万元	开工： 2019年9月12日 竣工： 2021年12月21日	已完	合格

8.3.1. 安全负责人彭家伦业绩-铂尔世家花园项目

8.3.1.1 中标通知书

中标通知书

致：深圳市华晟建设集团股份有限公司

惠州市承翰房地产开发有限公司（招标人名称）的铂尔世家花园项目经招标人评定，确定贵司为中标人。中标总价为：人民币¥748491627.08元。

质量及合同内容按照招标文件规定执行。

请中标人收到中标通知书后，尽快与招标人签订合同并按招标人要求进场施工。

在合同签订前将法人代表，法人委托及营业执照加盖公章交于成本部。

招标单位联系人：王小姐 联系电话：0752-7186129

中标单位联系人：周昭林 联系电话：13829943111

招标人：（盖章）惠州市承翰房地产开发有限公司

日期：2019年6月6日



8.3.1.2 施工合同

开(惠)-GT-19-D-010

建设工程施工合同

(示范文本)

住房城乡建设部 制定
国家工商行政管理总局

二、合同工期

计划开工日期： 2019 年 8 月 01 日。

计划竣工日期： 2021 年 12 月 31 日。

工期总日历天数： 884 天。工期总日历天数与根据前述计划
开竣工日期计算的工期天数不一致的，以工期总日历天数为准。

三、质量标准

工程质量符合现行国家相关行业工程所在地的技术规范及评定
标准。

四、签约合同价与合同价格形式

1. 签约合同价为：（暂定合同价）

人民币（大写）柒亿肆仟捌佰肆拾玖万壹仟陆佰贰拾柒元零捌分
(¥748491627.08 元)；

其中：

(1) 安全文明施工费：

人民币（大写）壹仟捌佰柒拾壹万贰仟贰佰玖拾元陆角捌
分 (¥18712290.68 元)；

(2) 材料和工程设备暂估价金额：

人民币（大写） / (¥ / 元)；

(3) 专业工程暂估价金额：

人民币（大写） / (¥ / 元)；

(4) 暂列金额：

人民币（大写）肆仟肆佰玖拾万零玖仟肆佰玖拾柒元陆角
叁分 (¥44909497.63 元)。

2.合同价格形式： 固定单价合同。

五、项目经理

承包人项目经理： 陈瑾。

六、合同文件构成

本协议书与下列文件一起构成合同文件：

- (1) 中标通知书（如果有）；
- (2) 投标函及其附录（如果有）；
- (3) 专用合同条款及其附件；
- (4) 通用合同条款；
- (5) 技术标准和要求；
- (6) 图纸；
- (7) 已标价工程量清单或预算书；
- (8) 其他合同文件。

在合同订立及履行过程中形成的与合同有关的文件均构成合同文件组成部分。

上述各项合同文件包括合同当事人就该项合同文件所作出的补充和修改，属于同一类内容的文件，应以最新签署的为准。专用合同条款及其附件须经合同当事人签字或盖章。

七、承诺

1. 发包人承诺按照法律规定履行项目审批手续、筹集工程建设资金并按照合同约定的期限和方式支付合同价款。

2. 承包人承诺按照法律规定及合同约定组织完成工程施工，确保工程质量和安全，不进行转包及违法分包，并在缺陷责任期及保修期内承担相应的工程维修责任。

3. 发包人和承包人通过招投标形式签订合同的，双方理解并承诺不再就同一工程另行签订与合同实质性内容相背离的协议。

八、词语含义

本协议书中词语含义与第二部分通用合同条款中赋予的含义相同。

九、签订时间

本合同于 2019 年 7 月 10 日签订。

十、签订地点

本合同在 惠州市仲恺陈江 签订。

十一、补充协议

合同未尽事宜，合同当事人另行签订补充协议，补充协议是合同的组成部分。

十二、合同生效

本合同自 双方签字盖章之日起 生效。

8.3.1.3 竣工验收报告

单位（子单位）竣工验收报告

GD-E1-914

0	0	1
---	---	---

04
04
04

工程名称: 珀尔世家花园 (二期1#~3#楼, 二期5#~8#楼, 二期地下室)

验收日期: 2021.12.21

建设单位(盖章): 惠州市承翰房地产开发有限公司



单位（子单位）竣工验收报告的填写说明

GD-E1-914/1

0	0	1
---	---	---

1. 工程竣工验收报告由建设单位负责填写，向备案机关提交。
2. 填写要求内容真实，语言简练，字迹清楚。
3. 工程竣工验收报告一式七份，建设单位、监理单位、勘察单位、设计单位、施工单位监督站、备案机关各持一份。

1. 竣工验收报告



一、工程概况

GD-E1-914/2 0 0 1

工程名称	珀尔世家花园（二期1#~3#楼，二期5#~8#楼，二期地下室）		
工程地点	惠州仲恺高新区陈江街道观田村坪夫仔地段 ZKC-007-12-01、ZKC-007-14-01地段	建筑面积	143019.46m ²
		工程造价	71849.16万元
结构类型	框架剪力结构	层数	地上：26/32 层
			地下：-2 层
施工许可证号	441352201909120101	监理许可证号	
开工日期	2019年09月12日	验收日期	2021年12月21日
监督单位	惠州仲恺高新技术产业开发区建设工程质量安全监督站	监督编号	HZZJ-ZK2019066
建设单位	惠州市承翰房地产开发有限公司		
勘察单位	广东省惠州地质工程勘察院		
设计单位	广东省惠阳建筑设计院		
总包单位	深圳市华晟建设集团股份有限公司		
承建单位（土建）	深圳市华晟建设集团股份有限公司		
承建单位（设备安装）			
承建单位（装修）	深圳市华晟建设集团股份有限公司		
监理单位	深圳市龙城建设监理有限公司		
施工图审查单位	广东华夏工程顾问有限公司		



GD-E1-914/2

二、工程竣工验收实施情况

GD-E1-914/3 0 0 1

(一) 验收组织

建设单位组织勘察、设计、施工、监理等单位和其他有关专家组成验收组,根据工程特点,下设若干个专业组。

1. 验收组

组长	王志军
副组长	吴高进、王海燕
组员	戴鹏明、张广权、庄志强、庄彩霞、石文武、庄志猛、朱秀伟、张诗琦、李优明、林立军、周海龙、杨华聪、焦文俊

2. 专业组

专业组	组长	组员
建筑工程	王志军	庄志猛、朱秀伟、张诗琦、李优明、林立军、周海龙、杨华聪、焦文俊、戴鹏明、张广权、庄志强、庄彩霞、石文武、
建筑设备安装工程	李优明	石文武、庄志猛、朱秀伟、张诗琦、李优明、林立军、周海龙、杨华聪、焦文俊、戴鹏明、张广权、庄志强、庄彩霞
工程质控资料	吴高进	戴鹏明、张广权、庄志强、庄彩霞、石文武、庄志猛、朱秀伟、张诗琦、李优明、林立军、周海龙、杨华聪、焦文俊

(二) 验收程序

1. 建设单位主持验收会议。
2. 建设、勘察、设计、施工、监理单位介绍工程合同履行情况和在工程建设各个环节执行法律、法规和工程建设强制性标准情况。
3. 审阅建设、勘察、设计、施工、监理单位的工程档案资料。
4. 验收组实地查验工程质量。
5. 专业验收组发表意见,验收组形成工程竣工验收意见并签名。



GD-E1-914/3

三、工程质量评定

GD-E1-914/4 0 0 1

分部(系统、成套设备)工程名称	验收意见/备注	质量控制资料核查结果统计	主要使用功能和安全性资料核查/实体质量抽查结果统计	观感质量验收抽查结果统计
地基与基础	合格	共 36 项,其中: 经审查符合要 36 项 经核定符合要 36 项	共 15 项,其中: 资料核查符合要求 15 项 实体抽查符合要求 15 项	共 9 项,其中: 评价为“好”的 9 项 评价为“一般”的 9 项
主体结构	合格	共 21 项,其中: 经审查符合要 21 项 经核定符合要 21 项	共 12 项,其中: 资料核查符合要求 12 项 实体抽查符合要求 12 项	共 21 项,其中: 评价为“好”的 21 项 评价为“一般”的 21 项
建筑装饰装修	合格	共 15 项,其中: 经审查符合要 15 项 经核定符合要 15 项	共 12 项,其中: 资料核查符合要求 12 项 实体抽查符合要求 12 项	共 15 项,其中: 评价为“好”的 15 项 评价为“一般”的 15 项
屋面	合格	共 15 项,其中: 经审查符合要 15 项 经核定符合要 15 项	共 6 项,其中: 资料核查符合要求 6 项 实体抽查符合要求 6 项	共 9 项,其中: 评价为“好”的 9 项 评价为“一般”的 9 项
建筑给水、排水及采暖	合格	共 4 项,其中: 经审查符合要 4 项 经核定符合要 4 项	共 9 项,其中: 资料核查符合要求 9 项 实体抽查符合要求 9 项	共 4 项,其中: 评价为“好”的 4 项 评价为“一般”的 4 项
通风与空调	合格	共 6 项,其中: 经审查符合要 6 项 经核定符合要 6 项	共 3 项,其中: 资料核查符合要求 3 项 实体抽查符合要求 3 项	共 3 项,其中: 评价为“好”的 3 项 评价为“一般”的 3 项
建筑电气	合格	共 18 项,其中: 经审查符合要 18 项 经核定符合要 18 项	共 8 项,其中: 资料核查符合要求 8 项 实体抽查符合要求 8 项	共 4 项,其中: 评价为“好”的 4 项 评价为“一般”的 4 项
智能建筑	合格	共 6 项,其中: 经审查符合要 6 项 经核定符合要 6 项	共 6 项,其中: 资料核查符合要求 6 项 实体抽查符合要求 6 项	共 6 项,其中: 评价为“好”的 6 项 评价为“一般”的 6 项
建筑节能	合格	共 12 项,其中: 经审查符合要 12 项 经核定符合要 12 项	共 6 项,其中: 资料核查符合要求 6 项 实体抽查符合要求 6 项	共 9 项,其中: 评价为“好”的 9 项 评价为“一般”的 9 项
电梯	合格	共 3 项,其中: 经审查符合要 3 项 经核定符合要 3 项	共 3 项,其中: 资料核查符合要求 3 项 实体抽查符合要求 3 项	共 3 项,其中: 评价为“好”的 3 项 评价为“一般”的 3 项
		共 项,其中: 经审查符合要 项 经核定符合要 项	共 项,其中: 资料核查符合要求 项 实体抽查符合要求 项	共 项,其中: 评价为“好”的 项 评价为“一般”的 项
		共 项,其中: 经审查符合要 项 经核定符合要 项	共 项,其中: 资料核查符合要求 项 实体抽查符合要求 项	共 项,其中: 评价为“好”的 项 评价为“一般”的 项
		共 项,其中: 经审查符合要 项 经核定符合要 项	共 项,其中: 资料核查符合要求 项 实体抽查符合要求 项	共 项,其中: 评价为“好”的 项 评价为“一般”的 项



GD-E1-914/4

四、验收人员签名

GD-E1-914/5 0 0 1

序号	姓名	工作单位	职务	职称	签名
1	戴鹏明	惠州市承翰房地产开发有限公司	项目负责人	工程师	戴鹏明
2	王江	广东省惠州地质工程勘察院	项目负责人	高工	王江
3	陈庆阳	广东省惠阳建筑设计院	项目负责人	高工	陈庆阳
4	吴高进	深圳市华晟建设集团股份有限公司	项目经理	工程师	吴高进
5	陈宽平	深圳市龙城建设监理有限公司	总监	工程师	陈宽平
6	林汉送	深圳市龙城建设监理有限公司	总代	工程师	林汉送
7	余亦兴	" " " "	副总	" "	余亦兴
8	吴升伟	" " " "	总监	工程师	吴升伟
9	刘梓松	" " " "	监理员		刘梓松
10	付幼松	深圳市华晟建设集团股份有限公司	技术负责人	工程师	付幼松
11	张一伟	深圳市华晟建设集团股份有限公司	质量负责人	工程师	张一伟
12	彭家伦	深圳市华晟建设集团股份有限公司	安全负责人	工程师	彭家伦
13					
14					
五、工程验收结论及备注

GD-E1-914/6 0 0 1

本工程已按设计文件要求及合同约定的工程内容全部完成，经各方检查验收认为：

- 1、工程技术档案，施工管理资料，质量控制资料真实，基本完整，符合要求。
- 2、本工程按照国家和深圳有关设计、施工规范施工，施工质量满足国家及深圳相关验收规范要求。
- 3、主要功能项目的抽查符合相关专业质量验收规范的规定。
- 4、本工程无质量隐患，各种使用功能均能满足要求。
- 5、本工程分部质量评定为合格，观感质量评定为好。

综上所述，以下单位均确认本工程竣工验收合格。

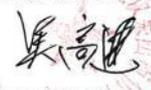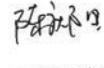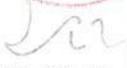建设单位：	监理单位：	施工单位：	设计单位：	勘察单位：
				
单位(项目)负责人： 	总监理工程师： 	单位(项目)负责人： 	单位(项目)负责人： 	单位(项目)负责人： 
2021年12月21日	2021年12月21日	2021年12月21日	2021年12月21日	2021年12月21日

* GD-E1-914/6 *

第九章、新技术投入

序号	名称	新技术内容	日期
1	水围村城市更新单元项目[01-01(湾尚骏玺家园)、02-01(湾尚庭玺家园)、02-02地块(水围承翰商务大厦)]施工总承包工程	建筑工业化、BIM	2022年07月
2	人民小学项目	BIM、绿色建筑	2023年07月
3	鼎胜金城阳光家园项目施工总承包工程	建筑工业化、BIM	2021年05月13日
4	广东省市级工法证书 深圳市建设工程市级工法 《深圳市建设工程新技术推广目录 (2023年)》	可回收钢套管的土锚 施工技术	2023年11月28日
5	广东省市级工法证书 深圳市建设工程市级工法 广东省建筑业协会鉴定国内领先	基坑环形自锁锚固支 护施工工法	2023年12月27日
6	深圳市建设工程市级工法	城市深基坑石方机械 切除开挖施工工法	2023年2月
7	珑承翰庭主体工程施工总承包工程	建筑工业化、BIM	2021年01月04日
8	福田区南园街道南华村棚户区改造项目 (02、03地块)施工总承包工程	建筑工业化、BIM	2022年02月03日
9	梅山中学扩建综合楼项目	装配式	2022年
10	昌红医疗科技大厦	装配式	2023年3月31日
11	裕富光祥联合大厦主体工程(1号厂房、 2号宿舍、3号厂房、4号配套)	装配式	2022年9月

9.1. 水围村城市更新单元项目

9.1.1. BIM 获奖



9.1.2. 实施装配式建筑的复函

深圳市住房和建设局

深建函〔2019〕2512号

深圳市住房和建设局关于水围村城市更新单元 项目实施装配式建筑的复函

深圳市承翰投资开发集团有限公司、深圳市水围实业股份有限公司：

《深圳市承翰投资开发集团有限公司、深圳市水围实业股份有限公司关于水围村城市更新单元项目实施装配式建筑的申请函》及承诺函收悉。根据《深圳市装配式建筑住宅项目建筑面积奖励实施细则》（深建规〔2017〕2号，以下简称《实施细则》）和《深圳市装配式建筑发展专项规划（2018-2020）》，经核实你司的资料，现函复如下：

一、该项目 01-01 地块（宗地号：B114-0083），2018 年 11 月 15 日取得用地规划证（深规土许 FG-2018-0011 号）。按照我市装配式建筑政策要求，该地块的商品住宅属于建设单位在自有土地上自愿实施装配式建筑，可按《实施细则》申请建筑面积奖励；该地块配建的保障性住房和人才房，应按要求实施装配式建筑，不纳入申请建筑面积奖励的范围。

二、请你司严格按照我市装配式建筑相关要求完成项目建设工

作，并按照《实施细则》要求办理装配式建筑项目认定等相关手续；在项目建设过程中应当加强管理，及时向我局报送项目进展情况，全力配合相关部门的日常监督，真正发挥装配式建筑的示范作用。

三、项目建设过程中如未按承诺书及我市装配式建筑的相关要求实施，奖励建筑面积由相关单位参照《深圳市保障性住房收购操作规程》规定以成本价收购，用作人才住房和保障性住房。建设单位的违约行为将记入企业诚信档案。

特此复函。

附件：关于印发《深圳市装配式建筑住宅项目建筑面积奖励实施细则》的通知（深建规〔2017〕2号）



（联系人：邓文敏，电话：83785138；传真：83788498）

抄送：福田区城市更新局

深圳市住房和建设局 深圳市规划和国土资源委员会 文件

深建规〔2017〕2号

深圳市住房和建设局 深圳市规划和国土资源 委员会关于印发《深圳市装配式建筑住宅 项目建筑面积奖励实施细则》的通知

各区住房和建设局、各新区城建局，市规划和国土资源委员会各管理局，各有关单位：

为了促进我市装配式建筑住宅项目发展，提高住宅建设的效率和质量，实现住宅建设领域节能减排，根据《国务院办公厅关于大力发展装配式建筑的指导意见》（国办发〔2016〕71号）和《关于加快推进深圳住宅产业化的指导意见（试行）》（深建字〔2014〕193号）等规定，市住房建设局、

— 1 —

市规划国土委组织制定了《深圳市装配式建筑住宅项目建筑面积奖励实施细则》。现予印发，请遵照执行。



深圳市住房和建设局



深圳市规划和国土资源委员会

2017年1月20日

深圳市住房和建设局办公室

2017年1月20日印发

— 2 —

深圳市装配式建筑住宅项目建筑面积 奖励实施细则

第一条 为了促进我市装配式建筑住宅项目发展，提高住宅建设的效率和质量，实现住宅建设领域节能减排，根据《国务院办公厅关于大力发展装配式建筑的指导意见》（国办发〔2016〕71号）和《关于加快推进深圳住宅产业化的指导意见（试行）》（深建字〔2014〕193号）等规定，结合我市实际，制定本细则。

第二条 本细则适用于建设单位在自有土地上申请实施装配式建筑的住宅项目，不包括通过招标、拍卖、挂牌方式取得的建设用地项目、人才住房和保障性住房项目以及土地使用权出让合同中要求实施装配式建筑的住宅项目。

第三条 奖励建筑面积不得超过符合装配式建筑相关技术要求的住宅项目建筑面积的3%，最多不超过5000平方米，奖励建筑面积无需修改已有法定规划。奖励后的容积率不得超过《深圳市城市规划标准与准则》中规定的容积率上限。

第四条 奖励建筑面积的功能为住宅的，不纳入预售范围，并按照我市宗地地价测算规则计收地价。土地使用权使

用期限和起始年期维持原土地使用权出让合同的约定不变。

第五条 建设单位在申报方案设计核查前，应当向市住房建设部门提出实施装配式建筑的申请并出具承诺函。承诺严格按照我市装配式建筑的相关技术要求实施项目；未按照要求实施的，奖励建筑面积由相关单位以成本价收购用作人才住房和保障性住房。

市住房建设部门收到建设单位的申请及承诺函后，应当及时出具复函。

第六条 建设单位在申报方案设计核查时，应当提供市住房建设部门的复函。项目方案设计文件应当包括装配式建筑设计说明专篇，注明装配式建筑预制率和装配率要求、住宅项目建筑面积总和、申请奖励的建筑面积数量和比例。

规划国土部门应当在方案设计核查意见书中确定奖励建筑面积的数量和比例，并注明该项目装配式建筑设计须通过市住房建设部门技术认定。技术认定未通过的，应当重新申报方案设计核查。

第七条 建设单位在方案设计核查、初步设计完成后，向市住房建设部门提出技术认定申请，并提交申请表、装配式建筑项目预制率和装配率计算书（须由施工图审查机构审核后盖章确认）、装配式建筑项目实施方案等材料。

市住房建设部门应当组织装配式建筑设计、生产、施工等领域专家对建设单位提交的相关材料进行技术认定，通过

技术认定的，出具技术认定意见书。

第八条 通过技术认定的项目，建设单位持方案设计核查意见书和技术认定意见书，向规划国土部门申请合并办理《建设用地规划许可证》变更和签订土地使用权出让合同补充协议，并按照我市宗地地价测算规则补交地价。

规划国土部门在《建设用地规划许可证》中备注奖励的建筑面积，并将承诺函的内容纳入土地使用权出让合同补充协议。

第九条 建设单位应当在施工图设计文件中注明奖励建筑面积的数量和比例，并在施工图设计完成后，将施工图设计文件以及技术认定申请表、技术认定意见书、装配式建筑项目预制率和装配率计算书、装配式建筑项目实施方案等材料提交至施工图审查机构审查。

施工图审查机构应当对装配式建筑项目预制率和装配率等要求进行审查，经审查合格的，出具施工图设计文件审查合格书，并在施工图设计文件审查合格书和审查报告中注明。

第十条 建设单位向规划国土部门申请办理《建设工程规划许可证》时，规划国土部门应当将奖励建筑面积在《建设工程规划许可证》中备注。

第十一条 建设单位申请办理房地产预售时，应当明确标注奖励住宅的户型、位置和面积，该部分建筑面积不纳入

预售范围。

第十二条 建设工程质量安全监督机构（以下简称质监机构）应当将住宅项目实施装配式建筑的情况纳入日常监督检查，有关监督检查情况应当形成书面监督记录，并在项目验收阶段对住宅项目实施装配式建筑情况出具意见。

第十三条 建设单位向规划国土部门申请办理《建设工程规划验收合格证》时，应当提供质监机构对住宅项目实施装配式建筑情况出具的意见。规划国土部门应当将奖励建筑面积在《建设工程规划验收合格证》中备注。

第十四条 建设单位应当在竣工验收报告中增加装配式建筑专篇，注明装配式建筑的位置和面积、结构类型、预制构件种类、装配式施工技术、预制率和装配率以及是否符合施工图设计文件和装配式建筑的相关要求等内容。竣工验收报告应当经工程建设各方责任主体签字确认。

第十五条 建设单位未按照要求实施装配式建筑住宅项目的，奖励建筑面积由相关单位参照《深圳市保障性住房收购操作规程》规定以成本价收购，用作人才住房和保障性住房。建设单位的违约行为应当记入企业诚信档案。

第十六条 本细则自发布之日起施行，有效期3年。

9.1.3. 施工合同

工程编号: _____

合同编号: _____

深圳市建设工程 施工(单价)合同

(适用于非招标工程固定单价施工合同)

工程名称: 梧桐城市更新单元(01-01(湾畔骏豪家园)、02-01(湾畔庭翠家园)、02-02
地块(水围永翰商务大厦)施工总承包工程

工程地点: 深圳市福田区

发包人: 深圳市永翰投资开发集团有限公司

承包人: 深圳市华晟建设集团股份有限公司

深圳市建设工程造价管理站 编印
2015版

工程编号:

合同编号:

深圳市建设工程

施工(单价)合同

(适用于非招标工程固定单价施工合同)

工程名称: 水田村城市更新单元项目[01-01(清华骏峰家园)01-01(清华骏峰家园)02-02地块(清华骏峰商务大厦)]施工总承包工程

工程地点: 深圳市福田区

发包人: 深圳市承翰投资开发集团有限公司

承包人: 深圳市华晟建设集团股份有限公司

2015 年版

第一部分 协议书

发包人(全称): 深圳市永尊房地产开发集团有限公司

承包人(全称): 深圳市华晟建设集团股份有限公司

根据《中华人民共和国合同法》、《中华人民共和国建筑法(2011修正)》及其他有关法律、法规,遵循平等、自愿、公平和诚实信用的原则,发包人和承包人就本工程施工事项协商一致,订立本合同,达成协议如下:

一、工程概况

工程名称: 水围村城市更新单元项目(01-01(湾南臻筑家园)、02-01(湾南庭筑家园)、02-02(水围村水围村城市更新单元)工程总承包工程

工程地点: 深圳市福田区

核准(备案)证编号: 深福田发改备案(2019)0214号

工程规模及特征: 本项目位于深圳市福田区水围村水围村城市更新单元,划分为三个地块:01-01(湾南臻筑家园)由一栋超高层住宅塔楼(1栋)、1栋4层幼儿园(2栋)组成;02-01(湾南庭筑家园)由2栋超高层住宅塔楼(1座、1座)、1栋4层幼儿园(1座)组成;02-02(水围村水围村城市更新单元)由1栋超高层住宅塔楼(1座)、1栋4层幼儿园(1座)组成。

资金来源: 财政投入 1%; 国有资本 1%; 集体资本 1%; 民营资本 100%;

外商投资 1%; 混合经济 1%; 其他 1%。

二、工程承包范围

由深圳市华晟国际工程设计股份有限公司设计的水围村城市更新单元01-01(湾南臻筑家园)02-01(湾南庭筑家园)02-02(水围村水围村城市更新单元)施工图纸所包括的土建、道路、水电、公共区域装饰、保障人才房产内精装修、幕墙、门窗、电梯安装、弱电、空调、燃气、消防、防水、地下室人防工程、配套设施等全部工程以及完成本工程采取的一切措施。

1. 市政公用及配套专业工程、其他工程: (在□内打√, 并填写相应的工程量)

<input type="checkbox"/> 七通一平工程	万平方米	<input type="checkbox"/> 电信管道工程	米
<input type="checkbox"/> 挡墙护坡工程	长: 米 宽: 米 高: 米	<input type="checkbox"/> 电力管道工程	米
<input type="checkbox"/> 软基处理工程	万平方米	<input type="checkbox"/> 污水处理厂及配套工程	立方米/d
<input type="checkbox"/> 水厂及配套工程	立方米/d	<input type="checkbox"/> 污泥处理厂及配套工程	立方米/d
<input type="checkbox"/> 给水管道工程	米	<input type="checkbox"/> 泵站工程	平方米
<input checked="" type="checkbox"/> 道路工程	长: 米 宽: 米	<input type="checkbox"/> 隧道工程	长: 米 宽: 米 高: 米
<input type="checkbox"/> 桥梁工程	座	<input checked="" type="checkbox"/> 道路改造工程	长: 米 宽: 米

<input type="checkbox"/> 排水箱涵工程 长: 米 宽: 米 高: 米	<input type="checkbox"/> 路灯照明工程 座
<input type="checkbox"/> 交通监控、收费综合系统工程	<input checked="" type="checkbox"/> 绿化工程 米
<input checked="" type="checkbox"/> 交通安全设施工程 米	<input checked="" type="checkbox"/> 燃气工程 米
<input type="checkbox"/> 其它:	

2. 房屋建筑及配套专业工程: (在□内打√, 并填写相应的工程量)

<input checked="" type="checkbox"/> 地基与基础工程 (<input checked="" type="checkbox"/> 基础 <input type="checkbox"/> 基坑支护 <input type="checkbox"/> 边坡 <input type="checkbox"/> 土方 <input type="checkbox"/> 其它_____);	
<input checked="" type="checkbox"/> 主体结构工程 (<input checked="" type="checkbox"/> 钢筋混凝土 <input type="checkbox"/> 钢结构 <input type="checkbox"/> 钢管混凝土 <input type="checkbox"/> 型钢混凝土 <input type="checkbox"/> 其它_____);	
<input checked="" type="checkbox"/> 建筑装饰装修工程 (<input checked="" type="checkbox"/> 门窗 <input checked="" type="checkbox"/> 幕墙: _____ 平方米 <input type="checkbox"/> 其它_____);	
<input checked="" type="checkbox"/> 通风与空调 (<input checked="" type="checkbox"/> 通风 <input checked="" type="checkbox"/> 空调 <input type="checkbox"/> 其它_____);	
<input checked="" type="checkbox"/> 建筑给排水及供暖 (<input checked="" type="checkbox"/> 室内给、排水系统 <input checked="" type="checkbox"/> 室外给、排水管网 <input type="checkbox"/> 其它_____);	
<input checked="" type="checkbox"/> 建筑电气工程 (<input checked="" type="checkbox"/> 室外电气 <input checked="" type="checkbox"/> 电气照明 <input type="checkbox"/> 其它_____);	
<input checked="" type="checkbox"/> 智能建筑 (<input checked="" type="checkbox"/> 综合布线系统 <input checked="" type="checkbox"/> 信息网络系统 <input type="checkbox"/> 其它_____);	
<input checked="" type="checkbox"/> 屋面及防水工程	<input checked="" type="checkbox"/> 建筑节能 <input type="checkbox"/> 消防工程
<input checked="" type="checkbox"/> 室外工程 (<input checked="" type="checkbox"/> 室外设施 _____ <input type="checkbox"/> 附属建筑 _____ <input checked="" type="checkbox"/> 室外环境 _____);	
<input checked="" type="checkbox"/> 燃气工程 (户数: _____; 庭院管: _____ 米)	

3. 二次装饰装修工程: (在□内打√, 并填写相应的工程量)

<input type="checkbox"/> 消防工程	<input type="checkbox"/> 门窗	<input type="checkbox"/> 防水工程	<input type="checkbox"/> 电气照明	<input type="checkbox"/> 建筑节能
<input type="checkbox"/> 通风与空调 (<input checked="" type="checkbox"/> 通风 <input type="checkbox"/> 空调 <input type="checkbox"/> 其它_____);				
<input type="checkbox"/> 建筑给排水及供暖 (<input type="checkbox"/> 室内给、排水系统 <input type="checkbox"/> 其它_____);				
<input type="checkbox"/> 智能建筑 (<input type="checkbox"/> 综合布线系统 <input type="checkbox"/> 信息网络系统 <input type="checkbox"/> 其它_____);				
<input type="checkbox"/> 其它:				

4. 其他工程
三、合同工期

计划开工日期：2020年8月20日；

计划竣工日期：2023年9月30日；

合同工期总日历天数 1136 天。

定额工期总日历天数 _____ 天。

合同工期对比定额工期的压缩比例为 _____ % (压缩比例=1-合同工期/定额工期)。

四、质量标准

本工程质量标准：合格

五、签约合同价

人民币（大写）叁拾亿零陆仟壹佰捌拾万伍仟壹佰肆拾叁元叁角壹分（¥ 3,060,185,012.31元）；

其中：

(1)安全文明施工费：

人民币（大写）壹仟零玖拾捌万陆仟壹佰肆拾肆元肆角（¥ 10,986,103.40元）；

(2)材料和工程设备暂估价金额：

人民币（大写） _____ / (¥ _____ / _____ 元)；

(3)专业工程暂估价金额：

人民币（大写） _____ / (¥ _____ / _____ 元)；

(4)暂列金额：

人民币（大写） _____ / (¥ _____ / _____ 元)。

六、组成合同的文件

组成本合同的文件及优先解释顺序与本合同通用条款 2.1 款的规定一致：

(1)本合同签订后双方新签订的补充协议；

(2)本合同第一部分的协议书；

(3)本合同第四部分的补充条款；

(4)本合同第三部分的专用条款；

(5)本合同第二部分的通用条款；

(6)现行的标准、规范、规定及有关技术文件；

(7)图纸和技术规格书；

(8)经确认的预算书或工程报价单；

(9)发包人和承包人双方有关本工程的变更、签证、洽商、索赔、询价采购凭证等书面文件及组成合同的其他文件。

七、词语含义

本协议书中有词语含义与本合同“通用条款”中赋予它们的定义相同。

八、承诺

1. 发包人承诺按照法律规定履行项目审批手续、筹集工程建设资金并按照合同约定的期限和方式支付合同价款及其它应当支付的款项,并履行本合同所约定的全部义务。

2. 承包人承诺按照法律规定及合同约定组织完成工程施工,确保工程质量和安全,不进行转包及违法分包,并在质量缺陷责任期及保修期内承担相应的工程维修责任,并履行本合同所约定的全部义务。

3. 发包人和承包人双方理解并承诺不再就同一工程另行签订与合同实质性内容相背离的协议。

九、合同订立与生效

本合同订立时间: 2020年 8月 1日;

订立地点: 深圳市福田区

发包人和承包人约定本合同自双方法定代表人或其授权委托代理人签字盖章后成立。

本合同一式 肆 份,均具有同等法律效力,发包人执 贰 份,承包人执 贰 份。

发包人：(公章)
法定代表人或其委托代理人：
(签字)

组织机构代码：_____

地址：_____

邮政编码：_____

法定代表人：_____

委托代理人：_____

电话：_____

传真：_____

电子信箱：_____

开户银行：_____

账号：_____

承包人：(公章)
法定代表人或其委托代理人：
(签字)

组织机构代码：_____

地址：_____

邮政编码：_____

法定代表人：_____

委托代理人：_____

电话：_____

传真：_____


电子信箱：_____

开户银行：_____



账号：_____

9.2. 人民小学项目

9.2.1. BIM 获奖

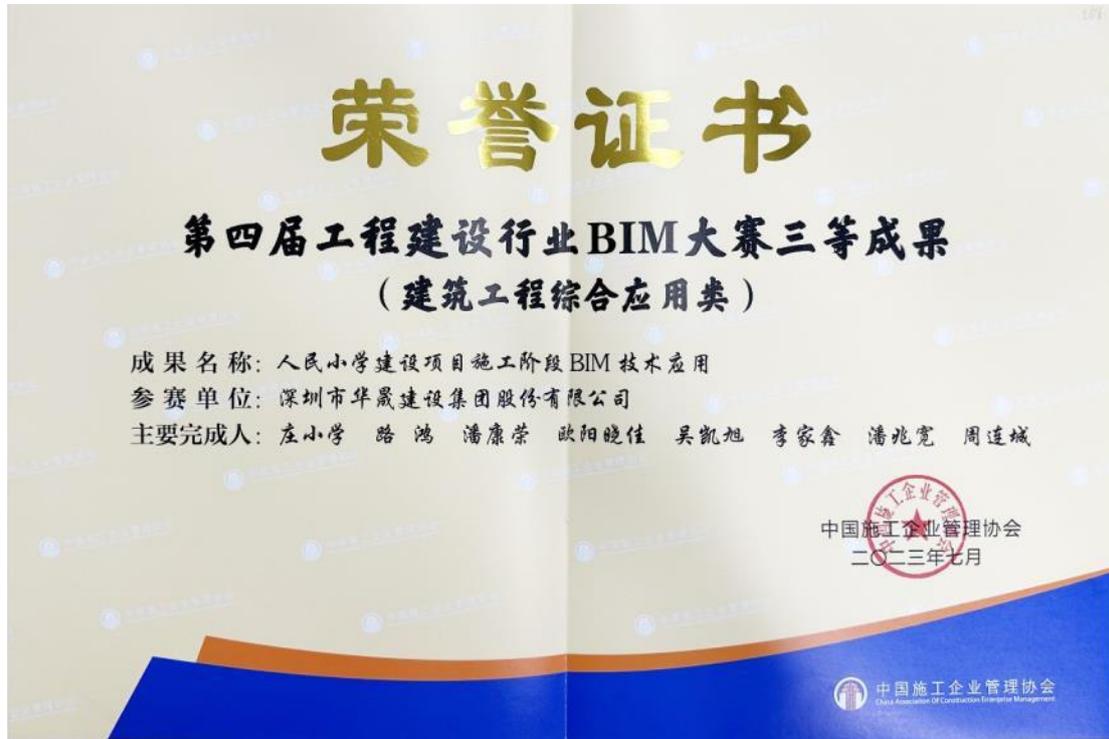

9.2.2. BIM 成果展示

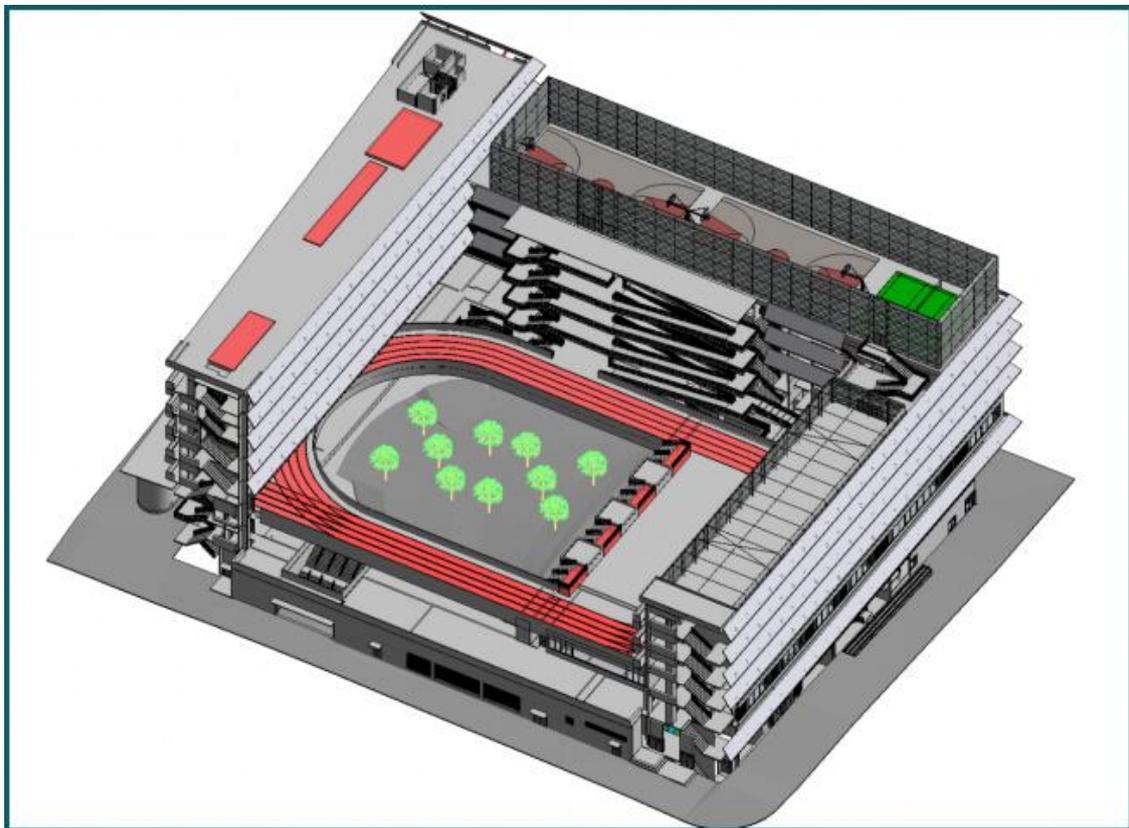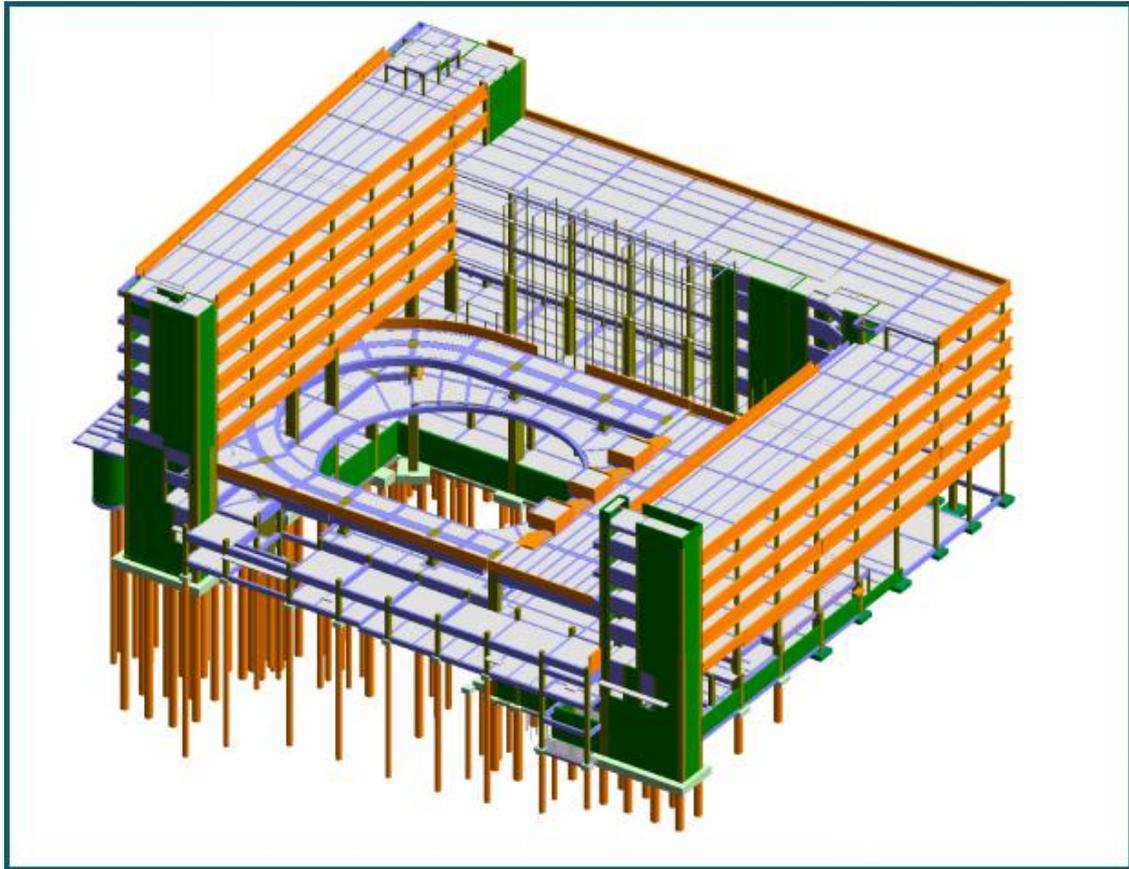





9.2.3. 施工合同

正本

工程编号: _____
合同编号: _____

深 圳 市 建 设 工 程
施 工 (单 价) 合 同

工程名称: 人民小学项目总承包工程
工程地点: 深圳市福田区
发 包 人: 深圳市华阳国际工程设计股份有限公司
承 包 人: 深圳市华晟建设集团股份有限公司

二〇二一年 一 月

其它配套工程：标志标识工程、室外运动场、充电桩工程等。

临时工程：临时给排水、临时用电、临时网络接入、临时路口、临时办公生活设施搭设、智慧工地等；

施工总承包管理和现场整体组织、专业分包单位协调及配合，本工程承包范围内所需的所有深化设计（深化设计单位需具备相应的设计资质）、建设过程中的报批报建报验及质量保修等。所有的细目详见工程招标图纸、工程量清单及合同条款，若招标清单与工程招标图纸不一致时，以工程招标图纸为准，承包人不能拒绝执行为完成全部工程而需执行的可能遗漏的工作。发包人保留调整发包范围的权利、增减工程量的权利，承包人不得提出异议。

1. 市政公用及配套专业工程、其他工程：（在□内打√，并填写相应的工程量）

<input type="checkbox"/> 七通一平工程	万平方米	<input type="checkbox"/> 电信管道工程	米
<input type="checkbox"/> 挡墙护坡工程	长：米；宽：米；高：米	<input type="checkbox"/> 电力管道工程	米
<input type="checkbox"/> 软基处理工程	万平方米	<input type="checkbox"/> 污水处理厂及配套工程	立方米/d
<input type="checkbox"/> 水厂及配套工程	立方米/d	<input type="checkbox"/> 污泥处理厂及配套工程	立方米/d
<input type="checkbox"/> 给水管道工程	米	<input type="checkbox"/> 泵站工程	平方米
<input type="checkbox"/> 道路工程	长：米宽：米	<input type="checkbox"/> 隧道工程	长：米宽：米高：米
<input type="checkbox"/> 桥梁工程	座	<input type="checkbox"/> 道路改造工程	长：米宽：米
<input type="checkbox"/> 排水箱涵工程	长：米宽：米高：米	<input type="checkbox"/> 路灯照明工程	座
<input type="checkbox"/> 交通监控、收费综合系统工程		<input type="checkbox"/> 绿化工程	米
<input type="checkbox"/> 交通安全设施工程	米	<input type="checkbox"/> 燃气工程	米
<input type="checkbox"/> 其它：			

2. 房屋建筑及配套专业工程：（在□内打√，并填写相应的工程量）

<input checked="" type="checkbox"/> 地基与基础工程	（ <input checked="" type="checkbox"/> 基础 <input checked="" type="checkbox"/> 基坑支护 <input checked="" type="checkbox"/> 边坡 <input checked="" type="checkbox"/> 土方 <input type="checkbox"/> 其它_____）；
<input checked="" type="checkbox"/> 主体结构工程	（ <input checked="" type="checkbox"/> 钢筋混凝土 <input checked="" type="checkbox"/> 钢结构 <input type="checkbox"/> 钢管混凝土 <input checked="" type="checkbox"/> 型钢混凝土 <input type="checkbox"/> 其它_____）；
<input checked="" type="checkbox"/> 建筑装饰装修工程	（ <input checked="" type="checkbox"/> 门窗 <input checked="" type="checkbox"/> 幕墙：平方米 <input type="checkbox"/> 其它_____）；
<input checked="" type="checkbox"/> 通风与空调	（ <input checked="" type="checkbox"/> 通风 <input checked="" type="checkbox"/> 空调 <input checked="" type="checkbox"/> 其它_厨房排油烟系统_）；

<input checked="" type="checkbox"/> 建筑给水排水及供暖 (<input checked="" type="checkbox"/> 室内给、排水系统 <input checked="" type="checkbox"/> 室外给、排水管网 <input type="checkbox"/> 其它 _____) ;		
<input checked="" type="checkbox"/> 建筑电气工程 (<input checked="" type="checkbox"/> 室外电气 <input checked="" type="checkbox"/> 电气照明 <input type="checkbox"/> 其它 _____) ;		
<input type="checkbox"/> 智能建筑 (<input type="checkbox"/> 综合布线系统 <input type="checkbox"/> 信息网络系统 <input type="checkbox"/> 其它 _____) ;		
<input checked="" type="checkbox"/> 屋面及防水工程	<input checked="" type="checkbox"/> 建筑节能	<input checked="" type="checkbox"/> 消防工程
<input checked="" type="checkbox"/> 室外工程 (<input type="checkbox"/> 室外设施 _____ <input type="checkbox"/> 附属建筑 _____ <input checked="" type="checkbox"/> 室外环境 园林景观工程) 。		
<input checked="" type="checkbox"/> 燃气工程 (户数: _____ ; 庭院管: _____ 米)		

3. 二次装饰装修工程: (在□内打√, 并填写相应的工程量)

<input type="checkbox"/> 消防工程	<input type="checkbox"/> 门窗	<input type="checkbox"/> 防水工程	<input type="checkbox"/> 电气照明	<input type="checkbox"/> 建筑节能
<input type="checkbox"/> 通风与空调 (<input type="checkbox"/> 通风 <input type="checkbox"/> 空调 <input type="checkbox"/> 其它 _____) ;				
<input type="checkbox"/> 建筑给排水及供暖 (<input type="checkbox"/> 室内给、排水系统 <input type="checkbox"/> 其它 _____) ;				
<input type="checkbox"/> 智能建筑 (<input type="checkbox"/> 综合布线系统 <input type="checkbox"/> 信息网络系统 <input type="checkbox"/> 其它 _____) ;				
<input type="checkbox"/> 其它:				

4. 其他工程

建筑装饰装修工程、体育工艺工程、人防工程、电梯工程、厨房设备工程(仅包含排油烟系统、暖通空调系统、消防系统)、标识标牌工程、白蚁防治工程、BIM工程、砌体工程、主体防雷工程及防雷检测、管线迁移、地坪工程、交通标识及交通划线工程、防护工程、外立面保温工程及其他相关配套工程。

发包人己将本项目乔木迁移工作提前发包。中标人需负责乔木迁移工作的统筹、管理、协调,避免出现安全事故,保证场地内外文明施工和水土保持工作有序开展。

三、合同工期

计划开工日期: 暂定 2021 年 1 月 15 日 (具体开工日期以监理单位签发的开工令日期为准)

计划竣工日期: 2022 年 12 月 31 日

合同工期总日历天数为 715 天。

招标工期总日历天数为 / 天。

标准工期总日历天数为___天(指按《深圳市建设工程施工工期定额》计算出的本工程工期)。
合同工期对比标准工期的压缩比例为___% (压缩比例=1-合同工期/标准工期)。

四、质量标准

本工程质量标准：按照国家、广东省、深圳市相关法律法规规范要求进行质量评定和组织验收，符合设计标准，并通过竣工验收，达到国家、省、市及行业现行有关工程建设技术标准中的“合格”标准，获奖目标获得省级建筑工程奖、省级安全文明奖”。上述标准约定不一致的，以要求较高者为准。

本工程绿色建筑目标：达到国家绿色建筑三星级。

五、签约合同价

人民币(大写) 壹亿陆仟陆佰柒拾伍万玖仟贰佰柒拾元贰角玖分 (¥166,759,270.29元)；

其中：

安全文明施工费：

人民币(大写) 肆佰柒拾肆万肆仟捌佰叁拾捌元贰角叁分 (¥4,744,838.23元)；

材料和工程设备暂估价金额：

人民币(大写) _____ / _____ (¥ _____ / _____ 元)；

专业工程暂估价金额：

人民币(大写) _____ / _____ (¥ _____ / _____ 元)；

暂列金额：

人民币(大写) 伍佰叁拾玖万玖仟伍佰叁拾肆元伍角叁分 (¥5,399,534.53元)。

六、组成合同的文件

组成本合同的文件及优先解释顺序与本合同通用条款 2.1 款的规定一致：

- (1) 本合同签订后双方新签订的补充协议；
- (2) 本合同第一部分的协议书；
- (3) 本合同第四部分的补充条款；
- (4) 本合同第三部分的专用条款；
- (5) 中标通知书及其附件；
- (6) 本合同第二部分的通用条款；
- (7) 本工程招标文件中的技术要求和投标报价规定；
- (8) 投标文件(包括承包人在评标期间和合同谈判过程中递交和确认并经发包人同意的对有关问题的补充资料和澄清文件等)；

- (9) 现行的标准、规范、规定及有关技术文件;
- (10) 图纸和技术规格书;
- (11) 已标价工程量清单;
- (12) 发包人和承包人双方有关本工程的变更、签证、洽商、索赔、询价采购凭证等书面文件及组成合同的其他文件。

七、词语含义

本协议书中有词语含义与本合同“通用条款”中赋予它们的定义相同。

八、承诺

1. 发包人承诺按照法律规定履行项目审批手续、筹集工程建设资金并按照合同约定的期限和方式支付合同价款及其它应当支付的款项，并履行本合同所约定的全部义务。
2. 承包人承诺按照法律规定及合同约定组织完成工程施工，确保工程质量和安全，不进行转包及违法分包，并在质量缺陷责任期及保修期内承担相应的工程维修责任，并履行本合同所约定的全部义务。
3. 发包人和承包人双方理解并承诺不再就同一工程另行签订与合同实质性内容相背离的协议。

九、合同订立与生效

本合同订立时间：2021年 1 月 22 日；

订立地点：深圳市龙华区；

发包人和承包人约定本合同自双方均签字盖章之日起生效。

(本页无正文, 为《人民小学项目总承包工程合同协议书》的签署页)

发包人: (公章)

承包人: (公章)

法定代表人或其授权代表:

法定代表人或其授权代表:

(签字)

(签字)

地址: 深圳市龙华区民治街道北站社区汇隆商务中心 2 号楼 2618
地址: 深圳市福田区莲花街道景华社区商报路 2 号奥林匹克大厦 15

邮政编码: 518801 邮政编码: 518034

法定代表人: 唐崇武 法定代表人: 庄小专

授权代表:  授权代表: _____

电话: 0755-8271232 电话: 0755-83509908

传真: _____ 传真: _____

电子信箱: _____ 电子信箱: _____

开户银行: 招行深圳福强支行 开户银行: 建设银行深圳宝安支行

账号: 816480899310001 账号: 44201538900052528738

9.3. 鼎胜金城阳光家园项目施工总承包工程

9.3.1. BIM 获奖

证书编号：CBDA2022-A050




9.3.2. 装配式证明材料

1 工程概况

- 1.1 本项目位于广东省深圳市南山区，总用地面积10000.1m²，总建筑面积51581.53m²，由三栋高层住宅楼（1栋、2栋A座、2栋B座）、一栋三层幼儿园组成。设置三层地下室，1栋、2栋A座、2栋B座住宅塔楼均按照深圳市相关政策实施装配式建筑，预制混凝土构件包括预制凸窗、预制下挂墙板、叠合楼板、钢筋桁架楼承板、预制内墙板，三栋住宅塔楼标准层均采用铝模工艺施工，1栋装配式技术总评分为52.2分，2栋A座、2栋B座装配式技术总评分为51.1分。

项目设计号 DESIGN NO.	S20-KJ0027-01		
建设单位 CLIENT	深圳市浩兴投资有限公司 深圳市丽新实业股份有限公司		
项目名称 PROJECT NAME	鼎胜金域阳光家园		
子项名称 SUB-PROJECT NAME	1、2栋		
图纸名称 DRAWING TITLE	预制构件设计总说明		
设计阶段 JOB STAGE	施工图 (W)	日期 DATE	20201230
专业 DISCIPLINE	预制结构 (PCS)	版修号 REV. NO.	R0
图号 DRAWING NO.	PCSW-01001	目录序号 NUMBER	

9.3.3. BIM 成果展示

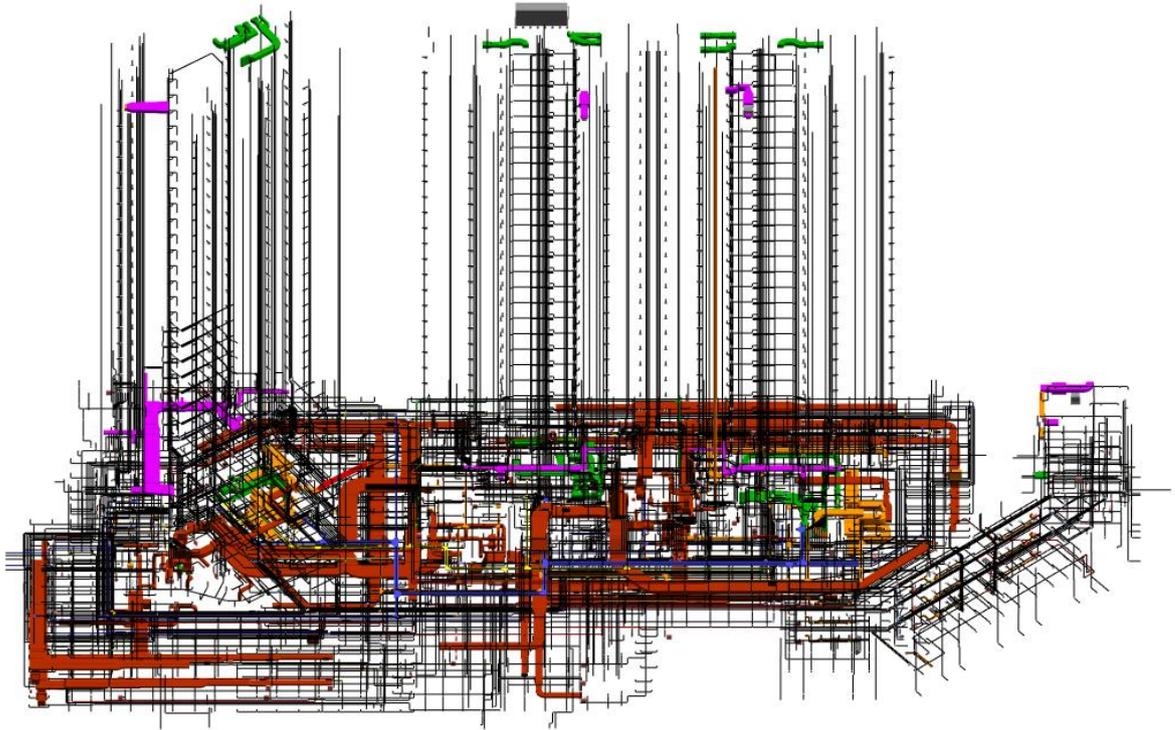

9.3.4. 施工合同

SFE-2015-04

工程编号:

合同编号: JYYG-HXJZ-2021-027

深圳市建设工程 施工(单价)合同

(适用于非招标工程固定单价施工合同)

工程名称: 鼎胜金域阳光家园项目施工总承包工程

工程地点: 深圳市南山区珠光北路东侧

发 包 人: 深圳市浩兴投资有限公司

承 包 人: 深圳市华晟建设集团股份有限公司

承包人资质: 建筑工程施工总承包壹级

2015 年版

第一部分 协议书

发包人(全称): 深圳市浩兴投资有限公司

承包人(全称): 深圳市华晟建设集团股份有限公司

根据《中华人民共和国民法典》、《中华人民共和国建筑法》及其他有关法律、法规,遵循平等、自愿、公平和诚实信用的原则,发包人和承包人就本工程施工事项协商一致,订立本合同,达成协议如下:

一、工程概况

工程名称: 鼎胜金域阳光家园项目施工总承包工程

工程地点: 深圳市南山区珠光北路东侧

核准(备案)证编号: 深南山发改备案(2020)0549号

工程规模及特征: 鼎胜金域阳光家园项目位于深圳市南山区西丽街道珠光北路东侧,西侧临近大沙河,东南侧紧靠塘朗山公园,地铁5号线位于基地北侧,7号线位于基地西侧,附近设有西丽站、大学城站、茶光站。基地附近约130米处设有公交站点,交通较为便利。

项目总用地面积为10000.1m²,总建筑面积为51559.61m²(其中地下室面积约18159.61m²,地上建筑面积约33400m²),布置为2栋3座25层住宅楼(建筑高度为79.40m),1栋三层幼儿园(建筑高度为12.30m)。地上三座塔楼住宅分为1栋,2栋A、B座,结构类型为部分框支-剪力墙结构装配式建筑,其中1层为商业服务网点,包括社区老人日间照料中心、警务室、物业服务用房等,2层以上为住宅;一栋幼儿园为多层公共建筑,结构类型为框架结构。地下室共3层,功能为机动车停车库、设备用房及人防,结构类型为框架结构。本项目基础形式为桩基础+筏板基础加柱墩,具体详见施工图纸及勘察报告等。

资金来源: / 。

承包方式: 本工程综合单价包干,措施费总价包干(模板除外)。

二、工程承包范围

1、主体土建部分: 建筑(含砌体、抹灰、预制墙体、建筑装饰、保温工程、屋面工程等)、钢筋砼结构(承台地梁、主体结构、装配式构件)、防水/防腐工程、外墙(陶板、玻璃等幕墙工程、外墙涂料、石材及贴砖等)、外墙门窗工程、地基与基础工程(含二

次土方开挖及外运、内支撑拆除、垫层施工、筏板基础、独立基础、基坑回填、抗浮锚杆施工、配合桩基及、天然基础及抗浮锚杆等检测，不含基坑支护及桩基础工程。

2、主体安装部分：给排水工程（含室内给排水、供配电工程（从低压柜出线计起）、弱电预埋管及线盒、防雷接地工程、各专业预埋套管及预留孔洞。

3、室外总平：室外管网系统工程、消防车道、化粪池、隔油池等。

4、消防工程、电梯安装工程、人防工程、燃气工程、入户门、入户大堂及公共区域电梯厅精装修工程、幼儿园精装修工程等。

所有的细目详见工程施工图纸、合同工程量清单，承包人不能拒绝执行为完成全部工程而需执行的可能遗漏的工作，发包人保留调整发包范围的权利，且发包方有权根据市场和政策实时调整图纸施工范围，承包人不得提出异议和诉求。

1. 市政公用及配套专业工程、其他工程：（在□内打√，并填写相应的工程量）

<input type="checkbox"/> 七通一平工程	万平方米	<input type="checkbox"/> 电信管道工程	米
<input type="checkbox"/> 挡墙护坡工程	长：米；宽：米；高：米	<input type="checkbox"/> 电力管道工程	米
<input type="checkbox"/> 软基处理工程	万平方米	<input type="checkbox"/> 污水处理厂及配套工程	立方米/d
<input type="checkbox"/> 水厂及配套工程	立方米/d	<input type="checkbox"/> 污泥处理厂及配套工程	立方米/d
<input type="checkbox"/> 给水管道工程	米	<input type="checkbox"/> 泵站工程	平方米
<input type="checkbox"/> 道路工程	长：米 宽：米	<input type="checkbox"/> 隧道工程	长：米 宽：米 高：米
<input type="checkbox"/> 桥梁工程	座	<input type="checkbox"/> 道路改造工程	长：米 宽：米
<input type="checkbox"/> 排水箱涵工程	长：米 宽：米 高：米	<input type="checkbox"/> 路灯照明工程	座
<input type="checkbox"/> 交通监控、收费综合系统工程		<input type="checkbox"/> 绿化工程	米
<input type="checkbox"/> 交通安全设施工程	米	<input type="checkbox"/> 燃气工程	米
<input type="checkbox"/> 其它：			

2. 房屋建筑及配套专业工程：（在□内打√，并填写相应的工程量）

<input checked="" type="checkbox"/> 地基与基础工程	（ <input checked="" type="checkbox"/> 基础 <input type="checkbox"/> 基坑支护 <input type="checkbox"/> 边坡 <input type="checkbox"/> 土石方 <input type="checkbox"/> 其它_____）；
<input checked="" type="checkbox"/> 主体结构工程	（ <input checked="" type="checkbox"/> 钢筋混凝土 <input checked="" type="checkbox"/> 钢结构 <input type="checkbox"/> 网架 <input type="checkbox"/> 索膜结构 <input type="checkbox"/> 其它_____）；
<input checked="" type="checkbox"/> 装饰装修工程	（ <input checked="" type="checkbox"/> 金属门窗 <input checked="" type="checkbox"/> 幕墙：平方米 <input type="checkbox"/> 其它_____）；
<input checked="" type="checkbox"/> 通风与空调	（ <input checked="" type="checkbox"/> 通风 <input type="checkbox"/> 空调 <input type="checkbox"/> 其它_____）；
<input checked="" type="checkbox"/> 建筑给排水及供暖	（ <input checked="" type="checkbox"/> 室内给、排水系统 <input checked="" type="checkbox"/> 室外给、排水系统 <input type="checkbox"/> 其它_____）；
<input checked="" type="checkbox"/> 建筑电气工程	（ <input checked="" type="checkbox"/> 室外电气 <input checked="" type="checkbox"/> 电气照明 <input type="checkbox"/> 其它_____）；

<input type="checkbox"/> 智能建筑	(<input type="checkbox"/> 综合布线系统 <input type="checkbox"/> 信息网络系统 <input type="checkbox"/> 其它_____);	
<input checked="" type="checkbox"/> 屋面及防水工程	<input checked="" type="checkbox"/> 建筑节能	<input checked="" type="checkbox"/> 消防工程
<input checked="" type="checkbox"/> 室外工程	(<input type="checkbox"/> 室外设施_____ <input type="checkbox"/> 附属建筑_____ <input checked="" type="checkbox"/> 室外环境 室外道路_____)。	
<input checked="" type="checkbox"/> 燃气工程 (户数: _____ 户; 庭院管: _____ 米)		

3. 二次装饰装修工程: (在□内打√, 并填写相应的工程量)

<input checked="" type="checkbox"/> 消防工程	<input type="checkbox"/> 门窗	<input type="checkbox"/> 防水工程	<input type="checkbox"/> 电气照明	<input type="checkbox"/> 建筑节能
<input type="checkbox"/> 通风与空调 (<input type="checkbox"/> 通风 <input type="checkbox"/> 空调 <input type="checkbox"/> 其它_____);				
<input checked="" type="checkbox"/> 建筑给排水及供暖 (<input type="checkbox"/> 室内给、排水系统 <input type="checkbox"/> 室外给、排水系统 <input type="checkbox"/> 其它_____);				
<input type="checkbox"/> 智能建筑 (<input type="checkbox"/> 综合布线系统 <input type="checkbox"/> 信息网络系统 <input type="checkbox"/> 其它_____);				
<input checked="" type="checkbox"/> 装饰装修 (<input checked="" type="checkbox"/> 抹灰 <input checked="" type="checkbox"/> 涂饰 <input checked="" type="checkbox"/> 饰面板(砖) <input checked="" type="checkbox"/> 吊顶 <input type="checkbox"/> 其它_____);				
<input type="checkbox"/> 其它:				

4. 其他工程

/

三、合同工期

计划开工日期: 2021 年 7 月 26 日;

计划竣工日期: 2023 年 2 月 26 日;

合同工期总日历天数 580 天(节假日、雨天等均已包括在内)具体开工进场时间以发包人通知为准,竣工日期为竣工核验及整改完成之日。发包人有权根据政府规定及实际工程需要对时间作相应调整,承包人应配合发包人调整相应的执行计划,确保按时竣工。

 定额工期总日历天数 / 天。

 合同工期对比定额工期的压缩比例为 / % (压缩比例=1-合同工期/定额工期)。

四、质量标准

 本工程质量标准: 符合设计要求及国家验收规范合格。

五、签约合同价

人民币（大写）贰亿陆仟壹佰伍拾肆万叁仟叁佰贰拾叁元陆角 (¥261,543,323.60)

其中：

(1)安全文明施工费：

人民币（大写）肆佰玖拾伍万贰仟玖佰肆拾壹元玖分 (¥ 4,952,941.09 元)；

(3)专业工程暂估价金额：

人民币（大写）贰仟玖佰伍拾万整 (¥ 29,500,000.00 元)；

六、工人工资专用账户信息

工人工资款支付专用账户名称：深圳市华晟建设集团股份有限公司农民工工资

工人工资款支付专用账户开户银行：44250100001000002289

工人工资款支付专用账户号：中国建设银行股份有限公司深圳宝安支行

七、组成合同的文件

组成本合同的文件及优先解释顺序与本合同通用条款 2.1 款的规定一致：

- (1)本合同签订后双方新签订的补充协议；
- (2)本合同第一部分的协议书；
- (3)本合同第四部分的补充条款；
- (4)本合同第三部分的专用条款；
- (5)本合同第二部分的通用条款；
- (6)现行的标准、规范、规定及有关技术文件；
- (7)图纸和技术规格书；
- (8)经确认的预算书或工程报价单；
- (9)发包人和承包人双方有关本工程的变更、签证、洽商、索赔、询价采购凭证等书面文件及组成合同的其他文件。

八、词语含义

本协议书中有词语含义与本合同“通用条款”中赋予它们的定义相同。

九、承诺

1. 发包人承诺按照法律规定履行项目审批手续、筹集工程建设资金并按照合同约定

的期限和方式支付合同价款及其它应当支付的款项,并履行本合同所约定的全部义务。

2. 承包人承诺按照法律规定及合同约定组织完成工程施工,确保工程质量和安全,不进行转包及违法分包,并在质量缺陷责任期及保修期内承担相应的工程维修责任,并履行本合同所约定的全部义务。

3. 发包人和承包人双方理解并承诺不再就同一工程另行签订与合同实质性内容相背离的协议。

十、合同订立与生效

本合同订立时间: 2021 年 5 月 13 日;

订立地点: 深圳市南山区。

发包人和承包人约定本合同自 双方签字盖章 后成立。

本合同一式 8 份,均具有同等法律效力,发包人执 5 份,承包人执 3 份。

发\\包人:  深圳市浩兴投资有限公司 (公章)	承\\包人:  深圳市华晟建设集团股份有限公司(公章)
法定\\代表人或其\\委托\\代理人: (\\签\\字)	法定\\代表人或其\\委托\\代理人: (\\签\\字)
统\\一\\社\\会\\信\\用\\代\\码: 91440300MA5GBGR14X	统\\一\\社\\会\\信\\用\\代\\码: 91440300746623159N
地\\址: 深\\圳\\市\\南\\山\\区\\西\\丽\\街\\道\\曙\\光\\社\\区\\沙\\河\\西\\路\\3151\\号\\新\\兴\\产\\业\\园\\B\\栋\\905-3	地\\址: 深\\圳\\市\\福\\田\\区\\莲\\花\\街\\道\\景\\华\\社\\区\\商\\报\\路\\2\\号\\奥\\林\\匹\\克\\大\\厦\\2201\\(\\包\\括\\22A、22B、22C、22D、22E、22F、22G、22H)\\及\\第\\15\\层
邮\\政\\编\\码: 518000	邮\\政\\编\\码: 518034
法\\定\\代\\理\\人: 蔡传健	法\\定\\代\\理\\人: 庄小专
委\\托\\代\\理\\人:	委\\托\\代\\理\\人: 黄伟
电\\话:	电\\话: 0755-83509908
传\\真:	传\\真: 0755-83509908
电\\子\\信\\箱:	电\\子\\信\\箱: 48892457@qq.com
开\\户\\名\\称:	开\\户\\名\\称: 深\\圳\\市\\华\\晟\\建\\设\\集\\团\\股\\份\\有\\限\\公\\司
开\\户\\银\\行:	开\\户\\银\\行: 华\\夏\\银\\行\\股\\份\\有\\限\\公\\司\\深\\圳\\中\\心\\区\\支\\行
账\\号:	账\\号: 10863000000460000

9. 4. 可回收钢套管的土锚施工技术

9. 4. 1. 深圳市建设工程新技术推广目录（2023 年）

深圳市住房和建设局关于发布《深圳市建设工程新技术推广目录（2023 年）》的通知

http://zjj.sz.gov.cn/xxgk/tzgg/content/post_11010390.html

今天是2024年4月10日，星期三，欢迎您访问深圳市住房和建设局网站。 [IPv6] 无障碍 进入关怀版 简体 手机版

深圳市住房和建设局 首页 信息公开 政务服务 互动交流 请输入关键词

当前位置: 首页 > 信息公开 > 通知公告

深圳市住房和建设局关于发布《深圳市建设工程新技术推广目录（2023年）》的通知

文章来源: 深圳市住房和建设局 发布时间: 2023-11-28 15:56 字号: 【大 中 小】 分享到: [微信] [微博] [QQ]

各区（新区）住房建设局、深汕特别合作区住建水务局，各有关单位：

根据《深圳市建设工程质量管理条例》有关规定，为促进新技术、新材料、新工艺和新产品（以下统称新技术）在我市建设工程中的推广应用，现将16项新技术列入《深圳市建设工程新技术推广目录（2023年）》，并予以发布（详见附件）。

请各建设工程积极选用列入推广目录的新技术。新技术应用前，应当结合工程实际编制专项实施方案，进行可行性论证。

实施过程中如有意见和建议，请及时与深圳市建设科技促进中心联系。

联系人：王翌飞，联系电话：0755-83788729

附件：深圳市建设工程新技术推广目录（2023年）

深圳市住房和建设局
2023年11月28日

相关附件

附件：深圳市建设工程新技术推广目录（2023年）.doc

序号	新技术名称	技术要点	适用范围	典型案例名称	申报单位
8	智能盆式橡胶支座与支座数据采集评估方法	智能盆式橡胶支座具备多点应力自监测功能；通过压力传感器可实时监测支座橡胶板施加在压力传感器端部的侧向压力；可分析支座的承载与变形状态，实现支座的工作状态和安全风险的评估。智能支座数据采集评估方法对多个智能支座的应力数据进行长期同步实时采集和无线传输，布置灵活；数据管理系统可实时对支座监测数据进行分析、特征挖掘和状态评估。	对竖向压力、水平转角、水平位移有监测需求的桥梁、建筑等结构。	湛江环城高速南三岛大桥（坡头至南三岛段）项目-山竹沟坝中桥。	深圳市市政设计研究院有限公司。
9	可回收钢套管的土锚施工技术	钢套管底部为可开启的尖端，避免泥土挤入，上部端头为钢板桩机与钢套管的连接构件。通过钢套管振动挤压土体成孔的方式，达到软弱土层的“护壁”效果，实现抗浮锚杆的高效快速成孔。	杂填土、有机中粗砂、粉质黏土、砂质黏性土等易塌孔土层的抗浮锚杆工程。	大鹏新区全面消除黑臭水体整治工程、湾尚骏玺家园主体工程、珑承翰庭基础工程。	深圳市华晟建设集团股份有限公司。
10	嵌入式连续焊接不锈钢屋面系统建造关键技术	对屋面系统构造层采用铺装功能层嵌入主、次檩条间的嵌入式连续焊接方式，使屋面系统传力更加直接，增强屋面整体性、抗风能力和防渗漏能力，延长金属屋面使用寿命。	航站楼、体育馆、场馆、火车站等多种大型公共基础设施。	珠海机场改扩建工程—T2航站楼项目、福建平潭海洋国际会展中心项目、三亚保利C+国际博览中心项目。	中国建筑第二工程局有限公司。
11	一种适用于平扭大位移的连廊支座	在钢结构连廊端部设置“一窄两宽”的三个长圆孔，并将圆孔套入牛腿支座上的三个固定销轴中，实现以中间销轴为圆心、两端绕圆心转动的变形方式，可适应大位移扭转，有利于连廊建筑的设计、施工和降低建设成本。	轻型、中型钢结构连廊。	深圳国际交流学校、梅林地区法定图则29-02地块项目、美的总部A04地块项目。	深圳市同济人建筑设计有限公司。

9.4.2. 可回收钢套管的土锚工法（省级工法证书）



省级工法证书

工法名称：可回收钢套管的土锚施工工法
批准文号：粤建市函〔2023〕985号
工法编号：GDGF299-2022
完成单位：深圳市华晟建设集团股份有限公司

主要完成人：黄锦池、南峰、潘康荣、徐振华、陆鸿

二〇二三年十二月二十七日



9.4.3. 可回收钢套管的土锚工法（市级工法证书）



9.5. 基坑环形自锁锚固支护施工工法

9.5.1. 广东省市级工法证书



省级工法证书

工法名称：基坑环形自锁锚固支护施工工法
批准文号：粤建市函〔2023〕985号
工法编号：GDGF047-2022
完成单位：深圳市华晟建设集团股份有限公司

主要完成人：南峰、黄锦池、潘康荣、庄小学、陆鸿

二〇二三年十二月二十七日



9.5.2. 深圳市市级工法证书



9.5.3. 广东省建筑业协会鉴定国内领先

成果 登记	登记号	
	批准日期	

科学技术成果鉴定证书

粤建协鉴字（2022）745号

成果名称：环形自锁锚固施工技术

完成单位：深圳市华晟建设集团股份有限公司

鉴定形式：会议鉴定

组织鉴定单位：广东省建筑业协会（盖章）

鉴定日期：2022年8月30日

鉴定批准日期：2022年9月6日

二〇一七年制

组织鉴定单位意见

同意鉴定委员会对深圳市华晟建设集团股份有限公司完成的“环
形自锁锚固施工技术”成果鉴定意见，达到国内领先水平。

主管领导签字:  (盖章)



2022年9月6日

9.6. 城市深基坑石方机械切除开挖施工工法

9.6.1. 深圳市建设工程市级工法



深圳市建设工程市级工法

年度: 城市深基坑石方机械切除开挖施工工法 搜索

序号	工法名称	主要完成单位	主要完成者	年度
1	城市深基坑石方机械切除开挖施工工法	深圳市华晟建设集团股份有限公司	黄锦池, 潘康荣, 庄小学, 邓勇, 南峰	2022年度下半年

9.7. 珑承翰庭主体工程施工总承包工程

9.7.1. 装配式证明材料

查询网址: <http://zjj.sz.gov.cn/zpsjz/rest/help/receipt.jsp>

查询编号: 14167

Page 1 of 1

深圳市住房和建设局装配式建筑项目信息录入回执单

查询编号:14167

查询网站:<http://zjj.sz.gov.cn/zpsjz/rest/help/receipt.jsp>

一、项目信息

项目名称:	坪山区龙田街道龙田路口城市更新单元二期项目		
录入单位:	深圳市承硕投资发展有限公司		
联系人:	黄龙飞	联系人电话:	15999552126
录入时间:	2021-10-20	回执时间:	2021-11-03

二、材料清单

《深圳市装配式建筑设计阶段评分表》	• 3份
《深圳市装配式建筑项目实施方案》	• 1份
《深圳市装配式建筑项目专家评审意见》	• 1份
技术项比例详细计算书	• 3份
超限审查意见	• 2份
设计文件深圳市装配式建筑项目专家评审意见	• 7份
其他	• 2份

坪山区龙田街道龙田路口城市更新单元二期项目 珑承翰庭主体工程施工总承包工程。

中华人民共和国住房和城乡建设部 www.mohurd.gov.cn

全国建筑市场监管公共服务平台

建设工程企业 从业人员 建设项目 诚信记录

请输入关键词,例如企业名称、统一社会信用代码

施工许可详情

项目名称	坪山区龙田街道龙田路口城市更新单元二期项目		
工程名称	珑承翰庭主体工程		
施工许可证编号	4403102009040003-SX-003	省级施工许可证编号	440310202201280199
项目代码	--	项目编号	4403102009040003
建设用地规划许可证编号	--	建设工程规划许可证编号	--
中标通知书编号	--	施工图审查合格书编号	--
合同工期(天)	950	数据等级	B
项目经理	甘长磊	所属单位	深圳市华晟建设集团股份有限公司
总监理工程师	董燕玉	所属单位	深圳市佳安特工程建设管理有限公司
合同金额(万元)	84658.41	面积(平方米)	130759.03

关闭



建筑工程施工许可证

工程编号: 2020-440317-70-03-01534703

根据《中华人民共和国建筑法》第八条规定,经审查,本
建筑工程符合施工条件,准予施工。

特发此证



发证机关 深圳市坪山区住房和建设局
2022年01月28日

证书序列号: 2022-0112


建设单位	深圳市承硕投资发展有限公司		
工程名称	珑承翰庭主体工程		
建设地址	坪山大道与龙兴南路交汇处东北侧		
建设规模	130759.03平方米	合同价格	84658.4100 万元
设计单位	深圳市华阳国际工程设计股份有限公司		
施工单位	深圳市华晟建设集团股份有限公司		
监理单位	深圳市佳安特工程建设管理有限公司		
合同开工日期	2022年01月10日	合同竣工日期	2024年08月17日
备注	项目经理: 甘长磊 注册证书号: 01072469		
	项目总监: 崔燕玉 注册证书号: 259408		
变更登记	范围: 钢筋混凝土; 钢结构; 装饰装修工程; 通风与空调; 建筑给排水及供暖; 建筑电气工程; 智能建筑; 屋面及防水工程; 建筑节能; 消防工程; 室外工程; 电气工程; /'数: 6867'; 庭院管: 322.6米;		

注意事项:


- 一、本证放置施工现场,作为准予施工的凭证。
- 二、未经发证机关许可,本证的各项内容不得变更。
- 三、建设行政主管部门可以对本证进行查验。
- 四、本证自核发之日起三个月内应予施工,逾期应办理延期手续,不办理延期或延期次数、时间超过法定时间的,本证自行废止。
- 五、凡未取得本证擅自施工的属违法建设,将按《中华人民共和国建筑法》的规定予以处罚。

[发证机构名称] 提供, 仅供办理政务服务事项时使用, 有效期至2099-01-01

9.7.2. BIM 成果展示

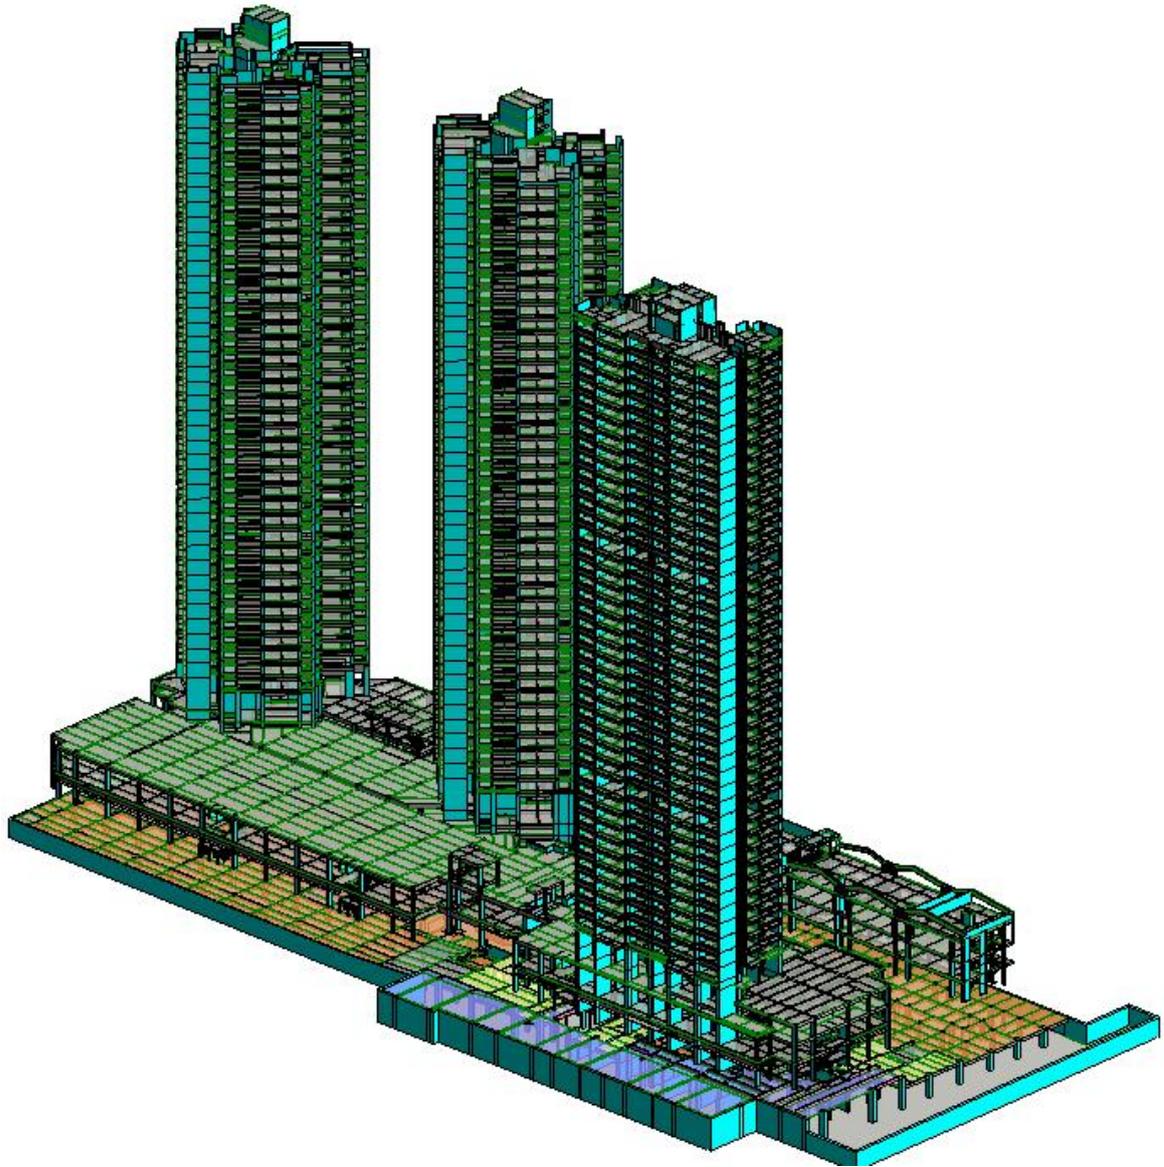



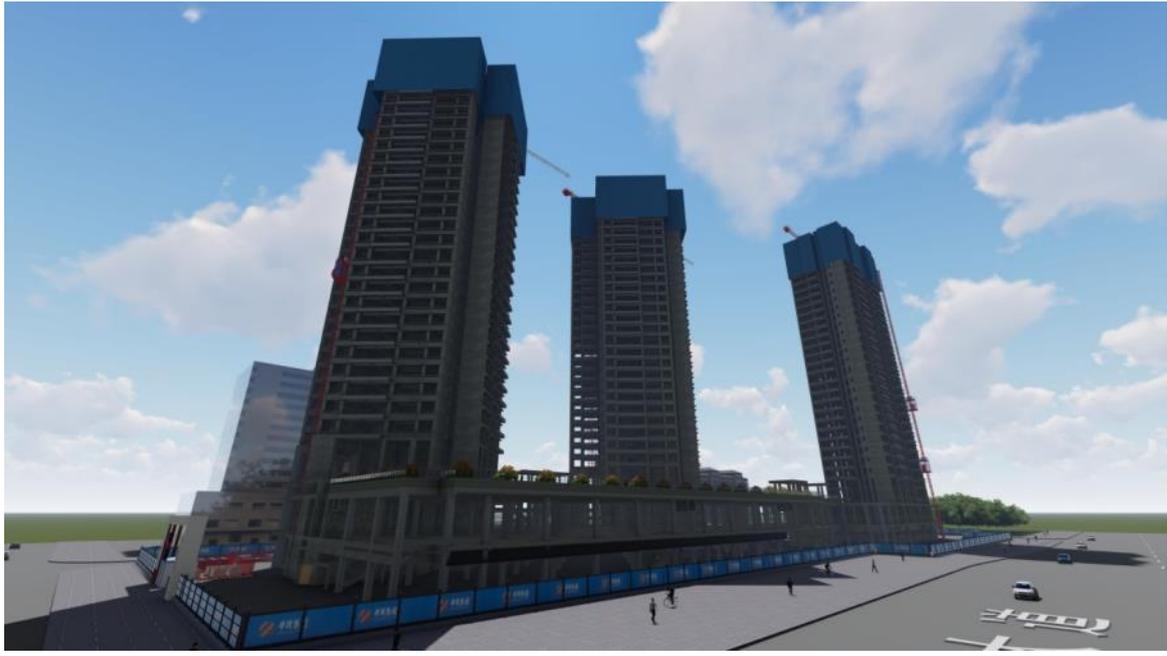

9.7.3. 施工合同

SFE-2015-03

工程编号: _____

合同编号: _____

深圳市建设工程

施工(单价)合同

(适用于非招标工程固定单价施工合同)

工程名称: 珑承翰庭主体工程

工程地点: 坪山大道与龙兴南路交汇处东北侧

发 包 人: 深圳市承硕投资发展有限公司

承 包 人: 深圳市华晟建设集团股份有限公司

2015 年版

第一部分 协议书

发包人(全称): 深圳市承硕投资发展有限公司

承包人(全称): 深圳市华晟建设集团股份有限公司

根据《中华人民共和国合同法》、《中华人民共和国建筑法(2011修正)》及其他有关法律、法规,遵循平等、自愿、公平和诚实信用的原则,发包人和承包人就本工程施工事项协商一致,订立本合同,达成协议如下:

一、工程概况

工程名称: 珑承翰庭主体工程

工程地点: 坪山大道与龙兴南路交汇处东北侧

核准(备案)证编号: 深坪山发改备案(2020)0180号

工程规模及特征: 本项目建设用地位于深圳市坪山区,位于坪山大道与龙兴南路交叉口东北侧,紧邻14号线坑梓站。北邻田心路,西接龙兴南路,南邻坪山大道,东侧医院南街,总用地面积18355.63平方米,总建筑面积130759.03

平方米。其中总规定建筑面积87050平方米,包括住宅65870平方米(含保障性住房2010平方米),商业15000平方米,公共配套设施6180平方米(其中幼儿园2000平方米)。规定容积率4.75。地上由1栋141.40米超高层住宅、1栋146.80米超高层住宅、1栋143.70米超高层住宅及1栋3层幼儿园组成;裙房3层高,功能为商业及公共配套设施;地下共3层地下室,功能为地下车库、商业及设备用房。

资金来源: 财政投入 / %; 国有资本 / %; 集体资本 / %; 民营资本 100 %; 外商投资 / %; 混合经济 / %; 其他 / %。

二、工程承包范围

珑承翰庭主体工程,包括但不限于土建、道路、水电、公共区域装饰、保障房人才房户内精装修、幕墙、门窗、电梯安装、弱电、空调、燃气消防、防水、地下室人防及基础、配套等全部工程以及完成本工程采取的一切措施。

1. 市政公用及配套专业工程、其他工程: (在□内打√,并填写相应的工程量)

<input type="checkbox"/> 七通一平工程	万平方米	<input type="checkbox"/> 电信管道工程	米
<input type="checkbox"/> 挡墙护坡工程	长: 米; 宽: 米; 高: 米	<input type="checkbox"/> 电力管道工程	米

<input type="checkbox"/> 软基处理工程	万平方米	<input type="checkbox"/> 污水处理厂及配套工程	立方米/d
<input type="checkbox"/> 水厂及配套工程	立方米/d	<input type="checkbox"/> 污泥处理厂及配套工程	立方米/d
<input type="checkbox"/> 给水管道工程	米	<input type="checkbox"/> 泵站工程	平方米
<input type="checkbox"/> 道路工程	长: 米 宽: 米	<input type="checkbox"/> 隧道工程	长: 米 宽: 米 高: 米
<input type="checkbox"/> 桥梁工程	座	<input type="checkbox"/> 道路改造工程	长: 米 宽: 米
<input type="checkbox"/> 排水箱涵工程	长: 米 宽: 米 高: 米	<input type="checkbox"/> 路灯照明工程	座
<input type="checkbox"/> 交通监控、收费综合系统工程		<input type="checkbox"/> 绿化工程	米
<input type="checkbox"/> 交通安全设施工程	米	<input type="checkbox"/> 燃气工程	米
<input type="checkbox"/> 其它:			

2. 房屋建筑及配套专业工程: (在□内打√, 并填写相应的工程量)

<input type="checkbox"/> 地基与基础工程 (<input type="checkbox"/> 基础 <input type="checkbox"/> 基坑支护 <input type="checkbox"/> 边坡 <input type="checkbox"/> 土方 <input type="checkbox"/> 其它_____);		
<input checked="" type="checkbox"/> 主体结构工程 (<input checked="" type="checkbox"/> 钢筋混凝土 <input checked="" type="checkbox"/> 钢结构 <input type="checkbox"/> 钢管混凝土 <input type="checkbox"/> 型钢混凝土 <input type="checkbox"/> 其它_____);		
<input checked="" type="checkbox"/> 建筑装饰装修工程 (<input checked="" type="checkbox"/> 门窗 <input checked="" type="checkbox"/> 幕墙: 平方米 <input type="checkbox"/> 其它_____);		
<input checked="" type="checkbox"/> 通风与空调 (<input checked="" type="checkbox"/> 通风 <input checked="" type="checkbox"/> 空调 <input type="checkbox"/> 其它_____);		
<input checked="" type="checkbox"/> 建筑给排水及供暖 (<input checked="" type="checkbox"/> 室内给、排水系统 <input checked="" type="checkbox"/> 室外给、排水管网 <input type="checkbox"/> 其它_____);		
<input checked="" type="checkbox"/> 建筑电气工程 (<input checked="" type="checkbox"/> 室外电气 <input checked="" type="checkbox"/> 电气照明 <input type="checkbox"/> 其它_____);		
<input checked="" type="checkbox"/> 智能建筑	(<input checked="" type="checkbox"/> 综合布线系统 <input checked="" type="checkbox"/> 信息网络系统 <input type="checkbox"/> 其它_____);	
<input checked="" type="checkbox"/> 屋面及防水工程	<input checked="" type="checkbox"/> 建筑节能	<input checked="" type="checkbox"/> 消防工程
<input checked="" type="checkbox"/> 室外工程 (<input checked="" type="checkbox"/> 室外设施_____ <input checked="" type="checkbox"/> 附属建筑_____ <input checked="" type="checkbox"/> 室外环境_____);		
<input checked="" type="checkbox"/> 燃气工程 (户数: _____; 庭院管: _____ 米)		

3. 二次装饰装修工程: (在□内打√, 并填写相应的工程量)

<input type="checkbox"/> 消防工程	<input type="checkbox"/> 门窗	<input type="checkbox"/> 防水工程	<input type="checkbox"/> 电气照明	<input type="checkbox"/> 建筑节能
<input type="checkbox"/> 通风与空调 (<input type="checkbox"/> 通风 <input type="checkbox"/> 空调 <input type="checkbox"/> 其它_____);				
<input type="checkbox"/> 建筑给排水及供暖 (<input type="checkbox"/> 室内给、排水系统 <input type="checkbox"/> 其它_____);				
<input type="checkbox"/> 智能建筑 (<input type="checkbox"/> 综合布线系统 <input type="checkbox"/> 信息网络系统 <input type="checkbox"/> 其它_____);				
<input type="checkbox"/> 其它:				

4. 其他工程

三、合同工期

计划开工日期：2022 年 1 月 10 日；

计划竣工日期：2024 年 8 月 17 日；

合同工期总日历天数 950 天。

定额工期总日历天数 _____ / _____ 天。

合同工期对比定额工期的压缩比例为 _____ / _____ % (压缩比例=1-合同工期/定额工期)。

四、质量标准

本工程质量标准：合格

五、签约合同价

人民币（大写）捌亿肆仟陆佰伍拾捌万肆仟壹佰元整(¥ 846,584,100.00 元)；

其中：

(1) 安全文明施工费：

人民币（大写）贰仟柒佰玖拾叁万柒仟贰佰柒拾伍元叁角整(¥ 27,937,275.30

元)；

(2)材料和工程设备暂估价金额：

人民币（大写）_____ / _____ (¥ _____ / _____ 元)；

(3)专业工程暂估价金额：

人民币（大写）_____ / _____ (¥ _____ / _____ 元)；

(4)暂列金额：

人民币（大写）_____ / _____ (¥ _____ / _____ 元)。

六、组成合同的文件

组成本合同的文件及优先解释顺序与本合同通用条款 2.1 款的规定一致：

(1)本合同签订后双方新签订的补充协议；

(2)本合同第一部分的协议书；

- (3)本合同第四部分的补充条款;
- (4)本合同第三部分的专用条款;
- (5)本合同第二部分的通用条款;
- (6)现行的标准、规范、规定及有关技术文件;
- (7)图纸和技术规格书;
- (8)经确认的预算书或工程报价单;
- (9)发包人和承包人双方有关本工程的变更、签证、洽商、索赔、询价采购凭证等书面文件及组成合同的其他文件。

七、词语含义

本协议书中有关词语含义与本合同“通用条款”中赋予它们的定义相同。

八、承诺

1. 发包人承诺按照法律规定履行项目审批手续、筹集工程建设资金并按照合同约定的期限和方式支付合同价款及其它应当支付的款项,并履行本合同所约定的全部义务。
2. 承包人承诺按照法律规定及合同约定组织完成工程施工,确保工程质量和安全,不进行转包及违法分包,并在质量缺陷责任期及保修期内承担相应的工程维修责任,并履行本合同所约定的全部义务。
3. 发包人和承包人双方理解并承诺不再就同一工程另行签订与合同实质性内容相背离的协议。

九、合同订立与生效

本合同订立时间: 2022 年 1 月 4 日;

订立地点: 深圳市坪山区

发包人和承包人约定本合同自双方法定代表人或其委托代理人签字并加盖公章后成立。

本合同一式 肆 份,均具有同等法律效力,发包人执 贰 份,承包人执 贰 份。

发包人：(公章)
法定代表人或其委托代理人：
(签字)
2022年01月04日
组织机构代码： _____
地址： _____
邮政编码： _____
法定代表人： _____
委托代理人： _____
电话： _____
传真： _____
电子信箱： _____
开户银行： _____
账号： _____

承包人：(公章)
法定代表人或其委托代理人：
(签字)
2022.1.4
组织机构代码： _____
地址： _____
邮政编码： _____
法定代表人： _____
委托代理人： _____
电话： _____
传真： _____
电子信箱： _____
开户银行： _____
账号： _____

9.8. 福田区南园街道南华村棚户区改造项目（02、03 地块）施工总承包工程

9.8.1. 装配式证明材料

工程概况

本项目建设用地位于深圳市福田区，北邻滨河大道，西接华强南路，总用地面积34530.7平方米，总建筑面积276436.5平方米。其中总规定建筑面积185235平方米，包括住宅178360平方米，商业2500平方米，配套3375平方米，幼儿园3375平方米。地上由7栋130~180米超高层住宅塔楼，1栋15米高的幼儿园组成。超高层塔楼2层以上为住宅；裙房1层高5.4米，功能为住商业网点和配套实施等；地下共2层地下室，功能为地下车库及设备用房。

本项目所有住宅塔楼均实施装配式建筑。

建设单位 Client		
深圳市福田福河建设开发有限公司		
工程名称 Project Title		
福田区南园街道南华村棚户区改造项目(02地块)		
子项名称 Sub-Title		
通用图		
图纸名称 Drawing title		
装配式设计专篇（一）		
子项号 Sub-title NO.	图号 DWG. NO.	人防图号 Air DEF. DWG. NO.
T	JS-T-108	
图别 DWG. Style	版号 Rev.	日期 Date
建施	A	2022.07.08
工程编号 Design NO.	GC210866	比例 Scale 1:100
		
深圳市華陽國際工程設計股份有限公司 SHENZHEN CAPOL INTERNATIONAL & ASSOCIATES CO., LTD.		

9.8.2. 施工合同

合同编号 CRLCJ—NHCP01—ZB—231001

【福田区南园街道南华村棚户区改造项目（02、03 地块）
施工总承包工程】

施工总包合同

发包人（甲方）：华润（深圳）有限公司

总承包人（乙方）：中建三局集团有限公司//深圳市华晟建设集团股份有限公司

2023 年【2】月

第一部分 合同协议书

发包人（甲方）：华润（深圳）有限公司

地址：深圳市南山区大冲一路18号华润置地大厦E座三楼

法定代表人：蒋慕川

联系人：

联系电话：

电子邮箱：

传真：

施工总承包人（乙方）（牵头方）：中建三局集团有限公司

地址：武汉市关山路552号

法定代表人：陈卫国

联系人：孙俊

联系电话：027-87132867

电子邮箱：sunjun02@cscec.com

传真：027-87132867

施工总承包人（乙方）（成员方）：深圳市华晟建设集团股份有限公司

地址：深圳市福田区莲花街道景华社区商报路2号奥林匹克大厦2201（包括22A、22B、22C、22D、22E、22F、22G、22H）及第15层

法定代表人：庄小专

联系人：黄伟

联系电话：0755-83509908

电子邮箱：48892457@qq.com

传真：0755-83509908

鉴于：

1. 总承包人已明确知悉：2020年09月，委托人【深圳市福田区福河建设开发有限公司】（以下简称“委托人”）与发包人签署《代建合同》，委托发包人实施代建，并且总承包人已认真查阅、理解委托人招标文件的全部内容，并对委托人授予发包人的权利无任何异议。
2. 总承包人愿意按照本协议的条件承揽本项目的施工。
3. 发包人在本工程中虽是委托人的代建单位，但委托人、发包人、总承包人三方确认：由发包人独自承担本合同中发包方的一切责任，总承包人无权要求委托人及【福田区】政府承担

任何责任。

依照《中华人民共和国民法典》及其他有关法律、法规、规章，并结合深圳市有关规定及本工程的招标文件要求，遵循平等、自愿、公平和诚实信用的原则，各方经友好协商，特订立本合同，以资共同遵守。

一、工程概况

工程名称：福田区南园街道南华村棚户区改造项目（02、03地块）施工总承包工程

工程地点：滨河大道与华强南路交叉口东南侧

工程内容：福田区南园街道南华村棚户区改造项目位于滨河大道与华强南路交叉口东南侧，是福田区重大民生工程。本次发包为回迁区施工总承包工程，包含01-02地块和01-03地块，用地面积62425.4平方米

建筑面积：01-02地块274030.11平方米、01-03地块214131.12平方米

工程立项批准文号：深福田发改备案【2021】0351号

资金来源：社会投资100%

二、工程承包范围

包括但不限于1、土建工程：包含前期工程（临电工程、临水工程、场平工程、临时建设工程、旧建筑拆除工程）、前期工程接收与修缮、内支撑及栈桥拆除工程、坑中坑支护、土石方工程（小土方）、主体结构工程（含室外泳池）、砌体工程、粗装修工程、防水工程（部分）、保温工程（部分）、白蚁防治工程、人防工程、屋面工程、预留预埋工程、防雷接地工程、防火门窗采购及安装工程（不含入户门、外立面防火门窗）、防火卷帘工程、地坪工程、零星金属工程、外墙装饰工程（不含幕墙）、钢结构工程、栏杆工程（部分）、百叶工程（部分）、交通标识及划线工程、**PC构件供应及安装**、**红线内市政工程含市政接口（含室外道路）等**

2、其它：古树保护、燃气工程、规划市政道路临时道路、**BIM应用**、竣工测绘、各专业工程外的全部工程。

所有的细目详见合同图纸、技术要求、工程量清单及合同其他文件，发包人在实施过程中根据本工程实际情况有权增减部分内容，总承包人不能拒绝执行。

1. 房建工程：（在口内打√，并填写相应的工程量）

土石方工程	<input checked="" type="checkbox"/>	金属门窗工程	<input checked="" type="checkbox"/>
基坑支护工程	<input type="checkbox"/>	智能建筑工程	<input type="checkbox"/>
地基与基础工程	□桩基类别：____ 桩径：____数量：____	通风空调工程	□空调面积：____平方米 □设计冷负荷：____冷吨

主体结构工程	<input checked="" type="checkbox"/> 混凝土 <input checked="" type="checkbox"/> 砌体 <input checked="" type="checkbox"/> 钢结构 <input type="checkbox"/> 网架 <input type="checkbox"/> 索膜结构	室外环境工程	<input checked="" type="checkbox"/>
装饰, 装修工程	<input type="checkbox"/> 二次装修 <input type="checkbox"/> 幕墙: ___平方米	电梯工程	<input type="checkbox"/> 电梯___部 <input type="checkbox"/> 自动扶梯___部
屋面及防水工程	<input checked="" type="checkbox"/>	消防工程	<input type="checkbox"/>
建筑给排水工程	<input checked="" type="checkbox"/>	燃气工程	<input checked="" type="checkbox"/> 户数: <u>2738</u> 户 <input type="checkbox"/> 庭院管: ___米
建筑电气工程	<input checked="" type="checkbox"/>	其它工程	<input checked="" type="checkbox"/> 建筑节能、 <u>修缮</u> 、古树保护、 <u>BIM应用</u> 、 <u>竣工测绘</u>

2. 市政工程: (在□内打√, 并填写相应的工程量)

七通一平工程	<input type="checkbox"/> ___万平方米	给水管道工程	<input type="checkbox"/> ___米
挡墙护坡工程	<input type="checkbox"/> 长: ___宽: ___高: ___	给排水构筑物工程	<input type="checkbox"/>
软基处理工程	<input type="checkbox"/> ___万平方米	泵站工程	<input type="checkbox"/> ___平方米
道路工程	<input type="checkbox"/> 长: ___宽: ___	电信管道工程	<input type="checkbox"/> ___米
桥梁工程	<input type="checkbox"/> ___座	电力管道工程	<input type="checkbox"/> ___米
隧道工程	<input type="checkbox"/> 长: ___宽: ___高: ___	路灯照明工程	<input type="checkbox"/> ___座
排水管道工程	<input type="checkbox"/> 雨水管: ___米 <input type="checkbox"/> 污水管: ___米	道路改造工程	<input type="checkbox"/> 长: ___宽: ___
排水箱涵工程	<input type="checkbox"/> 长: ___宽: ___高: ___	绿化工程	<input type="checkbox"/>
交通监控、收费综合系统工程	<input type="checkbox"/>	燃气工程	<input type="checkbox"/> ___米
交通安全设施工程	<input type="checkbox"/>	其它工程	<input type="checkbox"/>

3. 其它工程

/

三、合同工期

 计划开工日期: 2023 年 3 月 1 日 (实际开工日期以监理人签发的开工令日期或开工报

告中的开工日期为准)

计划竣工日期: 2025 年 9 月 30 日

合同工期总日历天数: 944 日历天

四、工程质量标准

1. 符合现行国家、行业及地方质量验收规范。
2. 符合华润置地工程高品质标准。
3. 华润置地项目第三方检查过程及交付评估: 确保在事业部的季度质量检查中排名前 20%, 争取在华润置地深圳大区组织的季度质量检查中排名前三。
4. 奖项: 确保获得“广东省建设工程优质奖”(如未达到, 罚款 200 万元), 力争获得国家级建筑工程奖。
5. 参照标准: 最新的现行国家、行业和地方相关技术规范和标准、《华润置地工程高品质标准 V2.0 及局部修订》(附件)、《华润置地项目过程评估体系》(附件)。
6. 未达到合同约定质量检查排名目标, 对承包人按 10 万元/次处罚, 同时不免除相关责任追究。

五、合同价款

本项目总建筑面积约 48.8 万平方米, 总造价约 32.7 亿元, 实施项目总承包管理, 总承包人应为其余指定专业工程承包人提供管理和配合服务。

本合同总承包人自行完成部分暂定合同总价(含税)为: 人民币(大写) 壹拾贰亿陆仟陆佰柒拾叁万贰仟贰佰玖拾叁元陆角叁分 (¥1266732293.63 元)。

其中:

- (1) 材料和工程设备暂估价金额:
人民币(大写) 元整(¥/元);
- (2) 专业工程暂估价金额:
人民币(大写) 元整(¥/元);
- (3) 暂列金额:
人民币(大写) 柒仟伍佰陆拾伍万叁仟伍佰叁拾肆元捌角肆分(¥ 75,653,534.84 元)。

六、组成合同的文件

组成本合同的文件及优先解释顺序与本合同通用条款 1.5 款的规定一致:

- (1) 本合同签订后双方新签订的补充协议;
- (2) 本合同第一部分的协议书;
- (3) 中标通知书;
- (4) 招标答疑补遗;

- (5) 本合同第四部分补充条款（如有）；
 - (6) 本合同第三部分的专用条款；
 - (7) 本合同附件；
 - (8) 本合同第二部分的通用条款；
 - (9) 本工程招标文件（含投标报价规定）；
 - (10) 投标文件（包括总承包人在评标期间和合同谈判过程中递交和确认并经发包人同意的对有关问题的补充资料和澄清文件等）；
 - (11) 现行的标准、规范、规定及有关技术文件；
 - (12) 图纸和技术规格书；
 - (13) 已标价工程量清单；
 - (14) 工程质量保修书；
- 发包人和总承包人双方有关本工程的变更、签证、洽商、索赔、询价采购凭证等书面文件及组成合同的其他文件也属于合同的一部分。

七、词语含义

本协议中有关词语含义与通用合同条款及专用合同条款定义相同。

八、双方承诺

- 1、总承包人向发包人承诺，按照法律规定及合同约定进行施工、竣工，确保工程质量和安全，不进行转包及违法分包，并在质量保修期内承担工程质量保修责任，并履行本合同所约定的全部义务。
- 2、发包人向总承包人承诺，按照合同约定的期限和方式支付合同价款及其他应当支付的款项，并履行本合同所约定的全部义务。

九、合同份数

本合同一式 壹拾柒 份，发包人 壹拾叁 份，总承包人 肆 份。

十、合同生效

合同订立时间：2022 年 2 月 3 日

合同订立地点：中国广东省深圳市

本合同经双方法定代表人或其委托代理人签署并加盖公章后生效。

（转下页）

(本页为签字页, 无正文)



住 所 深 圳 市 南 山 区 大 冲 一 路 18 号 华 润 置 地 大 厦 E 座 三 楼

法 定 代 表 人:

委 托 代 理 人:

电

传 真:

开 户 银 行:

账 号:

邮 政 编 码:

蒋慕川

承 包 人 (牵 头 方): (公章)

住 所: 武 汉 市 关 山 路 552 号

法 定 代 表 人:

委 托 代 理 人: 孙 俊

电 话: 027-87132867

传 真: 027-87132867

开 户 银 行: 中 国 建 设 银 行 股 份 有 限 公 司 武 汉 省 直 支 行

账 号: 4200 1868 6080 5300 1499

邮 政 编 码: 430064



承 包 人 (成 员 方): (公章)

住 所: 深 圳 市 福 田 区 莲 花 街 道 景 华 社 区 商 报 路 2 号 奥 林 匹 克 大 厦 2201 (包 括 22A、22B、22C、22D、22E、22F、22G、22H) 及 第 15 层

法 定 代 表 人:

委 托 代 理 人: 黄 伟

电 话: 0755-83509908

传 真: 0755-83509908

开 户 银 行: 中 国 建 设 银 行 股 份 有 限 公 司 深 圳 宝 安 支 行

账 号: 4420 1538 9000 5252 8738

邮 政 编 码: 518034



9.9. 梅山中学扩建综合楼项目

9.9.1. 装配式证明材料

查看电子标书【签名信息：机构代码：734906039；机构名称：建成工程咨询股份有限公司 法定代表人代码：440104196708280715；法定代表人名称：冯航 造价工程师代码：440104196708280715；造价工程师名称：冯航】

梅山中学扩建综合楼项目

工程信息 分部分项清单 工程建设其他费 设备及工器具购置费 总说明 清单编制说明 清单报价说明 报价汇总表 报价汇总表数据 报表

招标信息

工程编号： 清算年份：2019 温馨提示：工程结构代码部分为工程为招标人不指定需进行报价的清单工程

工程名称： 查看工程结构 导出组价信息文件 导出EXCEL 报价文件

招标人：

法人代表： 序列号：

编制单位：

清单子目招标控制价超过xx万元报价分析(元)：

招标控制价信息

序列号：

标底总价(元)：

分部分项工程费(元)：

措施费(元)：

其他项目费(元)：

规费(元)：

应纳税费(元)：

查看电子标书【签名信息：机构代码：734906039；机构名称：建成工程咨询股份有限公司 法定代表人代码：440104196708280715；法定代表人名称：冯航 造价工程师代码：440104196708280715；造价工程师名称：冯航】

梅山中学扩建综合楼项目

分部分项清单 措施项目清单 其他项目 规费税金清单 报价汇总 报表

序号	清单系统码	顺序码	项目名称	计量单位	工程数量	单价	合价	人工费	材料费
54	010516002	003	预埋铁件	t	1.05	10945.26	11492.52	2677.72	6553.04
			劲性混凝土内筒结构				6093260.1		
55	010603001	002	混凝土柱内型钢柱	t	61.957	11576.66	717255.12	1819.1	8457.14
56	010604001	003	钢板	t	456.95	11743.09	5366004.98	1766.61	8353.57
			装配式工程				1360306.26		
57	010605001	003	钢桁架梁板(OT3-100)工程	m2	807.7	466.47	376767.82	98.49	317.96
58	010605001	004	钢桁架梁板(OT5-120)工程	m2	1924.11	483.84	930961.38	98.49	333.54
59	010516002	004	预埋铁件	t	3.89	10945.26	42577.06	2677.72	6553.04
			屋面及防水工程				1809590.94		
			上人非种植屋面(层1)				610544.84		
60	010902003	006	上人非种植屋面(层1)	m2	1298.89	172.46	224006.57	57.06	97.82
61	011001001	007	保温隔热屋面(层1)	m2	1298.89	87.01	113016.42	40.19	36.16
62	010902001	006	屋面卷材防水(层1)	m2	1659.72	63.67	105674.37	12.27	46.38
63	010902002	008	屋面涂膜防水(层1)	m2	1659.72	101.13	167847.48	11.66	82.76
			上人种植屋面(层2)				979600.07		
64	010208002	002	塑料排水板	m2	1983.31	39.07	77487.92	8.82	26.96
65	010902003	007	上人种植屋面(层2)	m2	1983.31	143.19	283990.16	45	83.96
66	011001001	008	保温隔热屋面(层2)	m2	1983.31	87.01	172567.8	40.19	36.16
67	010902001	007	屋面卷材防水(层2)	m2	2379.97	85.42	203297.04	12.61	66.7
68	010902002	009	屋面涂膜防水(层2)	m2	2379.97	101.79	242257.15	11.74	83.31
			混凝土屋面(层3)				219446.03		
69	010902003	008	混凝土屋面(层3)	m2	462.66	170.03	78666.08	57.06	95.51
70	011001001	009	保温隔热屋面(层3)	m2	462.66	87.01	40256.05	40.19	36.16
71	010902001	008	屋面卷材防水(层3)	m2	599.57	65.25	39121.94	12.92	47.14
72	010902002	010	屋面涂膜防水(层3)	m2	599.57	107.41	64101.96	11.81	83.81

9.9.2. 施工合同

工程编号:

合同编号:

深圳市建设工程 施工（单价）合同

工程名称: 梅山中学扩建综合楼项目

工程地点: 福田区梅山街 28 号

发 包 人: 深圳市天健地产集团有限公司

承 包 人: 深圳市华晟建设集团股份有限公司

二〇二 年 月

第一部分 协议书

发包人（全称）：深圳市天健地产集团有限公司

承包人（全称）：深圳市华晟建设集团股份有限公司

根据《中华人民共和国民法典》、《中华人民共和国建筑法（2011修正）》、《深圳经济特区建设工程施工招标投标条例（2004修正）》及其他有关法律、法规，遵循平等、自愿、公平和诚实信用的原则，发包人和承包人就本工程施工事项协商一致，订立本合同，达成协议如下：

一、工程概况

工程名称：梅山中学扩建综合楼项目

工程地点：福田区梅山街28号

核准（备案）证编号：

工程规模及特征：本项目主要建设内容为：拟拆除现状教工之家1栋，建筑面积为2296平方米。新建综合楼1栋，建筑总高度23.95米，新建总建筑面积为41209.84平方米，地上六层，为教学楼及操场下方运动场馆，地下一层，为停车场。拟拆除现状操场后新建运动场地，主要功能为游泳馆、羽毛球馆（兼排球馆）、篮球馆、架空篮球场等。（最终以发改部门批复为准）

拟建建（构）筑物为：1栋地下一层地上六层的综合楼、现有操场下方新建运动场地及相关配套设施。

资金来源：财政投入100%；国有资本___/___%；集体资本___/___%；民营资本___/___%；外商投资___/___%；混合经济___/___%；其他___/___%。

二、工程承包范围

梅山中学扩建综合楼项目施工总承包招标范围，主要为完成深圳

市欧博工程设计顾问有限公司设计的梅山中学扩建综合楼项目施工图纸所包含的全部内容，以及为完成以上施工内容所需实施的其他附加措施等工作。包括但不限于（最终范围以发改部门批复为准）：

基坑支护工程；土石方工程；降排水工程；基础工程；主体工程；人防工程；装饰工程；建筑给排水工程；建筑电气工程；弱电工程；电梯工程；泛光照明工程；防雷工程；建筑智能化工程；消防工程；抗震支架工程；通风空调工程；体育工艺；防排烟工程；门窗工程；幕墙工程；屋面工程；防水工程；隔音围挡工程；环境景观工程及其他相关配套工程；绿色建筑工程；海绵城市工程；水土保持措施；白蚁防治工程以及与总承包工程相关的检测工程；拆除围墙和道路破除；垃圾清理；项目红线外围挡占道路面恢复；施工临时出入口开设恢复及相应的手续办理；绿化迁移、临水临电及相应的手续办理；施工区与教学区的分隔降噪及可能发生的投诉处理；负责处理与水务、燃气、电力、城管、安监、质检等本工程所涉及的所有部门的沟通工作；负责临时设施的搭设及施工相关人员的安置（本项目因场地有限，可能需要在场外安置）等所有与本项目建设相关的工程，采用建筑信息模型（BIM）新型技术进行项目建设和管理，具体内容详见工程量清单、施工图纸及合同条款。承包人不能拒绝执行为完成全部工程而需执行的可能遗漏的工作。本项目包含的所有专项验收，如人防验收、消防验收、高低压配电验收、白蚁防治验收、防雷验收、节能验收、规划验收及为达到本项目竣工验收所包含的所有专项、分部分项验收等均由承包人完成。发包人保留调整发包范围的权利，承包人不得提出异议。

1. 市政公用及配套专业工程、其他工程：（在□内打√，并填写相应的工程量）

<input type="checkbox"/> 七通一平工程	万平方米	<input type="checkbox"/> 电信管道工程	米
<input type="checkbox"/> 挡墙护坡工程	长：米；宽：米；高：米	<input type="checkbox"/> 电力管道工程	米
<input type="checkbox"/> 软基处理工程	万平方米	<input type="checkbox"/> 污水处理厂及配套工程	立方米/d
<input type="checkbox"/> 水厂及配套工程	立方米/d	<input type="checkbox"/> 污泥处理厂及配套工程	立方米/d
<input type="checkbox"/> 给水管道工程	米	<input type="checkbox"/> 泵站工程	平方米
<input type="checkbox"/> 道路工程	长：米 宽：米	<input type="checkbox"/> 隧道工程	长：米 宽：米 高：米
<input type="checkbox"/> 桥梁工程	座	<input type="checkbox"/> 道路改造工程	长：米 宽：米
<input type="checkbox"/> 排水箱涵工程	长：米 宽：米 高：米	<input type="checkbox"/> 路灯照明工程	座
<input type="checkbox"/> 交通监控、收费综合系统工程		<input type="checkbox"/> 绿化工程	米
<input type="checkbox"/> 交通安全设施工程	米	<input type="checkbox"/> 燃气工程	米
<input type="checkbox"/> 其它：			

2. 房屋建筑及配套专业工程：（在内打√，并填写相应的工程量）

<input checked="" type="checkbox"/> 地基与基础工程（ <input checked="" type="checkbox"/> 基础 <input checked="" type="checkbox"/> 基坑支护 <input type="checkbox"/> 边坡 <input checked="" type="checkbox"/> 土石方 <input type="checkbox"/> 其它_____）；		
<input checked="" type="checkbox"/> 主体结构工程（ <input checked="" type="checkbox"/> 钢筋混凝土 <input checked="" type="checkbox"/> 钢结构 <input type="checkbox"/> 网架 <input type="checkbox"/> 索膜结构 <input checked="" type="checkbox"/> 其它_____）；		
<input checked="" type="checkbox"/> 建筑装饰装修工程（ <input checked="" type="checkbox"/> 金属门窗 <input checked="" type="checkbox"/> 幕墙：平方米 <input type="checkbox"/> 其它_____）；		
<input checked="" type="checkbox"/> 通风与空调（ <input checked="" type="checkbox"/> 通风 <input checked="" type="checkbox"/> 空调 <input type="checkbox"/> 其它_____）；		
<input checked="" type="checkbox"/> 建筑给水排水及供暖（ <input checked="" type="checkbox"/> 室内给、排水系统 <input checked="" type="checkbox"/> 室外给、排水系统 <input type="checkbox"/> 其它_____）；		
<input checked="" type="checkbox"/> 建筑电气工程（ <input checked="" type="checkbox"/> 室外电气 <input checked="" type="checkbox"/> 电气照明 <input type="checkbox"/> 其它_____）；		
<input checked="" type="checkbox"/> 智能建筑（ <input checked="" type="checkbox"/> 综合布线系统 <input checked="" type="checkbox"/> 信息网络系统 <input type="checkbox"/> 其它_____）；		
<input checked="" type="checkbox"/> 屋面及防水工程	<input checked="" type="checkbox"/> 建筑节能	<input checked="" type="checkbox"/> 消防工程
<input checked="" type="checkbox"/> 室外工程（ <input checked="" type="checkbox"/> 室外设施_____ <input checked="" type="checkbox"/> 附属建筑_____）；		
<input checked="" type="checkbox"/> 室外环境_____）。		

燃气工程 (户数: _____ 户; 庭院管: _____ 米)

3. 二次装饰装修工程: (在内打√, 并填写相应的工程量)

<input checked="" type="checkbox"/> 消防工程	<input checked="" type="checkbox"/> 门窗	<input checked="" type="checkbox"/> 防水工程	<input checked="" type="checkbox"/> 电气照明	<input checked="" type="checkbox"/> 建筑节能
<input checked="" type="checkbox"/> 通风与空调 (<input checked="" type="checkbox"/> 通风 <input checked="" type="checkbox"/> 空调 <input type="checkbox"/> 其它 _____);				
<input checked="" type="checkbox"/> 建筑给排水及供暖(<input checked="" type="checkbox"/> 室内给、排水系统 <input type="checkbox"/> 室外给、排水系统 <input type="checkbox"/> 其它 _____);				
<input checked="" type="checkbox"/> 智能建筑 (<input checked="" type="checkbox"/> 综合布线系统 <input checked="" type="checkbox"/> 信息网络系统 <input type="checkbox"/> 其它 _____);				
<input checked="" type="checkbox"/> 装饰装修 (<input checked="" type="checkbox"/> 抹灰 <input checked="" type="checkbox"/> 涂饰 <input checked="" type="checkbox"/> 饰面板(砖) <input checked="" type="checkbox"/> 吊顶 <input type="checkbox"/> 其它 _____);				
<input type="checkbox"/> 其它:				

4. 其他工程

三、合同工期

计划开工日期: 2022年1月2日 (具体以开工令为准, 承包人提前入场做施工准备的, 以实际入场做施工准备之日为准。)

计划竣工日期: 2023年11月30日, 未经发包人书面同意, 该日期不做调整。

合同工期总日历天数 698 天。

招标工期总日历天数 天。

标准工期总日历天数 天 (指按《深圳市建设工程施工工期定额》计算出的本工程工期)。

合同工期对比标准工期的压缩比例为 % (压缩比例=1-合同工期/标准工期)。

四、质量标准

本工程质量标准: 满足国家、行业及地方建设工程验收合格标准, 符合发包方标准的合格工程。

安全管理目标: 全面履行项目建设管理中的安全生产管理职责,

建立完善的安全、文明施工管理制度，不发生安全事故。

环保管理目标：达到深圳经济特区《绿色建筑评价规范》级二星标准，应按照绿色建筑等级进行设计及施工图审查，优先使用绿色再生建材产品。

五、签约合同价

人民币（大写）贰亿伍仟玖佰柒拾柒万壹仟捌佰零捌元贰角贰分
（¥259771808.22 元）；

其中：

(1) 安全文明施工费：

人民币（大写）壹仟零壹拾叁万陆仟壹佰玖拾玖元零柒分
（¥10136199.07 元）；

(2) 材料和工程设备暂估价金额：

人民币 / （大写）（¥/元）；

(3) 专业工程暂估价金额：

人民币（大写） / （¥ / 元）；

(4) 暂列金额：

人民币（大写）壹佰伍拾万元整（¥1500000.00 元）。

六、组成合同的文件

组成本合同的文件及优先解释顺序与本合同通用条款 2.1 款的规定一致：

- (1) 本合同签订后双方新签订的补充协议；
- (2) 本合同第一部分的协议书；
- (3) 中标通知书及其附件；
- (4) 本合同第四部分的补充条款；

-
- (5)本合同第三部分的专用条款;
 - (6)本合同第二部分的通用条款;
 - (7)本工程招标文件中的技术要求和投标报价规定;
 - (8)投标文件(包括承包人在评标期间和合同谈判过程中递交和确认并经发包人同意的对有关问题的补充资料和澄清文件等);
 - (9)现行的标准、规范、规定及有关技术文件;
 - (10)图纸和技术规格书;
 - (11)已标价工程量清单;
 - (12)发包人和承包人双方有关本工程的变更、签证、洽商、索赔、询价采购凭证等书面文件及组成合同的其他文件。

七、词语含义

本协议书中有词语含义与本合同“通用条款”中赋予它们的定义相同。

八、承诺

1. 发包人承诺按照法律规定履行项目审批手续、筹集工程建设资金并按照合同约定的期限和方式支付合同价款及其它应当支付的款项,并履行本合同所约定的全部义务。

2. 承包人承诺按照法律规定及合同约定组织完成工程施工,确保工程质量和安全,不进行转包及违法分包,并在质量缺陷责任期及保修期内承担相应的工程维修责任,并履行本合同所约定的全部义务。

3. 发包人和承包人双方理解并承诺不再就同一工程另行签订与合同实质性内容相背离的协议。

九、合同订立与生效

本合同订立时间: ____年____月____日;

订立地点: 深圳市;

发包人和承包人约定本合同自双方法定代表人或授权委托代表
人签字并加盖公章后生效。

(本页无正文,为《梅山中学扩建综合楼项目合同协议书》的签署页)

发包人: (公章)

承包人: (公章)

法定代表人或其授权代表:

法定代表人或其授权代表:

(签字)

(签字)

地址: 深圳市南山区沙河街道高发社区深 地址: 深圳市福田区莲花

街道商报路2号奥

林匹克大厦 2201

(包括 22A、22B、

22C、22D、22E、22F、

22G、22H) 及第 15

层



云西二路天健科技大厦 B 座塔楼 12 层



邮政编码: 518034

邮政编码: 518034

法定代表人:

法定代表人: 庄小专

授权代表:

授权代表:

电话:

电话: 0755-8359908

传真:

传真: 0755-8359908

电子信箱:

电子信箱:

开户银行:

开户银行: 中国建设银行
股份有限公司深圳宝安
支行

账号:

账号: 44201538900052528738

9.10. 昌红医疗科技大厦

9.10.1. 装配式证明材料

预制构件设计说明

1. 一般说明

- 1.0.1 本说明中带 符号者为本工程采用,带 符号者非本工程采用。
- 1.0.2 本工程采用正投影法(或镜面投影法)进行绘制。
- 1.0.3 本套图纸尺寸均以毫米(mm)为单位,标高以米(m)为单位,角度以度(°)为单位,注明者除外。
- 1.0.4 结构设计文件中的尺寸,均以数据标注为准,比例仅供参考。
- 1.0.5 未经技术鉴定或设计许可,不得改变预制构件的制作、吊装、运输方式。
- 1.0.6 施工单位应根据施工方案(外架、模板、支撑、吊装等)进行埋件和重量的复核。
- 1.0.7 本工程应在审图机构审图通过,及设计根据审图意见作相应的调整后,方可正式施工。

2. 工程概况

- 2.1 本项目位于广东省深圳市坪山区,碧岭街道沙湖社区,业通一路、业通三路与锦龙大道交汇处。
 宿舍楼建筑面积23058.73平方米、建筑层数25层,建筑高度为82.950m;其中-1、-2层为地下室,1层为架空层,2~3层为食堂,4层为员工活动室,5~24层为职工宿舍

其中宿舍楼按《深圳市装配式建筑发展专项规划(2018-2020)》要求实施装配式建筑。

- 2.2 预制装配概况:(注:本项目已通过深圳市装配式专家评审认定会议。)

单体名称	预制范围	预制构件类型	评分值
宿舍楼	5~25层	预制非承重外墙、预制叠合板 预制内墙板(ALC)	52.8

- 2.3 外墙做法:详见建筑图纸和专项图纸。
- 2.4 外墙保温:详见建筑总说明。
- 2.5 现浇部分模板:工具式铝模板、木模板。
- 2.6 预制构件编号说明:

构件名称	<input checked="" type="checkbox"/> 预制非承重外墙板	<input type="checkbox"/> 预制外墙栏板	<input type="checkbox"/> 钢筋桁架楼承板	<input checked="" type="checkbox"/> 叠合楼板	
构件编号	PCWQ	YXQ	LCB	YLB	

昌红医疗科技大厦装配式建筑实施方案



项 目 名 称: 昌红医疗科技大厦

建设单位(盖章): 深圳市昌红科技股份有限公司

昌红医疗科技大厦

装配式建筑实施方案


项目各楼栋装配式建筑实施情况

实施装配式建筑楼栋情况如下:

楼栋	建筑高度 (m)	地下/地上 (层数)	标准层层高 (m)	预制构件种类	技术自评分
宿舍楼	82.95	2/25	3.300	预制非承重外墙、预制叠合板、预制内隔墙(ALC)	52.4
本项目宿舍楼标准层采用铝模作为工具式模板施工。					

昌红医疗科技大厦


装配式建筑实施方案

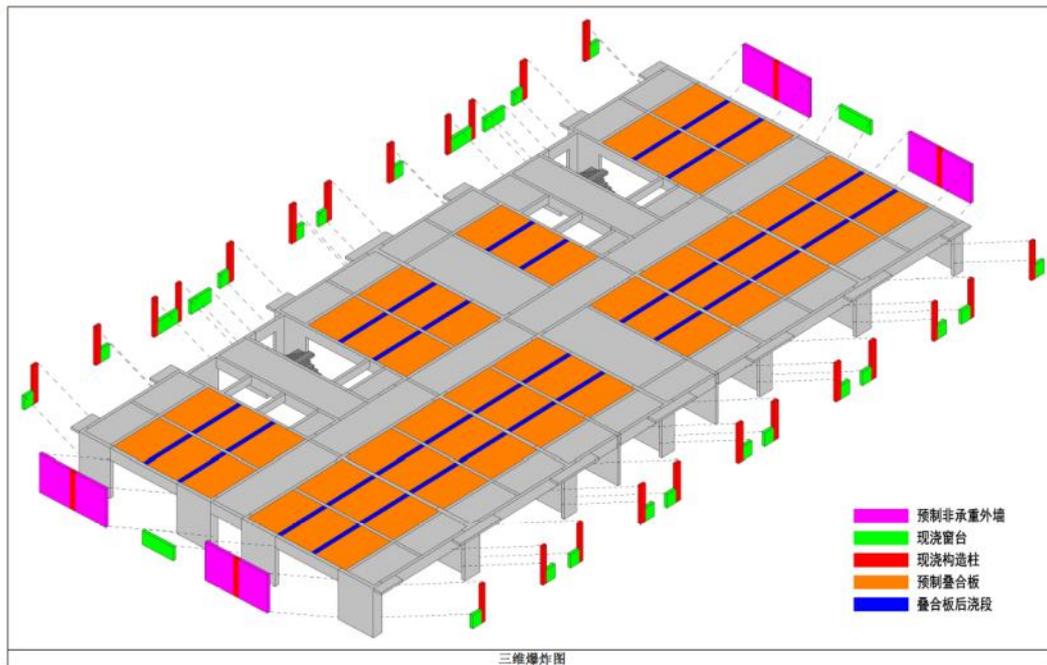

三维爆炸图

昌红医疗科技大厦

装配式建筑实施方案

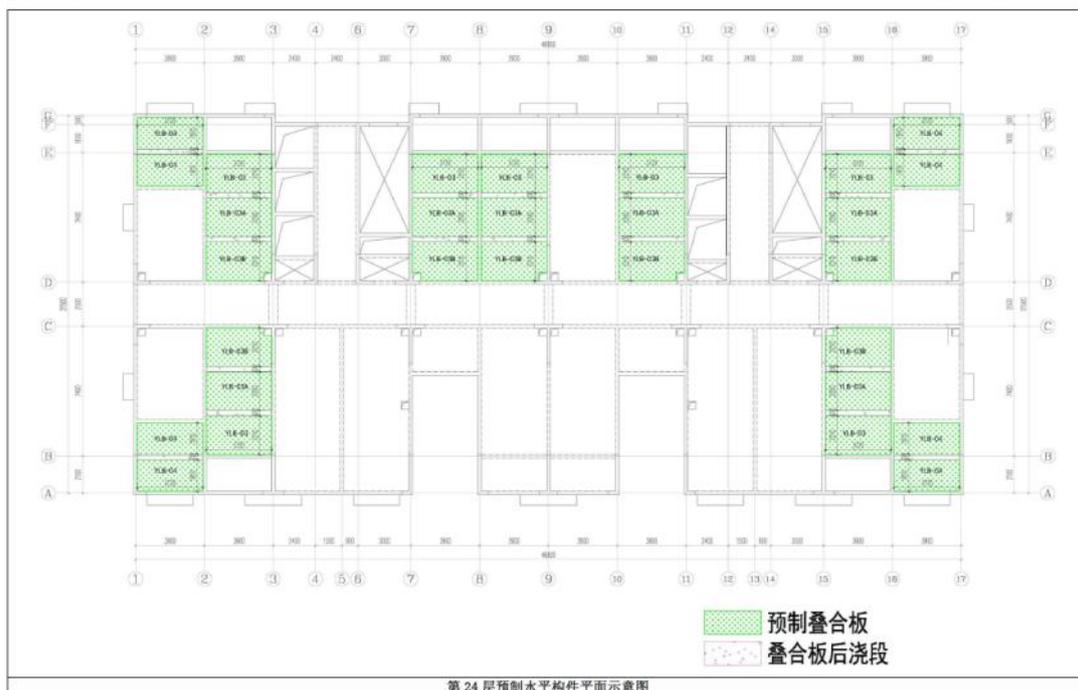

第 24 层预制水平构件平面示意图

(五) 信息化应用

1. BIM应用 (1~3分)

根据项目建设不同阶段的BIM应用情况得分：设计阶段应用得1分；施工阶段应用得1分；设计、生产、施工阶段一体化全过程应用得3分。

(1) 设计阶段，应用BIM进行施工图设计，包括各专业协同、管线综合、BIM模型制作、施工图和预制构件图信息表达、预制构件连接节点设计、钢筋碰撞、施工工序模拟等，提升设计质量。

(2) 生产阶段，应用BIM传递设计阶段的信息，进行预制构件和装配式模板深化设计和生产管理，提升预制构件和装配式模板生产质量和效率。

(3) 施工阶段，应用BIM传递设计、生产阶段的信息，进行施工全过程管控，实现对施工进度、人力、材料、设备、成本、安全、质量和场地布置的多维动态集成管理，提升施工质量和效率。

本建筑单体设计阶段采用BIM应用，应用评分值得1分。

2. 信息化管理 (1~2分)

生产、施工阶段应用信息化管理软件和移动APP，通过互联网、物联网、大数据、智能化等提高工程质量和效率，满足生产阶段、施工阶段的应用情况得分，每项得1分。

(1) 生产阶段，采用RFID技术、物联网、信息化软件，建立预制构件生产管理系统，每个预制构件有唯一的身份标识，建立预制构件生产信息库，用于记录预制构件生产关键信息，追溯、管理预制构件的生产质量、生产进度，实现生产自动化和智能化。

(2) 施工阶段，采用信息化软件、移动APP等工具，建立预制构件施工管理系统，结合预制构件中的身份识别标识，记录预制构件吊装、施工关键信息，追溯、管理预制构件施工质量、施工进度等，实现施工管理过程的精细化、数据化和智能化。

本建筑单体不采用信息化管理，应用评分值得0分。

(六) 建筑加分项

工程总承包(EPC)模式，即“设计、采购、施工”模式，建设单位与工程总承包商签订工程总承包合同，把建设项目的设计、采购、施工和调试服务工作全部委托给工程总承包商负责组织实施，根据项目工程总承包(EPC)模式采用情况，满足下列要求之一的给予加分项得分。

工程项目建设模式采取工程总承包(EPC)模式，工程总承包商为一家单位，全面负责建设项目的的设计、采购、施工和调试服务工作，工程总承包合同满足本条要求，加分项得2分。

工程项目建设模式采取工程总承包(EPC)模式，工程总承包商为联合体单位，联合体中有总负责单位，负责统筹建设项目的的设计、采购、施工和调试服务工作，工程总承包合同满足本条要求，加分项得1分

本项目不属于工程总承包(EPC)模式，建筑加分项得0分。

五、计算结果

根据《深圳市装配式建筑评分规则》，装配式混凝土建筑在满足各项最低分值要求的前提下，技术总分不低于50分的可认定为装配式建筑，本单体建筑技术总评分为52.4分，**高于50分，认定为装配式建筑。**

9.10.2. 施工合同

深圳市昌红科技股份有限公司深圳市建设工程施工合同

合同编号: CHT-JJ-20230322-001

深圳市建设工程

施 工 合 同

工程名称: 昌红医疗科技大厦

工程地点: 深圳市坪山区业达路3号

发 包 人: 深圳市昌红科技股份有限公司

承 包 人: 深圳市华晟建设集团股份有限公司

签约时间: 2023年 3月 31日

第一部分 协议书

发包人（全称）：深圳市昌红科技股份有限公司

承包人（全称）：深圳市华晟建设集团股份有限公司

根据《中华人民共和国民法典》、《中华人民共和国建筑法》、《深圳经济特区建设工程施工招标投标条例》及其他有关法律、法规，遵循平等、自愿、公平和诚实信用的原则，发包人和承包人就本工程施工事项协商一致，订立本合同，达成协议如下：

一、工程概况

工程名称：昌红医疗科技大厦

工程地点：深圳市坪山区业达路3号

工程规模：77674.70 m²（其中：地下6783.54 m²），已建厂房：19096.44m²。

二、工程承包范围

承包人工程承包范围为：昌红医疗科技大厦（新建宿舍楼、新建厂房、加建厂房）全部工程。施工图全部内容包括电梯、消防、室外工程，不包括绿化种植、二次装修工程。

三、承包方式

本工程采用总承包方式，即包人工、包材料（本合同约定由发包人供应的材料设备除外）、包机械、包工期、包质量、包安全文明施工、包材料检测、包施工措施、包临建设施、包保险、包成品保护、包环境保护、包验收合格、包维护、包质量保修、包利润、包税金、包风险、包发包人指定分包工程的总包配合工作等一切与本工程施工、验收有关的一切工作。

四、合同工期

1. 计划开工日期：2023年4月8日；（具体以发包人下达开工指令为准）
2. 计划竣工日期：2024年12月8日；
3. 合同工期总日历天数 600天（含工程经建设主管部门竣工验收合格并取得竣工验收报告的时间）。

五、质量标准

本工程质量标准：合格。

六、签约合同价

中标价（含税）人民币（大写）壹亿陆仟玖佰捌拾捌万元整元（¥169880000元）；

中标净下浮率：22%

结算造价计算办法：本合同中标价为一次性结算造价，发生图纸变更及联系单增减部分按实结算并采用中标下浮率 22%计算工程量造价。

七、组成合同的文件

组成本合同的文件及优先解释顺序与本合同通用条款 2.1 款的规定一致：

- (1) 本合同签订后双方新签订的补充协议；
- (2) 本合同第一部分的协议书；
- (3) 中标通知书及其附件；
- (4) 本合同第四部分的补充条款；
- (5) 本合同第三部分的专用条款；
- (6) 本合同第二部分的通用条款；
- (7) 本工程招标文件中的技术要求和投标报价规定；
- (8) 投标文件（包括承包人在评标期间和合同谈判过程中递交和确认并经发包人书面同意的对有关问题的补充资料和澄清文件等）；
- (9) 现行的标准、规范、规定及有关技术文件；
- (10) 图纸和技术规格书；
- (11) 已标价工程量清单；
- (12) 发包人和承包人双方有关本工程的变更、签证、洽商、索赔、询价采购凭证等书面文件及组成合同的其他文件。

八、词语含义

本协议书中有词语含义与本合同“通用条款”中赋予它们的定义相同。

九、承诺

1. 除合同约定由承包人负责的事项外，发包人承诺按照法律规定履行项目审批手续、筹集工程建设资金并按照合同约定的期限和方式支付合同价款及其它应当支付的款项，并履行本合同所约定的全部义务。
2. 承包人承诺按照法律规定及合同约定组织完成工程施工，确保工程质量和安全，不进行转包及违法分包，并在质量缺陷责任期及保修期内承担相应的工程维修责任，并履行本合同所约定的全部义务。
3. 发包人和承包人双方理解并承诺不再就同一工程另行签订与合同实质性内容相背离的协议。

深圳市昌红科技股份有限公司深圳市建设工程施工合同

十、合同订立与生效

本合同订立时间：2023 年 3 月 31 日；

订立地点：深圳市昌红科技股份有限公司（总部）

发包人和承包人约定本合同自双方法定代表人或授权代表签字并加盖公司公章或合同专用章后生效。

本合同一式 拾贰 份，均具有同等法律效力，发包人执 8 份，承包人执 4 份。

-----以下为签字页-----

发包人：深圳市昌红科技股份有限公司

(公章)

法定代表人或其委托代理人：

(签字)

组织机构代码：72854396-4

地址：深圳市坪山区碧岭街道沙湖社区锦龙大道3号昌红科技公司1层至3层

电话：0755-89785568

开户银行：中国银行深圳市分行坪山支行

账号：775757946717

承包人：深圳市华晟建设集团股份有限公司

(公章)

法定代表人或其委托代理人：

(签字)

组织机构代码：91440300746623159N

地址：深圳市福田区莲花街道景华社区商报路2号奥林匹克大厦2201（包括22A、22B、22C、22D、22E、22F、22G、22H）及第15层

电话：0755-83509908

开户银行：中国建设银行股份有限公司深圳宝安支行


账号：44201538900052528738

9.11. 裕富光祥联合大厦主体工程（1号厂房、2号宿舍、3号厂房、4号配套）

9.11.1. 装配式证明材料

建设单位 / Client			
深圳市裕富照明有限公司			
项目名称 / Project Name			
裕富光祥联合大厦			
子项名称 / Branch Name			
装配式			
图纸名称 / Drawing Title			
1栋装配式建筑设计说明			
图别 Drawing Type	装配式	出图日期 Date	2021.12
设计阶段 Design Phase	施工图	消防图号 Fire. C. DWG No.	
当前版本 Current Rev.	第一版	人防图号 Air. D DWG No.	
工程编号 Contract No.	YG201900163	图纸编号 Drawing Number	ZPS-1-01
审查 Approved	严定刚	[Signature]	
审核 Examined	程楚斌	[Signature]	
项目负责人 Captain	程楚斌 黄荣楠	[Signature]	
专业负责 Chief	姜 董	[Signature]	
校对 Checked	姜 董	[Signature]	
设计 Designed	房帮文	[Signature]	
制图 Drawn	房帮文	[Signature]	
会签栏 / Coordination			
总图 ARCHIT.		强电 ELECTRICAL	李宏宇
暖通 MECH.		弱电 INSTRUMENT	
结构 STRUCT.	[Signature]	暖通 MECH.	[Signature]
给排水 PLUMBING	[Signature]	燃气 GAS	

9.11.2. 施工合同

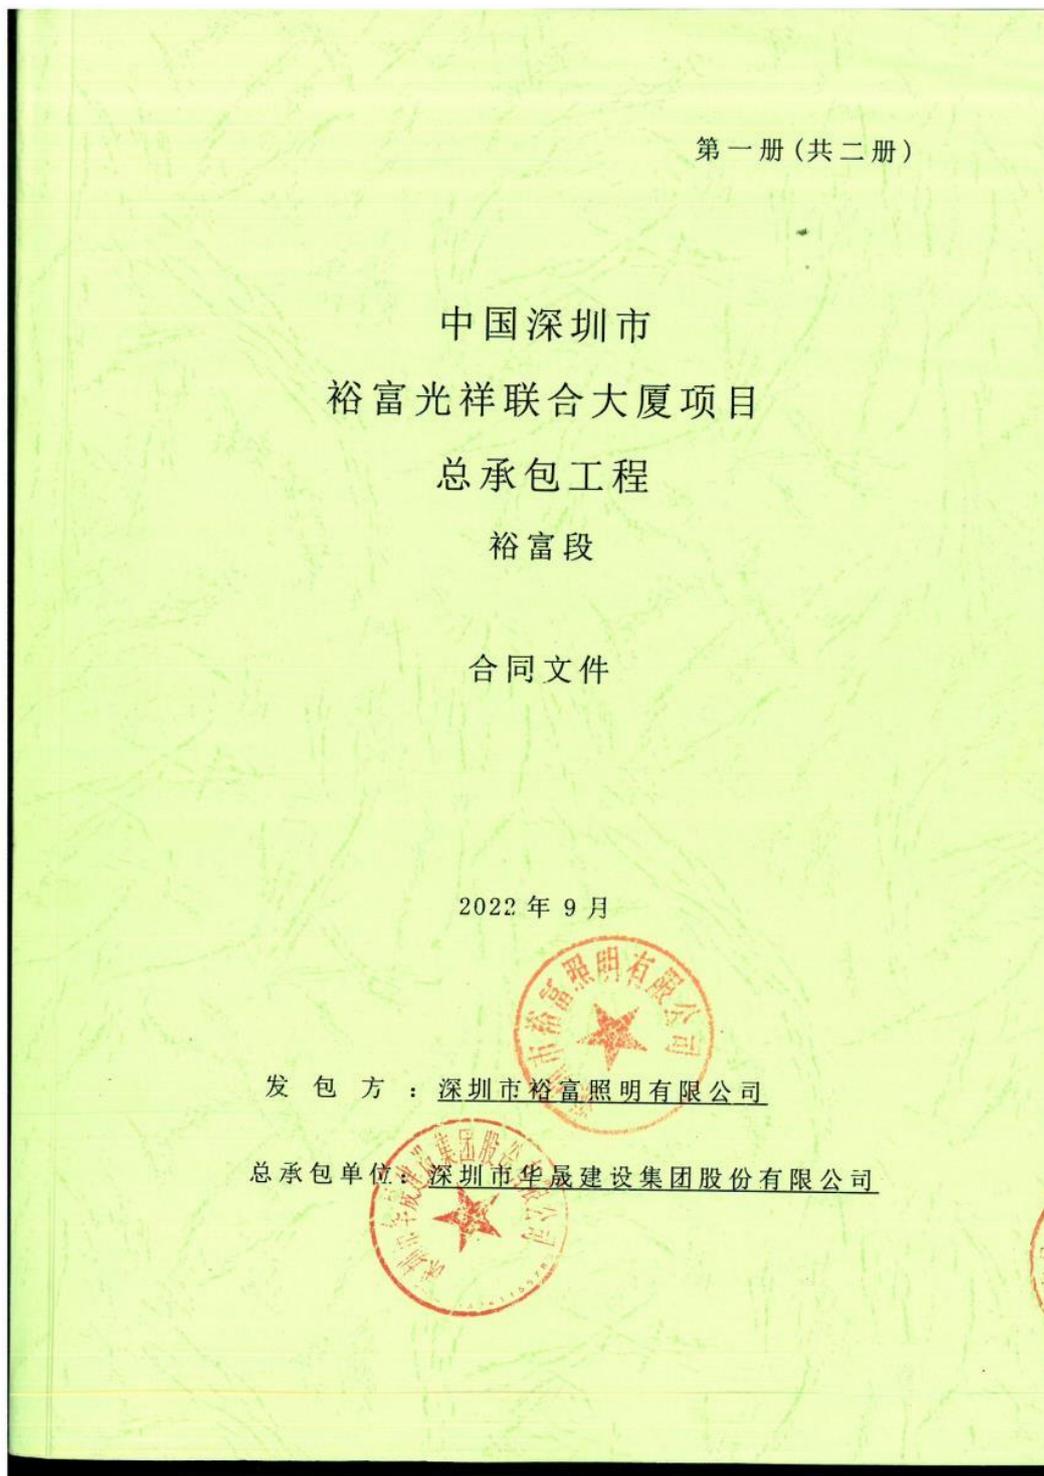

合同书

本合同书

订于二零二二年 月 日，由 深圳市裕富照明有限公司、
深圳市光祥科技股份有限公司（注册地址为）深圳市龙岗区坪地街道高
桥社区环坪路10号A栋、B栋、C栋、D栋、深圳市龙岗区坪地街道坪
东社区富坪北路10号A、B栋，（此后称为“发包方”）
及 深圳市华晟建设集团股份有限公司，（注册地址为）深圳市福
田区莲花街道景华社区商报路2号奥林匹克大厦2201（包括22A、
22B、22C、22D、22E、22F、22G、22H）及第15层（此后称
为“总承包方”）。

兹发包方裕富光祥联合大厦项目总承包工程（此后称为“工程”）位
于深圳市龙岗区坪地街道，场地东侧邻沙庙路（现状），北侧临临庙
路（规划），西侧邻丁山河路（现状），南侧为民房及工业厂房。

发包方并已向总承包方提供了绘述全部工程的图纸及工料规范。

列举在图纸目录内的图纸（此后称“合同图纸”）已获双方另行签署；
而总承包方亦已提供了执行及完成本工程所须的总价。

双方兹同意如下：

1. 总承包方将执行及完成合同图纸所示及工料规范所说明及合同
条件所绘述的工程。

中国深圳市
裕富光祥联合大厦项目
总承包工程
H: /B0114.2

A/1

合同书

2. 发包方将按合同文件的规定支付予总承包方人民币 贰亿零贰佰陆拾万元整 (RMB 202,600,000.00) (含增值税, 此后称为“合同总价”) 和按合同条件规定的时间和方式之应支付款项, 作为总承包方承担本工程的代价, 其中不含增值税合同金额为RMB 185,871,559.63, 按 9% 税率计算的增值税税金总额为RMB 16,728,440.37。
其中 **裕富标段** 合同价人民币 壹亿壹仟贰佰陆拾万元整 (RMB 112,600,000.00) (含增值税), 不含增值税合同金额为RMB 103,302,752.29, 按 9% 税率计算的增值税税金总额为RMB 9,297,247.71。
光祥标段 合同价人民币 玖仟万元整 (RMB 90,000,000.00) (含增值税), 不含增值税合同金额为RMB 82,568,807.34, 按 9% 税率计算的增值税税金总额为RMB 7,431,192.66。
3. 合同文件内的来往文件均是合同的一部份。
4. 下列各文件(以下简称“合同文件”)应被视为组成并理解 and 解释合同文件的一部分:
- (a) 合同书;
 - (b) 中标通知书;
 - (c) 回标后之来往文件;
 - (d) 投标书;
 - (e) 招标文件答疑;
 - (f) 总包合同条件及分包合同条件;
 - (g) 工料规范, 包括基本要求及技术要求;
 - (h) 合同图纸;
 - (i) 工程量计算规则;
 - (j) 单价表;
 - (k) 合同附件(包括工程质量保修书、履约保函、材料调差原则等, 如有);
 - (l) 投标须知;

上述(e)项“招标文件答疑”内所述问题及回复中, 具体答疑问题之解释顺序仅优先该问题所述内容(如总承包合同条件、工程量单价表、工料规范、合同图纸、合同附录、投标须知)在上述顺序中所处位置, 不因“招标文件答疑”所处解释位置而改变其具体所述内容在合同文件中所述解释顺序。

中国深圳市
裕富光祥联合大厦项目
总承包工程
H: /B0114.2

A/2

合同书

4. 下列各文件(以下简称“合同文件”)应被视为组成并理解和解释合同文件的一部分:(续)

任何不列在以上的文件均不成为本合同文件的一部分,其内容不能影响合同文件的含意,除非所有单位同意签认作为本合同的补充;上述所提及的文件应视为互相补充和解释,如有含糊或矛盾之处,除另有说明或协议外,一切解释以上述顺序解释(顺序较上者优先),同一顺序中如有矛盾的则以日期较后或要求较高的文件优先解释,发包方将保留最终的解释权。此外,总承包方在投标时交回的所有技术资料(如进度表、施工组织等)只供参考而不作为合同文件的一部分,但是作为总承包方于投标期间提供给发包方的最低标准承诺,对总承包方具有约束力,此等资料须按合同文件的规定重新提交予发包方/监理审批,且标准、规格、要求不低于上述于投标期间的承诺。即使发包方同意或接受这些资料,亦不会因此而减免总承包方于本合同的责任和义务。

5. 付款证书发出时间为发包方收到付款申请后20天内。中标通知书中第10.10条“承包单位每月20日申报之前1个月进度款,次月10日前甲方支付完成(因节假日可酌情延长),同时承包人需要提供劳务分包资质及与总包的合同副本各1份。”将不作为付款的具体时间要求。

中国深圳市
裕富光祥联合大厦项目
总承包工程
H:/B0114.2

A/3

合同书

在见证人前，立约人双方在此签署及盖章：

发包方

法人或授权代表签署

盖章

法人姓名 陆群

注册地址 深圳市龙岗区坪地街道高格社区坪地路10号A栋、B栋、C栋、D栋



见证人签署

见证人姓名

职务

总承包方

法人或授权代表签署

盖章

法人姓名

注册地址



见证人签署

见证人姓名

职务

*见证人乃纯为见证双方代表签署本合同书，并不包含其他身份和责任。

中国深圳市
裕富光祥联合大厦项目
总承包工程
H:/B0114.2

A/4