投标附件 2.投标人基本情况表

投标人基本情况表-北京市市政工程设计研究总院有限公司

企业名称	北京市市政工程设计研究总院有限公司	企业注册资本	17590.231193 万元
企业地址	北京市海淀区西直门北大街 32 号 3 号楼		
企业法定代表人姓名	刘江涛	企业技术负责人姓名	刘子健
符合本工程设计资质类别及等级	工程设计综合资质甲级	取得符合本工程要求的设计资质时间	2011 年 12 月 15 日
符合本工程要求的设计资质，是否已在建设主管部门信息管理系统备案	是	在建设主管部门信息管理系统备案总人数	210
企业质量管理体系认证证书名称、认证单位及取得时间	1、证书名称：质量管理体系认证证书 认证单位：北京中设认证服务有限公司 取得时间：2024 年 3 月 27 日 2、证书名称：职业健康安全管理体系认证证书 认证单位：北京中设认证服务有限公司 取得时间：2024 年 3 月 27 日 3、证书名称：环境管理体系认证证书 认证单位：北京中设认证服务有限公司 取得时间：2024 年 3 月 27 日		
备注	无		

注：本表须与《资信要素一览表》配套使用。

1、营业执照

统一社会信用代码

91110000082542792

营业执照

(副 本)(15-7)

扫描市场主体身份码了解更多登记、备案、许可、监管信息，体验更多应用服务。

名　　称　北京市市政工程设计研究总院有限公司

类　　型　有限责任公司(法人独资)

法定代表人　刘江涛

经营范围　许可项目：建设工程设计；国土空间规划编制；建设工程勘察；测绘服务；公路管理与养护；特种设备设计；建设工程施工；期刊出版。（依法须经批准的项目，经相关部门批准后方可开展经营活动，具体经营项目以相关部门批准文件或许可证件为准）一般项目：规划设计管理；工程管理服务；技术服务、技术开发、技术咨询、技术交流、技术转让、技术推广；工程造价咨询业务；招投标代理服务；对外承包工程；环保咨询服务；工程和技术研究和试验发展；货物进出口；技术进出口；进出口代理；水资源管理；地质灾害治理服务；市政设施管理；信息技术咨询服务；软件开发；智能水务系统开发；信息系统集成服务；信息系统运行维护服务；信息咨询服务（不含许可类信息咨询服务）；数字技术服务；人工智能基础软件开发；人工智能应用软件开发；数据处理和存储支持服务；人工智能理论与算法软件开发；人工智能行业应用系统集成服务；物联网技术研发；物联网技术服务；数据处理服务；互联网数据服务；广告发布；机械设备研发；新材料技术研发；机械设备销售；电子专用设备销售；建筑材料销售；轻质建筑材料销售；软件销售。（除依法须经批准的项目外，凭营业执照依法自主开展经营活动）（不得从事国家和本市产业政策禁止和限制类项目的经营活动。）

注册资本　17590.231193 万元

成立日期　1987 年 12 月 02 日

住　　所　北京市海淀区西直门北大街 32 号 3 号楼

登记机关　北京市市场监督管理局

2024 年 12 月 18 日

国家企业信用信息公示系统网址：http://www.gsxt.gov.cn

市场主体应当于每年 1 月 1 日至 6 月 30 日通过国家企业信息公示系统报送公示年度报告。

国家市场监督管理总局监制

控股关系证明

股东：北京控股集团有限公司（100%控股）

国家企业信用信息公示系统
National Enterprise Credit Information Publicity System

企业信用信息 | 经营异常名录 | 严重违法失信名单
请输入企业名称、统一社会信用代码或注册号

北京市市政工程设计研究总院有限公司 存续（在营、开业、在册） 特种设备获证企业

统一社会信用代码： 911100000828542792
注册号：
法定代表人： 刘江涛
登记机关： 北京市市场监督管理局
成立日期： 1987年12月02日

发送报告
信息分享
信息打印

基础信息 | 行政许可信息 | 行政处罚信息 | 列入经营异常名录信息 | 列入严重违法失信名单（黑名单）信息 | 公告信息

营业执照信息

- 统一社会信用代码： 911100000828542792
- 企业名称： 北京市市政工程设计研究总院有限公司
- 注册号：
- 法定代表人： 刘江涛
- 类型： 有限责任公司(法人独资)
- 成立日期： 1987年12月02日
- 注册资本： 17590.231193万人民币
- 核准日期： 2024年12月18日
- 登记机关： 北京市市场监督管理局
- 登记状态： 存续（在营、开业、在册）
- 住所： 北京市海淀区西直门北大街32号3号楼
- 经营范围： 许可项目：建设工程设计；国土空间规划编制；建设工程勘察；测绘服务；公路管理与养护；特种设备设计；建设工程施工；期刊出版。（依法须经批准的项目，经相关部门批准后方可开展经营活动，具体经营项目以相关部门批准文件或许可证件为准）一般项目：规划设计管理；工程管理服务；技术服务、技术开发、技术咨询、技术交流、技术转让、技术推广；工程造价咨询业务；招投标代理服务；对外承包工程；环保咨询服务；工程和技术研究和试验发展；货物进出口；技术进出口；进出口代理；水资源管理；地质灾害治理服务；市政设施管理；信息技术咨询服务；软件开发；智能水务系统开发；信息系统集成服务；信息系统运行维护服务；信息咨询服务（不含许可类信息咨询服务）；数字技术服务；人工智能基础软件开发；人工智能应用软件开发；数据处理和存储支持服务；人工智能理论与算法软件开发；人工智能行业应用系统集成服务；物联网技术研发；物联网技术服务；数据处理服务；互联网数据服务；广告发布；机械设备研发；新材料技术研发；机械设备销售；电子专用设备销售；建筑材料销售；轻质建筑材料销售；软件销售。（除依法须经批准的项目外，凭营业执照依法自主开展经营活动）（不得从事国家和本市产业政策禁止和限制类项目的经营活动。）

提示：根据《市场主体登记管理条例》及其实施细则，按照《市场监管总局办公厅关于调整营业执照照面事项的通知》要求，国家企业信用信息公示系统将营业执照照面公示内容作相应调整，详见https://www.samr.gov.cn/zw/zfxxgk/fdzdgknr/djzcj/art/2023/art_9c67139da37a46fc8955d42d130947b2.html

营业期限信息

- 营业期限自： 2013年11月08日
- 营业期限至：

股东及出资信息

序号	股东名称	股东类型	证照/证件类型	证照/证件号码	详情
1	北京控股集团有限公司	企业法人	企业法人营业执照(非公司)	054433	

共查询到 1 条记录 共 1 页　首页 ‹ 上一页 1 下一页 › 末页

主要人员信息　共计 14 条信息

国家企业信用信息公示系统

NATIONAL ENTERPRISE CREDIT INFORMATION PUBLICITY SYSTEM

企业信用信息公示报告

企业名称	北京市市政工程设计研究总院有限公司
报告生成时间	2025/01/08 10:47:00
申请人邮箱	dlt@bmedi.cn

（报告内容仅供参考，具体内容请以国家企业信用信息公示系统查询页面为准）

政府部门公示信息

照面信息

统一社会信用代码：911100000828542792　　**企业名称：**北京市市政工程设计研究总院有限公司

类型：有限责任公司(法人独资)　　**法定代表人：** 刘江涛

注册资本： 17590.231193 万人民币　　**成立日期：** 1987年12月02日

营业期限自：2013年11月08日　　**营业期限至：**

登记机关：北京市市场监督管理局　　**核准日期：**2024年12月18日

登记状态：存续（在营、开业、在册）

住所： 北京市海淀区西直门北大街32号3号楼

经营范围： 许可项目：建设工程设计；国土空间规划编制；建设工程勘察；测绘服务；公路管理与养护；特种设备设计；建设工程施工；期刊出版。（依法须经批准的项目，经相关部门批准后方可开展经营活动，具体经营项目以相关部门批准文件或许可证件为准）一般项目：规划设计管理；工程管理服务；技术服务、技术开发、技术咨询、技术交流、技术转让、技术推广；工程造价咨询业务；招投标代理服务；对外承包工程；环保咨询服务；工程和技术研究和试验发展；货物进出口；技术进出口；进出口代理；水资源管理；地质灾害治理服务；市政设施管理；信息技术咨询服务；软件开发；智能水务系统开发；信息系统集成服务；信息系统运行维护服务；信息咨询服务（不含许可类信息咨询服务）；数字技术服务；人工智能基础软件开发；人工智能应用软件开发；数据处理和存储支持服务；人工智能理论与算法软件开发；人工智能行业应用系统集成服务；物联网技术研发；物联网技术服务；数据处理服务；互联网数据服务；广告发布；机械设备研发；新材料技术研发；机械设备销售；电子专用设备销售；建筑材料销售；轻质建筑材料销售；软件销售。（除依法须经批准的项目外，凭营业执照依法自主开展经营活动）（不得从事国家和本市产业政策禁止和限制类项目的经营活动。）

股东及出资信息

序号	股东名称	证照/证件类型	证照/证件号码	股东类型
1	北京控股集团有限公司	企业法人营业执照(非公司)	054433	企业法人

主要人员信息

序			序		

3号楼

企业联系电话：82216888　　**企业电子邮箱：**bmedi@bmedi.cn

从业人数：企业选择不公示　　**其中女性从业人数：**企业选择不公示

企业经营状态：开业　　**企业控股情况：**企业选择不公示

是否有投资信息或购买其他公司股权：是　　**是否有网站或网店：**是

是否有对外担保信息：否　　**有限责任公司本年度是否发生股东股权转让：**否

企业主营业务活动：

国家企业信用信息公示系统

网站网店信息

序号	名称	类型	网址
1	北京市市政工程设计研究总院有限公司	网站	http://www.bmedi.cn/

股东及出资信息

序号	股东	认缴出资额（万元）	认缴出资时间	认缴出资方式	实缴出资额（万元）	实缴出资时间	实缴出资方式
1	北京控股集团有限公司	18978.541193	2022年12月23日	货币	18978.541193	2022年12月23日	货币

对外投资信息

序号	名称	统一社会信用代码/注册号
1	北控保定水环境科技有限公司	91130605MA0E7TDF2N
2	北京市勘察设计研究院有限公司	91110108668419194P
3	北京市煤气热力工程设计院有限公司	91110102400708526T

2、资质证书

工程设计综合资质甲级

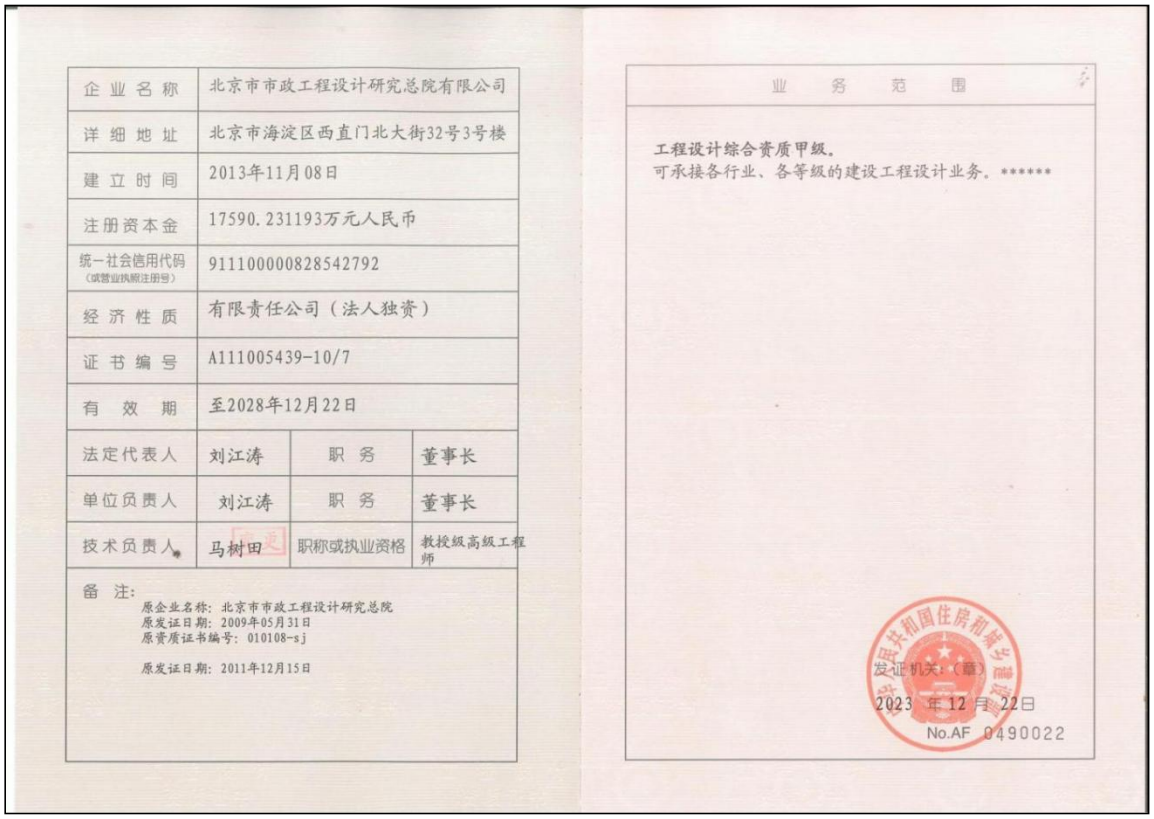

企业名称	北京市市政工程设计研究总院有限公司		
详细地址	北京市海淀区西直门北大街32号3号楼		
建立时间	2013年11月08日		
注册资本金	17590.231193万元人民币		
统一社会信用代码（或营业执照注册号）	911100000828542792		
经济性质	有限责任公司（法人独资）		
证书编号	A111005439-10/7		
有效期	至2028年12月22日		
法定代表人	刘江涛	职务	董事长
单位负责人	刘江涛	职务	董事长
技术负责人	马树田	职称或执业资格	教授级高级工程师

备注：
原企业名称：北京市市政工程设计研究总院
原发证日期：2009年05月31日
原资质证书编号：010108-sj

原发证日期：2011年12月15日

业务范围

工程设计综合资质甲级。
可承接各行业、各等级的建设工程设计业务。******

发证机关：（章）
2023 年 12 月 22日
No.AF 0490022

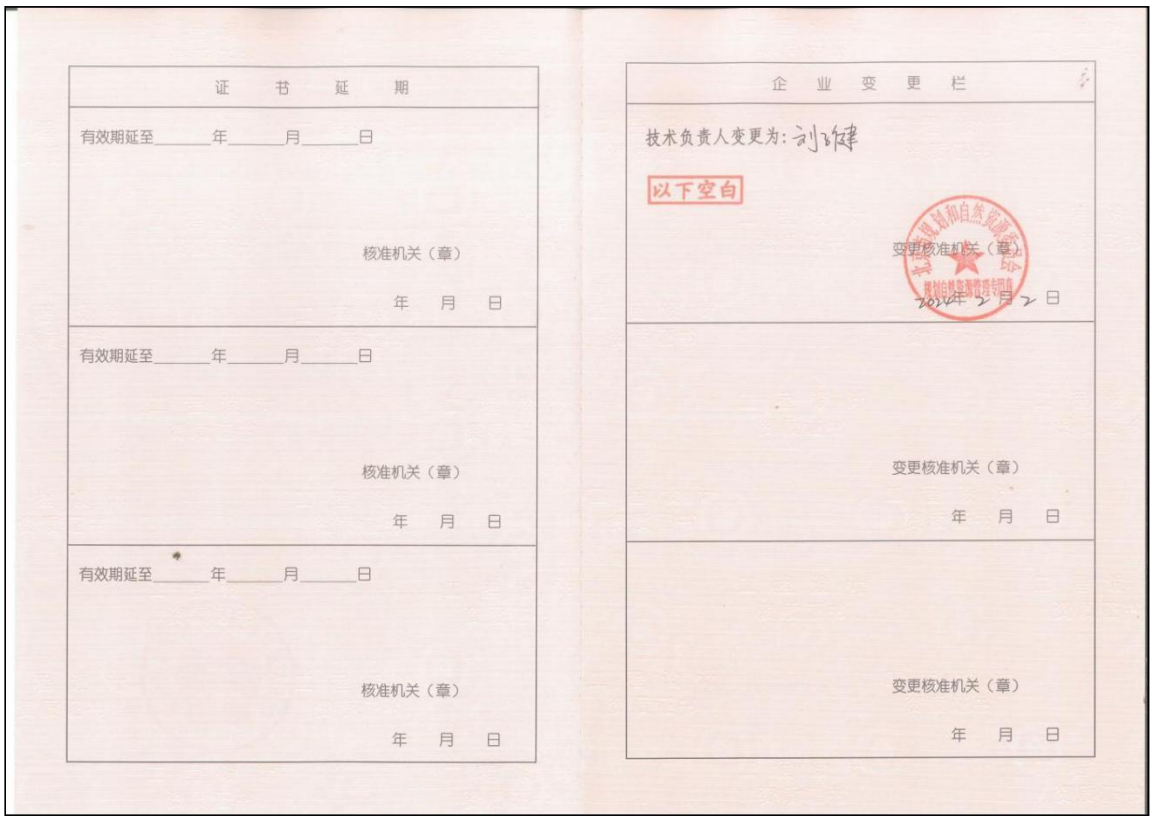

证书延期

有效期延至_____年_____月_____日

核准机关（章）
年 月 日

有效期延至_____年_____月_____日

核准机关（章）
年 月 日

有效期延至_____年_____月_____日

核准机关（章）
年 月 日

企业变更栏

技术负责人变更为：刘飞健

以下空白

变更核准机关（章）
2024年 7 月 7 日

变更核准机关（章）
年 月 日

变更核准机关（章）
年 月 日

3、质量管理体系认证证书

北京中设认证服务有限公司

（地址：北京市石景山区古城南街9号院1号楼4层407室　　邮编：100043）

质量管理体系认证证书

兹证明

北京市市政工程设计研究总院有限公司

（注册地址/审核地址：北京市海淀区西直门北大街32号3号楼　　邮 编：100082）

（统一社会信用代码：911100000828542792）

质量管理体系符合质量管理体系标准：

GB/T 19001-2016/ISO 9001:2015

《质量管理体系　要求》

本证书覆盖的范围：

★工程咨询　资质证书范围内的工程设计　岩土工程（设计、勘察、物探、测试、检测）　工程测量　水文地质勘察　建设工程总承包★

本证书覆盖的其他现场见附件

本证书信息可在全国认证认可信息公共服务平台（http://cx.cnca.cn）查询。

初次认证日期：1997年11月27日

更新认证日期：2024年3月27日

有效期：2024年3月27日至2027年4月18日

注册号：02724Q10073R4L

法定代表人（签名）：

北京中设认证服务有限公司 证书专用章 1101061005193?

MEMBER OF MULTILATERAL RECOGNITION ARRANGEMENT IAF

CNAS

中国认可
国际互认
管理体系
MANAGEMENT SYSTEM
CNAS C027-M

说明：在证书有效期内，本证书应与年度审核的《保持认证注册通知书》一并使用，方为有效。

4、职业健康安全管理体系认证证书

北京中设认证服务有限公司

（地址：北京市石景山区古城南街9号院1号楼4层407室　　邮编：100043）

职业健康安全管理体系认证证书

兹证明

北京市市政工程设计研究总院有限公司

（注册地址/审核地址：北京市海淀区西直门北大街32号3号楼　　邮 编：100082）

（统一社会信用代码：911100000828542792）

职业健康安全管理体系符合职业健康安全管理体系标准：

GB/T 45001-2020/ ISO 45001:2018

《职业健康安全管理体系　要求及使用指南》

本证书覆盖的范围：

★工程咨询；资质证书范围内的工程设计；岩土工程（设计、勘察、物探、测试、检测）；工程测量；水文地质勘察；建设工程总承包过程及相关管理活动★

本证书覆盖的其他现场见附件

本证书信息可在全国认证认可信息公共服务平台(http://cx.cnca.cn)查询。

初次认证日期：2014年4月17日　　更新认证日期：2024年3月27日

有效期：2024年3月27日至2027年4月18日

注册号：02724S10052R4L　　法定代表人(签名)：

中国认可
国际互认
管理体系
MANAGEMENT SYSTEM
CNAS C027-M

说明：在证书有效期内，本证书应与年度审核的《保持认证注册通知书》一并使用，方为有效。

5、环境管理体系认证证书

北京中设认证服务有限公司

（地址：北京市石景山区古城南街9号院1号楼4层407室　　邮编：100043）

环境管理体系认证证书

兹证明

北京市市政工程设计研究总院有限公司

（注册地址/审核地址：北京市海淀区西直门北大街32号3号楼　　邮 编：100082）

（统一社会信用代码：911100000828542792）

环境管理体系符合环境管理体系标准：

GB/T 24001-2016/ISO 14001:2015

《环境管理体系　要求及使用指南》

本证书覆盖的范围：

★工程咨询；资质证书范围内的工程设计；岩土工程（设计、勘察、物探、测试、检测）；工程测量；水文地质勘察；建设工程总承包及相关管理活动★

本证书覆盖的其他现场见附件

本证书信息可在全国认证认可信息公共服务平台（http://cx.cnca.cn）查询。

初次认证日期：2014年4月17日　　更新认证日期：2024年3月27日

有效期：2024年3月27日至2027年4月18日

注册号：02724E10055R4L　　法定代表人（签名）：

北京中设认证服务有限公司 证书专用章 1101061005193?

MEMBER OF MULTILATERAL RECOGNITION ARRANGEMENT IAF

CNAS

中国认可
国际互认
管理体系
MANAGEMENT SYSTEM
CNAS C027-M

说明：在证书有效期内，本证书应与年度审核的《保持认证注册通知书》一并使用，方为有效。

保持认证注册通知书

保 持 认 证 注 册 通 知 书

编号：A9705Q9/E4/H4

北京市市政工程设计研究总院有限公司：

根据审核组长提交的对贵单位有关审核文件及推荐意见，经本公司技术委员会审定，结论如下：

通过再认证审核，贵单位管理体系持续符合认证标准要求且运行有效，批准贵单位质量管理体系（GB/T19001 —2016）、环境管理体系(GB/T24001 —2016)、职业健康安全管理体系(GB/T45001 —2020)保持认证注册，更新认证证书（认证证书附后）。

（以上结论适用于认证证书所含多场所）

特此通知

北京中设认证服务有限公司

2024年3月27日

6、深圳市住房和建设局备案查询截图

查询网址：http://zjj.sz.gov.cn/ztfw/gcjs/qyxx/qyxx/

当前位置： 首页 > 工程建设服务 > 企业与人员信息查询 > 企业信息　返回主题

北京市市政工程设计研究总院有限公司　【返回】

基本信息　资质证书信息　技术力量

企业名称：	北京市市政工程设计研究总院有限公司
统一社会信用代码：	911100000828542792
总部地址：	北京市海淀区西直门北大街32号3号楼
驻深机构地址：	深圳市福田区长富金茂大厦1号楼56层
法人代表人姓名：	刘江涛
企业联系人：	邓工
传真号码：	82706155

深圳市住房和建设局　首页　信息公开　政务服务　互动交流　请输入关键词

当前位置： 首页 > 工程建设服务 > 企业与人员信息查询 > 企业信息　返回主题

北京市市政工程设计研究总院有限公司　【返回】

基本信息　资质证书信息　技术力量

序号	资质证书号	企业业务类型	发证机构	发证日期	有效期
1	A111005439-10/7	工程设计	中华人民共和国住房和城乡建设部	2023-12-22	2028-12-22
2	B111005439—8/7	工程勘察	中华人民共和国住房和城乡建设部	2020-12-30	2025-12-30

显示第 1 到第 2 条记录，总共 2 条记录

深圳市住房和建设局　首页　信息公开　政务服务　互动交流　请输入关键词

当前位置： 首页 > 工程建设服务 > 企业与人员信息查询 > 企业信息　返回主题

北京市市政工程设计研究总院有限公司　【返回】

基本信息　资质证书信息　技术力量

序号	姓名	类别	证书编号
1	李永洪	职称人员	ZGB05068471
2	郑梓灿	其他人员	无
3	谢能	其他人员	无
4	向琦	其他人员	无
5	涂焰谦	职称人员	2403003198797
6	罗诚榕	职称人员	2403001170537
7	肖力华	职称人员	2403001170530
8	黎龙	职称人员	2403001170528
9	刘海强	职称人员	ZGB07041293
10	徐立强	职称人员	ZGA05009888

显示第 1 到第 10 条记录，总共 210 条记录 每页显示 10 条记录　« ‹ 1 2 3 4 5 › »

北京市市政工程设计研究总院有限公司 【返回】

基本信息 资质证书信息 技术力量

序号	姓名	类别	证书编号
201	张伟	职称人员	ZGC19046916
202	黄志勇	职称人员	无
203	赖钢明	职称人员	无
204	杜成银	职称人员	无
205	魏骥	职称人员	无
206	张木增	职称人员	无
207	张弘	职称人员	无
208	肖楠	职称人员	无
209	吴蓉群	职称人员	无
210	邓婵钦	职称人员	无

显示第 201 到第 210 条记录，总共 210 条记录 每页显示 10 条记录

7、中国执行信息公开网查询结果

全国法院失信被执行人名单信息公布与查询平台首页

声明

为推进社会信用体系建设，对失信被执行人进行信用惩戒，促使其自动履行生效法律文书确定的义务，根据《中华人民共和国民事诉讼法》相关规定，最高人民法院制定了《关于公布失信被执行人名单信息的若干规定》，自今日起向社会开通“全国法院失信被执行人名单信息公布与查询”平台，社会各界通过该平台查询全国法院（不包括军事法院）失信被执行人名单信息。现就有关事项作出如下声明：

一、被执行人未履行生效法律文书确定的义务，并具有《最高人民法院关于公布失信被执行人名单信息的若干规定》第一条规定的情形之一的，执行法院将根据申请执行人的申请或依职权决定将该被执行人纳入失信被执行人名单，并通过本网站予以公布。

二、各级人民法院将向政府相关部门、金融监管机构、金融机构、承担行政职能的事业单位及行业协会等通报失信被执行人名单信息，供相关单位依照法律、法规和有关规定，在政府采购、招标投标、行政审批、政府扶持、融资信贷、市场准入、资质认定等方面，对失信被执行人予以信用惩戒；将向征信机构通报失信被执行人名单信息，并由征信机构在其征信系统中记录。

国家工作人员、人大代表、政协委员等被纳入失信被执行人名单的，失信情况将通报其所在单位和相关部门；国家机关、事业单位、国有企业等被纳入失信被执行人名单的，失信情况将通报其上级单位、主管部门或者履行出资人职责的机构。

三、纳入失信被执行人名单的被执行人，执行法院将依照《最高人民法院关于限制被执行人高消费及有关消费的若干规定》第一条的规定，对被执行人采取限制消费措施。

被执行人为自然人的，被采取限制消费措施后，不得有以下高消费及非生活和工作必需的消费行为：（一）乘坐交通工具时，选择飞机、列车软卧、轮船二等以上舱位；（二）在星级以上宾馆、酒店、夜总会、高尔夫球场等场所进行高消费；（三）购买不动产或者新建、扩建、高档装修房屋；（四）租赁高档写字楼、宾馆、公寓等场所办公；（五）购买非经营必需车辆；（六）旅游、度假；（七）子女就读高收费私立学校；（八）支付高额保费购买保险理财产品；（九）乘坐G字头动车组列车全部座位、其他动车组列车一等以上座位等其他非生活和工作必需的消费行为。被执行人为单位的，被采取限制消费措施后，被执行人及其法定代表人、主要负责人、影响债务履行的直接责任人员、实际控制人不得实施前述行为。因私消费以个人财产实施前述行为的，可以向执行法院提出申请。

四、被纳入失信被执行人名单的公民、法人或其他组织认为有《最高人民法院关于失信被执行人名单信息的若干规定》第十一条规定情形之一的，可以向执行法院申请纠正。

五、本网站提供的信息仅供查询人参考。如有争议，以执行法院有关法律文书为准。因使用本网站信息而造成不良后果的，人民法院不承担任何责任。

六、查询人必须依法使用查询信息，不得用于非法目的和不正当用途。非法使用本网站信息给他人造成损害的，由使用人自行承担相应责任。

七、本网站信息查询免费，严禁任何单位和个人利用本网站信息牟取非法利益。

八、本网站属于政府网站，未经许可，任何商业性网站不得建立与本网站及其内容的链接，不得建立本网站的镜像（包括全部和局部镜像），不得拷贝、复制或传播本网站信息。

九、如对该查询内容有异议，请与执行法院联系。

最高人民法院

2013年10月8日

地址：北京市东城区东交民巷27号　邮编：100745　总机：010-67550114

中华人民共和国最高人民法院 版权所有

京ICP备05023036号

8、全国企业信用信息公示系统查询结果

国家企业信用信息公示系统
National Enterprise Credit Information Publicity System

企业信用信息 | 经营异常名录 | 严重违法失信名单

请输入企业名称、统一社会信用代码或注册号

北京市市政工程设计研究总院有限公司

存续（在营、开业、在册） 特种设备获证企业

统一社会信用代码： 911100000828542792
注册号：
法定代表人： 刘江涛
登记机关： 北京市市场监督管理局
成立日期： 1987年12月02日

发送报告
信息分享
信息打印

基础信息 | 行政许可信息 | 行政处罚信息 | 列入经营异常名录信息 | 列入严重违法失信名单（黑名单）信息 | 公告信息

列入严重违法失信名单（黑名单）信息

序号	类别	列入严重违法失信名单（黑名单）原因	列入日期	作出决定机关(列入)	移出严重违法失信名单（黑名单）原因	移出日期	作出决定机关(移出)
暂无列入严重违法失信名单（黑名单）信息							

共 查询到 0 条记录 共 0 页　　首页 ‹ 上一页 下一页 › 末页

主办单位：国家市场监督管理总局
地址：北京市西城区三里河东路八号　邮政编码：100820　备案号：京ICP备18022388号-2
业务咨询与技术支持联系方式　使用帮助

投标附件 2.投标人基本情况表

投标人基本情况表-深圳翰博设计股份有限公司

企业名称	深圳翰博设计股份有限公司	企业注册资本	4335 万元
企业地址	深圳市南山区南头街道南联社区北环大道 11008 号豪方天际广场写字楼 2801		
企业法定代表人姓名	秦操	企业技术负责人姓名	秦操
符合本工程设计资质类别及等级	风景园林工程设计专项甲级资质	取得符合本工程要求的设计资质时间	2024 年 06 月 25 日
符合本工程要求的设计资质，是否已在建设主管部门信息管理系统备案	是	在建设主管部门信息管理系统备案总人数	65
企业质量管理体系认证证书名称、认证单位及取得时间	证书名称：质量管理体系认证证书 认证单位：艾西姆认证（上海）有限公司 取得时间：2024 年 04 月 08 日 证书名称:环境管理体系认证证书 认证单位:兴原认证中心有限公司 取得时间：2022 年 03 月 11 日 证书名称:职业健康安全管理体系认证证书 认证单位:兴原认证中心有限公司 取得时间：2022 年 03 月 11 日		
备注	取得国家高新技术企业证书 获评深圳市专精特新中小企业		

注：本表须与《资信要素一览表》配套使用。

1、营业执照

统一社会信用代码
91440300570009541A

营业执照

（副 本）

名　　称　深圳翰博设计股份有限公司

类　　型　股份有限公司（非上市、自然人投资或控股）

成立日期　2011年03月10日

法定代表人　秦操

住　　所　深圳市南山区南头街道南联社区北环大道11008号豪方天际广场写字楼2801

重要提示
1. 商事主体的经营范围由章程确定。经营范围中属于法律、法规规定应当经批准的项目，取得许可审批文件后方可开展相关经营活动。
2. 商事主体经营范围和许可审批项目等有关企业信用事项及年报信息和其他信用信息，请登录左下角的国家企业信用信息公示系统或扫描右上方的二维码查询。
3. 各类商事主体每年须于成立周年之日起两个月内，向商事登记机关提交上一自然年度的年度报告。企业应当按照《企业信息公示暂行条例》第十条的规定向社会公示企业信息。

登记机关　深圳市市场监督管理局

2023 年 11 月 03 日

国家企业信用信息公示系统网址：http://www.gsxt.gov.cn

国家市场监督管理总局监制

变更（备案）通知书

22005087816

深圳翰博设计股份有限公司：

我局已于二〇二〇年十月二十八日对你企业申请的（股东信息、认缴注册资本总额(万元)、营业期限、企业类型、名称）变更予以核准； 对你企业 的（升级换照、监事信息、其他董事信息、董事成员、指定联系人、章程）予以备案，具体核准变更（备案）事项如下：

升级换照：

变更前认缴注册资本总额(万元)：	1000 币种：人民币
变更后认缴注册资本总额(万元)：	5100 币种：人民币
变更前营业期限：	二〇三一年三月十日
变更后营业期限：	永续经营
变更前企业类型：	有限责任公司
变更后企业类型：	股份有限公司（非上市、自然人投资或控股）
变更前名称：	深圳市翰博景观及建筑规划设计有限公司
变更后名称：	深圳翰博设计股份有限公司

税务部门重要提示：如您在税务局使用防伪税控系统开具增值税发票，因变更名称、住所，需到原税务局主管税务机关办税服务厅办理防伪税控设备变更发行。

深圳市市场监督管理局

二〇二〇年十月二十八日

深圳市市场监督管理局 注册业务专用章 (电子)

变更（备案）通知书

22309039622

深圳翰博设计股份有限公司：

我局已于二〇二三年十一月三日对你企业申请的（住所）变更予以核准； 对你企业的（监事信息、其他董事信息、章程 ）予以备案，具体核准变更（备案）事项如下：

备案前监事信息：	王和文（监事会主席），刘维佳（职工监事），黎凤仁（监事）
备案后监事信息：	蔡永娜（监事），刘维佳（职工监事），黎凤仁（监事会主席）
备案前其他董事信息：	麦昊天（董事），姚宁樱（董事），刘磊（董事），黄俊勇（董事），陈崇贤（董事）
备案后其他董事信息：	姚宁樱（董事），孙龄（董事），甘海涛（董事），黄俊勇（董事）
章程备案	
变更前住所：	深圳市南山区南海大道1065号南山大厦600B、600C房
变更后住所：	深圳市南山区南头街道南联社区北环大道11008号豪方天际广场写字楼2801

税务部门重要提示：如您在税务局使用防伪税控系统开具增值税发票，因变更名称、住所，需到原税务局主管税务机关办税服务厅办理防伪税控设备变更发行。

深圳市市场监督管理局

二〇二三年十一月三日

注册业务专用章

（电子）

深圳市市场监督管理局
商事登记簿查询（商事主体登记及备案信息查询）

当前位置 | 商事登记簿查询

商事登记簿查询
(商事主体登记及备案信息查询)

注册号\统一社会信用代码: 请输入统一社会信用代码或注册号

商事主体名称: 深圳翰博设计股份有限公司 ☑ 全称

验证码: 请输入验证码 重新获取验证码

查询 清空

深圳市市场监督管理局商事主体登记及备案信息查询单

基本信息 许可经营信息 发起人信息 成员信息 变更信息 股权质押信息 法院冻结信息 经营异常信息 严重违法失信信息

深圳翰博设计股份有限公司的基本信息

统一社会信用代码:	91440300570009541A
注册号:	440301105243295
商事主体名称:	深圳翰博设计股份有限公司
住所:	深圳市南山区南头街道南联社区北环大道11008号豪方天际广场写字楼2801
法定代表人:	秦操
认缴注册资本（万元）:	4335
经济性质:	股份有限公司（非上市、自然人投资或控股）
成立日期:	2011-03-10
营业期限:	永续经营
核准日期:	2024-12-13
年报情况:	2013年报已公示、 2014年报已公示、 2015年报已公示、 2016年报已公示、 2017年报已公示、 2018年报已公示、 2019年报已公示、 2020年报已公示、 2021年报已公示、 2022年报已公示、 2023年报已公示
主体状态:	开业（存续）
分支机构:	深圳翰博设计股份有限公司罗湖分公司, 深圳翰博设计股份有限公司福田分公司
备注:	

控股关系证明

序号	股东	出资额（万元）	占比
1	姚宁樱	2193	43.00%
2	秦操	2142	42.00%
3	邱彦	510	10.00%
4	周俊芳	255	5.00%

（证明材料附后）

国家企业信用信息公示系统

NATIONAL ENTERPRISE CREDIT INFORMATION PUBLICITY SYSTEM

企业信用信息公示报告

企业名称	深圳翰博设计股份有限公司
报告生成时间	2025/01/08 10:52:52
申请人邮箱	dlt@bmedi.cn

（报告内容仅供参考，具体内容请以国家企业信用信息公示系统查询页面为准）

政府部门公示信息

照面信息

统一社会信用代码：91440300570009541A　　**企业名称：**深圳翰博设计股份有限公司

类型：股份有限公司(非上市、自然人投资或控股)　　**法定代表人：** 秦操

注册资本： 4335 万人民币　　**成立日期：** 2011年03月10日

营业期限自：2011年03月10日　　**营业期限至：**

登记机关：深圳市市场监督管理局　　**核准日期：**2024年12月13日

登记状态：存续（在营、开业、在册）

住所： 深圳市南山区南头街道南联社区北环大道11008号豪方天际广场写字楼2801

经营范围： 园林景观工程规划与设计；园林绿化工程施工及养护；建筑设计；工程勘察设计；工程咨询；城乡规划编制；旅游区域规划设计；造林工程规划设计；地质灾害治理工程设计；水土保持、生态修复工程设计；土壤修复的技术研发；工程造价咨询；工程监理；雕塑设计。信息技术咨询服务。（除依法须经批准的项目外，凭营业执照依法自主开展经营活动）^市政公用工程；生态修复工程；环保工程；植树造林工程。（依法须经批准的项目，经相关部门批准后方可开展经营活动，具体经营项目以相关部门批准文件或许可证件为准）

发起人及出资信息

序号	发起人名称	证照/证件类型	证照/证件号码	发起人类型
1	姚宁樱	非公示项	非公示项	自然人股东
2	秦操	非公示项	非公示项	自然人股东
3	邱彦	非公示项	非公示项	自然人股东
4	周俊芳	非公示项	非公示项	自然人股东

主要人员信息

序号	姓名	职位	序号	姓名	职位

						造林工程。		

知识产权出质登记信息

暂无知识产权出质登记信息

行政处罚信息

暂无行政处罚信息

2023年度报告

基本信息

统一社会信用代码/注册号： 91440300570009541A

企业名称： 深圳翰博设计股份有限公司

企业通信地址： 深圳市南山区南头街道南联社区北环大道11008号豪方天际广场写字楼2801

邮政编码： 518000

企业联系电话： 18924590936

企业电子邮箱： hope@hope.desigr

从业人数： 企业选择不公示

其中女性从业人数： 企业选择不公示

企业经营状态： 开业

企业控股情况： 企业选择不公示

是否有投资信息或购买其他公司股权： 否

是否有网站或网店： 否

是否有对外担保信息： 否

有限责任公司本年度是否发生股东股权转让： 否

企业主营业务活动： 园林景观工程规划与设计；园林绿化工程施工及养护；建筑设计；工程勘察设计；工程咨询；城乡规划编制；旅游区域规划设计；造林工程规划设计；地质灾害治理工程设计；水土保持、生态修复工程设计；土壤修复的技术研发；工程造价咨询；工程监理；雕塑设计。；市政公用工程；生态修复工程；环保工程；植树造林工程。

网站网店信息

暂无网站网店信息

股东及出资信息

序号	股东	认缴出资额（万元）	认缴出资时间	认缴出资方式	实缴出资额（万元）	实缴出资时间	实缴出资方式
1	周俊芳	255	2020年10月14日	其他	255	2020年10月14日	其他
2	秦操	2142	2020年10月14日	其他	2142	2020年10月14日	其他
3	姚宁樱	2193	2020年10月14日	其他	2193	2020年10月14日	其他
4	邱彦	510	2020年10月14日	其他	510	2020年10月14日	其他

对外投资信息

暂无对外投资信息

企业资产状况信息

资产总额	企业选择不公示	所有者权益合计	企业选择不公示
营业总收入	企业选择不公示	利润总额	企业选择不公示
营业总收入中主营业务收入	企业选择不公示	净利润	企业选择不公示
纳税总额	企业选择不公示	负债总额	企业选择不公示

社保信息

城镇职工基本养老保险	120 人	失业保险	120 人
职工基本医疗保险	120 人	工伤保险	120 人
生育保险	120 人		

2、资质证书

风景园林工程设计专项甲级资质

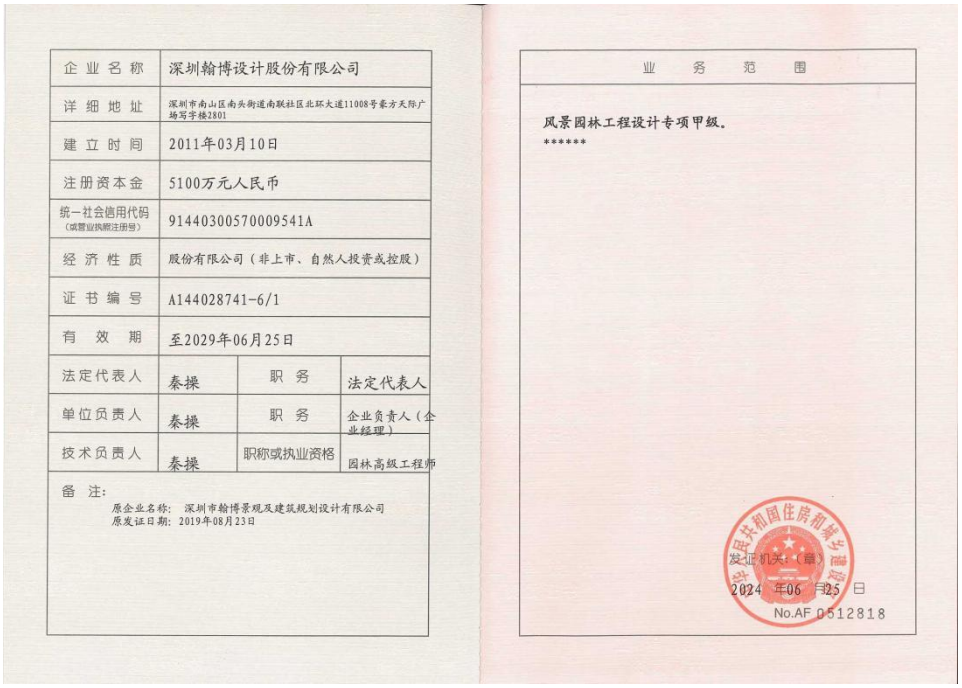

企业名称	深圳翰博设计股份有限公司		
详细地址	深圳市南山区南头街道南联社区北环大道11008号豪方天际广场写字楼2801		
建立时间	2011年03月10日		
注册资本金	5100万元人民币		
统一社会信用代码（或营业执照注册号）	91440300570009541A		
经济性质	股份有限公司（非上市、自然人投资或控股）		
证书编号	A144028741-6/1		
有效期	至2029年06月25日		
法定代表人	秦操	职务	法定代表人
单位负责人	秦操	职务	企业负责人（企业经理）
技术负责人	秦操	职称或执业资格	园林高级工程师
备注： 原企业名称：深圳市翰博景观及建筑规划设计有限公司 原发证日期：2019年08月23日			

业务范围

风景园林工程设计专项甲级。
******

发证机关（章）
2024 年 06 月 25 日
No.AF 0512818

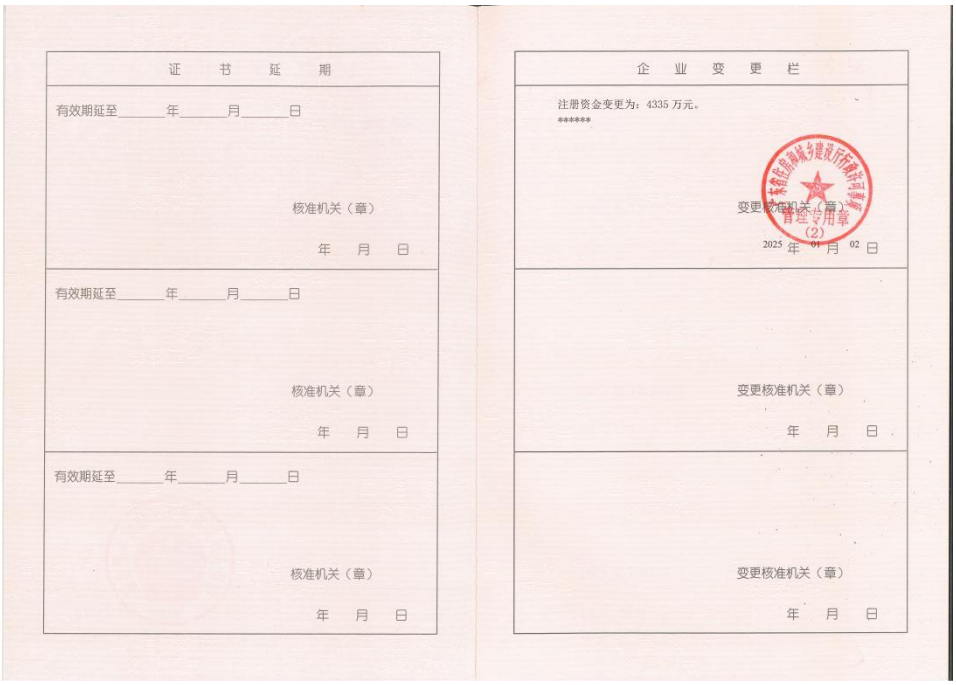

证书延期

有效期延至_____年_____月_____日
核准机关（章）
年 月 日

有效期延至_____年_____月_____日
核准机关（章）
年 月 日

有效期延至_____年_____月_____日
核准机关（章）
年 月 日

企业变更栏

注册资金变更为：4335 万元。
******

变更核准机关（章）
2025 年 01 月 02 日

变更核准机关（章）
年 月 日

变更核准机关（章）
年 月 日

3、质量管理体系认证证书

认证证书

质量管理体系
ISO 9001:2015

深圳翰博设计股份有限公司

证书编号：	24CN34504230Q
统一社会信用代码：	91440300570009541A
注册地址：	深圳市南山区南头街道南联社区北环大道 11008 号豪方天际广场写字楼 2801
办公地址：	广东省深圳市南山区南头街道南联社区北环大道 11008 号豪方天际广场写字楼 2801
认证范围：	风景园林工程专项设计、市政工程设计、建筑工程设计和城乡规划编制（资质范围内）

IAF 34
兹证明以上组织建立和实施的质量管理体系符合标准要求。
在证书有效期内须每年接受一次监督审核并经审核合格，此证书方继续有效。
本证书可在本机构网站（www.acmchina.com）和中国国家认证认可监督管理委员会官方网站（www.cnca.gov.cn）查询。

初次注册日期：	2015 年 05 月 05 日
发 证 日 期：	2024 年 04 月 08 日
证书有效期至：	2027 年 04 月 05 日

证书有效性查询

IAS ACCREDITED Management Systems Certification Body MSCB-345

MEMBER OF MULTILATERAL RECOGNITION ARRANGEMENT IAF

总经理

ACM INTERNATIONAL CERTIFICATION LIMITED
41 Devonshire Street, Ground Floor, Office 1 London, United Kingdom, WIG 7AJ
中国总部：艾西姆认证（上海）有限公司，中国上海市闵行区外环路 352 号 2 幢 B201 室（201199）
电话：+86 21-64305860 传真：+86 21-64881096 网址：www.acmchina.com E-mail: info@acmcert.com.cn

4、职业健康安全管理体系认证证书

职业健康安全管理体系认证证书

注册号：0350322S30083R2M

兹　证　明

深圳翰博设计股份有限公司

注册地址：深圳市南山区南头街道南联社区北环大道11008号豪方天际广场写字楼2801

统一社会信用代码：91440300570009541A

管 理 体 系 符 合

GB/T 45001-2020 / ISO 45001:2018 标准

证书覆盖的范围

资质范围内的风景园林工程专项设计、城乡规划编制、市政工程设计、建筑工程设计（涉及场所：广东省深圳市南山区南头街道南联社区北环大道11008号豪方天际广场写字楼2801）***

颁证日期：2022 年 3 月 11 日　　有效期最长可至：2025 年 3 月 10 日

换证日期：2024 年 7 月 30 日

中国认可
国际互认
管理体系
MANAGEMENT SYSTEM
CNAS C035-M

兴原认证中心有限公司 证书专用章

签发人：

注：在证书有效期内，获证组织须按规定接受年度监督审核，保持认证资格。通过扫描二维码可获知证书的有效状态。该证书信息还可在国家认证认可监督管理委员会官方网站（www.cnca.gov.cn）和兴原认证中心有限公司官方网站（www.xqcc.com.cn）上查询。

兴原认证中心有限公司

北京市海淀区上地三街9号金隅嘉华大厦C座7层

www.xqcc.com.cn

5、环境管理体系认证证书

环境管理体系认证证书

注册号：0350322E20093R2M

兹　证　明

深圳翰博设计股份有限公司

注册地址：深圳市南山区南头街道南联社区北环大道11008号豪方天际广场写字楼2801

统一社会信用代码：91440300570009541A

管 理 体 系 符 合

GB/T 24001-2016 / ISO 14001:2015 标准

证书覆盖的范围

资质范围内的风景园林工程专项设计、城乡规划编制、市政工程设计、建筑工程设计（涉及场所：广东省深圳市南山区南头街道南联社区北环大道11008号豪方天际广场写字楼2801）***

颁证日期：2022 年 3 月 11 日

有效期最长可至：2025 年 3 月 10 日[注]

换证日期：2024 年 7 月 30 日

中国认可
国际互认
管理体系
MANAGEMENT SYSTEM
CNAS C035-M

签发人：

注：在证书有效期内，获证组织须按规定接受年度监督审核，保持认证资格。通过扫描二维码可获知证书的有效状态。该证书信息还可在国家认证认可监督管理委员会官方网站（www.cnca.gov.cn）和兴原认证中心有限公司官方网站（www.xqcc.com.cn）上查询。

兴原认证中心有限公司

北京市海淀区上地三街9号金隅嘉华大厦C座7层

www.xqcc.com.cn

6、深圳市住房和建设局备案查询截图

查询网址：http://zjj.sz.gov.cn/ztfw/gcjs/qyxx/qyxx/

7、中国执行信息公开网查询结果

8、全国企业信用信息公示系统查询结果

国家企业信用信息公示系统
National Enterprise Credit Information Publicity System

企业信用信息 | 经营异常名录 | 严重违法失信名单

请输入企业名称、统一社会信用代码或注册号

深圳翰博设计股份有限公司 存续（在营、开业、在册）

统一社会信用代码： 91440300570009541A
注册号：
法定代表人： 秦操
登记机关： 深圳市市场监督管理局
成立日期： 2011年03月10日

发送报告
信息分享
信息打印

基础信息 | 行政许可信息 | 行政处罚信息 | 列入经营异常名录信息 | 列入严重违法失信名单（黑名单）信息 | 公告信息

列入严重违法失信名单（黑名单）信息

序号	类别	列入严重违法失信名单（黑名单）原因	列入日期	作出决定机关(列入)	移出严重违法失信名单（黑名单）原因	移出日期	作出决定机关(移出)
暂无列入严重违法失信名单（黑名单）信息							

共查询到 0 条记录 共 0 页

首页 ‹ 上一页 下一页 › 末页

投标附件 2.投标人基本情况表

投标人基本情况表-深圳市勘察研究院有限公司

企业名称	深圳市勘察研究院有限公司	企业注册资本	10100 万元
企业地址	深圳市福田区福中东路 15 号		
企业法定代表人姓名	糜易霖	企业技术负责人姓名	余成华
符合本工程设计资质类别及等级	工程勘察综合资质甲级	取得符合本工程要求的设计资质时间	2020.5.19
符合本工程要求的设计资质，是否已在建设主管部门信息管理系统备案	是	在建设主管部门信息管理系统备案总人数	199
企业质量管理体系认证证书名称、认证单位及取得时间	质量管理体系认证证书、深圳市环通认证中心有限公司、2024 年 9 月 2 日 职业健康安全管理体系认证证书、深圳市环通认证中心有限公司、2024 年 9 月 2 日 环境管理体系认证证书、深圳市环通认证中心有限公司、2024 年 9 月 2 日		
备注	/		

注：本表须与《资信要素一览表》配套使用。

1、营业执照

统一社会信用代码
91440300192181044l

营业执照

（副 本）

名　　称　深圳市勘察研究院有限公司

类　　型　有限责任公司

法定代表人　麋易霖

成立日期　1985年01月31日

住　　所　深圳市福田区福中东路15号

重要提示
1. 商事主体的经营范围由章程确定。经营范围中属于法律、法规规定应当经批准的项目，取得许可审批文件后方可开展相关经营活动。
2. 商事主体经营范围和许可审批项目等有关企业信用事项及年报信息和其他信用信息，请登录左下角的国家企业信用信息公示系统或扫描右上方的二维码查询。
3. 各类商事主体每年须于成立周年之日起两个月内，向商事登记机关提交上一自然年度的年度报告。企业应当按照《企业信息公示暂行条例》第十条的规定向社会公示企业信息。

登记机关　深圳市市场监督管理局

2022 年12 月29 日

国家企业信用信息公示系统网址: http://www.gsxt.gov.cn

国家市场监督管理总局监制

深圳市勘察研究院有限公司的基本信息

统一社会信用代码：	914403001921810441
注册号：	440301103092233
商事主体名称：	深圳市勘察研究院有限公司
住所：	深圳市福田区福中东路15号
法定代表人：	麋易霖
认缴注册资本（万元）：	10100
经济性质：	有限责任公司
成立日期：	1985-01-31
营业期限：	自1985-01-31起至2029-01-30止
核准日期：	2023-06-07
年报情况：	2013年报已公示、 2014年报已公示、 2015年报已公示、 2016年报已公示、 2017年报已公示、 2018年报已公示、 2019年报已公示、 2020年报已公示、 2021年报已公示、 2022年报已公示、 2023年报已公示
主体状态：	开业（存续）
分支机构：	深圳市勘察研究院有限公司江西分公司
备注：	

控股关系证明

序号	股东	出资额（万元）	占比
1	深圳市钜丹实业发展有限公司	4869.98	48.2176%
2	深圳市建筑工程股份有限公司	2496.96	24.7224%
3	珠海合源盈兴投资中心（有限合伙）	539.24	5.339%
4	珠海合源盈泰投资中心（有限合伙）	975.76	9.661%
5	东莞市盈讯网络科技有限公司（有限合伙）	1010	10%
6	蒋鹏（有限合伙）	208.06	2.06%

（证明材料附后）

国家企业信用信息公示系统
National Enterprise Credit Information Publicity System

企业信用信息 | 经营异常名录 | 严重违法失信名单

请输入企业名称、统一社会信用代码或注册号

深圳市勘察研究院有限公司 存续（在营、开业、在册）

统一社会信用代码： 914403001921810441
注册号：
法定代表人： 糜易霖
登记机关： 深圳市市场监督管理局
成立日期： 1985年01月31日

发送报告 | 信息分享 | 信息打印

基础信息 | 行政许可信息 | 行政处罚信息 | 列入经营异常名录信息 | 列入严重违法失信名单（黑名单）信息 | 公告信息

营业执照信息

- **统一社会信用代码：** 914403001921810441
- **企业名称：** 深圳市勘察研究院有限公司
- **注册号：**
- **法定代表人：** 糜易霖
- **类型：** 有限责任公司
- **成立日期：** 1985年01月31日
- **注册资本：** 10100.000000万人民币
- **核准日期：** 2024年09月14日
- **登记机关：** 深圳市市场监督管理局
- **登记状态：** 存续（在营、开业、在册）
- **住所：** 深圳市福田区福中东路15号
- **经营范围：** 一、工程勘察：1、岩土工程勘察，岩土工程设计，岩土工程测试、监测、检测，岩土工程咨询、监理，岩土工程治理；2、水文地质勘察；3、工程测量：控制、地形、城镇规划定线与拔地、市政工程、线路工程、地下管线、变形观测、形变、精密工程、隧道、建筑工程、桥梁测量；地籍测绘；海洋测绘：海洋滩涂地形、水下地形测量；房产测绘；地理信息系统工程；外业采集的地理信息数据处理、地图数字化、建立数据库。二、地质灾害防治工程；地质灾害防治勘查、地质灾害防治设计、地质灾害防治施工；三、工程咨询：编建议书、编可研、工程设计、招标咨询；四、基桩工程质量检测：抽芯、超声波法验桩；水工环地质调查；区域地质调查；液体矿体勘查；勘查工程施工；固体矿产勘查；自有房产物业管理及租赁；地质灾害危险性评估业务；文物保护工程勘察设计业务；文物保护规划编制；水文地质、工程地质、环境地质调查；地质钻（坑）探；摄影测量与遥感、互联网地图服务；大地测量、测绘航空摄影、地图编制；土地规划的编制、设计、论证、咨询；基桩静载法检测、基桩低应变检测、基桩高应变检测；五、环保工程；污染修复工程包括污染本体、污染土壤；六、工程勘察劳务；七、海洋工程勘察（海洋工程测量，海洋岩土工程勘察和环境调查）；八、地理信息系统工程；九、不动产测绘；十、文物保护工程监理；十一、城乡规划编制；十二、建设工程质量检测（地基基础工程检测，主体结构工程检测、建筑幕墙工程检测、钢结构工程检测）；十三、特种工程；十四、从事广告业务；平面设计；多媒体设计。十五、计算机信息系统集成；十六、计算机软件开发；十七、旅游规划编制。十八、管道检测；十九、水质分析、土工试验；二十、展览、展示策划或展览展示服务。销售代理；国内贸易代理；风电场相关装备销售；海上风电相关装备销售；电子测量仪器销售；光电子器件销售；机械零件、零部件销售；光通信设备销售；环境监测专用仪器仪表销售；海洋环境监测与探测装备销售；电子元器件零售；电子元器件批发；智能仪器仪表销售；人工智能硬件销售；机械电气设备销售；机械设备销售；土壤及场地修复装备销售；光电子器件制造；其他电子器件制造；环境监测专用仪器仪表制造；海洋环境监测与探测装备制造；智能仪器仪表制造；仪器仪表制造；光通信设备制造；电子元器件制造；机械设备租赁；太阳能发电技术服务；海上风电相关系统研发；在线能源监测技术研发；风电场相关系统研发；技术服务、技术开发、技术咨询、技术交流、技术转让、技术推广。（除依法须经批准的项目外，凭营业执照依法自主开展经营活动）^提供本公司所有专业的人员培训服务，人力资源服务，劳务派遣。进出口代理；报关业务。（依法须经批准的项目，经相关部门批准后方可开展经营活动，具体经营项目以相关部门批准文件或许可证件为准）

股东及出资信息

序号	股东名称	股东类型	证照/证件类型	证照/证件号码	详情
1	蒋鹏	自然人股东	非公示项	非公示项	
2	珠海合源盈兴投资中心（有限合伙）	合伙企业	非公示项	非公示项	
3	珠海合源盈泰投资中心（有限合伙）	合伙企业	非公示项	非公示项	
4	深圳市建筑工程股份有限公司	企业法人	非公示项	非公示项	
5	深圳市钜丹实业发展有限公司	企业法人	非公示项	非公示项	

共查询到 6 条记录 共 2 页　首页 ‹ 上一页 1 2 下一页 › 末页

股东及出资信息

序号	股东名称	股东类型	证照/证件类型	证照/证件号码	详情
6	东莞市盈讯网络科技有限公司	企业法人	非公示项	非公示项	

共查询到 6 条记录 共 2 页　首页 ‹ 上一页 1 2 下一页 › 末页

国家企业信用信息公示系统

NATIONAL ENTERPRISE CREDIT INFORMATION PUBLICITY SYSTEM

企业信用信息公示报告

企业名称	深圳市勘察研究院有限公司
报告生成时间	2025/01/08 10:52:22
申请人邮箱	dlt@bmedi.cn

（报告内容仅供参考，具体内容请以国家企业信用信息公示系统查询页面为准）

政府部门公示信息

照面信息

统一社会信用代码：914403001921810441　　**企业名称：**深圳市勘察研究院有限公司

类型：有限责任公司　　**法定代表人：** 糜易霖

注册资本： 10100 万人民币　　**成立日期：** 1985年01月31日

营业期限自：1985年01月31日　　**营业期限至：**2029年01月30日

登记机关：深圳市市场监督管理局　　**核准日期：**2024年09月14日

登记状态：存续（在营、开业、在册）

住所： 深圳市福田区福中东路15号

经营范围：一、工程勘察：1、岩土工程勘察，岩土工程设计，岩土工程测试、监测、检测，岩土工程咨询、监理，岩土工程治理；2、水文地质勘察；3、工程测量：控制、地形、城镇规划定线与拨地、市政工程、线路工程、地下管线、变形观测、形变、精密工程、隧道、建筑工程、桥梁测量；地籍测绘；海洋测绘：海洋滩涂地形、水下地形测量；房产测绘；地理信息系统工程；外业采集的地理信息数据处理、地图数字化、建立数据库。二、地质灾害防治工程；地质灾害防治勘查、地质灾害防治设计、地质灾害防治施工；三、工程咨询：编建议书、编可研、工程设计、招标咨询；四、基桩工程质量检测：抽芯、超声波法验桩；水工环地质调查；区域地质调查；液体矿体勘查；勘查工程施工；固体矿产勘查；自有房产物业管理及租赁；地质灾害危险性评估业务；文物保护工程勘察设计业务；文物保护规划编制；水文地质、工程地质、环境地质调查；地质钻（坑）探；摄影测量与遥感、互联网地图服务；大地测量、测绘航空摄影、地图编制；土地规划的编制、设计、论证、咨询；基桩静载法检测、基桩低应变检测、基桩高应变检测；五、环保工程；污染修复工程包括污染本体、污染土壤；六、工程勘察劳务；七、海洋工程勘察（海洋工程测量，海洋岩土工程勘察和环境调查）；八、地理信息系统工程；九、不动产测绘；十、文物保护工程监理；十一、城乡规划编制；十二、建设工程质量检测（地基基础工程检测，主体结构工程检测、建筑幕墙工程检测、钢结构工程检测）；十三、特种工程；十四、从事广告业务；平面设计；多媒体设计。十五、计算机信息系统集成；十六、计算机软件开发；十七、旅游规划编制。十八、管道检测；十九、水质分析、土工试验；二十、展览、展示策划或展览展示服务。销售代理；国内贸易代理；风电场相关装备销售；海上风电相关装备销售；电子测量仪器销售；光电子器件销售；机械零件、零部件销售；光通信设备销售；环境监测专用仪器仪表销售；海洋环境监测与探测装备销售；电子元器件零售；电子元器件批发；智能仪器仪表销售；人工智能硬件销售；机械电气设备销售；机械设备销售；土壤及场地修复装备销售；光电子器件制造；其他电子器件制造；环境监测专用仪器仪表制造；海洋环境监测与探测装备制造；智能仪器仪表制造；仪器仪表制造；光通信设备制造；电子元器件制造；机械设备租赁；太阳能发电技术服务；海上风电相关系统研发；在线能源监测技术研发；风电场相关系统研发；技术服务、技术开发、技术咨询、技术交流、技术转让、技术推广。（除依法须经批准的项目外，凭营业执照依法自主开

国家企业信用信息公示系统

展经营活动）^提供本公司所有专业的人员培训服务，人力资源服务，劳务派遣。进出口代理；报关业务。（依法须经批准的项目，经相关部门批准后方可开展经营活动，具体经营项目以相关部门批准文件或许可证件为准）

股东及出资信息

序号	股东名称	证照/证件类型	证照/证件号码	股东类型
1	蒋鹏	非公示项	非公示项	自然人股东
2	珠海合源盈兴投资中心（有限合伙）	非公示项	非公示项	合伙企业
3	珠海合源盈泰投资中心（有限合伙）	非公示项	非公示项	合伙企业
4	深圳市建筑工程股份有限公司	非公示项	非公示项	企业法人
5	深圳市钜丹实业发展有限公司	非公示项	非公示项	企业法人
6	东莞市盈讯网络科技有限公司	非公示项	非公示项	企业法人

主要人员信息

序号	姓名	职位	序号	姓名	职位
1	姜劲峰	董事	2	糜易霖	经理
3	周运林	董事	4	钟洁	董事
5	罗朋	董事	6	糜易霖	董事长
7	万德平	监事			

分支机构信息

序号	名称	统一社会信用代码/注册号	登记机关
1	深圳市勘察研究院有限公司贵州分公司新蒲新区办事处	91520390MA6DMDJU1P	深圳市市场监督管理局

2	深圳市勘察研究院有限公司东莞分公司	91441900MA4X73RN01	深圳市市场监督管理局
3	深圳市勘察研究院有限公司开阳分公司	91520121MAD125NW40	深圳市市场监督管理局
4	深圳市勘察研究院有限公司龙岗分公司	91440300MADYX91D90	深圳市市场监督管理局
5	深圳市勘察研究院有限公司贵州分公司	915201036839707852	深圳市市场监督管理局
6	深圳市勘察研究院有限公司遵义市汇川区工程项目部	91520303MA6DXT3T5R	深圳市市场监督管理局

变更信息

序号	变更事项	变更前内容	变更后内容	变更日期
1	高级管理人员备案（董事、监事、经理等）	糜易霖:总经理	糜易霖:经理	2024年09月14日
2	投资人变更（包括出资额、出资方式、出资日期、投资人名称等）	东莞市盈讯网络科技有限公司:出资额1010(万元),比例10%,中国 珠海合源盈泰投资中心（有限合伙）:出资额975.76(万元),比例9.661%,中国 深圳市建筑工程股份有限公司:出资额2497(万元),比例24.7224%, 深圳市钜丹实业发展有限公司:出资额4869.98(万元),比例48.2176%, 珠海合源盈兴投资中心（有限合伙）:出资额539.24(万元),比例5.339%,中国 蒋鹏:出资额208.06(万元),比例2.06%,中国	蒋鹏:出资额208.06(万元),比例2.06%,中国 东莞市盈讯网络科技有限公司:出资额1010(万元),比例10%,中国 珠海合源盈兴投资中心（有限合伙）:出资额539.24(万元),比例5.339%,中国 深圳市建筑工程股份有限公司:出资额2496.96(万元),比例24.7224%, 深圳市钜丹实业发展有限公司:出资额4869.98(万元),比例48.2176%, 珠海合源盈泰投资中心（有限合伙）:出资额975.76(万元),比例9.661%,中国	2024年09月14日
3	章程备案	2021-10-22	2024-09-01	2024年09月14日
4	高级管理人员备案（董事、监事、	姜劲峰:董事;周运林:董事;孙德辉:董事;钟洁:董事	姜劲峰:董事;周运林:董事;罗朋:董事;钟洁:董事	2023年06月07日

2、资质证书

工程勘察综合资质甲级

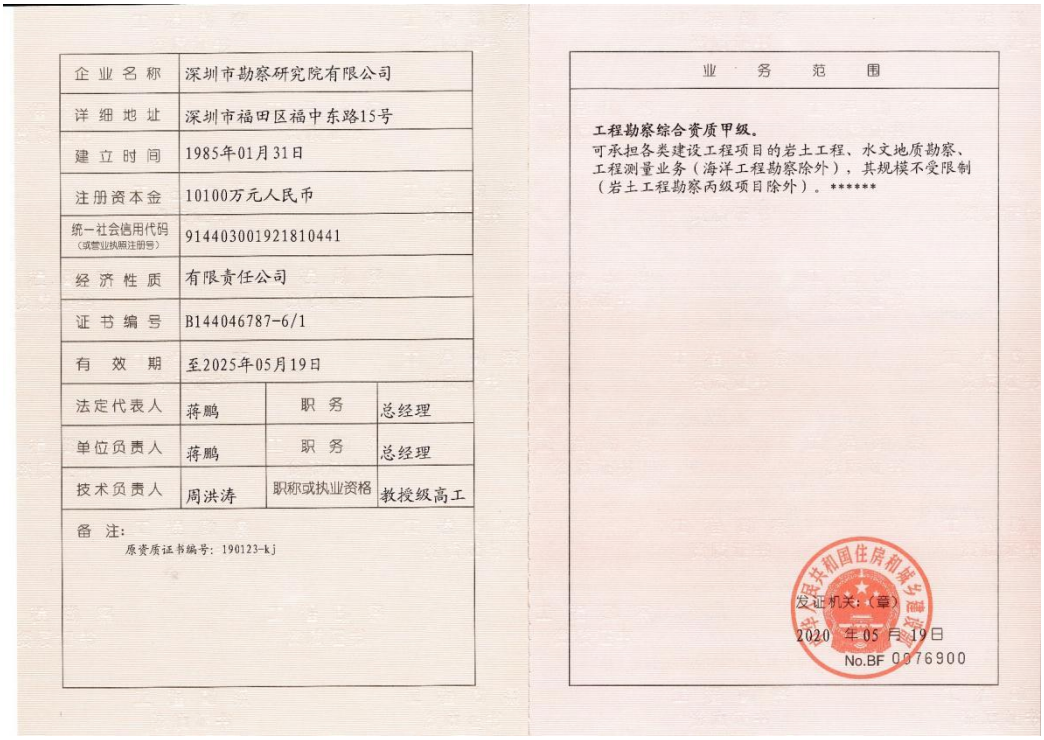

企业名称	深圳市勘察研究院有限公司		
详细地址	深圳市福田区福中东路15号		
建立时间	1985年01月31日		
注册资本金	10100万元人民币		
统一社会信用代码（或营业执照注册号）	914403001921810441		
经济性质	有限责任公司		
证书编号	B144046787-6/1		
有效期	至2025年05月19日		
法定代表人	蒋鹏	职务	总经理
单位负责人	蒋鹏	职务	总经理
技术负责人	周洪涛	职称或执业资格	教授级高工
备注：原资质证书编号：190123-kj			

业务范围

工程勘察综合资质甲级。
可承担各类建设工程项目的岩土工程、水文地质勘察、工程测量业务（海洋工程勘察除外），其规模不受限制（岩土工程勘察丙级项目除外）。******

发证机关：（章）
2020 年 05 月 19日
No.BF 0076900

证书延期

有效期延至_____年_____月_____日
核准机关（章）
年 月 日

有效期延至_____年_____月_____日
核准机关（章）
年 月 日

有效期延至_____年_____月_____日
核准机关（章）
年 月 日

企业变更栏

技术负责人变更为：蒋鹏，职称：高级工程师（教授级）。
******
变更核准机关（章）
2022 年 5 月 25 日

法定代表人、单位负责人变更为：糜易霖，职务：董事长、总经理。
技术负责人变更为：余成华，职称：高级工程师（教授级）。
******
变更核准机关（章）
2023 年 2 月 17 日

变更核准机关（章）
年 月 日

3、质量管理体系认证证书

深圳市环通认证中心有限公司

质量管理体系认证证书

编号：02424Q32012315R8M

兹证明

深圳市勘察研究院有限公司

（统一社会信用代码：914403001921810441）

（地址：深圳市福田区福中东路 15 号）

（其它场所请见证书附件）

质量管理体系符合标准：

GB/T19001-2016/ISO9001:2015

质量管理体系覆盖范围：

资质范围内：工程勘察综合类甲级；地质灾害防治（评估、勘查、设计、施工）；岩土工程设计；测绘（测绘航空摄影、摄影测量与遥感、工程测量、海洋测绘、界线与不动产测绘、地理信息系统工程、地图编制、大地测量、互联网地图服务）；地基基础工程检测、主体结构工程检测、监测和岩土工程测试；管道检测；城乡规划；土地规划；计算机信息系统集成和计算机应用软件开发

发证日期：2024-09-02　　证书有效期至：2027-09-01

初始获证日期：2002-02-05

（本证书有效期内每年需进行监督审核，证书是否继续有效以是否加贴监督合格标志为准。）

机构印章：　　签发（主任）：

第一次监督
合格标志加贴处

第二次监督
合格标志加贴处

ISO 9001 UCC　IAF　CNAS

中国认可
国际互认
管理体系
MANAGEMENT SYSTEM
CNAS C024-M

证书查询方式：可通过深圳市环通认证中心有限公司官网（www.ucccert.com），或国家认证认可监督管理委员会官网（www.cnca.gov.cn）查询

认证机构联络电话：（+86 755)83355888　地址：深圳市福田区香蜜湖街道香安社区安托山七路1号裕和大厦601

The most recent information and status of the certificate are available from the UCC website(www.ucccert.com) or CNCA website(www.cnca.gov.cn)

UCC telephone number: (+86 755)83355888

Address: 601, Yuhe Building, No. 1, Antuoshan 7th Road, Xiangan Community, Xiangmihu Street, Futian District, Shenzhen, P.R.China

4、职业健康安全管理体系认证证书

深圳市环通认证中心有限公司

职业健康安全管理体系认证证书

编号：02424S32011103R7M

兹证明

深圳市勘察研究院有限公司

（统一社会信用代码：914403001921810441）

（地址：深圳市福田区福中东路 15 号）

（其它场所请见证书附件）

职业健康安全管理体系符合标准：

GB/T45001-2020/ISO45001:2018

职业健康安全管理体系覆盖范围：

资质范围内：工程勘察综合类甲级；地质灾害防治（评估、勘查、设计、施工）；岩土工程设计；测绘（测绘航空摄影、摄影测量与遥感、工程测量、海洋测绘、界线与不动产测绘、地理信息系统工程、地图编制、大地测量、互联网地图服务）；地基基础工程检测、主体结构工程检测、监测和岩土工程测试；管道检测；城乡规划；土地规划；计算机信息系统集成和计算机应用软件开发及相关管理活动

发证日期：2024-09-02　　证书有效期至：2027-09-01

初始获证日期：2005-01-20

（本证书有效期内每年需进行监督审核，证书是否继续有效以是否加贴监督合格标志为准。）

机构印章：　　签发（主任）：

第一次监督合格标志加贴处　　第二次监督合格标志加贴处

ISO 45001 UCC　　IAF　　CNAS

中国认可 国际互认 管理体系 MANAGEMENT SYSTEM CNAS C024-M

证书查阅方式：可通过深圳市环通认证中心有限公司官网（www.ucccert.com），或国家认证认可监督管理委员会官网（www.cnca.gov.cn）查询

认证机构联络电话：(+86 755)83355888　地址：深圳市福田区香蜜湖街道安托山七路1号裕和大厦601

The most recent information and status of the certificate are available from the UCC website(www.ucccert.com) or CNCA website(www.cnca.gov.cn)

UCC telephone number: (+86 755)83355888

Address: 601, Yuhe Building, No. 1, Antuoshan 7th Road, Xiangan Community, Xiangmihu Street, Futian District, Shenzhen, P.R.China

5、环境管理体系认证证书

深圳市环通认证中心有限公司

环境管理体系认证证书

编号：02424E32011419R7M

兹证明

深圳市勘察研究院有限公司

（统一社会信用代码：914403001921810441）

（地址：深圳市福田区福中东路 15 号）

（其它场所请见证书附件）

环境管理体系符合标准：

GB/T24001-2016/ISO14001:2015

环境管理体系覆盖范围：

资质范围内：工程勘察综合类甲级；地质灾害防治（评估、勘查、设计、施工）；岩土工程设计；测绘（测绘航空摄影、摄影测量与遥感、工程测量、海洋测绘、界线与不动产测绘、地理信息系统工程、地图编制、大地测量、互联网地图服务）；地基基础工程检测、主体结构工程检测、监测和岩土工程测试；管道检测；城乡规划；土地规划；计算机信息系统集成和计算机应用软件开发及相关管理活动

发证日期：2024-09-02　　证书有效期至：2027-09-01

初始获证日期：2005-01-20

（本证书有效期内每年需进行监督审核，证书是否继续有效以是否加贴监督合格标志为准。）

机构印章：　　签发（主任）：

第一次监督
合格标志加贴处

第二次监督
合格标志加贴处

ENVIRONMENT ASSURED FIRM ISO 14001 UCC

MEMBER OF MULTILATERAL RECOGNITION ARRANGEMENT IAF

CNAS

中国认可
国际互认
管理体系
MANAGEMENT SYSTEM
CNAS C024-M

证书查询方式：可通过深圳市环通认证中心有限公司官网（www.ucccert.com），或国家认证认可监督管理委员会官网（www.cnca.gov.cn）查询

认证机构联络电话：(+86 755)83355888　地址：深圳市福田区香蜜湖街道香安社区安托山七路1号裕和大厦601

The most recent information and status of the certificate are available from the UCC website(www.ucccert.com) or CNCA website(www.cnca.gov.cn)

UCC telephone number: (+86 755)83355888

Address: 601, Yuhe Building, No. 1, Antushan 7th Road, Xiangan Community, Xiangmihu Street, Futian District, Shenzhen, P.R.China

6、深圳市住房和建设局备案查询截图

查询网址：http://zjj.sz.gov.cn/ztfw/gcjs/qyxx/qyxx/

序号	资质证书号	企业业务类型	发证机构	发证日期	有效期
1	甲测资质4400271	工程设计	国家测绘地理信息局	2015-01-01	2019-12-31
2	44201431500006	工程设计	广东省地质灾害防治协会	2014-02-11	2019-02-10
3	B144046787	工程勘察	中华人民住房和城乡建设部	2020-05-19	2025-05-19
4	442018141109	建筑施工	中华人民共和国自然资源部	2021-06-15	2024-06-14
5	440320232310028	工程监理	深圳市规划和自然资源局	2023-11-08	2028-11-07
6	D344247785	建筑施工	深圳市福田区住房和建设局	2019-02-13	2023-11-29
7	文物监丙字0203JL001	工程监理	广东省文物局	2018-07-03	2030-07-03
8	文物设乙字0202SJ018	工程设计	广东省文物局	2018-07-03	2030-07-03
9	B144046787-6/2	工程设计	中华人民共和国住房和城乡建设部	2020-05-19	2025-05-19
10	文物施丙字0203SG016	工程设计与施工一体化	广东省文物局	2018-07-03	2030-07-03

显示第 1 到第 10 条记录，总共 11 条记录 每页显示 10 条记录

« ‹ 1 2 › »

深圳市勘察研究院有限公司 【返回】

基本信息 资质证书信息 技术力量

序号	姓名	类别	证书编号
1	谢伟文	注册建造师	粤1442006200806180
2	刘重群	注册建造师	粤1442017201848201
3	杨静	注册建造师	粤2442020202118951
4	蒋方媛	注册建造师	粤2442024202409148
5	汪磊	注册建造师	粤2442024202406856
6	李德平	注册土木工程师	AY104400696
7	袁焓	注册土木工程师	AY154401160
8	刘勇	注册土木工程师	AY104400671
9	周梦平	注册结构工程师	4404678-S002
10	陈旭	注册结构工程师	S014401387

显示第 1 到第 10 条记录，总共 199 条记录 每页显示 10 条记录

« ‹ 1 2 3 4 5 › »

今天是2025年1月8日，星期三，欢迎您访问深圳市住房和建设局网站。 IPv6 无障碍 进入关怀版 繁體版 手机版

深圳市住房和建设局 首页 信息公开 政务服务 互动交流 请输入关键词

当前位置： 首页 > 工程建设服务 > 企业与人员信息查询 > 企业信息 返回主题

深圳市勘察研究院有限公司 【返回】

基本信息 资质证书信息 技术力量

序号	姓名	类别	证书编号
21	姜伦	职称人员	2303003112511
22	王康成	职称人员	2203003074968
23	全永庆	注册土木工程师	AY214401815
24	黄彬	职称人员	2303006148795
25	殷东涛	职称人员	2303003148902
26	杨艺浩	职称人员	2303006147925
27	孔雯菲	职称人员	2303006149021
28	邹仕盼	职称人员	1903006029862
29	鲁子亮	职称人员	2003006035963
30	熊伟	职称人员	2303001148683

显示第 21 到第 30 条记录，总共 199 条记录 每页显示 10 条记录

« ‹ 1 2 3 4 5 › »

7、中国执行信息公开网查询结果

全国法院失信被执行人名单信息公布与查询平台首页

声明

为推进社会信用体系建设，对失信被执行人进行信用惩戒，促使其自动履行生效法律文书确定的义务，根据《中华人民共和国民事诉讼法》相关规定，最高人民法院制定了《关于公布失信被执行人名单信息的若干规定》，自今日起向社会开通“全国法院失信被执行人名单信息公布与查询”平台，社会各界通过该平台查询全国法院（不包括军事法院）失信被执行人名单信息。现就有关事项作出如下声明：

一、被执行人未履行生效法律文书确定的义务，并具有《最高人民法院关于公布失信被执行人名单信息的若干规定》第一条规定的情形之一的，执行法院将根据申请执行人的申请或依职权决定将该被执行人纳入失信被执行人名单，并通过本网站予以公布。

二、各级人民法院将向政府相关部门、金融监管机构、金融机构、承担行政职能的事业单位及行业协会等通报失信被执行人名单信息，供相关单位依照法律、法规和有关规定，在政府采购、招标投标、行政审批、政府扶持、融资信贷、市场准入、资质认定等方面，对失信被执行人予以信用惩戒；将向征信机构通报失信被执行人名单信息，并由征信机构在其征信系统中记录。

国家工作人员、人大代表、政协委员等被纳入失信被执行人名单的，失信情况将通报其所在单位和相关部门；国家机关、事业单位、国有企业等被纳入失信被执行人名单的，失信情况将通报其上级单位、主管部门或者履行出资人职责的机构。

三、纳入失信被执行人名单的被执行人，执行法院将依照《最高人民法院关于限制被执行人高消费及有关消费的若干规定》第一条的规定，对被执行人采取限制消费措施。

被执行人为自然人的，被采取限制消费措施后，不得有以下高消费及非生活和工作必需的消费行为：（一）乘坐交通工具时，选择飞机、列车软卧、轮船二等以上舱位；（二）在星级以上宾馆、酒店、夜总会、高尔夫球场等场所进行高消费；（三）购买不动产或者新建、扩建、高档装修房屋；（四）租赁高档写字楼、宾馆、公寓等场所办公；（五）购买非经营必需车辆；（六）旅游、度假；（七）子女就读高收费私立学校；（八）支付高额保费购买保险理财产品；（九）乘坐G字头动车组列车全部座位、其他动车组列车一等以上座位等其他非生活和工作必需的消费行为。被执行人为单位的，被采取限制消费措施后，被执行人及其法定代表人、主要负责人、影响债务履行的直接责任人员、实际控制人不得实施前述行为。因私消费以个人财产实施前述行为的，可以向执行法院提出申请。

四、被纳入失信被执行人名单的公民、法人或其他组织认为有《最高人民法院关于失信被执行人名单信息的若干规定》第十一条规定情形之一的，可以向执行法院申请纠正。

五、本网站提供的信息仅供查询人参考。如有争议，以执行法院有关法律文书为准。因使用本网站信息而造成不良后果的，人民法院不承担任何责任。

六、查询人必须依法使用查询信息，不得用于非法目的和不正当用途。非法使用本网站信息给他人造成损害的，由使用人自行承担相应责任。

七、本网站信息查询免费，严禁任何单位和个人利用本网站信息牟取非法利益。

八、本网站属于政府网站，未经许可，任何商业性网站不得建立与本网站及其内容的链接，不得建立本网站的镜像（包括全部和局部镜像），不得拷贝、复制或传播本网站信息。

九、如对该查询内容有异议，请与执行法院联系。

最高人民法院

2013年10月8日

地址：北京市东城区东交民巷27号　邮编：100745　总机：010-67550114

中华人民共和国最高人民法院 版权所有

京ICP备05023036号

8、全国企业信用信息公示系统查询结果

国家企业信用信息公示系统
National Enterprise Credit Information Publicity System

企业信用信息 | 经营异常名录 | 严重违法失信名单

请输入企业名称、统一社会信用代码或注册号

深圳市勘察研究院有限公司 存续（在营、开业、在册）

统一社会信用代码： 914403001921810441
注册号：
法定代表人： 糜易霖
登记机关： 深圳市市场监督管理局
成立日期： 1985年01月31日

发送报告
信息分享
信息打印

基础信息 | 行政许可信息 | 行政处罚信息 | 列入经营异常名录信息 | 列入严重违法失信名单（黑名单）信息 | 公告信息

列入严重违法失信名单（黑名单）信息

序号	类别	列入严重违法失信名单（黑名单）原因	列入日期	作出决定机关(列入)	移出严重违法失信名单（黑名单）原因	移出日期	作出决定机关(移出)
暂无列入严重违法失信名单（黑名单）信息							

共查询到 0 条记录 共 0 页　　首页 ‹ 上一页 下一页 › 末页

附件三

近五年企业同类工程设计业绩情况汇总表

序号	建设单位	项目名称	中标金额或合同金额（万元）	中标日期或合同签订日期或施工许可发证日期	备注 需标明查询网站的中文名及有效的网址链接
1	中山市水务工程建设管理中心	中山市未达标水体综合整治工程（五乡、大南联围流域）EPC+O（勘察设计、采购、施工+运营）	7546.41（设计费）	合同签订日期：2020 年 2 月 26 日	中山市公共资源交易平台 https://www.zsjypt.cn/artical/61/201524
2	中山市水务工程建设管理中心	中山市未达标水体综合整治工程（岐江河流域-横栏镇、古镇镇，岐江河流域-小榄镇、东升镇，民三联围流域，文明围流域，麻子涌流域、大芒刀围流域、竹排围流域）EPC+O（勘察设计、采购、施工+运营）第三标段	4484.7（设计费）	合同签订日期：2021 年 9 月 25 日	中山市公共资源交易平台 https://www.zsjypt.cn/artical/61/212399
3	江苏润城水务有限公司	宿迁市中心城市西南片区水环境综合整治 PPP 项目建设工程设计	4429.75	合同签订日期：2021 年 5 月 24 日	全国建筑市场监管公共服务平台 https://jzsc.mohurd.gov.cn/data/project/detail?id=2787085
4	中山市水务工程建设管理中心	中山市未达标水体综合整治工程（南朗流域、小隐涌流域、大岑围、大雁围、三乡围、横石围、马新围流域）EPC+O（勘察设计、采购、施工+运营）第三标段	4253.51（设计费）	合同签订日期：2020 年 4 月 15 日	中山市公共资源交易平台 https://www.zsjypt.cn/artical/61/203080
5	鹰潭铁工环境建设投资有限公司	江西省鹰潭市信江新区厂网河湖园一体化海绵城市建设 PPP 项目	2141.006（设计费）	合同签订日期：2022 年	全国建筑市场监管公共服务平台 https://jzsc.mohurd.gov.cn/data/project/detail?id=2992758

业绩证明材料可按以下两种方式的其中一种提供即可，未按要求提供业绩证明材料的，不予认可。（1）提交国家住建部“全国建筑市场监管公共服务平台”查询结果截图（含项目信息、数据等级和参与单位信息等，仅认可全国建筑市场监管公共服务平台且数据等级为 C 级或以上的截图，数据等级均为 D 级的业绩不予认可），以“全国建筑市场监管公共服务平台”系统中

工程项目“招投标信息详情”或“合同登记信息详情”或“施工许可详情”的数据为准，同时提供中标通知书(若有)。

（2）提交政府建设主管部门或公共资源交易中心相关网站“招投标”、“合同备案”、“施工许可”查询结果之一截图，同时提供中标通知书（若有）、合同关键页（体现签订日期、建设内容、合同金额、项目负责人、签字盖章页）等证明材料。应严格按照在“全国建筑市场公共服务平台”或“政府建设主管部门或公共资源交易中心相关网站”中查询的相关信息填报，并附业绩的相关网址链接及截图等信息，未标注相关网站查询网址链接的该项业绩不予认可。

同时提供合同关键页（体现项目名称、合同签订日期、建设内容、合同金额、签字盖章页）、施工图关键页（签字盖章页）、施工图审查合格书（如有）等，未按要求提供上述证明材料的该项业绩不予认可。

注：1.若系统中无法查询且与提供的业绩证明材料不符，不予认可。同类工程业绩指水生态环境修复或河湖综合整治或碧道业绩设计业绩。若提供的项目设计业绩为建设内容包含同类工程（指水生态环境修复或河湖综合整治或碧道）的综合性建设项目业绩，业绩金额以整个合同设计费金额为准。若提供的项目业绩合同为EPC、DB等包含设计工作内容的合同，须为设计单位参与且建设内容包含同类工程（指水生态环境修复或河湖综合整治或碧道），业绩金额以整个合同中的设计费金额为准，如合同中无法体现该设计单位承接的工作内容或设计费用，须提交合同甲方出具的证明文件，否则不予认可。2.投标人业绩登记时间为项目截标时间后的将不予认可。3.未按照格式填写或只提交业绩资料但未提交汇总表的，不予清标，视为无业绩，入围清标报告中业绩数量登记为0。

1、中山市未达标水体综合整治工程（五乡、大南联围流域）EPC+O（勘察设计、采购、施工+运营）

公共资源交易中心相关网站

中山市公共资源交易平台网址链接：https://www.zsjypt.cn/artical/61/201524

中标通知书

中山市未达标水体综合整治工程（五乡、大南联围流域）EPC+O（勘察设计、采购、施工+运营）（第3次）

中标通知书

北京首创股份有限公司，联合单位：【北京市市政工程设计研究总院有限公司,中国葛洲坝集团股份有限公司,陕西工程勘察研究院有限公司】：

中山市水务工程建设管理中心的中山市未达标水体综合整治工程（五乡、大南联围流域）EPC+O（勘察设计、采购、施工+运营）（第3次），招标申请号2019417281。 我单位委托广东宏茂建设管理有限公司招标，经2019年11月11日 评标会评定，我单位同意由贵公司中标，请贵公司自中标通知书发出之日起30日内与我单位接洽签订合同，特此通知。

工程名称	中山市未达标水体综合整治工程（五乡、大南联围流域）EPC+O（勘察设计、采购、施工+运营）（第3次）			建设单位	中山市水务工程建设管理中心		
建设地点	东凤镇、阜沙镇、港口镇的中南村和下南村						
建设规模	542.35（千米）	结构类型	/	幢数	/	结构层数	/
招标部分工程规模	项目检测与修改管道55.22km，新建污水截污管总长542.35km，其中东凤镇截污管长252.00km，港口镇截污管长76.85km，阜沙镇截污管长201km，最大管径DN1000，结合管道埋深与实际情况采用开挖和顶管施工；项目新建、保留及技改泵站最大排水流量约380.16万m3/d。						
承包形式	设计费、勘察费、建安费、运营费按固定费率报价结合最终批复概算作为上限价的结算方式。						
工程内容	勘察、设计、采购、施工总承包及运营。						
中 标 价	¥4,699,689,200.00元						
完工时间	96个月			质量标准	合格		
备　　注	勘察费用报价：3710.97万元；设计费用报价：7546.41万元；设计费费率：1.63%；建筑安装工程费报价：375671.77万元；建筑安装工程费费率：89.98%；运营费用报价：83039.77万元；运营费费率：89.98%。						

本通知书一式壹拾壹份： 建设单位3份,建设单位主管部门1份,中标单位4份,市招标办1份,公共资源交易中心1份,招标代理1份,

建设单位：中山市水务工程建设管理中心（公章）

招标代理：广东宏茂建设管理有限公司（公章）

2019年11月20日

2019.11.20

现场主要施工人员明细表

序号	姓名	性别	岗位	职称	等级	证书编号	备注
1	孙瑞钰	男	运营管理负责人	高级工程师	高级	10815B029401	项目负责人
2	高雷	男	设计项目负责人	高级工程师	高级	ZGB09000898	
3	易小华	男	勘察项目负责人	/	/	AY196100702	注册土木工程师（岩土）
4	刘勇	男	施工项目负责人	高级工程师	高级	00114042	一级注册建造师
5	刘丽娟	女	技术负责人	高级工程师	高级	2016120248	
6	陈旭	男	施工员	/	/	421711040600023	
7	梁彦博	男	施工员	/	/	421711040600022	
8	马程	男	施工员	/	/	421810406000285	
9	赵阳阳	男	施工员	/	/	421711040600183	
10	李丛晴	男	安全员	/	/	鄂建安C（2016）11699044	
11	李斌	男	安全员	/	/	鄂建安C3（2018）0003635	
12	詹鹏	男	安全员	/	/	鄂建安C（2016）11699049	
13	秦洁	男	质量员	/	/	421711060600066	
14	曹渊	女	资料员	/	/	421711406001 32	
15	瑚邦	男	机械员	/	/	421811206003 61	
16	杨希	男	劳务员	/	/	421811306004 01	
17	程方圆	女	标准员	/	/	421811506003 19	
18	刘毓	男	材料员	/	/	421711106003 79	

联 系 人：罗军

联系电话：13810053415

总合同

（本业绩为 EPC+O 项目，共有 4 家单位组成联合体，总合同由 4 家单位与业主共同签订，后附联合体协议书和设计合同，设计合同由我公司与业主单独签订，我公司负责设计工作，合同额设计费 7546.41 万元）

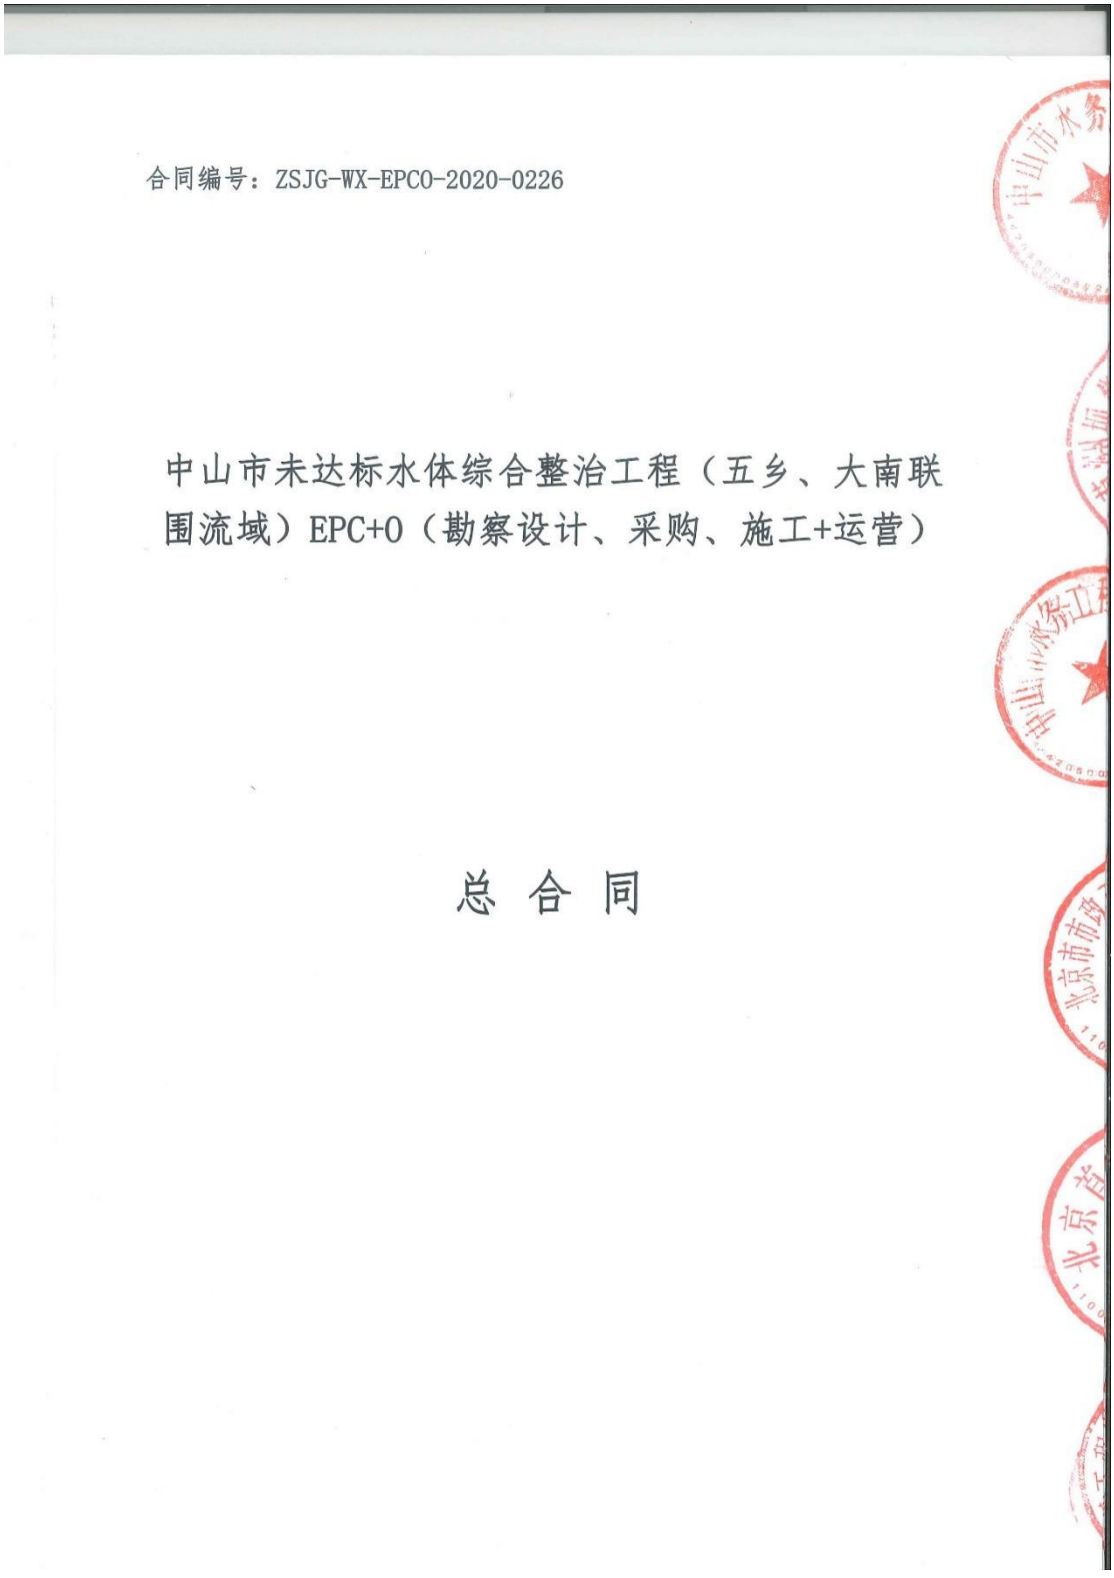

合同编号：ZSJG-WX-EPCO-2020-0226

中山市未达标水体综合整治工程（五乡、大南联围流域）EPC+O（勘察设计、采购、施工+运营）

总 合 同

合同编号：ZSJG-WX-EPCO-2020-0226

中山市未达标水体综合整治工程（五乡、大南联围流域）EPC+O（勘察设计、采购、施工+运营）

总 合 同

甲方（全称）：中山市水务工程建设管理中心

地址：中山市石岐区民生路38号民生办公区9楼

法定代表人：李伟军

乙方1（全称）：北京首创股份有限公司

地址：北京市西城区车公庄大街21号39幢16层

法定代表人：刘永政

乙方 2（全称）：中国葛洲坝集团股份有限公司

地址：武汉市解放大道 558 号葛洲坝大酒店

法定代表人：陈晓华

乙方 3（全称）：北京市市政工程设计研究总院有限公司

地址：北京市海淀区西直门北大街 32 号 3 号楼

法定代表人：刘桂生

乙方 4（全称）：陕西工程勘察研究院有限公司

地址：陕西省西安市碑林区含光路中段 19 号

法定代表人：刘咸斌

乙方 1、乙方 2、乙方 3、乙方 4 以下合称“乙方”。

第一部分　总则

1、中山市未达标水体综合整治工程（五乡、大南联围流域）已由中山市发展和改革局（项目审批、核准或备案机关名称）以中发改审批【2018】7号（批文名称及编号）批准建设，以中发改基函【2019】15号进行招标人变更，以中发改基函【2019】23号调整投资建设规模，项目业主为中山市水务工程建设管理中心（以下简称“甲方”），建设资金来自财政资金，项目出资比例为100%。

2、鉴于甲方通过公开招标方式选择联合体（以下简称“乙方”）作为本项目的中标人，并通过与乙方签署本合同的方式授予其在本项目项下的勘察设计、采购、施工、运营、移交权。待乙方依法成立项目公司后，通过项目公司与甲方签订补充合同，全面承继本合同约定的乙方所有权责。

3、项目公司是由乙方联合体成员共同组建，为项目的勘察设计、采购、施工、运营、移交而依法设立的企业法人。

4、为实施本项目，以及明确后续的勘察设计、采购、施工、运营管理等相关事项，依照《中华人民共和国合同法》、《中华人民共和国建筑法》及相关法律、行政法规，遵循平等、自愿、公平和诚信原则，双方就中山市未达标水体综合整治工程（五乡、大南联围流域）EPC+O（勘察设计、采购、施工+运营）事宜经协商一致，订立本合同。

5、甲方代表：

姓　　名：　王俊　；

身份证号：　/　；

职　　务：　/　；

联系电话：18933449976；

电子信箱：wdbst_wx@163.com；

通信地址：中山市石岐区民生路38号民生办公区9楼。

乙方负责人：蔡然

身份证号：130403198303041261；

职　　务：北京首创股份有限公司生态事业部技术总监；

联系电话：13466674534；

电子信箱：cairan@capitalwater.cn；

通信地址：/

一、工程概况

（一）工程名称：中山市未达标水体综合整治工程（五乡、大南联围流域）EPC+O（勘察设计、采购、施工+运营）。

（二）建设地点：中山市东凤镇、阜沙镇、港口镇中南村及下南村。

（三）工程概况：项目建设范围为中山市行政区域内东凤镇、阜沙镇、港口镇的中南村及下南村内所有河涌（以经审核通过的初步设计并经甲乙双方确认的河涌名录为准。）建设内容包括但不限于：截污工程（包括截污管网、分散式一体化处理工程）、管道检测与修复工程、清淤工程、河涌养护工程、水务信息化建设工程、亲水滨岸工程、水系循环及补水工程、生态修复工程、单座预处理系统、人工湿地处理系统等内容。具体河涌见下表：

东凤镇河涌一览表

（现状水质为市生态环境局2019年二季度水质监测结果）

序号	河涌名称	起止地点	河长	平均宽度	现状水质

		起	止	(km)	(m)	
1	二埒西河	二埒西水闸	9队华光庙	1.688	12.9	劣V类
2	安乐一队河	二埒西河	6队桥头	0.46	7	劣V类
3	安乐4队河	3队厂房	4队桥头	0.38	2	劣V类
4	3队河	清乐社头	6队桥头	1.15	8.4	劣V类
5	5队河	4队桥头	5队物业楼	0.3	5.6	劣V类
6	8队河	8队涌尾	10队105国道	0.62	6.5	劣V类
7	安乐10队河	安乐市场	10队钟九屋边	0.55	4.2	劣V类
8	12队河	8队桥头	15队远江屋边	1.1	5.6	劣V类
9	华光庙	安乐分界河	8队河	0.6	5	IV类
10	13队河	10队105国道涌口	13队民乐桥头	0.93	9	劣V类
11	直河	11队涌口	安乐市场	0.75	9	V类
12	同兴河	大联货栈	四浮河口	0.72	8.2	劣V类
13	三埒河	陆孔光宅边	民乐幼儿园	1.05	5.5	劣V类
14	三中河	旧三中	民乐幼儿园	0.9	9.4	劣V类
15	永兴河	25区社头	三埒河口	0.84	6.8	劣V类
16	21队河	梁满昌宅边	三埒河口	0.75	5.5	劣V类
17	4、5队河	中心河口	陈家显宅边	0.62	6.4	V类
18	联益河	二埒河口	三埒河口	0.8	6.5	劣V类
19	万兴河	2区万兴社头	中心河口	0.9	5.5	V类
20	楼环直河	楼环闸头	东吉路	2.1	18.5	劣V类
21	堤边涌	主帅庙	排灌站	0.8	7	劣V类

22	壳涌	中心河	主帅庙	1.2	4.6	劣Ⅴ类
23	大军横涌	中心河	大军涌	0.74	7.7	劣Ⅴ类
24	大军涌	大军口	20大军尾涌	1.1	6.2	劣Ⅴ类
25	大军尾涌	中心河	二军涌尾桥	1.4	9	劣Ⅴ类
26	二军涌	二军口水闸	大军涌尾桥	1.25	5.5	劣Ⅴ类
27	分界河	中心河	增九涌闸头	1.3	6.5	劣Ⅴ类
28	楼尾河	中心河尾	增九涌闸头	0.8	11	劣Ⅴ类
29	二楼河	中心河涌	二楼围边	1.3	4.5	劣Ⅴ类
30	下横河	楼环涌	一楼社公	1	5.5	劣Ⅴ类
31	上横河	楼环涌	中心河涌	0.5	3.5	Ⅴ类
32	铁坍涌	中心河	圏堤边涌	1.8	4.8	Ⅴ类
33	一楼河	中心河	围堤边	1.2	6	Ⅴ类
34	三楼河	二楼涌电站	围堤边	0.5	7	Ⅴ类
35	壁中河	下横河	中心河	0.8	4.3	Ⅳ类
36	西罟10队河	中心河	楼尾涌	0.8	9.5	Ⅴ类
37	分界横涌	中心河尾	分界涌	0.6	8	Ⅴ类
38	二军尾河	大军尾涌桥	直河尾	0.5	8.5	劣Ⅴ类
39	三军涌	三军口	分界涌	1.3	7.2	Ⅳ类
40	荒田涌	二军涌	三军涌	0.5	5.5	Ⅴ类
41	猪坊涌	大军涌	二军涌	0.4	6	劣Ⅴ类
42	锦添涌	中心河	大军涌	0.49	7.3	劣Ⅴ类
43	沙二坟涌	大军涌	二军涌	0.6	6	劣Ⅴ类

44	骚九涌	壳涌	指天河	0.6	19	劣Ⅴ类
45	指天河（中心河）	横沥涌	楼尾涌	2.82	7	劣Ⅴ类
46	东罟直河	四楼水闸	14队水闸	2.52	12.5	劣Ⅴ类
47	婆蓬河	西罟水闸	18队三丫冲口	1.5	13.3	劣Ⅴ类
48	鹅眉河	东罟市场	鹅眉水闸	2.73	15	劣Ⅴ类
49	牛角围河	15队水闸	18队尾	1.64	15.7	劣Ⅴ类
50	15队河	15队水闸	15队尾	0.9	9	劣Ⅴ类
51	16队河	16队桥头	16队尾	0.7	6.2	劣Ⅴ类
52	1、2队河	鹅眉河	鹅眉河	1.5	5.8	劣Ⅴ类
53	深涌	东罟直河	1、2队河	1.4	5	劣Ⅴ类
54	6、7、8、9队河	全兴桥头	西罟水闸	1.3	4.5	Ⅴ类
55	东罟十队河	东罟十队节制闸	婆蓬河	1	8	劣Ⅴ类
56	高涌	四丫冲口	牛根对面冲	1.76	8.5	Ⅳ类
57	9、10、12、14、27小区河	村府桥头	14队水闸	2.5	6.3	劣Ⅴ类
58	吉昌正河	吉昌闸头	4队高速桥底	0.7	8.7	劣Ⅴ类
59	阜安正河	阜安闸头	吉昌排灌站	1.85	9.6	劣Ⅴ类
60	上横河	吉昌排灌站	4队高速桥底	0.95	8	劣Ⅴ类
61	银河仔	4队高速桥底	13队水闸	1.1	6	劣Ⅴ类
62	吉昌1队河	银河仔	1队围堤边	0.65	8.5	劣Ⅴ类
63	11队河	11队横沥涌边	9队桥头边	0.3	7	劣Ⅴ类
64	大坳河	同安水闸	同安35队	2.51	11.3	劣Ⅴ类
65	安乐分界河	同安13队	同安29队	1.22	10.1	劣Ⅴ类

66	二埒东河	二埒东水闸	中心河	2	11.8	V类
67	3队二埒河	同安3队	同安3队	1	11.4	暂无检测数据
68	4队河	同安4队	同安4队	0.5	7.9	劣V类
69	同安中心河	二埒涌（5队段）	北闸河	1.2	9	劣V类
70	6、11队河	二埒涌（同安段）	安乐分界河	1.5	6	劣V类
71	7队河	同安7队	同安7队	0.55	8.2	劣V类
72	17队河	北闸头	10队河	0.48	6.8	劣V类
73	同安10队河	105国道	大坳河	0.77	6.8	劣V类
74	18队河	大坳市场	同安19队河	0.95	7.5	劣V类
75	19队河	同安19队	同安20队	0.7	7.5	V类
76	24队河	同安24队	同安24队	0.52	5.7	劣V类
77	30队河	同安30队	同安30队	0.5	8.3	暂无检测数据
78	31队河	同安31队	同安31队	0.98	9.6	V类
79	北闸河	北闸头	同安11队河	0.55	9.2	劣V类
80	三埒涌	兄弟庙	叶馀恩住宅	0.85	9	劣V类
81	十五队泵站新开涌	四埒支河	三埒涌处	0.29	11	劣V类
82	四埒支涌	四埒泵站	3队旧砖厂涌口	0.3	9.2	劣V类
83	六队河	一队涌口	七队桥头处	0.85	8.2	劣V类
84	新开涌	和泰闸头	13队添华住宅处	0.9	8.9	劣V类
85	九队涌仔	八队彭铨桥头	七队河涌处	0.6	5.5	劣V类
86	七队河	七队桥头	东角河	1.4	10.4	劣V类
87	东角河	七队河	十队牛口处	0.5	7	V类

88	南角河	八队拱桥	五队猪肉公饭店	1.5	5.5	劣Ⅴ类
89	直河	十一队同和社	十队牛口处	1.5	9.9	劣Ⅴ类
90	六队茧站涌	旧茧站	强人厂边	0.6	9	Ⅴ类
91	花稔坑河	东阜路	五队盛福处	0.8	5.5	劣Ⅴ类
92	和平东河	宝生闸	天成闸	1	5	劣Ⅴ类
93	和平西河	东阜路华泰厂	五队桥头	1.1	5	劣Ⅴ类
94	下侧河	11队桥头	排灌站	1.44	5	劣Ⅴ类
95	牛发塘河	下侧河	薛裕祥尾	0.3	7	Ⅳ类
96	东西横河	和平10队桥	西河尾	0.4	4	劣Ⅴ类
97	兄弟庙河	中心河	西河尾	0.65	8	劣Ⅴ类
98	宝生河	牛发塘河	横沥涌	0.94	10	劣Ⅴ类
99	宝生横河	兄弟庙	宝生河	0.7	9	劣Ⅴ类
100	和平1队河	中心河	东阜路1队段	0.72	8	劣Ⅴ类
101	和平4队河	4队球场	天德河	0.68	2	劣Ⅴ类
102	永益直河	永益闸头	东凤中心河	1.3	10	劣Ⅴ类
103	永中河	接仁龙河	横沥河	2.4	6	劣Ⅴ类
104	仁龙河	东凤中心河	接永中河	1	10	劣Ⅴ类
105	西丫涌	西丫桥	6小区新桥	1.2	12	劣Ⅴ类
106	下十字河	永中河	永南河	1.3	9.5	劣Ⅴ类
107	永南河	直河	横沥河	1.9	8.5	劣Ⅴ类
108	伯公直河	中心河	东兴牌坊	2.45	8.3	劣Ⅴ类
109	小沥三河	小沥闸头	小沥6队尾通中心河	1.26	8	劣Ⅴ类

110	小沥二河	小沥四队	小沥5队尾通中心河	1.41	3	劣V类
111	上闸河	穗成水闸	镇中心河	0.559	9	劣V类
112	上横河	直河	格美琪生活区河	0.51	5	V类
113	格美琪生活区河	和泰11队	小沥6队	0.43	7	劣V类
114	直河	上闸河	镇中心河	1.5	7	劣V类
115	天穗河	下闸河	和穗横河	1.27	7	劣V类
116	和穗横河	天穗河	和平闸头	0.52	7	劣V类
117	新开涌	天成水闸	天穗河	0.5	8	劣V类
118	下闸河	穗成电排站	九亩河	0.78	7	劣V类
119	九亩河	下闸河	和平1队	0.55	12	劣V类
120	穗成中心河	直河	下闸河	0.84	12	劣V类
121	河仔头河	上闸河	穗成中心河	0.63	7	劣V类
122	四埒涌	四埒西水闸	四埒东水闸	4.8	16	劣V类
123	中心排河	二埒东河	横沥涌	7.1	15	劣V类

阜沙镇河涌一览表

（现状水质为市生态环境局2019年二季度水质监测结果）

序号	河涌名称	起止地点		河长（km）	平均宽度（m）	现状水质
		起	止			
1	九十亩河	万阜公路边（闸仔）	中心河	0.51	7	劣V类
2	西河	万阜公路边	西闸	1.47	6	劣V类
3	东河	万阜公路边（闸仔）	（新开涌）河尾	2	7	劣V类
4	七姓祠涌	万阜公路边	（新开涌）河尾	2.49	10	劣V类

5	地字河	万阜公路边	（横河）河尾	3.35	8	劣Ⅴ类
6	万阜路围边河	九十亩	阜东东闸	5.03	8	劣Ⅴ类
7	牛角正河	牛角北闸	牛角南闸	4	12	劣Ⅴ类
8	横朗颈涌	正河	万阜公路边	0.84	6	劣Ⅴ类
9	牛角14队围边河	牛角南闸	南强闸仔	0.65	6	劣Ⅴ类
10	牛角河仔	横朗颈涌	南强围边涌	3.5	8	劣Ⅴ类
11	寒字号涌	万阜公路边	南强闸仔	3.9	8	劣Ⅴ类
12	张字号涌	万阜公路边	寒字号涌尾	2.8	8	劣Ⅴ类
13	横河	寒字号涌	九队涌	0.6	7	劣Ⅴ类
14	九队涌	东闸	横河	1.7	10	劣Ⅴ类
15	大河皮（7、8队）	万阜路	张字号涌	1.22	8	劣Ⅴ类
16	新中心河	卫民九十亩	阜东东闸	3.8	13	劣Ⅴ类
17	排灌站河	牛角一泵站	过底桓	0.5	11	劣Ⅴ类
18	澳尾涌	澳尾水闸	牛角涌	1.5	9	劣Ⅴ类
19	中心排灌河	牛角过底桓	罗一泵站	2.58	8	劣Ⅴ类
20	罗二排灌河	罗二泵站	阜港西路	1	6	Ⅴ类
21	罗松16队横涌	排灌站河	澳尾涌	1.3	4	劣Ⅴ类
22	罗松15队涌	罗松16队横涌	涌尾	0.55	5	劣Ⅴ类
23	罗松4队水利河	浮圩垄涌	涌尾	0.5	4	劣Ⅴ类
24	阜沙5队涌	阜沙涌	阜沙7队涌	0.52	6	劣Ⅴ类
25	阜沙7队涌	8队农桥	涌尾	1	5	劣Ⅴ类
26	阜沙9队涌	阳光水闸	涌尾	0.43	8	劣Ⅴ类

27	阳光涌	阜沙10队尾吊闸	涌尾	2.1	8	劣V类
28	横迳围边河（上涌）	阳光排灌站	10队尾吊闸	1.75	3	V类
29	横迳围边河（下涌）	阜南大道桥底	涌尾	2.35	3	劣V类
30	阜沙14队横涌	14队吊闸	石榴涌	0.28	5	劣V类
31	石榴涌	横河仔	涌尾	1.85	4	劣V类
32	横河仔（阜沙13队上南4、5队）	横迳围边河	北闸水闸	0.82	4	劣V类
33	横河涌	阜沙涌	涌尾	2.3	9	劣V类
34	闸洞涌	岗地	阜沙涌	0.9	8	#N/A
35	四沙涌	横河涌	二扁涌	1.77	6	劣V类
36	会安涌	阜沙涌	大南沙	1.7	8	劣V类
37	中安涌	阜沙涌	涌尾	1.7	8	劣V类
38	二横河	北闸涌	石基涌	2.7	8	劣V类
39	一横河	北闸涌	会安涌	1.4	6	劣V类
40	北闸涌	阜沙村	上南西闸	2.2	10	劣V类
41	上南11队横河	横河涌	北闸涌	0.45	6	劣V类
42	上南6队涌	北闸涌	二扁涌	0.8	5	劣V类
43	大有一涌	阜沙涌	五乡联围干堤	2.9	10	劣V类
44	大有正河	大有北闸	二坝七围边河	2.65	9.5	IV类
45	一涌河仔	观音庙涌	二坝七围边河	1.45	7	劣V类
46	大有8队涌	阜沙大道边	大有一涌	0.4	8.5	劣V类
47	观音庙涌	大有一涌	大有正河	0.9	8.5	V类
48	大有上丫尾涌	围边涌	观音庙涌	1.2	6	V类

49	大有下丫尾涌	围边涌	上丫尾	0.75	6	劣Ⅴ类
50	西角涌	一涌水闸	永红街	0.7	3	劣Ⅴ类
51	二顷七围边河	大有一涌水闸	三涌	2.1	4	劣Ⅴ类
52	丰联横河	大有东闸	大有正河	1.1	10	劣Ⅴ类
53	二涌河仔	对撑围边河	二顷七围边河	2.65	8	劣Ⅴ类
54	三涌	东闸	二顷七围边河	1.65	10	劣Ⅴ类
55	中围涌	三涌	三涌河仔	0.65	4	劣Ⅴ类
56	大有丰联围边河	大有东闸	潮西社	2.9	4	劣Ⅴ类
57	三涌河仔	大有东泵站	中围农桥	1.4	5	劣Ⅴ类
58	横迳涌	横迳水闸	下三丫桥	2.4	25	Ⅴ类
59	牛角涌	牛角北闸	阜东东闸	2.8	20	劣Ⅴ类
60	浮圩垄涌	浮圩头水闸	上三丫桥	2.1	18	Ⅴ类
61	阜沙涌	阜东东闸	下三丫桥	1.6	36	劣Ⅴ类
62	鸦雀尾涌	下三丫桥	鸦雀尾水闸	2.8	36	劣Ⅴ类

港口镇中南村和下南村河涌一览表

（现状水质为市生态环境局2019年二季度水质监测结果）

序号	河涌名称	起止地点		河长（km）	平均宽度（m）	现状水质
		起	止			
1	中心排灌河	上南三眼闸	大南尾水闸	11.28	25	劣Ⅴ类
2	白花涌	白花水闸	白花尾	1.66	20	Ⅳ类
3	大孖涌	白花水闸	莲花3队\大孖尾	2.86	15	Ⅴ类

4	莲池涌	莲池水闸	莲花4队\莲花6队	3.2	20	劣V类
5	老河涌	河口水闸	中心排灌河	2.38	18	V类
6	老河一队涌	老河1队桥	莲花4队	1.82	15	劣V类
7	石基新涌	石基7队	老河1队	1.69	5	劣V类
8	老河耕作区涌	老河4队	老河2队	1.06	5	劣V类
9	西桠涌	石基涌	中心排灌河	1.58	8	劣V类
10	老河尾涌	河口水闸	老河1队	1.48	10	劣V类
11	大崩涌	大崩水闸	公平9队\莲花1队\横河1队\公平7队	0.8	10	劣V类
12	良涌涌	良涌水闸	前进3、7队\前进2、8队	5.97	20	IV类
13	六顷涌	六顷水闸	良涌口	2.29	15	劣V类
14	急流涌	急流水闸	中心排灌河	1.23	15	V类
15	藤蛇涌	藤蛇水闸	中心排灌河	0.8	15	劣V类
16	横河倒插涌	横河5队	横河6队	2.24	15	劣V类
17	前进猛流、茂盛涌	大崩水闸	前进1队	1.04	5	劣V类
18	公平大汕尾涌	福源大桥底	公平大汕尾	2.01	15	V类
19	惠民涌尾	中心排灌河	惠民2、9队	0.75	8	劣V类
20	贼公滘涌	石岐河	贼公滘涌尾	1.13	8	V类

项目检测与修复管道55.22km，新建污水截污管总长542.35km，其中东凤镇截污管长252.00km，港口镇截污管长76.85km，阜沙镇截污管长201km，最大管径DN1000，结合管道埋深与实际情况采用开挖和顶管施工；项目新建、保留及技改泵站最大排水流量约380.16万m3/d（详见可行性研究报告）。

（四）合同工期

1、工期要求：96个月（其中项目建设期36个月，运营管理期5年）。

2、合同签订后，按甲方发出的任务通知书，根据任务通知书里规定的内容及工期完成初步设计及施工图设计等成果给甲方审核并送审。

3、建安工程必须在合同签订后36个月内通过整体工程竣工验收且水质考核达标。

计划开工日期：2020年3月1日。

计划竣工日期：2023年2月28日。

工期总日历天数：1095天。工期总日历天数与根据前述计划开竣工日期计算的工期天数不一致的，以工期总日历天数为准。

4、运营管理期：5年（从工程整体竣工验收及水质达标的次月第1日起算）。

5、应甲方要求阶段验收的设施提前投入使用的，该部分运营费由双方协商决定，但不包括设施的试运行费和测试费用。

（五）合同范围：

1、勘察：包括前期资料收集工作、工程物探、工程地形测量、水域测量、地下管线测量、地质钻探（包括初勘、详勘）、污染源摸查、管道检测、底泥检测等，具体勘测范围由甲方确认后实施。

2、设计：项目范围内方案设计、工程初步设计（含概算编制）、施工图设计(乙方原则上参照甲方提供的可行性研究报告进行初步设计方案、施工图设计，实际实施过程中由甲乙双方协商议定)、施工图预算编制、施工现场指导与监督、工程调整和竣工验收设计服务等。乙方须提供建设工程报建所需的工程图纸及资料、协助本合同范围内的建设

工程规划许可工作、负责建设全过程设计服务及协调工作，具体设计范围由甲方确认后实施。

3、施工（含采购）：

（1）包含本工程设计范围内所有工程内容的施工（包人工、包材料设备、包安装、包质量、包工期、包安全、包文明施工、包措施工程、包竣工图编制、包工程竣工验收合格、包项目总验收合格等，保证流域水质可以稳定持续达标，投资可控），包括但不限于施工图所涉及的范围，具体施工范围由甲方确认后实施。

（2）协助相关报批、报建：派出专人协助项目的报批报建工作，配合征地拆迁工作。凡工程中涉及到劳动、消防、环保、节能、绿色建筑、规划、卫生防疫、档案、质量等有关政府部门验收的项目，及时做好竣工验收准备工作。验收通过后，向甲方提交验收报告，协助办理竣工备案等，具体工作内容由甲方确认后实施。

4、运营：运营内容（包含但不限于以下内容）：河涌水质提升养护（含明渠水质提升养护、运营期明渠清淤、暗渠维护及运营期暗渠清淤）、河涌养护管理（河涌日常巡查、河涌档案管理、河涌水质管理、排水口管理、河涌清疏管理、河涌相关设施管理、清理内河涌边坡杂草 、树枝、防汛期间河涌管理、投诉管理、违法行为管理）、河面保洁工程（含排水口垃圾清理）、污水处理设施（包含：污水处理一体化设施及人工湿地）管理、排（污）水管网维护管理、水务信息化管理、市政补水泵站管理等。河涌水质养护部分的黑臭(未达标)河涌数量及水质以中山市生态环境局组织开展并提供的检测结果为准，具体运营内容由甲方确认后实施。

（六）项目公司成立：

1、乙方在确定中标后135个日历天内，需在项目建设地成立独立法人项目公司，设立共同监管的账户，该项目公司负责资金拨付和负责项目管理协调，乙方所有成员都要负责相关工作并承担相关责任。

2、乙方所有成员应当共同与甲方签订合同，就中标项目向甲方承担连带责任。项目公司依法成立后，项目公司全面承继本合同约定的乙方所有权责，与乙方所有成员共同向甲方承担连带责任。

3、乙方牵头单位委派项目公司法定代表人且须经甲方同意。

二、承包内容

（一）勘察部分：

1、包括但不限于前期资料收集工作、工程物探、工程地形测量、水域测量、地下管线测量、地质钻探（包括初勘、详勘）、污染源摸查、管道检测、底泥检测等内容。

2、过程测量，施工过程中需涉及的补充勘察、测量。

3、竣工测量，工程竣工验收后的相关测量。

4、相关测量成果需满足相关规范要求。

（二）设计部分：

项目范围内方案设计、工程初步设计（含概算编制）、施工图设计(乙方原则上参照甲方提供的可行性研究报告进行初步设计方案、施工图设计，实际实施过程中由甲乙双方协商议定)、施工图预算编制、施工现场指导与监督、工程调整和竣工验收设计服务等。乙方须提供建设工程报建所需的工程图纸及资料、协助本项目范围内的建设工程规划许可工作、负责建设全过程设计服务及协调工作。满足相关设计规范要求，并通过初步设计评审及施工图审查，保证河涌水质可以稳定持续达标，投资可控。

（三）施工部分：

包括施工图全部工程内容（也包括施工图中未能表现，但为本项目以及实现合同目的所需，或者与本项目以及实现合同目的相关的工程内容），包人工、包材料设备、包安装、包质量、包工期、包安全、包文明施工、包竣工图编制、包措施工程、包工程竣工验收合格、包项目总验收合格等，保证河涌水质可以稳定持续达标，投资可控。

（四）运营管理：

1、乙方必须以水质持续达标为中心，从合同签订后全盘考虑本项目设计、采购、施工、监管、运营、维护要求，制定方案，配备人员，组织培训等，并且具有水环境突发事件应急处置能力，确保合同期内本项目各项考核指标以及合同目的的实现。

2、河涌水质提升养护（含明渠水质提升养护、运营期明渠清淤、暗渠维护及运营期暗渠清淤）、河涌养护管理（河涌日常巡查、河涌档案管理、河涌水质管理、排水口管理、河涌清疏管理、河涌相关设施管理、清理内河涌边坡杂草 、树枝、防汛期间河涌管理、投诉管理、违法行为管理）、河面保洁工程（含排水口垃圾清理）、污水处理设施（包含：污水处理一体化设施及人工湿地）管理、排（污）水管网维护管理、水务信息化管理、市政补水泵站管理等。

合同期满前6个月，应甲方要求，后期运营单位可提前参与运营，乙方需对后期运营管理单位及相关人员进行运营技术交底和培训，合同期满后，完成技术交底和培训工作，移交相关资料，所有设施移交甲方指定的维护管养部门，确保整个项目移交后能平稳运行。

注：乙方需无条件配合及服从全市防汛统一调动。

三、质量要求

（一）勘察质量标准：符合国家、省、地方性法律法规、政策文件、规范、行业标准。

（二）设计质量标准：符合国家相关设计质量合格标准规定及设计任务书的要求，通过评审及整治后水质标准符合约定要求。

（三）施工质量标准：执行国家、省或行业现行的工程建设质量验收标准及规范，须达到合格标准，满足甲方对工程质量的要求，确保水质达标，投资可控。（水质检测以中山市生态环境局组织开展并提供的检测结果为准。）

（四）项目水质目标：

合同签订后36个月内，中山市五乡、大南联围流域（东凤镇，阜沙镇，港口镇的中南村和下南村）内的所有河涌（以经审核通过的初步设计并经甲乙双方确认的河涌名录为准。）水质实现全面消除黑臭水体、基本消除劣Ⅴ类水体的水质目标。

黑臭水体污染程度分级标准

特征指标	轻度黑臭	重度黑臭
透明度（cm）	25-10	＜10
溶解氧（mg/L）	0.2-2.0	＜0.2
氧化还原电位（mV）	-200-50	＜-200
氨氮（mg/L）	8.0-15	>15

地表水环境质量标准基本项目标准限值单位：mg/L

序号	分类	Ⅰ类	Ⅱ类	Ⅲ类	Ⅳ类	Ⅴ类
	标准值					
	项目					

1	水温（℃）		人为造成的环境水温变化应限制在： 周平均最大温升≤1 周平均最大温降≤2				
2	pH 值（无量纲）		6~9				
3	溶解氧	≥	饱和率 90%（或 7.5）	6	5	3	2
4	高锰酸盐指数	≤	2	4	6	10	15
5	化学需氧量（COD）	≤	15	15	20	30	40
6	五日生化需氧量（BOD_5）	≤	3	3	4	6	10
7	氨氮（NH_3-N）	≤	0.15	0.5	1.0	1.5	2.0
8	总磷（以 P 计）	≤	0.02（湖、库 0.01）	0.1（湖、库 0.025）	0.2（湖、库 0.05）	0.3（湖、库 0.1）	0.4（湖、库 0.2）
9	总氮（湖、库，以 N 计）	≤	0.2	0.5	1.0	105	2.0
10	铜	≤	0.01	1.0	1.0	1.0	1.0
11	锌	≤	0.05	1.0	1.0	2.0	2.0
12	氟化物（以 F-计）	≤	1.0	1.0	1.0	1.5	1.5
13	硒	≤	0.01	0.01	0.01	0.02	0.02
14	砷	≤	0.05	0.05	0.05	0.1	0.1

15	汞	≤	0.00005	0.00005	0.0001	0.001	0.001
16	镉	≤	0.001	0.005	0.005	0.005	0.01
17	铬（六价）	≤	0.01	0.05	0.05	0.05	0.1
18	铅	≤	0.01	0.01	0.05	0.05	0.1
19	氰化物	≤	0.005	0.05	0.2	0.2	0.2
20	挥发酚	≤	0.002	0.002	0.005	0.01	0.1
21	石油类	≤	0.05	0.05	0.05	0.5	1.0
22	阴离子表面活性剂	≤	0.2	0.2	0.2	0.3	0.3
23	硫化物	≤	0.05	0.1	0.2	0.5	1.0
24	粪大肠菌群（个/L）	≤	200	2000	10000	20000	40000

消除黑臭水体：按《城市黑臭水体整治工作指南》中四项水质指标要求达到氨氮＜8.0 mg/L，溶解氧≥2.0 mg/L，透明度≥0.25 m，氧化还原电位≥50mV；

劣Ⅴ类水体水质类别暂按5个特征污染物指标确定，5个特征污染物指标分别为DO、COD、氨氮、总磷和石油类。（若日后政策发生改变，项目水质考核目标将相应调整。）。

运营第一年四个季度水质同时满足以下两个条件：流域内河涌水体水质全面消除黑臭；70%以上河涌（不少于144条）水体达到或优于Ⅴ类水质；

运营第二年四个季度水质同时满足以下两个条件：流域内河涌水体水质全面消除黑臭；80%以上河涌（不少于164条）水体达到或优于Ⅴ类水质；

运营第三年四个季度水质同时满足以下两个条件：流域内河涌水体水质全面消除黑臭；90%以上河涌（不少于185条）水体达到或优于V类水质；

运营第四、五年流域内全部河涌各个季度水体都达到或优于V类水质。（水质检测结果以中山市生态环境局组织开展并提供的检测结果为准。）

四、安全文明

符合国家、省、市、区安全生产、文明施工管理相关规定。

五、分包

允许分包，分包内容要求：

项目的主体部分不允许分包，部分非主体、非关键性工作经甲方和监理单位同意，可分包给有相应资质的企业，分包工程及其承包企业须在甲方及监理单位备案，并按相关规定执行。

六、合同价格（以人民币计）

（一）合同总价格：暂定（大写）肆拾陆亿玖仟玖佰陆拾捌万玖仟贰佰元整（¥4，699，689，200.00元），其中构成具体如下：

1、勘察费：暂定（大写）叁仟柒佰壹拾万玖仟柒佰元整（¥37，109，700.00元）；

2、设计费：暂定（大写）柒仟伍佰肆拾陆万肆仟壹佰元整（¥75，464，100.00元），（设计费中标费率：1.63%）；

3、建筑安装工程费：暂定（大写）叁拾柒亿伍仟陆佰柒拾壹万柒仟柒佰元整 （¥3，756，717，700.00元），（建安费中标费率：89.98%）；

4、运营费：暂定（大写）捌亿叁仟零叁拾玖万柒仟柒佰元整（¥830,397,700.00元），（运营费中标费率：89.98%）。

770.00 元）。

履约担保提交时间及提供方式：承包人需在合同签订前向发包人提交履约保函；没有提交的，造成本合同无法履行的一切法律后果和责任由承包人自行承担，履约保函需一次性提供。

履约担保期：履约担保期间直至运营期结束。

五、本合同一式 叁拾 份，正本 捌 份，甲乙双方各执 肆 份，副本 贰拾贰 份，甲方执 贰 份，乙方执 贰拾 份。

六、合同生效

（一）合同订立时间：2020 年 2 月 26 日

（二）合同订立地点：中山市

（三）本合同在以下条件满足之后生效：双方签字盖章后 。

（以下无正文）

甲方：（公章）中山市水务工程建设管理中心

地　　址：中山市民生路38号民生办公区9楼

法定代表人：

委托代理人：

电　　话：0760-88386192

传　　真：

开户银行：

账　　号：

邮政编码：528400

电子邮箱：

乙方1：（公章）北京首创股份有限公司

地　址：北京市西城区车公庄大街21号39幢16层

法定代表人：

委托代理人：

电　　话：010-84552266

传　　真：

开户银行：中国建设银行北京首体南路支行

账　　号：11001042700056103981

邮政编码：100032

电子邮箱：lj661023@163.com

乙方2：（公章）中国葛洲坝集团股份有限公司

地址：武汉市解放大道558号葛洲坝大酒店

法定代表人：

委托代理人：

电　　话：027-59271000

传　　真：

开户银行：中国工商银行武汉市硚口区支行

账　　号：3202003719200148622

邮政编码：430033

电子邮箱：hangjumei8027@cggc.cn

乙方3：（公章）北京市市政工程设计研究总院有限公司

地址：北京市海淀区西直门北大街32号3号楼

法定代表人：

委托代理人：

电　　话：010-82216699

传　　真：010-82216700

开户银行：中国建设银行北京西四支行

账　　号：11001007200056003728

邮政编码：100082

电子邮箱：1413282261@qq.com

乙方4：（公章）陕西工程勘察研究院有限公司

地址：陕西省西安市碑林区含光路中段19号

法定代表人：

委托代理人：

电　　话：

传　　真：

开户银行：中国建设银行股份有限公司西安长安路支行

账　　号：61001720015050003566

邮政编码：100082

电子邮箱：823153368@qq.com

6、联合体协议书（如有）

联合体协议书

北京首创股份有限公司、中国葛洲坝集团股份有限公司、北京市市政工程设计研究总院有限公司、陕西工程勘察研究院有限公司（所有成员单位名称）自愿组成联合体，共同参加中山市未达标水体综合整治工程（五乡、大南联围流域）EPC+O（勘察设计、采购、施工+运营）（第 3 次）投标。现就联合体投标事宜订立如下协议。

1、北京首创股份有限公司（某成员单位名称）为北京首创股份有限公司、中国葛洲坝集团股份有限公司、北京市市政工程设计研究总院有限公司、陕西工程勘察研究院有限公司（联合体名称）牵头人。

2、联合体牵头人合法代表联合体各成员负责本招标项目投标文件编制和合同谈判活动，并代表联合体提交和接收相关的资料、信息及指示，并处理与之有关的一切事务，负责合同实施阶段的主办、组织和协调工作。

3、联合体将严格按照招标文件的各项要求，递交投标文件，履行合同，并对外承担连带责任。

4、联合体各成员单位内部的职责分工如下：勘察资质代表单位为：陕西工程勘察研究院有限公司（某成员单位名称）；设计资质代表单位为：北京市市政工程设计研究总院有限公司（某成员单位名称）；施工资质代表单位为：中国葛洲坝集团股份有限公司（某成员单位名称）；运营单位为：北京首创股份有限公司（某成员单位名称）。

5、本协议书自签署之日起生效，合同履行完毕后自动失效。

6、本协议书一式 五 份，联合体成员和招标人各执一份。

牵头人名称：北京首创股份有限公司（盖单位章）

法定代表人：_____（签字）

成员名称：中国葛洲坝集团股份有限公司（盖单位章）

法定代表人：_____（签字）

成员名称：北京市市政工程设计研究总院有限公司（盖单位章）

法定代表人：_____（签字）

成员名称：陕西工程勘察研究院有限公司（盖单位章）

法定代表人：_____（签字）

2019年 10月 18日

注：联合体协议书须盖各成员单位公司公章及由各成员单位法定代表人签字。

合同编号：ZSJG-WX-SJ-2020-0226

中山市未达标水体综合整治工程（五乡、大南联围流域）EPC+O（勘察设计、采购、施工+运营）

设计合同

住房和城乡建设部
国家工商行政管理总局 制定

附件二　GF—2015—0210

合同编号：ZSJG-WX-SJ-2020-0226

中山市未达标水体综合整治工程（五乡、大南联围流域）EPC+O（勘察设计、采购、施工+运营）

设计合同

住房和城乡建设部
国家工商行政管理总局　制定

第一部分 合同协议书

发包人（全称）：中山市水务工程建设管理中心（以下简称“甲方”）

承包人（全称）：北京市市政工程设计研究总院有限公司（以下简称“乙方”）

根据《中华人民共和国合同法》、《中华人民共和国建筑法》及有关法律规定，遵循平等、自愿、公平和诚实信用的原则，双方就中山市未达标水体综合整治工程（五乡、大南联围流域）EPC+O（勘察设计、采购、施工+运营）设计及有关事项协商一致，共同达成如下协议：

一、工程概况

1. 工程名称：中山市未达标水体综合整治工程（五乡、大南联围流域）EPC+O（勘察设计、采购、施工+运营）。

2. 工程批准、核准或备案文号：中发改审批【2018】7号（批文名称及编号）批准建设，中发改基函【2019】15号进行招标人变更，中发改基函【2019】23号调整投资建设规模。

3. 工程内容及规模：项目建设范围为中山市行政区域内东凤镇、阜沙镇、港口镇的中南村及下南村内所有河涌（以经审核通过的初步设计并经甲乙双方确认的河涌名录为准）。建设内容包括但不限于：截污工程（包括截污管网、分散式一体化处理工程）、管道检测与修复工程、清淤工程、河涌养护工程、水务信息化建设工程、亲水滨岸工程、水系循环及补水工程、生态修复工程、单座预处理系统、人工湿地处理系统等内容。项目检测与修复管道55.22km，新建污水截污管总长542.35km，其中东凤镇截污管长252.00km，港口镇截污管长76.85km，阜沙镇截污管长201km，最大管径DN1000，结合管道埋深与实际情况采用开挖和顶管施工；项目新建、保留及技改泵站最大排水流量约380.16万m3/d（详见可行性研究报告）。

4. 工程地点：中山市东凤镇、阜沙镇、港口镇中南村及下南村。

5. 工程投资估算：项目总投资670012.73万元，其中工程费为463870.61万

元，勘察费 4638.71 万元，设计费 9433.01 万元，运营费用 102537.68 万元。本项目招标控制价（上限价）为 470048.09 万元。

6. 工程进度安排：详见附件 5。

7. 工程主要技术标准：符合国家相关设计质量合格标准规定及设计任务书的要求，通过评审及整治后水质标准符合约定要求。

二、工程勘察设计范围、阶段与服务内容

1. 工程设计范围：详见本合同附件 1。

2. 工程设计阶段：方案设计、初步设计、设计概算编制、施工图设计、施工图预算编制、施工现场指导与监督、工程调整和竣工验收设计服务等。

3. 工程设计服务内容：

项目范围内方案设计、工程初步设计（含概算编制）、施工图设计（乙方原则上参照甲方提供的可行性研究报告进行初步设计方案、施工图设计，实际实施过程中由甲乙双方协商议定）、施工图预算编制、施工现场指导与监督、工程调整和竣工验收设计服务等。乙方须提供建设工程报建所需的工程图纸及资料、协助本合同范围内的建设工程规划许可工作、负责建设全过程设计服务及协调工作，服务内容满足相关设计规范要求，并通过初步设计评审及施工图审查，保证河涌水质可以稳定持续达标，投资可控。具体设计范围由甲方确认后实施。

工程设计范围、阶段与服务内容详见附件 1。

三、工程设计周期

计划开始日期：合同生效后。

计划完成日期：_____年___月___日（共__天）。具体工程设计周期以专用合同条款及补充条款的约定为准。

四、合同价格形式与签约合同价

1. 合同价格形式：设计费率包干

2. 签约合同价为：暂定（人民币大写）柒仟伍佰肆拾陆万肆仟壹佰元整（¥75，464，100.00元）

设计费中标费率：1.63%

五、甲方代表与乙方项目负责人

甲方代表：王俊。

乙方单位(全称)：北京市市政工程设计研究总院有限公司

项目负责人：高雷。

六、合同文件构成

本协议书与下列文件一起构成合同文件：

（1）专用合同条款及其附件；

（2）通用合同条款；

（3）中标通知书；

（4）投标函及其附录；

（5）甲方要求；

（6）技术标准；

（7）甲方提供的上一阶段图纸；

（8）其他合同文件。

在合同履行过程中形成且经双方书面确认达成一致的与合同有关的文件均构成合同文件组成部分。上述各项合同文件包括合同当事人就该合同文件所作出的补充和修改，对同一事项或问题作出补充和修改的文件，应以最新签署的为准。

七、承诺

1. 甲方承诺按照法律规定履行项目审批手续，按照合同约定提供设计依据，并按合同约定的期限和方式支付合同价款。

2. 乙方承诺按照法律和技术标准规定及合同约定提供工程设计服务。

八、词语含义

本协议书中词语含义与第二部分通用合同条款中赋予的含义相同。

九、签订时间

本合同于 2020 年 2 月 26 日签订。

十、签订地点

本合同在 中山市 签订。

十一、补充协议

合同未尽事宜，合同当事人另行签订补充协议，补充协议是合同的组成部分。

十二、合同生效

本合同自 双方签字盖章后 生效。

十三、合同份数

本合同一式 叁拾 份，正本 捌 份，双方各执 肆 份，副本 贰拾贰 份，甲方执 贰 份，乙方执 贰拾 份。

甲方：中山市水务工程建设管理中心（公章）

法定代表人或其委托代理人：

（签字）

统一社会信用代码：

12442000MB2D076621

地　址：中山市石岐区民生路 38 号生办公区 9 楼

乙方：北京市市政工程设计研究总院有限公司（公章）

法定代表人或其委托代理人：

（签字）

统一社会信用代码：

91110000828542792

地　址：北京市海淀区西直门北大街 32 号 3 号楼

邮政编码：528400	邮政编码：100082
法定代表人：	法定代表人：
委托代理人：	委托代理人：
电　话：	电　话：010-82216699
传　真：　0760-88321002	传　真：010-82216700
电子信箱：wdbst_wx@163.com	电子信箱:1413282261@qq.com
开户银行：	开户银行：中国建设银行北京西四支行
账　号：	账号：11001007200056003728

施工图关键页

中山市未达标水体综合整治工程
（五乡、大南联围流域）
污水支干管完善工程
东凤镇东阜路（同乐三路-万格电器）

排水、结构、道路专业

施工图设计

2020W099-SS00PS0316

第 03 卷

第 16 册

工程设计出图专用章(01)
单位名称：北京市市政工程设计研究总院有限公司
业务范围：工程设计综合资质甲级
资质证书编号：A111005439
有效期：2028年12月22日

北京市市政工程设计研究总院有限公司

设计证书（工程设计综合甲级）编号A111005439

2024年11月25日

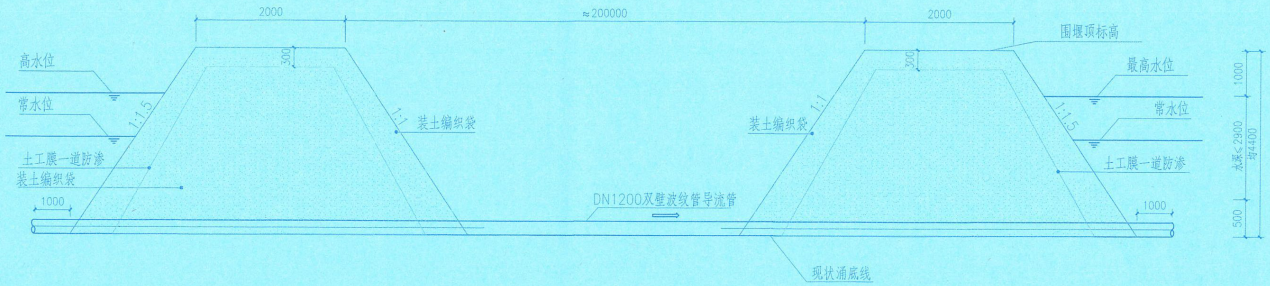

围堰导水方案立面图

说明:

1. 本图尺寸单位除标高为米外,其余均为毫米;
2. 本图围堰适用于有岸边道路开槽埋管、且地下水较高有围堰导水需求的河道，图中围堰的设置与否，围堰的设置位置，以及围堰的设置形式和工程量，由参建各方现场洽商确认。
3. 围堰间采用Φ1200双壁波纹管进行导流;
4. 围堰迎水面坡度为1:1.5、背水面坡度为1:1.
5. 根据国家标准GB/T8946-1998中规定，选用编织密度是40×40根/10cm²的聚丙烯塑料编织袋;筑堰材料选用粘性土，粘性土材料需符合国家相关规范要求。

河道水位表

河道名称	常水位（米）	最高水位（米）
永兴河	0.64	1.63
联益河	1.26	1.60
二坞东河	0.78	1.6
七队河	0.98	1.5

工程设计出图专用章(01)
单位名称:北京市市政工程设计研究总院有限公司
业务范围:工程设计综合资质甲级
资质证书编号:A111005439
有效期至:2028年12月22日

会签栏
排水专业
刘光瑞

北京市市政工程设计研究总院有限公司

中山市未达标水体综合整治工程（五乡、大南联围流域）
截污、岸线工程 结构专业
围堰导水方案

项目(副)负责人	高 雷		校核人	田鹏		阶段	施工图设计
专业负责人	罗诚格		审核人	梁汇伟		图号	2020W099-SS00PS0316JG22-02
设 计 人	张德康		审定人	梁汇伟		日期	2024.11 比例 图例

施工图审查合格书

本项目涉及河涌较多，所以分批报出，故有多个施工图审查合格书

广东省建设工程施工图设计文件审查合格书

市政基础设施工程

证书编号：4420002108040020-TX-001　　工程编号：2017-442000-78-01-818397-009

工程名称	中山市未达标水体综合整治工程（五乡、大南联围流域）观音庙涌、三涌、大有上丫尾涌、大有下丫尾涌、大有8队涌、一涌河仔、二顷七围边河、中围涌、丰联横河、大有正河、大有丰联围边河、罗二排灌河、浮圩垄涌、澳尾涌、罗松16队横涌（阜沙镇大有村、丰联村、罗松村、罗松社区）
工程地址	中山市东凤镇、阜沙镇、港口镇中南村、下南村
工程概况	工程类型：给水、排水工程；工程规模：中型； 道路长度：/ m；道路等级：/； 桥梁长度：/ m； 燃气管网规模：/ 户、/ m； 给排水管径：/ mm、管长：/ m； 污水厂污水处理量：/ 万吨/日； 垃圾厂垃圾处理量：/ 万吨/日； 风景园林：/ m^2 。 专项审查：/ 。

单位信息	单位类型	单位名称	负责人及电话
	建设单位	中山市水务工程建设管理中心	孙杰豪 15275143255
	勘察单位	陕西工程勘察研究院有限公司	易小华 13822792958
	设计单位	北京市市政工程设计研究总院有限公司	高雷 13601262203

根据《房屋建筑和市政基础设施工程施工图设计文件审查管理办法》（住建部令第13号、第46号），本工程施工图设计文件经审查通过。

审查机构（盖章）：

技术负责人（签字）：

法定代表人（签字）：

二〇二一年十月二十七日

备注	本次施工图设计包括中山市未达标水体综合整治工程（五乡、大南联围流域）阜沙镇第一批15条河涌，分别为观音庙涌、三涌、大有上丫尾涌、大有下丫尾涌、大有8队涌、一涌河仔、二顷七围边河、中围涌、丰联横河、大有正河、大有丰联围边河、罗二排灌河、浮圩垄涌、澳尾涌、罗松16队横涌。经统计，设计管径为DN100~DN400，管道总长约42349.5m。

审查专业及审查人员签名

审查专业	审查人员	签名	审查专业	审查人员	签名
结构	朱弋宏		给排水	彭书郁	
电气	罗光建		道路	林仲帅	

序列号：114631

广东省住房和城乡建设厅监制

广东省建设工程施工图设计文件审查合格书

市政基础设施工程

证书编号：4419002105080038-TX-106　　工程编号：2017-442000-78-01-818397-007

工程名称	中山市未达标水体综合整治工程（ 五乡、大南联围流域）老河涌，老河一队涌，石基新涌，老河耕作区涌，西桠涌，老河尾涌（港口镇第一批）		
工程地址	港口镇中南、下南村		
工程概况	工程类型：给水、排水工程；工程规模：中型； 道路长度：/ m；道路等级：/； 桥梁长度：/ m； 燃气管网规模：/ 户、/ m； 给排水管径：/ mm、管长：/ m； 污水厂污水处理量：/ 万吨/日； 垃圾厂垃圾处理量：/ 万吨/日； 风景园林：/ m^2 。 专项审查：/ 。		
单位信息	单位类型	单位名称	负责人及电话
	建设单位	中山市水务工程建设管理中心	李伟军 13702781163
	勘察单位	陕西工程勘察研究院有限公司	易小华 13822792958
	设计单位	北京市市政工程设计研究总院有限公司	高雷 13601262203

根据《房屋建筑和市政基础设施工程施工图设计文件审查管理办法》（住建部令第13号、第46号），本工程施工图设计文件经审查通过。

审查机构（盖章）：深圳市市政工程咨询中心有限公司

技术负责人（签字）：

法定代表人（签字）：

二〇二一年五月二十四日

备注	本审查合格证仅用于中山市未达标水体综合整治工程（五乡、大南联围流域）第1卷截污、岸线工程中的第3册老河涌等六条涌及第2卷清淤工程中的第3册老河一队涌、西桠涌的施工图设计成果。老河涌等17条河涌管道总工程量总计为65295米，本次审图为其中老河涌，老河一队涌，石基新涌，老河耕作区涌，西桠涌，老河尾涌六条河涌，管道总工程量为12328米。

审查专业及审查人员签名

审查专业	审查人员	签名	审查专业	审查人员	签名
结构	朱弋宏		给排水	彭书郁	
电气	罗光建		道路	林仲帅	

序列号：64824

广东省住房和城乡建设厅监制

广东省建设工程施工图设计文件审查合格书

市政基础设施工程

证书编号：4420002109060003-TX-001　　工程编号：2017-442000-78-01-818397-016

工程名称	中山市未达标水体综合整治工程（五乡、大南联围流域）楼环直河，指天河，分界河等27条河涌及东海路，东罟大道，东罟横一路等10条路污水支干管工程（东罟村、西罟村）		
工程地址	中山市东凤镇		
工程概况	工程类型：给水、排水工程；工程规模：中型； 道路长度：/ m；道路等级：/； 桥梁长度：/ m； 燃气管网规模：/ 户、/ m； 给排水管径：/ mm、管长：/ m； 污水厂污水处理量：/ 万吨/日； 垃圾厂垃圾处理量：/ 万吨/日； 风景园林：/ m^2 。 专项审查：/。		
单位信息	单位类型	单位名称	负责人及电话
	建设单位	中山市水务工程建设管理中心	孙杰豪 15275143255
	勘察单位	陕西工程勘察研究院有限公司	易小华 13822792958
	设计单位	北京市市政工程设计研究总院有限公司	高雷 13601262203

根据《房屋建筑和市政基础设施工程施工图设计文件审查管理办法》（住建部令第13号、第46号），本工程施工图设计文件经审查通过。

审查机构（盖章）：中山市市政工程咨询中心有限公司

技术负责人（签字）：

法定代表人（签字）：

二〇二一年十二月七日

备注	本次施工图设计包括中山市未达标水体综合整治工程（五乡、大南联围流域）楼环直河，指天河，分界河等27条河涌及东海路，东罟大道，东罟横一路等10条路污水支干管工程（东罟村、西罟村）。 经统计，设计管径为DN100~DN1000，管道总长约71838m。生产建设单位需按照水土保持法律法规要求，在项目开工前完成水土保持方案报批手续，在生产建设项目完工后及时开展水土保持自主验收。相关业务可咨询市水务局，电话89817205或88827546。

审查专业及审查人员签名

审查专业	审查人员	签名	审查专业	审查人员	签名
结构	朱弋宏		给排水	彭书郁	
电气	罗光建		道路	林仲帅	

序列号：126838

广东省住房和城乡建设厅监制

广东省建设工程施工图设计文件审查合格书

市政基础设施工程

证书编号：4420002110290013-TX-001　　工程编号：2017-442000-78-01-818397-025

工程名称	中山市未达标水体综合整治工程（五乡、大南联围流域）安乐分界河，北闸河，同兴河，三埒河，三中河，三埒涌，十五队泵站、新开涌，四埒支涌，四埒涌，21队河，中心排灌河及东阜公路以北片区，东阜公路以南片区，同乐工业大道，凤宁路、凤安路污水支干管完善工程（东凤镇）
工程地址	中山市东凤镇、阜沙镇、港口镇中南村、下南村
工程概况	工程类型：给水、排水工程；工程规模：中型； 道路长度：/ m；道路等级：/； 桥梁长度：/ m； 燃气管网规模：/ 户、/ m； 给排水管径：/ mm、管长：/ m； 污水厂污水处理量：/ 万吨/日； 垃圾厂垃圾处理量：/ 万吨/日； 风景园林：/ m^2 。 专项审查：/ 。

单位信息	单位类型	单位名称	负责人及电话
	建设单位	中山市水务工程建设管理中心	孙杰豪 15275143255
	勘察单位	陕西工程勘察研究院有限公司	易小华 13822792958
	设计单位	北京市市政工程设计研究总院有限公司	高雷 13601262203

根据《房屋建筑和市政基础设施工程施工图设计文件审查管理办法》（住建部令第13号、第46号），本工程施工图设计文件经审查通过。

审查机构（盖章）：中山市市政工程咨询中心有限公司

技术负责人（签字）：

法定代表人（签字）：

二〇二一年十二月七日

备注	本次施工图设计包括中山市未达标水体综合整治工程（五乡、大南联围流域）东凤镇第三批安乐分界河，北闸河，同兴河，三埒河，三中河，三埒涌，十五队泵站、新开涌，四埒支涌，四埒涌，21队河，中心排灌河及东阜公路以北片区，东阜公路以南片区，同乐工业大道，凤宁路、凤安路污水支干管完善工程（东凤镇）。经统计，设计管径为DN100~DN500，管道总长约71750m。生产建设单位需按照水土保持法律法规要求，在项目开工前完成水土保持方案报批手续，在生产建设项目完工后及时开展水土保持自主验收。相关业务可咨询市水务局，电话89817205或88827546。

审查专业及审查人员签名

审查专业	审查人员	签名	审查专业	审查人员	签名
结构	朱弋宏		给排水	彭书郁	
电气	罗光建		道路	林仲帅	

序列号：126859

广东省住房和城乡建设厅监制

广东省建设工程施工图设计文件审查合格书

市政基础设施工程

证书编号：4420002110250018-TX-001　　工程编号：2017-442000-78-01-818397-023

工程名称	中山市未达标水体综合整治工程（五乡、大南联围流域）罗松4队水利河、罗松15队涌、中心排灌河、七姓祠河、地字河、牛角正河、横朗颈涌、牛角河仔、寒字号涌、大河皮（7、8队）、九队涌、阜沙5队涌、牛角14队围边河、四沙涌、北闸涌、上南11队横河、上南6队涌、排灌站河、会安涌、中安涌、横河（阜沙镇）
工程地址	中山市东凤镇、阜沙镇、港口镇中南村、下南村
工程概况	工程类型：给水、排水工程；工程规模：中型； 道路长度：/ m；道路等级：/； 桥梁长度：/ m； 燃气管网规模：/ 户、/ m； 给排水管径：/ mm、管长：/ m； 污水厂污水处理量：/ 万吨/日； 垃圾厂垃圾处理量：/ 万吨/日； 风景园林：/ m^2 。 专项审查：/ 。

单位信息	单位类型	单位名称	负责人及电话
	建设单位	中山市水务工程建设管理中心	孙杰豪 18813390920
	勘察单位	陕西工程勘察研究院有限公司	易小华 13822792958
	设计单位	北京市市政工程设计研究总院有限公司	高雷 13601262203

根据《房屋建筑和市政基础设施工程施工图设计文件审查管理办法》（住建部令第13号、第46号），本工程施工图设计文件经审查通过。

审查机构（盖章）：

技术负责人（签字）：

法定代表人（签字）：

二〇二二年二月十五日

备注	本次施工图设计包括中山市未达标水体综合整治工程（五乡、大南联围流域）阜沙镇第三批21条河涌，分别为罗松4队水利河、罗松15队涌、中心排灌河、七姓祠河、地字河、牛角正河、横朗颈涌、牛角河仔、寒字号涌、大河皮（7、8队）、九队涌、阜沙5队涌、牛角14队围边河、四沙涌、北闸涌、上南11队横河、上南6队涌、排灌站河、会安涌、中安涌、横河。经统计，设计管径为DN100~DN400，管道总长为60985m。生产建设单位需按照水土保持法律法规要求，在项目开工前完成水土保持方案报批手续，在生产建设项目完工后及时开展水土保持自主验收。相关业务可咨询市水务局，电话89817205或88827546。

审查专业及审查人员签名

审查专业	审查人员	签名	审查专业	审查人员	签名
结构	朱弋宏		给排水	彭书郁	
电气	罗光建		道路	林仲帅	

序列号：119577

广东省住房和城乡建设厅监制

广东省建设工程施工图设计文件审查合格书

市政基础设施工程

证书编号：4420002110250017-TX-001　　工程编号：2017-442000-78-01-818397-022

工程名称	中山市未达标水体综合整治工程（五乡、大南联围流域）横迳涌、横迳围边河（上涌）、横迳围边河（下涌）、西角涌、九十亩河、西河、东河、万阜路围边河、张字号涌、阜沙7队涌、阜沙9队涌、阳光涌、阜沙14队横涌、横河仔、横河涌、石榴涌、一横河、二横河、新中心河、二涌河仔、三涌河仔及东海路、三阜路污水支干管工程(阜沙镇)
工程地址	中山市东凤镇、阜沙镇、港口镇中南村、下南村
工程概况	工程类型：给水、排水工程；工程规模：中型； 道路长度：/ m；道路等级：/； 桥梁长度：/ m； 燃气管网规模：/ 户、/ m； 给排水管径：/ mm、管长：/ m； 污水厂污水处理量：/ 万吨/日； 垃圾厂垃圾处理量：/ 万吨/日； 风景园林：/ m^2 。 专项审查：/ 。

单位信息	单位类型	单位名称	负责人及电话
	建设单位	中山市水务工程建设管理中心	孙杰豪 18813390920
	勘察单位	陕西工程勘察研究院有限公司	易小华 13822792958
	设计单位	北京市市政工程设计研究总院有限公司	高雷 13601262203

根据《房屋建筑和市政基础设施工程施工图设计文件审查管理办法》（住建部令第13号、第46号），本工程施工图设计文件经审查通过。

审查机构（盖章）：中山市市政工程咨询中心有限公司

技术负责人（签字）：

法定代表人（签字）：

二〇二二年二月十五日

备注	本次施工图设计包括中山市未达标水体综合整治工程（五乡、大南联围流域）阜沙镇第二批21条河涌和2条市政路。分别为横迳涌、横迳围边河（上涌）、横迳围边河（下涌）、西角涌、九十亩河、西河、东河、万阜路围边河、张字号涌、阜沙7队涌、阜沙9队涌、阳光涌、阜沙14队横涌、横河仔、横河涌、石榴涌、一横河、二横河、新中心河、二涌河仔、三涌河仔及东海路、三阜路污水支干管工程。经统计，设计管径为DN100~DN500，管道总长约56750.5m。生产建设单位需按照水土保持法律法规要求，在项目开工前完成水土保持方案报批手续，在生产建设项目完工后及时开展水土保持自主验收。相关业务可咨询市水务局，电话89817205或88827546。

审查专业及审查人员签名

审查专业	审查人员	签名	审查专业	审查人员	签名
结构	朱弋宏		给排水	彭书郁	
电气	罗光建		道路	林仲帅	

序列号：119586

广东省住房和城乡建设厅监制

广东省建设工程施工图设计文件审查合格书

市政基础设施工程

证书编号：442000211029001 4-TX-001　　工程编号：2017-442000-78-01-818397-026

工程名称	中山市未达标水体综合整治工程（五乡、大南联围流域）中心排灌河（前卫村段）及盛德路污水支干管完善工程（港口镇）
工程地址	中山市东凤镇、阜沙镇、港口镇中南村、下南村
工程概况	工程类型：给水、排水工程；工程规模：中型； 道路长度：/ m；道路等级：/； 桥梁长度：/ m； 燃气管网规模：/ 户、/ m； 给排水管径：/ mm、管长：/ m； 污水厂污水处理量：/ 万吨/日； 垃圾厂垃圾处理量：/ 万吨/日； 风景园林：/ m^2 。 专项审查：/ 。

单位信息	单位类型	单位名称	负责人及电话
	建设单位	中山市水务工程建设管理中心	孙杰豪 15275143255
	勘察单位	陕西工程勘察研究院有限公司	易小华 13822792958
	设计单位	北京市市政工程设计研究总院有限公司	高雷 13601262203

根据《房屋建筑和市政基础设施工程施工图设计文件审查管理办法》（住建部令第13号、第46号），本工程施工图设计文件经审查通过。

审查机构（盖章）：

技术负责人（签字）：

法定代表人（签字）：

二〇二二年二月十五日

备注	本次施工图设计包括中山市未达标水体综合整治工程（五乡、大南联围流域）中心排灌河（前卫村段）及盛德路污水支干管完善工程（港口镇）。经统计，设计管径为DN100~DN600，管道总长约4293m。生产建设单位需按照水土保持法律法规要求，在项目开工前完成水土保持方案报批手续，在生产建设项目完工后及时开展水土保持自主验收。相关业务可咨询市水务局，电话89817205或88827546。

审查专业及审查人员签名

审查专业	审查人员	签名	审查专业	审查人员	签名
结构	朱弋宏		给排水	彭书郁	
电气	罗光建		道路	林仲帅	

序列号：124992

广东省住房和城乡建设厅监制

广东省建设工程施工图设计文件审查合格书

市政基础设施工程

证书编号：4420002110140007-TX-001　　工程编号：2017-442000-78-01-818397-021

工程名称	中山市未达标水体综合整治工程（五乡、大南联围流域）上闸河、和平4队河、河仔头河、东角河、上横河、格美琪生活区河、直河、穗成中心河、下闸河、天穗河、和穗横河、新开涌、花稔坑河（东凤镇）		
工程地址	中山市东凤镇、阜沙镇、港口镇中南村、下南村		
工程概况	工程类型：给水、排水工程；工程规模：中型； 道路长度：/ m；道路等级：/； 桥梁长度：/ m； 燃气管网规模：/ 户、/ m； 给排水管径：/ mm、管长：/ m； 污水厂污水处理量：/ 万吨/日； 垃圾厂垃圾处理量：/ 万吨/日； 风景园林：/ m^2 。 专项审查：/ 。		
单位信息	单位类型	单位名称	负责人及电话
	建设单位	中山市水务工程建设管理中心	孙杰豪 18813390920
	勘察单位	陕西工程勘察研究院有限公司	易小华 13822792958
	设计单位	北京市市政工程设计研究总院有限公司	高雷 13601262203

根据《房屋建筑和市政基础设施工程施工图设计文件审查管理办法》（住建部令第13号、第46号），本工程施工图设计文件经审查通过。

审查机构（盖章）：

技术负责人（签字）：

法定代表人（签字）：

二〇二一年十一月十日

备注	本次施工图设计包括中山市未达标水体综合整治工程（五乡、大南联围流域）东凤镇第一批13条河涌，分别为上闸河、和平4队河、河仔头河、东角河、上横河、格美琪生活区河、直河、穗成中心河、下闸河、天穗河、和穗横河、新开涌、花稔坑河。经统计，设计管径为DN100~DN400，管道总长约15674m。

审查专业及审查人员签名

审查专业	审查人员	签名	审查专业	审查人员	签名
结构	朱弋宏		给排水	龚敏红	
道路	林仲帅				

序列号：119567

广东省住房和城乡建设厅监制

广东省建设工程施工图设计文件审查合格书

市政基础设施工程

证书编号：4420002108260006-TX-001　　工程编号：2017-442000-78-01-818397-015

工程名称	中山市未达标水体综合整治工程（五乡、大南联围流域）二埒西河、安乐一队河、安乐4队河、3队河、5队河、8队河、安乐10队河、12队河、华光庙、13队河、直河、万兴河（东凤镇安乐村）
工程地址	中山市东凤镇、阜沙镇、港口镇中南村、下南村
工程概况	工程类型：给水、排水工程；工程规模：中型； 道路长度：/ m；道路等级：/； 桥梁长度：/ m； 燃气管网规模：/ 户、/ m； 给排水管径：/ mm、管长：/ m； 污水厂污水处理量：/ 万吨/日； 垃圾厂垃圾处理量：/ 万吨/日； 风景园林：/ m^2 。 专项审查：/。

单位信息	单位类型	单位名称	负责人及电话
	建设单位	中山市水务工程建设管理中心	孙杰豪 15275143255
	勘察单位	陕西工程勘察研究院有限公司	易小华 13822792958
	设计单位	北京市市政工程设计研究总院有限公司	高雷 13601262203

根据《房屋建筑和市政基础设施工程施工图设计文件审查管理办法》（住建部令第13号、第46号），本工程施工图设计文件经审查通过。

审查机构（盖章）：

技术负责人（签字）：

法定代表人（签字）：

二〇二一年十一月十日

备注	本次施工图设计包括中山市未达标水体综合整治工程（五乡、大南联围流域）东凤镇第二批12条河涌，分别为二埒西河、安乐4队河、3队河、5队河、8队河、安乐10队河、12队河、华光庙、13队河、直河、万兴河。经统计，设计管径为DN200~DN400，管道总长约17169m。

审查专业及审查人员签名

审查专业	审查人员	签名	审查专业	审查人员	签名
结构	朱弋宏		给排水	龚敏红	
道路	林仲帅				

序列号：119597

广东省住房和城乡建设厅监制

广东省建设工程施工图设计文件审查合格书

市政基础设施工程

证书编号：4420002109190001-TX-001　　工程编号：2017-442000-78-01-818397-017

工程名称	中山市未达标水体综合整治工程（五乡、大南联围流域）示范河伯公直河
工程地址	中山市东凤镇
工程概况	工程类型：给水、排水工程；工程规模：中型； 道路长度：/ m；道路等级：/； 桥梁长度：/ m； 燃气管网规模：/ 户、/ m； 给排水管径：/ mm、管长：/ m； 污水厂污水处理量：/ 万吨/日； 垃圾厂垃圾处理量：/ 万吨/日； 风景园林：/ m^2 。 专项审查：/ 。

单位信息	单位类型	单位名称	负责人及电话
	建设单位	中山市水务工程建设管理中心	孙杰豪 15275143255
	勘察单位	陕西工程勘察研究院有限公司	易小华 13822792958
	设计单位	北京市市政工程设计研究总院有限公司	高雷 13601262203

根据《房屋建筑和市政基础设施工程施工图设计文件审查管理办法》（住建部令第13号、第46号），本工程施工图设计文件经审查通过。

审查机构（盖章）：中山市市政工程咨询中心有限公司

技术负责人（签字）：

法定代表人（签字）：

二〇二一年十一月十六日

备注	本次施工图设计包括中山市未达标水体综合整治工程（五乡、大南联围流域）东凤镇示范河涌伯公直河。经统计，设计管径为d100~d600，管道总长约3400m。

审查专业及审查人员签名

审查专业	审查人员	签名	审查专业	审查人员	签名
结构	朱弋宏		给排水	彭书郁	
电气	罗光建		道路	林仲帅	

序列号：119931

广东省住房和城乡建设厅监制

广东省建设工程施工图设计文件审查合格书

市政基础设施工程

证书编号：442000210919000 2-TX-001　　工程编号：2017-442000-78-01-818397-018

工程名称	中山市未达标水体综合整治工程（五乡、大南联围流域）大坳河、19队河、24队河、31队河（东凤镇同安村）
工程地址	中山市东凤镇、阜沙镇、港口镇中南村、下南村
工程概况	工程类型：给水、排水工程；工程规模：中型； 道路长度：/ m；道路等级：/； 桥梁长度：/ m； 燃气管网规模：/ 户、/ m； 给排水管径：/ mm、管长：/ m； 污水厂污水处理量：/ 万吨/日； 垃圾厂垃圾处理量：/ 万吨/日； 风景园林：/ m^2 。 专项审查：/ 。

单位信息	单位类型	单位名称	负责人及电话
	建设单位	中山市水务工程建设管理中心	孙杰豪 15275143255
	勘察单位	陕西工程勘察研究院有限公司	易小华 13822792958
	设计单位	北京市市政工程设计研究总院有限公司	高雷 13601262203

根据《房屋建筑和市政基础设施工程施工图设计文件审查管理办法》（住建部令第13号、第46号），本工程施工图设计文件经审查通过。

审查机构（盖章）：

技术负责人（签字）：

法定代表人（签字）：

二〇二一年十一月十二日

备注	本次施工图设计包括中山市未达标水体综合整治工程（五乡、大南联围流域）东凤镇第一批第2小批4条河涌，分别为大坳河、19队河、24队河、31队河。经统计，设计管径为d100~d1000，管道总长约9400m。

审查专业及审查人员签名

审查专业	审查人员	签名	审查专业	审查人员	签名
结构	朱弋宏		给排水	彭书郁	
电气	罗光建		道路	林仲帅	

序列号：119930

广东省住房和城乡建设厅监制

广东省建设工程施工图设计文件审查合格书

市政基础设施工程

证书编号：4420002110290012-TX-001　　工程编号：2017-442000-78-01-818397-024

工程名称	中山市未达标水体综合整治工程（五乡、大南联围流域）11队河、阜安正河、上横河、吉昌正河、银河仔、吉昌1队河、宝生河、宝生横河、下侧河、牛发塘河、和平东河、东西横河、和平西河、兄弟庙河、中心排河、西丫涌、下十字河、永中河、永南河、永益直河、仁龙河、小沥二河、小沥三河、新开涌、九队涌仔、南角河、七队河、六队茧站涌、六队河、直河、九亩河、和平1队河(东凤镇)
工程地址	中山市东凤镇、阜沙镇、港口镇中南村、下南村
工程概况	工程类型：给水、排水工程；工程规模：中型； 道路长度：/ m；道路等级：/； 桥梁长度：/ m； 燃气管网规模：/ 户、/ m； 给排水管径：/ mm、管长：/ m； 污水厂污水处理量：/ 万吨/日； 垃圾厂垃圾处理量：/ 万吨/日； 风景园林：/ m^2 。 专项审查：/ 。

单位信息	单位类型	单位名称	负责人及电话
	建设单位	中山市水务工程建设管理中心	孙杰豪 18813390920
	勘察单位	陕西工程勘察研究院有限公司	易小华 13822792958
	设计单位	北京市市政工程设计研究总院有限公司	高雷 13601262203

根据《房屋建筑和市政基础设施工程施工图设计文件审查管理办法》（住建部令第13号、第46号），本工程施工图设计文件经审查通过。

审查机构（盖章）：深圳市市政工程咨询中心有限公司

技术负责人（签字）：

法定代表人（签字）：

二〇二一年十一月十八日

备注	本次施工图设计包括中山市未达标水体综合整治工程（五乡、大南联围流域）东凤镇第二批32条河涌，分别为11队河、阜安正河、上横河、吉昌正河、银河仔、吉昌1队河、宝生河、宝生横河、下侧河、牛发塘河、和平东河、东西横河、和平西河、兄弟庙河、中心排河、西丫涌、下十字河、永中河、永南河、永益直河、仁龙河、小沥二河、小沥三河、新开涌、九队涌仔、南角河、七队河、六队茧站涌、六队河、直河、九亩河、和平1队河。经统计，设计管径为DN100~DN400，管道总长约56015.5m。

审查专业及审查人员签名

审查专业	审查人员	签名	审查专业	审查人员	签名
结构	朱弋宏		给排水	彭书郁	
电气	罗光建		道路	林仲帅	

序列号：120845

广东省住房和城乡建设厅监制

广东省建设工程施工图设计文件审查合格书

市政基础设施工程

证书编号：4420002108040024-TX-001　　工程编号：2017-442000-78-01-818397-010

工程名称	中山市未达标水体综合整治工程（五乡、大南联围流域）白花涌，大孖涌，莲池涌，藤蛇涌，惠民尾涌，大崩涌，横河倒插涌，良涌涌，六顷涌，前进猛流、茂盛涌，中心排灌河，急流涌（港口镇中南村、下南村）		
工程地址	中山市东凤镇、阜沙镇、港口镇中南村、下南村		
工程概况	工程类型：给水、排水工程；工程规模：中型； 道路长度：/ m；道路等级：/； 桥梁长度：/ m； 燃气管网规模：/ 户、/ m； 给排水管径：/ mm、管长：/ m； 污水厂污水处理量：/ 万吨/日； 垃圾厂垃圾处理量：/ 万吨/日； 风景园林：/ m^2 。 专项审查：/ 。		
单位信息	单位类型	单位名称	负责人及电话
	建设单位	中山市水务工程建设管理中心	孙杰豪 15275143255
	勘察单位	陕西工程勘察研究院有限公司	易小华 13822792958
	设计单位	北京市市政工程设计研究总院有限公司	高雷 13601262203

根据《房屋建筑和市政基础设施工程施工图设计文件审查管理办法》（住建部令第13号、第46号），本工程施工图设计文件经审查通过。

审查机构（盖章）：

技术负责人（签字）：

法定代表人（签字）：

二〇二一年十一月十八日

备注	本次施工图设计包括中山市未达标水体综合整治工程（五乡、大南联围流域）东凤镇第一批第2小批11条河涌，分别为藤蛇涌、惠民涌尾、良涌涌、六顷涌、（前进猛流、茂盛涌）、白花涌、大孖涌、莲池涌、大崩涌、横河倒插涌、和中心排灌河。经统计，各条河涌d100~d800设计管道长度如下：藤蛇涌长约2069m，惠民涌尾长约3016m，良涌涌长约4180m，六顷涌长约1445m，前进猛流、茂盛涌长约2715m，白花涌长约2801m，大孖涌长约4427m，莲池涌长约7386m，大崩涌长约8414m，横河倒插涌长约612m，中心排灌河长约14909m。管道总长约51974m。

审查专业及审查人员签名

审查专业	审查人员	签名	审查专业	审查人员	签名
结构	朱弋宏		给排水	龚敏红	
电气	罗光建		道路	林仲帅	

序列号：121269

广东省住房和城乡建设厅监制

广东省建设工程施工图设计文件审查合格书

市政基础设施工程

证书编号：4420002009140005-TX-001　　工程编号：2017-442000-78-01-818397-001

工程名称	中山市未达标水体综合整治工程（五乡、大南联围流域）		
工程地址	中山市东凤镇、阜沙镇、港口镇中南村和下南村		
工程概况	工程类型：给水、排水工程； 工程规模：中型； 道路长度：/ m；道路等级：/； 桥梁长度：/ m； 燃气管网规模：/ 户、/ m； 给排水管径：/ mm、管长：/ m； 污水厂污水处理量：/ 万吨/日； 垃圾厂垃圾处理量：/ 万吨/日； 风景园林：/ m^2 。		
单位信息	单位类型	单位名称	负责人及电话
	建设单位	中山市水务工程建设管理中心	王俊 18933449976
	勘察单位	陕西工程勘察研究院有限公司	易小华 18023095974
	设计单位	北京市市政工程设计研究总院有限公司	高雷 13601262203

根据《房屋建筑和市政基础设施工程施工图设计文件审查管理办法》（住建部令第13号、第46号），本工程施工图设计文件经审查通过。

审查机构（盖章）：中山市市政工程咨询中心有限公司

技术负责人（签字）：

法定代表人（签字）：

二〇二〇年十月二十日

备注	本审查合格证仅用于中山市未达标水体综合整治工程（五乡大南联围流域）第1卷截污、岸线工程中的第1册公平大汕尾和第2册大有一涌及第2卷清淤工程中的第1册公平大汕尾和第2册大有一涌的施工图设计成果。中山市未达标水体综合整治工程示范河（公平大汕尾和大有一涌）本项目排水（污水）管道总工程量为11997米。

审查专业及审查人员签名

审查专业	审查人员	签名	审查专业	审查人员	签名
结构	朱弋宏		给排水	彭书郁	
道路	林仲帅				

序列号：18879

广东省住房和城乡建设厅监制

广东省建设工程施工图设计文件审查合格书

市政基础设施工程

证书编号：4420002110120004-TX-001　　工程编号：2017-442000-78-01-818397-020

工程名称	中山市未达标水体综合整治工程（五乡、大南联围流域）永兴河、联益河、二埒东河、七队河（东凤镇民乐村）
工程地址	中山市东凤镇、阜沙镇、港口镇中南村、下南村
工程概况	工程类型：给水、排水工程；工程规模：中型； 道路长度：/ m；道路等级：/； 桥梁长度：/ m； 燃气管网规模：/ 户、/ m； 给排水管径：/ mm、管长：/ m； 污水厂污水处理量：/ 万吨/日； 垃圾厂垃圾处理量：/ 万吨/日； 风景园林：/ m^2 。 专项审查：/ 。

单位信息	单位类型	单位名称	负责人及电话
	建设单位	中山市水务工程建设管理中心	孙杰豪 15275143255
	勘察单位	陕西工程勘察研究院有限公司	易小华 13822792958
	设计单位	北京市市政工程设计研究总院有限公司	高雷 13601262203

根据《房屋建筑和市政基础设施工程施工图设计文件审查管理办法》（住建部令第13号、第46号），本工程施工图设计文件经审查通过。

审查机构（盖章）：

技术负责人（签字）：

法定代表人（签字）：

二〇二一年十一月八日

备注	本次施工图设计包括中山市未达标水体综合整治工程（五乡、大南联围流域）东凤镇第三批4条河涌，分别为永兴河、联益河、二埒东河、七队河。经统计，设计管径为DN200~DN400，管道总长约8410m。

审查专业及审查人员签名

审查专业	审查人员	签名	审查专业	审查人员	签名
结构	朱弋宏		给排水	龚敏红	
道路	林仲帅				

序列号：117514

广东省住房和城乡建设厅监制

2、中山市未达标水体综合整治工程（岐江河流域-横栏镇、古镇镇，岐江河流域-小榄镇、东升镇，民三联围流域，文明围流域，麻子涌流域、大芒刀围流域、竹排围流域）EPC+O（勘察设计、采购、施工+运营）第三标段

（第三标段对应民三联围流域）

公共资源交易中心相关网站

中山市公共资源交易平台网址链接： https://www.zsjypt.cn/artical/61/212399

中标信息公布

招标申请编号：2021917208

工程名称	中山市未达标水体综合整治工程（岐江河流域-横栏镇、古镇镇，岐江河流域-小榄镇、东升镇，民三联围流域，文明围流域，麻子涌流域、大芒刀围流域、竹排围流域）EPC+O（勘察设计、采购、施工+运营）
建设单位	中山市水务工程建设管理中心
中标单位	中山公用事业集团股份有限公司 联合体单位：【中建三局集团有限公司,北京市市政工程设计研究总院有限公司,北京市勘察设计研究院有限公司】
项目负责人	刘莹
建设规模	253.17千米
层数/幢数	/
结构形式	
中标内容	勘察、设计、采购、施工总承包及运营。
中标价	2,801,919,200.00元
工期要求：	96个月
质量标准：	合格

中标通知书

（第三标段对应民三联围流域）

中山市未达标水体综合整治工程（岐江河流域-横栏镇、古镇镇，岐江河流域-小榄镇、东升镇，民三联围流域，文明围流域，麻子涌流域、大芒刀围流域、竹排围流域）EPC+O（勘察设计、采购、施工+运营）第三标段

中标通知书

中山公用事业集团股份有限公司 ，联合单位：【中建三局集团有限公司,北京市市政工程设计研究总院有限公司,北京市勘察设计研究院有限公司】：

中山市水务工程建设管理中心的中山市未达标水体综合整治工程（岐江河流域-横栏镇、古镇镇，岐江河流域-小榄镇、东升镇，民三联围流域，文明围流域，麻子涌流域、大芒刀围流域、竹排围流域）EPC+O（勘察设计、采购、施工+运营）第三标段，招标申请号2021917208。我单位委托广东宏茂建设管理有限公司招标，经2021年05月27日 评标会评定，我单位同意由贵公司中标，请贵公司自中标通知书发出之日起30日内与我单位接洽签订合同，特此通知。

工程名称	中山市未达标水体综合整治工程（岐江河流域-横栏镇、古镇镇，岐江河流域-小榄镇、东升镇，民三联围流域，文明围流域，麻子涌流域、大芒刀围流域、竹排围流域）EPC+O（勘察设计、采购、施工+运营）第三标段	建设单位	中山市水务工程建设管理中心
建设地点	中山市横栏镇、古镇镇、小榄镇、东升镇、民众镇、三角镇、南头镇、黄圃镇、神湾镇、三乡镇		
招标部分工程规模	项目建设范围为民三联围流域民众镇、三角镇的所有河涌，包括但不仅限于六围涌等162条河涌，总长度为284.41千米。建设内容包括：截污工程（包括截污管网工程和分散式一体化处理工程）、河道面源污染治理工程（包括滨岸湿地工程或河底森林工程、生态修复综合模块化治理工程、生态护岸工程、岸线景观工程等）、清淤工程及污泥厂建设、水系循环及补水工程、流域水系连通工程、水务信息化系统建设工程等内容。 本项目检测与修复管道86千米，新建污水截污管总长495.17千米，其中民众镇截污管长271.46千米，三角镇截污管长223.71千米，最大管径DN1000，项目新建、技改泵站最大排水流量约20m3/s（172.80万立方米/天），清淤48.21万立方米，污水提升泵站3座，一体化处理设施16座，养殖废水一体化设施7座，新建、扩建污水处理厂3座，新建双向补取水泵站8座，技改泵站2座。项目总投资额为414584.22万元，其中建筑安装工程费为312309.33万元，勘察费为3123.09万元，设计费为5609.34万元，运营费为34618.89万元。招标控制价（上限价）为287997.80万元。		
工程内容	勘察、设计、采购、施工总承包及运营。		
中标价	¥2,801,919,200.00元		
完工时间	96个月	质量标准	合格
备注	本项目勘察费2498.47万元，设计费4487.47万元，建筑安装工程费和运营费273205.98万元，建筑安装工程费和运营费下浮率12.50%。		

建设单位：中山市水务工程建设管理中心（公章）

招标代理：广东宏茂建设管理有限公司（公章）

2021年07月26日

现场主要施工人员明细表

序号	姓名	性别	岗位	职称	等级	证书编号	备注
1	刘莹	女	工程总承包项目经理	高级工程师	高级	ZGB10025861	
2	刘长青	男	勘察项目负责人	/	/	AY081100661	
3	黄鸥	男	设计项目负责人	高级工程师	高级	108158024274	
4	刘宏林	男	施工项目负责人	高级工程师	一级	鄂142060805259	中建03（07）A05028
5	杜雄伟	男	技术负责人	高级工程师	高级	（2015）1103181	
6	郭晓迪	男	安全员	/	/	鄂建安C（2016）08687215	
7	郜常明	男	安全员	/	/	鄂建安C（2016）10695087	
8	尹心宽	男	安全员	/	/	鄂建安C（2016）08687216	
9	郭航向	男	运营管理负责人	高级工程师	高级	粤高职证字第0800101096740号	

联 系 人：敏朝文

联系电话：18681671416

总合同

（本业绩为 EPC+O 项目，共有 4 家单位组成联合体，总合同由 4 家单位与业主共同签订，后附联合体协议书和设计合同，设计合同由我公司与业主单独签订，我公司负责设计工作，合同额设计费 4484.7 万元）

正本

合同编号： ZSJG-MSLW-EPCO-2021-0925

中山市未达标水体综合整治工程（岐江河流域-横栏镇、古镇镇，岐江河流域-小榄镇、东升镇，民三联围流域，文明围流域，麻子涌流域、大芒刀围流域、竹排围流域）EPC+O（勘察设计、采购、施工+运营）第三标段
总合同

甲方：中山市水务工程建设管理中心

地址：中山市石岐区民生路 38 号办公区 9 楼

法定代表人：孙洋广

乙方 1：中山公用事业集团股份有限公司

地址：广东省中山市兴中道 18 号财兴大厦北座

法定代表人：郭敬谊

乙方:2：中建三局集团有限公司

地址：武汉市关山路 552 号

法定代表人：陈卫国

乙方 3：北京市市政工程设计研究总院有限公司

地址：北京市海淀区西直门北大街 32 号 3 号楼

法定代表人：刘桂生

合同编号： ZSJG-MSLW-EPC0-2021-0925

中山市未达标水体综合整治工程（岐江河流域-横栏镇、古镇镇，岐江河流域-小榄镇、东升镇，民三联围流域，文明围流域，麻子涌流域、大芒刀围流域、竹排围流域）EPC+O（勘察设计、采购、施工+运营）第三标段
总合同

甲方：中山市水务工程建设管理中心

地址：中山市石岐区民生路 38 号办公区 9 楼

法定代表人：孙洋广

乙方 1：中山公用事业集团股份有限公司

地址：广东省中山市兴中道 18 号财兴大厦北座

法定代表人：郭敬谊

乙方:2：中建三局集团有限公司

地址：武汉市关山路 552 号

法定代表人：陈卫国

乙方 3：北京市市政工程设计研究总院有限公司

地址：北京市海淀区西直门北大街 32 号 3 号楼

法定代表人：刘桂生

乙方 4：北京市勘察设计研究院有限公司

地址：北京市海淀区羊坊店路 15 号

法定代表人：徐宏声

乙方 1、乙方 2、乙方 3、乙方 4 以下合称“乙方”。

一、工程概况

（一）工程名称：中山市未达标水体综合整治工程（岐江河流域-横栏镇、古镇镇，岐江河流域-小榄镇、东升镇，民三联围流域，文明围流域，麻子涌流域、大芒刀围流域、竹排围流域）EPC+O（勘察设计、采购、施工+运营）第三标段。

（二）建设地点：中山市民众镇、三角镇。

（三）工程概况：项目建设范围为民三联围流域民众镇、三角镇的所有河涌，包括但不仅限于六围涌等162条河涌，总长度为284.41千米。建设内容包括：截污工程（包括截污管网工程和分散式一体化处理工程）、河道面源污染治理工程（包括滨岸湿地工程或河底森林工程、生态修复综合模块化治理工程、生态护岸工程、岸线景观工程等）、清淤工程及污泥厂建设、水系循环及补水工程、流域水系连通工程、水务信息化系统建设工程等内容。

本项目检测与修复管道86千米，新建污水截污管总长495.17千米，其中民众镇截污管长271.46千米，三角镇截污管长223.71千米，最大管径DN1000，项目新建、技改泵站最大排水流量约20m^3/s（172.80万立方米/天），清淤48.21立方米，污水提升泵站3座，一体化处理设施16座，养殖废水一体化设施7座，新建、扩建污水处理厂3座，新建双向补取水泵站8座，技改泵站2座。

项目总投资额为414584.22万元，其中建筑安装工程费为312309.33万元，勘察费为3123.09万元，设计费为5609.34万元，

运营费为34618.89万元。招标控制价（上限价）为287997.80万元。

本项目治理目标：合同签订后36个月内，民三联围流域所有河涌（包括但不仅限于六围涌等162条河涌）水质实现全面消除黑臭水体、基本消除劣V类水体的水质目标。

【水质达标是指达到住建部2015 年8 月出台的《城市黑臭水体整治工作指南》中四项水质指标要求（氨氮＜8.0 mg/L，溶解氧≥2.0 mg/L，透明度≥0.25 m，氧化还原电位≥50mV），劣V 类水体水质类别暂按5 个特征污染物指标确定，5 个特征污染物指标分别为DO、COD、氨氮、总磷和石油类。（若日后政策发生改变，项目水质考核目标将相应调整。）】

具体河涌见下表：

民三联围流域河涌一览表

（现状水质为市生态环境局2020年水质监测结果）

序号	所在镇区	河涌名称	起止地点		河长（km）	平均宽度（m）	现状水质
			起	止			
1	民众镇	六围涌	六围水闸	田基沙沥新民	1.23	50	Ⅱ类
2		七围涌	七围水闸	田基沙沥七围	0.6	40	Ⅲ类
3		沙仔正涌	沙仔正涌水闸	沙仔沥	0.71	50	Ⅳ类
4		沙仔沥	沙仔尾水闸	二围	3.8	120	Ⅲ类
5		巨成涌	巨成水闸	正涌	1.11	70	Ⅲ类
6		正涌	正涌水闸	民平升米滘	5.38	60	Ⅳ类
7		裕安涌	裕安水闸	锦标洪生围涌	7.1	80	Ⅲ类
8		老家围涌	老家水闸	下浪涌（群安大桥）	2.16	70	Ⅲ类
9		五尾涌	五尾水闸	下浪涌	1.25	60	Ⅲ类
10		下浪涌	下浪水闸	棠份泵站	1.84	50	Ⅲ类
11		上浪涌	上浪水闸	十四顷涌	1.53	90	Ⅲ类
12		陈三顷涌	陈三顷水闸	上浪涌	1.25	50	Ⅲ类
13		张家围涌	张家围水闸	鸭尾滘涌	1.75	50	Ⅲ类
14		鸭尾滘涌	鸭尾滘水闸	隆丰涌	2.43	50	Ⅳ类
15		二涌	二涌水闸	湾涌	0.75	40	Ⅴ类

（五）合同范围：

（1）勘察：包括工程物探、工程地形测量、水域测量、地下管线测量、地质钻探（包括初勘、详勘）、污染源摸查、底泥检测等，具体勘测范围由甲方确认后实施。

（2）设计：项目范围内前期资料收集工作、工程初步设计（含概算编制）、施工图设计(乙方参照建设单位提供的可行性研究报告进行初步设计方案、施工图设计，实际实施过程中由甲乙双方协商议定 ）、施工图预算编制、施工现场指导与监督、工程调整和竣工验收设计服务等。乙方须提供建设工程报建所需的工程图纸及资料、协助本招标范围内的建设工程规划许可工作、负责建设全过程设计服务及协调工作，具体设计范围由甲方确认后实施。

（3）施工（含采购）：

①包含本工程设计范围内所有工程内容的施工（包人工、包材料设备、包安装、包质量、包工期、包安全、包文明施工、包措施工程 、包竣工图编制、包工程竣工验收合格、包项目总验收合格等，保证流域水质可以稳定持续达标，投资可控），包管道检测与修复、包括但不限于施工图所涉及的范围，具体施工范围由甲方确认后实施。

②协助相关报批、报建：派出专人协助项目的报批报建工作，派出专人负责征地拆迁、管线迁改、青苗补偿等工作。凡工程中涉及到劳动、消防、环保、节能、绿色建筑、规划、卫生防疫、档案、质量等有关政府部门验收的项目，及时做好竣工验收准备工作。验收通过后，向发包人提交验收报告，协助办理竣工备案等，具体工作内容由

甲方确认后实施。

（4）运营内容（包含但不限于以下内容）：河涌水质提升养护（含明渠水质提升养护、运营期明渠清淤、暗渠维护及运营期暗渠清淤）、河面保洁工程（含排水口垃圾清理）、新建一体化污水处理设备的维护管养、管网维护管理、水务信息化管理等。具体运营内容由甲方确认后实施。

（六）项目公司成立：

1、乙方在确定中标后三个月内，需在项目建设地成立联合各方出资的独立法人项目公司，该项目公司负责项目的统筹、协调、管理乙方所有成员都要负责项目公司的相关工作与责任。

2、乙方所有成员应当共同与甲方签订合同，就中标项目向甲方承担连带责任。项目公司依法成立后，项目公司、乙方各方成员与甲方签订协议。

3、乙方牵头单位委派项目公司法定代表人且须经甲方同意，项目公司法定代表人变更亦须经甲方同意。

二、承包内容

（一）勘察部分：

包括工程物探、工程地形测量、水域测量、地下管线测量、地质钻探（包括初勘、详勘）、污染源摸查、底泥检测等，具体勘测范围由甲方确认后实施。

（二）设计部分：

项目范围内前期资料收集工作、工程初步设计（含概算编制）、施工图设计(乙方参照建设单位提供的可行性研究报告进行初步设计方案、施工图设计)、施工现场指导与监督、工程调整和竣工验收设计服务等。乙方须提供建设工程报建所需的工程图纸及资料、协助本招标范围内的建设工程规划许可工作、负责建设全过程设计服务及协调工作，具体设计范围由甲方确认后实施。

（三）施工部分：

①包含本工程设计范围内所有工程内容的施工（包人工、包材料设备、包安装、包质量、包工期、包安全、包文明施工、包措施工程 、包工程竣工验收合格、包项目总验收合格等，保证流域水质可以稳定持续达标，投资可控），包管道检测与修复、包括但不限于施工图所涉及的范围，具体施工范围由甲方确认后实施。

②协助相关报批、报建：派出专人协助项目的报批报建工作，派出专人负责征地拆迁、管线迁改、青苗补偿等工作。凡工程中涉及到劳动、消防、环保、节能、绿色建筑、规划、卫生防疫、档案、质量等有关政府部门验收的项目，及时做好竣工验收准备工作。验收通过后，向甲方提交验收报告，协助办理竣工备案等，具体工作内容由甲方确认后实施。

（四）运营管理：

河涌水质提升养护（含明渠水质提升养护、运营期明渠清淤、暗渠维护及运营期暗渠清淤）、河面保洁工程（含排水口垃圾清理）、新建一体化污水处理设备的维护管养、管网维护管理、水务信息化管理。

四、安全文明

符合国家、省、市、区安全生产、文明施工管理相关规定。

五、分包

项目的主体部分不允许分包，部分非主体、非关键性工作经甲方和监理单位同意，可分包给有相应资质的企业，分包工程及其承包企业须在甲方及监理单位备案，并按相关规定执行。

六、合同价格（以人民币计）

（一）合同总价格暂定（大写）贰拾捌亿零壹佰玖拾壹万玖仟贰佰元整（￥2,801,919,200.00 元），其中构成具体如下：

1、勘察费：暂定（大写）贰仟肆佰玖拾捌万肆仟柒佰元整（¥24,984,700.00 元）；

2、设计费：暂定（大写）肆仟肆佰捌拾柒万肆仟柒佰元整（￥44,874,700.00 元）；

3、建筑安装工程费：暂定（大写）贰拾肆亿伍仟玖佰肆拾叁万陆仟元整（￥2,459,436,000.00 元）（建安费中标下浮率：12.50% ）

4、运营费：暂定（大写）贰亿柒仟贰佰陆拾贰万叁仟捌佰元整（￥272,623,800.00 元）（运营费中标下浮率：12.50% ）；

（二）合同价格包括完成本工程招标范围和合同条款上所列的工作范围及工期的全部，除签证外，不得以任何理由予以重复。具体包括以下工作内容的费用：

1、勘察：

包括工程物探、工程地形测量、水域测量、地下管线测量、地质钻探（包括初勘、详勘）、污染源摸查、底泥检测等，具体勘测范围由甲方确认后实施。

2、设计：

1）包括前期资料收集工作、方案设计、初步设计、设计概算、施工图设计以及其它配合服务等工作。

2）乙方认为需要收取的其他费用（包括乙方根据甲方或其他部门的意见对设计进行修改的费用和可能需委托其他专业设计单位或中介单位来完成设计成果所发生的一切费用）。

3）完成本项目设计等需要的一切图纸、资料的费用（包含图纸和资料的份数）。

4）乙方所承包的项目范围中，如本身不具备相关资质的，则应委托给具备相应资质的单位负责，所需费用包含在本工程总设计费用当中，甲方不再另行支付。

5）由乙方支付的所有税费和规费，都包括在本合同的合同价款之内，甲方不另行支付。本项目设计期间的相关评审会务费用由乙方负责。

6）乙方对设计文件出现的遗漏或错误负责修改或补充。由于设计错误造成的工程质量事故损失，乙方除负责采取补救措施外，乙方承担全部损失费用。

3、施工

副本贰拾贰份，甲方执 贰 份，乙方执 贰拾 份。

六、合同生效

（一）合同订立时间：2021 年 9 月 25 日

（二）合同订立地点：中山市

（三）本合同在以下条件满足之后生效：双方签字盖章后 。

（以下无正文）

甲方：（公章）中山市水务工程建设管理中心

地　　址：中山市石岐区民生路 38 号民生办公区 9 楼

法定代表人：

委托代理人：

电　　话：0760-88386192

传　　真：0760-87611302

开户银行：

账　　号：

邮政编码：528400

电子邮箱：zssw_sw@163.com

乙方 1：（公章）中山公用事业集团股份有限公司

地　址：中山市东区兴中道 18 号财兴大厦北座

法定代表人：

委托代理人：

电　　话：0760-88385978

传　　真：0760-88380000

开户银行：建设银行中山分行

账　　号：44001780352051335132

邮政编码：528403

电子邮箱：zpug@zpug.net

乙方 2：（公章）中建三局集团有限公司

地　址：武汉市关山路 552 号

法定代表人：

委托代理人：

电　　话：027-87132855

传　　真：027-82353288

开户银行：建行武汉省直支行

账　　号：42001868608053001499

邮政编码：430000

电子邮箱：191848051@qq.com

乙方 3：（公章）北京市市政工程设计研究总院有限公司

地　址：北京市海淀区西直门北大街 32 号 3 号楼

法定代表人：

委托代理人：

电　　话：010-82216699

传　　真：010-82216700

开户银行：中国建设银行北京西四支行

账　　号：11001007200056003728

邮政编码：100082

电子邮箱：wfw2019@bmedi.cn

乙方 4：（公章）北京市勘察设计研究院有限公司
地址：北京市海淀区羊坊店路 15 号
法定代表人：
委托代理人：
电　　话：010-63956082
传　　真：010-63955612
开户银行：农行北京羊坊店支行
账　　号：11030701040004407
邮政编码：100038
电子邮箱：bj63951897@126.com

4、联合体协议书（如需）

中山公用事业集团股份有限公司、中建三局集团有限公司、北京市市政工程设计研究总院有限公司、北京市勘察设计研究院有限公司（所有成员单位名称）自愿组成联合体，共同参加中山市未达标水体综合整治工程（岐江河流域-横栏镇、古镇镇，岐江河流域-小榄镇、东升镇，民三联围流域，文明围流域，麻子涌流域、大芒刀围流域、竹排围流域）EPC+O（勘察设计、采购、施工+运营）（项目名称）第 三 标段投标。现就联合体投标事宜订立如下协议。

1、中山公用事业集团股份有限公司（某成员单位名称）为本项目联合体牵头人。

2、联合体牵头人合法代表联合体各成员负责本招标项目投标文件编制和合同谈判活动，并代表联合体提交和接收相关的资料、信息及指示，并处理与之有关的一切事务，负责合同实施阶段的主办、组织和协调工作。

3、联合体将严格按照招标文件的各项要求，递交投标文件，履行合同，并对外承担连带责任。

4、联合体各成员单位内部的职责分工如下：施工资质代表单位为：中建三局集团有限公司，负责施工（含采购）工作；设计资质代表单位为：北京市市政工程设计研究总院有限公司，负责设计工作；勘察资质代表单位为：北京市勘察设计研究院有限公司，负责勘察工作；运营单位为：中山公用事业集团股份有限公司，负责运营工作。

5、本协议书自签署之日起生效，合同履行完毕后自动失效。

6、本协议书一式 伍 份，联合体成员和招标人各执一份。

联合体牵头人名称：中山公用事业集团股份有限公司（盖单位章）

法定代表人：_____（签字）

联合体成员名称：中建三局集团有限公司（盖单位章）

法定代表人：_____（签字）

联合体成员名称：北京市市政工程设计研究总院有限公司（盖单位章）

法定代表人：_____（签字）

联合体成员名称：北京市勘察设计研究院有限公司（盖单位章）

法定代表人：_____（签字）

2021 年 04 月 20 日

附件二　GF—2015—0210

正 本

合同编号：ZSJG-MSLW-SJ-2021-0925

中山市未达标水体综合整治工程（岐江河流域-横栏镇、古镇镇，岐江河流域-小榄镇、东升镇，民三联围流域，文明围流域，麻子涌流域、大芒刀围流域、竹排围流域）EPC+O（勘察设计、采购、施工+运营）第三标段

设计合同

住房和城乡建设部
国家工商行政管理总局　制定

第一部分 合同协议书

发包人（全称）： 中山市水务工程建设管理中心（以下简称“甲方”）

承包人（全称）： 北京市市政工程设计研究总院有限公司（以下简称“乙方”）

根据《中华人民共和国民法典》、《中华人民共和国建筑法》及有关法律规定，遵循平等、自愿、公平和诚实信用的原则，双方就 中山市未达标水体综合整治工程（岐江河流域-横栏镇、古镇镇，岐江河流域-小榄镇、东升镇，民三联围流域，文明围流域，麻子涌流域、大芒刀围流域、竹排围流域）EPC+O（勘察设计、采购、施工+运营）第三标段 设计及有关事项协商一致，共同达成如下协议：

一、工程概况

1.工程名称： 中山市未达标水体综合整治工程（岐江河流域-横栏镇、古镇镇，岐江河流域-小榄镇、东升镇，民三联围流域，文明围流域，麻子涌流域、大芒刀围流域、竹排围流域）EPC+O（勘察设计、采购、施工+运营）第三标段 。

2.工程批准、核准或备案文号： 中发改投审〔2021〕17号 。

3.工程内容及规模：项目建设范围为民三联围流域民众镇、三角镇的所有河涌，包括但不仅限于六围涌等162条河涌，总长度为284.41千米。建设内容包括：截污工程（包括截污管网工程和分散式一体化处理工程）、河道面源污染治理工程（包括滨岸湿地工程或河底森林工程、生态修复综合模块化治理工程、生态护岸工程、岸线景观工程等）、清淤工程及污泥厂建设、水系循环及补水工程、流域水系连通工程、水务信息化系统建设工程等内容。

本项目检测与修复管道86千米，新建污水截污管总长495.17千米，其中民众镇截污管长271.46千米，三角镇截污管长223.71千米，最大管径DN1000，项目新建、技改泵站最大排水流量约20m3/s（172.80万立方米/天），污水提升泵站3座，一体化处理设施16座，养殖废水一体化设施7座，新建、扩建污水处理厂3座，新建双向补取水泵站8座，技改泵站2座。

4. 工程地点：中山市民三联围流域民众镇、三角镇 。

5. 工程投资估算：项目总投资 414584.22 万元，其中建筑安装工程费为 312309.33 万元，勘察费为 3123.09 万元，设计费为 5609.34 万元，运营费为 34618.89 万元。

6. 工程进度安排：详见附件 5。

7. 工程主要技术标准：符合现行的国家、省、地方性法律法规、政策文件、规范、行业标准等的规定，设计成果真实、可靠、全面并满足要求。

二、工程勘察设计范围、阶段与服务内容

1. 工程设计范围：详见本合同附件 1。

2. 工程设计阶段：方案设计、工程初步设计（含概算编制）、施工图设计、施工图预算编制、施工现场指导与监督、工程调整和竣工验收设计服务等。

3. 工程设计服务内容：项目范围内前期资料收集工作、方案设计、工程初步设计、施工图设计(乙方原则上参照甲方提供的可行性研究报告进行初步设计方案、施工图设计，实际实施过程中由甲乙双方协商议定)、施工图预算编制、施工现场指导与监督、工程调整和竣工验收设计服务等。乙方须提供建设工程报建所需的工程图纸及资料、协助本招标范围内的建设工程规划许可工作、负责建设全过程设计服务及协调工作。满足相关设计规范要求，并通过初步设计评审及施工图审查，保证河涌水质可以稳定持续达标，投资可控。具体设计范围由甲方确认后实施。

工程设计范围、阶段与服务内容详见附件 1。

三、工程设计周期

计划开始日期：合同生效后 。

计划完成日期：

2021 年 12 月 25 日(共 90 天)。具体工程设计周期以专用合同条款及补

充条款的约定为准。

四、合同价格形式与签约合同价

1.合同价格形式：设计费率包干

2.签约合同价为:暂定(人民币大写)肆仟肆佰捌拾柒万肆仟柒佰元整(¥ 44，874，700.00元)。

设计费中标费率：1.44%

五、甲方代表与乙方项目负责人

甲方代表：魏小军

乙方单位(全称)：北京市市政工程设计研究总院有限公司

项目负责人：黄鸥

六、合同文件构成

本协议书与下列文件一起构成合同文件：

（1）专用合同条款及其附件；

（2）通用合同条款；

（3）中标通知书；

（4）投标函及其附录；

（5）甲方要求；

（6）技术标准；

（7）甲方提供的上一阶段图纸；

（8）其他合同文件。

在合同履行过程中形成且经双方书面确认达成一致的与合同有关的文件均构成合同文件组成部分。上述各项合同文件包括合同当事人就该合同文件所作出的补充和修改，对同一事项或问题作出补充和修改的文件，应以最新签署的为准。

七、承诺

1. 甲方承诺按照法律规定履行项目审批手续，按照合同约定提供设计依据，并按合同约定的期限和方式支付合同价款。

2. 乙方承诺按照法律和技术标准规定及合同约定提供工程设计服务。

八、词语含义

本协议书中词语含义与第二部分通用合同条款中赋予的含义相同。

九、签订地点

本合同在 中山市 签订。

十、补充协议

合同未尽事宜，合同当事人另行签订补充协议，补充协议是合同的组成部分。

十一、合同生效

本合同自 双方签字盖章后 生效。

十二、合同份数

合同一式 叁拾 份，正本捌 份，双方各执 肆 份，副本 贰拾贰 份，甲方执 贰 份，乙方执 贰拾 份。

甲方：中山市水务工程建设管理中心（公章）

法定代表人或其委托代理人：

（签字）

统一社会信用代码：

12442000MB2D076621

地　址：中山市石岐区民生路38号生办公区9楼

邮政编码：528400

法定代表人：

委托代理人：

电　话：

传　真：

电子信箱：mslw_zsswjgzx@126.com

开户银行：

账　号：

乙方：北京市市政工程设计研究总院有限公司（公章）

法定代表人或其委托代理人：

（签字）

统一社会信用代码：

91110000082854279 2

地　址：北京市海淀区西直门北大街32号3号楼

邮政编码：100082

法定代表人：

委托代理人：

电　话：010-82216699

传　真：010-82216700

电子信箱：wfw2019@bmedi.cn

开户银行：中国建设银行北京西四支行

账号：11001007200056003728

工程设计廉政责任书

工程项目名称：中山市未达标水体综合整治工程（岐江河流域-横栏镇、古镇镇，岐江河流域-小榄镇、东升镇，民三联围流域，文明围流域，麻子涌流域、大芒刀围流域、竹排围流域）EPC+O（勘察设计、采购、施工+运营）第三标段

工程项目地址：中山市民三联围流域民众镇、三角镇

建设单位（甲方）：中山市水务工程建设管理中心

设计单位（乙方）：北京市市政工程设计研究总院有限公司

为加强工程建设中的廉政建设，规范工程建设设计委托与被委托双方的各项活动，防止发生各种谋取不正当利益的违法违纪行为，保护国家、集体和当事人的合法权益，根据国家有关工程建设的法律法规和廉政建设责任制规定，特订立本廉政责任书。

第一条　甲乙双方的责任

（一）应严格遵守国家关于市场准入、项目招标投标、工程建设、勘察设计和市场活动的有关法律、法规、相关政策、以及廉政建设的各项规定。

（二）严格执行建设工程勘察设计合同文件，自觉按合同办事。

（三）业务活动必须坚持公开、公平、公正、诚信、透明的原则（除法律法规另有规定者外），不得为获取不正当的利益，损害国家、集体和对方利益，不得违反工程建设管理、勘察设计的规章制度。

（四）发现对方在业务活动中有违规、违纪、违法行为的，应及时提醒对方，情节严重的，应向其上级主管部门或纪检监察、司法

甲方单位：（盖章）	乙方单位：（盖章）
法定代表人：	法定代表人：
地址：	地址：
电话：	电话：
2021年9月25日	2021年9月25日
甲方监督单位（盖章）	乙方监督单位（盖章）
年　月　日	年　月　日

施工图关键页

中山市未达标水体综合整治工程（民三联围流域）
第二批
控源截污工程(三角镇)—居安涌

结构专业

施工图设计
2021W291-SS010207

第 01 卷
第 02 册
第 07 分册

工程设计出图专用章(01)
单位名称:北京市市政工程设计研究总院有限公司
业务范围：工程设计综合资质甲级
资质证书编号：A111005439
有效期至：2028年12月22日

BMEDI 设计证书（工程设计综合甲级）编号 A11100
北京市市政工程设计研究总院有限公

2022年05月20日

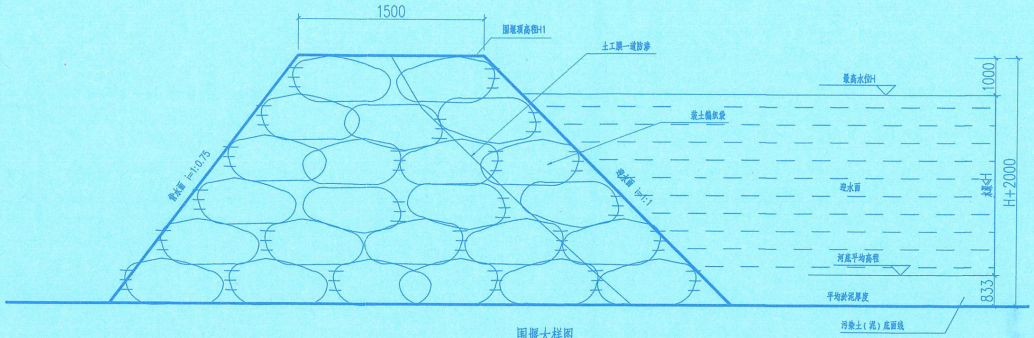

围堰大样图 1:50

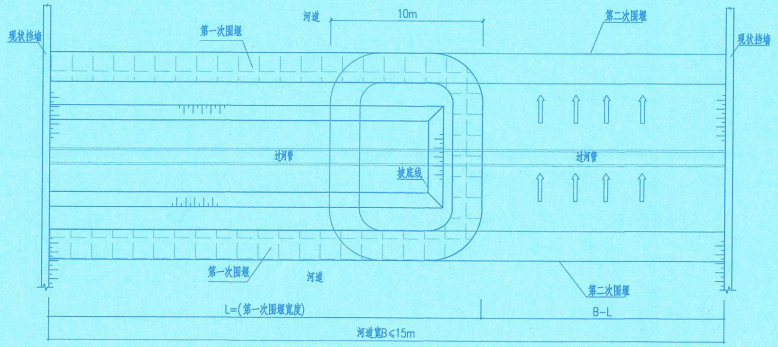

过河管倒边围堰示意图

河道过宽时(>10m)采用二次围堰

说明：

1、图中尺寸单位除注明外以mm计。

2、施工围堰、导流要求在枯水期季节进行施工，与相关部门沟通，通过时段及流量，宜考虑汛期水位加超高，围堰顶宽1.5m，工程施工完毕后，需及时拆除施工围堰。

3、编织袋内装粘土不宜超过2/3袋，以便堆放密实。

4、图中围堰仅为示意，施工单位应根据现场实际情况制定安全可靠的施工组织设计，方可施工。

5、土工膜采用1.5mm低密度聚乙烯土工膜，同时应满足《水电工程土工膜防渗技术规范》(NB/T 35027-2014)及《土工合成材料 聚乙烯土工膜》(GB/T 17643-2011)。

6、本图适用于岸线修复和岸线拆除重建时所搭设的围堰，若设计河道需要清淤时，则按照围堰导水方案图实施围堰。

7.根据国家标准GB/T8946-2013中规定，选用编织密度是40×40根/10cm2的聚丙烯塑料编织袋；筑堰材料选用粘性土，粘性土材料需符合国家相关规范要求。

8.应按现行规范要求，做好监测工作，监测信息需及时反馈，信息化施工，防止基坑变形过大。

9.监测频率：开挖过程1次/天，超过警戒值后加密。

工程设计出图专用章(01)
单位名称:北京市市政工程设计研究总院有限公司
业务范围：工程设计综合资质甲级
资质证书编号：A111005439
有效期至：2028年12月22日

会签栏

北京市市政工程设计研究总院有限公司	中山市未达标水体综合整治工程（民三联围流域） 截污、岸线工程 结构专业 围堰大样图	项目(副)负责人	黄 鸥		校核人	田鹏		阶段	施工图设计
		专业负责人	张维东		审核人	徐立强		图号	2021W291-SS010207-JG25
		设 计 人	涂焰谦		审定人	梁汇伟		日期	2022.05 比例 图示

施工图审查合格书

本项目涉及河涌较多，所以分批报出，故有多个施工图审查合格书

广东省建设工程施工图设计文件审查合格书

市政基础设施工程

证书编号：4420002203300014-TX-001　　工程编号：2020-442000-78-01-053043-004

工程名称	中山市未达标水体综合整治工程（民三联围流域）第一批河涌整治工程（民众）		
工程地址	民众街道		
工程概况	工程类型：给水、排水工程；工程规模：小型； 道路长度：/ m；道路等级：/； 桥梁长度：/ m； 燃气管网规模：/ 户、/ m； 给排水管径：600 mm、管长：12537 m； 污水厂污水处理量：/ 万吨/日； 垃圾厂垃圾处理量：/ 万吨/日； 风景园林：/ ㎡ 。 专项审查：/ 。		
单位信息	单位类型	单位名称	负责人及电话
	建设单位	中山市水务工程建设管理中心	魏小军 15819361989
	勘察单位	北京市勘察设计研究院有限公司	刘长青 010-63985036
	设计单位	北京市市政工程设计研究总院有限公司	黄鸥 13911553892

根据《房屋建筑和市政基础设施工程施工图设计文件审查管理办法》（住建部令第13号、第46号），本工程施工图设计文件经审查通过。

审查机构（盖章）：

技术负责人（签字）：陈向丽

法定代表人（签字）：

二〇二二年四月二日

备注	本次审查范围为中山市未达标水体综合整治工程（民三联围流域）第一批河涌整治工程（民众）3个子项，分别为来福路，海口新涌，黑沙涌。项目建设范围为民三围流域的民众镇、三角镇，两镇区域内河涌共162条，总长度284.41公里。

审查专业及审查人员签名

审查专业	审查人员	签名	审查专业	审查人员	签名
结构	吕文珠	吕文珠	给排水	张福先	张福先
电气	谭小林	谭小林	道路	吕文珠	吕文珠
基坑支护	于江明	于江明			

序列号：155282

广东省住房和城乡建设厅监制

广东省建设工程施工图设计文件审查合格书

市政基础设施工程

证书编号：4420002203300012-TX-001　　工程编号：2020-442000-78-01-053043-003

工程名称	中山市未达标水体综合整治工程（民三联围流域）第一批河涌整治工程（三角）		
工程地址	三角镇		
工程概况	工程类型：给水、排水工程；工程规模：小型； 道路长度：/ m；道路等级：/； 桥梁长度：/ m； 燃气管网规模：/ 户、/ m； 给排水管径：600 mm、管长：14510.12 m； 污水厂污水处理量：/ 万吨/日； 垃圾厂垃圾处理量：/ 万吨/日； 风景园林：/ m^2 。 专项审查：/ 。		
单位信息	单位类型	单位名称	负责人及电话
	建设单位	中山市水务工程建设管理中心	魏小军 15819361989
	勘察单位	北京市勘察设计研究院有限公司	刘长青 010-63985036
	设计单位	北京市市政工程设计研究总院有限公司	黄鸥 13911553892

根据《房屋建筑和市政基础设施工程施工图设计文件审查管理办法》（住建部令第13号、第46号），本工程施工图设计文件经审查通过。

审查机构（盖章）：

技术负责人（签字）：陈向丽

法定代表人（签字）：

二〇二二年四月十三日

备注	本次审查范围为中山市未达标水体综合整治工程（民三联围流域）第一批河涌整治工程（三角）8个子项，分别为农梳涌、东风尾涌、庙河涌、怀山涌、李家涌、榄核涌、田皮滘涌、金鲤路。

审查专业及审查人员签名

审查专业	审查人员	签名	审查专业	审查人员	签名
结构	吕文珠	吕文珠	给排水	张福先	张福先
道路	吕文珠	吕文珠	基坑支护	陈庆阳	陈庆阳

序列号：157416

广东省住房和城乡建设厅监制

广东省建设工程施工图设计文件审查合格书

市政基础设施工程

证书编号：4420002206090009-TX-001　　工程编号：2020-442000-78-01-053043-015

工程名称	中山市未达标水体综合整治工程（民三联围流域）-第二批（三角）		
工程地址	三角镇		
工程概况	工程类型：给水、排水工程；工程规模：小型； 道路长度：/ m；道路等级：/； 桥梁长度：/ m； 燃气管网规模：/ 户、/ m； 给排水管径：600 mm、管长：38390 m； 污水厂污水处理量：/ 万吨/日； 垃圾厂垃圾处理量：/ 万吨/日； 风景园林：/ m^2 。 专项审查：/ 。		
单位信息	单位类型	单位名称	负责人及电话
	建设单位	中山市水务工程建设管理中心	魏小军 15819361989
	勘察单位	北京市勘察设计研究院有限公司	刘长青 010-63985036
	设计单位	北京市市政工程设计研究总院有限公司	黄鸥 13911553892

根据《房屋建筑和市政基础设施工程施工图设计文件审查管理办法》（住建部令第13号、第46号），本工程施工图设计文件经审查通过。

审查机构（盖章）：

技术负责人（签字）：陈向丽

法定代表人（签字）：

二〇二二年七月十三日

备注	本次审查范围为中山市未达标水体综合整治工程（民三联围流域）第二批河涌整治工程（三角）9个子项，分别为白鲤涌、布刀涌、川山涌、三涌、南安涌、居安涌、石涌、尖尾围涌、承德涌

审查专业及审查人员签名

审查专业	审查人员	签名	审查专业	审查人员	签名
结构	吕文珠	吕文珠	给排水	张福先	张福先
电气	朱志卫	朱志卫	道路	吕文珠	吕文珠
基坑支护	陈庆阳	陈庆阳			

序列号：181674

广东省住房和城乡建设厅监制

广东省建设工程施工图设计文件审查合格书

市政基础设施工程

证书编号：4420002208030004-TX-003　　工程编号：2020-442000-78-01-053043-5005

工程名称	中山市未达标水体综合整治工程（民三联围流域）第三批工程（民众）		
工程地址	民众街道		
工程概况	工程类型：给水、排水工程；工程规模：小型； 道路长度：/ m；道路等级：/； 桥梁长度：/ m； 燃气管网规模：/ 户、/ m； 给排水管径：500 mm、管长：35773 m； 污水厂污水处理量：/ 万吨/日； 垃圾厂垃圾处理量：/ 万吨/日； 风景园林：/ m^2 。 专项审查：/ 。		
单位信息	单位类型	单位名称	负责人及电话
	建设单位	中山市水务工程建设管理中心	魏小军 15819361989
	勘察单位	北京市勘察设计研究院有限公司	刘长青 010-63985036
	设计单位	北京市市政工程设计研究总院有限公司	黄鸥 13911553892

根据《房屋建筑和市政基础设施工程施工图设计文件审查管理办法》（住建部令第13号、第46号），本工程施工图设计文件经审查通过。

审查机构（盖章）：

技术负责人（签字）：

法定代表人（签字）：

二〇二二年九月二十六日

备注	本次审查范围为中山市未达标水体综合整治工程（民三联围流域）第三批河涌整治工程（民众），分别为跃进围涌、裕安涌、磨盘围涌、洪生围涌、下深滘涌、人头涌、湾涌、二涌、鸭尾滘涌、张家围涌、浪网涌、新涌、丙申涌、二围涌、沙龙涌控源截污工程，管径DN200~500。本次审查范围及工程量均对应工程规划许可证（建字第442000202203144）（部分）

审查专业及审查人员签名

审查专业	审查人员	签名	审查专业	审查人员	签名
结构	吕文珠		给排水	张福先	
电气	谭小林		道路	吕文珠	
基坑支护	张会宁				

序列号：201866

广东省住房和城乡建设厅监制

广东省建设工程施工图设计文件审查合格书

市政基础设施工程

证书编号：4420002208030005-TX-001　　工程编号：2020-442000-78-01-053043-5006

工程名称	中山市未达标水体综合整治工程（民三联围流域）第三批工程（三角）
工程地址	三角镇
工程概况	工程类型：给水、排水工程；工程规模：小型； 道路长度：/ m；道路等级：/； 桥梁长度：/ m； 燃气管网规模：/ 户、/ m； 给排水管径：600 mm、管长：46363 m； 污水厂污水处理量：/ 万吨/日； 垃圾厂垃圾处理量：/ 万吨/日； 风景园林：/ m^2 。 专项审查：/ 。

单位信息	单位类型	单位名称	负责人及电话
	建设单位	中山市水务工程建设管理中心	魏小军 15819361989
	勘察单位	北京市勘察设计研究院有限公司	刘长青
	设计单位	北京市市政工程设计研究总院有限公司	黄鸥 13911553892

根据《房屋建筑和市政基础设施工程施工图设计文件审查管理办法》（住建部令第13号、第46号），本工程施工图设计文件经审查通过。

审查机构（盖章）：

技术负责人（签字）：陈向丽

法定代表人（签字）：

二〇二二年九月七日

备注	本次审查范围为中山市未达标水体综合整治工程（民三联围流域）第三批河涌整治工程（三角），分别为控源截污工程：新涌、公车涌、东会涌片区（东会涌、会贵涌、葫芦坑涌、郭芬涌）、黄利界涌、怡丰涌、高平上涌、高平涌、忠安涌、明兜尾涌；市政公共污水管网完善工程：民生路、沙栏西路、民安路、福源路、金三大道西（乌沙涌以南-民安路段）、金鲤工业区、沙栏东路、蟠龙路、和平路、爱国路、民安北路、福桂路

审查专业及审查人员签名

审查专业	审查人员	签名	审查专业	审查人员	签名
结构	吕文珠	吕文珠	给排水	张福先	张福先
电气	谭小林	谭小林	道路	吕文珠	吕文珠
基坑支护	陈庆阳	陈庆阳			

序列号：197980

广东省住房和城乡建设厅监制

广东省建设工程施工图设计文件审查合格书

市政基础设施工程

证书编号：4420002206300007-TX-0015004　　工程编号：2020-442000-78-01-053043-

工程名称	中山市未达标水体综合整治工程（民三联围流域）-第二批（民众：十四顷尾横涌-新胜掘尾涌，十灵路~德建街污水主干管，太公涌）		
工程地址	民众街道		
工程概况	工程类型：给水、排水工程；工程规模：中型； 道路长度：/ m；道路等级：/； 桥梁长度：/ m； 燃气管网规模：/ 户、/ m； 给排水管径：1200 mm、管长：18350 m； 污水厂污水处理量：/ 万吨/日； 垃圾厂垃圾处理量：/ 万吨/日； 风景园林：/ ㎡ 。 专项审查：/ 。		
单位信息	单位类型	单位名称	负责人及电话
	建设单位	中山市水务工程建设管理中心	魏小军 15819361989
	勘察单位	北京市勘察设计研究院有限公司	刘长青 010-63985036
	设计单位	北京市市政工程设计研究总院有限公司	黄鸥 13911553892

根据《房屋建筑和市政基础设施工程施工图设计文件审查管理办法》（住建部令第13号、第46号），本工程施工图设计文件经审查通过。

审查机构（盖章）：

技术负责人（签字）：陈向丽

法定代表人（签字）：

二〇二二年七月十四日

备注	本次审图范围包含太公涌、新胜掘尾涌、十四顷尾横涌及进厂主干管（十灵路~德建街污水主干管），管径为DN200～1200，总长度18350米。

审查专业及审查人员签名

审查专业	审查人员	签名	审查专业	审查人员	签名
结构	吕文珠	吕文珠	给排水	张福先	张福先
道路	吕文珠	吕文珠	基坑支护	陈庆阳	陈庆阳

序列号：182223

广东省住房和城乡建设厅监制

广东省建设工程施工图设计文件审查合格书

市政基础设施工程

证书编号：4420002210040007-TX-001　　工程编号：2020-442000-78-01-053043-5014

工程名称	中山市未达标水体综合整治工程（民三联围流域）第四批工程（民众）		
工程地址	民众街道		
工程概况	工程类型：给水、排水工程；工程规模：小型； 道路长度：/ m；道路等级：/； 桥梁长度：/ m； 燃气管网规模：/ 户、/ m； 给排水管径：500 mm、管长：46780 m； 污水厂污水处理量：/ 万吨/日； 垃圾厂垃圾处理量：/ 万吨/日； 风景园林：/ m² 。 专项审查：/ 。		
单位信息	单位类型	单位名称	负责人及电话
	建设单位	中山市水务工程建设管理中心	魏小军 15819361989
	勘察单位	北京市勘察设计研究院有限公司	刘长青 010-63985036
	设计单位	北京市市政工程设计研究总院有限公司	黄鸥 13911553892

根据《房屋建筑和市政基础设施工程施工图设计文件审查管理办法》（住建部令第13号、第46号），本工程施工图设计文件经审查通过。

审查机构（盖章）：

技术负责人（签字）：陈向丽

法定代表人（签字）：

二〇二二年十月十八日

备注	第四批工程（民众）--下浪涌、隆丰涌、歪滘涌、杨零雪涌、天成吉涌、马口滘涌、十五顷围内涌、民众涌等河涌和民众社区市政公共道路污水管，审查内容对应建字第442000202204260号规划许可证（部分）

审查专业及审查人员签名

审查专业	审查人员	签名	审查专业	审查人员	签名
结构	吕文珠	吕文珠	给排水	张福先	张福先
电气	谭小林	谭小林	道路	吕文珠	吕文珠
基坑支护	陈庆阳	陈庆阳			

序列号：210628

广东省住房和城乡建设厅监制

广东省建设工程施工图设计文件审查合格书

市政基础设施工程

证书编号：4420002210040008-TX-001　　工程编号：2020-442000-78-01-053043-5015

工程名称	中山市未达标水体综合整治工程（民三联围流域）第四批工程（三角）		
工程地址	三角镇		
工程概况	工程类型：给水、排水工程；工程规模：小型； 道路长度：/ m；道路等级：/； 桥梁长度：/ m； 燃气管网规模：/ 户、/ m； 给排水管径：600 mm、管长：66918 m； 污水厂污水处理量：/ 万吨/日； 垃圾厂垃圾处理量：/ 万吨/日； 风景园林：/ m^2 。 专项审查：/ 。		
单位信息	单位类型	单位名称	负责人及电话
	建设单位	中山市水务工程建设管理中心	魏小军 15819361989
	勘察单位	北京市勘察设计研究院有限公司	刘长青 010-63985036
	设计单位	北京市市政工程设计研究总院有限公司	黄鸥 13911553892

根据《房屋建筑和市政基础设施工程施工图设计文件审查管理办法》（住建部令第13号、第46号），本工程施工图设计文件经审查通过。

审查机构（盖章）：

技术负责人（签字）：

法定代表人（签字）：

二〇二二年十月二十七日

备注	本次审查范围为中山市未达标水体综合整治工程（民三联围流域）第四批河涌整治工程（三角），分别为控源截污工程：光明涌、乌沙涌、南洋滘、东关涌、大围涌、石基河涌、福隆涌、倔尾涌、新龙大涌、温五顷涌、天生围涌、鸡头口涌、和谐路；市政公共污水管网完善工程：电镀污水处理厂片区、进源路、金三大道东、红岗村、昌隆路片区、新裕路、五福路片区、平安路等六条路、桥西路、明月路片区、民联路片区，审查内容对应业务编号：建字第442000202204227号的规划许可证.

审查专业及审查人员签名

审查专业	审查人员	签名	审查专业	审查人员	签名
结构	吕文珠		给排水	张福先	
电气	谭小林		道路	吕文珠	
基坑支护	张会宁				

序列号：210406

广东省住房和城乡建设厅监制

广东省建设工程施工图设计文件审查合格书

市政基础设施工程

证书编号：4420002210080003-TX-001　　工程编号：2020-442000-78-01-053043-5017

工程名称	中山市未达标水体综合整治工程（民三联围流域）沙仔上掘尾涌、沙仔下掘尾涌
工程地址	民众街道
工程概况	工程类型：给水、排水工程；工程规模：小型； 道路长度：/ m；道路等级：/； 桥梁长度：/ m； 燃气管网规模：/ 户、/ m； 给排水管径：500 mm、管长：11086 m； 污水厂污水处理量：/ 万吨/日； 垃圾厂垃圾处理量：/ 万吨/日； 风景园林：/ m^2 。 专项审查：/ 。

单位信息	单位类型	单位名称	负责人及电话
	建设单位	中山市水务工程建设管理中心	魏小军 15819361989
	勘察单位	北京市勘察设计研究院有限公司	刘长青 010-63985036
	设计单位	北京市市政工程设计研究总院有限公司	黄鸥 13911553892

根据《房屋建筑和市政基础设施工程施工图设计文件审查管理办法》（住建部令第13号、第46号），本工程施工图设计文件经审查通过。

审查机构（盖章）：

技术负责人（签字）：

法定代表人（签字）：

二〇二二年十月十八日

备注	本次审查范围及工程量均对应工程规划许可证（建字第442000202203144）（部分）

审查专业及审查人员签名

审查专业	审查人员	签名	审查专业	审查人员	签名
结构	吕文珠		给排水	张福先	
电气	谭小林		道路	吕文珠	
基坑支护	张会宁				

序列号：210438

广东省住房和城乡建设厅监制

广东省建设工程施工图设计文件审查合格书

市政基础设施工程

证书编号：4420002210080002-TX-001　　工程编号：2020-442000-78-01-053043-5016

工程名称	中山市未达标水体综合整治工程（民三联围流域）沙仔正涌、三墩围尾涌		
工程地址	民众街道		
工程概况	工程类型：给水、排水工程；工程规模：小型； 道路长度：/ m；道路等级：/； 桥梁长度：/ m； 燃气管网规模：/ 户、/ m； 给排水管径：500 mm、管长：11487 m； 污水厂污水处理量：/ 万吨/日； 垃圾厂垃圾处理量：/ 万吨/日； 风景园林：/ m^2 。 专项审查：/ 。		
单位信息	单位类型	单位名称	负责人及电话
	建设单位	中山市水务工程建设管理中心	魏小军 15819361989
	勘察单位	北京市勘察设计研究院有限公司	刘长青 010-63985036
	设计单位	北京市市政工程设计研究总院有限公司	黄鸥 13911553892

根据《房屋建筑和市政基础设施工程施工图设计文件审查管理办法》（住建部令第13号、第46号），本工程施工图设计文件经审查通过。

审查机构（盖章）：

技术负责人（签字）：陈向丽

法定代表人（签字）：

二〇二二年十月十九日

备注	审查内容对应建字第442000202204260号规划许可证(部分)

审查专业及审查人员签名

审查专业	审查人员	签名	审查专业	审查人员	签名
结构	吕文珠	吕文珠	给排水	张福先	张福先
电气	朱志卫	朱志卫	道路	吕文珠	吕文珠
基坑支护	陈庆阳	陈庆阳			

序列号：210627

广东省住房和城乡建设厅监制

3、宿迁市中心城市西南片区水环境综合整治 PPP 项目建设工程设计

全国建筑市场监管公共服务平台

全国建筑市场监管公共服务平台网址链接：https://jzsc.mohurd.gov.cn/data/project/detail?id=2787085

首页 > 项目数据 > 项目详情 >

手机查看

宿迁市中心城市西南片区水环境综合整治项目

江苏省-宿迁市

项目编号	3213012110200001	省级项目编号	3213012110190001
建设单位	江苏首创生态环境有限公司	建设单位统一社会信用代码	91321300MA201AKQ39
项目分类	市政工程	建设性质	新建
总面积（平方米）	--	总投资（万元）	--
立项级别	地市级	立项文号	宿发改投资发[2018]220号

项目地址：宿迁市中心城市西南片区

工程基本信息 | 招投标信息 | 合同登记信息 | 施工图审查 | 施工许可 | 竣工验收 | 业绩技术指标

详细信息 | 参与单位及相关负责人 | 单体信息

项目代码	--	项目编号	3213012110200001
项目分类	市政工程	行政区划	江苏省-宿迁市
具体地点	宿迁市中心城市西南片区	经纬度	118.250341，33.872191
立项文号	宿发改投资发[2018]220号	立项级别	地市级
立项批复机关	宿迁市发展和改革委员会办公室	立项批复时间	2018-10-29
建设单位	江苏首创生态环境有限公司	建设单位统一信用社会代码	91321300MA201AKQ39
建设用地规划许可证编号	--	建设工程规划许可证编号	--
工程投资性质	国有企事业单位投资	项目二维码	--
资金来源	--	国有资金出资比例	--
总面积（平方米）	--	总投资（万元）	--
总长度（米）	--	建设性质	新建
建设规模	559100万元		
重点项目	否	工程用途	其他
计划开工	2020年09月10日	计划竣工	2023年09月24日
建筑节能信息	--		
超限项目信息	--		
数据来源	业务办理	数据等级	C

宿迁市中心城市西南片区水环境综合整治项目

江苏省-宿迁市

项目编号	3213012110200001	省级项目编号	3213012110190001
建设单位	江苏首创生态环境有限公司	建设单位统一社会信用代码	91321300MA201AKQ39
项目分类	市政工程	建设性质	新建
总面积（平方米）	--	总投资（万元）	--
立项级别	地市级	立项文号	宿发改投资发[2018]220号

项目地址：宿迁市中心城市西南片区

工程基本信息 招投标信息 合同登记信息 施工图审查 施工许可 竣工验收 业绩技术指标

详细信息 参与单位及相关负责人 单体信息

企业承担角色	企业名称	企业统一社会信用代码	负责人姓名	负责人证件号
监理企业	北京中城建建设管理有限公司	91110101700241083E	洪彬彬	321321**********55
监理企业	北京中城建建设监理有限公司	91110101700241083E	洪彬彬	321321**********55
监理企业	上海宏波工程咨询管理有限公司	913101151338309991	桓野	321321**********1X
勘察企业	中铁四局集团有限公司	913400001491855256	张健	610526**********16
勘察企业	北京市市政工程设计研究总院有限公司	911100000828542792	李亚坡	132424**********18
设计企业	北京市市政工程设计研究总院有限公司	911100000828542792	周川	370404**********15
施工企业	中铁四局集团有限公司	913400001491855256	李勉	342601**********17
施工企业	中铁四局集团有限公司	913400001491855256	武伟华	360402**********78

宿迁市中心城市西南片区水环境综合整治项目

江苏省-宿迁市

项目编号	3213012110200001	省级项目编号	3213012110190001
建设单位	江苏首创生态环境有限公司	建设单位统一社会信用代码	91321300MA201AKQ39
项目分类	市政工程	建设性质	新建
总面积（平方米）	--	总投资（万元）	--
立项级别	地市级	立项文号	宿发改投资发[2018]220号

项目地址：宿迁市中心城市西南片区

工程基本信息 招投标信息 合同登记信息 施工图审查 施工许可 竣工验收 业绩技术指标

数据等级	省级合同备案编号	合同类别	合同登记编号	合同金额(万元)	发包单位名称	承包单位名称	详情
B	3213012110190001-HB-003	勘察	3213012110200001-HB-002	650	江苏首创生态环境有限公司	北京市市政工程设计研究总院有限公司	查看
B	3213012110190001-HE-002	监理	3213012110200001-HE-001	1057.77	江苏首创生态环境有限公司	北京中城建建设监理有限公司	查看
B	3213012110190001-HZ-001	施工总包	3213012110200001-HZ-001	203737	江苏首创生态环境有限公司	中铁四局集团有限公司	查看
B	3213012110190001-HB-002	勘察	3213012110200001-HB-001	650	江苏首创生态环境有限公司	中铁四局集团有限公司	查看
B	3213012110190001-HA-001	设计	3213012110200001-HA-001	4429.75	江苏首创生态环境有限公司	北京市市政工程设计研究总院有限公司	查看
B	3213012110190001-HE-001	监理	3213012110200001-HE-002	2216.28	江苏首创生态环境有限公司	上海宏波工程咨询管理有限公司	查看

合同登记信息详情 ×

项目名称	宿迁市中心城市西南片区水环境综合整治项目		
工程名称	宿迁市中心城市西南片区水环境综合整治项目		
合同登记编号	3213012110200001-HA-001	合同编号	--
省级合同备案编号	3213012110190001-HA-001		
合同金额（万元）	4429.75	合同类别	设计
建设规模	可研优化（含系统化方案编制）、第一批工程项目设计成果确认接收及优化、剩余工程的初步设计（包括报告编制、概算编制、初设图纸绘制及审查后的修改）、施工图设计（含施工图绘制、预算编制及审查后的修改）、BIM设计模型及相关应用、竣工图编制及全过程相关技术服务等。		
发包单位名称	江苏首创生态环境有限公司	发包单位统一社会信用代码	91321300MA201AKQ39
承包单位名称	北京市市政工程设计研究总院有限公司	承包单位统一社会信用代码	911100000828542792
联合体承包单位名称	--	联合体单位统一社会信用代码	--
合同签订日期	2021-05-10	记录登记时间	2021-12-21
数据来源	业务办理	数据等级	B

关闭

中标通知书

致:[北京首创股份有限公司、中铁四局集团有限公司、北京市市政工程设计研究总院有限公司]

本中心现通知贵公司（单位），经评标委员会评审，并报经采购人确认，贵公司（单位）已成为 JSZC-G2020-130 号宿迁市中心城市西南片区水环境综合整治 PPP 项目的中标供应商。

合同编号：JSZC-G2020-130

项目总投资：叁拾亿叁仟肆佰万元整 人民币

请贵公司（单位）在中标通知书发出之日起三十日内，按照采购文件确定的事项签订政府采购合同。无正当理由拒不与采购人签订政府采购合同的，根据《政府采购法实施条例》第七十二条追究法律责任。

特此通知！

江苏省政府采购中心

2020 年 08 月 31 日

地址：南京市汉中门大街 145 号政务中心二期 3 楼南区

电话：025-83668537/83668526 传真：025-83668500

风险提示：如因质疑、投诉事项成立或因财政部门监督检查，导致中标结果发生变化的，本中标通知书自动作废。

GF—2015—0210

合同编号：2021ZO2S-SJHD-032

建设工程设计合同

工程名称：宿迁市中心城市西南片区水环境综合整治 PPP 项目

工程地点：江苏省宿迁市

发包人：江苏润城水务有限公司

设计人：北京市市政工程设计研究总院有限公司

签订日期：2021年 5 月

住房和城乡建设部
国家工商行政管理总局 制定

第一部分 合同协议书

发包人（全称）：江苏润城水务有限公司

设计人（全称）：北京市市政工程设计研究总院有限公司

根据《中华人民共和国民法典》、《中华人民共和国建筑法》及有关法律规定，遵循平等、自愿、公平和诚实信用的原则，双方就宿迁市中心城市西南片区水环境综合整治 PPP 项目工程设计及有关事项协商一致，共同达成如下协议：

一、工程概况

1. 工程名称：宿迁市中心城市西南片区水环境综合整治 PPP 项目。

2. 工程批准、核准或备案文号：宿发改投资发【2019】212 号。

3. 工程内容：本项目新建内容主要包括控源截污工程、防洪排涝工程、活水保质工程、生态治理工程、再生水回用工程、智慧水务工程六大类工程，具体以经政府方认可的工程内容为准。

4. 工程所在地详细地址：江苏省宿迁市 。

5. 工程投资估算： 303384 万元，其中工程费为 226374 万元 。

6. 工程进度安排：建设期三年，具体进度安排参照本项目 PPP 合同，并以发包人及政府方要求为准。

7. 工程主要技术标准：符合现行国家和地方相关的法律、法规及各专业规范、标准、定额和指令性规划文本等，符合运营需求。

二、工程设计范围、阶段与服务内容

1.工程设计范围：宿迁市中心城市西南片区水环境综合整治 PPP 项目内所有工程内容。

2.工程设计阶段：项目设计包括可研优化（含系统化方案编制）、第一批工程项目设计成果确认接收及优化、剩余工程的初步设计（包括报告编制、概算编制、初设图纸绘制及审查后的修改）、施工图设计（含施工图绘制、预算编制及审查后的修改）、BIM 设计模型及相关应用、竣工图编制及全过程相关技术服务等。

3.工程设计服务内容：本项目包含全部的设计内容、现场服务、技术配合服务。

工程设计范围、阶段与服务内容详见专用合同条款附件 1。

三、工程设计周期

开始设计日期：2020 年 8 月 11 日。

完成设计日期：2023 年 9 月 24 日。

具体工程设计周期以专用合同条款及其附件的约定为准。

四、合同价格形式与签约合同价

1.合同价格形式：其它价格形式 ；

2.签约合同价(含税)暂定为：

人民币（大写）肆仟肆佰贰拾玖万柒仟伍佰元整（¥4429.75 万元）；

签约合同价(未税)暂定为：

人民币（大写）肆仟壹佰柒拾玖万零壹佰元整（¥4179.01 万元），税金 250.74 万元，税率为 6%；

上述费用为暂定合同额，具体金额参照《工程勘察设计收费管理规定》（计价格【2002】10 号）下浮 30%计算，最终以审计批复为准。

五、发包人代表与设计人代表

发包人代表：杨中超。

设计人代表：周 川。

六、合同文件构成

本协议书与下列文件一起构成合同文件：

（1）宿迁市中心城市西南片区水环境综合整治 PPP 项目合同及补充协议；

（2）合同协议书；

（3）专用合同条款及其附件；

（4）通用合同条款；

（5）中标通知书（如果有）；

（6）投标函及其附录（如果有）；

（7）发包人要求；

（8）技术标准；

（9）发包人提供的上一阶段图纸（如果有）；

（10）其他合同文件。

在合同履行过程中形成的与合同有关的文件均构成合同文件组成部分。

上述各项合同文件包括合同当事人就该项合同文件所做出的补充和修改，属于同一类内容的文件，应以最新签署的为准。

七、承诺

1.发包人承诺按照法律规定履行项目审批手续，按照合同约定提供设计依据，并按合同约定的期限和方式支付合同价款。

2.设计人承诺按照法律和技术标准规定及合同约定提供工程设计服务。

八、词语含义

本协议书中词语含义与第二部分通用合同条款中赋予的含义相同。

九、签订地点

本合同在 江苏省宿迁市 签订。

十、补充协议

合同未尽事宜，合同当事人另行签订补充协议，补充协议是合同的组成部分。

十一、合同生效

本合同自 发包人、设计人双方签字盖章之日 生效。

十二、合同份数

本合同一式捌份，均具有同等法律效力，发包人执肆份，设计人执肆份。

发包人：江苏润城水务有限公司（盖章）

法定代表人或其委托代理人：（签字）

组织机构代码：91321300MA201AKQ39

纳税人识别码：91321300MA201AKQ39

地址：江苏省宿迁市洪泽湖路1588号金鹏国际20层

邮政编码：223800

法定代表人：李晓明

委托代理人：杨中超

电　话：0527-88888087

传　真：/

设计人：北京市市政工程设计研究总院有限公司（盖章）

法定代表人或其委托代理人：（签字）

组织机构代码：911100000828542792

纳税人识别码：911100000828542792

地　址：北京市海淀区西直门北大街32号3号楼

邮政编码：100082

法定代表人：刘桂生

委托代理人：周川

电　话：010-82216708

传　真：010-82216717

电子信箱：_____/_____　　电子信箱：____/_____

开户银行：中国银行宿迁城中支行　　开户银行：中国建设银行北京西四支行

账　号：484573785937　　账　号：11001007200056003728

时　间：2021年5月24日　　时　间：2021年5月24日

经办人

附件 1：

工程设计范围、阶段与服务内容

一、本工程设计范围

本项目新建内容主要包括控源截污工程、防洪排涝工程、活水保质工程、生态治理工程、再生水回用工程、智慧水务工程六大类工程，具体以经政府方认可的设计文件为准。

（一）控源截污工程

此类工程主要包括新建污水处理厂工程、污水泵站工程、污水管网工程、互联互通管道工程、内源治理、面源治理海绵工程 6 类工程。

（1）污水处理厂：拟新建污水处理厂 1 座，一期总规模 5.0 万 m^3/d。

（2）污水泵站工程：新建东吴路污水泵站，规模 5.0 万 m^3/d，同时对青年路、汕头路、发展大道、广州路泵站供电双回路改造。

（3）污水管网工程：污水管道总长 118.43km，管道疏通 23km，截流改造 1km，错接混接改造 86 处。其中新建污水处理厂进厂干管管径为 D=1000~D=2000，干管多处穿越河道、埋深较深，采用非开挖顶管施工，D1000~D1200 管道长度约 6.5km，D1500 管道长度约 3.0km，D1800~D2000 管道长度约 3.5km，总长度约 13km。

（4）互联互通管道工程：拟建设树仁河南岸（发展大道-姑苏路泵站）d1000 压力管，管道总长 4.6km，同时改造发展大道泵站。

（二）防洪排涝工程

此类工程主要包括排涝河道工程，阻水桥涵拆建工程，雨水管网工程，排涝泵站工程 4 类工程。

（1）排涝河道工程：拟对西南片区内 10 条河道进行疏浚、护砌，总长 29.67km。

（2）阻水桥梁拆建工程：拟拆建青海湖路桥、南一路桥、青岛路桥、浦东路桥四座桥。

（3）雨水管网工程：新建改造雨水管道，总长为 52.76km。

（4）排涝泵站工程：拟新建树仁河、洋大河 2 座排涝站，对其他 6 座排涝站进行供电双回路改造。

（三）活水保质工程

此类工程主要包括活水水源工程，水系沟通工程，蓄水工程 3 类工程。

（1）活水水源工程：拟实施西民便河补水闸、七堡枢纽古黄河泵站扩建工程、船行灌区引水工程，佘园活水工程。

（2）水系沟通工程：拟实施 8 处河道沟通工程，新开河道共计 5.4km，疏浚河道 2.17km，新建引水闸 4 座、新建涵洞 2 座，新建过路桥涵 2 座，新建溢流闸 3 座。

（3）蓄水工程：拟新建清水河节制闸、横四河蓄水闸、古黄河深圳路调度闸、为民河蓄水闸、船行三支沟地涵五座闸站，拆建佘园蓄水闸、徐圩闸两座闸站。

（四）生态治理工程

此类工程主要指实施河道生态修复 106500m^2，人工湿地 601900m^2，均位于经开区境内。

（五）再生水回用工程

此类工程主要指新建球墨铸铁、PE 中水管，管径 DN100~DN1200，

管道总长 40.3km。

（六）水智慧管理类工程

主要为新构建智慧水务系统 1 套。

这六大类工程包含西南片区已先期招标的第一批工程，需由设计人确认接收其主要成果。

宿迁市中心城市西南片区水环境综合整治项目（第一批工程）设计项目情况表

序号	项目名称	工程内容及技术指标	主要功能	工程位置
1	七堡枢纽泵站改扩建工程	改扩建泵站工程，总流量扩大到 10 立方米/秒，配套供配电设施。	提高骆马湖水补古黄河水的保障能力，扩大流量，提高扬程。	宿城区
2	新建古黄河深圳路枢纽	闸桥合建（拆建原果园橡胶坝），排涝流量 113 立方米/秒，交通桥面宽 30 米，并同步设置黄河生态步道，连通人行通道，配套管理用房等辅助设施。	控制古黄河主城区段水位，压缩补换水时间。闸桥合建有利于减少跨河建筑物，节约综合投资。	宿城区/市开发区
3	清水河东海大道调度闸	新建蓄水闸，排涝流量 32 立方米/秒，设置人行通道，河口宽 30 米。	实现高水高排，分流上游涝水；生态补换水实现分区调度，节约经费。	宿城区
4	东沙河振兴大道枢纽	综合布置新建东沙河（流量 180）、为民河（流量 60）、三支沟地涵（流量 10），配建副中心级调度管理设施和水文设施，配套管理用房等辅助设施。	控制东沙河上游段、为民河及其支流城区段景观水位，保障城市排涝和生态换水安全。	市开发区
5	十支沟上游段整治沟通工程	实施十支沟（西民便河至清水河段）拓浚、护砌等，整治工程长 1.6 公里，底宽不小于 20 米，单侧宽 10 米蓝线范围，兴建引水闸和西民便河蓄水闸一座。	实现十支沟上游与西民便河联通，保障引水水源，下游蓄水闸保障生态景观水位。	宿城区/市开发区
6	为民河西湖路段整治工程	实施为民河（为民河南闸至老民便河段）拓浚、护砌、景观提升等整治工程，长 1.0 公里，底宽不小于 30 米。	打通河道排涝卡口段，实现上下游衔接顺畅，提升河道整体生态景观效果。	宿城区

二、工程设计阶段

项目设计工作包括可研优化、第一批工程项目设计成果确认接收及优化、初步设计（包括报告编制、概算编制、初设图纸绘制及审

查后的修改）、施工图设计（含施工图绘制、预算编制及审查后的修改）、BIM 设计模型及相关应用、竣工图编制及全过程相关技术服务等。

三、工程设计服务内容

承担项目内工程的设计工作，主要为可研优化、第一批工程项目设计成果确认接收、初步设计、施工图设计和 BIM 设计模型及相关应用，内容主要包括控源截污工程、防洪排涝工程、活水保质工程、生态治理工程、再生水回用工程、智慧水务工程六大类工程，具体以经政府方认可的设计文件为准。

设计人应自设计阶段开始，在项目中应用 BIM 技术进行全过程管理和控制，充分发挥 BIM 技术的先进性和可靠性。进行 BIM 技术应用主要包括主体工程建立设计模型、管线综合与碰撞检查、性能分析、BIM 可视化平台展示设计成果、满足后续监理、施工对 BIM 深化融合的要求等。

施工图关键页

宿迁市中心城市西南片区水环境综合整治项目

管网及泵站工程

互联互通管网工程

排水、结构专业

施工图设计

2020W346-02SS04-01

第 04 卷
第 01 册
第分册

设计证书（工程设计综合甲级）编号A111005430
北京市市政工程设计研究总院有限公司

2021年07月日

会签栏

北京市市政工程设计研究总院有限公司	管网及泵站工程 互联互通管网工程 排水总图	项目(副)负责人	周川	周川	校核人	周川	周川	阶段	施工图设计	
		专业负责人	赵伟业	赵伟业	审核人	李张卿	李张卿	图号	2020W346-02SS0401-PS01	
		设 计 人	史鹏飞	史鹏飞	审定人	程树辉	程树辉	日期	2021.07	比例 1:10000

4、中山市未达标水体综合整治工程（南朗流域、小隐涌流域、大岑围、大雁围、三乡围、横石围、马新围流域）EPC+O（勘察设计、采购、施工+运营）第三标段

（第三标段对应大岑围、大雁围、三乡围、横石围、马新围流域）

公共资源交易中心相关网站

中山市公共资源交易平台网址链接： https://www.zsjypt.cn/artical/61/203080

中山市未达标水体综合整治工程（南朗流域，小隐涌流域，大岑围、大雁围、三乡围、横石围、马新围流域）EPC+O（勘察设计、采购、施工+运营）第三标段

时间：2020-01-23　点击次数：17052　信息来源：中山市公共资源交易平台

中标信息公布

招标申请编号：2019417282

工程名称	中山市未达标水体综合整治工程（南朗流域，小隐涌流域，大岑围、大雁围、三乡围、横石围、马新围流域）EPC+O（勘察设计、采购、施工+运营）
建设单位	中山市水务工程建设管理中心
中标单位	北京首创股份有限公司 联合体单位：【中国葛洲坝集团股份有限公司,北京市市政工程设计研究总院有限公司,陕西工程勘察研究院有限公司】
项目负责人	丁超
建设规模	489.814千米
层数/幢数	/
结构形式	
中标内容	（1）勘察：包括前期资料收集工作、工程物探、工程地形测量、水域测量、地下管线测量、地质钻探（包括初勘、详勘）、污染源摸查、管道检测、质泥检测等，具体勘测范围由甲方确认后实施。（2）设计：项目范围内工程初步设计（含概算编制）、施工图设计(中标人参照建设单位提供的可行性研究报告进行初步设计方案、施工图设计)、施工现场指导与监督、工程调整和竣工验收设计服务等。中标人须提供建设工程报建所需的工程图纸及资料、协助本招标范围内的建设工程规划许可工作、负责建设全过程设计服务及协调工作，具体设计范围由甲方确认后实施。（3）施工（含采购）：①包含本工程设计范围内所有工程内容的施工（包人工、包材料设备、包安装、包质量、包工期、包安全、包文明施工、包工程竣工验收合格、包项目总验收合格等，保证流域水质可以稳定持续达标，投资可控），包括但不限于施工图所涉及的范围，具体施工范围由甲方确认后实施。②协助相关报批、报建：派出专人协助项目的报批报建工作，配合征地拆迁工作。凡工程中涉及到劳动、消防、环保、节能、绿色建筑、规划、卫生防疫、档案、质量等有关政府部门验收的项目，及时做好竣工验收准备工作。验收通过后，向发包人提交验收报告，协助办理竣工备案等，具体工作内容由甲方确认后实施。（4）运营内容（包含但不限于以下内容）：河涌水质提升养护（含明渠水质提升养护、运营期明渠清淤、暗渠维护及运营期暗渠清淤）、河面保洁工程（含排水口垃圾清理）、新建一体化污水处理设备的维护管养、管网维护管理、水务信息化管理。河涌水质养护部分的未达标河涌数量及水质以本项目工程整治前第三方（甲方指定）水质检测的结果为准，具体运营内容由甲方确认后实施。
中标价	2,264,602,700.00元
工期要求：	96个月
质量标准：	合格

中标通知书

（第三标段对应大岑围、大雁围、三乡围、横石围、马新围流域）

中山市未达标水体综合整治工程（南朗流域，小隐涌流域，大岑围、大雁围、三乡围、横石围、马新围流域）EPC+O（勘察设计、采购、施工+运营）第三标段

中标通知书

北京首创股份有限公司 ，联合单位：【中国葛洲坝集团股份有限公司,北京市市政工程设计研究总院有限公司,陕西工程勘察研究院有限公司】 ：

中山市水务工程建设管理中心的中山市未达标水体综合整治工程（南朗流域，小隐涌流域，大岑围、大雁围、三乡围、横石围、马新围流域）EPC+O（勘察设计、采购、施工+运营）第三标段，招标申请号2019417282。我单位委托广东信仕德建设项目管理有限公司招标，经2019年11月20日 评标会评定，我单位同意由贵公司中标，请贵公司自中标通知书发出之日起30日内与我单位接洽签订合同，特此通知。

工程名称	中山市未达标水体综合整治工程（南朗流域，小隐涌流域，大岑围、大雁围、三乡围、横石围、马新围流域）EPC+O（勘察设计、采购、施工+运营）第三标段			建设单位	中山市水务工程建设管理中心		
建设地点	南朗镇、中山火炬高技术产业开发区、黄圃镇的大岑围、大雁围、三乡围、横石围、马新围流域						
建设规模	489.814（千米）	结构类型	/	幅数	/	结构层数	/
招标部分工程规模	范围为大岑围、大雁围、三乡围、横石围、马新围流域（黄圃镇）所有河涌，包括但不仅限于下表所列的68条。项目总投资额为320398.03万元。招标控制价（上限价）为226476.76万元，本标段建设内容：截污工程（包括截污管网、分散式一体化处理工程）、管道检测与修复工程、清淤工程、河涌养护工程、水务信息化系统建设工程、亲水滨岸工程、水系循环及补水工程、生态修复工程等。运营管理期5年。工程规模详见招标文件第五章“发包人要求”。						
承包形式	设计费、勘察费、建安费、运营费按固定费率报价结合最终批复概算作为上限价的结算方式。						
工程内容	（1）勘察：包括前期资料收集工作、工程物探、工程地形测量、水域测量、地下管线测量、地质钻探（包括初勘、详勘）、污染源摸查、管道检测、底泥检测等，具体勘测范围由甲方确认后实施。（2）设计：项目范围内工程初步设计（含概算编制）、施工图设计（中标人参照建设单位提供的可行性研究报告进行初步设计方案、施工图设计）、施工现场指导与监督、工程调整和竣工验收设计服务等，中标人须提供建设工程报建所需的工程图纸及资料、协助本招标范围内的建设工程规划许可工作、负责建设全过程设计服务及协调工作，具体设计范围由甲方确认后实施。（3）施工（含采购）：①包含本工程设计范围内所有工程内容的施工（包人工、包材料设备、包安装、包质量、包工期、包安全、包文明施工、包工程竣工验收合格、包项目总验收合格等，保证流域水质可以稳定持续达标、投资可控），包括但不限于施工图所涉及的范围，具体施工范围由甲方确认后实施。②协助相关报批、报建；派出专人协助项目的报批报建工作，配合征地拆迁工作。凡工程中涉及到劳动、消防、环保、节能、绿色建筑、规划、卫生防疫、档案、质量等有关政府部门验收的项目，及时做好竣工验收准备工作，验收通过后，向发包人提交验收报告，协助办理竣工备案等，具体工作内容由甲方确认后实施。（4）运营内容（包含但不限于以下内容）：河涌水质提升养护（含明渠水质提升养护、运营期明渠清淤、暗渠维护及运营期暗渠清淤）、河面保洁工程（含排水口垃圾清理）、新建一体化污水处理设备的维护管养、管网维护管理、水务信息化管理。河涌水质养护部分的未达标河涌数量及水质以本项目工程整治前第三方（甲方指定）水质检测的结果为准，具体运营内容由甲方确认后实施。						
中 标 价	¥2,264,602,700.00元						
完工时间	96个月			质量标准	合格		
备 注	第三标段建设地点为黄圃镇的大岑围、大雁围、三乡围、横石围、马新围流域，建设规模为新建DN200~DN600污水截污管248.334公里（大岑围区域截污管长度28.736公里，大雁围区域截污管长度23.328公里，三乡围区域截污管长度70.112公里、横石围区域截污管长度49.784公里，马新围区域截污管长度76.374公里）；19个污水一体化处理设施及1个污水提升泵站单位站点面积在200-400平方米之间；补水循环工程闸站改造排涝最大流量约259.2万m³/d。中标价为2,264,602,700.00元（其中勘察费用为1962.20万元，设计费用为4253.51万元（设计费费率为1.73%），建筑安装工程费为198658.77万元（建筑安装工程费费率为89.99%），运营费用为21585.79万元（运营费费率为89.99%））。						

本通知书一式壹拾壹份： 建设单位3份，建设单位主管部门1份，中标单位4份，市招标办1份，公共资源交易中心1份，招标代理1份。

建设单位：中山市水务工程建设管理中心（公章）

招标代理：广东信仕德建设项目管理有限公司（公章）

2020年01月22日

现场主要施工人员明细表

序号	姓名	性别	岗位	职称	等级	证书编号	备注
1	丁超	女	运营管理负责人	高级工程师（教授级）	教授级高级	ZGA22000921	项目负责人
2	韩雁飞	男	安全员	/	C2	鄂建安C2（2017）0024222	
3	徐浩宇	男	设计项目负责人	高级工程师	高级	10815B045540	
4	谭伟	男	勘察项目负责人	高级工程师	高级	粤高职证字第07001010778 92号	
5	金志斌	男	施工项目负责人	高级工程师	高级	00208091	一级注册建造师
6	王振坤	男	技术负责人	工程师	中级	2017130898	
7	邓国斌	男	施工员	/	/	42171010600503	
8	卢安	男	施工员	/	/	42171010600499	
9	代永旺	男	施工员	/	/	42171010600062	
10	宋双龙	男	施工员	/	/	42171010600502	
11	徐宁君	男	安全员	/	C2	鄂建安C2（2017）0025397	
12	沈建军	男	安全员	/	C	鄂建安C（2015）11663277	
13	徐艳云	男	质量员	/	/	42171060600067	
14	郑莉	女	资料员	/	/	42171140600243	
15	李伟	男	机械员	/	/	42181120600366	
16	李毅	男	劳务员	/	/	53171130013369	
17	唐建磊	女	标准员	/	/	42171150600037	
18	刘祥国	男	材料员	/	/	42171110600380	

联 系 人：罗军

联系电话：13810053415

总合同

（本业绩为 EPC+O 项目，共有 4 家单位组成联合体，总合同由 4 家单位与业主共同签订，后附联合体协议书和设计合同，设计合同由我公司与业主单独签订，我公司负责设计工作，合同额设计费 4253.51 万元）

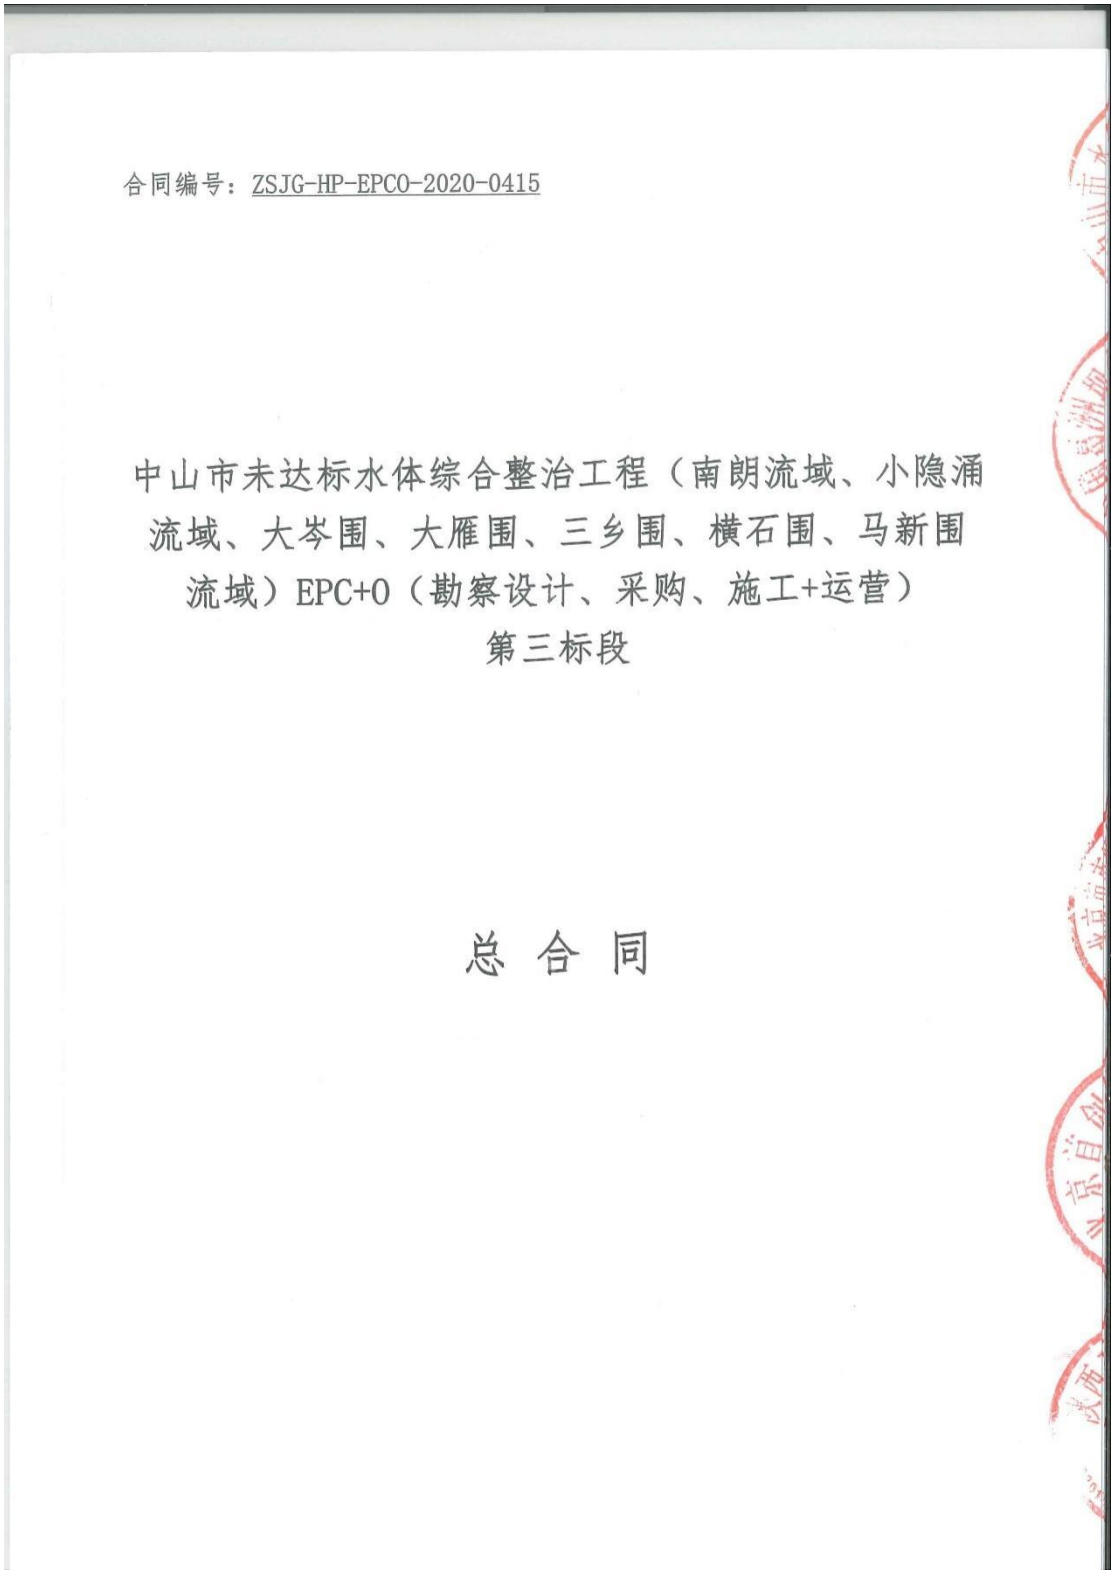

合同编号：ZSJG-HP-EPCO-2020-0415

中山市未达标水体综合整治工程（南朗流域、小隐涌流域、大岑围、大雁围、三乡围、横石围、马新围流域）EPC+O（勘察设计、采购、施工+运营）

第三标段

总 合 同

合同编号：ZSJG-HP-EPCO-2020-0415

中山市未达标水体综合整治工程（南朗流域、小隐涌流域、大岑围、大雁围、三乡围、横石围、马新围流域）EPC+O（勘察设计、采购、施工+运营）第三标段

总 合 同

甲方（全称）：中山市水务工程建设管理中心

地址：中山市石岐区民生路38号民生办公区9楼

法定代表人：李伟军

乙方1（全称）：北京首创股份有限公司

地址：北京市西城区车公庄大街21号39幢16层

法定代表人：刘永政

乙方 2（全称）：中国葛洲坝集团股份有限公司

地址：武汉市解放大道 558 号葛洲坝大酒店

法定代表人：陈晓华

乙方 3（全称）：北京市市政工程设计研究总院有限公司

地址：北京市海淀区西直门北大街 32 号 3 号楼

法定代表人：刘桂生

乙方 4（全称）：陕西工程勘察研究院有限公司

地址：陕西省西安市碑林区含光路中段 19 号

法定代表人：刘咸斌

乙方 1、乙方 2、乙方 3、乙方 4 以下合称“乙方”。

第一部分　总则

1、中山市未达标水体综合整治工程（南朗流域、小隐涌流域、大岑围、大雁围、三乡围、横石围、马新围流域）EPC+O（勘察设计、采购、施工+运营）第三标段已由中山市发展和改革局（项目审批、核准或备案机关名称）以中发改审批【2018】63号、中发改审批【2019】19号、中发改审批【2019】45号（批文名称及编号）批准建设，以中发改基函【2019】11号、中发改基函【2019】12号、中发改基函【2019】15号进行业主变更，以中发改基函【2019】24号、中发改基函【2019】25号、中发改基函【2019】26号调整投资建设规模。项目业主为中山市水务工程建设管理中心（以下简称“甲方”），建设资金来自财政资金，项目出资比例为100%。

2、鉴于甲方通过公开招标方式选择联合体（以下简称“乙方”）作为本项目的中标人，并通过与乙方签署本合同的方式授予其在本项目项下的勘察设计、采购、施工、运营、移交权。待乙方依法成立项目公司后，通过项目公司与甲方签订补充合同，全面承继本合同约定的乙方所有权责。

3、项目公司是由乙方联合体成员共同组建，为项目的勘察设计、采购、施工、运营、移交而依法设立的企业法人。

4、为实施本项目，以及明确后续的勘察设计、采购、施工、运营管理等相关事项，依照《中华人民共和国合同法》、《中华人民共和国建筑法》及相关法律、行政法规，遵循平等、自愿、公平和诚信原则，双方就中山市未达标水体综合整治工程（南朗流域、小隐涌流

域、大岑围、大雁围、三乡围、横石围、马新围流域）EPC+O（勘察设计、采购、施工+运营）第三标段事宜经协商一致，订立本合同。

5、甲方代表：

姓　　名：魏小军　　；

身份证号：　　/　　；

职　　务：　　/　　；

联系电话：0760-88386250；

电子信箱：hp_zsswjgzx@163.com；

通信地址：中山市石岐区民生路38号民生办公区9楼。

乙方负责人：　　刘军　　；

身份证号：　　130206196609200316　　；

职　　务：　　总经理　　；

联系电话：　　13911531837　　；

电子信箱：　　lj661023@163.com　　；

通信地址：　　中山市东区兴中道8号瑞景大厦11楼　　；

一、工程概况

（一）工程名称：中山市未达标水体综合整治工程（南朗流域、小隐涌流域、大岑围、大雁围、三乡围、横石围、马新围流域）EPC+O（勘察设计、采购、施工+运营）第三标段。

（二）建设地点：中山市黄圃镇。

（三）工程概况：项目建设范围为中山市黄圃镇行政区域内的大岑围、大雁围、三乡围、横石围、马新围流域内所有河涌（以经审核

通过的初步设计并经甲乙双方确认的河涌名录为准）。建设内容包括但不限于：截污工程（包括截污管网、分散式一体化处理工程）、管道检测与修复工程、清淤工程、河涌养护工程、水务信息化系统建设工程、亲水滨岸工程、水系循环及补水工程、生态修复工程等内容。具体河涌见下表：

黄圃镇（大岑围、大雁围、三乡围、横石围、马新围5个流域）河涌一览表

（现状水质为市生态环境局2019年二季度水质监测结果）

序号	河涌名称	起止地点		河长（km）	平均宽度（m）	现状水质
		起	止			
1	后岗涌	后岗水闸	猛流水闸	3.7	10	V类
2	指北涌	指北水闸	狗仔涌	2.1	8	劣V类
3	狗仔涌	狗仔涌水闸	老沙水闸	3.5	10	IV类
4	乌珠涌	乌珠水闸	珠通桥	1.7	8	劣V类
5	下滘涌	下滘水闸	大生滘	1.4	15	V类
6	三星涌	下滘涌	三星水闸、吴栏村苏坍3队	2.3	10	劣V类
7	苏坍涌	苏坍水闸	狗仔涌	3.3	40	IV类
8	界元涌	界元水闸	狗仔涌	2.4	20	IV类
9	良　涌	珠通桥	大涌尾	3	25	劣V类
10	沙　涌	间闸	后岗涌	2.2	10	V类
11	新　涌	后岗涌	指北涌	0.8	3	V类
12	柳　涌	后岗涌	间闸桥头	1.9	3	劣V类
13	火虫滘	苏坍涌	界元水闸	0.9	4	IV类
14	人　涌	苏坍涌	界元水闸	1.2	3	IV类
15	九家村涌	狗仔涌	南方特殊钢厂	0.7	2.5	IV类
16	大生滘	苏坍涌	界元涌	1.4	4	IV类
17	东生涌	良　涌	大生滘	0.8	3.5	劣V类
18	中型河	一英里	闸尾水闸	5	10	劣V类
19	二坦涌	二坦水闸	中型河	0.8	8	IV类
20	二坦涌支流	二坦水闸	新沙	1.6	4	V类

序号	河涌名称	起止地点		河长（km）	平均宽度（m）	现状水质
		起	止			
	（围河涌）					
21	新沙涌	新沙头水闸	二河水闸	3.5	10	IV类
22	新沙涌支流	新沙	中型河（新大河涌）	2.4	6	劣V类
23	二河涌	二河水闸	中型河	1.3	10	劣V类
24	平洲涌	二河水闸	中型河	3.5	7	V类
25	团范涌	南闸	中型河	1.5	10	V类
26	团范涌支流（岗下涌）	中型河	团范涌（河堤路边）	1.6	6	V类
27	中沙角涌	中沙角水闸	中型河	1.9	10	劣V类
28	上沙角涌	上沙角水闸	中型河	1.9	8	劣V类
29	下沙角涌	下沙角水闸	中沙角涌	1	8	V类
30	上坝头涌	上坝头水闸	中型河	1.3	7	劣V类
31	下坝头涌	下坝头水闸	东阜路	0.3	10	劣V类
32	新沙涌支流（新沙头涌）	新沙头水闸	新沙粮仓	0.3	2	V类
33	新沙涌支流（西基涌）	新沙涌	二坦涌支流	0.9	4	劣V类
34	新沙涌支流（新大河涌）	新沙涌	中型河	1.3	3	劣V类
35	新沙涌支流（旧大河涌）	新沙涌	中型河	1.2	3	V类
36	二坦涌支流	二坦涌	上坝头涌	0.7	2	劣V类
37	团范涌支流（秧板尾涌）	团范涌	诺尔达铜管厂	1	8	劣V类
38	南沥涌	南沥水闸	中浪水月宫	1.8	12	IV类
39	中浪涌	中浪水闸	下浪桥头	1.9	13	IV类
40	下浪涌	下浪水闸	壳塘涌口	2.4	13	V类
41	猛流涌	猛流水闸	下浪涌口	2.7	13	IV类
42	东河涌	东河水闸	猛流涌口	1.5	13	V类
43	北沥涌	南沥涌口	壳塘涌口	1.3	12	IV类

序号	河涌名称	起止地点		河长（km）	平均宽度（m）	现状水质
		起	止			
44	潘大围涌	赖四顷	东河涌口	1.5	10	劣Ⅴ类
45	胡四顷涌	潘大围涌口	猛流涌口	0.6	10	Ⅳ类
46	长围涌	顷九	壳塘涌口	1	10	Ⅳ类
47	上沙涌	上沙水闸	七宅涌	2.9	12	Ⅴ类
48	大朗基涌	大朗基水闸	上沙涌（壳塘涌）	3	12	Ⅳ类
49	七宅涌	壳塘涌	大朗基涌	2	13	Ⅴ类
50	倒插涌	到插水闸	石军12队	1	10	暂无检测数据
51	壳塘涌	壳塘水闸	细岗水闸	5	15	Ⅳ类
52	怡隆涌	荔枝基涌	壳塘涌口	1	10	Ⅳ类
53	崩涌	壳塘涌口	大朗基涌口	1.3	8	Ⅳ类
54	南天门涌	南天门水闸	刘芬围	1.2	4.5	Ⅳ类
55	通天河涌	长围涌	长围3队	1.2	6	暂无检测数据
56	五份涌	五份水闸	平洲7队	1	3	Ⅳ类
57	山尾底涌	壳塘口涌	工业路边	0.19	10	劣Ⅴ类
58	长围水闸涌	长围水闸	长围3队	0.15	10	劣Ⅴ类
59	南沥围涌	南沥三叉涌	五加围	1.1	3.5	Ⅳ类
60	二朗基涌	大朗基水闸	二朗基尾	1.5	5	Ⅴ类
61	荔枝基涌	到插涌	上沙涌	1	6	劣Ⅴ类
62	大魁涌	大魁上泵闸	大魁下泵闸	3	5	劣Ⅴ类
63	雁企涌	雁企上泵闸	雁企下泵闸	2.3	5	劣Ⅴ类
64	大围北河	雁企下泵闸内80米	大岑新村险段暗窦	1.4	2	劣Ⅴ类
65	大岑中河涌	大岑东闸	大岑牌坊	3.5	6	劣Ⅴ类
66	顷二涌	大岑一站	大岑南闸	1	7	劣Ⅴ类
67	横河涌	大岑中河涌	横河间闸	0.5	4	Ⅳ类
68	平洲涌支流	平洲水闸	中型河	0.5	7	劣Ⅴ类

本项目新建DN200～DN600污水截污管248.334公里（大岑围区域截污管长度28.736公里，大雁围区域截污管长度23.328公里，三乡围区域截污管长度70.112公里、横石围区域截污管长度49.784公里，马新围区域截污管长度76.374公里）；19个污水一体化处理设施及1个污水提升泵站单位站点面积在200-400平方米之间；补水循环工程闸站改造排涝最大流量约259.2万m³/d（详见可行性研究报告）。

（四）合同工期

1、工期要求：96个月（其中项目建设期36个月，运营管理期5年）。

2、合同签订后，按甲方发出的任务通知书，根据任务通知书里规定的内容及工期完成初步设计及施工图设计等成果给甲方审核并送审。

3、建安工程必须在合同签订后36个月内通过整体工程竣工验收且水质考核达标。

计划开工日期：2020 年4月16日。

计划竣工日期：2023 年4月15日。

工期总日历天数：1095 天。工期总日历天数与根据前述计划开竣工日期计算的工期天数不一致的，以工期总日历天数为准。

4、运营管理期：5年（从工程整体竣工验收及水质达标的次月第1日起算）。

5、应甲方要求阶段验收的设施提前投入使用的，该部分运营费

由双方协商决定，但不包括设施的试运行费和测试费用。

（五）合同范围：

1、勘察：包括前期资料收集工作、工程物探、工程地形测量、水域测量、地下管线测量、地质钻探（包括初勘、详勘）、污染源摸查、管道检测、底泥检测等，具体勘测范围由甲方确认后实施。

2、设计：项目范围内方案设计、工程初步设计（含概算编制）、施工图设计(乙方原则上参照甲方提供的可行性研究报告进行初步设计方案、施工图设计，实际实施过程中由甲乙双方协商议定)、施工图预算编制、施工现场指导与监督、工程调整和竣工验收设计服务等。乙方须提供建设工程报建所需的工程图纸及资料、协助本合同范围内的建设工程规划许可工作、负责建设全过程设计服务及协调工作，具体设计范围由甲方确认后实施。

3、施工（含采购）：

①包含本工程设计范围内所有工程内容的施工（包人工、包材料设备、包安装、包质量、包工期、包安全、包文明施工、包措施工程、竣工图编制、包工程竣工验收合格、包项目总验收合格等，保证流域水质可以稳定持续达标，投资可控），包括但不限于施工图所涉及的范围，具体施工范围由甲方确认后实施。

②协助相关报批、报建：派出专人协助项目的报批报建工作，配合征地拆迁工作。凡工程中涉及到劳动、消防、环保、节能、绿色建筑、规划、卫生防疫、档案、质量等有关政府部门验收的项目，及时做好竣工验收准备工作。验收通过后，向甲方提交验收报告，协助办

理竣工备案等，具体工作内容由甲方确认后实施。

4、运营：运营内容（包含但不限于以下内容）：河涌水质提升养护（含明渠水质提升养护、运营期明渠清淤、暗渠维护及运营期暗渠清淤）、河涌养护管理（河涌日常巡查、河涌档案管理、河涌水质管理、排水口管理、河涌清疏管理、河涌相关设施管理、清理内河涌边坡杂草 、树枝、防汛期间河涌管理、投诉管理、违法行为管理）、河面保洁工程（含排水口垃圾清理）、污水处理设施（包含：污水处理一体化设施及人工湿地）管理、排（污）水管网维护管理、水务信息化管理、市政补水泵站管理等。河涌水质养护部分的黑臭(未达标)河涌数量及水质以中山市生态环境局组织开展并提供的检测结果为准，具体运营内容由甲方确认后实施。

（六）项目公司成立：

1、乙方在确定中标之内后，须于2020年5月31日前在项目建设地成立独立法人项目公司，设立共同监管的账户，该项目公司负责资金拨付和负责项目管理协调，乙方所有成员都要负责相关工作与责任。

2、乙方所有成员应当共同与甲方签订合同，就中标项目向甲方承担连带责任。项目公司依法成立后，项目公司全面承继本合同约定的乙方所有权责，与乙方所有成员共同向甲方承担连带责任。

3、乙方牵头单位委派项目公司法定代表人且须经甲方同意。

二、承包内容

（一）勘察部分：

1、包括但不限于前期资料收集工作、工程物探、工程地形测量、水域测量、地下管线测量、地质钻探（包括初勘、详勘）、污染源摸查、管道检测、底泥检测等内容。

2、过程测量，施工过程中需涉及的补充勘察、测量。

3、竣工测量，工程竣工验收后的相关测量。

4、相关测量成果需满足相关规范要求。

（二）设计部分：

项目范围内方案设计、工程初步设计（含概算编制）、施工图设计(乙方原则上参照甲方提供的可行性研究报告进行初步设计方案、施工图设计，实际实施过程中由甲乙双方协商议定)、施工图预算编制、施工现场指导与监督、工程调整和竣工验收设计服务等。乙方须提供建设工程报建所需的工程图纸及资料、协助本项目范围内的建设工程规划许可工作、负责建设全过程设计服务及协调工作。满足相关设计规范要求，并通过初步设计评审及施工图审查，保证河涌水质可以稳定持续达标，投资可控。

（三）施工部分：

包括施工图全部工程内容（也包括施工图中未能表现，但为本项目以及实现合同目的所需，或者与本项目以及实现合同目的相关的工程内容），包人工、包材料设备、包安装、包质量、包工期、包安全、包文明施工、包措施工程、竣工图编制、包工程竣工验收合格、包项目总验收合格等，保证河涌水质可以稳定持续达标，投资可控。

（四）运营管理：

1、乙方必须以水质持续达标为中心，从合同签订后全盘考虑本项目设计、采购、施工、监管、运营、维护要求，制定方案，配备人员，组织培训等，并且具有水环境突发事件应急处置能力，确保合同期内本项目各项考核指标以及合同目的的实现。

2、河涌水质提升养护（含明渠水质提升养护、运营期明渠清淤、暗渠维护及运营期暗渠清淤）、河涌养护管理（河涌日常巡查、河涌档案管理、河涌水质管理、排水口管理、河涌清疏管理、河涌相关设施管理、清理内河涌边坡杂草 、树枝、防汛期间河涌管理、投诉管理、违法行为管理）、河面保洁工程（含排水口垃圾清理）、污水处理设施（包含：污水处理一体化设施及人工湿地）管理、排（污）水管网维护管理、水务信息化管理、市政补水泵站管理等。

合同期满前6个月，应甲方要求，后期运营单位可提前参与运营，乙方需对后期运营管理单位及相关人员进行运营技术交底和培训，合同期满后，完成技术交底和培训工作，移交相关资料，所有设施移交甲方指定的维护管养部门，以确保整个项目移交后能平稳运行。

注：乙方需无条件配合及服从全市防汛统一调动。

三、质量要求

（一）勘察质量标准：符合国家、省、地方性法律法规、政策文件、规范、行业标准。

（二）设计质量标准：符合国家相关设计质量合格标准规定及设计任务书的要求，通过评审及整治后水质标准符合约定要求。

（三）施工质量标准：执行国家、省或行业现行的工程建设质量

验收标准及规范，须达到合格标准，满足甲方对工程质量的要求，确保水质达标，投资可控。（水质检测以中山市生态环境局组织开展并提供的检测结果为准。）

（四）项目水质目标：

合同签订后36个月内，中山市黄圃镇行政区域内的大岑围、大雁围、三乡围、横石围、马新围流域内所有河涌（以经审核通过的初步设计并经甲乙双方确认的河涌名录为准）水质实现全面消除黑臭水体、基本消除劣Ⅴ类水体的水质目标。

黑臭水体污染程度分级标准

特征指标	轻度黑臭	重度黑臭
透明度（cm）	25-10	＜10
溶解氧（mg/L）	0.2-2.0	＜0.2
氧化还原电位（mV）	-200-50	＜-200
氨氮（mg/L）	8.0-15	>15

地表水环境质量标准基本项目标准限值 单位：mg/L

序号	分类 标准值 项目		Ⅰ类	Ⅱ类	Ⅲ类	Ⅳ类	Ⅴ类
1	水温（℃）		人为造成的环境水温变化应限制在： 周平均最大温升≤1 周平均最大温降≤2				
2	pH值（无量纲）		6~9				
3	溶解氧	≥	饱和率90%（或7.5）	6	5	3	2

4	高锰酸盐指数	≤	2	4	6	10	15
5	化学需氧量（COD）	≤	15	15	20	30	40
6	五日生化需氧量（BOD_5）	≤	3	3	4	6	10
7	氨氮（NH_3-N）	≤	0.15	0.5	1.0	1.5	2.0
8	总磷（以P计）	≤	0.02（湖、库0.01）	0.1（湖、库0.025）	0.2（湖、库0.05）	0.3（湖、库0.1）	0.4（湖、库0.2）
9	总氮（湖、库，以N计）	≤	0.2	0.5	1.0	105	2.0
10	铜	≤	0.01	1.0	1.0	1.0	1.0
11	锌	≤	0.05	1.0	1.0	2.0	2.0
12	氟化物（以F-计）	≤	1.0	1.0	1.0	1.5	1.5
13	硒	≤	0.01	0.01	0.01	0.02	0.02
14	砷	≤	0.05	0.05	0.05	0.1	0.1
15	汞	≤	0.00005	0.00005	0.0001	0.001	0.001
16	镉	≤	0.001	0.005	0.005	0.005	0.01
17	铬（六价）	≤	0.01	0.05	0.05	0.05	0.1
18	铅	≤	0.01	0.01	0.05	0.05	0.1
19	氰化物	≤	0.005	0.05	0.2	0.2	0.2
20	挥发酚	≤	0.002	0.002	0.005	0.01	0.1
21	石油类	≤	0.05	0.05	0.05	0.5	1.0
22	阴离子表面活性剂	≤	0.2	0.2	0.2	0.3	0.3
23	硫化物	≤	0.05	0.1	0.2	0.5	1.0
24	粪大肠菌群（个/L）	≤	200	2000	10000	20000	40000

消除黑臭水体：按《城市黑臭水体整治工作指南》中四项水质指标要求达到氨氮＜8.0 mg/L，溶解氧≥2.0 mg/L，透明度≥0.25 m，氧化还原电位≥50mV；

劣Ⅴ类水体水质类别暂按5个特征污染物指标确定，5个特征污染物指标分别为DO、COD、氨氮、总磷和石油类。（若日后政策发生改变，项目水质考核目标将相应调整。）

运营第一年四个季度水质同时满足以下两个条件：流域内河涌水

体水质全面消除黑臭；75%以上河涌（不少于51条）水体达到或优于V类水质；

运营第二年四个季度水质同时满足以下两个条件：流域内河涌水体水质全面消除黑臭；80%以上河涌（不少于55条）水体达到或优于V类水质；

运营第三年四个季度水质同时满足以下两个条件：流域内河涌水体水质全面消除黑臭；90%以上河涌（不少于62条）水体达到或优于V类水质；

运营第四、五年流域内全部河涌各个季度水体都达到或优于V类水质。（水质检测结果以中山市生态环境局组织开展并提供的检测结果为准。

四、安全文明

符合国家、省、市、区安全生产、文明施工管理相关规定。

五、分包

允许分包，分包内容要求：

项目的主体部分不允许分包，部分非主体、非关键性工作经甲方和监理单位同意，可分包给有相应资质的企业，分包工程及其承包企业须在甲方及监理单位备案，并按相关规定执行。

六、合同价格（以人民币计）

（一）合同总价格：暂定（大写）贰拾贰亿陆仟肆佰陆拾万贰仟柒佰元整（¥2,264,602,700.00元），其中构成具体如下：

1、勘察费：暂定（大写）壹仟玖佰陆拾贰万贰仟元整（¥19，622，

000.00元）；

2、设计费：暂定（大写）肆仟贰佰伍拾叁万伍仟壹佰元整（¥42，535，100.00元），（设计费中标费率：1.73%）；

3、建筑安装工程费：暂定（大写）壹拾玖亿捌仟陆佰伍拾捌万柒仟柒佰元整 （¥1，986，587，700.00元），（建安费中标费率：89.99%）；

4、运营费：暂定（大写）贰亿壹仟伍佰捌拾伍万柒仟玖佰元整（¥215，857，900.00元），（运营费中标费率：89.99%）。

（二）合同价格包括完成本工程招标范围和合同条款上所列的工作范围及工期的全部，不得以任何理由予以重复。具体包括以下工作内容的费用：

1、勘察：

包括前期资料收集工作、工程物探、工程地形测量、水域测量、地下管线测量、地质钻探（包括初勘、详勘）、污染源摸查、管道检测、底泥检测等。

2、设计：

（1）包括方案设计、初步设计、设计概算、施工图设计、施工图预算以及其它配合服务等工作。

（2）包含乙方认为需要收取的其他费用（包括乙方根据甲方或其他部门的意见对设计进行修改的费用和可能需委托其他专业设计单位或中介单位来完成设计成果所发生的一切费用）。

（3）完成本项目设计等需要的一切图纸、资料的费用（包含图

纸和资料的份数）。

（4）乙方所承包的项目范围中，如本身不具备相关资质的，则应委托给具备相应资质的单位负责，所需费用包含在本工程总设计费用当中，甲方不再另行支付。

（5）由乙方支付的所有税费和规费，都包括在本合同的合同价款 之内，甲方不另行支付。本项目设计期间的相关评审会务费用由乙方负责。

（6）乙方对设计文件出现的遗漏或错误负责修改或补充。由于设计错误造成的工程质量事故损失，乙方除负责采取补救措施外，乙方承担全部损失费用。

3、施工

（1）施工前应注意调查本工程范围内的施工安全，采取必要的保护措施，保证安全施工。施工过程中，施工单位必须设计安全措施指示牌、反光指示版等。

（2）因施工需要道路封闭，设置相关标志、夜警示灯及专人指挥交通等发生的费用，全部由乙方承担，结算时不作任何调整。需要办理道路封闭、开挖、爆破、停水、停电等申请审批手续的，由乙方负责向相关主管部门办理相关手续并承担所产生的费用，结算时不作任何调整和补偿。

（3）乙方必须考虑保护本项目范围内及邻近区域所有地上、地下已有构筑物及管线，由此发生的保护、检测及损坏修复（或赔偿）等所有费用全部由乙方承担，包含在本合同价中，结算时不作任何调

如本合同履行过程中发生争议且无法协商解决，且经相关主管部门调解不成的，双方同意提交中山市有管辖权的法院通过诉讼方式解决。

四、履约保函的金额为工程建安费中标价的10%，金额为：人民币（大写）壹亿玖仟捌佰陆拾伍万捌仟柒佰柒拾元整（￥198，658，770.00元）。

履约担保提交时间及提供方式：承包人需在合同签订前向发包人提交履约保函；没有提交的，造成本合同无法履行的一切法律后果和责任由承包人自行承担，履约保函需一次性提供。

履约担保期：履约担保期间直至运营期结束。

五、本合同一式叁拾份，正本捌份，甲乙双方各执肆份，副本贰拾贰份，甲方执贰份，乙方执贰拾份。

六、合同生效

（一）合同订立时间：2020年4月15日

（二）合同订立地点：[illegible]

（三）本合同在以下条件满足之后生效：双方签字盖章后。

（以下无正文）

甲方：（公章）中山市水务工程建设管理中心

地　　址：中山市民生路 38 号民生办公区 9 楼

法定代表人：

委托代理人：

电　　话：0760-88386192

传　　真：

开户银行：

账　　号：

邮政编码：528400

电子邮箱：

乙方 1：（公章）北京首创股份有限公司

地　址：北京市西城区车公庄大街 21 号 39 幢 16 层

法定代表人：

委托代理人：

电　　话：010-84552266

传　　真：

开户银行：中国建设银行北京首体南路支行

账　号：11001042700056103981

邮政编码：

电子邮箱：

乙方 2：（公章）中国葛洲坝集团股份有限公司

地址：武汉市解放大道 558 号葛洲坝大酒店

法定代表人：

委托代理人：

电　　话：027-59271000

传　　真：027-59270226

开户银行：中国工商银行武汉市硚口区支行

账　　号：3202003719200148622

邮政编码：430034

电子邮箱：gzxx@cggc.cn

乙方 3：（公章）北京市市政工程设计研究总院有限公司

地址：北京市海淀区西直门北大街 32 号 3 号楼

法定代表人：

委托代理人：

电　　话：010-82216699

传　　真：010-82216700

开户银行：中国建设银行北京西四支行

账　　号：11001007200056003728

邮政编码：100082

电子邮箱：1413282261@qq.com

乙方 4：（公章）陕西工程勘察研

究院有限公司
地址：陕西省西安市碑林区含光路
中段19号
法定代表人：
委托代理人：
电　　话：0760-88923325
传　　真：
开户银行：珠海农行紫荆支行
账　　号：4435 4301 04001 3470
邮政编码：528400
电子邮箱：823153368@qq.com

6、联合体协议书（如有）

联合体协议书

北京首创股份有限公司、中国葛洲坝集团股份有限公司、北京市市政工程设计研究总院有限公司、陕西工程勘察研究院有限公司 （所有成员单位名称）自愿组成联合体，共同参加中山市未达标水体综合整治工程（南朗流域，小隐涌流域，大岑围、大雁围、三乡围、横石围、马新围流域）EPC+O（勘察设计、采购、施工+运营）第 三 标段投标。现就联合体投标事宜订立如下协议。

1、北京首创股份有限公司（某成员单位名称）为北京首创股份有限公司、中国葛洲坝集团股份有限公司、北京市市政工程设计研究总院有限公司、陕西工程勘察研究院有限公司（联合体名称）牵头人。

2、联合体牵头人合法代表联合体各成员负责本招标项目投标文件编制和合同谈判活动，并代表联合体提交和接收相关的资料、信息及指示，并处理与之有关的一切事务，负责合同实施阶段的主办、组织和协调工作。

3、联合体将严格按照招标文件的各项要求，递交投标文件，履行合同，并对外承担连带责任。

4、联合体各成员单位内部的职责分工如下：勘察资质代表单位为：陕西工程勘察研究院有限公司（某成员单位名称）；设计资质代表单位为：北京市市政工程设计研究总院有限公司（某成员单位名称）；施工资质代表单位为：中国葛洲坝集团股份有限公司（某成员单位名称）；运营单位为：北京首创股份有限公司（某成员单位名称）。

5、本协议书自签署之日起生效，合同履行完毕后自动失效。

6、本协议书一式 五 份，联合体成员和招标人各执一份。

牵头人名称：北京首创股份有限公司 （盖单位章）

法定代表人：_____（签字）

成员名称：中国葛洲坝集团股份有限公司（盖单位章）

法定代表人：_____（签字）

成员名称：北京市市政工程设计研究总院有限公司（盖单位章）

法定代表人：_____（签字）

成员名称：陕西工程勘察研究院有限公司（盖单位章）

法定代表人：_____（签字）

2019年 10月 18 日

注：联合体协议书须盖各成员单位公司公章及由各成员单位法定代表人签字。

合同编号：ZSJG-HP-SJ-2020-0415

中山市未达标水体综合整治工程（南朗流域、小隐涌流域、大岑围、大雁围、三乡围、横石围、马新围流域）EPC+O（勘察设计、采购、施工+运营）第三标段

设计合同

住房和城乡建设部
国家工商行政管理总局 制定

附件 二

GF—2015—0210

合同编号：ZSJG-HP-SJ-2020-0415

中山市未达标水体综合整治工程（南朗流域、小隐涌流域、大岑围、大雁围、三乡围、横石围、马新围流域）EPC+O（勘察设计、采购、施工+运营）第三标段

设计合同

住房和城乡建设部
国家工商行政管理总局 制定

第一部分 合同协议书

发包人（全称）：中山市水务工程建设管理中心（以下简称“甲方”）

承包人（全称）：北京市市政工程设计研究总院有限公司（以下简称“乙方”）

根据《中华人民共和国合同法》《中华人民共和国建筑法》及有关法律规定，遵循平等、自愿、公平和诚实信用的原则，双方就中山市未达标水体综合整治工程（南朗流域、小隐涌流域、大岑围、大雁围、三乡围、横石围、马新围流域）EPC+O（勘察设计、采购、施工+运营）第三标段设计及有关事项协商一致，共同达成如下协议：

一、工程概况

1.工程名称：中山市未达标水体综合整治工程（南朗流域、小隐涌流域、大岑围、大雁围、三乡围、横石围、马新围流域）EPC+O（勘察设计、采购、施工+运营）第三标段。

2.工程批准、核准或备案文号：中山市发展和改革局（项目审批、核准或备案机关名称）以中发改审批【2018】63号、中发改审批【2019】19号、中发改审批【2019】45号（批文名称及编号）批准建设，以中发改基函【2019】11号、中发改基函【2019】12号、中发改基函【2019】15号进行业主变更，以中发改基函【2019】24号、中发改基函【2019】25号、中发改基函【2019】26号调整投资建设规模。

3.工程内容及规模：项目建设范围为中山市黄圃镇行政区域内的大岑围、大雁围、三乡围、横石围、马新围流域内所有河涌（以经审核通过的初步设计并经甲乙双方确认的河涌名录为准）。建设内容包括但不限于：截污工程（包括截污管网、分散式一体化处理工程）、管道检测与修复工程、清淤工程、河涌养护工程、水务信息化建设工程、亲水滨岸工程、水系循环及补水工程、生态修复工程等内

容。本项目新建 DN200～DN600 污水截污管 248.334 公里（大岑围区域截污管长度 28.736 公里，大雁围区域截污管长度 23.328 公里，三乡围区域截污管长度 70.112 公里、横石围区域截污管长度 49.784 公里，马新围区域截污管长度 76.374 公里）；19 个污水一体化处理设施及 1 个污水提升泵站单位站点面积在 200-400 平方米之间；补水循环工程闸站改造排涝最大流量约 259.2 万 m^3/d（详见可行性研究报告）。

4.工程地点：中山市黄圃镇。

5.工程投资估算：项目总投资 320398.03 万元，其中工程费为 245275.11 万元，勘察费 2452.75 万元，设计费 5316.89 万元，运营费用 26652.11 万元。本项目招标控制价(上限价）为 226476.76 万元。

6.工程进度安排：详见附件 5。

7.工程主要技术标准：符合国家相关设计质量合格标准规定及设计任务书的要求，通过评审及整治后水质标准符合约定要求。

二、工程勘察设计范围、阶段与服务内容

1.工程设计范围：详见本合同附件 1。

2.工程设计阶段：方案设计、初步设计、设计概算编制、施工图设计、施工图预算编制、施工现场指导与监督、工程调整和竣工验收设计服务等。

3.工程设计服务内容：

项目范围内方案设计、工程初步设计（含概算编制）、施工图设计(乙方原则上参照甲方提供的可行性研究报告进行初步设计方案、施工图设计，实际实施过程中由甲乙双方协商议定)、施工图预算编制、施工现场指导与监督、工程调整和竣工验收设计服务等。乙方须提供建设工程报建所需的工程图纸及资料、协助本合同范围内的建设工程规划许可工作、负责建设全过程设计服务及协调工作，服务内容满足相关设计规范要求，并通过初步设计评审及施工图审查，保证河涌水质可以稳定持续达标，投资可控。具体设计范围由甲方确认后实施。

工程设计范围、阶段与服务内容详见附件 1。

三、工程设计周期

计划开始日期：合同生效后。

计划完成日期：2020 年 7 月 15 日(共 90 天)。具体工程设计周期以专用合同条款及补充条款的约定为准。

四、合同价格形式与签约合同价

1.合同价格形式：设计费率包干

2.签约合同价为：暂定（人民币大写）肆仟贰佰伍拾叁万伍仟壹佰元整（¥42,535,100.00 元）

设计费中标费率：1.73%

五、甲方代表与乙方项目负责人

甲方代表：魏小军 。

乙方单位(全称)：北京市市政工程设计研究总院有限公司

项目负责人：徐浩宇 。

六、合同文件构成

本协议书与下列文件一起构成合同文件：

（1）专用合同条款及其附件；

（2）通用合同条款；

（3）中标通知书；

（4）投标函及其附录；

（5）甲方要求；

（6）技术标准；

（7）甲方提供的上一阶段图纸；

（8）其他合同文件。

在合同履行过程中形成且经双方书面确认达成一致的与合同有关的文件均构

成合同文件组成部分。上述各项合同文件包括合同当事人就该合同文件所作出的补充和修改，对同一事项或问题作出补充和修改的文件，应以最新签署的为准。

七、承诺

1.甲方承诺按照法律规定履行项目审批手续，按照合同约定提供设计依据，并按合同约定的期限和方式支付合同价款。

2.乙方承诺按照法律和技术标准规定及合同约定提供工程设计服务。

八、词语含义

本协议书中词语含义与第二部分通用合同条款中赋予的含义相同。

九、签订时间

本合同于 2020 年 4 月 15 日签订。

十、签订地点

本合同在 [illegible] 签订。

十一、补充协议

合同未尽事宜，合同当事人另行签订补充协议，补充协议是合同的组成部分。

十二、合同生效

本合同自 双方签字盖章后 生效。

十三、合同份数

本合同一式 叁拾 份，正本捌 份，双方各执 肆 份，副本 贰拾贰 份，甲方执 贰 份，乙方执 贰拾 份。

以下无正文

甲方：中山市水务工程建设管理中心（公章）

法定代表人或其委托代理人：

（签字）

统一社会信用代码：

12442000MB2D076621

地　址：中山市石岐区民生路 38 号民生办公区 9 楼

邮政编码：528400

法定代表人：

委托代理人：

电　话：

传　真：0760-88321002

电子信箱：hp_zsswjgzx@163.com

开户银行：

账　号：

乙方：北京市市政工程设计研究总院有限公司（公章）

法定代表人或其委托代理人：

（签字）

统一社会信用代码：

91110000082854279 2

地　址：北京市海淀区西直门北大街 32 号 3 号楼

邮政编码：100082

法定代表人：

委托代理人：

电　话：010-82216699

传　真：010-82216700

电子信箱：1413282261@qq.com

开户银行：中国建设银行北京西四支行

账　号：11001007200056003728

施工图关键页

中山市未达标水体综合整治工程(大岑围流域、大雁围流域、三乡围流域、横石围流域、马新围流域)管网完善工程 大岑围跨水道污水压力管建设工程

结构专业

施工图设计

2020W115-SS00PS0214

第 02 卷

第 14 册

工程设计出图专用章(01)
单位名称:北京市市政工程设计研究总院有限公司
业务范围:工程设计综合资质甲级
资质证书编号:A111005439
有效期至:2028年12月22日

设计证书(工程设计综合甲级)编号A1[illegible]
北京市市政工程设计研究总院有限公司

2022年11月18日

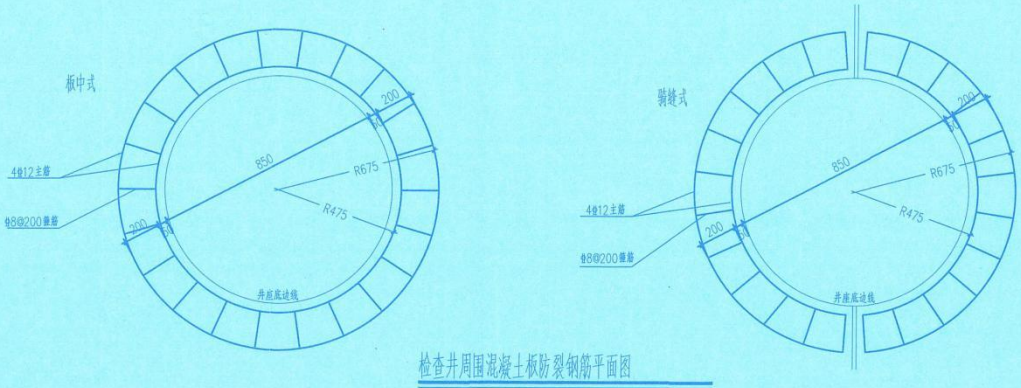

检查井周围混凝土板防裂钢筋平面图

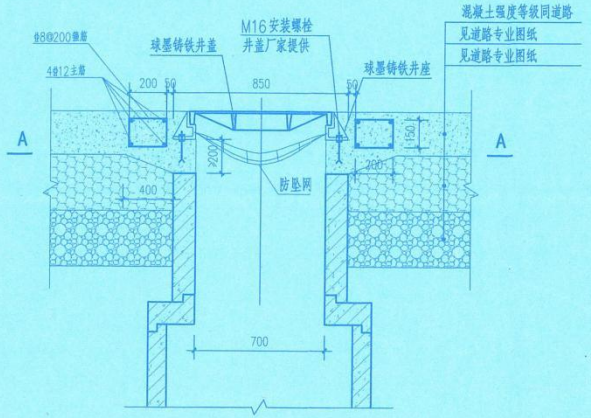

检查井井筒周围混凝土板防裂钢筋剖面图

工程设计出图专用章(01)
单位名称:北京市市政工程设计研究总院有限公司
业务范围:工程设计综合资质甲级
资质证书编号:A111005439
有效期至:2028年12月22日

说明:

1、本图尺寸单位为mm。

2、路面接缝距雨水井口，检查井最近一条接缝或雨水口、检查井位置，按板中式、骑缝式及傍缝式形式之一设置。

3、图中检查井为污水检查井，如选用其它类型圆形井盖，可参照本图面布设钢筋。

4、防裂钢筋采用HRB400钢筋，保护层厚度40。

5、本图未表示其它形式检查井钢筋布置及钢筋大样图见国标《14S501-1》、《20S515》。

6、本图适用于混凝土路面，沥青路面相应做法详见国标图集《14S501-1》p16"沥青路面检查井盖安装图(一)"。

会签栏

北京市市政工程设计研究总院有限公司

中山市未达标水体综合整治工程(大岑围流域、大雁围流域、三乡围流域、横石围流域、马新围流域)

大岑围跨水道污水压力管建设工程

混凝土路面井圈加固图

项目(副)负责人	徐浩宇	徐浩宇	校核人	麦毅康	麦毅康	阶段	施工图设计		
专业负责人	麦毅康	麦毅康	审核人	徐立强	徐立强	图号	2020W115-SS00PS0214JG06-01		
设 计 人	张德康	张德康	审定人			日期	2022.10	比例	图示

施工图审查合格书

本项目涉及河涌较多，所以分批报出，故有多个施工图审查合格书

广东省建设工程施工图设计文件审查合格书

市政基础设施工程

证书编号：4420002009210007-TX-002　　工程编号：2018-442000-77-01-843534-002

工程名称	中山市未达标水体综合整治工程（南朗流域、小隐涌流域、大岑围、大雁围、三乡围、横石围、马新围流域）EPC+O（勘察设计、采购、施工+运营）第三标段		
工程地址	黄圃镇		
工程概况	工程类型：给水、排水工程； 工程规模：中型； 道路长度：/ m；道路等级：/； 桥梁跨度：/ m； 燃气管网规模：/ 户、/ m； 给排水管径：/ mm、管长：/ m； 污水厂污水处理量：/ 万吨/日； 垃圾厂垃圾处理量：/ 万吨/日； 风景园林：/ ㎡ 。		
单位信息	单位类型	单位名称	负责人及电话
	建设单位	中山市水务工程建设管理中心	魏小军 15819361989
	勘察单位	陕西工程勘察研究院有限公司	谭伟 13823082052
	设计单位	北京市市政工程设计研究总院有限公司	徐浩宇 13907555041

根据《房屋建筑和市政基础设施工程施工图设计文件审查管理办法》（住建部令第13号、第46号），本工程施工图设计文件经审查通过。

审查机构（盖章）：广东省建设工程施工图设计文件审查专用章
机构名称：深圳市市政工程咨询中心有限公司
机构类别：一类、二类　认定书编号：19072
业务范围：二类 房屋建筑（不含超限高层工程）；一类 市政基础设施（给水、排水、道路、桥梁、隧道、公共交通、风景园林）工程；二类 市政基础设施（环境卫生、燃气）工程
有效期至：2021年04月16日

技术负责人（签字）：

法定代表人（签字）：

二〇二〇年十月二十日

备注	本审查合格证仅用于中山市未达标水体综合整治工程（大岑围、大雁围、三乡围、横石围、马新围流域（黄圃镇））第1卷 截污、岸线修复工程中的第1册中沙角涌、第2册平洲涌、第3册指北涌及第3卷 清淤工程中的第1册中沙角涌、第2册平洲涌、第3册指北涌的施工图设计成果。

审查专业及审查人员签名

审查专业	审查人员	签名	审查专业	审查人员	签名
结构	朱弋宏		给排水	彭书郁	
电气	罗光建		道路	林仲帅	

序列号：18880

广东省住房和城乡建设厅监制

广东省建设工程施工图设计文件审查合格书

市政基础设施工程

证书编号：4419002104280002-TX-19　　工程编号：2018-442000-77-01-843534-004

工程名称	中山市未达标水体综合整治工程(大岑围流域、大雁围流域、三乡围流域、横石围流域、马新围流域)第一批工程
工程地址	黄圃镇
工程概况	工程类型：给水、排水工程；工程规模：大型； 道路长度：/ m；道路等级：/； 桥梁长度：/ m； 燃气管网规模：/ 户、/ m； 给排水管径：/ mm、管长：/ m； 污水厂污水处理量：/ 万吨/日； 垃圾厂垃圾处理量：/ 万吨/日； 风景园林：/ m^2 。 专项审查：/ 。

单位信息	单位类型	单位名称	负责人及电话
	建设单位	中山市水务工程建设管理中心	魏小军 15819361989
	勘察单位	陕西工程勘察研究院有限公司	谭伟 13823082052
	设计单位	北京市市政工程设计研究总院有限公司	徐浩宇 13907555041

根据《房屋建筑和市政基础设施工程施工图设计文件审查管理办法》（住建部令第13号、第46号），本工程施工图设计文件经审查通过。

审查机构（盖章）　中山市市政工程咨询中心有限公司

技术负责人（签字）：

法定代表人（签字）：

二〇二一年五月二十四日

备注	本审查合格证仅用于中山市未达标水体综合整治工程（大岑围流域、大雁围流域、三乡围流域、横石围流域、马新围流域(黄圃镇)）第一批工程第一卷 截污、岸线修复工程和第三卷清淤工程的14条河涌分别是中型河、二河涌、新沙涌、新沙涌支流、新沙涌支流（西基涌）、下坝头涌、二坦涌及支流、上沙角涌、南沥涌、上沙涌、新涌、九家村涌、界元涌和乌珠涌；第二卷 管网完善工程的Y106乡道管网完善工程和兴圃大道（西延线）管网完善工程的施工图成果。本项目设计管径为DN150~DN600，管道总长约38433m。

审查专业及审查人员签名

审查专业	审查人员	签名	审查专业	审查人员	签名
结构	朱弋宏		给排水	彭书郁	
电气	罗光建		道路	林仲帅	

序列号：62436

广东省住房和城乡建设厅监制

广东省建设工程施工图设计文件审查合格书

市政基础设施工程

证书编号：4420002108130019-TX-001　　工程编号：2018-442000-77-01-843534-006

工程名称	中山市未达标水体综合整治工程（大岑围流域、大雁围流域、三乡围流域、横石围流域、马新围流域）第二批工程
工程地址	黄圃镇
工程概况	工程类型：给水、排水工程；工程规模：大型； 道路长度：/ m；道路等级：/； 桥梁长度：/ m； 燃气管网规模：/ 户、/ m； 给排水管径：/ mm、管长：/ m； 污水厂污水处理量：/ 万吨/日； 垃圾厂垃圾处理量：/ 万吨/日； 风景园林：/ m^2 。 专项审查：/ 。

单位信息	单位类型	单位名称	负责人及电话
	建设单位	中山市水务工程建设管理中心	魏小军 15819361989
	勘察单位	陕西工程勘察研究院有限公司	谭伟 13823082052
	设计单位	北京市市政工程设计研究总院有限公司	徐浩宇 13907555041

根据《房屋建筑和市政基础设施工程施工图设计文件审查管理办法》（住建部令第13号、第46号），本工程施工图设计文件经审查通过。

审查机构（盖章）：中山市市政工程咨询中心有限公司

技术负责人（签字）：

法定代表人（签字）：

二〇二一年十月八日

备注	本次施工图设计包含中山市未达标水体综合整治工程（大岑围流域、大雁围流域、三乡围流域、横石围流域、马新围流域）第二批19条河涌和2条市政路管网完善，分别为新沙涌支流（新大河涌）、平洲涌支流、胡四顷涌、怡隆涌、倒插涌、中浪涌、北沥涌、七宅涌、荔枝基涌、狗仔涌、大生滘涌、三星涌、人涌、大魁涌、雁企涌、大围北河、顷二涌、横河涌、大岑中河涌及阜沙大道和岭栏路管网完善。经统计，设计管径为DN150~DN800；管道总长约39192m。

审查专业及审查人员签名

审查专业	审查人员	签名	审查专业	审查人员	签名
结构	朱弋宏		给排水	龚敏红	
电气	罗光建		道路	林仲帅	

序列号：108355

广东省住房和城乡建设厅监制

广东省建设工程施工图设计文件审查合格书

市政基础设施工程

证书编号：4420002108170008-TX-001　　工程编号：2018-442000-77-01-843534-007

工程名称	中山市未达标水体综合整治工程（大岑围流域、大雁围流域、三乡围流域、横石围流域、马新围流域）-壳塘涌、下浪涌、良涌、东生涌、苏埒涌
工程地址	黄圃镇
工程概况	工程类型：给水、排水工程；工程规模：中型； 道路长度：/ m；道路等级：/； 桥梁长度：/ m； 燃气管网规模：/ 户、/ m； 给排水管径：/ mm、管长：/ m； 污水厂污水处理量：/ 万吨/日； 垃圾厂垃圾处理量：/ 万吨/日； 风景园林：/ m^2 。 专项审查：/。

单位信息	单位类型	单位名称	负责人及电话
	建设单位	中山市水务工程建设管理中心	魏小军 15819361989
	勘察单位	陕西工程勘察研究院有限公司	谭伟 13823082052
	设计单位	北京市市政工程设计研究总院有限公司	徐浩宇 13907555041

根据《房屋建筑和市政基础设施工程施工图设计文件审查管理办法》（住建部令第13号、第46号），本工程施工图设计文件经审查通过。

审查机构（盖章）：中山市市政工程咨询中心有限公司

技术负责人（签字）：

法定代表人（签字）：

二〇二一年十一月二十三日

备注	本次施工图设计包含中山市未达标水体综合整治工程（大岑围流域、大雁围流域、三乡围流域、横石围流域、马新围流域）第二批5条河涌，分别为壳塘涌、下浪涌、良涌、东生涌、苏埒涌。经统计，设计管径为DN100-DN400，管道总长约24142m。生产建设单位需按照水土保持法律法规要求，在项目开工前完成水土保持方案报批手续，在生产建设项目完工后及时开展水土保持自主验收。相关业务可咨询市水务局，电话89817205或88827546。

审查专业及审查人员签名

审查专业	审查人员	签名	审查专业	审查人员	签名
结构	朱弋宏		给排水	龚敏红	
电气	罗光建		道路	林仲帅	

序列号：122142

广东省住房和城乡建设厅监制

广东省建设工程施工图设计文件审查合格书

市政基础设施工程

证书编号：4420002111220017-TX-001　　工程编号：2018-442000-77-01-843534-009

工程名称	中山市未达标水体综合整治工程（大岑围流域、大雁围流域、三乡围流域、横石围流域、马新围流域）山尾底涌、五份涌、大朗基涌、二朗基涌
工程地址	黄圃镇
工程概况	工程类型：给水、排水工程；工程规模：中型； 道路长度：/ m；道路等级：/； 桥梁长度：/ m； 燃气管网规模：/ 户、/ m； 给排水管径：/ mm、管长：/ m； 污水厂污水处理量：/ 万吨/日； 垃圾厂垃圾处理量：/ 万吨/日； 风景园林：/ m^2 。 专项审查：/。

单位信息	单位类型	单位名称	负责人及电话
	建设单位	中山市水务工程建设管理中心	魏小军 15819361989
	勘察单位	陕西工程勘察研究院有限公司	谭伟 13823082052
	设计单位	北京市市政工程设计研究总院有限公司	徐浩宇 13907555041

根据《房屋建筑和市政基础设施工程施工图设计文件审查管理办法》（住建部令第13号、第46号），本工程施工图设计文件经审查通过。

审查机构（盖章）：中山市市政工程咨询中心有限公司

技术负责人（签字）：

法定代表人（签字）：

二〇二二年十一月十五日

备注	本次施工图设计包含中山市未达标水体综合整治工程（大岑围流域、大雁围流域、三乡围流域、横石围流域、马新围流域）第三批4条河涌，分别为五份涌、山尾底涌、大朗基涌、二朗基涌。经统计，设计管径为DN50-DN400，管道总长约6993m，其中五份涌管道长3297m、山尾底涌管道长225m、大朗基涌管道长2220m、二朗基涌管道长1251m。生产建设单位需按照水土保持法律法规要求，在项目开工前完成水土保持方案报批手续，在生产建设项目完工后及时开展水土保持自主验收。相关业务可咨询市水务局，电话89817205或88827546。

审查专业及审查人员签名

审查专业	审查人员	签名	审查专业	审查人员	签名
结构	朱弋宏		给排水	彭书郁	
电气	罗光建		道路	林仲帅	

序列号：129968

广东省住房和城乡建设厅监制

广东省建设工程施工图设计文件审查合格书

市政基础设施工程

证书编号：4420002202070001-TX-001　　工程编号：2018-442000-77-01-843534-012

工程名称	中山市未达标水体综合整治工程（大岑围流域、大雁围流域、三乡围流域、横石围流域、马新围流域）第三批团范涌支流（岗下涌）、团范涌支流（秧板尾涌）、上坝头涌、沙涌、后岗涌、火虫滘、狗仔涌南段、下沙角涌截污清淤，大雁ABC片区及兴圃大道纵四线管网完善工程
工程地址	中山市黄圃镇
工程概况	工程类型：给水、排水工程；工程规模：中型； 道路长度：/ m；道路等级：/； 桥梁长度：/ m； 燃气管网规模：/ 户、/ m； 给排水管径：/ mm、管长：/ m； 污水厂污水处理量：/ 万吨/日； 垃圾厂垃圾处理量：/ 万吨/日； 风景园林：/ m^2 。 专项审查：/ 。

单位信息	单位类型	单位名称	负责人及电话
	建设单位	中山市水务工程建设管理中心	魏小军 15819361989
	勘察单位	陕西工程勘察研究院有限公司	谭伟 13823082052
	设计单位	北京市市政工程设计研究总院有限公司	徐浩宇 13907555041

根据《房屋建筑和市政基础设施工程施工图设计文件审查管理办法》（住建部令第13号、第46号），本工程施工图设计文件经审查通过。

审查机构（盖章）：中山市市政工程咨询中心有限公司

技术负责人（签字）：朱弋宏

法定代表人（签字）：

二〇二二年二月十一日

备注	本次施工图设计包含中山市未达标水体综合整治工程（大岑围流域、大雁围流域、三乡围流域、横石围流域、马新围流域）第三批12条河涌以及管网完善道路，分别为团范涌支流（岗下涌）、团范涌支流（秧板尾涌）、上坝头涌、沙涌、后岗涌、火虫滘、狗仔涌南段、纵四线、兴圃大道、大雁围A片区、大雁围B片区、大雁围C片区管网完善道路。经统计，设计管径为DN65-DN1000，管道总长约31076m，其中团范涌支流（岗下涌）管道长1880m、团范涌支流（秧板尾涌）管道长1233m、上坝头涌管道长922m、沙涌管道长405m、后岗涌管道长3307m、火虫滘管道长1808m、狗仔涌南段管道长2290m、纵四线管道长1455m、兴圃大道管道长2395m、大雁围A片区管道长3030m、大雁围B片区管道长4422m、大雁围C片区管道长7929m。生产建设单位需按照水土保持法律法规要求，在项目开工前完成水土保持方案报批手续，在生产建设项目完工后及时开展水土保持自主验收。相关业务可咨询市水务局，电话89817205或88827546。

审查专业及审查人员签名

审查专业	审查人员	签名	审查专业	审查人员	签名
结构	朱弋宏	朱弋宏	给排水	彭书郁	
电气	罗光建		道路	林仲帅	

序列号：143247

广东省住房和城乡建设厅监制

广东省建设工程施工图设计文件审查合格书

市政基础设施工程

证书编号：4420002112020003-TX-001　　工程编号：2018-442000-77-01-843534-010

工程名称	中山市未达标水体综合整治工程（大岑围流域、大雁围流域、三乡围流域、横石围流域、马新围流域）第三批长围水闸涌、长围涌，创业路及大岑围管网完善工程
工程地址	中山市-黄圃镇
工程概况	工程类型：给水、排水工程；工程规模：中型； 道路长度：/ m；道路等级：/； 桥梁长度：/ m； 燃气管网规模：/ 户、/ m； 给排水管径：/ mm、管长：/ m； 污水厂污水处理量：/ 万吨/日； 垃圾厂垃圾处理量：/ 万吨/日； 风景园林：/ m^2 。 专项审查：/ 。

单位信息	单位类型	单位名称	负责人及电话
	建设单位	中山市水务工程建设管理中心	魏小军 15819361989
	勘察单位	陕西工程勘察研究院有限公司	谭伟 13823082052
	设计单位	北京市市政工程设计研究总院有限公司	徐浩宇 13907555041

根据《房屋建筑和市政基础设施工程施工图设计文件审查管理办法》（住建部令第13号、第46号），本工程施工图设计文件经审查通过。

审查机构（盖章）：中山市市政工程咨询中心有限公司

技术负责人（签字）：

法定代表人（签字）：

二〇二二年四月十一日

备注	本次施工图设计包含中山市未达标水体综合整治工程（大岑围流域、大雁围流域、三乡围流域、横石围流域、马新围流域）第三批2条河涌以及2个片区管网完善，分别为长围涌、长围水闸涌截污工程、创业路、大岑围管网完善工程。经统计，设计管径为DN110-DN800，管道总长约24744m。长围涌管道长2439m、长围水闸涌管道长1568m、创业路管道长2616m、大岑围管道长18121m。生产建设单位需按照水土保持法律法规要求，在项目开工前完成水土保持方案报批手续，在生产建设项目完工后及时开展水土保持自主验收。相关业务可咨询市水务局，电话89817205或88827546。

审查专业及审查人员签名

审查专业	审查人员	签名	审查专业	审查人员	签名
结构	朱弋宏		给排水	彭书郁	
电气	罗光建		道路	林仲帅	

序列号：148765

广东省住房和城乡建设厅监制

广东省建设工程施工图设计文件审查合格书

市政基础设施工程

证书编号：4420002112220014-TX-001　　工程编号：2018-442000-77-01-843534-011

工程名称	中山市未达标水体综合整治工程（大岑围流域、大雁围流域、三乡围流域、横石围流域、马新围流域）第一二批房屋保护
工程地址	中山市-黄圃镇
工程概况	工程类型：结构工程；工程规模：中型； 道路长度：/ m；道路等级：/； 桥梁长度：/ m； 燃气管网规模：/ 户、/ m； 给排水管径：/ mm、管长：/ m； 污水厂污水处理量：/ 万吨/日； 垃圾厂垃圾处理量：/ 万吨/日； 风景园林：/ m^2 。 专项审查：/ 。

单位信息	单位类型	单位名称	负责人及电话
	建设单位	中山市水务工程建设管理中心	魏小军 15819361989
	勘察单位	陕西工程勘察研究院有限公司	谭伟 13823082052
	设计单位	北京市市政工程设计研究总院有限公司	徐浩宇 13907555041

根据《房屋建筑和市政基础设施工程施工图设计文件审查管理办法》（住建部令第13号、第46号），本工程施工图设计文件经审查通过。

审查机构（盖章）：

技术负责人（签字）：

法定代表人（签字）：

二〇二二年四月六日

备注	生产建设单位需按照水土保持法律法规要求，在项目开工前完成水土保持方案报批手续，在生产建设项目完工后及时开展水土保持自主验收。相关业务可咨询市水务局，电话89817205或88827546。

审查专业及审查人员签名

审查专业	审查人员	签名	审查专业	审查人员	签名
结构	朱弋宏				

序列号：155564

广东省住房和城乡建设厅监制

广东省建设工程施工图设计文件审查合格书

市政基础设施工程

证书编号：4420002204270006-TX-001　　工程编号：2018-442000-77-01-843534-013

工程名称	中山市未达标水体综合整治工程（大岑围流域、大雁围流域、三乡围流域、横石围流域、马新围流域）第三批房屋保护
工程地址	中山市黄圃镇
工程概况	工程类型：结构工程；工程规模：中型； 道路长度：/ m；道路等级：/； 桥梁长度：/ m； 燃气管网规模：/ 户、/ m； 给排水管径：/ mm、管长：/ m； 污水厂污水处理量：/ 万吨/日； 垃圾厂垃圾处理量：/ 万吨/日； 风景园林：/ m^2 。 专项审查：/ 。

单位信息	单位类型	单位名称	负责人及电话
	建设单位	中山市水务工程建设管理中心	魏小军 15819361989
	勘察单位	陕西工程勘察研究院有限公司	谭伟 13823082052
	设计单位	北京市市政工程设计研究总院有限公司	徐浩宇 13907555041

根据《房屋建筑和市政基础设施工程施工图设计文件审查管理办法》（住建部令第13号、第46号），本工程施工图设计文件经审查通过。

审查机构（盖章）：中山市市政工程咨询中心有限公司

技术负责人（签字）：

法定代表人（签字）：

二〇二二年五月六日

备注	生产建设单位需按照水土保持法律法规要求，在项目开工前完成水土保持方案报批手续，在生产建设项目完工后及时开展水土保持自主验收。相关业务可咨询市水务局，电话89817205或88827546。

审查专业及审查人员签名

审查专业	审查人员	签名	审查专业	审查人员	签名
结构	朱弋宏				

序列号：163198

广东省住房和城乡建设厅监制

广东省建设工程施工图设计文件审查合格书

市政基础设施工程

证书编号：4420002206020004-TX-001　　工程编号：2018-442000-77-01-843534-014

工程名称	中山市未达标水体综合整治工程（大岑围流域、大雁围流域、三乡围流域、横石围流域、马新围流域）团范涌
工程地址	黄圃镇
工程概况	工程类型：给水、排水工程；工程规模：中型； 道路长度：/ m；道路等级：/； 桥梁长度：/ m； 燃气管网规模：/ 户、/ m； 给排水管径：/ mm、管长：/ m； 污水厂污水处理量：/ 万吨/日； 垃圾厂垃圾处理量：/ 万吨/日； 风景园林：/ m^2 。 专项审查：/ 。

单位信息	单位类型	单位名称	负责人及电话
	建设单位	中山市水务工程建设管理中心	魏小军 15819361989
	勘察单位	陕西工程勘察研究院有限公司	谭伟 13823082052
	设计单位	北京市市政工程设计研究总院有限公司	徐浩宇 13907555041

根据《房屋建筑和市政基础设施工程施工图设计文件审查管理办法》（住建部令第13号、第46号），本工程施工图设计文件经审查通过。

审查机构（盖章）　中山市市政工程咨询中心有限公司

技术负责人（签字）：

法定代表人（签字）：

二〇二二年六月八日

备注	本次施工图设计包含中山市未达标水体综合整治工程（大岑围流域、大雁围流域、三乡围流域、横石围流域、马新围流域）第三批1条河涌截污管，为团范涌截污工程。经统计，设计管径为DN100-DN400，管道总长约2260m。生产建设单位需按照水土保持法律法规要求，在项目开工前完成水土保持方案报批手续，在生产建设项目完工后及时开展水土保持自主验收。相关业务可咨询市水务局，电话89817205或88827546。

审查专业及审查人员签名

审查专业	审查人员	签名	审查专业	审查人员	签名
结构	朱弋宏		给排水	彭书郁	
电气	罗光建		道路	林仲帅	

序列号：172047

广东省住房和城乡建设厅监制

广东省建设工程施工图设计文件审查合格书

市政基础设施工程

证书编号：4420002206100011-TX-001　　工程编号：2018-442000-77-01-843534-5001

工程名称	中山市未达标水体综合整治工程（大岑围流域、大雁围流域、三乡围流域、横石围流域、马新围流域）-新沙涌支流（新沙头涌）
工程地址	黄圃镇
工程概况	工程类型：给水、排水工程；工程规模：中型； 道路长度：/ m；道路等级：/； 桥梁长度：/ m； 燃气管网规模：/ 户、/ m； 给排水管径：/ mm、管长：/ m； 污水厂污水处理量：/ 万吨/日； 垃圾厂垃圾处理量：/ 万吨/日； 风景园林：/ m^2 。 专项审查：/ 。

单位信息	单位类型	单位名称	负责人及电话
	建设单位	中山市水务工程建设管理中心	魏小军 15819361989
	勘察单位	陕西工程勘察研究院有限公司	谭伟
	设计单位	北京市市政工程设计研究总院有限公司	徐浩宇 13907555041

根据《房屋建筑和市政基础设施工程施工图设计文件审查管理办法》（住建部令第13号、第46号），本工程施工图设计文件经审查通过。

审查机构（盖章）：

技术负责人（签字）：

法定代表人（签字）：

二〇二二年十一月十四日

备注	本次施工图设计包含中山市未达标水体综合整治工程（大岑围流域、大雁围流域、三乡围流域、横石围流域、马新围流域）新沙涌支流（新沙头涌）。经统计，新沙涌支流（新沙头涌）设计管径为DN50-DN400，管道总长约694m。生产建设单位需按照水土保持法律法规要求，在项目开工前完成水土保持方案报批手续，在生产建设项目完工后及时开展水土保持自主验收。相关业务可咨询市水务局，电话89817205或88827546。

审查专业及审查人员签名

审查专业	审查人员	签名	审查专业	审查人员	签名
结构	朱弋宏		给排水	彭书郁	
电气	罗光建		道路	林仲帅	

序列号：175732

广东省住房和城乡建设厅监制

广东省建设工程施工图设计文件审查合格书

市政基础设施工程

证书编号：4420002206100012-TX-001　　工程编号：2018-442000-77-01-843534-5002

工程名称	中山市未达标水体综合整治工程（大岑围流域、大雁围流域、三乡围流域、横石围流域、马新围流域）-大岑河
工程地址	黄圃镇
工程概况	工程类型：给水、排水工程；工程规模：中型； 道路长度：/ m；道路等级：/； 桥梁长度：/ m； 燃气管网规模：/ 户、/ m； 给排水管径：/ mm、管长：/ m； 污水厂污水处理量：/ 万吨/日； 垃圾厂垃圾处理量：/ 万吨/日； 风景园林：/ m^2 。 专项审查：/ 。

单位信息	单位类型	单位名称	负责人及电话
	建设单位	中山市水务工程建设管理中心	魏小军 15819361989
	勘察单位	陕西工程勘察研究院有限公司	谭伟 13823082052
	设计单位	北京市市政工程设计研究总院有限公司	徐浩宇 13907555041

根据《房屋建筑和市政基础设施工程施工图设计文件审查管理办法》（住建部令第13号、第46号），本工程施工图设计文件经审查通过。

审查机构（盖章）：中山市市政工程咨询中心有限公司

技术负责人（签字）：

法定代表人（签字）：

二〇二二年十一月十四日

备注	本次施工图设计包含中山市未达标水体综合整治工程（大岑围流域、大雁围流域、三乡围流域、横石围流域、马新围流域）大岑河。经统计，大岑河设计管径为DN200~DN400，管道总长约3709m。生产建设单位需按照水土保持法律法规要求，在项目开工前完成水土保持方案报批手续，在生产建设项目完工后及时开展水土保持自主验收。相关业务可咨询市水务局，电话89817205或88827546。

审查专业及审查人员签名

审查专业	审查人员	签名	审查专业	审查人员	签名
结构	朱弋宏		给排水	彭书郁	
绿化	赵若琪		道路	林仲帅	
园林	赵若琪				

序列号：175748

广东省住房和城乡建设厅监制

广东省建设工程施工图设计文件审查合格书

市政基础设施工程

证书编号：4420002208220021-TX-001　　工程编号：2018-442000-77-01-843534-5003

工程名称	中山市未达标水体综合整治工程（大岑围流域、大雁围流域、三乡围流域、横石围流域、马新围流域）大岑河房屋保护
工程地址	黄圃镇
工程概况	工程类型：给水、排水工程；工程规模：中型； 道路长度：/ m；道路等级：/； 桥梁长度：/ m； 燃气管网规模：/ 户、/ m； 给排水管径：/ mm、管长：/ m； 污水厂污水处理量：/ 万吨/日； 垃圾厂垃圾处理量：/ 万吨/日； 风景园林：/ m^2 。 专项审查：/ 。

单位信息	单位类型	单位名称	负责人及电话
	建设单位	中山市水务工程建设管理中心	魏小军 15819361989
	勘察单位	陕西工程勘察研究院有限公司	谭伟 13823082052
	设计单位	北京市市政工程设计研究总院有限公司	徐浩宇 13907555041

根据《房屋建筑和市政基础设施工程施工图设计文件审查管理办法》（住建部令第13号、第46号），本工程施工图设计文件经审查通过。

审查机构（盖章）：

技术负责人（签字）：

法定代表人（签字）：

二〇二二年九月七日

备注	生产建设单位需要按照水土保持法律法规要求，在项目开工前完成水土保持方案报批手续，在生产建设项目完工后及时开展水土保持自主验收。相关业务可咨询市水务局，电话89817205或88827546。

审查专业及审查人员签名

审查专业	审查人员	签名	审查专业	审查人员	签名
结构	朱弋宏				

序列号：197005

广东省住房和城乡建设厅监制

广东省建设工程施工图设计文件审查合格书

市政基础设施工程

证书编号：4420002211030025-TX-001　　工程编号：2018-442000-77-01-843534-5007

工程名称	中山市未达标水体综合整治工程（大岑围流域、大雁围流域、三乡围流域、横石围流域、马新围流域）横石围跨水道污水压力管建设工程
工程地址	黄圃镇
工程概况	工程类型：给水、排水工程；工程规模：中型； 道路长度：/ m；道路等级：/； 桥梁长度：/ m； 燃气管网规模：/ 户、/ m； 给排水管径：/ mm、管长：/ m； 污水厂污水处理量：/ 万吨/日； 垃圾厂垃圾处理量：/ 万吨/日； 风景园林：/ m^2 。 专项审查：/ 。

单位信息	单位类型	单位名称	负责人及电话
	建设单位	中山市水务工程建设管理中心	魏小军 15819361989
	勘察单位	陕西工程勘察研究院有限公司	谭伟 13823082052
	设计单位	北京市市政工程设计研究总院有限公司	徐浩宇 13907555041

根据《房屋建筑和市政基础设施工程施工图设计文件审查管理办法》（住建部令第13号、第46号），本工程施工图设计文件经审查通过。

审查机构（盖章）：中山市市政工程咨询中心有限公司

技术负责人（签字）：

法定代表人（签字）：

二〇二三年九月二十日

备注	本次施工图设计包含中山市未达标水体综合整治工程（大岑围流域、大雁围流域、三乡围流域、横石围流域、马新围流域）横石围跨水道污水压力管建设工程。经统计，设计管径为DN300-DN600，设计建设管道总长度为794m。以上管网完善工程对应的建设工程规划许可证号为【建字第442000202303422】（部分）。生产建设单位需按照水土保持法律法规要求，在项目开工前完成水土保持方案报批手续，在生产建设项目完工后及时开展水土保持自主验收。相关业务可咨询市水务局，电话89817205或88827546。

审查专业及审查人员签名

审查专业	审查人员	签名	审查专业	审查人员	签名
结构	朱弋宏		给排水	奉桂红	
电气	罗光建		道路	林仲帅	

序列号：gd-214872

广东省住房和城乡建设厅监制

广东省建设工程施工图设计文件审查合格书

房屋建筑工程

证书编号：4420002211100012-TX-001　　工程编号：2018-442000-77-01-843534-5012

工程名称	中山市未达标水体综合整治工程（大岑围流域、大雁围流域、三乡围流域、横石围流域、马新围流域）大雁污水厂项目（基坑工程）		
工程地址	中山市黄圃镇大雁行政村		
工程概况	工程类型：新建；工程规模：中型； 总建筑面积：3793.98 ㎡（地上：3793.98 ㎡，地下：0 ㎡）； 建筑高度：12.65 m；超限：否； 抗震设防烈度：7度；抗震设防类型：重点设防（乙）类； 结构类型：钢筋混凝土结构；层数：地上 3 层，地下 0 层。专项审查：/。		
单位信息	单位类型	单位名称	负责人及电话
	建设单位	中山市水务工程建设管理中心	魏小军 15819361989
	勘察单位	陕西工程勘察研究院有限公司	谭伟 13823082052
	设计单位	北京市市政工程设计研究总院有限公司	徐浩宇 13907555041

根据《房屋建筑和市政基础设施工程施工图设计文件审查管理办法》（住建部令第13号、第46号），本工程施工图设计文件经审查合格（符合绿色建筑设计评价标准/要求）。

审查机构（盖章）：

技术负责人（签字）：

法定代表人（签字）：

二〇二二年十一月十四日

备注	本审查合格证仅用于中山市未达标水体综合整治工程（大岑围流域、大雁围流域、三乡围流域、横石围流域、马新围流域）大雁污水厂项目（基坑工程）。基坑尺寸及深度：生物池75.90m（长）×74.10m（宽）×4.75m（深）（局部深度5.55m）；高效沉淀池、滤池+紫外消毒渠+尾水提升泵房+监测室联合基坑66.97m（长）×33.90m（宽）×3.40m（深）（局部深度4.55m）。基坑周长：生物池294.60m，联合基坑199.02m。基坑面积：生物池5225.83m²，联合基坑1867.11m²。生产建设单位需按照水土保持法律法规要求，在项目开工前完成水土保持方案报批手续，在生产建设项目完工后及时开展水土保持自主验收。相关业务可咨询市水务局，电话89817205或88827546。

审查专业及审查人员签名

审查专业	审查人员	签名	审查专业	审查人员	签名
基坑支护	陈进	陈进			

序列号：214804

广东省住房和城乡建设厅监制

广东省建设工程施工图设计文件审查合格书

市政基础设施工程

证书编号：4420002211100001-TX-001　　工程编号：2018-442000-77-01-843534-5010

工程名称	中山市未达标水体综合整治工程（大岑围流域、大雁围流域、三乡围流域、横石围流域、马新围流域）大岑围跨水道污水压力管建设工程
工程地址	黄圃镇
工程概况	工程类型：给水、排水工程；工程规模：中型； 道路长度：/ m；道路等级：/； 桥梁长度：/ m； 燃气管网规模：/ 户、/ m； 给排水管径：/ mm、管长：/ m； 污水厂污水处理量：/ 万吨/日； 垃圾厂垃圾处理量：/ 万吨/日； 风景园林：/ m^2 。 专项审查：/ 。

单位信息	单位类型	单位名称	负责人及电话
	建设单位	中山市水务工程建设管理中心	魏小军 15819361989
	勘察单位	陕西工程勘察研究院有限公司	谭伟 13823082052
	设计单位	北京市市政工程设计研究总院有限公司	徐浩宇 13907555041

根据《房屋建筑和市政基础设施工程施工图设计文件审查管理办法》（住建部令第13号、第46号），本工程施工图设计文件经审查通过。

审查机构（盖章）：深圳市市政工程咨询中心有限公司

技术负责人（签字）：

法定代表人（签字）：

二〇二三年九月二十日

备注	本次施工图设计包含中山市未达标水体综合整治工程（大岑围流域、大雁围流域、三乡围流域、横石围流域、马新围流域）大岑围跨水道污水压力管建设工程。经统计，设计管径为DN350-DN800，设计建设管道总长度为964m。以上管网完善工程对应的建设工程规划许可证号为【建字第442000202303422】（部分）。生产建设单位需按照水土保持法律法规要求，在项目开工前完成水土保持方案报批手续，在生产建设项目完工后及时开展水土保持自主验收。相关业务可咨询市水务局，电话89817205或88827546。

审查专业及审查人员签名

审查专业	审查人员	签名	审查专业	审查人员	签名
结构	朱弋宏		给排水	奉桂红	
电气	罗光建		道路	林仲帅	

序列号：gd-219893

广东省住房和城乡建设厅监制

广东省建设工程施工图设计文件审查合格书

房屋建筑工程

证书编号：4420002210270008-TX-001　　工程编号：2018-442000-77-01-843534-5006

工程名称	中山市未达标水体综合整治工程（大岑围流域、大雁围流域、三乡围流域、横石围流域、马新围流域）大雁污水厂项目		
工程地址	中山市黄圃镇大雁行政村		
工程概况	工程类型：新建；工程规模：中型； 总建筑面积：3793.98 ㎡（地上：3793.98 ㎡，地下：0 ㎡）； 建筑高度：12.65 m；超限：否； 抗震设防烈度：7度；抗震设防类型：重点设防（乙）类； 结构类型：钢筋混凝土结构；层数：地上 3 层，地下 0 层。专项审查：/。		
单位信息	单位类型	单位名称	负责人及电话
	建设单位	中山市水务工程建设管理中心	魏小军 15819361989
	勘察单位	陕西工程勘察研究院有限公司	谭伟 13823082052
	设计单位	北京市市政工程设计研究总院有限公司	徐浩宇 13907555041

根据《房屋建筑和市政基础设施工程施工图设计文件审查管理办法》（住建部令第13号、第46号），本工程施工图设计文件经审查合格（符合绿色建筑设计评价标准 / 要求）。

审查机构（盖章）：中山市市政工程咨询中心有限公司

技术负责人（签字）：

法定代表人（签字）：

二〇二二年十二月十二日

备注	本审查合格证仅用于中山市未达标水体综合整治工程（大岑围流域、大雁围流域、三乡围流域、横石围流域、马新围流域）大雁污水厂项目。本项目设计规模30000m³/d，包括污水处理设施及公园。本次建筑面积 3793.98平方米，计容面积3793.98平方米，不计容面积0平方米；基底面积8601.51平方米；绿化面积12635.97平方米。结构类型为钢筋混凝土结构，消防类型为一般工程（该工程属于除公众聚集场所及人员密集场所外的其他建设工程）。生产建设单位需按照水土保持法律法规要求，在项目开工前完成水土保持方案报批手续，在生产建设项目完工后及时开展水土保持自主验收。相关业务可咨询市水务局，电话89817205或88827546。

审查专业及审查人员签名

审查专业	审查人员	签名	审查专业	审查人员	签名
建筑	王宏伟		结构	朱弋宏	
给排水	彭书郁		电气	罗光建	
暖通	李贻琦		园林	赵若琪	

序列号：223501

广东省住房和城乡建设厅监制

广东省建设工程施工图设计文件审查合格书

市政基础设施工程

证书编号：4420002305300017-TX-001　　工程编号：2018-442000-77-01-843534-5015

工程名称	中山市未达标水体综合整治工程（大岑围流域、大雁围流域、三乡围流域、横石围流域、马新围流域）新增区域管网完善工程
工程地址	中山市黄圃镇
工程概况	工程类型：给水、排水工程；工程规模：中型； 道路长度：/ m；道路等级：/； 桥梁长度：/ m； 燃气管网规模：/ 户、/ m； 给排水管径：/ mm、管长：/ m； 污水厂污水处理量：/ 万吨/日； 垃圾厂垃圾处理量：/ 万吨/日； 风景园林：/ m^2 。 专项审查：/ 。

单位信息	单位类型	单位名称	负责人及电话
	建设单位	中山市水务工程建设管理中心	魏小军 15819361989
	勘察单位	陕西工程勘察研究院有限公司	谭伟
	设计单位	北京市市政工程设计研究总院有限公司	徐浩宇 13907555041

根据《房屋建筑和市政基础设施工程施工图设计文件审查管理办法》（住建部令第13号、第46号），本工程施工图设计文件经审查通过。

审查机构（盖章）：中山市市政工程咨询中心有限公司

技术负责人（签字）：

法定代表人（签字）：

二〇二三年六月十二日

备注	本合格书仅用于中山市未达标水体综合整治工程（大岑围流域、大雁围流域、三乡围流域、横石围流域、马新围流域）新增区域管网完善工程。设计管径为DN200-DN400，其中横档工业及兴圃大道中管道长2962m，马新物流园、纵四线南段及团范工业区管道长3270m。生产建设单位需按照水土保持法律法规要求，在项目开工前完成水土保持方案报批手续，在生产建设项目完工后及时开展水土保持自主验收。相关业务可咨询市水务局，电话89817205或88827546。

审查专业及审查人员签名

审查专业	审查人员	签名	审查专业	审查人员	签名
结构	朱弋宏		给排水	奉桂红	
电气	罗光建		道路	林仲帅	

序列号：gd-fc0bdf1f-554

广东省住房和城乡建设厅监制

广东省建设工程施工图设计文件审查合格书

市政基础设施工程

证书编号：4420002402040002-TX-001　　工程编号：2018-442000-77-01-843534-5017

工程名称	中山市未达标水体综合整治工程（大岑围流域、大雁围流域、三乡围流域、横石围流域、马新围流域）活水循环工程
工程地址	中山市黄圃镇
工程概况	工程类型：给水、排水工程；工程规模：中型； 道路长度：/ m；道路等级：/； 桥梁长度：/ m； 燃气管网规模：/ 户、/ m； 给排水管径：/ mm、管长：/ m； 污水厂污水处理量：/ 万吨/日； 垃圾厂垃圾处理量：/ 万吨/日； 风景园林：/ m^2 。 专项审查：/ 。

单位信息	单位类型	单位名称	负责人及电话
	建设单位	中山市水务工程建设管理中心（中山市水务技术中心）	李龙 18933331259
	勘察单位	陕西工程勘察研究院有限公司	谭伟
	设计单位	北京市市政工程设计研究总院有限公司	徐浩宇 13907555041

广东省施工图数字化审查专用
机构名称：深圳市设计咨询有限公司
机构类别：一类　机构编号：1300
业务范围：一类 市政基础设施（给水、排水、道路、桥梁、隧道、公共交通、轨道交通、风景园林）工程；二类 房屋建筑（不含超限高层）工程
有效期至：2024年05月18日

根据《房屋建筑和市政基础设施工程施工图设计文件审查管理办法》（住建部令第13号、第46号），本工程施工图设计文件经审查通过。

技术负责人（签字）：

法定代表人（签字）：

审查机构（盖章）：

二〇二四年四月七日

备注	本次施工图设计为中山市未达标水体综合整治工程（大岑围流域、大雁围流域、三乡围流域、横石围流域、马新围流域）活水循环工程。经统计，本工程新建一座规模为3m3/s的一体化泵闸；DN350补水管道447m；水系连通渠1108.82m，箱涵158.3m。生产建设单位需按照水土保持法律法规要求，在项目开工前完成水土保持方案报批手续，在生产建设项目完工后及时开展水土保持自主验收。相关业务可咨询市水务局，电话89817205或88827546。

审查专业及审查人员签名

审查专业	审查人员	签名	审查专业	审查人员	签名
结构	欧阳蓉		给排水	陶创奇	
电气	罗光建		道路	林仲帅	

序列号：gd-03a8a9e7-881

广东省住房和城乡建设厅监制

广东省建设工程施工图设计文件审查合格书

市政基础设施工程

证书编号：4420002404260001-TX-001　　工程编号：2018-442000-77-01-843534-5018

工程名称	中山市未达标水体综合整治工程（大岑围流域、大雁围流域、三乡围流域、横石围流域、马新围流域）岸线整治工程
工程地址	中山市黄圃镇
工程概况	工程类型：风景园林工程；工程规模：中型； 道路长度：/ m；道路等级：/； 桥梁长度：/ m； 燃气管网规模：/ 户、/ m； 给排水管径：/ mm、管长：/ m； 污水厂污水处理量：/ 万吨/日； 垃圾厂垃圾处理量：/ 万吨/日； 风景园林：/ m^2 。 专项审查：/ 。

单位信息	单位类型	单位名称	负责人及电话
	建设单位	中山市水务工程建设管理中心（中山市水务技术中心）	李龙 18933331259
	勘察单位	陕西工程勘察研究院有限公司	谭伟
	设计单位	北京市市政工程设计研究总院有限公司	徐浩宇 13907555041

广东省施工图数字化审查专用
机构名称：深圳市政工程咨询有限公司
机构类别：一类　资质证书号：[illegible]
业务范围：一类 市政基础设施（给水、排水、道路、桥梁、隧道、公共交通、轨道交通、风景园林）工程；二类 房屋建筑（不含超限高层）工程
有效期至：2027年05月18日

根据《房屋建筑和市政基础设施工程施工图设计文件审查管理办法》（住建部令第13号、第46号），本工程施工图设计文件经审查通过。

技术负责人（签字）：

法定代表人（签字）：

审查机构（盖章）：

二〇二四年五月二十八日

备注	本次施工图设计为中山市未达标水体综合整治工程（大岑围流域、大雁围流域、三乡围流域、横石围流域、马新围流域）岸线整治工程。经统计，本工程主要工程量有新建栏杆共计14017延米，新建挡墙1591延米，座椅296座，道路4544平米，桥体涂刷53座，铺装3745平米，绿化面积1197平米，新增乔木374株等。。生产建设单位需按照水土保持法律法规要求，在项目开工前完成水土保持方案报批手续，在生产建设项目完工后及时开展水土保持自主验收。相关业务可咨询市水务局，电话89817205或88827546。

审查专业及审查人员签名

审查专业	审查人员	签名	审查专业	审查人员	签名
结构	朱弋宏		园林	赵若琪	

序列号：gd-ec018965-942

广东省住房和城乡建设厅监制

广东省建设工程施工图设计文件审查合格书

市政基础设施工程

证书编号：4420002407010002-TX-001　　工程编号：2018-442000-77-01-843534-5020

工程名称	中山市未达标水体综合整治工程（大岑围流域、大雁围流域、三乡围流域、横石围流域、马新围流域）管道检测与修复工程
工程地址	中山市黄圃镇
工程概况	工程类型：给水、排水工程；工程规模：中型； 道路长度：/ m；道路等级：/； 桥梁长度：/ m； 燃气管网规模：/ 户、/ m； 给排水管径：/ mm、管长：/ m； 污水厂污水处理量：/ 万吨/日； 垃圾厂垃圾处理量：/ 万吨/日； 风景园林：/ m^2 。 专项审查：/ 。

单位信息	单位类型	单位名称	负责人及电话
	建设单位	中山市水务工程建设管理中心（中山市水务技术中心）	李龙 18933331259
	勘察单位	陕西工程勘察研究院有限公司	谭伟 13823082052
	设计单位	北京市市政工程设计研究总院有限公司	徐浩宇 13907555041

广东省施工图数字化审查专用
机构名称：深圳市设计咨询有限公司
机构类别：一类　证书编号：[illegible]
业务范围：一类 市政基础设施（给水、排水、道路、桥梁、隧道、公共交通、轨道交通、风景园林）工程；二类 房屋建筑（不含超限高层）工程
有效期至：2027年05月18日

根据《房屋建筑和市政基础设施工程施工图设计文件审查管理办法》（住建部令第13号、第46号），本工程施工图设计文件经审查通过。

技术负责人（签字）：

法定代表人（签字）：

审查机构（盖章）：

二〇二四年八月二十三日

备注	本次施工图设计为中山市未达标水体综合整治工程（大岑围流域、大雁围流域、三乡围流域、横石围流域、马新围流域）管道检测与修复工程。经统计，本工程新建DN125~DN500排水（污水）管线2198m；非开挖点修302处，非开挖整体修复1424.19m。生产建设单位需按照水土保持法律法规要求，在项目开工前完成水土保持方案报批手续，在生产建设项目完工后及时开展水土保持自主验收。相关业务可咨询市水务局，电话89817205或88827546。

审查专业及审查人员签名

审查专业	审查人员	签名	审查专业	审查人员	签名
结构	朱弋宏		给排水	陶创奇	

序列号：gd-627f1471-201

广东省住房和城乡建设厅监制

广东省建设工程施工图设计文件审查合格书

市政基础设施工程

证书编号：4420002409090018-TX-001　　工程编号：2018-442000-77-01-843534-5023

工程名称	中山市未达标水体综合整治工程（大岑围流域、大雁围流域、三乡围流域、横石围流域、马新围流域）活水循环工程 新沙涌支流（西基涌）水系连通工程
工程地址	中山市黄圃镇
工程概况	工程类型：给水、排水工程；工程规模：中型； 道路长度：/ m；道路等级：/； 桥梁长度：/ m； 燃气管网规模：/ 户、/ m； 给排水管径：/ mm、管长：/ m； 污水厂污水处理量：/ 万吨/日； 垃圾厂垃圾处理量：/ 万吨/日； 风景园林：/ m² 。 专项审查：/ 。

单位信息	单位类型	单位名称	负责人及电话
	建设单位	中山市水务工程建设管理中心（中山市水务技术中心）	李龙 18933331259
	勘察单位	陕西工程勘察研究院有限公司	谭伟
	设计单位	北京市市政工程设计研究总院有限公司	徐浩宇 13907555041

广东省施工图数字化审查专用

机构名称：深圳市市政工程咨询中心有限公司

机构类别：甲级 资质证编号：[illegible]

业务范围：一类 市政公用工程（城镇道路工程、城市桥梁、隧道、公共交通、轨道交通、风景园林）工程；二类 房屋建筑（不含超限高层）工程

有效期至：2027年05月18日

根据《房屋建筑和市政基础设施工程施工图设计文件审查管理办法》（住建部令第13号、第46号），本工程施工图设计文件经审查通过。

技术负责人（签字）：林仲帅

审查机构（盖章）：

法定代表人（签字）：

二〇二四年十一月一日

备注	本审查合格书仅用于中山市未达标水体综合整治工程（大岑围流域、大雁围流域、三乡围流域、横石围流域、马新围流域）活水循环工程-新沙涌支流（西基涌）水系连通工程。经统计，本工程新建DN1200水系连通管236m。在项目开工前完成水土保持方案报批手续，在生产建设项目完工后及时开展水土保持自主验收。相关业务可咨询市水务局，电话89817205或88827546。

审查专业及审查人员签名

审查专业	审查人员	签名	审查专业	审查人员	签名
结构	朱弋宏	朱弋宏	给排水	陶创奇	陶创奇
道路	林仲帅	林仲帅			

序列号：gd-2db653d9-637

广东省住房和城乡建设厅监制

广东省建设工程施工图设计文件审查合格书

市政基础设施工程

证书编号：4420002408270016-TX-001　　工程编号：2018-442000-77-01-843534-5022

工程名称	中山市未达标水体综合整治工程（大岑围流域、大雁围流域、三乡围流域、横石围流域、马新围流域）岸线整治工程（第二批）
工程地址	中山市黄圃镇
工程概况	工程类型：给水、排水工程；工程规模：中型； 道路长度：/ m；道路等级：/； 桥梁长度：/ m； 燃气管网规模：/ 户、/ m； 给排水管径：/ mm、管长：/ m； 污水厂污水处理量：/ 万吨/日； 垃圾厂垃圾处理量：/ 万吨/日； 风景园林：/ m^2 。 专项审查：/ 。

单位信息	单位类型	单位名称	负责人及电话
	建设单位	中山市水务工程建设管理中心（中山市水务技术中心）	李龙 18933331259
	勘察单位	陕西工程勘察研究院有限公司	谭伟
	设计单位	北京市市政工程设计研究总院有限公司	徐浩宇 13907555041

广东省施工图数字化审查专用
机构名称：深圳市设计咨询有限公司
机构类别：一类　资质证书号：[illegible]
业务范围：一类 市政基础设施（给水、排水、道路、桥梁、隧道、公共交通、轨道交通、风景园林）工程；二类 房屋建筑（不含超限高层）工程
有效期至：2027年05月18日

根据《房屋建筑和市政基础设施工程施工图设计文件审查管理办法》（住建部令第13号、第46号），本工程施工图设计文件经审查通过。

技术负责人（签字）：

法定代表人（签字）：

审查机构（盖章）：

二〇二四年十一月七日

备注	本审查合格书仅用于中山市未达标水体综合整治工程（大岑围流域、大雁围流域、三乡围流域、横石围流域、马新围流域）岸线整治工程（第二批）。本工程新建栏杆5657米，栏杆翻新969米，新建挡墙729米，混凝土硬化路面3945平方米，绿化面积311平方米，新增乔木125棵，成品休闲廊架1座，成品坐凳91个，桥体涂刷184m。在项目开工前完成水土保持方案报批手续，在生产建设项目完工后及时开展水土保持自主验收。相关业务可咨询市水务局，电话89817205或88827546。

审查专业及审查人员签名

审查专业	审查人员	签名	审查专业	审查人员	签名
结构	朱弋宏		园林	林仲帅	

序列号：gd-1ebab342-615

广东省住房和城乡建设厅监制

5、江西省鹰潭市信江新区厂网河湖园一体化海绵城市建设 PPP 项目

全国建筑市场监管公共服务平台

全国建筑市场监管公共服务平台网址链接：https://jzsc.mohurd.gov.cn/data/project/detail?id=2992758

首页 > 项目数据 > 项目详情 >　　手机查看

江西省鹰潭市信江新区厂网河湖园一体化海绵城市建设PPP项目　　江西省-鹰潭市

项目编号	3606042211230001	省级项目编号	360604202205110201
建设单位	鹰潭市城市管理局（鹰潭铁工环境建设投资有限公司）	建设单位统一社会信用代码	1136060067984910U
项目分类	市政工程	建设性质	新建
总面积（平方米）	--	总投资（万元）	139437.09
立项级别	地市级	立项文号	鹰行审投字【2022】10号

项目地址：鹰潭市信江新区南区和北区，总面积27.75km2。

工程基本信息　招投标信息　合同登记信息　施工图审查　施工许可　竣工验收　业绩技术指标

详细信息　参与单位及相关负责人　单体信息

项目代码	--	项目编号	3606042211230001
项目分类	市政工程	行政区划	江西省-鹰潭市
具体地点	鹰潭市信江新区南区和北区，总面积27.75km2。	经纬度	117.155271，28.285013
立项文号	鹰行审投字【2022】10号	立项级别	地市级
立项批复机关	鹰潭市行政审批局	立项批复时间	2022-11-22

建设单位	鹰潭市城市管理局（鹰潭铁工环境建设投资有限公司）	建设单位统一信用社会代码	1136060067984910U
建设用地规划许可证编号	--	建设工程规划许可证编号	--
工程投资性质	非国有投资	项目二维码	--
资金来源	--	国有资金出资比例	--
总面积（平方米）	--	总投资（万元）	139437.09
总长度（米）	--	建设性质	新建
建设规模	以海绵城市建设为统领，构建"多元治水、生态亲水、智慧管水"的系统化治理思路，构建信江新区水安全、水环境、水生态和水资源体系。		
重点项目	否	工程用途	其他
计划开工	2022年06月30日	计划竣工	2024年06月29日
建筑节能信息	--		
超限项目信息	--		
数据来源	业务办理	数据等级 ?	B

江西省鹰潭市信江新区厂网河湖园一体化海绵城市建设PPP项目

江西省-鹰潭市

项目编号	3606042211230001	省级项目编号	360604202205110201
建设单位	鹰潭市城市管理局（鹰潭铁工环境建设投资有限公司）	建设单位统一社会信用代码	11360600677984910U
项目分类	市政工程	建设性质	新建
总面积（平方米）	--	总投资（万元）	139437.09
立项级别	地市级	立项文号	鹰行审投字【2022】10号

项目地址：鹰潭市信江新区南区和北区，总面积27.75km2。

企业承担角色	企业名称	企业统一社会信用代码	负责人姓名	负责人证件号
勘察企业	北京市市政工程设计研究总院有限公司	911100000828542792	杨晟	622424**********10
设计企业	北京市市政工程设计研究总院有限公司	911100000828542792	周杨军	341125**********11
监理企业	恒实建设管理股份有限公司	91360106723923511F	张五宝	120105**********39
勘察企业	北京市市政工程设计研究总院有限公司	911100000828542792	杨晟	622424**********10
设计企业	北京市市政工程设计研究总院有限公司	911100000828542792	周杨军	341125**********11
施工企业	中铁市政环境建设有限公司	91310107575834428N	尤庆飞	341181**********35

中华人民共和国住房和城乡建设部 www.mohurd.gov.cn
全国建筑市场监管公共服务平台
建设工程企业 从业人员 建设项目 诚信记录
请输入关键词，例如企业名称、统一社会信用代码 搜索
首页 监管动态 数据服务 信用建设 建筑工人 政策法规 电子证照 问题解答 网站动态
首页 > 项目数据 > 项目详情 >
手机查看

江西省鹰潭市信江新区厂网河湖园一体化海绵城市建设PPP项目

江西省-鹰潭市

项目编号	3606042211230001	省级项目编号	360604202205110201
建设单位	鹰潭市城市管理局（鹰潭铁工环境建设投资有限公司）	建设单位统一社会信用代码	11360600677984910U
项目分类	市政工程	建设性质	新建
总面积（平方米）	--	总投资（万元）	139437.09
立项级别	地市级	立项文号	鹰行审投字【2022】10号

项目地址：鹰潭市信江新区南区和北区，总面积27.75km2。

数据等级	省级合同备案编号	合同类别	合同登记编号	合同金额(万元)	发包单位名称	承包单位名称	详情
B	360604202205110201-SJ008	设计	3606042211230001-HA-008	2141.01	鹰潭市城市管理局	北京市市政工程设计研究总院有限公司	查看

合同登记信息详情 ×

项目名称	江西省鹰潭市信江新区厂网河湖园一体化海绵城市建设PPP项目		
工程名称	设计工程8标段		
合同登记编号	3606042211230001-HA-008	合同编号	--
省级合同备案编号	360604202205110201-SJ008		
合同金额（万元）	2141.01	合同类别	设计
建设规模	以海绵城市建设为统领，构建"多元治水、生态亲水、智慧管水"的系统化治理思路，构建信江新区水安全、水环境、水生态和水资源体系。		
发包单位名称	鹰潭市城市管理局	发包单位统一社会信用代码	1136060067798491OU
承包单位名称	北京市市政工程设计研究总院有限公司	承包单位统一社会信用代码	91110000828542792
联合体承包单位名称	--	联合体单位统一社会信用代码	--
合同签订日期	2023-08-25	记录登记时间	2023-08-25
数据来源	业务办理	数据等级	B

关闭

中标通知书

成交通知书

中国铁工投资建设集团有限公司/北京市市政工程设计研究总院有限公司/鹰潭公路工程有限公司/北控水务(中国)投资有限公司/中铁市政环境建设有限公司:

江西心远管理咨询有限公司 受 鹰潭市城市管理局机关的委托， 对 江西省鹰潭市信江新区厂网河湖园一体化海绵城市建设PPP项目采购项目（采购编号：JXXY2022-G005）进行公开招标采购。经评标委员会评定，采购方确定，中标结果如下：

项目编号	货物名称	单位	数量	采购目录	参数规格	中标单位	中标金额(元)/折扣率(%)
鹰购2022F000564495	江西省鹰潭市信江新区厂网河湖园一体化海绵城市建设PPP项目	项	1	其他服务		中国铁工投资建设集团有限公司/北京市市政工程设计研究总院有限公司/鹰潭公路工程有限公司/北控水务(中国)投资有限公司/中铁市政环境建设有限公司	6.4900

请在收到本通知书之日起三十日内与采购单位签订政府采购合同，无正当理由拒不签订政府采购合同，将根据《政府采购法》相关规定追究法律责任。

招标代理机构（盖章）：
江西心远管理咨询有限公司
日期：2022年06月15日

招标单位机构（盖章）：
鹰潭市城市管理局机关
日期：2022年06月15日

合同

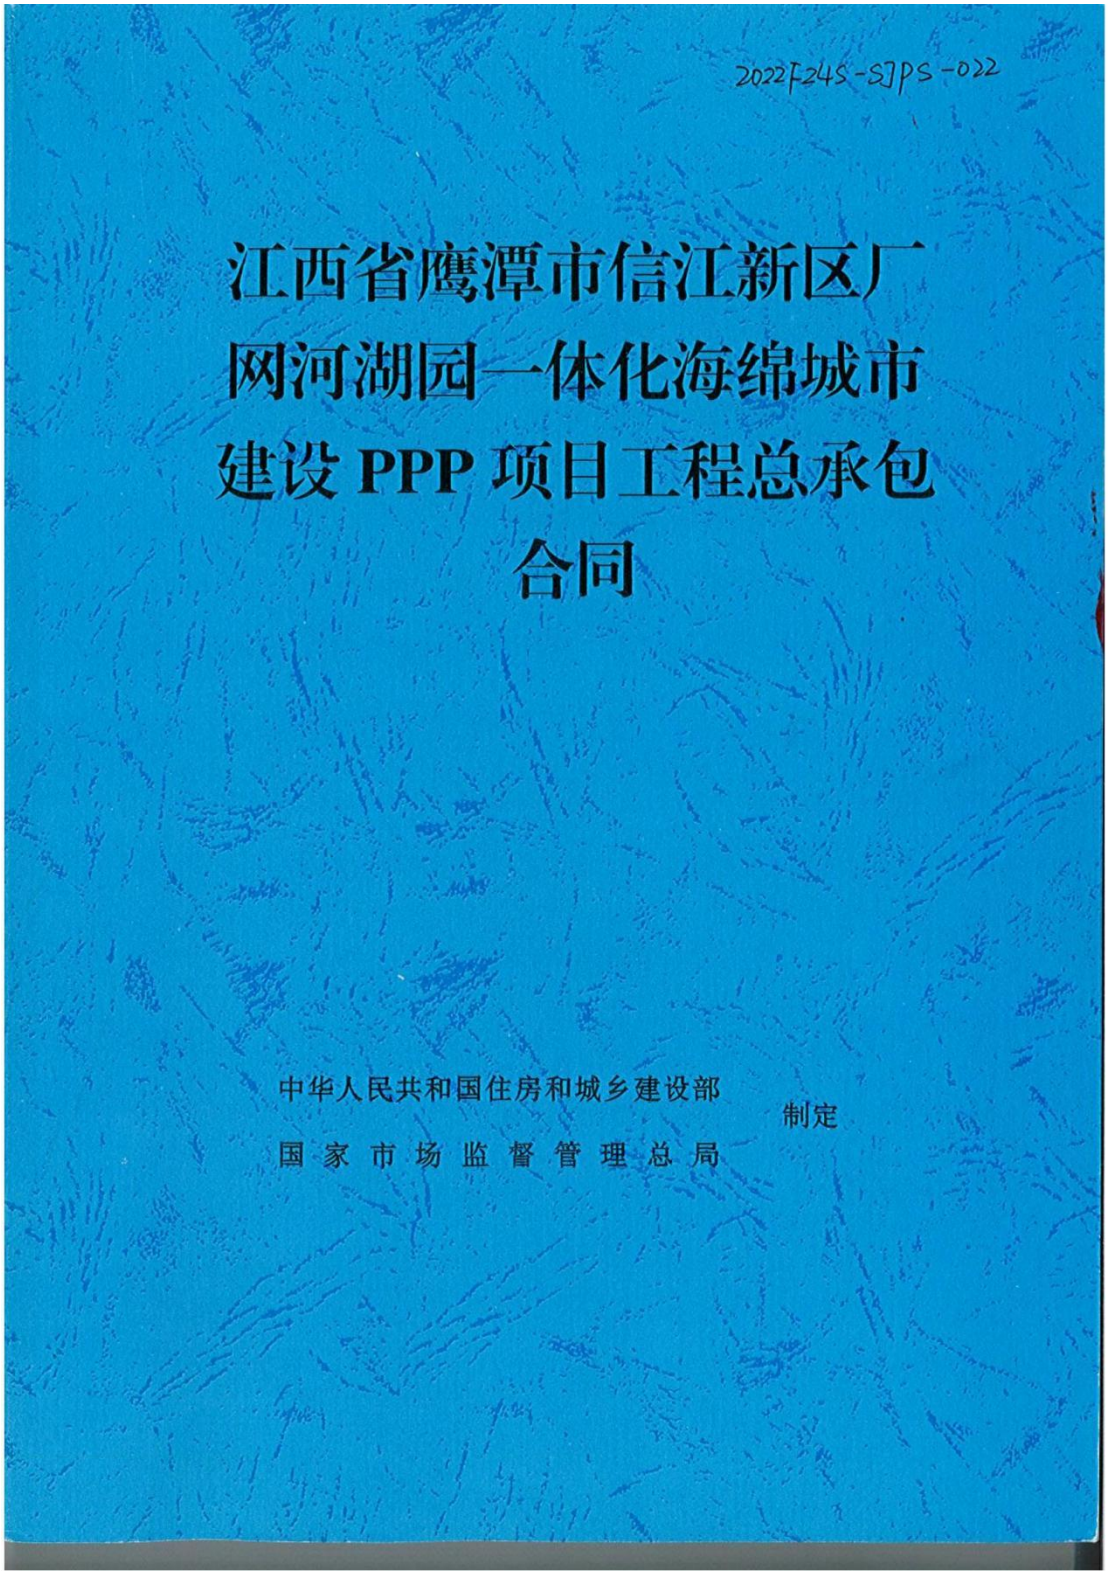
2022F24S-SJPS-022
江西省鹰潭市信江新区厂网河湖园一体化海绵城市建设PPP项目工程总承包合同
中华人民共和国住房和城乡建设部
国家市场监督管理总局
制定

2022F24S-SJPS-022

江西省鹰潭市信江新区厂网河湖园一体化海绵城市建设PPP项目工程总承包合同

中华人民共和国住房和城乡建设部
国家市场监督管理总局 制定

第一部分 合同协议书

发包人（全称）：鹰潭铁工环境建设投资有限公司

承包人（全称）：中铁市政环境建设有限公司（联合体牵头人）、鹰潭公路工程有限公司（联合体成员）、北京市市政工程设计研究总院有限公司（联合体成员）

承包人中铁市政环境建设有限公司、鹰潭公路工程有限公司、北京市市政工程设计研究总院有限公司是江西省鹰潭市信江新区厂网河湖园一体化海绵城市建设 PPP 项目社会资本方成员，按照《中华人民共和国民法典》《中华人民共和国建筑法》《招标投标法实施条例》《国家发展改革委关于印发<传统基础设施领域实施政府和社会资本合作项目工作导则>的通知》（发改投资〔2016〕2231 号）、《财政部关于在公共服务领域深入推进政府和社会资本合作工作的通知》（财金〔2016〕90 号文）等相关法律规定、文件关于 PPP 项目可以不再进行勘察、设计、采购、施工招标的相关规定，根据《江西省鹰潭市信江新区厂网河湖园一体化海绵城市建设 PPP 项目招标文件》（招标编号：JXXY2022-G005）采购需求、《江西省鹰潭市信江新区厂网河湖园一体化海绵城市建设 PPP 项目社会资本方投标联合体协议书》和《江西省鹰潭市信江新区厂网河湖园一体化海绵城市建设 PPP 项目合同》关于联合体分工的约定，发包人与承包人遵循平等、自愿、公平和诚实信用的原则，就江西省鹰潭市信江新区厂网河湖园一体化海绵城市建设 PPP 项目工程勘察、设计、采购、施工（EPC）总承包及有关事项协商一致，共同达成如下协议：

一、工程概况

1. 工程名称：江西省鹰潭市信江新区厂网河湖园一体化海绵城市建设 PPP 项目。

2. 工程地点：江西省鹰潭市信江新区。

3. 工程审批、核准或备案文号：鹰行审投字〔2022〕10 号。

4. 资金来源：专项资金、企业自筹。

5. 工程内容及规模：本项目以海绵城市建设为统领，构建“多元治水、生态亲水、智慧管水”的系统化治理思路，构建信江新区水安全、水环境、水生态和水资源体系，主要工程各子项目包括但不限于管网修复、河湖治理、水系连通、海绵化建设等内容（工程范围最终以获批的工程设计文件为准）：

（1）水安全建设

通过水系连通内涝治理工程和引入活水工程，对信江新区内涝和水生态进行综合治理，整治河道共计 14 条，总长度 23.12km。其中：

1）改造 4 条现有河道，分别为夏家河、后源畈河、石鼓渡河及潭头河；

2）新增 3 条一级排水河道，分别为生态湖北河、生态湖南河及后汪河；

3）新增 7 条二级排水河道，分别为麒麟西大道南渠、彭家渠、生态湖西南渠、信江北大道北渠、信江北大道南渠、市民广场西渠、市民广场东渠，总长约 9.84km；

4）扩建刘家排涝泵站，抽排流量 1.75m3/s，提升信江新区排涝能力整体满足 20 年一遇排涝标准；

5）在信江村南新建活水泵站，流量为 2.1m3/s，建设活水管道 2.85km，管径为 De1420-De1620。

可优先实施石鼓渡河、潭头河、生态湖西南渠、夏家河和后源畈河，改建刘家泵站，确保信江新区排涝能力基本满足 20 年一遇排涝标准。

（2）水环境建设

1）对虎岭湖、龙潭湖和潭头湖进行清淤，清淤量分别为 133867m³、63824m³和 159559m³；

2）分别对虎岭湖、龙潭湖、中央生态湖、潭头湖和石鼓渡湖采取水生植物、水生动物、生态浮床构建构和纳米曝气进行生态修复，其中生态浮床构建构工程实施面积约 1300㎡；

3）根据排查单位提供的管网排查结果，对市政和小区排水管网系统中存在的雨污管道错接混接现象进行整改；对管网缺陷进行修复；结合排水规划对污水空白区进行污水管道系统建设，使信江新区从源头上实现雨污分流。市政道路雨污分流建设雨污管道 DN300-DN1500，全长 22.4km，混接点改造 139 处，管道非开挖修复 2363 处，管道原位开挖修复 20769m；小区源头雨污分流改造建设雨污管道 DN300-DN400，全长 57.4km，混接点改造 554 处，DN100 雨水立管长度 18.1km。

（3）水生态建设

1）近期 2022 至 2025 年，对信江新区南部 S1-S4 分区进行低影响开发建设，项目包括海绵化改造小区 30 个，面积 3.6km2，公共建筑 5 个，道路 22 条，全长 64.14km，广场 2 个，公园 7 个；

2）通过实施近期建设工程，S1、S2 和 S3 分区均能达到年径流总量控制率，由于 S4 分区处于建设阶段，未达成 72%的年径流控制率。S1-S4 分区径流污染削减率（以 SS 计）均超过目标值 60%；

3）远期对信江新区 S4-S10 分区进行低影响开发建设，确保全部分区均能达到年径流总量控制率目标和径流污染削减率目标。

（4）水资源建设

远期在信江新区污水处理厂内新建中水回用设施试点项目（不列入近期建设投资），供城市绿化浇洒取水，在污水处理厂内新建回用水管网，供厂区内绿化、道路浇洒；另一方面建设城市再生水供水管网及设施。

6. 工程承包范围：本项目包含涉及到的所有勘察、设计、工程施工及配套安装、设备材料采购及设备安装、设备的保管及必要的转运、配合调试试运行、配合环保验收、竣工验收及竣工资料的移交、培训、质量缺陷责任期内的整改修复及其伴随服务等全过程。具体内容如下：

（1）勘察范围：包括但不限于勘察、测量和现场服务工作：岩土工程勘察（包含详勘等）以及其他相关为配合设计进行的勘

察、测量、取样、试验、测试、监测等与本项目设计相关内容的摸查及勘察工作。

（2）设计范围：包括但不限于江西省鹰潭市信江新区厂网河湖园一体化海绵城市建设 PPP 项目的管网修复、湖泊河道治理、海绵化修复、水系连通、建筑结构、自控仪表、设备、道路、绿化等设计【含方案设计、方案优化、初步设计、施工图设计、施工期间的现场指导和配合工程竣工验收、概预算批复、跟踪审计等服务】等。

（3）施工范围：设计范围内的全部施工工作（含场地准备和临时设施），包括但不限于管网修复、湖泊河道治理、海绵化修复、建筑结构、水系连通、电力外线、设备材料采购、安装工程施工、设备安装、设备的保管及必要的转运、调试试验及检查、配合系统调试试运行、设备操作培训、设备移交、竣工验收等工作，同时也包括保修期、缺陷责任期内的服务。

二、合同工期

计划开工日期：2022 年 11 月 23 日，最终以监理单位开工令签发日为准。

计划竣工日期：2024 年 11 月 22 日，最终以建设内容通过工程交工验收之日为准。

工期总日历天数：730 天，（含勘察设计、采购、施工），工期总日历天数与根据前述计划日期计算的工期天数不一致的，以工期总日历天数为准。

三、质量标准

总体标准:

1、确保通过鹰潭市城管局及鹰潭市海绵建设管理机构按照《鹰潭市建设项目海绵城市施工和竣工验收管理办法》（鹰建字[2022]38号文）(若鹰潭市政府新颁布管理办法，按照新管理办法执行)对本项目的海绵建设专项验收;

2、确保完成《江西省鹰潭市信江新区厂网河湖园一体化海绵城市建设 PPP 项目招标文件》要求的有关排水系统问题的中央、省环保督察销号要求;

3、项目实施范围内，确保通过“十四五”期间国家部委、省厅对提升城镇生活污水收集和处理效能的考核。在《江西省鹰潭市信江新区厂网河湖园一体化海绵城市建设 PPP 项目招标文件》约定的污水处理厂进水指标 BOD5 浓度≥60mg/L、生活污水集中收集率≥60%的基础上，结合国家部委、省厅对两项指标的考核要求，到 2025 年力争实现污水处理厂进水指标 BOD5 浓度达到 100mg/L 以上、生活污水集中收集率达到 70%以上。

工程质量标准：执行国家和部委颁布的相关法律、法规、规章以及国家和部委颁布的相关技术标准、规范，工程质量达到合格及以上，并通过鹰潭市城管局及鹰潭市人民政府相应部门组织的竣工验收。

设计质量标准：符合现行国家、地方及行业相关设计规范要求。顺利通过发包人及鹰潭市人民政府相应部门审查。

四、签约合同价与合同价格形式

1. 签约合同价（暂定含税）为:

工程建安部分合同总额为人民币（大写）壹拾壹亿玖仟伍佰零伍万柒仟玖佰捌拾陆元整（¥1,195,057,986.00元）；适用税率：9%，税金为人民币（大写）玖仟捌佰陆拾柒万肆仟伍佰壹拾贰元陆角壹分（¥98,674,512.61元）。

勘察设计部分合同总额为人民币（大写）贰仟柒佰柒拾叁万肆仟柒佰元整（¥27,734,700.00）；适用税率：6%，税金为人民币（大写）壹佰伍拾陆万玖仟捌佰捌拾捌元陆角捌分（¥1,569,888.68元）。

具体构成详见价格清单。其中:

（1） 勘察设计费（暂定含税）:

本项目的勘察设计任务由北京市市政工程设计研究总院有限公司负责。最终勘察和设计费的计费基数均以审定后的施工图预算为准。设计费按《工程勘察设计收费标准》（2002）10号）中计算，其中专业调整系数暂按 1.0 计取，复杂调整系数暂按 1.15 计取，附加调整系数暂按 1.0 计取，系数最终均以鹰潭市审计局审计结果为准，设计费下浮 30%；勘察费暂按《市政工程投资估算编制办法》（建标[2007]164号）中第二十五条第一款，以第一部分工程费用的 0.8%计算，费率最终以鹰潭市审计局审计结果为准，勘察费下浮 30%。

暂定勘察设计费总额为人民币（大写）贰仟柒佰柒拾叁万肆

仟柒佰元整（¥27,734,700.00），适用税率：6%，税金为人民币（大写）壹佰伍拾陆万玖仟捌佰捌拾捌元陆角捌分（¥1,569,888.68元）；其中：勘察费为人民币（大写）陆佰叁拾贰万肆仟陆佰肆拾元整（¥6,324,640.00），设计费为人民币（大写）贰仟壹佰肆拾壹万零陆拾元整（¥21,410,060.00）。

（2） 设备购置费（暂定含税）：

本项目设备购置任务由中铁市政环境建设有限公司负责。

人民币（大写）陆佰肆拾万元整（¥6,400,000.00元）；

（3） 建筑安装工程费（暂定含税）：

人民币（大写）壹拾亿捌仟玖佰叁拾壹万叁仟陆佰捌拾陆元整（¥1,089,313,686.00元）；

其中，由中铁市政环境建设有限公司负责施工部分的含税金额暂定为：人民币（大写）捌亿壹仟陆佰玖拾捌万伍仟贰佰陆拾肆元伍角（¥816,985,264.50元），由鹰潭公路工程有限公司负责施工部分的含税金额暂定为：人民币（大写）贰亿柒仟贰佰叁拾贰万捌仟肆佰贰拾壹元伍角（¥272,328,421.50元），以上两家单位分别在各自的资质范围内承揽相对应的工程。

（4） 暂估价（含税）：

以经鹰潭市财政局审批的施工图预算为准。

（5） 暂列金额（暂定含税）：

人民币（大写）玖仟玖佰叁拾肆万肆仟叁佰元整（¥99,344,300.00元）。

其中，中铁市政环境建设有限公司实施部分含税暂列金额：人民币（大写）柒仟肆佰伍拾万捌仟贰佰贰拾伍元整（¥74,508,225.00元），鹰潭公路工程有限公司实施部分含税暂列金额：人民币（大写）贰仟肆佰捌拾叁万陆仟零柒拾伍元整（¥24,836,075.00元）

2. 合同价格形式：

建安工程费用、设备购置费用、勘察设计费最终均以鹰潭市审计局审定为准。

五、工程总承包项目经理

工程总承包项目经理：尤庆飞

工程勘察负责人：杨晟

工程设计负责人：周杨军

六、合同文件构成

本协议书与下列文件一起构成合同文件：

（1） 中标通知书（如果有）；

（2） 投标函及投标函附录（如果有）；

（3） 专用合同条件及合同附件；

（4） 通用合同条件；

（5） 价格清单；

（6） 联合体协议书等。

上述各项合同文件包括双方就该项合同文件所作出的补充

和修改，属于同一类内容的合同文件应以最新签署的为准。专用合同条件及其附件须经合同当事人签字或盖章。

七、承诺

1. 发包人承诺按照法律规定履行项目审批手续、筹集工程建设资金并按照合同约定的期限和方式支付合同价款。

2. 承包人承诺按照法律规定及合同约定组织完成工程的设计、采购和施工等工作，确保工程质量和安全，不进行转包及违法分包，并在缺陷责任期及保修期内承担相应的工程维修责任。

八、订立时间

本合同于 2022 年_____月_____日订立。

九、订立地点

本合同在江西省鹰潭市订立。

十、合同生效

本合同经发包人、承包人签字并盖章后成立，并自发包人、承包人签字并盖章之日起生效。

十一、合同份数

本合同一式壹拾叁份，均具有同等法律效力，发包人执肆份，承包人各执叁份。

发包人：（公章）

法定代表人或其委托代理人：

（签字）

统一社会信用代码：91360600MAC2DT1M7K

地址：江西省鹰潭市信江新区滨江东路 3 号龙腾滨江 20 号楼 01 单元商铺 20-17 至 20-27 号

邮政编码：335000

法定代表人：官国志

委托代理人：/

电话：/

传真：/

电子信箱：/

开户银行：中国建设银行股份有限公司鹰潭建设支行

账号：36050166016200000435

承包人（联合体牵头人）：（公章）

法定代表人或其委托代理人：

（签字）

统一社会信用代码：91310107575834428N

地址：上海市普陀区武威路 88 弄 3 号

邮政编码：200331

法定代表人：高学武

委托代理人：/

电话：021-66118226

传真：021-66118226

电子信箱：/

开户银行：中国建设银行股份有限公司上海第六支行

账号：31001519300050048537

承包人（联合体成员）：（公章）

法定代表人或其委托代理人：

（签字）

统一社会信用代码：9136060073919152XL

地址：江西省鹰潭市月湖区平安路 54 号

邮政编码：335003

法定代表人：王江先

委托代理人：/

电话：0701-6441633

传真：0701-6441633

电子信箱：740225970@qq.com

开户银行：中国建设银行股份有限公司鹰潭月湖支行

账号：36001951200052500022

承包人（联合体成员）：（公章）

法定代表人或其委托代理人：

（签字）

统一社会信用代码：911100000828542792

地址：北京市海淀区西直门北大街 32 号 3 号楼

邮政编码：100044

法定代表人：刘江涛

委托代理人：周杨军

电话：010-82216888

传真：010-82216888

电子信箱：bmedi@bmedi.cn

开户银行：中国建设银行股份有限公司北京西四支行

账号：11001007200056003728

附件 7 联合体协议书

协议书中联合体各方具体的责任、权利、义务、数量由其自行约定，但约定的内容不得与下列内容相抵触。协议书的内容必须包括但不限于如下：

甲方：中铁市政环境建设有限公司

乙方：鹰潭公路工程有限公司

丙方：北京市市政工程设计研究总院有限公司

甲乙丙三方自愿组成联合体，签订《江西省鹰潭市信江新区厂网河湖园一体化海绵城市建设 PPP 项目工程总承包合同》，经联合体各方充分协商一致，现就有关联合体合作事宜达成协议如下：

一、联合体各方的地位

甲乙丙三方一致决定，授权甲方为联合体牵头人，乙方、丙方为联合体成员，组成联合体共同签订《江西省鹰潭市信江新区厂网河湖园一体化海绵城市建设 PPP 项目工程总承包合同》。

二、 联合体各方的权利与义务

1、联合体将遵守以下规定：

甲方的职责：负责合同范围内 75%的工程施工以及工程采购工作，具体工作范围、内容以总承包合同及施工蓝图为准，执行国家和部委颁布的相关法律、法规、规章以及国家和部委颁布的相关技术标准、规范，确保工程质量达到总承包合同质量标准要求；

乙方的职责：负责合同范围内25%的工程施工工作，具体工作范围、内容以总承包合同及施工蓝图为准，执行国家和部委颁布的相关法律、法规、规章以及国家和部委颁布的相关技术标准、规范，确保工程质量达到总承包合同质量标准要求；

丙方的职责：负责合同范围内的工程勘察设计工作，具体工作范围、内容以总承包合同为准，确保相关项目达到现行国家、地方及行业相关勘察设计规范要求，工程质量达到总承包合同质量标准要求；

2、甲乙丙三方在项目合作中必须密切配合、尽职尽责，三方优质高效地完成各自合同范围内的工作，承担总承包合同内约定的一切责任。

3、工程建安费由联合体共同组建的项目现场管理机构（工程总承包经理部）负责统一申报，发包人统一支付至根据要求在项目当地设立的银行账户。款项收款方需接受发包人对资金监管的要求。

勘察、设计费由勘察设计单位负责向发包人申报，经发包人审核确认后进行支付。

本项目联合体牵头方为工程建安费款项的收款方，联合体牵头方需根据本协议约定，及时支付联合体成员的款项，如未能及时支付，则发包人有权分别支付施工费，并保留处罚的权利。

联合体牵头方与勘察设计单位应严格按照国家相关规定及发包人要求，在规定的时限如实开具增值税专用发票，税率以国家最新的规定为准。

三、 协议变更

本协议书作为总承包合同的组成部分，在提交给发包人后，联合体各方不得以任何形式对上述实质内容进行修改或撤销（撤回）；若今后确需变更本协议书，需先征得发包人的同意后方可变更，联合体的协议变更，对发包人的权利及总承包合同不产生影响。

四 、违约责任

联合体中任何一方违反本协议书的约定，联合体各方均需对发包人承担连带的违约责任；联合体各方承担连带违约责任后，联合体的守约方有权追究违约方的违约责任。

五、 协议有效期限

本协议书自签署之日起生效。本协议书的有效期限自本协议书生效之日起至总承包合同履行完毕为止。

六、 适用法律

本协议书的有效性、解释、履行及其有关的任何争议的解决，均适用中华人民共和国法律。

七、协议书的份数

7.1 本协议书一式壹拾叁份。送发包人肆份，联合体成员各叁份。

7.2 本协议经联合体各方法定代表人签字或盖章并加盖单位公章之日起生效。

（以下无正文）

甲方（公章）：中铁市政环境建设有限公司

法定代表人（签字或盖章）：

2022年 11月 20日

乙方（公章）：鹰潭公路工程有限公司

法定代表人（签字或盖章）：

2022 年 11月 20日

丙方（公章）：北京市市政工程设计研究总院有限公司

法定代表人（签字或盖章）：

2022 年 11月 20日

施工图关键页

江西省鹰潭市信江新区厂网河湖园一体化海绵城市建设PPP项目
小区管网修复及完善工程

项目总说明

江西省市政基础设施工程施工图设计文件
审查合格专用章
审查单位：南昌市昌域施工图设计审查有限公司
认定类型：一类(道路、桥梁、隧道、给水、排水、风景园林)
编号：S140306
有效期至：2025年9月
江西省住房和城乡建设厅核发

施工图设计

2022W325-SS020101

第二卷
第一册
第一分册

设计证书（工程设计综合甲级）编号 A111005439
北京市市政工程设计研究总院有限公司

北京市市政工程设计研究总院有限公司
工程设计
出图专用章
工程设计综合甲级A111005439

2023年3月

设计总说明

1、工程概况

（1）本项目为本项目为《江西省鹰潭市信江新区厂网河湖园一体化海绵城市建设PPP项目-02卷 小区管网修复及完善工程- 第01册 排水工程》。《江西省鹰潭市信江新区厂网河湖园一体化海绵城市建设PPP项目》共分为5卷--《01卷 市政道路管网修复及完善工程》、《02卷 小区排水管网修复及完善工程》、《03卷 水系连通及河湖生态修复工程》、《04卷 源头海绵化改造工程》以及《05卷 活水系统工程》，本工程为《02卷 小区管网修复及完善工程》。该卷共有《第01册 排水工程》和《第02册 结构工程》2册。本图纸为《第02卷 小区管网修复及完善工程- 第01册 排水工程》设计说明。

（2）工程范围：鹰潭市信江新区源头地块排水管。

（3）工程方案：

1）复核污水管道排水能力，对不满足设计标准的管段进行开挖重建；

2）按照雨污分流原则，对小区内部污水接入雨水管道、雨水接入污水管道的混错接点进行整治；改造建筑立管混错接，包括雨污水共用排水立管、洗涤废水排入阳台雨水管等；

3）根据CCTV及QV检测结果，对管道结构性和功能性缺陷进行修复，管道结构性缺陷采用非开挖修复与开挖修复结合的方式；

4）对淤堵管道开展清淤。对存在明显积水点的小区，复核雨水管道排水能力，疏通并增加雨水口，对不满足设计标准的管道进行开挖重建；

2、设计依据及规范

2.1设计依据

（1）项目招标文件、中标通知书及设计合同

（2）《鹰潭市中心城区排水（雨水）防涝综合规划》，中国城市规划设计研究院，2019.01

（3）《鹰潭市中心城区污水工程专项规划（2017-20[illegible]

（4）《鹰潭市系统化全域推进海绵城市建设示范城市实施方案》，鹰潭市人民政府办公室，2016.8

（5）《鹰潭市中心城区海绵城市建设技术导则》，江西省城乡规划设计研究院，[illegible]

（6）《江西省城镇生活污水处理提质增效攻坚行动方案（2[illegible]

（7）《信江新区污水处理厂配套管网排查服务项目成果报告[illegible]，2022.05

（8）工程范围内的地形图、现状管网探测资料

2.2设计规范及规程

（1）《室外排水设计标准》（GB50014-2021）

（2）《城市排水工程规划规范》（GB50318-2017）

（3）《城镇内涝防治技术规范》（GB51222-2017）

（4）《城市工程管线综合规划规范》（GB50289-2016）

（5）《给水排水管道工程施工及验收规范》（GB50268-2008）

（6）《给水排水构筑物工程施工及验收规范》（GB50141-2008）

（7）《室外给水排水和燃气热力工程抗震设计规范》（GB50032-2003）

（8）《埋地塑料排水管道工程技术规程》（CJJ143-2010）

（9）《橡胶密封件给排水管及污水管道用接口密封圈材料规范》（GB21873-2008）

（10）《城镇排水管道非开挖修复更新工程技术规程》（CJJ/T210-2014）

（11）《城镇排水管道检测与评估技术规程》（CJJ/181-2012 ）

（12）《埋地用聚乙烯(PE)结构壁管道系统 第2部分：聚乙烯缠绕结构壁管材》(GB/T 19472.2-2017)

（13）《混凝土和钢筋混凝土排水管》（GB/T11836-2009）

（14）《塑料排水检查井-- 井筒直径Φ700~Φ1000》（16S524）

（15）《市政排水管道工程及附属设施》（06MS201）（4~7节废除）

（16）《排水检查井》（20S515）

（17）《预制装配式钢筋混凝土排水检查井》（J16Z606-1）

（18）《建筑小区塑料排水检查井》（08SS523）

（19）《城镇排水管道非开挖修复工程施工及验收规程》（TCECS 717-2020）

（20）《非开挖铺设用高密度聚乙烯排水管》（CJ/T 358-2010）

（21）《给水排水工程顶管技术规程》（CECS 2046-2008）

（22）《污水排入城镇下水道水质标准》（CJ343-2010）

（23）《上海市排水专用监测井》（2000-10）（参考）

（24）《建筑小区排水用塑料检查井》（CJ/T100233-2016）

（25）《塑料排水检查井应用技术规程》（CJJ/T209-2013）

（26）《城镇排水管道非开挖修复更新工程技术规程》（CJJ/T210-2014）

3、技术标准及主要设计参数

技术标准和设计参数

分类	分项	技术标准
排水体制	雨、污水	分流制，雨、污水管网分别自成体系
基本设计参数	雨水管道	按满流设计
	污水管道	按非满流设计 管径300mm：最大设计充满度0.55
		管径400mm：最大设计充满度0.65
	排水管道	采用管顶平接
	粗糙系数n	钢筋混凝土雨水管取0.013，钢筋混凝土污水管取0.014
		原位固化内衬管、塑料排水管道取0.010
雨水系统	雨水流量	$Q=\psi q F$
	暴雨强度q	采用鹰潭市暴雨强度公式 $q=\frac{2715.444(1+0.763\lg P)}{(t+13.426)^{0.789}}$
	设计暴雨重现期P	2~3年
	综合径流系数ψ	一般片区取0.7，公园绿地取0.25
	地面集水时间t1	10min
	汇水面积F（ha）	分地块计算
污水系统	最高日平均时流量Qave(l/s)	面积流量(L/d.km2)×流域面积(km2)/86400
	设计污水流量Qmax(l/s)	Qmax=Qave×[illegible]
	污水总变化系数Kz	按《室外排水设计标准》GB50014[illegible]
	设计参数	人均综合污水量为256 L/co[illegible]口密度[illegible] 0.4~0.5万人/km2（规划[illegible]人口密度[illegible]

江西省市政基础设施工程施工图设计文件
审查合格专用章
审查单位：南昌市政施工图设计审查有限公司
认定类型：一类（道路、桥梁、给水、排水、风景园林）
编号：S140306
有效期至：2025年9月
江西省住房和城乡建设厅核发

江西省鹰潭市信江新区开发投资集团有限公司
中煤浙江勘测设计有限公司
施工图设计
出图专用章
工程设计综合甲级A111005429

会签栏

结构专业 王建成
资理波

北京市市政工程设计研究总院有限公司	江西省鹰潭市信江新区厂网河湖园一体化海绵城市建设PPP项目 第二卷小区管网修复及完善工程 第一册 排水工程 第一分册 项目总说明 排水工程施工设计总说明	项目(副)负责人	周杨军		校核人	吴世强		阶段	施工图
		专业负责人	吴世强		审核人	汪胜		图号	2022W325-SS020101-PS01-01
		设 计 人	赵玉		审定人	周杨军		日期	2023.03 比例

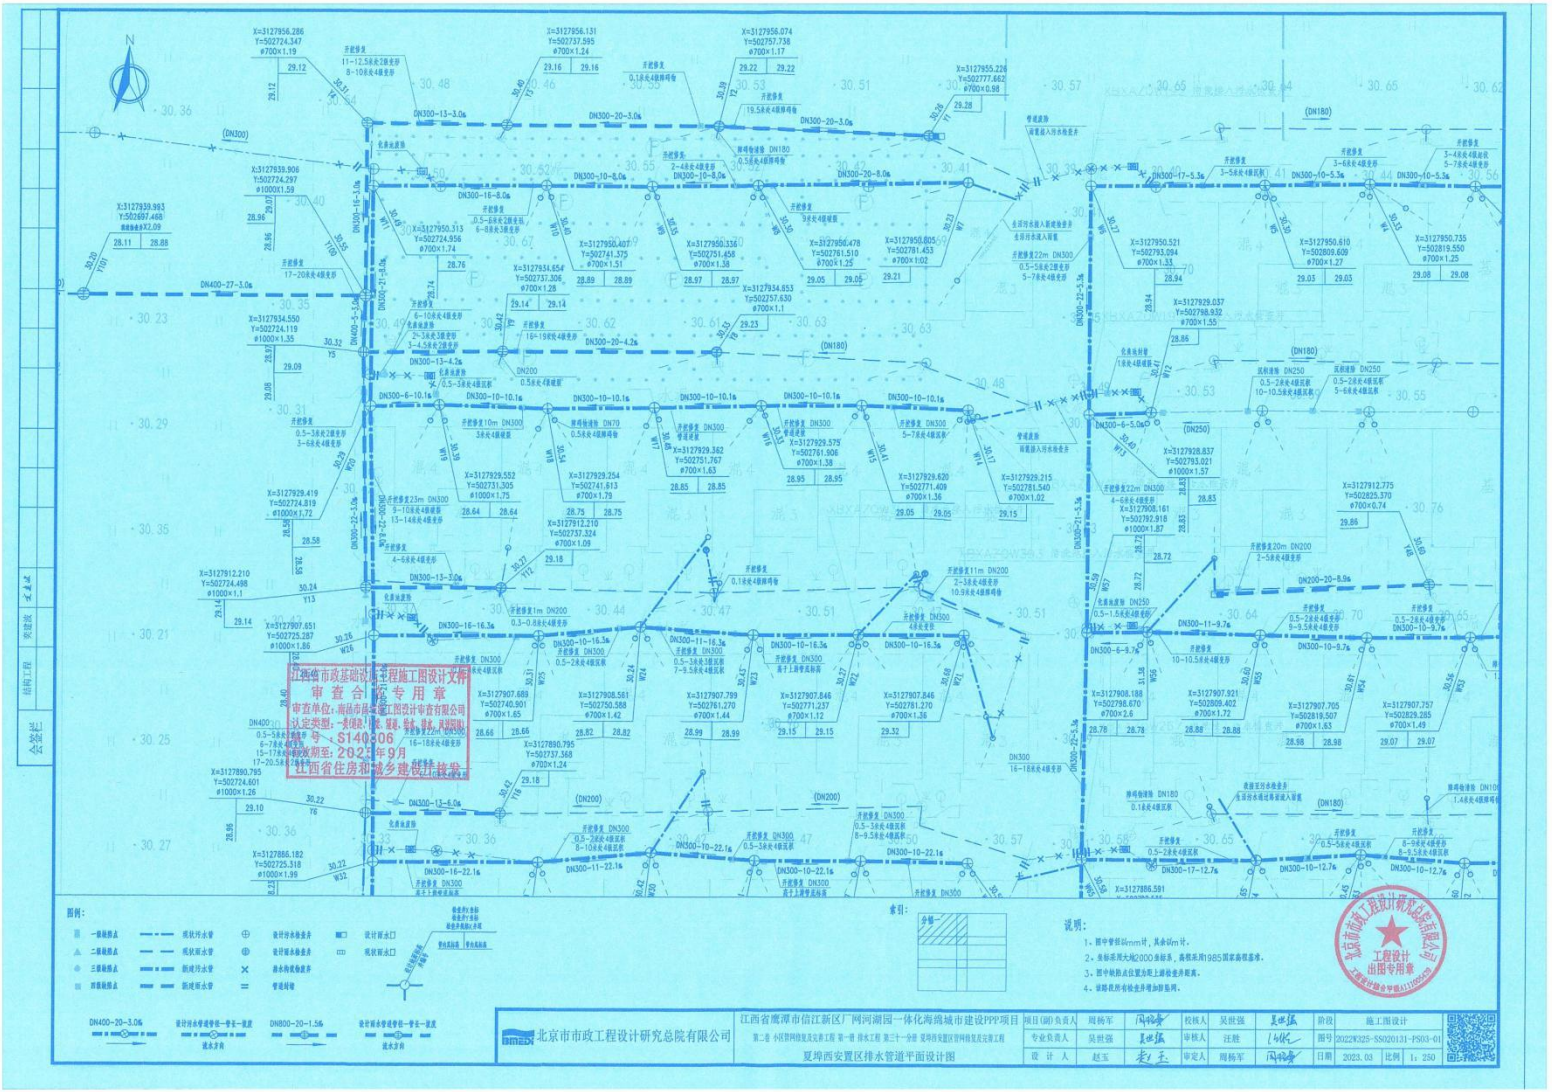
N
江西省市政基础设施工程施工图设计文件
审查合格专用章
审查单位：南昌市政工程设计审查有限公司
认定类型：道路、桥梁、轨道、隧道、风景园林
证书编号：S1402306
有效期至：2025年9月
江西省住房和城乡建设厅核发
说明：
1、图中管径以mm计，其余以m计。
2、坐标采用大地2000坐标系，高程采用1985国家高程基准。
3、图中检修点位置为取上游检查井取高。
4、详细设计省检查井埋加盟监测。
江西省市政工程设计研究总院有限公司
工程设计出图专用章
北京市市政工程设计研究总院有限公司
江西省鹰潭市信江新区厂网河湖园一体化海绵城市建设PPP项目
第二卷 小区管网信息及立面工程 第一册 排水工程 第三十一分册 夏坪西安置区管网信息及立面工程
夏坪西安置区排水管道平面设计图
项目(副)负责人 周炳军
专业负责人 吴世强
设 计 人 赵玉
校核人 吴世强
审核人 汪胜
审定人 周炳军
阶段 施工图设计
图号 2022K325-SS020131-PS03-01
日期 2023.03
比例 1:250

施工图审查合格书

房屋建筑和市政设施基础工程设计文件审查合格书

审查合格书编号：360604202205110201-DW013（ST）

工程名称	江西省鹰潭市信江新区厂网河湖园一体化海绵城市建设PPP项目部分道路海绵化微改造工程		
工程地址	鹰潭市信江新区南区和北区		
建设单位	鹰潭市城市管理局（鹰潭铁工环境建设投资有限公司）		
设计单位	北京市市政工程设计研究总院有限公司	资质等级	综合资质甲级
		项目负责人	周杨军
勘察单位	北京市市政工程设计研究总院有限公司	资质等级	工程勘察综合资质甲级
		项目负责人	杨晟

房屋建筑/市政审查

工程指标	龙虎山北大道品海绵化微改造工程、滨江西路海绵化微改造工程、和平路海绵化微改造工程、香樟路海绵化微改造工程、麒麟西大道海绵化微改造工程、麒麟东大道海绵化改造、铜兴路海绵化微改造（含路灯）

专业	审查人员签名	专业	审查人员签名	专业	审查人员签名
结构专业		园林专业			
给排水专业					
电气专业					
道路专业					

消防审查

消防工程指标	

江西省住房和城乡建设厅印制

专业	审查人员签名	专业	审查人员签名	专业	审查人员签名

人防审查

工程指标	

专业	审查人员签名	专业	审查人员签名	专业	审查人员签名

其他审查：■防雷合格 ■抗震合格

审查机构意见	经审查，本项目施工图设计文件满足工程建设标准要求。 审查机构：南昌市昌城施工图设计审查有限公司 审图合格专用章： 法人代表签名：　　发证日期：2023 年 8 月 9 日
备注	

注：1、本合格书是房屋建筑和市政基础设施工程基本建设程序的法定文书，任何单位和个人不得不得涂改、伪造，本合格书仅对本工程有效；2、本合格书有效期为一年，一年内未开工的，本合格书自动废止，建设单位须将施工图设计文件重新报审后，换发合格书；3、经审查合格的施工图设计文件需重大变更的，应当报原施工图审查机构重新审查，重新核发合格书，并在备注栏中注明重大变更事项。

房屋建筑和市政设施基础工程设计文件审查合格书

审查合格书编号：360604202205110201-DW008（ST）

工程名称	江西省鹰潭市信江新区厂网河湖园一体化海绵城市建设PPP项目部分小区公建雨污分流改造、河道综合整治、水环境治理及源头海绵化微改造工程		
工程地址	鹰潭市信江新区南区和北区		
建设单位	鹰潭市城市管理局（鹰潭铁工环境建设投资有限公司）		
设计单位	北京市市政工程设计研究总院有限公司	资质等级	综合资质甲级
		项目负责人	周杨军
勘察单位	北京市市政工程设计研究总院有限公司	资质等级	工程勘察综合资质甲级
		项目负责人	杨晟

房屋建筑/市政审查

工程指标	建造总面积27750平方米，管道长度19.181千米

专业	审查人员签名	专业	审查人员签名	专业	审查人员签名
结构专业		桥梁专业			
给排水专业		园林专业			
电气专业					
道路专业					

消防审查

消防工程指标	

江西省住房和城乡建设厅印制

专业	审查人员签名	专业	审查人员签名	专业	审查人员签名

人防审查

工程指标	

专业	审查人员签名	专业	审查人员签名	专业	审查人员签名

其他审查：■防雷合格 ■抗震合格

审查机构意见	经审查，本项目施工图设计文件满足工程建设标准要求。 审查机构：南昌市昌城施工图设计审查中心 审图合格专用章： 法人代表签名：　　发证日期：2023 年 1 月 10 日
备注	

注：1、本合格书是房屋建筑和市政基础设施工程基本建设程序的法定文书，任何单位和个人不得不得涂改、伪造，本合格书仅对本工程有效；2、本合格书有效期为一年，一年内未开工的，本合格书自动废止，建设单位须将施工图设计文件重新报审后，换发合格书；3、经审查合格的施工图设计文件需重大变更的，应当报原施工图审查机构重新审查，重新核发合格书，并在备注栏中注明重大变更事项。

房屋建筑和市政设施基础工程设计文件审查合格书

审查合格书编号：360604202205110201-DW008（ST）

工程名称	江西省鹰潭市信江新区厂网河湖园一体化海绵城市建设PPP项目部分小区公建雨污分流改造、河道综合整治、水环境治理及源头海绵化微改造工程		
工程地址	鹰潭市信江新区南区和北区		
建设单位	鹰潭市城市管理局（鹰潭铁工环境建设投资有限公司）		
设计单位	北京市市政工程设计研究总院有限公司	资质等级	综合资质甲级
		项目负责人	周杨军
勘察单位	北京市市政工程设计研究总院有限公司	资质等级	工程勘察综合资质甲级
		项目负责人	杨晟

房屋建筑/市政审查

工程指标	部分小区公建雨污分流改造工程、龙潭湖水环境治理工程、龙潭湖连通管、活水系统、鹰潭市第一中学海绵化微改造工程、鹰潭市第十一小学广场改造工程、旺埠路（二期）海绵化微改造工程、玉清路（支七路-幸福路）海绵化微改造工程、太清路（麒麟中大道-滨江中路）海绵化微改造工程、太清路（幸福路-麒麟中大道）海绵化微改造工程、民悦家园海绵化微改造工程。

专业	审查人员签名	专业	审查人员签名	专业	审查人员签名
结构专业		桥梁专业			
给排水专业		园林专业			
电气专业					
道路专业					

消防审查

消防工程指标	

江西省住房和城乡建设厅印制

专业	审查人员签名	专业	审查人员签名	专业	审查人员签名

人防审查

工程指标					
专业	审查人员签名	专业	审查人员签名	专业	审查人员签名

其他审查 ■防雷合格 ■抗震合格

审查机构意见	经审查，本项目施工图设计文件满足工程建设标准要求。 审查机构：南昌市昌城施工图设计审查中心 审图合格专用章： 法人代表签名： 设计日期：2022年11月10日
备注	

江西省市政基础设施工程施工图设计文件 审查合格专用章 审查单位：南昌市昌城施工图设计审查中心 认定类型：一类（道路、桥梁、隧道、给水、排水、风景园林） 编号：S140306 有效期至：2025年9月 江西省住房和城乡建设厅核发

注：1、本合格书是房屋建筑和市政基础设施工程基本建设程序的法定文书，任何单位和个人不得擅改、伪造。本合格书仅对本工程有效；2、本合格书有效期为一年，一年内未开工的，本合格书自动废止，建设单位须将施工图设计文件重新报审后，换发合格书；3、经审查合格的施工图设计文件需重大变更的，应当报原施工图审查机构重新审查，重新核发合格书，并在备注栏中注明重大变更事项。

房屋建筑和市政设施基础工程设计文件审查合格书

审查合格书编号：360604202205110201-DW008（ST）

工程名称	江西省鹰潭市信江新区厂网河湖园一体化海绵城市建设PPP项目部分小区公建雨污分流改造、河道综合整治、水环境治理及源头海绵化微改造工程		
工程地址	鹰潭市信江新区南区和北区		
建设单位	鹰潭市城市管理局（鹰潭铁工环境建设投资有限公司）		
设计单位	北京市市政工程设计研究总院有限公司	资质等级	综合资质甲级
		项目负责人	周杨军
勘察单位	北京市市政工程设计研究总院有限公司	资质等级	工程勘察综合资质甲级
		项目负责人	杨晟

房屋建筑/市政审查

工程指标	管网（管径）：1400毫米，总长：3000米

专业	审查人员签名	专业	审查人员签名	专业	审查人员签名
结构专业		桥梁专业			
给排水专业		园林专业			
电气专业					
道路专业					

消防审查

消防工程指标	

江西省住房和城乡建设厅印制

专业	审查人员签名	专业	审查人员签名	专业	审查人员签名

人防审查

工程指标					

专业	审查人员签名	专业	审查人员签名	专业	审查人员签名

其他审查 ■防雷合格 ■抗震合格

审查机构意见	经审查，本项目施工图设计文件满足工程建设标准要求。 审查机构：南昌市昌城施工图设计审查中心 审图合格专用章： 法人代表签名： 设计日期：2022年11月10日
备注	

江西省市政基础设施工程施工图设计文件 审查合格专用章 审查单位：南昌市昌城施工图设计审查中心 认定类型：一类（道路、桥梁、隧道、给水、排水、风景园林） 编号：S140306 有效期至：2025年9月 江西省住房和城乡建设厅核发

注：1、本合格书是房屋建筑和市政基础设施工程基本建设程序的法定文书，任何单位和个人不得擅改、伪造。本合格书仅对本工程有效；2、本合格书有效期为一年，一年内未开工的，本合格书自动废止，建设单位须将施工图设计文件重新报审后，换发合格书；3、经审查合格的施工图设计文件需重大变更的，应当报原施工图审查机构重新审查，重新核发合格书，并在备注栏中注明重大变更事项。

房屋建筑和市政设施基础工程设计文件审查合格书

审查合格书编号：360604202205110201-DW009（ST）

工程名称	江西省鹰潭市信江新区厂网河湖园一体化海绵城市建设PPP项目公建和开发小区管网修复及完善工程		
工程地址	鹰潭市信江新区南区和北区		
建设单位	鹰潭市城市管理局（鹰潭铁工环境建设投资有限公司）		
设计单位	北京市市政工程设计研究总院有限公司	资质等级	综合资质甲级
		项目负责人	周杨军
勘察单位	北京市市政工程设计研究总院有限公司	资质等级	工程勘察综合资质甲级
		项目负责人	杨晟

房屋建筑/市政审查

工程指标	15个小区总建筑面积814300平方米，新建及修复管道44033m；

专业	审查人员签名	专业	审查人员签名	专业	审查人员签名
给排水专业					

消防审查

消防工程指标	

专业	审查人员签名	专业	审查人员签名	专业	审查人员签名

人防审查

工程指标	

专业	审查人员签名	专业	审查人员签名	专业	审查人员签名

其他审查 ■抗震合格

审查机构意见：经审查，本项目施工图设计文件满足工程建设标准要求。

审查机构：南昌市昌城施工图设计审查中心

审图合格专用章：江西省市政基础设施工程施工图设计文件 审查合格专用章 审查单位：南昌市昌城施工图设计审查中心 认定类型：一类(道路、桥梁、隧道、给水、排水、风景园林) 编号：S1403306 有效期至：2025年9月 江西省住房和城乡建设厅核发

法人代表签名：

发证日期 2023 年 3 月 9 日

备注：

江西省住房和城乡建设厅印制

注：1、本合格书是房屋建筑和市政基础设施工程基本建设程序的法定文书，任何单位和个人不得不得涂改、伪造，本合格书仅对本工程有效；2、本合格书有效期为一年，一年内未开工的，本合格书自动废止，建设单位须将施工图设计文件重新报审后，换发合格书；3、经审查合格的施工图设计文件需重大变更的，应当报原施工图审查机构重新审查，重新核发合格书，并在备注栏中注明重大变更事项。

房屋建筑和市政设施基础工程设计文件审查合格书

审查合格书编号：360604202205110201-DW010（ST）

工程名称	江西省鹰潭市信江新区厂网河湖园一体化海绵城市建设PPP项目管网修复及完善工程		
工程地址	鹰潭市信江新区南区和北区		
建设单位	鹰潭市城市管理局（鹰潭铁工环境建设投资有限公司）		
设计单位	北京市市政工程设计研究总院有限公司	资质等级	综合资质甲级
		项目负责人	周杨军
勘察单位		资质等级	
		项目负责人	

房屋建筑/市政审查

工程指标	1.滨江一号院一期管网修复及完善工程； 2.滨江一号院二期管网修复及完善工程； 3.海熙御龙湾管网修复及完善工程； 4.瀚宫尚城二期管网修复及完善工程； 5.瀚宫尚城一期管网修复及完善工程； 6.虎岭安置区修复及完善工程.； 7.建鑫中央公馆二期管网修复及完善工程； 8.茅源安置区管网修复及完善工程； 9.夏埠西安置区管网修复及完善工程； 10.信江帝景一期管网修复及完善工程。

专业	审查人员签名	专业	审查人员签名	专业	审查人员签名
给排水专业					

消防审查

消防工程指标	

专业	审查人员签名	专业	审查人员签名	专业	审查人员签名

人防审查

工程指标	

专业	审查人员签名	专业	审查人员签名	专业	审查人员签名

其他审查 ■抗震合格

审查机构意见：经审查，本项目施工图设计文件满足工程建设标准要求。

审查机构：南昌市昌城施工图设计审查中心

审图合格专用章：江西省市政基础设施工程施工图设计文件 审查合格专用章 审查单位：南昌市昌城施工图设计审查中心 认定类型：一类(道路、桥梁、隧道、给水、排水、风景园林) 编号：S1403306 有效期至：2025年9月 江西省住房和城乡建设厅核发

法人代表签名：

发证日期 2023 年 6 月 26 日

备注：

江西省住房和城乡建设厅印制

注：1、本合格书是房屋建筑和市政基础设施工程基本建设程序的法定文书，任何单位和个人不得不得涂改、伪造，本合格书仅对本工程有效；2、本合格书有效期为一年，一年内未开工的，本合格书自动废止，建设单位须将施工图设计文件重新报审后，换发合格书；3、经审查合格的施工图设计文件需重大变更的，应当报原施工图审查机构重新审查，重新核发合格书，并在备注栏中注明重大变更事项。

房屋建筑和市政设施基础工程设计文件审查合格书

审查合格书编号：360604202205110201-DW005(ST)

工程名称	江西省鹰潭市信江新区厂网河湖园一体化海绵城市建设PPP项目市政道路管网修复及完善工程		
工程地址	鹰潭市信江新区南区和北区		
建设单位	鹰潭市城市管理局（鹰潭铁工环境建设投资有限公司）		
设计单位	北京市市政工程设计研究总院有限公司	资质等级	综合资质甲级
		项目负责人	周杨军
勘察单位	北京市市政工程设计研究总院有限公司	资质等级	工程勘察综合资质甲级
		项目负责人	杨晟

房屋建筑/市政审查

工程指标	改造总面积27.75km²				
专业	审查人员签名	专业	审查人员签名	专业	审查人员签名
结构专业					
给排水专业					

消防审查

消防工程指标	

专业	审查人员签名	专业	审查人员签名	专业	审查人员签名

人防审查

工程指标					
专业	审查人员签名	专业	审查人员签名	专业	审查人员签名

其他审查	■抗震合格
审查机构意见	经审查，本项目施工图设计文件满足工程建设标准要求。 审查机构：南昌市昌城施工图设计审查中心 审图合格专用章： 法人代表签名： 发证日期：2022 年 11 月 22 日
备注	

江西省市政基础设施工程施工图设计文件
审查合格专用章
审查单位：南昌市昌城施工图设计审查中心
认定类型：一类(道路、桥梁、隧道、给水、排水、风景园林)
编 号：S140306
有效期至：2025年9月
江西省住房和城乡建设厅核发

江西省住房和城乡建设厅印制

注：1、本合格书是房屋建筑和市政基础设施工程基本建设程序的法定文书，任何单位和个人不得不得涂改、伪造，本合格书仅对本工程有效；2、本合格书有效期为一年。一年内未开工的，本合格书自动废止，建设单位须将施工图设计文件重新报审后，换发合格书；3、经审查合格的施工图设计文件需重大变更的，应当报原施工图审查机构重新审查，重新核发合格书，并在备注栏中注明重大变更事项。

附件四

近五年设计项目负责人同类工程设计业绩情况汇总表

序号	建设单位	项目名称	中标金额或合同金额（万元）	中标日期或合同签订日期或施工许可发证日期	备注 需标明查询网站的中文名及有效的网址链接
1	佛山市南海区西樵镇樵翰水利投资建设有限公司	西樵镇北江碧道建设及岸线整治工程（二期）-第一批 EPC	67.019993（设计费）	合同签订日期：2022 年 10 月 11 日	广东省公共资源交易平台 https://ygp.gdzwfw.gov.cn/ggzy-portal/#/440600/new/jygg/v1/A?noticeId=fe60f5e7-41df-43bb-84e7-9e86bb9031c6&projectCode=E4406000001003627003&bizCode=513&siteCode=440600&publishDate=2022081010164 3&source=%E4%BD%9B%E5%B1%B1%E5%B8%82%E5%85%AC%E5%85%B1%E8%B5%84
2	湛江市坡头区代建项目中心	坡头区城乡供水一体化项目工程总承包	399.890006（设计费）	合同签订日期：2022 年 8 月 22 日	广州公共资源交易中心 https://www.gzggzy.cn/xmxqwinfo/index.jhtml?id=2219407
3	梓潼县梓昌投资有限责任公司	梓潼县国家级杂交水稻制种大县示范基地黎雅片区建设项目、梓潼乡村振兴农业示范园建设项目设计施工总承包	205.004（设计费）	合同签订日期：2024 年 1 月 15 日	1、绵阳市公共资源交易服务中心（需搜索项目名称弹出搜索列表） http://ggjy.mianyang.cn/secondpageLyb.html?searchCon=%E6%A2%93%E6%BD%BC%E5%8E%BF%E5%9B%BD%E5%AE%B6%E7%BA%A7%E6%9D%82%E4%BA%A4%E6%B0%B4%E7%A8%BB%E5%88%B6%E7%A7%8D%E5%A4%A7%E5%8E%BF%E7%A4%BA%E8%8C%83%E5%9F%BA%E5%9C%B0%E9%BB%8E%E9%9B%85%E7%89%87%E5%8C%BA%E5%B 2、绵阳市公共资源交易

					服务中心 http://ggjy.mianyang.cn/jsgc/001008/20240116/1396aae5-0378-4f61-901b-1efc7b7811c6.html

业绩证明材料可按以下两种方式的其中一种提供即可，未按要求提供业绩证明材料的，不予认可。（1）提交国家住建部“全国建筑市场监管公共服务平台”查询结果截图（含项目信息、数据等级和参与单位信息等，仅认可全国建筑市场监管公共服务平台且数据等级为C级或以上的截图，数据等级均为D级的业绩不予认可），以“全国建筑市场监管公共服务平台”系统中工程项目“招投标信息详情”或“合同登记信息详情”或“施工许可详情”的数据为准，同时提供中标通知书(若有)。

（2）提交政府建设主管部门或公共资源交易中心相关网站“招投标”、“合同备案”、“施工许可”查询结果之一截图，同时提供中标通知书（若有）、合同关键页（体现签订日期、建设内容、合同金额、项目负责人、签字盖章页）等证明材料。应严格按照在“全国建筑市场公共服务平台”或“政府建设主管部门或公共资源交易中心相关网站”中查询的相关信息填报，并附业绩的相关网址链接及截图等信息，未标注相关网站查询网址链接的该项业绩不予认可。

同时提供合同关键页（体现项目名称、合同签订日期、建设内容、设计项目负责人姓名、合同金额、签字盖章页）、施工图关键页（签字盖章页）、施工图审查合格书（如有）等，未按要求提供上述证明材料的该项业绩不予认可。

注：1.若系统中无法查询且与提供的业绩证明材料不符，不予认可。同类工程业绩指水生态环境修复或河湖综合整治或碧道业绩设计业绩。若提供的项目设计业绩为建设内容包含同类工程（指水生态环境修复或河湖综合整治或碧道）的综合性建设项目业绩，业绩金额以整个合同设计费金额为准。若提供的项目业绩合同为EPC、DB等包含设计工作内容的合同，须为设计单位参与且建设内容包含同类工程（指水生态环境修复或河湖综合整治或碧道），业绩金额以整个合同中的设计费金额为准，如合同中无法体现该设计单位承接的工作内容或设计费用，须提交合同甲方出具的证明文件，否则不予认可。2.投标人项目负责人业绩登记时间为项目截标时间后的将不予认可。若提供的项目负责人同类工程业绩的证明材料无法体现由其担任该业绩项目负责人的将不予认可。3.未按照格式填写或只提交业绩资料但未提交汇总表的，不予清标，视为无业绩，入围清标报告中业绩数量登记为0。

542

经北京市高级专业技术资格评审委员会评审，持证人具备高级专业技术资格。

Approved by Beijing Senior Specialized Technique Qualification Evaluation Committee, Confirmed to be with the senior specialized technique qualification.

姓　名 *Full Name*　邓卫东

性　别 *Sex*　男

出生日期 *Date of Birth*　1969年07月

证书编号 *Certificate No.*　ZGA22004567

资格名称 *Qualification*　正高级工程师

专　业 *Speciality*　水资源

授予时间 *Date of Conferment*　2018年05月30日

北京市高级专业技术资格评审委员会

二〇一八年六月

中华人民共和国
河海大学
毕业证书
学士学位证书

学生 邓卫东 男/女 系 北京 省/市 县/市 人，一九六九 年 七 月出生。于一九八八年 九 月至一九九二年 七 月在本校 水文系陆地水文专业 专业（本科 四 年制）学习，修业期满，学完教学计划规定的课程，考试考查成绩合格，准予毕业。经审核符合《中华人民共和国学位条例》规定，授予工学士学位。

河海大学 校长 梁瑞驹

一九九二年 七 月 二 日

证书登记（ 88 ）第 04014 号

中华人民共和国注册土木工程师（水利水电工程）

注册执业证书

本证书由住房城乡建设部、水利部批准颁发，是中华人民共和国注册土木工程师（水利水电工程）的执业凭证，准予持证人在执业范围和注册有效期内执业。

姓　　名　邓卫东

专　　业　水利水电工程规划

证书编号　AS241100014

中华人民共和国住房和城乡建设部

中华人民共和国水利部

NO. AS0000005

发证日期　2024年06月20日

中华人民共和国住房和城乡建设部 www.mohurd.gov.cn

全国建筑市场监管公共服务平台

建设工程企业 | 从业人员 | 建设项目 | 诚信记录

请输入关键词，例如企业名称、统一社会信用代码　搜索

首页　监管动态　数据服务　信用建设　建筑工人　政策法规　电子证照　问题解答　网站动态

首页 > 人员数据 > 人员列表 >　手机查看

邓卫东

证件类型	居民身份证	证件号码	110108**********3X	性别	男
注册证书所在单位名称	北京市市政工程设计研究总院有限公司				

执业注册信息　个人工程业绩　个人业绩技术指标　不良行为　良好行为　黑名单记录

注册土木工程师（水利水电工程）水利水电工程规划

注册单位：北京市市政工程设计研究总院有限公司　证书编号：AS241100014　注册编号/执业印章号：1100543-AS001

注册专业：不分专业　有效期：2027年06月30日

2024-05-29 - 初始申请
北京市市政工程设计研究总院有限公司

查看证书变更记录（1）

编号：**2019Q01B0015**

获奖证书

邓卫东：

你参加设计的 京港澳高速南岗洼积水治理工程 在二〇一九年度行业优秀勘察设计奖评选中获 优秀水系统工程 一等奖。

特发此证，以资鼓励。

主要设计人：

1. 许志宏 2. 邓卫东 3. 张宏远 4. 崔亮 5. 潘可明 6. 宫凯 7. 肖永铭 8. 杨鸿瑞

中国勘察设计协会

2019年11月

编号：**2021D0351**

获奖证书

邓卫东：

你参加设计的 延崇高速公路（北京段）工程 在二〇二一年度行业优秀勘察设计奖评选中获 市政公用工程设计 二等奖。

特发此证，以资鼓励。

主要设计人：

1. 许志宏 2. 卢士东 3. 王越 4. 陈冬燕 5. 张建华 6. 齐琳 7. 汤弘 8. 李世华 9. 罗飞 10. 孙建林 11. 梁志超 12. 蔡文雅 13. 邓卫东 14. 卢钢 15. 张宏远 16. 于婷 17. 于洋 18. 刘小梅 19. 闫晶 20. 李小东

中国勘察设计协会

2023年03月

北京市社会保险个人权益记录(单位职工缴费信息)

社会保险登记号:911100000828542792　　校验码：un2v44

统一社会信用代码(组织机构代码):911100000828542792　　查询流水号：1101022025010810475 7

单位名称:北京市市政工程设计研究总院有限公司　　查询日期：2023年12月至2025年12月

序号	姓名	社会保障号码	险种	缴费情况		本单位实际缴费月数
				起始年月	截止年月	
1	邓卫东	11010819690702473X	养老保险	2023年12月	2024年11月	12
			失业保险	2023年12月	2024年11月	12
			工伤保险	2023年12月	2024年11月	12
			医疗保险	2023年12月	2024年11月	12
			生育保险	2023年12月	2024年11月	12

备注：

1.如需鉴定真伪，请30日内通过登录 http://fuwu.rsj.beijing.gov.cn/bjdkhy/ggfw/，进入“社保权益单校验”，录入校验码和查询流水号进行甄别，黑色与红色印章效力相同。

2.为保证信息安全，请妥善保管个人权益记录。

3.养老、工伤、失业保险相关数据来源于社保经办机构，医疗、生育保险相关数据来源于医保经办机构。

北京市西城区社会保险基金管理中心

日期：2025年01月08日

社保说明-关于北京市社保查询的最大年月为申请查询年月的上上月证明材料

北京市社会保险基金管理中心文件

京社保发〔2013〕45号

关于统一规范社会保险个人权益记录查询使用经办业务的通知

各区（县）社会保险事业（基金）管理中心、北京经济技术开发区社会保险基金管理中心、各社会保险代办机构:

根据《社会保险个人权益记录管理办法》（人社部令第14号）和《北京市社会保险个人权益记录查询使用管理办法》（京人社保发[2013]210号）规定，自2013年10月1日起，我市将统一规范社会保险个人权益记录查询使用经办业务，现就有关事宜通知如下:

一、有关参保的用人单位与个人的查询经办业务

（一）查询的渠道

1.参保地的区(县)社会保险基金（事业）管理中心、市经济技术开发区社会保险基金管理中心和北京市社会保险代

活就业人员登记信息》电子制式表格时，满 90 日可申请一次。

7. 通过北京市社会保险网上服务平台定制查询时，同一种制式表格每日限一次。

8. 参保的用人单位通过社保经(代)办机构、社会保险自助终端查询《单位职工缴费信息》时的人数上限为 1500 人，通过北京市社会保险网上服务平台定制查询时的人数上限为 5000 人，若查询人数超过上述限制标准，可通过分批定制获取。

9. 医疗保险、失业保险、工伤保险、生育保险缴费信息查询的最小年月为本人在本市初次参保缴费的实际年月，而养老保险缴费信息查询的最小年月为 1996 年 1 月；五项社会保险查询的最大年月为申请查询年月的上上月。对参保的个人在 1996 年 1 月以前实际缴纳养老保险的年限在《参保人员缴费信息》的补充资料中予以体现。

10. 社会保险自助终端设置查询密码的位数最少 1 位，最多 8 位，可用数字或字母，也可数字与字母组合。

11. 通过北京市社会保险网上服务平台查询日期为每月 5 日至 25 日，校验日期为每月 5 日至月末，时间为 6：00 至 22：00。

12. 通过社保经(代)办机构、社会保险自助终端和北京市社会保险网上服务平台获取的纸介形式的社会保险个人权益记录制式表格（除登记信息）均套印“北京市社会保险个人权益记录专用章”，红色与黑色印章效力相同。

13. 凡到社保经(代)办机构查询《单位职工缴费信息》，如查询单位部分职工，应附具体人员明细信息（电子版和盖

区的情况，对统一规范社会保险个人权益记录查询使用经办业务做好宣传和解释工作。

十一、本通知自2013年10月1日起施行。

附件：1.《单位登记信息》

2.《职工登记信息》

3.《灵活就业人员登记信息》

4.《单位职工缴费信息》

5.《单位缴费信息》

6.《参保人员缴费信息》

7.《参保人员补缴信息》

8.《北京市社会保险个人权益记录制式语音查询内容》

9.《北京市社会保险个人权益记录查询申请表》

10.《北京市社会保险个人权益记录公务查询申请表》

11.《北京市社会保险个人权益记录公务查询结果表》

北京市社会保险基金管理中心

2013年8月19日

北京市社会保险基金管理中心办公室　　2013年9月9日印发

1、西樵镇北江碧道建设及岸线整治工程（二期）-第一批 EPC

公共资源交易中心相关网站

广东省公共资源交易平台：

https://ygp.gdzwfw.gov.cn/ggzy-portal/#/440600/new/jygg/v1/A?noticeId=fe60f5e7-41df-43bb-84e7-9e86bb9031c6&projectCode=E4406000001003627003&bizCode=513&siteCode=440600&publishDate=20220810101643&source=%E4%BD%9B%E5%B1%B1%E5%B8%82%E5%85%AC%E5%85%B1%E8%B5%84

公告信息
公告内容

公告信息

招标项目名称	西樵镇北江碧道建设及岸线整治工程（二期）项目
标段（包）名称	西樵镇北江碧道建设及岸线整治工程（二期）-第一批EPC
公示性质	正常公告

公告内容

中标工程名称	**西樵镇北江碧道建设及岸线整治工程（二期）-第一批EPC**
招标单位	佛山市南海区西樵镇樵翰水利投资建设有限公司
中标单位	主：广东水电二局股份有限公司;成：北京市市政工程设计研究总院有限公司;
中标价	90.97%
工期/承诺	280日历天/按招标文件要求执行
质量/承诺	1.设计：本项目的设计过程和成果均必须符合国家、广东省、佛山市颁布的有关设计方面的现行标准、规范、规程、定额、办法，满足招标人的相关功能需求，并通过招标人有关部门或专业审图机构的审查，满足施工的要求。在设计过程中，如果国家或有关部门颁发了新的技术标准或规范，应采用新的标准或规范进行设计。2.施工：执行国家、省或行业现行的工程建设质量验收标准、规程及规范，须达到合格验收质量等级标准。/按招标文件要求执行
项目负责人/证书号	项目总负责人（兼施工负责人）：冯中庆；设计负责人：邓卫东/水利水电工程专业二级建造师注册编号：粤2442010201002742；水资源专业正高级工程师职称证书编号：ZGA22004567
招标代理机构	广东华伦招标有限公司
定标日期	2022年09月20日
其他说明	

中标通知书

佛山市公共资源交易项目
中标（成交）通知书

中标通知书编号：佛建中[2022]GC2022(NH)XZ0119

工程名称	西樵镇北江碧道建设及岸线整治工程（二期）-第一批 EPC		
招标(建设)单位	佛山市南海区西樵镇樵翰水利投资建设有限公司		
招标代理机构	广东华伦招标有限公司		
工程规模	落实碧道建设要求，建设西樵镇北江碧道大岸电排站至樵高路汇龙桥段的 7.53 公里综合式慢行道及沿线配套工程。具体详见主管部门批准的初设文件。		
中标单位	主：广东水电二局股份有限公司;成：北京市市政工程设计研究总院有限公司;		
项目总负责人（兼施工负责人）	冯中庆	证书号	水利水电工程专业二级建造师注册编号：粤 2442010201002742
设计负责人	邓卫东	证书号	水资源专业正高级工程师职称证书编号：ZGA22004567
承包方式	包设计、包施工、包设备及材料采购管理、包工期、包质量、包施工总承包管理和现场整体组织、包专业协调配合、包安全、文明施工、包税金、包移交、包完工验收、包结算、包资料整理、包保修等相关的全部工作。设计费、建安费、工程建设其他费用采用固定费率计算。		
中标内容： 本次招标范围为西樵镇北江碧道建设及岸线整治工程（二期）-第一批 EPC，具体内容以招标人提供的相关资料和相关要求为准，详细内容见招标文件。			
中标费率	总投标费率为：90.97%（其中设计费投标费率为：1.18%，建安费投标费率为：88.60%，工程建设其他费投标费率为：1.19%）。		
质量目标及承诺	按招标文件要求执行。/质量保证金扣留百分比：工程建安费结算价的3%。		
工期目标及承诺	按招标文件要求执行。/误期赔偿费：按专用合同条件约定内容，误期赔偿费最高限额：按招标文件执行。		
其它说明：	未尽事项详见招、投标文件。		
佛山市公共资源交易中心南海分中心 （盖章）		招标（建设）单位 （盖章）	

2022 年 9 月 20 日

合同

正本

合同编号：NHXQ-SLGC-QH2022007

2022FOGJ-SJDL-058

西樵镇北江碧道建设及岸线整治工程（二期）-第一批 EPC

合同文件

发包人：佛山市南海区西樵镇樵翰水利投资建设有限公司

承包人（牵头人）：广东水电二局股份有限公司

承包人（联合体成员方）：北京市市政工程设计研究总院有限公司

签订时间：2022 年 10 月 11 日

第一部分 合同协议书

发包人（全称）：佛山市南海区西樵镇樵翰水利投资建设有限公司

承包人（联合体牵头人）（全称）：广东水电二局股份有限公司

承包人（联合体成员方）（全称）：北京市市政工程设计研究总院有限公司

根据《中华人民共和国民法典》、《中华人民共和国建筑法》、《中华人民共和国招标投标法》及相关法律、行政法规，遵循平等、自愿、公平和诚实信用的原则，合同双方就西樵镇北江碧道建设及岸线整治工程（二期）-第一批的工程总承包事宜协商一致，订立本合同。

一、工程概况

1. 工程名称：西樵镇北江碧道建设及岸线整治工程（二期）-第一批 EPC。

2. 工程地点：佛山市南海区西樵镇。

3. 工程审批、核准或备案文号：南发改资樵字投审〔2021〕10 号。

4. 资金来源：财政资金。

5. 工程内容及规模：落实碧道建设要求，建设西樵镇北江碧道大岸电排站至樵高路汇龙桥段的 7.53 公里综合式慢行道及沿线配套工程。具体详见主管部门批准的初设文件。

6.1 工程设计：

6.1.1 设计工作内容：根据主管部门批准的初步设计文件和财政部门审定的概算和招标文件要求，负责从施工图设计阶段开始的设计工作，包括但不限于施工图设计、配合施工图审查及预算编制、配合发包人完善前期相关审批、设计技术交底、施工过程跟踪、工程设计变更、竣工图编制、验收过程中的设计指导、直至项目竣工验收结束为止的全部工作及设计协调服务、配合结（决）算、配合廉洁风险同步预防及跟踪审计和政府审计、设计总体管理等。承包人需完成或配合发包人完成项目各项备案及验收等手续（含政府相关部门要求的电子报批等）。

6.1.2 设计涉及的工程类型：乡野型碧道。

6.1.3 承包人负责与发包人及相关部门沟通设计方案，解释说明项目设计意图、设计标准、设计规范规定等工作内容，以及其他与本项目有关的设计工作等。

6.2 设备材料采购：主要设备、材料的采购、安装、调试及试运行等。

6.3 施工总承包：包括工程准备阶段至项目竣工验收（含竣工资料编制整理归档、

备案等），主要内容有：

（1）按照招标文件及合同约定的范围、按发包人最终确认的施工图、施工图预算清单内容进行工程总承包施工，包括但不限于：1）包工、包料、包设备、包质量、包安全生产、包文明施工、包工期、包办理相关施工报批工作、包工程行业验收规程规定的各项验收合格、包移交、包结算、包资料整理、包施工总承包管理和现场整体组织、包专业协调配合、包保修、包绿化成活等；2）按国家、地方、行业规定以及发包人要求的工程措施、安全措施、文明措施对项目进行工程总承包管理，作为牵头人负责项目、设计、施工总协调工作及工程涉及的相关部门、各专业协调及配合；3）负责办理为完成本工程所需要的各类审批事项的相关手续、受发包人委托的各项报批及合同备案等手续；4）协助做好各种迎检等筹备工作；5）组织行业验收规程规定的各项验收及办理备案手续；6）包结算的编制工作，协助配合相关部门结（决）算（含廉洁风险同步预防及跟踪审计、政府审计）、工程保修、编制设计变更的造价分析报告、按行业规范规定以及主管部门要求整理工程资料并完成备案等工作。

（2）工程建设其他内容：负责环境影响专项（环评、监测、验收）以及取得管理部门审批通过的有关文件、环境保护工程、周边建筑物的监测检测和结构鉴定、水土保持专项（方案编制、设计、监测、验收）以及取得管理部门审批通过的有关文件、水土保持工程、交通影响评价、临时土地租用、临时占地、临时施工供电、未列入建筑安装工程费的临时设施修建、咨询、设计前期检测及项目实施直至缺陷责任期结束的检验检测（必须由发包人承担的检验检测项目除外）、建设场地准备及临时设施（含七通一平）修建、购买工程保险（包括但不限于建设工程设计责任险，建筑、安装一切险、安全生产责任保险及第三者责任险、工伤保险等）、白蚁防治、建设工程验收、航道、海事、扬尘监测、安全评估、防疫等工作。

二、合同工期

1.本项目总工期（含设计、采购、施工、工程建设其他内容）为280日历天，中标人承诺执行监理人开工通知，缺陷责任期自通过工程完工验收（单位工程验收）之日起2年。具体如下：

1.1 设计工期要求如下：

（1）签订本合同后15日历天内完成首个单项工程施工图设计并经施工图审查合格。

（2）签订本合同后45日历天内完成其余工程施工图设计并经施工图审查合格。

1.2 施工工期要求如下：（具体开工时间执行监理人开工通知）

（1）首个单项工程施工工期为首个单项工程施工图审查合格后70日历天。

（2）其余工程施工工期为其余工程施工图审查合格后 180 日历天。

1.3 工程建设其他内容工期要求：完成时间为本合同工程完工后 55 日历天内。

2.首个单项工程具体详见附件十二《首个单项工程一览表》。

三、质量标准

1. 设计质量要求：本项目的设计过程和成果均必须符合国家、广东省、佛山市颁布的有关设计方面的现行标准、规范、规程、定额、办法，满足发包人的相关功能需求，并通过发包人有关部门或专业审图机构的审查，满足施工的要求。在设计过程中，如果国家或有关部门颁发了新的技术标准或规范，应采用新的标准或规范进行设计。

2. 施工质量要求：执行国家、省或行业现行的工程建设质量验收标准、规程及规范，须达到合格验收质量等级标准。

3. 安全文明施工要求：符合国家、省、市安全生产、文明施工管理相关规定，承诺达到合格标准，确保无发生安全事故。

四、暂定合同价与合同价格形式

1. 暂定合同总价（含税）为：

暂定合同总价为人民币（大写）伍仟壹佰陆拾陆万柒仟捌佰柒拾元伍角贰分（¥51667870.52 元），暂定合同总价=设计费暂定合同价+建安费暂定合同价+工程建设其他费暂定合同价。

其中：

（1）设计费（含税）：

设计费中标费率为：1.18%

设计费暂定合同价为人民币（大写）陆拾柒万零壹佰玖拾玖元玖角叁分（¥670199.93 元）；设计费暂定合同价=建安费暂定概算价×设计费中标费率。

（2）建安费（含税）：

建安费中标费率为：88.60%

建安费暂定合同价为人民币（大写）伍仟零叁拾贰万壹仟柒佰玖拾壹元整（¥50321791.00 元）；建安费暂定合同价=建安费暂定概算价×建安费中标费率。

注：建安费中不可竞争费用在预算后不予以下浮，其他费用须予以修正，修正的费率（P'）公式为 P'=(P*A-B)/(A-B)*100%。

其中：P：中标费率；B：经财政部门审定的不可竞争费概算；A：经财政部门审定的建安费概算。

（3）工程建设其他费（含税）：

工程建设其他费中标费率为：1.19%

工程建设其他费暂定合同价为人民币（大写）陆拾柒万伍仟捌佰柒拾玖元伍角玖分（¥675879.59元）；工程建设其他费暂定合同价=建安费暂定概算价×工程建设其他费中标费率。

工程建设其他费包括但不限于以下费用：环境影响专项费（环评、监测、验收）、环境保护工程费、规划许可的图纸管线放线费用、周边建筑物的监测检测和结构鉴定、水土保持专项费（方案编制、设计、监测、验收）、水土保持工程费、交通影响评价、报建服务费、临时土地租用（含临时占地租用）及补偿费、临时施工供电费、未列入建筑安装工程费的临时设施费、咨询费、设计前期检测及项目实施直至缺陷责任期结束的检验检测费（必须由发包人承担的检验检测项目除外）、建设场地准备及临时设施费（含七通一平）、工程保险费（包括但不限于建设工程设计责任险，建筑、安装一切险及第三者责任险、安全生产责任保险、工伤保险）、办理道路通行及道路施工许可的费用、白蚁防治费、建设工程验收费、航道、海事、扬尘监测、安全评估、防疫等工程建设其他费及其他专项费用（如财务费、专利及专有技术使用费、法律费用等）。

2. 合同价格说明：

（1）暂定概算价是指主管部门批复同意编制方法和依据的概算价。本工程建安费暂定概算价为56796603.84元。

（2）本项目设计费、建安费、工程建设其他费用采用固定费率计算。

（3）主管部门批准的初步设计文件和财政部门审定的概算，由发包人提供给承包人，承包人须无条件执行，财政部门审定的概算控制本工程预算。

（4）预算由发包人委托造价工程师编制并经发包人和承包人审核确认后，双方签订补充协议，修订合同价格。

（5）本合同结算价由财政部门审定为准。

五、承包人项目管理人员

项目总负责人：冯中庆（证号：粤2442010201002742）。

项目设计负责人：邓卫东（证号：ZGA22004567）。

项目施工负责人：冯中庆（证号：粤2442010201002742）。

六、合同文件构成

组成合同的各项文件应互相解释，互为说明，合同文件构成及解释合同文件的优先顺序如下：

（1） 本合同协议书；

（2） 补充协议；

（3） 中标通知书；

（4） 本合同专用合同条款和合同附件；

（5） 投标函及其附件；

（6） 招标文件[含招标文件补充文件、澄清文件、答疑文件、招标图纸等]；

（7） 本合同通用合同条款；

（8） 承包人投标文件及其附件[含投标文件澄清等]；

（9） 标准、规程、规范及有关技术文件；

（10）主管部门批准的初步设计文件和财政部门审定的概算和初勘成果文件；

（11）发包人最终确认的施工图、发包人委托造价工程师编制并经发包人和承包人审核确认的预算；

（12）双方约定构成合同组成部分的其它文件。

上述各项合同文件包括双方就该项合同文件所作出的补充和修改，属于同一类内容的合同文件，应以最新签署的为准。专用合同条款及其附件须经合同当事人签字并盖章。

七、承诺

1. 发包人承诺按照合同约定支付合同价款。

2. 承包人承诺按照法律规定及合同约定组织完成工程的设计、采购和施工等工作，确保工程质量和安全，不进行转包及违法分包，并在缺陷责任期及保修期内承担相应的工程维修责任。

八、订立时间

本合同于 2022 年 10 月 11 日订立。

九、订立地点

本合同在佛山市南海区订立。

十、合同生效

本合同经双方签字、盖章后成立，并自签字盖章之日起生效。

十一、合同份数

本合同一式十一份，均具有同等法律效力，发包人执伍份，承包人执陆份。

十二、其他

合同未尽事宜，双方另行签订补充协议。补充协议是合同的组成部分。

发包人：佛山市南海区西樵镇樵翰水利投资建设有限公司（公章）

法定代表人或其委托代理人：

（签字）

统一社会信用代码：91440605MA524LKH3K

地址：佛山市南海区西樵镇崇南碧波园内

邮政编码：

法定代表人：龚松波

委托代理人：

电子信箱：

开户银行：佛山建行西樵支行

账号：44050166723800000384

承包人：（公章）

法定代表人或其委托代理人：

（签字）

统一社会信用代码：914400007349924088

地址：广东省广州市增城区新塘镇广深大道西 1 号 1 幢水电广场 A-1 商务中心 20 层

邮政编码 511340

法定代表人：

委托代理人：

电子信箱：

开户银行：中国建设银行股份有限公司增城新塘支行

账号： 44001541702050099366

承包人：（公章）

法定代表人或其委托代理人：

（签字）

统一社会信用代码：911100000828542792

地址：北京市海淀区西直门北大街 32 号 3 号楼

邮政编码 100082

法定代表人：

委托代理人：

电子信箱：fsbjy@126.com

开户银行： 中国建设银行北京西四支行

账号： 11001007200056003728

2022F06S-SJDL-058

三、联合投标协议书（如有）

广东水电二局股份有限公司、北京市市政工程设计研究总院有限公司（所有成员单位名称）自愿组成联合体，共同参加西樵镇北江碧道建设及岸线整治工程（二期）-第一批EPC（项目名称）招标项目投标。现就联合体投标事宜订立如下协议。

1. 广东水电二局股份有限公司（某成员单位名称）为牵头人。

2. 联合体牵头人合法代表联合体各成员负责本招标项目投标文件编制和合同谈判活动，并代表联合体提交和接收相关的资料、信息及指示，并处理与之有关的一切事务，负责合同实施阶段的主办、组织和协调工作。

3. 联合体将严格按照招标文件的各项要求，递交投标文件，履行合同，并对外承担连带责任。

4. 联合体牵头人代表联合体签署投标文件，联合体牵头人的所有承诺均认为代表了联合体各成员。

5. 联合体各成员单位内部的职责分工如下：广东水电二局股份有限公司（牵头人名称）承担本项目招标公告2.4.2款和2.4.3款所列的设备材料采购和施工总承包工作；北京市市政工程设计研究总院有限公司（成员名称）承担本项目招标公告2.4.1款所列的工程设计工作。

6. 本协议书自签署之日起生效，合同履行完毕后自动失效。

7. 本协议书一式叁份，联合体成员和招标人各执一份。

注：本协议书由委托代理人签字的，应附法定代表人签字的授权委托书。

牵头人名称：广东水电二局股份有限公司（盖公章）

法定代表人或其委托代理人：（签字）

成员名称：北京市市政工程设计研究总院有限公司（盖公章）

法定代表人或其委托代理人：（签字）

2022 年 08 月 30 日

施工图关键页

西樵镇北江碧道建设及岸线整治工程（二期）
-第一批 EPC
道路、排水、电气工程

道路专业、排水专业、电气专业

施工图设计
2022N013-SS0102

第 01 卷
第 02 册
第　分册

工程设计出图专用章(01)
单位名称:北京市市政工程设计研究总院有限公司
业务范围:工程设计综合资质甲级
资质证书编号:A111005439
有效期至:2028年12月22日

设计证书（工程设计综合甲级）编号 A1[illegible]
北京市市政工程设计研究总院有限公司

2023年01月

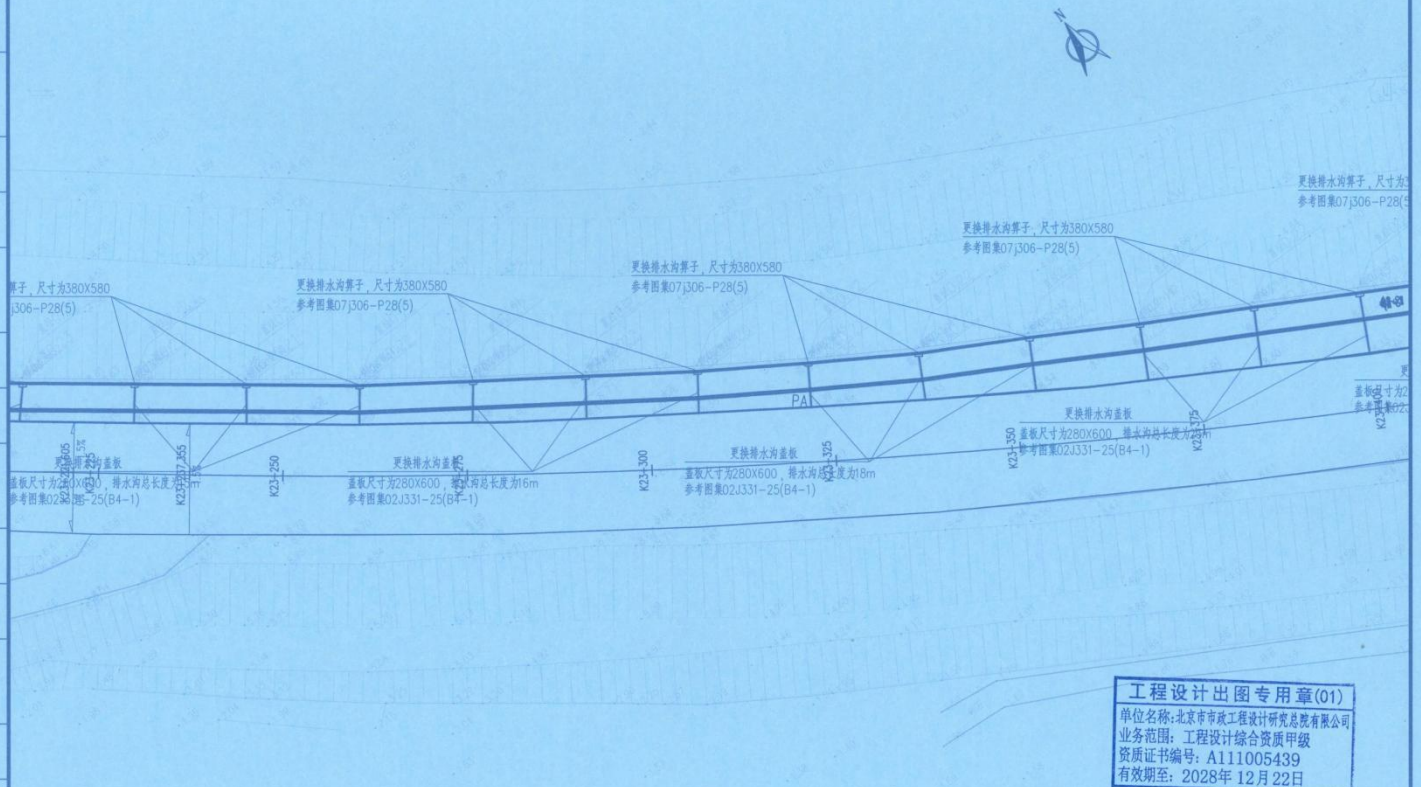

工程设计出图专用章(01)
单位名称：北京市市政工程设计研究总院有限公司
业务范围：工程设计综合资质甲级
资质证书编号：A111005439
有效期至：2028年12月22日

说明：
1.本图除高程以米计外，其余均以毫米计。
2、本图采用佛山2000坐标系，珠基高程系统。

会签栏

北京市市政工程设计研究总院有限公司	西樵镇北江碧道建设及岸线整治工程（二期）-第一批EPC	项目(副)负责人	邓卫东	邓卫东	校核人	郑伟浩		阶段	施工图设计
	排水工程	专业负责人	叶振辉	叶振辉	审核人	张亚峰		图号	2022N013-SS0102-PS02-02
	排水平面图	设 计 人	叶振辉	叶振辉	审定人	张亚峰		日期	2023.01 比例 1:500

序号	JD1	参数A1	0.000	T1	30.538
交点桩号	K23+146.136	Ls1	0.000	T2	30.538
转角	4°(R)	参数A2	0.000	曲线总长	61.056
半径R	971.481	Ls2	0.000	外距E	0.480

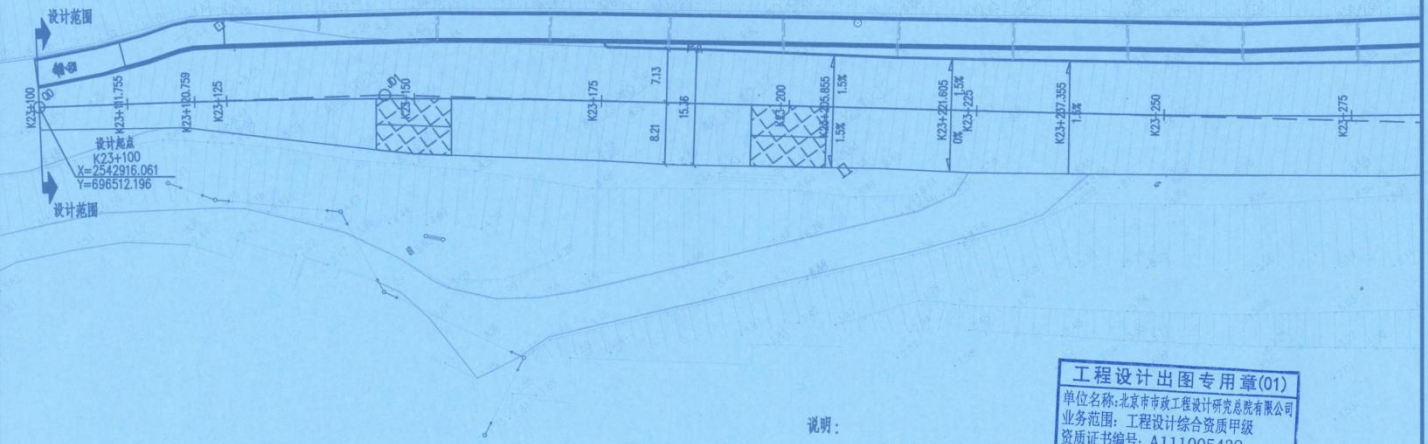

工程设计出图专用章(01)
单位名称:北京市市政工程设计研究总院有限公司
业务范围:工程设计综合资质甲级
资质证书编号:A111005439
有效期至:2026年12月22日

说明:

1、本项目采用的坐标系为采用佛山2000坐标系,高程系为1985国家高程基准。
2、图中尺寸均以m计;本图比例为1:500。
3、本图中线及道路横坡均根据测量数据拟合所得,如与现状有出入,以现状实际情况为准。
4、沥青加铺范围: 破板修复范围:

会签栏	北京市市政工程设计研究总院有限公司	西樵镇北江碧道建设及岸线整治工程(二期)-第一批EPC	项目(副)负责人	邓卫东		校核人	江先才		阶段	施工图设计		
		道路工程	专业负责人	江先才		审核人	李季		图号	2022N013-SS0102-DL02-01		
		道路平面设计图	设 计 人	陈赵秋		审定人	李东		日期	2023.01	比例	1:500

2、坡头区城乡供水一体化项目工程总承包

公共资源交易中心相关网站

广州公共资源交易中心：

https://www.gzggzy.cn/xmxqwinfo/index.jhtml?id=2219407

中标通知书

中 标 通 知 书

广州公资交(建设)字［2022］第［03328］号

(主)湛江市粤海水务投资集团有限公司,(成)中国十九冶集团有限公司,(成)北京市市政工程设计研究总院有限公司:

经评标委员会推荐，招标人确定你单位为坡头区城乡供水一体化项目特许经营暨工程总承包的中标单位，承包内容为招标文件所规定的发包内容，中标价：人民币（大写）贰亿伍仟陆佰柒拾万零捌仟玖佰柒拾贰元贰角捌分（￥25,670.897228 万元）。

其中：

（1）勘察费下浮率：0.02 %，勘察费中标价：￥428.104362 万元；

（2）设计费下浮率：0.02 %，设计费中标价：￥399.890006 万元；

（3）建安工程费下浮率：0.30 %，建安工程费中标价：￥22295.292860 万元

（4）预备费中标价：2547.610000 万元

招标人（盖章）

法定代表人或其委托代理签章：

2022年 6月 28日

招标代理机构（盖章）

法定代表人或其委托代理签章：

2022年 6月 28日

广州公共资源交易中心

见证（盖章）

日期：2022-06-28

合同

2022F125-SJPS-055

GF-2020-0216

坡头区城乡供水一体化项目

工程总承包合同

中华人民共和国住房和城乡建设部

国家市场监督管理总局

制定

第一部分　合同协议书

发包人（全称）：湛江市坡头区代建项目中心

承包人（全称）：中国十九冶集团有限公司、北京市市政工程设计研究总院有限公司

根据《中华人民共和国民法典》、《中华人民共和国建筑法》及有关法律规定，遵循平等、自愿、公平和诚实信用的原则，双方就坡头区城乡供水一体化项目的工程总承包及有关事项协商一致，共同达成如下协议：

一、工程概况

1. 工程名称：坡头区城乡供水一体化项目。

2. 工程地点：湛江市坡头区。

3. 工程审批、核准或备案文号：_____。

4. 资金来源：政府统筹性资金投资建设。

5. 工程内容及规模：

项目总投资估算为【32584.45】万元。

本工程建设范围涉及为坡头区南三镇、乾塘镇、坡头镇、麻斜街道全境以及龙头镇绿水村、莫村、山塘村3个自然村和官渡镇麻俸1个行政村，建设内容包括：

新建二级加压泵站2座；配套铺设供水管道408.89km，其中新建镇级输水管道DN200及以上球磨铸铁管，合计91.22km，村级输水管道DN160 PE管，DN110 PE管，DN63 PPR管，DN25～32 PPR管，合计317.67km；入户DN20远传水表11309块。具体以经发包人确认的设计图纸为准。

6. 工程承包范围：

（1）勘察：项目的岩土工程勘察、工程测量（含修测、水下地形测量）、初勘、详勘、超前钻、物探、管线摸查、勘察过程中的协调工作等。负责旧路（旧桥）检测（若有），以及与本项目建设相关所需进行调查的水文等。

（2）设计：包括但不限于项目的方案设计（含设计图纸资料送主管部门审查合格）、初步设计（含概算编制，提供的图纸及概算须满足坡头区投资审核中心要求）、施工图设计（含预算编制，提供的图纸及预算须满足坡头区投资审核中心要求）、设计配合总结算报告编制、电子化移交、现场技术服务等工作。

（3）施工：根据审定的施工图纸以及发包人发出的与本工程有关的一切文件，包场地准备、包工、包材料、包工期、包质量、包安全生产、包文明施工等、包招标范围内工程完工验

收、竣工验收通过、包结算等工作。

二、合同工期

计划开始工作日期：2022 年___月___日，以监理方开工令为准。

计划开始现场施工日期：2022 年___月___日，以监理方开工令为准。

工期总日历天数：15 个月完工，工期总日历天数与根据前述计划日期计算的工期天数不一致的，以工期总日历天数为准。

三、质量标准

工程质量标准：

（1）勘察质量标准：合格。符合《建设工程质量管理条例》及《建设工程勘察设计管理条例》等国家及地方有关工程设计管理法规和规章，以及行业相关规范技术标准。

（2）设计质量标准：合格。符合《建设工程质量管理条例》及《建设工程勘察设计管理条例》等国家及地方有关工程设计管理法规和规章，以及行业相关规范技术标准、本项目设计任务书等要求。

（3）施工质量标准：合格。符合国家及地方相关规定。

四、签约合同价与合同价格形式

1. 签约合同价（含税）为：

人民币（大写）贰亿伍仟陆佰柒拾万捌仟玖佰柒拾贰元贰角捌分（¥256708972.28 元）。

具体构成详见价格清单。其中：

（1） 勘察费（含税）：人民币（大写）肆佰贰拾捌万壹仟零肆拾叁元陆角贰分（¥ 4281043.62 元）（勘察费下浮率为 0.02 %）

说明：勘察费合同价 = 勘察费最高投标限价×（1-勘察费下浮率）。勘察费合同价即为勘察费结算价。

（2） 设计费（含税）：人民币（大写）叁佰玖拾玖万捌仟玖佰元零陆分（¥ 3998900.06 元）（设计费下浮率为 0.02 %）

说明：设计费合同价 = 设计费最高投标限价×（1-设计费下浮率）。设计费合同价即为设计费结算价。

（3） 建安工程费（含设备购置费，含税）：人民币（大写）贰亿贰仟贰佰玖拾伍万贰仟玖佰贰拾捌元陆角（¥222952928.60 元）（建安工程费下浮率为 0.3%）；预备费金额：人民币（大写）贰仟伍佰肆拾柒万陆仟壹佰元整（¥25476100.00 元）。总计金额：人民币（大写）贰亿肆仟捌佰肆拾贰万玖仟零贰拾捌元陆角（¥248429028.60 元）。

说明：建安工程费合同价为暂定价，已计算下浮率，本项目施工图审查通过后，根据最终

确认的施工图纸，采用工程量清单模式编制施工图预算，经财政审核部门审定后，按招标文件约定的方法，得出合同价格清单的单价及总价，作为支付进度款的依据；建安工程费按实际完成工程量结算，建安工程费（结算价）=审定建安工程费结算价（由财政审核部门审定结算）×（1-建安工程费中标下浮率）

其中，绿色施工安全防护措施费等不可竞争费用不参与下浮。

2. 合同价格形式：

合同价格形式为总价合同，除根据合同约定的在工程实施过程中需进行增减的款项外，合同价格不予调整，但合同当事人另有约定的除外。

合同当事人对合同价格形式的其他约定：本项目勘察费、设计费为固定总价，建安工程费的合同价格形式由总价合同调整为单价合同，按实际完成工程量结算。

以上价格均含增值税，如无特殊约定，本合同所指税金均为增值税，所指发票均为增值税专用发票。如因包括但不限于法律、行政法规、规章、政府政策等的修订或变化导致增值税税率调整的，则增值税税率、税额及签约合同价需作相应调整，但不含税价款不因此而调整，本合同另有约定的除外。

本项目实行限额设计，限额投资，承包人应根据经审定的方案进行初步设计、施工图设计及深化设计，设计的建设内容和建设标准须符合设计任务书的需求范围和业主的合理要求，并按国家、广东省、湛江市以及现行有关工程造价管理的文件分别编制初步设计概算和施工图预算，初步设计概算、施工图预算均不得超过最高投标限价。

承包人在设计阶段及施工阶段均应充分满足发包人的限额设计、限额施工要求，主动采取各种优化设计、优化施工措施，工程竣工结算时，如因承包人原因导致最终结算价超过最高投标限价，以最高投标限价作为最终结算价。

五、工程总承包项目经理

工程总承包项目经理：董荔苇。

（1）本合同的工程总承包项目经理由施工负责人担任，二者为同一人，合同中有关项目经理权利和义务均由施工负责人承担。

（2）设计负责人：本合同设计负责人为邓卫东、刘宇明。

（3）勘察负责人：本合同勘察负责人为林春秀。

六、合同文件构成

本协议书与下列文件一起构成合同文件：

（1） 中标通知书；

（2） 投标函及投标函附录；

（3） 专用合同条件及《发包人要求》等附件；

（4） 通用合同条件；

（5） 双方约定的其他合同文件。

上述各项合同文件包括双方就该项合同文件所作出的补充和修改，属于同一类内容的合同文件应以最新签署的为准。专用合同条件及其附件须经合同当事人签字或盖章。

七、承诺

1. 发包人承诺按照法律规定履行项目审批手续、筹集工程建设资金并按照合同约定的期限和方式支付合同价款。

2. 承包人承诺按照法律规定及合同约定组织完成工程的设计、采购和施工等工作，确保工程质量和安全，不进行转包及违法分包，并在缺陷责任期及保修期内承担相应的工程维修责任。

八、订立时间

本合同于 2022 年 8 月 22 日订立。

九、订立地点

本合同在 湛江市坡头区 订立。

十、合同生效

本合同经双方签字盖章后生效。

十一、合同份数

本合同一式 9 份，均具有同等法律效力，发包人执 3 份，承包人执 3 份

发包人：湛江市坡头区代建项目中心（盖章）	承包人：中国十九冶集团有限公司 （盖章）
法定代表人或其委托代理人：（签字）	法定代表人或其委托代理人：（签字）
统一社会信用代码：12440804351179444T	统一社会信用代码：91510400204350723Y
地址：湛江市坡头区灯塔路 79 号	地址：四川省成都市人民中路三段 57 号
邮政编码：524000	邮政编码：610031
法定代表人：	法定代表人：
委托代理人：	委托代理人：
电话：	电话：028-64375598

传真：	传真：028-86939799
电子信箱：	电子信箱：
开户银行：广东省南粤银行股份有限公司海洋支行	开户银行：中国建设银行股份有限公司成都铁道支行
账号：300001230900001013	账号：51001880836051509043
纳税人识别号：12440804351179444T	纳税人识别号：91510400204350723Y

承包人：北京市市政工程设计研究总院有限公司 （盖章）

法定代表人或其委托代理人：（签字）

统一社会信用代码：

地址：北京市海淀区西直门北大街 32 号 3 号楼

邮政编码：100082

法定代表人：

委托代理人：

电话：010-82216902

传真：010-82216700

电子信箱：7740622@qq.com

开户银行： 中国建设银行北京西四支行

账号：11001007200056003728

纳税人识别号：911100000828542792

附件 5 承包人主要管理人员表

承包人主要管理人员表

名　　称	姓名	职务	职称	主要资历
一、总部人员				
项目主管				
其他人员				
二、现场人员				
工程总承包项目经理（项目负责人） 施工负责人	董荔苇	施工负责人	教授级高级工程师	具备水利水电工程专业二级（或以上）注册建造师且在投标人单位（联合体投标时为联合体施工单位）注册，广东省外注册建造师须具备水利水电工程专业一级注册建造师证书；且持有在有效期内的安全生产考核合格证书（B 类），或能够提供广东省建筑施工企业管理人员安全生产考核信息系统安全生产管理人员证书信息的打印页。
设计负责人	邓卫东 刘宇明	设计负责人	高工	具有水利工程类中级（或以上）职称证书
项目技术负责人	王超	技术负责人	教授级高级工程师	具备水利水电工程或市政公用工程相关专业高级（或以上）职称。
安全员	李志杰	安全员	无	具有在有效期内的安全生产考核合格证书(C 类)，或能够提供广东省建筑施工企业管理人员安全生产考核信息系统安全生产管理人员证书信息的打印页。施工负责人和安全员不为同一人。
二、其他人员（设计人员）				
结构专业负责人	谭琳	结构专业负责人	高工	/

联合体协议书

湛江市粤海水务投资集团有限公司、中国十九冶集团有限公司、北京市市政工程设计研究总院有限公司（所有成员单位名称）自愿组成联合体，共同参加坡头区城乡供水一体化项目特许经营暨工程总承包招标投标活动。现就联合体投标事宜订立如下协议。

1. 湛江市粤海水务投资集团有限公司为牵头人。

2. 联合体牵头人合法代表联合体各成员负责本项目招标投标文件编制和合同谈判活动，代表联合体提交和接收相关的资料、信息及指示，处理与之有关的一切事务，并负责合同实施阶段的主办、组织和协调工作。

3. 联合体牵头人代表联合体签署投标文件，联合体牵头人的所有承诺均认为代表了联合体各成员。

4. 如中标，联合体各方应当共同与招标人签订《中标合同》，并向招标人承担连带责任。

5. 联合体各方分工如下：

湛江市粤海水务投资集团有限公司（牵头人名称）负责 本项目的特许经营服务外，还对本招标项目负责协调管理 ；

中国十九冶集团有限公司（成员一名称）负责 本项目的施工内容及施工协调管理工作 ；

北京市市政工程设计研究总院有限公司（成员二名称）负责 本项目的勘察内容及勘察协调管理工作和设计内容及设计协调管理工作 ；

6. 本协议书自签署之日起生效。

7. 本协议书一式 四 份，联合体成员和招标人各执一份。

牵头人名称：湛江市粤海水务投资集团有限公司（盖单位章）

法定代表人：_____（签字或盖章）

成员一名称：中国十九冶集团有限公司（盖单位章）

法定代表人：_____（签字或盖章）

成员二名称：北京市市政工程设计研究总院有限公司（盖单位章）

法定代表人：_____（签字或盖章）

2022年5月27日

3、梓潼县国家级杂交水稻制种大县示范基地黎雅片区建设项目、梓潼乡村振兴农业示范园建设项目设计施工总承包

公共资源交易中心相关网站

绵阳市公共资源交易服务中心：

http://ggjy.mianyang.cn/secondpageLyb.html?searchCon=%E6%A2%93%E6%BD%BC%E5%8E%BF%E5%9B%BD%E5%AE%B6%E7%BA%A7%E6%9D%82%E4%BA%A4%E6%B0%B4%E7%A8%BB%E5%88%B6%E7%A7%8D%E5%A4%A7%E5%8E%BF%E7%A4%BA%E8%8C%83%E5%9F%BA%E5%9C%B0%E9%BB%8E%E9%9B%85%E7%89%87%E5%8C%BA%E5%B

（需搜索项目名称弹出搜索列表）

绵阳市公共资源交易服务中心：
http://ggjy.mianyang.cn/jsgc/001008/20240116/1396aae5-0378-4f61-901b-1efc7b7811c6.html

梓潼县国家级杂交水稻制种大县示范基地黎雅片区建设项目、梓潼乡村振兴农业示范园建设项目设计施工总承包

信息来源：http://ggzyj… 信息时间：2024-01-16 阅读次数：6 打印 | 关闭

中标结果公告

项目编号：MYGC(2023)1029

项目名称：梓潼县国家级杂交水稻制种大县示范基地黎雅片区建设项目、梓潼乡村振兴农业示范园建设项目

招标人：梓潼县梓昌投资有限责任公司

项目类别：施工　　招标方式：公开招标

项目地点：梓潼县

标段（包）编号	标段（包）名称	中标单位	项目经理	中标价格	工期（天）
MYGC(2023)1029-001	梓潼县国家级杂交水稻制种大县示范基地黎雅片区建设项目、梓潼乡村振兴农业示范园建设项目设计施工总承包	四川翠云廊建设发展有限责任公司	秦国刚	334252543.1元	720

公告开始时间:2024年01月17日　　公告结束时间:2024年01月19日

其他说明:中标价：334252543.10元（其中：梓潼县国家级杂交水稻制种大县示范基地黎雅片区建设项目设计费:686570.00元、施工建安工程费:105518266.40元；梓潼乡村振兴农业示范园建设项目设计费:1363470.00元、施工建安工程费:226684236.70元）。

附件：中标结果公告.pdf　结果公告(2).pdf　中标通知书.pdf

中标通知书

中标通知书

四川翠云廊建设发展有限公司（牵头单位名称）、梓潼县汇智水务有限公司、北京市市政工程设计研究总院有限公司（联合体成员单位）：

你方于2023年12月26日所递交的梓潼县国家级杂交水稻制种大县示范基地黎雅片区建设项目、梓潼乡村振兴农业示范园建设项目(项目名称)梓潼县国家级杂交水稻制种大县示范基地黎雅片区建设项目、梓潼乡村振兴农业示范园建设项目设计施工总承包招标的投标文件已被我方接受，被确定为中标人。

中标价：334252543.10元（其中：梓潼县国家级杂交水稻制种大县示范基地黎雅片区建设项目设计费:686570.00元、施工建安工程费:105518266.40元；梓潼乡村振兴农业示范园建设项目设计费:1363470.00元、施工建安工程费:226684236.70元）。

工期：720日历天。

质量标准：（1）设计质量标准：设计成果应符合现行规范设计要求、满足《建设工程设计文件编制深度规定》及国家相关技术标准、省、市相关法律法规要求规定，通过相关主管部门审查并取得审查报告。

（2）施工质量标准：符合设计图纸要求和国家、省、市相关法律法规要求及行业颁发的工程质量验收标准，按照国家现行验收标准及相应配套的各专业验收规范，一次验收合格。

项目经理（即施工负责人）：秦国刚（姓名）。

施工技术负责人：王国勤（姓名）。

设计负责人：邓卫东（姓名）。

设计技术负责人：陈建豪（姓名）。

请你方在接到本通知书后的30日内到（指定地点）与我方签订设计施工总承包合同，在此之前按招标文件第二章“投标人须知”第7.4.1款规定向我方提交履约担保。

特此通知。

招标人：梓潼县梓昌投资有限责任公司（盖单位章）

法定代表人：_____（签字或盖章）

招标代理机构：中九华南工程技术有限公司（盖单位章）

2024年1月5日

合同

2024F085-SJQT-001

梓潼县司法局
政府合同备案专用章
编号:ZT2024132
时间: 2024年 3月29日

GF-2020-0216

建设项目工程总承包合同

工程编号: 2024X030

合同编号: 2024F085-SJQT-001

中华人民共和国住房和城乡建设部
国家市场监督管理总局 制定

GF-2020-0216

建设项目工程总承包合同

中华人民共和国住房和城乡建设部

国家市场监督管理总局

制定

第一部分 合同协议书

发包人（全称）：梓潼县梓昌投资有限责任公司

承包人（全称）：施工单位一：四川翠云廊建设发展有限责任公司（联合体牵头人）

施工单位二：梓潼县汇智水务有限公司（联合体成员）

设计单位：北京市市政工程设计研究院总院有限公司（联合体成员）

根据《中华人民共和国民法典》、《中华人民共和国建筑法》及有关法律规定，遵循平等、自愿、公平和诚实信用的原则，四方就 梓潼县国家级杂交水稻制种大县示范基地黎雅片区建设项目、梓潼乡村振兴农业示范园建设项目设计施工总承包标段有关事项协商一致，共同达成如下协议：

一、工程概况

1. 工程名称： 梓潼县国家级杂交水稻制种大县示范基地黎雅片区建设项目、梓潼乡村振兴农业示范园建设项目 。

2. 工程地点： 梓县国家级杂交水稻制种大县示范基地黎雅片区建设项目：梓县黎雅镇、金龙场乡。梓潼乡村振兴农业示范园建设项目:梓潼县卧龙镇、石牛镇、黎雅镇兰花村 。

3. 工程审批、核准或备案文号： 川投资备【2205-510725-04-01-196948】FGQB-0101 号、川投资备【2022-510725-04-01-215828】FGQB-0033 号、梓发改（2023）177 号 。

4. 资金来源： 企业自筹 。

5. 工程内容及规模：梓潼县国家级杂交水稻制种大县示范基地黎雅片区建设项目：本项目主要建设 4 万亩制种基地，其中 3.5 万亩制种田，0.5 万亩制种秧田。建设内容包括田地修筑工程、制种大棚工程、

田埂生产便道、灌溉排水、有害生物防治等基础设施工程。梓潼乡村振兴农业示范园建设项目：流转土地共计 52367.4 亩，进行农业示范园建设及土地精细整理，新建农业基础设施建设、辅助设施用房建设 60920 ㎡、水库治理及相应附属配套设施建设等。本项目设计施工总承包标段投资约 343539300.00 元（大写：叁亿肆仟叁佰伍拾叁万玖仟叁佰元整）。

二、合同工期

计划开始施工日期：2024 年 1 月 20 日（具体开工时间以甲方书面通知为准）。

工期总日历天数：720 日历天，（每个月按 30 日历天计算，其中工程设计工期 90 日历天，工期总日历天数与根据前述计划日期计算的工期天数不一致的，以工期总日历天数为准）。

三、质量标准

设计质量标准：设计成果应符合现行规范设计要求、满足《建设工程设计文件编制深度规定》及国家相关技术标准、省、市相关法律法规要求规定，通过相关主管部门审查并取得审查报告。

施工质量标准：符合设计图纸要求和国家、省、市相关法律法规要求及行业颁发的工程质量验收标准，按照国家现行验收标准及相应配套的各专业验收规范，一次验收合格。

四、签约合同价与合同价格形式

1.暂定签约合同价（含税）为：334252543.10 元（其中：梓潼县国家级杂交水稻制种大县示范基地黎雅片区建设项目设计费:686570.00 元、施工建安工程费:105518266.40 元；梓潼乡村振兴农业示范园建设项目设计费:1363470.00 元、施工建安工程费:226684236.70 元）。

2.费用支付及结算方式

施工单位进度款的支付：合同签订后，发包人向施工单位支付合同暂定金额的 10%预付款（后期应当抵扣进度款），工程款按月进度 80%进行支付；项目完工支付至 80%；项目竣工验收合格一个月内，以发包人委托的第三方审计机构审定的金额，支付至初审金额的 85%；本项目最终结算价款以审计审定的金额为准，支付至审定金额的 97%；剩余 3%工程质量保证金。（建安工程竣工结算价=【（税前总造价-安全文明施工费-规费-认质认价费）*中标费率（中标金额/招标控制价）+（安全文明施工费+规费+认质认价费）】*（1+税率），最终结算以审计审定金额为准）。

设计单位进度款的支付：本合同生效后 7 天内，支付暂定设计费总额的 10%作为预付款；提交正式施工图设计成果文件 7 天后，支付至暂定设计费总额的 60%，工程竣工验收合格后支付至暂定设计费总额的 85%，审计结束后支付至按审计金额及结合中标下浮比例计算的设计费用的 95%。工程缺陷责任期满后，发包人向设计人支付剩余设计费用。（最终设计费以经评审施工图预算（扣除暂列金、专业工程 暂估价）的为计算基数，按照《工程勘察设计收费管理规定》计价格[2002]10 号计算金额*50%（施工图设计占设计全过程费 50%）*70%（招标人控制价下浮比例）*中标人折算后的中标费率（中标人折算后中标费率=中标报价/最高限价）作为最终结算金额；最终结算不超设计部分的中标总价。）

3.合同价格形式：

合同价格形式为暂定总价合同，除根据合同约定的在工程实施过程中需进行增减的款项外，合同履行过程中物价波动引起的价格调整可以调整。物价波动引起的价格调整以专用条款 14.1 条执行。

合同当事人对合同价格形式的其他约定：_____/_____。

4.承包人须向发包人出具合规的增值税专用发票及凭证资料的前提下进行支付结算。

五、工程总承包项目经理

工程总承包项目经理：秦国刚（联系电话：18148424517）。

六、合同文件构成

本协议书与下列文件一起构成合同文件：

（1） 中标通知书（如果有）；

（2） 投标函及投标函附录（如果有）；

（3） 专用合同条件及《发包人要求》等附件；

（4） 通用合同条件；

（5） 承包人建议书；

（6） 价格清单；

（7）四方约定的其他合同文件。

上述各项合同文件包括四方就该项合同文件所作出的补充和修改，属于同一类内容的合同文件应以最新签署的为准。专用合同条件及其附件须经合同当事人签字或盖章。

七、承诺

1. 发包人承诺按照法律规定履行项目审批手续、筹集工程建设资金并按照合同约定的期限和方式支付合同价款。

2. 承包人承诺按照法律规定及合同约定组织完成工程的设计、采购和施工等工作，确保工程质量和安全，不进行转包及违法分包，并在缺陷责任期及保修期内承担相应的工程维修责任。

八、订立时间

本合同于2024年1月15日订立。

九、订立地点

本合同在梓潼县订立。

十、合同生效

本合同经四方签字或盖章后成立，并自立即生效。

十一、合同份数

本合同一式拾贰份，均具有同等法律效力，发包人执叁份，承包人联合体各方执叁份。

（本页为签署页，无正文）

发包人：梓潼县梓昌投资有限责任公司

（公章或合同专用章）

法定代表人或其委托代理人：

（签字）

统一社会信用代码：91510725MA65JT2AXG

地址：梓潼县文昌镇三圣路北段131号

邮政编码：622150

电话：0816-8325516

承包人：四川翠云廊建设发展有限责任公司

（联合体牵头人）（公章或合同专用章）

法定代表人或其委托代理人：

（签字）

统一社会信用代码：915107252056537428

地址：四川省梓潼县文昌镇翠云街中段188号聚源首座15层

邮政编码：622150

电话：0816-3909508

承包人：北京市市政工程设计研究院总院有限公司

（联合体成员）（公章或合同专用章）

法定代表人或其委托代理人：

（签字）

统一社会信用代码：911100000828542792

地址：北京市海淀区西直门北大街32号3号楼

邮政编码：100082

电话：028-85312638

承包人：梓潼县汇智水务有限公司

（联合体成员）（公章或合同专用章）

法定代表人或其委托代理人：

（签字）

统一社会信用代码：91510725MA67PYLN5H

地址：梓潼县文昌大道南段970号

邮政编码：622150

电话：0816-8220657

三、联合体协议书

四川翠云廊建设发展有限责任公司、梓潼县汇智水务有限公司、北京市市政工程设计研究总院有限公司（所有成员单位名称）自愿组成四川翠云廊建设发展有限责任公司、梓潼县汇智水务有限公司、北京市市政工程设计研究总院有限公司（联合体名称）联合体，共同参加梓潼县国家级杂交水稻制种大县示范基地黎雅片区建设项目、梓潼乡村振兴农业示范园建设项目（项目名称）设计施工总承包投标。现就联合体投标事宜订立如下协议。

1. 四川翠云廊建设发展有限责任公司（某成员单位名称）为四川翠云廊建设发展有限责任公司、梓潼县汇智水务有限公司、北京市市政工程设计研究总院有限公司（联合体名称）牵头人。

2. 联合体各成员授权牵头人代表联合体参加投标活动，签署文件，提交和接收相关的资料、信息及指示，进行合同谈判活动，负责合同实施阶段的组织和协调工作，以及处理与本招标项目有关的一切事宜。

3. 联合体牵头人在本项目中签署的一切文件和处理的一切事宜，联合体各成员均予以承认。联合体各成员将严格按照招标文件、投标文件和合同的要求全面履行义务，并向招标人承担连带责任。

4. 联合体各成员单位内部的职责分工如下：四川翠云廊建设发展有限责任公司负责本项目递交投标文件等相关事宜；负责本项目招标范围内除公路工程以外的工程施工总承包直至竣工验收合格和整体移交及工程缺陷责任期内的保修工作；梓潼县汇智水务有限公司负责本项目招标范围内的公路工程施工总承包直至竣工验收合格和整体移交及工程缺陷责任期内的保修工作；北京市市政工程设计研究总院有限公司负责本项目的施工图设计及后续服务工作。

5. 本协议书自所有成员单位法定代表人或其委托代理人签字或盖单位章之日起生效，合同履行完毕后自动失效。

6. 本协议书一式肆份，联合体成员和招标人各执一份。

注：本协议书由法定代表人签字的，应附法定代表人身份证明复印件；由委托代理人签字的，应附授权委托书复印件。

联合体牵头人名称：四川翠云廊建设发展有限责任公司（盖单位章）

法定代表人或其委托代理人：（签　字）

联合体其他成员名称：梓潼县汇智水务有限公司（盖单位章）

法定代表人或其委托代理人：（签　字）

联合体其他成员名称：北京市市政工程设计研究总院有限公司（盖单位章）

法定代表人或其委托代理人：（签　字）

……

2023 年 12 月 25 日

注：本协议书为联合体投标时适用，非联合体投标时无需填写。

附件五

拟投入的项目管理团队人员配备表

部门	岗位	数量	姓名	本项目拟任职务	职称与执业资格	备注
设计管理团队	**项目负责人**	1	邓卫东	项目负责人	水资源正高级工程师 注册土木工程师（水利水电工程）水利水电工程规划	水资源
	驻场代表	1	贺玉萍	驻场代表	给排水高级工程师	具有给排水专业中级职称以上
	技术负责人（风景园林专业）	1	秦操	技术负责人（风景园林专业）	园林高级工程师	园林
	技术负责人（水利专业）	1	劳尔平	技术负责人（水利专业）	水资源高级工程师	水资源
	道路工程师	1	熊彦	道路工程师	道路与桥梁工程高级工程师	道路与桥梁工程
	岩土工程师	1	张维东	岩土工程师	岩土工程师	岩土工程
	造价工程师	1	刘海卫	造价工程师	工程造价工程师 一级注册造价工程师	工程造价
	资料员	1	杜炎奇	资料员	/	/
	其他（桥梁）	1	罗诚榕	桥梁专业负责人	道路与桥梁工程高级工程师	道路与桥梁工程
	其他（电气）	1	谢金华	电气专业负责人	建筑电气高级工程师	建筑电气
	其他（交通）	1	路财良	交通专业负责人	道路与桥梁工程高级工程师	道路与桥梁工程
	其他（排水）	1	叶晔	排水专业负责人	给排水高级工程师	给排水
	其他（给水）	1	刘光瑞	给水专业负责人	给排水高级工程师	给排水
	其他（景观专业）	1	黄俊勇	景观专业负责人	园林高级工程师	园林

	其他（景观方案主创）	1	陈有如	景观方案主创	园林高级工程师	园林
	其他（景观方案设计）	2	费萱立	景观设计师	园林工程师	园林
	其他（景观方案设计）		刘克华	景观设计师	园林工程师	园林
	其他（园建）	2	杨勇	园建专业负责人	园林工程师	园林
	其他（园建）		狄宏亮	园建设计师	园林助理工程师	园林
	其他（绿化）	2	肖育玲	绿化专业负责人	园林景观设计工程师	园林景观
	其他（绿化）		郭梓	绿化设计师	园林工程师	园林
	其他（景观结构）	1	唐梅	结构专业负责人	建筑工程工程师/一级注册结构工程师	建筑、结构
	其他（景观给排水）	1	席鹏鸽	给排水专业负责人	给排水高级工程师/注册公用设备工程师（给水排水）	给排水
	其他（景观电气）	1	吕琪珺	电气专业负责人	建筑电气高级工程师/注册电气工程师（供配电）	电气
	蒋劼	1	蒋劼	造价专业负责人	高级工程师/注册造价工程师	造价
	小计	**25**				
勘察管理团队	**项目负责人**	1	全永庆	勘察项目负责人	岩土高级工程师 注册土木工程师（岩土）	岩土
	驻场代表	1	胡朝辉	驻场代表	测绘教授级高级工程师 注册测绘师	测绘
	技术负责人（岩土勘察专业）	1	李德平	技术负责人（岩土勘察专业）	岩土高级工程师 注册土木工程师（岩土）	具有中级以上职称
	测量工程师	1	潘文俊	测量工程师	测绘高级工程师 注册测绘师	测绘
	工程物探工程师	1	吴凯彬	工程物探工程师	岩土高级工程师	岩土
	岩土测试检测	1	刘勇	岩土测试检测	岩土高级工程师 注册土木工程师	岩土

					（岩土）	
	技术人员	5	袁焓	技术人员	岩土高级工程师 注册土木工程师（岩土）	岩土
	技术人员		张海文	技术人员	测绘高级工程师 注册测绘师	测绘
	技术人员		何文亮	技术人员	测绘高级工程师 注册测绘师	测绘
	技术人员		郑汝育	技术人员	测绘高级工程师 注册测绘师	测绘
	技术人员		叶亚林	技术人员	测绘高级工程师 注册测绘师	测绘
	小计	**11**				
BIM 应用团队	项目负责人	1	甘海涛	BIM 项目负责人	BIM 高级工程师	BIM
	驻场代表	1	姚英豪	驻场代表	工程师	BIM
	技术负责人	1	黎凤仁	技术负责人	BIM 高级工程师	BIM
	BIM 专业工程师	2	徐鹏	设计师	高级工程师	BIM
	BIM 专业工程师		蔡晟杰	设计师	助理工程师	BIM
	小计	**5**				
专家顾问团队	专家顾问（水利）	1	黄兢祥	专家顾问（水利）	给排水高级工程师	给排水
	专家顾问（桥梁）	1	梁汇伟	专家顾问（桥梁）	道路与桥梁高级工程师	道路与桥梁
	专家顾问（交通）	1	黄始南	专家顾问（交通）	道路与桥梁高级工程师	道路与桥梁

业绩汇总表-团队人员业绩（格式自拟）

部门	姓名	本项目拟任职务	职称与执业资格	参与业绩
设计管理团队	邓卫东	项目负责人	水资源正高级工程师 注册土木工程师（水利水电工程）水利水电工程规划	1、西樵镇北江碧道建设及岸线整治工程（二期）-第一批 EPC； 2、坡头区城乡供水一体化项目工程总承包； 3、梓潼县国家级杂交水稻制种大县示范基地黎雅片区建设项目、梓潼乡村振兴农业示范园建设项目设计施工总承包。
	贺玉萍	驻场代表	给排水高级工程师	中山市未达标水体综合整治工程（岐江河流域-横栏镇、古镇镇，岐江河流域-小榄镇、东升镇，民三联围流域，文明围流域，麻子涌流域、大芒刀围流域、竹排围流域）EPC+O（勘察设计、采购、施工+运营）第三标段
	秦操	技术负责人（风景园林专业）	园林高级工程师	1、沙井河碧道建设工程设计； 2、葵涌河流域碧道建设工程（设计）； 3、新大河流域碧道建设工程（设计）； 4、排涝河碧道建设工程设计； 5、大浪河碧道建设工程（时尚小镇段）（勘察设计）。
	劳尔平	技术负责人（水利专业）	水资源高级工程师	中山市未达标水体综合整治工程（南朗流域、小隐涌流域、大岑围、大雁围、三乡围、横石围、马新围流域）EPC+O（勘察设计、采购、施工+运营）第三标段
	熊彦	道路工程师	道路与桥梁工程高级工程师	中山市未达标水体综合整治工程（岐江河流域-横栏镇、古镇镇，岐江河流域-小榄镇、东升镇，民三联围流域，文明围流域，麻子涌流域、大芒刀围流域、竹排围流域）EPC+O（勘察设计、采购、施工+运营）第三标段
	张维东	岩土工程师	岩土工程师	中山市未达标水体综合整治工程（岐江河流域-横栏镇、古镇镇，岐江河流域-小榄镇、东升镇，民三联围流域，文明围流域，麻子涌流域、大芒刀围流域、竹排围流域）EPC+O（勘察设计、采购、施工+运营）第三标段
	刘海卫	造价工程师	工程造价工程师 一级注册造价工程师	中山市未达标水体综合整治工程（南朗流域、小隐涌流域、大岑围、大雁围、三乡围、横石围、马新围流域）EPC+O

				（勘察设计、采购、施工+运营）第三标段
	杜炎奇	资料员	/	/
	罗诚榕	桥梁专业负责人	道路与桥梁工程高级工程师	中山市未达标水体综合整治工程（五乡、大南联围流域）EPC+O（勘察设计、采购、施工+运营）
	谢金华	电气专业负责人	建筑电气高级工程师	中山市未达标水体综合整治工程（岐江河流域-横栏镇、古镇镇，岐江河流域-小榄镇、东升镇，民三联围流域，文明围流域，麻子涌流域、大芒刀围流域、竹排围流域）EPC+O（勘察设计、采购、施工+运营）第三标段
	路财良	交通专业负责人	道路与桥梁工程高级工程师	中山市未达标水体综合整治工程（南朗流域、小隐涌流域、大岑围、大雁围、三乡围、横石围、马新围流域）EPC+O（勘察设计、采购、施工+运营）第三标段
	叶晔	排水专业负责人	给排水高级工程师	中山市未达标水体综合整治工程（五乡、大南联围流域）EPC+O（勘察设计、采购、施工+运营）
	刘光瑞	给水专业负责人	给排水高级工程师	中山市未达标水体综合整治工程（五乡、大南联围流域）EPC+O（勘察设计、采购、施工+运营）
	黄俊勇	景观专业负责人	园林高级工程师	大浪河碧道建设工程（时尚小镇段）（勘察设计）
	陈有如	景观方案主创	园林高级工程师	大浪河碧道建设工程（时尚小镇段）（勘察设计）
	费萱立	景观设计师	园林工程师	/
	刘克华	景观设计师	园林工程师	/
	杨勇	园建专业负责人	园林工程师	大浪河碧道建设工程（时尚小镇段）（勘察设计）
	狄宏亮	园建设计师	园林助理工程师	/
	肖育玲	绿化专业负责人	园林景观设计工程师	沙井河碧道建设工程设计
	郭梓	绿化设计师	园林工程师	沙井河碧道建设工程设计
	唐梅	结构专业负责人	建筑工程工程师/一级注册结构工程师	/

	席鹏鸽	给排水专业负责人	给排水高级工程师/注册公用设备工程师（给水排水）	葵涌河流域碧道建设工程（设计）
	吕琪珺	电气专业负责人	建筑电气高级工程师/注册电气工程师（供配电）	葵涌河流域碧道建设工程（设计）
	蒋勐	造价专业负责人	高级工程师/注册造价工程师	/
勘察管理团队	全永庆	勘察项目负责人	岩土高级工程师 注册土木工程师（岩土）	嶂背片区污水资源化利用工程
	胡朝辉	驻场代表	测绘教授级高级工程师 注册测绘师	嶂背片区污水资源化利用工程
	李德平	技术负责人（岩土勘察专业）	岩土高级工程师 注册土木工程师（岩土）	龙岗区平湖重点项目辅城坳地块污水资源化利用工程勘察
	潘文俊	测量工程师	测绘高级工程师 注册测绘师	嶂背片区污水资源化利用工程
	吴凯彬	工程物探工程师	岩土高级工程师	嶂背片区污水资源化利用工程
	刘勇	岩土测试检测	岩土高级工程师 注册土木工程师（岩土）	龙岗区平湖重点项目辅城坳地块污水资源化利用工程勘察
	袁焓	技术人员	岩土高级工程师 注册土木工程师（岩土）	/
	张海文	技术人员	测绘高级工程师 注册测绘师	/
	何文亮	技术人员	测绘高级工程师 注册测绘师	/
	郑汝育	技术人员	测绘高级工程师 注册测绘师	/
	叶亚林	技术人员	测绘高级工程师 注册测绘师	/
BIM 应用团队	甘海涛	BIM 项目负责人	BIM 高级工程师	大浪河碧道建设工程（时尚小镇段）（勘察设计）
	姚英豪	驻场代表	工程师	大浪河碧道建设工程（时尚小镇段）（勘察设计）
	黎凤仁	技术负责人	BIM 高级工程师	四单元公共空间工程（二期）勘察设计、专项评估及 BIM 技术服务

	徐鹏	设计师	高级工程师	大浪河碧道建设工程（时尚小镇段）（勘察设计）
	蔡晟杰	设计师	助理工程师	深圳华润中心万象城项目三期景观 BIM 技术服务
专家顾问团队	黄兢祥	专家顾问（水利）	给排水高级工程师	中山市未达标水体综合整治工程（岐江河流域-横栏镇、古镇镇，岐江河流域-小榄镇、东升镇，民三联围流域，文明围流域，麻子涌流域、大芒刀围流域、竹排围流域）EPC+O（勘察设计、采购、施工+运营）第三标段
	梁汇伟	专家顾问（桥梁）	道路与桥梁高级工程师	1、中山市未达标水体综合整治工程（岐江河流域-横栏镇、古镇镇，岐江河流域-小榄镇、东升镇，民三联围流域，文明围流域，麻子涌流域、大芒刀围流域、竹排围流域）EPC+O（勘察设计、采购、施工+运营）第三标段； 2、中山市未达标水体综合整治工程（五乡、大南联围流域）EPC+O（勘察设计、采购、施工+运营）。
	黄始南	专家顾问（交通）	道路与桥梁高级工程师	1、中山市未达标水体综合整治工程（南朗流域、小隐涌流域、大岑围、大雁围、三乡围、横石围、马新围流域）EPC+O（勘察设计、采购、施工+运营）第三标段； 2、中山市未达标水体综合整治工程（五乡、大南联围流域）EPC+O（勘察设计、采购、施工+运营）。

设计管理团队

1. 邓卫东（业绩资料已在前文提供）

542

经北京市高级专业技术资格评审委员会评审，持证人具备高级专业技术资格。

Approved by Beijing Senior Specialized Technique Qualification Evaluation Committee, Confirmed to be with the senior specialized technique qualification.

姓　名 *Full Name*　邓卫东

性　别 *Sex*　男

出生日期 *Date of Birth*　1969年07月

证书编号 *Certificate No.*　ZGA22004567

资格名称 *Qualification*　正高级工程师

专　业 *Speciality*　水资源

授予时间 *Date of Conferment*　2018年05月30日

北京市高级专业技术资格评审委员会

二〇一八年六月

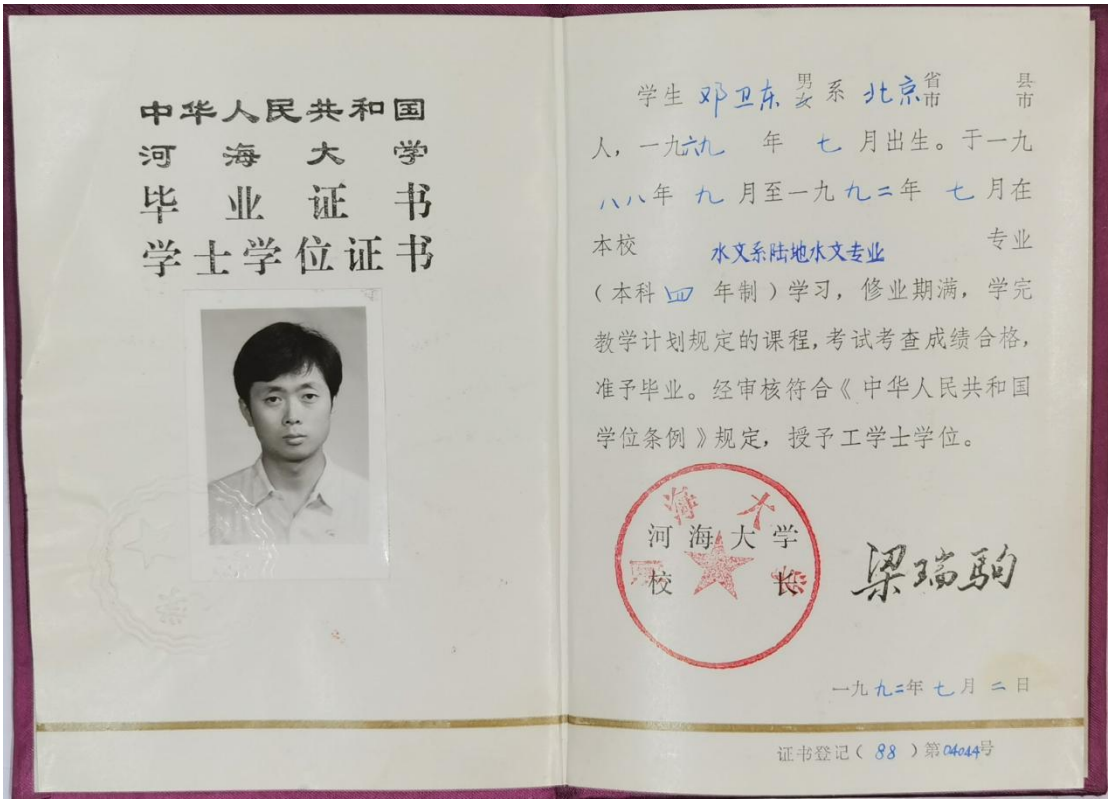

中华人民共和国
河海大学
毕业证书
学士学位证书

学生 邓卫东 男女 系 北京 省市 县市 人，一九六九 年 七 月出生。于一九八八年 九 月至一九九二年 七 月在本校 水文系陆地水文专业 专业（本科 四 年制）学习，修业期满，学完教学计划规定的课程，考试考查成绩合格，准予毕业。经审核符合《中华人民共和国学位条例》规定，授予工学士学位。

河海大学 校长 梁瑞驹

一九九二年 七 月 二 日

证书登记（ 88 ）第 04014 号

中华人民共和国注册土木工程师（水利水电工程）

注册执业证书

本证书由住房城乡建设部、水利部批准颁发，是中华人民共和国注册土木工程师（水利水电工程）的执业凭证，准予持证人在执业范围和注册有效期内执业。

姓　　名　邓卫东

专　　业　水利水电工程规划

证书编号　AS241100014

中华人民共和国住房和城乡建设部

中华人民共和国水利部

NO. AS0000005

发证日期　2024年06月20日

中华人民共和国住房和城乡建设部 www.mohurd.gov.cn

全国建筑市场监管公共服务平台

建设工程企业 | 从业人员 | 建设项目 | 诚信记录

请输入关键词，例如企业名称、统一社会信用代码　搜索

首页　监管动态　数据服务　信用建设　建筑工人　政策法规　电子证照　问题解答　网站动态

首页 > 人员数据 > 人员列表 >　手机查看

邓卫东

证件类型	居民身份证	证件号码	110108**********3X	性别	男
注册证书所在单位名称	北京市市政工程设计研究总院有限公司				

执业注册信息　个人工程业绩　个人业绩技术指标　不良行为　良好行为　黑名单记录

注册土木工程师（水利水电工程）水利水电工程规划

注册单位：北京市市政工程设计研究总院有限公司　证书编号：AS241100014　注册编号/执业印章号：1100543-AS001

注册专业：不分专业　有效期：2027年06月30日

2024-05-29 - 初始申请
北京市市政工程设计研究总院有限公司

查看证书变更记录（1）

编号：**2019Q01B0015**

获奖证书

邓卫东：

你参加设计的 京港澳高速南岗洼积水治理工程 在二〇一九年度行业优秀勘察设计奖评选中获 优秀水系统工程 一等奖。

特发此证，以资鼓励。

主要设计人：

1. 许志宏 2. 邓卫东 3. 张宏远 4. 崔亮 5. 潘可明 6. 宫凯 7. 肖永铭 8. 杨鸿瑞

中国勘察设计协会

2019年11月

编号：**2021D0351**

获奖证书

邓卫东：

你参加设计的 延崇高速公路（北京段）工程 在二〇二一年度行业优秀勘察设计奖评选中获 市政公用工程设计 二等奖。

特发此证，以资鼓励。

主要设计人：

1. 许志宏 2. 卢士东 3. 王越 4. 陈冬燕 5. 张建华 6. 齐琳 7. 汤弘 8. 李世华 9. 罗飞 10. 孙建林 11. 梁志超 12. 蔡文雅 13. 邓卫东 14. 卢钢 15. 张宏远 16. 于婷 17. 于洋 18. 刘小梅 19. 闫晶 20. 李小东

中国勘察设计协会

2023年03月

北京市社会保险个人权益记录(单位职工缴费信息)

社会保险登记号:911100000828542792　　校验码：un2v44

统一社会信用代码(组织机构代码):911100000828542792　　查询流水号：1101022025010810475 7

单位名称:北京市市政工程设计研究总院有限公司　　查询日期：2023年12月至2025年12月

序号	姓名	社会保障号码	险种	缴费情况		本单位实际缴费月数
				起始年月	截止年月	
1	邓卫东	11010819690702473X	养老保险	2023年12月	2024年11月	12
			失业保险	2023年12月	2024年11月	12
			工伤保险	2023年12月	2024年11月	12
			医疗保险	2023年12月	2024年11月	12
			生育保险	2023年12月	2024年11月	12

备注：

1.如需鉴定真伪，请30日内通过登录 http://fuwu.rsj.beijing.gov.cn/bjdkhy/ggfw/，进入“社保权益单校验”，录入校验码和查询流水号进行甄别，黑色与红色印章效力相同。

2.为保证信息安全，请妥善保管个人权益记录。

3.养老、工伤、失业保险相关数据来源于社保经办机构，医疗、生育保险相关数据来源于医保经办机构。

北京市西城区社会保险基金管理中心

日期：2025年01月08日

2. 贺玉萍

广东省职称证书

姓　　名：贺玉萍

身份证号：500109198912281923

职称名称：高级工程师

专　　业：给排水

级　　别：副高

取得方式：职称评审

通过时间：2024年5月26日

评审组织：深圳市给排水专业高级职称评审委员会

证书编号：2403001211322

发证单位：深圳市人力资源和社会保障局

发证时间：2024年9月3日

硕士研究生

毕业证书

研究生 **贺玉萍** 性别 **女**， 1989 年 12 月 28 日生，于 2012 年 9 月至 2015 年 6 月在 **环境科学与工程** 专业学习，学制 3 年，修完硕士研究生培养计划规定的全部课程，成绩合格，毕业论文答辩通过，准予毕业。

培养单位：**重庆大学** 校(院、所)长：周绪红

证书编号：106111201502002650 2015 年 6 月 22 日

中华人民共和国教育部学历证书查询网址：http://www.chsi.com.cn

获奖证书

获奖证书

北京市市政工程设计研究总院有限公司：

你单位申报的“深圳市丹平快速路一期北延及平湖大道东段改造工程”项目，在第二十届深圳市优秀工程勘察设计奖评选中，荣获市政公用工程设计

二等奖

设计人员：

1.汤弘 2.张坤 3.倪伟 4.秦大航 5.刘振忠 6.黄江华 7.叶晔 8.孟敏 9.贺玉萍 10.刘光瑞 11.谢金华 12.谢永毅 13.田鹏 14.李海霞 15.简亮

深勘设协[2023]17号

深圳市勘察设计行业协会

二〇二三年五月

获奖证书

北京市市政工程设计研究总院有限公司：

你单位申报的“深圳国际生物谷坝光核心启动区生物谷路市政工程”项目，在第二十届深圳市优秀工程勘察设计奖评选中，荣获市政公用工程设计

三等奖

设计人员：

1.黄始南 2.汤弘 3.熊彦 4.龚长清 5.杨丽星 6.陈晓霞 7.肖杰 8.刘海卫 9.贺玉萍 10.樊晔 11.田鹏 12.黄华满 13.刘鸿强 14.叶紫嫣 15.陈诗婷

深勘设协[2023]17号

深圳市勘察设计行业协会

二〇二三年五月

深圳市社会保险历年参保缴费明细表（个人）

姓名：贺玉萍　　社保电脑号：646463906　　身份证号码：500109198912281923　　页码：1

参保单位名称：北京市市政工程设计研究总院有限公司深圳分院　　单位编号：60004139　　计算单位：元

缴费年	月	单位编号	养老保险			医疗保险				生育			工伤保险		失业保险		
			基数	单位交	个人交	险种	基数	单位交	个人交	险种	基数	单位交	基数	单位交	基数	单位交	个人交
2023	01	60004139	9900.0	1485.0	792.0	1	9900	613.8	198.0	1	9900	49.5	9900	11.09	2360	16.52	7.08
2023	02	60004139	9900.0	1485.0	792.0	1	9900	613.8	198.0	1	9900	49.5	9900	11.09	2360	16.52	7.08
2023	03	60004139	9900.0	1485.0	792.0	1	9900	613.8	198.0	1	9900	49.5	9900	11.09	2360	16.52	7.08
2023	04	60004139	9900.0	1485.0	792.0	1	9900	613.8	198.0	1	9900	49.5	9900	11.09	2360	16.52	7.08
2023	05	60004139	9900.0	1485.0	792.0	1	9900	613.8	198.0	1	9900	49.5	9900	13.86	2360	16.52	7.08
2023	06	60004139	9900.0	1485.0	792.0	1	9900	613.8	198.0	1	9900	49.5	9900	13.86	2360	16.52	7.08
2023	07	60004139	9900.0	1485.0	792.0	1	9900	613.8	198.0	1	9900	49.5	9900	13.86	2360	16.52	7.08
2023	08	60004139	9900.0	1485.0	792.0	1	9900	613.8	198.0	1	9900	49.5	9900	13.86	2360	16.52	7.08
2023	09	60004139	9900.0	1485.0	792.0	1	9900	613.8	198.0	1	9900	49.5	9900	13.86	2360	16.52	7.08
2023	10	60004139	9900.0	1485.0	792.0	1	9900	594.0	198.0	1	9900	49.5	9900	13.86	2360	16.52	7.08
2023	11	60004139	9900.0	1485.0	792.0	1	9900	594.0	198.0	1	9900	49.5	9900	13.86	2360	16.52	7.08
2023	12	60004139	9900.0	1485.0	792.0	1	9900	594.0	198.0	1	9900	49.5	9900	13.86	2360	16.52	7.08
2024	01	60004139	9900.0	1485.0	792.0	1	9900	495.0	198.0	1	9900	49.5	9900	13.86	9900	79.2	19.8
2024	02	60004139	9900.0	1485.0	792.0	1	9900	495.0	198.0	1	9900	49.5	9900	13.86	9900	79.2	19.8
2024	03	60004139	9900.0	1485.0	792.0	1	9900	495.0	198.0	1	9900	49.5	9900	27.72	9900	79.2	19.8
2024	04	60004139	9900.0	1584.0	792.0	1	9900	495.0	198.0	1	9900	49.5	9900	27.72	9900	79.2	19.8
2024	05	60004139	9900.0	1584.0	792.0	1	9900	495.0	198.0	1	9900	49.5	9900	27.72	9900	79.2	19.8
2024	06	60004139	9900.0	1584.0	792.0	1	9900	495.0	198.0	1	9900	49.5	9900	27.72	9900	79.2	19.8
2024	07	60004139	9900.0	1584.0	792.0	1	9900	495.0	198.0	1	9900	49.5	9900	27.72	9900	79.2	19.8
2024	08	60004139	9900.0	1584.0	792.0	1	9900	495.0	198.0	1	9900	49.5	9900	39.6	9900	79.2	19.8
2024	09	60004139	9900.0	1584.0	792.0	1	9900	495.0	198.0	1	9900	49.5	9900	39.6	9900	79.2	19.8
2024	10	60004139	9900.0	1584.0	792.0	1	9900	495.0	198.0	1	9900	49.5	9900	39.6	9900	79.2	19.8
2024	11	60004139	9900.0	1584.0	792.0	1	9900	495.0	198.0	1	9900	49.5	9900	39.6	9900	79.2	19.8
2024	12	60004139	9900.0	1584.0	792.0	1	9900	495.0	198.0	1	9900	49.5	9900	39.6	9900	79.2	19.8
合计				36531.0	19008.0			13246.2	4752.0			1188.0		331.44		1148.64	322.56

社保费缴纳清单
证明专用章

备注：

1. 本证明可作为参保人在本单位参加社会保险的证明。向相关部门提供，查验部门可通过登录网址：https://sipub.sz.gov.cn/vp/，输入下列验真码（ 3391e3d2da0ab51t ）核查，验真码有效期三个月。

2. 生育保险中的险种“1”为生育保险，“2”为生育医疗。

3. 医疗险种中的险种“1”为基本医疗保险一档，“2”为基本医疗保险二档，“4”为基本医疗保险三档，“5”为少儿/大学生医保（医疗保险二档），“6”为统筹医疗保险。

4. 上述“缴费明细”表中带“*”标识为补缴，空行为断缴。

5. 带“@” 标识为参保单位申请缓缴社会保险费时段。

6. 带“&”标识为参保单位申请缓缴社会保险费单位缴费部分的时段。

7. 居民养老保险、少儿/学生医疗保险缴费情况不在本清单中展示。

8. 如2020年2月至6月的单位缴费部分金额为“0”或者缴费金额减半的，属于按规定减免后实收金额。

9. 单位编号对应的单位名称：

单位编号	单位名称
60004139	北京市市政工程设计研究总院有限公司深圳分院

深圳市社会保险基金管理局

打印日期：2023年1月3日

社保费缴纳清单
证明专用章

业绩证明-中山市未达标水体综合整治工程（岐江河流域-横栏镇、古镇镇，岐江河流域-小榄镇、东升镇，民三联围流域，文明围流域，麻子涌流域、大芒刀围流域、竹排围流域）EPC+O（勘察设计、采购、施工+运营）第三标段

附件二　GF—2015—0210

正 本

合同编号：ZSJG-MSLW-SJ-2021-0925

中山市未达标水体综合整治工程（岐江河流域-横栏镇、古镇镇，岐江河流域-小榄镇、东升镇，民三联围流域，文明围流域，麻子涌流域、大芒刀围流域、竹排围流域）EPC+O（勘察设计、采购、施工+运营）第三标段

设计合同

住房和城乡建设部
国家工商行政管理总局　制定

第一部分 合同协议书

发包人（全称）： 中山市水务工程建设管理中心（以下简称“甲方”）

承包人（全称）： 北京市市政工程设计研究总院有限公司（以下简称“乙方”）

根据《中华人民共和国民法典》、《中华人民共和国建筑法》及有关法律规定，遵循平等、自愿、公平和诚实信用的原则，双方就 中山市未达标水体综合整治工程（岐江河流域-横栏镇、古镇镇，岐江河流域-小榄镇、东升镇，民三联围流域，文明围流域，麻子涌流域、大芒刀围流域、竹排围流域）EPC+O（勘察设计、采购、施工+运营）第三标段 设计及有关事项协商一致，共同达成如下协议：

一、工程概况

1.工程名称： 中山市未达标水体综合整治工程（岐江河流域-横栏镇、古镇镇，岐江河流域-小榄镇、东升镇，民三联围流域，文明围流域，麻子涌流域、大芒刀围流域、竹排围流域）EPC+O（勘察设计、采购、施工+运营）第三标段 。

2.工程批准、核准或备案文号： 中发改投审〔2021〕17号 。

3.工程内容及规模：项目建设范围为民三联围流域民众镇、三角镇的所有河涌，包括但不仅限于六围涌等162条河涌，总长度为284.41千米。建设内容包括：截污工程（包括截污管网工程和分散式一体化处理工程）、河道面源污染治理工程（包括滨岸湿地工程或河底森林工程、生态修复综合模块化治理工程、生态护岸工程、岸线景观工程等）、清淤工程及污泥厂建设、水系循环及补水工程、流域水系连通工程、水务信息化系统建设工程等内容。

本项目检测与修复管道86千米，新建污水截污管总长495.17千米，其中民众镇截污管长271.46千米，三角镇截污管长223.71千米，最大管径DN1000，项目新建、技改泵站最大排水流量约20m3/s（172.80万立方米/天），污水提升泵站3座，一体化处理设施16座，养殖废水一体化设施7座，新建、扩建污水处理厂3座，新建双向补取水泵站8座，技改泵站2座。

4. 工程地点：中山市民三联围流域民众镇、三角镇 。

5. 工程投资估算：项目总投资 414584.22 万元，其中建筑安装工程费为 312309.33 万元，勘察费为 3123.09 万元，设计费为 5609.34 万元，运营费为 34618.89 万元。

6. 工程进度安排：详见附件 5。

7. 工程主要技术标准：符合现行的国家、省、地方性法律法规、政策文件、规范、行业标准等的规定，设计成果真实、可靠、全面并满足要求。

二、工程勘察设计范围、阶段与服务内容

1. 工程设计范围：详见本合同附件 1。

2. 工程设计阶段：方案设计、工程初步设计（含概算编制）、施工图设计、施工图预算编制、施工现场指导与监督、工程调整和竣工验收设计服务等。

3. 工程设计服务内容：项目范围内前期资料收集工作、方案设计、工程初步设计、施工图设计(乙方原则上参照甲方提供的可行性研究报告进行初步设计方案、施工图设计，实际实施过程中由甲乙双方协商议定)、施工图预算编制、施工现场指导与监督、工程调整和竣工验收设计服务等。乙方须提供建设工程报建所需的工程图纸及资料、协助本招标范围内的建设工程规划许可工作、负责建设全过程设计服务及协调工作。满足相关设计规范要求，并通过初步设计评审及施工图审查，保证河涌水质可以稳定持续达标，投资可控。具体设计范围由甲方确认后实施。

工程设计范围、阶段与服务内容详见附件 1。

三、工程设计周期

计划开始日期：合同生效后 。

计划完成日期：

2021 年 12 月 25 日(共 90 天)。具体工程设计周期以专用合同条款及补

充条款的约定为准。

四、合同价格形式与签约合同价

1.合同价格形式：设计费率包干

2.签约合同价为:暂定(人民币大写)肆仟肆佰捌拾柒万肆仟柒佰元整(¥ 44，874，700.00元)。

设计费中标费率：1.44%

五、甲方代表与乙方项目负责人

甲方代表：魏小军

乙方单位(全称)：北京市市政工程设计研究总院有限公司

项目负责人：黄鸥

六、合同文件构成

本协议书与下列文件一起构成合同文件：

（1）专用合同条款及其附件；

（2）通用合同条款；

（3）中标通知书；

（4）投标函及其附录；

（5）甲方要求；

（6）技术标准；

（7）甲方提供的上一阶段图纸；

（8）其他合同文件。

在合同履行过程中形成且经双方书面确认达成一致的与合同有关的文件均构成合同文件组成部分。上述各项合同文件包括合同当事人就该合同文件所作出的补充和修改，对同一事项或问题作出补充和修改的文件，应以最新签署的为准。

七、承诺

1. 甲方承诺按照法律规定履行项目审批手续，按照合同约定提供设计依据，并按合同约定的期限和方式支付合同价款。

2. 乙方承诺按照法律和技术标准规定及合同约定提供工程设计服务。

八、词语含义

本协议书中词语含义与第二部分通用合同条款中赋予的含义相同。

九、签订地点

本合同在 中山市 签订。

十、补充协议

合同未尽事宜，合同当事人另行签订补充协议，补充协议是合同的组成部分。

十一、合同生效

本合同自 双方签字盖章后 生效。

十二、合同份数

合同一式 叁拾 份，正本捌 份，双方各执 肆 份，副本 贰拾贰 份，甲方执 贰 份，乙方执 贰拾 份。

甲方：中山市水务工程建设管理中心（公章）

法定代表人或其委托代理人：

（签字）

统一社会信用代码：

12442000MB2D076621

地　址：中山市石岐区民生路38号生办公区9楼

邮政编码：528400

法定代表人：

委托代理人：

电　话：

传　真：

电子信箱：mslw_zsswjgzx@126.com

开户银行：

账　号：

乙方：北京市市政工程设计研究总院有限公司（公章）

法定代表人或其委托代理人：

（签字）

统一社会信用代码：

91110000082854279 2

地　址：北京市海淀区西直门北大街32号3号楼

邮政编码：100082

法定代表人：

委托代理人：

电　话：010-82216699

传　真：010-82216700

电子信箱：wfw2019@bmedi.cn

开户银行：中国建设银行北京西四支行

账号：11001007200056003728

工程设计廉政责任书

工程项目名称：中山市未达标水体综合整治工程（岐江河流域-横栏镇、古镇镇，岐江河流域-小榄镇、东升镇，民三联围流域，文明围流域，麻子涌流域、大芒刀围流域、竹排围流域）EPC+O（勘察设计、采购、施工+运营）第三标段

工程项目地址：中山市民三联围流域民众镇、三角镇

建设单位（甲方）：中山市水务工程建设管理中心

设计单位（乙方）：北京市市政工程设计研究总院有限公司

为加强工程建设中的廉政建设，规范工程建设设计委托与被委托双方的各项活动，防止发生各种谋取不正当利益的违法违纪行为，保护国家、集体和当事人的合法权益，根据国家有关工程建设的法律法规和廉政建设责任制规定，特订立本廉政责任书。

第一条　甲乙双方的责任

（一）应严格遵守国家关于市场准入、项目招标投标、工程建设、勘察设计和市场活动的有关法律、法规、相关政策、以及廉政建设的各项规定。

（二）严格执行建设工程勘察设计合同文件，自觉按合同办事。

（三）业务活动必须坚持公开、公平、公正、诚信、透明的原则（除法律法规另有规定者外），不得为获取不正当的利益，损害国家、集体和对方利益，不得违反工程建设管理、勘察设计的规章制度。

（四）发现对方在业务活动中有违规、违纪、违法行为的，应及时提醒对方，情节严重的，应向其上级主管部门或纪检监察、司法

甲方单位：（盖章）	乙方单位：（盖章）
法定代表人：	法定代表人：
地址：	地址：
电话：	电话：
2021年9月25日	2021年9月25日
甲方监督单位（盖章）	乙方监督单位（盖章）
年　月　日	年　月　日

施工图关键页

中山市未达标水体综合整治工程（民三联围流域）
第三批
控源截污工程(三角镇)—新涌

排水专业

施工图设计
2021W291-SS010117

第 01 卷
第 01 册
第 17 分册

工程设计出图专用章(01)
单位名称:北京市市政工程设计研究总院有限公司
业务范围:工程设计综合资质甲级
资质证书编号:A111005439
有效期至:2028年 12月22日

设计证书（工程设计综合甲级）编号 A111005439
北京市市政工程设计研究总院有限公司

2022年6月20日

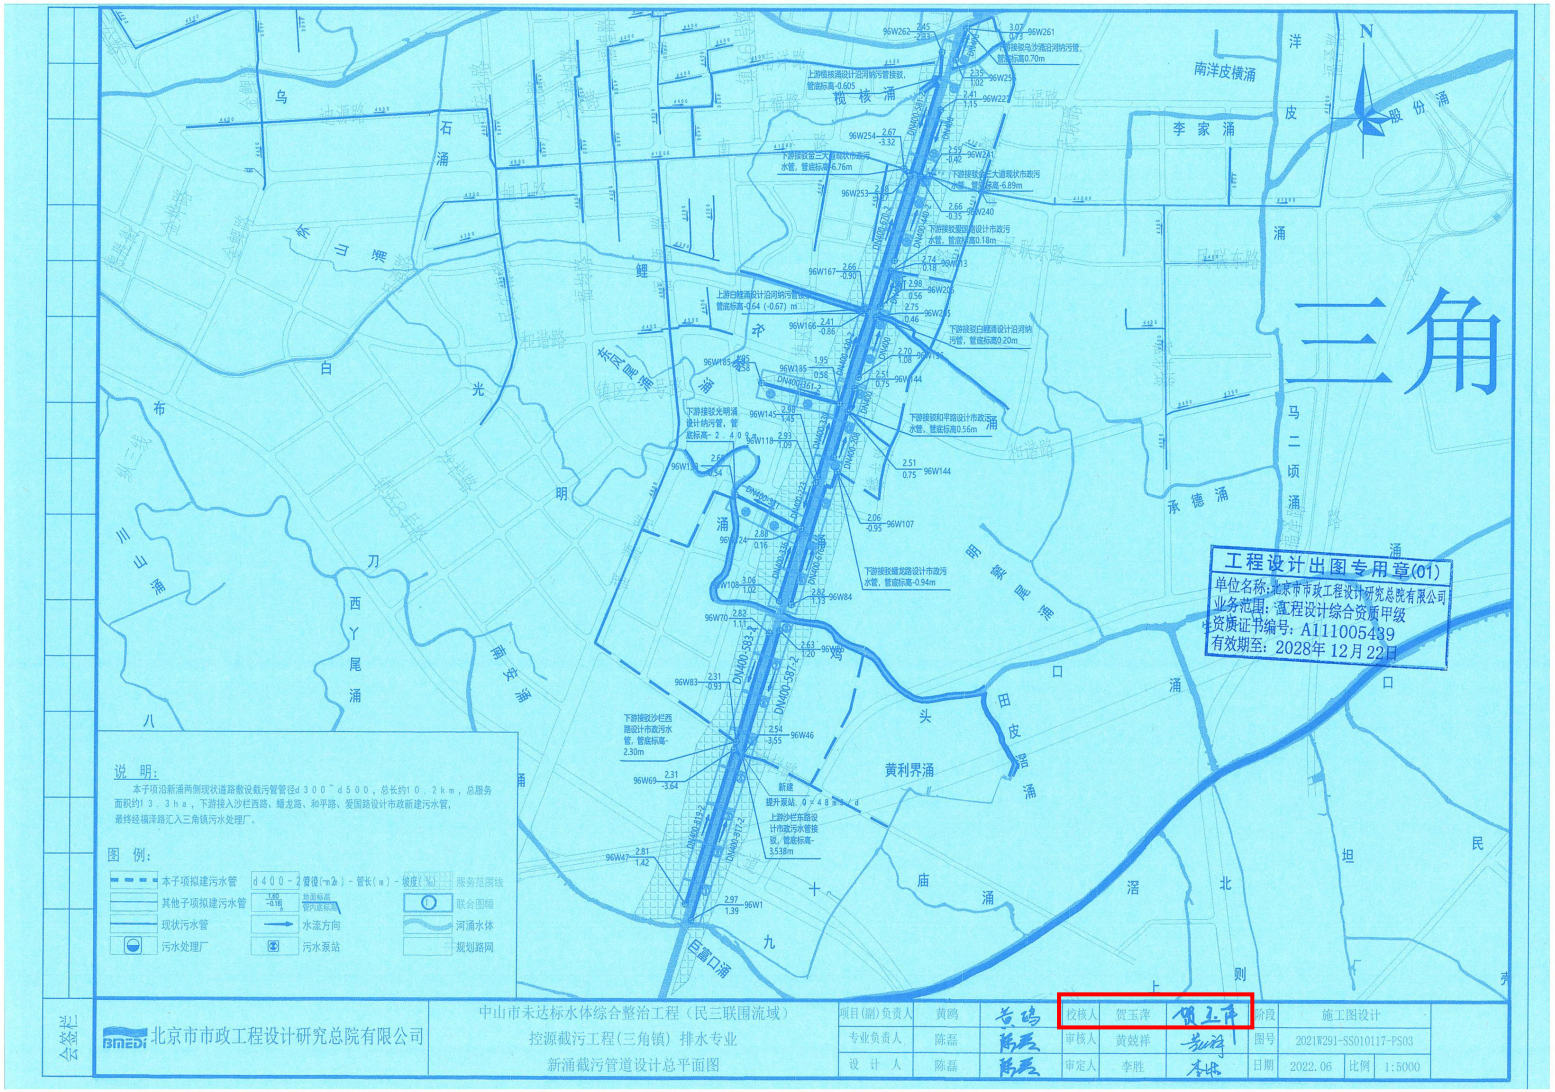

会签栏										
北京市市政工程设计研究总院有限公司	中山市未达标水体综合整治工程（民三联围流域） 控源截污工程(三角镇）排水专业 新涌截污管道设计总平面图	项目(副)负责人	黄鸣		校核人	贺玉萍		阶段	施工图设计	
		专业负责人	陈磊		审核人	黄姣祥		图号	2021W291-SS010117-PS03	
		设 计 人	陈磊		审定人	李胜		日期	2022.06	比例 1:5000

3. 秦操

秦操 于二〇〇九年十二月，经深圳市农业技术高级专业技术资格评审委员会评审通过，具备园林 高级工程师资格。特发此证。

发证机关：广东省人事厅

二〇一〇年二月四日

粤高职证字第 10020011100164 号

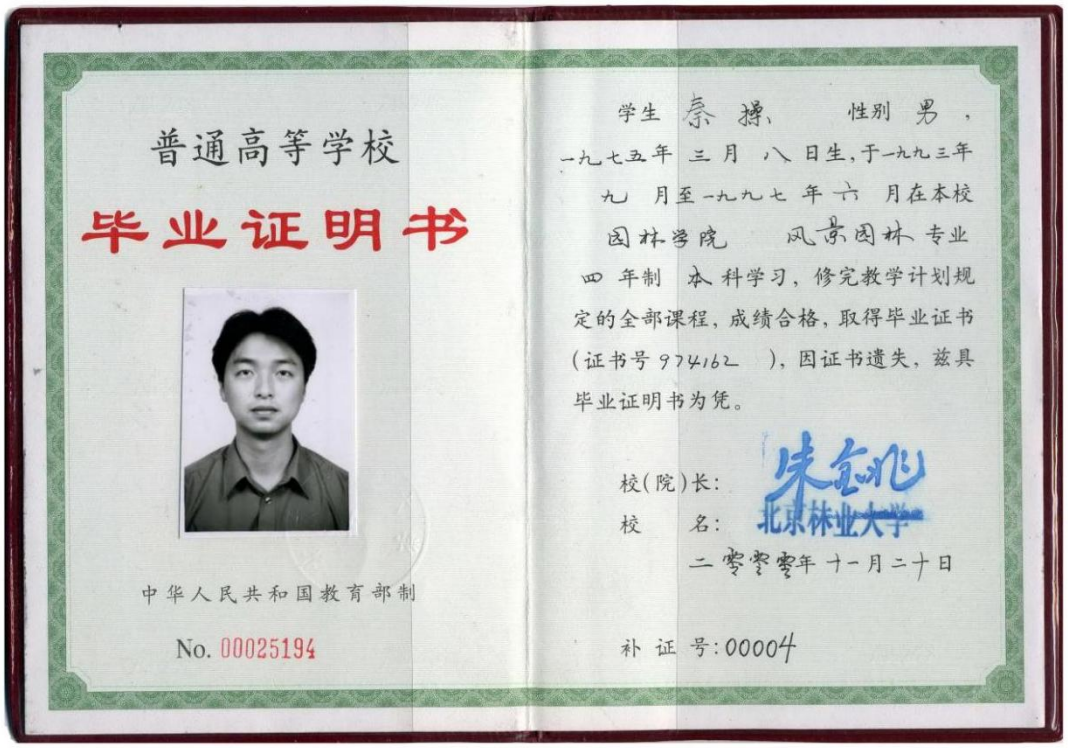

普通高等学校

毕业证明书

学生 秦操 性别 男，一九七五年 三月 八日生，于一九九三年 九月至一九九七年 六月在本校 园林学院 风景园林 专业 四年制 本科学习，修完教学计划规定的全部课程，成绩合格，取得毕业证书（证书号 974162），因证书遗失，兹具毕业证明书为凭。

校(院)长：

校 名：北京林业大学

二零零零年 十一月二十日

中华人民共和国教育部制

No. 00025194

补证号：00004

首届深圳工程师优秀科技人才证书

经认定，授予 **秦 操** 深圳市翰博景观及建筑规划设计有限公司

优秀工程师

首届深圳工程师优秀科技人才
认定委员会 主任
中国工程院 院士 谢和平

证书编号：2020SZYX-102

2020年10月27日

获奖证书

秦操：

经评审，授予你为深圳市勘察设计行业十佳青年景园师。特发此证，以资鼓励。

深圳市勘察设计行业协会
二〇一七年十一月

聘　书

LETTER OF AI POINTMENT

秦 操 同志：

现聘请您为广东省工程勘察设计行业协会风景园林分会委员，任期至2025年3月8日。

特发此证。

广东省工程勘察设计行业协会
风景园林分会
2023年3月9日

深圳市社会保险历年参保缴费明细表（个人）

姓名：秦操　　社保电脑号：2257202　　身份证号码：441900197503080035　　页码：1

参保单位名称：深圳翰博设计股份有限公司　　单位编号：604400　　计算单位：元

缴费年	月	单位编号	养老保险			医疗保险				生育			工伤保险		失业保险		
			基数	单位交	个人交	险种	基数	单位交	个人交	险种	基数	单位交	基数	单位交	基数	单位交	个人交
2024	01	604400	5300.0	795.0	424.0	1	6475	323.75	129.5	1	6475	32.38	5300	7.42	5300	42.4	10.6
2024	02	604400	5300.0	795.0	424.0	1	6475	323.75	129.5	1	6475	32.38	5300	7.42	5300	42.4	10.6
2024	03	604400	5300.0	795.0	424.0	1	6475	323.75	129.5	1	6475	32.38	5300	14.84	5300	42.4	10.6
2024	04	604400	5300.0	848.0	424.0	1	6475	323.75	129.5	1	6475	32.38	5300	14.84	5300	42.4	10.6
2024	05	604400	5300.0	848.0	424.0	1	6475	323.75	129.5	1	6475	32.38	5300	14.84	5300	42.4	10.6
2024	06	604400	5300.0	848.0	424.0	1	6475	323.75	129.5	1	6475	32.38	5300	14.84	5300	42.4	10.6
2024	07	604400	10000.0	1600.0	800.0	1	10000	500.0	200.0	1	10000	50.0	10000	28.0	10000	80.0	20.0
2024	08	604400	10000.0	1600.0	800.0	1	10000	500.0	200.0	1	10000	50.0	10000	28.0	10000	80.0	20.0
2024	09	604400	10000.0	1600.0	800.0	1	10000	500.0	200.0	1	10000	50.0	10000	40.0	10000	80.0	20.0
2024	10	604400	10000.0	1600.0	800.0	1	10000	500.0	200.0	1	10000	50.0	10000	40.0	10000	80.0	20.0
2024	11	604400	10000.0	1600.0	800.0	1	10000	500.0	200.0	1	10000	50.0	10000	40.0	10000	80.0	20.0
2024	12	604400	10000.0	1600.0	800.0	1	10000	500.0	200.0	1	10000	50.0	10000	40.0	10000	80.0	20.0
合计				14529.0	7344.0			4942.5	1977.0			494.28		314.2		734.4	183.6

社保费缴纳清单
证明专用章

备注：

1. 本证明可作为参保人在本单位参加社会保险的证明。向相关部门提供，查验部门可通过登录
网址：https://sipub.sz.gov.cn/vp/，输入下列验真码（ 3391e3e95867c735 ）核查，验真码有效期三个月。

2. 生育保险中的险种“1”为生育保险，“2”为生育医疗。

3. 医疗险种中的险种“1”为基本医疗保险一档，“2”为基本医疗保险二档，“4”为基本医疗保险三档，“5”为少儿/大学生医保（医疗保险二档），“6”为统筹医疗保险。

4. 上述“缴费明细”表中带“*”标识为补缴，空行为断缴。

5. 带“@” 标识为参保单位申请缓缴社会保险费时段。

6. 带“&”标识为参保单位申请缓缴社会保险费单位缴费部分的时段。

7. 居民养老保险、少儿/学生医疗保险缴费情况不在本清单中展示。

8. 如2020年2月至6月的单位缴费部分金额为“0”或者缴费金额减半的，属于按规定减免后实收金额。

9. 单位编号对应的单位名称：

单位编号	单位名称
604400	深圳翰博设计股份有限公司

深圳市社会保险基金管理局
打印日期：2025年1月9日

社保费缴纳清单
证明专用章

业绩证明 1-沙井河碧道建设工程设计

中 标 通 知 书

标段编号：2020-440306-77-01-010814001001

标段名称：沙井河碧道建设工程设计竞赛

建设单位：深圳市宝安区水务局

招标方式：公开招标

中标单位：中国电建集团华东勘测设计研究院有限公司//深圳市翰博景观及建筑规划设计有限公司//MLA+B.V.

中标价：1204.0万元

中标工期：/

项目经理(总监)：

本工程于 2020-04-09 在深圳市建设工程交易服务中心宝安分中心进行招标，现已完成招标流程。

中标人收到中标通知书后，应在 30 日内按照招标文件和中标人的投标文件与招标人签订本招标工程承发包合同。

招标代理机构(盖章)：

法定代表人或其委托代理人

(签字或盖章)：

招标人(盖章)：

法定代表人或其委托代理人

(签字或盖章)：

日期：2020-07-02

查验码：6320450876951781

查验网址：zjj.sz.gov.cn/jsjy

沙井河碧道建设工程

设计合同

合同编号：

发包人（甲方）：深圳市宝安区水务局

设计人（乙方）：中国电建集团华东勘测设计研究院有限公司

深圳市翰博景观及建筑规划设计有限公司

MLA+B.V.

2020 年 9 月

设计合同

项目名称(以下简称“本项目”)：沙井河碧道建设工程设计

发包人（甲方）：深圳市宝安区水务局

设计人（乙方）：中国电建集团华东勘测设计研究院有限公司

深圳市翰博景观及建筑规划设计有限公司

MLA+B.V.

项目概况：沙井河位于深圳市宝安区沙井街道，沙井河碧道建设工程范围为沙井河（东山书院——茅洲河）段，全长约 5.75km。整个工程包括安全系统工程、生态系统工程、休闲系统工程、文化系统工程、产业系统工程。

建设地点：深圳市宝安区

投资规模：项目匡算总投资为 40128 万元。

资金来源：宝安区政府 100%

鉴于：

1.乙方在甲方举办的本项目招标活动中中标，由乙方为本项目提供设计服务。

2.本合同由深圳市宝安区水务局作为甲方签订合同。乙方明白区政府有权根据上级部门相关要求增加或减少投资及对应设计费用，乙方承诺无保留接受区政府相关决定并不因此提出任何已发生工作量之外的费用索赔。

基于上述情况，各方经友好协商，特订立本合同，以资共同遵守。

第 2 章设计要求

2.1 设计依据

2.1.1 甲方发出的设计招标文件（包括设计任务书或设计大纲）、补遗书和答疑书等。

2.1.2 甲方按要求向乙方提供的全部资料、文件及设计条件。

2.1.3 乙方提交的投标文件。

2.1.4 中标方案调整意见。

2.1.5 政府主管部门对各阶段设计文件的审查意见。

2.1.6 宝安区区委、区政府有关本项目的会议纪要和甲方有关本项目的会议纪要。

2.1.7 在工程建设过程中适用的有关工程建设的标准、规范、技术规定和专业要求等。

2.1.8 其它有关资料。

2.2 设计内容、服务阶段及各阶段工作内容

2.2.1 设计工作分六个阶段完成：方案设计、可行性研究报告、初步设计、施工图设计、招标及施工配合服务和绘制工程竣工图。

本项目设计的主要内容包括但不限于：1 可行性研究报告编制；2、方案设计；3、初步设计；4、施工图设计（含专业分包的深化设计）、设计变更；5、竣工图编制；6、施工及设备等招标所需的工程量清单、招标文件中技术部分、招标图纸等配合工作；7、派出设计团队进驻施工现场，为工程建设提供技术服务，并按照国家有关规程规定为项目的质量和安全作出应尽的责任和义务；8、设计延伸服务：包含但不限于参与联合试运转、工程定期回访、奖项申报配合等工作；9、协助报批报建工作，提供完整申办资料，协助办理与相关主管部门、相关单位的项目审查、审批、审计和备案等工作；10、自行收集、购买与本工程设计等内容相关的第三方资料；11、承办各阶段设计成果评审会，并自行承担所发生的费用。（具体详见招标文件及中标阶段设计任务书）。

2.2.2 乙方还须提供的服务范围包括：

☑完成不在本项目用地范围内但为本项目所必需的绿地、广场、人行通道等的配合相应专项设计单位的设计配合工作。

☑承担配合深化设计的结构机电修改。

☑因政府主管部门审查批准而出现的反复修改的工作（总设计费内已含以上全部工作内容）。

☑承担配合项目进行过程中各专业专家评审会的组织、答疑与费用。

☑甲方拟另行直接聘请其他专业设计顾问完成相关设计工作的，乙方仍应履行相应责任，且有关费用已包括在本合同约定价款中，具体责任分工详见第 2.2.3 条。

2.2.3 顾问责任分工如下表：

阶段 / 专业		方案设计阶段	初步设计阶段	施工图设计阶段	招标及施工配合、绘制工程竣工图
景观、建筑、结构、机电方案至施工图（含消防、	主责方	乙方	乙方	乙方	乙方

阶段 专业		方案设计阶段	初步设计阶段	施工图设计阶段	招标及施工配合、绘制工程竣工图
绿建、室内、景观、幕墙、标识、灯光、生态、水利、海绵城市等）	审核方	甲方	甲方	甲方	甲方

2.2.4 方案设计竞赛阶段：

乙方根据竞赛阶段的设计任务书和相关要求进行方案设计和投资估算。

2.2.5 可行性研究阶段：

乙方根据方案设计进一步优化方案，并完成可行性研究报告和投资估算，并通过专家评审及区发改部门审批。

2.2.6 初步设计阶段：

在设计方案通过审查后，进行景观扩初设计及编制项目概算。此阶段乙方需与建筑师协调有关平面、立面资料，根据最新建筑及工程相关信息，讨论相关的建筑及景观设施元素材料品种；与项目各专业工程师协调有关结构设施、地下综合管线、户外照明设施、雨水利用及循环系统等相关问题，完成景观扩初设计图纸。

目标：确定包括场地总平面控制尺寸及坐标关系、竖向高程及排水关系、材质铺设及材料样板、初步种植定位及物种规格、景观构筑物尺度及材料等与效果相关的全部技术参数以及景观家具（灯具、监控系统、休闲凳、垃圾筒、背景音乐等）布点及选型；户外标识设计；成本控制。

2.2.7 施工图设计阶段：

2.2.7.1 根据批准后的初步设计及概算完成全套施工图设计，提供设备和材料清单。

2.2.7.2 根据批复的项目总概算来控制施工图设计，如甲方委托的造价咨询公司编制的施工图预算（在编制时乙方予以配合）超过批复的项目总概算，乙方应无条件调整设计，确保施工图预算不超过批复的项目总概算。

2.2.7.3 施工图设计文件完成后，送甲方委托的专业审查机构审查认可，并协助甲方按规定报政府或行业主管部门审查。

2.2.7.4 提交的施工图设计文件，并按甲方提供的各项设计标准、中标阶段设计任务书深度等要求，按本合同第 2.7.2、2.7.3 规定提供全部施工图设计成果并得到甲方审查、认可后，视为本阶段工作完成。

2.2.8 招标及施工配合服务阶段

2.2.8.1 在甲方组织施工招标、设备和材料采购等工作过程中，乙方须提供所需的技术要求，按要求参加工程招标、答疑和技术谈判等工作，及时解决设备订货和材料采购中出现的技术问题。

2.2.8.2 工程开工后，乙方应组成现场服务组负责本工程从开工到竣工验收全过程中的技术配合工作，包括但不限于如下工作：

a. 负责施工图交底；参加当地政府和甲方要求的施工会议、图纸会审、巡场及验收（包括但不限于图纸会审、关键施工节点的验收及施工样板的验收等），配合提交会议纪要及巡场记录。

b. 协调解决施工过程中有关设计的问题并参与施工方案的审查。

c. 审查材料样板和现场施工样板。

d. 负责施工现场指导，并从设计角度进行施工监督。

e. 负责处理现场设计变更，及时配合甲方制作及发出施工期间的设计变更文件。

f. 根据承包商提出的竣工要求，协助甲方审核承包商是否完整、真实、准确地按设计意图完成了承包合同内的工作，并对不符合项提出可接受程度的整改建议方案。协助施工单位完成竣工验收资料的整理工作。

g. 参加施工过程中的重要技术论证，积极配合甲方提供各种解决方案。

h. 乙方应按甲方或监理单位的要求，参加有关隐蔽工程的验收和配套设施的交验、单机试车和联合试车，参加工程竣工验收（包括但不限于图纸会审、关键施工节点的验收及施工样板的验收等）。

i. 审核其它单位或供货商的深化设计图纸是否符合原设计要求，确认并盖章。

j. 在工程施工期间，乙方应出席由甲方召集并提前通知的有关会议。甲方可根据设计和施工现场工程进度情况提出乙方驻场技术配合的要求，乙方应保证在收到甲方通知后按约定时间内派遣合格的技术人员到现场提供技术服务，驻场时间预计为 1 年，具体以甲方通知为准。

k. 配合现场施工需要，及时准确的提供相关专业的预留、预埋综合机电图纸，机电管线综合图纸及剖面图。

2.2.8.3 工程全部验收合格或投入使用视为本阶段工作结束。

2.2.9 景观施工配合阶段

在施工过程中对景观关键节点进行效果检查，并提出修改意见。协助甲方视察苗圃及重点苗木的选型，监管承建商预备种植物料及为重要植物选型。配合施工过程中的现场变更需要及对景观效果的优化调整方案。最后参加景观的工程验收，并提供整改意见。

目标：在施工过程中及时发现问题，确保设计意图、设计效果不受损。

2.2.10 绘制工程竣工图阶段

参与竣工验收，按要求绘制工程竣工图，竣工图需满足工程档案管理及工程结算的要求。

2.3 工程设计范围与内容

2.3.1 工程设计范围

规划用地范围内的全部工程内容以及与红线外市政管线（水、电、气及通讯）和道路接口（或连接段）的设计。

2.3.2 工程设计内容

2.3.2.1 包括项目计划投资所包含的全部设计内容，涉及的常规专业包括但不限于以下内容：景观园林（含植物配置）、户外小品（包括但不限于景观雕塑、室外灯具、监控系统、垃圾桶、休闲座椅、背景音乐等）、建筑、结构、桥梁、室内（包括但不限于室内精装修的方案设计及施工图设计、固定家具、装饰物品、灯具、门及五金配件等）、幕墙、门窗、电气、泛光照明、通风与空调、室外管网、建筑节能环保（包括建筑节能、太阳能利用、中水系统、雨水回用、屋顶绿化、绿色建筑认证、海绵城市设计等）、机电专业配合精装二次深化设计、消防、水利水电工程、道路工程、所有与使用相关的系统、专业及特殊工艺设计等。

2.3.2.2 特殊专业包括但不限于：基坑支护设计、钢结构、灯光、建设用地范围外的管线接入工程、水土保持工程施工图、污水处理工程、标识系统、运动场地专项设计（含康体、户外体育运动设施）等。

2.3.2.3 按照甲方要求，室内外机电管线综合图并进行碰撞检查，并满足现场施工要求及时协调管线走向以满足净高要求。

2.3.2.4 各专业图纸的表达范围、工作界面的划分及装订成册的分类方式必须符合甲方对施工合同标段的划分界线的要求。

2.3.2.5 施工图设计文件完成并经甲方确认后，乙方应协助甲方报政府审批部门办理审图手续；依据审图部门要求对施工图设计进行修改和完善，此项不属于甲方提出的设计变更。

2.3.2.6 出席或主持施工图设计过程中必要的各类管理、沟通、协调、研讨、汇报等会议。

2.3.2.7 工程项目实施过程中，及时准确的提供各相关专业的变更。

2.3.2.8 配合甲方招标需求，审核施工单位、招标中标单位的选型清单、深化图纸，并在最终选型清单、深化图纸上签字盖章确认。

2.3.2.9 及时准确的提供相关专业的预留、预埋综合机电图纸，机电管线综合图纸及剖面图。

2.3.2.10 依据方案设计进行工程估算编制，依据可研批复进行初步设计及概算编制，依据初步设计概算批复进行施工图设计。

2.3.2.11 在甲方施工招标、设备和材料采购等工作过程中，乙方须提供所需技术要求，参加工程招标答疑和技术谈判等工作，及时解决设备订货和材料采购中出现的技术问题。提供施工全过程的施工技术配合工作。

2.3.2.12 按要求绘制工程竣工图，竣工图需满足有关工程档案管理及工程结算的要求。

2.3.2.13 以上未列出但与本项目密切相关、必不可少的系统、专业和其他特殊工程的设计。

2.4 设计深度

2.4.1 设计成果和服务必须符合中国建设部《建筑工程设计文件编制深度的规定》、《城市规划编制办法》、深圳市《关于报审建筑工程设计内容及深度的规定》及甲方提出的各项设计标准、中标阶段设计任务书、设计过程中审图意见等各项要求。结构设计深度要求有抗震构造措施详图的表达。

2.4.2 钢结构工程、预应力工程、建筑智能化系统工程、幕墙工程、泛光照明等的设计文件，必须满足施工招标要求，并应满足中标单位的深化需求。其余设计成果和服务必须满足施工招标和现场施工要求。

2.5 设计进度和现场服务组

2.5.1 设计进度要求以招标文件及中标阶段设计任务书（附件四）为准，如甲方届时对设计进度另有要求的，则以甲方书面要求为准。

2.5.2 设计进度必须满足现场施工进度的要求。若前一个阶段的实际设计进度落后于设计进度计划，则乙方需在后一阶段采取增加人力等措施，保证下一阶段实际设计进度不落后于设计进度计划。如非乙方原因造成进度落后，甲乙方需共同协商调整本合同 2.5.1 条规定的设计进度。

2.5.3 乙方负责记录每周设计相关工作进展、待甲方配合事项进展并提供下周工作计划，以供甲方及时知晓并调控勘设计进度。

2.5.4 乙方从项目开始至项目竣工应单独提供驻场设计师全程交由甲方安排相关工作（非施工高峰期

2 人，专业为景观、建筑；施工高峰期 5 人，专业为景观、建筑、室内、水利、机电），其费用包含在设计费之内，甲方提供办公环境和设备。上述人员上岗前须通过甲方面试，如面试或后续工作中甲方认为其不能满足工作需求，甲方有权要求更换，乙方需在 7 天内更换。驻场设计师负责沟通协调各家设计单位，快速响应施工现场的疑问，指导、配合施工，及时解决施工中出现的设计问题。

2.6 设计规范及标准

设计在采用工程设计过程中适用的标准、规范、规程、技术规定并满足通过政府主管部门审批的前提下，全部设计文件应优先采用中国及深圳市现行的工程建设标准、规范、规程、技术规定和专业要求。

各阶段设计文件和设计服务必须满足现行国家、行业及地方的规范、规程、标准、规定，当上述规范、规程、标准、规定存在不一致时，按高标准执行，当地相关部门另有规定的除外。如在技术上须采用其他国家和地区的技术规范或做特别处理，乙方应事先与甲方探讨其必要性，并征得其书面同意，然后申报相关政府主管部门批准认定，并应通过政府有关部门组织的相关审查及技术论证。

2.7 乙方向甲方交付的设计文件

2.7.1 设计成果和深度要求以招标文件及中标阶段设计任务书（附件四）为准。

2.7.2 招标文件及中标阶段设计任务书（附件四）所述成果为乙方必须提供的设计成果，其数量为最大值，按甲方需要数量提供。甲方需加晒图纸时，乙方按成本价且不超过现行深圳市政府有关收费标准收取晒图费，但属于供各类审查会、研讨会、专家评审会使用的设计中间成果和报建图纸，乙方无偿按要求及时提供，甲方不另支付制作费用。

2.7.3 乙方提供的电子文档须确保能够被甲方及甲方委托的单位打开和使用。

2.7.4 乙方提交的所有设计文件，须使用中文。

2.7.5 所有设计文件均使用公制尺寸。文字文件采用 MS-Office（*.doc）格式，图形文件采用 AutoCAD (*.dwg)格式，彩色透视图采用*.TIFF 格式、*.jpg 格式或*.pdf 格式。

2.8 合同各方之间书面通信往来以及提供的文件资料所采用的语言确定为中文，计量单位采用公制为单位进行计算。

第 3 章设计费

3.1 设计费计取

3.1.1 本合同费用包括设计费和可行性研究报告编制费用。为便于甲方及时支付合同费用，合同含税总价暂定为 RMB1204.00 万元（大写人民币壹仟贰佰零肆万元整），此暂定价格仅作为中间支付进度款的计算依据，最终设计费以发改批复的概算中的设计费为准，其中设计费中已包含竣工图编制费。可行性研究报告编制费参照《建设项目前期工作咨询收费暂行规定》，以概算批复的建安费为计费基数，采用内插法进行计算，调整系数 1.0，工程复杂程度调整系数 1.0 计取，不予调整。

3.1.2 设计费包括乙方应当缴纳的中华人民共和国以外及港澳台地区的所有税收，并包括乙方应当在中华人民共和国境内（不含港澳台地区）缴纳的增值税、企业所得税等一切税收或者行政收费等费用。

乙方知悉，本项目为政府工程，由于政府投资审批时间及财政支付时间较长，乙方已充分考虑此项风险，甲方不承担因此而产生的任何后果，包括但不限于由于政府主管部门或财政部门延期审批资金计划或

延期拨付本项目建设资金导致甲方逾期支付合同价款等。

3.1.3 上述价款已包括乙方根据甲方评审意见及项目所在地主管部门报审的评审意见，进行合理设计修改、调整工作的费用；也包括了可能因项目报审、甲方需要而产生的专家评审费用和其他因履行本合同约定服务而可能发生的一切直接或间接费用。上述价款包括乙方拟聘请的境内外专业顾问公司的服务费用。

若乙方团队中包含境外团队，乙方应将其境外设计人员的出入境记录报告中国内地政府税务当局。乙方负有向中国内地政府缴纳所得税的义务。

3.2 本合同设计费为含税总价，并包含由乙方支付的所有增值税及其他税金，以及完成该工程的一切费用。

3.3 设计费的支付进度与支付方式

3.3.1 工程设计费用分基本酬金（占合同总价的 80%）、绩效酬金（占合同总价的 20%）两部分。

3.3.1.1 基本酬金的支付

序号	支付阶段	付款条件	支付比例（%）	付款金额（万元）
1	可研报告阶段	完成可行性研究报告编制并经政府主管部门审批后 30 个工作日内发起付款工作。	15%	
2	初步设计阶段	初步设计和概算通过区发改部门批复（或备案）后 30 个工作日内发起付款工作（设计费用按区发改批复（或备案）概算的相关费用重新核算）。	15%	
3	施工图设计阶段	完成施工图设计（满足施工要求），并配合完成造价咨询及预算备案工作，提交成果经甲方认可后 30 个工作日内发起付款工作。	30%	
4	施工配合、竣工图编制及结算	工程结算并经第三方造价咨询公司审核完成后 30 个工作日内发起付款工作。	30%	
5	审计决算配合工作	工程完成决算审定后 30 个工作日内发起付款工作	10%	

3.3.1.2 绩效酬金的支付

履约评价结果与最终的设计费挂钩，履约评价完成后，根据最终综合履约评价等级，甲方负责办理财政直接支付手续，支付设计费如下：

乙方应得的实际绩效酬金根据乙方的合同履约评价得分，按下列方法确定（履约评价表详见附件六）：

履约评价得分在 90 分以上（含），实际绩效考核为优秀；履约评价得分在 80 分以上（含），90 分以下，实际绩效考核为良好；履约评价得分在 60 分以上（含），80 分以下，实际绩效考核为合格；履约评价得分在 60 分以下，履约不合格。

甲方：

（公章）

地址：深圳市宝安区新安二路 96 号

法定代表人：

委托代理人：

经办人：

电话：

传真：

邮政编码：

乙方 1（联合体牵头人）：中国电建集团华东勘测设计研究院有限公司

（公章）

地址：浙江省杭州市余杭区高教路 201 号

法定代表人：

委托代理人：

经办人：

电话：13606602908

传真： 0571-88392805

邮政编码：311122

乙方 2（联合体成员）：深圳市瑜博景观及建筑规划设计有限公司

（公章）

地址：深圳市南山区南海大道 1065 号南山大厦 600B、600C 房

法定代表人：

委托代理人：

经办人：

电话：0755-82833683

传真：

邮政编码：518067

乙方 3（联合体成员）：MLA+B.V

（公章）

地址：广东省深圳市南山区深南大道 9010 号 202E

法定代表人：

委托代理人：

经办人：

电话：0755-86703194

传真：

邮政编码：518000

合同签署地点：中华人民共和国广东省深圳市宝安区

合同签署时间： 2020 年 9 月 3 日

附件一：本项目设计人员名单

本项目设计人员名单

序号	姓名	性别	身份证号	学历	从事专业	注册专业	注册证号	职称等级	社保电脑号	在本项目中拟任的岗位
1	魏　俊	男	360302198207312050	硕士	环境工程	给水排水	CS1133004 27	环境工程正高级工程师	/	项目负责人
2	胡剑东	男	33022719860907731X	硕士	园林	/	/	风景园林高级工程师	/	常务项目负责人
3	高祝敏	女	330104197902281622	本科	园林	/	/	风景园林高级工程师	/	项目总工/项目联系人
4	杨玉梅	女	411403198811105143	本科	园林	/	/	风景园林工程师	/	景观设计师
5	郑莉莉	女	330823198205291122	本科	园林	/	/	风景园林工程师	/	施工图负责人
6	罗　围	男	500384199202082618	本科	园林	/	/	风景园林助理工程师	/	景观设计师
7	刘承杰	男	522226199401233614	本科	园林	/	/	风景园林助理工程	/	景观设计师
8	李珍	女	3708281980601207024	硕士	园林			高级工程师	/	植物主设
9	李哲帆	男	330103199502251312	本科	园林	/	/	风景园林助理工程	/	施工图设计师
10	赵强	男	411222198702206031	硕士	城市规划	注册城乡规划师	GH2016110 1814	工程师	/	城市规划主设
11	胥为	男	421081199107016036	硕士	水文与水利规划	水文与水资源	DJ2019040 013184	工程师	/	水文主设
12	杜宏翔	男	431129199210252215	本科	水利工程	/	/	助理工程师	642272331	水工主设
13	成静	女	420117198908287548	硕士	生态	/	/	工程师	/	生态主设
14	周欣星	女	50022119960516342X	本科	市政	/	/	助理工程师	/	市政主设
15	陈晓宁	女	330105198410231320	本科	建筑学	/	/	级工程师	/	建筑主设
16	王耀寒	女	440301199401191924	本科	造价专业	/	/	助理工程师	/	经济主设
17	周　洁	女	320525199106291521	硕士	智慧水务	/	/	工程师	/	智慧水务主设
18	秦操	男	441900197503080035	本科	园林	/	/	园林高级工程师	2257202	主创设计师

19	万昊	男	420606198111192056	本科	园林	/	/	园林景观设计工程师	604911852	主创设计师
20	甘海涛	男	421022198602224831	本科	园林	/	/	园林景观设计工程师	615324631	景观施工图负责人
21	王和文	男	440882198003035417	本科	园林	/	/	园林景观设计工程师	604061416	景观技术总监
22	李鹏	男	420984199204014478	专科	园林	/	/	/	642818747	景观设计师/景观联系人
23	莫炳光	男	450330199308141336	本科	园林	/	/	/	645198698	景观设计师
24	张铭凯	男	360502199302110014	硕士	园林	/	/	/	647623376	景观设计师
26	陆媚	男	452226199303043923	本科	园林	/	/	/	632717651	景观设计师
27	胡佳杰	男	431023199301013339	本科	园林	/	/	/	801228727	景观设计师
28	于佩民	男	210624199408150031	本科	园林	/	/	/	804764229	景观设计师
29	姚英豪	男	410223198604250034	本科	园林	/	/	助理设计师	629618383	施工图设计师
30	孙飞龙	男	150122199204123131	本科	园林	/	/	/	638873421	施工图设计师
31	张开帆	男	140431199307234812	本科	园林	/	/	初级园林景观设计工程	645465639	施工图设计师
31	石玉宽	男	410926199504074813	本科	园林	/	/	/	649935404	施工图设计师
33	韩小艳	女	142327199510236647	本科	园林	/	/	/	804562467	施工图设计师
34	肖育玲	女	44522119891112141X	本科	园林	/	/	园林景观设计工程师	625563362	植物专业负责人
35	郭梓	女	430721199310207084	硕士	园林	/	/	/	647345005	植物设计师
36	蔡晟杰	男	441581199807066019	本科	园林	/	/	/	802347008	植物设计师
37	张琴	女	362401197707202049	本科	结构	一级注册结构工程	一级注册结构工程	结构高级工程师	604885343	结构专业负责人
38	梁鸿业	男	440721197108190015	本科	电气	注册电气工程师	注册电气工程师(供	/	642456441	电气专业负责人
39	宋琼	女	421281198805304728	本科	视觉传达	/	/	/	649401091	电气设计师
41	席鹏鸽	女	142701198001193021	硕士	给水排水	注册公用设备工程	注册公用设备工程	给排水高级工程师	605724186	给水排水专业负责人

42	刘晓明	男	350626198704081033	专科	建筑工程	/	/	/	634835352	给排水设计师
43	Martin Probst	男	C4VRR2WGW	硕士	建筑及城市规划	英国皇家注册建筑	1.050615.021	/	/	城市设计负责人
44	曹睿芝	女	330102198802080649	硕士	建筑设计	荷兰注册建筑师	1.141001.022	/	647142314	建筑主创
45	孙晓露	女	342622199207248444	硕士	景观设计	/	/	/	800698980	景观设计师
46	吴邵宁	女	430602199405282525	硕士	城市设计	/	/	/	802594638	城市设计/规划对接人
47	胡益敏	女	360724199503062O2X	本科	景观设计	/	/	/	647468181	景观设计师
48	孟婉婷	女	432325199402100044	硕士	城市设计	/	/	/	804027268	城市设计
49	陈睿昕	女	350481199211176526	硕士	建筑设计	/	/	/	800413544	建筑构筑设计
50	刘蓝蓝	女	4414221993061500 22	硕士	景观设计	/	/	/	802362682	景观设计师
51	陈宪	男	440306199206100013	硕士	景观设计	/	/	/	648965237	景观设计师
52	徐阳洋	女	42011119930407402X	硕士	建筑设计	/	/	/	804169523	建筑构筑设计

正 本

工程编号：4403092020003800 3001

合同编号：SJ2020-014

深圳市大鹏新区建筑工务署

建设工程设计合同

工程名称 ： 葵涌河流域碧道建设工程（设计）

工程地点 ： 深圳市大鹏新区葵涌办事处辖区

发 包 人 ： 深圳市大鹏新区建筑工务署

设 计 人 ： 深圳翰博设计股份有限公司//MLA+B.V.//中交水运规划设计院有限公司

签订日期 ： 2020年12月25日

第一部分　合同协议书

发包人（甲方）：深圳市大鹏新区建筑工务署

设计人（乙方）：深圳翰博设计股份有限公司//MLA+B.V.//中交水运规划设计院有限公司

依照《中华人民共和国合同法》、《中华人民共和国建筑法》、《建设工程勘察设计管理条例》和《深圳经济特区政府投资项目审计监督条例》及国家、省、市现行有关工程勘察设计管理法规和规章、规定，结合本工程的招标文件要求和建设工程批准文件，遵循平等、自愿、公平和诚实信用的原则，甲、乙双方就**葵涌河流域碧道建设工程（设计）**事项协调一致，订立本协议。

一、工程概况

1.1 工程名称：葵涌河流域碧道建设工程（设计）

1.2 工程地址：深圳市大鹏新区葵涌办事处辖区

1.3 项目批准文件：深鹏发财[2020]241 号

1.4 概　　况：葵涌河流域碧道建设工程本次碧道建设总长 15.24km，主要建设内容包括安全系统工程、生态系统工程、慢行系统工程、服务系统工程、灯光系统工程、文化系统工程、标识系统工程、水城联动系统工程等。项建批复总投资约 16459 万元，建安费约为 13830 万元。

1.5 工程投资匡算额：约人民币 16459 万元；　资金来源：政府投资 100%

二、工程设计范围和阶段划分

包括但不限于可行性研究报告编制、方案设计、初步设计（不含概算编制）、施工图设计、竣工图编制及后期配合等工作。

详见合同通用条款第四、第五条及合同专用条款 4、5。

三、进度要求及工期安排

3.1 可行性研究报告编制：15 日历天；

3.2 方案设计及调整：40 日历天；

3.3 初步设计：35 日历天；

3.4 施工图设计：30 日历天；

3.5 竣工图编制：　/　日历天，竣工验收完成后 10 天内提交；

3.6 设计进度必须符合工程建设总体进度要求，满足工程建设需要。

四、合同价款

4.1 本合同暂定价为人民币 689.5 万元 （大写：陆佰捌拾玖万伍仟元整）。计算办法详见合同专用条款 7.1.1；

4.2 本合同的结算和费用支付详见合同通用条款 7.2.1、7.3 和合同专用条款。

□本合同结算价不超过_____万元。

五、合同的组成和相关文件优先次序

5.1 本合同文件由合同协议书、合同通用条款和合同专用条款及附件组成。

5.2 合同执行中相关文件如存在歧义或不一致，将按以下次序予以判断：

（1）本合同履行过程中双方以书面形式签署的补充和修正文件

（2）合同协议书；

（3）合同专用条款；

（4）合同通用条款；

（5）中标通知书；

（6）招标文件及其附件（含补遗书）；

（7）投标书及其附件；

（8）标准、规范及规程有关技术文件。

5.3 合同附件：（1）中标通知书；（2）法定代表人授权书；（3）工程质量终身责任承诺书；（4）承包人违约处罚管理办法。

六、双方承诺

6.1 乙方向甲方承诺，按照合同约定开展工作，并履行本合同所约定的全部义务。

6.2 甲方向乙方承诺，按照合同约定支付款项，并履行本合同所约定的全部义务。

七、其他

7.1 本合同一式十份，其中正本二份，双方各执一份，副本八份，甲方执五份，乙方执三份，具有同等法律效力。

7.2 本合同经双方法定代表人或其委托代理人签署并加盖公章后生效。

发包人：（公章）	设计人（公章）：深圳翰博设计股份有限公司
法定代表人或其委托代理人：（签字）	法定代表人或其委托代理人（签字）：
地址：	地址：深圳市南山区南海大道1065号南山大厦600B、600C房
委托代理人：	委托代理人：
电话：	电话：0755-82833683
传真：	传真：0755-86318702
开户银行：	开户银行：中国建设银行股份有限公司深圳蛇口支行
账号：	账号：44250100000400001473
设计人（公章）：MLA+B.V.	设计人（公章）：中交水运规划设计院有限公司
法定代表人或其委托代理人（签字）：	法定代表人或其委托代理人（签字）：邢佩旭
地址：Vijverhofstraat 47, 3032 SB Rotterdam, The Netherlands	地址：北京市安定门内国子监街28号
委托代理人：	委托代理人：祝健康
电话：+31 10 443 9060	电话：0755-26691580
传真：+31 10 443 9060	传真：
开户银行：ABN AMRO Bank	开户银行：北京银行东大桥支行
账号：NL27ABNA0404025153	账号：01090347200120103603529

3.2 本合同文件执行中相关文件如存在歧义或不一致，将按合同协议书明确的优先次序予以判断。

4 工作内容及要求

4.1 本合同可行性研究、设计内容，应按国家和地方规范、规程分阶段完成。

4.2 设计工作具体内容及要求（但不限于）：

4.2.1 设计范围：根据发改、规划等政府部门意见确定或认定的建设范围内所有专业工程的设计，具体内容在专用条款中明确。

4.2.2 设计文件中应单列水土保持方案设计、安全施工的专篇。

4.2.3 配合调查土石源点和弃土场位置，并合理测定土石方运输距离。

4.2.4 编制方案估算书。

4.2.5 完成甲方认为有必要进行与本合同范围有关的任何评估、审议、论证（一切费用均已包含在合同总价中）。

4.2.6 提供施工招标所需的工程量、工程说明、技术要求、参数指标和招标图纸并配合其他招标服务工作。

4.2.7 甲方对政府或对本工程有管辖权或本工程需与其他系统接驳的地方管理机关或公用事业单位（包括但不限于发改、规划国土、环保、建设、城管、消防等）作出的任何审批报送或备案申请，乙方须预先提交必要文件于甲方，并多方面协助甲方完成此类申请。

4.2.8 负责编制竣工图及其相关工作，并按要求签字、盖章确认，直至达到主管部门要求。

4.2.9 及时向甲方免费提供包括多媒体汇报系统在内的电子版成果。

4.2.10 自行到规划国土等相关部门调查、收集、购买与设计相关的图纸或资料（一切费用均已包含在合同总价中）。

4.2.11 若本项目涉及干扰相关市政道路、公路、铁路、河道、管线、地铁、电力电信及其他相关建筑设施或特殊保护区域，乙方应及时调查分析并告知甲方，并提出可行解决方案，协助甲方与相关主管部门协调、审批、签订责任协议等工作。

4.2.12 及时提出勘察测绘任务要求，报甲方审核并对勘察单位、审查单位或甲方提出的合理化建议积极考虑或采纳。乙方提出的测量、物探和勘察任务书要求须符合相关的国家标准和行业标准，乙方须对测量、物探和勘察任务书合理

性负责。

4.2.13 施工期间须派驻设计代表随时解决施工中的设计问题。

4.2.14 甲方要求办理的与本工程设计有关的其它事务。

4.3 可行性研究工作具体内容及要求（但不限于）：

根据国家和有关部委《工程可行性研究报告》的相关规定和要求，并按甲方要求，完成工程可行性研究报告的编制及评审工作，直至审查通过。包括但不限于以下内容：

4.3.1 提交的可行性研究应符合国家现行规范的规定及其它相关的、规范、规程、定额和办法等的要求；

4.3.2 满足工程建设功能要求；

4.3.3 达到安全性、合理性、先进性、经济性标准。

4.3.4 对项目建设的必要性、经济合理性、技术可行性、实施可能性，提出综合性的研究论证；

4.3.5 工程可行性研究文件必须满足政府报批的深度及广度要求；

4.3.6 工程可行性研究文件必须通过甲方组织的审查。

4.3.7 提出匡算主要工程材料、用地及征地拆迁量。

4.3.8 负责组织工程可行性研究报批文件的编制。

4.3.9 协助甲方完成工程可行性研究的报批工作等。

4.3.10 配合并参加相关各种汇报会、论证会等工作，包括可研报告通过评审并取得发改部门批文，以及后续相关工作的配合。

5 设计阶段划分及各阶段工作内容

5.1 设计阶段划分

设计工作可分为方案设计（含调整）、初步设计、施工图设计、后期配合等阶段，各阶段设计图纸深度必须满足国家规范深圳市有关规定要求。乙方应按专用条款要求分阶段完成全部工作以及政府主管部门审查批准而出现的修改工作。

5.2 各阶段工作内容

5.2.1 方案设计（含调整）阶段

5.2.1.1 对中标的设计方案进行调整和优化，提供更完整的设计方案及效果图（包括周边市政配套、道路交通、管线迁改、环境关系等，该费用已含在设计费内），直至取得甲方确认或经甲方认可的相关单位确认，必要时制作方案模型。

5.2.1.2 提供调整后的方案设计图、效果图及工程估算，工程估算必须由注册造价工程师完成并盖章；

5.2.1.3 提供一套主要装饰材料样板；

5.2.1.4 方案调整明确后立即提出设计方案报甲方审核；

5.2.1.5 方案设计完成后，送甲方审查认可，并负责协助甲方报规划、建设、消防、人防、环保等政府主管部门批准；

5.2.1.6 乙方提交的方案设计文件取得政府主管部门许可，按本合同第 6.1 条款的规定交付方案设计成果，并通过甲方组织的验收后，视为本阶段工作完成。

5.2.2 初步设计阶段

5.2.2.1 根据方案完成全套初步设计文件，送甲方审查认可，并负责协助甲方报发改、规划、消防、人防等政府主管部门批准。

5.2.2.2 设计文件取得政府主管部门许可，按本合同第 6.2 款的规定交付初步设计成果，并通过甲方组织的验收后，视为本阶段工作完成。

5.2.3 施工图设计阶段

5.2.3.1 完成整个项目的施工图设计。

5.2.3.2 乙方须按概算来控制施工图设计，如甲方委托的造价咨询公司编制的施工图预算超过批准的概算，乙方应调整设计，确保预算不得超出概算。

5.2.3.3 乙方在施工图设计文件完成后送甲方审查认可，并负责协助甲方完善各项报建手续。

5.2.3.4 设计文件取得政府主管部门许可，按本合同第 6.3 款的规定交付施工图设计成果，并通过甲方组织的验收后，视为本阶段工作完成。

5.2.4 后期配合阶段

5.2.4.1 配合甲方编制各项招标文件中的技术要求和参数指标，提供招标所需的技术标准；

5.2.4.2 派遣设计代表常驻现场，全过程协调、处理、解决设计技术问题；

5.2.4.3 负责施工现场指导，协助甲方审查材料样板，并从设计角度进行施工监督；

5.2.4.4 参加设计变更协调会，及时提供设计变更文件；

5.2.4.5 参加隐蔽工程验收、竣工验收等各类验收活动；

5.2.4.6 根据相关资料编制竣工图，竣工图必须客观、真实、全面地反映工

的落标补偿费由乙方取得设计预付款后 10 个工作日内先行垫付；待项目下达资金计划后，乙方按实际发生情况申请结算，甲方按结算审核价一次性支付其先行垫付的落标补偿费。

7.3.2 绩效费用本项目设计费执行绩效考核，其中基本设计费为设计费的 85%，工程设计创优费为设计费的 5%，绩效设计费为设计费的 10%。其中绩效设计费分 2 阶段支付：①自签订合同起至竣工验收和完成结算审核后，业主将进行季度、年度、项目履约评价。项目完成施工招标前季度、年度履约评价合格及以上则支付绩效设计费的 50%，季度、年度有一项基本合格或不合格则不予支付；项目竣工验收并完成结算审核后支付绩效设计费的 50%，季度、年度、项目履约评价有一项基本合格或不合格则不予支付（竣工验收一年内完成项目履约评价）；工程竣工验收一年内取得市级及以上行业协会、政府及行政部门颁发的相关设计奖项，取得奖项并完成结算后支付工程设计创优费。

本工程属政府投资项目，费用最终由政府财政部门支付，为此，甲方只负责按约定时间办理款项支付的申请手续，如因其他部门审批或财政部门的原因导致款项不能及时到账的，甲方不承担违约责任，乙方不得以此拒绝或怠于履行合同义务。乙方有义务在甲方办理申请财政付款手续前提供相关付款申请的凭证以及符合甲方财务支付要求的发票，因乙方提供的资料不齐全或不及时导致付款延迟的，概由乙方自行承担责任。支付方式以深圳市最新的财政支付政策为准。

8. 设计进度及设计人员

8.1 乙方参与本项目设计人员及其基本情况见表 2 投入本项目人员汇总表。乙方应在项目合同签订时，按住房城乡建设部关于《建设工程五方责任主体项目负责人质量终身责任追究暂行办法》及《建筑工程设计单位项目负责人质量安全责任七项规定（试行）》签署授权或明确项目负责人。

表 2 投入本项目人员汇总表

序号	姓名	拟在本项目中从事专业	所属单位	联系方式
1	秦 操	项目负责人	翰博设计	
2	万 昊	主创设计师	翰博设计	
3	黄俊勇	项目总监	翰博设计	
4	甘海涛	总工程师	翰博设计	
5	宛晓俊	园林主创设计师	翰博设计	
6	李 鹏	景观设计师	翰博设计	

7	徐鹏	建筑专业负责人	翰博设计	
8	胡佳杰	景观设计师	翰博设计	
9	陆 媚	景观设计师	翰博设计	
10	张铭凯	景观设计师	翰博设计	
11	黄培军	景观设计师	翰博设计	
12	王 征	景观设计师	翰博设计	
13	肖育玲	植物高级设计师	翰博设计	
14	谢嘉莉	植物设计师	翰博设计	
15	蔡晟杰	植物设计师	翰博设计	
16	侯 婧	园建设计师	翰博设计	
17	覃丽萍	园建设计师	翰博设计	
18	张琴	结构专业负责人	翰博设计	
19	席鹏鸽	给排水专业负责人	翰博设计	
20	刘晓明	给水排水	翰博设计	
21	吕琪珺	电气专业负责人	翰博设计	
22	宋 琼	电气	翰博设计	
23	鄂 巍	结构	中交水运	
24	钟小彦	水利	中交水运	
25	李江文	水工结构	中交水运	
26	高 欢	水生态	中交水运	
27	肖 航	概预算	中交水运	
28	陈睿昕	建筑设计	MLA+ B.V.	
29	陈 迪	建筑设计	MLA+ B.V.	
30	Appenzeller Markus Josef	城市及景观设计师	MLA+ B.V.	/
31	Olaf Gerson	城市及景观设计师	MLA+ B.V.	/

13 设计协调和设计配合

13.2 乙方的设计协调工作

13.2.1 乙方与工程咨询单位需进一步协调事项：_____/_____。

13.2.2 乙方与专项或专业设计单位之间具体分工和要求：本工程设计内容包含专业设计及深化设计。若不具备资质，甲方可分包给具有符合资质的专业单位或乙方经甲方书面同意后，可将部分无资质的相关辅助专业工作分包具有符合资质的专业单位，乙方须对分包设计的设计成果负责，确认并盖章。

15 违约责任与奖惩

15.2 乙方违约

严格执行本合同约定及我署《承包人违约处罚办法》规定，若二者有冲突的，以更为严格的约定为准。

16 合同生效、变更、中止、解除和终止

业绩证明 3-新大河流域碧道建设工程（设计）

正 本

工程编号：44030920200038003001

合同编号：SJ2020-013

深圳市大鹏新区建筑工务署

建设工程设计合同

工程名称 ： 新大河流域碧道建设工程（设计）

工程地点 ： 深圳市大鹏新区南澳办事处辖区

发 包 人 ： 深圳市大鹏新区建筑工务署

设 计 人 ： 深圳翰博设计股份有限公司//MLA+B.V.//中交水运规划设计院有限公司

签订日期 ： 2020 年 12 月 25 日

第一部分　合同协议书

发包人（甲方）：深圳市大鹏新区建筑工务署

设计人（乙方）：深圳翰博设计股份有限公司//MLA+B.V.//中交水运规划设计院有限公司

依照《中华人民共和国合同法》、《中华人民共和国建筑法》、《建设工程勘察设计管理条例》和《深圳经济特区政府投资项目审计监督条例》及国家、省、市现行有关工程勘察设计管理法规和规章、规定，结合本工程的招标文件要求和建设工程批准文件，遵循平等、自愿、公平和诚实信用的原则，甲、乙双方就新大河流域碧道建设工程（设计）事项协调一致，订立本协议。

一、工程概况

1.1 工程名称：新大河流域碧道建设工程（设计）

1.2 工程地址：深圳市大鹏新区南澳办事处辖区

1.3 项目批准文件：深鹏发财[2020]210 号

1.4 概　　况：新大河流域碧道建设工程本次碧道建设总长 8.19km，主要建设内容包括安全系统工程、生态系统工程、慢行系统工程、服务系统工程、灯光系统工程、文化系统工程、标识系统工程、水城联动系统工程等。项建批复总投资约 5620 万元，建安费约为 4657 万元。

1.5 工程投资匡算额：约人民币 5620 万元；　资金来源：政府投资 100%

二、工程设计范围和阶段划分

包括但不限于可行性研究报告编制、方案设计、初步设计（不含概算编制）、施工图设计、竣工图编制及后期配合等工作。

详见合同通用条款第四、第五条及合同专用条款 4、5。

三、进度要求及工期安排

3.1 可行性研究报告编制：15 日历天；

3.2 方案设计及调整：40 日历天；

3.3 初步设计：35 日历天；

3.4 施工图设计：30 日历天；

3.5 竣工图编制：　/　日历天，竣工验收完成后 10 天内提交；

3.6 设计进度必须符合工程建设总体进度要求，满足工程建设需要。

四、合同价款

4.1 本合同暂定价为人民币 218 万元 （大写：贰佰壹拾捌万元整）。

计算办法详见合同专用条款 7.1.1；

4.2 本合同的结算和费用支付详见合同通用条款 7.2.1、7.3 和合同专用条款。

□本合同结算价不超过_____万元。

五、合同的组成和相关文件优先次序

5.1 本合同文件由合同协议书、合同通用条款和合同专用条款及附件组成。

5.2 合同执行中相关文件如存在歧义或不一致，将按以下次序予以判断：

（1）本合同履行过程中双方以书面形式签署的补充和修正文件

（2）合同协议书；

（3）合同专用条款；

（4）合同通用条款；

（5）中标通知书；

（6）招标文件及其附件（含补遗书）；

（7）投标书及其附件；

（8）标准、规范及规程有关技术文件。

5.3 合同附件：（1）中标通知书；（2）法定代表人授权书；（3）工程质量终身责任承诺书；（4）承包人违约处罚管理办法。

六、双方承诺

6.1 乙方向甲方承诺，按照合同约定开展工作，并履行本合同所约定的全部义务。

6.2 甲方向乙方承诺，按照合同约定支付款项，并履行本合同所约定的全部义务。

七、其他

7.1 本合同一式十份，其中正本二份，双方各执一份，副本八份，甲方执五份，乙方执三份，具有同等法律效力。

7.2 本合同经双方法定代表人或其委托代理人签署并加盖公章后生效。

发包人：（公章）	设计人（公章）：深圳翰博设计股份有限公司
法定代表人或其委托代理人：（签字）	法定代表人或其委托代理人（签字）：
地址：	地址：深圳市南山区南海大道1065号南山大厦600B、600C房
委托代理人：	委托代理人：
电话：	电话：0755-82833683
传真：	传真：0755-86318702
开户银行：	开户银行：中国建设银行股份有限公司深圳蛇口支行
账号：	账号：44250100000400001473
设计人（公章）：MLA+B.V.	设计人（公章）：中交水运规划设计院有限公司
法定代表人或其委托代理人（签字）：	法定代表人或其委托代理人（签字）：邢佩旭
地址：Vijverhofstraat 47, 3032 SB Rotterdam, The Netherlands	地址：北京市安定门内国子监街28号
委托代理人：	委托代理人：祝健康
电话：+31 10 443 9060	电话：0755-26691580
传真：+31 10 443 9060	传真：
开户银行：ABN AMRO Bank	开户银行：北京银行东大桥支行
账号：NL27ABNA0404025153	账号：01090347200120103603529

4.1 本合同可行性研究、设计内容，应按国家和地方规范、规程分阶段完成。

4.2 设计工作具体内容及要求（但不限于）：

4.2.1 设计范围：根据发改、规划等政府部门意见确定或认定的建设范围内所有专业工程的设计，具体内容在专用条款中明确。

4.2.2 设计文件中应单列水土保持方案设计、安全施工的专篇。

4.2.3 配合调查土石源点和弃土场位置，并合理测定土石方运输距离。

4.2.4 编制方案估算书。

4.2.5 完成甲方认为有必要进行与本合同范围有关的任何评估、审议、论证（一切费用均已包含在合同总价中）。

4.2.6 提供施工招标所需的工程量、工程说明、技术要求、参数指标和招标图纸并配合其他招标服务工作。

4.2.7 甲方对政府或对本工程有管辖权或本工程需与其他系统接驳的地方管理机关或公用事业单位（包括但不限于发改、规划国土、环保、建设、城管、消防等）作出的任何审批报送或备案申请，乙方须预先提交必要文件于甲方，并多方面协助甲方完成此类申请。

4.2.8 负责编制竣工图及其相关工作，并按要求签字、盖章确认，直至达到主管部门要求。

4.2.9 及时向甲方免费提供包括多媒体汇报系统在内的电子版成果。

4.2.10 自行到规划国土等相关部门调查、收集、购买与设计相关的图纸或资料（一切费用均已包含在合同总价中）。

4.2.11 若本项目涉及干扰相关市政道路、公路、铁路、河道、管线、地铁、电力电信及其他相关建筑设施或特殊保护区域，乙方应及时调查分析并告知甲方，并提出可行解决方案，协助甲方与相关主管部门协调、审批、签订责任协议等工作。

4.2.12 及时提出勘察测绘任务要求，报甲方审核并对勘察单位、审查单位或甲方提出的合理化建议积极考虑或采纳。乙方提出的测量、物探和勘察任务书要求须符合相关的国家标准和行业标准，乙方须对测量、物探和勘察任务书合理性负责。

4.2.13 施工期间须派驻设计代表随时解决施工中的设计问题。

4.2.14 甲方要求办理的与本工程设计有关的其它事务。

4.3 可行性研究工作具体内容及要求（但不限于）：

根据国家和有关部委《工程可行性研究报告》的相关规定和要求，并按甲方要求，完成工程可行性研究报告的编制及评审工作，直至审查通过。包括但不限于以下内容：

4.3.1 提交的可行性研究应符合国家现行规范的规定及其它相关的、规范、规程、定额和办法等的要求；

4.3.2 满足工程建设功能要求；

4.3.3 达到安全性、合理性、先进性、经济性标准。

4.3.4 对项目建设的必要性、经济合理性、技术可行性、实施可能性，提出综合性的研究论证；

4.3.5 工程可行性研究文件必须满足政府报批的深度及广度要求；

4.3.6 工程可行性研究文件必须通过甲方组织的审查。

4.3.7 提出匡算主要工程材料、用地及征地拆迁量。

4.3.8 负责组织工程可行性研究报批文件的编制。

4.3.9 协助甲方完成工程可行性研究的报批工作等。

4.3.10 配合并参加相关各种汇报会、论证会等工作，包括可研报告通过评审并取得发改部门批文，以及后续相关工作的配合。

5 设计阶段划分及各阶段工作内容

5.1 设计阶段划分

设计工作可分为方案设计（含调整）、初步设计、施工图设计、后期配合等阶段，各阶段设计图纸深度必须满足国家规范深圳市有关规定要求。乙方应按专用条款要求分阶段完成全部工作以及政府主管部门审查批准而出现的修改工作。

5.2 各阶段工作内容

5.2.1 方案设计（含调整）阶段

5.2.1.1 对中标的设计方案进行调整和优化，提供更完整的设计方案及效果图（包括周边市政配套、道路交通、管线迁改、环境关系等，该费用已含在设计费内），直至取得甲方确认或经甲方认可的相关单位确认，必要时制作方案模型。

5.2.1.2 提供调整后的方案设计图、效果图及工程估算，工程估算必须由注

册造价工程师完成并盖章；

5.2.1.3 提供一套主要装饰材料样板；

5.2.1.4 方案调整明确后立即提出设计方案报甲方审核；

5.2.1.5 方案设计完成后，送甲方审查认可，并负责协助甲方报规划、建设、消防、人防、环保等政府主管部门批准；

5.2.1.6 乙方提交的方案设计文件取得政府主管部门许可，按本合同第 6.1 条款的规定交付方案设计成果，并通过甲方组织的验收后，视为本阶段工作完成。

5.2.2 初步设计阶段

5.2.2.1 根据方案完成全套初步设计文件，送甲方审查认可，并负责协助甲方报发改、规划、消防、人防等政府主管部门批准。

5.2.2.2 设计文件取得政府主管部门许可，按本合同第 6.2 款的规定交付初步设计成果，并通过甲方组织的验收后，视为本阶段工作完成。

5.2.3 施工图设计阶段

5.2.3.1 完成整个项目的施工图设计。

5.2.3.2 乙方须按概算来控制施工图设计，如甲方委托的造价咨询公司编制的施工图预算超过批准的概算，乙方应调整设计，确保预算不得超出概算。

5.2.3.3 乙方在施工图设计文件完成后送甲方审查认可，并负责协助甲方完善各项报建手续。

5.2.3.4 设计文件取得政府主管部门许可，按本合同第 6.3 款的规定交付施工图设计成果，并通过甲方组织的验收后，视为本阶段工作完成。

5.2.4 后期配合阶段

5.2.4.1 配合甲方编制各项招标文件中的技术要求和参数指标，提供招标所需的技术标准；

5.2.4.2 派遣设计代表常驻现场，全过程协调、处理、解决设计技术问题；

5.2.4.3 负责施工现场指导，协助甲方审查材料样板，并从设计角度进行施工监督；

5.2.4.4 参加设计变更协调会，及时提供设计变更文件；

5.2.4.5 参加隐蔽工程验收、竣工验收等各类验收活动；

5.2.4.6 根据相关资料编制竣工图，竣工图必须客观、真实、全面地反映工

工程竣工验收一年内取得市级及以上行业协会、政府及行政部门颁发的相关设计奖项，取得奖项并完成结算后支付工程设计创优费。

本工程属政府投资项目，费用最终由政府财政部门支付，为此，甲方只负责按约定时间办理款项支付的申请手续，如因其他部门审批或财政部门的原因导致款项不能及时到账的，甲方不承担违约责任，乙方不得以此拒绝或怠于履行合同义务。乙方有义务在甲方办理申请财政付款手续前提供相关付款申请的凭证以及符合甲方财务支付要求的发票，因乙方提供的资料不齐全或不及时导致付款延迟的，概由乙方自行承担责任。支付方式以深圳市最新的财政支付政策为准。

8. 设计进度及设计人员

8.1 乙方参与本项目设计人员及其基本情况见表 2 投入本项目人员汇总表。乙方应在项目合同签订时，按住房城乡建设部关于《建设工程五方责任主体项目负责人质量终身责任追究暂行办法》及《建筑工程设计单位项目负责人质量安全责任七项规定（试行）》签署授权或明确项目负责人。

表 2 投入本项目人员汇总表

序号	姓名	拟在本项目中从事专业	所属单位	联系方式
1	秦 操	项目负责人	翰博设计	
2	Martin Probst	主创设计师	MLA+ B.V.	/
3	曹睿芝	主创设计师	MLA+ B.V.	
4	甘海涛	总工程师	翰博设计	
5	莫炳光	园林主创设计师	翰博设计	
6	于佩民	景观设计师	翰博设计	
7	梁美珍	景观设计师	翰博设计	
8	李 欣	景观设计师	翰博设计	
9	杜 萌	景观设计师	翰博设计	
10	谢兰艳	景观设计师	翰博设计	
11	娜赫娅	助理景观设计师	翰博设计	
12	肖育玲	植物高级设计师	翰博设计	
13	郭 梓	植物设计师	翰博设计	
14	罗 亮	园建设计师	翰博设计	
15	杨紫蕊	园建设计师	翰博设计	
16	黄春雨	给水排水	翰博设计	
17	宋 琼	电气	翰博设计	
18	左权	概预算专业负责人/造价师	翰博设计	
19	刘建华	道路与桥梁专业负责人	翰博设计	
20	张明鸣	单位项目主管	中交水运	

业绩证明 4-排涝河碧道建设工程设计

中 标 通 知 书

标段编号：2101-440306-04-01-933842001001

标段名称：排涝河碧道建设工程设计竞赛

建设单位：深圳市宝安区水务局

招标方式：公开招标

中标单位：中国电建集团华东勘测设计研究院有限公司//深圳翰博设计股份有限公司//Ton Venhoeven c.s. Architekten B.V.

中标价：793.17万元

中标工期：/

项目经理(总监)：

本工程于 2021-05-19 在深圳公共资源交易中心(深圳交易集团宝安分公司)进行招标，2021-09-09 已完成招标流程。

招标人和中标人应当自中标通知书发出之日起三十日内按照招标文件和中标人的投标文件订立书面合同。

招标代理机构(盖章)：

法定代表人或其委托代理人

(签字或盖章)：

招标人(盖章)：

法定代表人或其委托代理人

(签字或盖章)：

日期：2021-10-29

查验码：1670640734819236

查验网址：zjj.sz.gov.cn/jsjy

排涝河碧道建设工程

设计合同

合同编号：

发包人（甲方）：深圳市宝安区水务局

设计人（乙方）：中国电建集团华东勘测设计研究院有限公司

深圳翰博设计股份有限公司

Ton Venhoeven c.s. Architekten B.V

2021 年 11 月 24 日

设计合同

项目名称(以下简称“本项目”)：排涝河碧道建设工程设计项目

发包人（甲方)： 深圳市宝安区水务局

设计人（乙方)： 中国电建集团华东勘测设计研究院有限公司

深圳翰博设计股份有限公司

Ton Venhoeven c.s. Architekten B.V

项目概况：排涝河宝安区沙井街道，西起茅洲河，东止大埔路，全长 3.2 公里。整个工程包括安全系统工程、生态系统工程、慢行系统工程、服务系统工程、标识系统工程、文化系统工程、交通接驳系统工程、水城联动系统工程。

建设地点：深圳市宝安区

投资规模：项目匡算总投资为 22319.87 万元。

资金来源：宝安区政府 100%

鉴于：

1.乙方在甲方举办的本项目招标活动中中标，由乙方为本项目提供设计服务。

2.本合同由深圳市宝安区水务局作为甲方签订合同。乙方知悉如因政策、建设功能需求调整等原因无法继续履行合同，甲方将根据乙方实际完成并获得政府部门批复的工作量支付相关费用，乙方承诺不因此提出任何已获得政府部门批复的工作量之外的费用索赔。

基于上述情况，各方经友好协商，特订立本合同，以资共同遵守。

1.4.4 投标书及其附件；

1.4.5 标准、规范及规程有关技术文件；

1.4.6 合同各方有关工程的洽商等书面协议或文件。

第 2 章设计要求

2.1 设计依据

2.1.1 甲方发出的设计招标文件（包括设计任务书或设计大纲）、补遗书和答疑书等。

2.1.2 甲方按要求向乙方提供的全部资料、文件及设计条件。

2.1.3 乙方提交的投标文件。

2.1.4 中标方案调整意见。

2.1.5 政府主管部门对各阶段设计文件的审查意见。

2.1.6 宝安区区委、区政府有关本项目的会议纪要和甲方有关本项目的会议纪要。

2.1.7 在工程建设过程中适用的有关工程建设的标准、规范、技术规定和专业要求等。

2.1.8 其它有关资料。

2.2 设计内容、服务阶段及各阶段工作内容

2.2.1 设计工作分六个阶段完成：方案设计、可行性研究报告、初步设计、施工图设计、招标及施工配合服务和绘制工程竣工图。

本项目设计的主要内容包括但不限于：1 可行性研究报告编制；2、方案设计；3、初步设计；4、施工图设计（含专业分包的深化设计）、设计变更；5、竣工图编制；6、施工及设备等招标所需的工程量清单、招标文件中技术部分、招标图纸等配合工作；7、派出设计团队进驻施工现场，为工程建设提供技术服务，并按照国家有关规程规定为项目的质量和安全作出应尽的责任和义务；8、设计延伸服务：包含但不限于参与联合试运转、工程定期回访、奖项申报配合等工作；9、协助报批报建工作，提供完整申办资料，协助办理与相关主管部门、相关单位的项目审查、审批、审计和备案等工作；10、自行收集、购买与本工程设计等内容相关的第三方资料；11、承办各阶段设计成果评审会，并自行承担所发生的费用。(具体详见招标文件及中标阶段设计任务书)。

2.2.2 乙方还须提供的服务范围包括：

☑完成不在本项目用地范围内但为本项目所必需的绿地、广场、人行通道等的配合相应专项设计单位的设计配合工作。

☑承担配合深化设计的结构机电修改。

☑因政府主管部门审查批准而出现的反复修改的工作(总设计费内已含以上全部工作内容)。

☑承担配合项目进行过程中各专业专家评审会的组织、答疑与费用。

☑甲方拟另行直接聘请其他专业设计顾问完成相关设计工作的，乙方仍应履行相应责任，

2.2.9 绘制工程竣工图阶段

参与竣工验收，按要求绘制工程竣工图，竣工图需满足工程档案管理及工程结算的要求。

2.3 工程设计范围与内容

2.3.1 工程设计范围

规划用地范围内的全部工程内容以及与红线外市政管线（水、电、气及通讯）和道路接口（或连接段）的设计。

2.3.2 工程设计内容

2.3.2.1 包括项目计划投资所包含的全部设计内容，涉及的常规专业包括但不限于以下内容：景观园林（含植物配置）、户外小品（包括但不限于景观雕塑、室外灯具、监控系统、垃圾桶、休闲座椅、背景音乐等）、建筑、结构、桥梁、室内（包括但不限于室内精装修的方案设计及施工图设计、固定家具、装饰物品、灯具、门及五金配件等）、幕墙、门窗、电气、泛光照明、通风与空调、室外管网、建筑节能环保（包括建筑节能、太阳能利用、中水系统、雨水回用、屋顶绿化、绿色建筑认证、海绵城市设计等）、机电专业配合精装二次深化设计、消防、水利水电工程、道路工程、所有与使用相关的系统、专业及特殊工艺设计等。

2.3.2.2 特殊专业包括但不限于：基坑支护设计、钢结构、灯光、建设用地范围外的管线接入工程、水土保持工程施工图、污水处理工程、标识系统、运动场地专项设计（含康体、户外体育运动设施）等。

2.3.2.3 按照甲方要求，室内外机电管线综合图并进行碰撞检查，并满足现场施工要求及时协调管线走向以满足净高要求。

2.3.2.4 各专业图纸的表达范围、工作界面的划分及装订成册的分类方式必须符合甲方对施工合同标段的划分界线的要求。

2.3.2.5 施工图设计文件完成并经甲方确认后，乙方应协助甲方报政府审批部门办理审图手续；依据审图部门要求对施工图设计进行修改和完善，此项不属于甲方提出的设计变更。

2.3.2.6 出席或主持施工图设计过程中必要的各类管理、沟通、协调、研讨、汇报等会议。

2.3.2.7 工程项目实施过程中，及时准确的提供各相关专业的变更。

2.3.2.8 配合甲方招标需求，审核施工单位、招标中标单位的选型清单、深化图纸，并在最终选型清单、深化图纸上签字盖章确认。

2.3.2.9 及时准确的提供相关专业的预留、预埋综合机电图纸，机电管线综合图纸及剖面图。

2.3.2.10 依据方案设计进行工程估算编制，依据可研批复进行初步设计及概算编制，依据初步设计概算批复进行施工图设计。

2.3.2.11 在甲方施工招标、设备和材料采购等工作过程中，乙方须提供所需技术要求，参加工程招标答疑和技术谈判等工作，及时解决设备订货和材料采购中出现的技术问题。提供施

如在技术上须采用其他国家和地区的技术规范或做特别处理，乙方应事先与甲方探讨其必要性，并征得其书面同意，然后申报相关政府主管部门批准认定，并应通过政府有关部门组织的相关审查及技术论证。

2.7 乙方向甲方交付的设计文件

2.7.1 设计成果和深度要求以招标文件及中标阶段设计任务书（附件四）为准。

2.7.2 招标文件及中标阶段设计任务书（附件四）所述成果为乙方必须提供的设计成果，其数量为最大值，按甲方需要数量提供。甲方需加晒图纸时，乙方按成本价且不超过现行深圳市政府有关收费标准收取晒图费，但属于供各类审查会、研讨会、专家评审会使用的设计中间成果和报建图纸，乙方无偿按要求及时提供，甲方不另支付制作费用。

2.7.3 乙方提供的电子文档须确保能够被甲方及甲方委托的单位打开和使用。

2.7.4 乙方提交的所有设计文件，须使用中文。

2.7.5 所有设计文件均使用公制尺寸。文字文件采用 MS-Office（*.doc）格式，图形文件采用 AutoCAD（*.dwg)格式，彩色透视图采用*.TIFF 格式、*.jpg 格式或*.pdf 格式。

2.8 合同各方之间书面通信往来以及提供的文件资料所采用的语言确定为中文，计量单位采用公制为单位进行计算。

第 3 章设计费

3.1 设计费计取

3.1 设计费计取

3.1.1 本合同费用包括设计费和可行性研究报告编制费用。为便于甲方及时支付合同费用，合同含税总价暂定为 RMB793.17 万元（大写人民币柒佰玖拾叁万壹仟柒佰元整），最终中标合同费按设计费和可行性研究报告编制费用之和计取。最终设计费以发改部门批复的项目概算中的设计费为准，其中设计费中已包含竣工图编制费（不另外计取），以总项目概算中的建安费作为取费额，依据计价格[2002]10 号文计取的设计费×（1-10%），专业调整系数 1.1，复杂程度调整系数 1.15，附加调整系数 1.0。可行性研究报告编制费参照计价格[1999]1283 号文件规定计算并乘以（1-10%）计取，以估算批复的建安费为计费基数，采用内插法进行计算，市政工程行业调整系数 0.7，工程复杂程度调整系数 1.0 计取，不予调整。

3.1.2 设计费包括乙方应当缴纳的中华人民共和国以外及港澳台地区的所有税收，并包括乙方应当在中华人民共和国境内（不含港澳台地区）缴纳的增值税、企业所得税等一切税收或者行政收费等费用。

3.1.3 乙方知悉，本项目为政府工程，由于政府投资审批时间及财政支付时间较长，乙方已充分考虑此项风险，甲方不承担因此而产生的任何后果，包括但不限于由于政府主管部门或财政部门延期审批资金计划或延期拨付本项目建设资金导致甲方逾期支付合同价款等。

（本页无正文，为各方之签字盖章页）

甲方：深圳市宝安区水务局
（公章或合同专用章）
地址：
法定代表人：
委托代理人：
经办人：
电话：
传真：
邮政编码：

设计人（联合体牵头人）：中国电建集团华东勘测设计研究院有限公司
（公章或合同专用章）
地址：杭州市余杭区高教路 201 号
法定代表人：
委托代理人：
电话：15088648969
传真：0571-88392805
邮政编码：31122

设计人（联合体成员）：深圳新博设计股份有限公司
（公章或合同专用章）
地址：深圳市南山区南海大道 1065 号南山大厦 600B、600C 房
法定代表人：
委托代理人：
电话：0755-86318702
传真：/
邮政编码：518067

设计人（联合体成员）：Ton Venhoeven c.s. Architekten B.V
（公章或合同专用章）
地址：Hoogte Kadijk 143 F15, 1018 BH, 阿姆斯特丹，荷兰
法定代表人：
委托代理人：
电话：+31 (0)20 6228210
传真：/
邮政编码：1018 BH

VenhoevenCS
architecture+urbanism
Ton Venhoeven c.s. Architecten B.V.
Amsterdam Trade Registry no. 34219057
www.venhoevencs.nl

合同签署地点：中华人民共和国广东省深圳市宝安区
合同签署时间：2021 年 11 月 24 日

附件一：本项目设计人员名单

本项目设计人员名单

序号	姓名	性别	身份证号	学历	从事专业	注册专业	注册证号	职称等级	社保电脑号	在本项目中拟任的岗位
1	李俊杰	男	330722198003086436		风景园林	城乡规划	GH20133301201	正高级工程师	/	总设计师
2	秦操	男	441900197503080035	本科	风景园林	/	/	高级工程师	2257202	主创设计师
3	高祝敏	女	330104197902281622	本科	风景园林	/	/	高级工程师	/	主创设计师
4	唐颖栋	男	330421197507201234	硕士	水利水电工程	结构	S053301490	正高级工程师	/	项目总工程师
5	胡剑东	男	3302271986090773lX	硕士	风景园林	/	/	风景园林高级工程师	/	景观专业设计负责人
6	车晋晖	男	331023199101254417	本科	风景园林	/	/	风景园林工程师	/	景观专业设计人员
7	刘宁华	女	452501197812207308	本科	风景园林	/	/	工程师	/	绿化负责人
8	陈攀	男	420700198008136192	本科	水利工程	/	/	高级工程师	/	水工专业设计负责人
9	吕丰锦	男	142322199001307011	硕士	环境工程	/	/	工程师	/	市政专业设计负责人
10	辛力	男	130825198304150312	本科	道路与桥梁	/	/	高级工程师	/	交通专业设计负责人
11	杨明轩	男	610113198707070051	本科	给排水、环境工程	/	/	中级工程师	/	环保专业设计负责人
12	郭伟健	男	140107198608170639	博士	水文水资源	/	/	高级工程师	/	水文专业设计负责人
13	甘海涛	男	421022198602224831	本科	园林景观	/	/	高级工程师	6753246 31	技术总工程师

14	万昊	男	420606198111192056	本科	园林景观	/	/	中级工程师	604911852	景观设计总监
15	黄俊勇	男	440301198612220137	本科	园林景观	/	/	中级工程师	604911852	景观项目经理
16	陈有如	男	440882198505041112	大专	园林景观	/	/	中级工程师	612358710	景观专业咨询设计师
17	张骏	男	510212196605160554	大专	建筑	建筑	116100688	高级工程师	601197414	建筑专业设计负责人
18	席鹏鸽	女	142701198001193021	硕士	给水排水	给水排水	CS104400302	高级工程师	605724186	给排水专业设计负责人
19	张琴	女	362401197707202049	硕士	结构	结构	S115200365	中级工程师	604885343	结构专业设计负责人
20	吕琪珺	女	320902198709301023	本科	电气	电气	DG1744011 90	高级工程师	625605823	电气专业设计负责人
21	肖玉玲	女	445221198911124 14X	本科	园林景观	/	/	中级工程师	625563362	植物设计师
22	王和文	男	440882198003035417	本科	园林景观	/	/	中级工程师	604061416	施工图设计师
23	Klaas van	男	NRHP70DF1	硕士	建筑设计	建筑	1.111215.016	高级建筑师	/	建筑师
24	Metajan	女	030898505220	硕士	建筑设计	建筑	/	中级建筑师	/	建筑师
25	Jos-Willem van Oorscho	男	BU HD9P13	硕士	建筑设计	建筑	1.010101.002	项目建筑师	/	项目建筑师 城市规划师
26	余艺	男	420982199211190039	硕士	城市规划	/	/	中级规划师	/	城市规划师
27	Quentin Roquelaure	男	15 A44275	硕士	建筑设计	建筑与城市设计	/	建筑师	/	城市设计师
28	陈俊	男	362426199501060010	硕士	城市规划	/	/	城市设计师	/	城市规划师
29	Nick Wenham	男	PA9718592	硕士	建筑设计	建筑	/	建筑师	/	建筑设计师

附件三：联合体协议

设计联合体协议书

中国电建集团华东勘测设计研究院有限公司、深圳翰博设计股份有限公司、Ton Venhoeven c.s. Architekten B.V（所有成员单位名称）自愿组成联合体共同参加**排涝河碧道建设工程设计竞赛**。现就联合体投标事宜订立如下协议。协议（包括但不限于）如下内容：

1、**中国电建集团华东勘测设计研究院有限公司（某成员单位名称）**为本工程的联合体牵头单位。

2、联合体牵头单位合法代表联合体各成员负责本工程文件编制和合同谈判活动，并代表联合体提交和接收相关的资料、信息及指示，并处理与之有关的一切事物，负责合同实施、组织和协调工作。

3、设计联合体授权设计联合体牵头单位对设计联合体各成员的资质等级、业务能力、工作业绩等资料进行统一汇总后由设计联合体牵头单位代表人一并提交给招标人，设计联合体牵头单位代表人所提交的资质等级、业务能力、工作业绩等资料代表了设计联合体各成员的真实情况。

4、投标工作由设计联合体牵头单位代表人负责；设计联合体牵头单位代表人合法代表设计联合体各成员提交并签署投标文件；设计联合体牵头单位代表人在投标文件中的所有承诺均代表了设计联合体各成员。

5、设计联合体中标后，设计联合体成员共同与业主签定合同书，切实执行一切合同文件，签署的合同协议书对设计联合体每一成员均具法律约束力。

6、设计联合体中标后，设计联合体牵头单位代表人合法代表设计联合体各成员提交和接收相关的资料、信息及指示，并处理与之有关的一切事务。

7、设计联合体成员在本项目合作中密切配合、尽职尽责，双方优质高效地完成各自负责的工作内容。

8、联合体将严格按照招标文件的各项要求，递交投标文件，履行合同。联合体牵头单位承担投标及履约中应承担的全部法律责任与义务，其他联合体成员单位分别对各方承担的设计工作承担相应责任。

9、联合体各成员单位内部的职责分工如下：

（1）联合体牵头单位**中国电建集团华东勘测设计研究院有限公司**承担 **水工专业、建筑专业及市政专业方案深化到施工图设计，完成部分景观专业施工图设计，提供水工相关专业驻场服务和协调工作，项目全过程组织牵头** 工作；

（2）联合体成员**深圳翰博设计股份有限公司**承担 **景观概念方案设计及景观相关专业、景观方案深化和施工图设计，参与重要节点汇报工作，提供景观相关专专业驻场服务，协助牵头单位完成相关方案评审** 工作；

（3）联合体成员 **Ton Venhoeven c.s. Architekten B.V.**承担 **方案阶段总体布局、概念方案设计、部分专业方案设计深化，参与重要节点汇报工作，协助牵头单位完成相关方案评审** 工作。

10、本协议书自签署之日起生效，未中标或者中标后合同履行完毕后自动失效。

11、本协议书一式 **肆** 份，联合体成员和招标人各执一份。

牵头单位

单位名称（盖单位公章）：**中国电建集团华东勘测设计研究院有限公司**

法定代表人或授权委托人（签字）：

联合体成员

单位名称（盖单位公章）：**深圳翰博设计股份有限公司**

法定代表人或授权委托人（签字）：

联合体成员

单位名称（盖单位公章）：**Ton Venhoeven c.s. Architekten B.V.**

VenhoevenCS
architecture+urbanism
Amsterdam Trade Registry no. 34219057

法定代表人或授权委托人（签字）：

E.A.J. (Ton) Venhoeven
Architect
Dutch Register of Architects: 1.900116.008

签订日期：2021 年 05 月 30 日

设计联合体成员单位名称一览表	中国电建集团华东勘测设计研究院有限公司	深圳翰博设计股份有限公司	Ton Venhoeven c.s. Architekten B.V.
资质情况	工程设计综合资质甲级	风景园林工程设计专项甲级	荷兰注册建筑设计与城市规划从业资格证书
在设计联合体中的权益份额(%)	35%	50%	15%
在设计联合体中拟承担的工作内容和工作量	水工专业、建筑专业及市政专业方案深化到施工图设计，完成部分景观专业施工图设计，提供水工相关专业驻场服务和协调工作，项目全过程组织牵头工作。	景观概念方案设计及景观相关专业、景观方案深化和施工图设计，参与重要节点汇报工作，提供景观相关专业驻场服务，协助牵头单位完成相关方案评审工作。	方案阶段总体布局、概念方案设计、建筑专业方案设计深化，参与重要节点汇报工作，协助牵头单位完成相关方案评审工作。
拟配备主要人员的名单	李俊杰、高祝敏 唐颖栋、胡忠桦 胡剑东、车晋晖 刘宁华、陈攀 吕丰锦、辛力 杨明轩、郭伟建	秦操、甘海涛 万昊、黄俊勇 陈有如、肖育玲 王和文、张骏 席鹏鸽、张琴 吕琪珺	Jos-Willem van Oorschot、余艺、KLAAS VAN OLPHEN、Mateja Pipan

注：可根据联合体成员数量进行调整。

设计联合体牵头单位：（盖章）中国电建集团华东勘测设计研究院有限公司

法定代表人或授权代表：（签字）

设计联合体成员单位：（盖章）深圳翰博设计股份有限公司

法定代表人或授权代表：（签字）

设计联合体成员单位：（盖章）Ton Venhoeven c.s. Architekten B.V.

法定代表人或授权代表：（签字）

VenhoevenCS
architecture+urbanism
Amsterdam Trade Registry no. 34219057

（说明：设计联合体协议中应约定联合体各牵头单位及各成员在竞标阶段所占有的权益份额、拟承担的工作内容、工作分工和担负的责任。设计联合体协议中应明确中标后的设计合同须由设计联合体各成员单位加盖公章，并由各成员单位的法定代表人或合法授权代表签字。设计联合体成员单位对招标人负有单独和连带的责任。）

业绩证明5-大浪河碧道建设工程（时尚小镇段）（勘察设计）

中 标 通 知 书

标段编号：44031020230108001001

标段名称：大浪河碧道建设工程（时尚小镇段）（勘察设计）

建设单位：深圳市龙华区水污染治理中心

招标方式：公开招标

中标单位：深圳翰博设计股份有限公司//深圳市水务规划设计院股份有限公司

中标价：204.2758万元

中标工期：按招标文件要求

项目经理(总监)：

本工程于 2023-10-10 在深圳公共资源交易中心(深圳交易集团建设工程招标业务分公司)进行招标，2023-11-17 完成招标流程。

招标人和中标人应当自中标通知书发出之日起三十日内按照招标文件和中标人的投标文件订立书面合同。

招标代理机构(盖章)：

法定代表人或其委托代理人

(签字或盖章)：

招标人(盖章)：

法定代表人或其委托代理人

(签字或盖章)：

日期：2023-12-08

查验码：4528635934207175 查验网址：https://www.szggzy.com/jyfw/list.html?id=jyfwjsgc

合同编号：深龙华水务合字〔2023〕222号

深圳市龙华区水污染治理中心

建设工程勘察设计合同

项目名称：大浪河碧道建设工程（时尚小镇段）（勘察设计）

甲　　方：深圳市龙华区水污染治理中心

乙　　方：深圳翰博设计股份有限公司（联合体牵头单位）、
深圳市水务规划设计院股份有限公司（联合体成员单位）

签订日期：2023 年 12 月 15 日

第一部分　协议书

甲方（委托方）：深圳市龙华区水污染治理中心

乙方（受托方）：深圳翰博设计股份有限公司（联合体牵头单位）、

深圳市水务规划设计院股份有限公司（联合体成员单位）

甲方委托乙方承接大浪河碧道建设工程（时尚小镇段）项目勘察设计工作。根据《中华人民共和国民法典》《中华人民共和国建筑法》《建设工程质量管理条例》《建设工程勘察设计管理条例》《建设工程安全生产管理条例》《深圳市建设工程质量管理条例》《工程设计资质标准》以及其他相关法律法规，遵循平等、自愿、公平和诚实信用的原则，甲方将如下工程设计委托给乙方完成。双方就此事宜协商一致，共同达成本协议。

一、工程概况

1、工程名称：大浪河碧道建设工程（时尚小镇段）（勘察设计）

2、工程地点：深圳市龙华区

3、建设内容：大浪河是龙华河的一级支流、观澜河的二级支流，河道堤防级别为2级，本次碧道建设起点为石龙仔路，终点至大浪河人工湖附近，长约3.2千米，工程红线范围面积约12.2万平方米，其中陆域面积7.8万平方米，水域面积4.4万平方米。主要建设内容包括水安全工程、水生态工程、休闲系统工程、其它配套工程、交通疏解与水土保持工程、管线改迁工程等。

4、投资规模：约4633.15万元人民币（暂定价）。

5、资金来源：财政投入100%。

二、勘察设计内容

本工程勘察设计工作主要包括以下内容：（所包含工作内容在□内打√）

☑工程测量

☑岩土工程勘察

☑水文地质勘察（如需）

☑工程物探

☑管线测探

□土壤氡浓度检测

☑方案设计（含动画多媒体制作、现场展板设计制作，如需）

□编制项目建议书

☑编制可行性研究报告

☑初步设计

☑概算编制

☑施工图设计（含变更设计、施工配合、结决算配合等）

☑编制水土保持方案

☑环境影响评价

☑地质灾害评估（如需）

☑防洪影响评价（如需）

☑涉高涉铁涉水涉桥评估（如需）

☑其他：BIM设计、涉林（如需）、涉燃气评估（如需）、管线迁改设计（如需）、交通疏解

具体设计工作要求和内容，详见通用条款、专用条款。

三、合同价款

签约合同价（暂定价）为：人民币（大写）贰佰零肆万贰仟柒佰伍拾捌元整（¥204.2758万元）。

合同签约价为暂定价。合同签约价暂定为本项目中标价。可能与实际发生金

甲方（盖章）：

深圳市龙华区水污染治理中心

法定代表人

或委托代理人：

（签字或盖章）

地址：深圳市龙华区龙华街道清湖行政服务中心 3 栋

电话：21047980

乙方（盖章）：

深圳翰博设计股份有限公司

法定代表人

或委托代理人：

（签字或盖章）

地址：深圳市南山区南头街道南联社区北环大道 11008 号豪方天际广场写字楼 2801

电话：0755-82833683

乙方（盖章）：

深圳市水务规划设计院股份有限公司

法定代表人

或委托代理人：

（签字或盖章）

地址：深圳市龙华区民治街道龙塘社区星河传奇花园三期商厦 1 栋 C 座 1110

电话：0755-82346961

附件一

拟投入本项目人员情况表

序号	姓名	性别	身份证号	职称等级/职称专业	执业资格注册情况	从事专业	工作年限	在本项目中拟任的岗位
1	徐鹏	男	3601031979053007 1X	建筑高级工程师	一级注册建筑师	建筑	22	设计负责人（兼任项目总负责人）
2	秦操	男	4419001975030800 35	园林高级工程师	/	景观	26	方案总监
3	黄俊勇	男	4403011986122201 37	园林高级工程师	/	景观	13	项目总监
4	甘海涛	男	4210221986022248 31	园林景观设计高级工程师	/	景观	16	施工图设计负责人
5	潘智定	男	4524241991071517 57	建筑设计助理工程师	/	BIM	9	BIM 设计负责人
6	吴方华	男	5103211981072942 94	建筑高级工程师	/	建筑	17	景观建筑专业负责人
7	席鹏鸽	女	1427011980011930 21	给排水高级工程师	注册公用设备工程师（给水排水）	给排水	18	景观给排水专业负责人
8	章翌	女	3208261974082800 20	结构高级工程师	一级注册结构工程师	结构	25	景观结构专业负责人
9	吕琪珺	女	3209021987093010 23	建筑电气高级工程师	注册电气工程师（供配电）	电气	13	景观电气专业负责人
10	周凯	男	4205231980090100 34	园林高级工程师	/	景观	21	景观专业负责人
11	晋青洲	男	3423241971110148 35	城市规划高级工程师	注册城市规划师	规划	28	景观规划专业负责人
12	姚英豪	男	4102231986042500 34	园林工程师	/	景观	12	景观设计驻场人员
13	陈有如	男	4408821985050411 12	园林景观设计工程师	/	景观	16	景观资深设计师
14	杨勇	男	4209831989100547 75	园林工程师	/	景观	12	景观资深设计师
15	杨冬云	男	4304251979122435 76	高级工程师	一级注册建造师（水利水电工程）	设计	19	水利专业负责人
16	裴洪军	男	3211021977041904 19	高级工程师	注册土木工程师（岩土）	勘察	18	勘察负责人
17	王卫	男	4306021978120160 30	高级工程师	无	勘察	20	勘察专业审定人

18	高志成	男	362204198512127256	高级工程师	无	勘察	11	勘察专业审核人
19	程天舜	男	622322198107180610	高级工程师	无	勘察	15	勘察专业校核人
20	曹梦成	男	4301811982021590 7X	高级工程师	注册测绘师	测量	19	测量物探专业负责人
21	熊寻安	男	4306221971082309 1X	正高级工程师	注册测绘师	测量	30	测量物探专业审定人
22	刘小玲	男	360121196706260530	高级工程师	注册测绘师	测量	32	测量物探专业审核人
23	何辉	男	420111197302285 5X	高级工程师	无	测量	27	测量物探专业校核人
24	杨雷	男	410703198609192517	高级工程师	无	测量	13	项目主要技术人员

4. 劳尔平

经北京市高级专业技术资格评审委员会评审，持证人具备高级专业技术资格。

Approved by Beijing Senior Specialized Technique Qualification Evaluation Committee, Confirmed to be with the senior specialized technique qualification.

姓　名 *Full Name*　劳尔平

性　别 *Sex*　女

出生日期 *Date of Birth*　1981年11月

证书编号 *Certificate No.*　ZGB36028097

资格名称 *Qualification*　高级工程师

专　业 *Speciality*　水资源

授予时间 *Date of Conferment*　2015年08月02日

北京市高级专业技术资格评审委员会

二〇一五年九月

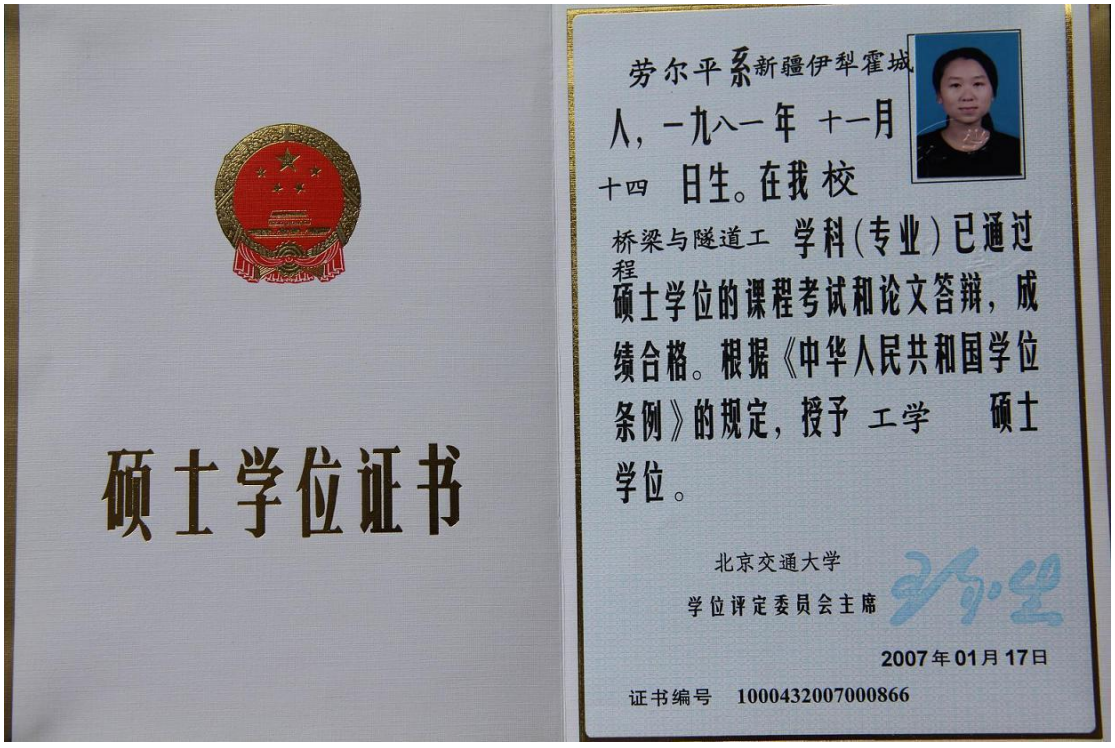

硕士学位证书

劳尔平系新疆伊犁霍城人，一九八一年 十一月 十四 日生。在我校 桥梁与隧道工程 学科（专业）已通过硕士学位的课程考试和论文答辩，成绩合格。根据《中华人民共和国学位条例》的规定，授予 工学 硕士学位。

北京交通大学

学位评定委员会主席

2007年01月17日

证书编号 1000432007000866

北京市社会保险个人权益记录(单位职工缴费信息)

社会保险登记号:911100000828542792　　校验码：0z5pz8

统一社会信用代码(组织机构代码):911100000828542792　　查询流水号：11010220250110084539

单位名称:北京市市政工程设计研究总院有限公司　　查询日期：2023年12月至2025年01月

序号	姓名	社会保障号码	险种	缴费情况		本单位实际缴费月数
				起始年月	截止年月	
1	劳尔平	65412319811114640X	养老保险	2023年12月	2024年11月	12
			失业保险	2023年12月	2024年11月	12
			工伤保险	2023年12月	2024年11月	12
			医疗保险	2023年12月	2024年11月	12
			生育保险	2023年12月	2024年11月	12

备注：

1.如需鉴定真伪，请30日内通过登录 http://fuwu.rsj.beijing.gov.cn/bjdkhy/ggfw/，进入“社保权益单校验”，录入校验码和查询流水号进行甄别，黑色与红色印章效力相同。

2.为保证信息安全，请妥善保管个人权益记录。

3.养老、工伤、失业保险相关数据来源于社保经办机构，医疗、生育保险相关数据来源于医保经办机构。

北京市西城区社会保险基金管理中心

日期：2025年01月10日

业绩证明-中山市未达标水体综合整治工程（南朗流域、小隐涌流域、大岑围、大雁围、三乡围、横石围、马新围流域）EPC+O（勘察设计、采购、施工+运营）第三标段

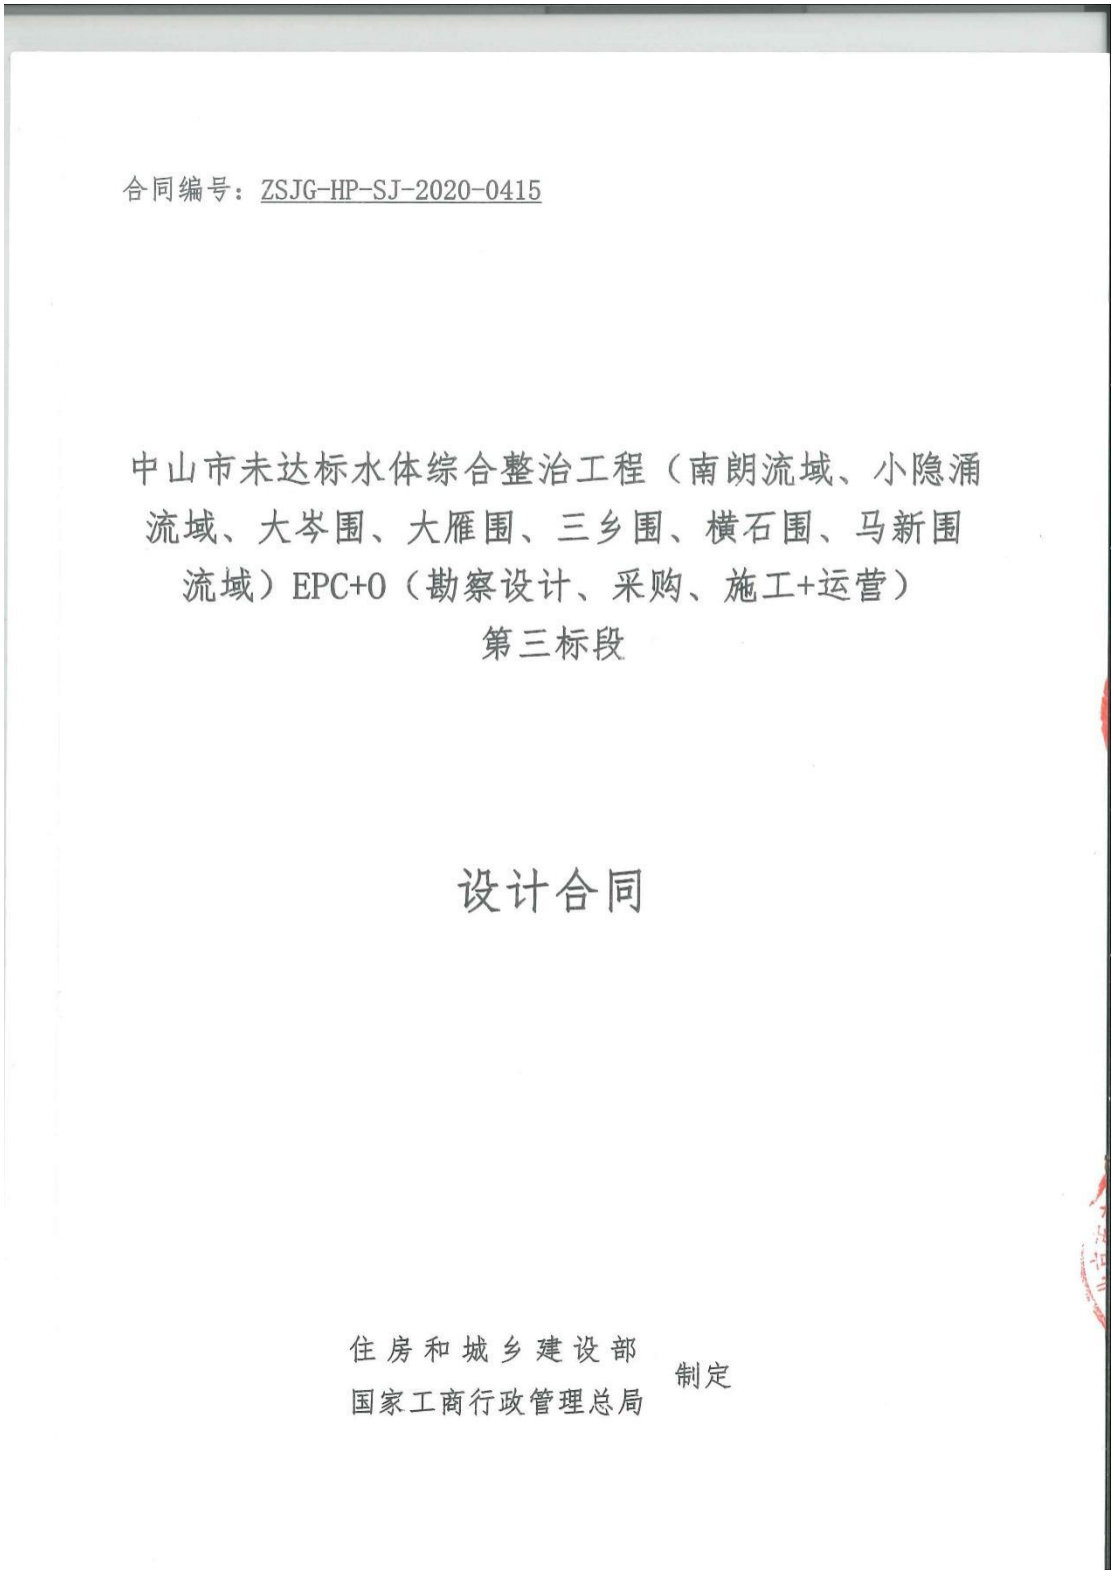

合同编号：ZSJG-HP-SJ-2020-0415

中山市未达标水体综合整治工程（南朗流域、小隐涌流域、大岑围、大雁围、三乡围、横石围、马新围流域）EPC+O（勘察设计、采购、施工+运营）第三标段

设计合同

住房和城乡建设部
国家工商行政管理总局 制定

附件 二

GF—2015—0210

合同编号：ZSJG-HP-SJ-2020-0415

中山市未达标水体综合整治工程（南朗流域、小隐涌流域、大岑围、大雁围、三乡围、横石围、马新围流域）EPC+O（勘察设计、采购、施工+运营）第三标段

设计合同

住房和城乡建设部
国家工商行政管理总局 制定

第一部分 合同协议书

发包人（全称）：中山市水务工程建设管理中心（以下简称“甲方”）

承包人（全称）：北京市市政工程设计研究总院有限公司（以下简称“乙方”）

根据《中华人民共和国合同法》《中华人民共和国建筑法》及有关法律规定，遵循平等、自愿、公平和诚实信用的原则，双方就中山市未达标水体综合整治工程（南朗流域、小隐涌流域、大岑围、大雁围、三乡围、横石围、马新围流域）EPC+O（勘察设计、采购、施工+运营）第三标段设计及有关事项协商一致，共同达成如下协议：

一、工程概况

1.工程名称：中山市未达标水体综合整治工程（南朗流域、小隐涌流域、大岑围、大雁围、三乡围、横石围、马新围流域）EPC+O（勘察设计、采购、施工+运营）第三标段。

2.工程批准、核准或备案文号：中山市发展和改革局（项目审批、核准或备案机关名称）以中发改审批【2018】63号、中发改审批【2019】19号、中发改审批【2019】45号（批文名称及编号）批准建设，以中发改基函【2019】11号、中发改基函【2019】12号、中发改基函【2019】15号进行业主变更，以中发改基函【2019】24号、中发改基函【2019】25号、中发改基函【2019】26号调整投资建设规模。

3.工程内容及规模：项目建设范围为中山市黄圃镇行政区域内的大岑围、大雁围、三乡围、横石围、马新围流域内所有河涌（以经审核通过的初步设计并经甲乙双方确认的河涌名录为准）。建设内容包括但不限于：截污工程（包括截污管网、分散式一体化处理工程）、管道检测与修复工程、清淤工程、河涌养护工程、水务信息化建设工程、亲水滨岸工程、水系循环及补水工程、生态修复工程等内

容。本项目新建 DN200～DN600 污水截污管 248.334 公里（大岑围区域截污管长度 28.736 公里，大雁围区域截污管长度 23.328 公里，三乡围区域截污管长度 70.112 公里、横石围区域截污管长度 49.784 公里，马新围区域截污管长度 76.374 公里）；19 个污水一体化处理设施及 1 个污水提升泵站单位站点面积在 200-400 平方米之间；补水循环工程闸站改造排涝最大流量约 259.2 万 m^3/d（详见可行性研究报告）。

4.工程地点：中山市黄圃镇。

5.工程投资估算：项目总投资 320398.03 万元，其中工程费为 245275.11 万元，勘察费 2452.75 万元，设计费 5316.89 万元，运营费用 26652.11 万元。本项目招标控制价(上限价）为 226476.76 万元。

6.工程进度安排：详见附件 5。

7.工程主要技术标准：符合国家相关设计质量合格标准规定及设计任务书的要求，通过评审及整治后水质标准符合约定要求。

二、工程勘察设计范围、阶段与服务内容

1.工程设计范围：详见本合同附件 1。

2.工程设计阶段：方案设计、初步设计、设计概算编制、施工图设计、施工图预算编制、施工现场指导与监督、工程调整和竣工验收设计服务等。

3.工程设计服务内容：

项目范围内方案设计、工程初步设计（含概算编制）、施工图设计(乙方原则上参照甲方提供的可行性研究报告进行初步设计方案、施工图设计，实际实施过程中由甲乙双方协商议定)、施工图预算编制、施工现场指导与监督、工程调整和竣工验收设计服务等。乙方须提供建设工程报建所需的工程图纸及资料、协助本合同范围内的建设工程规划许可工作、负责建设全过程设计服务及协调工作，服务内容满足相关设计规范要求，并通过初步设计评审及施工图审查，保证河涌水质可以稳定持续达标，投资可控。具体设计范围由甲方确认后实施。

工程设计范围、阶段与服务内容详见附件 1。

三、工程设计周期

计划开始日期：合同生效后。

计划完成日期：2020 年 7 月 15 日(共 90 天)。具体工程设计周期以专用合同条款及补充条款的约定为准。

四、合同价格形式与签约合同价

1.合同价格形式：设计费率包干

2.签约合同价为：暂定（人民币大写）肆仟贰佰伍拾叁万伍仟壹佰元整（¥42,535,100.00 元）

设计费中标费率：1.73%

五、甲方代表与乙方项目负责人

甲方代表：魏小军 。

乙方单位(全称)：北京市市政工程设计研究总院有限公司

项目负责人：徐浩宇 。

六、合同文件构成

本协议书与下列文件一起构成合同文件：

（1）专用合同条款及其附件；

（2）通用合同条款；

（3）中标通知书；

（4）投标函及其附录；

（5）甲方要求；

（6）技术标准；

（7）甲方提供的上一阶段图纸；

（8）其他合同文件。

在合同履行过程中形成且经双方书面确认达成一致的与合同有关的文件均构

成合同文件组成部分。上述各项合同文件包括合同当事人就该合同文件所作出的补充和修改，对同一事项或问题作出补充和修改的文件，应以最新签署的为准。

七、承诺

1.甲方承诺按照法律规定履行项目审批手续，按照合同约定提供设计依据，并按合同约定的期限和方式支付合同价款。

2.乙方承诺按照法律和技术标准规定及合同约定提供工程设计服务。

八、词语含义

本协议书中词语含义与第二部分通用合同条款中赋予的含义相同。

九、签订时间

本合同于 2020 年 4 月 15 日签订。

十、签订地点

本合同在 [illegible] 签订。

十一、补充协议

合同未尽事宜，合同当事人另行签订补充协议，补充协议是合同的组成部分。

十二、合同生效

本合同自 双方签字盖章后 生效。

十三、合同份数

本合同一式 叁拾 份，正本捌 份，双方各执 肆 份，副本 贰拾贰 份，甲方执 贰 份，乙方执 贰拾 份。

以下无正文

甲方：中山市水务工程建设管理中心（公章）

法定代表人或其委托代理人：

（签字）

统一社会信用代码：

12442000MB2D076621

地　址：中山市石岐区民生路 38 号民生办公区 9 楼

邮政编码：528400

法定代表人：

委托代理人：

电　话：

传　真：0760-88321002

电子信箱：hp_zsswjgzx@163.com

开户银行：

账　号：

乙方：北京市市政工程设计研究总院有限公司（公章）

法定代表人或其委托代理人：

（签字）

统一社会信用代码：

91110000082854279 2

地　址：北京市海淀区西直门北大街 32 号 3 号楼

邮政编码：100082

法定代表人：

委托代理人：

电　话：010-82216699

传　真：010-82216700

电子信箱：1413282261@qq.com

开户银行：中国建设银行北京西四支行

账　号：11001007200056003728

施工图关键页

中山市未达标水体综合整治工程(大岑围流域、大雁围流域、三乡围流域、横石围流域、马新围流域)管网完善工程 大岑围跨水道污水压力管建设工程

排水专业

施工图设计

2020W115-SS00PS0214

第 02 卷

第 14 册

工程设计出图专用章(01)
单位名称:北京市市政工程设计研究总院有限公司
业务范围:工程设计综合资质甲级
资质证书编号:A111005439
有效期至:2028年12月22日

设计证书(工程设计综合甲级)编号A111005439
北京市市政工程设计研究总院有限公司

2022年11月18日

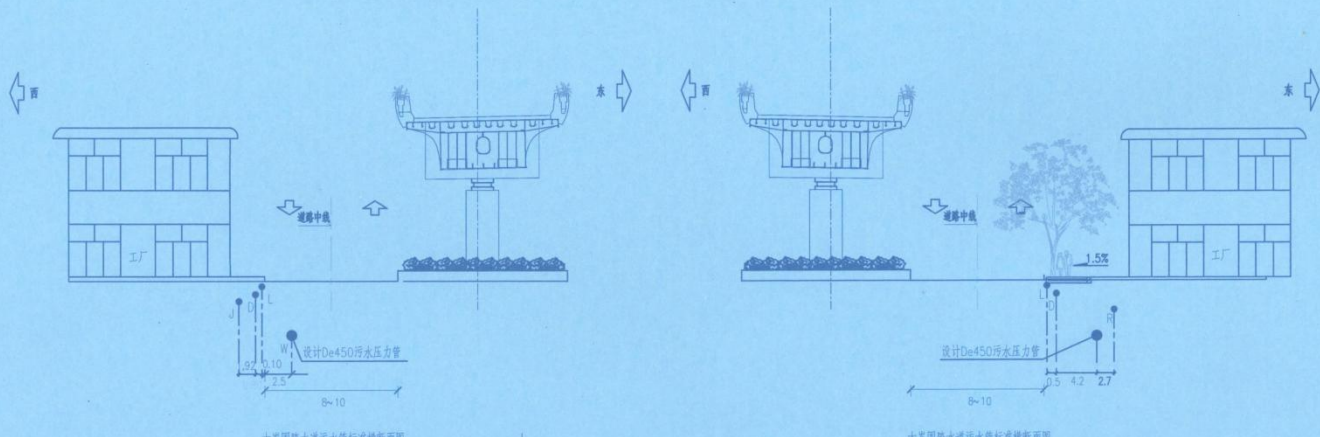

大岑围跨水道污水管标准横断面图
(K0+000~K0+040.4)

大岑围跨水道污水管标准横断面图
(K0+040.4~K0+169.6)

大岑围跨水道污水管标准横断面图
(K0+169.6~K0+540.2)

说明：

1、图中尺寸除管径外均以米计。

图例：

W 污水
J 给水
D 电力
L 路灯
R 燃气

工程设计出图专用章(01)
单位名称：北京市市政工程设计研究总院有限公司
业务范围：工程设计综合资质甲级
资质证书编号：A111005439
有效期至：2028年12月22日

会签栏

北京市市政工程设计研究总院有限公司

中山市未达标水体综合整治工程(大岑围流域、大原围流域、三乡围流域、横石围流域、马新围流域)

大岑围跨水道污水压力管建设工程

标准横断面管线布置图

项目(副)负责人	徐浩宇		校核人	劳尔平		阶段	施工图设计
专业负责人	谢锦宇		审核人	徐浩宇		图号	2020W115-SS00PS0214PS04
设 计 人	李殷杰		审定人	程树辉		日期	2022.11 比例

5. 熊彦

广东省职称证书

姓　　名：熊彦

身份证号：511322198908186557

职称名称：高级工程师

专　　业：道路与桥梁工程

级　　别：副高

取得方式：职称评审

通过时间：2023年04月26日

评审组织：深圳市交通运输专业高级职称评审委员会

证书编号：2303001135532

发证单位：深圳市人力资源和社会保障局

发证时间：2023年07月19日

广东省职称证书 专用章

查询网址：http://www.gdhrss.gov.cn/gdweb/zyjsrc

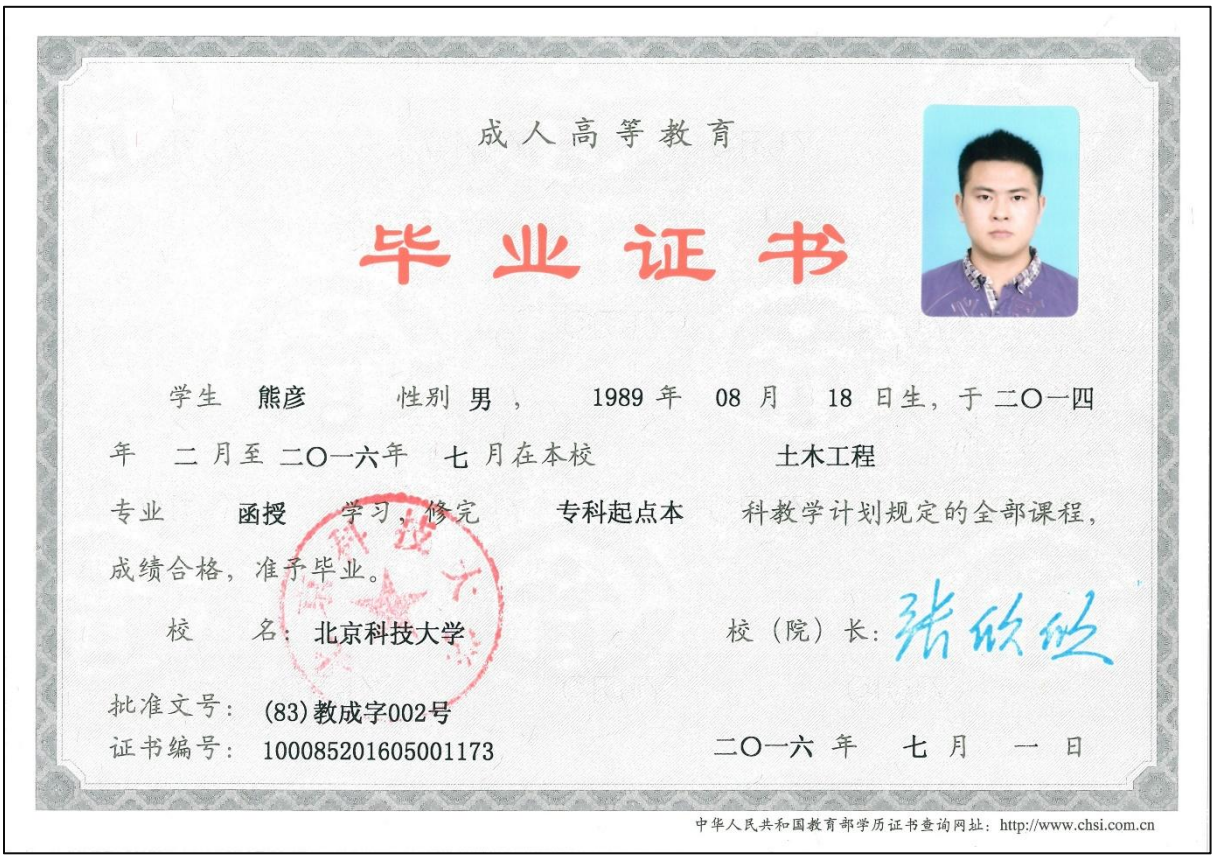

成人高等教育

毕业证书

学生 熊彦 性别 男， 1989 年 08 月 18 日生，于二〇一四年 二 月至 二〇一六年 七 月在本校 土木工程 专业 函授 学习，修完 专科起点本 科教学计划规定的全部课程，成绩合格，准予毕业。

校 名：北京科技大学 校（院）长：

批准文号：(83)教成字002号

证书编号：100085201605001173

二〇一六 年 七 月 一 日

中华人民共和国教育部学历证书查询网址：http://www.chsi.com.cn

获奖证书

编号：2021D0422

获奖证书

熊彦：

你参加设计的 深圳市坂银通道工程 在二〇二一年度行业优秀勘察设计奖评选中获 市政公用工程设计 二等奖。

特发此证，以资鼓励。

主要设计人：

1. 刘子健 2. 黄始南 3. 陶启立 4. 汤弘 5. 倪伟 6. 马杰 7. 孔祥岁 8. 邓子科 9. 毕强 10. 梁汇伟 11. 熊彦 12. 吴金刚 13. 陈翼军 14. 郑晓娜 15. 李俊彩 16. 石岩 17. 龚长清 18. 田鹏 19. 黄兢祥 20. 于娜

中国勘察设计协会

2023年03月

奖　状

2021LG010302-14

熊　彦　同志：

你参加的“福田区赛格日立工业区升级改造公共配套市政道路工程”项目，在2021年“北京市优秀工程勘察设计奖”评选中获得，市政公用工程综合奖（道路桥隧）三等奖。

特发此证，以资鼓励。

主要设计人：

01. 汤　弘　02. 罗国夫　03. 熊建辉　04. 陈冀军　05. 梁汇伟
06. 贾　丹　07. 杨丽星　08. 龚长清　09. 田　鹏　10. 路财良
11. 谢金华　12. 叶　晔　13. 黎　龙　14. 熊　彦　15. 李　成

北京工程勘察设计协会
二〇二一年九月

获奖证书

北京市市政工程设计研究总院有限公司：

你单位申报的“深圳国际生物谷坝光核心启动区生物谷路市政工程”项目，在第二十届深圳市优秀工程勘察设计奖评选中，荣获市政公用工程设计

三等奖

设计人员：

1. 黄始南 2. 汤弘 3. 熊彦 4. 龚长清 5. 杨丽星 6. 陈晓霞 7. 肖杰 8. 刘海卫 9. 贺玉萍
10. 樊晔 11. 田鹏 12. 黄华满 13. 刘鸿强 14. 叶紫嫣 15. 陈诗婷

深勘设协[2023]17号

深圳市勘察设计行业协会
二〇二三年五月

深圳市社会保险历年参保缴费明细表（个人）

姓名：熊彦　　社保电脑号：629841331　　身份证号码：511322198908186557　　页码：1

参保单位名称：北京市市政工程设计研究总院有限公司深圳分院　　单位编号：60004139　　计算单位：元

缴费年	月	单位编号	养老保险			医疗保险				生育			工伤保险		失业保险		
			基数	单位交	个人交	险种	基数	单位交	个人交	险种	基数	单位交	基数	单位交	基数	单位交	个人交
2023	01	60004139	9900.0	1386.0	792.0	1	9900	613.8	198.0	1	9900	49.5	9900	11.09	2360	16.52	7.08
2023	02	60004139	9900.0	1386.0	792.0	1	9900	613.8	198.0	1	9900	49.5	9900	11.09	2360	16.52	7.08
2023	03	60004139	9900.0	1386.0	792.0	1	9900	613.8	198.0	1	9900	49.5	9900	11.09	2360	16.52	7.08
2023	04	60004139	9900.0	1386.0	792.0	1	9900	613.8	198.0	1	9900	49.5	9900	11.09	2360	16.52	7.08
2023	05	60004139	9900.0	1386.0	792.0	1	9900	613.8	198.0	1	9900	49.5	9900	13.86	2360	16.52	7.08
2023	06	60004139	9900.0	1386.0	792.0	1	9900	613.8	198.0	1	9900	49.5	9900	13.86	2360	16.52	7.08
2023	07	60004139	9900.0	1386.0	792.0	1	9900	613.8	198.0	1	9900	49.5	9900	13.86	2360	16.52	7.08
2023	08	60004139	9900.0	1386.0	792.0	1	9900	613.8	198.0	1	9900	49.5	9900	13.86	2360	16.52	7.08
2023	09	60004139	9900.0	1386.0	792.0	1	9900	613.8	198.0	1	9900	49.5	9900	13.86	2360	16.52	7.08
2023	10	60004139	9900.0	1386.0	792.0	1	9900	594.0	198.0	1	9900	49.5	9900	13.86	2360	16.52	7.08
2023	11	60004139	9900.0	1386.0	792.0	1	9900	594.0	198.0	1	9900	49.5	9900	13.86	2360	16.52	7.08
2023	12	60004139	9900.0	1386.0	792.0	1	9900	594.0	198.0	1	9900	49.5	9900	13.86	2360	16.52	7.08
2024	01	60004139	9900.0	1386.0	792.0	1	9900	495.0	198.0	1	9900	49.5	9900	13.86	9900	79.2	19.8
2024	02	60004139	9900.0	1386.0	792.0	1	9900	495.0	198.0	1	9900	49.5	9900	13.86	9900	79.2	19.8
2024	03	60004139	9900.0	1386.0	792.0	1	9900	495.0	198.0	1	9900	49.5	9900	27.72	9900	79.2	19.8
2024	04	60004139	9900.0	1485.0	792.0	1	9900	495.0	198.0	1	9900	49.5	9900	27.72	9900	79.2	19.8
2024	05	60004139	9900.0	1485.0	792.0	1	9900	495.0	198.0	1	9900	49.5	9900	27.72	9900	79.2	19.8
2024	06	60004139	9900.0	1485.0	792.0	1	9900	495.0	198.0	1	9900	49.5	9900	27.72	9900	79.2	19.8
2024	07	60004139	9900.0	1485.0	792.0	1	9900	495.0	198.0	1	9900	49.5	9900	27.72	9900	79.2	19.8
2024	08	60004139	9900.0	1485.0	792.0	1	9900	495.0	198.0	1	9900	49.5	9900	39.6	9900	79.2	19.8
2024	09	60004139	9900.0	1485.0	792.0	1	9900	495.0	198.0	1	9900	49.5	9900	39.6	9900	79.2	19.8
2024	10	60004139	9900.0	1485.0	792.0	1	9900	495.0	198.0	1	9900	49.5	9900	39.6	9900	79.2	19.8
2024	11	60004139	9900.0	1485.0	792.0	1	9900	495.0	198.0	1	9900	49.5	9900	39.6	9900	79.2	19.8
2024	12	60004139	9900.0	1485.0	792.0	1	9900	495.0	198.0	1	9900	49.5	9900	39.6	9900	79.2	19.8
合计				34155.0	19008.0			13246.2	4752.0			1188.0		331.94		1148.64	322.56

社保费缴纳清单
证明专用章

备注：

1. 本证明可作为参保人在本单位参加社会保险的证明。向相关部门提供，查验部门可通过登录网址：https://sipub.sz.gov.cn/vp/，输入下列验真码（ 3391e3d2da0aa76h ）核查，验真码有效期三个月。

2. 生育保险中的险种“1”为生育保险，“2”为生育医疗。

3. 医疗险种中的险种“1”为基本医疗保险一档，“2”为基本医疗保险二档，“4”为基本医疗保险三档，“5”为少儿/大学生医保（医疗保险二档），“6”为统筹医疗保险。

4. 上述“缴费明细”表中带“*”标识为补缴，空行为断缴。

5. 带“@” 标识为参保单位申请缓缴社会保险费时段。

6. 带“&”标识为参保单位申请缓缴社会保险费单位缴费部分的时段。

7. 居民养老保险、少儿/学生医疗保险缴费情况不在本清单中展示。

8. 如2020年2月至6月的单位缴费部分金额为“0”或者缴费金额减半的，属于按规定减免后实收金额。

9. 单位编号对应的单位名称：

单位编号	单位名称
60004139	北京市市政工程设计研究总院有限公司深圳分院

深圳市社会保险基金管理局

打印日期：2023年1月3日

社保费缴纳清单
证明专用章

业绩证明-中山市未达标水体综合整治工程（岐江河流域-横栏镇、古镇镇，岐江河流域-小榄镇、东升镇，民三联围流域，文明围流域，麻子涌流域、大芒刀围流域、竹排围流域）EPC+O（勘察设计、采购、施工+运营）第三标段

附件二　GF—2015—0210

正 本

合同编号：ZSJG-MSLW-SJ-2021-0925

中山市未达标水体综合整治工程（岐江河流域-横栏镇、古镇镇，岐江河流域-小榄镇、东升镇，民三联围流域，文明围流域，麻子涌流域、大芒刀围流域、竹排围流域）EPC+O（勘察设计、采购、施工+运营）第三标段

设计合同

住房和城乡建设部
国家工商行政管理总局　制定

第一部分 合同协议书

发包人（全称）： 中山市水务工程建设管理中心（以下简称“甲方”）

承包人（全称）： 北京市市政工程设计研究总院有限公司（以下简称“乙方”）

根据《中华人民共和国民法典》、《中华人民共和国建筑法》及有关法律规定，遵循平等、自愿、公平和诚实信用的原则，双方就 中山市未达标水体综合整治工程（岐江河流域-横栏镇、古镇镇，岐江河流域-小榄镇、东升镇，民三联围流域，文明围流域，麻子涌流域、大芒刀围流域、竹排围流域）EPC+O（勘察设计、采购、施工+运营）第三标段 设计及有关事项协商一致，共同达成如下协议：

一、工程概况

1.工程名称： 中山市未达标水体综合整治工程（岐江河流域-横栏镇、古镇镇，岐江河流域-小榄镇、东升镇，民三联围流域，文明围流域，麻子涌流域、大芒刀围流域、竹排围流域）EPC+O（勘察设计、采购、施工+运营）第三标段 。

2.工程批准、核准或备案文号： 中发改投审〔2021〕17号 。

3.工程内容及规模：项目建设范围为民三联围流域民众镇、三角镇的所有河涌，包括但不仅限于六围涌等162条河涌，总长度为284.41千米。建设内容包括：截污工程（包括截污管网工程和分散式一体化处理工程）、河道面源污染治理工程（包括滨岸湿地工程或河底森林工程、生态修复综合模块化治理工程、生态护岸工程、岸线景观工程等）、清淤工程及污泥厂建设、水系循环及补水工程、流域水系连通工程、水务信息化系统建设工程等内容。

本项目检测与修复管道86千米，新建污水截污管总长495.17千米，其中民众镇截污管长271.46千米，三角镇截污管长223.71千米，最大管径DN1000，项目新建、技改泵站最大排水流量约20m3/s（172.80万立方米/天），污水提升泵站3座，一体化处理设施16座，养殖废水一体化设施7座，新建、扩建污水处理厂3座，新建双向补取水泵站8座，技改泵站2座。

4. 工程地点：中山市民三联围流域民众镇、三角镇 。

5. 工程投资估算：项目总投资 414584.22 万元，其中建筑安装工程费为 312309.33 万元，勘察费为 3123.09 万元，设计费为 5609.34 万元，运营费为 34618.89 万元。

6. 工程进度安排：详见附件 5。

7. 工程主要技术标准：符合现行的国家、省、地方性法律法规、政策文件、规范、行业标准等的规定，设计成果真实、可靠、全面并满足要求。

二、工程勘察设计范围、阶段与服务内容

1. 工程设计范围：详见本合同附件 1。

2. 工程设计阶段：方案设计、工程初步设计（含概算编制）、施工图设计、施工图预算编制、施工现场指导与监督、工程调整和竣工验收设计服务等。

3. 工程设计服务内容：项目范围内前期资料收集工作、方案设计、工程初步设计、施工图设计(乙方原则上参照甲方提供的可行性研究报告进行初步设计方案、施工图设计，实际实施过程中由甲乙双方协商议定)、施工图预算编制、施工现场指导与监督、工程调整和竣工验收设计服务等。乙方须提供建设工程报建所需的工程图纸及资料、协助本招标范围内的建设工程规划许可工作、负责建设全过程设计服务及协调工作。满足相关设计规范要求，并通过初步设计评审及施工图审查，保证河涌水质可以稳定持续达标，投资可控。具体设计范围由甲方确认后实施。

工程设计范围、阶段与服务内容详见附件 1。

三、工程设计周期

计划开始日期：合同生效后 。

计划完成日期：

2021 年 12 月 25 日(共 90 天)。具体工程设计周期以专用合同条款及补

充条款的约定为准。

四、合同价格形式与签约合同价

1.合同价格形式：设计费率包干

2.签约合同价为:暂定(人民币大写)肆仟肆佰捌拾柒万肆仟柒佰元整(¥ 44，874，700.00元)。

设计费中标费率：1.44%

五、甲方代表与乙方项目负责人

甲方代表：魏小军

乙方单位(全称)：北京市市政工程设计研究总院有限公司

项目负责人：黄鸥

六、合同文件构成

本协议书与下列文件一起构成合同文件：

（1）专用合同条款及其附件；

（2）通用合同条款；

（3）中标通知书；

（4）投标函及其附录；

（5）甲方要求；

（6）技术标准；

（7）甲方提供的上一阶段图纸；

（8）其他合同文件。

在合同履行过程中形成且经双方书面确认达成一致的与合同有关的文件均构成合同文件组成部分。上述各项合同文件包括合同当事人就该合同文件所作出的补充和修改，对同一事项或问题作出补充和修改的文件，应以最新签署的为准。

七、承诺

1. 甲方承诺按照法律规定履行项目审批手续，按照合同约定提供设计依据，并按合同约定的期限和方式支付合同价款。

2. 乙方承诺按照法律和技术标准规定及合同约定提供工程设计服务。

八、词语含义

本协议书中词语含义与第二部分通用合同条款中赋予的含义相同。

九、签订地点

本合同在 中山市 签订。

十、补充协议

合同未尽事宜，合同当事人另行签订补充协议，补充协议是合同的组成部分。

十一、合同生效

本合同自 双方签字盖章后 生效。

十二、合同份数

合同一式 叁拾 份，正本捌 份，双方各执 肆 份，副本 贰拾贰 份，甲方执 贰 份，乙方执 贰拾 份。

甲方：中山市水务工程建设管理中心（公章）

法定代表人或其委托代理人：

（签字）

统一社会信用代码：

12442000MB2D076621

地　址：中山市石岐区民生路38号生办公区9楼

邮政编码：528400

法定代表人：

委托代理人：

电　话：

传　真：

电子信箱：mslw_zsswjgzx@126.com

开户银行：

账　号：

乙方：北京市市政工程设计研究总院有限公司（公章）

法定代表人或其委托代理人：

（签字）

统一社会信用代码：

91110000082854279 2

地　址：北京市海淀区西直门北大街32号3号楼

邮政编码：100082

法定代表人：

委托代理人：

电　话：010-82216699

传　真：010-82216700

电子信箱：wfw2019@bmedi.cn

开户银行：中国建设银行北京西四支行

账号：11001007200056003728

工程设计廉政责任书

工程项目名称：中山市未达标水体综合整治工程（岐江河流域-横栏镇、古镇镇，岐江河流域-小榄镇、东升镇，民三联围流域，文明围流域，麻子涌流域、大芒刀围流域、竹排围流域）EPC+O（勘察设计、采购、施工+运营）第三标段

工程项目地址：中山市民三联围流域民众镇、三角镇

建设单位（甲方）：中山市水务工程建设管理中心

设计单位（乙方）：北京市市政工程设计研究总院有限公司

为加强工程建设中的廉政建设，规范工程建设设计委托与被委托双方的各项活动，防止发生各种谋取不正当利益的违法违纪行为，保护国家、集体和当事人的合法权益，根据国家有关工程建设的法律法规和廉政建设责任制规定，特订立本廉政责任书。

第一条　甲乙双方的责任

（一）应严格遵守国家关于市场准入、项目招标投标、工程建设、勘察设计和市场活动的有关法律、法规、相关政策、以及廉政建设的各项规定。

（二）严格执行建设工程勘察设计合同文件，自觉按合同办事。

（三）业务活动必须坚持公开、公平、公正、诚信、透明的原则（除法律法规另有规定者外），不得为获取不正当的利益，损害国家、集体和对方利益，不得违反工程建设管理、勘察设计的规章制度。

（四）发现对方在业务活动中有违规、违纪、违法行为的，应及时提醒对方，情节严重的，应向其上级主管部门或纪检监察、司法

甲方单位：（盖章）	乙方单位：（盖章）
法定代表人：	法定代表人：
地址：	地址：
电话：	电话：
2021年9月25日	2021年9月25日
甲方监督单位（盖章）	乙方监督单位（盖章）
年　月　日	年　月　日

施工图关键页

中山市未达标水体综合整治工程（民三联围流域）
第二批
控源截污工程(三角镇)—石涌

道路专业

施工图设计

2021W291-SS010304

第 01 卷

第 03 册

第 04 分册

工程设计出图专用章(01)
单位名称:北京市市政工程设计研究总院有限公司
业务范围：工程设计综合资质甲级
资质证书编号：A111005439
有效期至：2028年12月22日

设计证书（工程设计综合甲级）编号A111005439
北京市市政工程设计研究总院有限公司

2022年05月20日

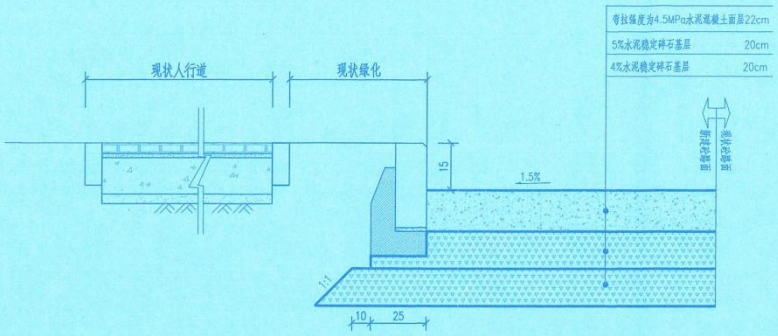

水泥砼路面结构图

适用城市支路水泥混凝土路面

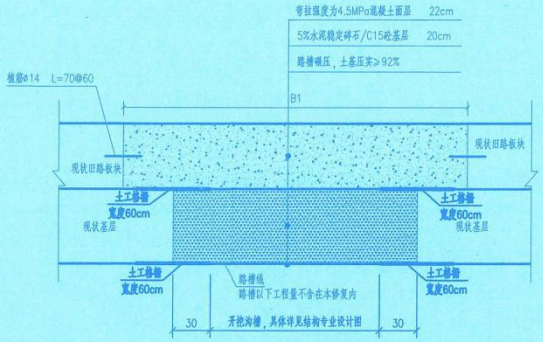

村道路面结构图(B1为一块板块宽度)

城市支路水泥混凝土路面结构层厚度按左图

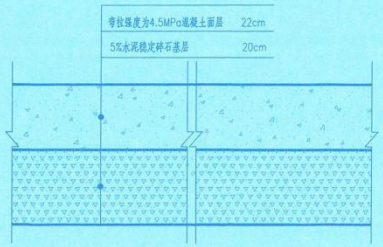

村道路面结构图(B>2m)

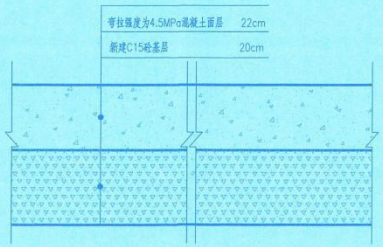

村道路面结构图(B≤2m)

说明：

1、本图尺寸均以厘米计。

2、施工应严格遵守：

《公路水泥混凝土路面设计规范》(JTG

《公路水泥混凝土路面施工技术细则》(

《公路路面基层施工技术细则》(JTG/T F20-2015)的各项要求 。

3、恢复道牙、步道砖、非机动车道等材质需跟现场一致。

4、人行道铺装需满足无障碍设计规范各项要求。

5、管道开挖所破坏的路面应按照现状路面结构予以恢复，路面结构图中的做法供参考用。

6、拉杆采用HRB400级钢筋。

7、B1≤4m，按整幅路面破除恢复；B1>4m，按一块板或半幅路面破除恢复。

8、道路宽度4米以内，按照整幅路面破除并恢复；道路宽度大于4米，若原道路有分幅，尽量将污水管布管在其中一幅路面（建议布置在远离房屋一幅），并按此幅路面的原宽度进行破除及恢复（管道铺设沟槽宽度，建议不含小方井污水管槽宽为1.5米，含小方井污水管槽为2.5米），若原道路未分幅，尽量将污水管铺设在道路一侧，按照管道铺设实际需要进行路面破除及恢复。道路非整幅破除及恢复的，按照原路面结构、厚度进行恢复，结构、厚度及工程量为暂估，按实计量。

工程设计出图专用章(01)
单位名称：北京市市政工程设计研究总院有限公司
业务范围：工程设计综合资质甲级
资质证书编号：A111005439
有效期至：2028年12月22日

会签栏

北京市市政工程设计研究总院有限公司	中山市未达标水体综合整治工程（民三联围流域）控源截污工程（三角镇） 道路专业 路面结构图	项目(副)负责人	黄 鸥		校核人	龚长清		阶段	施工图设计
		专业负责人	熊 彦		审核人	黄始南		图号	2021W291-SS010304-DL03-01
		设 计 人	许序城		审定人	黄始南		日期	2022.05 比例 图示

6. 张维东

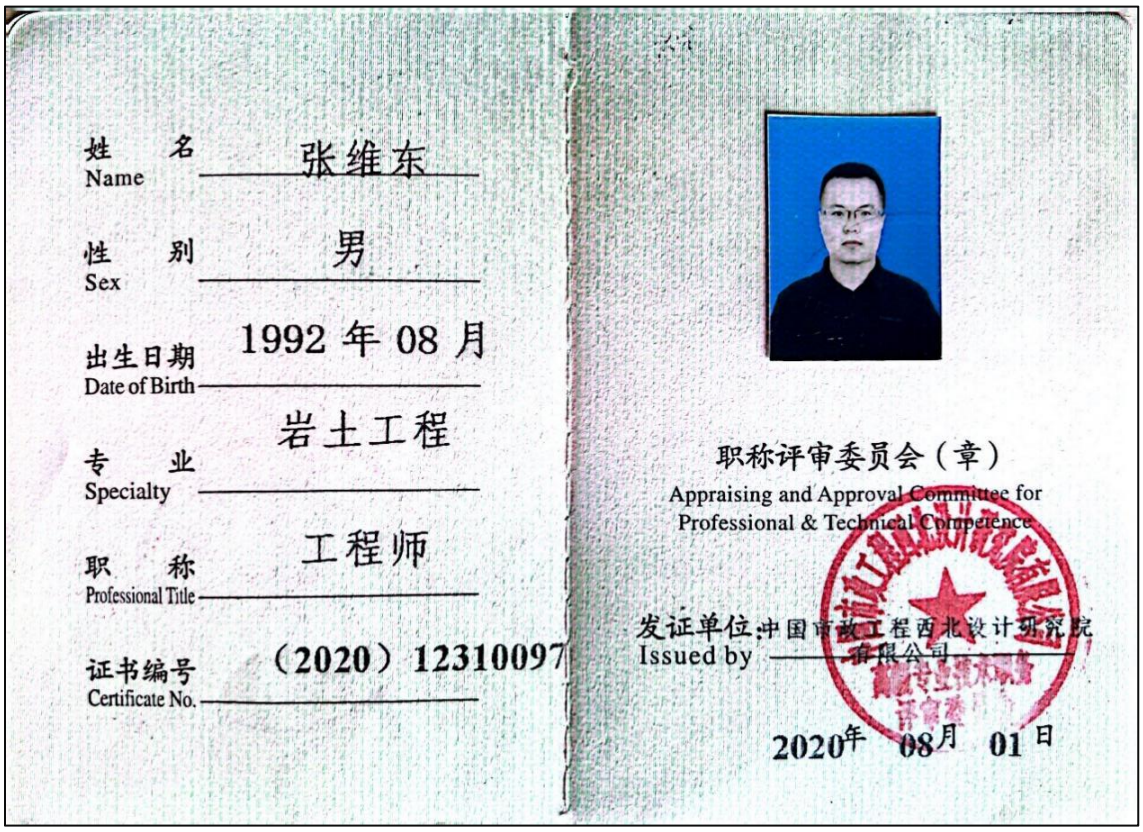

姓　名 Name　张维东

性　别 Sex　男

出生日期 Date of Birth　1992 年 08 月

专　业 Specialty　岩土工程

职　称 Professional Title　工程师

证书编号 Certificate No.　（2020）12310097

职称评审委员会（章）
Appraising and Approval Committee for Professional & Technical Competence

发证单位 Issued by　中国市政工程西北设计研究院有限公司

2020 年 08 月 01 日

硕士研究生

毕业证书

研究生　张维东　性别　男，　1992　年　8　月　9　日生，于　2016　年　9　月至　2018　年　6　月在 辽宁工程技术大学 建筑与土木工程 专业学习，学制　2年，修完硕士研究生培养计划规定的全部课程，成绩合格，毕业论文答辩通过，准予毕业。

培养单位：

校(院、所)长：翠收

证书编号：101471201802000626

二〇一八年　六　月　二十七　日

中华人民共和国教育部学历证书查询网址：http://www.chsi.com.cn

深圳市社会保险历年参保缴费明细表（个人）

姓名：张维东　　社保电脑号：805451223　　身份证号码：370829199208095936　　页码：1

参保单位名称：北京市市政工程设计研究总院有限公司深圳分院　　单位编号：60004139　　计算单位：元

缴费年	月	单位编号	养老保险			医疗保险				生育			工伤保险		失业保险		
			基数	单位交	个人交	险种	基数	单位交	个人交	险种	基数	单位交	基数	单位交	基数	单位交	个人交
2023	01	60004139	4800.0	672.0	384.0	1	7778	482.24	155.56	1	4800	24.0	4800	5.38	2360	16.52	7.08
2023	02	60004139	4800.0	672.0	384.0	1	7778	482.24	155.56	1	4800	24.0	4800	5.38	2360	16.52	7.08
2023	03	60004139	4800.0	672.0	384.0	1	7778	482.24	155.56	1	4800	24.0	4800	5.38	2360	16.52	7.08
2023	04	60004139	4800.0	672.0	384.0	1	7778	482.24	155.56	1	4800	24.0	4800	5.38	2360	16.52	7.08
2023	05	60004139	4800.0	672.0	384.0	1	7778	482.24	155.56	1	4800	24.0	4800	6.72	2360	16.52	7.08
2023	06	60004139	4800.0	672.0	384.0	1	7778	482.24	155.56	1	4800	24.0	4800	6.72	2360	16.52	7.08
2023	07	60004139	4800.0	672.0	384.0	1	7778	482.24	155.56	1	4800	24.0	4800	6.72	2360	16.52	7.08
2023	08	60004139	4800.0	672.0	384.0	1	7778	482.24	155.56	1	4800	24.0	4800	6.72	2360	16.52	7.08
2023	09	60004139	4800.0	672.0	384.0	1	7778	482.24	155.56	1	4800	24.0	4800	6.72	2360	16.52	7.08
2023	10	60004139	4800.0	672.0	384.0	1	6123	367.38	122.46	1	6123	30.62	4800	6.72	2360	16.52	7.08
2023	11	60004139	4800.0	672.0	384.0	1	6123	367.38	122.46	1	6123	30.62	4800	6.72	2360	16.52	7.08
2023	12	60004139	4800.0	672.0	384.0	1	6123	367.38	122.46	1	6123	30.62	4800	6.72	2360	16.52	7.08
2024	01	60004139	4800.0	672.0	384.0	1	6475	323.75	129.5	1	6475	32.38	4800	6.72	4800	38.4	9.6
2024	02	60004139	4800.0	672.0	384.0	1	6475	323.75	129.5	1	6475	32.38	4800	6.72	4800	38.4	9.6
2024	03	60004139	4800.0	672.0	384.0	1	6475	323.75	129.5	1	6475	32.38	4800	13.44	4800	38.4	9.6
2024	04	60004139	4800.0	720.0	384.0	1	6475	323.75	129.5	1	6475	32.38	4800	13.44	4800	38.4	9.6
2024	05	60004139	4800.0	720.0	384.0	1	6475	323.75	129.5	1	6475	32.38	4800	13.44	4800	38.4	9.6
2024	06	60004139	4800.0	720.0	384.0	1	6475	323.75	129.5	1	6475	32.38	4800	13.44	4800	38.4	9.6
2024	07	60004139	4800.0	720.0	384.0	1	6475	323.75	129.5	1	6475	32.38	4800	13.44	4800	38.4	9.6
2024	08	60004139	4800.0	720.0	384.0	1	6475	323.75	129.5	1	6475	32.38	4800	19.2	4800	38.4	9.6
2024	09	60004139	4800.0	720.0	384.0	1	6475	323.75	129.5	1	6475	32.38	4800	19.2	4800	38.4	9.6
2024	10	60004139	4800.0	720.0	384.0	1	6475	323.75	129.5	1	6475	32.38	4800	19.2	4800	38.4	9.6
2024	11	60004139	4800.0	720.0	384.0	1	6475	323.75	129.5	1	6475	32.38	4800	19.2	4800	38.4	9.6
2024	12	60004139	4800.0	720.0	384.0	1	6475	323.75	129.5	1	6475	32.38	4800	19.2	4800	38.4	9.6
合计				16560.0	9216.0			9327.3	3321.42			696.42		257.68		659.04	200.16

社保费缴纳清单
证明专用章

备注：

1. 本证明可作为参保人在本单位参加社会保险的证明。向相关部门提供，查验部门可通过登录网址：https://sipub.sz.gov.cn/vp/，输入下列验真码（ 3391e3d2da0cc403 ）核查，验真码有效期三个月。
2. 生育保险中的险种“1”为生育保险，“2”为生育医疗。
3. 医疗险种中的险种“1”为基本医疗保险一档，“2”为基本医疗保险二档，“4”为基本医疗保险三档，“5”为少儿/大学生医保（医疗保险二档），“6”为统筹医疗保险。
4. 上述“缴费明细”表中带“*”标识为补缴，空行为断缴。
5. 带“@” 标识为参保单位申请缓缴社会保险费时段。
6. 带“&”标识为参保单位申请缓缴社会保险费单位缴费部分的时段。
7. 居民养老保险、少儿/学生医疗保险缴费情况不在本清单中展示。
8. 如2020年2月至6月的单位缴费部分金额为“0”或者缴费金额减半的，属于按规定减免后实收金额。
9. 单位编号对应的单位名称：

单位编号	单位名称
60004139	北京市市政工程设计研究总院有限公司深圳分院

深圳市社会保险基金管理局
打印日期：2023年1月3日

社保费缴纳清单
证明专用章

业绩证明-中山市未达标水体综合整治工程（岐江河流域-横栏镇、古镇镇，岐江河流域-小榄镇、东升镇，民三联围流域，文明围流域，麻子涌流域、大芒刀围流域、竹排围流域）EPC+O（勘察设计、采购、施工+运营）第三标段

附件二　GF—2015—0210

正 本

合同编号：ZSJG-MSLW-SJ-2021-0925

中山市未达标水体综合整治工程（岐江河流域-横栏镇、古镇镇，岐江河流域-小榄镇、东升镇，民三联围流域，文明围流域，麻子涌流域、大芒刀围流域、竹排围流域）EPC+O（勘察设计、采购、施工+运营）第三标段

设计合同

住房和城乡建设部
国家工商行政管理总局　制定

第一部分 合同协议书

发包人（全称）： 中山市水务工程建设管理中心（以下简称“甲方”）

承包人（全称）： 北京市市政工程设计研究总院有限公司（以下简称“乙方”）

根据《中华人民共和国民法典》、《中华人民共和国建筑法》及有关法律规定，遵循平等、自愿、公平和诚实信用的原则，双方就 中山市未达标水体综合整治工程（岐江河流域-横栏镇、古镇镇，岐江河流域-小榄镇、东升镇，民三联围流域，文明围流域，麻子涌流域、大芒刀围流域、竹排围流域）EPC+O（勘察设计、采购、施工+运营）第三标段 设计及有关事项协商一致，共同达成如下协议：

一、工程概况

1.工程名称： 中山市未达标水体综合整治工程（岐江河流域-横栏镇、古镇镇，岐江河流域-小榄镇、东升镇，民三联围流域，文明围流域，麻子涌流域、大芒刀围流域、竹排围流域）EPC+O（勘察设计、采购、施工+运营）第三标段 。

2.工程批准、核准或备案文号： 中发改投审〔2021〕17号 。

3.工程内容及规模：项目建设范围为民三联围流域民众镇、三角镇的所有河涌，包括但不仅限于六围涌等162条河涌，总长度为284.41千米。建设内容包括：截污工程（包括截污管网工程和分散式一体化处理工程）、河道面源污染治理工程（包括滨岸湿地工程或河底森林工程、生态修复综合模块化治理工程、生态护岸工程、岸线景观工程等）、清淤工程及污泥厂建设、水系循环及补水工程、流域水系连通工程、水务信息化系统建设工程等内容。

本项目检测与修复管道86千米，新建污水截污管总长495.17千米，其中民众镇截污管长271.46千米，三角镇截污管长223.71千米，最大管径DN1000，项目新建、技改泵站最大排水流量约20m3/s（172.80万立方米/天），污水提升泵站3座，一体化处理设施16座，养殖废水一体化设施7座，新建、扩建污水处理厂3座，新建双向补取水泵站8座，技改泵站2座。

4. 工程地点：中山市民三联围流域民众镇、三角镇 。

5. 工程投资估算：项目总投资 414584.22 万元，其中建筑安装工程费为 312309.33 万元，勘察费为 3123.09 万元，设计费为 5609.34 万元，运营费为 34618.89 万元。

6. 工程进度安排：详见附件 5。

7. 工程主要技术标准：符合现行的国家、省、地方性法律法规、政策文件、规范、行业标准等的规定，设计成果真实、可靠、全面并满足要求。

二、工程勘察设计范围、阶段与服务内容

1. 工程设计范围：详见本合同附件 1。

2. 工程设计阶段：方案设计、工程初步设计（含概算编制）、施工图设计、施工图预算编制、施工现场指导与监督、工程调整和竣工验收设计服务等。

3. 工程设计服务内容：项目范围内前期资料收集工作、方案设计、工程初步设计、施工图设计(乙方原则上参照甲方提供的可行性研究报告进行初步设计方案、施工图设计，实际实施过程中由甲乙双方协商议定)、施工图预算编制、施工现场指导与监督、工程调整和竣工验收设计服务等。乙方须提供建设工程报建所需的工程图纸及资料、协助本招标范围内的建设工程规划许可工作、负责建设全过程设计服务及协调工作。满足相关设计规范要求，并通过初步设计评审及施工图审查，保证河涌水质可以稳定持续达标，投资可控。具体设计范围由甲方确认后实施。

工程设计范围、阶段与服务内容详见附件 1。

三、工程设计周期

计划开始日期：合同生效后 。

计划完成日期：

2021 年 12 月 25 日(共 90 天)。具体工程设计周期以专用合同条款及补

充条款的约定为准。

四、合同价格形式与签约合同价

1.合同价格形式：设计费率包干

2.签约合同价为:暂定(人民币大写)肆仟肆佰捌拾柒万肆仟柒佰元整(¥ 44，874，700.00元)。

设计费中标费率：1.44%

五、甲方代表与乙方项目负责人

甲方代表：魏小军

乙方单位(全称)：北京市市政工程设计研究总院有限公司

项目负责人：黄鸥

六、合同文件构成

本协议书与下列文件一起构成合同文件：

（1）专用合同条款及其附件；

（2）通用合同条款；

（3）中标通知书；

（4）投标函及其附录；

（5）甲方要求；

（6）技术标准；

（7）甲方提供的上一阶段图纸；

（8）其他合同文件。

在合同履行过程中形成且经双方书面确认达成一致的与合同有关的文件均构成合同文件组成部分。上述各项合同文件包括合同当事人就该合同文件所作出的补充和修改，对同一事项或问题作出补充和修改的文件，应以最新签署的为准。

七、承诺

1. 甲方承诺按照法律规定履行项目审批手续，按照合同约定提供设计依据，并按合同约定的期限和方式支付合同价款。

2. 乙方承诺按照法律和技术标准规定及合同约定提供工程设计服务。

八、词语含义

本协议书中词语含义与第二部分通用合同条款中赋予的含义相同。

九、签订地点

本合同在 中山市 签订。

十、补充协议

合同未尽事宜，合同当事人另行签订补充协议，补充协议是合同的组成部分。

十一、合同生效

本合同自 双方签字盖章后 生效。

十二、合同份数

合同一式 叁拾 份，正本捌 份，双方各执 肆 份，副本 贰拾贰 份，甲方执 贰 份，乙方执 贰拾 份。

甲方：中山市水务工程建设管理中心（公章）

法定代表人或其委托代理人：

（签字）

统一社会信用代码：

12442000MB2D076621

地　址：中山市石岐区民生路38号生办公区9楼

邮政编码：528400

法定代表人：

委托代理人：

电　话：

传　真：

电子信箱：mslw_zsswjgzx@126.com

开户银行：

账　号：

乙方：北京市市政工程设计研究总院有限公司（公章）

法定代表人或其委托代理人：

（签字）

统一社会信用代码：

91110000082854279 2

地　址：北京市海淀区西直门北大街32号3号楼

邮政编码：100082

法定代表人：

委托代理人：

电　话：010-82216699

传　真：010-82216700

电子信箱：wfw2019@bmedi.cn

开户银行：中国建设银行北京西四支行

账号：11001007200056003728

工程设计廉政责任书

工程项目名称：中山市未达标水体综合整治工程（岐江河流域-横栏镇、古镇镇，岐江河流域-小榄镇、东升镇，民三联围流域，文明围流域，麻子涌流域、大芒刀围流域、竹排围流域）EPC+O（勘察设计、采购、施工+运营）第三标段

工程项目地址：中山市民三联围流域民众镇、三角镇

建设单位（甲方）：中山市水务工程建设管理中心

设计单位（乙方）：北京市市政工程设计研究总院有限公司

为加强工程建设中的廉政建设，规范工程建设设计委托与被委托双方的各项活动，防止发生各种谋取不正当利益的违法违纪行为，保护国家、集体和当事人的合法权益，根据国家有关工程建设的法律法规和廉政建设责任制规定，特订立本廉政责任书。

第一条　甲乙双方的责任

（一）应严格遵守国家关于市场准入、项目招标投标、工程建设、勘察设计和市场活动的有关法律、法规、相关政策、以及廉政建设的各项规定。

（二）严格执行建设工程勘察设计合同文件，自觉按合同办事。

（三）业务活动必须坚持公开、公平、公正、诚信、透明的原则（除法律法规另有规定者外），不得为获取不正当的利益，损害国家、集体和对方利益，不得违反工程建设管理、勘察设计的规章制度。

（四）发现对方在业务活动中有违规、违纪、违法行为的，应及时提醒对方，情节严重的，应向其上级主管部门或纪检监察、司法

甲方单位：（盖章）	乙方单位：（盖章）
法定代表人：	法定代表人：
地址：	地址：
电话：	电话：
2021年9月25日	2021年9月25日
甲方监督单位（盖章）	乙方监督单位（盖章）
年　月　日	年　月　日

施工图关键页

中山市未达标水体综合整治工程（民三联围流域）
第二批
控源截污工程(三角镇)—居安涌

结构专业

施工图设计
2021W291-SS010207

第 01 卷
第 02 册
第 07 分册

工程设计出图专用章(01)
单位名称：北京市市政工程设计研究总院有限公司
业务范围：工程设计综合资质甲级
资质证书编号：A111005439
有效期至：2028年12月22日

BMEDI 设计证书（工程设计综合甲级）编号 A11100[illegible]
北京市市政工程设计研究总院有限公[illegible]

2022年05月20日

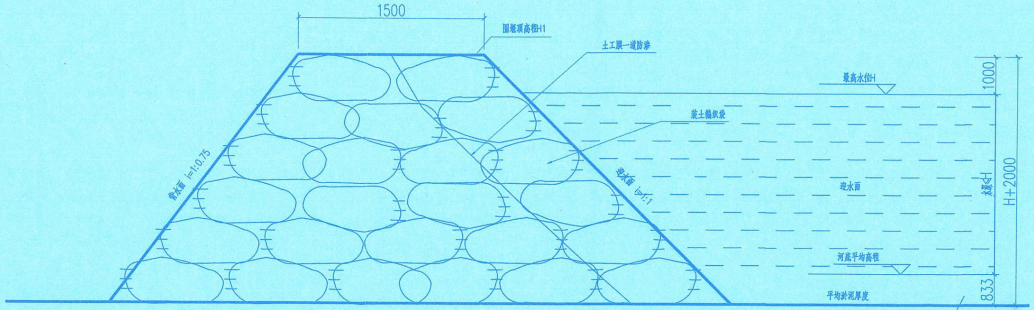

围堰大样图 1:50

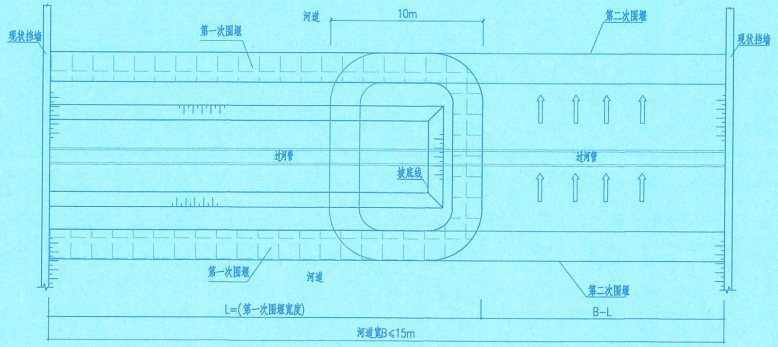

过河管倒边围堰示意图

河道过宽时(>10m)采用二次围堰

说明：

1、图中尺寸单位除注明外以mm计。

2、施工围堰、导流要求在枯水期季节进行施工，与相关部门沟通，通过时段及流量，围堰高度=施工期最高水位加超高，围堰顶宽1.5m，工程施工完毕后，需及时拆除施工围堰。

3、编织袋内装粘土不宜超过2/3袋，以便堆放密实。

4、图中围堰仅为示意，施工单位应根据现场实际情况制定安全可靠的施工组织设计，方可施工。

5、土工膜采用1.5mm低密度聚乙烯土工膜，同时应满足《水电工程土工膜防渗技术规范》(NB/T 35027-2014)及《土工合成材料 聚乙烯土工膜》(GB/T 17643-2011)。

6、本图适用于岸线修复和岸线拆除重建时所搭设的围堰，若设计河道需要清淤时，则按照围堰导水方案图实施围堰。

7.根据国家标准GB/T8946-2013中规定，选用编织密度是40×40根/10cm2的聚丙烯塑料编织袋；筑堰材料选用粘性土，粘性土材料需符合国家相关规范要求。

8.应按现行规范要求，做好监测工作，监测信息需及时反馈，信息化施工，防止基坑变形过大。

9.监测频率：开挖过程1次/天，超过警戒值后加密。

工程设计出图专用章(01)
单位名称:北京市市政工程设计研究总院有限公司
业务范围：工程设计综合资质甲级
资质证书编号：A111005439
有效期至：2028年12月22日

会签栏

北京市市政工程设计研究总院有限公司	中山市未达标水体综合整治工程（民三联围流域） 截污、岸线工程 结构专业 围堰大样图								
	项目(副)负责人	黄 鸥		校核人	田鹏		阶段	施工图设计	
	专业负责人	张维东		审核人	徐立强		图号	2021W291-SS010207-JG25	
	设 计 人	涂焰谦		审定人	梁汇伟		日期	2022.05	比例 图示

7. 刘海卫

照片

刘海卫 于二〇一六 年十一月，经 深圳市建筑专业中级专业技术资格第二 评审委员会评审通过，具备 工程造价 工程师 资格。特发此证

广东省专业技术资格证 专用章

粤中职证字第 17030030000098 号

深圳市人力资源和社会保障局

发证单位：

二〇一七 年 四 月 二十五 日

普通高等学校

毕业证书

学生 刘海卫 性别 男，一九八三 年 六 月二十一 日生，于二〇〇五 年 九 月至 二〇〇八年 七 月在本校 工程造价 专业 三 年制 专 科学习，修完教学计划规定的全部课程，成绩合格，准予毕业。

校 名：

校（院）长：甘筱青

证书编号：11843120080600804l

二〇〇八 年 七 月 一 日

中华人民共和国教育部学历证书查询网址：http://www.chsi.com.cn

中华人民共和国
一级造价工程师
The People's Republic of China
Class1 Cost Engineer

注册证书
Certificate of Registration

姓　　名：刘海卫

身份证号码：622825198306211711

性　　别：男

专　　业：土木建筑

聘用单位：北京市市政工程设计研究总院有限公司

证书编号：建[造]11211100005836

初始注册日期：2021 年 07 月 08 日

颁发机关盖章：中华人民共和国住房和城乡建设部 标准定额司

发证日期：2021 年 7 月 8 日

获奖证书

编号：**2019D01A0222**

获奖证书

刘海卫：

你参加设计的 深圳市坪西公路坪山至葵涌段扩建工程 在二〇一九年度行业优秀勘察设计奖评选中获 优秀市政公用工程设计 二等奖。

特发此证，以资鼓励。

主要设计人：

1. 马杰 2. 刘飞 3. 黄兢祥 4. 黄枫 5. 陈兵 6. 刘明高 7. 熊建辉 8. 肖杰 9. 谢金华 10. 叶晔 11. 田鹏 12. 李张卿 13. 芦建军 14. 常军 15. 刘海卫

中国勘察设计协会

2019年11月

获奖证书

北京市市政工程设计研究总院有限公司：

你单位申报的“月亮湾立交-桂庙路主线跨线桥工程”项目，在第二十届深圳市优秀工程勘察设计奖评选中，荣获市政公用工程设计

一等奖

设计人员：

1.刘 飞 2.汤 弘 3.黄始南 4.熊建辉 5.梁汇伟 6.刘印华 7.孙 芬 8.黄兢祥 9.杨丽星 10.龚长清 11.肖杰 12.叶晔 13.罗诚榕 14.路财良 15.刘海卫

深勘设协[2023]17号

深圳市勘察设计行业协会

二〇二三年五月

获奖证书

北京市市政工程设计研究总院有限公司：

你单位申报的“深圳国际生物谷坝光核心启动区生物谷路市政工程”项目，在第二十届深圳市优秀工程勘察设计奖评选中，荣获市政公用工程设计

三等奖

设计人员：

1.黄始南 2.汤弘 3.熊彦 4.龚长清 5.杨丽星 6.陈晓霞 7.肖杰 8.刘海卫 9.贺玉萍 10.樊晔 11.田鹏 12.黄华满 13.刘鸿强 14.叶紫嫣 15.陈诗婷

深勘设协[2023]17号

深圳市勘察设计行业协会

二〇二三年五月

深圳市社会保险历年参保缴费明细表（个人）

姓名：刘海卫　　社保电脑号：620949158　　身份证号码：622825198306211711　　页码：1

参保单位名称：北京市市政工程设计研究总院有限公司深圳分院　　单位编号：60004139　　计算单位：元

缴费年	月	单位编号	养老保险			医疗保险				生育			工伤保险		失业保险		
			基数	单位交	个人交	险种	基数	单位交	个人交	险种	基数	单位交	基数	单位交	基数	单位交	个人交
2023	01	60004139	10400.0	1560.0	832.0	1	10400	644.8	208.0	1	10400	52.0	10400	11.65	2360	16.52	7.08
2023	02	60004139	10400.0	1560.0	832.0	1	10400	644.8	208.0	1	10400	52.0	10400	11.65	2360	16.52	7.08
2023	03	60004139	10400.0	1560.0	832.0	1	10400	644.8	208.0	1	10400	52.0	10400	11.65	2360	16.52	7.08
2023	04	60004139	10400.0	1560.0	832.0	1	10400	644.8	208.0	1	10400	52.0	10400	11.65	2360	16.52	7.08
2023	05	60004139	10400.0	1560.0	832.0	1	10400	644.8	208.0	1	10400	52.0	10400	14.56	2360	16.52	7.08
2023	06	60004139	10400.0	1560.0	832.0	1	10400	644.8	208.0	1	10400	52.0	10400	14.56	2360	16.52	7.08
2023	07	60004139	10400.0	1560.0	832.0	1	10400	644.8	208.0	1	10400	52.0	10400	14.56	2360	16.52	7.08
2023	08	60004139	10400.0	1560.0	832.0	1	10400	644.8	208.0	1	10400	52.0	10400	14.56	2360	16.52	7.08
2023	09	60004139	10400.0	1560.0	832.0	1	10400	644.8	208.0	1	10400	52.0	10400	14.56	2360	16.52	7.08
2023	10	60004139	10400.0	1560.0	832.0	1	10400	624.0	208.0	1	10400	52.0	10400	14.56	2360	16.52	7.08
2023	11	60004139	10400.0	1560.0	832.0	1	10400	624.0	208.0	1	10400	52.0	10400	14.56	2360	16.52	7.08
2023	12	60004139	10400.0	1560.0	832.0	1	10400	624.0	208.0	1	10400	52.0	10400	14.56	2360	16.52	7.08
2024	01	60004139	10400.0	1560.0	832.0	1	10400	520.0	208.0	1	10400	52.0	10400	14.56	10400	83.2	20.8
2024	02	60004139	10400.0	1560.0	832.0	1	10400	520.0	208.0	1	10400	52.0	10400	14.56	10400	83.2	20.8
2024	03	60004139	10400.0	1560.0	832.0	1	10400	520.0	208.0	1	10400	52.0	10400	29.12	10400	83.2	20.8
2024	04	60004139	10400.0	1664.0	832.0	1	10400	520.0	208.0	1	10400	52.0	10400	29.12	10400	83.2	20.8
2024	05	60004139	10400.0	1664.0	832.0	1	10400	520.0	208.0	1	10400	52.0	10400	29.12	10400	83.2	20.8
2024	06	60004139	10400.0	1664.0	832.0	1	10400	520.0	208.0	1	10400	52.0	10400	29.12	10400	83.2	20.8
2024	07	60004139	10400.0	1664.0	832.0	1	10400	520.0	208.0	1	10400	52.0	10400	41.6	10400	83.2	20.8
2024	08	60004139	10400.0	1664.0	832.0	1	10400	520.0	208.0	1	10400	52.0	10400	41.6	10400	83.2	20.8
2024	09	60004139	10400.0	1664.0	832.0	1	10400	520.0	208.0	1	10400	52.0	10400	41.6	10400	83.2	20.8
2024	10	60004139	10400.0	1664.0	832.0	1	10400	520.0	208.0	1	10400	52.0	10400	41.6	10400	83.2	20.8
2024	11	60004139	10400.0	1664.0	832.0	1	10400	520.0	208.0	1	10400	52.0	10400	41.6	10400	83.2	20.8
2024	12	60004139	10400.0	1664.0	832.0	1	10400	520.0	208.0	1	10400	52.0	10400	41.6	10400	83.2	20.8
合计				38376.0	19968.0			13915.2	4992.0			1248.0		558.28		1196.64	334.56

社保费缴纳清单
证明专用章

备注：

1. 本证明可作为参保人在本单位参加社会保险的证明。向相关部门提供，查验部门可通过登录网址：https://sipub.sz.gov.cn/vp/，输入下列验真码（ 3391e3d2da0a9c2e ）核查，验真码有效期三个月。

2. 生育保险中的险种“1”为生育保险，“2”为生育医疗。

3. 医疗险种中的险种“1”为基本医疗保险一档，“2”为基本医疗保险二档，“4”为基本医疗保险三档，“5”为少儿/大学生医保（医疗保险二档），“6”为统筹医疗保险。

4. 上述“缴费明细”表中带“*”标识为补缴，空行为断缴。

5. 带“@” 标识为参保单位申请缓缴社会保险费时段。

6. 带“&”标识为参保单位申请缓缴社会保险费单位缴费部分的时段。

7. 居民养老保险、少儿/学生医疗保险缴费情况不在本清单中展示。

8. 如2020年2月至6月的单位缴费部分金额为“0”或者缴费金额减半的，属于按规定减免后实收金额。

9. 单位编号对应的单位名称：

单位编号	单位名称
60004139	北京市市政工程设计研究总院有限公司深圳分院

深圳市社会保险基金管理局

打印日期：2023年1月3日

社保费缴纳清单
证明专用章

业绩证明-中山市未达标水体综合整治工程（南朗流域、小隐涌流域、大岑围、大雁围、三乡围、横石围、马新围流域）EPC+O（勘察设计、采购、施工+运营）第三标段

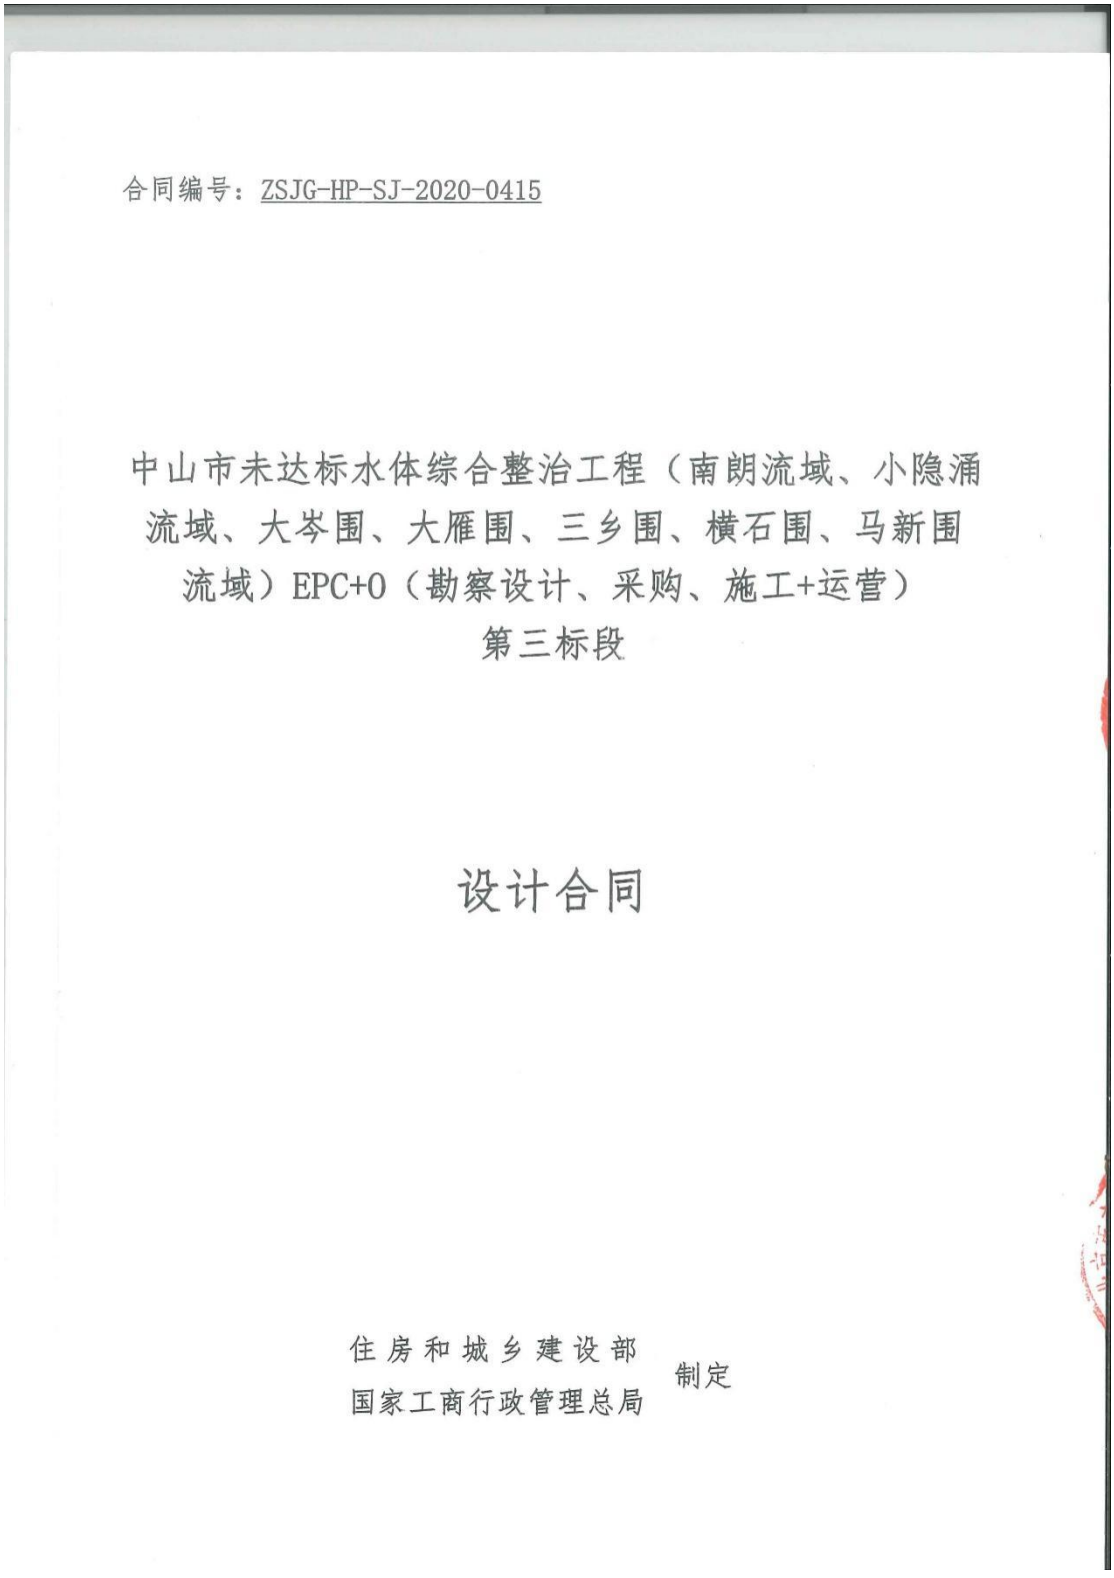

合同编号：ZSJG-HP-SJ-2020-0415

中山市未达标水体综合整治工程（南朗流域、小隐涌流域、大岑围、大雁围、三乡围、横石围、马新围流域）EPC+O（勘察设计、采购、施工+运营）第三标段

设计合同

住房和城乡建设部
国家工商行政管理总局 制定

附件 二

GF—2015—0210

合同编号：ZSJG-HP-SJ-2020-0415

中山市未达标水体综合整治工程（南朗流域、小隐涌流域、大岑围、大雁围、三乡围、横石围、马新围流域）EPC+O（勘察设计、采购、施工+运营）第三标段

设计合同

住房和城乡建设部
国家工商行政管理总局 制定

第一部分 合同协议书

发包人（全称）：中山市水务工程建设管理中心（以下简称“甲方”）

承包人（全称）：北京市市政工程设计研究总院有限公司（以下简称“乙方”）

根据《中华人民共和国合同法》《中华人民共和国建筑法》及有关法律规定，遵循平等、自愿、公平和诚实信用的原则，双方就中山市未达标水体综合整治工程（南朗流域、小隐涌流域、大岑围、大雁围、三乡围、横石围、马新围流域）EPC+O（勘察设计、采购、施工+运营）第三标段设计及有关事项协商一致，共同达成如下协议：

一、工程概况

1.工程名称：中山市未达标水体综合整治工程（南朗流域、小隐涌流域、大岑围、大雁围、三乡围、横石围、马新围流域）EPC+O（勘察设计、采购、施工+运营）第三标段。

2.工程批准、核准或备案文号：中山市发展和改革局（项目审批、核准或备案机关名称）以中发改审批【2018】63号、中发改审批【2019】19号、中发改审批【2019】45号（批文名称及编号）批准建设，以中发改基函【2019】11号、中发改基函【2019】12号、中发改基函【2019】15号进行业主变更，以中发改基函【2019】24号、中发改基函【2019】25号、中发改基函【2019】26号调整投资建设规模。

3.工程内容及规模：项目建设范围为中山市黄圃镇行政区域内的大岑围、大雁围、三乡围、横石围、马新围流域内所有河涌（以经审核通过的初步设计并经甲乙双方确认的河涌名录为准）。建设内容包括但不限于：截污工程（包括截污管网、分散式一体化处理工程）、管道检测与修复工程、清淤工程、河涌养护工程、水务信息化建设工程、亲水滨岸工程、水系循环及补水工程、生态修复工程等内

容。本项目新建 DN200～DN600 污水截污管 248.334 公里（大岑围区域截污管长度 28.736 公里，大雁围区域截污管长度 23.328 公里，三乡围区域截污管长度 70.112 公里、横石围区域截污管长度 49.784 公里，马新围区域截污管长度 76.374 公里）；19 个污水一体化处理设施及 1 个污水提升泵站单位站点面积在 200-400 平方米之间；补水循环工程闸站改造排涝最大流量约 259.2 万 m^3/d（详见可行性研究报告）。

4.工程地点：中山市黄圃镇。

5.工程投资估算：项目总投资 320398.03 万元，其中工程费为 245275.11 万元，勘察费 2452.75 万元，设计费 5316.89 万元，运营费用 26652.11 万元。本项目招标控制价(上限价）为 226476.76 万元。

6.工程进度安排：详见附件 5。

7.工程主要技术标准：符合国家相关设计质量合格标准规定及设计任务书的要求，通过评审及整治后水质标准符合约定要求。

二、工程勘察设计范围、阶段与服务内容

1.工程设计范围：详见本合同附件 1。

2.工程设计阶段：方案设计、初步设计、设计概算编制、施工图设计、施工图预算编制、施工现场指导与监督、工程调整和竣工验收设计服务等。

3.工程设计服务内容：

项目范围内方案设计、工程初步设计（含概算编制）、施工图设计(乙方原则上参照甲方提供的可行性研究报告进行初步设计方案、施工图设计，实际实施过程中由甲乙双方协商议定)、施工图预算编制、施工现场指导与监督、工程调整和竣工验收设计服务等。乙方须提供建设工程报建所需的工程图纸及资料、协助本合同范围内的建设工程规划许可工作、负责建设全过程设计服务及协调工作，服务内容满足相关设计规范要求，并通过初步设计评审及施工图审查，保证河涌水质可以稳定持续达标，投资可控。具体设计范围由甲方确认后实施。

工程设计范围、阶段与服务内容详见附件 1。

三、工程设计周期

计划开始日期：合同生效后。

计划完成日期：2020 年 7 月 15 日(共 90 天)。具体工程设计周期以专用合同条款及补充条款的约定为准。

四、合同价格形式与签约合同价

1.合同价格形式：设计费率包干

2.签约合同价为：暂定（人民币大写）肆仟贰佰伍拾叁万伍仟壹佰元整（¥42,535,100.00 元）

设计费中标费率：1.73%

五、甲方代表与乙方项目负责人

甲方代表：魏小军 。

乙方单位(全称)：北京市市政工程设计研究总院有限公司

项目负责人：徐浩宇 。

六、合同文件构成

本协议书与下列文件一起构成合同文件：

（1）专用合同条款及其附件；

（2）通用合同条款；

（3）中标通知书；

（4）投标函及其附录；

（5）甲方要求；

（6）技术标准；

（7）甲方提供的上一阶段图纸；

（8）其他合同文件。

在合同履行过程中形成且经双方书面确认达成一致的与合同有关的文件均构

成合同文件组成部分。上述各项合同文件包括合同当事人就该合同文件所作出的补充和修改，对同一事项或问题作出补充和修改的文件，应以最新签署的为准。

七、承诺

1.甲方承诺按照法律规定履行项目审批手续，按照合同约定提供设计依据，并按合同约定的期限和方式支付合同价款。

2.乙方承诺按照法律和技术标准规定及合同约定提供工程设计服务。

八、词语含义

本协议书中词语含义与第二部分通用合同条款中赋予的含义相同。

九、签订时间

本合同于 2020 年 4 月 15 日签订。

十、签订地点

本合同在 [illegible] 签订。

十一、补充协议

合同未尽事宜，合同当事人另行签订补充协议，补充协议是合同的组成部分。

十二、合同生效

本合同自 双方签字盖章后 生效。

十三、合同份数

本合同一式 叁拾 份，正本捌 份，双方各执 肆 份，副本 贰拾贰 份，甲方执 贰 份，乙方执 贰拾 份。

以下无正文

甲方：中山市水务工程建设管理中心（公章）

法定代表人或其委托代理人：

（签字）

统一社会信用代码：

12442000MB2D076621

地　址：中山市石岐区民生路 38 号民生办公区 9 楼

邮政编码：528400

法定代表人：

委托代理人：

电　话：

传　真：0760-88321002

电子信箱：hp_zsswjgzx@163.com

开户银行：

账　号：

乙方：北京市市政工程设计研究总院有限公司（公章）

法定代表人或其委托代理人：

（签字）

统一社会信用代码：

91110000082854279 2

地　址：北京市海淀区西直门北大街 32 号 3 号楼

邮政编码：100082

法定代表人：

委托代理人：

电　话：010-82216699

传　真：010-82216700

电子信箱：1413282261@qq.com

开户银行：中国建设银行北京西四支行

账　号：11001007200056003728

施工图关键页

中山市未达标水体综合整治工程(大岑围流域、大雁围流域、三乡围流域、横石围流域、马新围流域)截污及岸线修复工程 大岑围-大岑河

排水、结构、道路专业

施工图设计

2020W115-SS00PS0154

第 1 卷

第 54 册

工程设计出图专用章(01)
单位名称:北京市市政工程设计研究总院有限公司
业务范围:工程设计综合资质甲级
资质证书编号:A111005439
有效期至:2028年12月22日

设计证书(工程设计综合甲级)编号 A111005439
北京市市政工程设计研究总院有限公司

2022年5月25日

设计文件扉页

工程名称：中山市未达标水体综合整治工程（大岑围流域、大雁围流域、三乡围流域、横石围流域、马新围流域）

第 1 卷　截污及岸线修复工程

第 54 册　大岑围-大岑河

法 人 代 表	刘江涛	（教授级高级工程师）
总工程师	刘　勇	（教授级高级工程师）
排水专业审定人	程树辉	（院专业副总工、教高）
建筑专业审定人	宋奇巨	（院专业总工、教高）
结构专业审定人	宋奇巨	（院专业总工、教高）
排水专业审核人	程树辉	（院专业副总、教高）
	徐浩宇	（高级工程师）
建筑专业审核人	闫京涛	（高级工程师）
结构专业审核人	王　青	（所副总、高级工程师）
	徐立强	（高级工程师）
电气自控专业审核人	强百详	（教高）
暖通专业审核人	常　军	（高级工程师）
技经专业审核人	马　郁	（高级工程师）
道路专业审核人	黄始南	（高级工程师）

工程名称：中山市未达标水体综合整治工程（大岑围流域、大雁围流域、三乡围流域、横石围流域、马新围流域）

第 1 卷　截污及岸线修复工程

第 54 册　大岑围-大岑河

项目负责人	徐浩宇	（高级工程师）
排水专业负责人	谢锦宇	（工程师）
结构专业负责人	麦毅康	（工程师）
建筑专业负责人	张邓霖	（高级工程师）
电气自控专业负责人	胡田力	（工程师）
暖通专业负责人	刘晓阳	（高级工程师）
技经专业负责人	刘海卫	（工程师）
道路专业负责人	黎龙	

工程设计出图专用章(01)
单位名称：北京市市政工程设计研究总院有限公司
业务范围：工程设计综合资质甲级
资质证书编号：A111005439
有效期至：2028年 12月 22日

注：签署原件归档，报出时装订打印件。

8. 杜炎奇

普通高等学校

毕业证书

学生 杜炎奇 性别 男，二〇〇〇 年 三 月 十九 日生，于 二〇一八 年 九 月至二〇二三 年 七 月在本校 建筑学 专业 五 年制 本 科学习，修完教学计划规定的全部课程，成绩合格，准予毕业。

校 名：辽宁工程技术大学 校（院）长：马修泉

证书编号： 101471202305160960 二〇二三 年 七 月 一 日

中华人民共和国教育部学历证书查询网址：

学士学位证书

杜炎奇，男，2000 年 3 月 19 日生。在 建筑与交通学院 建筑学 专业完成了本科学习计划，业已毕业，经审核符合《中华人民共和国学位条例》的规定，授予工学学士学位。

辽宁工程技术大学 校 长 马修泉

学位评定委员会主席

证书编号：101474202315334O 二〇二三 年 七 月 一 日

（普通高等教育本科毕业生）

深圳市社会保险历年参保缴费明细表（个人）

姓名：杜炎奇　　社保电脑号：813453194　　身份证号码：211382200003196238　　页码：1

参保单位名称：北京市市政工程设计研究总院有限公司深圳分院　　单位编号：60004139　　计算单位：元

缴费年	月	单位编号	养老保险			医疗保险				生育			工伤保险		失业保险		
			基数	单位交	个人交	险种	基数	单位交	个人交	险种	基数	单位交	基数	单位交	基数	单位交	个人交
2023	08	60004139	3600.0	504.0	288.0	1	7778	482.24	155.56	1	3600	18.0	3600	5.04	2360	16.52	7.08
2023	09	60004139	3600.0	504.0	288.0	1	7778	482.24	155.56	1	3600	18.0	3600	5.04	2360	16.52	7.08
2023	10	60004139	3600.0	504.0	288.0	1	6123	367.38	122.46	1	6123	30.62	3600	5.04	2360	16.52	7.08
2023	11	60004139	3600.0	504.0	288.0	1	6123	367.38	122.46	1	6123	30.62	3600	5.04	2360	16.52	7.08
2023	12	60004139	3600.0	504.0	288.0	1	6123	367.38	122.46	1	6123	30.62	3600	5.04	2360	16.52	7.08
2024	01	60004139	3600.0	504.0	288.0	1	6475	323.75	129.5	1	6475	32.38	3600	5.04	3600	28.8	7.2
2024	02	60004139	3600.0	504.0	288.0	1	6475	323.75	129.5	1	6475	32.38	3600	5.04	3600	28.8	7.2
2024	03	60004139	3600.0	504.0	288.0	1	6475	323.75	129.5	1	6475	32.38	3600	10.08	3600	28.8	7.2
2024	04	60004139	3600.0	540.0	288.0	1	6475	323.75	129.5	1	6475	32.38	3600	10.08	3600	28.8	7.2
2024	05	60004139	3600.0	540.0	288.0	1	6475	323.75	129.5	1	6475	32.38	3600	10.08	3600	28.8	7.2
2024	06	60004139	3600.0	540.0	288.0	1	6475	323.75	129.5	1	6475	32.38	3600	10.08	3600	28.8	7.2
2024	07	60004139	3600.0	540.0	288.0	1	6475	323.75	129.5	1	6475	32.38	3600	14.4	3600	28.8	7.2
2024	08	60004139	3600.0	540.0	288.0	1	6475	323.75	129.5	1	6475	32.38	3600	14.4	3600	28.8	7.2
2024	09	60004139	3600.0	540.0	288.0	1	6475	323.75	129.5	1	6475	32.38	3600	14.4	3600	28.8	7.2
2024	10	60004139	3600.0	540.0	288.0	1	6475	323.75	129.5	1	6475	32.38	3600	14.4	3600	28.8	7.2
2024	11	60004139	3600.0	540.0	288.0	1	6475	323.75	129.5	1	6475	32.38	3600	14.4	3600	28.8	7.2
2024	12	60004139	4492.0	673.8	359.36	1	6475	323.75	129.5	1	6475	32.38	3600	14.4	3600	28.8	7.2
合计				9025.8	4967.36			5951.62	2232.5			516.42		162.0		428.2	121.8

深圳市社会保险基金管理局 社保费缴纳清单 证明专用章

备注：

1. 本证明可作为参保人在本单位参加社会保险的证明。向相关部门提供，查验部门可通过登录网址：https://sipub.sz.gov.cn/vp/，输入下列验真码（ 3391e3d2da166843 ）核查，验真码有效期三个月。

2. 生育保险中的险种“1”为生育保险，“2”为生育医疗。

3. 医疗险种中的险种“1”为基本医疗保险一档，“2”为基本医疗保险二档，“4”为基本医疗保险三档，“5”为少儿/大学生医保（医疗保险二档），“6”为统筹医疗保险。

4. 上述“缴费明细”表中带“*”标识为补缴，空行为断缴。

5. 带“@” 标识为参保单位申请缓缴社会保险费时段。

6. 带“&”标识为参保单位申请缓缴社会保险费单位缴费部分的时段。

7. 居民养老保险、少儿/学生医疗保险缴费情况不在本清单中展示。

8. 如2020年2月至6月的单位缴费部分金额为“0”或者缴费金额减半的，属于按规定减免后实收金额。

9. 单位编号对应的单位名称：

单位编号	单位名称
60004139	北京市市政工程设计研究总院有限公司深圳分院

深圳市社会保险基金管理局 社保费缴纳清单 证明专用章

深圳市社会保险基金管理局

打印日期：2025年1月5日

9. 罗诚榕

广东省职称证书

姓　　名：罗诚榕

身份证号：350825198912100715

职称名称：高级工程师

专　　业：道路与桥梁工程

级　　别：副高

取得方式：职称评审

通过时间：2024年6月4日

评审组织：深圳市交通运输专业高级职称评审委员会

证书编号：2403001170537

发证单位：深圳市人力资源和社会保障局

发证时间：2024年8月2日

普通高等学校

毕业证书

学生　罗诚榕　性别男，一九八九年十二月十　日生，于二〇〇九年　九　月至二〇一三年　六　月在本校　道路桥梁与渡河工程　专业四　年制本科学习，修完教学计划规定的全部课程，成绩合格，准予毕业。

校　名：华中科技大学　校（院）长：李培根印

证书编号:104871201305006145　二〇一三年　六　月三十　日

查询网址：http://www.chsi.com.cn

获奖证书

奖　状

2021LG010303-9

罗诚榕　同志：

你参加的“福田区赛格日立工业区升级改造项目人行天桥生态步行系统工程”项目，在2021年“北京市优秀工程勘察设计奖”评选中获得，市政公用工程综合奖（道路桥隧）三等奖。

特发此证，以资鼓励。

主要设计人：

01. 刘子健　02. 梁汇伟　03. 陈翼军　04. 熊建辉　05. 杨丽星
06. 王国兴　07. 阴存欣　08. 朱观发　09. 罗诚榕　10. 潘　迪
11. 黄兆祥　12. 黄始南　13. 田　鹏　14. 谢金华　15. 叶　晔

北京工程勘察设计协会
二〇二一年九月

获奖证书

北京市市政工程设计研究总院有限公司：

你单位申报的“月亮湾立交-桂庙路主线跨线桥工程”项目，在第二十届深圳市优秀工程勘察设计奖评选中，荣获市政公用工程设计

一等奖

设计人员：

1.刘 飞 2.汤 弘 3.黄始南 4.熊建辉 5.梁汇伟 6.刘印华 7.孙 芬 8.黄兢祥 9.杨丽星 10.龚长清 11.肖杰 12.叶晔 13.罗诚榕 14.路财良 15.刘海卫

深勘设协[2023]17号

深圳市勘察设计行业协会

二〇二三年五月

获奖证书

北京市市政工程设计研究总院有限公司：

你单位申报的“海汕路西闸至埔边段综合改造工程”项目，在第二十届深圳市优秀工程勘察设计奖评选中，荣获市政公用工程设计

二等奖

设计人员：

1.吴宁 2.黄始南 3.刘海强 4.龚长清 5.倪伟 6.梁汇伟 7.张汇睿 8.徐立强 9.苗昀鹏 10.刘光瑞 11.谢金华 12.罗诚榕 13.黄华满 14.肖杰 15.肖力华

深勘设协[2023]17号

深圳市勘察设计行业协会

二〇二三年五月

深圳市社会保险历年参保缴费明细表（个人）

姓名：罗诚榕　　社保电脑号：636000016　　身份证号码：350825198912100715　　页码：1

参保单位名称：北京市市政工程设计研究总院有限公司深圳分院　　单位编号：60004139　　计算单位：元

缴费年	月	单位编号	养老保险			医疗保险				生育			工伤保险		失业保险		
			基数	单位交	个人交	险种	基数	单位交	个人交	险种	基数	单位交	基数	单位交	基数	单位交	个人交
2023	01	60004139	9600.0	1440.0	768.0	1	9600	595.2	192.0	1	9600	48.0	9600	10.75	2360	16.52	7.08
2023	02	60004139	9600.0	1440.0	768.0	1	9600	595.2	192.0	1	9600	48.0	9600	10.75	2360	16.52	7.08
2023	03	60004139	9600.0	1440.0	768.0	1	9600	595.2	192.0	1	9600	48.0	9600	10.75	2360	16.52	7.08
2023	04	60004139	9600.0	1440.0	768.0	1	9600	595.2	192.0	1	9600	48.0	9600	10.75	2360	16.52	7.08
2023	05	60004139	9600.0	1440.0	768.0	1	9600	595.2	192.0	1	9600	48.0	9600	13.44	2360	16.52	7.08
2023	06	60004139	9600.0	1440.0	768.0	1	9600	595.2	192.0	1	9600	48.0	9600	13.44	2360	16.52	7.08
2023	07	60004139	9600.0	1440.0	768.0	1	9600	595.2	192.0	1	9600	48.0	9600	13.44	2360	16.52	7.08
2023	08	60004139	9600.0	1440.0	768.0	1	9600	595.2	192.0	1	9600	48.0	9600	13.44	2360	16.52	7.08
2023	09	60004139	9600.0	1440.0	768.0	1	9600	595.2	192.0	1	9600	48.0	9600	13.44	2360	16.52	7.08
2023	10	60004139	9600.0	1440.0	768.0	1	9600	576.0	192.0	1	9600	48.0	9600	13.44	2360	16.52	7.08
2023	11	60004139	9600.0	1440.0	768.0	1	9600	576.0	192.0	1	9600	48.0	9600	13.44	2360	16.52	7.08
2023	12	60004139	9600.0	1440.0	768.0	1	9600	576.0	192.0	1	9600	48.0	9600	13.44	2360	16.52	7.08
2024	01	60004139	9600.0	1440.0	768.0	1	9600	480.0	192.0	1	9600	48.0	9600	13.44	9600	76.8	19.2
2024	02	60004139	9600.0	1440.0	768.0	1	9600	480.0	192.0	1	9600	48.0	9600	13.44	9600	76.8	19.2
2024	03	60004139	9600.0	1440.0	768.0	1	9600	480.0	192.0	1	9600	48.0	9600	26.88	9600	76.8	19.2
2024	04	60004139	9600.0	1536.0	768.0	1	9600	480.0	192.0	1	9600	48.0	9600	26.88	9600	76.8	19.2
2024	05	60004139	9600.0	1536.0	768.0	1	9600	480.0	192.0	1	9600	48.0	9600	26.88	9600	76.8	19.2
2024	06	60004139	9600.0	1536.0	768.0	1	9600	480.0	192.0	1	9600	48.0	9600	26.88	9600	76.8	19.2
2024	07	60004139	9600.0	1536.0	768.0	1	9600	480.0	192.0	1	9600	48.0	9600	38.4	9600	76.8	19.2
2024	08	60004139	9600.0	1536.0	768.0	1	9600	480.0	192.0	1	9600	48.0	9600	38.4	9600	76.8	19.2
2024	09	60004139	9600.0	1536.0	768.0	1	9600	480.0	192.0	1	9600	48.0	9600	38.4	9600	76.8	19.2
2024	10	60004139	9600.0	1536.0	768.0	1	9600	480.0	192.0	1	9600	48.0	9600	38.4	9600	76.8	19.2
2024	11	60004139	9600.0	1536.0	768.0	1	9600	480.0	192.0	1	9600	48.0	9600	38.4	9600	76.8	19.2
2024	12	60004139	9600.0	1536.0	768.0	1	9600	480.0	192.0	1	9600	48.0	9600	38.4	9600	76.8	19.2
合计				35424.0	18432.0			12844.8	4608.0			1152.0		315.32		1179.84	315.36

社保费缴纳清单 证明专用章

备注：

1. 本证明可作为参保人在本单位参加社会保险的证明。向相关部门提供，查验部门可通过登录网址：https://sipub.sz.gov.cn/vp/，输入下列验真码（ 3391e3d2da0d2544 ）核查，验真码有效期三个月。

2. 生育保险中的险种“1”为生育保险，“2”为生育医疗。

3. 医疗险种中的险种“1”为基本医疗保险一档，“2”为基本医疗保险二档，“4”为基本医疗保险三档，“5”为少儿/大学生医保（医疗保险二档），“6”为统筹医疗保险。

4. 上述“缴费明细”表中带“*”标识为补缴，空行为断缴。

5. 带“@” 标识为参保单位申请缓缴社会保险费时段。

6. 带“&”标识为参保单位申请缓缴社会保险费单位缴费部分的时段。

7. 居民养老保险、少儿/学生医疗保险缴费情况不在本清单中展示。

8. 如2020年2月至6月的单位缴费部分金额为“0”或者缴费金额减半的，属于按规定减免后实收金额。

9. 单位编号对应的单位名称：

单位编号	单位名称
60004139	北京市市政工程设计研究总院有限公司深圳分院

深圳市社会保险基金管理局

打印日期：2023年1月3日

社保费缴纳清单 证明专用章

业绩证明-中山市未达标水体综合整治工程（五乡、大南联围流域）EPC+O（勘察设计、采购、施工+运营）

合同编号：ZSJG-WX-SJ-2020-0226

中山市未达标水体综合整治工程（五乡、大南联围流域）EPC+O（勘察设计、采购、施工+运营）

设计合同

住房和城乡建设部
国家工商行政管理总局 制定

附件二　GF—2015—0210

合同编号：ZSJG-WX-SJ-2020-0226

中山市未达标水体综合整治工程（五乡、大南联围流域）EPC+O（勘察设计、采购、施工+运营）

设计合同

住房和城乡建设部
国家工商行政管理总局　制定

第一部分 合同协议书

发包人（全称）：中山市水务工程建设管理中心（以下简称“甲方”）

承包人（全称）：北京市市政工程设计研究总院有限公司（以下简称“乙方”）

根据《中华人民共和国合同法》、《中华人民共和国建筑法》及有关法律规定，遵循平等、自愿、公平和诚实信用的原则，双方就中山市未达标水体综合整治工程（五乡、大南联围流域）EPC+O（勘察设计、采购、施工+运营）设计及有关事项协商一致，共同达成如下协议：

一、工程概况

1. 工程名称：中山市未达标水体综合整治工程（五乡、大南联围流域）EPC+O（勘察设计、采购、施工+运营）。

2. 工程批准、核准或备案文号：中发改审批【2018】7号（批文名称及编号）批准建设，中发改基函【2019】15号进行招标人变更，中发改基函【2019】23号调整投资建设规模。

3. 工程内容及规模：项目建设范围为中山市行政区域内东凤镇、阜沙镇、港口镇的中南村及下南村内所有河涌（以经审核通过的初步设计并经甲乙双方确认的河涌名录为准）。建设内容包括但不限于：截污工程（包括截污管网、分散式一体化处理工程）、管道检测与修复工程、清淤工程、河涌养护工程、水务信息化建设工程、亲水滨岸工程、水系循环及补水工程、生态修复工程、单座预处理系统、人工湿地处理系统等内容。项目检测与修复管道55.22km，新建污水截污管总长542.35km，其中东凤镇截污管长252.00km，港口镇截污管长76.85km，阜沙镇截污管长201km，最大管径DN1000，结合管道埋深与实际情况采用开挖和顶管施工；项目新建、保留及技改泵站最大排水流量约380.16万m3/d（详见可行性研究报告）。

4. 工程地点：中山市东凤镇、阜沙镇、港口镇中南村及下南村。

5. 工程投资估算：项目总投资670012.73万元，其中工程费为463870.61万

元，勘察费 4638.71 万元，设计费 9433.01 万元，运营费用 102537.68 万元。本项目招标控制价（上限价）为 470048.09 万元。

6. 工程进度安排：详见附件 5。

7. 工程主要技术标准：符合国家相关设计质量合格标准规定及设计任务书的要求，通过评审及整治后水质标准符合约定要求。

二、工程勘察设计范围、阶段与服务内容

1. 工程设计范围：详见本合同附件 1。

2. 工程设计阶段：方案设计、初步设计、设计概算编制、施工图设计、施工图预算编制、施工现场指导与监督、工程调整和竣工验收设计服务等。

3. 工程设计服务内容：

项目范围内方案设计、工程初步设计（含概算编制）、施工图设计（乙方原则上参照甲方提供的可行性研究报告进行初步设计方案、施工图设计，实际实施过程中由甲乙双方协商议定）、施工图预算编制、施工现场指导与监督、工程调整和竣工验收设计服务等。乙方须提供建设工程报建所需的工程图纸及资料、协助本合同范围内的建设工程规划许可工作、负责建设全过程设计服务及协调工作，服务内容满足相关设计规范要求，并通过初步设计评审及施工图审查，保证河涌水质可以稳定持续达标，投资可控。具体设计范围由甲方确认后实施。

工程设计范围、阶段与服务内容详见附件 1。

三、工程设计周期

计划开始日期：合同生效后。

计划完成日期：_____年___月___日（共__天）。具体工程设计周期以专用合同条款及补充条款的约定为准。

四、合同价格形式与签约合同价

1. 合同价格形式：设计费率包干

2. 签约合同价为：暂定（人民币大写）柒仟伍佰肆拾陆万肆仟壹佰元整（¥75，464，100.00元）

设计费中标费率：1.63%

五、甲方代表与乙方项目负责人

甲方代表：王俊。

乙方单位(全称)：北京市市政工程设计研究总院有限公司

项目负责人：高雷。

六、合同文件构成

本协议书与下列文件一起构成合同文件：

（1）专用合同条款及其附件；

（2）通用合同条款；

（3）中标通知书；

（4）投标函及其附录；

（5）甲方要求；

（6）技术标准；

（7）甲方提供的上一阶段图纸；

（8）其他合同文件。

在合同履行过程中形成且经双方书面确认达成一致的与合同有关的文件均构成合同文件组成部分。上述各项合同文件包括合同当事人就该合同文件所作出的补充和修改，对同一事项或问题作出补充和修改的文件，应以最新签署的为准。

七、承诺

1. 甲方承诺按照法律规定履行项目审批手续，按照合同约定提供设计依据，并按合同约定的期限和方式支付合同价款。

2. 乙方承诺按照法律和技术标准规定及合同约定提供工程设计服务。

八、词语含义

本协议书中词语含义与第二部分通用合同条款中赋予的含义相同。

九、签订时间

本合同于 2020 年 2 月 26 日签订。

十、签订地点

本合同在 中山市 签订。

十一、补充协议

合同未尽事宜，合同当事人另行签订补充协议，补充协议是合同的组成部分。

十二、合同生效

本合同自 双方签字盖章后 生效。

十三、合同份数

本合同一式 叁拾 份，正本 捌 份，双方各执 肆 份，副本 贰拾贰 份，甲方执 贰 份，乙方执 贰拾 份。

甲方：中山市水务工程建设管理中心（公章）

法定代表人或其委托代理人：

（签字）

统一社会信用代码：

12442000MB2D076621

地　址：中山市石岐区民生路 38 号生办公区 9 楼

乙方：北京市市政工程设计研究总院有限公司（公章）

法定代表人或其委托代理人：

（签字）

统一社会信用代码：

91110000828542792

地　址：北京市海淀区西直门北大街 32 号 3 号楼

邮政编码：528400	邮政编码：100082
法定代表人：	法定代表人：
委托代理人：	委托代理人：
电　话：	电　话：010-82216699
传　真：　0760-88321002	传　真：010-82216700
电子信箱：wdbst_wx@163.com	电子信箱:1413282261@qq.com
开户银行：	开户银行：中国建设银行北京西四支行
账　号：	账号：11001007200056003728

施工图关键页

中山市未达标水体综合整治工程
（五乡、大南联围流域）
污水支干管完善工程
东凤镇东阜路（同乐三路-万格电器）

排水、结构、道路专业

施工图设计

2020W099-SS00PS0316

第 03 卷

第 16 册

工程设计出图专用章(01)
单位名称：北京市市政工程设计研究总院有限公司
业务范围：工程设计综合资质甲级
资质证书编号：A111005439
有效期：2028年12月22日

北京市市政工程设计研究总院有限公司

设计证书（工程设计综合甲级）编号A111005439

2024年11月25日

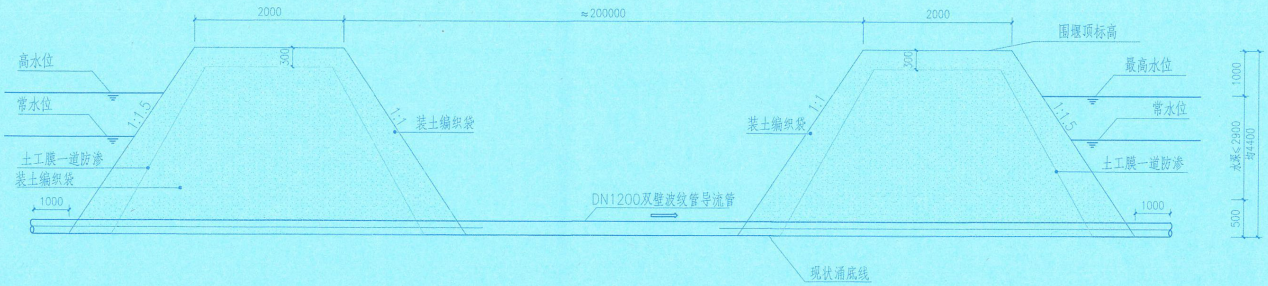

围堰导水方案立面图

说明:

1. 本图尺寸单位除标高为米外,其余均为毫米;
2. 本图围堰适用于有岸边道路开槽埋管、且地下水较高有围堰导水需求的河道，图中围堰的设置与否，围堰的设置位置，以及围堰的设置形式和工程量，由参建各方现场洽商确认。
3. 围堰间采用Φ1200双壁波纹管进行导流;
4. 围堰迎水面坡度为1:1.5、背水面坡度为1:1.
5. 根据国家标准GB/T8946-1998中规定，选用编织密度是40×40根/10cm²的聚丙烯塑料编织袋;筑堰材料选用粘性土，粘性土材料需符合国家相关规范要求。

河道水位表

河道名称	常水位(米)	最高水位(米)
永兴河	0.64	1.63
联益河	1.26	1.60
二塔东河	0.78	1.6
七队河	0.98	1.5

工程设计出图专用章(01)
单位名称:北京市市政工程设计研究总院有限公司
业务范围:工程设计综合资质甲级
资质证书编号:A111005439
有效期至:2028年12月22日

会签栏
排水专业
刘光瑞

北京市市政工程设计研究总院有限公司

中山市未达标水体综合整治工程（五乡、大南联围流域）
截污、岸线工程 结构专业
围堰导水方案

项目(副)负责人	高 雷		校核人	田鹏		阶段	施工图设计
专业负责人	罗诚榕		审核人	梁汇伟		图号	2020W099-SS00PS0316JG22-02
设 计 人	张德康		审定人	梁汇伟		日期	2024.11 比例 图例

10. 谢金华

照片

谢金华 于二〇一六 年十二月，经 深圳市建筑专业高级专业技术资格第一 评审委员会评审通过，具备 建筑电气 高级工程师 资格。特发此证

广东省专业技术资格证书 专用章

粤高职证字第 1703001001766号

深圳市人力资源和社会保障局

发证单位：

二〇一七 年 四 月 二十五 日

普通高等学校

毕业证书

学生谢金华 性别男，一九七四 年十二月 日生，于一九九三 年 九 月至一九九七 年 七 月在本校电气工程系 工业自动化 专业 四 年制本科学习，修完教学计划规定的全部课程，成绩合格，准予毕业。

校（院）长：

校 名：

一九九七 年 七 月 一 日

学校编号：

中华人民共和国国家教育委员会印制

No. 00334122

获奖证书

编号：2019D01A0222

获奖证书

谢金华：

你参加设计的 深圳市坪西公路坪山至葵涌段扩建工程 在二〇一九年度行业优秀勘察设计奖评选中获 优秀市政公用工程设计 二等奖。

特发此证，以资鼓励。

主要设计人：

1. 马杰 2. 刘飞 3. 黄兢祥 4. 黄枫 5. 陈兵 6. 刘明高 7. 熊建辉 8. 肖杰 9. 谢金华 10. 叶晔 11. 田鹏 12. 李张卿 13. 芦建军 14. 常军 15. 刘海卫

中国勘察设计协会

2019年11月

奖 状

2021LG010303-14

谢金华 同志：

你参加的“福田区赛格日立工业区升级改造项目人行天桥生态步行系统工程”项目，在2021年“北京市优秀工程勘察设计奖”评选中获得，市政公用工程综合奖（道路桥隧）三等奖。

特发此证，以资鼓励。

主要设计人：

01. 刘子健 02. 梁汇伟 03. 陈翼军 04. 熊建辉 05. 杨丽星
06. 王国兴 07. 阴存欣 08. 朱观发 09. 罗诚榕 10. 潘 迪
11. 黄兢祥 12. 黄始南 13. 田 鹏 14. 谢金华 15. 叶 晔

北京工程勘察设计协会

二〇二一年九月

深圳市社会保险历年参保缴费明细表（个人）

姓名：谢金华　　社保电脑号：2340879　　身份证号码：440921197412176817　　页码：1

参保单位名称：北京市市政工程设计研究总院有限公司深圳分院　　单位编号：60004139　　计算单位：元

缴费年	月	单位编号	养老保险			医疗保险				生育			工伤保险		失业保险		
			基数	单位交	个人交	险种	基数	单位交	个人交	险种	基数	单位交	基数	单位交	基数	单位交	个人交
2023	01	60004139	13100.0	1965.0	1048.0	1	13100	812.2	262.0	1	13100	65.5	13100	14.67	2360	16.52	7.08
2023	02	60004139	13100.0	1965.0	1048.0	1	13100	812.2	262.0	1	13100	65.5	13100	14.67	2360	16.52	7.08
2023	03	60004139	13100.0	1965.0	1048.0	1	13100	812.2	262.0	1	13100	65.5	13100	14.67	2360	16.52	7.08
2023	04	60004139	13100.0	1965.0	1048.0	1	13100	812.2	262.0	1	13100	65.5	13100	14.67	2360	16.52	7.08
2023	05	60004139	13100.0	1965.0	1048.0	1	13100	812.2	262.0	1	13100	65.5	13100	18.34	2360	16.52	7.08
2023	06	60004139	13100.0	1965.0	1048.0	1	13100	812.2	262.0	1	13100	65.5	13100	18.34	2360	16.52	7.08
2023	07	60004139	13100.0	1965.0	1048.0	1	13100	812.2	262.0	1	13100	65.5	13100	18.34	2360	16.52	7.08
2023	08	60004139	13100.0	1965.0	1048.0	1	13100	812.2	262.0	1	13100	65.5	13100	18.34	2360	16.52	7.08
2023	09	60004139	13100.0	1965.0	1048.0	1	13100	812.2	262.0	1	13100	65.5	13100	18.34	2360	16.52	7.08
2023	10	60004139	13100.0	1965.0	1048.0	1	13100	786.0	262.0	1	13100	65.5	13100	18.34	2360	16.52	7.08
2023	11	60004139	13100.0	1965.0	1048.0	1	13100	786.0	262.0	1	13100	65.5	13100	18.34	2360	16.52	7.08
2023	12	60004139	13100.0	1965.0	1048.0	1	13100	786.0	262.0	1	13100	65.5	13100	18.34	2360	16.52	7.08
2024	01	60004139	13100.0	1965.0	1048.0	1	13100	655.0	262.0	1	13100	65.5	13100	18.34	13100	104.8	26.2
2024	02	60004139	13100.0	1965.0	1048.0	1	13100	655.0	262.0	1	13100	65.5	13100	18.34	13100	104.8	26.2
2024	03	60004139	13100.0	1965.0	1048.0	1	13100	655.0	262.0	1	13100	65.5	13100	36.68	13100	104.8	26.2
2024	04	60004139	13100.0	2096.0	1048.0	1	13100	655.0	262.0	1	13100	65.5	13100	36.68	13100	104.8	26.2
2024	05	60004139	13100.0	2096.0	1048.0	1	13100	655.0	262.0	1	13100	65.5	13100	36.68	13100	104.8	26.2
2024	06	60004139	13100.0	2096.0	1048.0	1	13100	655.0	262.0	1	13100	65.5	13100	36.68	13100	104.8	26.2
2024	07	60004139	13100.0	2096.0	1048.0	1	13100	655.0	262.0	1	13100	65.5	13100	52.4	13100	104.8	26.2
2024	08	60004139	13100.0	2096.0	1048.0	1	13100	655.0	262.0	1	13100	65.5	13100	52.4	13100	104.8	26.2
2024	09	60004139	13100.0	2096.0	1048.0	1	13100	655.0	262.0	1	13100	65.5	13100	52.4	13100	104.8	26.2
2024	10	60004139	13100.0	2096.0	1048.0	1	13100	655.0	262.0	1	13100	65.5	13100	52.4	13100	104.8	26.2
2024	11	60004139	13100.0	2096.0	1048.0	1	13100	655.0	262.0	1	13100	65.5	13100	52.4	13100	104.8	26.2
2024	12	60004139	13100.0	2096.0	1048.0	1	13100	655.0	262.0	1	13100	65.5	13100	52.4	13100	104.8	26.2
合计				48339.0	25152.0			17527.8	6288.0			1572.0		703.2		1435.84	399.36

社保费缴纳清单 证明专用章

备注：

1. 本证明可作为参保人在本单位参加社会保险的证明。向相关部门提供，查验部门可通过登录网址：https://sipub.sz.gov.cn/vp/，输入下列验真码（ 3391e3d2da0b9db0 ）核查，验真码有效期三个月。
2. 生育保险中的险种“1”为生育保险，“2”为生育医疗。
3. 医疗险种中的险种“1”为基本医疗保险一档，“2”为基本医疗保险二档，“4”为基本医疗保险三档，“5”为少儿/大学生医保（医疗保险二档），“6”为统筹医疗保险。
4. 上述“缴费明细”表中带“*”标识为补缴，空行为断缴。
5. 带“@” 标识为参保单位申请缓缴社会保险费时段。
6. 带“&”标识为参保单位申请缓缴社会保险费单位缴费部分的时段。
7. 居民养老保险、少儿/学生医疗保险缴费情况不在本清单中展示。
8. 如2020年2月至6月的单位缴费部分金额为“0”或者缴费金额减半的，属于按规定减免后实收金额。
9. 单位编号对应的单位名称：

单位编号	单位名称
60004139	北京市市政工程设计研究总院有限公司深圳分院

深圳市社会保险基金管理局

打印日期：2023年1月3日

社保费缴纳清单 证明专用章

业绩证明-中山市未达标水体综合整治工程（岐江河流域-横栏镇、古镇镇，岐江河流域-小榄镇、东升镇，民三联围流域，文明围流域，麻子涌流域、大芒刀围流域、竹排围流域）EPC+O（勘察设计、采购、施工+运营）第三标段

附件二　GF—2015—0210

正 本

合同编号：ZSJG-MSLW-SJ-2021-0925

中山市未达标水体综合整治工程（岐江河流域-横栏镇、古镇镇，岐江河流域-小榄镇、东升镇，民三联围流域，文明围流域，麻子涌流域、大芒刀围流域、竹排围流域）EPC+O（勘察设计、采购、施工+运营）第三标段

设计合同

住房和城乡建设部
国家工商行政管理总局　制定

第一部分 合同协议书

发包人（全称）： 中山市水务工程建设管理中心（以下简称“甲方”）

承包人（全称）： 北京市市政工程设计研究总院有限公司（以下简称“乙方”）

根据《中华人民共和国民法典》、《中华人民共和国建筑法》及有关法律规定，遵循平等、自愿、公平和诚实信用的原则，双方就 中山市未达标水体综合整治工程（岐江河流域-横栏镇、古镇镇，岐江河流域-小榄镇、东升镇，民三联围流域，文明围流域，麻子涌流域、大芒刀围流域、竹排围流域）EPC+O（勘察设计、采购、施工+运营）第三标段 设计及有关事项协商一致，共同达成如下协议：

一、工程概况

1.工程名称： 中山市未达标水体综合整治工程（岐江河流域-横栏镇、古镇镇，岐江河流域-小榄镇、东升镇，民三联围流域，文明围流域，麻子涌流域、大芒刀围流域、竹排围流域）EPC+O（勘察设计、采购、施工+运营）第三标段 。

2.工程批准、核准或备案文号： 中发改投审〔2021〕17号 。

3.工程内容及规模：项目建设范围为民三联围流域民众镇、三角镇的所有河涌，包括但不仅限于六围涌等162条河涌，总长度为284.41千米。建设内容包括：截污工程（包括截污管网工程和分散式一体化处理工程）、河道面源污染治理工程（包括滨岸湿地工程或河底森林工程、生态修复综合模块化治理工程、生态护岸工程、岸线景观工程等）、清淤工程及污泥厂建设、水系循环及补水工程、流域水系连通工程、水务信息化系统建设工程等内容。

本项目检测与修复管道86千米，新建污水截污管总长495.17千米，其中民众镇截污管长271.46千米，三角镇截污管长223.71千米，最大管径DN1000，项目新建、技改泵站最大排水流量约20m3/s（172.80万立方米/天），污水提升泵站3座，一体化处理设施16座，养殖废水一体化设施7座，新建、扩建污水处理厂3座，新建双向补取水泵站8座，技改泵站2座。

4. 工程地点：中山市民三联围流域民众镇、三角镇 。

5. 工程投资估算：项目总投资 414584.22 万元，其中建筑安装工程费为 312309.33 万元，勘察费为 3123.09 万元，设计费为 5609.34 万元，运营费为 34618.89 万元。

6. 工程进度安排：详见附件 5。

7. 工程主要技术标准：符合现行的国家、省、地方性法律法规、政策文件、规范、行业标准等的规定，设计成果真实、可靠、全面并满足要求。

二、工程勘察设计范围、阶段与服务内容

1. 工程设计范围：详见本合同附件 1。

2. 工程设计阶段：方案设计、工程初步设计（含概算编制）、施工图设计、施工图预算编制、施工现场指导与监督、工程调整和竣工验收设计服务等。

3. 工程设计服务内容：项目范围内前期资料收集工作、方案设计、工程初步设计、施工图设计(乙方原则上参照甲方提供的可行性研究报告进行初步设计方案、施工图设计，实际实施过程中由甲乙双方协商议定)、施工图预算编制、施工现场指导与监督、工程调整和竣工验收设计服务等。乙方须提供建设工程报建所需的工程图纸及资料、协助本招标范围内的建设工程规划许可工作、负责建设全过程设计服务及协调工作。满足相关设计规范要求，并通过初步设计评审及施工图审查，保证河涌水质可以稳定持续达标，投资可控。具体设计范围由甲方确认后实施。

工程设计范围、阶段与服务内容详见附件 1。

三、工程设计周期

计划开始日期：合同生效后 。

计划完成日期：

2021 年 12 月 25 日(共 90 天)。具体工程设计周期以专用合同条款及补

充条款的约定为准。

四、合同价格形式与签约合同价

1.合同价格形式：设计费率包干

2.签约合同价为:暂定(人民币大写)肆仟肆佰捌拾柒万肆仟柒佰元整(¥ 44，874，700.00元)。

设计费中标费率：1.44%

五、甲方代表与乙方项目负责人

甲方代表：魏小军

乙方单位(全称)：北京市市政工程设计研究总院有限公司

项目负责人：黄鸥

六、合同文件构成

本协议书与下列文件一起构成合同文件：

（1）专用合同条款及其附件；

（2）通用合同条款；

（3）中标通知书；

（4）投标函及其附录；

（5）甲方要求；

（6）技术标准；

（7）甲方提供的上一阶段图纸；

（8）其他合同文件。

在合同履行过程中形成且经双方书面确认达成一致的与合同有关的文件均构成合同文件组成部分。上述各项合同文件包括合同当事人就该合同文件所作出的补充和修改，对同一事项或问题作出补充和修改的文件，应以最新签署的为准。

七、承诺

1. 甲方承诺按照法律规定履行项目审批手续，按照合同约定提供设计依据，并按合同约定的期限和方式支付合同价款。

2. 乙方承诺按照法律和技术标准规定及合同约定提供工程设计服务。

八、词语含义

本协议书中词语含义与第二部分通用合同条款中赋予的含义相同。

九、签订地点

本合同在 中山市 签订。

十、补充协议

合同未尽事宜，合同当事人另行签订补充协议，补充协议是合同的组成部分。

十一、合同生效

本合同自 双方签字盖章后 生效。

十二、合同份数

合同一式 叁拾 份，正本捌 份，双方各执 肆 份，副本 贰拾贰 份，甲方执 贰 份，乙方执 贰拾 份。

甲方：中山市水务工程建设管理中心（公章）

法定代表人或其委托代理人：

（签字）

统一社会信用代码：

12442000MB2D076621

地　址：中山市石岐区民生路38号生办公区9楼

邮政编码：528400

法定代表人：

委托代理人：

电　话：

传　真：

电子信箱：mslw_zsswjgzx@126.com

开户银行：

账　号：

乙方：北京市市政工程设计研究总院有限公司（公章）

法定代表人或其委托代理人：

（签字）

统一社会信用代码：

91110000082854279 2

地　址：北京市海淀区西直门北大街32号3号楼

邮政编码：100082

法定代表人：

委托代理人：

电　话：010-82216699

传　真：010-82216700

电子信箱：wfw2019@bmedi.cn

开户银行：中国建设银行北京西四支行

账号：11001007200056003728

工程设计廉政责任书

工程项目名称：中山市未达标水体综合整治工程（岐江河流域-横栏镇、古镇镇，岐江河流域-小榄镇、东升镇，民三联围流域，文明围流域，麻子涌流域、大芒刀围流域、竹排围流域）EPC+O（勘察设计、采购、施工+运营）第三标段

工程项目地址：中山市民三联围流域民众镇、三角镇

建设单位（甲方）：中山市水务工程建设管理中心

设计单位（乙方）：北京市市政工程设计研究总院有限公司

为加强工程建设中的廉政建设，规范工程建设设计委托与被委托双方的各项活动，防止发生各种谋取不正当利益的违法违纪行为，保护国家、集体和当事人的合法权益，根据国家有关工程建设的法律法规和廉政建设责任制规定，特订立本廉政责任书。

第一条　甲乙双方的责任

（一）应严格遵守国家关于市场准入、项目招标投标、工程建设、勘察设计和市场活动的有关法律、法规、相关政策、以及廉政建设的各项规定。

（二）严格执行建设工程勘察设计合同文件，自觉按合同办事。

（三）业务活动必须坚持公开、公平、公正、诚信、透明的原则（除法律法规另有规定者外），不得为获取不正当的利益，损害国家、集体和对方利益，不得违反工程建设管理、勘察设计的规章制度。

（四）发现对方在业务活动中有违规、违纪、违法行为的，应及时提醒对方，情节严重的，应向其上级主管部门或纪检监察、司法

甲方单位：（盖章）	乙方单位：（盖章）
法定代表人：	法定代表人：
地址：	地址：
电话：	电话：
2021年9月25日	2021年9月25日
甲方监督单位（盖章）	乙方监督单位（盖章）
年　月　日	年　月　日

施工图关键页

中山市未达标水体综合整治工程（民三联围流域）
第四批
市政公共污水管网完善工程(三角镇)—金三大道东

电气专业

初步设计

2021W291-CS030412

第 03 卷

第 04 册

第 12 分册

工程设计出图专用章(01)
单位名称:北京市市政工程设计研究总院有限公司
业务范围：工程设计综合资质甲级
资质证书编号：A111005439
有效期至：2028年12月22日

设计证书（工程设计综合甲级）编号 A111005439

北京市市政工程设计研究总院有限公司

2022年8月31日

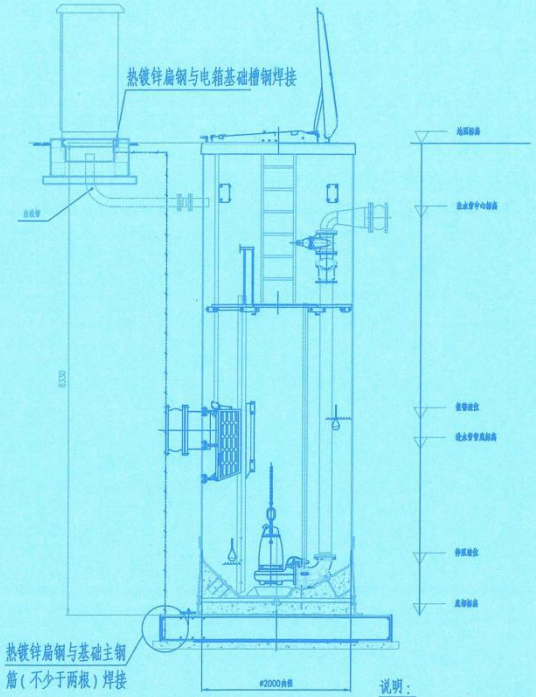

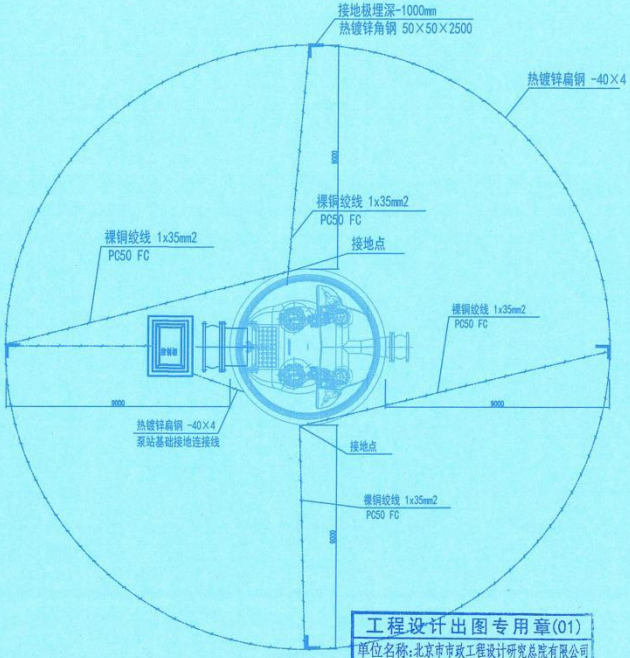

材料表

编号	设备名称	规格	单位	数量	备注
1	热镀锌扁钢	-40X4	米	65	
2	热镀锌角钢	L50X50X5 l=2500	根	4	
3	裸铜绞线	1x35mm2	米	22	

说明：

利用基础钢筋焊接连通，通过扁钢引上到地面接地点；围绕泵站打4根接地极，通过扁钢连通引到接地点，人工接地与基础接地合并。

电气设备保护接地、防雷接地、仪表系统工作地、屏蔽接地等采用 联合接地方式，接地电阻不大于1欧姆。

接地装置采用人工接地极，施工时将之与接地线可靠焊接，使之形成完整的电气通路，作为电气的联合接地体；裸铜导线与接地极采用接线端子固定，气焊等方式连接；接地装置施工完毕后经实测，若其电阻值不能满足设计要求时，须补打人工接地极，直至满足要求为止。

工程设计出图专用章(01)
单位名称：北京市市政工程设计研究总院有限公司
业务范围：工程设计综合资质甲级
资质证书编号：A111005439
有效期至：2028年12月22日

北京市市政工程设计研究总院有限公司	中山市未达标水体综合整治工程（民三联围流域）	项目(副)负责人	黄鸥		校核人	肖杰		阶段	初步设计
	电气专业	专业负责人	肖杰		审核人	谢金华		图号	2021W291-CS030412-DQ06
	泵站接地做法示意图	设计人	董创		审定人	王进民		日期	2022.08 比例 —

11. **路财良**

广东省职称证书

姓　　名：路财良

身份证号：441324198503184056

职称名称：高级工程师

专　　业：道路与桥梁工程

级　　别：副高

取得方式：职称评审

通过时间：2022年05月31日

评审组织：深圳市交通运输专业高级职称评审委员会

证书编号：2203001078937

发证单位：深圳市人力资源和社会保障局

发证时间：2022年07月10日

广东省职称证书 专用章

查询网址：http://www.gdhrss.gov.cn/gdweb/zyjsrc

成人高等教育

毕业证书

学生 路财良 性别 男 ，一九八五 年 三 月 十八 日生，于二〇〇九年 二 月至二〇一一年 七 月在本校 道路桥梁与渡河工程专业 函授 学习，修完 2.5年制专升本 科教学计划规定的全部课程，成绩合格，准予毕业。

校 名：长安大学 校（院）长：

批准文号：(83)教成字002号

证书编号：107105201105200344

二〇一一年 七 月 一 日

中华人民共和国教育部学历证书查询网址：http://www.chsi.com.cn

获奖证书

奖 状

2021LG010302-10

路财良 同志：

你参加的“福田区赛格日立工业区升级改造公共配套市政道路工程”项目，在2021年“北京市优秀工程勘察设计奖”评选中获得，市政公用工程综合奖（道路桥隧）三等奖。

特发此证，以资鼓励。

主要设计人：

01. 汤 弘 02. 罗国夫 03. 熊建辉 04. 陈翼军 05. 梁汇伟
06. 贾 丹 07. 杨丽星 08. 龚长清 09. 田 鹏 10. 路财良
11. 谢金华 12. 叶 晔 13. 黎 龙 14. 熊 彦 15. 李 成

北京工程勘察设计协会

二〇二一年九月

获奖证书

北京市市政工程设计研究总院有限公司：

你单位申报的“前海深港合作区双界河路、听海路及其地下道路（南坪二期至沿江高速）市政工程”项目，在第二十届深圳市优秀工程勘察设计奖评选中，荣获市政公用工程设计

一等奖

设计人员：

1.刘子健 2.王越 3.刘飞 4.郝标 5.李江龙 6.邱叶林 7.芦建军 8.刘晓阳 9.李梦 10.高伟 11.申美兰 12.李成 13.黄兢祥 14.刘印华 15.路财良

深勘设协[2023]17号

深圳市勘察设计行业协会

二〇二三年五月

获奖证书

北京市市政工程设计研究总院有限公司：

你单位申报的“月亮湾立交-桂庙路主线跨线桥工程”项目，在第二十届深圳市优秀工程勘察设计奖评选中，荣获市政公用工程设计

一等奖

设计人员：

1.刘 飞 2.汤 弘 3.黄始南 4.熊建辉 5.梁汇伟 6.刘印华 7.孙 芬 8.黄兢祥 9.杨丽星 10.龚长清 11.肖杰 12.叶晔 13.罗诚榕 14.路财良 15.刘海卫

深勘设协[2023]17号

深圳市勘察设计行业协会

二〇二三年五月

深圳市社会保险历年参保缴费明细表（个人）

姓名：路财良　　社保电脑号：106529761　　身份证号码：441324198503184056　　页码：1

参保单位名称：北京市市政工程设计研究总院有限公司深圳分院　　单位编号：60004139　　计算单位：元

缴费年	月	单位编号	养老保险			医疗保险				生育			工伤保险		失业保险		
			基数	单位交	个人交	险种	基数	单位交	个人交	险种	基数	单位交	基数	单位交	基数	单位交	个人交
2023	01	60004139	10400.0	1456.0	832.0	1	10400	644.8	208.0	1	10400	52.0	10400	11.65	2360	16.52	7.08
2023	02	60004139	10400.0	1456.0	832.0	1	10400	644.8	208.0	1	10400	52.0	10400	11.65	2360	16.52	7.08
2023	03	60004139	10400.0	1456.0	832.0	1	10400	644.8	208.0	1	10400	52.0	10400	11.65	2360	16.52	7.08
2023	04	60004139	10400.0	1456.0	832.0	1	10400	644.8	208.0	1	10400	52.0	10400	11.65	2360	16.52	7.08
2023	05	60004139	10400.0	1456.0	832.0	1	10400	644.8	208.0	1	10400	52.0	10400	14.56	2360	16.52	7.08
2023	06	60004139	10400.0	1456.0	832.0	1	10400	644.8	208.0	1	10400	52.0	10400	14.56	2360	16.52	7.08
2023	07	60004139	10400.0	1456.0	832.0	1	10400	644.8	208.0	1	10400	52.0	10400	14.56	2360	16.52	7.08
2023	08	60004139	10400.0	1456.0	832.0	1	10400	644.8	208.0	1	10400	52.0	10400	14.56	2360	16.52	7.08
2023	09	60004139	10400.0	1456.0	832.0	1	10400	644.8	208.0	1	10400	52.0	10400	14.56	2360	16.52	7.08
2023	10	60004139	10400.0	1456.0	832.0	1	10400	624.0	208.0	1	10400	52.0	10400	14.56	2360	16.52	7.08
2023	11	60004139	10400.0	1456.0	832.0	1	10400	624.0	208.0	1	10400	52.0	10400	14.56	2360	16.52	7.08
2023	12	60004139	10400.0	1456.0	832.0	1	10400	624.0	208.0	1	10400	52.0	10400	14.56	2360	16.52	7.08
2024	01	60004139	10400.0	1456.0	832.0	1	10400	520.0	208.0	1	10400	52.0	10400	14.56	10400	83.2	20.8
2024	02	60004139	10400.0	1456.0	832.0	1	10400	520.0	208.0	1	10400	52.0	10400	14.56	10400	83.2	20.8
2024	03	60004139	10400.0	1456.0	832.0	1	10400	520.0	208.0	1	10400	52.0	10400	29.12	10400	83.2	20.8
2024	04	60004139	10400.0	1560.0	832.0	1	10400	520.0	208.0	1	10400	52.0	10400	29.12	10400	83.2	20.8
2024	05	60004139	10400.0	1560.0	832.0	1	10400	520.0	208.0	1	10400	52.0	10400	29.12	10400	83.2	20.8
2024	06	60004139	10400.0	1560.0	832.0	1	10400	520.0	208.0	1	10400	52.0	10400	29.12	10400	83.2	20.8
2024	07	60004139	10400.0	1560.0	832.0	1	10400	520.0	208.0	1	10400	52.0	10400	41.6	10400	83.2	20.8
2024	08	60004139	10400.0	1560.0	832.0	1	10400	520.0	208.0	1	10400	52.0	10400	41.6	10400	83.2	20.8
2024	09	60004139	10400.0	1560.0	832.0	1	10400	520.0	208.0	1	10400	52.0	10400	41.6	10400	83.2	20.8
2024	10	60004139	10400.0	1560.0	832.0	1	10400	520.0	208.0	1	10400	52.0	10400	41.6	10400	83.2	20.8
2024	11	60004139	10400.0	1560.0	832.0	1	10400	520.0	208.0	1	10400	52.0	10400	41.6	10400	83.2	20.8
2024	12	60004139	10400.0	1560.0	832.0	1	10400	520.0	208.0	1	10400	52.0	10400	41.6	10400	83.2	20.8
合计				35880.0	19968.0			13915.2	4992.0			1248.0		558.28		1196.64	334.56

社保费缴纳清单
证明专用章

备注：

1. 本证明可作为参保人在本单位参加社会保险的证明。向相关部门提供，查验部门可通过登录网址：https://sipub.sz.gov.cn/vp/，输入下列验真码（ 3391e3d2da0b479j ）核查，验真码有效期三个月。

2. 生育保险中的险种“1”为生育保险，“2”为生育医疗。

3. 医疗险种中的险种“1”为基本医疗保险一档，“2”为基本医疗保险二档，“4”为基本医疗保险三档，“5”为少儿/大学生医保（医疗保险二档），“6”为统筹医疗保险。

4. 上述“缴费明细”表中带“*”标识为补缴，空行为断缴。

5. 带“@” 标识为参保单位申请缓缴社会保险费时段。

6. 带“&”标识为参保单位申请缓缴社会保险费单位缴费部分的时段。

7. 居民养老保险、少儿/学生医疗保险缴费情况不在本清单中展示。

8. 如2020年2月至6月的单位缴费部分金额为“0”或者缴费金额减半的，属于按规定减免后实收金额。

9. 单位编号对应的单位名称：

单位编号	单位名称
60004139	北京市市政工程设计研究总院有限公司深圳分院

深圳市社会保险基金管理局

打印日期：2023年1月3日

社保费缴纳清单
证明专用章

业绩证明-中山市未达标水体综合整治工程（南朗流域、小隐涌流域、大岑围、大雁围、三乡围、横石围、马新围流域）EPC+O（勘察设计、采购、施工+运营）第三标段

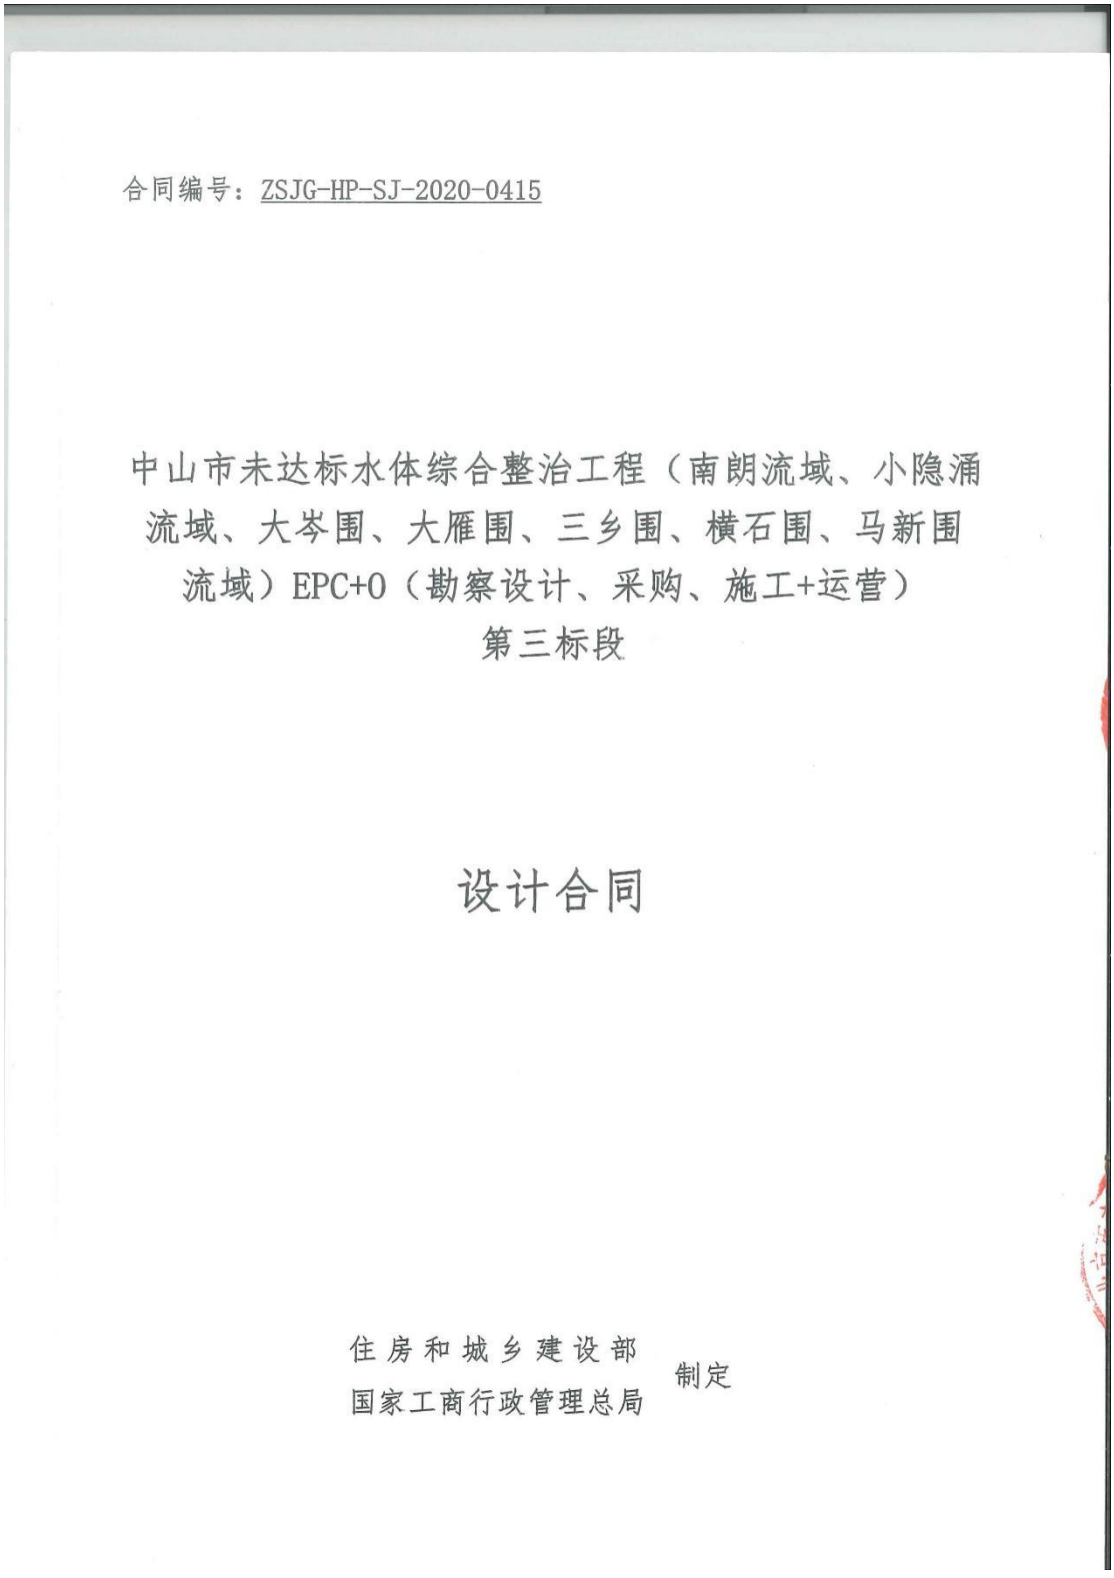

合同编号：ZSJG-HP-SJ-2020-0415

中山市未达标水体综合整治工程（南朗流域、小隐涌流域、大岑围、大雁围、三乡围、横石围、马新围流域）EPC+O（勘察设计、采购、施工+运营）第三标段

设计合同

住房和城乡建设部
国家工商行政管理总局 制定

附件 二

GF—2015—0210

合同编号：ZSJG-HP-SJ-2020-0415

中山市未达标水体综合整治工程（南朗流域、小隐涌流域、大岑围、大雁围、三乡围、横石围、马新围流域）EPC+O（勘察设计、采购、施工+运营）第三标段

设计合同

住房和城乡建设部
国家工商行政管理总局 制定

第一部分 合同协议书

发包人（全称）：中山市水务工程建设管理中心（以下简称“甲方”）

承包人（全称）：北京市市政工程设计研究总院有限公司（以下简称“乙方”）

根据《中华人民共和国合同法》《中华人民共和国建筑法》及有关法律规定，遵循平等、自愿、公平和诚实信用的原则，双方就中山市未达标水体综合整治工程（南朗流域、小隐涌流域、大岑围、大雁围、三乡围、横石围、马新围流域）EPC+O（勘察设计、采购、施工+运营）第三标段设计及有关事项协商一致，共同达成如下协议：

一、工程概况

1.工程名称：中山市未达标水体综合整治工程（南朗流域、小隐涌流域、大岑围、大雁围、三乡围、横石围、马新围流域）EPC+O（勘察设计、采购、施工+运营）第三标段。

2.工程批准、核准或备案文号：中山市发展和改革局（项目审批、核准或备案机关名称）以中发改审批【2018】63号、中发改审批【2019】19号、中发改审批【2019】45号（批文名称及编号）批准建设，以中发改基函【2019】11号、中发改基函【2019】12号、中发改基函【2019】15号进行业主变更，以中发改基函【2019】24号、中发改基函【2019】25号、中发改基函【2019】26号调整投资建设规模。

3.工程内容及规模：项目建设范围为中山市黄圃镇行政区域内的大岑围、大雁围、三乡围、横石围、马新围流域内所有河涌（以经审核通过的初步设计并经甲乙双方确认的河涌名录为准）。建设内容包括但不限于：截污工程（包括截污管网、分散式一体化处理工程）、管道检测与修复工程、清淤工程、河涌养护工程、水务信息化建设工程、亲水滨岸工程、水系循环及补水工程、生态修复工程等内

容。本项目新建 DN200～DN600 污水截污管 248.334 公里（大岑围区域截污管长度 28.736 公里，大雁围区域截污管长度 23.328 公里，三乡围区域截污管长度 70.112 公里、横石围区域截污管长度 49.784 公里，马新围区域截污管长度 76.374 公里）；19 个污水一体化处理设施及 1 个污水提升泵站单位站点面积在 200-400 平方米之间；补水循环工程闸站改造排涝最大流量约 259.2 万 m^3/d（详见可行性研究报告）。

4.工程地点：中山市黄圃镇。

5.工程投资估算：项目总投资 320398.03 万元，其中工程费为 245275.11 万元，勘察费 2452.75 万元，设计费 5316.89 万元，运营费用 26652.11 万元。本项目招标控制价(上限价）为 226476.76 万元。

6.工程进度安排：详见附件 5。

7.工程主要技术标准：符合国家相关设计质量合格标准规定及设计任务书的要求，通过评审及整治后水质标准符合约定要求。

二、工程勘察设计范围、阶段与服务内容

1.工程设计范围：详见本合同附件 1。

2.工程设计阶段：方案设计、初步设计、设计概算编制、施工图设计、施工图预算编制、施工现场指导与监督、工程调整和竣工验收设计服务等。

3.工程设计服务内容：

项目范围内方案设计、工程初步设计（含概算编制）、施工图设计(乙方原则上参照甲方提供的可行性研究报告进行初步设计方案、施工图设计，实际实施过程中由甲乙双方协商议定)、施工图预算编制、施工现场指导与监督、工程调整和竣工验收设计服务等。乙方须提供建设工程报建所需的工程图纸及资料、协助本合同范围内的建设工程规划许可工作、负责建设全过程设计服务及协调工作，服务内容满足相关设计规范要求，并通过初步设计评审及施工图审查，保证河涌水质可以稳定持续达标，投资可控。具体设计范围由甲方确认后实施。

工程设计范围、阶段与服务内容详见附件 1。

三、工程设计周期

计划开始日期：合同生效后。

计划完成日期：2020 年 7 月 15 日(共 90 天)。具体工程设计周期以专用合同条款及补充条款的约定为准。

四、合同价格形式与签约合同价

1.合同价格形式：设计费率包干

2.签约合同价为：暂定（人民币大写）肆仟贰佰伍拾叁万伍仟壹佰元整（¥42,535,100.00 元）

设计费中标费率：1.73%

五、甲方代表与乙方项目负责人

甲方代表：魏小军 。

乙方单位(全称)：北京市市政工程设计研究总院有限公司

项目负责人：徐浩宇 。

六、合同文件构成

本协议书与下列文件一起构成合同文件：

（1）专用合同条款及其附件；

（2）通用合同条款；

（3）中标通知书；

（4）投标函及其附录；

（5）甲方要求；

（6）技术标准；

（7）甲方提供的上一阶段图纸；

（8）其他合同文件。

在合同履行过程中形成且经双方书面确认达成一致的与合同有关的文件均构

成合同文件组成部分。上述各项合同文件包括合同当事人就该合同文件所作出的补充和修改，对同一事项或问题作出补充和修改的文件，应以最新签署的为准。

七、承诺

1.甲方承诺按照法律规定履行项目审批手续，按照合同约定提供设计依据，并按合同约定的期限和方式支付合同价款。

2.乙方承诺按照法律和技术标准规定及合同约定提供工程设计服务。

八、词语含义

本协议书中词语含义与第二部分通用合同条款中赋予的含义相同。

九、签订时间

本合同于 2020 年 4 月 15 日签订。

十、签订地点

本合同在 [illegible] 签订。

十一、补充协议

合同未尽事宜，合同当事人另行签订补充协议，补充协议是合同的组成部分。

十二、合同生效

本合同自 双方签字盖章后 生效。

十三、合同份数

本合同一式 叁拾 份，正本捌 份，双方各执 肆 份，副本 贰拾贰 份，甲方执 贰 份，乙方执 贰拾 份。

以下无正文

甲方：中山市水务工程建设管理中心（公章）

法定代表人或其委托代理人：

（签字）

统一社会信用代码：

12442000MB2D076621

地　址：中山市石岐区民生路 38 号民生办公区 9 楼

邮政编码：528400

法定代表人：

委托代理人：

电　话：

传　真：0760-88321002

电子信箱：hp_zsswjgzx@163.com

开户银行：

账　号：

乙方：北京市市政工程设计研究总院有限公司（公章）

法定代表人或其委托代理人：

（签字）

统一社会信用代码：

91110000082854279 2

地　址：北京市海淀区西直门北大街 32 号 3 号楼

邮政编码：100082

法定代表人：

委托代理人：

电　话：010-82216699

传　真：010-82216700

电子信箱：1413282261@qq.com

开户银行：中国建设银行北京西四支行

账　号：11001007200056003728

施工图关键页

中山市未达标水体综合整治工程(大岑围流域、大雁围流域、三乡围流域、横石围流域、马新围流域)管网完善工程 大岑围跨水道污水压力管建设工程

道路专业

施工图设计

2020W115-SS00PS0214

第 02 卷

第 14 册

工程设计出图专用章(01)
单位名称:北京市市政工程设计研究总院有限公司
业务范围:工程设计综合资质甲级
资质证书编号:A111005439
有效期至:2028年12月22日

设计证书(工程设计综合甲级)编号A111[illegible]
北京市市政工程设计研究总院有限公司

2022年11月18日

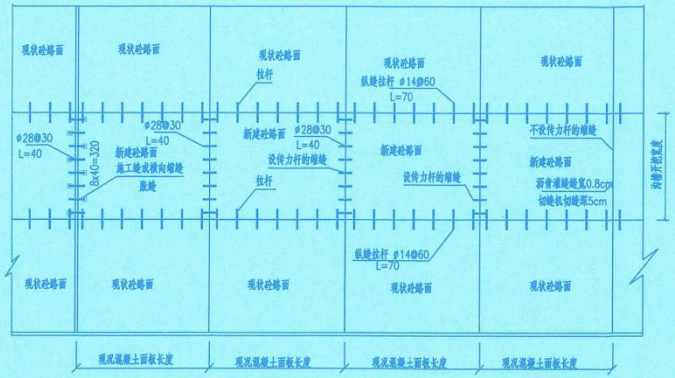

路面接缝加固平面图 1:100

适用于中间破除恢复

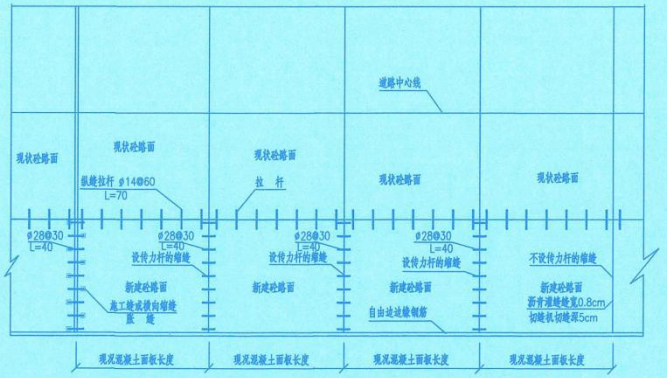

路面接缝加固平面图 1:100

适用于单边破除恢复

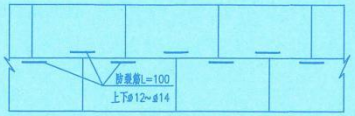

错缝防裂加强筋布置图

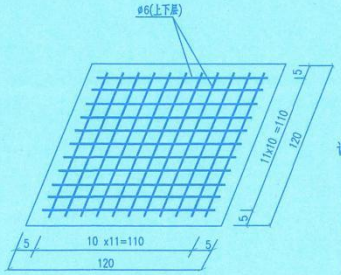

混凝土板块锐角处加强图 1:20

工程设计出图专用章(01)
单位名称:北京市市政工程设计研究总院有限公司
业务范围:工程设计综合资质甲级
资质证书编号:A111005439
有效期至:2028年12月22日

说明:

1.本图尺寸单位除钢筋直径为毫米外,其余为厘米。
2.胀缝中的套筒应在缝的两侧交[illegible]
3.检查井如在混凝土板板缝上,则其加固筋在板缝处应断开。
4.混凝土板两边夹角小于85°的锐角应按图示形式加强,加强钢筋网距板顶、底各5厘米。
5.横向施工缝中传力杆的布置参照胀缝施工。
6.邻近胀缝的三条缩缝设置传力杆,其它缩缝均用机械切缝,纵向施工缝的拉杆布置同纵向缩缝。
7.雨水口及检查井处面层配筋图做法详见图集《15MR202 城市道路-水泥混凝土路面》38~42页。

会签栏

北京市市政工程设计研究总院有限公司	中山市未达标水体综合整治工程(大岑围流域、大丽围流域、三乡围流域、横石围流域、马新围流域)	项目(副)负责人	徐浩宇	校核人	路财良		阶段	施工图设计	
	大岑围跨水道污水压力管建设工程	专业负责人	黎龙	审核人	黄始南		图号	2020W115-SS00PS0214DL03-04	
	路面结构图	设 计 人	肖力华	审定人	黄始南		日期	2022.10	比例 图示

12. 叶晔

广东省职称证书

姓　　名：叶晔

身份证号：440602198611122116

职称名称：高级工程师

专　　业：给排水

级　　别：副高

取得方式：职称评审

通过时间：2021年04月18日

评审组织：深圳市给排水专业高级职称评审委员会

证书编号：2103001057882

发证单位：深圳市人力资源和社会保障局

发证时间：2021年08月02日

广东省职称证书 专用章

查询网址：http://www.gdhrss.gov.cn/gdweb/zyjsrc

普通高等学校

毕业证书

学生　叶晔　性别 男 ，一九八六 年十一 月 十二 日生，于 二00五 年 十 月至 二00九 年 六 月在本校　给水排水工程 专业　四　年制　本　科学习，修完教学计划规定的全部课程，成绩合格，准予毕业。

校　名：重庆大学　校（院）长：

证书编号：106111200905005951　二00九 年 六 月二十五 日

中华人民共和国教育部学历证书查询网址：http://www.chsi.com.cn

获奖证书

编号：2019D01A0222

获奖证书

叶晔：

你参加设计的 深圳市坪西公路坪山至葵涌段扩建工程 在二〇一九年度行业优秀勘察设计奖评选中获 优秀市政公用工程设计 二等奖。

特发此证，以资鼓励。

主要设计人：

1. 马杰 2. 刘飞 3. 黄兢祥 4. 黄枫 5. 陈兵 6. 刘明高 7. 熊建辉 8. 肖杰 9. 谢金华 10. 叶晔 11. 田鹏 12. 李张卿 13. 芦建军 14. 常军 15. 刘海卫

中国勘察设计协会

2019年11月

奖　状

2021LG010302-12

叶　晔　同志：

你参加的“福田区赛格日立工业区升级改造公共配套市政道路工程”项目，在2021年“北京市优秀工程勘察设计奖”评选中获得，市政公用工程综合奖（道路桥隧）三等奖。

特发此证，以资鼓励。

主要设计人：

01. 汤　弘　02. 罗国夫　03. 熊建辉　04. 陈翼军　05. 梁汇伟
06. 贾　丹　07. 杨丽星　08. 龚长清　09. 田　鹏　10. 路财良
11. 谢金华　12. 叶　晔　13. 黎　龙　14. 熊　彦　15. 李　成

北京工程勘察设计协会
二〇二一年九月

奖　状

2021LG010303-15

叶　晔　同志：

你参加的“福田区赛格日立工业区升级改造项目人行天桥生态步行系统工程”项目，在2021年“北京市优秀工程勘察设计奖”评选中获得，市政公用工程综合奖（道路桥隧）三等奖。

特发此证，以资鼓励。

主要设计人：

01. 刘子健　02. 梁汇伟　03. 陈翼军　04. 熊建辉　05. 杨丽星
06. 王国兴　07. 阴存欣　08. 朱观发　09. 罗诚榕　10. 潘　迪
11. 黄兢祥　12. 黄始南　13. 田　鹏　14. 谢金华　15. 叶　晔

北京工程勘察设计协会
二〇二一年九月

深圳市社会保险历年参保缴费明细表（个人）

姓名：叶晔　　社保电脑号：627074482　　身份证号码：440602198611122116　　页码：1

参保单位名称：北京市市政工程设计研究总院有限公司深圳分院　　单位编号：60004139　　计算单位：元

缴费年	月	单位编号	养老保险			医疗保险				生育			工伤保险		失业保险		
			基数	单位交	个人交	险种	基数	单位交	个人交	险种	基数	单位交	基数	单位交	基数	单位交	个人交
2023	01	60004139	10400.0	1456.0	832.0	1	10400	644.8	208.0	1	10400	52.0	10400	11.65	2360	16.52	7.08
2023	02	60004139	10400.0	1560.0	832.0	1	10400	644.8	208.0	1	10400	52.0	10400	11.65	2360	16.52	7.08
2023	03	60004139	10400.0	1560.0	832.0	1	10400	644.8	208.0	1	10400	52.0	10400	11.65	2360	16.52	7.08
2023	04	60004139	10400.0	1560.0	832.0	1	10400	644.8	208.0	1	10400	52.0	10400	11.65	2360	16.52	7.08
2023	05	60004139	10400.0	1560.0	832.0	1	10400	644.8	208.0	1	10400	52.0	10400	14.56	2360	16.52	7.08
2023	06	60004139	10400.0	1560.0	832.0	1	10400	644.8	208.0	1	10400	52.0	10400	14.56	2360	16.52	7.08
2023	07	60004139	10400.0	1560.0	832.0	1	10400	644.8	208.0	1	10400	52.0	10400	14.56	2360	16.52	7.08
2023	08	60004139	10400.0	1560.0	832.0	1	10400	644.8	208.0	1	10400	52.0	10400	14.56	2360	16.52	7.08
2023	09	60004139	10400.0	1560.0	832.0	1	10400	644.8	208.0	1	10400	52.0	10400	14.56	2360	16.52	7.08
2023	10	60004139	10400.0	1560.0	832.0	1	10400	624.0	208.0	1	10400	52.0	10400	14.56	2360	16.52	7.08
2023	11	60004139	10400.0	1560.0	832.0	1	10400	624.0	208.0	1	10400	52.0	10400	14.56	2360	16.52	7.08
2023	12	60004139	10400.0	1560.0	832.0	1	10400	624.0	208.0	1	10400	52.0	10400	14.56	2360	16.52	7.08
2024	01	60004139	10400.0	1560.0	832.0	1	10400	520.0	208.0	1	10400	52.0	10400	14.56	10400	83.2	20.8
2024	02	60004139	10400.0	1560.0	832.0	1	10400	520.0	208.0	1	10400	52.0	10400	14.56	10400	83.2	20.8
2024	03	60004139	10400.0	1560.0	832.0	1	10400	520.0	208.0	1	10400	52.0	10400	29.12	10400	83.2	20.8
2024	04	60004139	10400.0	1664.0	832.0	1	10400	520.0	208.0	1	10400	52.0	10400	29.12	10400	83.2	20.8
2024	05	60004139	10400.0	1664.0	832.0	1	10400	520.0	208.0	1	10400	52.0	10400	29.12	10400	83.2	20.8
2024	06	60004139	10400.0	1664.0	832.0	1	10400	520.0	208.0	1	10400	52.0	10400	29.12	10400	83.2	20.8
2024	07	60004139	10400.0	1664.0	832.0	1	10400	520.0	208.0	1	10400	52.0	10400	41.6	10400	83.2	20.8
2024	08	60004139	10400.0	1664.0	832.0	1	10400	520.0	208.0	1	10400	52.0	10400	41.6	10400	83.2	20.8
2024	09	60004139	10400.0	1664.0	832.0	1	10400	520.0	208.0	1	10400	52.0	10400	41.6	10400	83.2	20.8
2024	10	60004139	10400.0	1664.0	832.0	1	10400	520.0	208.0	1	10400	52.0	10400	41.6	10400	83.2	20.8
2024	11	60004139	10400.0	1664.0	832.0	1	10400	520.0	208.0	1	10400	52.0	10400	41.6	10400	83.2	20.8
2024	12	60004139	10400.0	1664.0	832.0	1	10400	520.0	208.0	1	10400	52.0	10400	41.6	10400	83.2	20.8
合计				38272.0	19968.0			13915.2	4992.0			1248.0		558.28		1196.64	334.56

社保费缴纳清单
证明专用章

备注：

1. 本证明可作为参保人在本单位参加社会保险的证明。向相关部门提供，查验部门可通过登录网址：https://sipub.sz.gov.cn/vp/，输入下列验真码（ 3391e3d2da0c50d7 ）核查，验真码有效期三个月。

2. 生育保险中的险种“1”为生育保险，“2”为生育医疗。

3. 医疗险种中的险种“1”为基本医疗保险一档，“2”为基本医疗保险二档，“4”为基本医疗保险三档，“5”为少儿/大学生医保（医疗保险二档），“6”为统筹医疗保险。

4. 上述“缴费明细”表中带“*”标识为补缴，空行为断缴。

5. 带“@” 标识为参保单位申请缓缴社会保险费时段。

6. 带“&”标识为参保单位申请缓缴社会保险费单位缴费部分的时段。

7. 居民养老保险、少儿/学生医疗保险缴费情况不在本清单中展示。

8. 如2020年2月至6月的单位缴费部分金额为“0”或者缴费金额减半的，属于按规定减免后实收金额。

9. 单位编号对应的单位名称：

单位编号	单位名称
60004139	北京市市政工程设计研究总院有限公司深圳分院

深圳市社会保险基金管理局

打印日期：2023年1月3日

社保费缴纳清单
证明专用章

业绩证明-中山市未达标水体综合整治工程（五乡、大南联围流域）EPC+O（勘察设计、采购、施工+运营）

合同编号：ZSJG-WX-SJ-2020-0226

中山市未达标水体综合整治工程（五乡、大南联围流域）EPC+O（勘察设计、采购、施工+运营）

设计合同

住房和城乡建设部
国家工商行政管理总局 制定

附件二　GF—2015—0210

合同编号：ZSJG-WX-SJ-2020-0226

中山市未达标水体综合整治工程（五乡、大南联围流域）EPC+O（勘察设计、采购、施工+运营）

设计合同

住房和城乡建设部
国家工商行政管理总局　制定

第一部分 合同协议书

发包人（全称）：中山市水务工程建设管理中心（以下简称“甲方”）

承包人（全称）：北京市市政工程设计研究总院有限公司（以下简称“乙方”）

根据《中华人民共和国合同法》、《中华人民共和国建筑法》及有关法律规定，遵循平等、自愿、公平和诚实信用的原则，双方就中山市未达标水体综合整治工程（五乡、大南联围流域）EPC+O（勘察设计、采购、施工+运营）设计及有关事项协商一致，共同达成如下协议：

一、工程概况

1. 工程名称：中山市未达标水体综合整治工程（五乡、大南联围流域）EPC+O（勘察设计、采购、施工+运营）。

2. 工程批准、核准或备案文号：中发改审批【2018】7号（批文名称及编号）批准建设，中发改基函【2019】15号进行招标人变更，中发改基函【2019】23号调整投资建设规模。

3. 工程内容及规模：项目建设范围为中山市行政区域内东凤镇、阜沙镇、港口镇的中南村及下南村内所有河涌（以经审核通过的初步设计并经甲乙双方确认的河涌名录为准）。建设内容包括但不限于：截污工程（包括截污管网、分散式一体化处理工程）、管道检测与修复工程、清淤工程、河涌养护工程、水务信息化建设工程、亲水滨岸工程、水系循环及补水工程、生态修复工程、单座预处理系统、人工湿地处理系统等内容。项目检测与修复管道55.22km，新建污水截污管总长542.35km，其中东凤镇截污管长252.00km，港口镇截污管长76.85km，阜沙镇截污管长201km，最大管径DN1000，结合管道埋深与实际情况采用开挖和顶管施工；项目新建、保留及技改泵站最大排水流量约380.16万m3/d（详见可行性研究报告）。

4. 工程地点：中山市东凤镇、阜沙镇、港口镇中南村及下南村。

5. 工程投资估算：项目总投资670012.73万元，其中工程费为463870.61万

元，勘察费 4638.71 万元，设计费 9433.01 万元，运营费用 102537.68 万元。本项目招标控制价（上限价）为 470048.09 万元。

6. 工程进度安排：详见附件 5。

7. 工程主要技术标准：符合国家相关设计质量合格标准规定及设计任务书的要求，通过评审及整治后水质标准符合约定要求。

二、工程勘察设计范围、阶段与服务内容

1. 工程设计范围：详见本合同附件 1。

2. 工程设计阶段：方案设计、初步设计、设计概算编制、施工图设计、施工图预算编制、施工现场指导与监督、工程调整和竣工验收设计服务等。

3. 工程设计服务内容：

项目范围内方案设计、工程初步设计（含概算编制）、施工图设计（乙方原则上参照甲方提供的可行性研究报告进行初步设计方案、施工图设计，实际实施过程中由甲乙双方协商议定）、施工图预算编制、施工现场指导与监督、工程调整和竣工验收设计服务等。乙方须提供建设工程报建所需的工程图纸及资料、协助本合同范围内的建设工程规划许可工作、负责建设全过程设计服务及协调工作，服务内容满足相关设计规范要求，并通过初步设计评审及施工图审查，保证河涌水质可以稳定持续达标，投资可控。具体设计范围由甲方确认后实施。

工程设计范围、阶段与服务内容详见附件 1。

三、工程设计周期

计划开始日期：合同生效后。

计划完成日期：_____年___月___日（共__天）。具体工程设计周期以专用合同条款及补充条款的约定为准。

四、合同价格形式与签约合同价

1. 合同价格形式：设计费率包干

2. 签约合同价为：暂定（人民币大写）柒仟伍佰肆拾陆万肆仟壹佰元整（¥75，464，100.00元）

设计费中标费率：1.63%

五、甲方代表与乙方项目负责人

甲方代表：王俊。

乙方单位(全称)：北京市市政工程设计研究总院有限公司

项目负责人：高雷。

六、合同文件构成

本协议书与下列文件一起构成合同文件：

（1）专用合同条款及其附件；

（2）通用合同条款；

（3）中标通知书；

（4）投标函及其附录；

（5）甲方要求；

（6）技术标准；

（7）甲方提供的上一阶段图纸；

（8）其他合同文件。

在合同履行过程中形成且经双方书面确认达成一致的与合同有关的文件均构成合同文件组成部分。上述各项合同文件包括合同当事人就该合同文件所作出的补充和修改，对同一事项或问题作出补充和修改的文件，应以最新签署的为准。

七、承诺

1. 甲方承诺按照法律规定履行项目审批手续，按照合同约定提供设计依据，并按合同约定的期限和方式支付合同价款。

2. 乙方承诺按照法律和技术标准规定及合同约定提供工程设计服务。

八、词语含义

本协议书中词语含义与第二部分通用合同条款中赋予的含义相同。

九、签订时间

本合同于 2020 年 2 月 26 日签订。

十、签订地点

本合同在 中山市 签订。

十一、补充协议

合同未尽事宜，合同当事人另行签订补充协议，补充协议是合同的组成部分。

十二、合同生效

本合同自 双方签字盖章后 生效。

十三、合同份数

本合同一式 叁拾 份，正本 捌 份，双方各执 肆 份，副本 贰拾贰 份，甲方执 贰 份，乙方执 贰拾 份。

甲方：中山市水务工程建设管理中心（公章）

法定代表人或其委托代理人：

（签字）

统一社会信用代码：

12442000MB2D076621

地　址：中山市石岐区民生路 38 号生办公区 9 楼

乙方：北京市市政工程设计研究总院有限公司（公章）

法定代表人或其委托代理人：

（签字）

统一社会信用代码：

91110000828542792

地　址：北京市海淀区西直门北大街 32 号 3 号楼

邮政编码：528400	邮政编码：100082
法定代表人：	法定代表人：
委托代理人：	委托代理人：
电　话：	电　话：010-82216699
传　真：　0760-88321002	传　真：010-82216700
电子信箱：wdbst_wx@163.com	电子信箱:1413282261@qq.com
开户银行：	开户银行：中国建设银行北京西四支行
账　号：	账号：11001007200056003728

施工图关键页

中山市未达标水体综合整治工程
（五乡、大南联围流域）
截污、岸线工程
东凤镇C区西罟步村楼环直河等三条涌
排水、结构、道路、电气专业

施工图设计

2020W099-SS00PS0120

第 01 卷

第 20 册

第 分册

工程设计出图专用章(01)
单位名称：北京市市政工程设计研究总院有限公司
业务范围：工程设计综合资质甲级
资质证书编号：A111005439
有效期至：2028年12月22日

设计证书（工程设计综合甲级）编号 A111005439

北京市市政工程设计研究总院有限公司

2021年8月30日

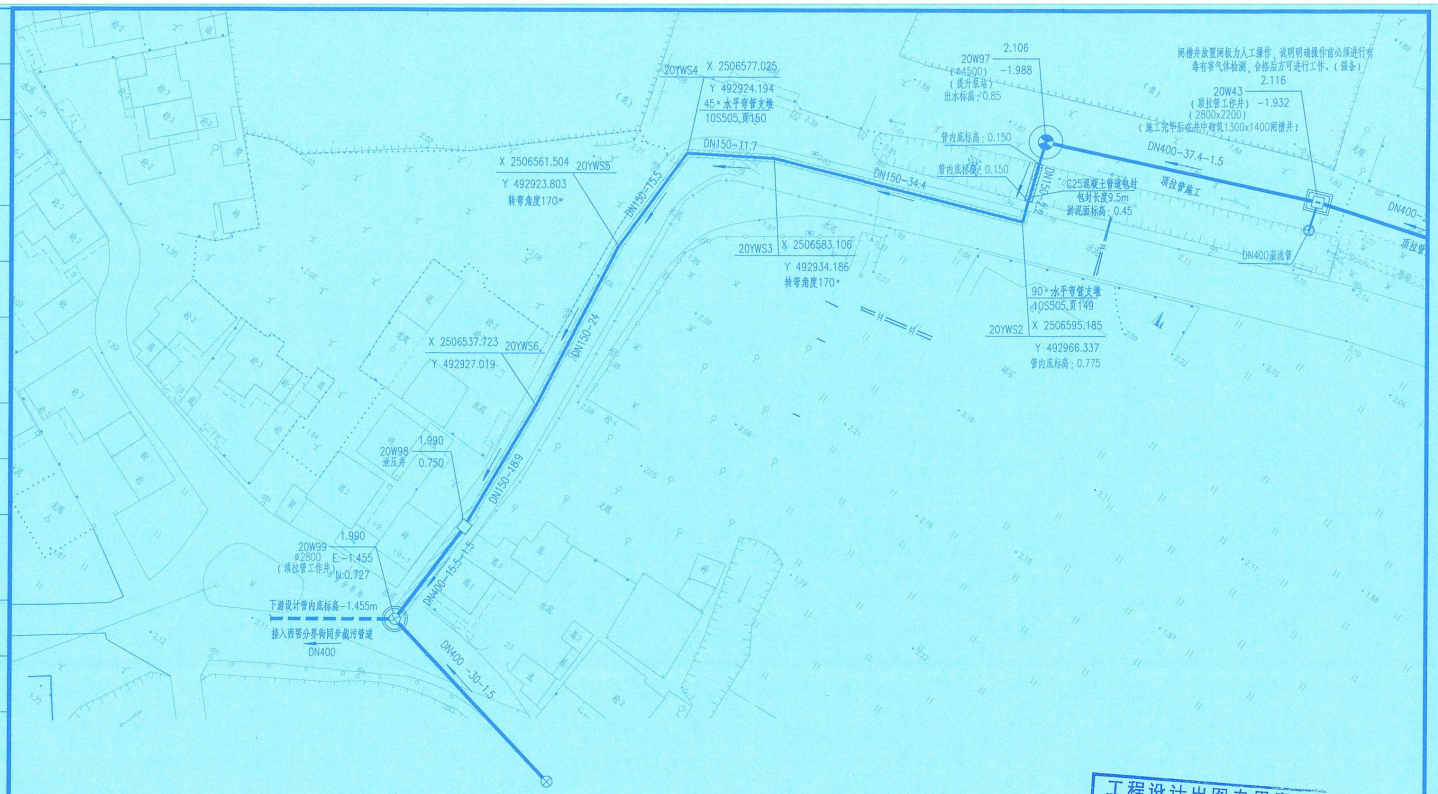

图例:

新建污水管道及检查井 / 新建污水泵站 / 已设计设计污水管 / 保留现状污水管道 / 保留现状雨水管道 / 保留现状合流管道 / 水流方向

现状给水管线 / 现状电力管线 / 现状路灯管线 / 现状电信管线 / 现状燃气管线 / 废除现状污水管道 / 废除现状合流管道 / 溢流出口

截流井 / 新建污水接户管及户线井 / 拆除恢复村道混凝土路面

DN400-30-1.5 管径(mm)-管长(m)-坡度(‰)

68.20 / E,W,S,N:65.20 6W1 检查井地面标高(m) / 东、西、南、北向管内底标高(m) 检查井编号 工作井/接收井

DN200挂管

说明:

1.本图尺寸除管径以毫米计外,其余均以米计。

2.本图坐标及高程系采用中山市统一坐标系,1985国家高程基准。

3、户线井、出户管接驳位置以及接户管方向可根据现场调整,图中未注明管径、坡度的接户管采用DN200PE100聚乙烯管,挂管采用DN200建筑排水用PVC-U管,均以i=0.005坡向污水主管,接户井尺寸采用500X500污水小方井(做法详见出户连接小方井做法图)。

工程设计出图专用章(01)
单位名称:北京市市政工程设计研究总院有限公司
业务范围:工程设计综合资质甲级
资质证书编号:A111005439
有效期至:2028年12月22日

会签栏

北京市市政工程设计研究总院有限公司

中山市未达标水体综合整治工程(五乡、大南联围流域)
截污、岸线工程 排水专业
楼环直河排水管道平面布置图

项目(副)负责人	高 雷		校核人	华威威		阶段	施工图设计		
专业负责人	刘光瑞		审核人	叶 晔		图号	2020W099-SS00PS0120PS07-14		
设 计 人	王逐武		审定人	叶 晔		日期	2021.08	比例	1:500

13. 刘光瑞

广东省职称证书

姓　　名：刘光瑞

身份证号：420802198809132173

职称名称：高级工程师

专　　业：给排水

级　　别：副高

取得方式：职称评审

通过时间：2024年5月26日

评审组织：深圳市给排水专业高级职称评审委员会

证书编号：2403001211420

发证单位：深圳市人力资源和社会保障局

发证时间：2024年9月3日

硕士研究生

毕业证书

研究生刘光瑞　　性别 男 ，一九八八 年 九　　月 十三　日生，于

二〇一二 年 九　月至二〇一五 年六　　月在 环境工程

专业学习，学制 三 年，修完硕士研究生培养计划规定的全部课程，成绩合格，毕业论文答辩通过，准予毕业。

培养单位:华南理工大学　　校(院、所)长: 王迎军

证书编号: 105611201502001482　　二〇一五 年 六　月二十五 日

中华人民共和国教育部学历证书查询网址: http://www.chsi.com.cn

获奖证书

获奖证书

北京市市政工程设计研究总院有限公司：

你单位申报的“深圳市丹平快速路一期北延及平湖大道东段改造工程”项目，在第二十届深圳市优秀工程勘察设计奖评选中，荣获市政公用工程设计

二等奖

设计人员：

1.汤弘 2.张坤 3.倪伟 4.秦大航 5.刘振忠 6.黄江华 7.叶晔 8.孟敏 9.贺玉萍 10.刘光瑞 11.谢金华 12.谢永毅 13.田鹏 14.李海霞 15.简亮

深勘设协[2023]17号

深圳市勘察设计行业协会

二〇二三年五月

获奖证书

北京市市政工程设计研究总院有限公司：

你单位申报的“海汕路西闸至埔边段综合改造工程”项目，在第二十届深圳市优秀工程勘察设计奖评选中，荣获市政公用工程设计

二等奖

设计人员：

1.吴宁 2.黄始南 3.刘海强 4.龚长清 5.倪伟 6.梁汇伟 7.张汇睿 8.徐立强 9.苗昀鹏 10.刘光瑞 11.谢金华 12.罗诚榕 13.黄华满 14.肖杰 15.肖力华

深勘设协[2023]17号

深圳市勘察设计行业协会

二〇二三年五月

深圳市社会保险历年参保缴费明细表（个人）

姓名：刘光瑞　　社保电脑号：641776606　　身份证号码：420802198809132173　　页码：1

参保单位名称：北京市市政工程设计研究总院有限公司深圳分院　　单位编号：60004139　　计算单位：元

缴费年	月	单位编号	养老保险			医疗保险				生育			工伤保险		失业保险		
			基数	单位交	个人交	险种	基数	单位交	个人交	险种	基数	单位交	基数	单位交	基数	单位交	个人交
2023	01	60004139	9900.0	1386.0	792.0	1	9900	613.8	198.0	1	9900	49.5	9900	11.09	2360	16.52	7.08
2023	02	60004139	9900.0	1386.0	792.0	1	9900	613.8	198.0	1	9900	49.5	9900	11.09	2360	16.52	7.08
2023	03	60004139	9900.0	1386.0	792.0	1	9900	613.8	198.0	1	9900	49.5	9900	11.09	2360	16.52	7.08
2023	04	60004139	9900.0	1386.0	792.0	1	9900	613.8	198.0	1	9900	49.5	9900	11.09	2360	16.52	7.08
2023	05	60004139	9900.0	1386.0	792.0	1	9900	613.8	198.0	1	9900	49.5	9900	13.86	2360	16.52	7.08
2023	06	60004139	9900.0	1386.0	792.0	1	9900	613.8	198.0	1	9900	49.5	9900	13.86	2360	16.52	7.08
2023	07	60004139	9900.0	1386.0	792.0	1	9900	613.8	198.0	1	9900	49.5	9900	13.86	2360	16.52	7.08
2023	08	60004139	9900.0	1386.0	792.0	1	9900	613.8	198.0	1	9900	49.5	9900	13.86	2360	16.52	7.08
2023	09	60004139	9900.0	1386.0	792.0	1	9900	613.8	198.0	1	9900	49.5	9900	13.86	2360	16.52	7.08
2023	10	60004139	9900.0	1386.0	792.0	1	9900	594.0	198.0	1	9900	49.5	9900	13.86	2360	16.52	7.08
2023	11	60004139	9900.0	1386.0	792.0	1	9900	594.0	198.0	1	9900	49.5	9900	13.86	2360	16.52	7.08
2023	12	60004139	9900.0	1386.0	792.0	1	9900	594.0	198.0	1	9900	49.5	9900	13.86	2360	16.52	7.08
2024	01	60004139	9900.0	1386.0	792.0	1	9900	495.0	198.0	1	9900	49.5	9900	13.86	9900	79.2	19.8
2024	02	60004139	9900.0	1386.0	792.0	1	9900	495.0	198.0	1	9900	49.5	9900	13.86	9900	79.2	19.8
2024	03	60004139	9900.0	1386.0	792.0	1	9900	495.0	198.0	1	9900	49.5	9900	27.72	9900	79.2	19.8
2024	04	60004139	9900.0	1485.0	792.0	1	9900	495.0	198.0	1	9900	49.5	9900	27.72	9900	79.2	19.8
2024	05	60004139	9900.0	1485.0	792.0	1	9900	495.0	198.0	1	9900	49.5	9900	27.72	9900	79.2	19.8
2024	06	60004139	9900.0	1485.0	792.0	1	9900	495.0	198.0	1	9900	49.5	9900	27.72	9900	79.2	19.8
2024	07	60004139	9900.0	1485.0	792.0	1	9900	495.0	198.0	1	9900	49.5	9900	39.6	9900	79.2	19.8
2024	08	60004139	9900.0	1485.0	792.0	1	9900	495.0	198.0	1	9900	49.5	9900	39.6	9900	79.2	19.8
2024	09	60004139	9900.0	1485.0	792.0	1	9900	495.0	198.0	1	9900	49.5	9900	39.6	9900	79.2	19.8
2024	10	60004139	9900.0	1485.0	792.0	1	9900	495.0	198.0	1	9900	49.5	9900	39.6	9900	79.2	19.8
2024	11	60004139	9900.0	1485.0	792.0	1	9900	495.0	198.0	1	9900	49.5	9900	39.6	9900	79.2	19.8
2024	12	60004139	9900.0	1485.0	792.0	1	9900	495.0	198.0	1	9900	49.5	9900	39.6	9900	79.2	19.8
合计				34155.0	19008.0			13246.2	4752.0			1188.0		331.94		1148.64	322.56

社保费缴纳清单 证明专用章

备注：

1. 本证明可作为参保人在本单位参加社会保险的证明。向相关部门提供，查验部门可通过登录网址：https://sipub.sz.gov.cn/vp/，输入下列验真码（ 3391e3d2da0ca15k ）核查，验真码有效期三个月。

2. 生育保险中的险种“1”为生育保险，“2”为生育医疗。

3. 医疗险种中的险种“1”为基本医疗保险一档，“2”为基本医疗保险二档，“4”为基本医疗保险三档，“5”为少儿/大学生医保（医疗保险二档），“6”为统筹医疗保险。

4. 上述“缴费明细”表中带“*”标识为补缴，空行为断缴。

5. 带“@” 标识为参保单位申请缓缴社会保险费时段。

6. 带“&”标识为参保单位申请缓缴社会保险费单位缴费部分的时段。

7. 居民养老保险、少儿/学生医疗保险缴费情况不在本清单中展示。

8. 如2020年2月至6月的单位缴费部分金额为“0”或者缴费金额减半的，属于按规定减免后实收金额。

9. 单位编号对应的单位名称：

单位编号	单位名称
60004139	北京市市政工程设计研究总院有限公司深圳分院

深圳市社会保险基金管理局

打印日期：2025年1月5日

社保费缴纳清单 证明专用章

业绩证明-中山市未达标水体综合整治工程（五乡、大南联围流域）EPC+O（勘察设计、采购、施工+运营）

合同编号：ZSJG-WX-SJ-2020-0226

中山市未达标水体综合整治工程（五乡、大南联围流域）EPC+O（勘察设计、采购、施工+运营）

设计合同

住房和城乡建设部
国家工商行政管理总局 制定

附件二　GF—2015—0210

合同编号：ZSJG-WX-SJ-2020-0226

中山市未达标水体综合整治工程（五乡、大南联围流域）EPC+O（勘察设计、采购、施工+运营）

设计合同

住房和城乡建设部
国家工商行政管理总局　制定

第一部分 合同协议书

发包人（全称）：中山市水务工程建设管理中心（以下简称“甲方”）

承包人（全称）：北京市市政工程设计研究总院有限公司（以下简称“乙方”）

根据《中华人民共和国合同法》、《中华人民共和国建筑法》及有关法律规定，遵循平等、自愿、公平和诚实信用的原则，双方就中山市未达标水体综合整治工程（五乡、大南联围流域）EPC+O（勘察设计、采购、施工+运营）设计及有关事项协商一致，共同达成如下协议：

一、工程概况

1. 工程名称：中山市未达标水体综合整治工程（五乡、大南联围流域）EPC+O（勘察设计、采购、施工+运营）。

2. 工程批准、核准或备案文号：中发改审批【2018】7号（批文名称及编号）批准建设，中发改基函【2019】15号进行招标人变更，中发改基函【2019】23号调整投资建设规模。

3. 工程内容及规模：项目建设范围为中山市行政区域内东凤镇、阜沙镇、港口镇的中南村及下南村内所有河涌（以经审核通过的初步设计并经甲乙双方确认的河涌名录为准）。建设内容包括但不限于：截污工程（包括截污管网、分散式一体化处理工程）、管道检测与修复工程、清淤工程、河涌养护工程、水务信息化建设工程、亲水滨岸工程、水系循环及补水工程、生态修复工程、单座预处理系统、人工湿地处理系统等内容。项目检测与修复管道55.22km，新建污水截污管总长542.35km，其中东凤镇截污管长252.00km，港口镇截污管长76.85km，阜沙镇截污管长201km，最大管径DN1000，结合管道埋深与实际情况采用开挖和顶管施工；项目新建、保留及技改泵站最大排水流量约380.16万m3/d（详见可行性研究报告）。

4. 工程地点：中山市东凤镇、阜沙镇、港口镇中南村及下南村。

5. 工程投资估算：项目总投资670012.73万元，其中工程费为463870.61万

元，勘察费 4638.71 万元，设计费 9433.01 万元，运营费用 102537.68 万元。本项目招标控制价（上限价）为 470048.09 万元。

6. 工程进度安排：详见附件 5。

7. 工程主要技术标准：符合国家相关设计质量合格标准规定及设计任务书的要求，通过评审及整治后水质标准符合约定要求。

二、工程勘察设计范围、阶段与服务内容

1. 工程设计范围：详见本合同附件 1。

2. 工程设计阶段：方案设计、初步设计、设计概算编制、施工图设计、施工图预算编制、施工现场指导与监督、工程调整和竣工验收设计服务等。

3. 工程设计服务内容：

项目范围内方案设计、工程初步设计（含概算编制）、施工图设计（乙方原则上参照甲方提供的可行性研究报告进行初步设计方案、施工图设计，实际实施过程中由甲乙双方协商议定）、施工图预算编制、施工现场指导与监督、工程调整和竣工验收设计服务等。乙方须提供建设工程报建所需的工程图纸及资料、协助本合同范围内的建设工程规划许可工作、负责建设全过程设计服务及协调工作，服务内容满足相关设计规范要求，并通过初步设计评审及施工图审查，保证河涌水质可以稳定持续达标，投资可控。具体设计范围由甲方确认后实施。

工程设计范围、阶段与服务内容详见附件 1。

三、工程设计周期

计划开始日期：合同生效后。

计划完成日期：_____年___月___日（共__天）。具体工程设计周期以专用合同条款及补充条款的约定为准。

四、合同价格形式与签约合同价

1. 合同价格形式：设计费率包干

2. 签约合同价为：暂定（人民币大写）柒仟伍佰肆拾陆万肆仟壹佰元整（¥75，464，100.00元）

设计费中标费率：1.63%

五、甲方代表与乙方项目负责人

甲方代表：王俊。

乙方单位(全称)：北京市市政工程设计研究总院有限公司

项目负责人：高雷。

六、合同文件构成

本协议书与下列文件一起构成合同文件：

（1）专用合同条款及其附件；

（2）通用合同条款；

（3）中标通知书；

（4）投标函及其附录；

（5）甲方要求；

（6）技术标准；

（7）甲方提供的上一阶段图纸；

（8）其他合同文件。

在合同履行过程中形成且经双方书面确认达成一致的与合同有关的文件均构成合同文件组成部分。上述各项合同文件包括合同当事人就该合同文件所作出的补充和修改，对同一事项或问题作出补充和修改的文件，应以最新签署的为准。

七、承诺

1. 甲方承诺按照法律规定履行项目审批手续，按照合同约定提供设计依据，并按合同约定的期限和方式支付合同价款。

2. 乙方承诺按照法律和技术标准规定及合同约定提供工程设计服务。

八、词语含义

本协议书中词语含义与第二部分通用合同条款中赋予的含义相同。

九、签订时间

本合同于 2020 年 2 月 26 日签订。

十、签订地点

本合同在 中山市 签订。

十一、补充协议

合同未尽事宜，合同当事人另行签订补充协议，补充协议是合同的组成部分。

十二、合同生效

本合同自 双方签字盖章后 生效。

十三、合同份数

本合同一式 叁拾 份，正本 捌 份，双方各执 肆 份，副本 贰拾贰 份，甲方执 贰 份，乙方执 贰拾 份。

甲方：中山市水务工程建设管理中心（公章）

法定代表人或其委托代理人：

（签字）

统一社会信用代码：

12442000MB2D076621

地　址：中山市石岐区民生路 38 号生办公区 9 楼

乙方：北京市市政工程设计研究总院有限公司（公章）

法定代表人或其委托代理人：

（签字）

统一社会信用代码：

91110000828542792

地　址：北京市海淀区西直门北大街 32 号 3 号楼

邮政编码：528400	邮政编码：100082
法定代表人：	法定代表人：
委托代理人：	委托代理人：
电　话：	电　话：010-82216699
传　真：　0760-88321002	传　真：010-82216700
电子信箱：wdbst_wx@163.com	电子信箱:1413282261@qq.com
开户银行：	开户银行：中国建设银行北京西四支行
账　号：	账号：11001007200056003728

施工图关键页

中山市未达标水体综合整治工程
（五乡、大南联围流域）
截污、岸线工程
东凤镇C区西罟步村楼环直河等三条涌
排水、结构、道路、电气专业

施工图设计

2020W099-SS00PS0120

第 01 卷

第 20 册

第 分册

工程设计出图专用章(01)
单位名称：北京市市政工程设计研究总院有限公司
业务范围：工程设计综合资质甲级
资质证书编号：A111005439
有效期至：2028年12月22日

设计证书（工程设计综合甲级）编号 A111005439

北京市市政工程设计研究总院有限公司

2021年8月30日

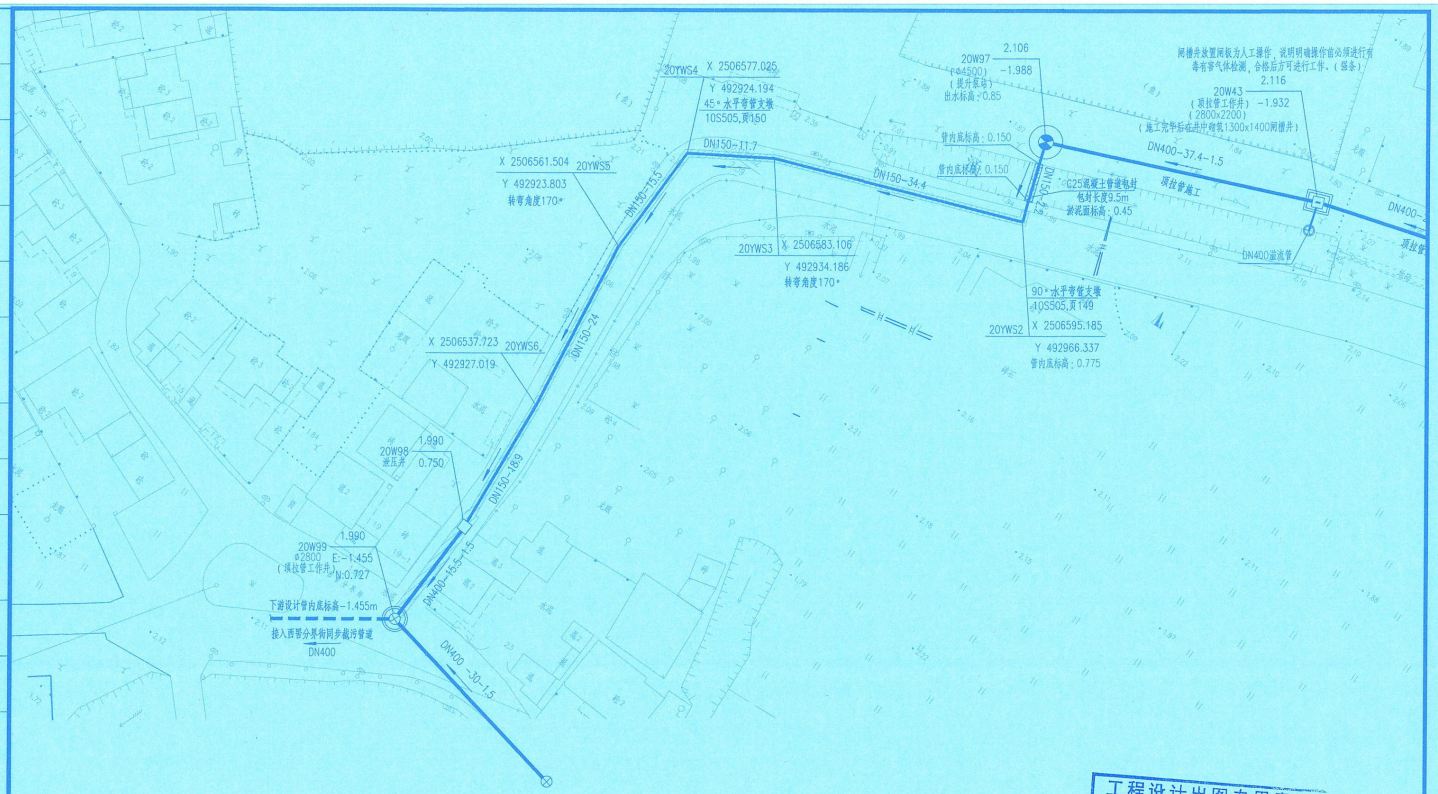

会签栏

北京市市政工程设计研究总院有限公司

中山市未达标水体综合整治工程(五乡、大南联围流域)
截污、岸线工程 排水专业
楼环直河排水管道平面布置图

项目(副)负责人	高 雷		校核人	华威威		阶段	施工图设计
专业负责人	刘光瑞		审核人	叶 晔		图号	2020W099-SS00PS0120PS07-14
设 计 人	王逢武		审定人	叶 晔		日期	2021.08 比例 1:500

14. 黄俊勇

广东省职称证书

姓　　名：黄俊勇

身份证号：440301198612220137

职称名称：高级工程师

专　　业：园林

级　　别：副高

取得方式：职称评审

通过时间：2022年05月21日

评审组织：深圳市林业专业高级职称评审委员会

证书编号：2203001067376

发证单位：深圳市人力资源和社会保障局

发证时间：2022年06月28日

广东省职称证书 专用章

查询网址：http://www.gdhrss.gov.cn/gdweb/zyjsrc

证 书

黄俊勇 同志：

经评审，鉴于你在美丽中国建设领域的突出贡献与成就，授予你“**优秀青年设计师**”称号。

特发此证，以资鼓励！

中国城市科学研究会
景观学与美丽中国建设专业委员会
二零二四年十月

湖南大學

HUNAN UNIVERSITY

毕业证书

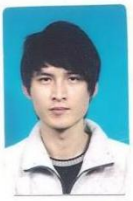

学生黄俊勇，性别男，1986年12月22日出生，于2006年09月至2010年06月在我校建筑学院艺术设计（环境艺术方向）专业普通全日制四年制本科学习，按培养计划要求修完全部课程，成绩合格，取得规定学分，准予毕业。

校 长

二〇一〇年六月三十日

证书编号：No.P00007625

电子注册编号：105321201005201451

深圳市社会保险历年参保缴费明细表（个人）

姓名：黄俊勇　　社保电脑号：619303612　　身份证号码：440301199612220137　　页码：1

参保单位名称：深圳翰博设计股份有限公司　　单位编号：604400　　计算单位：元

缴费年	月	单位编号	养老保险			医疗保险				生育			工伤保险		失业保险		
			基数	单位交	个人交	险种	基数	单位交	个人交	险种	基数	单位交	基数	单位交	基数	单位交	个人交
2024	01	604400	4500.0	675.0	360.0	1	6475	323.75	129.5	1	6475	32.38	4500	6.3	4500	36.0	9.0
2024	02	604400	4500.0	675.0	360.0	1	6475	323.75	129.5	1	6475	32.38	4500	6.3	4500	36.0	9.0
2024	03	604400	4500.0	675.0	360.0	1	6475	323.75	129.5	1	6475	32.38	4500	12.6	4500	36.0	9.0
2024	04	604400	4500.0	720.0	360.0	1	6475	323.75	129.5	1	6475	32.38	4500	12.6	4500	36.0	9.0
2024	05	604400	4500.0	720.0	360.0	1	6475	323.75	129.5	1	6475	32.38	4500	12.6	4500	36.0	9.0
2024	06	604400	4500.0	720.0	360.0	1	6475	323.75	129.5	1	6475	32.38	4500	12.6	4500	36.0	9.0
2024	07	604400	4500.0	720.0	360.0	1	6475	323.75	129.5	1	6475	32.38	4500	12.6	4500	36.0	9.0
2024	08	604400	4500.0	720.0	360.0	1	6475	323.75	129.5	1	6475	32.38	4500	12.6	4500	36.0	9.0
2024	09	604400	4500.0	720.0	360.0	1	6475	323.75	129.5	1	6475	32.38	4500	12.6	4500	36.0	9.0
2024	10	604400	4500.0	720.0	360.0	1	6475	323.75	129.5	1	6475	32.38	4500	12.6	4500	36.0	9.0
2024	11	604400	4500.0	720.0	360.0	1	6475	323.75	129.5	1	6475	32.38	4500	12.6	4500	36.0	9.0
2024	12	604400	4500.0	720.0	360.0	1	6475	323.75	129.5	1	6475	32.38	4500	12.6	4500	36.0	9.0
合计				8505.0	4320.0			3885.0	1554.0			388.56		171.0		432.0	108.0

社保费缴纳清单 证明专用章

备注：

1. 本证明可作为参保人在本单位参加社会保险的证明。向相关部门提供，查验部门可通过登录网址：https://sipub.sz.gov.cn/vp/，输入下列验真码（ 3391e3e95867f9b2 ）核查，验真码有效期三个月。
2. 生育保险中的险种“1”为生育保险，“2”为生育医疗。
3. 医疗险种中的险种“1”为基本医疗保险一档，“2”为基本医疗保险二档，“4”为基本医疗保险三档，“5”为少儿/大学生医保（医疗保险二档），“6”为统筹医疗保险。
4. 上述“缴费明细”表中带“*”标识为补缴，空行为断缴。
5. 带“@” 标识为参保单位申请缓缴社会保险费时段。
6. 带“&”标识为参保单位申请缓缴社会保险费单位缴费部分的时段。
7. 居民养老保险、少儿/学生医疗保险缴费情况不在本清单中展示。
8. 如2020年2月至6月的单位缴费部分金额为“0”或者缴费金额减半的，属于按规定减免后实收金额。
9. 单位编号对应的单位名称：

单位编号	单位名称
604400	深圳翰博设计股份有限公司

深圳市社会保险基金管理局

社保费缴纳清单 证明专用章

打印日期：2025年1月9日

业绩证明-大浪河碧道建设工程（时尚小镇段）（勘察设计）

中 标 通 知 书

标段编号：44031020230108001001

标段名称：大浪河碧道建设工程（时尚小镇段）（勘察设计）

建设单位：深圳市龙华区水污染治理中心

招标方式：公开招标

中标单位：深圳翰博设计股份有限公司//深圳市水务规划设计院股份有限公司

中标价：204.2758万元

中标工期：按招标文件要求

项目经理(总监)：

本工程于 2023-10-10 在深圳公共资源交易中心(深圳交易集团建设工程招标业务分公司)进行招标，2023-11-17 完成招标流程。

招标人和中标人应当自中标通知书发出之日起三十日内按照招标文件和中标人的投标文件订立书面合同。

招标代理机构(盖章)：

法定代表人或其委托代理人

(签字或盖章)：

招标人(盖章)：

法定代表人或其委托代理人

(签字或盖章)：

日期：2023-12-08

查验码：4528635934207175 查验网址：https://www.szggzy.com/jyfw/list.html?id=jyfwjsgc

合同编号：深龙华水务合字〔2023〕222号

深圳市龙华区水污染治理中心

建设工程勘察设计合同

项目名称：大浪河碧道建设工程（时尚小镇段）（勘察设计）

甲　　方：深圳市龙华区水污染治理中心

乙　　方：深圳翰博设计股份有限公司（联合体牵头单位）、

深圳市水务规划设计院股份有限公司（联合体成员单位）

签订日期：2023 年 12 月 15 日

第一部分　协议书

甲方（委托方）：深圳市龙华区水污染治理中心

乙方（受托方）：深圳翰博设计股份有限公司（联合体牵头单位）、

深圳市水务规划设计院股份有限公司（联合体成员单位）

甲方委托乙方承接大浪河碧道建设工程（时尚小镇段）项目勘察设计工作。根据《中华人民共和国民法典》《中华人民共和国建筑法》《建设工程质量管理条例》《建设工程勘察设计管理条例》《建设工程安全生产管理条例》《深圳市建设工程质量管理条例》《工程设计资质标准》以及其他相关法律法规，遵循平等、自愿、公平和诚实信用的原则，甲方将如下工程设计委托给乙方完成。双方就此事宜协商一致，共同达成本协议。

一、工程概况

1、工程名称：大浪河碧道建设工程（时尚小镇段）（勘察设计）

2、工程地点：深圳市龙华区

3、建设内容：大浪河是龙华河的一级支流、观澜河的二级支流，河道堤防级别为2级，本次碧道建设起点为石龙仔路，终点至大浪河人工湖附近，长约3.2千米，工程红线范围面积约12.2万平方米，其中陆域面积7.8万平方米，水域面积4.4万平方米。主要建设内容包括水安全工程、水生态工程、休闲系统工程、其它配套工程、交通疏解与水土保持工程、管线改迁工程等。

4、投资规模：约4633.15万元人民币（暂定价）。

5、资金来源：财政投入100%。

二、勘察设计内容

本工程勘察设计工作主要包括以下内容：（所包含工作内容在□内打√）

☑工程测量

☑岩土工程勘察

☑水文地质勘察（如需）

☑工程物探

☑管线测探

□土壤氡浓度检测

☑方案设计（含动画多媒体制作、现场展板设计制作，如需）

□编制项目建议书

☑编制可行性研究报告

☑初步设计

☑概算编制

☑施工图设计（含变更设计、施工配合、结决算配合等）

☑编制水土保持方案

☑环境影响评价

☑地质灾害评估（如需）

☑防洪影响评价（如需）

☑涉高涉铁涉水涉桥评估（如需）

☑其他：BIM 设计、涉林（如需）、涉燃气评估（如需）、管线迁改设计（如需）、交通疏解

具体设计工作要求和内容，详见通用条款、专用条款。

三、合同价款

签约合同价（暂定价）为：人民币（大写）贰佰零肆万贰仟柒佰伍拾捌元整（¥204.2758 万元）。

合同签约价为暂定价。合同签约价暂定为本项目中标价。可能与实际发生金

甲方（盖章）：

深圳市龙华区水污染治理中心

法定代表人

或委托代理人：

（签字或盖章）

地址：深圳市龙华区龙华街道清湖行政服务中心 3 栋

电话：21047980

乙方（盖章）：

深圳翰博设计股份有限公司

法定代表人

或委托代理人：

（签字或盖章）

地址：深圳市南山区南头街道南联社区北环大道 11008 号豪方天际广场写字楼 2801

电话：0755-82833683

乙方（盖章）：

深圳市水务规划设计院股份有限公司

法定代表人

或委托代理人：

（签字或盖章）

地址：深圳市龙华区民治街道龙塘社区星河传奇花园三期商厦 1 栋 C 座 1110

电话：0755-82346961

附件一

拟投入本项目人员情况表

序号	姓名	性别	身份证号	职称等级/职称专业	执业资格注册情况	从事专业	工作年限	在本项目中拟任的岗位
1	徐鹏	男	3601031979053007 1X	建筑高级工程师	一级注册建筑师	建筑	22	设计负责人（兼任项目总负责人）
2	秦操	男	4419001975030800 35	园林高级工程师	/	景观	26	方案总监
3	黄俊勇	男	4403011986122201 37	园林高级工程师	/	景观	13	项目总监
4	甘海涛	男	4210221986022248 31	园林景观设计高级工程师	/	景观	16	施工图设计负责人
5	潘智定	男	4524241991071517 57	建筑设计助理工程师	/	BIM	9	BIM 设计负责人
6	吴方华	男	5103211981072942 94	建筑高级工程师	/	建筑	17	景观建筑专业负责人
7	席鹏鸽	女	1427011980011930 21	给排水高级工程师	注册公用设备工程师（给水排水）	给排水	18	景观给排水专业负责人
8	章翌	女	3208261974082800 20	结构高级工程师	一级注册结构工程师	结构	25	景观结构专业负责人
9	吕琪珺	女	3209021987093010 23	建筑电气高级工程师	注册电气工程师（供配电）	电气	13	景观电气专业负责人
10	周凯	男	4205231980090100 34	园林高级工程师	/	景观	21	景观专业负责人
11	晋青洲	男	3423241971110148 35	城市规划高级工程师	注册城市规划师	规划	28	景观规划专业负责人
12	姚英豪	男	4102231986042500 34	园林工程师	/	景观	12	景观设计驻场人员
13	陈有如	男	4408821985050411 12	园林景观设计工程师	/	景观	16	景观资深设计师
14	杨勇	男	4209831989100547 75	园林工程师	/	景观	12	景观资深设计师
15	杨冬云	男	4304251979122435 76	高级工程师	一级注册建造师（水利水电工程）	设计	19	水利专业负责人
16	裴洪军	男	3211021977041904 19	高级工程师	注册土木工程师（岩土）	勘察	18	勘察负责人
17	王卫	男	4306021978120160 30	高级工程师	无	勘察	20	勘察专业审定人

18	高志成	男	362204198512127256	高级工程师	无	勘察	11	勘察专业审核人
19	程天舜	男	622322198107180610	高级工程师	无	勘察	15	勘察专业校核人
20	曹梦成	男	4301811982021590 7X	高级工程师	注册测绘师	测量	19	测量物探专业负责人
21	熊寻安	男	4306221971082309 1X	正高级工程师	注册测绘师	测量	30	测量物探专业审定人
22	刘小玲	男	360121196706260530	高级工程师	注册测绘师	测量	32	测量物探专业审核人
23	何辉	男	4201111973022856 5X	高级工程师	无	测量	27	测量物探专业校核人
24	杨雷	男	410703198609192517	高级工程师	无	测量	13	项目主要技术人员

15. 陈有如

广东省职称证书

姓　　名：陈有如

身份证号：440882198505041112

职称名称：高级工程师

专　　业：园林

级　　别：副高

取得方式：职称评审

通过时间：2024年5月17日

评审组织：深圳市林业专业高级职称评审委员会

证书编号：2403001188948

发证单位：深圳市人力资源和社会保障局

发证时间：2024年8月19日

成人高等教育

毕业证书

学生 陈有如 性别男，一九八五年 五 月 四 日生，于二0一八年 三 月至 二0二0 年 十二 月在本校 园林 专业 函授 学习，修完专科起点本科教学计划规定的全部课程，成绩合格，准予毕业。

校 名：华南农业大学 校（院）长：

批准文号：教育部（83）教成字002号

证书编号：105645202005002072

二0二0年 十二 月二十五日

查询网址：http://www.chsi.com.cn 广东省教育厅监制

深圳市社会保险历年参保缴费明细表（个人）

姓名：陈有如　　社保电脑号：612358710　　身份证号码：440882198505041112　　页码：1

参保单位名称：深圳翰博设计股份有限公司　　单位编号：604400　　计算单位：元

缴费年	月	单位编号	养老保险			医疗保险				生育			工伤保险		失业保险		
			基数	单位交	个人交	险种	基数	单位交	个人交	险种	基数	单位交	基数	单位交	基数	单位交	个人交
2024	01	604400	3523.0	528.45	281.84	1	6475	323.75	129.5	1	6475	32.38	3500	4.9	3500	28.0	7.0
2024	02	604400	3523.0	528.45	281.84	1	6475	323.75	129.5	1	6475	32.38	3500	4.9	3500	28.0	7.0
2024	03	604400	3523.0	528.45	281.84	1	6475	323.75	129.5	1	6475	32.38	3500	9.8	3500	28.0	7.0
2024	04	604400	3523.0	563.68	281.84	1	6475	323.75	129.5	1	6475	32.38	3500	9.8	3500	28.0	7.0
2024	05	604400	3523.0	563.68	281.84	1	6475	323.75	129.5	1	6475	32.38	3500	9.8	3500	28.0	7.0
2024	06	604400	3523.0	563.68	281.84	1	6475	323.75	129.5	1	6475	32.38	3500	9.8	[illegible]	28.0	7.0
2024	07	604400	3523.0	563.68	281.84	1	6475	323.75	129.5	1	6475	32.38	3500	[illegible]	[illegible]	[illegible]	7.0
2024	08	604400	3523.0	563.68	281.84	1	6475	323.75	129.5	1	6475	32.38	3500	14.0	3500	28.0	7.0
2024	09	604400	3523.0	563.68	281.84	1	6475	323.75	129.5	1	6475	32.38	3500	14.0	3500	28.0	7.0
2024	10	604400	3523.0	563.68	281.84	1	6475	323.75	129.5	1	6475	32.38	3500	14.0	3500	28.0	7.0
2024	11	604400	3523.0	563.68	281.84	1	6475	323.75	129.5	1	6475	32.38	3500	14.0	3500	28.0	7.0
2024	12	604400	4492.0	718.72	359.36	1	6475	323.75	129.5	1	6475	32.38	3500	14.0	3500	28.0	7.0
合计				6813.51	3459.6			3885.0	1554.0			388.56		133.0		336.0	84.0

深圳市社会保险基金管理局 社保费缴纳清单 证明专用章

备注：

1. 本证明可作为参保人在本单位参加社会保险的证明。向相关部门提供，查验部门可通过登录网址：https://sipub.sz.gov.cn/vp/，输入下列验真码（ 3391e3e95867e76a ）核查，验真码有效期三个月。

2. 生育保险中的险种“1”为生育保险，“2”为生育医疗。

3. 医疗险种中的险种“1”为基本医疗保险一档，“2”为基本医疗保险二档，“4”为基本医疗保险三档，“5”为少儿/大学生医保（医疗保险二档），“6”为统筹医疗保险。

4. 上述“缴费明细”表中带“*”标识为补缴，空行为断缴。

5. 带“@” 标识为参保单位申请缓缴社会保险费时段。

6. 带“&”标识为参保单位申请缓缴社会保险费单位缴费部分的时段。

7. 居民养老保险、少儿/学生医疗保险缴费情况不在本清单中展示。

8. 如2020年2月至6月的单位缴费部分金额为“0”或者缴费金额减半的，属于按规定减免后实收金额。

9. 单位编号对应的单位名称：

单位编号	单位名称
604400	深圳翰博设计股份有限公司

深圳市社会保险基金管理局 社保费缴纳清单 证明专用章

深圳市社会保险基金管理局

打印日期：2025年1月9日

业绩证明-大浪河碧道建设工程（时尚小镇段）（勘察设计）

中 标 通 知 书

标段编号：44031020230108001001

标段名称：大浪河碧道建设工程（时尚小镇段）（勘察设计）

建设单位：深圳市龙华区水污染治理中心

招标方式：公开招标

中标单位：深圳翰博设计股份有限公司//深圳市水务规划设计院股份有限公司

中标价：204.2758万元

中标工期：按招标文件要求

项目经理(总监)：

本工程于 2023-10-10 在深圳公共资源交易中心(深圳交易集团建设工程招标业务分公司)进行招标，2023-11-17 完成招标流程。

招标人和中标人应当自中标通知书发出之日起三十日内按照招标文件和中标人的投标文件订立书面合同。

招标代理机构(盖章)：

法定代表人或其委托代理人

(签字或盖章)：

招标人(盖章)：

法定代表人或其委托代理人

(签字或盖章)：

日期：2023-12-08

查验码：4528635934207175 查验网址：https://www.szggzy.com/jyfw/list.html?id=jyfwjsgc

合同编号：深龙华水务合字〔2023〕222号

深圳市龙华区水污染治理中心

建设工程勘察设计合同

项目名称：大浪河碧道建设工程（时尚小镇段）（勘察设计）

甲　　方：深圳市龙华区水污染治理中心

乙　　方：深圳翰博设计股份有限公司（联合体牵头单位）、

深圳市水务规划设计院股份有限公司（联合体成员单位）

签订日期：2023 年 12 月 15 日

第一部分　协议书

甲方（委托方）：深圳市龙华区水污染治理中心

乙方（受托方）：深圳翰博设计股份有限公司（联合体牵头单位）、

深圳市水务规划设计院股份有限公司（联合体成员单位）

甲方委托乙方承接大浪河碧道建设工程（时尚小镇段）项目勘察设计工作。根据《中华人民共和国民法典》《中华人民共和国建筑法》《建设工程质量管理条例》《建设工程勘察设计管理条例》《建设工程安全生产管理条例》《深圳市建设工程质量管理条例》《工程设计资质标准》以及其他相关法律法规，遵循平等、自愿、公平和诚实信用的原则，甲方将如下工程设计委托给乙方完成。双方就此事宜协商一致，共同达成本协议。

一、工程概况

1、工程名称：大浪河碧道建设工程（时尚小镇段）（勘察设计）

2、工程地点：深圳市龙华区

3、建设内容：大浪河是龙华河的一级支流、观澜河的二级支流，河道堤防级别为2级，本次碧道建设起点为石龙仔路，终点至大浪河人工湖附近，长约3.2千米，工程红线范围面积约12.2万平方米，其中陆域面积7.8万平方米，水域面积4.4万平方米。主要建设内容包括水安全工程、水生态工程、休闲系统工程、其它配套工程、交通疏解与水土保持工程、管线改迁工程等。

4、投资规模：约4633.15万元人民币（暂定价）。

5、资金来源：财政投入100%。

二、勘察设计内容

本工程勘察设计工作主要包括以下内容：（所包含工作内容在□内打√）

☑工程测量

☑岩土工程勘察

☑水文地质勘察（如需）

☑工程物探

☑管线测探

□土壤氡浓度检测

☑方案设计（含动画多媒体制作、现场展板设计制作，如需）

□编制项目建议书

☑编制可行性研究报告

☑初步设计

☑概算编制

☑施工图设计（含变更设计、施工配合、结决算配合等）

☑编制水土保持方案

☑环境影响评价

☑地质灾害评估（如需）

☑防洪影响评价（如需）

☑涉高涉铁涉水涉桥评估（如需）

☑其他：BIM 设计、涉林（如需）、涉燃气评估（如需）、管线迁改设计（如需）、交通疏解

具体设计工作要求和内容，详见通用条款、专用条款。

三、合同价款

签约合同价（暂定价）为：人民币（大写）贰佰零肆万贰仟柒佰伍拾捌元整（¥204.2758 万元）。

合同签约价为暂定价。合同签约价暂定为本项目中标价。可能与实际发生金

甲方（盖章）：

深圳市龙华区水污染治理中心

法定代表人

或委托代理人：

（签字或盖章）

地址：深圳市龙华区龙华街道清湖行政服务中心 3 栋

电话：21047980

乙方（盖章）：

深圳翰博设计股份有限公司

法定代表人

或委托代理人：

（签字或盖章）

地址：深圳市南山区南头街道南联社区北环大道 11008 号豪方天际广场写字楼 2801

电话：0755-82833683

乙方（盖章）：

深圳市水务规划设计院股份有限公司

法定代表人

或委托代理人：

（签字或盖章）

地址：深圳市龙华区民治街道龙塘社区星河传奇花园三期商厦 1 栋 C 座 1110

电话：0755-82346961

附件一

拟投入本项目人员情况表

序号	姓名	性别	身份证号	职称等级/职称专业	执业资格注册情况	从事专业	工作年限	在本项目中拟任的岗位
1	徐鹏	男	3601031979053007 1X	建筑高级工程师	一级注册建筑师	建筑	22	设计负责人（兼任项目总负责人）
2	秦操	男	4419001975030800 35	园林高级工程师	/	景观	26	方案总监
3	黄俊勇	男	4403011986122201 37	园林高级工程师	/	景观	13	项目总监
4	甘海涛	男	4210221986022248 31	园林景观设计高级工程师	/	景观	16	施工图设计负责人
5	潘智定	男	4524241991071517 57	建筑设计助理工程师	/	BIM	9	BIM 设计负责人
6	吴方华	男	5103211981072942 94	建筑高级工程师	/	建筑	17	景观建筑专业负责人
7	席鹏鸽	女	1427011980011930 21	给排水高级工程师	注册公用设备工程师（给水排水）	给排水	18	景观给排水专业负责人
8	章翌	女	3208261974082800 20	结构高级工程师	一级注册结构工程师	结构	25	景观结构专业负责人
9	吕琪珺	女	3209021987093010 23	建筑电气高级工程师	注册电气工程师（供配电）	电气	13	景观电气专业负责人
10	周凯	男	4205231980090100 34	园林高级工程师	/	景观	21	景观专业负责人
11	晋青洲	男	3423241971110148 35	城市规划高级工程师	注册城市规划师	规划	28	景观规划专业负责人
12	姚英豪	男	4102231986042500 34	园林工程师	/	景观	12	景观设计驻场人员
13	陈有如	男	4408821985050411 12	园林景观设计工程师	/	景观	16	景观资深设计师
14	杨勇	男	4209831989100547 75	园林工程师	/	景观	12	景观资深设计师
15	杨冬云	男	4304251979122435 76	高级工程师	一级注册建造师（水利水电工程）	设计	19	水利专业负责人
16	裴洪军	男	3211021977041904 19	高级工程师	注册土木工程师（岩土）	勘察	18	勘察负责人
17	王卫	男	4306021978120160 30	高级工程师	无	勘察	20	勘察专业审定人

18	高志成	男	362204198512127256	高级工程师	无	勘察	11	勘察专业审核人
19	程天舜	男	622322198107180610	高级工程师	无	勘察	15	勘察专业校核人
20	曹梦成	男	4301811982021590 7X	高级工程师	注册测绘师	测量	19	测量物探专业负责人
21	熊寻安	男	4306221971082309 1X	正高级工程师	注册测绘师	测量	30	测量物探专业审定人
22	刘小玲	男	360121196706260530	高级工程师	注册测绘师	测量	32	测量物探专业审核人
23	何辉	男	4201111973022856 5X	高级工程师	无	测量	27	测量物探专业校核人
24	杨雷	男	410703198609192517	高级工程师	无	测量	13	项目主要技术人员

16. **费萱立**

广东省职称证书

姓　　名：费萱立

身份证号：522725199207270025

职称名称：工程师

专　　业：园林

级　　别：中级

取得方式：考核认定

通过时间：2023年05月14日

评审组织：深圳市林业专业高级职称评审委员会

证书编号：2303003120631

发证单位：深圳市人力资源和社会保障局

发证时间：2023年07月10日

广东省职称证书 专用章

查询网址：http://www.gdhrss.gov.cn/gdweb/zyjsrc

HANYANG UNIVERSITY

석 제 00520 호

학위번호 : 한양대 2016(석)2050

학 위 기

FEIXUANLI
1992년 7월 27일생

논문 : 한 · 중 현대 조경에서 나타나는 전통성 출현 양상 비교 연구 – 서울올림픽공원과 북경올림픽공원을 대상으로 –

위 사람은 본교 도시대학원 석사학위 과정을 이수하고 소정의 시험과 논문심사에 합격하여 도시공학석사(랜드스케이프어바니즘전공)의 자격을 갖추었으므로 이를 인정함.

2017년 8월 18일

도시대학원장
도시및지역계획학박사 김 홍 배

위의 인정에 의하여
도시공학석사(랜드스케이프어바니즘전공)
학위를 수여함.

2017년 8월 18일

한양대학교 총장
공학박사 이 영 무

教育部留学服务中心
Chinese Service Center for Scholarly Exchange

国外学历学位认证书

教留服认韩[2017]05163号

费萱立，女，中国国籍，1992年7月27日生于贵州省。

费萱立2015年9月起在韩国汉阳大学（Hanyang University）学习风景园林城市化专业，成绩合格，于2017年8月获得该校颁发的城市工程硕士学位证书。

经核查，汉阳大学系韩国正规高等学校，该校设有风景园林城市化专业。费萱立所获硕士学位证书表明其具有相应的学历。

教育部留学服务中心
二〇一七年十月十三日

教育部留学服务中心 国外学历学位认证 专用章

查询网址：www.cscse.edu.cn

深圳市社会保险历年参保缴费明细表（个人）

姓名：费置立　　社保电脑号：804465386　　身份证号码：522725199207270025　　页码：1

参保单位名称：深圳翰博设计股份有限公司　　单位编号：604400　　计算单位：元

缴费年	月	单位编号	养老保险			医疗保险				生育			工伤保险		失业保险		
			基数	单位交	个人交	险种	基数	单位交	个人交	险种	基数	单位交	基数	单位交	基数	单位交	个人交
2024	01	604400	3523.0	528.45	281.84	1	6475	323.75	129.5	1	6475	32.38	2360	3.3	2360	18.88	4.72
2024	02	604400	3523.0	528.45	281.84	1	6475	323.75	129.5	1	6475	32.38	2360	3.3	2360	18.88	4.72
2024	03	604400	3523.0	528.45	281.84	1	6475	323.75	129.5	1	6475	32.38	2360	6.61	2360	18.88	4.72
2024	04	604400	3523.0	563.68	281.84	1	6475	323.75	129.5	1	6475	32.38	2360	6.61	2360	18.88	4.72
2024	05	604400	3523.0	563.68	281.84	1	6475	323.75	129.5	1	6475	32.38	2360	6.61	2360	18.88	4.72
2024	06	604400	3523.0	563.68	281.84	1	6475	323.75	129.5	1	6475	32.38	2360	6.61	2360	18.88	4.72
2024	07	604400	3523.0	563.68	281.84	1	6475	323.75	129.5	1	6475	32.38	2360	6.61	2360	18.88	4.72
2024	08	604400	3523.0	563.68	281.84	1	6475	323.75	129.5	1	6475	32.38	2360	6.61	2360	18.88	4.72
2024	09	604400	3523.0	563.68	281.84	1	6475	323.75	129.5	1	6475	32.38	2360	6.61	2360	18.88	4.72
2024	10	604400	3523.0	563.68	281.84	1	6475	323.75	129.5	1	6475	32.38	2360	6.61	2360	18.88	4.72
2024	11	604400	3523.0	563.68	281.84	1	6475	323.75	129.5	1	6475	32.38	2360	6.61	2360	18.88	4.72
2024	12	604400	4492.0	718.72	359.36	1	6475	323.75	129.5	1	6475	32.38	2360	6.61	2360	18.88	4.72
合计				6813.51	3459.6			3885.0	1554.0			388.56		89.65		226.56	56.64

社保费缴纳清单 证明专用章

备注：

1. 本证明可作为参保人在本单位参加社会保险的证明。向相关部门提供，查验部门可通过登录网址：https://sipub.sz.gov.cn/vp/，输入下列验真码（ 3391e3e9586797dp ）核查，验真码有效期三个月。

2. 生育保险中的险种“1”为生育保险，“2”为生育医疗。

3. 医疗险种中的险种“1”为基本医疗保险一档，“2”为基本医疗保险二档，“4”为基本医疗保险三档，“5”为少儿/大学生医保（医疗保险二档），“6”为统筹医疗保险。

4. 上述“缴费明细”表中带“*”标识为补缴，空行为断缴。

5. 带“@” 标识为参保单位申请缓缴社会保险费时段。

6. 带“&”标识为参保单位申请缓缴社会保险费单位缴费部分的时段。

7. 居民养老保险、少儿/学生医疗保险缴费情况不在本清单中展示。

8. 如2020年2月至6月的单位缴费部分金额为“0”或者缴费金额减半的，属于按规定减免后实收金额。

9. 单位编号对应的单位名称：

单位编号	单位名称
604400	深圳翰博设计股份有限公司

深圳市社会保险基金管理局 社保费缴纳清单 证明专用章

打印日期：2025年1月9日

17. 刘克华

广东省职称证书

姓　　名：刘克华

身份证号：362422199101086750

职称名称：工程师

专　　业：园林

级　　别：中级

取得方式：考核认定

通过时间：2022年05月22日

评审组织：深圳市林业专业高级职称评审委员会

证书编号：2203003067607

发证单位：深圳市人力资源和社会保障局

发证时间：2022年06月28日

广东省职称证书 专用章

查询网址：http://www.gdhrss.gov.cn/gdweb/zyjsrc

硕士研究生

毕业证书

研究生　刘克华　性别 男，一九九一 年 一 月 八 日生，于二〇一三年 九 月至二〇一六年 四 月在 风景园林硕士专业学习，学制 2.5 年，修完硕士研究生培养计划规定的全部课程，成绩合格，毕业论文答辩通过，准予毕业。

培养单位：华南理工大学　校(院、所)长：王迎军

证书编号：10561120160200409　二〇一六年 四 月 十三 日

中华人民共和国教育部学历证书查询网址：http://www.chsi.com.cn

深圳市社会保险历年参保缴费明细表（个人）

姓名：刘克华　　社保电脑号：644660163　　身份证号码：362422199101086750　　页码：1

参保单位名称：深圳翰博设计股份有限公司　　单位编号：604400　　计算单位：元

缴费年	月	单位编号	养老保险			医疗保险				生育			工伤保险		失业保险		
			基数	单位交	个人交	险种	基数	单位交	个人交	险种	基数	单位交	基数	单位交	基数	单位交	个人交
2024	01	604400	3523.0	528.45	281.84	1	6475	323.75	129.5	1	6475	32.38	2360	3.3	2360	18.88	4.72
2024	02	604400	3523.0	528.45	281.84	1	6475	323.75	129.5	1	6475	32.38	2360	3.3	2360	18.88	4.72
2024	03	604400	3523.0	528.45	281.84	1	6475	323.75	129.5	1	6475	32.38	2360	6.61	2360	18.88	4.72
2024	04	604400	3523.0	563.68	281.84	1	6475	323.75	129.5	1	6475	32.38	2360	6.61	2360	18.88	4.72
2024	05	604400	3523.0	563.68	281.84	1	6475	323.75	129.5	1	6475	32.38	2360	6.61	2360	18.88	4.72
2024	06	604400	3523.0	563.68	281.84	1	6475	323.75	129.5	1	6475	32.38	2360	6.61	2360	18.88	4.72
2024	07	604400	3523.0	563.68	281.84	1	6475	323.75	129.5	1	6475	32.38	2360	6.61	2360	18.88	4.72
2024	08	604400	3523.0	563.68	281.84	1	6475	323.75	129.5	1	6475	32.38	2360	9.44	2360	18.88	4.72
2024	09	604400	3523.0	563.68	281.84	1	6475	323.75	129.5	1	6475	32.38	2360	9.44	2360	18.88	4.72
2024	10	604400	3523.0	563.68	281.84	1	6475	323.75	129.5	1	6475	32.38	2360	9.44	2360	18.88	4.72
2024	11	604400	3523.0	563.68	281.84	1	6475	323.75	129.5	1	6475	32.38	2360	9.44	2360	18.88	4.72
2024	12	604400	4492.0	718.72	359.36	1	6475	323.75	129.5	1	6475	32.38	2360	9.44	2360	18.88	4.72
合计				6813.51	3459.6			3885.0	1554.0			388.56		89.65		226.56	56.64

社保费缴纳清单 证明专用章

备注：

1. 本证明可作为参保人在本单位参加社会保险的证明。向相关部门提供，查验部门可通过登录网址：https://sipub.sz.gov.cn/vp/，输入下列验真码（ 3391e3e95868fc2t ）核查，验真码有效期三个月。
2. 生育保险中的险种“1”为生育保险，“2”为生育医疗。
3. 医疗险种中的险种“1”为基本医疗保险一档，“2”为基本医疗保险二档，“4”为基本医疗保险三档，“5”为少儿/大学生医保（医疗保险二档），“6”为统筹医疗保险。
4. 上述“缴费明细”表中带“*”标识为补缴，空行为断缴。
5. 带“@” 标识为参保单位申请缓缴社会保险费时段。
6. 带“&”标识为参保单位申请缓缴社会保险费单位缴费部分的时段。
7. 居民养老保险、少儿/学生医疗保险缴费情况不在本清单中展示。
8. 如2020年2月至6月的单位缴费部分金额为“0”或者缴费金额减半的，属于按规定减免后实收金额。
9. 单位编号对应的单位名称：

单位编号	单位名称
604400	深圳翰博设计股份有限公司

深圳市社会保险基金管理局

打印日期：2025年1月9日

社保费缴纳清单 证明专用章

18. **杨勇**

广东省职称证书

姓　　名：杨勇

身份证号：420983198910054775

职称名称：工程师

专　　业：园林

级　　别：中级

取得方式：职称评审

通过时间：2021年04月17日

评审组织：深圳市林业专业高级职称评审委员会

证书编号：2103003054704

发证单位：深圳市人力资源和社会保障局

发证时间：2021年08月02日

广东省职称证书 专用章

查询网址：http://www.gdhrss.gov.cn/gdweb/zyjsrc

成人高等教育

毕业证书

学生　杨勇　性别 男，一九八九 年 十 月 五 日生，于二〇一八年 三 月至二〇二〇 年 六 月在本校　生态学专业　函授　学习，修完专科起点本科教学计划规定的全部课程，成绩合格，准予毕业。

校　名：湖南农业大学　校（院）长：邹学校

批准文号：国家教育部（83）成教字 002 号

证书编号：105375202005005561

二〇二〇年 六 月三十 日

中华人民共和国教育部学历证书查询网址：http://www.chsi.com.cn

深圳市社会保险历年参保缴费明细表（个人）

姓名：杨勇　　社保电脑号：629459861　　身份证号码：420983198910054775　　页码：1

参保单位名称：深圳翰博设计股份有限公司　　单位编号：604400　　计算单位：元

缴费年	月	单位编号	养老保险			医疗保险				生育			工伤保险		失业保险		
			基数	单位交	个人交	险种	基数	单位交	个人交	险种	基数	单位交	基数	单位交	基数	单位交	个人交
2024	01	604400	3523.0	528.45	281.84	1	6475	323.75	129.5	1	6475	32.38	3500	4.9	3500	28.0	7.0
2024	02	604400	3523.0	528.45	281.84	1	6475	323.75	129.5	1	6475	32.38	3500	4.9	3500	28.0	7.0
2024	03	604400	3523.0	528.45	281.84	1	6475	323.75	129.5	1	6475	32.38	3500	9.8	3500	28.0	7.0
2024	04	604400	3523.0	563.68	281.84	1	6475	323.75	129.5	1	6475	32.38	3500	9.8	3500	28.0	7.0
2024	05	604400	3523.0	563.68	281.84	1	6475	323.75	129.5	1	6475	32.38	3500	9.8	3500	28.0	7.0
2024	06	604400	3523.0	563.68	281.84	1	6475	323.75	129.5	1	6475	32.38	3500	9.8	[illegible]	28.0	7.0
2024	07	604400	3523.0	563.68	281.84	1	6475	323.75	129.5	1	6475	32.38	3500	[illegible]	[illegible]	[illegible]	7.0
2024	08	604400	3523.0	563.68	281.84	1	6475	323.75	129.5	1	6475	32.38	3500	[illegible]	3500	28.0	7.0
2024	09	604400	3523.0	563.68	281.84	1	6475	323.75	129.5	1	6475	32.38	3500	[illegible]	3500	28.0	7.0
2024	10	604400	3523.0	563.68	281.84	1	6475	323.75	129.5	1	6475	32.38	3500	[illegible]	3500	28.0	7.0
2024	11	604400	3523.0	563.68	281.84	1	6475	323.75	129.5	1	6475	32.38	3500	[illegible]	3500	28.0	7.0
2024	12	604400	4492.0	718.72	359.36	1	6475	323.75	129.5	1	6475	32.38	3500	[illegible]	3500	28.0	7.0
合计				6813.51	3459.6			3885.0	1554.0			388.56		133.0		336.0	84.0

深圳市社会保险基金管理局 社保费缴纳清单 证明专用章

备注：

1. 本证明可作为参保人在本单位参加社会保险的证明。向相关部门提供，查验部门可通过登录网址：https://sipub.sz.gov.cn/vp/，输入下列验真码（ 3391e3e95868519r ）核查，验真码有效期三个月。

2. 生育保险中的险种“1”为生育保险，“2”为生育医疗。

3. 医疗险种中的险种“1”为基本医疗保险一档，“2”为基本医疗保险二档，“4”为基本医疗保险三档，“5”为少儿/大学生医保（医疗保险二档），“6”为统筹医疗保险。

4. 上述“缴费明细”表中带“*”标识为补缴，空行为断缴。

5. 带“@” 标识为参保单位申请缓缴社会保险费时段。

6. 带“&”标识为参保单位申请缓缴社会保险费单位缴费部分的时段。

7. 居民养老保险、少儿/学生医疗保险缴费情况不在本清单中展示。

8. 如2020年2月至6月的单位缴费部分金额为“0”或者缴费金额减半的，属于按规定减免后实收金额。

9. 单位编号对应的单位名称：

单位编号	单位名称
604400	深圳翰博设计股份有限公司

深圳市社会保险基金管理局 社保费缴纳清单 证明专用章

深圳市社会保险基金管理局

打印日期：2025年1月9日

业绩证明-大浪河碧道建设工程（时尚小镇段）（勘察设计）

中 标 通 知 书

标段编号：44031020230108001001

标段名称：大浪河碧道建设工程（时尚小镇段）（勘察设计）

建设单位：深圳市龙华区水污染治理中心

招标方式：公开招标

中标单位：深圳翰博设计股份有限公司//深圳市水务规划设计院股份有限公司

中标价：204.2758万元

中标工期：按招标文件要求

项目经理(总监)：

本工程于 2023-10-10 在深圳公共资源交易中心(深圳交易集团建设工程招标业务分公司)进行招标，2023-11-17 完成招标流程。

招标人和中标人应当自中标通知书发出之日起三十日内按照招标文件和中标人的投标文件订立书面合同。

招标代理机构(盖章)：

法定代表人或其委托代理人

(签字或盖章)：

招标人(盖章)：

法定代表人或其委托代理人

(签字或盖章)：

日期：2023-12-08

查验码：4528635934207175 查验网址：https://www.szggzy.com/jyfw/list.html?id=jyfwjsgc

合同编号：深龙华水务合字〔2023〕222号

深圳市龙华区水污染治理中心

建设工程勘察设计合同

项目名称：大浪河碧道建设工程（时尚小镇段）（勘察设计）

甲　　方：深圳市龙华区水污染治理中心

乙　　方：深圳翰博设计股份有限公司（联合体牵头单位）、

深圳市水务规划设计院股份有限公司（联合体成员单位）

签订日期：2023 年 12 月 15 日

第一部分　协议书

甲方（委托方）：深圳市龙华区水污染治理中心

乙方（受托方）：深圳翰博设计股份有限公司（联合体牵头单位）、

深圳市水务规划设计院股份有限公司（联合体成员单位）

甲方委托乙方承接大浪河碧道建设工程（时尚小镇段）项目勘察设计工作。根据《中华人民共和国民法典》《中华人民共和国建筑法》《建设工程质量管理条例》《建设工程勘察设计管理条例》《建设工程安全生产管理条例》《深圳市建设工程质量管理条例》《工程设计资质标准》以及其他相关法律法规，遵循平等、自愿、公平和诚实信用的原则，甲方将如下工程设计委托给乙方完成。双方就此事宜协商一致，共同达成本协议。

一、工程概况

1、工程名称：大浪河碧道建设工程（时尚小镇段）（勘察设计）

2、工程地点：深圳市龙华区

3、建设内容：大浪河是龙华河的一级支流、观澜河的二级支流，河道堤防级别为2级，本次碧道建设起点为石龙仔路，终点至大浪河人工湖附近，长约3.2千米，工程红线范围面积约12.2万平方米，其中陆域面积7.8万平方米，水域面积4.4万平方米。主要建设内容包括水安全工程、水生态工程、休闲系统工程、其它配套工程、交通疏解与水土保持工程、管线改迁工程等。

4、投资规模：约4633.15万元人民币（暂定价）。

5、资金来源：财政投入100%。

二、勘察设计内容

本工程勘察设计工作主要包括以下内容：（所包含工作内容在□内打√）

☑工程测量

☑岩土工程勘察

☑水文地质勘察（如需）

☑工程物探

☑管线测探

□土壤氡浓度检测

☑方案设计（含动画多媒体制作、现场展板设计制作，如需）

□编制项目建议书

☑编制可行性研究报告

☑初步设计

☑概算编制

☑施工图设计（含变更设计、施工配合、结决算配合等）

☑编制水土保持方案

☑环境影响评价

☑地质灾害评估（如需）

☑防洪影响评价（如需）

☑涉高涉铁涉水涉桥评估（如需）

☑其他：BIM 设计、涉林（如需）、涉燃气评估（如需）、管线迁改设计（如需）、交通疏解

具体设计工作要求和内容，详见通用条款、专用条款。

三、合同价款

签约合同价（暂定价）为：人民币（大写）贰佰零肆万贰仟柒佰伍拾捌元整（¥204.2758 万元）。

合同签约价为暂定价。合同签约价暂定为本项目中标价。可能与实际发生金

甲方（盖章）：

深圳市龙华区水污染治理中心

法定代表人

或委托代理人：

（签字或盖章）

地址：深圳市龙华区龙华街道清湖行政服务中心 3 栋

电话：21047980

乙方（盖章）：

深圳翰博设计股份有限公司

法定代表人

或委托代理人：

（签字或盖章）

地址：深圳市南山区南头街道南联社区北环大道 11008 号豪方天际广场写字楼 2801

电话：0755-82833683

乙方（盖章）：

深圳市水务规划设计院股份有限公司

法定代表人

或委托代理人：

（签字或盖章）

地址：深圳市龙华区民治街道龙塘社区星河传奇花园三期商厦 1 栋 C 座 1110

电话：0755-82346961

附件一

拟投入本项目人员情况表

序号	姓名	性别	身份证号	职称等级/职称专业	执业资格注册情况	从事专业	工作年限	在本项目中拟任的岗位
1	徐鹏	男	3601031979053007 1X	建筑高级工程师	一级注册建筑师	建筑	22	设计负责人（兼任项目总负责人）
2	秦操	男	4419001975030800 35	园林高级工程师	/	景观	26	方案总监
3	黄俊勇	男	4403011986122201 37	园林高级工程师	/	景观	13	项目总监
4	甘海涛	男	4210221986022248 31	园林景观设计高级工程师	/	景观	16	施工图设计负责人
5	潘智定	男	4524241991071517 57	建筑设计助理工程师	/	BIM	9	BIM 设计负责人
6	吴方华	男	5103211981072942 94	建筑高级工程师	/	建筑	17	景观建筑专业负责人
7	席鹏鸽	女	1427011980011930 21	给排水高级工程师	注册公用设备工程师（给水排水）	给排水	18	景观给排水专业负责人
8	章翌	女	3208261974082800 20	结构高级工程师	一级注册结构工程师	结构	25	景观结构专业负责人
9	吕琪珺	女	3209021987093010 23	建筑电气高级工程师	注册电气工程师（供配电）	电气	13	景观电气专业负责人
10	周凯	男	4205231980090100 34	园林高级工程师	/	景观	21	景观专业负责人
11	晋青洲	男	3423241971110148 35	城市规划高级工程师	注册城市规划师	规划	28	景观规划专业负责人
12	姚英豪	男	4102231986042500 34	园林工程师	/	景观	12	景观设计驻场人员
13	陈有如	男	4408821985050411 12	园林景观设计工程师	/	景观	16	景观资深设计师
14	杨勇	男	4209831989100547 75	园林工程师	/	景观	12	景观资深设计师
15	杨冬云	男	4304251979122435 76	高级工程师	一级注册建造师（水利水电工程）	设计	19	水利专业负责人
16	裴洪军	男	3211021977041904 19	高级工程师	注册土木工程师（岩土）	勘察	18	勘察负责人
17	王卫	男	4306021978120160 30	高级工程师	无	勘察	20	勘察专业审定人

18	高志成	男	362204198512127256	高级工程师	无	勘察	11	勘察专业审核人
19	程天舜	男	622322198107180610	高级工程师	无	勘察	15	勘察专业校核人
20	曹梦成	男	4301811982021590 7X	高级工程师	注册测绘师	测量	19	测量物探专业负责人
21	熊寻安	男	4306221971082309 1X	正高级工程师	注册测绘师	测量	30	测量物探专业审定人
22	刘小玲	男	360121196706260530	高级工程师	注册测绘师	测量	32	测量物探专业审核人
23	何辉	男	4201111973022856 5X	高级工程师	无	测量	27	测量物探专业校核人
24	杨雷	男	410703198609192517	高级工程师	无	测量	13	项目主要技术人员

19. 狄宏亮

广东省职称证书

姓　　名：狄宏亮

身份证号：341204198810092237

职称名称：助理工程师

专　　业：园林

级　　别：助理级

取得方式：考核认定

通过时间：2023年05月14日

评审组织：深圳市林业专业高级职称评审委员会

证书编号：2303006122299

发证单位：深圳市人力资源和社会保障局

发证时间：2023年07月10日

广东省职称证书 专用章

查询网址：http://www.gdhrss.gov.cn/gdweb/zyjsrc

成人高等教育

毕业证书

学生　张宏亮　性别 男，一九八八 年 十 月 九 日生，于 二〇一三 年 三 月至 二〇一六 年 一 月在本校　园林 专业　业余　学习，修完　专科起点本　科教学计划规定的全部课程，成绩合格，准予毕业。

校　名：

校（院）长：

批准文号：教育部（56）业健字第48号

证书编号：10022520160500016S

二〇一六 年 一 月 十 日

中华人民共和国教育部学历证书查询网址：http://www.chsi.com.cn

深圳市社会保险历年参保缴费明细表（个人）

姓名：狄宏亮　　社保电脑号：805916434　　身份证号码：341204198810092237　　页码：1

参保单位名称：深圳翰博设计股份有限公司　　单位编号：604400　　计算单位：元

缴费年	月	单位编号	养老保险			医疗保险				生育			工伤保险		失业保险		
			基数	单位交	个人交	险种	基数	单位交	个人交	险种	基数	单位交	基数	单位交	基数	单位交	个人交
2024	01	604400	3523.0	528.45	281.84	1	6475	323.75	129.5	1	6475	32.38	3500	4.9	3500	28.0	7.0
2024	02	604400	3523.0	528.45	281.84	1	6475	323.75	129.5	1	6475	32.38	3500	4.9	3500	28.0	7.0
2024	03	604400	3523.0	528.45	281.84	1	6475	323.75	129.5	1	6475	32.38	3500	9.8	3500	28.0	7.0
2024	04	604400	3523.0	563.68	281.84	1	6475	323.75	129.5	1	6475	32.38	3500	9.8	3500	28.0	7.0
2024	05	604400	3523.0	563.68	281.84	1	6475	323.75	129.5	1	6475	32.38	3500	9.8	3500	28.0	7.0
2024	06	604400	3523.0	563.68	281.84	1	6475	323.75	129.5	1	6475	32.38	3500	9.8	[illegible]	28.0	7.0
2024	07	604400	3523.0	563.68	281.84	1	6475	323.75	129.5	1	6475	32.38	3500	[illegible]	[illegible]	[illegible]	7.0
2024	08	604400	3523.0	563.68	281.84	1	6475	323.75	129.5	1	6475	32.38	3500	14.0	3500	28.0	7.0
2024	09	604400	3523.0	563.68	281.84	1	6475	323.75	129.5	1	6475	32.38	3500	14.0	3500	28.0	7.0
2024	10	604400	3523.0	563.68	281.84	1	6475	323.75	129.5	1	6475	32.38	3500	14.0	3500	28.0	7.0
2024	11	604400	3523.0	563.68	281.84	1	6475	323.75	129.5	1	6475	32.38	3500	14.0	3500	28.0	7.0
2024	12	604400	4492.0	718.72	359.36	1	6475	323.75	129.5	1	6475	32.38	3500	14.0	3500	28.0	7.0
合计				6813.51	3459.6			3885.0	1554.0			388.56		133.0		336.0	84.0

深圳市社会保险基金管理局 社保费缴纳清单 证明专用章

备注：

1. 本证明可作为参保人在本单位参加社会保险的证明。向相关部门提供，查验部门可通过登录网址：https://sipub.sz.gov.cn/vp/，输入下列验真码（ 3391e3e9586955f5 ）核查，验真码有效期三个月。

2. 生育保险中的险种“1”为生育保险，“2”为生育医疗。

3. 医疗险种中的险种“1”为基本医疗保险一档，“2”为基本医疗保险二档，“4”为基本医疗保险三档，“5”为少儿/大学生医保（医疗保险二档），“6”为统筹医疗保险。

4. 上述“缴费明细”表中带“*”标识为补缴，空行为断缴。

5. 带“@” 标识为参保单位申请缓缴社会保险费时段。

6. 带“&”标识为参保单位申请缓缴社会保险费单位缴费部分的时段。

7. 居民养老保险、少儿/学生医疗保险缴费情况不在本清单中展示。

8. 如2020年2月至6月的单位缴费部分金额为“0”或者缴费金额减半的，属于按规定减免后实收金额。

9. 单位编号对应的单位名称：

单位编号	单位名称
604400	深圳翰博设计股份有限公司

深圳市社会保险基金管理局 社保费缴纳清单 证明专用章

打印日期：2025年1月9日

20. 肖育玲

广东省职称证书

姓　　名：肖育玲

身份证号：445221198911112414X

职称名称：工程师

专　　业：园林景观设计

级　　别：中级

取得方式：职称评审

通过时间：2018年12月30日

评审组织：深圳市林业专业中级专业技术资格评审委员会

证书编号：1903003020764

发证单位：深圳市人力资源和社会保障局

发证时间：2019年04月29日

广东省职称证书 专用章

查询网址：http://www.gdhrss.gov.cn/gdweb/zyjsrc

成人高等教育

毕业证书

学生　肖育玲　性别女，一九八九 年十一 月 十二 日生，于

二〇二一 年 三 月至二〇二三 年 六 月在本校　园林

专业　函授　学习，修完　专升本　教学计划规定的全部课程，

成绩合格，准予毕业。

校　名：南林业科技大学　　校　长：吴义强

批准文号：(87) 教高三字001号

证书编号：105385202305001456

二〇二三 年六 月二十八日

中华人民共和国教育部学历证书查询网址：http://www.chsi.com.cn

深圳市社会保险历年参保缴费明细表（个人）

姓名：肖育玲　　社保电脑号：625563362　　身份证号码：44522119891112414X　　页码：1

参保单位名称：深圳翰博设计股份有限公司　　单位编号：604400　　计算单位：元

缴费年	月	单位编号	养老保险			医疗保险				生育			工伤保险		失业保险		
			基数	单位交	个人交	险种	基数	单位交	个人交	险种	基数	单位交	基数	单位交	基数	单位交	个人交
2024	01	604400	3523.0	528.45	281.84	1	6475	323.75	129.5	1	6475	32.38	3500	4.9	3500	28.0	7.0
2024	02	604400	3523.0	528.45	281.84	1	6475	323.75	129.5	1	6475	32.38	3500	4.9	3500	28.0	7.0
2024	03	604400	3523.0	528.45	281.84	1	6475	323.75	129.5	1	6475	32.38	3500	9.8	3500	28.0	7.0
2024	04	604400	3523.0	563.68	281.84	1	6475	323.75	129.5	1	6475	32.38	3500	9.8	3500	28.0	7.0
2024	05	604400	3523.0	563.68	281.84	1	6475	323.75	129.5	1	6475	32.38	3500	9.8	3500	28.0	7.0
2024	06	604400	3523.0	563.68	281.84	1	6475	323.75	129.5	1	6475	32.38	3500	9.8	[illegible]	28.0	7.0
2024	07	604400	3523.0	563.68	281.84	1	6475	323.75	129.5	1	6475	32.38	3500	[illegible]	[illegible]	[illegible]	7.0
2024	08	604400	3523.0	563.68	281.84	1	6475	323.75	129.5	1	6475	32.38	3500	14.0	3500	28.0	7.0
2024	09	604400	3523.0	563.68	281.84	1	6475	323.75	129.5	1	6475	32.38	3500	14.0	3500	28.0	7.0
2024	10	604400	3523.0	563.68	281.84	1	6475	323.75	129.5	1	6475	32.38	3500	14.0	3500	28.0	7.0
2024	11	604400	3523.0	563.68	281.84	1	6475	323.75	129.5	1	6475	32.38	3500	14.0	3500	28.0	7.0
2024	12	604400	4492.0	718.72	359.36	1	6475	323.75	129.5	1	6475	32.38	3500	14.0	3500	28.0	7.0
合计				6813.51	3459.6			3885.0	1554.0			388.56		133.0		336.0	84.0

深圳市社会保险基金管理局 社保费缴纳清单 证明专用章

备注：

1. 本证明可作为参保人在本单位参加社会保险的证明。向相关部门提供，查验部门可通过登录网址：https://sipub.sz.gov.cn/vp/，输入下列验真码（ 3391e3e95867a5b0 ）核查，验真码有效期三个月。

2. 生育保险中的险种“1”为生育保险，“2”为生育医疗。

3. 医疗险种中的险种“1”为基本医疗保险一档，“2”为基本医疗保险二档，“4”为基本医疗保险三档，“5”为少儿/大学生医保（医疗保险二档），“6”为统筹医疗保险。

4. 上述“缴费明细”表中带“*”标识为补缴，空行为断缴。

5. 带“@” 标识为参保单位申请缓缴社会保险费时段。

6. 带“&”标识为参保单位申请缓缴社会保险费单位缴费部分的时段。

7. 居民养老保险、少儿/学生医疗保险缴费情况不在本清单中展示。

8. 如2020年2月至6月的单位缴费部分金额为“0”或者缴费金额减半的，属于按规定减免后实收金额。

9. 单位编号对应的单位名称：

单位编号	单位名称
604400	深圳翰博设计股份有限公司

深圳市社会保险基金管理局 社保费缴纳清单 证明专用章

打印日期：2025年1月9日

业绩证明-沙井河碧道建设工程设计

中 标 通 知 书

标段编号：2020-440306-77-01-010814001001

标段名称：沙井河碧道建设工程设计竞赛

建设单位：深圳市宝安区水务局

招标方式：公开招标

中标单位：中国电建集团华东勘测设计研究院有限公司//深圳市翰博景观及建筑规划设计有限公司//MLA+B.V.

中标价：1204.0万元

中标工期：/

项目经理(总监)：

本工程于 2020-04-09 在深圳市建设工程交易服务中心宝安分中心进行招标，现已完成招标流程。

中标人收到中标通知书后，应在 30 日内按照招标文件和中标人的投标文件与招标人签订本招标工程承发包合同。

招标代理机构(盖章)：

法定代表人或其委托代理人

(签字或盖章)：

招标人(盖章)：

法定代表人或其委托代理人

(签字或盖章)：

日期：2020-07-02

查验码：6320450876951781

查验网址：zjj.sz.gov.cn/jsjy

沙井河碧道建设工程

设计合同

合同编号：

发包人（甲方）：深圳市宝安区水务局

设计人（乙方）：中国电建集团华东勘测设计研究院有限公司

深圳市翰博景观及建筑规划设计有限公司

MLA+B.V.

2020 年 9 月

设计合同

项目名称(以下简称“本项目”)：沙井河碧道建设工程设计

发包人（甲方)：深圳市宝安区水务局

设计人（乙方)：中国电建集团华东勘测设计研究院有限公司

深圳市翰博景观及建筑规划设计有限公司

MLA+B.V.

项目概况：沙井河位于深圳市宝安区沙井街道，沙井河碧道建设工程范围为沙井河（东山书院——茅洲河）段，全长约 5.75km。整个工程包括安全系统工程、生态系统工程、休闲系统工程、文化系统工程、产业系统工程。

建设地点：深圳市宝安区

投资规模：项目匡算总投资为 40128 万元。

资金来源：宝安区政府 100%

鉴于：

1.乙方在甲方举办的本项目招标活动中中标，由乙方为本项目提供设计服务。

2.本合同由深圳市宝安区水务局作为甲方签订合同。乙方明白区政府有权根据上级部门相关要求增加或减少投资及对应设计费用，乙方承诺无保留接受区政府相关决定并不因此提出任何已发生工作量之外的费用索赔。

基于上述情况，各方经友好协商，特订立本合同，以资共同遵守。

第 2 章设计要求

2.1 设计依据

2.1.1 甲方发出的设计招标文件（包括设计任务书或设计大纲）、补遗书和答疑书等。

2.1.2 甲方按要求向乙方提供的全部资料、文件及设计条件。

2.1.3 乙方提交的投标文件。

2.1.4 中标方案调整意见。

2.1.5 政府主管部门对各阶段设计文件的审查意见。

2.1.6 宝安区区委、区政府有关本项目的会议纪要和甲方有关本项目的会议纪要。

2.1.7 在工程建设过程中适用的有关工程建设的标准、规范、技术规定和专业要求等。

2.1.8 其它有关资料。

2.2 设计内容、服务阶段及各阶段工作内容

2.2.1 设计工作分六个阶段完成：方案设计、可行性研究报告、初步设计、施工图设计、招标及施工配合服务和绘制工程竣工图。

本项目设计的主要内容包括但不限于：1 可行性研究报告编制；2、方案设计；3、初步设计；4、施工图设计（含专业分包的深化设计）、设计变更；5、竣工图编制；6、施工及设备等招标所需的工程量清单、招标文件中技术部分、招标图纸等配合工作；7、派出设计团队进驻施工现场，为工程建设提供技术服务，并按照国家有关规程规定为项目的质量和安全作出应尽的责任和义务；8、设计延伸服务：包含但不限于参与联合试运转、工程定期回访、奖项申报配合等工作；9、协助报批报建工作，提供完整申办资料，协助办理与相关主管部门、相关单位的项目审查、审批、审计和备案等工作；10、自行收集、购买与本工程设计等内容相关的第三方资料；11、承办各阶段设计成果评审会，并自行承担所发生的费用。（具体详见招标文件及中标阶段设计任务书）。

2.2.2 乙方还须提供的服务范围包括：

☑完成不在本项目用地范围内但为本项目所必需的绿地、广场、人行通道等的配合相应专项设计单位的设计配合工作。

☑承担配合深化设计的结构机电修改。

☑因政府主管部门审查批准而出现的反复修改的工作（总设计费内已含以上全部工作内容）。

☑承担配合项目进行过程中各专业专家评审会的组织、答疑与费用。

☑甲方拟另行直接聘请其他专业设计顾问完成相关设计工作的，乙方仍应履行相应责任，且有关费用已包括在本合同约定价款中，具体责任分工详见第 2.2.3 条。

2.2.3 顾问责任分工如下表：

阶段 / 专业		方案设计阶段	初步设计阶段	施工图设计阶段	招标及施工配合、绘制工程竣工图
景观、建筑、结构、机电方案至施工图（含消防、	主责方	乙方	乙方	乙方	乙方

阶段 专业		方案设计阶段	初步设计阶段	施工图设计阶段	招标及施工配合、绘制工程竣工图
绿建、室内、景观、幕墙、标识、灯光、生态、水利、海绵城市等）	审核方	甲方	甲方	甲方	甲方

2.2.4 方案设计竞赛阶段：

乙方根据竞赛阶段的设计任务书和相关要求进行方案设计和投资估算。

2.2.5 可行性研究阶段：

乙方根据方案设计进一步优化方案，并完成可行性研究报告和投资估算，并通过专家评审及区发改部门审批。

2.2.6 初步设计阶段：

在设计方案通过审查后，进行景观扩初设计及编制项目概算。此阶段乙方需与建筑师协调有关平面、立面资料，根据最新建筑及工程相关信息，讨论相关的建筑及景观设施元素材料品种；与项目各专业工程师协调有关结构设施、地下综合管线、户外照明设施、雨水利用及循环系统等相关问题，完成景观扩初设计图纸。

目标：确定包括场地总平面控制尺寸及坐标关系、竖向高程及排水关系、材质铺设及材料样板、初步种植定位及物种规格、景观构筑物尺度及材料等与效果相关的全部技术参数以及景观家具（灯具、监控系统、休闲凳、垃圾筒、背景音乐等）布点及选型；户外标识设计；成本控制。

2.2.7 施工图设计阶段：

2.2.7.1 根据批准后的初步设计及概算完成全套施工图设计，提供设备和材料清单。

2.2.7.2 根据批复的项目总概算来控制施工图设计，如甲方委托的造价咨询公司编制的施工图预算（在编制时乙方予以配合）超过批复的项目总概算，乙方应无条件调整设计，确保施工图预算不超过批复的项目总概算。

2.2.7.3 施工图设计文件完成后，送甲方委托的专业审查机构审查认可，并协助甲方按规定报政府或行业主管部门审查。

2.2.7.4 提交的施工图设计文件，并按甲方提供的各项设计标准、中标阶段设计任务书深度等要求，按本合同第 2.7.2、2.7.3 规定提供全部施工图设计成果并得到甲方审查、认可后，视为本阶段工作完成。

2.2.8 招标及施工配合服务阶段

2.2.8.1 在甲方组织施工招标、设备和材料采购等工作过程中，乙方须提供所需的技术要求，按要求参加工程招标、答疑和技术谈判等工作，及时解决设备订货和材料采购中出现的技术问题。

2.2.8.2 工程开工后，乙方应组成现场服务组负责本工程从开工到竣工验收全过程中的技术配合工作，包括但不限于如下工作：

a．负责施工图交底；参加当地政府和甲方要求的施工会议、图纸会审、巡场及验收（包括但不限于图纸会审、关键施工节点的验收及施工样板的验收等），配合提交会议纪要及巡场记录。

b．协调解决施工过程中有关设计的问题并参与施工方案的审查。

c. 审查材料样板和现场施工样板。

d. 负责施工现场指导，并从设计角度进行施工监督。

e. 负责处理现场设计变更，及时配合甲方制作及发出施工期间的设计变更文件。

f. 根据承包商提出的竣工要求，协助甲方审核承包商是否完整、真实、准确地按设计意图完成了承包合同内的工作，并对不符合项提出可接受程度的整改建议方案。协助施工单位完成竣工验收资料的整理工作。

g. 参加施工过程中的重要技术论证，积极配合甲方提供各种解决方案。

h. 乙方应按甲方或监理单位的要求，参加有关隐蔽工程的验收和配套设施的交验、单机试车和联合试车，参加工程竣工验收（包括但不限于图纸会审、关键施工节点的验收及施工样板的验收等）。

i. 审核其它单位或供货商的深化设计图纸是否符合原设计要求，确认并盖章。

j. 在工程施工期间，乙方应出席由甲方召集并提前通知的有关会议。甲方可根据设计和施工现场工程进度情况提出乙方驻场技术配合的要求，乙方应保证在收到甲方通知后按约定时间内派遣合格的技术人员到现场提供技术服务，驻场时间预计为 1 年，具体以甲方通知为准。

k. 配合现场施工需要，及时准确的提供相关专业的预留、预埋综合机电图纸，机电管线综合图纸及剖面图。

2.2.8.3 工程全部验收合格或投入使用视为本阶段工作结束。

2.2.9 景观施工配合阶段

在施工过程中对景观关键节点进行效果检查，并提出修改意见。协助甲方视察苗圃及重点苗木的选型，监管承建商预备种植物料及为重要植物选型。配合施工过程中的现场变更需要及对景观效果的优化调整方案。最后参加景观的工程验收，并提供整改意见。

目标：在施工过程中及时发现问题，确保设计意图、设计效果不受损。

2.2.10 绘制工程竣工图阶段

参与竣工验收，按要求绘制工程竣工图，竣工图需满足工程档案管理及工程结算的要求。

2.3 工程设计范围与内容

2.3.1 工程设计范围

规划用地范围内的全部工程内容以及与红线外市政管线（水、电、气及通讯）和道路接口（或连接段）的设计。

2.3.2 工程设计内容

2.3.2.1 包括项目计划投资所包含的全部设计内容，涉及的常规专业包括但不限于以下内容：景观园林（含植物配置）、户外小品（包括但不限于景观雕塑、室外灯具、监控系统、垃圾桶、休闲座椅、背景音乐等）、建筑、结构、桥梁、室内（包括但不限于室内精装修的方案设计及施工图设计、固定家具、装饰物品、灯具、门及五金配件等）、幕墙、门窗、电气、泛光照明、通风与空调、室外管网、建筑节能环保（包括建筑节能、太阳能利用、中水系统、雨水回用、屋顶绿化、绿色建筑认证、海绵城市设计等）、机电专业配合精装二次深化设计、消防、水利水电工程、道路工程、所有与使用相关的系统、专业及特殊工艺设计等。

2.3.2.2 特殊专业包括但不限于：基坑支护设计、钢结构、灯光、建设用地范围外的管线接入工程、水土保持工程施工图、污水处理工程、标识系统、运动场地专项设计（含康体、户外体育运动设施）等。

2.3.2.3 按照甲方要求，室内外机电管线综合图并进行碰撞检查，并满足现场施工要求及时协调管线走向以满足净高要求。

2.3.2.4 各专业图纸的表达范围、工作界面的划分及装订成册的分类方式必须符合甲方对施工合同标段的划分界线的要求。

2.3.2.5 施工图设计文件完成并经甲方确认后，乙方应协助甲方报政府审批部门办理审图手续；依据审图部门要求对施工图设计进行修改和完善，此项不属于甲方提出的设计变更。

2.3.2.6 出席或主持施工图设计过程中必要的各类管理、沟通、协调、研讨、汇报等会议。

2.3.2.7 工程项目实施过程中，及时准确的提供各相关专业的变更。

2.3.2.8 配合甲方招标需求，审核施工单位、招标中标单位的选型清单、深化图纸，并在最终选型清单、深化图纸上签字盖章确认。

2.3.2.9 及时准确的提供相关专业的预留、预埋综合机电图纸，机电管线综合图纸及剖面图。

2.3.2.10 依据方案设计进行工程估算编制，依据可研批复进行初步设计及概算编制，依据初步设计概算批复进行施工图设计。

2.3.2.11 在甲方施工招标、设备和材料采购等工作过程中，乙方须提供所需技术要求，参加工程招标答疑和技术谈判等工作，及时解决设备订货和材料采购中出现的技术问题。提供施工全过程的施工技术配合工作。

2.3.2.12 按要求绘制工程竣工图，竣工图需满足有关工程档案管理及工程结算的要求。

2.3.2.13 以上未列出但与本项目密切相关、必不可少的系统、专业和其他特殊工程的设计。

2.4 设计深度

2.4.1 设计成果和服务必须符合中国建设部《建筑工程设计文件编制深度的规定》、《城市规划编制办法》、深圳市《关于报审建筑工程设计内容及深度的规定》及甲方提出的各项设计标准、中标阶段设计任务书、设计过程中审图意见等各项要求。结构设计深度要求有抗震构造措施详图的表达。

2.4.2 钢结构工程、预应力工程、建筑智能化系统工程、幕墙工程、泛光照明等的设计文件，必须满足施工招标要求，并应满足中标单位的深化需求。其余设计成果和服务必须满足施工招标和现场施工要求。

2.5 设计进度和现场服务组

2.5.1 设计进度要求以招标文件及中标阶段设计任务书（附件四）为准，如甲方届时对设计进度另有要求的，则以甲方书面要求为准。

2.5.2 设计进度必须满足现场施工进度的要求。若前一个阶段的实际设计进度落后于设计进度计划，则乙方需在后一阶段采取增加人力等措施，保证下一阶段实际设计进度不落后于设计进度计划。如非乙方原因造成进度落后，甲乙方需共同协商调整本合同 2.5.1 条规定的设计进度。

2.5.3 乙方负责记录每周设计相关工作进展、待甲方配合事项进展并提供下周工作计划，以供甲方及时知晓并调控勘设计进度。

2.5.4 乙方从项目开始至项目竣工应单独提供驻场设计师全程交由甲方安排相关工作（非施工高峰期

2人，专业为景观、建筑；施工高峰期5人，专业为景观、建筑、室内、水利、机电），其费用包含在设计费之内，甲方提供办公环境和设备。上述人员上岗前须通过甲方面试，如面试或后续工作中甲方认为其不能满足工作需求，甲方有权要求更换，乙方需在7天内更换。驻场设计师负责沟通协调各家设计单位，快速响应施工现场的疑问，指导、配合施工，及时解决施工中出现的设计问题。

2.6 设计规范及标准

设计在采用工程设计过程中适用的标准、规范、规程、技术规定并满足通过政府主管部门审批的前提下，全部设计文件应优先采用中国及深圳市现行的工程建设标准、规范、规程、技术规定和专业要求。

各阶段设计文件和设计服务必须满足现行国家、行业及地方的规范、规程、标准、规定，当上述规范、规程、标准、规定存在不一致时，按高标准执行，当地相关部门另有规定的除外。如在技术上须采用其他国家和地区的技术规范或做特别处理，乙方应事先与甲方探讨其必要性，并征得其书面同意，然后申报相关政府主管部门批准认定，并应通过政府有关部门组织的相关审查及技术论证。

2.7 乙方向甲方交付的设计文件

2.7.1 设计成果和深度要求以招标文件及中标阶段设计任务书（附件四）为准。

2.7.2 招标文件及中标阶段设计任务书（附件四）所述成果为乙方必须提供的设计成果，其数量为最大值，按甲方需要数量提供。甲方需加晒图纸时，乙方按成本价且不超过现行深圳市政府有关收费标准收取晒图费，但属于供各类审查会、研讨会、专家评审会使用的设计中间成果和报建图纸，乙方无偿按要求及时提供，甲方不另支付制作费用。

2.7.3 乙方提供的电子文档须确保能够被甲方及甲方委托的单位打开和使用。

2.7.4 乙方提交的所有设计文件，须使用中文。

2.7.5 所有设计文件均使用公制尺寸。文字文件采用MS-Office（*.doc）格式，图形文件采用AutoCAD(*.dwg)格式，彩色透视图采用*.TIFF格式、*.jpg格式或*.pdf格式。

2.8 合同各方之间书面通信往来以及提供的文件资料所采用的语言确定为中文，计量单位采用公制为单位进行计算。

第3章设计费

3.1 设计费计取

3.1.1 本合同费用包括设计费和可行性研究报告编制费用。为便于甲方及时支付合同费用，合同含税总价暂定为RMB1204.00万元（大写人民币壹仟贰佰零肆万元整），此暂定价格仅作为中间支付进度款的计算依据，最终设计费以发改批复的概算中的设计费为准，其中设计费中已包含竣工图编制费。可行性研究报告编制费参照《建设项目前期工作咨询收费暂行规定》，以概算批复的建安费为计费基数，采用内插法进行计算，调整系数1.0，工程复杂程度调整系数1.0计取，不予调整。

3.1.2 设计费包括乙方应当缴纳的中华人民共和国以外及港澳台地区的所有税收，并包括乙方应当在中华人民共和国境内（不含港澳台地区）缴纳的增值税、企业所得税等一切税收或者行政收费等费用。

乙方知悉，本项目为政府工程，由于政府投资审批时间及财政支付时间较长，乙方已充分考虑此项风险，甲方不承担因此而产生的任何后果，包括但不限于由于政府主管部门或财政部门延期审批资金计划或

延期拨付本项目建设资金导致甲方逾期支付合同价款等。

3.1.3 上述价款已包括乙方根据甲方评审意见及项目所在地主管部门报审的评审意见，进行合理设计修改、调整工作的费用；也包括了可能因项目报审、甲方需要而产生的专家评审费用和其他因履行本合同约定服务而可能发生的一切直接或间接费用。上述价款包括乙方拟聘请的境内外专业顾问公司的服务费用。

若乙方团队中包含境外团队，乙方应将其境外设计人员的出入境记录报告中国内地政府税务当局。乙方负有向中国内地政府缴纳所得税的义务。

3.2 本合同设计费为含税总价，并包含由乙方支付的所有增值税及其他税金，以及完成该工程的一切费用。

3.3 设计费的支付进度与支付方式

3.3.1 工程设计费用分基本酬金（占合同总价的 80%）、绩效酬金（占合同总价的 20%）两部分。

3.3.1.1 基本酬金的支付

序号	支付阶段	付款条件	支付比例（%）	付款金额（万元）
1	可研报告阶段	完成可行性研究报告编制并经政府主管部门审批后 30 个工作日内发起付款工作。	15%	
2	初步设计阶段	初步设计和概算通过区发改部门批复（或备案）后 30 个工作日内发起付款工作（设计费用按区发改批复（或备案）概算的相关费用重新核算）。	15%	
3	施工图设计阶段	完成施工图设计（满足施工要求），并配合完成造价咨询及预算备案工作，提交成果经甲方认可后 30 个工作日内发起付款工作。	30%	
4	施工配合、竣工图编制及结算	工程结算并经第三方造价咨询公司审核完成后 30 个工作日内发起付款工作。	30%	
5	审计决算配合工作	工程完成决算审定后 30 个工作日内发起付款工作	10%	

3.3.1.2 绩效酬金的支付

履约评价结果与最终的设计费挂钩，履约评价完成后，根据最终综合履约评价等级，甲方负责办理财政直接支付手续，支付设计费如下：

乙方应得的实际绩效酬金根据乙方的合同履约评价得分，按下列方法确定（履约评价表详见附件六）：

履约评价得分在 90 分以上（含），实际绩效考核为优秀；履约评价得分在 80 分以上（含），90 分以下，实际绩效考核为良好；履约评价得分在 60 分以上（含），80 分以下，实际绩效考核为合格；履约评价得分在 60 分以下，履约不合格。

甲方：

（公章）

地址：深圳市宝安区新安二路 96 号

法定代表人：

委托代理人：

经办人：

电话：

传真：

邮政编码：

乙方 1（联合体牵头人）：中国电建集团华东勘测设计研究院有限公司

（公章）

地址：浙江省杭州市余杭区高教路 201 号

法定代表人：

委托代理人：

经办人：

电话：13606602908

传真： 0571-88392805

邮政编码：311122

乙方 2（联合体成员）：深圳市瑜博景观及建筑规划设计有限公司

（公章）

地址：深圳市南山区南海大道 1065 号南山大厦 600B、600C 房

法定代表人：

委托代理人：

经办人：

电话：0755-82833683

传真：

邮政编码：518067

乙方 3（联合体成员）：MLA+B.V.

（公章）

地址：广东省深圳市南山区深南大道 9010 号 202E

法定代表人：

委托代理人：

经办人：

电话：0755-86703194

传真：

邮政编码：518000

合同签署地点：中华人民共和国广东省深圳市宝安区

合同签署时间： 2020 年 9 月 3 日

附件一：本项目设计人员名单

本项目设计人员名单

序号	姓名	性别	身份证号	学历	从事专业	注册专业	注册证号	职称等级	社保电脑号	在本项目中拟任的岗位
1	魏　俊	男	360302198207312050	硕士	环境工程	给水排水	CS1133004 27	环境工程正高级工程师	/	项目负责人
2	胡剑东	男	33022719860907731X	硕士	园林	/	/	风景园林高级工程师	/	常务项目负责人
3	高祝敏	女	330104197902281622	本科	园林	/	/	风景园林高级工程师	/	项目总工/项目联系人
4	杨玉梅	女	411403198811105143	本科	园林	/	/	风景园林工程师	/	景观设计师
5	郑莉莉	女	330823198205291122	本科	园林	/	/	风景园林工程师	/	施工图负责人
6	罗　围	男	500384199202082618	本科	园林	/	/	风景园林助理工程师	/	景观设计师
7	刘承杰	男	522226199401233614	本科	园林	/	/	风景园林助理工程	/	景观设计师
8	李珍	女	370828198060120702 4	硕士	园林			高级工程师	/	植物主设
9	李哲帆	男	330103199502251312	本科	园林	/	/	风景园林助理工程	/	施工图设计师
10	赵强	男	411222198702206031	硕士	城市规划	注册城乡规划师	GH2016110 1814	工程师	/	城市规划主设
11	胥为	男	421081199107016036	硕士	水文与水利规划	水文与水资源	DJ2019040 013184	工程师	/	水文主设
12	杜宏翔	男	431129199210252215	本科	水利工程	/	/	助理工程师	642272331	水工主设
13	成静	女	420117198908287548	硕士	生态	/	/	工程师	/	生态主设
14	周欣星	女	50022119960516342X	本科	市政	/	/	助理工程师	/	市政主设
15	陈晓宁	女	330105198410231320	本科	建筑学	/	/	级工程师	/	建筑主设
16	王耀寒	女	440301199401191924	本科	造价专业	/	/	助理工程师	/	经济主设
17	周　洁	女	320525199106291521	硕士	智慧水务	/	/	工程师	/	智慧水务主设
18	秦操	男	441900197503080035	本科	园林	/	/	园林高级工程师	2257202	主创设计师

19	万昊	男	420606198111192056	本科	园林	/	/	园林景观设计工程师	604911852	主创设计师
20	甘海涛	男	421022198602224831	本科	园林	/	/	园林景观设计工程师	615324631	景观施工图负责人
21	王和文	男	440882198003035417	本科	园林	/	/	园林景观设计工程师	604061416	景观技术总监
22	李鹏	男	420984199204014478	专科	园林	/	/	/	642818747	景观设计师/景观联系人
23	莫炳光	男	450330199308141336	本科	园林	/	/	/	645198698	景观设计师
24	张铭凯	男	360502199302110014	硕士	园林	/	/	/	647623376	景观设计师
26	陆媚	男	452226199303043923	本科	园林	/	/	/	632717651	景观设计师
27	胡佳杰	男	431023199301013339	本科	园林	/	/	/	801228727	景观设计师
28	于佩民	男	210624199408150031	本科	园林	/	/	/	804764229	景观设计师
29	姚英豪	男	410223198604250034	本科	园林	/	/	助理设计师	629618383	施工图设计师
30	孙飞龙	男	150122199204123131	本科	园林	/	/	/	638873421	施工图设计师
31	张开帆	男	140431199307234812	本科	园林	/	/	初级园林景观设计工程	645465639	施工图设计师
31	石玉宽	男	410926199504074813	本科	园林	/	/	/	649935404	施工图设计师
33	韩小艳	女	142327199510236647	本科	园林	/	/	/	804562467	施工图设计师
34	肖育玲	女	44522119891112141X	本科	园林	/	/	园林景观设计工程师	625563362	植物专业负责人
35	郭梓	女	430721199310207084	硕士	园林	/	/	/	647345005	植物设计师
36	蔡晟杰	男	441581199807066019	本科	园林	/	/	/	802347008	植物设计师
37	张琴	女	362401197707202049	本科	结构	一级注册结构工程	一级注册结构工程	结构高级工程师	604885343	结构专业负责人
38	梁鸿业	男	440721197108190015	本科	电气	注册电气工程师	注册电气工程师(供	/	642456441	电气专业负责人
39	宋琼	女	421281198805304728	本科	视觉传达	/	/	/	649401091	电气设计师
41	席鹏鸽	女	142701198001193021	硕士	给水排水	注册公用设备工程	注册公用设备工程	给排水高级工程师	605724186	给水排水专业负责人

42	刘晓明	男	350626198704081033	专科	建筑工程	/	/	/	634835352	给排水设计师
43	Martin Probst	男	C4VRR2WGW	硕士	建筑及城市规划	英国皇家注册建筑	1.050615.021	/	/	城市设计负责人
44	曹睿芝	女	330102198802080649	硕士	建筑设计	荷兰注册建筑师	1.141001.022	/	647142314	建筑主创
45	孙晓露	女	342622199207248444	硕士	景观设计	/	/	/	800698980	景观设计师
46	吴邵宁	女	430602199405282525	硕士	城市设计	/	/	/	802594638	城市设计/规划对接人
47	胡益敏	女	36072419950306202X	本科	景观设计	/	/	/	647468181	景观设计师
48	孟婉婷	女	432325199402100044	硕士	城市设计	/	/	/	804027268	城市设计
49	陈睿昕	女	350481199211176526	硕士	建筑设计	/	/	/	800413544	建筑构筑设计
50	刘蓝蓝	女	4414221993061500 22	硕士	景观设计	/	/	/	802362682	景观设计师
51	陈宪	男	440306199206100013	硕士	景观设计	/	/	/	648965237	景观设计师
52	徐阳洋	女	42011119930407402X	硕士	建筑设计	/	/	/	804169523	建筑构筑设计

21. **郭梓**

广东省职称证书

姓　　名：郭梓

身份证号：430721199310207084

职称名称：工程师

专　　业：园林

级　　别：中级

取得方式：考核认定

通过时间：2022年05月22日

评审组织：深圳市林业专业高级职称评审委员会

证书编号：2203003067446

发证单位：深圳市人力资源和社会保障局

发证时间：2022年06月28日

广东省职称证书 专用章

查询网址：http://www.gdhrss.gov.cn/gdweb/zyjsrc

硕士学位证书

郭梓　　，女，1993 年 10 月 20 日生。在南京农业大学完成了　　风景园林　　硕士专业学位培养计划，成绩合格。根据《中华人民共和国学位条例》的规定，授予 风景园林 硕士学位。

南京农业大学校长
学位评定委员会主席

2017 年　6　月　19　日

证书编号：1030732017001358
（专业学位证书）

深圳市社会保险历年参保缴费明细表（个人）

姓名：郭梓　　社保电脑号：647345005　　身份证号码：430721199310207084　　页码：1

参保单位名称：深圳翰博设计股份有限公司　　单位编号：604400　　计算单位：元

缴费年	月	单位编号	养老保险			医疗保险				生育			工伤保险		失业保险		
			基数	单位交	个人交	险种	基数	单位交	个人交	险种	基数	单位交	基数	单位交	基数	单位交	个人交
2024	01	604400	3523.0	528.45	281.84	1	6475	323.75	129.5	1	6475	32.38	3500	4.9	3500	28.0	7.0
2024	02	604400	3523.0	528.45	281.84	1	6475	323.75	129.5	1	6475	32.38	3500	4.9	3500	28.0	7.0
2024	03	604400	3523.0	528.45	281.84	1	6475	323.75	129.5	1	6475	32.38	3500	9.8	3500	28.0	7.0
2024	04	604400	3523.0	563.68	281.84	1	6475	323.75	129.5	1	6475	32.38	3500	9.8	3500	28.0	7.0
2024	05	604400	3523.0	563.68	281.84	1	6475	323.75	129.5	1	6475	32.38	3500	9.8	3500	28.0	7.0
2024	06	604400	3523.0	563.68	281.84	1	6475	323.75	129.5	1	6475	32.38	3500	9.8	[illegible]	28.0	7.0
2024	07	604400	3523.0	563.68	281.84	1	6475	323.75	129.5	1	6475	32.38	3500	[illegible]	[illegible]	[illegible]	7.0
2024	08	604400	3523.0	563.68	281.84	1	6475	323.75	129.5	1	6475	32.38	3500	14.0	3500	28.0	7.0
2024	09	604400	3523.0	563.68	281.84	1	6475	323.75	129.5	1	6475	32.38	3500	14.0	3500	28.0	7.0
2024	10	604400	3523.0	563.68	281.84	1	6475	323.75	129.5	1	6475	32.38	3500	14.0	3500	28.0	7.0
2024	11	604400	3523.0	563.68	281.84	1	6475	323.75	129.5	1	6475	32.38	3500	14.0	3500	28.0	7.0
2024	12	604400	4492.0	718.72	359.36	1	6475	323.75	129.5	1	6475	32.38	3500	14.0	3500	28.0	7.0
合计				6813.51	3459.6			3885.0	1554.0			388.56		133.0		336.0	84.0

备注：

1. 本证明可作为参保人在本单位参加社会保险的证明。向相关部门提供，查验部门可通过登录网址：https://sipub.sz.gov.cn/vp/，输入下列验真码（ 3391e3e958682505 ）核查，验真码有效期三个月。

2. 生育保险中的险种“1”为生育保险，“2”为生育医疗。

3. 医疗险种中的险种“1”为基本医疗保险一档，“2”为基本医疗保险二档，“4”为基本医疗保险三档，“5”为少儿/大学生医保（医疗保险二档），“6”为统筹医疗保险。

4. 上述“缴费明细”表中带“*”标识为补缴，空行为断缴。

5. 带“@” 标识为参保单位申请缓缴社会保险费时段。

6. 带“&”标识为参保单位申请缓缴社会保险费单位缴费部分的时段。

7. 居民养老保险、少儿/学生医疗保险缴费情况不在本清单中展示。

8. 如2020年2月至6月的单位缴费部分金额为“0”或者缴费金额减半的，属于按规定减免后实收金额。

9. 单位编号对应的单位名称：

单位编号	单位名称
604400	深圳翰博设计股份有限公司

深圳市社会保险基金管理局
社保费缴纳清单
证明专用章

打印日期：2025年1月9日

业绩证明-沙井河碧道建设工程设计

中 标 通 知 书

标段编号：2020-440306-77-01-010814001001

标段名称：沙井河碧道建设工程设计竞赛

建设单位：深圳市宝安区水务局

招标方式：公开招标

中标单位：中国电建集团华东勘测设计研究院有限公司//深圳市翰博景观及建筑规划设计有限公司//MLA+B.V.

中标价：1204.0万元

中标工期：/

项目经理(总监)：

本工程于 2020-04-09 在深圳市建设工程交易服务中心宝安分中心进行招标，现已完成招标流程。

中标人收到中标通知书后，应在 30 日内按照招标文件和中标人的投标文件与招标人签订本招标工程承发包合同。

招标代理机构(盖章)：

法定代表人或其委托代理人

(签字或盖章)：

招标人(盖章)：

法定代表人或其委托代理人

(签字或盖章)：

日期：2020-07-02

查验码：6320450876951781

查验网址：zjj.sz.gov.cn/jsjy

沙井河碧道建设工程

设计合同

合同编号：

发包人（甲方）：深圳市宝安区水务局

设计人（乙方）：中国电建集团华东勘测设计研究院有限公司

深圳市翰博景观及建筑规划设计有限公司

MLA+B.V.

2020 年 9 月

设计合同

项目名称(以下简称“本项目”)：沙井河碧道建设工程设计

发包人（甲方)：深圳市宝安区水务局

设计人（乙方)：中国电建集团华东勘测设计研究院有限公司

深圳市翰博景观及建筑规划设计有限公司

MLA+B.V.

项目概况：沙井河位于深圳市宝安区沙井街道，沙井河碧道建设工程范围为沙井河（东山书院——茅洲河）段，全长约 5.75km。整个工程包括安全系统工程、生态系统工程、休闲系统工程、文化系统工程、产业系统工程。

建设地点：深圳市宝安区

投资规模：项目匡算总投资为 40128 万元。

资金来源：宝安区政府 100%

鉴于：

1.乙方在甲方举办的本项目招标活动中中标，由乙方为本项目提供设计服务。

2.本合同由深圳市宝安区水务局作为甲方签订合同。乙方明白区政府有权根据上级部门相关要求增加或减少投资及对应设计费用，乙方承诺无保留接受区政府相关决定并不因此提出任何已发生工作量之外的费用索赔。

基于上述情况，各方经友好协商，特订立本合同，以资共同遵守。

第 2 章设计要求

2.1 设计依据

2.1.1 甲方发出的设计招标文件（包括设计任务书或设计大纲）、补遗书和答疑书等。

2.1.2 甲方按要求向乙方提供的全部资料、文件及设计条件。

2.1.3 乙方提交的投标文件。

2.1.4 中标方案调整意见。

2.1.5 政府主管部门对各阶段设计文件的审查意见。

2.1.6 宝安区区委、区政府有关本项目的会议纪要和甲方有关本项目的会议纪要。

2.1.7 在工程建设过程中适用的有关工程建设的标准、规范、技术规定和专业要求等。

2.1.8 其它有关资料。

2.2 设计内容、服务阶段及各阶段工作内容

2.2.1 设计工作分六个阶段完成：方案设计、可行性研究报告、初步设计、施工图设计、招标及施工配合服务和绘制工程竣工图。

本项目设计的主要内容包括但不限于：1 可行性研究报告编制；2、方案设计；3、初步设计；4、施工图设计（含专业分包的深化设计）、设计变更；5、竣工图编制；6、施工及设备等招标所需的工程量清单、招标文件中技术部分、招标图纸等配合工作；7、派出设计团队进驻施工现场，为工程建设提供技术服务，并按照国家有关规程规定为项目的质量和安全作出应尽的责任和义务；8、设计延伸服务：包含但不限于参与联合试运转、工程定期回访、奖项申报配合等工作；9、协助报批报建工作，提供完整申办资料，协助办理与相关主管部门、相关单位的项目审查、审批、审计和备案等工作；10、自行收集、购买与本工程设计等内容相关的第三方资料；11、承办各阶段设计成果评审会，并自行承担所发生的费用。（具体详见招标文件及中标阶段设计任务书）。

2.2.2 乙方还须提供的服务范围包括：

☑完成不在本项目用地范围内但为本项目所必需的绿地、广场、人行通道等的配合相应专项设计单位的设计配合工作。

☑承担配合深化设计的结构机电修改。

☑因政府主管部门审查批准而出现的反复修改的工作（总设计费内已含以上全部工作内容）。

☑承担配合项目进行过程中各专业专家评审会的组织、答疑与费用。

☑甲方拟另行直接聘请其他专业设计顾问完成相关设计工作的，乙方仍应履行相应责任，且有关费用已包括在本合同约定价款中，具体责任分工详见第 2.2.3 条。

2.2.3 顾问责任分工如下表：

阶段 / 专业		方案设计阶段	初步设计阶段	施工图设计阶段	招标及施工配合、绘制工程竣工图
景观、建筑、结构、机电方案至施工图（含消防、	主责方	乙方	乙方	乙方	乙方

阶段 专业		方案设计阶段	初步设计阶段	施工图设计阶段	招标及施工配合、绘制工程竣工图
绿建、室内、景观、幕墙、标识、灯光、生态、水利、海绵城市等）	审核方	甲方	甲方	甲方	甲方

2.2.4 方案设计竞赛阶段：

乙方根据竞赛阶段的设计任务书和相关要求进行方案设计和投资估算。

2.2.5 可行性研究阶段：

乙方根据方案设计进一步优化方案，并完成可行性研究报告和投资估算，并通过专家评审及区发改部门审批。

2.2.6 初步设计阶段：

在设计方案通过审查后，进行景观扩初设计及编制项目概算。此阶段乙方需与建筑师协调有关平面、立面资料，根据最新建筑及工程相关信息，讨论相关的建筑及景观设施元素材料品种；与项目各专业工程师协调有关结构设施、地下综合管线、户外照明设施、雨水利用及循环系统等相关问题，完成景观扩初设计图纸。

目标：确定包括场地总平面控制尺寸及坐标关系、竖向高程及排水关系、材质铺设及材料样板、初步种植定位及物种规格、景观构筑物尺度及材料等与效果相关的全部技术参数以及景观家具（灯具、监控系统、休闲凳、垃圾筒、背景音乐等）布点及选型；户外标识设计；成本控制。

2.2.7 施工图设计阶段：

2.2.7.1 根据批准后的初步设计及概算完成全套施工图设计，提供设备和材料清单。

2.2.7.2 根据批复的项目总概算来控制施工图设计，如甲方委托的造价咨询公司编制的施工图预算（在编制时乙方予以配合）超过批复的项目总概算，乙方应无条件调整设计，确保施工图预算不超过批复的项目总概算。

2.2.7.3 施工图设计文件完成后，送甲方委托的专业审查机构审查认可，并协助甲方按规定报政府或行业主管部门审查。

2.2.7.4 提交的施工图设计文件，并按甲方提供的各项设计标准、中标阶段设计任务书深度等要求，按本合同第 2.7.2、2.7.3 规定提供全部施工图设计成果并得到甲方审查、认可后，视为本阶段工作完成。

2.2.8 招标及施工配合服务阶段

2.2.8.1 在甲方组织施工招标、设备和材料采购等工作过程中，乙方须提供所需的技术要求，按要求参加工程招标、答疑和技术谈判等工作，及时解决设备订货和材料采购中出现的技术问题。

2.2.8.2 工程开工后，乙方应组成现场服务组负责本工程从开工到竣工验收全过程中的技术配合工作，包括但不限于如下工作：

a．负责施工图交底；参加当地政府和甲方要求的施工会议、图纸会审、巡场及验收（包括但不限于图纸会审、关键施工节点的验收及施工样板的验收等），配合提交会议纪要及巡场记录。

b．协调解决施工过程中有关设计的问题并参与施工方案的审查。

c. 审查材料样板和现场施工样板。

d. 负责施工现场指导，并从设计角度进行施工监督。

e. 负责处理现场设计变更，及时配合甲方制作及发出施工期间的设计变更文件。

f. 根据承包商提出的竣工要求，协助甲方审核承包商是否完整、真实、准确地按设计意图完成了承包合同内的工作，并对不符合项提出可接受程度的整改建议方案。协助施工单位完成竣工验收资料的整理工作。

g. 参加施工过程中的重要技术论证，积极配合甲方提供各种解决方案。

h. 乙方应按甲方或监理单位的要求，参加有关隐蔽工程的验收和配套设施的交验、单机试车和联合试车，参加工程竣工验收（包括但不限于图纸会审、关键施工节点的验收及施工样板的验收等）。

i. 审核其它单位或供货商的深化设计图纸是否符合原设计要求，确认并盖章。

j. 在工程施工期间，乙方应出席由甲方召集并提前通知的有关会议。甲方可根据设计和施工现场工程进度情况提出乙方驻场技术配合的要求，乙方应保证在收到甲方通知后按约定时间内派遣合格的技术人员到现场提供技术服务，驻场时间预计为 1 年，具体以甲方通知为准。

k. 配合现场施工需要，及时准确的提供相关专业的预留、预埋综合机电图纸，机电管线综合图纸及剖面图。

2.2.8.3 工程全部验收合格或投入使用视为本阶段工作结束。

2.2.9 景观施工配合阶段

在施工过程中对景观关键节点进行效果检查，并提出修改意见。协助甲方视察苗圃及重点苗木的选型，监管承建商预备种植物料及为重要植物选型。配合施工过程中的现场变更需要及对景观效果的优化调整方案。最后参加景观的工程验收，并提供整改意见。

目标：在施工过程中及时发现问题，确保设计意图、设计效果不受损。

2.2.10 绘制工程竣工图阶段

参与竣工验收，按要求绘制工程竣工图，竣工图需满足工程档案管理及工程结算的要求。

2.3 工程设计范围与内容

2.3.1 工程设计范围

规划用地范围内的全部工程内容以及与红线外市政管线（水、电、气及通讯）和道路接口（或连接段）的设计。

2.3.2 工程设计内容

2.3.2.1 包括项目计划投资所包含的全部设计内容，涉及的常规专业包括但不限于以下内容：景观园林（含植物配置）、户外小品（包括但不限于景观雕塑、室外灯具、监控系统、垃圾桶、休闲座椅、背景音乐等）、建筑、结构、桥梁、室内（包括但不限于室内精装修的方案设计及施工图设计、固定家具、装饰物品、灯具、门及五金配件等）、幕墙、门窗、电气、泛光照明、通风与空调、室外管网、建筑节能环保（包括建筑节能、太阳能利用、中水系统、雨水回用、屋顶绿化、绿色建筑认证、海绵城市设计等）、机电专业配合精装二次深化设计、消防、水利水电工程、道路工程、所有与使用相关的系统、专业及特殊工艺设计等。

2.3.2.2 特殊专业包括但不限于：基坑支护设计、钢结构、灯光、建设用地范围外的管线接入工程、水土保持工程施工图、污水处理工程、标识系统、运动场地专项设计（含康体、户外体育运动设施）等。

2.3.2.3 按照甲方要求，室内外机电管线综合图并进行碰撞检查，并满足现场施工要求及时协调管线走向以满足净高要求。

2.3.2.4 各专业图纸的表达范围、工作界面的划分及装订成册的分类方式必须符合甲方对施工合同标段的划分界线的要求。

2.3.2.5 施工图设计文件完成并经甲方确认后，乙方应协助甲方报政府审批部门办理审图手续；依据审图部门要求对施工图设计进行修改和完善，此项不属于甲方提出的设计变更。

2.3.2.6 出席或主持施工图设计过程中必要的各类管理、沟通、协调、研讨、汇报等会议。

2.3.2.7 工程项目实施过程中，及时准确的提供各相关专业的变更。

2.3.2.8 配合甲方招标需求，审核施工单位、招标中标单位的选型清单、深化图纸，并在最终选型清单、深化图纸上签字盖章确认。

2.3.2.9 及时准确的提供相关专业的预留、预埋综合机电图纸，机电管线综合图纸及剖面图。

2.3.2.10 依据方案设计进行工程估算编制，依据可研批复进行初步设计及概算编制，依据初步设计概算批复进行施工图设计。

2.3.2.11 在甲方施工招标、设备和材料采购等工作过程中，乙方须提供所需技术要求，参加工程招标答疑和技术谈判等工作，及时解决设备订货和材料采购中出现的技术问题。提供施工全过程的施工技术配合工作。

2.3.2.12 按要求绘制工程竣工图，竣工图需满足有关工程档案管理及工程结算的要求。

2.3.2.13 以上未列出但与本项目密切相关、必不可少的系统、专业和其他特殊工程的设计。

2.4 设计深度

2.4.1 设计成果和服务必须符合中国建设部《建筑工程设计文件编制深度的规定》、《城市规划编制办法》、深圳市《关于报审建筑工程设计内容及深度的规定》及甲方提出的各项设计标准、中标阶段设计任务书、设计过程中审图意见等各项要求。结构设计深度要求有抗震构造措施详图的表达。

2.4.2 钢结构工程、预应力工程、建筑智能化系统工程、幕墙工程、泛光照明等的设计文件，必须满足施工招标要求，并应满足中标单位的深化需求。其余设计成果和服务必须满足施工招标和现场施工要求。

2.5 设计进度和现场服务组

2.5.1 设计进度要求以招标文件及中标阶段设计任务书（附件四）为准，如甲方届时对设计进度另有要求的，则以甲方书面要求为准。

2.5.2 设计进度必须满足现场施工进度的要求。若前一个阶段的实际设计进度落后于设计进度计划，则乙方需在后一阶段采取增加人力等措施，保证下一阶段实际设计进度不落后于设计进度计划。如非乙方原因造成进度落后，甲乙方需共同协商调整本合同 2.5.1 条规定的设计进度。

2.5.3 乙方负责记录每周设计相关工作进展、待甲方配合事项进展并提供下周工作计划，以供甲方及时知晓并调控勘设计进度。

2.5.4 乙方从项目开始至项目竣工应单独提供驻场设计师全程交由甲方安排相关工作（非施工高峰期

2人，专业为景观、建筑；施工高峰期5人，专业为景观、建筑、室内、水利、机电），其费用包含在设计费之内，甲方提供办公环境和设备。上述人员上岗前须通过甲方面试，如面试或后续工作中甲方认为其不能满足工作需求，甲方有权要求更换，乙方需在7天内更换。驻场设计师负责沟通协调各家设计单位，快速响应施工现场的疑问，指导、配合施工，及时解决施工中出现的设计问题。

2.6 设计规范及标准

设计在采用工程设计过程中适用的标准、规范、规程、技术规定并满足通过政府主管部门审批的前提下，全部设计文件应优先采用中国及深圳市现行的工程建设标准、规范、规程、技术规定和专业要求。

各阶段设计文件和设计服务必须满足现行国家、行业及地方的规范、规程、标准、规定，当上述规范、规程、标准、规定存在不一致时，按高标准执行，当地相关部门另有规定的除外。如在技术上须采用其他国家和地区的技术规范或做特别处理，乙方应事先与甲方探讨其必要性，并征得其书面同意，然后申报相关政府主管部门批准认定，并应通过政府有关部门组织的相关审查及技术论证。

2.7 乙方向甲方交付的设计文件

2.7.1 设计成果和深度要求以招标文件及中标阶段设计任务书（附件四）为准。

2.7.2 招标文件及中标阶段设计任务书（附件四）所述成果为乙方必须提供的设计成果，其数量为最大值，按甲方需要数量提供。甲方需加晒图纸时，乙方按成本价且不超过现行深圳市政府有关收费标准收取晒图费，但属于供各类审查会、研讨会、专家评审会使用的设计中间成果和报建图纸，乙方无偿按要求及时提供，甲方不另支付制作费用。

2.7.3 乙方提供的电子文档须确保能够被甲方及甲方委托的单位打开和使用。

2.7.4 乙方提交的所有设计文件，须使用中文。

2.7.5 所有设计文件均使用公制尺寸。文字文件采用MS-Office（*.doc）格式，图形文件采用AutoCAD(*.dwg)格式，彩色透视图采用*.TIFF格式、*.jpg格式或*.pdf格式。

2.8 合同各方之间书面通信往来以及提供的文件资料所采用的语言确定为中文，计量单位采用公制为单位进行计算。

第3章设计费

3.1 设计费计取

3.1.1 本合同费用包括设计费和可行性研究报告编制费用。为便于甲方及时支付合同费用，合同含税总价暂定为RMB1204.00万元（大写人民币壹仟贰佰零肆万元整），此暂定价格仅作为中间支付进度款的计算依据，最终设计费以发改批复的概算中的设计费为准，其中设计费中已包含竣工图编制费。可行性研究报告编制费参照《建设项目前期工作咨询收费暂行规定》，以概算批复的建安费为计费基数，采用内插法进行计算，调整系数1.0，工程复杂程度调整系数1.0计取，不予调整。

3.1.2 设计费包括乙方应当缴纳的中华人民共和国以外及港澳台地区的所有税收，并包括乙方应当在中华人民共和国境内（不含港澳台地区）缴纳的增值税、企业所得税等一切税收或者行政收费等费用。

乙方知悉，本项目为政府工程，由于政府投资审批时间及财政支付时间较长，乙方已充分考虑此项风险，甲方不承担因此而产生的任何后果，包括但不限于由于政府主管部门或财政部门延期审批资金计划或

延期拨付本项目建设资金导致甲方逾期支付合同价款等。

3.1.3 上述价款已包括乙方根据甲方评审意见及项目所在地主管部门报审的评审意见，进行合理设计修改、调整工作的费用；也包括了可能因项目报审、甲方需要而产生的专家评审费用和其他因履行本合同约定服务而可能发生的一切直接或间接费用。上述价款包括乙方拟聘请的境内外专业顾问公司的服务费用。

若乙方团队中包含境外团队，乙方应将其境外设计人员的出入境记录报告中国内地政府税务当局。乙方负有向中国内地政府缴纳所得税的义务。

3.2 本合同设计费为含税总价，并包含由乙方支付的所有增值税及其他税金，以及完成该工程的一切费用。

3.3 设计费的支付进度与支付方式

3.3.1 工程设计费用分基本酬金（占合同总价的 80%）、绩效酬金（占合同总价的 20%）两部分。

3.3.1.1 基本酬金的支付

序号	支付阶段	付款条件	支付比例（%）	付款金额（万元）
1	可研报告阶段	完成可行性研究报告编制并经政府主管部门审批后 30 个工作日内发起付款工作。	15%	
2	初步设计阶段	初步设计和概算通过区发改部门批复（或备案）后 30 个工作日内发起付款工作（设计费用按区发改批复（或备案）概算的相关费用重新核算）。	15%	
3	施工图设计阶段	完成施工图设计（满足施工要求），并配合完成造价咨询及预算备案工作，提交成果经甲方认可后 30 个工作日内发起付款工作。	30%	
4	施工配合、竣工图编制及结算	工程结算并经第三方造价咨询公司审核完成后 30 个工作日内发起付款工作。	30%	
5	审计决算配合工作	工程完成决算审定后 30 个工作日内发起付款工作	10%	

3.3.1.2 绩效酬金的支付

履约评价结果与最终的设计费挂钩，履约评价完成后，根据最终综合履约评价等级，甲方负责办理财政直接支付手续，支付设计费如下：

乙方应得的实际绩效酬金根据乙方的合同履约评价得分，按下列方法确定（履约评价表详见附件六）：

履约评价得分在 90 分以上（含），实际绩效考核为优秀；履约评价得分在 80 分以上（含），90 分以下，实际绩效考核为良好；履约评价得分在 60 分以上（含），80 分以下，实际绩效考核为合格；履约评价得分在 60 分以下，履约不合格。

甲方：

（公章）

地址：深圳市宝安区新安二路 96 号

法定代表人：

委托代理人：

经办人：

电话：

传真：

邮政编码：

乙方 1（联合体牵头人）：中国电建集团华东勘测设计研究院有限公司

（公章）

地址：浙江省杭州市余杭区高教路 201 号

法定代表人：

委托代理人：

经办人：

电话：13606602908

传真： 0571-88392805

邮政编码：311122

乙方 2（联合体成员）：深圳市瑜博景观及建筑规划设计有限公司

（公章）

地址：深圳市南山区南海大道 1065 号南山大厦 600B、600C 房

法定代表人：

委托代理人：

经办人：

电话：0755-82833683

传真：

邮政编码：518067

乙方 3（联合体成员）：MLA+B.V.

（公章）

地址：广东省深圳市南山区深南大道 9010 号 202E

法定代表人：

委托代理人：

经办人：

电话：0755-86703194

传真：

邮政编码：518000

合同签署地点：中华人民共和国广东省深圳市宝安区

合同签署时间： 2020 年 9 月 3 日

附件一：本项目设计人员名单

本项目设计人员名单

序号	姓名	性别	身份证号	学历	从事专业	注册专业	注册证号	职称等级	社保电脑号	在本项目中拟任的岗位
1	魏　俊	男	360302198207312050	硕士	环境工程	给水排水	CS1133004 27	环境工程正高级工程师	/	项目负责人
2	胡剑东	男	33022719860907731X	硕士	园林	/	/	风景园林高级工程师	/	常务项目负责人
3	高祝敏	女	330104197902281622	本科	园林	/	/	风景园林高级工程师	/	项目总工/项目联系人
4	杨玉梅	女	411403198811105143	本科	园林	/	/	风景园林工程师	/	景观设计师
5	郑莉莉	女	330823198205291122	本科	园林	/	/	风景园林工程师	/	施工图负责人
6	罗　围	男	500384199202082618	本科	园林	/	/	风景园林助理工程师	/	景观设计师
7	刘承杰	男	522226199401233614	本科	园林	/	/	风景园林助理工程	/	景观设计师
8	李珍	女	370828198060120702 4	硕士	园林			高级工程师	/	植物主设
9	李哲帆	男	330103199502251312	本科	园林	/	/	风景园林助理工程	/	施工图设计师
10	赵强	男	411222198702206031	硕士	城市规划	注册城乡规划师	GH2016110 1814	工程师	/	城市规划主设
11	胥为	男	421081199107016036	硕士	水文与水利规划	水文与水资源	DJ2019040 013184	工程师	/	水文主设
12	杜宏翔	男	431129199210252215	本科	水利工程	/	/	助理工程师	642272331	水工主设
13	成静	女	420117198908287548	硕士	生态	/	/	工程师	/	生态主设
14	周欣星	女	50022119960516342X	本科	市政	/	/	助理工程师	/	市政主设
15	陈晓宁	女	330105198410231320	本科	建筑学	/	/	级工程师	/	建筑主设
16	王耀寒	女	440301199401191924	本科	造价专业	/	/	助理工程师	/	经济主设
17	周　洁	女	320525199106291521	硕士	智慧水务	/	/	工程师	/	智慧水务主设
18	秦操	男	441900197503080035	本科	园林	/	/	园林高级工程师	2257202	主创设计师

19	万昊	男	420606198111192056	本科	园林	/	/	园林景观设计工程师	604911852	主创设计师
20	甘海涛	男	421022198602224831	本科	园林	/	/	园林景观设计工程师	615324631	景观施工图负责人
21	王和文	男	440882198003035417	本科	园林	/	/	园林景观设计工程师	604061416	景观技术总监
22	李鹏	男	420984199204014478	专科	园林	/	/	/	642818747	景观设计师/景观联系人
23	莫炳光	男	450330199308141336	本科	园林	/	/	/	645198698	景观设计师
24	张铭凯	男	360502199302110014	硕士	园林	/	/	/	647623376	景观设计师
26	陆媚	男	452226199303043923	本科	园林	/	/	/	632717651	景观设计师
27	胡佳杰	男	431023199301013339	本科	园林	/	/	/	801228727	景观设计师
28	于佩民	男	210624199408150031	本科	园林	/	/	/	804764229	景观设计师
29	姚英豪	男	410223198604250034	本科	园林	/	/	助理设计师	629618383	施工图设计师
30	孙飞龙	男	150122199204123131	本科	园林	/	/	/	638873421	施工图设计师
31	张开帆	男	140431199307234812	本科	园林	/	/	初级园林景观设计工程	645465639	施工图设计师
31	石玉宽	男	410926199504074813	本科	园林	/	/	/	649935404	施工图设计师
33	韩小艳	女	142327199510236647	本科	园林	/	/	/	804562467	施工图设计师
34	肖育玲	女	44522119891112141X	本科	园林	/	/	园林景观设计工程师	625563362	植物专业负责人
35	郭梓	女	430721199310207084	硕士	园林	/	/	/	647345005	植物设计师
36	蔡晟杰	男	441581199807066019	本科	园林	/	/	/	802347008	植物设计师
37	张琴	女	362401197707202049	本科	结构	一级注册结构工程	一级注册结构工程	结构高级工程师	604885343	结构专业负责人
38	梁鸿业	男	440721197108190015	本科	电气	注册电气工程师	注册电气工程师(供	/	642456441	电气专业负责人
39	宋琼	女	421281198805304728	本科	视觉传达	/	/	/	649401091	电气设计师
41	席鹏鸽	女	142701198001193021	硕士	给水排水	注册公用设备工程	注册公用设备工程	给排水高级工程师	605724186	给水排水专业负责人

42	刘晓明	男	350626198704081033	专科	建筑工程	/	/	/	634835352	给排水设计师
43	Martin Probst	男	C4VRR2WGW	硕士	建筑及城市规划	英国皇家注册建筑	1.050615.021	/	/	城市设计负责人
44	曹睿芝	女	330102198802080649	硕士	建筑设计	荷兰注册建筑师	1.141001.022	/	647142314	建筑主创
45	孙晓露	女	342622199207248444	硕士	景观设计	/	/	/	800698980	景观设计师
46	吴邵宁	女	430602199405282525	硕士	城市设计	/	/	/	802594638	城市设计/规划对接人
47	胡益敏	女	36072419950306202X	本科	景观设计	/	/	/	647468181	景观设计师
48	孟婉婷	女	432325199402100044	硕士	城市设计	/	/	/	804027268	城市设计
49	陈睿昕	女	350481199211176526	硕士	建筑设计	/	/	/	800413544	建筑构筑设计
50	刘蓝蓝	女	4414221993061500 22	硕士	景观设计	/	/	/	802362682	景观设计师
51	陈宪	男	440306199206100013	硕士	景观设计	/	/	/	648965237	景观设计师
52	徐阳洋	女	42011119930407402X	硕士	建筑设计	/	/	/	804169523	建筑构筑设计

22. 唐梅

中华人民共和国一级注册结构工程师

注册执业证书

本证书是中华人民共和国一级注册结构工程师的执业凭证，准予持证人在执业范围和注册有效期内执业。

姓　　名　唐　梅

证 书 编 号　S244411250

中华人民共和国住房和城乡建设部

NO. S0060603　　发证日期　2024年05月10日

中华人民共和国住房和城乡建设部 www.mohurd.gov.cn

全国建筑市场监管公共服务平台

建设工程企业 | 从业人员 | 建设项目 | 诚信记录

请输入关键词，例如企业名称、统一社会信用代码　搜索

首页　监管动态　数据服务　信用建设　建筑工人　政策法规　电子证照　问题解答　网站动态

首页 > 人员数据 > 人员列表 >　手机查看

唐梅

证件类型	居民身份证	证件号码	430903**********67	性别	女
注册证书所在单位名称	深圳翰博设计股份有限公司				

执业注册信息　个人工程业绩　个人业绩技术指标　不良行为　良好行为　黑名单记录

一级注册结构工程师

注册单位：深圳翰博设计股份有限公司　证书编号：S244411250　电子证书编号：S20244411250　注册编号/执业印章号：4402874-S004

注册专业：不分专业　有效期：2027年06月30日

查看证书变更记录（1）

本证书由湖南省人力资源和社会保障厅批准颁发，它表明持证人通过全省专业技术统一考试具有的资格水平。

湖南省人力资源和社会保障厅

证书编号：B081430101000000895

057

2052

持证人签名：

姓　　名：唐梅

性　　别：女

身份证号：430903198712265467

专　　业：建筑工程

资格级别：工程师

授予时间：2014 年 9 月 27 日

硕士研究生

毕业证书

研究生 **唐梅** 性别 **女**， 1987 年 12 月 26 日生，于 2018 年 09 月至 2020 年 06 月在 **建筑与土木工程** 专业 **全日制** 学习，学制 2 年，修完硕士研究生培养计划规定的全部课程，成绩合格，毕业论文答辩通过，准予毕业。

培养单位： 校(院、所)长： 王森琼

证书编号：10004120200200188 9

2020 年 06 月 24 日

中华人民共和国教育部学历证书查询网址：http://www.chsi.com.cn

深圳市社会保险历年参保缴费明细表（个人）

姓名：唐梅　　社保电脑号：638676938　　身份证号码：430903198712265467　　页码：1

参保单位名称：深圳翰博设计股份有限公司　　单位编号：604400　　计算单位：元

缴费年	月	单位编号	养老保险			医疗保险				生育			工伤保险		失业保险		
			基数	单位交	个人交	险种	基数	单位交	个人交	险种	基数	单位交	基数	单位交	基数	单位交	个人交
2024	04	604400	3523.0	563.68	281.84	1	6475	323.75	129.5	1	6475	32.38	3523	9.86	3523	28.18	7.05
2024	05	604400	3523.0	563.68	281.84	1	6475	323.75	129.5	1	6475	32.38	3523	9.86	3523	28.18	7.05
2024	06	604400	3523.0	563.68	281.84	1	6475	323.75	129.5	1	6475	32.38	3523	9.86	3523	28.18	7.05
2024	07	604400	3523.0	563.68	281.84	1	6475	323.75	129.5	1	6475	32.38	3523	9.86	3523	28.18	7.05
2024	08	604400	3523.0	563.68	281.84	1	6475	323.75	129.5	1	6475	32.38	3523	14.09	3523	28.18	7.05
2024	09	604400	3523.0	563.68	281.84	1	6475	323.75	129.5	1	6475	32.38	3523	14.09	3523	28.18	7.05
2024	10	604400	3523.0	563.68	281.84	1	6475	323.75	129.5	1	6475	32.38	3523	14.09	3523	28.18	7.05
2024	11	604400	3523.0	563.68	281.84	1	6475	323.75	129.5	1	6475	32.38	3523	14.09	3523	28.18	7.05
2024	12	604400	4492.0	718.72	359.36	1	6475	323.75	129.5	1	6475	32.38	3523	14.09	3523	28.18	7.05
合计				5228.16	2614.08			2913.75	1165.5			291.42		114.12		253.62	63.45

社保费缴纳清单 证明专用章

备注：

1. 本证明可作为参保人在本单位参加社会保险的证明。向相关部门提供，查验部门可通过登录
网址：https://sipub.sz.gov.cn/vp/，输入下列验真码（ 3391e3e95868237y ）核查，验真码有效期三个月。

2. 生育保险中的险种“1”为生育保险，“2”为生育医疗。

3. 医疗险种中的险种“1”为基本医疗保险一档，“2”为基本医疗保险二档，“4”为基本医疗保险三档，“5”为少儿/大学生医保（医疗保险二档），“6”为统筹医疗保险。

4. 上述“缴费明细”表中带“*”标识为补缴，空行为断缴。

5. 带“@” 标识为参保单位申请缓缴社会保险费时段。

6. 带“&”标识为参保单位申请缓缴社会保险费单位缴费部分的时段。

7. 居民养老保险、少儿/学生医疗保险缴费情况不在本清单中展示。

8. 如2020年2月至6月的单位缴费部分金额为“0”或者缴费金额减半的，属于按规定减免后实收金额。

9. 单位编号对应的单位名称：

单位编号	单位名称
604400	深圳翰博设计股份有限公司

深圳市社会保险基金管理局
社保费缴纳清单 证明专用章
打印日期：2025年1月9日

23. 席鹏鸽

中华人民共和国注册公用设备工程师（给水排水）

注册执业证书

本证书是中华人民共和国注册公用设备工程师（给水排水）的执业凭证，准予持证人在执业范围和注册有效期内执业。

姓　　名　席鹏鸽

证书编号　CS104400302

中华人民共和国住房和城乡建设部

NO. CS0004108　　发证日期　2010年12月24日

中华人民共和国住房和城乡建设部 www.mohurd.gov.cn

全国建筑市场监管公共服务平台

建设工程企业 | 从业人员 | 建设项目 | 诚信记录

请输入关键词，例如企业名称、统一社会信用代码　搜索

首页　监管动态　数据服务　信用建设　建筑工人　政策法规　电子证照　问题解答　网站动态

首页 > 人员数据 > 人员列表 >　　手机查看

席鹏鸽

证件类型	居民身份证	证件号码	142701**********21	性别	女
注册证书所在单位名称	深圳翰博设计股份有限公司				

执业注册信息　个人工程业绩　个人业绩技术指标　不良行为　良好行为　黑名单记录

注册公用设备工程师（给水排水）

注册单位：深圳翰博设计股份有限公司　证书编号：CS104400302　电子证书编号：CS20104400302　注册编号/执业印章号：4402874-CS004

注册专业：不分专业　有效期：2025年12月31日

查看证书变更记录（7）

照片

席鹏鸽 于 二〇一四 年 十月，经 深圳市建筑专业高级专业技术资格第一 评审委员会评审通过，具备 给排水 高级工程师 资格。特发此证

广东省专业技术资格证书 专用章

粤高职证字第 1500101100935 号

深圳市人力资源和社会保障局

发证机关：

二〇一五 年 五 月 二十八 日

硕士研究生

毕业证书

研究生 席鹏鸽 性别 女 ，一九八〇年一 月十旭 生，于二〇〇二年 九 月至二〇〇五年 四 月在 市政工程 专业学习，学制 2.5 年，修完硕士研究生培养计划规定的全部课程，成绩合格，毕业论文答辩通过，准予毕业。

培养单位：合肥工业大学 校(院、所)长：

证书编号：10359120050200020

二〇〇五年 四 月三十 日

查询网址：http://www.chsi.com.cn

中华人民共和国教育部监制

深圳市社会保险历年参保缴费明细表（个人）

姓名：席鹏鸽　　社保电脑号：605724186　　身份证号码：142701198001193021　　页码：1

参保单位名称：深圳翰博设计股份有限公司　　单位编号：604400　　计算单位：元

缴费年	月	单位编号	养老保险			医疗保险				生育			工伤保险		失业保险		
			基数	单位交	个人交	险种	基数	单位交	个人交	险种	基数	单位交	基数	单位交	基数	单位交	个人交
2024	01	604400	3523.0	528.45	281.84	1	6475	323.75	129.5	1	6475	32.38	2360	3.3	2360	18.88	4.72
2024	02	604400	3523.0	528.45	281.84	1	6475	323.75	129.5	1	6475	32.38	2360	3.3	2360	18.88	4.72
2024	03	604400	3523.0	528.45	281.84	1	6475	323.75	129.5	1	6475	32.38	2360	6.61	2360	18.88	4.72
2024	04	604400	3523.0	563.68	281.84	1	6475	323.75	129.5	1	6475	32.38	2360	6.61	2360	18.88	4.72
2024	05	604400	3523.0	563.68	281.84	1	6475	323.75	129.5	1	6475	32.38	2360	6.61	2360	18.88	4.72
2024	06	604400	3523.0	563.68	281.84	1	6475	323.75	129.5	1	6475	32.38	2360	6.61	2360	18.88	4.72
2024	07	604400	3523.0	563.68	281.84	1	6475	323.75	129.5	1	6475	32.38	2360	6.61	2360	18.88	4.72
2024	08	604400	3523.0	563.68	281.84	1	6475	323.75	129.5	1	6475	32.38	2360	6.61	2360	18.88	4.72
2024	09	604400	3523.0	563.68	281.84	1	6475	323.75	129.5	1	6475	32.38	2360	6.61	2360	18.88	4.72
2024	10	604400	3523.0	563.68	281.84	1	6475	323.75	129.5	1	6475	32.38	2360	6.61	2360	18.88	4.72
2024	11	604400	3523.0	563.68	281.84	1	6475	323.75	129.5	1	6475	32.38	2360	6.61	2360	18.88	4.72
2024	12	604400	4492.0	718.72	359.36	1	6475	323.75	129.5	1	6475	32.38	2360	6.61	2360	18.88	4.72
合计				6813.51	3459.6			3885.0	1554.0			388.56		89.65		226.56	56.64

深圳市社会保险基金管理局 社保费缴纳清单 证明专用章

备注：

1. 本证明可作为参保人在本单位参加社会保险的证明。向相关部门提供，查验部门可通过登录网址：https://sipub.sz.gov.cn/vp/，输入下列验真码（ 3391e3e958698fc0 ）核查，验真码有效期三个月。
2. 生育保险中的险种“1”为生育保险，“2”为生育医疗。
3. 医疗险种中的险种“1”为基本医疗保险一档，“2”为基本医疗保险二档，“4”为基本医疗保险三档，“5”为少儿/大学生医保（医疗保险二档），“6”为统筹医疗保险。
4. 上述“缴费明细”表中带“*”标识为补缴，空行为断缴。
5. 带“@” 标识为参保单位申请缓缴社会保险费时段。
6. 带“&”标识为参保单位申请缓缴社会保险费单位缴费部分的时段。
7. 居民养老保险、少儿/学生医疗保险缴费情况不在本清单中展示。
8. 如2020年2月至6月的单位缴费部分金额为“0”或者缴费金额减半的，属于按规定减免后实收金额。
9. 单位编号对应的单位名称：

单位编号	单位名称
604400	深圳翰博设计股份有限公司

深圳市社会保险基金管理局 社保费缴纳清单 证明专用章

深圳市社会保险基金管理局

打印日期：2025年1月9日

正 本

工程编号：4403092020003800 3001

合同编号：SJ2020-014

深圳市大鹏新区建筑工务署

建设工程设计合同

工程名称 ： 葵涌河流域碧道建设工程（设计）

工程地点 ： 深圳市大鹏新区葵涌办事处辖区

发 包 人 ： 深圳市大鹏新区建筑工务署

设 计 人 ： 深圳翰博设计股份有限公司//MLA+B.V.//中交水运规划设计院有限公司

签订日期 ： 2020年12月25日

第一部分　合同协议书

发包人（甲方）：深圳市大鹏新区建筑工务署

设计人（乙方）：深圳翰博设计股份有限公司//MLA+B.V.//中交水运规划设计院有限公司

依照《中华人民共和国合同法》、《中华人民共和国建筑法》、《建设工程勘察设计管理条例》和《深圳经济特区政府投资项目审计监督条例》及国家、省、市现行有关工程勘察设计管理法规和规章、规定，结合本工程的招标文件要求和建设工程批准文件，遵循平等、自愿、公平和诚实信用的原则，甲、乙双方就**葵涌河流域碧道建设工程（设计）**事项协调一致，订立本协议。

一、工程概况

1.1 工程名称：葵涌河流域碧道建设工程（设计）

1.2 工程地址：深圳市大鹏新区葵涌办事处辖区

1.3 项目批准文件：深鹏发财[2020]241 号

1.4 概　　况：葵涌河流域碧道建设工程本次碧道建设总长 15.24km，主要建设内容包括安全系统工程、生态系统工程、慢行系统工程、服务系统工程、灯光系统工程、文化系统工程、标识系统工程、水城联动系统工程等。项建批复总投资约 16459 万元，建安费约为 13830 万元。

1.5 工程投资匡算额：约人民币 16459 万元；　资金来源：政府投资 100%

二、工程设计范围和阶段划分

包括但不限于可行性研究报告编制、方案设计、初步设计（不含概算编制）、施工图设计、竣工图编制及后期配合等工作。

详见合同通用条款第四、第五条及合同专用条款 4、5。

三、进度要求及工期安排

3.1 可行性研究报告编制：15 日历天；

3.2 方案设计及调整：40 日历天；

3.3 初步设计：35 日历天；

3.4 施工图设计：30 日历天；

3.5 竣工图编制：　/　日历天，竣工验收完成后 10 天内提交；

3.6 设计进度必须符合工程建设总体进度要求，满足工程建设需要。

四、合同价款

4.1 本合同暂定价为人民币 689.5 万元 （大写：陆佰捌拾玖万伍仟元整）。

计算办法详见合同专用条款 7.1.1；

4.2 本合同的结算和费用支付详见合同通用条款 7.2.1、7.3 和合同专用条款。

□本合同结算价不超过_____万元。

五、合同的组成和相关文件优先次序

5.1 本合同文件由合同协议书、合同通用条款和合同专用条款及附件组成。

5.2 合同执行中相关文件如存在歧义或不一致，将按以下次序予以判断：

（1）本合同履行过程中双方以书面形式签署的补充和修正文件

（2）合同协议书；

（3）合同专用条款；

（4）合同通用条款；

（5）中标通知书；

（6）招标文件及其附件（含补遗书）；

（7）投标书及其附件；

（8）标准、规范及规程有关技术文件。

5.3 合同附件：（1）中标通知书；（2）法定代表人授权书；（3）工程质量终身责任承诺书；（4）承包人违约处罚管理办法。

六、双方承诺

6.1 乙方向甲方承诺，按照合同约定开展工作，并履行本合同所约定的全部义务。

6.2 甲方向乙方承诺，按照合同约定支付款项，并履行本合同所约定的全部义务。

七、其他

7.1 本合同一式十份，其中正本三份，双方各执一份，副本八份，甲方执五份，乙方执三份，具有同等法律效力。

7.2 本合同经双方法定代表人或其委托代理人签署并加盖公章后生效。

发包人：（公章）	设计人（公章）：深圳翰博设计股份有限公司
法定代表人或其委托代理人：（签字）	法定代表人或其委托代理人（签字）：
地址：	地址：深圳市南山区南海大道1065号南山大厦600B、600C房
委托代理人：	委托代理人：
电话：	电话：0755-82833683
传真：	传真：0755-86318702
开户银行：	开户银行：中国建设银行股份有限公司深圳蛇口支行
账号：	账号：44250100000400001473
设计人（公章）：MLA+B.V.	设计人（公章）：中交水运规划设计院有限公司
法定代表人或其委托代理人（签字）：	法定代表人或其委托代理人（签字）：邢佩旭
地址：Vijverhofstraat 47, 3032 SB Rotterdam, The Netherlands	地址：北京市安定门内国子监街28号
委托代理人：	委托代理人：祝健康
电话：+31 10 443 9060	电话：0755-26691580
传真：+31 10 443 9060	传真：
开户银行：ABN AMRO Bank	开户银行：北京银行东大桥支行
账号：NL27ABNA0404025153	账号：01090347200120103603529

3.2 本合同文件执行中相关文件如存在歧义或不一致，将按合同协议书明确的优先次序予以判断。

4 工作内容及要求

4.1 本合同可行性研究、设计内容，应按国家和地方规范、规程分阶段完成。

4.2 设计工作具体内容及要求（但不限于）：

4.2.1 设计范围：根据发改、规划等政府部门意见确定或认定的建设范围内所有专业工程的设计，具体内容在专用条款中明确。

4.2.2 设计文件中应单列水土保持方案设计、安全施工的专篇。

4.2.3 配合调查土石源点和弃土场位置，并合理测定土石方运输距离。

4.2.4 编制方案估算书。

4.2.5 完成甲方认为有必要进行与本合同范围有关的任何评估、审议、论证（一切费用均已包含在合同总价中）。

4.2.6 提供施工招标所需的工程量、工程说明、技术要求、参数指标和招标图纸并配合其他招标服务工作。

4.2.7 甲方对政府或对本工程有管辖权或本工程需与其他系统接驳的地方管理机关或公用事业单位（包括但不限于发改、规划国土、环保、建设、城管、消防等）作出的任何审批报送或备案申请，乙方须预先提交必要文件于甲方，并多方面协助甲方完成此类申请。

4.2.8 负责编制竣工图及其相关工作，并按要求签字、盖章确认，直至达到主管部门要求。

4.2.9 及时向甲方免费提供包括多媒体汇报系统在内的电子版成果。

4.2.10 自行到规划国土等相关部门调查、收集、购买与设计相关的图纸或资料（一切费用均已包含在合同总价中）。

4.2.11 若本项目涉及干扰相关市政道路、公路、铁路、河道、管线、地铁、电力电信及其他相关建筑设施或特殊保护区域，乙方应及时调查分析并告知甲方，并提出可行解决方案，协助甲方与相关主管部门协调、审批、签订责任协议等工作。

4.2.12 及时提出勘察测绘任务要求，报甲方审核并对勘察单位、审查单位或甲方提出的合理化建议积极考虑或采纳。乙方提出的测量、物探和勘察任务书要求须符合相关的国家标准和行业标准，乙方须对测量、物探和勘察任务书合理

性负责。

4.2.13 施工期间须派驻设计代表随时解决施工中的设计问题。

4.2.14 甲方要求办理的与本工程设计有关的其它事务。

4.3 可行性研究工作具体内容及要求（但不限于）：

根据国家和有关部委《工程可行性研究报告》的相关规定和要求，并按甲方要求，完成工程可行性研究报告的编制及评审工作，直至审查通过。包括但不限于以下内容：

4.3.1 提交的可行性研究应符合国家现行规范的规定及其它相关的、规范、规程、定额和办法等的要求；

4.3.2 满足工程建设功能要求；

4.3.3 达到安全性、合理性、先进性、经济性标准。

4.3.4 对项目建设的必要性、经济合理性、技术可行性、实施可能性，提出综合性的研究论证；

4.3.5 工程可行性研究文件必须满足政府报批的深度及广度要求；

4.3.6 工程可行性研究文件必须通过甲方组织的审查。

4.3.7 提出匡算主要工程材料、用地及征地拆迁量。

4.3.8 负责组织工程可行性研究报批文件的编制。

4.3.9 协助甲方完成工程可行性研究的报批工作等。

4.3.10 配合并参加相关各种汇报会、论证会等工作，包括可研报告通过评审并取得发改部门批文，以及后续相关工作的配合。

5 设计阶段划分及各阶段工作内容

5.1 设计阶段划分

设计工作可分为方案设计（含调整）、初步设计、施工图设计、后期配合等阶段，各阶段设计图纸深度必须满足国家规范深圳市有关规定要求。乙方应按专用条款要求分阶段完成全部工作以及政府主管部门审查批准而出现的修改工作。

5.2 各阶段工作内容

5.2.1 方案设计（含调整）阶段

5.2.1.1 对中标的设计方案进行调整和优化，提供更完整的设计方案及效果图（包括周边市政配套、道路交通、管线迁改、环境关系等，该费用已含在设计费内），直至取得甲方确认或经甲方认可的相关单位确认，必要时制作方案模型。

5.2.1.2 提供调整后的方案设计图、效果图及工程估算，工程估算必须由注册造价工程师完成并盖章；

5.2.1.3 提供一套主要装饰材料样板；

5.2.1.4 方案调整明确后立即提出设计方案报甲方审核；

5.2.1.5 方案设计完成后，送甲方审查认可，并负责协助甲方报规划、建设、消防、人防、环保等政府主管部门批准；

5.2.1.6 乙方提交的方案设计文件取得政府主管部门许可，按本合同第 6.1 条款的规定交付方案设计成果，并通过甲方组织的验收后，视为本阶段工作完成。

5.2.2 初步设计阶段

5.2.2.1 根据方案完成全套初步设计文件，送甲方审查认可，并负责协助甲方报发改、规划、消防、人防等政府主管部门批准。

5.2.2.2 设计文件取得政府主管部门许可，按本合同第 6.2 款的规定交付初步设计成果，并通过甲方组织的验收后，视为本阶段工作完成。

5.2.3 施工图设计阶段

5.2.3.1 完成整个项目的施工图设计。

5.2.3.2 乙方须按概算来控制施工图设计，如甲方委托的造价咨询公司编制的施工图预算超过批准的概算，乙方应调整设计，确保预算不得超出概算。

5.2.3.3 乙方在施工图设计文件完成后送甲方审查认可，并负责协助甲方完善各项报建手续。

5.2.3.4 设计文件取得政府主管部门许可，按本合同第 6.3 款的规定交付施工图设计成果，并通过甲方组织的验收后，视为本阶段工作完成。

5.2.4 后期配合阶段

5.2.4.1 配合甲方编制各项招标文件中的技术要求和参数指标，提供招标所需的技术标准；

5.2.4.2 派遣设计代表常驻现场，全过程协调、处理、解决设计技术问题；

5.2.4.3 负责施工现场指导，协助甲方审查材料样板，并从设计角度进行施工监督；

5.2.4.4 参加设计变更协调会，及时提供设计变更文件；

5.2.4.5 参加隐蔽工程验收、竣工验收等各类验收活动；

5.2.4.6 根据相关资料编制竣工图，竣工图必须客观、真实、全面地反映工

的落标补偿费由乙方取得设计预付款后 10 个工作日内先行垫付；待项目下达资金计划后，乙方按实际发生情况申请结算，甲方按结算审核价一次性支付其先行垫付的落标补偿费。

7.3.2 绩效费用本项目设计费执行绩效考核，其中基本设计费为设计费的85%，工程设计创优费为设计费的 5%，绩效设计费为设计费的 10%。其中绩效设计费分 2 阶段支付：①自签订合同起至竣工验收和完成结算审核后，业主将进行季度、年度、项目履约评价。项目完成施工招标前季度、年度履约评价合格及以上则支付绩效设计费的 50%，季度、年度有一项基本合格或不合格则不予支付；项目竣工验收并完成结算审核后支付绩效设计费的 50%，季度、年度、项目履约评价有一项基本合格或不合格则不予支付（竣工验收一年内完成项目履约评价）；工程竣工验收一年内取得市级及以上行业协会、政府及行政部门颁发的相关设计奖项，取得奖项并完成结算后支付工程设计创优费。

本工程属政府投资项目，费用最终由政府财政部门支付，为此，甲方只负责按约定时间办理款项支付的申请手续，如因其他部门审批或财政部门的原因导致款项不能及时到账的，甲方不承担违约责任，乙方不得以此拒绝或怠于履行合同义务。乙方有义务在甲方办理申请财政付款手续前提供相关付款申请的凭证以及符合甲方财务支付要求的发票，因乙方提供的资料不齐全或不及时导致付款延迟的，概由乙方自行承担责任。支付方式以深圳市最新的财政支付政策为准。

8. 设计进度及设计人员

8.1 乙方参与本项目设计人员及其基本情况见表 2 投入本项目人员汇总表。乙方应在项目合同签订时，按住房城乡建设部关于《建设工程五方责任主体项目负责人质量终身责任追究暂行办法》及《建筑工程设计单位项目负责人质量安全责任七项规定（试行）》签署授权或明确项目负责人。

表 2 投入本项目人员汇总表

序号	姓名	拟在本项目中从事专业	所属单位	联系方式
1	秦 操	项目负责人	翰博设计	
2	万 昊	主创设计师	翰博设计	
3	黄俊勇	项目总监	翰博设计	
4	甘海涛	总工程师	翰博设计	
5	宛晓俊	园林主创设计师	翰博设计	
6	李 鹏	景观设计师	翰博设计	

7	徐鹏	建筑专业负责人	翰博设计	
8	胡佳杰	景观设计师	翰博设计	
9	陆 媚	景观设计师	翰博设计	
10	张铭凯	景观设计师	翰博设计	
11	黄培军	景观设计师	翰博设计	
12	王 征	景观设计师	翰博设计	
13	肖育玲	植物高级设计师	翰博设计	
14	谢嘉莉	植物设计师	翰博设计	
15	蔡晟杰	植物设计师	翰博设计	
16	侯 婧	园建设计师	翰博设计	
17	覃丽萍	园建设计师	翰博设计	
18	张琴	结构专业负责人	翰博设计	
19	席鹏鸽	给排水专业负责人	翰博设计	
20	刘晓明	给水排水	翰博设计	
21	吕琪珺	电气专业负责人	翰博设计	
22	宋 琼	电气	翰博设计	
23	鄂 巍	结构	中交水运	
24	钟小彦	水利	中交水运	
25	李江文	水工结构	中交水运	
26	高 欢	水生态	中交水运	
27	肖 航	概预算	中交水运	
28	陈睿昕	建筑设计	MLA+ B.V.	
29	陈 迪	建筑设计	MLA+ B.V.	
30	Appenzeller Markus Josef	城市及景观设计师	MLA+ B.V.	/
31	Olaf Gerson	城市及景观设计师	MLA+ B.V.	/

13 设计协调和设计配合

13.2 乙方的设计协调工作

13.2.1 乙方与工程咨询单位需进一步协调事项：_____/_____。

13.2.2 乙方与专项或专业设计单位之间具体分工和要求：本工程设计内容包含专业设计及深化设计。若不具备资质，甲方可分包给具有符合资质的专业单位或乙方经甲方书面同意后，可将部分无资质的相关辅助专业工作分包具有符合资质的专业单位，乙方须对分包设计的设计成果负责，确认并盖章。

15 违约责任与奖惩

15.2 乙方违约

严格执行本合同约定及我署《承包人违约处罚办法》规定，若二者有冲突的，以更为严格的约定为准。

16 合同生效、变更、中止、解除和终止

24. 吕琪珺

广东省职称证书

姓　　名：吕琪珺

身份证号：320902198709301023

职称名称：高级工程师

专　　业：建筑电气

级　　别：副高

取得方式：职称评审

通过时间：2018年12月19日

评审组织：深圳市建筑专业高级专业技术资格第一评审委员会

证书编号：1903001027190

发证单位：深圳市人力资源和社会保障局

发证时间：2019年04月29日

广东省职称证书 专用章

查询网址：http://www.gdhrss.gov.cn/gdweb/zyjsrc

中华人民共和国注册电气工程师（供配电）

注册执业证书

本证书是中华人民共和国注册电气工程师（供配电）的执业凭证，准予持证人在执业范围和注册有效期内执业。

姓　　名　吕琪珺

证书编号　DG174401190

中华人民共和国住房和城乡建设部

NO. DG0019568

发证日期　2017年08月21日

中华人民共和国住房和城乡建设部　www.mohurd.gov.cn

全国建筑市场监管公共服务平台

建设工程企业　从业人员　建设项目　诚信记录

请输入关键词，例如企业名称、统一社会信用代码　搜索

首页　监管动态　数据服务　信用建设　建筑工人　政策法规　电子证照　问题解答　网站动态

首页 > 人员数据 > 人员列表 >　手机查看

吕琪珺

证件类型	居民身份证	证件号码	320902**********23	性别	女
注册证书所在单位名称	深圳翰博设计股份有限公司				

执业注册信息　个人工程业绩　个人业绩技术指标　不良行为　良好行为　黑名单记录

注册电气工程师（供配电）

注册单位：深圳翰博设计股份有限公司　证书编号：DG174401190　电子证书编号：DG20174401190　注册编号执业印章号：4402874-DG004

注册专业：不分专业　有效期：2027年12月31日

查看证书变更记录（6）

普通高等学校

毕业证书

学生 吕琪珺 性别 女，一九八七年 九 月 三十 日生，于 二〇〇六 年 九 月至二〇一〇年 六 月在本校 自动化 专业 四 年制 本 科学习，修完教学计划规定的全部课程，成绩合格，准予毕业。

校 名：河海大学

校（院）长：

二〇一〇年 六 月 廿二 日

证书编号：102941201005001257

中华人民共和国教育部学历证书查询网址：http://www.chsi.com.cn

深圳市社会保险历年参保缴费明细表（个人）

姓名：吕琪珺　　社保电脑号：625605823　　身份证号码：320902198709301023　　页码：1

参保单位名称：深圳翰博设计股份有限公司　　单位编号：604400　　计算单位：元

缴费年	月	单位编号	养老保险			医疗保险				生育			工伤保险		失业保险		
			基数	单位交	个人交	险种	基数	单位交	个人交	险种	基数	单位交	基数	单位交	基数	单位交	个人交
2024	01	604400	3523.0	528.45	281.84	1	6475	323.75	129.5	1	6475	32.38	2360	3.3	2360	18.88	4.72
2024	02	604400	3523.0	528.45	281.84	1	6475	323.75	129.5	1	6475	32.38	2360	3.3	2360	18.88	4.72
2024	03	604400	3523.0	528.45	281.84	1	6475	323.75	129.5	1	6475	32.38	2360	6.61	2360	18.88	4.72
2024	04	604400	3523.0	563.68	281.84	1	6475	323.75	129.5	1	6475	32.38	2360	6.61	2360	18.88	4.72
2024	05	604400	3523.0	563.68	281.84	1	6475	323.75	129.5	1	6475	32.38	2360	6.61	2360	18.88	4.72
2024	06	604400	3523.0	563.68	281.84	1	6475	323.75	129.5	1	6475	32.38	2360	6.61	2360	18.88	4.72
2024	07	604400	3523.0	563.68	281.84	1	6475	323.75	129.5	1	6475	32.38	2360	6.61	2360	18.88	4.72
2024	08	604400	3523.0	563.68	281.84	1	6475	323.75	129.5	1	6475	32.38	2360	6.61	2360	18.88	4.72
2024	09	604400	3523.0	563.68	281.84	1	6475	323.75	129.5	1	6475	32.38	2360	6.61	2360	18.88	4.72
2024	10	604400	3523.0	563.68	281.84	1	6475	323.75	129.5	1	6475	32.38	2360	6.61	2360	18.88	4.72
2024	11	604400	3523.0	563.68	281.84	1	6475	323.75	129.5	1	6475	32.38	2360	6.61	2360	18.88	4.72
2024	12	604400	4492.0	718.72	359.36	1	6475	323.75	129.5	1	6475	32.38	2360	6.61	2360	18.88	4.72
合计				6813.51	3459.6			3885.0	1554.0			388.56		89.65		226.56	56.64

深圳市社会保险基金管理局 社保费缴纳清单 证明专用章

备注：

1. 本证明可作为参保人在本单位参加社会保险的证明。向相关部门提供，查验部门可通过登录网址：https://sipub.sz.gov.cn/vp/，输入下列验真码（ 3391e3e958695d8f ）核查，验真码有效期三个月。
2. 生育保险中的险种“1”为生育保险，“2”为生育医疗。
3. 医疗险种中的险种“1”为基本医疗保险一档，“2”为基本医疗保险二档，“4”为基本医疗保险三档，“5”为少儿/大学生医保（医疗保险二档），“6”为统筹医疗保险。
4. 上述“缴费明细”表中带“*”标识为补缴，空行为断缴。
5. 带“@” 标识为参保单位申请缓缴社会保险费时段。
6. 带“&”标识为参保单位申请缓缴社会保险费单位缴费部分的时段。
7. 居民养老保险、少儿/学生医疗保险缴费情况不在本清单中展示。
8. 如2020年2月至6月的单位缴费部分金额为“0”或者缴费金额减半的，属于按规定减免后实收金额。
9. 单位编号对应的单位名称：

单位编号	单位名称
604400	深圳翰博设计股份有限公司

深圳市社会保险基金管理局 社保费缴纳清单 证明专用章

打印日期：2025年1月9日

正 本

工程编号：4403092020003800 3001

合同编号：SJ2020-014

深圳市大鹏新区建筑工务署

建设工程设计合同

工程名称 ： 葵涌河流域碧道建设工程（设计）

工程地点 ： 深圳市大鹏新区葵涌办事处辖区

发 包 人 ： 深圳市大鹏新区建筑工务署

设 计 人 ： 深圳翰博设计股份有限公司//MLA+B.V.//中交水运规划设计院有限公司

签订日期 ： 2020年12月25日

第一部分　合同协议书

发包人（甲方）：深圳市大鹏新区建筑工务署

设计人（乙方）：深圳翰博设计股份有限公司//MLA+B.V.//中交水运规划设计院有限公司

依照《中华人民共和国合同法》、《中华人民共和国建筑法》、《建设工程勘察设计管理条例》和《深圳经济特区政府投资项目审计监督条例》及国家、省、市现行有关工程勘察设计管理法规和规章、规定，结合本工程的招标文件要求和建设工程批准文件，遵循平等、自愿、公平和诚实信用的原则，甲、乙双方就**葵涌河流域碧道建设工程（设计）**事项协调一致，订立本协议。

一、工程概况

1.1 工程名称：葵涌河流域碧道建设工程（设计）

1.2 工程地址：深圳市大鹏新区葵涌办事处辖区

1.3 项目批准文件：深鹏发财[2020]241 号

1.4 概　　况：葵涌河流域碧道建设工程本次碧道建设总长 15.24km，主要建设内容包括安全系统工程、生态系统工程、慢行系统工程、服务系统工程、灯光系统工程、文化系统工程、标识系统工程、水城联动系统工程等。项建批复总投资约 16459 万元，建安费约为 13830 万元。

1.5 工程投资匡算额：约人民币 16459 万元；　资金来源：政府投资 100%

二、工程设计范围和阶段划分

包括但不限于可行性研究报告编制、方案设计、初步设计（不含概算编制）、施工图设计、竣工图编制及后期配合等工作。

详见合同通用条款第四、第五条及合同专用条款 4、5。

三、进度要求及工期安排

3.1 可行性研究报告编制：15 日历天；

3.2 方案设计及调整：40 日历天；

3.3 初步设计：35 日历天；

3.4 施工图设计：30 日历天；

3.5 竣工图编制：　/　日历天，竣工验收完成后 10 天内提交；

3.6 设计进度必须符合工程建设总体进度要求，满足工程建设需要。

四、合同价款

4.1 本合同暂定价为人民币 689.5 万元 （大写：陆佰捌拾玖万伍仟元整）。

计算办法详见合同专用条款 7.1.1；

4.2 本合同的结算和费用支付详见合同通用条款 7.2.1、7.3 和合同专用条款。

□本合同结算价不超过_____万元。

五、合同的组成和相关文件优先次序

5.1 本合同文件由合同协议书、合同通用条款和合同专用条款及附件组成。

5.2 合同执行中相关文件如存在歧义或不一致，将按以下次序予以判断：

（1）本合同履行过程中双方以书面形式签署的补充和修正文件

（2）合同协议书；

（3）合同专用条款；

（4）合同通用条款；

（5）中标通知书；

（6）招标文件及其附件（含补遗书）；

（7）投标书及其附件；

（8）标准、规范及规程有关技术文件。

5.3 合同附件：（1）中标通知书；（2）法定代表人授权书；（3）工程质量终身责任承诺书；（4）承包人违约处罚管理办法。

六、双方承诺

6.1 乙方向甲方承诺，按照合同约定开展工作，并履行本合同所约定的全部义务。

6.2 甲方向乙方承诺，按照合同约定支付款项，并履行本合同所约定的全部义务。

七、其他

7.1 本合同一式十份，其中正本三份，双方各执一份，副本八份，甲方执五份，乙方执三份，具有同等法律效力。

7.2 本合同经双方法定代表人或其委托代理人签署并加盖公章后生效。

发包人：（公章）	设计人（公章）：深圳翰博设计股份有限公司
法定代表人或其委托代理人：（签字）	法定代表人或其委托代理人（签字）：
地址：	地址：深圳市南山区南海大道1065号南山大厦600B、600C房
委托代理人：	委托代理人：
电话：	电话：0755-82833683
传真：	传真：0755-86318702
开户银行：	开户银行：中国建设银行股份有限公司深圳蛇口支行
账号：	账号：44250100000400001473
设计人（公章）：MLA+B.V.	设计人（公章）：中交水运规划设计院有限公司
法定代表人或其委托代理人（签字）：	法定代表人或其委托代理人（签字）：邢佩旭
地址：Vijverhofstraat 47, 3032 SB Rotterdam, The Netherlands	地址：北京市安定门内国子监街28号
委托代理人：	委托代理人：祝健康
电话：+31 10 443 9060	电话：0755-26691580
传真：+31 10 443 9060	传真：
开户银行：ABN AMRO Bank	开户银行：北京银行东大桥支行
账号：NL27ABNA0404025153	账号：01090347200120103603529

3.2 本合同文件执行中相关文件如存在歧义或不一致，将按合同协议书明确的优先次序予以判断。

4 工作内容及要求

4.1 本合同可行性研究、设计内容，应按国家和地方规范、规程分阶段完成。

4.2 设计工作具体内容及要求（但不限于）：

4.2.1 设计范围：根据发改、规划等政府部门意见确定或认定的建设范围内所有专业工程的设计，具体内容在专用条款中明确。

4.2.2 设计文件中应单列水土保持方案设计、安全施工的专篇。

4.2.3 配合调查土石源点和弃土场位置，并合理测定土石方运输距离。

4.2.4 编制方案估算书。

4.2.5 完成甲方认为有必要进行与本合同范围有关的任何评估、审议、论证（一切费用均已包含在合同总价中）。

4.2.6 提供施工招标所需的工程量、工程说明、技术要求、参数指标和招标图纸并配合其他招标服务工作。

4.2.7 甲方对政府或对本工程有管辖权或本工程需与其他系统接驳的地方管理机关或公用事业单位（包括但不限于发改、规划国土、环保、建设、城管、消防等）作出的任何审批报送或备案申请，乙方须预先提交必要文件于甲方，并多方面协助甲方完成此类申请。

4.2.8 负责编制竣工图及其相关工作，并按要求签字、盖章确认，直至达到主管部门要求。

4.2.9 及时向甲方免费提供包括多媒体汇报系统在内的电子版成果。

4.2.10 自行到规划国土等相关部门调查、收集、购买与设计相关的图纸或资料（一切费用均已包含在合同总价中）。

4.2.11 若本项目涉及干扰相关市政道路、公路、铁路、河道、管线、地铁、电力电信及其他相关建筑设施或特殊保护区域，乙方应及时调查分析并告知甲方，并提出可行解决方案，协助甲方与相关主管部门协调、审批、签订责任协议等工作。

4.2.12 及时提出勘察测绘任务要求，报甲方审核并对勘察单位、审查单位或甲方提出的合理化建议积极考虑或采纳。乙方提出的测量、物探和勘察任务书要求须符合相关的国家标准和行业标准，乙方须对测量、物探和勘察任务书合理

性负责。

4.2.13 施工期间须派驻设计代表随时解决施工中的设计问题。

4.2.14 甲方要求办理的与本工程设计有关的其它事务。

4.3 可行性研究工作具体内容及要求（但不限于）：

根据国家和有关部委《工程可行性研究报告》的相关规定和要求，并按甲方要求，完成工程可行性研究报告的编制及评审工作，直至审查通过。包括但不限于以下内容：

4.3.1 提交的可行性研究应符合国家现行规范的规定及其它相关的、规范、规程、定额和办法等的要求；

4.3.2 满足工程建设功能要求；

4.3.3 达到安全性、合理性、先进性、经济性标准。

4.3.4 对项目建设的必要性、经济合理性、技术可行性、实施可能性，提出综合性的研究论证；

4.3.5 工程可行性研究文件必须满足政府报批的深度及广度要求；

4.3.6 工程可行性研究文件必须通过甲方组织的审查。

4.3.7 提出匡算主要工程材料、用地及征地拆迁量。

4.3.8 负责组织工程可行性研究报批文件的编制。

4.3.9 协助甲方完成工程可行性研究的报批工作等。

4.3.10 配合并参加相关各种汇报会、论证会等工作，包括可研报告通过评审并取得发改部门批文，以及后续相关工作的配合。

5 设计阶段划分及各阶段工作内容

5.1 设计阶段划分

设计工作可分为方案设计（含调整）、初步设计、施工图设计、后期配合等阶段，各阶段设计图纸深度必须满足国家规范深圳市有关规定要求。乙方应按专用条款要求分阶段完成全部工作以及政府主管部门审查批准而出现的修改工作。

5.2 各阶段工作内容

5.2.1 方案设计（含调整）阶段

5.2.1.1 对中标的设计方案进行调整和优化，提供更完整的设计方案及效果图（包括周边市政配套、道路交通、管线迁改、环境关系等，该费用已含在设计费内），直至取得甲方确认或经甲方认可的相关单位确认，必要时制作方案模型。

5.2.1.2 提供调整后的方案设计图、效果图及工程估算，工程估算必须由注册造价工程师完成并盖章；

5.2.1.3 提供一套主要装饰材料样板；

5.2.1.4 方案调整明确后立即提出设计方案报甲方审核；

5.2.1.5 方案设计完成后，送甲方审查认可，并负责协助甲方报规划、建设、消防、人防、环保等政府主管部门批准；

5.2.1.6 乙方提交的方案设计文件取得政府主管部门许可，按本合同第 6.1 条款的规定交付方案设计成果，并通过甲方组织的验收后，视为本阶段工作完成。

5.2.2 初步设计阶段

5.2.2.1 根据方案完成全套初步设计文件，送甲方审查认可，并负责协助甲方报发改、规划、消防、人防等政府主管部门批准。

5.2.2.2 设计文件取得政府主管部门许可，按本合同第 6.2 款的规定交付初步设计成果，并通过甲方组织的验收后，视为本阶段工作完成。

5.2.3 施工图设计阶段

5.2.3.1 完成整个项目的施工图设计。

5.2.3.2 乙方须按概算来控制施工图设计，如甲方委托的造价咨询公司编制的施工图预算超过批准的概算，乙方应调整设计，确保预算不得超出概算。

5.2.3.3 乙方在施工图设计文件完成后送甲方审查认可，并负责协助甲方完善各项报建手续。

5.2.3.4 设计文件取得政府主管部门许可，按本合同第 6.3 款的规定交付施工图设计成果，并通过甲方组织的验收后，视为本阶段工作完成。

5.2.4 后期配合阶段

5.2.4.1 配合甲方编制各项招标文件中的技术要求和参数指标，提供招标所需的技术标准；

5.2.4.2 派遣设计代表常驻现场，全过程协调、处理、解决设计技术问题；

5.2.4.3 负责施工现场指导，协助甲方审查材料样板，并从设计角度进行施工监督；

5.2.4.4 参加设计变更协调会，及时提供设计变更文件；

5.2.4.5 参加隐蔽工程验收、竣工验收等各类验收活动；

5.2.4.6 根据相关资料编制竣工图，竣工图必须客观、真实、全面地反映工

的落标补偿费由乙方取得设计预付款后 10 个工作日内先行垫付；待项目下达资金计划后，乙方按实际发生情况申请结算，甲方按结算审核价一次性支付其先行垫付的落标补偿费。

7.3.2 绩效费用本项目设计费执行绩效考核，其中基本设计费为设计费的85%，工程设计创优费为设计费的 5%，绩效设计费为设计费的 10%。其中绩效设计费分 2 阶段支付：①自签订合同起至竣工验收和完成结算审核后，业主将进行季度、年度、项目履约评价。项目完成施工招标前季度、年度履约评价合格及以上则支付绩效设计费的 50%，季度、年度有一项基本合格或不合格则不予支付；项目竣工验收并完成结算审核后支付绩效设计费的 50%，季度、年度、项目履约评价有一项基本合格或不合格则不予支付（竣工验收一年内完成项目履约评价）；工程竣工验收一年内取得市级及以上行业协会、政府及行政部门颁发的相关设计奖项，取得奖项并完成结算后支付工程设计创优费。

本工程属政府投资项目，费用最终由政府财政部门支付，为此，甲方只负责按约定时间办理款项支付的申请手续，如因其他部门审批或财政部门的原因导致款项不能及时到账的，甲方不承担违约责任，乙方不得以此拒绝或怠于履行合同义务。乙方有义务在甲方办理申请财政付款手续前提供相关付款申请的凭证以及符合甲方财务支付要求的发票，因乙方提供的资料不齐全或不及时导致付款延迟的，概由乙方自行承担责任。支付方式以深圳市最新的财政支付政策为准。

8. 设计进度及设计人员

8.1 乙方参与本项目设计人员及其基本情况见表 2 投入本项目人员汇总表。乙方应在项目合同签订时，按住房城乡建设部关于《建设工程五方责任主体项目负责人质量终身责任追究暂行办法》及《建筑工程设计单位项目负责人质量安全责任七项规定（试行）》签署授权或明确项目负责人。

表 2 投入本项目人员汇总表

序号	姓名	拟在本项目中从事专业	所属单位	联系方式
1	秦 操	项目负责人	翰博设计	
2	万 昊	主创设计师	翰博设计	
3	黄俊勇	项目总监	翰博设计	
4	甘海涛	总工程师	翰博设计	
5	宛晓俊	园林主创设计师	翰博设计	
6	李 鹏	景观设计师	翰博设计	

7	徐鹏	建筑专业负责人	翰博设计	
8	胡佳杰	景观设计师	翰博设计	
9	陆 媚	景观设计师	翰博设计	
10	张铭凯	景观设计师	翰博设计	
11	黄培军	景观设计师	翰博设计	
12	王 征	景观设计师	翰博设计	
13	肖育玲	植物高级设计师	翰博设计	
14	谢嘉莉	植物设计师	翰博设计	
15	蔡晟杰	植物设计师	翰博设计	
16	侯 婧	园建设计师	翰博设计	
17	覃丽萍	园建设计师	翰博设计	
18	张琴	结构专业负责人	翰博设计	
19	席鹏鸽	给排水专业负责人	翰博设计	
20	刘晓明	给水排水	翰博设计	
21	吕琪珺	电气专业负责人	翰博设计	
22	宋 琼	电气	翰博设计	
23	鄂 巍	结构	中交水运	
24	钟小彦	水利	中交水运	
25	李江文	水工结构	中交水运	
26	高 欢	水生态	中交水运	
27	肖 航	概预算	中交水运	
28	陈睿昕	建筑设计	MLA+ B.V.	
29	陈 迪	建筑设计	MLA+ B.V.	
30	Appenzeller Markus Josef	城市及景观设计师	MLA+ B.V.	/
31	Olaf Gerson	城市及景观设计师	MLA+ B.V.	/

13 设计协调和设计配合

13.2 乙方的设计协调工作

13.2.1 乙方与工程咨询单位需进一步协调事项：_____/_____。

13.2.2 乙方与专项或专业设计单位之间具体分工和要求：本工程设计内容包含专业设计及深化设计。若不具备资质，甲方可分包给具有符合资质的专业单位或乙方经甲方书面同意后，可将部分无资质的相关辅助专业工作分包具有符合资质的专业单位，乙方须对分包设计的设计成果负责，确认并盖章。

15 违约责任与奖惩

15.2 乙方违约

严格执行本合同约定及我署《承包人违约处罚办法》规定，若二者有冲突的，以更为严格的约定为准。

16 合同生效、变更、中止、解除和终止

25. 蒋劼

蒋劼 于二〇〇六年
十一 月，经 深圳市建筑
工程高级专业技术资格
评审委员会评审通过，
具备概预算高级工程师
资格。特发此证

广东省专业技术资格证 专用章

发证机关：广东省人事厅
二〇〇七年一 月十八 日

粤高职证字第 06020011100236 号

成人高等教育

毕业证书

学生 蒋 劼 性别女 一九六八年六 月 日生，于二〇〇二年九 月
至二〇〇五年七 月在本校 法学 专业
业余 学习，修完 本 科教学计划规定的全部课程，成绩合格，准予
毕业。

校 名：深圳大学 校（院）长：

批准文号：(86)教高3字004号
证书编号：105905200505000223

二〇〇五 年七 月八 日

查询网址：http://www.chsi.com.cn

中华人民共和国教育部监制

姓　　名：蒋　劼

身份证号码：420107196806070047

性　　别：女

专　　业：安装工程

聘用单位：深圳市广诚工程顾问有限公司

证书编号：建[造]14014400010382

初始注册日期：2001 年 01 月 01 日

颁发机关盖章：中华人民共和国住房和城乡建设部 标准定额司

发证日期：2021 年 12 月 6 日

变更注册登记栏

现聘用单位：

注册受理机关
公　章
年　月　日

现聘用单位：

注册受理机关
公　章
年　月　日

现聘用单位：

注册受理机关
公　章
年　月　日

现聘用单位：

蒋劼
深圳市博设计股份有限公司
广东省住房和城乡建设厅 执业印章(一)

注册受理机关
公　章
2023 年 12 月 13 日

变更注册登记栏

现聘用单位：

注册受理机关
公　章
年　月　日

现聘用单位：

注册受理机关
公　章
年　月　日

现聘用单位：

注册受理机关
公　章
年　月　日

现聘用单位：

注册受理机关
公　章
年　月　日

蒋劼

证件类型	居民身份证	证件号码	420107**********47	性别	女
注册证书所在单位名称	深圳翰博设计股份有限公司				

执业注册信息 个人工程业绩 个人业绩技术指标 不良行为 良好行为 黑名单记录

一级注册造价工程师

注册单位：深圳翰博设计股份有限公司　　证书编号：建[造]14014400010382　　注册编号/执业印章号：B14014400010382

注册专业：安装　　有效期：2025年12月31日

查看证书变更记录（5）

中华人民共和国
职 工 退 休 证

广东省人力资源和社会保障厅印制

（发证单位盖章）

字　　号

身份证号码 42010719680607004X

发证日期 2018 年 06 月 29 日

姓　　名 蒋喆　性别 女

民　　族 汉族　籍贯 湖南

出生年月 1968.06

参加工作时间 1989.07

累计缴费年限 29年

原工作单位 广东省水利水电第一工程局

原职务(工种) /

批准退休

时　　间 2018.06

批准退休

单　　位 （盖章）

须　知

1.此证为广东省退休职工退休及享受退休优惠待遇的合法证明，凡上述职工都必须领取此证。

2.此证不得转借他人使用。

3.此证如有丢失、损毁、应声明作废，并申报补发。

4.此证由省人力资源和社会保障厅统一印制，任何部门无权编制、翻印。

退休人员聘用协议

甲方（单位）名称：深圳翰博设计股份有限公司

地　　址：深圳市南山区南头街道北环大道豪方天际广场 2801

电　　话：0755-82833683

法人代表：秦操

乙方姓名：蒋劼　　性别：女

身份证号码：420107196806070047

住址：深圳市福田区滨河大道滨江新村东区 28 栋 702

联系电话：13715386611

甲方因工作需要特聘请乙方 蒋劼 女士为甲方退休返聘员工。双方经友好协商，同意签订本合同，共同遵守如下约定事项：

一、合同期限

甲乙双方确定本合同期限为固定期限：

合同期从 2023 年 12 月 01 日至 2025年 11 月 30 日，其中试用期为 三个月 。

二、岗位（职务）

甲方根据工作需要聘用乙方担任 造价工程师 岗位（职务）

三、岗位职责

1、乙方按甲方安排的岗位，自觉履行其岗位职责

2、认真完成公司安排的其他临时性任务。

3、在合同期内甲方因机构变动或工程的变化，需要变更乙方的岗位（职务）时，乙方应服从甲方的安排。

合同期满，甲、乙双方同意续约应于合同期满前一个月续签合同。

（六）违约责任

乙方提出辞职或甲方提出辞退乙方应提前 1 个月通知对方。

乙方在合同期间提出辞职，除第十条第（四）款外，给甲方造成的经济损失，根据其责任造成的后果，追究乙方的经济责任。

十一、双方任务需要规定的其他事项：

（一）双方合同解除后，乙方按照甲方要求离开的时间交还住房、办公设备、设施及办公用品、工作证、暂住证等。如不按期交还，按甲方有关规定处理。

（二）乙方应向甲方提供下列材料

1、职称证书

2、身份证

3、毕业证

5、退休证

十二、本合同未尽事宜，双方协商解决。

十三、本合同在双方签字、盖章后生效、涂改无效。

十四、本合同一式两份，甲、乙双方各执一份。

甲方：（盖章）

法定代表人：

签定日期：2023 年 12 月 01 日

乙方：（签名）

签定日期：2023 年 12 月 01 日

勘察管理团队

26. 全永庆

普通高等学校

毕业证书

学生 全永庆 性别 男，一九八八 年 十 月 十七 日生，于二〇〇八 年 九 月至二〇一二年 六 月在本校 地质工程 专业 四 年制本科学习，修完教学计划规定的全部课程，成绩合格，准予毕业。

校 名：中南大学 校（院）长：

证书编号：105331201205100116 二〇一二 年 六 月 二十 日

中华人民共和国教育部学历证书查询网址：http://www.chsi.com.cn

166

中华人民共和国注册土木工程师（岩土）

注册执业证书

本证书是中华人民共和国注册土木工程师（岩土）的执业凭证，准予持证人在执业范围和注册有效期内执业。

姓　　名　全永庆

证书编号　AY214401815

中华人民共和国住房和城乡建设部

NO. AY0029428

发证日期　2021年05月20日

注册土木工程师(岩土)

Registered Civil Engineer (Geotechnical)

本证书由中华人民共和国人力资源和社会保障部、住房和城乡建设部批准颁发，表明持证人通过国家统一组织的考试，取得注册土木工程师（岩土）的执业资格。

姓　　名：全永庆

证件号码：43122219881017451X

性　　别：男

出生年月：1988年10月

批准日期：2020年10月18日

管 理 号：20201000844000000492

中华人民共和国
人力资源和社会保障部

中华人民共和国
住房和城乡建设部

全永庆

证件类型	居民身份证	证件号码	431222*********1X	性别	男
注册证书所在单位名称	深圳市勘察研究院有限公司				

执业注册信息 个人工程业绩 个人业绩技术指标 不良行为 良好行为 黑名单记录

注册土木工程师（岩土）

注册单位：深圳市勘察研究院有限公司 证书编号：AY214401815 电子证书编号：AY20214401815 注册编号/执业印章号：4404678-AY027

注册专业：不分专业 有效期：2027年06月30日

广东省职称证书

姓　　名：全永庆

身份证号：43122219881017451X

职称名称：高级工程师

专　　业：岩土工程

级　　别：副高

取得方式：职称评审

通过时间：2022年05月14日

评审组织：深圳市勘察设计专业高级职称评审委员会

证书编号：2203001065186

发证单位：深圳市人力资源和社会保障局

发证时间：2022年06月24日

广东省职称证书 专用章

查询网址：http://www.gdhrss.gov.cn/gdweb/zyjsrc

深圳市社会保险历年参保缴费明细表（个人）

姓名：全永庆　　社保电脑号：638914542　　身份证号码：431222198810174511　　页码：1

参保单位名称：深圳市勘察研究院有限公司　　单位编号：705065　　计算单位：元

缴费年	月	单位编号	养老保险			医疗保险				生育			工伤保险		失业保险		
			基数	单位交	个人交	险种	基数	单位交	个人交	险种	基数	单位交	基数	单位交	基数	单位交	个人交
2023	12	705065	9200.0	1380.0	736.0	1	9200	552.0	184.0	1	9200	46.0	9200	20.61	2360	16.52	7.08
2024	01	705065	9200.0	1380.0	736.0	1	9200	460.0	184.0	1	9200	46.0	9200	20.61	9200	73.6	18.4
2024	02	705065	9200.0	1380.0	736.0	1	9200	460.0	184.0	1	9200	46.0	9200	20.61	9200	73.6	18.4
2024	03	705065	9200.0	1380.0	736.0	1	9200	460.0	184.0	1	9200	46.0	9200	25.76	9200	73.6	18.4
2024	04	705065	9200.0	1472.0	736.0	1	9200	460.0	184.0	1	9200	46.0	9200	25.76	9200	73.6	18.4
2024	05	705065	9200.0	1472.0	736.0	1	9200	460.0	184.0	1	9200	46.0	9200	25.76	9200	73.6	18.4
2024	06	705065	9200.0	1472.0	736.0	1	9200	460.0	184.0	1	9200	46.0	9200	25.76	9200	73.6	18.4
2024	07	705065	9200.0	1472.0	736.0	1	9200	460.0	184.0	1	9200	46.0	9200	25.76	9200	73.6	18.4
2024	08	705065	9200.0	1472.0	736.0	1	9200	460.0	184.0	1	9200	46.0	9200	25.76	9200	73.6	18.4
2024	09	705065	9200.0	1472.0	736.0	1	9200	460.0	184.0	1	9200	46.0	9200	25.76	9200	73.6	18.4
2024	10	705065	9200.0	1472.0	736.0	1	9200	460.0	184.0	1	9200	46.0	9200	25.76	9200	73.6	18.4
2024	11	705065	9200.0	1472.0	736.0	1	9200	460.0	184.0	1	9200	46.0	9200	25.76	9200	73.6	18.4
2024	12	705065	9200.0	1472.0	736.0	1	9200	460.0	184.0	1	9200	46.0	9200	25.76	9200	73.6	18.4
合计				18768.0	9568.0			6072.0	2392.0			598.0		385.67		883.72	227.88

社保费缴纳清单 证明专用章

备注：

1. 本证明可作为参保人在本单位参加社会保险的证明。向相关部门提供，查验部门可通过登录网址：https://sipub.sz.gov.cn/vp/，输入下列验真码（ 339162b44202e1ed ）核查，验真码有效期三个月。

2. 生育保险中的险种“1”为生育保险，“2”为生育医疗。

3. 医疗险种中的险种“1”为基本医疗保险一档，“2”为基本医疗保险二档，“4”为基本医疗保险三档，“5”为少儿/大学生医保（医疗保险二档），“6”为统筹医疗保险。

4. 上述“缴费明细”表中带“*”标识为补缴，空行为断缴。

5. 带“@” 标识为参保单位申请缓缴社会保险费时段。

6. 带“&”标识为参保单位申请缓缴社会保险费单位缴费部分的时段。

7. 居民养老保险、少儿/学生医疗保险缴费情况不在本清单中展示。

8. 如2020年2月至6月的单位缴费部分金额为“0”或者缴费金额减半的，属于按规定减免后实收金额。

9. 单位编号对应的单位名称：

单位编号	单位名称
705065	深圳市勘察研究院有限公司

深圳市社会保险基金管理局

打印日期：2024年12月30日

社保费缴纳清单 证明专用章

业绩证明-嶂背片区污水资源化利用工程

YWA-2022-0204

工程编号：

合同编号：

深圳市龙岗区水务局
建设工程勘察合同

工程名称：嶂背片区污水资源化利用工程

合同名称：嶂背片区污水资源化利用工程勘察

工程地点：深圳市龙岗区

委 托 人：深圳市龙岗区水务局

受 托 人：深圳市勘察研究院有限公司

签订日期：2022 年 10 月 28日

第一部分 合同协议书

委托人（全称）： 深圳市龙岗区水务局

受托人（全称）： 深圳市勘察研究院有限公司

根据《中华人民共和国民法典》、《中华人民共和国建筑法》、《中华人民共和国招标投标法》及其他有关法律、行政法规之规定，遵循平等、自愿、公平和诚实信用的原则，双方就蟑背片区污水资源化利用工程勘察项目工程勘察有关事项协商一致，达成如下协议。

一、工程概况

1.1 工程名称：蟑背片区污水资源化利用工程勘察

1.2 工程地点：深圳市龙城街道蟑背社区

1.3 工程规模：蟑背片区污水资源化利用工程建设地点位于深圳市龙城街道蟑背社区，沙荷路北侧。本项目服务范围为蟑背片区工业园区，园区占地约 45.80 公顷。作为园区企业配套建设项目，给定厂区红线面积为 1.65 公顷，人工湿地面积约 1.12 公顷。根据园区企业建设计划，一期项目达产后生产污水排放量约 1.5-2 万 m3/d ，二期达产后排放量约 2-2.5 万 m3/d ；由于企业一、二期建设间隔时间较短，且一期工业废水规模占总规模 80%以上，确定本工程建设规模为 2.5 万 m3/d，土建和设备均一次性建设、安装。根据蟑背片区污水资源化利用工程项目建议书（送审稿），本项目总投资 115935.35 万元，工程费用 95571.11 万元（含建安费、设备及工器具购置费）

二、工程承包范围

2.1 工程基础资料及其他文件。包括但不限于工程批准文件（复印件），以及用地范围图等批件（复印件）、勘察任务书、技术要求和工作范围内的地形图、工程总平面布置图；

2.2 城乡规划；

2.3 工程建设强制性标准；

2.4 国家和地方规定的建设工程勘察深度要求；

2.5 本工程勘察和施工需求；

2.6 本勘察服务合同、补充合同与合同性文件；

2.7 合同履行中与勘察服务有关的来往函件；

2.8 适用的法律、法规及规章；

2.9 与工程有关的规范、标准、规程；

2.10 其他勘察依据。

2.11 勘察范围（根据合同约定内容勾选）

[√]岩土工程勘察：[√]工程勘察 [ ]工程测试检测试验 [ ]其他

[√]水文地质勘察：[√]水文地质测绘 [√]水文地质钻探 [√]水文地质试验 [√]地下水动态观测 [√]查明水文地质条件 [ ]其他

[√]工程测量：[√]地形测量 [ ]控制测量 [ ]其他

[√]工程物探

[√]工程水文气象勘察

[ ]其他

2.12 技术要求

详见[ ]经委托人同意的相关技术要求/勘察任务书 [ ]其他

三、合同工期

本工程合同工期为自合同签订之日起至完成本工程勘察任务为止，具体勘察成果提交时间以专用条款约定为准。

四、质量标准

质量标准_____

五、签约合同价

5.1 合同价款金额：人民币（大写） 伍佰玖拾肆万肆仟陆佰肆拾柒元整 （¥ 5,944,647 元）

5.2 合同价款形式：暂定价合同，中标下浮率为25%，合同价款已按中标下浮率下浮，其中：该合同暂定价包括完成本项目所有合同范围内的工作量和后续服务的全部费用及应缴纳的各种税费、保险费及其他费用以及一切明示和暗示的风险、义务、责任等。

结算时参照计价格〔2002〕10号文《工程勘察设计收费标准》按实计算，并按中标下浮率下浮后计取。勘察费下浮前最高不超过概算批复单列的相应费用，如费用超过概算批复单列的相应费用，则以概算批复单列的相应费用为基准。最终费用以政府规定的审定程序审定为准。

六、受托人项目负责人及专业负责人

6.1 项目负责人姓名：徐泰松，身份证号码：370502196303074017，联系方式：13008865310

6.2 勘察负责人姓名：仝永庆，身份证号码：43122219881017451X，联系方式：13826576073

6.3 测量负责人姓名：胡朝辉，身份证号码：430802197508010014，联系方式：13715003772

七、组成合同的文件

组成本合同的文件包括：

（1）本合同签订后双方新签订的补充协议；

（2）合同协议书；

（3）专用合同条款及其附件；

（4）通用合同条款；

（5）中标通知书（如果有）；

（6）投标文件及附件（如果有）；

（7）招标文件及附件（如果有）；

（8）技术标准和要求；

（9）图纸；

（10）其他合同文件；

双方有关工程的洽商、变更等书面协议或文件均视为本合同的组成部分。

八、词语含义

本协议中的有关词语定义与本合同第二部分《通用条款》中赋予它们的定义相同。

九、承诺

9.1 委托人承诺按照法律规定履行项目审批手续，按照合同约定提供工程勘察条件和相关资料，并按照合同约定的期限和方式支付合同价款。

9.2 受托人承诺按照法律法规和技术标准规定及合同约定提供勘察技术服务。

十、合同订立与生效

本合同于 ____年___月___日订立。

本合同在订立。

本合同一式 10 份，具有同等法律效力，委托人执 6 份，受托人执 4 份。均具有同等法律效力，委托人和受托人约定本合同双方签字盖章后成立。

委托人：（印章）深圳市龙岗区水务局

法定代表人或其委托代理人：（签字）

统一社会信用代码：

地址：

邮 政 编 码 ：

电　话：

传　真：

开 户 银 行 ：

账　号：

受托人：（印章）深圳市勘察研究院有限公司

法定代表人或其委托代理人：（签字）

统一社会信用代码：91440300192181044J

地址：深圳市福田区福中东路 15 号

邮 政 编 码 ： 518026

电　话：0755-83357534

传　真：0755-83364623

开 户 银 行 ：中国建设银行深圳园博园支行

账　号：4425 0100 0094 0000 1630

27. 胡朝辉

姓名 胡朝辉
性别 男 民族 土家
出生 1975 年 8 月 1 日
住址 广东省深圳市福田区福中路15号
公民身份号码 430802197508010014

中华人民共和国
居民身份证
签发机关 深圳市公安局福田分局
有效期限 2024.07.11-长期

普通高等学校
毕业证书
中华人民共和国国家教育委员会印制
No. 00320480

学生胡朝辉 性别男，一九七五年八月 一 日生，于一九九三年 九 月至一九九七年 六 月在本校测量工程 专业 四 年制本科学习，修完教学计划规定的全部课程，成绩合格，准予毕业。

校（院）长：
校 名：中国地质大学
一九九七 年 六 月二十日
学校编号：059700623

广东省职称证书

姓　　名：胡朝辉

身份证号：430802197508010014

职称名称：正高级工程师

专　　业：测绘

级　　别：正高

取得方式：职称评审

通过时间：2018年12月09日

评审组织：深圳市工程技术系列高级专业技术资格评审委员会

证书编号：1903001023634

发证单位：深圳市人力资源和社会保障局

发证时间：2019年04月29日

广东省职称证书 专用章

查询网址：http://www.gdhrss.gov.cn/gdweb/zyjsrc

持证人签名:
Signature of the Bearer

管理号:
File No.: 11724430199421626

姓名:
Full Name 胡朝辉

性别:
Sex 男

出生年月:
Date of Birth 1975年08月

专业类别:
Professional Type

批准日期:
Approval Date 2011年04月17日

签发单位盖章
Issued by

签发日期: 2011年 08月 16日
Issued on

本证书由中华人民共和国人力资源和社会保障部、国家测绘局批准颁发。它表明持证人通过国家统一组织的考试，取得注册测绘师资格。

This is to certify that the bearer of the Certificate has passed national examination organized by the Chinese government departments and has obtained qualifications for Registered Surveyor.

approved & authorized
by
Ministry of Human Resources and Social Security
The People's Republic of China

approved & authorized
by
State Bureau of Surveying and Mapping

编号:
No.: 0002644

深圳市社会保险历年参保缴费明细表（个人）

姓名：胡朝辉　　社保电脑号：601365443　　身份证号码：430802197508010014　　页码：1

参保单位名称：深圳市勘察研究院有限公司　　单位编号：705065　　计算单位：元

缴费年	月	单位编号	养老保险			医疗保险				生育			工伤保险		失业保险		
			基数	单位交	个人交	险种	基数	单位交	个人交	险种	基数	单位交	基数	单位交	基数	单位交	个人交
2023	12	705065	14250.0	2137.5	1140.0	1	14250	855.0	285.0	1	14250	71.25	14250	31.92	2360	16.52	7.08
2024	01	705065	14250.0	2137.5	1140.0	1	14250	712.5	285.0	1	14250	71.25	14250	31.92	14250	114.0	28.5
2024	02	705065	14250.0	2137.5	1140.0	1	14250	712.5	285.0	1	14250	71.25	14250	31.92	14250	114.0	28.5
2024	03	705065	14250.0	2137.5	1140.0	1	14250	712.5	285.0	1	14250	71.25	14250	39.9	14250	114.0	28.5
2024	04	705065	14250.0	2280.0	1140.0	1	14250	712.5	285.0	1	14250	71.25	14250	39.9	14250	114.0	28.5
2024	05	705065	14250.0	2280.0	1140.0	1	14250	712.5	285.0	1	14250	71.25	14250	39.9	14250	114.0	28.5
2024	06	705065	14250.0	2280.0	1140.0	1	14250	712.5	285.0	1	14250	71.25	14250	39.9	14250	114.0	28.5
2024	07	705065	14250.0	2280.0	1140.0	1	14250	712.5	285.0	1	14250	71.25	14250	57.0	14250	114.0	28.5
2024	08	705065	14250.0	2280.0	1140.0	1	14250	712.5	285.0	1	14250	71.25	14250	57.0	14250	114.0	28.5
2024	09	705065	14250.0	2280.0	1140.0	1	14250	712.5	285.0	1	14250	71.25	14250	57.0	14250	114.0	28.5
2024	10	705065	14250.0	2280.0	1140.0	1	14250	712.5	285.0	1	14250	71.25	14250	57.0	14250	114.0	28.5
2024	11	705065	14250.0	2280.0	1140.0	1	14250	712.5	285.0	1	14250	71.25	14250	57.0	14250	114.0	28.5
2024	12	705065	14250.0	2280.0	1140.0	1	14250	712.5	285.0	1	14250	71.25	14250	57.0	14250	114.0	28.5
合计				29070.0	14820.0			9405.0	3705.0			926.25		897.36		1334.52	349.08

社保费缴纳清单 证明专用章

备注：

1. 本证明可作为参保人在本单位参加社会保险的证明。向相关部门提供，查验部门可通过登录网址：https://sipub.sz.gov.cn/vp/，输入下列验真码（ 339162b441ed0ceg ）核查，验真码有效期三个月。

2. 生育保险中的险种“1”为生育保险，“2”为生育医疗。

3. 医疗险种中的险种“1”为基本医疗保险一档，“2”为基本医疗保险二档，“4”为基本医疗保险三档，“5”为少儿/大学生医保（医疗保险二档），“6”为统筹医疗保险。

4. 上述“缴费明细”表中带“*”标识为补缴，空行为断缴。

5. 带“@” 标识为参保单位申请缓缴社会保险费时段。

6. 带“&”标识为参保单位申请缓缴社会保险费单位缴费部分的时段。

7. 居民养老保险、少儿/学生医疗保险缴费情况不在本清单中展示。

8. 如2020年2月至6月的单位缴费部分金额为“0”或者缴费金额减半的，属于按规定减免后实收金额。

9. 单位编号对应的单位名称：

单位编号	单位名称
705065	深圳市勘察研究院有限公司

深圳市社会保险基金管理局

打印日期：2024年12月30日

深圳市社会保险基金管理局 社保费缴纳清单 证明专用章

业绩证明-嶂背片区污水资源化利用工程

YWA-2022-0204

工程编号：

合同编号：

深圳市龙岗区水务局
建设工程勘察合同

工程名称：嶂背片区污水资源化利用工程

合同名称：嶂背片区污水资源化利用工程勘察

工程地点：深圳市龙岗区

委 托 人：深圳市龙岗区水务局

受 托 人：深圳市勘察研究院有限公司

签订日期：2022 年 10 月 28日

第一部分 合同协议书

委托人（全称）： 深圳市龙岗区水务局

受托人（全称）： 深圳市勘察研究院有限公司

根据《中华人民共和国民法典》、《中华人民共和国建筑法》、《中华人民共和国招标投标法》及其他有关法律、行政法规之规定，遵循平等、自愿、公平和诚实信用的原则，双方就嶂背片区污水资源化利用工程勘察项目工程勘察有关事项协商一致，达成如下协议。

一、工程概况

1.1 工程名称：嶂背片区污水资源化利用工程勘察

1.2 工程地点：深圳市龙城街道嶂背社区

1.3 工程规模：嶂背片区污水资源化利用工程建设地点位于深圳市龙城街道嶂背社区，沙荷路北侧。本项目服务范围为嶂背片区工业园区，园区占地约 45.80 公顷。作为园区企业配套建设项目，给定厂区红线面积为 1.65 公顷，人工湿地面积约 1.12 公顷。根据园区企业建设计划，一期项目达产后生产污水排放量约 1.5-2 万 m3/d ，二期达产后排放量约 2-2.5 万 m3/d ；由于企业一、二期建设间隔时间较短，且一期工业废水规模占总规模 80%以上，确定本工程建设规模为 2.5 万 m3/d，土建和设备均一次性建设、安装。根据嶂背片区污水资源化利用工程项目建议书（送审稿），本项目总投资 115935.35 万元，工程费用 95571.11 万元（含建安费、设备及工器具购置费）

二、工程承包范围

2.1 工程基础资料及其他文件。包括但不限于工程批准文件（复印件），以及用地范围图等批件（复印件）、勘察任务书、技术要求和工作范围内的地形图、工程总平面布置图；

2.2 城乡规划；

2.3 工程建设强制性标准；

2.4 国家和地方规定的建设工程勘察深度要求；

2.5 本工程勘察和施工需求；

2.6 本勘察服务合同、补充合同与合同性文件；

2.7 合同履行中与勘察服务有关的来往函件；

2.8 适用的法律、法规及规章；

2.9 与工程有关的规范、标准、规程；

2.10 其他勘察依据。

2.11 勘察范围（根据合同约定内容勾选）

[√]岩土工程勘察：[√]工程勘察 [ ]工程测试检测试验 [ ]其他

[√]水文地质勘察：[√]水文地质测绘 [√]水文地质钻探 [√]水文地质试验 [√]地下水动态观测 [√]查明水文地质条件 [ ]其他

[√]工程测量：[√]地形测量 [ ]控制测量 [ ]其他

[√]工程物探

[√]工程水文气象勘察

[ ]其他

2.12 技术要求

详见[ ]经委托人同意的相关技术要求/勘察任务书 [ ]其他

三、合同工期

本工程合同工期为自合同签订之日起至完成本工程勘察任务为止，具体勘察成果提交时间以专用条款约定为准。

四、质量标准

质量标准_____

五、签约合同价

5.1 合同价款金额：人民币（大写） 伍佰玖拾肆万肆仟陆佰肆拾柒元整 （¥ 5,944,647 元）

5.2 合同价款形式：暂定价合同，中标下浮率为25%，合同价款已按中标下浮率下浮，其中：该合同暂定价包括完成本项目所有合同范围内的工作量和后续服务的全部费用及应缴纳的各种税费、保险费及其他费用以及一切明示和暗示的风险、义务、责任等。

结算时参照计价格〔2002〕10号文《工程勘察设计收费标准》按实计算，并按中标下浮率下浮后计取。勘察费下浮前最高不超过概算批复单列的相应费用，如费用超过概算批复单列的相应费用，则以概算批复单列的相应费用为基准。最终费用以政府规定的审定程序审定为准。

六、受托人项目负责人及专业负责人

6.1 项目负责人姓名：徐泰松，身份证号码：370502196303074017，联系方式：13008865310

6.2 勘察负责人姓名：仝永庆，身份证号码：43122219881017451X，联系方式：13826576073

6.3 测量负责人姓名：胡朝辉，身份证号码：430802197508010014，联系方式：13715003772

七、组成合同的文件

组成本合同的文件包括：

（1）本合同签订后双方新签订的补充协议；

（2）合同协议书；

（3）专用合同条款及其附件；

（4）通用合同条款；

（5）中标通知书（如果有）；

（6）投标文件及附件（如果有）；

（7）招标文件及附件（如果有）；

（8）技术标准和要求；

（9）图纸；

（10）其他合同文件；

双方有关工程的洽商、变更等书面协议或文件均视为本合同的组成部分。

八、词语含义

本协议中的有关词语定义与本合同第二部分《通用条款》中赋予它们的定义相同。

九、承诺

9.1 委托人承诺按照法律规定履行项目审批手续，按照合同约定提供工程勘察条件和相关资料，并按照合同约定的期限和方式支付合同价款。

9.2 受托人承诺按照法律法规和技术标准规定及合同约定提供勘察技术服务。

十、合同订立与生效

本合同于 ____年___月___日订立。

本合同在订立。

本合同一式 10 份，具有同等法律效力，委托人执 6 份，受托人执 4 份。均具有同等法律效力，委托人和受托人约定本合同双方签字盖章后成立。

委托人：（印章）深圳市龙岗区水务局

法定代表人或其委托代理人：（签字）

统一社会信用代码：

地址：

邮 政 编 码 ：

电　话：

传　真：

开 户 银 行 ：

账　号：

受托人：（印章）深圳市勘察研究院有限公司

法定代表人或其委托代理人：（签字）

统一社会信用代码：91440300192181044J

地址：深圳市福田区福中东路 15 号

邮 政 编 码 ： 518026

电　话：0755-83357534

传　真：0755-83364623

开 户 银 行 ：中国建设银行深圳园博园支行

账　号：4425 0100 0094 0000 1630

28. 李德平

姓名 李德平
性别 男 民族 汉
出生 1965 年 9 月 10 日
住址 广东省深圳市福田区福中路15号
公民身份号码 420106196509105518

中华人民共和国
居民身份证
签发机关 深圳市公安局福田分局
有效期限 2024.07.11-长期

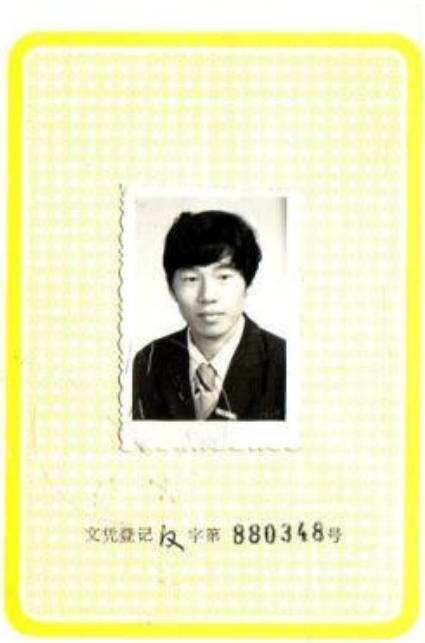
文凭登记 汉 字第 880348 号

毕业文凭
学生 李德平 性别 男 一九六五 年九 月生，系 湖北 省(市、自治区)安陆 县(市)人。于一九八四 年九 月入学至一九八八 年七 月，在本校 水文 系学习 水文地质 专业四 年制本科修业期满，学完教育计划规定的全部课程，考试成绩及格，准予毕业。经审核符合《中华人民共和国学位条例》规定，授予 工 学士学位。
校长 朱训
中国地质大学
一九八八 年 七 月 三十 日

106-5-3

广东省专业技术资格评审表

姓　　名　李德平

身份证号码　420106650910551

现专业技术资格　工程师

申报何专业技术资格　岩土工程 专业 高级 资格

工作单位　深圳市勘察研究院

填表时间　2004年8月10日

广东省人事厅制

姓　名	李德平	性别	男	出生年月	1965.09	出生地	湖北	
政治面貌	党员	民族	汉		参加工作时间	1988.06		
申报何专业技术资格	岩土工程　专业　高级　资格							
何时何地何专业评委会评定何专业技术资格	1994 年 3 月经荆襄工程中评委评定水文地质工程师资格							
参加何学术技术团体任何职					现行政职务及任职时间	项目负责　2002.10~今		
现从事何专业技术工作	岩土工程				最高学历（学位）	本科（学士）		

学历（学位）教育情况	起止年月	毕　业　院　校	专业	学制（年）	学历（学位）	办学形式
	1984.09~1988.06	中国地质大学	水文地质	四年	学士	全日制

非学历教育情况	起止年月	学　习　内　容	课　时	取得何证　书	办学单位
	2001.06	工程建设标准强制性条文	16	合格证	中国工程建设标准化协会

说明：1、办学形式指全日制或电大、函大、业余大、职大、夜大、成人自学考试。
2、非学历教育指用大、中专学校或相同水平教材进行的基础教育，如专业证书班等。

评委会日常工作部门审核意见：

评委会日常工作部门（公章）

年 月 日

评审委员会评审

专业（学科）组评审组对 李强平 同志的意见：

经评审同意推荐

蔡德钟 专业评审组负责人签章 04年10月29日

评审组人数	7	到会人数	5	同意人数	5	不同意人数	0

评审委员会对 李强平 同志的评审结论：

经评审____同志具备

建筑高级工程师任职资格

主任委员或副主任委员盖章 王琉

评委会（公章）

2004年11月11日

评委会人数	到会人数	表决结果				备注
19	17	同意票数	17	不同意票数	0	

评审结果公示情况： 无异议 负责人： 评委会日常工作部门（公章） 2004年12月3日	
资格核准意见： 同意发证 专业技术资格核准机关（公章） 二〇〇四年十二月十五日	
备　注	

中华人民共和国注册土木工程师（岩土）

注册执业证书

本证书是中华人民共和国注册土木工程师（岩土）的执业凭证，准予持证人在执业范围和注册有效期内执业。

姓　　名　李德平

证书编号　AY104400696

中华人民共和国住房和城乡建设部

NO. AY0010843

发证日期　2010年10月25日

中华人民共和国住房和城乡建设部　www.mohurd.gov.cn

全国建筑市场监管公共服务平台

建设工程企业　从业人员　建设项目　诚信记录

请输入关键词，例如企业名称、统一社会信用代码　搜索

首页　监管动态　数据服务　信用建设　建筑工人　政策法规　电子证照　问题解答　网站动态

首页 > 人员数据 > 人员列表 >　手机查看

李德平

证件类型	居民身份证	证件号码	420106**********18	性别	男
注册证书所在单位名称	深圳市勘察研究院有限公司				

执业注册信息　个人工程业绩　个人业绩技术指标　不良行为　良好行为　黑名单记录

注册土木工程师（岩土）

注册单位：深圳市勘察研究院有限公司　证书编号：AY104400696　电子证书编号：AY20104400696　注册编号/执业印章号：4404678-AY014

注册专业：不分专业　有效期：2026年06月30日

本证书由中华人民共和国人力资源和社会保障部、住房和城乡建设部批准颁发，它表明持证人通过国家统一组织的考试，取得注册土木工程师（岩土）的执业资格。

This is to certify that the bearer of the Certificate has passed national examination organized by the Chinese government departments and has obtained qualifications for Registered Civil Engineer(Geo-technical).

中华人民共和国人力资源和社会保障部

approved & authorized
by
Ministry of Human Resources and Social Security
The People's Republic of China

中华人民共和国住房和城乡建设部

approved & authorized
by
Ministry of Housing and Urban-Rural Development
The People's Republic of China

编号：
No.： 0012069

持证人签名：
Signature of the Bearer

管理号：
File No.： 09084420199012524

姓名：
Full Name 李德平

性别：
Sex 男

出生年月：
Date of Birth 1965年09月

专业类别：
Professional Type

批准日期：
Approval Date 2009年09月20日

签发单位盖章：
Issued by

签发日期：
Issued on 2010 年 02 月 06 日

深圳市社会保险历年参保缴费明细表（个人）

姓名：李德平　　社保电脑号：601180576　　身份证号码：420106196509105518　　页码：1

参保单位名称：深圳市勘察研究院有限公司　　单位编号：705065　　计算单位：元

缴费年	月	单位编号	养老保险			医疗保险				生育			工伤保险		失业保险		
			基数	单位交	个人交	险种	基数	单位交	个人交	险种	基数	单位交	基数	单位交	基数	单位交	个人交
2023	12	705065	11400.0	1710.0	912.0	1	11400	684.0	228.0	1	11400	57.0	11400	25.54	2360	16.52	7.08
2024	01	705065	11400.0	1710.0	912.0	1	11400	570.0	228.0	1	11400	57.0	11400	25.54	11400	91.2	22.8
2024	02	705065	11400.0	1710.0	912.0	1	11400	570.0	228.0	1	11400	57.0	11400	25.54	11400	91.2	22.8
2024	03	705065	11400.0	1710.0	912.0	1	11400	570.0	228.0	1	11400	57.0	11400	31.92	11400	91.2	22.8
2024	04	705065	11400.0	1824.0	912.0	1	11400	570.0	228.0	1	11400	57.0	11400	31.92	11400	91.2	22.8
2024	05	705065	11400.0	1824.0	912.0	1	11400	570.0	228.0	1	11400	57.0	11400	31.92	11400	91.2	22.8
2024	06	705065	11400.0	1824.0	912.0	1	11400	570.0	228.0	1	11400	57.0	11400	31.92	11400	91.2	22.8
2024	07	705065	11400.0	1824.0	912.0	1	11400	570.0	228.0	1	11400	57.0	11400	[illegible]	[illegible]	[illegible]	22.8
2024	08	705065	11400.0	1824.0	912.0	1	11400	570.0	228.0	1	11400	57.0	11400	[illegible]	11400	91.2	22.8
2024	09	705065	11400.0	1824.0	912.0	1	11400	570.0	228.0	1	11400	57.0	11400	45.6	11400	91.2	22.8
2024	10	705065	11400.0	1824.0	912.0	1	11400	570.0	228.0	1	11400	57.0	11400	45.6	11400	91.2	22.8
2024	11	705065	11400.0	1824.0	912.0	1	11400	570.0	228.0	1	11400	57.0	11400	45.6	11400	91.2	22.8
2024	12	705065	11400.0	1824.0	912.0	1	11400	570.0	228.0	1	11400	57.0	11400	45.6	11400	91.2	22.8
合计				23256.0	11856.0			7524.0	2964.0			741.0		477.0		1170.96	280.68

社保费缴纳清单
证明专用章

备注：

1. 本证明可作为参保人在本单位参加社会保险的证明。向相关部门提供，查验部门可通过登录网址：https://sipub.sz.gov.cn/vp/，输入下列验真码（ 339162b441f92273 ）核查，验真码有效期三个月。
2. 生育保险中的险种“1”为生育保险，“2”为生育医疗。
3. 医疗险种中的险种“1”为基本医疗保险一档，“2”为基本医疗保险二档，“4”为基本医疗保险三档，“5”为少儿/大学生医保（医疗保险二档），“6”为统筹医疗保险。
4. 上述“缴费明细”表中带“*”标识为补缴，空行为断缴。
5. 带“@” 标识为参保单位申请缓缴社会保险费时段。
6. 带“&”标识为参保单位申请缓缴社会保险费单位缴费部分的时段。
7. 居民养老保险、少儿/学生医疗保险缴费情况不在本清单中展示。
8. 如2020年2月至6月的单位缴费部分金额为“0”或者缴费金额减半的，属于按规定减免后实收金额。
9. 单位编号对应的单位名称：

单位编号	单位名称
705065	深圳市勘察研究院有限公司

深圳市社会保险基金管理局
社保费缴纳清单
证明专用章

打印日期：2024年12月30日

业绩证明-龙岗区平湖重点项目辅城坳地块污水资源化利用工程勘察

YWA-2022-0065

合同编号（委托人）：_____

合同编号（受托人）：_____

工程勘察合同

项目名称：龙岗区平湖重点项目辅城坳地块污水资源化利用工程勘察

委托人：深圳市龙岗区水务局

受托人：深圳市勘察研究院有限公司

签订时间：2022 年 5 月 6 日

第一部分 合同协议书

委托人（全称）：深圳市龙岗区水务局

受托人（全称）：深圳市勘察研究院有限公司

根据《中华人民共和国民法典》、《中华人民共和国建筑法》、《中华人民共和国招标投标法》等相关法律法规的规定，遵循公愿、公平和诚实信用的原则，双方就龙岗区平湖重点项目辅城坳地块污水资源化利用工程勘察及有关事项协商一致，共同达成如下协议：

一、工程概况

1. 工程名称：龙岗区平湖重点项目辅城坳地块污水资源化利用工程勘察

2. 工程地点：深圳市龙岗区。

3. 工程内容及规模：龙岗区平湖重点项目辅城坳地块污水资源化利用工程设计规模 3 万 m3/d（最终以概算批复为准），工程建设内容为：1. 污水处理厂新建工程；2. 配套排水管网工程；3. 其它相关配套工程等。2021 年 12 月 20 日，区发改局已下达该工程前期工作计划（深龙发改〔2021〕721 号）。该工程总投资匡算约 123292.71 万元，工程费用 98843.65 万元。

4. 工程投资匡算：12.329271 亿元。

5. 资金来源：100%政府投资。

6. 委托人项目负责人：_____。

7. 受托人项目负责人：项目负责人：周洪涛，勘察负责人：徐泰松，测量负责人：胡朝辉。

二、技术标准

合同约定的服务范围及内容应严格执行工程的现行有效的国家标准、行业标准，工程所在地的地方标准，以及相应的规范、规程、强制性条文及项目相关要求（协议书附件）、发包人组织编制的技术指引文件

三、合同文件构成及解释顺序

本工程合同文件构成及解释顺序如下：

（1）协议书及附件；

（2）中标通知书或相关委托性文件（如果有）；

（3）投标函及其附录（如果有）；

（4）招标文件；

（5）委托人要求；

（6）技术标准；

（7）委托人提供的上一阶段图纸（如果有）；

（8）其他合同文件。

在合同履行过程中形成的与合同有关的文件均构成合同文件组成部分。

上述各项合同文件包括合同当事人就该项合同文件所作出的补充和修改，属于同一类内容的文件，应以最新签署的为准。

四、服务范围及服务内容

受托人主要服务范围及服务内容包括（但不限于）以下：包括岩土工程勘察、物探、地形测量等及其他需后续配合的服务（如需），勘察成果须满足

相关阶段设计的要求。具体以经委托人同意的勘察任务书为准。

五、服务期限及节点工期要求

自本项目中标通知书下发之日起，在 2022 年 3 月 20 日前，提供满足初步设计深度要求的勘察成果文件；在 2022 年 4 月 15 日前，提供满足施工图设计深度要求的勘察成果文件。勘察工期为完成本工程全部勘察任务。同时委托人有权调整以上节点工期，中标单位应无条件接受。

六、成果文件提交相关要求

1、委托人向受托人提交的有关资料、文件及相关要求：/

2、受托人向委托人提交成果文件及相关要求：（1）受托人应按委托人下达的勘察技术要求提交相应成果文件；（2）受托人在合同签订后 7 个日历天制定出工作大纲和工作计划，提交委托人审核，严格按照经委托人确认后的工作计划开展相关工作。（3）受托人应对方案进行技术经济比选，若受托人所提交成果没有进行比选的，或委托人认为比选不充分的，受托人应在 3 个日历天内完善比选。（4）受托人应在委托人或相关审批部门所开展的（包括但不限于委托人人员技术把关、相关部门意见、方案研讨会、专家审查等）技术审查相关工作后 3-7 个日历天内（具体以委托人要求时间为准），根据所提意见将勘察成果修改完善。（5）受托人提交的成果文件必需确保一次性通过相关评审。（6）成果文件应符合国家法律、技术标准的强制性规定及合同要求。（7）成果文件依据应完整、准确、可靠，论证充分，计算成果可靠，并能够实施。（8）成果文件深度应满足本合同相应服务阶段的规定要求，并符合国家和行业现行有效的相关规定。（9）勘察成果文件应根据法律、技术标准要求，保证工程的合理使用寿命年限，并应在勘察成果文件中注明相应的合理使用寿命年限。（10）成果文件均须提交委托人审核，委托人应在 15 日内完成审核。委托人不同意的，应以书面或其他形式通知受托人，并说明

不符合要求的具体内容，受托人应根据委托人的要求，对成果文件进行修改并重新报送委托人审查。（11）成果文件需要政府有关部门审查或批准的，受托人应承担起委托人要求的各项政府报批工作，受托人各方应给予配合。受托人应按合同要求向委托人提交勘察成果文件，并参加审查会议，向审查者介绍、解答、解释其成果文件，提供有关补充资料。审查会议结束，受托人应按照审查会议批准的文件和纪要，并依据合同约定及相关技术标准，对成果文件进行修改、补充和完善。（12）因受托人原因造成勘察成果文件不合格致使审查无法通过的，受托人采取补救措施，直至达到合同要求的质量标准。（13）受托人应对提交的成果文件负责，成果文件的审查，不减轻或免除受托人依据法律应当承担的责任。（14）其他合同条款约定的成果文件要求。

七、合同费用

合同暂定价为人民币（大写）陆佰壹拾贰万捌仟零玖拾玖元　（小写：612.8099　万元），合同暂定价已按中标下浮率（25%）下浮，其中：该合同暂定价包括完成本项目所有工作量和后续服务的全部费用及应缴纳的各种税费、保险费及其他费用以及一切明示和暗示的风险、义务、责任等。

勘察费以中标价作为暂定合同价，结算时参照计价格〔2002〕10号文《工程勘察设计收费标准》按实计算，并按中标下浮率下浮后计取。勘察费下浮前最高不超过概算批复单列的相应费用，如费用超过概算批复单列的相应费用，则以概算批复单列的相应费用为基准。最终费用以政府规定的审定程序审定为准。

八、合同支付

本合同支付方式如下简表：

酬金支付表									
支付	阶段支付	支付方式	支付条件	计算公式	备注	支付方式	支付条件	计算公式	备注

<table>
<tr><td>阶段</td><td>比例</td><td></td><td></td><td></td><td></td><td></td><td></td><td></td><td></td></tr>
<tr><td rowspan="4">进度款</td><td rowspan="4">合同价×80%</td><td colspan="4">基本酬金=合同价×70%</td><td colspan="4">绩效酬金=合同价×10%</td></tr>
<tr><td>初步勘察阶段</td><td>提供满足初步设计深度要求的勘察成果文件且概算批复下发，且委托人收到受托人付款申请和符合国家规定的发票后14个日历天内支付。</td><td>支付合同价×20%</td><td rowspan="3">累计支付基本酬金达合同价的70%时，暂停支付。</td><td rowspan="3">/</td><td rowspan="3">完成所有工作，且甲方对乙方作出最终履约评价。</td><td rowspan="3">累计支付基本酬金÷70%×10%×履约评价等级对应的支付比例</td><td rowspan="3">各履约评价等级的支付比例：优秀或良好100%、中等70%、合格50%、不合格0%。</td></tr>
<tr><td>详细勘察阶段</td><td>提供满足施工图设计深度要求的勘察成果文件，且委托人收到受托人付款申请和符合国家规定的发票后14个日历天内支付。</td><td>支付合同价×40%</td></tr>
<tr><td>基础工程完工后</td><td>按要求整理完整的工程结算资料并经委托人审核确认后，且委托人收到受托人付款申请和符合国家规定的发票后14个日历天内支付。</td><td>支付合同价×10%</td></tr>
<tr><td>余款</td><td>/</td><td colspan="4">按政府规定程序审定后，且甲方收到乙方付款申请和符合国家规定的发票后14个日历天内以多退少补原则支付。</td><td colspan="4">/</td></tr>
<tr><td colspan="10">备注：
1、完成相关阶段工作对应服务费为按照中标下浮率下浮后的费用，且经过建设单位审核确认。
2、结算金额=经政府相关部门审定的费用-绩效酬金扣款金额；绩效酬金扣款金额=累计支付基本酬金÷70%×10%-已支付绩效酬金。
3、如在实施过程中，上表中支付方式无法满足实际，双方可协商确定符合实际的支付方式。
4、因本项目属政府投资，费用最终由龙岗区财政部门支付，因此，表中约定的支付时间只指甲方完成审批的期限。因政府其他部门核批导致付款延迟的，乙方不得因此要求甲方承担相关责任。乙方有义务提供相关付款申请的凭证，因乙方提供的资料不齐全或不及时导致付款延迟的，概由乙方自行承担。</td></tr>
</table>

委托人对受托人的履约评价按照委托人履约评价管理办法，如果委托人有新的履约评价管理办法，按照委托人最新的履约评价管理办法，受托人不得因此提出任何异议。

中间报告，说明不可抗力和履行合同受阻的情况，并于不可抗力事件结束后28日内提交最终报告及有关资料。

3. 不可抗力后果的承担

不可抗力引起的后果及造成的损失由合同当事人按照法律规定及合同约定各自承担。不可抗力发生前已完成的工作应当按照合同约定进行支付。

不可抗力发生后，合同当事人均应采取措施尽量避免和减少损失的扩大，任何一方当事人没有采取有效措施导致损失扩大的，应对扩大的损失承担责任。

因合同一方迟延履行合同义务，在迟延履行期间遭遇不可抗力的，不免除其违约责任。

十八、争议解决方式

因本合同引起的或与本合同有关的任何争议，双方应及时协商解决，协商或调解不成的，可向深圳市龙岗区人民法院提起诉讼。

合同有关争议解决的条款独立存在，合同的变更、解除、终止、无效或者被撤销均不影响其效力。

十九、签订地点

本合同在 龙岗区水务局 签订。

二十、补充协议

合同未尽事宜，合同当事人另行签订补充协议，补充协议是合同的组成部分。

二十一、合同生效

本合同自 双方签字盖章之日起 生效。

二十二、合同份数

本合同一式 拾 份，均具有同等法律效力，委托人执陆份，受托人各方执 肆 份。

委 托 人：（盖 章）

法定代表人或其授权的代理人：（签字或盖章）

受 托 人：深圳市勘察研究院有限公司（盖 章）

法定代表人或其授权的代理人：（签字或盖章）

开 户 银 行：中国银行西丽支行

银 行 账 号：7497 7476 5576

合同签订时间：_____年___月___日

附件 3：受托人拟投入项目团队成员配备情况表

序号	姓名	在项目中拟担任职位	专业	技术职称	执业资格类别	提供社保范围	备注
1	周洪涛	项目负责人	岩土工程	教授级高级工程师	注册岩土工程师	2021.1-2022.2	
2	徐泰松	工程勘察负责人	岩土工程	正高级工程师	注册岩土工程师	2021.1-2022.2	
3	胡朝辉	工程测量负责人	工程测量	正高级工程师	/	2021.1-2022.2	
4	侯刘锁	报告编制人员	岩土工程	高级工程师	注册岩土工程师	2021.1-2022.2	
5	李德平	报告编制人员	岩土工程	高级工程师	注册岩土工程师	2021.1-2022.2	
6	林如喜	报告编制人员	工程测量	高级工程师	/	2021.1-2022.2	
7	李恩智	报告编制人员	岩土工程	高级工程师	/	2021.1-2022.2	
8	周旺高	报告编制人员	岩土工程	高级工程师	/	2021.1-2022.2	
9	钟召方	报告编制人员	岩土工程	高级工程师	/	2021.1-2022.2	
10	徐筑林	报告编制人员	岩土工程	高级工程师	/	2021.1-2022.2	
11	邹辉	报告编制人员	岩土工程	高级工程师	/	2021.1-2022.2	
12	吴凯彬	报告编制人员	应用地球物理	工程师	/	2021.1-2022.2	
13	刘勇	质量主任	岩土工程	高级工程师	注册岩土工程师	2021.1-2022.2	
14	陈梦鸥	质量主任	岩土工程	高级工程师	注册岩土工程师	2021.1-2022.2	
15	周林辉	质量主任	岩土工程	高级工程师	/	2021.1-2022.2	
16	王光旺	安全主任	岩土工程	工程师	注册安全工程师	2021.1-2022.2	
17	余成华	安全主任	岩土工程	高级工程师	中级安全主任	2021.1-2022.2	
18	刘唱晓	质量安全人员	岩土工程	高级工程师	注册岩土工程师	2021.1-2022.2	
19	戴俊斌	质量安全人员	岩土工程	高级工程师	/	2021.1-2022.2	
20	冯麟	质量安全人员	岩土工程	高级工程师	/	2021.1-2022.2	

29. 潘文俊

姓名 潘文俊
性别 男 民族 汉
出生 1971 年 9 月 2 日
住址 广东省深圳市福田区勘察研究院
公民身份号码 432524197109021190

中华人民共和国
居民身份证
签发机关 深圳市公安局福田分局
有效期限 2005.05.26-2025.05.26

普通高等学校
毕业证书
中华人民共和国国家教育委员会印制
NO.

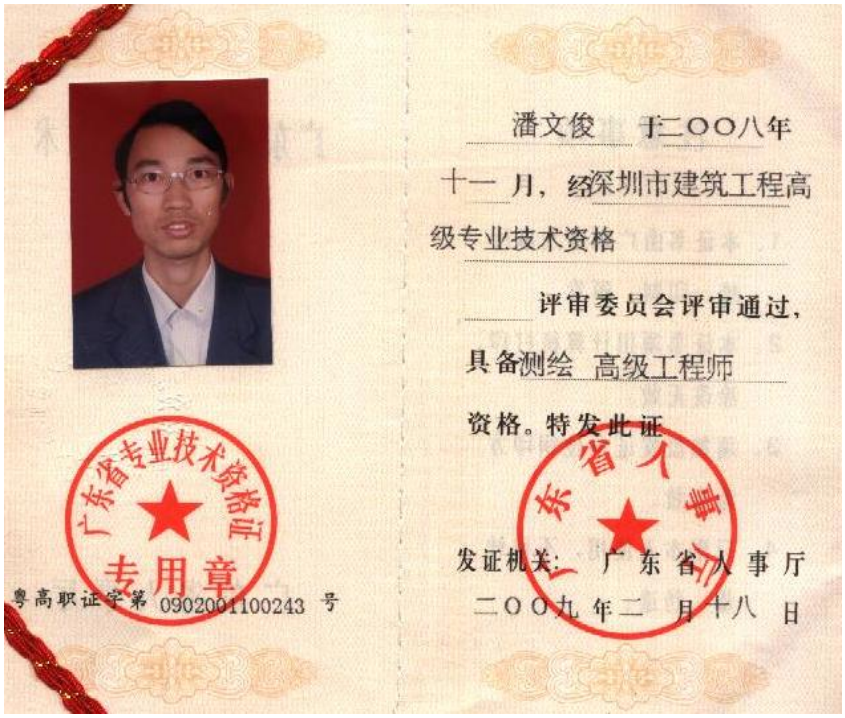
广东省专业技术资格证
专用章
粤高职证字第 0902001100243 号
潘文俊 于二〇〇八年
十一 月，经深圳市建筑工程高
级专业技术资格
评审委员会评审通过，
具备测绘 高级工程师
资格。特发此证
广东省人事厅
发证机关：广东省人事厅
二〇〇九年二 月十八 日

本证书由中华人民共和国人力资源和社会保障部、国家测绘局批准颁发。它表明持证人通过国家统一组织的考试，取得注册测绘师资格。

This is to certify that the bearer of the Certificate has passed national examination organized by the Chinese government departments and has obtained qualifications for Registered Surveyor.

approved & authorized
by
Ministry of Human Resources and Social Security
The People's Republic of China

approved & authorized
by
State Bureau of Surveying and Mapping

编号：
No.： 0002641

持证人签名：
Signature of the Bearer

管理号：
File No.： 11724430199421413

姓名：
Full Name 潘文俊

性别：
Sex 男

出生年月：
Date of Birth 1971年09月

专业类别：
Professional Type

批准日期：
Approval Date 2011年04月17日

签发单位盖章：
Issued by

签发日期：
Issued on 2011年 08月 16日

序号	姓名	性别	身份证号	单位名称	证书编号	执业印章编号	发证日期	有效日期	有效状态
1	罗安明	男	511322198904191770	深圳市勘察研究院有限公司	164400628(00)	164400628(00)	2022-09-27	2025-07-01	有效
2	朱元勇	男	360724199007080034	深圳市勘察研究院有限公司	224402424(00)	224402424(00)	2022-09-27	2025-09-27	有效
3	高飞	男	410423198911118819	深圳市勘察研究院有限公司	194401493(00)	194401493(00)	2022-09-27	2025-07-11	有效
4	杨兵	男	421125198804267033	深圳市勘察研究院有限公司	224402482(00)	224402482(00)	2022-10-10	2025-10-10	有效
5	姚冬	男	360281198912104070	深圳市勘察研究院有限公司	224402492(00)	224402492(00)	2022-10-10	2025-10-10	有效
6	马陶然	男	620502198704132055	深圳市勘察研究院有限公司	234402600(00)	234402600(00)	2023-06-12	2026-06-12	有效
7	汪国宏	男	652401196410180912	深圳市勘察研究院有限公司	204401752(00)	204401752(00)	2023-06-12	2026-04-28	有效
8	刘玉进	男	11010819631003373X	深圳市勘察研究院有限公司	234402666(00)	234402666(00)	2023-06-12	2026-06-12	有效
9	龚涛	男	360122199109200337	深圳市勘察研究院有限公司	234402793(00)	234402793(00)	2023-08-29	2026-08-29	有效
10	张海文	男	362502198804100235	深圳市勘察研究院有限公司	204401866(00)	204401866(00)	2023-08-29	2026-07-17	有效
11	雷辉	男	452127198602231277	深圳市勘察研究院有限公司	174400915(00)	174400915(00)	2023-08-29	2026-07-07	有效
12	万丛丛	女	410782198702035204	深圳市勘察研究院有限公司	174400923(00)	174400923(00)	2023-08-29	2026-07-07	有效
13	何文亮	男	612324198510256014	深圳市勘察研究院有限公司	174400892(00)	174400892(00)	2023-08-29	2026-06-08	有效
14	陈子辉	男	420281199301020039	深圳市勘察研究院有限公司	234402792(00)	234402792(00)	2023-08-29	2026-08-29	有效
15	张吉春	男	42062119910315631X	深圳市勘察研究院有限公司	204401818(00)	204401818(00)	2023-08-29	2026-06-10	有效
16	邹仕勤	男	360425199306146718	深圳市勘察研究院有限公司	234402794(00)	234402794(00)	2023-08-29	2026-08-29	有效
17	黄浩	男	500236199705153696	深圳市勘察研究院有限公司	244402948(00)	244402948(00)	2024-04-19	2027-04-19	有效
18	孙家辉	男	320922198903224450	深圳市勘察研究院有限公司	244402949(00)	244402949(00)	2024-04-19	2027-04-19	有效
19	郑汝青	男	350622198603203016	深圳市勘察研究院有限公司	214402140(00)	214402140(00)	2024-12-26	2027-10-02	有效
20	潘文俊	男	432524197109021190	深圳市勘察研究院有限公司	214402225(00)	214402225(00)	2024-12-26	2027-12-23	有效
21	方门福	男	522701196307123212	深圳市勘察研究院有限公司	214402223(00)	214402223(00)	2024-12-26	2027-12-23	有效
22	叶亚林	男	420302198004180939	深圳市勘察研究院有限公司	214402119(00)	214402119(00)	2024-12-26	2027-10-02	有效
23	王磊	男	342222198409186433	深圳市勘察研究院有限公司	244403163(00)	244403163(00)	2024-12-26	2027-12-26	有效

深圳市社会保险历年参保缴费明细表（个人）

姓名：潘文俊　　社保电脑号：600559543　　身份证号码：432524197109021190　　页码：1

参保单位名称：深圳市勘察研究院有限公司　　单位编号：705065　　计算单位：元

缴费年	月	单位编号	养老保险			医疗保险				生育			工伤保险		失业保险		
			基数	单位交	个人交	险种	基数	单位交	个人交	险种	基数	单位交	基数	单位交	基数	单位交	个人交
2023	12	705065	11400.0	1710.0	912.0	1	11400	684.0	228.0	1	11400	57.0	11400	25.54	2360	16.52	7.08
2024	01	705065	11400.0	1710.0	912.0	1	11400	570.0	228.0	1	11400	57.0	11400	25.54	11400	91.2	22.8
2024	02	705065	11400.0	1710.0	912.0	1	11400	570.0	228.0	1	11400	57.0	11400	25.54	11400	91.2	22.8
2024	03	705065	11400.0	1710.0	912.0	1	11400	570.0	228.0	1	11400	57.0	11400	31.92	11400	91.2	22.8
2024	04	705065	11750.0	1880.0	940.0	1	11750	587.5	235.0	1	11750	58.75	11750	32.9	11750	94.0	23.5
2024	05	705065	11750.0	1880.0	940.0	1	11750	587.5	235.0	1	11750	58.75	11750	32.9	11750	94.0	23.5
2024	06	705065	11750.0	1880.0	940.0	1	11750	587.5	235.0	1	11750	58.75	11750	32.9	11750	94.0	23.5
2024	07	705065	11750.0	1880.0	940.0	1	11750	587.5	235.0	1	11750	58.75	11750	32.9	11750	94.0	23.5
2024	08	705065	11750.0	1880.0	940.0	1	11750	587.5	235.0	1	11750	58.75	11750	32.9	11750	94.0	23.5
2024	09	705065	11750.0	1880.0	940.0	1	11750	587.5	235.0	1	11750	58.75	11750	32.9	11750	94.0	23.5
2024	10	705065	11750.0	1880.0	940.0	1	11750	587.5	235.0	1	11750	58.75	11750	32.9	11750	94.0	23.5
2024	11	705065	11750.0	1880.0	940.0	1	11750	587.5	235.0	1	11750	58.75	11750	32.9	11750	94.0	23.5
2024	12	705065	11750.0	1880.0	940.0	1	11750	587.5	235.0	1	11750	58.75	11750	32.9	11750	94.0	23.5
合计				23760.0	12108.0			7681.5	3027.0			756.75				1136.12	286.98

备注：

1. 本证明可作为参保人在本单位参加社会保险的证明。向相关部门提供，查验部门可通过登录网址：https://sipub.sz.gov.cn/vp/，输入下列验真码（ 339162b441ecc26z ）核查，验真码有效期三个月。
2. 生育保险中的险种“1”为生育保险，“2”为生育医疗。
3. 医疗险种中的险种“1”为基本医疗保险一档，“2”为基本医疗保险二档，“4”为基本医疗保险三档，“5”为少儿/大学生医保（医疗保险二档），“6”为统筹医疗保险。
4. 上述“缴费明细”表中带“*”标识为补缴，空行为断缴。
5. 带“@” 标识为参保单位申请缓缴社会保险费时段。
6. 带“&”标识为参保单位申请缓缴社会保险费单位缴费部分的时段。
7. 居民养老保险、少儿/学生医疗保险缴费情况不在本清单中展示。
8. 如2020年2月至6月的单位缴费部分金额为“0”或者缴费金额减半的，属于按规定减免后实收金额。
9. 单位编号对应的单位名称：

单位编号	单位名称
705065	深圳市勘察研究院有限公司

深圳市社会保险基金管理局

打印日期：2024年12月30日

业绩证明-嶂背片区污水资源化利用工程

YWA-2022-0204

工程编号：

合同编号：

深圳市龙岗区水务局
建设工程勘察合同

工程名称：嶂背片区污水资源化利用工程

合同名称：嶂背片区污水资源化利用工程勘察

工程地点：深圳市龙岗区

委 托 人：深圳市龙岗区水务局

受 托 人：深圳市勘察研究院有限公司

签订日期：2022 年 10 月 28日

第一部分 合同协议书

委托人（全称）： 深圳市龙岗区水务局

受托人（全称）： 深圳市勘察研究院有限公司

根据《中华人民共和国民法典》、《中华人民共和国建筑法》、《中华人民共和国招标投标法》及其他有关法律、行政法规之规定，遵循平等、自愿、公平和诚实信用的原则，双方就嶂背片区污水资源化利用工程勘察项目工程勘察有关事项协商一致，达成如下协议。

一、工程概况

1.1 工程名称：嶂背片区污水资源化利用工程勘察

1.2 工程地点：深圳市龙城街道嶂背社区

1.3 工程规模：嶂背片区污水资源化利用工程建设地点位于深圳市龙城街道嶂背社区，沙荷路北侧。本项目服务范围为嶂背片区工业园区，园区占地约 45.80 公顷。作为园区企业配套建设项目，给定厂区红线面积为 1.65 公顷，人工湿地面积约 1.12 公顷。根据园区企业建设计划，一期项目达产后生产污水排放量约 1.5-2 万 m3/d ，二期达产后排放量约 2-2.5 万 m3/d ；由于企业一、二期建设间隔时间较短，且一期工业废水规模占总规模 80%以上，确定本工程建设规模为 2.5 万 m3/d，土建和设备均一次性建设、安装。根据嶂背片区污水资源化利用工程项目建议书（送审稿），本项目总投资 115935.35 万元，工程费用 95571.11 万元（含建安费、设备及工器具购置费）

二、工程承包范围

2.1 工程基础资料及其他文件。包括但不限于工程批准文件（复印件），以及用地范围图等批件（复印件）、勘察任务书、技术要求和工作范围内的地形图、工程总平面布置图；

2.2 城乡规划；

2.3 工程建设强制性标准；

2.4 国家和地方规定的建设工程勘察深度要求；

2.5 本工程勘察和施工需求；

2.6 本勘察服务合同、补充合同与合同性文件；

2.7 合同履行中与勘察服务有关的来往函件；

2.8 适用的法律、法规及规章；

2.9 与工程有关的规范、标准、规程；

2.10 其他勘察依据。

2.11 勘察范围（根据合同约定内容勾选）

[√]岩土工程勘察：[√]工程勘察 [ ]工程测试检测试验 [ ]其他

[√]水文地质勘察：[√]水文地质测绘 [√]水文地质钻探 [√]水文地质试验 [√]地下水动态观测 [√]查明水文地质条件 [ ]其他

[√]工程测量：[√]地形测量 [ ]控制测量 [ ]其他

[√]工程物探

[√]工程水文气象勘察

[ ]其他

2.12 技术要求

详见[ ]经委托人同意的相关技术要求/勘察任务书 [ ]其他

三、合同工期

本工程合同工期为自合同签订之日起至完成本工程勘察任务为止，具体勘察成果提交时间以专用条款约定为准。

四、质量标准

质量标准_____

五、签约合同价

5.1 合同价款金额：人民币（大写） 伍佰玖拾肆万肆仟陆佰肆拾柒元整 （¥ 5,944,647 元）

5.2 合同价款形式：暂定价合同，中标下浮率为25%，合同价款已按中标下浮率下浮，其中：该合同暂定价包括完成本项目所有合同范围内的工作量和后续服务的全部费用及应缴纳的各种税费、保险费及其他费用以及一切明示和暗示的风险、义务、责任等。

结算时参照计价格〔2002〕10号文《工程勘察设计收费标准》按实计算，并按中标下浮率下浮后计取。勘察费下浮前最高不超过概算批复单列的相应费用，如费用超过概算批复单列的相应费用，则以概算批复单列的相应费用为基准。最终费用以政府规定的审定程序审定为准。

六、受托人项目负责人及专业负责人

6.1 项目负责人姓名：徐泰松，身份证号码：370502196303074017，联系方式：13008865310

6.2 勘察负责人姓名：仝永庆，身份证号码：43122219881017451X，联系方式：13826576073

6.3 测量负责人姓名：胡朝辉，身份证号码：430802197508010014，联系方式：13715003772

七、组成合同的文件

组成本合同的文件包括：

（1）本合同签订后双方新签订的补充协议；

（2）合同协议书；

（3）专用合同条款及其附件；

（4）通用合同条款；

（5）中标通知书（如果有）；

（6）投标文件及附件（如果有）；

（7）招标文件及附件（如果有）；

（8）技术标准和要求；

（9）图纸；

（10）其他合同文件；

双方有关工程的洽商、变更等书面协议或文件均视为本合同的组成部分。

八、词语含义

本协议中的有关词语定义与本合同第二部分《通用条款》中赋予它们的定义相同。

九、承诺

9.1 委托人承诺按照法律规定履行项目审批手续，按照合同约定提供工程勘察条件和相关资料，并按照合同约定的期限和方式支付合同价款。

9.2 受托人承诺按照法律法规和技术标准规定及合同约定提供勘察技术服务。

十、合同订立与生效

本合同于 ____年___月___日订立。

本合同在订立。

本合同一式 10 份，具有同等法律效力，委托人执 6 份，受托人执 4 份。均具有同等法律效力，委托人和受托人约定本合同双方签字盖章后成立。

委托人：（印章）深圳市龙岗区水务局

法定代表人或其委托代理人：（签字）

统一社会信用代码：

地址：

邮 政 编 码 ：

电　话：

传　真：

开 户 银 行 ：

账　号：

受托人：（印章）深圳市勘察研究院有限公司

法定代表人或其委托代理人：（签字）

统一社会信用代码：91440300192181044J

地址：深圳市福田区福中东路 15 号

邮 政 编 码 ： 518026

电　话：0755-83357534

传　真：0755-83364623

开 户 银 行 ：中国建设银行深圳园博园支行

账　号：4425 0100 0094 0000 1630

附件 4：受托人拟投入项目团队成员配备情况表

拟投入人员配备表

序号	姓名	在项目中拟担任职位	专业	技术职称	执业资格类别	提供社保范围	备注
1	徐泰松	项目负责人	岩土工程	正高级工程师	注册土木工程师（岩土）	2021.1-2022.8	
2	全永庆	工程勘察负责人	岩土工程	高级工程师	注册土木工程师（岩土）	2021.4-2022.8	
3	胡朝辉	工程测量负责人	工程测量	正高级工程师	注册测绘工程师	2021.1-2022.8	
4	林如喜	报告编制人员	工程测量	高级工程师	注册测绘工程师	2021.1-2022.8	
5	潘文俊	报告编制人员	测绘工程	高级工程师	注册测绘工程师	2021.1-2022.8	
6	陈远鸿	报告编制人员	测绘工程	高级工程师	注册测绘工程师	2021.1-2022.8	
7	张海文	报告编制人员	测绘工程	高级工程师	注册测绘工程师	2021.1-2022.8	
8	李恩智	报告编制人员	岩土工程	高级工程师	/	2021.1-2022.8	
9	周旺高	报告编制人员	岩土工程	高级工程师	/	2021.1-2022.8	
10	徐筑林	报告编制人员	岩土工程	高级工程师	/	2021.1-2022.8	
11	邹辉	报告编制人员	岩土工程	高级工程师	/	2021.1-2022.8	
12	马燕平	报告编制人员	测绘工程	高级工程师	/	2021.1-2022.8	
13	吴凯彬	报告编制人员	应用地球物理	工程师	/	2021.1-2022.8	
14	吴杰	报告编制人员	测绘工程	工程师	/	2021.1-2022.8	
15	周谋安	报告编制人员	测绘工程	助理工程师	/	2021.1-2022.8	
16	周林辉	质量主任	岩土工程	高级工程师	/	2021.1-2022.8	
17	余成华	安全主任	水工环	正高级工程师	/	2021.1-2022.8	

30. 吴凯彬

普通高等学校

毕业证书

学生吴凯彬 性别 男 现年廿二 岁

于一九九〇 年九月至一九九四 年七 月在

本校电子工程与信息科学 系应用地球物理专业

四 年制本科学习，修完教学计划规定的

全部课程，成绩合格，准予毕业。

校 名 西安地质学院

校(院)长 朱自尊

一九九四 年七 月廿 日

证书编号：044127

中华人民共和国国家教育委员会印制

NO. 0325035

广东省职称证书

姓 名：吴凯彬

身份证号：441302197206245817

职称名称：高级工程师

专 业：岩土工程

级 别：副高

取得方式：职称评审

通过时间：2023年05月07日

评审组织：深圳市勘察设计专业高级职称评审委员会

证书编号：2303001112174

发证单位：深圳市人力资源和社会保障局

发证时间：2023年07月05日

广东省职称证书 专用章

查询网址：http://www.gdhrss.gov.cn/gdweb/zyjsrc

深圳市社会保险历年参保缴费明细表（个人）

姓名：吴凯彬　　社保电脑号：606089333　　身份证号码：441302197206245817　　页码：1

参保单位名称：深圳市勘察研究院有限公司　　单位编号：705065　　计算单位：元

缴费年	月	单位编号	养老保险			医疗保险				生育			工伤保险		失业保险		
			基数	单位交	个人交	险种	基数	单位交	个人交	险种	基数	单位交	基数	单位交	基数	单位交	个人交
2023	12	705065	11142.0	1671.3	891.36	1	11142	668.52	222.84	1	11142	55.71	11142	24.96	2360	16.52	7.08
2024	01	705065	11142.0	1671.3	891.36	1	11142	557.1	222.84	1	11142	55.71	11142	24.96	11142	89.14	22.28
2024	02	705065	11142.0	1671.3	891.36	1	11142	557.1	222.84	1	11142	55.71	11142	24.96	11142	89.14	22.28
2024	03	705065	11142.0	1671.3	891.36	1	11142	557.1	222.84	1	11142	55.71	11142	31.2	11142	89.14	22.28
2024	04	705065	11142.0	1782.72	891.36	1	11142	557.1	222.84	1	11142	55.71	11142	31.2	11142	89.14	22.28
2024	05	705065	11142.0	1782.72	891.36	1	11142	557.1	222.84	1	11142	55.71	11142	31.2	11142	89.14	22.28
2024	06	705065	11142.0	1782.72	891.36	1	11142	557.1	222.84	1	11142	55.71	11142	31.2	11142	89.14	22.28
2024	07	705065	11142.0	1782.72	891.36	1	11142	557.1	222.84	1	11142	55.71	11142	31.2	11142	89.14	22.28
2024	08	705065	11142.0	1782.72	891.36	1	11142	557.1	222.84	1	11142	55.71	11142	44.57	11142	89.14	22.28
2024	09	705065	11142.0	1782.72	891.36	1	11142	557.1	222.84	1	11142	55.71	11142	44.57	11142	89.14	22.28
2024	10	705065	11142.0	1782.72	891.36	1	11142	557.1	222.84	1	11142	55.71	11142	44.57	11142	89.14	22.28
2024	11	705065	11142.0	1782.72	891.36	1	11142	557.1	222.84	1	11142	55.71	11142	44.57	11142	89.14	22.28
2024	12	705065	11142.0	1782.72	891.36	1	11142	557.1	222.84	1	11142	55.71	11142	44.57	11142	89.14	22.28
合计				22729.68	11587.68			7353.72	2896.92			724.23		467.1		1088.2	274.44

备注：

1. 本证明可作为参保人在本单位参加社会保险的证明。向相关部门提供，查验部门可通过登录网址：https://sipub.sz.gov.cn/vp/，输入下列验真码（ 339162b441ebf2ba ）核查，验真码有效期三个月。
2. 生育保险中的险种“1”为生育保险，“2”为生育医疗。
3. 医疗险种中的险种“1”为基本医疗保险一档，“2”为基本医疗保险二档，“4”为基本医疗保险三档，“5”为少儿/大学生医保（医疗保险二档），“6”为统筹医疗保险。
4. 上述“缴费明细”表中带“*”标识为补缴，空行为断缴。
5. 带“@” 标识为参保单位申请缓缴社会保险费时段。
6. 带“&”标识为参保单位申请缓缴社会保险费单位缴费部分的时段。
7. 居民养老保险、少儿/学生医疗保险缴费情况不在本清单中展示。
8. 如2020年2月至6月的单位缴费部分金额为“0”或者缴费金额减半的，属于按规定减免后实收金额。
9. 单位编号对应的单位名称：

单位编号	单位名称
705065	深圳市勘察研究院有限公司

深圳市社会保险基金管理局

打印日期：2024年12月30日

社保费缴纳清单 证明专用章

业绩证明-嶂背片区污水资源化利用工程

YWA-2022-0204

工程编号：

合同编号：

深圳市龙岗区水务局
建设工程勘察合同

工程名称：嶂背片区污水资源化利用工程

合同名称：嶂背片区污水资源化利用工程勘察

工程地点：深圳市龙岗区

委 托 人：深圳市龙岗区水务局

受 托 人：深圳市勘察研究院有限公司

签订日期：2022 年 10 月 28日

第一部分 合同协议书

委托人（全称）： 深圳市龙岗区水务局

受托人（全称）： 深圳市勘察研究院有限公司

根据《中华人民共和国民法典》、《中华人民共和国建筑法》、《中华人民共和国招标投标法》及其他有关法律、行政法规之规定，遵循平等、自愿、公平和诚实信用的原则，双方就嶂背片区污水资源化利用工程勘察项目工程勘察有关事项协商一致，达成如下协议。

一、工程概况

1.1 工程名称：嶂背片区污水资源化利用工程勘察

1.2 工程地点：深圳市龙城街道嶂背社区

1.3 工程规模：嶂背片区污水资源化利用工程建设地点位于深圳市龙城街道嶂背社区，沙荷路北侧。本项目服务范围为嶂背片区工业园区，园区占地约 45.80 公顷。作为园区企业配套建设项目，给定厂区红线面积为 1.65 公顷，人工湿地面积约 1.12 公顷。根据园区企业建设计划，一期项目达产后生产污水排放量约 1.5-2 万 m3/d ，二期达产后排放量约 2-2.5 万 m3/d ；由于企业一、二期建设间隔时间较短，且一期工业废水规模占总规模 80%以上，确定本工程建设规模为 2.5 万 m3/d，土建和设备均一次性建设、安装。根据嶂背片区污水资源化利用工程项目建议书（送审稿），本项目总投资 115935.35 万元，工程费用 95571.11 万元（含建安费、设备及工器具购置费）

二、工程承包范围

2.1 工程基础资料及其他文件。包括但不限于工程批准文件（复印件），以及用地范围图等批件（复印件）、勘察任务书、技术要求和工作范围内的地形图、工程总平面布置图；

2.2 城乡规划；

2.3 工程建设强制性标准；

2.4 国家和地方规定的建设工程勘察深度要求；

2.5 本工程勘察和施工需求；

2.6 本勘察服务合同、补充合同与合同性文件；

2.7 合同履行中与勘察服务有关的来往函件；

2.8 适用的法律、法规及规章；

2.9 与工程有关的规范、标准、规程；

2.10 其他勘察依据。

2.11 勘察范围（根据合同约定内容勾选）

[√]岩土工程勘察：[√]工程勘察 [ ]工程测试检测试验 [ ]其他

[√]水文地质勘察：[√]水文地质测绘 [√]水文地质钻探 [√]水文地质试验 [√]地下水动态观测 [√]查明水文地质条件 [ ]其他

[√]工程测量：[√]地形测量 [ ]控制测量 [ ]其他

[√]工程物探

[√]工程水文气象勘察

[ ]其他

2.12 技术要求

详见[ ]经委托人同意的相关技术要求/勘察任务书 [ ]其他

三、合同工期

本工程合同工期为自合同签订之日起至完成本工程勘察任务为止，具体勘察成果提交时间以专用条款约定为准。

四、质量标准

质量标准_____

五、签约合同价

5.1 合同价款金额：人民币（大写） 伍佰玖拾肆万肆仟陆佰肆拾柒元整 （¥ 5,944,647 元）

5.2 合同价款形式：暂定价合同，中标下浮率为25%，合同价款已按中标下浮率下浮，其中：该合同暂定价包括完成本项目所有合同范围内的工作量和后续服务的全部费用及应缴纳的各种税费、保险费及其他费用以及一切明示和暗示的风险、义务、责任等。

结算时参照计价格〔2002〕10号文《工程勘察设计收费标准》按实计算，并按中标下浮率下浮后计取。勘察费下浮前最高不超过概算批复单列的相应费用，如费用超过概算批复单列的相应费用，则以概算批复单列的相应费用为基准。最终费用以政府规定的审定程序审定为准。

六、受托人项目负责人及专业负责人

6.1 项目负责人姓名：徐泰松，身份证号码：370502196303074017，联系方式：13008865310

6.2 勘察负责人姓名：仝永庆，身份证号码：43122219881017451X，联系方式：13826576073

6.3 测量负责人姓名：胡朝辉，身份证号码：430802197508010014，联系方式：13715003772

七、组成合同的文件

组成本合同的文件包括：

（1）本合同签订后双方新签订的补充协议；

（2）合同协议书；

（3）专用合同条款及其附件；

（4）通用合同条款；

（5）中标通知书（如果有）；

（6）投标文件及附件（如果有）；

（7）招标文件及附件（如果有）；

（8）技术标准和要求；

（9）图纸；

（10）其他合同文件；

双方有关工程的洽商、变更等书面协议或文件均视为本合同的组成部分。

八、词语含义

本协议中的有关词语定义与本合同第二部分《通用条款》中赋予它们的定义相同。

九、承诺

9.1 委托人承诺按照法律规定履行项目审批手续，按照合同约定提供工程勘察条件和相关资料，并按照合同约定的期限和方式支付合同价款。

9.2 受托人承诺按照法律法规和技术标准规定及合同约定提供勘察技术服务。

十、合同订立与生效

本合同于 ____年___月___日订立。

本合同在订立。

本合同一式 10 份，具有同等法律效力，委托人执 6 份，受托人执 4 份。均具有同等法律效力，委托人和受托人约定本合同双方签字盖章后成立。

委托人：（印章）深圳市龙岗区水务局

法定代表人或其委托代理人：（签字）

统一社会信用代码：

地址：

邮 政 编 码 ：

电　话：

传　真：

开 户 银 行 ：

账　号：

受托人：（印章）深圳市勘察研究院有限公司

法定代表人或其委托代理人：（签字）

统一社会信用代码：91440300192181044J

地址：深圳市福田区福中东路 15 号

邮 政 编 码 ： 518026

电　话：0755-83357534

传　真：0755-83364623

开 户 银 行 ：中国建设银行深圳园博园支行

账　号：4425 0100 0094 0000 1630

附件 4：受托人拟投入项目团队成员配备情况表

拟投入人员配备表

序号	姓名	在项目中拟担任职位	专业	技术职称	执业资格类别	提供社保范围	备注
1	徐泰松	项目负责人	岩土工程	正高级工程师	注册土木工程师（岩土）	2021.1-2022.8	
2	全永庆	工程勘察负责人	岩土工程	高级工程师	注册土木工程师（岩土）	2021.4-2022.8	
3	胡朝辉	工程测量负责人	工程测量	正高级工程师	注册测绘工程师	2021.1-2022.8	
4	林如喜	报告编制人员	工程测量	高级工程师	注册测绘工程师	2021.1-2022.8	
5	潘文俊	报告编制人员	测绘工程	高级工程师	注册测绘工程师	2021.1-2022.8	
6	陈远鸿	报告编制人员	测绘工程	高级工程师	注册测绘工程师	2021.1-2022.8	
7	张海文	报告编制人员	测绘工程	高级工程师	注册测绘工程师	2021.1-2022.8	
8	李恩智	报告编制人员	岩土工程	高级工程师	/	2021.1-2022.8	
9	周旺高	报告编制人员	岩土工程	高级工程师	/	2021.1-2022.8	
10	徐筑林	报告编制人员	岩土工程	高级工程师	/	2021.1-2022.8	
11	邹辉	报告编制人员	岩土工程	高级工程师	/	2021.1-2022.8	
12	马燕平	报告编制人员	测绘工程	高级工程师	/	2021.1-2022.8	
13	吴凯彬	报告编制人员	应用地球物理	工程师	/	2021.1-2022.8	
14	吴杰	报告编制人员	测绘工程	工程师	/	2021.1-2022.8	
15	周谋安	报告编制人员	测绘工程	助理工程师	/	2021.1-2022.8	
16	周林辉	质量主任	岩土工程	高级工程师	/	2021.1-2022.8	
17	余成华	安全主任	水工环	正高级工程师	/	2021.1-2022.8	

31. 刘勇

姓名 刘勇
性别 男 民族 汉
出生 1981 年 12 月 18 日
住址 广东省深圳市福田区福中路15号
公民身份号码 430219198112183333X

中华人民共和国
居民身份证
签发机关 深圳市公安局福田分局
有效期限 2016.07.12-2036.07.12

普通高等学校
毕业证书
学生 刘勇 性别 男，
一九八一年十二月十八日生，于一九九九年九月至二〇〇三年七月在本校
土木工程 专业
四年制本科学习，修完教学计划规定的全部课程，成绩合格，准予毕业。
校(院)长：
成都理工大学
二〇〇三年六月二十八日
中华人民共和国教育部监制
No.02859088
学校编号：10616120030500061 3

照片
刘勇 于二〇一五年十一月，经深圳市建筑专业高级专业技术资格第二评审委员会评审通过，具备岩土高级工程师资格。特发此证
广东省专业技术资格证书 专用章
粤高职证字第 1600101106064 号
深圳市人力资源和社会保障局
发证机关
二〇一六年三月三十日

持证人签名:
Signature of the Bearer

管理号:
File No.: 09084420199013302

姓名:
Full Name 刘勇

性别:
Sex 男

出生年月:
Date of Birth 1981年12月

专业类别:
Professional Type —

批准日期:
Approval Date 2009年09月20日

签发单位盖章:
Issued by 中华人民共和国人力资源和社会保障部

签发日期:
Issued on 2010年 02月 06日

本证书由中华人民共和国人力资源和社会保障部、住房和城乡建设部批准颁发。它表明持证人通过国家统一组织的考试，取得注册土木工程师（岩土）的执业资格。

This is to certify that the bearer of the Certificate has passed national examination organized by the Chinese government departments and has obtained qualifications for Registered Civil Engineer(Geo-technical).

中华人民共和国人力资源和社会保障部

approved & authorized
by
Ministry of Human Resources and Social Security
The People's Republic of China

中华人民共和国住房和城乡建设部

approved & authorized
by
Ministry of Housing and Urban-Rural Development
The People's Republic of China

编号:
No.: 0012052

中华人民共和国注册土木工程师（岩土）

注册执业证书

本证书是中华人民共和国注册土木工程师（岩土）的执业凭证，准予持证人在执业范围和注册有效期内执业。

姓　　名　刘　勇

证书编号　AY104400671

中华人民共和国住房和城乡建设部

NO. AY0010654　　发证日期　2010年09月10日

中华人民共和国住房和城乡建设部 www.mohurd.gov.cn

全国建筑市场监管公共服务平台

建设工程企业 | 从业人员 | 建设项目 | 诚信记录

请输入关键词，例如企业名称、统一社会信用代码　搜索

首页　监管动态　数据服务　信用建设　建筑工人　政策法规　电子证照　问题解答　网站动态

首页 > 人员数据 > 人员列表 >　手机查看

刘勇

证件类型	居民身份证	证件号码	430219**********3X	性别	男
注册证书所在单位名称	深圳市勘察研究院有限公司				

执业注册信息　个人工程业绩　个人业绩技术指标　不良行为　良好行为　黑名单记录

注册土木工程师（岩土）

注册单位：深圳市勘察研究院有限公司　证书编号：AY104400671　电子证书编号：AY20104400671　注册编号/执业印章号：4404678-AY020

注册专业：不分专业　有效期：2027年06月30日

深圳市社会保险历年参保缴费明细表（个人）

姓名：刘勇　　社保电脑号：607587171　　身份证号码：430219198112183 33X　　页码：1

参保单位名称：深圳市勘察研究院有限公司　　单位编号：705065　　计算单位：元

缴费年	月	单位编号	养老保险			医疗保险				生育			工伤保险		失业保险		
			基数	单位交	个人交	险种	基数	单位交	个人交	险种	基数	单位交	基数	单位交	基数	单位交	个人交
2023	12	705065	13250.0	1987.5	1060.0	1	13250	795.0	265.0	1	13250	66.25	13250	29.68	2360	16.52	7.08
2024	01	705065	13250.0	1987.5	1060.0	1	13250	662.5	265.0	1	13250	66.25	13250	29.68	13250	106.0	26.5
2024	02	705065	13250.0	1987.5	1060.0	1	13250	662.5	265.0	1	13250	66.25	13250	29.68	13250	106.0	26.5
2024	03	705065	13250.0	1987.5	1060.0	1	13250	662.5	265.0	1	13250	66.25	13250	37.1	13250	106.0	26.5
2024	04	705065	13250.0	2120.0	1060.0	1	13250	662.5	265.0	1	13250	66.25	13250	37.1	13250	106.0	26.5
2024	05	705065	13250.0	2120.0	1060.0	1	13250	662.5	265.0	1	13250	66.25	13250	37.1	13250	106.0	26.5
2024	06	705065	13250.0	2120.0	1060.0	1	13250	662.5	265.0	1	13250	66.25	13250	37.1	13250	106.0	26.5
2024	07	705065	17250.0	2760.0	1380.0	1	17250	862.5	345.0	1	17250	86.25	17250	48.3	17250	138.0	34.5
2024	08	705065	17250.0	2760.0	1380.0	1	17250	862.5	345.0	1	17250	86.25	17250	48.3	17250	138.0	34.5
2024	09	705065	17250.0	2760.0	1380.0	1	17250	862.5	345.0	1	17250	86.25	17250	48.3	17250	138.0	34.5
2024	10	705065	17250.0	2760.0	1380.0	1	17250	862.5	345.0	1	17250	86.25	17250	48.3	17250	138.0	34.5
2024	11	705065	17250.0	2760.0	1380.0	1	17250	862.5	345.0	1	17250	86.25	17250	48.3	17250	138.0	34.5
2024	12	705065	17250.0	2760.0	1380.0	1	17250	862.5	345.0	1	17250	86.25	17250	48.3	17250	138.0	34.5
合计				30870.0	15700.0			9945.0	3925.0			981.25		651.44		480.52	373.08

深圳市社会保险基金管理局 社保费缴纳清单 证明专用章

备注：

1. 本证明可作为参保人在本单位参加社会保险的证明。向相关部门提供，查验部门可通过登录网址：https://sipub.sz.gov.cn/vp/，输入下列验真码（ 339162b441f8a8d7 ）核查，验真码有效期三个月。

2. 生育保险中的险种“1”为生育保险，“2”为生育医疗。

3. 医疗险种中的险种“1”为基本医疗保险一档，“2”为基本医疗保险二档，“4”为基本医疗保险三档，“5”为少儿/大学生医保（医疗保险二档），“6”为统筹医疗保险。

4. 上述“缴费明细”表中带“*”标识为补缴，空行为断缴。

5. 带“@” 标识为参保单位申请缓缴社会保险费时段。

6. 带“&”标识为参保单位申请缓缴社会保险费单位缴费部分的时段。

7. 居民养老保险、少儿/学生医疗保险缴费情况不在本清单中展示。

8. 如2020年2月至6月的单位缴费部分金额为“0”或者缴费金额减半的，属于按规定减免后实收金额。

9. 单位编号对应的单位名称：

单位编号	单位名称
705065	深圳市勘察研究院有限公司

深圳市社会保险基金管理局 社保费缴纳清单 证明专用章

打印日期：2024年12月30日

业绩证明-龙岗区平湖重点项目辅城坳地块污水资源化利用工程勘察

YWA-2022-0065

合同编号（委托人）：_____

合同编号（受托人）：_____

工程勘察合同

项目名称：龙岗区平湖重点项目辅城坳地块污水资源化利用工程勘察

委托人：深圳市龙岗区水务局

受托人：深圳市勘察研究院有限公司

签订时间：2022 年 5 月 6 日

第一部分 合同协议书

委托人（全称）：深圳市龙岗区水务局

受托人（全称）：深圳市勘察研究院有限公司

根据《中华人民共和国民法典》、《中华人民共和国建筑法》、《中华人民共和国招标投标法》等相关法律法规的规定，遵循公愿、公平和诚实信用的原则，双方就龙岗区平湖重点项目辅城坳地块污水资源化利用工程勘察及有关事项协商一致，共同达成如下协议：

一、工程概况

1. 工程名称：龙岗区平湖重点项目辅城坳地块污水资源化利用工程勘察

2. 工程地点：深圳市龙岗区。

3. 工程内容及规模：龙岗区平湖重点项目辅城坳地块污水资源化利用工程设计规模 3 万 m3/d（最终以概算批复为准），工程建设内容为：1. 污水处理厂新建工程；2. 配套排水管网工程；3. 其它相关配套工程等。2021 年 12 月 20 日，区发改局已下达该工程前期工作计划（深龙发改〔2021〕721 号）。该工程总投资匡算约 123292.71 万元，工程费用 98843.65 万元。

4. 工程投资匡算：12.329271 亿元。

5. 资金来源：100%政府投资。

6. 委托人项目负责人：_____。

7. 受托人项目负责人：项目负责人：周洪涛，勘察负责人：徐泰松，测量负责人：胡朝辉。

二、技术标准

合同约定的服务范围及内容应严格执行工程的现行有效的国家标准、行业标准，工程所在地的地方标准，以及相应的规范、规程、强制性条文及项目相关要求（协议书附件）、发包人组织编制的技术指引文件

三、合同文件构成及解释顺序

本工程合同文件构成及解释顺序如下：

（1）协议书及附件；

（2）中标通知书或相关委托性文件（如果有）；

（3）投标函及其附录（如果有）；

（4）招标文件；

（5）委托人要求；

（6）技术标准；

（7）委托人提供的上一阶段图纸（如果有）；

（8）其他合同文件。

在合同履行过程中形成的与合同有关的文件均构成合同文件组成部分。

上述各项合同文件包括合同当事人就该项合同文件所作出的补充和修改，属于同一类内容的文件，应以最新签署的为准。

四、服务范围及服务内容

受托人主要服务范围及服务内容包括（但不限于）以下：包括岩土工程勘察、物探、地形测量等及其他需后续配合的服务（如需），勘察成果须满足

相关阶段设计的要求。具体以经委托人同意的勘察任务书为准。

五、服务期限及节点工期要求

自本项目中标通知书下发之日起，在 2022 年 3 月 20 日前，提供满足初步设计深度要求的勘察成果文件；在 2022 年 4 月 15 日前，提供满足施工图设计深度要求的勘察成果文件。勘察工期为完成本工程全部勘察任务。同时委托人有权调整以上节点工期，中标单位应无条件接受。

六、成果文件提交相关要求

1、委托人向受托人提交的有关资料、文件及相关要求：/

2、受托人向委托人提交成果文件及相关要求：（1）受托人应按委托人下达的勘察技术要求提交相应成果文件；（2）受托人在合同签订后 7 个日历天制定出工作大纲和工作计划，提交委托人审核，严格按照经委托人确认后的工作计划开展相关工作。（3）受托人应对方案进行技术经济比选，若受托人所提交成果没有进行比选的，或委托人认为比选不充分的，受托人应在 3 个日历天内完善比选。（4）受托人应在委托人或相关审批部门所开展的（包括但不限于委托人人员技术把关、相关部门意见、方案研讨会、专家审查等）技术审查相关工作后 3-7 个日历天内（具体以委托人要求时间为准），根据所提意见将勘察成果修改完善。（5）受托人提交的成果文件必需确保一次性通过相关评审。（6）成果文件应符合国家法律、技术标准的强制性规定及合同要求。（7）成果文件依据应完整、准确、可靠，论证充分，计算成果可靠，并能够实施。（8）成果文件深度应满足本合同相应服务阶段的规定要求，并符合国家和行业现行有效的相关规定。（9）勘察成果文件应根据法律、技术标准要求，保证工程的合理使用寿命年限，并应在勘察成果文件中注明相应的合理使用寿命年限。（10）成果文件均须提交委托人审核，委托人应在 15 日内完成审核。委托人不同意的，应以书面或其他形式通知受托人，并说明

不符合要求的具体内容，受托人应根据委托人的要求，对成果文件进行修改并重新报送委托人审查。（11）成果文件需要政府有关部门审查或批准的，受托人应承担起委托人要求的各项政府报批工作，受托人各方应给予配合。受托人应按合同要求向委托人提交勘察成果文件，并参加审查会议，向审查者介绍、解答、解释其成果文件，提供有关补充资料。审查会议结束，受托人应按照审查会议批准的文件和纪要，并依据合同约定及相关技术标准，对成果文件进行修改、补充和完善。（12）因受托人原因造成勘察成果文件不合格致使审查无法通过的，受托人采取补救措施，直至达到合同要求的质量标准。（13）受托人应对提交的成果文件负责，成果文件的审查，不减轻或免除受托人依据法律应当承担的责任。（14）其他合同条款约定的成果文件要求。

七、合同费用

合同暂定价为人民币（大写）陆佰壹拾贰万捌仟零玖拾玖元　（小写：612.8099　万元），合同暂定价已按中标下浮率（25%）下浮，其中：该合同暂定价包括完成本项目所有工作量和后续服务的全部费用及应缴纳的各种税费、保险费及其他费用以及一切明示和暗示的风险、义务、责任等。

勘察费以中标价作为暂定合同价，结算时参照计价格〔2002〕10号文《工程勘察设计收费标准》按实计算，并按中标下浮率下浮后计取。勘察费下浮前最高不超过概算批复单列的相应费用，如费用超过概算批复单列的相应费用，则以概算批复单列的相应费用为基准。最终费用以政府规定的审定程序审定为准。

八、合同支付

本合同支付方式如下简表：

酬金支付表									
支付	阶段支付	支付方式	支付条件	计算公式	备注	支付方式	支付条件	计算公式	备注

<table>
<tr><td>阶段</td><td>比例</td><td></td><td></td><td></td><td></td><td></td><td></td><td></td><td></td></tr>
<tr><td rowspan="4">进度款</td><td rowspan="4">合同价×80%</td><td colspan="4">基本酬金=合同价×70%</td><td colspan="4">绩效酬金=合同价×10%</td></tr>
<tr><td>初步勘察阶段</td><td>提供满足初步设计深度要求的勘察成果文件且概算批复下发，且委托人收到受托人付款申请和符合国家规定的发票后14个日历天内支付。</td><td>支付合同价×20%</td><td rowspan="3">累计支付基本酬金达合同价的70%时，暂停支付。</td><td rowspan="3">/</td><td rowspan="3">完成所有工作，且甲方对乙方作出最终履约评价。</td><td rowspan="3">累计支付基本酬金÷70%×10%×履约评价等级对应的支付比例</td><td rowspan="3">各履约评价等级的支付比例：优秀或良好100%、中等70%、合格50%、不合格0%。</td></tr>
<tr><td>详细勘察阶段</td><td>提供满足施工图设计深度要求的勘察成果文件，且委托人收到受托人付款申请和符合国家规定的发票后14个日历天内支付。</td><td>支付合同价×40%</td></tr>
<tr><td>基础工程完工后</td><td>按要求整理完整的工程结算资料并经委托人审核确认后，且委托人收到受托人付款申请和符合国家规定的发票后14个日历天内支付。</td><td>支付合同价×10%</td></tr>
<tr><td>余款</td><td>/</td><td colspan="4">按政府规定程序审定后，且甲方收到乙方付款申请和符合国家规定的发票后14个日历天内以多退少补原则支付。</td><td colspan="4">/</td></tr>
<tr><td colspan="10">备注：
1、完成相关阶段工作对应服务费为按照中标下浮率下浮后的费用，且经过建设单位审核确认。
2、结算金额=经政府相关部门审定的费用-绩效酬金扣款金额；绩效酬金扣款金额=累计支付基本酬金÷70%×10%-已支付绩效酬金。
3、如在实施过程中，上表中支付方式无法满足实际，双方可协商确定符合实际的支付方式。
4、因本项目属政府投资，费用最终由龙岗区财政部门支付，因此，表中约定的支付时间只指甲方完成审批的期限。因政府其他部门核批导致付款延迟的，乙方不得因此要求甲方承担相关责任。乙方有义务提供相关付款申请的凭证，因乙方提供的资料不齐全或不及时导致付款延迟的，概由乙方自行承担。</td></tr>
</table>

委托人对受托人的履约评价按照委托人履约评价管理办法，如果委托人有新的履约评价管理办法，按照委托人最新的履约评价管理办法，受托人不得因此提出任何异议。

中间报告，说明不可抗力和履行合同受阻的情况，并于不可抗力事件结束后28日内提交最终报告及有关资料。

3. 不可抗力后果的承担

不可抗力引起的后果及造成的损失由合同当事人按照法律规定及合同约定各自承担。不可抗力发生前已完成的工作应当按照合同约定进行支付。

不可抗力发生后，合同当事人均应采取措施尽量避免和减少损失的扩大，任何一方当事人没有采取有效措施导致损失扩大的，应对扩大的损失承担责任。

因合同一方迟延履行合同义务，在迟延履行期间遭遇不可抗力的，不免除其违约责任。

十八、争议解决方式

因本合同引起的或与本合同有关的任何争议，双方应及时协商解决，协商或调解不成的，可向深圳市龙岗区人民法院提起诉讼。

合同有关争议解决的条款独立存在，合同的变更、解除、终止、无效或者被撤销均不影响其效力。

十九、签订地点

本合同在 龙岗区水务局 签订。

二十、补充协议

合同未尽事宜，合同当事人另行签订补充协议，补充协议是合同的组成部分。

二十一、合同生效

本合同自 双方签字盖章之日起 生效。

二十二、合同份数

本合同一式 拾 份，均具有同等法律效力，委托人执陆份，受托人各方执 肆 份。

委 托 人：（盖 章）

法定代表人或其授权的代理人：（签字或盖章）

受 托 人：深圳市勘察研究院有限公司（盖 章）

法定代表人或其授权的代理人：（签字或盖章）

开 户 银 行：中国银行西丽支行

银 行 账 号：7497 7476 5576

合同签订时间：_____年___月___日

附件 3：受托人拟投入项目团队成员配备情况表

序号	姓名	在项目中拟担任职位	专业	技术职称	执业资格类别	提供社保范围	备注
1	周洪涛	项目负责人	岩土工程	教授级高级工程师	注册岩土工程师	2021.1-2022.2	
2	徐泰松	工程勘察负责人	岩土工程	正高级工程师	注册岩土工程师	2021.1-2022.2	
3	胡朝辉	工程测量负责人	工程测量	正高级工程师	/	2021.1-2022.2	
4	侯刘锁	报告编制人员	岩土工程	高级工程师	注册岩土工程师	2021.1-2022.2	
5	李德平	报告编制人员	岩土工程	高级工程师	注册岩土工程师	2021.1-2022.2	
6	林如喜	报告编制人员	工程测量	高级工程师	/	2021.1-2022.2	
7	李恩智	报告编制人员	岩土工程	高级工程师	/	2021.1-2022.2	
8	周旺高	报告编制人员	岩土工程	高级工程师	/	2021.1-2022.2	
9	钟召方	报告编制人员	岩土工程	高级工程师	/	2021.1-2022.2	
10	徐筑林	报告编制人员	岩土工程	高级工程师	/	2021.1-2022.2	
11	邹辉	报告编制人员	岩土工程	高级工程师	/	2021.1-2022.2	
12	吴凯彬	报告编制人员	应用地球物理	工程师	/	2021.1-2022.2	
13	刘勇	质量主任	岩土工程	高级工程师	注册岩土工程师	2021.1-2022.2	
14	陈梦鸥	质量主任	岩土工程	高级工程师	注册岩土工程师	2021.1-2022.2	
15	周林辉	质量主任	岩土工程	高级工程师	/	2021.1-2022.2	
16	王光旺	安全主任	岩土工程	工程师	注册安全工程师	2021.1-2022.2	
17	余成华	安全主任	岩土工程	高级工程师	中级安全主任	2021.1-2022.2	
18	刘唱晓	质量安全人员	岩土工程	高级工程师	注册岩土工程师	2021.1-2022.2	
19	戴俊斌	质量安全人员	岩土工程	高级工程师	/	2021.1-2022.2	
20	冯麟	质量安全人员	岩土工程	高级工程师	/	2021.1-2022.2	

32. 袁焓

普通高等学校

毕业证书

学生 袁焓 性别 男， 1985 年 4 月 日生，于 2004 年 9 月至 2008 年 6 月在本校 土木工程学院 地质工程 专业 4 年制本科学习，修完教学计划规定的全部课程，成绩合格，准予毕业。

校 名：西南交通大学 校（院）长：

证书编号：106131200805002923 2008 年 6 月 30 日

中华人民共和国教育部学历证书查询网址：http://www.chsi.com.cn

广东省职称证书

姓　　名：袁焓

身份证号：362203198504287317

职称名称：高级工程师

专　　业：岩土工程

级　　别：副高

取得方式：职称评审

通过时间：2021年04月10日

评审组织：深圳市勘察设计专业高级职称评审委员会

证书编号：2103001060529

发证单位：深圳市人力资源和社会保障局

发证时间：2021年08月02日

广东省职称证书 专用章

查询网址：http://www.gdhrss.gov.cn/gdweb/zyjsrc

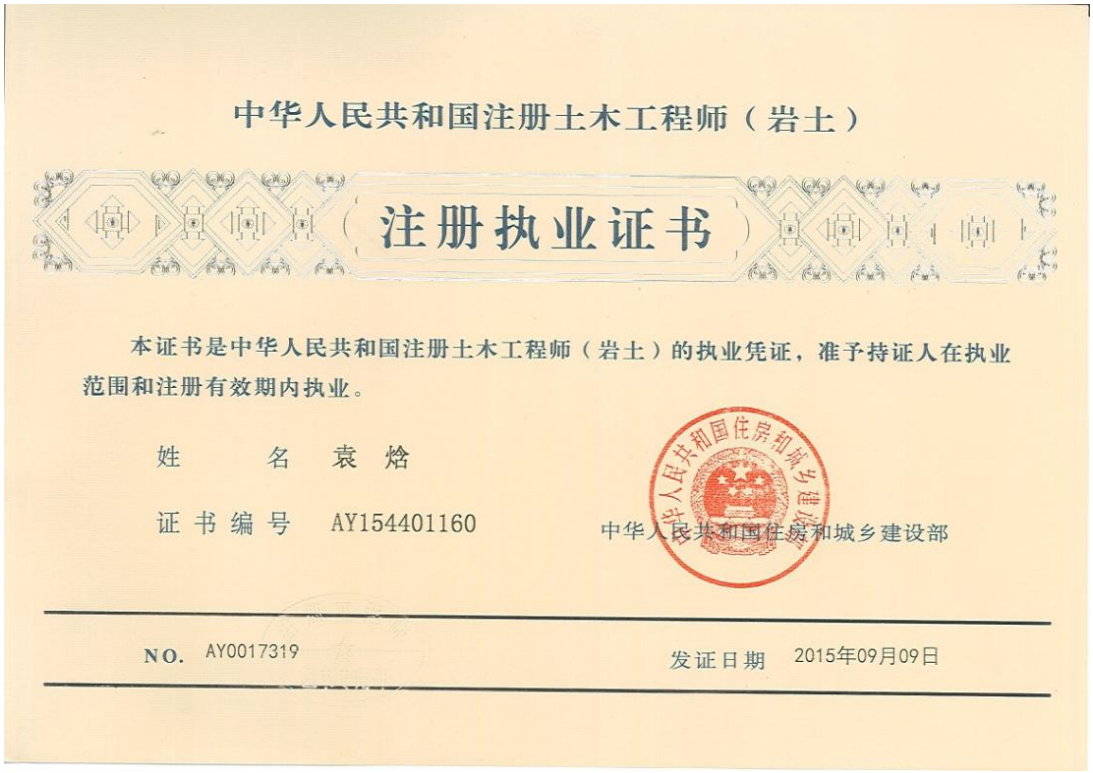

中华人民共和国注册土木工程师（岩土）

注册执业证书

本证书是中华人民共和国注册土木工程师（岩土）的执业凭证，准予持证人在执业范围和注册有效期内执业。

姓　　名　袁　焓

证 书 编 号　AY154401160

中华人民共和国住房和城乡建设部

NO. AY0017319

发证日期　2015年09月09日

中华人民共和国住房和城乡建设部　www.mohurd.gov.cn

全国建筑市场监管公共服务平台

建设工程企业　从业人员　建设项目　诚信记录

请输入关键词，例如企业名称、统一社会信用代码　搜索

首页　监管动态　数据服务　信用建设　建筑工人　政策法规　电子证照　问题解答　网站动态

首页 > 人员数据 > 人员列表 >　手机查看

袁焓

证件类型	居民身份证	证件号码	362203**********17	性别	男
注册证书所在单位名称	深圳市勘察研究院有限公司				

执业注册信息　个人工程业绩　个人业绩技术指标　不良行为　良好行为　黑名单记录

注册土木工程师（岩土）

注册单位：深圳市勘察研究院有限公司　证书编号：AY154401160　电子证书编号：AY20154401160　注册编号/执业印章号：4404678-AY003

注册专业：不分专业　有效期：2025年06月30日

深圳市社会保险历年参保缴费明细表（个人）

姓名：袁焰　　社保电脑号：619659596　　身份证号码：362203198504287317　　页码：1

参保单位名称：深圳市勘察研究院有限公司　　单位编号：705065　　计算单位：元

缴费年	月	单位编号	养老保险			医疗保险				生育			工伤保险		失业保险		
			基数	单位交	个人交	险种	基数	单位交	个人交	险种	基数	单位交	基数	单位交	基数	单位交	个人交
2023	12	705065	10240.0	1536.0	819.2	1	10240	614.4	204.8	1	10240	51.2	10240	22.94	2360	16.52	7.08
2024	01	705065	10240.0	1536.0	819.2	1	10240	512.0	204.8	1	10240	51.2	10240	22.94	10240	81.92	20.48
2024	02	705065	10240.0	1536.0	819.2	1	10240	512.0	204.8	1	10240	51.2	10240	22.94	10240	81.92	20.48
2024	03	705065	10240.0	1536.0	819.2	1	10240	512.0	204.8	1	10240	51.2	10240	28.67	10240	81.92	20.48
2024	04	705065	10240.0	1638.4	819.2	1	10240	512.0	204.8	1	10240	51.2	10240	28.67	10240	81.92	20.48
2024	05	705065	10240.0	1638.4	819.2	1	10240	512.0	204.8	1	10240	51.2	10240	28.67	10240	81.92	20.48
2024	06	705065	10240.0	1638.4	819.2	1	10240	512.0	204.8	1	10240	51.2	10240	28.67	10240	81.92	20.48
2024	07	705065	10240.0	1638.4	819.2	1	10240	512.0	204.8	1	10240	51.2	10240	28.67	10240	81.92	20.48
2024	08	705065	10240.0	1638.4	819.2	1	10240	512.0	204.8	1	10240	51.2	10240	40.96	10240	81.92	20.48
2024	09	705065	10240.0	1638.4	819.2	1	10240	512.0	204.8	1	10240	51.2	10240	40.96	10240	81.92	20.48
2024	10	705065	10240.0	1638.4	819.2	1	10240	512.0	204.8	1	10240	51.2	10240	40.96	10240	81.92	20.48
2024	11	705065	10240.0	1638.4	819.2	1	10240	512.0	204.8	1	10240	51.2	10240	40.96	10240	81.92	20.48
2024	12	705065	10240.0	1638.4	819.2	1	10240	512.0	204.8	1	10240	51.2	10240	40.96	10240	81.92	20.48
合计				20889.6	10649.6			6758.4	2662.4			665.6		429.26		999.56	252.84

备注：

1. 本证明可作为参保人在本单位参加社会保险的证明。向相关部门提供，查验部门可通过登录网址：https://sipub.sz.gov.cn/vp/，输入下列验真码（ 339162b441fa5316 ）核查，验真码有效期三个月。
2. 生育保险中的险种“1”为生育保险，“2”为生育医疗。
3. 医疗险种中的险种“1”为基本医疗保险一档，“2”为基本医疗保险二档，“4”为基本医疗保险三档，“5”为少儿/大学生医保（医疗保险二档），“6”为统筹医疗保险。
4. 上述“缴费明细”表中带“*”标识为补缴，空行为断缴。
5. 带“@” 标识为参保单位申请缓缴社会保险费时段。
6. 带“&”标识为参保单位申请缓缴社会保险费单位缴费部分的时段。
7. 居民养老保险、少儿/学生医疗保险缴费情况不在本清单中展示。
8. 如2020年2月至6月的单位缴费部分金额为“0”或者缴费金额减半的，属于按规定减免后实收金额。
9. 单位编号对应的单位名称：

单位编号	单位名称
705065	深圳市勘察研究院有限公司

深圳市社会保险基金管理局
打印日期：2024年12月30日
社保费缴纳清单 证明专用章

33. 张海文

硕士研究生

毕 业 证 书

研究生 张海文 性别 男，一九八八 年 四 月十 日生，于二〇〇九 年 九 月至 二〇一一年 六 月在 测绘工程 专业学习，学制 二 年，修完硕士研究生培养计划规定的全部课程，成绩合格，毕业论文答辩通过，准予毕业。

培养单位：武 大 学 校 长：李晓红 印

证书编号：10486120110203375 二〇一一 年六 月三十 日

查询网址：http://www.chsi.com.cn

广东省职称证书

姓　　名：张海文

身份证号：362502198804100235

职称名称：高级工程师

专　　业：测绘

级　　别：副高

取得方式：职称评审

通过时间：2020年06月14日

评审组织：深圳市建筑专业高级专业技术资格第一评审委员会

证书编号：2003001042042

发证单位：深圳市人力资源和社会保障局

发证时间：2020年10月15日

广东省职称证书 专用章

查询网址：http://www.gdhrss.gov.cn/gdweb/zyjsrc

本证书由中华人民共和国人力资源和社会保障部、国家测绘地理信息局批准颁发。它表明持证人通过国家统一组织的考试，取得注册测绘师资格。

This is to certify that the bearer of the Certificate has passed national examination organized by the Chinese government departments and has obtained qualifications for Registered Surveyor.

中华人民共和国人力资源和社会保障部

approved & authorized by

Ministry of Human Resources and Social Security
The People's Republic of China

国家测绘地理信息局

approved & authorized by

National Administration of Surveying, Mapping and Geoinformation

编号：
No.： 0007789

持证人签名：
Signature of the Bearer

张海文

管理号：20150724407220154499240007 28
File No.：

姓名：
Full Name 张海文

性别：
Sex 男

出生年月：
Date of Birth 1988年04月

专业类别：
Professional Type

批准日期：
Approval Date 2015年09月20日

签发单位盖章：
Issued by

广东省人力资源和社会保障厅 专业技术人员资格考试 证书专用章(1)

签发日期：
Issued on 2015年11月30日

序号	姓名	性别	身份证号	单位名称	证书编号	执业印章编号	发证日期	有效日期	有效状态
1	罗安明	男	511322198904191770	深圳市勘察研究院有限公司	164400628(00)	164400628(00)	2022-09-27	2025-07-01	有效
2	朱元勇	男	360724199007080034	深圳市勘察研究院有限公司	224402424(00)	224402424(00)	2022-09-27	2025-09-27	有效
3	周飞	男	410423198911118819	深圳市勘察研究院有限公司	194401493(00)	194401493(00)	2022-09-27	2025-07-11	有效
4	杨兵	男	421125198804267033	深圳市勘察研究院有限公司	224402482(00)	224402482(00)	2022-10-10	2025-10-10	有效
5	姚冬	男	360281198912104070	深圳市勘察研究院有限公司	224402492(00)	224402492(00)	2022-10-10	2025-10-10	有效
6	马陶然	男	620602198704132055	深圳市勘察研究院有限公司	234402600(00)	234402600(00)	2023-06-12	2026-06-12	有效
7	汪国宏	男	652401196410180912	深圳市勘察研究院有限公司	204401752(00)	204401752(00)	2023-06-12	2026-04-28	有效
8	刘玉国	男	11010819631003373X	深圳市勘察研究院有限公司	234402666(00)	234402666(00)	2023-06-12	2026-06-12	有效
9	周彦	男	360122198109200337	深圳市勘察研究院有限公司	234402793(00)	234402793(00)	2023-08-29	2026-06-29	有效
10	张海文	男	362502198804100235	深圳市勘察研究院有限公司	204401866(00)	204401866(00)	2023-08-29	2026-07-17	有效
11	蓝辉	男	432127198802231277	深圳市勘察研究院有限公司	174400915(00)	174400915(00)	2023-08-29	2026-07-07	有效
12	万丛丛	女	410782198702035204	深圳市勘察研究院有限公司	174400923(00)	174400923(00)	2023-08-29	2026-07-07	有效
13	何文英	男	612324198510256014	深圳市勘察研究院有限公司	174400892(00)	174400892(00)	2023-08-29	2026-06-06	有效
14	陈子辉	男	420281199301020039	深圳市勘察研究院有限公司	234402792(00)	234402792(00)	2023-08-29	2026-06-29	有效
15	张吉春	男	42062119910315631X	深圳市勘察研究院有限公司	204401818(00)	204401818(00)	2023-08-29	2026-06-10	有效
16	邹仕彬	男	360425199306146718	深圳市勘察研究院有限公司	234402794(00)	234402794(00)	2023-08-29	2026-08-29	有效
17	黄浩	男	500236199705153696	深圳市勘察研究院有限公司	244402948(00)	244402948(00)	2024-04-19	2027-04-19	有效
18	孙家镇	男	320922198903224450	深圳市勘察研究院有限公司	244402949(00)	244402949(00)	2024-04-19	2027-04-19	有效
19	郑汝青	男	350622198603203016	深圳市勘察研究院有限公司	214402140(00)	214402140(00)	2024-12-26	2027-10-02	有效
20	谭文俊	男	432524197109021190	深圳市勘察研究院有限公司	214402225(00)	214402225(00)	2024-12-26	2027-12-23	有效
21	方门福	男	522701196307123212	深圳市勘察研究院有限公司	214402223(00)	214402223(00)	2024-12-26	2027-12-23	有效
22	叶亚林	男	420302198004180939	深圳市勘察研究院有限公司	214402119(00)	214402119(00)	2024-12-26	2027-10-02	有效
23	王磊	男	342222198409186433	深圳市勘察研究院有限公司	244403163(00)	244403163(00)	2024-12-26	2027-12-26	有效

深圳市社会保险历年参保缴费明细表（个人）

姓名：张海文　　社保电脑号：629942894　　身份证号码：362502198804100235　　页码：1

参保单位名称：深圳市勘察研究院有限公司　　单位编号：705065　　计算单位：元

缴费年	月	单位编号	养老保险			医疗保险				生育			工伤保险		失业保险		
			基数	单位交	个人交	险种	基数	单位交	个人交	险种	基数	单位交	基数	单位交	基数	单位交	个人交
2023	12	705065	10500.0	1575.0	840.0	1	10500	630.0	210.0	1	10500	52.5	10500	23.52	2360	16.52	7.08
2024	01	705065	10500.0	1575.0	840.0	1	10500	525.0	210.0	1	10500	52.5	10500	23.52	10500	84.0	21.0
2024	02	705065	10500.0	1575.0	840.0	1	10500	525.0	210.0	1	10500	52.5	10500	23.52	10500	84.0	21.0
2024	03	705065	10500.0	1575.0	840.0	1	10500	525.0	210.0	1	10500	52.5	10500	29.4	10500	84.0	21.0
2024	04	705065	10500.0	1680.0	840.0	1	10500	525.0	210.0	1	10500	52.5	10500	29.4	10500	84.0	21.0
2024	05	705065	10500.0	1680.0	840.0	1	10500	525.0	210.0	1	10500	52.5	10500	29.4	10500	84.0	21.0
2024	06	705065	10500.0	1680.0	840.0	1	10500	525.0	210.0	1	10500	52.5	10500	29.4	10500	84.0	21.0
2024	07	705065	10500.0	1680.0	840.0	1	10500	525.0	210.0	1	10500	52.5	10500	29.4	10500	84.0	21.0
2024	08	705065	10500.0	1680.0	840.0	1	10500	525.0	210.0	1	10500	52.5	10500	29.4	10500	84.0	21.0
2024	09	705065	10500.0	1680.0	840.0	1	10500	525.0	210.0	1	10500	52.5	10500	42.0	10500	84.0	21.0
2024	10	705065	10500.0	1680.0	840.0	1	10500	525.0	210.0	1	10500	52.5	10500	42.0	10500	84.0	21.0
2024	11	705065	10500.0	1680.0	840.0	1	10500	525.0	210.0	1	10500	52.5	10500	42.0	10500	84.0	21.0
2024	12	705065	10500.0	1680.0	840.0	1	10500	525.0	210.0	1	10500	52.5	10500	42.0	10500	84.0	21.0
合计				21420.0	10920.0			6930.0	2730.0			682.5		440.16		1024.52	259.08

社保费缴纳清单 证明专用章

备注：

1. 本证明可作为参保人在本单位参加社会保险的证明。向相关部门提供，查验部门可通过登录网址：https://sipub.sz.gov.cn/vp/，输入下列验真码（ 339162b441edd263 ）核查，验真码有效期三个月。
2. 生育保险中的险种“1”为生育保险，“2”为生育医疗。
3. 医疗险种中的险种“1”为基本医疗保险一档，“2”为基本医疗保险二档，“4”为基本医疗保险三档，“5”为少儿/大学生医保（医疗保险二档），“6”为统筹医疗保险。
4. 上述“缴费明细”表中带“*”标识为补缴，空行为断缴。
5. 带“@” 标识为参保单位申请缓缴社会保险费时段。
6. 带“&”标识为参保单位申请缓缴社会保险费单位缴费部分的时段。
7. 居民养老保险、少儿/学生医疗保险缴费情况不在本清单中展示。
8. 如2020年2月至6月的单位缴费部分金额为“0”或者缴费金额减半的，属于按规定减免后实收金额。
9. 单位编号对应的单位名称：

单位编号	单位名称
705065	深圳市勘察研究院有限公司

深圳市社会保险基金管理局
社保费缴纳清单 证明专用章
打印日期：2024年12月30日

34. 何文亮

姓名 何文亮
性别 男 民族 汉
出生 1985 年 10 月 25 日
住址 陕西省西乡县子午镇镇老渔坝村一组
公民身份号码 612324198510256014

中华人民共和国
居民身份证
签发机关 西乡县公安局
有效期限 2016.02.25-2036.02.25

普通高等学校
毕业证书

学生 何文亮 性别 男，
一九八五 年十 月二十五日生，于二〇〇五年
九 月至二〇〇九 年七 月在本校
机械设计制造及其自动化 专业
四 年制 本 科学习，修完教学计划
规定的全部课程，成绩合格，准予毕业。

校(院)长：
校 名：昆明学院
二〇〇九 年七 月一 日
证书编号：113931200905000365

云南省教育厅监制

查询网址：http://www.chsi.com.cn； gjc.ynjy.cn

广东省职称证书

姓　　名：何文亮

身份证号：612324198510256014

职称名称：高级工程师

专　　业：测绘

级　　别：副高

取得方式：职称评审

通过时间：2023年05月14日

评审组织：深圳市国土空间规划专业高级职称评审委员会

证书编号：2303001148223

发证单位：深圳市人力资源和社会保障局

发证时间：2023年08月01日

广东省职称证书 专用章

查询网址：http://www.gdhrss.gov.cn/gdweb/zyjsrc

姓名: 何文亮
Full Name

性别: 男
Sex

出生年月: 1985年10月
Date of Birth

专业类别:
Professional Type /

批准日期: 2016年09月25日
Approval Date

持证人签名:
Signature of the Bearer

何文亮

签发单位盖章:
Issued by

广东省人力资源和社会保障厅 专业技术人员资格考试 证书专用章(1)

签发日期: 2017年01月13日
Issued on

管理号: 20160724407220164499060000715
File No.

本证书由中华人民共和国人力资源和社会保障部、国家测绘地理信息局批准颁发。它表明持证人通过国家统一组织的考试，取得注册测绘师资格。

This is to certify that the bearer of the Certificate has passed national examination organized by the Chinese government departments and has obtained qualifications for Registered Surveyor.

中华人民共和国人力资源和社会保障部

approved & authorized by
Ministry of Human Resources and Social Security
The People's Republic of China

国家测绘地理信息局

approved & authorized by
National Administration of Surveying, Mapping and Geoinformation

编号: CH 00010720
No.

序号	姓名	性别	身份证号	单位名称	证书编号	执业印章编号	发证日期	有效日期	有效状态
1	罗安明	男	511322198904191770	深圳市勘察研究院有限公司	164400628(00)	164400628(00)	2022-09-27	2025-07-01	有效
2	朱元勇	男	360724199007080034	深圳市勘察研究院有限公司	224402424(00)	224402424(00)	2022-09-27	2025-09-27	有效
3	高飞	男	410423198911118819	深圳市勘察研究院有限公司	194401493(00)	194401493(00)	2022-09-27	2025-07-11	有效
4	杨兵	男	421125198804267033	深圳市勘察研究院有限公司	224402482(00)	224402482(00)	2022-10-10	2025-10-10	有效
5	姚冬	男	360281198912104070	深圳市勘察研究院有限公司	224402492(00)	224402492(00)	2022-10-10	2025-10-10	有效
6	马陶然	男	620502198704132055	深圳市勘察研究院有限公司	234402600(00)	234402600(00)	2023-06-12	2026-06-12	有效
7	汪国宏	男	652401196410180912	深圳市勘察研究院有限公司	204401752(00)	204401752(00)	2023-06-12	2026-04-28	有效
8	刘玉进	男	11010819631003373X	深圳市勘察研究院有限公司	234402666(00)	234402666(00)	2023-06-12	2026-06-12	有效
9	龚涛	男	360122199109200337	深圳市勘察研究院有限公司	234402793(00)	234402793(00)	2023-08-29	2026-08-29	有效
10	张海文	男	362502198804100235	深圳市勘察研究院有限公司	204401866(00)	204401866(00)	2023-08-29	2026-07-17	有效
11	温辉	男	452127198602231277	深圳市勘察研究院有限公司	174400915(00)	174400915(00)	2023-08-29	2026-07-07	有效
12	万丛丛	女	410782198702035204	深圳市勘察研究院有限公司	174400923(00)	174400923(00)	2023-08-29	2026-07-07	有效
13	何文亮	男	612324198510256014	深圳市勘察研究院有限公司	174400892(00)	174400892(00)	2023-08-29	2026-06-08	有效
14	陈子晨	男	420281199301026039	深圳市勘察研究院有限公司	234402792(00)	234402792(00)	2023-08-29	2026-08-29	有效
15	张吉春	男	42062119910315631X	深圳市勘察研究院有限公司	204401818(00)	204401818(00)	2023-08-29	2026-06-10	有效
16	邹仕勤	男	360425199306146718	深圳市勘察研究院有限公司	234402794(00)	234402794(00)	2023-08-29	2026-08-29	有效
17	黄浩	男	500236199705153696	深圳市勘察研究院有限公司	244402948(00)	244402948(00)	2024-04-19	2027-04-19	有效
18	孙家镇	男	320922198903224450	深圳市勘察研究院有限公司	244402949(00)	244402949(00)	2024-04-19	2027-04-19	有效
19	郑俊育	男	350622198603203016	深圳市勘察研究院有限公司	214402140(00)	214402140(00)	2024-12-26	2027-10-02	有效
20	潘文俊	男	432524197109021190	深圳市勘察研究院有限公司	214402225(00)	214402225(00)	2024-12-26	2027-12-23	有效
21	方门福	男	522701196307123212	深圳市勘察研究院有限公司	214402223(00)	214402223(00)	2024-12-26	2027-12-23	有效
22	叶亚林	男	420302198004180939	深圳市勘察研究院有限公司	214402119(00)	214402119(00)	2024-12-26	2027-10-02	有效
23	王磊	男	342222198409186433	深圳市勘察研究院有限公司	244403163(00)	244403163(00)	2024-12-26	2027-12-26	有效

深圳市社会保险历年参保缴费明细表（个人）

姓名：何文亮　　社保电脑号：640760666　　身份证号码：612324198510256014　　页码：1

参保单位名称：深圳市勘察研究院有限公司　　单位编号：705065　　计算单位：元

缴费年	月	单位编号	养老保险			医疗保险				生育			工伤保险		失业保险		
			基数	单位交	个人交	险种	基数	单位交	个人交	险种	基数	单位交	基数	单位交	基数	单位交	个人交
2023	12	705065	10200.0	1530.0	816.0	1	10200	612.0	204.0	1	10200	51.0	10200	22.85	2360	16.52	7.08
2024	01	705065	10200.0	1530.0	816.0	1	10200	510.0	204.0	1	10200	51.0	10200	22.85	10200	81.6	20.4
2024	02	705065	10200.0	1530.0	816.0	1	10200	510.0	204.0	1	10200	51.0	10200	22.85	10200	81.6	20.4
2024	03	705065	10200.0	1530.0	816.0	1	10200	510.0	204.0	1	10200	51.0	10200	28.56	10200	81.6	20.4
2024	04	705065	10200.0	1632.0	816.0	1	10200	510.0	204.0	1	10200	51.0	10200	28.56	10200	81.6	20.4
2024	05	705065	10200.0	1632.0	816.0	1	10200	510.0	204.0	1	10200	51.0	10200	28.56	10200	81.6	20.4
2024	06	705065	10200.0	1632.0	816.0	1	10200	510.0	204.0	1	10200	51.0	10200	28.56	10200	81.6	20.4
2024	07	705065	10200.0	1632.0	816.0	1	10200	510.0	204.0	1	10200	51.0	10200	28.56	10200	81.6	20.4
2024	08	705065	10200.0	1632.0	816.0	1	10200	510.0	204.0	1	10200	51.0	10200	28.56	10200	81.6	20.4
2024	09	705065	10200.0	1632.0	816.0	1	10200	510.0	204.0	1	10200	51.0	10200	28.56	10200	81.6	20.4
2024	10	705065	10200.0	1632.0	816.0	1	10200	510.0	204.0	1	10200	51.0	10200	28.56	10200	81.6	20.4
2024	11	705065	10200.0	1632.0	816.0	1	10200	510.0	204.0	1	10200	51.0	10200	28.56	10200	81.6	20.4
2024	12	705065	10200.0	1632.0	816.0	1	10200	510.0	204.0	1	10200	51.0	10200	28.56	10200	81.6	20.4
合计				20808.0	10608.0			6732.0	2652.0			663.0		427.53		398.72	251.88

社保费缴纳清单 证明专用章

备注：

1. 本证明可作为参保人在本单位参加社会保险的证明。向相关部门提供，查验部门可通过登录网址：https://sipub.sz.gov.cn/vp/，输入下列验真码（ 339162b441ebc19v ）核查，验真码有效期三个月。
2. 生育保险中的险种“1”为生育保险，“2”为生育医疗。
3. 医疗险种中的险种“1”为基本医疗保险一档，“2”为基本医疗保险二档，“4”为基本医疗保险三档，“5”为少儿/大学生医保（医疗保险二档），“6”为统筹医疗保险。
4. 上述“缴费明细”表中带“*”标识为补缴，空行为断缴。
5. 带“@” 标识为参保单位申请缓缴社会保险费时段。
6. 带“&”标识为参保单位申请缓缴社会保险费单位缴费部分的时段。
7. 居民养老保险、少儿/学生医疗保险缴费情况不在本清单中展示。
8. 如2020年2月至6月的单位缴费部分金额为“0”或者缴费金额减半的，属于按规定减免后实收金额。
9. 单位编号对应的单位名称：

单位编号	单位名称
705065	深圳市勘察研究院有限公司

深圳市社会保险基金管理局
社保费缴纳清单 证明专用章
打印日期：2024年12月30日

35. 郑汝育

硕士研究生

毕业证书

研究生 郑汝育 性别 男，一九八六年 三 月

二十 日生，于 二00九 年 九 月至二0一二年 六 月在我校

大地测量学与测量工程 专业学习，学制 三 年，修完 硕士

研究生培养计划规定的全部课程，成绩合格，毕业论文答辩通过，准予毕业。

校 名：中国矿业大学

校 长：葛世荣

编号：10290120120200l275

二0一二 年 六 月 十四 日

中华人民共和国教育部学历证书查询网址：http://www.chsi.com.cn

广东省职称证书

姓　　名：郑汝育

身份证号：350622198603203016

职称名称：高级工程师

专　　业：测绘

级　　别：副高

取得方式：职称评审

通过时间：2021年04月18日

评审组织：深圳市国土空间规划专业高级职称评审委员会

证书编号：2103001059399

发证单位：深圳市人力资源和社会保障局

发证时间：2021年08月02日

广东省职称证书 专用章

查询网址：http://www.gdhrss.gov.cn/gdweb/zyjsrc

持证人签名:
Signature of the Bearer

管理号: 20140724407220144499200005 29
File No.:

姓名:
Full Name 郑汝育

性别:
Sex 男

出生年月:
Date of Birth 1986年03月

专业类别:
Professional Type

批准日期:
Approval Date 2014年09月14日

签发单位盖章:
Issued by

签发日期: 年 月 日
Issued on

广东省人力资源和社会保障厅 专业技术人员资格考试 证书专用章(1)

本证书由中华人民共和国人力资源和社会保障部、国家测绘地理信息局批准颁发。它表明持证人通过国家统一组织的考试，取得注册测绘师资格。

This is to certify that the bearer of the Certificate has passed national examination organized by the Chinese government departments and has obtained qualifications for Registered Surveyor.

中华人民共和国人力资源和社会保障部

approved & authorized
by
Ministry of Human Resources and Social Security
The People's Republic of China

国家测绘地理信息局

approved & authorized
by
National Administration of Surveying, Mapping and Geoinformation

编号:
No.: 0007449

序号	姓名	性别	身份证号	单位名称	证书编号	执业印章编号	发证日期	有效日期	有效状态
1	罗安明	男	511322198904191770	深圳市勘察研究院有限公司	164400628(00)	164400628(00)	2022-09-27	2025-07-01	有效
2	朱元勇	男	360724199007080034	深圳市勘察研究院有限公司	224402424(00)	224402424(00)	2022-09-27	2025-09-27	有效
3	高飞	男	410423198911118819	深圳市勘察研究院有限公司	194401493(00)	194401493(00)	2022-09-27	2025-07-11	有效
4	杨兵	男	421125198804267033	深圳市勘察研究院有限公司	224402482(00)	224402482(00)	2022-10-10	2025-10-10	有效
5	姚冬	男	360281198912104070	深圳市勘察研究院有限公司	224402492(00)	224402492(00)	2022-10-10	2025-10-10	有效
6	马陶然	男	620502198704132055	深圳市勘察研究院有限公司	234402600(00)	234402600(00)	2023-06-12	2026-06-12	有效
7	汪国宏	男	652401196410180912	深圳市勘察研究院有限公司	20401752(00)	20401752(00)	2023-06-12	2026-04-28	有效
8	刘玉质	男	11010819631003373X	深圳市勘察研究院有限公司	234402666(00)	234402666(00)	2023-06-12	2026-06-12	有效
9	黄涛	男	360122199109200337	深圳市勘察研究院有限公司	234402793(00)	234402793(00)	2023-08-29	2026-08-29	有效
10	张海文	男	362502198804100235	深圳市勘察研究院有限公司	204401866(00)	204401866(00)	2023-08-29	2026-07-17	有效
11	盛辉	男	452127198602231277	深圳市勘察研究院有限公司	174400915(00)	174400915(00)	2023-08-29	2026-07-07	有效
12	万丛丛	女	410782198702035204	深圳市勘察研究院有限公司	174400923(00)	174400923(00)	2023-08-29	2026-07-07	有效
13	何文亮	男	612324198510256014	深圳市勘察研究院有限公司	174400892(00)	174400892(00)	2023-08-29	2026-06-08	有效
14	陈子辉	男	420281199301020039	深圳市勘察研究院有限公司	234402792(00)	234402792(00)	2023-08-29	2026-08-29	有效
15	张吉春	男	42062119910315631X	深圳市勘察研究院有限公司	204401818(00)	204401818(00)	2023-08-29	2026-06-10	有效
16	邹仕勤	男	360425199306146718	深圳市勘察研究院有限公司	234402794(00)	234402794(00)	2023-08-29	2026-08-29	有效
17	黄浩	男	500236199705153696	深圳市勘察研究院有限公司	244402948(00)	244402948(00)	2024-04-19	2027-04-19	有效
18	孙军锋	男	320922198903224450	深圳市勘察研究院有限公司	244402949(00)	244402949(00)	2024-04-19	2027-04-19	有效
19	郑汝育	男	350622198603203016	深圳市勘察研究院有限公司	214402140(00)	214402140(00)	2024-12-26	2027-10-02	有效
20	潘文辉	男	420624197405021150	深圳市勘察研究院有限公司	214402225(00)	214402225(00)	2024-12-26	2027-12-23	有效
21	方门福	男	522701196307123212	深圳市勘察研究院有限公司	214402223(00)	214402223(00)	2024-12-26	2027-12-23	有效
22	叶亚林	男	420302198004180999	深圳市勘察研究院有限公司	214402119(00)	214402119(00)	2024-12-26	2027-10-02	有效
23	王磊	男	342222198409186433	深圳市勘察研究院有限公司	244403163(00)	244403163(00)	2024-12-26	2027-12-26	有效

深圳市社会保险历年参保缴费明细表（个人）

姓名：郑汝育　　社保电脑号：632941103　　身份证号码：350622198603203016　　页码：1

参保单位名称：深圳市勘察研究院有限公司　　单位编号：705065　　计算单位：元

缴费年	月	单位编号	养老保险			医疗保险				生育			工伤保险		失业保险		
			基数	单位交	个人交	险种	基数	单位交	个人交	险种	基数	单位交	基数	单位交	基数	单位交	个人交
2023	12	705065	10800.0	1620.0	864.0	1	10800	648.0	216.0	1	10800	54.0	10800	24.19	2360	16.52	7.08
2024	01	705065	10800.0	1620.0	864.0	1	10800	540.0	216.0	1	10800	54.0	10800	24.19	10800	86.4	21.6
2024	02	705065	10800.0	1620.0	864.0	1	10800	540.0	216.0	1	10800	54.0	10800	24.19	10800	86.4	21.6
2024	03	705065	10800.0	1620.0	864.0	1	10800	540.0	216.0	1	10800	54.0	10800	30.24	10800	86.4	21.6
2024	04	705065	10500.0	1680.0	840.0	1	10500	525.0	210.0	1	10500	52.5	10500	29.4	10500	84.0	21.0
2024	05	705065	10500.0	1680.0	840.0	1	10500	525.0	210.0	1	10500	52.5	10500	29.4	10500	84.0	21.0
2024	06	705065	10500.0	1680.0	840.0	1	10500	525.0	210.0	1	10500	52.5	10500	29.4	10500	84.0	21.0
2024	07	705065	10500.0	1680.0	840.0	1	10500	525.0	210.0	1	10500	52.5	10500	29.4	10500	84.0	21.0
2024	08	705065	10500.0	1680.0	840.0	1	10500	525.0	210.0	1	10500	52.5	10500	29.4	10500	84.0	21.0
2024	09	705065	10500.0	1680.0	840.0	1	10500	525.0	210.0	1	10500	52.5	10500	29.4	10500	84.0	21.0
2024	10	705065	10500.0	1680.0	840.0	1	10500	525.0	210.0	1	10500	52.5	10500	29.4	10500	84.0	21.0
2024	11	705065	10500.0	1680.0	840.0	1	10500	525.0	210.0	1	10500	52.5	10500	29.4	10500	84.0	21.0
2024	12	705065	10500.0	1680.0	840.0	1	10500	525.0	210.0	1	10500	52.5	10500	29.4	10500	84.0	21.0
合计				21600.0	11016.0			6993.0	2754.0			688.5		443.01		1031.72	260.88

深圳市社会保险基金管理局 社保费缴纳清单 证明专用章

备注：

1. 本证明可作为参保人在本单位参加社会保险的证明。向相关部门提供，查验部门可通过登录网址：https://sipub.sz.gov.cn/vp/，输入下列验真码（ 339162b441eed5bb ）核查，验真码有效期三个月。
2. 生育保险中的险种“1”为生育保险，“2”为生育医疗。
3. 医疗险种中的险种“1”为基本医疗保险一档，“2”为基本医疗保险二档，“4”为基本医疗保险三档，“5”为少儿/大学生医保（医疗保险二档），“6”为统筹医疗保险。
4. 上述“缴费明细”表中带“*”标识为补缴，空行为断缴。
5. 带“@” 标识为参保单位申请缓缴社会保险费时段。
6. 带“&”标识为参保单位申请缓缴社会保险费单位缴费部分的时段。
7. 居民养老保险、少儿/学生医疗保险缴费情况不在本清单中展示。
8. 如2020年2月至6月的单位缴费部分金额为“0”或者缴费金额减半的，属于按规定减免后实收金额。
9. 单位编号对应的单位名称：

单位编号	单位名称
705065	深圳市勘察研究院有限公司

深圳市社会保险基金管理局 社保费缴纳清单 证明专用章

深圳市社会保险基金管理局

打印日期：2024年12月30日

36. 叶亚林

姓名 叶亚林
性别 男 民族 汉
出生 1980 年 4 月 18 日
住址 广东省深圳市福田区福中路15号勘察研究院
公民身份号码 420302198004180939

中华人民共和国
居民身份证
签发机关 深圳市公安局福田分局
有效期限 2006.07.10-2026.07.10

硕士研究生
毕业证书
研究生叶亚林 性别男，一九八〇年四 月十八 日生，于二〇〇四年九月至二〇〇六年六 月在 地图制图学与地理信息工程 专业学习，学制 二 年，修完硕士研究生培养计划规定的全部课程，成绩合格，毕业论文答辩通过，准予毕业。
培养单位： 校 长：
证书编号：104861200602000348
二〇〇六年六 月三十 日
查询网址：http://www.chsi.com.cn

照片
叶亚林 于二〇一三年十二月，经 深圳市建筑专业高级专业技术资格第一评审委员会评审通过，测绘具备 高级工程师资格。特发此证
广东省专业技术资格证 专用章
粤高职证字第 1300101085321 号
深圳市人力资源和社会保障局
发证机关
二〇一四年 四 月 十七 日

持证人签名:
Signature of the Bearer

叶亚林

管理号:
File No.: 11724430199423312

姓名:
Full Name 叶亚林

性别:
Sex 男

出生年月:
Date of Birth 1980年04月

专业类别:
Professional Type

批准日期:
Approval Date 2011年04月17日

签发单位盖章:
Issued by

签发日期: 2011年 08月 16日
Issued on

本证书由中华人民共和国人力资源和社会保障部、国家测绘局批准颁发。它表明持证人通过国家统一组织的考试，取得注册测绘师资格。

This is to certify that the bearer of the Certificate has passed national examination organized by the Chinese government departments and has obtained qualifications for Registered Surveyor.

approved & authorized
by
Ministry of Human Resources and Social Security
The People's Republic of China

approved & authorized
by
State Bureau of Surveying and Mapping

编号:
No.: 0002629

序号	姓名	性别	身份证号	单位名称	证书编号	执业印章编号	发证日期	有效日期	有效状态
8	刘玉进	男	11010819631003373X	深圳市勘察研究院有限公司	23402666(00)	23402666(00)	2023-06-12	2026-06-12	有效
9	龚涛	男	360122199109200337	深圳市勘察研究院有限公司	23402793(00)	23402793(00)	2023-08-29	2026-08-29	有效
10	张海文	男	362502198804100235	深圳市勘察研究院有限公司	20440186(00)	20440186(00)	2023-08-29	2026-07-17	有效
11	蓝辉	男	452127198602231277	深圳市勘察研究院有限公司	17440091(00)	17440091(00)	2023-08-29	2026-07-07	有效
12	万丛丛	女	410782198702035204	深圳市勘察研究院有限公司	17440092(00)	17440092(00)	2023-08-29	2026-07-07	有效
13	何文亮	男	612324198510256014	深圳市勘察研究院有限公司	17440089(00)	17440089(00)	2023-08-29	2026-06-08	有效
14	陈子辉	男	420281199301020039	深圳市勘察研究院有限公司	23402792(00)	23402792(00)	2023-08-29	2026-08-29	有效
15	张喜春	男	42062119910315631X	深圳市勘察研究院有限公司	20440181(00)	20440181(00)	2023-08-29	2026-06-10	有效
16	邹仕彪	男	360425199306146718	深圳市勘察研究院有限公司	23402794(00)	23402794(00)	2023-08-29	2026-08-29	有效
17	黄浩	男	500236199705153696	深圳市勘察研究院有限公司	24402948(00)	24402948(00)	2024-04-19	2027-04-19	有效
18	孙家镇	男	320922198903224450	深圳市勘察研究院有限公司	24402949(00)	24402949(00)	2024-04-19	2027-04-19	有效
19	郑俊育	男	350622198603203016	深圳市勘察研究院有限公司	21402140(00)	21402140(00)	2024-12-26	2027-10-02	有效
20	温文俊	男	432524197109021190	深圳市勘察研究院有限公司	21402225(00)	21402225(00)	2024-12-26	2027-12-23	有效
21	方门福	男	522701196307123212	深圳市勘察研究院有限公司	21402223(00)	21402223(00)	2024-12-26	2027-12-23	有效
22	叶亚林	男	420302198004180939	深圳市勘察研究院有限公司	21402119(00)	21402119(00)	2024-12-26	2027-10-02	有效
23	王磊	男	342222198409186433	深圳市勘察研究院有限公司	24403163(00)	24403163(00)	2024-12-26	2027-12-26	有效
24	贺宇峰	男	430922199212182319	深圳市勘察研究院有限公司	24403164(00)	24403164(00)	2024-12-26	2027-12-26	有效
25	王康成	男	362322199309080037	深圳市勘察研究院有限公司	24403165(00)	24403165(00)	2024-12-26	2027-12-26	有效
26	邱世聪	男	362302199305117511	深圳市勘察研究院有限公司	24403166(00)	24403166(00)	2024-12-26	2027-12-26	有效
27	林如喜	男	440521197111252837	深圳市勘察研究院有限公司	24403167(00)	24403167(00)	2024-12-26	2027-12-26	有效
28	胡朝辉	男	430802197508010014	深圳市勘察研究院有限公司	24403168(00)	24403168(00)	2024-12-26	2027-12-26	有效
29	谢伟文	女	120101196703141026	深圳市勘察研究院有限公司	24403169(00)	24403169(00)	2024-12-26	2027-12-26	有效
30	周运林	男	420111196808034255	深圳市勘察研究院有限公司	24403170(00)	24403170(00)	2024-12-26	2027-12-26	有效

深圳市社会保险历年参保缴费明细表（个人）

姓名：叶亚林　　社保电脑号：609067817　　身份证号码：420302198004180939　　页码：1

参保单位名称：深圳市勘察研究院有限公司　　单位编号：705065　　计算单位：元

缴费年	月	单位编号	养老保险			医疗保险				生育			工伤保险		失业保险		
			基数	单位交	个人交	险种	基数	单位交	个人交	险种	基数	单位交	基数	单位交	基数	单位交	个人交
2023	12	705065	10950.0	1642.5	876.0	1	10950	657.0	219.0	1	10950	54.75	10950	24.53	2360	16.52	7.08
2024	01	705065	10950.0	1642.5	876.0	1	10950	547.5	219.0	1	10950	54.75	10950	24.53	10950	87.6	21.9
2024	02	705065	10950.0	1642.5	876.0	1	10950	547.5	219.0	1	10950	54.75	10950	24.53	10950	87.6	21.9
2024	03	705065	10950.0	1642.5	876.0	1	10950	547.5	219.0	1	10950	54.75	10950	30.66	10950	87.6	21.9
2024	04	705065	10950.0	1752.0	876.0	1	10950	547.5	219.0	1	10950	54.75	10950	30.66	10950	87.6	21.9
2024	05	705065	10950.0	1752.0	876.0	1	10950	547.5	219.0	1	10950	54.75	10950	30.66	10950	87.6	21.9
2024	06	705065	10950.0	1752.0	876.0	1	10950	547.5	219.0	1	10950	54.75	10950	30.66	[illegible]	87.6	21.9
2024	07	705065	11750.0	1880.0	940.0	1	11750	587.5	235.0	1	11750	58.75	11750	[illegible]	[illegible]	[illegible]	23.5
2024	08	705065	11750.0	1880.0	940.0	1	11750	587.5	235.0	1	11750	58.75	11750	[illegible]	11750	94.0	23.5
2024	09	705065	11750.0	1880.0	940.0	1	11750	587.5	235.0	1	11750	58.75	11750	47.0	11750	94.0	23.5
2024	10	705065	11750.0	1880.0	940.0	1	11750	587.5	235.0	1	11750	58.75	11750	47.0	11750	94.0	23.5
2024	11	705065	11750.0	1880.0	940.0	1	11750	587.5	235.0	1	11750	58.75	11750	47.0	11750	94.0	23.5
2024	12	705065	11750.0	1880.0	940.0	1	11750	587.5	235.0	1	11750	58.75	11750	47.0	11750	94.0	23.5
合计				23106.0	11772.0			7467.0	2943.0			735.75		478.29		106.12	279.48

深圳市社会保险基金管理局 社保费缴纳清单 证明专用章

备注：

1. 本证明可作为参保人在本单位参加社会保险的证明。向相关部门提供，查验部门可通过登录网址：https://sipub.sz.gov.cn/vp/，输入下列验真码（ 339162b441ed6447 ）核查，验真码有效期三个月。

2. 生育保险中的险种“1”为生育保险，“2”为生育医疗。

3. 医疗险种中的险种“1”为基本医疗保险一档，“2”为基本医疗保险二档，“4”为基本医疗保险三档，“5”为少儿/大学生医保（医疗保险二档），“6”为统筹医疗保险。

4. 上述“缴费明细”表中带“*”标识为补缴，空行为断缴。

5. 带“@” 标识为参保单位申请缓缴社会保险费时段。

6. 带“&”标识为参保单位申请缓缴社会保险费单位缴费部分的时段。

7. 居民养老保险、少儿/学生医疗保险缴费情况不在本清单中展示。

8. 如2020年2月至6月的单位缴费部分金额为“0”或者缴费金额减半的，属于按规定减免后实收金额。

9. 单位编号对应的单位名称：

单位编号	单位名称
705065	深圳市勘察研究院有限公司

深圳市社会保险基金管理局 社保费缴纳清单 证明专用章

打印日期：2024年12月30日

BIM 应用团队

37. 甘海涛

依据中华人民共和国《劳动法》和《职业教育法》按照广东省建协职业技能鉴定中心相关行业领域从业人员职业课程继续教育和测评标准，经教育评估，成绩合格。

特发此证。

In accordance with the labor law and the law of the People's Republic of China on vocational education, and in accordance with the standards for vocational cos and assessment of practitioners in the relevant industries of the vocational skills assessment center of the Guangdong Provincial Construction Association, the Continuing education has passed the educational assessment. I hereby certify that.

建设行业工程机械专业人员
合格证书

Housing and Urban-Rural Construction
Professional Skills Certificate

广东省建协职业技能鉴定中心

持证人签名
Signature of the holder

证书编号：091587920240501302 9
Certificate No.

注册编号：091587920245013029
Registration No.

姓　名：甘海涛
Full Name

性　别：男
Gender

身份证号：421022198602224831
ID No.

职业工种：BIM工程师
Occupation Trade

级　别：高级
Rank

发证单位盖章：
Issued by

签发日期：2024年05月30日
Issued Date

广东省职称证书

姓　　名：甘海涛

身份证号：421022198602224831

职称名称：高级工程师

专　　业：园林景观设计

级　　别：副高

取得方式：职称评审

通过时间：2020年06月23日

评审组织：深圳市林业专业高级专业技术资格评审委员会

证书编号：2003001048417

发证单位：深圳市人力资源和社会保障局

发证时间：2020年10月15日

广东省职称证书 专用章

查询网址：http://www.gdhrss.gov.cn/gdweb/zyjsrc

普通高等学校

毕业证书

学生　甘海涛　性别 男，一九八六 年 二 月二十二日生，于二〇〇三年 九 月至二〇〇七年 六 月在本校　园林　专业四 年制本科学习，修完教学计划规定的全部课程，成绩合格，准予毕业。

校　　名：华南热带农业大学　　校（院）长：

证书编号：105651200705001256　　二〇〇七 年 六 月 三十 日

中华人民共和国教育部学历证书查询网址：http://www.chsi.com.cn

证　书

甘海涛：

经评审，授予你为深圳市勘察设计行业十佳青年景园师。特发此证，以资鼓励。

深圳市勘察设计行业协会

二〇二一年十二月

深圳市社会保险历年参保缴费明细表（个人）

姓名：甘海涛　　社保电脑号：615324631　　身份证号码：421022198602224831　　页码：1

参保单位名称：深圳翰博设计股份有限公司　　单位编号：604400　　计算单位：元

缴费年	月	单位编号	养老保险			医疗保险				生育			工伤保险		失业保险		
			基数	单位交	个人交	险种	基数	单位交	个人交	险种	基数	单位交	基数	单位交	基数	单位交	个人交
2024	01	604400	4000.0	600.0	320.0	1	6475	323.75	129.5	1	6475	32.38	4000	5.6	4000	32.0	8.0
2024	02	604400	4000.0	600.0	320.0	1	6475	323.75	129.5	1	6475	32.38	4000	5.6	4000	32.0	8.0
2024	03	604400	4000.0	600.0	320.0	1	6475	323.75	129.5	1	6475	32.38	4000	11.2	4000	32.0	8.0
2024	04	604400	4000.0	640.0	320.0	1	6475	323.75	129.5	1	6475	32.38	4000	11.2	4000	32.0	8.0
2024	05	604400	4000.0	640.0	320.0	1	6475	323.75	129.5	1	6475	32.38	4000	11.2	4000	32.0	8.0
2024	06	604400	4000.0	640.0	320.0	1	6475	323.75	129.5	1	6475	32.38	4000	11.2	4000	32.0	8.0
2024	07	604400	4000.0	640.0	320.0	1	6475	323.75	129.5	1	6475	32.38	4000	11.2	4000	32.0	8.0
2024	08	604400	4000.0	640.0	320.0	1	6475	323.75	129.5	1	6475	32.38	4000	16.0	4000	32.0	8.0
2024	09	604400	4000.0	640.0	320.0	1	6475	323.75	129.5	1	6475	32.38	4000	16.0	4000	32.0	8.0
2024	10	604400	4000.0	640.0	320.0	1	6475	323.75	129.5	1	6475	32.38	4000	16.0	4000	32.0	8.0
2024	11	604400	4000.0	640.0	320.0	1	6475	323.75	129.5	1	6475	32.38	4000	16.0	4000	32.0	8.0
2024	12	604400	4492.0	718.72	359.36	1	6475	323.75	129.5	1	6475	32.38	4000	16.0	4000	32.0	8.0
合计				7638.72	3879.36			3885.0	1554.0			388.56		152.0		384.0	96.0

社保费缴纳清单
证明专用章

备注：

1. 本证明可作为参保人在本单位参加社会保险的证明。向相关部门提供，查验部门可通过登录
网址：https://sipub.sz.gov.cn/vp/，输入下列验真码（ 3391e3e9586848d4 ）核查，验真码有效期三个月。

2. 生育保险中的险种“1”为生育保险，“2”为生育医疗。

3. 医疗险种中的险种“1”为基本医疗保险一档，“2”为基本医疗保险二档，“4”为基本医疗保险三档，“5”为少儿/大学生医保（医疗保险二档），“6”为统筹医疗保险。

4. 上述“缴费明细”表中带“*”标识为补缴，空行为断缴。

5. 带“@” 标识为参保单位申请缓缴社会保险费时段。

6. 带“&”标识为参保单位申请缓缴社会保险费单位缴费部分的时段。

7. 居民养老保险、少儿/学生医疗保险缴费情况不在本清单中展示。

8. 如2020年2月至6月的单位缴费部分金额为“0”或者缴费金额减半的，属于按规定减免后实收金额。

9. 单位编号对应的单位名称：

单位编号	单位名称
604400	深圳翰博设计股份有限公司

深圳市社会保险基金管理局
打印日期：2025年1月9日

社保费缴纳清单
证明专用章

业绩证明-大浪河碧道建设工程（时尚小镇段）（勘察设计）

中 标 通 知 书

标段编号：4403102023010800l001

标段名称：大浪河碧道建设工程（时尚小镇段）（勘察设计）

建设单位：深圳市龙华区水污染治理中心

招标方式：公开招标

中标单位：深圳翰博设计股份有限公司//深圳市水务规划设计院股份有限公司

中标价：204.2758万元

中标工期：按招标文件要求

项目经理(总监)：

本工程于 2023-10-10 在深圳公共资源交易中心(深圳交易集团建设工程招标业务分公司)进行招标，2023-11-17 完成招标流程。

招标人和中标人应当自中标通知书发出之日起三十日内按照招标文件和中标人的投标文件订立书面合同。

招标代理机构(盖章)：

法定代表人或其委托代理人

(签字或盖章)：

招标人(盖章)：

法定代表人或其委托代理人

(签字或盖章)：

日期：2023-12-08

查验码：4528635934207175 查验网址：https://www.szggzy.com/jyfw/list.html?id=jyfwjsgc

合同编号：深龙华水务合字〔2023〕222号

深圳市龙华区水污染治理中心

建设工程勘察设计合同

项目名称：大浪河碧道建设工程（时尚小镇段）（勘察设计）

甲　　方：深圳市龙华区水污染治理中心

乙　　方：深圳翰博设计股份有限公司（联合体牵头单位）、
深圳市水务规划设计院股份有限公司（联合体成员单位）

签订日期：2023 年 12 月 15 日

第一部分　协议书

甲方（委托方）：深圳市龙华区水污染治理中心

乙方（受托方）：深圳翰博设计股份有限公司（联合体牵头单位）、

深圳市水务规划设计院股份有限公司（联合体成员单位）

甲方委托乙方承接大浪河碧道建设工程（时尚小镇段）项目勘察设计工作。根据《中华人民共和国民法典》《中华人民共和国建筑法》《建设工程质量管理条例》《建设工程勘察设计管理条例》《建设工程安全生产管理条例》《深圳市建设工程质量管理条例》《工程设计资质标准》以及其他相关法律法规，遵循平等、自愿、公平和诚实信用的原则，甲方将如下工程设计委托给乙方完成。双方就此事宜协商一致，共同达成本协议。

一、工程概况

1、工程名称：大浪河碧道建设工程（时尚小镇段）（勘察设计）

2、工程地点：深圳市龙华区

3、建设内容：大浪河是龙华河的一级支流、观澜河的二级支流，河道堤防级别为2级，本次碧道建设起点为石龙仔路，终点至大浪河人工湖附近，长约3.2千米，工程红线范围面积约12.2万平方米，其中陆域面积7.8万平方米，水域面积4.4万平方米。主要建设内容包括水安全工程、水生态工程、休闲系统工程、其它配套工程、交通疏解与水土保持工程、管线改迁工程等。

4、投资规模：约4633.15万元人民币（暂定价）。

5、资金来源：财政投入100%。

二、勘察设计内容

本工程勘察设计工作主要包括以下内容：（所包含工作内容在□内打√）

☑工程测量

☑岩土工程勘察

☑水文地质勘察（如需）

☑工程物探

☑管线测探

□土壤氡浓度检测

☑方案设计（含动画多媒体制作、现场展板设计制作，如需）

□编制项目建议书

☑编制可行性研究报告

☑初步设计

☑概算编制

☑施工图设计（含变更设计、施工配合、结决算配合等）

☑编制水土保持方案

☑环境影响评价

☑地质灾害评估（如需）

☑防洪影响评价（如需）

☑涉高涉铁涉水涉桥评估（如需）

☑其他：BIM 设计、涉林（如需）、涉燃气评估（如需）、管线迁改设计（如需）、交通疏解

具体设计工作要求和内容，详见通用条款、专用条款。

三、合同价款

签约合同价（暂定价）为：人民币（大写）贰佰零肆万贰仟柒佰伍拾捌元整（¥204.2758 万元）。

合同签约价为暂定价。合同签约价暂定为本项目中标价。可能与实际发生金

甲方（盖章）：

深圳市龙华区水污染治理中心

法定代表人

或委托代理人：

（签字或盖章）

地址：深圳市龙华区龙华街道清湖行政服务中心 3 栋

电话：21047980

乙方（盖章）：

深圳翰博设计股份有限公司

法定代表人

或委托代理人：

（签字或盖章）

地址：深圳市南山区南头街道南联社区北环大道 11008 号豪方天际广场写字楼 2801

电话：0755-82833683

乙方（盖章）：

深圳市水务规划设计院股份有限公司

法定代表人

或委托代理人：

（签字或盖章）

地址：深圳市龙华区民治街道龙塘社区星河传奇花园三期商厦 1 栋 C 座 1110

电话：0755-82346961

附件一

拟投入本项目人员情况表

序号	姓名	性别	身份证号	职称等级/职称专业	执业资格注册情况	从事专业	工作年限	在本项目中拟任的岗位
1	徐鹏	男	3601031979053007 1X	建筑高级工程师	一级注册建筑师	建筑	22	设计负责人（兼任项目总负责人）
2	秦操	男	4419001975030800 35	园林高级工程师	/	景观	26	方案总监
3	黄俊勇	男	4403011986122201 37	园林高级工程师	/	景观	13	项目总监
4	甘海涛	男	4210221986022248 31	园林景观设计高级工程师	/	景观	16	施工图设计负责人
5	潘智定	男	4524241991071517 57	建筑设计助理工程师	/	BIM	9	BIM 设计负责人
6	吴方华	男	5103211981072942 94	建筑高级工程师	/	建筑	17	景观建筑专业负责人
7	席鹏鸽	女	1427011980011930 21	给排水高级工程师	注册公用设备工程师（给水排水）	给排水	18	景观给排水专业负责人
8	章翌	女	3208261974082800 20	结构高级工程师	一级注册结构工程师	结构	25	景观结构专业负责人
9	吕琪珺	女	3209021987093010 23	建筑电气高级工程师	注册电气工程师（供配电）	电气	13	景观电气专业负责人
10	周凯	男	4205231980090100 34	园林高级工程师	/	景观	21	景观专业负责人
11	晋青洲	男	3423241971110148 35	城市规划高级工程师	注册城市规划师	规划	28	景观规划专业负责人
12	姚英豪	男	4102231986042500 34	园林工程师	/	景观	12	景观设计驻场人员
13	陈有如	男	4408821985050411 12	园林景观设计工程师	/	景观	16	景观资深设计师
14	杨勇	男	4209831989100547 75	园林工程师	/	景观	12	景观资深设计师
15	杨冬云	男	4304251979122435 76	高级工程师	一级注册建造师（水利水电工程）	设计	19	水利专业负责人
16	裴洪军	男	3211021977041904 19	高级工程师	注册土木工程师（岩土）	勘察	18	勘察负责人
17	王卫	男	4306021978120160 30	高级工程师	无	勘察	20	勘察专业审定人

38. 姚英豪

广东省职称证书

姓　　名：姚英豪

身份证号：410223198604250034

职称名称：工程师

专　　业：园林

级　　别：中级

取得方式：职称评审

通过时间：2021年04月17日

评审组织：深圳市林业专业高级职称评审委员会

证书编号：2103003054733

发证单位：深圳市人力资源和社会保障局

发证时间：2021年08月02日

广东省职称证书 专用章

查询网址：http://www.gdhrss.gov.cn/gdweb/zyjsrc

普通高等学校

毕业证书

学生 姚英豪 性别 男，一九八六 年 四 月二十五日生，于二〇〇七 年 九 月至二〇一一 年 七 月在本校 艺术设计 专业 四 年制 本 科学习，修完教学计划规定的全部课程，成绩合格，准予毕业。

校 名：长安大学

校（院）长：馬建

证书编号：107101201105002053

二〇一一 年 七 月 一 日

41030702 19

深圳市社会保险历年参保缴费明细表（个人）

姓名：姚英豪　　社保电脑号：629618383　　身份证号码：410223198604250034　　页码：1

参保单位名称：深圳翰博设计股份有限公司　　单位编号：604400　　计算单位：元

缴费年	月	单位编号	养老保险			医疗保险				生育			工伤保险		失业保险		
			基数	单位交	个人交	险种	基数	单位交	个人交	险种	基数	单位交	基数	单位交	基数	单位交	个人交
2024	01	604400	3523.0	528.45	281.84	1	6475	323.75	129.5	1	6475	32.38	3500	4.9	3500	28.0	7.0
2024	02	604400	3523.0	528.45	281.84	1	6475	323.75	129.5	1	6475	32.38	3500	4.9	3500	28.0	7.0
2024	03	604400	3523.0	528.45	281.84	1	6475	323.75	129.5	1	6475	32.38	3500	9.8	3500	28.0	7.0
2024	04	604400	3523.0	563.68	281.84	1	6475	323.75	129.5	1	6475	32.38	3500	9.8	3500	28.0	7.0
2024	05	604400	3523.0	563.68	281.84	1	6475	323.75	129.5	1	6475	32.38	3500	9.8	3500	28.0	7.0
2024	06	604400	3523.0	563.68	281.84	1	6475	323.75	129.5	1	6475	32.38	3500	9.8	3500	28.0	7.0
2024	07	604400	3523.0	563.68	281.84	1	6475	323.75	129.5	1	6475	32.38	3500	9.8	3500	28.0	7.0
2024	08	604400	3523.0	563.68	281.84	1	6475	323.75	129.5	1	6475	32.38	3500	14.0	3500	28.0	7.0
2024	09	604400	3523.0	563.68	281.84	1	6475	323.75	129.5	1	6475	32.38	3500	14.0	3500	28.0	7.0
2024	10	604400	3523.0	563.68	281.84	1	6475	323.75	129.5	1	6475	32.38	3500	14.0	3500	28.0	7.0
2024	11	604400	3523.0	563.68	281.84	1	6475	323.75	129.5	1	6475	32.38	3500	14.0	3500	28.0	7.0
2024	12	604400	4492.0	718.72	359.36	1	6475	323.75	129.5	1	6475	32.38	3500	14.0	3500	28.0	7.0
合计				6813.51	3459.6			3885.0	1554.0			388.56		133.0		336.0	84.0

社保费缴纳清单
证明专用章

备注：

1. 本证明可作为参保人在本单位参加社会保险的证明。向相关部门提供，查验部门可通过登录网址：https://sipub.sz.gov.cn/vp/，输入下列验真码（ 3391e3e95868eecv ）核查，验真码有效期三个月。
2. 生育保险中的险种“1”为生育保险，“2”为生育医疗。
3. 医疗险种中的险种“1”为基本医疗保险一档，“2”为基本医疗保险二档，“4”为基本医疗保险三档，“5”为少儿/大学生医保（医疗保险二档），“6”为统筹医疗保险。
4. 上述“缴费明细”表中带“*”标识为补缴，空行为断缴。
5. 带“@” 标识为参保单位申请缓缴社会保险费时段。
6. 带“&”标识为参保单位申请缓缴社会保险费单位缴费部分的时段。
7. 居民养老保险、少儿/学生医疗保险缴费情况不在本清单中展示。
8. 如2020年2月至6月的单位缴费部分金额为“0”或者缴费金额减半的，属于按规定减免后实收金额。
9. 单位编号对应的单位名称：

单位编号	单位名称
604400	深圳翰博设计股份有限公司

深圳市社会保险基金管理局
打印日期：2025年1月9日

社保费缴纳清单
证明专用章

业绩证明-大浪河碧道建设工程（时尚小镇段）（勘察设计）

中 标 通 知 书

标段编号：4403102023010800l001

标段名称：大浪河碧道建设工程（时尚小镇段）（勘察设计）

建设单位：深圳市龙华区水污染治理中心

招标方式：公开招标

中标单位：深圳翰博设计股份有限公司//深圳市水务规划设计院股份有限公司

中标价：204.2758万元

中标工期：按招标文件要求

项目经理(总监)：

本工程于 2023-10-10 在深圳公共资源交易中心(深圳交易集团建设工程招标业务分公司)进行招标，2023-11-17 完成招标流程。

招标人和中标人应当自中标通知书发出之日起三十日内按照招标文件和中标人的投标文件订立书面合同。

招标代理机构(盖章)：

法定代表人或其委托代理人

(签字或盖章)：

招标人(盖章)：

法定代表人或其委托代理人

(签字或盖章)：

日期：2023-12-08

查验码：4528635934207175 查验网址：https://www.szggzy.com/jyfw/list.html?id=jyfwjsgc

合同编号：深龙华水务合字〔2023〕222号

深圳市龙华区水污染治理中心

建设工程勘察设计合同

项目名称：大浪河碧道建设工程（时尚小镇段）（勘察设计）

甲　　方：深圳市龙华区水污染治理中心

乙　　方：深圳翰博设计股份有限公司（联合体牵头单位）、
深圳市水务规划设计院股份有限公司（联合体成员单位）

签订日期：2023 年 12 月 15 日

第一部分　协议书

甲方（委托方）：深圳市龙华区水污染治理中心

乙方（受托方）：深圳翰博设计股份有限公司（联合体牵头单位）、

深圳市水务规划设计院股份有限公司（联合体成员单位）

甲方委托乙方承接大浪河碧道建设工程（时尚小镇段）项目勘察设计工作。根据《中华人民共和国民法典》《中华人民共和国建筑法》《建设工程质量管理条例》《建设工程勘察设计管理条例》《建设工程安全生产管理条例》《深圳市建设工程质量管理条例》《工程设计资质标准》以及其他相关法律法规，遵循平等、自愿、公平和诚实信用的原则，甲方将如下工程设计委托给乙方完成。双方就此事宜协商一致，共同达成本协议。

一、工程概况

1、工程名称：大浪河碧道建设工程（时尚小镇段）（勘察设计）

2、工程地点：深圳市龙华区

3、建设内容：大浪河是龙华河的一级支流、观澜河的二级支流，河道堤防级别为2级，本次碧道建设起点为石龙仔路，终点至大浪河人工湖附近，长约3.2千米，工程红线范围面积约12.2万平方米，其中陆域面积7.8万平方米，水域面积4.4万平方米。主要建设内容包括水安全工程、水生态工程、休闲系统工程、其它配套工程、交通疏解与水土保持工程、管线改迁工程等。

4、投资规模：约4633.15万元人民币（暂定价）。

5、资金来源：财政投入100%。

二、勘察设计内容

本工程勘察设计工作主要包括以下内容：（所包含工作内容在□内打√）

☑工程测量

☑岩土工程勘察

☑水文地质勘察（如需）

☑工程物探

☑管线测探

□土壤氡浓度检测

☑方案设计（含动画多媒体制作、现场展板设计制作，如需）

□编制项目建议书

☑编制可行性研究报告

☑初步设计

☑概算编制

☑施工图设计（含变更设计、施工配合、结决算配合等）

☑编制水土保持方案

☑环境影响评价

☑地质灾害评估（如需）

☑防洪影响评价（如需）

☑涉高涉铁涉水涉桥评估（如需）

☑其他：BIM 设计、涉林（如需）、涉燃气评估（如需）、管线迁改设计（如需）、交通疏解

具体设计工作要求和内容，详见通用条款、专用条款。

三、合同价款

签约合同价（暂定价）为：人民币（大写）贰佰零肆万贰仟柒佰伍拾捌元整（¥204.2758 万元）。

合同签约价为暂定价。合同签约价暂定为本项目中标价。可能与实际发生金

甲方（盖章）：

深圳市龙华区水污染治理中心

法定代表人

或委托代理人：

（签字或盖章）

地址：深圳市龙华区龙华街道清湖行政服务中心 3 栋

电话：21047980

乙方（盖章）：

深圳翰博设计股份有限公司

法定代表人

或委托代理人：

（签字或盖章）

地址：深圳市南山区南头街道南联社区北环大道 11008 号豪方天际广场写字楼 2801

电话：0755-82833683

乙方（盖章）：

深圳市水务规划设计院股份有限公司

法定代表人

或委托代理人：

（签字或盖章）

地址：深圳市龙华区民治街道龙塘社区星河传奇花园三期商厦 1 栋 C 座 1110

电话：0755-82346961

附件一

拟投入本项目人员情况表

序号	姓名	性别	身份证号	职称等级/职称专业	执业资格注册情况	从事专业	工作年限	在本项目中拟任的岗位
1	徐鹏	男	3601031979053007 1X	建筑高级工程师	一级注册建筑师	建筑	22	设计负责人（兼任项目总负责人）
2	秦操	男	4419001975030800 35	园林高级工程师	/	景观	26	方案总监
3	黄俊勇	男	4403011986122201 37	园林高级工程师	/	景观	13	项目总监
4	甘海涛	男	4210221986022248 31	园林景观设计高级工程师	/	景观	16	施工图设计负责人
5	潘智定	男	4524241991071517 57	建筑设计助理工程师	/	BIM	9	BIM 设计负责人
6	吴方华	男	5103211981072942 94	建筑高级工程师	/	建筑	17	景观建筑专业负责人
7	席鹏鸽	女	1427011980011930 21	给排水高级工程师	注册公用设备工程师（给水排水）	给排水	18	景观给排水专业负责人
8	章翌	女	3208261974082800 20	结构高级工程师	一级注册结构工程师	结构	25	景观结构专业负责人
9	吕琪珺	女	3209021987093010 23	建筑电气高级工程师	注册电气工程师（供配电）	电气	13	景观电气专业负责人
10	周凯	男	4205231980090100 34	园林高级工程师	/	景观	21	景观专业负责人
11	晋青洲	男	3423241971110148 35	城市规划高级工程师	注册城市规划师	规划	28	景观规划专业负责人
12	姚英豪	男	4102231986042500 34	园林工程师	/	景观	12	景观设计驻场人员
13	陈有如	男	4408821985050411 12	园林景观设计工程师	/	景观	16	景观资深设计师
14	杨勇	男	4209831989100547 75	园林工程师	/	景观	12	景观资深设计师
15	杨冬云	男	4304251979122435 76	高级工程师	一级注册建造师（水利水电工程）	设计	19	水利专业负责人
16	裴洪军	男	3211021977041904 19	高级工程师	注册土木工程师（岩土）	勘察	18	勘察负责人
17	王卫	男	4306021978120160 30	高级工程师	无	勘察	20	勘察专业审定人

39. 黎凤仁

依据中华人民共和国《劳动法》和《职业教育法》按照广东省建协职业技能鉴定中心相关行业领域从业人员职业课程继续教育和测评标准，经教育评估，成绩合格。

特发此证。

In accordance with the labor law and the law of the People's Republic of China on vocational education, and in accordance with the standards for vocational cos and assessment of practitioners in the relevant industries of the vocational skills assessment center of the Guangdong Provincial Construction Association, the Continuing education has passed the educational assessment. I hereby certify that.

建设行业工程机械专业人员
合格证书

Housing and Urban-Rural Construction
Professional Skills Certificate

广东省建协职业技能鉴定中心

持证人签名
Signature of the holder

证书编号：091587920240501303l
Certificate No.

注册编号：091587920245013031
Registration No.

姓　名：黎凤仁
Full Name

性　别：男
Gender

身份证号：430682198403297915
ID No.

职业工种：BIM工程师
Occupation Trade

级　别：高级
Rank

发证单位盖章：
Issued by

签发日期：2024年05月30日
Issued Date

广东省职称证书

姓　　名：黎凤仁

身份证号：430682198403297915

职称名称：高级工程师

专　　业：园林

级　　别：副高

取得方式：职称评审

通过时间：2023年05月12日

评审组织：深圳市林业专业高级职称评审委员会

证书编号：2303001121818

发证单位：深圳市人力资源和社会保障局

发证时间：2023年07月10日

广东省职称证书 专用章

查询网址：http://www.gdhrss.gov.cn/gdweb/zyjsrc

普通高等学校

毕业证书

学生 黎辰仁 性别 男， 1984 年 03 月 29 日生，于 2004 年 09 月至 2008 年 06 月在本校 艺术设计 专业 四 年制本科学习，修完教学计划规定的全部课程，成绩合格，准予毕业。

校　　名：湖南科技学院　　校（院）长：余国华

证书编号：10551120080500762S　　2008 年 06 月 30 日

查询网址：http://www.chsi.com.cn　　中华人民共和国教育部监制

深圳市社会保险历年参保缴费明细表（个人）

姓名：黎凤仁　　社保电脑号：619543585　　身份证号码：430682198403297915　　页码：1

参保单位名称：深圳翰博设计股份有限公司　　单位编号：604400　　计算单位：元

缴费年	月	单位编号	养老保险			医疗保险				生育			工伤保险		失业保险		
			基数	单位交	个人交	险种	基数	单位交	个人交	险种	基数	单位交	基数	单位交	基数	单位交	个人交
2024	01	604400	4000.0	600.0	320.0	1	6475	323.75	129.5	1	6475	32.38	4000	5.6	4000	32.0	8.0
2024	02	604400	4000.0	600.0	320.0	1	6475	323.75	129.5	1	6475	32.38	4000	5.6	4000	32.0	8.0
2024	03	604400	4000.0	600.0	320.0	1	6475	323.75	129.5	1	6475	32.38	4000	11.2	4000	32.0	8.0
2024	04	604400	4000.0	640.0	320.0	1	6475	323.75	129.5	1	6475	32.38	4000	11.2	4000	32.0	8.0
2024	05	604400	4000.0	640.0	320.0	1	6475	323.75	129.5	1	6475	32.38	4000	11.2	4000	32.0	8.0
2024	06	604400	4000.0	640.0	320.0	1	6475	323.75	129.5	1	6475	32.38	4000	11.2	4000	32.0	8.0
2024	07	604400	4000.0	640.0	320.0	1	6475	323.75	129.5	1	6475	32.38	4000	11.2	4000	32.0	8.0
2024	08	604400	4000.0	640.0	320.0	1	6475	323.75	129.5	1	6475	32.38	4000	11.2	4000	32.0	8.0
2024	09	604400	4000.0	640.0	320.0	1	6475	323.75	129.5	1	6475	32.38	4000	11.2	4000	32.0	8.0
2024	10	604400	4000.0	640.0	320.0	1	6475	323.75	129.5	1	6475	32.38	4000	11.2	4000	32.0	8.0
2024	11	604400	4000.0	640.0	320.0	1	6475	323.75	129.5	1	6475	32.38	4000	11.2	4000	32.0	8.0
2024	12	604400	4492.0	718.72	359.36	1	6475	323.75	129.5	1	6475	32.38	4000	11.2	4000	32.0	8.0
合计				7638.72	3879.36			3885.0	1554.0			388.56		152.0		384.0	96.0

社保费缴纳清单 证明专用章

备注：

1. 本证明可作为参保人在本单位参加社会保险的证明。向相关部门提供，查验部门可通过登录网址：https://sipub.sz.gov.cn/vp/，输入下列验真码（ 3391e3e958683070 ）核查，验真码有效期三个月。
2. 生育保险中的险种“1”为生育保险，“2”为生育医疗。
3. 医疗险种中的险种“1”为基本医疗保险一档，“2”为基本医疗保险二档，“4”为基本医疗保险三档，“5”为少儿/大学生医保（医疗保险二档），“6”为统筹医疗保险。
4. 上述“缴费明细”表中带“*”标识为补缴，空行为断缴。
5. 带“@” 标识为参保单位申请缓缴社会保险费时段。
6. 带“&”标识为参保单位申请缓缴社会保险费单位缴费部分的时段。
7. 居民养老保险、少儿/学生医疗保险缴费情况不在本清单中展示。
8. 如2020年2月至6月的单位缴费部分金额为“0”或者缴费金额减半的，属于按规定减免后实收金额。
9. 单位编号对应的单位名称：

单位编号	单位名称
604400	深圳翰博设计股份有限公司

深圳市社会保险基金管理局

社保费缴纳清单 证明专用章

打印日期：2025年1月9日

业绩证明-四单元公共空间工程（二期）勘察设计、专项评估及 BIM 技术服务

合同编号：SJ20241004

四单元公共空间工程（二期）勘察设计、专项评估及 BIM 技术服务合同

发　　包　　人：深圳市前海建设投资控股集团有限公司

勘 察 设 计 人：深圳翰博设计股份有限公司

/深圳市建设综合勘察设计院有限公司

项　目　名　称：四单元公共空间工程（二期）

签署日期：2024 年 3 月 1 日

签约地点：深圳•前海

第一部分 协议书

发包人（甲方）：深圳市前海建设投资控股集团有限公司

勘察设计人（乙方）：深圳翰博设计股份有限公司/深圳市建设综合勘察设计院有限公司

根据《中华人民共和国民法典》《中华人民共和国建筑法》《建设工程勘察设计管理条例》及广东省、深圳市勘察设计有关规定，遵循平等、自愿、公平和诚实信用的原则，发包人于 2024 年 2 月 21 日向勘察设计人发出四单元公共空间工程（二期）勘察设计、专项评估及 BIM 技术服务《中标通知书》，将如下工程咨询及勘察设计工作委托给勘察设计人完成。双方就此事宜协商一致，共同达成本协议。

第一条 工程概况

1.1 项目名称：四单元公共空间工程（二期）

1.2 项目立项文号：深前海函[2023]427 号

1.3 项目地点：深圳前海合作区

1.4 建设内容：主要包括土方工程、绿化工程、铺装工程、景观构造物工程、给排水工程、电气工程、海绵城市工程、其他配套公共设施工程、围挡工程等内容。

1.5 建设规模：总占地面积约 12451 平方米。

1.6 投资规模：投资总估算为 1905.88 万元，其中建安工程费 1508.62 万元。

1.7 资金来源：100%财政性资金。

以上建设内容、建设规模、投资额最终以概算批复为准。

第二条 合同组成及解释顺序

2.1 组成合同的下列各项文件应互相解释，互为说明。如下列不同顺序的合同文件存在歧义或不一致，除专用条款另有约定外，按如下优先顺序解释合同文件：

（1）本合同签订后双方新签订的补充协议；

（2）合同协议书；

（3）中标通知书；

（4）合同专用条款；

（5）合同附加条款；

（6）合同通用条款；

（7）中标通知书及招投标文件澄清会谈纪要；

（8）招标文件及其附件；

（9）投标文件及其附件；

（10）现行的标准、规范、规定及有关技术文件；

（11）任务书；

（12）发包人提供的衔接段图纸（如有）；

（13）其他作为本合同不可或缺的资料或文件。

2.2 上述各项合同文件包括合同当事人就该项文件所作出的补充和修改（具体表现为双方有关的变更、补充合同、会议纪要、备忘录等在合同订立及履行过程中形成的与合同有关的文件），如存在歧义或不一致时，属于同一类内容的合同文件应以最新签署的为准。

2.3 当采用以上优先顺序原则仍不能解决的应优先采用有利于发包人目的实现的解释，勘察设计人应先行遵照执行。对存有的争议，在不影响工程正常进行的情况下，由双方协商解决，双方协商不成按本合同关于争议解决的约定处理。

第三条 勘察设计范围及合同内容

3.1 本项目咨询及勘察设计范围：

四单元公共空间工程（二期）的勘察设计、专项评估及BIM技术服务，含初步设计、施工图设计、竣工图编制、勘察、水土保持方案设计、地质灾害评估、BIM技术服务等。

3.2 工作阶段包括设计阶段、施工配合阶段至竣工验收、竣工图编制阶段等。各阶段均需提供最终成果文件，文件必须符合国家及地方相关规范规程的要求，同时获得专家评审通过和主管部门的审查（如需）批准。

3.3 工作内容包括但不限于以下内容，最终以委托人指令为准：

（1）工程设计：初步设计文件（含设计概算）、施工图设计文件。包含但不限于以下内容：

①景观设计：园建、道路、铺装、绿化种植、构筑物、给排水、照明等；

②建筑设计（如需）：建筑、结构、装修、给排水、节能、强弱电、暖通空调、泛光照明等；

③专项或专篇设计：标识标牌、游乐或体育设施（如需）、城市家具及雕塑、智能化、海绵城市、预测绘（如需）、水景专项、泛光照明等。

设计成果深度详见委托人的设计任务书及其相关要求。

（2）勘察：

①岩土工程勘察部分

A. 初勘阶段（如需）：根据现有方案设计，按初勘布孔间距，完成阶段成果报告，为后续方案设计提供基础数据。

B. 详勘阶段

a. 根据项目实际情况，结合本项目设计单位提供详勘方案及技术要求完成详勘工作，为后续设计提供基础数据；

b. 后续设计和施工配合。

C. 岩土工程勘察部分提交成果；

a. 岩土工程初步勘察报告（如需）；

b. 岩土工程勘察报告。

②地形测量及地下管线探测部分

A. 地形测量及地下管线探测

a. 地形（含水下地形）测量、现状绿化（树木测量）、园建小品等测量工作；

b. 地下管线（电力、通信、供排水等市政管线及窨井）、构筑物和障碍物的探测及测量；

c. 地块现状调查及报告编制；

d. 特定构筑物（桥梁、水闸、河道等）勘测；

e. 拆除工程勘测；

f. 发包人要求办理的与本测量有关的其他事务。

B. 地形测量及地下管线探测部分提交成果

a. 地下管线探测成果报告；

b. 地形测量报告（包括 E 级 GPS 施工控制点）；

c. 地上现状物测量报告（含树木测量、管井测量）。

予另行支付)：负责设计接口信息及技术要求、信息记录跟踪表格等统筹对接工作内容，以清晰反映施工图阶段的设计落地情况；协助开展施工阶段现场管理，履行对承包商、供应商的协同监管职责，监督工程建设项目按照设计文件要求进行施工。协助审核施工方案、审核工程材料和设备、审核施工深化设计、确认样板区等；施工监督，监控质量，参加技术例会，配合服务、工艺技术交底、协助采购、控制施工品质；协助业主对工程进行验收。

（10）竣工图编制：完成项目建设范围内的全部的竣工图编制。需在设计图纸基础上，反映现场竣工后的正式内容、量、清单，并经由设计、监理、造价咨询、施工单位等多方确认，委托人认可后方可作为正式竣工图文件。

（11）报规报建服务(此部分工作内容所发生的费用在本合同中标下浮率中考虑，甲方不予另行支付)：配合委托人编制及收集相关材料进行报批工作，并提供相关材料及技术论证。

（12）质保跟踪(此部分工作内容所发生的费用在本合同中标下浮率中考虑，甲方不予另行支付)：

①跟踪工程质量，提出修补整改意见；

②编制项目总结报告。

具体设计范围和合同内容，详见通用条款、专用条款、附加条款以及设计任务书。

第四条 合同价款

4.1 本合同价款（含税价）为 暂定价（人民币，大写）柒拾叁万贰仟肆佰柒拾柒元玖角（¥732477.90 ），增值税率 6 %，合同中标下浮率 13.32% 。

本合同价款的 90%为基本费：（人民币，大写）陆拾伍万玖仟贰佰叁拾元壹角壹分（¥ 659230.11）；

本合同价款的 10%为履约评价费：（人民币，大写）柒万叁仟贰佰肆拾柒元柒角玖分（¥73247.79 ）。

组成合同价款的各单项费用分别为：

(1) 设计费暂定价为 428446.26 元（含税，含竣工图编制费）；

(2) 勘察费暂定价为 123693.42 元（含税）；

(3) 地质灾害评估费固定价为 38000.00 元（含税）；

(4) 水土保持方案设计费固定价为 45125.00 元（含税）；
(5) BIM 技术服务费暂定价为 97213.22 元（含税）；
4.2 本合同价款中含税价随增值税率变化而变化，如履行期间国家政策公布新适用增值税率，则增值税率、增值税额也作相应调整，即依据纳税义务期间适用税率变动相应调整增值税额。
4.3 本合同的计费依据为：详见专用条款结算原则。
4.4 最终合同价款的认定
本合同资金来源为财政资金，最终合同结算价款以政府或前海管理局指定的审核机构或发包人认可的审核单位审核结论为准。

第五条 工作周期

本次勘察设计人的勘察设计工作从中标通知书签发直至勘察设计人完成本合同约定工作范围内的所有服务内容为止，具体安排见专用条款。

第六条 工作目标

6.1 本项目工作目标：在工作时限内完成勘测成果（含测量、物探、勘察）、初步设计及概算、施工图设计、竣工图编制、水土保持方案设计及 BIM 技术服务技术服务，并协助甲方顺利取得政府相关主管部门批复文件，确保建设工程实用、经济、美观，顺利竣工验收、规划验收，投入使用。
6.2 具体工作目标详见 合同附件设计基本要求（设计任务书） 。

第七条 工作成果

勘察设计人应向发包人提交的文件及其份数：

序号	服务及工作内容	提交期限及要求	份数	备注
1	提交工作服务计划书	中标通知书发出后 5 日内，设计人向发包人提交工作服务计划书（含工程设计服务	5 份 光盘 2 份	

（签署页）

发　　包　　人：深圳市前海建设投资控股集团有限公司

统一社会信用代码：91440300587917503A

地　　址：深圳市前海深港合作区南山街道桂湾五路123号前海大厦T1栋1701

电　　话：0755-88982686

传　　真：

电　子　信　箱：

开　户　银　行：

账　　号：

法定代表人或其授权的代理人：（签名）

日期：2024年3月1日

勘察设计人1：深圳翰博设计股份有限公司

统一社会信用代码：91440300570009541A

地　　址：深圳市南山区南头街道南联社区北环大道11008号豪方天际广场写字楼2801

电　　话：0755-82833683

传　　真：0755-86318702

电　子　信　箱：pl@hope.design

开　户　银　行：北京银行深圳新安支行

账　　号：2000 0085 8409 0013 6431 293

法定代表人或其授权的代理人：（签名）

日期：2024年3月1日

勘察设计人2：深圳市建设综合勘察设计院有限公司

统一社会信用代码：91440300192203178 9

地　　址：深圳市龙华区大浪街道新石社区石龙仔路18号2栋沐兰工业园2栋909整层

电　　话：0755-23597770

传　　真：0755-23595908

电　子　信　箱：798204734@qq.com

开　户　银　行：中国建设银行股份有限公司深圳大浪支行

账　　号：44250100017700001919

法定代表人或其授权的代理人：（签名）

日期：2024年3月1日

附件 1 勘察设计人的项目负责人及主要参与人员

十一、拟派项目组织机构一览表

拟派项目组织机构一览表

投标人名称：深圳翰博设计集团股份有限公司、深圳市建设综合勘察设计院有限公司

拟在本项目担任职务	姓名	持证情况	职称	专业	主要简历、经验及承担过的项目
项目负责人	秦操		园林高级工程师	园林	详见人员简历表
技术负责人	甘海涛	/	园林景观设计高级工程师	园林	详见人员简历表
设计总监	黄俊勇	/	园林高级工程师	园林	详见人员简历表
景观专业负责人	周凯	/	园林高级工程师	园林	详见人员简历表
园建专业负责人	刘克华	/	园林工程师	园林	详见人员简历表
植物专业负责人	肖育玲	/	园林景观设计工程师	园林	详见人员简历表
给排水专业负责人	席鹏鸽	注册公用设备工程师（给水排水）	给排水高级工程师	给排水	详见人员简历表
电气专业负责人	吕琪珺	注册电气工程师（供配电）	建筑电气高级工程师	电气	详见人员简历表
海绵城市专业负责人	黎凤仁	/	园林高级工程师	园林	详见人员简历表
建筑专业负责人	徐鹏	一级注册建筑师	建筑高级工程师	建筑	详见人员简历表
市政专业负责人	郑国强	/	道路桥隧高级工程师	道路桥隧	详见人员简历表
BIM 技术负责人	潘智定	/	建筑设计助理工程师	建筑	详见人员简历表
勘察负责人	李仲轩	注册岩土工程师	岩土高级工程师	岩土	详见人员简历表
勘察组长	熊清林	注册岩土工程师	岩土高级工程师	岩土	详见人员简历表
勘察技术人员	徐鹏贵	注册岩土工程师	岩土工程师	岩土	详见人员简历表
勘察技术人员	梁秋花	/	岩土高级工程师	岩土	详见人员简历表
勘察技术人员	陈敏健	/	工程师	岩土	详见人员简历表
造价专业负责人	左权	注册造价工程师	工程概预算高级工程师	概预算	详见人员简历表
现场服务人员	姚英豪	/	园林工程师	园林	详见人员简历表

40. 徐鹏

姓　　名　徐　鹏

性　　别　男

出生年月　1979 年 05 月

专　　业　建筑

任职资格　高级工程师

编　　号　807

经　中船第九设计研究院工程有限公司　高级专业技术职务评审委员会于 2011 年 12 月评审确认任职资格。

特发此证书

发证单位：中船第九设计研究院工程有限公司

2011　12　31　日

普通高等学校

毕业证书

中华人民共和国教育部监制

No. 01155604

学生　徐　鹏　性别　男，一九七九年　五月三十　日生，于一九九六年　九　月至　二零零一年　六　月在本校　城市规划　专业五年制本科学习，修完教学计划规定的全部课程，成绩合格，准予毕业。

校(院)长：单平

校　名：天津大学

二零零一年　六月　三十日

学校编号：10056120013001548

深圳市社会保险历年参保缴费明细表（个人）

姓名：徐鹏　　社保电脑号：644490059　　身份证号码：360103197905300 71X　　页码：1

参保单位名称：深圳翰博设计股份有限公司　　单位编号：604400　　计算单位：元

缴费年	月	单位编号	养老保险			医疗保险				生育			工伤保险		失业保险		
			基数	单位交	个人交	险种	基数	单位交	个人交	险种	基数	单位交	基数	单位交	基数	单位交	个人交
2024	01	604400	5000.0	700.0	400.0	1	6475	323.75	129.5	1	6475	32.38	5000	7.0	5000	40.0	10.0
2024	02	604400	5000.0	700.0	400.0	1	6475	323.75	129.5	1	6475	32.38	5000	7.0	5000	40.0	10.0
2024	03	604400	5000.0	700.0	400.0	1	6475	323.75	129.5	1	6475	32.38	5000	14.0	5000	40.0	10.0
2024	04	604400	5000.0	750.0	400.0	1	6475	323.75	129.5	1	6475	32.38	5000	14.0	5000	40.0	10.0
2024	05	604400	5000.0	750.0	400.0	1	6475	323.75	129.5	1	6475	32.38	5000	14.0	5000	40.0	10.0
2024	06	604400	5000.0	750.0	400.0	1	6475	323.75	129.5	1	6475	32.38	5000	14.0	5000	40.0	10.0
2024	07	604400	5000.0	750.0	400.0	1	6475	323.75	129.5	1	6475	32.38	5000	14.0	5000	40.0	10.0
2024	08	604400	5000.0	750.0	400.0	1	6475	323.75	129.5	1	6475	32.38	5000	14.0	5000	40.0	10.0
2024	09	604400	5000.0	750.0	400.0	1	6475	323.75	129.5	1	6475	32.38	5000	14.0	5000	40.0	10.0
2024	10	604400	5000.0	750.0	400.0	1	6475	323.75	129.5	1	6475	32.38	5000	14.0	5000	40.0	10.0
2024	11	604400	5000.0	750.0	400.0	1	6475	323.75	129.5	1	6475	32.38	5000	14.0	5000	40.0	10.0
2024	12	604400	5000.0	750.0	400.0	1	6475	323.75	129.5	1	6475	32.38	5000	14.0	5000	40.0	10.0
合计				8850.0	4800.0			3885.0	1554.0			388.56		190.0		480.0	120.0

社保费缴纳清单 证明专用章

备注：

1. 本证明可作为参保人在本单位参加社会保险的证明。向相关部门提供，查验部门可通过登录网址：https://sipub.sz.gov.cn/vp/，输入下列验真码（ 3391e3e958693004 ）核查，验真码有效期三个月。
2. 生育保险中的险种“1”为生育保险，“2”为生育医疗。
3. 医疗险种中的险种“1”为基本医疗保险一档，“2”为基本医疗保险二档，“4”为基本医疗保险三档，“5”为少儿/大学生医保（医疗保险二档），“6”为统筹医疗保险。
4. 上述“缴费明细”表中带“*”标识为补缴，空行为断缴。
5. 带“@” 标识为参保单位申请缓缴社会保险费时段。
6. 带“&”标识为参保单位申请缓缴社会保险费单位缴费部分的时段。
7. 居民养老保险、少儿/学生医疗保险缴费情况不在本清单中展示。
8. 如2020年2月至6月的单位缴费部分金额为“0”或者缴费金额减半的，属于按规定减免后实收金额。
9. 单位编号对应的单位名称：

单位编号	单位名称
604400	深圳翰博设计股份有限公司

深圳市社会保险基金管理局

打印日期：2025年1月9日

社保费缴纳清单 证明专用章

业绩证明-大浪河碧道建设工程（时尚小镇段）（勘察设计）

中 标 通 知 书

标段编号：4403102023010800l001

标段名称：大浪河碧道建设工程（时尚小镇段）（勘察设计）

建设单位：深圳市龙华区水污染治理中心

招标方式：公开招标

中标单位：深圳翰博设计股份有限公司//深圳市水务规划设计院股份有限公司

中标价：204.2758万元

中标工期：按招标文件要求

项目经理(总监)：

本工程于 2023-10-10 在深圳公共资源交易中心(深圳交易集团建设工程招标业务分公司)进行招标，2023-11-17 完成招标流程。

招标人和中标人应当自中标通知书发出之日起三十日内按照招标文件和中标人的投标文件订立书面合同。

招标代理机构(盖章)：

法定代表人或其委托代理人

(签字或盖章)：

招标人(盖章)：

法定代表人或其委托代理人

(签字或盖章)：

日期：2023-12-08

查验码：4528635934207175 查验网址：https://www.szggzy.com/jyfw/list.html?id=jyfwjsgc

合同编号：深龙华水务合字〔2023〕222号

深圳市龙华区水污染治理中心

建设工程勘察设计合同

项目名称：大浪河碧道建设工程（时尚小镇段）（勘察设计）

甲　　方：深圳市龙华区水污染治理中心

乙　　方：深圳翰博设计股份有限公司（联合体牵头单位）、
深圳市水务规划设计院股份有限公司（联合体成员单位）

签订日期：2023 年 12 月 15 日

第一部分　协议书

甲方（委托方）：深圳市龙华区水污染治理中心

乙方（受托方）：深圳翰博设计股份有限公司（联合体牵头单位）、

深圳市水务规划设计院股份有限公司（联合体成员单位）

甲方委托乙方承接大浪河碧道建设工程（时尚小镇段）项目勘察设计工作。根据《中华人民共和国民法典》《中华人民共和国建筑法》《建设工程质量管理条例》《建设工程勘察设计管理条例》《建设工程安全生产管理条例》《深圳市建设工程质量管理条例》《工程设计资质标准》以及其他相关法律法规，遵循平等、自愿、公平和诚实信用的原则，甲方将如下工程设计委托给乙方完成。双方就此事宜协商一致，共同达成本协议。

一、工程概况

1、工程名称：大浪河碧道建设工程（时尚小镇段）（勘察设计）

2、工程地点：深圳市龙华区

3、建设内容：大浪河是龙华河的一级支流、观澜河的二级支流，河道堤防级别为2级，本次碧道建设起点为石龙仔路，终点至大浪河人工湖附近，长约3.2千米，工程红线范围面积约12.2万平方米，其中陆域面积7.8万平方米，水域面积4.4万平方米。主要建设内容包括水安全工程、水生态工程、休闲系统工程、其它配套工程、交通疏解与水土保持工程、管线改迁工程等。

4、投资规模：约4633.15万元人民币（暂定价）。

5、资金来源：财政投入100%。

二、勘察设计内容

本工程勘察设计工作主要包括以下内容：（所包含工作内容在□内打√）

☑工程测量

☑岩土工程勘察

☑水文地质勘察（如需）

☑工程物探

☑管线测探

□土壤氡浓度检测

☑方案设计（含动画多媒体制作、现场展板设计制作，如需）

□编制项目建议书

☑编制可行性研究报告

☑初步设计

☑概算编制

☑施工图设计（含变更设计、施工配合、结决算配合等）

☑编制水土保持方案

☑环境影响评价

☑地质灾害评估（如需）

☑防洪影响评价（如需）

☑涉高涉铁涉水涉桥评估（如需）

☑其他：BIM 设计、涉林（如需）、涉燃气评估（如需）、管线迁改设计（如需）、交通疏解

具体设计工作要求和内容，详见通用条款、专用条款。

三、合同价款

签约合同价（暂定价）为：人民币（大写）贰佰零肆万贰仟柒佰伍拾捌元整（¥204.2758 万元）。

合同签约价为暂定价。合同签约价暂定为本项目中标价。可能与实际发生金

甲方（盖章）：

深圳市龙华区水污染治理中心

法定代表人

或委托代理人：

（签字或盖章）

地址：深圳市龙华区龙华街道清湖行政服务中心 3 栋

电话：21047980

乙方（盖章）：

深圳翰博设计股份有限公司

法定代表人

或委托代理人：

（签字或盖章）

地址：深圳市南山区南头街道南联社区北环大道 11008 号豪方天际广场写字楼 2801

电话：0755-82833683

乙方（盖章）：

深圳市水务规划设计院股份有限公司

法定代表人

或委托代理人：

（签字或盖章）

地址：深圳市龙华区民治街道龙塘社区星河传奇花园三期商厦 1 栋 C 座 1110

电话：0755-82346961

附件一

拟投入本项目人员情况表

序号	姓名	性别	身份证号	职称等级/职称专业	执业资格注册情况	从事专业	工作年限	在本项目中拟任的岗位
1	徐鹏	男	3601031979053007 1X	建筑高级工程师	一级注册建筑师	建筑	22	设计负责人（兼任项目总负责人）
2	秦操	男	4419001975030800 35	园林高级工程师	/	景观	26	方案总监
3	黄俊勇	男	4403011986122201 37	园林高级工程师	/	景观	13	项目总监
4	甘海涛	男	4210221986022248 31	园林景观设计高级工程师	/	景观	16	施工图设计负责人
5	潘智定	男	4524241991071517 57	建筑设计助理工程师	/	BIM	9	BIM 设计负责人
6	吴方华	男	5103211981072942 94	建筑高级工程师	/	建筑	17	景观建筑专业负责人
7	席鹏鸽	女	1427011980011930 21	给排水高级工程师	注册公用设备工程师（给水排水）	给排水	18	景观给排水专业负责人
8	章翌	女	3208261974082800 20	结构高级工程师	一级注册结构工程师	结构	25	景观结构专业负责人
9	吕琪珺	女	3209021987093010 23	建筑电气高级工程师	注册电气工程师（供配电）	电气	13	景观电气专业负责人
10	周凯	男	4205231980090100 34	园林高级工程师	/	景观	21	景观专业负责人
11	晋青洲	男	3423241971110148 35	城市规划高级工程师	注册城市规划师	规划	28	景观规划专业负责人
12	姚英豪	男	4102231986042500 34	园林工程师	/	景观	12	景观设计驻场人员
13	陈有如	男	4408821985050411 12	园林景观设计工程师	/	景观	16	景观资深设计师
14	杨勇	男	4209831989100547 75	园林工程师	/	景观	12	景观资深设计师
15	杨冬云	男	4304251979122435 76	高级工程师	一级注册建造师（水利水电工程）	设计	19	水利专业负责人
16	裴洪军	男	3211021977041904 19	高级工程师	注册土木工程师（岩土）	勘察	18	勘察负责人
17	王卫	男	4306021978120160 30	高级工程师	无	勘察	20	勘察专业审定人

41. 蔡晟杰

广东省职称证书

姓　　名：蔡晟杰

身份证号：441581199807066019

职称名称：助理工程师

专　　业：建筑景观设计

级　　别：助理级

取得方式：考核认定

通过时间：2020年08月28日

评审组织：深圳市南山区人力资源局

证书编号：2003056006504

发证单位：深圳市人力资源和社会保障局

发证时间：2020年09月02日

广东省职称证书 专用章

查询网址：http://www.gdhrss.gov.cn/gdweb/zyjsrc

普通高等学校

毕业证书

学生 蔡晟杰 性别 男，一九九八 年 七 月六 日生，于二〇一五 年 九 月至二〇一九年 六 月在本校 环境设计 专业 四 年制本科学习，修完教学计划规定的全部课程，成绩合格，准予毕业。

校　　名：电子科技大学中山学院　校（院）长：徐建华

证书编号：115451201905004708　　二〇一九 年 六 月二十一日

查询网址：http://www.chsi.com.cn

深圳市社会保险历年参保缴费明细表（个人）

姓名：蔡晨杰　　社保电脑号：802347008　　身份证号码：441581199807066019　　页码：1

参保单位名称：深圳翰博设计股份有限公司　　单位编号：604400　　计算单位：元

缴费年	月	单位编号	养老保险			医疗保险				生育			工伤保险		失业保险		
			基数	单位交	个人交	险种	基数	单位交	个人交	险种	基数	单位交	基数	单位交	基数	单位交	个人交
2024	01	604400	3523.0	528.45	281.84	1	6475	323.75	129.5	1	6475	32.38	3300	4.62	3300	26.4	6.6
2024	02	604400	3523.0	528.45	281.84	1	6475	323.75	129.5	1	6475	32.38	3300	4.62	3300	26.4	6.6
2024	03	604400	3523.0	528.45	281.84	1	6475	323.75	129.5	1	6475	32.38	3300	9.24	3300	26.4	6.6
2024	04	604400	3523.0	563.68	281.84	1	6475	323.75	129.5	1	6475	32.38	3300	9.24	3300	26.4	6.6
2024	05	604400	3523.0	563.68	281.84	1	6475	323.75	129.5	1	6475	32.38	3300	9.24	3300	26.4	6.6
2024	06	604400	3523.0	563.68	281.84	1	6475	323.75	129.5	1	6475	32.38	3300	9.24	3300	26.4	6.6
2024	07	604400	3523.0	563.68	281.84	1	6475	323.75	129.5	1	6475	32.38	3300	9.24	3300	26.4	6.6
2024	08	604400	3523.0	563.68	281.84	1	6475	323.75	129.5	1	6475	32.38	3300	9.24	3300	26.4	6.6
2024	09	604400	3523.0	563.68	281.84	1	6475	323.75	129.5	1	6475	32.38	3300	9.24	3300	26.4	6.6
2024	10	604400	3523.0	563.68	281.84	1	6475	323.75	129.5	1	6475	32.38	3300	9.24	3300	26.4	6.6
2024	11	604400	3523.0	563.68	281.84	1	6475	323.75	129.5	1	6475	32.38	3300	9.24	3300	26.4	6.6
2024	12	604400	4492.0	718.72	359.36	1	6475	323.75	129.5	1	6475	32.38	3300	9.24	3300	26.4	6.6
合计				6813.51	3459.6			3885.0	1554.0			388.56		125.4		316.8	79.2

深圳市社会保险基金管理局 社保费缴纳清单 证明专用章

备注：

1. 本证明可作为参保人在本单位参加社会保险的证明。向相关部门提供，查验部门可通过登录网址：https://sipub.sz.gov.cn/vp/，输入下列验真码（ 3391e3e95867d184 ）核查，验真码有效期三个月。
2. 生育保险中的险种“1”为生育保险，“2”为生育医疗。
3. 医疗险种中的险种“1”为基本医疗保险一档，“2”为基本医疗保险二档，“4”为基本医疗保险三档，“5”为少儿/大学生医保（医疗保险二档），“6”为统筹医疗保险。
4. 上述“缴费明细”表中带“*”标识为补缴，空行为断缴。
5. 带“@” 标识为参保单位申请缓缴社会保险费时段。
6. 带“&”标识为参保单位申请缓缴社会保险费单位缴费部分的时段。
7. 居民养老保险、少儿/学生医疗保险缴费情况不在本清单中展示。
8. 如2020年2月至6月的单位缴费部分金额为“0”或者缴费金额减半的，属于按规定减免后实收金额。
9. 单位编号对应的单位名称：

单位编号	单位名称
604400	深圳翰博设计股份有限公司

深圳市社会保险基金管理局 社保费缴纳清单 证明专用章

打印日期：2025年1月9日

业绩证明-深圳华润中心万象城项目三期景观 BIM 技术服务

华润置地深圳大区

深圳华润中心万象城项目三期景观 BIM 技术服务合同

合同编号：CRCSZ-DM-CC-SJ-22003

甲　　方：华润（深圳）有限公司

通讯地址：深圳市南山区华润置地大厦 B 座 24 楼

联络人员：钟兰

联系电话：13510401817

电子邮箱：zhonglan@crland.com.cn

乙　　方：深圳翰博设计股份有限公司

通讯地址：深圳市南山区南海大道 1065 号南山大厦 600B、600C 房

联络人员：黄俊勇

联系电话：18688788713

电子邮箱：hopedp@hopedesign.group

根据《中华人民共和国民法典》等相关法律规定，甲乙双方经协商一致，就【华润置地深圳大区深圳华润中心万象城项目三期景观 BIM 技术服务】建筑信息模型(BIM)技术服务事项签订本合同，以便共同遵守。

第一条 定义

1.1 除本合同另有约定外，在以下定义中的词语在本合同(包括附件)中具有相同含义：

1.1.1 本项目：系指【华润置地深圳大区深圳华润中心万象城项目三期景观BIM技术服务】项目；

1.1.2 工作日：系指除周六、周日和中国的法定节假日之外的任何一天，不包括中国政府宣布临时调整为休息日的周一至周五，但包括中国政府宣布为临时工作日的周六和周日；

1.1.3 日/天/自然日：系指日历日，包括全部工作日和休息日；本合同中未明确约定为工作日的，均应被认定为日/天/自然日；

1.1.4 不可抗力：不能预见、不能避免并不能克服的客观情况；

1.1.5 中国：系指中华人民共和国，仅就本合同而言，不包括香港特别行政区、澳门特别行政区及台湾地区；

1.1.6 中国法律：如未特别说明，系指中国的法律、行政法规、地方性法规、自治条例、单行条例、部门规章、地方政府规章，法律、行政法规授权的机构颁布的规范性文件，以及有权机关依法对上述文件作出的解释；

1.1.7 政府机构：系指中国各级人民政府及其下属机构、办事机构和派出机构，及任何在前述机构领导下或以前述机构名义行使行政、管理、监管、征用和征税权利的政府授权机构、事业单位和社会团体；

1.1.8 元：如无特别约定指中国的法定货币人民币元；

1.1.9 税费：系指由有管辖权的政府机构或其授权机构征收的现有的和将有的任何税收、规费以及其他任何性质的政府收费，包括但不限于印花税、营业税、契税、所得税和其他税；

1.1.10 关联工作：指在本合同及附件中未有明确约定，但与该等文件中约定的乙方设计范围、服务内容及工作职责有关的工作；以及设计环节的不同阶段、不同主体之间，设计环节与施工、竣工验收等不同环节之间相互交叉、衔接部分的设计及协调配合工作。关联工作属于本合同约定的乙方工作内容，相关费用已计入本合同设计费，乙

3.3 **设计内容**：（包括但不限于）

（1）设计阶段：

- 按要求精度的BIM整合模型
- 设计问题及碰撞报告
- 供效果落地及细节评审的可操作可视化VR渲染文件
- 展现整体区域及细节的落地效果漫游视频
- 交付文件说明：基于建筑BIM模型，整合的景观与幕墙BIM模型原文件，格式可为.skp,.rvt 等，设计问题及碰撞报告文件格式须包含.PDF，可操作VR渲染文件格式为原软件格式（无需再安装软件），视频文件格式为.MP4。
- BIM设计模型需达到LOD300精度，建模范围、质量、信息需严格遵照本任务书要求中指明的BIM设计范围及相关标准要求；
- 模型应体现工艺做法、管道排布，表达装饰构件的几何和非几何信息；
- 模型中严禁存在构件信息错漏或不完整、模型本身或与不同专业间碰撞错误等问题。

（2）BIM模型评审意见修改阶段：

- 按要求精度的BIM整合模型
- 汇总需要施工图设计单位修改的问题汇报
- 供效果落地及细节评审的可操作可视化VR渲染文件
- 展现整体区域及细节的落地效果漫游视频

交付文件说明：基于建筑BIM模型，整合的精装BIM模型原文件，格式可为.skp,.rvt 等，设计问题及碰撞报告文件格式须包含.PDF，可操作VR渲染文件格式为原软件格式（无需再安装软件），视频文件格式为.MP4；

第四条 服务要求及成果

4.1 本项目服务阶段包含：

设计阶段、BIM模型评审意见修改阶段、成果验收阶段。

可操作 VR 渲染文件格式为原软件格式（无需再安装软件），视频文件格式为.MP4；物料（材料）模型量清单明细文件格式须包含.PDF。

4.1.3、招标及施工过程服务要求

（1）配合甲方开展对景观施工单位的 BIM 模型交底。

（2）配合甲方审核景观施工单位深化设计 BIM 成果，确保其符合各项建模标准要求，并能够指导施工，并出具模型审核报告。

（3）配合甲方实现设计效果高质量落地，开展基于 BIM 技术的配合服务。

（4）协助甲方收集相关建模资料，配合甲方开展对幕墙、景观施工单位的 BIM 模型交底。

（5）依据甲方要求，在有需要的情况下，结合现场实际施工条件、设计变更及施工产品不断更新的实际情况，同步更新模型。

（6）依据甲方要求提供出差服务。

（7）过程中的其他 BIM 相关技术咨询服务。

（8）配合甲方对施工单位竣工 BIM 模型进行审核。

（9）整理本次招标全部阶段所有 BIM 工作资料，进行工作总结、汇报与最终交付。

4.2 各设计专业负责人联系方式。

第五条 团队及双方职责

5.1 甲方于本合同签署时认同乙方派出的团队的组成、架构及职责

序列号	姓名	部门及职务	办公电话	手机	邮件
1	甘海涛	项目负责人	0755-82833083	18926797829	hopedp@hopedesign.group
2	潘智定	BIM 项目经理	0755-82833083	18926797829	hopedp@hopedesign.group

序列号	姓名	部门及职务	办公电话	手机	邮件
3	莫智林	BIM 景观专业负责人	0755-82833083	18926797829	hopedp@hopedesign.group
4	韩夏飞	BIM 景观工程师	0755-82833083	18926797829	hopedp@hopedesign.group
5	蔡晟杰	BIM 景观工程师	0755-82833083	18926797829	hopedp@hopedesign.group

5.2 乙方职责

5.2.1 乙方应确保其派出的团队的各个成员是其公司中最适合本项目的人员，并能代表乙方的业务能力与水平；

5.2.2 乙方应确保其派出的团队人员在本项目的投入时间是合理高效的，该团队不存在忙闲不均或有冗员之现象；

5.2.3 乙方应确保其派出的团队人员在本项目过程中的完整性与连续性，未经甲方书面同意，不得擅自更换设计团队人员；

5.2.4 乙方须按甲方合理要求及时派出符合各阶段设计工作要求的人，如甲方认为乙方派出人员不能胜任本项目工作而要求乙方更换人员的，乙方需在收到甲方通知后【3】个工作日内更换完毕。

5.3 甲方职责

5.3.1 有权统计并核实乙方派出的团队人员在本项目上投入的工作时间；

5.3.2 观察并评估团队组成人员的工作能力和表现，并有权要求乙方及时替换工作表现不佳人员。

注：本合同签订后，未经甲方书面确认，乙方不得更换设计团队人员。

第六条 工作进度

6.1 乙方应按以下设计进度安排的要求进行相关工作并完成提交（完成指乙方相关工作经甲方书面确认通过）：

6.1.1 设计阶段：

(1) 方案扩初设计阶段完成，汇报通过并经甲方确认后【20】个工作日内。

问题报告；出差服务以及基于BIM技术的全过程配合服务。

7.2.3 由于乙方设计原因达不到合同及附件约定的设计内容及成果要求、达不到设计成本控制的要求，或未按照设计沟通的会议纪要进行设计调整，或出现遗漏和错误，乙方有责任在不增加设计费的条件下进行设计修改和补充，并不影响设计进度；

7.2.4 乙方不得将本设计转包或分包给其他设计单位或个人，如出现此情况，将被视为乙方违约；

7.2.5 乙方负责通过设计图纸和文件充分表达全部设计意图，以满足项目开发需要；

7.2.6 乙方不得向第三方扩散、转让与本项目相关的设计图纸等技术经济资料，除非甲方允许，否则甲方有权索赔；

7.2.7 配合甲方进行项目图纸交底、竣工验收工作，并积极参与景观材料的确定。

第八条 合同价款及付款方式

8.1 设计费：本合同为总价包干合同，总设计费暂定(含税)为人民币【272725.20】，不含税为人民币【257287.92】。除本合同另有明确约定外，该费用为乙方提供本合同项下服务所收取的全部费用，包括但不限于设计费、整改费及一切税费。

8.2 差旅费

双方共同确认：

□本合同约定价款已包含乙方履行本合同项下义务所产生的交通费、食宿费等相关差旅费用，乙方应按甲方要求安排出差工作，甲方无需另行向乙方支付任何费用。

☑ 本合同约定价款已包含深圳区域不限次数。

设计费包含乙方履行本合同应缴纳的中国境内税费和以下费用：

8.3.1 各阶段设计文件图则、电子文件；

8.3.2 所有按规定工作需要的支出，例如印刷、晒图、照片、影印、电话、电传、邮递、速递等开支；

事人平均分担。

21.2 甲乙双方充分阅读并理解本合同条款有关各方的权利义务内容，自愿签订并接受本合同条款的约束。

21.3 合同一方没有或部分行使其权利，或未对另一方的违约行为采取行动，不应被视为对该权利的放弃。

21.4 本合同任一条款被认定无效的，不影响其他条款效力；本合同部分内容双方存在争议的，不影响其他无争议内容的履行。

21.5 乙方联系人、授权代表或其他人员在履行合同过程中对甲方所作的任何承诺、通知等信息，均对乙方具有约束力，且非经甲方书面同意不可撤销。

21.6 双方确认下述合同附件为本合同不可分割的组成部分，与本合同具有同等法律效力：

21.6.1 附件 1：设计工作细则

21.6.2 附件 2：阳光宣言；

21.6.3 附件 3：华润置地与合作方廉洁合同；

21.6.4 附件 4：不调价承诺函；

21.6.5 附件 5：规范发票行为承诺函；

21.6.6 附件 6：华润置地供方 EHS 诚信承诺书。

21.7 本合同一式【6】份，甲方持【4】份，乙方持【2】份，☑ 经双方盖公章/合同专用章后生效□经双方盖公章/合同专用章且法定代表人/授权代表签字后生效。

[以下无正文]

（本页无正文，为以下双方于【】年【】月【】日关于《建筑信息模型(BIM)技术服务合同》的签章页）

甲　　方：华润（深圳）有限公司

法定代表人或授权代表：

乙　　方：深圳翰博设计股份有限公司

法定代表人或授权代表：

附件 1：

设计工作细则

1. 项目介绍

(1) 项目名称： 深圳华润中心万象城改造项目三期景观设计

(2) 项目地址： 深圳市罗湖区华润中心万象城

(3) 项目规模： 深圳华润中心万象城改造项目三期为新增商业体量，目前为都市名园住宅裙楼商业，位于一期西侧，与一期之间相隔一条街道，近年收购成为了我司资产。2019 年下半年陆续租约到期，后将会有 4 层商业楼面近 3.1 万平米的商业面积，可以成为深圳万象城的三期（不包含裙楼上盖住宅）。景观面积约 7100 平方米。

2. 经济技术指标

总用地面积 13669.54 平方米、景观面积 7100 平方米、计容总建筑面积 3349 平方米、地下室面积 15,778 平方米（住宅使用，不对外）。

3. 功能配置

本项目成本定档为 M1 档，商业参照方案设计成果。

(1) 设计服务范围及产品标准(设计范围包括但不限于)：

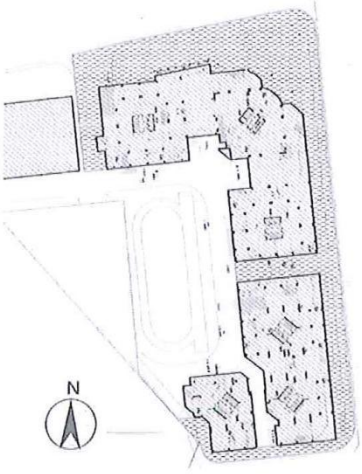

景观设计范围如上图，面积：7100m²

a) 项目用地红线范围内的景观施工图设计。

b) 项目配套的商业、市政绿化带等业态的施工图设计。

c) 完成不在本项目用地范围内但为本项目所必需的绿地、广场、人行通道等相应专项设计单位的设计配合工作。

d) 园林报建图设计及配合。

（2）设计工作内容

a) 对方案单位成果进行审核。

b) 根据华润置地设计标准要求完成交付园区内的施工图设计成果，提交 BIM 顾问进行复模（如有），第三方审图顾问进行评审。配合甲方完成项目施工图设计阶段、招标阶段、营销阶段等其他文件准备。

c) 现场施工过程中配合甲方和项目部进行施工图交底、施工现场设计巡检。

d) 景观顾问负责水景、泳池、围墙等结构，如有特殊情况由项目分判。

专家顾问团队

42. 黄兢祥

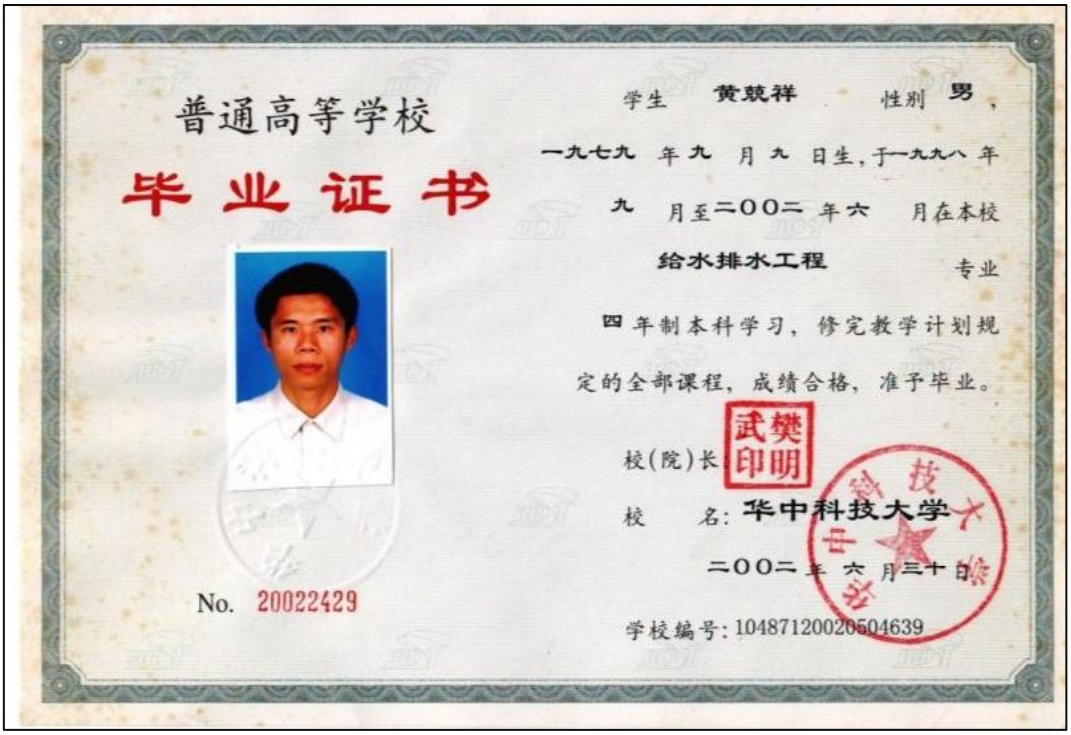

获奖证书

编号：2019D01A0222

获奖证书

黄兢祥：

你参加设计的 深圳市坪西公路坪山至葵涌段扩建工程 在二〇一九年度行业优秀勘察设计奖评选中获 优秀市政公用工程设计 二等奖。

特发此证，以资鼓励。

主要设计人：

1. 马杰 2. 刘飞 3. 黄兢祥 4. 黄枫 5. 陈兵 6. 刘明高 7. 熊建辉 8. 肖杰 9. 谢金华 10. 叶晔 11. 田鹏 12. 李张卿 13. 芦建军 14. 常军 15. 刘海卫

中国勘察设计协会

2019年11月

获奖证书

黄兢祥：

你参加设计的 深圳市机场南路新建工程 在二〇一五年全国优秀工程勘察设计行业奖评选中获市政公用工程二等奖。

特发此证，以资鼓励。

主要设计人：

1.刘子健 2.兰长青 3.刘 飞 4.马 杰 5.陈祖明
6.黎木平 7.钟伟斌 8.滕燕宁 9.姚晓励 10.原 华
11.张汇睿 12.黄兢祥 13.熊建辉 14.刘雪峰 15.胡昌文

中国勘察设计协会

2015年11月

奖　状

2021LG010303-11

黄兢祥　同志：

你参加的“福田区赛格日立工业区升级改造项目人行天桥生态步行系统工程”项目，在2021年“北京市优秀工程勘察设计奖”评选中获得，市政公用工程综合奖（道路桥隧）三等奖。

特发此证，以资鼓励。

主要设计人：

01. 刘子健　02. 梁汇伟　03. 陈翼军　04. 熊建辉　05. 杨丽星
06. 王国兴　07. 阴存欣　08. 朱观发　09. 罗诚榕　10. 潘　迪
11. 黄兢祥　12. 黄始南　13. 田　鹏　14. 谢金华　15. 叶　晔

北京工程勘察设计协会

二〇二一年九月

获奖证书

北京市市政工程设计研究总院有限公司：

你单位申报的“前海深港合作区双界河路、听海路及其地下道路（南坪二期至沿江高速）市政工程”项目，在第二十届深圳市优秀工程勘察设计奖评选中，荣获市政公用工程设计

一等奖

设计人员：

1.刘子健 2.王越 3.刘飞 4.郝标 5.李江龙 6.邱叶林 7.芦建军 8.刘晓阳 9.李梦 10.高伟 11.申美兰 12.李成 13.黄兢祥 14.刘印华 15.路财良

深勘设协[2023]17号

深圳市勘察设计行业协会

二〇二三年五月

深圳市社会保险历年参保缴费明细表（个人）

姓名：黄兢祥　　社保电脑号：604226913　　身份证号码：440683197909090616　　页码：1

参保单位名称：北京市市政工程设计研究总院有限公司深圳分院　　单位编号：60004139　　计算单位：元

缴费年	月	单位编号	养老保险			医疗保险				生育			工伤保险		失业保险		
			基数	单位交	个人交	险种	基数	单位交	个人交	险种	基数	单位交	基数	单位交	基数	单位交	个人交
2023	01	60004139	14800.0	2220.0	1184.0	1	14800	917.6	296.0	1	14800	74.0	14800	16.58	2360	16.52	7.08
2023	02	60004139	14800.0	2220.0	1184.0	1	14800	917.6	296.0	1	14800	74.0	14800	16.58	2360	16.52	7.08
2023	03	60004139	14800.0	2220.0	1184.0	1	14800	917.6	296.0	1	14800	74.0	14800	16.58	2360	16.52	7.08
2023	04	60004139	14800.0	2220.0	1184.0	1	14800	917.6	296.0	1	14800	74.0	14800	16.58	2360	16.52	7.08
2023	05	60004139	14800.0	2220.0	1184.0	1	14800	917.6	296.0	1	14800	74.0	14800	20.72	2360	16.52	7.08
2023	06	60004139	14800.0	2220.0	1184.0	1	14800	917.6	296.0	1	14800	74.0	14800	20.72	2360	16.52	7.08
2023	07	60004139	14800.0	2220.0	1184.0	1	14800	917.6	296.0	1	14800	74.0	14800	20.72	2360	16.52	7.08
2023	08	60004139	14800.0	2220.0	1184.0	1	14800	917.6	296.0	1	14800	74.0	14800	20.72	2360	16.52	7.08
2023	09	60004139	14800.0	2220.0	1184.0	1	14800	917.6	296.0	1	14800	74.0	14800	20.72	2360	16.52	7.08
2023	10	60004139	14800.0	2220.0	1184.0	1	14800	888.0	296.0	1	14800	74.0	14800	20.72	2360	16.52	7.08
2023	11	60004139	14800.0	2220.0	1184.0	1	14800	888.0	296.0	1	14800	74.0	14800	20.72	2360	16.52	7.08
2023	12	60004139	14800.0	2220.0	1184.0	1	14800	888.0	296.0	1	14800	74.0	14800	20.72	2360	16.52	7.08
2024	01	60004139	14800.0	2220.0	1184.0	1	14800	740.0	296.0	1	14800	74.0	14800	20.72	14800	118.4	29.6
2024	02	60004139	14800.0	2220.0	1184.0	1	14800	740.0	296.0	1	14800	74.0	14800	20.72	14800	118.4	29.6
2024	03	60004139	14800.0	2220.0	1184.0	1	14800	740.0	296.0	1	14800	74.0	14800	41.44	14800	118.4	29.6
2024	04	60004139	14800.0	2368.0	1184.0	1	14800	740.0	296.0	1	14800	74.0	14800	41.44	14800	118.4	29.6
2024	05	60004139	14800.0	2368.0	1184.0	1	14800	740.0	296.0	1	14800	74.0	14800	41.44	14800	118.4	29.6
2024	06	60004139	14800.0	2368.0	1184.0	1	14800	740.0	296.0	1	14800	74.0	14800	41.44	14800	118.4	29.6
2024	07	60004139	14800.0	2368.0	1184.0	1	14800	740.0	296.0	1	14800	74.0	14800	59.2	14800	118.4	29.6
2024	08	60004139	14800.0	2368.0	1184.0	1	14800	740.0	296.0	1	14800	74.0	14800	59.2	14800	118.4	29.6
2024	09	60004139	14800.0	2368.0	1184.0	1	14800	740.0	296.0	1	14800	74.0	14800	59.2	14800	118.4	29.6
2024	10	60004139	14800.0	2368.0	1184.0	1	14800	740.0	296.0	1	14800	74.0	14800	59.2	14800	118.4	29.6
2024	11	60004139	14800.0	2368.0	1184.0	1	14800	740.0	296.0	1	14800	74.0	14800	59.2	14800	118.4	29.6
2024	12	60004139	14800.0	2368.0	1184.0	1	14800	740.0	296.0	1	14800	74.0	14800	59.2	14800	118.4	29.6
合计				54612.0	28416.0			19802.4	7104.0			1776.0		794.48		1619.04	440.16

社保费缴纳清单
证明专用章

备注：

1. 本证明可作为参保人在本单位参加社会保险的证明。向相关部门提供，查验部门可通过登录网址：https://sipub.sz.gov.cn/vp/，输入下列验真码（ 3391e3d2da0ba4f2 ）核查，验真码有效期三个月。

2. 生育保险中的险种“1”为生育保险，“2”为生育医疗。

3. 医疗险种中的险种“1”为基本医疗保险一档，“2”为基本医疗保险二档，“4”为基本医疗保险三档，“5”为少儿/大学生医保（医疗保险二档），“6”为统筹医疗保险。

4. 上述“缴费明细”表中带“*”标识为补缴，空行为断缴。

5. 带“@” 标识为参保单位申请缓缴社会保险费时段。

6. 带“&”标识为参保单位申请缓缴社会保险费单位缴费部分的时段。

7. 居民养老保险、少儿/学生医疗保险缴费情况不在本清单中展示。

8. 如2020年2月至6月的单位缴费部分金额为“0”或者缴费金额减半的，属于按规定减免后实收金额。

9. 单位编号对应的单位名称：

单位编号	单位名称
60004139	北京市市政工程设计研究总院有限公司深圳分院

深圳市社会保险基金管理局

打印日期：2023年1月3日

社保费缴纳清单
证明专用章

业绩证明-中山市未达标水体综合整治工程（岐江河流域-横栏镇、古镇镇，岐江河流域-小榄镇、东升镇，民三联围流域，文明围流域，麻子涌流域、大芒刀围流域、竹排围流域）EPC+O（勘察设计、采购、施工+运营）第三标段

附件二　GF—2015—0210

正 本

合同编号：ZSJG-MSLW-SJ-2021-0925

中山市未达标水体综合整治工程（岐江河流域-横栏镇、古镇镇，岐江河流域-小榄镇、东升镇，民三联围流域，文明围流域，麻子涌流域、大芒刀围流域、竹排围流域）EPC+O（勘察设计、采购、施工+运营）第三标段

设计合同

住房和城乡建设部
国家工商行政管理总局　制定

第一部分 合同协议书

发包人（全称）： 中山市水务工程建设管理中心（以下简称“甲方”）

承包人（全称）： 北京市市政工程设计研究总院有限公司（以下简称“乙方”）

根据《中华人民共和国民法典》、《中华人民共和国建筑法》及有关法律规定，遵循平等、自愿、公平和诚实信用的原则，双方就 中山市未达标水体综合整治工程（岐江河流域-横栏镇、古镇镇，岐江河流域-小榄镇、东升镇，民三联围流域，文明围流域，麻子涌流域、大芒刀围流域、竹排围流域）EPC+O（勘察设计、采购、施工+运营）第三标段 设计及有关事项协商一致，共同达成如下协议：

一、工程概况

1.工程名称： 中山市未达标水体综合整治工程（岐江河流域-横栏镇、古镇镇，岐江河流域-小榄镇、东升镇，民三联围流域，文明围流域，麻子涌流域、大芒刀围流域、竹排围流域）EPC+O（勘察设计、采购、施工+运营）第三标段 。

2.工程批准、核准或备案文号： 中发改投审〔2021〕17号 。

3.工程内容及规模：项目建设范围为民三联围流域民众镇、三角镇的所有河涌，包括但不仅限于六围涌等162条河涌，总长度为284.41千米。建设内容包括：截污工程（包括截污管网工程和分散式一体化处理工程）、河道面源污染治理工程（包括滨岸湿地工程或河底森林工程、生态修复综合模块化治理工程、生态护岸工程、岸线景观工程等）、清淤工程及污泥厂建设、水系循环及补水工程、流域水系连通工程、水务信息化系统建设工程等内容。

本项目检测与修复管道86千米，新建污水截污管总长495.17千米，其中民众镇截污管长271.46千米，三角镇截污管长223.71千米，最大管径DN1000，项目新建、技改泵站最大排水流量约20m3/s（172.80万立方米/天），污水提升泵站3座，一体化处理设施16座，养殖废水一体化设施7座，新建、扩建污水处理厂3座，新建双向补取水泵站8座，技改泵站2座。

4. 工程地点：中山市民三联围流域民众镇、三角镇 。

5. 工程投资估算：项目总投资 414584.22 万元，其中建筑安装工程费为 312309.33 万元，勘察费为 3123.09 万元，设计费为 5609.34 万元，运营费为 34618.89 万元。

6. 工程进度安排：详见附件 5。

7. 工程主要技术标准：符合现行的国家、省、地方性法律法规、政策文件、规范、行业标准等的规定，设计成果真实、可靠、全面并满足要求。

二、工程勘察设计范围、阶段与服务内容

1. 工程设计范围：详见本合同附件 1。

2. 工程设计阶段：方案设计、工程初步设计（含概算编制）、施工图设计、施工图预算编制、施工现场指导与监督、工程调整和竣工验收设计服务等。

3. 工程设计服务内容：项目范围内前期资料收集工作、方案设计、工程初步设计、施工图设计(乙方原则上参照甲方提供的可行性研究报告进行初步设计方案、施工图设计，实际实施过程中由甲乙双方协商议定)、施工图预算编制、施工现场指导与监督、工程调整和竣工验收设计服务等。乙方须提供建设工程报建所需的工程图纸及资料、协助本招标范围内的建设工程规划许可工作、负责建设全过程设计服务及协调工作。满足相关设计规范要求，并通过初步设计评审及施工图审查，保证河涌水质可以稳定持续达标，投资可控。具体设计范围由甲方确认后实施。

工程设计范围、阶段与服务内容详见附件 1。

三、工程设计周期

计划开始日期：合同生效后 。

计划完成日期：

2021 年 12 月 25 日(共 90 天)。具体工程设计周期以专用合同条款及补

充条款的约定为准。

四、合同价格形式与签约合同价

1.合同价格形式：设计费率包干

2.签约合同价为:暂定(人民币大写)肆仟肆佰捌拾柒万肆仟柒佰元整(¥ 44，874，700.00元)。

设计费中标费率：1.44%

五、甲方代表与乙方项目负责人

甲方代表：魏小军

乙方单位(全称)：北京市市政工程设计研究总院有限公司

项目负责人：黄鸥

六、合同文件构成

本协议书与下列文件一起构成合同文件：

（1）专用合同条款及其附件；

（2）通用合同条款；

（3）中标通知书；

（4）投标函及其附录；

（5）甲方要求；

（6）技术标准；

（7）甲方提供的上一阶段图纸；

（8）其他合同文件。

在合同履行过程中形成且经双方书面确认达成一致的与合同有关的文件均构成合同文件组成部分。上述各项合同文件包括合同当事人就该合同文件所作出的补充和修改，对同一事项或问题作出补充和修改的文件，应以最新签署的为准。

七、承诺

1. 甲方承诺按照法律规定履行项目审批手续，按照合同约定提供设计依据，并按合同约定的期限和方式支付合同价款。

2. 乙方承诺按照法律和技术标准规定及合同约定提供工程设计服务。

八、词语含义

本协议书中词语含义与第二部分通用合同条款中赋予的含义相同。

九、签订地点

本合同在 中山市 签订。

十、补充协议

合同未尽事宜，合同当事人另行签订补充协议，补充协议是合同的组成部分。

十一、合同生效

本合同自 双方签字盖章后 生效。

十二、合同份数

合同一式 叁拾 份，正本捌 份，双方各执 肆 份，副本 贰拾贰 份，甲方执 贰 份，乙方执 贰拾 份。

甲方：中山市水务工程建设管理中心（公章）

法定代表人或其委托代理人：

（签字）

统一社会信用代码：

12442000MB2D076621

地　址：中山市石岐区民生路38号生办公区9楼

邮政编码：528400

法定代表人：

委托代理人：

电　话：

传　真：

电子信箱：mslw_zsswjgzx@126.com

开户银行：

账　号：

乙方：北京市市政工程设计研究总院有限公司（公章）

法定代表人或其委托代理人：

（签字）

统一社会信用代码：

91110000082854279 2

地　址：北京市海淀区西直门北大街32号3号楼

邮政编码：100082

法定代表人：

委托代理人：

电　话：010-82216699

传　真：010-82216700

电子信箱：wfw2019@bmedi.cn

开户银行：中国建设银行北京西四支行

账号：11001007200056003728

工程设计廉政责任书

工程项目名称：中山市未达标水体综合整治工程（岐江河流域-横栏镇、古镇镇，岐江河流域-小榄镇、东升镇，民三联围流域，文明围流域，麻子涌流域、大芒刀围流域、竹排围流域）EPC+O（勘察设计、采购、施工+运营）第三标段

工程项目地址：中山市民三联围流域民众镇、三角镇

建设单位（甲方）：中山市水务工程建设管理中心

设计单位（乙方）：北京市市政工程设计研究总院有限公司

为加强工程建设中的廉政建设，规范工程建设设计委托与被委托双方的各项活动，防止发生各种谋取不正当利益的违法违纪行为，保护国家、集体和当事人的合法权益，根据国家有关工程建设的法律法规和廉政建设责任制规定，特订立本廉政责任书。

第一条　甲乙双方的责任

（一）应严格遵守国家关于市场准入、项目招标投标、工程建设、勘察设计和市场活动的有关法律、法规、相关政策、以及廉政建设的各项规定。

（二）严格执行建设工程勘察设计合同文件，自觉按合同办事。

（三）业务活动必须坚持公开、公平、公正、诚信、透明的原则（除法律法规另有规定者外），不得为获取不正当的利益，损害国家、集体和对方利益，不得违反工程建设管理、勘察设计的规章制度。

（四）发现对方在业务活动中有违规、违纪、违法行为的，应及时提醒对方，情节严重的，应向其上级主管部门或纪检监察、司法

甲方单位：（盖章）	乙方单位：（盖章）
法定代表人：	法定代表人：
地址：	地址：
电话：	电话：
2021年9月25日	2021年9月25日
甲方监督单位（盖章）	乙方监督单位（盖章）
年　月　日	年　月　日

施工图关键页

中山市未达标水体综合整治工程（民三联围流域）
第三批
控源截污工程(三角镇)—新涌

排水专业

施工图设计
2021W291-SS010117

第 01 卷
第 01 册
第 17 分册

工程设计出图专用章(01)
单位名称:北京市市政工程设计研究总院有限公司
业务范围:工程设计综合资质甲级
资质证书编号:A111005439
有效期至:2028年 12月22日

设计证书（工程设计综合甲级）编号 A111005439
北京市市政工程设计研究总院有限公司

2022年6月20日

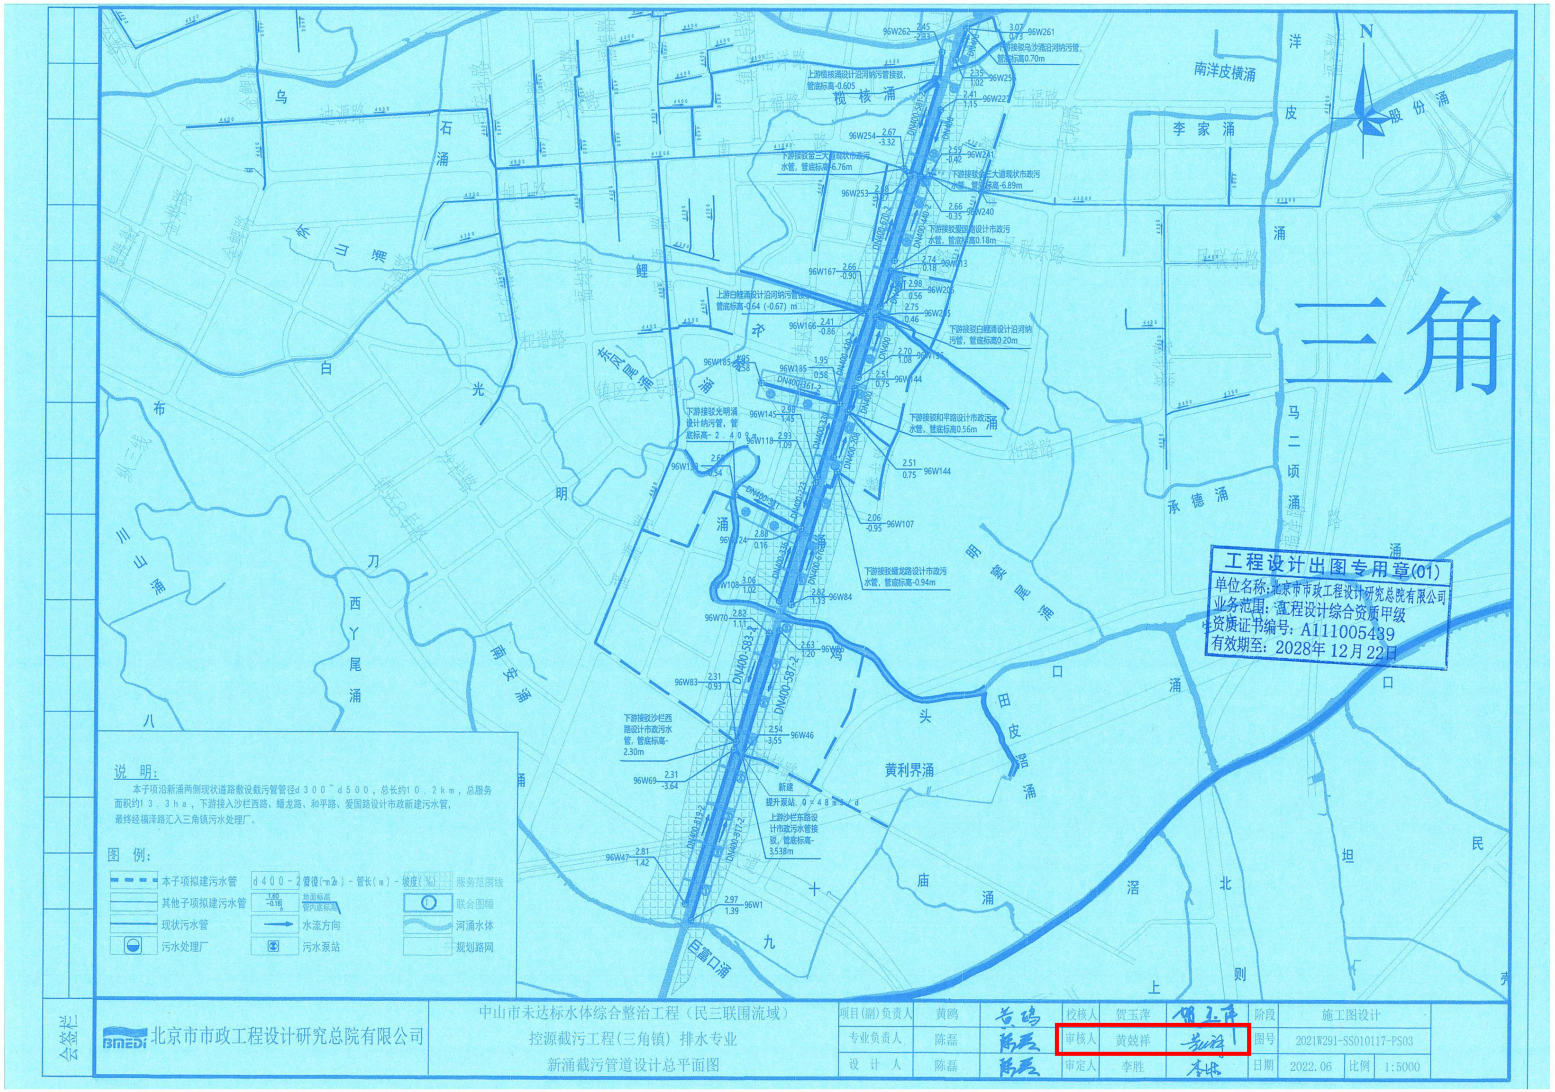
三角
南洋皮横涌
李家涌
承德涌
马二顷涌
微核涌
鲤冲涌
白光涌
布头涌
三山涌
西丫尾涌
神安涌
明斌围涌
田皮后涌
黄利界涌
庙涌
北溶
坦民
上则
口口
八
九
十
N
说 明:
本子项沿新涌两侧现状道路敷设截污管管径d300~d500，总长约10.2km，总服务面积约13.3ha，下游接入沙栏西路、婚龙路、和平路、爱国路设计市政新建污水管，最终经福洋路汇入三角镇污水处理厂。
图 例:
本子项拟建污水管
其他子项拟建污水管
现状污水管
污水处理厂
污水泵站
水流方向
河涌水体
规划路网
联合围幅
工程设计出图专用章(01)
单位名称：北京市市政工程设计研究总院有限公司
业务范围：工程设计综合资质甲级
资质证书编号：A111005439
有效期至：2028年12月22日
北京市市政工程设计研究总院有限公司
中山市未达标水体综合整治工程（民三联围流域）
控源截污工程(三角镇）排水专业
新涌截污管道设计总平面图
项目(副)负责人 黄鸣
专业负责人 陈磊
设 计 人 陈磊
校核人 贺玉萍
审核人 黄兢祥
审定人 李胜
阶段 施工图设计
图号 2021W291-SS010117-PS03
日期 2022.06
比例 1:5000
会签栏

43. 梁汇伟

梁汇伟 于二〇一一年十一月，经 深圳市交通运输工程高级专业技术资格评审委员会评审通过，具备 道路与桥梁高级工程师 资格。特发此证

广东省专业技术资格证 专用章

粤高职证字第1100101039086 号

发证机关：深圳市人力资源和社会保障局

二〇一一年六月十日

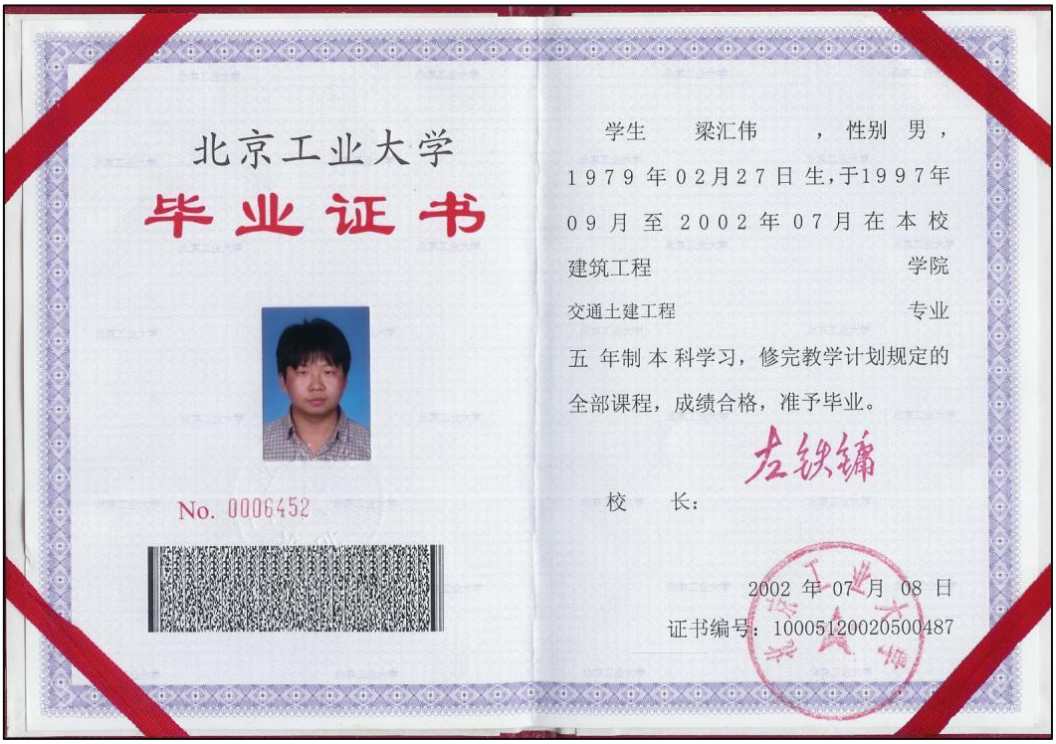

北京工业大学

毕业证书

No. 0006452

学生 梁汇伟 ，性别 男，1979年02月27日生，于1997年09月至2002年07月在本校 建筑工程 学院 交通土建工程 专业 五 年制本科学习，修完教学计划规定的全部课程，成绩合格，准予毕业。

校 长：

2002 年 07 月 08 日

证书编号：10005120020500487

编号：2021D0422

获奖证书

梁汇伟：

你参加设计的 深圳市坂银通道工程 在二〇二一年度行业优秀勘察设计奖评选中获 市政公用工程设计 二等奖。

特发此证，以资鼓励。

主要设计人：

1. 刘子健 2. 黄始南 3. 陶启立 4. 汤弘 5. 倪伟 6. 马杰 7. 孔祥岁 8. 邓子科 9. 毕强 10. 梁汇伟 11. 熊彦 12. 吴金刚 13. 陈翼军 14. 郑晓娜 15. 李俊彩 16. 石岩 17. 龚长清 18. 田鹏 19. 黄兢祥 20. 于娜

中国勘察设计协会

2023年03月

奖 状

2021LG010303-2

梁汇伟 同志：

你参加的“福田区赛格日立工业区升级改造项目人行天桥生态步行系统工程”项目，在2021年“北京市优秀工程勘察设计奖”评选中获得，市政公用工程综合奖（道路桥隧）三等奖。

特发此证，以资鼓励。

主要设计人：

01. 刘子健 02. 梁汇伟 03. 陈翼军 04. 熊建辉 05. 杨丽星
06. 王国兴 07. 阴存欣 08. 朱观发 09. 罗诚榕 10. 潘 迪
11. 黄兢祥 12. 黄始南 13. 田 鹏 14. 谢金华 15. 叶 晔

北京工程勘察设计协会

二〇二一年九月

奖　状

2021LG010302-5

梁汇伟　同志：

你参加的“福田区赛格日立工业区升级改造公共配套市政道路工程”项目，在2021年“北京市优秀工程勘察设计奖”评选中获得，市政公用工程综合奖（道路桥隧）三等奖。

特发此证，以资鼓励。

主要设计人：

01. 汤　弘　02. 罗国夫　03. 熊建辉　04. 陈翼军　05. 梁汇伟
06. 贾　丹　07. 杨丽星　08. 龚长清　09. 田　鹏　10. 路财良
11. 谢金华　12. 叶　晔　13. 黎　龙　14. 熊　彦　15. 李　成

北京工程勘察设计协会
二〇二一年九月

获奖证书

北京市市政工程设计研究总院有限公司：

你单位申报的“月亮湾立交-桂庙路主线跨线桥工程”项目，在第二十届深圳市优秀工程勘察设计奖评选中，荣获市政公用工程设计

一等奖

设计人员：

1. 刘　飞　2. 汤　弘　3. 黄始南　4. 熊建辉　5. 梁汇伟　6. 刘印华　7. 孙　芬　8. 黄兢祥　9. 杨丽星
10. 龚长清　11. 肖　杰　12. 叶　晔　13. 罗诚榕　14. 路财良　15. 刘海卫

深勘设协[2023]17号

深圳市勘察设计行业协会
二〇二三年五月

深圳市社会保险历年参保缴费明细表（个人）

姓名：梁汇伟　　社保电脑号：601361198　　身份证号码：440603197902273450　　页码：1

参保单位名称：北京市市政工程设计研究总院有限公司深圳分院　　单位编号：60004139　　计算单位：元

缴费年	月	单位编号	养老保险			医疗保险				生育			工伤保险		失业保险		
			基数	单位交	个人交	险种	基数	单位交	个人交	险种	基数	单位交	基数	单位交	基数	单位交	个人交
2023	01	60004139	13785.0	2067.75	1102.8	1	13785	854.67	275.7	1	13785	68.93	13785	15.44	2360	16.52	7.08
2023	02	60004139	13785.0	2067.75	1102.8	1	13785	854.67	275.7	1	13785	68.93	13785	15.44	2360	16.52	7.08
2023	03	60004139	13785.0	2067.75	1102.8	1	13785	854.67	275.7	1	13785	68.93	13785	15.44	2360	16.52	7.08
2023	04	60004139	13785.0	2067.75	1102.8	1	13785	854.67	275.7	1	13785	68.93	13785	15.44	2360	16.52	7.08
2023	05	60004139	13785.0	2067.75	1102.8	1	13785	854.67	275.7	1	13785	68.93	13785	19.3	2360	16.52	7.08
2023	06	60004139	13785.0	2067.75	1102.8	1	13785	854.67	275.7	1	13785	68.93	13785	19.3	2360	16.52	7.08
2023	07	60004139	13785.0	2067.75	1102.8	1	13785	854.67	275.7	1	13785	68.93	13785	19.3	2360	16.52	7.08
2023	08	60004139	13785.0	2067.75	1102.8	1	13785	854.67	275.7	1	13785	68.93	13785	19.3	2360	16.52	7.08
2023	09	60004139	13785.0	2067.75	1102.8	1	13785	854.67	275.7	1	13785	68.93	13785	19.3	2360	16.52	7.08
2023	10	60004139	13785.0	2067.75	1102.8	1	13785	827.1	275.7	1	13785	68.93	13785	19.3	2360	16.52	7.08
2023	11	60004139	13785.0	2067.75	1102.8	1	13785	827.1	275.7	1	13785	68.93	13785	19.3	2360	16.52	7.08
2023	12	60004139	13785.0	2067.75	1102.8	1	13785	827.1	275.7	1	13785	68.93	13785	19.3	2360	16.52	7.08
2024	01	60004139	13785.0	2067.75	1102.8	1	13785	689.25	275.7	1	13785	68.93	13785	19.3	13785	110.28	27.57
2024	02	60004139	13785.0	2067.75	1102.8	1	13785	689.25	275.7	1	13785	68.93	13785	19.3	13785	110.28	27.57
2024	03	60004139	13785.0	2067.75	1102.8	1	13785	689.25	275.7	1	13785	68.93	13785	38.6	13785	110.28	27.57
2024	04	60004139	13785.0	2205.6	1102.8	1	13785	689.25	275.7	1	13785	68.93	13785	38.6	13785	110.28	27.57
2024	05	60004139	13785.0	2205.6	1102.8	1	13785	689.25	275.7	1	13785	68.93	13785	38.6	13785	110.28	27.57
2024	06	60004139	13785.0	2205.6	1102.8	1	13785	689.25	275.7	1	13785	68.93	13785	38.6	13785	110.28	27.57
2024	07	60004139	13785.0	2205.6	1102.8	1	13785	689.25	275.7	1	13785	68.93	13785	55.14	13785	110.28	27.57
2024	08	60004139	13785.0	2205.6	1102.8	1	13785	689.25	275.7	1	13785	68.93	13785	55.14	13785	110.28	27.57
2024	09	60004139	13785.0	2205.6	1102.8	1	13785	689.25	275.7	1	13785	68.93	13785	55.14	13785	110.28	27.57
2024	10	60004139	13785.0	2205.6	1102.8	1	13785	689.25	275.7	1	13785	68.93	13785	55.14	13785	110.28	27.57
2024	11	60004139	13785.0	2205.6	1102.8	1	13785	689.25	275.7	1	13785	68.93	13785	55.14	13785	110.28	27.57
2024	12	60004139	13785.0	2205.6	1102.8	1	13785	689.25	275.7	1	13785	68.93	13785	55.14	13785	110.28	27.57
合计				50866.65	26467.2			18444.33	6616.8			1654.32		740.6		1521.6	415.8

社保费缴纳清单
证明专用章

备注：

1. 本证明可作为参保人在本单位参加社会保险的证明。向相关部门提供，查验部门可通过登录网址：https://sipub.sz.gov.cn/vp/，输入下列验真码（ 3391e3d2da0c3efc ）核查，验真码有效期三个月。

2. 生育保险中的险种“1”为生育保险，“2”为生育医疗。

3. 医疗险种中的险种“1”为基本医疗保险一档，“2”为基本医疗保险二档，“4”为基本医疗保险三档，“5”为少儿/大学生医保（医疗保险二档），“6”为统筹医疗保险。

4. 上述“缴费明细”表中带“*”标识为补缴，空行为断缴。

5. 带“@” 标识为参保单位申请缓缴社会保险费时段。

6. 带“&”标识为参保单位申请缓缴社会保险费单位缴费部分的时段。

7. 居民养老保险、少儿/学生医疗保险缴费情况不在本清单中展示。

8. 如2020年2月至6月的单位缴费部分金额为“0”或者缴费金额减半的，属于按规定减免后实收金额。

9. 单位编号对应的单位名称：

单位编号	单位名称
60004139	北京市市政工程设计研究总院有限公司深圳分院

深圳市社会保险基金管理局
打印日期：2025年1月5日

社保费缴纳清单
证明专用章

业绩证明1-中山市未达标水体综合整治工程（岐江河流域-横栏镇、古镇镇，岐江河流域-小榄镇、东升镇，民三联围流域，文明围流域，麻子涌流域、大芒刀围流域、竹排围流域）EPC+O（勘察设计、采购、施工+运营）第三标段

附件二　GF—2015—0210

正 本

合同编号：ZSJG-MSLW-SJ-2021-0925

中山市未达标水体综合整治工程（岐江河流域-横栏镇、古镇镇，岐江河流域-小榄镇、东升镇，民三联围流域，文明围流域，麻子涌流域、大芒刀围流域、竹排围流域）EPC+O（勘察设计、采购、施工+运营）第三标段

设计合同

住房和城乡建设部
国家工商行政管理总局　制定

第一部分 合同协议书

发包人（全称）： 中山市水务工程建设管理中心（以下简称“甲方”）

承包人（全称）： 北京市市政工程设计研究总院有限公司（以下简称“乙方”）

根据《中华人民共和国民法典》、《中华人民共和国建筑法》及有关法律规定，遵循平等、自愿、公平和诚实信用的原则，双方就 中山市未达标水体综合整治工程（岐江河流域-横栏镇、古镇镇，岐江河流域-小榄镇、东升镇，民三联围流域，文明围流域，麻子涌流域、大芒刀围流域、竹排围流域）EPC+O（勘察设计、采购、施工+运营）第三标段 设计及有关事项协商一致，共同达成如下协议：

一、工程概况

1.工程名称： 中山市未达标水体综合整治工程（岐江河流域-横栏镇、古镇镇，岐江河流域-小榄镇、东升镇，民三联围流域，文明围流域，麻子涌流域、大芒刀围流域、竹排围流域）EPC+O（勘察设计、采购、施工+运营）第三标段 。

2.工程批准、核准或备案文号： 中发改投审〔2021〕17号 。

3.工程内容及规模：项目建设范围为民三联围流域民众镇、三角镇的所有河涌，包括但不仅限于六围涌等162条河涌，总长度为284.41千米。建设内容包括：截污工程（包括截污管网工程和分散式一体化处理工程）、河道面源污染治理工程（包括滨岸湿地工程或河底森林工程、生态修复综合模块化治理工程、生态护岸工程、岸线景观工程等）、清淤工程及污泥厂建设、水系循环及补水工程、流域水系连通工程、水务信息化系统建设工程等内容。

本项目检测与修复管道86千米，新建污水截污管总长495.17千米，其中民众镇截污管长271.46千米，三角镇截污管长223.71千米，最大管径DN1000，项目新建、技改泵站最大排水流量约20m3/s（172.80万立方米/天），污水提升泵站3座，一体化处理设施16座，养殖废水一体化设施7座，新建、扩建污水处理厂3座，新建双向补取水泵站8座，技改泵站2座。

4. 工程地点：中山市民三联围流域民众镇、三角镇 。

5. 工程投资估算：项目总投资 414584.22 万元，其中建筑安装工程费为 312309.33 万元，勘察费为 3123.09 万元，设计费为 5609.34 万元，运营费为 34618.89 万元。

6. 工程进度安排：详见附件 5。

7. 工程主要技术标准：符合现行的国家、省、地方性法律法规、政策文件、规范、行业标准等的规定，设计成果真实、可靠、全面并满足要求。

二、工程勘察设计范围、阶段与服务内容

1. 工程设计范围：详见本合同附件 1。

2. 工程设计阶段：方案设计、工程初步设计（含概算编制）、施工图设计、施工图预算编制、施工现场指导与监督、工程调整和竣工验收设计服务等。

3. 工程设计服务内容：项目范围内前期资料收集工作、方案设计、工程初步设计、施工图设计(乙方原则上参照甲方提供的可行性研究报告进行初步设计方案、施工图设计，实际实施过程中由甲乙双方协商议定)、施工图预算编制、施工现场指导与监督、工程调整和竣工验收设计服务等。乙方须提供建设工程报建所需的工程图纸及资料、协助本招标范围内的建设工程规划许可工作、负责建设全过程设计服务及协调工作。满足相关设计规范要求，并通过初步设计评审及施工图审查，保证河涌水质可以稳定持续达标，投资可控。具体设计范围由甲方确认后实施。

工程设计范围、阶段与服务内容详见附件 1。

三、工程设计周期

计划开始日期：合同生效后 。

计划完成日期：

2021 年 12 月 25 日(共 90 天)。具体工程设计周期以专用合同条款及补

充条款的约定为准。

四、合同价格形式与签约合同价

1.合同价格形式：设计费率包干

2.签约合同价为:暂定(人民币大写)肆仟肆佰捌拾柒万肆仟柒佰元整(¥ 44，874，700.00元)。

设计费中标费率：1.44%

五、甲方代表与乙方项目负责人

甲方代表：魏小军

乙方单位(全称)：北京市市政工程设计研究总院有限公司

项目负责人：黄鸥

六、合同文件构成

本协议书与下列文件一起构成合同文件：

（1）专用合同条款及其附件；

（2）通用合同条款；

（3）中标通知书；

（4）投标函及其附录；

（5）甲方要求；

（6）技术标准；

（7）甲方提供的上一阶段图纸；

（8）其他合同文件。

在合同履行过程中形成且经双方书面确认达成一致的与合同有关的文件均构成合同文件组成部分。上述各项合同文件包括合同当事人就该合同文件所作出的补充和修改，对同一事项或问题作出补充和修改的文件，应以最新签署的为准。

七、承诺

1. 甲方承诺按照法律规定履行项目审批手续，按照合同约定提供设计依据，并按合同约定的期限和方式支付合同价款。

2. 乙方承诺按照法律和技术标准规定及合同约定提供工程设计服务。

八、词语含义

本协议书中词语含义与第二部分通用合同条款中赋予的含义相同。

九、签订地点

本合同在 中山市 签订。

十、补充协议

合同未尽事宜，合同当事人另行签订补充协议，补充协议是合同的组成部分。

十一、合同生效

本合同自 双方签字盖章后 生效。

十二、合同份数

合同一式 叁拾 份，正本捌 份，双方各执 肆 份，副本 贰拾贰 份，甲方执 贰 份，乙方执 贰拾 份。

甲方：中山市水务工程建设管理中心（公章）

法定代表人或其委托代理人：

（签字）

统一社会信用代码：

12442000MB2D076621

地　址：中山市石岐区民生路38号生办公区9楼

邮政编码：528400

法定代表人：

委托代理人：

电　话：

传　真：

电子信箱：mslw_zsswjgzx@126.com

开户银行：

账　号：

乙方：北京市市政工程设计研究总院有限公司（公章）

法定代表人或其委托代理人：

（签字）

统一社会信用代码：

91110000082854279 2

地　址：北京市海淀区西直门北大街32号3号楼

邮政编码：100082

法定代表人：

委托代理人：

电　话：010-82216699

传　真：010-82216700

电子信箱：wfw2019@bmedi.cn

开户银行：中国建设银行北京西四支行

账号：11001007200056003728

工程设计廉政责任书

工程项目名称：中山市未达标水体综合整治工程（岐江河流域-横栏镇、古镇镇，岐江河流域-小榄镇、东升镇，民三联围流域，文明围流域，麻子涌流域、大芒刀围流域、竹排围流域）EPC+O（勘察设计、采购、施工+运营）第三标段

工程项目地址：中山市民三联围流域民众镇、三角镇

建设单位（甲方）：中山市水务工程建设管理中心

设计单位（乙方）：北京市市政工程设计研究总院有限公司

为加强工程建设中的廉政建设，规范工程建设设计委托与被委托双方的各项活动，防止发生各种谋取不正当利益的违法违纪行为，保护国家、集体和当事人的合法权益，根据国家有关工程建设的法律法规和廉政建设责任制规定，特订立本廉政责任书。

第一条　甲乙双方的责任

（一）应严格遵守国家关于市场准入、项目招标投标、工程建设、勘察设计和市场活动的有关法律、法规、相关政策、以及廉政建设的各项规定。

（二）严格执行建设工程勘察设计合同文件，自觉按合同办事。

（三）业务活动必须坚持公开、公平、公正、诚信、透明的原则（除法律法规另有规定者外），不得为获取不正当的利益，损害国家、集体和对方利益，不得违反工程建设管理、勘察设计的规章制度。

（四）发现对方在业务活动中有违规、违纪、违法行为的，应及时提醒对方，情节严重的，应向其上级主管部门或纪检监察、司法

甲方单位：（盖章）	乙方单位：（盖章）
法定代表人：	法定代表人：
地址：	地址：
电话：	电话：
2021年9月25日	2021年9月25日
甲方监督单位（盖章）	乙方监督单位（盖章）
年　月　日	年　月　日

施工图关键页

中山市未达标水体综合整治工程（民三联围流域）
第二批
控源截污工程(三角镇)—居安涌

结构专业

施工图设计
2021W291-SS010207

第 01 卷
第 02 册
第 07 分册

工程设计出图专用章(01)
单位名称：北京市市政工程设计研究总院有限公司
业务范围：工程设计综合资质甲级
资质证书编号：A111005439
有效期至：2028年12月22日

BMEDI 设计证书（工程设计综合甲级）编号 A11100[illegible]
北京市市政工程设计研究总院有限公[illegible]

2022年05月20日

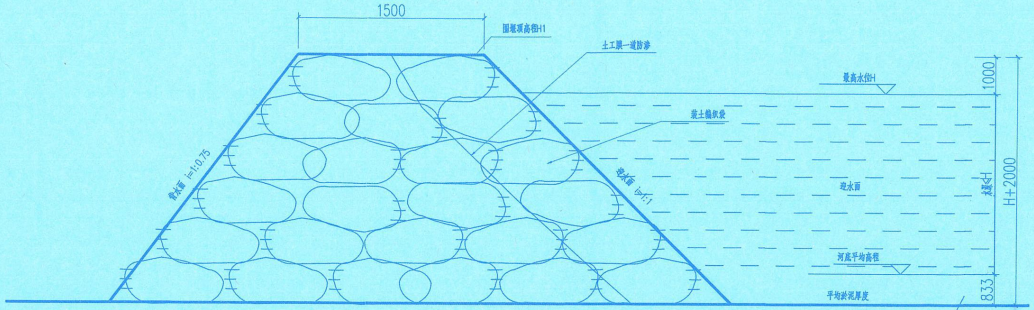

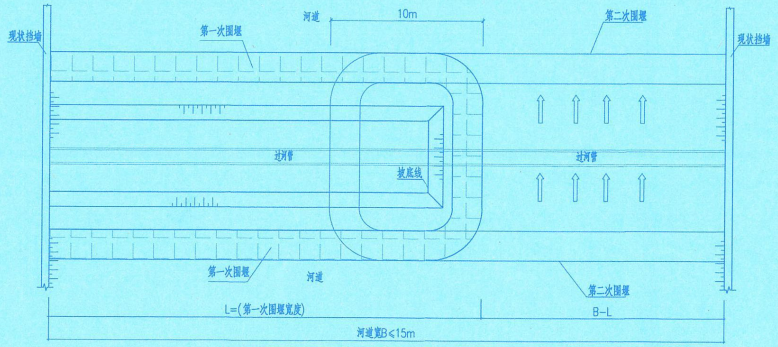

过河管倒边围堰示意图

河道过宽时(>10m)采用二次围堰

说明：

1、图中尺寸单位除注明外以mm计。

2、施工围堰。导流要求在枯水期季节进行施工，与相关部门沟通，通过时段和流量，宜避开汛期，围堰顶高程为施工水位加超高，围堰顶宽1.5m，工程施工完毕后，需及时拆除施工围堰。

3、编织袋内装粘土不宜超过2/3袋，以便堆放密实。

4、图中围堰仅为示意，施工单位应根据现场实际情况制定安全可靠的施工组织设计，方可施工。

5、土工膜采用1.5mm低密度聚乙烯土工膜，同时应满足《水电工程土工膜防渗技术规范》(NB/T 35027-2014)及《土工合成材料 聚乙烯土工膜》(GB/T 17643-2011)。

6、本图适用于岸线修复和岸线拆除重建时所搭设的围堰，若设计河道需要清淤时，则按照围堰导水方案图实施围堰。

7.根据国家标准GB/T8946-2013中规定，选用编织密度是40×40根/10cm2的聚丙烯塑料编织袋；筑堰材料选用粘性土，粘性土材料需符合国家相关规范要求。

8.应按现行规范要求，做好监测工作，监测信息需及时反馈，信息化施工，防止基坑变形过大。

9.监测频率：开挖过程1次/天，超过警戒值后加密。

工程设计出图专用章(01)
单位名称:北京市市政工程设计研究总院有限公司
业务范围：工程设计综合资质甲级
资质证书编号：A111005439
有效期至：2028年12月22日

会签栏

北京市市政工程设计研究总院有限公司	中山市未达标水体综合整治工程（民三联围流域） 截污、岸线工程 结构专业 围堰大样图								
	项目(副)负责人	黄 鸥		校核人	田鹏		阶段	施工图设计	
	专业负责人	张维东		审核人	徐立强		图号	2021W291-SS010207-JG25	
	设 计 人	涂焰谦		审定人	梁汇伟		日期	2022.05	比例 图示

业绩证明2-中山市未达标水体综合整治工程（五乡、大南联围流域）EPC+O（勘察设计、采购、施工+运营）

合同编号：ZSJG-WX-SJ-2020-0226

中山市未达标水体综合整治工程（五乡、大南联围流域）EPC+O（勘察设计、采购、施工+运营）

设计合同

住房和城乡建设部
国家工商行政管理总局 制定

附件二　GF—2015—0210

合同编号：ZSJG-WX-SJ-2020-0226

中山市未达标水体综合整治工程（五乡、大南联围流域）EPC+O（勘察设计、采购、施工+运营）

设计合同

住房和城乡建设部
国家工商行政管理总局　制定

第一部分 合同协议书

发包人（全称）：中山市水务工程建设管理中心（以下简称“甲方”）

承包人（全称）：北京市市政工程设计研究总院有限公司（以下简称“乙方”）

根据《中华人民共和国合同法》、《中华人民共和国建筑法》及有关法律规定，遵循平等、自愿、公平和诚实信用的原则，双方就中山市未达标水体综合整治工程（五乡、大南联围流域）EPC+O（勘察设计、采购、施工+运营）设计及有关事项协商一致，共同达成如下协议：

一、工程概况

1. 工程名称：中山市未达标水体综合整治工程（五乡、大南联围流域）EPC+O（勘察设计、采购、施工+运营）。

2. 工程批准、核准或备案文号：中发改审批【2018】7号（批文名称及编号）批准建设，中发改基函【2019】15号进行招标人变更，中发改基函【2019】23号调整投资建设规模。

3. 工程内容及规模：项目建设范围为中山市行政区域内东凤镇、阜沙镇、港口镇的中南村及下南村内所有河涌（以经审核通过的初步设计并经甲乙双方确认的河涌名录为准）。建设内容包括但不限于：截污工程（包括截污管网、分散式一体化处理工程）、管道检测与修复工程、清淤工程、河涌养护工程、水务信息化建设工程、亲水滨岸工程、水系循环及补水工程、生态修复工程、单座预处理系统、人工湿地处理系统等内容。项目检测与修复管道55.22km，新建污水截污管总长542.35km，其中东凤镇截污管长252.00km，港口镇截污管长76.85km，阜沙镇截污管长201km，最大管径DN1000，结合管道埋深与实际情况采用开挖和顶管施工；项目新建、保留及技改泵站最大排水流量约380.16万m3/d（详见可行性研究报告）。

4. 工程地点：中山市东凤镇、阜沙镇、港口镇中南村及下南村。

5. 工程投资估算：项目总投资670012.73万元，其中工程费为463870.61万

元，勘察费 4638.71 万元，设计费 9433.01 万元，运营费用 102537.68 万元。本项目招标控制价（上限价）为 470048.09 万元。

6. 工程进度安排：详见附件 5。

7. 工程主要技术标准：符合国家相关设计质量合格标准规定及设计任务书的要求，通过评审及整治后水质标准符合约定要求。

二、工程勘察设计范围、阶段与服务内容

1. 工程设计范围：详见本合同附件 1。

2. 工程设计阶段：方案设计、初步设计、设计概算编制、施工图设计、施工图预算编制、施工现场指导与监督、工程调整和竣工验收设计服务等。

3. 工程设计服务内容：

项目范围内方案设计、工程初步设计（含概算编制）、施工图设计（乙方原则上参照甲方提供的可行性研究报告进行初步设计方案、施工图设计，实际实施过程中由甲乙双方协商议定）、施工图预算编制、施工现场指导与监督、工程调整和竣工验收设计服务等。乙方须提供建设工程报建所需的工程图纸及资料、协助本合同范围内的建设工程规划许可工作、负责建设全过程设计服务及协调工作，服务内容满足相关设计规范要求，并通过初步设计评审及施工图审查，保证河涌水质可以稳定持续达标，投资可控。具体设计范围由甲方确认后实施。

工程设计范围、阶段与服务内容详见附件 1。

三、工程设计周期

计划开始日期：合同生效后。

计划完成日期：_____年___月___日（共__天）。具体工程设计周期以专用合同条款及补充条款的约定为准。

四、合同价格形式与签约合同价

1. 合同价格形式：设计费率包干

2. 签约合同价为：暂定（人民币大写）柒仟伍佰肆拾陆万肆仟壹佰元整（¥75，464，100.00元）

设计费中标费率：1.63%

五、甲方代表与乙方项目负责人

甲方代表：王俊。

乙方单位(全称)：北京市市政工程设计研究总院有限公司

项目负责人：高雷。

六、合同文件构成

本协议书与下列文件一起构成合同文件：

（1）专用合同条款及其附件；

（2）通用合同条款；

（3）中标通知书；

（4）投标函及其附录；

（5）甲方要求；

（6）技术标准；

（7）甲方提供的上一阶段图纸；

（8）其他合同文件。

在合同履行过程中形成且经双方书面确认达成一致的与合同有关的文件均构成合同文件组成部分。上述各项合同文件包括合同当事人就该合同文件所作出的补充和修改，对同一事项或问题作出补充和修改的文件，应以最新签署的为准。

七、承诺

1. 甲方承诺按照法律规定履行项目审批手续，按照合同约定提供设计依据，并按合同约定的期限和方式支付合同价款。

2. 乙方承诺按照法律和技术标准规定及合同约定提供工程设计服务。

八、词语含义

本协议书中词语含义与第二部分通用合同条款中赋予的含义相同。

九、签订时间

本合同于 2020 年 2 月 26 日签订。

十、签订地点

本合同在 中山市 签订。

十一、补充协议

合同未尽事宜，合同当事人另行签订补充协议，补充协议是合同的组成部分。

十二、合同生效

本合同自 双方签字盖章后 生效。

十三、合同份数

本合同一式 叁拾 份，正本 捌 份，双方各执 肆 份，副本 贰拾贰 份，甲方执 贰 份，乙方执 贰拾 份。

甲方：中山市水务工程建设管理中心（公章）

法定代表人或其委托代理人：

（签字）

统一社会信用代码：

12442000MB2D076621

地　址：中山市石岐区民生路 38 号生办公区 9 楼

乙方：北京市市政工程设计研究总院有限公司（公章）

法定代表人或其委托代理人：

（签字）

统一社会信用代码：

91110000828542792

地　址：北京市海淀区西直门北大街 32 号 3 号楼

邮政编码：528400	邮政编码：100082
法定代表人：	法定代表人：
委托代理人：	委托代理人：
电　话：	电　话：010-82216699
传　真：　0760-88321002	传　真：010-82216700
电子信箱：wdbst_wx@163.com	电子信箱:1413282261@qq.com
开户银行：	开户银行：中国建设银行北京西四支行
账　号：	账号：11001007200056003728

施工图关键页

中山市未达标水体综合整治工程
（五乡、大南联围流域）
污水支干管完善工程
东凤镇东阜路（同乐三路-万格电器）

排水、结构、道路专业

施工图设计

2020W099-SS00PS0316

第 03 卷

第 16 册

工程设计出图专用章(01)
单位名称：北京市市政工程设计研究总院有限公司
业务范围：工程设计综合资质甲级
资质证书编号：A111005439
有效期：2028年12月22日

北京市市政工程设计研究总院有限公司

设计证书（工程设计综合甲级）编号A111005439

2024年11月25日

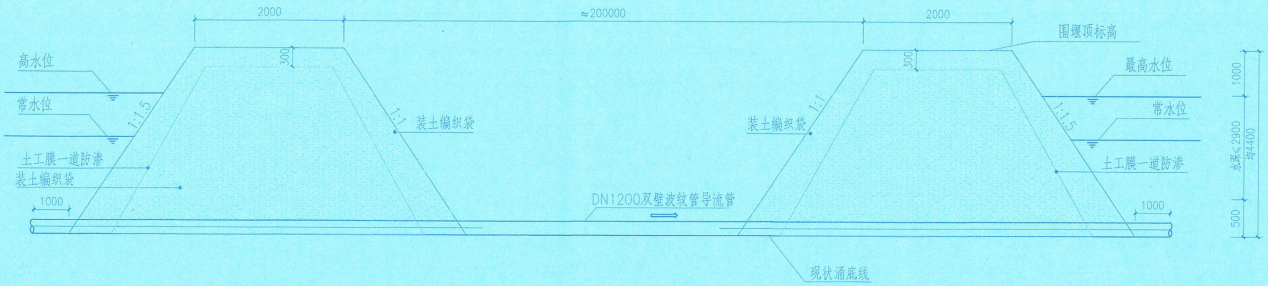

围堰导水方案立面图

说明:

1. 本图尺寸单位除标高为米外,其余均为毫米;
2. 本图围堰适用于有岸边道路开槽埋管、且地下水较高有围堰导水需求的河道，图中围堰的设置与否，围堰的设置位置，以及围堰的设置形式和工程量，由参建各方现场洽商确认。
3. 围堰间采用Φ1200双壁波纹管进行导流;
4. 围堰迎水面坡度为1:1.5、背水面坡度为1:1.
5. 根据国家标准GB/T8946-1998中规定，选用编织密度是40×40根/10cm²的聚丙烯塑料编织袋;筑堰材料选用粘性土，粘性土材料需符合国家相关规范要求。

河道水位表

河道名称	常水位(米)	最高水位(米)
永兴河	0.64	1.63
联益河	1.26	1.60
二坞东河	0.78	1.6
七队河	0.98	1.5

工程设计出图专用章(01)
单位名称:北京市市政工程设计研究总院有限公司
业务范围:工程设计综合资质甲级
资质证书编号:A111005439
有效期至:2028年12月22日

会签栏
排水专业
刘光瑞

北京市市政工程设计研究总院有限公司

中山市未达标水体综合整治工程（五乡、大南联围流域）
截污、岸线工程 结构专业
围堰导水方案

项目(副)负责人	高 雷		校核人	田鹏		阶段	施工图设计
专业负责人	罗诚格		审核人	梁汇伟		图号	2020W099-SS00PS0316JG22-02
设 计 人	张德康		审定人	梁汇伟		日期	2024.11. 比例 图例

44. 黄始南

黄始南 于二〇〇九年十二月，经 深圳市交通运输工程高级专业技术资格 评审委员会评审通过，具备 道路与桥梁 高级工程师资格。特发此证。

广东省专业技术资格证 专用章

粤高职证字第 1002001100584 号

广东省人事厅

发证机关：广东省人事厅

二〇一〇年三月二十日

普通高等学校

毕业证书

学生 黄始南 性别 男，1976 年 11 月 日生，于 1996 年 9 月至 2000 年 6 月在本校 交通土建工程 专业四年制本科学习，修完教学计划规定的全部课程，成绩合格，准予毕业。

校(院)长：余世泰

校 名：南京林业大学

二〇〇〇年六月廿五日

中华人民共和国教育部制

No. 00651658

学校编号：1029820003000642

注册土木工程师
（道路工程）
Registered Engineer of Civil Engineering
(Road Engineering)

姓　　名：黄始南

证件号码：441224197611067033

性　　别：男

出生年月：1976年11月

批准日期：2019年10月20日

管 理 号：201910020440000576

本证书由中华人民共和国人力资源和社会保障部、住房和城乡建设部、交通运输部批准颁发，表明持证人通过国家统一组织的考试，取得注册土木工程师（道路工程）的执业资格。

中华人民共和国
人力资源和社会保障部

中华人民共和国
住房和城乡建设部

中华人民共和国
交通运输部

中华人民共和国注册土木工程师（道路工程）

注册执业证书

本证书由住房城乡建设部、交通运输部批准颁发，是中华人民共和国注册土木工程师（道路工程）的执业凭证，准予持证人在执业范围和注册有效期内执业。

姓　　名　黄始南

证书编号　AD241100215

中华人民共和国
住房和城乡建设部

中华人民共和国
交通运输部

NO. AD0000215

发证日期　2024年06月20日

中华人民共和国住房和城乡建设部 www.mohurd.gov.cn
全国建筑市场监管公共服务平台
建设工程企业
从业人员
建设项目
诚信记录
请输入关键词，例如企业名称、统一社会信用代码
搜索
首页
监管动态
数据服务
信用建设
建筑工人
政策法规
电子证照
问题解答
网站动态
首页 > 人员数据 > 人员列表 >
手机查看
黄始南
证件类型
居民身份证
证件号码
441224**********33
性别
男
注册证书所在单位名称
北京市市政工程设计研究总院有限公司
执业注册信息
个人工程业绩
个人业绩技术指标
不良行为
良好行为
黑名单记录
注册土木工程师（道路工程）
注册单位：北京市市政工程设计研究总院有限公司
证书编号：AD241100215
注册编号/执业印章号：1100543-AD045
注册专业：不分专业
有效期：2027年06月30日
暂无证书变更记录

获奖证书

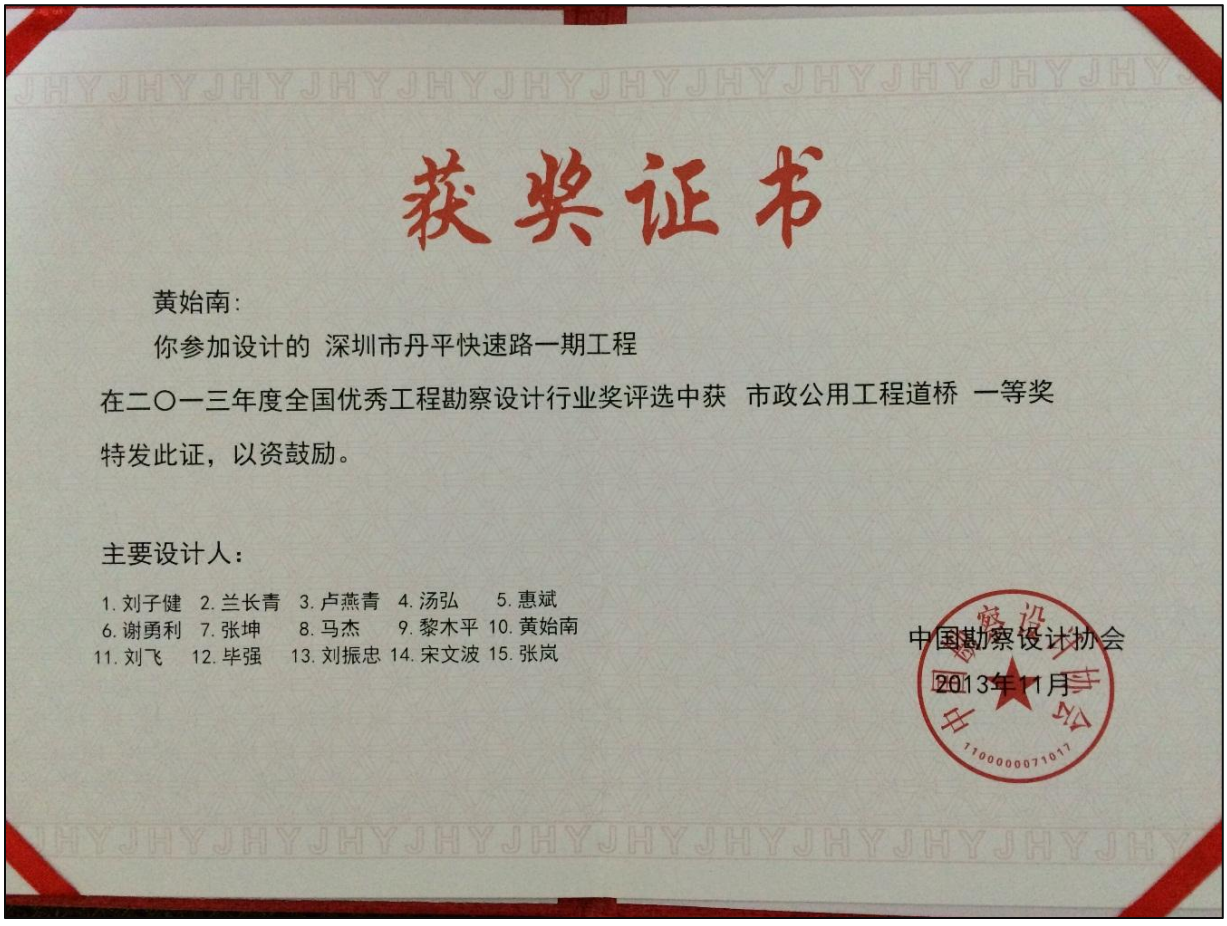
获奖证书
黄始南：
你参加设计的 深圳市丹平快速路一期工程
在二〇一三年度全国优秀工程勘察设计行业奖评选中获 市政公用工程道桥 一等奖
特发此证，以资鼓励。
主要设计人：
1. 刘子健 2. 兰长青 3. 卢燕青 4. 汤弘 5. 惠斌
6. 谢勇利 7. 张坤 8. 马杰 9. 黎木平 10. 黄始南
11. 刘飞 12. 毕强 13. 刘振忠 14. 宋文波 15. 张岚
中国勘察设计协会
2013年11月

编号：2021D0422

获奖证书

黄始南：

你参加设计的 深圳市坂银通道工程 在二〇二一年度行业优秀勘察设计奖评选中获 市政公用工程设计 二等奖。

特发此证，以资鼓励。

主要设计人：

1. 刘子健 2. 黄始南 3. 陶启立 4. 汤弘 5. 倪伟 6. 马杰 7. 孔祥岁 8. 邓子科 9. 毕强 10. 梁汇伟 11. 熊彦 12. 吴金刚 13. 陈翼军 14. 郑晓娜 15. 李俊彩 16. 石岩 17. 龚长清 18. 田鹏 19. 黄兢祥 20. 于娜

中国勘察设计协会

2023年03月

奖 状

2021LG010303-12

黄始南 同志：

你参加的“福田区赛格日立工业区升级改造项目人行天桥生态步行系统工程”项目，在2021年“北京市优秀工程勘察设计奖”评选中获得，市政公用工程综合奖（道路桥隧）三等奖。

特发此证，以资鼓励。

主要设计人：

01. 刘子健 02. 梁汇伟 03. 陈翼军 04. 熊建辉 05. 杨丽星
06. 王国兴 07. 阴存欣 08. 朱观发 09. 罗诚榕 10. 潘 迪
11. 黄兢祥 12. 黄始南 13. 田 鹏 14. 谢金华 15. 叶 晔

北京工程勘察设计协会

二〇二一年九月

深圳市社会保险历年参保缴费明细表（个人）

姓名：黄始南　　社保电脑号：604340748　　身份证号码：441224197611067033　　页码：1

参保单位名称：北京市市政工程设计研究总院有限公司深圳分院　　单位编号：60004139　　计算单位：元

缴费年	月	单位编号	养老保险			医疗保险				生育			工伤保险		失业保险		
			基数	单位交	个人交	险种	基数	单位交	个人交	险种	基数	单位交	基数	单位交	基数	单位交	个人交
2023	01	60004139	14800.0	2220.0	1184.0	1	14800	917.6	296.0	1	14800	74.0	14800	16.58	2360	16.52	7.08
2023	02	60004139	14800.0	2220.0	1184.0	1	14800	917.6	296.0	1	14800	74.0	14800	16.58	2360	16.52	7.08
2023	03	60004139	14800.0	2220.0	1184.0	1	14800	917.6	296.0	1	14800	74.0	14800	16.58	2360	16.52	7.08
2023	04	60004139	14800.0	2220.0	1184.0	1	14800	917.6	296.0	1	14800	74.0	14800	16.58	2360	16.52	7.08
2023	05	60004139	14800.0	2220.0	1184.0	1	14800	917.6	296.0	1	14800	74.0	14800	20.72	2360	16.52	7.08
2023	06	60004139	14800.0	2220.0	1184.0	1	14800	917.6	296.0	1	14800	74.0	14800	20.72	2360	16.52	7.08
2023	07	60004139	14800.0	2220.0	1184.0	1	14800	917.6	296.0	1	14800	74.0	14800	20.72	2360	16.52	7.08
2023	08	60004139	14800.0	2220.0	1184.0	1	14800	917.6	296.0	1	14800	74.0	14800	20.72	2360	16.52	7.08
2023	09	60004139	14800.0	2220.0	1184.0	1	14800	917.6	296.0	1	14800	74.0	14800	20.72	2360	16.52	7.08
2023	10	60004139	14800.0	2220.0	1184.0	1	14800	888.0	296.0	1	14800	74.0	14800	20.72	2360	16.52	7.08
2023	11	60004139	14800.0	2220.0	1184.0	1	14800	888.0	296.0	1	14800	74.0	14800	20.72	2360	16.52	7.08
2023	12	60004139	14800.0	2220.0	1184.0	1	14800	888.0	296.0	1	14800	74.0	14800	20.72	2360	16.52	7.08
2024	01	60004139	14800.0	2220.0	1184.0	1	14800	740.0	296.0	1	14800	74.0	14800	20.72	14800	118.4	29.6
2024	02	60004139	14800.0	2220.0	1184.0	1	14800	740.0	296.0	1	14800	74.0	14800	20.72	14800	118.4	29.6
2024	03	60004139	14800.0	2220.0	1184.0	1	14800	740.0	296.0	1	14800	74.0	14800	41.44	14800	118.4	29.6
2024	04	60004139	14800.0	2368.0	1184.0	1	14800	740.0	296.0	1	14800	74.0	14800	41.44	14800	118.4	29.6
2024	05	60004139	14800.0	2368.0	1184.0	1	14800	740.0	296.0	1	14800	74.0	14800	41.44	14800	118.4	29.6
2024	06	60004139	14800.0	2368.0	1184.0	1	14800	740.0	296.0	1	14800	74.0	14800	41.44	14800	118.4	29.6
2024	07	60004139	14800.0	2368.0	1184.0	1	14800	740.0	296.0	1	14800	74.0	14800	59.2	14800	118.4	29.6
2024	08	60004139	14800.0	2368.0	1184.0	1	14800	740.0	296.0	1	14800	74.0	14800	59.2	14800	118.4	29.6
2024	09	60004139	14800.0	2368.0	1184.0	1	14800	740.0	296.0	1	14800	74.0	14800	59.2	14800	118.4	29.6
2024	10	60004139	14800.0	2368.0	1184.0	1	14800	740.0	296.0	1	14800	74.0	14800	59.2	14800	118.4	29.6
2024	11	60004139	14800.0	2368.0	1184.0	1	14800	740.0	296.0	1	14800	74.0	14800	59.2	14800	118.4	29.6
2024	12	60004139	14800.0	2368.0	1184.0	1	14800	740.0	296.0	1	14800	74.0	14800	59.2	14800	118.4	29.6
合计				54612.0	28416.0			19802.4	7104.0			1776.0		794.48		1619.04	440.16

社保费缴纳清单
证明专用章

备注：

1. 本证明可作为参保人在本单位参加社会保险的证明。向相关部门提供，查验部门可通过登录网址：https://sipub.sz.gov.cn/vp/，输入下列验真码（ 3391e3d2da0b77ft ）核查，验真码有效期三个月。

2. 生育保险中的险种“1”为生育保险，“2”为生育医疗。

3. 医疗险种中的险种“1”为基本医疗保险一档，“2”为基本医疗保险二档，“4”为基本医疗保险三档，“5”为少儿/大学生医保（医疗保险二档），“6”为统筹医疗保险。

4. 上述“缴费明细”表中带“*”标识为补缴，空行为断缴。

5. 带“@” 标识为参保单位申请缓缴社会保险费时段。

6. 带“&”标识为参保单位申请缓缴社会保险费单位缴费部分的时段。

7. 居民养老保险、少儿/学生医疗保险缴费情况不在本清单中展示。

8. 如2020年2月至6月的单位缴费部分金额为“0”或者缴费金额减半的，属于按规定减免后实收金额。

9. 单位编号对应的单位名称：

单位编号	单位名称
60004139	北京市市政工程设计研究总院有限公司深圳分院

深圳市社会保险基金管理局

打印日期：2023年1月3日

社保费缴纳清单
证明专用章

业绩证明1-中山市未达标水体综合整治工程（五乡、大南联围流域）EPC+O（勘察设计、采购、施工+运营）

合同编号：ZSJG-WX-SJ-2020-0226

中山市未达标水体综合整治工程（五乡、大南联围流域）EPC+O（勘察设计、采购、施工+运营）

设计合同

住房和城乡建设部
国家工商行政管理总局 制定

附件二　GF—2015—0210

合同编号：ZSJG-WX-SJ-2020-0226

中山市未达标水体综合整治工程（五乡、大南联围流域）EPC+O（勘察设计、采购、施工+运营）

设计合同

住房和城乡建设部
国家工商行政管理总局　制定

第一部分 合同协议书

发包人（全称）：中山市水务工程建设管理中心（以下简称“甲方”）

承包人（全称）：北京市市政工程设计研究总院有限公司（以下简称“乙方”）

根据《中华人民共和国合同法》、《中华人民共和国建筑法》及有关法律规定，遵循平等、自愿、公平和诚实信用的原则，双方就中山市未达标水体综合整治工程（五乡、大南联围流域）EPC+O（勘察设计、采购、施工+运营）设计及有关事项协商一致，共同达成如下协议：

一、工程概况

1. 工程名称：中山市未达标水体综合整治工程（五乡、大南联围流域）EPC+O（勘察设计、采购、施工+运营）。

2. 工程批准、核准或备案文号：中发改审批【2018】7号（批文名称及编号）批准建设，中发改基函【2019】15号进行招标人变更，中发改基函【2019】23号调整投资建设规模。

3. 工程内容及规模：项目建设范围为中山市行政区域内东凤镇、阜沙镇、港口镇的中南村及下南村内所有河涌（以经审核通过的初步设计并经甲乙双方确认的河涌名录为准）。建设内容包括但不限于：截污工程（包括截污管网、分散式一体化处理工程）、管道检测与修复工程、清淤工程、河涌养护工程、水务信息化建设工程、亲水滨岸工程、水系循环及补水工程、生态修复工程、单座预处理系统、人工湿地处理系统等内容。项目检测与修复管道55.22km，新建污水截污管总长542.35km，其中东凤镇截污管长252.00km，港口镇截污管长76.85km，阜沙镇截污管长201km，最大管径DN1000，结合管道埋深与实际情况采用开挖和顶管施工；项目新建、保留及技改泵站最大排水流量约380.16万m3/d（详见可行性研究报告）。

4. 工程地点：中山市东凤镇、阜沙镇、港口镇中南村及下南村。

5. 工程投资估算：项目总投资670012.73万元，其中工程费为463870.61万

元，勘察费 4638.71 万元，设计费 9433.01 万元，运营费用 102537.68 万元。本项目招标控制价（上限价）为 470048.09 万元。

6. 工程进度安排：详见附件 5。

7. 工程主要技术标准：符合国家相关设计质量合格标准规定及设计任务书的要求，通过评审及整治后水质标准符合约定要求。

二、工程勘察设计范围、阶段与服务内容

1. 工程设计范围：详见本合同附件 1。

2. 工程设计阶段：方案设计、初步设计、设计概算编制、施工图设计、施工图预算编制、施工现场指导与监督、工程调整和竣工验收设计服务等。

3. 工程设计服务内容：

项目范围内方案设计、工程初步设计（含概算编制）、施工图设计（乙方原则上参照甲方提供的可行性研究报告进行初步设计方案、施工图设计，实际实施过程中由甲乙双方协商议定）、施工图预算编制、施工现场指导与监督、工程调整和竣工验收设计服务等。乙方须提供建设工程报建所需的工程图纸及资料、协助本合同范围内的建设工程规划许可工作、负责建设全过程设计服务及协调工作，服务内容满足相关设计规范要求，并通过初步设计评审及施工图审查，保证河涌水质可以稳定持续达标，投资可控。具体设计范围由甲方确认后实施。

工程设计范围、阶段与服务内容详见附件 1。

三、工程设计周期

计划开始日期：合同生效后。

计划完成日期：_____年___月___日（共__天）。具体工程设计周期以专用合同条款及补充条款的约定为准。

四、合同价格形式与签约合同价

1. 合同价格形式：设计费率包干

2. 签约合同价为：暂定（人民币大写）柒仟伍佰肆拾陆万肆仟壹佰元整（¥75，464，100.00元）

设计费中标费率：1.63%

五、甲方代表与乙方项目负责人

甲方代表：王俊。

乙方单位(全称)：北京市市政工程设计研究总院有限公司

项目负责人：高雷。

六、合同文件构成

本协议书与下列文件一起构成合同文件：

（1）专用合同条款及其附件；

（2）通用合同条款；

（3）中标通知书；

（4）投标函及其附录；

（5）甲方要求；

（6）技术标准；

（7）甲方提供的上一阶段图纸；

（8）其他合同文件。

在合同履行过程中形成且经双方书面确认达成一致的与合同有关的文件均构成合同文件组成部分。上述各项合同文件包括合同当事人就该合同文件所作出的补充和修改，对同一事项或问题作出补充和修改的文件，应以最新签署的为准。

七、承诺

1. 甲方承诺按照法律规定履行项目审批手续，按照合同约定提供设计依据，并按合同约定的期限和方式支付合同价款。

2. 乙方承诺按照法律和技术标准规定及合同约定提供工程设计服务。

八、词语含义

本协议书中词语含义与第二部分通用合同条款中赋予的含义相同。

九、签订时间

本合同于 2020 年 2 月 26 日签订。

十、签订地点

本合同在 中山市 签订。

十一、补充协议

合同未尽事宜，合同当事人另行签订补充协议，补充协议是合同的组成部分。

十二、合同生效

本合同自 双方签字盖章后 生效。

十三、合同份数

本合同一式 叁拾 份，正本 捌 份，双方各执 肆 份，副本 贰拾贰 份，甲方执 贰 份，乙方执 贰拾 份。

甲方：中山市水务工程建设管理中心（公章）

法定代表人或其委托代理人：

（签字）

统一社会信用代码：

12442000MB2D076621

地　址：中山市石岐区民生路 38 号生办公区 9 楼

乙方：北京市市政工程设计研究总院有限公司（公章）

法定代表人或其委托代理人：

（签字）

统一社会信用代码：

91110000828542792

地　址：北京市海淀区西直门北大街 32 号 3 号楼

邮政编码：528400	邮政编码：100082
法定代表人：	法定代表人：
委托代理人：	委托代理人：
电　话：	电　话：010-82216699
传　真：　0760-88321002	传　真：010-82216700
电子信箱：wdbst_wx@163.com	电子信箱:1413282261@qq.com
开户银行：	开户银行：中国建设银行北京西四支行
账　号：	账号：11001007200056003728

施工图关键页

中山市未达标水体综合整治工程
（五乡、大南联围流域）
现状管道检测与修复工程
东凤镇东阜路（同乐三路-万格电器）

排水、结构、道路专业

施工图设计

2020W099-SS00PS0902

第 09 卷

第 02 册

工程设计出图专用章(01)
单位名称：北京市市政工程设计研究总院有限公司
业务范围：工程设计综合资质甲级
证书编号：A111005439
有效期至：2028年12月22日

BMEDI 北京市市政工程设计研究总院有限公司

设计证书（工程设计综合甲级）编号A111005439

2024年11月20日

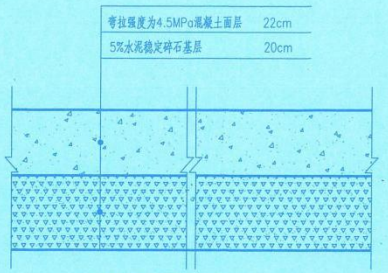

村道路面结构图(B>2m)

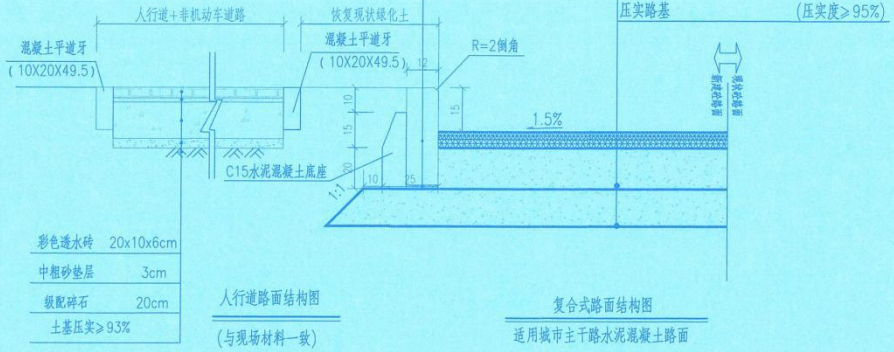

人行道路面结构图

(与现场材料一致)

复合式路面结构图

适用城市主干路水泥混凝土路面

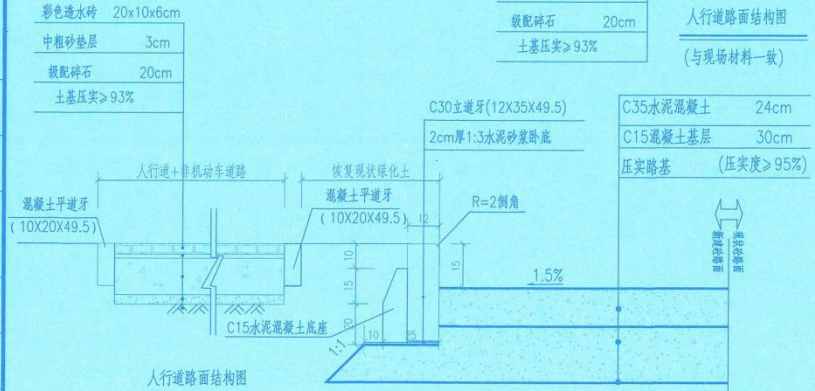

人行道路面结构图

(与现场材料一致)

水泥混凝土路面结构图

适用城市主干路水泥混凝土路面

说明:

1、本图尺寸均以厘米计。

2、施工应严格遵守:

《公路水泥混凝土路面设计规范》(JTG D40-2

《公路水泥混凝土路面施工技术细则》(JTG F3

《公路路面基层施工技术细则》(JTG/T F20-

3、管道开挖所破坏的路面应按照现状路面结构予以恢复,路面结构图中的做法供参考用。

4、拉杆采用HRB400级钢筋,适用于C35混凝土层。

5、道路宽度4米以内,按照整幅路面破除并恢复;道路宽度大于4米,若原道路有分幅,尽量将污水管布管在其中一幅路面(建议布置在远离房屋一幅),并按此幅路面的原宽度进行破除及恢复(管道铺设沟槽宽度,建议不含小方井污水管槽宽为1.5米,含小方井污水管槽为2.5米),若道路分幅且单幅路面大于4米时,按管道铺设实际需要进行路面破除及恢复;若原道路未分幅,尽量将污水管铺设在道路一侧,按照管道铺设实际需要进行路面破除及恢复。道路非整幅破除及恢复的,按照原路面结构、厚度进行恢复,结构、厚度及工程量为暂估,按实计量。

工程设计出图专用章(01)
单位名称:北京市市政工程设计研究总院有限公司
业务范围:工程设计综合资质甲级
资质证书编号:A111005439
有效期至:2028年12月22日

会签栏

北京市市政工程设计研究总院有限公司	中山市未达标水体综合整治工程(五乡、大南联围流域) 支干管完善工程 道路专业 路面结构图	项目(副)负责人	高 雷		校核人	尹卫光		阶段	施工图设计
		专业负责人	肖力华		审核人	黄始南		图号	2020W099-SS00PS0316DL03-01
		设 计 人	郑梓灿		审定人	黄始南		日期	2024.11 比例

业绩证明 2-中山市未达标水体综合整治工程（南朗流域、小隐涌流域、大岑围、大雁围、三乡围、横石围、马新围流域）EPC+O（勘察设计、采购、施工+运营）第三标段

合同编号：ZSJG-HP-SJ-2020-0415

中山市未达标水体综合整治工程（南朗流域、小隐涌流域、大岑围、大雁围、三乡围、横石围、马新围流域）EPC+O（勘察设计、采购、施工+运营）第三标段

设计合同

住房和城乡建设部
国家工商行政管理总局 制定

附件 二

GF—2015—0210

合同编号：ZSJG-HP-SJ-2020-0415

中山市未达标水体综合整治工程（南朗流域、小隐涌流域、大岑围、大雁围、三乡围、横石围、马新围流域）EPC+O（勘察设计、采购、施工+运营）第三标段

设计合同

住房和城乡建设部
国家工商行政管理总局 制定

第一部分 合同协议书

发包人（全称）：中山市水务工程建设管理中心（以下简称“甲方”）

承包人（全称）：北京市市政工程设计研究总院有限公司（以下简称“乙方”）

根据《中华人民共和国合同法》《中华人民共和国建筑法》及有关法律规定，遵循平等、自愿、公平和诚实信用的原则，双方就中山市未达标水体综合整治工程（南朗流域、小隐涌流域、大岑围、大雁围、三乡围、横石围、马新围流域）EPC+O（勘察设计、采购、施工+运营）第三标段设计及有关事项协商一致，共同达成如下协议：

一、工程概况

1.工程名称：中山市未达标水体综合整治工程（南朗流域、小隐涌流域、大岑围、大雁围、三乡围、横石围、马新围流域）EPC+O（勘察设计、采购、施工+运营）第三标段。

2.工程批准、核准或备案文号：中山市发展和改革局（项目审批、核准或备案机关名称）以中发改审批【2018】63号、中发改审批【2019】19号、中发改审批【2019】45号（批文名称及编号）批准建设，以中发改基函【2019】11号、中发改基函【2019】12号、中发改基函【2019】15号进行业主变更，以中发改基函【2019】24号、中发改基函【2019】25号、中发改基函【2019】26号调整投资建设规模。

3.工程内容及规模：项目建设范围为中山市黄圃镇行政区域内的大岑围、大雁围、三乡围、横石围、马新围流域内所有河涌（以经审核通过的初步设计并经甲乙双方确认的河涌名录为准）。建设内容包括但不限于：截污工程（包括截污管网、分散式一体化处理工程）、管道检测与修复工程、清淤工程、河涌养护工程、水务信息化建设工程、亲水滨岸工程、水系循环及补水工程、生态修复工程等内

容。本项目新建 DN200～DN600 污水截污管 248.334 公里（大岑围区域截污管长度 28.736 公里，大雁围区域截污管长度 23.328 公里，三乡围区域截污管长度 70.112 公里、横石围区域截污管长度 49.784 公里，马新围区域截污管长度 76.374 公里）；19 个污水一体化处理设施及 1 个污水提升泵站单位站点面积在 200-400 平方米之间；补水循环工程闸站改造排涝最大流量约 259.2 万 m^3/d（详见可行性研究报告）。

4.工程地点：中山市黄圃镇。

5.工程投资估算：项目总投资 320398.03 万元，其中工程费为 245275.11 万元，勘察费 2452.75 万元，设计费 5316.89 万元，运营费用 26652.11 万元。本项目招标控制价(上限价）为 226476.76 万元。

6.工程进度安排：详见附件 5。

7.工程主要技术标准：符合国家相关设计质量合格标准规定及设计任务书的要求，通过评审及整治后水质标准符合约定要求。

二、工程勘察设计范围、阶段与服务内容

1.工程设计范围：详见本合同附件 1。

2.工程设计阶段：方案设计、初步设计、设计概算编制、施工图设计、施工图预算编制、施工现场指导与监督、工程调整和竣工验收设计服务等。

3.工程设计服务内容：

项目范围内方案设计、工程初步设计（含概算编制）、施工图设计(乙方原则上参照甲方提供的可行性研究报告进行初步设计方案、施工图设计，实际实施过程中由甲乙双方协商议定)、施工图预算编制、施工现场指导与监督、工程调整和竣工验收设计服务等。乙方须提供建设工程报建所需的工程图纸及资料、协助本合同范围内的建设工程规划许可工作、负责建设全过程设计服务及协调工作，服务内容满足相关设计规范要求，并通过初步设计评审及施工图审查，保证河涌水质可以稳定持续达标，投资可控。具体设计范围由甲方确认后实施。

工程设计范围、阶段与服务内容详见附件 1。

三、工程设计周期

计划开始日期：合同生效后。

计划完成日期：2020 年 7 月 15 日(共 90 天)。具体工程设计周期以专用合同条款及补充条款的约定为准。

四、合同价格形式与签约合同价

1.合同价格形式：设计费率包干

2.签约合同价为：暂定（人民币大写）肆仟贰佰伍拾叁万伍仟壹佰元整（¥42,535,100.00 元）

设计费中标费率：1.73%

五、甲方代表与乙方项目负责人

甲方代表：魏小军 。

乙方单位(全称)：北京市市政工程设计研究总院有限公司

项目负责人：徐浩宇 。

六、合同文件构成

本协议书与下列文件一起构成合同文件：

（1）专用合同条款及其附件；

（2）通用合同条款；

（3）中标通知书；

（4）投标函及其附录；

（5）甲方要求；

（6）技术标准；

（7）甲方提供的上一阶段图纸；

（8）其他合同文件。

在合同履行过程中形成且经双方书面确认达成一致的与合同有关的文件均构

成合同文件组成部分。上述各项合同文件包括合同当事人就该合同文件所作出的补充和修改，对同一事项或问题作出补充和修改的文件，应以最新签署的为准。

七、承诺

1.甲方承诺按照法律规定履行项目审批手续，按照合同约定提供设计依据，并按合同约定的期限和方式支付合同价款。

2.乙方承诺按照法律和技术标准规定及合同约定提供工程设计服务。

八、词语含义

本协议书中词语含义与第二部分通用合同条款中赋予的含义相同。

九、签订时间

本合同于 2020 年 4 月 15 日签订。

十、签订地点

本合同在 [illegible] 签订。

十一、补充协议

合同未尽事宜，合同当事人另行签订补充协议，补充协议是合同的组成部分。

十二、合同生效

本合同自 双方签字盖章后 生效。

十三、合同份数

本合同一式 叁拾 份，正本捌 份，双方各执 肆 份，副本 贰拾贰 份，甲方执 贰 份，乙方执 贰拾 份。

以下无正文

甲方：中山市水务工程建设管理中心（公章）

法定代表人或其委托代理人：

（签字）

统一社会信用代码：

12442000MB2D076621

地　址：中山市石岐区民生路 38 号民生办公区 9 楼

邮政编码：528400

法定代表人：

委托代理人：

电　话：

传　真：0760-88321002

电子信箱：hp_zsswjgzx@163.com

开户银行：

账　号：

乙方：北京市市政工程设计研究总院有限公司（公章）

法定代表人或其委托代理人：

（签字）

统一社会信用代码：

91110000082854279 2

地　址：北京市海淀区西直门北大街 32 号 3 号楼

邮政编码：100082

法定代表人：

委托代理人：

电　话：010-82216699

传　真：010-82216700

电子信箱：1413282261@qq.com

开户银行：中国建设银行北京西四支行

账　号：11001007200056003728

施工图关键页

中山市未达标水体综合整治工程(大岑围流域、大雁围流域、三乡围流域、横石围流域、马新围流域)管网完善工程 大岑围跨水道污水压力管建设工程

道路专业

施工图设计

2020W115-SS00PS0214

第 02 卷

第 14 册

工程设计出图专用章(01)
单位名称:北京市市政工程设计研究总院有限公司
业务范围:工程设计综合资质甲级
资质证书编号:A111005439
有效期至:2028年12月22日

设计证书(工程设计综合甲级)编号A111[illegible]
北京市市政工程设计研究总院有限公司

2022年11月18日

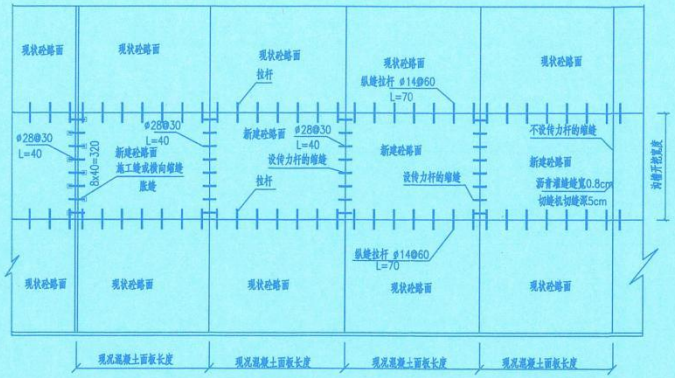

路面接缝加固平面图 1:100

适用于中间破除恢复

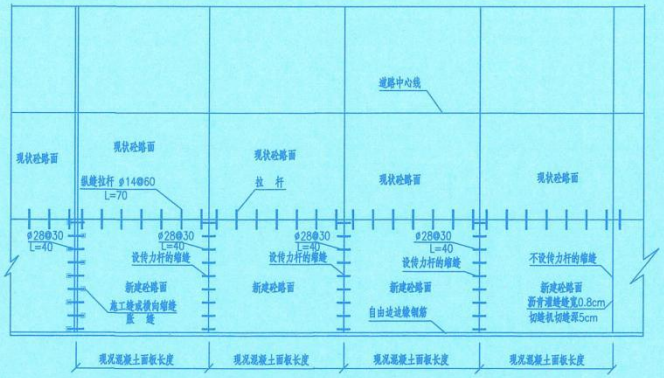

路面接缝加固平面图 1:100

适用于单边破除恢复

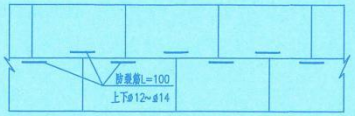

错缝防裂加强筋布置图

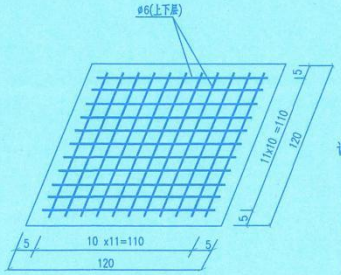

混凝土板块锐角处加强图 1:20

说明:

1.本图尺寸单位除钢筋直径为毫米外，其余为厘米。

2.胀缝中的套筒应在缝的两侧交

3.检查井如在混凝土板板缝上，则其加固筋在板缝处应断开。

4.混凝土板两边夹角小于85°的锐角应按图示形式加强，加强钢筋网距板顶、底各5厘米。

5.横向施工缝中传力杆的布置参照胀缝施工。

6.邻近胀缝的三条缩缝设置传力杆，其它缩缝均用机械切缝，纵向施工缝的拉杆布置同纵向缩缝。

7.雨水口及检查井处面层配筋图做法详见图集《15MR202 城市道路—水泥混凝土路面》38~42页。

工程设计出图专用章(01)
单位名称:北京市市政工程设计研究总院有限公司
业务范围：工程设计综合资质甲级
资质证书编号：A111005439
有效期至：2028年12月22日

会签栏

北京市市政工程设计研究总院有限公司

中山市未达标水体综合整治工程（大岑围流域、大雁围流域、三乡围流域、横石围流域、马新围流域）

大岑围跨水道污水压力管建设工程

路面结构图

项目(副)负责人	徐浩宇		校核人	路财良		阶段	施工图设计	
专业负责人	黎龙		审核人	黄始南		图号	2020W115-SS00PS0214DL03-04	
设 计 人	肖力华		审定人	黄始南		日期	2022.10	比例 图示

联合体牵头人的社保说明-分支机构隶属关系（深圳分院）

统一社会信用代码
91440300892197717H

营业执照
（副 本）

名　　称　北京市市政工程设计研究总院有限公司深圳分院
类　　型　有限责任公司分公司
成立日期　1985年08月05日
负 责 人　刘飞
营业场所　深圳市福田区益田路明月花园南座4楼

重要提示
1. 商事主体的经营范围由章程确定。经营范围中属于法律、法规规定应当经批准的项目，取得许可审批文件后方可开展相关经营活动。
2. 商事主体经营范围和许可审批项目等有关企业信用事项及年报信息和其他信用信息，请登录左下角的国家企业信用信息公示系统或扫描右上方的二维码查询。
3. 各类商事主体每年须于成立周年之日起两个月内，向商事登记机关提交上一自然年度的年度报告。企业应当按照《企业信息公示暂行条例》第十条的规定向社会公示企业信息。

登记机关　深圳市市场监督管理局
2022 年 07 月 25 日

国家企业信用信息公示系统网址：http://www.gsxt.gov.cn　　国家市场监督管理总局监制

国家企业信用信息公示系统
National Enterprise Credit Information Publicity System

企业信用信息 | 经营异常名录 | 严重违法失信名单
请输入企业名称、统一社会信用代码或注册号

2023年度报告 0条修改记录
填报时间:2024年09月23日
企业年报信息由该企业提供，企业对其年报信息的真实性、合法性负责

基本信息

- 统一社会信用代码/注册号：91440300892197717H
- 企业名称：北京市市政工程设计研究总院有限公司深圳分院
- 隶属企业统一社会信用代码/注册号：
- 隶属企业名称：北京市市政工程设计研究总院有限公司
- 企业通信地址：深圳市福田保税区市花路5号长富金茂大厦1号楼56层
- 邮政编码：518000
- 企业联系电话：075582707596
- 企业电子邮箱：zengni@bmedi.cn
- 从业人数：企业选择不公示
- 其中女性从业人数：企业选择不公示
- 企业经营状态：开业
- 是否有对外提供担保信息：否
- 是否有网站或网店：否
- 企业主营业务活动：工程设计、工程勘察、工程测量;城乡规划编制;工程咨询;工程造价咨询;施工图设计文件审查;项目管理;工程招标代理;压力管道设计对外承包工程;主办《特种结构》期刊;水体环境评价;工程技术研究;技术开发;货物进出口、技术进出口、代理进出口;设计和制作印刷品广告、利用自有《特种结构》杂志发布广告。

联合体牵头人的社保说明-关于北京市社保查询的最大年月为申请查询年月的上上月

证明材料

北京市社会保险基金管理中心文件

京社保发〔2013〕45号

关于统一规范社会保险个人权益记录查询使用经办业务的通知

各区（县）社会保险事业（基金）管理中心、北京经济技术开发区社会保险基金管理中心、各社会保险代办机构：

根据《社会保险个人权益记录管理办法》（人社部令第14号）和《北京市社会保险个人权益记录查询使用管理办法》（京人社保发[2013]210号）规定，自2013年10月1日起，我市将统一规范社会保险个人权益记录查询使用经办业务，现就有关事宜通知如下：

一、有关参保的用人单位与个人的查询经办业务

（一）查询的渠道

1.参保地的区(县)社会保险基金（事业）管理中心、市经济技术开发区社会保险基金管理中心和北京市社会保险代

活就业人员登记信息》电子制式表格时，满 90 日可申请一次。

7. 通过北京市社会保险网上服务平台定制查询时，同一种制式表格每日限一次。

8. 参保的用人单位通过社保经(代)办机构、社会保险自助终端查询《单位职工缴费信息》时的人数上限为 1500 人，通过北京市社会保险网上服务平台定制查询时的人数上限为 5000 人，若查询人数超过上述限制标准，可通过分批定制获取。

9. 医疗保险、失业保险、工伤保险、生育保险缴费信息查询的最小年月为本人在本市初次参保缴费的实际年月，而养老保险缴费信息查询的最小年月为 1996 年 1 月；五项社会保险查询的最大年月为申请查询年月的上上月。对参保的个人在 1996 年 1 月以前实际缴纳养老保险的年限在《参保人员缴费信息》的补充资料中予以体现。

10. 社会保险自助终端设置查询密码的位数最少 1 位，最多 8 位，可用数字或字母，也可数字与字母组合。

11. 通过北京市社会保险网上服务平台查询日期为每月 5 日至 25 日，校验日期为每月 5 日至月末，时间为 6：00 至 22：00。

12. 通过社保经(代)办机构、社会保险自助终端和北京市社会保险网上服务平台获取的纸介形式的社会保险个人权益记录制式表格（除登记信息）均套印“北京市社会保险个人权益记录专用章”，红色与黑色印章效力相同。

13. 凡到社保经(代)办机构查询《单位职工缴费信息》，如查询单位部分职工，应附具体人员明细信息（电子版和盖

区的情况，对统一规范社会保险个人权益记录查询使用经办业务做好宣传和解释工作。

十一、本通知自2013年10月1日起施行。

附件：1.《单位登记信息》

2.《职工登记信息》

3.《灵活就业人员登记信息》

4.《单位职工缴费信息》

5.《单位缴费信息》

6.《参保人员缴费信息》

7.《参保人员补缴信息》

8.《北京市社会保险个人权益记录制式语音查询内容》

9.《北京市社会保险个人权益记录查询申请表》

10.《北京市社会保险个人权益记录公务查询申请表》

11.《北京市社会保险个人权益记录公务查询结果表》

北京市社会保险基金管理中心

2013年8月19日

北京市社会保险基金管理中心办公室　　2013年9月9日印发

投标附件 5.投标人近 6 年荣获“优秀工程设计奖”一览表

投标人近 6 年荣获“优秀工程设计奖”一览表

序号	获奖工程名称	获奖工程建设地点	颁奖单位	获奖时间	获奖公告查询网址
1	北京槐房再生水厂	北京	中国土木工程学会/北京詹天佑土木工程科学技术发展基金会	2021 年 1 月	http://123.57.212.98/html/tm/29/38/67/content/6674.html
2	合肥王小郢污水处理厂提标改造及除臭降噪工程	合肥	中国土木工程学会/北京詹天佑土木工程科学技术发展基金会	2023 年 12 月	http://cces.net.cn/html/tm/29/38/67/content/7645.html
3	临平净水厂工程	杭州	中国勘察设计协会	2023 年 3 月	https://www.chinaeda.org.cn/contents/405/10901.html?id=10901
4	南宁市竹排江上游植物园段（那考河）流域治理 PPP 项目	南宁市	中国勘察设计协会	2019 年 11 月	https://www.chinaeda.org.cn/contents/87/629.html?id=629
5	小仓房污水处理厂三期工程	合肥市	中国勘察设计协会	2023 年 3 月	https://www.chinaeda.org.cn/contents/405/10901.html?id=10901
6	定福庄再生水厂工程	北京市	中国勘察设计协会	2023 年 3 月	https://www.chinaeda.org.cn/contents/405/10901.html?id=10901

1、北京槐房再生水厂

证书

北京槐房再生水厂

荣获第十八届中国土木工程詹天佑奖

获奖单位：北京市市政工程设计研究总院有限公司

中国土木工程学会

北京詹天佑土木工程科学技术发展基金会

二〇二一年一月

14-302

副本

建设工程设计合同

(专业建设工程设计合同)

工　程　名　称：北京市郑王坟再生水厂工程

工　程　地　点：北京市

工　程　编　号：2012J046

合　同　编　号：

设计 证书 等级：工程设计综合资质甲级

发　　包　　人：北京城市排水集团有限责任公司

设　　计　　人：北京市市政工程设计研究总院有限公司

签　订　日　期：2013 年 11 月 20 日

中华人民共和国建设部
国家工商行政管理局　监制

发包人：北京城市排水集团有限责任公司

设计人：北京市市政工程设计研究总院有限公司

发包人委托设计人承担 北京市郑王坟再生水厂工程 工程设计，工程地点为 北京市， 经双方协商一致，签订本合同，共同执行。

第一条 本合同签订依据

1.1《中华人民共和国合同法》、《中华人民共和国建筑法》和《建设工程勘察设计管理条例》。

1.2 国家及地方有关建设工程勘察设计管理法规和规章。

1.3 建设工程批准文件。

第二条 设计依据

2.1 招标文件中《设计条件及技术要求（设计任务书）》及附件或中标人的投标文件。

2.2 发包人提交的基础资料

2.3 设计人采用的主要技术标准是：

《室外排水设计规范》 （2011 年版） （GB 50014-2006）

《室外给水设计规范》 （GB 50013-2006）

《地表水环境质量标准》 （GB 3838-2002）

《污水排入城镇下水道水质标准》 （CJ 343-2010）

《水污染物排放标准》 （DB11/307-2005）

《城镇污水处理厂水污染物排放标准》 （DB11/890-2012）

《压缩空气站设计规范》 （GB 50029-2003）

《城市给排水紫外线消毒设备》 （GB/T 19837-2005）

《城市污水处理工程项目建设标准（修订）》 建标[2001]77 号

《污水再生利用工程设计规范》 （GB 50335-2002）

《城市污水再生利用 城市杂用水水质》 （GB/T18920-2002）
《城市污水再生利用 景观环境用水水质》 （GB/T18921-2002）
《城镇污水处理厂运行、维护及安全技术规程》 （CJJ 60-2011）
《城市污水处理厂工程质量验收规范》 （GB 50334-2002）等。
工艺、 土建、电气自控、暖通及建筑给排水专业按照国家有关标准规范及强制性标准执行。

第三条 合同文件的优先次序

构成本合同的文件可视为是能互相说明的，如果合同文件存在歧义或不一致，则根据如下优先次序来判断：

3.1 合同书

3.2 中标通知书

3.3 投标书（文件）及投标答疑文件

3.4 招标文件中《设计条件及技术要求（设计任务书）》及附件

第四条 本合同项目的名称、规模、阶段、投资及设计内容（根据行业特点填写）

项目名称：北京市郑王坟再生水厂工程
建设规模：60 万吨/日再生水处理，占地面积约为 31.36 公顷。
工程投资：总投资：510830 万元，其中工程费：376628 万元。
设计阶段：初步设计、施工图设计。
设计内容：北京市郑王坟再生水厂污水处理区主要构筑物为全地下式布置，污水处理采用 MBR 处理工艺，出水水质达到《城镇污水处理厂水污染物排放标准》（DB11/890-2012）相关要求。污泥处理采用机械浓缩、热水解、厌氧消化、机械脱水和污泥干化相结合的综合处理工艺。设计内容包括包括粗格栅间及进水泵房、细格栅及曝气沉砂池、初沉池、膜格栅、MBR 生物池、MBR 膜池及抽吸泵间、鼓风机房、

臭氧接触池、除臭系统、紫外消毒渠、清水池、配水泵房、次氯酸钠加药间、臭氧制备间及氧气制备车间、甲醇投加系统、总变电室、污泥综合处理车间、厌氧氨氧化车间、污泥干化车间、污泥消化池、储气柜、脱硫系统、沼气锅炉房、机修间及仓库、综合楼等厂区建构筑物和附属设施。设计范围包括各处理单元的工艺、建筑结构、电气、仪表控制、暖通、消防等专业设计以及厂区设计范围内与本工程相关的新建及改建各类管线、道路、厂区内现状排洪沟的改移设计等设计边界以厂区围墙分界。

第五条 发包人向设计人提交的有关资料、文件及时间

序号	名称	份数	提交时间
1	项目前期批复文件	1	双方协商
2	厂址地形图	1	双方协商
3	有关水质监测资料	1	双方协商
4	地质钻探报告	1	双方协商
5	设备采购资料	1	双方协商
6	钉桩图	1	双方协商

第六条 设计人向发包人交付的设计文件、份数、地点及时间

序号	名称	份数	提交时间
1	初步设计文件（包含图纸和概算）	25份装订文件及1份电子版文件（图纸可除外）	合同签订后30个工作日

发包人（盖章）： 北京城市排水集团有限责任公司	设计人（盖章）： 北京市市政工程设计研究总院有限公司
法定代表人：	法定代表人：
授权签约代表：	授权签约代表：
联系人：	联系人：朱宇红
联系电话：**63377657**	联系电话：**010-82216653**
单位地址：**北京市西城区车公庄大街北里乙 3 7 号**	单位地址：**北京市海淀区西直门北大街 32 号 3 号楼**
邮政编码：	邮政编码：**100082**
开户银行：	开户银行：**建行西四支行**
开户帐号：	开户帐号： **11001007200056003728**
开户行电话：	开户行电话：**010-51999614**
纳税人识别号：	纳税人识别号：**110108082854279**
2013 年 11 月 20 日	2013 年 11 月 20 日

项目名称更名文件

关于北京市郑王坟再生水厂项目名称变更的通知

北京市市政工程设计研究总院有限公司：

我集团前期下达的《北京市郑王坟再生水厂设计委托书》中项目名称为“北京市郑王坟再生水厂”。根据北京市污水处理与再生水利用工程协调小组办公室下达的《关于调整“北京市污水处理和再生水利用设施建设三年行动方案（2013-2015）”部分建设项目相关内容的通知》，现将项目名称变更为“北京市槐房再生水厂”。

特此通知。

北京城市排水集团有限责任公司

2014 年 2 月 19 日

2、合肥王小郢污水处理厂提标改造及除臭降噪工程

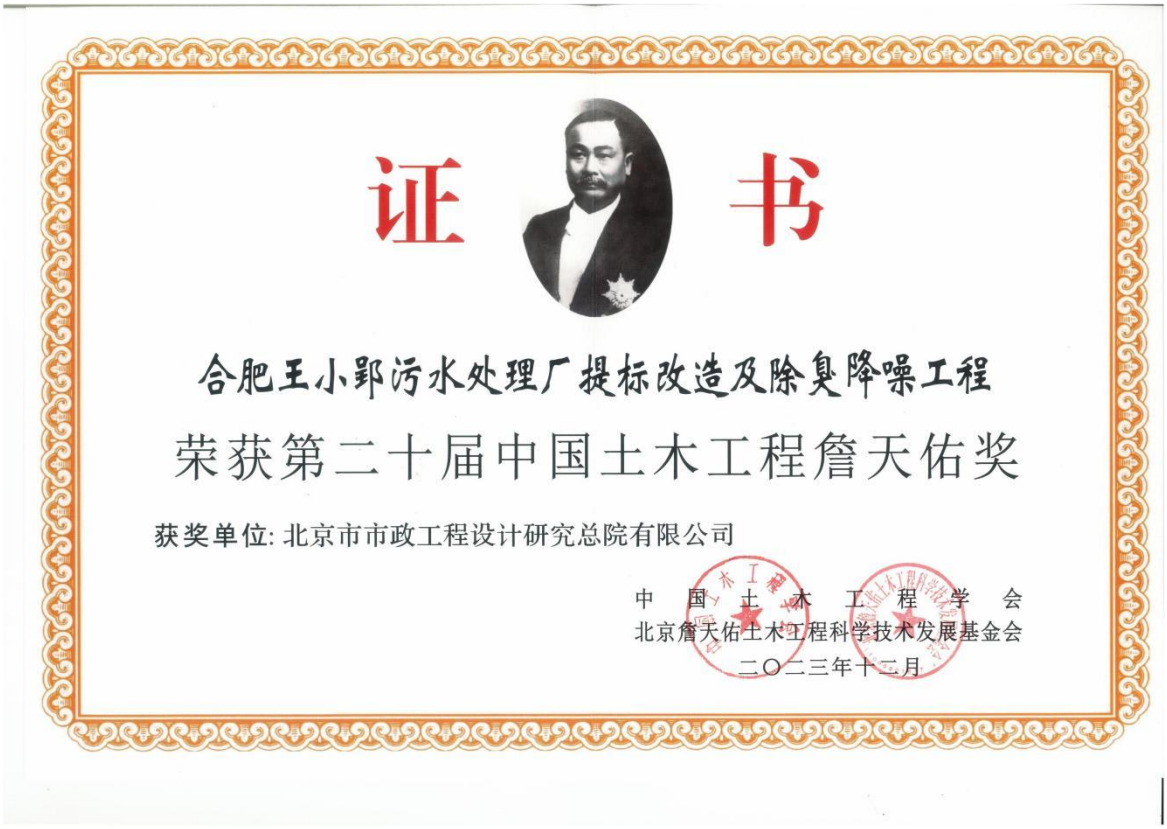

证 书

合肥王小郢污水处理厂提标改造及除臭降噪工程

荣获第二十届中国土木工程詹天佑奖

获奖单位：北京市市政工程设计研究总院有限公司

中 国 土 木 工 程 学 会

北京詹天佑土木工程科学技术发展基金会

二〇二三年十二月

设计合同

原合同账税425元 税后85元

正本

已登记

GF--2000--0210

建设工程设计合同(二)

(专业建设工程设计合同)

工 程 名 称：合肥王小郢污水处理厂提标改造及除臭降噪工程

工 程 地 点：安徽省合肥市 2010W114

合 同 编 号：2010Z03S-SJPS-061 2011Z03S-SJPS-026

设计证书等级：甲级 编号：A111005439

发 包 人：合肥市排水管理办公室

设 计 人：北京市市政工程设计研究总院

签 订 日 期：2011 年 6 月 2 日

中华人民共和国建设部

国家工商行政管理局 监制

发 包 人： 合肥市排水管理办公室

设 计 人： 北京市市政工程设计研究总院

发包人委托设计人承担 合肥王小郢污水处理厂提标改造及除臭降噪工程 工程设计，工程地点为 合肥市 ，原合同发包人为王小郢污水处理有限公司，根据合肥市 2011 年第一次大建设调度会（合肥市人民政府专题会议纪要第 17 号）会议纪要，合同主体由王小郢污水处理有限公司变更为合肥市排水管理办公室。经双方协商一致，签订本合同，共同执行。

第一条 本合同签订依据

1.1《中华人民共和国合同法》、《中华人民共和国建筑法》、《建设工程勘察设计市场管理规定》。

1.2 国家及地方有关建设工程勘察设计管理法规和规章。

1.3 合肥王小郢污水处理厂提标技改及除臭降噪工程设计招标文件。

1.4 相关会议纪要。

第二条 设计依据

2.1 发包人给设计人的关于合肥王小郢污水处理厂提标技改及除臭降噪工程设计《中标通知书》。

2.2 发包人提交的基础资料。

2.3 设计人采用的主要技术标准是：

《工业企业厂界环境噪声排放标准》(GB12348-2008)；

《建筑地面设计规范》 GB50037-1996 ；

《建筑内部装修设计防火规范》GB50222-1995 等 ；

工艺、土建、电气自控按照国家有关标准规范及强制性标准执行。

第三条 合同文件的优先次序

构成本合同的文件可视为能互相说明的，如果合同文件存在歧义或不一致，则根据如下优先次序来判断：

3.1 合同书

3.2 中标函（文件）

3.3 发包人要求及委托书

3.4 投标书

第四条 本合同项目的名称、规模、阶段、投资及设计内容（根据行业特点填写）

4.1 经双方协商，本设计合同分可研、初步设计和施工图设计三个阶段完成。各阶段的设计内容、设计标准和要求、工作量如下表：

序号	项目名称	设计阶段	规模投资	设计标准及内容
1	合肥王小郢污水处理厂提标改造及除臭降噪工程	可研	30万吨/日	
2		初步设计		
3		施工图设计（含编制设备技术规范）		

4.2 本项目为设计总包工程，其中设计所需要的测量、勘察资料由乙方分包给有资质的专业单位提供。

第五条 发包人向设计人提交的有关资料、文件及时间。

5.1 在设计人配合下，提供规划设计条件。

第六条 设计人向发包人交付的设计文件、份数、地点及时间：

序号	资料及文件名称	份数	内容要求	提交时间

12.10 双方认可的来往传真、电报会议纪要等，均为合同的组成部分，与本合同具有等同法律效力。

12.11 未尽事宜，经双方协商一致，签订补充协议，补充协议与本合同具有同等效力。

发包人名称：	设计人名称：
合肥市排水管理办公室	北京市市政工程设计研究总院
（盖章）	（盖章）
法定代表人：	法定代表人：
委托代理人：（签字）	委托代理人：（签字）
项目经理：（签字）	项目经理：（签字）
住所：	住所：北京市海淀区西直门北大街32号3号楼
邮政编码：	邮政编码：100082
电　　话：	电　　话：01082216653
传　　真：	传　　真：01082216677
	开户银行：中国建设银行北京西四支行
	开户帐号：11001007200056003728
建设行政主管部门备案：	鉴证意见：
（盖章）	（盖章）
备案号：	经办人：
备案日期：　年　月　日	鉴证日期：　年　月　日

注：本项目合同已于2010年12月1日经合肥市政府采购中心及市招管办、法规处备案。
该合同基于合肥市政府2011年第一次大建设调度会会议纪要（2011年第17号）及市发改委《关于合肥王小郢污水处理厂提标改造及除臭降噪工程可行性研究报告的批复》（发改资环〔2011〕219号）重新备案。

（单位）名称变更通知

名 称 变 更 通 知

北京市市政工程设计研究总院：

北京市市政工程设计研究总院于2013年11月8日经我局核准，名称变更为北京市市政工程设计研究总院有限公司。

特 此 通 知

北京市工商行政管理局 行政许可专用章 1

2013年11月08日

3、临平净水厂工程

编号：2021D0432

获奖证书

北京市市政工程设计研究总院有限公司：

你单位 临平净水厂工程 被评为二〇二一年度行业优秀勘察设计奖 市政公用工程设计 一等奖。

特发此证，以资鼓励。

中国勘察设计协会
2023年03月

4、南宁市竹排江上游植物园段（那考河）流域治理 PPP 项目

编号：2019D05A0114

获奖证书

北京市市政工程设计研究总院有限公司：

你单位 南宁市竹排江上游植物园段（那考河）流域治理PPP项目 被评为二〇一九年度行业优秀勘察设计奖 优秀市政公用工程设计 一等奖。

特发此证，以资鼓励。

中国勘察设计协会
2019年11月

5、小仓房污水处理厂三期工程

编号：2021D0445

获奖证书

北京市市政工程设计研究总院有限公司：

你单位 小仓房污水处理厂三期工程 被评为二〇二一年度行业优秀勘察设计奖 市政公用工程设计 二等奖。

特发此证，以资鼓励。

中国勘察设计协会
2023年03月

6、定福庄再生水厂工程

编号：2021D0486

获奖证书

北京市市政工程设计研究总院有限公司：

你单位 定福庄再生水厂工程 被评为二〇二一年度行业优秀勘察设计奖 市政公用工程设计 二等奖。

特发此证，以资鼓励。

中国勘察设计协会
2023年03月

履约评价情况（设计）

序号	项目名称	评价单位	评价等级	评价日期	备注
1	前海铁石片区水环境综合整治项目(设计采购施工总承包)	深圳市宝安区水务局	优秀	2023 年 11 月 16 日	规模：项目位于深圳市宝安区，包含前海湾、铁石水源两个片区。项目规模包括河道综合整治类项目、雨污水管网类项目、治污设施类项目、防洪排涝类项目、底泥处置类项目、生态修复工程、沿河截污及分散处理工程。概算总投资 51.09556 亿元。
2	朝阳溪河道综合整治工程(秀厢大道~罗伞岭水库)	南宁市排水有限责任公司	优秀	2023 年 04 月 03 日	规模：本工程建设起点为秀厢大道，终点为城市高速环路南侧，河道长度约 5100 米，河道宽度约为 45-660 米不等。河道综合整治包括河道整治工程、截污及溢流污染控制工程、海绵城市建设工程、景观绿化工程以及内源治理工程等。工程总投资 275405.21 万元。
3	朝阳溪暗涵(十三中-二十八中)改造工程	南宁市排水有限责任公司	优秀	2023 年 04 月 03 日	规模：本项目的主要技术路线及建设目标为：消除内涝、治理河道、截流污水、还清河流、治理河岸、美化景观，主要包含暗涵扩建工程、暗涵附属构筑物工程、基坑支护工程、截污(管线)工程、溢流污染控制工程(调蓄池)、景观绿化恢复工程等设计

					内容，其中行洪标准为50年一遇，截污管截流倍数为3，调蓄池降雨量控制标准为12毫米。
4	那平江河道治理工程	南宁市排水有限责任公司	优秀	2023年04月03日	规模：主要建设内容包含内源治理、截污、生态修复等内容。河道长度约40800米，新建截污管网长度约57547米，补水管网长度约12410米，绿化面积约1589160平方米。总投资约387500万元，建安费约230000万元。
5	中山市港口镇港口社区居民生活污水治理工程	中山市港口镇农业农村局	优秀	2023年04月07日	规模：本工程设计范围为港口镇港口社区，包括港口社区二马路以南及港口河西岸两部分区域，面积约18.4公顷，目的是提高社区内居民污水收集率，实现居民区雨污分流改造。主要建设内容包括：新建雨污水管道、雨污水管道错混接改造和道路破除恢复、对必要的现状合流管进行清淤等，预计新建污水管3.12公里，新建雨水管1.64公里，并改造部分房屋立管等内容等。

1. 前海铁石片区水环境综合整治项目(设计采购施工总承包)(履约评价优秀)

北京市市政工程设计研究总院有限公司项目业绩评价表

填表说明：本表为我单位参加投标活动业绩证明之用。请业主单位详细填写有关内容，并加盖公章，寄回我单位。

项目名称	前海铁石片区水环境综合整治项目（设计采购施工总承包）		
业主单位	深圳市宝安区水务局（更名前：深圳市宝安区环境保护和水务局）		
联系地址	深圳市宝安区创业一路 1 号		
项目规模及技术标准	前海铁石片区水环境综合整治项目（设计采购施工总承包）地处深圳市宝安区，包含前海湾、铁石水源两个片区。项目规模包括河道综合整治类项目、雨污水管网类项目、治污设施类项目、防洪排涝类项目、底泥处置类项目、生态修复工程、沿河截污及分散处理工程。概算总投资 51.09556 亿元。		
设计费（万元）	2879.416605		
开始时间	2018 年 1 月	完成时间	进行中
质量评价	优秀	履约评价	优秀
项目评价	北京市市政工程设计研究总院有限公司承担并完成了本项目河道综合整治类项目、雨污水管网类项目、治污设施类项目、防洪排涝类项目、底泥处置类项目、生态修复工程、沿河截污及分散处理工程等设计工作。 北京市市政工程设计研究总院有限公司认真履行合同要求，合同履约良好；认真配合业主及相关部门的报建审批工作、服务工作尽职尽责，服务质量良好；工程设计符合设计规范和强制性条文规定，设计质量良好，充分体现出高业务水平和良好的职业道德。 业主单位：（章） 2023 年 11 月 16 日		

2. 朝阳溪河道综合整治工程(秀厢大道~罗伞岭水库)（履约评价优秀）

北京市市政工程设计研究总院有限公司项目业绩评价表

项目名称	朝阳溪河道综合整治工程(秀厢大道~罗伞岭水库)
建设单位	南宁市排水有限责任公司
联系方式	0771-2537030
项目规模及技术标准	本工程建设起点为秀厢大道，终点为城市高速环路南侧，河道长度约 5100 米。河道综合整治包括河道整治工程、截污及溢流污染控制工程、海绵城市建设工程、景观绿化工程以及内源治理工程等。工程概算总投资为 255810.52 万元。
履约评价	优秀
项目评价	北京市市政工程设计研究总院有限公司承担了本项目可行性研究报告编制、方案设计、初步设计(含概算)、施工图设计(含预算)及施工配合四个阶段技术服务工作。 该公司履行设计合同约定，配合建设单位及相关部门的报建审批工作，现场服务工作较好；工程设计质量符合设计规范和强制性条文约定。 设计单位提供了及时、高效、专业的施工配合服务，为项目的顺利推进提供很好的帮助，项目完成后，很好的改善了周边居民的生活环境。 建设单位（章）：南宁市排水有限责任公司 2024 年 04 月 03 日

3. 朝阳溪暗涵(十三中-二十八中)改造工程（履约评价优秀）

北京市市政工程设计研究总院有限公司项目业绩评价表

项目名称	朝阳溪暗涵(十三中-二十八中)改造工程
建设单位	南宁市排水有限责任公司
联系方式	0771-4854632
项目规模及技术标准	本工程主要包含暗涵扩建工程、暗涵附属构筑物工程、基坑支护工程、截污(管线)工程、溢流污染控制工程(调蓄池)、景观绿化恢复工程等设计内容，工程概算总投资为166802.00万元。 工程设计内容：可行性研究报告编制、方案设计、初步设计(含概算)、施工图设计(含预算)及相关服务。
履约评价	优秀
项目评价	朝阳溪暗涵(十三中-二十八中)改造工程是南宁市黑臭水体治理的重点项目之一，项目实施完成后实现了“清污分流”的目标，大大降低了污染物质溢流总量，有效改善了朝阳溪的河道水质，使朝阳溪不再是昔日的臭水沟，有效改善了周边居民的生活环境。 北京市市政工程设计研究总院有限公司作为本工程的设计单位，在设计阶段可从全流域治理角度出发，结合项目的实际情况和成熟的工程经验，提出了符合实际需求的设计方案；在施工阶段，设计单位提供了及时、高效、专业的施工配合服务，为项目的顺利推进提供很好的帮助。 建设单位（章）：南宁市排水有限责任公司 2024 年 04 月 29 日

4. 那平江河道治理工程（履约评价优秀）

北京市市政工程设计研究总院有限公司项目业绩评价表

项目名称	南宁市那平江流域治理工程（一期）
建设单位	南宁市排水有限责任公司
联系方式	0771-4854632
项目规模及技术标准	本工程包括河道截污及排河口改造工程、溢流污染控制调蓄池工程、污水提升泵站工程及配套管线工程、河道清淤及底泥固化工程等。工程概算总投资为221758.66万元。 工程设计内容：可行性研究报告编制、方案设计、初步设计(含概算)、施工图设计(含预算)及相关服务。
履约评价	优秀
项目评价	北京市市政工程设计研究总院有限公司承担了本项目的相关设计工作，主要设计内容包含河道截污及排河口改造、溢流污染控制调蓄池、污水提升泵站、河道清淤、底泥修复、景观绿化等。 北京市市政工程设计研究总院有限公司在设计前中后期均体现出认真、严谨、负责的态度，设计过程与我公司密切交流沟通，能做到结合实际、因地制宜，使设计成果更加优化合理。经治理，有效降低了外源污染物入河，有效控制了内源污染物释放，那平江格体水质提形明风。 建设单位（章）：南宁市排水有限责任公司 2024年 04月 03日

5. 中山市港口镇港口社区居民生活污水治理工程（履约评价优秀）

北京市市政工程设计研究总院有限公司项目业绩评价表

项目名称	中山市港口镇港口社区居民生活污水治理工程
建设单位	中山市港口镇农业农村局
联系方式	中山市港口镇行政服务中心四楼
项目规模及技术标准	本工程设计范围为港口镇港口社区，包括港口社区二马路以南及港口河西岸两部分区域，面积约 18.4 公顷，目的是提高社区内居民污水收集率，实现居民区雨污分流改造。主要建设内容包括：新建雨污水管道、雨污水管道错混接改造和道路破除恢复、对必要的现状合流管进行清淤等，预计新建污水管 3.12 公里，新建雨水管 1.64 公里，改造部分房屋立管等。
履约评价	优秀
项目评价	北京市市政工程设计研究总院有限公司承担了本项目初步设计（含概算编制）、施工图设计工作。 该公司履行设计合同约定，配合建设单位及相关部门的报建审批工作，服务工作较好；工程设计质量符合设计规范和强制性条文约定。 建设单位（章）：中山市港口镇农业农村局 2024 年 4 月 7 日

附件二：

投标函

致深圳市宝安区水务局：

为确保贵方招标项目新圳河（宝安大道至新湖路段）综合整治工程（可研、设计、勘察一体化）招投标工作的顺利进行，加强与贵方长期友好合作，我方作为投标人，将严格执行工程建设相关法律法规，并完全理解和接受招标文件所有内容，为此郑重承诺如下：

1、经分析研究，结合我方实际情况，我单位愿以固定总价613.32万元进行报价，其中可研编制费暂定为31.41万元、设计费暂定为354.39万元、竣工图编制费暂定为28.35万元、勘察费暂定为177.2万元、BIM技术应用服务费暂定为21.97万元。结算按照合同专用条款约定的可研、勘察、设计、BIM技术应用的结算方法进行结算。

2、我方同意所递交投标文件，在投标须知前附表规定的投标有效期内保持有效。在此期间内我方投标有可能中标，我方将受此约束。如果在投标有效期内撤回投标或放弃中标资格，我方投标担保将均被没收；由此给贵方造成的损失超过我方投标担保金额的，贵方有权依法要求我方对超过部分进行赔偿。

3、我方保证所提交的保证金是从我单位基本账户汇出，银行保函是由我单位基本账户开户银行所在网点或其上级银行机构出具，保证保险的保费是通过我单位基本账户支付，如不按上述原则提交投标担保，招标人有权取消我方的中标资格或单方面终止合同，因此造成的责任由我方承担。

4、我方一旦中标，将保证在收到中标通知书后，依其规定日期和地点，与贵方按照招标文件约定内容签订合同。逾期视为我方自愿放弃中标资格。

5、按规定完成本项目招标范围内的全部工作内容。

6、如果我方中标，我方保证按投标文件的《拟投入的项目管理团队人员配备表》（格式见本章附件五）的约定配备项目负责人及相关成员，并按照投标文件所承诺的人员完成本工程招标范围内的全部工作；我方将严格执行工程建设领域有关的法律、法规规定，优质高效完成全部工作。如未经贵方同意更换项目组成员，贵方有权按照合同规定要求我方承担违约金，由此造成的全部责任由我方承担。

7、我方在本次投标中无任何弄虚作假、串通投标、围标等不法行为。否则，我方甘愿接受取消投标资格、取消中标资格、解除合同、记录不良行为红色警示、暂停一年至三年在我市参加建设工程投标资格等处理；我方行为涉嫌构成犯罪的，将依法接受刑事责任追究并移送公安机关查处。

8、如果违反本投标函中任何条款，我方愿意接受：

(1)视作我方单方面违约，并按照合同规定向贵方支付违约金或解除合同；

(2)履约评价评定为良好及以下；

(3)本工程招标人今后可拒绝我方参与投标；

(4)建设行政主管部门（或相关主管部门）处以的不良行为记录或行政处罚。

9、除非贵我双方另外达成协议并生效，贵方招标文件、中标通知书和我方投标文件，将成为约束双方的合同条款的有效组成部分。

本投标函同时作为法定代表人证明书和法人授权委托书。

投标人名称（盖公章）：北京市市政工程设计研究总院有限公司（联合体牵头人）

深圳鹏博设计股份有限公司（联合体成员）

深圳市勘察研究院有限公司（联合体成员）

法定代表人或授权委托人（签名）：邓发天

单位地址：北京市海淀区西直门北大街 32 号 3 号楼　　邮编：　100082

联系电话：010-82216699　　传真：　010-82216700

日 期：　2025 年　01　月　10　日