交椅湾大道(机场东段)及航站六路市政道路工程勘察设计及监理项目

投标文件

资信标书

项目编号：2512-440305-04-01-999108001

投标人名称：中交第一公路勘察设计研究院有限公司、中铁二院工程集团有限责任公司、何显毅建筑工程师楼地产发展顾问有限公司、中国电建集团西北勘测设计研究院有限公司、广州珠江监理咨询集团有限公司

投标人代表：张凯然

投标日期：2026年5月15日

按《资信标要求一览表》提供，资信标格式详见下表：

投标人基本情况表

<table>
<tr><td>投标人名称</td><td colspan="2">中交第一公路勘察设计研究院有限公司</td><td>企业性质</td><td colspan="2">☐民营 ☑国有
☐其他：_____</td></tr>
<tr><td>投标人简介</td><td colspan="5">中交第一公路勘察设计研究院有限公司(简称“中交一公院”)始建于1952年,原属交通运输部,现为中国交通建设集团的二级子公司,是我国交通工程行业规划设计咨询的领军企业，是行业标准规范的制定者和行业科技创新的引领者。经过七十年的砥砺奋进，公司已发展成为员工逾3300人，资产总额逾80亿元，年新签合同额超60亿元的世界综合交通领域的卓越技术服务商。
中交一公院拥有全国重点实验室、国家野外观测站、国家行业研发中心、博士后科研工作站等高端科技创新平台;拥有包括工程勘察、工程设计综合甲级在内的各类各级资质30余项。拥有国家勘察设计大师、万人计划、享受国务院特殊津贴专家、国家中青年科技创新领军人才等各类创新精英。先后荣获省部级以上奖项600余项，其中国家科学技术奖一等奖3项、二等奖8项。多年冻土区公路建设与养护技术代表着我国在该领域的国际最高水平。
中交一公院主持规划设计的工程项目遍布全国30个省市自治区和全球50多个国家和地区,以世界首条高海拔高寒多年冻土区高速公路--共玉高速为代表的“中国路”、以世纪工程--港珠澳大桥为代表的“中国桥”、以建设规模世界第一的公路隧道一-秦岭天台山隧道为代表的“中国隧”，粤港澳大湾区品牌工程--深圳沿江高速、机荷复合立体扩容高速等经典标杆性工程，代表了中交一公院为祖国大地绘就的一条条绚丽彩带。中交一公院是共建“一带一路”的重要参与者和交通工程的技术贡献者，致力于设计致富路、连心桥和幸福城，为“一带一路”设施联通奉献一公院方案，设计完成了“一带一路”沿线国家多条高速公路。以中巴经济走廊、阿尔及利亚东西高速、埃塞俄比亚AA高速、乌干达国门第一路等为代表的工程项目就是中交一公院绘制的“一带一路”画卷。
近年来中交一公院以中交集团打造具有全球竞争力的“科技型、管理型、质量型”世界一流企业的发展要求和高质量“两保一争”的目标为指引，赓续延安精神、“两路”精神红色基因，传承发扬“四个特别”企业精神，升级战略体系，加快转型发展，打造面向全球，围绕交通、城市、生态三大领域，致力于建设“创新型、质量型、生态型、数字型、幸福型”，国内领军、国际一流的工程咨询集团，全面实现“四优两保”战略目标，为世界综合交通和城市基础设施建设与运营奉献创新技术。</td></tr>
<tr><td>联系方式</td><td>法定代表人：王学军</td><td colspan="2">身份证号码：32010219660315283X</td><td colspan="2">电话：13659145519</td></tr>
</table>

	项目负责人：邹正其	身份证号码：321083197610255173	电话：13759908236
	投标员：张凯然	身份证号码：44528119930205671X	电话：18123841727
	电子邮箱：574808521@qq.com		邮编：710075

注：

1．投标人须对填写内容的真实性负责。

2．投标人认为有需要的可自行增加表格内容。

3．若为联合体投标的，联合体各成员应分别填写此表。

统一社会信用代码

91610000220533335 8

营业执照

(副 本)(10-1)

扫描二维码登录"国家企业信用信息公示系统"了解更多登记、备案、许可、监管信息

名　　称　中交第一公路勘察设计研究院有限公司

类　　型　有限责任公司（非自然人投资或控股的法人独资）

法定代表人　王学军

经营范围　一般项目：园林绿化工程施工；规划设计管理；公路水运工程试验检测服务；工程管理服务；工程造价咨询业务；对外承包工程；货物进出口；以自有资金从事投资活动；工程技术服务（规划管理、勘察、设计、监理除外）；工程和技术研究和试验发展；新材料技术研发；非居住房地产租赁；旅游开发项目策划咨询。（除依法须经批准的项目外，凭营业执照依法自主开展经营活动）许可项目：建设工程设计；建设工程勘察；地质灾害治理工程勘查；地质灾害治理工程设计；建设工程施工；测绘服务；国土空间规划编制；建设工程质量检测；检验检测服务；建设工程监理；公路工程监理；公路管理与养护。（依法须经批准的项目，经相关部门批准后方可开展经营活动，具体经营项目以审批结果为准）

注册资本　贰拾壹亿伍仟零陆拾伍万叁仟贰佰陆拾壹元人民币

成立日期　1996 年 12 月 19 日

住　　所　陕西省西安市高新区科技四路 205 号

登记机关　西安市市场监督管理局 6101122021701S

2025 年 07 月 04 日

国家企业信用信息公示系统网址：http://www.gsxt.gov.cn

市场主体应当于每年 1 月 1 日至 6 月 30 日通过国家信用公示系统报送公示年度报告。

国家市场监督管理总局监制

工程设计综合资质甲级



使用有效期：2026年02月13日
- 2026年08月12日

工程设计资质证书

企 业 名 称： 中交第一公路勘察设计研究院有限公司

详 细 地 址： 陕西省西安市高新区科技四路205号

统一社会信用代码（或营业执照注册号）： 91610000220533358 **经 济 性 质：** 有限责任公司（非自然人投资或控股的法人独资）

证 书 编 号： A161A01082

资质类别及等级：

工程设计综合资质甲级2028年12月22日

发证机关：

2026 年 02 月 06 日

中华人民共和国住房和城乡建设部制

全国建筑市场监管公共服务平台查询网址：http://jzsc.mohurd.gov.cn

工程咨询单位甲级资信证书

单位名称：中交第一公路勘察设计研究院有限公司

住所：陕西省西安市高新区科技四路205号

统一社会信用代码：916100002205333358

法定代表人：王学军

技术负责人：陈常明

资信等级：甲级

资信类别：专业资信

业务：公路，市政公用工程

证书编号：甲322024011193

有 效 期：2024年07月01日至2027年06月30日

证书查询

发证单位：中国工程咨询协会


今天是2026年5月11日，星期一，欢迎您访问深圳市住房和建设局网站。 IPv6
无障碍 进入关怀版 繁體版 手机版
深圳市住房和建设局
首页 信息公开 政务服务 互动交流
请输入关键词
当前位置： 首页 > 工程建设服务 > 企业信息
企业信息
导出excel 导出json 导出xml
请选择
中交第一公路勘察设计研究院有限公司
搜索
序号 企业名称 统一社会信用代码/组织机构代码 联系人
1 中交第一公路勘察设计研究院有限公司 91610000220533358 张凯然
显示第 1 到第 1 条记录，总共 1 条记录


今天是2026年5月11日，星期一，欢迎您访问深圳市住房和建设局网站。 IPv6
无障碍 进入关怀版 繁體版 手机版
深圳市住房和建设局
首页 信息公开 政务服务 互动交流
请输入关键词
当前位置： 首页 > 工程建设服务 > 企业信息
中交第一公路勘察设计研究院有限公司
【返回】
基本信息 资质证书信息 技术力量
企业名称: 中交第一公路勘察设计研究院有限公司
统一社会信用代码: 91610000220533358
总部地址: 陕西省西安市高新区科技四路205号
驻深机构地址: 深圳市福田区下梅林北环大道7008号
法人代表人姓名: 王学军
企业联系人: 张凯然
传真号码： 0755-83938471


今天是2026年5月11日，星期一，欢迎您访问深圳市住房和建设局网站。 IPv6
无障碍 进入关怀版 繁體版 手机版
深圳市住房和建设局
首页 信息公开 政务服务 互动交流
请输入关键词
当前位置： 首页 > 工程建设服务 > 企业信息
中交第一公路勘察设计研究院有限公司
【返回】
基本信息 资质证书信息 技术力量
序号 资质证书号 企业业务类型 发证机构 发证日期 有效期
1 B161A01082 工程勘察 中华人民共和国住房和城乡建设部 2026-02-05 2029-12-17
2 A161A01082 工程设计 中华人民共和国住房和城乡建设部 2026-02-06 2028-12-22
显示第 1 到第 2 条记录，总共 2 条记录

投标人基本情况表

<table>
<tr><td>投标人名称</td><td colspan="2">中铁二院工程集团有限责任公司</td><td>企业性质</td><td colspan="2">☐民营 ☑国有
☐其他：_____</td></tr>
<tr><td>投标人简介</td><td colspan="5">中铁二院工程集团有限责任公司，简称中铁二院，成立于 1952 年，隶属于世界双 500 强企业——中国中铁股份有限公司，是国内特大型工程综合勘察设计企业，两次获得国家科技进步最高奖，五次获全球 FIDIC 工程项目杰出奖。
中铁二院业务范围涵盖规划、勘察设计、咨询、监理、产品产业化、工程总承包等基本建设全过程服务，横跨铁路、城市轨道交通、公路、市政、港口码头、民航机场、生态环境等多个领域。设立经济运量、运输组织、城市规划、线路、轨道、路基、桥涵、隧道、站场、机务、车辆、机械、建筑、结构、暖通、电力、牵引供变电、接触网、通信、信号、信息、环保、给水排水、施预、地质、测绘共 26 个专业。
公司现有员工 5500 人，拥有全国工程勘察设计大师 7 人，省级工程勘察设计大师 28 人，享受国务院政府特殊津贴专家 44 人，各类省部级专家 240 余人次。
公司下设 21 个全资子公司，3 个控股子公司，22 个生产院，38 个国内经营机构，5 个区域指挥部，11 个国外分支机构。
建院以来，中铁二院参与建成的铁路通车里程占全国铁路通车总里程的 1/4，其中高速铁路占全国高铁通车里程的 1/3；城市轨道交通建成通车里程占全国已运营轨道交通线路的 1/3；先后设计了近 7500 公里的高速公路。
公司先后荣获国家科技进步奖 33 余项，国家级勘察设计金银奖 16 项，全球 FIDIC 工程项目杰出奖 5 项，省部级科技和创优奖 1800 余项，编制了 180 余部国家及行业标准、3 项国际标准，获得国家授权专利 1700 余项。
中铁二院以服务全球交通和市政建设为使命，以交通建设为核心，以技术创新为先导，正努力打造成跨行业、涵盖工程建设生命全周期、具有完整产业链的国际型工程公司。</td></tr>
<tr><td rowspan="4">联系方式</td><td>法定代表人：杜建军</td><td colspan="2">身份证号码：63010219711213081X</td><td colspan="2">电话：028-86445200</td></tr>
<tr><td>项目负责人：邹正其</td><td colspan="2">身份证号码：321083197610255173</td><td colspan="2">电话：13759908236</td></tr>
<tr><td>投标员：张凯然</td><td colspan="2">身份证号码：44528119930205671X</td><td colspan="2">电话：18123841727</td></tr>
<tr><td colspan="3">电子邮箱：hefen@ey.crec.cn</td><td colspan="2">邮编：610000</td></tr>
</table>

注：

1．投标人须对填写内容的真实性负责。

2．投标人认为有需要的可自行增加表格内容。

3．若为联合体投标的，联合体各成员应分别填写此表。

统一社会信用代码

91510100730207126 6

营业执照

扫描经营主体信息码，了解更多登记、备案、许可、监管信息。

名　　称　中铁二院工程集团有限责任公司

类　　型　有限责任公司（非自然人投资或控股的法人独资）

法定代表人　杜建军

经营范围　许可项目：人防工程设计；建设工程勘察；建设工程设计；建设工程施工；建设工程监理；公路工程监理；水利工程建设监理；水运工程监理；地质灾害治理工程监理；地质灾害治理工程勘查；地质灾害危险性评估；地质灾害治理工程设计；地质灾害治理工程施工；国土空间规划编制；测绘服务；建筑智能化系统设计；建设工程质量检测；检验检测服务；水利工程质量检测；认证服务；道路旅客运输经营；国际道路旅客运输；国际道路货物运输；道路货物运输（不含危险货物）；公共铁路运输；期刊出版；特种设备设计；电气安装服务。（依法须经批准的项目，经相关部门批准后方可开展经营活动，具体经营项目以相关部门批准文件或许可证件为准）一般项目：工程造价咨询业务；工程管理服务；项目策划与公关服务；工程技术服务（规划管理、勘察、设计、监理除外）；云计算装备技术服务；专业设计服务；信息咨询服务（不含许可类信息咨询服务）；认证咨询；节能管理服务；地质灾害治理服务；地质勘查技术服务；工业工程设计服务；规划设计管理；市政设施管理；工业设计服务；大气环境污染防治服务；环境应急治理服务；环境保护监测；水环境污染防治服务；光污染治理服务；土壤污染治理与修复服务；大气污染治理；土壤环境污染防治服务；水土流失防治服务；水利相关咨询服务；生态资源监测；水文服务；环保咨询服务；防洪除涝设施管理；气候可行性论证咨询服务；软件开发；网络与信息安全软件开发；数字文化创意软件开发；信息系统集成服务；人工智能应用软件开发；人工智能行业应用系统集成服务；数据处理和存储支持服务；信息系统运行维护服务；信息技术咨询服务；安全技术防范系统设计施工服务；物联网应用服务；公共安全管等。

注册资本　壹拾贰亿肆仟陆佰壹拾叁万柒仟柒佰叁拾玖元伍角肆分

成立日期　1994年12月20日

住　　所　成都市通锦路三号


登记机关　国家市场监督管理总局

2025 年 12 月 2 日

国家企业信用信息公示系统网址：http://www.gsxt.gov.cn

国家市场监督管理总局监制

工程设计综合资质甲级

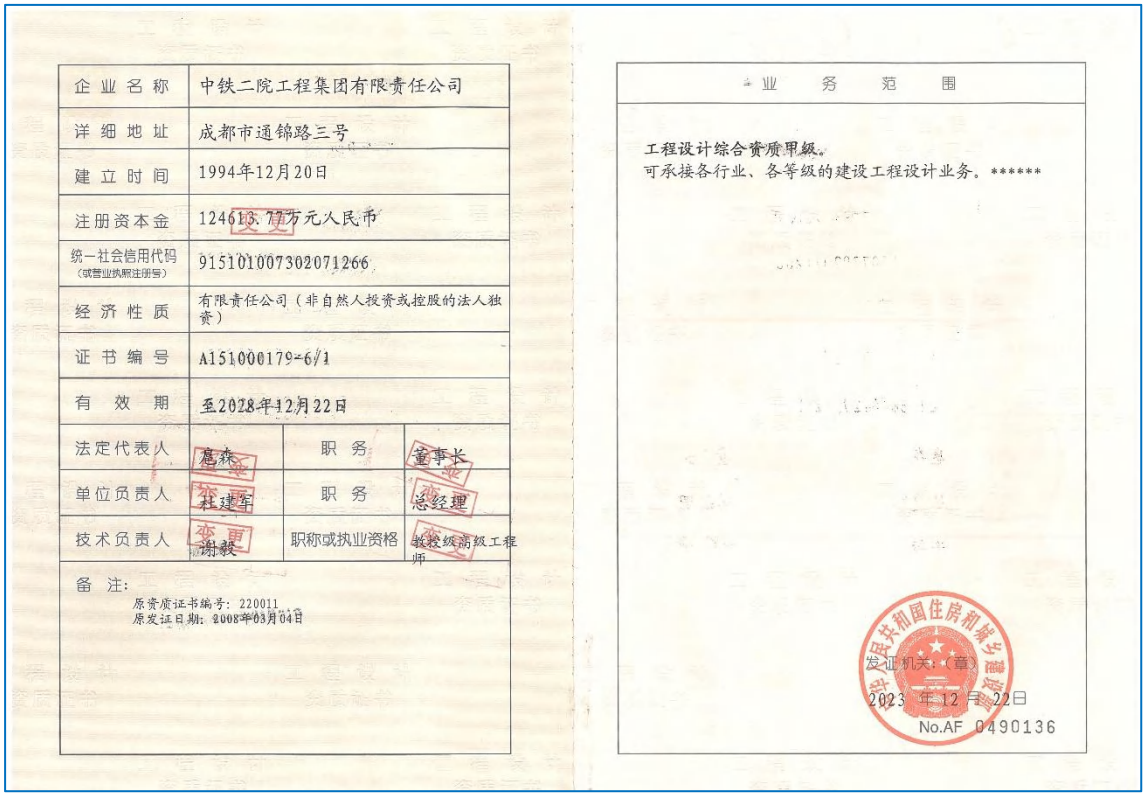


企业名称	中铁二院工程集团有限责任公司		
详细地址	成都市通锦路三号		
建立时间	1994年12月20日		
注册资本金	124613.7713万元人民币		
统一社会信用代码（或营业执照注册号）	91510100730207126G		
经济性质	有限责任公司（非自然人投资或控股的法人独资）		
证书编号	A151000179-6/1		
有效期	至2028年12月22日		
法定代表人	意森	职务	董事长
单位负责人	杜建军	职务	总经理
技术负责人	谢毅	职称或执业资格	教授级高级工程师
备注：原资质证书编号：220011 原发证日期：2008年03月04日			

业务范围

工程设计综合资质甲级。
可承接各行业、各等级的建设工程设计业务。******

发证机关：（章）
2023 年 12 月 22日
No.AF 0490136

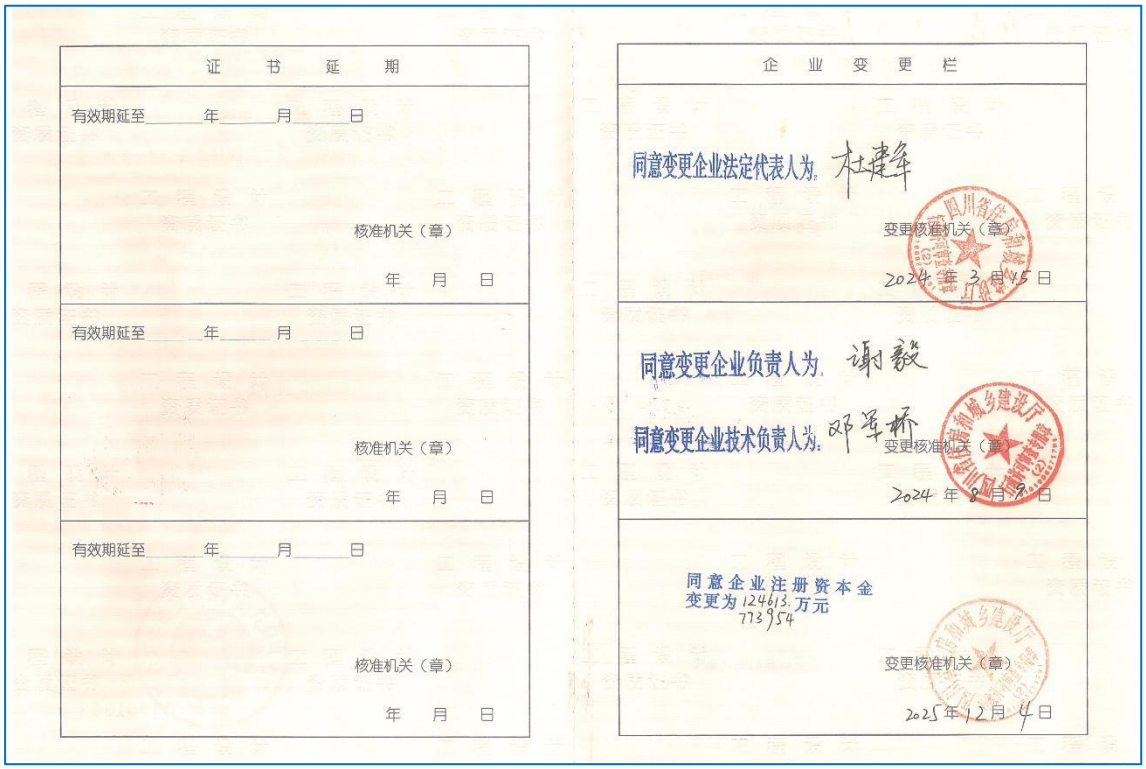

证书延期

有效期延至 年 月 日
核准机关（章）
年 月 日

有效期延至 年 月 日
核准机关（章）
年 月 日

有效期延至 年 月 日
核准机关（章）
年 月 日

企业变更栏

同意变更企业法定代表人为 杜建军
变更核准机关（章）
2024 年 3 月 15 日

同意变更企业负责人为 谢毅
同意变更企业技术负责人为 邓军桥
变更核准机关（章）
2024 年 8 月 9 日

同意企业注册资本金变更为124613.7713万元
变更核准机关（章）
2025 年 12 月 4 日

工程咨询甲级资信证书



工程咨询单位甲级资信证书

单位名称：中铁二院工程集团有限责任公司　　住所：成都市通锦路3号

统一社会信用代码：91510100730207126 6　　法定代表人：杜建军

技术负责人：谢毅　　资信等级：甲级

资信类别：专业资信

业务：铁路、城市轨道交通，公路，电子、信息工程(含通信、广电、信息化)，建筑，市政公用工程，水文地质、工程测量、岩土工程

证书编号：甲272025010361

有 效 期：2025年12月31日至2028年12月30日

证书查询

发证单位：中国工程咨询协会



工程咨询单位甲级资信证书

单位名称：中铁二院工程集团有限责任公司　　住所：成都市通锦路3号

统一社会信用代码：91510100730207126 6　　法定代表人：杜建军

技术负责人：谢毅　　资信等级：甲级

资信类别：综合资信

业务：所有专业规划咨询和评估咨询

证书编号：甲272025030361

有 效 期：2025年12月31日至2028年12月30日

证书查询

发证单位：中国工程咨询协会


今天是2026年5月11日，星期一，欢迎您访问深圳市住房和建设局网站。 IPv6
无障碍 进入关怀版 繁體版 手机版
深圳市住房和建设局
首页 信息公开 政务服务 互动交流
请输入关键词
当前位置： 首页 > 工程建设服务 > 企业信息
企业信息
导出excel 导出json 导出xml
请选择
中铁二院工程集团有限责任公司
搜索
序号 企业名称 统一社会信用代码/组织机构代码 联系人
1 中铁二院工程集团有限责任公司 915101007302071266 何芬
显示第 1 到第 1 条记录，总共 1 条记录


今天是2026年5月11日，星期一，欢迎您访问深圳市住房和建设局网站。 IPv6
无障碍 进入关怀版 繁體版 手机版
深圳市住房和建设局
首页 信息公开 政务服务 互动交流
请输入关键词
当前位置： 首页 > 工程建设服务 > 企业信息
中铁二院工程集团有限责任公司
【返回】
基本信息 资质证书信息 技术力量
企业名称: 中铁二院工程集团有限责任公司
统一社会信用代码: 915101007302071266
总部地址: 四川省成都市通锦路3号
驻深机构地址: 深圳市南山区后海大道粤琴一路28瑞铎苑28楼
法人代表人姓名: 杜建军
企业联系人: 何芬
传真号码： 0755-26479788


今天是2026年5月11日，星期一，欢迎您访问深圳市住房和建设局网站。 IPv6
无障碍 进入关怀版 繁體版 手机版
深圳市住房和建设局
首页 信息公开 政务服务 互动交流
请输入关键词
当前位置： 首页 > 工程建设服务 > 企业信息
中铁二院工程集团有限责任公司
【返回】
基本信息 资质证书信息 技术力量
序号 资质证书号 企业业务类型 发证机构 发证日期 有效期
1 A151000179 工程设计 中华人民共和国住房和城乡建设部 2023-12-22 2028-12-22
2 B151000179 工程勘察 中华人民共和国住房和城乡建设部 2024-12-17 2029-12-17
显示第 1 到第 2 条记录，总共 2 条记录

投标人基本情况表

<table>
<tr><td>投标人名称</td><td colspan="2">何显毅建筑工程师楼地产发展顾问有限公司</td><td>企业性质</td><td>☐民营　　☐国有
☑其他：香港公司</td></tr>
<tr><td>投标人简介</td><td colspan="4">HPA 何设计（注册名称：何显毅建筑工程师楼地产发展顾问有限公司）为何显毅先生于 1980 年创立，是香港一所具规模并提供多元化服务的建筑师事务所，更是香港贸易发展局一带一路战略合作伙伴。自 1992 年起，HPA 一直被香港特别行政区政府建筑署纳入「一级」建筑师顾问名册。HPA 是香港首间获得质量保证局颁发国际 ISO9001 质量认证之本地建筑师楼，亦是本地第一间使用内部网络营运的建筑师楼公司。2014 年透过 CEPA（内地与香港建立更紧密经贸关系的安排），HPA 成为香港 “首间”获国家住房和城乡建设部批准的甲级建筑工程设计的独资公司，并是最早一批获得深圳前海深港现代服务业合作区管理局颁发的《香港工程建设领域专业机构执业备案证书》的专业机构。2004 年 HPA 于英国世界建筑导报（World Architecture）全球首 200 间大型建筑师楼评选中排名第 47 位。于 2008 年、2012 年、2017 年、2019 年及 2023 年的 BCI 亚洲本地的十大建筑设计公司奖（BCI Asia Top 10 Awards），HPA 均挤身首十名之内。HPA 在 2024 年获得深铁评为优秀供应商（建筑设计专业服务）、2025 年及 2026 年成为其首家蝉联最高级别的钻石供应商（建筑设计专业服务）。</td></tr>
<tr><td rowspan="4">联系方式</td><td>法定代表人：何显毅</td><td>身份证号码：A280814(8)</td><td colspan="2">电话：(852)28115733</td></tr>
<tr><td>项目负责人：邹正其</td><td>身份证号码：321083197610255173</td><td colspan="2">电话：13759908236</td></tr>
<tr><td>投标员：张凯然</td><td>身份证号码：44528119930205671X</td><td colspan="2">电话：18123841727</td></tr>
<tr><td colspan="2">电子邮箱：rachelzhou@hpahk.com</td><td colspan="2">邮编：/</td></tr>
</table>

注：

1．投标人须对填写内容的真实性负责。

2．投标人认为有需要的可自行增加表格内容。

3．若为联合体投标的，联合体各成员应分别填写此表。

1. 香港商业登记证



1586

繳款後，請沿虛線剪下並將有效的商業/分行登記證展示在營業地點。
Please cut along the dotted line after making payment and display the valid business/branch registration certificate at business address.

正 本
ORIGINAL

表格 2 FORM 2
《商業登記條例》（第 310 章）
BUSINESS REGISTRATION ORDINANCE (Chapter 310)
《商業登記規例》
BUSINESS REGISTRATION REGULATIONS
[第 5 條] [regulation 5]

XXXXXXXX
XXXXXXXX

商業 XXXX登記證 Business XXXXX Registration Certificate

業務 / 法團所用名稱
Name of Business/ Corporation
何顯毅建築工程師樓地產發展顧問有限公司
HO & PARTNERS ARCH ENGINEERS
& DEVELOPMENT CONSULTANTS LTD

業務 / 分行名稱
Business/ Branch Name
****
****

地 址
Address
8/F
BLOCK C SEA VIEW ESTATE
8 WATSON ROAD
NORTH POINT HK

業務性質
Nature of Business
建築及有關服務

法律地位
Status
BODY CORPORATE

生效日期 Date of Commencement	屆滿日期 Date of Expiry	登記證號碼 Certificate No.	登記費及徵費 Fee and Levy
11/01/2026	10/01/2027	06454508-000-01-26-2	$2,200 (登記費 FEE = $2,200) (徵費 LEVY = $ 0)

請注意下列《商業登記條例》的規定：

1. 第 6(6)條規定任何業務獲發商業登記證或分行登記證，並不表示該業務或經營該業務的人或受僱於該業務的僱員已遵從有關的任何法律規定。
2. 第 12 條規定各業務須將其有效的商業登記證或有效的分行登記證於每一營業地點展示。

Please note the following requirements of the Business Registration Ordinance:

1. Section 6(6) provides that the issue of a business registration certificate or a branch registration certificate shall not be deemed to imply that the requirements of any law in relation to such business or to the persons carrying on the same or employed therein have been complied with.
2. Section 12 provides that valid business registration certificate or valid branch registration certificate shall be displayed at every address where business is carried on.

繳款時請將此商業XXXX登記證及繳款通知書完整交出。在付款後，本繳款通知書方成為有效的商業/XXX登記證。(請參閱背頁繳款辦法所載內容。)

Please produce this certificate and demand note intact at time of payment. This demand note will only become a valid business XXXX registration certificate upon payment. (Please see payment instructions overleaf.)

機印所示登記費及徵費收訖。 RECEIVED FEE AND LEVY HERE STATED IN PRINTED FIGURES.

20201 22/12/25 26KNG 000104 CHQ $2,200.00 S

2. 前海管理局颁发的香港工程建设领域专业机构执业备案证书



香港工程建设领域专业机构
执业备案证书

备案编号 QHJG-2026-0007

机构名称： 何显毅建筑工程师楼地产发展顾问有限公司

办公地址（香港）： 香港北角屈臣道8号海景大厦C座8楼

商业登记号（香港）： 06454508

机构在港所属认可名册：

建筑及有关顾问公司遴选委员会顾问公司名单

类别：建筑　　组别：第一组

前海合作区备案执业资格：

建筑设计事务所甲级资质

工程监理房屋建筑工程专业甲级资质

备案有效期至： 2031 年 3 月 30 日

注意事项：

1. 本备案证书仅批准在深圳市前海合作区范围内进行执业；
2. 专业机构在前海合作区直接提供专业服务的范围，应与其在前海管理局备案的业务范围相同；
3. 专业机构应当每年告知前海管理局其在前海合作区参与工程建设活动的情况；
4. 前海管理局将依据内地法律、法规、规章、规定、标准、规范等要求，对专业机构的备案情况进行统一管理，并将专业机构的相关情况定期通报香港发展局及市、区相关部门。

深圳市前海深港现代服务业合作区管理局

2026 年 3 月 31 日

3. 香港特区政府一级建筑顾问 Band 1：

ARCHITECTURAL SERVICES DEPARTMENT建築署
QUEENSWAY GOVERNMENT OFFICES, 66 QUEENSWAY, HONG KONG. 香港金鐘道六十六號金鐘道政府合署

Our Ref : ASD 10/92310/LIS/209
Tel No. : 2867 3577
Fax No. : 3542 5400

31 December 2025

Ho & Partners Arch Engineers & Development Consultants Ltd
8/F, Block C, Sea View Estate
8 Watson Road
North Point
Hong Kong

(Attn.: Mr. Bosco Ho)

Dear Sirs,

Architectural and Associated Consultants Selection Board [AACSB]
List of Consultants of AACSB

Result of Rebanding Exercise 2025

I write to advise you that the status of your company in the List of Consultants of AACSB ("the List") has been reviewed and endorsed by the Board based on the information recently submitted by your company. According to the minimum admission criteria stipulated in Appendix 1 of the AACSB Handbook, the updated position of your company with effect from **1 January 2026** is as follows:

Category:	Architectural
Band:	1
Tender Status:	Eligible to bid for AACSB consultancies with project value exceeding $400M each

2. Your company will remain in the same band until the next rebanding exercise. However, you should notify the Board in writing within one month if the number of your qualified professional staff has been reduced to below the minimum number required for Band 1 of the List as stipulated in Section 2.5 of the AACSB Handbook. **Otherwise, regulating action would be taken against your company in accordance with paragraph 2.5.11 of the AACSB Handbook.**

3. As recommended by the ICAC, office audits on the listed consultants for verifying the information provided in the Consultant Record Form would be carried out occasionally or if necessary.

Yours faithfully,

(Wallace Wong)
Secretary, Architectural and
Associated Consultants Selection Board

KL/WW/IW/cm

cm251231a

翻译：

建築署

香港金鐘道六十六號金鐘道政府合署

檔案編號： ASD 10/92310/LIS/209

電話： 2867 3577

傳真： 3542 5400

日期： 2025 年 12 月 31 日

致：

何显毅建筑工程师楼地产发展顾问有限公司

香港北角屈臣道 8 號海景大廈 C 座 8 樓

（收件人：何先生）

敬啟者：

建築及相關顧問遴選委員會（AACSB）

AACSB 顧問名冊

2025 年顧問級別調整結果

本函旨在通知貴公司，建築及相關顧問遴選委員會（AACSB）已根據貴公司近期提交的資料，審核並確認貴公司在《AACSB 顧問名冊》（「名冊」）中的資格。根據《AACSB 手冊》附錄 1 訂明的最低入選標準，貴公司由 2026 年 1 月 1 日起的更新級別如下：

類別：建築

級別：1 級

投標資格：可就每項價值超過 4 億港元的 AACSB 顧問服務合資格投標

2.貴公司將維持現有級別，直至下一次級別調整為止。惟貴公司如合資格專業員工人數減少至低於《AACSB 手冊》第 2.5 節所訂明的 1 級顧問最低要求，須於一個月內以書面通知委員會。**否則，委員會將根據《AACSB 手冊》第 2.5.11 段對貴公司採取規管行動。**

3. 廉政公署（ICAC）建議，當局會不時或在有需要時，對名冊上的顧問進行辦事處審計，以核實顧問記錄表格內所提供的資料。

此致

建築及相關顧問遴選委員會秘書

（黃華力 代行）

4. 香港政府建筑测量师顾问：

ARCHITECTURAL SERVICES DEPARTMENT建 築 署
QUEENSWAY GOVERNMENT OFFICES, 66 QUEENSWAY, HONG KONG. 香港金鐘道六十六號金鐘道政府合署

Our Ref : ASD 10/92310/LIS/209(BV)
Tel No. : 2867 3577
Fax No. : 3542 5400

31 December 2025

Ho & Partners Arch Engineers & Development Consultants Ltd
8/F, Block C, Sea View Estate
8 Watson Road
North Point
Hong Kong

(Attn.:Mr. Bosco Ho)

Dear Sirs,

Architectural and Associated Consultants Selection Board [AACSB]
List of Consultants of AACSB

Result of Rebanding Exercise 2025

I write to advise you that the status of your company in the List of Consultants of AACSB ("the List") has been reviewed and endorsed by the Board based on the information recently submitted by your company. According to the minimum admission criteria stipulated in Appendix 1 of the AACSB Handbook, the updated position of your company with effect from **1 January 2026** is as follows:

Category:	Building Surveying
Band:	Not Applicable
Tender Status:	Eligible to bid for AACSB consultancies without any limit on the estimated project value

2. Please be reminded that you should notify the Board in writing within one month if the number of your qualified professional staff has been reduced to below the minimum number required for inclusion in the List as stipulated in Section 2.5 of the AACSB Handbook. **Otherwise, regulating action would be taken against your company in accordance with paragraph 2.5.11 of the AACSB Handbook.**

3. As recommended by the ICAC, office audits on the listed consultants for verifying the information provided in the Consultant Record Form would be carried out occasionally or if necessary.

Yours faithfully,

(Wallace Wong)
Secretary, Architectural and
Associated Consultants Selection Board

KL/WW/IW/cm

cm251231b

翻译：

建築署

香港金鐘道六十六號金鐘道政府合署

檔案編號： ASD 10/92310/LIS/209(BV)

電話： 2867 3577

傳真： 3542 5400

日期： 2025 年 12 月 31 日

致：

何显毅建筑工程师楼地产发展顾问有限公司

香港北角屈臣道 8 號海景大廈 C 座 8 樓

（收件人：何先生）

敬啟者：

建築及相關顧問遴選委員會（AACSB）

AACSB 顧問名冊

2025 年顧問級別調整結果

本函旨在通知貴公司，建築及相關顧問遴選委員會（AACSB）已根據貴公司近期提交的資料，審核並確認貴公司在《AACSB 顧問名冊》（「名冊」）中的資格。根據《AACSB 手冊》附錄 1 訂明的最低入選標準，貴公司由 2026 年 1 月 1 日起的更新級別如下：

類別：建築測量（Building Surveying）

級別：不適用（Not Applicable）

投標資格：可就**任何估計項目價值**的 AACSB 顧問服務合資格投標（無上限）

2. 敬請留意，如貴公司合資格專業員工人數減少至低於《AACSB 手冊》第 2.5 節所訂明的列入名冊的最低要求，須於一個月內以書面通知委員會。**否則，委員會將根據《AACSB 手冊》第 2.5.11 段對貴公司採取規管行動。**

3. 廉政公署（ICAC）建議，當局會不時或在有需要時，對名冊上的顧問進行辦事處審計，以核實顧問記錄表格內所提供的資料。

此致

建築及相關顧問遴選委員會秘書

（黃華力 代行）


今天是2026年5月11日，星期一，欢迎您访问深圳市住房和建设局网站。 IPv6
无障碍 进入关怀版 繁體版 手机版
深圳市住房和建设局
首页 信息公开 政务服务 互动交流
请输入关键词
当前位置： 首页 > 工程建设服务 > 企业信息
企业信息
导出excel 导出json 导出xml
请选择
何显毅建筑工程师楼地产发展顾问有限公司
搜索
序号 企业名称 统一社会信用代码/组织机构代码 联系人
1 何显毅建筑工程师楼地产发展顾问有限公司 064545085 汪志巧
显示第 1 到第 1 条记录，总共 1 条记录


今天是2026年5月11日，星期一，欢迎您访问深圳市住房和建设局网站。 IPv6
无障碍 进入关怀版 繁體版 手机版
深圳市住房和建设局
首页 信息公开 政务服务 互动交流
请输入关键词
当前位置： 首页 > 工程建设服务 > 企业信息
何显毅建筑工程师楼地产发展顾问有限公司
【返回】
基本信息 资质证书信息 技术力量
企业名称: 何显毅建筑工程师楼地产发展顾问有限公司
统一社会信用代码: 06454508
总部地址: 香港北角屈臣道8号海景大厦C座8楼
驻深机构地址: 无
法人代表人姓名: 何显毅
企业联系人: 汪志巧
传真号码: 852-28115775


今天是2026年5月11日，星期一，欢迎您访问深圳市住房和建设局网站。 IPv6
无障碍 进入关怀版 繁體版 手机版
深圳市住房和建设局
首页 信息公开 政务服务 互动交流
请输入关键词
当前位置： 首页 > 工程建设服务 > 企业信息
何显毅建筑工程师楼地产发展顾问有限公司
【返回】
基本信息 资质证书信息 技术力量
序号 资质证书号 企业业务类型 发证机构 发证日期 有效期
1 - 香港工程建设领域专业机构 深圳市前海深港现代服务业合作区管理局 无 长期有效
2 QHJG-2026-0007 工程监理 深圳市前海深港现代服务业合作区管理局 2026-03-31 2031-03-30
3 QHJG-2026-0007（2） 工程设计 深圳市前海深港现代服务业合作区管理局 2026-03-31 2031-03-30
显示第 1 到第 3 条记录，总共 3 条记录

投标人基本情况表

<table>
<tr><td>投标人名称</td><td colspan="2">中国电建集团西北勘测设计研究院有限公司</td><td>企业性质</td><td colspan="2">☐民营 ☑国有
☐其他：_____</td></tr>
<tr><td>投标人简介</td><td colspan="5">中国电建集团西北勘测设计研究院有限公司（以下简称西北院），成立于 1950 年，是世界五百强企业——中国电力建设集团（股份）有限公司的重要子企业。是我国首批成立的大型勘察设计企业，持有工程勘察、工程设计、工程监理、工程咨询资信评价等“四综甲”资质资信。拥有水利水电工程、电力工程、市政公用工程、建筑工程施工总承包一级资质及支持多业务发展的一系列行政许可及信用评价。
西北院注册资本金 21.8 亿元，现有各类用工六千余名，业务遍及国内 30 多个省区、全球 20 多个国家和地区，在水电与抽水蓄能、新能源与电力、水利与生态环境、城乡建设与基础设施等领域形成了鲜明的技术特色、工程管理、投融资和全过程智慧化服务能力，是集规划咨询、勘测设计、工程承包、投资运营于一体的科技型工程公司，具备为政府、社会、投资方、合作伙伴提供一揽子综合解决方案的综合能力和一流水平。
七十余年来，西北院始终坚持服务国家战略，实现了一次次跨越，成功打造了“西北水电”“NWH”“NWE”等知名品牌。现有中国工程设计大师 1 人，签约院士、大师 11 人，省级、行业勘察设计大师、优秀勘察设计师 17 人，高级及以上专业技术人才 2300 余人。设有 6 个国家级创新平台，10 个省市级创新平台，9 个集团级和政（校）企联合创新平台，8 个院士专家工作站/室，13 人获批享受国务院政府特殊津贴。围绕国家关键核心技术领域，解决了一系列“卡脖子”关键技术难题，先后获得国家科技进步奖 27 项（特等奖 1 项）、省部级科技奖 394 项，国家级和省部级等优秀工程奖 476 项；拥有授权专利和软著 1762 项（发明专利 260 项），国际专利 5 项，省部、集团级工法 66 项；每年滚动在编国家/行业/地方/团体等技术标准 100 余项。荣膺“全国五一劳动奖状”，获评国务院国资委“科改示范行动”标杆企业、国家高新技术企业、国家知识产权示范企业、国家级企业技术中心“优秀”格次、陕西省知识产权示范企业和陕西省技术创新示范企业。连续两年牵头主持国家重点研发计划，首次获批国务院国资委未来产业和创新联合体项目。
放眼未来，西北院将全面推进“一二四四”中长期发展战略，以服务可再生能源开发、生态环境治理、基础设施建设，引领行业进步，促进社会发展为使命，致力于发展一流技术、打造一流管理、提供一流服务、培养一流人才，建设成为国际一流科技型工程公司。</td></tr>
<tr><td rowspan="2">联系方式</td><td>法定代表人：尉军耀</td><td colspan="2">身份证号码：420500196804020051</td><td>电话：029-89810001</td></tr>
<tr><td>项目负责人：邹正其</td><td colspan="2">身份证号码：321083197610255173</td><td>电话：13759908236</td></tr>
</table>

	投标员：张凯然	身份证号码：44528119930205671X	电话：18123841727
	电子邮箱：1804156322@qq.com		邮编：710100

注：

1．投标人须对填写内容的真实性负责。

2．投标人认为有需要的可自行增加表格内容。

3．若为联合体投标的，联合体各成员应分别填写此表。



统一社会信用代码

91610000623755629P

营业执照

（副 本） (12-3)

扫描二维码登录"国家企业信用信息公示系统"了解更多登记、备案、许可、监管信息

领翔大道（福渭大道T2航站楼）市政道路工程
勘察设计及监理投标专用

名　　称　中国电建集团西北勘测设计研究院有限公司

类　　型　有限责任公司（非自然人投资或控股的法人独资）

法定代表人　尉军耀

经营范围　国内外工程的规划研究、咨询、评估、勘测、设计、科研试验、安全监测；工程总承包、工程技术开发、咨询、转让、服务；项目管理、监理、检验检测、造价咨询、招标代理；能源电力、水利水电、环境与基础设施项目的投资（仅限自有资产投资）、建设、运营、维护和工程施工；城市规划；水资源论证、水文水资源调查评价、环境影响评价、水土保持评价；岩土工程、环境工程、地质灾害治理工程的评估、勘察、设计、施工和总承包；工程配套的产品研发、采购销售、安装调试及运行业务（不含国家限制产品）；建筑材料研发、生产和销售；计算机系统服务；软件开发和自动化产品研制与销售；房屋租赁；境外工程所需的设备、材料和零配件的出口；对外派遣与上述境外工程相关的勘测、咨询、设计、监理劳务人员。（依法须经批准的项目，经相关部门批准后方可开展经营活动）

注册资本　贰拾壹亿捌仟万元人民币

成立日期　1995 年 09 月 12 日

住　　所　陕西省西安市长安区城南大道 18 号

登记机关　西安市长安区市场监督管理局

2025 年 09 月 09 日

国家企业信用信息公示系统网址：http://www.gsxt.gov.cn

市场主体应当于每年 1 月 1 日至 6 月 30 日通过国家信用公示系统报送公示年度报告。

国家市场监督管理总局监制

企业名称	中国电建集团西北勘测设计研究院有限公司		
详细地址	陕西省西安市雁塔区丈八东路18号		
建立时间	1995年09月12日		
注册资本金	215000万元人民币		
统一社会信用代码（或营业执照注册号）	91610000623755629P		
经济性质	其他有限责任公司		
证书编号	B161000186-10/1		
有效期	至2030年02月14日		
法定代表人	廖元庆	职务	董事长
单位负责人	尉军耀	职务	总经理
技术负责人	周恒	职称或执业资格	高级工程师
备注	原资质证书编号：260012-kj 原发证日期：2014年06月27日		

领期大道（信州大道-T2站站楼）市政道路工程
勘察设计及监理投标专用

业务范围
工程勘察综合资质甲级。 可承担各类建设工程项目的岩土工程、水文地质勘察、工程测量业务（海洋工程勘察除外），其规模不受限制（岩土工程勘察丙级项目除外）。******

发证机关：（章）
2025 年 02 月 14 日
No.BF 0092002

企　业　变　更　栏
领翔大道（滨洲大道-T2航站楼）市政道路工程勘察设计及监理投标专用 经该机构申请，注册资本金由：215000 万元人民币，变更为：218000 万元人民币；法定代表人职务由：董事长，变更为：法定代表人；企业负责人职务由：总经理，变更为：董事长；法定代表人由：廖元庆，变更为：尉军耀；技术负责人职称或执业资格由：高级工程师，变更为：正高级工程师；经济性质由：其他有限责任公司，变更为：有限责任公司（非自然人投资或控股的法人独资）。 变更核准机关（章） 2025 年 3 月 17 日
经该机构申请，企业地址由：陕西省西安市雁塔区丈八东路 18 号，变更为：陕西省西安市长安区城南大道 18 号。 变更核准机关（章） 2025 年 9 月 26 日
变更核准机关（章） 年　月　日



甲级测绘资质证书（副本）

专业类别：甲级：大地测量、测绘航空摄影、摄影测量与遥感、工程测量、海洋测绘、界线与不动产测绘、地理信息系统工程。***

单位名称：中国电建集团西北勘测设计研究院有限公司

领翔大道（福洲大道-T2航站楼）市政道路工程
勘察设计及监理投标专用

注册地址：陕西省西安市长安区城南大道18号

法定代表人：尉军耀

证书编号：甲测资字61101177

有效期至：2031年2月9日

发证机关（印章）

2026年2月10日

No. 003334

中华人民共和国自然资源部监制


今天是2026年5月11日，星期一，欢迎您访问深圳市住房和建设局网站。 IPv6
无障碍 进入关怀版 繁體版 手机版
深圳市住房和建设局
首页 信息公开 政务服务 互动交流
请输入关键词
当前位置： 首页 > 工程建设服务 > 企业信息
企业信息
导出excel 导出json 导出xml
请选择
中国电建集团西北勘测设计研究院有限公司
搜索
序号 企业名称 统一社会信用代码/组织机构代码 联系人
1 中国电建集团西北勘测设计研究院有限公司 91610000623755629P 卢婷婷
显示第 1 到第 1 条记录，总共 1 条记录


今天是2026年5月11日，星期一，欢迎您访问深圳市住房和建设局网站。 IPv6
无障碍 进入关怀版 繁體版 手机版
深圳市住房和建设局
首页 信息公开 政务服务 互动交流
请输入关键词
当前位置： 首页 > 工程建设服务 > 企业信息
中国电建集团西北勘测设计研究院有限公司
【返回】
基本信息 资质证书信息 技术力量
企业名称: 中国电建集团西北勘测设计研究院有限公司
统一社会信用代码: 91610000623755629P
总部地址: 陕西省西安市长安区城南大道18号
驻深机构地址: 深圳市宝安区新安街道海旺社区兴华路(延伸段)19号中兴酒店(前海HOP国际)2702
法人代表人姓名: 尉军耀
企业联系人: 卢婷婷
传真号码： 029-88290143


今天是2026年5月11日，星期一，欢迎您访问深圳市住房和建设局网站。 IPv6
无障碍 进入关怀版 繁體版 手机版
深圳市住房和建设局
首页 信息公开 政务服务 互动交流
请输入关键词
当前位置： 首页 > 工程建设服务 > 企业信息
中国电建集团西北勘测设计研究院有限公司
【返回】
基本信息 资质证书信息 技术力量
序号 资质证书号 企业业务类型 发证机构 发证日期 有效期
1 B161000186 工程勘察 中华人民共和国住房和城乡建设部 2025-02-14 2030-02-14
2 A161000186 工程设计 中华人民共和国住房和城乡建设部 2023-12-22 2028-12-22
3 D161119751 建筑施工 中华人民共和国住房和城乡建设部 2025-02-28 2028-12-22
显示第 1 到第 3 条记录，总共 3 条记录

投标人基本情况表

投标人名称	广州珠江监理咨询集团有限公司	企业性质	□民营 ☑国有 □其他：_____
投标人简介	广州珠江监理咨询集团有限公司(简称“珠江监理”)成立于 1991 年 5 月，是国家首批甲级监理企业，具有工程监理综合资质，是以全过程工程咨询、工程监理、项目管理/代建、造价咨询、招标代理、TIS 咨询和投资决策咨询等为主营业务的大型国有工程咨询集团。集团旗下拥有广州市东建工程建设监理有限公司、浙江元兴工程顾问有限公司和广州珠建工程造价咨询有限公司三家子公司，以及西北分公司、湖北分公司、深圳分公司等 24 家分公司，并代管广州南沙区珠江建设项目管理有限公司。 珠江监理在全国综合监理企业中排名前列，在建信网科技联合 80 余家海内外媒体发布的“2023 工程监理企业品牌 200 强（综合资质）”榜单中排名第 6，是华南地区规模最大、技术实力最雄厚的综合性监理集团公司。公司先后荣获“全国先进监理企业”等国家级嘉奖 150 多次、省市政府和行业协会嘉奖 300 多次，在广州市监理企业诚信排名中长期排名第一；是 A 级纳税人，具有银行 AAA 信用等级，是国家“守合同重信用”企业、诚信示范企业、高新技术企业、广州市总部企业；是广东省全过程工程咨询试点单位，2020 年、2024 年两次荣获全国“全过程工程咨询服务十佳案例”，力争成为全过程工程咨询行业引领者。 30 多年来，珠江监理立足珠三角、深耕大湾区、面向全中国，以全过程工程咨询、超高层建筑、大型公共建筑（大型展馆类、体育场馆类、医疗卫生类、教科文化类）、轨道交通工程、机场工程、市政工程和水利水务工程 “七大业务板块”为发展主线，积极拓展大型城市综合体、工业厂房、综合办公楼等业务板块，业务区域覆盖全国 28 个省、市、自治区，海外市场拓展到柬埔寨等一带一路国家。2024 年，公司在管项目 420 多个，累计参建各类项目 8000 余项，打造了全球最大的深圳国际会展中心、广州东塔、广州新电视塔、广州亚运城、洛溪大桥、明珠湾大桥、广州地铁、白云机场 T2 和 T3 航站楼、西江引水工程等一大批具有重大社会影响力的地标性项目，获得国家和省市级工程奖项 1600 多项，其中中国建筑工程鲁班奖、国家优质工程奖、詹天佑奖、市政金杯示范工程奖、中国建筑钢结构金奖、水利优质工程大禹奖等国家级奖项 160 多项。 公司建立了一整套珠江特色工程管理体系，主要包括“管理策划机制、项目管控机制、廉洁保障机制、检查督察机制、激励问责机制”等，按照“闭环管理、循环优化”的 PDCA 管理思维，以专业管理，确保服务品质。 珠江监理依靠科技赋能，为企业发展注入强大动力。依托技术研发中心，积极打造行业领先的“项目管理指挥中心”，大力推广无人机、移动监控等物联网装备，集成应用大数据、云计算、人工智能、BIM 等技术，实现了公司后台对项目现场情况实时可视、前端运营		

<table>
<tr><td></td><td colspan="3">情况实时可控。实现了管理风险预警提醒、远程巡视检查和技术支持，为项目管理提供强大的智能化管理能力以及数据集成能力、远程管控能力和标准化管理。
珠江监理拥有众多高层次工程管理专业人才，坚持以“一流的团队”打造“一流的品质”。目前公司在职员工 2600 多人，中高级职称人员占比超过 60%；拥有国家一级注册建筑师、一级注册结构工程师、注册监理工程师、注册造价工程师、一级注册建造师等注册人员 1000 余人；专家委员会各专业专家及特聘培训师 100 多人。
作为大型国有工程咨询集团，珠江监理始终坚持党建引领，大力推进廉洁文化建设，创新打造了“珠江·心廉新”党建品牌，先后荣获“广州国企优秀党建品牌”、“2021 全国企业党建创新优秀案例”等荣誉。公司积极履行社会责任，出色完成了广东对口援建汶川灾后重建系列工程；积极参与广州亚运、保障性住房、名镇名村建设等大批民生工程；在世纪疫情中承担了广州市呼吸中心、广州方舱医院等重大项目的监理任务，充分彰显了国企的硬核担当。
珠江监理把“缔造珠江品牌，树立行业标杆”立为企业愿景，以“为客户创造价值，让企业铸就辉煌”作为企业使命，始终秉持“专业、诚信、匠心、品质”的核心价值观，积极践行“管理创新、科技赋能、人才兴企”的管理理念，大力发扬“笃信笃行，善作善成”的企业精神，不断开拓进取，力争成为行业先行者。</td></tr>
<tr><td rowspan="4">联系方式</td><td>法定代表人：卢志瑜</td><td>身份证号码：440102197004075619</td><td>电话：020-83488356</td></tr>
<tr><td>项目负责人：邹正其</td><td>身份证号码：321083197610255173</td><td>电话：13759908236</td></tr>
<tr><td>投标员：张凯然</td><td>身份证号码：44528119930205671X</td><td>电话：18123841727</td></tr>
<tr><td colspan="2">电子邮箱：357796048@qq.com</td><td>邮编：510095</td></tr>
</table>

注：

1．投标人须对填写内容的真实性负责。

2．投标人认为有需要的可自行增加表格内容。

3．若为联合体投标的，联合体各成员应分别填写此表。

编号：S0412020042792G(8-1)

统一社会信用代码

91440101190668588M

营业执照

（副 本）

扫描二维码登录"国家企业信用信息公示系统"了解更多登记、备案、许可、监管信息。

名　　称　广州珠江监理咨询集团有限公司

类　　型　有限责任公司(法人独资)

法定代表人　卢志瑜

经营范围　专业技术服务业（具体经营项目请登录国家企业信用信息公示系统查询，网址：http://www.gsxt.gov.cn/。依法须经批准的项目，经相关部门批准后方可开展经营活动。）

注册资本　叁亿元（人民币）

成立日期　1991年05月23日

住　　所　广州市越秀区永泰路50号101房

登记机关　广州市越秀区市场监督管理局

2026 年 03 月 11 日

国家企业信用信息公示系统网址：http://www.gsxt.gov.cn

市场主体应当于每年1月1日至6月30日通过国家企业信用信息公示系统报送公示年度报告

国家市场监督管理总局监制

企业名称变更证明

准予变更登记（备案）通知书

穗越市监内变字【2022】第04202205170333 号

广州珠江监理咨询集团有限公司

经审查，申请变更（备案）：

经营范围，名称，章程备案。

提交的申请材料齐全，符合法定形式，我局决定准予变更登记（备案）。

登记机关：广州市越秀区市场监督管理局

二〇二二年五月十七日

详细变更（备案）内容

变更（备案）事项	原登记变更（备案）事项	登记变更（备案）事项
名称变更	广州珠江工程建设监理有限公司	广州珠江监理咨询集团有限公司

具体变动申报内容

申报事项	原申报事项	现申报事项
章程备案		准予章程备案
具体经营项目备　案	工程监理服务；工程项目管理服务；工程技术咨询服务；能源技术研究、技术开发服务；工程建设项目招标代理服务；房地产中介服务；房地产咨询服务；投资咨询服务；投资管理服务；	投资咨询服务；房地产咨询服务；房地产中介服务；能源技术研究、技术开发服务；工程技术咨询服务；工程建设项目招标代理服务；工程项目管理服务；工程监理服务；

原组织机构代码证号：190668588　　统一社会信用代码号：91440101190668588M

原执照注册号：4401011301980

法定代表人变更证明

准予变更登记(备案)通知书

穗越市监内变字【2025】第04202505280006号

广州珠江监理咨询集团有限公司

经审查，申请变更(备案)：法定代表人，董事备案。提交的申请材料齐全，符合法定形式，我局决定准予变更登记(备案)。

登记机关：广州市越秀区市场监督管理局

2025年06月03日

详细变更(备案)内容

变更(备案)事项	原登记变更(备案)事项	登记变更(备案)事项
法定代表人变更	黄庆辉	卢志瑜
董事备案	黄庆辉,林靖峻,徐柱,李如海,王涛	卢志瑜,黄庆辉,林靖峻,李如海,王涛

变更前组织机构情况

组织机构成员名称	职务	职务产生方式	是否法定代表人
王涛	董事	委派	否
李如海	董事	委派	否
鄢长存	监事	委派	否
王萍	监事	委派	否
徐柱	董事长	选举	否
邓今强	监事	选举	否
林靖峻	董事	委派	否
黄庆辉	董事兼总经理	委派	是

变更后组织机构情况

组织机构成员名称	职务	职务产生方式	是否法定代表人
王涛	董事	委派	否
李如海	董事	委派	否
鄢长存	监事	委派	否
王萍	监事	委派	否
邓今强	监事	选举	否
林靖峻	董事	委派	否
黄庆辉	董事兼总经理	委派	否
卢志瑜	董事长	委派	是

具体变动申报内容

申报事项	原申报事项	现申报事项
原组织机构代码证号： 统一社会信用代码号：91440101190668588M 原执照注册号：4401011301980		

重要提示：

1、查询企业公示信息请登录"国家企业信用信息公示系统(www.gsxt.gov.cn)"。

2、本营业执照不作为申报住所、场所所在建筑为合法建筑的证明；如涉及违法建设，由有关部门依法查处。



准予变更登记（备案）通知书

穗越市监内变字【2024】第04202411070018 号

广州珠江监理咨询集团有限公司

经审查，申请变更（备案）：

法定代表人。

提交的申请材料齐全，符合法定形式，我局决定准予变更登记（备案）。

登记机关：广州市越秀区市场监督管理局

二〇二四年十一月二十九日

详细变更（备案）内容

变更（备案）事项	原登记变更（备案）事项	登记变更（备案）事项
法定代表人变更	徐柱	黄庆辉

变更前组织机构情况

组织机构成员名称	职务	职务产生方式	是否法定代表人
徐柱	董事长	选举	是
邓今强	监事	选举	
李如海	董事	委派	
林靖峻	董事	委派	
王涛	董事	委派	
王萍	监事	委派	
鄢长存	监事	委派	
黄庆辉	董事兼总经理	委派	

变更后组织机构情况

组织机构成员名称	职务	职务产生方式	是否法定代表人
徐柱	董事长	选举	
邓今强	监事	选举	
李如海	董事	委派	
林靖峻	董事	委派	
王涛	董事	委派	
王萍	监事	委派	
鄢长存	监事	委派	
黄庆辉	董事兼总经理	委派	是

具体变动申报内容


申报事项	原申报事项	现申报事项
原组织机构代码证号：190668588　　统一社会信用代码号：91440101190668588M 原执照注册号：4401011301980		

重要提示：

1、查询企业公示信息请登录“国家企业信用信息公示系统（www.gsxt.gov.cn）”。

2、本营业执照不作为申报住所、场所所在建筑为合法建筑的证明；如涉及违法建设，由有关部门依法查处。

工程监理综合资质证书副本

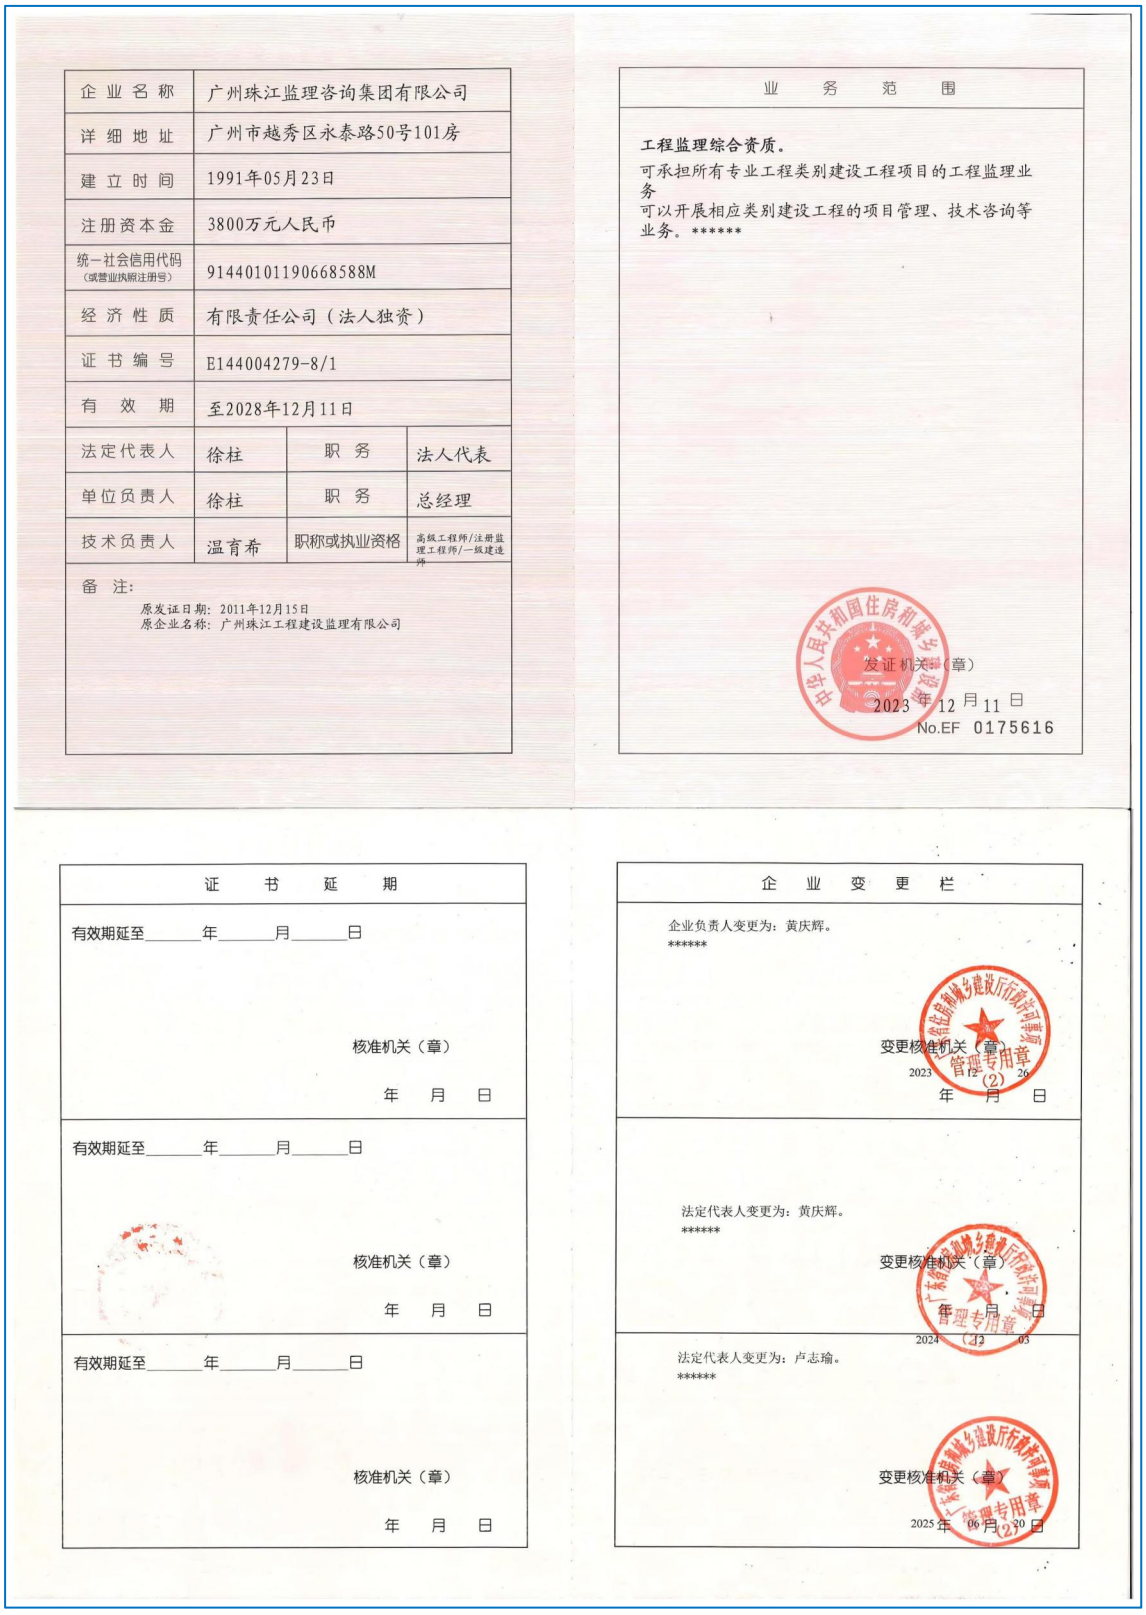

企业名称	广州珠江监理咨询集团有限公司		
详细地址	广州市越秀区永泰路50号101房		
建立时间	1991年05月23日		
注册资本金	3800万元人民币		
统一社会信用代码（或营业执照注册号）	91440101190668588M		
经济性质	有限责任公司（法人独资）		
证书编号	E144004279-8/1		
有效期	至2028年12月11日		
法定代表人	徐柱	职务	法人代表
单位负责人	徐柱	职务	总经理
技术负责人	温育希	职称或执业资格	高级工程师/注册监理工程师/一级建造师

备注：
原发证日期：2011年12月15日
原企业名称：广州珠江工程建设监理有限公司

业务范围

工程监理综合资质。
可承担所有专业工程类别建设工程项目的工程监理业务
可以开展相应类别建设工程的项目管理、技术咨询等业务。******

发证机关（章）
2023 年 12 月 11 日
No.EF 0175616

证书延期

有效期延至_____年_____月_____日
核准机关（章）
年 月 日

有效期延至_____年_____月_____日
核准机关（章）
年 月 日

有效期延至_____年_____月_____日
核准机关（章）
年 月 日

企业变更栏

企业负责人变更为：黄庆辉。
******
变更核准机关（章）
2023 年 12 月 26 日

法定代表人变更为：黄庆辉。
******
变更核准机关（章）
2024 年 03 月 13 日

法定代表人变更为：卢志瑜。
******
变更核准机关（章）
2025 年 06 月 20 日



企　业　变　更　栏

变更核准机关（章）

年　月　日

变更核准机关（章）

年　月　日

变更核准机关（章）

年　月　日

企　业　变　更　栏

注册资金变更为：30000 万元。

******

变更核准机关（章）

2026 年 03 月 20 日

变更核准机关（章）

年　月　日

变更核准机关（章）

年　月　日


今天是2026年5月11日，星期一，欢迎您访问深圳市住房和建设局网站。
IPv6
无障碍
进入关怀版
繁體版
手机版
深圳市住房和建设局
首页
信息公开
政务服务
互动交流
请输入关键词
当前位置： 首页 > 工程建设服务 > 企业信息
企业信息
导出excel 导出json 导出xml
请选择
广州珠江监理咨询集团有限公司
搜索
序号
企业名称
统一社会信用代码/组织机构代码
联系人
1
广州珠江监理咨询集团有限公司
91440101190668588M
谭亚俊
显示第 1 到第 1 条记录，总共 1 条记录


今天是2026年5月11日，星期一，欢迎您访问深圳市住房和建设局网站。
IPv6
无障碍
进入关怀版
繁體版
手机版
深圳市住房和建设局
首页
信息公开
政务服务
互动交流
请输入关键词
当前位置： 首页 > 工程建设服务 > 企业信息
广州珠江监理咨询集团有限公司
【返回】
基本信息
资质证书信息
技术力量
企业名称: 广州珠江监理咨询集团有限公司
统一社会信用代码: 91440101190668588M
总部地址: 广州市越秀区永泰路50号101房
驻深机构地址: 深圳市宝安区福海街道展城社区展景路83号会展湾中港广场6栋B座904
法人代表人姓名: 卢志瑜
企业联系人: 谭亚俊
传真号码： 020-83492060


今天是2026年5月11日，星期一，欢迎您访问深圳市住房和建设局网站。
IPv6
无障碍
进入关怀版
繁體版
手机版
深圳市住房和建设局
首页
信息公开
政务服务
互动交流
请输入关键词
当前位置： 首页 > 工程建设服务 > 企业信息
广州珠江监理咨询集团有限公司
【返回】
基本信息
资质证书信息
技术力量
序号
资质证书号
企业业务类型
发证机构
发证日期
有效期
1
文物监乙字0202JL008
工程监理
广东省文物局
2018-07-03
2030-07-03
2
E144004279
工程监理
中华人民共和国住房和城乡建设部
2023-12-11
2028-12-11
显示第 1 到第 2 条记录，总共 2 条记录

投标人设计业绩情况一览表

投标人名称：中交第一公路勘察设计研究院有限公司、中铁二院工程集团有限责任公司、何显毅建筑工程师楼地产发展顾问有限公司、中国电建集团西北勘测设计研究院有限公司、广州珠江监理咨询集团有限公司

序号	建设单位	项目名称	合同金额（万元）	合同范围及内容	桥梁总长或单跨	合同签订日期	履约评价情况	证明文件页码
1	西安市城乡建设委员会	会展中心外围提升改善道路三个项目设计	4174.1487	本项目位于西安市内，包括:建材北路(北辰大道-迎宾大道规工程、东三环改造(灞柳东路-北三环)工程、广安路快速化改造(北二环-安邸立交)工程等三个项目，总投资约 221000 万元。	桥梁总长 2.05KM 桥梁单跨 72m	2018 年 8 月 21 日	优良	39-62
2	中国葛洲坝集团股份有限公司	荆州市城北快速路(引江济汉渠~上海大道)建设工程项目	10320.81	采用城市快速路标准建设。道路全长约 24 公里，西起引江济汉渠，东至上海大道。道路红线宽度 60~70 米，人民北路-楚都大道高架快速路段道路红线宽为 60 米，其他路段道路红线宽为 70 米。	桥梁总长 5525.675m 桥梁单跨 66m	2018 年 3 月 29 日	良好	63-82
3	石家庄市交通投资开发有限公司	石家庄市复兴大街城区节点市政化改造工程勘察设计	3980.2509	复兴大街主路 1.65 公里，其中，桥梁 1.47 公里，路基 0.18 公里。主路为城市快速路，双向八车道，桥梁为双向十车道，设计速度 100km/h。辅路 8.51 公里(其中桥梁 0.32 公里，路基 8.19 公里)，为城市主干路，双向四车道，设计速度 50km/h。桥梁设计安全等级为一级，公路一级，汽车荷载城-A 级。采用沥青混凝土路面。本项目估算总投资约 297512.86 万元。	桥梁单跨 150m	2022 年 6 月 30 日	优秀	83-93

注：后附业绩证明材料。

建设工程设计合同
（专业建设工程设计合同）

工程名称：会展中心外围提升改善道路三个项目设计

工程地点：西安市

合同编号：

（由设计人编填）

设计证书等级：工程设计综合甲级

发包人：西安市城乡建设委员会

设计人：中交第一公路勘察设计研究院有限公司

签订日期：2018年8月21日

中华人民共和国建设部 监

国家工商行政管理局 制

发包人:西安市城乡建设委员会

设计人: 中交第一公路勘察设计研究院有限公司

发包人委托设计人承担 会展中心外围提升改善道路三个项目设计，工程地点为 西安市 ，经双方协商一致，签订本合同，共同执行。

第一条本合同签订依据

1.1《中华人民共和国合同法》、《中华人民共和国建筑法》。

1.2 国家及地方有关建设工程勘察设计管理法规和规章。

1.3 建设工程批准文件。

1.4 中标通知书。

1.5 设计委托书。

第二条 设计依据

2.1 发包人给设计人的委托书

2.2 发包人提交的基础资料

2.3 设计人采用的主要技术标准是： 国家现行相关技术规范 。

第三条 合同文件的优先次序

构成本合同的文件可视为是能互相说明的，如果合同文件存在歧义或不一致，则根据如下优先次序来判断：

3.1 合同书

3.2 发包人要求及委托书

第四条 本合同项目的名称、规模及工作内容

名　　称:会展中心外围提升改善道路三个项目设计

规　　模:本项目位于西安市内，包括:建材北路(北辰大道-迎宾大道)工程、东三环改造(灞柳东路-北三环)工程、广安路快速化改造(北二环-安邸立交)工程等三个项目，总投资约 221000 万元。其中:建材北路(北辰大道-迎宾大道)起点接现状北辰大道和建材北路已建成段交叉口，沿规划线位由西向东布置，于污水处理厂南侧通过，与广运潭大道东侧设置长约 850m 桥梁上跨灞河西路、灞河及灞河东路，终点止于现状迎宾大道和港务南路交叉口，全长 2.35km，红线宽 50m，为交通性主干道；东三环改造(灞柳东路-北三环)为改造项目，南起灞河桥桥头，北至雾庄桥桥头，全长 2.4Km，灞河桥头-世博大道段主线设置高架，桥长约 1.4km，红线宽度 100m，主路为城市快速路；广安路快速化改造(北二环-安邸立交)为改造项目，起点接北二环现状辛家庙立交，沿现状广安路一路向东，终点止于东三环现状安邸立交，全长 3.76km，在北辰东路-酒十路段主线设置高架桥(长约 2.05km)。红线宽度 70-75m，规划为快速路；建设内容:道路工程、桥梁工程、管线改迁(改造项目)、交通工程、雨水工程、污水工程、给水工程、电缆沟工程、照明工程、绿化景观及附属工程。主要包括上述项目初步设计、施工图设计及相关服务等工作，具体招标范围以招标文件为准。

设计阶段:初步设计、施工图设计及后续服务；

工作内容:主要包括上述项目初步设计、施工图设计及相关服务等工作。

第五条 发包人向设计人提交的有关资料、文件及时间

序号	资料及文件名称	份数	提交日期	有关事宜
1	设计任务书	1	设计开始前	

2	前期相关资料	1	设计开始前	

第六条 设计人向发包人交付的设计文件、份数、地点及时间

序号	资料及文件名称	份数	日期、地点	有关事宜
1	施工图设计文件	8	按工程进度要求	

第七条 设计费

7.1 设计费用计取

双方商定，本合同的设计工作费用按照国家计委、建设部《工程勘察设计收费标准》(计价格【2002】10号、计价格【2015】299号文)规定及本项目总建安费的1.95%收取。(若6个月内未批复，则以初步设计概算中所列建安费金额经甲方审核后为计费基价)为依据。本项目设计费暂定为：4174.1万元（肆仟壹佰柒拾肆万壹仟元整），根据项目最终实际数据据实结算。

7.2 若由发包方原因引起的设计变更，则咨询、设计费计算方式及下浮率不变，按设计变更造价另行支付咨询设计费。

第八条 支付方式

8.1 设计人提交 初步设计 文件后，发包人向设计人支付设计费总额的 10% 计 417.41万元（肆佰壹拾柒万肆仟壹佰元整） 作为定金，(合同结算时，定金抵作设计费)。

8.2 设计人提交 施工图 文件后，发包人向设计人支付设计费总额的 30% ，计 1252.23 万元 （壹仟贰佰伍拾贰万贰仟叁佰元整） 。

8.3 设计人提交 所有 设计文件并获得施工图审查报告合格文件后，发包人向设计人支付设计费总额的 45% ，计 1878.345 万元（壹仟捌佰柒拾捌万叁仟肆佰伍拾元整）。

8.4 工程竣工验收合格后三个月内，再付设计费总额的 15% ，即 626.115 万元（陆佰贰拾陆万壹仟壹佰伍拾元整） ，不留尾款。

8.5 双方委托银行代付代收有关费用。甲方支付合同款前，乙方向甲方提供本合同分期支付的费用额相同、经税务部门认可的票据。

该项目设计费由 PPP 中标单位组建完成项目公司后支付。

第九条 双方责任

9.1 甲方责任：

9.1.1 甲方按本合同第五条规定的内容，在规定的时间内向乙方提交基础资料及文件，并对其完整性、正确性及时限负责。甲方不得要求乙方违反国家有关标准进行设计工作。

甲方提交上述资料及文件超过规定期限 15 天以内，乙方按本合同第四条规定交付设计文件时间顺延；超过规定期限 15 天以上时，乙方有权重新确定提交设计文件的时间。

9.1.2 甲方变更委托设计项目规模、条件或因提交的资料不准确，或所提交资料有较大修改，以致造成乙方设计工作需返工时，双方除需另行协商签订补充协议(或另订合同)、重新明确有关条款外，甲方应按乙方

所增加工作量向乙方增付相关费用。

9.1.3 甲方要求乙方比合同规定时间提前交付设计文件时，须征得设计人同意，不得严重背离合理设计周期;甲方应根据乙方提前投入的工作量。

9.1.4 甲方应为派赴现场处理有关设计问题的乙方工作人员，提供必要的工作协调等方便条件。

9.1.5 甲方应保护乙方的有关资料、文件、图纸、数据、和专利技术。未经乙方同意，甲方对乙方交付的设计资料及文件不得擅自修改、复制或向第三方转让或用于本合同外的项目，如发生以上情况，甲方应负相应的法律责任。

9.2 乙方责任:

9.2.1 乙方应按国家规定和合同约定的技术规范、标准进行设计，按本合同第六条规定的内容、时间及份数向发包人交付设计文件(出现9.1.1、9.1.2、9.1.4、9.1.5 规定有关交付设计文件顺延的情况除外)，并对提交的设计文件的质量负责。

9.2.2 乙方采用的主要技术标准是: 国标 ;设计合理使用年限为100 年。

9.2.3 乙方对设计文件出现的遗漏或错误负责修改或补充。由于乙方设计错误造成工程质量事故损失，乙方除负责采取补救措施外，应免收受损失部分的设计费，并根据损失程度向发包人支付赔偿金,赔偿金额不超过合同额的 50%。

9.2.4 由于乙方原因，延误了设计文件交付时间，每延误一天，应减收该项目应收设计费的千分之二。

9.2.5 乙方应保护甲方的知识产权，不得向第三方泄露、转让甲方提交的文件、图纸等资料。如发生以上情况并给甲方造成经济损失，甲方有权向乙方索赔。

9.2.6 乙方交付设计文件后，按规定参加有关上级的设计审查，并根据审查结论负责不超出原定范围的内容做必要调整补充。

第十条 违约责任

10.1 在合同履行期间，甲方要求终止或解除合同，乙方未开始设计工作的，不退还甲方已付的费用；已开始设计工作的，甲方应根据乙方已进行的实际工作量，不足一半时，按该阶段设计费的一半支付;超过一半时，按该段设计费的全部支付。

10.2 甲方应按本合同第八条规定的金额和时间向乙方支付设计费，每逾期支付一天，应承担支付金额千分之二的逾期违约金。逾期超过 30 天以上时，乙方有权暂停履行下阶段工作，并书面通知甲方。因非乙方原因造成的本合同项目停、缓建，甲方应按 8.1 条规定支付乙方设计费。

10.3 乙方对设计文件出现的遗漏或错误负责修改或补充。

10.4 由于乙方自身原因，延误了按本合同第六条规定的设计文件的交付时间，每延误一天，应减收该项目应收设计费的千分之二。

10.5 合同生效后，乙方要求终止成解除合同，乙方应退还预付款。

第十一条 合同生效及其他

11.1 乙方为本合同项目所采用的国家或地方标准图，由甲方自费向有关出版部门购买。本合同第六条规定乙方交付的设计文件份数超过相关规定的份数，乙方另收取工本费。

11.2 甲方委托乙方承担本合同内容以外的设计服务，另行支付费用。

11.3 由于不可抗力因素致使合同无法履行时，双方应及时协商解决。

11.4 本合同在履行过程中发生的争议，由双方当事人协商解决，协商不成的按下列第二种方式解决：

（一）提交 西安市 仲裁委员会仲裁；

（二）依法向人民法院起诉。

11.5 本合同一式 捌 份，甲方 肆 份、乙方 肆 份。

11.6 本合同经双方签字盖章后生效。

11.7 本合同生效后，双方认为必要时，到项目所在地工商行政管理部门申请鉴证。双方履行完合同规定的义务后，本合同即行终止。

11.8 本合同未尽事宜，双方可签订补充协议，有关协议及双方认可的来往传真、会议纪要等，均为本合同组成部分，与本合同具有同等法律效力。

11.9 其它约定事项：无。

（以下为签字、盖章页，无正文。）

发包人名称：西安市城乡建设委员会

（盖章）

法定代表人：（签字）

委托代理人：（签字）

项目经理：（签字）

住　　所：

邮政编码：

电　　话：

传　　真：

开户银行：

银行账号：

设计人名称：中交第一公路勘察设计研究院有限公司

（盖章）

法定代表人：（签字）

委托代理人：（签字）

项目经理：（签字）

住　　所：西安市高新区科技二路63号

邮政编码：710000

电　　话：029-88322888-8218

传　　真：

开户银行：农行西安科技二路支行

银行账号：26127101040000725

会展中心外围提升改善道路三个项目设计
广安路快速化改造（北二环-安邸立交）工程


施 工 图 设 计

第二册 桥梁工程(共五册)


第一分册 广安路主线高架桥 (共七分册)

中交第一公路勘察设计研究院有限公司

二〇一九年八月　　西 安

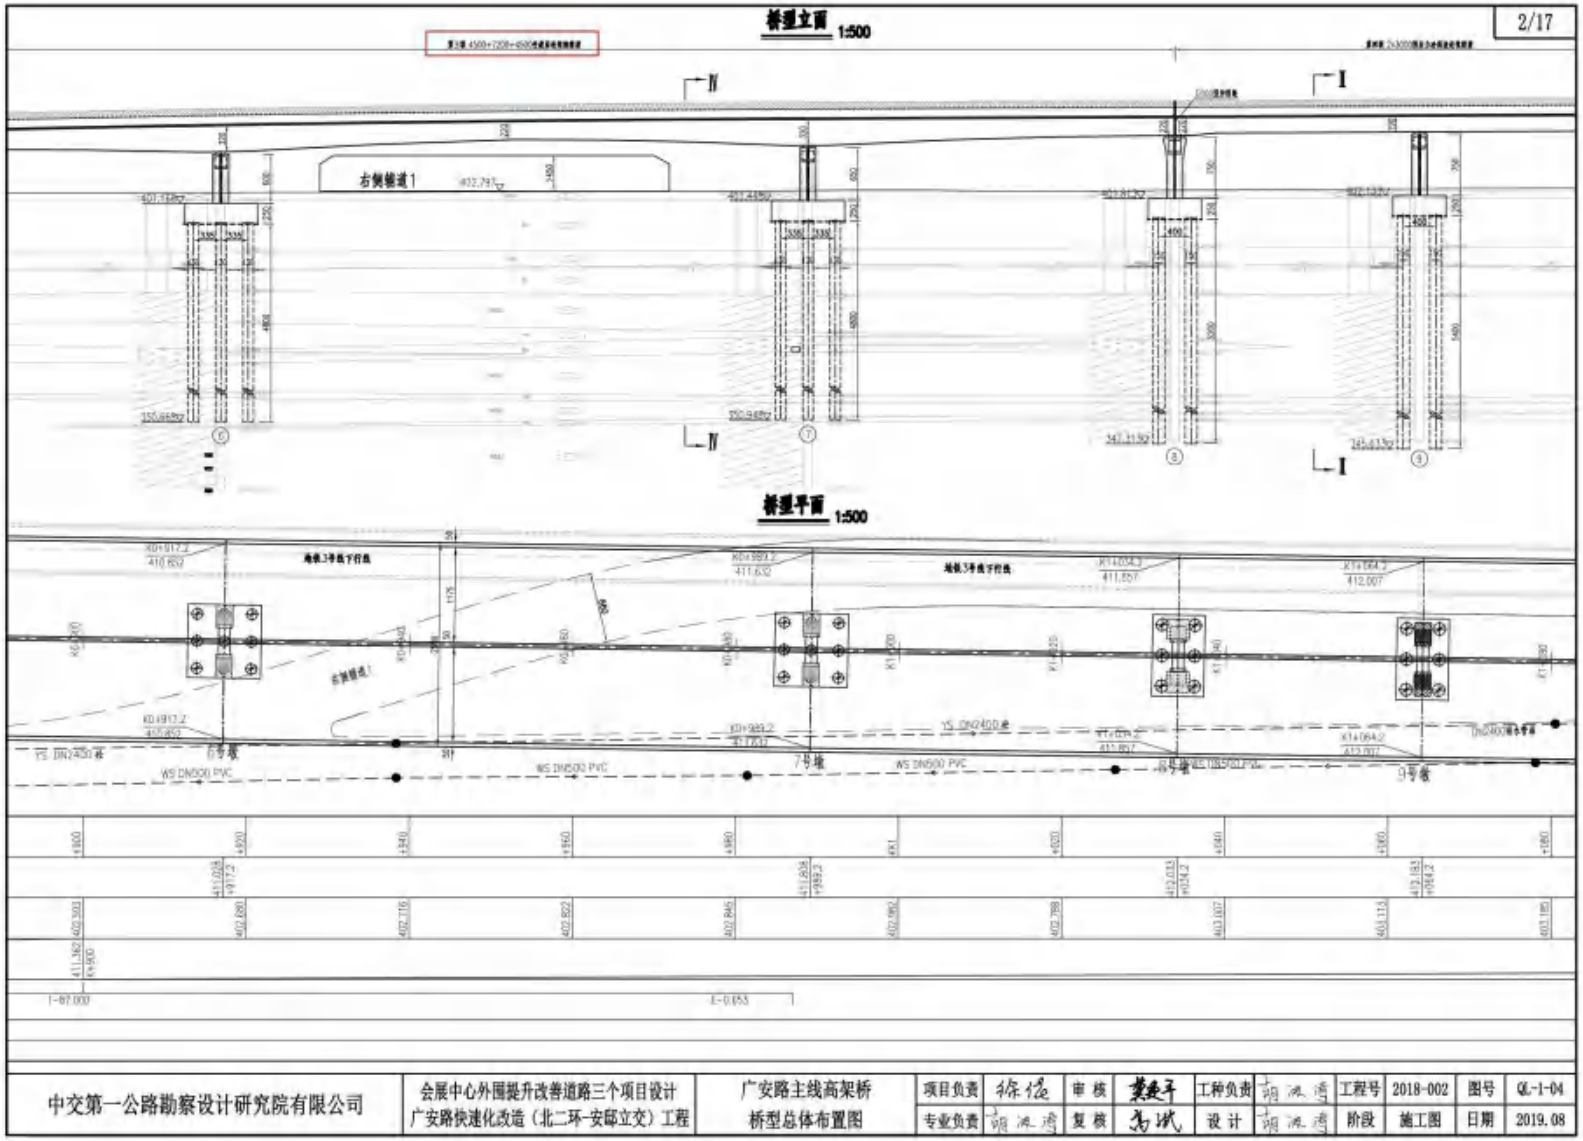

中交第一公路勘察设计研究院有限公司	会展中心外围提升改善道路三个项目设计 广安路快速化改造（北二环-安邸立交）工程	广安路主线高架桥 桥型总体布置图	项目负责	徐伟	审 核	莫建平	工种负责	胡洪涛	工程号	2018-002	图号	QL-1-04
			专业负责	胡洪涛	复 核	冯斌	设 计	胡洪涛	阶段	施工图	日期	2019.08

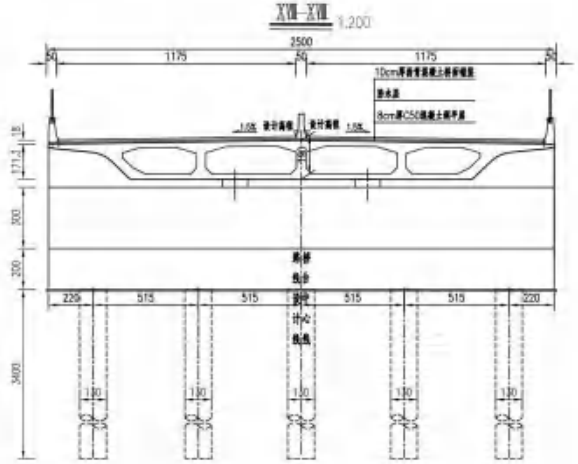

注：

1. 本图尺寸除标高、里程桩号以米计外，其余均以厘米计。
2. 荷载等级：城－A级；标准桥梁净宽：2x11.75m，变宽部分桥宽：25~42.8m。
3. 环境类型：Ⅰ类。
4. 本桥所处地区地震动峰值加速度为0.20g。
5. 立面图为桥梁中心线的展开面，图中墩高桩长均指横桥向墩台中心线处墩柱顶面到承台顶面的距离。
6. 全桥共18联：2x30+3x30+(45+72+45)+(2x30)+(3x30)+(40+68+40)+4x30+3x32+(35+36+35)+(31+67+40)+(33+36+30)+(2x31+30)+3x(3x30)+(46+80+46)+2x(3x30)m，其中第三、六、十、十六联分别跨越道1、广远潭西路、广远潭大道、酒十路口段均采用变截面连续钢箱梁，其它各联均采用预应力砼现浇箱梁，各联桥跨布置时，均考虑了结构受力性能、桥梁曲线半径、匝道出入口位置、地铁3号线线位、并结合现状地下管线管位进行桥梁跨径设计，其余各联均采用等截面预应力混凝土现浇连续箱梁；下部结构桥台采用埋式台，桥墩采用双柱花瓶墩、预应力大悬臂墩、门架墩型，墩台均采用摩擦桩基础。
7. 本桥平面分别位于圆曲线(起始桩号:K0+678.97，终止桩号:K0+817.599，半径:36000m，右偏)、直线(起始桩号:K0+817.599，终止桩号:K1+619.131)、圆曲线(起始桩号 :K1+710.260，终止桩号:K2+004.668，半径:4000m，左偏)、圆曲线(起始桩号:K2+004.668，终止桩号:K2+328.093，半径:4400m，右偏)、直线(起始桩号:K2+328.093，终止桩号:K2+508.921)、圆曲线(起始桩号:K2+508.921，终止桩号:K2+731.745，半径:36000m，右偏)上，桥面横坡为双向1.5%，纵断面位于R=5800、16000、6500m的竖曲线上；墩台径向布置。
8. 桥台及桥墩均采用FPB摩擦摆式减隔震支座。
9. 本桥在0、53号桥台采用D80伸缩缝，其余过渡墩处均采用D160伸缩缝。
10. 本桥在0、53号桥台台后布置8m长搭板。
11. 本桥主线全桥设置声屏障，本研究节点段主线单侧长约1888m。

中交第一公路勘察设计研究院有限公司	会展中心外围提升改善道路三个项目设计 广安路快速化改造（北二环-安邸立交）工程	广安路主线高架桥 桥型总体布置图	项目负责	徐伟	审核	莫建平	工种负责	胡洪涛	工程号	2018-002	图号	QL-1-04
			专业负责	胡洪涛	复核	为斌	设计	胡洪涛	阶段	施工图	日期	2019.08

建设单位对西安市会展中心外围提升改善道路工程勘察设计的反馈意见

西安市会展中心外围提升改善道路工程是保障2021年全运会顺利举办的快速保通通道，是市政府、住建局组织实施的民生工程，工期紧、任务重，市委市政府、市人大、市十四运指挥部、市住建局等政府及社会层面关注度极高，对项目整个进度和质量把控提出了更高要求。

该项目临街施工、交叉路口多、道路红线无法拓宽，桥梁近地铁、管线施工、受控因素多；为避让地铁、管线，桥梁特殊结构多，结构精细化设计要求程度高；且面临湿陷性黄土不良地质；位于城市核心区，景观设计标准要求高；多因素对设计工作提出了巨大挑战。设计单位从现场踏勘、方案比选、积极对接沟通、坚持最优原则出发，尽最大可能减少对地铁、管线保护区的干扰，经过不断优化后确定了最优的设计方案。

设计单位在设计阶段给予了高度重视，投入了极大精力，技术装备精良，组织管理有序，设计团队精益求精，按项目进度管理要求保质保量完成了设计合同任务，并提交了优质的勘察设计文件。

设计能充分应用和推广新技术、新材料、新工艺，充分体现了新理念和思想。设计方案经济合理；路线布设考虑周全、线形流畅；桥梁结构设置合理、线条弧度优美、富有动感；路基路面设计方案经济有效，能够合理利用并改造现状路面；交通组织规范合理，交通导改方案获得交管部门的认可。

设计单位重视后续服务工作，项目自开工建设起，设计单位先后派遣多名设计人员现场驻地，及时解决现场技术问题。本项目得到中交一公院领导的大力支持，设计代表对我公司技术部、工程部等部门的诉求、施工现场遇到的问题的处理等，都做出了较好响应；同时积极配合各级审查、与各政府部门协调、报建等工作。设计人员责任心强，技术能力突出，综合素质高，及时解决了工程技术问题，为项目顺利建成通车、通车和交工提供了强有力的技术保障。

自该项目2021年6月建成通车以来，项目全线运行良好，未发生质量安全事故，该项目设计质量优良。

西安楚信投资建设有限公司

2022年4月20日

西安市会展中心外围提升改善道路

PPP 项目

PPP 项目协议

甲方：西安市住房和城乡建设局

乙方：西安楚信投资建设有限公司

西安市会展中心外围提升改善道路

PPP 项目

PPP 项目协议

甲　方：西安市住房和城乡建设局

乙　方：西安楚信投资建设有限公司

本协议由下列双方于2019年 8月28日在中国西安市签署：

甲方：西安市住房和城乡建设局（下称"市住建局"），系按照中华人民共和国（下称"中国"）法律依法组建和存续的西安市人民政府（下称"市政府"）职能部门

和

乙方：西安楚信投资建设有限公司，系按照中国法律依法设立及存续的有限责任公司。

鉴于：

- 市政府已经同意实施西安市会展中心外围提升改善道路PPP项目（下称"本项目"），并通过了本项目实施方案，西安市城乡建设委员会（以下简称"市建委"）获得授权签署本协议。市建委于2019年1月31日变更为西安市住房和城乡建设局，由市住建局作为甲方与乙方签署本协议。
- 市建委于2018年3月22日发布了本项目资格预审公告，采购人向通过资格预审的申请人发售招标文件；中建三局集团有限公司、上海宏信基础设施投资有限公司联合体于投标截止时间之前提交了投标文件；市建委根据《投标人须知》中规定的程序和方法，组织评标委员会对提交的投标文件进行评审，经澄清和谈判，最终确定中建三局集团有限公司、上海宏信基础设施投资有限公司联合体为中标人。
- 中建三局集团有限公司、上海宏信基础设施投资有限公司联合体与西安城市基础设施建设投资集团有限公司根据中国法律已在西安市内注册正式成立项目公司西安楚信投资建设有限公司。
- 根据发改投资[2016]2231号文《传统基础设施领域实施政府和社会资本合作项目工作导则》规定，政府审核同意后，由项目实施机构与中选社会资本方正式签署PPP项目合同。需要设立项目公司的，待项目公司正式设立后，由实施机构与项目公司正式签署PPP项目合同，或签署关于承继PPP项目合同的补充合同。
- 市住建局与西安楚信投资建设有限公司特此订立本协议，以规定西安楚信投资建设有限公司投资、建设、管理和维护本协议有关的项目设施，并在合作

期满后根据本协议的规定将项目设施完好无偿移交给市住建局或其指定的机构。

为此，双方达成如下协议，共同遵守执行：

第 1 条　　定义和释义

1.1　定义

在本协议中，下述术语具有如下含义：

"本协议"	指甲方与乙方之间签订的《西安市会展中心外围提升改善道路 PPP 项目 PPP 项目协议》，以及日后可能签订的任何本协议之补充修改协议和附件，上述每一文件均被视为并入本协议。
"本项目/项目/项目工程"	指西安市会展中心外围提升改善道路 PPP 项目。
"补偿事件"	指乙方按本协议有权获得补偿的任一事件。
"不可抗力"	指具有本协议【第 14 条 不可抗力】所规定的含义。
"材料"	指由乙方采购的（工程设备除外）并用于本项目的各类物资。
"可行性缺口补助"	指运营期内甲方根据绩效考核结果支付给乙方的可行性缺口补助。
"法律变更"	指在生效日后，中国任何政府部门颁布、修改、废除或重新解释的任何适用法律。
"工程设备"	指本协议中规定的、由乙方采购的预定构成或构成永久工程一部分所需要的设备、设施、仪表、仪器等。
"工作日"	指中国法定节假日以外的公历日。
"甲方的要求"	指本协议中包括的对工程范围、技术标准、质量、进度、投资、安全和文明施工的要求和说明以及根据本协议对其

所作的任何变更和修正。

"建设期"	指开工日起至本项目通过交工验收之日止的期间。
"开工日"	指本项目开始施工之日，以本项目监理工程师发出的开工令为准。
"临时工程"	指各类为实施和完成本项目以及修补任何缺陷所需要的全部临时性工程（乙方的设备除外）。
"批准"	指根据本协议的规定为乙方或为乙方将要进行的任何有关本项目融资、建设、运营维护和移交而需从政府部门获得的书面许可、执照、同意或授权。
"认定保险赔款"	指乙方被要求获得并维持的保险所承保的事件发生时，如果乙方遵守其在本协议项下获得并维持该等保险的义务就有权获得的，但因乙方未遵守该等义务而无权获得的保险赔款。
"融资文件"	指与本项目相关的贷款协议、担保协议、保函和其他文件，但不包括与提供履约保函相关的文件。
"融资交割"	当下述条件具备时，视为完成融资交割： （1）乙方股东按照招标文件须知、融资文件及乙方章程的要求完成对乙方的出资；以及 （2）乙方与贷款人已签署并递交所有融资文件，且融资文件要求的获得首笔资金的每一前提条件已得到满足，除非该前提条件被贷款人放弃。
"适用法律"	指所有适用的中国法律、法规、规章和政府部门颁布的所有技术标准、技术规范以及所有其他适用的强制性要求。
"生效日"	指甲方和乙方正式签署本协议之日期，如果双方签署日期

	不一致以较晚日期为生效日。
"商业运营日"	指本项目全部交工并验收合格之日次日。
"《投标人须知》"	指本项目招标文件的第一卷《西安市会展中心外围提升改善道路 PPP 项目投标人须知》。
"投标文件"	指中建三局集团有限公司、上海宏信基础设施投资有限公司联合体在 2018 年【6】月【28】日向甲方提交的西安市会展中心外围提升改善道路 PPP 项目投标文件。
"投标保证金/保函"	指中建三局集团有限公司、上海宏信基础设施投资有限公司联合体依据《投标人须知》要求与投标文件同时提交的保证金或履约保函。
"项目经营权"	指具有本协议【第 2.1 条款 项目经营权】规定的含义。
"合作期"	指具有本协议【第 2.2 条款 合作期】规定的含义。
"提前终止通知"	指根据本协议【第 15.4.2 条款 提前终止通知】发出的通知。
"违约"	指本协议签约任何一方未能履行其在本协议项下的任何义务，而且这种违约不能归咎于另一方违反本协议的作为或不作为或不可抗力等。
"违约利率"	指在违约当时适用的中国人民银行五年期以上基准贷款利率（合作期内，如遇国家政策调整，以当期最高基准贷款利率为准）。
"现场"	指由甲方提供的用于实施本项目工程以及工程设备和材料运达、存放的场所，以及在本协议中可能明确指定作为现场组成部分的任何场所。
"项目设施"	指在本项目红线范围内与本项目相关的道路、桥梁、给排

	水设施、路灯、绿化、交通设施、附属设施及停车场设施等。
"项目投资"	指计入本项目的投资金额。本项目工程总投资为贰拾壹亿贰仟柒佰玖拾捌万零贰佰元（2,127,980,200），以最终项目竣工决算审计总投资金额为准。
"一般补偿事件"	指乙方按本协议【第 17.1 条款 一般补偿】规定有权获得补偿的任一事件。
"移交日"	经双方书面同意的乙方将项目设施移交给甲方或其指定机构的日期。
"运维服务"	指乙方提供的运营维护服务，包括但不限于以下内容：本项目桥梁、道路（含路基、路面、边坡、人行道、桥涵、交通标识等）、排水工程、交通设施、绿化、照明设施等设施的维护服务，以及项目停车场的运营和维护服务。
"运维服务费"	指乙方按照适用法律和本协议约定提供运维服务而获得的运维费用。
"使用者付费"	指乙方运营本项目停车场的停车费收入。
"永久工程"	指按照本协议投资、建设的本项目永久性工程。
"乙方的设备"	指用于实施和完成项目工程以及修补任何缺陷所需要的全部机械、仪器和其他设备（临时工程除外），但不包括工程设备、材料或预定构成或构成永久工程一部分的其他物品。
"政府部门"	指 (a) 中国国务院及其下属的部、委、局、署，中国的任何司法或军事当局，或具有中央政府行政管理功能的其他行政

实体；

(b) 陕西省人民政府及其职能部门；

(c)西安市人民政府及其职能部门。

1.2 释义

1.2.1 在本协议中，除非另有明确规定，下述词语的释义如下：

(a)“日”、“月”、“年”均指公历的日、月、年；

(b)“一方”按适用情况分别指甲方或乙方，包括其继承人和允许的被让与人或受让人；“双方”指甲方和乙方，包括其继承人和允许的被让与人或受让人；

(c)除非上下文另有所指，“元”指人民币元；

(d)“包括”指包括但不限于；

(e)若规定支付任何款项或提交任何书面材料之日不是工作日，则应在该等日期后的第一个工作日支付或提交；

(f) 任何条款、段、附表或附件指本协议的条款、段、附表或附件。

1.2.2 标题仅为方便之用。

19.7 生效

本协议自双方法定代表人/负责人或各自正式授权的代表正式签署并加盖公章之日起开始生效。

【以下无正文】

【本页为签字页，无正文】

甲方

西安市住房和城乡建设局

负责人/授权代表（签名）

签署日期

乙方

西安建信投资建设有限公司

法定代表人/授权代表（签名）

签署日期 2019.8.28

中 标 通 知 书

项目编号:JZC-2017029642

中国葛洲坝集团股份有限公司（联合体牵头人）：

中交第一公路勘察设计研究院有限公司成员（成员一）：

达华工程管理（集团）有限公司受荆州市住房和城乡建设委员会的委托，就其“荆州市城北快速路（引江济汉渠～上海大道）建设工程 PPP 项目”面向国内进行了公开采购，现采购工作已经结束，经评审小组、谈判小组评审推荐，采购人确认，贵单位为本项目的中标人。

1、联合体牵头人：中国葛洲坝集团股份有限公司，法定代表人：聂凯，地址：武汉市解放大道 558 号葛洲坝大酒店；成员（1）：中交第一公路勘察设计研究院有限公司，法定代表人：吴明先，地址：陕西省西安市高新区科技二路 63 号。

2、中标金额：建安工程下浮率：10%；年度折现率：6%；道路运营维护付费：2450 万元/年；综合管廊运营维护付费：480 万元/年。

3、合作范围：项目实施机构依照荆州市政府授权，授予项目公司在项目合作期限内进行投融资、建设、运营、维护项目设施的权利（含部分路段地下综合管廊的特许经营权），并在经营期满时将其占用的全部项目设施及资产等无偿、完好、无债务、无担保地移交给荆州市政府或政府指定机构。

4、项目合作期：15 年，其中项目建设期 3 年，运营期 12 年。

请贵公司接此通知书后在 30 日内与采购人签订合同，并按招标文件要求和投标文件的承诺履行完合同。

特此通知。

采购人：荆州市住房和城乡建设委员会

2017 年 8 月 17 日

招标代理机构：达华工程管理（集团）有限公司

2017 年 8 月 17 日

正 本

荆州市城北快速路（引江济汉渠～上海大道）建设工程 PPP 项目勘察设计合同

工 程 名 称：荆州市城北快速路（引江济汉渠～上海大道）建设工程项目

工 程 地 点：湖北省荆州市

合 同 编 号：_____

设计 证书 等级：工程设计综合资质甲级 A161001242

发 包 人：中国葛洲坝集团股份有限公司

设 计 人：中交第一公路勘察设计研究院有限公司

签 订 日 期：2018 年 3 月 29 日

荆州市城北快速路（引江济汉渠～上海大道）建设工程 PPP 项目勘察设计合同

工 程 名 称：荆州市城北快速路（引江济汉渠～上海大道）建设工程项目

工 程 地 点：湖北省荆州市

合 同 编 号：_____

设计 证书 等级：工程设计综合资质甲级 A161001242

发 包 人：中国葛洲坝集团股份有限公司

设 计 人：中交第一公路勘察设计研究院有限公司

签 订 日 期：2018 年 月 日

第一部分 合同协议书

发包人（全称）：中国葛洲坝集团股份有限公司

设计人（全称）：中交第一公路勘察设计研究院有限公司

根据《中华人民共和国合同法》、《中华人民共和国建筑法》及有关法律规定，遵循平等、自愿、公平和诚实信用的原则，双方就荆州市城北快速路（引江济汉渠～上海大道）建设工程项目勘察设计及有关事项协商一致，共同达成如下协议：

一、工程概况

1.工程名称：荆州市城北快速路（引江济汉渠～上海大道）建设工程。

2.工程批准、核准或备案文号：依据签订的荆州市城北快速路（引江济汉渠～上海大道）建设工程 PPP 项目合同。

3.工程内容及规模：荆州市城北快速路（引江济汉渠～上海大道）建设工程项目项下的路基工程、路面工程、桥涵工程、给水工程、排水工程、部分路段综合管廊、照明工程、电力电信工程、道路绿化工程、交通工程及其它附属设施建设等。采用城市快速路标准建设。道路全长约 24 公里，西起引江济汉渠，东至上海大道。道路红线宽度 60～70 米，人民北路-楚都大道高架快速路段道路红线宽为 60 米，其他路段道路红线宽为 70 米。人民北路～楚都大道和王家港路～深圳大道局部高架。地面快速路双向 8 车道，设计车速 80km/h；

高架快速路主线双向6车道，设计车速80km/h，高架段地面道路机动车道双向6车道，设计车速50km/h。西环路－荆州大道及太岳东路－政湖路的路段在道路南侧布置三舱综合管廊，荆州大道－海子湖大道路段在道路南侧布置两舱综合管廊。入廊管线为给水、污水、燃气、电力电信。

4.工程所在地详细地址：湖北省荆州市。

5.工程投资估算：批复初步设计概算85.61亿元（其中工程费54.18亿元）。

6.工程进度安排：总工期36个月。

7.工程主要技术标准：本项目相关建设标准、技术规范参见《建筑法》、《环境保护法》、《产品质量法》、《建设工程质量管理条例》、《城镇道路工程施工与质量验收规范》标准（CJJ1-2008）、《城市桥梁工程施工与质量验收规范》标准（CJJ2-2008）、《园林绿化工程施工及验收规范》（CJJ82-2012）、《城市道路照明工程施工及验收规程》（CJJ89-2012）、《给水排水管道工程施工及验收规范》（GB50268-2008）、《城市综合管廊工程技术规范》（GB50838-2015）、《地下防水工程质量验收规范》GB50208—2015、《建筑地基基础技术规范》DB42/242-2014、《建筑基坑支护技术规程》JGJ120-2012、《基坑工程技术规程》湖北省地方标准DB42/T159-2012等相关法律、法规、规章、政策性文件及行业标准的规定以及国家或湖北省对市政道路及地下综合管廊建设的强制性要求。

二、工程勘察设计范围、阶段与服务内容

1.工程勘查设计范围：荆州市城北快速路（引江济汉渠～上海大道）建设工程项目项下的路基工程、路面工程、桥涵工程、给水工程、排水工程、部分路段综合管廊、照明工程、电力电信工程、道路绿化工程、交通工程及其它附属设施建设工程勘察设计。

2.工程勘察设计阶段：施工图详勘；施工图设计、施工图预算编制；BIM技术服务与应用、施工配合、竣工图编制及审核；缺陷责任期的服务等阶段。

3.工程勘察设计服务内容：

（1）施工图详勘：地质勘察和施工范围内的物探检测及其成果的备案；

（2）施工图设计：提交满足工程施工需要的文件、施工图设计文件及施工图预算资料，包括但不限于设计总说明、各专业说明、各专业施工图纸、设备采购技术方案、配合发包人办理设计成果的审批；编制总体及分标段施工图预算，按发包人要求提交相关预算成果文件，配合预算审查工作等。

（3）BIM技术服务与应用：按照政府及发包人要求，提供BIM技术服务和应用支持。

（4）施工配合：包括但不限于设计技术交底，解决施工中设计技术问题、按照发包人要求参与各项专题方案、调试大纲的编制、参加试车（试运行）考核和竣工验收。施工期设计原因造成的变更设计等相关服务工作。

（5）竣工图编制：负责整理施工图设计、过程变更、方案调整等设计资料，按照相关规范和发包人要求编制和提交竣工图。

（6）缺陷责任期：工程完工验收合格后 24 个月内，设计方应对工程项目生产运行中存在的设计缺陷进行及时补救。

（7）负责项目前期手续办理过程中与设计相关的资料提供。

三、工程设计周期

本合同生效之日起至竣工决算审计完毕且缺陷责任期满为止。

四、合同价格形式与签约合同价

1.合同价格形式：按照《工程勘察设计收费标准》（2002 年修订本）取费标准并下浮 23%计算。

2.签约合同价为：暂定为人民币（大写）壹亿零叁佰贰拾万捌仟壹佰元整（¥103208100 元）（含税）。

五、发包人代表与设计人项目负责人

发包人代表：_____。

设计人项目负责人：_____。

六、合同文件构成

本协议书与下列文件一起构成合同文件：

（1）专用合同条款及其附件；

（2）通用合同条款；

（3）发包人要求；

（4）技术标准；

（5）其他合同文件。

在合同履行过程中形成的与合同有关的文件均构成合同文件组成部分。

上述各项合同文件包括合同当事人就该项合同文件所作出的补充和修改，属于同一类内容的文件，应以最新签署的为准。

七、承诺

1.发包人承诺按照法律规定履行项目审批手续，按照合同约定提供设计依据，并按合同约定的期限和方式支付合同价款。

2.设计人承诺按照法律和技术标准规定及合同约定提供工程设计服务。

八、词语含义

本协议书中词语含义与第二部分通用合同条款中赋予的含义相同。

九、签订地点

本合同在湖北省荆州市签订。

十、补充协议

合同未尽事宜，合同当事人另行签订补充协议，补充协议是合同的组成部分。

十一、合同生效

本合同自 双方签字盖章并于设计人提交履约担保后 生效。

十二、合同份数

本合同正本一式捌份、副本一式捌份，均具有同等法律效力，发包人执正本肆份，副本肆份；设计人执正本肆份，副本肆份。

发包人：（盖章）　　设计人：（盖章）

法定代表人或其委托代理人：　　法定代表人或其委托代理人：

（签字）　　（签字）

组织机构代码：_____　　组织机构代码：_____

纳税人识别码：_____　　纳税人识别码：_____

地　址：_____　　地　址：_____

邮政编码：_____　　邮政编码：_____

法定代表人：_____　　法定代表人：_____

委托代理人：_____　　委托代理人：_____

电　话：_____　　电　话：_____

开户银行：_____　　开户银行：_____

账　号：_____　　账　号：_____

时　间：_____年__月__日　　时　间：_____年__月__日

荆州市城北快速路（引江济汉渠～上海大道）建设工程

施 工 图 设 计


K15+769～K19+700

第二册　桥梁工程(共七册)

第六分册　　(共七分册)

中交第一公路勘察设计研究院有限公司

二〇一八年二月● 西安

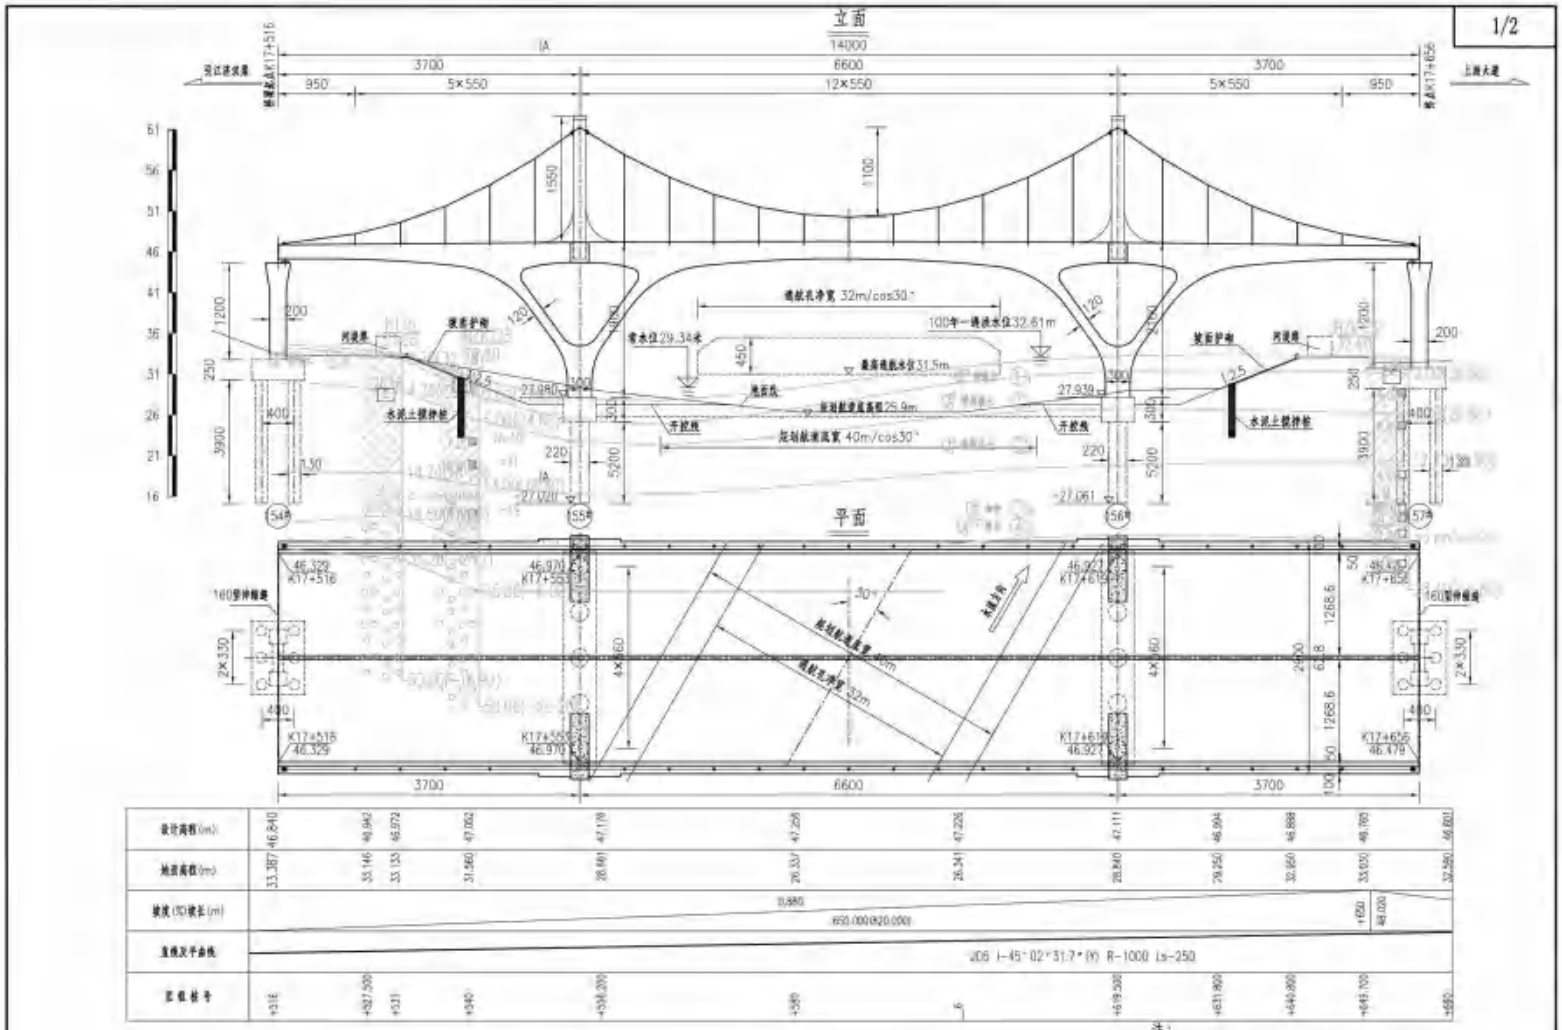


中交第一公路勘察设计研究院有限公司	荆州市城北快速路（引江济汉渠~上海大道）建设工程	荆北高架桥 第四十九联桥型布置图（一）	项目负责		审核		工种负责	朱超	工程号	2017-52	图号	QL-4-2
			专业负责		复核		设计	朱超	阶段	施工图设计	日期	2018.02

中交第一公路勘察设计研究院有限公司

荆州市城北快速路（引江济汉渠～上海大道）建设工程

荆北高架桥第四十九联桥型布置图（二）

项目负责	
专业负责	
复核	
审核	
设计	
工程负责	
工程号	2017-02
附设	
施工图设计	
日期	2018.02
图号	QL-4-2

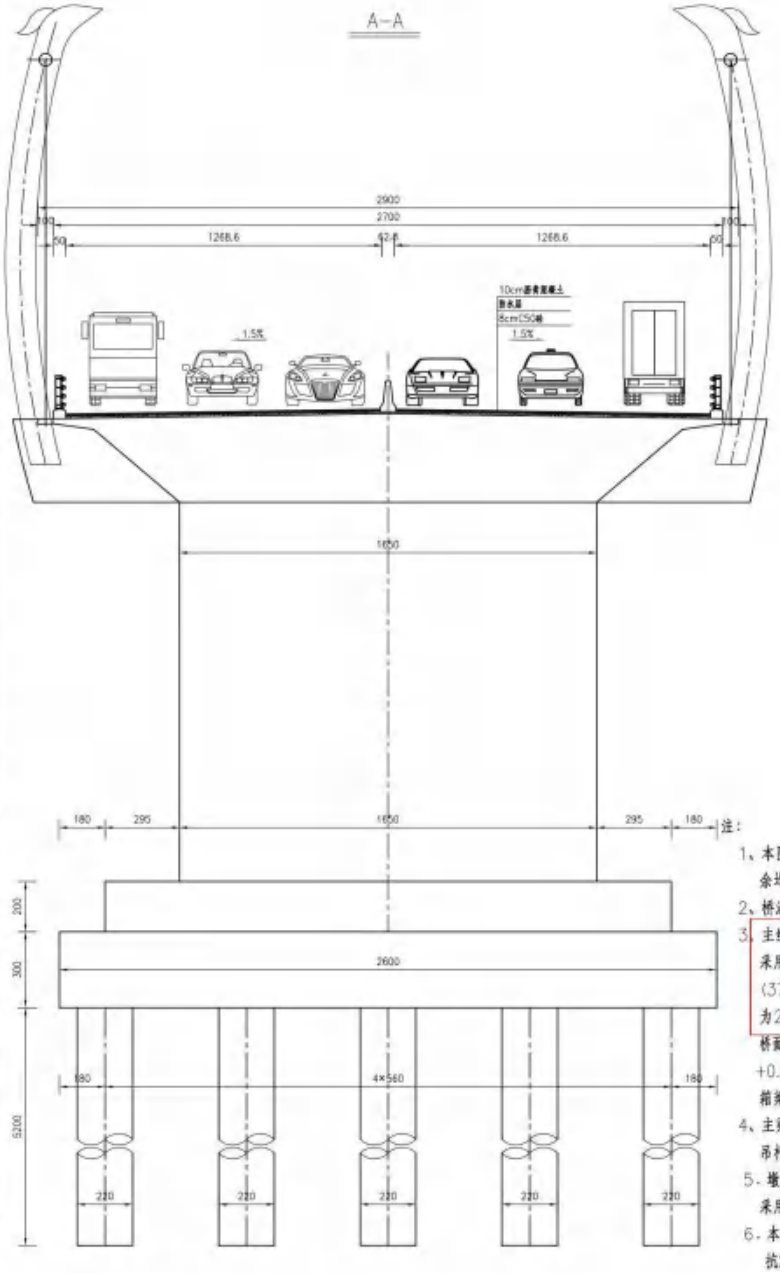

注：

1、本图尺寸除里程桩号及标高以米计外，余均以厘米为单位。

2、桥涵设计汽车荷载等级为城-A级。

3、主线桥为预应力混凝土变截面V型刚构桥，采用主跨66米跨跨越航道，跨径布置为(37+66+37)=140m，主梁横向宽度为29m（含吊杆锚固区2×1m），桥面净宽:0.5+12.686+0.628+12.686+0.5=27m。上部结构采用预应力砼V构箱梁，下部结构采用承台桩基础。

4、主梁两侧设置装饰性悬索结构，矢跨比为1/6，吊杆间距5.5m，钢桥塔高度为15.5m。

5、墩台采用JPZ(Ⅱ)型支座，共用墩采用160伸缩缝。

6、本桥所处地区地震动峰值加速度为0.05g，抗震设防烈度为Ⅶ度。

2/2

荆州市发展和改革委员会文件

荆发改审批〔2017〕156号

荆州市发展和改革委员会
关于城北快速路（引江济汉渠～上海大道）建设工程项目初步设计的批复

荆州市政府投资工程建设管理中心：

你单位《关于城北快速路（引江济汉渠～上海大道）建设工程初步设计审查的请示》及相关材料收悉。我委曾以荆发改审批〔2016〕194号文对该项目的可行性研究报告进行了批复。此后，由天津市市政工程设计研究院编制完成了该项目的初步设计，现根据湖北省工程咨询公司对该项目的评审意见（鄂工咨十一部〔2017〕662号），经研究，特对其初步设计批文如下：

一、建设规模及主要建设内容

城北快速路位于荆州市建成区北部，工程西起引江济汉渠，

东至上海大道，顺接沙公高速岑河连接线，沿线经李埠临港片区、荆州区、纪南文旅区、沙市区、荆州开发区等区域，主要建设内容包括：

1. 道路工程

桩号范围 K7+400～K31+850，路线全长 24.45km。红线宽 60- 70 米。沿线设置平面交叉 36 处，互通式立体交叉 1 处，分离式立交 9 处，人形天桥 7 处。

2.桥梁工程

桥梁工程主要包括 2 座主线高架桥，分别为荆北高架桥和开发区高架桥。其中，荆北高架桥西起人民北路，东至太湖港，桩号范围 K12+360～K17+885.675，全长 5525.675m，桥梁长度 5326.076m，全宽 26.5m，结构为现浇箱梁；开发区高架桥西起王家港路，东至深圳大道，桩号范围 K27+200～K29+600，全长 2400m，桥梁长度 2114.5m，全宽 26.5m，结构为现浇箱梁。

3.互通式立交

城北快速路主线下穿二广高速，设置苜蓿叶半定向形枢纽互通立交。立交起点桩号 K17+885.675,终点桩号 K19+749.031，全长 1863.356m。主线为地面道路，其中起点接荆北高架桥，终点接 318 国道跨线桥。主线断面型式为“双向六车道断面”，设 2m 宽中央分隔带，路幅宽 26m。

4.综合管廊工程

东起西环路，西至鼓湖路，起点桩号为 K9+853.0，终点桩号为 K24+541.0，全长约 14.69km。入廊管线包括给水管道、电力电缆、通信电缆、天然气。管廊设置天然气舱和综合舱两舱断

面，断面尺寸为 5.7×3.6m，管廊覆土约 3.0m。标准段基坑埋深约 7m，特殊节点基坑埋深约 10m。

5. 给水工程、排水工程、电力工程、电信工程、照明工程、景观工程、交通工程。

6. 二广高速 4 个收费站（3 进 3 出），管理用房（建筑面积 1999.52m2）及三大系统。

7. 征地 3329.84 亩，拆迁 54.8 万 m2。管线迁移若干。

二、主要技术标准

1、道路桥梁

①道路等级、设计车速

城市快速路

主线：设计车速 80km/h；地面辅道：城市次干路，设计车速 40km/h；

上下坡匝道：设计车速 40km/h ；立交区匝道：30～40km/

②设计年限

交通量设计年限：20 年；沥青路面设计使用年限：15 年；桥梁设计使用年限：100 年。

③红线宽度

人民北路～楚都大道段 60 米，其他段落 70 米。

④荷载标准

桥梁设计荷载为城-A 级汽车荷载；沥青路面计算荷载为 BZZ-100 标准轴载。

⑤净空高度

高架段桥下净空：一般控制在 6.0～7.0m 之间，增加高架桥

下通透性，利于桥下绿化。

高架桥上下坡匝道开口位置： 5.0m，减小坡道长度，改善辅道交叉口交通组织。

快速路、主干道及高速公路：≥5.0m，并预留罩面高度；次干道及支路：≥4.5m；机耕通道、行人及非机动车道：≥2.5m。

荆沙铁路：轨顶至梁底≥ 6.55 米（电力牵引区段限界）；施工时保通净空≥ 5.5 米。

引江济汉渠：限制性Ⅲ级航道，通航净高 8.5 米。

⑥车道宽度

快速路主线：大型车宽度 3.75m，小型车宽度 3.5m。

快速路辅道：大型车宽度 3.5m，小型车宽度 3.25m；立交匝道及上下坡匝道一条车道宽度：3.5m。

⑦最大纵坡

快速路主线：3.5%；匝道：4.0%；非机动车道：2.5%或 3%（控制坡长小于 200m）。

⑧暴雨重现期：一般路段：P=3 年；高架及立交区域：P=20 年

⑨抗震设防标准：地震动峰值加速度 0.05g，抗震基本烈度 6 度。

2.综合管廊

设计基准期为 100 年。

设计使用年限为 100 年。

结构安全等级为一级，结构重要性系数为 1.1。

混凝土结构环境类别，构筑物为二 b 类。

工程抗震设防烈度为6度，设计地震分组为第一组，设计基本地震加速度值为0.05g。

构筑物抗震设防类别为重点设防类（乙类）。

结构构件的裂缝控制等级为三级。

地基基础设计等级丙级。

结构防水等级为二级。

变配电间处结构防水等级为一级。

变形缝设置：管廊较长受温度影响较大分段设伸缩缝，伸缩缝间距25米，伸缩缝设置综合考虑集水坑、交叉口、进出管线、出入口等，与沉降缝合二为一。

综合管廊横坡：2%，采用C20细石混凝土铺装找坡。

三、有关设计调整优化

原则同意该项目初步设计，下阶段设计中以下内容请予调整优化：

（一）规划与道路

1.严格执行规划红线。研究利用既有道路和既有桥涵进行改、扩建的内容。优化上、下匝道的位置。优化道路平面线形、纵断面线形设计。

2.进一步优化二广高速互通立交设计方案；上海大道互通立交按预留考虑。

3.补充管廊断面变化的依据。

（二）桥梁

1.深化荆北高架桥、开发区高架桥和跨线桥引桥的中小跨径桥梁采用现浇结构和预制结构的综合比较，有条件时采用预制结

构。

2.跨越交通繁忙的被交道路的桥梁，为减少施工对交通的影响，可考虑采用钢结构；当采用现浇预应力混凝土结构时，应取得被交道路主管部门的同意。

3.优化主梁结构形式和预应力筋的布置。建议跨线桥主梁高度与相同跨径的主线高架桥一致。

4.荆北高架桥跨越太湖港的跨联可将斜交斜做改为斜交正做。

（三）管廊

1.管廊标准断面、节点初步设计文件应补充截面厚度设计，比较不同厚度配筋率、综合含钢量，优化管廊结构厚度。

2.补充管廊抗浮设计水位及抗浮措施。

3.支护桩与管廊外壁应留有 800—1000mm 的工作面，基坑支护宽度应作相应调整。

4.补充管廊断面变化的依据。

四、相关配套条件

规划、水利、环保、交管、文保、地震等应严格执行国家有关标准、规范，并办理相关手续。

五、工程概算

工程总概算为 856140.73 万元（详见概算核定表）。

附件：城北快速路（引江济汉渠～上海大道）建设工程初步设计概算核定表



2017 年 11 月 10 日

履约评价

中交第一公路勘察设计研究院有限公司项目质量评定表

项目名称	荆州城北快速路（引江济汉渠~上海大道）建设工程项目勘察设计		
业主单位	荆州葛洲坝城北快速路投资建设有限公司	联系人	
		电　话	0716-8023858
	地址：湖北省荆州市沙市区江津东路特9号中国葛洲坝集团大楼	传　真	0716-8023858
		邮　编	434000
起讫时间	2017年10月~2018年3月	勘察设计周期	6个月
技术标准	城市快速路，道路红线宽度60~70米，人民北路-楚都大道高架桥快速路段道路红线宽为60米，其他路段道路红线宽70米。人民北路~楚都大道和王家港路~深圳大道局部高架。地面快速路双向8车道，设计车速80km/h；高架快速路主线双向6车道，设计车速80km/h，高架段地面道路机动车道双向6车道，设计车速50km/h。		
建设规模	道路全长24公里，全线设置高架桥14km，互通立交1座，分离式立交4座综合管廊全长13.3公里，项目总投资85.61亿元，其中建安工程费54.18亿元。		
项目勘察设计特点	1、工程内容：荆州市城北快速路（引江济汉渠~上海大道）建设工程项目包括：路基工程、路面工程、桥涵工程、给水工程、排水工程、部分路段综合管廊、照明工程、电力电信工程、道路绿化工程、交通工程及其他附属设施建设工程勘察设计（施工图详勘，施工图设计、施工图预算编制；BIM技术服务于应用、施工图配合、竣工图编制及审核；缺陷责任期的服务等）。 2、道路全长约24公里，西起引江济汉渠，东至上海大道。道路建安工程费约83921.54万元。 3、桥梁（高架桥）：人民北路~楚都大道和王家港路~深圳大道局部采用高架，高架快速路长14km，建安工程费约218110.60万元。 4、综合管廊：西环路~荆州大道及太岳东路~琵湖路的路段在道路南侧布置三舱综合管廊，荆州大道~海子湖大道路段道路南侧布置两舱综合管廊，入廊管线为给水、污水、燃气、电力电信，综合管廊总长13.3公里，建安工程费约118820.69万元。 5、给水工程、排水工程、电力工程、电信工程、照明工程、景观工程、交通工程全长24km，建安工程费约73494.23万元。		
项目负责人	项目负责人：叶中辰		
分项负责人	道路专业负责人：贾想 路基专业负责人：张宁霞 桥梁专业负责人：龚建平 排水专业负责人：车东昇 电气专业负责人：吕增社	管廊专业负责人：王杰峰 勘察负责人：刘卫民 工程造价专业负责人：胡夔宁	
业主评价	设计质量优良，履约良好，后续服务及时到位。 荆州葛洲坝城北快速路投资建设有限公司（盖章） 2021年7月16日		

中 标 通 知 书

中交第一公路勘察设计研究院有限公司：

在 2022 年 6 月 21 日 9:00 召开的石家庄市复兴大街城区节点市政化改造工程勘察设计（招标编号：S1301000001002372001）招标中，经评委评审及招标人最终确认贵方中标。

中标价：人民币小写：39802509 元，大写：叁仟玖佰捌拾万贰仟伍佰零玖元整。

服务期限：自签订合同之日起 90 日历天完成施工图批复。后续服务至本项目竣工验收。

质量要求：满足工程各方面的需求，并达到国家现行设计规范要求。

项目负责人：陈常明，正高级工程师

接此通知后，请贵方按照招标文件的要求与招标人签订合同。

招 标 人：石家庄市交通投资开发有限公司

代理机构：河北省成套招标有限公司

2022 年 6 月 25 日

正本

石家庄市复兴大街城区节点市政化改造工程
勘察设计

合同协议书

发包人：石家庄市交通投资开发有限公司

设计人：中交第一公路勘察设计研究院有限公司

合同协议书

石家庄市交通投资开发有限公司（发包人名称，以下简称“发包人”）为实施石家庄市复兴大街城区节点市政化改造工程勘察设计（项目名称）已接受中交第一公路勘察设计研究院有限公司（设计人名称，以下简称“设计人”）对该项目勘察设计的投标。发包人和设计人共同达成如下协议。

1．项目概况：复兴大街主路1.65公里，其中，桥梁1.47公里，路基0.18公里。主路为城市快速路，双向八车道，桥梁为双向十车道，设计速度100km/h。辅路8.51公里（其中桥梁0.32公里，路基8.19公里），为城市主干路，双向四车道，设计速度50km/h。桥梁设计安全等级为一级，公路一级，汽车荷载城-A级。采用沥青混凝土路面。本项目估算总投资约297512.86万元。

2．下列文件应视为构成合同文件的组成部分：

(1)本合同协议书及各种合同附件（含评标期间和合同谈判过程中的澄清文件和补充资料；设计人提交的经发包人审核通过的设计详细工作大纲及进度计划、专题研究详细工作大纲等）；

(2)中标通知书；

(3)投标函；

(4)专用合同条款；

(5)通用合同条款；

(6)发包人要求；

(7)勘察设计费用清单；

(8)设计人有关人员投入的承诺；

(9)其他合同文件。

上述合同文件互相补充和解释。如果合同文件之间存在矛盾或不一致之处，以上述文件的排列顺序在先者为准。

3．签约合同价：人民币（大写）叁仟玖佰捌拾万零贰仟伍佰零玖元整(¥39802509.00)，（含税）。

4．项目负责人：陈常明。

5．勘察设计工作质量符合的标准和要求：满足工程各方面的需求，并达到国家现

行设计规范要求；安全目标：不发生重大安全生产责任事故。

6. 设计人承诺按合同约定承担工程的勘察设计工作，包括本项目全线工程的勘察和设计工作，包括勘察、初步设计、施工图设计，概预算文件编制、施工及招标所需的图纸、技术规范、工程量清单的编制及清单预算的编制，以及后续服务等；负责全线总体成果文件汇总、报批和协调工作。

7. 发包人承诺按合同约定的条件、时间和方式向设计人支付合同价款。

8. 设计人计划开始设计日期：/，实际日期按照发包人在开始设计通知中载明的开始设计日期为准。服务期限为自签订合同之日起90日历天完成施工图批复。后续服务至本项目竣工验收。

9. 本协议书在设计人提供履约保证金后，由双方法定代表人或其委托代理人签署并加盖单位章后生效。设计人完成全部设计工作且设计费用结清后失效。

10. 本协议书正本二份、副本陆份，合同双方各执正本一份，副本叁份，当正本与副本的内容不一致时，以正本为准。

11. 合同未尽事宜，双方另行签订补充协议。补充协议是合同的组成部分。

发包人：石家庄市交通投资开发有限公司　设计人：中交第一公路勘察设计研究院有限公司

（盖单位章）　（盖单位章）

法定代表人或其委托代理人：（签字）　法定代表人或其委托代理人：（签字）

2022 年 6 月 30 日　2022 年 6 月 30 日

石家庄市复兴大街城区节点市政化改造工程

施 工 图 设 计

第四册　共十一册


第一分册 共七分册

主线桥梁工程（滹沱河特大桥）

中交第一公路勘察设计研究院有限公司

二〇二二年八月

市政工程专用

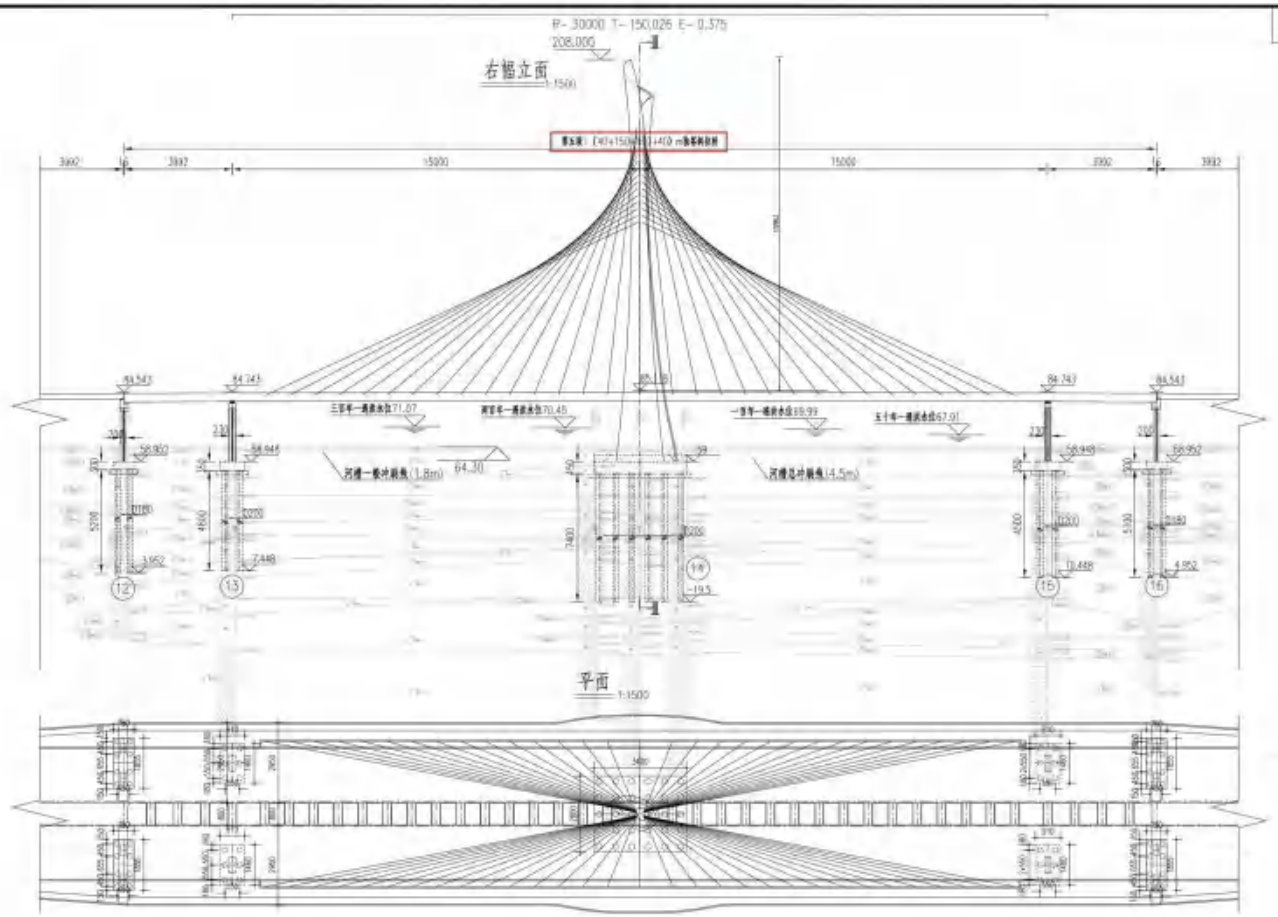



桥梁 | 管线 | 其它

道路 | 公益

中交第一公路勘察设计研究院有限公司 CCCC First Highway Consultants Co.,Ltd.	石家庄市复兴大街城区节点市政化改造工程	审　定		校　核		项目负责人		工程编号	
	滹沱河特大桥 桥型布置图（三）	审　核		设　计		专业负责人		图　号	SS-ZQ-2-1-03
		设计阶段	施工图设计	专　业	桥梁工程	比　例		日　期	2022.08

会签	道路		桥梁		管线	
					其它	


市政工程专用

中交第一公路勘察设计研究院有限公司
CCCC First Highway Consultants Co., Ltd.

石家庄市复兴大街城区节点市政化改造工程

滹沱河特大桥
桥型布置图（二十）

设计阶段	审核	审定
施工图设计	校核	
专业	设计	
桥梁工程	项目负责人	
比例	专业负责人	
日期	图号	工程编号
2022.08	SS-2d-2-1-03	

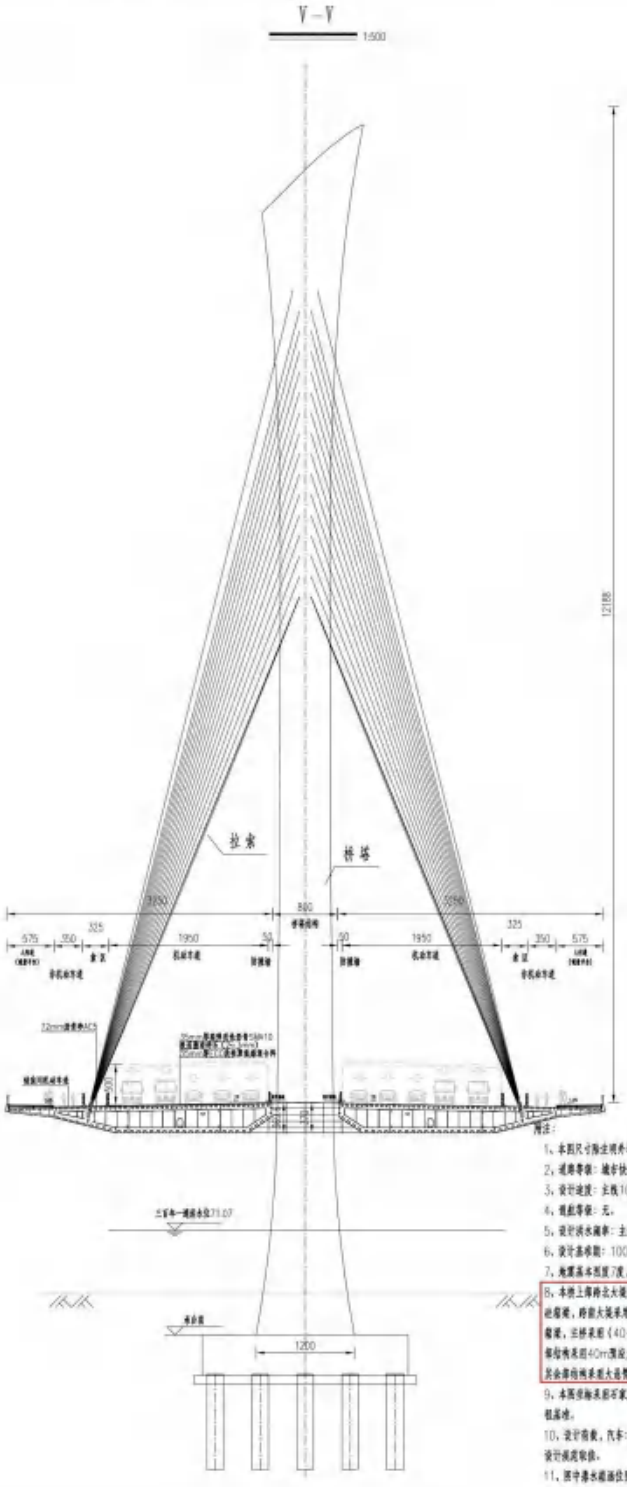

注：
1、本图尺寸除注明外均以厘米为单位。
2、道路等级：城市快速路。
3、设计速度：主线100km/h，辅路50km/h。
4、航道等级：无。
5、设计洪水频率：主线1/300，辅路1/50。
6、设计基准期：100年。
7、地震基本烈度7度，设计基本地震加速度为0.1g。
8、本桥上部跨北大道采用（49+76+42）m变截面支架现浇预应力连续箱梁，跨滹沱河采用（42+70+42）m变截面支架现浇预应力连续箱梁，引桥采用（40+2x150+40）m独塔双索面斜拉桥，其余上部结构采用40m预应力砼连续小箱梁。现浇混主墩采用空心薄壁墩，其余部位墩采用大悬臂墩，桥台为U型台，钻孔灌注桩。
9、本图坐标采用石家庄城市独立坐标系，高程系统采用1985国家高程基准。
10、设计荷载，汽车：城-A级，非机动车道及人群：按现行城市桥梁设计规范取值。
11、图中排水疏导位置为概算阶段预估确定，施工时应按照排水疏导具体位置。
12、本图标高为桥面中心线处标高。

市政工程专用

管线 其它


桥梁

道路

会签

一般拉索断面

1:200

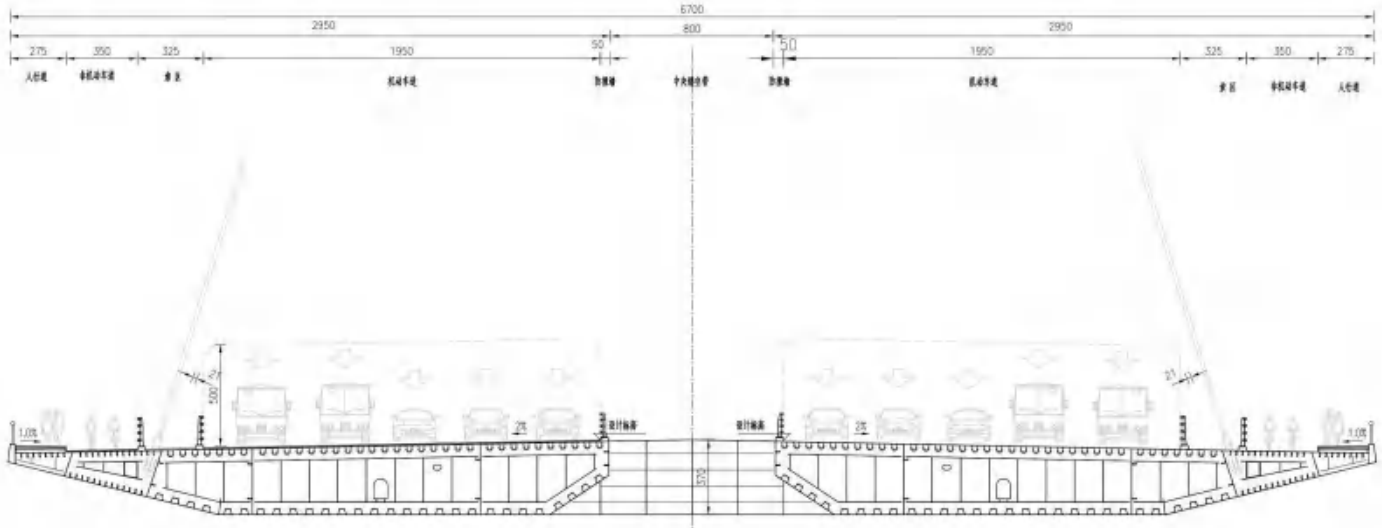

附注：

1、本图尺寸除注明外均以厘米为单位。

2、道路等级：城市快速路。

3、设计速度：主线100km/h，辅路50km/h。

4、抗震等级：无。

5、设计洪水频率：主线1/300，辅路1/50。

6、设计基准期：100年。

7、地震基本烈度7度，设计基本地震加速度为0.1g。

8、本桥上部跨北大堤采用（49+78+42）m变截面支架现浇预应力砼箱梁，跨堤大堤采用（42+70+42）m变截面支架现浇预应力砼箱梁，主桥采用（40+2x150+40）m独塔双索面斜拉桥，其余上部结构采用40m预应力砼连续小箱梁；现浇梁主墩采用空心薄壁墩，过台为U型台，钻孔灌注桩。

9、本图坐标采用石家庄城市独立坐标系，高程系统采用1985国家高程基准。

10、设计荷载：汽车：城-A级；非机动车道及人群：按现行城市桥梁设计规范取值。

11、图中排水管道位置为根据物探数据确定，施工时应按照排水管道实际位置。

12、本图除高为桥面中心线处外，其余均为桥面外侧。

13、本桥分为“石家庄市复兴大街城区节点市政化改造工程”（贺杨节点段）和“石家庄市复兴大街城区段市政化改造工程”（贺杨城区段）两个项目，其中节点段为左线桩号ZK9+815.752～ZK10+794.048和ZK11+707.573～ZK12+032.873（右幅YK9+815.400～YK10+794.700和YK11+708.700～YK12+034.000），城区段为左幅桩号ZK10+794.048～ZK11+707.573（右幅YK10+794.700～YK11+708.700）。本次图纸范围为节点段。

中交第一公路勘察设计研究院有限公司 CCCC First Highway Consultants Co.,Ltd.	石家庄市复兴大街城区节点市政化改造工程	审定		校核		项目负责人		工程编号	
	滹沱河特大桥 桥型布置图（二十一）	审核		设计		专业负责人		图号	SS-ZQ-2-1-03
		设计阶段	施工图设计	专业	桥梁工程	比例		日期	2022.08


06

市政工程专用

道路 桥梁 管线 其它 会签

墩顶墩断面

1:200

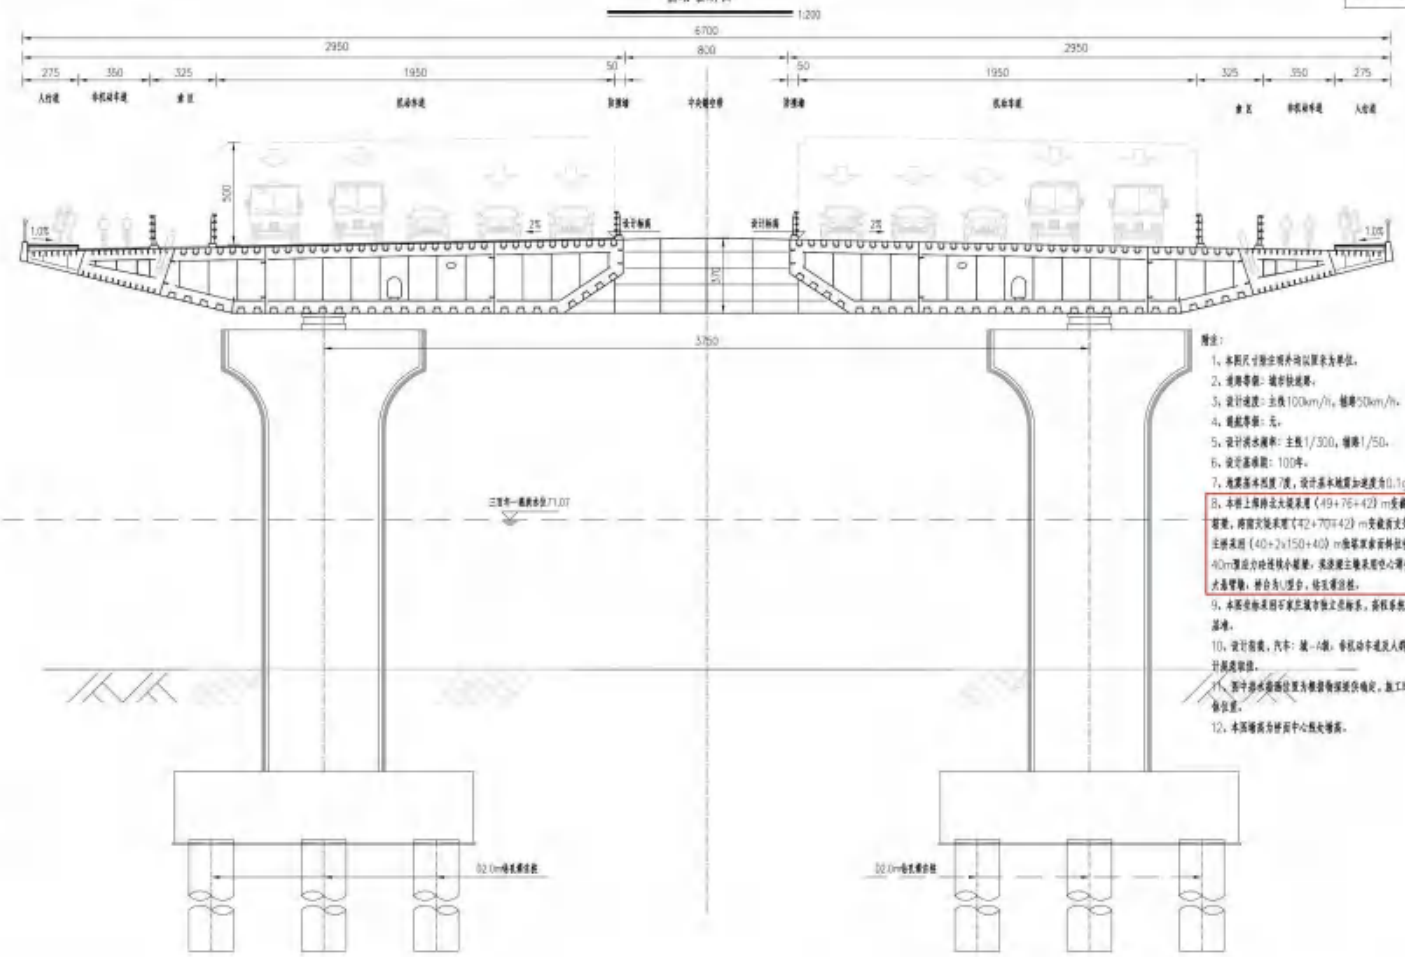

说明：

1、本图尺寸除注明外均以厘米为单位。

2、通航等级：城市快速路。

3、设计速度：主线100km/h，辅路50km/h。

4、抗航等级：无。

5、设计洪水频率：主线1/300，辅路1/50。

6、设定基准期：100年。

7、地震基本烈度7度，设计基本地震加速度为0.1g。

8、本桥上部特点大梁采用（49+76+42）m变截面支架现浇预应力砼箱梁，跨南次轮采用（42+70+42）m变截面支架现浇预应力砼箱梁，主桥采用（40+2x150+40）m独塔双索面斜拉桥，其余上部结构采用40m预应力砼连续小箱梁，采用梁三维采用空心薄壁墩，其余部结构采用大盖帽墩，桥台为U型台，结构详见结。

9、本图坐标采用平面直角坐标系，高程系统采用1985国家高程基准。

10、设计荷载：汽车：城-A级；非机动车道及人群：按现行城市桥梁设计规范取值。


11、雨水排水管路位置为根据勘探提供确定，施工时应按明排水原则合理设置。

12、本图墩高为桥面中心线处墩高。

中交第一公路勘察设计研究院有限公司 CCCC First Highway Consultants Co.,Ltd.	石家庄市复兴大街城区节点市政化改造工程	审　定		校　核		项目负责人		工程编号	
	滹沱河特大桥 桥型布置图（二十二）	审　核		设　计		专业负责人		图　号	SS-ZQ-2-1-03
		设计阶段	施工图设计	专　业	桥梁工程	比　例		日　期	2022.08

市政工程专用

过渡墩断面（接引桥）

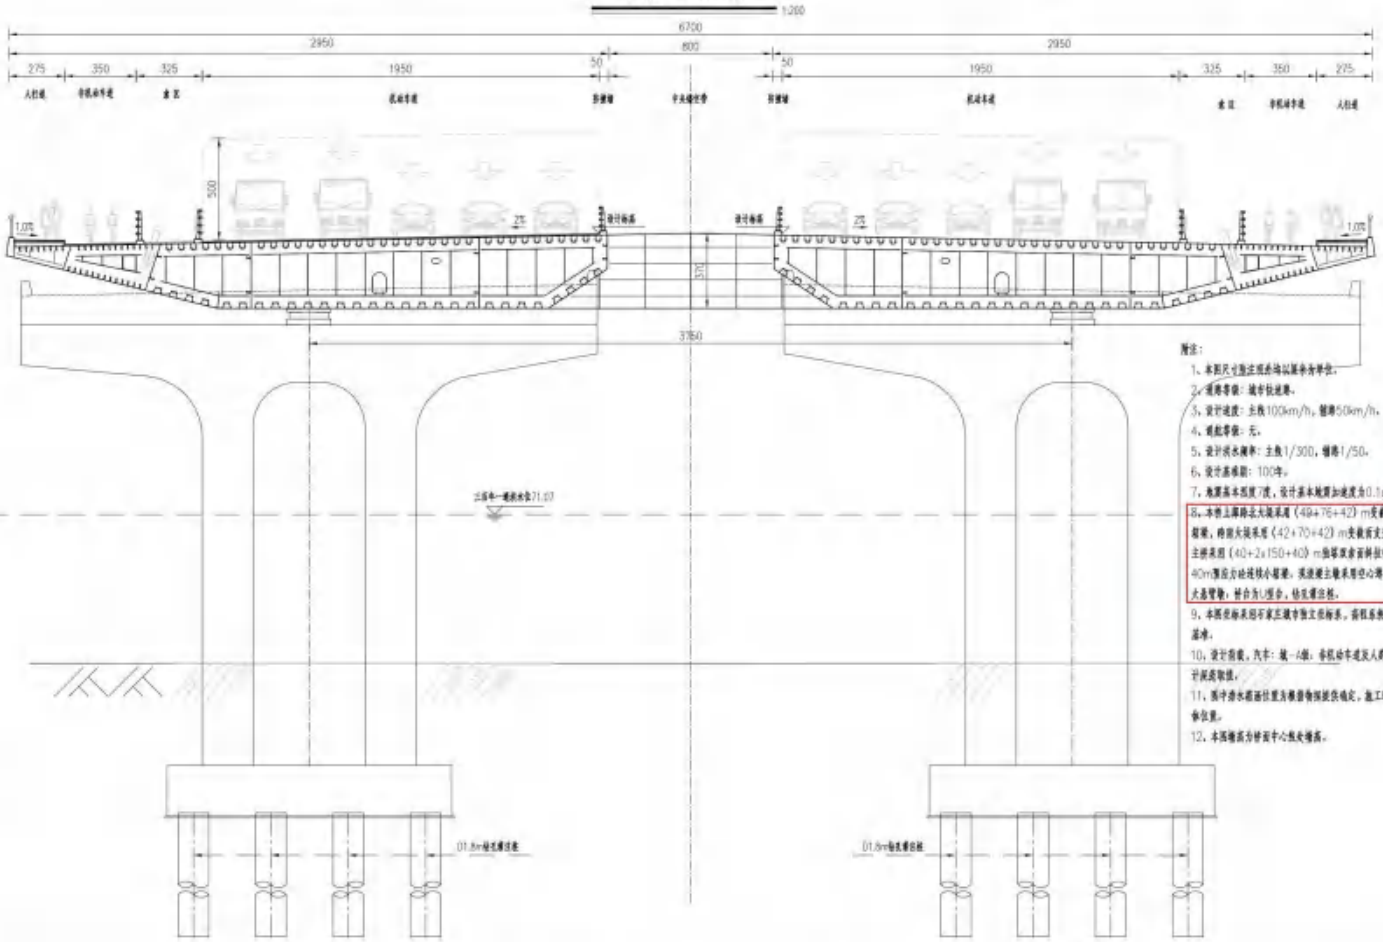

附注：

1、本图尺寸除注明外均以厘米为单位。

2、道路等级：城市快速路。

3、设计速度：主线100km/h，辅道50km/h。

4、抗震等级：无。

5、设计洪水频率：主线1/300，辅路1/50。

6、设计基准期：100年。

7、地震基本烈度7度，设计基本地震加速度为0.1g。

8、本桥主跨跨北大运河采用（48+76+42）m变截面连续预应力砼箱梁，跨京九铁采用（42+70+42）m变截面连续预应力砼箱梁，主桥采用（40+2x150+40）m独塔双索面斜拉桥，主梁上部结构采用40m预应力砼连续小箱梁，引道梁主墩采用空心薄壁墩，其余部结构采用大直管墩，桩台为U型台，桩基灌注桩。

9、本图坐标采用石家庄城市独立坐标系，高程系统采用1985国家高程基准。

10、设计荷载，汽车：城-A级；非机动车及人群：按现行城市桥梁设计规范取值。

11、图中排水管道位置为根据勘探资料确定，施工时应探明排水管道具体位置。

12、本图墩高为桥面中心处之墩高。

中交第一公路勘察设计研究院有限公司 CCCC First Highway Consultants Co.,Ltd.	石家庄市复兴大街城区节点市政化改造工程	审 定		校 核		项目负责人		工程编号	
	滹沱河特大桥 桥型布置图（二十三）	审 核		设 计		专业负责人		图 号	SS-ZQ-2-1-03
		设计阶段	施工图设计	专 业	桥梁工程	比 例		日 期	2022.08

会签 道路 桥梁 管线 其它

履约评价

中交第一公路勘察设计研究院有限公司

精心勘设　　用心服务

顾客满意度调查表

中交第一公路勘察设计研究院有限公司

注：请在格内划“√”或给出具体分值。

传真：029-61153000


调查内容	项目名称	石家庄市复兴大街城区节点市政化改造工程勘察设计				
	顾客名称	石家庄市交通投资开发有限公司				
	满意度 / 调查内容	非常满意 100-90	满　意 89-80	基本满意 79-60	不满意 59-30	极不满意 29-0
产品质量与进度	符合法律、法规及有关技术标准、规范要求	√				
	勘察设计内容、深度满足顾客要求	√				
	支付产品的完整性、可靠性、及时性	√				
	创新能力、技术水平	√				
	勘察设计进度控制	√				
服务质量	服务及时性	√				
	服务意识、服务态度	√				
	人员素质工作能力	√				
对本项目的综合评价及具体意见	项目设计贴合城市改造需求，技术先进、方案合理，满足项目建设需求，设计团队专业素养高，沟通顺畅，服务周到，全过程履约优秀。 顾客代表签字盖章：　　2023年 3月 9日					

投标人管理业绩情况一览表

投标人名称：中交第一公路勘察设计研究院有限公司、中铁二院工程集团有限责任公司、何显毅建筑工程师楼地产发展顾问有限公司、中国电建集团西北勘测设计研究院有限公司、广州珠江监理咨询集团有限公司

序号	建设单位	项目名称	合同金额（万元）	合同范围及内容	合同签订日期	履约评价情况	证明文件页码
1	深圳市宝安区水务局	宝安区2019年全面消除黑臭水体工程(前海铁石片区)	466967.63	宝安区2019年全面消除黑臭水体工程(前海铁石片区)包含前海湾和铁石水源两个片区，其中前海湾片区包括新安街道及西乡街道、航城街道的部分区域，从水系上划分为双界河右岸至机场外排渠;铁石水源片区包括西乡街道及航城街道部分区域、石岩街道区域，主要分布有铁岗水库流域和石岩水库流域。	2019年4月/日	/	95-122
2	连云港海州交通建设投资有限公司	连云港新能源光储充营一体化基础设施示范项目(一期)设计采购施工总承包	27666.98312	根据连云港市海州区行政审批局海行审投[2023]8号文关于连云港新能源光储充营一体化基础设施示范项目工程可行性研究报告的批复，为节能减排，保护环境，拟实施连云港新能源光储充营一体化基础设施示范项目建设。本项目位于连云港市海州区、高新区范围内，具体内容为新建经营性停车充电场站共94个（30个为光伏充电场站、64个为普通经营性停车充电场站）、居民小区充电场站187个、477个居民小区安装电动自行车充电桩。	2024年5月6日	优良	123-139
3	江苏东诚开发有限公司	连云区新能源充电设施建设项目工程总承包(EPC)	51645.704886	1经营性场站82个，其中小车直流充电桩个数为1042个，大车直流充电桩个数为56个，小车交流充电桩个数为86个，柔性充电弓个数为8个。美化68项、监控68处、显示屏68个、光伏雨棚21966平方米，储能总容量为2000kWh。2居民小区57个，其中老小区申报小车交流充电桩个数为388个;新小区申报小车交流充电桩个数为5578个。	2022年10月8日	良好	140-148

注：后附业绩证明材料。

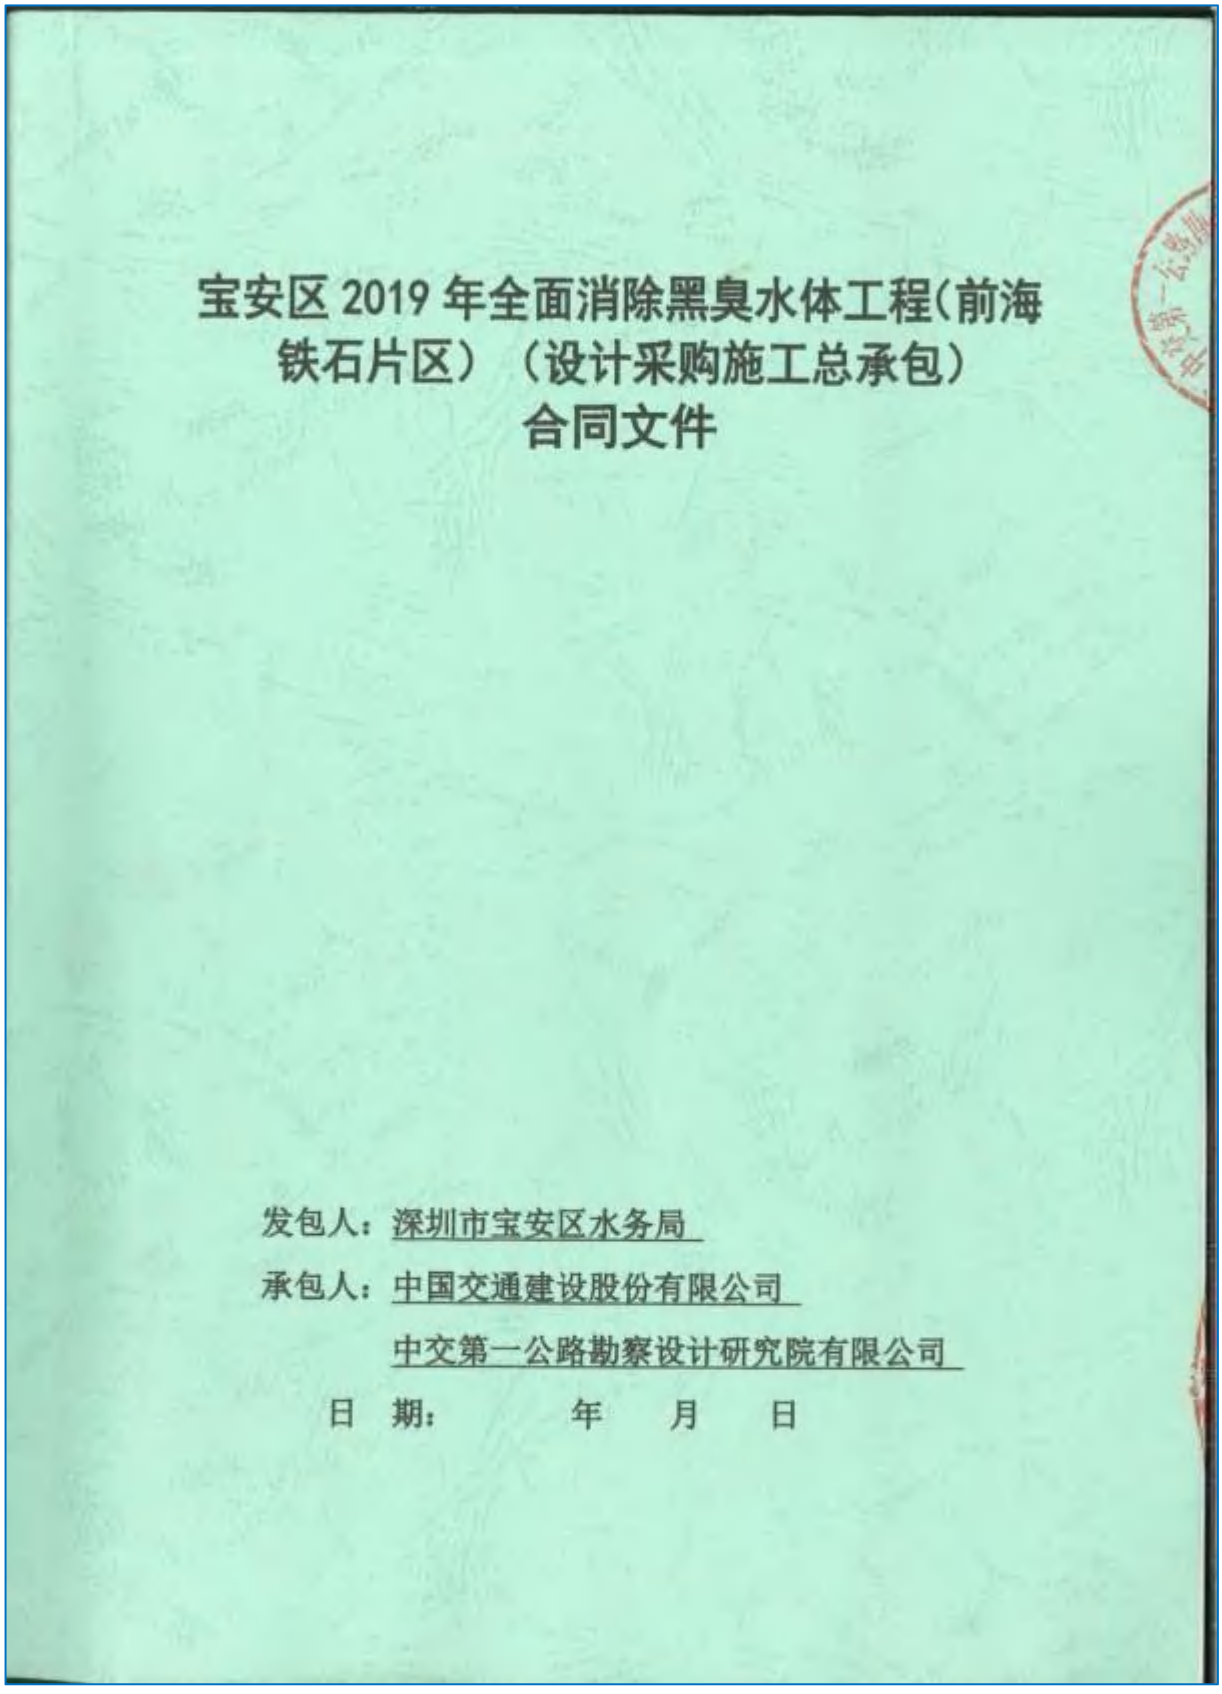

宝安区 2019 年全面消除黑臭水体工程(前海铁石片区)（设计采购施工总承包）合同文件

发包人：深圳市宝安区水务局

承包人：中国交通建设股份有限公司

中交第一公路勘察设计研究院有限公司

日　期：　　年　　月　　日

宝安区2019年全面消除黑臭水体工程(前海铁石片区）（设计采购施工总承包）
合同文件

发包人：深圳市宝安区水务局

承包人：中国交通建设股份有限公司

中交第一公路勘察设计研究院有限公司

日　期：　　年　　月　　日

协 议 书

发包人：深圳市宝安区水务局

承包人：中国交通建设股份有限公司／中交第一公路勘察设计研究院有限公司

其中，联合体牵头人：中国交通建设股份有限公司

根据《中华人民共和国合同法》、《中华人民共和国建筑法》、《深圳经济特区建设工程施工招标投标条例》及《深圳市设计施工总承包合同示范文本》及其他有关法律、法规，遵循平等、自愿、公平和诚实信用的原则，发、承包人就本工程实施事项协商一致，订立本合同，达成协议如下：

一、工程概况

工程名称：宝安区 2019 年全面消除黑臭水体工程（前海铁石片区）（设计采购施工总承包）

工程地点：深圳市宝安区

工程规模及特征：

宝安区 2019 年全面消除黑臭水体工程（前海铁石片区）包含前海湾和铁石水源两个片区，其中前海湾片区包括新安街道及西乡街道、航城街道的部分区域，从水系上划分为双界河右岸至机场外排渠；铁石水源片区包括西乡街道及航城街道部分区域、石岩街道区域，主要分布有铁岗水库流域和石岩水库流域。

1.“网”主要为老旧管网改造、老旧管网疏浚维护和污水泵站改造提升。其中，老旧管网改造包括改造与接驳端头管、僵尸管、瓶颈管、破漏管等约 175.6 公里；老旧管网清污和疏浚约 581.9 公里(清淤量为 102074m3)；污水提升泵站改造 7 座。

2.“源”主要为正本清源补充完善、重点区域面源污染整治。其中，正本清源补充完善包括：正本清源缺失小区约 72 个、环保雨水口更换（约 2.5 万个）；重点区域面源污染整治包括：重点面源整治（含垃圾屋、农贸市场、汽配、洗车、餐饮街）。

3.“河”主要指河道防洪完善及排水口整治，小微水体整治、小湖塘库整治、排涝泵闸改造修复和重点景观与生态修复。其中，河道整治包括片区 30 条河涌约 49.6 公里的源头暗涵及支汊流整治；小微水体整治明渠 28.28 公里，暗涵 33.95 公里；小湖塘库整治的数量 6 个；泵闸改造修复（含前池污水抽排）18

座，水闸改造 10 座；重点景观与生态修复包括 1 个湿地、20 条河道景观打造及 15 条河道生态修复；防洪整治工程一处（新涌防洪整治工程）；~~智慧水务~~

资金来源：100%政府投资。

二、工程承包范围

按照《深圳市全面消除黑臭水体攻坚实施方案（2018 年-2019 年）》和《深圳市 2019 年全面消除黑臭水体工作指引》要求，须 2019 年全面消除黑臭水体，本项目主要建设内容包括但不限于：

厂：污水厂水量调配；

网：老旧管网改造、老旧管网清疏、 污水泵站改造提升；

源：正本清源补充完善、重点面源污染整治、~~智慧水务；~~

河：河道暗涵、小微水体、小湖塘库、泵闸改造修复、补水完善工程、重点景观生态修复。

本项目工程内容包含但不限于：

（1）工程勘察(含勘探、勘察、钻探、测量等)、设计（包括初步设计、施工图设计、设计变更、竣工图编制等）、材料设备采购、工程施工、竣工验收及项目移交等；

（2）编制水质保障调度方案；

（3）对片区内的所有雨污排水系统（包含未纳入河道名录的支流、叉流）进行全面梳理，排查、治理，确保全面消除黑臭水体；

（4）为保证全面消除黑臭水体而需要实施的相关工作；

（5）本项目涉及的城中村弱电下地、燃气入户管道工程、供水管网改造等地下管道铺设工程设计和施工；

（6）应由承包人完成的其他工作。

三、计划合同工期

2019 年 10 月 31 日前全面消除片区内黑臭水体，完成片区内所有的小微水体、暗涵、暗渠，小湖塘库，排污口整治，重点污染源整治（含垃圾中转站、农贸市场，汽配、洗车、餐饮街等），正本清源，老旧管网改造、老旧管网疏浚维护，污水处理厂水量调配等施工任务；2019 年 12 月 31 日前，完成河道防洪完善及排水口整治、排涝泵站改造等、 重点景观与生态修复等全部施工任务。

四、工程质量标准和要求：

(一)承包人须按照《深圳市 2019 年全面消除黑臭水体技术指引》，结合片区内治水工程实施情况，科学评估研判已建和在建工程效果，进行详细摸排调查，统筹考虑“厂、网、河”系统性关系问题，统筹考虑已建、在建和拟建工程的衔接问题，以流域为单元，科学制定系统性整治方案，确保 2019 年底全面消除黑臭水体。巩固宝安区治水提质成果，为厂网河一体化管理建立基础。

1、厂：完善污水处理厂干管互通系统，满足水质保障调度要求。

2、网：梳理片区内污水管网，改造和疏浚老旧管网，消除断头管、僵尸管、瓶颈管、破漏管等，污水管织网成片，形成顺畅的雨污分流管网系统。

3、源：全面补充完善片区内正本清源工作，确保所有面源整治达标排放。

4、河：全面完成片区内所有河道防洪完善及排水口整治、小微水体整治、小湖塘库整治、排涝泵闸改造修复和重点景观与生态修复。

（二）工程质量满足国家、地方及相关行业工程施工质量合格标准。

（三）勘察设计文件必须符合国家工程建设标准强制性条文，应符合现行的设计文件编制深度的相关规定。

（四）承包人应围绕国家、省、市考核目标，通过进行多方案论证、研究比选，合理确定并细化设计方案，在可研批复的建安费内进行限额设计，以最终批准的概算为造价控制目标，进行设计优化和限额设计。

（五）承包人须按照片区内治水提质工程实际，在限额设计额内分批分次开展设计；完成细项初步设计后，将初步设计报发包人审批同意后方可开展下一步工作；如因政府决策等原因导致终止细项工程实施的，承包人须无条件服从，且自行承担此部分产生的设计费。

（六）承包人至迟应在细项概算获得批准之日起 30 个日历天内完成施工图编制及图纸审查工作，并在 45 个日历天内配合发包人委托的造价咨询单位完成预算编制工作；若施工图设计中的建安费超过获批准概算中建安费，承包人应无条件调整设计。

各细项工程施工图设计中的建安费不应超过获批准概算中建安费，施工图设计超限额设计金额时，除无特殊情形（以发包人审核意见为准），发包人有权对承包人履约评价不合格，并按相关规定向建设行政主管部门报送。

完成细项工程施工图预算审核或经区造价管理部门备案，并按中标下浮率下

浮后，可作为发包人与承包人的工程款中间支付依据；发包人有权根据工程项目实际及宝安区政府投资项目管理的有关政策规定，选择适用前述工程款中间支付依据，并修正已支付的工程进度款。

五、考核目标和方式

（一）考核依据

《国务院关于印发水污染防治行动计划的通知（水十条）》、《住房城乡建设部 环境保护部<关于印发城市黑臭水体整治工作指南>的通知》、《广东省人民政府关于印发广东省水污染防治行动计划实施方案的通知》《深圳市面源污染整治管控技术路线及技术指南》、《深圳市小微黑臭水体整治工作指南》、《深圳市污染雨水防治技术指南》、《深圳市 2019 年全面消除黑臭水体技术指引》、《中共深圳市委办公厅 深圳市人民政府办公厅关于印发<深圳市突出环境问题整改工作方案（2017-2020 年）>》、《关于开展全面攻坚国考省考断面水质达标和全面消除黑臭水体行动的命令》等有关规定及相关行业标准执行；无行业验收标准的，以发包人制定的验收标准为准；

（二）考核目标

围绕本工程 “全面消除黑臭水体”建设目标，承包人须结合片区内治水工程实施情况，科学评估研判已建和在建工程效果，进行详细摸排调查，统筹考虑“厂、网、河”系统性关系问题，统筹考虑已建、在建和拟建工程的衔接问题，以流域为单元，科学制定系统性整治方案并实施，确保 2019 年底全面消除黑臭水体。

2019 年底确保片区内所有污水不能进入雨水系统（包括河道明渠、暗涵、叉流及其他各种雨水管渠）；除重点面源污染区和初小雨通过调蓄弃流外，其他雨水不能进入污水系统；在片区内污水出厂出水水质达到准四类前提下，2020 年 6 月底前须确保片区内所有干支流水质稳定达到地标Ⅴ类水标准。

具体要求如下：

正本清源小区全覆盖。承包人通过全面开展排查，对未完成正本清源改造或过去按截流方式完成正本清源改造的小区（城中村）全面纳入整治范围，实现正本清源全覆盖。

雨污分流管网全覆盖。承包人系统梳理片区排水体制、管网排水分区及汇水

范围，通过合理工程措施，确保片区全面实现雨污分流；

黑臭水体治理全覆盖。承包人全面排查片区内黑臭水体，包括河湖、暗涵、排洪渠，以及湖塘、明渠化排污沟、小汊流等各类小微水体，确保一个不漏，通过合理工程措施，达到全面消除黑臭水体目标。

面源污染整治全覆盖。承包人全面摸排片区汽修、农贸市场、餐饮、垃圾中转站等污染源，通过合理工程措施，确保重点面源污染物不能通过雨水口进入管网后直排入河或涵。

生态补水全覆盖。承包人开展河道精准生态补水工作，制定每条河道的最优补水方案，优水优用，精准补水。强化以再生水、雨洪水资源综合利用为重点的多水源补水体系，积极推进生态补水，提高水资源利用效率。

~~智慧流域管控体系全覆盖。承包人通过建设智慧水务系统，打造“厂-网-河-污”一体化管理体系。~~

~~泵站维修及智慧水务系统~~，考核目标以招标人出具的任务书为准。

黑臭水体 2019 年全面完成整治并实现长治久清。

小微黑臭水体 2019 年底完成全面消除黑臭。

合同范围内入海河流 2020 年按期达到地表水Ⅴ类，见附件六。

（三）考核方式

1、纳入国考、省考河道断面的水体，按照国家、省、市有关考核标准执行。

2、水质考核方式及具体考核方案由发包人另行制定。

3、黑臭水体验收具体实施方式：

(1)每个黑臭水体检测点不少于 1 个。监测点尽量在黑臭水体段内平均布设，在河流流经居民区和商业区的河段 要进行重点监测。取样点一般设置于水面下 0.5m 处，水深不足 0.5m 时，应设置在水深的 1/2 处。

(2)每个监测样点设置 4 项检测指标:透明度、溶解氧(DO)、氧化还原电位(ORP)、氨氮(NH3-N)。

(3)每 2 周取样 1 次，连续测定 2 个月，取多个监测点各指标的平均值作为评估依据。

第三方评估机构根据专业机构水质检测报告进行审核，并组织专家评估审查，编制黑臭水体整治效果第三方评估报告，作为黑臭水体整治效果评估考核的

依据，对于旱天（连续三天不降雨的天气时段）干涸无法取样的水体，默认其达到不黑不臭的要求。

六、合同价款

（一）总合同价（暂定价）为**4669676300.00**元（大写：肆拾陆亿陆仟玖佰陆拾柒万陆仟叁佰元整）

总合同价（暂定）=招标控制价×（1—中标下浮率）

中标下浮率为：14.44%

招标控制价包括发改批复的可研估算的建筑安装工程费、工程建设其他费（设计费、勘察费、工程保险费、弃土场受纳处置费、底泥处置费（含粪渣处置）、排口调查费）。

中标后，发包人依法与承包人签订总合同，在完成细项工程施工图预算告知性备案后，发包人再与承包人签订细项工程合同，以经备案的细项工程施工图预算，经下浮后作为细项工程暂定合同价。

（二）合同结算价=各细项工程建筑安装工程费之和+项目承包范围内的工程建设其他费之和。

1、各细项工程建筑安装工程费=（细项工程经宝安区造价站审定（备案）的结算价-不可竞争费）×（1—中标下浮率）+不可竞争费。

细项建筑安装工程费包含设备购置费（其中燃气专供材料和设备价不参与下浮，燃气专供材料详见附件）。

2、项目承包范围内的工程建设其他费包括：设计费、勘察费、工程保险费、弃土场受纳处置费、底泥处置费（含粪渣处置）、排口调查费。

①设计费：包括初步设计费用、施工图设计费用和竣工图编制费用，以总项目概算中的建安费作为取费额，依据计价格【2002】10号文计取的设计费×（1—中标下浮率），专业调整系数1.0，复杂程度调整系数1.0，附加调整系数1.0；其中竣工图编制费按计价格【2002】10号文关于“编制工程竣工图的，按照该建设项目基本设计收费的8%收取竣工图编制费”规定计算。最终不得超过总项目概算批复（备案）中的设计费，以区造价站决算审核为准。

承包人交付设计文件后，按规定参加有关上级的设计审查，相关会议的会务费、专家费等均由承包人负责（此费用已包含在合同价中）。

②勘察费：依据计价格【2002】10号文计取勘察费×（1—中标下浮率），

最终不得超过的总项目概算批复（备案）的勘察费，以区造价站决算审核为准。

③工程保险费依据规定费率或相关文件计取。

④弃土场受纳处置费、底泥处置费（含粪渣处置）以承包人投标所报单价作为结算计价依据，以区造价站决算审核为准，结算价最终不得超过发改概算批复（备案）中弃土场受纳处置费、底泥处置费。

本项目涉及的粪渣外运、处置按照底泥外运、处置综合单价，作为结算依据。

弃土场受纳处置费综合单价：40.21 元/m^3

底泥处置费（含粪渣处置）综合单价：136.90 元/m^3

⑤排口调查费：排口调查费以第三方造价咨询单位审核后报区造价站备案或审定为准，结算最终不超过经区发改局备案的总概算中的排口调查费。

4、在合同履行过程中，出现变更时其变更价款结算应按照中标下浮率进行下浮。变更结算原则具体按照专用合同条款第 15、16、17 条确定。

5、各细项工程结算价不能超出经批准的细项概算中的建安费；总合同决算价不能超过项目概算中相应费用之和，**双方同意、确认最终合同价格以区造价站审定决算价的相应费用之和为准**。如因政策变化导致合同不需要进行审计和造价审定工作等，则以最新的相关政策为决算依据。

6、若为联合体投标，发包人将设计费支付给设计单位，勘察费支付给勘察单位，其余合同费用支付给施工单位。由发包人支付至各单位经发包人审核的独立账户。

七、合同文件的优先顺序

组成本合同的文件及优先解释顺序与本合同专用条款 1.4 款的规定一致：

（1）协议书及补充协议；

（2）中标通知书；

（3）招标文件及补遗文件；

（4）投标函及投标函附录；

（5）补充合同条款；

（6）专用合同条款；

（7）通用合同条款；

（8）发包人的要求；

（9）现行技术标准；

（10）已批准的施工图纸；

（11）经宝安区造价管理站备案的施工图预算、清单计价表；

（12）投标文件及澄清文件；

（13）其他合同文件。

上述文件互相补充和解释，如有不明确或不一致之处，以顺序在先者为准；如属于同一类型（顺序）的文件，以签订时间在后者为准。

细项工程合同如与总合同存在矛盾、冲突的，以总合同为准。

八、其他

（一）合同的支付：以下费用的支付均按宝安区财政支付程序执行。

1、预付款的支付：合同签订后，根据项目进展情况分期分批支付，总额不超过总合同价（暂定）的 5%，详见专用条款“17.2.1 预付款”；

2、工程进度款：按专用条款中的支付条款规定进行支付，详见专用条款“17.3.2 支付（2）；

3、工程其他费用支付，按专用条款中的支付条款规定进行支付，详见专用条款“17.3.2 支付（3）”。

（二）项目建设实施过程中所产生的相关固定资产及设备、专利技术等权属归发包人，工程竣工后应无偿移交发包人。

九、承包人承诺

（一）承包人向发包人承诺按照本合同约定进行勘察设计、管理、施工、竣工验收、移交等，在质量缺陷保修期内承担工程质量缺陷保修责任,并履行本合同所约定的全部义务。

（二）承包人必须在收到中标通知书后 7 天内按照招投标文件要求完成项目团队（包括领导班子、下属各部门、勘察设计团队等）的组建工作，同时要求项目相关负责人必须熟悉深圳市、宝安区相关审批、报建事项的办理流程和规则，同时要熟悉项目范围内的设施等基本现状。否则即视为违约，发包人有权追究承包人的违约责任，并依据本合同中相关违约条款（工期延误等）进行处罚。

（三）发包人将委托监理单位代表发包人对本工程进行全过程管理，发包人授权管理的内容将以书面形式告知承包人，承包人须无条件接受监理单位管理，监理单位的管理不能免除承包人依据合同文件规定应承担的责任和义务。

（四）按政府投资管理办法开展各项工作。

（五）预备费的使用需要经过发包方的同意。

（六）项目实施过程产生的设计及其他技术成果归发包人所有。

（七）按照合同要求提供办公场所及不少于7台工作用车。

（八）承包人须将工程范围不少于4个工区，并报发包人审批后实施，且每个工区须指派一名施工项目经理（施工项目经理须具备一级注册建造师资格（市政公用工程专业或水利水电工程专业）），每个工区单独进行施工报建。

(九)承包人须组建不少于 10 人的施工项目经理库（施工项目经理须具备一级注册建造师资格（市政公用工程专业或水利水电工程专业）），作为中标后各工区或细项施工报建项目经理备选人员。

（十）承包人须结合工程实际，分批分次开展设计，在细项完成初步设计后，将初步设计方案报发包人审批同意后方可开展下一步工作。如因政府决策等原因导致终止细项工程实施，承包人须无条件服从，且自行承担此部分产生的设计费。

（十一）承包人须围绕“全面消除黑臭水体”的工程目标，结合片区内治水工程现状、已建和在建工程效果，进行详细摸排勘查，复核项目前期可研等成果资料，对其存在的问题提出优化和解决方案。

承包人须在概算限额内完成全部工程任务，确保达标；工程实施过程中，围绕工程目标由发包人或承包人排查出必须要实施的新增工程内容，承包人须无条件接受并服从，费用包含在合同价内列支，超出合同价部分，不另外计费。

十、发包人承诺

发包人向承包人承诺按照本合同约定的期限和方式支付合同价款及其它应当支付的款项,并履行本合同所约定的全部义务。

十一、合同份数

本合同正本贰份，由发包人和承包人分别保存壹份。

合同副本份数：壹拾份，其中发包人伍份，承包人伍份。

合同正、副本具有同等法律效力，自双方签字盖章之日起生效。

十二、合同争议的解决方式

本合同在履行过程中发生的争议，由双方当事人协商解决，协商不成的，按下列第 2 种方式解决：

1、提交深圳仲裁委员会进行仲裁；

2、依法建设工程所在地人民法院起诉。

发包人（公章）：

法定代表人：

委托代表人：

经办人：

电　　话：

地　　址：

开户银行：

账　　号：

承包人（公章）：

其中牵头单位：

法定代表人：

委托代表人：

经办人：

电　　话：

地　　址：

开户银行：

账　　号：

联合体成员单位：

法定代表人：

委托代表人：

经办人：

电　　话：

地　　址：

开户银行：

账　　号：

_____年_____月_____日

合同编号：2019ZJXH0100001

宝安区 2019 年全面消除黑臭水体工程（前海铁石片区）

项目建设工程管理服务合同

发包单位：中国交通建设股份有限公司宝安区 2019 年全面消除黑臭水体工程前海铁石片区 EPC 总承包项目经理部

承包单位：中交第一公路勘察设计研究院有限公司

日　期：二零一九年四月

项目建设工程管理服务协议书

甲 方： **中国交通建设股份有限公司宝安区 2019 年全面消除黑臭水体工程前海铁石片区 EPC 总承包项目经理部**

乙 方： **中交第一公路勘察设计研究院有限公司**

经过双方友好协商，甲方委托乙方负责中国交通建设股份有限公司宝安区 2019 年全面消除黑臭水体工程前海铁石片区 EPC 总承包项目经理部项目建设工程管理服务工作，乙方按照甲方对本项目的有关要求，完成该项目本协议约定的服务。具体协议如下：

一、项目概况：

1、 项目名称：宝安区 2019 年全面消除黑臭水体工程前海铁石片区

2、 项目位置：深圳市宝安区

二、本合同文件及解释顺序：

1、本合同履行过程中双方以书面形式签署的补充和修正文件；

2、本合同协议书；

3、现行的法律法规及规章相关文件。

三、项目管理服务工作范围和内容：

（一）项目管理工作范围：

项目工程管理服务，即从项目获取《建设施工许可证》后进行全面工作直至项目竣工验收完成。

1、乙方负责。

负责项目工程施工管理（含监督施工单位和监理单位所有工作）、协调设计单位、办理工程竣工验收及备案、项目交付、档案整理及移交等内容，并在工程质量保修期内承担保修义务和责任及其他应负责的工作。

2、乙方协助。

协助召开确定施工单位的招标会、协助办理工程竣工决算、协助召开确定招商公司的招标会等、协助其他事项。

（二）项目管理内容和要求：

乙方应依法依约管理，维护甲方合法权益，保证项目的顺利进行及完工。具体内容和要求如下：

1、项目设计管理工作。

（1）熟悉设计文件，审查设计文件的规范性、工艺的先进性和科学性、结构的安全性、施工的可行性和设计强制性标准的适宜性等；

（2）负责审查施工图及各项设计变更，向业主提出合理意见与优化建议，在工程的各个阶段，业主有权根据实际情况提出设计变更的要求，乙方应及时组织协调设计部门和施工单位进行落实；

（3）掌握关键设计环节和进度情况，督促设计单位按合同和协议要求及时提交合格的设计文件；

（4）对设计中出现的重大问题和情况，乙方要及时向甲方反馈，并积极主动联合甲方、业主与设计单位进行磋商，寻求解决方法；

（5）验收设计图纸和设计文件；

（6）组织设计单位进行现场设计技术交底；

（7）审核施工单位对设计文件的意见和建议，会同设计单位进行研究，并督促设计单位尽快给予答复；

（8）对设计的工作质量进行评定；

（9）保管所有设计文件及过程资料，项目管理期限届满或本合同终止时移

交给业主和档案管理部门。

2、项目建造全过程管理工作。

乙方代表甲方执行授予的工程合同下的甲方权利和义务（付款义务除外），包括：

（1）全面管理工程建设合同，就承建单位拟定的分包单位资格及分包项目进行审查；

（2）代表甲方按合同的规定，落实必须提供的施工条件，检查工程承建单位的开工准备工作；

（3）代表甲方审查施工总体规划，审查承建单位提交的施工组织设计、施工技术方案等，并提出审查意见，报业主批准后实施；

（4）审查承包商的建筑材料、建筑物配件和设备采购及使用；

（5）做好工程进度控制：编制工程控制进度计划，提出工程控制进度目标，并以此为基础审查承建单位提出的施工实施进度计划，检查其实施情况，督促承建单位采取切实措施实现合同目标要求。当实施进度发生较大偏差时，及时向业主提出调整控制性进度计划的建议意见，并在通过批准后完成其调整。

（6）做好施工质量控制：审查承包单位的质量控制体系和措施，核实质量文件。依据工程建设合同文件、设计文件、技术规范与质量检验标准，对施工前准备工作进行检查，对施工工序和资源投入进行监督。以单位工程为基础，对基础工程、隐蔽工程、分项分部工程的质量进行检查、签证和施工质量的评价。组织质量事故调查，分类评定质量事故等级，审核质量事故处理措施。

（7）做好工程造价控制：以甲乙双方书面确认的施工图预算金额为依据，编制投资控制目标和季度、年度投资计划，报甲方审批。协助造价公司审核承建单位提交的工程量及费用等，报甲方审批后由甲方支付款项。受理索赔申请，进行索赔调查和谈判，并提出处理意见。授权处理合同与工程

变更，经业主审定后下达变更指令。

（8）做好施工安全文明监督：审查施工安全措施、劳动防护和环境保护设施等，并负责检查、督促落实执行。组织重大安全事故调查，分析原因并提出书面报告，并承担相应的责任。

（9）做好协调管理：主持项目管理合同授权范围内工程建设各方协调会议，编发施工协调会议纪要，监督、协调监理、设计、施工、材料供应商等单位。

3、招投标管理工作。

（1）实施招投标管理工作。发布相应招标信息，对投标申请人进行资格审查等；

（2）制定招标工作程序、完成招标文件的编制，由甲方审定通过；

（3）与甲方一起进行合同谈判；

（4）乙方不得承担本项目的勘察、设计、监理、施工及招标代理任务；招标代理由甲方另行委托具有相应资质的其他中介完成。

4、采购管理。

（1）协助甲方共同完成施工、设备与材料采购的招投标管理工作；

（2）制定采购程序和招标、评标管理办法，负责评标、询标以及与中标人和分包商的洽谈工作。本项目所有由甲方参与管理的采购或分包合同，均由甲方与中标方签订。

5、项目验收、移交、结算工作。

组织通过各阶段、各项验收（包括系统及设备、分部分项、环保、消防、土建、规划、防雷等项目所需各项验收），完成质量要求，并做好项目移交、结算、备案等工作：

（1）组织项目施工过程中的单位、子单位工程、分部分项等各项验收；

（2）组织进行项目初步验收，并提出整改意见；

（3）收集、汇总、审核竣工验收资料，协助有关部门做好竣工验收工作，

并办妥竣工验收备案手续；

（4）进行竣工结算审核工作，编制项目竣工决算报告，协助进行竣工决算审查，配合做好审计工作；

（5）向业主办理项目移交手续；

（6）其他乙方需完成的工作。

6、档案和信息管理。

（1）工程档案管理：按国家规定组织工程各阶段验收、单位工程验收及竣工验收，提交相应的工程建设管理工作报告，审查设计单位、施工单位编制的竣工图纸和资料，督促施工单位整理施工归档文件，并将符合要求的工程档案资料向有关部门归档报验及移交甲方。

（2）信息管理：做好施工现场建设管理工作记录与信息反馈。按要求编制建设管理工作月、年报，对工程资料及档案（包括影像资料）按期进行整编和管理，并在工程竣工验收或项目管理工作结束后移交甲方（一式三份，电子版本一份）及有关部门。

7、工程质保工作。

在规定的工程质量保修期内，负责检查工程质量状况，组织鉴定质量问题责任，督促责任单位维修（保修期内乙方需有专人负责联系保修事宜）。

8、财务管理及税务顾问工作。

在项目管理期间，如甲方需要，乙方协助甲方编制项目管理所需的各种财务报表，包括项目资金计划、筹资及成本支出表、现金流量表、项目投资估算表等的服务。

9、合同管理及结算。

在项目管理期间，乙方应做好制定各项合同的谈判原则与策略，确定合同基本条件并编写详尽的合同条款，做好各项合同的签订、实施管理，及时协助甲方监督各项合同的履行，并协助甲方完成各项合同的结算。

10、处理与项目周边单位的关系。

乙方管理该项目期间，应在充分了解和接受该项目与周边相邻单位关系现状的基础上，从维护甲方的利益出发，维持或改善与周边单位的关系，包括与地方政府就该项目工程实施形成的管辖关系，施工扰民与民扰施工的关系等。

四、项目管理目标标准：

（一）投资控制目标：

以本工程甲乙双方确认的设计施工图预算金额为准。乙方必须对经设计批准的内容和甲乙双方确认的工程设计施工图预算金额严加控制，不得随意扩大规模和提高标准。如遇下列情况之一，由乙方提出，并经甲方批准后可作相应调整：

1、人力不可抗拒的重大自然灾害，造成重大经济损失和周期延误的。

2、受地质等自然条件制约，施工图设计时有重大技术变更或修正的。

3、国家重大政策调整的。

4、甲方对原批准的建设内容、建设标准等方案需作重大调整或变更的。

（二）工程质量标准：

按照国家、省颁布的现行质量法规、法令和验收标准,督促设计、监理、施工各方，加强项目施工的质量管理，要求工程质量达到一次性合格标准。

（三）项目整个开发周期控制目标：

项目建设周期为 24 个月：即自获取施工许可证至项目竣工验收办理完毕。（由于甲方原因及不可抗力造成延误，项目建设周期顺延）。

自本协议书签订之日起 30 日内，乙方按上述开发周期控制目标及项目管理内容和要求等约定，向甲方提交正式的项目开发建设总体工作计划，经甲方审核批准后，乙方应按此计划执行。

（四）安全管理目标：

严格按照国家《建设工程安全生产管理条例》和地方有关安全法规、按照安全规范作业，对整个项目安全负责。确保安全生产专项费用专项使用，落实安全施工措施和安全责任制度，确保安全文明施工。杜绝发生安全事故、机械设备损坏事故和火灾事故。不发生因管理过错而造成责任事故。

（五）文明施工目标：

整个施工周期内达到建设行政主管部门文明施工标准要求。

（六）工程档案管理目标：

规范、完善、符合城建档案要求。

（七）项目功能规模目标：

满足甲方提出的经批准的功能规模要求。

（八）项目建设效能监察目标：

要达到廉洁、高效。

五、项目管理机构及基本运作方式：

（一）项目管理机构及组成人员：

乙方接受甲方委托后，经甲方审核，应立即成立项目管理部，并选派称职人员到位；甲方全权负责评价该机构以及全部组成人员的工作表现及工作业绩，乙方对其派出人员的素质和工作能力以及行为后果负全部合同责任。如甲方对上述任何人员的工作不满意，乙方有责任在甲方提出书面要求后 5 日内更换有关人员，而乙方不得以此为由，延误或中止对合同的执行。


（二）建设资金管理和财务管理：

1、建设资金管理和财务制度管理严格按照甲方有关规定执行。

2、本项目开发建设资金，包括施工单位、设备供应等单位在合同中确定的履约保证金（质量保证金）一律在甲方基建专户存放、开支，不得另行开户。

3、严格按照合同条款和实际施工进度支付工程款。乙方根据项目开发建设进度和合同约定情况编制年度资金使用计划，并按月提供工程进度计划、报表、投资完成情况及拨款签证意见，由甲方审定后拨付。

4、资金支付流程：

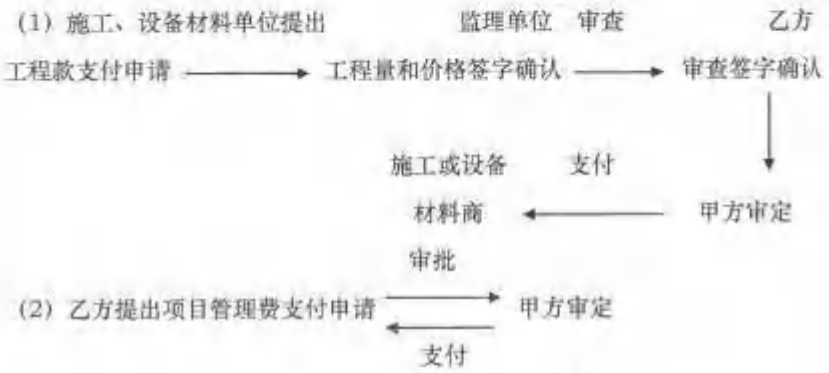

（三）会议制度和报告：

项目的委托管理工作，应遵循“公开、交流、信任”的原则。为保证该项目的有效落实，乙方应定期编制月/周工作计划，坚持工作例会和专题会议制度。有关专题的会议纪要及例会研究的月/周工作计划，由乙方整理后在会后的第二个工作日交给甲方阅存。甲方对工作计划和会议纪要有权质疑，乙方有责任进行答复。乙方应按以下要求进行报告工作：

1、定期报告（每月 30 日以书面方式提交）。根据项目管理工作范围及内容，随工程施工进度向甲方报送建设管理工作月报，其主要内容为：

（1）施工质量情况、原材料质量及检验情况；

（2）工程进度情况；

（3）进场施工机械设备及劳动力动态；

（4）合同变更和工程变更情况；

(5) 工程款支付情况；

(6) 项目管理工作情况；

(7) 工程建设大事记；

(8) 其他。

2、不定期报告。根据项目管理工作的进展情况，不定期向甲方报送情况报告，主要内容为：

(1) 关于工程优化设计或变更或施工进展的建议；

(2) 资金、资源投入及合理配置的建议；

(3) 工程进展预测分析报告；

(4) 合理要求提交的其他报告；

(5) 工程分阶段验收、竣工验收项目管理工作报告。

3、项目建造管理工作过程报告。按甲方要求提交建设管理工作过程报告，主要内容为：

(1) 施工措施计划、施工进度调整批复文件；

(2) 项目管理协调会议纪要；

(3) 其他项目管理业务往来文件；

(4) 质量事故处理文件。

(四) 合同的签署：

在甲方委托乙方的管理工作范围内，凡属该项目对外合同以及对合同的修改书、补充协议的签署均在甲方与有关方之间进行，甲方委托乙方的只是合同的起草、合同的执行以及合同的管理工作。

六、双方的权利：

(一) 甲方的权利：

1、甲方有权对乙方提出工作目标、任务和工作要求，有权对乙方工作进行监督、检查，有权对乙方行为予以纠正。

2、甲方有权对因技术、水文、地质等原因造成的设计变更进行核准。

3、甲方有权要求乙方赔偿因擅自变更建设内容，扩大建设规模、提高建设标准，致使工期延长、投资增加或工程质量不合格所造成的损失。

4、甲方有权要求乙方更换不称职的项目部工作人员。

5、甲方有权对项目进行监督，有权对乙方的工作计划、步骤等全部工作进行审定，并予以委托。

6、甲方有权对工程内容提出变更意见。

7、甲方有权对偏离项目目标的情况提出意见并进行纠正。

8、甲方拥有项目建设（包括但不限于项目的勘察、设计、施工、监理、采购、工程签证等工作）的最终决策权和审核确认权，所有与项目有关的合同、文件和资料均应经甲方审核确认、签订后生效、执行。

9、甲方有权参与本项目的竣工验收，并自竣工验收合格之日起 30 日内接收项目，并派专人管理项目。

10、甲方有权对乙方提出的方案和建议以及经乙方初审并签署意见的方案、报告、签证等文件进行修改。对甲方决策的事项乙方应积极执行，因乙方执行不力对项目实施造成不利影响时，由乙方承担相应违约责任。

11、如乙方的意见与甲方的意见有分歧，以甲方的最终意见为准，乙方必须执行。

12、甲方有权对乙方组织的工程竣工结算和财务决算进行监督，甲方对结算、决算报告有最终审核确定权，所有与结算及决算有关的文件和资料均应经甲方审核确认后生效、执行。

13、项目建设过程中形成的项目建设档案及相应的知识产权属甲方所有。

（二）乙方的权利

1、乙方根据甲方的授权以及有关法律、法规的规定，享有以下项目建设的组织、管理及协调权：

（1）根据授权，参与选择专业工作单位。

（2）管理各类承包合同，并按进度向甲方提交支付计划。

（3）负责处理保修期内的履约事宜。

（4）负责项目各参与方的组织协调工作。

2、乙方有权取得项目管理报酬。

3、对工程规模、设计标准、规划设计等向甲方提出合理化建议。

七、双方的义务：

（一）甲方的义务：

1、甲方应为项目管理工作提供必要的条件：

（1）根据项目的建设内容、建设规模、建设标准和投资额，提供详细的项目使用（或功能）要求。

（2）办理与项目有关的各种审批手续，并提供必要的资料给乙方。

（3）按合同约定为乙方提供相应的现场办公条件及住宿条件。

2、甲方应按合同条款约定支付项目管理费。

3、甲方应按约定向施工单位和设备材料供应商支付款项。

4、甲方应全面实际地履行本合同约定的各项合同义务，任何未按合同的约定履行或未适当履行的行为，应视为违约，并承担相应的违约责任。

（一）乙方的义务：

1、乙方在履行本合同义务期间，应遵守国家有关法律、法规，维护甲方的合法权益。

2、乙方应组建能够满足本项目管理工作需要的项目管理部，按照项目管理工作范围和内容完成本项目管理工作；并按约定向甲方提供项目进展报告。

3、乙方应按批准的建设规模、建设内容和建设标准实施组织管理，严格控制项目投资，确保工程质量，按期交付使用。乙方不得在实施过程中利用洽商或

者补签其他协议随意变更建设规模、建设标准、建设内容和投资额。因技术、水文、地质等原因必须进行设计变更的，应由设计单位填写设计变更单，并经监理单位、施工单位签署意见后，由乙方报业主核准。

4、乙方应根据项目进度需要，向甲方提出资金使用计划。

5、乙方应严格执行甲方有关财务管理制度，并接受甲方监督。

6、乙方应在项目建成后，组织竣工验收，将验收合格的项目在规定时间内（竣工验收合格之日起 30 日内）向业主办理移交手续，并同时提供本项目的使用说明给业主。

7、乙方应在项目移交前，组织签订保修服务协议。在保修责任期间，工程出现质量问题的，乙方应在接到业主通知后 3 天内组织人员到达现场维修。

8、乙方应在规定的时间内办妥项目的竣工验收备案手续，并移交业主。

9、乙方应建立完整的项目建设档案，在本项目完成后 30 日内将工程档案、财务档案及相关资料向业主和有关部门移交。

10、乙方在履行本合同的义务期间，应对专业工作单位提交的文件进行初步的审核，提出相应的处理意见，供甲方参考。

11、乙方使用甲方提供的设施和物品属甲方的财产，在项目管理工作完成或中止时，应将其设施和剩余的物品移交给甲方。

12、在本合同期内或合同解除或终止后，乙方对本项目的商务文件、技术文件、合同及其他与项目相关的所有资料均应保密，并移交给甲方。乙方在未经甲方事先书面同意的条件下，不得将与本工程有关的任何资料和内容透漏给第三方。

13、乙方将对其雇佣、聘请于本合同的所有人员的工作全面负责。乙方应承担其本身及其人员在本合同确定的范围内因错误或疏漏以及渎职等造成的一切后果。

14、在任何情况下，凡涉及项目变更、索赔、处理事故、改变供货期、改变技术标准、改变方案等问题，乙方必须及时书面给出合理化建议报业主，由业

主决定处理方法。

15、对工程设计中的技术问题，乙方有义务按照安全和优化原则，向设计单位提出建议。如果由于提出的建议会提高工程造价，或延长工期，应当事先取得甲方的书面同意。当发现工程设计不符合国家颁布的建设工程质量标准或设计合同约定的质量标准时，乙方应要求设计单位更正，并应立即通知业主。若未经业主同意乙方提出任何建议导致工程工期延误等损失的，乙方承担相应赔偿责任。

16、按照保证质量、保证工期和降低成本的原则，乙方应会同监理审核工程施工组织设计和技术方案，同时书面上报业主。

17、乙方必须严格按照国家、广东省、深圳市有关规定进行项目管理工作，不得与承担本工程的施工承包人及材料、设备供应商发生任何经济利益关系，不得参与可能与本合同、业主利益相冲突的任何活动。

乙方在项目管理过程中必须按照相关法律、法规规范操作并对其承担责任。乙方需监督和检查施工方操作的规范性。

八、双方代表和职员

1、乙方和甲方，根据协议互相派遣的工作人员，要能胜任本职工作，并互相取得对方认可；

2、为了执行本协议书，甲方应指定一位高级职员作为本方代表；乙方派驻项目工作组和常驻项目代表两人；

九、责任与赔偿

1. 本合同的任何一方因不履行本合同中所规定的任何责任或义务，而使对方遭成损失的，须赔偿对方因此造成的相应损失。

2. 任何一方不得无故终止本合同，否则违约方需按本协议书规定的合同总额的 30%补偿对方的经济损失。

3、如甲方未按约定支付项目管理费，甲方每延迟一天付款，则乙方有权要求甲方按迟延数额的0.1%支付违约金给乙方。

4、任何一方向另一方支付的赔偿的最大数额，不能超过本协议书规定的合同总额；

5、如因甲方原因造成工期延误的，则本工程的工期相应顺延，乙方因此遭受的损失，甲方应承担赔偿责任。

6、在项目管理过程中，如果由于乙方的行为侵犯了甲方或第三方的权益，造成甲方损失的，乙方应向甲方进行赔偿。

7、如由于甲方或第三方原因，造成违反上述工作相关审批法规、规定、技术规范等因素造成不能完成或终止上述工作内容的，则乙方已收服务费不做退还。如由于乙方原因，造成违反上述工作相关审批法规、规定、技术规范等因素造成不能完成或终止上述工作内容的，则乙方已收服务费应全部退还。

8、如因政策变化等原因造成项目无法按照本协议约定内容办理完成相应的手续，则乙方已收服务费不做退还，甲方不得追究乙方相关责任。

9、乙方及其任何职员，在根据协议履行义务中的行为或失职由乙方负责。

十、本协议的工程管理服务费用：

经甲乙双方友好协商，双方均同意乙方收取的建设工程管理服务费用为（暂定金额）人民币1.5亿元整（大写：**壹亿伍仟万元整**）；

1、上述工程管理服务费不包含以下费用内容：

（1）项目现场办公场所及住宿场所；

（2）项目建设过程中发生的各政府部门对项目的行政收费；

（3）项目管理涉及甲方组织的商业考察费用。

2、付款节点：

（1）付款方式：自本合同签订之日起7日内，甲方支付乙方建设工程管理

服务费人民币壹佰万元整。

(2) 甲方自 2019 年 1 月 1 日开始，于每月 15 日前按月支付乙方当月的建设工程管理服务，直至本合同期满结束，乙方开具收据及发票确认。

十一、本协议服务时间：

本协议乙方服务时间为：本协议签订之日起至工程完成竣工验收移交时结束，共计 24 个月。

十二、其他约定：

1、没有双方的同意，任何单方均不得转让本协议书规定的义务；

2、在本协议书执行过程中引起的争议，应当协商解决，如未能达成一致，应按以下约定：提交项目所在地人民法院起诉解决。本协议未尽事宜，双方可另行签订补充协议；

3、本合同一式两份，甲乙双方各执一份，具有同等法律效力。

甲方：中国交通建设股份有限公司宝安区 2019 年全面消除黑臭水体工程前海铁石片区 EPC 总承包项目经理部

乙方：中交第二公路勘察设计研究院有限公司

法定代表人（负责人）：

法定代表人（负责人）：

签约地点：

签约日期：_____年___月 ___日

中 标 通 知 书

致：中交第一公路勘察设计研究院有限公司、中交二公局第三工程有限公司联合体：

贵方于2024年4月3日送交的连云港新能源光储充营一体化基础设施示范项目(一期)设计采购施工总承包（XNYGCCYYTHJC-EPC标段）投标文件，我方已经进行了全面的审查。经过综合评审，我方选定贵方为连云港新能源光储充营一体化基础设施示范项目（一期）设计采购施工总承包（XNYGCCYYTHJC-EPC标段）的中标人。现明确下列事宜：

一、设计项目负责人：余大洲 施工项目负责人：王冬

二、质量要求：合格。具体为：（1）设计质量必须达到国家关于建设工程或相关工程设计深度的要求，施工图设计必须经发包人书面确认并审查通过；（2）施工质量符合设计图纸及国家有关标准规范要求，工程质量达到国家及行业现行施工验收规范合格标准；（3）工程所有物资（设备、构配件等）采购必须保证质量，符合有关标准规范的要求，合格率达到100%。

三、安全目标：落实安全生产主体责任，确保本工程无安全生产责任事故发生

四、工期：（1）设计工期：自发出中标通知书之日起10日内提交第一批次子项目（具体由发包人确定）的施工图设计阶段设计文件、预算、资料和图纸，后续批次的施工图设计阶段设计文件、预算、资料和图纸需满足发包人要求。（2）施工工期：24 个月。计划施工开工日期：2024 年 4月 15 日（施工前必须按照子项目组合分批次提供经发包人书面确认并经图审合格的设计图纸）；【具体施工开工日期以开工令为准】计划工程竣工日期：2026年4月15日； 图纸审查时间包含在工程建设工期内，具体开竣工日期以实际签订合同为准。（3）缺陷责任期：自各批次子项交工验收之日起计算2年。

五、中标价：贰亿柒仟陆佰陆拾陆万玖仟捌佰叁拾壹元贰角（276669831.20元）

六、贵方须在本通知发出后30日内按招标文件的要求提供履约担保，并与我方正式签署委托总承包合同协议书。本通知书与贵方提交的投标文件及双方在招投标期间的来往补充文件及双方在招投标期间的来往补充文件及协商同意的有关修改文件，将作为本总承包合同的有效组成部分。

特此函告。

招 标 人：连云港源州交通建设投资有限公司

招标代理机构：江苏中诚工程管理有限公司

2024年4月11日

HZJT-SG-2024

连云港新能源光储充营一体化基础设施示范项目（一期）设计采购施工总承包（XNYGCCYYTHJC-EPC 标段）

合同协议书

发包人：连云港海州交通建设投资有限公司

承包人：中交第一公路勘察设计研究院有限公司

中交二公局第三工程有限公司（联合体）

二零二四年四月

第一部分 合同协议书

合同协议书

连云港海州交通建设投资有限公司（发包人名称，以下简称“发包人”）为实施 连云港新能源光储充营一体化基础设施示范项目（一期）设计采购施工总承包（XNYGCCYYTHJC-EPC 标段）（项目名称），已接受 中交第一公路勘察设计研究院有限公司、中交二公局第三工程有限公司联合体（承包人名称，以下简称“承包人”）对该项目设计施工总承包投标。发包人和承包人共同达成如下协议。

1. 本协议书与下列文件一起构成合同文件：

（1）中标通知书；

（2）投标函及投标函附录；

（3）专用合同条款（含招标文件补遗书中与此有关的部分）；

（4）通用合同条款；

（5）发包人要求（含招标文件补遗书中与此有关的部分）；

（6）价格清单；

（7）承包人建议；

（8）承包人有关人员、设备投入的承诺；

（9）其他合同文件。

2. 上述文件互相补充和解释，如有不明确或不一致之处，以合同约定次序在先者为准。

3. 暂定合同价：人民币（大写）贰亿柒仟陆佰陆拾陆万玖仟捌佰叁拾壹元贰角（¥276669831.20）。其中，设计费人民币（大写）叁佰零柒万贰仟元（¥3072000.00），工程费暂定人民币（大写）贰亿柒仟叁佰伍拾玖万柒仟捌佰叁拾壹元贰角（¥273597831.20）。

4. 承包人项目经理：余大洲；设计负责人：余大洲；施工项目经理：王冬；施工项目总工：吴海涛。

5. 工程质量符合的标准和要求：合格。具体为：（1）设计质量必须达到国家关于建设工程或相关工程设计深度的要求，施工图设计必须经发包人书面确认并审查通过。（2）施工质量符合设计图纸及国家有关标准规范要求，工程质量达到国家及行业现行

施工验收规范合格标准：（3）工程所有物资（设备、构配件等）采购必须保证质量，符合有关标准规范的要求，合格率达到100%。工程安全符合的标准和要求：落实安全生产主体责任，确保本工程无安全生产责任事故发生。

6. 承包人承诺按合同约定承担工程的设计、实施、竣工及缺陷修复。

7. 发包人承诺按合同约定的条件、时间和方式向承包人支付合同价款。

8. 承包人计划开始工作时间：2024年4月15日，实际开始工作时间按照监理人开始工作通知中载明的开始工作时间为准。工期为24个月。

9. 本协议书一式18份，合同双方各执9份。

10. 合同未尽事宜，双方另行签订补充协议。补充协议是合同的组成部分。

发包人：遂云港海州交通建设投资有限公司（盖单位章）

法定代表人或其委托代理人：_____（签字）

2024年5月6日

承包人（联合体牵头人）：中交第一公路勘察设计研究院有限公司（盖单位章）

法定代表人或其委托代理人：（签字）

2024年5月6日

承包人（联合体成员）：中交二公局第三工程有限公司（盖单位章）

法定代表人或其委托代理人：（签字）

2024年5月6日

连云港新能源光储充营一体化基础设施示范项目
（一期）设计采购施工总承包
（XNYGCCYYTHJC-EPC 标段）

联合体合作协议

联合体牵头方：中交第一公路勘察设计研究院有限公司

联合体成员方：中交二公局第三工程有限公司

2024 年 4 月

联合体合作协议

联合体牵头方（全称）：中交第一公路勘察设计研究院有限公司（以下简称“甲方”）

统一社会信用代码：91610000220533358

联合体成员方（全称）：中交二公局第三工程有限公司（以下简称“乙方”）

统一社会信用代码：9161000022197504Y

根据《中华人民共和国民法典》《中华人民共和国建筑法》《中华人民共和国招标投标法》及有关法律法规，遵循平等、自愿、公平和诚实信用的原则，甲、乙双方就连云港新能源光储充营一体化基础设施示范项目（一期）设计采购施工总承包项目（以下简称“本项目”）组成联合体进行投标并承揽本项目，甲方为联合体牵头方，乙方为联合体成员方。为进一步明确各方责、权、利顺利完成本项目建设，双方就本项目勘察设计、采购、施工等总承包事项协商一致，订立本协议，共同遵照执行。

一、签订依据

1.1 《中华人民共和国民法典》《中华人民共和国建筑法》《中华人民共和国招标投标法》；

1.2 国家及地方有关建设工程总承包相关的法规和规章；

1.3 本项目建设工程批准文件、招标文件、投标文件及工程总承包合同；

1.4 联合体各方投标前及投标过程中达成的协议、纪要、备忘录等。

二、项目概况

项目名称：连云港新能源光储充营一体化基础设施示范项目（一期）设计采购施工总承包；

项目地点：江苏省连云港市；

项目建设模式：设计采购施工总承包 EPC；

项目建设规模：连云港新能源光储充营一体化基础设施示范项目（一期）的设计、设备采购、施工工作，包含充电桩设备、电力配套设施、充电场站及美化、监控、显示屏、膜结构雨棚等配套设施的施工图设计、施工、采购、安装及达到使用功能和正常运行要求的一切工作及两年缺陷责任期服务，主要包括以下内容：

（1）海州工业园区、海州街道、洪门街道、花果山街道、路南街道、南城街道，浦西街道、朐阳街道、新东街道、新海街道、新南街道、新浦街道、幸福路街道、郁洲街道、花果山街道共计 15 个街道辖区和部分海州区沿线高速口范围内约 48 个经营性停车场充电站，其中 12 个为光储充营一体化示范站（光伏总装机容量约为 15MWp ），其余 36 个为普通经营性停车场；一

期各类经营性停车场主要包括直流充电桩约 334 套（668 个快速充电位）、交流充电桩约 44 套（44 个慢速充电车位）及配套附属设施建设。

（2）一期范围内的居民小区 14 个，主要包括直流充电桩约 44 套（88 个快速充电位）、交流充电桩约 12 套（12 个慢速充电位）及配套附属设施建设。

（3）一期范围内的居民小区约 240 个，主要包括电动自行车充电桩约 350 套及配套附属设施建设。

三、承包范围

承包范围：连云港新能源光储充营一体化基础设施示范项目（一期）的设计、设备采购、施工工作，包含充电桩设备、电力配套设施、充电场站及美化、监控、显示屏、膜结构雨棚等配套设施的施工图设计、施工、采购、安装及达到使用功能和正常运行要求的一切工作及两年缺陷责任期服务。

四、工作分工

本项目主要的工作内容见招标文件及工程总承包合同。

联合体双方共同承担的工作：共同建立本项目的质量、安全、进度、费用、合同、信息等管理体系；共同制定联合体内部相应的管理制度、标准等；共同组织及参与建设单位、监理、监管部门等内外部会议、验收、检查、审查等工作；共同制定质量、安全、进度、费用、合同、信息等奖惩管理制度并进行考核；共同对重点部位、重大隐患等开展质量、安全专项检查；共同完成计量支付材料申报、结（决）算编制、竣（交）工验收、移交等须由双方配合完成的工作；共同完成在本项目合同约定之外或未明确但经联合体成员确认需要实施的工作。

甲方承担的工作：负责承包范围内勘察设计及联合体牵头管理工作，承担勘察设计主体责任；承担本项目场内主材、设备采购（包括**全部场站的**充电桩、电缆、雨棚、监控设施、广告附属及配套设施，电瓶车充电站的充电主机、雨棚及配套设施，**部分光储充营一体化示范站的光伏和雨棚、储能、微网及配套设施等**）和施工及场外供配电工程的主材及设备采购（包括供配电设备、电缆等）和施工，即除乙方施工内容以外的所有总承包工作（包括但不限于：所有施工任务完成，质量、安全和进度等方面的管理，缺陷责任期施工缺陷修复等）。代表联合体各成员负责本项目工程总承包合同的谈判和签署活动，代表联合体向建设单位、监理或其他相关方提交和接收上述单位提供的相关资料、信息及发出的指示，处理与之有关的一切事务，并负责本项目合同实施阶段的牵头管理、组织、协调工作。甲方为实施本项目勘察设计及联合体内日常管理所发生的费用由甲方自行负担。

乙方承担的工作：承担本项目清单预算内除电瓶车充电站以外的所有建筑工程中场内配套设施、构筑物、场内排水设施、电缆沟道、预埋电缆管道、桥架等工程的全部采购和施工，**部分光储充营一体化示范站的光伏组件及辅材采购和施工**（包括但不限于：所有施工任务完成，质量、安全和进度等方面的管理，缺陷责任期施工缺陷修复等），并就其施工任务的安全、质量、进度等工作直接向发包人负责。承担乙方工作范围的施工主体责任。全面负责本项目乙方工作范围的施工质量、安全、进度、费用、环保、职业健康等，负责乙方项目建设期间流动资金的筹集、投入以及项目验收、移交等，并负责办理乙方施工过程中建设单位、监理及其他相关方要求的与乙方采购及施工相关的事宜。乙方为本项目采购及施工以及联合体内日常管理所发生的费用由乙方自行负担。

五、组织机构

本项目由甲方牵头成立联合体项目部，甲乙双方共同派员组建“中交第一公路勘察设计研究院有限公司连云港新能源光储充营一体化基础设施示范项目（一期）设计采购施工总承包联合体项目经理部”（以下简称“项目部”）。项目部作为联合体各方的现场管理机构，承担本项目总体协调以及勘察设计、采购、施工的全面履约管理。

5.1 项目领导小组

由甲乙方各委派数名公司领导，成立本项目领导小组。领导小组定期沟通、协调解决项目有关事项。领导小组成员一：姜志雨，成员二：张艾，共 2 人组成。

5.2 项目组织架构

本项目联合体项目部设项目经理，项目副经理、安全总监、设计负责人、施工负责人等；下设“六部两室”，即设计管理部、施工管理部、商务合约部、安全管理部、物资设备部、财务资金部、工地试验室、综合办公室；下辖 1 个施工分部，即“中交二公局第三工程有限公司连云港新能源光储充营一体化基础设施示范项目（一期）设计采购施工总承包施工项目部”。

项目经理，设计负责人由甲方出任，项目副经理、安全总监、施工负责人由乙方出任。设计管理部、商务合约部、财务资金部、综合办公室负责人由甲方出任，其他部门负责人由乙方出任。

5.3 项目印章管理

(1) 项目部 1 号公章命名为“中交第一公路勘察设计研究院有限公司连云港新能源光储充营一体化基础设施示范项目（一期）设计采购施工总承包联合体项目经理部（**以实际启用函明示的名称为准**）”，用于项目部与建设单位、监理及其他相关方的行文，以及项目资料的上报等。公章由甲方保管，使用前需经甲方有关负责人同意，并保证公章使用便利。

(2) 项目部2号公章命名为“中交二公局第三工程有限公司连云港新能源光储充营一体化基础设施示范项目（一期）设计采购施工总承包施工项目部”（**以实际启用函明示的名称为准**），用于乙方内部管理及采购、施工方面的对外业务文件，由乙方保管使用。

六、双方职责

6.1 通用约定

为共同履行本项目工程总承包合同内容，双方的责任与义务约定如下：

(1) 联合体双方应按照与建设单位签订的工程总承包合同以及本协议的相关约定，履行各自工作范围内的义务，承担各自的责任和风险。

(2) 除本协议另有约定外，甲乙双方为实施本项目各自工作范围内工作而发生的成本费用以及相关风险费用，由联合体双方根据各自所承担的工作范围及职责自行承担。不能明确界定成本费用归属的由双方协商另行签订补充协议进行确认。

(3) 联合体成员就各自采购、施工业务分别与相应分包单位签署分包合同（若发生），应符合法律法规及工程总承包合同文件、招标文件、建设单位的相关要求，各自承担分包合同相关责任与义务。

(4) 联合体各方应坚持“安全第一，预防为主，综合治理”的安全生产方针，共同构建项目安全生产管理体系，就各自工作范围及职责范围内的安全生产工作负责。

(5) 在项目实施过程中，联合体双方应积极应对、全力配合建设单位、监理人、行政主管部门、上级单位等的监督与检查，确保监督与检查工作顺利开展。因开展上述配合工作而发生的相关费用由联合体各方自行承担。

(6) 若因联合体某方原因造成本联合体、其他成员方或相关方受到建设单位、监理人或行政主管部门罚款、约谈、停工、整改、信用等级降低等处罚或被新闻媒体曝光产生不利影响的，过错方应立即整改并承担全部责任，同时向受影响方赔偿损失，负责消除影响，其他成员方应积极配合将损失降至最低。因不可抗力因素造成的情况除外。

(7) 本项目实施过程中，建设单位主张的任何索赔款项，联合体内部的责任分担将按照双方在本项目合同中各自承担的工作范围、职责及在索赔事项中存在的过错等进行划分。

(8) 与本项目有关的报告、通知、证明、请示、意见、决定等，甲乙双方共同确认后由甲方向建设单位及相关方进行报送。联合体任何一方发出的书面材料，若被认为是单方面的且对联合体其他各方造成影响或最终导致联合体各方承担连带责任的，该书面材料发出的一方应向联合体其他方承担全部赔偿责任。

(9) 甲方和乙方应约定各自的送达接收人、送达地点、电子邮箱。任何一方合同当事人指定的接收人或送达地点或电子邮箱发生变动的，应提前 3 天以书面形式通知对方，否则视为未发生变动。甲方与乙方之间的所有书面信件来往原则上通过授权代表签字或加盖公司公章后方可作为约束双方的具备法律效力的文件，否则不具备法律效力。

甲方项目负责人：姓名：佘大洲 联系电话：18710960050 ；

甲方接收文件的地点：连云港市海州区新能源光储充营一体化联合体项目经理部 ；

甲方指定的接收人为：阮帮贤 ；

甲方指定的联系电话及传真号码：13991992249 ；

甲方指定的电子邮箱：7601964@qq.com 。

乙方项目负责人：姓名：韩佳琦 联系电话：15309259993 ；

乙方接收文件的地点：连云港市海州区新能源光储充营一体化联合体项目经理部 ；

乙方指定的接收人为：党新 ；

乙方指定的联系电话及传真号码：18192436070 ；

乙方指定的电子邮箱：605798155@qq.com 。

(10) 如因建设单位违约给联合体造成损害，联合体双方应积极配合，由甲、乙双方通过协商、调解、诉讼等方式进行维权，如因此产生诉讼费、保全费、执行费、法律服务费等必要支出的，双方将另行协商费用分担。

6.2 甲方职责：

(1) 负责本项目勘察设计承包范围内工作，包括施工图勘察设计、预算文件编制、设计资料报批、设计交底、设计变更，以及施工期、缺陷责任期内的后续服务等。全面负责所属承包范围内的采购及施工工作，对甲方在本项目承包范围内的采购及施工目标负责。甲方应严格按照工程总承包合同、有关法律法规、工程建设强制性标准、规范、设计图纸及建设单位要求组织采购及施工，确保采购及施工质量、进度、安全、费用、环保、职业健康等符合工程总承包合同及相关规范要求。

(2) 牵头开展本项目实施阶段的管理、组织、协调等工作。甲方有权对各施工方的采购及施工质量、进度、安全、费用、环保、职业健康、农民工工资发放等进行监管。

(3) 负责牵头建立联合体安全生产管理体系，组织开展项目日常安全生产检查，督促联合体采购及施工方履行其安全职责、做好安全生产工作。对勘察设计作业所涉及的安全生产工作负主体责任。甲方具体的安全职责详见附件《安全生产管理协议》。

(4) 甲乙方共同制定本项目施工进度计划、节点目标、质量目标及考核办法，甲方按前述计划、节点目标及要求对各方进行进度和质量考核。若各施工方在考核周期内不能完成考核指标，甲方有权依据前述的考核办法采取相应措施，包括但不限于采取一定的奖惩措施、对滞后施工方的工作范围进行调整、由责任方承担由此产生的损失或增加的费用、由责任方承担工期滞后或质量不满足要求等产生的一切不良后果等措施。

(5) 由甲方统一接收来自建设单位、监理或其他相关方的文件、图纸、指令、指示等，并及时通知或提供给乙方；统一向工程建设相关方发出书面文件。涉及采购及施工的对外重大事项由甲乙方友好协商统一意见。

(6) 勘察设计要求的质量标准：按国家、行业及地方颁布的现行规程、规范要求进行勘察设计，满足国家、行业及地方颁布标准的相关规定（达到国家现行的有关施工图设计深度要求及本工程涉及的相关专业设计规范要求）。

6.3 乙方职责：

(1) 负责配合建设单位完成报批报建工作。配合建设单位完成包含但不限于以下内容：建设工程规划许可、土地许可、施工许可、合同备案、质量安全监督登记备案等。

(2) 负责配合建设单位完成工程竣（交）工验收及备案工作。负责承包范围内相关分部工程验收，配合甲方协助建设单位完成各专项验收，负责竣工资料的编制、收集、整理、装订、移交。

(3) 全面负责所属承包范围内的采购及施工工作，对乙方在本项目承包范围内的采购及施工目标负责。乙方应严格按照工程总承包合同、有关法律法规、工程建设强制性标准、规范、设计图纸及建设单位要求组织采购及施工，确保采购及施工质量、进度、安全、费用、环保、职业健康等符合工程总承包合同及相关规范要求。

(4) 负责建立项目采购及施工有关的安全生产管理制度、操作规程和生产安全事故应急救援预案，按要求配备专（兼）职安全生产管理人员，足额提取并投入安全生产经费，开展危险源辨识和评估，落实项目生产重大危险源的安全管理措施，对进场人员开展安全生产教育培训与考核，开展采购及施工安全技术交底并落实安全技术措施，定期开展应急救援演练，及时报告生产安全事故，配合事故调查处理。

对项目采购及施工安全生产工作负主体责任，负责处理事故及与事故相关的所有事务并承担相应的费用。若事故的发生对甲方或其他相关方带来损失或产生连带影响的，乙方需赔偿该损失并负责消除影响。乙方具体的安全职责详见附件《安全生产管理协议》。

(5) 协助甲方编制本项目施工图设计及预算，向甲方提出合理化建议，共同为设计优化出谋

划拨。

⑹ 负责承包范围内采购与施工的计量及相关工作，负责与建设单位办理最终结算。日常计量及结算的汇总合并工作由甲方负责。

⑺ 负责按工程总承包合同的有关约定实施项目缺陷责任期及保修期内相关工作并承担相应的费用。

⑻甲乙双方应按照工程总承包合同约定全面负责本项目各自承担的工作在实施过程中所需的流动资金，确保工程建设款项按施工进度计划到位，满足项目建设需要。

⑼ 乙方的主体工程劳务分包和专业分包单位进场前需向甲方备案。乙方应按照国家、行业、项目属地及建设单位要求做好建筑工人工资发放工作，不得拖欠建筑工人工资，需按要求开立建筑工人工资发放银行专用账户，按时足额缴纳工资保证金，落实建筑工人实名制管理规定，按月足额发放建筑工人工资并进行公示。因乙方拖欠建筑工人工资引起的投诉、信访、处罚、群体事件等，乙方需采取补救措施及时处理并承担后果。

⑽ 由于乙方原因造成自身、甲方、建设单位或相关方被处罚，或采购及施工成本费用增加的，由乙方承担相应的责任和费用。

⑾ 由于乙方原因造成的工期延误，乙方须无条件赶工，并承担相应的赶工费用和违约责任。由此给联合体及相关方造成影响或损失的，由乙方负责消除影响并承担相应损失。

⑿ 由于施工原因造成现场阻工、上访、群体事件、媒体曝光等负面影响事件，乙方须无条件妥善解决，由此给甲方及相关方造成影响或损失的，由乙方负责消除影响并承担相应损失。

⒀ 乙方对甲方提供的设计方案（图纸）等资料以及专利技术等成果有义务保密，不得用于本项目以外，否则甲方有权追究其违约责任。前述保密义务在本协议终止后继续有效。

七、权益划分

7.1 合同收入分配

工程总承包合同的价款暂定为 276669831.20 元，其中勘察设计费为 3072000.00 元，建筑安装工程费 273597831.20 元。

7.1.1 归属甲方的费用为勘察设计费、建筑安装工程费、总承包管理费、光伏专业工程协调补偿费四部分，其中

（1）勘察设计费为 3072000.00 元；

（2）建筑安装工程费暂定 173597831.20 元（含税金额，税率为 9 %）；

（3）总承包管理费暂定为 2450000.00 元，由甲方在每期支付乙方工程款时按照场内土建工程

建筑安装工程费乘以总承包管理费率 5%计算后直接予以扣除（含税金额，税率为 9 %），最终支付金额以工程总承包合同履行后得到建设单位认可且经审计单位确认后的乙方范围内的场内土建工程建筑安装工程费（不含光伏专业工程）乘本合同约定比例为准（含税金额，税率为 9 %）。

（4）光伏专业工程协调补偿费：甲方负责光伏场站协调、并网工作，按照光伏专业工程并网综合单价 2.9 元/W 计算金额归属于乙方后，其他效益作为协调补偿费归属于甲方所有，由甲方在每期支付乙方工程款时直接予以扣除(含税金额，税率为 9 %）。

7.1.2 归属乙方的费用为建筑安装工程费，暂定为 100000000 元，（含税金额，税率为 9 %，其中场内土建工程约 4900 万元、光伏专业工程约 5100 万元）由建设单位支付给甲方后扣除甲方计提的总承包管理费、光伏专业工程协调补偿费及其他联合体代付费用后(包括工程保险、代理服务费等)支付乙方，最终支付金额以建设单位认可且经审计单位确认后的乙方范围内的建筑安装工程费为准。

7.2 支付约定

（1）由甲方统一向建设单位开具本项目所有发票，并接收本项目来自建设单位的所有款项；

（2）工程总承包合同中的勘察设计费 3072000.00 元由建设单位支付给甲方，支付条件及支付进度按工程总承包合同约定执行。

（3） 总承包管理费和专业工程协调补偿费依据建设单位每期支付的乙方建筑安装工程费金额（包含预付款及进度款），按本协议约定比例和计算方式予以计提。

7.3 设计优化

本项目不涉及。

7.4 其他

⑴ 合同价款的计量、变更以及材料、设备价款的计价依据均按照工程总承包合同约定执行，最终结算价款以建设单位认可的甲乙方各自完成的勘察设计、采购及施工内容相对应的结算金额为准。过程结算及最终结算的报送均由各方对各自工作范围内经济资料的完整性、合理性负责。

⑵ 甲方和乙方在勘察设计、采购及施工等履约全过程中保持密切沟通，共同控制本项目的投资。

⑶ 本工程所需缴纳的履约保证金（保函）、招标代理费、保险、审计等所有需要由联合体共同承担的费用，由甲乙双方根据各自工作范围及承担的合同额比例各自承担。若建设方要求或工程总承包合同约定由联合体牵头方负责提供相关担保的，联合体成员方应按照其在联合体中的

工作范围及承担的合同额比例向牵头方提供相应的反担保。

(4) 本项目若发生颠覆性改变（工程等级、建设方案等发生重大变化），双方另行商定费用归属，并签订补充协议加以确认。

八、违约责任

8.1 联合体各方应当共同与建设单位签订工程总承包合同，各方在签订本协议时，视为已充分了解并清楚与建设单位签订的工程总承包合同中所约定的全部工作内容以及应承担的全部责任、义务及一切项目实施风险，联合体各方将严格按照工程总承包合同的各项要求履行合同义务，并就本工程质量、工期、安全等方面对建设单位承担连带责任。但若在招投标时，建设单位明确同意豁免联合体牵头方连带责任的，联合体牵头方对建设单位不承担连带责任。

8.2 联合体牵头方仅就招投标过程中对建设单位产生的缔约过失责任或合同履行过程中产生的违约责任与联合体成员方承担连带责任，对联合体成员方在履行合同过程中对招标投标当事人以外的第三人实施的侵权行为不承担连带责任。

8.3 联合体成员方与下游分包商、供应商所签订的合同，不能突破“合同相对性”的原则要求联合体牵头方对下游分包商、供应商承担连带责任，即联合体牵头方对成员方签署的分包、采购等合同不承担连带责任。

8.4 联合体牵头方有权代表联合体与其他业务合作方签订相关业务协议、合同。联合体牵头方履行义务和责任时，联合体成员承担连带责任。联合体牵头方所签署的一切文件和处理与之有关的一切事务，均视为联合体各成员的共同行为，各联合体成员承担相应的责任。

8.5 若因联合体某方工作计划(含节点计划)未能完成，导致或预期导致与建设单位签订的主合同工期延误，引发联合体其它方承担连带责任的，受影响方有权向过错方追偿，造成受影响方损失的，过错方应承担全部赔偿责任，并向受影响方支付违约金(违约金=0.5‰×工程总承包合同价款×延期天数)。

8.6 施工过程中，若因联合体某方的工作成果不能满足建设单位的质量要求，引发联合体其它方承担连带责任的，受影响方有权向过错方追偿。造成受影响方损失的，过错方应承担全部赔偿责任，并向受影响方支付 20000 元/次的违约金。

8.7 联合体各方应及时、足额支付建筑工人工资，为建筑工人及自身管理人员缴纳社保并购买商业保险，对于因联合体某方违反协议职责造成人员上访、围堵工地、堵路、静坐等社会行为，引发联合体其它方对建设单位承担连带责任的，受影响方有权向过错方追偿。造成受影响方损失

的，过错方应承担全部赔偿责任，并向受影响方支付 20000 元/次的违约金。除此之外过错方还应在事发 24 小时内妥善处理完毕、消除不良影响，避免给受影响方造成更大损失。

8.8 联合体各方在履行合同过程中所产生的侵权、违约、索赔等一切纠纷应自行承担全部责任和损失，并保障联合体其他方免于承担因此而引起的任何损毁、费用、索赔、仲裁、诉讼等。若因此给联合体其他方造成损害或者损失的，过错方承诺将赔偿受影响方的一切损失（含直接损失和间接损失），包括但不限于因此而产生的诉讼费、仲裁费、公证费、律师费、差旅费、鉴定费、因保全产生的费用、第三方的违约金、赔偿金等各项费用。

联合体某方因自身原因造成联合体其他方收到律师函，在受影响方转交过错方后，过错方应积极妥善处理；造成联合体其他方被起诉或被申请仲裁（包括劳动仲裁）的，按照下列情况向受影响方支付违约金：

(1) 造成联合体其他方被诉或成为仲裁被申请人的，每发生一起案件（无论联合体其他方是否被认定承担责任），过错方应向受影响方支付违约金人民币 10 万元；

(2) 如果造成联合体其他方被诉或成为仲裁被申请人且产生判决结果的，除根据判决赔偿之外，过错方还应根据诉讼案件中的诉讼标的（以最终判决书为准）或仲裁案件中的争议金额（以最终裁决书为准）的 5%，向受影响方支付违约金；

(3) 若判决生效后，过错方未按期执行判决，导致案件进入强制执行程序，受影响方在执行判决后，过错方除应支付给受影响方执行判决的赔偿外还需双倍支付上述（1）和（2）的违约金；

(4) 若原告或仲裁申请人主动撤诉，或受影响方在诉讼或仲裁中胜诉且完全无需向原告或仲裁申请人进行任何支付或赔偿，则过错方只需向受影响方支付上述（1）项下的违约金并支付受影响方为处理争议支付的律师费、差旅费等一切费用。

(5) 受影响方因协助过错方处理诉讼或仲裁时，或因过错方原因涉诉等产生的一切费用均由过错方承担。

8.9 本协议未做约定的，参照工程总承包合同执行；工程总承包合同和本协议均未约定的，双方后续可签订补充协议。本协议中使用的词语或术语，在本协议中未作特别约定的，应具有与建设单位签订的工程总承包合同中及行业通行准则中赋予的含义。

8.10 项目实施期间，联合体任意一方因己方原因自行退出本项目的，视为违约。违约方除不免除对建设单位及其他相关单位的赔偿责任外，还需赔偿联合体另一方相应的经济损失，赔偿金额不小于合同总价的 5 %。若违约方的违约行为造成恶劣影响的，另一方将对违约方继续追责，直至该项目实施不受影响。

8.11 双方承诺严守本协议约定的商业机密，严禁任何一方向第三方透漏本协议的任何约定。否则，对方有权追究泄露方的责任。

8.12 本协议经双方代表签字并加盖公章后生效，至本项目工程总承包合同履行完毕且承包范围内的全部工程缺陷责任期满、工程价款结清时终止。双方必须全面履行，任何一方不得擅自变更或解除协议。

8.13 甲方作为联合体牵头方，负责组织、协调联合体成员共同完成建设单位计划目标，本协议应遵循联合体各方各负其责、各担其费、各承风险的原则，其条款应按照相关法律及国家政策执行。

8.14 履行本协议时如发生有关纠纷，由双方友好协商，协商不成的，联合体牵头方和联合体成员方均同意向联合体牵头方所在地法院提起诉讼。

8.15 本协议一式 肆 份，双方各执 贰 份，均具有同等法律效力。

附件：《安全生产管理协议》

（以下无正文）

甲方（盖章）：

法定代表人

/代理人签字：

签署日期：

乙方（盖章）：

法定代表人

/代理人签字：

签署日期：

履约评价

中交第一公路勘察设计研究院有限公司

精心勘设　　用心服务

顾客满意度调查表

中交第一公路勘察设计研究院有限公司

注：请在格内划 "√" 或给出具体分值。

传真：029-61153000

调查内容	项目名称	连云港新能源光储充营一体化基础设施示范项目设计				
	顾客名称	连云港海州交通建设投资有限公司				
	满意度 / 调查内容	非常满意 100-90	满　意 89-80	基本满意 79-60	不满意 59-30	极不满意 29-0
产品质量与进度	符合法律、法规及有关技术标准、规范要求	√				
	勘察设计内容、深度满足顾客要求	√				
	支付产品的完整性、可靠性、及时性	√				
	创新能力、技术水平	√				
	勘察设计进度控制	√				
服务质量	服务及时性	√				
	服务意识、服务态度	√				
	人员素质工作能力	√				
对本项目的综合评价及具体意见	项目设计创新性强、集成度高，满足光储充营一体化示范要求，技术方案先进可行。设计质量优良、进度可控，服务专业高效，履约成效突出，助力新能源示范项目建设。 顾客代表签字盖章：　　2016年4月11日					

中标通知书

编号：320703220711000100100 1

中交第一公路勘察设计研究院有限公司（联合体牵头人）/中交第三航务工程局有限公司、 连云港海连送变电工程有限公司（联合体成员）：

江苏东诚开发有限公司的连云区新能源充电设施建设项目工程总承(EPC)的评标工作已结束，根据工程招标投标的有关法律、法规、规章和本工程招标文件的规定，确定你单位为中标人。

我方将于本中标通知书发出之日起 30 日内，依据本工程招标文件、你方的投标文件与你方签订合同。

请你方派代表于2022年10月20日前至江苏东诚开发有限公司与我方洽谈合同。

你方中标条件如下：

中标范围和内容	连云区新能源充电设施建设项目工程总承(EPC)，详见招标文件。		
中标价（元）	516457048.86	中标工期	1095 日历天
中标质量标准	合格	总承包项目负责人	邹正其
资质等级	一级注册结构工程师	证书编号	S146101229

招标代理机构（公章）：

2022年9月21日

招 标 人（公章）：

法定代表人（签章）：

2022年9月21日

说明：1、本通知书一式五份，招标办、中标人、代理机构各壹份，招标人两份，复印无效。

GF-2011-0216

正本

建设项目工程总承包合同

工 程 名 称：连云区新能源充电设施建设项目工程总承包(EPC)

发包人（全称）：江苏东诚开发有限公司

承包人（全称）：中交第一公路勘察设计研究院有限公司（联合体牵头人）

中交第三航务工程局有限公司（联合体成员）

连云港海连送变电工程有限公司（联合体成员）

住房和城乡建设部

制定

国家工商行政管理总局

GF-2011-0216

建设项目工程总承包合同

工 程 名 称：连云区新能源充电设施建设项目工程总承包(EPC)

发包人（全称）：江苏东诚开发有限公司

承包人（全称）：中交第一公路勘察设计研究院有限公司（联合体牵头人）

中交第三航务工程局有限公司（联合体成员）

连云港海连送变电工程有限公司（联合体成员）

住房和城乡建设部

国家工商行政管理总局 制定

第一部分合同协议书

发包人（全称）：江苏东诚开发有限公司

承包人（全称）：中交第一公路勘察设计研究院有限公司（联合体牵头人）

中交第三航务工程局有限公司　　（联合体成员）

连云港海连送变电工程有限公司　　（联合体成员）

依照《中华人民共和国民法典》、《中华人民共和国建筑法》、《中华人民共和国招标投标法》及相关法律、行政法规，遵循平等、自愿、公平和诚信原则，合同双方就连云区新能源充电设施建设项目工程总承包(EPC)事宜经协商一致，订立本合同。

一、工程概况

工程名称：连云区新能源充电设施建设项目工程总承包(EPC)

工程批准、核准或备案文号：连区行审备〔2022〕23 号

工程内容及规模：①经营性场站 82 个，其中小车直流充电桩个数为 1042 个，大车直流充电桩个数为 56 个，小车交流充电桩个数为 86 个，柔性充电弓个数为 8 个。美化 68 项、监控 68 处、显示屏 68 个、光伏雨棚 21966 平方米，储能总容量为 2000kWh。②居民小区 57 个，其中老小区申报小车交流充电桩个数为 388 个；新小区申报小车交流充电桩个数为 5578 个。

工程所在省市详细地址：连云港市连云区。

工程承包范围：包括但不限于本工程的勘察设计、采购、施工等工程内容和缺陷责任期内工程缺陷修复和质量保修工作，并对工程的质量、安全、工期、造价等全面负责。

具体内容如下：

1)本项目勘察、初步设计、施工图设计、图纸报审、施工期配合服务及后续相关配合服务；2)本项目材料及设备的采购、安装、调试；3)本项目保修期内的缺陷修复和保修工作等；4) 承包人必须执行现行技术规范和标准，向发包人提供合格工程，向招标人移交竣工验收所需的各类资料，配合招标人完成各项专业验收及竣工验收工作。

二、本工程专业工程设计来源

本工程招标文件、承包人投标文件的依据是本工程可行性研究报告。

三、主要日期

总工期要求：1095 日历天，工程开工日期：2022 年 10 月 20 日（具体单项工程的开工日期见甲方通知），工程竣工日期：2025 年 10 月 19 日。

四、工程质量标准：合格。

具体为：

工程设计质量标准：勘察、初步设计、施工图设计等符合国家、江苏省相关规范、标准，达到本项目招标人要求；各阶段设计成果须通过招标人及审查机构审核。

工程施工质量标准：施工质量符合设计图纸及国家有关标准规范要求，工程质量达到国家及行业现行施工验收规范合格标准。

物资采购质量标准：工程所有物资（设备、材料、构配件等)采购质量须符合有关标准规范的要求，合格率达到100%。

五、合同价格和付款货币

合同价格为人民币（大写）：**伍亿壹仟陆佰肆拾伍万柒仟零肆拾捌元捌角陆分**（小写金额：**516457048.86** 元）。

详见合同价格清单分项表。

六、定义与解释

本协议书中有关词语的含义与通用条款中赋予的定义与解释相同。

七、合同生效

本合同在以下条件全部满足之后生效：双方盖章及双方法定代表人或其授权代表签章后。

发包人：	承包人(联合体牵头人)：	承包人：（联合体成员）
（公章或合同专用章）	（公章或合同专用章）	（公章或合同专用章）
法定代表人或其授权代表：	法定代表人或其授权代表：	法定代表人或其授权代表：
（签字）	（签字）	（签字）
工商注册住所：	工商注册住所：	工商注册住所：
企业组织机构代码：	企业组织机构代码：	企业组织机构代码：
邮政编码：	邮政编码：	邮政编码：
法定代表人：	法定代表人：	法定代表人：
授权代表：	授权代表：	授权代表：
电　　话：	电　　话：	电　　话：

传　　真：	传　　真：	传　　真：
电子邮箱：	电子邮箱：	电子邮箱：
开户银行：	开户银行：	开户银行：
账　　号：	账　　号：	账　　号：

承包人：（联合体成员）

（公章或合同专用章）

法定代表人或其授权代表：

（签字）

工商注册住所：

企业组织机构代码：

邮政编码：

法定代表人：

授权代表：

电　　话：

传　　真：

电子邮箱：

开户银行：

账　　号：

合同订立时间：2022 年 10 月 8 日

合同订立地点：江苏省连云港市连云区

此页无正文。

联合体协议书

中交第一公路勘察设计研究院有限公司、中交第三航务工程局有限公司、连云港海连送变电工程有限公司（所有成员单位名称）自愿组成中交第一公路勘察设计研究院有限公司、中交第三航务工程局有限公司和连云港海连送变电工程有限公司联合体（联合体名称）联合体，共同参加连云区新能源充电设施建设项目工程总承包(EPC)（项目名称）工程总承包(EPC)投标。现就联合体投标事宜订立如下协议。

1、中交第一公路勘察设计研究院有限公司（某成员单位名称）为中交第一公路勘察设计研究院有限公司、中交第三航务工程局有限公司和连云港海连送变电工程有限公司联合体（联合体名称）牵头人。

2、联合体牵头人合法代表联合体各成员负责本招标项目投标文件编制和合同谈判活动，并代表联合体提交和接收相关的资料、信息及指示，并处理与之有关的一切事务，负责合同实施阶段的主办、组织和协调工作。

3、联合体将严格按照招标文件的各项要求，递交投标文件，履行合同，并对外承担连带责任。

4、联合体各成员单位内部的职责分工如下：中交第一公路勘察设计研究院有限公司负责勘察设计、部分采购和总体协调管理；中交第三航务工程局有限公司负责土建施工、部分采购以及施工协调管理；连云港海连送变电工程有限公司负责电力施工、部分采购。

5、本协议书自签署之日起生效，合同履行完毕后自动失效。

6、本协议书一式四份，联合体成员和招标人各执一份。

注：本协议书由委托代理人签字的，应附法定代表人签字的授权委托书。

牵头人名称：（盖单位章）中交第一公路勘察设计研究院有限公司

法定代表人或其委托代理人：（签字）

成员一名称：（盖单位章）中交第三航务工程局有限公司

法定代表人或其委托代理人：（签字）

成员一名称：（盖单位章）连云港海连送变电工程有限公司

法定代表人或其委托代理人：（签字）

2022 年 8 月 11 日

履约评价

中交第一公路勘察设计研究院有限公司

精心勘设　　用心服务

顾客满意度调查表

中交第一公路勘察设计研究院有限公司

注：请在格内划“√”或给出具体分值。

传真：029-61153000

调查内容	项目名称	连云区新能源充电设施建设项目工程总承包(EPC)设计				
	顾客名称	江苏东诚开发有限公司				
	满意度 / 调查内容	非常满意 100-90	满　意 89-80	基本满意 79-60	不满意 59-30	极不满意 29-0
产品质量与进度	符合法律、法规及有关技术标准、规范要求	√				
	勘察设计内容、深度满足顾客要求	√				
	支付产品的完整性、可靠性、及时性	√				
	创新能力、技术水平	√				
	勘察设计进度控制	√				
服务质量	服务及时性	√				
	服务意识、服务态度	√				
	人员素质工作能力	√				
对本项目的综合评价及具体意见	设计紧扣新能源设施建设要求，布局科学、功能齐全，符合现行规范。成果完整可靠、交付及时，团队技术扎实、服务到位，EPC 设计履约良好，支撑项目高效落地。 顾客代表签字盖章：　　2025年 10月 9日					

投标人监理业绩情况一览表

投标人名称：中交第一公路勘察设计研究院有限公司、中铁二院工程集团有限责任公司、何显毅建筑工程师楼地产发展顾问有限公司、中国电建集团西北勘测设计研究院有限公司、广州珠江监理咨询集团有限公司

序号	建设单位	项目名称	合同金额（万元）	合同范围及内容	桥梁总长或单跨	合同签订日期	履约评价情况	证明文件页码
1	广州市中心区交通项目管理中心	广州大道（天河北路—洛溪大桥）快捷化改造系统工程—洛溪大桥拓宽工程施工监理	1220	工程监理	单跨 305m	2017 年 8 月 1 日	优秀	150-161
2	中新广州知识城财政投资建设项目管理中心	知识城东部快速路一期工程（标段二）工程委托监理	700.284257	工程监理	单跨 78m	2022 年 6 月 28 日	优秀	162-171
3	广州市南沙区建设中心	灵新大道改扩建工程施工监理	2884.18	工程监理	单跨 60m	2025 年 12 月 19 日	优秀	172-189

注：后附业绩证明材料。

广州大道（天河北路－洛溪大桥）快捷化改造系统工程－洛溪大桥拓宽工程施工监理中标通知书



中 标 通 知 书

广州公资交(建设)字 [2017] 第 [07150] 号

广州珠江工程建设监理有限公司:

经评标委员会推荐，招标人确定你单位为广州大道（天河北路－洛溪大桥）快捷化改造系统工程－洛溪大桥拓宽工程施工监理的中标单位，承包内容为招标文件所规定的发包内容，中标价为 人民币壹仟贰佰贰拾万元（￥1220万元）。

其中：

项目负责人姓名：刘水忠

招标人（盖章）

法定代表人或其委托代理签章：

2017年7月28日

招标代理机构（盖章）

法定代表人或其委托代理签章：

2017 年7 月28日

广州公共资源交易中心


见证（盖章）

2017年7月28日

交易确认章

广州公共资源交易中心

注：我司已更名为广州珠江监理咨询集团有限公司。

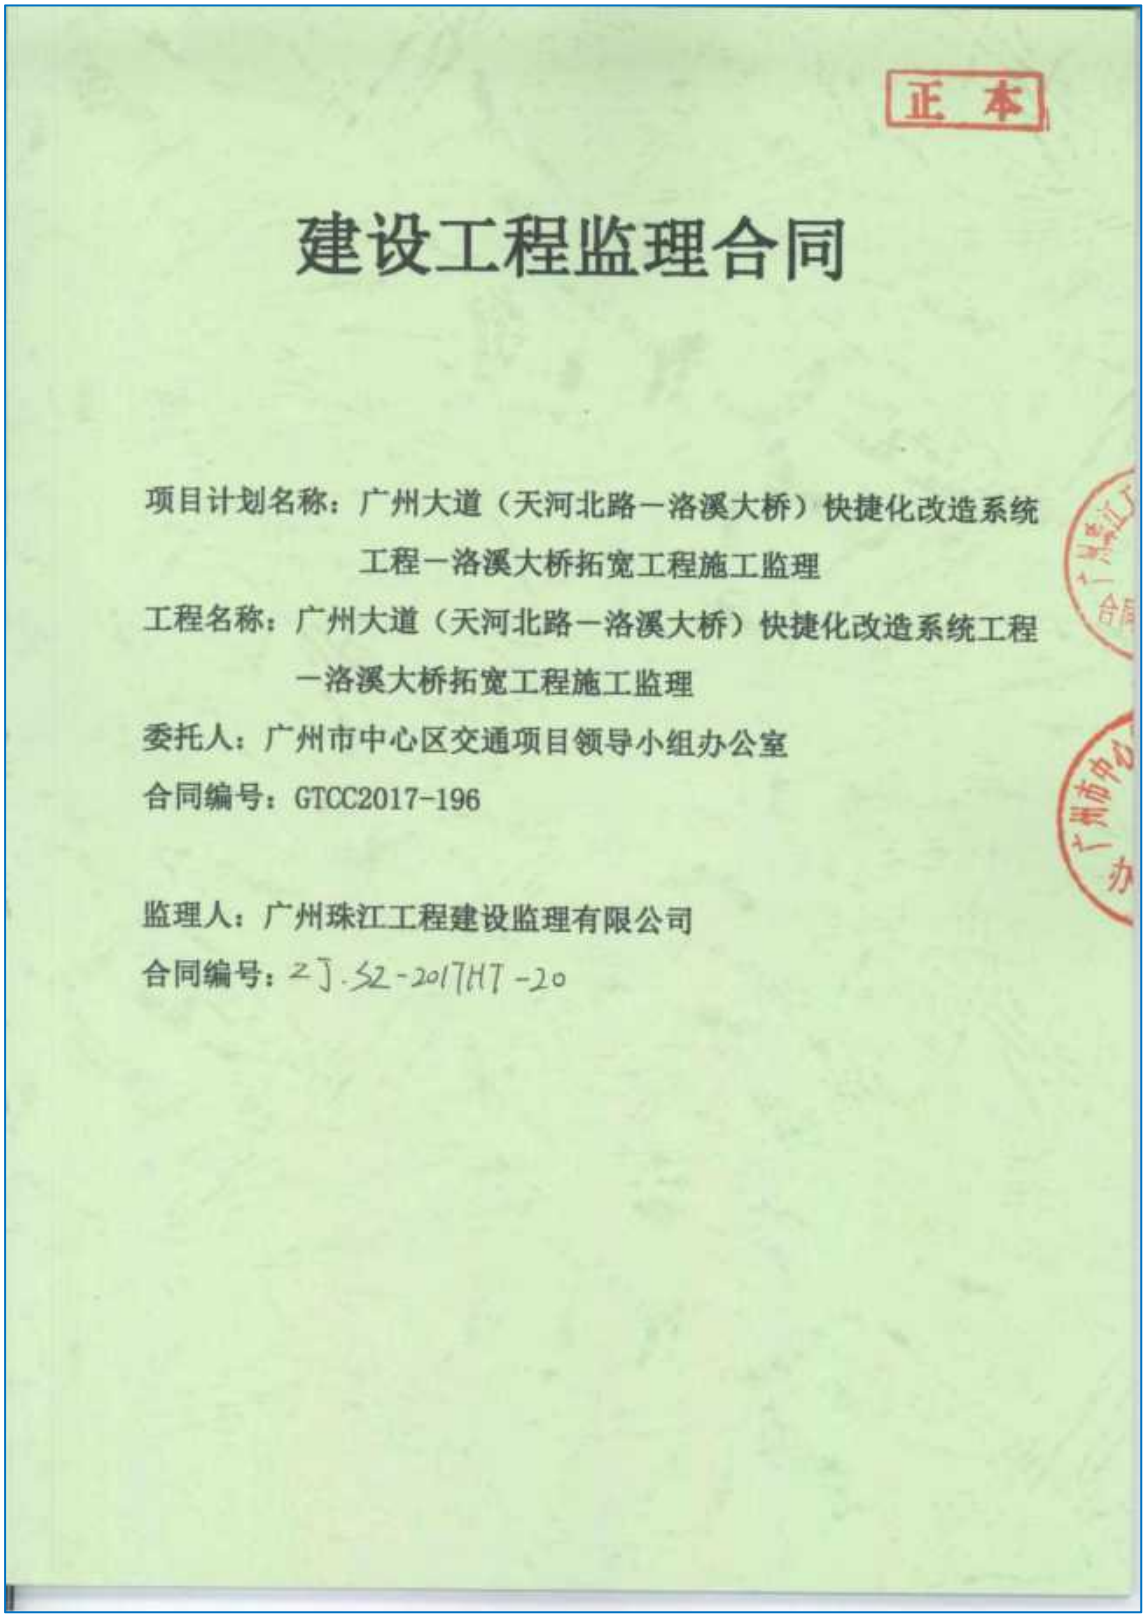
正本

建设工程监理合同

项目计划名称：广州大道（天河北路—洛溪大桥）快捷化改造系统工程—洛溪大桥拓宽工程施工监理

工程名称：广州大道（天河北路—洛溪大桥）快捷化改造系统工程—洛溪大桥拓宽工程施工监理

委托人：广州市中心区交通项目领导小组办公室

合同编号：GTCC2017-196

监理人：广州珠江工程建设监理有限公司

合同编号：ZJ.52-2017HT-20

注：我司已更名为广州珠江监理咨询集团有限公司。

第一部分　合同协议书

委托人 广州市中心区交通项目领导小组办公室 与监理人广州珠江工程建设监理有限公司就广州大道（天河北路—洛溪大桥）快捷化改造系统工程—洛溪大桥拓宽工程施工监理项目（以下简称“本工程”）经双方协商一致，签订本合同。

一、工程概况如下：

1、工程名称：广州大道（天河北路—洛溪大桥）快捷化改造系统工程—洛溪大桥拓宽工程施工监理

2、工程地点：广州市

3、施工工期：计划开工日期为2017年 9 月（从监理人收到中标通知书或参加由发包人组织的第一次进场动员会之日起算），2020年8月工程实体完工，2020年12月前完成项目竣工验收、移交工作。

4、监理范围：

（1）监理工程范围：本项目为广州大道（天河北路—洛溪大桥）快捷化改造系统工程—洛溪大桥拓宽工程监理。洛溪大桥拓宽工程北接广州大道，起点位于三滘立交，往南跨越珠江沥滘水道后，南侧接105国道，终点位于洛溪大桥收费站南侧。建设内容包括道路工程、桥梁工程，排水工程、交通工程、绿化工程、照明工程、环保工程等，具体以施工图和工程量清单为准。

（2）监理工作范围：本项目的勘察阶段、施工准备阶段、施工阶段、工程收尾阶段（包括但不限于竣工验收，整改，工程移交及实物移交、工程结算等）及工程质量保修阶段的质量控制、安全生产和BIM技术应用的监督管理、检（监）测工作、投资控制、进度控制、合同管理、信息管理、环境保护、组织协调等监理工作。监理人还须按发包人的要求提前进场参与勘察作业进行旁站，并对工程量进行确认。参与开工前期以及征地拆迁及管线迁改的准备和筹划工作，协助发包人制定各参建方职责及有关事务性工作等。

5、工程规模：本项目为广州大道（天河北路—洛溪大桥）快捷化改造系统工程—洛溪大桥拓宽工程监理。洛溪大桥拓宽工程北接广州大道，起点位于三滘立交，往南跨越珠江沥滘水道后，南侧接105国道，终点位于洛溪大桥收费站南侧。建设内容包括道路工程、桥梁工程、排水工程、交通工程、绿化工程、照明工程、环保工程等。项目路线全长约2.3千米（其中桥长1902米），道路等级为城市主干道，规划红线宽80米，设计车速为60千米/小时（旧桥主桥设计车速采用50千米/小时），洛溪大桥旧桥为双向4车道，拟扩建为双向10车道。在既有大桥

东西两侧各新建1座约13米宽的单向3车道桥梁。主桥采用（30+110+305+110+30）米双塔双索面叠合梁斜拉桥结构，引桥采用先简支后桥面连续装配式预应力砼小箱梁和空心板的结构形式，跨径为30米和16米。

6、工程概算批复总投资：86160.64 万元（不含建设用地费），其中建安工程费：73766.84 万元。

二、本项目的签约合同价为（大写）：人民币壹仟贰佰贰拾万元整。

（小写）：￥12200000.00 元。

三、本合同中的有关词语含义与本合同第二部分《通用条款》中赋予它们的定义相同。

四、下列文件均为本合同的组成部分，并互为补充和解释的，如下述各部分存在不一致之处，以先后排列次序为优先：

1、在实施过程中双方签署的补充与修正文件

2、本合同协议书

3、中标通知书

4、本合同专用条款

5、本合同通用条款

6、标准、规范及有关技术文件、图纸

7、其它合同附件

五、监理人向委托人承诺，按照本合同的规定，承担本合同专用条款中议定范围内的监理业务。

六、委托人向监理人承诺按照本合同注明的期限、方式、币种，向监理人支付报酬。

七、本合同自委托人、监理人双方盖章，且法定代表人（或其授权代理人）签字或者盖章后生效。以下三个条件均满足后，双方终止本合同的执行：

1、本合同工程质量保修期届满；

2、本合同工程竣工结算经政府终审部门审定之日起届满60日；

3、双方在本合同项下的责任承担、义务履行均告完毕。

八、本合同正本一式 二 份，双方各执 一 份；副本 八 份，委托人执 四 份，监理人执 四 份（其中两份作为结算专用，结算时须提供合同副本原件）。合同正、副本具有同等效力，但当合同副本与正本的表述不一致时，以合同正本为准。

3

委托人：广州市中心区交通项目领导小组办公室

法定代表人（或授权代表）签字：

地址：广州市东风中路318号15-16楼
联 系 人：侯宝莹
联 系 电 话：020-83630383
传　　真：020-83630082

监理人：广州珠江工程建设监理有限公司

法定代表人（或授权代表）签字：

地址：广州市越秀区永泰路50号101房
联 系 人：莫嘉亮
联 系 电 话：020-83584075
传　　真：020-83492060
开 户 银 行：中国建设银行广州市帝景大厦支行
帐　　号：44001491204053001534

本合同签订于：2017 年 8 月 1 日
签约地点：广州市

建设单位名称变更证明

广州市中心区交通项目管理中心文件

穗中交管综〔2019〕1号

广州市中心区交通项目管理中心
关于单位更名及启用新公章的函

各有关单位：

根据《中共广州市委机构编制委员会办公室关于调整市住房城乡建设局所属事业单位有关事项的通知》（穗编办〔2019〕52号），我单位由“广州市中心区交通项目领导小组办公室（挂广州市城市交通发展示范性项目管理办公室、广州市城市道路养护管理中心牌子）”更名为“广州市中心区交通项目管理中心（挂广州市城市交通发展示范性项目管理中心、广州市城市道路养护管理中心牌子）”（简称“市交通项目管理中心”），其他机构编制事项不变。

— 1 —

我单位已按相关规定完成事业单位名称变更登记工作，自2019年6月16日起，启用“广州市中心区交通项目管理中心”、“广州市城市交通发展示范性项目管理中心”公章，原“广州市中心区交通项目领导小组办公室”、“广州市城市交通发展示范性项目管理办公室”公章停止使用。

专此函告。

广州市中心区交通项目管理中心

2019年6月16日

市政竣·通-11

市政基础设施工程

建设工程竣工验收报告

工程名称：广明大道（大河北路~洛溪大桥）快捷化改造系统工程-洛溪大桥拓宽工程

建设单位（公章）：广州市中心区交通项目管理中心

竣工验收日期：2023年 12月 29日

发出日期：2024年1月19日

市政基础设施工程

填 写 说 明

1. 工程竣工验收报告由建设单位负责填写，向备案机关提交。
2. 填写内容要求真实，语言简练，字迹清楚。
3. 工程竣工报告一式五份，建设单位、监督站、备案机关、施工单位及城建档案部门各持一份。

市政基础设施工程

工程名称	广州大道（天河北路~洛溪大桥）快捷化改造系统工程-洛溪大桥拓宽工程	工程地点	广州市洛溪大桥两侧
工程规模（建筑面积、道路桥梁长度等）	2080m	工程造价（万元）	73658.860207万元
结构类型	双塔双索面叠合梁斜拉桥（钢结构，混凝土结构）	开工日期	2018 年 6 月 27 日
施工许可证号	20180003	竣工日期	2021 年 12 月 6 日
监督单位	广州市市政工程安全质量监督站	监督登记号	SZJD2018003
建设单位	广州市中心区交通项目管理中心	总施工单位	保利长大工程有限公司
勘察单位	广东有色工程勘察设计院	项目公司	广州洛溪桥拓宽建设有限公司
设计单位	四川西南交大土木工程设计有限公司	施工单位（设备安装）	/
监理单位	广州珠江工程建设监理有限公司	工程检测单位	广州建设工程质量安全检测中心有限公司 广州市市政工程设计研究总院有限公司
其他主要参建单位	华测工程检测有限公司	其他主要参建单位	

专项验收情况			
专项验收名称	证明文件发出日期	文件编号	对验收的意见
单位（子单位）工程质量竣工验收记录	桥梁工程 2022年 1 月 20 日	市政验-17	同意验收
	道路工程 2021年 12 月 30 日	市政验-17	同意验收
	排水工程 2022年 1 月 10 日	市政验-17	同意验收
	堤岸加固 2022年 1 月 7 日	市政验-17	同意验收
	旧桥维修与加固 2021年 9 月 23 日	市政验-17	同意验收
法律法规规定的其他验收文件	年 月 日		
	年 月 日		
	年 月 日		
	年 月 日		
	年 月 日		
	年 月 日		

附有关证明文件			
施工许可证	2018年 4 月 27 日	20180003 号	
施工图设计文件审查意见	2018年 1 月 8 日	合格书号：16-342	
工程竣工报告	2023年 12月 19 日	市政施管-4	
工程质量评估报告	2023年 12月 28 日	市政竣通-5	
勘查质量检查报告	2023年 12月 28 日	市政竣通-6	
设计质量检查报告	2023年 12月 28 日	市政竣通-7	
工程质量保修书	2021年 12月 6 日	市政竣通-8	

市政基础设施工程

工程完成情况	施工单位已按要求完成合同约定的施工任务，项目已全线完工。	
工程质量情况	土建	已通过参建各方组织的质量验收，工程实体经第三方检测质量合格，工程验收符合建设程序，施工质量证明文件齐全、真实、有效，工程质量满足设计及规范要求。
	设备安装	
工程未达到使用功能的部位（范围）	中华人民共和国注册土木工程师(岩土) 姓 名：沈秋华 注册号：4405552-AY006 有效期：至2024年12月	

建设单位	项目公司	施工单位
（公章） 项目负责人：（执业资格证章） 2023年12月29日	（公章） 项目负责人：（执业资格证章） 2023年12月29日	（公章） 项目负责人：朱书敏 粤1440608074O1(00) 公路工程 （执业资格证章） 广东省长大公路工程有限公司 2023年12月29日
监理单位	设计单位	勘察单位
（公章） 总监理工程师：（执业资格证章） 2023年12月29日	（公章） 项目负责人：（执业资格证章） 2023年12月29日	（公章） 项目负责人：（执业资格证章） 2023年12月29日

完工项目监理合同履行情况反馈表

编码：ZJ.R-35

广州洛溪桥拓宽建设有限公司 ：

为了改进我司的监理工作，进一步提高监理水平，我司正对 广州大道（天河北路 - 洛溪大桥）快捷化改造系统工程 - 洛溪大桥拓宽工程（工程名称）的监理合同履行情况进行检查和评价，望贵司能客观地填写如下调查表并提出宝贵意见，感谢您对我们工作的支持和帮助！

广州珠江工程建设监理有限公司

2022 年 3 月 10 日

对于广州大道（天河北路 - 洛溪大桥）快捷化改造系统工程 - 洛溪大桥拓宽工程（工程名称）的监理合同履行情况，请在下面相应表格内填写具体分值，做出评价和提出宝贵意见。

评价项目	评分	意见或建议
服务质量	98	
服务态度	100	
监理效果	99	
职业道德	100	
工作纪律	100	
总体评价（按上述评价项目的平均值计算）	97	

注：总体评价 100~90 分为优秀，89~80 分为良，79~70 分为合格，69-60 为基本满意，59 以下为不满意。

单位名称（盖章）

22 年 3 月 10 日



中标通知书

广州公资交(建设)字[2017]第[05239]号

广州珠江工程建设监理有限公司：

经评标委员会推荐，招标人确定你单位为知识城东部快速路一期工程（标段二）监理的中标单位，承包内容为招标文件所规定的发包内容，中标价为人民币柒佰万贰仟捌佰肆拾贰元伍角柒分（￥700.284257万元）。其中：

项目负责人姓名：袁景荣

招标人（盖章）

法定代表人或其委托代理签章：

2017年6月7日

招标代理机构（盖章）

法定代表人或其委托代理签章：

2017年6月5日

广州公共资源交易中心


（盖章）

2017年6月8日

交易确认章

广州公共资源交易中心

注：我司已更名为广州珠江监理咨询集团有限公司。

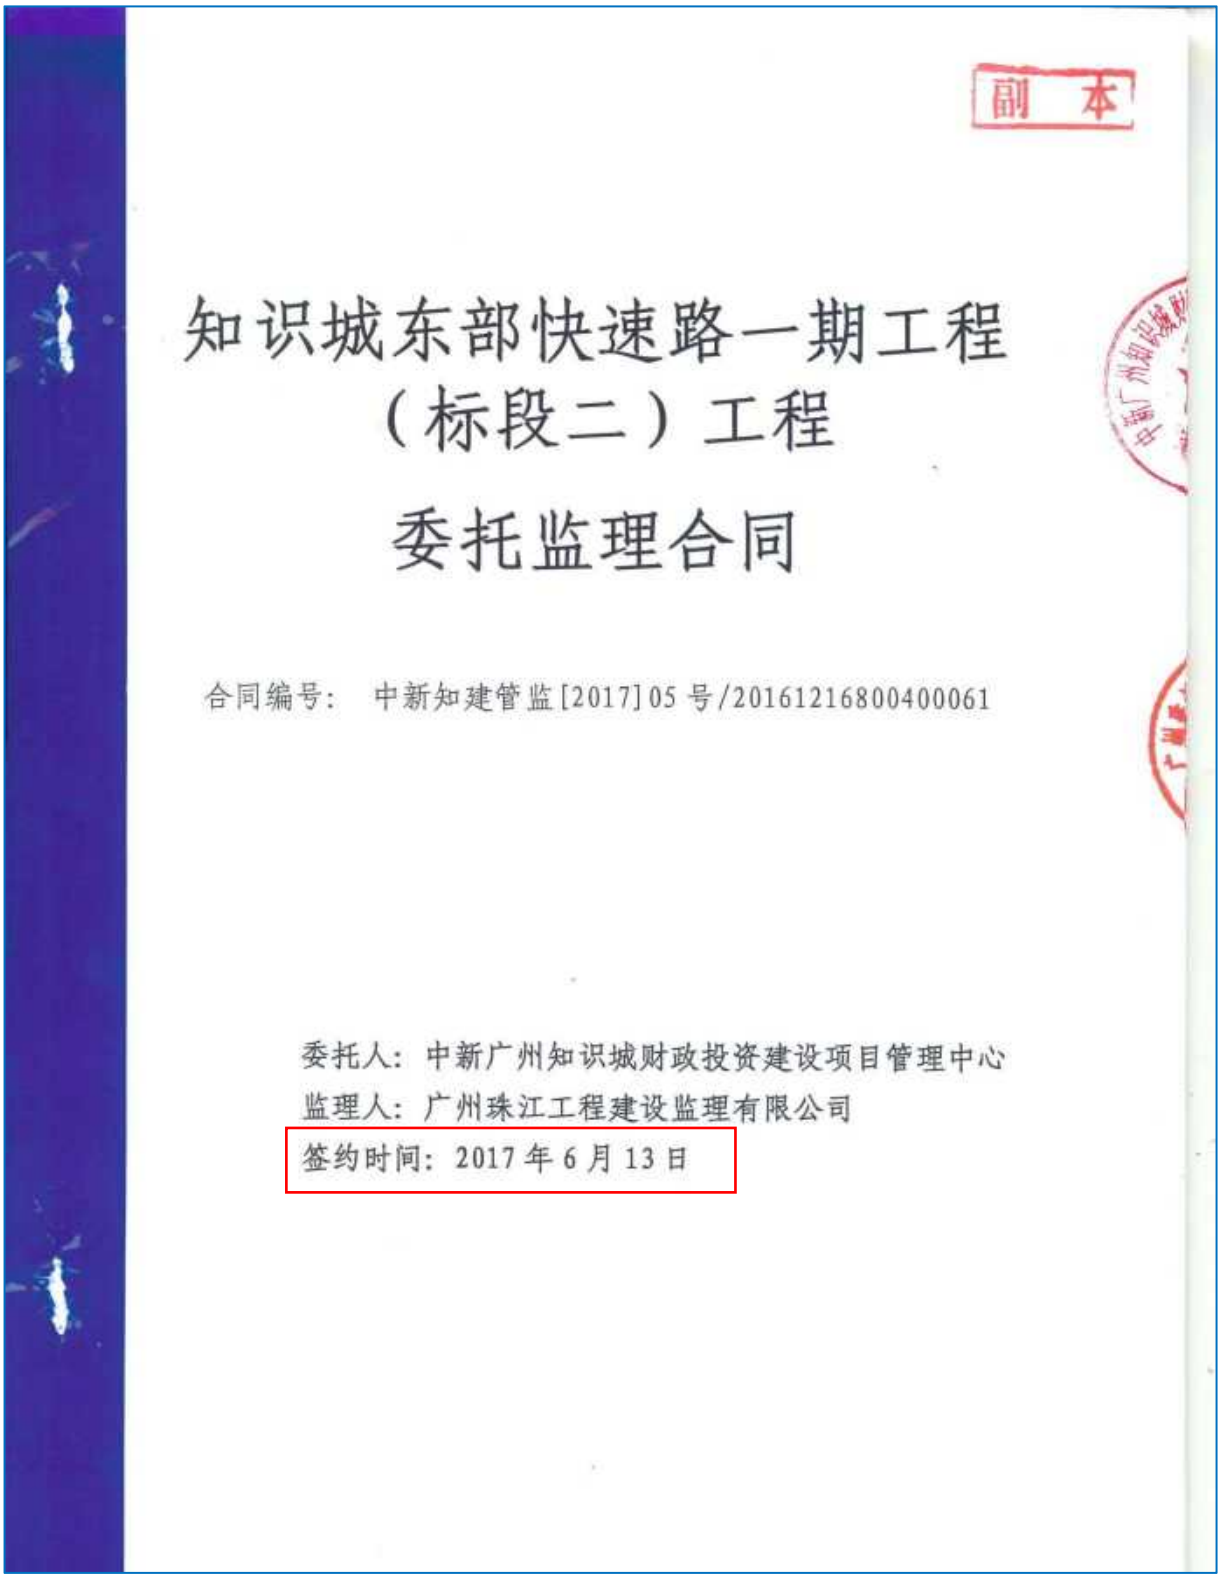
副 本

知识城东部快速路一期工程（标段二）工程

委托监理合同

合同编号： 中新知建管监[2017]05号/20161216800400061

委托人：中新广州知识城财政投资建设项目管理中心

监理人：广州珠江工程建设监理有限公司

签约时间：2017年6月13日

注：我司已更名为广州珠江监理咨询集团有限公司。

第一章　协议书

中新广州知识城财政投资建设项目管理中心（以下称委托人）与广州珠江工程建设监理有限公司（以下称监理人）依照《中华人民共和国合同法》、《中华人民共和国建筑法》及其他有关法律、行政法规、部门规章、地方性法规和规章，遵循平等、自愿、公平和诚实信用的原则，双方就知识城东部快速路一期工程（标段二）监理工程委托监理事宜协商一致，订立本合同。

一、监理工程概况

（1）工程名称：知识城东部快速路一期工程（标段二）监理

（2）工程地点：中新广州知识城

（3）工程规模：东部快速路道路等级为城市快速路，新建道路全长 13494 米，南起广河高速公路，北至钟太快速路交叉口，主线双向 6 车道，主线路宽（不含辅道）32 米。工程采用分期实施的方式，一期工程范围为与穗莞深城际并线的路段及知识城主城区和先行开发区的区域，具体范围为规划二路至规划六路之间，桩号为 K3+480～K11+200 段，长度为 7720 米，含辅道道路宽度 40.5 米～56 米，车行道为双向 8 车道～10 车道。本次招标范围为东部快速路一期标段二，标段二为北段，从规划五路至规划六路，桩号 K6+980~K11+200，长 4.22 公里。建设内容包括道路、桥隧、排水、交通、照明及绿化景观工程等内容，桥梁单跨跨度大于 40 米。

（4）工程总投资：投资总额 48717 万元（工程费 42264 万元、工程建设其他费用 3424 万元，预备费 2320 万元）

（5）工程质量标准：合格

二、监理报酬

本合同的监理报酬总额暂定为 7002842.57 元，最终结算的监理费以广州开发区财政局或其授权委托单位审定为准。如审计部门实施审计的，最终监理费以审计结果为准。

1

注：我司已更名为广州珠江监理咨询集团有限公司。

三、本协议书中的有关词语含义与本合同《专用条件》、《标准条件》中赋予它们的定义相同。

四、下列文件应被认为是组成本合同的一部分，并互为补充和解释，如各文件存在冲突之处，以如下排列次序在前者优先适用：

（1）本合同履行期间委托人与监理人双方签订的补充合同（协议）或修正文件；

（2）国家和广东省、广州市、开发区关于知识城东部快速路一期工程（标段二）监理工程的有关文件；

（3）本协议书；

（4）中标通知书；

（5）本合同专用条款；

（6）本合同附件；

（7）本合同标准条款；

（8）本合同工程监理招标文件（含招标文件补充文件、澄清文件、答疑文件等，属本条第（3）、（5）、（6）、（7）项内容的除外）；

（9）本合同工程监理投标文件（含投标文件澄清等，属本条前述各项内容的除外）；

（10）委托人关于工程管理的各项制度、规定；

（11）组成本合同的其他文件。

通过上述顺序解释仍无法明确的事项，由委托人与监理人协商解决；如协商不成，由委托人按照公平合理和有利于本合同工程建设的原则作出决定，监理人应无条件执行。

五、本合同自委托人、监理人双方法定代表人（或其授权代理人）签字并加盖法人公章之日起生效，至本合同工程质量保修期满且本合同工程竣工结算经政府主管部门审定满 60 日并且双方的责任、义务履行完毕时终止。

六、本合同正本一式两份，委托人、监理人各执一份；副本八份，委托人执五份，监理人执三份。合同正、副本具有同等效力，但当合同正本与副本的表述不一

致时，以合同正本为准。

本合同工程总监理工程师姓名：袁景荣。 职务（职称）：高级工程师 。

委托人：中新广州知识城财政投资建设项目管理中心

法定代表人：

委托代理人：

住所：广州市黄埔区九龙镇九龙大道北万科幸福誉商业街 2 楼

电话：020-28208987

传真：

开户银行：

帐号：

监理人：广州珠江工程建设监理有限公司

法定代表人：

委托代理人：

住所：：广州市越秀区永泰路50 号 101 房

电话：020-28675075

传真：

开户银行：建行广州帝景大厦支行

帐号：44001491204053001534

签订地点：广东省广州市黄埔区。

注：我司已更名为广州珠江监理咨询集团有限公司。

市政竣·通-11

市政基础设施工程

建设工程竣工验收报告

工程名称：知识城东部快速路一期工程（标段二）施工总承包

建设单位（公章）：中新广州知识城财政投资建设项目管理中心
（代建）广州高新建设开发集团有限公司

竣工验收日期：2022 年 06 月 28 日

发出日期：2022 年 06 月 28 日

市政基础设施工程

填 写 说 明

1. 工程竣工验收报告由建设单位负责填写，向备案机关提交。
2. 填写内容要求真实，语言简练，字迹清楚。
3. 工程竣工报告一式五份，建设单位、监督站、备案机关、施工单位及城建档案部门各持一份。

市政基础设施工程

工程名称	知识城东部快速路一期工程（标段二）施工总承包	工程地点	中新广州知识城
工程规模（建筑面积，道路桥梁长度等）	道路全长4220m，道路面积157273m²，道路路宽（含辅道）39米～89.5米，双向8～10车道。本项目包含三座跨线大桥，其中六横路跨线桥长454.98m，龙溪大道跨线桥长391.28m，玉兰大道跨线桥长529.08m，桥梁单跨最大跨度78m，桥下净空不小于5.0m。最大排水管管径1.5m。道路照明为LED路灯，道路沥青摊铺面积157273m²。绿化（铺草皮及喷播草籽）面积76906.53m²	工程造价（万元）	42975.993496
结构类型	钢筋混凝土结构 沥青混凝土路面	开工日期	2017 年 12 月 11 日
施工许可证号		竣工日期	2022 年 06 月 28 日
监督单位	广州开发区建设工程质量安全监督站	监督登记号	K2017100150
建设单位	中新广州知识城财政投资建设项目管理中心（代建）广州高新建设开发集团有限公司	总施工单位	广州工程总承包集团有限公司
勘察单位	广东有色工程勘察设计院	施工单位（土建）	广州工程总承包集团有限公司
设计单位	中国恩菲工程技术有限公司	施工单位（设备安装）	/
监理单位	广州珠江监理咨询集团有限公司	工程检测单位	广东建粤工程检测有限公司
			广州市开发区建设工程检测中心有限公司
其他主要参建单位	太原市政建设集团有限公司		广东穗鑫工程质量检测中心有限公司
			广东省有色工业建筑质量检测站有限公司

专项验收情况			
专项验收名称	证明文件发出日期	文件编号	对验收的意见
单位（子单位）工程质量竣工验收记录	2022 年 06 月 10 日	市政验-17	同意验收，质量合格。
	年 月 日		
	年 月 日		
法律法规规定的其他验收文件	年 月 日		
	年 月 日		
	年 月 日		
	年 月 日		
	年 月 日		
	年 月 日		

附有关证明文件			
施工许可证			
施工图设计文件审查意见	2017年5月4号	省施审〔2017〕067	合格
工程竣工报告	2022年6月20日	市政管-4	合格
工程质量评估报告	2022年6月21日	市政验-18	合格
勘查质量检查报告	2022年6月24日	市政验-19	合格
设计质量检查报告	2022年6月24日	市政验-20	合格
工程质量保修书	2022年6月24日	市政验-22	合格

市政基础设施工程

工程完成情况	已按要求完成工程设计和合同约定的内容，同意验收，工程质量验收合格。	
工程质量情况	土建	工程质量合格。
	设备安装	工程质量合格。
工程未达到使用功能的部位（范围）	无	
参加验收单位意见	建设单位	监理单位
	（公章） 项目负责人： 年 月 日	（公章） 总监理工程师：（执业资格证章） 年 月 日
	施工单位	
	（公章） 项目负责人：（执业资格证章） 年 月 日	
	分包单位	设计单位
	（公章） 项目负责人：（执业资格证章） 年 月 日	（公章） 项目负责人：（执业资格证章） 年 月 日
	勘察单位	
	（公章） 项目负责人：（执业资格证章） 年 月 日	

完工项目监理合同履行情况反馈表

编码：ZJ.R-35

广州高新建设开发有限公司：

为了改进我司的监理工作，进一步提高监理水平，我司正对知识城东部快速路一期工程（标段二）（工程名称）的监理合同履行情况进行检查和评价，望贵司能客观地填写如下调查表并提出宝贵意见，感谢您对我们工作的支持和帮助！

广州珠江监理咨询集团有限公司

2022 年 6 月 5 日

对于知识城东部快速路一期工程（标段二）（工程名称）的监理合同履行情况，请在下面相应表格内填写具体分值，做出评价和提出宝贵意见。

评价项目	评分	意见或建议
服务质量	95	
服务态度	95	
监理效果	90	
职业道德	95	
工作纪律	90	
总体评价（按上述评价项目的平均值计算）	90	

注：总体评价 100~90 分为优秀，89~80 分为良，79~70 分为合格，69-60 为基本满意，59 以下为不满意。

单位名称（盖章）

2022 年 6 月 10 日

中 标 通 知 书

广州公资交(建设)字 [2018] 第 [04157] 号

广州珠江工程建设监理有限公司：

经评标委员会推荐，招标人确定你单位为灵新大道改扩建工程施工监理的中标单位，承包内容为招标文件所规定的发包内容，中标价为人民币贰仟捌佰捌拾肆万壹仟捌佰元（￥2884.18万元）。

其中：

项目负责人姓名：刘昭民

招标人（盖章）

法定代表人或其委托代理签章：

2018 年 6 月 5 日

招标代理机构（盖章）

法定代表人或其委托代理签章：

2018 年 6 月 5 日

广州公共资源交易中心

见证（盖章）

2018 年 6 月 5 日

注：我司已更名为广州珠江监理咨询集团有限公司。



广州南沙开发区工程项目

项目编号：

灵新大道改扩建工程

施工监理

合 同 文 件



合同编号：穗南基建合[2018]766号

业　　主：广州市南沙区基本建设办公室

承 包 单 位：广州珠江工程建设监理有限公司

二〇一八 年 六 月

注：我司已更名为广州珠江监理咨询集团有限公司。

合同协议书

本协议书由广州市南沙区基本建设办公室（以下简称“业主”）为一方与 广州珠江工程建设监理有限公司（以下简称“承包单位”）为另一方于 2018 年 6 月签署。

鉴于业主拟修建 灵新大道改扩建 工程，并通过 2018 年 6 月 5 日的中标通知书（编号：广州公资交（建设）字【2018】第[04157]号）接受承包人为本工程的监理单位，及以￥28841800.00 元 （大写：人民币贰仟捌佰捌拾肆万壹仟捌佰元整 ）为本工程监理服务所作的投标文件，为此双方达成如下协议：

1、业主和建设管理单位委托监理单位监理的工程（以下简称“本工程”）概况如下：

工程名称：灵新大道改扩建工程施工监理 ；

工程地点：广州南沙开发区；

监理范围：包括项目实施阶段的施工前期准备、施工管理、投资控制、竣工验收、工程结算、资产移交、质量保修等工作，并对工程项目进行质量、进度、投资、合同、信息、安全、环保等方面进行有效管理和控制，直至办理竣工验收手续和工程结算、质量保修期满等的全过程监理服务和工程相关协调工作。

监理范围与业主和建设管理单位签订的建设管理合同所包含的工程范围相同。

2、本合同中的措词和用语与所属的监理合同条款及有关附件同义。

3、下列文件均为本合同的组成部分：

1）合同实施期间双方签订的补充或修正文件 ；（如有则附）

2）本合同协议书；

3）中标通知书；

4）合同专用条款；

5）合同通用条款；

6）本合同标准性文件；（如有则附）

7）标准规范及有关技术文件、图纸；

8）招标文件及有关问题澄清；

9）投标文件及投标文件问题澄清；

10）合同附件及其他文件。

上述文件应被实质上响应招标文件并认为是互为补充和解释的，如上述各部分存在不一致之处，以先后排列次序为准。

4、监理单位同意，按照本合同的规定，承担本工程合同规定范围内的监理业务。

5、业主同意按照本合同注明的期限、方式、币种，向监理单位支付酬金。

6、合同签订时的银行账户及账号为预付款及进度款拨付的唯一账户及账号。

7、本合同的监理业务自建设管理单位正式通知监理单位进场之日开始实施，至本工程竣工验收合格、备案完成后并且保修期满为止。

8、本合同生效后，合同当事人认为必要时，到工商行政管理部门鉴证。各方履行完合同规定的义务后，本合同即行终止。

9、 未尽事宜，经合同当事人协商一致，签订补充协议，补充协议与本合同具有同等效力。

合同各方代表签字并加盖公章后，本合同即生效，正本一式 二 份，各方各执一份，副本一式 六 份，业主执 三 份，承包单位执 三 份，正副本具同等法律效力。

（此页以下无正文）

注：我司已更名为广州珠江监理咨询集团有限公司。

业主：广州市南沙区基本建设办公室

（盖章）

法定代表人：

联系人：

地　　址：

邮政编码：

电　　话：2018-06-29

传　　真：

承包单位：广州珠江工程建设监理有限公司

（盖章）

法定代表人：

委托代理人：

联 系 人：

地　　址：广州市越秀区永泰路50号101房

邮政编码：510000

电　　话：020-83584075

传　　真：

开户银行：建行广州帝景大厦支行

银行帐户：44001491204053001534

本合同于2018 年 6 月 签订于广州市南沙区。

注：我司已更名为广州珠江监理咨询集团有限公司。

建设单位名称变更证明

以此为准

广州市南沙区建设工程项目代建局

穗南代建〔2019〕10号

区代建局关于广州市南沙区基本建设办公室成建制划入广州市南沙区建设工程项目代建局的通知

各合同当事人（各建设工程参建方）、各入库单位:

经广州市南沙区人民政府批准，成立“广州市南沙区建设工程项目代建局”（简称区代建局），“广州市南沙区基本建设办公室”（简称区基建办）成建制划入区代建局，不再保留区基建办。2019年4月23日区代建局已依法领取《事业单位法人证书》并正式启用“广州市南沙区建设工程项目代建局”印章。现根据《中华人民共和国合同法》第六十条、第七十六条等法律的规定告知各合同当事人（各建设工程参建方）、各入库单位：自2019年4月23日起，原区基建办对外所签合同的权利义务依法由区代建局享有和承担，原合同继续履行。

特此通知。

广州市南沙区建设工程项目代建局

2019年4月26日

公开属性：主动公开

南沙区代建局　　2019年4月28日印发

中共广州市南沙区委机构编制委员会

穗南编〔2019〕53号

关于撤销广州市南沙区建设工程项目代建局的通知

区代建局：

根据市委编委《关于设立广州南沙经济技术开发区建设中心、广州南沙经济技术开发区城市更新土地整备中心等机构编制事项的批复》（穗编字〔2019〕207号），经研究，撤销广州市南沙区建设工程项目代建局。你局原承担的职责任务划归广州南沙经济技术开发区（中国（广东）自由贸易试验区广州南沙新区片区）建设中心（挂广州市南沙区建设中心牌子），并相应划转

50名事业编制至广州南沙经济技术开发区（中国（广东）自由贸易试验区广州南沙新区片区）建设中心（挂广州市南沙区建设中心牌子）。请你局及时办理事业单位法人注销登记等手续。

中共广州市南沙区委机构编制委员会

2019年8月12日

抄送：各镇（街）、区直各单位。

中共广州市南沙区委机构编制委员会　　2019年8月13日印发

广州南沙开发区(自贸区南沙片区)建设和交通局

关于灵新大道改扩建工程施工监理项目总监变更的复函

广州市南沙区建设中心:

你单位关于更换项目总监申请的函收悉，经研究，现函复如下:

鉴于灵新大道改扩建工程施工监理项目总监刘昭民因职务变动不能继续履职，同意该工程项目总监刘昭民变更为袁景荣（注册编号：44000911）。根据《广州市住房和城乡建设委员会关于加强建筑工程项目负责人管理的通知》（穗建规字〔2016〕3号）第六条规定，原项目总监刘昭民自被更换之日起三个月内不得在广州地区投标。请你单位通知监理单位使用CA证书在市住建局企业库（http://qyk.gzcc.gov.cn/SignOnServlet）申请录入相关资料办理企业诚信档案变更登记手续。

专此函复。

广州南沙经济技术开发区建设和交通局

2020年10月12日

(联系人:李炳坤，联系电话：390532255)

抄送：区质安站

市政竣·通-11

市政基础设施工程

建设工程竣工验收报告

工程名称：灵新大道改扩建工程

建设单位（公章）：广州市南沙区建设中心

竣工验收日期：2025年12月19日

发出日期：2025年12月19日

市政基础设施工程

填 写 说 明

1. 工程竣工验收报告由建设单位负责填写，向备案机关提交。
2. 填写内容要求真实，语言简练，字迹清楚。
3. 工程竣工报告一式五份，建设单位、监督站、备案机关、施工单位及城建档案部门各持一份。

市政基础设施工程

工程名称	灵新大道改扩建工程	工程地点	广州市南沙区万顷沙镇
工程规模（建筑面积、道路桥梁长度等）	珠江大道至十八涌以北全长约16.6公里，桥梁共15座；建设内容包括道路、桥梁、排水、照明、绿化、交通、电力等工程。	工程造价（万元）	193879.04
结构类型	沥青混凝土路面	开工日期	2018 年 12 月 27 日
施工许可证号	穗南开建交函[2018]512号	竣工日期	2025 年 12 月 19 日
监督单位	广州市南沙区建设工程质量安全监督站	监督登记号	NSJD20181226005
建设单位	广州市南沙区建设中心	总施工单位	中铁隧道局集团有限公司
勘察单位	广州市市政工程设计研究总院有限公司	施工单位（土建）	中铁隧道局集团有限公司
设计单位	广州市市政工程设计研究总院有限公司	施工单位（设备安装）	/
监理单位	广州珠江监理咨询集团有限公司	工程检测单位	广州建设工程质量安全检测中心有限公司
			广州市市政工程试验检测有限公司
建设管理单位	广州南沙区珠江建设项目管理有限公司		广东省建设工程质量安全检测总站有限公司
		其他主要参建单位	/


专项验收情况			
专项验收名称	证明文件发出日期	文件编号	对验收的意见
单位（子单位）工程质量竣工验收记录	2025 年 12 月 10 日	市政竣·通-10	验收合格
	2025 年 12 月 10 日	市政竣·通-10	验收合格
	2025 年 12 月 10 日	市政竣·通-10	验收合格
	2025 年 12 月 10 日	市政竣·通-10	验收合格
	2025 年 12 月 10 日	市政竣·通-10	验收合格
	2025 年 12 月 10 日	市政竣·通-10	验收合格
	2025 年 12 月 10 日	市政竣·通-10	验收合格
法律法规规定的其他验收文件	年 月 日	/	/
	年 月 日	/	/


附有关证明文件			
施工许可证	资料齐全	/	/
施工图设计文件审查意见	资料齐全	/	/
工程竣工报告	资料齐全	/	/
工程质量评估报告	资料齐全	/	/
勘查质量检查报告	资料齐全	/	/
设计质量检查报告	资料齐全	/	/
工程质量保修书	资料齐全	/	/

市政基础设施工程

工程完成情况		（1）起点至六涌（K0-164.66～K2+960）、七涌半至九涌半（K4+840～K7+000）、十七涌至十八涌（K15+260～K16+460）已按合同约定全部完成施工。 （2）六涌至七涌半（K2+960～K4+840）根据2023年11月2日区管委会会议要求，同意将该段未完成工程内容由区建设中心办理甩项，后续由产业园管理局负责统筹纳入南沙枢纽项目实施。对已完成的工程进行现状验收。 （3）八涌半至十七涌（K5+880～K15+260）根据2023年5月11日区管委会会议要求，同意将灵新大道改扩建工程涉南珠城际线共线段9.38公里未完成工程内容由区建设中心办理甩项，纳入南沙大型城市综合体配套市政工程一并立项，由广州地铁集团有限公司负责项目建设工作。对已完成的工程进行现状验收。
工程质量情况	土建	（1）起点至六涌(K0-164.66~K2+960)、七涌半至九涌半(K4+840~K7+000)、十七涌至十八涌(K15+260~K16+460)已按合同约定和设计文件要求完成了全部施工内容。经检查验收，其质量控制资料基本齐全、记录准确真实、完整；经抽查主要项目及一般项目均达到设计要求和工程质量检验标准的有关要求，工程质量符合有关法律法规和工程建设强制性标准的有关规定。质量责任各方一致认为本工程的质量符合设计规范要求以及合同约定，质量合格，通过竣工验收。 （2）根据区管委会工作会议纪要(穗南开管工会纪(2023) 1211号、穗南开管工会纪(2023) 52号)要求，该工程六涌至七涌半(K2+960~K4+840)和九涌半至十七涌(K7+700~K15+260)由建设中心办理甩项，后续工程分别移交给区产业园管理局和地铁公司实施，并组织各方对已完工的工程进行现状验收。经验收组验收检查，该甩项范围内已完成工程的质量控制资料基本齐全、记录准确真实、完整。经抽查主要项目及一般项目均达到设计要求和工程质量检验标准的有关要求，工程质量符合有关法律法规和工程建设强制性标准的有关规定。质量责任各方一致认为本范围已完成工程的质量符合设计规范要求以及合同约定，质量合格，同意通过现状验收。
	设备安装	/
工程未达到使用功能的部位（范围）		无
参加验收单位意见	建设单位	（公章） 项目负责人： 2025年12月19日
	监理单位	（公章） 总监理工程师：（执业资格证章） 2025年12月19日
	施工单位	（公章） 项目负责人：（执业资格证章） 2025年12月19日
	建设管理单位	（公章） 项目负责人：（执业资格证章） 2025年12月19日
	设计单位	（公章） 项目负责人：（执业资格证章） 2025年12月19日
	勘察单位	（公章） 项目负责人：（执业资格证章） 2025年12月19日

相关图纸证明

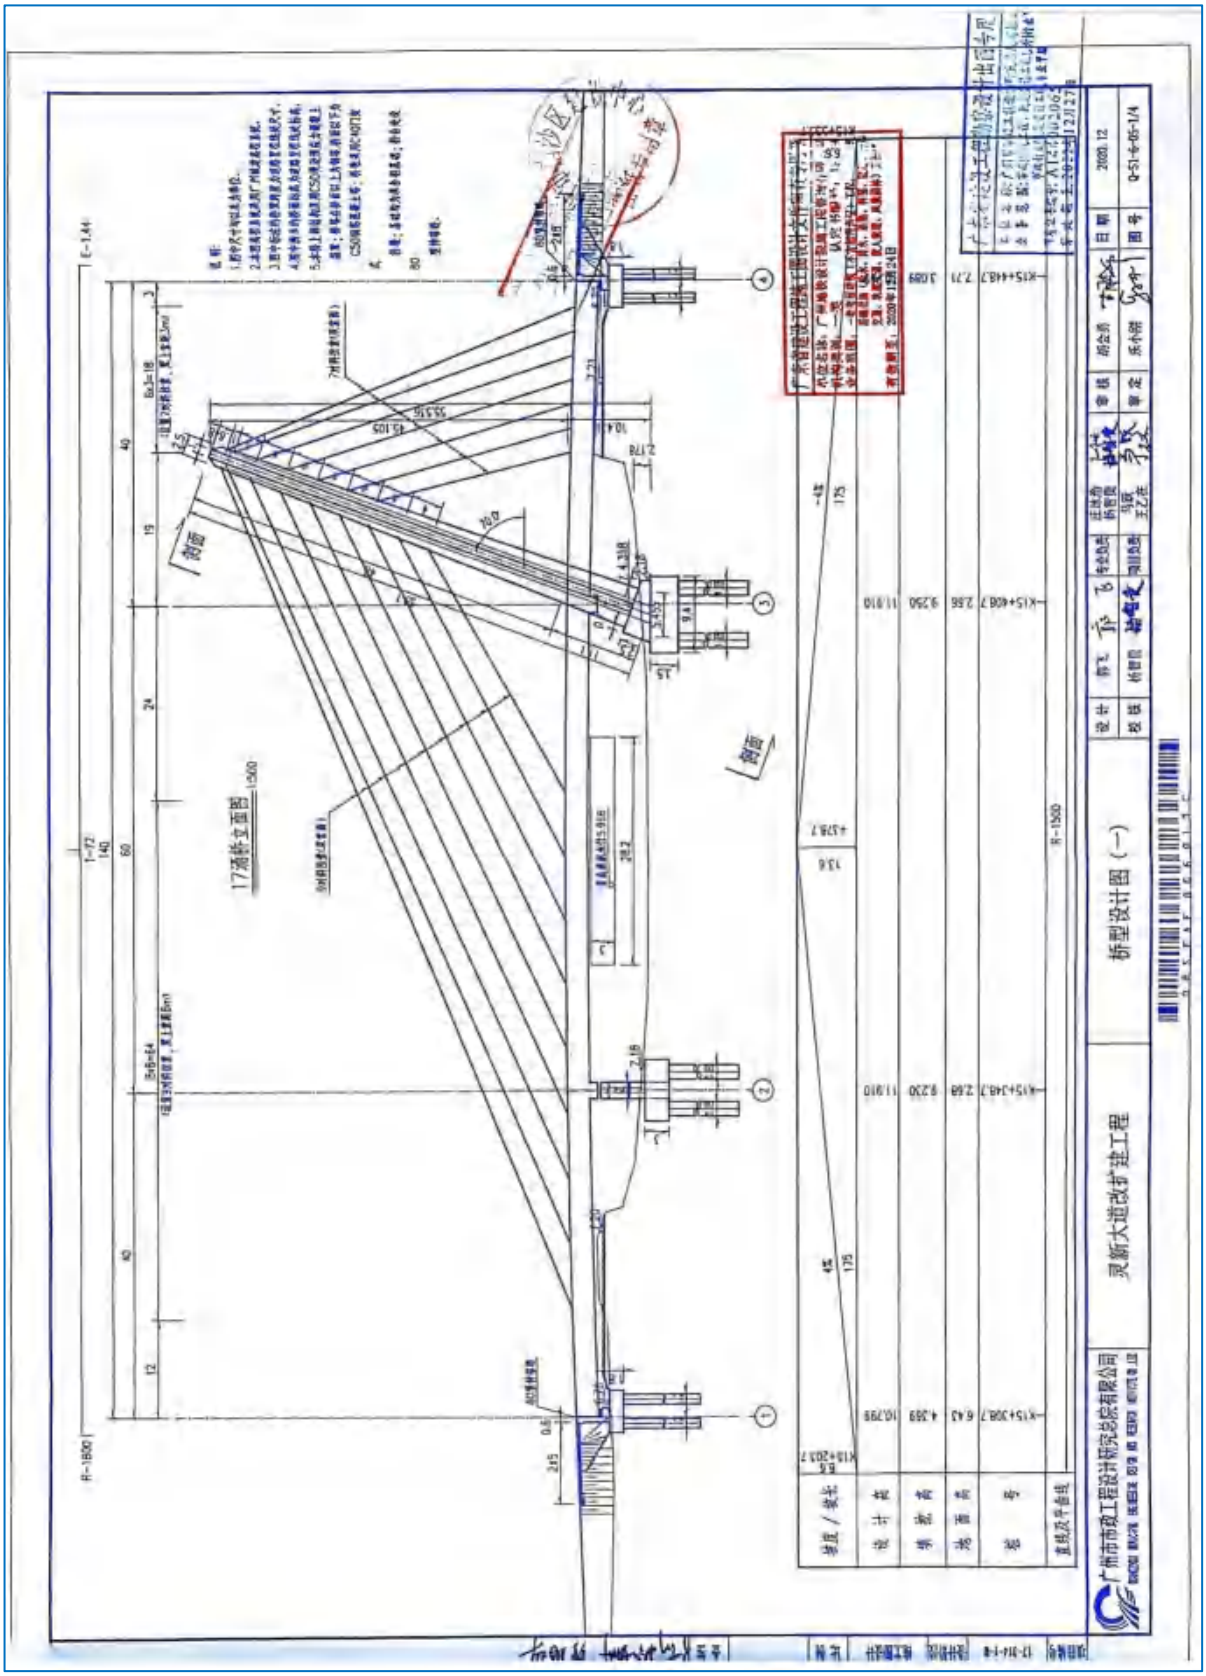
桥型设计图（一）
灵新大道改扩建工程
广州市市政工程设计研究总院有限公司
17#桥立面图 1:500
剖面
剖面
R=1800
R=1500
K15+448.7
K15+468.7
K15+348.7
K15+308.7
K15+203.7
2.71
2.56
2.68
6.43
3.089
9.250
9.230
4.389
11.810
11.810
10.798
设计者
外观者
地面者
桩号
坡度/坡长
直线及平曲线
2020.12
0-51-6-05-1/4

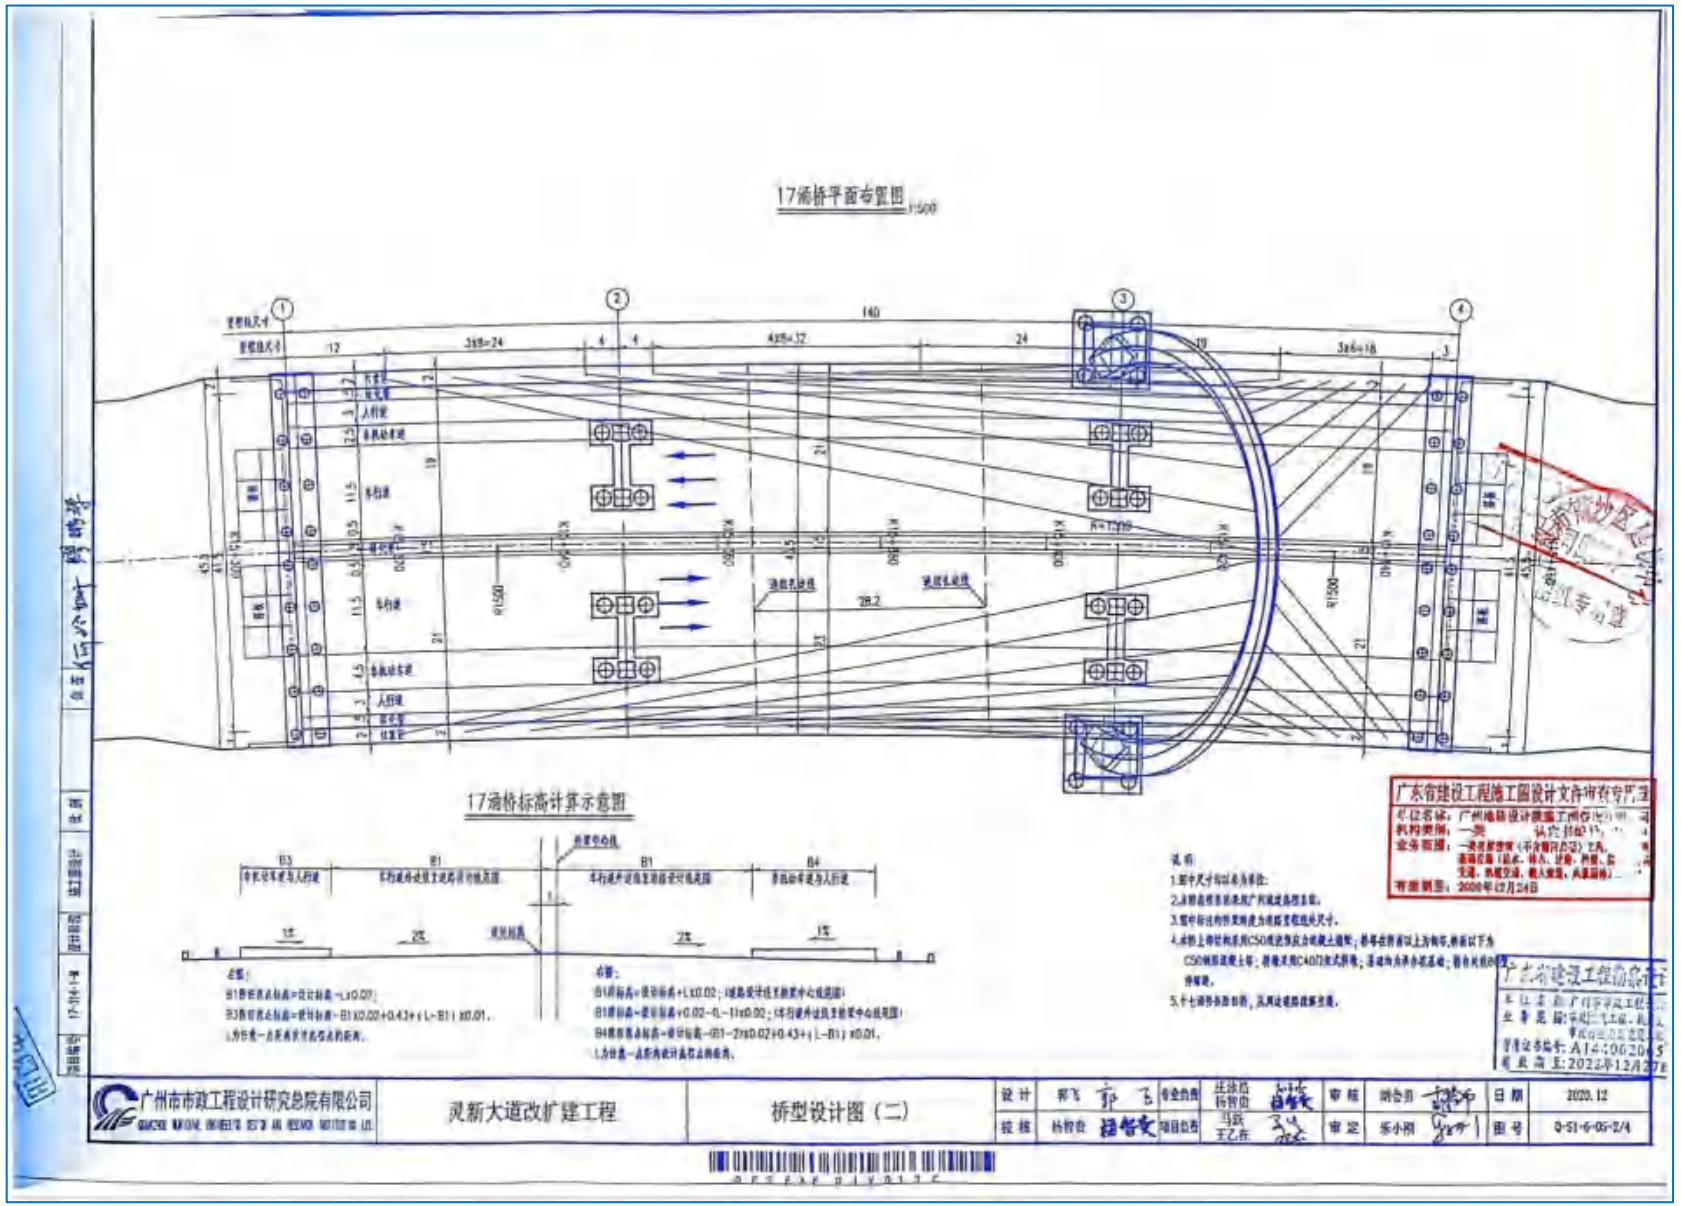
17#桥平面布置图 1:500
17#桥标高计算示意图
说明
1.图中尺寸均以米为单位;
2.本图适用于施工图设计;
3.图中标注的节点构造为概要性轮廓尺寸。
4.本桥上部结构采用C50现浇预应力砼箱梁;桥墩台帽采用以上为例外,余采用以下为
C50钢筋混凝土帽;桥墩采用C40钢筋混凝土墩柱;基础均为承台基础;桥台处设台
背耳墙。
5.个十桥部分图纸,其构造详图详见。
广东省建设工程施工图设计文件审查专用章
有效期至:2022年12月27日
广州市市政工程设计研究总院有限公司
灵新大道改扩建工程
桥型设计图(二)
设计 郭飞
校核 杨智安
专业负责
项目负责
批准 杨智安
审核 胡合勇
审定 乐小刚
日期 2020.12
图号 0-S1-6-05-2/4

完工项目监理合同履行情况反馈表

编码：ZJ.R-35

广州南沙经济技术开发区建设中心：

为了改进我司的监理工作，进一步提高监理水平，我司正对灵新大道改扩建工程施工监理合同（工程名称）的监理合同履行情况进行检查和评价，望贵司能客观地填写如下调查表并提出宝贵意见，感谢您对我们工作的支持和帮助！

广州珠江监理咨询集团有限公司

2025 年 12 月 30 日

对于灵新大道改扩建工程施工监理合同（工程名称）的监理合同履行情况，请在下面相应表格内填写具体分值，做出评价和提出宝贵意见。

评价项目	评分	意见或建议
服务质量	100	整体服务优秀
服务态度	100	
监理效果	100	
职业道德	100	
工作纪律	100	
总体评价（按上述评价项目的平均值计算）	100	

注：总体评价 100~90 分为优秀，89~80 分为良，79~70 分为合格，69-60 为基本满意，59 以下为不满意。

单位名称（盖章）广州南沙经济技术开发区建设中心

2025 年 12 月 30 日

投标人获奖情况一览表

投标人名称：中交第一公路勘察设计研究院有限公司、中铁二院工程集团有限责任公司、何显毅建筑工程师楼地产发展顾问有限公司、中国电建集团西北勘测设计研究院有限公司、广州珠江监理咨询集团有限公司

序号	建设单位	项目名称	获奖颁发单位	获奖日期	证明文件页码
1	呼和浩特市市政工程管理局	呼和浩特市西二环南延伸段快速化改造工程(二标段）	中国施工企业管理协会	2021 年 12 月/日	191
2	中国葛洲坝集团股份有限公司	荆州市城北快速路(引江济汉渠-上海大道)建设工程	中国施工企业管理协会	2023 年 12 月/日	191

注：后附业绩证明材料。


中交第一公路勘察设计研究院有限公司
你单位勘察及设计的呼和浩特市西二环南延伸段快速化改造工程（二标段）荣获
2020-2021年度国家优质工程奖。
特发此证。
中国施工企业管理协会
二〇二一年十二月


中交第一公路勘察设计研究院有限公司
你单位勘察及设计的荆州市城北快速路（引江济汉渠-上海大道）建设工程 荣获
2022-2023年度国家优质工程奖。
特发此证。
中国施工企业管理协会
二〇二三年十二月

项目责任设计师简历表

投标人名称：中交第一公路勘察设计研究院有限公司、中铁二院工程集团有限责任公司、何显毅建筑工程师楼地产发展顾问有限公司、中国电建集团西北勘测设计研究院有限公司、广州珠江监理咨询集团有限公司

姓名	邹正其	性别	男	年龄	50
学历及专业	本科 交通土建工程		职称及专业	正高级工程师 桥梁工程	
参加工作年限	26 年		从事项目责任设计师工作年限	16 年	
主要工作经历	2000 年进入中交第一公路勘察设计研究院有限公司负责桥梁结构等相关专业工作至今。				

类似项目业绩

建设单位	**项目名称**	**合同金额（万元）**	**合同范围及内容**	**合同签订日期**	**履约评价情况**	**证明文件页码**
上海浦东工程建设管理有限公司	周邓快速路(S3-G1503)新建工程 5 标	2875.06	主线高架道路等级:城市快速路，设计时速 80km/h。高架桥全长 2.18km，最大单跨 60m。全线标准段采用双向 6 车道。	2022 年 8 月 1 日	优秀	199-212
内蒙古和林格尔新区基础设施开发建设投资有限公司	内蒙古和林格尔新区金盛快速路提升改造工程(南段+北段)、内蒙古和林格尔新区金盛一路工程、金盛二路工程设计与施工	8160	内蒙古和林格尔新区金盛快速路提升改造工程(南段+北段)内容包括南段为新区北环路起点至呼市绕城高速南段;北段为大黑河南岸至南二环	2018 年 1 月 10 日	优良	213-222

	(EPC)总承包		段			
内蒙古和林格尔新区基础设施开发建设投资有限公司	内蒙古和林格尔新区2018年市政基础设施建设项目勘察、设计三标段----内蒙古和林格尔新区基础设施建设项目(一期)1号、48号路道路及配套管网工程项目勘察、设计	2226.9689	内蒙古和林格尔新区基础设施建设项目(一期)1号、48号路道路及配套管网工程项目新建道路2条,全长9637米。	2018年6月18日	优良	223-231

注：后附业绩证明材料。



姓 名 邹正其

性 别 男 民 族 汉

出 生 1976 年 10 月 25 日

住 址 西安市碑林区友谊西路87号1栋22层2号

公民身份号码 321083197610255173




中华人民共和国

居民身份证

签发机关 西安市公安局碑林分局

有效期限 2026.02.14-长期

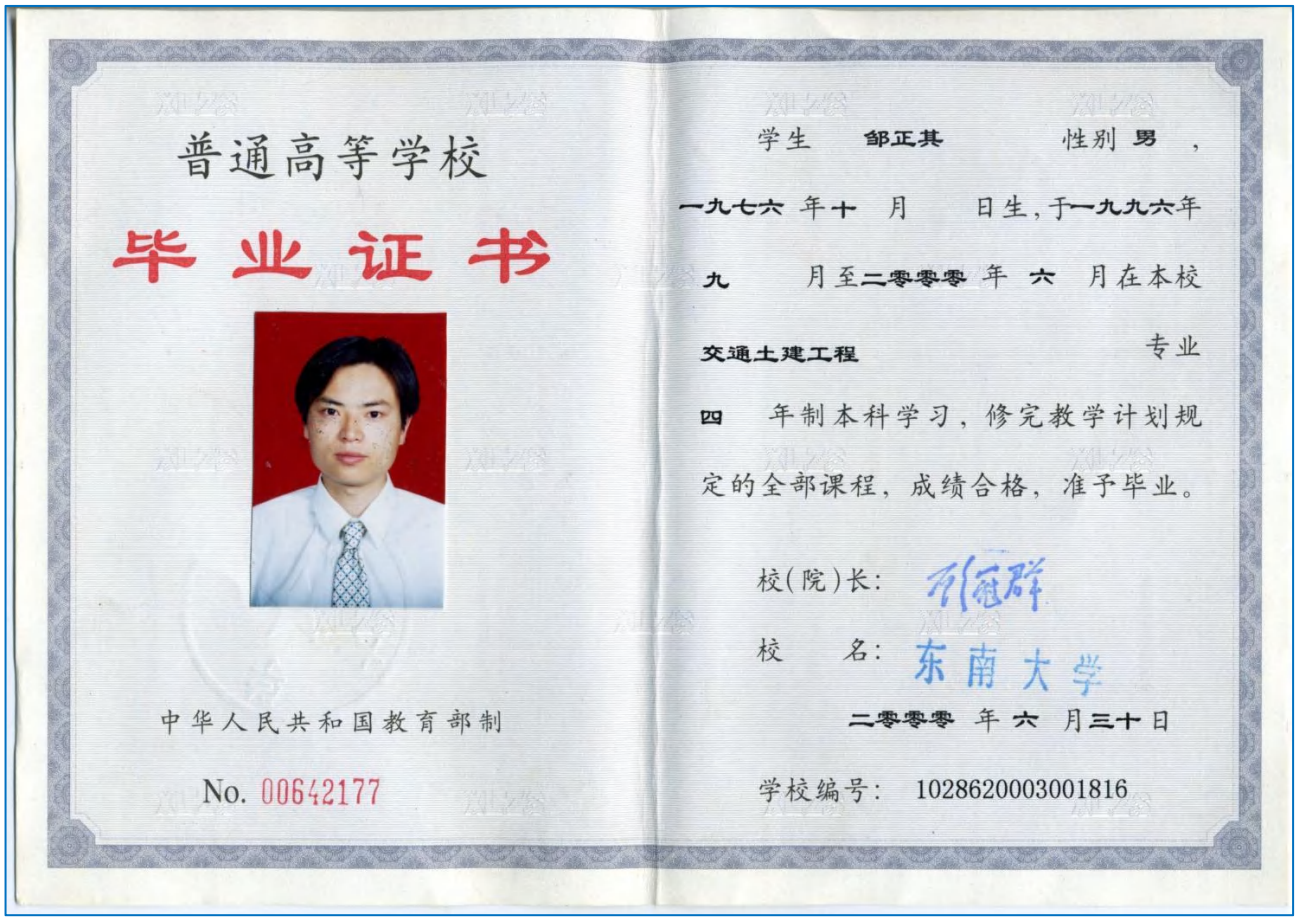

普通高等学校

毕业证书

中华人民共和国教育部制

No. 00642177

学生 邹正其 性别 男，

一九七六 年十 月 日生，于一九九六年

九 月至二零零零 年 六 月在本校

交通土建工程 专业

四 年制本科学习，修完教学计划规定的全部课程，成绩合格，准予毕业。

校(院)长：

校 名：东南大学

二零零零 年 六 月三十 日

学校编号：1028620003001816

经中华人民共和国人力资源和社会保障部授权批准，由中国交通建设集团有限公司统一印制本证书。它表明持证人通过颁发单位专业技术职务任职资格评审委员会评审，由评审单位颁发，具有相应的专业技术资格水平。

This certificate is authorized and approved by the Ministry of Human Resources and Social Security of the People's Republic of China and is uniformly printed by China Communications Construction Group and issued by the Competent Appraising and Approval Committee,proving the holder has been appraised and duly approved thereafter by the said Committee and found tohave met the prescribed professional and technical requirements and thus have the competence for jobs relating thereto.



姓　名 Name　邹正其

性　别 Sex　男

出生年月 Date of Birth　1976.10

工作单位 Company Name　中交第一公路勘察设计研究院有限公司

编　号 Number　1220245

系列名称 Category　工程系列

资格名称 Competent for　正高级工程师

专业名称 Speciality　桥梁工程

评审时间 Date of Appraisal　2022.09.23

专业技术资格评审委员会（章）

APPRAISING AND APPROVAL COMMITTEE FOR PROFESSIONAL & TECHNICAL COMPETENCE

中国交通建设集团有限公司制发

Designed and Issued by China Communications Construction Group

使用有效期：2026年02月03日
-2026年08月02日

中华人民共和国一级注册结构工程师

注册执业证书

本证书是中华人民共和国一级注册结构工程师的执业凭证，准予持证人在执业范围和注册有效期内执业。



姓　　名：邹正其

性　　别：男

出生日期：1976年10月25日

注册编号：S20146101229

聘用单位：中交第一公路勘察设计研究院有限公司

注册有效期：2024年03月11日-2027年06月30日

中华人民共和国
住房和城乡建设部

行政审批专用章（3）

个人签名：邹正其

签名日期：2026年2月3日

发证日期：2024年03月11日

验证编号:10026051119237459

陕西省城镇职工基本养老保险
参保缴费证明

验证二维码　"陕西养老保险"APP

姓名:邹正其　　身份证号:321083197610255173　　个人编号:61010000441255

现缴费单位名称:中交第一公路勘察设计研究院有限公司

序号	缴费年度	缴费月份	个人缴费	对应缴费单位名称	经办机构
1	2001	200110-200112	181.62	中交第一公路勘察设计研究院有限公司	西安市养老保险经办处
2	2002	200201-200212	726.48	中交第一公路勘察设计研究院有限公司	西安市养老保险经办处
3	2003	200301-200312	938.28	中交第一公路勘察设计研究院有限公司	西安市养老保险经办处
4	2004	200401-200412	1590.12	中交第一公路勘察设计研究院有限公司	西安市养老保险经办处
5	2005	200501-200512	3100.8	中交第一公路勘察设计研究院有限公司	西安市养老保险经办处
6	2006	200601-200612	3100.8	中交第一公路勘察设计研究院有限公司	西安市养老保险经办处
7	2007	200701-200712	3100.8	中交第一公路勘察设计研究院有限公司	西安市养老保险经办处
8	2008	200801-200812	2880	中交第一公路勘察设计研究院有限公司	西安市养老保险经办处
9	2009	200901-200912	2880	中交第一公路勘察设计研究院有限公司	西安市养老保险经办处
10	2010	201001-201012	2880	中交第一公路勘察设计研究院有限公司	西安市养老保险经办处
11	2011	201101-201112	3648	中交第一公路勘察设计研究院有限公司	西安市养老保险经办处

现参保经办机构:西安市养老保险经办处　　打印时间:2020-05-11 16:33:36

第1页/共70页

说明：1、本证明作为陕西省城镇职工基本养老保险参保缴费证明。2、本证明采用电子验证方式，不再加盖鲜章。如需查验真伪，可通过手机自行下载二维码，下载“陕西社会保险”APP，点击“我要证明—参保证明真伪验证”查验。3、本证明复印有效，验证有效期至2026年07月10日，有效期内验证编号可多次使用。

验证编号:10026051119237459

陕西省城镇职工基本养老保险
参保缴费证明

验证二维码　"陕西养老保险"APP

姓名:邹正其　　身份证号:321083197610255173　　个人编号:61010000441255

现缴费单位名称:中交第一公路勘察设计研究院有限公司

序号	缴费年度	缴费月份	个人缴费	对应缴费单位名称	经办机构
12	2012	201201-201212	4320	中交第一公路勘察设计研究院有限公司	西安市养老保险经办处
13	2013	201301-201312	5280	中交第一公路勘察设计研究院有限公司	西安市养老保险经办处
14	2014	201401-201412	8640	中交第一公路勘察设计研究院有限公司	西安市养老保险经办处
15	2015	201501-201512	9600	中交第一公路勘察设计研究院有限公司	西安市养老保险经办处
16	2016	201601-201612	9600	中交第一公路勘察设计研究院有限公司	西安市养老保险经办处
17	2017	201701-201712	9600	中交第一公路勘察设计研究院有限公司	西安市养老保险经办处
18	2018	201801-201812	10560	中交第一公路勘察设计研究院有限公司	西安市养老保险经办处
19	2019	201901-201912	11616	中交第一公路勘察设计研究院有限公司	西安市养老保险经办处
20	2020	202001-202012	13939.2	中交第一公路勘察设计研究院有限公司	西安市养老保险经办处
21	2021	202101-202112	17432.64	中交第一公路勘察设计研究院有限公司	西安市养老保险经办处
22	2022	202201-202212	18844.8	中交第一公路勘察设计研究院有限公司	西安市养老保险经办处

现参保经办机构:西安市养老保险经办处　　打印时间:2020-05-11 16:33:36

第2页/共70页

说明：1、本证明作为陕西省城镇职工基本养老保险参保缴费证明。2、本证明采用电子验证方式，不再加盖鲜章。如需查验真伪，可通过手机自行下载二维码，下载“陕西社会保险”APP，点击“我要证明—参保证明真伪验证”查验。3、本证明复印有效，验证有效期至2026年07月10日，有效期内验证编号可多次使用。

验证编号:10026051119237459

陕西省城镇职工基本养老保险
参保缴费证明

验证二维码　"陕西养老保险"APP

姓名:邹正其　　身份证号:321083197610255173　　个人编号:61010000441255

现缴费单位名称:中交第一公路勘察设计研究院有限公司

序号	缴费年度	缴费月份	个人缴费	对应缴费单位名称	经办机构
23	2023	202301-202312	20242.56	中交第一公路勘察设计研究院有限公司	西安市养老保险经办处
24	2024	202401-202412	21883.2	中交第一公路勘察设计研究院有限公司	西安市养老保险经办处
25	2025	202501-202512	22267.2	中交第一公路勘察设计研究院有限公司	西安市养老保险经办处
26	2026	202601-202604	7422.4	中交第一公路勘察设计研究院有限公司	西安市养老保险经办处

现参保经办机构:西安市养老保险经办处

陕西省社会保险 职工养老保险 证明专用章

打印时间:2026-05-11 16:33:36

说明:1、本证明作为陕西省城镇职工基本养老保险参保缴费证明。2、本证明采用电子验证方式，不再加盖鲜章。如需查验真伪，可通过手机扫描打印页面二维码，下载“陕西社会保险”APP，点击“我要证明—参保证明真伪验证”查验。3、本证明复印有效，验证有效期至2026年07月10日，有效期内验证编号可多次使用。

报建编号	2202PD0311
标段号	B05
发包方式	公开招标

上海市建设工程设计中标通知书

（第二联：中标人）

中交第一公路勘察设计研究院有限公司 ：

我单位 周邓快速路（S3-G1503）新建工程5标 工程，经评审由你单位中标。请你单位自中标通知书发出之日起30日内，来我单位签订书面合同。

建设地点	西起S3立交以西，东至G1503		
占地面积	124220.3平方米	建筑面积	0平方米
绿化面积	33656平方米		
总投资额	1661702万元	本期投资额	101500万元（含土地费等0万元）
设计周期	45日历天	设计费	2875.06万元
设计范围	☐ 概念设计 ☑ 方案设计 ☑ 初步设计 ☑ 施工图设计		
备注			

招标人：（盖章） 法定代表人：（盖章）

年 月 日 年 月 日

附注：

1. 通知书一式四联，第一联：招标人；第二联：中标人；第三联：招标投标监管部门；第四联：交易中心。
2. 本中标通知书可通过二维码在上海市建筑业官方微信验证。

上海市建设工程招标投标管理办公室 制
2017版

正本

证书号 A161001242

建 设 工 程 标 段 设 计 合 同

项目名称： 周邓快速路（S3-G1503）新建工程 5 标

项目建设地点： 西起 S3 立交以西，东至 G1503

合同编号：

委托方（甲方）：上海浦东工程建设管理有限公司

承接方（乙方）：中交第一公路勘察设计研究院有限公司

签订日期：2022、8、1

委托方(甲方)：上海浦东工程建设管理有限公司

承接方(乙方)：中交第一公路勘察设计研究院有限公司

甲方委托乙方承担周邓快速路（S3-G1503）新建工程5标工程设计，经双方协商一致签订本合同。

第一条 本合同依据下列文件签订

1．1《中华人民共和国民法典》。

1．2国家、上海市及浦东新区有关工程勘察设计管理法规和规章。

1．3建设工程批准文件。

第二条 本合同工程设计项目的名称、地点、规模、投资、设计内容及标准：

2．1工程项目的名称：周邓快速路（S3-G1503）新建工程5标

2．2工程项目的地点：上海市浦东新区

2．3工程项目的规模：周邓快速路（S3-G1503）新建工程项目实施范围西起S3立交以西周园路，东至G1503，道路长约17.2公里。本标段为设计5标，桩号范围为K12+877-K15+048，长度约2.18km。规划标准段红线宽度45米，匝道段红线宽度61-65米，主线高架道路等级规划为城市快速路，地面道路规划为次要公路按照主干路标准建设。

2．4工程特征及附注说明：主线高架道路等级：城市快速路，设计时速80km/h。高架桥全长2.18km，最大单跨60m。全线标准段采用双向6车道。

2．5 工程项目的投资总额：100150 万元（建安费）。

2．6 工程项目的设计内容及标准：包括道路工程、桥梁工程、雨污水排管工程及照明、信号灯、声屏障、管线保护、交通标志标线等道路附属工程。

第三条　甲方向乙方提交的有关资料及文件

序号	资料及文件名称	份数	提交时间	备注
1	项目的有关批复文件	1	满足设计进度要求	
2	设计任务委托书	1	满足设计进度要求	
3	地质勘察报告	1	满足设计进度要求	
4	其它相关的基础资料	1	满足设计进度要求	

第四条　乙方向甲方交付的设计文件

序号	设计文件名称	份数	提交时间	备注
1	周邓快速路（S3-G1503）新建工程 5 标	10	开工前提供 6 套 竣工档案编制阶段提供 4 套	施工图
2	周邓快速路（S3-G1503）新建工程 5 标	8	按建设单位要求	初设
3	CAD 电子图	1		
4	PDF 电子图	1		

第五条 设计费用及支付方法

5.1 甲方应支付本合同项目的估算设计费为人民币 28750600.00 元（大写：贰仟捌佰柒拾伍万零陆佰元整）。（暂按中标价签订本合同，后续按实结算，最终以审计为准）

5.2 支付方法：

5.2.1 本合同生效后且在新区财政资金下达后 30 日内，甲方应向乙方支付估算设计费总额的 30%，计 8625180.00 元。

5.2.2 项目开工后，完成施工图设计后，甲方应向乙方支付至估算设计费总额的 60%，计 8625180.00 元。

5.2.3 根据工程进展情况、人员到位情况、出图进度、出图质量及设计现场服务配合情况支付进度款。项目竣工验收合格后累计支付至结算价的 80%，计 5750120.00 元。

5.2.4 本项目为新区财力投资项目，送外审后支付至结算价的 90%。余款待审计结束，且清算资金到位后，一次结清，多退少补。

5.3 收费说明：

5.3.1 结算价取费计算标准：按概算批复的建安费、沪浦发改投〔2012〕339 号文、投标下浮率计算结算价，并按照合同考核结果予以调整。其中“按照合同考核结果予以调整”：系根据甲方管理制度之《对供方考核评价办法》，按合同履行期间的合同考核结果算术平均得分相应调整结算价：得分≥90，最终结算价=计算结算价 x 100%（以下类推）；80≤得分<90，95%；70≤得分<80，90%；60≤得分<70，80%；得分<60，60%。

5．3．2 本合同在执行期间，如遇国家或上海市或浦东新区规定的设计收费标准调整时，设计收费额应按新标准由甲乙双方重新核定，并按核定后的设计收费额进行结算。

第六条 双方责任

6．1 甲方责任

6．1．1 甲方按本合同第三条规定的内容，在规定的时间内向乙方提交资料及文件，并对其完整性、正确性及时限负责。

6．1．2 在合同履行期间，甲方有权根据实际情况单方解除合同，乙方应无条件同意，合同解除后甲方应根据乙方已完成的实际工作量酌情补偿。

6．1．3 甲方应按本合同第五条规定的金额和时间向乙方支付设计费用，甲方无正当理由，每逾期一天，承担应支付未付金额千分之二的逾期违约金。逾期超过30天，乙方有权暂停履行下阶段工作，并书面通知甲方。

6．1．4 甲方应为乙方派驻现场的工作人员提供必要的便利条件。

6．2 乙方责任：

6．2．1 乙方应根据工程设计的特点，为甲方提供设计及设计管理全过程服务：包括但不限于初步设计、初步设计评审、施工图设计、施工配合及竣工验收各阶段，贯穿工程建设管理全过程。

6．2．2 乙方应在规划控制线内完成设计，对因场地限制、交通需求等无法避免超规划控制线的局部路段，应及时通过进行规划 微调报批手续，并对完成的设计文件的正确性、完备性、可靠性、可操作性、经济性负责。

6．2．3 乙方作为本项目的标段设计单位，应服从甲方和总体设

计单位的管理，配合总体设计单位的工作。

6．2．4 乙方收到甲方提供的工程设计依据文件及设计的基础资料后，应仔细阅读，如发现任何差错或遗漏，应在收到之日起 7 天内对上述文件和资料提出书面意见，逾期未提出书面意见的，视为乙方认可甲方提供的文件和资料。乙方应对甲方提供资料的理解正确性负责。

6．2．5 乙方应协助甲方组织初步设计（含可行性研究报告调整、初步设计调整等）的修改和报批工作；并根据审批意见，进行设计的优化和完善工作。

6．2．6 乙方应根据可行性研究报告批复的建设规模、内容、标准等，组织编制初步设计。在编制初步设计时，若项目建设规模、内容、标准与可行性研究报告批复的不一致，乙方应提交书面对比分析报告，经甲方确认后方可开展后续初步设计工作。

6．2．7 乙方应根据初步设计批复的建设规模、内容、标准等，组织编制施工图设计原则，经甲方确认后方可开展施工图设计。在施工图设计时，若项目建设规模、内容、标准等与初步设计批复的不一致，乙方应提交书面对比分析报告，经甲方确认后方可开展后续施工图设计工作。

6．2．8 乙方应根据可行性研究报告、初步设计批复总投资，组织落实好限额设计工作。若因乙方自身原因或未按照甲方要求履行相关报批流程而导致投资增加的，乙方应免收增加投资部分的设计费，同时甲方有权根据实际情况以不高于免收部分的设计费为限对乙方进

行惩罚。

6．2．9 乙方按本合同第四条规定的内容、时间及份数向甲方交付设计文件，并根据甲方管理需要，提供图纸、文件和电子文档等。

6．2．10 由于乙方自身原因，延误了按本合同第四条规定的设计文件交付时间，每延误一天，应减收该项目设计费的千分之二，逾期30 天及以上，甲方有权单方面解除合同，乙方应赔偿由此对甲方造成的一切损失。

6．2．11 乙方交付设计文件后，应参加有关部门设计审查会议并根据审查结论进行必要的调整补充。

6．2．12 乙方负责对设计文件出现的差错或遗漏进行修改或补充。由于乙方设计错误，由此造成设计质量事故而发生的损失，乙方应积极采取补救措施，除免收受损失部分的设计费外，乙方还应承担由此造成的一切损失，包括但不限于甲方对第三方承担的赔偿责任及为处理此事而支出的诉讼费、律师费、鉴定费、勘验费、公证费等所有费用。同时乙方还应承担合同总金额 30% 的违约责任。

乙方作为本项目的标段设计单位，应根据总体设计单位提出的技术审定意见完善设计。由于乙方未按照总体设计单位提出的技术审定意见完善设计，从而造成设计质量事故而发生的损失，乙方还应承担由此造成的一切损失，包括但不限于甲方对第三方承担的赔偿责任及为处理此事而支出的诉讼费、律师费、鉴定费、勘验费、公证费等所有费用。同时乙方还应承担合同总金额 30% 的违约责任。

6．2．13 乙方应对建设工程本体重大风险控制进行专项设计，配合甲方收集工程毗邻建筑物、构筑物和其他管线、设施资料，在可行

性研究报告文件、设计文件编制中，根据安全风险评估情况，有针对性地选用有利于安全的技术、工艺、材料和设备，明确相应的防范和控制措施，以及全面、准确、足额计算工程项目投资。

6．2．14 乙方应在设计文件中对涉及工程质量和安全的重点部位和关键环节进行标注。

6．2．15 乙方应在设计文件中明确建设工程本体以及毗邻建筑物、构筑物和其他管线、设施的监测要求和监测控制限值。

6．2．16 乙方在完成和履行本合同以及开展设计服务工作过程中，各阶段形成的全部设计成果的所有权及知识产权归甲方所有。乙方不得向第三方扩散、转让甲方提交的产品图纸等技术经济资料。乙方不得对甲方的文件和资料擅自修改、复制或向第三人转让或用于非本合同约定的项目。如发生以上情况，甲方有权索赔。

6．2．17 工程施工之前，乙方负责向本标段施工和监理单位进行书面设计交底、以及对设计意图和设计文件进行说明和解释。施工期间，乙方应根据招投标书中的约定或工程进度或甲方需求，配备相关设计专业负责人现场办公，并对派驻现场设计人员的人身安全承担责任。

6．2．18 乙方应负责协助配合完成施工图的第三方审图工作。

6．2．19 乙方应当参加设计文件中标注的重点部位和关键环节的分部工程、分项工程和单位工程的验收，并签署意见。

6．2．20 乙方应当参加建设工程竣工验收，对是否符合设计要求签字盖章确认，并向建设单位提供建设工程的使用维护说明。

6．2．21 乙方应根据甲方要求，配合竣工图编制。

6．2．22 乙方不得擅自更换项目设计负责人。如若有违，甲方有权终止合同，乙方应当承担合同总金额 30%的违约责任，同时乙方应赔偿由此对甲方造成的质量、工期等方面的损失，及甲方因此对第三方承担的责任。

6．2．23 乙方不得擅自更换项目设计负责人。若遇有特殊情况，必须变更项目设计负责人的，乙方应提前 14 天以书面形式通知甲方，在征得甲方书面同意后才能更换。乙方未经甲方同意更换设计负责人，若甲方不主张单方面解除权而要求继续履行合同的，乙方应向甲方支付人民币 10 万元／人次的违约金。

6．2．24 在合同履行期间，乙方若需要更换专业设计人员，应至少提前14 天以书面形式通知甲方，更换后的专业设计人员资格和能力不得低于更换前，并征得甲方书面同意后才能更换。乙方还应按照甲方要求，无条件更换不称职的专业设计人员，直至甲方认可。乙方未经甲方同意更换专业设计人员，应向甲方支付人民币 3 万元／人次的违约金。

6．2．25 乙方出现违约行为需支付损失赔偿或违约金，甲方有权在应支付的款项中予以扣除。

第七条 其他

7．1 由于不可抗拒因素致使合同无法履行时，甲乙双方应及时协商解决。

7．2 本《建设工程标段设计合同》在履行期间发生纠纷，甲乙双方应及时协商解决。若协商不成时，甲乙双方同意向上海市浦东新区人民法院起诉。

7．3 其他约定事项

7．3．1 本合同项下甲方作出的所有通知、声明等书面文件按照以下地址寄交乙方，无论通过预付邮资的快递、挂号信或发送到乙方以下指定邮箱，该通知将被认定为已送达。乙方联系方式如下：

地　址：上海市徐汇区中山南二路1089号徐汇苑大厦10楼

邮　箱：51744776@qq.com

联系人：赵慧婕

电　话：13817976698

7．3．2 本合同未尽事宜，甲乙双方另行签订补充协议，补充协议与本合同具有同等效力。

7．3．3 本合同签章后，在 30 日内报项目所在地建设行政主管部备案。甲乙双方认为必要时，到项目所在地工商行政管理部门鉴证。甲乙双方履行完合同规定的内容后，本合同即行终止。

7．3．4 本合同一式 8 份，甲乙双方各执 4 份。

7．3．5 本合同经甲、乙双方盖章之日生效。

第八条 合同附件

附件1：设计人员配备

附件2：设计费计算

附件3：设计单位服务质量总体评价一览表

附件4：廉政责任书

委托方单位名称(盖章)：上海浦东工程建设管理有限公司

法定代表人：

单位地址：唐陆公路 2555 号

邮政编码：201210

电　　话：

电　　传：

开户银行：

签订合同代表(签字)

年　月　日

承接方单位名称(盖章)：中交第一公路勘察设计研究院有限公司

法定代表人：吴明先

单位地址：西安市高新区科技二路63 号

邮政编码：710075

电　　话：02988322888-8713

电　　传：02988320719

开户银行：农行科技二路支行

签订合同代表(签字)

年　月　日

建设工程资质和资格管理部门意见

(盖章)

备案日期：

年　月　日

工商行政管理部门意见

(盖章)

鉴证日期：

年　月　日

附件 1

设计人员配备表

姓名	专业	职称	工作年限	联系方式	备注
邹正其	交通土建工程	高级工程师/一级注册结构工程师	14 年	02988322888	项目负责人
王少君	公路与城市道路	教授级高级工程师	33 年	02988322888	路基路面专业设计负责人
李宏斌	公路与城市道路	教授级高级工程师	30 年	02988322888	交通工程专业设计负责人
冯云成	桥梁工程	正高级工程师/注册咨询工程师/注册土木工程（道路工程）	30 年	02988322888	桥梁专业设计负责人
郭增辉	结构工程	高级工程师/一级注册结构工程师	14 年	02988322888	结构专业设计负责人
鲍国栋	交通信息工程及控制	高级工程师	10 年	02988322888	电气专业设计负责人
王鹏	给水排水工程	高级工程师/注册公用设备工程师（给水排水）	16 年	02988322888	给水排水专业设计负责人

中交第一公路勘察设计研究院有限公司

精心勘设　　用心服务

顾客满意度调查表

中交第一公路勘察设计研究院有限公司

注：请在格内划“√”或给出具体分值。

传真：029-61153000

调查内容	项目名称	周邓快速路(S3-G1503)新建工程5标设计				
	顾客名称	上海浦东工程建设管理有限公司				
	满意度 / 调查内容	非常满意 100-90	满　意 89-80	基本满意 79-60	不满意 59-30	极不满意 29-0
产品质量与进度	符合法律、法规及有关技术标准、规范要求	√				
	勘察设计内容、深度满足顾客要求	√				
	支付产品的完整性、可靠性、及时性	√				
	创新能力、技术水平	√				
	勘察设计进度控制	√				
服务质量	服务及时性	√				
	服务意识、服务态度	√				
	人员素质工作能力	√				
对本项目的综合评价及具体意见	项目标准合规、方案成熟，路线与结构设计安全经济，满足施工建设需求。交付及时、图纸完整，团队专业能力强、服务响应快，履约情况优秀。 顾客代表签字盖章：　　2025 年 7 月 8 日					

内蒙古和林格尔新区金盛快速路提升改造工程(南段+北段)、内蒙古和林格尔新区金盛一路工程、金盛二路工程设计与施工(EPC)总承包

工程设计与施工(EPC)中标通知书

施工招标备案编号为 15010117102099415-BC，建设单位为内蒙古和林格尔新区基础设施开发建设投资有限公司的内蒙古和林格尔新区金盛快速路提升改造工程（南段+北段）、内蒙古和林格尔新区金盛一路工程、金盛二路工程设计与施工（EPC）总承包工程，坐落在内蒙古和林格尔新区金盛快速路提升改造工程（南段+北段），南段为新区北环路起点至呼市绕城高速南段，北段为大黑河南岸至南二环段；内蒙古和林格尔新区金盛一路工程，南起新区规划北环路，北至呼市绕城高速；内蒙古和林格尔新区金盛二路工程，南起新区规划北环路，北至呼市绕城高速，项目总投资 425538.45 万元，共分 1 标段。

建设单位通过招标将 1 标段，工程名称为内蒙古和林格尔新区金盛快速路提升改造工程（南段+北段）、内蒙古和林格尔新区金盛一路工程、金盛二路工程设计与施工（EPC）总承包内蒙古和林格尔新区金盛快速路提升改造工程（南段+北段）、内蒙古和林格尔新区金盛一路工程、金盛二路工程设计与施工（EPC）总承包的工程，确定中交第四公路工程局有限公司；中交第一公路勘察设计研究院有限公司为中标单位，中标设计与施工(EPC) 见中标单位工程建设规模，中标标价为人民币（大写）叁拾亿陆仟玖佰零玖万壹仟玖佰贰拾玖圆整（￥3069091929 元）（其中安全措施费 12174665 元），中标工期为 2017 年 12 月 06 日开工，至 2020 年 05 月 06 日竣工完成，工程质量达到符合国家相关的勘察设计规范要求、国家规定的工程技术质量标准及验评标准。

中标人员	姓名	专业	等级	注册证号	身份证号
项目经理	韩瑞生	公路工程	一级	京 111060811233	110105196106144134

招标监督部门敬告：

1、 根据《招标投标法》第四十七条规定，招标人应当自确定中标人之日起 15 日内，向招标监督部门提交招标投标情况书面报告。

2、 根据《招标投标法》第四十六条规定，招标人和中标人应当自中标通知书发出之日起三十日内，按照招标文件和中标人的投标文件订立书面报告合同。招标人和中标人不得再行订立背离合同实质性内容的其他协议。

3、 根据《呼和浩特市建设工程招投标管理条例》第四十六条规定，合同签订后 15 日内，应当将合同报建设工程合同监督管理机构备案。

建设单位：（盖章）

负责人：（签字、盖章）

日期：2017 年 12 月 11 日

招标代理单位：（盖章）

负责人：（签字、盖章）

日期：2017 年 12 月 31 日

招标监督部门：（备案章）

经办人：（签字、盖章）

备案日期：2017 年 12 月 31 日

备案专用章 (1) 1501050060902

注：本中标通知书共七份，其中建设单位、招标代理单位、中标单位、招标监督部门、质量监督部门、安全监督部门、施工许可证管理部门各一份。

呼和浩特市建设工程招投标管理办公室监制 2017 年

副本

内蒙古和林格尔新区金盛快速路提升改造工程（南段+北段）、内蒙古和林格尔新区金盛一路工程、金盛二路工程

设计与施工(EPC)总承包合同

发包人：内蒙古和林格尔新区基础设施开发建设投资有限公司

承包人：中交第四公路工程局有限公司

中交第一公路勘察设计研究院有限公司

二0一七年十二月

第一部分　合同协议书

发包人（全称）内蒙古和林格尔新区基础设施开发建设投资有限公司

承包人（全称）中交第四公路工程局有限公司

中交第一公路勘察设计研究院有限公司

依照《中华人民共和国合同法》、《中华人民共和国建筑法》、《中华人民共和国招标投标法》及相关法律、行政法规，遵循平等、自愿、公平和诚信原则，合同双方就内蒙古和林格尔新区金盛快速路提升改造工程（南段+北段）、内蒙古和林格尔新区金盛一路工程、金盛二路工程设计与施工(EPC)总承包项目工程总承包事宜经协商一致，订立本合同。

一、工程概况

工程名称：内蒙古和林格尔新区金盛快速路提升改造工程（南段+北段）、内蒙古和林格尔新区金盛一路工程、金盛二路工程设计与施工(EPC)总承包

工程批准、核准或备案文号：呼发改审批投字[2017]279号、呼发改审批投字[2017]280号、呼发改审批投字[2017]281号

工程范围包括：

内蒙古和林格尔新区金盛快速路提升改造工程（南段+北段）内容包括南段为新区北环路起点至呼市绕城高速南段；北段为大黑河南岸至南二环段；

（一）南段部分：新建道路长8700米；新建总长度390米主路上跨分离立交2处，总长度360米被交路上跨分离立交2处；新建道路、桥梁等附属工程；

（二）北段部分：新建道路长6040米，其中新建高架桥长3085米、大黑河斜拉桥长270米、大黑河高架桥长716米、隧道长1310米、跨小黑河桥1座，设置平行匝道4对；新建道路、桥梁、隧道等附属工程；

内蒙古和林格尔新区金盛一路工程包括南起新区规划北环路，北至呼市绕城高速，主要包括新建辅路8667米，120米长的跨河桥1座，12.5米长的涵洞3座；新建道路、桥梁等附属工程；

内蒙古和林格尔新区金盛二路工程包括南起新区规划北环路，北至呼市绕城高速，主要包括新建辅路 8632 米，120 米长的跨河桥 1 座，12.5 米长的涵洞 3 座；新建道路、桥梁等附属工程。

工程内容包括：

1、勘察设计内容主要包括对上述道路工程、桥梁工程、隧道工程及其它附属工程的初步勘察、详细勘察、测量、初步设计和施工图设计等；

2、施工总承包内容主要包括对上述道路工程、桥梁工程、隧道工程及其它附属工程的施工总承包。

工程所在省市详细地址：内蒙古和林格尔新区金盛快速路提升改造工程(南段+北段)，南段为新区北环路起点至呼市绕城高速南段，北段为大黑河南岸至南二环段；内蒙古和林格尔新区金盛一路工程，南起新区规划北环路，北至呼市绕城高速；内蒙古和林格尔新区金盛二路工程，南起新区规划北环路，北至呼市绕城高速。

二、工程主要生产技术（或建筑设计方案）来源

工程可行性研究报告及相关批复意见、国家和当地现行的有关技术标准、规范和规程。

三、主要日期

设计开工日期(绝对日期或相对日期)：计划开工日期 2017 年 12 月 6 日。

施工开工日期(绝对日期或相对日期)：计划开工日期 2017 年 12 月 6 日。

工程竣工日期(绝对日期或相对日期)：计划竣工日期 2020 年 5 月 6 日。

工期总日历天数：882 天，实际开工日期以甲方下发开工令为准。

四、工程质量标准

工程设计质量标准：符合国家相关的勘察设计规范要求。

工程施工质量标准：符合国家规定的工程技术质量标准及验评标准。

五、合同价格和付款货币

合同价格为人民币（大写）：暂定价叁拾亿陆仟玖佰零玖万壹仟玖佰贰拾玖元（小写金额：3069091929 元）。

其中：

（1）勘察费为人民币（大写）：壹仟柒佰万元（小写金额：17000000元）；

（2）设计费为人民币（大写）：陆仟肆佰陆拾万元（小写金额：64600000元）；

（3）管线迁改、树木及公共交通设施迁移费为人民币（大写）：暂估价贰亿零肆佰伍拾肆万伍仟捌佰元（小写金额：204545800元）。

六、定义与解释

本协议书中有关词语的含义与通用条款中赋予的定义与解释相同。

七、合同生效

本合同在以下条件全部满足之后生效：双方签字盖章后。

发包人：内蒙古和林格尔新区基础设施开发建设投资有限公司

（公章或合同专用章）

法定代表人或其授权代表：

（签字）

工商注册住所：内蒙古呼和浩特市和林格尔县 盛乐镇云谷企业总部

企业组织机构代码：

邮政编码：011500

法定代表人：

授权代表：

电 话：0471-7388003

传 真：0471-7388003

承包人：中交第四公路工程局有限公司（联合体牵头人）

中交第一公路勘察设计研究院有限公司（联合体成员）

（公章或合同专用章）

法定代表人或其授权代表：

（签字）

工商注册住所：北京市东城区交道口南大街道 114 号

企业组织机构代码：91110000101232O2XN

邮政编码： 100007

法定代表人：

授权代表：

电 话：


传 真：57673266

2018.5.24

电子邮箱：	电子邮箱：
开户银行：招商银行股份有限公司呼和浩特分行营业部	开户银行：交通银行股份有限公司北京德胜门支行
账　　号：471900994610401	账　　号：110060224018010010905

合同订立时间：2018 年 1 月 10 日

合同订立地点：内蒙古呼和浩特市

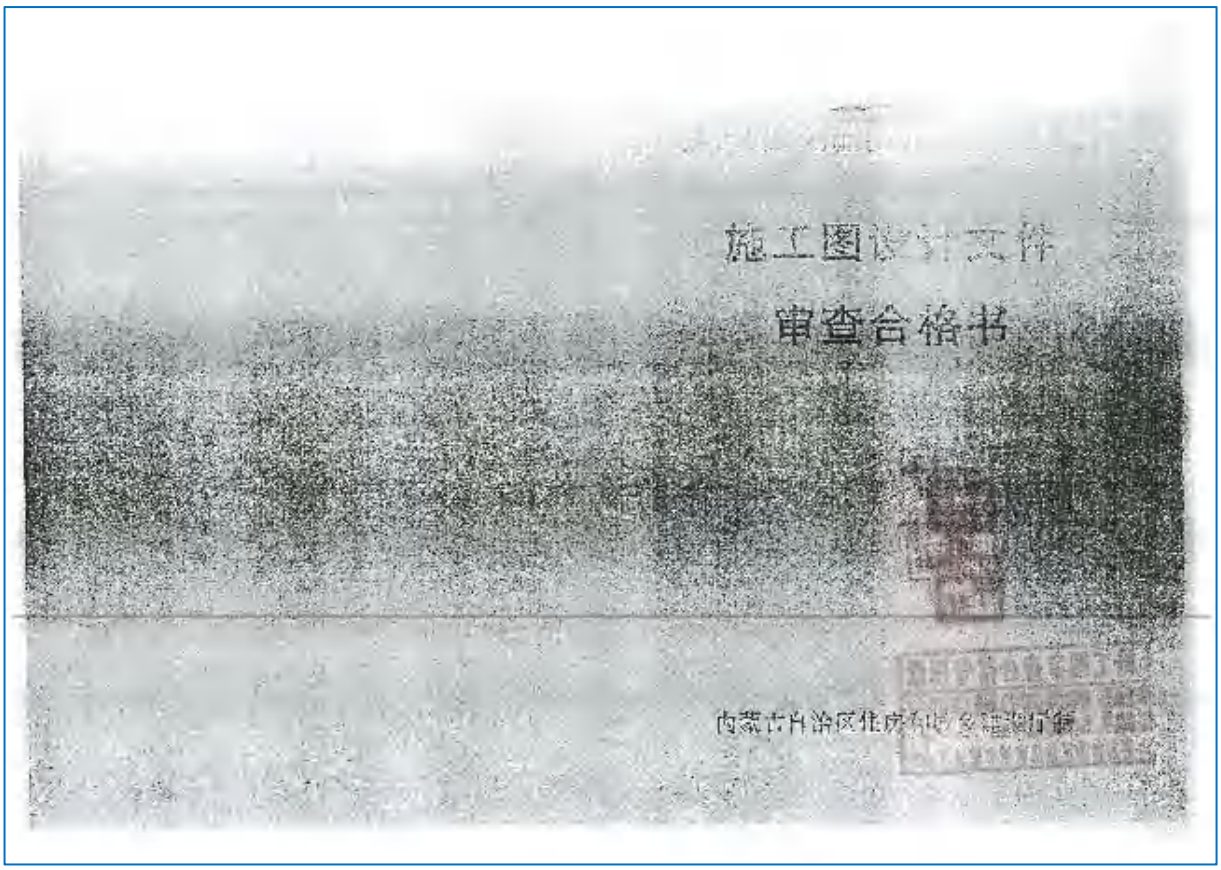
施工图设计文件

审查合格书

内蒙古自治区住房和城乡建设厅监制

内蒙古自治区房屋建筑和市政基础设施工程

施工图设计文件审查合格书

编号:第S2018-0029号

根据《建设工程质量管理条例》、《建设工程勘察设计管理条例》、《房屋建筑和市政基础设施工程施工图设计文件审查管理办法》等有关规定,该工程施工图设计文件已经审查合格。特出具本施工图设计文件审查合格书。

技术负责人签字:(图章)

法定代表人签字:(图章)

施工图审查合格专用章
审查机构(专用章)
审查机构:呼和浩特市建设工程施工图审查中心
证书编号:S0501071
内蒙古自治区住房和城乡建设厅监制

2018 年 12 月 20 日

建设项目基本情况	建设项目名称	内蒙古和林格尔新区金盛快速路提升改造工程（南段+北段）
	建设地点	南段：呼市绕城高速至新区规划北环路、 北段：昭乌达路与二环南路交叉处至大黑河南岸
	建设单位名称	内蒙古和林格尔新区基础设施开发建设投资有限公司
	项目负责人	王若非
	勘察单位名称	中交第一公路勘察设计研究院有限公司
	资质等级及证书编号	B161001242
	项目负责人	刘为民
	设计单位名称	中交第一公路勘察设计研究院有限公司
	资质等级及证书编号	A161001242
	项目负责人	邹正其
	建设规模等级	面积：　M²，　等级：　级
		高度：　M，层数：　地上：　层　地下：　层
	市政建设规模	市政项目等级：　南段长度：8.7 公里 北段长度：6.03 公里

遵守事项：

一、本书是批准建设工程施工图设计文件交付施工使用的法律凭证。

二、凡未取得本书的工程,不得颁发建设工程施工许可证。

三、不经审查或审查不合格,未取得本书开工建设的,均属违法建设。

四、建设工程施工期间,建设单位有义务随时将本书提交查验。

五、未经发证机构审核同意,本书的各项内容和施工图纸不得变更。



内蒙古自治区房屋建筑和市政基础设施工程

施工图设计文件审查合格书

编号:第S2018-0028号

根据《建设工程质量管理条例》、《建设工程勘察设计管理条例》、《房屋建筑和市政基础设施工程施工图设计文件审查管理办法》等有关规定,该工程施工图设计文件已经审查合格。特出具本施工图设计文件审查合格书。

技术负责人签字:(盖章)

法定代表人签字:(盖章)

施工图审查合格专用章
审查机构:呼和浩特市建设工程施工图审查中心
证书编号:S0501071
内蒙古自治区住房和城乡建设厅监制

审查机构(专用章):

2018 年 12 月 20 日

建设项目基本情况	建设项目名称	内蒙古和林格尔新区金盏二路工程
	建设地点	呼市绕城高速至新区规划北环路
	建设单位名称	内蒙古和林格尔新区基础设施开发建设投资有限公司
	项目负责人	王若菲
	勘察单位名称	中交第一公路勘察设计研究院有限公司
	资质等级及证书编号	B161001242
	项目负责人	刘为民
	设计单位名称	中交第一公路勘察设计研究院有限公司
	资质等级及证书编号	A161001242
	项目负责人	邹正其
	建设规模等级	面积: M², 等级: 级 高度: M,层数: 地上: 层 地下: 层
	市政建设规模	市政项目等级: 道路全长:8.67 公里 净宽度:7.5 米

遵守事项:

一、本书是批准建设工程施工图设计文件交付施工使用的法律凭证。

二、凡未取得本书的工程,不得颁发建设工程施工许可证。

三、不经审查或审查不合格,未取得本书开工建设的,均属违法建设。

四、建设工程施工期间,建设单位有义务随时将本书提交查验。

五、未经发证机构审核同意,本书的各项内容和施工图纸不得变更。


施工图[illegible]

审查合格书

内蒙古自治区住[illegible]

内蒙古自治区房屋建筑和市政基础设施工程

施工图设计文件审查合格书

编号:第 S2018-0027 号

根据《建设工程质量管理条例》、《建设工程勘察设计管理条例》、《房屋建筑和市政基础设施工程施工图设计文件审查管理办法》等有关规定,该工程施工图设计文件已经审查合格。特出具本施工图设计文件审查合格书。

技术负责人签字:(图章)

法定代表人签字:(图章)

审查机构(审查章):

施工图审查合格专用章
审查机构:呼和浩特市建设工程施工图审查中心
证书编号:S0501071
内蒙古自治区住房和城乡建设厅监制

2018 年 12 月 10 日

建设项目基本情况	建设项目名称	内蒙古和林格尔新区金盛一路工程
	建设地点	呼市绕城高速至新区规划北环路
	建设单位名称	内蒙古和林格尔新区基础设施开发建设投资有限公司
	项目负责人	王若非
	勘察单位名称	中交第一公路勘察设计研究院有限公司
	资质等级及证书编号	B161001242
	项目负责人	刘为民
	设计单位名称	中交第一公路勘察设计研究院有限公司
	资质等级及证书编号	A161001242
	项目负责人	邹正其
	建设规模等级	面积: M², 等级: 级 高度: M,层数: 地上: 层 地下: 层
	市政建设规模	市政项目等级: 道路全长:8.63 公里 净宽度:7.5 米

遵守事项:

一、本书是批准建设工程施工图设计文件交付施工使用的法律凭证。

二、凡未取得本书的工程,不得颁发建设工程施工许可证。

三、不经审查或审查不合格,未取得本书开工建设的,均属违法建设。

四、建设工程施工期间,建设单位有义务随时将本书提交查验。

五、未经发证机构审核同意,本书的各项内容和施工图纸不得变更。

履约评价

中交第一公路勘察设计研究院有限公司勘察设计项目质量评定表

项目名称	内蒙古和林格尔新区金盛快速路提升改造工程（南段+北段）、内蒙古和林格尔新区金盛一路工程、金盛二路工程设计与施工(EPC)总承包		
业主单位	内蒙古和林格尔新区基础设施开发建设投资有限公司	联系人	栗琦
		电　话	0471-7388003
	地址：内蒙古自治区呼和浩特市和林格尔县盛乐现代服务业集聚区企业总部大楼南楼4楼	传　真	
		邮　编	010010
勘察设计起讫时间	2018年1月～至今	勘察设计周期	
技术标准	全线主路采用城市快速路标准设计，布置为双向六车道。其中南段主路设计速度80km/h，断面标准宽度32m，辅路位于主路两侧绿化带外，西辅路即金盛一路，东辅路即金盛二路，道路等级均为城市次干路，断面标准宽度均为8.5m；北段主路设计速度60km/h，断面标准宽度26m，辅路道路等级为城市主干路，设计速度50km/h，辅路总宽60~74m。本项目桥梁设计荷载标准为城-A级，设计洪水位频率1/100，路面标准轴载采用BZZ-100。		
建设规模	路线全长14.739公里，其中南段设置桥梁4座，包含主路上跨被交路分离立交桥2座，被交路上跨主路分离立交2座，总长905m，另有地面出入口7对，灯控平交口2处。北段设置高架桥3994.704m，另有平行匝道桥全长1218m，设置下穿地道1处，全长1240m（包含U型槽470m），平行匝道4对，灯控平交口8处，其中十字交叉6处，T型交叉2处。另外包含辅路（金桥路段）全长1430.435m，辅路（昭乌达段）全长1392.092m，昭乌达改路203.919m。全线挖方14.34万方，填方22.82万方。概算总投资约423067.25万元，其中建安费276993.37万元。		
项目勘察设计特点	1、工作内容：完成本合同段范围内路线、路基、路面、桥涵、地道、管线改迁、交通安全设施、智能监控系统、道路照明及景观亮化、道路景观绿化、概算文件编制、施工配合服务及后续服务工作等。 2、项目总体特点：南段利用既有金盛路进行提升改造，现状路为双向四车道，断面改造后为双向六车道，辅路（金盛一路、金盛二路）位于两侧绿化带外布设；北段主要位于大黑河以北的主城区，主路基本以高架+隧道（地道）为主，同时在金桥路与昭乌达路段主辅上下布置，需对原地面道路进行扩宽改造。由于该段位于城区，周边地块开发程度高、现状路口多且现状高压、重要光缆、通讯、电力、给排水、燃气等管线密布，协调实施难度大；沿线普遍分布粉土砂土，地质条件较差。 3、桥梁：斜拉桥135+135m/1座，为单钢桥塔双索面钢混组合梁斜拉桥；南段设置主路上跨分离立交2座、被交路上跨分离立交2座，桥梁全长905m；北段主路设置高架桥总长3994.744m，上部结构为小箱梁+钢箱梁，下部为预应力盖梁+花瓶墩；北段设置4对平行匝道，平行匝道桥全长1158m。 4、隧道（地道）：下穿福利园区地道全长1240m（包含U型槽470m，明挖暗埋段770m），设计速度60km/h，双向六车道，最大埋深15米，采用单箱双室矩形结构，单洞建筑限界13.5m×4.5m，进出口敞开段均为U型结构。		
项目负责人	邹正其、刘卫民		
业主评价	能够严格按照合同要求如期履约，设计质量优良，能按业主要求进行配合，服务人员齐备，业务能力强，服务及时、热情、周到。 内蒙古和林格尔新区基础设施开发建设投资有限公司 2018年8月20日		

GF—2015—0210

合同编号：SJHT2018-3-002

建设工程设计合同

（专业建设工程）

住房和城乡建设部

国家工商行政管理总局 制定

说　明

为了指导建设工程设计合同当事人的签约行为，维护合同当事人的合法权益，依据《中华人民共和国合同法》、《中华人民共和国建筑法》、《中华人民共和国招标投标法》以及相关法律法规，住房城乡建设部、工商总局对《建设工程设计合同（二）（专业建设工程设计合同）》（GF-2000-0210）进行了修订，制定了《建设工程设计合同示范文本（专业建设工程）》（GF-2015-0210）（以下简称《示范文本》）。为了便于合同当事人使用《示范文本》，现就有关问题说明如下:

一、《示范文本》的组成

《示范文本》由合同协议书、通用合同条款和专用合同条款三部分组成。

（一）合同协议书

《示范文本》合同协议书集中约定了合同当事人基本的合同权利义务。

（二）通用合同条款

通用合同条款是合同当事人根据《中华人民共和国建筑法》、《中华人民共和国合同法》等法律法规的规定，就工程设计的实施及相关事项，对合同当事人的权利义务作出的原则性约定。

通用合同条款既考虑了现行法律法规对工程建设的有关要求，也考虑了工程设计管理的特殊需要。

（三）专用合同条款

专用合同条款是对通用合同条款原则性约定的细化、完善、补充、修改或另行约定的条款。合同当事人可以根据不同建设工程的特点及具体情况，通过双方的谈判、协商对相应的专用合同条款进行修改补充。在使用专用合同条款时，应注意以下事项：

1. 专用合同条款的编号应与相应的通用合同条款的编号一致；

2. 合同当事人可以通过对专用合同条款的修改，满足具体建设工程的特殊要求，避免直接修改通用合同条款；

3. 在专用合同条款中有横道线的地方，合同当事人可针对相应的通用合同条款进行细化、完善、补充、修改或另行约定；如无细化、完善、补充、修改或另行约定，则填写“无”或划“/”。

二、《示范文本》的性质和适用范围

《示范文本》供合同双方当事人参照使用。

《示范文本》适用于房屋建筑工程以外各行业建设工程项目的主体工程和配套工程（含厂/矿区内的自备电站、道路、专用铁路、通信、各种管网管线和配套的建筑物等全部配套工程）以及与主体工程、配套工程相关的工艺、土木、建筑、环境保护、水土保持、消防、安全、卫生、节能、防雷、抗震、照明工程等工程设计活动。

房屋建筑工程以外的各行业建设工程统称为专业建设工程，具体包括煤炭、化工石化医药、石油天然气（海洋石油）、电力、冶金、军工、机械、商物粮、核工业、电子通信广电、轻纺、建材、铁道、公路、水运、民航、市政、农林、水利、海洋等工程。

第一部分 合同协议书

发包人（全称）： 内蒙古和林格尔新区基础设施开发建设投资有限公司

设计人（全称）： 中交第一公路勘察设计研究院有限公司

根据《中华人民共和国合同法》、《中华人民共和国建筑法》及有关法律规定，遵循平等、自愿、公平和诚实信用的原则，双方就

内蒙古和林格尔新区 2018 年市政基础设施建设项目勘察、设计三标段----内蒙古和林格尔新区基础设施建设项目(一期)1 号、48 号路道路及配套管网工程项目勘察、设计及有关事项协商一致，共同达成如下协议：

一、工程概况

1.工程名称：内蒙古和林格尔新区 2018 年市政基础设施建设项目勘察、设计三标段----内蒙古和林格尔新区基础设施建设项目(一期)1 号、48 号路道路及配套管网工程项目勘察、设计。

2.工程批准、核准或备案文号：_____

_____

3.工程内容及规模：

内蒙古和林格尔新区基础设施建设项目(一期)1 号、48 号路道路及配套管网工程项目新建道路 2 条，全长 9637 米。主要建设内容为（1）1 号大街：新建道路长 5539.509 米；包含道路、桥梁、照明、交通、给排水、综合管廊及绿化等工程；（2）48 号路：北起 1 号大街，南至机场快速路，新建道路长 4097.47 米；包含新建道路、给排

水、照明、交通、电力电信等工程。

4.工程所在地详细地址：内蒙古和林格尔新区。

5.工程投资估算：146919 万元。（建安费 112380 万元）

6.工程进度安排：中标通知书签发后 55 日历天。

7.工程主要技术标准：符合现行国家及行业质量标准

二、工程设计范围、阶段与服务内容

1.工程设计范围：内蒙古和林格尔新区基础设施建设项目(一期)1号、48 号路道路及配套管网工程，对本项目道路、综合管廊、桥梁等及其附属工程（不含燃气、热力工程）的勘察、方案设计、初步设计、施工图设计及后续服务等。

2.工程设计阶段：勘察、方案设计、初步设计、施工图设计。

3.工程设计服务内容：依据工程范围和设计深度要求，完成设计文件。

工程设计范围、阶段与服务内容详见专用合同条款附件 1。

三、工程设计周期

中标通知书签发后 55 日历天。

四、合同价格形式与签约合同价

1.合同价格形式：费率合同；

2.签约合同价为：

人民币（大写）贰仟贰佰贰拾陆万玖仟陆佰捌拾玖元整（¥22269689 元），费率为 1.9816%。

五、发包人代表与设计人项目负责人

发包人代表：_____。

设计人项目负责人：__邹正其__。

六、合同文件构成

本协议书与下列文件一起构成合同文件：

（1）专用合同条款及其附件；

（2）通用合同条款；

（3）中标通知书（如果有）；

（4）投标函及其附录（如果有）；

（5）发包人要求；

（6）技术标准；

（7）发包人提供的上一阶段图纸（如果有）；

（8）其他合同文件。

在合同履行过程中形成的与合同有关的文件均构成合同文件组成部分。

上述各项合同文件包括合同当事人就该项合同文件所作出的补充和修改，属于同一类内容的文件，应以最新签署的为准。

七、承诺

1.发包人承诺按照法律规定履行项目审批手续，按照合同约定提供设计依据，并按合同约定的期限和方式支付合同价款。

2.设计人承诺按照法律和技术标准规定及合同约定提供工程设计

服务。

八、词语含义

本协议书中词语含义与第二部分通用合同条款中赋予的含义相同。

九、签订地点

本合同在 呼和浩特市和林格尔新区 签订。

十、补充协议

合同未尽事宜，合同当事人另行签订补充协议，补充协议是合同的组成部分。

十一、合同生效

本合同自 签字盖章之日起生效，截止于勘察设计费拨付完之日 。

十二、合同份数

本合同正本一式 贰 份、副本一式 陆 份，均具有同等法律效力，发包人执正本 壹 份、副本 叁 份，设计人执正本 壹 份、副本 叁 份。

发包人：（盖章）	设计人：（盖章）
内蒙古和林格尔新区基础设施开发建设投资有限公司	中交第一公路勘察设计研究院有限公司
法定代表人或其委托代理人：	法定代表人或其委托代理人：
（签字）	（签字）
组织机构代码：_____	组织机构代码：91610000220533358
纳税人识别码：_____	纳税人识别码：91610000220533358
地　址：呼和浩特市和林格尔县	地　址：西安市高新区科技二路63号盛乐现代服务业集聚区企业总部大楼
邮政编码：010010	邮政编码：710075
法定代表人：_____	法定代表人：吴明先
委托代理人：_____	委托代理人：无
电　话：0471-7388003	电　话：029-88322888
传　真：0471-7388003	传　真：029-88323210
电子信箱：_____	电子信箱：41695781@qq.com
开户银行：_____	开户银行：中国农业银行股份有限公司西安科技二路支行
账　号：_____	账　号：26127101040000725
时　间：2018 年 5 月 18 日	时　间：2018 年 5 月 18 日

中交第一公路勘察设计研究院有限公司勘察设计项目质量评定表

项目名称	内蒙古和林格尔新区基础设施建设项目（一期） 1 号大街、48 号路道路及配套管网工程		
业主单位	内蒙古和林格尔新区基础设施开发建设投资有限公司	联系人	韩彦波
		电　话	0471-7388003
	地址：内蒙古自治区呼和浩特市和林格尔县盛乐现代服务业集聚区企业总部大楼南楼 4 楼	传　真	
		邮　编	010010
勘察设计起讫时间	2018 年 5 月～至今	勘察设计周期	
技术标准	项目共包括两条市政道路，分别为 1 号大街，主干路；48 号路，次干路；具体工程内容为：1 号大街：西起规划主二路，东至 48 号路，全线按城市主干路标准修建，设计速度 60km/h，道路标准横断面宽度为 60m。标准横断面为机动车双向 8 车道。新建道路长 5539.509m；包含道路、桥梁、照明、交通、给排水、综合管廊及绿化等工程。48 号路：北起 1 号大街，南至机场快速路，按城市次干路标准修建，设计速度 40km/h，道路标准横断面宽度为 38m。标准横断面为机动车双向 4 车道。新建道路长 4100.5m；包含新建道路、给排水、照明、交通、电力电信等工程。		
建设规模	（1）1 号大街：道路工程长约 5.5km；交通工程约 84 套交通标志；管网工程雨水管道长约 6.8km；污水管道长约 6.1km；照明工程约 430 套路灯；桥梁工程一座跨径 192m 桥梁，一座 68m 箱涵；绿化工程种植约 17670 株树木；综合管廊 1 条，双舱断面，长度 5.5km；智能交通工程长约 5.5km。（2）48 号路：道路工程长约 4.1km；交通工程约 53 套交通标志；给水管道长约 12km；雨水管道长约 6.7km；污水管道长约 5.6km；照明工程约 227 套路灯；电力工程长约 4.8m；电信工程长约 5.0km；绿化工程种植约 4505 株树木。智能交通工程长约 4.1km。概算总投资约 139834.78 万元，其中建安费 103132.68 万元。		
项目勘察设计特点	1、工作内容：完成本合同段范围内道路、桥梁、照明、交通、给排水、综合管廊及绿化、概算文件编制、施工配合服务及后续服务工作等。 2、项目总体特点：本工程范围内的 1 号大街是连接云谷片区和新区其他片区的东西方向的结构性主干道，48 号路是片区内的重要市政道路，分别于与 1 号大街、2 号大街等结构性主干道及规划机场快速路相交，承担片区内的重要交通任务。结合上位规划及建设方指导意见，本项目多项工程范围内均采用先进的市政设计理念，如采用造型优美的景观桥梁方案、综合管廊、智慧交通、海绵城市、彩色沥青等诸多先进材料或工艺融入设计之中，体现格林新区智慧城市的理念。本场地地层土层厚度较大，一般大于 80m，成因类型主要为第四纪全新世—上更新世冲洪积沉积。根据钻探揭露，本段沿线地层自上而下依次为全新统冲洪积粉土和粉砂。地质情况相对良好，适宜城市道路建设。 3、桥梁：新建大桥 185m/1 座、桥梁跨径为：30m+125m+30m，桥梁结构形式采用拱梁组合结构的提篮拱桥，桥梁下部采用柱式墩、桩接盖梁式桥台，基础采用钻孔灌注桩基础。		
项目负责人	邹正其、陈彬		
业主评价	能够严格按照合同要求如期履约，设计质量优良，能按业主要求进行配合，服务人员齐备，业务能力强，服务及时、周到。 内蒙古和林格尔新区基础设施开发建设投资有限公司 2019 年 5 月 20 日		

设计负责人简历表

投标人名称：中交第一公路勘察设计研究院有限公司、中铁二院工程集团有限责任公司、何显毅建筑工程师楼地产发展顾问有限公司、中国电建集团西北勘测设计研究院有限公司、广州珠江监理咨询集团有限公司

姓名	蔡锋	性别	男	年龄	36
学历及专业	研究生 建筑与土木工程	职称及专业	高级工程师 桥梁工程		
参加工作年限	12 年	从事设计负责人工作年限	5 年		
主要工作经历	2014 年进入中交第一公路勘察设计研究院有限公司负责桥梁工程等相关专业工作至今。				/
类似项目业绩					/

建设单位	**项目名称**	**合同金额（万元）**	**合同范围及内容**	**桥梁总长或单跨**	**合同签订日期**	**履约评价情况**	**证明文件页码**
石家庄市城市建设投资控股集团有限公司	东二环改造工程设计	2000.65	东二环改造工程南起南二环，北至裕华路立交南侧，路线全长约3.5 千米，红线宽度60-80 米，建设标准为城市快速路，全线主路设计速度 80 千米每小时。全线主路双向六车道，辅路双向四至六车道。其中南二环至槐安路段、槐安路至裕华路段采用主路高架十地面辅道形式;槐安路段、裕华路段采用主路地道十地面辅道形式。全线设高架桥 2 座，主辅出入口 5 对，改造东	桥梁总长1324.6m 桥梁单跨69.2m	2024 年 9 月 19 日	优秀	238-253

			南二环立交、槐安路立交、裕华路立交等 3 座。总投资约 114000 万元。				
石家庄市交投工程项目管理有限公司	石家庄市东北区域老旧厂区配套基础设施更新改造提升工程设计	2901.75	新建 4800×2200、3000×2000 等钢筋混凝土雨水方沟约 4810m；新建 HDPE 聚乙烯缠绕结构 B 型 DN1200、DN1500 雨水管道约 3500m；新建 HDPE 聚乙烯缠绕结构 B 型 DN1400、DN1200 等污水管道约 11590m；和平路（青园街西—复兴大街东）全长约 7.49km，建设标准为城市快速路。全线主路设计速度 80 千米每小时，双向六车道；辅路设计速度 50 千米每小时，双向六车道。全线均为高架+地面辅路形式，高架起点顺接和平路既有高架桥，终点跨过复兴大街后落地，改造体育大街既有桥梁。项目建设内容包括排水工程、道路提升工程及其他附属工程等。	桥梁总长 7299.645 m 桥梁单跨 65m	2025 年 6 月 6 日	优秀	254-267

注：后附业绩证明材料。



姓名 蔡锋

性别 男 民族 汉

出生 1990 年 2 月 14 日

住址 西安市碑林区友谊西路259号A户


公民身份号码 360782199002142519

中华人民共和国

居民身份证

签发机关 西安市公安局碑林分局

有效期限 2017.11.07-2037.11.07

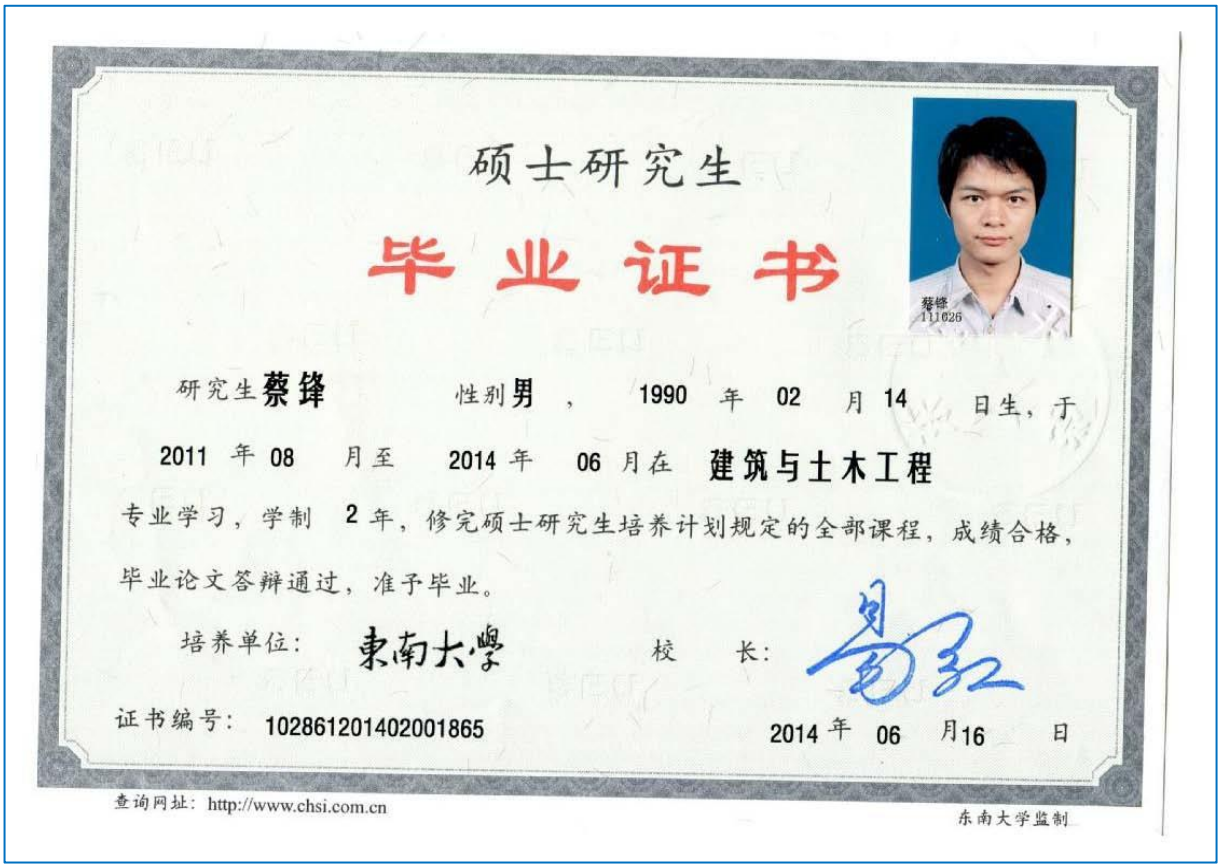

硕士研究生

毕业证书

研究生蔡锋 性别男， 1990 年 02 月 14 日生，于 2011 年 08 月至 2014 年 06 月在 建筑与土木工程 专业学习，学制 2 年，修完硕士研究生培养计划规定的全部课程，成绩合格，毕业论文答辩通过，准予毕业。

培养单位：东南大學 校 长：

证书编号：102861201402001865 2014 年 06 月 16 日

查询网址：http://www.chsi.com.cn

东南大学监制

经中华人民共和国人力资源和社会保障部授权批准，由中国交通建设集团有限公司统一印制本证书。它表明持证人通过颁发单位专业技术职务任职资格评审委员会评审，由评审单位颁发，具有相应的专业技术资格水平。

This certificate is authorized and approved by the Ministry of Human Resources and Social Security of the People's Republic of China and is uniformly printed by China Communications Construction Group and issued by the Competent Appraising and Approval Committee,proving the holder has been appraised and duly approved thereafter by the said Committee and found tohave met the prescribed professional and technical requirements and thus have the competence for jobs relating thereto.



姓　名 Name　蔡锋

性　别 Sex　男

出生年月 Date of Birth　1990.2

工作单位 Company Name　中交第一公路勘察设计研究院有限公司

编　号 Number　4212148

系列名称 Category　工程系列

资格名称 Competent for　高级工程师

专业名称 Speciality　桥梁工程

评审时间 Date of Appraisal　2021.10.27

专业技术资格评审委员会（章）

APPRAISING AND APPROVAL COMMITTEE FOR PROFESSIONAL & TECHNICAL COMPETENCE

中国交通建设集团有限公司制发

Designed and Issued by China Communications Construction Group

使用有效期：2026年05月11日
-2026年11月07日

中华人民共和国一级注册结构工程师

注册执业证书

本证书是中华人民共和国一级注册结构工程师的执业凭证，准予持证人在执业范围和注册有效期内执业。



姓　　名：蔡锋

性　　别：男

出生日期：1990年02月14日

注册编号：S20206101566

聘用单位：中交第一公路勘察设计研究院有限公司

注册有效期：2026年04月28日-2029年04月27日

中华人民共和国
住房和城乡建设部

行政审批专用章（3）

个人签名：蔡锋

签名日期：2026.5.11

发证日期：2026年04月28日

验证编号:10026051419622099

陕西省城镇职工基本养老保险
参保缴费证明

验证二维码　　"陕西社会保险"APP

姓名:蔡锋　　身份证号:360782199002142519　　人员参保关系ID:61000000000005277755　个人编号:61019901517993

现缴费单位名称:中交第一公路勘察设计研究院有限公司

序号	缴费年度	缴费月份	个人缴费	对应缴费单位名称	经办机构
1	2014	201407-201412	1172.64	中交第一公路勘察设计研究院有限公司	西安市养老保险经办处
2	2015	201501-201512	2712	中交第一公路勘察设计研究院有限公司	西安市养老保险经办处
3	2016	201601-201612	3033.6	中交第一公路勘察设计研究院有限公司	西安市养老保险经办处
4	2017	201701-201712	3341.76	中交第一公路勘察设计研究院有限公司	西安市养老保险经办处
5	2018	201801-201812	4224	中交第一公路勘察设计研究院有限公司	西安市养老保险经办处
6	2019	201901-201912	4800	中交第一公路勘察设计研究院有限公司	西安市养老保险经办处
7	2020	202001-202012	5280	中交第一公路勘察设计研究院有限公司	西安市养老保险经办处
8	2021	202101-202112	5760	中交第一公路勘察设计研究院有限公司	西安市养老保险经办处
9	2022	202201-202212	7680	中交第一公路勘察设计研究院有限公司	西安市养老保险经办处
10	2023	202301-202312	7680	中交第一公路勘察设计研究院有限公司	西安市养老保险经办处
11	2024	202401-202412	7680	中交第一公路勘察设计研究院有限公司	西安市养老保险经办处

现参保经办机构:西安市养老保险经办处　　打印时间:2026-05-14 10:17:13

说明：1、本证明作为陕西省城镇职工基本养老保险参保缴费证明。2、本证明采用电子验证方式，不再加盖鲜章。如需查验真伪，可通过手机扫上图二维码，下载“陕西社会保险”APP，点击“我要证明—参保证明真伪验证”查验。3、本证明复印有效，验证有效期至2026年07月13日，有效期内验证编号可多次使用。

验证编号:10026051419622099

陕西省城镇职工基本养老保险
参保缴费证明

验证二维码　　"陕西社会保险"APP

姓名:蔡锋　　身份证号:360782199002142519　　人员参保关系ID:61000000000005277755　个人编号:61019901517993

现缴费单位名称:中交第一公路勘察设计研究院有限公司

序号	缴费年度	缴费月份	个人缴费	对应缴费单位名称	经办机构
12	2025	202501-202512	7680	中交第一公路勘察设计研究院有限公司	西安市养老保险经办处
13	2026	202601-202604	2560	中交第一公路勘察设计研究院有限公司	西安市养老保险经办处

现参保经办机构:西安市养老保险经办处　　打印时间:2026-05-14 10:17:13

说明：1、本证明作为陕西省城镇职工基本养老保险参保缴费证明。2、本证明采用电子验证方式，不再加盖鲜章。如需查验真伪，可通过手机扫上图二维码，下载“陕西社会保险”APP，点击“我要证明—参保证明真伪验证”查验。3、本证明复印有效，验证有效期至2026年07月13日，有效期内验证编号可多次使用。

【正本】

合同编号：_____

建设工程设计合同

甲方：石家庄市城市建设投资控股集团有限公司

乙方：中交第一公路勘察设计研究院有限公司

签订时间：2024 年 9 月 19 日

合同编号：_____

建设工程设计合同

甲方：石家庄市城市建设投资控股集团有限公司

乙方：中交第一公路勘察设计研究院有限公司

签订时间：2024 年　月　日

第一部分 合同协议书

发包人（全称）：石家庄市城市建设投资控股集团有限公司

设计人（全称）：中交第一公路勘察设计研究院有限公司

根据《中华人民共和国民法典》、《中华人民共和国建筑法》及有关法律规定，遵循平等、自愿、公平和诚实信用的原则，双方就

东二环改造工程设计及有关事项协商一致，共同达成如下协议：

一、工程概况

1.工程名称：东二环改造工程设计。

2.工程批准、核准或备案文号：/

3.工程内容及规模：东二环改造工程南起南二环，北至裕华路立交南侧，路线全长约3.5千米，红线宽度60-80米，建设标准为城市快速路，全线主路设计速度80千米每小时。全线主路双向六车道，辅路双向四至六车道。其中南二环至槐安路段、槐安路至裕华路段采用主路高架＋地面辅道形式；槐安路段、裕华路段采用主路地道＋地面辅道形式。全线设高架桥2座，主辅出入口5对，改造东南二环立交、槐安路立交、裕华路立交等3座。

4.工程所在地详细地址：石家庄市裕华区，东二环改造工程南起南二环，北至裕华路立交南侧。

5.工程投资估算：总投资约114000万元，工程费约94261.47万元。

6.工程进度安排：2024年8月30日至2024年9月30日。

7.工程主要技术标准：城市道路工程设计规范、城市道路路线设

计规范、城镇道路路面设计规范、城市道路路基设计规范、城市道路交叉口设计规程、城镇给水排水技术规范、室外排水设计标准、室外给水设计标准、城市道路交通标志和标线设置规范、城市道路交通设施设计规范、城市工程管线综合规划规范、城市道路照明设计标准、城市工程管线综合规划规范、城市绿地分类标准。

二、工程设计范围、阶段与服务内容

1.工程设计范围：石家庄市裕华区，东二环改造工程南起南二环，北至裕华路立交南侧。

2.工程设计阶段：初步设计、施工图设计。

3.工程设计服务内容：方案设计、初步设计、施工图设计及其相关服务。

工程设计范围、阶段与服务内容详见专用合同条款附件1。

三、工程设计周期

计划开始设计日期：2024年8月30日。

计划完成设计日期：2024年9月30日。

具体工程设计周期以专用合同条款及其附件的约定为准。

四、合同价格形式与签约合同价

1.合同价格形式：依据市建设项目评审评估中心审定的建安费作为设计计费额，参照下表，通过内差法 确定设计收费基价，计算最终设计费。

9 附 表

附表一：工程设计收费基价表 单位：万元

序号	计费额	收费基价
1	200	9.0
2	500	20.9
3	1000	38.8
4	3000	103.8
5	5000	163.9
6	8000	249.6
7	10000	304.8
8	20000	566.8
9	40000	1054.0
10	60000	1515.2
11	80000	1960.1
12	100000	2393.4
13	200000	4450.8

最终设计费=工程设计收费基价×70%×投标价（万元）÷最高限价（万元）工程设计收费基价参照《工程勘察设计收费标准》2002年修订本计算。其中投标价为20006500元，最高限价为20148100元。

2.签约合同暂定价为：

人民币（大写）贰仟万零陆仟伍佰元整（¥20006500.00元）。

五、发包人代表与设计人项目负责人

发包人代表：蔺凯。

设计人项目负责人：蔡锋。

六、合同文件构成

本协议书与下列文件一起构成合同文件：

（1）专用合同条款及其附件；

（2）通用合同条款；

（3）中标通知书（如果有）；

（4）投标函及其附录（如果有）；

（5）发包人要求；

（6）技术标准；

（7）发包人提供的上一阶段图纸（如果有）；

（8）其他合同文件。

在合同履行过程中形成的与合同有关的文件均构成合同文件组成部分。

上述各项合同文件包括合同当事人就该项合同文件所作出的补充和修改，属于同一类内容的文件，应以最新签署的为准。

七、承诺

1.发包人承诺按照法律规定履行项目审批手续，按照合同约定提供设计依据，并按合同约定的期限和方式支付合同价款。

2.设计人承诺按照法律和技术标准规定及合同约定提供工程设计服务。

八、词语含义

本协议书中词语含义与第二部分通用合同条款中赋予的含义相

同。

九、签订地点

本合同在石家庄市城市建设投资控股集团有限公司签订。

十、补充协议

合同未尽事宜，合同当事人另行签订补充协议，补充协议是合同的组成部分。

十一、合同生效

本合同经双方法定代表人签字或盖章并加盖公司印章后生效。

十二、合同份数

本合同正本一式 2 份、副本一式 6 份，均具有同等法律效力，发包人执正本 1 份、副本 3 份，设计人执正本 1 份、副本 3 份。

发包人：（盖章）

法定代表人：

（签字或盖章）

经办人：

组织机构代码：91130100682776032R

纳税人识别码：91130100682776032R

地　址：河北省石家庄市桥西区解放大街 231 号

设计人：（盖章）

法定代表人：

（签字或盖章）

经办人：

组织机构代码：916100002205333358

纳税人识别码：916100002205333358

地　址：西安市高新区科技二路 63 号

建筑工程施工图审查专用章
单　位:河北荣丰工程设计咨询有限公司
审查范围 超限高层建筑工程;房屋建筑工程;市政工程(桥梁、桥隧、道路、环卫)一类
证书号:SHT0101-I

东二环改造工程

施工图设计

第二册　共八册

（第一分册 共六分册）

桥梁工程

中交第一公路勘察设计研究院有限公司

设计文件专用章

二〇二四年三月

建筑工程施工图审查专用章
单　位:河北荣丰工程设计咨询有限公司
审查范围:超限高层建筑工程;房屋建筑工程;市政工程(桥梁、桥隧、道路、环卫)一类
证书号:SHT0101-I

东二环改造工程

施工图设计

第二册　共八册

（第一分册 共六分册）

桥梁工程

项目负责人：李雄 张钰　　院主管领导：

分院总工程师：　　总工程师：


分院院长：　　总经理：

编制单位：中交第一公路勘察设计研究院有限公司

中交第一公路勘察设计研究院有限公司
设计文件专用章
综甲A161001242

市政工程专用

建筑工程施工图审查专用章
单位:河北荣丰工程设计咨询有限公司
审查范围 超限高层建筑工程;房屋建筑工程;市政工程(桥梁、桥隧、道路、环卫)一类
证书号:SHT0101-I

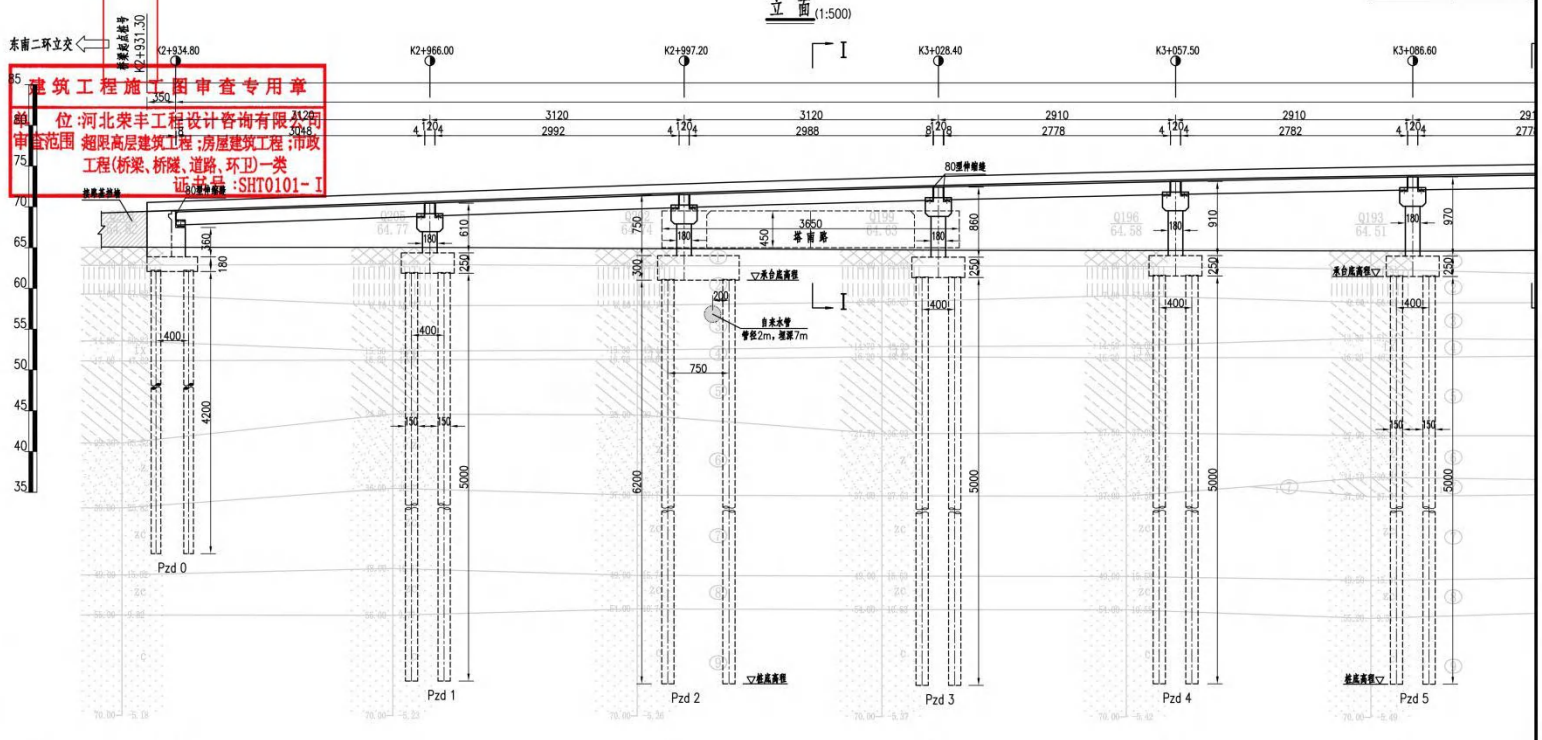


里程桩号	K2+934.8	+966	+997.2	+028.4	+057.5	+086.6
设计高程(m)	69.569	70.661	71.721	72.626	73.319	73.865
地面高程(m)	65.051	65.017	64.853	64.688	64.631	64.580
坡度(%)			3.500			
坡长(m)			265.000		74.126	+065
竖曲线要素			R-5800.000		T-87.000	
平面线要素	R-400 JD3(K2+748.757) ₄X?-95°0'17.1" Ls-90					

会签	中交第一公路勘察设计研究院有限公司 CCCC First Highway Consultants Co.,Ltd. 设计文件专用章 编号A161001242	东二环改造工程 K3+593.60 槐安路南高架桥 桥型布置图	审定	张志平	校核		项目负责人		工程编号	
			审核		设计		专业负责人		图号	SS-QL-03-04
			设计阶段	施工图设计	专业	桥梁工程	比例		日期	2024.03

道路 桥梁 管线 其它

市政工程专用

建筑工程施工图审查专用章
单 位:河北荣丰工程设计咨询有限公司
审查范围:超限高层建筑工程;房屋建筑工程;市政工程(桥梁、桥涵、道路、环卫)一类
证书号:SHT0101-I

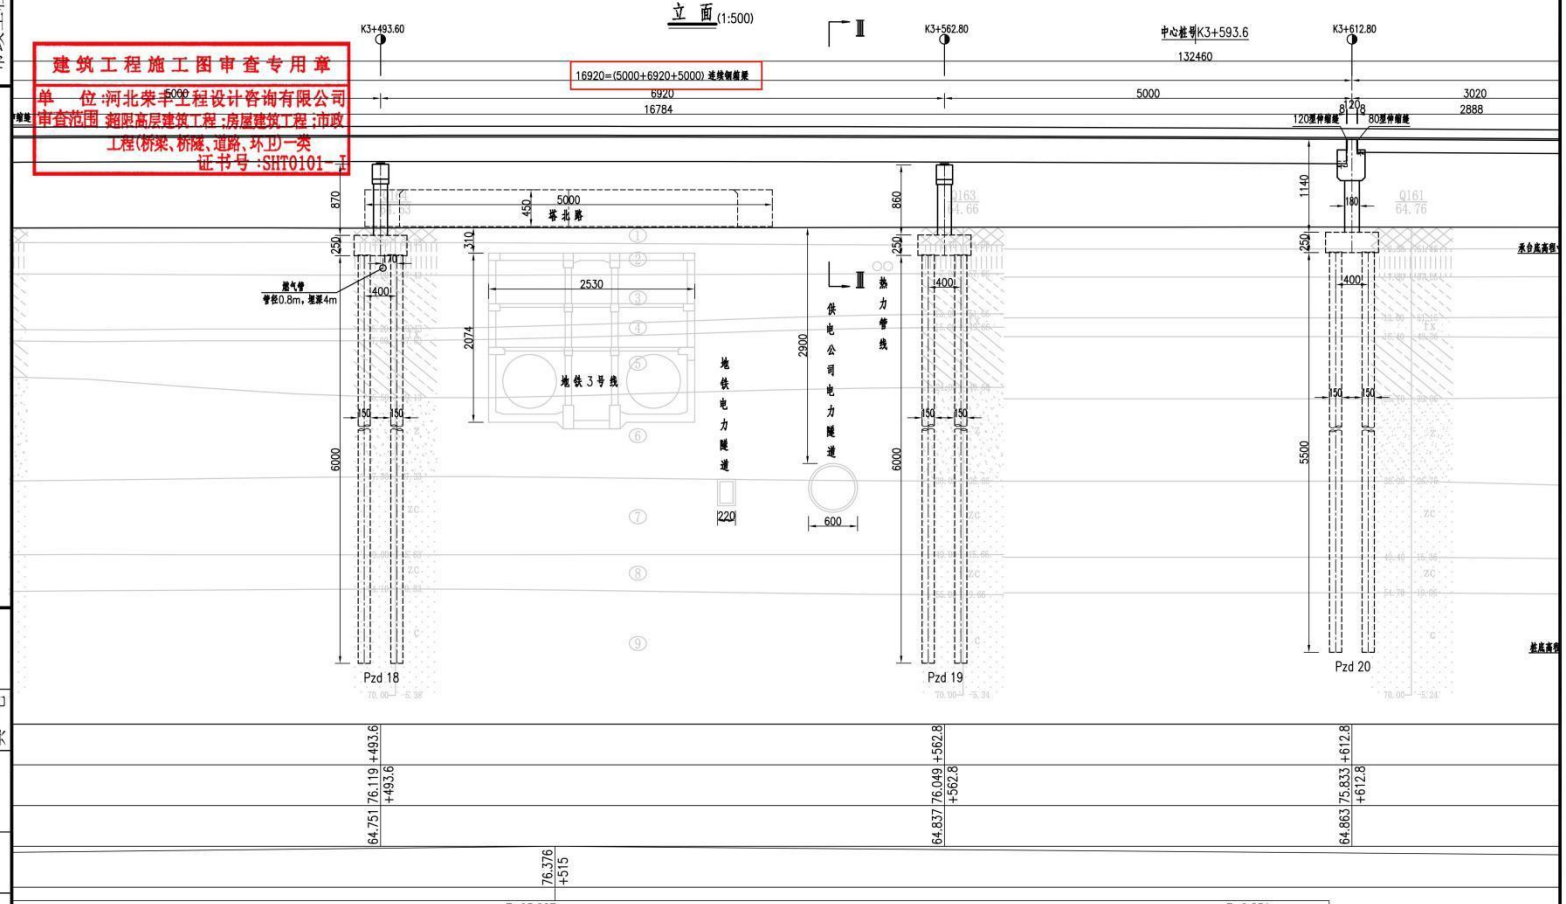


会签 | 道路 | 桥梁 | 管线 | 其它

中交第一公路勘察设计研究院有限公司
China Communications First Highway Consultants Co.,Ltd.
设计文件专用章
统一社会信用代码 91610000220561242G

东二环改造工程	审 定	张志平	校 核		项目负责人		工程编号	
K3+593.60 槐安路南高架桥 桥型布置图	审 核		设 计		专业负责人		图 号	SS-QL-03-04
	设计阶段	施工图设计	专 业	桥梁工程	比 例		日 期	2024.03

市政工程专用

建筑工程施工图审查专用章
单位:河北荣丰工程设计咨询有限公司
审查范围:超限高层建筑工程;房屋建筑工程;市政工程(桥梁、桥隧、道路、环卫)一类
证书号:SHT0101-T

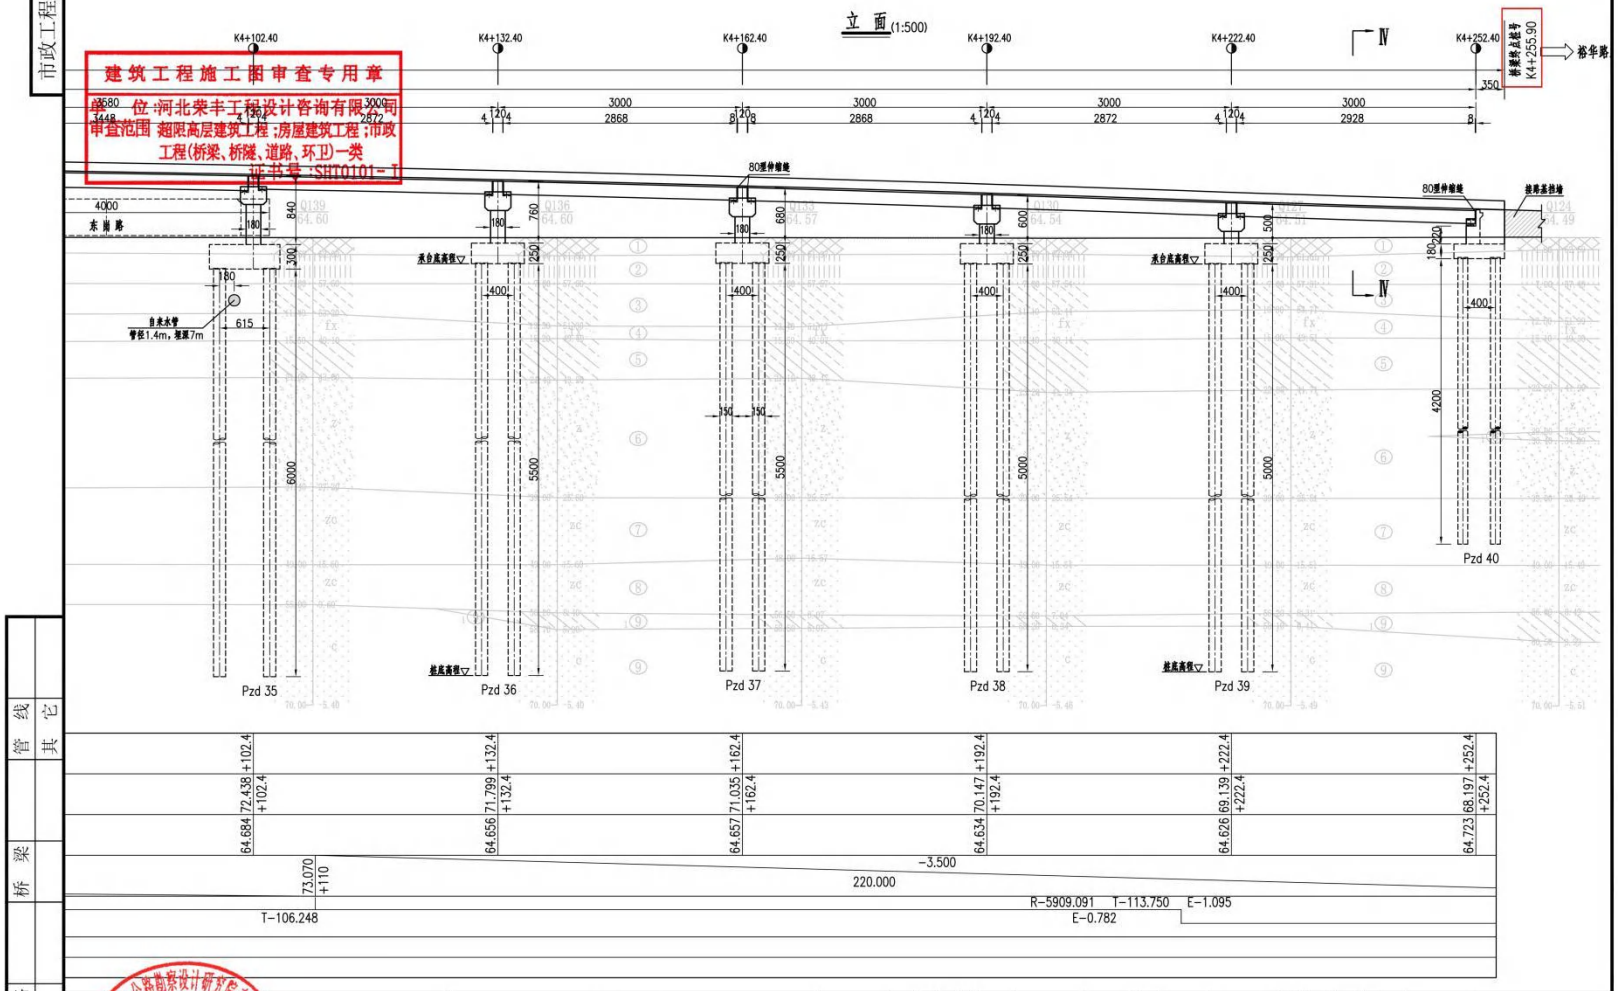

会签	管线	其它
道路		
桥梁		


中交第一公路勘察设计研究院有限公司
CCCC First Highway Consultants Co.,Ltd.
设计文件专用章
统一社会信用代码 91610000220581242A

东二环改造工程	审 定	张志平	校 核		项目负责人		工程编号	
K3+593.60 槐安路南高架桥 桥型布置图	审 核		设 计		专业负责人		图 号	SS-QL-03-04
	设计阶段	施工图设计	专 业	桥梁工程	比 例		日 期	2024.03


市政工程专用

建筑工程施工图审查专用章
单 位:河北荣丰工程设计咨询有限公司
审查范围:超限高层建筑工程;房屋建筑工程;市政工程(桥梁、桥隧、道路、环境、水
证书号:SJW0101-1


Ⅰ－Ⅰ(1:250)

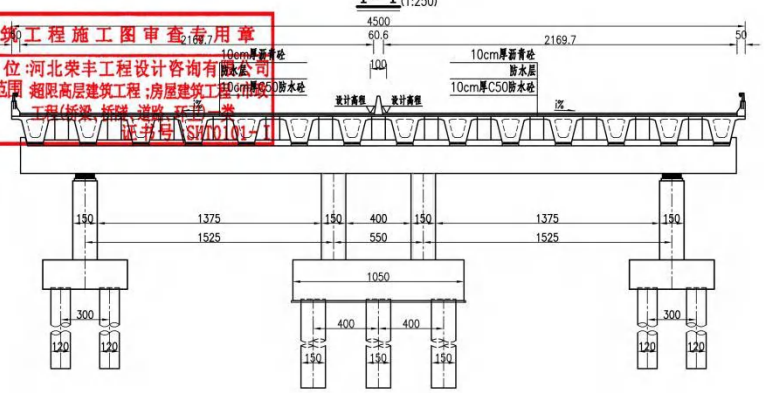

Ⅱ－Ⅱ(1:250)

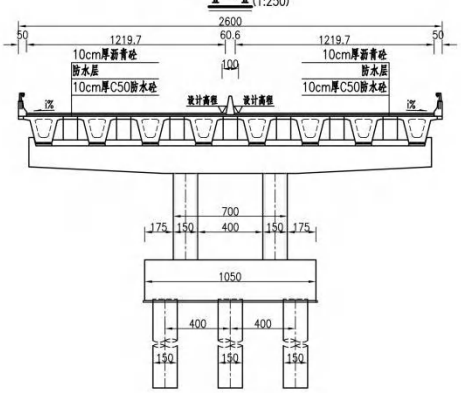

Ⅲ－Ⅲ(1:250)

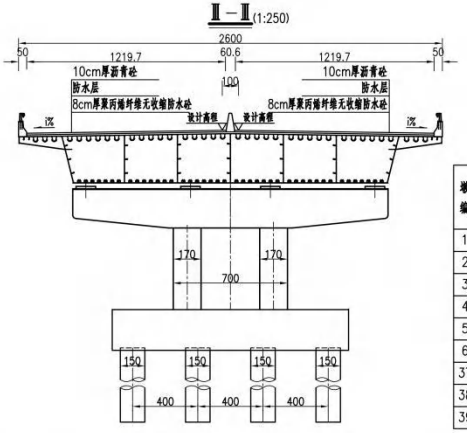

桥梁部分高程数据表

墩台编号	桩号	设计标高(m)	桥面宽B(m)	轴墩				
				墩台高(m)	承台厚(m)	桩基长(m)	承台底高程(m)	桩底高程(m)
1#	K2+966.00	70.661	45	6.1	1.8	45.0	62.119	17.119
2#	K2+997.20	71.721	45	7.5	3/2.3	53/50.0	60.579/61.279	7.578/11.279
3#	K3+028.40	72.626	45	8.6	1.8	45.0	61.584	16.584
4#	K3+057.50	73.318	45	9.1	1.8	45.0	61.776	16.776
5#	K3+086.60	73.865	45	9.7	1.8	45.0	61.723	16.723
6#	K3+115.70	74.266	45	10.1	1.8	45.0	61.724	16.724
37#	K4+162.40	71.035	45	6.8	1.8	45.0	61.793	16.793
38#	K4+192.40	70.147	45	6.0	1.8	45.0	61.705	16.705
39#	K4+222.40	69.139	45	5.0	1.8	45.0	61.697	16.697

注:

1、本图尺寸除标高、里程桩号以米计外，其余均以厘米计。

2、荷载等级:城－A级；桥面净宽:2x净12.197m、2x净21.697m。

3、本桥所处地区地震动峰值加速度为0.10g，地震基本烈度7度。

4、全桥共4联：3x31.2+3x29.1+(29.1+3x30)+(30+3x29.8)+3x29.8+(50+69.2+50)+4x30.2+(2x34+41.16+34.04)+5x30.8+2x35.8+5x30，

上部结构采用预应力砼(后张)简支小箱梁、连续钢箱梁；

下部结构桥台采用墙式台，桥墩采用柱式墩，墩台采用桩基础。

5、本桥平面分别位于缓和曲线(起始桩号:K2+931.78，终止桩号:K3+019.555，参数A:189.737，左偏)和直线(起始桩号:K3+019.555，终止桩号:K4+255.42)上，桥面横坡为双向1.5%，纵断面位于R=5800、18000、7217.041m的竖曲线上；墩台径向布置。

6、墩台桥面分联采用80、120伸缩缝。

7、图中标注的墩台高度为桥中心处的高度。

8、本桥台后接路基挡墙，本图仅为示意，相关工程数量见道路设计文件。

会签 | 道路 | 桥梁 | 管线 | 其它

中交第一公路勘察设计研究院有限公司 设计文件专用章 统一社会信用代码 91610000220581242

中交第一公路勘察设计研究院有限公司
First Highway Consultants Co.,Ltd.

东二环改造工程	审 定	张志平	校 核		项目负责人		工程编号		
K3+593.60 槐安路南高架桥 桥型布置图	审 核		设 计		专业负责人		图 号	SS-QL-03-04	
	设计阶段	施工图设计	专 业	桥梁工程	比 例		日 期	2024.03	

关于对中交第一公路勘察设计研究院有限公司东二环改造工程设计项目组进行表扬的决定

中交第一公路勘察设计院有限公司：

东二环改造工程是石家庄市 2024 年城建计划重点项目，其顺利实施有助于石家庄市进一步消除城市割裂、畅通路网微循环，对支撑东部片区与城市核心区一体化融合发展、促进中心城区经济发展具有重要意义。

在贵公司的大力支持下，以贵公司张婷、蔡锋、张钰等为代表的设计项目组成员，技术能力突出，工作积极主动，能够配合甲方完成各项设计任务，按既定节点完成设计并提交设计图纸。同时，在本项目实施阶段，设计项目组始终保持积极的沟通态度，认真倾听我们的需求和意见，并给予专业的建议和反馈，同时也及时做出相应的设计调整和优化，充分展现了团队的协作精神和服务意识，也确保了本项目最终得以按时保质顺利完工。

鉴于贵公司在本项目实施期间的大力支持和项目组成员的优异表现，我公司特此致信，对贵单位东二环改造工程设计项目组提出特别表扬，希望贵公司项目组接下来再接再厉，圆满完成本项目后续相关工作。

石家庄市城市建设投资控股集团有限公司

2024 年 11 月 12 日

中交第一公路勘察设计研究院有限公司
CCCC First Highway Consultants Co., Ltd.

后续服务满意度调查表

单位（项目）名称 东二环改造工程 日期 _____

设计代表：A 蔡锋 B 张钰 C 徐杨 D 王林

E _____ F _____

请对下列问题进行评价，在合适的□中请打“X”

	设计代表	优秀	良好	一般	差		设计代表	优秀	良好	一般	差
1、个人素质	A	☑	□	□	□	3、专业技术水平	A	☑	□	□	□
	B	☑	□	□	□		B	☑	□	□	□
	C	☑	□	□	□		C	□	☑	□	□
	D	☑	□	□	□		D	□	☑	□	□
	E	□	□	□	□		E	□	□	□	□
	F	□	□	□	□		F	□	□	□	□
2、现场服务能力	A	☑	□	□	□	4、行为准则	A	☑	□	□	□
	B	☑	□	□	□		B	☑	□	□	□
	C	☑	□	□	□		C	☑	□	□	□
	D	☑	□	□	□		D	☑	□	□	□
	E	□	□	□	□		E	□	□	□	□
	F	□	□	□	□		F	□	□	□	□
5、设计代表组的服务态度		☑	□	□	□						

6、其他意见和建议：

业主代表签名/签章：[illegible] 日期：2024.10.10

审查部处理意见：
签名： 日期：

注：此表填好后请直接传真或寄至中交第一公路勘察设计研究院审查部，邮编 710075

地址：西安市高新技术开发西区科技二路 63 号；传真：（029）88320601。

中交第一公路勘察设计研究院有限公司
CCCC First Highway Consultants Co.,Ltd.

精心勘设　　用心服务

顾客满意度调查表

中交第一公路勘察设计研究院有限公司

调查内容	项目名称	东二环改造工程				
	顾客名称	石家庄市城市建设投资控股集团有限公司				
	满意度 / 调查内容	非常满意 100-90	满　意 89-80	基本满意 79-60	不满意 59-30	极不满意 29-0
产品质量与进度	符合法律、法规及有关技术标准、规范要求	98				
	勘察设计内容、深度满足顾客要求	98				
	支付产品的完整性、可靠性、及时性	98				
	创新能力、技术水平	99				
	勘察设计进度控制	96				
服务质量	服务及时性	98				
	服务意识、服务态度	98				
	人员素质工作能力	98				
对本项目的综合评价及具体意见	中交一公院东二环改造工程项目技术实力雄厚，解决现场问题能力突出，服务意识良好，能够主动积极，整体满意，保持良好合作。 顾客代表签字盖章：李思亮　2021年10月10日					

注：请在格内划“√”或给出具体分值。

传真：(029)88320601

家庄市交投工程项目管理有限公司

石家庄市东北区域老旧厂区配套基础设施更新改造提升工程设计

合同协议书

发包人：石家庄市交投工程项目管理有限公司

设计人：中交第一公路勘察设计研究院有限公司

2025 年 6 月

合同协议书

石家庄市交投工程项目管理有限公司（发包人名称，以下简称“发包人”）为实施石家庄市东北区域老旧厂区配套基础设施更新改造提升工程（项目名称），已接受中交第一公路勘察设计研究院有限公司（设计人名称，以下简称“设计人”）对该项目设计投标。

发包人和设计人共同达成如下协议。

1. 本协议书与下列文件一起构成合同文件：

（1）中标通知书；

（2）投标函及投标函附录；

（3）专用合同条款；

（4）通用合同条款；

（5）发包人要求；

（6）设计费用清单；

（7）设计方案；

（8）其他合同文件。

2. 上述合同文件互相补充和解释。如果合同文件之间存在矛盾或不一致之处，以上述文件的排列顺序在先者为准。

3. 签约合同价：人民币（大写）贰仟玖佰零壹万柒仟伍佰元整（¥29017500.00），含税，税率6%。

4. 项目负责人：蔡锋。

5. 设计工作质量符合的标准和要求：满足工程各方面的需求，并达到国家现行设计规范要求。

6. 设计人承诺按合同约定承担工程的设计工作。

7. 发包人承诺按合同约定的条件、时间和方式向设计人支付合同价款。

8. 设计服务期限：自合同签订之日起至本项目建成，其中合同签订之日起15日内完成初步设计，初设批复完成之日起15日内完成施工图设计。

9. 本合同协议书一式八份，合同双方各执四份。

10. 合同未尽事宜，双方另行签订补充协议。补充协议是合同的组成部分。

发包人：石家庄市交投工程项目管理有限公司（盖单位章）

法定代表人或其委托代理人：
（签字或盖章）

2025 年 6 月 6 日

设计人：中交第一公路勘察设计研究院有限公司（盖单位章）

法定代表人或其委托代理人：
（签字或盖章）

2025 年 6 月 6 日

2

石家庄市东北区域老旧厂区配套基础设施更新改造提升工程

施 工 图 设 计

建筑工程施工图审查专用章
单　位:河北霄岭工程设计咨询有限公司
审查范围:超限高层建筑工程;房屋建筑工程;市政工程(给水、排水、燃气、热力、道路、桥梁、隧道、轨道交通)一类　证书号:SHT0106-I

第二册　共八册

桥梁工程

（第一分册 共九分册）

中交第一公路勘察设计研究院有限公司

二〇二五年六月

石家庄市东北区域老旧厂区配套基础设施更新改造提升工程

施 工 图 设 计

建筑工程施工图审查专用章
单　位:河北霄岭工程设计咨询有限公司
审查范围:超限高层建筑工程;房屋建筑工程;市政工程(给水、排水、燃气、热力、道路、桥梁、隧道、轨道交通)一类　证书号:SHT0106-I

第二册　共八册

桥梁工程

（第一分册 共九分册）


项 目 负 责 人：　　分 院 院 长：

分 院 总 工 程 师：　　总　经　理：

中交第一公路勘察设计研究院有限公司 设计文件专用章 编甲A161061242

编制单位：中交第一公路勘察设计研究院有限公司

市政工程专用

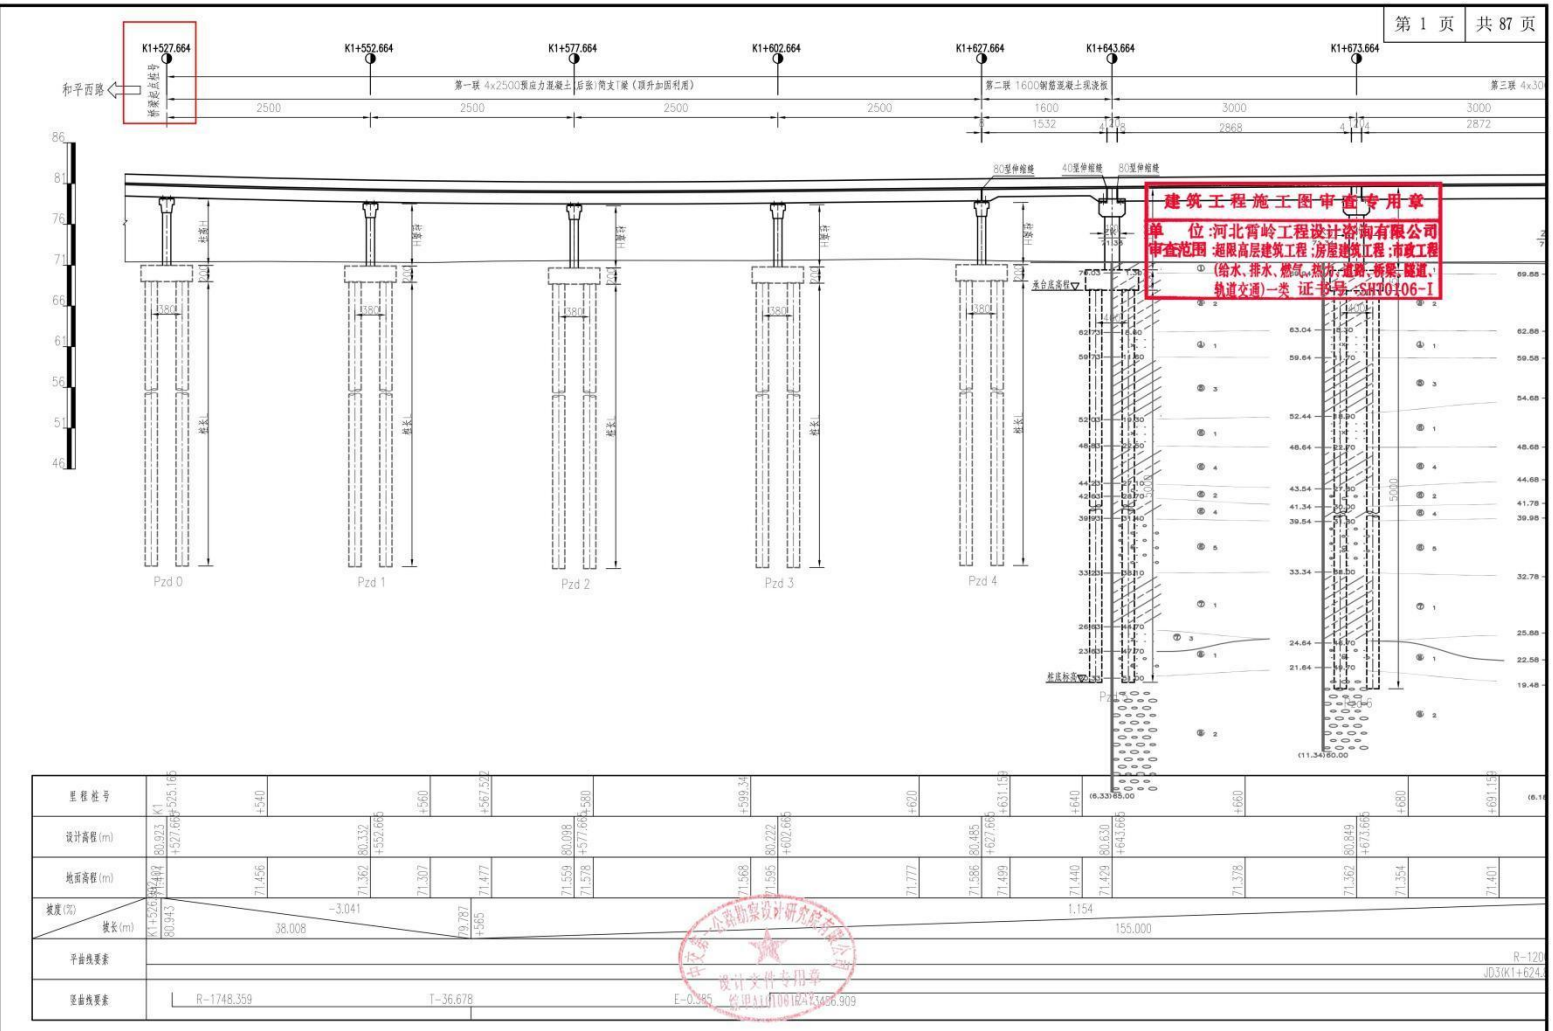


建筑工程施工图审查专用章
单 位:河北霄岭工程设计咨询有限公司
审查范围:超限高层建筑工程;房屋建筑工程;市政工程(给水、排水、燃气、热力、道路、桥梁、隧道、轨道交通)一类 证书号:SH70106-I

设计文件专用章

会签	管线	其它
道路		
桥梁		

中交第一公路勘察设计研究院有限公司 CCCC First Highway Consultants Co.,Ltd.	石家庄市东北区域老旧厂区配套基础设施更新改造提升工程	审 定	张玉平	校 核	李帅	项目负责人	李帅 张钊	工程编号	
	K5+175.737 和平路高架桥	审 核	李帅	设 计		专业负责人		图 号	SS-QL-03-04
	桥型布置图	设计阶段	施工图设计	专 业	桥梁工程	比 例		日 期	2025.06

市政工程专用

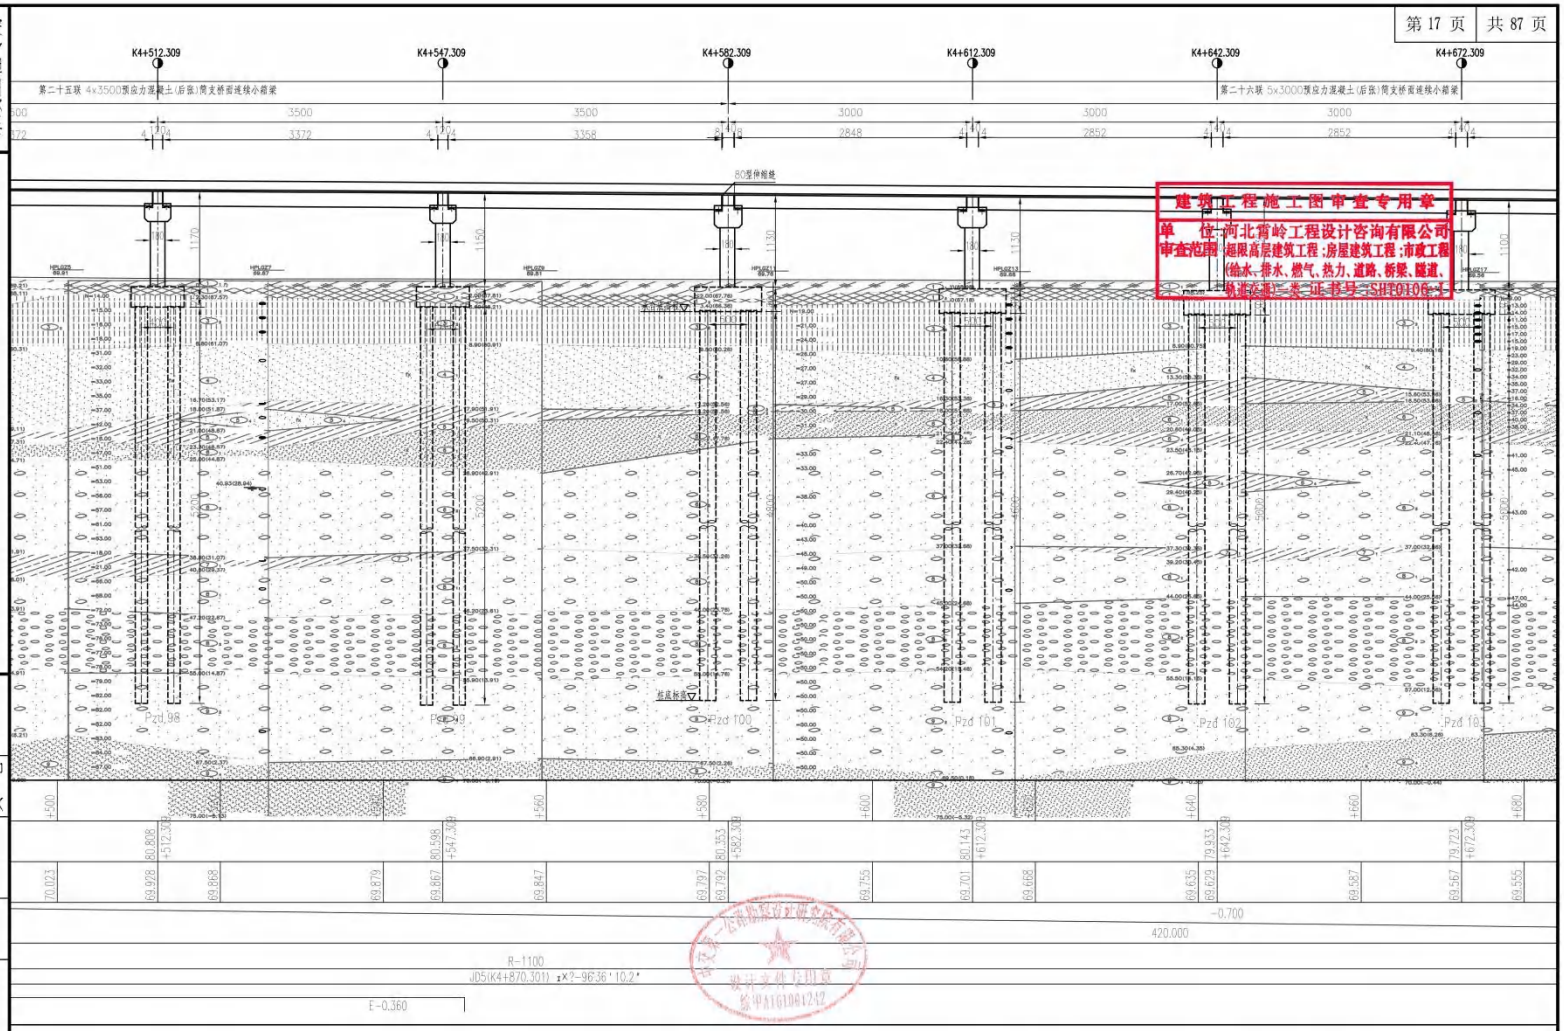


建筑工程施工图审查专用章
单 位:河北宵岭工程设计咨询有限公司
审查范围:超限高层建筑工程;房屋建筑工程;市政工程(给水、排水、燃气、热力、道路、桥梁、隧道、轨道交通)三类 证书号:SHE0106-1

会签	道路	桥梁	管线	其它

中交第一公路勘察设计研究院有限公司
CCCC First Highway Consultants Co.,Ltd.

石家庄市东北区域老旧厂区配套基础设施更新改造提升工程	审 定	张玉平	校 核	李帅	项目负责人	李帅 张钰	工程编号	
K5+175.737 和平路高架桥	审 核	李帅	设 计		专业负责人		图 号	SS-QL-03-04
桥型布置图	设计阶段	施工图设计	专 业	桥梁工程	比 例		日 期	2025.06

市政工程专用

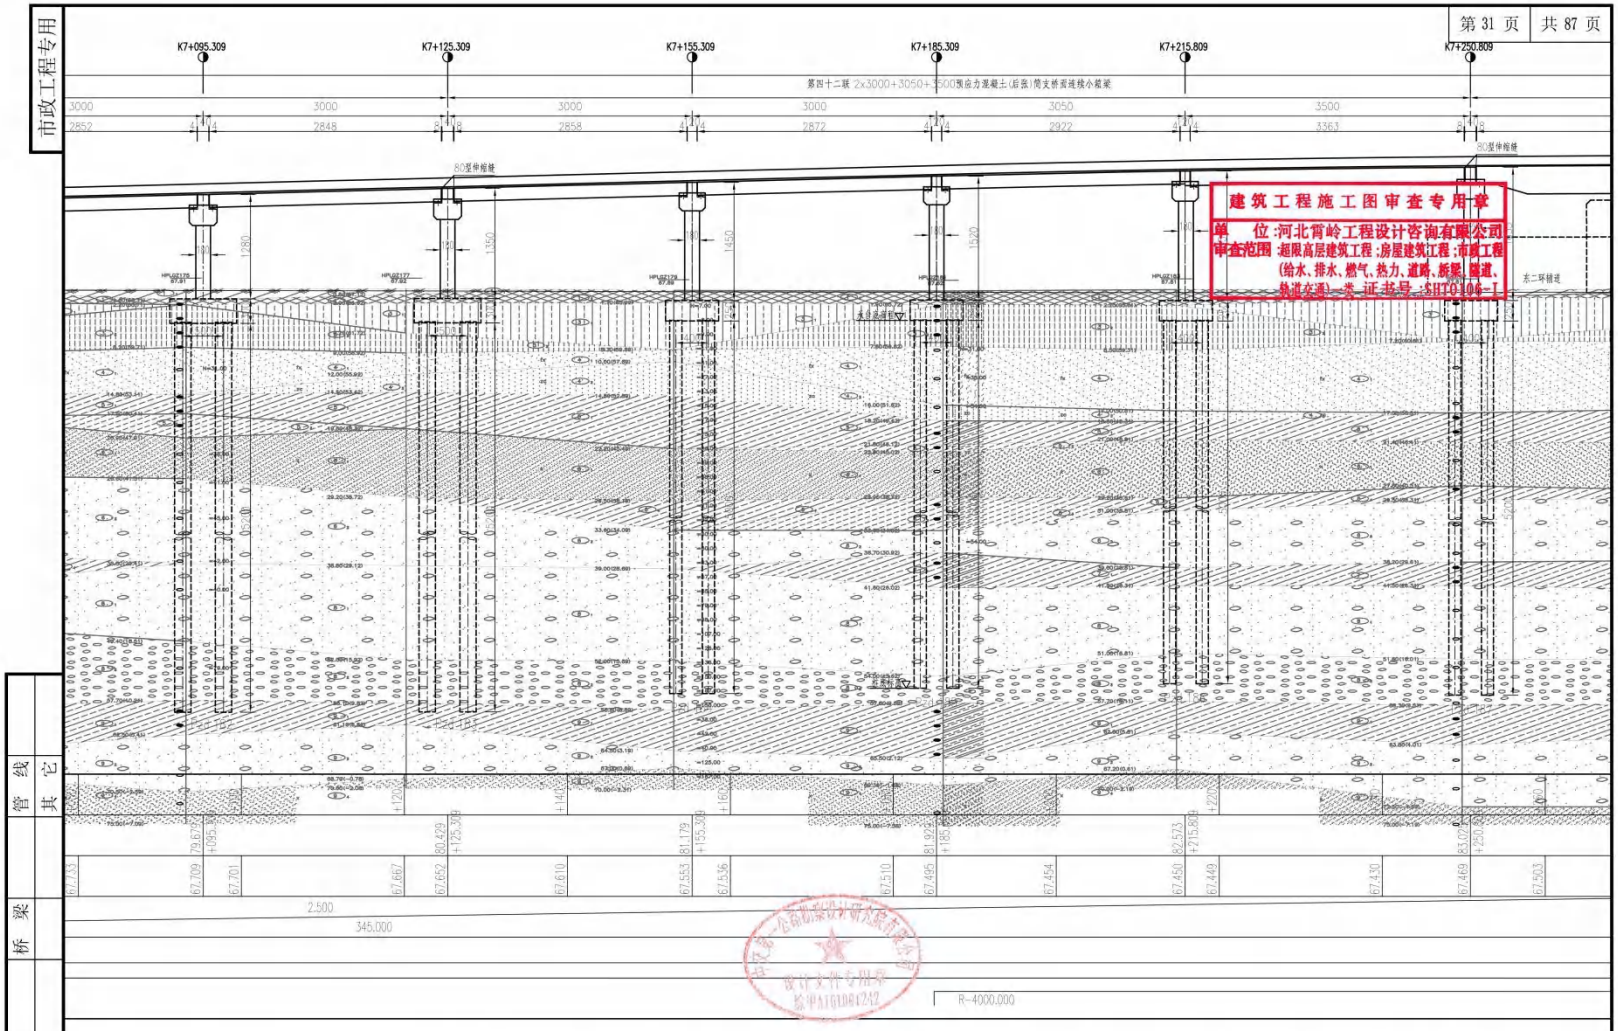


建筑工程施工图审查专用章
单 位:河北霄岭工程设计咨询有限公司
审查范围:超限高层建筑工程;房屋建筑工程;市政工程(给水、排水、燃气、热力、道路、桥梁、隧道、轨道交通)一类 证书号:SHT0106-I

会签											
道路											
桥梁											
管线											
其它											

中交第一公路勘察设计研究院有限公司 CCCC First Highway Consultants Co.,Ltd.	石家庄市东北区域老旧厂区配套基础设施更新改造提升工程	审 定		校 核		项目负责人		工程编号	
	K5+175.737 和平路高架桥	审 核		设 计		专业负责人		图 号	SS-QL-03-04
	桥型布置图	设计阶段	施工图设计	专 业	桥梁工程	比 例		日 期	2025.06

市政工程专用

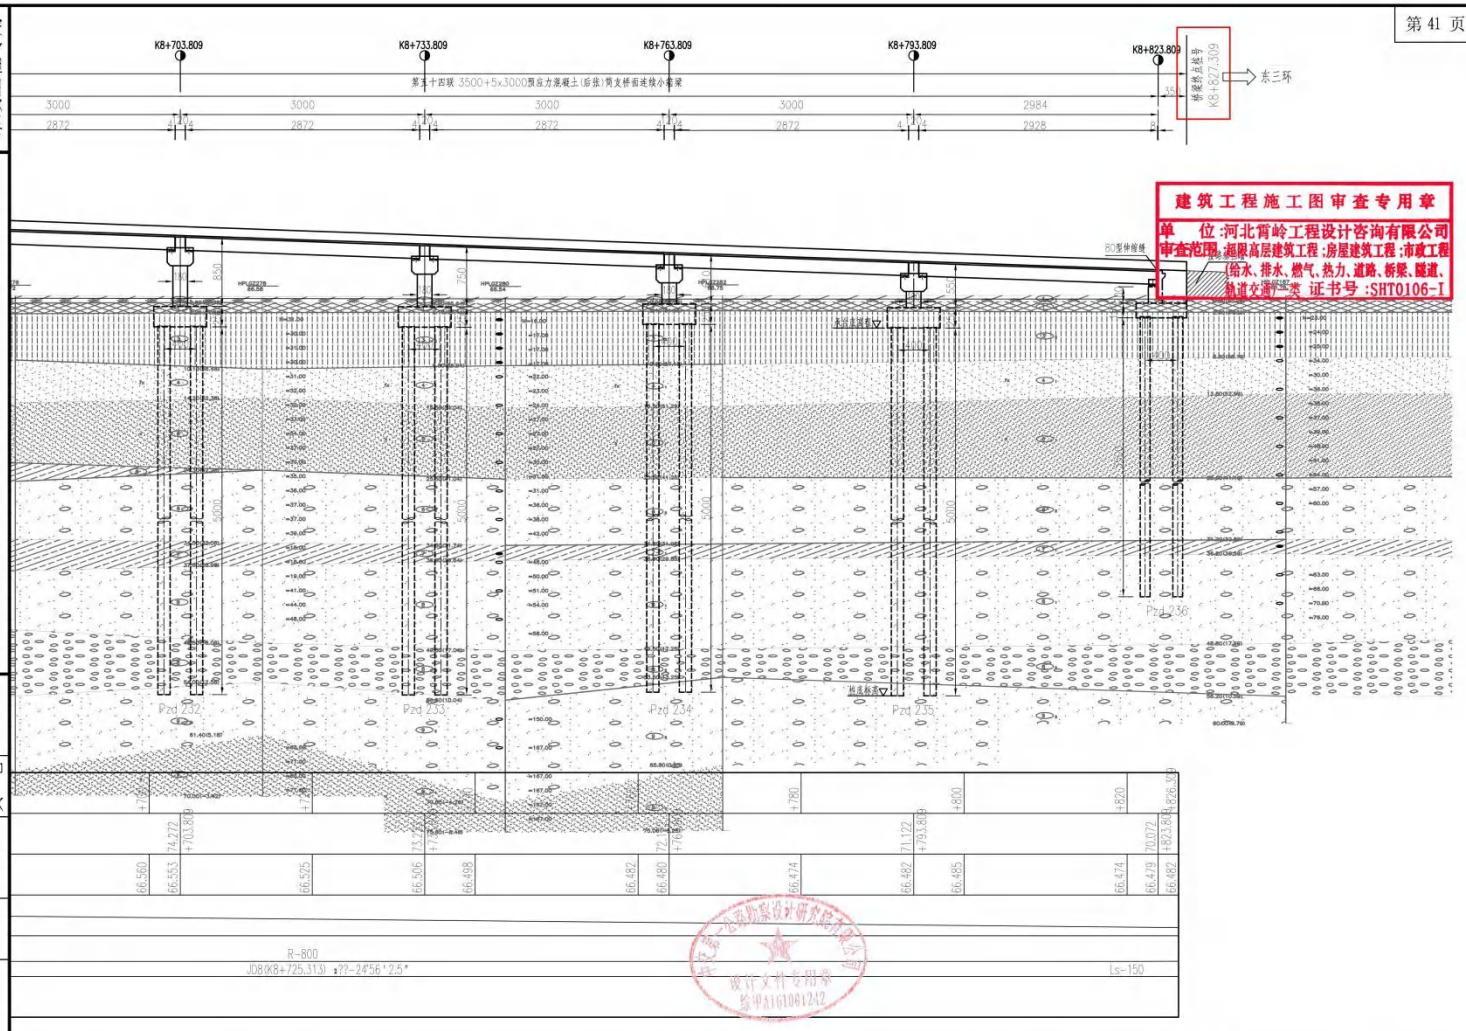


会签	道路	桥梁	管线	其它


中交第一公路勘察设计研究院有限公司 CCCC First Highway Consultants Co.,Ltd.	石家庄市东北区域老旧厂区配套基础设施更新改造提升工程	审 定		校 核		项目负责人		工程编号	
	K5+175.737 和平路高架桥	审 核		设 计		专业负责人		图 号	SS-QL-03-04
	桥型布置图	设计阶段	施工图设计	专 业	桥梁工程	比 例		日 期	2025.06

市政工程专用


65m钢混组合梁 (1:250)

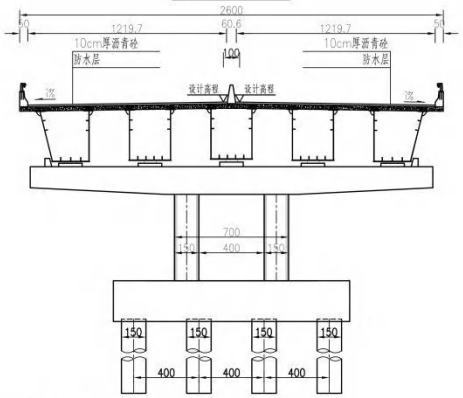

桥面护栏内侧标高示意图(1:250)

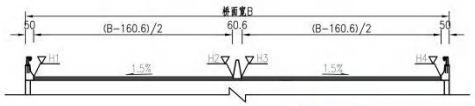


桥台横断面 (1:250)

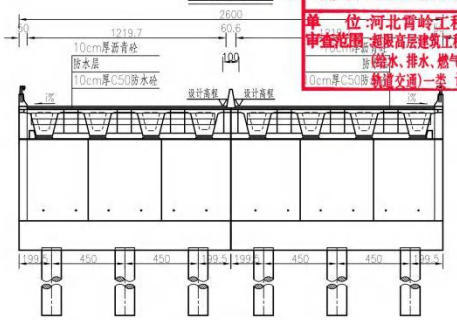

建筑工程施工图审查专用章
单 位:河北胥岭工程设计咨询有限公司
审查范围:超限高层建筑工程;房屋建筑工程;市政工程(给水、排水、燃气、热力、道路、桥梁、隧道、轨道交通)一类 证书号:SHT0106-I

75m钢箱梁 (1:250)

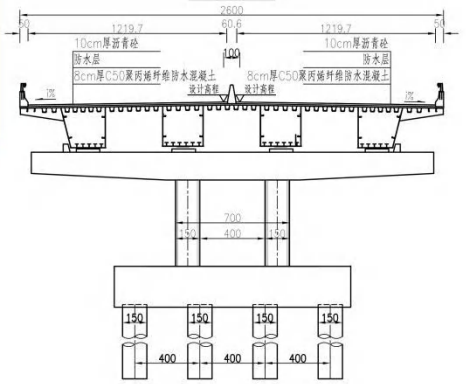

注:

1. 本图尺寸除标高、里程桩号以米计外，其余均以厘米计。
2. 荷载等级:城-A级；桥面净宽:2x净12.197m、2x净21.697m。
3. 本桥所处地区地震动峰值加速度为0.10g，地震基本烈度7度。
4. 全桥共54联：4x25+16+4x30+(3x35+40)+(35+2x30)+3x30+6x30+(30+35+40+2x30)+5x35+(35+4x30.5)+(35+40+30.5)+4x30+28.479+8x21.04+(34.989+35.647+34.911)+8x21.04+28.479+(2x30+2x35+40+35)+(2x35+2x29.5+30)+(30+35+40+35)+3x30+(3x35+29.5)+(3x29.5+30+35)+65+4x35+5x30+4x30+(5x30+30.5)+(2x35+40+35+29)+6x29+(29+35+3x30)+(2x30+4x30.5)+(2x30.5+35+40+2x35)+(30.5+5x30)+(3x30+35+2x29)+6x29+(29+30+35+30+30.5)+(30.5+4x30)+6x30+6x30+(2x30+30.5+35)+65+(35+29.5+2x29)+5x29+5x29+4x29+(2x29+35+30)+5x30+4x30+(3x30.5+2x35)+75+(3x35+2x30)+（35+5x30）；上部结构采用预应力混凝土(后张)小箱梁，简支桥面连续、简支钢混组合梁、简支钢箱梁、现浇板；下部结构采用柱式墩，墩台采用桩基础。
5. 本桥平面分别位于缓和曲线(起始桩号:K1+524.624，终止桩号:K1+567.522，参数A:230.53，右偏)、圆曲线(起始桩号:K1+567.522，终止桩号:K1+631.159，半径:885.738m，右偏)、缓和曲线(起始桩号:K1+631.159，终止桩号:K1+691.159，参数A:230.53，右偏)、缓和曲线(起始桩号:K1+691.159，终止桩号:K1+766.159，参数A:272.581，左偏)、圆曲线(起始桩号:K1+766.159，终止桩号:K1+900.516，半径:990.669m，左偏)、缓和曲线(起始桩号:K1+900.516，终止桩号:K1+975.516，参数A:272.581，左偏)、直线(起始桩号:K1+975.516，终止桩号:K8+186.573)、圆曲线(起始桩号:K8+186.573，终止桩号:K8+435.862，半径:10000m，左偏)、圆曲线(起始桩号:K8+435.862，终止桩号:K8+680.385，半径:10000m，右偏)和直线(起始桩号:K8+680.385，终止桩号:K8+826.889)上，纵断面数据详见曲线要素表；墩台径向布置。
6. 伸缩缝均采用80型伸缩缝。
7. 墩台桩基础全部采用摩擦桩，。
8. 图中标注的墩台高度为平均墩台高度，括号内数据适用于北侧桥墩。

中交第一公路勘察设计研究院有限公司 设计文件专用章 编甲A1610412A2

会签	道路	桥梁	管线	其它

中交第一公路勘察设计研究院有限公司 CCCC First Highway Consultants Co.,Ltd.	石家庄市东北区域老旧厂区配套基础设施更新改造提升工程	审 定	张玉平	校 核	李帅	项目负责人	李帅 张钰	工程编号	
	K5+175.737 和平路高架桥	审 核	李帅	设 计		专业负责人		图 号	SS-QL-03-04
	桥型布置图	设计阶段	施工图设计	专 业	桥梁工程	比 例		日 期	2025.06

石家庄市交投工程项目管理有限公司

感谢信

中交第一公路勘察设计研究院有限公司:

由贵单位承建的石家庄市东北区域老旧厂区配套基础设施更新改造工程（以下简称“和平路改造提升工程”）全线主路及辅路于2025年9月28日全部建成通车,极大提升了城市东北部区域道路通行能力,畅通路网微循环，方便群众出行，推动周边产业的高质量发展，有效提升了省会城市品质和形象，是我市城市建设史上具有里程碑意义的大事、喜事。

和平路改造提升工程是我市2025年城市建设重点项目，市委、市政府高度重视，广大市民热切关注。自项目启动实施以来，各参建单位在市委、市政府的坚强领导下，充分发扬“实干兴石 舍我其谁”的担当精神，坚持“说了算、定了干、干就干好”，在石家庄交投集团的正确指挥下，积极配合我公司建设要求，牢固树立“一盘棋”思想，监理单位全方位严格监督管理，设计单位高标准谋划设计，施工单位在确保安全质量的前提下，全面掀起建设热潮，将和平路作为一件艺术品精雕细琢，对待好每一个细节，建设好每一道工序，努力打造省会新的交通主干道、城市快捷路、靓丽风景线。

在项目实施过程中，各单位项目团队通力协作，攻坚克难，

展现了央企、国企担当，在项目建设中起到示范引领作用，与我司一起创造了央企、国企合作的典范，赢得了市委、市政府和广大市民的一致认可。各单位广大建设者团结协作、拼搏奋进，舍小家为大家，日夜奋战在建设一线，经过不懈的努力终于收获这历史性的累累硕果。在此，我公司向贵单位项目团队在项目建设过程中表现出的工作态度、管理水平、专业技术表示高度赞赏。值此国庆、中秋双节即将来临之际，向辛勤努力的广大建设者致以最诚挚的感谢、最崇高的敬意和最热烈的祝贺，感谢你们为石家庄城市建设做出的杰出贡献。希望贵单位一如既往的支持我司发展，协作共赢，为我市加快建设现代化、国际化美丽省会城市贡献央企、国企力量。

最后，祝贵单位事业蒸蒸日上，蓬勃发展、再创佳绩！

石家庄市交投工程项目管理有限公司

2025 年 09 月 30 日

中交第一公路勘察设计研究院有限公司
CCCC First Highway Consultants Co., Ltd.

后续服务满意度调查表

单位（项目）名称 石家庄市东北区域老旧厂区配套基础设施更新改造提升工程

日期_____

设计代表：A 张 钰 B 宋龙龙 C 周家文 D_____

E_____ F_____

请对下列问题进行评价，在合适的□中请打“X”

	设计代表	优秀	良好	一般	差		设计代表	优秀	良好	一般	差
1、个人素质	A	☑	□	□	□	3、专业技术水平	A	☑	□	□	□
	B	☑	□	□	□		B	☑	□	□	□
	C	☑	□	□	□		C	☑	□	□	□
	D	□	□	□	□		D	□	□	□	□
	E	□	□	□	□		E	□	□	□	□
	F	□	□	□	□		F	□	□	□	□
2、现场服务能力	A	☑	□	□	□	4、行为准则	A	☑	□	□	□
	B	☑	□	□	□		B	☑	□	□	□
	C	☑	□	□	□		C	☑	□	□	□
	D	□	□	□	□		D	□	□	□	□
	E	□	□	□	□		E	□	□	□	□
	F	□	□	□	□		F	□	□	□	□
5、设计代表组的服务态度		□	□	☑	□						

6、其他意见和建议：

业主代表签名/签章：_____ 日期：_____

审查部处理意见：
签名：_____ 日期：_____

注：此表填好后请直接传真或寄至中交第一公路勘察设计研究院审查部，邮编 710075

地址：西安市高新技术开发西区科技二路 63 号；传真：（029）88320601。

中交第一公路勘察设计研究院有限公司
CCCC First Highway Consultants Co.,Ltd.

精心勘设　　用心服务

顾客满意度调查表

中交第一公路勘察设计研究院有限公司

调查内容	项目名称	石家庄市东北区域老旧厂区配套基础设施更新改造提升工程				
	顾客名称	石家庄市交投工程项目管理有限公司				
	满意度 / 调查内容	非常满意 100-90	满　意 89-80	基本满意 79-60	不满意 59-30	极不满意 29-0
产品质量与进度	符合法律、法规及有关技术标准、规范要求	100				
	勘察设计内容、深度满足顾客要求	100				
	支付产品的完整性、可靠性、及时性	99				
	创新能力、技术水平	100				
	勘察设计进度控制	100				
服务质量	服务及时性	100				
	服务意识、服务态度	100				
	人员素质工作能力	100				
对本项目的综合评价及具体意见	本项目设计优秀先进，设计图纸质量很高。设计单位也能及时处理现场突发情况，服务及时，态度诚恳。					

顾客代表签字盖章：　　年　月　日

注：请在格内划“√”或给出具体分值。

传真：(029)88320601

项目总监理工程师简历表

投标人名称：中交第一公路勘察设计研究院有限公司、中铁二院工程集团有限责任公司、何显毅建筑工程师楼地产发展顾问有限公司、中国电建集团西北勘测设计研究院有限公司、广州珠江监理咨询集团有限公司

姓名	袁景荣	性别	男	/	年龄	59 岁
学历及专业	本科 程测量		职称及专业	高级工程师建筑	/	
参加工作年限	36 年		从事项目总监理工程师工作年限	21 年	/	
主要工作经历	2006 年 3 月至今在广州珠江监理咨询集团有限公司从事监理工作					/
类似项目业绩						/

建设单位	**项目名称**	**合同金额（万元）**	**合同范围及内容**	**桥梁总长或单跨**	**竣工验收日期**	**履约评价情况**	**证明文件页码**
中新广州知识城财政投资建设项目管理中心	知识城东部快速路一期工程（标段二）工程委托监理	700.284257	工程监理	单跨 78m	2022 年 6 月 28 日	优秀	274-283

注：后附业绩证明材料。



姓名 袁景荣

性别 男 民族 汉

出生 1966 年 10 月 24 日

住址 广东省湛江市赤坎区百园路2号

公民身份号码 362101196610240654



中华人民共和国

居民身份证

签发机关 湛江市公安局赤坎分局

有效期限 2007.01.16-2027.01.16



毕业证书

学生袁景荣 男(女)，1966年 省[illegible]市(市)人，现年54岁，于一九八五年九月至一九九〇年七月在本院矿业系工程测量专业四年制本科修业期满，学完教学计划规定的全部课程，考试成绩及格，准予毕业。经审核符合《中华人民共和国学位条例》规定，授予工学士学位。

院长 齐鸿恩

一九九〇年七月七日

(90)治毕证字 140 号

专业技术职务资格证书

湖北省人事厅制



姓　　名：袁景荣

性　　别：男

证书编号：DF 06370042

发证日期：2006.6

出生年月：1966.10

专业名称：建筑

资格名称：高级工程师

批准时间：2006.6

批准单位：荆州市人事局

批准文号：荆职评[2006]103号

评审组织：荆州市高级工程评审委员会

本证书由中华人民共和国人事部和建设部批准颁发。它表明持证人通过国家统一组织的考试合格，取得监理工程师的执业资格。

This is to certify that the bearer of the Certificate has passed national examination organized by the Chinese government departments and has obtained qualifications for Consultant Engineer.

中华人民共和国人事部

approved & authorized by

Ministry of Personnel

The People's Republic of China

中华人民共和国建设部

approved & authorized by

Ministry of Construction

The People's Republic of China

编号：
No.： 0078903



持证人签名：
Signature of the Bearer

管理号：05214442104440872
File No.：

姓名：
Full Name 袁景荣

性别：
Sex 男

出生年月：
Date of Birth 1966年10月

专业类别：
Professional Type 监理工程师

批准日期
Approval Date 2005年05月15日

签发单位盖章：广东省人事厅
Issued by

签发日期：2005 年08 月15 日
Issued on

使用有效期：2026年04月20日
-2026年10月17日

中华人民共和国监理工程师
注册证书



姓　　名：袁景荣

性　　别：男

出生日期：1966年10月24日

注册编号：44000911

注册执业单位：广州珠江监理咨询集团有限公司

注册有效期：2028年01月25日

注册专业：市政公用工程
化工石油工程

中华人民共和国
住房和城乡建设部

行政审批专用章（3）

个人签名：袁景荣

签名日期：2026.4.21

发证日期：2024年12月11日



广东省社会保险个人参保证明

该参保人在广东省参加社会保险情况如下：

姓名	袁景荣	证件号码	362101196610240654

参保险种情况						
参保起止时间			单位	参保险种		
				养老	工伤	失业
202501	-	202604	广州市:广州珠江监理咨询集团有限公司	16	16	16
截止			2026-05-09 14:55 ，该参保人累计月数合计	实际缴费16个月，缓缴0个月	实际缴费16个月，缓缴0个月	实际缴费16个月，缓缴0个月

网办业务专用章

备注：

本《参保证明》标注的“缓缴”是指：《转发人力资源社会保障部办公厅 国家税务总局办公厅关于特困行业阶段性实施缓缴企业社会保险费政策的通知》（粤人社规〔2022〕11号）、《广东省人力资源和社会保障厅 广东省发展和改革委员会 广东省财政厅 国家税务总局广东省税务局关于实施扩大阶段性缓缴社会保险费政策实施范围等政策的通知》（粤人社规〔2022〕15号）等文件实施范围内的企业申请缓缴三项社保费单位缴费部分。

证明机构名称（证明专用章） 证明时间 2026-05-09 14:55

总监业绩证明-知识城东部快速路一期工程（标段二）工程委托监理



中 标 通 知 书

广州公资交(建设)字 [2017] 第 [05239] 号

广州珠江工程建设监理有限公司：

经评标委员会推荐，招标人确定你单位为知识城东部快速路一期工程（标段二）监理的中标单位，承包内容为招标文件所规定的发包内容，中标价为人民币柒佰万贰仟捌佰肆拾贰元伍角柒分（￥700.284257万元）。其中：

项目负责人姓名：袁景荣

招标人（盖章）

法定代表人或其委托代理签章：

2017年6月7日

招标代理机构（盖章）

法定代表人或其委托代理签章：

2017年6月5日

广州公共资源交易中心

见证（盖章）

2017年6月8日


广州公共资源交易中心 GUANGZHOU PUBLIC RESOURCES TRADING CENTER

Tel：020-28866000 Fax：020-28866095

ADD：广州市天河区天润路333号 510630

WWW.GZGGZY.CN

注：我司已更名为广州珠江监理咨询集团有限公司。

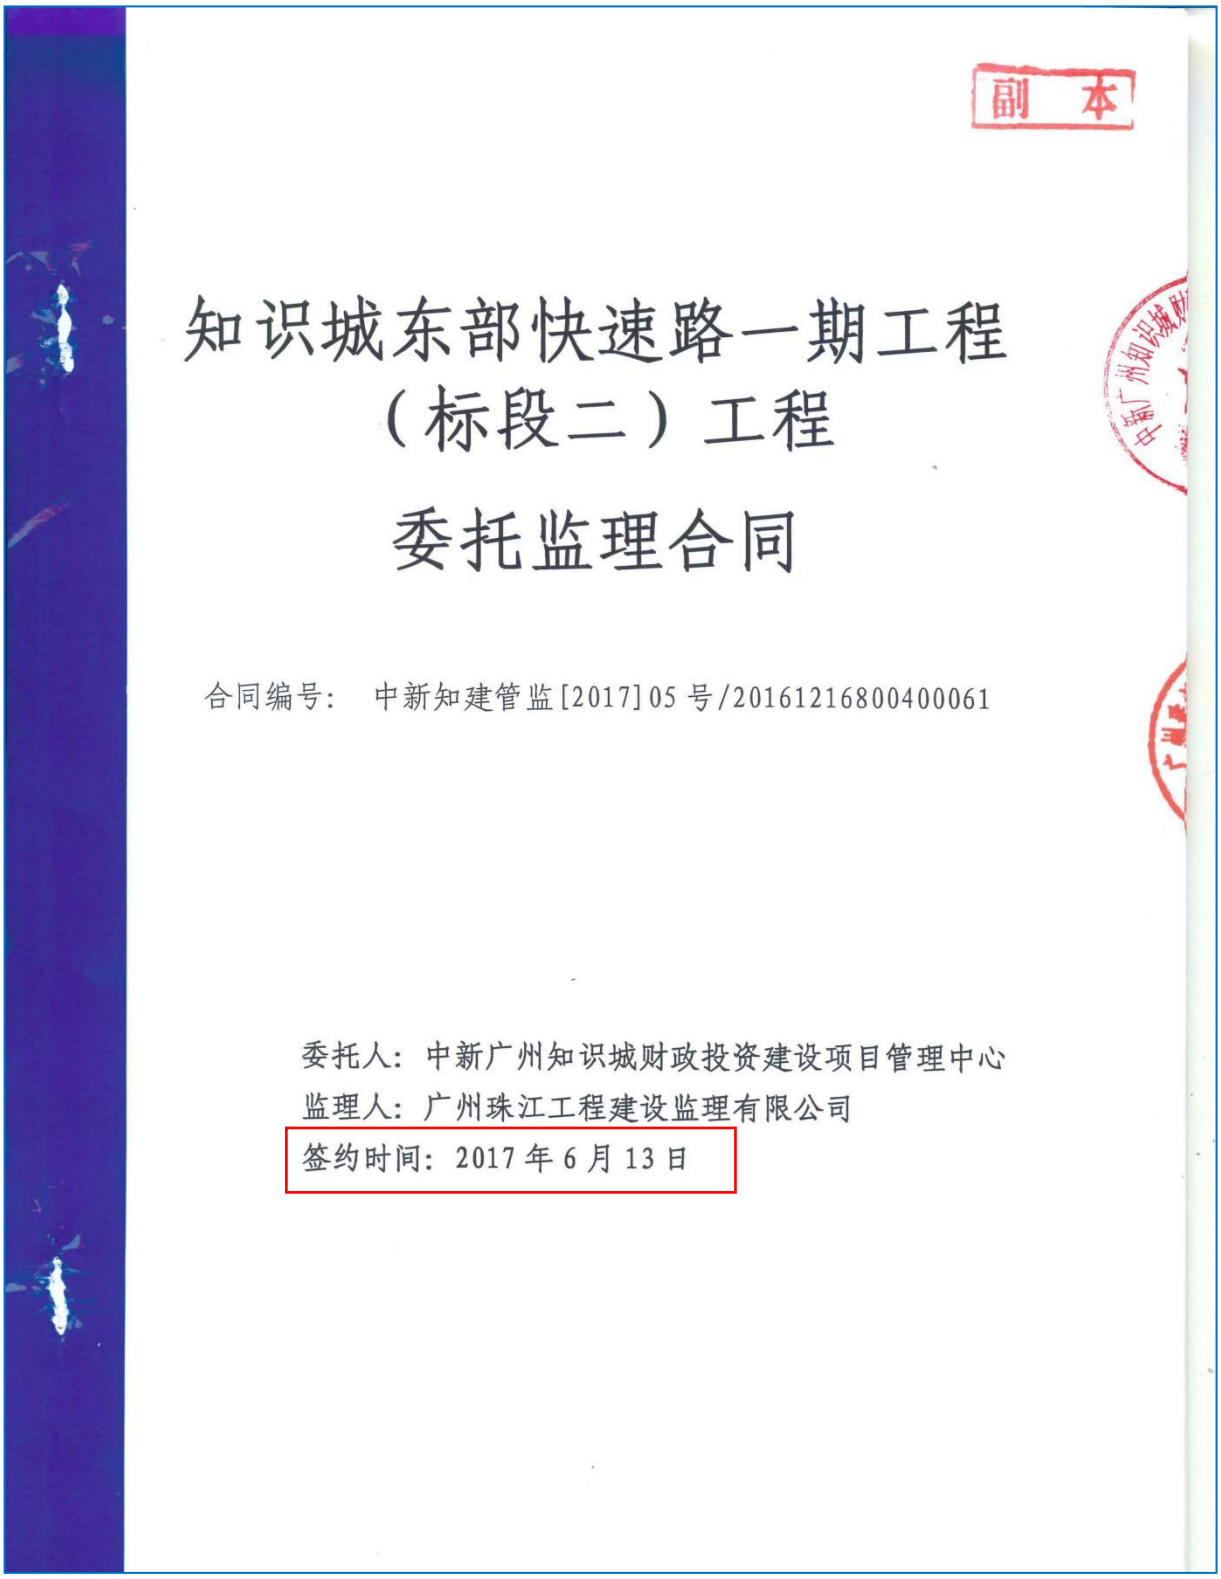

副 本

知识城东部快速路一期工程（标段二）工程

委托监理合同

合同编号： 中新知建管监[2017]05号/20161216800400061

委托人：中新广州知识城财政投资建设项目管理中心

监理人：广州珠江工程建设监理有限公司

签约时间：2017年6月13日

注：我司已更名为广州珠江监理咨询集团有限公司。

第一章　协议书

中新广州知识城财政投资建设项目管理中心（以下称委托人）与广州珠江工程建设监理有限公司（以下称监理人）依照《中华人民共和国合同法》、《中华人民共和国建筑法》及其他有关法律、行政法规、部门规章、地方性法规和规章，遵循平等、自愿、公平和诚实信用的原则，双方就知识城东部快速路一期工程（标段二）监理工程委托监理事宜协商一致，订立本合同。

一、监理工程概况

（1）工程名称：知识城东部快速路一期工程（标段二）监理

（2）工程地点：中新广州知识城

（3）工程规模：东部快速路道路等级为城市快速路，新建道路全长 13494 米，南起广河高速公路，北至钟太快速路交叉口，主线双向 6 车道，主线路宽（不含辅道）32 米。工程采用分期实施的方式，一期工程范围为与穗莞深城际并线的路段及知识城主城区和先行开发区的区域，具体范围为规划二路至规划六路之间，桩号为 K3+480～K11+200 段，长度为 7720 米，含辅道道路宽度 40.5 米～56 米，车行道为双向 8 车道～10 车道。本次招标范围为东部快速路一期标段二，标段二为北段，从规划五路至规划六路，桩号 K6+980~K11+200，长 4.22 公里。建设内容包括道路、桥隧、排水、交通、照明及绿化景观工程等内容，桥梁单跨跨度大于 40 米。

（4）工程总投资：投资总额 48717 万元（工程费 42264 万元、工程建设其他费用 3424 万元，预备费 2320 万元）

（5）工程质量标准：合格

二、监理报酬

本合同的监理报酬总额暂定为 7002842.57 元，最终结算的监理费以广州开发区财政局或其授权委托单位审定为准。如审计部门实施审计的，最终监理费以审计结果为准。

注：我司已更名为广州珠江监理咨询集团有限公司。

三、本协议书中的有关词语含义与本合同《专用条件》、《标准条件》中赋予它们的定义相同。

四、下列文件应被认为是组成本合同的一部分，并互为补充和解释，如各文件存在冲突之处，以如下排列次序在前者优先适用：

（1）本合同履行期间委托人与监理人双方签订的补充合同（协议）或修正文件；

（2）国家和广东省、广州市、开发区关于知识城东部快速路一期工程（标段二）监理工程的有关文件；

（3）本协议书；

（4）中标通知书；

（5）本合同专用条款；

（6）本合同附件；

（7）本合同标准条款；

（8）本合同工程监理招标文件（含招标文件补充文件、澄清文件、答疑文件等，属本条第（3）、（5）、（6）、（7）项内容的除外）；

（9）本合同工程监理投标文件（含投标文件澄清等，属本条前述各项内容的除外）；

（10）委托人关于工程管理的各项制度、规定；

（11）组成本合同的其他文件。

通过上述顺序解释仍无法明确的事项，由委托人与监理人协商解决；如协商不成，由委托人按照公平合理和有利于本合同工程建设的原则作出决定，监理人应无条件执行。

五、本合同自委托人、监理人双方法定代表人（或其授权代理人）签字并加盖法人公章之日起生效，至本合同工程质量保修期满且本合同工程竣工结算经政府主管部门审定满 60 日并且双方的责任、义务履行完毕时终止。

六、本合同正本一式两份，委托人、监理人各执一份；副本八份，委托人执五份，监理人执三份。合同正、副本具有同等效力，但当合同正本与副本的表述不一

致时，以合同正本为准。

本合同工程总监理工程师姓名：袁景荣。 职务（职称）：高级工程师 。

委托人：中新广州知识城财政投资建设项目管理中心

法定代表人：

委托代理人：

住所：广州市黄埔区九龙镇九龙大道北万科幸福誉商业街 2 楼

电话：020-28208987

传真：

开户银行：

帐号：

监理人：广州珠江工程建设监理有限公司

法定代表人：

委托代理人：

住所：：广州市越秀区永泰路50 号 101 房

电话：020-28675075

传真：

开户银行：建行广州帝景大厦支行

帐号：44001491204053001534

签订地点：广东省广州市黄埔区。

注：我司已更名为广州珠江监理咨询集团有限公司。

市政竣·通-11

市政基础设施工程

建设工程竣工验收报告

工程名称：知识城东部快速路一期工程（标段二）施工总承包

建设单位（公章）：中新广州知识城财政投资建设项目管理中心
（代建）广州高新建设开发集团有限公司

竣工验收日期：2022 年 06 月 28 日

发出日期：2022 年 06 月 28 日

市政基础设施工程

填 写 说 明

1. 工程竣工验收报告由建设单位负责填写，向备案机关提交。
2. 填写内容要求真实，语言简练，字迹清楚。
3. 工程竣工报告一式五份，建设单位、监督站、备案机关、施工单位及城建档案部门各持一份。

市政基础设施工程

工程名称	知识城东部快速路一期工程（标段二）施工总承包	工程地点	中新广州知识城
工程规模（建筑面积、道路桥梁长度等）	道路全长4220m，道路面积157273m²，道路路宽（含辅道）39米～89.5米，双向8～10车道。本项目包含三座跨线大桥，其中六横路跨线桥长454.98m，龙溪大道跨线桥长391.28m，玉兰大道跨线桥长529.08m，桥梁单跨最大跨度78m，桥下净空不小于5.0m。最大排水管管径1.5m。道路照明为LED路灯。道路沥青摊铺面积157273m²。绿化（铺草皮及喷播草籽）面积76906.53m²	工程造价（万元）	42975.993496
结构类型	钢筋混凝土结构 沥青混凝土路面	开工日期	2017 年 12 月 11 日
施工许可证号		竣工日期	2022 年 06 月 28 日
监督单位	广州开发区建设工程质量安全监督站	监督登记号	K2017100150
建设单位	中新广州知识城财政投资建设项目管理中心（代建）广州高新建设开发集团有限公司	总施工单位	广州工程总承包集团有限公司
勘察单位	广东有色工程勘察设计院	施工单位（土建）	广州工程总承包集团有限公司
设计单位	中国恩菲工程技术有限公司	施工单位（设备安装）	/
监理单位	广州珠江监理咨询集团有限公司	工程检测单位	广东建粤工程检测有限公司
			广州市开发区建设工程检测中心有限公司
其他主要参建单位	太原市政建设集团有限公司		广东穗鑫工程质量检测中心有限公司
			广东省有色工业建筑质量检测站有限公司
专项验收情况			
专项验收名称	证明文件发出日期	文件编号	对验收的意见
单位（子单位）工程质量竣工验收记录	2022 年 06 月 10 日	市政验-17	同意验收，质量合格。
	年 月 日		
	年 月 日		
法律法规规定的其他验收文件	年 月 日		
	年 月 日		
	年 月 日		
	年 月 日		
	年 月 日		
	年 月 日		
附有关证明文件			
施工许可证			
施工图设计文件审查意见	2017年5月4号	省施审〔2017〕067	合格
工程竣工报告	2022年6月20日	市政管-4	合格
工程质量评估报告	2022年6月21日	市政验-18	合格
勘查质量检查报告	2022年6月24日	市政验-19	合格
设计质量检查报告	2022年6月24日	市政验-20	合格
工程质量保修书	2022年6月24日	市政验-22	合格

市政基础设施工程

工程完成情况	已按要求完成工程设计和合同约定的内容，同意验收，工程质量验收合格。	
工程质量情况	土建	工程质量合格。
	设备安装	工程质量合格。
工程未达到使用功能的部位（范围）	无	
参加验收单位意见	建设单位	监理单位
	（公章） 项目负责人： 年 月 日	（公章） 总监理工程师：（执业资格证章） 年 月 日
	施工单位	
	（公章） 项目负责人：（执业资格证章） 年 月 日	
	分包单位	设计单位
	（公章） 项目负责人：（执业资格证章） 年 月 日	（公章） 项目负责人：（执业资格证章） 年 月 日
	勘察单位	
	（公章） 项目负责人：（执业资格证章） 年 月 日	

完工项目监理合同履行情况反馈表

编码：ZJ.R-35

广州高新建设开发有限公司：

为了改进我司的监理工作，进一步提高监理水平，我司正对知识城东部快速路一期工程（标段二）（工程名称）的监理合同履行情况进行检查和评价，望贵司能客观地填写如下调查表并提出宝贵意见，感谢您对我们工作的支持和帮助！

广州珠江监理咨询集团有限公司

2022 年 6 月 5 日

对于知识城东部快速路一期工程（标段二）（工程名称）的监理合同履行情况，请在下面相应表格内填写具体分值，做出评价和提出宝贵意见。

评价项目	评分	意见或建议
服务质量	95	
服务态度	95	
监理效果	90	
职业道德	95	
工作纪律	90	
总体评价（按上述评价项目的平均值计算）	90	

注：总体评价 100~90 分为优秀，89~80 分为良，79~70 分为合格，69-60 为基本满意，59 以下为不满意。

单位名称（盖章）

2022 年 6 月 10 日

驻地盘服务负责人简历表

投标人名称：中交第一公路勘察设计研究院有限公司、中铁二院工程集团有限责任公司、何显毅建筑工程师楼地产发展顾问有限公司、中国电建集团西北勘测设计研究院有限公司、广州珠江监理咨询集团有限公司

姓名	王孝红	性别	男	年龄	39
学历及专业	研究生 建筑与土木工程		职称及专业	高级工程师 公路工程	
参加工作年限	14 年		从事项目经理工作年限	6 年	
主要工作经历	2012 年进入中交第一公路勘察设计研究院有限公司负责工程代建、工程管理等相关专业工作至今。				

类似项目业绩

建设单位	项目名称	合同金额（万元）	合同范围及内容	竣工验收日期	履约评价情况	证明文件页码
西安市浐灞河发展有限公司	广运潭大道和北三环段 330K 电缆隧道项目工程项目管理服务	842	运潭大道段和北三环(广运潭大道至杏渭路)段两部分，电力隧道长度分别为 2.36km 和 3.0km，总长度约 5.4km。	2023 年 11 月 8 日	优秀	287-295
湖北长江三江港区域投资开发有限公司	鄂州市三江港新区疏港道路一期工程临江大道、疏港三路设计施工总承包	下浮率 0.52%	鄂州市三江港新区疏港道路一期工程临江大道、工程位于鄂州市北部三江港新区内，靠近长江，道路总体呈南北走向。路线起点位于段店镇骆李村，接黄鄂高速公路 G316 扩建鄂州侧终点，止于临江乡粑铺村，接疏港三路。	2025 年 11 月 18 日	优秀	296-311

注：后附业绩证明材料。



姓 名 王孝红

性 别 男 民 族 汉

出 生 1987 年 6 月 12 日

住 址 西安市雁塔区科技二路六十三号

公民身份号码 622826198706120639



中华人民共和国

居民身份证

签发机关 西安市公安局雁塔分局

有效期限 2013.09.09-2033.09.09



浙江大学

硕士研究生

毕业证书

研究生 王孝红 ，性别 男 ，一九八七年 六 月 十二 日生， 于二〇〇九年 九 月至二〇一二年 三 月在 建筑与土木工程（专业学位） 专业学习，修完硕士研究生培养计划规定的全部课程，成绩合格，毕业论文答辩通过，准予毕业。

浙 江 大 学

校 长 杨建

二〇一二年 三 月 三十 日

编号： 103351201202120147

中华人民共和国教育部学历证书查询网址：http://www.chsi.com.cn

本证书由中国交通建设集团有限公司统一印制，由评审单位颁发。它表明持证人通过颁发单位专业技术职务任职资格评审委员会评审，具有相应的专业技术资格水平。

The Certificate is made exclusively by China Communications Construction Group (Ltd.) and issued by the Competent Appraising and Approval Committee,proving the holder has been appraised and duly approved thereafter by the said Committee and found to have met the prescribed professional and technical requirements and thus have the competence for jobs relating thereto.



姓　名 Name 王孝红

性　别 Sex 男

出生年月 Date of Birth 1987.6

工作单位 Company Name 中交第一公路勘察设计研究院有限公司

编　号 Number 4192109

系列名称 Category 工程系列

专业名称 Speciality 公路工程

资格名称 Competent for 高级工程师

评审时间 Date of Appraisal 2019.08.09

专业技术资格评审委员会（章）

APPRAISING AND APPROVAL COMMITTEE FOR PROFESSIONAL & TECHNICAL COMPETENCE

中国交通建设集团有限公司制发

Designed and Issued by China Communications Construction Group (Ltd.)

正本

合同编号：

CBDC 浐灞发展

广运潭大道和北三环段 330KV 电缆隧道项目工程
项目管理服务合同

委托单位：西安市浐灞河发展有限公司

受托单位：中交第一公路勘察设计研究院有限公司

二〇二〇年四月

合同编号：_____

CBDC 浐灞发展

广运潭大道和北三环段 330KV 电缆隧道项目工程
项目管理服务合同

委托单位：西安市浐灞河发展有限公司

受托单位：中交第一公路勘察设计研究院有限公司

二〇二〇年四月

第一部分 协议书

委 托 人（全称）：西安市浐灞河发展有限公司

受 托 人（全称）：中交第一公路勘察设计研究院有限公司

根据《中华人民共和国合同法》、《中华人民共和国建筑法》及陕西省有关法律、行政法规，遵循平等、自愿、公平和诚信的原则，双方就下述建设项目委托项目管理

服务事项协商一致，订立本合同。

一、工程概况：

1.项目名称：广运潭大道和北三环段 330KV 电缆隧道项目工程项目管理服务

2.项目地点： 浐灞生态区

3.项目规模:广运潭大道段和北三环(广运潭大道至杏渭路)段两部分,电力隧道长度分别为 2.36km 和 3.0km，总长度约 5.4km。

4. 工程总概算 ：122369.05 万元

二、词语限定

协议书中相关词语的含义与通用条件中的定义与解释相同。

三、全过程工程项目管理服务目标

投资控制目标：配合建设单位进行投资目标控制 。

工程质量目标：满足建筑工程施工质量验收统一规范及国家相关建筑验收规范标准。

进度控制目标：满足建设单位的进度目标。

安全生产控制目标：无安全事故发生。

文明施工控制目标：达到西安市安全文明工地标准。

四、项目管理服务范围和内容

本项目范围包括：

✡ 全过程项目管理服务

✡ 设计咨询

服务内容详见专用条件约定。

五、组成本合同的文件

1. 协议书

2. 中标通知书；

3 招标文件

4. 投标文件

5. 专用条件及其附录

6. 项目管理服务要求

7. 通用条件

本合同签订后，双方依法签订的补充协议也是本合同文件的组成部分。

六、项目负责人

✪项目负责人：王孝红，证书及编号：高级工程师 109795 。

七、酬金

根据全过程项目管理服务范围和内容，本项目的报酬约定如下：

全过程工程项目管理服务酬金总价暂定（大写）：捌佰肆拾贰万元整（￥ 8420000 ），

本项目用中标费率包干方式，包括服务内容及合同所约定的其他服务，包括但不限于直接费用、税金、利润、进出场费、后续服务费用等，是完成本项目服务及后续相关服务的综合体现，不因任何因素而调整。

中标费率=本项目投标报价/工程总概算*100%=0.688%

结算价=工程结算价×中标费率。

设计咨询费用已包含在项目管理费用中，不单独列支。

在履行本合同期间，凡属于项目管理人范围之内的工作所产生的劳务费、工资、奖金、津贴、个人保险、车辆使用费、餐费等均由项目管理人自行负担。

八、服务期限

全过程工程项目管理服务期限：自项目管理合同签订生效之日至项目竣工验收并交付使用，直至缺陷责任期届满之日，服务期限最终以建筑工程缺陷责任期届满为准。

缺陷责任期为 2 年，自项目通过综合竣工验收合格之日起计算。

九、双方承诺

受托人向委托人承诺，按照本合同约定提供全过程工程项目管理服务。

委托人向受托人承诺，按照本合同约定派遣相应的人员，提供办公场所、工程相关资料，并按本合同约定支付酬金。

十、合同订立及生效

合同订立时间：2020 年 4 月 15 日

合同订立地点：

本合同一式 12 份，其中正本 2 份，副本 8 份，双方各执正本 1 份，副本 5 份，正本和副本具有同等法律效力。

本合同双方约定：委托人和受托人的法定代表人或其授权受托人在协议书上签字并加盖单位公章或合同专用章后本合同生效。

委托人：（签章）	受托人：（签章）
住所：	住所： 西安市高新区科技二路63号
邮政编码：	邮政编码： 710075
法定代表人	法定代表人
开户银行：	开户银行：中国建设银行股份有限公司西安长安路支行
账号：	账号： 61050172001500000202
电话：	电话： 029-88832888
传真：	传真：029-88609363

竣 工 验 收 证 书

工程名称	广运潭大道和北三环段 330KV 电缆隧道项目工程施工	施工单位	陕西建工集团股份有限公司
开工日期	2020 年 1 月 10 日	竣工日期	2023 年 11 月 8 日
合同造价（万元）	77932.237528	施工决算（万元）	

验收范围及数量：

广运潭大道和北三环段 330KV 电缆隧道项目工程施工分为广运潭大道（北三环-欧亚六路）和北三环（北辰立交-杏渭路）两段，广运潭大道段包含以下施工内容：

1、广运潭大道 GK0+920～GK2+018 明开挖隧道，长度 1098m，包含基坑开挖及支护、3:7 灰土地基处理、隧道主体结构、隧道防水及保护层、预埋件及防腐、接地、回填等内容。

2、广运潭大道段 GK0+000～GK0+920、GK2+018～GK2+355 段顶管隧道，长度 1257m，包含围护桩、止水帷幕、端头加固、基坑开挖与支护、洞口加固、隧道主体结构、防水及防火层、预埋件及防腐、接地等内容。

3、G1、G3、G4、G5、G6、G7、G8、G9、G11 井主体结构、装饰装修、钢梯、防火门、防盗门、百叶窗、钢格栅、散水、台阶、屋面、室外排水、铺装等内容。

北三环段包含以下施工内容：

1、2#（西）-2a#段盾构隧道，包含围护桩、止水帷幕、端头加固、坑底加固、基坑开挖与支护、隔离桩加固、隧道主体结构、洞内注浆加固、防水及防火层、预埋件及防腐、接地等内容。

2、2a#-1#-2#、4#-Z01#段顶管隧道，包含围护桩、止水帷幕、端头加固、基坑开挖与支护、洞口加固、隧道主体结构、防水及防火层、预埋件及防腐、接地等内容。

3、2#（东）-3#-4#段盾构隧道，包含围护桩、止水帷幕、端头加固、洞口加固、基坑开挖与支护、地面袖阀管注浆加固、隔离桩加固、隧道主体结构、洞内注浆加固、防水及防火层、预埋件及防腐、接地等内容。

4、WK0+203.5-WK0+218.753 段明开挖隧道基坑开挖及支护、3:7 灰土地基处理、隧道主体结构、隧道防水及保护层、预埋件及防腐、接地、回填等内容。

5、2#（西）、2a#、1#、2#（东）、3#、4#、Z01#井主体结构、装饰装修、钢梯、防火门、防盗门、百叶窗、钢格栅、散水、台阶、屋面、室外排水、铺装等内容。

存在问题及处理意见：

一. 开业检查现场验收

1. "U"型穿河隧道纵坡存部积水及时抽排.
2. 盾构隧道局部有渗漏点.在再次封堵.

二. 档案资料验收

1. 五客二后环条记录未见.
2. G5 排风井地基处理后承载检测报告未见.
3. 管道接口胶圈复试报告未见.
4. 完善相关回检验批.

对工程的质量评价：

经现场验收和工程资料验收.本工程施工质量控制资料完整.现感质量良好.质量合格。同意通过验收.

验收小组签名：

竣工验收日期　　年　月　日

各质量责任主体意见

建设管理部	签名：（公章）　年　月　日	合同预算部	签名：（公章）　年　月　日
财务审计部	签名：（公章）　2023 年 11 月 8 日	项目实施单位	签名：（公章）　年　月　日
勘察设计单位	签名：（公章）　年　月　日	勘察设计单位	签名：（公章）　年　月　日
项目管理单位	签名：（公章）　年　月　日	监理单位	签名：（公章）　年　月　日
监理单位	签名：（公章）　年　月　日	施工单位	签名：（公章）　年　月　日
邀请单位	签名：王冲（公章）　年　月　日	邀请单位	签名：（公章）　年　月　日

浐灞生态区市政设施移交证书

工程名称	广运潭大道和北三环段 330KV 电缆隧道项目工程施工	合同名称及编号	广运潭大道和北三环段 330KV 电缆隧道项目工程施工 市浐灞司合同字[2020]314 号、浐灞城建司合同字[2023]8 号
开工日期	2020 年 1 月 10 日	竣工日期	2023 年 11 月 8 日
移交日期	2023 年 11 月 9 日	保修截止时间	2025 年 11 月 9 日
建设单位	西安浐灞城市投资建设有限公司	质量监督部门	/
设计单位	中国电建集团西北勘测设计研究院有限公司、中国电力工程顾问集团西北电力设计院有限公司	勘察单位	中国电建集团西北勘测设计研究院有限公司 中国电力工程顾问集团西北电力设计院有限公司
监理单位	中铁路安工程咨询有限公司 中咨工程管理咨询有限公司	施工单位	陕西建工集团股份有限公司
建设单位联系人	马文瑞	联系方式	18810623487

移交市政设施概况：

1、广运潭大道 GK0+920～GK2+018 明开挖隧道长度 1098m、北三环段 WK0+203.5-WK0+218.753 明开挖隧道 15.253m，主体结构为单箱两舱断面形式，各舱室净空尺寸为 3.0m×3.0m（宽×高），隧道防水为 1.5mm 厚聚合物防水砂浆+1.5mm 厚丙烯酸聚合物防水涂料（内置一道加筋布），隧道道内的左右侧铜带每隔 50m 用-50X5 扁做一次左右跨接。预埋件沿隧道纵向水平间距 1500mm。

2、广运潭大道段为双线顶管隧道，GK0+000～GK0+920、GK2+018～GK2+355 段顶管隧道长度 1257m，北三环段顶管隧道为双线顶管，2a#井~1#井顶管隧道长度为 120.75m，1#井~2#井顶管隧道长度为 405.575m，Z01#井~4#井顶管隧道长度为 193.6m，顶管管节长度为 2.5m，内径为 3.5m。顶管隧道 1#井~2#井、Z01#井~4#井防水采用 2mm 厚丙烯酸聚合物防水涂料，防火采用 SD 型防火涂料，基层厚度为 18mm，面层厚度为 2mm。隧道道内的左右侧铜带每隔 50m 用-50X5 扁做一次左右跨接。预埋件沿隧道纵向水平间距 1250mm。

3、G1、G2、G3、G4、G5、G6、G7、G8、G9、G11、2#（西）、2a#、1#、2#（东）、3#、4#、Z01#井采用钢筋混凝土灌注桩作为围护结构，内衬结构采用钢支撑及钢筋混凝土支撑。工艺井采用钢筋混凝土结构，包含装饰装修、钢梯、防火门、防盗门、百叶窗、钢格栅、散水、台阶、屋面、室外排水、铺装等。

4、北三环段 2#（西）～2a#盾构隧道区间起止里程 2NK0+009.025~2NK0+403.795（2SK0+009.017~2SK0+395.318），隧道北线(N)长约 394.770m，南线(S)长约 386.301m。衬砌管片内径 3.5m、外径 4.0m，环宽 1200mm，电缆支架预埋件设置在管片中部，每环管片全环布置。隧道内每隔 50m 用-50×5 做一次左右跨接。

5、北三环段 2#（东）~3#盾构隧道区间起止里程 BDYK0+444.300~BDYK1+380.125（BDZK0+444.775~BDZK1+381.739），隧道北线 936.964m，南线 935.825m；北三环段 3#~4#盾构隧道区间起止里程 BDYK1+407.525~BDYK2+334.161（BDZK1+409.139~BDZK2+332.663），隧道北线 923.523m，南线 926.635m。衬砌管片内径 3.5m、外径 4.0m，环宽 1200mm，电缆支架预埋件设置在管片中部，每环管片全环布置。内防水采用 2mm 厚丙烯酸聚合物防水涂料(内置聚长丝布 80g/m)，防火采用 SD 型防火涂料，基层厚度为 18mm，面层厚度为 2mm。隧道道内的左右侧铜带每隔 50m 用-50X5 扁做一次左右跨接。2#井 10KV 香十二 5#环网柜 800KVA，3#井 10KV 新二十一 4#环网柜 800KVA，4#井 10KV 香三线段支 16#315KVA。

设施移交相关部门意见

住建局：	设计单位：	监理单位：	施工单位：
经办人：	经办人：	经办人：	经办人：
建设单位：	集团建设管理部：	总部产业园：	国网西安供电公司（高压电缆运检中心）：
经办人：	经办人：	经办人：	经办人：

注：代建单位须明确质保期内质保工作具体联系人及联系方式。

西安浐灞城市投资建设有限公司

表扬信

中交第一公路勘察设计研究院有限公司：

由贵院承担的广运潭大道和北三环段330kV电缆隧道项目工程管理服务工作。在近三年的项目管理服务中，贵院以责任担当为磐石，展现了过硬的技术实力、专业的管理水平、深厚的企业底蕴。

本项目作为第十四届全运会周边配套设施重点项目，属于省市两级重点建设工程，是加快大西安东北部城市规划的重要工程之一，开创了盾构下穿灞河的先例，具有特殊的建设意义。贵院对本项目高度重视，派驻优秀的项目管理团队，用精益求精的工作态度、专业严谨的管理实力，克服了项目技术要求高、安全风险大、环保标准严、统筹协调难、工期任务重等重重困难，同时在疫情形势严峻的背景下坚守项目生产一线，为项目的顺利完成做出了突出贡献。贵院领导关心重视本项目，多次到现场指导检查工作，与我公司沟通项目履约情况，赢得了我公司的高度评价和信赖。

在此，我公司真诚的感谢贵院对本项目的全力支持，以及项目参建人员的辛勤付出。希望贵院继续保持高效务实的工作作风和良好诚恳的服务意识，继续为浐灞生态区基础设施建设贡献力量。同时，由衷祝愿贵院在今后的发展中毅勇

当先，踔厉奋发！

西安浐灞城市投资建设有限公司

2023年3月10日

15-73

华杰工程咨询有限公司
CHELBI ENGINEERING CONSULTANTS, INC.

中 标 通 知 书

发件公司名称：	华杰工程咨询有限公司		
联系人：	吕先生		
电话：	027-83600666 转 8037	传真：	027-83600777
主题：	鄂州市三江港新区疏港道路一期工程临江大道、疏港三路设计施工总承包中标通知书		

致：中交第一公路勘察设计研究院有限公司/中交第四公路工程局有限公司/湖北长江路桥股份有限公司（联合体）

根据鄂州市三江港新区疏港道路一期工程临江大道、疏港三路设计施工总承包招标评标委员会推荐意见，并经湖北省公共资源交易中心网站上公示，以及招标文件规定，招标人确定贵单位为鄂州市三江港新区疏港道路一期工程临江大道、疏港三路设计施工总承包的中标人，中标下浮比率为 0.52%。请贵单位在收到此中标通知书后：

1. 立即以传真方式确认收到，并表示是否接受中标；
2. 派法人代表及拟派驻本项目的项目负责人前往湖北长江三江港区域投资开发有限公司洽谈合同等有关事宜。

联 系 人：方先生
电　　话：0711-3567755

招标人：湖北长江三江港区域投资开发有限公司

招标代理：华杰工程咨询有限公司

2015 年 11 月 24 日

地址/Address：中国北京市朝阳区安苑路20号 世纪兴源大厦8层 8/F Xingyuan Century Building,No.20 Anyuan Road,Chaoyang District,Beijing(100029),China
电话/Tel：+86-10-8489 8688 传真/Fax：+86-10-8489 6958 网址/Website：www.chelbi.com 邮编/Postal Code：100029

建设工程项目负责人变更报告表

<table>
<tr><td>工程项目名称</td><td colspan="5">鄂州市三江港新区疏港道路一期工程临江大道、疏港三路设计施工总承包</td></tr>
<tr><td>服务单位</td><td colspan="2">中交第一公路勘察设计研究院有限公司</td><td>建设单位</td><td colspan="2">湖北交投鄂州
投资开发有限公司</td></tr>
<tr><td>变更原因</td><td colspan="5">原定项目负责人因退休无法履约，申请更换项目负责人。

中交第一公路勘察设计研究院有限公司（盖单位章）</td></tr>
<tr><td rowspan="4">项目负责人变更情况</td><td rowspan="2">变更前项目负责人</td><td>姓名</td><td>赵久柄</td><td>身份证号码</td><td>610103196211102871</td></tr>
<tr><td>专业</td><td>公路与城市道路</td><td>等级</td><td>正高级工程师</td></tr>
<tr><td rowspan="2">变更后项目负责人</td><td>姓名</td><td>王孝红</td><td>身份证号码</td><td>622826198706120639</td></tr>
<tr><td>专业</td><td>道路与铁道工程</td><td>等级</td><td>高级工程师</td></tr>
<tr><td>建设单位意见</td><td colspan="5">同意

（盖单位章）</td></tr>
</table>

鄂州市三江港新区疏港道路一期工程
临江大道、疏港三路设计施工总承包

合同文件

发包人：湖北长江三江港区域投资开发有限公司

承包人：中交第一公路勘察设计研究院有限公司
中交第四公路工程局有限公司
湖北长江路桥股份有限公司
（联合体）

二〇一七年四月

一、合同协议书

湖北长江三江港区域投资开发有限公司（发包人名称，以下简称“发包人”）为实施鄂州市三江港新区疏港道路一期工程临江大道、疏港三路设计施工总承包项目（项目名称），已接受中交第一公路勘察设计研究院有限公司/中交第四公路工程局有限公司/湖北长江路桥股份有限公司联合体（承包人名称，以下简称“承包人”）对该项目设计施工总承包投标。发包人和承包人共同达成如下协议。

1. 本协议书与下列文件一起构成合同文件：

（1）合同协议书；

（2）合同谈判会议纪要；

（3）中标通知书；

（4）投标函及投标函附录；

（5）专用合同条款；

（6）通用合同条款；

（7）发包人要求；

（8）承包人建议，承包人实施方案；

（9）其他合同文件；

（10）施工图预算审计报告。

2. 上述文件互相补充和解释，如有不明确或不一致之处，以合同约定次序在先者为准。

3. 合同价款按照政府审计部门最终认定的价款为准，下浮比率为0.52%。

4. 承包人项目经理：赵久柄；设计负责人：黄治炉；施工负责人：钱育强。

5. 工程质量符合合格标准。

6. 承包人承诺按合同约定承担工程的设计、实施、竣工及缺陷修复。

7. 发包人承诺按合同约定的条件、时间和方式向承包人支付合同价款。

8. 承包人计划开始工作时间：实际开工时间以监理人下发的开工令为准。工期为 27 个月。

9. 本合同正本二份、副本 八 份，合同双方各执正本一份，副本 四 份，当正本与副本的内容不一致时，以正本为准。

10. 合同未尽事宜，双方另行签订补充协议。补充协议是合同的组成部分。

（此页无正文）

发包人：

湖北长江三江港区域投资开发有限公司

法定代表人
或其委托代理人：

承包人：

中交第一公路勘察设计研究院有限公司

法定代表人
或其委托代理人：

中交第四公路工程局有限公司

法定代表人
或其委托代理人：

湖北长江路桥股份有限公司

法定代表人
或其委托代理人：

签订日期：2017 年 4 月 6 日


报告书
REPORT
武汉恒信工程造价咨询有限公司
WUHAN HENGXIN ENGINEERING PRICING CONSULTATION CO.,LTD.

建设工程造价咨询报告书

关于鄂州市三江港新区疏港道路一期工程临江大道工程预算审核报告

武恒造字[2019]10-139 号

湖北长江三江港区域投资开发有限公司、鄂州市三江港新区管理委员会：

受贵单位委托，我公司对鄂州市三江港新区疏港道路一期工程临江大道工程预算造价进行了审核。

参与本次咨询工程的造价工程师郑重声明：

1、 我在本次咨询报告中陈述的事实是真实的和正确的；

2、 本咨询报告中的分析、意见和结论是我们自己公正的专业分析、意见和结论；

3、 建设工程造价存在固有的不确定性，本咨询报告的结果仅对《建设工程造价咨询合同》约定的工作内容负责，对合同范围外的材价等市场变动因素造成的造价变化不予承担责任；

4、 我们与咨询报告中审核对象没有利害关系，也与有关当事人没有个人利害关系或偏见。

注册造价工程师：张 勇　　执业资格证号：01420000424

注册造价工程师：皮兴业　　执业资格证号：02420001308

一、 基本情况

1、 工程项目名称：鄂州市三江港新区疏港道路一期工程临江大道工程

2、 建设地点：湖北长江三江港区域投资开发有限公司

3、 设计单位：中交第一公路勘察设计研究院有限公司

4、 预算编制单位：中交第一公路勘察设计研究院有限公司

5、 审核时间：2016年6月21日至2017年12月16日

2019年4月28日至2019年5月28日

二、 工程概况：

鄂州市三江港新区疏港道路一期工程临江大道、工程位于鄂州市北部三江港新区内，靠近长江，道路总体呈南北走向。路线起点位于段店镇骆李村，接黄鄂高速公路G316扩建鄂州侧终点，止于临江乡粑铺村，接疏港三路。该道路工程具体起点为骆李小学南侧G316国道上，桩号K0+000，终点为拟建疏港三路，桩号桩号K7+125.032，道路全长7.125KM，道路红线宽度40米，机动车道双向六车道。横断面布置为：3.5米（非机动车道兼人行道）+3米（侧分隔带）+12米（机动车道）+3米（中央分隔带）+12米（机动车道）+3米（侧分隔带）+3.5米（非机动车道兼人行道）=40米。路面为沥青混凝土路面。

该工程划分为一个施工标段，分为道路工程、桥涵工程、排水工程、电气工程、绿化工程等单项工程。

三、 审核依据：

1、中交第一公路勘察设计研究院有限公司施工图设计文件；

2、《鄂州市三江港新区疏港道路一期工程临江大道、疏港三路设计施工总承包招标文件》；

3、《建设工程工程量清单计价规范》 GB50500-2013；

4、《湖北省建筑安装工程费用定额》（鄂建文[2008]216 号）；

5、《湖北省土石方工程消耗量定额及统一基价表》（鄂建文[2008]214 号）；

6、《湖北省建筑工程消耗量定额及统一基价表》（鄂建文[2008]214 号）；

7、《湖北省安装工程消耗量定额及单位估价表》（鄂建文[2008]214 号）；

8、《湖北省市政工程消耗量定额及估价表》（鄂建文[2008]214 号）；

9、《湖北省园林绿化工程消耗量定额及估价表》（鄂建文[2009]248 号）、《湖北省园林绿化工程取费标准》（鄂建文[2009]250 号）；

10、 鄂建文【2012】85 号关于调整我省现行建设工程计价依据定额人工单价的通知；

11、2015 年第四期《鄂州工程造价》，部分参考武汉工程造价信息和调查的材料市场价；

12、中交第一公路勘察设计研究院有限公司编制的预算书；

13、建设单位召开的相关造价会议纪要。

四、 预算审核情况

送审造价：704,487,761.15 元，大写：柒亿零肆佰肆拾捌万

柒仟柒佰陆拾壹元壹角伍分；

审定造价：609,723,575.61 元，大写：陆亿零玖佰柒拾贰万叁仟伍佰柒拾伍元陆角壹分

审减造价：94,764,185.54 元，大写：玖仟肆佰柒拾陆万肆仟壹佰捌拾伍元伍角肆分

经审核，临江大道工程预算总额为 609,723,575.61 元，其中：

1、临江大道工程建安费用预算审核结果：

送审金额：621,324,729.05 元 ，

审核结果：478,560,543.51 元，

审减金额：142,764,185.54 元。

2、 临江大道工程暂列金：给水工程、电力工程、临江大道建安工程预留金、临江大道下穿鄂钢工业码头专用线共四项，审核结果：

送审金额：83,163, 032.10 元 ，

审核结果：131,163, 032.10 元，

审增金额：48,000,000.00 元（增加的建安工程预留金）。

详细审核结果见后附审核结果汇总表及明细表。

五、 工程造价审核情况说明：

1、审核范围：本工程预算审核范围包括：设计图纸中土石方，软基处理，路基，路基防护、排水，路面，桥梁，箱涵，改路改渠，临时施工便道设施，雨、污水工程，通信、照明、交通设施、绿化工程等工程，不含给水工程、电力工程和临江大道下穿鄂钢工业码

头专用线。

2、根据建设单位意见，本预算税金采用简易计税方式，未采用营改增模式计价。

3、土方运距：暂按借方回填运输 10km；弃方运输 10km 计入，利用方运输 3km 计入；

4、根据 2016 年 10 月 20 号会议纪要，三类土和石方考虑利用。

5、本工程混凝土按商品混凝土计入，运距暂按 5km；沥青混凝土暂按成品沥青混凝土计入，价格参考武汉信息价。

6、本工程碎石土暂按 45 元/m3，回填土按 15 元/m3 买土计算，结算时可依据现场实际情况调整。

7、通信管材采用鄂州常用材料，暂按同直径玻璃钢管计入；

8、临时工程路面部分已全部计算。

9、依据 2016 年 12 月 29 号会议纪要，临江大道工程按照预算建安费用的 10%计算工程预留金，共计 4800 万元，参加预算总价汇总。

10、临江大道下穿鄂钢工业码头专用线预算，中交第一公路勘察设计研究院有限公司提供预算为 23,057,100.00 元，因为建设单位未提供施工图纸及预算明细表，本次依据施工单位提供预算结果汇总，未实施审核程序。

11、给水工程和电力工程：根据建设单位 2015 年 12 月 28 日出具三江港【2012】21 函，给水工程和电力工程暂不实施。预算单位编制的给水工程预算为 17,875,949.64 元，电力工程

42,229,982.46元。本次未实施审核程序。

12、通讯工程、照明工程等主要材料按鄂州同类产品信息价格调整。

13、绿化工程中养护期根据建设单位要求：成活养护按3月计，保存养护按9个月计（按三级养护考虑）；

14、主要审减原因说明：

1)、部分定额子目套项有误：如软基处理中回填中粗砂套用沟槽回填砂子目，此回填砂应为大面积机械作业，沟槽回填砂为人工操作夯实机与施工不符，现调整为路基处理中相应子目；

2)、工程量计算有误：如原预算沟槽挖方和回填土方量过大，审核时按图纸所示尺寸计算。

3)、工程量重复计算：如施工便道临时设施中临时设施与措施费中临时设施费重复计算，审核时扣减临时设施工程量；

4)、预算审核时材料价格按《鄂州工程造价》2015年第四期信息价调整。如绿化树木、电气照明材料等。

5)、临江大道工程暂列金增加4800万元，原因是根据会议纪要计提的建安工程预留金。

6)、未尽事宜详见审核预算书。

15、其他

1.本报告是在原报告《武汉恒信预审字[2017]第A-618号》基础上进行调整。本次调整的主要依据为《鄂州市三江港新区疏港道路一期工程临江大道、疏港三路设计施工总承包招标文件》、《关于临江大

道、疏港三路预算审核相关问题回复》。本报告自发布之日起，本报告代替原报告使用。

2. 以上工程量和材料价格与实际发生不符，按施工合同和补充协议调整。

附件：

1、 建设工程造价书

2、 工程造价单位营业执照

3、 工程造价单位资质证书

4、 造价咨询人员资质证书

项目负责人：张勇 执业资格证号： 建[造]01420000424

造价工程师:皮兴业 执业资格证号： 建[造]02420001308

项目复核人：高洁 执业资格证号： 建[造]11420005818

武汉恒信工程造价咨询有限公司

二〇一九年五月二十八日

工 程 造 价 确 认 表

2019年5月28日

建设单位	湖北长江三江港区域投资开发有限公司	预算编制单位	中交第一公路勘察设计研究院有限公司/中交第四公路工程局有限公司/湖北长江路桥股份有限公司（联合体）		
工程名称	鄂州市三江港新区疏港道路一期工程—临江大道工程	开竣工日期	/	审计内容	预算审核
预算编制单位送审价款(元)	￥704,487,761.15	大写：人民币	柒亿零肆佰肆拾捌万柒仟柒佰陆拾壹元壹角伍分		
审计单位审定价款(元)	￥609,723,575.61	大写：人民币	陆亿零玖佰柒拾贰万叁仟伍佰柒拾伍元陆角壹分		
审减总额(元)	￥94,764,185.54	大写：人民币	玖仟肆佰柒拾陆万肆仟壹佰捌拾伍元伍角肆分		
建设单位意见： （盖章） 代表：（签字）		预算编制单位意见： （盖章） 代表：（签字）		审计单位： （盖章） 代表：（签字）	

工程质量缺陷责任期满证书

工程名称	鄂州市三江港新区疏港道路一期工程--临江大道	建设单位	湖北交投鄂州投资开发有限公司
设计单位	中交第一公路勘察设计研究院有限公司	监理单位	中晟宏宇工程咨询有限公司
施工单位	中交第一公路勘察设计研究院有限公司/中交第四公路工程局有限公司/湖北长江路桥有限公司（联合体）	移交日期	2025.11.18

致：湖北交投鄂州投资开发有限公司
中晟宏宇工程咨询有限公司

我单位承建贵单位的鄂州市三江港新区疏港道路一期工程--临江大道（道路、排水、桥涵、通信、交通、照明及绿化工程等），2023年10月16日竣工验收至2025年10月16日届满两年，根据合同专用条款1.1.4.5条约定：质量缺陷责任期24个月，现质量缺陷责任期满，请予以移交确认。

施工单位(章)：
项目经理：
2025年 11月 18 日

监理单位意见：

监理单位(章)：
总监理工程师(签字)：
2025年 11月 18 日

设计单位意见：

设计单位(章)：
设计师(签字)：袁伟
2025年 11月 18 日

建设单位意见：

建设单位(章)：
经办人(签字)：
2025年 11月 18 日

履约评价

中交第一公路勘察设计研究院有限公司

精心勘设　　用心服务

顾 客 满 意 度 调 查 表

中交第一公路勘察设计研究院有限公司

注：请在格内划“√”或给出具体分值。

传真：029-61153000

调查内容	项目名称	鄂州市三江港新区疏港道路一期工程临江大道、疏港三路设计施工总承包				
	顾客名称	湖北长江三江港区域投资开发有限公司				
	满意度 / 调查内容	非常满意 100-90	满　意 89-80	基本满意 79-60	不满意 59-30	极不满意 29-0
产品质量与进度	符合法律、法规及有关技术标准、规范要求	√				
	勘察设计内容、深度满足顾客要求	√				
	支付产品的完整性、可靠性、及时性	√				
	创新能力、技术水平	√				
	勘察设计进度控制	√				
服务质量	服务及时性	√				
	服务意识、服务态度	√				
	人员素质工作能力	√				
对本项目的综合评价及具体意见	设计施工总承包履约完整高效，设计方案贴合疏港道路功能需求，安全经济，便于实施。成果质量可靠、交付及时，团队协同顺畅、服务到位，履约优秀。 顾客代表签字盖章：　　2018 年 5 月 20 日					

项目管理机构配备情况表

投标人名称：中交第一公路勘察设计研究院有限公司、中铁二院工程集团有限责任公司、何显毅建筑工程师楼地产发展顾问有限公司、中国电建集团西北勘测设计研究院有限公司、广州珠江监理咨询集团有限公司

序号	职务	姓名	职称	上岗资格证明			
				证书名称	级别	证号	专业
勘察设计团队							
1	责任设计师	邹正其	正高级工程师	中华人民共和国一级注册结构工程师注册执业证书	一级	S20146101229	桥梁工程
2	设计负责人	蔡锋	高级工程师	中华人民共和国一级注册结构工程师注册执业证书	一级	S20206101566	桥梁工程
3	统筹负责人	白浩晨	正高级工程师	职称证	正高级	1191385	公路工程
4	道路工程	李古一	正高级工程师	中华人民共和国注册土木工程师(道路工程)	国家级	AD246100004	道路工程
5	道路工程	马旭东	高级工程师	职称证	高级	4231849	道路工程
6	道路工程	徐佳	高级工程师	中华人民共和国注册土木工程师(道路工程)	国家级	AD246100251	公路与市政道路设计
7	桥梁工程	王桢	高级工程师	职称证	高级	4201879	桥梁工程
8	桥梁工程	王万霞	高级工程师	职称证	高级	4181599	桥梁工程
9	交通工程	许国淼	高级工程师	职称证	高级	4222944	交通规划
10	交通工程	靖勃	正高级工程师	职称证	高级	1190204	交通工程
11	给排水工程	雷俊宁	高级工程师	中华人民共和国注册公用设备工程师(给水排水）注册执业证书	国家级	CS20184401237	给水排水
12	给排水工程	苏志敏	高级工程师	中华人民共和国注册公用设备工程师(给水排水）注册执业证书	国家级	CS20156100373	给排水工程
13	给排水工程	展丹	高级工程师	中华人民共和国注册公用设备工程师	国家级	CS20236100672	市政给水排水

				(给水排水）注册执业证书			
14	电气工程	余大洲	高级工程师	中华人民共和国注册电气工程师(供配电)注册执业证书	国家级	DG20236100669	机电工程
15	电气工程	鲍国栋	高级工程师	中华人民共和国注册电气工程师(供配电)注册执业证书	国家级	DG20176100473	电气工程
16	燃气工程	黄启明	高级工程师	职称证	高级	2023050203386	暖通、燃气
17	燃气工程	杨子啸	正高级工程师	职称证	正高级	2023050100309	暖通、燃气
18	绿化工程	李锋涛	高级工程师	职称证	高级	4213444	风景园林
19	绿化工程	仝晓辉	高级工程师	职称证	高级	0130060	公路环境保护与景观设计
20	交通疏解	宋开亮	高级工程师	职称证	高级	2120657	交通工程
21	交通疏解	杜郭莹	高级工程师	职称证	高级	4161683	城市规划、综合交通规划
22	水土保持	肖森	高级工程师	职称证	高级	DJ20230410120058	水利工程、水土保持、生态
23	水土保持	闫斌周	高级工程师	职称证	高级	粤高职证字第1700101014217 号	水土保持
24	工程造价	胡蔓宁	正高级工程师	中华人民共和国一级造价工程师注册证书	一级	建[造]1102610000 9478	工程造价
25	工程造价	吕学彪	高级工程师	中华人民共和国一级造价工程师注册证书	一级	建[造]1125610002 1725	桥梁工程
26	工程评估	周峻	高级工程师	职称证	高级	2020032102	隧道
27	造型及景观主创设计	谭国治	香港认可人仕(AP)/正高级工程师	前海香港建设工程专业人士执业备案/香港注册建筑师/中国一级注册建筑师	一级	QHRS-2026-0037/0451/201105996	建筑学
28	造型及景观主创设计	沈军	副高级工程师	前海香港建设工程专业人士执业备案/香港注册建筑师	一级	QHRS-2026-0020/4205/051102842	建筑学
29	造型及景观主创设	缪小威	工程师	职称证	中级	20CJZ00746	土木工程设计(建筑设计)

	计						
30	造型及景观主创设计	张雅岑	工程师	职称证	中级	2003053005750	建筑设计
31	勘察负责人	薛彦琪	高级工程师	中华人民共和国注册土木工程师(岩土)注册执业证书	国家级	AY20246101065	岩土工程
32	勘察技术人员	贾东彦	高级工程师	中华人民共和国注册土木工程师(岩土)注册执业证书	国家级	AY20196300074	岩土
33	勘察技术人员	付建伟	高级工程师	职称证	高级	DJ20190410120 68	工程地质及水文地质、岩土工程
34	勘察技术人员	曹宝宝	工程师	职称证	中级	DJ20220410131 16	地质资源与地质工程
35	勘察技术人员	陈卫东	正高级工程师	职称证	正高级	DJ20190410112 29	应用地球物理
36	勘察技术人员	王彦琪	高级工程师	职称证	高级	DJ20240410121 50	物探
37	勘察技术人员	杨刚	高级工程师	中华人民共和国注册测绘师注册证	国家级	216100753（00）	工程测量、地理信息系统
38	勘察技术人员	杨振胤	工程师	职称证	中级	DJ20190410131 61	工程测量、地理信息
驻地盘服务团队							
1	驻地盘服务项目负责人	王孝红	高级工程师	职称证	高级	4192109	公路工程
2	驻场技术负责人	谢前波	高级工程师	职称证	高级	0130114	土木工程
3	桥梁专业驻场管理人员	林伟南	高级工程师	职称证	高级	2130710	桥梁设计
4	道路交通专业驻场管理人员	刘帆	高级工程师	中华人民共和国注册土木工程师(道路工程)	国家级	AD246100032	道路工程
5	给排水专业驻场管理人员	陈霞	高级工程师	职称证	高级	2151334	给排水工程
6	电气专业驻场管理人员	刘永禄	高级工程师	中华人民共和国注册电气工程师(供配电)注册执业证书	国家级	DG20216100643	市政电气自控

7	安全专业驻场管理人员	姚红志	教授高级工程师	注册安全工程师	国家级	11336143311611197	隧道工程
8	驻场综合（计划）管理工程师	张凯然	/	/	/	/	/
9	驻场成本合约管理工程师	张晓旭	高级工程师	中华人民共和国一级造价工程师注册证书	一级	建[造]11196100011022	隧道与地下工程
10	驻场报批报建工程师	张涛	工程师	职称证	中级	20213011	工程造价
11	道路专业现场设计代表	郑锐	高级工程师	职称证	高级	4251717	道路工程
12	道路专业现场设计代表	张雄伟	工程师	职称证	中级	20233084	道路工程
13	桥梁专业现场设计代表	胡波涛	高级工程师	职称证	高级	4181597	桥梁工程
14	交通专业现场设计代表	王帅	高级工程师	职称证	高级	4190930	交通工程
15	管线专业现场设计代表	张小龙	高级工程师	职称证	高级	4222952	市政给水排水
监理团队							
1	总监理工程师	袁景荣	高级工程师	注册监理工程师	国家级	44000911	市政公用工程
2	安全总监	郭家荣	工程师	注册安全工程师	国家级	19220301167	建筑施工安全
3	桥梁专业监理工程师	李圣	工程师	注册监理工程师	国家级	44011450	市政公用工程
4	桥梁专业监理工程师	杨富春	工程师	注册监理工程师	国家级	44037752	市政公用工程
5	钢结构专业监理工程师	廖国鹏	工程师	注册监理工程师	国家级	44029392	市政公用工程
6	道路专业监理工程	李明成	工程师	专业监理工程师	省级	B21010252	市政公用工程

	师						
7	结构专业监理工程师	成双英	工程师	专业监理工程师	省级	B23020204	市政公用工程
8	测量专业监理工程师	陈善言	高级工程师	注册监理工程师	国家级	44019243	市政公用工程
9	给排水专业监理工程师	李启祥	工程师	专业监理工程师	省级	B24080648	市政公用工程
10	电气专业监理工程师	甘兆文	工程师	专业监理工程师	省级	B13040657	机电安装工程
11	造价专业监理工程师	陈品宇	工程师	一级注册造价工程师	国家级	建[造]1422440001474 9	安装工程
12	土建监理员	谭江涛	助理工程师	监理员	省级	C23060383	市政公用工程
13	土建监理员	向潘	/	监理员	省级	C23120395	市政公用工程
14	安装监理员	陈铭	助理工程师	监理员	省级	C23020278	机电安装工程
15	安装监理员	黄鼎辉	/	监理员	省级	C24060164	机电安装工程
16	安全监理员	吴英杰	助理工程师	安全监理员	省级	A23020183	市政公用工程
17	安全监理员	黄浩基	/	安全监理员	省级	A24060086	市政公用工程
18	档案管理员	刘瑾	助理工程师	资料员	省级	4417114001090 9	档案管理


注：后附业绩证明材料。

勘察设计团队

责任设计师 邹正其


姓名 邹正其
性别 男 民族 汉
出生 1976 年 10 月 25 日
住址 西安市碑林区友谊西路87号1栋22层2号
公民身份号码 321083197610255173


中华人民共和国
居民身份证
签发机关 西安市公安局碑林分局
有效期限 2026.02.14-长期

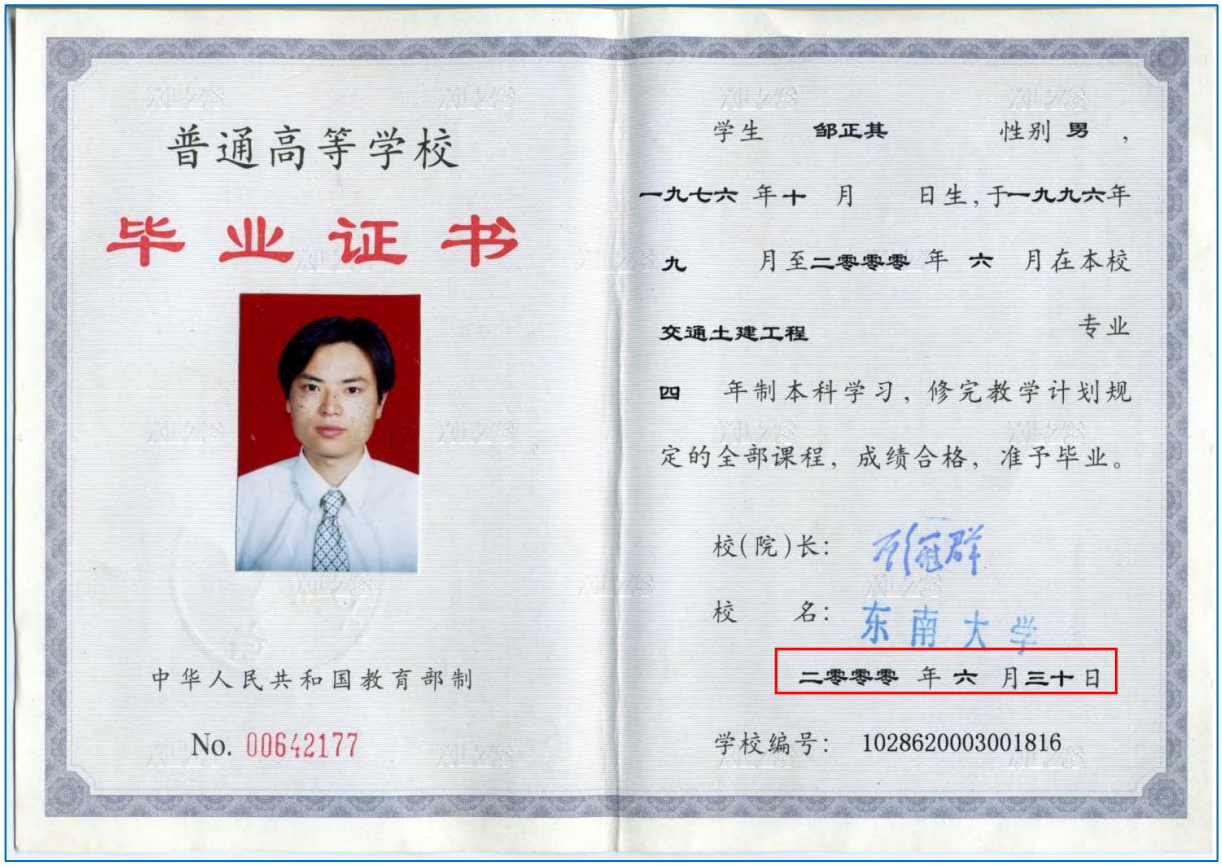
普通高等学校
毕业证书
中华人民共和国教育部制
No. 00642177

学生 邹正其 性别 男，
一九七六 年十 月 日生，于一九九六年
九 月至二零零零 年 六 月在本校
交通土建工程 专业
四 年制本科学习，修完教学计划规定的全部课程，成绩合格，准予毕业。
校(院)长：
校 名：东南大学
二零零零 年 六 月三十日
学校编号：1028620003001816

经中华人民共和国人力资源和社会保障部授权批准，由中国交通建设集团有限公司统一印制本证书。它表明持证人通过颁发单位专业技术职务任职资格评审委员会评审，由评审单位颁发，具有相应的专业技术资格水平。

This certificate is authorized and approved by the Ministry of Human Resources and Social Security of the People's Republic of China and is uniformly printed by China Communications Construction Group and issued by the Competent Appraising and Approval Committee,proving the holder has been appraised and duly approved thereafter by the said Committee and found tohave met the prescribed professional and technical requirements and thus have the competence for jobs relating thereto.



姓　名
Name　邹正其

性　别
Sex　男

出生年月
Date of Birth　1976.10

工作单位
Company Name　中交第一公路勘察设计研究院有限公司

编　号
Number　1220245

系列名称
Category　工程系列

资格名称
Competent for　正高级工程师

专业名称
Speciality　桥梁工程

评审时间
Date of Appraisal　2022.09.23

专业技术资格评审委员会
（章）

APPRAISING AND APPROVAL COMMITTEE FOR PROFESSIONAL & TECHNICAL COMPETENCE

中国交通建设集团有限公司制发
Designed and Issued by
China Communications Construction Group

使用有效期：2026年02月03日
-2026年08月02日

中华人民共和国一级注册结构工程师

注册执业证书

本证书是中华人民共和国一级注册结构工程师的执业凭证，准予持证人在执业范围和注册有效期内执业。



姓　　名：邹正其

性　　别：男

出生日期：1976年10月25日

注册编号：S20146101229

聘用单位：中交第一公路勘察设计研究院有限公司

注册有效期：2024年03月11日-2027年06月30日

中华人民共和国
住房和城乡建设部

行政审批专用章（3）

个人签名：邹正其

签名日期：2026年2月3日

发证日期：2024年03月11日

验证编号:10026051119237459

陕西省城镇职工基本养老保险
参保缴费证明

验证二维码　"陕西养老保险"APP

姓名:邹正其　　身份证号:321083197610255173　　个人编号:61010000441255

现缴费单位名称:中交第一公路勘察设计研究院有限公司

序号	缴费年度	缴费月份	个人缴费	对应缴费单位名称	经办机构
1	2001	200110-200112	181.62	中交第一公路勘察设计研究院有限公司	西安市养老保险经办处
2	2002	200201-200212	726.48	中交第一公路勘察设计研究院有限公司	西安市养老保险经办处
3	2003	200301-200312	938.28	中交第一公路勘察设计研究院有限公司	西安市养老保险经办处
4	2004	200401-200412	1590.12	中交第一公路勘察设计研究院有限公司	西安市养老保险经办处
5	2005	200501-200512	3100.8	中交第一公路勘察设计研究院有限公司	西安市养老保险经办处
6	2006	200601-200612	3100.8	中交第一公路勘察设计研究院有限公司	西安市养老保险经办处
7	2007	200701-200712	3100.8	中交第一公路勘察设计研究院有限公司	西安市养老保险经办处
8	2008	200801-200812	2880	中交第一公路勘察设计研究院有限公司	西安市养老保险经办处
9	2009	200901-200912	2880	中交第一公路勘察设计研究院有限公司	西安市养老保险经办处
10	2010	201001-201012	2880	中交第一公路勘察设计研究院有限公司	西安市养老保险经办处
11	2011	201101-201112	3648	中交第一公路勘察设计研究院有限公司	西安市养老保险经办处

现参保经办机构:西安市养老保险经办处　　打印时间:2020-05-11 16:33:36

说明:1、本证明作为陕西省城镇职工基本养老保险参保缴费证明。2、本证明采用电子验证方式,不再加盖鲜章。如需查验真伪,可通过手机打开上附二维码,下载"陕西社会保险"APP,点击"我要证明—参保证明真伪验证"查验。3、本证明复印有效,验证有效期至2026年07月10日,有效期内验证编号可多次使用。

验证编号:10026051119237459

陕西省城镇职工基本养老保险
参保缴费证明

验证二维码　"陕西养老保险"APP

姓名:邹正其　　身份证号:321083197610255173　　个人编号:61010000441255

现缴费单位名称:中交第一公路勘察设计研究院有限公司

序号	缴费年度	缴费月份	个人缴费	对应缴费单位名称	经办机构
12	2012	201201-201212	4320	中交第一公路勘察设计研究院有限公司	西安市养老保险经办处
13	2013	201301-201312	5280	中交第一公路勘察设计研究院有限公司	西安市养老保险经办处
14	2014	201401-201412	8640	中交第一公路勘察设计研究院有限公司	西安市养老保险经办处
15	2015	201501-201512	9600	中交第一公路勘察设计研究院有限公司	西安市养老保险经办处
16	2016	201601-201612	9600	中交第一公路勘察设计研究院有限公司	西安市养老保险经办处
17	2017	201701-201712	9600	中交第一公路勘察设计研究院有限公司	西安市养老保险经办处
18	2018	201801-201812	10560	中交第一公路勘察设计研究院有限公司	西安市养老保险经办处
19	2019	201901-201912	11616	中交第一公路勘察设计研究院有限公司	西安市养老保险经办处
20	2020	202001-202012	13939.2	中交第一公路勘察设计研究院有限公司	西安市养老保险经办处
21	2021	202101-202112	17432.64	中交第一公路勘察设计研究院有限公司	西安市养老保险经办处
22	2022	202201-202212	18844.8	中交第一公路勘察设计研究院有限公司	西安市养老保险经办处

现参保经办机构:西安市养老保险经办处　　打印时间:2020-05-11 16:33:36

说明:1、本证明作为陕西省城镇职工基本养老保险参保缴费证明。2、本证明采用电子验证方式,不再加盖鲜章。如需查验真伪,可通过手机打开上附二维码,下载"陕西社会保险"APP,点击"我要证明—参保证明真伪验证"查验。3、本证明复印有效,验证有效期至2026年07月10日,有效期内验证编号可多次使用。

验证编号:10026051119237459

陕西省城镇职工基本养老保险
参保缴费证明

验证二维码　"陕西养老保险"APP

姓名:邹正其　　身份证号:321083197610255173　　个人编号:61010000441255

现缴费单位名称:中交第一公路勘察设计研究院有限公司

序号	缴费年度	缴费月份	个人缴费	对应缴费单位名称	经办机构
23	2023	202301-202312	20242.56	中交第一公路勘察设计研究院有限公司	西安市养老保险经办处
24	2024	202401-202412	21883.2	中交第一公路勘察设计研究院有限公司	西安市养老保险经办处
25	2025	202501-202512	22267.2	中交第一公路勘察设计研究院有限公司	西安市养老保险经办处
26	2026	202601-202604	7422.4	中交第一公路勘察设计研究院有限公司	西安市养老保险经办处

现参保经办机构:西安市养老保险经办处


陕西省社会保险 职工养老保险 证明专用章

打印时间:2026-05-11 16:33:36

说明:1、本证明作为陕西省城镇职工基本养老保险参保缴费证明。2、本证明采用电子验证方式，不再加盖鲜章。如需查验真伪，可通过手机扫描打印页面二维码，下载“陕西社会保险”APP，点击“我要证明—参保证明真伪验证”查验。3、本证明复印有效，验证有效期至2026年07月10日，有效期内验证编号可多次使用。

设计负责人 蔡锋


姓名 蔡锋
性别 男 民族 汉
出生 1990 年 2 月 14 日
住址 西安市碑林区友谊西路
259号A户
公民身份号码 360782199002142519
中华人民共和国
居民身份证
签发机关 西安市公安局碑林分局
有效期限 2017.11.07-2037.11.07

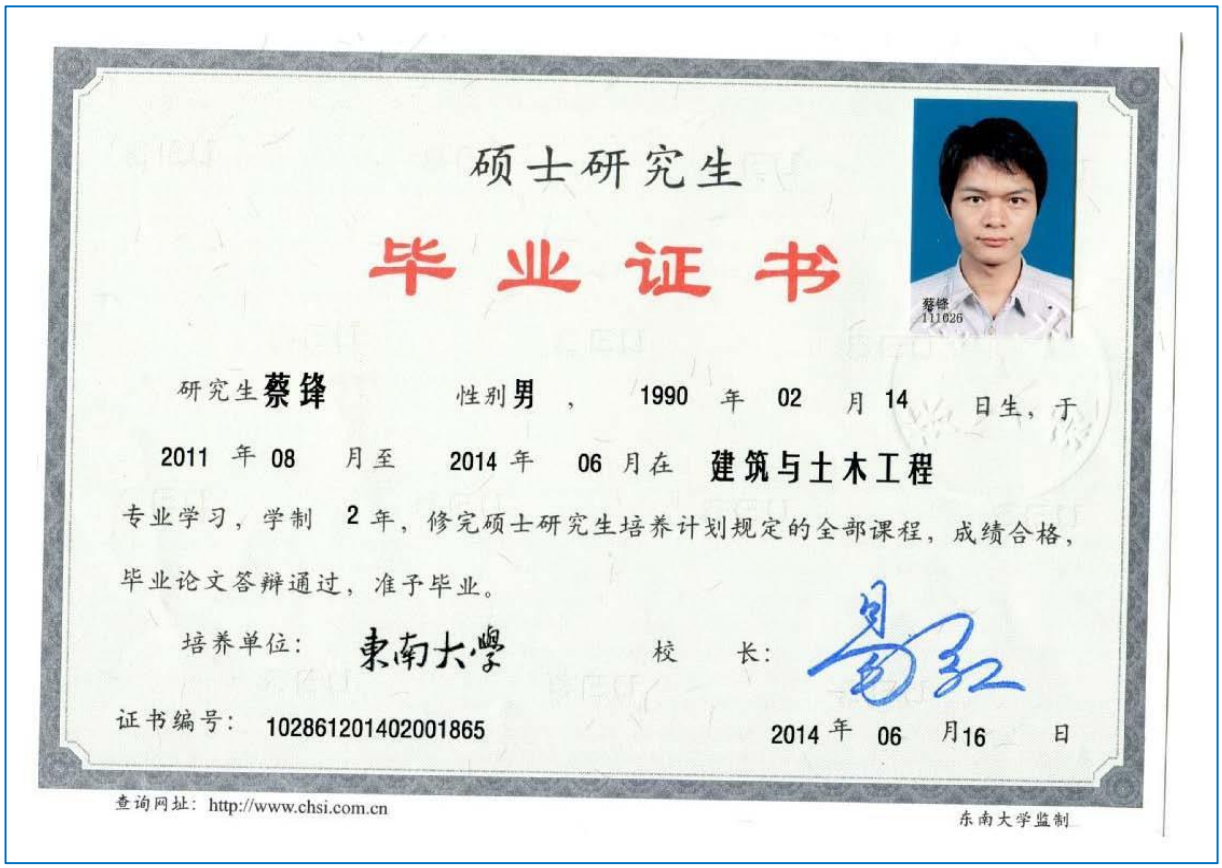
硕士研究生
毕业证书
研究生蔡锋 性别男 , 1990 年 02 月 14 日生，于
2011 年 08 月至 2014 年 06 月在 建筑与土木工程
专业学习，学制 2 年，修完硕士研究生培养计划规定的全部课程，成绩合格，
毕业论文答辩通过，准予毕业。
培养单位： 東南大學 校 长：
证书编号： 10286120140200186 5
2014 年 06 月 16 日
查询网址：http://www.chsi.com.cn
东南大学监制

经中华人民共和国人力资源和社会保障部授权批准，由中国交通建设集团有限公司统一印制本证书。它表明持证人通过颁发单位专业技术职务任职资格评审委员会评审，由评审单位颁发，具有相应的专业技术资格水平。

This certificate is authorized and approved by the Ministry of Human Resources and Social Security of the People's Republic of China and is uniformly printed by China Communications Construction Group and issued by the Competent Appraising and Approval Committee,proving the holder has been appraised and duly approved thereafter by the said Committee and found tohave met the prescribed professional and technical requirements and thus have the competence for jobs relating thereto.



姓　名 Name　蔡锋

性　别 Sex　男

出生年月 Date of Birth　1990.2

工作单位 Company Name　中交第一公路勘察设计研究院有限公司

编　号 Number　4212148

系列名称 Category　工程系列

资格名称 Competent for　高级工程师

专业名称 Speciality　桥梁工程

评审时间 Date of Appraisal　2021.10.27

专业技术资格评审委员会（章）

APPRAISING AND APPROVAL COMMITTEE FOR PROFESSIONAL & TECHNICAL COMPETENCE

中国交通建设集团有限公司制发

Designed and Issued by China Communications Construction Group

使用有效期：2026年05月11日
-2026年11月07日

中华人民共和国一级注册结构工程师

注册执业证书

本证书是中华人民共和国一级注册结构工程师的执业凭证，准予持证人在执业范围和注册有效期内执业。



姓　　名：蔡锋

性　　别：男

出生日期：1990年02月14日

注册编号：S20206101566

聘用单位：中交第一公路勘察设计研究院有限公司

注册有效期：2026年04月28日-2029年04月27日

中华人民共和国
住房和城乡建设部

行政审批专用章（3）

个人签名：蔡锋

签名日期：2026.5.11

发证日期：2026年04月28日

验证编号:10026051419622099

陕西省城镇职工基本养老保险参保缴费证明

验证二维码　"陕西社会保险"APP

姓名:蔡锋　身份证号:360782199002142519　人员参保关系ID:61000000000005277755　个人编号:61019901517993

现缴费单位名称:中交第一公路勘察设计研究院有限公司

序号	缴费年度	缴费月份	个人缴费	对应缴费单位名称	经办机构
1	2014	201407-201412	1172.64	中交第一公路勘察设计研究院有限公司	西安市养老保险经办处
2	2015	201501-201512	2712	中交第一公路勘察设计研究院有限公司	西安市养老保险经办处
3	2016	201601-201612	3033.6	中交第一公路勘察设计研究院有限公司	西安市养老保险经办处
4	2017	201701-201712	3341.76	中交第一公路勘察设计研究院有限公司	西安市养老保险经办处
5	2018	201801-201812	4224	中交第一公路勘察设计研究院有限公司	西安市养老保险经办处
6	2019	201901-201912	4800	中交第一公路勘察设计研究院有限公司	西安市养老保险经办处
7	2020	202001-202012	5280	中交第一公路勘察设计研究院有限公司	西安市养老保险经办处
8	2021	202101-202112	5760	中交第一公路勘察设计研究院有限公司	西安市养老保险经办处
9	2022	202201-202212	7680	中交第一公路勘察设计研究院有限公司	西安市养老保险经办处
10	2023	202301-202312	7680	中交第一公路勘察设计研究院有限公司	西安市养老保险经办处
11	2024	202401-202412	7680	中交第一公路勘察设计研究院有限公司	西安市养老保险经办处

现参保经办机构:西安市养老保险经办处　打印时间:2026-05-14 10:17:13

说明:1、本证明作为陕西省城镇职工基本养老保险参保缴费证明。2、本证明采用电子验证方式,不再加盖鲜章。如需查验真伪,可通过手机扫上图二维码,下载"陕西社会保险"APP,点击"我要证明—参保证明真伪验证"查验。3、本证明复印有效,验证有效期至2026年07月13日,有效期内验证编号可多次使用。

验证编号:10026051419622099

陕西省城镇职工基本养老保险参保缴费证明

验证二维码　"陕西社会保险"APP

姓名:蔡锋　身份证号:360782199002142519　人员参保关系ID:61000000000005277755　个人编号:61019901517993

现缴费单位名称:中交第一公路勘察设计研究院有限公司

序号	缴费年度	缴费月份	个人缴费	对应缴费单位名称	经办机构
12	2025	202501-202512	7680	中交第一公路勘察设计研究院有限公司	西安市养老保险经办处
13	2026	202601-202604	2560	中交第一公路勘察设计研究院有限公司	西安市养老保险经办处

现参保经办机构:西安市养老保险经办处　打印时间:2026-05-14 10:17:13

说明:1、本证明作为陕西省城镇职工基本养老保险参保缴费证明。2、本证明采用电子验证方式,不再加盖鲜章。如需查验真伪,可通过手机扫上图二维码,下载"陕西社会保险"APP,点击"我要证明—参保证明真伪验证"查验。3、本证明复印有效,验证有效期至2026年07月13日,有效期内验证编号可多次使用。

统筹负责人 白浩晨


姓名 白浩晨
性别 男 民族 汉
出生 1979 年 2 月 25 日
住址 西安市碑林区友谊西路
259号中交一公院集
公民身份号码 610481197902251817
中华人民共和国
居民身份证
签发机关 西安市公安局碑林分局
有效期限 2006.06.30-2026.06.30


普通高等学校
毕业证书
学生 白浩晨 性别 男，
一九七九 年 二 月十五日生，于一九九九年
九 月至 二〇〇三 年 七 月在本校
土木工程 专业
(公路与城市道路工程)
四 年制本科学习，修完教学计划规定
的全部课程，成绩合格，准予毕业。
校(院)长：
校 名：长安大学
二〇〇三 年 七 月 一 日
中华人民共和国教育部监制
No. 02940579
学校编号：11941120030500261

中国交通建设集团有限公司

China Communications
Construction Group（Ltd.）

正高级专业技术
资格证书

QUALIFICATION CERTIFICATE
OF SPECIALITY AND TECHNOLOGY

本证书由中国交通建设集团有限公司统一印制，由评审单位颁发。它表明持证人通过颁发单位专业技术职务任职资格评审委员会评审，具有相应的专业技术资格水平。

The Certificate is made exclusively by China Communications Construction Group（Ltd.）and issued by the Competent Appraising and Approval Committee,proving the holder has been appraised and duly approved thereafter by the said Committee and found to have met the prescribed professional and technical requirements and thus have the competence for jobs relating thereto.

系列名称 Category：工程系列

专业名称 Speciality：公路工程

资格名称 Competent for：正高级工程师

评审时间 Date of Appraisal：2019.10.23

专业技术资格
评审委员会
（章）

APPRAISING AND APPROVAL COMMITTEE FOR
PROFESSIONAL & TECHNICAL COMPETENCE



姓　名 Name：白浩晨

性　别 Sex：男

出生年月 Date of Birth：1979.2

工作单位 Company Name：中交第一公路勘察设计研究院有限公司

编　号 Number：1191385

中交第一公路勘察设计研究院有限公司文件

一公院董发〔2025〕1号

关于白浩晨任职的通知

各部门、各单位、各子公司：

根据中国交建《关于白浩晨任职的通知》（中交股人干任免发〔2025〕10号），经公司董事会研究决定：

白浩晨任中交第一公路勘察设计研究院有限公司副总经理。

中交第一公路勘察设计研究院有限公司

2025年1月26日

抄送：公司领导。

一公院办公室　　2025年1月26日印发

验证编号:10026051119237501

陕西省城镇职工基本养老保险
参保缴费证明

验证二维码　"陕西养老保险"APP

姓名:白浩晨　　身份证号:610481197902251817　　个人编号:61010000973842

现缴费单位名称:中交第一公路勘察设计研究院有限公司

序号	缴费年度	缴费月份	个人缴费	对应缴费单位名称	经办机构
23	2025	202501-202512	22320	中交第一公路勘察设计研究院有限公司	西安市养老保险经办处
24	2026	202601-202604	7440	中交第一公路勘察设计研究院有限公司	西安市养老保险经办处

现参保经办机构:西安市养老保险经办处

陕西省社会保险 职工养老保险 证明专用章 6101030186

打印时间:2026-05-11 16:33:48

说明:1、本证明作为陕西省城镇职工基本养老保险参保缴费证明。2、本证明采用电子验证方式，不再加盖鲜章。如需查验真伪，可通过手机扫描二维码，下载“陕西社会保险”APP，点击“我要证明—参保证明真伪验证”查验。3、本证明复印有效，验证有效期至2026年07月10日，有效期内验证编号可多次使用。

道路工程　李古一


姓名 李古一
性别 男 民族 汉
出生 1985 年 2 月 2 日
住址 西安市碑林区友谊西路
259号A户
公民身份号码 321321198502022219
中华人民共和国
居民身份证
签发机关 西安市公安局碑林分局
有效期限 2017.06.30-2037.06.30


東南大學
毕业证书
学生 李古一 性别 男， 1985 年 2月 2日生，于 2001 年 9月
至 2005 年 6月在本校 土木工程 专业 四 年制
本科学习，修完教学计划规定的全部课程，成绩合格，准予毕业。
电子注册号: 102861200505001867
校长
No. 0503450
二零零五 年 六 月 三十日
注册查询：http://www.chsi.com.cn

经中华人民共和国人力资源和社会保障部授权批准，由中国交通建设集团有限公司统一印制本证书。它表明持证人通过颁发单位专业技术职务任职资格评审委员会评审，由评审单位颁发，具有相应的专业技术资格水平。

This certificate is authorized and approved by the Ministry of Human Resources and Social Security of the People's Republic of China and is uniformly printed by China Communications Construction Group and issued by the Competent Appraising and Approval Committee,proving the holder has been appraised and duly approved thereafter by the said Committee and found tohave met the prescribed professional and technical requirements and thus have the competence for jobs relating thereto.

22



姓　名 Name　李古一

性　别 Sex　男

出生年月 Date of Birth　1985.2

工作单位 Company Name　中交第一公路勘察设计研究院有限公司

编　号 Number　1240248

系列名称 Category　工程系列

资格名称 Competent for　正高级工程师

专业名称 Speciality　道路工程

评审时间 Date of Appraisal　2024.10.17

专业技术资格评审委员会（章）

APPRAISING AND APPROVAL COMMITTEE FOR PROFESSIONAL & TECHNICAL COMPETENCE

中国交通建设集团有限公司制发

Designed and Issued by China Communications Construction Group

64

中华人民共和国注册土木工程师（道路工程）

注册执业证书

本证书由住房城乡建设部、交通运输部批准颁发，是中华人民共和国注册土木工程师（道路工程）的执业凭证，准予持证人在执业范围和注册有效期内执业。

姓　　名　李古一

证书编号　AD246100004

中华人民共和国住房和城乡建设部

中华人民共和国交通运输部

NO. AD0003813

发证日期　2024年06月20日

陕西省城镇职工基本养老保险参保缴费证明

验证编号:10026051119237558

验证二维码　"陕西养老保险"APP

姓名:李古一　　身份证号:321321198502022219　　个人编号:61011300062845

现缴费单位名称:中交第一公路勘察设计研究院有限公司

序号	缴费年度	缴费月份	个人缴费	对应缴费单位名称	经办机构
23	2024	202401-202412	7680	中交第一公路勘察设计研究院有限公司	西安市养老保险经办处
24	2025	202501-202512	7680	中交第一公路勘察设计研究院有限公司	西安市养老保险经办处
25	2026	202601-202604	2560	中交第一公路勘察设计研究院有限公司	西安市养老保险经办处

现参保经办机构:西安市养老保险经办处

陕西省社会保险 职工养老保险 证明专用章

打印时间:2026-05-11 16:33:56

第12页/共70页

说明：1、本证明作为陕西省城镇职工基本养老保险参保缴费证明。2、本证明采用电子验证方式，不再加盖鲜章。如需查验真伪，可通过扫描右上角二维码，下载“陕西社会保险”APP，点击“我要证明—参保证明真伪验证”查验。3、本证明复印有效，验证有效期至2026年07月10日，有效期内验证编号可多次使用。

道路工程　马旭东


姓 名 马旭东
性 别 男 民 族 汉
出 生 1989 年 3 月 4 日
住 址 西安市碑林区边东街18号
4号楼16层2号
公民身份号码 610221198903040015


中华人民共和国
居民身份证
签发机关 西安市公安局碑林分局
有效期限 2017.07.26-2037.07.26


硕士研究生
毕业证书
研究生 马旭东 性别 男，一九八九 年 三 月 四 日生，于
二〇一二 年 九 月至二〇一五 年 四 月在 岩土工程
专业学习，学制 2.5 年，修完硕士研究生培养计划规定的全部课程，成绩合格，
毕业论文答辩通过，准予毕业。
培养单位：西安理工大学 校(院、所)长：李廉印孝
证书编号：107001201502200879 二〇一五 年 四 月 二十一 日
中华人民共和国教育部学历证书查询网址：http://www.chsi.com.cn

035

经中华人民共和国人力资源和社会保障部授权批准，由中国交通建设集团有限公司统一印制本证书。它表明持证人通过颁发单位专业技术职务任职资格评审委员会评审，由评审单位颁发，具有相应的专业技术资格水平。

This certificate is authorized and approved by the Ministry of Human Resources and Social Security of the People's Republic of China and is uniformly printed by China Communications Construction Group and issued by the Competent Appraising and Approval Committee,proving the holder has been appraised and duly approved thereafter by the said Committee and found tohave met the prescribed professional and technical requirements and thus have the competence for jobs relating thereto.



姓　名 Name 马旭东

性　别 Sex 男

出生年月 Date of Birth 1989.3

工作单位 Company Name 中交第一公路勘察设计研究院有限公司

编　号 Number 4231849

系列名称 Category 工程系列

资格名称 Competent for 高级工程师

专业名称 Speciality 道路工程

评审时间 Date of Appraisal 2023.10.12

专业技术资格评审委员会（章）

APPRAISING AND APPROVAL COMMITTEE FOR PROFESSIONAL & TECHNICAL COMPETENCE

中国交通建设集团有限公司制发

Designed and Issued by China Communications Construction Group

验证编号:10026051119237578

陕西省城镇职工基本养老保险
参保缴费证明

验证二维码　"陕西养老保险"APP

姓名:马旭东　　身份证号:610221198903040015　　个人编号:61019901725752

现缴费单位名称:中交第一公路勘察设计研究院有限公司

序号	缴费年度	缴费月份	个人缴费	对应缴费单位名称	经办机构
12	2026	202601-202604	2880	中交第一公路勘察设计研究院有限公司	西安市养老保险经办处

现参保经办机构:西安市养老保险经办处

陕西省社会保险 职工养老保险 证明专用章 6101030186

打印时间:2026-05-11 16:33:58

第14页/共70页

说明：1、本证明作为陕西省城镇职工基本养老保险参保缴费证明。2、本证明采用电子验证方式，不再加盖鲜章。如需查验真伪，可通过手机扫描打印页面二维码，下载“陕西社会保险”APP，点击“我要证明—参保证明真伪验证”查验。3、本证明复印有效，验证有效期至2026年07月10日，有效期内验证编号可多次使用。

道路工程　徐佳


姓名 徐佳
性别 女 民族 汉
出生 1981 年 11 月 1 日
住址 西安市碑林区友谊西路
259号A户
公民身份号码 130204198111010028
中华人民共和国
居民身份证
签发机关 西安市公安局碑林分局
有效期限 2016.04.08-2036.04.08


普通高等学校
毕业证书
学生徐佳 性别 女 ,一九八一年十一月一日生, 于二〇〇〇年 九 月
至二〇〇四年 七 月在本校 土木工程 (公路与城市道路工程) 专业 四 年制
本科学习, 修完教学计划规定的全部课程, 成绩合格, 准予毕业。
校 名: 长安大学
校(院)长: 周储红
证书编号:10710120040500343 3
二〇〇四年 七 月 一 日
查询网址: http://www.chsi.com.cn
中华人民共和国教育部监制

本证书由中国交通建设股份有限公司统一印制，由评审单位颁发。它表明持证人通过颁发单位专业技术职务任职资格评审委员会评审，具有相应的专业技术资格水平。

The Certificate is made exclusively by China Communications Construction Company Ltd and issued by the Competent Appraising and Approval Committee, proving the holder has been appraised and duly approved thereafter by the said Committee and found to have met the prescribed professional and technical requirements and thus have the competence for jobs relating thereto.



姓　名 徐佳
Name

性　别 女
Sex

出生年月 1981.11
Date of Birth

工作单位 中交第一公路勘察设计研究院有限公司
Company Name

编　号 2140996
Number

系列名称 工程系列
Category

专业名称 公路与市政道路设计
Speciality

资格名称 高级工程师
Competent for

评审时间 2014.11.21
Date of Appraisal

专业技术资格评审委员会
（章）
APPRAISING AND APPROVAL COMMITTEE FOR PROFESSIONAL & TECHNICAL COMPETENCE

中国交通建设股份有限公司制发
Designed and Issued by
China Communications Construction Company Ltd.

中华人民共和国注册土木工程师（道路工程）

注册执业证书

本证书由住房城乡建设部、交通运输部批准颁发，是中华人民共和国注册土木工程师（道路工程）的执业凭证，准予持证人在执业范围和注册有效期内执业。

姓　　名　徐　佳

证书编号　AD246100251

中华人民共和国住房和城乡建设部

中华人民共和国交通运输部

NO. AD0008090

发证日期　2024年07月25日

验证编号:10026051119237641

验证二维码　"陕西养老保险"APP

陕西省城镇职工基本养老保险参保缴费证明

姓名:徐佳　　身份证号:130204198111010028　　个人编号:61010001021728

现缴费单位名称:中交第一公路勘察设计研究院有限公司

序号	缴费年度	缴费月份	个人缴费	对应缴费单位名称	经办机构
23	2026	202601-202604	5120	中交第一公路勘察设计研究院有限公司	西安市养老保险经办处

现参保经办机构:西安市养老保险经办处　　打印时间:2026-05-11 16:34:05

陕西省社会保险 职工养老保险 证明专用章

第17页/共70页

说明：1、本证明作为陕西省城镇职工基本养老保险参保缴费证明。2、本证明采用电子验证方式，不再加盖鲜章。如需查验真伪，可通过扫描右上角二维码，下载“陕西社会保险”APP，点击“我要证明—参保证明真伪验证”查验。3、本证明复印有效，验证有效期至2026年07月10日，有效期内验证编号可多次使用。

桥梁工程　王桢


姓 名　王 桢
性 别　男　民 族 汉
出 生　1986 年 4 月 7 日
住 址　西安市碑林区友谊西路
236号9号楼1单元28层4号
公民身份号码　612401198604070019


中华人民共和国
居民身份证
签发机关　西安市公安局碑林分局
有效期限　2017.09.27-2037.09.27


博士研究生
毕业证书
研究生　王桢　性别 男，一九八六 年 四 月 七 日生，于
二〇一七 年 九 月至 二〇二三 年 六 月在 桥梁与隧道工程
专业学习，学制 3 年，修完博士研究生培养计划规定的全部课程，成绩合格，
毕业论文答辩通过，准予毕业。
培养单位：重庆交通大学　校(院、所)长：
证书编号：106181202201800005　二〇二三 年 六 月 二十 日
中华人民共和国教育部学历证书查询网址：http://www.chsi.com.cn

本证书由中国交通建设集团有限公司统一印制，由评审单位颁发。它表明持证人通过颁发单位专业技术职务任职资格评审委员会评审，具有相应的专业技术资格水平。

The Certificate is made exclusively by China Communications Construction Group (Ltd.) and issued by the Competent Appraising and Approval Committee,proving the holder has been appraised and duly approved thereafter by the said Committee and found to have met the prescribed professional and technical requirements and thus have the competence for jobs relating thereto.



姓　名 Name　王桢

性　别 Sex　男

出生年月 Date of Birth　1986.4

工作单位 Company Name　中交第一公路勘察设计研究院有限公司

编　号 Number　4201879

系列名称 Category　工程系列

专业名称 Speciality　桥梁工程

资格名称 Competent for　高级工程师

评审时间 Date of Appraisal　2020.10.16

专业技术资格评审委员会（章）

APPRAISING AND APPROVAL COMMITTEE FOR PROFESSIONAL & TECHNICAL COMPETENCE

中国交通建设集团有限公司制发

Designed and Issued by China Communications Construction Group (Ltd.)

验证编号:10026051119238396

陕西省城镇职工基本养老保险
参保缴费证明

验证二维码　　"陕西养老保险"APP

姓名:王桢　　身份证号:612401198604070019　　个人编号:61019901285081

现缴费单位名称:中交第一公路勘察设计研究院有限公司

序号	缴费年度	缴费月份	个人缴费	对应缴费单位名称	经办机构
12	2024	202401-202412	6720	中交第一公路勘察设计研究院有限公司	西安市养老保险经办处
13	2025	202501-202512	6720	中交第一公路勘察设计研究院有限公司	西安市养老保险经办处
14	2026	202601-202604	2880	中交第一公路勘察设计研究院有限公司	西安市养老保险经办处

现参保经办机构:西安市养老保险经办处

陕西省社会保险 职工养老保险 证明专用章

打印时间:2026-05-11 16:35:11

第60页/共70页

说明：1、本证明作为陕西省城镇职工基本养老保险参保缴费证明。2、本证明采用电子验证方式，不再加盖鲜章。如需查验真伪，可通过扫描右上角二维码，下载“陕西社会保险”APP，点击“我要证明—参保证明真伪验证”查验。3、本证明复印有效，验证有效期至2026年07月10日，有效期内验证编号可多次使用。

桥梁工程　王万霞


姓名 王万霞
性别 女 民族 汉
出生 1985 年 10 月 29 日
住址 西安市碑林区文艺北路50号3栋2单元31层12号
公民身份号码 622323198510290840


中华人民共和国
居民身份证
签发机关 西安市公安局碑林分局
有效期限 2016.09.13-2036.09.13


硕士研究生
毕业证书

研究生 王万霞 性别 女，一九八五 年 十 月 二十九 日生，于二〇〇八 年 九 月至二〇一一 年 六 月在 土木工程 专业学习，学制 三 年，修完硕士研究生培养计划规定的全部课程，成绩合格，毕业论文答辩通过，准予毕业。

培养单位：西安交通大学　校(院、所)长：郑南宁

证书编号：106981201102003233　二〇一一 年 六 月六 日

中华人民共和国教育部学历证书查询网址：http://www.chsi.com.cn

本证书由中国交通建设股份有限公司统一印制，由评审单位颁发。它表明持证人通过颁发单位专业技术职务任职资格评审委员会评审，具有相应的专业技术资格水平。

The Certificate is made exclusively by China Communications Construction Company Ltd and issued by the Competent Appraising and Approval Committee,proving the holder has been appraised and duly approved thereafter by the said Committee and found to have met the prescribed professional and technical requirements and thus have the competence for jobs relating thereto.



姓　名 Name　王万霞

性　别 Sex　女

出生年月 Date of Birth　1985.10

工作单位 Company Name　中交第一公路勘察设计研究院有限公司

编　号 Number　4181599

系列名称 Category　工程系列

专业名称 Speciality　桥梁工程

资格名称 Competent for　高级工程师

评审时间 Date of Appraisal　2018.11.03

专业技术资格评审委员会（章）

APPRAISING AND APPROVAL COMMITTEE FOR PROFESSIONAL & TECHNICAL COMPETENCE

中国交通建设股份有限公司制发

Designed and Issued by China Communications Construction Company Ltd.

验证编号:10026051119237742

陕西省城镇职工基本养老保险
参保缴费证明

验证二维码　"陕西养老保险"APP

姓名:王万霞　　身份证号:622323198510290840　　个人编号:61019900718307

现缴费单位名称:中交第一公路勘察设计研究院有限公司

序号	缴费年度	缴费月份	个人缴费	对应缴费单位名称	经办机构
12	2021	202101-202112	4800	中交第一公路勘察设计研究院有限公司	西安市养老保险经办处
13	2022	202201-202212	4800	中交第一公路勘察设计研究院有限公司	西安市养老保险经办处
14	2023	202301-202312	4800	中交第一公路勘察设计研究院有限公司	西安市养老保险经办处
15	2024	202401-202412	4800	中交第一公路勘察设计研究院有限公司	西安市养老保险经办处
16	2025	202501-202512	4800	中交第一公路勘察设计研究院有限公司	西安市养老保险经办处
17	2026	202601-202604	1600	中交第一公路勘察设计研究院有限公司	西安市养老保险经办处

现参保经办机构:西安市养老保险经办处

陕西省社会保险 职工养老保险 证明专用章 6101030186

打印时间:2026-05-11 16:34:14

说明：1、本证明作为陕西省城镇职工基本养老保险参保缴费证明。2、本证明采用电子验证方式，不再加盖鲜章。如需查验真伪，可通过手机扫描二维码，下载“陕西社会保险”APP，点击“我要证明—参保证明真伪验证”查验。3、本证明复印有效，验证有效期至2026年07月10日，有效期内验证编号可多次使用。

交通工程　许国淼



姓 名 许国淼

性 别 男　民 族 汉

出 生 1990 年 5 月 3 日

住 址 西安市雁塔区兴善寺东街
6号8栋2单元11层8号

公民身份号码 429004199005033892



中华人民共和国

居民身份证

签发机关 西安市公安局雁塔分局

有效期限 2023.04.06-2043.04.06



硕士研究生

毕业证书

研究生 许国淼 性别 男，一九九〇 年 五 月 三 日生，于
二〇一二 年 九 月至二〇一五 年 六 月在 ★交通工程
专业学习，学制 2.5 年，修完硕士研究生培养计划规定的全部课程，成绩合格，
毕业论文答辩通过，准予毕业。

培养单位：长安大学　校(院、所)长：

证书编号：10710120150200094S

二〇一五 年 六 月 廿六 日

中华人民共和国教育部学历证书查询网址：http://www.chsi.com.cn

经中华人民共和国人力资源和社会保障部授权批准，由中国交通建设集团有限公司统一印制本证书。它表明持证人通过颁发单位专业技术职务任职资格评审委员会评审，由评审单位颁发，具有相应的专业技术资格水平。

This certificate is authorized and approved by the Ministry of Human Resources and Social Security of the People's Republic of China and is uniformly printed by China Communications Construction Group and issued by the Competent Appraising and Approval Committee,proving the holder has been appraised and duly approved thereafter by the said Committee and found tohave met the prescribed professional and technical requirements and thus have the competence for jobs relating thereto.



姓　名 Name 许国淼

性　别 Sex 男

出生年月 Date of Birth 1990.5

工作单位 Company Name 中交第一公路勘察设计研究院有限公司

编　号 Number 4222944

系列名称 Category 工程系列

资格名称 Competent for 高级工程师

专业名称 Speciality 交通规划

评审时间 Date of Appraisal 2022.08.26

专业技术资格评审委员会（章）

APPRAISING AND APPROVAL COMMITTEE FOR PROFESSIONAL & TECHNICAL COMPETENCE

中国交通建设集团有限公司制发

Designed and Issued by China Communications Construction Group

验证编号:10026051119237769

陕西省城镇职工基本养老保险
参保缴费证明

验证二维码　"陕西养老保险"APP

姓名:许国森　　身份证号:429004199005033892　　个人编号:61019901821927

现缴费单位名称:中交第一公路勘察设计研究院有限公司

序号	缴费年度	缴费月份	个人缴费	对应缴费单位名称	经办机构
12	2021	202101-202112	3734.4	中交第一公路勘察设计研究院有限公司	西安市养老保险经办处
13	2022	202201-202212	3768.96	中交第一公路勘察设计研究院有限公司	西安市养老保险经办处
14	2023	202301-202312	4800	中交第一公路勘察设计研究院有限公司	西安市养老保险经办处
15	2024	202401-202412	4800	中交第一公路勘察设计研究院有限公司	西安市养老保险经办处
16	2025	202501-202512	4800	中交第一公路勘察设计研究院有限公司	西安市养老保险经办处
17	2026	202601-202604	1600	中交第一公路勘察设计研究院有限公司	西安市养老保险经办处

现参保经办机构:西安市养老保险经办处

陕西省社会保险 职工养老保险 证明专用章 6101030186161

打印时间:2026-05-11 16:34:17

第24页/共70页

说明:1、本证明作为陕西省城镇职工基本养老保险参保缴费证明。2、本证明采用电子验证方式，不再加盖鲜章。如需查验真伪，可通过手机扫描证明上的二维码，下载“陕西社会保险”APP，点击“我要证明—参保证明真伪验证”查验。3、本证明复印有效，验证有效期至2026年07月10日，有效期内验证编号可多次使用。

交通工程　靖勃




普通高等学校

毕业证书

中华人民共和国教育部制

No. 00938664

学生 靖勃 性别 男，
一九七六年 十月 七日生，于 一九九六年
九月至二〇〇〇年 七月在本校
工业自动化 专业
四 年制本科学习，修完教学计划规
定的全部课程，成绩合格，准予毕业。

校(院)长：

校 名：长安大学

二〇〇〇 年 七月 三日

学校编号：2000050263

本证书由中国交通建设集团有限公司统一印制，由评审单位颁发。它表明持证人通过颁发单位专业技术职务任职资格评审委员会评审，具有相应的专业技术资格水平。

The Certificate is made exclusively by China Communications Construction Group (Ltd.) and issued by the Competent Appraising and Approval Committee,proving the holder has been appraised and duly approved thereafter by the said Committee and found to have met the prescribed professional and technical requirements and thus have the competence for jobs relating thereto.



姓　名 Name　靖勃

性　别 Sex　男

出生年月 Date of Birth　1976.10

工作单位 Company Name　中交第一公路勘察设计研究院有限公司

编　号 Number　1190204

系列名称 Category　工程系列

专业名称 Speciality　交通工程

资格名称 Competent for　正高级工程师

评审时间 Date of Appraisal　2019.10.23

专业技术资格
评审委员会
（章）
APPRAISING AND APPROVAL COMMITTEE FOR
PROFESSIONAL & TECHNICAL COMPETENCE

中国交通建设集团有限公司制发
Designed and Issued by
China Communications Construction Group (Ltd.)

验证编号:10026051119237852

陕西省城镇职工基本养老保险
参保缴费证明

验证二维码　　"陕西养老保险"APP

姓名:靖勃　　身份证号:610121197610074692　　个人编号:61010400052039

现缴费单位名称:中交第一公路勘察设计研究院有限公司

序号	缴费年度	缴费月份	个人缴费	对应缴费单位名称	经办机构
23	2024	202401-202412	19200	中交第一公路勘察设计研究院有限公司	西安市养老保险经办处
24	2025	202501-202512	19200	中交第一公路勘察设计研究院有限公司	西安市养老保险经办处
25	2026	202601-202604	6400	中交第一公路勘察设计研究院有限公司	西安市养老保险经办处

现参保经办机构:西安市养老保险经办处

陕西省社会保险 职工养老保险 证明专用章

打印时间:2026-05-11 16:34:24

说明：1、本证明作为陕西省城镇职工基本养老保险参保缴费证明。2、本证明采用电子验证方式，不再加盖鲜章。如需查验真伪，可通过本机打开二维码，下载“陕西社会保险”APP，点击“我要证明—参保证明真伪验证”查验。3、本证明复印有效，验证有效期至2026年07月10日，有效期内验证编号可多次使用。

给排水工程 雷俊宁


中华人民共和国
居民身份证
签发机关 西安市公安局雁塔分局
有效期限 2017.04.14-2037.04.14
姓名 雷俊宁
性别 女 民族 汉
出生 1984 年 1 月 2 日
住址 西安市雁塔区丈八四路6号10号楼1单元1901号
公民身份号码 610524198401023229


普通高等学校
毕业证书
学生 雷俊宁 性别 女，一九八四 年 一 月 二 日生，于 二〇〇二
年 九 月至 二〇〇六 年 七 月在本校 给水排水工程 专业
四 年制本科学习，修完教学计划规定的全部课程，成绩合格，准予毕业。
校 名： 西安建筑科技大学 校（院）长：
证书编号：10703120060500691
二〇〇六 年 七 月 三 日
中华人民共和国教育部学历证书查询网址：http://www.chsi.com.cn

This certifies that the holder is qualified, as the result of an appraisal by the Committee of Technical Post Qualification, for the coverages or endorsements listed hereby.



持证人签名
Signature of the holder

编号
No. 0149885

姓名 雷俊宁
Name

身份证号 610524198401023229
ID

工作单位 华东建筑设计研究院有限公司陕西西北中心
Employer

资格名称 高级工程师
Category

专业名称 建筑给水排水
Speciality

批准文号 陕人社职字〔2017〕56号
Approval number

授予时间 2016-11-27
Approval date

发证时间 2017-7-10
Issue date

签发机关
Issued by
专用章

使用有效期：2026年03月12日
-2026年09月08日

中华人民共和国注册公用设备工程师(给水排水)

注册执业证书

本证书是中华人民共和国注册公用设备工程师(给水排水)的执业凭证，准予持证人在执业范围和注册有效期内执业。



姓　　名：雷俊宁

性　　别：女

出生日期：1984年01月02日

注册编号：CS20184401237

聘用单位：中交第一公路勘察设计研究院有限公司

注册有效期：2024年07月08日-2027年12月31日

中华人民共和国
住房和城乡建设部

个人签名：雷俊宁

签名日期：2026.3.12

发证日期：2024年07月08日

验证编号:10026051119237910

陕西省城镇职工基本养老保险
参保缴费证明

验证二维码　"陕西养老保险"APP

姓名:雷俊宁　　身份证号:610524198401023229　　个人编号:61011500147612

现缴费单位名称:中交第一公路勘察设计研究院有限公司

序号	缴费年度	缴费月份	个人缴费	对应缴费单位名称	经办机构
12	2019	201901-201904	1280	上海建筑设计研究院有限公司西安分公司	西安市雁塔区养老保险经办中心
13	2019	201905-201912	3737.6	中联西北工程设计研究院有限公司	西安市养老保险经办处
14	2020	202001-202012	5606.4	中联西北工程设计研究院有限公司	西安市养老保险经办处
15	2021	202101-202112	5644.8	中联西北工程设计研究院有限公司	西安市养老保险经办处
16	2022	202201-202212	5683.2	中联西北工程设计研究院有限公司	西安市养老保险经办处
17	2023	202301-202312	5721.6	中联西北工程设计研究院有限公司	西安市养老保险经办处
18	2024	202401-202403	1467.6	中联西北工程设计研究院有限公司	西安市养老保险经办处
19	2024	202404-202406	1113.33	中领汇智科技服务（西安）有限公司	西安市养老保险经办处
20	2024	202407-202412	2226.66	中交第一公路勘察设计研究院有限公司	西安市养老保险经办处
21	2025	202501-202512	4464	中交第一公路勘察设计研究院有限公司	西安市养老保险经办处
22	2026	202601-202604	1488	中交第一公路勘察设计研究院有限公司	西安市养老保险经办处

现参保经办机构:西安市养老保险经办处

陕西省社会保险 职工养老保险 证明专用章

打印时间:2020-05-11 16:34:29

说明：1、本证明作为陕西省城镇职工基本养老保险参保缴费证明。2、本证明采用电子验证方式，不再加盖鲜章。如需查验真伪，可通过手机扫描上面二维码，下载“陕西社会保险”APP，点击“我要证明—参保证明真伪验证”查验。3、本证明复印有效，验证有效期至2026年07月10日，有效期内验证编号可多次使用。

给排水工程 苏志敏


姓 名 苏志敏
性 别 男 民 族 汉
出 生 1987 年 8 月 11 日
住 址 西安市碑林区雁塔路中段13号付1号
公民身份号码 152627198708115 81X
中华人民共和国
居民身份证
签发机关 西安市公安局雁塔分局
有效期限 2021.09.02-2041.09.02


硕士研究生
毕业证书
研究生 苏志敏 性别 男，一九八七 年 八 月 十一 日生，于二００九 年 九 月至 二0一二 年 六 月在 建筑与土木工程 专业学习，学制 2.5年，修完硕士研究生培养计划规定的全部课程，成绩合格，毕业论文答辩通过，准予毕业。
培养单位：西安建筑科技大学 校(院、所)长：徐德龙
证书编号：107031201202000502 二〇一二 年 六 月 十 日
中华人民共和国教育部学历证书查询网址：http://www.chsi.com.cn

本证书由中国交通建设集团有限公司统一印制，由评审单位颁发。它表明持证人通过颁发单位专业技术职务任职资格评审委员会评审，具有相应的专业技术资格水平。

The Certificate is made exclusively by China Communications Construction Group (Ltd.) and issued by the Competent Appraising and Approval Committee, proving the holder has been appraised and duly approved thereafter by the said Committee and found to have met the prescribed professional and technical requirements and thus have the competence for jobs relating thereto.



姓　名 Name　苏志敏

性　别 Sex　男

出生年月 Date of Birth　1987.8

工作单位 Company Name　中交第一公路勘察设计研究院有限公司

编　号 Number　4201837

系列名称 Category　工程系列

专业名称 Speciality　给排水工程

资格名称 Competent for　高级工程师

评审时间 Date of Appraisal　2020.10.16

专业技术资格评审委员会（章）

APPRAISING AND APPROVAL COMMITTEE FOR PROFESSIONAL & TECHNICAL COMPETENCE

中国交通建设集团有限公司制发

Designed and Issued by China Communications Construction Group (Ltd.)

使用有效期：2026年01月06日
-2026年07月05日

中华人民共和国注册公用设备工程师(给水排水)

注册执业证书

本证书是中华人民共和国注册公用设备工程师(给水排水)的执业凭证，准予持证人在执业范围和注册有效期内执业。



姓　　名：苏志敏

性　　别：男

出生日期：1987年08月11日

注册编号：CS20156100373

聘用单位：中交第一公路勘察设计研究院有限公司

注册有效期：2025年05月23日-2028年05月22日

中华人民共和国
住房和城乡建设部

个人签名：

签名日期：2026.1.6

发证日期：2025年05月23日

验证编号:10026051119237955

陕西省城镇职工基本养老保险
参保缴费证明

验证二维码　"陕西养老保险"APP

姓名:苏志敏　　身份证号:152627198708115 81X　　个人编号:61014001023185

现缴费单位名称:中交第一公路勘察设计研究院有限公司

序号	缴费年度	缴费月份	个人缴费	对应缴费单位名称	经办机构
12	2020	202001-202012	7680	中交第一公路勘察设计研究院有限公司	西安市养老保险经办处
13	2021	202101-202112	7680	中交第一公路勘察设计研究院有限公司	西安市养老保险经办处
14	2022	202201-202212	9600	中交第一公路勘察设计研究院有限公司	西安市养老保险经办处
15	2023	202301-202312	7680	中交第一公路勘察设计研究院有限公司	西安市养老保险经办处
16	2024	202401-202412	7680	中交第一公路勘察设计研究院有限公司	西安市养老保险经办处
17	2025	202501-202512	7200	中交第一公路勘察设计研究院有限公司	西安市养老保险经办处
18	2026	202601-202604	2400	中交第一公路勘察设计研究院有限公司	西安市养老保险经办处

现参保经办机构:西安市养老保险经办处

陕西省社会保险 职工养老保险 证明专用章 6101030185 1611

打印时间:2020-05-11 16:34:32

说明:1、本证明作为陕西省城镇职工基本养老保险参保缴费证明。2、本证明采用电子验证方式，不再加盖鲜章。如需查验真伪，可通过手机扫描证明上的二维码，下载“陕西社会保险”APP，点击“我要证明—参保证明真伪验证”查验。3、本证明复印有效，验证有效期至2026年07月10日，有效期内验证编号可多次使用。

给排水工程 展丹


姓名 展丹
性别 女 民族 汉
出生 1990 年 11 月 18 日
住址 南京市鼓楼区广州路
213-1号
公民身份号码 622223199011182342


中华人民共和国
居民身份证
签发机关 南京市公安局鼓楼分局
有效期限 2017.10.23-2037.10.23


硕士研究生
毕业证书
研究生 展丹 性别 女，
1990 年 11 月 18 日生，于 2013
年 9 月至 2015 年 7 月在
市政工程 专业
学习，学制 年，修完硕士研究生培
养计划规定的全部课程，成绩合格，毕业
论文答辩通过，准予毕业。
校 长：
学 校：哈尔滨工业大学
2015 年 7 月 8 日
哈尔滨工业大学制
No. 00046039
编号：102131201502271335

104

经中华人民共和国人力资源和社会保障部授权批准，由中国交通建设集团有限公司统一印制本证书。它表明持证人通过颁发单位专业技术职务任职资格评审委员会评审，由评审单位颁发，具有相应的专业技术资格水平。

This certificate is authorized and approved by the Ministry of Human Resources and Social Security of the People's Republic of China and is uniformly printed by China Communications Construction Group and issued by the Competent Appraising and Approval Committee,proving the holder has been appraised and duly approved thereafter by the said Committee and found tohave met the prescribed professional and technical requirements and thus have the competence for jobs relating thereto.



姓　名 Name　展丹

性　别 Sex　女

出生年月 Date of Birth　1990.11

工作单位 Company Name　中交第一公路勘察设计研究院有限公司

编　号 Number　4222959

系列名称 Category　工程系列

资格名称 Competent for　高级工程师

专业名称 Speciality　市政给水排水

评审时间 Date of Appraisal　2022.08.26

专业技术资格评审委员会（章）

APPRAISING AND APPROVAL COMMITTEE FOR PROFESSIONAL & TECHNICAL COMPETENCE

中国交通建设集团有限公司制发

Designed and Issued by China Communications Construction Group

使用有效期：2026年02月03日
-2026年06月29日

中华人民共和国注册公用设备工程师(给水排水)

注册执业证书

本证书是中华人民共和国注册公用设备工程师(给水排水)的执业凭证，准予持证人在执业范围和注册有效期内执业。



姓　　名：展丹

性　　别：女

出生日期：1990年11月18日

注册编号：CS20236100672

聘用单位：中交第一公路勘察设计研究院有限公司

注册有效期：2023年06月06日-2026年06月30日

中华人民共和国
住房和城乡建设部

个人签名：展丹

签名日期：2026.2.3

发证日期：2023年06月06日

验证编号:10026051119237990

陕西省城镇职工基本养老保险
参保缴费证明

验证二维码　"陕西养老保险"APP

姓名:展丹　　身份证号:622223199011182342　　个人编号:61019903884775

现缴费单位名称:中交第一公路勘察设计研究院有限公司

序号	缴费年度	缴费月份	个人缴费	对应缴费单位名称	经办机构
12	2025	202501-202512	7200	中交第一公路勘察设计研究院有限公司	西安市养老保险经办处
13	2026	202601-202604	2400	中交第一公路勘察设计研究院有限公司	西安市养老保险经办处

现参保经办机构:西安市养老保险经办处

陕西省社会保险 职工养老保险 证明专用章

打印时间:2026-05-11 16:34:35

说明:1、本证明作为陕西省城镇职工基本养老保险参保缴费证明。2、本证明采用电子验证方式，不再加盖鲜章。如需查验真伪，可通过手机扫描[illegible]，下载“陕西社会保险”APP，点击“我要证明—参保证明真伪验证”查验。3、本证明复印有效，验证有效期至2026年07月10日，有效期内验证编号可多次使用。

电气工程　余大洲


姓名 余大洲
性别 男 民族 汉
出生 1988 年 5 月 21 日
住址 西安市临潼区代王陕鼓路18号
公民身份号码 411321198805210016
中华人民共和国
居民身份证
签发机关 西安市公安局临潼分局
有效期限 2015.03.04-2035.03.04


硕士研究生
毕业证书
研究生 余大洲 性别 男，一九八八 年 五 月 廿一 日生，于
二〇一一 年 九 月至二〇一四 年 六 月在 交通信息工程及控制
专业学习，学制2.5 年，修完硕士研究生培养计划规定的全部课程，成绩合格，
毕业论文答辩通过，准予毕业。
培养单位：长安大学
校(院、所)长：
证书编号：10710120140200386
二〇一四 年 六 月 廿六 日

经中华人民共和国人力资源和社会保障部授权批准，由中国交通建设集团有限公司统一印制本证书。它表明持证人通过颁发单位专业技术职务任职资格评审委员会评审，由评审单位颁发，具有相应的专业技术资格水平。

This certificate is authorized and approved by the Ministry of Human Resources and Social Security of the People's Republic of China and is uniformly printed by China Communications Construction Group and issued by the Competent Appraising and Approval Committee,proving the holder has been appraised and duly approved thereafter by the said Committee and found tohave met the prescribed professional and technical requirements and thus have the competence for jobs relating thereto.



姓　名 余大洲
Name

性　别 男
Sex

出生年月 1988.5
Date of Birth

工作单位 中交第一公路勘察设计研究院有限公司
Company Name

编　号 4212172
Number

系列名称
Category 工程系列

资格名称
Competent for 高级工程师

专业名称
Speciality 机电工程

评审时间
Date of Appraisal 2021.10.27

专业技术资格评审委员会（章）
APPRAISING AND APPROVAL COMMITTEE FOR PROFESSIONAL & TECHNICAL COMPETENCE

中国交通建设集团有限公司制发
Designed and Issued by
China Communications Construction Group

使用有效期：2026年03月18日
-2026年06月29日

中华人民共和国注册电气工程师（供配电）
注册执业证书

本证书是中华人民共和国注册电气工程师（供配电）的执业凭证，准予持证人在执业范围和注册有效期内执业。



姓　　名：余大洲

性　　别：男

出生日期：1988年05月21日

注册编号：DG20236100669

聘用单位：中交第一公路勘察设计研究院有限公司

注册有效期：2023年05月10日-2026年06月30日

中华人民共和国
住房和城乡建设部

行政审批专用章（3）

个人签名：余大洲

签名日期：余大洲 2026.3.18

发证日期：2023年05月10日

验证编号:10026051119238006

陕西省城镇职工基本养老保险
参保缴费证明

验证二维码　"陕西养老保险"APP

姓名:余大洲　　身份证号:411321198805210016　　个人编号:61011501492095

现缴费单位名称:中交第一公路勘察设计研究院有限公司

序号	缴费年度	缴费月份	个人缴费	对应缴费单位名称	经办机构
12	2024	202401-202412	7680	中交第一公路勘察设计研究院有限公司	西安市养老保险经办处
13	2025	202501-202512	9600	中交第一公路勘察设计研究院有限公司	西安市养老保险经办处
14	2026	202601-202604	2560	中交第一公路勘察设计研究院有限公司	西安市养老保险经办处

现参保经办机构:西安市养老保险经办处

陕西省社会保险 职工养老保险 证明专用章 6101030186

打印时间:2026-05-11 16:34:38

说明:1、本证明作为陕西省城镇职工基本养老保险参保缴费证明。2、本证明采用电子验证方式，不再加盖鲜章。如需查验真伪，可通过手机扫描二维码，下载“陕西社会保险”APP，点击“我要证明—参保证明真伪验证”查验。3、本证明复印有效，验证有效期至2026年07月10日，有效期内验证编号可多次使用。

电气工程　鲍国栋


姓名 鲍国栋
性别 男 民族 汉
出生 1987 年 4 月 1 日
住址 西安市雁塔区昆明路甲330号7栋1单元4层4号
公民身份号码 652324198704015937

中华人民共和国
居民身份证
签发机关 西安市公安局雁塔分局
有效期限 2017.02.27-2037.02.27


硕士研究生
毕业证书

研究生 鲍国栋 性别 男，一九八七 年 四 月 一 日生，于二〇〇九 年 九 月至二〇一二 年 六 月在 交通信息工程及控制 专业学习，学制 2.5 年，修完硕士研究生培养计划规定的全部课程，成绩合格，毕业论文答辩通过，准予毕业。

培养单位：长安大学　校(院、所)长：

证书编号：10710120120200030S

二〇一二 年 六 月 廿八 日

本证书由中国交通建设集团有限公司统一印制，由评审单位颁发。它表明持证人通过颁发单位专业技术职务任职资格评审委员会评审，具有相应的专业技术资格水平。

The Certificate is made exclusively by China Communications Construction Group (Ltd.) and issued by the Competent Appraising and Approval Committee, proving the holder has been appraised and duly approved thereafter by the said Committee and found to have met the prescribed professional and technical requirements and thus have the competence for jobs relating thereto.



姓　名 Name　鲍国栋

性　别 Sex　男

出生年月 Date of Birth　1987.4

工作单位 Company Name　中交第一公路勘察设计研究院有限公司

编　号 Number　4202265

系列名称 Category　工程系列

专业名称 Speciality　电气工程

资格名称 Competent for　高级工程师

评审时间 Date of Appraisal　2020.10.16

专业技术资格评审委员会（章）

APPRAISING AND APPROVAL COMMITTEE FOR PROFESSIONAL & TECHNICAL COMPETENCE

中国交通建设集团有限公司制发

Designed and Issued by China Communications Construction Group (Ltd.)

中华人民共和国注册电气工程师（供配电）

注册执业证书

本证书是中华人民共和国注册电气工程师（供配电）的执业凭证，准予持证人在执业范围和注册有效期内执业。



姓　　名：鲍国栋

性　　别：男

出生日期：1987年04月01日

注册编号：DG20176100473

聘用单位：中交第一公路勘察设计研究院有限公司

注册有效期：2023年12月06日-2026年12月31日

中华人民共和国
住房和城乡建设部

行政审批专用章（3）

个人签名：鲍国栋

签名日期：2024.1.6

发证日期：2023年12月06日

验证编号:10026051119238042

陕西省城镇职工基本养老保险
参保缴费证明

验证二维码　"陕西养老保险"APP

姓名:鲍国栋　　身份证号:652324198704015937　　个人编号:61010201871208

现缴费单位名称:中交第一公路勘察设计研究院有限公司

序号	缴费年度	缴费月份	个人缴费	对应缴费单位名称	经办机构
12	2022	202201-202212	9600	中交第一公路勘察设计研究院有限公司	西安市养老保险经办处
13	2023	202301-202312	7680	中交第一公路勘察设计研究院有限公司	西安市养老保险经办处
14	2024	202401-202412	7680	中交第一公路勘察设计研究院有限公司	西安市养老保险经办处
15	2025	202501-202512	7200	中交第一公路勘察设计研究院有限公司	西安市养老保险经办处
16	2026	202601-202604	2400	中交第一公路勘察设计研究院有限公司	西安市养老保险经办处

现参保经办机构:西安市养老保险经办处

陕西省社会保险 职工养老保险 证明专用章 6101030186

打印时间:2026-05-11 16:34:40

说明：1、本证明作为陕西省城镇职工基本养老保险参保缴费证明。2、本证明采用电子验证方式，不再加盖鲜章。如需查验真伪，可通过手机扫描[illegible]码，下载“陕西社会保险”APP，点击“我要证明—参保证明真伪验证”查验。3、本证明复印有效，验证有效期至2026年07月10日，有效期内验证编号可多次使用。

燃气工程　黄启明


姓名 黄启明
性别 男 民族 汉
出生 1988 年 7 月 2 日
住址 成都市金牛区通锦路 3 号
公民身份号码 622725198807022913


中华人民共和国
居民身份证
签发机关 成都市公安局金牛区分局
有效期限 2014.09.30-2034.09.30


212
姓 名 Name 黄启明
性 别 Sex 男
出生年月 Date of Birth 1988 年 07 月
技术资格 Technical Qualification 高级工程师
工作单位 Place of work 中铁二院地铁院
系 列 Series 工程
专 业 Profession 暖通、燃气
评审委员会 Evaluation Committee 高级职称评审委员会
评审通过时间 Date of Approval 2023 年 11 月
证书编号 Certificate No: 20230511203386
中国铁路工程集团有限公司
职称评审工作领导小组办公室颁发
Issued by Office of Leading Croup for Reform of Professional Titles of China Railway Engineering Corporation



硕士研究生

毕业证书

研究生 黄启明 ，性别男 ，一九八八 年七 月二 日生，于二〇一一 年九 月至二〇一四 年六 月在供热、供燃气、通风及空调工程专业学习，学制2.5 年，修完硕士研究生培养计划规定的全部课程，成绩合格，毕业论文答辩通过，准予毕业。

校 长：

校 名：西南交通大学

证书编号:106131201402000464

二〇一四 年六 月十五 日

查询网址：http://www.chsi.com.cn

四川省社会保险参保证明

（四川省省本级）

参保人姓名：黄启明　　性别：男　身份证号码：622725198807022913　　个人编号：1004351105

（一） 参保基本情况

险种	参保情况	缴费状态	参保地	参保单位
企业职工基本养老保险	正常参保	参保缴费	四川省省本级	中铁二院工程集团有限责任公司

（二） 参保缴费明细（选择时间段：202405-202605）

年	月	企业职工基本养老保险						
		单位名称	缴费基数	单位实缴	个人实缴	缴费标志	险种	缴费地
2026	04	中铁二院工程集团有限责任公司	22938	3670.08	1835.04	是	企业职工基本养老保险	四川省省本级
2026	03	中铁二院工程集团有限责任公司	22938	3670.08	1835.04	是	企业职工基本养老保险	四川省省本级
2026	02	中铁二院工程集团有限责任公司	22938	3670.08	1835.04	是	企业职工基本养老保险	四川省省本级
2026	01	中铁二院工程集团有限责任公司	22938	3670.08	1835.04	是	企业职工基本养老保险	四川省省本级
2025	12	中铁二院工程集团有限责任公司	22938	3670.08	1835.04	是	企业职工基本养老保险	四川省省本级
2025	11	中铁二院工程集团有限责任公司	22938	3670.08	1835.04	是	企业职工基本养老保险	四川省省本级
2025	10	中铁二院工程集团有限责任公司	22938	3670.08	1835.04	是	企业职工基本养老保险	四川省省本级
2025	09	中铁二院工程集团有限责任公司	22938	3670.08	1835.04	是	企业职工基本养老保险	四川省省本级
2025	08	中铁二院工程集团有限责任公司	22938	3670.08	1835.04	是	企业职工基本养老保险	四川省省本级
2025	07	中铁二院工程集团有限责任公司	22938	3670.08	1835.04	是	企业职工基本养老保险	四川省省本级
2025	06	中铁二院工程集团有限责任公司	22938	3670.08	1835.04	是	企业职工基本养老保险	四川省省本级
2025	05	中铁二院工程集团有限责任公司	22938	3670.08	1835.04	是	企业职工基本养老保险	四川省省本级
2025	04	中铁二院工程集团有限责任公司	22938	3670.08	1835.04	是	企业职工基本养老保险	四川省省本级
2025	03	中铁二院工程集团有限责任公司	22938	3670.08	1835.04	是	企业职工基本养老保险	四川省省本级
2025	02	中铁二院工程集团有限责任公司	22938	3670.08	1835.04	是	企业职工基本养老保险	四川省省本级
2025	01	中铁二院工程集团有限责任公司	22938	3670.08	1835.04	是	企业职工基本养老保险	四川省省本级
2024	12	中铁二院工程集团有限责任公司	22555	3608.8	1804.4	是	企业职工基本养老保险	四川省省本级
2024	11	中铁二院工程集团有限责任公司	22555	3608.8	1804.4	是	企业职工基本养老保险	四川省省本级
2024	10	中铁二院工程集团有限责任公司	22555	3608.8	1804.4	是	企业职工基本养老保险	四川省省本级
2024	09	中铁二院工程集团有限责任公司	22555	3608.8	1804.4	是	企业职工基本养老保险	四川省省本级
2024	08	中铁二院工程集团有限责任公司	22555	3608.8	1804.4	是	企业职工基本养老保险	四川省省本级
2024	07	中铁二院工程集团有限责任公司	22555	3608.8	1804.4	是	企业职工基本养老保险	四川省省本级
2024	06	中铁二院工程集团有限责任公司	22555	3608.8	1804.4	是	企业职工基本养老保险	四川省省本级
2024	05	中铁二院工程集团有限责任公司	22555	3608.8	1804.4	是	企业职工基本养老保险	四川省省本级

备注：

1、本证明采用电子验证方式，不再加盖红色鲜章，如需要核对真伪，请登录：https://www.schrss.org.cn/scggfw/cbzmyz/toPage.do

2、本参保证明验证码：q9AWrGdMR7Nj2WUtmksj

3、本参保证明有效期至：2026-08-07

4、该证明仅作为招投标使用，不用于购房、落户等其他情形使用。

5、咨询电话：12333

打印时间：2026年05月07日16:27:58

共1页,第1页

燃气工程　杨子啸


姓 名 杨子啸

性 别 男　民 族 汉

出 生 1978 年 8 月 20 日

住 址 成都市金牛区九里堤西路
3号6栋2单元4楼8号

公民身份号码 430521197808209212


中华人民共和国

居民身份证

签发机关 成都市公安局金牛分局

有效期限 2025.04.14-长期


64

姓　名 Name　杨子啸

性　别 Sex　男

出生年月 Date of Birth　1978 年 08 月

技术资格 Technical Qualification　正高级工程师

工作单位 Place of work　中铁二院地铁院

系　列 Series　工程

专　业 Profession　暖通、燃气

评审委员会 Evaluation Committee　中国铁路工程集团有限公司工程系列正高级职称评审委员会

评审通过时间 Date of Approval　2023 年 11 月

证书编号 Certificate No:　202305010309

中国铁路工程集团有限公司
职称评审工作领导小组办公室颁发
Issued by Office of Leading Croup for Reform of Professional Titles of China Railway Engineering Corporation

普通高等学校

毕业证书



学生　杨子啸　性别　男，1978 年 08 月　日生，于 1998 年 9 月至 2002 年 7 月在本校机械工程学院　建筑环境与设备工程 专业 4 年制本科学习，修完教学计划规定的全部课程，成绩合格，准予毕业。

校(院)长：

校　名：西南交通大学

2002 年 7 月 1 日

中华人民共和国教育部监制

No. 01890498

学校编号：10613120020500232

四川省社会保险参保证明

(四川省省本级)

参保人姓名：杨子啸　　性别：男　身份证号码：430521197808209212　　个人编号：1003900242



(一) 参保基本情况				
险种	参保情况	缴费状态	参保地	参保单位
企业职工基本养老保险	正常参保	参保缴费	四川省省本级	中铁二院工程集团有限责任公司

(二) 参保缴费明细 (选择时间段：202405-202605)

年	月	企业职工基本养老保险						
		单位名称	缴费基数	单位实缴	个人实缴	缴费标志	险种	缴费地
2026	04	中铁二院工程集团有限责任公司	22938	3670.08	1835.04	是	企业职工基本养老保险	四川省省本级
2026	03	中铁二院工程集团有限责任公司	22938	3670.08	1835.04	是	企业职工基本养老保险	四川省省本级
2026	02	中铁二院工程集团有限责任公司	22938	3670.08	1835.04	是	企业职工基本养老保险	四川省省本级
2026	01	中铁二院工程集团有限责任公司	22938	3670.08	1835.04	是	企业职工基本养老保险	四川省省本级
2025	12	中铁二院工程集团有限责任公司	22938	3670.08	1835.04	是	企业职工基本养老保险	四川省省本级
2025	11	中铁二院工程集团有限责任公司	22938	3670.08	1835.04	是	企业职工基本养老保险	四川省省本级
2025	10	中铁二院工程集团有限责任公司	22938	3670.08	1835.04	是	企业职工基本养老保险	四川省省本级
2025	09	中铁二院工程集团有限责任公司	22938	3670.08	1835.04	是	企业职工基本养老保险	四川省省本级
2025	08	中铁二院工程集团有限责任公司	22938	3670.08	1835.04	是	企业职工基本养老保险	四川省省本级
2025	07	中铁二院工程集团有限责任公司	22938	3670.08	1835.04	是	企业职工基本养老保险	四川省省本级
2025	06	中铁二院工程集团有限责任公司	22938	3670.08	1835.04	是	企业职工基本养老保险	四川省省本级
2025	05	中铁二院工程集团有限责任公司	22938	3670.08	1835.04	是	企业职工基本养老保险	四川省省本级
2025	04	中铁二院工程集团有限责任公司	22938	3670.08	1835.04	是	企业职工基本养老保险	四川省省本级
2025	03	中铁二院工程集团有限责任公司	22938	3670.08	1835.04	是	企业职工基本养老保险	四川省省本级
2025	02	中铁二院工程集团有限责任公司	22938	3670.08	1835.04	是	企业职工基本养老保险	四川省省本级
2025	01	中铁二院工程集团有限责任公司	22938	3670.08	1835.04	是	企业职工基本养老保险	四川省省本级
2024	12	中铁二院工程集团有限责任公司	22555	3608.8	1804.4	是	企业职工基本养老保险	四川省省本级
2024	11	中铁二院工程集团有限责任公司	22555	3608.8	1804.4	是	企业职工基本养老保险	四川省省本级
2024	10	中铁二院工程集团有限责任公司	22555	3608.8	1804.4	是	企业职工基本养老保险	四川省省本级
2024	09	中铁二院工程集团有限责任公司	22555	3608.8	1804.4	是	企业职工基本养老保险	四川省省本级
2024	08	中铁二院工程集团有限责任公司	22555	3608.8	1804.4	是	企业职工基本养老保险	四川省省本级
2024	07	中铁二院工程集团有限责任公司	22555	3608.8	1804.4	是	企业职工基本养老保险	四川省省本级
2024	06	中铁二院工程集团有限责任公司	22555	3608.8	1804.4	是	企业职工基本养老保险	四川省省本级
2024	05	中铁二院工程集团有限责任公司	22555	3608.8	1804.4	是	企业职工基本养老保险	四川省省本级

备注：

1、本证明采用电子验证方式，不再加盖红色鲜章，如需要核对真伪，请登录：https://www.schrss.org.cn/scggfw/cbzmyz/toPage.do

2、本参保证明验证码：ttNqYb1TRQTSBFUjFPgd

3、本参保证明有效期至：2026-08-09

4、该证明仅作为招投标使用，不用于购房、落户等其他情形使用。

5、咨询电话：12333

打印时间：2026年05月09日14:44:32

共1页,第1页

绿化工程　李锋涛


姓名 李锋涛
性别 男 民族 汉
出生 1983 年 9 月 27 日
住址 西安市长安区兴隆乡南雷村西村195号付1号
公民身份号码 610121198309273291


中华人民共和国
居民身份证
签发机关 西安市公安局长安分局
有效期限 2021.07.26-2041.07.26


硕士研究生
毕业证书
研究生 李锋涛 性别 男，一九八三 年 九 月 二十七 日生，于二0一0 年 九 月至 二0一三 年 六 月在 设计艺术学专业学习，学制 2.5 年，修完硕士研究生培养计划规定的全部课程，成绩合格，毕业论文答辩通过，准予毕业。
培养单位：西安建筑科技大学 校(院、所)长：徐德龙
证书编号：107031201302001210 二〇一三 年 六 月 二十 日
中华人民共和国教育部学历证书查询网址：http://www.chsi.com.cn

经中华人民共和国人力资源和社会保障部授权批准，由中国交通建设集团有限公司统一印制本证书。它表明持证人通过颁发单位专业技术职务任职资格评审委员会评审，由评审单位颁发，具有相应的专业技术资格水平。

This certificate is authorized and approved by the Ministry of Human Resources and Social Security of the People's Republic of China and is uniformly printed by China Communications Construction Group and issued by the Competent Appraising and Approval Committee,proving the holder has been appraised and duly approved thereafter by the said Committee and found tohave met the prescribed professional and technical requirements and thus have the competence for jobs relating thereto.



姓　名 Name 李锋涛

性　别 Sex 男

出生年月 Date of Birth 1983.9

工作单位 Company Name 中交第一公路勘察设计研究院有限公司

编　号 Number 4213444

系列名称 Category 工程系列

资格名称 Competent for 高级工程师

专业名称 Speciality 风景园林

评审时间 Date of Appraisal 2021.10.20

专业技术资格评审委员会（章）

APPRAISING AND APPROVAL COMMITTEE FOR PROFESSIONAL & TECHNICAL COMPETENCE

中国交通建设集团有限公司制发

Designed and Issued by China Communications Construction Group

验证编号:10026051119238078

陕西省城镇职工基本养老保险
参保缴费证明

验证二维码　"陕西养老保险"APP

姓名:李锋涛　　身份证号:610121198309273291　　个人编号:61019900767422

现缴费单位名称:中交第一公路勘察设计研究院有限公司

序号	缴费年度	缴费月份	个人缴费	对应缴费单位名称	经办机构
12	2021	202101-202112	9873.6	中交第一公路勘察设计研究院有限公司	西安市养老保险经办处
13	2022	202201-202212	9873.6	中交第一公路勘察设计研究院有限公司	西安市养老保险经办处
14	2023	202301-202312	7680	中交第一公路勘察设计研究院有限公司	西安市养老保险经办处
15	2024	202401-202412	7680	中交第一公路勘察设计研究院有限公司	西安市养老保险经办处
16	2025	202501-202512	9600	中交第一公路勘察设计研究院有限公司	西安市养老保险经办处
17	2026	202601-202604	3200	中交第一公路勘察设计研究院有限公司	西安市养老保险经办处

现参保经办机构:西安市养老保险经办处

陕西省社会保险 职工养老保险 证明专用章 6101030186161

打印时间:2026-05-11 16:34:43

说明：1、本证明作为陕西省城镇职工基本养老保险参保缴费证明。2、本证明采用电子验证方式，不再加盖鲜章。如需查验真伪，可通过手机扫描二维码，下载“陕西社会保险”APP，点击“我要证明—参保证明真伪验证”查验。3、本证明复印有效，验证有效期至2026年07月10日，有效期内验证编号可多次使用。

绿化工程　　仝晓辉


姓 名　仝晓辉
性 别　男　　民 族 汉
出 生　1982 年 9 月 18 日
住 址　西安市碑林区友谊西路八十五号6号楼西单元1层2号
公民身份号码　410327198209187013


中华人民共和国
居民身份证
签发机关　西安市公安局碑林分局
有效期限　2016.03.31-2036.03.31


北京林業大学
毕业证书
北京林业大学制
No. 0137

学生　仝晓辉　　性别 男 ，
一九八二 年 九 月十八 日生，于
二零零零 年 九 月至二零零四 年
七 月在本校　　资源与环境 学院
环境科学　　专业 四 年制
本 科学习，修完教学计划规定的全部课程，成绩合格，准予毕业。

北京林业大学
校　　长：
二零零四年七月一日
证书编号:10022120040500012 3

This certifies that the holder is qualified, as the result of an appraisal by the Committee of Technical Post Qualification, for the coverages or endorsements listed hereby.



持证人签名
Signature of the holder

编号
No. 0130060

姓　　名 Name	仝晓辉
身份证号 ID	410327198209187013
工作单位 Employer	陕西省交通规划设计研究院
资格名称 Category	高级工程师
专业名称 Speciality	公路环境保护与景观设计
批准文号 Approval number	陕人社职字【2015】472号
授予时间 Approval date	2014-12-27
发证时间 Issue date	2015-09-02

签发机关
Issued by

验证编号:10026051119238139

陕西省城镇职工基本养老保险
参保缴费证明

验证二维码　"陕西养老保险"APP

姓名:仝晓辉　　身份证号:410327198209187013　　个人编号:61010001022743

现缴费单位名称:中交第一公路勘察设计研究院有限公司

序号	缴费年度	缴费月份	个人缴费	对应缴费单位名称	经办机构
23	2025	202501-202512	22320	中交第一公路勘察设计研究院有限公司	西安市养老保险经办处
24	2026	202601-202604	7440	中交第一公路勘察设计研究院有限公司	西安市养老保险经办处

现参保经办机构:西安市养老保险经办处

陕西省社会保险 职工养老保险 证明专用章 6101030186

打印时间:2026-05-11 16:34:49

说明:1、本证明作为陕西省城镇职工基本养老保险参保缴费证明。2、本证明采用电子验证方式，不再加盖鲜章。如需查验真伪，可通过手机扫描二维码，下载“陕西社会保险”APP，点击“我要证明—参保证明真伪验证”查验。3、本证明复印有效，验证有效期至2026年07月10日，有效期内验证编号可多次使用。

交通疏解　宋开亮



姓名 宋开亮

性别 男　民族 汉

出生 1978 年 4 月 14 日

住址 西安市碑林区友谊西路
259号中交一公院集

公民身份号码 512922197804148O7X

中华人民共和国

居民身份证

签发机关 西安市公安局碑林分局

有效期限 2006.06.30-2026.06.30



硕士研究生

毕业证书

研究生 宋开亮 性别 男，一九七八 年 四 月 十四 日生，于二〇〇四 年 九 月至二〇〇七 年 六 月在 交通运输规划与管理 专业学习，学制2.5 年，修完硕士研究生培养计划规定的全部课程，成绩合格，毕业论文答辩通过，准于毕业。

培养单位：长安大学　校(院、所)长：冯建

证书编号：10710120070200O346　二〇〇七 年 六 月二十五 日

中华人民共和国教育部学历证书查询网址：http://www.chsi.com.cn

本证书由中国交通建设股份有限公司统一印制，由评审单位颁发。它表明持证人通过颁发单位专业技术职务任职资格评审委员会评审，具有相应的专业技术资格水平。

The Certificate is made exclusively by China Communications Construction Company Ltd and issued by the Competent Appraising and Approval Committee, proving the holder has been appraised and duly approved thereafter by the said Committee and found to have met the prescribed professional and technical requirements and thus have the competence for jobs relating thereto.



姓　名 Name　宋开亮

性　别 Sex　男

出生年月 Date of Birth　1978.4

工作单位 Company Name　中交第一公路勘察设计研究院有限公司

编　号 Number　2120657

系列名称 Category　工程系列

专业名称 Speciality　交通工程

资格名称 Competent for　高级工程师

评审时间 Date of Appraisal　2012.11.08

专业技术资格评审委员会（章）

APPRAISING AND APPROVAL COMMITTEE FOR PROFESSIONAL & TECHNICAL COMPETENCE

中国交通建设股份有限公司制发

Designed and Issued by China Communications Construction Company Ltd.

中交一公院

验证编号:10026051119238203

陕西省城镇职工基本养老保险
参保缴费证明

验证二维码　"陕西养老保险"APP

姓名:宋开亮　　身份证号:51292219780414807X　　个人编号:61010000775318

现缴费单位名称:中交第一公路勘察设计研究院有限公司

序号	缴费年度	缴费月份	个人缴费	对应缴费单位名称	经办机构
23	2024	202401-202412	20242.56	中交第一公路勘察设计研究院有限公司	西安市养老保险经办处
24	2025	202501-202512	22320	中交第一公路勘察设计研究院有限公司	西安市养老保险经办处
25	2026	202601-202604	7440	中交第一公路勘察设计研究院有限公司	西安市养老保险经办处

现参保经办机构:西安市养老保险经办处

陕西省社会保险 职工养老保险 证明专用章

打印时间:2026-05-11 16:34:54

第45页/共70页

说明:1、本证明作为陕西省城镇职工基本养老保险参保缴费证明。2、本证明采用电子验证方式，不再加盖鲜章。如需查验真伪，可通过手机扫描二维码，下载“陕西社会保险”APP，点击“我要证明—参保证明真伪验证”查验。3、本证明复印有效，验证有效期至2026年07月10日，有效期内验证编号可多次使用。

交通疏解　杜郭莹


姓名 杜郭莹
性别 女 民族 汉
出生 1981 年 10 月 25 日
住址 西安市碑林区友谊西路
259号A户
公民身份号码 411202198110255045
中华人民共和国
居民身份证
签发机关 西安市公安局碑林分局
有效期限 2017.08.22-2037.08.22


硕士研究生
毕业证书
研究生 杜郭莹 性别 女，一九八一 年 十 月二十五 日生，于
二00五年 九 月至二00八年 六 月在 设计艺术学
专业学习，学制 2.5年，修完硕士研究生培养计划规定的全部课程，成绩合格，
毕业论文答辩通过，准予毕业。
培养单位： 西安建筑科技大学 校(院、所)长：
证书编号： 107031200802001084
二00八年 六 月 三十 日
中华人民共和国教育部学历证书查询网址：http://www.chsi.com.cn

本证书由中国交通建设股份有限公司统一印制，由评审单位颁发。它表明持证人通过颁发单位专业技术职务任职资格评审委员会评审，具有相应的专业技术资格水平。

The Certificate is made exclusively by China Communications Construction Company Ltd and issued by the Competent Appraising and Approval Committee, proving the holder has been appraised and duly approved thereafter by the said Committee and found to have met the prescribed professional and technical requirements and thus have the competence for jobs relating thereto.



姓　名 Name　杜郭堂

性　别 Sex　女

出生年月 Date of Birth　1981.10

工作单位 Company Name　中交第一公路勘察设计研究院有限公司

编　号 Number　4161683

系列名称 Category　工程系列

专业名称 Speciality　城市规划、综合交通规划

资格名称 Competent for　高级工程师

评审时间 Date of Appraisal　2016.09.29

专业技术资格评审委员会（章）

APPRAISING AND APPROVAL COMMITTEE FOR PROFESSIONAL & TECHNICAL COMPETENCE

中国交通建设股份有限公司制发

Designed and Issued by China Communications Construction Company Ltd.

验证编号:10026051119238248

陕西省城镇职工基本养老保险
参保缴费证明

验证二维码　"陕西养老保险"APP

姓名:杜郭莹　　身份证号:411202198110255045　　个人编号:61019900223184

现缴费单位名称:中交第一公路勘察设计研究院有限公司

序号	缴费年度	缴费月份	个人缴费	对应缴费单位名称	经办机构
12	2020	202001-202012	16079.04	中交第一公路勘察设计研究院有限公司	西安市养老保险经办处
13	2021	202101-202112	17432.64	中交第一公路勘察设计研究院有限公司	西安市养老保险经办处
14	2022	202201-202212	18844.8	中交第一公路勘察设计研究院有限公司	西安市养老保险经办处
15	2023	202301-202312	11520	中交第一公路勘察设计研究院有限公司	西安市养老保险经办处
16	2024	202401-202412	11520	中交第一公路勘察设计研究院有限公司	西安市养老保险经办处
17	2025	202501-202512	11520	中交第一公路勘察设计研究院有限公司	西安市养老保险经办处
18	2026	202601-202604	3840	中交第一公路勘察设计研究院有限公司	西安市养老保险经办处

现参保经办机构:西安市养老保险经办处

陕西省社会保险 职工养老保险 证明专用章 6101030186

打印时间:2020-05-11 16:34:59

说明:1、本证明作为陕西省城镇职工基本养老保险参保缴费证明。2、本证明采用电子验证方式，不再加盖鲜章。如需查验真伪，可通过手机扫描二维码，下载“陕西社会保险”APP，点击“我要证明—参保证明真伪验证”查验。3、本证明复印有效，验证有效期至2026年07月10日，有效期内验证编号可多次使用。

水土保持　肖森





硕士研究生

毕业证书

研究生　肖森　性别 男，一九八七 年 七 月 二十 日生，于二〇一〇 年 九 月至二〇一三 年 六 月在 水土保持与荒漠化防治 专业学习，学制 三 年，修完硕士研究生培养计划规定的全部课程，成绩合格，毕业论文答辩通过，准予毕业。

培养单位：西北农林科技大学　校(院、所)长：

证书编号：107121201302000334　二〇一三 年 六 月 二十 日

中华人民共和国教育部学历证书查询网址：http://www.chsi.com.cn

本证书由中国电力建设集团有限公司批准和颁发。它表明持证人已履行并通过中国电力建设集团有限公司专业技术资格评定工作程序，且具备本证书所标明的相应专业技术资格水平。

中国电力建设集团有限公司

Approved & Issued By
Power China

编　号:
No. DJ2023041012058

This is to certify the qualification level of speciality and technology of the bearer who has passed the SP appraisal.



持证人签名: .....
Signature of the bearer

姓　名 肖森
Full Name

性　别 男
Sex

工作单位 西北勘测设计研究院有限公司
Work Place

身份证号 612323198707209055
ID No.

专业名称 水利工程、水土保持、生态
Speciality

资格名称 高级工程师
Qualification Level

授予时间 2023 年 12 月
Conferment Date

中国电力建设集团有限公司高级工程师评审委员会

评审委员会
Conferred by

验证编号:10026051119157670

陕西省城镇职工基本养老保险
参保缴费证明

验证二维码　　"陕西养老保险"APP

姓名:肖森　　身份证号:612323198707209055　　个人编号:610199028107766

现缴费单位名称:中国电建集团西北勘测设计研究院有限公司

序号	缴费年度	缴费月份	个人缴费	对应缴费单位名称	经办机构
1	2025	202507-202512	11160	中国电建集团西北勘测设计研究院有限公司	陕西省社会保障局养老保险经办处
2	2026	202601-202604	7044.16	中国电建集团西北勘测设计研究院有限公司	陕西省社会保障局养老保险经办处

现参保经办机构:陕西省社会保障局养老保险经办处　　打印时间:2026-05-11 10:32:09

陕西省社会保障局 职工养老保险 证明专用章 6101030180161

说明：1、本证明作为陕西省城镇职工基本养老保险参保缴费证明。2、本证明采用电子验证方式，不再加盖鲜章。如需查验真伪，可通过扫描右上角二维码，下载“陕西社会保险”APP，点击“我要证明—参保证明真伪验证”查验。3、本证明复印有效，验证有效期至2026年07月10日，有效期内验证编号可多次使用。

水土保持　闫斌周


姓名 闫斌周
性别 男 民族 汉
出生 1983 年 10 月 28 日
住址 广东省清远市清城区康乐路15号恒福曦园4号楼1801号
公民身份号码 622826198310283917
中华人民共和国
居民身份证
签发机关 清远市公安局清城分局
有效期限 2016.03.02-2036.03.02


闫斌周 于2016 年
10 月，经 广东省水利工
程技术高级工程师资格
评审委员会评审通过，
具备 水土保持高级工程师
资格。特发此证
广东省专业技术资格
专用章
粤高职证字第 1700101014217 号
发证单位
2017 年 03 月 17 日

普通高等学校

毕业证书



学生 闫斌周 性别 男，一九八三年 十 月二十八日生，于二〇〇四年 九 月至二〇〇八年 六 月在本校 水土保持与荒漠化防治 专业 四 年制 本 科学习，修完教学计划规定的全部课程，成绩合格，准予毕业。

校 名：甘肃农业大学 校（院）长：

证书编号：107331200805000748 二〇〇八 年 六 月 二十 日

中华人民共和国教育部学历证书查询网址：http://www.chsi.com.cn

验证编号:10026051119157673

验证二维码 "陕西养老保险"APP

陕西省城镇职工基本养老保险
参保缴费证明

姓名:闫斌周 身份证号:622826198310283917 个人编号:61014102458047

现缴费单位名称:中国电建集团西北勘测设计研究院有限公司

序号	缴费年度	缴费月份	个人缴费	对应缴费单位名称	经办机构
1	2025	202507-202512	10337.28	中国电建集团西北勘测设计研究院有限公司	陕西省社会保障局养老保险经办处
2	2026	202601-202604	5983.04	中国电建集团西北勘测设计研究院有限公司	陕西省社会保障局养老保险经办处

现参保经办机构:陕西省社会保障局养老保险经办处 打印时间:2026-05-11 10:32:09

陕西省社会保障局 职工养老保险 证明专用章

第17页/共19页

说明：1、本证明作为陕西省城镇职工基本养老保险参保缴费证明。2、本证明采用电子验证方式，不再加盖鲜章。如需查验真伪，可通过手机扫描上方二维码，下载“陕西社会保险”APP，点击“我要证明—参保证明真伪验证”查验。3、本证明复印有效，验证有效期至2026年07月10日，有效期内验证编号可多次使用。

工程造价　　胡蔓宁


姓 名 胡蔓宁
性 别 女 民 族 汉
出 生 1973 年 12 月 4 日
住 址 西安市碑林区边西街5号
1号楼1单元2层2号
公民身份号码 610102197312040022
中华人民共和国
居民身份证
签发机关 西安市公安局碑林分局
有效期限 2007.01.31-2027.01.31


普通高等学校
毕业证书
中华人民共和国国家教育委员会印制
No. 00032428
学生胡蔓宁性别女，一九七三 年
十二 月 日生，于一九九二 年 九 月
至一九九六年 七 月在本校建筑学院
总图设计与运输工程 专业 建 年制本科学习，修
完教学计划规定的全部课程，成绩合
格，准予毕业。
校（院）长：何保康
校 名：
一九九六年 七 月 三 日
学校编号：960309

本证书由中国交通建设集团有限公司统一印制，由评审单位颁发。它表明持证人通过颁发单位专业技术职务任职资格评审委员会评审，具有相应的专业技术资格水平。

The Certificate is made exclusively by China Communications Construction Group (Ltd.) and issued by the Competent Appraising and Approval Committee,proving the holder has been appraised and duly approved thereafter by the said Committee and found to have met the prescribed professional and technical requirements and thus have the competence for jobs relating thereto.



姓　名 Name　胡夏宁

性　别 Sex　女

出生年月 Date of Birth　1973.12

工作单位 Company Name　中交第一公路勘察设计研究院有限公司

编　号 Number　1191479

系列名称 Category　工程系列

专业名称 Speciality　工程造价

资格名称 Competent for　正高级工程师

评审时间 Date of Appraisal　2019.10.23

专业技术资格评审委员会（章）

APPRAISING AND APPROVAL COMMITTEE FOR PROFESSIONAL & TECHNICAL COMPETENCE

中国交通建设集团有限公司制发

Designed and Issued by China Communications Construction Group (Ltd.)

中交一公院

使用有效期: 2026年03月09日
- 2026年06月07日

中华人民共和国
一级造价工程师注册证书

The People's Republic of China
Class1 Cost Engineer Certificate of Registration



姓　　名: 胡蔓宁

性　　别: 女

出 生 日 期: 1973年12月04日

专　　业: 土木建筑工程

证 书 编 号: 建[造]11026100009478

有 效 期 : 2023年01月01日-2026年12月31日

聘 用 单 位: 中交第一公路勘察设计研究院有限公司

个人签名: 胡蔓宁

签名日期: 胡蔓宁 2026.3.9

中华人民共和国
住房和城乡建设部

发证日期: 2022年12月14日

验证编号:10026051119238272

陕西省城镇职工基本养老保险
参保缴费证明

验证二维码　　"陕西养老保险"APP

姓名:胡蔓宁　　身份证号:610102197312040022　　个人编号:61010000901584

现缴费单位名称:中交第一公路勘察设计研究院有限公司

序号	缴费年度	缴费月份	个人缴费	对应缴费单位名称	经办机构
23	2022	202201-202212	18844.8	中交第一公路勘察设计研究院有限公司	西安市养老保险经办处
24	2023	202301-202312	20160	中交第一公路勘察设计研究院有限公司	西安市养老保险经办处
25	2024	202401-202412	21883.2	中交第一公路勘察设计研究院有限公司	西安市养老保险经办处
26	2025	202501-202512	22080	中交第一公路勘察设计研究院有限公司	西安市养老保险经办处
27	2026	202601-202604	7440	中交第一公路勘察设计研究院有限公司	西安市养老保险经办处

现参保经办机构:西安市养老保险经办处　　打印时间:2020-05-11 16:35:03

陕西省社会保险 职工养老保险 证明专用章 6101030185161

第50页/共70页

说明：1、本证明作为陕西省城镇职工基本养老保险参保缴费证明。2、本证明采用电子验证方式，不再加盖鲜章。如需查验真伪，可通过扫描上方二维码，下载“陕西社会保险”APP，点击“我要证明—参保证明真伪验证”查验。3、本证明复印有效，验证有效期至2026年07月10日，有效期内验证编号可多次使用。

工程造价　　吕学彪


姓名 吕学彪
性别 男 民族 汉
出生 1979 年 10 月 12 日
住址 西安市碑林区边西街5号
1号楼1单元2层2号
公民身份号码 321084197910122416
中华人民共和国
居民身份证
签发机关 西安市公安局碑林分局
有效期限 2009.03.11-2029.03.11


東南大學
毕业证书
学生 吕学彪 性别 男，一九七九 年 十 月十二 日
生，于 一九九八 年 九 月至 二零零二 年 六 月在本校
交通土建工程 专业 四 年普通全日制 本 科学习，
修完教学计划规定的全部课程，成绩合格，准予毕业。
学校编号：10286120020501998
校长
No. 10286017171
二零零二年 六月 三十日

本证书由中国交通建设股份有限公司统一印制，由评审单位颁发。它表明持证人通过颁发单位专业技术职务任职资格评审委员会评审，具有相应的专业技术资格水平。

The Certificate is made exclusively by China Communications Construction Company Ltd and issued by the Competent Appraising and Approval Committee, proving the holder has been appraised and duly approved thereafter by the said Committee and found to have met the prescribed professional and technical requirements and thus have the competence for jobs relating thereto.



姓　名 Name　吕学彪

性　别 Sex　男

出生年月 Date of Birth　1979.10

工作单位 Company Name　中交第一公路勘察设计研究院有限公司

编　号 Number　2120605

系列名称 Category　工程系列

专业名称 Speciality　桥梁工程

资格名称 Competent for　高级工程师

评审时间 Date of Appraisal　2012.11.08

专业技术资格评审委员会（章）

APPRAISING AND APPROVAL COMMITTEE FOR PROFESSIONAL & TECHNICAL COMPETENCE

中国交通建设股份有限公司制发

Designed and Issued by China Communications Construction Company Ltd.

中交一公院

使用有效期: 2026年05月09日
- 2026年08月07日

中华人民共和国
一级造价工程师注册证书

The People's Republic of China
Class1 Cost Engineer Certificate of Registration



姓　　名: 吕学彪

性　　别: 男

出 生 日 期: 1979年10月12日

专　　业: 土木建筑工程

证 书 编 号: 建[造]11256100021725

有 效 期 : 2025年12月23日-2029年12月22日

聘 用 单 位: 中交第一公路勘察设计研究院有限公司

个人签名: 吕学彪

签名日期: 2026.5.9.

中华人民共和国
住房和城乡建设部

发证日期: 2025年12月22日

验证编号:10026051119238304

陕西省城镇职工基本养老保险
参保缴费证明

验证二维码　　"陕西养老保险"APP

姓名:吕学彪　　身份证号:321084197910122416　　个人编号:61010000775295

现缴费单位名称:中交第一公路勘察设计研究院有限公司

序号	缴费年度	缴费月份	个人缴费	对应缴费单位名称	经办机构
23	2024	202401-202412	18844.8	中交第一公路勘察设计研究院有限公司	西安市养老保险经办处
24	2025	202501-202512	18844.8	中交第一公路勘察设计研究院有限公司	西安市养老保险经办处
25	2026	202601-202604	4800	中交第一公路勘察设计研究院有限公司	西安市养老保险经办处

现参保经办机构:西安市养老保险经办处　　打印时间:2026-05-11 16:35:06

陕西省社会保险 职工养老保险 证明专用章 91610301881618

说明：1、本证明作为陕西省城镇职工基本养老保险参保缴费证明。2、本证明采用电子验证方式，不再加盖鲜章。如需查验真伪，可通过扫描上用二维码，下载“陕西社会保险”APP，点击“我要证明—参保证明真伪验证”查验。3、本证明复印有效，验证有效期至2026年07月10日，有效期内验证编号可多次使用。

工程评估　周峻


姓名 周峻
性别 男 民族 汉
出生 1987 年 6 月 10 日
住址 成都市成华区双成三路17号8栋1单元26楼2602号
公民身份号码 513029198706104939


中华人民共和国
居民身份证
签发机关 成都市公安局成华分局
有效期限 2022.06.08-2042.06.08


姓名 Name 周峻
性别 Sex 男
出生年月 Date of Birth 1987 年 06 月
技术资格 Technical Qualification 高级工程师
工作单位 Place of work 中铁二院地铁院
系列 Series 工程
专业 Profession 隧道
评审委员会 Evaluation Committee 中国铁路工程集团有限公司工程系列高级评委会
评审通过时间 Date of Approval 2020 年 12 月
证书编号 Certificate No: 2020032102
中国铁路工程集团有限公司
职称改革领导小组办公室颁发
Issued by Office of Leading Croup for Reform of Professional Titles of China Railway Engineering Corporation

硕士研究生

毕业证书



研究生 周峻 性别 男 ，

1987年 06月 10日生，于 2009年 09月至 2012年 03月

在 隧道及地下建筑工程 专业

学习，修完硕士研究生培养计划规定的全部课程，

成绩合格，毕业论文答辩通过，准予毕业。

校（院、所）长：

培养单位：同济大学

二〇一二 年 三 月 三十一 日

证书序列号：NO.102472012000922

证 书 编 号：102471201202000527

四川省社会保险参保证明

（四川省省本级）

参保人姓名：周峻　　性别：男　身份证号码：513029198706104939　　个人编号：1003883443

（一） 参保基本情况				
险种	参保情况	缴费状态	参保地	参保单位
企业职工基本养老保险	正常参保	参保缴费	四川省省本级	中铁二院工程集团有限责任公司

（二） 参保缴费明细（选择时间段：202405-202605）

年	月	企业职工基本养老保险						
		单位名称	缴费基数	单位实缴	个人实缴	缴费标志	险种	缴费地
2026	04	中铁二院工程集团有限责任公司	22938	3670.08	1835.04	是	企业职工基本养老保险	四川省省本级
2026	03	中铁二院工程集团有限责任公司	22938	3670.08	1835.04	是	企业职工基本养老保险	四川省省本级
2026	02	中铁二院工程集团有限责任公司	22938	3670.08	1835.04	是	企业职工基本养老保险	四川省省本级
2026	01	中铁二院工程集团有限责任公司	22938	3670.08	1835.04	是	企业职工基本养老保险	四川省省本级
2025	12	中铁二院工程集团有限责任公司	22938	3670.08	1835.04	是	企业职工基本养老保险	四川省省本级
2025	11	中铁二院工程集团有限责任公司	22938	3670.08	1835.04	是	企业职工基本养老保险	四川省省本级
2025	10	中铁二院工程集团有限责任公司	22938	3670.08	1835.04	是	企业职工基本养老保险	四川省省本级
2025	09	中铁二院工程集团有限责任公司	22938	3670.08	1835.04	是	企业职工基本养老保险	四川省省本级
2025	08	中铁二院工程集团有限责任公司	22938	3670.08	1835.04	是	企业职工基本养老保险	四川省省本级
2025	07	中铁二院工程集团有限责任公司	22938	3670.08	1835.04	是	企业职工基本养老保险	四川省省本级
2025	06	中铁二院工程集团有限责任公司	22938	3670.08	1835.04	是	企业职工基本养老保险	四川省省本级
2025	05	中铁二院工程集团有限责任公司	22938	3670.08	1835.04	是	企业职工基本养老保险	四川省省本级
2025	04	中铁二院工程集团有限责任公司	22938	3670.08	1835.04	是	企业职工基本养老保险	四川省省本级
2025	03	中铁二院工程集团有限责任公司	22938	3670.08	1835.04	是	企业职工基本养老保险	四川省省本级
2025	02	中铁二院工程集团有限责任公司	22938	3670.08	1835.04	是	企业职工基本养老保险	四川省省本级
2025	01	中铁二院工程集团有限责任公司	22938	3670.08	1835.04	是	企业职工基本养老保险	四川省省本级
2024	12	中铁二院工程集团有限责任公司	22555	3608.8	1804.4	是	企业职工基本养老保险	四川省省本级
2024	11	中铁二院工程集团有限责任公司	22555	3608.8	1804.4	是	企业职工基本养老保险	四川省省本级
2024	10	中铁二院工程集团有限责任公司	22555	3608.8	1804.4	是	企业职工基本养老保险	四川省省本级
2024	09	中铁二院工程集团有限责任公司	22555	3608.8	1804.4	是	企业职工基本养老保险	四川省省本级
2024	08	中铁二院工程集团有限责任公司	22555	3608.8	1804.4	是	企业职工基本养老保险	四川省省本级
2024	07	中铁二院工程集团有限责任公司	22555	3608.8	1804.4	是	企业职工基本养老保险	四川省省本级
2024	06	中铁二院工程集团有限责任公司	22555	3608.8	1804.4	是	企业职工基本养老保险	四川省省本级
2024	05	中铁二院工程集团有限责任公司	22555	3608.8	1804.4	是	企业职工基本养老保险	四川省省本级

备注：

1、本证明采用电子验证方式，不再加盖红色鲜章，如需要核对真伪，请登录：https://www.schrss.org.cn/scggfw/cbzmyz/toPage.do

2、本参保证明验证码：UbWW6GuRWGhPUQWEWmy9

3、本参保证明有效期至：2026-08-07

4、该证明仅作为招投标使用，不用于购房、落户等其他情形使用。

5、咨询电话：12333

打印时间：2026年05月07日16:28:33

共1页,第1页

造型及景观主创设计　　谭国治

香港认可人士（AP）证书：

BUILDINGS ORDINANCE (CAP 123) SECTION 3

建築物條例 (第 123 章) 第 3 條

Certificate of Registration

Authorized Person

認可人士註冊證明書

Registration No.　AP(A) 72/89
註冊編號

Name :　TAM Kwok Chi
姓名　譚國治

Register :　Authorized Person (List of Architects)
名冊　認可人士（建築師名單）

Date of Expiry of Registration :　23.07.2030
註冊屆滿日期

(LAM Wai-nar)
Building Surveyor / Registration
for Building Authority

建築事務監督
(屋宇測量師 ／ 註冊　林慧娜 代行)

Serial No.　000750A
編號

Issued on :　22.05.2025
簽發日期

Form BD 101A

高级工程师证书：

广东省职称证书



姓　　名：谭国治

身份证号：D611515(3)

职称名称：正高级工程师

专　　业：建筑学

级　　别：正高

取得方式：职称评审

通过时间：2025年5月17日

评审组织：粤港澳大湾区港澳工程专业人才高级职称评审委员会

证书编号：2500101311670

发证单位：广东省人力资源和社会保障厅

发证时间：2025年6月25日

前海香港建设工程专业人士执业备案证书：

香港工程建设领域专业人士
执业备案证书

备案编号 QHRS-2026-0037

姓名： 谭国治

性别： 男

证件号码： D611515(3)

出生日期： 1961 年 4 月 2 日

在港注册执业资格：

注册建筑师

0451

前海合作区备案执业资格：

一级注册建筑师

注册监理工程师

备案有效期：

2031 年 4 月 27 日

注意事项：

1. 本备案认可书仅批准在深圳市前海合作区范围内进行执业；
2. 专业人士在前海合作区直接提供专业服务的范围，应与其在前海管理局备案的业务范围相同；
3. 专业人士应当每年告知前海管理局其在前海合作区参与工程建设活动的情况；
4. 前海管理局将依据内地法律、法规、规章、规定、标准、规范等要求，对专业人士的备案情况进行统一管理，并将专业机构的相关情况定期通报香港发展局及市、区相关部门。

深圳市前海深港现代服务业合作区管理局

2026 年 4 月 28 日

香港注册建筑师证书：

Architects Registration Board
Hong Kong Special Administrative Region
建築師註冊管理局
香港特別行政區

Certificate For Renewal Of Registration
註冊續期證明書

This is to certify that
茲證明

TAM Kwok Chi
譚國治

is a Registered Architect in Hong Kong under the provisions of the Architects Registration Ordinance (Chapter 408), and his/her registration has been renewed by the Board for a further period of twelve months ending

為香港註冊建築師。根據《建築師註冊條例》（第 408 章）規定，建築師註冊管理局已將他 / 她的註冊延續了十二個月，有效期至

31 December 2026
二零二六年十二月三十一日

Registration Number 註冊編號 0451

Registrar 註冊主任

Serial Number 序號 2026010327

中国一级注册建筑师证书



中华人民共和国一级注册建筑师

注 册 证 书

根据《中华人民共和国注册建筑师条例》的规定

谭 国 治

具备一级注册建筑师执业能力准予注册（注册期内有效）

全国注册建筑师管理委员会 主任

证 书 编 号 201105996 发证日期 2020年08月18日

聘任证明：

hpa

僱傭合同

甲方： 何顯毅建築工程師樓地產發展顧問有限公司（以下簡稱甲方或企業）

登記地址：香港北角屈臣道8號海景大廈C座1樓

甲方代表人：葉碧雲

乙方： Tam Kwok Chi (以下簡稱乙方)

性別 男 ，年齡 61，國籍 香港居民 身份證號碼 D611515(3) 住址 香港太古城 景天閣4樓C室，手提電話號碼68299668，住宅電話 28869069 ，學歷及專業BArch，M Real Estate，畢業院校University of New South Wales, Australia ，職稱/專業資格 FHKIA, ARB,AP 等。

根據香港法例第57章《僱傭條例》及其它有關法律的規定，甲乙雙方本著平等自願、協商一致的原則，簽訂本僱傭合同，在涉及甲方與乙方的僱傭權利義務時，適用本合同的規定。

一、 合同類型和期限

第一條 甲乙雙方同意按以下第 （二） 種方式確定本合同期限。

第二條 (一) 固定期限合同。

期限 _年，自___年__月__日至___年__月__日。

(二) 無固定期限合同。自 2022 年 5 月 17 日 起生效。

(三) 以完成一定工作爲期限的合同。具體爲：_____。

第三條 試用期爲 零 個月。(無試用期)

第四條 錄用條件爲：按公司對 董事 的任職條件。

第五條 1. 有試用期之員工，在試用期內首個月，甲乙雙方要解除此僱傭合同，需要給予對方不少於十四天的通知期，否則需要向對方補償代通知金，以每日乙方應得的工資乘十四天結算。試用期內的第一個月後，甲乙雙方要解除此僱傭合同，需要給予對方不少於一個月的通知期，否則需要向對方補償代通知金，以每日乙方應得的工資乘一個月結算。

2. 無試用期員工，本條款不適用。

1/12

乙方收件地址爲：

以上地址、電話如有變更，甲方、乙方均應在 24 小時內通知對方，否則，通知送達上述地址即視爲送達。

B.爭議處理

甲、乙雙方發生僱傭合同爭議時，甲、乙雙方應當協商解決；不願協商或協商不成的，可向香港法院包括勞資審裁處提出起訴。

第五十六條 雙方約定的特別事項：

A. 乙方在入職前如已經考取專業注册資格或相關專業職稱的，需將自己所取得的專業注册資格或相關專業職稱的告知甲方，并將相關專業注册資格或相關專業職稱免費提供給甲方或甲方附屬公司或甲方指定的公司使用,包括擔任并簽署甲方公司項目的 AP(Authorized Person 認可人士)。

B. 乙方在甲方工作期間考取專業注册資格或相關專業職稱的，也需將自己所取得的專業注册資格或相關專業職稱的告知甲方，并將相關專業注册資格或相關專業職稱免費提供給甲方或甲方附屬公司或甲方指定的公司使用,包括擔任并簽署甲方公司項目的 AP(Authorized Person 認可人士)。

C. 其它特別約定事項 無 。

第五十七條 本合同自乙方赴甲方報到之日起生效。

第五十八條 本合同未盡事宜，雙方參照香港有關規定以及甲方的規章制度辦理，或經雙方協商簽訂補充協議，作爲本合同附件，補充協議與本合同具有同等效力。

第五十八條 本合同（包括合同附件）一式兩份，雙方各執一份。自雙方簽字蓋章之日起生效，塗改（不影響其它條款效力）或代簽無效。

PEGGY P.W. YIP Deputy Managing Director
for and on behalf of HO & PARTNERS Architects
Engineers & Development Consultants Limited

公司代表: 葉碧雲


乙方(簽名)：

僱員姓名：Tam Kwok Chi

香港居民身份證號碼: D611515(3)

簽訂日期：2022 年 5 月 10 日

毕业证及其他证明材料：

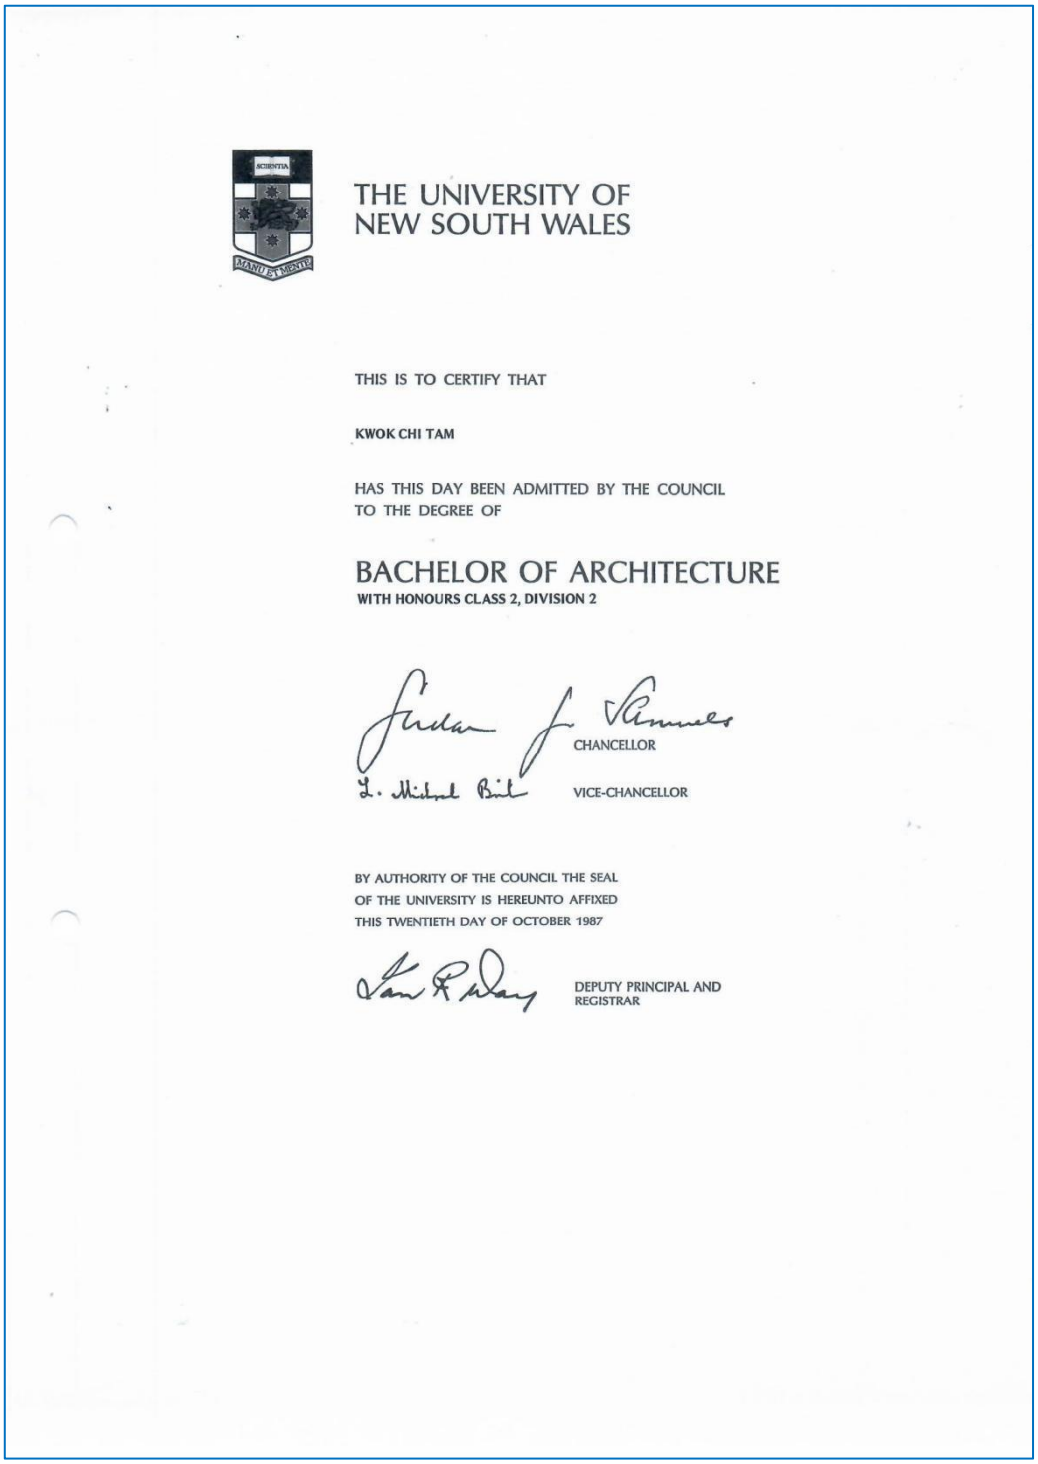

THE UNIVERSITY OF
NEW SOUTH WALES

THIS IS TO CERTIFY THAT

KWOK CHI TAM

HAS THIS DAY BEEN ADMITTED BY THE COUNCIL
TO THE DEGREE OF

BACHELOR OF ARCHITECTURE
WITH HONOURS CLASS 2, DIVISION 2

CHANCELLOR

VICE-CHANCELLOR

BY AUTHORITY OF THE COUNCIL THE SEAL
OF THE UNIVERSITY IS HEREUNTO AFFIXED
THIS TWENTIETH DAY OF OCTOBER 1987

DEPUTY PRINCIPAL AND
REGISTRAR

翻译：谭国治 1987 年 10 月 20 日毕业于澳洲新南韦尔斯大学建筑学学士



THE UNIVERSITY OF NEW SOUTH WALES

This is to certify that

KWOK CHI TAM

Has this day been admitted by the Council to the degree of

MASTER OF REAL ESTATE

Chancellor

Vice-Chancellor

Registrar and Deputy Principal

By authority of the Council, the Seal of the University is hereunto affixed this fourteenth day of May 1996

翻译：谭国治 1996 年 5 月 14 日毕业于澳洲新南韦尔斯大学房地产硕士。



聘　书

LETTER OF APPOINTMENT

谭国治同志：

兹聘任您为北京工程勘察设计协会行业培训专家，特聘为“北京市建筑师负责制”授课教师。

特授予此证！

北京市工程设计行业咨询委员会
北京工程勘察设计协会
二〇二一年五月



荣誉证书

诚聘：谭国治　香港建筑师注册管理局主席

广东省团体标准《建筑师负责制导则》

主要起草人

主编单位：深圳市注册建筑师协会
第一主编：广东省注册建筑师协会
2023年12月28日

造型及景观主创设计　　沈军

副高级工程师证书：

广东省职称证书



姓　　名：沈军

身份证号：P360748(1)

职称名称：高级工程师

专　　业：建筑学

级　　别：副高

取得方式：职称评审

通过时间：2025年7月16日

评审组织：粤港澳大湾区港澳工程专业人才高级职称评审委员会

证书编号：2500101311423

发证单位：广东省人力资源和社会保障厅

发证时间：2025年9月8日

前海香港建设工程专业人士执业备案证

香港工程建设领域专业人士
执业备案证书

备案编号 QHRS-2026-0020

姓名： 沈军

性别： 男

证件号码： P360748(1)

出生日期： 1968 年 8 月 17 日

在港注册执业资格：

注册建筑师（注册编号：4205）

前海合作区备案执业资格：

一级注册建筑师、注册监理工程师

备案有效期至：
2031 年 3 月 30 日

注意事项：

1. 本备案认可书仅批准在深圳市前海合作区范围内进行执业；
2. 专业人士在前海合作区直接提供专业服务的范围，应与其在前海管理局备案的业务范围相同；
3. 专业人士应当每年告知前海管理局其在前海合作区参与工程建设活动的情况；
4. 前海管理局将依据内地法律、法规、规章、规定、标准、规范等要求，对专业人士的备案情况进行统一管理，并将专业机构的相关情况定期通报香港发展局及市、区相关部门。

深圳市前海深港现代服务业合作区管理局

2026 年 3 月 31 日

香港注册建筑师证书：

Architects Registration Board
Hong Kong Special Administrative Region
建築師註冊管理局
香港特別行政區

Certificate For Renewal Of Registration
註冊續期證明書

This is to certify that
茲證明

SHUM Kwan
沈軍

is a Registered Architect in Hong Kong under the provisions of the Architects Registration Ordinance (Chapter 408), and his/her registration has been renewed by the Board for a further period of twelve months ending

為香港註冊建築師。根據《建築師註冊條例》（第 408 章）規定，建築師註冊管理局已將他／她的註冊延續了十二個月，有效期至

31 December 2026
二零二六年十二月三十一日

Registration Number 註冊編號 4205

Registrar 註冊主任

Serial Number 序號 2026010634

聘任证明：

H543

何顯毅 建築工程師樓 地產發展顧問公司

HO & PARTNERS ARCHITECTS
ENGINEERS & DEVELOPMENT CONSULTANTS LIMITED

CONFIDENTIAL

19 July 2010

Mr. Shum Kwan
flat G, 7/F, Blk 3, Serno Verde ,
99 tai Tong Rd., Yuen Long
NT

Dear Mr. Shum,

Re: Appointment of **Associate Director**

Further to the recent discussion, we would like to offer you the above-mentioned position in our company with the following terms and conditions: -

1) Date of commencement of appointment: **13 Sept. 2010.**

2) On appointment, your basic salary will be **HK$**)**0** per month. (including the car park allowance). Year end bonus will be granted at the discretion of the Management.

3) Other benefits included:
3.1 Medical Benefit Scheme & Hospitalisation Scheme.
3.2 Chauffeur – driven car booking.

Above benefits are subject to change and shall be amended, altered, cancelled or varied by us at the discretion of the management from time to time by given one month's notice.

4) 4.1. The normal office hours is from 9:00 a.m. to 1:00 p.m. and 2:00 p.m. to 6:00 p.m. from Monday to Friday.
4.2. The management reserves the right to change the office hours and designate your places of work at their discretion.
4.3. You shall work overtime if required by the Management with no overtime pay.

5) Either party has to give **three (3) months'** written notice or payment in lieu of notice before the employment could be terminated.

6) You are entitled to **15** working days of annual leave for the first year of your employment. The annual leave will increases progressively according to the regulation of the Company.

7) You are required to take trip to cities in China or other countries during your service period.

8) Your duties shall include the design and administration of building projects, preparation of sketch designs, detail designs, supervision of the preparation of all types of presentation drawings, submission drawings, working drawings, schedules, programmes, specification / tender documents, contract administration and site supervision plus any other duties including acting as AP （Authorized Person for the projects under the Buildings Ordinance）as assigned by the Management from time to time. Your appointment is subject to participate in our rotation system.

GA03
890921

何顯毅 建築工程師樓 地產發展顧問有限公司
HO & PARTNERS ARCHITECTS
ENGINEERS & DEVELOPMENT CONSULTANTS LIMITED

9) You shall not disclose your salary and employment conditions to your fellow colleagues and you are required to conform to the company's policies and instructions given by the Management. Failure to observe any company regulations and misconduct will be subject to strict disciplinary action or immediate dismissal without compensation.

10) You shall devote your service to us on a full time basis and shall not without our written consent undertake any other work.

11) You are not allowed at any time during or after the termination of the employment to disclose or publish any information relating to the company other than that which concerns the normal day-to-day execution of your duties. You shall not divulge or make use of Company Information obtained in the course of employment with us unless otherwise authorised by us. "Company Information" shall mean all information, data technology, know-how, inventions, discoveries, designs, drawings, processes, formulations, models, technical reports, schematics, computer programs and / or trade and business secrets (including the business relationship between the parties), belonging to or in the possession of the company and / or its clients.

12) The company reserves the right to vary the above conditions from time to time as required by the Management or by legal determinations or by the Employment Ordinance upon giving one month's notice.

14) You shall be bound by the Company's regulations, which will be announced from time to time.

We should be grateful if you would signify your acceptance of the offer of appointment on the terms and conditions stated above by signing the copy of this letter and returning same to our office forthwith.

Agreed and Accepted by:

Name: Mr. Shum Kwan
HK ID No: P360748(1)
Date: 29-7-2010

Yours sincerely,

KIMMYU YIP Human Resources Manager
for and on behalf of HO & PARTNERS Architects
Engineers & Development Consultants Limited

GA03
890921

翻译（关键信息）：

关于聘任高级工料测量师

根据最近的讨论，我们愿意向您提供我们公司的上述职位，并遵守以下条款和条件：

1. 聘任日期由 2013 年 6 月 13 日日起

后略

毕业证——1992 年清华大学建筑学士



学士学位证书

（普通高等教育本科毕业生）

学生 沈 旻 ，男，一九六八 年八 月生。自一九八七 年九 月至一九九二 年七 月在 清华大学建筑系 建筑学 专业完成了五 年制本科学习计划，业已毕业。经审核符合《中华人民共和国学位条例》的规定，授予建筑 学学士学位。

清 华 大 学

学位评定委员会主席


高亦兰

一九九二 年七 月四 日

证书编号：

普通高等学校

毕业证书

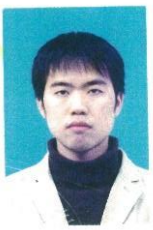

学生 缪小威 性别 男，一九八四年 十 月 十三 日生，于 二〇〇三 年 九 月至二〇〇八年 六 月在本校 建筑学 专业五年制本科学习，修完教学计划规定的全部课程，成绩合格，准予毕业。

校　名：西安建筑科技大学　　校（院）长：

证书编号：107031200805701846　　二〇〇八 年 六 月二十六 日

中华人民共和国教育部学历证书查询网址：http://www.chsi.com.cn

中级工程师证书：



上海市中级专业技术职称证书

姓　　名：缪小威

性　　别：男

出 生 年 月：1984-10

证 件 类 别：居民身份证

证　件　号：352202198410130054

工 作 单 位：悉地国际设计顾问（深圳）有限公司上海杨浦分公司

职 称 名 称：工程师

专 业 名 称：土木工程设计（建筑设计）

评 审 机 构：上海城建集团工程系列中级专业技术职务任职资格评审委员会

取得职称时间：2020-11-18

证 书 编 号：20CJZ00746

请下载“上海人社”APP
扫描二维码查询证书信息

上海市人力资源和社会保障局 专业技术资格证书 专用章

电子印章

何設計 He & Partners Architects

僱傭合同

甲方： 何顯毅建築工程師樓地產發展顧問有限公司（以下簡稱甲方或企業）

登記地址：香港北角屈臣道8號海景大廈C座1樓

甲方代表人：葉碧雲

乙方：繆小威 (以下簡稱乙方)

性別 男 ，年齡 39 ，國籍 中國 身份證號碼 352202198410130054，住址：塘朗小區B座2317，手提電話號碼15900938698，住宅電話 無，學歷及專業 學士，建築學，畢業院校西安建築科技大學 ，職稱中級, 專業資格 ／ 。

根據香港法例第57章《僱傭條例》及其它有關法律的規定，甲乙雙方本著平等自願、協商一致的原則，簽訂本僱傭合同，在涉及甲方與乙方的僱傭權利義務時，適用本合同的規定。

一、 合同類型和期限

第一條 甲乙雙方同意按以下第 （二） 種方式確定本合同期限。

第二條 (一) 固定期限合同。合同期限 ~~一年，自 年 月 日至 年 月 日~~。

(二) 無固定期限合同。自 2024 年 01 月 02 日 起。

(三) 以完成一定工作爲期限的合同。具體爲：＼。

第三條 試用期爲 ~~一個月。試用期由 至~~。

第四條 錄用條件爲：按公司對**設計總監**的任職條件。

第五條 在試用期內首個月, 甲乙雙方要解除此僱傭合同, 需要給予對方不少於十四天的通知期, 否則需要向對方補償代通知金（ 以每月乙方應得的工資除月曆天數乘十四天結算）。試用期後,甲乙雙方要解除此僱傭合同, 需要給予對方不少於二個月的通知期, 否則需要向對方補償二個月工資作為代通知金。

甲、乙雙方發生僱傭合同爭議時，甲、乙雙方應當協商解決；不願協商或協商不成的，可向香港法院包括勞資審裁處提出起訴。

第五十六條 雙方約定的特別事項：

A. 乙方在入職前如已經考取專業注册資格或相關專業職稱的，需將自己所取得的專業注册資格或相關專業職稱的告知甲方，并將相關專業注册資格或相關專業職稱免費提供給甲方或甲方附屬公司或甲方指定的公司使用,包括擔任并簽署甲方公司項目的 AP(Authorized Person 認可人士)。

B. 乙方在甲方工作期間考取專業注册資格或相關專業職稱的，也需將自己所取得的專業注册資格或相關專業職稱的告知甲方，并將相關專業注册資格或相關專業職稱免費提供給甲方或甲方附屬公司或甲方指定的公司使用,包括擔任并簽署甲方公司項目的 AP(Authorized Person 認可人士)。

C. 其它特別約定事項 無 。

第五十七條 本合同自乙方赴甲方報到之日起生效。

第五十八條 本合同未盡事宜，雙方參照香港有關規定以及甲方的規章制度辦理，或經雙方協商簽訂補充協議，作爲本合同附件，補充協議與本合同具有同等效力。

第五十八條 本合同（包括合同附件）一式兩份，雙方各執一份。自雙方簽字蓋章之日起生效，塗改（不影響其它條款效力）或代簽無效。

PEGGY P.W. YIP Deputy Managing Director
for and on behalf of HO & PARTNERS Architects
Engineers & Development Consultants Limited

公司代表: 葉碧雲

乙方(簽名)：

僱員姓名：繆小威

身份證號碼：352202198410130054

簽訂日期：2024 年 01月 02 日

造型及景观主创设计　张雅岑

广东省职称证书



姓　　名：张雅岑

身份证号：440306198909150 32X

职称名称：工程师

专　　业：建筑设计

级　　别：中级

取得方式：考核认定

通过时间：2020年06月16日

评审组织：深圳市南山区人力资源局

证书编号：2003053005750

发证单位：深圳市人力资源和社会保障局

发证时间：2020年06月19日

广东省职称证书 专用章

查询网址：http://www.gdhrss.gov.cn/gdweb/zyjsrc

聘任证明：

僱傭合同

甲方： 何顯毅建築工程師樓地產發展顧問有限公司（以下簡稱甲方或企業）

登記地址：香港北角屈臣道8號海景大廈C座1樓

甲方代表人：葉碧雲

乙方：張雅岑(以下簡稱乙方)

性別 女 ，年齡 34 ，國籍 中國香港 身份證號碼 M265250(7)，住址：寶華路壹方玖譽5棟A單元2501，手提電話號碼18682220973，住宅電話 無 ，學歷及專業 碩士，建築學，畢業院校 香港大學 ，職稱中級 ，專業資格 _____ 。

根據香港法例第57章《僱傭條例》及其它有關法律的規定，甲乙雙方本著平等自願、協商一致的原則，簽訂本僱傭合同，在涉及甲方與乙方的僱傭權利義務時，適用本合同的規定。

一、 合同類型和期限

第一條 甲乙雙方同意按以下第 **（二）** 種方式確定本合同期限。

第二條 (一) 固定期限合同。合同期限 ~~__年，自___年__月__日至___年__月__日~~。

(二) 無固定期限合同。自 2023 年 07 月 03 日起。

(三) 以完成一定工作爲期限的合同。具體爲：~~_____~~。

第三條 ~~試用期爲__個月。試用期由_____至_____~~。

第四條 錄用條件爲：按公司對**高級設計經理**的任職條件。

第五條 在試用期內首個月, 甲乙雙方要解除此僱傭合同, 需要給予對方不少於十四天的通知期, 否則需要向對方補償代通知金（以每月乙方應得的工資除月曆天數乘十四天結算）。試用期後,甲乙雙方要解除此僱傭合同, 需要給予對方不少於二個月的通知期, 否則需要向對方補償二個月工資作為代通知金。

甲、乙雙方發生僱傭合同爭議時，甲、乙雙方應當協商解決；不願協商或協商不成的，可向香港法院包括勞資審裁處提出起訴。

第五十六條 雙方約定的特別事項：

A. 乙方在入職前如已經考取專業注册資格或相關專業職稱的，需將自己所取得的專業注册資格或相關專業職稱的告知甲方，并將相關專業注册資格或相關專業職稱免費提供給甲方或甲方附屬公司或甲方指定的公司使用,包括擔任并簽署甲方公司項目的 AP(Authorized Person 認可人士)。

B. 乙方在甲方工作期間考取專業注册資格或相關專業職稱的，也需將自己所取得的專業注册資格或相關專業職稱的告知甲方，并將相關專業注册資格或相關專業職稱免費提供給甲方或甲方附屬公司或甲方指定的公司使用,包括擔任并簽署甲方公司項目的 AP(Authorized Person 認可人士)。

C. 其它特別約定事項 無 。

第五十七條 本合同自乙方赴甲方報到之日起生效。

第五十八條 本合同未盡事宜，雙方參照香港有關規定以及甲方的規章制度辦理，或經雙方協商簽訂補充協議，作爲本合同附件，補充協議與本合同具有同等效力。

第五十八條 本合同（包括合同附件）一式兩份，雙方各執一份。自雙方簽字蓋章之日起生效，塗改（不影響其它條款效力）或代簽無效。

PEGGY P.W. YIP Deputy Managing Director
for and on behalf of HO & PARTNERS Architects
Engineers & Development Consultants Limited

公司代表: 葉碧雲


乙方(簽名)：

僱員姓名： 張雅岑

中國居民身份證號碼：44030619890915032X

簽訂日期： 2023 年 07 月 03 日

毕业证书：

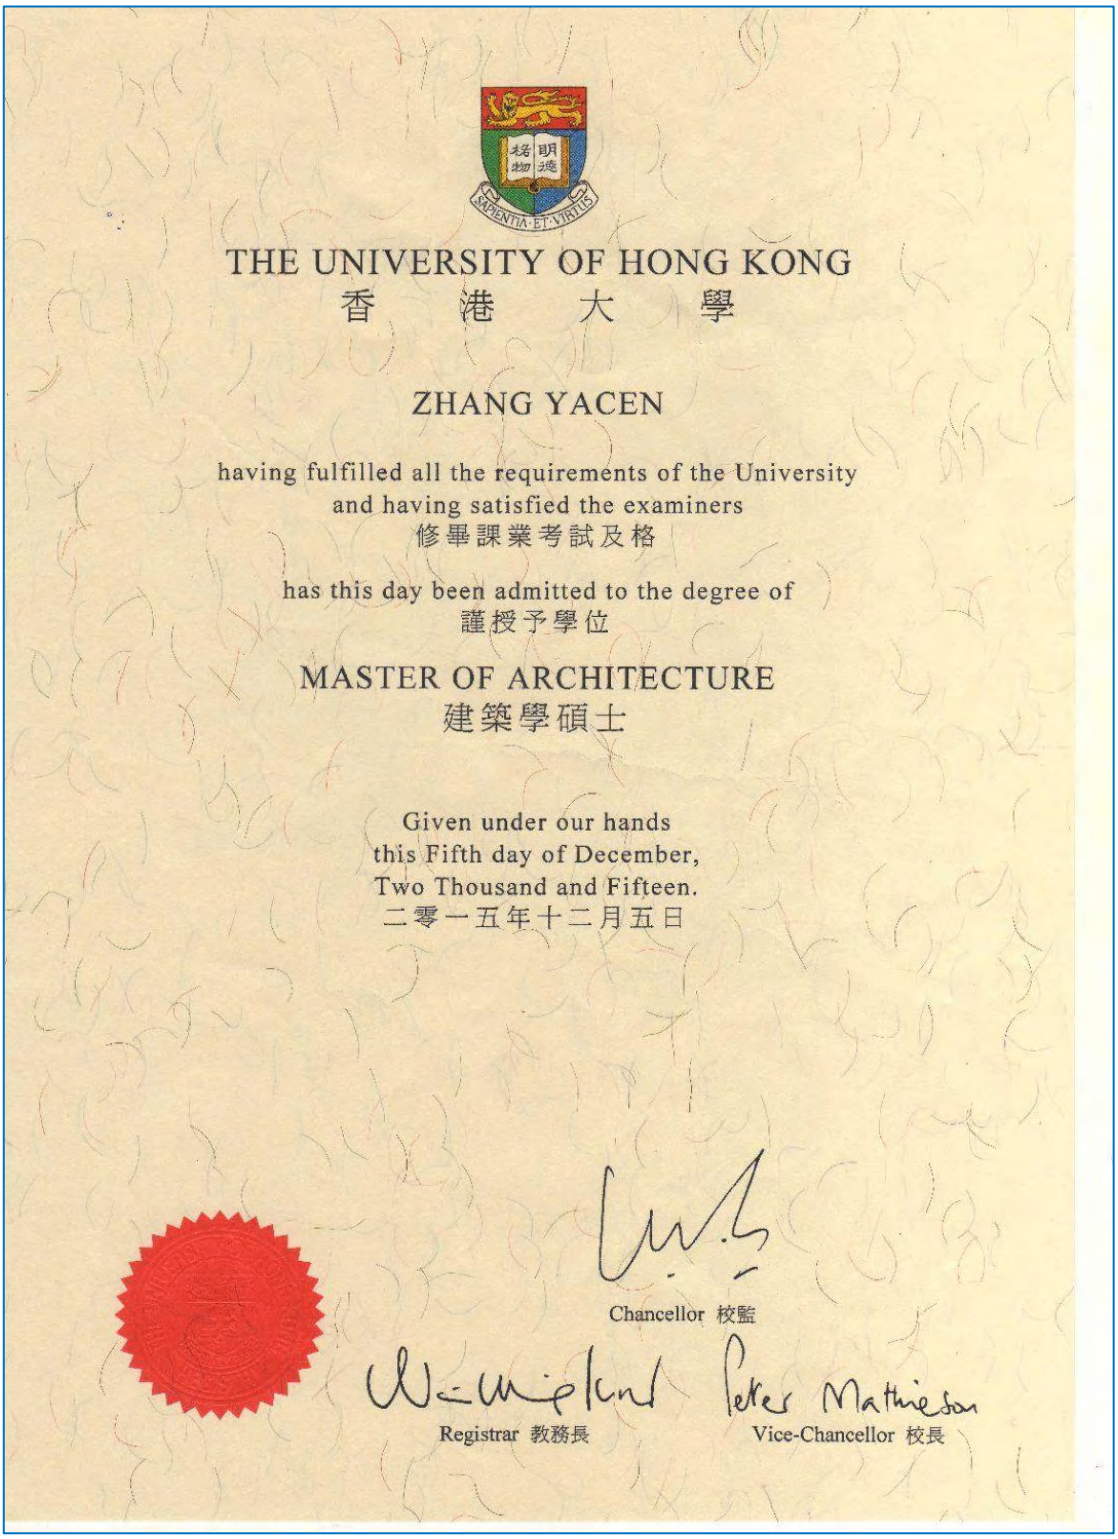

THE UNIVERSITY OF HONG KONG
香　港　大　學

ZHANG YACEN

having fulfilled all the requirements of the University
and having satisfied the examiners
修畢課業考試及格

has this day been admitted to the degree of
謹授予學位

MASTER OF ARCHITECTURE
建築學碩士

Given under our hands
this Fifth day of December,
Two Thousand and Fifteen.
二零一五年十二月五日

Chancellor 校監

Registrar 教務長

Vice-Chancellor 校長

University of the Arts London

Yacen Zhang

has been awarded the degree of

Bachelor of Arts

with

Lower Second Class Honours

having followed an approved programme of study in

Architecture: Spaces and Objects

at

Central Saint Martins
College of Arts and Design

24th September 2012

Nigel Carrington
Rector

Certificate number 32250

翻译：张雅岑于 2012 年毕业于英国伦敦艺术大学中央圣马丁学院建筑学学士

勘察负责人 薛彦琪


姓名 薛彦琪
性别 男 民族 汉
出生 1991 年 9 月 21 日
住址 甘肃省兰州市城关区定西路459号
公民身份号码 622301199109214194


中华人民共和国
居民身份证
签发机关 兰州市公安局城关分局
有效期限 2017.03.18-2027.03.18


硕士研究生
毕业证书

研究生 薛彦琪 性别 男，一九九一 年 九 月 二十一日生，于二〇一三年 九 月至二〇一六年 五 月在 地质工程专业学习，学制 三 年，修完硕士研究生培养计划规定的全部课程，成绩合格，毕业论文答辩通过，准予毕业。

校 名：中南大学 校 长：

证书编号：10533120160200070 5 二〇一六 年 五 月 十四 日

中华人民共和国教育部学历证书查询网址：http://www.chsi.com.cn

姓　名 Name　薛彦琪

性　别 Sex　男

出生日期 Date of Birth　1991 年 09 月

专　业 Specialty　岩土工程

职　称 Professional Title　高级工程师

证书编号 Certificate No.　（2024）11310071



职称评审委员会（章）

Appraising and Approval Committee for Professional & Technical Competence

发证单位：中国市政工程西北设计研究院有限公司 Issued by

2024年 04月 29日

注册土木工程师

（岩土）

Registered Engineer of Civil Engineering

(Geotechnical)

本证书由中华人民共和国人力资源和社会保障部、住房和城乡建设部批准颁发，表明持证人通过国家统一组织的考试，取得注册土木工程师（岩土）职业资格。

中华人民共和国人力资源和社会保障部

中华人民共和国住房和城乡建设部



姓　名：薛彦琪

证件号码：622301199109214194

性　别：男

出生年月：1991年09月

批准日期：2023年11月05日

管 理 号：20231100862000000066

使用有效期：2026年04月28日
- 2026年10月25日

中华人民共和国注册土木工程师（岩土）

注册执业证书

本证书是中华人民共和国注册土木工程师（岩土）的执业凭证，准予持证人在执业范围和注册有效期内执业。



姓　　名：薛彦琪

性　　别：男

出生日期：1991年09月21日

注册编号：AY20246101065

聘用单位：中国电建集团西北勘测设计研究院有限公司

注册有效期：2025年07月16日-2027年06月30日

中华人民共和国
住房和城乡建设部

行政审批专用章（3）

个人签名：薛彦琪

签名日期：2026年4月28日

发证日期：2025年07月16日

（5）社保证明

验证编号:10026051119157692

陕西省城镇职工基本养老保险
参保缴费证明

验证二维码　　"陕西养老保险"APP

姓名:薛彦琪　　身份证号:622301199109214194　　个人编号:61990000429357

现缴费单位名称:中国电建集团西北勘测设计研究院有限公司

序号	缴费年度	缴费月份	个人缴费	对应缴费单位名称	经办机构
1	2025	202507-202512	10043.04	中国电建集团西北勘测设计研究院有限公司	陕西省社会保障局养老保险经办处
2	2026	202601-202604	7440	中国电建集团西北勘测设计研究院有限公司	陕西省社会保障局养老保险经办处

现参保经办机构:陕西省社会保障局养老保险经办处　　打印时间:2026-05-11 10:32:11

陕西省社会保障局 职工养老保险 证明专用章 6103018016

第19页/共19页

说明：1、本证明作为陕西省城镇职工基本养老保险参保缴费证明。2、本证明采用电子验证方式，不再加盖鲜章。如需查验真伪，可通过扫描右上角二维码，下载“陕西社会保险”APP，点击“我要证明—参保证明真伪验证”查验。3、本证明复印有效，验证有效期至2026年07月10日，有效期内验证编号可多次使用。

勘察技术人员　贾东彦


姓名 贾东彦
性别 男 民族 汉
出生 1981 年 2 月 15 日
住址 河南省长垣县满村镇宣邱村３１０号
公民身份号码 410728198102156514
中华人民共和国
居民身份证
签发机关 长垣县公安局
有效期限 2017.01.26-2037.01.26


硕士研究生
毕业证书
研究生 贾东彦 性别 男， 1981 年 2 月 15 日生，于
2012 年 9 月至 2015 年 6 月在 地质工程
专业学习，学制 叁 年，修完硕士研究生培养计划规定的全部课程，成绩合格，
毕业论文答辩通过，准予毕业。
培养单位：中国地质大学
校(院、所)长：
证书编号：10491120150201454６
二〇一五 年 六 月 三十 日

本证书由中国电力建设集团有限公司批准和颁发。它表明持证人已履行并通过中国电力建设集团有限公司专业技术资格评定工作程序，且具备本证书所标明的相应专业技术资格水平。

中国电力建设集团有限公司
Approved & Issued By
Power China

编 号:
No. DJ2022041012001

This is to certify the qualification level of speciality and technology of the bearer who has passed the SP appraisal.



持证人签名:
Signature of the bearer

姓 名 贾东彦
Full Name

性 别 男
Sex

工作单位 西北勘测设计研究院有限公司
Work Place

身份证号 410728198102156514
ID No.

专业名称 工程地质及水文地质、岩土工程
Speciality

资格名称 高级工程师
Qualification Level

授予时间 2022 年 12 月
Conferment Date

Conferred by

中华人民共和国注册土木工程师(岩土)

注册执业证书

本证书是中华人民共和国注册土木工程师(岩土)的执业凭证，准予持证人在执业范围和注册有效期内执业。



姓　　名：贾东彦

性　　别：男

出生日期：1981年02月15日

注册编号：AY20196300074

聘用单位：中国电建集团西北勘测设计研究院有限公司

注册有效期：2025年04月30日-2028年04月29日

中华人民共和国
住房和城乡建设部

个人签名：贾东彦

签名日期：2026年1月8日

发证日期：2025年04月30日

验证编号:10026051119157618

陕西省城镇职工基本养老保险
参保缴费证明

验证二维码　　"陕西养老保险"APP

姓名:贾东彦　　身份证号:410728198102156514　　个人编号:61990000265011

现缴费单位名称:中国电建集团西北勘测设计研究院有限公司

序号	缴费年度	缴费月份	个人缴费	对应缴费单位名称	经办机构
1	2025	202507-202512	11160	中国电建集团西北勘测设计研究院有限公司	陕西省社会保障局养老保险经办处
2	2026	202601-202604	7440	中国电建集团西北勘测设计研究院有限公司	陕西省社会保障局养老保险经办处

现参保经办机构:陕西省社会保障局养老保险经办处　　打印时间:2026-05-11 10:31:59

陕西省社会保障局 职工养老保险 证明专用章 6101030180161

说明：1、本证明作为陕西省城镇职工基本养老保险参保缴费证明。2、本证明采用电子验证方式，不再加盖鲜章。如需查验真伪，可通过扫描右上角二维码，下载“陕西社会保险”APP，点击“我要证明—参保证明真伪验证”查验。3、本证明复印有效，验证有效期至2026年07月10日，有效期内验证编号可多次使用。

勘察技术人员　付建伟


姓名 付建伟
性别 男 民族 汉
出生 1987 年 6 月 7 日
住址 西安市雁塔区丈八东路五号18号单身楼
公民身份号码 612727198706071813
中华人民共和国
居民身份证
签发机关 西安市公安局雁塔分局
有效期限 2022.11.09-2042.11.09


硕士研究生
毕业证书
研究生 付建伟 性别 男，一九八七年 六 月 七 日生，于
二〇一〇年 九 月至二〇一二年 六 月在 地质工程
专业学习，学制 二 年，修完硕士研究生培养计划规定的全部课程，成绩合格，
毕业论文答辩通过，准予毕业。
培养单位：
校(院、所)长：
证书编号：10730120120206076 4
二〇一二年 六 月二十 日
中华人民共和国教育部学历证书查询网址：http://www.chsi.com.cn

本证书由中国电力建设集团有限公司批准和颁发。它表明持证人已履行并通过中国电力建设集团有限公司专业技术资格评定工作程序，且具备本证书所标明的相应专业技术资格水平。

中国电力建设集团有限公司

Approved & Issued By
Power China

编　号:
No. DJ2019041012068

This is to certify the qualification level of speciality and technology of the bearer who has passed the SP appraisal.



持证人签名: .....
Signature of the bearer

姓　名 Full Name 付建伟

性　别 Sex 男

工作单位 Work Place 西北勘测设计研究院有限公司

身份证号 ID No. 612727198706071813

专业名称 Speciality .....

资格名称 Qualification Level 高级工程师

授予时间 Conferment Date 2019 年 12 月

评审委员会
Conferred by

验证编号:10026051119157623

陕西省城镇职工基本养老保险
参保缴费证明

验证二维码　　"陕西养老保险"APP

姓名:付建伟　　身份证号:612727198706071813　　个人编号:61990000097889

现缴费单位名称:中国电建集团西北勘测设计研究院有限公司(院本部)

序号	缴费年度	缴费月份	个人缴费	对应缴费单位名称	经办机构
1	2025	202507-202512	11160	中国电建集团西北勘测设计研究院有限公司	陕西省社会保障局养老保险经办处
2	2026	202601-202604	7440	中国电建集团西北勘测设计研究院有限公司	陕西省社会保障局养老保险经办处

现参保经办机构:陕西省社会保障局养老保险经办处

陕西省社会保障局 职工养老保险 证明专用章 6101030180161

打印时间:2026-05-11 10:32:03

说明：1、本证明作为陕西省城镇职工基本养老保险参保缴费证明。2、本证明采用电子验证方式，不再加盖鲜章。如需查验真伪，可通过扫描右上角二维码，下载“陕西社会保险”APP，点击“我要证明—参保证明真伪验证”查验。3、本证明复印有效，验证有效期至2026年07月10日，有效期内验证编号可多次使用。

勘察技术人员　曹宝宝


姓名 曹宝宝
性别 男 民族 汉
出生 1994 年 12 月 22 日
住址 西安市雁塔区丈八东路五号18号单身楼
公民身份号码 610625199412220013
中华人民共和国
居民身份证
签发机关 西安市公安局雁塔分局
有效期限 2021.07.13-2041.07.13


硕士研究生
毕业证书
研究生 曹宝宝 性别 男 ，一九九四 年 十二 月 二十二 日生，于
二〇一七 年 九 月至二〇二〇 年 六 月在 地质资源与地质工程
专业 全日制 学习，学制 3 年，修完硕士研究生培养计划规定的全部课
程，成绩合格，毕业论文答辩通过，准予毕业。
培养单位：长安大学
校(院、所)长:
证书编号：107101202002000570
二〇二〇 年 六 月二十八 日
中华人民共和国教育部学历证书查询网址：http://www.chsi.com.cn

本证书由中国电力建设集团有限公司批准和颁发。它表明持证人已履行并通过中国电力建设集团有限公司专业技术资格评定工作程序，且具备本证书所标明的相应专业技术资格水平。

Approved & Issued By
Power China

编　号：DJ2022041013116
No.

This is to certify the qualification level of speciality and technology of the bearer who has passed the SP appraisal.



持证人签名：.....
Signature of the bearer

姓　名 曹宝宝
Full Name

性　别 男
Sex

工作单位 西北勘测设计研究院有限公司
Work Place

身份证号 610625199412220013
ID No.

专业名称 .....
Speciality

资格名称 工程师
Qualification Level

授予时间 2022 年 12 月
Conferment Date

评审委员会
Conferred by

验证编号:10026051119157630

陕西省城镇职工基本养老保险
参保缴费证明

验证二维码　　"陕西养老保险"APP

姓名:曹宝宝　　身份证号:610625199412220013　　个人编号:61990000264636

现缴费单位名称:中国电建集团西北勘测设计研究院有限公司

序号	缴费年度	缴费月份	个人缴费	对应缴费单位名称	经办机构
1	2025	202507-202512	11160	中国电建集团西北勘测设计研究院有限公司	陕西省社会保障局养老保险经办处
2	2026	202601-202604	7440	中国电建集团西北勘测设计研究院有限公司	陕西省社会保障局养老保险经办处

现参保经办机构:陕西省社会保障局养老保险经办处

陕西省社会保障局 职工养老保险 证明专用章 6101030180

打印时间:2026-05-11 10:32:03

说明：1、本证明作为陕西省城镇职工基本养老保险参保缴费证明。2、本证明采用电子验证方式，不再加盖鲜章。如需查验真伪，可通过扫描右上角二维码，下载“陕西社会保险”APP，点击“我要证明—参保证明真伪验证”查验。3、本证明复印有效，验证有效期至2026年07月10日，有效期内验证编号可多次使用。

勘察技术人员　陈卫东


姓名 陈卫东
性别 男 民族 汉
出生 1971 年 3 月 7 日
住址 甘肃省兰州市七里河区西津西路898号602
公民身份号码 420111197103075617
中华人民共和国
居民身份证
签发机关 兰州市公安局七里河分局
有效期限 2009.09.22-2029.09.22


普通高等学校
毕业证书
学生陈卫东性别 男 现年 24岁
于一九九一年 九月至一九九五年 六 月在
本校 应用地球物理 专业
四年制本科学习，修完教学计划规定的
全部课程，成绩合格，准予毕业。
校 名 中国地质大学
校(院)长
一九九 五年 六月三十日
中华人民共和国国家教育委员会印制
NO:
证书编号：059500516

本证书由中国电力建设集团有限公司批准和颁发。它表明持证人已履行并通过中国电力建设集团有限公司专业技术资格评定工作程序，具备本证书所标明的相应专业技术资格水平。

Approved & Issued by
Power China

编 号:
No. DJ20190410112Z9

This is to certify the qualification level of speciality and technology of the hearer who has passed the SP appraisal.



持证人签名: _____
Signature of the hearer

姓 名 陈兴东
Full Name

性 别 男
Sex

工作单位 南京勘测设计研究院有限公司
Work Place

身份证号 420111197103075617
ID No.

专业名称 _____
Speciality

资格名称 正高级工程师
Qualification Level

授予时间 2019 年 3 月
Conferment Date

Confirmed by

验证编号:10026051119157607

陕西省城镇职工基本养老保险
参保缴费证明

验证二维码　　"陕西养老保险"APP

姓名:陈卫东　　身份证号:420111197103075617　　个人编号:61990200175058

现缴费单位名称:中国电建集团西北勘测设计研究院有限公司

序号	缴费年度	缴费月份	个人缴费	对应缴费单位名称	经办机构
1	2025	202507-202512	11160	中国电建集团西北勘测设计研究院有限公司	陕西省社会保障局养老保险经办处
2	2026	202601-202604	7440	中国电建集团西北勘测设计研究院有限公司	陕西省社会保障局养老保险经办处

现参保经办机构:陕西省社会保障局养老保险经办处　　打印时间:2026-05-11 10:31:58

陕西省社会保障局 职工养老保险 证明专用章 6101030180161

说明：1、本证明作为陕西省城镇职工基本养老保险参保缴费证明。2、本证明采用电子验证方式，不再加盖鲜章。如需查验真伪，可通过扫描右上角二维码，下载“陕西社会保险”APP，点击“我要证明—参保证明真伪验证”查验。3、本证明复印有效，验证有效期至2026年07月10日，有效期内验证编号可多次使用。

勘察技术人员　王彦琪


姓名 王彦琪
性别 男 民族 汉
出生 1990 年 2 月 18 日
住址 西安市灞桥区幸福北路7号公寓
公民身份号码 610632199002183217
中华人民共和国
居民身份证
签发机关 西安市公安局灞桥分局
有效期限 2020.05.06-2040.05.06


硕士研究生
毕业证书
研究生 王彦琪 性别 男， 1990 年 2 月 18 日生，于
2014 年 9 月至 2016 年 6 月在 地质工程
专业学习，学制 贰 年，修完硕士研究生培养计划规定的全部课程，成绩合格，
毕业论文答辩通过，准予毕业。
培养单位：中国地质大学
校(院、所)长：
证书编号：10491120160201617S
二〇一六 年 六 月二十二 日

本证书由中国电力建设集团有限公司批准和颁发。它表明持证人已履行并通过中国电力建设集团有限公司专业技术资格评定工作程序，且具备本证书所标明的相应专业技术资格水平。

中国电力建设集团有限公司

Approved & Issued By
Power China

编　号：DJ2024041012150
No.

This is to certify the qualification level of speciality and technology of the bearer who has passed the SP appraisal.



持证人签名：
Signature of the bearer

姓　名 王彦琪
Full Name

性　别 男
Sex

工作单位 西北勘测设计研究院有限公司
Work Place

身份证号 610632199002183217
ID No.

专业名称 物探
Speciality

资格名称 高级工程师
Qualification Level

授予时间 2024年12月
Conferment Date

中国电力建设集团有限公司高级工程师评审委员会
Conferred by

验证编号:10026051119157615

陕西省城镇职工基本养老保险
参保缴费证明

验证二维码　　"陕西养老保险"APP

姓名:王彦琪　　身份证号:610632199002183217　　个人编号:61010202110004

现缴费单位名称:中国电建集团西北勘测设计研究院有限公司

序号	缴费年度	缴费月份	个人缴费	对应缴费单位名称	经办机构
1	2025	202507-202512	11160	中国电建集团西北勘测设计研究院有限公司	陕西省社会保障局养老保险经办处
2	2026	202601-202604	7440	中国电建集团西北勘测设计研究院有限公司	陕西省社会保障局养老保险经办处

现参保经办机构:陕西省社会保障局养老保险经办处　　打印时间:2026-05-11 10:31:59

陕西省社会保障局 职工养老保险 证明专用章 6101030185

说明：1、本证明作为陕西省城镇职工基本养老保险参保缴费证明。2、本证明采用电子验证方式，不再加盖鲜章。如需查验真伪，可通过扫描右上角二维码，下载“陕西社会保险”APP，点击“我要证明—参保证明真伪验证”查验。3、本证明复印有效，验证有效期至2026年07月10日，有效期内验证编号可多次使用。

勘察技术人员　杨刚


姓名 杨刚
性别 男 民族 汉
出生 1983 年 6 月 3 日
住址 甘肃省兰州市七里河区西津西路890号
公民身份号码 622425198306031014
中华人民共和国
居民身份证
签发机关 兰州市公安局七里河分局
有效期限 2013.02.04-2033.02.04


首都师范大学
硕士研究生毕业证书
杨刚，男，一九八三年六月三日
生。于二〇〇七年九月至二〇一〇年七月
在地图学与地理信息系统专业
学习，学制三年，修完硕士研究生培养计划规定的全部
课程，成绩合格，毕业论文答辩通过，准予毕业。
校长
二〇一〇年七月一日
证书编号：10028120100200084

本证书由中国电力建设集团有限公司批准和颁发。它表明持证人已履行并通过中国电力建设集团有限公司专业技术资格评定工作程序，且具备本证书所标明的相应专业技术资格水平。

中国电力建设集团有限公司

Approved & Issued By:
Power China

编 号:
No. DJ20190410120?1

This is to certify the qualification level of speciality and technology of the bearer who has passed the SP appraisal.



持证人签名:
Signature of the bearer

姓 名 杨刚
Full Name

性 别 男
Sex

工作单位 西北勘测设计研究院有限公司
Work Place

身份证号 622425198306031014
ID No.

专业名称 工程测量、地理信息系统
Speciality

资格名称 高级工程师
Qualification Level

授予时间 2019 年 12 月
Conferment Date

评审委员会
Conferred by

中华人民共和国注册测绘师

注　册　证

本证书是中华人民共和国注册测绘师的执业凭证，准予持证人在执业范围和注册有效期内执业。



姓　　名：杨刚

证书编号：216100753(00)

中华人民共和国自然资源部

证书流水号：84479　　有效期至：2027-02-25

验证编号:10026051119157655

验证二维码　　"陕西养老保险"APP

陕西省城镇职工基本养老保险
参保缴费证明

姓名:杨刚　　身份证号:622425198306031014　　个人编号:61990000077000

现缴费单位名称:中国电建集团西北勘测设计研究院有限公司

序号	缴费年度	缴费月份	个人缴费	对应缴费单位名称	经办机构
1	2025	202507-202512	11160	中国电建集团西北勘测设计研究院有限公司	陕西省社会保障局养老保险经办处
2	2026	202601-202604	7440	中国电建集团西北勘测设计研究院有限公司	陕西省社会保障局养老保险经办处

现参保经办机构:陕西省社会保障局养老保险经办处　　打印时间:2026-05-11 10:32:07

陕西省社会保障局 职工养老保险 证明专用章

说明：1、本证明作为陕西省城镇职工基本养老保险参保缴费证明。2、本证明采用电子验证方式，不再加盖鲜章。如需查验真伪，可通过扫描打印页二维码，下载“陕西社会保险”APP，点击“我要证明—参保证明真伪验证”查验。3、本证明复印有效，验证有效期至2026年07月10日，有效期内验证编号可多次使用。

勘察技术人员　杨振胤




硕士研究生

毕业证书

研究生 杨振胤 性别 男，一九九O 年 十二 月 十四 日生，于二O一四 年 九 月至二O一七 年 六 月在 测绘工程 专业学习，学制 3 年，修完硕士研究生培养计划规定的全部课程，成绩合格，毕业论文答辩通过，准予毕业。

培养单位：长安大学　　校(院、所)长：陈峰

证书编号：10710120170200030O　　二O一七 年 六 月 廿六 日

中华人民共和国教育部学历证书查询网址：http://www.chsi.com.cn

本证书由中国电力建设集团有限公司批准和颁发，它表明持证人已履行并通过中国电力建设集团有限公司专业技术资格评定工作程序，且具备本证书所标明的相应专业技术资格水平。

Approved & Issued By:
Power China

编 号:
No. DJ2019041013161

This is to certify the qualification level of speciality and technology of the bearer who has passed the SP appraisal.



持证人签名:
Signature of the bearer

姓 名 杨琳淘
Full Name

性 别 男
Sex

工作单位 西北勘测设计研究院有限公司
Work Place

身份证号 622102199012142652
ID No.

专业名称 工程测量、地理信息
Speciality

资格名称 工程师
Qualification Level

授予时间 2019 年 12 月
Conferment Date

Conferred By

验证编号:10026051119157665

陕西省城镇职工基本养老保险
参保缴费证明

验证二维码　　"陕西养老保险"APP

姓名:杨振胤　　身份证号:622102199012142652　　个人编号:61990000208044

现缴费单位名称:中国电建集团西北勘测设计研究院有限公司

序号	缴费年度	缴费月份	个人缴费	对应缴费单位名称	经办机构
1	2025	202507-202512	11160	中国电建集团西北勘测设计研究院有限公司	陕西省社会保障局养老保险经办处
2	2026	202601-202604	7440	中国电建集团西北勘测设计研究院有限公司	陕西省社会保障局养老保险经办处

现参保经办机构:陕西省社会保障局养老保险经办处　　打印时间:2026-05-11 10:32:08

陕西省社会保障局 职工养老保险 证明专用章 6101030189161

说明：1、本证明作为陕西省城镇职工基本养老保险参保缴费证明。2、本证明采用电子验证方式，不再加盖鲜章。如需查验真伪，可通过扫描右上角二维码，下载“陕西社会保险”APP，点击“我要证明—参保证明真伪验证”查验。3、本证明复印有效，验证有效期至2026年07月10日，有效期内验证编号可多次使用。

驻地盘服务团队

驻地盘服务项目负责人 王孝红







本证书由中国交通建设集团有限公司统一印制，由评审单位颁发。它表明持证人通过颁发单位专业技术职务任职资格评审委员会评审，具有相应的专业技术资格水平。

The Certificate is made exclusively by China Communications Construction Group (Ltd.) and issued by the Competent Appraising and Approval Committee,proving the holder has been appraised and duly approved thereafter by the said Committee and found to have met the prescribed professional and technical requirements and thus have the competence for jobs relating thereto.



姓　名 Name 王孝红

性　别 Sex 男

出生年月 Date of Birth 1987.6

工作单位 Company Name 中交第一公路勘察设计研究院有限公司

编　号 Number 4192109

系列名称 Category 工程系列

专业名称 Speciality 公路工程

资格名称 Competent for 高级工程师

评审时间 Date of Appraisal 2019.08.09

专业技术资格评审委员会（章）

APPRAISING AND APPROVAL COMMITTEE FOR PROFESSIONAL & TECHNICAL COMPETENCE

中国交通建设集团有限公司制发

Designed and Issued by China Communications Construction Group (Ltd.)

验证编号:10026051119238323

陕西省城镇职工基本养老保险
参保缴费证明

验证二维码　　"陕西养老保险"APP

姓名:王孝红　　身份证号:622826198706120639　　个人编号:61019900980450

现缴费单位名称:中交第一公路勘察设计研究院有限公司

序号	缴费年度	缴费月份	个人缴费	对应缴费单位名称	经办机构
12	2023	202301-202312	16416	中交第一公路勘察设计研究院有限公司	西安市养老保险经办处
13	2024	202401-202412	16416	中交第一公路勘察设计研究院有限公司	西安市养老保险经办处
14	2025	202501-202512	16416	中交第一公路勘察设计研究院有限公司	西安市养老保险经办处
15	2026	202601-202604	5120	中交第一公路勘察设计研究院有限公司	西安市养老保险经办处

现参保经办机构:西安市养老保险经办处

陕西省社会保险 职工养老保险 证明专用章

打印时间:2026-05-11 16:35:07

说明：1、本证明作为陕西省城镇职工基本养老保险参保缴费证明。2、本证明采用电子验证方式，不再加盖鲜章。如需查验真伪，可通过扫描打印页二维码，下载“陕西社会保险”APP，点击“我要证明—参保证明真伪验证”查验。3、本证明复印有效，验证有效期至2026年07月10日，有效期内验证编号可多次使用。

驻场技术负责人　　谢前波


姓 名 谢前波
性 别 男　民 族 土家
出 生 1979 年 1 月 28 日
住 址 西安市雁塔区科技六路200号13栋1单元25层2503号
公民身份号码 430726197901280518


中华人民共和国
居民身份证
签发机关 西安市公安局雁塔分局
有效期限 2021.04.03-2041.04.03


普通高等学校
毕业证书
中华人民共和国教育部监制
No.02866360
学生 谢前波 性别 男，
1979 年 1 月 日生，于2000 年 9 月至 2004 年 7 月在本校 土木工程学院 土木工程 专业 4 年制本科学习，修完教学计划规定的全部课程，成绩合格，准予毕业。
校(院)长：
校 名：西南交通大学
2004 年 7 月 1 日
学校编号：10613120040502681

This certifies that the holder is qualified, as the result of an appraisal by the Committee of Technical Post Qualification, for the coverages or endorsements listed hereby.



持证人签名
Signature of the holder

编号
No. 0130114

姓　　名 Name 谢前波

身份证号 ID 430726197901280518

工作单位 Employer 西安市地下铁道有限责任公司

资格名称 Category 高级工程师

专业名称 Speciality 土木工程

批准文号 Approval number 陕人社职字[2015]208号

授予时间 Approval date 2014-11-28

发证时间 Issue date 2015-09-07

陕西省人民政府高级专业技术任职资格评审委员会 专用章

签发机关 Issued by

验证编号:10026051119238364

陕西省城镇职工基本养老保险
参保缴费证明

验证二维码　　"陕西养老保险"APP

姓名:谢前波　　身份证号:430726197901280518　　个人编号:61011500048283

现缴费单位名称:中交第一公路勘察设计研究院有限公司

序号	缴费年度	缴费月份	个人缴费	对应缴费单位名称	经办机构
23	2024	202401-202412	4800	中交第一公路勘察设计研究院有限公司	西安市养老保险经办处
24	2025	202501-202512	4800	中交第一公路勘察设计研究院有限公司	西安市养老保险经办处
25	2026	202601-202604	1600	中交第一公路勘察设计研究院有限公司	西安市养老保险经办处

现参保经办机构:西安市养老保险经办处

陕西省社会保险 职工养老保险 证明专用章

打印时间:2026-05-11 16:35:10

说明：1、本证明作为陕西省城镇职工基本养老保险参保缴费证明。2、本证明采用电子验证方式，不再加盖鲜章。如需查验真伪，可通过扫描打印上的二维码，下载“陕西社会保险”APP，点击“我要证明—参保证明真伪验证”查验。3、本证明复印有效，验证有效期至2026年07月10日，有效期内验证编号可多次使用。

桥梁专业驻场管理人员 林伟南



姓 名 林伟南

性 别 男 民 族 汉

出 生 1980 年 5 月 27 日

住 址 西安市碑林区友谊西路
259号中交一公院集

公民身份号码 440229198005273932

中华人民共和国

居民身份证

签发机关 西安市公安局碑林分局

有效期限 2009.04.09-2029.04.09



普通高等学校

毕业证书

证书编号：№ 10032451

电子注册号：102471200306047337

学生林伟南 性别 男

学号990314110 一九八0 年

五月 二十七 日生，于 一九九九 年

九 月至 二00三 年 七 月在本院

土木工程 专业

四年制本科学习，修完教学计划规定的

全部课程，成绩合格，准予毕业

校（院）长：

校 名 为同济大学

二00三 年 七 月 一 日

本证书由中国交通建设股份有限公司统一印制，由评审单位颁发。它表明持证人通过颁发单位专业技术职务任职资格评审委员会评审，具有相应的专业技术资格水平。

The Certificate is made exclusively by China Communications Construction Company Ltd and issued by the Competent Appraising and Approval Committee, proving the holder has been appraised and duly approved thereafter by the said Committee and found to have met the prescribed professional and technical requirements and thus have the competence for jobs relating thereto.



姓　名 Name 林伟南

性　别 Sex 男

出生年月 Date of Birth 1980.5

工作单位 Company Name 中交第一公路勘察设计研究院有限公司

编　号 Number 2130710

系列名称 Category 工程系列

专业名称 Speciality 桥梁设计

资格名称 Competent for 高级工程师

评审时间 Date of Appraisal 2013.11.20

专业技术资格评审委员会（章）

APPRAISING AND APPROVAL COMMITTEE FOR PROFESSIONAL & TECHNICAL COMPETENCE

中国交通建设股份有限公司制发

Designed and Issued by China Communications Construction Company Ltd.

验证编号:10026051119237709

陕西省城镇职工基本养老保险
参保缴费证明

验证二维码　　"陕西养老保险"APP

姓名:林伟南　　身份证号:440229198005273932　　个人编号:61010000973834

现缴费单位名称:中交第一公路勘察设计研究院有限公司

序号	缴费年度	缴费月份	个人缴费	对应缴费单位名称	经办机构
23	2025	202501-202512	15360	中交第一公路勘察设计研究院有限公司	西安市养老保险经办处
24	2026	202601-202604	5120	中交第一公路勘察设计研究院有限公司	西安市养老保险经办处

现参保经办机构:西安市养老保险经办处　　打印时间:2026-05-11 16:34:11

陕西省社会保险 职工养老保险 证明专用章 6101030185161

说明：1、本证明作为陕西省城镇职工基本养老保险参保缴费证明。2、本证明采用电子验证方式，不再加盖鲜章。如需查验真伪，可通过支付宝扫一扫二维码，下载“陕西社会保险”APP，点击“我要证明—参保证明真伪验证”查验。3、本证明复印有效，验证有效期至2026年07月10日，有效期内验证编号可多次使用。

道路交通专业驻场管理人员 刘帆


姓名 刘帆
性别 男 民族 汉
出生 1989 年 7 月 6 日
住址 西安市临潼区何寨镇樊曹村刘东组25号
公民身份号码 610115198907063772


中华人民共和国
居民身份证
签发机关 西安市公安局临潼分局
有效期限 2016.08.12-2036.08.12


硕士研究生
毕业证书

研究生 刘帆 性别 男，一九八九 年 七 月 六 日生，于二〇一三 年 九 月至二〇一五 年 六 月在 交通运输工程专业学习，学制 2 年，修完硕士研究生培养计划规定的全部课程，成绩合格，毕业论文答辩通过，准予毕业。

培养单位：长安大学 校(院、所)长：

证书编号：107101201502001028 二〇一五 年 六 月 廿六 日

中华人民共和国教育部学历证书查询网址：http://www.chsi.com.cn

经中华人民共和国人力资源和社会保障部授权批准，由中国交通建设集团有限公司统一印制本证书。它表明持证人通过颁发单位专业技术职务任职资格评审委员会评审，由评审单位颁发，具有相应的专业技术资格水平。

This certificate is authorized and approved by the Ministry of Human Resources and Social Security of the People's Republic of China and is uniformly printed by China Communications Construction Group and issued by the Competent Appraising and Approval Committee,proving the holder has been appraised and duly approved thereafter by the said Committee and found tohave met the prescribed professional and technical requirements and thus have the competence for jobs relating thereto.



姓　名 Name　刘帆

性　别 Sex　男

出生年月 Date of Birth　1989.7

工作单位 Company Name　中交第一公路勘察设计研究院有限公司

编　号 Number　4221834

系列名称 Category　工程系列

资格名称 Competent for　高级工程师

专业名称 Speciality　道路工程

评审时间 Date of Appraisal　2022.09.07

专业技术资格评审委员会（章）

APPRAISING AND APPROVAL COMMITTEE FOR PROFESSIONAL & TECHNICAL COMPETENCE

中国交通建设集团有限公司制发

Designed and Issued by China Communications Construction Group

44

中华人民共和国注册土木工程师（道路工程）

注册执业证书

本证书由住房城乡建设部、交通运输部批准颁发，是中华人民共和国注册土木工程师（道路工程）的执业凭证，准予持证人在执业范围和注册有效期内执业。

姓　　名　刘　帆

证书编号　AD246100032

中华人民共和国住房和城乡建设部

中华人民共和国交通运输部

NO. AD0003841　　发证日期　2024年06月20日

验证编号:10026051119238428

验证二维码　"陕西养老保险"APP

陕西省城镇职工基本养老保险参保缴费证明

姓名:刘帆　　身份证号:610115198907063772　　个人编号:61019901759775

现缴费单位名称:中交第一公路勘察设计研究院有限公司

序号	缴费年度	缴费月份	个人缴费	对应缴费单位名称	经办机构
12	2026	202601-202604	1600	中交第一公路勘察设计研究院有限公司	西安市养老保险经办处

陕西省社会保险 职工养老保险 证明专用章

现参保经办机构:西安市养老保险经办处　　打印时间:2026-05-11 16:35:13

第62页/共70页

说明：1、本证明作为陕西省城镇职工基本养老保险参保缴费证明。2、本证明采用电子验证方式，不再加盖鲜章。如需查验真伪，可通过扫描打印件二维码，下载“陕西社会保险”APP，点击“我要证明—参保证明真伪验证”查验。3、本证明复印有效，验证有效期至2026年07月10日，有效期内验证编号可多次使用。

给排水专业驻场管理人员　陈霞




普通高等学校

毕业证书

学生 陈霞 性别 女，一九八一年 一月十四日生，于二〇〇〇年 九 月至二〇〇四年 六 月在本校 环境工程 专业 四 年制本科学习，修完教学计划规定的全部课程，成绩合格，准予毕业。

校　　名：西安建筑科技大学　校（院）长：

证书编号：107031200405000809　二〇〇四 年 六 月二十九日

查询网址：http://www.chsi.com.cn　中华人民共和国教育部监制

本证书由中国交通建设股份有限公司统一印制，由评审单位颁发。它表明持证人通过颁发单位专业技术职务任职资格评审委员会评审，具有相应的专业技术资格水平。

The Certificate is made exclusively by China Communications Construction Company Ltd and issued by the Competent Appraising and Approval Committee, proving the holder has been appraised and duly approved thereafter by the said Committee and found to have met the prescribed professional and technical requirements and thus have the competence for jobs relating thereto.



姓　名 Name 陈霞

性　别 Sex 女

出生年月 Date of Birth 1981.1

工作单位 Company Name 中交第一公路勘察设计研究院有限公司

编　号 Number 2151334

系列名称 Category 工程系列

专业名称 Speciality 给排水工程

资格名称 Competent for 高级工程师

评审时间 Date of Appraisal 2015.10.30

专业技术资格评审委员会（章）

APPRAISING AND APPROVAL COMMITTEE FOR PROFESSIONAL & TECHNICAL COMPETENCE

中国交通建设股份有限公司制发

Designed and Issued by China Communications Construction Company Ltd.

验证编号:10026051119238462

陕西省城镇职工基本养老保险
参保缴费证明

验证二维码　　"陕西养老保险"APP

姓名:陈霞　　身份证号:652324198101141942　　个人编号:61019900156473

现缴费单位名称:中交第一公路勘察设计研究院有限公司

序号	缴费年度	缴费月份	个人缴费	对应缴费单位名称	经办机构
12	2017	201701-201712	5760	中交第一公路勘察设计研究院有限公司	西安市养老保险经办处
13	2018	201801-201812	8640	中交第一公路勘察设计研究院有限公司	西安市养老保险经办处
14	2019	201901-201912	8640	中交第一公路勘察设计研究院有限公司	西安市养老保险经办处
15	2020	202001-202012	8640	中交第一公路勘察设计研究院有限公司	西安市养老保险经办处
16	2021	202101-202112	8640	中交第一公路勘察设计研究院有限公司	西安市养老保险经办处
17	2022	202201-202212	8640	中交第一公路勘察设计研究院有限公司	西安市养老保险经办处
18	2023	202301-202312	7680	中交第一公路勘察设计研究院有限公司	西安市养老保险经办处
19	2024	202401-202412	7680	中交第一公路勘察设计研究院有限公司	西安市养老保险经办处
20	2025	202501-202512	7680	中交第一公路勘察设计研究院有限公司	西安市养老保险经办处
21	2026	202601-202604	2560	中交第一公路勘察设计研究院有限公司	西安市养老保险经办处

现参保经办机构:西安市养老保险经办处　　打印时间:2020-05-11 16:35:16

陕西省社会保险 职工养老保险 证明专用章

说明：1、本证明作为陕西省城镇职工基本养老保险参保缴费证明。2、本证明采用电子验证方式，不再加盖鲜章。如需查验真伪，可通过扫描打印上的二维码，下载“陕西社会保险”APP，点击“我要证明—参保证明真伪验证”查验。3、本证明复印有效，验证有效期至2026年07月10日，有效期内验证编号可多次使用。

电气专业驻场管理人员 刘永禄




普通高等学校

毕业证书

学生 刘永禄 性别 男，一九八六年 九 月 十七 日生，于二〇〇五年 九 月至二〇〇九年 六 月在本校 电气工程及其自动化 专业 四 年制 本 科学习，修完教学计划规定的全部课程，成绩合格，准予毕业。

校 名：兰州交通大学 校（院）长：任恩恩

证书编号：107321200905003182 二〇〇九 年 六 月二十二日

中华人民共和国教育部学历证书查询网址：http://www.chsi.com.cn

064

经中华人民共和国人力资源和社会保障部授权批准，由中国交通建设集团有限公司统一印制本证书。它表明持证人通过颁发单位专业技术职务任职资格评审委员会评审，由评审单位颁发，具有相应的专业技术资格水平。

This certificate is authorized and approved by the Ministry of Human Resources and Social Security of the People's Republic of China and is uniformly printed by China Communications Construction Group and issued by the Competent Appraising and Approval Committee,proving the holder has been appraised and duly approved thereafter by the said Committee and found tohave met the prescribed professional and technical requirements and thus have the competence for jobs relating thereto.



姓　名 Name 刘永禄

性　别 Sex 男

出生年月 Date of Birth 1986.9

工作单位 Company Name 中交第一公路勘察设计研究院有限公司

编　号 Number 4233134

系列名称 Category 工程系列

资格名称 Competent for 高级工程师

专业名称 Speciality 市政电气自控

评审时间 Date of Appraisal 2023.10.12

专业技术资格评审委员会（章）

APPRAISING AND APPROVAL COMMITTEE FOR PROFESSIONAL & TECHNICAL COMPETENCE

中国交通建设集团有限公司制发

Designed and Issued by China Communications Construction Group

使用有效期：2026年02月09日
- 2026年08月08日

中华人民共和国注册电气工程师（供配电）
注册执业证书

本证书是中华人民共和国注册电气工程师（供配电）的执业凭证，准予持证人在执业范围和注册有效期内执业。



姓　　名：刘永禄

性　　别：男

出生日期：1986年09月17日

注册编号：DG20216100643

聘用单位：中交第一公路勘察设计研究院有限公司

注册有效期：2024年12月25日-2027年12月31日

中华人民共和国
住房和城乡建设部

个人签名：刘永禄

签名日期：2024.12.9

发证日期：2024年12月25日

验证编号:10026051119238485

陕西省城镇职工基本养老保险
参保缴费证明

验证二维码　　"陕西养老保险"APP

姓名:刘永禄　　身份证号:622427198609176491　　个人编号:61990000035229

现缴费单位名称:中交第一公路勘察设计研究院有限公司

序号	缴费年度	缴费月份	个人缴费	对应缴费单位名称	经办机构
12	2019	201901-201912	4320	中领汇智科技服务（西安）有限公司	西安市养老保险经办处
13	2020	202001-202012	4320	中领汇智科技服务（西安）有限公司	西安市养老保险经办处
14	2021	202101-202105	1800	中领汇智科技服务（西安）有限公司	西安市养老保险经办处
15	2021	202107-202112	2160	中交第一公路勘察设计研究院有限公司	西安市养老保险经办处
16	2022	202201-202212	4320	中交第一公路勘察设计研究院有限公司	西安市养老保险经办处
17	2023	202301-202312	4146.24	中交第一公路勘察设计研究院有限公司	西安市养老保险经办处
18	2024	202401-202412	4453.32	中交第一公路勘察设计研究院有限公司	西安市养老保险经办处
19	2025	202501-202512	4464	中交第一公路勘察设计研究院有限公司	西安市养老保险经办处
20	2026	202601-202604	1488	中交第一公路勘察设计研究院有限公司	西安市养老保险经办处

现参保经办机构:西安市养老保险经办处

陕西省社会保险 职工养老保险 证明专用章

打印时间:2020-05-11 16:35:20

说明：1、本证明作为陕西省城镇职工基本养老保险参保缴费证明。2、本证明采用电子验证方式，不再加盖鲜章。如需查验真伪，可通过扫描打印上的二维码，下载“陕西社会保险”APP，点击“我要证明—参保证明真伪验证”查验。3、本证明复印有效，验证有效期至2026年07月10日，有效期内验证编号可多次使用。

安全专业驻场管理人员 姚红志







本证书由中国交通建设股份有限公司统一印制，由评审单位颁发。它表明持证人通过颁发单位专业技术职务任职资格评审委员会评审，具有相应的专业技术资格水平。

The Certificate is made exclusively by China Communications Construction Company Ltd and issued by the Competent Appraising and Approval Committee, proving the holder has been appraised and duly approved thereafter by the said Committee and found to have met the prescribed professional and technical requirements and thus have the competence for jobs relating thereto.



姓　名 Name 姚红志

性　别 Sex 男

出生年月 Date of Birth 1979.9

工作单位 Company Name 中交第一公路勘察设计研究院有限公司

编　号 Number 1170165

系列名称 Category 工程系列

专业名称 Speciality 隧道工程

资格名称 Competent for 教授级高级工程师

评审时间 Date of Appraisal 2017.11.10

专业技术资格评审委员会（章）

APPRAISING AND APPROVAL COMMITTEE FOR PROFESSIONAL & TECHNICAL COMPETENCE

中国交通建设股份有限公司制发

Designed and Issued by China Communications Construction Company Ltd.



本证书由中华人民共和国人力资源和社会保障部、国家安全生产监督管理总局批准颁发。它表明持证人通过国家统一组织的考试，取得注册安全工程师的执业资格。

This is to certify that the bearer of the Certificate has passed national examination organized by the Chinese government departments and has obtained qualifications for Certified Safety Engineer.

中华人民共和国人力资源和社会保障部

Approved & authorized by

Ministry of Human Resources and Social Security

The People's Republic of China

国家安全生产监督管理总局

Approved & authorized by

State Administration of Work safety

编号：
No.： 0167171



持证人签名：
Signature of the Bearer

管理号：11336143311611197
File No.：

姓名：
Full Name 姚红志

性别：
Sex 男

出生年月：
Date of Birth 1979.09

专业类别：
Professional Type

批准日期：
Approval Date 2011.09.04

签发单位盖章：
Issued by

签发日期：2012 年 3 月 1 日
Issued on

验证编号:10026051119238516

陕西省城镇职工基本养老保险
参保缴费证明

验证二维码　　"陕西养老保险"APP

姓名:姚红志　　身份证号:61010319790917365X　　个人编号:61010001061572

现缴费单位名称:中交第一公路勘察设计研究院有限公司

序号	缴费年度	缴费月份	个人缴费	对应缴费单位名称	经办机构
12	2016	201601-201612	13655.04	中交第一公路勘察设计研究院有限公司	西安市养老保险经办处
13	2017	201701-201712	14789.76	中交第一公路勘察设计研究院有限公司	西安市养老保险经办处
14	2018	201801-201812	14400	中交第一公路勘察设计研究院有限公司	西安市养老保险经办处
15	2019	201901-201912	14400	中交第一公路勘察设计研究院有限公司	西安市养老保险经办处
16	2020	202001-202012	15360	中交第一公路勘察设计研究院有限公司	西安市养老保险经办处
17	2021	202101-202112	15360	中交第一公路勘察设计研究院有限公司	西安市养老保险经办处
18	2022	202201-202212	18844.8	中交第一公路勘察设计研究院有限公司	西安市养老保险经办处
19	2023	202301-202312	17280	中交第一公路勘察设计研究院有限公司	西安市养老保险经办处
20	2024	202401-202412	17280	中交第一公路勘察设计研究院有限公司	西安市养老保险经办处
21	2025	202501-202512	17280	中交第一公路勘察设计研究院有限公司	西安市养老保险经办处
22	2026	202601-202604	6400	中交第一公路勘察设计研究院有限公司	西安市养老保险经办处

现参保经办机构:西安市养老保险经办处　　打印时间:2020-05-11 16:35:26

陕西省社会保险局 职工养老保险 证明专用章

说明：1、本证明作为陕西省城镇职工基本养老保险参保缴费证明。2、本证明采用电子验证方式，不再加盖鲜章。如需查验真伪，可通过扫描打印页面二维码，下载“陕西社会保险”APP，点击“我要证明—参保证明真伪验证”查验。3、本证明复印有效，验证有效期至2026年07月10日，有效期内验证编号可多次使用。

驻场综合（计划）管理工程师　张凯然



普通高等学校

毕业证书



学生 张凯然 性别 男，一九九三 年 二 月 五 日生，于 二〇一一 年 九 月至 二〇一五 年 六 月在本学院 软件工程(软件开发) 专业 四 年制 本 科学习，修完教学计划规定的全部课程，成绩合格，准予毕业。

校名：广州大学华软软件学院 院长：何大可

证书编号：126181201505001652

二〇一五年 六 月 二十日

查询网址：http://www.chsi.com.cn

深圳市社会保险历年参保缴费明细表（个人）

姓名：张凯然　　社保电脑号：646736456　　身份证号码：44528119930205671X　　页码：1

参保单位名称：中交第一公路勘察设计研究院有限公司深圳分院　　单位编号：174527　　计算单位：元

缴费年	月	单位编号	养老保险			医疗保险				生育			工伤保险		失业保险		
			基数	单位交	个人交	险种	基数	单位交	个人交	险种	基数	单位交	基数	单位交	基数	单位交	个人交
2025	04	174527	4560.0	775.2	364.8	1	6733	336.65	134.66	1	6733	33.67	4560	18.24	4560	36.48	9.12
2025	05	174527	4560.0	775.2	364.8	1	6733	336.65	134.66	1	6733	33.67	4560	18.24	4560	36.48	9.12
2025	06	174527	4560.0	775.2	364.8	1	6733	336.65	134.66	1	6733	33.67	4560	18.24	4560	36.48	9.12
2025	07	174527	4775.0	811.75	382.0	1	6733	336.65	134.66	1	6733	33.67	4560	18.24	4560	36.48	9.12
2025	08	174527	4775.0	811.75	382.0	1	6733	336.65	134.66	1	6733	33.67	4720	18.88	4720	37.76	9.44
2025	09	174527	4775.0	811.75	382.0	1	6733	336.65	134.66	1	6733	33.67	4720	18.88	4720	37.76	9.44
2025	10	174527	4775.0	811.75	382.0	1	6733	336.65	134.66	1	6733	33.67	4720	18.88	4720	37.76	9.44
2025	11	174527	4775.0	811.75	382.0	1	6733	336.65	134.66	1	6733	33.67	4720	18.88	4720	37.76	9.44
2025	12	174527	4775.0	811.75	382.0	1	6733	336.65	134.66	1	6733	33.67	4720	18.88	4720	37.76	9.44
2026	01	174527	4775.0	811.75	382.0	1	6727	403.62	134.54	1	6727	33.64	4720	18.88	4720	37.76	9.44
2026	02	174527	4775.0	811.75	382.0	1	6727	403.62	134.54	1	6727	33.64	4720	18.88	4720	37.76	9.44
2026	03	174527	4775.0	811.75	382.0	1	6727	403.62	134.54	1	6727	33.64	4720	18.88	4720	37.76	9.44
2026	04	174527	4775.0	811.75	382.0	1	6727	403.62	134.54	1	6727	33.64	4720	18.88	4720	37.76	9.44
合计				10443.1	4914.4			4644.33	1750.1			437.59		242.88		485.76	121.44

社保费缴纳清单 证明专用章

备注：

1. 本证明可作为参保人在本单位参加社会保险的证明。向相关部门提供，查验部门可通过登录网址：https://sipub.sz.gov.cn/vp/，输入下列验真码（ 33927b3a74ade594 ）核查，验真码有效期三个月。

2. 生育保险中的险种“1”为生育保险，“2”为生育医疗。

3. 医疗险种中的险种“1”为基本医疗保险一档，“2”为基本医疗保险二档，“4”为基本医疗保险三档，“5”为少儿/大学生医保（医疗保险二档），“6”为统筹医疗保险。

4. 上述“缴费明细”表中带“*”标识为补缴，空行为断缴。带“&”标识为参保单位申请缓缴社会保险费单位缴费部分的时段。该参保人带&标志的缴费年月，养老保险在2026年12月前视同到账，工伤保险、失业保险在2026年12月前视同到账。

5. 居民养老保险、少儿/学生医疗保险缴费情况不在本清单中展示。

6. 如2020年2月至6月的单位缴费部分金额为“0”或者缴费金额减半的，属于按规定减免后实收金额。

7. 单位编号对应的单位名称：

单位编号	单位名称
174527	中交第一公路勘察设计研究院有限公司深圳分院

深圳市社会保险基金管理局

打印日期：2026年3月5日

社保费缴纳清单 证明专用章

驻场成本合约管理工程师　张晓旭





本证书由中国交通建设股份有限公司统一印制，由评审单位颁发。它表明持证人通过颁发单位专业技术职务任职资格评审委员会评审，具有相应的专业技术资格水平。

The Certificate is made exclusively by China Communications Construction Company Ltd and issued by the Competent Appraising and Approval Committee, proving the holder has been appraised and duly approved thereafter by the said Committee and found to have met the prescribed professional and technical requirements and thus have the competence for jobs relating thereto.



姓　名 Name 张晓旭

性　别 Sex 女

出生年月 Date of Birth 1984.12

工作单位 Company Name 中交第一公路勘察设计研究院有限公司

编　号 Number 4171522

系列名称 Category 工程系列

专业名称 Speciality 隧道与地下工程

资格名称 Competent for 高级工程师

评审时间 Date of Appraisal 2017.08.30

专业技术资格评审委员会（章）

APPRAISING AND APPROVAL COMMITTEE FOR PROFESSIONAL & TECHNICAL COMPETENCE

中国交通建设股份有限公司制发

Designed and Issued by China Communications Construction Company Ltd.

使用有效期：2026年03月31日
2026年05月29日

中华人民共和国
一级造价工程师注册证书

The People's Republic of China
Class I Cost Engineer Certificate of Registration



姓　　名：张晓旭

性　　别：女

出 生 日 期：1984年12月09日

专　　业：土木建筑工程

证 书 编 号：建[造]11196100011022

有 效 期 ：2023年07月04日-2027年07月03日

聘 用 单 位：中交第一公路勘察设计研究院有限公司

个人签名：张晓旭

签名日期：2026.3.31

中华人民共和国
住房和城乡建设部

发证日期：2023年06月12日

验证编号:10026051119238538

陕西省城镇职工基本养老保险
参保缴费证明

验证二维码　　"陕西养老保险"APP

姓名:张晓旭　　身份证号:230702198412091421　　个人编号:61019900487762

现缴费单位名称:中交第一公路勘察设计研究院有限公司

序号	缴费年度	缴费月份	个人缴费	对应缴费单位名称	经办机构
12	2021	202101-202112	8640	中交第一公路勘察设计研究院有限公司	西安市养老保险经办处
13	2022	202201-202212	9600	中交第一公路勘察设计研究院有限公司	西安市养老保险经办处
14	2023	202301-202312	7680	中交第一公路勘察设计研究院有限公司	西安市养老保险经办处
15	2024	202401-202412	7680	中交第一公路勘察设计研究院有限公司	西安市养老保险经办处
16	2025	202501-202512	7200	中交第一公路勘察设计研究院有限公司	西安市养老保险经办处
17	2026	202601-202604	2400	中交第一公路勘察设计研究院有限公司	西安市养老保险经办处

现参保经办机构:西安市养老保险经办处

陕西省社会保险 职工养老保险 证明专用章

打印时间:2020-05-11 16:35:30

第70页/共70页

说明：1、本证明作为陕西省城镇职工基本养老保险参保缴费证明。2、本证明采用电子验证方式，不再加盖鲜章。如需查验真伪，可通过扫描打印上的二维码，下载“陕西社会保险”APP，点击“我要证明—参保证明真伪验证”查验。3、本证明复印有效，验证有效期至2026年07月10日，有效期内验证编号可多次使用。

驻场报批报建工程师　张涛


姓名 张涛
性别 男 民族 汉
出生 1992 年 7 月 27 日
住址 江苏省邳州市八集镇张公村张公西7号
公民身份号码 320382199207277012

中华人民共和国
居民身份证
签发机关 邳州市公安局
有效期限 2018.05.11-2028.05.11


普通高等学校

毕业证书

学生 张涛 性别 男，一九九二 年 七 月 二十七日生，于 二〇一一 年 九 月至 二〇一五年 六 月在本校 土木工程 专业 四 年制 本 科学习，修完教学计划规定的全部课程，成绩合格，准予毕业。

校 名：南京工业大学 校（院）长：

证书编号：102911201505100345 二〇一五 年 六 月 二十四日

中华人民共和国教育部学历证书查询网址：http://www.chsi.com.cn

本证书由中国交通建设股份有限公司统一印制，由评审单位颁发。

它表明持证人通过颁发单位专业技术职务任职资格评审委员会评审，具有相应的专业技术资格水平。



姓　　名　张涛

性　　别　男

出生年月　1992年7月

工作单位　中交一公局

编号 20213011

系列名称　工程系列

专业名称　工程造价

资格名称　工程师

评审时间　2021年6月25日

专业技术资格评审委员会（章）

深圳市社会保险历年参保缴费明细表（个人）

姓名：张涛　　社保电脑号：642597369　　身份证号码：320382199207277012　　页码：1

参保单位名称：中交第一公路勘察设计研究院有限公司深圳分院　　单位编号：174527　　计算单位：元

缴费年	月	单位编号	养老保险			医疗保险				生育			工伤保险		失业保险		
			基数	单位交	个人交	险种	基数	单位交	个人交	险种	基数	单位交	基数	单位交	基数	单位交	个人交
2025	04	174527	4880.0	829.6	390.4	1	6733	336.65	134.66	1	6733	33.67	4880	19.52	4880	39.04	9.76
2025	05	174527	4880.0	829.6	390.4	1	6733	336.65	134.66	1	6733	33.67	4880	19.52	4880	39.04	9.76
2025	06	174527	4880.0	829.6	390.4	1	6733	336.65	134.66	1	6733	33.67	4880	19.52	4880	39.04	9.76
2025	07	174527	4880.0	829.6	390.4	1	6733	336.65	134.66	1	6733	33.67	4880	19.52	4880	39.04	9.76
2025	08	174527	5040.0	856.8	403.2	1	6733	336.65	134.66	1	6733	33.67	5040	20.16	5040	40.32	10.08
2025	09	174527	5040.0	856.8	403.2	1	6733	336.65	134.66	1	6733	33.67	5040	20.16	5040	40.32	10.08
2025	10	174527	5040.0	856.8	403.2	1	6733	336.65	134.66	1	6733	33.67	5040	20.16	5040	40.32	10.08
2025	11	174527	5040.0	856.8	403.2	1	6733	336.65	134.66	1	6733	33.67	5040	20.16	5040	40.32	10.08
2025	12	174527	5040.0	856.8	403.2	1	6733	336.65	134.66	1	6733	33.67	5040	20.16	5040	40.32	10.08
2026	01	174527	5040.0	856.8	403.2	1	6727	403.62	134.54	1	6727	33.64	5040	20.16	5040	40.32	10.08
2026	02	174527	5040.0	856.8	403.2	1	6727	403.62	134.54	1	6727	33.64	5040	20.16	5040	40.32	10.08
2026	03	174527	5040.0	856.8	403.2	1	6727	403.62	134.54	1	6727	33.64	5040	20.16	5040	40.32	10.08
2026	04	174527	5040.0	856.8	403.2	1	6727	403.62	134.54	1	6727	33.64	5040	20.16	5040	40.32	10.08
合计				11029.6	5190.4			4644.33	1750.1			437.59		259.52		519.04	129.76

社保费缴纳清单 证明专用章

备注：

1. 本证明可作为参保人在本单位参加社会保险的证明。向相关部门提供，查验部门可通过登录网址：https://sipub.sz.gov.cn/vp/，输入下列验真码（ 33927b3a74b1049b ）核查，验真码有效期三个月。

2. 生育保险中的险种“1”为生育保险，“2”为生育医疗。

3. 医疗险种中的险种“1”为基本医疗保险一档，“2”为基本医疗保险二档，“4”为基本医疗保险三档，“5”为少儿/大学生医保（医疗保险二档），“6”为统筹医疗保险。

4. 上述“缴费明细”表中带“*”标识为补缴，空行为断缴。带“&”标识为参保单位申请缓缴社会保险费单位缴费部分的时段。该参保人带&标志的缴费年月，养老保险在2026年12月前视同到账，工伤保险、失业保险在2026年12月前视同到账。

5. 居民养老保险、少儿/学生医疗保险缴费情况不在本清单中展示。

6. 如2020年2月至6月的单位缴费部分金额为“0”或者缴费金额减半的，属于按规定减免后实收金额。

7. 单位编号对应的单位名称：

单位编号	单位名称
174527	中交第一公路勘察设计研究院有限公司深圳分院

深圳市社会保险基金管理局

打印日期：2026年3月5日

社保费缴纳清单 证明专用章

道路专业现场设计代表 郑锐



姓名 郑锐

性别 男 民族 汉

出生 1991 年 8 月 23 日

住址 西安市新城区韩森寨三十街坊14楼46门11号


公民身份号码 610102199108233539

中华人民共和国

居民身份证

签发机关 西安市公安局新城分局

有效期限 2018.06.21-2038.06.21

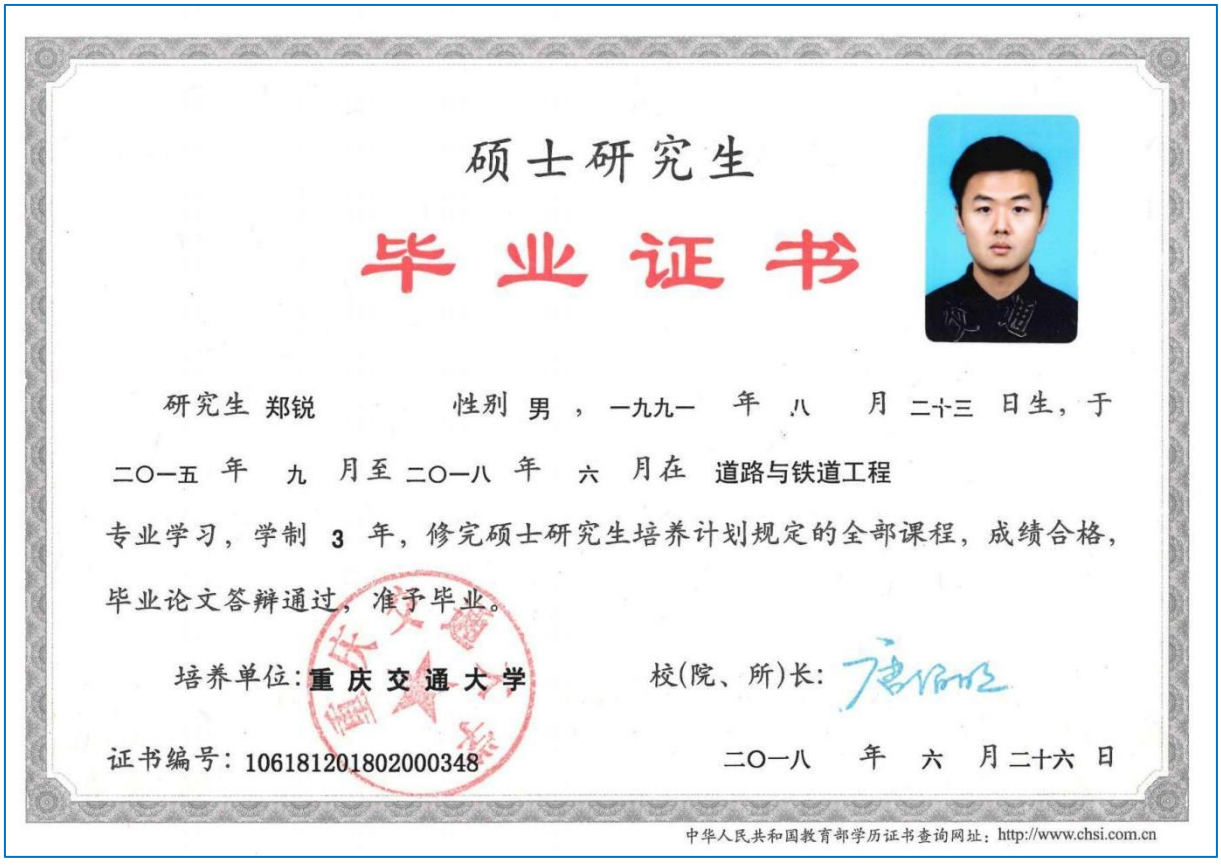

硕士研究生

毕业证书

研究生 郑锐 性别 男，一九九一 年 八 月 二十三 日生，于二〇一五 年 九 月至 二〇一八 年 六 月在 道路与铁道工程专业学习，学制 3 年，修完硕士研究生培养计划规定的全部课程，成绩合格，毕业论文答辩通过，准予毕业。

培养单位：重庆交通大学 校(院、所)长：

证书编号：106181201802000348 二〇一八 年 六 月二十六 日

中华人民共和国教育部学历证书查询网址：http://www.chsi.com.cn

033

经中华人民共和国人力资源和社会保障部授权批准，由中国交通建设集团有限公司统一印制本证书。它表明持证人通过颁发单位专业技术职务任职资格评审委员会评审，由评审单位颁发，具有相应的专业技术资格水平。

This certificate is authorized and approved by the Ministry of Human Resources and Social Security of the People's Republic of China and is uniformly printed by China Communications Construction Group and issued by the Competent Appraising and Approval Committee,proving the holder has been appraised and duly approved thereafter by the said Committee and found tohave met the prescribed professional and technical requirements and thus have the competence for jobs relating thereto.



姓　名 Name 郑锐

性　别 Sex 男

出生年月 Date of Birth 1991.8

工作单位 Company Name 中交第一公路勘察设计研究院有限公司

编　号 Number 4251717

系列名称 Category 工程系列

资格名称 Competent for 高级工程师

专业名称 Speciality 道路工程

评审时间 Date of Appraisal 2025.08.13

专业技术资格评审委员会（章）

APPRAISING AND APPROVAL COMMITTEE FOR PROFESSIONAL & TECHNICAL COMPETENCE

中国交通建设集团有限公司制发

Designed and Issued by China Communications Construction Group

验证编号:10026051419641223

陕西省城镇职工基本养老保险
参保缴费证明

验证二维码　　"陕西养老保险"APP

姓名:郑锐　　身份证号:610102199108233539　　个人编号:61019902857890

现缴费单位名称:中交第一公路勘察设计研究院有限公司

序号	缴费年度	缴费月份	个人缴费	对应缴费单位名称	经办机构
1	2018	201807-201812	1837.92	中交第一公路勘察设计研究院有限公司	西安市养老保险经办处
2	2019	201901-201912	3733.44	中交第一公路勘察设计研究院有限公司	西安市养老保险经办处
3	2020	202001-202012	3733.44	中交第一公路勘察设计研究院有限公司	西安市养老保险经办处
4	2021	202101-202112	3734.4	中交第一公路勘察设计研究院有限公司	西安市养老保险经办处
5	2022	202201-202212	3768.96	中交第一公路勘察设计研究院有限公司	西安市养老保险经办处
6	2023	202301-202312	4146.24	中交第一公路勘察设计研究院有限公司	西安市养老保险经办处
7	2024	202401-202412	4453.32	中交第一公路勘察设计研究院有限公司	西安市养老保险经办处
8	2025	202501-202512	4464	中交第一公路勘察设计研究院有限公司	西安市养老保险经办处
9	2026	202601-202604	1600	中交第一公路勘察设计研究院有限公司	西安市养老保险经办处

现参保经办机构:西安市养老保险经办处

陕西省社会保险 职工养老保险 证明专用章

打印时间:2020-05-14 11:29:57

说明：1、本证明作为陕西省城镇职工基本养老保险参保缴费证明。2、本证明采用电子验证方式，不再加盖鲜章。如需查验真伪，可通过扫描打印页二维码，下载“陕西社会保险”APP，点击“我要证明—参保证明真伪验证”查验。3、本证明复印有效，验证有效期至2026年07月13日，有效期内验证编号可多次使用。

道路专业现场设计代表 张雄伟





本证书由中国交通建设股份有限公司统一印制，由评审单位颁发。

它表明持证人通过颁发单位专业技术职务任职资格评审委员会评审，具有相应的专业技术资格水平。



姓　　名　张雄伟

性　　别　男

出生年月　1995.8

工作单位　城建与市政事业部（市政总院）

编　号20233084

系 列 名 称　工程系列

专 业 名 称　道路工程

资 格 名 称　工程师

评 审 时 间　2023.07.14

专业技术资格评审委员会（章）

验证编号:10026051419686635

陕西省城镇职工基本养老保险
参保缴费证明

验证二维码　　"陕西养老保险"APP

姓名:张雄伟　　身份证号:612723199508014059　　个人编号:61019904500027

现缴费单位名称:中交第一公路勘察设计研究院有限公司

序号	缴费年度	缴费月份	个人缴费	对应缴费单位名称	经办机构
1	2021	202107-202112	1867.2	中交第一公路勘察设计研究院有限公司	西安市养老保险经办处
2	2022	202201-202212	3768.96	中交第一公路勘察设计研究院有限公司	西安市养老保险经办处
3	2023	202301-202312	4146.24	中交第一公路勘察设计研究院有限公司	西安市养老保险经办处
4	2024	202401-202412	4453.32	中交第一公路勘察设计研究院有限公司	西安市养老保险经办处
5	2025	202501-202512	4464	中交第一公路勘察设计研究院有限公司	西安市养老保险经办处
6	2026	202601-202604	1488	中交第一公路勘察设计研究院有限公司	西安市养老保险经办处

现参保经办机构:西安市养老保险经办处

陕西省社会保险 职工养老保险 证明专用章 6101030186152

打印时间:2020-05-14 15:44:00

第1页/共31页

说明：1、本证明作为陕西省城镇职工基本养老保险参保缴费证明。2、本证明采用电子验证方式，不再加盖鲜章。如需查验真伪，可通过扫描打印页二维码，下载“陕西社会保险”APP，点击“我要证明—参保证明真伪验证”查验。3、本证明复印有效，验证有效期至2026年07月13日，有效期内验证编号可多次使用。

桥梁专业现场设计代表 胡波涛



姓 名 胡波涛

性 别 男 民 族 汉

出 生 1985 年 2 月 18 日

住 址 江苏省苏州市虎丘区文昌路68号

公民身份号码 610428198502184013




中华人民共和国

居民身份证

签发机关 苏州市公安局虎丘分局

有效期限 2012.10.15-2032.10.15

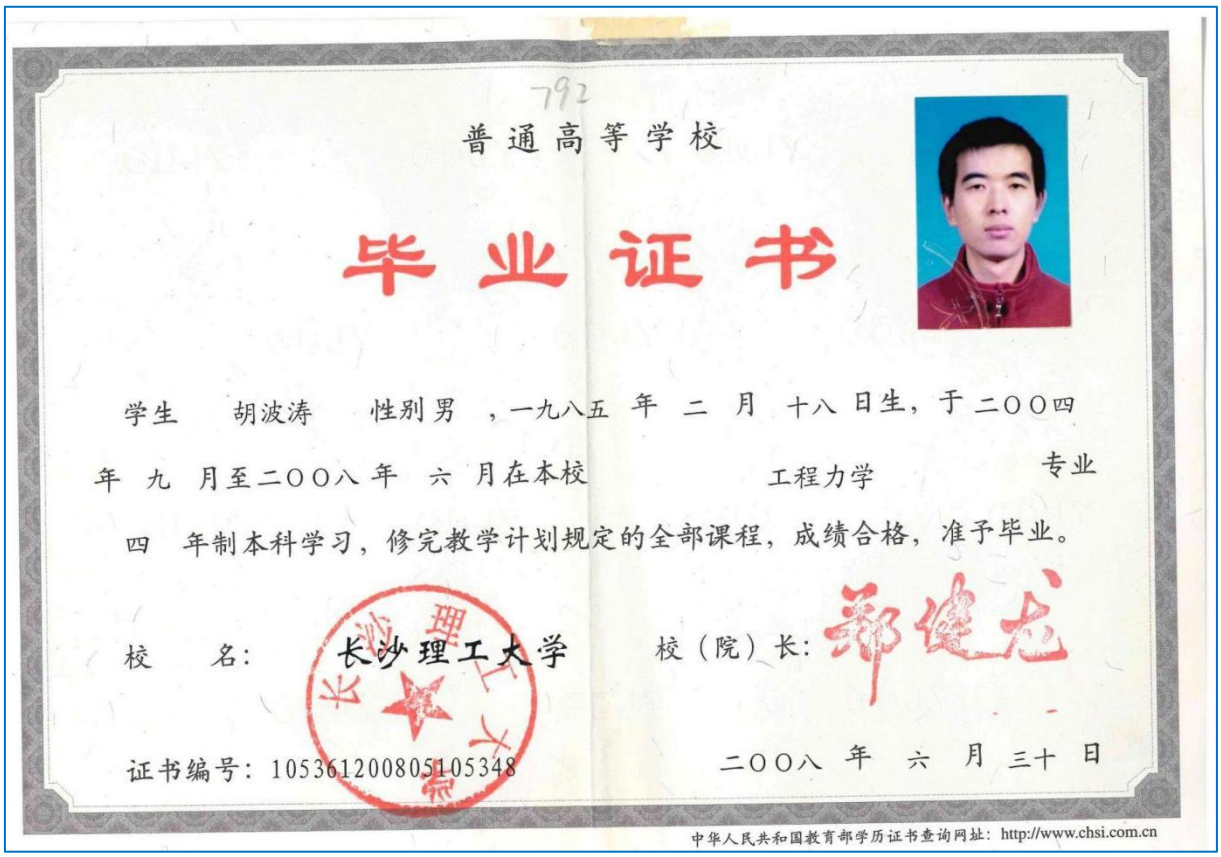

792

普通高等学校

毕业证书

学生 胡波涛 性别男 ，一九八五 年 二 月 十八 日生，于二〇〇四 年 九 月至二〇〇八 年 六 月在本校 工程力学 专业 四 年制本科学习，修完教学计划规定的全部课程，成绩合格，准予毕业。

校 名：长沙理工大学 校（院）长：郭健忠

证书编号：10536120080510534 8

二〇〇八 年 六 月 三十 日

中华人民共和国教育部学历证书查询网址：http://www.chsi.com.cn

本证书由中国交通建设股份有限公司统一印制，由评审单位颁发。它表明持证人通过颁发单位专业技术职务任职资格评审委员会评审，具有相应的专业技术资格水平。

The Certificate is made exclusively by China Communications Construction Company Ltd and issued by the Competent Appraising and Approval Committee,proving the holder has been appraised and duly approved thereafter by the said Committee and found to have met the prescribed professional and technical requirements and thus have the competence for jobs relating thereto.



姓　名 Name　胡波涛

性　别 Sex　男

出生年月 Date of Birth　1985.2

工作单位 Company Name　中交第一公路勘察设计研究院有限公司

编　号 Number　4181597

系列名称 Category　工程系列

专业名称 Speciality　桥梁工程

资格名称 Competent for　高级工程师

评审时间 Date of Appraisal　2018.11.03

专业技术资格评审委员会（章）

APPRAISING AND APPROVAL COMMITTEE FOR PROFESSIONAL & TECHNICAL COMPETENCE

中国交通建设股份有限公司制发

Designed and Issued by China Communications Construction Company Ltd.

验证编号:10026051419641922

陕西省城镇职工基本养老保险
参保缴费证明

验证二维码　　"陕西社会保险"APP

姓名:胡波涛　　身份证号:610428198502184013　　人员参保关系ID:61000000000011361877　个人编号:61990000020695

现缴费单位名称:中交第一公路勘察设计研究院有限公司

序号	缴费年度	缴费月份	个人缴费	对应缴费单位名称	经办机构
12	2019	201901-201912	4800	中领汇智科技服务（西安）有限公司	西安市养老保险经办处
13	2020	202001-202012	4800	中领汇智科技服务（西安）有限公司	西安市养老保险经办处
14	2021	202101-202112	4800	中领汇智科技服务（西安）有限公司	西安市养老保险经办处
15	2022	202201-202212	4800	中领汇智科技服务（西安）有限公司	西安市养老保险经办处
16	2023	202301-202306	2400	中领汇智科技服务（西安）有限公司	西安市养老保险经办处
17	2023	202307-202312	2400	中交第一公路勘察设计研究院有限公司	西安市养老保险经办处
18	2024	202401-202412	4800	中交第一公路勘察设计研究院有限公司	西安市养老保险经办处
19	2025	202501-202512	4800	中交第一公路勘察设计研究院有限公司	西安市养老保险经办处
20	2026	202601-202604	1600	中交第一公路勘察设计研究院有限公司	西安市养老保险经办处

现参保经办机构:西安市养老保险经办处　　打印时间:2026-05-14 11:31:42

说明：1、本证明作为陕西省城镇职工基本养老保险参保缴费证明。2、本证明采用电子验证方式，不再加盖鲜章。如需查验真伪，可通过扫描打印二维码，下载“陕西社会保险”APP，点击“我要证明—参保证明真伪验证”查验。3、本证明复印有效，验证有效期至2026年07月13日，有效期内验证编号可多次使用。

交通专业现场设计代表 王帅



姓名 王帅

性别 女 民族 汉

出生 1986 年 9 月 12 日

住址 西安市雁塔区丈八四路6号5栋1单元26层2601号

公民身份号码 371326198609120047

中华人民共和国

居民身份证

签发机关 西安市公安局雁塔分局

有效期限 2022.03.20-2042.03.20



硕士研究生

毕业证书

研究生 王帅 性别 女，一九八六 年 九 月 十二 日生，于二〇〇八年 九 月至二〇一一 年 六 月在 交通运输规划与管理专业学习，学制 2.5 年，修完硕士研究生培养计划规定的全部课程，成绩合格，毕业论文答辩通过，准予毕业。

培养单位：长安大学 校(院、所)长：馮建

证书编号：10710120110200110 8

二〇一一 年 六 月 廿八 日

中华人民共和国教育部学历证书查询网址：http://www.chsi.com.cn

本证书由中国交通建设集团有限公司统一印制，由评审单位颁发。它表明持证人通过颁发单位专业技术职务任职资格评审委员会评审，具有相应的专业技术资格水平。

The Certificate is made exclusively by China Communications Construction Group (Ltd.) and issued by the Competent Appraising and Approval Committee,proving the holder has been appraised and duly approved thereafter by the said Committee and found to have met the prescribed professional and technical requirements and thus have the competence for jobs relating thereto.



姓　名 Name 王帅

性　别 Sex 女

出生年月 Date of Birth 1986.9

工作单位 Company Name 中交第一公路勘察设计研究院有限公司

编　号 Number 4190930

系列名称 Category 工程系列

专业名称 Speciality 交通工程

资格名称 Competent for 高级工程师

评审时间 Date of Appraisal 2019.10.30

专业技术资格评审委员会（章）

APPRAISING AND APPROVAL COMMITTEE FOR PROFESSIONAL & TECHNICAL COMPETENCE

中国交通建设集团有限公司制发

Designed and Issued by China Communications Construction Group (Ltd.)

验证编号:10026051419686662

陕西省城镇职工基本养老保险
参保缴费证明

验证二维码　　"陕西养老保险"APP

姓名:苏志敏　　身份证号:152627198708115 81X　　个人编号:61014001023185

现缴费单位名称:中交第一公路勘察设计研究院有限公司

序号	缴费年度	缴费月份	个人缴费	对应缴费单位名称	经办机构
12	2020	202001-202012	7680	中交第一公路勘察设计研究院有限公司	西安市养老保险经办处
13	2021	202101-202112	7680	中交第一公路勘察设计研究院有限公司	西安市养老保险经办处
14	2022	202201-202212	9600	中交第一公路勘察设计研究院有限公司	西安市养老保险经办处
15	2023	202301-202312	7680	中交第一公路勘察设计研究院有限公司	西安市养老保险经办处
16	2024	202401-202412	7680	中交第一公路勘察设计研究院有限公司	西安市养老保险经办处
17	2025	202501-202512	7200	中交第一公路勘察设计研究院有限公司	西安市养老保险经办处
18	2026	202601-202604	2400	中交第一公路勘察设计研究院有限公司	西安市养老保险经办处

现参保经办机构:西安市养老保险经办处

陕西省社会保险 职工养老保险 证明专用章

打印时间:2020-05-14 15:44:06

说明：1、本证明作为陕西省城镇职工基本养老保险参保缴费证明。2、本证明采用电子验证方式，不再加盖鲜章。如需查验真伪，可通过扫描打印上的二维码，下载“陕西社会保险”APP，点击“我要证明—参保证明真伪验证”查验。3、本证明复印有效，验证有效期至2026年07月13日，有效期内验证编号可多次使用。

管线专业现场设计代表 张小龙


姓名 张小龙
性别 男 民族 汉
出生 1989 年 5 月 17 日
住址 西安市长安区书香路199号2栋1单元15层3号
公民身份号码 610324198905174011


中华人民共和国
居民身份证
签发机关 西安市公安局长安分局
有效期限 2024.08.19-2044.08.19


硕士研究生
毕业证书
研究生 张小龙 性别 男，一九八九年 五 月 十七 日生，于
二〇一二年 九 月至二〇一五年 六 月在 市政工程
专业学习，学制 2.5年，修完硕士研究生培养计划规定的全部课程，成绩合格，
毕业论文答辩通过，准予毕业。
培养单位：西安建筑科技大学 校(院、所)长：
证书编号：107031201502000303
二〇一五年 六 月二十五日
中华人民共和国教育部学历证书查询网址：http://www.chsi.com.cn

经中华人民共和国人力资源和社会保障部授权批准，由中国交通建设集团有限公司统一印制本证书。它表明持证人通过颁发单位专业技术职务任职资格评审委员会评审，由评审单位颁发，具有相应的专业技术资格水平。

This certificate is authorized and approved by the Ministry of Human Resources and Social Security of the People's Republic of China and is uniformly printed by China Communications Construction Group and issued by the Competent Appraising and Approval Committee,proving the holder has been appraised and duly approved thereafter by the said Committee and found tohave met the prescribed professional and technical requirements and thus have the competence for jobs relating thereto.



姓　名 Name　张小龙

性　别 Sex　男

出生年月 Date of Birth　1989.5

工作单位 Company Name　中交第一公路勘察设计研究院有限公司

编　号 Number　4222952

系列名称 Category　工程系列

资格名称 Competent for　高级工程师

专业名称 Speciality　市政给水排水

评审时间 Date of Appraisal　2022.08.26

专业技术资格评审委员会（章）

APPRAISING AND APPROVAL COMMITTEE FOR PROFESSIONAL & TECHNICAL COMPETENCE

中国交通建设集团有限公司制发

Designed and Issued by China Communications Construction Group

验证编号:10026051419641236

陕西省城镇职工基本养老保险
参保缴费证明

验证二维码　　"陕西养老保险"APP

姓名:张小龙　　身份证号:610324198905174011　　个人编号:61019901759789

现缴费单位名称:中交第一公路勘察设计研究院有限公司

序号	缴费年度	缴费月份	个人缴费	对应缴费单位名称	经办机构
1	2015	201507-201512	1632	中交第一公路勘察设计研究院有限公司	西安市养老保险经办处
2	2016	201601-201612	3360	中交第一公路勘察设计研究院有限公司	西安市养老保险经办处
3	2017	201701-201712	3840	中交第一公路勘察设计研究院有限公司	西安市养老保险经办处
4	2018	201801-201812	3840	中交第一公路勘察设计研究院有限公司	西安市养老保险经办处
5	2019	201901-201912	3840	中交第一公路勘察设计研究院有限公司	西安市养老保险经办处
6	2020	202001-202012	3840	中交第一公路勘察设计研究院有限公司	西安市养老保险经办处
7	2021	202101-202112	3840	中交第一公路勘察设计研究院有限公司	西安市养老保险经办处
8	2022	202201-202212	3840	中交第一公路勘察设计研究院有限公司	西安市养老保险经办处
9	2023	202301-202312	4800	中交第一公路勘察设计研究院有限公司	西安市养老保险经办处
10	2024	202401-202412	4800	中交第一公路勘察设计研究院有限公司	西安市养老保险经办处
11	2025	202501-202512	4800	中交第一公路勘察设计研究院有限公司	西安市养老保险经办处

现参保经办机构:西安市养老保险经办处　　打印时间:2026-05-14 11:29:59

陕西省社会保险 职工养老保险 证明专用章

说明：1、本证明作为陕西省城镇职工基本养老保险参保缴费证明。2、本证明采用电子验证方式，不再加盖鲜章。如需查验真伪，可通过扫描右上角二维码，下载“陕西社会保险”APP，点击“我要证明—参保证明真伪验证”查验。3、本证明复印有效，验证有效期至2026年07月13日，有效期内验证编号可多次使用。

验证编号:10026051419641236

陕西省城镇职工基本养老保险
参保缴费证明

验证二维码　　"陕西养老保险"APP

姓名:张小龙　　身份证号:610324198905174011　　个人编号:61019901759789

现缴费单位名称:中交第一公路勘察设计研究院有限公司

序号	缴费年度	缴费月份	个人缴费	对应缴费单位名称	经办机构
12	2026	202601-202604	1600	中交第一公路勘察设计研究院有限公司	西安市养老保险经办处

现参保经办机构:西安市养老保险经办处　　打印时间:2026-05-14 11:29:59

陕西省社会保险 职工养老保险 证明专用章

说明：1、本证明作为陕西省城镇职工基本养老保险参保缴费证明。2、本证明采用电子验证方式，不再加盖鲜章。如需查验真伪，可通过扫描右上角二维码，下载“陕西社会保险”APP，点击“我要证明—参保证明真伪验证”查验。3、本证明复印有效，验证有效期至2026年07月13日，有效期内验证编号可多次使用。

监理团队

总监理工程师　袁景荣


姓名 袁景荣
性别 男 民族 汉
出生 1966 年 10 月 24 日
住址 广东省湛江市赤坎区百园路2号
公民身份号码 362101196610240654


中华人民共和国
居民身份证
签发机关 湛江市公安局赤坎分局
有效期限 2007.01.16-2027.01.16


毕业证书

学生袁景荣 男(女)，1966年 省[illegible]县(市)人，现年34岁，于一九八六年九月至一九九〇年七月在本院 矿业 系 工程测量 专业四年制本科修业期满，学完教学计划规定的全部课程，考试成绩及格，准予毕业。经审核符合《中华人民共和国学位条例》规定，授予工学士学位。

院长 齐鸿恩

（90）治毕证字 140 号

一九九〇年七月七日

专业技术职务资格证书

湖北省人事厅制



姓　　名：袁景荣

性　　别：男

证书编号：DF 06370042

发证日期：2006.6

出生年月：1966.10

专业名称：建筑

资格名称：高级工程师

批准时间：2006.6

批准单位：荆州市人事局

批准文号：荆职评[2006]103号

评审组织：荆州市高级工程评审委员会

本证书由中华人民共和国人事部和建设部批准颁发。它表明持证人通过国家统一组织的考试合格，取得监理工程师的执业资格。

This is to certify that the bearer of the Certificate has passed national examination organized by the Chinese government departments and has obtained qualifications for Consultant Engineer.

中华人民共和国人事部
approved & authorized
by
Ministry of Personnel
The People's Republic of China

中华人民共和国建设部
approved & authorized
by
Ministry of Construction
The People's Republic of China

编号：
No.： 0078903



持证人签名：
Signature of the Bearer

管理号：05214442104440872
File No.：

姓名：
Full Name 袁景荣

性别：
Sex 男

出生年月：
Date of Birth 1966年10月

专业类别：
Professional Type 监理工程师

批准日期
Approval Date 2005年05月15日

签发单位盖章：广东省人事厅
Issued by

签发日期：2005 年08 月15 日
Issued on

使用有效期：2026年04月20日
- 2026年10月17日

中华人民共和国监理工程师
注册证书



姓　　名：袁景荣

性　　别：男

出生日期：1966年10月24日

注册编号：44000911

注册执业单位：广州珠江监理咨询集团有限公司

注册有效期：2028年01月25日

注册专业：市政公用工程
化工石油工程

中华人民共和国
住房和城乡建设部

行政审批专用章
（3）

个人签名：袁景荣

签名日期：2026.4.21

发证日期：2024年12月11日

20260509960934519

广东省社会保险个人参保证明

该参保人在广东省参加社会保险情况如下：

姓名	袁景荣	证件号码	362101196610240654

参保险种情况						
参保起止时间			单位	参保险种		
				养老	工伤	失业
202501	-	202604	广州市:广州珠江监理咨询集团有限公司	16	16	16
截止			2026-05-09 14:55 ，该参保人累计月数合计	实际缴费16个月，缓缴0个月	实际缴费16个月，缓缴0个月	实际缴费16个月，缓缴0个月

网办业务专用章

备注：

本《参保证明》标注的“缓缴”是指：《转发人力资源社会保障部办公厅 国家税务总局办公厅关于特困行业阶段性实施缓缴企业社会保险费政策的通知》（粤人社规〔2022〕11号）、《广东省人力资源和社会保障厅 广东省发展和改革委员会 广东省财政厅 国家税务总局广东省税务局关于实施扩大阶段性缓缴社会保险费政策实施范围等政策的通知》（粤人社规〔2022〕15号）等文件实施范围内的企业申请缓缴三项社保费单位缴费部分。

证明机构名称（证明专用章） 证明时间 2026-05-09 14:55

安全总监-郭家荣


姓名 郭家荣
性别 男 民族 汉
出生 1993 年12 月 24 日
住址 广东省中山市坦洲镇联新街9号
公民身份号码 442000199312240914
中华人民共和国
居民身份证
签发机关 中山市公安局
有效期限 2019.12.20 — 2029.12.20


普通高等学校
毕业证书
学生 郭家荣 性别 男，一九九三 年 十二月
二十四日生，于 二〇一三 年 九 月至 二〇一七 年 六 月在本校
土木工程 专业 四 年制 本科 学习，
修完教学计划规定的全部课程，成绩合格，准予毕业。
学 校：广州大学
校 长：
证书编号：110781201705066482
二〇一七 年 六 月 二十一日
查询网址：http://www.chsi.com.cn
广州大学监制

广东省职称证书



姓　　名：郭家荣

身份证号：442000199312240914

职称名称：工程师

专　　业：建筑工程管理

级　　别：中级

取得方式：职称评审

通过时间：2024年6月21日

评审组织：珠海市工程系列建筑专业中级职称评审委员会

证书编号：2404003038423

发证单位：珠海市人力资源和社会保障局

发证时间：2024年8月27日

致郭家荣 此件仅用于2024-09-01 12:19:05前特证主体使用电子证照小程序

中华人民共和国
注册安全工程师执业证

中华人民共和国应急管理部

190-0581



姓　　名　郭家荣

性　　别　男

证件号码　442000199312240914

级　　别　中级

执业证号　1922[illegible]167

发证日期　2022年1月30日

本人签名

职业资格证书管理号　20211004644000002474



190-0581

注 册 记 录

郭家荣 442000199312240914

注册类别：建筑施工安全

聘用单位：广州珠江工程建设监理有限公司

有效期至：2027年3月30日

注册安全工程师 注册专用章

B0038 郭家荣 442000199312240914

注册类别：建筑施工安全

聘用单位：广州珠江监理咨询集团有限公司

有效期：2023年3月1日 至 2027年3月30日

注 册 记 录



中华人民共和国
专业技术人员职业资格证书
（电子证书）

中级注册安全工程师
Intermediate Certified Safety Engineer

本证书由中华人民共和国人力资源和社会保障部、应急管理部批准颁发，表明持证人通过国家统一组织的考试，取得中级注册安全工程师职业资格。

本人调用 有效期至2026年08月10日

姓　　名：郭家荣
证件号码：442000199312240914
性　　别：男
出生年月：1993年12月
专　　业：建筑施工安全
批准日期：2021年10月17日
管 理 号：20211004644000002474

本人调用 有效期至2026年08月10日

中华人民共和国人力资源和社会保障部（盖章）
专业技术人员职业资格证书专用章

制发日期：2022年01月19日



广东省社会保险个人参保证明

该参保人在广东省参加社会保险情况如下：

姓名	郭家荣		证件号码	442000199312240914		
参保险种情况						
参保起止时间			单位	参保险种		
				养老	工伤	失业
202501	-	202604	珠海市:广州珠江监理咨询集团有限公司珠海分公司	16	16	16
截止			2026-05-13 10:49 ，该参保人累计月数合计	实际缴费16个月，缓缴0个月	实际缴费16个月，缓缴0个月	实际缴费16个月，缓缴0个月

网办业务专用章

备注：

本《参保证明》标注的“缓缴”是指：《转发人力资源社会保障部办公厅 国家税务总局办公厅关于特困行业阶段性实施缓缴企业社会保险费政策的通知》（粤人社规〔2022〕11号）、《广东省人力资源和社会保障厅 广东省发展和改革委员会 广东省财政厅 国家税务总局广东省税务局关于实施扩大阶段性缓缴社会保险费政策实施范围等政策的通知》（粤人社规〔2022〕15号）等文件实施范围内的企业申请缓缴三项社保费单位缴费部分。

证明机构名称（证明专用章） 证明时间 2026-05-13 10:49

桥梁专业监理工程师　李圣


姓名 李圣
性别 男 民族 汉
出生 1976 年 6 月 2 日
住址 广东省佛山市顺德区伦教街道新成路阳光棕榈园1期8座4A
公民身份号码 422324197606025616


中华人民共和国
居民身份证
签发机关 佛山市公安局顺德分局
有效期限 2006.08.16-2026.08.16



普通高等学校
毕业证书
中华人民共和国教育部制
No. 00504261

学生 李圣 性别 男，
年 月 日生，于 1995 年
9 月至 1999 年 6 月在本校
交通工程系 交通土建工程 专业
4 年制本科学习，修完教学计划规定的全部课程，成绩合格，准予毕业。
校(院)长：姜雅清
校 名：石家庄铁道学院
1999 年 6 月 25 日
学校编号：199914692



中国铁路工程总公司
China Railway Engineering Corporation

姓　名 Name　李　圣
性　别 Sex　男
出生年月 Date of Birth　1976 年 6 月
技术资格 Technical Qualification　工程师
工作单位 Place of work　中铁大桥局

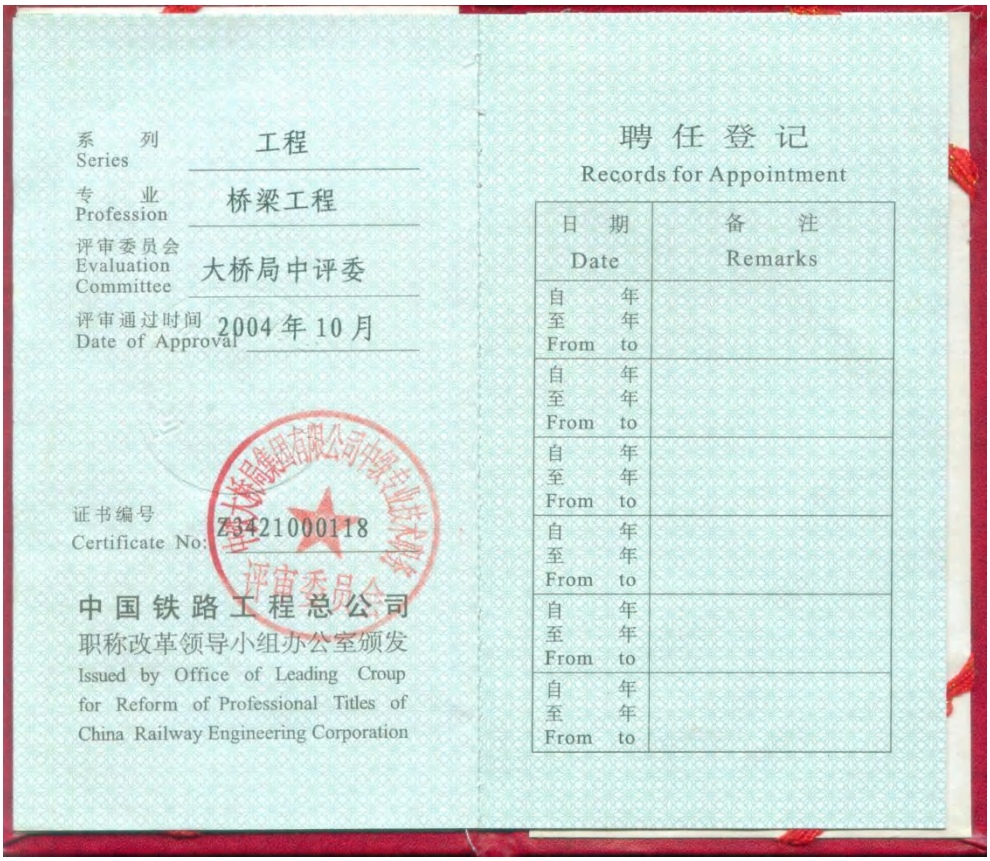

系　列 Series　工程
专　业 Profession　桥梁工程
评审委员会 Evaluation Committee　大桥局中评委
评审通过时间 Date of Approval　2004 年 10 月

证书编号 Certificate No: Z3421000118

中国铁路工程总公司
职称改革领导小组办公室颁发
Issued by Office of Leading Croup for Reform of Professional Titles of China Railway Engineering Corporation

聘任登记
Records for Appointment

日期 Date	备注 Remarks
自　年 至　年 From　to	
自　年 至　年 From　to	
自　年 至　年 From　to	
自　年 至　年 From　to	
自　年 至　年 From　to	
自　年 至　年 From　to	

本证书由中华人民共和国人力资源和社会保障部、住房和城乡建设部批准颁发。它表明持证人通过国家统一组织的考试，取得监理工程师的执业资格。

This is to certify that the bearer of the Certificate has passed national examination organized by the Chinese government departments and has obtained qualifications for Consultant Engineer.

中华人民共和国人力资源和社会保障部

approved & authorized
by
Ministry of Human Resources and Social Security
The People's Republic of China

中华人民共和国住房和城乡建设部

approved & authorized
by
Ministry of Housing and Urban-Rural Development
The People's Republic of China

编号：
No.： 0131386



持证人签名：
Signature of the Bearer

管理号：
File No.： 09214242108420058
000129

姓名：
Full Name 李圣

性别：
Sex 男

出生年月：
Date of Birth 197606

专业类别：
Professional Type

批准日期：
Approval Date 200905

签发单位盖章：
Issued by

湖北省职称改革工作领导小组办公室

签发日期： 年 月 日
Issued on

使用有效期：2026年02月09日
至2026年08月08日

中华人民共和国监理工程师
注册证书



姓　　名：李圣

性　　别：男

出生日期：1976年06月02日

注册编号：44011450

注册执业单位：广州珠江监理咨询集团有限公司

注册有效期：2028年10月13日

注册专业：市政公用工程
化工石油工程

中华人民共和国
住房和城乡建设部

行政审批专用章（3）

个人签名：李圣

签名日期：2026.2.9

发证日期：2025年08月07日

扫描全能王 创建



广东省社会保险个人参保证明

该参保人在广东省参加社会保险情况如下：

姓名	李圣	证件号码	422324197606025616
参保险种情况			

参保起止时间			单位	参保险种		
				养老	工伤	失业
202501	-	202604	广州市:广州珠江监理咨询集团有限公司	16	16	16
截止			2026-05-09 14:56 ，该参保人累计月数合计	实际缴费16个月，缓缴0个月	实际缴费16个月，缓缴0个月	实际缴费16个月，缓缴0个月

网办业务专用章

备注：

本《参保证明》标注的“缓缴”是指：《转发人力资源社会保障部办公厅 国家税务总局办公厅关于特困行业阶段性实施缓缴企业社会保险费政策的通知》（粤人社规〔2022〕11号）、《广东省人力资源和社会保障厅 广东省发展和改革委员会 广东省财政厅 国家税务总局广东省税务局关于实施扩大阶段性缓缴社会保险费政策实施范围等政策的通知》（粤人社规〔2022〕15号）等文件实施范围内的企业申请缓缴三项社保费单位缴费部分。

证明机构名称（证明专用章） 证明时间 2026-05-09 14:56

桥梁专业监理工程师　杨富春


姓名 杨富春
性别 男 民族 汉
出生 1986 年 2 月 21 日
住址 广东省丰顺县留隍镇仙丰村合口
公民身份号码 441423198602215611


中华人民共和国
居民身份证
签发机关 丰顺县公安局
有效期限 2016.02.16-2036.02.16


普通高等学校
毕业证书

学生 杨富春 性别 男，一九八六 年 二 月二十一日生，于二〇〇六年九 月至二〇〇九年 六 月在本校 市政技术学院 道路桥梁工程技术 专业三 年制专科学习，修完教学计划规定的全部课程，成绩合格，准予毕业。

校 名：广州大学 校（院）长：

证书编号：110781200906051220 二〇〇九 年 六 月 二十五日

查询网址：http://www.chsi.com.cn 广东省教育厅监制



广东省专业技术资格证 专用章

粤中职证字第18010030011357 号

公民身份号码:441423198602215611

1 8 0 1 0 0 3 0 0 1 1 3 5 7

48 5-76

杨富春 于二〇一七年十一月，经广州市建筑工程技术工程师资格第二评审委员会评审通过，具备 建筑工程管理工程师 资格。特发此证

发证单位: 广东省人力资源和社会保障厅

二〇一八年一月九日

监理工程师
Supervising Engineer

本证书由中华人民共和国人力资源和社会保障部、住房和城乡建设部批准颁发，表明持证人通过国家统一组织的考试，取得监理工程师职业资格。

中华人民共和国人力资源和社会保障部

中华人民共和国住房和城乡建设部



姓　　名：杨富春

证件号码：441423198602215611

性　　别：男

出生年月：1986 年 02 月

专　　业：土木建筑工程

批准日期：2023 年 05 月 14 日

管 理 号：20230504844000002214

使用有效期：2025年12月23日
-2026年06月21日

中华人民共和国监理工程师
注册证书



姓　　名：杨富春

性　　别：男

出生日期：1986年02月21日

注册编号：44037752

注册执业单位：广州珠江监理咨询集团有限公司

注册有效期：2026年09月18日

注册专业：房屋建筑工程
市政公用工程

中华人民共和国
住房和城乡建设部

行政审批专用章
(3)
11010510000461

个人签名：杨富春

签名日期：2025.12.23

发证日期：2023年09月19日



广东省社会保险个人参保证明

该参保人在广东省参加社会保险情况如下：

姓名	杨富春		证件号码	441423198602215611		
参保险种情况						
参保起止时间			单位	参保险种		
				养老	工伤	失业
202501	-	202604	广州市:广州珠江监理咨询集团有限公司	16	16	16
截止			2026-05-13 10:42 ，该参保人累计月数合计	实际缴费16个月，缓缴0个月	实际缴费16个月，缓缴0个月	实际缴费16个月，缓缴0个月

网办业务专用章

备注：

本《参保证明》标注的“缓缴”是指：《转发人力资源社会保障部办公厅 国家税务总局办公厅关于特困行业阶段性实施缓缴企业社会保险费政策的通知》（粤人社规〔2022〕11号）、《广东省人力资源和社会保障厅 广东省发展和改革委员会 广东省财政厅 国家税务总局广东省税务局关于实施扩大阶段性缓缴社会保险费政策实施范围等政策的通知》（粤人社规〔2022〕15号）等文件实施范围内的企业申请缓缴三项社保费单位缴费部分。

证明机构名称（证明专用章） 证明时间 2026-05-13 10:42

钢结构专业监理工程师　廖国鹏



姓名 廖国鹏
性别 男　民族 汉
出生 1993 年 1 月 3 日
住址 广东省肇庆市端州区前沙街109号E幢310房
公民身份号码 441202199301031511



中华人民共和国
居民身份证
签发机关 肇庆市公安局端州分局
有效期限 2020.05.10-2040.05.10



成人高等教育

毕业证书

学生 廖国鹏 性别 男，一九九三 年 一 月 三 日生，于 二0一六 年 一 月至 二0一八 年 七 月在本校 工程管理 专业 业余 学习，修完 专升本 科教学计划规定的全部课程，成绩合格，准予毕业。

校　　名：广东工业大学

校（院）长：

批准文号：(85)教高三字003号

证书编号：118455201805200778

二0一八 年 七 月 十五 日

查询网址：http://www.chsi.com.cn



姓　　名：廖国鹏

性　　别：男

身份证号：441202199301031511

专　　业：建筑工程

资格级别：工程师

授予时间：2020 年 12 月 20 日

查询网址：
http://www.hnjsrcw.com/zcquery/

证书编号：B08203010100006212



监理工程师
Supervising Engineer

本证书由中华人民共和国人力资源和社会保障部、住房和城乡建设部批准颁发，表明持证人通过国家统一组织的考试，取得监理工程师职业资格。

姓　　名：廖国鹏

证件号码：441202199301031511

性　　别：男

出生年月：1993 年 01 月

专　　业：土木建筑工程

批准日期：2021 年 05 月 16 日

管 理 号：20210504844000001130

中华人民共和国
人力资源和社会保障部

中华人民共和国
住房和城乡建设部

使用有效期：2026年05月13日
- 2026年11月09日

中华人民共和国监理工程师
注册证书



姓　　名：廖国鹏

性　　别：男

出生日期：1993年01月03日

注册编号：44029392

注册执业单位：广州珠江监理咨询集团有限公司

注册有效期：2028年05月22日

注册专业：房屋建筑工程
市政公用工程

中华人民共和国
住房和城乡建设部

行政审批专用章
(3)
11010810900461

廖国鹏

个人签名：廖国鹏

签名日期：2026.5.13

发证日期：2025年04月10日



广东省社会保险个人参保证明

该参保人在广东省参加社会保险情况如下：

姓名	廖国鹏	证件号码	441202199301031511
参保险种情况			

参保起止时间			单位	参保险种		
				养老	工伤	失业
202501	-	202604	广州市:广州珠江监理咨询集团有限公司	16	16	16
截止			2026-05-13 10:43 ，该参保人累计月数合计	实际缴费16个月，缓缴0个月	实际缴费16个月，缓缴0个月	实际缴费16个月，缓缴0个月

网办业务专用章

备注：

本《参保证明》标注的“缓缴”是指：《转发人力资源社会保障部办公厅 国家税务总局办公厅关于特困行业阶段性实施缓缴企业社会保险费政策的通知》（粤人社规〔2022〕11号）、《广东省人力资源和社会保障厅 广东省发展和改革委员会 广东省财政厅 国家税务总局广东省税务局关于实施扩大阶段性缓缴社会保险费政策实施范围等政策的通知》（粤人社规〔2022〕15号）等文件实施范围内的企业申请缓缴三项社保费单位缴费部分。

证明机构名称（证明专用章） 证明时间 2026-05-13 10:43

道路专业监理工程师-李明成


姓 名 李明成

性 别 男 民 族 朝鲜

出 生 1972 年 3 月 26 日

住 址 吉林省永吉县东山街河东小区28-2-5号

公民身份号码 220221197203260036


中华人民共和国

居民身份证

签发机关 永吉县公安局

有效期限 2007.05.24-2027.05.24



本证书由河南省人力资源和社会保障厅统一编号制发，它表明持证人具有专业技术资格水平。

This certificate, formulated and issued by Human Resources and Social Security Department of Henan Province, is to certify the bearer's qualification of any profession and speciality herein completed.

河南省专业技术人员
任职资格证书
（中级）

河南省人力资源和社会保障厅

编号：No 00249541



从事专业 Speciality：城建(道路与桥梁)

专业技术职务任职资格 Professional & Technical Qualifications：工程师

评审组织 Organization Of Evaluation：三门峡市工程系列城建专业中级专业技术职务任职资格评审委员会

评审通过时间 Time Of Adoption：2017.12

发证单位 Issuing Authority：三门峡市人民政府

文件号：三职改[2018]39号

姓名 Full Name：李明成　性别 Sex：男

出生年月 Birthdate：1972.3　籍贯 Native Place：

工作单位 Work Unit：河南天方建设工程有限公司

证书编号 Credentials No.：C09098140901876

2018年 3月 12日

本专业监理工程师培训证书由广东省建设监理协会颁发。它表明持证人通过专业监理工程师培训并考试合格。



实时数据，扫码验证

广东省建设监理协会（盖章）

姓　　名　李明成

性　　别　男

身份证号　220221197203260036

专　　业　市政公用工程

工作单位　广州珠江监理咨询集团有限公司

证书编号　B21010252

初次发证日期：2021 年 1 月 26 日

换 证 日 期：2022 年 7 月 26 日

有 效 期 至：2027 年 1 月 25 日



广东省社会保险个人参保证明

该参保人在广州市参加社会保险情况如下：

姓名	李明成		证件号码	220221197203260036		
参保险种情况						
参保起止时间			单位	参保险种		
				养老	工伤	失业
202501	-	202604	广州市:广州珠江监理咨询集团有限公司	16	16	16
截止			2026-05-13 10:44 ，该参保人累计月数合计	实际缴费16个月，缓缴0个月	实际缴费16个月，缓缴0个月	实际缴费16个月，缓缴0个月

网办业务专用章

备注：

本《参保证明》标注的“缓缴”是指：《转发人力资源社会保障部办公厅 国家税务总局办公厅关于特困行业阶段性实施缓缴企业社会保险费政策的通知》（粤人社规〔2022〕11号）、《广东省人力资源和社会保障厅 广东省发展和改革委员会 广东省财政厅 国家税务总局广东省税务局关于实施扩大阶段性缓缴社会保险费政策实施范围等政策的通知》（粤人社规〔2022〕15号）等文件实施范围内的企业申请缓缴三项社保费单位缴费部分。

证明机构名称（证明专用章） 证明时间 2026-05-13 10:44

结构专业监理工程师-成双英





陕西省专业技术职业证书

管理号：20230116SRY4202320444



姓　　名：成双英

身份证号：522428199212040075

级　　别：中级

职业名称：工程师

专业名称：土木工程

批准文号：陕人研发[2023]2号

授予时间：2023-01-16

本证书表明持证人已参加相应专业类别考试并取得合格成绩，具有相应的专业水平及职业能力。

陕西省人力资源发展研究中心

Shaanxi development research center of human resources

唯一在线验证网址：
www.sxhrcdr.org.cn

广东省建设监理协会

GUANGDONG CONSTRUCTION ENGINEERING SUPERVISION ASSOCIATION

广东省专业监理工程师证书



本证书由广东省建设监理协会颁发。它表明持证人通过专业监理工程师培训并考试合格。

姓　　名：成双英

性　　别：男

身份证号：522428199212040075

专　业 1：房屋建筑工程

专　业 2：市政公用工程

工作单位：广州珠江监理咨询集团有限公司

有效期至：2029 年 02 月 12 日

广东省建设监理协会

2020 年 12 月 21 日

证书编号：B23020204

D9C6O2I0



广东省社会保险个人参保证明

该参保人在广州市参加社会保险情况如下：

姓名	成双英		证件号码	522428199212040075		
参保险种情况						
参保起止时间			单位	参保险种		
				养老	工伤	失业
202501	-	202604	广州市:广州珠江监理咨询集团有限公司	16	16	16
截止			2026-05-09 14:56 ，该参保人累计月数合计	实际缴费16个月，缓缴0个月	实际缴费16个月，缓缴0个月	实际缴费16个月，缓缴0个月

网办业务专用章

备注：

本《参保证明》标注的“缓缴”是指：《转发人力资源社会保障部办公厅 国家税务总局办公厅关于特困行业阶段性实施缓缴企业社会保险费政策的通知》（粤人社规〔2022〕11号）、《广东省人力资源和社会保障厅 广东省发展和改革委员会 广东省财政厅 国家税务总局广东省税务局关于实施扩大阶段性缓缴社会保险费政策实施范围等政策的通知》（粤人社规〔2022〕15号）等文件实施范围内的企业申请缓缴三项社保费单位缴费部分。

证明机构名称（证明专用章） 证明时间 2026-05-09 14:56

测量专业监理工程师-陈善言





本证书由广西壮族自治区职称改革工作领导小组批准，广西壮族自治区人力资源和社会保障厅印制。它表明持证人具有高级专业技术资格水平。

广西壮族自治区职称改革工作领导小组
广西壮族自治区人力资源和社会保障厅

注 意 事 项

专业技术资格证书为重要证件，持证人应妥为保管。如证件遗失应立即向批准机关报告。

证书编号:11900464



（加盖批准机关钢印有效）

管理号:20500007120180052 8

全区通用

姓　名 陈善言　性　别 男

身份证号 452622196910010130

职称系列 工程

资格名称 高级工程师

专　业 建筑工程测量与测绘

授予时间 2018年12月

评审机构 工程系列非公副高级评委会

批准机关（盖章） 广西壮族自治区人力资源和社会保障厅

2019 年 3 月 29 日

监理工程师
Consultant Engineer

本证书由中华人民共和国人力资源和社会保障部、住房和城乡建设部批准颁发，表明持证人通过国家统一组织的考试，取得监理工程师的执业资格。

中华人民共和国人力资源和社会保障部

中华人民共和国住房和城乡建设部



姓　　名：陈善言

证件号码：452622196910010130

性　　别：男

出生年月：1969年10月

批准日期：2018年05月20日

管 理 号：201805021450000439

使用有效期：2025年11月21日
2026年05月20日

中华人民共和国监理工程师
注册证书



姓　　名：陈善言

性　　别：男

出生日期：1969年10月01日

注册编号：44019243

注册执业单位：广州珠江监理咨询集团有限公司

注册有效期：2028年01月09日

注册专业：房屋建筑工程
市政公用工程

中华人民共和国
住房和城乡建设部

行政审批专用章（3）

个人签名：陈善言

签名日期：2025.11.21

发证日期：2024年11月28日

20260513813569416 4

广东省社会保险个人参保证明

该参保人在广州市参加社会保险情况如下：

姓名	陈善言		证件号码	452622196910010130		
参保险种情况						
参保起止时间			单位	参保险种		
				养老	工伤	失业
202501	-	202604	广州市:广州珠江监理咨询集团有限公司	16	16	16
截止			2026-05-13 10:45 ，该参保人累计月数合计	实际缴费16个月，缓缴0个月	实际缴费16个月，缓缴0个月	实际缴费16个月，缓缴0个月

网办业务专用章

备注：

本《参保证明》标注的“缓缴”是指：《转发人力资源社会保障部办公厅 国家税务总局办公厅关于特困行业阶段性实施缓缴企业社会保险费政策的通知》（粤人社规〔2022〕11号）、《广东省人力资源和社会保障厅 广东省发展和改革委员会 广东省财政厅 国家税务总局广东省税务局关于实施扩大阶段性缓缴社会保险费政策实施范围等政策的通知》（粤人社规〔2022〕15号）等文件实施范围内的企业申请缓缴三项社保费单位缴费部分。

证明机构名称（证明专用章） 证明时间 2026-05-13 10:45

给排水专业监理工程师-李启祥



姓 名 李启祥

性 别 男 民 族 汉

出 生 1980 年 1 月 12 日

住 址 广东省惠州市惠城区鹅岭南路48号天鹅芳邨5栋1003房

公民身份号码 441424198001121851



中华人民共和国

居民身份证

签发机关 惠州市公安局惠城分局

有效期限 2012.07.31-2032.07.31



成人高等教育

毕业证书

学生 李启祥 性别 男， 一九八0 年 一 月 十二 日生，于 二00六 年 一 月至 二0一0 年 七 月在本校 给水排水工程 专业 函授 学习，修完 专升本 科教学计划规定的全部课程，成绩合格，准予毕业。

校 名：广东工业大学 校（院）长：

批准文号：(85)教高三字003号

证书编号：118455201005200138

二0一0 年 七 月 十五 日

查询网址：http://www.chsi.com.cn 广东省教育厅监制



李启祥 于二〇〇八 年

十二 月，经

东莞市人事局

评审委员会评审通过，

具备 给排水工程师

资格。特发此证

广东省专业技术资格证 专用章

粤中职证字第 0810006025291 号

东莞市人事局 职称专用章

发证机关：东莞市人事局

二〇〇八 年十二 月 十六 日

本专业监理工程师培训证书由广东省建设监理协会颁发。它表明持证人通过专业监理工程师培训并考试合格。



姓　　名　李启祥

性　　别　男

身份证号　441424198001121851

专　　业　房屋建筑工程

　　市政公用工程

工作单位　广州珠江监理咨询集团有限公司

证书编号　B24080648

初次发证日期：2024 年 8 月 21 日

换 证 日 期：　　年　　月　　日

有 效 期 至：2027 年 8 月 20 日

实时数据，扫码验证

广东省建设监理协会

（盖章）



广东省社会保险个人参保证明

该参保人在广东省参加社会保险情况如下：

姓名	李启祥		证件号码	441424198001121851		
参保险种情况						
参保起止时间			单位	参保险种		
				养老	工伤	失业
202501	-	202604	广州市:广州珠江监理咨询集团有限公司	16	16	16
截止			2026-05-09 14:59 ，该参保人累计月数合计	实际缴费16个月，缓缴0个月	实际缴费16个月，缓缴0个月	实际缴费16个月，缓缴0个月

网办业务专用章

备注：

本《参保证明》标注的“缓缴”是指：《转发人力资源社会保障部办公厅 国家税务总局办公厅关于特困行业阶段性实施缓缴企业社会保险费政策的通知》（粤人社规〔2022〕11号）、《广东省人力资源和社会保障厅 广东省发展和改革委员会 广东省财政厅 国家税务总局广东省税务局关于实施扩大阶段性缓缴社会保险费政策实施范围等政策的通知》（粤人社规〔2022〕15号）等文件实施范围内的企业申请缓缴三项社保费单位缴费部分。

证明机构名称（证明专用章） 证明时间 2026-05-09 14:59

电气专业监理工程师-甘兆文







专业技术职务资格证书

湖北省人事厅制



姓　　名：甘兆文

性　　别：男

证书编号：B0002011321367

发证日期：2011.11.09

出生年月：1969.08

专业名称：电气

资格名称：工程师

批准时间：2011.10.30

批准单位：黄石市人力资源和社会保障局

批准文号：黄人社职审[2011]49号

评审组织：黄石市工程技术中级专业技术职务任职资格评审委员会

广东省建设监理协会
GUANGDONG CONSTRUCTION ENGINEERING SUPERVISION ASSOCIATION

广东省专业监理工程师证书



本证书由广东省建设监理协会颁发。它表明持证人通过专业监理工程师培训并考试合格。

姓　　名：甘兆文

性　　别：男

身份证号：440102196908060618

专　业 1：机电安装工程

专　业 2：

工作单位：广州珠江监理咨询集团有限公司

有效期至：2029 年 04 月 10 日

广东省建设监理协会
2013 年 10 月 30 日

证书编号：B13040657

Q7M8O9L3

20260509113942487 6

广东省社会保险个人参保证明

该参保人在广州市参加社会保险情况如下：

姓名	甘兆文		证件号码	440102196908060618		
参保险种情况						
参保起止时间			单位	参保险种		
				养老	工伤	失业
202501	-	202604	广州市:广州珠江监理咨询集团有限公司	16	16	16
截止			2026-05-09 14:58 ，该参保人累计月数合计	实际缴费16个月，缓缴0个月	实际缴费16个月，缓缴0个月	实际缴费16个月，缓缴0个月

网办业务专用章

备注：

本《参保证明》标注的“缓缴”是指：《转发人力资源社会保障部办公厅 国家税务总局办公厅关于特困行业阶段性实施缓缴企业社会保险费政策的通知》（粤人社规〔2022〕11号）、《广东省人力资源和社会保障厅 广东省发展和改革委员会 广东省财政厅 国家税务总局广东省税务局关于实施扩大阶段性缓缴社会保险费政策实施范围等政策的通知》（粤人社规〔2022〕15号）等文件实施范围内的企业申请缓缴三项社保费单位缴费部分。

证明机构名称（证明专用章） 证明时间 2026-05-09 14:58

造价专业监理工程师-陈品宇









陈品宇 于2017 年
12月，经 广东交通集团
交通工程技术工程师资格
评审委员会评审通过，
具备 船舶工程工程师
资格。特发此证

发证机关：
2018 年 01 月 25 日

广东省专业技术资格证 专用章

粤中职证字第 1800103033243 号



一级造价工程师
Class 1 Cost Engineer

本证书由中华人民共和国人力资源和社会保障部、住房和城乡建设部批准颁发，表明持证人通过国家统一组织的考试，取得一级造价工程师职业资格。

姓　　名：陈品宇
证件号码：440921198906250030
性　　别：男
出生年月：1989 年 06 月
专　　业：安装工程
批准日期：2021 年 10 月 31 日
管 理 号：20211004544000000753


中华人民共和国人力资源和社会保障部

中华人民共和国住房和城乡建设部

使用有效期: 2026年03月24日
- 2026年06月15日

中华人民共和国
一级造价工程师注册证书

The People's Republic of China
Class1 Cost Engineer Certificate of Registration

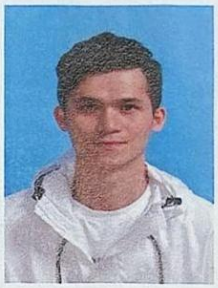

姓　　名: 陈品宇

性　　别: 男

出 生 日 期: 1989年06月25日

专　　业: 安装工程

证 书 编 号: 建[造]14224400014749

有 效 期 : 2022年06月16日-2026年06月15日

聘 用 单 位: 广州珠江监理咨询集团有限公司

个人签名: 陈品宇

签名日期: 2026.3.24

中华人民共和国
住房和城乡建设部

发证日期: 2022年06月06日



广东省社会保险个人参保证明

该参保人在广东省参加社会保险情况如下：

姓名	陈品宇	证件号码	440921198906250030

参保险种情况						
参保起止时间			单位	参保险种		
				养老	工伤	失业
202501	-	202604	广州市:广州珠江监理咨询集团有限公司	16	16	16
截止			2026-05-13 10:48 ，该参保人累计月数合计	实际缴费16个月，缓缴0个月	实际缴费16个月，缓缴0个月	实际缴费16个月，缓缴0个月

网办业务专用章

备注：

本《参保证明》标注的“缓缴”是指：《转发人力资源社会保障部办公厅 国家税务总局办公厅关于特困行业阶段性实施缓缴企业社会保险费政策的通知》（粤人社规〔2022〕11号）、《广东省人力资源和社会保障厅 广东省发展和改革委员会 广东省财政厅 国家税务总局广东省税务局关于实施扩大阶段性缓缴社会保险费政策实施范围等政策的通知》（粤人社规〔2022〕15号）等文件实施范围内的企业申请缓缴三项社保费单位缴费部分。

证明机构名称（证明专用章） 证明时间 2026-05-13 10:48

土建监理员-谭江涛


SINGOMINGZ
姓 名 谭江涛
SINGOBIED MINZCUZ
性 别 男 民 族 毛南
SENG NIENZ NYIED HAUH
出 生 2000 年 3 月 7 日
DIEGYOUQ
住 址 广西环江毛南族自治县水源镇上南村下艾屯64号
GUNGHMIN2 SINHFWN HAUMAJ
公民身份号码 452724200003070815


中华人民共和国
居民身份证
CIEMFAT GIHGVANH
签发机关 环江毛南族自治县公安局
MIZYAUQ GEIZHANH
有效期限 2020.03.04-2030.03.04


普通高等学校

毕业证书

学生 谭江涛 性别 男，二〇〇〇年 三月 七日生，于二〇一八年 九月至二〇二二年 七月在本校 土木工程 专业 四 年制 本 科学习，修完教学计划规定的全部课程，成绩合格，准予毕业。

校 名：广西科技大学 校（院）长：

证书编号：105941202205024979 二〇二二年 七月二十三日

中华人民共和国教育部学历证书查询网址：http://www.chsi.com.cn

广东省职称证书



姓　　名：谭江涛

身份证号：452724200003070815

职称名称：助理工程师

专　　业：建筑工程管理

级　　别：助理级

取得方式：初次职称考核认定

通过时间：2024年5月22日

评审组织：广州市越秀区工程系列建筑工程专业技术人才初级职称评审委员会

证书编号：2401046007363

发证单位：广州市越秀区人力资源和社会保障局

发证时间：2024年8月26日

广东省建设监理协会
GUANGDONG CONSTRUCTION ENGINEERING SUPERVISION ASSOCIATION

广东省监理员证书



本证书由广东省建设监理协会颁发。它表明持证人通过监理员培训并考试合格。

姓　　名：谭江涛

性　　别：男

身份证号：452724200003070815

专　业 1：市政公用工程

专　业 2：房屋建筑工程

工作单位：广州珠江监理咨询集团有限公司

有效期至：2026 年 06 月 20 日

广东省建设监理协会

2023 年 06 月 21 日

证书编号：C23060383

J7G9C4G2



广东省社会保险个人参保证明

该参保人在广州市参加社会保险情况如下：

姓名	谭江涛	证件号码	452724200003070815
参保险种情况			

参保起止时间			单位	参保险种		
				养老	工伤	失业
202501	-	202604	广州市:广州珠江监理咨询集团有限公司	16	16	16
截止			2026-05-09 15:00 ，该参保人累计月数合计	实际缴费16个月，缓缴0个月	实际缴费16个月，缓缴0个月	实际缴费16个月，缓缴0个月

网办业务专用章

备注：

本《参保证明》标注的“缓缴”是指：《转发人力资源社会保障部办公厅 国家税务总局办公厅关于特困行业阶段性实施缓缴企业社会保险费政策的通知》（粤人社规〔2022〕11号）、《广东省人力资源和社会保障厅 广东省发展和改革委员会 广东省财政厅 国家税务总局广东省税务局关于实施扩大阶段性缓缴社会保险费政策实施范围等政策的通知》（粤人社规〔2022〕15号）等文件实施范围内的企业申请缓缴三项社保费单位缴费部分。

证明机构名称（证明专用章） 证明时间 2026-05-09 15:00

土建监理员-向潘


姓名 向潘
性别 男 民族 汉
出生 1999 年 5 月 23 日
住址 重庆市奉节县永安街道羽
声街75号附1号1单元4-4
公民身份号码 500236199905237237


中华人民共和国
居民身份证
签发机关 奉节县公安局
有效期限 2019.02.11-2029.02.11


3719
普通高等学校
毕业证书
学生 向潘 性别 男，一九九九年 五 月二十三日生，于二〇一八年 九 月至二〇二二年 六 月在本校 土木工程 专业 四 年制 本 科学习，修完教学计划规定的全部课程，成绩合格，准予毕业。
校 名：桂林理工大学博文管理学院 校（院）长：
证书编号：136451202205003276
二〇二二 年 六 月 三十 日

本监理员培训证书由广东省建设监理协会颁发。它表明持证人通过监理员培训并考试合格。



姓　　名　向潘

性　　别　男

身份证号　500236199905237237

专　　业　房屋建筑工程

　　市政公用工程

工作单位　广州珠江监理咨询集团有限公司

证书编号　C23120395

初次发证日期：2023 年 12 月 11 日

换 证 日 期：　　年　　月　　日

有 效 期 至：2026 年 12 月 10 日

实时数据，扫码验证

广东省建设监理协会

（盖章）



广东省社会保险个人参保证明

该参保人在广州市参加社会保险情况如下：

姓名	向潘	证件号码	500236199905237237

参保险种情况						
参保起止时间			单位	参保险种		
				养老	工伤	失业
202501	-	202604	广州市:广州珠江监理咨询集团有限公司	16	16	16
截止			2026-05-09 15:01 ，该参保人累计月数合计	实际缴费16个月，缓缴0个月	实际缴费16个月，缓缴0个月	实际缴费16个月，缓缴0个月

网办业务专用章

备注：

本《参保证明》标注的“缓缴”是指：《转发人力资源社会保障部办公厅 国家税务总局办公厅关于特困行业阶段性实施缓缴企业社会保险费政策的通知》（粤人社规〔2022〕11号）、《广东省人力资源和社会保障厅 广东省发展和改革委员会 广东省财政厅 国家税务总局广东省税务局关于实施扩大阶段性缓缴社会保险费政策实施范围等政策的通知》（粤人社规〔2022〕15号）等文件实施范围内的企业申请缓缴三项社保费单位缴费部分。

证明机构名称（证明专用章） 证明时间 2026-05-09 15:01

安装监理员-陈铭


中华人民共和国
居民身份证
签发机关 仙桃市公安局
有效期限 2018.06.25-2028.06.25
姓名 陈铭
性别 男 民族 汉
出生 1999 年 12 月 19 日
住址 湖北省仙桃市通海口镇协伟村五组12号
公民身份号码 429004199912194059


普通高等学校
毕业证书
学生 陈铭 性别 男，一九九九 年 十二 月 十九 日生，于 二〇二〇 年 九 月至二〇二二 年 六 月在本校 经济学 专业专科起点本科学习，修完教学计划规定的全部课程，成绩合格，准予毕业。
校 名：湖北师范大学文理学院
校（院）长：
证书编号：132561202205017999
二〇二二 年 六 月 三十 日
中华人民共和国教育部学历证书查询网址：http://www.chsi.com.cn

广东省职称证书



姓　　名：陈铭

身份证号：429004199912194059

职称名称：助理工程师

专　　业：建筑工程管理

级　　别：助理级

取得方式：职称评审

通过时间：2024年5月22日

评审组织：广州市越秀区工程系列建筑工程专业技术人才初级职称评审委员会

证书编号：2401046007907

发证单位：广州市越秀区人力资源和社会保障局

发证时间：2024年8月26日

广东省建设监理协会
GUANGDONG CONSTRUCTION ENGINEERING SUPERVISION ASSOCIATION

广东省监理员证书



本证书由广东省建设监理协会颁发。它表明持证人通过监理员培训并考试合格。

姓　　名：陈铭

性　　别：男

身份证号：429004199912194059

专　业 1：房屋建筑工程

专　业 2：机电安装工程

工作单位：广州珠江监理咨询集团有限公司

有效期至：2029 年 02 月 20 日

广东省建设监理协会

2023 年 02 月 21 日

证书编号：C23020278

B5Z2C6A2



广东省社会保险个人参保证明

该参保人在广州市参加社会保险情况如下：

姓名	陈铭		证件号码	429004199912194059		
参保险种情况						
参保起止时间			单位	参保险种		
				养老	工伤	失业
202501	-	202604	广州市:广州珠江监理咨询集团有限公司	16	16	16
截止			2026-05-09 15:01 ，该参保人累计月数合计	实际缴费16个月，缓缴0个月	实际缴费16个月，缓缴0个月	实际缴费16个月，缓缴0个月

网办业务专用章

备注：

本《参保证明》标注的“缓缴”是指：《转发人力资源社会保障部办公厅 国家税务总局办公厅关于特困行业阶段性实施缓缴企业社会保险费政策的通知》（粤人社规〔2022〕11号）、《广东省人力资源和社会保障厅 广东省发展和改革委员会 广东省财政厅 国家税务总局广东省税务局关于实施扩大阶段性缓缴社会保险费政策实施范围等政策的通知》（粤人社规〔2022〕15号）等文件实施范围内的企业申请缓缴三项社保费单位缴费部分。

证明机构名称（证明专用章） 证明时间 2026-05-09 15:01

安装监理员-黄鼎辉


姓名 黄鼎辉
性别 男 民族 汉
出生 1999 年 4 月 15 日
住址 广东省五华县棉洋镇琴江村新西
公民身份号码 441424199904155512


中华人民共和国
居民身份证
签发机关 五华县公安局
有效期限 2019.01.04-2029.01.04


普通高等学校

毕业证书

学生 黄鼎辉 性别男，一九九九年 四 月 十五 日生，于二〇一九年 九 月至二〇二三年 六 月在本校 建筑电气与智能化 专业 四 年制本科学习，修完教学计划规定的全部课程，成绩合格，准予毕业。

校 名：东莞理工学院城市学院 校（院）长：陈明

证书编号：138441202305001407

二〇二三 年 六 月二十 日

中华人民共和国教育部学历证书查询网址：http://www.chsi.com.cn

本监理员培训证书由广东省建设监理协会颁发。它表明持证人通过监理员培训并考试合格。

实时数据，扫码验证

广东省建设监理协会
（盖章）



姓　　名　黄鼎辉

性　　别　男

身份证号　441424199904155512

专　　业　房屋建筑工程
　　机电安装工程

工作单位　广州珠江监理咨询集团有限公司

证书编号　C24060164

初次发证日期：2024 年 6 月 11 日

换 证 日 期：　　年　　月　　日

有 效 期 至：2027 年 6 月 10 日

20260513892815265 8

广东省社会保险个人参保证明

该参保人在广州市参加社会保险情况如下：

姓名	黄鼎辉		证件号码	441424199904155512		
参保险种情况						
参保起止时间			单位	参保险种		
				养老	工伤	失业
202501	-	202604	广州市:广州珠江监理咨询集团有限公司	16	16	16
截止			2026-05-13 11:00 ，该参保人累计月数合计	实际缴费16个月，缓缴0个月	实际缴费16个月，缓缴0个月	实际缴费16个月，缓缴0个月

网办业务专用章

备注：

本《参保证明》标注的“缓缴”是指：《转发人力资源社会保障部办公厅 国家税务总局办公厅关于特困行业阶段性实施缓缴企业社会保险费政策的通知》（粤人社规〔2022〕11号）、《广东省人力资源和社会保障厅 广东省发展和改革委员会 广东省财政厅 国家税务总局广东省税务局关于实施扩大阶段性缓缴社会保险费政策实施范围等政策的通知》（粤人社规〔2022〕15号）等文件实施范围内的企业申请缓缴三项社保费单位缴费部分。

证明机构名称（证明专用章） 证明时间 2026-05-13 11:00

安全监理员-吴英杰






普通高等学校

毕业证书

学生 吴英杰 性别 男，一九九九年 七 月 十六 日生，于二〇一八年 九 月至二〇二二年 六 月在本校 工程管理 专业 四 年制 本 科学习，修完教学计划规定的全部课程，成绩合格，准予毕业。

校 名：五邑大学

校（院）长：张运华

证书编号：113491202205001538

二〇二二 年 六 月二十六 日

中华人民共和国教育部学历证书查询网址：http://www.chsi.com.cn

广东省职称证书



姓　　名：吴英杰

身份证号：440782199907165619

职称名称：助理工程师

专　　业：建筑工程管理

级　　别：助理级

取得方式：初次职称考核认定

通过时间：2024年5月22日

评审组织：广州市越秀区工程系列建筑工程专业技术人才初级职称评审委员会

证书编号：2401046007770

发证单位：广州市越秀区人力资源和社会保障局

发证时间：2024年8月26日

广东省建设监理协会
GUANGDONG CONSTRUCTION ENGINEERING SUPERVISION ASSOCIATION

广东省安全监理员证书



本证书由广东省建设监理协会与广东省建筑安全协会联合颁发。它表明持证人通过安全监理员培训并考试合格。

姓　　名：吴英杰
性　　别：男
身份证号：440782199907165619
专　业 1：房屋建筑工程
专　业 2：市政公用工程
工作单位：广州珠江监理咨询集团有限公司
有效期至：2029 年 02 月 12 日

广东省建设监理协会

广东省建筑安全协会
2023 年 02 月 13 日

证书编号：A23020183

V9O4E1N5



广东省社会保险个人参保证明

该参保人在广州市参加社会保险情况如下：

姓名	吴英杰		证件号码	440782199907165619		
参保险种情况						
参保起止时间			单位	参保险种		
				养老	工伤	失业
202501	-	202604	广州市:广州珠江监理咨询集团有限公司	16	16	16
截止			2026-05-09 14:59 ，该参保人累计月数合计	实际缴费16个月，缓缴0个月	实际缴费16个月，缓缴0个月	实际缴费16个月，缓缴0个月

网办业务专用章

备注：

本《参保证明》标注的“缓缴”是指：《转发人力资源社会保障部办公厅 国家税务总局办公厅关于特困行业阶段性实施缓缴企业社会保险费政策的通知》（粤人社规〔2022〕11号）、《广东省人力资源和社会保障厅 广东省发展和改革委员会 广东省财政厅 国家税务总局广东省税务局关于实施扩大阶段性缓缴社会保险费政策实施范围等政策的通知》（粤人社规〔2022〕15号）等文件实施范围内的企业申请缓缴三项社保费单位缴费部分。

证明机构名称（证明专用章） 证明时间 2026-05-09 14:59

安全监理员-黄浩基


姓名 黄浩基
性别 男 民族 汉
出生 2001 年 3 月 5 日
住址 广州市荔湾区荷溪庙前直7号
公民身份号码 440103200103053 31X


中华人民共和国
居民身份证
签发机关 广州市公安局荔湾分局
有效期限 2021.10.31-2031.10.31


广东省建设监理协会
GUANGDONG CONSTRUCTION ENGINEERING SUPERVISION ASSOCIATION
广东省安全监理员证书
本证书由广东省建设监理协会与广东省建筑安全协会联合颁发。它表明持证人通过安全监理员培训并考试合格。
姓 名：黄浩基
性 别：男
身份证号：440103200103053 31X
专 业 1：房屋建筑工程
专 业 2：市政公用工程
工作单位：广州珠江监理咨询集团有限公司
有效期至：2027 年 05 月 30 日
广东省建设监理协会
广东省建筑安全协会
2024 年 05 月 31 日
证书编号：A24060086
L0K0J3S0

普通高等学校

毕业证书



学生 黄浩基 性别 男，二〇〇一 年 三 月 五 日生，于二〇一九 年 九 月至二〇二三 年 六 月在本校 工程造价 专业四 年制本科学习，修完教学计划规定的全部课程，成绩合格，准予毕业。

广东工商职业技术大学

校 长：

证书编号：137211202305003598

二〇二三 年 六 月二十五 日

中华人民共和国教育部学历证书查询网址：http://www.chsi.com.cn



广东省社会保险个人参保证明

该参保人在广州市参加社会保险情况如下：

姓名	黄浩基		证件号码	44010320010305331X		
参保险种情况						
参保起止时间			单位	参保险种		
				养老	工伤	失业
202501	-	202604	广州市:广州珠江监理咨询集团有限公司	16	16	16
截止			2026-05-09 15:00 ，该参保人累计月数合计	实际缴费16个月，缓缴0个月	实际缴费16个月，缓缴0个月	实际缴费16个月，缓缴0个月

网办业务专用章

备注：

本《参保证明》标注的“缓缴”是指：《转发人力资源社会保障部办公厅 国家税务总局办公厅关于特困行业阶段性实施缓缴企业社会保险费政策的通知》（粤人社规〔2022〕11号）、《广东省人力资源和社会保障厅 广东省发展和改革委员会 广东省财政厅 国家税务总局广东省税务局关于实施扩大阶段性缓缴社会保险费政策实施范围等政策的通知》（粤人社规〔2022〕15号）等文件实施范围内的企业申请缓缴三项社保费单位缴费部分。

证明机构名称（证明专用章） 证明时间 2026-05-09 15:00

档案管理员 刘瑾






普通高等学校

毕业证书

学生 刘瑾 性别 女，一九八九年 三 月 三十 日生，于二〇〇七年 九 月至二〇一一年 六 月在本校 动画 专业 四 年制 本 科学习，修完教学计划规定的全部课程，成绩合格，准予毕业。

校 名：重庆文理学院 校（院）长：

证书编号：106421201105000167 二〇一一年 六 月 二十六日

中华人民共和国教育部学历证书查询网址：http://www.chsi.com.cn

广东省职称证书



姓　　名：刘瑾

身份证号：360722198903300026

职称名称：助理工程师

专　　业：建筑工程管理

级　　别：助理级

取得方式：职称评审

通过时间：2022年07月28日

评审组织：广州市住房和城乡建设局工程系列建筑专业初级职称评审委员会

证书编号：2201046002707

发证单位：广州市越秀区人力资源和社会保障局

发证时间：2022年08月24日

广东省职称证书 专用章

查询网址：http://www.gdhrss.gov.cn/gdweb/zyjsrc

60

本证书由中华人民共和国住房和城乡建设部监制，各省、自治区、直辖市住房城乡建设主管部门批准颁发。本证书表明持证人已通过住房城乡建设领域专业人员岗位培训考核评价，成绩合格。



广东省建设教育协会 证书专用章

发证单位：（盖章）

发证时间：2017 年 10 月 24 日

本证书查询网址：www.gdpace.com

ZJBKHZS

姓　　名：刘瑾

性　　别：女

身份证号：360722198903300026

岗位名称：资料员

证书编号：44171140010909

ZJBKHZS



广东省社会保险个人参保证明

该参保人在广州市参加社会保险情况如下：

姓名	刘瑾	证件号码	360722198903300026
参保险种情况			

参保起止时间			单位	参保险种		
				养老	工伤	失业
202501	-	202604	广州市:广州珠江监理咨询集团有限公司	16	16	16
截止			2026-05-09 15:02 ，该参保人累计月数合计	实际缴费16个月，缓缴0个月	实际缴费16个月，缓缴0个月	实际缴费16个月，缓缴0个月

网办业务专用章

备注：

本《参保证明》标注的“缓缴”是指：《转发人力资源社会保障部办公厅 国家税务总局办公厅关于特困行业阶段性实施缓缴企业社会保险费政策的通知》（粤人社规〔2022〕11号）、《广东省人力资源和社会保障厅 广东省发展和改革委员会 广东省财政厅 国家税务总局广东省税务局关于实施扩大阶段性缓缴社会保险费政策实施范围等政策的通知》（粤人社规〔2022〕15号）等文件实施范围内的企业申请缓缴三项社保费单位缴费部分。

证明机构名称（证明专用章）　　证明时间　　2026-05-09 15:02

投标人关于无不良行为及拟派项目管理机构成员的承诺书

致招标人：深圳市前海建设工程管理中心有限公司

为了确保本工程招投标工作顺利进行，同时保证优质高效、文明施工，我方将严格执行建设工程管理的法律法规，规范自身行为，并完全接受交椅湾大道(机场东段)及航站六路市政道路工程勘察设计及监理工程的招标文件所有内容。同时，我方本次投标拟派项目总监及其他项目管理机构人员，将严格按照《深圳市人民政府印发关于建设工程招标投标改革若干规定的通知》（深府〔2015〕73 号）《深圳市住房和建设局关于印发《深圳市规范项目经理和项目总监理工程师任职行为的若干规定》的通知》（深建规〔2022〕1 号）《深圳市人民政府关于进一步规范建设工程招标投标活动的通知》（深府规〔2024〕8 号）等文件的规定执行。对此，我司作出如下承诺：

1. 近 3 年内（从招标公告发布之日起倒算）我方或者我方法定代表人无行贿犯罪记录。
2. 近 1 年内（从截标之日起倒算）无因串通投标、转包、以他人名义投标或者违法分包等违法行为受到建设、交通或者财政部门行政处罚的情形。
3. 无因违反工程质量、安全生产管理规定等原因被建设部门给予红色警示且在警示期内的情形。
4. 无拖欠工人工资被有关部门责令改正而未改正的情形。
5. 近 2 年内（从截标之日起倒算）未曾有放弃中标资格、拒不签订合同、拒不提供履约担保情形。
6. 无因违反工程质量、安全生产管理规定，或者因串通投标、转包、挂靠以他人名义投标或者违法分包等违法行为，正在接受建设、交通或者财政部门立案调查的情形。
7. 无因违纪、违法受到监察机关、司法机关惩处或被列入行贿黑名单且仍在有效期内的情形。
8. 我方接受招标人定标前审核我方拟派项目总监任职情况及评估拟派项目总监能否到位履职，并在定标时综合考虑该因素。
9. 投标文件中提供的项目总监的信息真实、准确，如信息有误，由我方承担所有不利后果。
10. 在同一时间段内，如我方派出同一人参加多个“中标后不能更换项目总监”的项目投标，一经中标且项目总监任职项目数量达到规定限额的，会立即书面通知招标人，避免对其造成不利影响。
11. 本工程中标后拟派项目总监在取得施工许可或者相关主管部门批准开工（含开工备案）

手续前不更换（符合《关于建设工程招标投标改革的若干规定》（深府〔2015〕73 号）第五十四条第（一）、（八）项以及《深圳市规范项目经理和项目总监理工程师任职行为的若干规定》（深建规〔2022〕1 号）第四条第（三）项、第八条第（三）项规定情形的除外），否则我方自行承担被招标人取消中标资格并解除合同的责任。

12. 本工程拟派项目总监没有因不良行为、红色警示等被建设行政主管部门管理系统锁定的情形，并确保在办理施工许可或者相关主管部门批准开工（含开工备案）手续时任职项目数量未达到规定限额，如因存在上述情形而导致不能办理施工许可或者相关主管部门批准开工（含开工备案）手续的，我方自行承担被招标人取消中标资格并解除合同的责任。

13. 本工程中标后拟派项目总监从本项目办理施工许可或者相关主管部门批准开工（含开工备案）手续当日至竣工验收之前均不更换（符合《关于建设工程招标投标改革的若干规定》（深府〔2015〕73 号）以及《深圳市规范项目经理和项目总监理工程师任职行为的若干规定》（深建规〔2022〕1 号）规定情形的除外)，否则自愿无条件接受招标人按合同及相关规定进行处罚。

14. 本工程中标后拟派项目管理机构成员不变更，否则自愿无条件接受招标人按合同及相关规定进行处罚。

15. 我方接受招标人对于建设工程项目的廉洁要求，中标后签订《廉洁协议》。

16. 我方如有违反以上承诺，招标人有权将我方列入供应商不良行为负面清单，并向主管部门反映相关情况。招标人在过多投标人淘汰和定标环节中对我方以上违反承诺的情形所作出的处理及相关决定，我方对此无条件接受。

承诺单位：中交第一公路勘察设计研究院有限公司（公章）

法定代表人（签字/盖章）：

承诺日期：2026 年 5 月 15 日

投标人关于无不良行为及拟派项目管理机构成员的承诺书

致招标人：深圳市前海建设工程管理中心有限公司

为了确保本工程招投标工作顺利进行，同时保证优质高效、文明施工，我方将严格执行建设工程管理的法律法规，规范自身行为，并完全接受交椅湾大道(机场东段)及航站六路市政道路工程勘察设计及监理工程的招标文件所有内容。同时，我方本次投标拟派项目总监及其他项目管理机构人员，将严格按照《深圳市人民政府印发关于建设工程招标投标改革若干规定的通知》（深府〔2015〕73 号）《深圳市住房和建设局关于印发《深圳市规范项目经理和项目总监理工程师任职行为的若干规定》的通知》（深建规〔2022〕1 号）《深圳市人民政府关于进一步规范建设工程招标投标活动的通知》（深府规〔2024〕8 号）等文件的规定执行。对此，我司作出如下承诺：

1. 近 3 年内（从招标公告发布之日起倒算）我方或者我方法定代表人无行贿犯罪记录。
2. 近 1 年内（从截标之日起倒算）无因串通投标、转包、以他人名义投标或者违法分包等违法行为受到建设、交通或者财政部门行政处罚的情形。
3. 无因违反工程质量、安全生产管理规定等原因被建设部门给予红色警示且在警示期内的情形。
4. 无拖欠工人工资被有关部门责令改正而未改正的情形。
5. 近 2 年内（从截标之日起倒算）未曾有放弃中标资格、拒不签订合同、拒不提供履约担保情形。
6. 无因违反工程质量、安全生产管理规定，或者因串通投标、转包、挂靠以他人名义投标或者违法分包等违法行为，正在接受建设、交通或者财政部门立案调查的情形。
7. 无因违纪、违法受到监察机关、司法机关惩处或被列入行贿黑名单且仍在有效期内的情形。
8. 我方接受招标人定标前审核我方拟派项目总监任职情况及评估拟派项目总监能否到位履职，并在定标时综合考虑该因素。
9. 投标文件中提供的项目总监的信息真实、准确，如信息有误，由我方承担所有不利后果。
10. 在同一时间段内，如我方派出同一人参加多个“中标后不能更换项目总监”的项目投标，一经中标且项目总监任职项目数量达到规定限额的，会立即书面通知招标人，避免对其造成不利影响。
11. 本工程中标后拟派项目总监在取得施工许可或者相关主管部门批准开工（含开工备案）

手续前不更换（符合《关于建设工程招标投标改革的若干规定》（深府〔2015〕73 号）第五十四条第（一）、（八）项以及《深圳市规范项目经理和项目总监理工程师任职行为的若干规定》（深建规〔2022〕1 号）第四条第（三）项、第八条第（三）项规定情形的除外），否则我方自行承担被招标人取消中标资格并解除合同的责任。

12. 本工程拟派项目总监没有因不良行为、红色警示等被建设行政主管部门管理系统锁定的情形，并确保在办理施工许可或者相关主管部门批准开工（含开工备案）手续时任职项目数量未达到规定限额，如因存在上述情形而导致不能办理施工许可或者相关主管部门批准开工（含开工备案）手续的，我方自行承担被招标人取消中标资格并解除合同的责任。
13. 本工程中标后拟派项目总监从本项目办理施工许可或者相关主管部门批准开工（含开工备案）手续当日至竣工验收之前均不更换（符合《关于建设工程招标投标改革的若干规定》（深府〔2015〕73 号）以及《深圳市规范项目经理和项目总监理工程师任职行为的若干规定》（深建规〔2022〕1 号）规定情形的除外），否则自愿无条件接受招标人按合同及相关规定进行处罚。
14. 本工程中标后拟派项目管理机构成员不变更，否则自愿无条件接受招标人按合同及相关规定进行处罚。
15. 我方接受招标人对于建设工程项目的廉洁要求，中标后签订《廉洁协议》。
16. 我方如有违反以上承诺，招标人有权将我方列入供应商不良行为负面清单，并向主管部门反映相关情况。招标人在过多投标人淘汰和定标环节中对我方以上违反承诺的情形所作出的处理及相关决定，我方对此无条件接受。

承诺单位：中铁二院工程集团有限责任公司（公章）

法定代表人（签字/盖章）：

承诺日期：2026 年 5 月 15 日

投标人关于无不良行为及拟派项目管理机构成员的承诺书

致招标人：深圳市前海建设工程管理中心有限公司

为了确保本工程招投标工作顺利进行，同时保证优质高效、文明施工，我方将严格执行建设工程管理的法律法规，规范自身行为，并完全接受交椅湾大道(机场东段)及航站六路市政道路工程勘察设计及监理工程的招标文件所有内容。同时，我方本次投标拟派项目总监及其他项目管理机构人员，将严格按照《深圳市人民政府印发关于建设工程招标投标改革若干规定的通知》（深府〔2015〕73号）《深圳市住房和建设局关于印发《深圳市规范项目经理和项目总监理工程师任职行为的若干规定》的通知》（深建规〔2022〕1号）《深圳市人民政府关于进一步规范建设工程招标投标活动的通知》（深府规〔2024〕8号）等文件的规定执行。对此，我司作出如下承诺：

1. 近3年内（从招标公告发布之日起倒算）我方或者我方法定代表人无行贿犯罪记录。
2. 近1年内（从截标之日起倒算）无因串通投标、转包、以他人名义投标或者违法分包等违法行为受到建设、交通或者财政部门行政处罚的情形。
3. 无因违反工程质量、安全生产管理规定等原因被建设部门给予红色警示且在警示期内的情形。
4. 无拖欠工人工资被有关部门责令改正而未改正的情形。
5. 近2年内（从截标之日起倒算）未曾有放弃中标资格、拒不签订合同、拒不提供履约担保情形。
6. 无因违反工程质量、安全生产管理规定，或者因串通投标、转包、挂靠以他人名义投标或者违法分包等违法行为，正在接受建设、交通或者财政部门立案调查的情形。
7. 无因违纪、违法受到监察机关、司法机关惩处或被列入行贿黑名单且仍在有效期内的情形。
8. 我方接受招标人定标前审核我方拟派项目总监任职情况及评估拟派项目总监能否到位履职，并在定标时综合考虑该因素。
9. 投标文件中提供的项目总监的信息真实、准确，如信息有误，由我方承担所有不利后果。
10. 在同一时间段内，如我方派出同一人参加多个“中标后不能更换项目总监”的项目投标，一经中标且项目总监任职项目数量达到规定限额的，会立即书面通知招标人，避免对其造成不利影响。
11. 本工程中标后拟派项目总监在取得施工许可或者相关主管部门批准开工（含开工备案）

手续前不更换（符合《关于建设工程招标投标改革的若干规定》（深府〔2015〕73 号）第五十四条第（一）、（八）项以及《深圳市规范项目经理和项目总监理工程师任职行为的若干规定》（深建规〔2022〕1 号）第四条第（三）项、第八条第（三）项规定情形的除外），否则我方自行承担被招标人取消中标资格并解除合同的责任。

12. 本工程拟派项目总监没有因不良行为、红色警示等被建设行政主管部门管理系统锁定的情形，并确保在办理施工许可或者相关主管部门批准开工（含开工备案）手续时任职项目数量未达到规定限额，如因存在上述情形而导致不能办理施工许可或者相关主管部门批准开工（含开工备案）手续的，我方自行承担被招标人取消中标资格并解除合同的责任。

13. 本工程中标后拟派项目总监从本项目办理施工许可或者相关主管部门批准开工（含开工备案）手续当日至竣工验收之前均不更换（符合《关于建设工程招标投标改革的若干规定》（深府〔2015〕73 号）以及《深圳市规范项目经理和项目总监理工程师任职行为的若干规定》（深建规〔2022〕1 号）规定情形的除外），否则自愿无条件接受招标人按合同及相关规定进行处罚。

14. 本工程中标后拟派项目管理机构成员不变更，否则自愿无条件接受招标人按合同及相关规定进行处罚。

15. 我方接受招标人对于建设工程项目的廉洁要求，中标后签订《廉洁协议》。

16. 我方如有违反以上承诺，招标人有权将我方列入供应商不良行为负面清单，并向主管部门反映相关情况。招标人在过多投标人淘汰和定标环节中对我方以上违反承诺的情形所作出的处理及相关决定，我方对此无条件接受。

承诺单位：何显毅建筑工程师楼地产发展顾问有限公司（公章）

法定代表人（签字/盖章）：

承诺日期：2026 年 5 月 15 日

投标人关于无不良行为及拟派项目管理机构成员的承诺书

致招标人：深圳市前海建设工程管理中心有限公司

为了确保本工程招投标工作顺利进行，同时保证优质高效、文明施工，我方将严格执行建设工程管理的法律法规，规范自身行为，并完全接受交椅湾大道(机场东段)及航站六路市政道路工程勘察设计及监理工程的招标文件所有内容。同时，我方本次投标拟派项目总监及其他项目管理机构人员，将严格按照《深圳市人民政府印发关于建设工程招标投标改革若干规定的通知》（深府〔2015〕73 号）《深圳市住房和建设局关于印发《深圳市规范项目经理和项目总监理工程师任职行为的若干规定》的通知》（深建规〔2022〕1 号）《深圳市人民政府关于进一步规范建设工程招标投标活动的通知》（深府规〔2024〕8 号）等文件的规定执行。对此，我司作出如下承诺：

1. 近 3 年内（从招标公告发布之日起倒算）我方或者我方法定代表人无行贿犯罪记录。
2. 近 1 年内（从截标之日起倒算）无因串通投标、转包、以他人名义投标或者违法分包等违法行为受到建设、交通或者财政部门行政处罚的情形。
3. 无因违反工程质量、安全生产管理规定等原因被建设部门给予红色警示且在警示期内的情形。
4. 无拖欠工人工资被有关部门责令改正而未改正的情形。
5. 近 2 年内（从截标之日起倒算）未曾有放弃中标资格、拒不签订合同、拒不提供履约担保情形。
6. 无因违反工程质量、安全生产管理规定，或者因串通投标、转包、挂靠以他人名义投标或者违法分包等违法行为，正在接受建设、交通或者财政部门立案调查的情形。
7. 无因违纪、违法受到监察机关、司法机关惩处或被列入行贿黑名单且仍在有效期内的情形。
8. 我方接受招标人定标前审核我方拟派项目总监任职情况及评估拟派项目总监能否到位履职，并在定标时综合考虑该因素。
9. 投标文件中提供的项目总监的信息真实、准确，如信息有误，由我方承担所有不利后果。
10. 在同一时间段内，如我方派出同一人参加多个“中标后不能更换项目总监”的项目投标，一经中标且项目总监任职项目数量达到规定限额的，会立即书面通知招标人，避免对其造成不利影响。
11. 本工程中标后拟派项目总监在取得施工许可或者相关主管部门批准开工（含开工备案）

手续前不更换（符合《关于建设工程招标投标改革的若干规定》（深府〔2015〕73 号）第五十四条第（一）、（八）项以及《深圳市规范项目经理和项目总监理工程师任职行为的若干规定》（深建规〔2022〕1 号）第四条第（三）项、第八条第（三）项规定情形的除外），否则我方自行承担被招标人取消中标资格并解除合同的责任。

12. 本工程拟派项目总监没有因不良行为、红色警示等被建设行政主管部门管理系统锁定的情形，并确保在办理施工许可或者相关主管部门批准开工（含开工备案）手续时任职项目数量未达到规定限额，如因存在上述情形而导致不能办理施工许可或者相关主管部门批准开工（含开工备案）手续的，我方自行承担被招标人取消中标资格并解除合同的责任。

13. 本工程中标后拟派项目总监从本项目办理施工许可或者相关主管部门批准开工（含开工备案）手续当日至竣工验收之前均不更换（符合《关于建设工程招标投标改革的若干规定》（深府〔2015〕73 号）以及《深圳市规范项目经理和项目总监理工程师任职行为的若干规定》（深建规〔2022〕1 号）规定情形的除外），否则自愿无条件接受招标人按合同及相关规定进行处罚。

14. 本工程中标后拟派项目管理机构成员不变更，否则自愿无条件接受招标人按合同及相关规定进行处罚。

15. 我方接受招标人对于建设工程项目的廉洁要求，中标后签订《廉洁协议》。

16. 我方如有违反以上承诺，招标人有权将我方列入供应商不良行为负面清单，并向主管部门反映相关情况。招标人在过多投标人淘汰和定标环节中对我方以上违反承诺的情形所作出的处理及相关决定，我方对此无条件接受。

承诺单位：中国电建集团西北勘测设计研究院有限公司（公章）

法定代表人（签字/盖章）：

承诺日期：2026 年 5 月 15 日

投标人关于无不良行为及拟派项目管理机构成员的承诺书

致招标人：深圳市前海建设工程管理中心有限公司

为了确保本工程招投标工作顺利进行，同时保证优质高效、文明施工，我方将严格执行建设工程管理的法律法规，规范自身行为，并完全接受交椅湾大道(机场东段)及航站六路市政道路工程勘察设计及监理工程的招标文件所有内容。同时，我方本次投标拟派项目总监及其他项目管理机构人员，将严格按照《深圳市人民政府印发关于建设工程招标投标改革若干规定的通知》（深府〔2015〕73号）《深圳市住房和建设局关于印发《深圳市规范项目经理和项目总监理工程师任职行为的若干规定》的通知》（深建规〔2022〕1号）《深圳市人民政府关于进一步规范建设工程招标投标活动的通知》（深府规〔2024〕8号）等文件的规定执行。对此，我司作出如下承诺：

1. 近3年内（从招标公告发布之日起倒算）我方或者我方法定代表人无行贿犯罪记录。
2. 近1年内（从截标之日起倒算）无因串通投标、转包、以他人名义投标或者违法分包等违法行为受到建设、交通或者财政部门行政处罚的情形。
3. 无因违反工程质量、安全生产管理规定等原因被建设部门给予红色警示且在警示期内的情形。
4. 无拖欠工人工资被有关部门责令改正而未改正的情形。
5. 近2年内（从截标之日起倒算）未曾有放弃中标资格、拒不签订合同、拒不提供履约担保情形。
6. 无因违反工程质量、安全生产管理规定，或者因串通投标、转包、挂靠以他人名义投标或者违法分包等违法行为，正在接受建设、交通或者财政部门立案调查的情形。
7. 无因违纪、违法受到监察机关、司法机关惩处或被列入行贿黑名单且仍在有效期内的情形。
8. 我方接受招标人定标前审核我方拟派项目总监任职情况及评估拟派项目总监能否到位履职，并在定标时综合考虑该因素。
9. 投标文件中提供的项目总监的信息真实、准确，如信息有误，由我方承担所有不利后果。
10. 在同一时间段内，如我方派出同一人参加多个“中标后不能更换项目总监”的项目投标，一经中标且项目总监任职项目数量达到规定限额的，会立即书面通知招标人，避免对其造成不利影响。
11. 本工程中标后拟派项目总监在取得施工许可或者相关主管部门批准开工（含开工备案）

手续前不更换（符合《关于建设工程招标投标改革的若干规定》（深府〔2015〕73 号）第五十四条第（一）、（八）项以及《深圳市规范项目经理和项目总监理工程师任职行为的若干规定》（深建规〔2022〕1 号）第四条第（三）项、第八条第（三）项规定情形的除外），否则我方自行承担被招标人取消中标资格并解除合同的责任。

12. 本工程拟派项目总监没有因不良行为、红色警示等被建设行政主管部门管理系统锁定的情形，并确保在办理施工许可或者相关主管部门批准开工（含开工备案）手续时任职项目数量未达到规定限额，如因存在上述情形而导致不能办理施工许可或者相关主管部门批准开工（含开工备案）手续的，我方自行承担被招标人取消中标资格并解除合同的责任。

13. 本工程中标后拟派项目总监从本项目办理施工许可或者相关主管部门批准开工（含开工备案）手续当日至竣工验收之前均不更换（符合《关于建设工程招标投标改革的若干规定》（深府〔2015〕73 号）以及《深圳市规范项目经理和项目总监理工程师任职行为的若干规定》（深建规〔2022〕1 号）规定情形的除外），否则自愿无条件接受招标人按合同及相关规定进行处罚。

14. 本工程中标后拟派项目管理机构成员不变更，否则自愿无条件接受招标人按合同及相关规定进行处罚。

15. 我方接受招标人对于建设工程项目的廉洁要求，中标后签订《廉洁协议》。

16. 我方如有违反以上承诺，招标人有权将我方列入供应商不良行为负面清单，并向主管部门反映相关情况。招标人在过多投标人淘汰和定标环节中对我方以上违反承诺的情形所作出的处理及相关决定，我方对此无条件接受。

承诺单位：广州珠江监理咨询集团有限公司（公章）

法定代表人（签字/盖章）：

承诺日期：2026 年 5 月 15 日


欢迎来到信用中国
通知公告 | 网站声明
信用中国
WWW.CREDITCHINA.GOV.CN
信用信息
请输入主体名称或者统一社会信用代码
搜 索
信息公示
信用动态
信用立法
政策法规
信用承诺
城市信用
走进信用
首页 > 信息公示 > 严重失信主体名单查询
严重失信主体名单查询
中交第一公路勘察设计研究院有限公司
查 询
查询结果
很抱歉，没有找到您搜索的数据


欢迎来到信用中国
通知公告 | 网站声明
信用中国
WWW.CREDITCHINA.GOV.CN
信用信息
请输入主体名称或者统一社会信用代码
搜 索
信息公示
信用动态
信用立法
政策法规
信用承诺
城市信用
走进信用
首页 > 信息公示 > 经营（活动）异常名录信息查询
经营（活动）异常名录信息查询
中交第一公路勘察设计研究院有限公司
查 询
查询结果
很抱歉，没有找到您搜索的数据


中国执行信息公开网
——司法为民 司法便民——
首页
执行公开服务
失信将受到信用惩戒！
失信被执行人(自然人)公布
限制高消费令
因被执行人未按执行通知书指定的期间履行生效法律文书...
姓名/名称
号码
张刚
2251976****4930
王桂来
1326231959****4058
胡超
1302811989****0219
郭茜茜
4104821995****3836
何国华
6105261992****9417
失信被执行人(法人或其他组织)公布
姓名/名称
证件号码
河池市弘农加油站
9145120159****977J
河池市弘农加油站
9145120159****977J
北京远翰国际教育咨询有限责任公司
55140080-1
北京远翰国际教育咨询有限责任公司
55140080-1
北京豫安辛伏建筑劳务有限公司
59963962-7
星河互联集团有限公司
69167076-6
查询条件
被执行人姓名/名称:
中交第一公路勘察设计研究院有限公司
身份证号码/组织机构代码:
916100002205333358
省份:
----------全部----------
验证码:
yspz
YSPZ
查询
查询结果
在全国范围内没有找到 916100002205333358 中交第一公路勘察设计研究院有限公司相关的结果.


欢迎来到信用中国
通知公告 | 网站声明
信用中国
WWW.CREDITCHINA.GOV.CN
信用信息
请输入主体名称或者统一社会信用代码
搜索
信息公示
信用动态
信用立法
政策法规
信用承诺
城市信用
走进信用
首页 > 信息公示 > 严重失信主体名单查询
严重失信主体名单查询
中铁二院工程集团有限责任公司
查询
查询结果
很抱歉，没有找到您搜索的数据


欢迎来到信用中国
通知公告 | 网站声明
信用中国
WWW.CREDITCHINA.GOV.CN
信用信息
请输入主体名称或者统一社会信用代码
搜索
信息公示
信用动态
信用立法
政策法规
信用承诺
城市信用
走进信用
首页 > 信息公示 > 经营（活动）异常名录信息查询
经营（活动）异常名录信息查询
中铁二院工程集团有限责任公司
查询
查询结果
很抱歉，没有找到您搜索的数据


中国执行信息公开网
——司法为民 公正廉洁——
首页
执行公开服务
失信将受到信用惩戒！
失信被执行人(自然人)公布
姓名/名称
证件号码
王桂来
1326231959****4058
胡超
1302811989****0219
郭茜茜
4104821995****3836
何国华
6105261992****9417
欧阳春凤
4311291984****2040
林春霞
2302221967****4343
失信被执行人(法人或其他组织)公布
姓名/名称
证件号码
河池市弘农加油站
9145120159****977J
北京远翰国际教育咨询有限责任公司
55140080-1
北京远翰国际教育咨询有限责任公司
55140080-1
北京豫安辛伏建筑劳务有限公司
59963962-7
星河互联集团有限公司
69167076-6
查询条件
被执行人姓名/名称:
中铁二院工程集团有限责任公司
身份证号码/组织机构代码:
915101007302071266
省份:
----------全部----------
验证码:
yspz
查询
查询结果
在全国范围内没有找到 915101007302071266 中铁二院工程集团有限责任公司相关的结果.


欢迎来到信用中国
通知公告 | 网站声明
信用中国
WWW.CREDITCHINA.GOV.CN
信用信息
请输入主体名称或者统一社会信用代码
搜 索
信息公示
信用动态
信用立法
政策法规
信用承诺
城市信用
走进信用
首页 > 信息公示 > 严重失信主体名单查询
严重失信主体名单查询
何显毅建筑工程师楼地产发展顾问有限公司
查 询
查询结果
很抱歉，没有找到您搜索的数据


欢迎来到信用中国
通知公告 | 网站声明
信用中国
WWW.CREDITCHINA.GOV.CN
信用信息
请输入主体名称或者统一社会信用代码
搜 索
信息公示
信用动态
信用立法
政策法规
信用承诺
城市信用
走进信用
首页 > 信息公示 > 经营（活动）异常名录信息查询
经营（活动）异常名录信息查询
何显毅建筑工程师楼地产发展顾问有限公司
查 询
查询结果
很抱歉，没有找到您搜索的数据



中国执行信息公开网
——司法为民 司法便民
首页
执行公开服务
失信被执行人将在政府采购、招标投标、行政审批、政府扶持、融资信贷、市场准入、资质认定等方面受到信用惩戒！
失信被执行人(自然人)公布
姓名/名称
证件号码
胡超
130281989****0219
郭茜茜
4104821995****3836
何国华
6105261992****9417
欧阳春凤
4311291984****2040
林春霞
2302221967****4343
姜长满
1326231965****0618
失信被执行人(法人或其他组织)公布
姓名/名称
证件号码
河池市弘农加油站
9145120159****977J
北京远翰国际教育咨询有限责任公司
55140080-1
北京远翰国际教育咨询有限责任公司
55140080-1
北京豫安辛伏建筑劳务有限公司
59963962-7
星河互联集团有限公司
69167076-6
北京溢思得瑞智能科技研究院有限公
MA005UR8-3
查询条件
被执行人姓名/名称:
何显毅建筑工程师楼地产发展顾问有限公司
身份证号码/组织机构代码:
需完整填写
省份:
----------全部----------
验证码:
fnek
查询
查询结果
在全国范围内没有找到 何显毅建筑工程师楼地产发展顾问有限公司相关的结果.


欢迎来到信用中国
通知公告 | 网站声明
信用中国
WWW.CREDITCHINA.GOV.CN
信用信息
请输入主体名称或者统一社会信用代码
搜索
信息公示
信用动态
信用立法
政策法规
信用承诺
城市信用
走进信用
首页 > 信息公示 > 严重失信主体名单查询
严重失信主体名单查询
中国电建集团西北勘测设计研究院有限公司
查询
查询结果
很抱歉，没有找到您搜索的数据


欢迎来到信用中国
通知公告 | 网站声明
信用中国
WWW.CREDITCHINA.GOV.CN
信用信息
请输入主体名称或者统一社会信用代码
搜索
信息公示
信用动态
信用立法
政策法规
信用承诺
城市信用
走进信用
首页 > 信息公示 > 经营（活动）异常名录信息查询
经营（活动）异常名录信息查询
中国电建集团西北勘测设计研究院有限公司
查询
查询结果
很抱歉，没有找到您搜索的数据


中国执行信息公开网
——司法为民 司法便民——
首页
执行公开服务
失信被执行人将在政府采购、招标投标、行政审批、政府扶持、融资信贷、市场准入、资质认定等方面受到信用惩戒！
失信被执行人(自然人)公布
姓名/名称
证件号码
王桂来
1326231959****4058
胡超
1302811989****0219
郭茜茜
4104821995****3836
何国华
6105261992****9417
欧阳春凤
4311291984****2040
失信被执行人(法人或其他组织)公布
姓名/名称
证件号码
限制高消费令
79336119-8
9145120159****977J
9145120159****977J
北京远翰国际教育咨询有限责任公司
55140080-1
北京远翰国际教育咨询有限责任公司
55140080-1
查询条件
被执行人姓名/名称:
中国电建集团西北勘测设计研究院有限公司
身份证号码/组织机构代码:
91610000623755629P
省份:
----------全部----------
验证码:
qewx
查询
查询结果
在全国范围内没有找到 91610000623755629P 中国电建集团西北勘测设计研究院有限公司相关的结果.


欢迎来到信用中国
通知公告 | 网站声明
信用中国
WWW.CREDITCHINA.GOV.CN
信用信息
请输入主体名称或者统一社会信用代码
搜索
信息公示
信用动态
信用立法
政策法规
信用承诺
城市信用
走进信用
首页 > 信息公示 > 严重失信主体名单查询
严重失信主体名单查询
广州珠江监理咨询集团有限公司
查询
查询结果
很抱歉，没有找到您搜索的数据

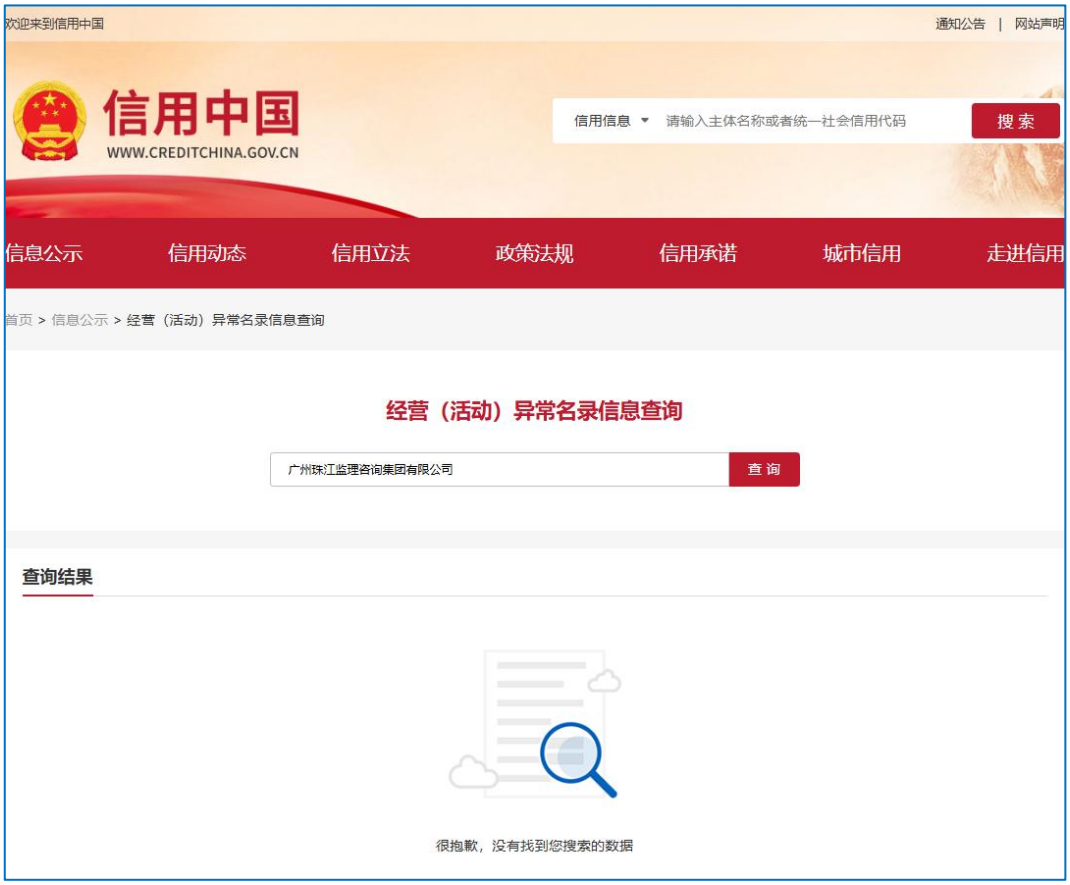
欢迎来到信用中国
通知公告 | 网站声明
信用中国
WWW.CREDITCHINA.GOV.CN
信用信息
请输入主体名称或者统一社会信用代码
搜索
信息公示
信用动态
信用立法
政策法规
信用承诺
城市信用
走进信用
首页 > 信息公示 > 经营（活动）异常名录信息查询
经营（活动）异常名录信息查询
广州珠江监理咨询集团有限公司
查询
查询结果
很抱歉，没有找到您搜索的数据


中国执行信息公开网
——司法为民 司法便民——
首页
执行公开服务
失信被执行人将在政府采购、招标投标、行政审批、政府扶持、融资信贷、市场准入、资质认定等方面受到信用惩戒！
失信被执行人(自然人)公布
姓名/名称 证件号码
雍先全 5129011961****2911
张雪飞 1302811988****005X
丁朝凤 5102321969****6327
李红林 4209821978****1448
林建勇 5111241977****2617
失信被执行人(法人或其他组织)公布
姓名/名称 证件号码
深圳海斯迪能源科技股份有限公司 67185041-X
北京远翰国际教育咨询有限责任公司 55140080-1
北京远翰国际教育咨询有限责任公司 55140080-1
北京远翰国际教育咨询有限责任公司 55140080-1
河池市弘农加油站 9145120159****977J
河池市弘农加油站 9145120159****977J
查询条件
被执行人姓名/名称: 广州珠江监理咨询集团有限公司
身份证号码/组织机构代码: 91440101190668588M
省份: ----------全部----------
验证码: q8wp
查询
查询结果
在全国范围内没有找到 91440101190668588M 广州珠江监理咨询集团有限公司相关的结果。