标段编号： 2502-440304-04-01-323119014001

深圳市建设工程其他招标投标文件

标段名称： 国际协同创新区北区结构顾问

投标文件内容： 资信标文件

投标人： 中国建筑西南设计研究院有限公司

日期： 2026年09月24日

表 1：投标人同类业绩表

要求：投标人近 5 年（不得早于 2021 年 8 月 1 日，时间以合同签订时间为准）最具代表性的与本项目类似的结构顾问业绩（不超过 5 项，超过 5 项只认可《投标人同类业绩表》中的前 5 项）。

序号	项目名称	项目所在地	合同金额（万元）	合同甲方	合同签订时间
1	中国三峡集团武汉生产科研基地设计审查咨询	湖北省武汉市	268 万元	武汉鼎新实业投资有限公司	2025 年 11 月 20 日
2	仁寿县城市会客厅项目一标段设计咨询服务	四川省天府新区眉山市仁寿县	274.8 万元	仁寿发展投资集团有限公司	2023 年 5 月 25 日
3	其亚国际中心项目结构顾问	四川省成都市天府新区	150 万元	四川卓昕置业有限公司	2025 年 6 月 6 日
4	世纪空间大厦 1#楼钢结构工程	四川省成都市	140 万元	成都国际会议展览中心有限公司	2022 年 11 月 7 日
5	成都天府万达 1#地块	四川省成都市双流区	170 万元	成都天府万达置业有限公司	2021 年 12 月 28 日

证明材料：合同关键页（包括：甲乙双方盖章页、项目规模页、服务内容描述页、合同金额页和合同签订时间页等）。

填表要求：项目名称：填写合同载明的项目名称。

合同金额：填写合同载明的合同额，如签订补充协议可填写多份合同累加总额并须按要求提供所有补充协议。

合同甲方：填写合同载明的甲方单位。

合同签订时间：填写合同载明的签订时间。

业绩 1 合同关键页

合同编号：DXGS-FW-JJ-2025018

中国三峡集团武汉生产科研基地
设计审查咨询合同

委托人（甲方）：武汉鼎新实业投资有限公司

受托人（乙方）：中国建筑西南设计研究院有限公司

签约地点：湖北省武汉市

签订时间：2025 年 11 月

中国三峡集团武汉生产科研基地
设计审查咨询合同

第一部分 合同协议书

委托人（甲方）：武汉鼎新实业投资有限公司

受托人（乙方）：中国建筑西南设计研究院有限公司

根据《中华人民共和国民法典》及有关的法律规定，结合项目具体情况，双方本着自愿平等、互利和诚实信用的原则，经充分协商一致，订立本技术服务合同，并由双方共同遵守。

一、项目概况

1.项目名称：中国三峡集团武汉生产科研基地设计审查咨询。

2.项目地点：湖北省武汉市江岸区沿江大道与四唯路交汇处，东至沿江大道，南至四唯路，西至胜利街，北至五福路。

3.项目规模：规划占地面积29193.41平方米（含6189.57平方米公园绿地），总建筑面积约26.3万平方米，塔楼高度约246米。建设规模以实际批复的规划为准。

4.建筑功能：生产运营、调度指挥、应急管理、科技创新、员工办公等。

二、合同范围与服务内容

1.合同范围：武汉生产科研基地提供初步设计、施工图设计阶段（不含室内装饰装修专项设计、弱电及建筑智能化专项设计）审查咨询服务。

2.服务内容：包括且不限于土建工程、机电安装工程、室外工程及总平（含室外市政配套）以及深基坑及支护、超高层建筑工程抗震设防、特殊建设工程消防、机电工程抗震设防、建筑幕墙、绿建三星等设计审查、既有工程（地连墙、桩基）利用方案审查咨询服务。

（详见合同附件1）

三、组成本合同的文件

组成合同的文件，可以认为是互为说明的。但在有含意不清或有矛盾时，除非合同中有特殊说明，组成合同文件的优先级如下：

（1）合同协议书及其附件（含合同谈判备忘录、评标和合同签订期间的澄清文件，如有）；

（2）中标通知书（如果有）；

（3）经评审确认的具有标价的《投标报价表》；

（4）合同条款及附件；

（5）招标文件（含招标期间的澄清与修改文件，如有）；

（6）投标文件（包括投标辅助资料）；

（7）技术标准；

（8）委托人提供的上一阶段图纸（如果有）；

（9）其他任何组成合同的文件。

本合同签订后，双方依法签订的补充协议也是本合同文件的组成部分。双方签订的补充协议与其他文件发生矛盾或歧义时，属于同一类内容的文件，应以最新签署的为准。

四、委托人代表与项目负责人

委托人代表：柳齐云。

项目负责人：郑勇，身份证号码：420111196810215573，注册证书及注册号：二级注册建筑师/20035100734。

五、合同价格形式与签约酬金

1. 合同价格形式：固定总价合同；

2. 签约酬金（大写）贰佰陆拾捌万元整：（¥2680000.00）。其中，不含税价2528301.89元，增值税税额151698.11元，增值税税率6%。

合同执行过程中，如发生国家财税政策调整，本合同不含税价不因增值税税率变化而调整，增值税税额将随适用的增值税税率调整而同步调整，合同含税单价相应调整。

六、期限

服务期限为2025年11月至2026年5月，实际服务期限根据设计进度调整。投标人在签订合同后按下列时间分别提交咨询成果：

（1）初步设计送审稿成果提交后，7日内提交设计审查咨询成果文件；

（2）各阶段施工图设计送审稿成果提交后，10日内提交设计审查咨询成果文件；

（3）各专项评估、评价等送审稿提交后，7日内提交设计审查咨询成果文件。

七、双方承诺

1. 受托人向委托人承诺，按照本合同约定提供设计审查咨询相关服务。

2. 委托人向受托人承诺，按照本合同约定提供必要办公工位，并按本合同约定支付酬金。

八、合同订立

1. 订立时间：2025 年 11 月 20 日。

2. 订立地点：武汉市。

3. 本合同自双方法定代表人或委托代理人签字（盖章），并加盖本单位公章或合同专用章后生效。

4. 本合同正本一式 2 份、副本一式 10 份，均具有同等法律效力，委托人执正本 1 份、副本 8 份，受托人执正本 1 份、副本 2 份。

本合同编号为 YXGS-FW-JJ-2025018，合同名称为 中国三峡集团武汉科创产业基地设计咨询合同，由下列各方签署：

委托人（盖章） 武汉鼎新实业投资有限公司	受托人（盖章）： 中国建筑西南设计研究院有限公司
法定代表人 或其授权代理人（签字）：	法定代表人 或其授权代理人（签字）：
签字日期：2025.11.20	签字日期：2025.11.25
住所（注册地）：湖北省武汉市江岸区五福路 78 号	住所（注册地）：成都市金牛区星辉西路 8 号
联系地址：湖北省武汉市六合路 1 号	联系地址：成都市高新区天府大道北段 866 号
邮政编码：430010	邮政编码：610000
	部门负责人：
经办人：梁雄	经办人：王涛
联系电话：027-85086767	联系电话：028-62550803
开户银行：中国建设银行股份有限公司武汉江岸支行	开户银行：中国建设银行股份有限公司成都第二支行
账号：42050111620809777777	账号：51001426208050393848
统一社会信用代码：91420102MAE85CB85T	统一社会信用代码：915101004507202594
开票地址：湖北省武汉市江岸区五福路 78 号	开票地址：成都市金牛区星辉西路 8 号

附件 2 受托人主要工作人员表

受托人主要工作人员表

序号	姓名	年龄（岁）	本项目职务	从事工作年限及任职情况	持证情况
1	郑勇	57	项目负责人	35 年、中建西南院总建筑师	一级注册建筑师教授级高级建筑师、四川省工程设人计大师
2	王涛	40	项目经理	12 年、中建西南院工业化研究中心执行主任	高级工程师
3	季如艳	52	BIM 设计负责人	30 年、中建西南院设计八院技术总监	全国 BIM 技能等级考试三级证书、一级注册建筑师、教授级高级建筑师
4	冯远	64	技术负责人	43 年、中建西南院总工程师	一级注册结构工程师、教授级高级工程师、全国工程勘察设计大师
5	钱方	63	技术负责人	44 年、中建西南院首席总建筑师	一级注册建筑师、教授级高级建筑师、全国工程勘察设计大师
6	孙浩	50	建筑专业负责人	27 年、中建西南院副总建筑师	一级注册建筑师、正高级工程师
7	李峰	51	建筑专业负责人	24 年、中建西南院副总建筑师	一级注册建筑师、教授级高级建筑师、四川省工程勘察设计大师
8	佘龙	49	建筑专业负责人	21 年、中建西南院建筑工业化研究中心总建筑师	一级注册建筑师、正高级工程师
9	李浩	38	建筑专业副负责人	13 年、中建西南院建筑工业化研究中心副总建筑师	注册城乡规划师、一级注册建筑师、高级工程师
10	刘宜丰	51	结构专业负责人	28 年、中建西南院总工程师	一级注册结构工程师、教授级高级工程师、四川省工程勘察设计大师
11	邓世斌	47	结构专业负责人	18 年、中建西南院建筑工业化研究中心总工程师	一级注册结构工程师、正高级工程师
12	吴靖	41	岩土专业负责人	13 年、中建西南院建筑工业化研究中心副总工程师	一级注册结构工程师、注册土木工程师(岩土)、正高级工程师
13	郑宇	43	电气专业负责人	18 年、中建西南院总工程师	注册电气工程师(供配电)、正高级工程师
14	罗斌	55	电气专业副负责人	32 年、中建西南院设计八院总工程师	注册电气工程师(供配电)、教授级高级工程师
15	王帆	35	弱电专业负责人	12 年、中建西南院设计八院主任工程师	注册电气工程师(供配电)、高级工程师

业绩 2 合同关键页

230335

仁寿县城市会客厅项目一标段设计咨询服务

合同

项目编号：**RSHXQC-2023013**

项目名称：仁寿县城市会客厅项目一标段设计咨询服务

采购人（甲方）：仁寿发展投资集团有限公司

供应商（乙方）：中国建筑西南设计研究院有限公司

签约日期：2023 年 5 月

采购人（甲方）：仁寿发展投资集团有限公司

供应商（乙方）：中国建筑西南设计研究院有限公司

根据《中华人民共和国民法典》及服务采购项目（项目编号：RSHXQC-2023013）的《采购文件》、乙方的《响应文件》及《成交通知书》规定，甲、乙双方同意签订本合同，以资共同遵守。

一、项目基本情况

本项目位于四川省天府新区眉山市仁寿县城北新城天府大道旁、包家河湿地公园沿岸。仁寿县地处眉山市区东南方向 34.32 公里，县城北距成都 50 公里，南距乐山 80 公里，东距资阳 70 公里。仁寿整体地貌为丘陵地貌，高山浅丘，城景相依，林水相容。具备建设“世界现代田园城市”（卫星城）的良好基础。

仁寿城市会客厅项目规划基地东至天府大道，西至陵州大道，南至仁寿大道，北至龙滩大道，扣除永兴国际、中铁颐和、拟建学校等已建在建项目，实际规划面积 165 公顷（不包括已建成区域）。

仁寿县城市会客厅场馆建设用地总占地 195120 平方米，分为 3 个地块，由北至南依次为：体育中心建设用地面积 124215 平方米；博物馆建设用地面积 44514 平方米；游客中心建设用地面积 26391 平方米。本项目总建筑面积 72076 平方米，其中：体育中心 48852 平方米；博物馆 13499 平方米；游客中心 9725 平方米。

二、合同期限

自合同签订之日起至工程竣工验收合格之日截止。

三、服务内容与质量标准

乙方应充分利用自己的研究成果、设计经验和广泛的行业信息，完成钢结构、幕墙、金属屋面等专业的造价优化咨询工作：

1.对项目深化及实施过程中造价增加的原因进行细化分析；

2.对原结构设计图纸进行优化设计，在不影响设计安全性的前提下就材料类型、构件截面、节点设计等方面提供优化建议，确保调整后的施工图满足现行规范和规程的要求；

3. 协助业主和原设计单位对施工深化图纸进行复核，对施工措施的合理性进行判别并优化，对深化计量原则的合理性提出建议；

4. 相关工作内容应形成本项目的《优化咨询报告》并提交甲方，由乙方负责协助业主与原设计及施工单位进行解释、沟通并协助业主监督执行。

5. 量价计算：钢结构部分优化咨询服务以业主提供的原博物馆及体育中心深化设计图中体现的工程量为基准工程量，幕墙及金属屋面专项以业主提供的项目招标图纸、招标工程量清单及其招标控制价为基准工程量，乙方《优化咨询报告》相关内容相对基准工程量之差作为结算工程量；以该工程量对应的业主最终投资减少量（含规费、措施费及税金）作为优化费用计算依据。

5. 造价优化目标 3200 万元。

四、服务费用及支付方式

暂定合同总价为 274.8 万元（含税），大写人民币：贰佰柒拾肆万捌仟元整。

（一）本项目服务费用由以下组成：

1、基础服务费 90.00 万元；

2、暂定绩效服务费 181.00 万元；

3、超额绩效服务费 3.80 万元。

（二）服务费支付方式：

1. 合同签订后，甲方向乙方支付基础服务费的 30%（金额：27 万元）作为合同定金；

2. 乙方提供咨询工作达到优化目标 1800 万（以项目现有过控机构评估结果为准），甲方以文件方式确认工作得到有效实施后，甲方向乙方支付基础服务费的 60%（金额：54 万元）；未到优化目标（以项目现有过控机构评估结果为准），甲方向乙方支付基础服务费的 30%（金额：27 万元）；

3. 乙方提供咨询工作并达到优化目标 2500 万（以项目现有过控机构评估结果为准），甲方以文件方式确认工作得到有效实施后，甲方向乙方支付暂定绩效费用的 50%（金额：90.50 万元）；

4. 乙方提供咨询工作并达到优化目标 3200 万（以项目现有过控机构评估结果为准），甲方以文件方式确认工作得到有效实施后，甲方向乙方支付暂

3、详细技术说明及其他有关合同项目的特定信息由合同附件予以说明，合同附件及本项目的采购文件、响应文件、《成交通知书》等均为本合同不可分割的部分。

4、本合同一式肆份，自双方签章之日起起效。甲方贰份，乙方贰份，具有同等法律效力。

十四、附件

1、项目采购文件

2、项目修改澄清文件

3、项目响应文件

4、成交通知书

5、其他

甲方（盖章）：

法定代表人或委托代理人（签字）：

乙方（盖章）：

法定代表人或委托代理人（签字）：

签订时间：2023 年 5 月 25 日

业绩 3 合同关键页

四川卓昕置业有限公司

其亚国际中心项目

结构顾问

技术服务合同

委托方：四川卓昕置业有限公司

受托方：中国建筑西南设计研究院有限公司

合同编号：CZD250606019

签订地点：成都·天府新区

签订时间：2025 年 06 月 06日

四川卓昕置业有限公司

其亚国际中心“结构顾问”合同

合同编号：CZD250606019

甲方(委　托　方)：四川卓昕置业有限公司　　签订地点：成都·天府新区

乙方(技术服务方)：中国建筑西南设计研究院有限公司　　签订时间：2025年06月06日

依照《中华人民共和国民法典》、《中华人民共和国建筑法》及其他有关法律、行政法规，遵循平等、自愿、公平和诚实信用的原则，四川卓昕置业有限公司（以下简称：甲方/需方）与中国建筑西南设计研究院有限公司（以下简称：乙方/供方）就其亚国际中心项目“结构顾问”事项，经双方协商一致，订立本合同协议。

1、合同签订依据

《中华人民共和国民法典》、《中华人民共和国建筑法》、《中华人民共和国城乡规划法》、《中华人民共和国消防法》、《建设工程勘察设计管理条例》及《建设工程质量管理条例》及《危险性较大的分部分项工程安全管理规定》;

国家及项目所在地有关建设工程勘察设计管理法律、法规、强制性条文。

建设工程批准文件。

双方同意，如上述文件版本更新（废止的除外），则以最新版本为准。

2、设计顾问依据

国家相关法律、法规、强制性条文、国家及各行业设计规范、规程、行业条例及项目所在地方规定和标准。

相关政府主管部门对本项目的批复文件、给定的技术条件和意见要求。

经甲方确认的建筑设计方案及甲方对各阶段的咨询服务要求文件。

甲方提供的设计任务书和其他相关文件（包括但不限于技术标准、产品线建造标准、标准图集等）。

在项目设计过程中甲方（或甲方指定的委托人）提出的条件、意见和要求。

本合同所包含的服务性条款及要求（详见本文件）。

3、项目概况

3.1、超高层项目概况：位于成都市 天府新 区（市、县） 正兴街道凉风顶村6组 ，宗地面积约 12771.65 平方米、建（构）筑物共 1 栋、建筑面积暂定为 230500 平方米。总建筑高度约320m，地上62层，地下5层，为办公、酒店、会所、展厅等功能。

本次结构顾问内容包括全过程（包含但不限于：方案设计、超限审查、初设、施工图、主体施工）结构顾问咨询服务。

4、服务内容及服务承诺

4.1、服务内容

4.1.1、甲方委托乙方进行结构设计顾问咨询工作，包括方案设计、超限审查、初步设计及施工图设计结果的审查服务，乙方配合甲方推进项目进度，协助甲方在2025年12月1日前通过行政主管部门结构超限审查（具体以基建部总体计划或工作任务书为准）。

具体服务范围、服务阶段及服务标准详见附件《结构顾问任务书》。

4.1.2、乙方应参加项目的技术标准宣贯会、设计工作会、方案评审会、方案中间论证会、结构超限审查会、初设审批审查会、施工图审查会以及与承接设计任务相关单位的技术对接会，并根据会议要求和会议纪要等对相关意见进行分析、回复并修改相关文件。其它未尽事宜详见附件：《结构顾问任务书》。

4.1.3、乙方应主动协助甲方在超限工作中对接行政主管部门，协助甲方处理相关人员沟通、技术交流、会议组织、专家协调、超限初审和审查等相关工作。

4.2、服务承诺

4.2.1、乙方的顾问成果必须满足国家规范、地方及行业规定、标准以及甲方正式发布的技术标准等要求。

4.2.2、乙方提供给甲方的顾问成果文件的深度应达到国家住建部行业标准、甲方提供的顾问任务书等的相关要求。

5、设计顾问费用及支付

5.1、本合同项下的结构顾问费总金额为￥ 1500000 元（大写：人民币壹佰伍拾万元整，含税，以下称“合同总价”），其中：不含税金额为：￥ 1415094.339623 元，增值税税金为￥ 84905.660377 元（税率为6%）。合同暂定总建筑面积约 23.05 万m2。

5.2、本工程招标报价为总价包干的方式，本合同总价，系乙方完成本合同项下义务、甲方应向乙方支付的全部费用（包含顾问服务费、差旅费、顾问成果知识产权转让费用及乙方在中国大陆境内外所应缴纳的全部税费等），除以下情况外，总顾问费不再调整：

5.2.1、竣工时根据国家有关规定计算的建筑面积超过合同约定建筑面积的±10%以上的部分，超出/减少的部分按合同金额除以暂定面积的单价进行相应调整，±10%以内（含±10%）的部分不做调整；

5.2.2、投标方应充分认识到建筑的设计特点，总价中已包含一般性的设计修改费用，除非项目发生双方一致确认的颠覆性的变化修改，不再增加设计费用。如项目发生双方一致确认的颠覆性的变化修改(详见注释)，甲方与乙方协商一致后修改设计费用。但若因乙方所提供的成果文件不准确、或者因乙方设计错误等乙方责任，导致甲方对前一阶段设计进行颠覆性变化修改的，不视为乙方提供额外服务，乙方不再另行收取费用。

注：颠覆性变化修改：由于甲方原因引起的项目单体建筑整体方案全盘修改所带来的设计修改。

5.3、甲方采用银行转账方式向乙方支付各阶段合同价款。

5.4、设计顾问费支付进度详见下表：

付款节点	付款比例	金额（元）	时间进度
方案阶段	10%	150000	方案设计完成后15个工作日内
审查阶段	50%	750000	项目通过行政部门组织的超限审查后15个工作日内

初设阶段	20%	300000	提交初步设计审查报告经甲方确认且初步设计文件经甲方及行政部门（如需）审查通过后15个工作日内
施工图阶段	10%	150000	提交施工图设计审查报告经甲方确认且施工图文件经甲方及行政部门审查通过后15个工作日内
主体完工	10%	150000	主体封顶，乙方提交设计合同结算书经甲方确认后15个工作日内

说明：支付各阶段设计顾问费之前，乙方需提供本阶段相关顾问咨询报告文件并由甲方签字确认。在甲方每次付款前，乙方应向甲方提供相应金额的可计入项目开发成本的税务增值税专用发票，否则甲方有权拒绝支付款项，直至乙方提供前述发票。

6、双方权利与责任

6.1、甲方权利与责任

6.1.1、甲方按本合同约定的内容，在规定的时间内向乙方提交资料及文件，并对其完整性、正确性负责，甲方不得要求乙方违反国家有关强制性规范进行设计。

6.1.2、甲方应为处理有关设计问题的乙方工作人员提供必要的工作生活及交通等方便条件，其费用由乙方自行承担。

6.1.3、甲方有权要求乙方撤换甲方认为不适当的设计人员，而不必给出任何理由，并且乙方须在甲方要求的时间内重新委派。乙方须明确一名专业技术负责人进行双方所有事项的沟通和协调工作，该人员必须贯穿项目始终。未经甲方事先书面同意，乙方的主要设计人员不得变更。如确需变更设计人员，新的设计人员资历经验等不得低于被替换的设计人员，且应当提前一周以书面形式征求甲方意见，相应费用及工程延期损失由乙方承担。甲方有权要求调换其认为不能达到服务要求的设计人员，乙方应当及时调换。乙方每次调整后新的人员确保自甲方提出要求之日起3日内到岗。

6.1.4、在乙方开展顾问工作之前，甲方有权对乙方宣贯顾问任务书和甲方技术标准，并对顾问任务书中强制性技术标准进行解释，保证技术成果文件符合甲方要求，乙方设计负责人及主要设计人员应予以参加。

6.1.5、甲方对乙方提交的顾问成果的接收、评审、认可、提出修改意见、确认等，不意味着甲方对该顾问成果承担任何责任，也不会减轻或解除乙方所承担的合同约定的责任及义务，以及法律规定的质量和安全责任。

6.2、乙方权利与责任

6.2.1、乙方应按国家技术规范、标准、规程及甲方提出的顾问要求及《结构顾问任务书》提供结构顾问服务，按合同规定的进度要求提交质量合格的顾问资料，并对其负责。

6.2.2、乙方的顾问成果应完全符合甲方的设计意图及合同要求，并保证其咨询服务文件是完整的、正确的、清晰的，任何有资格的专业单位均能按咨询服务文件进行下一阶段的设计或施工并能够达到咨询服务文件规定之标准和要求并符合相关法律、法规、规范。

通讯联络及签字盖章：

供　　方	需　　方
名　　称：中国建筑西南设计研究院有限公司	名　　称：四川卓昕置业有限公司
地　　址：成都市金牛区星辉西路 8 号	地　　址：四川省成都市天府新区正兴街道汉州路 1114 号
邮　　编：610036	邮　　编：610000
法定代表人：陈勇	法定代表人：黄进
委托代理人：谢俊乔	委托代理人：
电　　话：028-62551002	电　　话：028-86925474
手　　机：17380428820	手　　机：18266666854
主邮箱：85064207@qq.com	主邮箱：scgy035@qylyjt.cn；scjj02@qylyjt.cn（基建部）
副邮箱：272266614@qq.com	副邮箱：scgy012@qylyjt.cn；scxz013@qylyjt.cn（基建部）
开 户 行：中国建设银行成都第二支行	开 户 行：中国建设银行股份有限公司成都秦皇寺支行
账　　号：51001426208050393848	账　　号：51050111803700000166
税　　号：915101004507202594	税　　号：91510100MAE7JT3A23

乙方项目设计负责人和各专业主要负责人员名单

姓名	职务	职称	执业资格	工作年限	在本工程中负责的工作内容
刘宜丰	院总工程师	教授级高工	一级注册结构	29	项目总负责人
陈志强	院副总工程师	教授级高工	一级注册结构	34	技术审定
谢俊乔	复杂结构中心副总工程师	高级工程师	一级注册结构	11	专业负责人
秦攀	工程师	工程师	一级注册结构	8	主要设计人
林俊舟	工程师	工程师	无	12	主要设计人

乙方单位名称：【中国建筑西南设计研究院有限公司】

（盖章）

业绩 4 合同关键页

合同登记号：ZCZX-2022-002

建设工程设计咨询合同

工程名称：世纪空间大厦 1#楼钢结构工程

建设单位：成都国际会议展览中心有限公司

设计单位：中国建筑西南设计研究院有限公司

签订日期：　　年　　月

甲方：成都国际会议展览中心有限公司
乙方：中国建筑西南设计研究院有限公司

依据《中华人民共和国民法典》、《中华人民共和国建筑法》和《建设工程勘察设计市场管理规定》、国家及地方有关建设工程勘察设计咨询管理法规和规章、甲方给乙方的设计咨询工作启动函、甲方提供的基础资料等，甲乙双方经友好协商达成本合同，以兹共同遵守。

1、设计咨询工作范围：完成世纪空间大厦 1#楼钢结构工程施工图设计咨询工作；

2、乙方提交的设计咨询成果应满足国家及当地相关法律、法规、规定、规范的要求，并得到世纪空间大厦 1#楼钢结构工程施工图设计单位的认可同时通过图纸审查。

3、设计咨询费：以设计咨询后实际审减费用按约定比例计算，暂定含税（含 6%税）合同总价：￥1400000.00 元，人民币大写：壹佰肆拾万元整。不含税总价：￥1320754.72 元，人民币大写：壹佰叁拾贰万零柒佰伍拾肆元柒角贰分。

4、量价计算：工程量以甲方成本部最终确认的原 1#楼钢结构施工图工程量与乙方咨询后钢结构施工图工程量之差作为结算工程量；工程量计量单价：以甲方与钢结构施工单位签订的不含税合同单价为依据；最终的量价以甲方成本部确认的为准；收费比例：以甲方成本部最终核算的优化量价*17.5%作为最终结算费用。设计咨询费按以下公式计算：A=B*17.5%。（A 表示设计咨询费用；B 表示设计咨询后节省的造价投资。B 的计算方法为：甲方提供的项目施工图作为设计咨询前的图纸；乙方提出设计咨询意见经甲方及施工图设计单位确认后，原施工图设计单位根据甲方确认的咨询意见进行图纸修改并盖章出图后，形成咨询后的图纸，并经施工图审查单位审查通过；修改后的图纸相比修改前的图纸所节约的工程量，分别乘以对应的综合单价，得出的工程费用即为设计咨询后节省的造价投资，对应的综合单价为甲方与钢结构施工单位签订的不含税合同单价。

5、设计咨询费支付方式：

设计咨询费支付方式：原施工图设计单位根据甲方确认的咨询意见进行图纸修改并盖章出图后，乙方向甲方提交经咨询后所节约的工程量的相关材料，由甲方成本部确认最终结算金额。甲方确认完毕并完成支付流程后 30 个工作日内一次性支付给乙方。付款前乙方提供等额的正规等额增值税专用发票、合同复印件、请款审批报告；乙方未出具前述约定的资料的，甲方有权延期支付费用且不承担违约责任。支付方式为转账，乙方收款方式如下：

收款人名称：中国建筑西南设计研究院有限公司

收款人账号：51001426208050393848

收款人开户行：中国建设银行成都第二支行

13、本合同一式陆份，甲方执叁份，乙方执叁份，自甲乙双方法定代表人/授权代表签字或盖章之日起生效。

（以下无正文）

甲方：成都国际会议展览中心有限公司
（盖章）

法定代表人：

法定代表人/授权代表：

地　址：

邮政编码：

电　话：

传　真：

日期：

乙方：中国建筑西南设计研究院有限公司
（盖章）

法定代表人：

法定代表人/授权代表：

地　址：成都市高新区天府大道北段 866 号

2022.11.7

邮政编码：610000

电　话：028-62551727

传　真：028-62551727

日期：

1 工程概况

商业、办公、酒店、文化中心、居民运动馆、社区卫生服务中心、社区服务中心、邮政服务网点及配套设施项目位于金牛区沙湾路，金牛区政府对面，沙湾成熟商圈的中心地带，也是沙湾国际会议展览中心的原址所在地。地势较为平整，场地内无其他保留建筑，周边道路基本成形。项目用地面积 51448.45m²，总建筑面积 599440.79m²。项目由 1~5#楼组成，共计五栋楼，其中 1#裙楼为三层商业，2、3、4、5#楼为办公塔楼，项目总图如图 1-1。

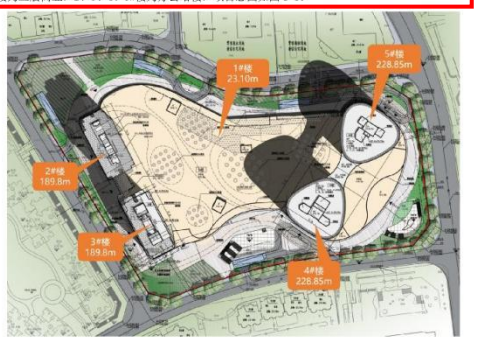


图 1-1　项目总图

本工程为 1#裙楼，地上为三层，建筑功能为商业，下设三层地下室，建筑功能为商业及地下车库，建筑高度为 23.10m，地上建筑面积约 8.57 万平米，地下建筑面积约 13.78 万平米，根据《建筑工程抗震设防分类标准》（GB50223-2008）6.0.5 条，1#裙楼属于大型的多层商业，因此其抗震设防类别为重点设防类（乙类）。依据《四川省建设工程抗御地震灾害管理办法》（2013 年 6 月 1 日开始实施）中第十六条的规定，中型以上重点设防类（乙类）建筑工程应进行抗震设防专项设计和专项审查，**故本工程应进行抗震设防专项设计。**

1#裙楼与 2、3#楼 1~6 层，4、5#楼 1~5 层裙楼建筑功能连通，为避免结构形成多塔结构，1 号楼与高层塔楼之间采取设置防震缝措施，1#裙楼结构形式为：地上钢框架，地下钢筋混凝土框架结构，-0.050m 以上钢柱延伸至地下室负一层混凝土柱中，缝宽按抗规 6.1.4、8.1.4 条取值，经计算缝宽取 250mm，项目分缝示意图如图 1-2 所示。

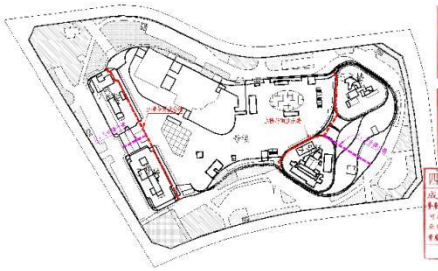


图 1-2　商业与主楼分缝示意图

表 1.1　1#裙楼工程概况表

塔楼		层高及建筑功能	建筑楼层	结构模型层
商业单元	地下室 3 层	-15.200m—车库、设备房、人防	B3	1
	地下室 2 层	-11.350m—车库、设备房、人防	B2	2
	地下室 1 层	-7.050m—商业、车库、设备房	B1	3
	一层	-0.150m—商业、社区服务中心	1F	4
	二层	12.150m—商业	2F	5

	三层	14.200m—商业、水娱乐园	3F	6
	屋面	23.000m—屋顶花园、商业	4F	7
地面以上高度		23.100m		
地面以上层数		3F		
平面：长×宽		214.55m×122.98m		
主要柱网间距		8.55m		
最大悬挑长度		10.500m		
梁或桁架最大跨度		38.50m		

备注：本表中对楼层的描述，凡带有字母 B、F 的为建筑楼层，如 B1 表示建筑地下一层，1F 表示建筑一层，没有字母的楼层为结构模型层；层高与结构模型层示意均为建筑楼层与相邻上层楼面的距离。

业绩 5 合同关键页

21678

成都天府万达 1#地块
结构顾问咨询服务合同

工程名称：成都天府万达 1#地块

工程地点：四川省成都市双流区天府大道与武汉路交汇处

合同编号：CDTFWDDK01-ZX-H-003-HT01

设计证书等级：甲级

委托人：成都天府万达置业有限公司

设计人：中国建筑西南设计研究院有限公司

签订日期：2021 年 12 月 28 日

【成都天府万达 1#地块】结构设计顾问合同

委托人（甲方）：___成都天府万达置业有限公司___

设计人（乙方）：___中国建筑西南设计研究院有限公司___

委托人（以下简称“甲方”）委托设计人（以下简称“乙方”）承担___成都天府万达 1#地块___结构设计顾问工作（下称“设计顾问工作”）。根据有关法律法规及文件规定，双方经协商一致，达成如下合同，共同遵守。

第一条 合同签订依据

1.1 《中华人民共和国民法典》、《中华人民共和国建筑法》、《中华人民共和国城乡规划法》、《中华人民共和国消防法》、《建设工程勘察设计管理条例》及《建设工程质量管理条例》及《危险性较大的分部分项工程安全管理规定》；

1.2 国家及项目所在地有关建设工程勘察设计管理法律、法规、强制性条文。

1.3 建设工程批准文件。

1.4 双方同意，如上述文件版本更新（废止的除外），则以最新版本为准。

第二条 设计顾问依据

2.1 国家相关法律、法规、强制性条文、国家及各行业设计规范、规程、行业条例及项目所在地方规定和标准。

2.2 相关政府主管部门对本项目的批复文件、给定的技术条件和意见要求。

2.3 经甲方确认的建筑设计方案及甲方对各阶段的咨询服务要求文件。

2.4 甲方提供的设计任务书和其他相关文件（包括但不限于限额指标、定额设计标准、技术标准、产品线建造标准、标准图集等）。

2.5 在项目设计过程中甲方（或甲方指定的委托人）提出的条件、意见和要求。

2.6 甲方正式发布的产品线建造标准、标准图集等相关技术文件。

2.7 各业态房产技术条件、交房条件。

2.8 本合同所包含的服务性条款及要求（详见本文件）。

第三条 项目概况

3.1 项目名称：成都天府万达 1#地块

3.2 项目地址：四川省成都市双流区天府大道与武汉路交汇处

3.3 地块概况：总规划用地面积 1.3 万 平方米；总建筑面积：约 14.22 万平方米；容积率为 7.13 ；绿化率为 26.94% 。

3.4 建筑风格及形式：约 220m 超高层酒店及公寓

3.5 本次设计内容包括 结构方案及初步设计（具体内容详设计任务书） ，设计面积：约 14.22 万 平方米。

3.6 其他：暂无 。

第四条 服务内容及服务承诺

4.1 服务内容

4.1.1 甲方委托乙方进行结构设计顾问咨询工作，包括方案设计、初步设计及施工图的审查服务。具体服务范围、服务阶段及服务标准详见附件一。

4.1.2 乙方应参加项目的技术标准宣贯会、方案评审会、方案中间论证会、施工图审查会以及与承接设计任务相关单位的技术对接会，并根据会议要求和会议纪要等对相关意见进行回复和修改、完善设计等。乙方参加的所有会议均需派项目或专业负责人参加，如不能满足，需提前征得甲方会议组织者的同意。

4.1.3 其它未尽事宜详见附件一《设计顾问任务书》。

4.2 服务承诺

4.2.1 乙方的设计成果必须满足国家规范、地方及行业规定、标准以及甲方正式发布的产品线建造标准、标准图集等的要求。

4.2.2 乙方提供给甲方的设计文件的深度应达到国家住建部《建筑工程设计文件编制深度规定》、行业标准、甲方提供的设计任务书等的相关要求。

第五条 设计顾问费用及支付

5.1 本合同项下的设计顾问费总金额为￥ 1700000 元（大写：人民币 壹佰柒拾万元整 ，含税，以下称“合同总价”），其中：不含税金额为￥ 1603773.58 元，增值税税金为￥ 96226.42 元（税率为 6%）。合同履行期内，若遇国家税率调整，则双方同意不含税价不变，含税价相应调整。

5.2 设计顾问费构成明细：详见附件二《设计顾问费构成明细》。

10.4 以下附件为本合同的有效组成部分，与本合同正文具有同等法律效力：

附件一：《设计顾问任务书》；

附件二：《设计顾问费构成明细》；

附件三：乙方项目设计负责人和各专业主要负责人员名单；

附件四：《知识产权转让承诺函》；

附件五：《廉洁合作协议》；

附件六：万达销售物业安全质量强制性技术标准。

(以下无正文)

甲方：成都天府万达置业有限公司（盖章）　乙方：中国建筑西南设计研究院有限公司（盖章）

法定代表人：_____（签字）

或委托代理人：_____（签字）

住　　所：_____

邮政编码：_____

电　　话：_____

传　　真：_____

电子信箱：_____

法定代表人：_____（签字）

或委托代理人：_____（签字）

住　　所：成都市天府大道北段866号

邮政编码：610041

电　　话：028-62550033

传　　真：028-62550030

电子信箱：_____

开户银行：中国建设银行成都第二支行

银行帐号：51001426208050393848

签约日期：2021 年 12 月 28 日

附件三：乙方项目设计负责人和各专业主要负责人员名单

设计人员名单

姓名	职务	职称	执业资格	执业年限	在本工程中负责的工作内容
刘宜丰	院总工程师	教授级高工	一级注册结构	24	项目总负责人
谢俊乔	工程师	工程师	一级注册结构	6	专业负责人
马玉龙	工程师	工程师	国家一级注册土木工程师（岩土）	10	专业负责人
陈志强	院副总工程师	教授级高工	一级注册结构	31	技术审定

乙方单位名称：中国建筑西南设计研究院有限公司

(盖章)

表 2：投标人项目负责人同类业绩表

要求：投标人拟派项目负责人履历及近 5 年（不得早于 2021 年 8 月 1 日，时间以合同签订时间为准）最具代表性的与本项目类似的结构顾问业绩（不超过 2 项，超过 2 项只认可《投标人项目负责人同类业绩表》中的前 2 项），拟派项目负责人在所提供的业绩项目中须担任项目负责人。

项目负责人姓名	刘宜丰
学历和专业	硕士研究生 结构工程
年龄	52 岁
注册资格	一级注册结构工程师
职称	教授级高级工程师
履历	1997 年 7 月-2026 年 9 月：中国建筑西南设计研究院有限公司，任职院总工程师。（从参加工作至今）

序号	**项目名称**	**项目所在地**	**合同金额（万元）**	**合同甲方**	**合同签订时间**
1	其亚国际中心项目结构顾问	四川省成都市天府新区	150 万元	四川卓昕置业有限公司	2025 年 6 月 6 日
2	成都天府万达 1#地块	四川省成都市双流区	170 万元	成都天府万达置业有限公司	2021 年 12 月 28 日

证明材料：合同关键页（包括：甲乙双方盖章页，项目规模页、服务内容描述页、合同金额页、合同签订时间页和项目负责人职务相关页等），合同中未体现项目负责人职务的，可提供其他证明材料，证明材料需有甲方盖章（例如：经甲方盖章的纪要、联系单或成果确认单等），近 3 个月以上社保证明（或其他劳动关系、雇佣关系、聘用关系证明）。

填表要求：项目名称：填写合同载明的项目名称。

合同金额：填写合同载明的合同额，如签订补充协议可填写多份合同累加总额并须按要求提供所有补充协议。

合同甲方：填写合同载明的甲方单位。

合同签订时间：填写合同载明的签订时间。

业绩 1 合同关键页

四川卓昕置业有限公司

其亚国际中心项目

结构顾问

技术服务合同

委托方：四川卓昕置业有限公司

受托方：中国建筑西南设计研究院有限公司

合同编号：CZD250606019

签订地点：成都·天府新区

签订时间：2025 年 06 月 06日

四川卓昕置业有限公司

其亚国际中心“结构顾问”合同

合同编号：CZD250606019

甲方(委　托　方)：四川卓昕置业有限公司　　签订地点：成都·天府新区

乙方(技术服务方)：中国建筑西南设计研究院有限公司　　签订时间：2025年06月06日

依照《中华人民共和国民法典》、《中华人民共和国建筑法》及其他有关法律、行政法规，遵循平等、自愿、公平和诚实信用的原则，四川卓昕置业有限公司（以下简称：甲方/需方）与中国建筑西南设计研究院有限公司（以下简称：乙方/供方）就其亚国际中心项目“结构顾问”事项，经双方协商一致，订立本合同协议。

1、合同签订依据

《中华人民共和国民法典》、《中华人民共和国建筑法》、《中华人民共和国城乡规划法》、《中华人民共和国消防法》、《建设工程勘察设计管理条例》及《建设工程质量管理条例》及《危险性较大的分部分项工程安全管理规定》;

国家及项目所在地有关建设工程勘察设计管理法律、法规、强制性条文。

建设工程批准文件。

双方同意，如上述文件版本更新（废止的除外），则以最新版本为准。

2、设计顾问依据

国家相关法律、法规、强制性条文、国家及各行业设计规范、规程、行业条例及项目所在地方规定和标准。

相关政府主管部门对本项目的批复文件、给定的技术条件和意见要求。

经甲方确认的建筑设计方案及甲方对各阶段的咨询服务要求文件。

甲方提供的设计任务书和其他相关文件（包括但不限于技术标准、产品线建造标准、标准图集等）。

在项目设计过程中甲方（或甲方指定的委托人）提出的条件、意见和要求。

本合同所包含的服务性条款及要求（详见本文件）。

3、项目概况

3.1、超高层项目概况：位于成都市 天府新 区（市、县） 正兴街道凉风顶村6组 ，宗地面积约 12771.65 平方米、建（构）筑物共 1 栋、建筑面积暂定为 230500 平方米。总建筑高度约320m，地上62层，地下5层，为办公、酒店、会所、展厅等功能。

本次结构顾问内容包括全过程（包含但不限于：方案设计、超限审查、初设、施工图、主体施工）结构顾问咨询服务。

4、服务内容及服务承诺

4.1、服务内容

4.1.1、甲方委托乙方进行结构设计顾问咨询工作，包括方案设计、超限审查、初步设计及施工图设计结果的审查服务，乙方配合甲方推进项目进度，协助甲方在2025年12月1日前通过行政主管部门结构超限审查（具体以基建部总体计划或工作任务书为准）。

具体服务范围、服务阶段及服务标准详见附件《结构顾问任务书》。

4.1.2、乙方应参加项目的技术标准宣贯会、设计工作会、方案评审会、方案中间论证会、结构超限审查会、初设审批审查会、施工图审查会以及与承接设计任务相关单位的技术对接会，并根据会议要求和会议纪要等对相关意见进行分析、回复并修改相关文件。其它未尽事宜详见附件：《结构顾问任务书》。

4.1.3、乙方应主动协助甲方在超限工作中对接行政主管部门，协助甲方处理相关人员沟通、技术交流、会议组织、专家协调、超限初审和审查等相关工作。

4.2、服务承诺

4.2.1、乙方的顾问成果必须满足国家规范、地方及行业规定、标准以及甲方正式发布的技术标准等要求。

4.2.2、乙方提供给甲方的顾问成果文件的深度应达到国家住建部行业标准、甲方提供的顾问任务书等的相关要求。

5、设计顾问费用及支付

5.1、本合同项下的结构顾问费总金额为￥ 1500000 元（大写：人民币壹佰伍拾万元整，含税，以下称“合同总价”），其中：不含税金额为：￥ 1415094.339623 元，增值税税金为￥ 84905.660377 元（税率为6%）。合同暂定总建筑面积约 23.05 万m2。

5.2、本工程招标报价为总价包干的方式，本合同总价，系乙方完成本合同项下义务、甲方应向乙方支付的全部费用（包含顾问服务费、差旅费、顾问成果知识产权转让费用及乙方在中国大陆境内外所应缴纳的全部税费等），除以下情况外，总顾问费不再调整：

5.2.1、竣工时根据国家有关规定计算的建筑面积超过合同约定建筑面积的±10%以上的部分，超出/减少的部分按合同金额除以暂定面积的单价进行相应调整，±10%以内（含±10%）的部分不做调整；

5.2.2、投标方应充分认识到建筑的设计特点，总价中已包含一般性的设计修改费用，除非项目发生双方一致确认的颠覆性的变化修改，不再增加设计费用。如项目发生双方一致确认的颠覆性的变化修改(详见注释)，甲方与乙方协商一致后修改设计费用。但若因乙方所提供的成果文件不准确、或者因乙方设计错误等乙方责任，导致甲方对前一阶段设计进行颠覆性变化修改的，不视为乙方提供额外服务，乙方不再另行收取费用。

注：颠覆性变化修改：由于甲方原因引起的项目单体建筑整体方案全盘修改所带来的设计修改。

5.3、甲方采用银行转账方式向乙方支付各阶段合同价款。

5.4、设计顾问费支付进度详见下表：

付款节点	付款比例	金额（元）	时间进度
方案阶段	10%	150000	方案设计完成后15个工作日内
审查阶段	50%	750000	项目通过行政部门组织的超限审查后15个工作日内

初设阶段	20%	300000	提交初步设计审查报告经甲方确认且初步设计文件经甲方及行政部门（如需）审查通过后15个工作日内
施工图阶段	10%	150000	提交施工图设计审查报告经甲方确认且施工图文件经甲方及行政部门审查通过后15个工作日内
主体完工	10%	150000	主体封顶，乙方提交设计合同结算书经甲方确认后15个工作日内

说明：支付各阶段设计顾问费之前，乙方需提供本阶段相关顾问咨询报告文件并由甲方签字确认。在甲方每次付款前，乙方应向甲方提供相应金额的可计入项目开发成本的税务增值税专用发票，否则甲方有权拒绝支付款项，直至乙方提供前述发票。

6、双方权利与责任

6.1、甲方权利与责任

6.1.1、甲方按本合同约定的内容，在规定的时间内向乙方提交资料及文件，并对其完整性、正确性负责，甲方不得要求乙方违反国家有关强制性规范进行设计。

6.1.2、甲方应为处理有关设计问题的乙方工作人员提供必要的工作生活及交通等方便条件，其费用由乙方自行承担。

6.1.3、甲方有权要求乙方撤换甲方认为不适当的设计人员，而不必给出任何理由，并且乙方须在甲方要求的时间内重新委派。乙方须明确一名专业技术负责人进行双方所有事项的沟通和协调工作，该人员必须贯穿项目始终。未经甲方事先书面同意，乙方的主要设计人员不得变更。如确需变更设计人员，新的设计人员资历经验等不得低于被替换的设计人员，且应当提前一周以书面形式征求甲方意见，相应费用及工程延期损失由乙方承担。甲方有权要求调换其认为不能达到服务要求的设计人员，乙方应当及时调换。乙方每次调整后新的人员确保自甲方提出要求之日起3日内到岗。

6.1.4、在乙方开展顾问工作之前，甲方有权对乙方宣贯顾问任务书和甲方技术标准，并对顾问任务书中强制性技术标准进行解释，保证技术成果文件符合甲方要求，乙方设计负责人及主要设计人员应予以参加。

6.1.5、甲方对乙方提交的顾问成果的接收、评审、认可、提出修改意见、确认等，不意味着甲方对该顾问成果承担任何责任，也不会减轻或解除乙方所承担的合同约定的责任及义务，以及法律规定的质量和安全责任。

6.2、乙方权利与责任

6.2.1、乙方应按国家技术规范、标准、规程及甲方提出的顾问要求及《结构顾问任务书》提供结构顾问服务，按合同规定的进度要求提交质量合格的顾问资料，并对其负责。

6.2.2、乙方的顾问成果应完全符合甲方的设计意图及合同要求，并保证其咨询服务文件是完整的、正确的、清晰的，任何有资格的专业单位均能按咨询服务文件进行下一阶段的设计或施工并能够达到咨询服务文件规定之标准和要求并符合相关法律、法规、规范。

通讯联络及签字盖章：

供　　方	需　　方
名　　称：中国建筑西南设计研究院有限公司	名　　称：四川卓昕置业有限公司
地　　址：成都市金牛区星辉西路 8 号	地　　址：四川省成都市天府新区正兴街道汉州路 1114 号
邮　　编：610036	邮　　编：610000
法定代表人：陈勇	法定代表人：黄进
委托代理人：谢俊乔	委托代理人：
电　　话：028-62551002	电　　话：028-86925474
手　　机：17380428820	手　　机：18266666854
主邮箱：85064207@qq.com	主邮箱：scgy035@qylyjt.cn；scjj02@qylyjt.cn（基建部）
副邮箱：272266614@qq.com	副邮箱：scgy012@qylyjt.cn；scxz013@qylyjt.cn（基建部）
开 户 行：中国建设银行成都第二支行	开 户 行：中国建设银行股份有限公司成都秦皇寺支行
账　　号：51001426208050393848	账　　号：51050111803700000166
税　　号：915101004507202594	税　　号：91510100MAE7JT3A23

乙方项目设计负责人和各专业主要负责人员名单

姓名	职务	职称	执业资格	工作年限	在本工程中负责的工作内容
刘宜丰	院总工程师	教授级高工	一级注册结构	29	项目总负责人
陈志强	院副总工程师	教授级高工	一级注册结构	34	技术审定
谢俊乔	复杂结构中心副总工程师	高级工程师	一级注册结构	11	专业负责人
秦攀	工程师	工程师	一级注册结构	8	主要设计人
林俊舟	工程师	工程师	无	12	主要设计人

乙方单位名称：【中国建筑西南设计研究院有限公司】

（盖章）

业绩 2 合同关键页

21678

成都天府万达 1#地块
结构顾问咨询服务合同

工程名称：成都天府万达 1#地块

工程地点：四川省成都市双流区天府大道与武汉路交汇处

合同编号：CDTFWDDK01-ZX-H-003-HT01

设计证书等级：甲级

委托人：成都天府万达置业有限公司

设计人：中国建筑西南设计研究院有限公司

签订日期：2021 年 12 月 28 日

【成都天府万达 1#地块】结构设计顾问合同

委托人（甲方）：___成都天府万达置业有限公司___

设计人（乙方）：___中国建筑西南设计研究院有限公司___

委托人（以下简称“甲方”）委托设计人（以下简称“乙方”）承担___成都天府万达 1#地块___结构设计顾问工作（下称“设计顾问工作”）。根据有关法律法规及文件规定，双方经协商一致，达成如下合同，共同遵守。

第一条 合同签订依据

1.1 《中华人民共和国民法典》、《中华人民共和国建筑法》、《中华人民共和国城乡规划法》、《中华人民共和国消防法》、《建设工程勘察设计管理条例》及《建设工程质量管理条例》及《危险性较大的分部分项工程安全管理规定》；

1.2 国家及项目所在地有关建设工程勘察设计管理法律、法规、强制性条文。

1.3 建设工程批准文件。

1.4 双方同意，如上述文件版本更新（废止的除外），则以最新版本为准。

第二条 设计顾问依据

2.1 国家相关法律、法规、强制性条文、国家及各行业设计规范、规程、行业条例及项目所在地方规定和标准。

2.2 相关政府主管部门对本项目的批复文件、给定的技术条件和意见要求。

2.3 经甲方确认的建筑设计方案及甲方对各阶段的咨询服务要求文件。

2.4 甲方提供的设计任务书和其他相关文件（包括但不限于限额指标、定额设计标准、技术标准、产品线建造标准、标准图集等）。

2.5 在项目设计过程中甲方（或甲方指定的委托人）提出的条件、意见和要求。

2.6 甲方正式发布的产品线建造标准、标准图集等相关技术文件。

2.7 各业态房产技术条件、交房条件。

2.8 本合同所包含的服务性条款及要求（详见本文件）。

第三条 项目概况

3.1 项目名称：成都天府万达 1#地块

3.2 项目地址：四川省成都市双流区天府大道与武汉路交汇处

3.3 地块概况：总规划用地面积 1.3 万 平方米；总建筑面积：约 14.22 万平方米；容积率为 7.13 ；绿化率为 26.94% 。

3.4 建筑风格及形式：约 220m 超高层酒店及公寓

3.5 本次设计内容包括 结构方案及初步设计（具体内容详设计任务书） ，设计面积：约 14.22 万 平方米。

3.6 其他：暂无 。

第四条 服务内容及服务承诺

4.1 服务内容

4.1.1 甲方委托乙方进行结构设计顾问咨询工作，包括方案设计、初步设计及施工图的审查服务。具体服务范围、服务阶段及服务标准详见附件一。

4.1.2 乙方应参加项目的技术标准宣贯会、方案评审会、方案中间论证会、施工图审查会以及与承接设计任务相关单位的技术对接会，并根据会议要求和会议纪要等对相关意见进行回复和修改、完善设计等。乙方参加的所有会议均需派项目或专业负责人参加，如不能满足，需提前征得甲方会议组织者的同意。

4.1.3 其它未尽事宜详见附件一《设计顾问任务书》。

4.2 服务承诺

4.2.1 乙方的设计成果必须满足国家规范、地方及行业规定、标准以及甲方正式发布的产品线建造标准、标准图集等的要求。

4.2.2 乙方提供给甲方的设计文件的深度应达到国家住建部《建筑工程设计文件编制深度规定》、行业标准、甲方提供的设计任务书等的相关要求。

第五条 设计顾问费用及支付

5.1 本合同项下的设计顾问费总金额为￥ 1700000 元（大写：人民币 壹佰柒拾万元整 ，含税，以下称“合同总价”），其中：不含税金额为￥ 1603773.58 元，增值税税金为￥ 96226.42 元（税率为 6%）。合同履行期内，若遇国家税率调整，则双方同意不含税价不变，含税价相应调整。

5.2 设计顾问费构成明细：详见附件二《设计顾问费构成明细》。

10.4 以下附件为本合同的有效组成部分，与本合同正文具有同等法律效力：

附件一：《设计顾问任务书》；

附件二：《设计顾问费构成明细》；

附件三：乙方项目设计负责人和各专业主要负责人员名单；

附件四：《知识产权转让承诺函》；

附件五：《廉洁合作协议》；

附件六：万达销售物业安全质量强制性技术标准。

(以下无正文)

甲方：成都天府万达置业有限公司（盖章）　乙方：中国建筑西南设计研究院有限公司（盖章）

法定代表人：_____（签字）

或委托代理人：_____（签字）

住　　所：_____

邮政编码：_____

电　　话：_____

传　　真：_____

电子信箱：_____

法定代表人：_____（签字）

或委托代理人：_____（签字）

住　　所：成都市天府大道北段866号

邮政编码：610041

电　　话：028-62550033

传　　真：028-62550030

电子信箱：_____

开户银行：中国建设银行成都第二支行

银行帐号：51001426208050393848

签约日期：2021 年 12 月 28 日

附件三：乙方项目设计负责人和各专业主要负责人员名单

设计人员名单

姓名	职务	职称	执业资格	执业年限	在本工程中负责的工作内容
刘宜丰	院总工程师	教授级高工	一级注册结构	24	项目总负责人
谢俊乔	工程师	工程师	一级注册结构	6	专业负责人
马玉龙	工程师	工程师	国家一级注册土木工程师（岩土）	10	专业负责人
陈志强	院副总工程师	教授级高工	一级注册结构	31	技术审定

乙方单位名称：中国建筑西南设计研究院有限公司

(盖章)

项目负责人相关资料证明

（职称证、注册证、毕业证、学位证、社保证明、学术和技术组织任职情况）

No. 00054575

硕士研究生

毕业证书



研究生刘宜丰性别男，一九七四年三月　日生，于一九九四年九月至一九九七年六月在结构工程专业学习，学制三年，修完硕士研究生培养计划规定的全部课程，成绩合格，毕业论文答辩通过，准于毕业。

校（院、所）长：祝家麟

培养单位：重庆建筑大学

一九九七年六月三十日

编号：97109

中华人民共和国国家教育委员会印制

硕士学位证书

刘宜丰 系四川·丰都 人，一九七四年 三 月 一 日生。在我校 已通过硕士学位的课程考试和论文答辩，成绩合格。根据《中华人民共和国学位条例》的规定，授予 工学 硕士学位。

学位评定委员会主席 祝家麟

证书编号 97159 一九 年 月 日



资格证书

姓　　名 刘宜丰

性　　别 男

出生年月 1974.02

专　　业 结构工程

任职资格 教授级高级工程师

发证单位 中国建筑工程总公司

证书编号： (2013)1105

2013年 10月 28日

中国建筑工程总公司制

使用有效期：2026年07月16日
-2027年01月12日

中华人民共和国一级注册结构工程师

注册执业证书

本证书是中华人民共和国一级注册结构工程师的执业凭证，准予持证人在执业范围和注册有效期内执业。



姓　　名：刘宜丰

性　　别：男

出生日期：1974年02月08日

注册编号：S20015101266

聘用单位：中国建筑西南设计研究院有限公司

注册有效期：2026年04月07日-2029年04月06日

中华人民共和国
住房和城乡建设部

个人签名：

签名日期：2026.5.5

发证日期：2026年04月07日

荣誉证书

授予

刘宜丰

四川省工程勘察设计大师

四川省勘察设计协会

2021年1月

四川省社会保险个人参保证明

参保人姓名：刘宜丰　　性别：男　　社会保障号码：51232419[illegible]080277

（一）历年参保基本情况

险种	当前缴费状态	累计月数(个)
企业职工基本养老保险	参保缴费	351
失业保险	参保缴费	277
工伤保险	参保缴费	224

（二）2025年07月至2026年08月的参保缴费明细　　单位:元

缴费月份	参保单位编号	养老保险				失业保险			工伤保险		参保地
		类型	缴费基数	单位缴纳	个人缴纳	缴费基数	单位缴纳	个人缴纳	缴费基数	单位缴纳	
202507	5000007286	企业养老	22555	3608.8	1804.4						四川省省本级
202507	10010002203					6438	38.63	25.75	6438	41.85	成都市市本级
202508	5000007286	企业养老	22555	3608.8	1804.4						四川省省本级
202508	10010002203					6438	38.63	25.75	6438	41.85	成都市市本级
202509	5000007286	企业养老	22555	3608.8	1804.4						四川省省本级
202509	10010002203					6438	38.63	25.75	6438	41.85	成都市市本级
202510	5000007286	企业养老	22555	3608.8	1804.4						四川省省本级
202510	10010002203					6438	38.63	25.75	6438	41.85	成都市市本级
202511	5000007286	企业养老	22555	3608.8	1804.4						四川省省本级
202511	10010002203					6438	38.63	25.75	6438	41.85	成都市市本级
202512	5000007286	企业养老	22555	3608.8	1804.4						四川省省本级
202512	10010002203					6438	38.63	25.75	6438	41.85	成都市市本级
202601	5000007286	企业养老	22555	3608.8	1804.4						四川省省本级
202601	10010002203					6438	38.63	25.75	6438	66.96	成都市市本级
202602	5000007286	企业养老	22555	3608.8	1804.4						四川省省本级
202602	10010002203					6438	38.63	25.75	6438	66.96	成都市市本级
202603	5000007286	企业养老	22555	3608.8	1804.4						四川省省本级
202603	10010002203					6438	38.63	25.75	6438	66.96	成都市市本级
202604	5000007286	企业养老	22555	3608.8	1804.4						四川省省本级
202604	10010002203					6438	38.63	25.75	6438	66.96	成都市市本级
202605	5000007286	企业养老	22555	3608.8	1804.4						四川省省本级
202605	10010002203					6438	38.63	25.75	6438	66.96	成都市市本级
202606	5000007286	企业养老	22555	3608.8	1804.4						四川省省本级
202606	10010002203					6438	38.63	25.75	6438	66.96	成都市市本级
202607	5000007286	企业养老	22555	3608.8	1804.4						四川省省本级
202607	10010002203					6438	38.63	25.75	6438	80.35	成都市市本级
202608	5000007286	企业养老	22555	3608.8	1804.4						四川省省本级
202608	10010002203					6438	38.63	25.75	6438	80.35	成都市市本级

打印时间：2026年09月22日

说明：1.表中“单位编号”对应的单位名称为：10010002203:中国建筑西南设计研究院有限公司,5000007286:中国建筑西南设计研究院有限公司。

2.本证明采用电子验证方式，不再加盖红色公章。如需验证，请通过以下两种方式办理：

①电脑端：进入“四川人社在线公共服务平台“主页，点击“参保证明验证“，登录后输入验证码FH2G7NdMHeNhfmDU34JE进行验证。验证码的有效期至2026 年 12 月 22 日。


②手机端：登录“四川人社“APP，扫描首页左上角的二维码进行验证。二维码的有效期至2026 年 12 月 22 日。

3.该表(一)历年参保基本情况中的“累计月数”不含视同缴费月数；若存在视同缴费月数或重复缴费月数情形的，以办理退休手续时核定的月数为准。

4.该表(二)2025年07月至2026年08月的参保缴费明细，显示的是所选择时段的实缴到账明细，不含异地转入的基本养老保险缴费信息，未实缴到账的显示为空。

5.2024年1月1日起，由税务部门征收社会保险费，缴费记录可能存在滞后。

第十六批四川省学术和技术带头人（2026）

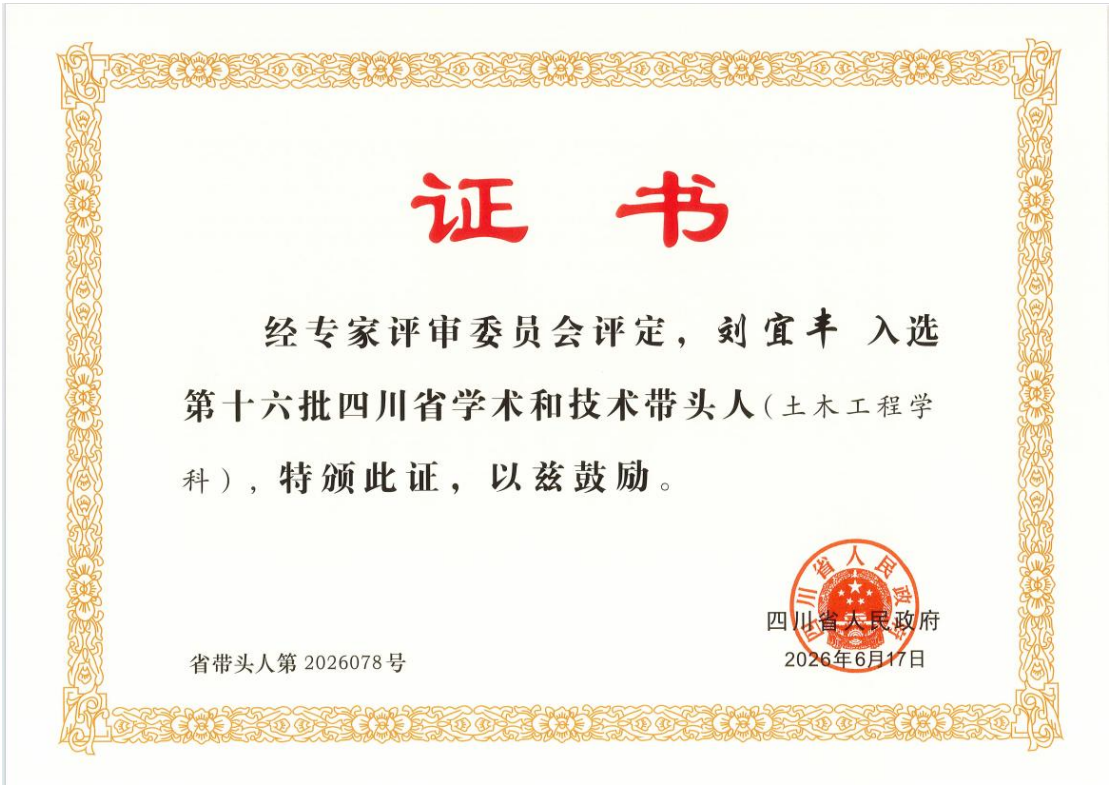

证　书

经专家评审委员会评定，刘宜丰 入选第十六批四川省学术和技术带头人（土木工程学科），特颁此证，以兹鼓励。

四川省人民政府

2026年6月17日

省带头人第 2026078 号

中国勘察设计协会抗震防灾分会副会长（2025）



聘　书

兹聘请　刘宜丰　同志为中国勘察设计协会抗震防灾分会第四届理事会副会长，任期为2025年11月至2028年9月。

中国勘察设计协会抗震防灾分会

二〇二五年十一月

中国钢结构协会常务理事（专家委员会委员）（2023）



聘　书


Letter of Appointment

兹聘请 刘宜丰 同志为中国钢结构协会第八届理事会常务理事，聘期自2023年10月起，至2025年10月止。

特颁此证。

证书编号：中钢构协-51-002-总会-CW-01

中国钢结构协会
2023年10月25日

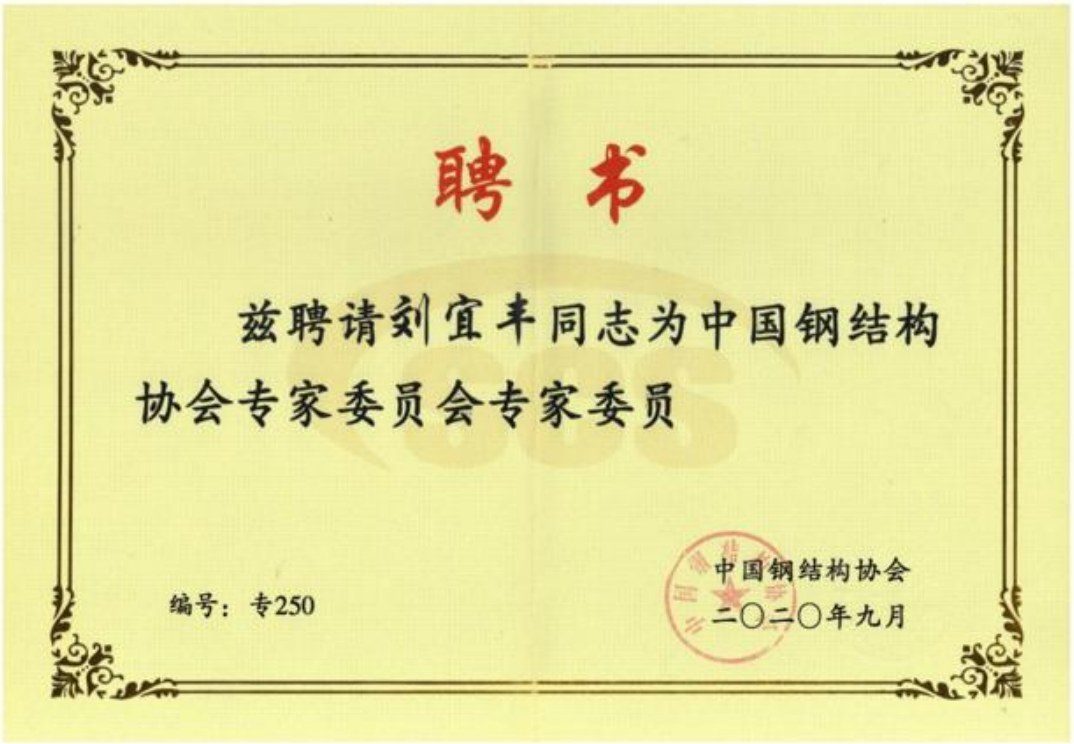


聘　书

兹聘请刘宜丰同志为中国钢结构协会专家委员会专家委员

编号：专250

中国钢结构协会
二〇二〇年九月

中国建筑学会建筑结构分会常务理事（2024）

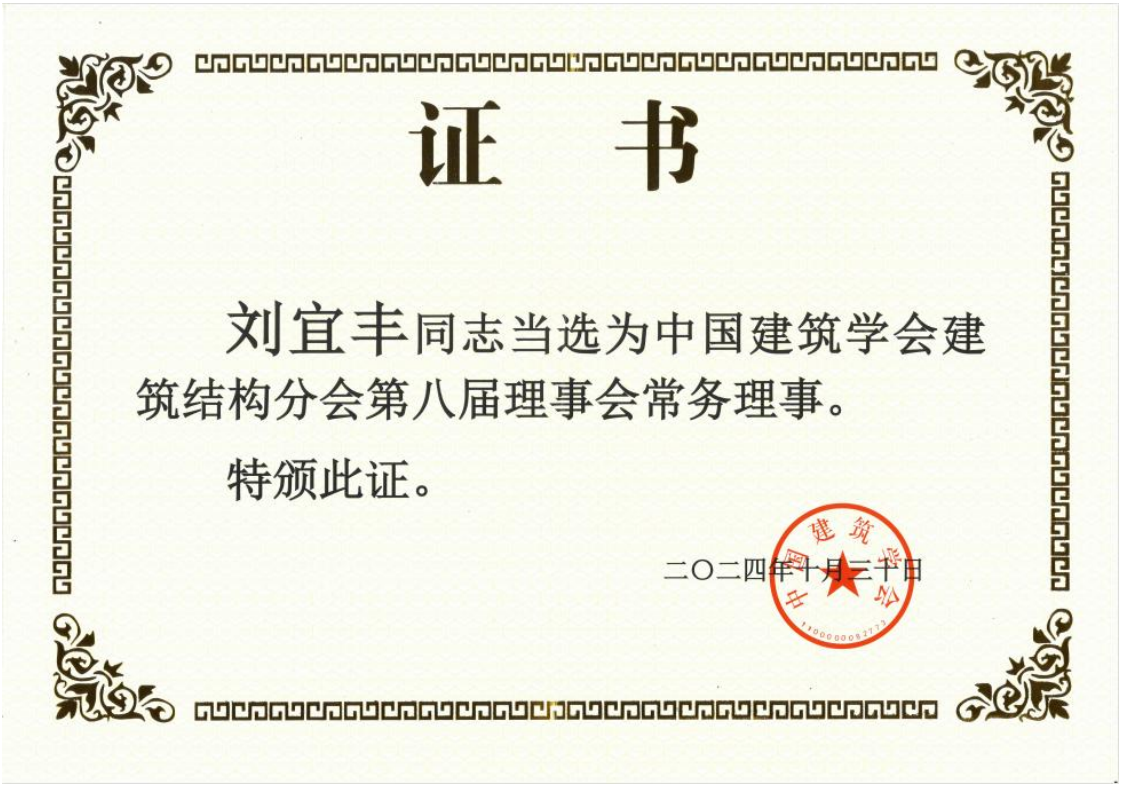

中建集团中国建筑大师（2025）



中国土木工程学会结构工程分会理事（2024）



表 3：投标人拟派项目团队情况表

要求：提供投标人拟派本项目的项目团队成员名单、所具备的执业资格、职称、在本项目承担的职务、所负责的专业和在投标人从事本类项目工作年限。

编号	姓名	在本项目中担任的职务	负责专业	执业资格	职称	在本单位从事本类项目工作年限	代表性业绩（最多 2 项）
1	刘宜丰	项目负责人	结构	一级注册结构工程师	教授级	30 年	①其亚国际中心 ②成都天府万达（1 号地块）商业项目
2	谢俊乔	结构专业负责人	结构	一级注册结构工程师	高级	12 年	①其亚国际中心 ②成都天府万达（1 号地块）商业项目 ③世纪空间大厦 1#楼 ④仁寿县城市会客厅 ⑤KAFD 单轨列车项目振动与声学咨询
3	马玉龙	岩土专业负责人	岩土	注册土木工程师（岩土）/一级注册结构工程师	高级	16 年	①成都轨道交通 17 号线二期工程车站 8 标（浣花站、二仙桥站） ②成都轨道交通 13 号线一期工程 13CZ1 标段（七里沟站） ③市域（郊）铁路成都至眉山线工程秦皇寺站 ④民航科技创新示范区一期工程 A-01 地块地下连廊 ⑤成都天府万达（1 号地块）商业项目
4	蒋朝志	结构设计师 1	结构	一级注册结构工程师	高级	20 年	①南山街道文体中心项目设计总包 ②坂田街道室内体育馆建设工程（施工图设计）
5	秦攀	结构设计师 2	结构	一级注册结构工程师	高级	9 年	①其亚国际中心 ②仁寿县城市会客厅
6	龙振飞	结构设计师 3	结构	/	中级	5 年	①世纪空间大厦 1#楼 ②仁寿县城市会客厅
7	林俊舟	结构设计师 4	结构	/	中级	13 年	①成都天府万达（1 号地块）商业项目 ②其亚国际中心
8	韩克良	岩土设计师	岩土	注册土木工程师（岩土）	高级	18 年	①南山街道文体中心项目设计总包 ②坂田街道室内体育馆

							建设工程（施工图设计）
9	罗福平	驻场设计师（结构专业）	结构	/	高级	15 年	①福田金融科技大厦建设工程全过程工程咨询、方案设计、初步设计及监理服务 ②坂田街道室内体育馆建设工程（施工图设计）
10	陈志强	审定	结构	一级注册结构工程师	教授级	34 年	①世纪空间大厦 1#楼 ②其亚国际中心
11	林绍平	建筑专业负责人	建筑	一级注册建筑师	正高级	22 年	①中央商务区国际金融城南区 B-1、B-4 地块 ②华富北片区棚改项目 II 标段设计采购施工总承包工程(EPC)
12	刘赣英	给排水专业负责人	给排水	注册公用设备工程师(给水排水	高级	18 年	①苏州吴中区太湖新城项目 C 地块建筑方案设计服务 ②华富北片区棚改项目 II 标段设计采购施工总承包工程(EPC)
13	莫斌	暖通专业负责人	暖通	注册供应设备工程师（暖通空调）	高级	20 年	①五粮液集团新经济中心 I-1、I-2#地块方案设计 ②华富北片区棚改项目 II 标段设计采购施工总承包工程(EPC)
14	唐一鸣	电气专业负责人	电气	注册供应设备工程师（供配电）	高级	17 年	①华富北片区棚改项目 II 标段设计采购施工总承包工程(EPC) ②中央商务区国际金融城南区 B-1、B-4 地块
15	周春霞	市政专业负责人	市政	注册土木工程师（道路工程）	高级	22 年	①东湖街道老旧街区改造城市更新项目(一期)-秦岭山路(黄河路一玉泉路)提升改造工程 ②智远大道道路及周边改造项目勘察设计
16	王莉苹	造价专业负责人	造价	一级造价工程师（土木建造工程）	高级	20 年	①四川路桥功能型总部(新材料、清洁能源)基地项目方案设计 ②华富北片区棚改项目 II 标段设计采购施工总承包工程(EPC)
17	熊泽祝	智能化专业负责人	多路通信	注册电气工程师（供配电）	高级	34 年	①华富北片区棚改项目 II 标段设计采购施工总承包工程(EPC)

							②五粮液集团新经济中心 I-1、I-2#地块方案设计
18	李斌	景观专业负责人	景观	/	高级	19 年	①横岗平盐生态连廊建设工程 ②龙岗区儿童公园桥梁项目

证明材料：专业技术证件（具备执业资格的提供执业资格证、具备职称的提供职称证），毕业证，学位证，近 3 个月以上社保证明（或其他劳动关系、雇佣关系、聘用关系证明）。

填表要求：负责专业：填写“建筑”、“结构”、“岩土”等。

执业资格：填写由国家统考注册登记的相应资格，如“一级注册建造师”、“注册土木工程师（岩土）”、“一级注册建筑师”等。

职称：填写“助理级”，“中级”，“高级”，“教授级”等。

在本单位从事本类项目工作年限：填写人员在本单位入职后，从事与项目中担任职务同类的工作年限。

代表性业绩：填写业绩名称。

如无对应项的填“/”。

备　　注：上表中的项目团队成员不允许兼任。

项目负责人相关资料证明（职称证、注册证、毕业证、学位证、社保证明）

No. 00054575

硕士研究生

毕业证书



研究生刘宜丰性别男，一九七四年三月　日生，于一九九四年九月至一九九七年六月在结构工程专业学习，学制三年，修完硕士研究生培养计划规定的全部课程，成绩合格，毕业论文答辩通过，准予毕业。

校（院、所）长：祝家麟

培养单位：重庆建筑大学

一九九七年六月三十日

编号：97109

中华人民共和国国家教育委员会印制

硕士学位证书

刘宜丰 系四川·丰都 人，一九七四年 三 月 一 日生。在我校 已通过硕士学位的课程考试和论文答辩，成绩合格。根据《中华人民共和国学位条例》的规定，授予 工学 硕士学位。

学位评定委员会主席 祝家麟

证书编号 97159 一九 年 月 日



资格证书

姓　　名 刘宜丰

性　　别 男

出生年月 1974.02

专　　业 结构工程

任职资格 教授级高级工程师

发证单位 中国建筑工程总公司

证书编号： (2013)1105

2013年 10月 28日

中国建筑工程总公司制

使用有效期：2026年07月16日
-2027年01月12日

中华人民共和国一级注册结构工程师

注册执业证书

本证书是中华人民共和国一级注册结构工程师的执业凭证，准予持证人在执业范围和注册有效期内执业。



姓　　名：刘宜丰

性　　别：男

出生日期：1974年02月08日

注册编号：S20015101266

聘用单位：中国建筑西南设计研究院有限公司

注册有效期：2026年04月07日-2029年04月06日

中华人民共和国
住房和城乡建设部

个人签名：

签名日期：2026.5.5

发证日期：2026年04月07日

荣誉证书

授予

刘宜丰

四川省工程勘察设计大师

四川省勘察设计协会

2021年1月

四川省社会保险个人参保证明

参保人姓名：刘宜丰　　性别：男　　社会保障号码：51232419[illegible]080277

（一）历年参保基本情况

险种	当前缴费状态	累计月数(个)
企业职工基本养老保险	参保缴费	351
失业保险	参保缴费	277
工伤保险	参保缴费	224

（二）2025年07月至2026年08月的参保缴费明细　　单位:元

缴费月份	参保单位编号	养老保险				失业保险			工伤保险		参保地
		类型	缴费基数	单位缴纳	个人缴纳	缴费基数	单位缴纳	个人缴纳	缴费基数	单位缴纳	
202507	5000007286	企业养老	22555	3608.8	1804.4						四川省省本级
202507	10010002203					6438	38.63	25.75	6438	41.85	成都市市本级
202508	5000007286	企业养老	22555	3608.8	1804.4						四川省省本级
202508	10010002203					6438	38.63	25.75	6438	41.85	成都市市本级
202509	5000007286	企业养老	22555	3608.8	1804.4						四川省省本级
202509	10010002203					6438	38.63	25.75	6438	41.85	成都市市本级
202510	5000007286	企业养老	22555	3608.8	1804.4						四川省省本级
202510	10010002203					6438	38.63	25.75	6438	41.85	成都市市本级
202511	5000007286	企业养老	22555	3608.8	1804.4						四川省省本级
202511	10010002203					6438	38.63	25.75	6438	41.85	成都市市本级
202512	5000007286	企业养老	22555	3608.8	1804.4						四川省省本级
202512	10010002203					6438	38.63	25.75	6438	41.85	成都市市本级
202601	5000007286	企业养老	22555	3608.8	1804.4						四川省省本级
202601	10010002203					6438	38.63	25.75	6438	66.96	成都市市本级
202602	5000007286	企业养老	22555	3608.8	1804.4						四川省省本级
202602	10010002203					6438	38.63	25.75	6438	66.96	成都市市本级
202603	5000007286	企业养老	22555	3608.8	1804.4						四川省省本级
202603	10010002203					6438	38.63	25.75	6438	66.96	成都市市本级
202604	5000007286	企业养老	22555	3608.8	1804.4						四川省省本级
202604	10010002203					6438	38.63	25.75	6438	66.96	成都市市本级
202605	5000007286	企业养老	22555	3608.8	1804.4						四川省省本级
202605	10010002203					6438	38.63	25.75	6438	66.96	成都市市本级
202606	5000007286	企业养老	22555	3608.8	1804.4						四川省省本级
202606	10010002203					6438	38.63	25.75	6438	66.96	成都市市本级
202607	5000007286	企业养老	22555	3608.8	1804.4						四川省省本级
202607	10010002203					6438	38.63	25.75	6438	80.35	成都市市本级
202608	5000007286	企业养老	22555	3608.8	1804.4						四川省省本级
202608	10010002203					6438	38.63	25.75	6438	80.35	成都市市本级

打印时间：2026年09月22日

说明：1.表中“单位编号”对应的单位名称为：10010002203:中国建筑西南设计研究院有限公司,5000007286:中国建筑西南设计研究院有限公司。

2.本证明采用电子验证方式，不再加盖红色公章。如需验证，请通过以下两种方式办理：

①电脑端：进入“四川人社在线公共服务平台“主页，点击“参保证明验证“，登录后输入验证码FH2G7NdMHeNhfmDU34JE进行验证。验证码的有效期至2026 年 12 月 22 日。

②手机端：登录“四川人社“APP，扫描首页左上角的二维码进行验证。二维码的有效期至2026 年 12 月 22 日。

3.该表(一)历年参保基本情况中的“累计月数”不含视同缴费月数；若存在视同缴费月数或重复缴费月数情形的，以办理退休手续时核定的月数为准。

4.该表(二)2025年07月至2026年08月的参保缴费明细，显示的是所选择时段的实缴到账明细，不含异地转入的基本养老保险缴费信息，未实缴到账的显示为空。

5.2024年1月1日起，由税务部门征收社会保险费，缴费记录可能存在滞后。

结构专业负责人相关资料证明（职称证、注册证、毕业证、学位证、社保证明）

浙江大学

硕士研究生

毕业证书



研究生 谢俊乔 ，性别 男 ，一九九0年 三 月二十六 日 生， 于二0一二年 九 月至二0一五年 六 月在 结构工程 专业学习，修完硕士研究生培养计划规定的全部课程，成绩合格，毕业论文答辩通过，准予毕业。

浙 江 大 学

校 长

编号： 103351201502120144

二0一五年 六 月 三十 日

中华人民共和国教育部学历证书查询网址：http://www.chsi.com.cn

硕士学位证书

谢俊乔 ，男，1990 年 3 月 26 日生。在 浙江大学 结构工程 学科（专业）已通过硕士学位的课程考试和论文答辩，成绩合格。根据《中华人民共和国学位条例》的规定，授予 工学 硕士学位。



校 长

浙 江 大 学

学位评定委员会主席

证书编号： 10335320151200092

二0一五 年 六 月 三十 日

姓　名 Name　谢俊乔

性　别 Sex　男

出生日期 Date of Birth　1990 年 03 月

专　业 Specialty　结构

职　称 Professional Title　高级工程师

证书编号 Certificate No.　(2022) 11110051



职称评审委员会（章）
Appraising and Approval Committee for
Professional & Technical Competence

发证单位：中国建筑西南设计研究院有限公司
Issued by

2022 年 11 月 22 日

使用有效期：2026年07月16日
-2026年12月31日

中华人民共和国一级注册结构工程师

注册执业证书

本证书是中华人民共和国一级注册结构工程师的执业凭证，准予持证人在执业范围和注册有效期内执业。



姓　　名：谢俊乔

性　　别：男

出生日期：1990年03月26日

注册编号：S20205103325

聘用单位：中国建筑西南设计研究院有限公司

注册有效期：2023年10月27日-2026年12月31日

中华人民共和国
住房和城乡建设部

行政审批专用章（3）

个人签名：

签名日期：2023.07.20

发证日期：2023年10月27日

四川省社会保险个人参保证明

参保人姓名：谢俊乔　　性别：男　　社会保障号码：51032219960126001X

（一）历年参保基本情况

险种	当前缴费状态	累计月数(个)
企业职工基本养老保险	参保缴费	135
失业保险	参保缴费	135
工伤保险	参保缴费	134

（二）2025年07月至2026年08月的参保缴费明细　　单位:元

缴费月份	参保单位编号	养老保险				失业保险			工伤保险		参保地
		类型	缴费基数	单位缴纳	个人缴纳	缴费基数	单位缴纳	个人缴纳	缴费基数	单位缴纳	
202507	5000007286	企业养老	9237	1477.92	738.96						四川省省本级
202507	10010002203					4588	27.53	18.35	4588	29.82	成都市市本级
202508	5000007286	企业养老	9237	1477.92	738.96						四川省省本级
202508	10010002203					4588	27.53	18.35	4588	29.82	成都市市本级
202509	5000007286	企业养老	9237	1477.92	738.96						四川省省本级
202509	10010002203					4588	27.53	18.35	4588	29.82	成都市市本级
202510	5000007286	企业养老	9237	1477.92	738.96						四川省省本级
202510	10010002203					4588	27.53	18.35	4588	29.82	成都市市本级
202511	5000007286	企业养老	9237	1477.92	738.96						四川省省本级
202511	10010002203					4588	27.53	18.35	4588	29.82	成都市市本级
202512	5000007286	企业养老	9237	1477.92	738.96						四川省省本级
202512	10010002203					4588	27.53	18.35	4588	29.82	成都市市本级
202601	5000007286	企业养老	9237	1477.92	738.96						四川省省本级
202601	10010002203					4699	28.19	18.8	4699	48.87	成都市市本级
202602	5000007286	企业养老	9237	1477.92	738.96						四川省省本级
202602	10010002203					4699	28.19	18.8	4699	48.87	成都市市本级
202603	5000007286	企业养老	9237	1477.92	738.96						四川省省本级
202603	10010002203					4699	28.19	18.8	4699	48.87	成都市市本级
202604	5000007286	企业养老	9237	1477.92	738.96						四川省省本级
202604	10010002203					4699	28.19	18.8	4699	48.87	成都市市本级
202605	5000007286	企业养老	9237	1477.92	738.96						四川省省本级
202605	10010002203					4699	28.19	18.8	4699	48.87	成都市市本级
202606	5000007286	企业养老	9237	1477.92	738.96						四川省省本级
202606	10010002203					4699	28.19	18.8	4699	48.87	成都市市本级
202607	5000007286	企业养老	9237	1477.92	738.96						四川省省本级
202607	10010002203					4699	28.19	18.8	4699	58.64	成都市市本级
202608	5000007286	企业养老	9237	1477.92	738.96						四川省省本级
202608	10010002203					4699	28.19	18.8	4699	58.64	成都市市本级

打印时间：2026年09月22日

说明：1.表中“单位编号”对应的单位名称为：10010002203:中国建筑西南设计研究院有限公司,5000007286:中国建筑西南设计研究院有限公司。

2.本证明采用电子验证方式，不再加盖红色公章。如需验证，请通过以下两种方式办理：

①电脑端：进入“四川人社在线公共服务平台“主页，点击“参保证明验证“，登录后输入验证码q l w a S U k t R k 7 H e s m h s E N 8进行验证。验证码的有效期至2026 年 12 月 22 日。

②手机端：登录“四川人社“APP，扫描首页左上角的二维码进行验证。二维码的有效期至2026 年 12 月 22 日。

3.该表(一)历年参保基本情况中的“累计月数”不含视同缴费月数；若存在视同缴费月数或重复缴费月数情形的，以办理退休手续时核定的月数为准。

4.该表(二)2025年07月至2026年08月的参保缴费明细，显示的是所选择时段的实缴到账明细，不含异地转入的基本养老保险缴费信息，未实缴到账的显示为空。

5.2024年1月1日起，由税务部门征收社会保险费，缴费记录可能存在滞后。

业绩证明材料关键页
①其亚国际中心；

四川卓昕置业有限公司

其亚国际中心项目

结构顾问

技术服务合同

委托方：四川卓昕置业有限公司

受托方：中国建筑西南设计研究院有限公司

合同编号：CZD250606019

签订地点：成都·天府新区

签订时间：2025 年 06 月 06日

四川卓昕置业有限公司

其亚国际中心“结构顾问”合同

合同编号：CZD250606019

甲方(委　托　方)：四川卓昕置业有限公司　　签订地点：成都·天府新区

乙方(技术服务方)：中国建筑西南设计研究院有限公司　　签订时间：2025年06月06日

依照《中华人民共和国民法典》、《中华人民共和国建筑法》及其他有关法律、行政法规，遵循平等、自愿、公平和诚实信用的原则，四川卓昕置业有限公司（以下简称：甲方/需方）与中国建筑西南设计研究院有限公司（以下简称：乙方/供方）就其亚国际中心项目“结构顾问”事项，经双方协商一致，订立本合同协议。

1、合同签订依据

《中华人民共和国民法典》、《中华人民共和国建筑法》、《中华人民共和国城乡规划法》、《中华人民共和国消防法》、《建设工程勘察设计管理条例》及《建设工程质量管理条例》及《危险性较大的分部分项工程安全管理规定》;

国家及项目所在地有关建设工程勘察设计管理法律、法规、强制性条文。

建设工程批准文件。

双方同意，如上述文件版本更新（废止的除外），则以最新版本为准。

2、设计顾问依据

国家相关法律、法规、强制性条文、国家及各行业设计规范、规程、行业条例及项目所在地方规定和标准。

相关政府主管部门对本项目的批复文件、给定的技术条件和意见要求。

经甲方确认的建筑设计方案及甲方对各阶段的咨询服务要求文件。

甲方提供的设计任务书和其他相关文件（包括但不限于技术标准、产品线建造标准、标准图集等）。

在项目设计过程中甲方（或甲方指定的委托人）提出的条件、意见和要求。

本合同所包含的服务性条款及要求（详见本文件）。

3、项目概况

3.1、超高层项目概况：位于成都市 天府新 区（市、县） 正兴街道凉风顶村6组 ，宗地面积约 12771.65 平方米、建（构）筑物共 1 栋、建筑面积暂定为 230500 平方米。总建筑高度约320m，地上62层，地下5层，为办公、酒店、会所、展厅等功能。

本次结构顾问内容包括全过程（包含但不限于：方案设计、超限审查、初设、施工图、主体施工）结构顾问咨询服务。

4、服务内容及服务承诺

4.1、服务内容

4.1.1、甲方委托乙方进行结构设计顾问咨询工作，包括方案设计、超限审查、初步设计及施工图设计结果的审查服务，乙方配合甲方推进项目进度，协助甲方在2025年12月1日前通过行政主管部门结构超限审查（具体以基建部总体计划或工作任务书为准）。

具体服务范围、服务阶段及服务标准详见附件《结构顾问任务书》。

4.1.2、乙方应参加项目的技术标准宣贯会、设计工作会、方案评审会、方案中间论证会、结构超限审查会、初设审批审查会、施工图审查会以及与承接设计任务相关单位的技术对接会，并根据会议要求和会议纪要等对相关意见进行分析、回复并修改相关文件。其它未尽事宜详见附件：《结构顾问任务书》。

4.1.3、乙方应主动协助甲方在超限工作中对接行政主管部门，协助甲方处理相关人员沟通、技术交流、会议组织、专家协调、超限初审和审查等相关工作。

4.2、服务承诺

4.2.1、乙方的顾问成果必须满足国家规范、地方及行业规定、标准以及甲方正式发布的技术标准等要求。

4.2.2、乙方提供给甲方的顾问成果文件的深度应达到国家住建部行业标准、甲方提供的顾问任务书等的相关要求。

5、设计顾问费用及支付

5.1、本合同项下的结构顾问费总金额为￥ 1500000 元（大写：人民币壹佰伍拾万元整，含税，以下称“合同总价”），其中：不含税金额为：￥ 1415094.339623 元，增值税税金为￥ 84905.660377 元（税率为6%）。合同暂定总建筑面积约 23.05 万m2。

5.2、本工程招标报价为总价包干的方式，本合同总价，系乙方完成本合同项下义务、甲方应向乙方支付的全部费用（包含顾问服务费、差旅费、顾问成果知识产权转让费用及乙方在中国大陆境内外所应缴纳的全部税费等），除以下情况外，总顾问费不再调整：

5.2.1、竣工时根据国家有关规定计算的建筑面积超过合同约定建筑面积的±10%以上的部分，超出/减少的部分按合同金额除以暂定面积的单价进行相应调整，±10%以内（含±10%）的部分不做调整；

5.2.2、投标方应充分认识到建筑的设计特点，总价中已包含一般性的设计修改费用，除非项目发生双方一致确认的颠覆性的变化修改，不再增加设计费用。如项目发生双方一致确认的颠覆性的变化修改(详见注释)，甲方与乙方协商一致后修改设计费用。但若因乙方所提供的成果文件不准确、或者因乙方设计错误等乙方责任，导致甲方对前一阶段设计进行颠覆性变化修改的，不视为乙方提供额外服务，乙方不再另行收取费用。

注：颠覆性变化修改：由于甲方原因引起的项目单体建筑整体方案全盘修改所带来的设计修改。

5.3、甲方采用银行转账方式向乙方支付各阶段合同价款。

5.4、设计顾问费支付进度详见下表：

付款节点	付款比例	金额（元）	时间进度
方案阶段	10%	150000	方案设计完成后15个工作日内
审查阶段	50%	750000	项目通过行政部门组织的超限审查后15个工作日内

初设阶段	20%	300000	提交初步设计审查报告经甲方确认且初步设计文件经甲方及行政部门（如需）审查通过后15个工作日内
施工图阶段	10%	150000	提交施工图设计审查报告经甲方确认且施工图文件经甲方及行政部门审查通过后15个工作日内
主体完工	10%	150000	主体封顶，乙方提交设计合同结算书经甲方确认后15个工作日内

说明：支付各阶段设计顾问费之前，乙方需提供本阶段相关顾问咨询报告文件并由甲方签字确认。在甲方每次付款前，乙方应向甲方提供相应金额的可计入项目开发成本的税务增值税专用发票，否则甲方有权拒绝支付款项，直至乙方提供前述发票。

6、双方权利与责任

6.1、甲方权利与责任

6.1.1、甲方按本合同约定的内容，在规定的时间内向乙方提交资料及文件，并对其完整性、正确性负责，甲方不得要求乙方违反国家有关强制性规范进行设计。

6.1.2、甲方应为处理有关设计问题的乙方工作人员提供必要的工作生活及交通等方便条件，其费用由乙方自行承担。

6.1.3、甲方有权要求乙方撤换甲方认为不适当的设计人员，而不必给出任何理由，并且乙方须在甲方要求的时间内重新委派。乙方须明确一名专业技术负责人进行双方所有事项的沟通和协调工作，该人员必须贯穿项目始终。未经甲方事先书面同意，乙方的主要设计人员不得变更。如确需变更设计人员，新的设计人员资历经验等不得低于被替换的设计人员，且应当提前一周以书面形式征求甲方意见，相应费用及工程延期损失由乙方承担。甲方有权要求调换其认为不能达到服务要求的设计人员，乙方应当及时调换。乙方每次调整后新的人员确保自甲方提出要求之日起3日内到岗。

6.1.4、在乙方开展顾问工作之前，甲方有权对乙方宣贯顾问任务书和甲方技术标准，并对顾问任务书中强制性技术标准进行解释，保证技术成果文件符合甲方要求，乙方设计负责人及主要设计人员应予以参加。

6.1.5、甲方对乙方提交的顾问成果的接收、评审、认可、提出修改意见、确认等，不意味着甲方对该顾问成果承担任何责任，也不会减轻或解除乙方所承担的合同约定的责任及义务，以及法律规定的质量和安全责任。

6.2、乙方权利与责任

6.2.1、乙方应按国家技术规范、标准、规程及甲方提出的顾问要求及《结构顾问任务书》提供结构顾问服务，按合同规定的进度要求提交质量合格的顾问资料，并对其负责。

6.2.2、乙方的顾问成果应完全符合甲方的设计意图及合同要求，并保证其咨询服务文件是完整的、正确的、清晰的，任何有资格的专业单位均能按咨询服务文件进行下一阶段的设计或施工并能够达到咨询服务文件规定之标准和要求并符合相关法律、法规、规范。

通讯联络及签字盖章：

供　　方	需　　方
名　　称：中国建筑西南设计研究院有限公司	名　　称：四川卓昕置业有限公司
地　　址：成都市金牛区星辉西路 8 号	地　　址：四川省成都市天府新区正兴街道汉州路 1114 号
邮　　编：610036	邮　　编：610000
法定代表人：陈勇	法定代表人：黄进
委托代理人：谢俊乔	委托代理人：
电　　话：028-62551002	电　　话：028-86925474
手　　机：17380428820	手　　机：18266666854
主邮箱：85064207@qq.com	主邮箱：scgy035@qylyjt.cn；scjj02@qylyjt.cn（基建部）
副邮箱：272266614@qq.com	副邮箱：scgy012@qylyjt.cn；scxz013@qylyjt.cn（基建部）
开 户 行：中国建设银行成都第二支行	开 户 行：中国建设银行股份有限公司成都秦皇寺支行
账　　号：51001426208050393848	账　　号：51050111803700000166
税　　号：915101004507202594	税　　号：91510100MAE7JT3A23

乙方项目设计负责人和各专业主要负责人员名单

姓名	职务	职称	执业资格	工作年限	在本工程中负责的工作内容
刘宜丰	院总工程师	教授级高工	一级注册结构	29	项目总负责人
陈志强	院副总工程师	教授级高工	一级注册结构	34	技术审定
谢俊乔	复杂结构中心副总工程师	高级工程师	一级注册结构	11	专业负责人
秦攀	工程师	工程师	一级注册结构	8	主要设计人
林俊舟	工程师	工程师	无	12	主要设计人

乙方单位名称：【中国建筑西南设计研究院有限公司】

（盖章）

②成都天府万达（1 号地块）商业项目；

21678

成都天府万达 1#地块
结构顾问咨询服务合同

工程名称：成都天府万达 1#地块

工程地点：四川省成都市双流区天府大道与武汉路交汇处

合同编号：CDTFWDDK01-ZX-H-003-HT01

设计证书等级：甲级

委托人：成都天府万达置业有限公司

设计人：中国建筑西南设计研究院有限公司

签订日期：2021 年 12 月 28 日

【成都天府万达 1#地块】结构设计顾问合同

委托人（甲方）：___成都天府万达置业有限公司___

设计人（乙方）：___中国建筑西南设计研究院有限公司___

委托人（以下简称“甲方”）委托设计人（以下简称“乙方”）承担___成都天府万达 1#地块___结构设计顾问工作（下称“设计顾问工作”）。根据有关法律法规及文件规定，双方经协商一致，达成如下合同，共同遵守。

第一条 合同签订依据

1.1 《中华人民共和国民法典》、《中华人民共和国建筑法》、《中华人民共和国城乡规划法》、《中华人民共和国消防法》、《建设工程勘察设计管理条例》及《建设工程质量管理条例》及《危险性较大的分部分项工程安全管理规定》；

1.2 国家及项目所在地有关建设工程勘察设计管理法律、法规、强制性条文。

1.3 建设工程批准文件。

1.4 双方同意，如上述文件版本更新（废止的除外），则以最新版本为准。

第二条 设计顾问依据

2.1 国家相关法律、法规、强制性条文、国家及各行业设计规范、规程、行业条例及项目所在地方规定和标准。

2.2 相关政府主管部门对本项目的批复文件、给定的技术条件和意见要求。

2.3 经甲方确认的建筑设计方案及甲方对各阶段的咨询服务要求文件。

2.4 甲方提供的设计任务书和其他相关文件（包括但不限于限额指标、定额设计标准、技术标准、产品线建造标准、标准图集等）。

2.5 在项目设计过程中甲方（或甲方指定的委托人）提出的条件、意见和要求。

2.6 甲方正式发布的产品线建造标准、标准图集等相关技术文件。

2.7 各业态房产技术条件、交房条件。

2.8 本合同所包含的服务性条款及要求（详见本文件）。

第三条 项目概况

3.1 项目名称：成都天府万达 1#地块

3.2 项目地址：四川省成都市双流区天府大道与武汉路交汇处

3.3 地块概况：总规划用地面积 1.3 万 平方米；总建筑面积：约 14.22 万平方米；容积率为 7.13 ；绿化率为 26.94% 。

3.4 建筑风格及形式：约 220m 超高层酒店及公寓

3.5 本次设计内容包括 结构方案及初步设计（具体内容详设计任务书） ，设计面积：约 14.22 万 平方米。

3.6 其他：暂无 。

第四条 服务内容及服务承诺

4.1 服务内容

4.1.1 甲方委托乙方进行结构设计顾问咨询工作，包括方案设计、初步设计及施工图的审查服务。具体服务范围、服务阶段及服务标准详见附件一。

4.1.2 乙方应参加项目的技术标准宣贯会、方案评审会、方案中间论证会、施工图审查会以及与承接设计任务相关单位的技术对接会，并根据会议要求和会议纪要等对相关意见进行回复和修改、完善设计等。乙方参加的所有会议均需派项目或专业负责人参加，如不能满足，需提前征得甲方会议组织者的同意。

4.1.3 其它未尽事宜详见附件一《设计顾问任务书》。

4.2 服务承诺

4.2.1 乙方的设计成果必须满足国家规范、地方及行业规定、标准以及甲方正式发布的产品线建造标准、标准图集等的要求。

4.2.2 乙方提供给甲方的设计文件的深度应达到国家住建部《建筑工程设计文件编制深度规定》、行业标准、甲方提供的设计任务书等的相关要求。

第五条 设计顾问费用及支付

5.1 本合同项下的设计顾问费总金额为￥ 1700000 元（大写：人民币 壹佰柒拾万元整 ，含税，以下称“合同总价”），其中：不含税金额为￥ 1603773.58 元，增值税税金为￥ 96226.42 元（税率为 6%）。合同履行期内，若遇国家税率调整，则双方同意不含税价不变，含税价相应调整。

5.2 设计顾问费构成明细：详见附件二《设计顾问费构成明细》。

10.4 以下附件为本合同的有效组成部分，与本合同正文具有同等法律效力：

附件一：《设计顾问任务书》；

附件二：《设计顾问费构成明细》；

附件三：乙方项目设计负责人和各专业主要负责人员名单；

附件四：《知识产权转让承诺函》；

附件五：《廉洁合作协议》；

附件六：万达销售物业安全质量强制性技术标准。

(以下无正文)

甲方：成都天府万达置业有限公司（盖章）　乙方：中国建筑西南设计研究院有限公司（盖章）

法定代表人：_____（签字）

或委托代理人：_____（签字）

住　　所：_____

邮政编码：_____

电　　话：_____

传　　真：_____

电子信箱：_____

法定代表人：_____（签字）

或委托代理人：_____（签字）

住　　所：成都市天府大道北段866号

邮政编码：610041

电　　话：028-62550033

传　　真：028-62550030

电子信箱：_____

开户银行：中国建设银行成都第二支行

银行帐号：51001426208050393848

签约日期：2021 年 12 月 28 日

附件三：乙方项目设计负责人和各专业主要负责人员名单

设计人员名单

姓名	职务	职称	执业资格	执业年限	在本工程中负责的工作内容
刘宜丰	院总工程师	教授级高工	一级注册结构	24	项目总负责人
谢俊乔	工程师	工程师	一级注册结构	6	专业负责人
马玉龙	工程师	工程师	国家一级注册土木工程师（岩土）	10	专业负责人
陈志强	院副总工程师	教授级高工	一级注册结构	31	技术审定

乙方单位名称：中国建筑西南设计研究院有限公司

(盖章)

③世纪空间大厦 1#楼；

合同登记号：ZCZX-2022-002

建设工程设计咨询合同

工程名称：世纪空间大厦 1#楼钢结构工程

建设单位：成都国际会议展览中心有限公司

设计单位：中国建筑西南设计研究院有限公司

签订日期：　　年　　月

甲方：成都国际会议展览中心有限公司
乙方：中国建筑西南设计研究院有限公司

依据《中华人民共和国民法典》、《中华人民共和国建筑法》和《建设工程勘察设计市场管理规定》、国家及地方有关建设工程勘察设计咨询管理法规和规章、甲方给乙方的设计咨询工作启动函、甲方提供的基础资料等，甲乙双方经友好协商达成本合同，以兹共同遵守。

1、设计咨询工作范围：完成世纪空间大厦 1#楼钢结构工程施工图设计咨询工作；

2、乙方提交的设计咨询成果应满足国家及当地相关法律、法规、规定、规范的要求，并得到世纪空间大厦 1#楼钢结构工程施工图设计单位的认可同时通过图纸审查。

3、设计咨询费：以设计咨询后实际审减费用按约定比例计算，暂定含税（含 6%税）合同总价：￥1400000.00 元，人民币大写：壹佰肆拾万元整。不含税总价：￥1320754.72 元，人民币大写：壹佰叁拾贰万零柒佰伍拾肆元柒角贰分。

4、量价计算：工程量以甲方成本部最终确认的原 1#楼钢结构施工图工程量与乙方咨询后钢结构施工图工程量之差作为结算工程量；工程量计量单价：以甲方与钢结构施工单位签订的不含税合同单价为依据；最终的量价以甲方成本部确认的为准；收费比例：以甲方成本部最终核算的优化量价*17.5%作为最终结算费用。设计咨询费按以下公式计算：A=B*17.5%。（A 表示设计咨询费用；B 表示设计咨询后节省的造价投资。B 的计算方法为：甲方提供的项目施工图作为设计咨询前的图纸；乙方提出设计咨询意见经甲方及施工图设计单位确认后，原施工图设计单位根据甲方确认的咨询意见进行图纸修改并盖章出图后，形成咨询后的图纸，并经施工图审查单位审查通过；修改后的图纸相比修改前的图纸所节约的工程量，分别乘以对应的综合单价，得出的工程费用即为设计咨询后节省的造价投资，对应的综合单价为甲方与钢结构施工单位签订的不含税合同单价。

5、设计咨询费支付方式：

设计咨询费支付方式：原施工图设计单位根据甲方确认的咨询意见进行图纸修改并盖章出图后，乙方向甲方提交经咨询后所节约的工程量的相关材料，由甲方成本部确认最终结算金额。甲方确认完毕并完成支付流程后 30 个工作日内一次性支付给乙方。付款前乙方提供等额的正规等额增值税专用发票、合同复印件、请款审批报告；乙方未出具前述约定的资料的，甲方有权延期支付费用且不承担违约责任。支付方式为转账，乙方收款方式如下：

收款人名称：中国建筑西南设计研究院有限公司

收款人账号：51001426208050393848

收款人开户行：中国建设银行成都第二支行

13、本合同一式陆份，甲方执叁份，乙方执叁份，自甲乙双方法定代表人/授权代表签字或盖章之日起生效。

（以下无正文）

甲方：成都国际会议展览中心有限公司
（盖章）

法定代表人：

法定代表人/授权代表：

地　址：

邮政编码：

电　话：

传　真：

日期：

乙方：中国建筑西南设计研究院有限公司
（盖章）

法定代表人：

法定代表人/授权代表：

地　址：成都市高新区天府大道北段 866 号

2022.11.7

邮政编码：610000

电　话：028-62551727

传　真：028-62551727

日期：

世纪空间大厦 1#楼钢结构工程
设计咨询服务

咨询报告

中国建筑西南设计研究院有限公司
工程设计资质证书编号：A151006399

2023年10月

世纪空间大厦 1#楼钢结构工程设计咨询服务

主体钢结构工程

项目负责人：陈志强

专业负责人：谢俊乔

主要设计人：龙振飞

中国建筑西南设计研究院有限公司

工程设计资质证书编号：A151006399

2023 年 10 月

④仁寿县城市会客厅；

230335

仁寿县城市会客厅项目一标段设计咨询服务

合同

项目编号：RSHXQC-2023013

项目名称：仁寿县城市会客厅项目一标段设计咨询服务

采购人（甲方）：仁寿发展投资集团有限公司

供应商（乙方）：中国建筑西南设计研究院有限公司

签约日期：2023 年 5 月

采购人（甲方）：仁寿发展投资集团有限公司

供应商（乙方）：中国建筑西南设计研究院有限公司

根据《中华人民共和国民法典》及服务采购项目（项目编号：RSHXQC-2023013）的《采购文件》、乙方的《响应文件》及《成交通知书》规定，甲、乙双方同意签订本合同，以资共同遵守。

一、项目基本情况

本项目位于四川省天府新区眉山市仁寿县城北新城天府大道旁、包家河湿地公园沿岸。仁寿县地处眉山市区东南方向 34.32 公里，县城北距成都 50 公里，南距乐山 80 公里，东距资阳 70 公里。仁寿整体地貌为丘陵地貌，高山浅丘，城景相依，林水相容。具备建设“世界现代田园城市”（卫星城）的良好基础。

仁寿城市会客厅项目规划基地东至天府大道，西至陵州大道，南至仁寿大道，北至龙滩大道，扣除永兴国际、中铁颐和、拟建学校等已建在建项目，实际规划面积 165 公顷（不包括已建成区域）。

仁寿县城市会客厅场馆建设用地总占地 195120 平方米，分为 3 个地块，由北至南依次为：体育中心建设用地面积 124215 平方米；博物馆建设用地面积 44514 平方米；游客中心建设用地面积 26391 平方米。本项目总建筑面积 72076 平方米，其中：体育中心 48852 平方米；博物馆 13499 平方米；游客中心 9725 平方米。

二、合同期限

自合同签订之日起至工程竣工验收合格之日截止。

三、服务内容与质量标准

乙方应充分利用自己的研究成果、设计经验和广泛的行业信息，完成钢结构、幕墙、金属屋面等专业的造价优化咨询工作：

1.对项目深化及实施过程中造价增加的原因进行细化分析；

2.对原结构设计图纸进行优化设计，在不影响设计安全性的前提下就材料类型、构件截面、节点设计等方面提供优化建议，确保调整后的施工图满足现行规范和规程的要求；

3. 协助业主和原设计单位对施工深化图纸进行复核，对施工措施的合理性进行判别并优化，对深化计量原则的合理性提出建议；

4. 相关工作内容应形成本项目的《优化咨询报告》并提交甲方，由乙方负责协助业主与原设计及施工单位进行解释、沟通并协助业主监督执行。

5. 量价计算：钢结构部分优化咨询服务以业主提供的原博物馆及体育中心深化设计图中体现的工程量为基准工程量，幕墙及金属屋面专项以业主提供的项目招标图纸、招标工程量清单及其招标控制价为基准工程量，乙方《优化咨询报告》相关内容相对基准工程量之差作为结算工程量；以该工程量对应的业主最终投资减少量（含规费、措施费及税金）作为优化费用计算依据。

5. 造价优化目标 3200 万元。

四、服务费用及支付方式

暂定合同总价为 274.8 万元（含税），大写人民币：贰佰柒拾肆万捌仟元整。

（一）本项目服务费用由以下组成：

1、基础服务费 90.00 万元；

2、暂定绩效服务费 181.00 万元；

3、超额绩效服务费 3.80 万元。

（二）服务费支付方式：

1. 合同签订后，甲方向乙方支付基础服务费的 30%（金额：27 万元）作为合同定金；

2. 乙方提供咨询工作达到优化目标 1800 万（以项目现有过控机构评估结果为准），甲方以文件方式确认工作得到有效实施后，甲方向乙方支付基础服务费的 60%（金额：54 万元）；未到优化目标（以项目现有过控机构评估结果为准），甲方向乙方支付基础服务费的 30%（金额：27 万元）；

3. 乙方提供咨询工作并达到优化目标 2500 万（以项目现有过控机构评估结果为准），甲方以文件方式确认工作得到有效实施后，甲方向乙方支付暂定绩效费用的 50%（金额：90.50 万元）；

4. 乙方提供咨询工作并达到优化目标 3200 万（以项目现有过控机构评估结果为准），甲方以文件方式确认工作得到有效实施后，甲方向乙方支付暂

3、详细技术说明及其他有关合同项目的特定信息由合同附件予以说明，合同附件及本项目的采购文件、响应文件、《成交通知书》等均为本合同不可分割的部分。

4、本合同一式肆份，自双方签章之日起起效。甲方贰份，乙方贰份，具有同等法律效力。

十四、附件

1、项目采购文件

2、项目修改澄清文件

3、项目响应文件

4、成交通知书

5、其他

甲方（盖章）：

法定代表人或委托代理人（签字）：

乙方（盖章）：

法定代表人或委托代理人（签字）：

签订时间：2023 年 5 月 25 日

仁寿县城市会客厅项目一标段
设计咨询服务

咨询报告



中国建筑西南设计研究院有限公司

工程设计资质证书编号：A151006399

2023年6月

仁寿会县城市客厅一标段设计咨询服务

主体钢结构工程分册

主体钢结构项目负责人：陈志强

主体钢结构专业负责人：谢俊乔

中国建筑西南设计研究院有限公司

工程设计资质证书编号：A151006399

2023年6月

⑤KAFD 单轨列车项目振动与声学咨询

中国中车 CRRC

沙特利雅得 KAFD 单轨系统机电总包项目噪音及振动影响评估服务采购合同

合同编号：PZZB038202500020

项目：沙特利雅得 KAFD 单轨系统总包项目

费用工作号：[费用工作号]

经 办 人：梅全炜

版本号：1.00

签订时间：2025-08-28

合同有效期：

KAFD Monorail Project

Viaduct Vibration and Acoustic Consultancy Services Contract

Parties: CRRC Nanjing Puzhen Co., Ltd. Saudi Branch

and

China Southwest Architectural Design and Research Institute Corp., LTD

19 Aug 2025

4. The official commencement of the project analysis work shall be based on the date of receiving the required documentation. If the receipt of such documentation is delayed, the start date of the project analysis work will be postponed accordingly.

2.3 Service Acceptance Criteria: Approved by Party A .

Article 3 Party A shall pay Party B the technical service fee. The payment shall be made in the following manner:

3.1 The consultant service fee is denominated in Saudi Arabia' s official currency, Saudi Riyal, based on the winning bid price in tax free RMB, and included in the contract price at the exchange rate of Bank of China on the 1st of the month when the contract is signed. Both parties agree that the contract amount is 468,000 SAR(VAT exclusive). Party A shall pay in SAR when receiving the invoice from Party B.

3.2 The total price of this contract includes all services fees provided by Party B. It is a fixed price and does not fluctuate with the impact of inflation. The total price of the contract includes all costs and expenses incurred by Party B in fulfilling its obligations under this contract and the costs incurred in sending deliverables to the place designated by the client in various ways. If force majeure specified in this contract occurs, the total price of the contract may be adjusted through friendly negotiation between the two parties. If the services required by Party A exceed the scope specified in this contract, the two parties shall negotiate to modify the total price of this contract. Any modification shall be signed in writing by both parties and shall constitute an integral part of this contract.

3.3 After Party A receives the deliverables and verifies that they are correct, Party A will pay Party B by wire transfer. The payment method and schedule are as follows:

NO	Description	Value(SAR)
1	Vibration Analysis	261,000
2	Acoustic Analysis	207,000
3	In total	468,000

Payment Schedule

- 10% (cumulative: 10%)- After signing the Contract, upon receipt of design documents and submission of the project implementation plan.
- 50% (cumulative: 60%)- Upon CSWADI's Submission and CRRC's approval of the Vibration Analysis Report.
- 20% (cumulative: 80%)- Upon CSWADI's Submission of the Acoustic Analysis Report.
- 20% (cumulative: 100%)- Upon CRRC's approval of the Acoustic Analysis Report.

3.4 After all the work of each stage is completed and the deliverables are accepted by Party A, Party

(The following is the signature column)

Part A:	**Part B:**
Company Name: **CRRC Nanjing Puzhen Co., Ltd. Saudi Branch**	Company Name: China Southwest Architectural Design and Research Institute Corp., LTD
Statutory Representative: Wu Qiang	Statutory Representative: Chen Yong
Entrusted Agent:	Entrusted Agent:
Phone Number:+966(0)505519793	Phone Number: 028-62551738
Bank: ICBC Riyadh Branch	Bank: Bank of China Sichuan Chengdu HangkongRoad Sub-Branch
Account:6007000100056640 Tax ID:312759233400003 IBAN：SA9187006007000100056640	Account Number: 119938683765 Swift Code: BKCHCNBJ570

Program: King Abdullah Financial District (KAFD)

Document Submission Sheet

Programme No:	KAFD00303
Cluster / Parcel:	Monorail - Design and build of Civil and Transit System
Document Title:	KAFD00303 - Viaduct Vibration and Acoustic Calculation Analysis Report PART1:Vibration
Document No.:	KAFD-MRL-CHC-SYS-RPT-00064
Revision No.:	R00



Action	Print Name	Signature	Role	Date
Prepared	Dong Yuqiao		Vibration Manager	07/12/2025
Checked	Xie Junqiao		Design supervisor	07/12/2025
Reviewed	Chen Zhiqiang		Technical Director	07/12/2025
Approved	Liu Yifeng		Project Director	07/12/2025

Program: King Abdullah Financial District (KAFD)

Document Title: KAFD00303 - Viaduct Vibration and Acoustic Calculation Analysis Report PART1:Vibration

Submission Details

No.	Item	Description
1	**Reason for Issue / Purpose of issue**	For Information.
2	**Contract, Agreement, or Specification Reference(s)** *Limit to 5Nos. References	KAFD00303
3	**Compliance Statement**	This document has been prepared, checked and approved in accordance with Management System processes and complies with the Contract, Agreement, or Specification References above.

Revision History

Revision	Date	Description	Prepared	Checked	Reviewed	Approved
R00	07/12/2025	1st issure	Dong Yuqiao	Xie Junqiao	Chen Zhiqiang	Liu Yifeng

* Add additional rows as required.
** Use Initials for Prepared, Checked, Reviewed and Approved

Changes List

Change No.	Change Description	Section Number(s)	Page Number(s)
R00	1st issure	NA	NA

* Software Change Tracker may be used to identify and list changes. Where used File shall be provided.

岩土专业负责人相关资料证明（职称证、注册证、毕业证、学位证、社保证明）



普通高等学校

毕业证书

学生 马玉龙 性别 男，一九八八年 九 月 十一日生，于 二〇〇六年 九 月至二〇一〇年 六 月在本校 土木工程 专业四 年制本科学习，修完教学计划规定的全部课程，成绩合格，准予毕业。

校 名：西南交通大学 校（院）长：

证书编号：106131201005009450 二〇一〇年 六 月 三十日

中华人民共和国教育部学历证书查询网址：



学士学位证书

马玉龙 ，男， 1988年 9 月 11日生。在 西南交通大学 土木工程 专业完成了本科学习计划，业已毕业，经审核符合《中华人民共和国学位条例》的规定，授予 工学 学士学位。

校长

西南交通大学

学位评定委员会主席

证书编号： 1061342010008137 二〇一〇 年 六 月 三十 日

（普通高等教育本科毕业生）

姓　名 Name　马玉龙

性　别 Sex　男

出生日期 Date of Birth　1988 年 9 月

专　业 Specialty　结构

职　称 Professional Title　高级工程师

证书编号 Certificate No.　（2021）11110059



职称评审委员会（章）
Appraising and Approval Committee for Professional & Technical Competence

发证单位：中国建筑西南设计研究院有限公司
Issued by

2021年　10月　25日

使用有效期：2026年06月05日
-2026年12月02日

中华人民共和国注册土木工程师(岩土)

注册执业证书

本证书是中华人民共和国注册土木工程师(岩土)的执业凭证，准予持证人在执业范围和注册有效期内执业。



姓　　名：马玉龙

性　　别：男

出生日期：1988年09月11日

注册编号：AY20175101221

聘用单位：中国建筑西南设计研究院有限公司

注册有效期：2025年06月10日-2027年06月30日

中华人民共和国
住房和城乡建设部

行政审批专用章(3)

个人签名：马玉龙

签名日期：2026年06月02日

发证日期：2025年06月10日

使用有效期：2026年06月05日
-2026年12月02日

中华人民共和国一级注册结构工程师

注册执业证书

本证书是中华人民共和国一级注册结构工程师的执业凭证，准予持证人在执业范围和注册有效期内执业。



姓　　名：马玉龙

性　　别：男

出生日期：1988年09月11日

注册编号：S20195103047

聘用单位：中国建筑西南设计研究院有限公司

注册有效期：2025年12月24日-2028年12月23日

中华人民共和国
住房和城乡建设部

行政审批专用章（3）

个人签名：马玉龙

签名日期：2026年01月07日

发证日期：2025年12月24日

四川省社会保险个人参保证明

参保人姓名：马玉龙　　性别：男　　社会保障号码：51138119800[illegible]1827

（一）历年参保基本情况

险种	当前缴费状态	累计月数(个)
企业职工基本养老保险	参保缴费	153
失业保险	参保缴费	93
工伤保险	参保缴费	92
工伤保险	暂停缴费（中断）	92

（二）2025年07月至2026年08月的参保缴费明细　　单位:元

缴费月份	参保单位编号	养老保险				失业保险			工伤保险		参保地
		类型	缴费基数	单位缴纳	个人缴纳	缴费基数	单位缴纳	个人缴纳	缴费基数	单位缴纳	
202507	5000007286	企业养老	9013	1442.08	721.04						四川省省本级
202507	10010002203					5377	32.26	21.51	5377	34.95	成都市市本级
202508	5000007286	企业养老	9013	1442.08	721.04						四川省省本级
202508	10010002203					5377	32.26	21.51	5377	34.95	成都市市本级
202509	5000007286	企业养老	9013	1442.08	721.04						四川省省本级
202509	10010002203					5377	32.26	21.51	5377	34.95	成都市市本级
202510	5000007286	企业养老	9013	1442.08	721.04						四川省省本级
202510	10010002203					5377	32.26	21.51	5377	34.95	成都市市本级
202511	5000007286	企业养老	9013	1442.08	721.04						四川省省本级
202511	10010002203					5377	32.26	21.51	5377	34.95	成都市市本级
202512	5000007286	企业养老	9013	1442.08	721.04						四川省省本级
202512	10010002203					5377	32.26	21.51	5377	34.95	成都市市本级
202601	5000007286	企业养老	9013	1442.08	721.04						四川省省本级
202601	10010002203					5377	32.26	21.51	5377	55.92	成都市市本级
202602	5000007286	企业养老	9013	1442.08	721.04						四川省省本级
202602	10010002203					5377	32.26	21.51	5377	55.92	成都市市本级
202603	5000007286	企业养老	9013	1442.08	721.04						四川省省本级
202603	10010002203					5377	32.26	21.51	5377	55.92	成都市市本级
202604	5000007286	企业养老	9013	1442.08	721.04						四川省省本级
202604	10010002203					5377	32.26	21.51	5377	55.92	成都市市本级
202605	5000007286	企业养老	9013	1442.08	721.04						四川省省本级
202605	10010002203					5377	32.26	21.51	5377	55.92	成都市市本级
202606	5000007286	企业养老	9013	1442.08	721.04						四川省省本级
202606	10010002203					5377	32.26	21.51	5377	55.92	成都市市本级
202607	5000007286	企业养老	9013	1442.08	721.04						四川省省本级
202607	10010002203					5377	32.26	21.51	5377	67.1	成都市市本级
202608	5000007286	企业养老	9013	1442.08	721.04						四川省省本级
202608	10010002203					5377	32.26	21.51	5377	67.1	成都市市本级

打印时间：2026年09月22日

说明：1.表中“单位编号”对应的单位名称为：10010002203:中国建筑西南设计研究院有限公司,5000007286:中国建筑西南设计研究院有限公司。

2.本证明采用电子验证方式，不再加盖红色公章。如需验证，请通过以下两种方式办理：

①电脑端：进入“四川人社在线公共服务平台“主页，点击“参保证明验证“，登录后输入验证码r U H K T M 3 p J N 7 q p A g 8 u S t y进行验证。验证码的有效期至2026 年 12 月 22 日。

②手机端：登录“四川人社“APP，扫描首页左上角的二维码进行验证。二维码的有效期至2026 年 12 月 22 日。

3.该表(一)历年参保基本情况中的“累计月数”不含视同缴费月数；若存在视同缴费月数或重复缴费月数情形的，以办理退休手续时核定的月数为准。

4.该表(二)2025年07月至2026年08月的参保缴费明细，显示的是所选择时段的实缴到账明细，不含异地转入的基本养老保险缴费信息，未实缴到账的显示为空。

5.2024年1月1日起，由税务部门征收社会保险费，缴费记录可能存在滞后。

①成都轨道交通17号线二期工程车站8标（浣花站、二仙桥站）

合同编号： 2019-成都部（代院外包）-

成都轨道交通17号线二期工程

车站8标（浣花站、二仙桥站）

设 计 合 同

甲方：中铁二院工程集团有限责任公司

乙方：中国建筑西南设计研究院有限公司

签订时间：2019 年 12 月

第一节　合同协议书

甲方：中铁二院工程集团有限责任公司

乙方：中国建筑西南设计研究院有限公司

中铁二院工程集团有限责任公司为成都轨道交通 17 号线二期工程可行性研究及勘察设计总承包单位，与成都轨道交通集团有限公司（下称“业主”）已签署了成都地铁 17 号线二期工程可行性研究及勘察设计总承包合同（合同编号 172D0003-2017-003-SJ001）（简称总承包合同）。依据《总承包合同》中相关分包事项等的约定，依照《中华人民共和国合同法》、《中华人民共和国建筑法》及其它有关法律、行政法规、遵循平等、自愿、公平和诚信的原则，双方就成都轨道交通 17 号线二期工程车站 8 标（浣花站、二仙桥站）设计工作事宜协商一致，订立本合同。

1、工程概况

工程名称：成都轨道交通 17 号线二期工程

工程地点：成都市

资金来源：按政府有关规定筹集

2、工程设计范围

设计范围：成都轨道交通 17 号线二期工程车站 8 标（浣花站、二仙桥站）初步设计及修编、招标设计、施工图设计、施工配合、系统联调、开通试运营各阶段所必须的全部设计文件的编制、报建、各专题报告编制及运营后的相关技术总结等工作。具体详见第四章任务大纲。

3、合同工期

自签订合同之日起至工程竣工验收结束。

工程里程碑：成都轨道交通 17 号线二期工程建设工期要求，实际进度依据具体情况确定。

注：业主及甲方有权调整工期。

4、质量标准

优良。

5、合同价款

本工程合同暂定价为人民币大写：玖佰玖拾柒万壹仟肆佰零柒圆整（小写：￥9971407.00 元）。最终合同价以政府批复的设计概算及开项、概算分劈原则和合同谈

甲　　方：	中铁二院工程集团有限责任公司	乙　　方：	中国建筑西南设计研究院有限公司
法定代表人或授权代表		法定代表人： 或授权代表：	
联 系 人：		联 系 人：	
日　　期：	年　月　日	日　　期：	年　月　日
住　　所：	四川省成都市通锦 3 号	住　　所：	成都市金牛区星辉西路 8 号
邮政编码：	610031	邮政编码：	610031
电　　话：	028-86445547	电　　话：	028-62551164
传　　真：	028-87664076	传　　真：	/
开户银行：	中国工商银行成都市青龙支行	开户银行：	中国建设银行成都第二支行
银行帐号：	4402210009005700714	银行帐号：	51001426208050393848

成都轨道交通17号线二期工程施工图设计

第五篇　车站

第十三章　二仙桥站

第二册　车站结构与防水

第一分册　主体围护结构

中华人民共和国一级注册结构工程师
姓　名：杨　林
注册号：5100639-S010
有效期：至2022年12月

四川省建设工程设计出图专用章
中国建筑西南设计研究院有限公司
有效期至：2024年07月10日
四川省住房和城乡建设厅监制

中国建筑西南设计研究院有限公司

工程设计证书：甲级　　编号：A151006399

二〇二〇年八月 成都

图纸目录

序号	图号	图纸名称	规格	备注
00	17(Ⅱ)-S-CZ-13-JG-01-00-000	图纸目录	A2	*
01	17(Ⅱ)-S-CZ-13-JG-01-00-001	主体围护结构设计说明（一）	A2	*
02	17(Ⅱ)-S-CZ-13-JG-01-00-002	主体围护结构设计说明（二）	A2	*
03	17(Ⅱ)-S-CZ-13-JG-01-00-003	主体围护结构设计说明（三）	A2	*
04	17(Ⅱ)-S-CZ-13-JG-01-00-004	主体围护结构设计说明（四）	A2	*
05	17(Ⅱ)-S-CZ-13-JG-01-00-005	主体围护结构设计说明（五）	A2	*
06	17(Ⅱ)-S-CZ-13-JG-01-00-006	主体围护结构设计说明（六）	A2	*
07	17(Ⅱ)-S-CZ-13-JG-01-00-007	主体围护结构设计说明（七）	A2	*
08	17(Ⅱ)-S-CZ-13-JG-01-00-008	主体围护结构设计说明（八）	A2	*
09	17(Ⅱ)-S-CZ-13-JG-01-00-009	主体围护结构设计说明（九）	A2	*
10	17(Ⅱ)-S-CZ-13-JG-01-00-010	主体围护结构设计说明（十）	A2	*
11	17(Ⅱ)-S-CZ-13-JG-01-00-011	主体围护结构设计说明（十一）	A2	*
12	17(Ⅱ)-S-CZ-13-JG-01-00-012	主体围护结构设计说明（十二）	A2	*
13	17(Ⅱ)-S-CZ-13-JG-01-00-013	主体围护结构设计说明（十三）	A2	*
14	17(Ⅱ)-S-CZ-13-JG-01-00-014	主体围护结构总平面图	A2+	*
15	17(Ⅱ)-S-CZ-13-JG-01-00-015	主体围护结构平面布置图（一）	A2+	*
16	17(Ⅱ)-S-CZ-13-JG-01-00-016	主体围护结构平面布置图（二）	A2+	*
17	17(Ⅱ)-S-CZ-13-JG-01-00-017	主体围护结构第一道混凝土支撑平面布置图（一）	A2+	*
18	17(Ⅱ)-S-CZ-13-JG-01-00-018	主体围护结构第一道混凝土支撑平面布置图（二）	A2+	*
19	17(Ⅱ)-S-CZ-13-JG-01-00-019	主体围护结构第二~四道钢支撑平面布置图（一）	A2+	*
20	17(Ⅱ)-S-CZ-13-JG-01-00-020	主体围护结构第二~四道钢支撑平面布置图（二）	A2+	*
21	17(Ⅱ)-S-CZ-13-JG-01-00-021	左线地质纵剖面图(一)	A2+	*
22	17(Ⅱ)-S-CZ-13-JG-01-00-022	左线地质纵剖面图(二)	A2+	*
23	17(Ⅱ)-S-CZ-13-JG-01-00-023	右线地质纵剖面图(一)	A2+	*
24	17(Ⅱ)-S-CZ-13-JG-01-00-024	右线地质纵剖面图(二)	A2+	*
25	17(Ⅱ)-S-CZ-13-JG-01-00-025	围护结构3-3剖面图	A2	*
26	17(Ⅱ)-S-CZ-13-JG-01-00-026	围护结构3A-3A剖面图	A2	*
27	17(Ⅱ)-S-CZ-13-JG-01-00-027	围护结构4-4剖面图	A2	*


序号	图号	图纸名称	规格	备注
28	17(Ⅱ)-S-CZ-13-JG-01-00-028	围护结构5-5剖面图	A2	*
29	17(Ⅱ)-S-CZ-13-JG-01-00-029	围护结构6-6剖面图	A2	*
30	17(Ⅱ)-S-CZ-13-JG-01-00-030	围护结构7-7剖面图	A2	*
31	17(Ⅱ)-S-CZ-13-JG-01-00-031	主体结构围护桩配筋图	A2+	*
32	17(Ⅱ)-S-CZ-13-JG-01-00-032	玻璃纤维筋桩配筋图		
33	17(Ⅱ)-S-CZ-13-JG-01-00-033	抗拔桩设计图		
34	17(Ⅱ)-S-CZ-13-JG-01-00-034	抗拔桩桩头构造图		
35	17(Ⅱ)-S-CZ-13-JG-01-00-035	砼支撑、冠梁、挡墙配筋大样图	A2+	*
36	17(Ⅱ)-S-CZ-13-JG-01-00-036	钢支撑及钢围图大样图（一）	A2	*
37	17(Ⅱ)-S-CZ-13-JG-01-00-037	钢支撑及钢围图大样图（二）	A2+	*
38	17(Ⅱ)-S-CZ-13-JG-01-00-038	钢支撑及钢围图大样图（三）	A2	*
39	17(Ⅱ)-S-CZ-13-JG-01-00-039	临时立柱设计图（一）	A2	*
40	17(Ⅱ)-S-CZ-13-JG-01-00-040	临时立柱设计图（二）		
41	17(Ⅱ)-S-CZ-13-JG-01-00-041	车站主体结构施工工序图		
42	17(Ⅱ)-S-CZ-13-JG-01-00-042	车站与周边建（构）筑物剖面关系图（一）		
43	17(Ⅱ)-S-CZ-13-JG-01-00-043	车站与周边建（构）筑物剖面关系图（二）	A2	*
44	17(Ⅱ)-S-CZ-13-JG-01-00-044	车站与周边建（构）筑物剖面关系图（三）	A2	*
45	17(Ⅱ)-S-CZ-13-JG-01-00-045	建（构）筑物监测平面布置图		
46	17(Ⅱ)-S-CZ-13-JG-01-00-046	主体围护结构监测平面布置图		
47	17(Ⅱ)-S-CZ-13-JG-01-00-047	主体围护结构监测断面图		
48	17(Ⅱ)-S-CZ-13-JG-01-00-048	管线保护措施图		
49	17(Ⅱ)-S-CZ-13-JG-01-00-049	匝道桥托换施工工序图	A2	*

中华人民共和国一级注册结构工程师
姓 名：杨 林
注册号：5100639-S010
有效期：至2022年12月

四川省建设工程设计出图专用章
中国建筑西南设计研究院有限公司
资质等级：建筑行业（建筑工程）甲级；市政行业（道路工程、桥梁工程）甲级；风景园林工程设计专项甲级；可以承接本行业相应等级的建设工程设计项目；在全国范围内从事建设工程设计活动。
证书编号：A151006399 有效期至：2024年07月18日
四川省住房和城乡建设厅监制

系统审定	陈汉波			
总体审定	甄文战			
设计者	宋绍帅	中国建筑西南设计研究院有限公司		
复核者	马玉龙	成都轨道交通17号线二期工程	专业	结构
专业负责人	侯有林		图别	施工图
处总工程师	杨 林	二仙桥站	比例	如图
项目负责人	杨林山	图纸目录	图号	17(Ⅱ)-S-CZ-13-JG-01-00-000
院总工程师	张兴宇		日期	2020.08

②成都轨道交通 13 号线一期工程 13CZ1 标段（七里沟站）

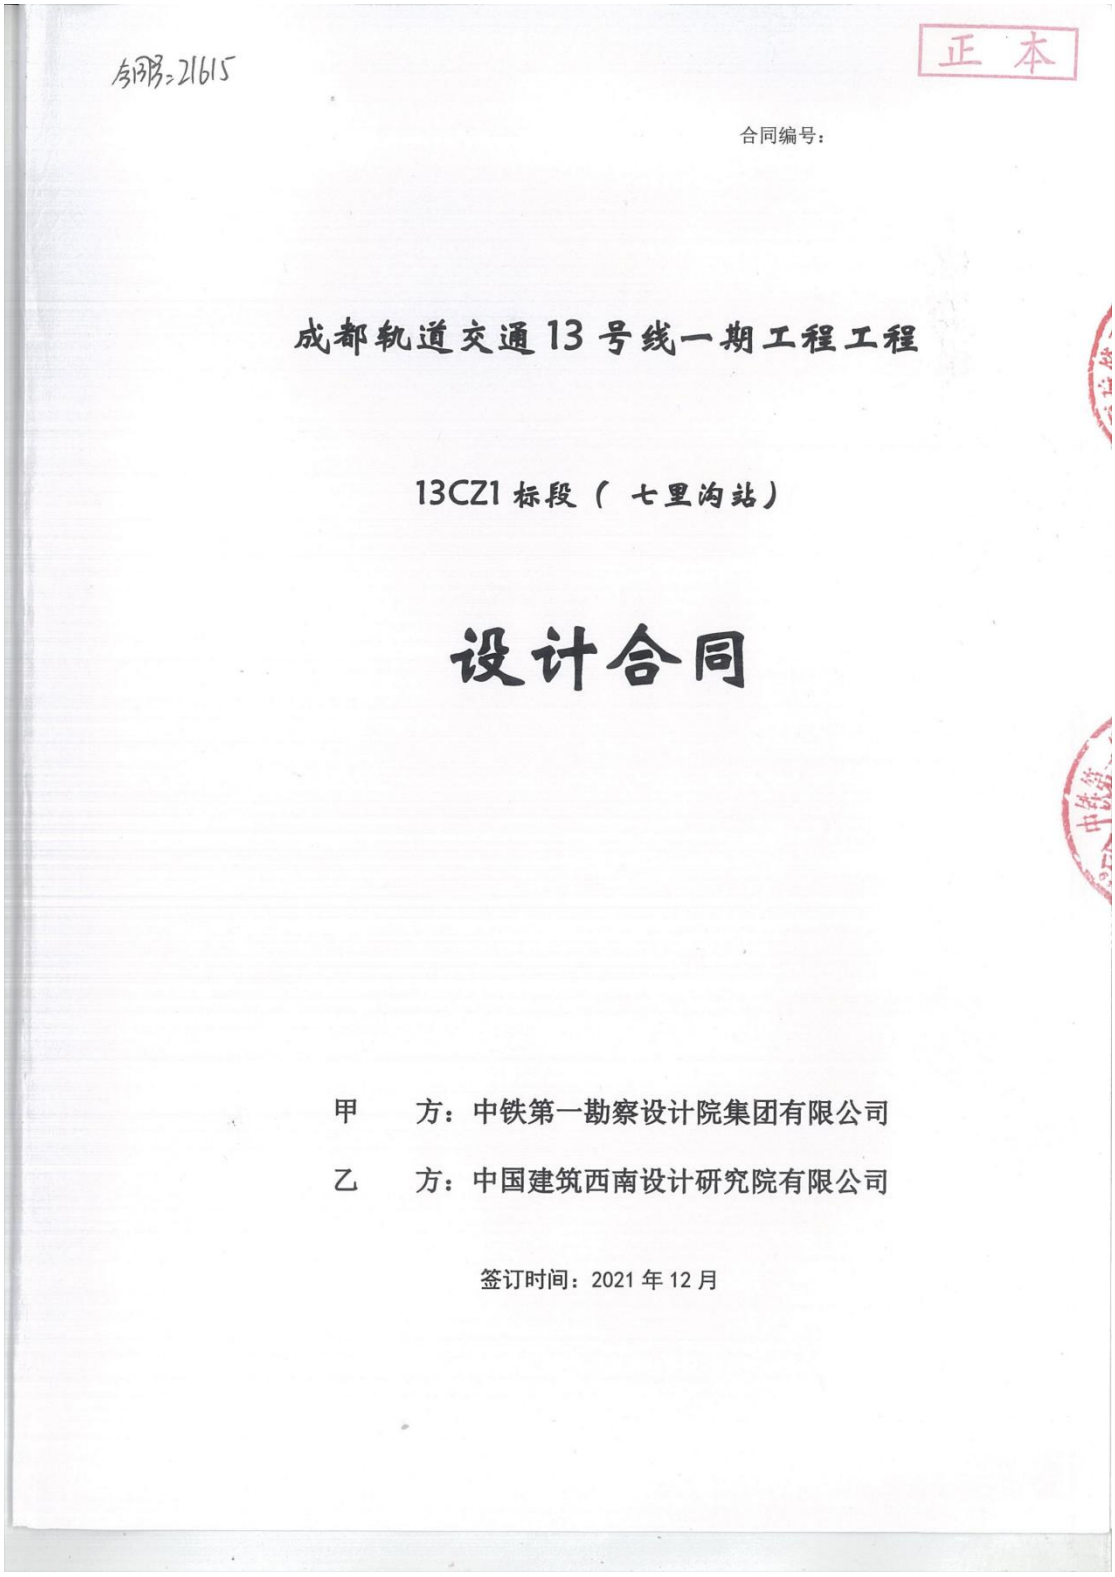

合同编号：

成都轨道交通 13 号线一期工程工程

13CZ1 标段（七里沟站）

设计合同

甲　　方：中铁第一勘察设计院集团有限公司

乙　　方：中国建筑西南设计研究院有限公司

签订时间：2021 年 12 月

第一章　合同协议书

甲方：中铁第一勘察设计院集团有限公司

乙方：中国建筑西南设计研究院有限公司

中铁第一勘察设计院集团有限公司为成都轨道交通 13 号线一期工程可行性研究及勘察设计总承包方，与成都轨道交通集团有限公司已签署了《成都轨道交通 13 号线一期工程可行性研究及勘察设计总承包合同》（合同编号：131D0002-2017-002-SJ001）。依据该合同中相关分包事项等的约定，按照《中华人民共和国合同法》、《中华人民共和国建筑法》及其它有关法律、行政法规、遵循平等、自愿、公平和诚信的原则，双方就甲方委托乙方承担成都轨道交通 13 号线一期工程土建工程 13CZ1 标段（七里沟站）设计事项协商一致，订立本合同。

1 工程概况

工程名称：成都轨道交通 13 号线一期工程

工程地点：成都市

资金来源：按政府有关规定筹集

2 工程设计范围

设计范围：成都轨道交通 13 号线一期工程土建工程 13CZ1 标段（七里沟站）内的车站、相邻区间的机电装修（装修、风、水、电）、车站配线（区间明挖段）及附属工程（包括通道、风道、出入口、风亭、站内物业开发以及因车站端头设置风亭困难而改设到区间的隧道风机

房、风道、风亭等）；车站影响范围内既有建（构）筑物、市政管线；以及《成都轨道交通 13 号线一期工程可行性研究及勘察设计总承包合同》中约定的该标段相关工作和按照行业惯例必须完成的工作。详见合同条款及合同附件中的内容。

主要工作内容：工程设计、报建、各专题报告编制、工程招标（含设备系统）、施工配合、系统调试、运营后的相关技术总结、后续服务各阶段所必须的全部设计文件的编制及相关工作，具体详见《任务大纲》。

3 合同工期

自签订合同之日起至工程竣工验收结束。

工期目标：本工程按 2019 年 5 月完成初步设计专家评审，2023 年 12 月底完工的工期目标编制设计进度计划。实际进度依据具体情况确定。

注：业主及甲方有权根据项目情况调整工期、服务期限，合同价格不作调整。

4 质量标准

基本标准：合格率 100%，创优目标：优良。

5 合同价

本合同暂定金额为：人民币（大写）叁佰玖拾玖万陆仟陆佰陆拾陆元整（小写 RMB：3996666 元整），本金额为乙方完成本合同条款及其附件约定的全部工作的总费用。本合同价最终以政府批准的设计概算及开项、概算分劈原则和合同谈判费率调整。

11 本合同正本一式二份，双方各执一份。副本十份，甲方执四份，乙方执四份，业主执二份。

甲　　方：	中铁第一勘察设计院集团有限公司	乙　　方：	中国建筑西南设计研究院有限公司
法定代表人： 或授权代表：		法定代表人： 或授权代表：	
联 系 人：		联 系 人：	
日　　期：	年　月　日	日　　期：	2021 年 12 月 8 日
住　　所：	西安市西影路 2 号	住　　所：	成都市金牛区星辉西路 8 号
邮政编码：	710043	邮政编码：	610081
电　　话：	029-82365566	电　　话：	/
传　　真：	029-82365519	传　　真：	/
开户银行：	招商银行西安西影路支行	开户银行：	中国建设银行成都第二支行
银行帐号：	293880008810001	银行帐号：	51001426208050393848

B2019371

成都轨道交通13号线一期工程施工图设计

第四篇 车站

第一章 七里沟站

第二册 车站结构与防水

第一分册 主体围护结构

中国建筑西南设计研究院有限公司

工程设计证书：甲级　　编号：A151006399

二零二零年三月　成都

序号	图号	图纸名称	规格	备注	序号	图号	图纸名称	规格	备注
00	1304101-S-JG-01-000	图纸目录	A2	*	33	1304101-S-JG-01-033	1-1级剖面图(三)	A2+	*
01	1304101-S-JG-01-001	主体围护结构设计说明（一）	A2	*	34	1304101-S-JG-01-034	1-1级剖面图(四)	A2	*
02	1304101-S-JG-01-002	主体围护结构设计说明（二）	A2	*	35	1304101-S-JG-01-035	围护结构2-2剖面图	A2	*
03	1304101-S-JG-01-003	主体围护结构设计说明（三）	A2	*	36	1304101-S-JG-01-036	围护结构3-3剖面图	A2	*
04	1304101-S-JG-01-004	主体围护结构设计说明（四）	A2	*	37	1304101-S-JG-01-037	围护结构4-4剖面图	A2	*
05	1304101-S-JG-01-005	主体围护结构设计说明（五）	A2	*	38	1304101-S-JG-01-038	围护结构5-5剖面图	A2	*
06	1304101-S-JG-01-006	主体围护结构设计说明（六）	A2	*	39	1304101-S-JG-01-039	围护结构6-6剖面图	A2	*
07	1304101-S-JG-01-007	主体围护结构设计说明（七）	A2	*	40	1304101-S-JG-01-040	围护结构7-7剖面图	A2	*
08	1304101-S-JG-01-008	主体围护结构设计说明（八）	A2	*	41	1304101-S-JG-01-041	围护结构8-8剖面图	A2	*
09	1304101-S-JG-01-009	主体围护结构设计说明（九）	A2+	*	42	1304101-S-JG-01-042	围护结构9-9剖面图	A2	*
10	1304101-S-JG-01-010	主体围护结构设计说明（十）	A2+	*	43	1304101-S-JG-01-043	围护结构10-10剖面图	A2	*
11	1304101-S-JG-01-011	主体围护结构设计说明（十一）	A2+	*	44	1304101-S-JG-01-044	围护结构11-11剖面图	A2	*
12	1304101-S-JG-01-012	主体围护结构总平面布置图	A2+	*	45	1304101-S-JG-01-045	玻璃纤维桩桩身配筋	A2	*
13	1304101-S-JG-01-013	管线保护措施图（一）	A2+	*	46	1304101-S-JG-01-046	围护桩配筋图	A2	*
14	1304101-S-JG-01-014	管线保护措施图（二）	A2+	*	47	1304101-S-JG-01-047	顶板盖挖段配筋图	A2	*
15	1304101-S-JG-01-015	主体围护结构平面布置图（一）	A2+	*	48	1304101-S-JG-01-048	临时军便桥设计图	A2	*
16	1304101-S-JG-01-016	主体围护结构平面布置图（二）	A2+	*	49	1304101-S-JG-01-049	支撑、冠梁、挡墙配筋大样图	A2	*
17	1304101-S-JG-01-017	主体围护结构平面布置图（三）	A2+	*	50	1304101-S-JG-01-050	临时支柱桩配筋图	A2	*
18	1304101-S-JG-01-018	主体围护结构平面布置图（四）	A2+	*	51	1304101-S-JG-01-051	格构柱基础配筋图	A2	*
19	1304101-S-JG-01-019	主体围护结构第一道支撑平面布置图（一）	A2+	*	52	1304101-S-JG-01-052	格构柱、临时型钢梁大样	A2	*
20	1304101-S-JG-01-020	主体围护结构第一道支撑平面布置图（二）	A2+	*	53	1304101-S-JG-01-053	⌀609支撑围檩及接头设计图	A2	*
21	1304101-S-JG-01-021	主体围护结构第一道支撑平面布置图（三）	A2+	*	54	1304101-S-JG-01-054	⌀609支撑围檩及接头设计图（二）	A2	*
22	1304101-S-JG-01-022	主体围护结构第一道支撑平面布置图（四）	A2+	*	55	1304101-S-JG-01-055	⌀609支撑围檩及接头设计图（三）	A2	*
23	1304101-S-JG-01-023	主体围护结构第二道支撑平面布置图（一）	A2+	*	56	1304101-S-JG-01-056	⌀609支撑围檩及接头设计图（四）	A2	*
24	1304101-S-JG-01-024	主体围护结构第二道支撑平面布置图（二）	A2+	*	57	1304101-S-JG-01-057	施工工序图（一）	A2	*
25	1304101-S-JG-01-025	主体围护结构第二道支撑平面布置图（三）	A2+	*	58	1304101-S-JG-01-058	施工工序图（二）	A2	*
26	1304101-S-JG-01-026	主体围护结构第二道支撑平面布置图（四）	A2+	*	59	1304101-S-JG-01-059	施工工序图（三）	A2	*
27	1304101-S-JG-01-027	主体围护结构第三道支撑平面布置图（一）	A2+	*	60	1304101-S-JG-01-060	基坑监测图（一）	A2	*
28	1304101-S-JG-01-028	主体围护结构第三道支撑平面布置图（二）	A2+	*	61	1304101-S-JG-01-061	基坑监测图（二）	A2	*
29	1304101-S-JG-01-029	主体围护结构第三道支撑平面布置图（三）	A2+	*	62	1304101-S-JG-01-062	黄堰河迁改剖面详图	A2	*
30	1304101-S-JG-01-030	主体围护结构第三道支撑平面布置图（四）	A2+	*	63				
31	1304101-S-JG-01-031	1-1级剖面图(一)	A2+	*	64				
32	1304101-S-JG-01-032	1-1级剖面图(二)	A2+	*					

* 表示本次交付的图纸
△ 表示已出的图纸
\# 表示后出的图纸

系统审定					
总体审定	设计	杨强		中国建筑西南设计研究院有限公司	成都轨道交通13号线一期工程
	复核	杜宇			
	专业负责人	马玉龙		七里坪站	图别 施工图设计
	审核	杨林		图纸目录	图号 1304101-S-JG-01-000
	审定	张兴宇			比例
	项目负责人	杨林山			日期 2020年3月

四川省建设工程设计出图专用章
中国建筑西南设计研究院有限公司
统一社会信用代码：91510000201903399
有效期至：2024年07月18日
四川省住房和城乡建设厅监制

中华人民共和国注册结构工程师
姓名：
注册号：
有效期至：2022年12月

③市域（郊）铁路成都至眉山线工程秦皇寺站

副本

合同编号：2022 年-成都部（代院外包）-

市域（郊）铁路成都至眉山线工程

CZ2 标段（秦皇寺站）

设 计 合 同

甲方：中铁二院工程集团有限责任公司

乙方：中国建筑西南设计研究院有限公司

签订时间：2022 年　　月

第一节 合同协议书

甲方：中铁二院工程集团有限责任公司

乙方：中国建筑西南设计研究院有限公司

中铁二院工程集团有限责任公司为市域（郊）铁路成都至眉山线工程勘察设计总承包单位，与成都轨道交通集团有限责任公司（下称“业主”）已签署了市域（郊）铁路成都至眉山线工程勘察设计总承包合同（合同编号 JSFW(ZB)-S5-2021-121）（简称总承包合同）。依据《总承包合同》中相关分包事项等的约定，依照《中华人民共和国民法典》、《中华人民共和国建筑法》及其它有关法律、行政法规、遵循平等、自愿、公平和诚信的原则，双方就市域（郊）铁路成都至眉山线工程 CZ2 标段（秦皇寺站）设计工作事宜协商一致，订立本合同。

1、工程概况

工程名称：市域（郊）铁路成都至眉山线工程

工程地点：成都市

资金来源：按政府有关规定筹集

2、工程设计范围

设计范围：市域（郊）铁路成都至眉山线工程 CZ2 标段（秦皇寺站）初步设计、招标设计（含用户需求书）、施工图设计、BIM 应用、施工配合、系统联调、开通试运营各阶段所必须的全部设计文件的编制、报建、各专题报告编制及运营后的相关技术总结等工作。具体详见第四章任务大纲。

3、合同工期

自签订合同之日起至工程竣工验收结束。

工程里程碑：市域（郊）铁路成都至眉山线工程建设工期要求，实际进度依据具体情况确定。

注：业主及甲方有权调整工期。

4、质量标准

优良。

5、合同价款

本工程合同总价为人民币大写：肆佰伍拾陆万贰仟柒佰 元整（小写:￥ 456.27 万

元）。最终以政府批准的设计概算第一部分工程费用、开项、概算分劈原则及合同谈判费率调整合同价。

6、组成合同的文件

1） 合同协议书

2） 合同条款

3） 合同附件

4） 任务大纲

双方有关工程的洽商、变更等书面协议或文件视为本合同的组成部分，具有同等法律效应。上述文件位置在前的效力优先，若依上述文件优先解释次序无法就出现的合同执中的问题解释清楚，则应由发包人做出进一步解释，承包人可依发包人解释执行。

7、本协议书中有关词语含义与合同条款中分别赋予它们的定义相同。

8、本合同双方签字盖章后正式生效，

9、本合同正本一式二份，双方各执一份。副本八份，甲方执四份，乙方执四份。

甲 方：	中铁二院工程集团有限责任公司	乙 方：	中国建筑西南设计研究院有限公司
法定代表人： 或授权代表：		法定代人： 或授权表：	李勇泉
联 系 人：		联 系 人：	
日 期：	年 月 日	日 期：	2022年11月21日
住 所：	四川省成都市通锦 3 号	住 所：	成都市金牛区星辉西路 8 号
邮政编码：	610031	邮政编码：	610031
电 话：	028-86445547	电 话：	028-62551164
传 真：	028-87664076	传 真：	/
开户银行：	中国工商银行成都市青龙支行	开户银行：	中国建设银行成都第二支行
银行帐号：	4402210009005700714	银行帐号：	51001426208050393848

四川成渝铁路有限公司
档案管理章

市域（郊）铁路成都至眉山线工程施工图设计

第五篇　车站

第二章　秦皇寺站

第二册　车站结构与防水

第一分册　车站主体围护结构(一)

2022年度施工图设计文件审查专用章
北京城建信技轨道交通工程咨询有限公司

证书编号	机构类别	审查业务范围
01302	综合审查机构	市政基础设施工程及附属（限轨道交通）

中华人民共和国一级注册结构工程师
姓　名：杨　林
注册号：5100629-S010
有效期：至2022年12月

四川省建设工程设计出图专用章
中国建筑西南设计研究院有限公司
四川省住房和城乡建设厅监制

中国建筑西南设计研究院有限公司

工程设计证书：甲级　　编号：A151006399

二0二二年十一月　成都

序号	图号	图纸名称	规格	备注
00	S5-S-CZ-02-JG-01-00-000	图纸目录	A2	*
01	S5-S-CZ-02-JG-01-00-001	主体围护结构设计说明（一）	A2	*
02	S5-S-CZ-02-JG-01-00-002	主体围护结构设计说明（二）	A2	*
03	S5-S-CZ-02-JG-01-00-003	主体围护结构设计说明（三）	A2	*
04	S5-S-CZ-02-JG-01-00-004	主体围护结构设计说明（四）	A2	*
05	S5-S-CZ-02-JG-01-00-005	主体围护结构设计说明（五）	A2	*
06	S5-S-CZ-02-JG-01-00-006	主体围护结构设计说明（六）	A2	*
07	S5-S-CZ-02-JG-01-00-007	主体围护结构设计说明（七）	A2	*
08	S5-S-CZ-02-JG-01-00-008	主体围护结构设计说明（八）	A2	*
09	S5-S-CZ-02-JG-01-00-009	主体围护结构设计说明（九）	A2	*
10	S5-S-CZ-02-JG-01-00-010	主体围护结构设计说明（十）	A2	*
11	S5-S-CZ-02-JG-01-00-011	主体围护结构总平面图	A2	*
12	S5-S-CZ-02-JG-01-00-012	主体围护结构平面布置图	A2	*
13	S5-S-CZ-02-JG-01-00-013	主体围护结构第一道支撑平面布置图	A2	*
14	S5-S-CZ-02-JG-01-00-014	主体围护结构第二道支撑平面布置图	A2	*
15	S5-S-CZ-02-JG-01-00-015	主体围护结构第三、四道支撑平面布置图	A2	*
16	S5-S-CZ-02-JG-01-00-016	1-1地质纵剖图	A2	*
17	S5-S-CZ-02-JG-01-00-017	围护结构3-3剖面图	A2	*
18	S5-S-CZ-02-JG-01-00-018	围护结构4-4剖面图	A2	*
19	S5-S-CZ-02-JG-01-00-019	主体围护桩配筋图	A2	*
20	S5-S-CZ-02-JG-01-00-020	玻璃纤维筋桩配筋图	A2	*
21	S5-S-CZ-02-JG-01-00-021	砼支撑、冠梁、挡墙配筋大样图	A2	*
22	S5-S-CZ-02-JG-01-00-022	φ609钢支撑及钢围图大样图（一）	A2	*
23	S5-S-CZ-02-JG-01-00-023	φ609钢支撑及钢围图大样图（二）	A2	*
24	S5-S-CZ-02-JG-01-00-024	φ609钢支撑及钢围图大样图（三）	A2	*
25	S5-S-CZ-02-JG-01-00-025	φ800钢支撑及钢围图大样图（一）	A2	*
26	S5-S-CZ-02-JG-01-00-026	φ800钢支撑及钢围图大样图（二）	A2	*
27	S5-S-CZ-02-JG-01-00-027	φ800钢支撑及钢围图大样图（三）	A2	*
28	S5-S-CZ-02-JG-01-00-028	车站施工工序图	A2	*
29	S5-S-CZ-02-JG-01-00-029	建（构）筑物监测平面布置图	A2	*
30	S5-S-CZ-02-JG-01-00-030	围护结构监测平面布置图	A2	*
31	S5-S-CZ-02-JG-01-00-031	主体围护结构监测断面图	A2	*
32	S5-S-CZ-02-JG-01-00-032	管线保护措施图	A2	*

2022年度施工图设计文件审查专用章
北京城建信捷轨道交通工程咨询有限公司

证书编号	机构类别	审查业务范围
01302	综合审查机构	市政基础设施工程及福房（限轨道交通）

中华人民共和国一级注册结构工程师
姓名：杨林
注册号：5100039-G919
有效期：至2022年12月

四川省建设工程设计出图专用章
中国建筑西南设计研究院有限公司
资质证书编号：A151006359 有效期至：2024年07月18日
四川省住房和城乡建设厅监制

中国建筑西南设计研究院有限公司

系统审定		
总体审定		
设计者	杨强	
复核者	马玉龙	
专业负责人	张小盛 侯当林	
处总工程师	杨林	
项目负责人	任景雷	
院总工程师	张兴宇	

市域（郊）铁路成都至眉山线工程

秦皇寺站

图纸目录

专业	结构
图别	施工招标图
比例	如图
图号	S5-S-CZ-02-JG-01-00-000
日期	2022年11月

④民航科技创新示范区一期工程 A-01 地块地下连廊

GF–2000—0210

建设工程设计合同（二）

（专业建设工程设计合同）

工 程 名 称：民航科技创新示范区一期工程（A-01）地块建设工程勘察设计项目地下连廊专项设计

工 程 地 点：四川省成都市

合 同 编 号：ZT2024-075

设计证书等级：工程设计（建筑行业）甲级

发 包 人：清华大学建筑设计研究院有限公司

设 计 人：中国建筑西南设计研究院有限公司

签 订 日 期：2024 年 03 月 日

中华人民共和国建设部

监制

国家工商行政管理局

发包人：清华大学建筑设计研究院有限公司

设计人：中国建筑西南设计研究院有限公司

发包人委托设计人承担民航科技创新示范区一期工程（A-01）地块建设工程勘察设计项目地下连廊专项设计工作，工程地点为四川省成都市，经双方协商一致，签订本合同，共同执行。

第一条　本合同签订依据

1．1　《中华人民共和国民法典》、《中华人民共和国建筑法》。

1．2　国家及地方有关建设工程勘察设计管理法规和规章。

1．3　建设工程批准文件。

第二条　设计依据

2．1　发包人给设计人的委托书或设计中标文件；

2．2　发包人提交的基础资料；

2．3　设计人采用的主要技术标准；

第三条　合同文件的优先次序

构成本合同的文件可视为是能互相说明的，如果合同文件存在歧义或不一致，则根据如下优先次序来判断：

3．1　合同书；

3．2　中标函（文件）；

3．3　发包人要求及任务书；

第四条　本合同项目的名称、规模、阶段、投资及设计内容（根据行业特点填写）

序号	项目设计范围及内容	建设规模		设计阶段		预估工程费（万元）	预估设计费（万元）
		层数	建筑面积（㎡）	方案	施工图		
1	地下连廊	1	约 260	√	√	638	18
2	合计						

（本页为“民航科技创新示范区一期工程（A-01）地块建设工程勘察设计——地下连廊专项设计合同” 签字盖章页，无正文）

发包人名称：清华大学建筑设计研究院有限公司（盖章）

法定代表人：（签字或盖章）_____

委托代理人：（签字）_____

住所：北京市海淀区清华大学设计中心楼

邮政编码：100084

电话：010-62788579

传真：010-62788579

开户银行：中国建设银行北京清华园支行

银行帐号：11001079900056001886

签订日期：2024 年 3 月

设计人名称：中国建筑西南设计研究院有限公司（盖章）

法定代表人：（签字或盖章）_____

委托代理人：（签字）_____

住所：四川省成都市高新区天府大道北段 866 号

邮政编码：610041

电话：028-62550903

传真：028-62550904

开户银行：中国建设银行成都第二支行

银行帐号：51001426208050393848

签订日期：2024 年 3 月

建设行政主管部门备案：_____ 鉴证意见：_____

备案号：_____ 经办人：_____

备案日期：_____年_____月_____日 鉴证日期：_____年_____月_____日

附件 1：

中国建筑西南设计研究院有限公司

项目设计技术人员名单

序号	姓名	担任职务	职称	手机	备注
1	张洁	设计总负责人	一级注册建筑师 高级工程师	13678112351	/
2	李夕凯	建筑专业负责人	工程师	15982079830	/
3	马玉龙	结构专业负责人	注册结构工程师 高级工程师	18381010876	/
4	李国会	电气专业负责人	高级工程师	13880484361	/
5	肖斯达	给排水专业负责人	高级工程师	18011351215	/
6	龚博	暖通专业负责人	高级工程师	18682691019	/

图 纸 目 录

序号	图 纸 名 称	图号	版本号	出图日期	图幅	备注
1	图纸目录	S-中引L001	1	2024年5月	A1	
2	结构设计总说明(一)	S-中NT001	1	2024年5月	A1	
3	结构设计总说明(二)	S-中NT002	1	2024年5月	A1	
4	结构设计总说明(三)	S-中NT003	1	2024年5月	A1	
5	施工总体总平面图	S-中L1001	1	2024年5月	A2	
6	施工总断面、剖面图	S-中L1002	1	2024年5月	A1	
7	施工总横断面图	S-中L1003	1	2024年5月	A1	
8	工作井设计图	S-中L1004	1	2024年5月	A1	
9	质量管节及现场拼装预设设计图	S-中L1005	1	2024年5月	A1	
10	施工总横施工监测图	S-中L1006	1	2024年5月	A2	

中国电建集团成都勘测设计研究院有限公司

四川省建设工程设计合同号(图审)

中华人民共和国一级注册结构工程师 冯 杰 杰 证书编号：S20S132-0001 有效期：至2025年12月

建设单位（业主）：

中国电建集团成都二环北环

设计项目名称：四都科技创业示范区一期工程A区地下道廊

子项名称：03-地下道廊


单位（签名/盖章）：


图纸目录

专业负责人	周超	曾超
校对	马玉龙	
审定负责人	张绍坤	
审定	张绍坤	
审核	马玉龙	
项目负责人	魏麟	
设计总负责人	张兴平	

项目编号：220504

版次	修改	修改内容	日期
1	1	正式	2024.5.10

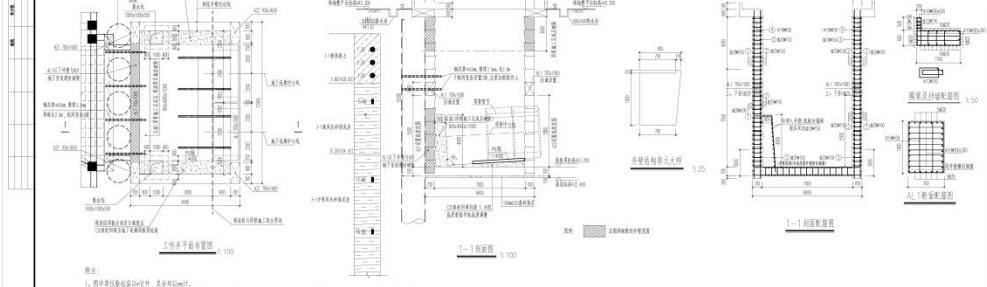

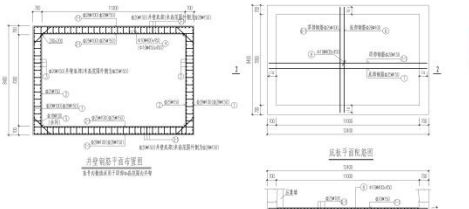

附注：

1、图中单位除标高以m计外，其余均以mm计。

2、材料：混凝土浇注等级：钢口圈梁、井壁、底板为C30，垫层砼为C20；钢筋HPB300级(Φ)，HRB400级(Φ)；砼保护层厚度：底板40mm，井壁35mm，圈梁30mm。

3、平井下钻孔设置钢丁圈梁，钢丁圈梁上海缘侧设置尺寸为750mm的挡水坎，宽度为300mm，并在圈梁周边侧面设有抗外放宽为150的连有拉筋；台阶口圈梁外侧设置宽x宽：500mm×200mm的导向台，井深置后砼为，待钻成型达到设计强度后插入导向管两端孔，材料为C30钢筋混凝土。

4、井口周边30厚的红柱红木松动地螺栓，木砖螺孔深度不小于150mm，井口周边单地龙两处环境置单地龙两处，地锚螺孔宽度可适当调整，但不得小于3m。

5、基坑开挖：

1)基坑开挖前，基坑外侧根据单地锚位置设置地表排水系统，避免坑外地表明水进入基坑内，坑内设置集水坑。

2)基坑应密封全公示，环向分层，顺时开挖的原则，对称开挖，每层开挖深度不大于1.0m，并及时浇筑井壁混凝土，严禁超挖、欠挖。

3)采用风镐，钢镐先对井壁周围土体开挖，修整工作面后，按设计开挖轮廓线，分段横挖，浇筑混凝土，待混凝土强度达到设计强度的80%以上时，方可拆模；待整环土护井壁施工完成且强度满足设计要求后，采用机械开挖至井中心土方，拼出圈环挖至井底标高。

4)机械挖土宜挖至底标以上200~300mm，余下土石方应采用人工修底方式挖除，基坑开挖至井底标高后及时进行垫层施工。

5)施工期间若现场实际发现的地土有机、软弱地基超限不良土(下沉>2cm，井土地基出现承载力达不到设计值基坑开挖深度以外。

6、施工期应加强地质条件再检查，若地质有较大变化或长量较大，及现有施加地基，监理、设计单位应及时研究解决。

7、井管工作井施工顺序为：土方开挖-圈梁施工-向下开挖工作井-第五轮圈板架-浇筑底板上井柱及-开挖顶管-待顶管完成后施工与顶管相接段后分别浇筑。

8、施工中发现地质情况与勘察报告不符，或现实情况变，以便修正设计，调整施工方法。

9、根据当时量测数据，判断是否需要加设临时支撑，由于KA0施下管结构已形成，施工前应复核工作井后背加固是否满足顶管顶进要求。

10、井壁施工至钢筋管设置标高段，应注意预埋钢管，钢筋保证管子外壁与混凝土的结构紧上，结构板面之间水平设置一道，宽向设置两道，厚度为0.3m，注意钢材采用普通水泥浆液，水泥采用P.O 42.5级硅酸盐水泥，水泥浆水灰比0.4~0.6，注浆压力初取0.5~0.6MPa，注浆扩散半径不小于1.0m，注浆施工顺序按先远后外的原则，对称扩散开挖，注浆压力以及注浆顺序应当与施工单位协商开展，以根据试验结果及现场实施过程。

11、顶管施工过程，顶进和各辅助工序，做好监测工作并报，并根据顶管机及沉降，做好对地面与结构进行分块静力破除，破除完成后方可进行现浇段施工。

12、洞板钢筋等工作井预外预埋钢筋均需所在当里的钢筋焊接，焊接长度10d。

13、井壁分层浇筑圈梁分节制作，井壁的水平施工缝应按每节井壁制作高度设置，每节井壁应一次成环，并不得设置竖向施工缝，井壁以及其他钢筋混凝土的施工缝处均须凿毛或粗糙面，并冲洗干净，以利新老混凝土结合紧密。

14、工作井应同管施工及现浇段施工完成，且达到设计强度后应及时回填，井底至地下连续环板顶面范围内采用C20素砼回填，其余范围采用分级素土回填，回填压实度≥90%，当不影响以后井底整修及其他工程施工，可填至地面以下3m处使对破除井壁并截断钢筋，之后回填至距离成环后表面2m，破除高度范围不小于地面以下3m。

15、工作井应预留施工及现场施工需求设置上下井通道，通道设置由施工单位自行考虑，所涉及相关费用另计。

16、工作井施工支护编承压符合《城市综管工程技术规范》(GB50 706-2020)第7.3章节相关要求。

⑤成都天府万达（1 号地块）商业项目

21678

成都天府万达 1#地块
结构顾问咨询服务合同

工程名称：成都天府万达 1#地块

工程地点：四川省成都市双流区天府大道与武汉路交汇处

合同编号：CDTFWDDK01-ZX-H-003-HT01

设计证书等级：甲级

委托人：成都天府万达置业有限公司

设计人：中国建筑西南设计研究院有限公司

签订日期：2021 年 12 月 28 日

【成都天府万达 1#地块】结构设计顾问合同

委托人（甲方）：___成都天府万达置业有限公司___

设计人（乙方）：___中国建筑西南设计研究院有限公司___

委托人（以下简称“甲方”）委托设计人（以下简称“乙方”）承担___成都天府万达 1#地块___结构设计顾问工作（下称“设计顾问工作”）。根据有关法律法规及文件规定，双方经协商一致，达成如下合同，共同遵守。

第一条 合同签订依据

1.1 《中华人民共和国民法典》、《中华人民共和国建筑法》、《中华人民共和国城乡规划法》、《中华人民共和国消防法》、《建设工程勘察设计管理条例》及《建设工程质量管理条例》及《危险性较大的分部分项工程安全管理规定》；

1.2 国家及项目所在地有关建设工程勘察设计管理法律、法规、强制性条文。

1.3 建设工程批准文件。

1.4 双方同意，如上述文件版本更新（废止的除外），则以最新版本为准。

第二条 设计顾问依据

2.1 国家相关法律、法规、强制性条文、国家及各行业设计规范、规程、行业条例及项目所在地方规定和标准。

2.2 相关政府主管部门对本项目的批复文件、给定的技术条件和意见要求。

2.3 经甲方确认的建筑设计方案及甲方对各阶段的咨询服务要求文件。

2.4 甲方提供的设计任务书和其他相关文件（包括但不限于限额指标、定额设计标准、技术标准、产品线建造标准、标准图集等）。

2.5 在项目设计过程中甲方（或甲方指定的委托人）提出的条件、意见和要求。

2.6 甲方正式发布的产品线建造标准、标准图集等相关技术文件。

2.7 各业态房产技术条件、交房条件。

2.8 本合同所包含的服务性条款及要求（详见本文件）。

第三条 项目概况

3.1 项目名称：成都天府万达 1#地块

3.2 项目地址：四川省成都市双流区天府大道与武汉路交汇处

3.3 地块概况：总规划用地面积 1.3 万 平方米；总建筑面积：约 14.22 万平方米；容积率为 7.13 ；绿化率为 26.94% 。

3.4 建筑风格及形式：约 220m 超高层酒店及公寓

3.5 本次设计内容包括 结构方案及初步设计（具体内容详设计任务书） ，设计面积：约 14.22 万 平方米。

3.6 其他：暂无 。

第四条 服务内容及服务承诺

4.1 服务内容

4.1.1 甲方委托乙方进行结构设计顾问咨询工作，包括方案设计、初步设计及施工图的审查服务。具体服务范围、服务阶段及服务标准详见附件一。

4.1.2 乙方应参加项目的技术标准宣贯会、方案评审会、方案中间论证会、施工图审查会以及与承接设计任务相关单位的技术对接会，并根据会议要求和会议纪要等对相关意见进行回复和修改、完善设计等。乙方参加的所有会议均需派项目或专业负责人参加，如不能满足，需提前征得甲方会议组织者的同意。

4.1.3 其它未尽事宜详见附件一《设计顾问任务书》。

4.2 服务承诺

4.2.1 乙方的设计成果必须满足国家规范、地方及行业规定、标准以及甲方正式发布的产品线建造标准、标准图集等的要求。

4.2.2 乙方提供给甲方的设计文件的深度应达到国家住建部《建筑工程设计文件编制深度规定》、行业标准、甲方提供的设计任务书等的相关要求。

第五条 设计顾问费用及支付

5.1 本合同项下的设计顾问费总金额为￥ 1700000 元（大写：人民币 壹佰柒拾万元整 ，含税，以下称“合同总价”），其中：不含税金额为￥ 1603773.58 元，增值税税金为￥ 96226.42 元（税率为 6%）。合同履行期内，若遇国家税率调整，则双方同意不含税价不变，含税价相应调整。

5.2 设计顾问费构成明细：详见附件二《设计顾问费构成明细》。

10.4 以下附件为本合同的有效组成部分，与本合同正文具有同等法律效力：

附件一：《设计顾问任务书》；

附件二：《设计顾问费构成明细》；

附件三：乙方项目设计负责人和各专业主要负责人员名单；

附件四：《知识产权转让承诺函》；

附件五：《廉洁合作协议》；

附件六：万达销售物业安全质量强制性技术标准。

(以下无正文)

甲方：成都天府万达置业有限公司（盖章）　乙方：中国建筑西南设计研究院有限公司（盖章）

法定代表人：_____（签字）

或委托代理人：_____（签字）

住　　所：_____

邮政编码：_____

电　　话：_____

传　　真：_____

电子信箱：_____

法定代表人：_____（签字）

或委托代理人：_____（签字）

住　　所：成都市天府大道北段866号

邮政编码：610041

电　　话：028-62550033

传　　真：028-62550030

电子信箱：_____

开户银行：中国建设银行成都第二支行

银行帐号：51001426208050393848

签约日期：2021 年 12 月 28 日

附件三：乙方项目设计负责人和各专业主要负责人员名单

设计人员名单

姓名	职务	职称	执业资格	执业年限	在本工程中负责的工作内容
刘宜丰	院总工程师	教授级高工	一级注册结构	24	项目总负责人
谢俊乔	工程师	工程师	一级注册结构	6	专业负责人
马玉龙	工程师	工程师	国家一级注册土木工程师（岩土）	10	专业负责人
陈志强	院副总工程师	教授级高工	一级注册结构	31	技术审定

乙方单位名称：中国建筑西南设计研究院有限公司

(盖章)

结构设计师 1 相关资料证明（职称证、注册证、毕业证、学位证、社保证明）



硕士研究生

毕业证书

研究生 蒋朝志 性别 男， 1982 年 9 月 9 日生，于 2004 年 9 月至 2006 年 12 月在 工程力学 专业学习，学制 三 年，修完硕士研究生培养计划规定的全部课程，成绩合格，毕业论文答辩通过，准予毕业。

培养单位：重庆大学 校(院、所)长：

证书编号：10611120060200197 9 2006 年 12 月 30 日

查询网址：http://www.chsi.com.cn 中华人民共和国教育部监制



硕士学位证书

蒋朝志系 四川安岳人，一九八二年 九 月 九 日生。在我 校 工程力学 学科(专业)已通过硕士学位的课程考试和论文答辩，成绩合格。根据《中华人民共和国学位条例》的规定，授予 工学 硕士学位。

重庆大学校长

学位评定委员会主席

2006 年 12月 30日

证书编号 1061132006001819



中国建筑工程总公司制

证书编号：（2015）1211039

资格证书

姓　　名　蒋朝志

性　　别　男

出生年月　1982 年 9 月

专　　业　结构

任职资格　高级工程师

发证单位

2015 年 9 月 30 日

使用有效期：2026年06月22日
- 2026年12月19日

中华人民共和国一级注册结构工程师

注册执业证书

本证书是中华人民共和国一级注册结构工程师的执业凭证，准予持证人在执业范围和注册有效期内执业。



姓　　名：蒋朝志

性　　别：男

出生日期：1982年09月09日

注册编号：S20105101867

聘用单位：中国建筑西南设计研究院有限公司

注册有效期：2025年11月26日-2028年11月25日

中华人民共和国
住房和城乡建设部

行政审批专用章（3）

个人签名：蒋朝志

签名日期：2026.6.22

发证日期：2025年11月26日

四川省社会保险个人参保证明

参保人姓名：蒋朝志　　性别：男　　社会保障号码：51102319[illegible]0921X

查询专用章

（一）历年参保基本情况

险种	当前缴费状态	累计月数(个)
企业职工基本养老保险	参保缴费	236
失业保险	参保缴费	234
工伤保险	参保缴费	223

（二）2024年09月至2026年08月的参保缴费明细　　单位:元

缴费月份	参保单位编号	养老保险				失业保险			工伤保险		参保地
		类型	缴费基数	单位缴纳	个人缴纳	缴费基数	单位缴纳	个人缴纳	缴费基数	单位缴纳	
202409	5000007286	企业养老	21410	3425.6	1712.8						四川省省本级
202409	10010002203					4511	27.07	18.04	4511	23.46	成都市市本级
202410	5000007286	企业养老	21410	3425.6	1712.8						四川省省本级
202410	10010002203					4511	27.07	18.04	4511	23.46	成都市市本级
202411	5000007286	企业养老	21410	3425.6	1712.8						四川省省本级
202411	10010002203					4511	27.07	18.04	4511	23.46	成都市市本级
202412	5000007286	企业养老	21410	3425.6	1712.8						四川省省本级
202412	10010002203					4511	27.07	18.04	4511	23.46	成都市市本级
202501	5000007286	企业养老	21410	3425.6	1712.8						四川省省本级
202501	10010002203					4588	27.53	18.35	4588	29.82	成都市市本级
202502	5000007286	企业养老	21410	3425.6	1712.8						四川省省本级
202502	10010002203					4588	27.53	18.35	4588	29.82	成都市市本级
202503	5000007286	企业养老	21410	3425.6	1712.8						四川省省本级
202503	10010002203					4588	27.53	18.35	4588	29.82	成都市市本级
202504	5000007286	企业养老	21410	3425.6	1712.8						四川省省本级
202504	10010002203					4588	27.53	18.35	4588	29.82	成都市市本级
202505	5000007286	企业养老	21410	3425.6	1712.8						四川省省本级
202505	10010002203					4588	27.53	18.35	4588	29.82	成都市市本级
202506	5000007286	企业养老	21410	3425.6	1712.8						四川省省本级
202506	10010002203					4588	27.53	18.35	4588	29.82	成都市市本级
202507	5000007286	企业养老	21410	3425.6	1712.8						四川省省本级
202507	10010002203					4588	27.53	18.35	4588	29.82	成都市市本级
202508	5000007286	企业养老	21410	3425.6	1712.8						四川省省本级
202508	10010002203					4588	27.53	18.35	4588	29.82	成都市市本级
202509	5000007286	企业养老	21410	3425.6	1712.8						四川省省本级
202509	10010002203					4588	27.53	18.35	4588	29.82	成都市市本级
202510	5000007286	企业养老	21410	3425.6	1712.8						四川省省本级
202510	10010002203					4588	27.53	18.35	4588	29.82	成都市市本级
202511	5000007286	企业养老	21410	3425.6	1712.8						四川省省本级
202511	10010002203					4588	27.53	18.35	4588	29.82	成都市市本级
202512	5000007286	企业养老	21410	3425.6	1712.8						四川省省本级
202512	10010002203					4588	27.53	18.35	4588	29.82	成都市市本级
202601	5000007286	企业养老	21410	3425.6	1712.8						四川省省本级
202601	10010002203					4588	27.53	18.35	4588	47.72	成都市市本级
202602	5000007286	企业养老	21410	3425.6	1712.8						四川省省本级
202602	10010002203					4588	27.53	18.35	4588	47.72	成都市市本级
202603	5000007286	企业养老	21410	3425.6	1712.8						四川省省本级
202603	10010002203					4588	27.53	18.35	4588	47.72	成都市市本级
202604	5000007286	企业养老	21410	3425.6	1712.8						四川省省本级
202604	10010002203					4588	27.53	18.35	4588	47.72	成都市市本级
202605	5000007286	企业养老	21410	3425.6	1712.8						四川省省本级
202605	10010002203					4588	27.53	18.35	4588	47.72	成都市市本级
202606	5000007286	企业养老	21410	3425.6	1712.8						四川省省本级
202606	10010002203					4588	27.53	18.35	4588	47.72	成都市市本级
202607	5000007286	企业养老	21410	3425.6	1712.8						四川省省本级
202607	10010002203					4588	27.53	18.35	4588	57.26	成都市市本级
202608	5000007286	企业养老	21410	3425.6	1712.8						四川省省本级
202608	10010002203					4588	27.53	18.35	4588	57.26	成都市市本级

打印时间：2026年08月27日

说明：1.表中“单位编号”对应的单位名称为：10010002203:中国建筑西南设计研究院有限公司,5000007286:中国建筑西南设计研究院有限公司。

2.本证明采用电子验证方式，不再加盖红色公章。如需验证，请通过以下两种方式办理：

①电脑端：进入“四川人社在线公共服务平台“主页，点击“参保证明验证“，登录后输入验证码j 9 K W T n u b U Q r n Y u p 7 N 9 3 3进行验证。验证码的有效期至2026 年 11 月 27 日。

②手机端：登录“四川人社“APP，扫描首页左上角的二维码进行验证。二维码的有效期至2026 年 11 月 27 日。

3.该表(一)历年参保基本情况中的“累计月数”不含视同缴费月数；若存在视同缴费月数或重复缴费月数情形的，以办理退休手续时核定的月数为准。

4.该表(二)2024年09月至2026年08月的参保缴费明细，显示的是所选择时段的实缴到账明细，不含异地转入的基本养老保险缴费信息，未实缴到账的显示为空。

5.2024年1月1日起，由税务部门征收社会保险费，缴费记录可能存在滞后。

结构设计师 2 相关资料证明（职称证、注册证、毕业证、学位证、社保证明）



姓　名 Name　秦攀

性　别 Sex　男

出生日期 Date of Birth　1992 年 11 月

专　业 Specialty　结构

职　称 Professional Title　高级工程师

证书编号 Certificate No.　(2025)11110067

职称评审委员会（章）
Appraising and Approval Committee for Professional & Technical Competence

发证单位：中国建筑西南设计研究院有限公司
Issued by

2025年 10月 23日



硕士研究生

毕业证书

研究生 秦攀 性别 男，1992 年 11 月 12 日生，汉

2015 年 9 月至 2018 年 6 月在 建筑与土木工程 专业学习，学制 3 年，修完硕士研究生培养计划规定的全部课程，成绩合格，毕业论文答辩通过，准予毕业。

培养单位：重庆大学　校(院、所)长：

证书编号：10611120180200245S　2018 年 6 月 24 日

中华人民共和国教育部学历证书查询网址：http://www.chsi.com.cn

重庆大学
CHONGQING UNIVERSITY

硕士学位证书



秦攀，男，1992年11月12日生，已完成全日制建筑与土木工程硕士专业学位培养计划。

经重庆大学学位评定委员会审议，授予工程硕士学位。

重庆大学　校长

二〇一八年六月二十四日

证书编号：1061132018131117

使用有效期：2026年05月28日
-2026年11月24日

中华人民共和国一级注册结构工程师
注册执业证书

本证书是中华人民共和国一级注册结构工程师的执业凭证，准予持证人在执业范围和注册有效期内执业。



姓　　名：秦攀

性　　别：男

出生日期：1992年11月12日

注册编号：S20255104017

聘用单位：中国建筑西南设计研究院有限公司

注册有效期：2025年04月17日-2028年04月16日

中华人民共和国
住房和城乡建设部

行政审批专用章（3）

个人签名：秦攀

签名日期：2026.5.28

发证日期：2025年04月17日

四川省社会保险个人参保证明

参保人姓名：秦攀　　性别：男　　社会保障号码：500233198[illegible]121036

（一）历年参保基本情况

险种	当前缴费状态	累计月数(个)
企业职工基本养老保险	参保缴费	99
失业保险	参保缴费	99
工伤保险	参保缴费	99

（二）2025年07月至2026年08月的参保缴费明细　　单位:元

缴费月份	参保单位编号	养老保险				失业保险			工伤保险		参保地
		类型	缴费基数	单位缴纳	个人缴纳	缴费基数	单位缴纳	个人缴纳	缴费基数	单位缴纳	
202507	5000007286	企业养老	7822	1251.52	625.76						四川省省本级
202507	10010002203					4588	27.53	18.35	4588	29.82	成都市市本级
202508	5000007286	企业养老	7822	1251.52	625.76						四川省省本级
202508	10010002203					4588	27.53	18.35	4588	29.82	成都市市本级
202509	5000007286	企业养老	7822	1251.52	625.76						四川省省本级
202509	10010002203					4588	27.53	18.35	4588	29.82	成都市市本级
202510	5000007286	企业养老	7822	1251.52	625.76						四川省省本级
202510	10010002203					4588	27.53	18.35	4588	29.82	成都市市本级
202511	5000007286	企业养老	7822	1251.52	625.76						四川省省本级
202511	10010002203					4588	27.53	18.35	4588	29.82	成都市市本级
202512	5000007286	企业养老	7822	1251.52	625.76						四川省省本级
202512	10010002203					4588	27.53	18.35	4588	29.82	成都市市本级
202601	5000007286	企业养老	7822	1251.52	625.76						四川省省本级
202601	10010002203					4699	28.19	18.8	4699	48.87	成都市市本级
202602	5000007286	企业养老	7822	1251.52	625.76						四川省省本级
202602	10010002203					4699	28.19	18.8	4699	48.87	成都市市本级
202603	5000007286	企业养老	7822	1251.52	625.76						四川省省本级
202603	10010002203					4699	28.19	18.8	4699	48.87	成都市市本级
202604	5000007286	企业养老	7822	1251.52	625.76						四川省省本级
202604	10010002203					4699	28.19	18.8	4699	48.87	成都市市本级
202605	5000007286	企业养老	7822	1251.52	625.76						四川省省本级
202605	10010002203					4699	28.19	18.8	4699	48.87	成都市市本级
202606	5000007286	企业养老	7822	1251.52	625.76						四川省省本级
202606	10010002203					4699	28.19	18.8	4699	48.87	成都市市本级
202607	5000007286	企业养老	7822	1251.52	625.76						四川省省本级
202607	10010002203					4699	28.19	18.8	4699	58.64	成都市市本级
202608	5000007286	企业养老	7822	1251.52	625.76						四川省省本级
202608	10010002203					4699	28.19	18.8	4699	58.64	成都市市本级

打印时间：2026年09月22日

说明：1.表中“单位编号”对应的单位名称为：10010002203:中国建筑西南设计研究院有限公司,5000007286:中国建筑西南设计研究院有限公司。

2.本证明采用电子验证方式，不再加盖红色公章。如需验证，请通过以下两种方式办理：

①电脑端：进入“四川人社在线公共服务平台“主页，点击“参保证明验证“，登录后输入验证码HｆＰＲＢＵ４ｓＫｎ９Ｗ２３ｇａＪＨ２Ｂ进行验证。验证码的有效期至2026 年 12 月 22 日。

②手机端：登录“四川人社“APP，扫描首页左上角的二维码进行验证。二维码的有效期至2026 年 12 月 22 日。

3.该表(一)历年参保基本情况中的“累计月数”不含视同缴费月数；若存在视同缴费月数或重复缴费月数情形的，以办理退休手续时核定的月数为准。

4.该表(二)2025年07月至2026年08月的参保缴费明细，显示的是所选择时段的实缴到账明细，不含异地转入的基本养老保险缴费信息，未实缴到账的显示为空。

5.2024年1月1日起，由税务部门征收社会保险费，缴费记录可能存在滞后。

结构设计师 3 相关资料证明（职称证、注册证、毕业证、学位证、社保证明）

哈爾濱工業大學

硕 士 研 究 生

毕 业 证 书



龙振飞，男，1997年 8月12日生，于2019年 9月至2021年 7月在土木工程学科全日制学习，修完硕士研究生培养计划规定的全部课程，成绩合格，毕业论文答辩通过，准予毕业。

学　　校：哈尔滨工业大学　　校　　长：周玉之印

证书编号：102131202102334242　　2021年 7月 2日

规格严格 功夫到家

哈爾濱工業大學

硕士学位证书



龙振飞，男，1997年 8月12日生，已通过土木工程学科硕士学位课程考试和论文答辩，成绩合格。依据《哈尔滨工业大学学位授予办法》，授予其工学硕士学位。

校　　长
学位委员会主席

二〇二一年七月九日

证书编号：1021332021003915

规格严格 功夫到家

姓　名 Name　龙振飞

性　别 Sex　男

出生日期 Date of Birth　1997 年 08 月

专　业 Specialty　结构

职　称 Professional Title　工程师

证书编号 Certificate No.　(2023) 12110113



职称评审委员会（章）

Appraising and Approval Committee for Professional & Technical Competence

发证单位：中国建筑西南设计研究院有限公司 Issued by

2023 年 08 月 24 日

四川省社会保险个人参保证明

参保人姓名：龙振飞　　性别：男　　社会保障号码：51010819[illegible]2091[illegible]

（一）历年参保基本情况

险种	当前缴费状态	累计月数(个)
企业职工基本养老保险	参保缴费	63
失业保险	参保缴费	63
工伤保险	参保缴费	63

（二）2025年07月至2026年08月的参保缴费明细　　单位:元

缴费月份	参保单位编号	养老保险				失业保险			工伤保险		参保地
		类型	缴费基数	单位缴纳	个人缴纳	缴费基数	单位缴纳	个人缴纳	缴费基数	单位缴纳	
202507	5000007286	企业养老	7806	1248.96	624.48						四川省省本级
202507	10010002203					4588	27.53	18.35	4588	29.82	成都市市本级
202508	5000007286	企业养老	7806	1248.96	624.48						四川省省本级
202508	10010002203					4588	27.53	18.35	4588	29.82	成都市市本级
202509	5000007286	企业养老	7806	1248.96	624.48						四川省省本级
202509	10010002203					4588	27.53	18.35	4588	29.82	成都市市本级
202510	5000007286	企业养老	7806	1248.96	624.48						四川省省本级
202510	10010002203					4588	27.53	18.35	4588	29.82	成都市市本级
202511	5000007286	企业养老	7806	1248.96	624.48						四川省省本级
202511	10010002203					4588	27.53	18.35	4588	29.82	成都市市本级
202512	5000007286	企业养老	7806	1248.96	624.48						四川省省本级
202512	10010002203					4588	27.53	18.35	4588	29.82	成都市市本级
202601	5000007286	企业养老	7806	1248.96	624.48						四川省省本级
202601	10010002203					4699	28.19	18.8	4699	48.87	成都市市本级
202602	5000007286	企业养老	7806	1248.96	624.48						四川省省本级
202602	10010002203					4699	28.19	18.8	4699	48.87	成都市市本级
202603	5000007286	企业养老	7806	1248.96	624.48						四川省省本级
202603	10010002203					4699	28.19	18.8	4699	48.87	成都市市本级
202604	5000007286	企业养老	7806	1248.96	624.48						四川省省本级
202604	10010002203					4699	28.19	18.8	4699	48.87	成都市市本级
202605	5000007286	企业养老	7806	1248.96	624.48						四川省省本级
202605	10010002203					4699	28.19	18.8	4699	48.87	成都市市本级
202606	5000007286	企业养老	7806	1248.96	624.48						四川省省本级
202606	10010002203					4699	28.19	18.8	4699	48.87	成都市市本级
202607	5000007286	企业养老	7806	1248.96	624.48						四川省省本级
202607	10010002203					4699	28.19	18.8	4699	58.64	成都市市本级
202608	5000007286	企业养老	7806	1248.96	624.48						四川省省本级
202608	10010002203					4699	28.19	18.8	4699	58.64	成都市市本级

打印时间：2026年09月22日

说明：1.表中“单位编号”对应的单位名称为：10010002203:中国建筑西南设计研究院有限公司,5000007286:中国建筑西南设计研究院有限公司。

2.本证明采用电子验证方式，不再加盖红色公章。如需验证，请通过以下两种方式办理：

①电脑端：进入“四川人社在线公共服务平台“主页，点击“参保证明验证“，登录后输入验证码t 7 4 Q f y S N F 2 w k M t k g r 6 j n进行验证。验证码的有效期至2026 年 12 月 22 日。

②手机端：登录“四川人社“APP，扫描首页左上角的二维码进行验证。二维码的有效期至2026 年 12 月 22 日。

3.该表(一)历年参保基本情况中的“累计月数”不含视同缴费月数；若存在视同缴费月数或重复缴费月数情形的，以办理退休手续时核定的月数为准。

4.该表(二)2025年07月至2026年08月的参保缴费明细，显示的是所选择时段的实缴到账明细，不含异地转入的基本养老保险缴费信息，未实缴到账的显示为空。

5.2024年1月1日起，由税务部门征收社会保险费，缴费记录可能存在滞后。

结构设计师 4 相关资料证明（职称证、注册证、毕业证、学位证、社保证明）


清華大學
Tsinghua University
毕业证书

学生林俊舟，性别男，
生于1990年3月3日，
于2008年8月至2012年7月在本校
土木工程系
土木工程专业
四年制本科学习，
修完教学计划规定的全部课程，
成绩合格，准予毕业。

校长 陈吉宁

清华大学

二〇一二年七月


学士学位证书

林俊舟，男，1990 年 3 月 3 日生。在 清华大学
土木工程系土木工程 专业完成了本科学习计划，业已
毕业，经审核符合《中华人民共和国学位条例》的规定，授予 工学
学士学位。

校 长 陈吉宁
学位评定委员会主席

清華大學

证书编号：1000342012000144

二〇一二 年 七 月 四 日

（普通高等教育本科毕业生）

姓　　名
Name　林俊舟

性　　别
Sex　男

出生日期
Date of Birth　1990.03

专　　业
Specialty　结构

职　　称
Professional Title　工程师

证书编号
Certificate No.　(2020) 12110164



职称评审委员会（章）
Appraising and Approval Committee for
Professional & Technical Competence

发证单位：中国建筑西南设计研究院有限公司
Issued by

2020年　09月　27日

四川省社会保险个人参保证明

参保人姓名：林俊舟　　性别：男　　社会保障号码：5105041990[illegible]0309[illegible]

（一）历年参保基本情况

险种	当前缴费状态	累计月数(个)
企业职工基本养老保险	参保缴费	154
失业保险	参保缴费	154
工伤保险	参保缴费	153

（二）2025年07月至2026年08月的参保缴费明细　　单位:元

缴费月份	参保单位编号	养老保险				失业保险			工伤保险		参保地
		类型	缴费基数	单位缴纳	个人缴纳	缴费基数	单位缴纳	个人缴纳	缴费基数	单位缴纳	
202507	5000007286	企业养老	7054	1128.64	564.32						四川省省本级
202507	10010002203					4588	27.53	18.35	4588	29.82	成都市市本级
202508	5000007286	企业养老	7054	1128.64	564.32						四川省省本级
202508	10010002203					4588	27.53	18.35	4588	29.82	成都市市本级
202509	5000007286	企业养老	7054	1128.64	564.32						四川省省本级
202509	10010002203					4588	27.53	18.35	4588	29.82	成都市市本级
202510	5000007286	企业养老	7054	1128.64	564.32						四川省省本级
202510	10010002203					4588	27.53	18.35	4588	29.82	成都市市本级
202511	5000007286	企业养老	7054	1128.64	564.32						四川省省本级
202511	10010002203					4588	27.53	18.35	4588	29.82	成都市市本级
202512	5000007286	企业养老	7054	1128.64	564.32						四川省省本级
202512	10010002203					4588	27.53	18.35	4588	29.82	成都市市本级
202601	5000007286	企业养老	7054	1128.64	564.32						四川省省本级
202601	10010002203					4699	28.19	18.8	4699	48.87	成都市市本级
202602	5000007286	企业养老	7054	1128.64	564.32						四川省省本级
202602	10010002203					4699	28.19	18.8	4699	48.87	成都市市本级
202603	5000007286	企业养老	7054	1128.64	564.32						四川省省本级
202603	10010002203					4699	28.19	18.8	4699	48.87	成都市市本级
202604	5000007286	企业养老	7054	1128.64	564.32						四川省省本级
202604	10010002203					4699	28.19	18.8	4699	48.87	成都市市本级
202605	5000007286	企业养老	7054	1128.64	564.32						四川省省本级
202605	10010002203					4699	28.19	18.8	4699	48.87	成都市市本级
202606	5000007286	企业养老	7054	1128.64	564.32						四川省省本级
202606	10010002203					4699	28.19	18.8	4699	48.87	成都市市本级
202607	5000007286	企业养老	7054	1128.64	564.32						四川省省本级
202607	10010002203					4699	28.19	18.8	4699	58.64	成都市市本级
202608	5000007286	企业养老	7054	1128.64	564.32						四川省省本级
202608	10010002203					4699	28.19	18.8	4699	58.64	成都市市本级

打印时间：2026年09月22日

说明：1.表中“单位编号”对应的单位名称为：10010002203:中国建筑西南设计研究院有限公司,5000007286:中国建筑西南设计研究院有限公司。

2.本证明采用电子验证方式，不再加盖红色公章。如需验证，请通过以下两种方式办理：

①电脑端：进入“四川人社在线公共服务平台“主页，点击“参保证明验证“，登录后输入验证码4 3 k G w M 7 g h S N F A 2 j 6 R 3 F r进行验证。验证码的有效期至2026 年 12 月 22 日。

②手机端：登录“四川人社“APP，扫描首页左上角的二维码进行验证。二维码的有效期至2026 年 12 月 22 日。

3.该表(一)历年参保基本情况中的“累计月数”不含视同缴费月数；若存在视同缴费月数或重复缴费月数情形的，以办理退休手续时核定的月数为准。

4.该表(二)2025年07月至2026年08月的参保缴费明细，显示的是所选择时段的实缴到账明细，不含异地转入的基本养老保险缴费信息，未实缴到账的显示为空。

5.2024年1月1日起，由税务部门征收社会保险费，缴费记录可能存在滞后。

岩土设计师相关资料证明（职称证、注册证、毕业证、学位证、社保证明）

浙江大学

硕士研究生

毕业证书



编号：　10335120080120056

研究生　**韩克良**　，性别男　，

一九八三年　十一　月　六　日生，　于

二〇〇六年　九　月至二〇〇八年　六　月在

土木工程　　专业

学习，修完硕士研究生培养计划规定的全部课程，成绩合格，毕业论文答辩通过，准予毕业。

浙 江 大 学

校 长

二〇〇八年　六　月　三十　日



硕士学位证书



韩克良，男，1983 年 11 月 6 日生。在　浙江大学　土木工程　学科（专业）已通过硕士学位的课程考试和论文答辩，成绩合格。根据《中华人民共和国学位条例》的规定，授予　工学　硕士学位。

校　　长

浙　江　大　学

学位评定委员会主席

证书编号：　10335320081200054

二〇〇八年　六月　三十　日



中国建筑工程总公司制

资格证书

姓　　名　韩克良

性　　别　男

出生年月　1983 年 11 月

专　　业　结构

任职资格　高级工程师

发证单位

证书编号：（2016）1211041

2016 年 8 月 20 日

使用有效期：2026年06月23日
- 2026年12月20日

中华人民共和国一级注册结构工程师

注册执业证书

本证书是中华人民共和国一级注册结构工程师的执业凭证，准予持证人在执业范围和注册有效期内执业。



姓　　名：韩克良

性　　别：男

出生日期：1983年11月06日

注册编号：S20135102230

聘用单位：中国建筑西南设计研究院有限公司

注册有效期：2026年06月02日-2029年06月01日

中华人民共和国
住房和城乡建设部

个人签名：

签名日期：2026.6.23　发证日期：2026年06月02日

四川省社会保险个人参保证明

参保人姓名：韩克良　　性别：男　　社会保障号码：370523198[illegible]06203[illegible]

查询专用章

（一）历年参保基本情况

险种	当前缴费状态	累计月数(个)
企业职工基本养老保险	参保缴费	219
失业保险	参保缴费	219
工伤保险	参保缴费	217

（二）2024年10月至2026年09月的参保缴费明细　　单位：元

缴费月份	参保单位编号	养老保险				失业保险			工伤保险		参保地
		类型	缴费基数	单位缴纳	个人缴纳	缴费基数	单位缴纳	个人缴纳	缴费基数	单位缴纳	
202410	5000007286	企业养老	10103	1616.48	808.24						四川省省本级
202410	10010002203					4511	27.07	18.04	4511	23.46	成都市市本级
202411	5000007286	企业养老	10103	1616.48	808.24						四川省省本级
202411	10010002203					4511	27.07	18.04	4511	23.46	成都市市本级
202412	5000007286	企业养老	10103	1616.48	808.24						四川省省本级
202412	10010002203					4511	27.07	18.04	4511	23.46	成都市市本级
202501	5000007286	企业养老	10103	1616.48	808.24						四川省省本级
202501	10010002203					4588	27.53	18.35	4588	29.82	成都市市本级
202502	5000007286	企业养老	10103	1616.48	808.24						四川省省本级
202502	10010002203					4588	27.53	18.35	4588	29.82	成都市市本级
202503	5000007286	企业养老	10103	1616.48	808.24						四川省省本级
202503	10010002203					4588	27.53	18.35	4588	29.82	成都市市本级
202504	5000007286	企业养老	10103	1616.48	808.24						四川省省本级
202504	10010002203					4588	27.53	18.35	4588	29.82	成都市市本级
202505	5000007286	企业养老	10103	1616.48	808.24						四川省省本级
202505	10010002203					4588	27.53	18.35	4588	29.82	成都市市本级
202506	5000007286	企业养老	10103	1616.48	808.24						四川省省本级
202506	10010002203					4588	27.53	18.35	4588	29.82	成都市市本级
202507	5000007286	企业养老	10103	1616.48	808.24						四川省省本级
202507	10010002203					4588	27.53	18.35	4588	29.82	成都市市本级
202508	5000007286	企业养老	10103	1616.48	808.24						四川省省本级
202508	10010002203					4588	27.53	18.35	4588	29.82	成都市市本级
202509	5000007286	企业养老	10103	1616.48	808.24						四川省省本级
202509	10010002203					4588	27.53	18.35	4588	29.82	成都市市本级
202510	5000007286	企业养老	10103	1616.48	808.24						四川省省本级
202510	10010002203					4588	27.53	18.35	4588	29.82	成都市市本级
202511	5000007286	企业养老	10103	1616.48	808.24						四川省省本级
202511	10010002203					4588	27.53	18.35	4588	29.82	成都市市本级
202512	5000007286	企业养老	10103	1616.48	808.24						四川省省本级
202512	10010002203					4588	27.53	18.35	4588	29.82	成都市市本级
202601	5000007286	企业养老	10103	1616.48	808.24						四川省省本级
202601	10010002203					4699	28.19	18.8	4699	48.87	成都市市本级
202602	5000007286	企业养老	10103	1616.48	808.24						四川省省本级
202602	10010002203					4699	28.19	18.8	4699	48.87	成都市市本级
202603	5000007286	企业养老	10103	1616.48	808.24						四川省省本级
202603	10010002203					4699	28.19	18.8	4699	48.87	成都市市本级
202604	5000007286	企业养老	10103	1616.48	808.24						四川省省本级
202604	10010002203					4699	28.19	18.8	4699	48.87	成都市市本级
202605	5000007286	企业养老	10103	1616.48	808.24						四川省省本级
202605	10010002203					4699	28.19	18.8	4699	48.87	成都市市本级
202606	5000007286	企业养老	10103	1616.48	808.24						四川省省本级
202606	10010002203					4699	28.19	18.8	4699	48.87	成都市市本级
202607	5000007286	企业养老	10103	1616.48	808.24						四川省省本级
202607	10010002203					4699	28.19	18.8	4699	58.64	成都市市本级
202608	5000007286	企业养老	10103	1616.48	808.24						四川省省本级
202608	10010002203					4699	28.19	18.8	4699	58.64	成都市市本级
202609	5000007286	企业养老	10103	1616.48	808.24						四川省省本级
202609	10010002203					4699	28.19	18.8	4699	58.64	成都市市本级

打印时间：2026年09月23日

说明：1.表中“单位编号”对应的单位名称为：10010002203:中国建筑西南设计研究院有限公司,5000007286:中国建筑西南设计研究院有限公司。

2.本证明采用电子验证方式，不再加盖红色公章。如需验证，请通过以下两种方式办理：

①电脑端：进入“四川人社在线公共服务平台“主页，点击“参保证明验证“，登录后输入验证码J G d J G s 3 p 3 D E 7 j W S T M 8 f w进行验证。验证码的有效期至2026 年 12 月 23 日。

②手机端：登录“四川人社“APP，扫描首页左上角的二维码进行验证。二维码的有效期至2026 年 12 月 23 日。

3.该表(一)历年参保基本情况中的“累计月数”不含视同缴费月数；若存在视同缴费月数或重复缴费月数情形的，以办理退休手续时核定的月数为准。

4.该表(二)2024年10月至2026年09月的参保缴费明细，显示的是所选择时段的实缴到账明细，不含异地转入的基本养老保险缴费信息，未实缴到账的显示为空。

5.2024年1月1日起，由税务部门征收社会保险费，缴费记录可能存在滞后。

驻场设计师相关资料证明（职称证、注册证、毕业证、学位证、社保证明）



硕士研究生

毕 业 证 书

研究生 罗福平 性别 男，
1983 年 5 月 10 日生，于 2009
年 9 月至 2011 年 7 月在
结构工程 专业
学习，学制 年，修完硕士研究生培
养计划规定的全部课程，成绩合格，毕业
论文答辩通过，准予毕业。

校 长：国王印树

学 校：哈尔滨工业大学

2011 年 7 月 8 日

哈尔滨工业大学制

No. 0029211

编号：10213120110231858

硕士学位证书



罗福平，男，1983 年 5 月 10 日生。在 哈尔滨工业大学 结构工程 学科（专业）已通过硕士学位的课程考试和论文答辩，成绩合格。根据《中华人民共和国学位条例》的规定，授予工学 硕士学位。

哈尔滨工业大学 校 长

学位评定委员会主席

证书编号：10213320110023l8

二〇一一 年七 月 七 日



资格证书

姓 名 罗福平

性 别 男

出生年月 1983 年 5 月

专 业 结构

任职资格 高级工程师

发证单位

中国建筑工程总公司制

证书编号：(2018)1211068

2018 年 12 月 06 日

四川省社会保险个人参保证明

参保人姓名：罗福平　　性别：男　　社会保障号码：230881198[illegible]1022[illegible]

（一）历年参保基本情况

险种	当前缴费状态	累计月数(个)
企业职工基本养老保险	参保缴费	168
失业保险	参保缴费	167
工伤保险	参保缴费	167

（二）2025年07月至2026年08月的参保缴费明细　　单位:元

缴费月份	参保单位编号	养老保险				失业保险			工伤保险		参保地
		类型	缴费基数	单位缴纳	个人缴纳	缴费基数	单位缴纳	个人缴纳	缴费基数	单位缴纳	
202507											
202508											
202509	5000007286	企业养老	8329	1332.64	666.32						四川省省本级
202509	10010002203					4588	27.53	18.35	4588	29.82	成都市市本级
202510	5000007286	企业养老	8329	1332.64	666.32						四川省省本级
202510	10010002203					4588	27.53	18.35	4588	29.82	成都市市本级
202511	5000007286	企业养老	8329	1332.64	666.32						四川省省本级
202511	10010002203					4588	27.53	18.35	4588	29.82	成都市市本级
202512	5000007286	企业养老	8329	1332.64	666.32						四川省省本级
202512	10010002203					4588	27.53	18.35	4588	29.82	成都市市本级
202601	5000007286	企业养老	8329	1332.64	666.32						四川省省本级
202601	10010002203					4699	28.19	18.8	4699	48.87	成都市市本级
202602	5000007286	企业养老	8329	1332.64	666.32						四川省省本级
202602	10010002203					4699	28.19	18.8	4699	48.87	成都市市本级
202603	5000007286	企业养老	8329	1332.64	666.32						四川省省本级
202603	10010002203					4699	28.19	18.8	4699	48.87	成都市市本级
202604	5000007286	企业养老	8329	1332.64	666.32						四川省省本级
202604	10010002203					4699	28.19	18.8	4699	48.87	成都市市本级
202605	5000007286	企业养老	8329	1332.64	666.32						四川省省本级
202605	10010002203					4699	28.19	18.8	4699	48.87	成都市市本级
202606	5000007286	企业养老	8329	1332.64	666.32						四川省省本级
202606	10010002203					4699	28.19	18.8	4699	48.87	成都市市本级
202607	5000007286	企业养老	8329	1332.64	666.32						四川省省本级
202607	10010002203					4699	28.19	18.8	4699	58.64	成都市市本级
202608	5000007286	企业养老	8329	1332.64	666.32						四川省省本级
202608	10010002203					4699	28.19	18.8	4699	58.64	成都市市本级

打印时间：2026年09月22日

说明：1.表中“单位编号”对应的单位名称为：10010002203:中国建筑西南设计研究院有限公司,5000007286:中国建筑西南设计研究院有限公司。

2.本证明采用电子验证方式，不再加盖红色公章。如需验证，请通过以下两种方式办理：

①电脑端：进入“四川人社在线公共服务平台“主页，点击“参保证明验证“，登录后输入验证码s e g 2 n S 7 f H 2 j d M E J H l T T d进行验证。验证码的有效期至2026 年 12 月 22 日。

②手机端：登录“四川人社“APP，扫描首页左上角的二维码进行验证。二维码的有效期至2026 年 12 月 22 日。

3.该表(一)历年参保基本情况中的“累计月数”不含视同缴费月数；若存在视同缴费月数或重复缴费月数情形的，以办理退休手续时核定的月数为准。

4.该表(二)2025年07月至2026年08月的参保缴费明细，显示的是所选择时段的实缴到账明细，不含异地转入的基本养老保险缴费信息，未实缴到账的显示为空。

5.2024年1月1日起，由税务部门征收社会保险费，缴费记录可能存在滞后。

审定（职称证、注册证、毕业证、学位证、社保证明）



上交本字第 8161027 号

毕 业 文 凭

学生 陈志强 性别男，四川 省市 成都 县市人，一九七一年 二 月 一 日生。一九八八年 九 月至一九九二年 七 月在本校 土木建筑工程 系 工业与民用建筑 专业 计算机及应用 计算科学及工程 4 年制 本 科就读，修业期满，成绩合格，准予毕业。

经审核符合《中华人民共和国学位条例》规定，授予 ———— 学学士学位。

上海交通大学
校长

一九九二年 七月 一日



学士学位证书

（普通高等教育本科毕业生）

学生 陈志强，男，一九七一 年二月生。自 八八 年九月至 九二 年七月在 上海交通大学
土木建筑工程系
工业与民用建筑工程 专业
完成了4年制本科学习计划，业已毕业。
经审核符合《中华人民共和国学位条例》的规定，授予 工 学学士学位。

上海交通大学
学位评定委员会主席

一九九二年 七月 一日

证书编号：8161027



资格证书

姓　　名　陈志强

性　　别　男

出生年月　1971.02

专　　业　工业与民用建筑

任职资格　教授级高级工程师

发证单位　中国建筑工程总公司

2018 年 11 月 6 日

中国建筑工程总公司制

证书编号：（2018）1000160

使用有效期：2026年07月01日
- 2026年12月28日

中华人民共和国一级注册结构工程师

注册执业证书

本证书是中华人民共和国一级注册结构工程师的执业凭证，准予持证人在执业范围和注册有效期内执业。



姓　　名：陈志强

性　　别：男

出生日期：1971年02月01日

注册编号：S20005100967

聘用单位：中国建筑西南设计研究院有限公司

注册有效期：2026年06月10日-2029年06月09日

中华人民共和国
住房和城乡建设部

个人签名：陈志强

签名日期：2026.7.1

发证日期：2026年06月10日

四川省社会保险个人参保证明

参保人姓名：陈志强　　性别：男　　社会保障号码：622421198[illegible]2735[illegible]

查询专用章

（一）历年参保基本情况

险种	当前缴费状态	累计月数(个)
企业职工基本养老保险	参保缴费	87
失业保险	参保缴费	87
工伤保险	参保缴费	87

（二）2024年10月至2026年09月的参保缴费明细　　单位：元

缴费月份	参保单位编号	养老保险				失业保险			工伤保险		参保地
		类型	缴费基数	单位缴纳	个人缴纳	缴费基数	单位缴纳	个人缴纳	缴费基数	单位缴纳	
202410	5000007286	企业养老	7822	1251.52	625.76						四川省省本级
202410	10010002203					4511	27.07	18.04	4511	23.46	成都市市本级
202411	5000007286	企业养老	7822	1251.52	625.76						四川省省本级
202411	10010002203					4511	27.07	18.04	4511	23.46	成都市市本级
202412	5000007286	企业养老	7822	1251.52	625.76						四川省省本级
202412	10010002203					4511	27.07	18.04	4511	23.46	成都市市本级
202501	5000007286	企业养老	7822	1251.52	625.76						四川省省本级
202501	10010002203					4588	27.53	18.35	4588	29.82	成都市市本级
202502	5000007286	企业养老	7822	1251.52	625.76						四川省省本级
202502	10010002203					4588	27.53	18.35	4588	29.82	成都市市本级
202503	5000007286	企业养老	7822	1251.52	625.76						四川省省本级
202503	10010002203					4588	27.53	18.35	4588	29.82	成都市市本级
202504	5000007286	企业养老	7822	1251.52	625.76						四川省省本级
202504	10010002203					4588	27.53	18.35	4588	29.82	成都市市本级
202505	5000007286	企业养老	7822	1251.52	625.76						四川省省本级
202505	10010002203					4588	27.53	18.35	4588	29.82	成都市市本级
202506	5000007286	企业养老	7822	1251.52	625.76						四川省省本级
202506	10010002203					4588	27.53	18.35	4588	29.82	成都市市本级
202507	5000007286	企业养老	7822	1251.52	625.76						四川省省本级
202507	10010002203					4588	27.53	18.35	4588	29.82	成都市市本级
202508	5000007286	企业养老	7822	1251.52	625.76						四川省省本级
202508	10010002203					4588	27.53	18.35	4588	29.82	成都市市本级
202509	5000007286	企业养老	7822	1251.52	625.76						四川省省本级
202509	10010002203					4588	27.53	18.35	4588	29.82	成都市市本级
202510	5000007286	企业养老	7822	1251.52	625.76						四川省省本级
202510	10010002203					4588	27.53	18.35	4588	29.82	成都市市本级
202511	5000007286	企业养老	7822	1251.52	625.76						四川省省本级
202511	10010002203					4588	27.53	18.35	4588	29.82	成都市市本级
202512	5000007286	企业养老	7822	1251.52	625.76						四川省省本级
202512	10010002203					4588	27.53	18.35	4588	29.82	成都市市本级
202601	5000007286	企业养老	7822	1251.52	625.76						四川省省本级
202601	10010002203					4699	28.19	18.8	4699	48.87	成都市市本级
202602	5000007286	企业养老	7822	1251.52	625.76						四川省省本级
202602	10010002203					4699	28.19	18.8	4699	48.87	成都市市本级
202603	5000007286	企业养老	7822	1251.52	625.76						四川省省本级
202603	10010002203					4699	28.19	18.8	4699	48.87	成都市市本级
202604	5000007286	企业养老	7822	1251.52	625.76						四川省省本级
202604	10010002203					4699	28.19	18.8	4699	48.87	成都市市本级
202605	5000007286	企业养老	7822	1251.52	625.76						四川省省本级
202605	10010002203					4699	28.19	18.8	4699	48.87	成都市市本级
202606	5000007286	企业养老	7822	1251.52	625.76						四川省省本级
202606	10010002203					4699	28.19	18.8	4699	48.87	成都市市本级
202607	5000007286	企业养老	7822	1251.52	625.76						四川省省本级
202607	10010002203					4699	28.19	18.8	4699	58.64	成都市市本级
202608	5000007286	企业养老	7822	1251.52	625.76						四川省省本级
202608	10010002203					4699	28.19	18.8	4699	58.64	成都市市本级
202609	5000007286	企业养老	7822	1251.52	625.76						四川省省本级
202609	10010002203					4699	28.19	18.8	4699	58.64	成都市市本级

打印时间：2026年09月23日

说明：1.表中“单位编号”对应的单位名称为：10010002203:中国建筑西南设计研究院有限公司,5000007286:中国建筑西南设计研究院有限公司。

2.本证明采用电子验证方式，不再加盖红色公章。如需验证，请通过以下两种方式办理：

①电脑端：进入“四川人社在线公共服务平台“主页，点击“参保证明验证“，登录后输入验证码2 7 j 9 q u H G 6 k 4 6 m n P 8 r G F g进行验证。验证码的有效期至2026 年 12 月 23 日。

②手机端：登录“四川人社“APP，扫描首页左上角的二维码进行验证。二维码的有效期至2026 年 12 月 23 日。

3.该表(一)历年参保基本情况中的“累计月数”不含视同缴费月数；若存在视同缴费月数或重复缴费月数情形的，以办理退休手续时核定的月数为准。

4.该表(二)2024年10月至2026年09月的参保缴费明细，显示的是所选择时段的实缴到账明细，不含异地转入的基本养老保险缴费信息，未实缴到账的显示为空。

5.2024年1月1日起，由税务部门征收社会保险费，缴费记录可能存在滞后。

建筑专业负责人（职称证、注册证、毕业证、学位证、社保证明）



普通高等学校

毕业证书

学生 林绍平 性别 男，1980 年 5 月 7 日生，于 1997 年 9 月至 2004 年 10 月在本校 建筑学 专业 五 年制本科学习，修完教学计划规定的全部课程，成绩合格，准予毕业。


校 名：重庆大学 校（院）长：

证书编号：106111200305002686

二〇〇四 年 十 月 三十日

查询网址：http://www.chsi.com.cn

中华人民共和国教育部监制

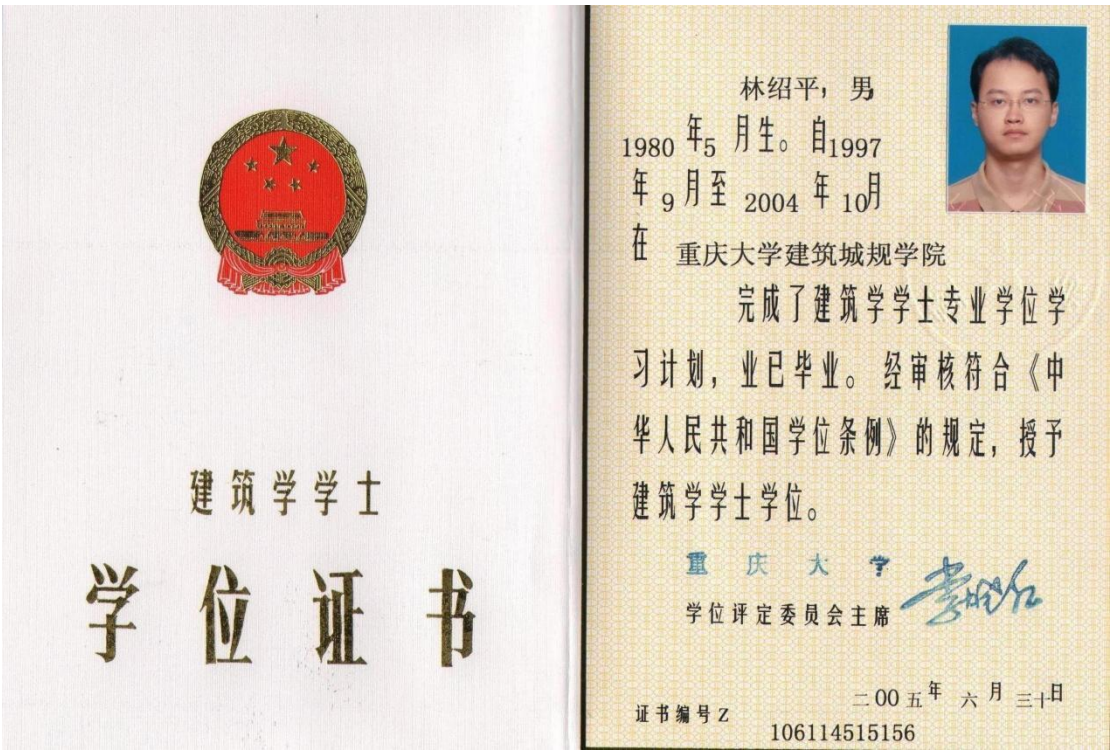

建筑学学士

学位证书

林绍平，男，1980 年 5 月生。自 1997 年 9 月至 2004 年 10 月在 重庆大学建筑城规学院完成了建筑学学士专业学位学习计划，业已毕业。经审核符合《中华人民共和国学位条例》的规定，授予建筑学学士学位。

重庆大学

学位评定委员会主席

二00五年 六 月 三十日

证书编号Z 106114515156

姓　名 Name　林绍平

性　别 Sex　男

出生日期 Date of Birth　1980.05

专　业 Specialty　建筑学

职　称 Professional Title　正高级工程师

证书编号 Certificate No.　(2025)10000597



职称评审委员会（章）
Appraising and Approval Committee for
Professional & Technical Competence

发证单位：中国建筑集团有限公司
Issued by

2025年 11月 20日

使用有效期:2026年04月23日
-2026年10月20日

中华人民共和国一级注册建筑师
注册证书

根据《中华人民共和国注册建筑师条例》的规定，持证人具备一级注册建筑师执业能力，准予注册（注册期内有效）。

姓　　名：林绍平

性　　别：男

出生日期：1980年05月07日



注册编号：20135101401

聘用单位：中国建筑西南设计研究院有限公司

注册有效期：2025年10月22日-2027年10月21日

全国注册建筑师管理委员会
THE NATIONAL ADMINISTRATION BOARD OF ARCHITECT REGISTRATION

主任

全国注册建筑师管理委员会

个人签名：林绍平

签名日期：林绍平 2026.4.23　发证日期：2025年10月22日

四川省社会保险个人参保证明

参保人姓名：林绍平　　性别：男　　社会保障号码：460102198[illegible]0070017

（一）历年参保基本情况

险种	当前缴费状态	累计月数(个)
企业职工基本养老保险	参保缴费	257
失业保险	参保缴费	244
工伤保险	参保缴费	244
工伤保险	暂停缴费（中断）	244

（二）2024年09月至2026年08月的参保缴费明细　　单位:元

缴费月份	参保单位编号	养老保险				失业保险			工伤保险		参保地
		类型	缴费基数	单位缴纳	个人缴纳	缴费基数	单位缴纳	个人缴纳	缴费基数	单位缴纳	
202409	5000007286	企业养老	21310	3409.6	1704.8						四川省省本级
202409	10010002203					7310	43.86	29.24	7310	38.01	成都市市本级
202410	5000007286	企业养老	21310	3409.6	1704.8						四川省省本级
202410	10010002203					7310	43.86	29.24	7310	38.01	成都市市本级
202411	5000007286	企业养老	21310	3409.6	1704.8						四川省省本级
202411	10010002203					7310	43.86	29.24	7310	38.01	成都市市本级
202412	5000007286	企业养老	21310	3409.6	1704.8						四川省省本级
202412	10010002203					7310	43.86	29.24	7310	38.01	成都市市本级
202501	5000007286	企业养老	21310	3409.6	1704.8						四川省省本级
202501	10010002203					7310	43.86	29.24	7310	47.52	成都市市本级
202502	5000007286	企业养老	21310	3409.6	1704.8						四川省省本级
202502	10010002203					7310	43.86	29.24	7310	47.52	成都市市本级
202503	5000007286	企业养老	21310	3409.6	1704.8						四川省省本级
202503	10010002203					7310	43.86	29.24	7310	47.52	成都市市本级
202504	5000007286	企业养老	21310	3409.6	1704.8						四川省省本级
202504	10010002203					7310	43.86	29.24	7310	47.52	成都市市本级
202505	5000007286	企业养老	21310	3409.6	1704.8						四川省省本级
202505	10010002203					7310	43.86	29.24	7310	47.52	成都市市本级
202506	5000007286	企业养老	21310	3409.6	1704.8						四川省省本级
202506	10010002203					7310	43.86	29.24	7310	47.52	成都市市本级
202507	5000007286	企业养老	21310	3409.6	1704.8						四川省省本级
202507	10010002203					7310	43.86	29.24	7310	47.52	成都市市本级
202508	5000007286	企业养老	21310	3409.6	1704.8						四川省省本级
202508	10010002203					7310	43.86	29.24	7310	47.52	成都市市本级
202509	5000007286	企业养老	21310	3409.6	1704.8						四川省省本级
202509	10010002203					7310	43.86	29.24	7310	47.52	成都市市本级
202510	5000007286	企业养老	21310	3409.6	1704.8						四川省省本级
202510	10010002203					7310	43.86	29.24	7310	47.52	成都市市本级
202511	5000007286	企业养老	21310	3409.6	1704.8						四川省省本级
202511	10010002203					7310	43.86	29.24	7310	47.52	成都市市本级
202512	5000007286	企业养老	21310	3409.6	1704.8						四川省省本级
202512	10010002203					7310	43.86	29.24	7310	47.52	成都市市本级
202601	5000007286	企业养老	21310	3409.6	1704.8						四川省省本级
202601	10010002203					7310	43.86	29.24	7310	76.02	成都市市本级
202602	5000007286	企业养老	21310	3409.6	1704.8						四川省省本级
202602	10010002203					7310	43.86	29.24	7310	76.02	成都市市本级
202603	5000007286	企业养老	21310	3409.6	1704.8						四川省省本级
202603	10010002203					7310	43.86	29.24	7310	76.02	成都市市本级
202604	5000007286	企业养老	21310	3409.6	1704.8						四川省省本级
202604	10010002203					7310	43.86	29.24	7310	76.02	成都市市本级
202605	5000007286	企业养老	21310	3409.6	1704.8						四川省省本级
202605	10010002203					7310	43.86	29.24	7310	76.02	成都市市本级
202606	5000007286	企业养老	21310	3409.6	1704.8						四川省省本级
202606	10010002203					7310	43.86	29.24	7310	76.02	成都市市本级
202607	5000007286	企业养老	21310	3409.6	1704.8						四川省省本级
202607	10010002203					7310	43.86	29.24	7310	91.23	成都市市本级
202608	5000007286	企业养老	21310	3409.6	1704.8						四川省省本级
202608	10010002203					7310	43.86	29.24	7310	91.23	成都市市本级

打印时间：2026年08月27日

说明：1.表中“单位编号”对应的单位名称为：10010002203:中国建筑西南设计研究院有限公司,5000007286:中国建筑西南设计研究院有限公司。

2.本证明采用电子验证方式，不再加盖红色公章。如需验证，请通过以下两种方式办理：

①电脑端：进入“四川人社在线公共服务平台“主页，点击“参保证明验证“，登录后输入验证码F７ｓＥｌａＭＲＰ７５ｕｆ３ＧＳＦｂＨＫ进行验证。验证码的有效期至2026 年 11 月 27 日。

②手机端：登录“四川人社“APP，扫描首页左上角的二维码进行验证。二维码的有效期至2026 年 11 月 27 日。

3.该表(一)历年参保基本情况中的“累计月数”不含视同缴费月数；若存在视同缴费月数或重复缴费月数情形的，以办理退休手续时核定的月数为准。

4.该表(二)2024年09月至2026年08月的参保缴费明细，显示的是所选择时段的实缴到账明细，不含异地转入的基本养老保险缴费信息，未实缴到账的显示为空。

5.2024年1月1日起，由税务部门征收社会保险费，缴费记录可能存在滞后。

给排水专业负责人（职称证、注册证、毕业证、学位证、社保证明）



硕士研究生

毕 业 证 书

研究生 刘赣英 性别 女，
1985年 7 月 14 日生，于 2006
年 9 月至 2008 年 6 月在
市政工程 专业
学习，学制 年，修完硕士研究生培
养计划规定的全部课程，成绩合格，毕业
论文答辩通过，准予毕业。

校 长：王树国

学 校：哈尔滨工业大学

2008 年 6 月 24 日

哈尔滨工业大学制

No. 0017087

编号：10213120080227155



姓 名 Name 刘赣英

性 别 Sex 女

出生日期 Date of Birth 1985.07

专 业 Specialty 给排水

职 称 Professional Title 正高级工程师

证书编号 Certificate No. (2024)10000573

职称评审委员会（章）
Appraising and Approval Committee for
Professional & Technical Competence

发证单位：中国建筑集团有限公司
Issued by

2024年 12月 27日

使用有效期：2026年04月28日
- 2026年10月25日

中华人民共和国注册公用设备工程师(给水排水)

注册执业证书

本证书是中华人民共和国注册公用设备工程师(给水排水)的执业凭证，准予持证人在执业范围和注册有效期内执业。



姓　　名：刘赣英

性　　别：女

出生日期：1985年07月14日

注册编号：CS20145100480

聘用单位：中国建筑西南设计研究院有限公司

注册有效期：2026年04月17日-2029年04月16日

中华人民共和国
住房和城乡建设部

个人签名：刘赣英

签名日期：2026.4.28

发证日期：2026年04月17日

四川省社会保险个人参保证明

参保人姓名：刘赣英　　性别：女　　社会保障号码：360702198[illegible]4062

（一）历年参保基本情况

险种	当前缴费状态	累计月数(个)
企业职工基本养老保险	参保缴费	218
失业保险	参保缴费	218
工伤保险	参保缴费	217

（二）2024年09月至2026年08月的参保缴费明细　　单位:元

缴费月份	参保单位编号	养老保险				失业保险			工伤保险		参保地
		类型	缴费基数	单位缴纳	个人缴纳	缴费基数	单位缴纳	个人缴纳	缴费基数	单位缴纳	
202409	5000007286	企业养老	18999	3039.84	1519.92						四川省省本级
202409	10010002203					4511	27.07	18.04	4511	23.46	成都市市本级
202410	5000007286	企业养老	18999	3039.84	1519.92						四川省省本级
202410	10010002203					4511	27.07	18.04	4511	23.46	成都市市本级
202411	5000007286	企业养老	18999	3039.84	1519.92						四川省省本级
202411	10010002203					4511	27.07	18.04	4511	23.46	成都市市本级
202412	5000007286	企业养老	18999	3039.84	1519.92						四川省省本级
202412	10010002203					4511	27.07	18.04	4511	23.46	成都市市本级
202501	5000007286	企业养老	18999	3039.84	1519.92						四川省省本级
202501	10010002203					4588	27.53	18.35	4588	29.82	成都市市本级
202502	5000007286	企业养老	18999	3039.84	1519.92						四川省省本级
202502	10010002203					4588	27.53	18.35	4588	29.82	成都市市本级
202503	5000007286	企业养老	18999	3039.84	1519.92						四川省省本级
202503	10010002203					4588	27.53	18.35	4588	29.82	成都市市本级
202504	5000007286	企业养老	18999	3039.84	1519.92						四川省省本级
202504	10010002203					4588	27.53	18.35	4588	29.82	成都市市本级
202505	5000007286	企业养老	18999	3039.84	1519.92						四川省省本级
202505	10010002203					4588	27.53	18.35	4588	29.82	成都市市本级
202506	5000007286	企业养老	18999	3039.84	1519.92						四川省省本级
202506	10010002203					4588	27.53	18.35	4588	29.82	成都市市本级
202507	5000007286	企业养老	18999	3039.84	1519.92						四川省省本级
202507	10010002203					4588	27.53	18.35	4588	29.82	成都市市本级
202508	5000007286	企业养老	18999	3039.84	1519.92						四川省省本级
202508	10010002203					4588	27.53	18.35	4588	29.82	成都市市本级
202509	5000007286	企业养老	18999	3039.84	1519.92						四川省省本级
202509	10010002203					4588	27.53	18.35	4588	29.82	成都市市本级
202510	5000007286	企业养老	18999	3039.84	1519.92						四川省省本级
202510	10010002203					4588	27.53	18.35	4588	29.82	成都市市本级
202511	5000007286	企业养老	18999	3039.84	1519.92						四川省省本级
202511	10010002203					4588	27.53	18.35	4588	29.82	成都市市本级
202512	5000007286	企业养老	18999	3039.84	1519.92						四川省省本级
202512	10010002203					4588	27.53	18.35	4588	29.82	成都市市本级
202601	5000007286	企业养老	18999	3039.84	1519.92						四川省省本级
202601	10010002203					4588	27.53	18.35	4588	47.72	成都市市本级
202602	5000007286	企业养老	18999	3039.84	1519.92						四川省省本级
202602	10010002203					4588	27.53	18.35	4588	47.72	成都市市本级
202603	5000007286	企业养老	18999	3039.84	1519.92						四川省省本级
202603	10010002203					4588	27.53	18.35	4588	47.72	成都市市本级
202604	5000007286	企业养老	18999	3039.84	1519.92						四川省省本级
202604	10010002203					4588	27.53	18.35	4588	47.72	成都市市本级
202605	5000007286	企业养老	18999	3039.84	1519.92						四川省省本级
202605	10010002203					4588	27.53	18.35	4588	47.72	成都市市本级
202606	5000007286	企业养老	18999	3039.84	1519.92						四川省省本级
202606	10010002203					4588	27.53	18.35	4588	47.72	成都市市本级
202607	5000007286	企业养老	18999	3039.84	1519.92						四川省省本级
202607	10010002203					4588	27.53	18.35	4588	57.26	成都市市本级
202608	5000007286	企业养老	18999	3039.84	1519.92						四川省省本级
202608	10010002203					4588	27.53	18.35	4588	57.26	成都市市本级

打印时间：2026年08月27日

说明：1.表中“单位编号”对应的单位名称为：10010002203:中国建筑西南设计研究院有限公司,5000007286:中国建筑西南设计研究院有限公司。

2.本证明采用电子验证方式，不再加盖红色公章。如需验证，请通过以下两种方式办理：

①电脑端：进入“四川人社在线公共服务平台“主页，点击“参保证明验证“，登录后输入验证码eheFU66U9rNjtPfNN6Nd进行验证。验证码的有效期至2026 年 11 月 27 日。

②手机端：登录“四川人社“APP，扫描首页左上角的二维码进行验证。二维码的有效期至2026 年 11 月 27 日。

3.该表(一)历年参保基本情况中的“累计月数”不含视同缴费月数；若存在视同缴费月数或重复缴费月数情形的，以办理退休手续时核定的月数为准。

4.该表(二)2024年09月至2026年08月的参保缴费明细，显示的是所选择时段的实缴到账明细，不含异地转入的基本养老保险缴费信息，未实缴到账的显示为空。

5.2024年1月1日起，由税务部门征收社会保险费，缴费记录可能存在滞后。

暖通专业负责人（职称证、注册证、毕业证、学位证、社保证明）



普通高等学校

毕业证书

学生　莫斌　性别男，1983 年 03 月 07 日生，于 2002 年 09 月至 2006 年 07 月在本校建筑热能工程系 建筑环境与设备工程 专业肆年制本科学习，修完教学计划规定的全部课程，成绩合格，准予毕业。

校　名：哈尔滨工业大学　校（院）长：王树国

证书编号：102131200605004033　二〇〇六年 七 月 五 日

查询网址：http://www.chsi.com.cn　中华人民共和国教育部监制



学士学位证书

（普通高等教育本科毕业生）

莫斌，男，1983 年03月生。自2002 年09 月至 2006 年07 月在 哈尔滨工业大学 建筑热能工程系 建筑环境与设备工程 专业完成了肆 年制本科学习计划，业已毕业。经审核符合《中华人民共和国学位条例》的规定，授予 工 学学士学位。

哈尔滨工业大学 学位评定委员会主席

二〇〇六 年 七 月五 日

证书编号：102134200606004033



资格证书

姓　　名　莫斌

性　　别　男

出生年月　1983年3月

专　　业　暖通

任职资格　高级工程师

发证单位

中国建筑工程总公司制

证书编号：(2018)1211189

2018　年12　月06　日

使用有效期：2026年07月03日
- 2026年12月30日

中华人民共和国注册公用设备工程师(暖通空调)

注册执业证书

本证书是中华人民共和国注册公用设备工程师(暖通空调)的执业凭证，准予持证人在执业范围和注册有效期内执业。



姓　　名：莫斌

性　　别：男

出生日期：1983年03月07日

注册编号：CN20165100412

聘用单位：中国建筑西南设计研究院有限公司

注册有效期：2025年12月31日-2028年12月30日

中华人民共和国
住房和城乡建设部

个人签名：

签名日期：2026.7.3

发证日期：2025年12月31日

四川省社会保险个人参保证明

参保人姓名：莫斌　　性别：男　　社会保障号码：51062318[illegible]0714[illegible]

（一）历年参保基本情况

险种	当前缴费状态	累计月数(个)
企业职工基本养老保险	参保缴费	221
失业保险	参保缴费	221
工伤保险	参保缴费	221
工伤保险	暂停缴费（中断）	221

（二）2024年09月至2026年08月的参保缴费明细　　单位:元

缴费月份	参保单位编号	养老保险				失业保险			工伤保险		参保地
		类型	缴费基数	单位缴纳	个人缴纳	缴费基数	单位缴纳	个人缴纳	缴费基数	单位缴纳	
202409	5000007286	企业养老	18838	3014.08	1507.04						四川省省本级
202409	10010002203					4511	27.07	18.04	4511	23.46	成都市市本级
202410	5000007286	企业养老	18838	3014.08	1507.04						四川省省本级
202410	10010002203					4511	27.07	18.04	4511	23.46	成都市市本级
202411	5000007286	企业养老	18838	3014.08	1507.04						四川省省本级
202411	10010002203					4511	27.07	18.04	4511	23.46	成都市市本级
202412	5000007286	企业养老	18838	3014.08	1507.04						四川省省本级
202412	10010002203					4511	27.07	18.04	4511	23.46	成都市市本级
202501	5000007286	企业养老	18838	3014.08	1507.04						四川省省本级
202501	10010002203					4588	27.53	18.35	4588	29.82	成都市市本级
202502	5000007286	企业养老	18838	3014.08	1507.04						四川省省本级
202502	10010002203					4588	27.53	18.35	4588	29.82	成都市市本级
202503	5000007286	企业养老	18838	3014.08	1507.04						四川省省本级
202503	10010002203					4588	27.53	18.35	4588	29.82	成都市市本级
202504	5000007286	企业养老	18838	3014.08	1507.04						四川省省本级
202504	10010002203					4588	27.53	18.35	4588	29.82	成都市市本级
202505	5000007286	企业养老	18838	3014.08	1507.04						四川省省本级
202505	10010002203					4588	27.53	18.35	4588	29.82	成都市市本级
202506	5000007286	企业养老	18838	3014.08	1507.04						四川省省本级
202506	10010002203					4588	27.53	18.35	4588	29.82	成都市市本级
202507	5000007286	企业养老	18838	3014.08	1507.04						四川省省本级
202507	10010002203					4588	27.53	18.35	4588	29.82	成都市市本级
202508	5000007286	企业养老	18838	3014.08	1507.04						四川省省本级
202508	10010002203					4588	27.53	18.35	4588	29.82	成都市市本级
202509	5000007286	企业养老	18838	3014.08	1507.04						四川省省本级
202509	10010002203					4588	27.53	18.35	4588	29.82	成都市市本级
202510	5000007286	企业养老	18838	3014.08	1507.04						四川省省本级
202510	10010002203					4588	27.53	18.35	4588	29.82	成都市市本级
202511	5000007286	企业养老	18838	3014.08	1507.04						四川省省本级
202511	10010002203					4588	27.53	18.35	4588	29.82	成都市市本级
202512	5000007286	企业养老	18838	3014.08	1507.04						四川省省本级
202512	10010002203					4588	27.53	18.35	4588	29.82	成都市市本级
202601	5000007286	企业养老	18838	3014.08	1507.04						四川省省本级
202601	10010002203					4588	27.53	18.35	4588	47.72	成都市市本级
202602	5000007286	企业养老	18838	3014.08	1507.04						四川省省本级
202602	10010002203					4588	27.53	18.35	4588	47.72	成都市市本级
202603	5000007286	企业养老	18838	3014.08	1507.04						四川省省本级
202603	10010002203					4588	27.53	18.35	4588	47.72	成都市市本级
202604	5000007286	企业养老	18838	3014.08	1507.04						四川省省本级
202604	10010002203					4588	27.53	18.35	4588	47.72	成都市市本级
202605	5000007286	企业养老	18838	3014.08	1507.04						四川省省本级
202605	10010002203					4588	27.53	18.35	4588	47.72	成都市市本级
202606	5000007286	企业养老	18838	3014.08	1507.04						四川省省本级
202606	10010002203					4588	27.53	18.35	4588	47.72	成都市市本级
202607	5000007286	企业养老	18838	3014.08	1507.04						四川省省本级
202607	10010002203					4588	27.53	18.35	4588	57.26	成都市市本级
202608	5000007286	企业养老	18838	3014.08	1507.04						四川省省本级
202608	10010002203					4588	27.53	18.35	4588	57.26	成都市市本级

打印时间：2026年08月27日

说明：1.表中“单位编号”对应的单位名称为：10010002203:中国建筑西南设计研究院有限公司,5000007286:中国建筑西南设计研究院有限公司。

2.本证明采用电子验证方式，不再加盖红色公章。如需验证，请通过以下两种方式办理：

①电脑端：进入“四川人社在线公共服务平台“主页，点击“参保证明验证“，登录后输入验证码Y G 8 j g 2 2 s m Q K y B W B M u d S N进行验证。验证码的有效期至2026 年 11 月 27 日。

②手机端：登录“四川人社“APP，扫描首页左上角的二维码进行验证。二维码的有效期至2026 年 11 月 27 日。

3.该表(一)历年参保基本情况中的“累计月数”不含视同缴费月数；若存在视同缴费月数或重复缴费月数情形的，以办理退休手续时核定的月数为准。

4.该表(二)2024年09月至2026年08月的参保缴费明细，显示的是所选择时段的实缴到账明细，不含异地转入的基本养老保险缴费信息，未实缴到账的显示为空。

5.2024年1月1日起，由税务部门征收社会保险费，缴费记录可能存在滞后。

电气专业负责人（职称证、注册证、毕业证、学位证、劳动合同）



硕士研究生

毕业证书

研究生 唐一鸣 ，性别 男 ， 一九八二 年 七 月 十六 日生，于二〇〇六 年 九 月至二〇〇九 年 五 月在 轨道交通电气化与自动化 专业学习，学制 2.5 年，修完硕士研究生培养计划规定的全部课程，成绩合格，毕业论文答辩通过，准予毕业。


校 长：

校 名：西南交通大学

证书编号：10613120090200053l


二〇〇九 年 五 月三十一日

查询网址：http://www.chsi.com.cn

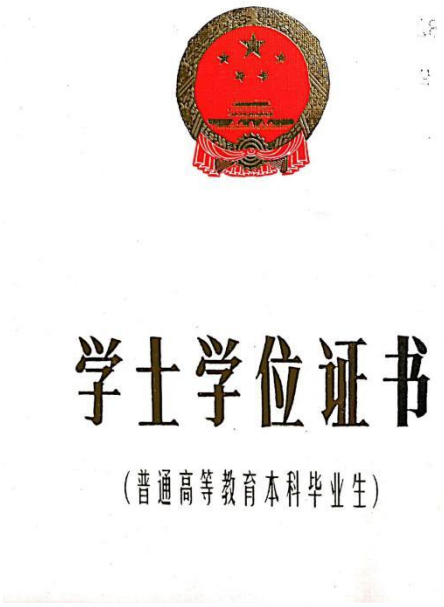

学士学位证书

（普通高等教育本科毕业生）

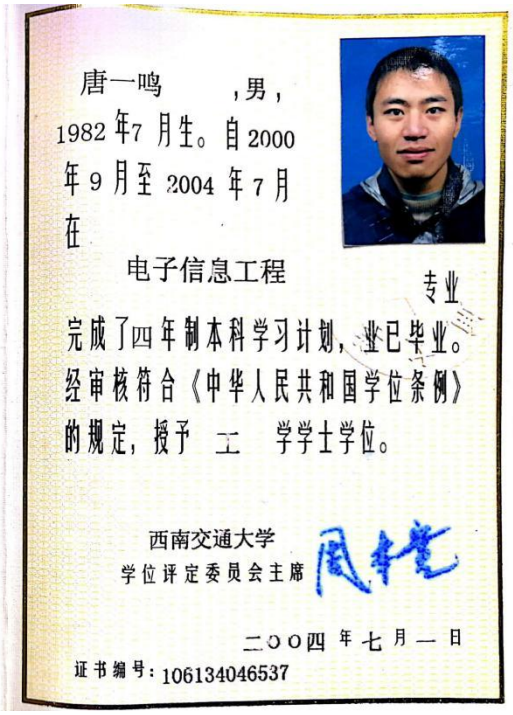

唐一鸣 ，男，1982 年7 月生。自 2000 年 9 月至 2004 年 7 月在

电子信息工程 专业

完成了四年制本科学习计划，业已毕业。经审核符合《中华人民共和国学位条例》的规定，授予 工 学学士学位。

西南交通大学

学位评定委员会主席

二〇〇四 年 七 月 一 日

证书编号：106134046537



资格证书

姓　　名　唐一鸣

性　　别　男

出生年月　1982年7月

专　　业　电气

任职资格　高级工程师

发证单位

中国建筑工程总公司制

证书编号：（2019）1211125

2019 年 10 月 12 日

使用有效期：2026年08月18日
-2027年02月14日

中华人民共和国注册电气工程师（供配电）
注册执业证书

本证书是中华人民共和国注册电气工程师（供配电）的执业凭证，准予持证人在执业范围和注册有效期内执业。



姓　　名：唐一鸣

性　　别：男

出生日期：1982年07月16日

注册编号：DG20145200106

聘用单位：中国建筑西南设计研究院有限公司

注册有效期：2026年07月17日-2028年08月12日

中华人民共和国
住房和城乡建设部

行政审批专用章（3）

个人签名：唐一鸣

签名日期：2026年8月18日

发证日期：2026年07月17日

编号：西设劳[2022] 059 号

劳　　动　　合　　同

甲 方 名 称：中国建筑西南设计研究院有限公司

地　　址：成都市天府大道北段 866 号

法定代表人：龙卫国

乙 方 姓 名：唐一鸣

身份证号码：510722198207160013

性　　别：男

出 生 年 月：1982年7月

现 住 址：四川省成都市高新区神仙树南路89号中海名城

联 系 电 话：18980079685

【特别提示】甲、乙双方承诺，在订立本合同前对本合同各条款内容及其含义均已明了，对各条款无异议，并自愿遵守。

甲、乙双方在平等自愿、协商一致的基础上，同意订立本劳动合同，共同遵守本合同所列条款。

一、合同期限与工作内容

第一条 本合同为续签劳动合同，合同期限自2022年01月01日开始，至2027年12月31日终止。

第二条 甲方实行岗位聘任制。在本合同期限开始时，甲方聘任乙方从事十二院主任工程师（岗位）工作，初始工作地点为四川成都。

第三条 甲方可以根据工作需要及乙方的工作能力，调整乙方工作部门、岗位、工作地点等，其中工作岗位的调整包括职位提升或降级。乙方充分理解甲方的业务管理要求并服从甲方的调整。

第四条 乙方愿意服从甲方管理，遵守甲方劳动纪律、管理制度、质量管理体系与安全等各项工作规程，善意、积极履行岗位职责，完成工作安排与要求。

二、工时、休假、劳动报酬与社会保险

第五条 甲方实行每日不超过 8 小时，平均每周不超过 40 小时的工作制度。甲方可以根据实际情况和业务需要，报经当地劳动行政部门批准对部分岗位实行不定时工作制或综合计算工时工作制。甲方可以根据劳动行政部门批准的工时制度调整乙方工时，并书面通知乙方。

第六条 因生产、工作需要确需加班的，甲方应根据法律法规规定支付加班补偿或安排补休。

第七条 乙方在合同期内享受国家规定的节日、公休假日、带薪年休假，以及探亲、婚丧、计划生育、女职工劳动保护等假期待遇。

第八条 乙方根据甲方薪酬制度享受劳动报酬，并以国家法定货币计量、支付。合同期内乙方每月工资不得低于当地最低工资标准。

第九条 乙方同意按照国家规定及甲方财务制度缴纳个人所得税等税款。

第十条 合同期内，甲方按照国家及地方政府规定以及甲方社会保险管理制度向社保部

门申报办理乙方的基本养老保险、基本医疗保险、工伤保险、生育保险、失业保险等社会保险以及住房公积金，并从乙方劳动报酬中代扣代缴个人缴费部分。乙方应积极协助。

第十一条 合同期内，甲方为乙方提供与工作内容相适应的必要的劳动保护与劳动条件，乙方按国家规定和甲方劳动保护与福利制度享受劳动保护、劳动条件、劳动补助与健康检查等。

第十二条 甲方根据培训制度鼓励乙方进行业务技能学习与培训，不断提高自身综合素质与业务技能，适应市场变化与工作需要。

甲方为乙方提供专项培训费用、对其进行专业技术培训的，甲方可以与乙方订立培训协议，并约定服务期。

三、劳动合同的终止与解除

第十三条 有下列情形之一的，本合同终止：

（一）本合同期满的；

（二）乙方开始依法享受基本养老保险待遇的；

（三）乙方死亡，或者被人民法院宣告死亡或者宣告失踪的。

第十四条 甲乙双方协商一致，可以解除本合同。

第十五条 乙方要求解除本合同，应提前三十日以书面形式通知甲方。

第十六条 有下列情形之一的，未经甲方同意，乙方不得解除本合同：

（一）参与国家及地方重大工程项目设计并在其中起重要作用，项目设计尚未完结的；

（二）参与重大经济合同谈判并在其中起重要作用，谈判尚未完成的；

（三）涉及甲方重大债权债务，债权债务尚未处理完毕、移交他人经办有困难的；

（四）本人有重大经济问题或涉嫌犯罪正在接受调查的；

（五）因公赴国外、境外，在国外、境外停留期间的；

（六）因工作需要并经甲方同意外借、外派到甲方上级单位、政府机关或国外单位，在外借、外派期间的。

第十七条 甲方有下列情形之一的，乙方可以书面通知甲方解除本合同，甲方并应向乙方支付经济补偿金：

（一）未按照本合同约定提供劳动保护或者劳动条件的；

（二）未及时足额支付当期劳动报酬的；

（三）未依法为乙方缴纳社会保险费的；

（四）甲方规章制度违反法律、法规规定，损害乙方权益的。

第十八条 乙方有下列情形之一的，甲方可以书面通知乙方解除本合同，并不予支付经济补偿金：

（一）在试用期间被证明不符合录用条件的；

（二）严重违反甲方规章制度的；

（三）严重失职，营私舞弊，给甲方造成重大损害的；

（四）乙方同时与其他用人单位建立劳动关系，对完成本单位工作任务造成严重影响，或经甲方提出拒不改正的；

（五）乙方违背诚实信用原则，提供虚假个人资料或隐瞒相关事实（如提供假身份证，假学历，假资历，假成绩，假获奖，假体检，隐瞒个人学习经历、从业经历、违法犯罪记录、传染病与重大疾病及病史、与其他单位的劳动关系等）骗取甲方信任签订本合同的；

（六）被依法追究刑事责任的。

第十九条 严重违反甲方规章制度、给甲方造成重大损害、对完成本单位工作任务造成严重影响的情形由甲方劳动纪律与奖惩制度规定。

第二十条 有下列情形之一的，甲方提前三十日以书面形式通知乙方，或者额外支付乙方一个月工资后，可以解除本合同，同时支付乙方经济补偿金：

（一）乙方患病或非因工负伤，在规定的医疗期满后不能从事原工作，也不能从事由甲方另行安排的工作的；

（二）乙方不能胜任工作，经过培训或者调整工作岗位，仍不能胜任工作的；

（三）本合同订立时所依据的客观情况发生重大变化，致使本合同无法履行，经甲、乙双方协商，未能就变更合同内容达成协议的。

第二十一条 乙方有下列情形之一的，甲方不得依照第二十条约定解除本合同：

（一）在甲方患职业病或因工负伤并经四川省劳动鉴定委员会鉴定为丧失或者部分丧失劳动能力的；

（二）患病或者非因工负伤，在规定的医疗期内的；

（三）女职工在孕期、产期、哺乳期内的；

（四）在甲方连续工作满十五年，且距法定退休年龄不足五年的。

第二十二条 本合同终止、解除后，乙方按甲方劳动合同管理制度办理工作交接与离职、

离岗手续，确认工作交接无遗留问题、离职离岗手续办理完毕后，甲方向乙方出具终止或解除劳动合同通知书，并办理转移社会保险、公积金和人事档案等手续。

四、保密、知识产权与竞业限制

第二十三条 乙方须保守甲方商业秘密，保护甲方知识产权，维护甲方合法权益。

第二十四条 未经甲方同意，乙方不得向第三方泄露甲方知识产权、商业秘密以及经营信息、生产信息、人事信息、财务信息、技术信息等。

第二十五条 合同期内，乙方不得从事与甲方利益相冲突的技术及商业活动，不得与其它单位形成劳动关系。

第二十六条 乙方职务作品的著作权归甲方所有。职务作品包括但不限于：

（一）执行甲方设计咨询任务或主要利用甲方物质技术条件完成，并由甲方承担责任的设计咨询作品。

（二）法律、行政法规或者合同约定著作权由法人享有的职务作品。

第二十七条 甲方可以根据国家规定与乙方签订有关竞业限制的专项协议。

五、违约责任

第二十八条 甲方规章制度违反法律、法规规定，给乙方造成损害的，甲方应当承担赔偿责任。甲方违反本合同约定解除劳动合同的，应向乙方支付经济补偿金。

第二十九条 有下列情形之一的，乙方应承担相应责任：

（一）甲、乙双方约定了服务期，乙方违反服务期约定的，应按约定向甲方支付违约金。

（二）乙方违反第十六条约定解除本合同，应向甲方支付违约金。

（三）乙方违反国家法律法规、甲方规章制度和本合同约定给甲方造成损失的，应承担赔偿责任。

第三十条 本合同终止、解除后，所有属于甲方而由乙方保管、使用的物品、文档、资料等（含电子文档及音像制品）均应归还甲方，若有损毁、隐瞒或私自复制保存，由乙方承担赔偿责任并对由此引起的一切后果负责。

六、附则

第三十一条 甲方根据其考核制度对乙方进行考核，并将考核结果作为乙方奖惩、工资

调整、岗位聘任与调整等的参考依据。

第三十二条 甲、乙双方经协商一致可对本合同内容进行变更，签订专项协议或补充合同。

第三十三条 甲方变更名称、法定代表人或者投资人等事项，不影响本合同履行。

第三十四条 本合同条款或甲方各项规定与国家规定相抵触的，以国家规定为准。

第三十五条 本合同所约定的“经济补偿金”按国家规定计算支付。

第三十六条 本合同未尽事宜，适用下列相关规定，没有相关规定的，双方协商处理：

（一）甲方集体合同规定；

（二）甲方管理制度规定；

（三）甲方正式发布的文件规定；

（四）国家规定，包括法律、法规、行政规章、司法解释、国家政策规定等。

第三十七条 因履行本合同发生的劳动争议，甲乙双方应协商解决；协商无效，可以向成都劳动争议仲裁委员会申请仲裁。当事人也可以自劳动争议发生之日起六十日内直接向成都劳动争议仲裁委员会申请仲裁。对仲裁裁决不服，可以向人民法院提起诉讼。

第三十八条 本合同附件为合同有效组成部分，与本合同具同等法律效力。

第三十九条 本合同经甲、乙双方签字盖章后生效。本合同一式两份，甲、乙双方各执一份。

附件一：员工须知

附件二：保密协议

甲方（盖章）：中国建筑西南设计研究院有限公司　　乙方（签字）：唐一鸣

法定代表人

或委托代理人（签章）：　　签订日期：2022年 1月 1日

市政专业负责人（职称证、注册证、毕业证、学位证、社保证明）



普通高等学校

毕业证书

学生 周春霞 性别女，一九八一 年二 月十日生，于二〇〇〇 年九 月至二〇〇四 年七 月在本校 交通工程 专业 肆 年制本科学习，修完教学计划规定的全部课程，成绩合格，准予毕业。

校 名：兰州交通大学 校（院）长：任恩恩

证书编号：10732120040000232

二〇〇四 年七 月一 日

查询网址：http://www.chsi.com.cn

中华人民共和国教育部监制



学士学位证书

（普通高等教育本科毕业生）


周春霞，女，1981年2月生。自2000年9月至2004年7月在本校 交通运输学院 交通工程 专业完成了肆年制本科学习计划，业已毕业。经审核符合《中华人民共和国学位条例》的规定，授予 工 学学士学位。

兰州交通大学

学位评定委员会主席 任恩恩

二〇〇四 年七 月一 日

证书编号：107324040207

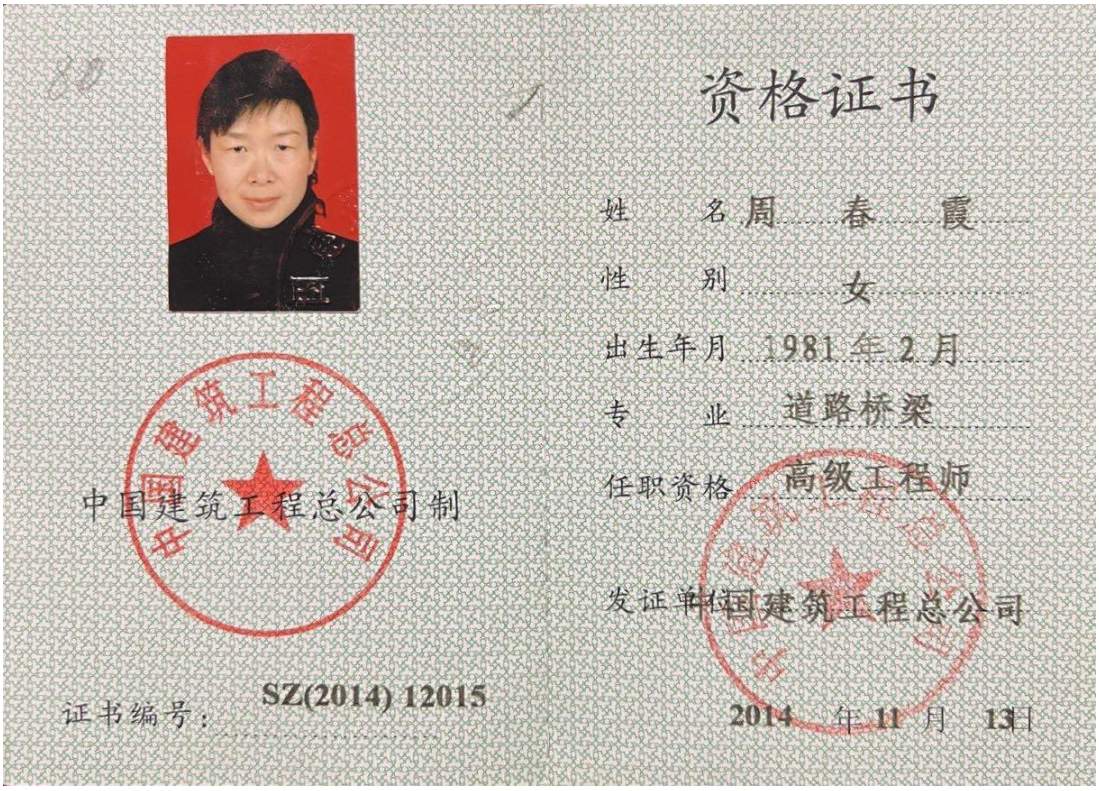

资格证书

姓　　名　周　春　霞

性　　别　女

出生年月　1981年2月

专　　业　道路桥梁

任职资格　高级工程师

发证单位　中国建筑工程总公司

中国建筑工程总公司制

证书编号：SZ(2014) 12015

2014 年 11 月 13 日



注册土木工程师

（道路工程）

Registered Engineer of Civil Engineering

(Road Engineering)

姓　　名：周春霞

证件号码：654001198102214921

性　　别：女

出生年月：1981年02月

批准日期：2020年10月18日

管 理 号：20201002065000000085

本证书由中华人民共和国人力资源和社会保障部、住房和城乡建设部、交通运输部批准颁发，表明持证人通过国家统一组织的考试，取得注册土木工程师（道路工程）的执业资格。

中华人民共和国人力资源和社会保障部

中华人民共和国住房和城乡建设部

中华人民共和国交通运输部

注册土木工程师
(道路工程)
Registered Engineer of Civil Engineering
(Road Engineering)

姓　　名：周春霞

证件号码：654001198102214921

性　　别：女

出生年月：1981年02月

批准日期：2020年10月18日

管 理 号：20201002065000000085



人力资源和社会保障部 人事考试中心 验证 提供查询结果

本证书由中华人民共和国人力资源和社会保障部、住房和城乡建设部、交通运输部批准颁发，表明持证人通过国家统一组织的考试，取得注册土木工程师（道路工程）的执业资格。

中华人民共和国
人力资源和社会保障部

中华人民共和国
住房和城乡建设部

中华人民共和国
交通运输部

全国专业技术人员职业资格证书查询验证系统

您好，周春霞 | 证书下载

证书查验　　退出

全国专业技术人员职业资格证书验证结果

职业资格：勘察设计注册工程师
证书名称：注册土木工程师（道路工程）
姓　　名：周春霞
证件号码：654001198102214921
性　　别：女
出生年月：1981年02月
批准日期：2020年10月18日
管 理 号：20201002065000000085



声明：
1、未经证书持有人同意，不得将本材料用于违背持有人意愿之用途。

四川省社会保险个人参保证明

参保人姓名：周春霞　　性别：女　　社会保障号码：6540011984[illegible]1492

（一）历年参保基本情况

险种	当前缴费状态	累计月数(个)
企业职工基本养老保险	参保缴费	65
失业保险	参保缴费	65
工伤保险	参保缴费	65

（二）2024年09月至2026年08月的参保缴费明细　　单位:元

缴费月份	参保单位编号	养老保险				失业保险			工伤保险		参保地
		类型	缴费基数	单位缴纳	个人缴纳	缴费基数	单位缴纳	个人缴纳	缴费基数	单位缴纳	
202409	5000007286	企业养老	7575	1212	606						四川省省本级
202409	100100022O3					4511	27.07	18.04	4511	23.46	成都市市本级
202410	5000007286	企业养老	7575	1212	606						四川省省本级
202410	100100022O3					4511	27.07	18.04	4511	23.46	成都市市本级
202411	5000007286	企业养老	7575	1212	606						四川省省本级
202411	100100022O3					4511	27.07	18.04	4511	23.46	成都市市本级
202412	5000007286	企业养老	7575	1212	606						四川省省本级
202412	100100022O3					4511	27.07	18.04	4511	23.46	成都市市本级
202501	5000007286	企业养老	7575	1212	606						四川省省本级
202501	100100022O3					4588	27.53	18.35	4588	29.82	成都市市本级
202502	5000007286	企业养老	7575	1212	606						四川省省本级
202502	100100022O3					4588	27.53	18.35	4588	29.82	成都市市本级
202503	5000007286	企业养老	7575	1212	606						四川省省本级
202503	100100022O3					4588	27.53	18.35	4588	29.82	成都市市本级
202504	5000007286	企业养老	7575	1212	606						四川省省本级
202504	100100022O3					4588	27.53	18.35	4588	29.82	成都市市本级
202505	5000007286	企业养老	7575	1212	606						四川省省本级
202505	100100022O3					4588	27.53	18.35	4588	29.82	成都市市本级
202506	5000007286	企业养老	7575	1212	606						四川省省本级
202506	100100022O3					4588	27.53	18.35	4588	29.82	成都市市本级
202507	5000007286	企业养老	7575	1212	606						四川省省本级
202507	100100022O3					4588	27.53	18.35	4588	29.82	成都市市本级
202508	5000007286	企业养老	7575	1212	606						四川省省本级
202508	100100022O3					4588	27.53	18.35	4588	29.82	成都市市本级
202509	5000007286	企业养老	7575	1212	606						四川省省本级
202509	100100022O3					4588	27.53	18.35	4588	29.82	成都市市本级
202510	5000007286	企业养老	7575	1212	606						四川省省本级
202510	100100022O3					4588	27.53	18.35	4588	29.82	成都市市本级
202511	5000007286	企业养老	7575	1212	606						四川省省本级
202511	100100022O3					4588	27.53	18.35	4588	29.82	成都市市本级
202512	5000007286	企业养老	7575	1212	606						四川省省本级
202512	100100022O3					4588	27.53	18.35	4588	29.82	成都市市本级
202601	5000007286	企业养老	7575	1212	606						四川省省本级
202601	100100022O3					4588	27.53	18.35	4588	47.72	成都市市本级
202602	5000007286	企业养老	7575	1212	606						四川省省本级
202602	100100022O3					4588	27.53	18.35	4588	47.72	成都市市本级
202603	5000007286	企业养老	7575	1212	606						四川省省本级
202603	100100022O3					4588	27.53	18.35	4588	47.72	成都市市本级
202604	5000007286	企业养老	7575	1212	606						四川省省本级
202604	100100022O3					4588	27.53	18.35	4588	47.72	成都市市本级
202605	5000007286	企业养老	7575	1212	606						四川省省本级
202605	100100022O3					4588	27.53	18.35	4588	47.72	成都市市本级
202606	5000007286	企业养老	7575	1212	606						四川省省本级
202606	100100022O3					4588	27.53	18.35	4588	47.72	成都市市本级
202607	5000007286	企业养老	7575	1212	606						四川省省本级
202607	100100022O3					4588	27.53	18.35	4588	57.26	成都市市本级
202608	5000007286	企业养老	7575	1212	606						四川省省本级
202608	100100022O3					4588	27.53	18.35	4588	57.26	成都市市本级

打印时间：2026年08月27日

说明：1. 表中“单位编号”对应的单位名称为：100100022O3:中国建筑西南设计研究院有限公司,5000007286:中国建筑西南设计研究院有限公司。

2. 本证明采用电子验证方式，不再加盖红色公章。如需验证，请通过以下两种方式办理：

①电脑端：进入“四川人社在线公共服务平台“主页，点击“参保证明验证“，登录后输入验证码y f 5 f H 2 a b h f w B 3 j 3 d G n n t进行验证。验证码的有效期至2026 年 11 月 27 日。

②手机端：登录“四川人社“APP，扫描首页左上角的二维码进行验证。二维码的有效期至2026 年 11 月 27 日。

3. 该表(一)历年参保基本情况中的“累计月数”不含视同缴费月数；若存在视同缴费月数或重复缴费月数情形的，以办理退休手续时核定的月数为准。

4. 该表(二)2024年09月至2026年08月的参保缴费明细，显示的是所选择时段的实缴到账明细，不含异地转入的基本养老保险缴费信息，未实缴到账的显示为空。

5. 2024年1月1日起，由税务部门征收社会保险费，缴费记录可能存在滞后。

造价专业负责人（职称证、注册证、毕业证、学位证、社保证明）

普通高等学校

毕业证书



学生　王莉苹　性别 女，一九八二 年 七 月二十七 日生，于二〇〇二年 九 月至二〇〇六 年 六 月在本校　工程管理（工程建设管理方向）　专业四 年制本科学习，修完教学计划规定的全部课程，成绩合格，准予毕业。

校　名：重庆大学　校（院）长：

证书编号：106111200605003959　二〇〇六 年 六 月 三十 日

中华人民共和国教育部学历证书查询网址：http://www.chsi.com.cn

学士学位证书

（普通高等教育本科毕业生）



王莉苹，女，1982 年 7 月生。自 2002 年 9 月至 2006 年 6 月在 重庆大学建设管理与房地产学院 工程管理（工程建设管理方向）专业完成了四 年制本科学习计划，业已毕业。经审核符合《中华人民共和国学位条例》的规定，授予　工 学学士学位。

重 庆 大 学
学位评定委员会主席

二〇〇六 年 六 月 十七 日

证书编号：10611420060300?5



资格证书

姓　　名　王莉苹

性　　别　女

出生年月　1982 年 7 月

专　　业　工程造价

任职资格　高级工程师

发证单位

中国建筑工程总公司制

证书编号：（2016）1211096

2016　年8　月20　日



姓　　名：王莉苹

身份证号码：511081198207272923

性　　别：女

专　　业：土木建筑

聘用单位：中国建筑西南设计研究院有限公司

证书编号：建[造]11155100027035

初始注册日期：2015年11月18日

颁发机关盖章：中华人民共和国住房和城乡建设部 标准定额司

发证日期：2023年7月31日



王莉苹 00141802

持证人签名：
Signature of the Bearer

王莉苹

201402351023000000231251144 9

管理号：
File No.

姓名：王莉苹
Full Name

性别：女
Sex

出生年月：1982年07月
Date of Birth

专业类别：土建
Professional Type

批准日期：二〇一五年一月十四日
Approval Date

签发单位盖章：三台人力资源和社会保障局
Issued by

签发日期：2015年04月29日
Issued on

使用有效期：2026年09月09日
- 2026年12月08日

中华人民共和国
一级造价工程师注册证书

The People's Republic of China
Class1 Cost Engineer Certificate of Registration



姓　　名：王莉苹

性　　别：女

出 生 日 期：1982年07月27日

专　　业：土木建筑工程

证 书 编 号：建[造]11155100027035

有 效 期：2024年01月01日-2027年12月31日

聘 用 单 位：中国建筑西南设计研究院有限公司

个人签名：王莉苹

签名日期：2026.9.9

中华人民共和国
住房和城乡建设部

发证日期：2024年01月02日

四川省社会保险个人参保证明

参保人姓名：王莉苹　　性别：女　　社会保障号码：51108119[illegible]2729X

（一）历年参保基本情况

险种	当前缴费状态	累计月数(个)
企业职工基本养老保险	参保缴费	242
失业保险	参保缴费	241
工伤保险	参保缴费	225
工伤保险	暂停缴费（中断）	225

（二）2024年09月至2026年08月的参保缴费明细　　单位:元

缴费月份	参保单位编号	养老保险				失业保险			工伤保险		参保地
		类型	缴费基数	单位缴纳	个人缴纳	缴费基数	单位缴纳	个人缴纳	缴费基数	单位缴纳	
202409	5000007286	企业养老	11000	1760	880						四川省省本级
202409	10010002203					11000	66	44	11000	57.2	成都市市本级
202410	5000007286	企业养老	11000	1760	880						四川省省本级
202410	10010002203					11000	66	44	11000	57.2	成都市市本级
202411	5000007286	企业养老	11000	1760	880						四川省省本级
202411	10010002203					11000	66	44	11000	57.2	成都市市本级
202412	5000007286	企业养老	11000	1760	880						四川省省本级
202412	10010002203					11000	66	44	11000	57.2	成都市市本级
202501	5000007286	企业养老	11000	1760	880						四川省省本级
202501	10010002203					11000	66	44	11000	71.5	成都市市本级
202502	5000007286	企业养老	11000	1760	880						四川省省本级
202502	10010002203					11000	66	44	11000	71.5	成都市市本级
202503	5000007286	企业养老	11000	1760	880						四川省省本级
202503	10010002203					11000	66	44	11000	71.5	成都市市本级
202504	5000007286	企业养老	11000	1760	880						四川省省本级
202504	10010002203					11000	66	44	11000	71.5	成都市市本级
202505	5000007286	企业养老	11000	1760	880						四川省省本级
202505	10010002203					11000	66	44	11000	71.5	成都市市本级
202506	5000007286	企业养老	11000	1760	880						四川省省本级
202506	10010002203					11000	66	44	11000	71.5	成都市市本级
202507	5000007286	企业养老	11000	1760	880						四川省省本级
202507	10010002203					11000	66	44	11000	71.5	成都市市本级
202508	5000007286	企业养老	11000	1760	880						四川省省本级
202508	10010002203					11000	66	44	11000	71.5	成都市市本级
202509	5000007286	企业养老	11000	1760	880						四川省省本级
202509	10010002203					11000	66	44	11000	71.5	成都市市本级
202510	5000007286	企业养老	11000	1760	880						四川省省本级
202510	10010002203					11000	66	44	11000	71.5	成都市市本级
202511	5000007286	企业养老	11000	1760	880						四川省省本级
202511	10010002203					11000	66	44	11000	71.5	成都市市本级
202512	5000007286	企业养老	11000	1760	880						四川省省本级
202512	10010002203					11000	66	44	11000	71.5	成都市市本级
202601	5000007286	企业养老	11000	1760	880						四川省省本级
202601	10010002203					11000	66	44	11000	114.4	成都市市本级
202602	5000007286	企业养老	11000	1760	880						四川省省本级
202602	10010002203					11000	66	44	11000	114.4	成都市市本级
202603	5000007286	企业养老	11000	1760	880						四川省省本级
202603	10010002203					11000	66	44	11000	114.4	成都市市本级
202604	5000007286	企业养老	11000	1760	880						四川省省本级
202604	10010002203					11000	66	44	11000	114.4	成都市市本级
202605	5000007286	企业养老	11000	1760	880						四川省省本级
202605	10010002203					11000	66	44	11000	114.4	成都市市本级
202606	5000007286	企业养老	11000	1760	880						四川省省本级
202606	10010002203					11000	66	44	11000	114.4	成都市市本级
202607	5000007286	企业养老	11000	1760	880						四川省省本级
202607	10010002203					11000	66	44	11000	137.28	成都市市本级
202608	5000007286	企业养老	11000	1760	880						四川省省本级
202608	10010002203					11000	66	44	11000	137.28	成都市市本级

打印时间：2026年08月27日

说明：1.表中“单位编号”对应的单位名称为：10010002203:中国建筑西南设计研究院有限公司,5000007286:中国建筑西南设计研究院有限公司。

2.本证明采用电子验证方式，不再加盖红色公章。如需验证，请通过以下两种方式办理：

①电脑端：进入“四川人社在线公共服务平台“主页，点击“参保证明验证“，登录后输入验证码h u H f E f d 9 3 U S m S R 6 N f n F S进行验证。验证码的有效期至2026 年 11 月 27 日。


②手机端：登录“四川人社“APP，扫描首页左上角的二维码进行验证。二维码的有效期至2026 年 11 月 27 日。

3.该表(一)历年参保基本情况中的“累计月数”不含视同缴费月数；若存在视同缴费月数或重复缴费月数情形的，以办理退休手续时核定的月数为准。

4.该表(二)2024年09月至2026年08月的参保缴费明细，显示的是所选择时段的实缴到账明细，不含异地转入的基本养老保险缴费信息，未实缴到账的显示为空。

5.2024年1月1日起，由税务部门征收社会保险费，缴费记录可能存在滞后。

智能化专业负责人（职称证、注册证、毕业证、学位证、社保证明）

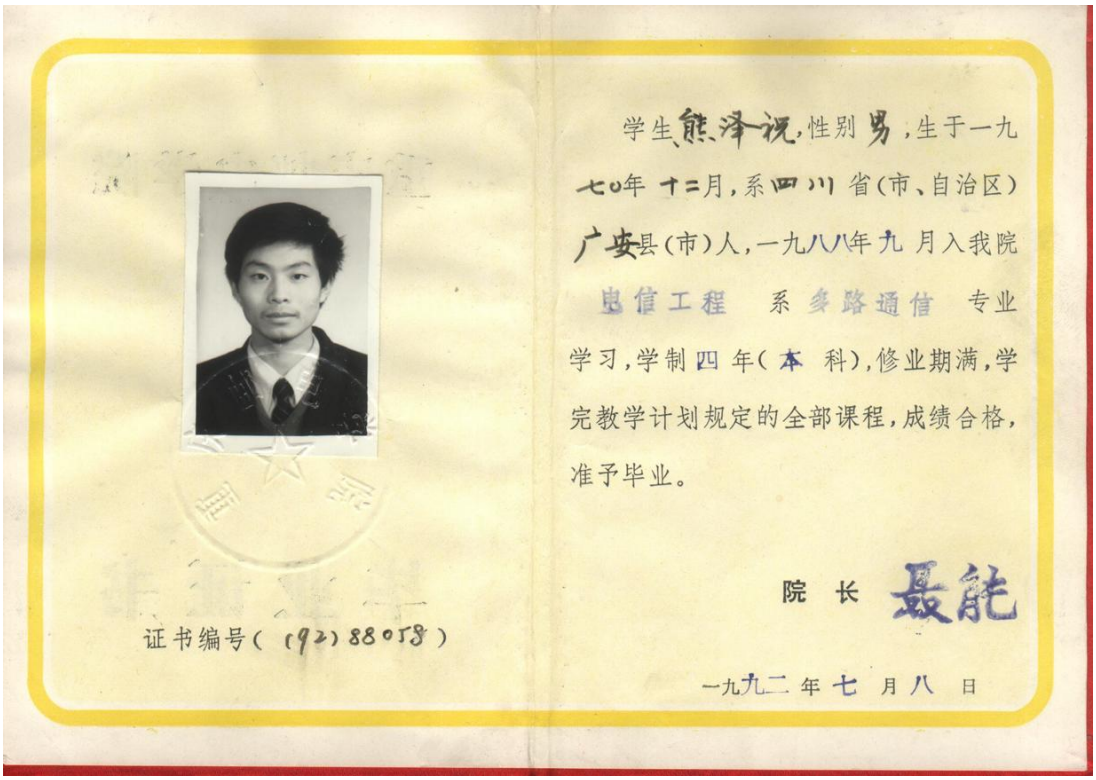


学生熊泽祝，性别男，生于一九七0年十二月，系四川省（市、自治区）广安县（市）人，一九八八年九月入我院电信工程系多路通信专业学习，学制四年（本科），修业期满，学完教学计划规定的全部课程，成绩合格，准予毕业。

院长 聂能

一九九二年七月八日

证书编号（92）88058

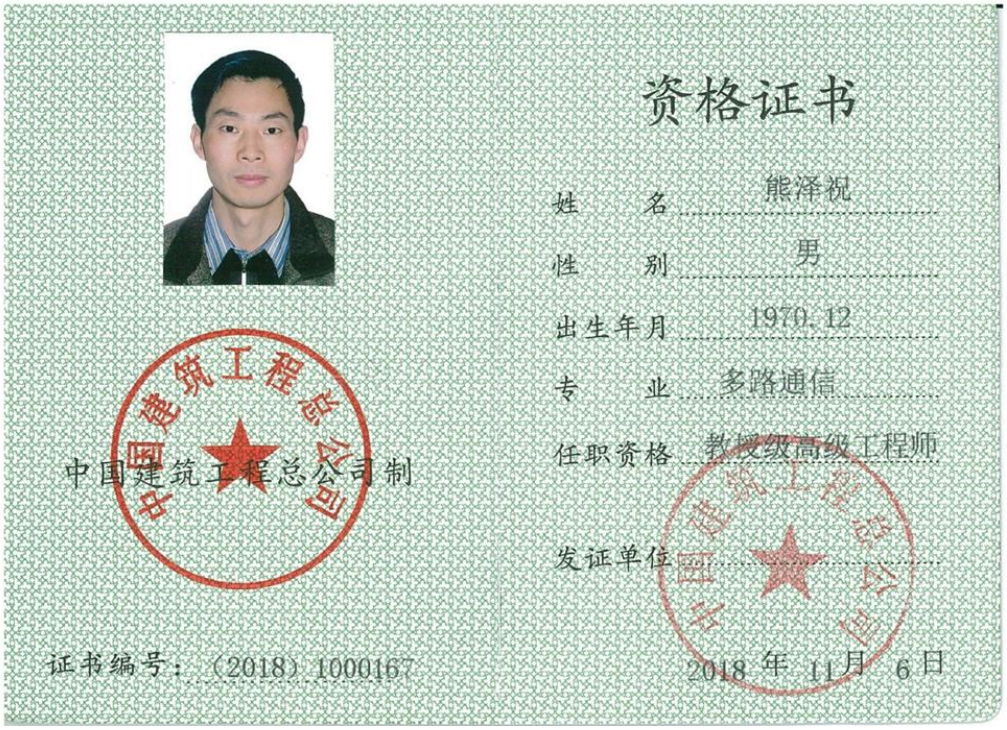

资格证书

姓名 熊泽祝

性别 男

出生年月 1970.12

专业 多路通信

任职资格 教授级高级工程师

发证单位 中国建筑工程总公司

中国建筑工程总公司制

证书编号：（2018）1000167

2018年11月6日

使用有效期：2026年04月30日
- 2026年10月27日

中华人民共和国注册电气工程师（供配电）
注册执业证书

本证书是中华人民共和国注册电气工程师（供配电）的执业凭证，准予持证人在执业范围和注册有效期内执业。



姓　　名：熊泽祝

性　　别：男

出生日期：1970年12月18日

注册编号：DG20105100238

聘用单位：中国建筑西南设计研究院有限公司

注册有效期：2026年04月17日-2029年04月16日

中华人民共和国
住房和城乡建设部

个人签名：

签名日期：2026.4.30

发证日期：2026年04月17日

四川省社会保险个人参保证明

参保人姓名：熊泽祝　　性别：男　　社会保障号码：51021419701218171[illegible]

查询专用章

（一）历年参保基本情况

险种	当前缴费状态	累计月数（个）
企业职工基本养老保险	参保缴费	386
失业保险	参保缴费	276
工伤保险	参保缴费	223
工伤保险	暂停缴费（中断）	223

（二）2024年09月至2026年08月的参保缴费明细　　单位：元

缴费月份	参保单位编号	二级单位编号	养老保险				失业保险			工伤保险		参保地
			类型	缴费基数	单位缴纳	个人缴纳	缴费基数	单位缴纳	个人缴纳	缴费基数	单位缴纳	
202409	5000007286	2200191402	企业养老	15997	2559.52	1279.76						四川省省本级
202409	10010002203						6334	38	25.34	6334	32.94	成都市市本级
202410	5000007286	2200191402	企业养老	15997	2559.52	1279.76						四川省省本级
202410	10010002203						6334	38	25.34	6334	32.94	成都市市本级
202411	5000007286	2200191402	企业养老	15997	2559.52	1279.76						四川省省本级
202411	10010002203						6334	38	25.34	6334	32.94	成都市市本级
202412	5000007286	2200191402	企业养老	15997	2559.52	1279.76						四川省省本级
202412	10010002203						6334	38	25.34	6334	32.94	成都市市本级
202501	5000007286	2200191402	企业养老	15997	2559.52	1279.76						四川省省本级
202501	10010002203						6334	38	25.34	6334	41.17	成都市市本级
202502	5000007286	2200191402	企业养老	15997	2559.52	1279.76						四川省省本级
202502	10010002203						6334	38	25.34	6334	41.17	成都市市本级
202503	5000007286		企业养老	15997	2559.52	1279.76						四川省省本级
202503	10010002203						6334	38	25.34	6334	41.17	成都市市本级
202504	5000007286		企业养老	15997	2559.52	1279.76						四川省省本级
202504	10010002203						6334	38	25.34	6334	41.17	成都市市本级
202505	5000007286		企业养老	15997	2559.52	1279.76						四川省省本级
202505	10010002203						6334	38	25.34	6334	41.17	成都市市本级
202506	5000007286		企业养老	15997	2559.52	1279.76						四川省省本级
202506	10010002203						6334	38	25.34	6334	41.17	成都市市本级
202507	5000007286		企业养老	15997	2559.52	1279.76						四川省省本级
202507	10010002203						6334	38	25.34	6334	41.17	成都市市本级
202508	5000007286		企业养老	15997	2559.52	1279.76						四川省省本级
202508	10010002203						6334	38	25.34	6334	41.17	成都市市本级
202509	5000007286		企业养老	15997	2559.52	1279.76						四川省省本级
202509	10010002203						6334	38	25.34	6334	41.17	成都市市本级
202510	5000007286		企业养老	15997	2559.52	1279.76						四川省省本级
202510	10010002203						6334	38	25.34	6334	41.17	成都市市本级
202511	5000007286		企业养老	15997	2559.52	1279.76						四川省省本级
202511	10010002203						6334	38	25.34	6334	41.17	成都市市本级
202512	5000007286		企业养老	15997	2559.52	1279.76						四川省省本级
202512	10010002203						6334	38	25.34	6334	41.17	成都市市本级
202601	5000007286		企业养老	15997	2559.52	1279.76						四川省省本级
202601	10010002203						6334	38	25.34	6334	65.87	成都市市本级
202602	5000007286		企业养老	15997	2559.52	1279.76						四川省省本级
202602	10010002203						6334	38	25.34	6334	65.87	成都市市本级
202603	5000007286		企业养老	15997	2559.52	1279.76						四川省省本级
202603	10010002203						6334	38	25.34	6334	65.87	成都市市本级
202604	5000007286		企业养老	15997	2559.52	1279.76						四川省省本级
202604	10010002203						6334	38	25.34	6334	65.87	成都市市本级
202605	5000007286		企业养老	15997	2559.52	1279.76						四川省省本级
202605	10010002203						6334	38	25.34	6334	65.87	成都市市本级
202606	5000007286		企业养老	15997	2559.52	1279.76						四川省省本级
202606	10010002203						6334	38	25.34	6334	65.87	成都市市本级
202607	5000007286		企业养老	15997	2559.52	1279.76						四川省省本级
202607	10010002203						6334	38	25.34	6334	79.05	成都市市本级
202608	5000007286		企业养老	15997	2559.52	1279.76						四川省省本级
202608	10010002203						6334	38	25.34	6334	79.05	成都市市本级

打印时间：2026年08月27日

说明：1.表中“单位编号”对应的单位名称为：10010002203:中国建筑西南设计研究院有限公司,2200191402:四川西南楼宇机电工程有限责任公司,5000007286:中国建筑西南设计研究院有限公司。

2.本证明采用电子验证方式，不再加盖红色公章。如需验证，请通过以下两种方式办理：

①电脑端：进入“四川人社在线公共服务平台“主页，点击“参保证明验证“，登录后输入验证码1WQPe3pnfhFp5nGktJpK进行验证。验证码的有效期至2026 年 11 月 27 日。

②手机端：登录“四川人社“APP，扫描首页左上角的二维码进行验证。二维码的有效期至2026 年 11 月 27 日。

3.该表(一)历年参保基本情况中的“累计月数”不含视同缴费月数；若存在视同缴费月数或重复缴费月数情形的，以办理退休手续时核定的月数为准。

4.该表(二)2024年09月至2026年08月的参保缴费明细，显示的是所选择时段的实缴到账明细，不含异地转入的基本养老保险缴费信息，未实缴到账的显示为空。

5.2024年1月1日起，由税务部门征收社会保险费，缴费记录可能存在滞后。

景观专业负责人（职称证、注册证、毕业证、学位证、社保证明）

普通高等学校

毕业证书



学生　李斌　性别　男，一九八四年三　月　日生，于二〇〇三年九　月至二〇〇七年　七月在本校普通全日制　艺术设计（环境艺术设计）　专业四年制　本科学习，修完教学计划规定的全部课程，成绩合格，准予毕业。

校　名：四川大学　校　长：

证书编号：106101200705000183　二〇〇七年七　月　日

学士学位证书

（普通高等教育本科毕业生）



李斌　，男，1984年3月生。自2003年9月至2007年7月在　四川大学　艺术设计（环境艺术设计）　专业完成了四年制本科学习计划，业已毕业。经审核符合《中华人民共和国学位条例》的规定，授予　文　学学士学位。

四川大学

学位评定委员会主席

二〇〇七年七月　日

证书编号：1061042007000183



资格证书

姓　　名　李斌

性　　别　男

出生年月　1984年3月

专　　业　景观

任职资格　高级工程师

发证单位　中国建筑西南设计研究院有限公司

中国建筑工程总公司制

证书编号：（2019）12110036

2019年　10月　12日

四川省社会保险个人参保证明

参保人姓名：李斌　　性别：男　　社会保障号码：42900519[illegible]061857

（一）历年参保基本情况

险种	当前缴费状态	累计月数(个)
企业职工基本养老保险	参保缴费	198
失业保险	参保缴费	197
工伤保险	参保缴费	197
工伤保险	暂停缴费（中断）	197

（二）2024年09月至2026年08月的参保缴费明细　　单位:元

缴费月份	参保单位编号	养老保险				失业保险			工伤保险		参保地
		类型	缴费基数	单位缴纳	个人缴纳	缴费基数	单位缴纳	个人缴纳	缴费基数	单位缴纳	
202409	5000007286	企业养老	9725	1556	778						四川省省本级
202409	10010002203					4511	27.07	18.04	4511	23.46	成都市市本级
202410	5000007286	企业养老	9725	1556	778						四川省省本级
202410	10010002203					4511	27.07	18.04	4511	23.46	成都市市本级
202411	5000007286	企业养老	9725	1556	778						四川省省本级
202411	10010002203					4511	27.07	18.04	4511	23.46	成都市市本级
202412	5000007286	企业养老	9725	1556	778						四川省省本级
202412	10010002203					4511	27.07	18.04	4511	23.46	成都市市本级
202501	5000007286	企业养老	9725	1556	778						四川省省本级
202501	10010002203					4588	27.53	18.35	4588	29.82	成都市市本级
202502	5000007286	企业养老	9725	1556	778						四川省省本级
202502	10010002203					4588	27.53	18.35	4588	29.82	成都市市本级
202503	5000007286	企业养老	9725	1556	778						四川省省本级
202503	10010002203					4588	27.53	18.35	4588	29.82	成都市市本级
202504	5000007286	企业养老	9725	1556	778						四川省省本级
202504	10010002203					4588	27.53	18.35	4588	29.82	成都市市本级
202505	5000007286	企业养老	9725	1556	778						四川省省本级
202505	10010002203					4588	27.53	18.35	4588	29.82	成都市市本级
202506	5000007286	企业养老	9725	1556	778						四川省省本级
202506	10010002203					4588	27.53	18.35	4588	29.82	成都市市本级
202507	5000007286	企业养老	9725	1556	778						四川省省本级
202507	10010002203					4588	27.53	18.35	4588	29.82	成都市市本级
202508	5000007286	企业养老	9725	1556	778						四川省省本级
202508	10010002203					4588	27.53	18.35	4588	29.82	成都市市本级
202509	5000007286	企业养老	9725	1556	778						四川省省本级
202509	10010002203					4588	27.53	18.35	4588	29.82	成都市市本级
202510	5000007286	企业养老	9725	1556	778						四川省省本级
202510	10010002203					4588	27.53	18.35	4588	29.82	成都市市本级
202511	5000007286	企业养老	9725	1556	778						四川省省本级
202511	10010002203					4588	27.53	18.35	4588	29.82	成都市市本级
202512	5000007286	企业养老	9725	1556	778						四川省省本级
202512	10010002203					4588	27.53	18.35	4588	29.82	成都市市本级
202601	5000007286	企业养老	9725	1556	778						四川省省本级
202601	10010002203					4588	27.53	18.35	4588	47.72	成都市市本级
202602	5000007286	企业养老	9725	1556	778						四川省省本级
202602	10010002203					4588	27.53	18.35	4588	47.72	成都市市本级
202603	5000007286	企业养老	9725	1556	778						四川省省本级
202603	10010002203					4588	27.53	18.35	4588	47.72	成都市市本级
202604	5000007286	企业养老	9725	1556	778						四川省省本级
202604	10010002203					4588	27.53	18.35	4588	47.72	成都市市本级
202605	5000007286	企业养老	9725	1556	778						四川省省本级
202605	10010002203					4588	27.53	18.35	4588	47.72	成都市市本级
202606	5000007286	企业养老	9725	1556	778						四川省省本级
202606	10010002203					4588	27.53	18.35	4588	47.72	成都市市本级
202607	5000007286	企业养老	9725	1556	778						四川省省本级
202607	10010002203					4588	27.53	18.35	4588	57.26	成都市市本级
202608	5000007286	企业养老	9725	1556	778						四川省省本级
202608	10010002203					4588	27.53	18.35	4588	57.26	成都市市本级

打印时间：2026年08月27日

说明：1.表中“单位编号”对应的单位名称为：10010002203:中国建筑西南设计研究院有限公司,5000007286:中国建筑西南设计研究院有限公司。

2.本证明采用电子验证方式，不再加盖红色公章。如需验证，请通过以下两种方式办理：

①电脑端：进入“四川人社在线公共服务平台“主页，点击“参保证明验证“，登录后输入验证码T G 6 K Q 4 1 5 R u Q E b M u J 8 M P k进行验证。验证码的有效期至2026 年 11 月 27 日。

②手机端：登录“四川人社“APP，扫描首页左上角的二维码进行验证。二维码的有效期至2026 年 11 月 27 日。

3.该表(一)历年参保基本情况中的“累计月数”不含视同缴费月数；若存在视同缴费月数或重复缴费月数情形的，以办理退休手续时核定的月数为准。

4.该表(二)2024年09月至2026年08月的参保缴费明细，显示的是所选择时段的实缴到账明细，不含异地转入的基本养老保险缴费信息，未实缴到账的显示为空。

5.2024年1月1日起，由税务部门征收社会保险费，缴费记录可能存在滞后。

表 4：投标人企业基本情况表

要求：提供投标人专业人员结构和数量情况、专业技术人员数量等情况。

企业名称	中国建筑西南设计研究院有限公司	企业曾用名（如有）	/
统一社会信用代码	915101004507202594	注册资本金	38331 万元
法定代表人	吴鸣	联系方式	028-62550866
主项资质	市政行业(给水工程)专业甲级;市政行业(排水工程)专业甲级;市政行业(热力工程)专业甲级;市政行业(道路工程)专业甲级;市政行业(桥梁工程)专业甲级市政行业(城市隧道工程)专业甲级;市政行业(轨道交通工程)专业甲级;建筑行业(建筑工程)甲级;建筑行业(人防工程)专业甲级;风景园林工程设计专项甲级	企业员工数量	2573 人
专业技术人员规模	注册资格人员数量共 2049 人，涉及专业包括： 1、建筑专业 578 人；2、结构专业 277 人；3、给排水专业 114 人；4、暖通专业 165 人；5、电气专业 116 人；6、岩土专业 18 人；7、造价专业 168 人；8、道路专业 18 人；9、动力专业 7 人；10、消防专业 13 人；11、城乡规划专业 103 人；12、其他注册 472 人。 中级及以上职称人员数量共 4415 人，其中教授级高级工程师 342 人，高级工程师 2042 人，工程师 2031 人。……		
企业认证情况	质量管理体系符合质量管理体系标准:GB/T 19001-2016/IS0 9001:2015 环境管理体系符合环境管理体系标准:GB/T 24001-2016/IS0 14001:2015 职业健康安全管理体系符合职业健康安全管理体系标准:GB/T 45001-2020/IS0 45001:2018		
投标人近 5 年同类业绩	1.【中国三峡集团武汉生产科研基地设计审查咨询】：位于【湖北省武汉市】，合同金额【268 万元】，合同甲方为【武汉鼎新实业投资有限公司】，合同签订时间【2025 年 11 月 20 日】 2.【仁寿县城市会客厅项目一标段设计咨询服务】：位于【四川省天府新区眉山市仁寿县】，合同金额【274.8 万元】，合同甲方为【仁寿发展投资集团有限公司】，合同签订时间【2023 年 5 月 25 日】 3.【其亚国际中心项目结构顾问】：位于【四川省成都市天府新区】，合同金额【150 万元】，合同甲方为【四川卓昕置业有限公司】，合同签订时间【2025 年 6 月 6 日】 4.【世纪空间大厦 1#楼钢结构工程】：位于【四川省成都市】，合同金额【140 万元】，合同甲方为【成都国际会议展览中心有限公司】，合同签订时间【2022 年 11 月 7 日】 5.【成都天府万达 1#地块】：位于【四川省成都市双流区】，合同金额【170 万元】，合同甲方为【成都天府万达置业有限公司】，合同签订时间【2021 年 12 月 28 日】		

投标人项目负责人近5年同类业绩	1.【其亚国际中心项目结构顾问】：位于【四川省成都市天府新区】，合同金额【150万元】，合同甲方为【四川卓昕置业有限公司】，合同签订时间【2025年6月6日】 2.【成都天府万达1#地块】：位于【四川省成都市双流区】，合同金额【170万元】，合同甲方为【成都天府万达置业有限公司】，合同签订时间【2021年12月28日】
其他	完整年度纳税总额 2023年：21719.58万元；2024年：22043.32万元；2025年：23182.58万元

证明材料：企业营业执照，投标人2023、2024、2025年纳税证明、财务审计报告等。

填表要求：主项资质：填写由各部委颁发的有效的企业资质；

企业员工数：填写与企业签订正式劳动合同在本企业缴纳社保的正式员工；

专业技术人员：提供具备注册资格或中级及以上职称人员的数量及专业构成，专业填写注册资格/职称所对应专业，例如“一级注册建造师（建筑工程）”、“注册土木工程师（岩土）”、“一级注册建筑师”等；

营业收入：以万元为单位，精确到小数点后两位；

纳税额：填写完整年度纳税总额，以万元为单位，精确到小数点后两位；

企业认证情况：填写企业取得ISO、OHSAS（OHSMS）、SA等。

其他：投标人自行提供。

附：营业执照



统一社会信用代码
91510100450720259 4

营业执照

扫描经营主体信息码，了解更多登记、备案、许可、监管信息。

名　　称　中国建筑西南设计研究院有限公司
类　　型　有限责任公司（非自然人投资或控股的法人独资）
法定代表人　吴鸣
经营范围　许可项目：建设工程设计；人防工程设计；建筑智能化系统设计；特种设备设计；测绘服务；国土空间规划编制；检验检测服务；建设工程质量检测；建设工程施工；建设工程监理；公路工程监理；水利工程建设监理；建筑劳务分包；出版物零售；出版物批发；出版物互联网销售。（依法须经批准的项目，经相关部门批准后方可开展经营活动，具体经营项目以相关部门批准文件或许可证件为准）一般项目：规划设计管理；工程技术服务（规划管理、勘察、设计、监理除外）；专业设计服务；工业设计服务；工业工程设计服务；技术服务、技术开发、技术咨询、技术交流、技术转让、技术推广；技术进出口；消防技术服务；市政设施管理；工程和技术研究和试验发展；园林绿化工程施工；承接总公司工程建设业务；以自有资金从事投资活动；工程造价咨询业务；工程管理服务；节能管理服务；环保咨询服务；水环境污染防治服务；水污染治理；土壤污染治理与修复服务；土地整治服务；固体废物治理；新兴能源技术研发；碳减排、碳汇化、碳捕捉、碳封存技术研发；对外承包工程；劳务服务（不含劳务派遣）；软件开发；软件销售；信息技术咨询服务；广告制作；广告发布；会议及展览服务（出国办展须经相关部门审批）；业务培训（不含教育培训、职业技能培训等需取得许可的培训）。（除依法须经批准的项目外，凭营业执照依法自主开展经营活动）

注册资本　叁亿捌仟叁佰叁拾壹万元整
成立日期　1991年12月10日
住　　所　成都市金牛区星辉西路8号

登记机关　成都市市场监督管理局
2026 年 9 月 20 日

仅限成都市金牛区项目顾问项目投标使用

国家企业信用信息公示系统网址：http://www.gsxt.gov.cn　　国家市场监督管理总局监制

附：资质证书



使用有效期：2026年09月17日
- 2027年03月16日

工程设计资质证书

企 业 名 称： 中国建筑西南设计研究院有限公司

详 细 地 址： 成都市金牛区星辉西路8号

统一社会信用代码（或营业执照注册号）： 915101004507202594 **经 济 性 质：** 有限责任公司（非自然人投资或控股的法人独资）

证 书 编 号： A151A08503

资质类别及等级：

公路行业（公路）专业甲级2029年05月17日；市政行业（给水工程）专业甲级2029年05月17日；市政行业（排水工程）专业甲级2029年05月17日；市政行业（热力工程）专业甲级2029年05月17日；市政行业（道路工程）专业甲级2029年05月17日；市政行业（桥梁工程）专业甲级2029年05月17日；市政行业（城市隧道工程）专业甲级2029年05月17日；市政行业（轨道交通工程）专业甲级2029年05月17日；农林行业（农业工程（农业综合开发生态工程））专业甲级2029年05月17日；建筑行业（建筑工程）甲级2029年05月17日；建筑行业（人防工程）专业甲级2029年05月17日；风景园林工程设计专项甲级2029年05月17日

发证机关：

2026 年 09 月 15 日

中华人民共和国住房和城乡建设部制

全国建筑市场监管公共服务平台查询网址：http://jzsc.mohurd.gov.cn

附：质量管理体系认证证书



北京中设认证服务有限公司

（地址：北京市石景山区古城南街9号院1号楼4层407室　　邮编：100043）

质量管理体系认证证书

兹证明

中国建筑西南设计研究院有限公司

（注册地址：四川省成都市金牛区星辉西路8号　　邮 编：610081）

（审核地址1：四川省成都市天府大道北段866号　　邮 编：610042）

（审核地址2：四川省成都市天府新区湖畔路北段中建滨湖设计总部　　邮 编：610015）

（统一社会信用代码：915101004507202594）

质量管理体系符合质量管理体系标准：

GB/T 19001-2016/ISO 9001:2015

《质量管理体系　要求》

本证书覆盖的范围：

★工程咨询　工程造价咨询　资质证书范围内的工程设计

建设工程总承包★

本证书有附件/本证书含2个子证书

本证书信息可在全国认证认可信息公共服务平台(http://cx.cnca.cn)查询。

初次认证日期：1998年10月30日

更新认证日期：2025年9月10日

有效期：2025年9月10日至2028年9月23日

注册号：02725Q10133R10L

法定代表人(签名)：

北京中设认证服务有限公司 证书专用章 11010610051937

MEMBER OF MULTILATERAL RECOGNITION ARRANGEMENT IAF

CNAS

中国认可
国际互认
管理体系
MANAGEMENT SYSTEM
CNAS C027-M

说明：在证书有效期内，本证书应与年度审核的《保持认证注册通知书》一并使用，方为有效。

附：环境管理体系认证证书



北京中设认证服务有限公司

（地址：北京市石景山区古城南街9号院1号楼4层407室　　邮编：100043）

环境管理体系认证证书

兹证明

中国建筑西南设计研究院有限公司

（注册地址：四川省成都市金牛区星辉西路8号　　邮 编：610081）

（审核地址1：四川省成都市天府大道北段866号　　邮 编：610042）

（审核地址2：四川省成都市天府新区湖畔路北段中建滨湖设计总部　　邮 编：610015）

（统一社会信用代码：915101004507202594）

环境管理体系符合环境管理体系标准：

GB/T 24001-2016/ISO 14001:2015

《环境管理体系　要求及使用指南》

本证书覆盖的范围：

★工程咨询、工程造价咨询、资质证书范围内的工程设计、建设工程总承包及相关管理活动★

本证书有附件/本证书含2个子证书

本证书信息可在全国认证认可信息公共服务平台(http://cx.cnca.cn)查询。

初次认证日期：2010年10月9日　　更新认证日期：2025年9月10日

有效期：2025年9月10日至2028年9月23日

注册号：02725E10107R5L　　法定代表人(签名)：

北京中设认证服务有限公司 证书专用章 1101061005193?

MEMBER OF MULTILATERAL RECOGNITION ARRANGEMENT IAF

CNAS

中国认可
国际互认
管理体系
MANAGEMENT SYSTEM
CNAS C027-M

说明：在证书有效期内，本证书应与年度审核的《保持认证注册通知书》一并使用，方为有效。

附：职业健康安全管理体系认证证书



北京中设认证服务有限公司

（地址：北京市石景山区古城南街9号院1号楼4层407室　　邮编：100043）

职业健康安全管理体系认证证书

兹证明

中国建筑西南设计研究院有限公司

（注册地址：四川省成都市金牛区星辉西路8号　　邮 编：610081）

（审核地址1：四川省成都市天府大道北段866号　　邮 编：610042）

（审核地址2：四川省成都市天府新区湖畔路北段中建滨湖设计总部　　邮 编：610015）

（统一社会信用代码：915101004507202594）

职业健康安全管理体系符合职业健康安全管理体系标准：

GB/T 45001-2020/ ISO 45001:2018

《职业健康安全管理体系　要求及使用指南》

本证书覆盖的范围：

★工程咨询、工程造价咨询、资质证书范围内的工程设计、建设工程总承包过程及相关管理活动★

本证书有附件/本证书含2个子证书

本证书信息可在全国认证认可信息公共服务平台(http://cx.cnca.cn)查询。

初次认证日期：2010年10月9日

更新认证日期：2025年9月10日

有效期：2025年9月10日至2028年9月23日

注册号：02725S10108R5L

法定代表人(签名)：

北京中设认证服务有限公司 证书专用章 1101061005193?

MEMBER OF MULTILATERAL RECOGNITION ARRANGEMENT IAF

CNAS

中国认可
国际互认
管理体系
MANAGEMENT SYSTEM
CNAS C027-M

说明：在证书有效期内，本证书应与年度审核的《保持认证注册通知书》一并使用，方为有效。

附：单位社保缴纳证明

四川省社会保险单位参保证明

单位名称：中国建筑西南设计研究院有限公司　　单位社保编号　5000007286　　当前参保地：四川省省本级

参保险种：企业职工基本养老保险(2024年01月-2026年08月)

缴费月份	缴费情况							
	企业职工养老保险		机关事业养老保险		失业保险		工伤保险	
	企业缴费人数	企业缴费金额	机关缴费人数	机关缴费金额	缴费人数	缴费金额	缴费人数	缴费金额
202401	2611	6330045.12		0	0		0	
202402	2620	6351152.4		0	0		0	
202403	2610	6318128.64		0	0		0	
202404	2593	6275797.44		0	0		0	
202405	2619	6298379.76		0	0		0	
202406	2608	6252766.32		0	0		0	
202407	2686	6322714.08		0	0		0	
202408	2673	6293961.36		0	0		0	
202409	2666	6296399.52		0	0		0	
202410	2689	6309997.44		0	0		0	
202411	2677	6276440.16		0	0		0	
202412	2682	6286004.4		0	0		0	
202501	2672	6276336		0	0		0	
202502	2645	6242508.24		0	0		0	
202503	2625	6206358		0	0		0	
202504	2599	6153487.68		0	0		0	
202505	2591	6143211.12		0	0		0	
202506	2585	6119177.28		0	0		0	
202507	2605	6137526		0	0		0	
202508	2589	6095157.36		0	0		0	
202509	2598	6114870.48		0	0		0	
202510	2607	6140884.56		0	0		0	
202511	2604	6120362.4		0	0		0	

202512	2605	6121082.16		0	0		0	
202601	2612	6141378.72		0	0		0	
202602	2608	6123893.28		0	0		0	
202603	2604	6088460.64		0	0		0	
202604	2575	6013115.28		0	0		0	
202605	2561	5983222.56		0	0		0	
202606	2561	5975377.92		0	0		0	
202607	2579	5968085.76		0	0		0	
202608	2569	5938485.36		0	0		0	

四川社会保险 查询专用章

欠费情况（从单位初次参保时间1998年09月截至2023年12月）

险种	企业养老保险（本金）	机关养老保险 （本金）	失业保险 （本金）	工伤保险 （本金）
累计欠费（元）	0	0	0	0

打印时间：2026年08月31日

说明：1.本证明采用电子验证方式，不再加盖红色公章。如需验证，请通过以下两种方式办理：

①电脑端：进入“四川人社在线公共服务平台“主页，点击“参保证明验证“，登录后输入验证码ytPau4DuUgyfY8gsS5EW进行验证。验证码的有效期至2026 年 11 月 30 日。

②手机端：登录“四川人社“APP，扫描首页左上角的二维码进行验证。二维码的有效期至2026 年 11 月 30 日。

2.如对2023年12月及以前的参保证明内容有异议的，请到参保地社保经办机构核实；2024年1月及以后的缴费情况按照税务部门反馈的实际到账情况记录。

3.“欠费情况”仅提供2023年12月及之前欠缴纳社会保险费的情况。

4.2024年1月1日起，由税务部门征收社会保险费，缴费记录可能存在滞后。

附：2023、2024、2025 年纳税证明

纳税证明

中国建筑西南设计研究院有限公司（统一社会信用代码：915101004507202594）在 2023 年 1 月 1 日至 2023 年 12 月 31 日期间在我局纳税记录如下：

一、 已缴税费情况

序号	税种	自缴税费	代扣（收）代缴税费
1	增值税	86164238.29	
2	企业所得税	38791497.19	
3	个人所得税		75506670.4
4	城市维护建设税	5989606.38	
5	房产税	2886246.96	
6	印花税	3241235.61	
7	城镇土地使用税	305969.8	
8	教育附加	2566974.18	
9	地方教育附加	1711316.11	
10	环境保护税	32135.97	
合计		217195890.89	

以上税费，统计如下：2023 年 217195890.89 元。

二、 欠缴税费情况

截止 2024 年 1 月 31 日，欠缴税费 0 元（零圆整）。

特此证明

国家税务总局成都市金牛区税务局 税源管理一科

2024 年 1 月 31 日

纳税证明

中国建筑西南设计研究院有限公司（统一社会信用代码：915101004507202594）在2024年1月1日至2024年12月31日期间在我局纳税记录如下：

一、 已缴税费情况

序号	税种	自缴税费	代扣（收）代缴税费
1	增值税	78033141.35	
2	企业所得税	69834802.44	
3	个人所得税		56586077.28
4	城市维护建设税	5396634.05	
5	房产税	2591401.18	
6	印花税	3830445.08	
7	城镇土地使用税	305969.8	
8	教育附加	2312843.18	
9	地方教育附加	1541895.45	
合计		220433209.81	

以上税费，统计如下：2024年220433209.81元。

二、 欠缴税费情况

截止2025年1月31日，欠缴税费0 元（零圆整）。

特此证明

国家税务总局成都市金牛区税务局 税源管理一科

2025年1月31日

纳税证明

中国建筑西南设计研究院有限公司（统一社会信用代码：915101004507202594）在2025年1月1日至2025年12月31日期间在我局纳税记录如下：

一、 已缴税费情况

序号	税种	自缴税费	代扣（收）代缴税费
1	增值税	73711456.25	
2	企业所得税	78988404.19	
3	个人所得税		65324743.19
4	城市维护建设税	5108133.29	
5	房产税	1874657.75	
6	印花税	2863780.05	
7	城镇土地使用税	305969.80	
8	教育附加	2189199.96	
9	地方教育附加	1459466.67	
合计		231825811.2	

以上税费，统计如下：2025年231825811.2元。

二、 欠缴税费情况

截止2026年1月9日，欠缴税费0 元（零圆整）。

特此证明

国家税务总局成都市金牛区税务局 税源管理一科

2026年1月9日

附：2023、2024、2025 年财务审计报告

2023 年审计报告

中国建筑西南设计研究院有限公司

审计报告

天职业字[2024]583 号

目　录

审计报告 ——— 1

2023 年度财务报表 ——— 4

2023 年度财务报表附注 ——— 16

此码用于证明该审计报告是否由具有执业许可的会计师事务所出具，您可使用手机“扫一扫”或进入“注册会计师行业统一监管平台（http://acc.mof.gov.cn）”进行查验。报告编码：京24XDJYN85Q

审计报告

天职业字[2024]583号

中国建筑西南设计研究院有限公司：

一、审计意见

我们审计了中国建筑西南设计研究院有限公司（以下简称“西南院公司”）财务报表，包括2023年12月31日的合并及母公司资产负债表，2023年度的合并及母公司利润表、合并及母公司现金流量表、合并及母公司所有者权益变动表，以及财务报表附注。

我们认为，后附的财务报表在所有重大方面按照企业会计准则的规定编制，公允反映了西南院公司2023年12月31日的合并及母公司财务状况以及2023年度的合并及母公司经营成果和现金流量。

二、形成审计意见的基础

我们按照中国注册会计师审计准则的规定执行了审计工作。审计报告的“注册会计师对财务报表审计的责任”部分进一步阐述了我们在这些准则下的责任。按照中国注册会计师职业道德守则，我们独立于西南院公司，并履行了职业道德方面的其他责任。我们相信，我们获取的审计证据是充分、适当的，为发表审计意见提供了基础。

三、管理层和治理层对财务报表的责任

管理层负责按照企业会计准则的规定编制财务报表，使其实现公允反映，并设计、执行和维护必要的内部控制，以使财务报表不存在由于舞弊或错误导致的重大错报。

在编制财务报表时，管理层负责评估西南院公司的持续经营能力，披露与持续经营相关的事项（如适用），并运用持续经营假设，除非管理层计划清算西南院公司、终止运营或别无其他现实的选择。

治理层负责监督西南院公司的财务报告过程。

四、注册会计师对财务报表审计的责任

我们的目标是对财务报表整体是否不存在由于舞弊或错误导致的重大错报获取合理保证，并出具包含审计意见的审计报告。合理保证是高水平的保证，但并不能保证按照审计准则执行的审计在某一重大错报存在时总能发现。错报可能由于舞弊或错误导致，如果合理预期错报单独或汇总起来可能影响财务报表使用者依据财务报表作出的经济决策，则通常认为错报是重大的。

在按照审计准则执行审计工作的过程中，我们运用了职业判断，并保持职业怀疑。同时，我们也执行以下工作：

（1）识别和评估由于舞弊或错误导致的财务报表重大错报风险，设计和实施审计程序以应对这些风险，并获取充分、适当的审计证据，作为发表审计意见的基础。由于舞弊可能涉及串通、伪造、故意遗漏、虚假陈述或凌驾于内部控制之上，未能发现由于舞弊导致的重大错报的风险高于未能发现由于错误导致的重大错报的风险。

（2）了解与审计相关的内部控制，以设计恰当的审计程序，但目的并非对内部控制的有效性发表意见。

（3）评价管理层选用会计政策的恰当性和作出会计估计及相关披露的合理性。

（4）对管理层使用持续经营假设的恰当性得出结论。同时，根据获取的审计证据，就可能导致对西南院公司持续经营能力产生重大疑虑的事项或情况是否存在重大不确定性得出结论。如果我们得出结论认为存在重大不确定性，审计准则要求我们在审计报告中提请报表使用者注意财务报表中的相关披露；如果披露不充分，我们应当发表非无保留意见。我们的结论基于截至审计报告日可获得的信息。然而，未来的事项或情况可能导致西南院公司不能持续经营。

（5）评价财务报表的总体列报、结构和内容，并评价财务报表是否公允反映相关交易和事项。

（6）就西南院公司中实体或业务活动的财务信息获取充分、适当的审计证据，以对财务报表发表审计意见。我们负责指导、监督和执行集团审计，并对审计意见承担全部责任。

我们与治理层就计划的审计范围、时间安排和重大审计发现等事项进行沟通，包括沟通我们在审计中识别出的值得关注的内部控制缺陷。

天职业字[2024]583号

[此页无正文]

大华国际会计师事务所（特殊普通合伙）
1101080212359

中国·

二〇二四年四月十九日

中国注册会计师：

中国注册会计师

中国注册会计师：

中国注册会计师
230000162146

合并资产负债表

编制单位：中国建筑西南设计研究院有限公司　　2023年12月31日　　单位：元

项　　目	行次	期末余额	期初余额	附注编号
流动资产：	1	——	——	
货币资金	2	3,741,267,075.22	3,785,921,992.61	八、（一）
△结算备付金	3			
△拆出资金	4			
交易性金融资产	5	-	-	
☆以公允价值计量且其变动计入当期损益的金融资产	6			
衍生金融资产	7	-	-	
应收票据	8	-	-	
应收账款	9	799,219,043.84	247,290,001.13	八、（二）
应收款项融资	10	75,323,859.94	28,573,281.81	八、（三）
预付款项	11	55,427,705.00	94,460,976.63	八、（四）
▲应收保费	12			
▲应收分保账款	13			
▲应收分保合同准备金	14			
应收资金集中管理款	15			
其他应收款	16	88,393,160.96	63,989,458.29	八、（五）
其中：应收股利	17	-	-	
△买入返售金融资产	18			
存货	19	3,369,037,385.20	2,732,970,285.76	八、（六）
其中：原材料	20	19,300,716.85	24,089,967.47	八、（六）
库存商品（产成品）	21	5,284,448.98	-	八、（六）
合同资产	22	19,880.63	1,338,967.86	八、（七）
△保险合同资产	23			
△分出再保险合同资产	24			
持有待售资产	25	-	-	
一年内到期的非流动资产	26	119,404.00	2,476,783.88	八、（八）
其他流动资产	27	184,385,965.34	156,859,609.21	八、（九）
流动资产合计	28	8,313,193,480.13	7,113,881,357.18	
非流动资产：	29	——	——	
△发放贷款和垫款	30			
债权投资	31	-	-	
☆可供出售金融资产	32			
其他债权投资	33	-	-	
☆持有至到期投资	34			
长期应收款	35	-	-	
长期股权投资	36	300,989,870.59	-	八、（十）
其他权益工具投资	37	29,203,800.00	319,848,400.00	八、（十一）
其他非流动金融资产	38	-	-	
投资性房地产	39	507,753,893.92	124,914,262.77	八、（十二）
固定资产	40	352,305,673.63	734,822,494.94	八、（十三）
其中：固定资产原价	41	467,352,178.09	942,886,776.43	八、（十三）
累计折旧	42	115,046,504.46	208,064,371.49	八、（十三）
固定资产减值准备	43	-	-	
在建工程	44	287,616,723.41	10,700,903.56	八、（十四）
生产性生物资产	45			
油气资产	46			
使用权资产	47	65,364,969.89	47,389,237.03	八、（十五）
无形资产	48	152,446,333.04	175,206,927.95	八、（十六）
开发支出	49	-	-	
商誉	50	-	-	
长期待摊费用	51	36,249,715.07	24,073,527.61	八、（十七）
递延所得税资产	52	79,928,099.12	37,050,600.15	八、（十八）
其他非流动资产	53	5,639,483.98	398,810.00	八、（十九）
其中：特准储备物资	54			
非流动资产合计	55	1,817,498,562.65	1,474,405,074.01	
	56			
	57			
资　产　总　计	77	10,130,692,042.78	8,588,286,431.19	

法定代表人：陈勇　　主管会计工作负责人：蒋晓红　　会计机构负责人：罗亦

合并资产负债表（续）

编制单位：中国建筑西南设计研究院有限公司　　2023年12月31日　　单位：元

项　　目	行次	期末余额	期初余额	附注编号
流动负债：	78	——	——	
短期借款	79	-	-	
△向中央银行借款	80			
△拆入资金	81			
交易性金融负债	82	-	-	
☆以公允价值计量且其变动计入当期损益的金融负债	83			
衍生金融负债	84	-	-	
应付票据	85	-	-	
应付账款	86	979, 233, 211. 89	920, 563, 394. 80	八、（二十）
预收款项	87	234, 976. 32	-	八、（二十一）
合同负债	88	3, 346, 759, 209. 05	3, 048, 134, 534. 39	八、（二十二）
△卖出回购金融资产款	89			
△吸收存款及同业存放	90			
△代理买卖证券款	91			
△代理承销证券款	92			
△预收保费	93			
应付职工薪酬	94	898, 204, 671. 61	794, 759, 789. 37	八、（二十三）
其中：应付工资	95	809, 835, 640. 30	688, 205, 064. 90	八、（二十三）
应付福利费	96	-	-	
#其中：职工奖励及福利基金	97	-	-	
应交税费	98	397, 269, 896. 81	201, 460, 106. 78	八、（二十四）
其中：应交税金	99	396, 745, 506. 09	199, 443, 962. 90	八、（二十四）
其他应付款	100	1, 260, 284, 190. 85	835, 734, 163. 20	八、（二十五）
其中：应付股利	101	-	-	
▲应付手续费及佣金	102			
▲应付分保账款	103			
持有待售负债	104	-	-	
一年内到期的非流动负债	105	18, 826, 573. 95	18, 983, 442. 27	八、（二十六）
其他流动负债	106	111, 279, 352. 29	62, 082, 255. 13	八、（二十七）
流动负债合计	107	7, 012, 092, 082. 77	5, 881, 717, 685. 94	
非流动负债：	108	——	——	
▲保险合同准备金	109			
长期借款	110	-	-	
应付债券	111	-	-	
其中：优先股	112			
永续债	113			
△保险合同负债	114			
△分出再保险合同负债	115			
租赁负债	116	49, 940, 368. 10	37, 715, 538. 84	八、（二十八）
长期应付款	117	81, 932. 85	15, 471, 522. 54	八、（二十九）
长期应付职工薪酬	118	28, 900, 000. 00	34, 180, 000. 00	八、（三十）
预计负债	119	-	-	
递延收益	120	8, 676, 042. 87	9, 847, 048. 15	八、（三十一）
递延所得税负债	121	-	1, 117, 096. 37	
其他非流动负债	122	-	-	
其中：特准储备基金	123			
非流动负债合计	124	87, 598, 343. 82	98, 331, 205. 90	
负 债 合 计	125	7, 099, 690, 426. 59	5, 980, 048, 891. 84	
所有者权益（或股东权益）：	126	——	——	
实收资本（或股本）	127	383, 310, 000. 00	383, 310, 000. 00	八、（三十二）
国家资本	128			
国有法人资本	129	383, 310, 000. 00	383, 310, 000. 00	八、（三十二）
集体资本	130			
民营资本	131			
外商资本	132			
#减：已归还投资	133			
实收资本（或股本）净额	134	383, 310, 000. 00	383, 310, 000. 00	八、（三十二）
其他权益工具	135	-	-	
其中：优先股	136			
永续债	137			
资本公积	138	229, 430, 141. 56	229, 375, 584. 23	八、（三十三）
减：库存股	139	-	-	
其他综合收益	140	-16, 478, 121. 02	1, 538, 044. 24	八、（五十一）
其中：外币报表折算差额	141			
专项储备	142	-	-	八、（三十四）
盈余公积	143	191, 655, 000. 00	191, 655, 000. 00	八、（三十五）
其中：法定公积金	144	191, 655, 000. 00	191, 655, 000. 00	八、（三十五）
任意公积金	145	-	-	
#储备基金	146	-	-	
#企业发展基金	147	-	-	
#利润归还投资	148	-	-	
△一般风险准备	149	-	-	
未分配利润	150	1, 945, 328, 369. 12	1, 619, 008, 016. 66	八、（三十六）
归属于母公司所有者权益（或股东权益）合计	151	2, 733, 245, 389. 66	2, 424, 886, 645. 13	
*少数股东权益	152	297, 756, 226. 53	183, 350, 894. 22	
所有者权益（或股东权益）合计	153	3, 031, 001, 616. 19	2, 608, 237, 539. 35	
负债和所有者权益（或股东权益）总计	154	10, 130, 692, 042. 78	8, 588, 286, 431. 19	

法定代表人：陈勇　　主管会计工作负责人：蒋晓红　　会计机构负责人：罗亦

合并利润表

编制单位：中国建筑西南设计研究院有限公司　　2023年度　　金额单位：元

项目	行次	本期金额	上期金额	附注编号
一、营业总收入	1	7,004,109,904.86	6,405,302,300.41	
其中：营业收入	2	7,004,109,904.86	6,405,302,300.41	八、（三十七）
△利息收入	3			
△保险服务收入	4			
▲已赚保费	5			
△手续费及佣金收入	6			
二、营业总成本	7	6,449,460,631.50	5,909,857,440.44	
其中：营业成本	8	5,943,872,623.79	5,561,789,668.39	八、（三十七）
△利息支出	9			
△手续费及佣金支出	10			
△保险服务费用	11			
△分出保费的分摊	12			
△减：摊回保险服务费用	13			
△承保财务损失	14			
△减：分出再保险财务收益	15			
▲退保金	16			
▲赔付支出净额	17			
▲提取保险责任准备金净额	18			
▲保单红利支出	19			
▲分保费用	20			
税金及附加	21	155,873,895.03	55,216,176.77	
销售费用	22	85,961,674.36	49,838,827.47	八、（三十八）
管理费用	23	101,973,111.95	112,500,870.02	八、（三十九）
研发费用	24	202,986,299.32	166,619,511.62	八、（四十）
财务费用	25	-41,206,972.95	-36,107,613.83	八、（四十一）
其中：利息费用	26	2,709,953.10	2,103,413.55	八、（四十一）
利息收入	27	46,238,290.57	40,302,384.93	八、（四十一）
汇兑净损失（净收益以“-”号填列）	28			
其他	29			
加：其他收益	30	20,705,980.03	36,000,018.12	八、（四十二）
投资收益（损失以“-”号填列）	31	9,539,913.26	1,091,922.33	八、（四十三）
其中：对联营企业和合营企业的投资收益	32	9,463,413.26	-	八、（四十三）
以摊余成本计量的金融资产终止确认收益	33	-	-	
△汇兑收益（损失以“-”号填列）	34			
净敞口套期收益（损失以“-”号填列）	35	-	-	
公允价值变动收益（损失以“-”号填列）	36	-	1,809,279.69	八、（四十四）
信用减值损失（损失以“-”号填列）	37	-25,200,818.16	-6,927,644.03	八、（四十五）
资产减值损失（损失以“-”号填列）	38	-11,774.98	-489.27	八、（四十六）
资产处置收益（损失以“-”号填列）	39	331,961.21	-35,542.60	八、（四十七）
三、营业利润（亏损以“-”号填列）	40	560,014,534.72	527,382,404.21	
加：营业外收入	41	713,938.62	341,143.33	八、（四十八）
其中：政府补助	42	-	-	
减：营业外支出	43	248,081.54	215,986.34	八、（四十九）
四、利润总额（亏损总额以“-”号填列）	44	560,480,391.80	527,507,561.20	
减：所得税费用	45	109,313,554.16	105,448,191.17	八、（五十）
五、净利润（净亏损以“-”号填列）	46	451,166,837.64	422,059,370.03	
（一）按所有权归属分类：	47	——	——	
归属于母公司所有者的净利润	48	432,636,718.77	358,945,437.01	
*少数股东损益	49	18,530,118.87	63,113,933.02	
（二）按经营持续性分类：	50	——	——	
持续经营净利润	51	451,166,837.64	422,059,370.03	
终止经营净利润	52	-	-	
六、其他综合收益的税后净额	53	1,674,481.87	18,169,377.30	
归属于母公司所有者的其他综合收益的税后净额	54	1,557,468.43	18,018,287.99	八、（五十一）
（一）不能重分类进损益的其他综合收益	55	1,440,455.00	17,858,198.69	八、（五十一）
1.重新计量设定受益计划变动额	56	750,000.00	300,000.00	八、（五十一）
2.权益法下不能转损益的其他综合收益	57	-	-	
3.其他权益工具投资公允价值变动	58	690,455.00	17,558,198.69	八、（五十一）
4.企业自身信用风险公允价值变动	59	-	-	
△ 5.不能转损益的保险合同金融变动	60			
6.其他	61	-	-	
（二）将重分类进损益的其他综合收益	62	117,013.43	160,089.30	八、（五十一）
1.权益法下可转损益的其他综合收益	63	-	-	
2.其他债权投资公允价值变动	64	-	-	
☆3.可供出售金融资产公允价值变动损益	65			
4.金融资产重分类计入其他综合收益的金额	66	-	-	
☆5.持有至到期投资重分类为可供出售金融资产损益	67			
6.其他债权投资信用减值准备	68	-	-	
7.现金流量套期储备（现金流量套期损益的有效部分）	69	-	-	
8.外币财务报表折算差额	70	117,013.43	160,089.30	八、（五十一）
△9.可转损益的保险合同金融变动	71			
△10.可转损益的分出再保险合同金融变动	72			
11.其他	73	-	-	
*归属于少数股东的其他综合收益的税后净额	74	117,013.44	151,089.31	
七、综合收益总额	75	452,841,319.51	440,228,747.33	
归属于母公司所有者的综合收益总额	76	434,194,187.20	376,963,725.00	
*归属于少数股东的综合收益总额	77	18,647,132.31	63,265,022.33	
八、每股收益：	78	——	——	
基本每股收益	79			
稀释每股收益	80			

法定代表人：陈勇　　主管会计工作负责人：蒋晓红　　会计机构负责人：罗亦

合并现金流量表

编制单位：中国建筑西南设计研究院有限公司　　2023年度　　金额单位：元

项　　目	行次	本期金额	上期金额	附注编号
一、经营活动产生的现金流量：	1	—	—	
销售商品、提供劳务收到的现金	2	6,698,781,679.25	5,951,140,346.82	
△客户存款和同业存放款项净增加额	3			
△向中央银行借款净增加额	4			
△向其他金融机构拆入资金净增加额	5			
△收到签发保险合同保费取得的现金	6			
△收到分入再保险合同的现金净额	7			
▲收到原保险合同保费取得的现金	8			
▲收到再保险业务现金净额	9			
▲保户储金及投资款净增加额	10			
△处置以公允价值计量且其变动计入当期损益的金融资产净增加额	11			
△收取利息、手续费及佣金的现金	12			
△拆入资金净增加额	13			
△回购业务资金净增加额	14			
△代理买卖证券收到的现金净额	15			
收到的税费返还	16	22,766,662.28	32,972,133.09	
收到其他与经营活动有关的现金	17	1,071,279,869.58	1,215,513,934.23	
经营活动现金流入小计	18	7,792,828,211.11	7,199,626,414.14	
购买商品、接收劳务支付的现金	19	4,079,340,133.19	4,130,607,180.57	
△客户贷款及垫款净增加额	20			
△存放中央银行和同业款项净增加额	21			
△支付签发保险合同赔款的现金	22			
△支付分出再保险合同的现金净额	23			
△保单质押贷款净增加额	24			
▲支付原保险合同赔付款项的现金	25			
△拆出资金净增加额	26			
△支付利息、手续费及佣金的现金	27			
▲支付保单红利的现金	28			
支付给职工以及为职工支付的现金	29	1,704,792,446.93	1,767,190,534.12	
支付的各项税费	30	372,481,934.53	299,397,586.22	
支付其他与经营活动有关的现金	31	841,533,136.91	1,093,528,122.48	
经营活动现金流出小计	32	6,998,147,651.56	7,290,723,423.39	
经营活动产生的现金流量净额	33	794,680,559.55	-91,097,009.25	八、（五十二）
二、投资活动产生的现金流量：	34	—	—	
收回投资收到的现金	35	-	-	
取得投资收益收到的现金	36	76,500.00	-	
处置固定资产、无形资产和其他长期资产所收回的现金净额	37	62,950.00	67,125.00	
处置子公司及其他营业单位收回的现金净额	38	-	-	
收到其他与投资活动有关的现金	39	-	19,161,937.23	
投资活动现金流入小计	40	139,450.00	19,229,062.23	
购建固定资产、无形资产和其他长期资产所支付的现金	41	52,288,515.87	50,032,516.34	
投资支付的现金	42	1,011,792.00	272,444,095.66	
▲质押贷款净增加额	43			
取得子公司及其他营业单位支付的现金净额	44	735,143,745.78	3,200,673.05	
支付其他与投资活动有关的现金	45	15,000.00	-	
投资活动现金流出小计	46	788,459,053.65	325,677,285.05	
投资活动产生的现金流量净额	47	-788,319,603.65	-306,448,222.82	
三、筹资活动产生的现金流量：	48	—	—	
吸收投资收到的现金	49	24,470,000.00	9,907,842.50	
*其中：子公司吸收少数股东投资收到的现金	50	24,470,000.00	9,901,300.00	
取得借款所收到的现金	51	-	-	
收到其他与筹资活动有关的现金	52	52,371,360.00	886,134.40	
筹资活动现金流入小计	53	76,841,360.00	10,793,976.90	
偿还债务所支付的现金	54	-	-	
分配股利、利润或偿付利息所支付的现金	55	131,601,800.00	119,310,000.00	
*其中：子公司支付给少数股东的股利、利润	56	5,711,800.00	4,700,000.00	
支付其他与筹资活动有关的现金	57	15,171,651.47	49,734,676.88	
筹资活动现金流出小计	58	146,773,451.47	169,044,676.88	
筹资活动产生的现金流量净额	59	-69,932,091.47	-158,250,699.98	
四、汇率变动对现金及现金等价物的影响	60	1,067,430.68	1,277,405.05	
五、现金及现金等价物净增加额	61	-62,503,704.89	-554,518,527.00	八、（五十二）
加：期初现金及现金等价物余额	62	3,782,594,488.61	4,337,113,015.61	八、（五十二）
六、期末现金及现金等价物余额	63	3,720,090,783.72	3,782,594,488.61	八、（五十二）

法定代表人：陈勇　　主管会计工作负责人：蒋晓红　　会计机构负责人：罗亦

合并所有者权益变动表

编制单位：中国建筑西南设计研究院有限公司　　2023年度　　金额单位：元

项目	行次	本年金额													
		归属于母公司所有者权益												少数股东权益	所有者权益合计
		实收资本（或股本）	其他权益工具			资本公积	减：库存股	其他综合收益	专项储备	盈余公积	△一般风险准备	未分配利润	小计		
			优先股	永续债	其他										
1	—	1	2	3	4	5	6	7	8	9	10	11	12	13	14
一、上年年末余额	1	383,310,000.00	-	-	-	229,375,584.23	-	1,538,044.24	-	191,655,000.00	-	1,619,008,016.66	2,424,886,645.13	183,350,894.22	2,608,237,539.35
加：会计政策变更	2	-	-	-	-	-	-	-	-	-	-	-	——	-	——
前期差错更正	3	-	-	-	-	-	-	-	-	-	-	-	——	-	——
其他	4	-	-	-	-	-	-	-	-	-	-	-	-	-	-
二、本年年初余额	5	383,310,000.00	-	-	-	229,375,584.23	-	1,538,044.24	-	191,655,000.00	-	1,619,008,016.66	2,424,886,645.13	183,350,894.22	2,608,237,539.35
三、本年增减变动金额（减少以“-”号填列）	6	-	-	-	-	54,557.33	-	-18,016,165.26	-	-	-	326,320,352.46	308,358,744.53	114,405,332.31	422,764,076.84
（一）综合收益总额	7	-	-	-	-	-	-	1,557,468.43	-	-	-	432,636,718.77	434,194,187.20	18,647,132.31	452,841,319.51
（二）所有者投入和减少资本	8	-	-	-	-	-	-	-	-	-	-	-	-	101,470,000.00	101,470,000.00
1.所有者投入的普通股	9	-	——	——	——	-	——	——	——	——	-	——	-	101,470,000.00	101,470,000.00
2.其他权益工具持有者投入资本	10	——	-	-	-	——	——	——	——	——	-	——		-	-
3.股份支付计入所有者权益的金额	11	——	——	——	——	-	-	——	——	——	-	——		-	-
4.其他	12	-	-	-	-	-	-	-	——	-	-	-	-	-	-
（三）专项储备提取和使用	13	——	——	——	——				-				-	-	-
1.提取专项储备	14	——	——	——	——	——	——	——	107,449,438.91	——	-	——	107,449,438.91	-	107,449,438.91
2.使用专项储备	15	——	——	——	——	——	——	——	-107,449,438.91	——	-	——	-107,449,438.91	-	-107,449,438.91
（四）利润分配	16	-	-	-	-	-	-	-	-	-	-	-125,890,000.00	-125,890,000.00	-5,711,800.00	-131,601,800.00
1.提取盈余公积	17	-	-	-	-	-	-	-	-	-	-	-	-	-	-
其中：法定公积金	18	——	——	——	——	——	——	——	——	-	-	-	-	——	-
任意公积金	19	——	——	——	——	——	——	——	——	-	-	-	-	——	-
#储备基金	20	——	——	——	——	——	——	——	——		——		-	——	-
#企业发展基金	21	——	——	——	——	——	——	——	——		——		-	——	-
#利润归还投资	22	——	——	——	——	——	——	——	——		——		-	——	-
△2.提取一般风险准备	23	——	——	——	——	——	——	——	——	-	-	-	-	——	-
3.对所有者（或股东）的分配	24	-	-	-	-	-	-	-	-	-	-	-125,890,000.00	-125,890,000.00	-5,711,800.00	-131,601,800.00
4.其他	25	-	-	-	-	-	-	-	-	-	-	-	-	-	-
（五）所有者权益内部结转	26	-	-	-	-	54,557.33	-	-19,573,633.69	-	-	-	19,573,633.69	54,557.33	-	54,557.33
1.资本公积转增资本（或股本）	27	-	——	——	——	-	——	——	——	——	-	——	-	——	-
2.盈余公积转增资本（或股本）	28	-	——	——	——	——	——	——	——	-	-	——	-	——	-
3.盈余公积弥补亏损	29	——	——	——	——	——	——	——	——	-	-	-	-	——	-
4.设定受益计划变动额结转留存收益	30	——	——	——	——	——	——	-	——	-	-	-	-	——	-
5.其他综合收益结转留存收益	31	——	——	——	——	——	——	-19,573,633.69	——	-	-	19,573,633.69	-	——	-
6.其他	32	-	-	-	-	54,557.33	-	-	-	-	-	-	54,557.33	-	54,557.33
四、本年年末余额	33	383,310,000.00	-	-	-	229,430,141.56	-	-16,478,121.02	-	191,655,000.00	-	1,945,328,369.12	2,733,245,389.66	297,756,226.53	3,031,001,616.19

法定代表人：陈勇　　主管会计工作负责人：蒋晓红　　会计机构负责人：罗亦

合并所有者权益变动表（续）

编制单位：中国建筑西南设计研究院有限公司　　2023年度　　金额单位：元

项目	行次	上年金额													
		归属于母公司所有者权益												少数股东权益	所有者权益合计
		实收资本（或股本）	其他权益工具			资本公积	减：库存股	其他综合收益	专项储备	盈余公积	△一般风险准备	未分配利润	小计		
			优先股	永续债	其他										
栏次	一	15	16	17	18	19	20	21	22	23	24	25	26	27	28
一、上年年末余额	1	383,310,000.00	-	-	-	229,375,584.23	-	-16,480,243.75	-	191,655,000.00	-	1,374,672,579.65	2,162,532,920.13	114,884,571.89	2,277,417,492.02
加：会计政策变更	2	-	-	-	-	-	-	-	-	-	-	-	-	-	-
前期差错更正	3	-	-	-	-	-	-	-	-	-	-	-	-	-	-
其他	4	-	-	-	-	-	-	-	-	-	-	-	-	-	-
二、本年年初余额	5	383,310,000.00	-	-	-	229,375,584.23	-	-16,480,243.75	-	191,655,000.00	-	1,374,672,579.65	2,162,532,920.13	114,884,571.89	2,277,417,492.02
三、本年增减变动金额（减少以“-”号填列）	6	-	-	-	-	-	-	18,018,287.99	-	-	-	244,335,437.01	262,353,725.00	68,466,322.33	330,820,047.33
（一）综合收益总额	7	-	-	-	-	-	-	18,018,287.99	-	-	-	358,945,437.01	376,963,725.00	63,265,022.33	440,228,747.33
（二）所有者投入和减少资本	8	-	-	-	-	-	-	-	-	-	-	-	-	9,901,300.00	9,901,300.00
1.所有者投入的普通股	9	-	-	-	-	-	-	-	-	-	-	-	-	9,901,300.00	9,901,300.00
2.其他权益工具持有者投入资本	10	-	-	-	-	-	-	-	-	-	-	-	-	-	-
3.股份支付计入所有者权益的金额	11	-	-	-	-	-	-	-	-	-	-	-	-	-	-
4.其他	12	-	-	-	-	-	-	-	-	-	-	-	-	-	-
（三）专项储备提取和使用	13		—	—	—				-	-			-	-	-
1.提取专项储备	14	-	-	-	-	-	-	-	61,143,430.23	-	-	-	61,143,430.23	-	61,143,430.23
2.使用专项储备	15	-	-	-	-	-	-	-	-61,143,430.23	-	-	-	-61,143,430.23	-	-61,143,430.23
（四）利润分配	16	-	-	-	-	-	-	-	-	-	-	-114,610,000.00	-114,610,000.00	-4,700,000.00	-119,310,000.00
1.提取盈余公积	17	-	-	-	-	-	-	-	-	-	-	-	-	-	-
其中：法定公积金	18	-	-	-	-	-	-	-	-	-	-	-	-	-	-
任意公积金	19	-	-	-	-	-	-	-	-	-	-	-	-	-	-
#储备基金	20	—	—	—	—	—	—	—	—		—		-	—	-
#企业发展基金	21	—	—	—	—	—	—	—	—		—		-	—	-
#利润归还投资	22	—	—	—	—	—	—	—	—		—		-	—	-
△2.提取一般风险准备	23	-	-	-	-	-	-	-	-	-	-	-	-	-	-
3.对所有者（或股东）的分配	24	-	-	-	-	-	-	-	-	-	-	-114,610,000.00	-114,610,000.00	-4,700,000.00	-119,310,000.00
4.其他	25	-	-	-	-	-	-	-	-	-	-	-	-	-	-
（五）所有者权益内部结转	26	-	-	-	-	-	-	-	-	-	-	-	-	-	-
1.资本公积转增资本（或股本）	27	-	-	-	-	-	-	-	-	-	-	-	-	-	-
2.盈余公积转增资本（或股本）	28	-	-	-	-	-	-	-	-	-	-	-	-	-	-
3.盈余公积弥补亏损	29	-	-	-	-	-	-	-	-	-	-	-	-	-	-
4.设定受益计划变动额结转留存收益	30	-	-	-	-	-	-	-	-	-	-	-	-	-	-
5.其他综合收益结转留存收益	31	-	-	-	-	-	-	-	-	-	-	-	-	-	-
6.其他	32	-	-	-	-	-	-	-	-	-	-	-	-	-	-
四、本年年末余额	33	383,310,000.00	-	-	-	229,375,584.23	-	1,538,044.24	-	191,655,000.00	-	1,619,008,016.66	2,424,886,645.13	183,350,894.22	2,608,237,539.35

法定代表人：陈勇　　主管会计工作负责人：蒋晓红　　会计机构负责人：罗



统一社会信用代码

91110108592342556 8

营业执照

（副 本）(15-1)

扫描市场主体身份码了解更多登记、备案、许可、监管信息，体验更多应用服务。

名　　称　天职国际会计师事务所（特殊普通合伙）

类　　型　特殊普通合伙企业

执行事务合伙人　邱靖之

经营范围　审查企业会计报表，出具审计报告；验证企业资本，出具验资报告；办理企业合并、分立、清算事宜中的审计业务，出具有关报告；基本建设年度财务决算审计；代理记账，会计咨询、税务咨询、管理咨询、[illegible]法律、法规规定的其他业务；技术开发、技术服务、技术服务；应用软件服务，软件开发，计算[illegible]务，软件咨询，产品设计，基础软件服务；[illegible]数据处理中的银行卡中心，PUE值在1.4以上[illegible]数据中心除外）；企业管理咨询，销售计算[illegible]及辅助设备。（市场主体依法自主选择经营项[illegible]营活动；依法须经批准的项目，经相关部门批准后依[illegible]的内容开展经营活动，不得从事国家和本市产业政策禁止和限制类项目的经营活动。）

天职国际会计师事务所（特殊普通合伙）
与原件一致（1）

出　资　额　14840万元

成立日期　2012年03月05日

主要经营场所　北京市海淀区车公庄西路19号68号楼A-1和A-5区域

登记机关　北京市海淀区市场监督管理局

2023 年 07 月 13 日

国家企业信用信息公示系统网址：http://www.gsxt.gov.cn

市场主体应当于每年1月1日至6月30日通过国家企业信用信息公示系统报送公示年度报告。

国家市场监督管理总局监制



会计师事务所

执业证书

名　　称：天职国际会计师事务所（特殊普通合伙）

首席合伙人：邱靖之

主任会计师：

经营场所：北京市海淀区车公庄西路19号68号楼A-1和A-5区域

组织形式：特殊普通合伙

执业证书编号：11010150

批准执业文号：京财会许可[2011]0105号

批准执业日期：2011年11月14日

天职国际会计师事务所（特殊普通合伙）
与原件核对一致
（1）

证书序号：0000175

说　明

1、《会计师事务所执业证书》是证明持有人经财政部门依法审批，准予执行注册会计师法定业务的凭证。

2、《会计师事务所执业证书》记载事项发生变动的，应当向财政部门申请换发。

3、《会计师事务所执业证书》不得伪造、涂改、出租、出借、转让。

4、会计师事务所终止或执业许可注销的，应当向财政部门交回《会计师事务所执业证书》。

发证机关：北京市财政局

二〇一八　七　二十六

年　月　日

中华人民共和国财政部制





2024年审计报告

中国建筑西南设计研究院有限公司
审计报告
天职业字[2025]283号

目　　录

审计报告——1

2024年度财务报表——4

2024年度财务报表附注——16

此码用于验证该审计报告是否由具有执业许可的会计师事务所出具，
您可使用手机“扫一扫”或进入“注册会计师行业统一监管平台（http://acc.mof.gov.cn）”进行查验。
报告编码：京2559LNLF47

审计报告

天职业字[2025]283 号

中国建筑西南设计研究院有限公司：

一、审计意见

我们审计了中国建筑西南设计研究院有限公司（以下简称“西南院公司”）财务报表，包括 2024 年 12 月 31 日的合并及母公司资产负债表，2024 年度的合并及母公司利润表、合并及母公司现金流量表、合并及母公司所有者权益变动表，以及财务报表附注。

我们认为，后附的财务报表在所有重大方面按照企业会计准则的规定编制，公允反映了西南院公司 2024 年 12 月 31 日的合并及母公司财务状况以及 2024 年度的合并及母公司经营成果和现金流量。

二、形成审计意见的基础

我们按照中国注册会计师审计准则的规定执行了审计工作。审计报告的“注册会计师对财务报表审计的责任”部分进一步阐述了我们在这些准则下的责任。按照中国注册会计师职业道德守则，我们独立于西南院公司，并履行了职业道德方面的其他责任。我们相信，我们获取的审计证据是充分、适当的，为发表审计意见提供了基础。

三、管理层和治理层对财务报表的责任

管理层负责按照企业会计准则的规定编制财务报表，使其实现公允反映，并设计、执行和维护必要的内部控制，以使财务报表不存在由于舞弊或错误导致的重大错报。

在编制财务报表时，管理层负责评估西南院公司的持续经营能力，披露与持续经营相关的事项（如适用），并运用持续经营假设，除非管理层计划清算西南院公司、终止运营或别无其他现实的选择。

治理层负责监督西南院公司的财务报告过程。

四、注册会计师对财务报表审计的责任

我们的目标是对财务报表整体是否不存在由于舞弊或错误导致的重大错报获取合理保证，并出具包含审计意见的审计报告。合理保证是高水平的保证，但并不能保证按照审计准则执行的审计在某一重大错报存在时总能发现。错报可能由于舞弊或错误导致，如果合理预期错报单独或汇总起来可能影响财务报表使用者依据财务报表作出的经济决策，则通常认为错报是重大的。

在按照审计准则执行审计工作的过程中，我们运用了职业判断，并保持职业怀疑。同时，我们也执行以下工作：

（1）识别和评估由于舞弊或错误导致的财务报表重大错报风险，设计和实施审计程序以应对这些风险，并获取充分、适当的审计证据，作为发表审计意见的基础。由于舞弊可能涉及串通、伪造、故意遗漏、虚假陈述或凌驾于内部控制之上，未能发现由于舞弊导致的重大错报的风险高于未能发现由于错误导致的重大错报的风险。

（2）了解与审计相关的内部控制，以设计恰当的审计程序，但目的并非对内部控制的有效性发表意见。

（3）评价管理层选用会计政策的恰当性和作出会计估计及相关披露的合理性。

（4）对管理层使用持续经营假设的恰当性得出结论。同时，根据获取的审计证据，就可能导致对西南院公司持续经营能力产生重大疑虑的事项或情况是否存在重大不确定性得出结论。如果我们得出结论认为存在重大不确定性，审计准则要求我们在审计报告中提请报表使用者注意财务报表中的相关披露；如果披露不充分，我们应当发表非无保留意见。我们的结论基于截至审计报告日可获得的信息。然而，未来的事项或情况可能导致西南院公司不能持续经营。

（5）评价财务报表的总体列报、结构和内容，并评价财务报表是否公允反映相关交易和事项。

（6）就西南院公司中实体或业务活动的财务信息获取充分、适当的审计证据，以对财务报表发表审计意见。我们负责指导、监督和执行集团审计，并对审计意见承担全部责任。

我们与治理层就计划的审计范围、时间安排和重大审计发现等事项进行沟通，包括沟通我们在审计中识别出的值得关注的内部控制缺陷。

［此页无正文］

中国·北京

二〇二五年四月十四日

中国注册会计师：

中国注册会计师：

合并资产负债表

编制单位：中国电建集团西南勘测设计研究院有限公司　　2024年12月31日　　单位：元

项　　目	行次	期末余额	期初余额	附注编号
流动资产：	1	——	——	
货币资金	2	4,243,792,053.61	3,741,267,075.22	八、（一）
△结算备付金	3			
△拆出资金	4			
交易性金融资产	5	-	-	
☆以公允价值计量且其变动计入当期损益的金融资产	6			
衍生金融资产	7			
应收票据	8	-	-	
应收账款	9	663,691,629.26	799,219,043.84	八、（二）
应收款项融资	10	21,968,394.03	75,323,859.94	八、（三）
预付款项	11	72,290,541.53	55,427,705.00	八、（四）
▲应收保费	12			
▲应收分保账款	13			
▲应收分保合同准备金	14			
应收资金集中管理款	15			
其他应收款	16	86,493,934.23	88,393,160.96	八、（五）
其中：应收股利	17	4,240,000.00	-	八、（五）
△买入返售金融资产	18			
存货	19	2,663,702,672.24	3,369,037,385.20	八、（六）
其中：原材料	20	14,256,855.63	19,300,716.85	八、（六）
库存商品（产成品）	21	4,485,643.33	5,284,448.98	八、（六）
合同资产	22	615,858.25	19,880.63	八、（七）
△保险合同资产	23			
△分出再保险合同资产	24			
持有待售资产	25			
一年内到期的非流动资产	26	6,392,939.02	119,404.00	八、（八）
其他流动资产	27	270,057,737.39	184,385,965.34	八、（九）
流动资产合计	28	8,029,005,779.56	8,313,193,480.13	
非流动资产：	29	——	——	
△发放贷款和垫款	30			
债权投资	31	-	-	
☆可供出售金融资产	32			
其他债权投资	33	-	-	
☆持有至到期投资	34			
长期应收款	35	-	-	
长期股权投资	36	303,635,154.58	300,989,870.89	八、（十）
其他权益工具投资	37	28,659,100.00	29,203,800.00	八、（十一）
其他非流动金融资产	38			
投资性房地产	39	618,961,336.19	507,753,893.92	八、（十二）
固定资产	40	664,370,681.58	352,305,673.63	八、（十三）
其中：固定资产原价	41	802,349,195.89	467,352,178.09	八、（十三）
累计折旧	42	137,978,514.31	115,046,504.46	八、（十三）
固定资产减值准备	43	-	-	
在建工程	44	4,179,021.87	287,616,723.41	八、（十四）
生产性生物资产	45			
油气资产	46			
使用权资产	47	70,025,953.07	68,364,969.89	八、（十五）
无形资产	48	148,163,883.44	152,446,333.04	八、（十六）
开发支出	49			
商誉	50			
长期待摊费用	51	45,783,919.38	36,249,715.07	八、（十七）
递延所得税资产	52	124,689,887.17	79,928,099.12	八、（十八）
其他非流动资产	53	36,160,601.12	5,639,483.98	八、（十九）
其中：特准储备物资	54			
非流动资产合计	55	2,044,629,538.40	1,817,498,562.65	
	56			
	57			
资　产　总　计	77	10,073,635,317.96	10,130,692,042.78	

后附财务报表附注为本财务报表的组成部分。

法定代表人：　　主管会计工作负责人：　　会计机构负责人：

合并资产负债表（续）

编制单位：中国建筑西南设计研究院有限公司　　2024年12月31日　　单位：元

项目	行次	期末余额	期初余额	附注编号
流动负债：	78	——	——	
短期借款	79	-	-	
△向中央银行借款	80			
△拆入资金	81			
交易性金融负债	82			
☆以公允价值计量且其变动计入当期损益的金融负债	83			
衍生金融负债	84			
应付票据	85	-	-	
应付账款	86	1,305,622,306.97	979,233,211.89	八、（二十）
预收款项	87	407,399.68	234,976.32	八、（二十一）
合同负债	88	2,884,922,578.27	3,346,759,209.05	八、（二十二）
△卖出回购金融资产款	89			
△吸收存款及同业存放	90			
△代理买卖证券款	91			
△代理承销证券款	92			
△预收保费	93			
应付职工薪酬	94	896,996,754.25	898,204,671.61	八、（二十三）
其中：应付工资	95	831,184,524.40	809,835,640.30	八、（二十三）
应付福利费	96	-	-	
#其中：职工奖励及福利基金	97	-	-	
应交税费	98	333,860,288.06	397,269,896.81	八、（二十四）
其中：应交税金	99	333,520,381.82	396,969,226.87	八、（二十四）
其他应付款	100	1,019,147,745.94	1,260,284,190.85	八、（二十五）
其中：应付股利	101	-	-	
▲应付手续费及佣金	102			
▲应付分保账款	103			
持有待售负债	104			
一年内到期的非流动负债	105	28,806,817.36	18,826,573.98	八、（二十六）
其他流动负债	106	185,424,941.86	111,279,352.29	八、（二十七）
流动负债合计	107	6,685,788,836.39	7,012,092,082.77	
非流动负债：	108	——	——	
▲保险合同准备金	109			
长期借款	110	-	-	
应付债券	111			
其中：优先股	112			
永续债	113			
△保险合同负债	114			
△分出再保险合同负债	115			
租赁负债	116	46,273,595.58	49,940,368.10	八、（二十八）
长期应付款	117	834,280.00	81,932.85	八、（二十九）
长期应付职工薪酬	118	27,530,000.00	28,900,000.00	八、（三十）
预计负债	119	-	-	
递延收益	120	8,704,875.82	8,676,042.87	八、（三十一）
递延所得税负债	121	4,214,203.01	-	八、（十八）
其他非流动负债	122	-	-	
其中：特准储备基金	123			
非流动负债合计	124	87,256,924.41	87,598,343.82	
负 债 合 计	125	6,773,045,760.80	7,099,690,426.59	
所有者权益（或股东权益）：	126	——	——	
实收资本（或股本）	127	383,310,000.00	383,310,000.00	八、（三十二）
国家资本	128			
国有法人资本	129	383,310,000.00	383,310,000.00	八、（三十二）
集体资本	130			
民营资本	131			
外商资本	132			
#减：已归还投资	133			
实收资本（或股本）净额	134	383,310,000.00	383,310,000.00	八、（三十二）
其他权益工具	135			
其中：优先股	136			
永续债	137			
资本公积	138	228,609,872.77	229,430,141.56	八、（三十三）
减：库存股	139			
其他综合收益	140	-20,888,754.77	-16,478,121.02	八、（五十）
其中：外币报表折算差额	141			
专项储备	142	-	-	八、（三十四）
盈余公积	143	191,655,000.00	191,655,000.00	八、（三十五）
其中：法定公积金	144	191,655,000.00	191,655,000.00	八、（三十五）
任意公积金	145	-	-	
#储备基金	146			
#企业发展基金	147			
#利润归还投资	148			
△一般风险准备	149			
未分配利润	150	2,257,868,327.98	1,945,328,369.12	八、（三十六）
归属于母公司所有者权益（或股东权益）合计	151	3,041,554,445.98	2,733,245,389.66	
*少数股东权益	152	259,035,121.18	297,756,226.53	
所有者权益（或股东权益）合计	153	3,300,589,567.16	3,031,001,616.19	
负债和所有者权益（或股东权益）总计	154	10,073,635,317.96	10,130,692,042.78	

后附财务报表附注为财务报表的组成部分。

法定代表人：　　主管会计工作负责人：　　会计机构负责人：

合并利润表

编制单位：中国电建集团贵阳勘测设计研究院有限公司　　2024年度　　金额单位：元

项目	行次	本期金额	上期金额	附注编号
一、营业总收入	1	7,208,537,928.56	7,004,109,904.86	
其中：营业收入	2	7,208,537,928.56	7,004,109,904.86	八、（三十七）
△利息收入	3			
△保险服务收入	4			
▲已赚保费	5			
△手续费及佣金收入	6			
二、营业总成本	7	6,697,563,469.61	6,449,460,631.50	
其中：营业成本	8	6,254,222,020.67	5,943,872,623.79	八、（三十七）
△利息支出	9			
△手续费及佣金支出	10			
△保险服务费用	11			
△分出保费的分摊	12			
△减：摊回保险服务费用	13			
△承保财务损失	14			
△减：分出再保险财务收益	15			
▲退保金	16			
▲赔付支出净额	17			
▲提取保险责任准备金净额	18			
▲保单红利支出	19			
▲分保费用	20			
税金及附加	21	61,604,850.73	155,873,895.03	
销售费用	22	86,767,086.67	85,961,674.36	八、（三十八）
管理费用	23	102,461,320.45	101,973,111.95	八、（三十九）
研发费用	24	201,172,329.33	202,986,299.32	八、（四十）
财务费用	25	-13,664,138.24	-41,206,972.95	八、（四十一）
其中：利息费用	26	12,036,900.40	2,709,953.10	八、（四十一）
利息收入	27	29,934,549.84	46,238,250.57	八、（四十一）
汇兑净损失（净收益以“-”号填列）	28	-1,360,649.38	-757,992.93	八、（四十一）
其他	29			
加：其他收益	30	10,853,394.89	20,705,980.03	八、（四十二）
投资收益（损失以“-”号填列）	31	6,646,103.28	9,539,913.26	八、（四十三）
其中：对联营企业和合营企业的投资收益	32	7,185,093.78	9,463,413.26	八、（四十三）
以摊余成本计量的金融资产终止确认收益	33	-589,990.50	-	八、（四十三）
△汇兑收益（损失以“-”号填列）	34			
净敞口套期收益（损失以“-”号填列）	35			
公允价值变动收益（损失以“-”号填列）	36	-	-	
信用减值损失（损失以“-”号填列）	37	-8,361,896.75	-25,200,818.16	八、（四十四）
资产减值损失（损失以“-”号填列）	38	-97,123.32	-11,774.98	八、（四十五）
资产处置收益（损失以“-”号填列）	39	-21,547.88	331,961.21	八、（四十六）
三、营业利润（亏损以“-”号填列）	40	519,993,519.17	560,014,534.72	
加：营业外收入	41	2,274,906.62	713,938.62	八、（四十七）
其中：政府补助	42	-	-	
减：营业外支出	43	182,688.25	248,081.84	八、（四十八）
四、利润总额（亏损总额以“-”号填列）	44	522,085,807.54	560,480,391.80	
减：所得税费用	45	110,143,488.61	109,313,554.16	八、（四十九）
五、净利润（净亏损以“-”号填列）	46	411,942,318.93	451,166,837.64	
（一）按所有权归属分类：	47	——	——	
归属于母公司所有者的净利润	48	456,558,026.53	432,636,718.77	
*少数股东损益	49	-44,615,707.60	18,530,118.87	
（二）按经营持续性分类：	50	——	——	
持续经营净利润	51	411,942,318.93	451,166,837.64	
终止经营净利润	52			
六、其他综合收益的税后净额	53	-4,448,731.50	1,674,481.82	
归属于母公司所有者的其他综合收益的税后净额	54	-4,410,633.75	1,557,468.43	八、（五十）
（一）不能重分类进损益的其他综合收益	55	-4,392,995.00	1,440,455.00	八、（五十）
1.重新计量设定受益计划变动额	56	-3,930,000.00	750,000.00	八、（五十）
2.权益法下不能转损益的其他综合收益	57			
3.其他权益工具投资公允价值变动	58	-462,995.00	690,455.00	八、（五十）
4.企业自身信用风险公允价值变动	59			
△ 5.不能转损益的保险合同金融变动	60			
6.其他	61			
（二）将重分类进损益的其他综合收益	62	-17,638.75	117,013.43	八、（五十）
1.权益法下可转损益的其他综合收益	63	20,489.00		八、（五十）
2.其他债权投资公允价值变动	64			
☆3.可供出售金融资产公允价值变动损益	65			
4.金融资产重分类计入其他综合收益的金额	66			
☆5.持有至到期投资重分类为可供出售金融资产损益	67			
6.其他债权投资信用减值准备	68			
7.现金流量套期储备（现金流量套期损益的有效部分）	69			
8.外币财务报表折算差额	70	-38,097.75	117,013.43	八、（五十）
△9.可转损益的保险合同金融变动	71			
△10.可转损益的分出再保险合同金融变动	72			
11.其他	73			
*归属于少数股东的其他综合收益的税后净额	74	-38,097.75	117,013.44	
七、综合收益总额	75	407,493,587.43	452,841,319.51	
归属于母公司所有者的综合收益总额	76	452,147,392.78	434,194,187.20	
*归属于少数股东的综合收益总额	77	-44,653,805.35	18,647,132.31	
八、每股收益：	78	——	——	
基本每股收益	79			
稀释每股收益	80			

后附财务报表附注为财务报表的组成部分。

法定代表人：　　主管会计工作负责人：　　会计机构负责人：

合并现金流量表

编制单位：中国建筑西南设计研究院有限公司　　2024年度　　金额单位：元

项　目	行次	本期金额	上期金额	附注编号
一、经营活动产生的现金流量：	1	—	—	
销售商品、提供劳务收到的现金	2	7,438,573,312.08	6,698,781,679.25	
△客户存款和同业存放款项净增加额	3			
△向中央银行借款净增加额	4			
△向其他金融机构拆入资金净增加额	5			
△收到签发保险合同保费取得的现金	6			
△收到分入再保险合同的现金净额	7			
▲收到原保险合同保费取得的现金	8			
▲收到再保险业务现金净额	9			
▲保户储金及投资款净增加额	10			
△处置以公允价值计量且其变动计入当期损益的金融资产净增加额	11			
△收取利息、手续费及佣金的现金	12			
△拆入资金净增加额	13			
△回购业务资金净增加额	14			
△代理买卖证券收到的现金净额	15			
收到的税费返还	16	10,961,782.32	22,766,662.28	
收到其他与经营活动有关的现金	17	634,235,259.02	1,071,279,869.58	
经营活动现金流入小计	18	8,083,770,353.42	7,792,828,211.11	
购买商品、接收劳务支付的现金	19	4,475,918,574.68	4,079,340,133.19	
△客户贷款及垫款净增加额	20			
△存放中央银行和同业款项净增加额	21			
△支付签发保险合同赔款的现金	22			
△支付分出再保险合同的现金净额	23			
△保单质押贷款净增加额	24			
▲支付原保险合同赔付款项的现金	25			
△拆出资金净增加额	26			
△支付利息、手续费及佣金的现金	27			
▲支付保单红利的现金	28			
支付给职工以及为职工支付的现金	29	1,651,051,312.60	1,704,792,446.93	
支付的各项税费	30	358,898,352.69	372,481,934.53	
支付其他与经营活动有关的现金	31	667,523,592.09	841,533,136.91	
经营活动现金流出小计	32	7,153,391,832.06	6,998,147,651.56	
经营活动产生的现金流量净额	33	930,378,521.36	794,680,559.55	八、（五十一）
二、投资活动产生的现金流量：	34	—	—	
收回投资收到的现金	35	-	-	
取得投资收益收到的现金	36	51,000.00	76,500.00	
处置固定资产、无形资产和其他长期资产所收回的现金净额	37	42,420.00	62,950.00	
处置子公司及其他营业单位收回的现金净额	38	-	-	
收到其他与投资活动有关的现金	39	-	-	
投资活动现金流入小计	40	93,420.00	139,450.00	
购建固定资产、无形资产和其他长期资产所支付的现金	41	76,873,428.80	52,288,515.87	
投资支付的现金	42	-	1,011,792.00	
▲质押贷款净增加额	43			
取得子公司及其他营业单位支付的现金净额	44	10,544,503.11	735,143,745.78	
支付其他与投资活动有关的现金	45	-	15,000.00	
投资活动现金流出小计	46	87,417,931.91	788,459,053.65	
投资活动产生的现金流量净额	47	-87,324,511.91	-788,319,603.65	
三、筹资活动产生的现金流量：	48	—	—	
吸收投资收到的现金	49	7,350,000.00	24,470,000.00	
*其中：子公司吸收少数股东投资收到的现金	50	7,350,000.00	24,470,000.00	
取得借款所收到的现金	51	-	-	
收到其他与筹资活动有关的现金	52	18,772,000.00	52,371,360.00	
筹资活动现金流入小计	53	26,122,000.00	76,841,360.00	
偿还债务所支付的现金	54	-	-	
分配股利、利润或偿付利息所支付的现金	55	151,810,000.00	131,601,800.00	
*其中：子公司支付给少数股东的股利、利润	56	5,170,000.00	5,711,800.00	
支付其他与筹资活动有关的现金	57	196,251,133.09	15,171,651.47	
筹资活动现金流出小计	58	348,061,133.09	146,773,451.47	
筹资活动产生的现金流量净额	59	-321,939,133.09	-69,932,091.47	
四、汇率变动对现金及现金等价物的影响	60	1,210,751.09	1,067,430.68	
五、现金及现金等价物净增加额	61	522,325,627.45	-62,503,704.89	八、（五十一）
加：期初现金及现金等价物余额	62	3,720,090,783.72	3,782,594,488.61	八、（五十一）
六、期末现金及现金等价物余额	63	4,242,416,411.17	3,720,090,783.72	八、（五十一）

后附财务报表附注为财务报表的组成部分。

法定代表人：　　主管会计工作负责人：　　会计机构负责人：

合并所有者权益变动表

编制单位：中国轻工业南京设计研究工程有限公司　　2024年度　　金额单位：元

项目	行次	本年金额													
		归属于母公司所有者权益												少数股东权益	所有者权益合计
		实收资本（或股本）	其他权益工具			资本公积	减：库存股	其他综合收益	专项储备	盈余公积	△一般风险准备	未分配利润	小计		
			优先股	永续债	其他										
栏　次	—	1	2	3	4	5	6	7	8	9	10	11	12	13	14
一、上年年末金额	1	383,310,000.00				229,430,141.56		-16,478,121.02		191,655,000.00		1,945,329,369.12	2,733,245,389.66	297,756,226.53	3,031,001,616.19
加：会计政策变更	2														
前期差错更正	3														
其他	4														
二、本年年初金额	5	383,310,000.00				229,430,141.56		-16,478,121.02		191,655,000.00		1,945,329,369.12	2,733,245,389.66	297,756,226.53	3,031,001,616.19
三、本年增减变动金额（减少以“-”号填列）	6					179,731.21		-4,410,633.75				312,529,958.86	308,309,056.32	-38,721,105.35	269,587,950.97
（一）综合收益总额	7							-4,410,633.75				456,558,026.53	452,147,392.78	-44,653,805.35	407,493,587.43
（二）所有者投入和减少资本	8					179,731.21							179,731.21	11,102,700.00	11,282,431.21
1.所有者投入的普通股	9														
2.其他权益工具持有者投入资本	10													7,350,000.00	7,350,000.00
3.股份支付计入所有者权益的金额	11														
4.其他	12					179,731.21							179,731.21	3,752,700.00	3,932,431.21
（三）专项储备提取和使用	13														
1.提取专项储备	14								97,808,169.68				97,808,169.68		97,808,169.68
2.使用专项储备	15								-97,808,169.68				-97,808,169.68		-97,808,169.68
（四）利润分配	16											-144,018,067.67	-144,018,067.67	-5,170,000.00	-149,188,067.67
1.提取盈余公积	17														
其中：法定公积金	18														
任意公积金	19														
#储备基金	20														
#企业发展基金	21														
#利润归还投资	22														
△2.提取一般风险准备	23														
3.对所有者（或股东）的分配	24											-146,640,000.00	-146,640,000.00	-5,170,000.00	-151,810,000.00
4.其他	25											2,621,932.33	2,621,932.33		2,621,932.33
（五）所有者权益内部结转	26														
1.资本公积转增资本（或股本）	27														
2.盈余公积转增资本（或股本）	28														
3.盈余公积弥补亏损	29														
4.设定受益计划变动额结转留存收益	30														
5.其他综合收益结转留存收益	31														
6.其他	32														
四、本年年末金额	33	383,310,000.00				229,609,872.77		-20,888,754.77		191,655,000.00		2,257,868,327.98	3,041,554,445.98	259,035,121.18	3,300,589,567.16

后附财务报表附注为财务报表的组成部分。

法定代表人：　　主管会计工作负责人：　　会计机构负责人：

合并所有者权益变动表（续）

编制单位：中国建筑西南设计研究院有限公司　　2024年度　　金额单位：元

项目	行次	上年金额													
		归属于母公司所有者权益												少数股东权益	所有者权益合计
		实收资本（或股本）	其他权益工具			资本公积	减：库存股	其他综合收益	专项储备	盈余公积	一般风险准备	未分配利润	小计		
			优先股	永续债	其他										
栏次	—	15	16	17	18	19	20	21	22	23	24	25	26	27	28
一、上年年末金额	1	383,310,000.00				229,375,584.23		1,538,044.24		191,655,000.00		1,619,008,016.66	2,424,886,645.13	183,350,894.22	2,608,237,539.35
加：会计政策变更	2														
前期差错更正	3														
其他	4														
二、本年年初金额	5	383,310,000.00	-	-	-	229,375,584.23	-	1,538,044.24	-	191,655,000.00	-	1,619,008,016.66	2,424,886,645.13	183,350,894.22	2,608,237,539.35
三、本年增减变动金额（减少以“-”号填列）	6	-	-	-	-	54,557.33	-	-18,016,165.26	-	-	-	326,320,352.46	308,358,744.53	114,405,332.31	422,764,076.84
（一）综合收益总额	7							1,557,468.43				432,636,718.77	434,194,187.20	18,647,132.31	452,841,319.51
（二）所有者投入和减少资本	8	-	-	-	-	-	-	-	-	-	-	-	-	101,470,000.00	101,470,000.00
1.所有者投入的普通股	9	-											-	101,470,000.00	101,470,000.00
2.其他权益工具持有者投入资本	10												-		-
3.股份支付计入所有者权益的金额	11												-		-
4.其他	12														
（三）专项储备提取和使用	13													-	-
1.提取专项储备	14								107,449,438.91				107,449,438.91		107,449,438.91
2.使用专项储备	15								-107,449,438.91				-107,449,438.91		-107,449,438.91
（四）利润分配	16	-	-	-	-	-	-	-	-	-	-	-125,890,000.00	-125,890,000.00	-5,711,800.00	-131,601,800.00
1.提取盈余公积	17									-		-	-	-	-
其中：法定公积金	18									-		-	-	-	-
任意公积金	19												-	-	-
±储备基金	20														
±企业发展基金	21														
±利润归还投资	22												-		-
△2.提取一般风险准备	23														
3.对所有者（或股东）的分配	24											-125,890,000.00	-125,890,000.00	-5,711,800.00	-131,601,800.00
4.其他	25												-	-	-
（五）所有者权益内部结转	26	-	-	-	-	54,557.33	-	-19,573,633.69	-	-	-	19,573,633.69	54,557.33	-	54,557.33
1.资本公积转增资本（或股本）	27												-	-	-
2.盈余公积转增资本（或股本）	28												-	-	-
3.盈余公积弥补亏损	29												-	-	-
4.设定受益计划变动额结转留存收益	30												-	-	-
5.其他综合收益结转留存收益	31							-19,573,633.69				19,573,633.69	-	-	-
6.其他	32					54,557.33							54,557.33		54,557.33
四、本年年末金额	33	383,310,000.00	-	-	-	229,430,141.56	-	-16,478,121.02	-	191,655,000.00	-	1,945,328,369.12	2,733,245,389.66	297,756,226.53	3,031,001,616.19

后附财务报表附注为财务报表的组成部分。

法定代表人：　　主管会计工作负责人：　　会计机构负责人：

资产负债表

编制单位：中国电建集团西南勘测设计研究院有限公司　　2024年12月31日　　单位：元

	行次	期末余额	期初余额	附注编号
流动资产：	1	——	——	
货币资金	2	2,508,634,946.87	2,635,443,429.23	
△结算备付金	3			
△拆出资金	4			
交易性金融资产	5	-	-	
☆以公允价值计量且其变动计入当期损益的金融资产	6			
衍生金融资产	7			
应收票据	8	-	-	
应收账款	9	567,775,219.74	464,928,537.77	十三、（一）
应收款项融资	10	12,471,155.63	67,913,771.54	
预付款项	11	33,609,815.37	25,387,069.16	
▲应收保费	12			
▲应收分保账款	13			
▲应收分保合同准备金	14			
应收资金集中管理款	15			
其他应收款	16	1,290,548,434.42	1,740,412,877.19	十三、（二）
其中：应收股利	17	4,740,000.00	-	十三、（二）
△买入返售金融资产	18			
存货	19	-	-	
其中：原材料	20	-	-	
库存商品（产成品）	21	-	-	
合同资产	22	-	-	
△保险合同资产	23			
△分出再保险合同资产	24			
持有待售资产	25			
一年内到期的非流动资产	26	6,392,959.02	19,404.00	
其他流动资产	27	136,254,988.68	83,250,171.48	
流动资产合计	28	4,555,687,519.73	5,017,385,260.37	
非流动资产：	29	——	——	
△发放贷款和垫款	30			
债权投资	31	-	-	
☆可供出售金融资产	32			
其他债权投资	33	-	-	
☆持有至到期投资	34			
长期应收款	35	-	-	
长期股权投资	36	1,499,874,951.29	1,485,268,767.30	十三、（三）
其他权益工具投资	37	28,659,100.00	29,203,800.00	
其他非流动金融资产	38			
投资性房地产	39	121,624,020.37	126,028,446.85	
固定资产	40	679,392,368.40	360,289,319.85	
其中：固定资产原价	41	795,854,224.57	457,563,770.24	
累计折旧	42	116,461,856.17	97,274,450.39	
固定资产减值准备	43	-	-	
在建工程	44	4,197,806.01	291,238,448.96	
生产性生物资产	45			
油气资产	46			
使用权资产	47	36,475,923.57	30,203,713.39	
无形资产	48	146,894,031.63	151,514,387.57	
开发支出	49			
商誉	50			
长期待摊费用	51	946,188.22	701,809.23	
递延所得税资产	52	7,866,672.13	988,100.53	
其他非流动资产	53	33,988,982.77	4,461,947.19	
其中：特准储备物资	54			
非流动资产合计	55	2,559,920,044.39	2,479,898,740.87	
	56			
	57			
资产总计	77	7,115,607,564.12	7,497,284,001.24	

后附财务报表附注为财务报表的组成部分。

法定代表人：　　主管会计工作负责人：　　会计机构负责人：

资产负债表（续）

编制单位：中国建筑西南设计研究院有限公司　　2024年12月31日　　单位：元

项　　目	行次	期末余额	期初余额	附注编号
流动负债：	78	——	——	
短期借款	79	-	-	
△向中央银行借款	80			
△拆入资金	81			
交易性金融负债	82			
☆以公允价值计量且其变动计入当期损益的金融负债	83			
衍生金融负债	84			
应付票据	85	-	-	
应付账款	86	1,073,305,962.10	720,181,698.35	
预收款项	87	-	-	
合同负债	88	1,554,480,140.99	2,563,722,880.74	
△卖出回购金融资产款	89			
△吸收存款及同业存放	90			
△代理买卖证券款	91			
△代理承销证券款	92			
△预收保费	93			
应付职工薪酬	94	745,775,931.34	725,106,159.08	
其中：应付工资	95	684,980,168.16	641,904,677.59	
应付福利费	96	-	-	
#其中：职工奖励及福利基金	97	-	-	
应交税费	98	122,851,755.69	99,758,378.96	
其中：应交税金	99	122,786,374.89	99,670,497.33	
其他应付款	100	716,961,589.80	814,968,076.75	
其中：应付股利	101	-	-	
▲应付手续费及佣金	102			
▲应付分保账款	103			
持有待售负债	104			
一年内到期的非流动负债	105	18,465,129.10	12,120,419.09	
其他流动负债	106	61,267,177.37	39,219,902.38	
流动负债合计	107	4,293,107,686.39	4,975,077,115.35	
非流动负债：	108	——	——	
▲保险合同准备金	109			
长期借款	110	-	-	
应付债券	111			
其中：优先股	112			
永续债	113			
△保险合同负债	114			
△分出再保险合同负债	115			
租赁负债	116	19,766,876.39	17,414,918.44	
长期应付款	117	534,250.00	-	
长期应付职工薪酬	118	27,530,000.00	28,900,000.00	
预计负债	119	-	-	
递延收益	120	8,020,408.48	8,676,042.87	
递延所得税负债	121	4,093,358.53	93,828.03	
其他非流动负债	122	-	-	
其中：特准储备基金	123			
非流动负债合计	124	59,944,893.40	55,084,789.34	
负 债 合 计	125	4,353,052,579.79	5,030,161,904.69	
所有者权益（或股东权益）：	126	——	——	
实收资本（或股本）	127	383,310,000.00	383,310,000.00	
国家资本	128			
国有法人资本	129	383,310,000.00	383,310,000.00	
集体资本	130			
民营资本	131			
外商资本	132			
#减：已归还投资	133			
实收资本（或股本）净额	134	383,310,000.00	383,310,000.00	
其他权益工具	135			
其中：优先股	136			
永续债	137			
资本公积	138	257,303,172.86	257,123,441.65	
减：库存股	139			
其他综合收益	140	-21,127,159.75	-16,755,223.75	
其中：外币报表折算差额	141	-	-	
专项储备	142	-	-	
盈余公积	143	191,655,000.00	191,655,000.00	
其中：法定公积金	144	191,655,000.00	191,655,000.00	
任意公积金	145	-	-	
#储备基金	146			
#企业发展基金	147			
#利润归还投资	148			
△一般风险准备	149			
未分配利润	150	1,951,414,571.22	1,651,788,878.65	
归属于母公司所有者权益（或股东权益）合计	151	2,762,554,984.33	2,467,122,096.55	
*少数股东权益	152			
所有者权益（或股东权益）合计	153	2,762,554,984.33	2,467,122,096.55	
负债和所有者权益（或股东权益）总计	154	7,115,607,564.12	7,497,284,001.24	

后附财务报表附注为财务报表的组成部分。

法定代表人：　　主管会计工作负责人：　　会计机构负责人：

利润表

编制单位：甘肃省建筑设计研究院有限公司　　2024年度　　金额单位：元

项目	行次	本期金额	上期金额	附注编号
一、营业总收入	1	5,669,063,358.49	5,372,727,713.39	
其中：营业收入	2	5,669,063,358.49	5,372,727,713.39	十三、（四）
△利息收入	3			
△保险服务收入	4			
▲已赚保费	5			
△手续费及佣金收入	6			
二、营业总成本	7	5,143,135,087.11	5,026,965,803.97	
其中：营业成本	8	4,905,818,110.48	4,798,019,315.19	十三、（四）
△利息支出	9			
△手续费及佣金支出	10			
△保险服务费用	11			
△分出保费的分摊	12			
△减：摊回保险服务费用	13			
△承保财务损失	14			
△减：分出再保险财务收益	15			
▲退保金	16			
▲赔付支出净额	17			
▲提取保险责任准备金净额	18			
▲保单红利支出	19			
▲分保费用	20			
税金及附加	21	23,050,387.90	19,410,753.07	
销售费用	22	-	-	
管理费用	23	78,940,758.39	69,478,121.41	
研发费用	24	180,136,198.52	189,449,130.16	
财务费用	25	-44,810,368.18	-49,391,515.86	
其中：利息费用	26	1,519,509.30	1,027,459.93	
利息收入	27	49,582,475.91	52,248,153.44	
汇兑净损失（净收益以“-”号填列）	28	-1,460,129.75	-852,271.79	
其他	29			
加：其他收益	30	9,167,589.02	17,998,705.89	
投资收益（损失以“-”号填列）	31	12,476,103.28	32,933,713.26	十三、（五）
其中：对联营企业和合营企业的投资收益	32	7,185,093.78	9,463,413.26	十三、（五）
以摊余成本计量的金融资产终止确认收益	33	-589,990.50	-	十三、（五）
△汇兑收益（损失以“-”号填列）	34			
净敞口套期收益（损失以“-”号填列）	35			
公允价值变动收益（损失以“-”号填列）	36	-	-	
信用减值损失（损失以“-”号填列）	37	-20,928,447.82	-11,069,623.79	
资产减值损失（损失以“-”号填列）	38	-89,019.76	-11,621.91	
资产处置收益（损失以“-”号填列）	39	-8,547.88	343,101.88	
三、营业利润（亏损以“-”号填列）	40	526,545,948.22	385,956,184.75	
加：营业外收入	41	141,683.30	121,107.99	
其中：政府补助	42	-	-	
减：营业外支出	43	131,174.62	243,535.78	
四、利润总额（亏损总额以“-”号填列）	44	526,556,456.90	385,833,756.96	
减：所得税费用	45	82,287,211.55	61,903,899.64	
五、净利润（净亏损以“-”号填列）	46	444,269,245.35	323,929,857.32	
（一）按所有权归属分类：	47	——	——	
归属于母公司所有者的净利润	48	444,269,245.35	323,929,857.32	
*少数股东损益	49			
（二）按经营持续性分类：	50	——	——	
持续经营净利润	51	444,269,245.35	323,929,857.32	
终止经营净利润	52			
六、其他综合收益的税后净额	53	-4,372,535.00	1,440,455.00	
归属于母公司所有者的其他综合收益的税后净额	54	-4,372,535.00	1,440,455.00	
（一）不能重分类进损益的其他综合收益	55	-4,392,995.00	1,440,455.00	
1.重新计量设定受益计划变动额	56	-3,930,000.00	750,000.00	
2.权益法下不能转损益的其他综合收益	57			
3.其他权益工具投资公允价值变动	58	-462,995.00	690,455.00	
4.企业自身信用风险公允价值变动	59			
△5.不能转损益的保险合同金融变动	60			
6.其他	61			
（二）将重分类进损益的其他综合收益	62	20,459.00	-	
1.权益法下可转损益的其他综合收益	63			
2.其他债权投资公允价值变动	64	20,459.00		
☆3.可供出售金融资产公允价值变动损益	65			
4.金融资产重分类计入其他综合收益的金额	66			
☆5.持有至到期投资重分类为可供出售金融资产损益	67			
6.其他债权投资信用减值准备	68			
7.现金流量套期储备（现金流量套期损益的有效部分）	69			
8.外币财务报表折算差额	70			
△9.可转损益的保险合同金融变动	71			
△10.可转损益的分出再保险合同金融变动	72			
11.其他	73			
*归属于少数股东的其他综合收益的税后净额	74			
七、综合收益总额	75	439,896,709.35	325,370,312.32	
归属于母公司所有者的综合收益总额	76	439,896,709.35	325,370,312.32	
*归属于少数股东的综合收益总额	77	-	-	
八、每股收益：	78	——	——	
基本每股收益	79			
稀释每股收益	80			

后附财务报表附注为财务报表的组成部分。

法定代表人：　　主管会计工作负责人：　　会计机构负责人：

现金流量表

编制单位：中国建筑西南设计研究院有限公司　　2024年度　　金额单位：元

项　　目	行次	本期金额	上期金额	附注编号
一、经营活动产生的现金流量：	1	—	—	
销售商品、提供劳务收到的现金	2	4,911,918,733.97	5,056,566,396.01	
△客户存款和同业存放款项净增加额	3			
△向中央银行借款净增加额	4			
△向其他金融机构拆入资金净增加额	5			
△收到签发保险合同保费取得的现金	6			
△收到分入再保险合同的现金净额	7			
▲收到原保险合同保费取得的现金	8			
▲收到再保险业务现金净额	9			
▲保户储金及投资款净增加额	10			
△处置以公允价值计量且其变动计入当期损益的金融资产净增加额	11			
△收取利息、手续费及佣金的现金	12			
△拆入资金净增加额	13			
△回购业务资金净增加额	14			
△代理买卖证券收到的现金净额	15			
收到的税费返还	16	4.27	665.56	
收到其他与经营活动有关的现金	17	1,145,670,982.94	1,033,317,895.93	
经营活动现金流入小计	18	6,057,619,721.18	6,089,884,957.50	
购买商品、接收劳务支付的现金	19	3,889,747,532.35	3,376,598,780.16	
△客户贷款及垫款净增加额	20			
△存放中央银行和同业款项净增加额	21			
△支付签发保险合同赔款的现金	22			
△支付分出再保险合同的现金净额	23			
△保单质押贷款净增加额	24			
▲支付原保险合同赔付款项的现金	25			
△拆出资金净增加额	26			
△支付利息、手续费及佣金的现金	27			
▲支付保单红利的现金	28			
支付给职工以及为职工支付的现金	29	1,092,793,084.75	1,241,212,809.60	
支付的各项税费	30	201,745,675.12	193,039,215.55	
支付其他与经营活动有关的现金	31	760,485,518.29	1,334,171,346.51	
经营活动现金流出小计	32	5,944,771,810.51	6,145,022,151.82	
经营活动产生的现金流量净额	33	112,847,910.67	-55,137,194.32	十三、（六）
二、投资活动产生的现金流量：	34	—	—	
收回投资收到的现金	35	-	-	
取得投资收益收到的现金	36	5,225,093.80	23,470,300.00	
处置固定资产、无形资产和其他长期资产所收回的现金净额	37	40,490.00	16,650.00	
处置子公司及其他营业单位收回的现金净额	38	-	-	
收到其他与投资活动有关的现金	39	655,906.20	-	
投资活动现金流入小计	40	5,921,490.00	23,486,950.00	
购建固定资产、无形资产和其他长期资产所支付的现金	41	63,372,142.16	45,124,841.02	
投资支付的现金	42	-	6,011,792.00	
▲质押贷款净增加额	43			
取得子公司及其他营业单位支付的现金净额	44	12,438,203.11	51,650,000.00	
支付其他与投资活动有关的现金	45	-	15,000.00	
投资活动现金流出小计	46	75,810,345.27	102,801,633.02	
投资活动产生的现金流量净额	47	-69,888,855.27	-79,314,683.02	
三、筹资活动产生的现金流量：	48	—	—	
吸收投资收到的现金	49	-	-	
*其中：子公司吸收少数股东投资收到的现金	50	-	-	
取得借款所收到的现金	51	-	-	
收到其他与筹资活动有关的现金	52	1,272,000.00	2,371,360.00	
筹资活动现金流入小计	53	1,272,000.00	2,371,360.00	
偿还债务所支付的现金	54	-	-	
分配股利、利润或偿付利息所支付的现金	55	146,640,000.00	125,890,000.00	
*其中：子公司支付给少数股东的股利、利润	56	-	-	
支付其他与筹资活动有关的现金	57	4,810,467.58	11,682,030.16	
筹资活动现金流出小计	58	151,450,467.58	137,572,030.16	
筹资活动产生的现金流量净额	59	-150,178,467.58	-135,200,670.16	
四、汇率变动对现金及现金等价物的影响	60	1,253,014.45	941,565.74	
五、现金及现金等价物净增加额	61	-105,966,397.73	-268,710,981.76	十三、（六）
加：期初现金及现金等价物余额	62	2,614,267,137.73	2,882,978,119.49	十三、（六）
六、期末现金及现金等价物余额	63	2,508,300,740.00	2,614,267,137.73	十三、（六）

后附财务报表附注为财务报表的组成部分。

法定代表人：　　主管会计工作负责人：　　会计机构负责人：

所有者权益变动表

编制单位：中国建筑西南设计研究院有限公司　　2024年度　　金额单位：元

项目	行次	本年金额													
		归属于母公司所有者权益												少数股东权益	所有者权益合计
		实收资本（或股本）	其他权益工具			资本公积	减：库存股	其他综合收益	专项储备	盈余公积	一般风险准备	未分配利润	小计		
			优先股	永续债	其他										
栏		1	2	3	4	5	6	7	8	9	10	11	12	13	14
一、上年年末金额	1	383,310,000.00	-	-	-	257,123,441.65	-	-16,758,223.75	-	191,655,000.00	-	1,651,788,876.65	2,467,122,096.55		2,467,122,096.55
加：会计政策变更	2														
前期差错更正	3														
其他	4												-		
二、本年年初金额	5	383,310,000.00	-	-	-	257,123,441.65	-	-16,758,223.75	-	191,655,000.00	-	1,651,788,876.65	2,467,122,096.55	-	2,467,122,096.55
三、本年增减变动金额（减少以“-”号填列）	6	-	-	-	-	179,731.21	-	-4,372,536.00	-	-	-	299,625,692.57	295,432,887.78	-	295,432,887.78
（一）综合收益总额	7							-4,372,536.00				444,269,245.35	439,896,709.35		439,896,709.35
（二）所有者投入和减少资本	8	-	-	-	-	179,731.21	-	-	-	-	-	-	179,731.21		179,731.21
1.所有者投入的普通股	9	-											-		-
2.其他权益工具持有者投入资本	10												-		-
3.股份支付计入所有者权益的金额	11												-		-
4.其他	12					179,731.21							179,731.21		179,731.21
（三）专项储备提取和使用	13								-				-		-
1.提取专项储备	14								80,340,360.05				80,340,360.05		80,340,360.05
2.使用专项储备	15								80,340,360.05				80,340,360.05		80,340,360.05
（四）利润分配	16	-	-	-	-	-	-	-	-	-	-	-144,643,552.78	-144,643,552.78	-	-144,643,552.78
1.提取盈余公积	17											-	-		-
其中：法定公积金	18									-		-	-		-
任意公积金	19												-		-
#储备基金	20												-		-
#企业发展基金	21														
#利润归还投资	22														
六、提取一般风险准备	23														-
3.对所有者（或股东）的分配	24											-146,640,000.00	-146,640,000.00		-146,640,000.00
4.其他	25											1,996,447.22	1,996,447.22		1,996,447.22
（五）所有者权益内部结转	26	-	-	-	-	-	-	-	-	-	-	-	-	-	-
1.资本公积转增资本（或股本）	27												-		-
2.盈余公积转增资本（或股本）	28												-		-
3.盈余公积弥补亏损	29												-		-
4.设定受益计划变动额结转留存收益	30												-		-
5.其他综合收益结转留存收益	31												-		-
6.其他	32														
四、本年年末金额	33	383,310,000.00				257,303,172.86		-21,127,759.75		191,655,000.00		1,951,414,571.22	2,762,554,984.33		2,762,554,984.33

后附财务报表附注为财务报表的组成部分。

法定代表人：　　主管会计工作负责人：　　会计机构负责人：

所有者权益变动表（续）

2024年度

编制单位：中国联合西南设计研究院有限公司

项目	行次	上年金额													
		归属于母公司所有者权益												少数股东权益	所有者权益合计
		实收资本（或股本）	其他权益工具			资本公积	减：库存股	其他综合收益	专项储备	盈余公积	一般风险准备	未分配利润	小计		
			优先股	永续债	其他										
甲	乙	15	16	17	18	19	20	21	22	23	24	25	26	27	28
一、上年年末金额	1	383,310,000.00				257,068,884.32		1,377,954.94		191,655,000.00		1,434,250,306.01	2,267,662,145.27		2,267,662,145.27
加：会计政策变更	2														
前期差错更正	3														
其他	4														
二、本年年初金额	5	383,310,000.00	-	-	-	257,068,884.32	-	1,377,954.94	-	191,655,000.00	-	1,434,250,306.01	2,267,662,145.27		2,267,662,145.27
三、本年增减变动金额（减少以“-”号填列）	6					54,557.33		-18,193,178.09				217,520,572.64	199,459,951.88		199,459,951.88
（一）综合收益总额	7							1,440,465.00				323,459,857.32	324,900,322.32		324,900,322.32
（二）所有者投入和减少资本	8	-	-	-	-	-	-	-	-	-	-	-	-	-	-
1.所有者投入的普通股	9														
2.其他权益工具持有者投入资本	10														
3.股份支付计入所有者权益的金额	11														
4.其他	12														
（三）专项储备提取和使用	13														
1.提取专项储备	14								89,545,286.70				89,545,286.70		89,545,286.70
2.使用专项储备	15								-89,545,286.70				-89,545,286.70		-89,545,286.70
（四）利润分配	16	-	-	-	-	-	-	-	-	-	-	-125,964,918.37	-125,964,918.37	-	-125,964,918.37
1.提取盈余公积	17														
其中：法定公积金	18														
任意公积金	19														
#储备基金	20														
#企业发展基金	21														
#利润归还投资	22														
六、提取一般风险准备	23														
3.对所有者（或股东）的分配	24											-125,890,000.00	-125,890,000.00		-125,890,000.00
4.其他	25											-74,918.37	-74,918.37		-74,918.37
（五）所有者权益内部结转	26	-	-	-	-	54,557.33	-	-19,573,633.09	-	-	-	19,573,633.09	54,557.33	-	54,557.33
1.资本公积转增资本（或股本）	27														
2.盈余公积转增资本（或股本）	28														
3.盈余公积弥补亏损	29														
4.设定受益计划变动额结转留存收益	30														
5.其他综合收益结转留存收益	31							-19,573,633.09				19,573,633.09			
6.其他	32					54,557.33							54,557.33		54,557.33
四、本年年末金额	33	383,310,000.00	-	-	-	257,123,441.65	-	-16,795,223.15	-	191,655,000.00	-	1,651,788,878.65	2,467,122,096.55	-	2,467,122,096.55

后附财务报表附注为财务报表的组成部分。

法定代表人：

主管会计工作负责人：

会计机构负责人：

统一社会信用代码

91110108592342556 8

营业执照

(副 本)(15-15)

扫描市场主体身份码了解更多登记、备案、许可、监管信息，体验更多应用服务。

名　　称　天职国际会计师事务所（特殊普通合伙）

类　　型　特殊普通合伙企业

执行事务合伙人　邱靖之

经营范围　审查企业会计报表、出具审计报告；验证企业资本，出具验资报告；办理企业合并、分立、清算事宜中的审计业务，出具有关报告；基本建设年度财务决算审计；代理记账；会计咨询、税务咨询、管理咨询、会计培训；法律、法规规定的其他业务；技术开发、技术咨询、技术服务；应用软件服务；软件开发；计算机系统服务；软性咨询；产品设计；基础软件服务；数据处理（数据处理中的银行卡中心、PUE 值在 1.4 以上的云计算数据中心除外）；企业管理咨询；销售计算机、软件及辅助设备。（市场主体依法自主选择经营项目，开展经营活动；依法须经批准的项目，经相关部门批准后依批准的内容开展经营活动；不得从事国家和本市产业政策禁止和限制类项目的经营活动。）

出　资　额　14000 万元

成立日期　2012 年 03 月 05 日

主要经营场所　北京市海淀区车公庄西路 19 号 68 号楼 A-1 和 A-5 区域

登记机关　北京市海淀区市场监督管理局

2025 年 02 月 18 日

与原件一致
2025]283号报告相关资料，

国家企业信用信息公示系统网址：http://www.gsxt.gov.cn

市场主体应当于每年1月1日至6月30日通过国家企业信息公示系统报送公示年度报告。

国家市场监督管理总局监制

会计师事务所

执业证书

名　　称：	天职国际会计师事务所（特殊普通合伙）
首席合伙人：	邱靖之
主任会计师：	
经营场所：	北京市海淀区车公庄西路19号68号楼A-1和A-5区域
组织形式：	特殊普通合伙
执业证书编号：	11010150
批准执业文号：	京财会许可[2011]0105号
批准执业日期：	2011年11月14日

证书序号：0000175

说　明

1、《会计师事务所执业证书》是证明持有人经财政部门依法审批，准予执行注册会计师法定业务的凭证。

2、《会计师事务所执业证书》记载事项发生变动的，应当向财政部门申请换发。

3、《会计师事务所执业证书》不得伪造、涂改、出租、出借、转让。

4、会计师事务所终止或执业许可注销的，应当向财政部门交回《会计师事务所执业证书》。

发证机关：北京市财政局

二〇一八　七　二十六

年　月　日

中华人民共和国财政部制

该资质仅用于天职业字[2020]1283号报告相关资料，与原件一致

该资质仅用于天职业字[2025]283号公开披露资料，与原件一致



年度检验登记
Annual Renewal Registration

本证书经检验合格，继续有效一年。
This certificate is valid for another year after this renewal.

2014年 3月31日

8

年度检验登记
Annual Renewal Registration

本证书经检验合格，继续有效一年。
This certificate is valid for another year after this renewal.

2015年 3月31日

9

注册会计师工作单位变更事项登记
Registration of the Change of Working Unit by a CPA

同意调出
Agree the holder to be transferred from

事务所 CPAs

转出协会盖章
Stamp of the transfer-out Institute of CPAs

年 月 日

同意调入
Agree the holder to be transferred in

事务所 CPAs

转入协会盖章
Stamp of the transfer-in Institute of CPAs

2010年 11月 1日

10

注册会计师工作单位变更事项登记
Registration of the Change of Working Unit by a CPA

同意调出
Agree the holder to be transferred from

事务所 CPAs

转出协会盖章
Stamp of the transfer-out Institute of CPAs

年 月 日

同意调入
Agree the holder to be transferred in

事务所 CPAs

转入协会盖章
Stamp of the transfer-in Institute of CPAs

2010年 11月 1日

11

姓名 Full name 张丽
性别 Sex 女
出生日期 Date of birth 1981-07-28
工作单位 Working unit 天职国际会计师事务所有限公司
身份证号码 Identity card No. 130627198107280021

THE CHINESE INSTITUTE OF CERTIFIED PUBLIC ACCOUNTANTS
中国注册会计师

年度检验登记
Annual Renewal Registration

本证书经检验合格，继续有效一年。
This certificate is valid for another year after this renewal.

2013年 3月31日

6

年度检验登
Annual Renewal Regis

姓名：张丽
证书编号：110002400303

本证书经检验合
This certificate is va
this renewal.

2015年 3月31日

7

注册会计师工作单位变更事项登记
Registration of the Change of Working Unit by a CPA

同意调出
Agree the holder to be transferred from:

事务所 CPAs

转出协会盖章
Stamp of the transfer-out Institute of CPAs

2013年 12月 5日

同意调入
Agree the holder to be transferred in

事务所 CPAs

转入协会盖章
Stamp of the transfer-in Institute of CPAs

2013年 12月 5日

12

注意事项

一、注册会计师执行业务，出备时须向委托方出示此证书。
二、本证书只限于本人使用，不得转让、涂改。
三、注册会计师终止执行业务时，应将本证书缴还主管注册会计师协会。
四、本证书如遗失，应立即向主管注册会计师协会报告，登报声明作废后，办理补发手续。

NOTES

1. When practising, the CPA shall show the client this certificate when necessary.
2. This certificate shall be exclusively used by the holder. No transfer or alteration shall be allowed.
3. The CPA shall return the certificate to the competent Institute of CPAs when the CPA stops conducting statutory business.
4. In case of loss, the CPA shall report to the competent Institute of CPAs immediately and go through the procedure of reissue after making an announcement of loss on the newspaper.

证书编号：110002400303
No. of Certificate

批准注册协会：北京注册会计师协会
Authorized Institute of CPAs

发证日期：二〇〇九年 六月 日
Date of Issuance

4

年度检验登
Annual Renewal Re

本证书经检验合
This certificate is v
this renewal.

2011年 3月31日

5



注册会计师工作单位变更事项登记
Registration of the Change of Working Unit by a CPA

同意调出
Agree the holder to be transferred from

事务所
CPAs

转出协会盖章
Stamp of the transfer-out Institute of CPAs

同意调入
Agree the holder to be transferred to

事务所
CPAs

转入协会盖章
Stamp of the transfer-in Institute of CPAs

年度检验登记
Annual Renewal Registration

本证书经检验合格，继续有效一年。
This certificate is valid for another year after this renewal.

姓名：吕庆翔
证书编号：230000162146

2010 2011 2012 2013 2014 2015 2016 2017

姓名 Full name 吕庆翔
性别 Sex 男
出生日期 Date of Birth 1977-01-21
工作单位 Working unit 利安达会计师事务所有限责任公司
身份证号码 Identity card No. 231004770121051X

THE CHINESE INSTITUTE OF CERTIFIED PUBLIC ACCOUNTANTS

证书编号：230000162146
批准注册协会：北京注册会计师协会
发证日期：二〇〇二 六 二十八

该资质仅用于天职国际[2025]2832号报告提供资料，与原件一致

2025年审计报告

中国建筑西南设计研究院有限公司
审计报告
天职业字[2026]17226号

目　　录

审计报告——1
2025年度财务报表——4
2025年度财务报表附注——16

此码用于证明该审计报告是否由具有执业许可的会计师事务所出具，
您可使用手机“扫一扫”或进入“注册会计师行业统一监管平台（http://acc.mof.gov.cn）”进行查验。
报告编码：京26SZL7FJG1

审计报告

天职业字[2026]17226 号

中国建筑西南设计研究院有限公司：

一、审计意见

我们审计了中国建筑西南设计研究院有限公司（以下简称“西南院公司”）财务报表，包括 2025 年 12 月 31 日的合并及母公司资产负债表，2025 年度的合并及母公司利润表、合并及母公司现金流量表、合并及母公司所有者权益变动表，以及财务报表附注。

我们认为，后附的财务报表在所有重大方面按照企业会计准则的规定编制，公允反映了西南院公司 2025 年 12 月 31 日的合并及母公司财务状况以及 2025 年度的合并及母公司经营成果和现金流量。

二、形成审计意见的基础

我们按照中国注册会计师审计准则的规定执行了审计工作。审计报告的“注册会计师对财务报表审计的责任”部分进一步阐述了我们在这些准则下的责任。按照中国注册会计师独立性准则以及中国注册会计师职业道德守则，我们独立于西南院公司，并履行了职业道德方面的其他责任。我们相信，我们获取的审计证据是充分、适当的，为发表审计意见提供了基础。

三、管理层和治理层对财务报表的责任

管理层负责按照企业会计准则的规定编制财务报表，使其实现公允反映，并设计、执行和维护必要的内部控制，以使财务报表不存在由于舞弊或错误导致的重大错报。

在编制财务报表时，管理层负责评估西南院公司的持续经营能力，披露与持续经营相关的事项（如适用），并运用持续经营假设，除非管理层计划清算西南院公司、终止运营或别无其他现实的选择。

治理层负责监督西南院公司的财务报告过程。

四、注册会计师对财务报表审计的责任

我们的目标是对财务报表整体是否不存在由于舞弊或错误导致的重大错报获取合理保证，并出具包含审计意见的审计报告。合理保证是高水平的保证，但并不能保证按照审计准则执行的审计在某一重大错报存在时总能发现。错报可能由于舞弊或错误导致，如果合理预期错报单独或汇总起来可能影响财务报表使用者依据财务报表作出的经济决策，则通常认为错报是重大的。

在按照审计准则执行审计工作的过程中，我们运用了职业判断，并保持职业怀疑。同时，我们也执行以下工作：

（1）识别和评估由于舞弊或错误导致的财务报表重大错报风险，设计和实施审计程序以应对这些风险，并获取充分、适当的审计证据，作为发表审计意见的基础。由于舞弊可能涉及串通、伪造、故意遗漏、虚假陈述或凌驾于内部控制之上，未能发现由于舞弊导致的重大错报的风险高于未能发现由于错误导致的重大错报的风险。

（2）了解与审计相关的内部控制，以设计恰当的审计程序，但目的并非对内部控制的有效性发表意见。

（3）评价管理层选用会计政策的恰当性和作出会计估计及相关披露的合理性。

（4）对管理层使用持续经营假设的恰当性得出结论。同时，根据获取的审计证据，就可能导致对西南院公司持续经营能力产生重大疑虑的事项或情况是否存在重大不确定性得出结论。如果我们得出结论认为存在重大不确定性，审计准则要求我们在审计报告中提请报表使用者注意财务报表中的相关披露；如果披露不充分，我们应当发表非无保留意见。我们的结论基于截至审计报告日可获得的信息。然而，未来的事项或情况可能导致西南院公司不能持续经营。

（5）评价财务报表的总体列报、结构和内容，并评价财务报表是否公允反映相关交易和事项。

（6）就西南院公司中实体或业务活动的财务信息获取充分、适当的审计证据，以对财务报表发表审计意见。我们负责指导、监督和执行集团审计，并对审计意见承担全部责任。

我们与治理层就计划的审计范围、时间安排和重大审计发现等事项进行沟通，包括沟通我们在审计中识别出的值得关注的内部控制缺陷。

[此页无正文]

中国·北京

二〇二六年四月十五日

中国注册会计师：

中国注册会计师：

合并资产负债表

编制单位：中国建筑西南设计研究院有限公司　　2025年12月31日　　单位：元

项　　目	行次	期末余额	期初余额	附注编号
流动资产：	1	——	——	
货币资金	2	2,956,588,576.41	4,243,792,053.61	八、（一）
△结算备付金	3			
△拆出资金	4			
交易性金融资产	5	-	-	
☆以公允价值计量且其变动计入当期损益的金融资产	6			
衍生金融资产	7			
应收票据	8	-	-	
应收账款	9	921,755,491.46	663,691,629.26	八、（二）
应收款项融资	10	12,059,811.14	21,968,394.03	八、（三）
预付款项	11	204,003,748.10	72,290,541.53	八、（四）
▲应收保费	12			
▲应收分保账款	13			
▲应收分保合同准备金	14			
应收资金集中管理款	15			
其他应收款	16	130,678,573.48	86,493,934.23	八、（五）
其中：应收股利	17	-	4,740,000.00	八、（五）
△买入返售金融资产	18			
存货	19	2,517,737,063.36	2,663,702,672.24	八、（六）
其中：原材料	20	3,301,847.66	14,256,855.63	八、（六）
库存商品（产成品）	21	9,904,939.83	4,485,043.33	八、（六）
合同资产	22	3,845,869.83	615,858.25	八、（七）
△保险合同资产	23			
△分出再保险合同资产	24			
持有待售资产	25			
一年内到期的非流动资产	26	5,328,652.55	6,392,959.02	八、（八）
其他流动资产	27	387,385,121.49	270,057,737.39	八、（九）
流动资产合计	28	7,139,382,907.82	8,029,005,779.56	
非流动资产：	29	——	——	
△发放贷款和垫款	30			
债权投资	31	-	-	
☆可供出售金融资产	32			
其他债权投资	33	-	-	
☆持有至到期投资	34			
长期应收款	35	-	-	
长期股权投资	36	314,795,746.39	303,635,154.58	八、（十）
其他权益工具投资	37	30,124,866.66	28,659,100.00	八、（十一）
其他非流动金融资产	38	-	-	
投资性房地产	39	614,564,201.01	618,961,336.19	八、（十二）
固定资产	40	645,485,983.13	664,370,681.58	八、（十三）
其中：固定资产原价	41	817,060,491.54	802,349,195.89	八、（十三）
累计折旧	42	171,574,508.41	137,978,514.31	八、（十三）
固定资产减值准备	43	-	-	
在建工程	44	-	4,179,021.87	八、（十四）
生产性生物资产	45			
油气资产	46			
使用权资产	47	61,520,337.70	70,025,953.07	八、（十五）
无形资产	48	143,323,082.81	148,163,883.44	八、（十六）
开发支出	49	-	-	
商誉	50	-	-	
长期待摊费用	51	38,537,973.14	45,783,919.38	八、（十七）
递延所得税资产	52	140,135,806.48	124,689,887.17	八、（十八）
其他非流动资产	53	24,872,647.42	36,160,601.12	八、（十九）
其中：特准储备物资	54			
非流动资产合计	55	2,013,360,644.74	2,044,629,538.40	
	56			
	57			
资　产　总　计	77	9,152,743,552.56	10,073,635,317.96	

后附财务报表附注为财务报表的组成部分。

法定代表人：　　主管会计工作负责人：　　会计机构负责人：

合并资产负债表（续）

编制单位：中国建筑西南设计研究院有限公司　　2025年12月31日　　单位：元

项　　目	行次	期末余额	期初余额	附注编号
流动负债：	78	——	——	
短期借款	79	-	-	
△向中央银行借款	80			
△拆入资金	81			
交易性金融负债	82	-	-	
☆以公允价值计量且其变动计入当期损益的金融负债	83			
衍生金融负债	84	-	-	
应付票据	85	-	-	
应付账款	86	1,608,244,650.49	1,305,622,306.97	八、（二十）
预收款项	87	625,200.64	407,393.68	八、（二十一）
合同负债	88	2,078,476,583.27	2,884,922,578.27	八、（二十二）
△卖出回购金融资产款	89			
△吸收存款及同业存放	90			
△代理买卖证券款	91			
△代理承销证券款	92			
△预收保费	93			
应付职工薪酬	94	814,083,499.85	896,996,754.25	八、（二十三）
其中：应付工资	95	771,089,185.29	831,184,524.40	八、（二十三）
应付福利费	96	-	-	
#其中：职工奖励及福利基金	97			
应交税费	98	294,045,984.87	333,860,288.06	八、（二十四）
其中：应交税金	99	293,790,196.08	333,269,879.30	八、（二十四）
其他应付款	100	511,812,225.21	1,049,747,745.94	八、（二十五）
其中：应付股利	101	4,230,000.00	-	八、（二十五）
▲应付手续费及佣金	102			
▲应付分保账款	103			
持有待售负债	104	-	-	
一年内到期的非流动负债	105	27,951,294.01	28,806,817.36	八、（二十六）
其他流动负债	106	220,276,251.68	185,424,941.86	八、（二十七）
流动负债合计	107	5,555,515,690.02	6,685,788,826.39	
非流动负债：	108	——	——	
▲保险合同准备金	109			
长期借款	110	-	-	
应付债券	111	-	-	
其中：优先股	112			
永续债	113			
△保险合同负债	114			
△分出再保险合同负债	115			
租赁负债	116	42,253,364.07	46,273,595.58	八、（二十八）
长期应付款	117	1,090,534.58	534,250.00	八、（二十九）
长期应付职工薪酬	118	24,950,000.00	27,530,000.00	八、（三十）
预计负债	119	1,749,003.83	-	八、（三十一）
递延收益	120	13,690,409.44	8,704,875.82	八、（三十二）
递延所得税负债	121	1,490,584.01	4,214,203.01	八、（十八）
其他非流动负债	122	-	-	
其中：特准储备基金	123			
非流动负债合计	124	85,223,895.93	87,256,924.41	
负 债 合 计	125	5,640,739,585.95	6,773,045,750.80	
所有者权益（或股东权益）：	126	——	——	
实收资本（或股本）	127	383,310,000.00	383,310,000.00	八、（三十三）
国家资本	128			
国有法人资本	129	383,310,000.00	383,310,000.00	八、（三十三）
集体资本	130			
民营资本	131			
外商资本	132			
#减：已归还投资	133			
实收资本（或股本）净额	134	383,310,000.00	383,310,000.00	八、（三十三）
其他权益工具	135	-	-	
其中：优先股	136			
永续债	137			
资本公积	138	229,375,584.23	229,609,872.77	八、（三十四）
减：库存股	139	-	-	
其他综合收益	140	-19,571,984.55	-20,888,754.77	八、（五十一）
其中：外币报表折算差额	141			
专项储备	142	10,505,757.74	-	八、（三十五）
盈余公积	143	191,655,000.00	191,655,000.00	八、（三十六）
其中：法定公积金	144	191,655,000.00	191,655,000.00	八、（三十六）
任意公积金	145	-	-	
#储备基金	146			
#企业发展基金	147			
#利润归还投资	148			
△一般风险准备	149	-	-	
未分配利润	150	2,425,872,002.83	2,257,868,327.98	八、（三十七）
归属于母公司所有者权益（或股东权益）合计	151	3,221,146,360.25	3,041,554,445.98	
*少数股东权益	152	290,857,606.36	259,035,121.18	
所有者权益（或股东权益）合计	153	3,512,003,966.61	3,300,589,567.16	
负债和所有者权益（或股东权益）总计	154	9,152,743,552.56	10,073,635,317.96	

后附财务报表附注为财务报表的组成部分。

法定代表人：　　主管会计工作负责人：　　会计机构负责人：

合并利润表

编制单位：中国建筑西南设计研究院有限公司　　2025年度　　金额单位：元

项目	行次	本期金额	上期金额	附注编号
一、营业总收入	1	7,301,994,721.91	7,208,537,978.56	
其中：营业收入	2	7,301,994,721.91	7,208,537,978.56	八、（三十八）
△利息收入	3			
△保险服务收入	4			
▲已赚保费	5			
△手续费及佣金收入	6			
二、营业总成本	7	6,857,886,563.53	6,697,563,469.61	
其中：营业成本	8	6,444,369,805.26	6,254,222,020.67	八、（三十八）
△利息支出	9			
△手续费及佣金支出	10			
△保险服务费用	11			
△分出保费的分摊	12			
△减：摊回保险服务费用	13			
△承保财务损失	14			
△减：分出再保险财务收益	15			
▲退保金	16			
▲赔付支出净额	17			
▲提取保险责任准备金净额	18			
▲保单红利支出	19			
▲分保费用	20			
税金及附加	21	42,028,153.21	61,604,850.73	
销售费用	22	82,238,321.44	86,767,086.67	八、（三十九）
管理费用	23	96,166,105.93	107,461,320.45	八、（四十）
研发费用	24	208,995,703.34	201,172,329.33	八、（四十一）
财务费用	25	-15,911,525.65	-13,664,138.24	八、（四十二）
其中：利息费用	26	10,506,862.16	12,036,910.40	八、（四十二）
利息收入	27	34,634,330.56	29,934,549.84	八、（四十二）
汇兑净损失（净收益以“-”号填列）	28	2,736,621.77	-1,360,649.38	八、（四十二）
其他	29			
加：其他收益	30	9,600,517.80	10,853,394.89	八、（四十三）
投资收益（损失以“-”号填列）	31	9,056,498.99	6,646,103.28	八、（四十四）
其中：对联营企业和合营企业的投资收益	32	9,399,287.75	7,185,093.78	八、（四十四）
以摊余成本计量的金融资产终止确认收益	33	-342,788.76	-589,990.50	八、（四十四）
△汇兑收益（损失以“-”号填列）	34			
净敞口套期收益（损失以“-”号填列）	35	-	-	
公允价值变动收益（损失以“-”号填列）	36	-	-	
信用减值损失（损失以“-”号填列）	37	-19,945,108.64	-8,361,816.75	八、（四十五）
资产减值损失（损失以“-”号填列）	38	27,051.27	-97,123.32	八、（四十六）
资产处置收益（损失以“-”号填列）	39	379,915.18	-21,547.88	八、（四十七）
三、营业利润（亏损以“-”号填列）	40	443,227,032.98	519,993,519.17	
加：营业外收入	41	2,258,760.95	2,274,936.62	八、（四十八）
其中：政府补助	42	3,058.22		八、（四十八）
减：营业外支出	43	639,914.26	182,648.25	八、（四十九）
四、利润总额（亏损总额以“-”号填列）	44	444,845,879.67	522,085,807.54	
减：所得税费用	45	64,066,531.68	110,143,488.61	八、（五十）
五、净利润（净亏损以“-”号填列）	46	380,779,347.99	411,942,318.93	
（一）按所有权归属分类：	47	——	——	
归属于母公司所有者的净利润	48	327,105,294.57	456,558,026.53	
*少数股东损益	49	53,674,053.42	-44,615,707.60	
（二）按经营持续性分类：	50	——	——	
持续经营净利润	51	380,779,347.99	411,942,318.93	
终止经营净利润	52	-	-	
六、其他综合收益的税后净额	53	934,617.83	-4,448,731.50	
归属于母公司所有者的其他综合收益的税后净额	54	795,916.47	-4,410,633.75	八、（五十一）
（一）不能重分类进损益的其他综合收益	55	679,674.12	-4,392,995.00	八、（五十一）
1. 重新计量设定受益计划变动额	56	-2,310,000.00	-3,930,000.00	八、（五十一）
2. 权益法下不能转损益的其他综合收益	57	36,295.66	-	八、（五十一）
3. 其他权益工具投资公允价值变动	58	2,953,378.46	-462,995.00	八、（五十一）
4. 企业自身信用风险公允价值变动	59	-	-	
△ 5. 不能转损益的保险合同金融变动	60			
6. 其他	61	-	-	
（二）将重分类进损益的其他综合收益	62	117,242.35	-17,638.75	八、（五十一）
1. 权益法下可转损益的其他综合收益	63	-20,459.00	20,459.00	八、（五十一）
2. 其他债权投资公允价值变动	64	-	-	
☆3. 可供出售金融资产公允价值变动损益	65			
4. 金融资产重分类计入其他综合收益的金额	66	-	-	
☆5. 持有至到期投资重分类为可供出售金融资产损益	67			
6. 其他债权投资信用减值准备	68	-	-	
7. 现金流量套期储备（现金流量套期损益的有效部分）	69	-	-	
8. 外币财务报表折算差额	70	137,701.35	-38,097.75	八、（五十一）
△9. 可转损益的保险合同金融变动	71			
△10. 可转损益的分出再保险合同金融变动	72			
11. 其他	73	-	-	
*归属于少数股东的其他综合收益的税后净额	74	137,701.36	-38,097.75	
七、综合收益总额	75	381,713,965.82	407,493,587.43	
归属于母公司所有者的综合收益总额	76	327,902,211.04	452,147,392.78	
*归属于少数股东的综合收益总额	77	53,811,754.78	-44,653,805.35	
八、每股收益：	78	——	——	
基本每股收益	79			
稀释每股收益	80			

后附财务报表附注为财务报表的组成部分。

法定代表人：　　主管会计工作负责人：　　会计机构负责人：

合并现金流量表

编制单位：中国建筑西南设计研究院有限公司　　2025年度　　金额单位：元

项目	行次	本期金额	上期金额	附注编号
一、经营活动产生的现金流量：	1	—	—	
销售商品、提供劳务收到的现金	2	6,872,165,991.96	7,438,573,312.08	
△客户存款和同业存放款项净增加额	3			
△向中央银行借款净增加额	4			
△向其他金融机构拆入资金净增加额	5			
△收到签发保险合同保费取得的现金	6			
△收到分入再保险合同的现金净额	7			
▲收到原保险合同保费取得的现金	8			
▲收到再保险业务现金净额	9			
▲保户储金及投资款净增加额	10			
△处置以公允价值计量且其变动计入当期损益的金融资产净增加额	11			
△收取利息、手续费及佣金的现金	12			
△拆入资金净增加额	13			
△回购业务资金净增加额	14			
△代理买卖证券收到的现金净额	15			
收到的税费返还	16	537,785.25	10,961,782.32	
收到其他与经营活动有关的现金	17	472,203,107.93	634,235,259.02	
经营活动现金流入小计	18	7,344,906,885.14	8,083,770,353.42	
购买商品、接收劳务支付的现金	19	5,156,846,608.25	4,475,918,574.68	
△客户贷款及垫款净增加额	20			
△存放中央银行和同业款项净增加额	21			
△支付签发保险合同赔款的现金	22			
△支付分出再保险合同的现金净额	23			
△保单质押贷款净增加额	24			
▲支付原保险合同赔付款项的现金	25			
△拆出资金净增加额	26			
△支付利息、手续费及佣金的现金	27			
▲支付保单红利的现金	28			
支付给职工以及为职工支付的现金	29	1,717,246,544.10	1,651,051,312.60	
支付的各项税费	30	395,908,916.85	358,898,352.69	
支付其他与经营活动有关的现金	31	660,540,845.82	667,523,592.09	
经营活动现金流出小计	32	7,930,542,915.02	7,153,391,832.06	
经营活动产生的现金流量净额	33	-585,636,029.88	930,378,521.36	八、（五十二）
二、投资活动产生的现金流量：	34	—	—	
收回投资收到的现金	35	-	-	
取得投资收益收到的现金	36	4,740,000.00	51,000.00	
处置固定资产、无形资产和其他长期资产所收回的现金净额	37	62,471.50	42,420.00	
处置子公司及其他营业单位收回的现金净额	38	-	-	
收到其他与投资活动有关的现金	39	-	-	
投资活动现金流入小计	40	4,802,471.50	93,420.00	
购建固定资产、无形资产和其他长期资产所支付的现金	41	18,796,573.48	76,873,428.80	
投资支付的现金	42	-	-	
▲质押贷款净增加额	43			
取得子公司及其他营业单位支付的现金净额	44	4,000.00	10,544,503.11	
支付其他与投资活动有关的现金	45	2,861.40	-	
投资活动现金流出小计	46	18,803,434.88	87,417,931.91	
投资活动产生的现金流量净额	47	-14,000,963.38	-87,324,511.91	
三、筹资活动产生的现金流量：	48	—	—	
吸收投资收到的现金	49	11,025,000.00	7,350,000.00	
*其中：子公司吸收少数股东投资收到的现金	50	11,025,000.00	7,350,000.00	
取得借款所收到的现金	51	-	-	
收到其他与筹资活动有关的现金	52	-	18,772,000.00	
筹资活动现金流入小计	53	11,025,000.00	26,122,000.00	
偿还债务所支付的现金	54	-	-	
分配股利、利润或偿付利息所支付的现金	55	166,876,317.05	151,810,000.00	
*其中：子公司支付给少数股东的股利、利润	56	8,286,317.05	5,170,000.00	
支付其他与筹资活动有关的现金	57	542,777,746.35	196,251,133.09	
筹资活动现金流出小计	58	709,654,063.40	348,061,133.09	
筹资活动产生的现金流量净额	59	-698,629,063.40	-321,939,133.09	
四、汇率变动对现金及现金等价物的影响	60	-2,651,044.11	1,210,751.09	
五、现金及现金等价物净增加额	61	-1,300,917,100.77	522,325,627.45	八、（五十二）
加：期初现金及现金等价物余额	62	4,242,416,411.17	3,720,090,783.72	八、（五十二）
六、期末现金及现金等价物余额	63	2,941,499,310.40	4,242,416,411.17	八、（五十二）

后附财务报表附注为财务报表的组成部分。

法定代表人：　　主管会计工作负责人：　　会计机构负责人：

合并所有者权益变动表

编制单位：中国建筑西南设计研究院有限公司　　2025年度　　金额单位：元

项目	行次	本年金额													
		归属于母公司所有者权益												少数股东权益	所有者权益合计
		实收资本（或股本）	其他权益工具			资本公积	减：库存股	其他综合收益	专项储备	盈余公积	△一般风险准备	未分配利润	小计		
			优先股	永续债	其他										
栏次	—	1	2	3	4	5	6	7	8	9	10	11	12	13	14
一、上年年末余额	1	383,310,000.00	-	-	-	229,609,872.77	-	-20,888,754.77	-	191,655,000.00	-	2,257,868,327.98	3,041,954,445.98	259,035,121.18	3,300,589,567.16
加：会计政策变更	2														
前期差错更正	3														
其他	4												-		-
二、本年年初余额	5	383,310,000.00	-	-	-	229,609,872.77	-	-20,888,754.77	-	191,655,000.00	-	2,257,868,327.98	3,041,954,445.98	259,035,121.18	3,300,589,567.16
三、本年增减变动金额（减少以“-”号填列）	6	-	-	-	-	-234,288.54	-	1,316,770.22	10,505,757.74	-	-	168,003,674.85	179,591,914.27	31,822,485.18	211,414,399.45
（一）综合收益总额	7	-	-	-	-	-	-	796,916.47	-	-	-	327,105,294.57	327,902,211.04	53,811,754.78	381,713,965.82
（二）所有者投入和减少资本	8	-	-	-	-	-234,288.54	-	-	-	-	-	-	-234,288.54	11,025,000.00	10,790,711.46
1. 所有者投入的普通股	9	-	-	-	-	-	-	-	-	-	-	-	-	11,025,000.00	11,025,000.00
2. 其他权益工具持有者投入资本	10	-	-	-	-	-	-	-	-	-	-	-	-		-
3. 股份支付计入所有者权益的金额	11	-	-	-	-	-	-	-	-	-	-	-	-		-
4. 其他	12	-	-	-	-	-234,288.54	-	-	-	-	-	-	-234,288.54		-234,288.54
（三）专项储备提取和使用	13	-	-	-	-	-	-	-	10,505,757.74	-	-	-	10,505,757.74	-	10,505,757.74
1. 提取专项储备	14								88,386,710.99				88,386,710.99		88,386,710.99
2. 使用专项储备	15								-77,880,953.25				-77,880,953.25		-77,880,953.25
（四）利润分配	16	-	-	-	-	-	-	-	-	-	-	-158,581,765.97	-158,581,765.97	-33,014,269.60	-191,596,035.57
1. 提取盈余公积	17	-	-	-	-	-	-	-	-	-	-	-	-	-	-
其中：法定公积金	18									-		-	-		-
任意公积金	19									-		-	-		-
#储备基金	20												-		-
#企业发展基金	21												-		-
#利润归还投资	22												-		-
△ 2. 提取一般风险准备	23												-		-
3. 对所有者（或股东）的分配	24											-158,590,000.00	-158,590,000.00	-12,516,317.05	-171,106,317.05
4. 其他	25											8,234.03	8,234.03	-20,497,952.55	-20,489,718.52
（五）所有者权益内部结转	26	-	-	-	-	-	-	519,853.75	-	-	-	-519,853.75	-	-	-
1. 资本公积转增资本（或股本）	27												-		-
2. 盈余公积转增资本（或股本）	28												-		-
3. 盈余公积弥补亏损	29												-		-
4. 设定受益计划变动额结转留存收益	30												-		-
5. 其他综合收益结转留存收益	31							519,853.75				-519,853.75	-		-
6. 其他	32												-		-
四、本年年末余额	33	383,310,000.00	-	-	-	229,375,584.23	-	-19,571,984.55	10,505,757.74	191,655,000.00	-	2,425,872,002.83	3,221,146,360.25	290,857,606.36	3,512,003,966.61

后附财务报表附注为财务报表的组成部分。

法定代表人：　　主管会计工作负责人：　　会计机构负责人：



合并所有者权益变动表（续）

编制单位：中国建筑西南设计研究院有限公司　　2025年度　　金额单位：元

项目	行次	上年金额													
		归属于母公司所有者权益												少数股东权益	所有者权益合计
		实收资本（或股本）	其他权益工具			资本公积	减：库存股	其他综合收益	专项储备	盈余公积	△一般风险准备	未分配利润	小计		
			优先股	永续债	其他										
栏次	—	15	16	17	18	19	20	21	22	23	24	25	26	27	28
一、上年年末余额	1	383,310,000.00	-	-	-	229,430,141.56	-	-16,478,121.02	-	191,655,000.00	-	1,945,328,369.12	2,733,245,389.66	297,756,226.53	3,031,001,616.19
加：会计政策变更	2	-	-	-	-	-	-	-	-	-	-	-	-	-	-
前期差错更正	3	-	-	-	-	-	-	-	-	-	-	-	-	-	-
其他	4	-	-	-	-	-	-	-	-	-	-	-	-	-	-
二、本年年初余额	5	383,310,000.00	-	-	-	229,430,141.56	-	-16,478,121.02	-	191,655,000.00	-	1,945,328,369.12	2,733,245,389.66	297,756,226.53	3,031,001,616.19
三、本年增减变动金额（减少以“-”号填列）	6	-	-	-	-	179,731.21	-	-4,410,633.75	-	-	-	312,539,958.86	308,309,056.32	-38,721,105.35	269,587,950.97
（一）综合收益总额	7	-	-	-	-	-	-	-4,410,633.75	-	-	-	456,558,026.53	452,147,392.78	-44,653,805.35	407,493,587.43
（二）所有者投入和减少资本	8	-	-	-	-	179,731.21	-	-	-	-	-	-	179,731.21	11,102,700.00	11,282,431.21
1. 所有者投入的普通股	9	-	-	-	-	-	-	-	-	-		-	-	7,350,000.00	7,350,000.00
2. 其他权益工具持有者投入资本	10	-	-	-	-	-	-	-	-	-		-	-	-	-
3. 股份支付计入所有者权益的金额	11	-	-	-	-	-	-	-	-	-		-	-	-	-
4. 其他	12	-	-	-	-	179,731.21	-	-	-	-		-	179,731.21	3,752,700.00	3,932,431.21
（三）专项储备提取和使用	13	-	-	-	-	-	-	-	-	-	-	-	-	-	-
1. 提取专项储备	14								97,808,169.68				97,808,169.68		97,808,169.68
2. 使用专项储备	15								-97,808,169.68				-97,808,169.68		-97,808,169.68
（四）利润分配	16	-	-	-	-	-	-	-	-	-	-	-144,018,067.67	-144,018,067.67	-5,170,000.00	-149,188,067.67
1. 提取盈余公积	17	-	-	-	-	-	-	-	-	-	-	-	-		-
其中：法定公积金	18									-		-	-		-
任意公积金	19									-		-	-		-
#储备基金	20												-		-
#企业发展基金	21												-		-
#利润归还投资	22												-		-
△ 2. 提取一般风险准备	23												-		-
3. 对所有者（或股东）的分配	24											-146,640,000.00	-146,640,000.00	-5,170,000.00	-151,810,000.00
4. 其他	25											2,621,932.33	2,621,932.33	-	2,621,932.33
（五）所有者权益内部结转	26	-	-	-	-	-	-	-	-	-	-	-	-	-	-
1. 资本公积转增资本（或股本）	27	-				-		-		-		-	-	-	-
2. 盈余公积转增资本（或股本）	28	-				-		-		-		-	-	-	-
3. 盈余公积弥补亏损	29	-				-		-		-		-	-	-	-
4. 设定受益计划变动额结转留存收益	30	-				-		-		-		-	-	-	-
5. 其他综合收益结转留存收益	31	-				-		-		-		-	-	-	-
6. 其他	32	-				-		-		-		-	-	-	-
四、本年年末余额	33	383,310,000.00	-	-	-	229,609,872.77	-	-20,888,754.77	-	191,655,000.00	-	2,257,868,327.98	3,041,554,445.98	259,035,121.18	3,300,589,567.16

后附财务报表附注为财务报表的组成部分。

法定代表人：　　主管会计工作负责人：　　会计机构负责人：



资产负债表

编制单位：中国建筑西南设计研究院有限公司　　2025年12月31日　　单位：元

项　　目	行次	期末余额	期初余额	附注编号
流动资产：	1	——	——	
货币资金	2	1,662,204,598.61	2,508,634,946.87	
△结算备付金	3			
△拆出资金	4			
交易性金融资产	5	-	-	
☆以公允价值计量且其变动计入当期损益的金融资产	6			
衍生金融资产	7	-	-	
应收票据	8	-	-	
应收账款	9	704,001,314.28	567,775,219.74	十三、（一）
应收款项融资	10	10,099,715.75	12,471,155.63	
预付款项	11	157,093,637.15	33,609,815.37	
▲应收保费	12			
▲应收分保账款	13			
▲应收分保合同准备金	14			
应收资金集中管理款	15			
其他应收款	16	1,434,395,115.32	1,290,548,434.42	十三、（二）
其中：应收股利	17	4,770,000.00	4,740,000.00	十三、（二）
△买入返售金融资产	18			
存货	19	-	-	
其中：原材料	20	-	-	
库存商品（产成品）	21	-	-	
合同资产	22	-	-	
△保险合同资产	23			
△分出再保险合同资产	24			
持有待售资产	25	-	-	
一年内到期的非流动资产	26	5,046,773.51	6,392,959.02	
其他流动资产	27	206,159,721.98	136,254,988.68	
流动资产合计	28	4,179,000,876.60	4,555,687,519.73	
非流动资产：	29	——	——	
△发放贷款和垫款	30	-	-	
债权投资	31	-	-	
☆可供出售金融资产	32			
其他债权投资	33	-	-	
☆持有至到期投资	34			
长期应收款	35	-	-	
长期股权投资	36	1,480,783,598.54	1,499,874,951.29	十三、（三）
其他权益工具投资	37	30,124,866.66	28,659,100.00	
其他非流动金融资产	38	-	-	
投资性房地产	39	117,271,175.78	121,624,020.37	
固定资产	40	662,581,425.28	679,392,368.40	
其中：固定资产原价	41	810,162,840.81	795,854,224.57	
累计折旧	42	147,581,415.53	116,461,856.17	
固定资产减值准备	43	-	-	
在建工程	44	-	4,197,806.01	
生产性生物资产	45			
油气资产	46			
使用权资产	47	29,613,872.68	36,475,923.57	
无形资产	48	142,273,675.69	146,894,031.63	
开发支出	49	-	-	
商誉	50	-	-	
长期待摊费用	51	430,275.23	946,188.22	
递延所得税资产	52	10,780,602.65	7,866,672.13	
其他非流动资产	53	23,773,871.09	33,988,982.77	
其中：特准储备物资	54			
非流动资产合计	55	2,497,633,363.60	2,559,920,044.39	
	56			
	57			
资　产　总　计	77	6,676,634,240.20	7,115,607,564.12	

后附财务报表附注为财务报表的组成部分。

法定代表人：　　主管会计工作负责人：　　会计机构负责人：

资产负债表（续）

编制单位：中国建筑西南设计研究院有限公司　　2025年12月31日　　单位：元

项　　目	行次	期末余额	期初余额	附注编号
流动负债：	78	——	——	
短期借款	79	-	-	
△向中央银行借款	80			
△拆入资金	81			
交易性金融负债	82	-	-	
☆以公允价值计量且其变动计入当期损益的金融负债	83			
衍生金融负债	84	-	-	
应付票据	85	-	-	
应付账款	86	1,132,623,203.66	1,073,305,962.10	
预收款项	87		-	
合同负债	88	945,604,895.01	1,554,480,140.99	
△卖出回购金融资产款	89			
△吸收存款及同业存放	90			
△代理买卖证券款	91			
△代理承销证券款	92			
△预收保费	93			
应付职工薪酬	94	702,603,003.65	745,775,931.34	
其中：应付工资	95	664,638,034.80	684,980,168.16	
应付福利费	96	-	-	
#其中：职工奖励及福利基金	97			
应交税费	98	94,860,129.53	122,851,755.69	
其中：应交税金	99	94,711,253.57	122,729,460.37	
其他应付款	100	720,245,559.40	716,961,589.80	
其中：应付股利	101	-	-	
▲应付手续费及佣金	102			
▲应付分保账款	103			
持有待售负债	104	-	-	
一年内到期的非流动负债	105	15,332,792.93	18,465,129.10	
其他流动负债	106	106,621,772.59	61,267,177.37	
流动负债合计	107	3,717,891,356.77	4,293,107,686.39	
非流动负债：	108	——	——	
▲保险合同准备金	109			
长期借款	110	-	-	
应付债券	111	-	-	
其中：优先股	112			
永续债	113			
△保险合同负债	114			
△分出再保险合同负债	115			
租赁负债	116	19,716,503.87	19,766,876.39	
长期应付款	117	1,089,313.40	534,250.00	
长期应付职工薪酬	118	24,950,000.00	27,530,000.00	
预计负债	119	1,040,640.29	-	
递延收益	120	12,838,678.87	8,020,408.48	
递延所得税负债	121	4,773,332.43	4,093,358.53	
其他非流动负债	122	-	-	
其中：特准储备基金	123			
非流动负债合计	124	64,408,468.86	59,944,893.40	
负 债 合 计	125	3,782,299,825.63	4,353,052,579.79	
所有者权益（或股东权益）：	126	——	——	
实收资本（或股本）	127	383,310,000.00	383,310,000.00	
国家资本	128			
国有法人资本	129	383,310,000.00	383,310,000.00	
集体资本	130			
民营资本	131			
外商资本	132			
#减：已归还投资	133			
实收资本（或股本）净额	134	383,310,000.00	383,310,000.00	
其他权益工具	135			
其中：优先股	136			
永续债	137			
资本公积	138	238,292,810.64	257,303,172.86	
减：库存股	139	-	-	
其他综合收益	140	-19,948,690.88	-21,127,759.75	
其中：外币报表折算差额	141			
专项储备	142	6,593,490.06	-	
盈余公积	143	191,655,000.00	191,655,000.00	
其中：法定公积金	144	191,655,000.00	191,655,000.00	
任意公积金	145	-	-	
#储备基金	146			
#企业发展基金	147			
#利润归还投资	148			
△一般风险准备	149			
未分配利润	150	2,094,431,804.75	1,951,414,571.22	
归属于母公司所有者权益（或股东权益）合计	151	2,894,334,414.57	2,762,554,984.33	
*少数股东权益	152	-	-	
所有者权益（或股东权益）合计	153	2,894,334,414.57	2,762,554,984.33	
负债和所有者权益（或股东权益）总计	154	6,676,634,240.20	7,115,607,564.12	

后附财务报表附注为财务报表的组成部分。

法定代表人：　　主管会计工作负责人：　　会计机构负责人：

利润表

编制单位：中国建筑西南设计研究院有限公司　　2025年度　　金额单位：元

项目	行次	本期金额	上期金额	附注编号
一、营业总收入	1	4,833,231,657.16	5,669,063,358.49	
其中：营业收入	2	4,833,231,657.16	5,669,063,358.49	十三、（四）
△利息收入	3			
△保险服务收入	4			
▲已赚保费	5			
△手续费及佣金收入	6			
二、营业总成本	7	4,493,778,960.32	5,143,135,087.11	
其中：营业成本	8	4,250,439,441.44	4,905,818,110.48	十三、（四）
△利息支出	9			
△手续费及佣金支出	10			
△保险服务费用	11			
△分出保费的分摊	12			
△减：摊回保险服务费用	13			
△承保财务损失	14			
△减：分出再保险财务收益	15			
▲退保金	16			
▲赔付支出净额	17			
▲提取保险责任准备金净额	18			
▲保单红利支出	19			
▲分保费用	20			
税金及附加	21	18,359,991.03	23,050,387.90	
销售费用	22	-	-	
管理费用	23	67,403,927.73	78,940,758.39	
研发费用	24	181,759,585.50	180,136,198.52	
财务费用	25	-24,183,985.38	-44,810,368.18	
其中：利息费用	26	1,539,825.57	1,519,509.30	
利息收入	27	33,503,093.62	49,582,475.91	
汇兑净损失（净收益以“-”号填列）	28	2,714,052.24	-1,460,129.75	
其他	29			
加：其他收益	30	6,254,951.45	9,167,589.02	
投资收益（损失以“-”号填列）	31	24,170,525.51	12,476,103.28	十三、（五）
其中：对联营企业和合营企业的投资收益	32	9,399,287.75	7,185,093.78	十三、（五）
以摊余成本计量的金融资产终止确认收益	33	-342,788.76	-589,990.50	十三、（五）
△汇兑收益（损失以“-”号填列）	34			
净敞口套期收益（损失以“-”号填列）	35	-	-	
公允价值变动收益（损失以“-”号填列）	36	-	-	
信用减值损失（损失以“-”号填列）	37	-14,428,289.66	-20,928,447.82	
资产减值损失（损失以“-”号填列）	38	29,665.12	-89,019.76	
资产处置收益（损失以“-”号填列）	39	402,082.83	-8,547.88	
三、营业利润（亏损以“-”号填列）	40	355,881,632.09	526,545,948.22	
加：营业外收入	41	117,808.50	141,683.30	
其中：政府补助	42	-	-	
减：营业外支出	43	415,243.26	131,174.62	
四、利润总额（亏损总额以“-”号填列）	44	355,584,197.33	526,556,456.90	
减：所得税费用	45	53,287,743.81	82,287,211.55	
五、净利润（净亏损以“-”号填列）	46	302,296,453.52	444,269,245.35	
（一）按所有权归属分类：	47	——	——	
归属于母公司所有者的净利润	48	302,296,453.52	444,269,245.35	
*少数股东损益	49	-	-	
（二）按经营持续性分类：	50	——	——	
持续经营净利润	51	302,296,453.52	444,269,245.35	
终止经营净利润	52	-	-	
六、其他综合收益的税后净额	53	659,215.12	-4,372,536.00	
归属于母公司所有者的其他综合收益的税后净额	54	659,215.12	-4,372,536.00	
（一）不能重分类进损益的其他综合收益	55	679,674.12	-4,392,995.00	
1. 重新计量设定受益计划变动额	56	-2,310,000.00	-3,930,000.00	
2. 权益法下不能转损益的其他综合收益	57	36,295.66	-	
3. 其他权益工具投资公允价值变动	58	2,953,378.46	-462,995.00	
4. 企业自身信用风险公允价值变动	59	-	-	
△ 5. 不能转损益的保险合同金融变动	60			
6. 其他	61	-	-	
（二）将重分类进损益的其他综合收益	62	-20,459.00	20,459.00	
1. 权益法下可转损益的其他综合收益	63	-20,459.00	20,459.00	
2. 其他债权投资公允价值变动	64	-	-	
☆3. 可供出售金融资产公允价值变动损益	65			
4. 金融资产重分类计入其他综合收益的金额	66	-	-	
☆5. 持有至到期投资重分类为可供出售金融资产损益	67			
6. 其他债权投资信用减值准备	68	-	-	
7. 现金流量套期储备（现金流量套期损益的有效部分）	69	-	-	
8. 外币财务报表折算差额	70	-	-	
△9. 可转损益的保险合同金融变动	71			
△10. 可转损益的分出再保险合同金融变动	72			
11. 其他	73	-	-	
*归属于少数股东的其他综合收益的税后净额	74			
七、综合收益总额	75	302,955,668.64	439,896,709.35	
归属于母公司所有者的综合收益总额	76	302,955,668.64	439,896,709.35	
*归属于少数股东的综合收益总额	77	-	-	
八、每股收益：	78	——	——	
基本每股收益	79			
稀释每股收益	80			

后附财务报表附注为财务报表的组成部分。

法定代表人：　　主管会计工作负责人：　　会计机构负责人：

现金流量表

编制单位：中国建筑西南设计研究院有限公司　　2025年度　　金额单位：元

项　　目	行次	本期金额	上期金额	附注编号
一、经营活动产生的现金流量：	1	—	—	
销售商品、提供劳务收到的现金	2	4,412,378,605.01	4,911,948,733.97	
△客户存款和同业存放款项净增加额	3			
△向中央银行借款净增加额	4			
△向其他金融机构拆入资金净增加额	5			
△收到签发保险合同保费取得的现金	6			
△收到分入再保险合同的现金净额	7			
▲收到原保险合同保费取得的现金	8			
▲收到再保险业务现金净额	9			
▲保户储金及投资款净增加额	10			
△处置以公允价值计量且其变动计入当期损益的金融资产净增	11			
△收取利息、手续费及佣金的现金	12			
△拆入资金净增加额	13			
△回购业务资金净增加额	14			
△代理买卖证券收到的现金净额	15			
收到的税费返还	16	990.49	4.27	
收到其他与经营活动有关的现金	17	929,356,494.45	1,145,670,982.94	
经营活动现金流入小计	18	5,341,736,089.95	6,057,619,721.18	
购买商品、接收劳务支付的现金	19	3,600,414,322.47	3,889,747,532.35	
△客户贷款及垫款净增加额	20			
△存放中央银行和同业款项净增加额	21			
△支付签发保险合同赔款的现金	22			
△支付分出再保险合同的现金净额	23			
△保单质押贷款净增加额	24			
▲支付原保险合同赔付款项的现金	25			
△拆出资金净增加额	26			
△支付利息、手续费及佣金的现金	27			
▲支付保单红利的现金	28			
支付给职工以及为职工支付的现金	29	1,172,455,032.29	1,092,793,084.75	
支付的各项税费	30	205,235,241.96	201,745,675.12	
支付其他与经营活动有关的现金	31	1,039,566,068.54	760,485,518.29	
经营活动现金流出小计	32	6,017,670,665.26	5,944,771,810.51	
经营活动产生的现金流量净额	33	-675,934,575.31	112,847,910.67	十三、（六）
二、投资活动产生的现金流量：	34	—	—	
收回投资收到的现金	35	-	-	
取得投资收益收到的现金	36	15,084,026.52	5,225,093.80	
处置固定资产、无形资产和其他长期资产所收回的现金净额	37	26,781.50	40,490.00	
处置子公司及其他营业单位收回的现金净额	38	-	-	
收到其他与投资活动有关的现金	39	-	655,906.20	
投资活动现金流入小计	40	15,110,808.02	5,921,490.00	
购建固定资产、无形资产和其他长期资产所支付的现金	41	13,168,309.77	63,372,142.16	
投资支付的现金	42	-	-	
▲质押贷款净增加额	43			
取得子公司及其他营业单位支付的现金净额	44	9,019,000.00	12,438,203.11	
支付其他与投资活动有关的现金	45	2,861.40	-	
投资活动现金流出小计	46	22,190,171.17	75,810,345.27	
投资活动产生的现金流量净额	47	-7,079,363.15	-69,888,855.27	
三、筹资活动产生的现金流量：	48	—	—	
吸收投资收到的现金	49	-	-	
*其中：子公司吸收少数股东投资收到的现金	50	-	-	
取得借款所收到的现金	51	-	-	
收到其他与筹资活动有关的现金	52	-	1,272,000.00	
筹资活动现金流入小计	53	-	1,272,000.00	
偿还债务所支付的现金	54	-	-	
分配股利、利润或偿付利息所支付的现金	55	158,590,000.00	146,640,000.00	
*其中：子公司支付给少数股东的股利、利润	56	-	-	
支付其他与筹资活动有关的现金	57	5,505,190.06	4,810,467.58	
筹资活动现金流出小计	58	164,095,190.06	151,450,467.58	
筹资活动产生的现金流量净额	59	-164,095,190.06	-150,178,467.58	
四、汇率变动对现金及现金等价物的影响	60	-2,712,560.87	1,253,014.45	
五、现金及现金等价物净增加额	61	-849,821,689.39	-105,966,397.73	十三、（六）
加：期初现金及现金等价物余额	62	2,508,300,740.00	2,614,267,137.73	十三、（六）
六、期末现金及现金等价物余额	63	1,658,479,050.61	2,508,300,740.00	十三、（六）

后附财务报表附注为财务报表的组成部分。

法定代表人：　　主管会计工作负责人：　　会计机构负责人：

所有者权益变动表

编制单位：中国建筑西南设计研究院有限公司　　2025年度　　金额单位：元

项目	行次	本年金额													
		归属于母公司所有者权益												少数股东权益	所有者权益合计
		实收资本（或股本）	其他权益工具			资本公积	减：库存股	其他综合收益	专项储备	盈余公积	△一般风险准备	未分配利润	小计		
			优先股	永续债	其他										
栏次		1	2	3	4	5	6	7	8	9	10	11	12	13	14
一、上年年末余额	1	383,310,000.00	-	-	-	257,303,172.86	-	-21,127,759.75	-	191,655,000.00	-	1,951,414,571.22	2,762,554,984.33		2,762,554,984.33
加：会计政策变更	2														
前期差错更正	3														
其他	4												-		-
二、本年年初余额	5	383,310,000.00	-	-	-	257,303,172.86	-	-21,127,759.75	-	191,655,000.00	-	1,951,414,571.22	2,762,554,984.33	-	2,762,554,984.33
三、本年增减变动金额（减少以“-”号填列）	6	-	-	-	-	-19,010,362.22	-	1,179,068.87	6,593,490.06	-	-	143,017,233.53	131,779,430.24	-	131,779,430.24
（一）综合收益总额	7							659,215.12				302,296,453.52	302,955,668.64		302,955,668.64
（二）所有者投入和减少资本	8	-	-	-	-	-19,010,362.22	-	-	-	-	-	-	-19,010,362.22	-	-19,010,362.22
1. 所有者投入的普通股	9	-											-		-
2. 其他权益工具持有者投入资本	10												-		-
3. 股份支付计入所有者权益的金额	11												-		-
4. 其他	12					-19,010,362.22							-19,010,362.22		-19,010,362.22
（三）专项储备提取和使用	13								6,593,490.06				6,593,490.06	-	6,593,490.06
1. 提取专项储备	14								70,335,396.82				70,335,396.82		70,335,396.82
2. 使用专项储备	15								-63,741,906.76				-63,741,906.76		-63,741,906.76
（四）利润分配	16	-	-	-	-	-	-	-	-	-	-	-158,759,366.24	-158,759,366.24	-	-158,759,366.24
1. 提取盈余公积	17									-		-	-		-
其中：法定公积金	18									-		-	-		-
任意公积金	19												-		-
#储备基金	20												-		-
#企业发展基金	21												-		-
#利润归还投资	22												-		-
△2. 提取一般风险准备	23												-		-
3. 对所有者（或股东）的分配	24											-158,590,000.00	-158,590,000.00		-158,590,000.00
4. 其他	25											-169,366.24	-169,366.24		-169,366.24
（五）所有者权益内部结转	26	-	-	-	-	-	-	519,853.75	-	-	-	-519,853.75	-	-	-
1. 资本公积转增资本（或股本）	27												-		-
2. 盈余公积转增资本（或股本）	28												-		-
3. 盈余公积弥补亏损	29												-		-
4. 设定受益计划变动额结转留存收益	30												-		-
5. 其他综合收益结转留存收益	31							519,853.75				-519,853.75	-		-
6. 其他	32												-		-
四、本年年末余额	33	383,310,000.00	-	-	-	238,292,810.64	-	-19,948,690.88	6,593,490.06	191,655,000.00	-	2,094,431,804.75	2,894,334,414.57	-	2,894,334,414.57

后附财务报表附注为财务报表的组成部分。

法定代表人：　　主管会计工作负责人：　　会计机构负责人：

所有者权益变动表（续）

编制单位：中国建筑西南设计研究院有限公司　　2025年度　　金额单位：元

项目	行次	上年金额													
		归属于母公司所有者权益												少数股东权益	所有者权益合计
		实收资本（或股本）	其他权益工具			资本公积	减：库存股	其他综合收益	专项储备	盈余公积	△一般风险准备	未分配利润	小计		
			优先股	永续债	其他										
栏次	—	15	16	17	18	19	20	21	22	23	24	25	26	27	28
一、上年年末余额	1	383,310,000.00	-	-	-	257,123,441.65	-	-16,755,223.75	-	191,655,000.00	-	1,651,788,878.65	2,467,122,096.55	-	2,467,122,096.55
加：会计政策变更	2												-		-
前期差错更正	3												-		-
其他	4												-		-
二、本年年初余额	5	383,310,000.00	-	-	-	257,123,441.65	-	-16,755,223.75	-	191,655,000.00	-	1,651,788,878.65	2,467,122,096.55	-	2,467,122,096.55
三、本年增减变动金额（减少以“-”号填列）	6	-	-	-	-	179,731.21	-	-4,372,536.00	-	-	-	299,625,692.57	295,432,887.78	-	295,432,887.78
（一）综合收益总额	7	-	-	-	-	-	-	-4,372,536.00	-	-	-	444,269,245.35	439,896,709.35	-	439,896,709.35
（二）所有者投入和减少资本	8	-	-	-	-	179,731.21	-	-	-	-	-	-	179,731.21	-	179,731.21
1. 所有者投入的普通股	9	-											-		-
2. 其他权益工具持有者投入资本	10												-		-
3. 股份支付计入所有者权益的金额	11												-		-
4. 其他	12					179,731.21							179,731.21		179,731.21
（三）专项储备提取和使用	13	-	-	-	-	-	-	-	-	-	-	-	-	-	-
1. 提取专项储备	14								80,340,360.05				80,340,360.05		80,340,360.05
2. 使用专项储备	15								-80,340,360.05				-80,340,360.05		-80,340,360.05
（四）利润分配	16	-	-	-	-	-	-	-	-	-	-	-144,643,552.78	-144,643,552.78	-	-144,643,552.78
1. 提取盈余公积	17									-		-	-		-
其中：法定公积金	18									-		-	-		-
任意公积金	19												-		-
#储备基金	20												-		-
#企业发展基金	21												-		-
#利润归还投资	22												-		-
△2. 提取一般风险准备	23												-		-
3. 对所有者（或股东）的分配	24											-146,640,000.00	-146,640,000.00		-146,640,000.00
4. 其他	25											1,996,447.22	1,996,447.22		1,996,447.22
（五）所有者权益内部结转	26	-	-	-	-	-	-	-	-	-	-	-	-	-	-
1. 资本公积转增资本（或股本）	27												-		-
2. 盈余公积转增资本（或股本）	28												-		-
3. 盈余公积弥补亏损	29												-		-
4. 设定受益计划变动额结转留存收益	30												-		-
5. 其他综合收益结转留存收益	31											-	-		-
6. 其他	32												-		-
四、本年年末余额	33	383,310,000.00	-	-	-	257,303,172.86	-	-21,127,759.75	-	191,655,000.00	-	1,951,414,571.22	2,762,554,984.33	-	2,762,554,984.33

后附财务报表附注为财务报表的组成部分。

法定代表人：　　主管会计工作负责人：　　会计机构负责人：

统一社会信用代码

91110108592342556 8

营业执照

（副 本）（15-15）

扫描市场主体身份码了解更多登记、备案、许可、监管信息，体验更多应用服务。

名　　称　天职国际会计师事务所（特殊普通合伙）

类　　型　特殊普通合伙企业

执行事务合伙人　邱靖之

经营范围　审查企业会计报表、出具审计报告；验证企业资本，出具验资报告；办理企业合并、分立、清算事宜中的审计业务，出具有关报告；基本建设年度财务决算审计；代理记账；会计咨询、税务咨询、管理咨询、会计培训；法律、法规规定的其他业务；技术开发、技术咨询、技术服务；应用软件服务；软件开发；计算机系统服务；软件咨询；产品设计；基础软件服务；数据处理（数据处理中的银行卡中心、PUE值在1.4以上的云计算数据中心除外）；企业管理咨询；销售计算机、软件及辅助设备。（市场主体依法自主选择经营项目，开展经营活动；依法须经批准的项目，经相关部门批准后依批准的内容开展经营活动；不得从事国家和本市产业政策禁止和限制类项目的经营活动。）

出　资　额　12500万元

成立日期　2012年03月05日

主要经营场所　北京市海淀区车公庄西路19号68号楼A-1和A-5区域

登记机关　北京市海淀区市场监督管理局

2026年03月09日

京海淀[2026]17226号报告用复印件，与原件一致

国家企业信用信息公示系统网址：http://www.gsxt.gov.cn

市场主体应当于每年1月1日至6月30日通过国家企业信息公示系统报送公示年度报告。

国家市场监督管理总局监制

会计师事务所

执业证书

名　　称：	天职国际会计师事务所（特殊普通合伙）
首席合伙人：	邱靖之
主任会计师：	
经营场所：	北京市海淀区车公庄西路19号68号楼A-1和A-5区域
组织形式：	特殊普通合伙
执业证书编号：	11010150
批准执业文号：	京财会许可[2011]0105号
批准执业日期：	2011年11月14日

证书序号：0000175

说　明

1、《会计师事务所执业证书》是证明持有人经财政部门依法审批，准予执行注册会计师法定业务的凭证。

2、《会计师事务所执业证书》记载事项发生变动的，应当向财政部门申请换发。

3、《会计师事务所执业证书》不得伪造、涂改、出租、出借、转让。

4、会计师事务所终止或执业许可注销的，应当向财政部门交回《会计师事务所执业证书》。

发证机关：北京市财政局

二〇一八　七　二十六

年　月　日

中华人民共和国财政部制

仅供质仪用于天职业字[2018]17226号报告相关资料，与原件一致

该资质仅用于大职业务2026172266与原件一致



年度检验登记
Annual Renewal Registration

本证书经检验合格，继续有效一年。
This certificate is valid for another year after this renewal.

2014年3月31日

8

年度检验登记
Annual Renewal Registration

本证书经检验合格，继续有效一年。
This certificate is valid for another year after this renewal.

2015年3月31日

9

注册会计师工作单位变更事项登记
Registration of the Change of Working Unit by a CPA

同意调出
Agree the holder to be transferred from

大联网内会计师事务所
CPAs

转出协会盖章
Stamp of the transfer-out Institute of CPAs

2010年11月9日

同意调入
Agree the holder to be transferred to

[illegible]

事务所
CPAs

中国注册会计师协会
转所专用章
(重庆)

转入协会盖章
Stamp of the transfer-in Institute of CPAs

2010年11月10日

10

注册会计师工作单位变更事项登记
Registration of the Change of Working Unit by a CPA

同意调出
Agree the holder to be transferred from

事务所
CPAs

转出协会盖章
Stamp of the transfer-out Institute of CPAs

年 月 日

同意调入
Agree the holder to be transferred to

中国注册会计师协会
转所专用章
(重庆)

事务所
CPAs

转入协会盖章
Stamp of the transfer-in Institute of CPAs

2010年11月1日

11

姓名 Full name 张璐
性别 Sex 女
出生日期 Date of birth 1981-07-28
工作单位 Working unit 大联网际会计师事务所有限公司
身份证号码 Identity card No. 130627198107280021

THE CHINESE INSTITUTE OF CERTIFIED PUBLIC ACCOUNTANTS
中国注册会计师协会

年度检验登记
Annual Renewal Registration

本证书经检验合格，继续有效一年。
This certificate is valid for another year after this renewal.

2012年3月31日

6

年度检验登
Annual Renewal Regis

本证书经检验合
This certificate is va
this renewal.

姓名：张璐
证书编号：110002400303

2013年3月31日

7

注册会计师工作单位变更事项登记
Registration of the Change of Working Unit by a CPA

同意调出
Agree the holder to be transferred from

大联网内会计师事务所
(特殊普通合伙)重庆分所

事务所
CPAs

转出协会盖章
Stamp of the transfer-out Institute of CPAs

转所专用章
(重庆)

2011年12月18日

同意调入
Agree the holder to be transferred to

事务所
CPAs

转入协会盖章
Stamp of the transfer-in Institute of CPAs

2017年12月5日

12

注意事项

一、注册会计师执行业务时，必要时须向委托方出示本证书。
二、本证书只限于本人使用，不得转让、涂改。
三、注册会计师停止执业或终止会员资格，应将本证书缴还主管注册会计师协会。
四、本证书如遗失，应立即向主管注册会计师协会报告，登报声明作废后，办理补发手续。

NOTES

1. When practising, the CPA shall show the client this certificate when necessary.
2. This certificate shall be exclusively used by the holder. No transfer or alteration shall be allowed.
3. The CPA shall return the certificate to the competent Institute of CPAs when the CPA stops conducting statutory business.
4. In case of loss, the CPA shall report to the competent Institute of CPAs immediately and go through the procedure of reissue after making an announcement of loss on the newspaper.

证书编号：
No. of Certificate
110002400303

批准注册协会：
Authorized Institute of CPAs
北京注册会计师协会

发证日期：
Date of Issuance
二〇一〇年 九月 [illegible]

4

年度检验登
Annual Renewal Re

本证书经检验合
This certificate is v
this renewal.

2011年3月31日

5

该资质仅用于天职国际[2026]17226号《注册会计师相关资料》与原件一致

注册会计师工作单位变更事项登记
Registration of the Change of Working Unit by a CPA

同意调出
Agree the holder to be transferred from

事务所
CPAs

转出协会盖章
Stamp of the transfer-out Institute of CPAs

2016 年 12 月 30 日

同意调入
Agree the holder to be transferred to

天职国际会计师事务所（特殊普通合伙）

事务所
CPAs

转入协会盖章
Stamp of the transfer-in Institute of CPAs

2016 年 12 月 30 日

10

注册会计师工作单位变更事项登记
Registration of the Change of Working Unit by a CPA

同意调出
Agree the holder to be transferred from

事务所
CPAs

转出协会盖章
Stamp of the transfer-out Institute of CPAs

2012 年 7 月 3 日

同意调入
Agree the holder to be transferred to

天职国际会计师事务所（特殊普通合伙）

事务所
CPAs

转入协会盖章
Stamp of the transfer-in Institute of CPAs

2012 年 7 月 3 日

11

年度检验登记
Annual Renewal Registration

本证书经检验合格，继续有效一年。
This certificate is valid for another year after this renewal.

CPA任职资格超期自动作废 BICPA

2017 2016 2015 2014 2013

2017.3.13

2013 年 4 月 16 日

2014 年 4 月 1 日

8 9



姓名 Full name 吕庆翔
性别 Sex 男
出生日期 Date of birth 1977-01-21
工作单位 Working unit 利安达会计师事务所有限责任公司
身份证号码 Identity card No. 230047701211061

THE CHINESE INSTITUTE OF CERTIFIED PUBLIC ACCOUNTANTS

年度检验登记
Annual Renewal Registration

本证书经检验合格，继续有效一年。
This certificate is valid for another year after this renewal.

姓名：吕庆翔
证书编号：230000162146

CPA任职资格超期自动作废 BICPA

2010 2011

年 月 日

6

年度检验登记
Annual Renewal Registration

本证书经检验合格，继续有效一年。
This certificate is valid for another year after this renewal.

姓名：吕庆翔
证书编号：230000162146

CPA任职资格超期自动作废 BICPA

2012

2012 年 2 月 9 日

7

证书编号：
No. of Certificate 230000162146

批准注册协会：
Authorized Institute of CPAs 北京注册会计师协会

发证日期：
Date of Issuance 二〇〇二 六 二十八

4

年度检验登记
Annual Renewal Registration

本证书经检验合格，继续有效一年。
This certificate is valid for another year after this renewal.

2009 年 3 月 20 日

5

注册会计师工作单位变更事项登记
Registration of the Change of Working Unit by a CPA

同意调出
Agree the holder to be transferred from

北京注册会计师协会

事务所
CPAs

转出协会盖章
Stamp of the transfer-out Institute of CPAs

2021 年 2 月 3 日

同意调入
Agree the holder to be transferred to

海南注册会计师协会

事务所
CPAs

转入协会盖章
Stamp of the transfer-in Institute of CPAs

2021 年 2 月 10 日

12

转出：海南注册会计师协会 2021年2月7日

注意事项

一、注册会计师变更执业单位，应当及时办理转出和转入手续，并将本证书交回转出协会。
二、本证书只限本人使用，不得转借、涂改。
三、注册会计师停止执行业务或者死亡、宣告失踪的，应当将本证书缴还注册会计师协会。
四、本证书如遗失，应立即向主管注册会计师协会报告，登报声明作废，并按规定予以补发手续。

转入：天职国际会计师事务所（特殊普通合伙）海南分所 2021年2月10日

Notice

1. When practicing, the CPA shall keep this certificate well and present it when necessary.
2. This certificate shall be exclusively used by the holder. No transfer or alteration shall be allowed.
3. The CPA shall return this certificate to the competent Institute of CPAs when the CPA stops conducting statutory business.
4. In case of loss, the CPA shall report to the competent Institute of CPAs immediately and go through the procedure of reissue after making an announcement of loss on the newspaper.

表 5：不转包挂靠、拟投入项目管理班子人员不得更换承诺书

建设项目名称	国际协同创新区北区结构顾问
委托人	深圳深港科技创新合作区发展有限公司
咨询人	中国建筑西南设计研究院有限公司
工程详细地址	深圳市福田区
不转包挂靠的承诺	我司承诺：我司严格遵守《深圳市制止建设工程转包、违法分包及挂靠规定》[市政府令（第 104 号）]及《建筑法》等相关法律法规（上述办法及规定如有更新，则以更新后的办法及规定为准），本工程不得转包、挂靠、违法分包。若我司存在上述违法行为，发包人有权取消我司的中标资格或单方面解除合同。
拟投入项目管理班子人员不得更换的承诺	我司承诺：拟投入本项目的管理班子人员团队不得更换。更换项目管理班子人员应取得委托人的书面同意。除离职、生育、病假、死亡、刑拘不能履行职责、及委托人要求更换的情况外，未经委托人同意更换项目总负责人的，每次需支付 **20 万元**违约金；未经委托人同意更换专业负责人的，每次需支付 **10 万元**违约金。委托人有权对拟派人员进行面试，委托人面试不合格的咨询人应在 5 个工作日内重新提供人员。
咨询人盖章	单位（公章）：中国建筑西南设计研究院有限公司 时间：2026 年 9 月 24 日
咨询人董事长//法定代表人签章	本人作为投标单位的董事长//法定代表人郑重申明，本人已对本单位的上述承诺进行核实，本人确保该承诺真实、有效，如有虚假，本人愿意承担一切法律责任。 董事长/授权代表：　　时间：2026 年 9 月 24 日 法定代表人/授权代表：　　时间：2026 年 9 月 24 日

表 6：告知书

告知书

敬启者：

为共同维护健康阳光的商业生态，坚决抵制任何形式的商业贿赂与不正当利益交换，我司严禁员工索取或收受任何不正当利益的行为，包括但不限于：

违规收受任何形式的礼品、礼金或谋求特殊待遇；接受可能影响业务公正性的宴请；转嫁、报销应由个人承担的费用；借“咨询费”“劳务费”“喝茶费”等名义收受不正当酬金。

敬请高度关注：任何违反廉洁纪律的行为，都将给彼此带来直接的商业风险与法律后果。如发现我司员工存在上述违规行为，请认识到其欺诈性质，予以严正拒绝，并通过以下渠道反馈我司，我司将严格保密。

受理电话：0755-88899112

受理邮箱：sgkcxf@sh-stic.com

我司坚信，通过彼此坦诚沟通、相互监督，必将实现合作价值的最大化。

衷心感谢您的支持与协助！

深圳深港科技创新合作区发展有限公司

2026 年 9 月 24 日

签收回执

已收悉贵司《告知书》，我们将共同维护健康阳光的商业生态。

受告知人：中国建筑西南设计研究院有限公司

2026 年 9 月 24 日

备注：

1. 受告知人为法人主体的，优先由法定代表人和财务总监签收、加盖公章。
2. 请投标人将签字、盖章的完整回执（包括《告知书》）扫描件放入资信标中。