标段编号： 2503-440306-04-01-175655001001

深圳市建设工程设计招标投标文件

标段名称： 燕罗街道贵和路（广深公路-众福路）新建工程（可研设计BIM一体化）

投标文件内容： 资格审查文件

投标人： 深圳市联合创艺建筑设计有限公司

日期： 2025年06月04日

1、投标人营业执照（扫描件）

营业执照（副本）

统一社会信用代码 91440300279318648K

名　　称　深圳市联合创艺建筑设计有限公司

类　　型　有限责任公司

住　　所　深圳市宝安区石岩街道浪心社区浪西一巷12号一、二楼（办公场所）

法定代表人　廖志斌

成立日期　1997年03月05日

重要提示

1、商事主体的经营范围由章程确定。经营范围中属于法律、法规规定应当经批准的项目，取得许可审批文件后方可开展相关经营活动。

2、商事主体经营范围和许可审批项目等有关事项及年报信息和其他信用信息，请登录深圳市市场和质量监督管理委员会商事主体信用信息公示平台（网址http://www.szcredit.org.cn）或扫描执照的二维码查询。

3、商事主体须于每年1月1日-6月30日向商事登记机关提交上一年度的年度报告。商事主体应当按照《企业信息公示暂行条例》等规定向社会公示商事主体信息。

登记机关　深圳市市场监督管理局

2018 年12 月17 日

中华人民共和国国家工商行政管理总局监制

仅供[illegible]洽谈、备案、投标使用

2、投标人资质证书（扫描件）

企业名称	深圳市联合创艺建筑设计有限公司		
详细地址	深圳市宝安区石岩街道浪心社区浪西一巷12号一、二楼（办公场所）		
建立时间	1997年03月05日		
注册资本金	1200万元人民币		
统一社会信用代码（或营业执照注册号）	91440300279318648K		
经济性质	有限责任公司		
证书编号	A144014353-10/1		
有效期	至2029年08月28日		
法定代表人	廖志斌	职务	法定代表人
单位负责人	廖志斌	职务	企业负责人
技术负责人	杨俊诚	职称或执业资格	一级注册建筑师
备注	原发证日期：2009年12月25日 原资质证书编号：192922		

业务范围
市政行业（道路工程）专业甲级；建筑行业（建筑工程）甲级。 可承担建筑装饰工程设计、建筑幕墙工程设计、轻型钢结构工程设计、建筑智能化系统设计、照明工程设计和消防设施工程设计相应范围的甲级专项工程设计业务。 ******

中华人民共和国住房和城乡建设部

发证机关：（章）

2024 年 08 月 28 日

No.AF 0521089

仅供项目洽谈、投标、备案使用

工程咨询单位备案名录 > 工程咨询单位详情

工程咨询单位详情

基本信息

单位名称	注册地	咨询工程师（投资）人数	通信地址	备案时间
深圳市联合创艺建筑设计有限公司	深圳市	5	深圳市福田区福田保税区港安大厦西座4楼4A	2021-05-06

联系人信息

联系人	电话
杨淑芳	0755-82795295

专业和服务范围、非涉密咨询成果

咨询专业	规划咨询	项目咨询	评估咨询	全过程工程咨询
建筑	√	√	√	√
市政公用工程	√	√	√	-
水利水电	√	√	√	√

关闭

3、投标人拟派出的项目负责人资格证书（扫描件）

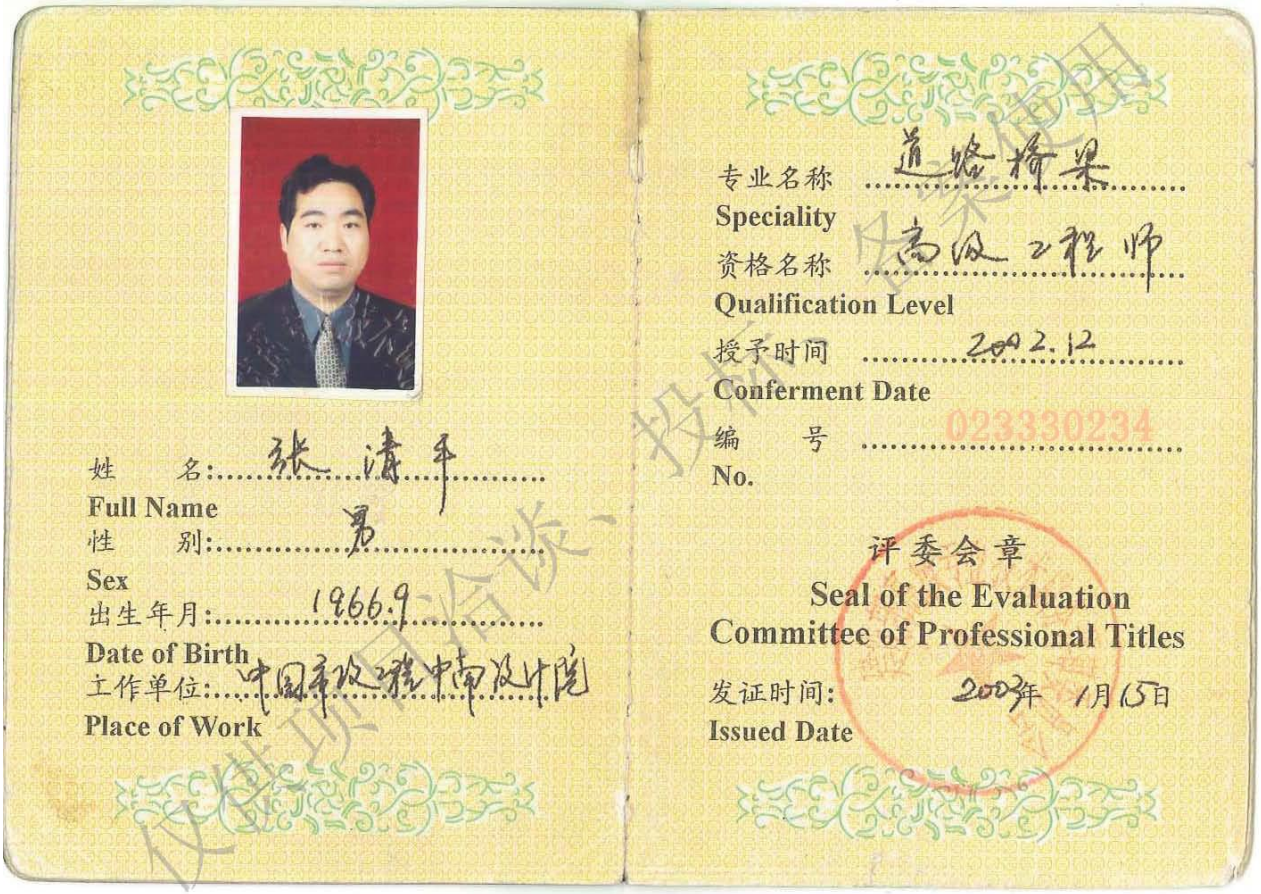

姓　　名：张清平
Full Name
性　　别：男
Sex
出生年月：1966.9
Date of Birth
工作单位：中国市政工程中南设计院
Place of Work

专业名称　道路桥梁
Speciality
资格名称　高级工程师
Qualification Level
授予时间　2002.12
Conferment Date
编　　号　02330234
No.

评委会章
Seal of the Evaluation
Committee of Professional Titles

发证时间：2003年 1月15日
Issued Date

仅供项目洽谈 投标使用

4、联合体共同投标协议书（格式见本章附件一）（如有，扫描件）

无。

5、《投标函》（格式详见本章附件二）（原件扫描件）

投标函

致招标人：深圳市宝安区燕罗街道办事处

为确保贵方招标项目燕罗街道贵和路（广深公路-众福路）新建工程（可研设计 BIM 一体化）招投标工作的顺利进行，加强与贵方长期友好合作，我方作为投标人，将严格执行工程建设相关法律法规，并完全理解和接受招标文件所有内容，为此郑重承诺如下：

1、经分析研究，结合我方实际情况，我单位愿以固定总价暂定为 135.4171 万元，其中可行性研究报告编制费暂定为 10.9025 万元，工程设计费暂定为 104.4146 万元，BIM 技术应用服务费暂定为 20.1 万元。结算按照合同条款约定的可研、设计、BIM 技术应用服务费用的结算方法进行结算。（投标人填写）

2、我方同意所递交投标文件，在投标须知前附表规定的投标有效期内保持有效。在此期间内我方投标有可能中标，我方将受此约束。如果在投标有效期内撤回投标或放弃中标资格，我方投标担保将均被没收；由此给贵方造成的损失超过我方投标担保金额的，贵方有权依法要求我方对超过部分进行赔偿。

3、我方保证所提交的保证金是从我单位基本账户汇出，银行保函是由我单位基本账户开户银行所在网点或其上级银行机构出具，保证保险的保费是通过我单位基本账户支付，如不按上述原则提交投标担保，招标人有权取消我方的中标资格或单方面终止合同，因此造成的责任由我方承担。

4、我方一旦中标，将保证在收到中标通知书后，依其规定日期和地点，与贵方按照招标文件约定内容签订可研、设计、BIM 技术应用服务合同。逾期视为我方自愿放弃中标资格。

5、按规定完成可研、设计、BIM 技术应用服务合同中所约定如下全部内容（与招标文件中招标范围一致）：本项目招标内容包括但不限于：编制可行性研究报告、方案设计（含设计调整）、初步设计及概算编制（含设计调整）、施工图设计（含设计调整）、施工配合和协助编制竣工图、建筑信息模型（BIM）技术应用服务等，设计内容包括但不限于：道路工程、给排水工程(含再生水)、电气工程、管线迁改及海绵城市工程等及以上未列出但与本项目相关的专业、其他特殊工程和批准的投资计划所含的所有工程设计内容。

6、我方将配备与招标公告和投标文件共同约定相一致的项目组主要设计成员。详见《拟投入的项目负责人基本情况表》（**见本章附表一**）和《拟投入的项目组专业负责人基本情况表》（**见本章附表二**）。我方一旦中标，则在变更招标公告已规定的项目负责人或专业负责人时，须事先征得贵方批准同意。我方若因非正当理由变更招标公告已规定、且我方投标文件已承诺的项目负责人或专业负责人，则招标人有权取消我方中标资格，或酌减可研、设计、BIM 技术应用服务费，或单方面终止合同，由此造成的违约责任由我方承担。

7、我方在本次投标中无任何弄虚作假、串通投标、围标等不法行为。否则，我方甘愿接受取消投标资格、取消中标资格、解除合同、记录不良行为红色警示、暂停一年至三年在我市参加建设工程投标资格等处理；我方行为涉嫌构成犯罪的，将依法接受刑事责任追究并移送公安机关查处。

8、如果违反本投标函中任何条款，我方愿意接受：

（1）视作我方单方面违约，并按照合同规定向贵方支付违约金或解除合同；

（2）履约评价评定为良好及以下；

（3）本工程招标人今后可拒绝我方参与投标；

（4）建设行政主管部门（或相关主管部门）处以的不良行为记录或行政处罚。

9、除非贵我双方另外达成协议并生效，贵方招标文件、中标通知书和我方投标文件，将成为约束双方的合同条款的有效组成部分。

投标人（单位公章）：深圳市联合创艺建筑设计有限公司

投标人法定代表人签章：

单位地址：深圳市宝安区石岩街道浪心社区浪心一巷13号一、二楼

邮政编码：518108 电话：0755-82795544 传真：0755-82795567

2025 年 06 月 04 日

投标函附件：

附表一：拟投入的项目负责人基本情况表

附表二：拟投入的项目组专业负责人基本情况表

附表一：拟投入的项目负责人基本情况表

拟投入的项目负责人基本情况表

姓名	张清平	性别	男	出生年月	1968-9
学历	本科	学位	学士	所学专业	公路与城市道路工程
职务	市政总工		何专业何职称	道路桥梁高级工程师	
执业注册资格	/		执业注册资格证书编号	/	
项目负责人近5年已主持完成设计的同类工程情况					
序号	建设单位	项目名称	中标金额或合同金额（万元）	中标日期或合同签订日期或施工许可发证日期	备注
1	昌宁县柯街卡斯一体化建设管理委员会	昌宁县芒赖市政路网建设项目（芒赖大道、金秋路、桑林路）施工图设计	合同金额：592.5	中标日期：2020-6-23	
2	深圳市宝安区石岩街道办事处	石岩街道光明路（径背路—宝石西路）改扩建工程（可研、设计一体化）	合同金额：274.2443（设计费：254.2733）	中标日期：2022-5-31	
3	深圳市宝安区石岩街道办事处	石岩街道建工一路（光布路—规划二路）新建工程（可研、勘察、设计一体化）	合同金额：71.3245（设计费：50.5221）	中标日期：2022-5-24	
4	深圳市宝安区石岩街道办事处	石岩街道同辉路（合昌路一石清大道）新建工程（可研、察、设计一体化)	合同金额：51.2456（设计费：23.0165）	中标日期：2023-2-3	
5	深圳市龙华区民治街道办事处	民繁路新型信息基础设施建设工程	合同金额：110.36	中标日期：2022-12-2	
6	景德镇市城开投金岭开发投资有限责任公司	昌景黄铁路（景德镇段）客专配套电网工程设计施工总承包	合同金额：326.08	中标日期：2023-2-7	

注：本表中的项目负责人近5年已主持完成设计的同类工程业绩须与附表四的业绩保持一致，业绩证明材料在附表四中提供。

文凭登记　字第 0245 号

毕业文凭

学生张清平性别男现年23岁，系湖北省（市，自治区）麻城市（县）人，于一九八六年九月至一九九〇年七月在本院　系　专业　年制　科修业期满，学完教学计划的全部课程，考试成绩及格，准予毕业。

经审核符合《中华人民共和国学位条例》规定，授予　学士学位。

武汉城市建设学院

院长

一九　年　月　日

姓　名：张清平
Full Name
性　别：男
Sex
出生年月：1966.9
Date of Birth
工作单位：中国市政工程中南设计院
Place of Work

专业名称　道路桥梁
Speciality
资格名称　高级工程师
Qualification Level
授予时间　2002.12
Conferment Date
编　号　023330234
No.

评委会章
Seal of the Evaluation Committee of Professional Titles

发证时间：2003年 1月15日
Issued Date

仅供项目洽谈、投标、备案使用

深圳市社会保险历年参保缴费明细表（个人）

姓名：张清平　　社保电脑号：616388029　　身份证号码：420111196809254313　　页码：1

参保单位名称：深圳市联合创艺建筑设计有限公司　　单位编号：226243　　计算单位：元

缴费年	月	单位编号	养老保险			医疗保险				生育			工伤保险		失业保险		
			基数	单位交	个人交	险种	基数	单位交	个人交	险种	基数	单位交	基数	单位交	基数	单位交	个人交
2024	05	226243	3523.0	563.68	281.84	1	6475	323.75	129.5	1	6475	32.38	3000	8.4	3000	24.0	6.0
2024	06	226243	3523.0	563.68	281.84	1	6475	323.75	129.5	1	6475	32.38	3000	8.4	3000	24.0	6.0
2024	07	226243	4492.0	718.72	359.36	1	6475	323.75	129.5	1	6475	32.38	3000	12.0	3000	24.0	6.0
2024	08	226243	4492.0	718.72	359.36	1	6475	323.75	129.5	1	6475	32.38	3000	12.0	3000	24.0	6.0
2024	09	226243	4492.0	718.72	359.36	1	6475	323.75	129.5	1	6475	32.38	3000	12.0	3000	24.0	6.0
2024	10	226243	4492.0	718.72	359.36	1	6475	323.75	129.5	1	6475	32.38	3000	12.0	3000	24.0	6.0
2024	11	226243	4492.0	718.72	359.36	1	6475	323.75	129.5	1	6475	32.38	3000	12.0	[illegible]	24.0	6.0
2024	12	226243	4492.0	718.72	359.36	1	6475	323.75	129.5	1	6475	32.38	3000	[illegible]	3000	[illegible]	6.0
2025	01	226243	4492.0	763.64	359.36	1	6733	336.65	134.66	1	6733	33.67	3000	12.0	3000	24.0	6.0
2025	02	226243	4492.0	763.64	359.36	1	6733	336.65	134.66	1	6733	33.67	3000	12.0	3000	24.0	6.0
2025	03	226243	4492.0	763.64	359.36	1	6733	336.65	134.66	1	6733	33.67	3000	12.0	3000	24.0	6.0
2025	04	226243	4492.0	763.64	359.36	1	6733	336.65	134.66	1	6733	33.67	3000	12.0	3000	24.0	6.0
2025	05	226243	4492.0	763.64	359.36	1	6733	336.65	134.66	1	6733	33.67	3000	12.0	3000	24.0	6.0
合计				9257.88	4516.64			4273.25	1709.3			427.39		148.8		312.0	78.0

社保费缴纳清单 证明专用章

备注：

1. 本证明可作为参保人在本单位参加社会保险的证明。向相关部门提供，查验部门可通过登录网址：https://sipub.sz.gov.cn/vp/，输入下列验真码（ 3391e9ea440a962x ）核查，验真码有效期三个月。

2. 生育保险中的险种“1”为生育保险，“2”为生育医疗。

3. 医疗险种中的险种“1”为基本医疗保险一档，“2”为基本医疗保险二档，“4”为基本医疗保险三档，“5”为少儿/大学生医保（医疗保险二档），“6”为统筹医疗保险。

4. 上述“缴费明细”表中带“*”标识为补缴，空行为断缴。

5. 居民养老保险、少儿/学生医疗保险缴费情况不在本清单中展示。

6. 如2020年2月至6月的单位缴费部分金额为“0”或者缴费金额减半的，属于按规定减免后实收金额。

7. 单位编号对应的单位名称：

单位编号	单位名称
226243	深圳市联合创艺建筑设计有限公司

深圳市社会保险基金管理局

打印日期：2025年3月22日

深圳市社会保险基金管理局 社保费缴纳清单 证明专用章

附表二：拟投入的项目组专业负责人基本情况表

拟投入的项目组专业负责人基本情况表

序号	姓　名	出生年月	注册资格	职称	拟在本项目中从事专业	社保购买单位
1	张清平	1966.9	/	高级工程师	项目负责人	深圳市联合创艺建筑设计有限公司
2	赵科	1980.05	注册土木工程师（道路工程）	高级工程师	道路专业负责人	深圳市联合创艺建筑设计有限公司
3	王浪	1991.10	注册土木工程师（道路工程）	工程师	道路专业设计人	深圳市联合创艺建筑设计有限公司
4	谭晚芳	1974.11	注册公用设备工程师（给水排水）	高级工程师	给排水专业负责人	深圳市联合创艺建筑设计有限公司
5	李华	1984.09	注册公用设备工程师（给水排水）	高级工程师	给排水专业设计人	深圳市联合创艺建筑设计有限公司
6	廖科贤	1970.10	注册电气工程师（供配电）	工程师	电气专业负责人	深圳市联合创艺建筑设计有限公司
7	黄宇	1990.06	/	工程师	电气专业设计人	深圳市联合创艺建筑设计有限公司
8	谭正	1986.08	/	工程师	BIM 专业负责人	深圳市联合创艺建筑设计有限公司
9	杜萍	1983.01	/	工程师	BIM 专业设计人	深圳市联合创艺建筑设计有限公司
10	秦正	1984.01	咨询工程师（投资）	/	咨询专业负责人	深圳市联合创艺建筑设计有限公司
11	王洪	1984.04	咨询工程师（投资）	/	咨询专业设计人	深圳市联合创艺建筑设计有限公司
12	胡敏	1975.11	一级造价工程师	工程师	造价专业负责人	深圳市联合创艺建筑设计有限公司
13	赖巧佳	1997.03	二级注册造价工程师	/	造价专业设计人	深圳市联合创艺建筑设计有限公司

注：1.须随本表提交表中人员的执业注册资格证书（或职称证书）及毕业证原件扫描件，项目负责人的证书、证件等材料在前表中已提供过的，此表可无须再提供。

2.表中人员均须在建设行政主管部门信息管理系统中提前完成备案。

3.本表应按专业依次填写。表格不足时可续页。

张清平

文凭登记　字第 0245 号

毕 业 文 凭

学生张清平性别男现年23岁，系湖北省(市，自治区)麻城市(县)人，于一九八六年九月至一九九〇年七月在本院　系公　专业　年制　科修业期满，学完教学计划的全部课程，考试成绩及格，准予毕业。

经审核符合《中华人民共和国学位条例》规定，授予　学士学位。

武汉城市建设学院

院长

一九　年　月　日

仅供项目洽谈、投标使用

姓　名: 张清平
Full Name
性　别: 男
Sex
出生年月: 1966.9
Date of Birth
工作单位: 中国市政工程中南设计院
Place of Work

专业名称 道路桥梁
Speciality
资格名称 高级工程师
Qualification Level
授予时间 2002.12
Conferment Date
编　号 023330234
No.

评委会章
Seal of the Evaluation Committee of Professional Titles

发证时间: 2003年 1月15日
Issued Date

仅供项目洽谈、投标使用

深圳市社会保险历年参保缴费明细表（个人）

姓名：张清平　　社保电脑号：616388029　　身份证号码：420111196809254313　　页码：1

参保单位名称：深圳市联合创艺建筑设计有限公司　　单位编号：226243　　计算单位：元

缴费年	月	单位编号	养老保险			医疗保险				生育			工伤保险		失业保险		
			基数	单位交	个人交	险种	基数	单位交	个人交	险种	基数	单位交	基数	单位交	基数	单位交	个人交
2024	05	226243	3523.0	563.68	281.84	1	6475	323.75	129.5	1	6475	32.38	3000	8.4	3000	24.0	6.0
2024	06	226243	3523.0	563.68	281.84	1	6475	323.75	129.5	1	6475	32.38	3000	8.4	3000	24.0	6.0
2024	07	226243	4492.0	718.72	359.36	1	6475	323.75	129.5	1	6475	32.38	3000	12.0	3000	24.0	6.0
2024	08	226243	4492.0	718.72	359.36	1	6475	323.75	129.5	1	6475	32.38	3000	12.0	3000	24.0	6.0
2024	09	226243	4492.0	718.72	359.36	1	6475	323.75	129.5	1	6475	32.38	3000	12.0	3000	24.0	6.0
2024	10	226243	4492.0	718.72	359.36	1	6475	323.75	129.5	1	6475	32.38	3000	12.0	3000	24.0	6.0
2024	11	226243	4492.0	718.72	359.36	1	6475	323.75	129.5	1	6475	32.38	3000	12.0	[illegible]	24.0	6.0
2024	12	226243	4492.0	718.72	359.36	1	6475	323.75	129.5	1	6475	32.38	3000	[illegible]	3000	[illegible]	6.0
2025	01	226243	4492.0	763.64	359.36	1	6733	336.65	134.66	1	6733	33.67	3000	12.0	3000	24.0	6.0
2025	02	226243	4492.0	763.64	359.36	1	6733	336.65	134.66	1	6733	33.67	3000	12.0	3000	24.0	6.0
2025	03	226243	4492.0	763.64	359.36	1	6733	336.65	134.66	1	6733	33.67	3000	12.0	3000	24.0	6.0
2025	04	226243	4492.0	763.64	359.36	1	6733	336.65	134.66	1	6733	33.67	3000	12.0	3000	24.0	6.0
2025	05	226243	4492.0	763.64	359.36	1	6733	336.65	134.66	1	6733	33.67	3000	12.0	3000	24.0	6.0
合计				9257.88	4516.64			4273.25	1709.3			427.39		148.8		312.0	78.0

社保费缴纳清单 证明专用章

备注：

1. 本证明可作为参保人在本单位参加社会保险的证明。向相关部门提供，查验部门可通过登录网址：https://sipub.sz.gov.cn/vp/，输入下列验真码（ 3391e9ea440a962x ）核查，验真码有效期三个月。

2. 生育保险中的险种“1”为生育保险，“2”为生育医疗。

3. 医疗险种中的险种“1”为基本医疗保险一档，“2”为基本医疗保险二档，“4”为基本医疗保险三档，“5”为少儿/大学生医保（医疗保险二档），“6”为统筹医疗保险。

4. 上述“缴费明细”表中带“*”标识为补缴，空行为断缴。

5. 居民养老保险、少儿/学生医疗保险缴费情况不在本清单中展示。

6. 如2020年2月至6月的单位缴费部分金额为“0”或者缴费金额减半的，属于按规定减免后实收金额。

7. 单位编号对应的单位名称：

单位编号	单位名称
226243	深圳市联合创艺建筑设计有限公司

深圳市社会保险基金管理局

打印日期：2025年3月22日

深圳市社会保险基金管理局 社保费缴纳清单 证明专用章

赵科

普通高等学校

毕业证书

学生　赵科　性别　男，1980 年 05 月 01 日生，于 1999 年 09 月至 2003 年 07 月在本校交通科学与工程学院 土木工程（道路工程方向）4 年制本 科学习，修完教学计划规定的全部课程，成绩合格，准予毕业。

校　长：

校　名：哈尔滨工业大学

二〇〇三 年 七 月 五 日

学校编号：10213120030506420

哈尔滨工业大学制

No. 0001420

仅供现场洽谈、投标备案使用

56

赵科　于二〇一二年十二月，经广东省路桥、航运工程技术高级工程师资格评审委员会评审通过，具备路桥高级工程师资格。特发此证

广东省专业技术资格证专用章

粤高职证字第 13001041061875 号

发证机关：广东省人力资源和社会保障厅

二〇一二年 六 月 六 日

仅供现场洽谈、投标备案使用

中华人民共和国注册土木工程师（道路工程）

注册执业证书

本证书由住房城乡建设部、交通运输部批准颁发，是中华人民共和国注册土木工程师（道路工程）的执业凭证，准予持证人在执业范围和注册有效期内执业。

姓　　名　赵　科

证书编号　AD244400173

中华人民共和国住房和城乡建设部

中华人民共和国交通运输部

NO. AD0002762

发证日期　2024年06月20日

仅项目洽谈、备案、投标使用

深圳市社会保险历年参保缴费明细表（个人）

姓名：赵科　　社保电脑号：816468866　　身份证号码：42212519800501003X　　页码：1

参保单位名称：深圳市联合创艺建筑设计有限公司　　单位编号：226243　　计算单位：元

缴费年	月	单位编号	养老保险			医疗保险				生育			工伤保险		失业保险		
			基数	单位交	个人交	险种	基数	单位交	个人交	险种	基数	单位交	基数	单位交	基数	单位交	个人交
2024	11	226243	4492.0	673.8	359.36	1	6475	323.75	129.5	1	6475	32.38	3523	14.09	3523	28.18	7.05
2024	12	226243	4492.0	673.8	359.36	1	6475	323.75	129.5	1	6475	32.38	3523	14.09	3523	28.18	7.05
2025	01	226243	4492.0	718.72	359.36	1	6733	336.65	134.66	1	6733	33.67	3523	14.09	3523	28.18	7.05
2025	02	226243	4492.0	718.72	359.36	1	6733	336.65	134.66	1	6733	33.67	3523	14.09	3523	28.18	7.05
2025	03	226243	4492.0	718.72	359.36	1	6733	336.65	134.66	1	6733	33.67	3523	14.09	3523	28.18	7.05
2025	04	226243	4492.0	718.72	359.36	1	6733	336.65	134.66	1	6733	33.67	3523	14.09	3523	28.18	7.05
2025	05	226243	4492.0	718.72	359.36	1	6733	336.65	134.66	1	6733	33.67	3523	14.09	3523	28.18	7.05
合计				4941.2	2515.52			2330.75	932.3			233.11		98.63		197.26	49.35

社保费缴纳清单 证明专用章

备注：

1. 本证明可作为参保人在本单位参加社会保险的证明。向相关部门提供，查验部门可通过登录网址：https://sipub.sz.gov.cn/vp/，输入下列验真码（ 3391e9ea440adedq ）核查，验真码有效期三个月。

2. 生育保险中的险种“1”为生育保险，“2”为生育医疗。

3. 医疗险种中的险种“1”为基本医疗保险一档，“2”为基本医疗保险二档，“4”为基本医疗保险三档，“5”为少儿/大学生医保（医疗保险二档），“6”为统筹医疗保险。

4. 上述“缴费明细”表中带“*”标识为补缴，空行为断缴。

5. 居民养老保险、少儿/学生医疗保险缴费情况不在本清单中展示。

6. 如2020年2月至6月的单位缴费部分金额为“0”或者缴费金额减半的，属于按规定减免后实收金额。

7. 单位编号对应的单位名称：

单位编号	单位名称
226243	深圳市联合创艺建筑设计有限公司

深圳市社会保险基金管理局

打印日期：2025年3月22日

社保费缴纳清单 证明专用章

王浪

普通高等学校

毕业证书

学生　王浪　性别 男，1991 年 10 月 25 日生，于二〇一〇年 九 月至二〇一四年 六 月在本学院 土木工程 专业四 年制 本 科学习，修完教学计划规定的全部课程，成绩合格，准予毕业。

院　名：湖南工程学院应用技术学院　院　长：李光印

证书编号：126601201405000358　二〇一四年 六 月 三十 日

中华人民共和国教育部学历证书查询网址：http://www.chsi.com.cn

仅供项目洽谈、备案、投标使用

姓　名：王浪

证件号码：430681199110254012

性　别：男

出生年月：1991年10月

批准日期：2020年10月18日

管 理 号：20201002044000000311

注册土木工程师

(道路工程)

Registered Engineer of Civil Engineering

(Road Engineering)

人力资源和社会保障部人事考试中心 验讫 提供查询结果

中华人民共和国
人力资源和社会保障部

本证书由中华人民共和国人力资源和社会保障部、住房和城乡建设部、交通运输部批准颁发，表明持证人通过国家统一组织的考试，取得注册土木工程师（道路工程）的执业资格。

中华人民共和国
住房和城乡建设部

中华人民共和国
交 通 运 输 部

广东省职称证书

姓　　名：王浪

身份证号：430681199110254012

职称名称：工程师

专　　业：道路与桥梁工程

级　　别：中级

取得方式：职称评审

通过时间：2022年04月28日

评审组织：深圳市交通运输专业高级职称评审委员会

证书编号：2203003079420

发证单位：深圳市人力资源和社会保障局

发证时间：2022年07月10日

广东省职称证书 专用章

查询网址：http://www.gdhrss.gov.cn/gdweb/zyjsrc

仅供项目沿途备案，勿作他用

深圳市社会保险历年参保缴费明细表（个人）

姓名：王浪　　社保电脑号：640041189　　身份证号码：430681199110254012　　页码：1

参保单位名称：深圳市联合创艺建筑设计有限公司　　单位编号：226243　　计算单位：元

缴费年	月	单位编号	养老保险			医疗保险				生育			工伤保险		失业保险		
			基数	单位交	个人交	险种	基数	单位交	个人交	险种	基数	单位交	基数	单位交	基数	单位交	个人交
2024	05	226243	3523.0	528.45	281.84	1	6475	323.75	129.5	1	6475	32.38	3523	9.86	3523	28.18	7.05
2024	06	226243	3523.0	528.45	281.84	1	6475	323.75	129.5	1	6475	32.38	3523	9.86	3523	28.18	7.05
2024	07	226243	4492.0	673.8	359.36	1	6475	323.75	129.5	1	6475	32.38	3523	14.09	3523	28.18	7.05
2024	08	226243	4492.0	673.8	359.36	1	6475	323.75	129.5	1	6475	32.38	3523	14.09	3523	28.18	7.05
2024	09	226243	4492.0	673.8	359.36	1	6475	323.75	129.5	1	6475	32.38	3523	14.09	3523	28.18	7.05
2024	10	226243	4492.0	673.8	359.36	1	6475	323.75	129.5	1	6475	32.38	3523	14.09	3523	28.18	7.05
2024	11	226243	4492.0	673.8	359.36	1	6475	323.75	129.5	1	6475	32.38	3523	14.09	3523	28.18	7.05
2024	12	226243	4492.0	673.8	359.36	1	6475	323.75	129.5	1	6475	32.38	3523	14.09	3523	28.18	7.05
2025	01	226243	4492.0	718.72	359.36	1	6733	336.65	134.66	1	6733	33.67	3523	14.09	3523	28.18	7.05
2025	02	226243	4492.0	718.72	359.36	1	6733	336.65	134.66	1	6733	33.67	3523	14.09	3523	28.18	7.05
2025	03	226243	4492.0	718.72	359.36	1	6733	336.65	134.66	1	6733	33.67	3523	14.09	3523	28.18	7.05
2025	04	226243	4492.0	718.72	359.36	1	6733	336.65	134.66	1	6733	33.67	3523	14.09	3523	28.18	7.05
2025	05	226243	4492.0	718.72	359.36	1	6733	336.65	134.66	1	6733	33.67	3523	14.09	3523	28.18	7.05
合计				8693.3	4516.64			4273.25	1709.3			427.39		174.71		366.34	91.65

社保费缴纳清单
证明专用章

备注：

1. 本证明可作为参保人在本单位参加社会保险的证明。向相关部门提供，查验部门可通过登录网址：https://sipub.sz.gov.cn/vp/，输入下列验真码（ 3391e9ea440e688v ）核查，验真码有效期三个月。

2. 生育保险中的险种“1”为生育保险，“2”为生育医疗。

3. 医疗险种中的险种“1”为基本医疗保险一档，“2”为基本医疗保险二档，“4”为基本医疗保险三档，“5”为少儿/大学生医保（医疗保险二档），“6”为统筹医疗保险。

4. 上述“缴费明细”表中带“*”标识为补缴，空行为断缴。

5. 居民养老保险、少儿/学生医疗保险缴费情况不在本清单中展示。

6. 如2020年2月至6月的单位缴费部分金额为“0”或者缴费金额减半的，属于按规定减免后实收金额。

7. 单位编号对应的单位名称：

单位编号	单位名称
226243	深圳市联合创艺建筑设计有限公司

深圳市社会保险基金管理局
社保费缴纳清单
证明专用章

打印日期：2025年3月22日

谭晚芳

普通高等学校

毕业证书

中华人民共和国国家教育委员会印制

No. 00346470

学生 谭晚芳 性别 女，一九七四年十一月 日生，于一九九四年九月至一九九八年七月在本校城市建設学院给水排水工程 专业四年制本科学习，修完教学计划规定的全部课程，成绩合格，准予毕业。

校（院）长：

校 名：

一九九八年七月一日

学校编号：980476

仅供项目洽谈、投标、备案使用

广东省职称证书

姓　　名：谭晚芳

身份证号：43022419741130226X

职称名称：高级工程师

专　　业：给排水

级　　别：副高

取得方式：职称评审

通过时间：2022年05月15日

评审组织：深圳市给排水专业高级职称评审委员会

证书编号：2203001065755

发证单位：深圳市人力资源和社会保障局

发证时间：2022年06月21日

广东省职称证书 专用章

查询网址：http://www.gdhrss.gov.cn/gdweb/zyjsrc

仅项目洽谈备案，投标使用

使用有效期：2025年01月23日
- 2025年07月22日

中华人民共和国注册公用设备工程师(给水排水)

注册执业证书

本证书是中华人民共和国注册公用设备工程师(给水排水)的执业凭证，准予持证人在执业范围和注册有效期内执业。

姓　　名：谭晚芳

性　　别：女

出生日期：1974年11月30日

注册编号：CS20134400799

聘用单位：深圳市联合创艺建筑设计有限公司

注册有效期：2022年12月08日-2025年12月31日

中华人民共和国
住房和城乡建设部

个人签名：谭晚芳

签名日期：2025.01.23

发证日期：2022年12月08日

仅项目洽谈、备案、投标使用

深圳市社会保险历年参保缴费明细表（个人）

姓名：谭晚芳　　社保电脑号：2620428　　身份证号码：430224197411302260X　　页码：1

参保单位名称：深圳市联合创艺建筑设计有限公司　　单位编号：226243　　计算单位：元

缴费年	月	单位编号	养老保险			医疗保险				生育			工伤保险		失业保险		
			基数	单位交	个人交	险种	基数	单位交	个人交	险种	基数	单位交	基数	单位交	基数	单位交	个人交
2024	05	226243	5000.0	800.0	400.0	1	6475	323.75	129.5	1	6475	32.38	5000	14.0	5000	40.0	10.0
2024	06	226243	5000.0	800.0	400.0	1	6475	323.75	129.5	1	6475	32.38	5000	14.0	5000	40.0	10.0
2024	07	226243	5000.0	800.0	400.0	1	6475	323.75	129.5	1	6475	32.38	5000	20.0	5000	40.0	10.0
2024	08	226243	5000.0	800.0	400.0	1	6475	323.75	129.5	1	6475	32.38	5000	20.0	5000	40.0	10.0
2024	09	226243	5000.0	800.0	400.0	1	6475	323.75	129.5	1	6475	32.38	5000	20.0	5000	40.0	10.0
2024	10	226243	5000.0	800.0	400.0	1	6475	323.75	129.5	1	6475	32.38	5000	20.0	5000	40.0	10.0
2024	11	226243	5000.0	800.0	400.0	1	6475	323.75	129.5	1	6475	32.38	5000	20.0	5000	40.0	10.0
2024	12	226243	5000.0	800.0	400.0	1	6475	323.75	129.5	1	6475	32.38	5000	20.0	5000	40.0	10.0
2025	01	226243	5000.0	850.0	400.0	1	6733	336.65	134.66	1	6733	33.67	5000	20.0	5000	40.0	10.0
2025	02	226243	5000.0	850.0	400.0	1	6733	336.65	134.66	1	6733	33.67	5000	20.0	5000	40.0	10.0
2025	03	226243	8000.0	1360.0	640.0	1	8000	400.0	160.0	1	8000	40.0	8000	32.0	8000	64.0	16.0
2025	04	226243	8000.0	1360.0	640.0	1	8000	400.0	160.0	1	8000	40.0	8000	32.0	8000	64.0	16.0
2025	05	226243	8000.0	1360.0	640.0	1	8000	400.0	160.0	1	8000	40.0	8000	32.0	8000	64.0	16.0
合计				12180.0	5920.0			4463.3	1785.32			446.38		284.0		392.0	148.0

深圳市社会保险基金管理局 社保费缴纳清单 证明专用章

备注：

1. 本证明可作为参保人在本单位参加社会保险的证明。向相关部门提供，查验部门可通过登录网址：https://sipub.sz.gov.cn/vp/，输入下列验真码（ 3391e9ea43dc2d75 ）核查，验真码有效期三个月。

2. 生育保险中的险种“1”为生育保险，“2”为生育医疗。

3. 医疗险种中的险种“1”为基本医疗保险一档，“2”为基本医疗保险二档，“4”为基本医疗保险三档，“5”为少儿/大学生医保（医疗保险二档），“6”为统筹医疗保险。

4. 上述“缴费明细”表中带“*”标识为补缴，空行为断缴。

5. 居民养老保险、少儿/学生医疗保险缴费情况不在本清单中展示。

6. 如2020年2月至6月的单位缴费部分金额为“0”或者缴费金额减半的，属于按规定减免后实收金额。

7. 单位编号对应的单位名称：

单位编号	单位名称
226243	深圳市联合创艺建筑设计有限公司

深圳市社会保险基金管理局 社保费缴纳清单 证明专用章

打印日期：2025年3月22日

李华

普通高等学校

毕业证书

学生 李华 性别 男，一九八四 年 九 月 四 日生，于二〇〇二 年 九 月至 二〇〇六年 六 月在本校 环境工程 专业 四 年制本科学习，修完培养方案规定的全部课程，成绩合格，准予毕业。

校(院)长：

学校编号：10534120060500581 6　　校　　名：湖南科技大学

No. 00002703

二〇〇六 年 六 月二十三日

查询网址：http://www.chsi.com.cn

仅供日常谈、合作、投标使用

吉林省专业技术职务

任职资格证书

姓名:李华

性别:男

证件号码:430223198409049531

专业名称:给排水科学与工程

资格名称:高级工程师

授予资格时间:2023年01月01日

证书编号:2023B14085

公布文号:吉人社函〔2023〕215号

发文单位:吉林省人力资源和社会保障厅

查询网址:https://zhrs.hrss.jl.gov.cn/

此证书表明持证人具备担任相应专业技术职务的任职资格，同时取代原《吉林省专业技术资格评审表》存入个人档案使用。

二维码验证

发证机关

电子证书生成日期:2023年11月27日

仅供贵单位咨询、投标、备案使用

数据来源:吉林省电子证照库

使用有效期：2025年02月11日
-2025年06月29日

中华人民共和国注册公用设备工程师(给水排水)

注册执业证书

本证书是中华人民共和国注册公用设备工程师(给水排水)的执业凭证，准予持证人在执业范围和注册有效期内执业。

姓　　名：李华

性　　别：男

出生日期：1984年09月04日

注册编号：CS20184401239

聘用单位：深圳市联合创艺建筑设计有限公司

注册有效期：2023年05月15日-2025年06月30日

中华人民共和国
住房和城乡建设部

行政审批专用章
(3)

个人签名：李华

签名日期：2025.2.11

发证日期：2023年05月15日

仅供项目洽谈、投标、备案使用

深圳市社会保险历年参保缴费明细表（个人）

姓名：李华　　社保电脑号：613106454　　身份证号码：430223198409049531　　页码：1

参保单位名称：深圳市联合创艺建筑设计有限公司　　单位编号：226243　　计算单位：元

缴费年	月	单位编号	养老保险			医疗保险				生育			工伤保险		失业保险		
			基数	单位交	个人交	险种	基数	单位交	个人交	险种	基数	单位交	基数	单位交	基数	单位交	个人交
2024	05	226243	3523.0	528.45	281.84	1	6475	323.75	129.5	1	6475	32.38	3000	8.4	3000	24.0	6.0
2024	06	226243	3523.0	528.45	281.84	1	6475	323.75	129.5	1	6475	32.38	3000	8.4	3000	24.0	6.0
2024	07	226243	4492.0	673.8	359.36	1	6475	323.75	129.5	1	6475	32.38	3000	12.0	3000	24.0	6.0
2024	08	226243	4492.0	673.8	359.36	1	6475	323.75	129.5	1	6475	32.38	3000	12.0	3000	24.0	6.0
2024	09	226243	4492.0	673.8	359.36	1	6475	323.75	129.5	1	6475	32.38	3000	12.0	3000	24.0	6.0
2024	10	226243	4492.0	673.8	359.36	1	6475	323.75	129.5	1	6475	32.38	3000	12.0	3000	24.0	6.0
2024	11	226243	4492.0	673.8	359.36	1	6475	323.75	129.5	1	6475	32.38	3000	12.0	[illegible]	24.0	6.0
2024	12	226243	4492.0	673.8	359.36	1	6475	323.75	129.5	1	6475	32.38	3000	[illegible]	3000	[illegible]	6.0
2025	01	226243	4492.0	718.72	359.36	1	6733	336.65	134.66	1	6733	33.67	3000	[illegible]	3000	24.0	6.0
2025	02	226243	4492.0	718.72	359.36	1	6733	336.65	134.66	1	6733	33.67	3000	12.0	3000	24.0	6.0
2025	03	226243	4492.0	718.72	359.36	1	6733	336.65	134.66	1	6733	33.67	3000	12.0	3000	24.0	[illegible]
2025	04	226243	4492.0	718.72	359.36	1	6733	336.65	134.66	1	6733	33.67	3000	12.0	3000	24.0	[illegible]
2025	05	226243	4492.0	718.72	359.36	1	6733	336.65	134.66	1	6733	33.67	3000	12.0	3000	24.0	6.0
合计				8693.3	4516.64			4273.25	1709.3			427.39		148.8		312.0	78.0

社保费缴纳清单 证明专用章

备注：

1. 本证明可作为参保人在本单位参加社会保险的证明。向相关部门提供，查验部门可通过登录网址：https://sipub.sz.gov.cn/vp/，输入下列验真码（ 3391e9ea43dd9afm ）核查，验真码有效期三个月。

2. 生育保险中的险种“1”为生育保险，“2”为生育医疗。

3. 医疗险种中的险种“1”为基本医疗保险一档，“2”为基本医疗保险二档，“4”为基本医疗保险三档，“5”为少儿/大学生医保（医疗保险二档），“6”为统筹医疗保险。

4. 上述“缴费明细”表中带“*”标识为补缴，空行为断缴。

5. 居民养老保险、少儿/学生医疗保险缴费情况不在本清单中展示。

6. 如2020年2月至6月的单位缴费部分金额为“0”或者缴费金额减半的，属于按规定减免后实收金额。

7. 单位编号对应的单位名称：

单位编号	单位名称
226243	深圳市联合创艺建筑设计有限公司

深圳市社会保险基金管理局

打印日期：2025年3月22日

深圳市社会保险基金管理局 社保费缴纳清单 证明专用章

廖科贤

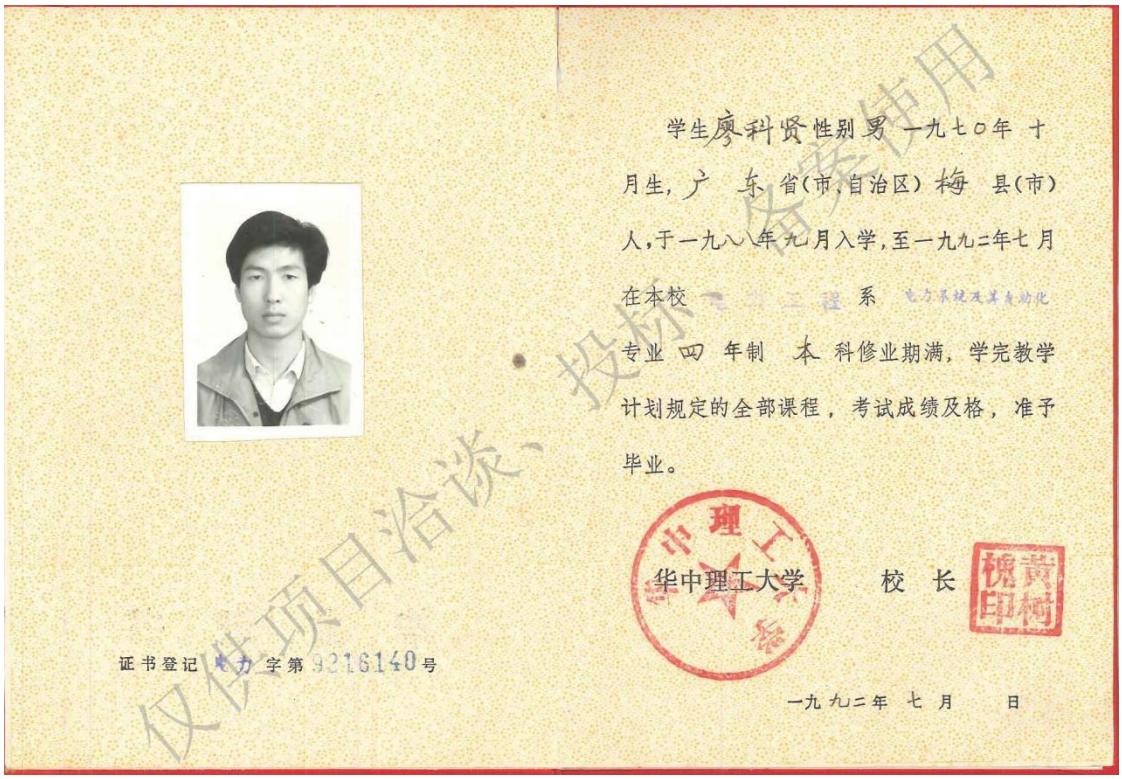

学生廖科贤性别男一九七〇年十月生，广东省(市、自治区)梅县(市)人，于一九八八年九月入学，至一九九二年七月在本校[illegible]系电力系统及其自动化专业四年制本科修业期满，学完教学计划规定的全部课程，考试成绩及格，准予毕业。

华中理工大学 校长 黄树

证书登记电力字第9216140号

一九九二年七月 日

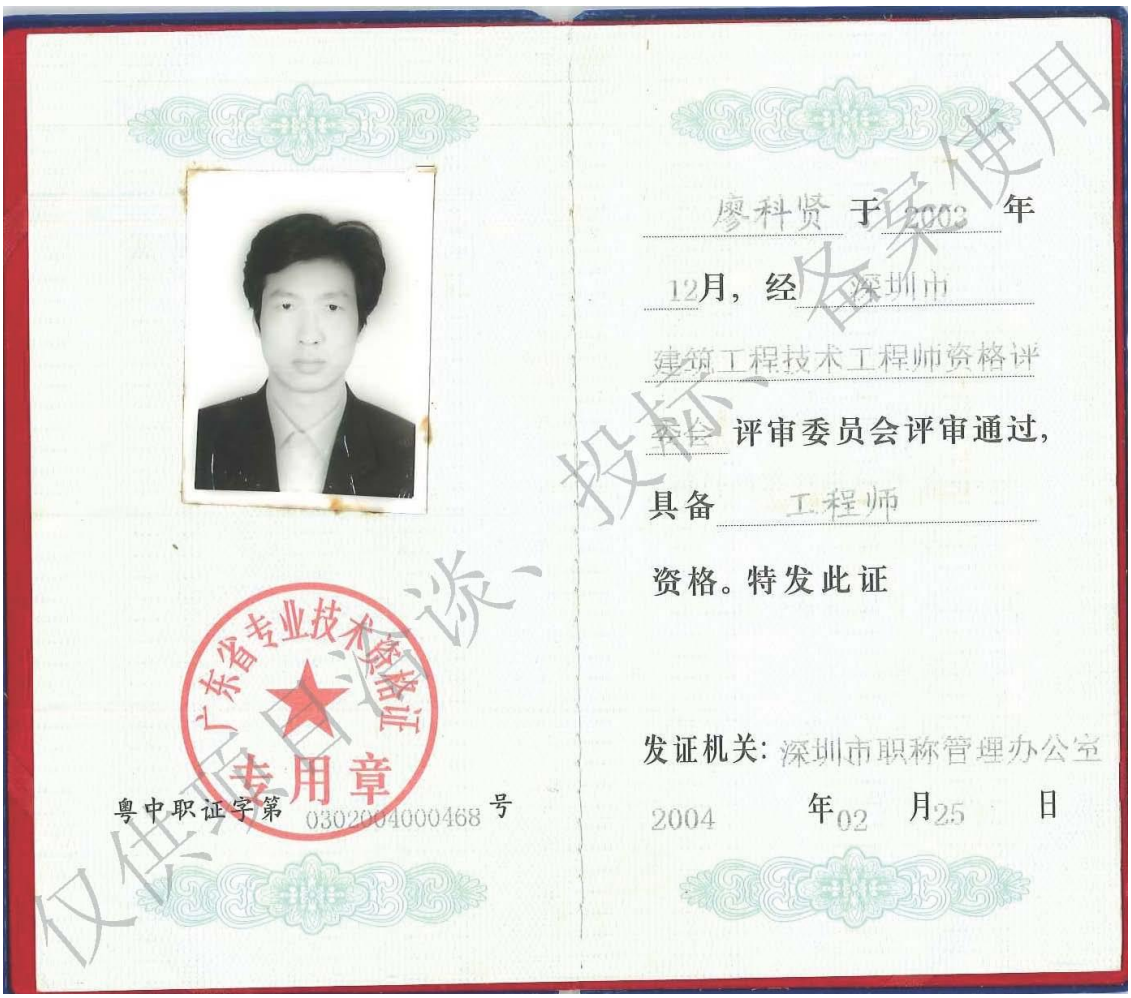

廖科贤于2003年12月，经深圳市建筑工程技术工程师资格评审会评审委员会评审通过，具备工程师资格。特发此证

发证机关：深圳市职称管理办公室

2004年02月25日

广东省专业技术资格证专用章

粤中职证字第0302004000468号

使用有效期：2025年01月23日
-2025年07月22日

中华人民共和国注册电气工程师（供配电）
注册执业证书

本证书是中华人民共和国注册电气工程师（供配电）的执业凭证，准予持证人在执业范围和注册有效期内执业。

姓　　名：廖科贤

性　　别：男

出生日期：1970年10月21日

注册编号：DG20106500025

聘用单位：深圳市联合创艺建筑设计有限公司

注册有效期：2023年06月13日-2026年06月30日

中华人民共和国
住房和城乡建设部

廖科贤

个人签名：廖科贤

签名日期：2025.1.23.

发证日期：2023年06月13日

仅供项目洽谈、投标、备案使用

深圳市社会保险历年参保缴费明细表（个人）

姓名：廖科贤　　社保电脑号：600234391　　身份证号码：420111197010215799　　页码：1

参保单位名称：深圳市联合创艺建筑设计有限公司　　单位编号：226243　　计算单位：元

缴费年	月	单位编号	养老保险			医疗保险				生育			工伤保险		失业保险		
			基数	单位交	个人交	险种	基数	单位交	个人交	险种	基数	单位交	基数	单位交	基数	单位交	个人交
2024	05	226243	5000.0	800.0	400.0	1	6475	323.75	129.5	1	6475	32.38	5000	14.0	5000	40.0	10.0
2024	06	226243	5000.0	800.0	400.0	1	6475	323.75	129.5	1	6475	32.38	5000	14.0	5000	40.0	10.0
2024	07	226243	5000.0	800.0	400.0	1	6475	323.75	129.5	1	6475	32.38	5000	20.0	5000	40.0	10.0
2024	08	226243	5000.0	800.0	400.0	1	6475	323.75	129.5	1	6475	32.38	5000	20.0	5000	40.0	10.0
2024	09	226243	5000.0	800.0	400.0	1	6475	323.75	129.5	1	6475	32.38	5000	20.0	5000	40.0	10.0
2024	10	226243	5000.0	800.0	400.0	1	6475	323.75	129.5	1	6475	32.38	5000	20.0	5000	40.0	10.0
2024	11	226243	5000.0	800.0	400.0	1	6475	323.75	129.5	1	6475	32.38	5000	20.0	5000	40.0	10.0
2024	12	226243	5000.0	800.0	400.0	1	6475	323.75	129.5	1	6475	32.38	5000	20.0	5000	40.0	10.0
2025	01	226243	5000.0	850.0	400.0	1	6733	336.65	134.66	1	6733	33.67	5000	20.0	5000	40.0	10.0
2025	02	226243	5000.0	850.0	400.0	1	6733	336.65	134.66	1	6733	33.67	5000	20.0	5000	40.0	10.0
2025	03	226243	5000.0	850.0	400.0	1	6733	336.65	134.66	1	6733	33.67	5000	20.0	5000	40.0	10.0
2025	04	226243	5000.0	850.0	400.0	1	6733	336.65	134.66	1	6733	33.67	5000	20.0	5000	40.0	10.0
2025	05	226243	5000.0	850.0	400.0	1	6733	336.65	134.66	1	6733	33.67	5000	20.0	5000	40.0	10.0
合计				10650.0	5200.0			4273.25	1709.3			427.39		248.0		320.0	130.0

社保费缴纳清单 证明专用章

备注：

1. 本证明可作为参保人在本单位参加社会保险的证明。向相关部门提供，查验部门可通过登录网址：https://sipub.sz.gov.cn/vp/，输入下列验真码（ 3391e9ea43ea89dv ）核查，验真码有效期三个月。

2. 生育保险中的险种“1”为生育保险，“2”为生育医疗。

3. 医疗险种中的险种“1”为基本医疗保险一档，“2”为基本医疗保险二档，“4”为基本医疗保险三档，“5”为少儿/大学生医保（医疗保险二档），“6”为统筹医疗保险。

4. 上述“缴费明细”表中带“*”标识为补缴，空行为断缴。

5. 居民养老保险、少儿/学生医疗保险缴费情况不在本清单中展示。

6. 如2020年2月至6月的单位缴费部分金额为“0”或者缴费金额减半的，属于按规定减免后实收金额。

7. 单位编号对应的单位名称：

单位编号	单位名称
226243	深圳市联合创艺建筑设计有限公司

深圳市社会保险基金管理局

打印日期：2025年3月22日

深圳市社会保险基金管理局 社保费缴纳清单 证明专用章

黄宇

普通高等学校

毕业证书

学生 黄宇 性别男，一九九〇 年 六 月 四 日生，于二〇〇八 年 九 月至二〇一一 年 六 月在本校 建筑电气工程技术 专业 三 年制专科学习，修完教学计划规定的全部课程，成绩合格，准予毕业。

校 名：深圳职业技术学院 校（院）长：

证书编号：111131201106006553 二〇一一 年 六 月二十八 日

仅供项目业主、备案、投标使用

云南省专业技术职称证书

姓　　名：黄宇

性　　别：男

身份证号：440301199006045 61X

资格名称：工程师

职称级别：中级

职称系列：工程技术人员

专业名称：建筑工程 / 建筑电气

证书编号：Y120233051852360029

取得时间：20231013

批准文号：昭人社通〔2023〕76号

评审组织：昭通市建筑工程中级职称评审委员会

在线证书信息

云南省人力资源和社会保障厅 职称(资格)专用章

此打印件有效期至：2025年06月14日

仅供项目洽谈、投标等商务使用

深圳市社会保险历年参保缴费明细表（个人）

姓名：黄宇　　社保电脑号：500296256　　身份证号码：440301199006045 61X　　页码：1

参保单位名称：深圳市联合创艺建筑设计有限公司　　单位编号：226243　　计算单位：元

缴费年	月	单位编号	养老保险			医疗保险				生育			工伤保险		失业保险		
			基数	单位交	个人交	险种	基数	单位交	个人交	险种	基数	单位交	基数	单位交	基数	单位交	个人交
2024	05	226243	3523.0	563.68	281.84	1	6475	323.75	129.5	1	6475	32.38	3000	8.4	3000	24.0	6.0
2024	06	226243	3523.0	563.68	281.84	1	6475	323.75	129.5	1	6475	32.38	3000	8.4	3000	24.0	6.0
2024	07	226243	4492.0	718.72	359.36	1	6475	323.75	129.5	1	6475	32.38	3000	12.0	3000	24.0	6.0
2024	08	226243	4492.0	718.72	359.36	1	6475	323.75	129.5	1	6475	32.38	3000	12.0	3000	24.0	6.0
2024	09	226243	4492.0	718.72	359.36	1	6475	323.75	129.5	1	6475	32.38	3000	12.0	3000	24.0	6.0
2024	10	226243	4492.0	718.72	359.36	1	6475	323.75	129.5	1	6475	32.38	3000	12.0	3000	24.0	6.0
2024	11	226243	4492.0	718.72	359.36	1	6475	323.75	129.5	1	6475	32.38	3000	12.0	[illegible]	24.0	6.0
2024	12	226243	4492.0	718.72	359.36	1	6475	323.75	129.5	1	6475	32.38	3000	[illegible]	3000	[illegible]	6.0
2025	01	226243	4492.0	763.64	359.36	1	6733	336.65	134.66	1	6733	33.67	3000	12.0	3000	24.0	6.0
2025	02	226243	4492.0	763.64	359.36	1	6733	336.65	134.66	1	6733	33.67	3000	12.0	3000	24.0	6.0
2025	03	226243	4492.0	763.64	359.36	1	6733	336.65	134.66	1	6733	33.67	3000	12.0	3000	24.0	6.0
2025	04	226243	4492.0	763.64	359.36	1	6733	336.65	134.66	1	6733	33.67	3000	12.0	3000	24.0	6.0
2025	05	226243	4492.0	763.64	359.36	1	6733	336.65	134.66	1	6733	33.67	3000	12.0	3000	24.0	6.0
合计				9257.88	4516.64			4273.25	1709.3			427.39		148.8		312.0	78.0

深圳市社会保险基金管理局 社保费缴纳清单 证明专用章

备注：

1. 本证明可作为参保人在本单位参加社会保险的证明。向相关部门提供，查验部门可通过登录网址：https://sipub.sz.gov.cn/vp/，输入下列验真码（ 3391e9ea43f6ed2j ）核查，验真码有效期三个月。

2. 生育保险中的险种“1”为生育保险，“2”为生育医疗。

3. 医疗险种中的险种“1”为基本医疗保险一档，“2”为基本医疗保险二档，“4”为基本医疗保险三档，“5”为少儿/大学生医保（医疗保险二档），“6”为统筹医疗保险。

4. 上述“缴费明细”表中带“*”标识为补缴，空行为断缴。

5. 居民养老保险、少儿/学生医疗保险缴费情况不在本清单中展示。

6. 如2020年2月至6月的单位缴费部分金额为“0”或者缴费金额减半的，属于按规定减免后实收金额。

7. 单位编号对应的单位名称：

单位编号	单位名称
226243	深圳市联合创艺建筑设计有限公司

深圳市社会保险基金管理局 社保费缴纳清单 证明专用章

打印日期：2025年3月22日

谭正

成人高等教育

毕业证明书

学生 谭正 性别 男，
一九八六年 八月 出生，于 二〇一〇年
三月至 二〇一二年 七月在本校
土木工程 专业
函授 学习，修完 2.5年制专升本科
教学计划规定的全部课程，成绩合格，取
得毕业证书(证书号104975201205001717)，
因证书遗失，兹具毕业证明书为凭。

校(院)长：

校 名：武汉理工大学

二〇一八年 十一月 十四日

批准文号：国家教委（87）教高三字022号

No. 104975201205001717

补 证 号：10497520180036

仅供项目洽谈、投标、备案使用

职称证书

此证表明持证人具备相应专业技术职称

姓　　名　谭正
性　　别　男
身份证号　431202198608260515
级　　别　中级
专　　业　市政公用工程
发证时间　2021年12月25日
证书编号　B08213080300000075

“智慧人社”微信公众号

盖签发单位电子签章

核验途径：

1、登录“湖南建设人力资源网”官网查询，网址：
http://113.247.238.148:8083/webapp/zjt/cert/tjcert.jsp；
2、下载“智慧人社”APP或关注“智慧人社”微信公众号扫码验证。

仅供项目洽谈、备案、投标使用

全国 BIM 技能等级考试
二级证书

谭正　　参加 2022 年 12 月全国 BIM 技能等级考试

BIM高级建模师（结构设计专业），成绩 合格，特发此证。

身份证号：431202198608260515

证书编号：2301001023004325

CERTIFICATE OF BIM SKILL PROFICIENCY TEST

Level Ⅱ

ID Number：431202198608260515

Certificate Number：2301001023004325

中国图学学会

China Graphics Society

证书唯一序列号：A1200014897

仅供项目洽谈、投标使用

深圳市社会保险历年参保缴费明细表（个人）

姓名：谭正　　社保电脑号：616253991　　身份证号码：431202198608260515　　页码：1

参保单位名称：深圳市联合创艺建筑设计有限公司　　单位编号：226243　　计算单位：元

缴费年	月	单位编号	养老保险			医疗保险				生育			工伤保险		失业保险		
			基数	单位交	个人交	险种	基数	单位交	个人交	险种	基数	单位交	基数	单位交	基数	单位交	个人交
2024	05	226243	3523.0	563.68	281.84	1	6475	323.75	129.5	1	6475	32.38	3523	9.86	3523	28.18	7.05
2024	06	226243	3523.0	563.68	281.84	1	6475	323.75	129.5	1	6475	32.38	3523	9.86	3523	28.18	7.05
2024	07	226243	4492.0	718.72	359.36	1	6475	323.75	129.5	1	6475	32.38	3523	14.09	3523	28.18	7.05
2024	08	226243	4492.0	718.72	359.36	1	6475	323.75	129.5	1	6475	32.38	3523	14.09	3523	28.18	7.05
2024	09	226243	4492.0	718.72	359.36	1	6475	323.75	129.5	1	6475	32.38	3523	14.09	3523	28.18	7.05
2024	10	226243	4492.0	718.72	359.36	1	6475	323.75	129.5	1	6475	32.38	3523	14.09	3523	28.18	7.05
2024	11	226243	4492.0	718.72	359.36	1	6475	323.75	129.5	1	6475	32.38	3523	14.09	3523	28.18	7.05
2024	12	226243	4492.0	718.72	359.36	1	6475	323.75	129.5	1	6475	32.38	3523	14.09	3523	28.18	7.05
2025	01	226243	4492.0	763.64	359.36	1	6733	336.65	134.66	1	6733	33.67	3523	14.09	3523	28.18	7.05
2025	02	226243	4492.0	763.64	359.36	1	6733	336.65	134.66	1	6733	33.67	3523	14.09	3523	28.18	7.05
2025	03	226243	4492.0	763.64	359.36	1	6733	336.65	134.66	1	6733	33.67	3523	14.09	3523	28.18	7.05
2025	04	226243	4492.0	763.64	359.36	1	6733	336.65	134.66	1	6733	33.67	3523	14.09	3523	28.18	7.05
2025	05	226243	4492.0	763.64	359.36	1	6733	336.65	134.66	1	6733	33.67	3523	14.09	3523	28.18	7.05
合计				9257.88	4516.64			4273.25	1709.3			427.39		174.71		366.34	91.65

社保费缴纳清单 证明专用章

备注：

1. 本证明可作为参保人在本单位参加社会保险的证明。向相关部门提供，查验部门可通过登录网址：https://sipub.sz.gov.cn/vp/，输入下列验真码（ 3391e9ea440f875q ）核查，验真码有效期三个月。

2. 生育保险中的险种“1”为生育保险，“2”为生育医疗。

3. 医疗险种中的险种“1”为基本医疗保险一档，“2”为基本医疗保险二档，“4”为基本医疗保险三档，“5”为少儿/大学生医保（医疗保险二档），“6”为统筹医疗保险。

4. 上述“缴费明细”表中带“*”标识为补缴，空行为断缴。

5. 居民养老保险、少儿/学生医疗保险缴费情况不在本清单中展示。

6. 如2020年2月至6月的单位缴费部分金额为“0”或者缴费金额减半的，属于按规定减免后实收金额。

7. 单位编号对应的单位名称：

单位编号	单位名称
226243	深圳市联合创艺建筑设计有限公司

深圳市社会保险基金管理局

打印日期：2025年3月22日

深圳市社会保险基金管理局 社保费缴纳清单 证明专用章

杜萍

普通高等学校

毕业证书

学生 杜萍 性别 女，一九八三年 一 月二十三日生，于二〇〇三 年 九 月至二〇〇七年 六 月在本校 工程力学 专业 四 年制本科学习，修完培养方案规定的全部课程，成绩合格，准予毕业。

校(院)长：周锦华

学校编号：10534120070500100 8 校 名：湖南科技大学

No. J0001662

二〇〇七年 六 月二十三日

查询网址：http://www.chsi.com.cn

仅供项目洽谈、投标、备案使用

照片

杜萍 于二〇一七年十二月，经 深圳市交通运输专业中级专业技术资格评审委员会评审通过，具备 道路与桥梁工程师 资格。特发此证

发证单位：深圳市人力资源和社会保障局

二〇一八 年 五 月 七 日

广东省专业技术资格证专用章

粤中职证字第 1803003016583 号

深圳市人力资源和社会保障局专业技术资格评审专用章

仅供项目洽谈、投标、备案使用

深圳市社会保险历年参保缴费明细表（个人）

姓名：杜萍　　社保电脑号：628477981　　身份证号码：130427198301231441　　页码：1

参保单位名称：深圳市联合创艺建筑设计有限公司　　单位编号：226243　　计算单位：元

缴费年	月	单位编号	养老保险			医疗保险				生育			工伤保险		失业保险		
			基数	单位交	个人交	险种	基数	单位交	个人交	险种	基数	单位交	基数	单位交	基数	单位交	个人交
2024	05	226243	4500.0	720.0	360.0	1	6475	323.75	129.5	1	6475	32.38	4500	12.6	4500	36.0	9.0
2024	06	226243	3523.0	563.68	281.84	1	6475	323.75	129.5	1	6475	32.38	3523	9.86	3523	28.18	7.05
2024	07	226243	4492.0	718.72	359.36	1	6475	323.75	129.5	1	6475	32.38	3523	14.09	3523	28.18	7.05
2024	08	226243	4492.0	718.72	359.36	1	6475	323.75	129.5	1	6475	32.38	3523	14.09	3523	28.18	7.05
2024	09	226243	4492.0	718.72	359.36	1	6475	323.75	129.5	1	6475	32.38	3523	14.09	3523	28.18	7.05
2024	10	226243	4492.0	718.72	359.36	1	6475	323.75	129.5	1	6475	32.38	3523	14.09	3523	28.18	7.05
2024	11	226243	4492.0	718.72	359.36	1	6475	323.75	129.5	1	6475	32.38	3523	14.09	3523	28.18	7.05
2024	12	226243	4492.0	718.72	359.36	1	6475	323.75	129.5	1	6475	32.38	3523	14.09	3523	28.18	7.05
2025	01	226243	4492.0	763.64	359.36	1	6733	336.65	134.66	1	6733	33.67	3523	14.09	3523	28.18	7.05
2025	02	226243	4492.0	763.64	359.36	1	6733	336.65	134.66	1	6733	33.67	3523	14.09	3523	28.18	7.05
2025	03	226243	4492.0	763.64	359.36	1	6733	336.65	134.66	1	6733	33.67	3523	14.09	3523	28.18	7.05
2025	04	226243	4492.0	763.64	359.36	1	6733	336.65	134.66	1	6733	33.67	3523	14.09	3523	28.18	7.05
2025	05	226243	4492.0	763.64	359.36	1	6733	336.65	134.66	1	6733	33.67	3523	14.09	3523	28.18	7.05
合计				9414.2	4594.8			4273.25	1709.3			427.39		177.45		374.16	93.6

社保费缴纳清单 证明专用章

备注：

1. 本证明可作为参保人在本单位参加社会保险的证明。向相关部门提供，查验部门可通过登录网址：https://sipub.sz.gov.cn/vp/，输入下列验真码（ 3391e9ea440d34d4 ）核查，验真码有效期三个月。

2. 生育保险中的险种“1”为生育保险，“2”为生育医疗。

3. 医疗险种中的险种“1”为基本医疗保险一档，“2”为基本医疗保险二档，“4”为基本医疗保险三档，“5”为少儿/大学生医保（医疗保险二档），“6”为统筹医疗保险。

4. 上述“缴费明细”表中带“*”标识为补缴，空行为断缴。

5. 居民养老保险、少儿/学生医疗保险缴费情况不在本清单中展示。

6. 如2020年2月至6月的单位缴费部分金额为“0”或者缴费金额减半的，属于按规定减免后实收金额。

7. 单位编号对应的单位名称：

单位编号	单位名称
226243	深圳市联合创艺建筑设计有限公司

深圳市社会保险基金管理局

打印日期：2025年3月22日

深圳市社会保险基金管理局 社保费缴纳清单 证明专用章

秦正

普通高等学校

毕业证书

学生　秦正　性别 男，一九八四 年 一 月 十八 日生，于 二〇〇二 年 九 月至二〇〇七 年 六 月在本校　建筑学　专业 五 年制本科学习，修完教学计划规定的全部课程，成绩合格，准予毕业。

校　名：重庆大学　校（院）长：

证书编号：106111200705001038　二〇〇七 年 六 月 三十 日

中华人民共和国教育部学历证书查询网址：http://www.chsi.com.cn

仅供项目投标使用 非经本人同意 不得他用

中华人民共和国
咨询工程师（投资）登记证书

姓　　名： 秦正

性　　别： 男

身份证号： 50010319840118121X

证书编号： 咨登2420240618753

专 业 一： 建筑

专 业 二： 市政公用工程

执业单位： 深圳市联合创艺建筑设计有限公司

有效期至： 2027年06月04日

本证书是咨询工程师（投资）的执业证明。
扫描左下方二维码可进行验证和查询。

登记机构（章）：

批准日期：2024年06月04日

仅项目洽谈备案、投资使用

深圳市社会保险历年参保缴费明细表（个人）

姓名：秦正　　社保电脑号：807390556　　身份证号码：500103198401181211X　　页码：1

参保单位名称：深圳市联合创艺建筑设计有限公司　　单位编号：226243　　计算单位：元

缴费年	月	单位编号	养老保险			医疗保险				生育			工伤保险		失业保险		
			基数	单位交	个人交	险种	基数	单位交	个人交	险种	基数	单位交	基数	单位交	基数	单位交	个人交
2024	05	226243	3523.0	528.45	281.84	2	6475	97.13	32.38	1	6475	32.38	2360	6.61	2360	18.88	4.72
2024	06	226243	3523.0	528.45	281.84	2	6475	97.13	32.38	1	6475	32.38	2360	6.61	2360	18.88	4.72
2024	07	226243	4492.0	673.8	359.36	2	6475	97.13	32.38	1	6475	32.38	2360	9.44	2360	18.88	4.72
2024	08	226243	4492.0	673.8	359.36	2	6475	97.13	32.38	1	6475	32.38	2360	9.44	2360	18.88	4.72
2024	09	226243	4492.0	673.8	359.36	2	6475	97.13	32.38	1	6475	32.38	2360	9.44	2360	18.88	4.72
2024	10	226243	4492.0	673.8	359.36	2	6475	97.13	32.38	1	6475	32.38	2360	9.44	2360	18.88	4.72
2024	11	226243	4492.0	673.8	359.36	2	6475	97.13	32.38	1	6475	32.38	2360	9.44	[illegible]	18.88	4.72
2024	12	226243	4492.0	673.8	359.36	2	6475	97.13	32.38	1	6475	32.38	2360	[illegible]	[illegible]	[illegible]	4.72
2025	01	226243	4492.0	718.72	359.36	2	6733	101.0	33.67	1	6733	33.67	2360	[illegible]	2360	18.88	4.72
2025	02	226243	4492.0	718.72	359.36	2	6733	101.0	33.67	1	6733	33.67	2360	9.44	2360	18.88	4.72
2025	03	226243	4492.0	718.72	359.36	2	6733	101.0	33.67	1	6733	33.67	2520	10.08	2520	20.16	[illegible]
2025	04	226243	4492.0	718.72	359.36	2	6733	101.0	33.67	1	6733	33.67	2520	10.08	2520	20.16	[illegible]
2025	05	226243	4492.0	718.72	359.36	2	6733	101.0	33.67	1	6733	33.67	2520	10.08	2520	20.16	[illegible]
合计				8693.3	4516.64			1282.04	427.39			427.39		118.98		249.28	62.32

深圳市社会保险基金管理局 社保费缴纳清单 证明专用章

备注：

1. 本证明可作为参保人在本单位参加社会保险的证明。向相关部门提供，查验部门可通过登录网址：https://sipub.sz.gov.cn/vp/，输入下列验真码（ 3391e9ea43b8b1fn ）核查，验真码有效期三个月。

2. 生育保险中的险种“1”为生育保险，“2”为生育医疗。

3. 医疗险种中的险种“1”为基本医疗保险一档，“2”为基本医疗保险二档，“4”为基本医疗保险三档，“5”为少儿/大学生医保（医疗保险二档），“6”为统筹医疗保险。

4. 上述“缴费明细”表中带“*”标识为补缴，空行为断缴。

5. 居民养老保险、少儿/学生医疗保险缴费情况不在本清单中展示。

6. 如2020年2月至6月的单位缴费部分金额为“0”或者缴费金额减半的，属于按规定减免后实收金额。

7. 单位编号对应的单位名称：

单位编号	单位名称
226243	深圳市联合创艺建筑设计有限公司

深圳市社会保险基金管理局 社保费缴纳清单 证明专用章

打印日期：2025年3月22日

王洪

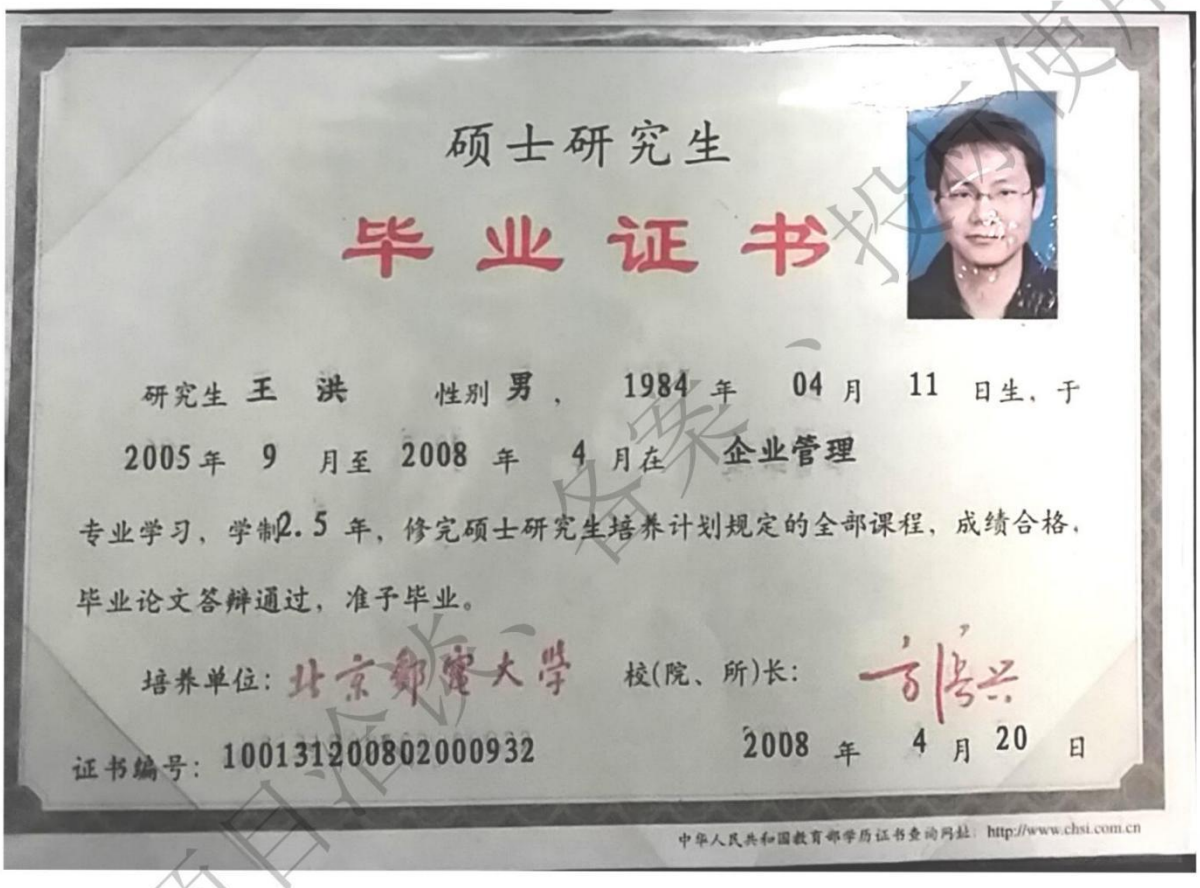

硕士研究生

毕业证书

研究生 王 洪 性别 男， 1984 年 04 月 11 日生，于 2005 年 9 月至 2008 年 4 月在 企业管理 专业学习，学制 2.5 年，修完硕士研究生培养计划规定的全部课程，成绩合格，毕业论文答辩通过，准予毕业。

培养单位：北京邮电大学 校(院、所)长：

证书编号：10013120080200932 2008 年 4 月 20 日

中华人民共和国教育部学历证书查询网址：http://www.chsi.com.cn

仅项目评审、各类投标使用

中华人民共和国
咨询工程师（投资）登记证书

姓　　名： 王洪

性　　别： 男

身份证号： 652801198404110011

证书编号： 咨登2420240517409

专 业 一： 市政公用工程

专 业 二： 其他（工程技术经济）

执业单位： 深圳市联合创艺建筑设计有限公司

有效期至： 2025年12月27日

本证书是咨询工程师（投资）的执业证明。
扫描左下方二维码可进行验证和查询。

登记机构（章）：

批准日期：2022年12月27日

仅项目洽谈、投标使用 各荣

深圳市社会保险历年参保缴费明细表（个人）

姓名：王洪　　社保电脑号：815342597　　身份证号码：652801198404110011　　页码：1

参保单位名称：深圳市联合创艺建筑设计有限公司　　单位编号：226243　　计算单位：元

缴费年	月	单位编号	养老保险			医疗保险				生育			工伤保险		失业保险		
			基数	单位交	个人交	险种	基数	单位交	个人交	险种	基数	单位交	基数	单位交	基数	单位交	个人交
2024	05	226243	3523.0	528.45	281.84	2	6475	97.13	32.38	1	6475	32.38	3523	9.86	3523	28.18	7.05
2024	06	226243	3523.0	528.45	281.84	2	6475	97.13	32.38	1	6475	32.38	3523	9.86	3523	28.18	7.05
2024	07	226243	4492.0	673.8	359.36	2	6475	97.13	32.38	1	6475	32.38	3523	14.09	3523	28.18	7.05
2024	08	226243	4492.0	673.8	359.36	2	6475	97.13	32.38	1	6475	32.38	3523	14.09	3523	28.18	7.05
2024	09	226243	4492.0	673.8	359.36	2	6475	97.13	32.38	1	6475	32.38	3523	14.09	3523	28.18	7.05
2024	10	226243	4492.0	673.8	359.36	2	6475	97.13	32.38	1	6475	32.38	3523	14.09	3523	28.18	7.05
2024	11	226243	4492.0	673.8	359.36	2	6475	97.13	32.38	1	6475	32.38	3523	14.09	3523	28.18	7.05
2024	12	226243	4492.0	673.8	359.36	2	6475	97.13	32.38	1	6475	32.38	3523	14.09	3523	28.18	7.05
2025	01	226243	4492.0	718.72	359.36	2	6733	101.0	33.67	1	6733	33.67	3523	14.09	3523	28.18	7.05
2025	02	226243	4492.0	718.72	359.36	2	6733	101.0	33.67	1	6733	33.67	3523	14.09	3523	28.18	7.05
2025	03	226243	4492.0	718.72	359.36	2	6733	101.0	33.67	1	6733	33.67	3523	14.09	3523	28.18	7.05
2025	04	226243	4492.0	718.72	359.36	2	6733	101.0	33.67	1	6733	33.67	3523	14.09	3523	28.18	7.05
2025	05	226243	4492.0	718.72	359.36	2	6733	101.0	33.67	1	6733	33.67	3523	14.09	3523	28.18	7.05
合计				8693.3	4516.64			1282.04	427.39			427.39		174.71		360.34	91.65

社保费缴纳清单
证明专用章

备注：

1. 本证明可作为参保人在本单位参加社会保险的证明。向相关部门提供，查验部门可通过登录网址：https://sipub.sz.gov.cn/vp/，输入下列验真码（ 3391e9ea440a13b1 ）核查，验真码有效期三个月。

2. 生育保险中的险种“1”为生育保险，“2”为生育医疗。

3. 医疗险种中的险种“1”为基本医疗保险一档，“2”为基本医疗保险二档，“4”为基本医疗保险三档，“5”为少儿/大学生医保（医疗保险二档），“6”为统筹医疗保险。

4. 上述“缴费明细”表中带“*”标识为补缴，空行为断缴。

5. 居民养老保险、少儿/学生医疗保险缴费情况不在本清单中展示。

6. 如2020年2月至6月的单位缴费部分金额为“0”或者缴费金额减半的，属于按规定减免后实收金额。

7. 单位编号对应的单位名称：

单位编号	单位名称
226243	深圳市联合创艺建筑设计有限公司

深圳市社会保险基金管理局
社保费缴纳清单
证明专用章

打印日期：2025年3月22日

胡敏

毕业证书

胡敏 同志，湖北 省（市、自治区）武汉 县（市）人，参加房地产经济管理 专业 专 科考试，于一九九五年七 月全部课程成绩合格，经审定，准予毕业。

学校 考委

一九九五 年十二 月

证书登记第 968610033 号

仅供项目洽谈、投标等商业使用

使用有效期：2025年05月07日
-2025年08月05日

中华人民共和国
一级造价工程师注册证书

The People's Republic of China
Class1 Cost Engineer Certificate of Registration

姓　　名：胡敏

性　　别：女

出 生 日 期：1975年11月20日

专　　业：土木建筑工程

证 书 编 号：建[造]11044400018506

有 效 期 限：2023年01月01日-2026年12月31日

聘 用 单 位：深圳市联合创艺建筑设计有限公司

个人签名：胡敏

签名日期：2023年5月7日

中华人民共和国
住房和城乡建设部

发证日期：2022年12月05日

仅项目洽谈、备案、投标使用

深圳市社会保险历年参保缴费明细表（个人）

姓名：胡敏　　社保电脑号：607580143　　身份证号码：420203197511202529　　页码：1

参保单位名称：深圳市联合创艺建筑设计有限公司　　单位编号：226243　　计算单位：元

缴费年	月	单位编号	养老保险			医疗保险				生育			工伤保险		失业保险		
			基数	单位交	个人交	险种	基数	单位交	个人交	险种	基数	单位交	基数	单位交	基数	单位交	个人交
2024	05	226243	3523.0	563.68	281.84	1	6475	323.75	129.5	1	6475	32.38	2360	6.61	2360	18.88	4.72
2024	06	226243	3523.0	563.68	281.84	1	6475	323.75	129.5	1	6475	32.38	2360	6.61	2360	18.88	4.72
2024	07	226243	4492.0	718.72	359.36	1	6475	323.75	129.5	1	6475	32.38	2360	9.44	2360	18.88	4.72
2024	08	226243	4492.0	718.72	359.36	1	6475	323.75	129.5	1	6475	32.38	2360	9.44	2360	18.88	4.72
2024	09	226243	4492.0	718.72	359.36	1	6475	323.75	129.5	1	6475	32.38	2360	9.44	2360	18.88	4.72
2024	10	226243	4492.0	718.72	359.36	1	6475	323.75	129.5	1	6475	32.38	2360	9.44	2360	18.88	4.72
2024	11	226243	4492.0	718.72	359.36	1	6475	323.75	129.5	1	6475	32.38	2360	9.44	[illegible]	18.88	4.72
2024	12	226243	4492.0	718.72	359.36	1	6475	323.75	129.5	1	6475	32.38	2360	[illegible]	[illegible]	[illegible]	4.72
2025	01	226243	4492.0	763.64	359.36	1	6733	336.65	134.66	1	6733	33.67	2360	[illegible]	2360	18.88	4.72
2025	02	226243	4492.0	763.64	359.36	1	6733	336.65	134.66	1	6733	33.67	2360	9.44	2360	18.88	4.72
2025	03	226243	4492.0	763.64	359.36	1	6733	336.65	134.66	1	6733	33.67	2520	10.08	2520	20.16	[illegible]
2025	04	226243	4492.0	763.64	359.36	1	6733	336.65	134.66	1	6733	33.67	2520	10.08	2520	20.16	[illegible]
2025	05	226243	4492.0	763.64	359.36	1	6733	336.65	134.66	1	6733	33.67	2520	10.08	2520	20.16	[illegible]
合计				9257.88	4516.64			4273.25	1709.3			427.39		118.98		249.28	62.32

社保费缴纳清单 证明专用章

备注：

1. 本证明可作为参保人在本单位参加社会保险的证明。向相关部门提供，查验部门可通过登录网址：https://sipub.sz.gov.cn/vp/，输入下列验真码（ 3391e9ea43e8dbdq ）核查，验真码有效期三个月。

2. 生育保险中的险种“1”为生育保险，“2”为生育医疗。

3. 医疗险种中的险种“1”为基本医疗保险一档，“2”为基本医疗保险二档，“4”为基本医疗保险三档，“5”为少儿/大学生医保（医疗保险二档），“6”为统筹医疗保险。

4. 上述“缴费明细”表中带“*”标识为补缴，空行为断缴。

5. 居民养老保险、少儿/学生医疗保险缴费情况不在本清单中展示。

6. 如2020年2月至6月的单位缴费部分金额为“0”或者缴费金额减半的，属于按规定减免后实收金额。

7. 单位编号对应的单位名称：

单位编号	单位名称
226243	深圳市联合创艺建筑设计有限公司

深圳市社会保险基金管理局

打印日期：2025年3月22日

深圳市社会保险基金管理局 社保费缴纳清单 证明专用章

赖巧佳

普通高等学校

毕业证书

学生　赖巧佳　性别女，一九九七年　三　月　十二　日生，于二〇一五年　九　月至二〇一八年　六　月在本校　港口与航运管理　专业　三　年制专科学习，修完教学计划规定的全部课程，成绩合格，准予毕业。

校　　名：珠海城市职业技术学院　校（院）长：

证书编号：137131201806000204　　二〇一八年　六　月　三十　日

查询网址：http://www.chsi.com.cn　　广东省教育厅监制

仅供项目沟通、投标、招标等使用

使用有效期：2025年02月10日-2025年08月09日

中华人民共和国
二级造价工程师注册证书

The People's Republic of China
Registration Certificate of Class 2 Cost Engineer

姓　　名：赖巧佳

性　　别：女

出 生 日 期：1997年03月12日

专　　业：土木建筑工程

证 书 编 号：建[造]21244400015620

有 效 期 ：2024年08月01日-2028年07月31日

聘 用 单 位：深圳市联合创艺建筑设计有限公司

个人签名：赖巧佳

签名日期：2025.2.10.

广东省住房和城乡建设厅
执业资格注册专用章

发证日期：2024 年 08 月 01 日

仅项目洽谈、备案、投标使用

深圳市社会保险历年参保缴费明细表（个人）

姓名：赖巧佳　　社保电脑号：650277157　　身份证号码：440582199703122 94X　　页码：1

参保单位名称：深圳市联合创艺建筑设计有限公司　　单位编号：226243　　计算单位：元

缴费年	月	单位编号	养老保险			医疗保险				生育			工伤保险		失业保险		
			基数	单位交	个人交	险种	基数	单位交	个人交	险种	基数	单位交	基数	单位交	基数	单位交	个人交
2024	05	226243	3523.0	528.45	281.84	1	6475	323.75	129.5	1	6475	32.38	3000	8.4	3000	24.0	6.0
2024	06	226243	3523.0	528.45	281.84	1	6475	323.75	129.5	1	6475	32.38	3000	8.4	3000	24.0	6.0
2024	07	226243	4492.0	673.8	359.36	1	6475	323.75	129.5	1	6475	32.38	3000	12.0	3000	24.0	6.0
2024	08	226243	4492.0	673.8	359.36	1	6475	323.75	129.5	1	6475	32.38	3000	12.0	3000	24.0	6.0
2024	09	226243	4492.0	673.8	359.36	1	6475	323.75	129.5	1	6475	32.38	3000	12.0	3000	24.0	6.0
2024	10	226243	4492.0	673.8	359.36	1	6475	323.75	129.5	1	6475	32.38	3000	12.0	3000	24.0	6.0
2024	11	226243	4492.0	673.8	359.36	1	6475	323.75	129.5	1	6475	32.38	3000	12.0	[illegible]	24.0	6.0
2024	12	226243	4492.0	673.8	359.36	1	6475	323.75	129.5	1	6475	32.38	3000	[illegible]	3000	[illegible]	6.0
2025	01	226243	4492.0	718.72	359.36	1	6733	336.65	134.66	1	6733	33.67	3000	[illegible]	3000	24.0	6.0
2025	02	226243	4492.0	718.72	359.36	1	6733	336.65	134.66	1	6733	33.67	3000	12.0	3000	24.0	6.0
2025	03	226243	4492.0	718.72	359.36	1	6733	336.65	134.66	1	6733	33.67	3000	12.0	3000	24.0	[illegible]
2025	04	226243	4492.0	718.72	359.36	1	6733	336.65	134.66	1	6733	33.67	3000	12.0	3000	24.0	[illegible]
2025	05	226243	4492.0	718.72	359.36	1	6733	336.65	134.66	1	6733	33.67	3000	12.0	3000	24.0	[illegible]
合计				8693.3	4516.64			4273.25	1709.3			427.39		148.8		312.0	78.0

社保费缴纳清单
证明专用章

备注：

1. 本证明可作为参保人在本单位参加社会保险的证明。向相关部门提供，查验部门可通过登录网址：https://sipub.sz.gov.cn/vp/，输入下列验真码（ 3391e9ea43fbdc1x ）核查，验真码有效期三个月。

2. 生育保险中的险种“1”为生育保险，“2”为生育医疗。

3. 医疗险种中的险种“1”为基本医疗保险一档，“2”为基本医疗保险二档，“4”为基本医疗保险三档，“5”为少儿/大学生医保（医疗保险二档），“6”为统筹医疗保险。

4. 上述“缴费明细”表中带“*”标识为补缴，空行为断缴。

5. 居民养老保险、少儿/学生医疗保险缴费情况不在本清单中展示。

6. 如2020年2月至6月的单位缴费部分金额为“0”或者缴费金额减半的，属于按规定减免后实收金额。

7. 单位编号对应的单位名称：

单位编号	单位名称
226243	深圳市联合创艺建筑设计有限公司

深圳市社会保险基金管理局
打印日期：2025年3月22日

社保费缴纳清单
证明专用章

6、投标人提交《近5年企业同类工程设计业绩情况汇总表》、《近5年项目负责人同类工程设计业绩情况汇总表》

近5年企业同类工程业绩情况汇总表

序号	建设单位	项目名称	中标金额或合同金额（万元）	中标日期或合同签订日期或施工许可发证日期	备注（网站中文名及有效的网址链接）
1	昌宁县柯街卡斯一体化建设管理委员会	昌宁县芒赖市政路网建设项目（芒赖大道、金秋路、桑林路）施工图设计	合同金额：592.5	中标日期：2020-6-23	保山市公共资源交易中心：https://ggzy.yn.gov.cn/ynggfwpt-home-web/#/tradeHall/tradeDetail?guid=17a9c32c-a806-472d-a264-7f88cfc356ce&colCode=1&rowCode=%E4%B8%AD%E6%A0%87%E7%BB%93%E6%9E%9C%E5%85%AC%E7%A4%BA&from=jiaoYi
2	深圳市宝安区石岩街道办事处	石岩街道光明路（径背路—宝石西路）改扩建工程（可研、设计一体化）	合同金额：274.2443（设计费：254.2733）	中标日期：2022-5-31	全国建筑市场监管公共服务平台 https://jzsc.mohurd.gov.cn/data/project/detail?id=3791695
3	深圳市宝安区燕罗街道办事处	燕罗街道燕罗北街（祥溪路—润沁路）新建工程（设计）	合同金额：183.86	中标日期：2022-11-1	全国建筑市场监管公共服务平台 https://jzsc.mohurd.gov.cn/data/project/detail?id=2926786
4	湛江市城市管理和综合执法局	北站路改造工程勘察设计	合同金额：177.71（设计费148.09）	中标日期：2020-9-25	全国建筑市场监管公共服务平台 https://jzsc.mohurd.gohttps://jzsc.mohurd.gov.cn/data/project/detail?id=2802557
5	深圳市龙华区民治街道办事处	民繁路新型信息基础设施建设工程	合同金额：110.36	中标日期：2022-12-2	全国建筑市场监管公共服务平台 https://jzsc.mohurd.gov.cn/data/project/detail?id=2968635
6	深圳市宝安区沙井街道办事处	沙井街道北环路（锦程路-宝安大道）交通整治工程	合同金额：271.8839	中标日期：2022-9-14	全国建筑市场监管公共服务平台 https://jzsc.mohurd.gov.cn/data/project/detail?id=2902910
7	景德镇市城开投金岭开发投资有限责任公司	昌景黄铁路（景德镇段）客专配套电网工程设计施工总承包	合同金额：19980.1（设计费：326.08）	中标日期：2023-2-7	江西省公共资源交易平台 http://ggzy.jiangxi.gov.cn/jyxx/002001/002001004/20230203/960371cf-28e5-411d-a9a6-791074aafc79.html

投标人名称：深圳市联合创艺建筑设计有限公司（盖章）

日期：2025 年 06 月 04 日

6、投标人提交《近5年企业同类工程设计业绩情况汇总表》、《近5年项目负责人同类工程设计业绩情况汇总表》

近5年企业同类工程业绩情况汇总表

序号	建设单位	项目名称	中标金额或合同金额（万元）	中标日期或合同签订日期或施工许可发证日期	备注（网站中文名及有效的网址链接）
1	昌宁县柯街卡斯一体化建设管理委员会	昌宁县芒赖市政路网建设项目（芒赖大道、金秋路、桑林路）施工图设计	合同金额：592.5	中标日期：2020-6-23	保山市公共资源交易中心：https://ggzy.yn.gov.cn/ynggfwpt-home-web/#/tradeHall/tradeDetail?guid=17a9c32c-a806-472d-a264-7f88cfc356ce&colCode=1&rowCode=%E4%B8%AD%E6%A0%87%E7%BB%93%E6%9E%9C%E5%85%AC%E7%A4%BA&from=jiaoYi
2	深圳市宝安区石岩街道办事处	石岩街道光明路（径背路—宝石西路）改扩建工程（可研、设计一体化）	合同金额：274.2443（设计费：254.2733）	中标日期：2022-5-31	全国建筑市场监管公共服务平台https://jzsc.mohurd.gov.cn/data/project/detail?id=3791695
3	深圳市宝安区燕罗街道办事处	燕罗街道燕罗北街（祥溪路—润沁路）新建工程（设计）	合同金额：183.86	中标日期：2022-11-1	全国建筑市场监管公共服务平台https://jzsc.mohurd.gov.cn/data/project/detail?id=2926786
4	湛江市城市管理和综合执法局	北站路改造工程勘察设计	合同金额：177.71（设计费148.09）	中标日期：2020-9-25	全国建筑市场监管公共服务平台https://jzsc.mohurd.gohttps://jzsc.mohurd.gov.cn/data/project/detail?id=2802557
5	深圳市龙华区民治街道办事处	民繁路新型信息基础设施建设工程	合同金额：110.36	中标日期：2022-12-2	全国建筑市场监管公共服务平台https://jzsc.mohurd.gov.cn/data/project/detail?id=2968635
6	深圳市宝安区沙井街道办事处	沙井街道北环路（锦程路-宝安大道）交通整治工程	合同金额：271.8839	中标日期：2022-9-14	全国建筑市场监管公共服务平台https://jzsc.mohurd.gov.cn/data/project/detail?id=2902910
7	景德镇市城开投金岭开发投资有限责任公司	昌景黄铁路（景德镇段）客专配套电网工程设计施工总承包	合同金额：19980.1（设计费：326.08）	中标日期：2023-2-7	江西省公共资源交易平台http://ggzy.jiangxi.gov.cn/jyxx/002001/002001004/20230203/960371c1-28e5-411d-a9a6-791074aaf6c9.html

投标人名称：深圳市联合创艺建筑设计有限公司（盖章）

日期：2025 年 06 月 04 日

昌宁县芒赖市政路网建设项目（芒赖大道、金秋路、桑林路）施工图设计

首页 机构简介 交易信息 综合动态 办事指南 管理制度 交易监督 开标模块 全省服务系统

当前位置：首页 / 交易信息 / 详情

昌宁县芒赖市政路网建设项目（芒赖大道、金秋路、桑林路）施工图设计

打印

发布时间：2020-06-30　　阅读次数：80

中标结果公告

标段编号：	GC530524202000015001001
标段名称：	昌宁县芒赖市政路网建设项目（芒赖大道、金秋路、桑林路）施工图设计-
工程类型：	设计
发布时间：	2020-06-30 08:00:00
投资项目统一代码：	
中标人：	深圳市联合创艺建筑设计有限公司
中标人代码：	91440300279318648K
中标价（费率或单价等）：	下浮13%
中标工期：	60天
项目经理：	
备注说明：	

中标通知书

深圳市联合创艺建筑设计有限公司：

昌宁县芒赖市政路网建设项目（芒赖大道、金秋路、桑林路）施工图设计于 2020 年 6 月 16 日公开开标后，经评标委员会评定，确定你单位为中标人；请你单位按下述中标通知书内容与招标人在 2020 年 7 月 16 日之前签订设计合同。

招标单位	昌宁县柯街卡斯一体化建设管理委员会		
项目名称	昌宁县芒赖市政路网建设项目（芒赖大道、金秋路、桑林路）施工图设计		
项目编号	THCN2020-14		
招标方式	公开招标		
项目地点	昌宁县柯街镇芒赖村		
招标内容	昌宁县芒赖市政路网建设项目（芒赖大道、金秋路、桑林路）施工图设计。		
设计成果承诺	设计文件满足《市政公用工程设计文件编制深度规定（2013 年版）》要求，通过施工图审查。		
设计周期承诺	60 日历天		
中标价	按《工程勘察设计收费管理规定》（国家计委、建设部/计价格【2002】10 号）文件标准设计费下浮 13%计取。		
项目负责人	张清平	项目负责人职称	高级工程师
招标（代理）单位	（公章） 2020 年 6 月 23 日		
招标单位	（公章） 2020 年 6 月 23 日		

仅供项目洽谈 投标 备案使用

GF—2015—0210

合同编号：20LHSZ090

昌宁县芒赖市政路网建设项目（芒赖大道、金秋路、桑林路）施工图设计合同

（专业建设工程）

仅供项目洽谈、投标、备案使用

住房和城乡建设部
国家工商行政管理总局 制定

2020年7月15日

第一部分 合同协议书

发包人（全称）： 昌宁县柯街卡斯一体化建设管理委员会

设计人（全称）： 深圳市联合创艺建筑设计有限公司

根据《中华人民共和国合同法》、《中华人民共和国建筑法》及有关法律规定，遵循平等、自愿、公平和诚实信用的原则，双方就

昌宁县芒赖市政路网建设项目（芒赖大道、金秋路、桑林路）施工图设计 工程设计及有关事项协商一致，共同达成如下协议：

一、工程概况

1.工程名称：昌宁县芒赖市政路网建设项目（芒赖大道、金秋路、桑林路）施工图设计。

2.工程批准、核准或备案文号：_____。

3.工程内容及规模：昌宁县芒赖市政路网建设项目（芒赖大道、金秋路、桑林路）施工图设计（新建市政道路芒赖大道 1 条，道路等级：主干路，长 3097 米，宽 24 米；新建市政道路金秋路 1 条，道路等级：主干路，长 1512 米，宽 36 米；新建市政道路桑林路 1 条，道路等级：主干路，长 2155 米，宽 24 米；完善绿化亮化等附属设施。）。

4.工程所在地详细地址：昌宁县柯街镇芒赖村。

5.工程投资估算：2.1 亿元。

6.工程进度安排：60 天。

7.工程主要技术标准：市政道路设计及验收相关规范。

仅供项目洽谈、投标、备案使用

二、工程设计范围、阶段与服务内容

1.工程设计范围：新建市政道路芒赖大道1条，道路等级：主干路，长3097米，宽24米；新建市政道路金秋路1条，道路等级：主干路，长1512米，宽36米；新建市政道路桑林路1条，道路等级：主干路，长2155米，宽24米；

2.工程设计阶段：施工图设计。

3.工程设计服务内容：道路工程、交通工程、给排水工程、电气照明工程、绿化工程以及后期服务等。

工程设计范围、阶段与服务内容详见专用合同条款附件1。

三、工程设计周期

计划开始设计日期：_____年_____月_____日。

计划完成设计日期：_____年_____月_____日。

具体工程设计周期以专用合同条款及其附件的约定为准。

四、合同价格形式与签约合同价

1.合同价格形式：人民币；

2.合同价为：

人民币（大写）伍佰玖拾贰万伍仟元整（¥:5925000.00元）。

五、发包人代表与设计人项目负责人

发包人代表：施邵成。

设计人项目负责人：张清平。

仅供项目洽谈、投标、备案使用

发包人：（盖章）	设计人：（盖章）
法定代表人或其委托代理人：	法定代表人或其委托代理人：
（签字）	（签字）
社会统一信用代码：12533025MB1156234X	社会统一信用代码：91440300279318648K
地　址：昌宁县柯街街子	地　址：深圳市宝安区石岩街道浪心社区浪西一巷12号一、二楼
邮政编码：678107	邮政编码：518108
法定代表人：王　涛	法定代表人：
委托代理人：	委托代理人：
电　话：0875—7830668	电　话：0755-82795544
传　真：0875—7830668	传　真：0755-82795567
电子信箱：2290182885qq.com	电子信箱：
开户银行：云南昌宁农商行柯街支行	开户银行：深圳农村商业银行石岩支行
账　号：2600012671150012	账　号：000045786931
时　间：2020年7月15日	时　间：2020年7月15日

仅供项目洽谈、投标备案使用

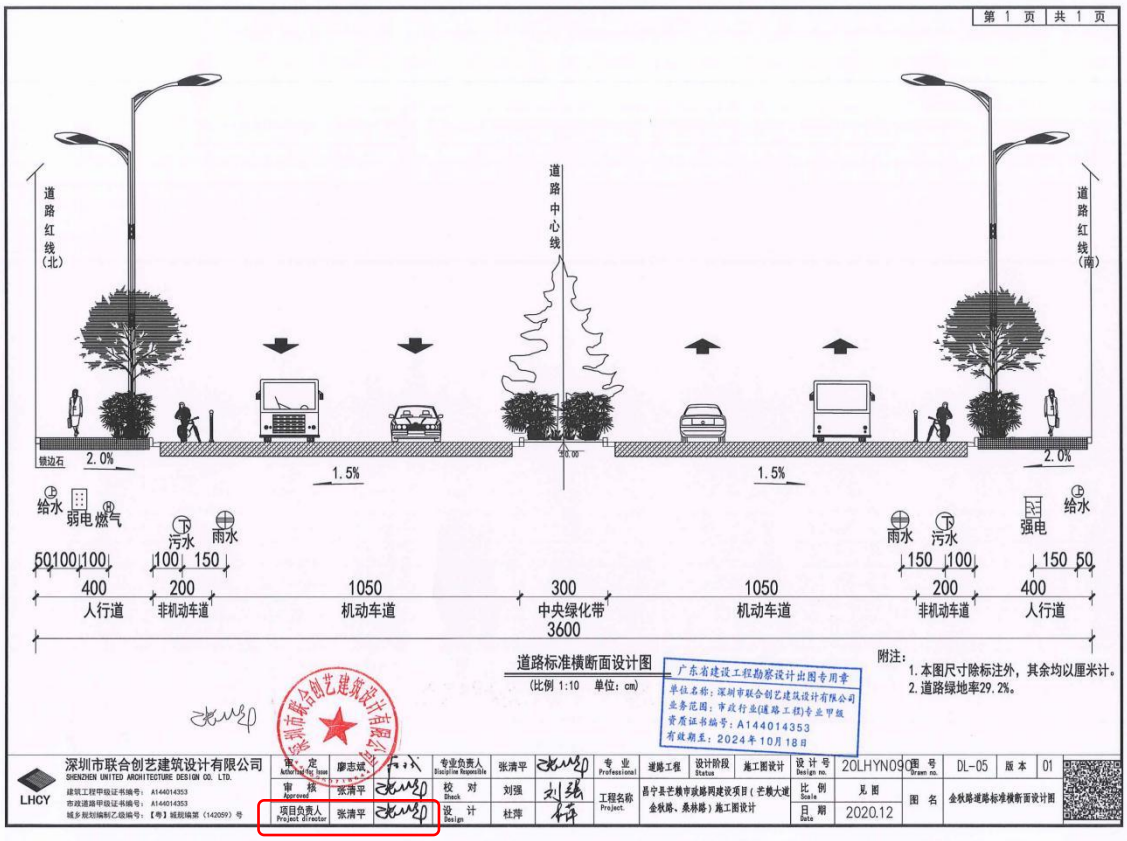

道路标准横断面设计图

(比例 1:10 单位：cm)

附注：
1. 本图尺寸除标注外，其余均以厘米计。
2. 道路绿地率29.2%。

广东省建设工程勘察设计出图专用章
单位名称：深圳市联合创艺建筑设计有限公司
业务范围：市政行业(道路工程)专业甲级
资质证书编号：A144014353
有效期至：2024年10月18日

深圳市联合创艺建筑设计有限公司
SHENZHEN UNITED ARCHITECTURE DESIGN CO. LTD.
建筑工程甲级证书编号：A144014353
市政道路甲级证书编号：A144014353
城乡规划编制乙级编号：【粤】城规编第（142059）号

审定	廖志斌		专业负责人	张清平		专业	道路工程	设计阶段	施工图设计	设计号	20LHYN090	图号	DL-05	版本	01
审核	张清平		校对	刘强		工程名称	昌宁县芒棒市政路网建设项目（芒棒大道金牧路、燕林路）施工图设计			比例	见图	图名	金牧路道路标准横断面设计图		
项目负责人	张清平		设计	杜萍						日期	2020.12				

石岩街道光明路（径背路—宝石西路）改扩建工程（可研、设计一体化）

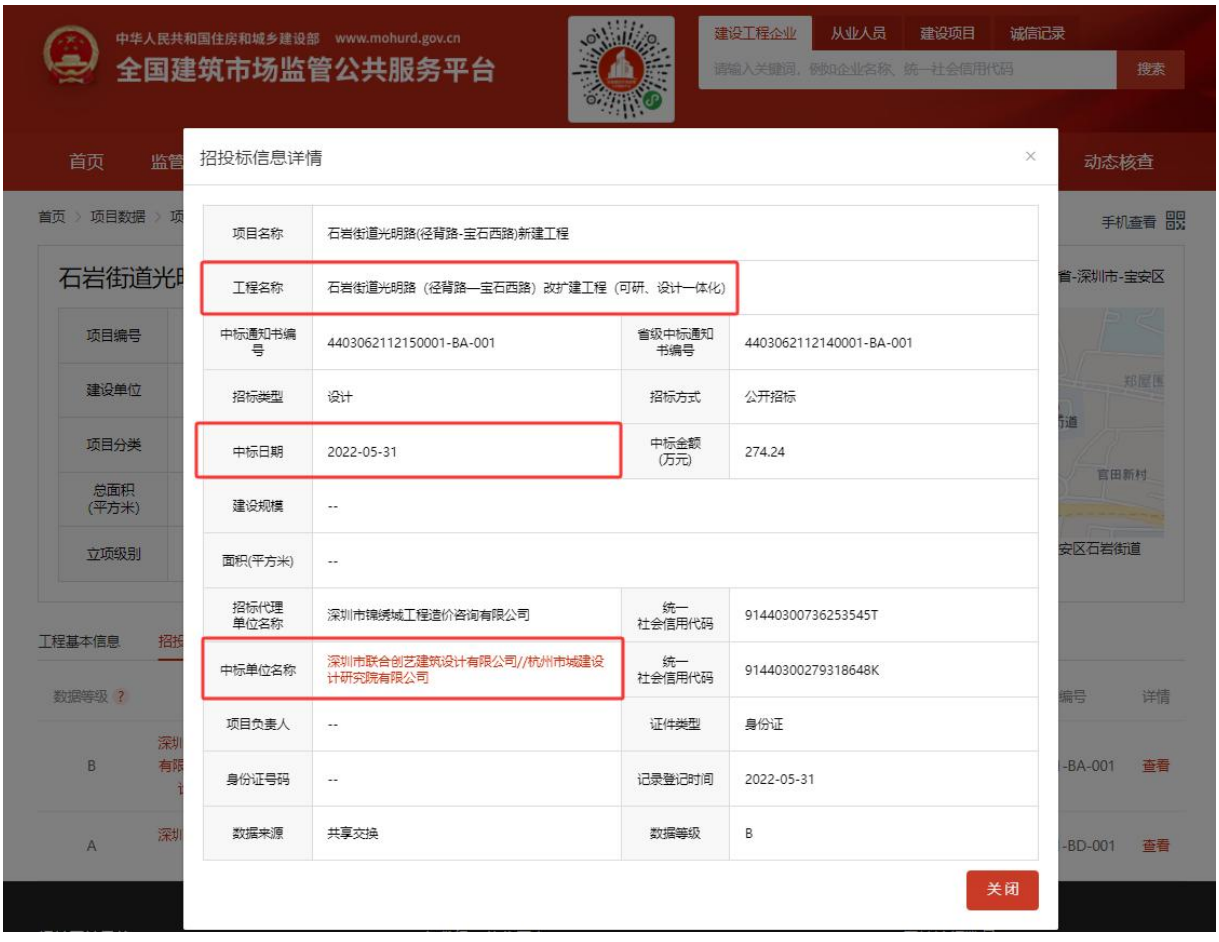

中 标 通 知 书

标段编号：2112-440306-04-01-596079001001

标段名称：石岩街道光明路（径背路—宝石西路）改扩建工程（可研、设计一体化）

建设单位：深圳市宝安区石岩街道办事处

招标方式：公开招标

中标单位：深圳市联合创艺建筑设计有限公司//杭州市城建设计研究院有限公司

中标价：274.2443万元

中标工期：/

项目经理(总监)：

本工程于 2022-04-25 在深圳公共资源交易中心(深圳交易集团宝安分公司)进行招标，2022-06-06 已完成招标流程。

招标人和中标人应当自中标通知书发出之日起三十日内按照招标文件和中标人的投标文件订立书面合同。

招标代理机构(盖章)：

法定代表人或其委托代理人

(签字或盖章)：

招标人(盖章)：

法定代表人或其委托代理人

(签字或盖章)：

日期：2022-06-20

查验码：5261402837311153

查验网址：zjj.sz.gov.cn/jsjy

仅供项目洽谈、投标、备案使用

石岩街道政府投资建设工程项目
合同审核专用章
审核人：刘花
日 期：2022年7月14日

深圳市建设工程设计合同

工程名称：石岩街道光明路（径背路-宝石西路）改扩建工程（可研、设计一体化）

建设单位：深圳市宝安区石岩街道办事处

设计单位：深圳市联合创艺建筑设计有限公司（联合体主办人）、杭州市城建设计研究院有限公司（联合体成员）

合同专用章

二〇二二年七月

仅供项目洽谈、投标、备案使用

一、设计合同协议书

建设单位（以下简称甲方或者业主）：**深圳市宝安区石岩街道办事处**

设计单位（以下简称乙方或者设计人）：**深圳市联合创艺建筑设计有限公司（联合体主办人）、杭州市城建设计研究院有限公司（联合体成员）**

依照《中华人民共和国民法典》及国家的其他有关法律、行政法规，遵循平等、自愿、公平和诚实信用的原则，经甲乙双方友好协商，就甲方委托乙方承担石岩街道光明路（径背路-宝石西路）改扩建工程（可研、设计一体化）任务，达成如下协议：

一、合同签订依据

1、《中华人民共和国民法典》、《中华人民共和国建筑法》；

2、《建设工程勘察设计管理条例》；

3、国家及地方现行有关工程勘察设计管理法规和规章；

4、建设工程批准文件；

5、招标文件、答疑文件、补疑文件；

6、中标通知书。

二、设计依据

1、招标文件、补遗文件和答疑文件等；

2、甲方提交的基础资料；

3、投标文件；

4、各阶段设计文件审查意见；

5、其他有关资料。

三、下列文件应作为本合同的组成部分：

1、设计合同书协议书；

2、设计廉政合同书；

3、本合同附件(含澄清文件，如果有)；

仅供项目洽谈、投标、备案使用

4、中标通知书；

5、设计合同条款；

6、招标文件；

7、投标文件；

8、设计技术标准与规范；

9、项目负责人及项目主要参与人员的基本情况；

10、构成本合同组成部分的其他文件。

上述文件应认为是互为补充和理解的，但如有含义不清或互相矛盾处，以上面所列顺序在前的为准。

四、工作周期安排

1、 可行性研究报告：

《可行性研究报告》的内容和要求应符合并达到国家发展和改革委员会等主管部门对编制可行性研究报告所要求的内容和深度，并按以下工期完成报告：

（1）乙方应在收到本项目有关文件之日后 20 天内提交工程可行性研究报告送审稿。

（2）可行性研究报告送审稿评审通过后 10 天内提交修改后的正式文件。

在合同履行过程中，在必要情况下，经双方协商一致，可对上述成果要求进行调整。

2、方案设计：收到中标通知书之日起 7 天内提交方案设计送审稿；方案设计送审稿评审通过之日起 3 天内提交修改后的正式方案设计。

3、初步设计：可行性研究报告批复之日起 20 天内提交初步设计文件送审稿；评审通过之日起 5 天内提交修改后的正式初步设计文件。

4、施工图设计阶段：初步设计文件评审通过之日起 20 天内提交施工图设计文件送审稿；施工图设计文件送审稿审查通过之日起 5 天内提交修改后的正式施工图设计文件。

5、对超出设计资质的工程设计，须分包给其他具有相关资质的设计单位完成，费用包含在合同总价中。设计人对其分包的设计任务部分承担连带责任。

6、后续服务：从提供正式施工图文件之日起至工程通过竣工验收的期间全程提供配合协助服务并配合政府相关部门完成审计，具体以甲方及政府相关部门要求为准。费用已包含在合同总价中，甲方不另行支付其他费用。

仅供项目洽谈、投标、备案使用

7、其他：协助施工单位编制竣工图，审查、验收施工单位提交的竣工图纸。费用已包含在合同总价中，甲方不另行支付其他费用。

五、业主和设计人双方的责任和义务及违约条款遵照“二、设计合同条款”中相应条款的规定。

六、合同价及费用支付：

合同总价暂定为人民币￥274.2443 万元（大写：贰佰柒拾肆万贰仟肆佰肆拾叁元整）。其中可行性研究报告编制费暂定为 19.9710 万元（大写：壹拾玖万玖仟柒佰壹拾元整），设计费暂定为人民币 254.2733 万元（大写：贰佰伍拾肆万贰仟柒佰叁拾叁元整）。

可行性研究报告编制：

可行性研究报告编制费暂定为**人民币￥19.9710 万元（大写：壹拾玖万玖仟柒佰壹拾元整）。**可行性研究报告编制费参照《国家计委关于印发建设项目前期工作咨询收费暂行规定的通知》（计价格〔1999〕1283 号）的规定收费标准计取，并下浮 10%，计算公式：[（28+（75-28）/40000×（13149-10000）]×行业调整系数 0.7×工程复杂程度调整系数 1.0×（1-10%）=19.9710 万元。甲方向乙方实际支付的工程可行性研究咨询费总额，以发改部门可研批复的投资估算总额为计费基数，按上述调整系数、下浮率计算，最终结算价不超过发改部门可研批复（或概算批复）中的该项费用，如超过，则按发改部门可研批复（或概算批复）中的该项费用包干结算。

设计：

本项目设计合同价（暂定）为：**人民币￥254.2733 万元（大写：贰佰伍拾肆万贰仟柒佰叁拾叁元整）。**暂以匡算建安费 10348 万元为计费额，并下浮 10%，计算公式为：[304.8+（566.8-304.8）/10000×（10348-10000）]×专业调整系数 0.9×工程复杂程度调整系数 1.0×附加调整系数 1.0×(1-10%)=**254.2733** 万元。该价格为暂定价，结算价参照国家计委、建设部 2002 年 1 月发布的《工程勘察设计收费管理规定》（计价格[2002]10 号）计算，但结算价的计费基数由概算批复的建安费调整为建设单位下属的相关部门按有关规定审定的结算价或经建设单位在深圳交易集团有限公司宝安分公司网页公示的招标控制价。

当审定的工程结算价大于经建设单位在深圳交易集团有限公司宝安分公司网页公示的招标控制价时，按以下第 1 种方法计算本合同的设计费结算价，反之，则按以下第 2 种方法计算本合同的设计费结算价。按照本条款计算出本合同设计费结算价后建设单位需上报上级有关部门进行决算审核，若上级有关部门的决算审核结果与按本条规定计算出的设计费结算价不一致的，则按照上级有关部门的决算审核结果作为本合同设计费的最终结算价。

1、以审定的工程结算价为基数计算，确定工程设计的专业调整系数为 0.9、工程复杂程度调整系数为 1.0、附加调整系数为 1.0。按上述方法计算出的数额下浮 10%后为设计费结算价，且按上述原则计算的结算价不得超过项目概算批复中对应的设计费总额，如按上述方法计算的结算

仅供团购洽谈、投标、备案使用

甲方名称：	深圳市宝安区石岩街道办事处
（盖章）	
法定代表人：	
（签字）	
委托代理人：	
（签字）	
住　　所：	
邮政编码：	
电　　话：	
开户名称：	
开户银行：	
银行帐号：	

乙方名称：	深圳市联合创艺建筑设计有限公司（联合体主办人）、杭州市城建设计研究院有限公司（联合体成员）
（盖章）	
法定代表人：	
（签字）	
委托代理人：	
（签字）	
住　　所：	深圳市宝安区石岩街道浪心社区浪西一巷 12 号一、二楼
邮政编码：	
电　　话：	0755-82795544
开户名称：	深圳市联合创艺建筑设计有限公司
开户银行：	深圳农村商业银行石岩支行
银行帐号：	000045786931

合同签订地点：石岩街道办

合同经办人：（项目部门合同呈批人员签名）

合同签订日期：2022 年 7 月 28 日

仅供项目洽谈、投标、备案使用

附件 1：设计人员组成

拟投入的项目组设计人员表

序号	姓　名	出生年月	注册资格	职称	拟在本项目中从事专业	社保购买单位
1.	张清平	1968-9	/	道路桥梁高级工程师	项目负责人	深圳市联合创艺建筑设计有限公司
2.	刘强	1982-1	/	路桥高级工程师	道路专业负责人	深圳市联合创艺建筑设计有限公司
3.	杜萍	1983-1	/	道路与桥梁工程师	道路专业设计师	深圳市联合创艺建筑设计有限公司
4.	丁淑芳	1986-9	注册公用设备工程师（给水排水）	给排水高级工程师	给排水专业负责人	深圳市联合创艺建筑设计有限公司
5.	谭晚芳	1974-11	注册公用设备工程师（给水排水）	给排水工程师	给排水专业设计师	深圳市联合创艺建筑设计有限公司
6.	廖科贤	1970-10	注册电气工程师	电气工程师	电气专业负责人	深圳市联合创艺建筑设计有限公司
7.	崔英久	1963-5	/	电气高级工程师	电气专业设计师	深圳市联合创艺建筑设计有限公司
8.	宋雷	1971-7	注册造价工程师	/	造价专业负责人	深圳市联合创艺建筑设计有限公司
9.	胡敏	1975-11	注册造价工程师	/	造价专业设计师	深圳市联合创艺建筑设计有限公司
10.	叶战军	1971-8	注册公用设备工程师（给水排水）	给水排水教授级高级工程师	管线设计负责人	杭州市城建设计研究院有限公司
11.	孙斌杰	1981-10	/	燃气热力高级工程师	燃气专业负责人	杭州市城建设计研究院有限公司
12.	赵林强	1963-11	咨询工程师	桥梁隧道及结构工程教授级高级工程师	路桥专业负责人	杭州市城建设计研究院有限公司
13.	傅诚	1976-5	咨询工程师	道路交通教授级高级工程师	可研负责人	杭州市城建设计研究院有限公司
14.	郭英	1972-08	咨询工程师	道路设计教授级高级工程师	可研人员	杭州市城建设计研究院有限公司
15.	葛宪滨	1978-9	咨询工程师	道路设计高级工程师	可研人员	杭州市城建设计研究院有限公司

仅供项目洽谈、投标使用

深圳市宝安区发展和改革局

宝发改概算〔2023〕241号

宝安区发展和改革局关于石岩街道光明路（径背路—宝石西路）改扩建工程项目总概算的批复

石岩街道办：

报来《关于申请审核石岩街道光明路（径背路—宝石西路）改扩建工程初步设计及概算的函》（国家编码：2112-440306-04-01-596079）收悉。经审核，现批复如下：

一、项目建设内容及规模

本项目起点接现状径背路，终点至现状宝石西路，道路全长约1354.5m，红线宽28m，双向四车道，设计速度为30km/h，道路等级为城市次干路。

建设内容主要包括：拆除现状混凝土路面，新建机动车道；新建及改建人行道及非机动车道；绿化梳理和种植；拆除重建上屋河桥；完善交通安全设施、市政配套设施（给排水、缆线型管廊、多功能智能杆、燃气等）；对涉及的管线进行迁改等。

工程内容主要包括：道路工程（含土石方工程、机动车道、人行道、软基处理、绿化工程、交通安全设施工程、交通监控工

程、其他工程、道路附属构筑工程、施工期交通疏解等)、桥涵工程、给排水工程(含给水、雨水、污水工程)、电气工程（含缆线型管廊工程、照明工程)、燃气工程、管线迁改、海绵城市等。

二、投资总概算及资金来源

项目概算总投资13759.46万元，其中，建安工程费11527.93万元，工程建设其他费1576.32万元，预备费655.21万元（详见附件）。资金来源为区政府投资。

三、下一阶段工作要求

（一）根据市政府常务会议精神（七届16次）和《深圳市城市管理和综合执法局关于进一步加强城市绿化树木管理工作的通知》（深城管通[2021]188号）的有关要求，不得以景观为由砍伐和迁移树木；原则上只可增种树木，不得为种新树而砍伐老树；因公共工程、安全隐患等确需砍伐、迁移树木的，在下阶段需针对现有树木情况建立树木保护专章，论证树木迁移的唯一性、必要性及可行性，同时按程序报市政府批准后方可实施。如项目确需砍伐、迁移树木，请你单位根据《关于印发<安区占用城市绿地和砍伐、迁移城市树木审批规范指引（试行）>的通知》（深宝城管联席办[2022]1号）有关规定抓紧开展报批工作。

（二）请根据《国家政府投资条例》（国务院令第712号）、《深圳市政府投资项目策划生成管理办法》及《宝安区政府投资项目管理办法》（深宝规[2022]2号）和本批复的有关要求，抓

紧开展施工图设计及项目预算编制等工作。

（三）本批复只用于控制项目概算总投资规模，请在项目开工建设之前完善法律法规规定的各项审批手续。

（四）请严控投资规模，提高资金使用效益，不得擅自改变建设内容或提高建设标准。同时严格各项管理制度，提高安全生产意识，杜绝各种安全隐患，切实确保安全生产。

附件：石岩街道光明路（径背路—宝石西路）改扩建工程项目总概算汇总表

深圳市宝安区发展和改革局

2023年10月11日

抄送：区住房和建设局，区审计局。

深圳市宝安区发展和改革局办公室　　2023年10月11日印发

序号	JD1	参数A1	102.470	T1	79.140
交点桩号	K0+044.14	Ls1	35.000	T2	79.140
转角	23°12'34"(L)	参数A2	102.470	曲线总长	156.524
半径R	300.000	Ls2	35.000	外距E	6.434

序号	JD2	参数A1	102.470	T1	59.382
交点桩号	k0+402.506	Ls1	35.000	T2	59.382
转角	16°(L)	参数A2	102.470	曲线总长	118.183
半径R	300.000	Ls2	35.000	外距E	3.078

序号	JD3	参数A1	132.288	T1	112.396
交点桩号	k0+795.082	Ls1	35.000	T2	112.396
转角	21°(R)	参数A2	132.288	曲线总长	222.526
半径R	500.000	Ls2	35.000	外距E	9.026

序号	JD4	参数A1	98.995	T1	134.353
交点桩号	k1+124.653	Ls1	35.000	T2	134.353
转角	45°(R)	参数A2	98.995	曲线总长	256.275
半径R	280.000	Ls2	35.000	外距E	23.574

广东省建设工程勘察设计出图专用章
单位名称：深圳市联合创艺建筑设计有限公司
业务范围：市政行业(道路工程)专业甲级
资质证书编号：A244014350
有效期至：2024年10月18日

图例
新建挡土墙
机非分隔护栏

说明
1.本图比例1：4000,尺寸单位以米计。
2.本图采用2000国家大地坐标系,1956黄海高程。

LHCY 深圳市联合创艺建筑设计有限公司 SHENZHEN UNITED ARCHITECTURE DESIGN CO. LTD.	审定 Authorized for Issue	廖志斌		专业负责人 Discipline Responsible	高德华		专业 Professional	道路工程	设计阶段 Status	施工图	设计号 Design no.	22LHSZ027	图号 Drawn no.	DL-03	版本	1
	审核 Approved	蒋连锴		校对 Check	张源洪		工程名称 Project.	石岩街道光明路（松岗路—宝石西路）改扩建工程			比例 Scale	1:4000	图名	道路总平面图		
合作单位:杭州市城建设计研究院有限公司 ARCHITECTURAL & CIVIL ENGINEERING DESIGN INSTITUTE CO., LTD HANGZHOU CHINA	项目负责人 Project director	张清平		设计 Design	杜 萍						日期 Date	2023.9				

（市表 5）

深圳市市政基础设施工程施工图设计文件

审查合格书

根据《房屋建筑和市政基础设施工程施工图设计文件审查管理办法》（住建部令第 13 号），本工程施工图设计文件经审查，认定为合格。

专业	道路交通	桥梁	水土保持	岩土
审查人员	陈勋	李朋	陈勋	郑大洪
签名				
专业	给排水	海绵城市	电气	燃气
审查人员	赵显峰	赵显峰	邢士辉	范金庚
签名				

审查机构法人（签章）：

审查机构（盖章）：深圳市精鼎建筑工程咨询有限公司

日期：2023 年 11 月 01 日

深圳市住房和建设局　监制

工程名称：石岩街道光明路（径背路-宝石西路）改扩建工程

工程地址：深圳市宝安区石岩街道

工程类别：道路工程

工程等级：中型

工程规模：道路等级为城市次干路，全长 1354.5 米，红线宽 28 米，双向 4 车道，设计车速 30km/h；主要建设内容包含：道路工程、桥梁工程、交通工程、给排水工程、电气工程、海绵城市工程、水土保持、燃气工程、岩土工程、交通监控等。

建设单位：深圳市宝安区石岩街道办事处

勘察单位：山东建勘集团有限公司

设计单位：杭州市城建设计研究院有限公司

深圳市联合创艺建筑设计有限公司

审查机构：深圳市精鼎建筑工程咨询有限公司

说明：

1、本合格书由审查机构对审查合格的市政基础设施工程施工图设计文件核发。

2、本合格书是基本建设程序的法定文书，不得涂改、伪造。

3、本合格书在工程竣工后作为工程档案归档。

4、本合格书至少一式三份，建设单位、设计单位和审查机构各一份。

5、审查机构本项目合同编号：JD-SZ-2023024。

仅限本项目洽谈、投标、备案使用

项目履约评价表

建设单位名称：深圳市宝安区石岩街道办事处

联系人：　郑工　　联系电话：0755-27355597

项目名称	石岩街道光明路（径背路—宝石西路）改扩建工程（可研、设计一体化）			
设计单位	深圳市联合创艺建筑设计有限公司			
项目负责人	张清平			
项目所在地	深圳市宝安区			
合同金额（万元）	274.2443			
项目概况	本项目起点接现状径背路，终点至现状宝石西路，道路全长约 1.4km，道路呈东西走向，双向四车道，红线宽 28m，道路等级为城市次干路。建设内容主要包括:拆除现状混凝土路面，新建机动车道、非机动车道、人行道，拆除重建上屋河桥，完善交通安全设施、市政配套设施(给排水、海绵城市、缆线型管廊、多功能智能杆、燃气等)，对涉及的管线进行迁改等。项目投资匡算 13149 万元，其中建安工程费 10348 万元。			
已完成的服务设计阶段	方案设计			
履约评价	☑优秀	☐良好	☐合格	☐不合格
建设单位意见（公章）	您的意见： 日期：2022 年 11 月 10 日			

填写说明：

1. 履约评价：分为合格、不合格，请在对应的类别前“√”；

2. 希望我们能为贵单位提供更优质的服务，请在“建设单位意见”一栏提出您宝贵的意见。

燕罗街道燕罗北街（祥溪路—润沁路）新建工程（设计）

中 标 通 知 书

标段编号：2207-440306-04-01-835883001001

标段名称：燕罗街道燕罗北街（祥溪路—润沁路）新建工程（设计）

建设单位：深圳市宝安区燕罗街道办事处

招标方式：公开招标

中标单位：深圳市联合创艺建筑设计有限公司

中标价：183.86万元

中标工期：107

项目经理(总监)：

本工程于 2022-09-27 在深圳公共资源交易中心(深圳交易集团宝安分公司)进行招标，2022-11-04 已完成招标流程。

招标人和中标人应当自中标通知书发出之日起三十日内按照招标文件和中标人的投标文件订立书面合同。

招标代理机构(盖章)：

法定代表人或其委托代理人

(签字或盖章)：

招标人(盖章)：

法定代表人或其委托代理人

(签字或盖章)：

日期：2023-04-14

查验码：5052985410792727 查验网址：https://www.szggzy.com/jyfw/list.html?id=jyfwjsgc

仅限于项目洽谈、投标、备案使用

2200797

深圳市建设工程设计合同

燕罗街道司法所
合同审核专用章

工 程 名 称：燕罗街道燕罗北街（祥溪路—润沁路）新建工程（设计）

工 程 地 点：深圳市宝安区燕罗街道

合 同 编 号：

（由 设 计 人 编 填）：

设计证书等级：市政行业道路工程甲级

发 包 人：深圳市宝安区燕罗街道办事处

设 计 人：深圳市联合创艺建筑设计有限公司

签订地点：深圳市宝安区燕罗街道办事处

签 订 日 期：2022 年 11 月 14 日

仅供项目洽谈、投标、备案使用

设计合同

项目名称：燕罗街道燕罗北街（祥溪路—润沁路）新建工程（设计）

项目建设地点：燕罗街道

发包人（以下简称甲方）：深圳市宝安区燕罗街道办事处

设计人（以下简称乙方）：深圳市联合创艺建筑设计有限公司

甲方委托乙方承担燕罗街道燕罗北街（祥溪路—润沁路）新建工程（设计）工程设计任务，经双方协商一致，签订本合同共同执行。

第一条　本合同依据下列政府文件签订：

1.1 《中华人民共和国民法典》、《中华人民共和国建筑法》。

1.2 《建设工程质量管理条例》、《建设工程勘察设计管理条例》、《建设工程勘察设计市场管理规定》、《深圳市住房和建设局关于做好我市建设工程施工图审查改革工作的通知》（深建规〔2020〕9 号）。

1.3 《深圳市城市规划条例》、《建设用地规划许可证》、《土地使用权出让合同书》。

1.4 国家及地方有关建设工程勘察设计管理法规和规章。

1.5 建设工程批准文件。

1.6 招标文件、投标文件、中标通知书。

1.7 其他有关文件。

第二条　设计依据

2.1 招标文件、补遗书和答疑书等（若涉及）。

2.2 甲方提交的基础资料。

2.3 投标文件（若涉及）。

2.4 中标方案调整意见（若涉及）。

2.5 各阶段设计文件审查意见。

2.6 其他有关资料。

第三条　合同文件的优先次序

构成本合同的文件可视为是能互相说明的，如果合同文件存在歧义或不一致，则根据如下优先次序判断：

a）本合同的合同条件；

b）中标通知书（若涉及）；

仅供项目洽谈、投标、备案使用

c）招标文件及其附件（含补遗书）（若涉及）；

d）投标文件及其附件（若涉及）；

e）本合同当事各方包括工程监理之间各类有约束力的往来函件。

第四条　设计范围

本合同项目的设计范围包括：

（1）建设规模：本项目呈东西走向，起点为现状祥溪路，终点为润沁路(现状水厂路)，道路全长 543.03m，红线宽 30m，设计速度 40km/h，双向四车道，道路等级为城市次干路。建设内容主要包括:新建机动车道、人行道及非机动车道，道路软基处理，新建桥梁，完善交通安全设施及市政配套设施(给排水、缆线型管廊、通信、多功能智能杆、燃气、海绵城市等)，对涉及的管线进行迁改。工程内容包括:道路工程、桥梁工程、给排水工程、电气工程、燃气工程、管线迁改工程。项目投资匡算暂定为 7259 万元，匡算建筑安装工程费 5919 万元。

（2）工作内容：为燕罗街道燕罗北街（祥溪路—润沁路）新建工程进行设计，包括方案设计（含设计调整）、初步设计及概算编制（含设计调整）、施工图设计（含设计调整）、后续服务和编制竣工图等。

第五条　乙方在设计工作中的工作内容

本项目的设计工作包括方案设计（含设计调整）、初步设计及概算编制（含设计调整）、施工图设计（含设计调整）、施工配合和绘制竣工图五个阶段。乙方应完成五个阶段的全部工作，并承担深化设计以及因政府主管部门审查而出现的反复修改的工作责任及协助报审工作（工程设计费内已包含以上全部工作费用）。各阶段设计成果深度必须满足国家规范及《深圳市政府投资项目前期工作技术文件编制指南（试行）》有关规定要求，并落实海绵城市、水土保持、绿色节能等所有在项目竣工验收前由各行业、单位提出的建设要求，设计成果要求见第六条。

5.1 方案设计（含设计调整）阶段：

（1）提供完整的设计方案，直到取得使用方确认。

（2）提供调整后的方案设计图及工程估算，工程估算必须由注册造价工程师完成并签字盖章。工程估算须通过甲方的审核。

（3)方案设计完成后，送甲方审查认可，并按合同第 6.1 款的规定提供方案设计成果后，应视为本阶段工作完成。

5.2 初步设计及概算编制（含设计调整）阶段：

仅供项目洽谈、投标、签约使用

（1）设计说明和成果图册（含工程估算）（6 份 A3）。

（2）效果图展板（至少 1 套 A1 图 3 张，应根据甲方具体要求提供），包含总体鸟瞰图，局部重要景观节点图、灯光效果图等。

（3）主要装饰材料图集（1 套，A3）。

（4）电子文档（1 套，包含设计方案优化图纸、设计说明、投资估算、效果图，文字内容采用 Microsoft word 格式文件，设计图形文件采用 AutoCAD 格式文件，表现图、渲染图采用 JPG 或 TIF 格式，手绘图、手绘建筑画扫描成 JPG 格式的计算机图形文件）。

（5）设计服务书（1 份、A4）。

简要的设计周期计划、参加设计的主要人员计划及简历、设计和施工期间的主要服务内容。

（6）方案介绍多媒体演示光盘影音文件（2 套 DVD 光盘，限 10 分钟）。

6.2 初步设计及概算编制（含设计调整）阶段

（1）初步设计及概算（按要求装订）16 套

（2）电子文档（含初步设计及概算） 8 套

6.3 施工图设计（含设计调整）阶段

（1）全套施工图（按要求装订） 16 套

（2）电子文档（含全套施工图内容） 8 套

（3）主要施工图 A2 装订成册 6 套

6.4 后续服务阶段

（1）设计变更图纸（如有时） 16 套

（2）招标配合，编制各项招标文件中的技术要求和参数指标。

6.5 绘制竣工图

（1）全套竣工图 10 套

（2）竣工图电子文档 4 套

6.6 上述 6.1-6.5 条为乙方必须提供的设计成果。甲方需加晒图纸时，乙方只收取晒图成本费。

6.7 方案设计及施工图设计图纸及说明应采用中文。

第七条 设计费的支付

7.1 设计费暂定人民币¥147.86 万元（大写：壹佰肆拾柒万捌仟陆佰元整），暂以匡算建安

仅供项目洽谈、投标、备案使用

工程费 5919 万元为计费额。工程设计费参照国家发展计划委员会、建设部联合制定的《工程勘察设计收费标准》（计价格[2002]10 号）的规定计取。专业调整系数取 0.9，工程复杂程度调整系数取 1.0，附加调整系数 1，竣工图编制费按基本设计收费的 8%，并下浮 20%计算。公式如下：

工程设计费基价=163.9+（249.6-163.9）*（5919-5000）/（8000-5000）

=163.9+85.7*[919/3000]=163.9+26.25=190.15 万元

基本设计收费=工程设计费基价×专业调整系数×工程复杂程度调整系数×附加调整系数

=190.15×0.9×1×1=171.13 万元

竣工图编制费按基本设计收费的 8%计取。

竣工图编制费 =171.13× 8%=13.69 万元

工程设计收费基准价：171.13+13.69 =184.82 万元

工程设计收费 =工程设计收费基准价×（1-下浮率）=184.82 万元×（1-20%）=147.86 万元

实际工程设计收费参照《工程勘察设计收费标准》（计价格[2002]10 号）和《关于印发燕罗街道政府投资项目管理办法（2022 年 5 月修订版）的通知》（深宝燕街〔2022〕8 号）规定，以区发改部门批准的概算建安费为基数并下浮 20%计取。（若结算价不超过 10 万元则不需下浮 20%）

甲方向乙方实际支付的设计费总额，应不高于宝安区发展和改革局审批的初步设计概算中的工程设计费总额。如政府审计部门审定的设计费结算总价超过宝安区发展和改革局概算批复的工程设计费总额，则其结算总价按宝安区发展和改革局概算批复的工程设计费结算并包干；如设计费结算总价未超过宝安区发展和改革局概算批复的工程设计费总额，则以政府审计部门审定价为准。

设计费用已包括乙方完成本招标项目工程设计全过程的所有工作量和提供全套设计文件、后续服务、竣工图编制的全部费用和一切明示和暗示的风险、义务、责任等，主要包括（但不限于）：

（1）提出勘察任务书，明确勘察要求、勘察部位、勘察周期，复核和确认勘察成果；

（2）所有为工程设计所必需的专家评审费和专题研究费用（该部分费用甲方不另外提供收据、发票、签收记录等任何材料；由乙方代表以现金形式现场支付给参加评审及专题研究的专家及相关人员，甲方代表现场见证）；

（3）按甲方要求的份数提供甲方施工招标所需的工程说明、相应的招标图纸和工程数量

仅供项目洽谈、投标、备案使用

（以下无正文）

甲方（公章）：

深圳市宝安区燕罗街道办事处

负责人（签章）：

委托代理人（签章）：

地址：深圳市宝安区燕罗街道环胜路 1 号

乙方（公章）：

深圳市联合创艺建筑设计有限公司

法定代表人（签章）：

委托代理人（签章）：

地址：深圳市宝安区石岩街道浪心社区浪西一巷 12 号

电话：0755-82795544

开户银行：深圳农村商业银行石岩支行

银行帐号： 000045786931

签订日期：2022 年 11 月 14 日

签订日期：2022 年 11 月 14 日

仅供项目洽谈、投标、备案使用

投入本项目设计人员配备情况表（与投标文件一致）

工程名称：燕罗街道燕罗北街（祥溪路—润沁路）新建工程（设计）

序号	姓　名	性别	出生日期	学历	专业	技术职称	在本项目拟任职务	手机号码
1.	张清平	男	1968-9	大学本科	公路与城市道路工程	道路桥梁高级工程师	项目负责人	15019216646
2.	蒋连锴	男	1985. 9	大学本科	土木工程	道路桥梁高级工程师	道路专业负责人	13510185006
3.	刘强	男	1982-1	大学本科	土木工程（交通土建工程）	路桥高级工程师	道路专业负责人	18665556083
4.	杜萍	女	1983-1	大学本科	工程力学	道路与桥梁工程师	道路设计人	13590473603
5.	禹德华	男	1991. 11	大学本科	城市规划	市政公用工程师	交通专业负责人	18617156953
6.	张昌国	男	1968-8	大学本科	公路与城市道路工程	路桥工程师	交通专业负责人	13113634649
7.	张满洪	男	1986-12	大学专科	公路工程与管理	路桥工程师	交通设计人	13923811253
8.	丁淑芳	女	1986-9	研究生	环境科学与工程	给排水高级工程师	给排水负责人	18718386132
9.	谭晚芳	女	1974-11	大学本科	给水排水工程	给排水高级工程师	给排水设计人	13620914992
10.	翟树峰	男	1968-2	大学专科	给水排水工程	给排水高级工程师	给排水设计人	13692236662
11.	赵光华	男	1983-9	大学本科	电气工程及其自动化	电气高级工程师	电气负责人	13715076649
12.	廖科贤	男	1970-10	大学本科	电力系统及其自动化	电气工程师	电气设计人	13902440153
13.	崔英久	男	1963-5	大学专科	建筑企业经营管理	电气高级工程师	电气设计人	13510218012
14.	齐子阳	男	1984-10	大学本科	园林	园林工程高级工程师	园林负责人	18124774637
15.	张舒萍	女	1984-3	大学本科	园林（风景园林方向）	园林绿化工程师	园林设计人	13530819501
16.	宋雷	男	1971-7	大学本科	土木工程	注册造价工程师	造价负责人	13760109418
17.	胡敏	女	1975-11	大学专科	给水排水	注册造价工程师	造价设计人	15113834220

仅供项目招投标备案使用

BIM 咨询服务合同

建设单位（甲方）：深圳市宝安区燕罗街道办事处

咨询单位（乙方）：深圳市联合创艺建筑设计有限公司

依照《中华人民共和国民法典》《中华人民共和国建筑法》及其他有关法律、法规、规章，并结合国家住建部、广东省、深圳市 BIM 技术推广应用有关规定和本工程的招标文件要求，遵循平等、自愿、公平和诚实信用的原则，甲乙双方就甲方委托乙方完成燕罗街道燕罗北街（祥溪路—润沁路）新建工程（设计）及应用有关事项达成一致意见，订立本协议。

第一条、工程概况

工程名称：燕罗街道燕罗北街（祥溪路—润沁路）新建工程（设计）

工程地点：深圳市宝安区燕罗街道

工程规模：本项目呈东西走向，起点为现状祥溪路，终点为润沁路(现状水厂路)，道路全长 543.03m，红线宽 30m，设计速度 40km/h，双向四车道，道路等级为城市次干路。建设内容主要包括:新建机动车道、人行道及非机动车道，道路软基处理，新建桥梁，完善交通安全设施及市政配套设施(给排水、缆线型管廊、通信、多功能智能杆、燃气、海绵城市等)，对涉及的管线进行迁改。工程内容包括:道路工程、桥梁工程、给排水工程、电气工程、燃气工程、管线迁改工程。

第二条、合同范围

包含但不限于以下工作内容：自设计阶段至施工阶段的 BIM 咨询服务。

工作范围主要包括以下内容：

1、签订合同后：自合同签订之日起 15 个工作日内编制本项目 BIM 实施方案，包括明确项目各参与方的工作职责内容、BIM 应用范围和内容、BIM 实施的组织与管理、模型成果与 BIM 应用成果交付等内容，并根据项目实际情况更新版本；搭建本项目 BIM 管理体系，参与并提供本项目招标过程的 BIM 咨询服务及合同咨询服务；

2、设计阶段：建立设计、施工 BIM 协调机制，搭建本项目全专业 BIM 模型（含初步设计模型搭建、施工图设计搭建及整合）、制作 BIM 动画演示、管线综合及碰撞检查报告、净高分

仅供项目咨询、投标、备案使用

1、本工程合同价暂定为36万元，结算时根据概算批复的建安费，按照《广东省建筑信息模型（BIM）技术应用费用计价参考依据（2019年修正版）》收费标准，采用市政道路工程费用基价表中的设计施工运维三阶段应用费率0.45%并下浮20%计取，且不超过概算批复的BIM咨询服务费设计施工阶段费用。如政策发生变化，按照最新政策法规执行。

2、本工程BIM咨询服务费是乙方按照招标文件的要求完成所有工作所需的全部费用（含合理成本、税金及利润等一切费用），已包括为实施和完成合同工作所需的人员工资、社会福利、各种津贴、技术服务费、现场费用（包括办公及生活设施、设备、通讯费用）、仪器设备的使用、管理费、保险、利润和税金、不可预见费、中标服务费、全部基础资料和后续服务费用等全部费用，以及合同明示或暗示的所有风险、责任和义务，除此之外，甲方不再向乙方支付任何费用。

二、甲方应按以下方式支付乙方的咨询服务费：

1、合同签订后，15个工作日内支付至BIM咨询服务费暂定价的10%；

2、完成设计阶段全部工作，相关成果通过甲方审核确认后，15个工作日内支付至BIM咨询服务费暂定价的40%；

3、完成施工及施工准备阶段全部工作，相关成果通过甲方审核确认后，15个工作日内支付至BIM咨询服务费暂定价的80%；

4、完成竣工验收阶段全部工作，相关成果通过甲方审核确认后，15个工作日内支付余款。

5、乙方知晓甲方资金系政府拨款，如遇政策影响或审批延迟，导致甲方未能及时支付款项，乙方同意不以此为由追究甲方任何责任。

第五条、权利义务

（一）甲方权利义务

1、甲方有权自行或委托第三方对乙方的服务成果、服务质量进行检查、评估和考核，乙方同意无条件接受甲方的考核结论和处理结果。

2、甲方有权根据实际情况和项目需求向乙方提出具体的管理要求。

3、甲方应为乙方工作的开展提供便利和必要的协助。

4、甲方应按合同约定向乙方支付服务费用。

仅供项目洽谈、投标备案使用

预付款（如有）；已进行咨询工作的，甲方应按乙方实际完成且已经甲方验收通过的工作与乙方结算合同价款，最终结算价格以政府相关部门或政府委托确认的第三方咨询单位审定的咨询费用为准。甲方支付咨询费前，乙方应先向甲方提供在合同终止日前完成的所有成果文件，否则甲方有权拒绝支付。

第十条、合同争议处理

合同在履行过程中发生争议，甲方与乙方应及时协商解决；如未能达成一致，可提交有关主管部门调解；协商或调解不成的，按下列第（二）种方式解决：

（一）提交深圳国际仲裁院仲裁；

（二）依法向甲方所在地人民法院起诉。

第十一条　其他

1. 本合同一式捌份，甲方执肆份，乙方执肆份，具有同等法律效力。
2. 本合同附件与本合同具有同等法律效力。
3. 其他未尽事宜双方另行协商确定。

甲方：深圳市宝安区燕罗街道办事处

法定代表人（或授权代表）：

邮政编码：

传真：

开户银行：

银行帐号：

签订日期：2022 年 11 月 14 日

乙方：深圳市联合创艺建筑设计有限公司

法定代表人（或授权代表）：

邮政编码：

传真：

开户银行：深圳农村商业银行石岩支行

银行帐号：000045786931

签订日期：2022 年 11 月 14 日

仅供项目招标、投标、备案使用

北站路改造工程勘察设计

中 标 通 知 书

编号：湛(公开)招　勘察设计(2020)第26号

招标单位全称		湛江市城市管理和综合执法局	
招标代理机构全称		广东建瀚工程管理有限公司	
中标单位全称		深圳市联合创艺建筑设计有限公司和江苏新亚勘测设计有限公司（联合体）	
工程项目基本情况	工程位置	湛江市赤坎区南桥街道北站路	
	工程名称	北站路改造工程勘察设计	
	工程范围	北站路改造工程东起椹川大道，西至草苏村一侧的站前路，道路全长约1255米，道路规划红线宽度为70米。工程改造主要内容包括道路工程、交通工程、管道工程、照明工程、绿化工程和环卫工程等。	
	勘察设计费（万元）		177.71万元
	中标工期		50个日历天
招标范围	本工程的道路地质勘察（包括初步勘察、详细勘察、管线物探等）及测量、工程方案设计、初步设计、施工图设计、编制工程概算、编制施工图预算、现场指导与监督及质量缺陷处理等后续服务。本工程主要设计任务包括但不限于以下内容：道路工程、管道工程、照明工程（包括高压箱变）、绿化工程、环卫工程、交通工程（含交通设施，即满足交通部门所需的设施设置，如道路标志标线、车辆停靠站、交通监控系统等）等相关的一切配套工程（包括管线迁改）的设计，以及满足招标人对该项目使用要求的一切相关配套附属工程项目的设计。本项目道路的勘察设计内容最终以规划部门的相关规定及文件为准。		
中标单位项目负责人姓名	刘强	资格等级	路桥高级工程师
签订合同要求	中标人自接到中标通知书当天起15天内，由法定代表人或授权代表前往与招标人进行签订合同。		

招标单位盖章及法人代表签字	招标代理机构盖章及法人代表签字	湛江市公共资源交易中心确认
2020年9月28日	2020年9月25日	2020年9月28日

注：1、本通知书共七份：建设单位三份、中标单位、招标中心、交易中心、招标代理机构各一份。

2、建设单位凭中标通知书办理工程施工许可证。

仅作项目咨询评标使用

北站路改造工程勘察设计

招标确认表

本表共 1 页，第 1 页

招标单位	湛江市城市管理和综合执法局	工程范围	北站路改造工程东起椹川大道，西至草苏村一侧的站前路，道路全长约1255米，道路规划红线宽度为70米。工程改造主要内容包括道路工程、交通工程、管道工程、照明工程、绿化工程和环卫工程等。
工程名称	北站路改造工程勘察设计		
工程位置	湛江市赤坎区南桥街道北站路	勘察设计费（万元）	177.71 万元

名次	参加投标单位	备 注
1	深圳市联合创艺建筑设计有限公司和江苏新亚勘测设计有限公司（联合体）	/
2	郑州市交通规划勘察设计研究院	/
3	深圳华粤城市建设工程设计有限公司和核工业赣州工程勘察院（联合体）	/
4	广东省交通规划设计研究院股份有限公司	/
5	北京市市政工程设计研究总院有限公司	/
6	昆明市建筑设计研究院股份有限公司	/
评标委员会意见	根据北站路改造工程勘察设计招标文件的定标办法，同意推荐：深圳市联合创艺建筑设计有限公司和江苏新亚勘测设计有限公司（联合体）为中标单位。	

中标单位项目负责人姓名	刘强	勘察设计费（万元）	177.71 万元

招标单位意见	中标单位意见	交易中心确认
（盖章） 2020年9月28日	（盖章） 2020年9月25日	（盖章） 20年9月28日

注：本表要求用打印格式，一式四份。

仅供项目咨询、投标、备案使用

建设工程勘察设计合同

（根据财经制度订立，适用于财政性资金建设项目）

工程名称：北站路改造工程

工程地点：湛江市赤坎区南桥街道北站路

合同编号：20LHZJ032

（由承包人编填）

设计证书等级：市政行业（道路工程）专业工程

勘察证书等级：工程勘察专业类甲级

发包人：湛江市城市管理和综合执法局

承包人：深圳市联合创艺建筑设计有限公司、

江苏新亚勘测设计有限公司（联合体）

签 订 日 期：____年____月____日

仅供项目招投标、备案使用

发包人：湛江市城市管理和综合执法局

承包人：深圳市联合创艺建筑设计有限公司、江苏新亚勘测设计有限公司（联合体）

依照《中华人民共和国合同法》、《中华人民共和国建筑法》和《建设工程勘察设计市场管理规定》及其他有关法律、行政法规，遵循平等、自愿、公平和诚实信用的原则，经双方协商一致，签订本合同，共同执行。

一、工程概况

工程名称：北站路改造工程

工程地点：湛江市赤坎区南桥街道北站路

建设规模：北站路改造工程东起椹川大道，西至草苏村一侧的站前路，道路全长约 1255 米，道路规划红线宽度为 70 米。工程改造主要内容包括道路工程、交通工程、管道工程、照明工程、绿化工程和环卫工程等。

道路类型：城市主干道

工程阶段：勘察设计

工程建安费：以湛江市财政部门审定的预算造价为准

工程勘察设计任务委托文号、日期：勘察设计工期为 50 个日历天

工程勘察设计内容：本项目的道路地质勘察（包括初步勘察、详细勘察、管线物探等）及测量、工程方案设计、初步设计、施工图设计、编制工程概算、编制施工图预算、现场指导与监督及质量缺陷处理等后续服务。本工程主要设计任务包括但不限于以下内容：道路工程、管道工程、照明工程（含路灯箱变、线路迁改）、绿化工程、环卫工程、交通工程（含交通设施，即满足交通部门所需的设施设置，如道路标志标线、车辆停靠站、交通监控系统等）等相关的一切配套工程的设计，以及满足发包人对该项目使用要求的一切相关配套附属工程项目的设计。若中标人不具备相应专项设计资质，经招标人同意中标后可分包给有相应资质的单位，并将分包单位资质证明及分包合同送招标人备案及存档。本项目道路的勘察设计内容最终以规划部门的相关规定及文件为准。

工程勘察设计要求：按规范要求的标准完成项目的地质勘察（包括初步勘察、详细勘

仅供项目洽谈、投标、备案使用

察、管线物探等)、方案设计、初步设计、编制工程概算、施工图设计、编制施工图预算。按现行国家有关《岩土工程勘察规范》(GB50021-2001)及项目的相关规定进行工作，探明拟建场地地基土层分布、物理力学性质等情况，提供勘察设计依据，勘察测量成果应符合设计要求。

预计勘察测量：测量面约 332 亩，勘察钻孔米数约 250 米 。实际工程量根据现场需要由发包人和承包人共同确认。

承接方式： 总承包

资金来源：由市财政统筹安排

二、勘察设计依据

1、发包人给承包人的委托书。

2、发包人提供的基础资料。

《城市道路设计规范》CJJ37-2012（2016 版）

《公路沥青路面设计规范》JTG D50-2006

《公路水泥混凝土路面设计规范》JTG D40-2002

《公路路基施工技术规范》JTG F10-2011

《公路钢筋混凝土及预应力混凝土桥涵设计规范》JTG D62-2018

《公路桥涵设计通用规范》JTG D60-2015

《给水排水工程构筑物结构设计规范》GB50069-2002

《城市工程管线综合规划规范》(GB50282-2016)

《城市道路照明设计标准》CJJ45-2006

《公路交通安全设施设计规范》JTG D81-2017

《市政工程勘察规范》CJJ56-2012

《城市防洪工程设计规范》GB/T 50805-2012

《景观工程设计制图规范》040418

《广东省市政工程计价办法》和《广东省市政工程综合定额》(2018)

仅供南昌滨江投标、备案使用

成初步设计，在通过初步设计评审（以发包人正式批文为准）起 20 个日历天内完成全部施工图设计，提交勘察、测量、设计成果资料。由于发包人或承包人的原因未能按期开工或提交成果资料时，按本合同第十条规定办理。

2、勘察测量设计工作有效期限以发包人下达的开工通知书或合同规定的时间为准，如遇特殊情况（设计变更、工作量变化、不可抗力影响以及非承包人原因造成的停、窝工等）时，工期顺延。

八、费用

1、工程勘察设计费的计取：按 《关于进一步放开建设项目专业服务价格的通知（发改价格〔2015〕 299 号)》实行市场调节价，暂定价为 **177.71 万元，**其中勘察（含测量）费为 14.81 万元，设计费为 148.09 万元，预算编制费为 14.81 万元（最后以湛江市财政部门审定工程预算造价为基数，并按以下取费计取后包干，其中：

（1）设计费参考《工程勘察设计收费标准》（计价格[2002]10 号）计算后乘以 80 % 的折扣率，取费系数全部按 1.0 计取）；

（2）工程勘察费（含测量）=本工程的设计费×10% 包干完成；

（3）施工图预算编制费＝本工程的设计费×10% 包干完成。

1.7.2 本设计费中包含了本项目招标内容中全部内容的设计费用：

（1）包含了方案评审、初步设计评审（含资料费、专家费、交通费、会议费、误餐费等费用）等相关评审费用；

（2）包含了为完成本设计项目所需进行的研究或评估等工作的所有费用；

（3）施工过程中派驻的设计驻场服务人员的相关费用等。

九、费用的支付方式

1、设计费的支付方式：

（1）经审核同意签订的《勘察设计合同》签字生效后，启动的首期设计费可按相应费用的 **20%** 拨付给设计相关单位；

仅供项目洽谈、投标、备案使用

装费外，其他费用由发包人支付。

（5）发包人委托承包人承担本合同内容以外的工作服务，另行签订协议并支付费用。

（6）由于不可抗力因素致使合同无法履行时，双方应及时协商解决。

（7）本合同双方签字盖章即生效，一式 捌 份，发包人 肆 份，承包人 肆 份。

（8）本合同生效后，按规定应到项目所在地省级建设行政主管部门规定的审查部门备案。

（9）双方认可的来往传真、电报、会议纪要等，均为合同的组成部分，与本合同具有同等法律效力。

（10）未尽事宜，经双方协商一致，签订补充协议，补充协议与本合同具有同等效力。

合同订立时间：2020 年 11 月 2 日

合同订立地点：湛江市

（以下无正文）

仅供项目洽谈、备案、投标使用

（以下为签署页）

发包人：湛江市城市管理和综合执法局（公章）

法定代表人：

委托代理人：

电　　话：

传　　真：

开户银行：

银行账号：

住　　所：湛江市赤坎区海田路 288 号

邮政编码：524000

承包人：（联合体牵头方）深圳市联合创艺建筑设计有限公司（公章）

法定代表人：

委托代理人：

电　　话：0755-82795544

传　　真：0755-82795567

住　　所：深圳市宝安区岩街道浪心社区浪西一巷 12 号一、二楼

邮政编码：518108

承包人：（联合体成员）江苏新亚勘察设计有限公司（公章）

法定代表人：

委托代理人：

电　　话：0759-3508168

传　　真：/

住　　所：苏州市相城区高铁新城南天成路 77 号 301 室南侧

邮政编码：215100

仅供项目洽谈、投标、备案使用

广东省建设工程施工图设计文件审查专用章
机构名称：佛山市顺德区顺建施工图审查中心
机构类别：一类　认定书编号：19026
许备范围：房屋建筑（含幕墙和钢）、节能（含太、热水、燃气热力、电梯、智能、建筑）、市政交通、人防工程）
有效期至：长期有效

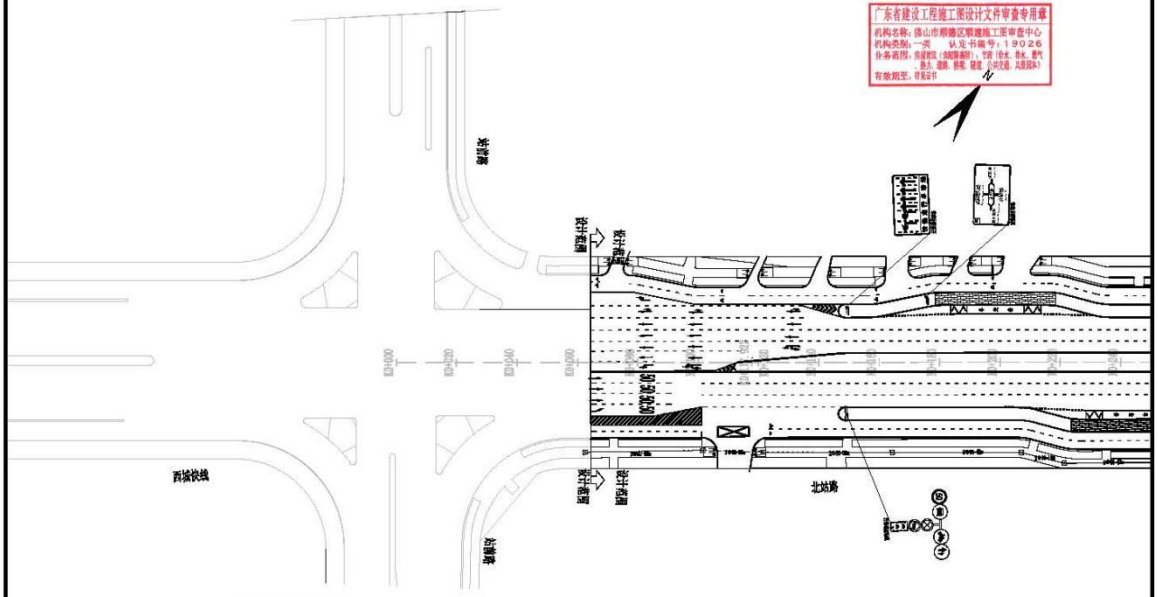

广东省建设工程勘察设计出图专用章
单位名称：深圳市联合创艺建筑设计有限公司
业务范围：市政行业(道路工程)专业甲级
资质证书编号：A144014353
有效期至：2024年10月18日

附注：

1、本图以米为单位，本图比例为1：1000。
2、除过街管道采用Φ90热镀锌钢管外，连接交通井的管道均采用Φ63HDPE管，壁厚6.7mm。
3、图中2号井与2号井连接为5xHDPEΦ90管，2号井与4号井连接为2xHDPEΦ90管，
连接井与信号灯或路控杆连接为1xHDPEΦ90管。
4、交通信号设施供电由路灯供电系统的低压单相220V电力分布系统供电。

图例：

- 警示柱
- 护栏
- 2号管线连接井
- 4号管线连接井
- 信号机
- 交通管线

深圳市联合创艺建筑设计有限公司 SHENZHEN UNITED ARCHITECTURE DESIGN CO., LTD. 建筑工程、市政道路甲级证书编号：A144014353 市政给排、风景园林乙级证书编号：A244014350 城乡规划编制乙级编号：【粤】城规编第（142090）号	审定 Authorized for Issue	廖志斌		专业负责人 Head of the Specialty	刘强		专业 Professional	交通	设计阶段 Stage	施工图设计	设计号 Design no.	20LHZJ032	图号 Drawn no.	S-JT-01	版本	1
	审核 Approved	刘强		校对 Check	张雄平		工程名称 Project	北坊路改造工程勘察设计			比例 Scale	见图	图名	交通平面设计图		
	项目负责人 Project Director	刘强		设计 Design	杜萍						日期 Date	2021.02				

广东省建设工程施工图设计文件审查合格书

市政基础设施工程

证书编号：4419002102050053-TX-323　　工程编号：2020-440802-48-01-043266-001

工程名称	北站路改造工程		
工程地址	湛江市赤坎区南桥街道北站路		
工程概况	工程类型：道桥隧工程；工程规模：大型； 道路长度：6574.4464 m；道路等级：主干路； 桥梁长度：/ m； 燃气管网规模：/ 户、/ m； 给排水管径：/ mm、管长：/ m； 污水厂污水处理量：/ 万吨/日； 垃圾厂垃圾处理量：/ 万吨/日； 风景园林：/ ㎡ 。 专项审查：/ 。		
单位信息	单位类型	单位名称	负责人及电话
	建设单位	湛江市城市管理和综合执法局	郑皓文 18312806727
	勘察单位	江苏新亚勘察设计有限公司	
	设计单位	深圳市联合创艺建筑设计有限公司	刘强 13510218012

根据《房屋建筑和市政基础设施工程施工图设计文件审查管理办法》（住建部令第13号、第46号），本工程施工图设计文件经审查通过。

审查机构（盖章）：

技术负责人（签字）：

法定代表人（签字）：

二〇二一年三月十一日

备注	

审查专业及审查人员签名

审查专业	审查人员	签名	审查专业	审查人员	签名
给排水	周炜旻		电气	李锋	
绿化	戴剑平		道路	戴剑平	
公共交通	戴剑平				

序列号：45677

广东省住房和城乡建设厅监制

项目履约评价表

建设单位名称：湛江市城市管理和综合执法局

联系人：　　联系电话：

项目名称	北站路改造工程勘察设计			
设计单位	深圳市联合创艺建筑设计有限公司			
项目负责人	刘强			
项目所在地	湛江市赤坎区南桥街道北站路			
合同金额（万元）	177.71			
项目概况	北站路改造工程东起椹川大道,西至草苏村一侧的站前路,道路全长约1255米，道路规划红线宽度为70米。工程改造主要内容包括道路工程、交通工程、管道工程、照明工程、绿化工程和环卫工程等。			
已完成的服务设计阶段	方案设计、初步设计、施工图设计			
履约评价	☑优秀	□良好	□合格	□不合格
建设单位意见（公章）	您的意见： 无 日期：2022年10月21日			

填写说明：

1. 履约评价：分为优秀、良好、合格、不合格，请在对应的类别前“√”；

仅供项目洽谈、投标、备案使用

民繁路新型信息基础设施建设工程

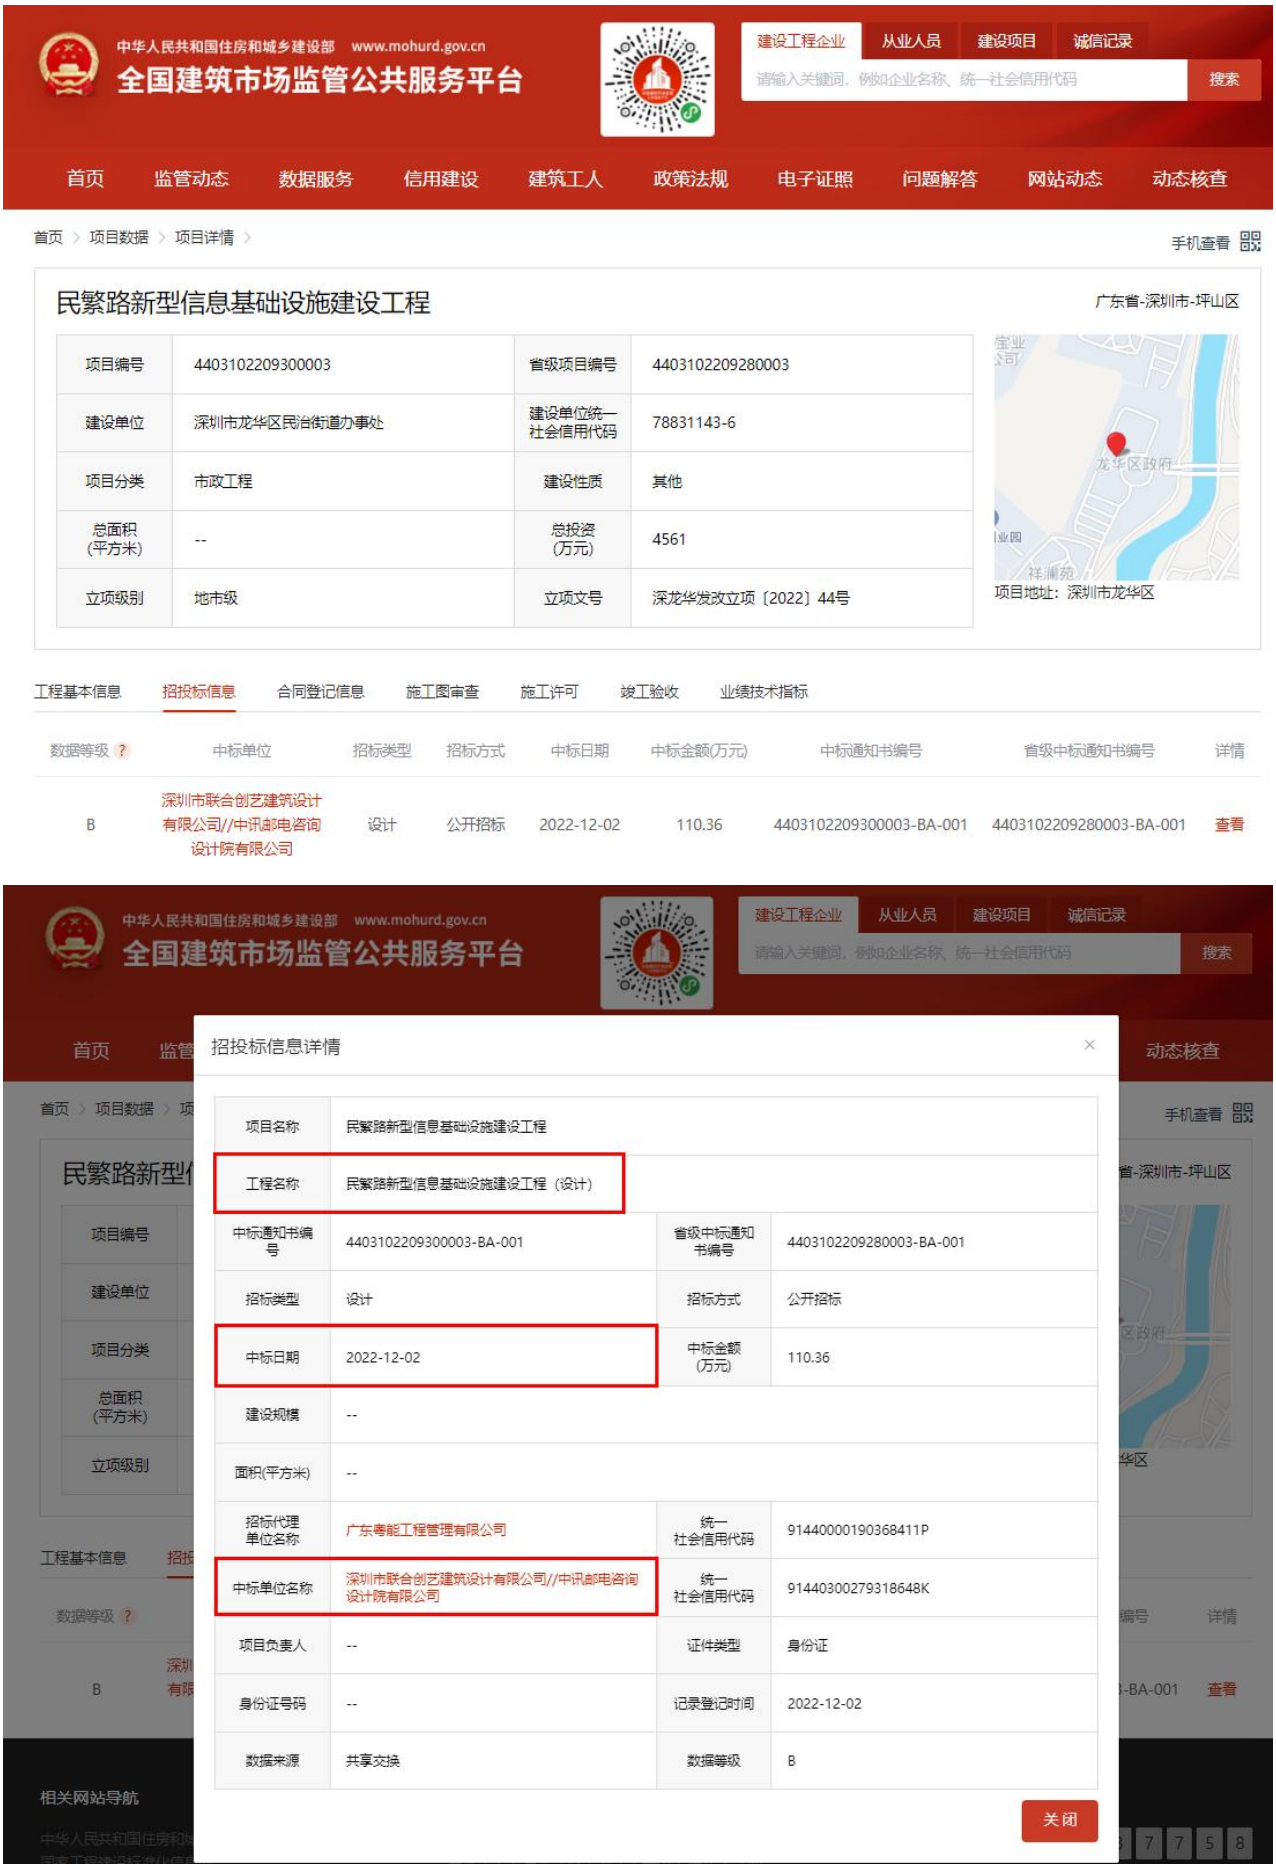

中 标 通 知 书

标段编号：4403102022011500l001

标段名称：民繁路新型信息基础设施建设工程（设计）

建设单位：深圳市龙华区民治街道办事处

招标方式：公开招标

中标单位：深圳市联合创艺建筑设计有限公司//中讯邮电咨询设计院有限公司

中标价：110.3606万元

中标工期：100

项目经理(总监)：

本工程于 2022-10-12 在深圳公共资源交易中心(深圳交易集团建设工程招标业务分公司)进行招标，2022-12-07 完成招标流程。

招标人和中标人应当自中标通知书发出之日起三十日内按照招标文件和中标人的投标文件订立书面合同。

招标代理机构(盖章)：

法定代表人或其委托代理人

(签字或盖章)：

招标人(盖章)：

法定代表人或其委托代理人

(签字或盖章)：

日期：2023-03-01

查验码：4538385987313196 查验网址：https://www.szggzy.com/jyfw/list.html?id=jyfwjsgc

仅供项目洽谈、投标、备案使用

民治街道办事处合同备案专用章
合同编码：MZ-2023-JSGCSWZX(JSGCSWGZ)-183

SFQ-2017-01

合同编号：_____

工程编号：_____

深圳市市政工程设计合同

工程名称：民繁路新型信息基础设施建设工程

工程地点：深圳市龙华区民治街道

发 包 人：深圳市龙华区民治街道办事处

联合体主体单位：深圳市联合创艺建筑设计有限公司

联合体成员单位：中讯邮电咨询设计院有限公司

2022 年 11 月

仅供项目洽谈、投标、备案使用

第一部分 协议书

发包人（甲方）：深圳市龙华区民治街道办事处

设计人（乙方）：深圳市联合创艺建筑设计有限公司//中讯邮电咨询设计院有限公司

根据《中华人民共和国民法典》《建设工程质量管理条例》《建设工程勘察设计管理条例》《建设工程安全生产管理条例》《深圳市建设工程质量管理条例》《工程设计资质标准》以及其他相关法律法规，遵循平等、自愿、公平和诚实信用的原则，发包人将如下工程设计委托给设计人完成。双方就此事宜协商一致，共同达成本协议。

一、工程概况

1. 工程名称：民繁路新型信息基础设施建设工程 。

2. 工程地点：深圳市龙华区民治街道

3. 建设规模：项目位于民治街道，大致呈南北走向，南起白松一路，北至人民路，为城市次干道，全长约 1.4 公里。

4. 投资规模：投资匡算总额 4561.02 万元，其中建安工程费 3734.63 万元。

5. 资金来源： 政府财政投入 100%。

二、设计范围、内容及阶段

1. 设计范围：项目位于民治街道，大致呈南北走向，南起白松一路，北至人民路，为城市次干道，全长约 1.4 公里，本项目设计范围包括该路段除机动车道外部分、沿街建筑退线空间、路边广场及绿地等。建设内容包括智慧交通、多功能智慧灯杆、景观工程以及电气、给排水等工程。

2. 设计内容：包括该路段除机动车道外部分、沿街建筑退线空间、路边广场及绿地等。建设内容包括道路工程、给排水工程、景观绿化工程、智慧交通工程、海绵城市工程、水土保持工程。

3. 设计阶段：包括但不限于方案设计、初步设计（含概算编制）、施工图设计（含变更设计）、竣工图编制、施工配合服务及其后续相关服务。

具体设计要求和工作内容，详见通用条款、专用条款或附加条款。

三、设计周期

[√]计划开始设计日期： 2023 年 04 月 01 日。

[√]计划完成设计日期： 2023 年 07 月 09 日。

[√]项目设计周期为 100 个日历天。项目定额工期为 / 个日历天（指按《深圳市建设工程勘察设计工期定额》计算出的本项目工期），设计周期相对定额工期的比例为 100 %（即设计周期/定额工期）。具体设计周期以专用条款约定为准。

具体设计周期以专用条款约定为准。

四、设计费合同价款

1. 合同价格形式：

[ ]固定总价 [√]固定费率 [ ]其它形式： /

2. [√]签约合同价为：

人民币（大写）壹佰壹拾万零叁仟陆佰零陆元整（¥1103606.00 元），下浮率为 9.8%。

3. 设计费合同价款计取、调整及支付，详见通用条款或专用条款约定。

仅供项目治谈、设计备案使用

五、发包人代表与设计人代表

发包人代表：合同签订后书面通知。

设计人代表：张清平

六、合同文件的构成

本协议书与下列文件一起构成整体合同文件：

（1）说明；

（2）目录；

（3）通用条款；

（4）专用条款；

（5）附加条款。

七、补充协议

本合同未尽事宜，合同当事人另行签订补充协议。

八、合同生效

本合同自双方签字盖章后 生效。

九、合同份数

本合同正本一式 叁 份、副本一式 陆 份，均具有同等法律效力。发包人执正本 壹 份、副本 叁 份，设计人执正本 贰 份、副本 叁 份。

仅供项目洽谈、投标、备案使用

（本页为签署页）

发包人：深圳市龙华区民治街道办事处

（公章或合同专用章）

法定代表人或其授权代表：

（签字）

地　　址：民治街道阳光路 26 号

联合体主体单位：深圳市联合创艺建筑设计有限公司

（公章或合同专用章）

法定代表人或其授权代表：

（签字）

法定代表人姓名：廖志斌

统一社会信用代码：91440300279318648K

地　　址：深圳市宝安区石岩街道浪心社区浪西一巷 12 号一、二楼

电　　话：0755-82795544

开户银行：深圳农村商业银行石岩支行

账　　号：000045786931

联合体成员单位：中讯邮电咨询设计院有限公司

（公章或合同专用章）

法定代表人或其授权代表：

（签字）

法定代表人姓名：张涌

统一社会信用代码：91110000170054458G

地　　址：北京市海淀区首体南路 9 号 3#楼 101

电　　话：010-68799999

合同签订时间：2023 年 3 月 10 日

仅供项目洽谈、投标备案使用

设计说明（一）

一、工程概述：

本项目位于民治街道的民繁路，起于中梅路，终于民宝路，总长约0.7km，道路等级为城市次干道，标准段为双向四车道，道路规划红线宽30m，全线布设自行车道和人行道，现状车行道为沥青混凝土路面，现状人行道基本为透水砖铺装，道路东侧布设有给水、雨水、路灯、电力等管道；中央分隔带下布设有雨水管道；西侧布设有污水、雨水管道、路灯、通信、燃气等管道。本次改造提升道路和绿化品质，融入活动空间节点，优化行人慢行体验，提升城市建设品质。

本工程初步设计共七册，第一册 道路工程；第二册园建工程；第三册 绿化工程；第四册 电气工程；第五册 给排水工程；第六册 智慧交通工程；第七册 海绵城市工程。本册为第一册 道路工程。

二、设计依据

(1)建设单位与我院签订的本项目设计合同；
(2)建设单位提供的该项目地形；
(3)相关会议纪要、相关文件、建设单位、沿线相关单位意见等；
(4)现场踏勘、采集的相关资料。
(5)《城市道路工程设计规范》（CJJ37－2012）（2016版）；
(6)《深圳市道路设施品质提升慢行系统专项设计指引》（2021）；
(7)《城市道路路基设计规范》（CJJ 194－2013）；
(8)《城市道路交叉口设计规程》（CJJ152－2010）；
(9)《城镇道路路面设计规范》（CJJ 169－2012）；
(10)《混凝土结构通用规范》（GB 55008－2021）；
(11)《城镇道路工程施工与质量验收规范》（CJJ1－2008）；
(12)《无障碍设计规范》（GB50763－2012）；
(13)《建筑与市政工程无障碍通用规范》（GB55019－2021）；
(14)《深圳市道路设施品质提升无障碍设施专项设计指引》（2021）；
(15)《城市道路交通工程项目规范》（GB55011－2021）；
(16)《城市道路交通设施设计规范》（GB50688－2011）（2019版）；
(17)《城市道路交通标志和标线设置规范》（GB51038－2015）；
(18)深圳市交通运输局《深圳市道路交通安全设施维护工程施工图设计图样（2021版）》；
(19)国家现行其他相关技术规范和标准。

三、主要技术标准

本工程主要技术标准按《城市道路工程设计规范》（CJJ37－2012）（2016年版），《城市道路路线设计规范》CJJ193－2012等有关规定执行，主要技术标准如下表：

主要技术标准表

道路名称	民繁路
道路等级	城市次干路/支路
设计速度	40Km/h、30Km/h
车道数	双向四车道/单向两车道
机动车最小净高	4.5m
慢行道最小净高	2.5m
路面标准轴载	BZZ－100

四、项目范围与内容

本次改造道路民繁路中梅路—民宝路段），总长约0.7km。主要建设内容包括:道路、景观绿化、给排水、照明、智慧、海绵等。本册为道路分册，主要改造内容为对中梅路现状的自行车道和人行道进行铺装更新，对设计范围内的渠化岛、防护柱、无障碍设施、路侧护栏等进行改造更新，对面积小的渠化岛予以取消，新建车行道路面结构层，施划自行车道标线。

五、平面设计

民繁路北起中梅路，终点与民宝路相交，沿线与中梅路、旺民街、民兴街、红木街、民宝路相交，均为平面交叉口。本次改造范围均在现状道路红线范围内，不涉及建筑拆迁。

六、纵断面设计

本项目不涉及纵断面的调整，根据对现状道路的纵断面复合，道路纵断面指标满足规范要求，详见《现状道路纵断面图》。现场施工时路面以现状标高为准。

七、横断面设计

本项目不涉及机动车道横断面的调整，仅对非机动车道和人行道横断面进行设计调整，其中非机动车道宽度为2米，1.5米，人行道宽度为1.5－6m，机动车道路拱横坡坡度为2.0%（坡向道路外侧），人行道及自行车道横坡为2.0%（坡向人行道内侧）

四车道标准横断面：2m（人行道）+1.5m（自行车道）+1.5m（绿化带）+7.5m（行车道）+5m（中央分隔带）+7.5m（行车道）+1.5m（绿化带）+2m（自行车道）+2m（人行道）=30.5m。

八、路面结构设计

本次改造内容包括机动车道（取消或调整设计范围内的渠化岛）、非机动车道、人行道铺装更新。具体如下：

1、机动车道：

细粒式SBS改性沥青混凝土（AC－13C） 4cm
乳化沥青粘层油 0.5L/m2
中粒式SBS改性沥青混凝土（AC－20C） 6cm
乳化沥青粘层油 0.5L/m2
满铺自粘式玻纤土工格栅
C35水泥混凝土 24cm
C20水泥混凝土 20cm
现状压实土基

2、非机动车道铺装：

无色透明双丙聚氨脂密封处理
露骨透水水泥混凝土 4cm
C20透水混凝土 16cm
现状压实土基 20cm

广东省建设工程勘察设计出图专用章(3)
单位名称：中讯邮电咨询设计院有限公司
业务范围：电子通信广电行业（通信工程）甲级；建筑行业（建筑工程）甲级。
资质证书编号：A111005131
有效期至：2024年06月24日

广东省建设工程勘察设计出图专用章
单位名称：深圳市联合创艺建筑设计有限公司
业务范围：市政行业（道路工程）专业甲级
资质证书编号：A244014350
有效期至：2024年10月18日

LHCY 深圳市联合创艺建筑设计有限公司 SHENZHEN UNITED ARCHITECTURE DESIGN CO. LTD.	审 定 Authorized for Issue	廖志斌		专业负责人 Discipline Responsible	杜 萍		专 业 Professional	道路	设计阶段 Status	施工图设计	设 计 号 Design no.	23LHSZ005	图 号 Drawn no.	S-01-01	版 本	1	
	审 核 Approved	张 耀		校 对 Check	杜 萍		工程名称 Project	民繁路新型信息基础设施建设工程			比 例 Scale	—	图 名	设计说明			
中讯邮电咨询设计院有限公司	项目负责人 Project director	张清平		设 计 Design	张满洪						日 期 Date	2023.07					

沙井街道北环路（锦程路-宝安大道）交通整治工程

中 标 通 知 书

标段编号：2206-440306-04-01-833755001001

标段名称：沙井街道北环路（锦程路-宝安大道）交通整治工程（设计）

建设单位：深圳市宝安区沙井街道办事处

招标方式：公开招标

中标单位：深圳市联合创艺建筑设计有限公司

中标价：271.8839万元

中标工期：60

项目经理(总监)：

本工程于 2022-08-12 在深圳公共资源交易中心(深圳交易集团宝安分公司)进行招标，2022-09-19 已完成招标流程。

招标人和中标人应当自中标通知书发出之日起三十日内按照招标文件和中标人的投标文件订立书面合同。

招标代理机构(盖章)：

法定代表人或其委托代理人

(签字或盖章)：

招标人(盖章)：

法定代表人或其委托代理人

(签字或盖章)：

日期：2022-09-19

查验码：2145837858543350

查验网址：zjj.sz.gov.cn/jsjy

仅供项目公示、投标、备案使用

沙井街道建书2021年第16 12号

工程编号：

合同编号：

深圳市宝安区沙井街道办事处
设计合同

项目名称：沙井街道北环路（锦程路-宝安大道）交通整治工程（设计）

项目地点：深圳市宝安区沙井街道

甲　　方：深圳市宝安区沙井街道办事处

乙　　方：深圳市联合创艺建筑设计有限公司

仅供项目洽谈、投标、备案使用

建筑工程设计合同

发包方（甲方）：深圳市宝安区沙井街道办事处

设计方（乙方）：深圳市联合创艺建筑设计有限公司

依照《中华人民共和国民法典》、《中华人民共和国招标投标法》、《建设工程质量管理条例》、《建设工程勘察设计管理条例》等国家的有关法律、行政法规，遵循平等、自愿、公平和诚实信用的原则，双方就沙井街道北环路（锦程路-宝安大道）交通整治工程（设计）(以下简称“本项目”)事项协商一致，订立本合同。本项目合同中“■”为被选中内容，“□”为未被选中内容。

第一条设计合同组成部分：

1.1 合同协议书、招标文件、招标文件澄清及补疑文件（若有）；

1.2 中标通知书；

1.3 投标文件；

1.4 设计技术标准与规范；

1.5 双方之间各类有约束力的往来函件；

1.6 甲方合理拟定的其他合同条款。

第二条设计范围

沙井北环路位于沙井街道，呈东西走向，起于锦程路，终于宝安大道，全长约 4.2km，现状道路等级为城市主干路，设计时速为 50km/h。本项目主要是针对影响交通安全的现状问题进行整治，内容主要包括改造完善人行道、非机动车道，修复病害路面，完善交通、无障碍设施以及优化路口组织形式等。工程内容主要包括：道路工程、给排水工程、电气工程、管线迁改工程等。项目投资匡算 14093 万元。（具体详见项目建议书）。

本次招标范围：包含但不限于方案设计（含估算编制）、初步设计及概算编制、施工图设计、后续施工配合服务及协助施工单位编制竣工图、竣工结（决）算（含审计）配合服务等。

2.2 工作要求：

按照国家、省、深圳市相关法律、法规、规范要求开展设计工作。

第三条乙方分阶段设计工作内容

3.1 **本项目的设计工作可分为■方案设计阶段■初步设计阶段■施工图设计阶段■**施工配合和协助竣工图绘制**。**乙方应完成全部设计工作必须达到施工图设计深度要求以及政府主管部门审查批准而出现的反复修改的工作责任**（设计费总额的最终结算价已包含以上所述一切工作范围。）**

仅供项目洽谈、投标、备案使用

（1）全套施工图 （按要求装订 ） 15 套

（2）电子文档（含全套施工图） 8 套

（3）主要施工图 A2 装订成册 6 套

（4） 主要装饰材料样板 2 套

4.4 后续服务阶段

（1）设计变更文件（如有时） 8 套

（2）电子文档（包括全部设计变更图纸） 8 套

（2）招标配合，编制各项招标文件中的技术要求和参数指标。

4.5 协助施工单位绘制竣工图

4.6 上述 1-4 条为乙方必须提供的设计成果。甲方若因工作中确实需要增加图纸数量时，乙方应配合甲方的实际需求给予免费提供。

4.7 以上图纸及说明等均应采用中文，必须均采用常见的办公软件文件格式，不能加密，必须可以编辑且不限制使用次数。

第五条设计费用及支付

5.1 设计费（含税价）暂定价为人民币贰佰柒拾壹万捌仟捌佰叁拾玖元整（￥271.8839 万元）。

5.2 合同结算价：

1、设计费结算价按照基准价×中标下浮率进行计算。

2、基准价：基准价=工程设计收费基价×专业调整系数×工程复杂程度调整系数×附加调整系数）工程设计收费基价取费标准按照国家计委、建设部发布的《工程勘察设计收费标准》（2002 年修订本）的规定计算，其中工程复杂调整系数 1.0，专业调整系数 0.9，附加调整系数 1.0。工程设计收费基价的建筑安装工程费计费额为区发改局批复概算中的建筑安装工程费，暂以总投资匡算中建安工程费 11469 万作为计费额为例，设计收费基准价暂为：[304.8+（11469-10000）×（566.8-304.8）÷（20000-10000）]×0.9×1.0×1.0= 308.95902 万元。本工程下浮率为 12%，即本工程设计费暂定价为 271.8839 万元。

3、最终结算价以审计审定为准，且实际支付的费用总额不得高于经审核批准的概算文件中设计费的总额。按此计算的结算价若超过概算批复价以概算批复价包干，若不超过则以实际结算价为准。

4、本工程设计费已包含了所有设计工作内容、所有工作量和全套设计文件[包括初步设计概算(含

仅供项目洽谈、投标、备案使用

第十七条合同生效

17.1 本合同双方约定双方盖章或授权代表签字后生效。

甲　　方：	深圳市宝安区沙井街道办事处 （盖章）	乙方：	深圳市联合创艺建筑设计有限公司 （盖章）
法定代表人或其授权的代理人：	（签字）	法定代表人或其授权的代理人：	（签字）
时　　间：	2022年11月9日 时	间：	年　月　日 时

仅供项目洽谈、投标、备案使用

昌景黄铁路（景德镇段）客专配套电网工程设计施工总承包

[景德镇市本级]昌景黄铁路（景德镇段）客专配套电网工程设计施工总承包[中标候选人公示]

江西省房屋建筑和市政基础设施工程施工招标

中标候选人公示

工程名称	昌景黄铁路（景德镇段）客专配套电网工程设计施工总承包				
工程地址	景德镇昌北片区				
建筑面积	0.0 ㎡		结构/层数	框架/0层	
招标范围	设计工作内容：本项目规划范围内所涉及道路工程、管线工程、土石方工程、交通工程、景观工程、照明工程、排水工程等及其它未列出但与工程密切相关且必不可少的相关配套工程的施工图设计及后续技术服务；施工工作内容：本项目规划范围内所涉及道路工程、管线工程、土石方工程、交通工程、景观工程、照明工程、排水工程等及其配套工程施工、竣工试验、检收及保修期内的保修，还有以上未列出但与工程密切相关且必不可少的相关工作内容，最终向建设单位“交钥匙”；				
招标控制价	元		开标时间	2023年01月30日	
工期	181 天		质量标准	合格	
中标候选人排序及相关内容（不排序）					
中标候选人1单位名称	江西根沛建设工程有限公司				
企业资质	施工总承包,市政公用工程,市政公用工程一级				
投标报价	199801000.00 元				
建造师	姓名	黄建云		注册编号	赣1362019202002683;
	等级	壹级		注册专业	市政公用工程
申报的业绩及奖项	无				
业绩查询网址	无				
中标候选人2单位名称	中铁十一局集团第六工程有限公司				
企业资质	施工总承包,市政公用工程,市政公用工程一级				
投标报价	199801000.00元				
建造师姓名	刘正梁		注册编号	鄂1422017201726944;	
建造师等级	壹级		注册专业	市政公用工程	
申报的业绩及奖项	无				
业绩查询网址	无				
中标候选人3单位名称	江西吉成顺建筑工程有限公司				
企业资质	施工总承包,市政公用工程,市政公用工程二级				
投标报价	199801000.00元				
建造师姓名	郭晓慧		注册编号	赣1362018202002060;	
建造师等级	壹级		注册专业	市政公用工程	
申报的业绩及奖项	无				
业绩查询网址	无				

本工程项目资格审查情况

资格审查方式	资格后审	资格审查方法	合格制
受理资格审查文件单位的数量	4		
通过资审的家数	4	未通过资审的家数	0

中标候选人得分情况（专家名单不得公布）

单位/评委	江西根沛建设工程有限公司			中铁十一局集团第六工程有限公司			江西吉成顺建筑工程有限公司		
	总分	商务分	技术分	总分	商务分	技术分	总分	商务分	技术分
评委1	86	40	46	74	40	34	72	36	36
评委2	85	40	45	78	40	38	75	36	39
评委3	82	40	42	78	40	38	71	36	35
评委4	73	40	33	82	40	42	75	36	39
评委5	89	40	49	84	40	44	74	36	38
评委6	86	40	46	82	40	42	75	36	39
评委7	86	40	46	82	40	42	74	36	38
评委8	80	40	40	75	40	35	71	36	35
评委9	82	40	42	79	40	39	68	36	32
评标得分	82.68			78.05			72.39		

注：评委顺序非评标报告计分顺序

中标价中的暂定费用

暂定金额费用小计	元
暂估价材料费用小计	元
其他暂定费用小计	元
暂定金额和暂估价费用合计	元

原中标候选人无效投标原因及其依据

单位名称	
无效投标原因	
认定依据	

公示截止期：2023年02月06日

异议受理

招标人名称	景德镇市城开投金岭开发投资有限责任公司	联系电话	18879821000
招标人地址			
代理机构名称	江西鑫益工程管理咨询有限公司	联系电话	18879831501
代理机构地址	江西省景德镇市珠山区陶玉路延伸西侧山水瑞园A30栋601室		

监督机构

名称	景德镇市发展和改革委员会	联系电话	0798-8528887

注：1、若招标项目为构筑物或市政工程，招标工程项目基本信息中的“建筑面积”和“结构/层数”则修改为：“构筑物面积”和“结构/角度”或者修改为“规模”和“用途”。

2、在填写“投标文件被判定为无效投标的投标人名称、无效投标原因及其依据”内容时，填写栏目按被无效投标单位的数量自行添加。

3、采用合理低价法和综合评估法时，填写中标候选人得分情况。

网站地图 | 网站年报 | 网站声明 | 联系我们

（三）联合体投标协议书

江西银沛建设工程有限公司、深圳市联合创艺建筑设计有限公司（所有成员单位名称）自愿组成江西银沛建设工程有限公司、深圳市联合创艺建筑设计有限公司（联合体名称）联合体，共同参加昌景黄铁路（景德镇段）客专配套电网工程设计施工总承包（项目名称）投标。现就联合体投标事宜订立如下协议。

1、江西银沛建设工程有限公司（某成员单位名称）为江西银沛建设工程有限公司、深圳市联合创艺建筑设计有限公司（联合体名称）牵头人。

2、联合体牵头人合法代表联合体各成员负责本招标项目投标文件编制和合同谈判活动，并代表联合体提交和接收相关的资料、信息及指示，并处理与之有关的一切事务，负责合同实施阶段的主办、组织和协调工作。

3、联合体将严格按照招标文件的各项要求，递交投标文件，履行合同，并对外承担连带责任。

4、联合体各成员单位内部的职责分工如下：

江西银沛建设工程有限公司承担本项目施工工作内容：本项目规划范围内所涉及道路工程、管线工程、土石方工程、交通工程、景观工程、照明工程、排水工程等及其配套工程施工、竣工试验、验收及保修期内的保修，还有以上未列出但与工程密切相关且必不可少的相关工作内容，最终向建设单位“交钥匙”；

深圳市联合创艺建筑设计有限公司承担本项目设计工作内容：本项目规划范围内所涉及道路工程、管线工程、土石方工程、交通工程、景观工程、照明工程、排水工程等及其它未列出但与工程密切相关且必不可少的相关配套工程的施工图设计及后续技术服务。

5、本协议书自签署之日起生效，合同履行完毕后自动失效。

6、本协议书一式四份，联合体成员和招标人各执一份。

牵头人名称：江西银沛建设工程有限公司（盖单位公章）
法定代表人：_____（签字或盖章）

成员一名称：深圳市联合创艺建筑设计有限公司（盖单位公章）
法定代表人：_____（签字或盖章）

2023 年 1 月 11 日

备案号：重点招字[2023]008号

中 标 通 知 书

江西银沛建设工程有限公司（联合体牵头方）

深圳市联合创艺建筑设计有限公司（联合体成员方）：

你方于2023年1月30日递交的昌景黄铁路（景德镇段）客专配套电网工程设计施工总承包投标文件已被我方接受，被确定为中标人。

中 标 价：199801000.00元；

工　　期：6个月；

工程质量：合 格标准；

设计负责人：张清平　　证书编号：23330234；

注册建造师：黄建云　　注册编号：赣1362019202002683；

请你方在接到本中标通知书后的30日内到景德镇市城开投金岭开发投资有限责任公司与我方签订合同并按招标文件规定向我方提交履约担保。

特此通知！

招标人：　　（盖单位章）

法定代表人：　　（签字或盖章）

监督机构：　　（盖单位章）

2023年2月7日

注：《中标通知书》一式五份，中标单位、行政监督机构、纪律监督机构、建设单位各一份。

仅限于项目洽谈、投标、备案使用

正本

昌景黄铁路（景德镇段）客专配套电网工程设计施工总承包合同

发包人：景德镇市城开投金岭开发投资有限责任公司

承包人：江西银沛建设工程有限公司（联合体牵头人）

深圳市联合创艺建筑设计有限公司（联合体成员方）

时间：2023 年 3 月 8 日

仅供项目洽谈、投标、备案使用

第一部分合同协议书

发包人（全称）景德镇市城开投金岭开发投资有限责任公司

承包人（全称）江西银沛建设工程有限公司（联合体牵头人）

深圳市联合创艺建筑设计有限公司（联合体成员方）

依照《中华人民共和国民法典》、《中华人民共和国建筑法》、《中华人民共和国招标投标法》及相关法律、行政法规，遵循平等、自愿、公平和诚信原则，合同双方就昌景黄铁路（景德镇段）客专配套电网工程设计施工总承包项目工程总承包事宜经协商一致，订立本合同。

一、工程概况

工程名称：昌景黄铁路（景德镇段）客专配套电网工程设计施工总承包

工程批准、核准或备案文号：昌新经发字（2022）104号

工程内容及规模：改造青塘变电站的进出配套道路工程、改造社区公园和建设配套管线通道等3部分内容；其中改造配套道路长约1.2km，宽22米，城市次干道，双向4车道；改造社区公园约1.8万平方米；建设配套管线通道约3.1公里。

工程所在省市详细地址：江西省景德镇景北片区

工程承包范围：

1. 设计工作内容：本项目规划范围内所涉及道路工程、管线工程、土石方工程、交通工程、景观工程、照明工程、排水工程等及其它未列出但与工程密切相关且必不可少的相关配套工程的施工图设计及

仅供项目洽谈、投标、备案使用

后续技术服务。

2. 施工工作内容：本项目规划范围内所涉及道路工程、管线工程、土石方工程、交通工程、景观工程、照明工程、排水工程等及其配套工程施工、竣工试验、验收及保修期内的保修，还有以上未列出但与工程密切相关且必不可少的相关工作内容，最终向建设单位“交钥匙”。

二、工程主要生产技术（或建筑设计方案）来源

设计单位（深圳市联合创艺建筑设计有限公司）提交设计成果

三、主要日期

设计开工日期(绝对日期或相对日期)：自合同签订之日起一个月内交付完整施工图。

计划施工开工日期(绝对日期或相对日期)：2023 年 3 月 13 日（实际开工日以监理开工令为准）

工程竣工日期(绝对日期或相对日期)：2023 年 9 月 13 日

工程总工期：6 个月

四、工程质量标准

工程设计质量标准：现行国家标准、江西省地方标准

工程施工质量标准：国家规定的合格标准

五、合同价格和付款货币

合同价格为人民币（大写）：壹亿玖千玖佰捌拾万壹仟元整

暂定签约价：壹亿玖千玖佰捌拾万零壹仟元整（小写金额：￥199801000.00 元）（实际合同总价以项目预算为准）。

仅供项目洽谈、投标、备案使用

合同价格组成部分如下：

（1）设计费：暂定签约价：叁佰贰拾陆万零捌佰元（小写金额：￥3260800.00元）（最终设计费以项目概算金额作为设计费，计费额按照《工程勘察设计收费标准》2002年修订本计算确定。）。本工程设计范围不包括边坡支护设计、钢结构深化设计、幕墙深化设计、外接电力专线工程设计、弱电智能化设计、亮化照明专项设计、标识系统专项设计、绿色建筑咨询与申报、施工图预算及工程量清单编制等。

（2）建安工程费：约壹亿玖仟陆佰伍拾肆万零贰佰元（小写金额：￥196540200.00元）（已按招标价下浮7%）

（3）设计费取费计算标准：按照《工程勘察设计收费标准》2002年修订本，建筑设计费按7折单独计费，工程专业调整系数1.0、工程复杂程度调整系数取1.0、附加调整系数取1.2。

（4）建安工程费最终结算：以建设单位、总承包单位双方核对同意之后的竣工图结算总造价下浮7%，作为本项目的建安工程费结算价。

（5）本项目务必秉着限额设计、限额施工的原则进行今后设计和施工的工作；除发包方原因以外，最终的项目结算价格不能高于总承包合同签订时的暂定签约价(即中标价)，超出部分发包方有权不予支付。

（6）计价方式：工程量清单计价

仅供项目洽谈、投标、备案使用

名称	发包人 （建设方）	承包人 （施工方）	承包人 （设计方）
单位名称	景德镇市城开投金岭开发投资有限责任公司	江西银沛建设工程有限公司	深圳市联合创艺建筑设计有限公司
法定代表人或其授权代表（签字）			
合同经办人			
合同审核人			
项目负责人			
项目甲方代表			
开户银行	/		
账号	/		

合同订立时间：2023 年 3 月 8 日

合同订立地点：江西省景德镇市

仅供项目洽谈、投标、备案使用

设计说明(一)

一、工程概况

本工程为昌景黄铁路(景德镇段)客专配套电网工程电力通道工程,分为三部分。第一部分为景蛇线蛇龙侧改接进青塘220kV线路和青塘-新景德镇北牵引站220kV线路电缆通道,第二部分为青塘-李家变电站电缆通道,第三部分为李家变电站出站处电缆通道。

第一部分:本次设计出站段电缆通道总长为114.0m,其中双回路电缆沟70m,单回路电缆沟44m。本次设计起点为青塘变电站围墙外电缆沟预留口A1,本次设计终点为B2、C3。

第二部分:本次拟建土建段分为三段,第一段起点为青塘变电站围墙外电缆沟预留口(JA0),终点为拟建JA1电缆着管终点与拟建电缆桥架起点连接处。第二段电缆桥架段拟建电缆线路全长874.0m(包含电缆桥架路径长795.8m、电缆着管路径长78.2m),其中电缆桥架(电缆桥架路径长795.8m)部分不在本次设计范围,由供电公司实施建设;电缆着管路径长78.2m(JA2电缆着管起点-JA3电缆着管终点、JA4电缆着管起点-JA5电缆着管终点)在本次设计范围内。第三段起点为拟建电缆桥架终点(拟建JA6电缆着管起点)至拟建JA7电缆土建部分终点。第一段拟建电缆土建部分全长1456.5m;第二段拟建电缆土建部分全长78.2m;第三段拟建电缆土建部分全长795.9m。

第三部分:本次设计利用李家变附近已建电力管沟路径长206.8m,李家变电站出站处新建单回路电缆沟长74.6m,新建单相电缆沟3x 6.0m。

本工程自李家变青塘变间围至和谐大道综合管廊电力舱引出段土建部分已实施,利用已建电缆通道路径全长4322.3m。

由本工程引起的涉及照明、绿化迁改详见相关图纸。

本工程中涉及的现状电力通信线路、设施的拆除及迁改不在本次设计范围,此部分内容由业主委托相关专业设计院进行设计。

二、设计依据

《电气装置安装工程电缆线路施工及验收标准》(GB 50168-2018);

《高压电缆选用导则》(DL/T 401-2017);

《电力电缆用导管技术条件第2部分:玻璃纤维增强塑料电缆导管》(DL/T802.2-2017);

《城市电力电缆线路设计技术规定》(DL/T5221-2016);

《电力工程电缆设计标准》(GB50217-2018);

《输电线路对电信线路危险和干扰影响防护设计规程》(DL 5033-2017);

IEC标准:IEC-60287《电缆载流量计算》;

国家电力规划设计协会内部标准:DLGJ 154-2000:《电缆防火措施设计和施工验收标准》;

三、现状管线等特殊情况:

1.若施工过程中发现地下管线与本工程路径存在冲突,请施工单位与业主单位、设计单位及时反馈。

2.拟建2#三通工井处,本工程考虑拆除已建电力井,再新建三通井。

四、施工注意事项

1、本工程新建土建部分施工前,应由施工单位编制施工组织方案。

2、景蛇线蛇龙侧改接进青塘220kV线路和青塘-新景德镇北牵引站220kV线路新建电缆管沟部分,建议与新建电缆终端塔基础和吊杆基础同步实施,请施工单位特别注意。

3、建议景蛇线蛇龙侧改接进青塘220kV线路和青塘-新景德镇北牵引站220kV线路新建电缆终端塔接地甜线向远离电缆方向敷设,请施工单位特别注意。

4、请施工单位注意,新建电缆终端塔附近的新建电缆管沟开挖时需注意保护铁塔的接地网。

5、新建电缆通道接地扁铁一侧与新建电缆终端塔的接地连接,另一侧与利用拟建电缆沟(变电站预留)接地网连接。

6、新建青塘变电站最终规划标高为65.7m,本工程新建双回路电缆沟破坏并恢复青塘变围墙护坡量约长2m×高4m,该工程量以实际发生为准。

7、本工程电缆通道范围内部分路径位于边坡带,请施工单位开挖时做好适当防护措施。

8、本工程拟建电缆通道两侧的接地扁铁与两端变电站的接地网连接。

9、所有破坏现状道路及绿化带处均需按原状恢复。

9、本工程考虑在原蛇李线已建攒作工井内做接头,请施工单位需在已建攒作工井内做接地网。

10、施工开挖前应首先对地下管线进行复测,做好现状管线的保护工作。在确定设计管线能解利接入现状管线后,方可施工。设计管线与现状管线交叉时应注意现状管线的保护,如遇特殊情况,需及时告知设计单位,使问题得到合理妥善解决。

11、本工程新建单回路电缆沟段与1回已建110kV电缆管沟和1回已建220kV电缆管沟交叉;李家变新建单回路电缆沟段与3回已建220KV电缆管沟交叉,请施工单位施工时做好相应加固措施。

12、本次设计管沟施工的基坑开挖深度h≤3.22m,依据安全可靠、施工可操作性和经济合理为原则,埋深3.0m内一般采用放坡开挖,管道埋深大于3.0m时采用钢板桩支护,局部靠近周边构筑物的管线支护范围适当延长,可保证基坑稳定和管道正常施工。设计考虑采用钢板桩+支撑,可保证基坑稳定和管道正常施工。

13、电力排管施工前应确认产权单位同意后可,重要施工节点应有产权部门的参与。

五、危大工程辨识

根据《中华人民共和国建筑法》、《中华人民共和国安全生产法》、《建设工程安全生产管理条例》、《危险性较大的分部分项工程安全管理规定》(住房城乡建设部2018年第37号令)、《住房城乡建设部办公厅关于实施<危险性较大的分部分项工程安全管理规定>有关问题的通知》(建办质[2018]31号)和《关于印发<江西省危险性较大的分部分项工程安全管理实施细则>的通知》(赣建安[2019]11号)等文件的要求,危险性较大的分部分项工程应做好安全专项施工方案,并进行报批。对于超过一定规模的危险性

仅供昌景黄铁路(景德镇段)客专配套电网工程电力通道工程(电力专业)专业配合使用
深圳市联合创艺建筑设计有限公司

LHCY 深圳市联合创艺建筑设计有限公司 SHENZHEN UNITED ARCHITECTURAL DESIGN CO., LTD.	总负责	廖志成	专业负责人	廖科贵	专业	电力	设计阶段	施工图设计	设计号	23LHSZ009	图号	S-DQ-01	版本	1
	审核	廖科贵	校对	贾国增	工程名称	昌景黄铁路(景德镇段)客专配套电网工程			比例	--	图名	电力工程设计说明(一)		
	项目负责人	张建平	设计	廖振辰					日期	2023.4				

近5年项目负责人同类工程设计业绩情况汇总表

序号	建设单位	项目名称	中标金额或合同金额（万元）	中标日期或合同签订日期或施工许可发证日期	备注（网站中文名及有效的网址链接）
1	昌宁县柯街卡斯一体化建设管理委员会	昌宁县芒赖市政路网建设项目（芒赖大道、金秋路、桑林路）施工图设计	合同金额：592.5	中标日期：2020-6-23	保山市公共资源交易中心：https://ggzy.yn.gov.cn/ynggfwpt-home-web/#/tradeHall/tradeDetail?guid=17a9c32c-a806-472d-a264-7f88cfc356ce&colCode=1&rowCode=%E4%B8%AD%E6%A0%87%E7%BB%93%E6%9E%9C%E5%85%AC%E7%A4%BA&from=jiaoYi
2	深圳市宝安区石岩街道办事处	石岩街道光明路（径背路—宝石西路）改扩建工程（可研、设计一体化）	合同金额：274.2443（设计费：254.2733）	中标日期：2022-5-31	全国建筑市场监管公共服务平台 https://jzsc.mohurd.gov.cn/data/project/detail?id=3791695
3	深圳市宝安区石岩街道办事处	石岩街道建工一路（光布路—规划二路）新建工程（可研、勘察、设计一体化）	合同金额：71.3245（设计费：50.5221）	中标日期：2022-5-24	全国建筑市场监管公共服务平台 https://jzsc.mohurd.gov.cn/data/project/detail?id=3176219
4	深圳市宝安区石岩街道办事处	石岩街道同辉路（合昌路一石清大道）新建工程(可研、察、设计一体化)	合同金额：51.2456（设计费：23.0165）	中标日期：2023-2-3	全国建筑市场监管公共服务平台 https://jzsc.mohurd.gov.cn/data/project/detail?id=2967921
5	深圳市龙华区民治街道办事处	民繁路新型信息基础设施建设工程	合同金额：110.36	中标日期：2022-12-2	全国建筑市场监管公共服务平台 https://jzsc.mohurd.gov.cn/data/project/detail?id=2968635
6	景德镇市城开投金岭开发投资有限责任公司	昌景黄铁路（景德镇段）客专配套电网工程设计施工总承包	合同金额：326.08	中标日期：2023-2-7	江西省公共资源交易平台 http://ggzy.jiangxi.gov.cn/jyxx/002001/002001004/20230203/960371cf-28e5-411d-a9a6-791074aafc79.html

投标人名称：深圳市联合创艺建筑设计有限公司（盖章）

日期：2025 年 06 月 04 日

近5年项目负责人同类工程设计业绩情况汇总表

序号	建设单位	项目名称	中标金额或合同金额（万元）	中标日期或合同签订日期或施工许可发证日期	备注（网站中文名及有效的网址链接）
1	昌宁县柯街卡斯一体化建设管理委员会	昌宁县芒赖市政路网建设项目（芒赖大道、金秋路、桑林路）施工图设计	合同金额：592.5	中标日期：2020-6-23	保山市公共资源交易中心：https://ggzy.yn.gov.cn/ynggfwpt-home-web/#/tradeHall/tradeDetail?guid=17a9c32c-a806-472d-a264-7f88cfc356ce&colCode=1&rowCode=%E4%B8%AD%E6%A0%87%E7%BB%93%E6%9E%9C%E5%85%AC%E7%A4%BA&from=jiaoYi
2	深圳市宝安区石岩街道办事处	石岩街道光明路（径背路—宝石西路）改扩建工程（可研、设计一体化）	合同金额：274.2443（设计费：254.2733）	中标日期：2022-5-31	全国建筑市场监管公共服务平台 https://jzsc.mohurd.gov.cn/data/project/detail?id=3791695
3	深圳市宝安区石岩街道办事处	石岩街道建工一路（光布路—规划二路）新建工程（可研、勘察、设计一体化）	合同金额：71.3245（设计费：50.5221）	中标日期：2022-5-24	全国建筑市场监管公共服务平台 https://jzsc.mohurd.gov.cn/data/project/detail?id=3176219
4	深圳市宝安区石岩街道办事处	石岩街道同辉路（合昌路一石清大道）新建工程（可研、察、设计一体化）	合同金额：51.2456（设计费：23.0165）	中标日期：2023-2-3	全国建筑市场监管公共服务平台 https://jzsc.mohurd.gov.cn/data/project/detail?id=2967921
5	深圳市龙华区民治街道办事处	民繁路新型信息基础设施建设工程	合同金额：110.36	中标日期：2022-12-2	全国建筑市场监管公共服务平台 https://jzsc.mohurd.gov.cn/data/project/detail?id=2968635
6	景德镇市城开投金岭开发投资有限责任公司	昌景黄铁路（景德镇段）客专配套电网工程设计施工总承包	合同金额：326.08	中标日期：2023-2-7	江西省公共资源交易平台 http://ggzy.jiangxi.gov.cn/jyxx/002001/002001004/20230203/960371cf-28c5-411d-a9a6-791074aafe70.html

投标人名称：深圳市联合创艺建筑设计有限公司（盖章）

日期：2025 年 06 月 04 日

昌宁县芒赖市政路网建设项目（芒赖大道、金秋路、桑林路）施工图设计

首页 机构简介 交易信息 综合动态 办事指南 管理制度 交易监督 开标模块 全省服务系统

当前位置：首页 / 交易信息 / 详情

昌宁县芒赖市政路网建设项目（芒赖大道、金秋路、桑林路）施工图设计

打印

发布时间：2020-06-30　　阅读次数：80

中标结果公告

标段编号：	GC530524202000015001001
标段名称：	昌宁县芒赖市政路网建设项目（芒赖大道、金秋路、桑林路）施工图设计-
工程类型：	设计
发布时间：	2020-06-30 08:00:00
投资项目统一代码：	
中标人：	深圳市联合创艺建筑设计有限公司
中标人代码：	91440300279318648K
中标价（费率或单价等）：	下浮13%
中标工期：	60天
项目经理：	
备注说明：	

中标通知书

深圳市联合创艺建筑设计有限公司：

昌宁县芒赖市政路网建设项目（芒赖大道、金秋路、桑林路）施工图设计于 2020 年 6 月 16 日公开开标后，经评标委员会评定，确定你单位为中标人；请你单位按下述中标通知书内容与招标人在 2020 年 7 月 16 日之前签订设计合同。

招标单位	昌宁县柯街卡斯一体化建设管理委员会		
项目名称	昌宁县芒赖市政路网建设项目（芒赖大道、金秋路、桑林路）施工图设计		
项目编号	THCN2020-14		
招标方式	公开招标		
项目地点	昌宁县柯街镇芒赖村		
招标内容	昌宁县芒赖市政路网建设项目（芒赖大道、金秋路、桑林路）施工图设计。		
设计成果承诺	设计文件满足《市政公用工程设计文件编制深度规定（2013 年版）》要求，通过施工图审查。		
设计周期承诺	60 日历天		
中标价	按《工程勘察设计收费管理规定》（国家计委、建设部/计价格【2002】10 号）文件标准设计费下浮 13%计取。		
项目负责人	张清平	项目负责人职称	高级工程师
招标（代理）单位	（公章） 2020 年 6 月 23 日		
招标单位	（公章） 2020 年 6 月 23 日		

仅供项目洽谈 投标 备案使用

GF—2015—0210

合同编号：20LHSZ090

昌宁县芒赖市政路网建设项目（芒赖大道、金秋路、桑林路）施工图设计合同

（专业建设工程）

仅供项目洽谈、投标、备案使用

住房和城乡建设部
国家工商行政管理总局 制定

2020年7月15日

第一部分 合同协议书

发包人（全称）： 昌宁县柯街卡斯一体化建设管理委员会

设计人（全称）： 深圳市联合创艺建筑设计有限公司

根据《中华人民共和国合同法》、《中华人民共和国建筑法》及有关法律规定，遵循平等、自愿、公平和诚实信用的原则，双方就

昌宁县芒赖市政路网建设项目（芒赖大道、金秋路、桑林路）施工图设计 工程设计及有关事项协商一致，共同达成如下协议：

一、工程概况

1.工程名称：昌宁县芒赖市政路网建设项目（芒赖大道、金秋路、桑林路）施工图设计。

2.工程批准、核准或备案文号：_____。

3.工程内容及规模：昌宁县芒赖市政路网建设项目（芒赖大道、金秋路、桑林路）施工图设计（新建市政道路芒赖大道 1 条，道路等级：主干路，长 3097 米，宽 24 米；新建市政道路金秋路 1 条，道路等级：主干路，长 1512 米，宽 36 米；新建市政道路桑林路 1 条，道路等级：主干路，长 2155 米，宽 24 米；完善绿化亮化等附属设施。）。

4.工程所在地详细地址：昌宁县柯街镇芒赖村。

5.工程投资估算：2.1 亿元。

6.工程进度安排：60 天。

7.工程主要技术标准：市政道路设计及验收相关规范。

仅供项目洽谈、投标、备案使用

二、工程设计范围、阶段与服务内容

1.工程设计范围：新建市政道路芒赖大道1条，道路等级：主干路，长3097米，宽24米；新建市政道路金秋路1条，道路等级：主干路，长1512米，宽36米；新建市政道路桑林路1条，道路等级：主干路，长2155米，宽24米；

2.工程设计阶段：施工图设计。

3.工程设计服务内容：道路工程、交通工程、给排水工程、电气照明工程、绿化工程以及后期服务等。

工程设计范围、阶段与服务内容详见专用合同条款附件1。

三、工程设计周期

计划开始设计日期：_____年_____月_____日。

计划完成设计日期：_____年_____月_____日。

具体工程设计周期以专用合同条款及其附件的约定为准。

四、合同价格形式与签约合同价

1.合同价格形式：人民币；

2.合同价为：

人民币（大写）伍佰玖拾贰万伍仟元整（¥:5925000.00元）。

五、发包人代表与设计人项目负责人

发包人代表：施邵成。

设计人项目负责人：张清平。

仅供项目洽谈、投标、备案使用

发包人：（盖章）	设计人：（盖章）
法定代表人或其委托代理人：	法定代表人或其委托代理人：
（签字）	（签字）
社会统一信用代码：12533025MB1156234X	社会统一信用代码：91440300279318648K
地　址：昌宁县柯街街子	地　址：深圳市宝安区石岩街道浪心社区浪西一巷12号一、二楼
邮政编码：678107	邮政编码：518108
法定代表人：王　涛	法定代表人：
委托代理人：	委托代理人：
电　话：0875—7830668	电　话：0755-82795544
传　真：0875—7830668	传　真：0755-82795567
电子信箱：2290182885qq.com	电子信箱：
开户银行：云南昌宁农商行柯街支行	开户银行：深圳农村商业银行石岩支行
账　号：2600012671150012	账　号：000045786931
时　间：2020年7月15日	时　间：2020年7月15日

仅供项目洽谈、投标备案使用

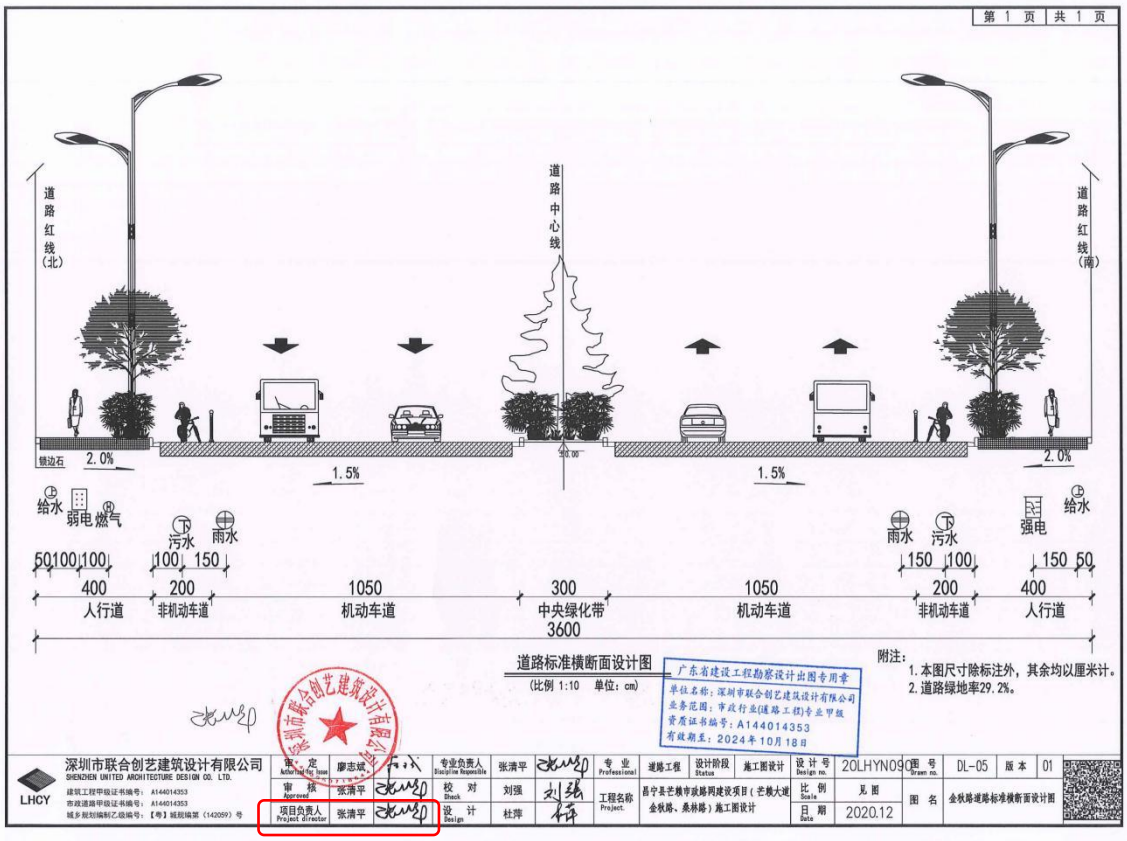

道路标准横断面设计图

(比例 1:10 单位：cm)

附注：
1. 本图尺寸除标注外，其余均以厘米计。
2. 道路绿地率29.2%。

广东省建设工程勘察设计出图专用章
单位名称：深圳市联合创艺建筑设计有限公司
业务范围：市政行业(道路工程)专业甲级
资质证书编号：A144014353
有效期至：2024年10月18日

深圳市联合创艺建筑设计有限公司
SHENZHEN UNITED ARCHITECTURE DESIGN CO. LTD.
建筑工程甲级证书编号：A144014353
市政道路甲级证书编号：A144014353
城乡规划编制乙级编号：【粤】城规编第（142059）号

审定	廖志斌		专业负责人	张清平		专业	道路工程	设计阶段	施工图设计	设计号	20LHYN090	图号	DL-05	版本	01
审核	张清平		校对	刘强		工程名称	昌宁县芒棒市政路网建设项目（芒棒大道金牧路、燕林路）施工图设计			比例	见图	图名	金牧路道路标准横断面设计图		
项目负责人	张清平		设计	杜萍						日期	2020.12				

石岩街道光明路（径背路—宝石西路）改扩建工程（可研、设计一体化）

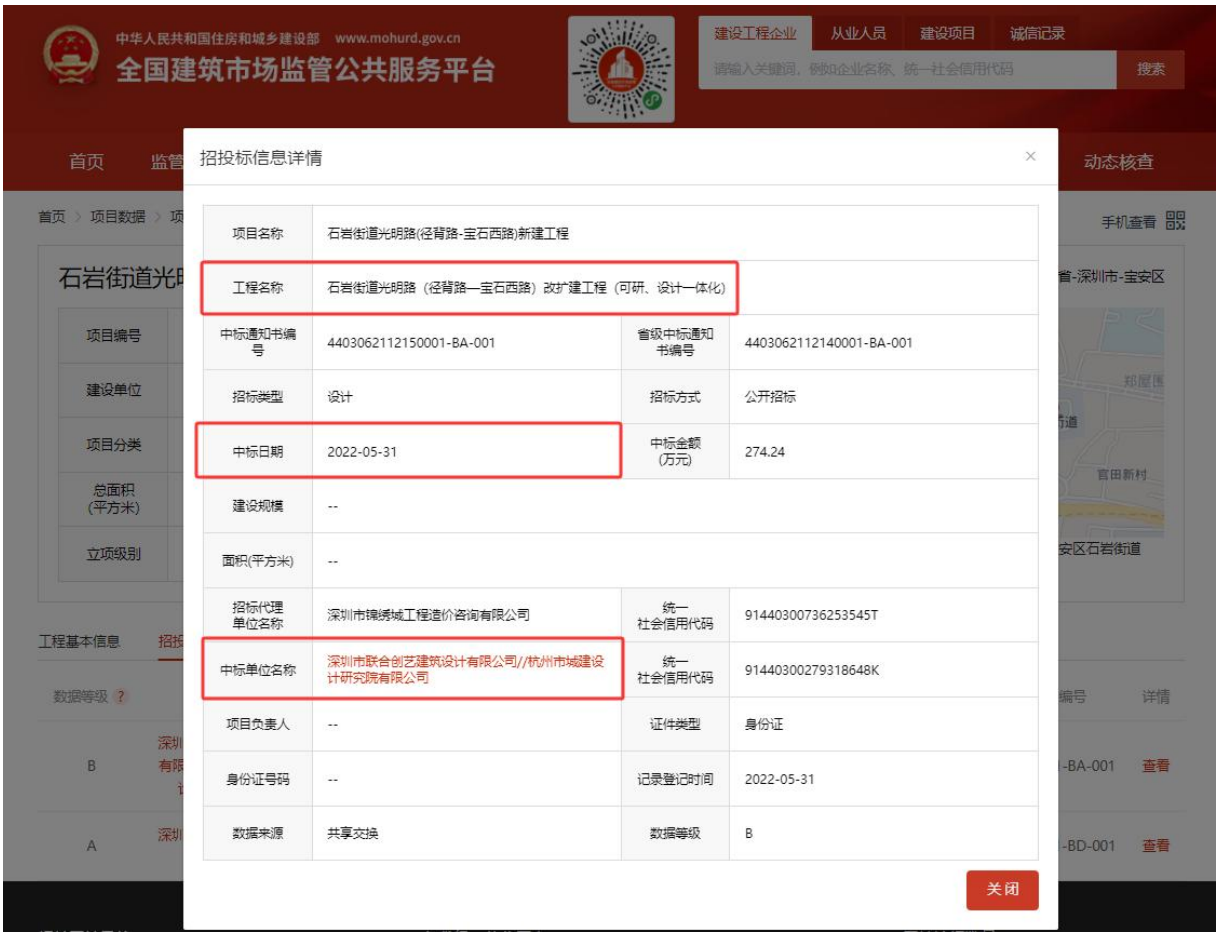

中 标 通 知 书

标段编号：2112-440306-04-01-596079001001

标段名称：石岩街道光明路（径背路—宝石西路）改扩建工程（可研、设计一体化）

建设单位：深圳市宝安区石岩街道办事处

招标方式：公开招标

中标单位：深圳市联合创艺建筑设计有限公司//杭州市城建设计研究院有限公司

中标价：274.2443万元

中标工期：/

项目经理(总监)：

本工程于 2022-04-25 在深圳公共资源交易中心(深圳交易集团宝安分公司)进行招标，2022-06-06 已完成招标流程。

招标人和中标人应当自中标通知书发出之日起三十日内按照招标文件和中标人的投标文件订立书面合同。

招标代理机构(盖章)：

法定代表人或其委托代理人

(签字或盖章)：

招标人(盖章)：

法定代表人或其委托代理人

(签字或盖章)：

日期：2022-06-20

查验码：5261402837311153

查验网址：zjj.sz.gov.cn/jsjy

仅供项目洽谈、投标、备案使用

石岩街道政府投资建设工程项目
合同审核专用章
审核人：刘花
日 期：2022年7月14日

深圳市建设工程设计合同

工程名称：石岩街道光明路（径背路-宝石西路）改扩建工程（可研、设计一体化）

建设单位：深圳市宝安区石岩街道办事处

设计单位：深圳市联合创艺建筑设计有限公司（联合体主办人）、杭州市城建设计研究院有限公司（联合体成员）

合同专用章

二〇二二年七月

仅供项目洽谈、投标、备案使用

一、设计合同协议书

建设单位（以下简称甲方或者业主）：**深圳市宝安区石岩街道办事处**

设计单位（以下简称乙方或者设计人）：**深圳市联合创艺建筑设计有限公司（联合体主办人）、杭州市城建设计研究院有限公司（联合体成员）**

依照《中华人民共和国民法典》及国家的其他有关法律、行政法规，遵循平等、自愿、公平和诚实信用的原则，经甲乙双方友好协商，就甲方委托乙方承担石岩街道光明路（径背路-宝石西路）改扩建工程（可研、设计一体化）任务，达成如下协议：

一、合同签订依据

1、《中华人民共和国民法典》、《中华人民共和国建筑法》；

2、《建设工程勘察设计管理条例》；

3、国家及地方现行有关工程勘察设计管理法规和规章；

4、建设工程批准文件；

5、招标文件、答疑文件、补疑文件；

6、中标通知书。

二、设计依据

1、招标文件、补遗文件和答疑文件等；

2、甲方提交的基础资料；

3、投标文件；

4、各阶段设计文件审查意见；

5、其他有关资料。

三、下列文件应作为本合同的组成部分：

1、设计合同书协议书；

2、设计廉政合同书；

3、本合同附件(含澄清文件，如果有)；

仅供项目洽谈、投标、备案使用

4、中标通知书；

5、设计合同条款；

6、招标文件；

7、投标文件；

8、设计技术标准与规范；

9、项目负责人及项目主要参与人员的基本情况；

10、构成本合同组成部分的其他文件。

上述文件应认为是互为补充和理解的，但如有含义不清或互相矛盾处，以上面所列顺序在前的为准。

四、工作周期安排

1、 可行性研究报告：

《可行性研究报告》的内容和要求应符合并达到国家发展和改革委员会等主管部门对编制可行性研究报告所要求的内容和深度，并按以下工期完成报告：

（1）乙方应在收到本项目有关文件之日后 20 天内提交工程可行性研究报告送审稿。

（2）可行性研究报告送审稿评审通过后 10 天内提交修改后的正式文件。

在合同履行过程中，在必要情况下，经双方协商一致，可对上述成果要求进行调整。

2、方案设计：收到中标通知书之日起 7 天内提交方案设计送审稿；方案设计送审稿评审通过之日起 3 天内提交修改后的正式方案设计。

3、初步设计：可行性研究报告批复之日起 20 天内提交初步设计文件送审稿；评审通过之日起 5 天内提交修改后的正式初步设计文件。

4、施工图设计阶段：初步设计文件评审通过之日起 20 天内提交施工图设计文件送审稿；施工图设计文件送审稿审查通过之日起 5 天内提交修改后的正式施工图设计文件。

5、对超出设计资质的工程设计，须分包给其他具有相关资质的设计单位完成，费用包含在合同总价中。设计人对其分包的设计任务部分承担连带责任。

6、后续服务：从提供正式施工图文件之日起至工程通过竣工验收的期间全程提供配合协助服务并配合政府相关部门完成审计，具体以甲方及政府相关部门要求为准。费用已包含在合同总价中，甲方不另行支付其他费用。

仅供项目洽谈、投标、备案使用

7、其他：协助施工单位编制竣工图，审查、验收施工单位提交的竣工图纸。费用已包含在合同总价中，甲方不另行支付其他费用。

五、业主和设计人双方的责任和义务及违约条款遵照“二、设计合同条款”中相应条款的规定。

六、合同价及费用支付：

合同总价暂定为人民币￥274.2443 万元（大写：贰佰柒拾肆万贰仟肆佰肆拾叁元整）。其中可行性研究报告编制费暂定为 19.9710 万元（大写：壹拾玖万玖仟柒佰壹拾元整），设计费暂定为人民币 254.2733 万元（大写：贰佰伍拾肆万贰仟柒佰叁拾叁元整）。

可行性研究报告编制：

可行性研究报告编制费暂定为**人民币￥19.9710 万元（大写：壹拾玖万玖仟柒佰壹拾元整）。**可行性研究报告编制费参照《国家计委关于印发建设项目前期工作咨询收费暂行规定的通知》（计价格〔1999〕1283 号）的规定收费标准计取，并下浮 10%，计算公式：[（28+（75-28）/40000×（13149-10000）]×行业调整系数 0.7×工程复杂程度调整系数 1.0×（1-10%）=19.9710 万元。甲方向乙方实际支付的工程可行性研究咨询费总额，以发改部门可研批复的投资估算总额为计费基数，按上述调整系数、下浮率计算，最终结算价不超过发改部门可研批复（或概算批复）中的该项费用，如超过，则按发改部门可研批复（或概算批复）中的该项费用包干结算。

设计：

本项目设计合同价（暂定）为：**人民币￥254.2733 万元（大写：贰佰伍拾肆万贰仟柒佰叁拾叁元整）。**暂以匡算建安费 10348 万元为计费额，并下浮 10%，计算公式为：[304.8+（566.8-304.8）/10000×（10348-10000）]×专业调整系数 0.9×工程复杂程度调整系数 1.0×附加调整系数 1.0×(1-10%)=**254.2733** 万元。该价格为暂定价，结算价参照国家计委、建设部 2002 年 1 月发布的《工程勘察设计收费管理规定》（计价格[2002]10 号）计算，但结算价的计费基数由概算批复的建安费调整为建设单位下属的相关部门按有关规定审定的结算价或经建设单位在深圳交易集团有限公司宝安分公司网页公示的招标控制价。

当审定的工程结算价大于经建设单位在深圳交易集团有限公司宝安分公司网页公示的招标控制价时，按以下第 1 种方法计算本合同的设计费结算价，反之，则按以下第 2 种方法计算本合同的设计费结算价。按照本条款计算出本合同设计费结算价后建设单位需上报上级有关部门进行决算审核，若上级有关部门的决算审核结果与按本条规定计算出的设计费结算价不一致的，则按照上级有关部门的决算审核结果作为本合同设计费的最终结算价。

1、以审定的工程结算价为基数计算，确定工程设计的专业调整系数为 0.9、工程复杂程度调整系数为 1.0、附加调整系数为 1.0。按上述方法计算出的数额下浮 10%后为设计费结算价，且按上述原则计算的结算价不得超过项目概算批复中对应的设计费总额，如按上述方法计算的结算

仅供团购洽谈、投标、备案使用

甲方名称：	深圳市宝安区石岩街道办事处
（盖章）	
法定代表人：	
（签字）	
委托代理人：	
（签字）	
住　　所：	
邮政编码：	
电　　话：	
开户名称：	
开户银行：	
银行帐号：	

乙方名称：	深圳市联合创艺建筑设计有限公司（联合体主办人）、杭州市城建设计研究院有限公司（联合体成员）
（盖章）	
法定代表人：	
（签字）	
委托代理人：	
（签字）	
住　　所：	深圳市宝安区石岩街道浪心社区浪西一巷 12 号一、二楼
邮政编码：	
电　　话：	0755-82795544
开户名称：	深圳市联合创艺建筑设计有限公司
开户银行：	深圳农村商业银行石岩支行
银行帐号：	000045786931

合同签订地点：石岩街道办

合同经办人：（项目部门合同呈批人员签名）

合同签订日期：2022 年 7 月 28 日

仅供项目洽谈、投标、备案使用

附件 1：设计人员组成

拟投入的项目组设计人员表

序号	姓　名	出生年月	注册资格	职称	拟在本项目中从事专业	社保购买单位
1.	张清平	1968-9	/	道路桥梁高级工程师	项目负责人	深圳市联合创艺建筑设计有限公司
2.	刘强	1982-1	/	路桥高级工程师	道路专业负责人	深圳市联合创艺建筑设计有限公司
3.	杜萍	1983-1	/	道路与桥梁工程师	道路专业设计师	深圳市联合创艺建筑设计有限公司
4.	丁淑芳	1986-9	注册公用设备工程师（给水排水）	给排水高级工程师	给排水专业负责人	深圳市联合创艺建筑设计有限公司
5.	谭晚芳	1974-11	注册公用设备工程师（给水排水）	给排水工程师	给排水专业设计师	深圳市联合创艺建筑设计有限公司
6.	廖科贤	1970-10	注册电气工程师	电气工程师	电气专业负责人	深圳市联合创艺建筑设计有限公司
7.	崔英久	1963-5	/	电气高级工程师	电气专业设计师	深圳市联合创艺建筑设计有限公司
8.	宋雷	1971-7	注册造价工程师	/	造价专业负责人	深圳市联合创艺建筑设计有限公司
9.	胡敏	1975-11	注册造价工程师	/	造价专业设计师	深圳市联合创艺建筑设计有限公司
10.	叶战军	1971-8	注册公用设备工程师（给水排水）	给水排水教授级高级工程师	管线设计负责人	杭州市城建设计研究院有限公司
11.	孙斌杰	1981-10	/	燃气热力高级工程师	燃气专业负责人	杭州市城建设计研究院有限公司
12.	赵林强	1963-11	咨询工程师	桥梁隧道及结构工程教授级高级工程师	路桥专业负责人	杭州市城建设计研究院有限公司
13.	傅诚	1976-5	咨询工程师	道路交通教授级高级工程师	可研负责人	杭州市城建设计研究院有限公司
14.	郭英	1972-08	咨询工程师	道路设计教授级高级工程师	可研人员	杭州市城建设计研究院有限公司
15.	葛宪滨	1978-9	咨询工程师	道路设计高级工程师	可研人员	杭州市城建设计研究院有限公司

仅供项目洽谈、投标使用

深圳市宝安区发展和改革局

宝发改概算〔2023〕241号

宝安区发展和改革局关于石岩街道光明路（径背路—宝石西路）改扩建工程项目总概算的批复

石岩街道办：

报来《关于申请审核石岩街道光明路（径背路—宝石西路）改扩建工程初步设计及概算的函》（国家编码：2112-440306-04-01-596079）收悉。经审核，现批复如下：

一、项目建设内容及规模

本项目起点接现状径背路，终点至现状宝石西路，道路全长约1354.5m，红线宽28m，双向四车道，设计速度为30km/h，道路等级为城市次干路。

建设内容主要包括：拆除现状混凝土路面，新建机动车道；新建及改建人行道及非机动车道；绿化梳理和种植；拆除重建上屋河桥；完善交通安全设施、市政配套设施（给排水、缆线型管廊、多功能智能杆、燃气等）；对涉及的管线进行迁改等。

工程内容主要包括：道路工程（含土石方工程、机动车道、人行道、软基处理、绿化工程、交通安全设施工程、交通监控工

程、其他工程、道路附属构筑工程、施工期交通疏解等)、桥涵工程、给排水工程(含给水、雨水、污水工程)、电气工程（含缆线型管廊工程、照明工程)、燃气工程、管线迁改、海绵城市等。

二、投资总概算及资金来源

项目概算总投资13759.46万元，其中，建安工程费11527.93万元，工程建设其他费1576.32万元，预备费655.21万元（详见附件）。资金来源为区政府投资。

三、下一阶段工作要求

（一）根据市政府常务会议精神（七届16次）和《深圳市城市管理和综合执法局关于进一步加强城市绿化树木管理工作的通知》（深城管通[2021]188号）的有关要求，不得以景观为由砍伐和迁移树木；原则上只可增种树木，不得为种新树而砍伐老树；因公共工程、安全隐患等确需砍伐、迁移树木的，在下阶段需针对现有树木情况建立树木保护专章，论证树木迁移的唯一性、必要性及可行性，同时按程序报市政府批准后方可实施。如项目确需砍伐、迁移树木，请你单位根据《关于印发<安区占用城市绿地和砍伐、迁移城市树木审批规范指引（试行）>的通知》（深宝城管联席办[2022]1号）有关规定抓紧开展报批工作。

（二）请根据《国家政府投资条例》（国务院令第712号）、《深圳市政府投资项目策划生成管理办法》及《宝安区政府投资项目管理办法》（深宝规[2022]2号）和本批复的有关要求，抓

紧开展施工图设计及项目预算编制等工作。

（三）本批复只用于控制项目概算总投资规模，请在项目开工建设之前完善法律法规规定的各项审批手续。

（四）请严控投资规模，提高资金使用效益，不得擅自改变建设内容或提高建设标准。同时严格各项管理制度，提高安全生产意识，杜绝各种安全隐患，切实确保安全生产。

附件：石岩街道光明路（径背路—宝石西路）改扩建工程项目总概算汇总表

深圳市宝安区发展和改革局

2023年10月11日

抄送：区住房和建设局，区审计局。

深圳市宝安区发展和改革局办公室　　2023年10月11日印发

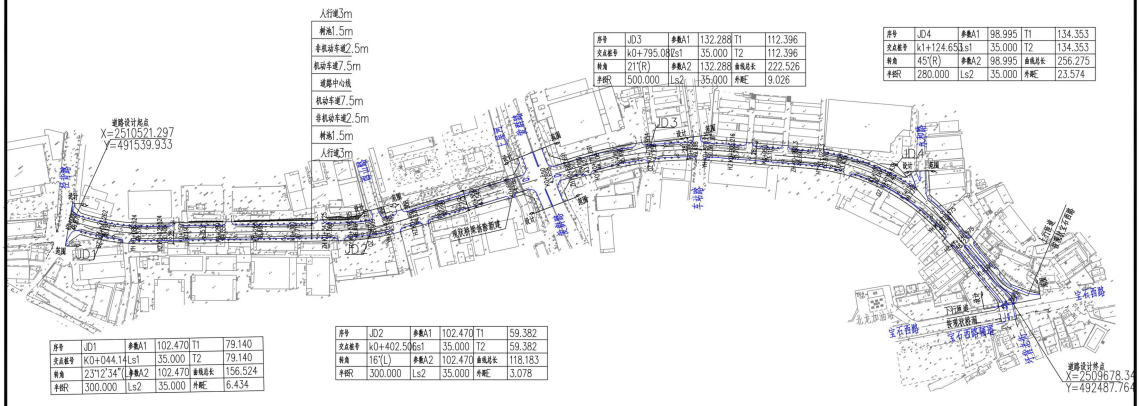

序号	JD1	参数A1	102.470	T1	79.140
交点桩号	K0+044.14	Ls1	35.000	T2	79.140
转角	23°12'34"(L)	参数A2	102.470	曲线总长	156.524
半径R	300.000	Ls2	35.000	外距E	6.434

序号	JD2	参数A1	102.470	T1	59.382
交点桩号	k0+402.506	Ls1	35.000	T2	59.382
转角	16°(L)	参数A2	102.470	曲线总长	118.183
半径R	300.000	Ls2	35.000	外距E	3.078

序号	JD3	参数A1	132.288	T1	112.396
交点桩号	k0+795.082	Ls1	35.000	T2	112.396
转角	21°(R)	参数A2	132.288	曲线总长	222.526
半径R	500.000	Ls2	35.000	外距E	9.026

序号	JD4	参数A1	98.995	T1	134.353
交点桩号	k1+124.653	Ls1	35.000	T2	134.353
转角	45°(R)	参数A2	98.995	曲线总长	256.275
半径R	280.000	Ls2	35.000	外距E	23.574

广东省建设工程勘察设计出图专用章
单位名称：深圳市联合创艺建筑设计有限公司
业务范围：甲级行业(陆上工程)专业甲级
资质证书编号：A244014350
有效期至：2024年10月18日

图例
新建挡土墙
机非分隔护栏

说明
1. 本图比例1：4000，尺寸单位以米计。
2. 本图采用2000国家大地坐标系，1956黄海高程。

深圳市联合创艺建筑设计有限公司
SHENZHEN UNITED ARCHITECTURE DESIGN CO. LTD.
LHCY
合作单位:杭州市城建设计研究院有限公司
ARCHITECTURAL & CIVIL ENGINEERING DESIGN INSTITUTE CO., LTD HANGZHOU CITY

审定 Authorized for Issue	廖志斌		专业负责人 Discipline Responsible	高德华	高德华	专业 Professional	道路工程	设计阶段 Status	施工图	设计号 Design no.	22LHSZ027	图号 Drawn no.	DL-03	版本	1
审核	蒋连德		校对 Check	张潇洪		工程名称 Project	石岩街道光明路（松岗路—宝石西路）改扩建工程			比例 Scale	1:4000	图名	道路总平面图		
项目负责人 Project director	张清平		设计 Design	杜 萍						日期 Date	2023.9				

（市表 5）

深圳市市政基础设施工程施工图设计文件

审查合格书

根据《房屋建筑和市政基础设施工程施工图设计文件审查管理办法》（住建部令第 13 号），本工程施工图设计文件经审查，认定为合格。

专业	道路交通	桥梁	水土保持	岩土
审查人员	陈勋	李朋	陈勋	郑大洪
签名				
专业	给排水	海绵城市	电气	燃气
审查人员	赵显峰	赵显峰	邢士辉	范金庚
签名				

审查机构法人（签章）：

审查机构（盖章）：深圳市精鼎建筑工程咨询有限公司

日期：2023 年 11 月 01 日

深圳市住房和建设局　监制

工程名称：石岩街道光明路（径背路-宝石西路）改扩建工程

工程地址：深圳市宝安区石岩街道

工程类别：道路工程

工程等级：中型

工程规模：道路等级为城市次干路，全长 1354.5 米，红线宽 28 米，双向 4 车道，设计车速 30km/h；主要建设内容包含：道路工程、桥梁工程、交通工程、给排水工程、电气工程、海绵城市工程、水土保持、燃气工程、岩土工程、交通监控等。

建设单位：深圳市宝安区石岩街道办事处

勘察单位：山东建勘集团有限公司

设计单位：杭州市城建设计研究院有限公司

深圳市联合创艺建筑设计有限公司

审查机构：深圳市精鼎建筑工程咨询有限公司

说明：

1、本合格书由审查机构对审查合格的市政基础设施工程施工图设计文件核发。

2、本合格书是基本建设程序的法定文书，不得涂改、伪造。

3、本合格书在工程竣工后作为工程档案归档。

4、本合格书至少一式三份，建设单位、设计单位和审查机构各一份。

5、审查机构本项目合同编号：JD-SZ-2023024。

仅限本项目洽谈、投标、备案使用

项目履约评价表

建设单位名称：深圳市宝安区石岩街道办事处

联系人：　郑工　　联系电话：0755-27355597

项目名称	石岩街道光明路（径背路—宝石西路）改扩建工程（可研、设计一体化）			
设计单位	深圳市联合创艺建筑设计有限公司			
项目负责人	张清平			
项目所在地	深圳市宝安区			
合同金额（万元）	274.2443			
项目概况	本项目起点接现状径背路，终点至现状宝石西路，道路全长约 1.4km，道路呈东西走向，双向四车道，红线宽 28m，道路等级为城市次干路。建设内容主要包括:拆除现状混凝土路面，新建机动车道、非机动车道、人行道，拆除重建上屋河桥，完善交通安全设施、市政配套设施(给排水、海绵城市、缆线型管廊、多功能智能杆、燃气等)，对涉及的管线进行迁改等。项目投资匡算 13149 万元，其中建安工程费 10348 万元。			
已完成的服务设计阶段	方案设计			
履约评价	☑优秀	☐良好	☐合格	☐不合格
建设单位意见（公章）	您的意见： 日期：2022 年 11 月 10 日			

填写说明：

1. 履约评价：分为合格、不合格，请在对应的类别前“√”；

2. 希望我们能为贵单位提供更优质的服务，请在“建设单位意见”一栏提出您宝贵的意见。

石岩街道建工一路（光布路—规划二路）新建工程（可研、勘察、设计一体化）

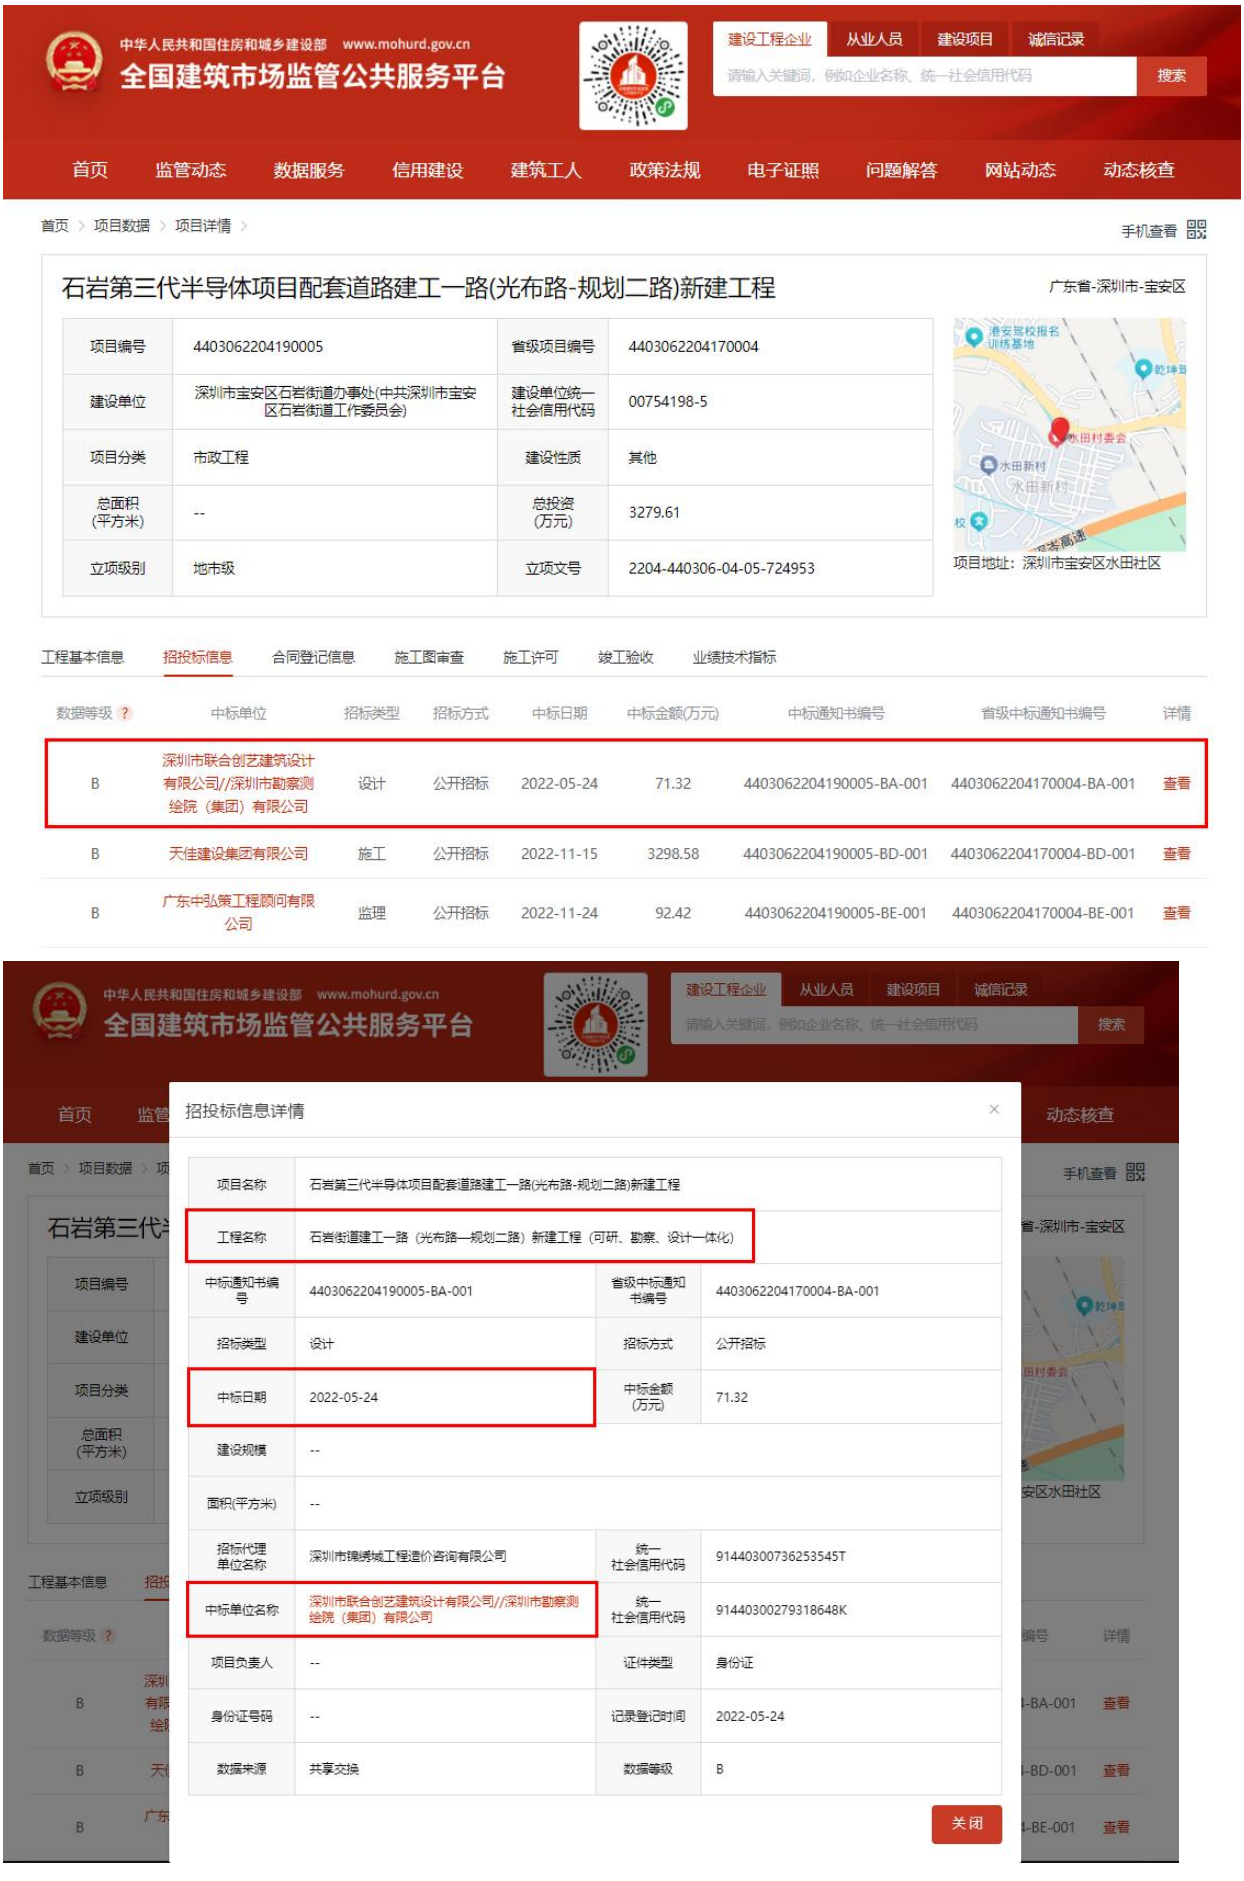

中 标 通 知 书

标段编号：2204-440306-04-05-724953001001

标段名称：石岩街道建工一路（光布路—规划二路）新建工程（可研、勘察、设计一体化）

建设单位：深圳市宝安区石岩街道办事处

招标方式：公开招标

中标单位：深圳市联合创艺建筑设计有限公司//深圳市勘察测绘院（集团）有限公司

中标价：71.3245万元

中标工期：/

项目经理(总监)：

本工程于 2022-05-10 在深圳公共资源交易中心(深圳交易集团宝安分公司)进行招标，2022-05-27 已完成招标流程。

招标人和中标人应当自中标通知书发出之日起三十日内按照招标文件和中标人的投标文件订立书面合同。

招标代理机构(盖章)：

法定代表人或其委托代理人

(签字或盖章)：

招标人(盖章)：

法定代表人或其委托代理人

(签字或盖章)：

日期：2022-06-21

查验码：6803554976123692

查验网址：zjj.sz.gov.cn/jsjy

仅供项目洽谈、投标、备案使用

石岩街道政府投资建设工程项目
合同审核专用章
审核人：刘
日 期：2022年7月20日

深圳市建设工程

可研、勘察、设计

合同

石岩街道政府
合同审
审核人：
日 期：
年

项目名称：石岩街道建工一路（光布路—规划二路）新建工程（可研、勘察、设计一体化）

工程地点：深圳市宝安区石岩街道辖区

发包人：深圳市宝安区石岩街道办事处

承包人：深圳市联合创艺建筑设计有限公司、深圳市勘察测绘院（集团）有限公司

二〇二二年 八月

仅供项目洽谈、投标、备案使用

第一部分合同协议书

甲方：深圳市宝安区石岩街道办事处

乙方（联合体主办单位）：深圳市联合创艺建筑设计有限公司

乙方（联合体协办单位）：深圳市勘察测绘院（集团）有限公司

甲方与乙方依照《中华人民共和国民法典》、《中华人民共和国建筑法》及国家、深圳市现行有关法规和规章及有关规定，遵循平等、自愿、公平和诚实信用的原则，双方就石岩街道建工一路（光布路—规划二路）新建工程（可研、勘察、设计一体化）事宜协商一致，订立本合同。

1、工程概况

（1）工程名称：石岩街道建工一路（光布路—规划二路）新建工程（可研、勘察、设计一体化

（2）工程地点：深圳市宝安区石岩街道辖区

（3）工程规模、特征：本项目呈南北走向，南起现状光布路辅道，北至规划二路，道路全长约 406m，红线宽 15m，双向两车道，道路等级为城市支路。建设内容主要包括：拆除现状路面，新建机动车道、非机动车道、人行道，新建挡土墙，完善交通安全设施、市政配套设施（给排水、电气、多功能智能杆等），对涉及的管线进行迁改等。工程内容主要包括：道路工程、给排水工程、电气工程、燃气工程、管线迁改工程及海绵城市建设等。项目投资匡算 2734 万元，其中建安工程费 2064 万元。

2、承包范围、内容和方式

2.1 本工程项目各项前期服务具体负责单位如下：（根据工程项目中标人实际情况选择打钩☑）

设计单位：☑联合体主办单位；

可研单位：☑联合体主办单位□联合体协办单位。

勘察单位：□联合体主办单位☑联合体协办单位。

2.2 承包方式

由乙方按照本协议约定的范围和内容实行总承包的方式，并对项目设计及勘察服务的进度、质量、工程投资控制等全面负责。

仅供项目招投标备案使用

2.3 甲方根据工程实施情况，有权对乙方的承包范围及内容进行适当调整，乙方必须无条件服从。

3、计划工期

（1）方案设计阶段：自收到项目前期资料之日起 10 日历天内提交方案设计送审稿报审批部门批准。

（2）可研报告编制阶段：自收到项目前期资料之日起 10 日历天内提交可行性研究报告送审稿报审批部门批准。

（3）初步设计阶段：方案经审批部门批准确定初审后 20 日历天内提交初步设计文件成果报审批部门审批。

（4）勘察阶段（与初步设计同时开展），方案设计经审批部门批准确定初审后 15 日历天内提交勘察成果文件报审批部门审批。

（5）施工图设计阶段：初步设计文件评审通过后 15 日历天内提交正式施工图。

（6）后续服务阶段：从提供正式施工图文件至工程通过竣工验收并配合工程结算。

（7）其他：竣工后 15 天完成编制竣工图。

4、合同价款及支付

4.1 本合同以人民币为计价和结算货币，除非甲、乙方另有约定。

4.2 合同总价暂定人民币（大写）：柒拾壹万叁仟贰佰肆拾伍元整（小写：71.3245 万元）其中：

设计费合同价为 50.5221 万元，可研编制费合同价为 5.6458 万元，勘察费合同价为 15.1566 万元。

设计费：暂以匡算建安费 2064 万元为计费额，参照《工程勘察设计收费标准》计取，其中，专业调整系数 0.9，工程复杂程度调整系数 0.85，附加调整系数 1.0，下浮 10%。

可研编制费：参考《国家计委关于印发建设项目前期工作收费暂行规定的通知》（计价格[1999]1283 号、行业调整系数取 0.7，工程复杂程度调整系数取 0.8，暂以投资额 2734 万元为基数并下浮 10%计算。

勘察费：以工程基本设计费的 30%暂定计取，下浮 10%，即勘察费暂定 15.15665 万元。

以上设计费、可研编制费及勘察费最终由甲方分别支付至设计单位及勘察单位账户，设计单位和勘察单位不存在费用往来结算关系。

5、合同的组成和相关优先次序：

5.1 本合同组成文件：第一部分合同协议书、第二部分设计合同、第三部分勘察合同、第四部分廉政合同。

仅供项目洽谈、投标、备案使用

甲方名称：深圳市宝安区石岩街道办事处

（盖章）

法定代表人：

（签字）

委托代理人：

（签字）

住　　所：

邮政编码：

电　　话：

开户名称：

开户银行：

银行帐号：

乙方 1 名称：深圳市联合创艺建筑设计有限公司

（盖章）

法定代表人：

（签字）

委托代理人：

（签字）

住　　所：深圳市宝安区石岩街道浪心社区浪西一巷 12 号一、二楼（办公场所）

邮政编码：

电　　话：0755-27612669

开户名称：深圳市联合创艺建筑设计有限公司

开户银行：深圳农村商业银行石岩支行

银行帐号：000045786931

乙方 2 名称：深圳市勘察测绘院（集团）有限公司

（盖章）

法定代表人：

（签字）

委托代理人：

（签字）

住　　所：深圳市福田区上步中路 1043 号

邮政编码：518028

电　　话：83755355

仅供项目洽谈、投标、备案使用

设计单位人员配备表

拟投入的项目组专业负责人基本情况表

序号	姓　名	出生年月	注册资格	职称	拟在本项目中从事专业	社保购买单位
1.	张清平	1968-9	/	道路桥梁高级工程师	项目负责人	深圳市联合创艺建筑设计有限公司
2.	刘强	1982-1	/	路桥高级工程师	道路专业负责人	深圳市联合创艺建筑设计有限公司
3.	杜萍	1983-1	/	道路与桥梁工程师	道路专业设计师	深圳市联合创艺建筑设计有限公司
4.	丁淑芳	1986-9	注册公用设备工程师（给水排水）	给排水高级工程师	给排水专业负责人	深圳市联合创艺建筑设计有限公司
5.	谭晚芳	1974-11	注册公用设备工程师（给水排水）	给排水工程师	给排水专业设计师	深圳市联合创艺建筑设计有限公司
6.	廖科贤	1970-10	注册电气工程师	电气工程师	电气专业负责人	深圳市联合创艺建筑设计有限公司
7.	崔英久	1963-5	/	电气高级工程师	电气专业设计师	深圳市联合创艺建筑设计有限公司
8.	宋雷	1971-7	注册造价工程师	/	造价专业负责人	深圳市联合创艺建筑设计有限公司
9.	胡敏	1975-11	注册造价工程师	/	造价专业设计师	深圳市联合创艺建筑设计有限公司
10.	曾文	1967-5	咨询工程师（投资）	/	可研负责人	深圳市建星项目管理顾问有限公司
11.	秦正	1984-1	咨询工程师（投资）	建筑高级工程师	可研人员	深圳市联合创艺建筑设计有限公司
12.	汪文富	1982-4	注册岩土工程师	岩土高级工程师	勘察负责人	深圳市勘察测绘院（集团）有限公司
13.	王翔	1985-9	/	岩土工程高级工程师	勘察技术人员	深圳市勘察测绘院（集团）有限公司
14.	钟清祥	1972.10.5	注册测绘工程师	测绘高级工程师	测量技术人员	深圳市勘察测绘院（集团）有限公司

仅供项目洽谈、投标等使用

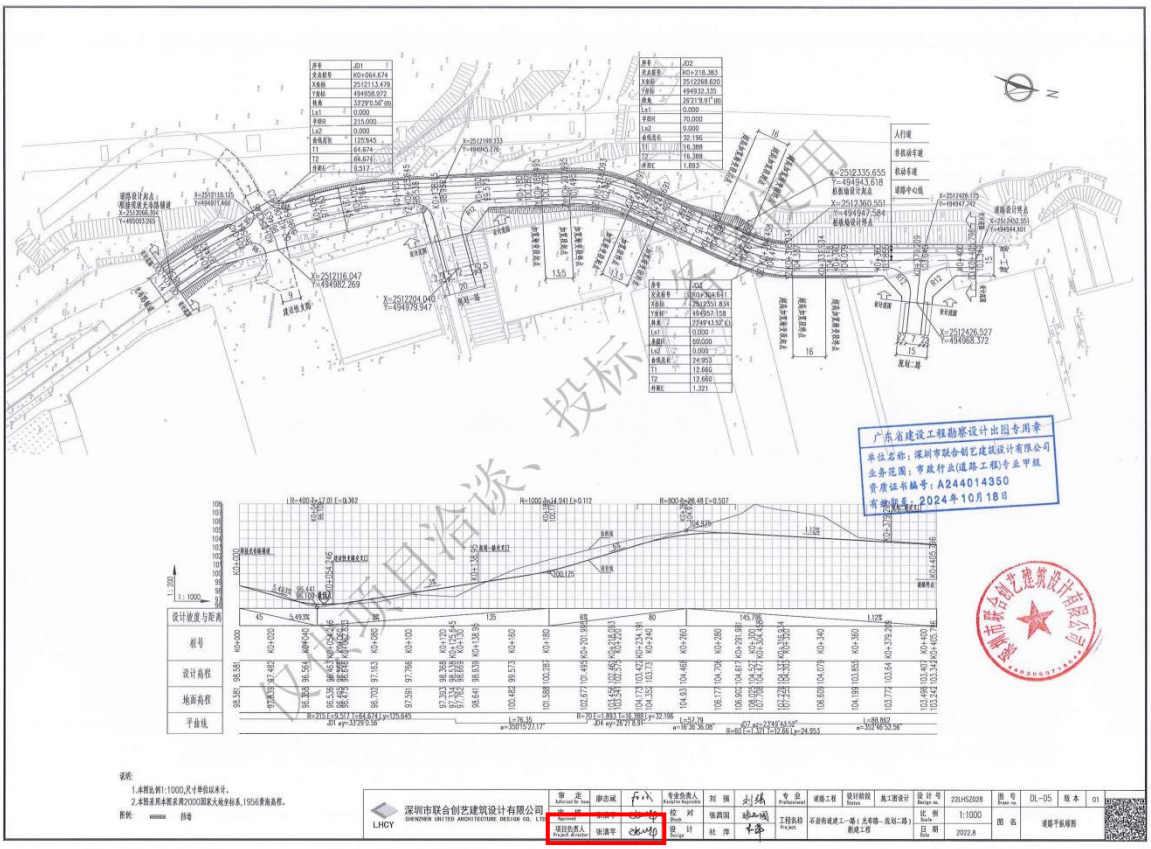

深圳市市政基础设施工程施工图设计文件

审查合格书

备案编号：22SC-054

根据《房屋建筑和市政基础设施工程施工图设计文件审查管理办法》（住建部令第13号），本工程施工图设计文件经审查，认定为合格。

专业	道路交通	电气	给排水	海绵城市	燃气
审查人员	林仲帅	罗光建	熊杨	熊杨	张彩霞
签名	林仲帅	罗光建	熊杨	熊杨	张彩霞
专业	岩土				
审查人员	陈进				
签名	陈进				

审查机构法人（签章）：

审查机构（盖章）：深圳市市政工程咨询中心有限公司

日期：2022 年 11 月 04 日

深圳市住房和建设局　监制

工程名称：石岩街道建工一路（光布路-规划二路）新建工程

工程地址：深圳市宝安区

工程类别：市政工程

工程等级：小型

工程规模：本工程位于宝安区，项目起点接光布路，东至规划二路，道路全长约406m，红线宽15m，设计车速20km/h，双向两车道，道路等级为城市支路。

建设单位：深圳市宝安区石岩街道办事处

设计单位：深圳市联合创艺建筑设计有限公司

审查机构：深圳市市政工程咨询中心有限公司

说明：

1、本合格书由审查机构对审查合格的市政基础设施工程施工图设计文件核发。

2、本合格书是基本建设程序的法定文书，不得涂改、伪造。

3、本合格书在工程竣工后作为工程档案归档。

4、本合格书至少一式三份，建设单位、设计单位和审查机构各一份。

5、审查机构本项目合同编号：深市政咨审合字(2022)041号

仅供项目洽谈、投标、备案使用

项目履约评价表

建设单位名称：深圳市宝安区石岩街道办事处

联系人：郑工　　联系电话：0755-27355597

项目名称	石岩街道建工一路（光布路—规划二路）新建工程（可研、勘察、设计一体化）			
设计单位	深圳市联合创艺建筑设计有限公司			
项目负责人	张清平			
项目所在地	深圳市宝安区			
合同金额（万元）	71.3245			
项目概况	本项目呈南北走向，南起现状光布路辅道，北至规划二路，道路全长约 406m，红线宽 15m，双向两车道，道路等级为城市支路。建设内容主要包括:拆除现状路面，新建机动车道、非机动车道、人行道，新建挡土墙，完善交通安全设施、市政配套设施(给排水、电气、多功能智能杆等)，对涉及的管线进行迁改等。项目投资匡算 2734 万元，其中建安工程费 2064 万元。			
已完成的服务设计阶段	方案设计、初步设计、施工图设计			
履约评价	☑优秀	□良好	□合格	□不合格
建设单位意见（公章）	您的意见： 日期：2022 年11 月10日			

填写说明：

1. 履约评价：分为合格、不合格，请在对应的类别前“√”；
2. 希望我们能为贵单位提供更优质的服务，请在“建设单位意见”一栏提出您宝贵的意见。

石岩街道同辉路（合昌路一石清大道）新建工程（可研、察、设计一体化）

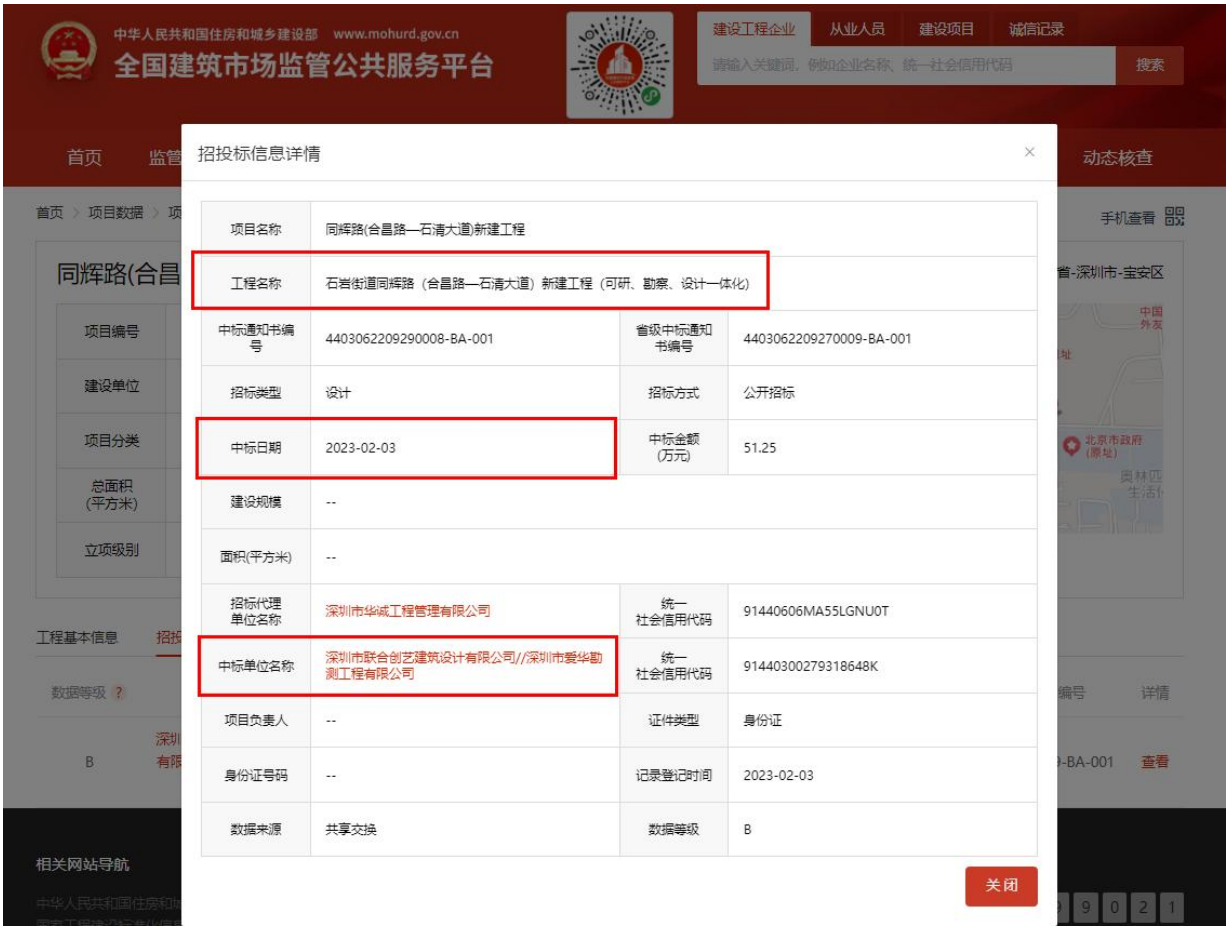

中 标 通 知 书

标段编号：2209-440306-04-01-983199001001

标段名称：石岩街道同辉路（合昌路—石清大道）新建工程（可研、勘察、设计一体化）

建设单位：深圳市宝安区石岩街道办事处

招标方式：公开招标

中标单位：深圳市联合创艺建筑设计有限公司//深圳市爱华勘测工程有限公司

中标价：51.2456万元

中标工期：按招标文件要求

项目经理(总监)：

本工程于 2023-01-16 在深圳公共资源交易中心(深圳交易集团宝安分公司)进行招标，2023-02-08 已完成招标流程。

招标人和中标人应当自中标通知书发出之日起三十日内按照招标文件和中标人的投标文件订立书面合同。

招标代理机构(盖章)：

法定代表人或其委托代理人

(签字或盖章)：

招标人(盖章)：

法定代表人或其委托代理人

(签字或盖章)：

日期：2024-01-23

查验码：5937833448538148 查验网址：https://www.szggzy.com/jyfw/list.html?id=jyfwjsgc

仅限工程洽谈、投标、备案使用

石岩街道政府投资建设工程项目
合同审核专用章
审核人：杨银枝
日 期：2023年6月21日

深圳市建设工程可研、勘察、设计合同

项目名称：石岩街道同辉路（合昌路—石清大道）新建工程（可研、勘察、设计一体化）

工程地点：深圳市宝安区石岩街道辖区

发包人：深圳市宝安区石岩街道办事处

承包人：深圳市联合创艺建筑设计有限公司、深圳市爱华勘测工程有限公司

二〇二三年六月

仅供项目招投标、备案使用

第一部分 合同协议书

甲方：深圳市宝安区石岩街道办事处

乙方（联合体主办单位）：深圳市联合创艺建筑设计有限公司

乙方（联合体协办单位）：深圳市爱华勘测工程有限公司

甲方与乙方依照《中华人民共和国民法典》、《中华人民共和国建筑法》及国家、深圳市现行有关法规和规章及有关规定，遵循平等、自愿、公平和诚实信用的原则，双方就石岩街道同辉路（合昌路—石清大道）新建工程（可研、勘察、设计一体化）事宜协商一致，订立本合同。

1、工程概况

（1）工程名称：石岩街道同辉路（合昌路—石清大道）新建工程（可研、勘察、设计一体化）

（2）工程地点：深圳市宝安区石岩街道辖区

（3）工程规模、特征：本项目呈南北走向，北起合昌路，南至石清大道。道路全长约 170m，红线宽 20m，双向两车道，设计速度 20km/h，道路等级为城市支路。建设内容主要包括：拆除现状地坪，新建机动车道、人行道、非机动车道，完善交通安全设施及市政配套设施（给排水、多功能智能杆等），对道路红线内的管线进行迁改等。工程主要内容包括：道路工程、给排水工程、电气工程、水土保持工程、管线迁改工程。项目投资匡算 1139 万元，其中建安工程费 850 万元。

2、承包范围、内容和方式

2.1 本工程项目各项前期服务具体负责单位如下：（根据工程项目中标人实际情况选择打钩☑）

设计单位：☑联合体主办单位；

可研单位：☐联合体主办单位☑联合体协办单位。

勘察单位：☐联合体主办单位☑联合体协办单位。

2.2 承包方式

由乙方按照本协议约定的范围和内容实行总承包的方式，并对项目设计及勘察服务的进度、质量、工程投资控制等全面负责。

2.3 甲方根据工程实施情况，有权对乙方的承包范围及内容进行适当调整，乙方必须无条件服从。

仅供项目指挥、报价、备案使用

3、计划工期

（1）方案设计阶段：自收到项目前期资料之日起10日历天内提交方案设计送审稿报审批部门批准。

（2）可研报告编制阶段：自收到项目前期资料之日起15日历天内提交可行性研究报告送审稿报审批部门批准。

（3）初步设计阶段：方案经审批部门批准确定初审后10日历天内提交初步设计文件成果报审批部门审批。

（4）勘察阶段（与初步设计同时开展），方案设计经审批部门批准确定初审后15日历天内提交勘察成果文件报审批部门审批。

（5）施工图设计阶段（同步建立建筑信息模型）：初步设计文件评审通过后10日历天内提交正式施工图以及建筑信息模型。

（6）后续服务阶段：从提供正式施工图文件至工程通过竣工验收并配合工程结算。

（7）其他：竣工后15天完成编制竣工图。

4、合同价款及支付

4.1 本合同以人民币为计价和结算货币，除非甲、乙双方另有约定。

4.2 合同总价暂定人民币（大写）：**伍拾壹万贰仟肆佰伍拾陆元整**（小写：51.2456万元）其中：

设计费合同价为23.0165万元，可研编制费合同价为3.2342万元，勘察费合同价为6.9049万元，建筑信息模型（BIM）技术应用费合同价为18.09万元。

设计费：暂以匡算建安费850万元为计费额，参照《工程勘察设计收费标准》计取，其中，专业调整系数0.9，工程复杂程度调整系数0.85，附加调整系数1.0，下浮10%。

可研编制费：参考《国家计委关于印发建设项目前期工作收费暂行规定的通知》（计价格[1999]1283号、行业调整系数取0.7，工程复杂程度调整系数取0.8，暂以投资额1170万元为基数并下浮10%计算。

勘察费：以工程基本设计费的30%暂定计取，即勘察费暂定6.9049万元。

建筑信息模型（BIM）技术应用费：参考《广东省建筑信息模型（BIM）技术应用费用计价参考依据（2019年修正版）》收费标准计取，并下浮10%，即建筑信息模型（BIM）技术设计阶段应用费暂定18.09万元。

5、合同的组成和相关优先次序：

5.1 **本合同组成文件：第一部分合同协议书、第二部分设计合同、第三部分勘察合同、第四部分廉政合同。**

仅供项目洽谈、投标、备案使用

甲方名称：深圳市宝安区石岩街道办事处

（盖章）

法定代表人：

（签字）

或其委托代理人：

（签字）

住　　所：

邮政编码：

电　　话：

开户名称：

开户银行：

银行帐号：

乙方名称：深圳市联合创艺建筑设计有限公司

（盖章）

法定代表人：

（签字）

或其委托代理人：

（签字）

住　　所：深圳市宝安区石岩街道浪心社区浪西一巷12号一、二楼

邮政编码：518108

电　　话：0755-82795544

开户名称：深圳市联合创艺建筑设计有限公司

开户银行：深圳农村商业银行石岩支行

银行帐号：000045786931

乙方2名称：深圳市爱华勘测工程有限公司

（盖章）

法定代表人：

（签字）

或其委托代理人：

（签字）

住　　所：深圳市龙岗区平湖华南城铁东物流区13栋16楼

邮政编码：518111

电　　话：0755-83938055

开户名称：深圳市爱华勘测工程有限公司

开户银行：建设银行深圳莲花北支行

银行账号：4420 1612 3000 5250 0953

合同经办人：曾立辉

合同签订日期：2023年6月27日

仅供项目洽谈、投标、备案使用

拟投入的项目组专业负责人基本情况表

序号	姓　　名	出生年月	注册资格	职称	拟在本项目中从事专业	社保购买单位
1.	张清平	1968-9	/	道路桥梁 高级工程师	项目负责人	深圳市联合创艺建筑设计有限公司
2.	杜萍	1983-1	/	道路与桥梁 工程师	道路负责人	深圳市联合创艺建筑设计有限公司
3.	张满洪	1986-12	/	路桥 工程师	道路设计人	深圳市联合创艺建筑设计有限公司
4.	谭晚芳	1974-11	注册公用设备工程师（给水排水）	给排水 高级工程师	给排水负责人	深圳市联合创艺建筑设计有限公司
5.	翟树峰	1968-2	/	给排水 高级工程师	给排水设计人	深圳市联合创艺建筑设计有限公司
6.	廖科贤	1970-10	注册电气工程师（供配电）	电气 工程师	电气负责人	深圳市联合创艺建筑设计有限公司
7.	黎献强	1978-12	/	电气 工程师	电气设计人	深圳市联合创艺建筑设计有限公司
8.	齐子阳	1984-10	/	园林工程 高级工程师	园林负责人	深圳市联合创艺建筑设计有限公司
9.	缪敢作	1977-4	/	园林工程 工程师	园林设计人	深圳市联合创艺建筑设计有限公司
10.	林启航	1991-10	/	建筑结构 工程师	BIM 负责人	深圳市联合创艺建筑设计有限公司
11.	乐冰	1992-10	/	/	BIM 设计人	深圳市联合创艺建筑设计有限公司
12.	宋雷	1971-7	注册造价工程师	/	造价负责人	深圳市联合创艺建筑设计有限公司
13.	崔英久	1963-5	注册造价工程师	/	造价设计人	深圳市联合创艺建筑设计有限公司
14.	丁淑芳	1986-9	咨询工程师（投资）	给排水 高级工程师	咨询负责人	深圳市联合创艺建筑设计有限公司
15.	秦正	1984-1	咨询工程师（投资）	建筑 高级工程师	造价设计人	深圳市联合创艺建筑设计有限公司
16.	鲁志杰	1982-3	注册土木工程师（岩土）	高级工程师	工程勘察总项目负责人	深圳市爱华勘测工程有限公司
17.	戴志祥	1964-1	注册土木工程师（岩土）	研究员级高级工程师	勘察现场配合服务负责人	深圳市爱华勘测工程有限公司
18.	孙凡	1989-5	注册土木工程师（岩土）	工程师	勘察现场服务人员	深圳市爱华勘测工程有限公司

仅供项目投标技术文件使用

施工图设计说明

1 工程概况

本项目为石岩街道同辉路(合昌路——石清大道)新建工程(可研、勘察、设计一体化)，线位呈南北走向，南起石清大道，北至合昌路，道路全长141.5m。横断面为单幅路断面形式，双向4车道，道路等级为支路，设计速度为20Km/h，道路红线宽20m。项目涉及工程包括道路工程、交通工程、给排水工程、电气工程、燃气迁改、电力通信迁改、海绵城市、水土保持工程、交通监控工程等。

2023年2月，我院参与本项目投标工作，并成功中标。2023年04月完成了本项目的方案设计。2023年05月深圳市规划和自然资源局宝安管理局下发批复文件原则同意本项目方案设计。2023年06月，完成了本项目的工程项目可行性研究报告。2023年08月深圳市宝安区发展和改革局下发关于本项目的工程项目可行性研究报告的批复。2023年08月，完成了本项目的初步设计及概算编制。2023年11月，完成本项目的1版施工图设计。

1.1 子项设计范围及建设规模

本项目为石岩街道同辉路(合昌路——石清大道)新建工程(可研、勘察、设计一体化)，线位呈南北走向，南起石清大道，北至合昌路，道路全长141.5m。横断面为单幅路断面形式，双向4车道，道路等级为支路，设计速度为20Km/h，道路红线宽20m。

设计起点里程桩号为K0+017.473，坐标为：X=2508086.659，Y=493056.684；

设计终点里程桩号为K0+158.973，坐标为：X=2508218.083，Y=493004.145。

1.2 设计成果文件组成

本项目施工图设计文件组成共分九册，其中：第一册：道路岩土工程。第二册：交通工程。第三册：给排水工程。第四册：电气工程。第五册：燃气迁改工程。第六册：电力通信迁改工程。第七册：水土保持专篇。第八册：海绵城市专篇。第九册：交通监控工程。

本册为第一册道路工程，设计号为：22LHSZ003。设计内容包括道路标志标线设计等。

2 主要设计依据

1) 《石岩街道同辉路(合昌路——石清大道)新建工程(可研、勘察、设计一体化)》中标通知书、设计合同；

2) 《深圳市市政工程报建审批意见书-石岩街道同辉路(合昌路——石清大道)新建工程》(道路工程方案设计核查，深规划资源市政道路方字第[BA-2023-0064]号2023.05；

3) 《深圳市宝安区发展和改革局关于石岩街道同辉路(合昌路——石清大道)新建工程项目可行性研究报告的批复》(宝发改可研[2023]236号)2023.08；

4) 《深圳市宝安303-02#05号片区[石岩中心地区]法定图则》；

5) 《石岩街道同辉路(合昌路——石清大道)新建工程地形图、综合管线图》，深圳市爱华勘测工程有限公司，2023.02；

6) 《石岩街道同辉路(合昌路——石清大道)新建工程项目岩土工程勘察报告》，深圳市爱华勘测工程有限公司，2023.02；

8) 《石岩天然气热修服务中心及调压站、CNG站设计图纸资料》；

9) 中国石油竣工图；

10) 石清大道竣工图；

11) 各职能局方案阶段、可行性研究报告阶段及初步设计意见；

12) 可行性研究报告、初步设计专家评审意见。

3 采用的技术标准及规范

《城市道路工程设计规范》CJJ 37-2012(2016年修订版)；

《深圳市工程建设标准-道路设计标准》SJG 69-2020；

《城市道路路线设计规范》CJJ 193-2012；

《城镇道路路面设计规范》CJJ 169-2012；

《城市道路路基设计规范》CJJ 194-2013；

《城市道路交叉口设计规范》CJJ 152-2010；

《无障碍设计规范》GB50763-2012；

《公路沥青路面设计规范》JTG D50-2017；

《建筑地基础处理技术规范》JGJ79-2012；

《砌体结构设计规范》GB50003-2011；

《预拌砂浆应用技术规程》JGJ/T223-2010；

《16MR204城市道路透水人行道铺设》图集；

《透水砖路面技术规程》CJJ/T188-2012。

《透水水泥混凝土路面技术规程》CJJT 135-2009；

《透水砖》JCT 945-2005；

《土工合成材料 非织造布复合土工膜》GBT 17642-2008；

《玻璃纤维土工格栅》GBT21825-2008；

《土工合成材料 塑料土工格栅》GB/T 17689-2008；

《汉英深圳公示语辞典》；

《深圳市地基处理技术规范》SJG 04-2015；

《市政公用工程设计文件编制深度规定》。

4 工程施工及验收标准

《沥青路面施工及验收规范》GB50092-96；

《城镇道路工程施工与质量验收规范》CJJ1-2008；

《公路路面基层施工技术细则》JTG/T F20-2015；

《公路路基施工技术规范》JTG F10-2006；

《公路沥青路面施工技术规范》JTG F40-2004；

《公路工程质量验收评定标准》JTG F8011-2004。

5 本工程采用的主要设计标准

道路等级：城市支路。

设计速度：20km/h。

道路红线宽度：20m。

道路最大纵坡：8%

道路最小纵坡：2%

路面结构计算标准轴载：BZZ-100。

路面结构类型：沥青路面。

路面结构设计基准期：10年。

地震作用：抗震设防烈度为7度，地震动峰值加速度取0.1g。

道路建筑限界：机动车道净空高度≥5m，人行道、自行车道净空高度≥2.5m。

6 工程地质条件

6.1 地层岩性及工程地质条件

广东省建设工程勘察设计出图专用章
单位名称：深圳市联合创艺建筑设计有限公司
业务范围：市政行业(道路工程)专业甲级
资质证书编号：A244014350
有效期至：2024年10月18日

深圳市联合创艺建筑设计有限公司 SHENZHEN UNITED ARCHITECTURE DESIGN CO. LTD.	审定 Authorized for Issue	廖志斌		专业负责人 Discipline Responsible	赵科		专业 Professional	道路	设计阶段 Status	施工图	设计号 Design no.	23LHSZ003	图号 Drawn no.	S-DL-01	版本	1
	审核	张连平		校对 Check	杜萍		工程名称 Project.	石岩街道同辉路(合昌路—石清大道)新建工程(可研、勘察、设计一体化)			比例 Scale	见图	图名	施工图设计说明(一)		
	项目负责人 Project director	张连平		设计 Design	张满洪						日期 Date	2023.11				

民繁路新型信息基础设施建设工程

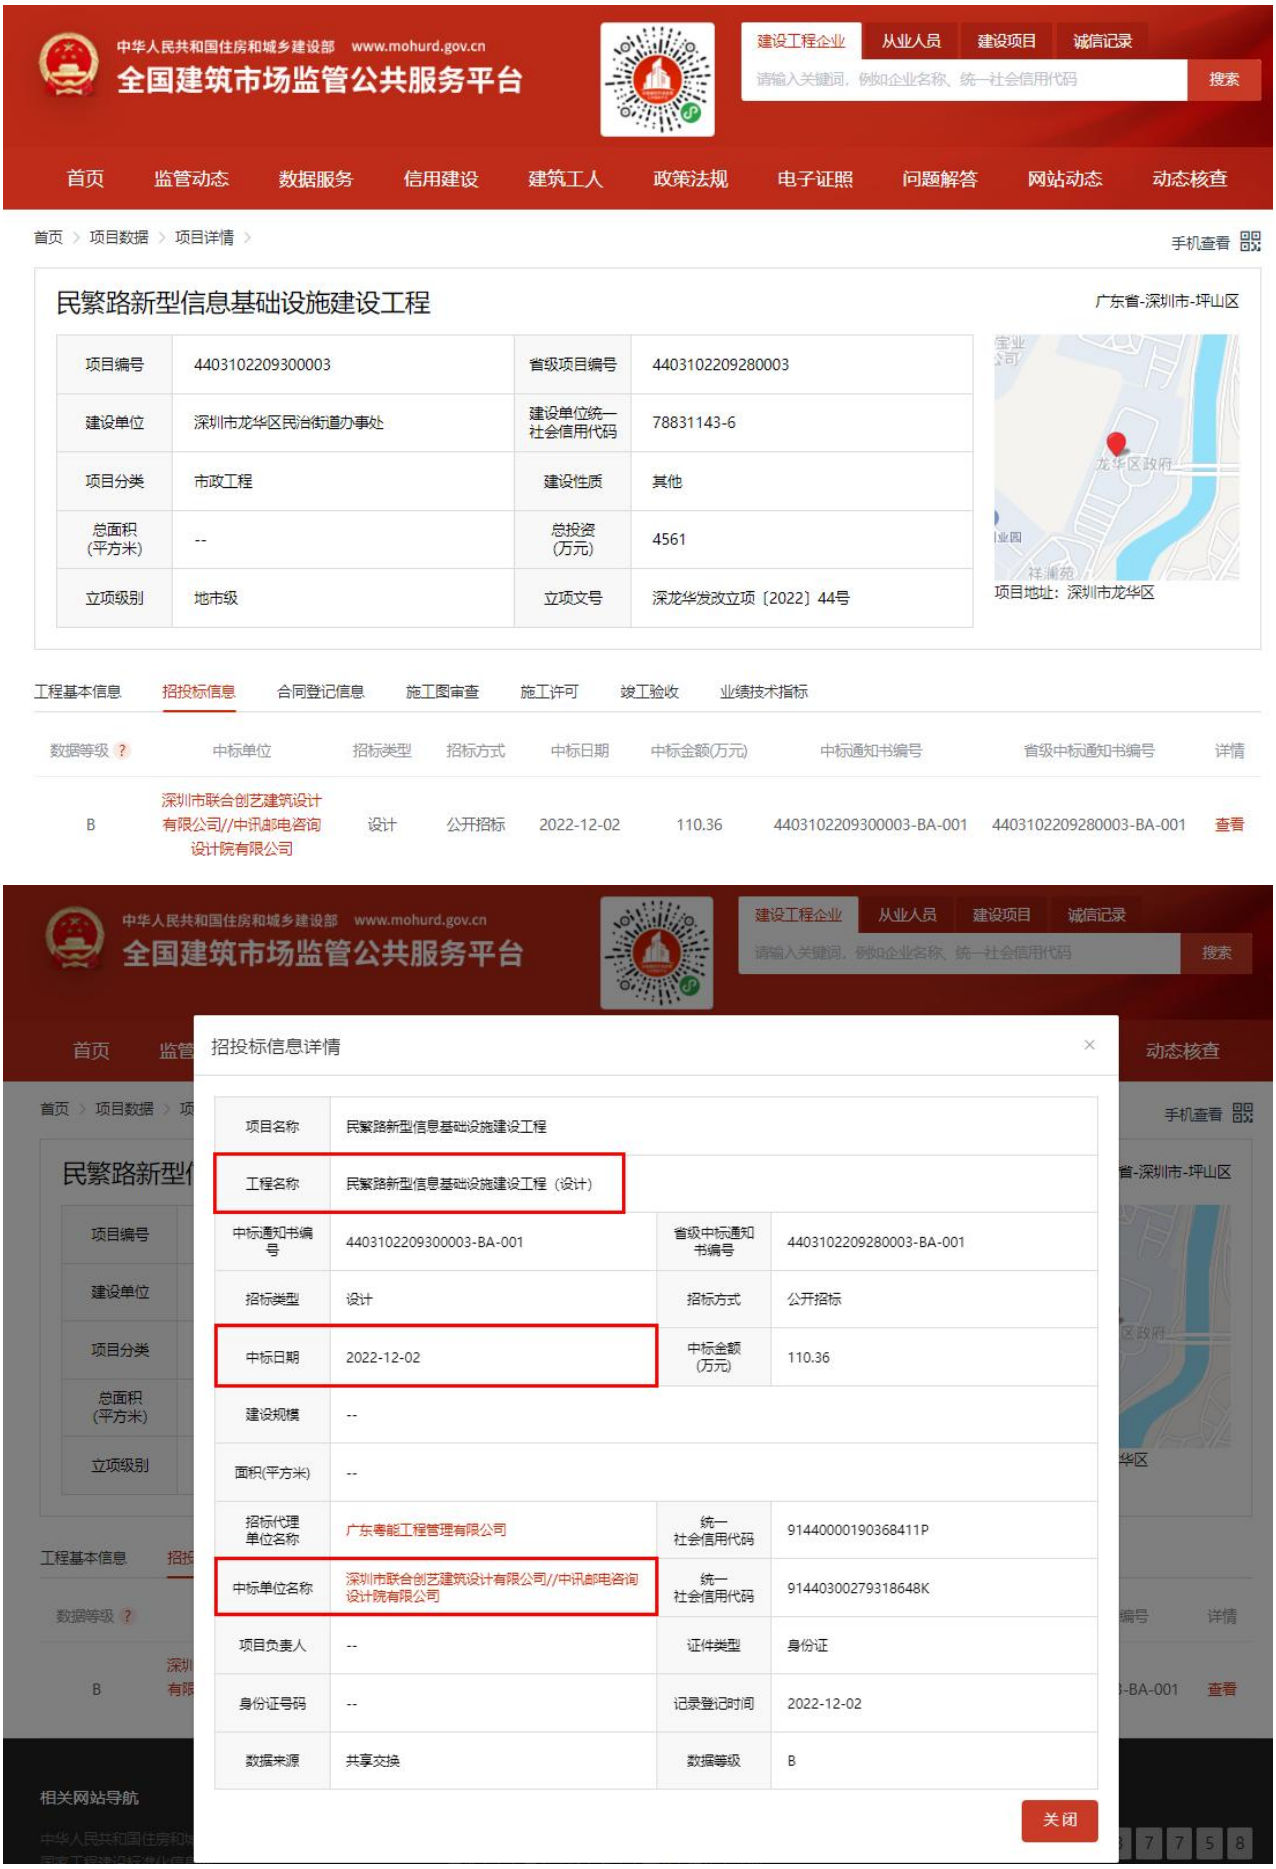

中 标 通 知 书

标段编号：4403102022011500l001

标段名称：民繁路新型信息基础设施建设工程（设计）

建设单位：深圳市龙华区民治街道办事处

招标方式：公开招标

中标单位：深圳市联合创艺建筑设计有限公司//中讯邮电咨询设计院有限公司

中标价：110.3606万元

中标工期：100

项目经理(总监)：

本工程于 2022-10-12 在深圳公共资源交易中心(深圳交易集团建设工程招标业务分公司)进行招标，2022-12-07 完成招标流程。

招标人和中标人应当自中标通知书发出之日起三十日内按照招标文件和中标人的投标文件订立书面合同。

招标代理机构(盖章)：

法定代表人或其委托代理人

(签字或盖章)：

招标人(盖章)：

法定代表人或其委托代理人

(签字或盖章)：

日期：2023-03-01

查验码：4538385987313196 查验网址：https://www.szggzy.com/jyfw/list.html?id=jyfwjsgc

仅供项目洽谈、投标、备案使用

民治街道办事处合同备案专用章
合同编码：MZ-2023-JSGCSWZX(JSGCSWGZ)-183

SFQ-2017-01

合同编号：_____

工程编号：_____

深圳市市政工程设计合同

工程名称：民繁路新型信息基础设施建设工程

工程地点：深圳市龙华区民治街道

发 包 人：深圳市龙华区民治街道办事处

联合体主体单位：深圳市联合创艺建筑设计有限公司

联合体成员单位：中讯邮电咨询设计院有限公司

2022 年 11 月

仅供项目洽谈、投标、备案使用

第一部分 协议书

发包人（甲方）：深圳市龙华区民治街道办事处

设计人（乙方）：深圳市联合创艺建筑设计有限公司//中讯邮电咨询设计院有限公司

根据《中华人民共和国民法典》《建设工程质量管理条例》《建设工程勘察设计管理条例》《建设工程安全生产管理条例》《深圳市建设工程质量管理条例》《工程设计资质标准》以及其他相关法律法规，遵循平等、自愿、公平和诚实信用的原则，发包人将如下工程设计委托给设计人完成。双方就此事宜协商一致，共同达成本协议。

一、工程概况

1. 工程名称：民繁路新型信息基础设施建设工程 。

2. 工程地点：深圳市龙华区民治街道

3. 建设规模：项目位于民治街道，大致呈南北走向，南起白松一路，北至人民路，为城市次干道，全长约 1.4 公里。

4. 投资规模：投资匡算总额 4561.02 万元，其中建安工程费 3734.63 万元。

5. 资金来源： 政府财政投入 100%。

二、设计范围、内容及阶段

1. 设计范围：项目位于民治街道，大致呈南北走向，南起白松一路，北至人民路，为城市次干道，全长约 1.4 公里，本项目设计范围包括该路段除机动车道外部分、沿街建筑退线空间、路边广场及绿地等。建设内容包括智慧交通、多功能智慧灯杆、景观工程以及电气、给排水等工程。

2. 设计内容：包括该路段除机动车道外部分、沿街建筑退线空间、路边广场及绿地等。建设内容包括道路工程、给排水工程、景观绿化工程、智慧交通工程、海绵城市工程、水土保持工程。

3. 设计阶段：包括但不限于方案设计、初步设计（含概算编制）、施工图设计（含变更设计）、竣工图编制、施工配合服务及其后续相关服务。

具体设计要求和工作内容，详见通用条款、专用条款或附加条款。

三、设计周期

[√]计划开始设计日期： 2023 年 04 月 01 日。

[√]计划完成设计日期： 2023 年 07 月 09 日。

[√]项目设计周期为 100 个日历天。项目定额工期为 / 个日历天（指按《深圳市建设工程勘察设计工期定额》计算出的本项目工期），设计周期相对定额工期的比例为 100 %（即设计周期/定额工期）。具体设计周期以专用条款约定为准。

具体设计周期以专用条款约定为准。

四、设计费合同价款

1. 合同价格形式：

[ ]固定总价 [√]固定费率 [ ]其它形式： /

2. [√]签约合同价为：

人民币（大写）壹佰壹拾万零叁仟陆佰零陆元整（¥1103606.00 元），下浮率为 9.8%。

3. 设计费合同价款计取、调整及支付，详见通用条款或专用条款约定。

仅供项目治谈、设计备案使用

五、发包人代表与设计人代表

发包人代表：　合同签订后书面通知。

设计人代表：　张清平

六、合同文件的构成

本协议书与下列文件一起构成整体合同文件：

（1）说明；

（2）目录；

（3）通用条款；

（4）专用条款；

（5）附加条款。

七、补充协议

本合同未尽事宜，合同当事人另行签订补充协议。

八、合同生效

本合同自双方签字盖章后 生效。

九、合同份数

本合同正本一式　叁　份、副本一式　陆　份，均具有同等法律效力。发包人执正本壹 份、副本 叁 份，设计人执正本 贰 份、副本 叁 份。

仅供项目洽谈、投标、备案使用

（本页为签署页）

发包人：深圳市龙华区民治街道办事处

（公章或合同专用章）

法定代表人或其授权代表：

（签字）

地　　址：民治街道阳光路 26 号

联合体主体单位：深圳市联合创艺建筑设计有限公司

（公章或合同专用章）

法定代表人或其授权代表：

（签字）

法定代表人姓名：廖志斌

统一社会信用代码：91440300279318648K

地　　址：深圳市宝安区石岩街道浪心社区浪西一巷 12 号一、二楼

电　　话：0755-82795544

开户银行：深圳农村商业银行石岩支行

账　　号：000045786931

联合体成员单位：中讯邮电咨询设计院有限公司

（公章或合同专用章）

法定代表人或其授权代表：

（签字）

法定代表人姓名：张涌

统一社会信用代码：91110000170054458G

地　　址：北京市海淀区首体南路 9 号 3#楼 101

电　　话：010-68799999

合同签订时间：2023 年 3 月 10 日

仅供项目洽谈、投标备案使用

设计说明（一）

一、工程概述：

本项目位于民治街道的民繁路，起于中梅路，终于民宝路，总长约0.7km，道路等级为城市次干道，标准段为双向四车道，道路规划红线宽30m，全线布设自行车道和人行道，现状车行道为沥青混凝土路面，现状人行道基本为透水砖铺装，道路东侧布设有给水、雨水、路灯、电力等管道；中央分隔带下布设有雨水管道；西侧布设有污水、雨水管道、路灯、通信、燃气等管道。本次改造提升道路和绿化品质，融入活动空间节点，优化行人慢行体验，提升城市建设品质。

本工程初步设计共七册，第一册 道路工程；第二册园建工程；第三册 绿化工程；第四册 电气工程；第五册 给排水工程；第六册 智慧交通工程；第七册 海绵城市工程。本册为第一册 道路工程。

二、设计依据

(1)建设单位与我院签订的本项目设计合同；
(2)建设单位提供的该项目地形；
(3)相关会议纪要、相关文件、建设单位、沿线相关单位意见等；
(4)现场踏勘、采集的相关资料。
(5)《城市道路工程设计规范》（CJJ37－2012）（2016版）；
(6)《深圳市道路设施品质提升慢行系统专项设计指引》（2021）；
(7)《城市道路路基设计规范》（CJJ 194－2013）；
(8)《城市道路交叉口设计规程》（CJJ152－2010）；
(9)《城镇道路路面设计规范》（CJJ 169－2012）；
(10)《混凝土结构通用规范》（GB 55008－2021）；
(11)《城镇道路工程施工与质量验收规范》（CJJ1－2008）；
(12)《无障碍设计规范》（GB50763－2012）；
(13)《建筑与市政工程无障碍通用规范》（GB55019－2021）；
(14)《深圳市道路设施品质提升无障碍设施专项设计指引》（2021）；
(15)《城市道路交通工程项目规范》（GB55011－2021）；
(16)《城市道路交通设施设计规范》（GB50688－2011）（2019版）；
(17)《城市道路交通标志和标线设置规范》（GB51038－2015）；
(18)深圳市交通运输局《深圳市道路交通安全设施维护工程施工图设计图样（2021版）》；
(19)国家现行其他相关技术规范和标准。

三、主要技术标准

本工程主要技术标准按《城市道路工程设计规范》（CJJ37－2012）（2016年版），《城市道路路线设计规范》CJJ193－2012等有关规定执行，主要技术标准如下表：

主要技术标准表

道路名称	民繁路
道路等级	城市次干路/支路
设计速度	40Km/h、30Km/h
车道数	双向四车道/单向两车道
机动车最小净高	4.5m
慢行道最小净高	2.5m
路面标准轴载	BZZ－100

四、项目范围与内容

本次改造道路民繁路中梅路－民宝路段），总长约0.7km。主要建设内容包括:道路、景观绿化、给排水、照明、智慧、海绵等。本册为道路分册，主要改造内容为对中梅路现状的自行车道和人行道进行铺装更新，对设计范围内的渠化岛、防护柱、无障碍设施、路侧护栏等进行改造更新，对面积小的渠化岛予以取消，新建车行道路面结构层，施划自行车道标线。

五、平面设计

民繁路北起中梅路，终点与民宝路相交，道线与中梅路、旺民街、民兴街、红木街、民宝路相交，均为平面交叉口。本次改造范围均在现状道路红线范围内，不涉及建筑拆迁。

六、纵断面设计

本项目不涉及纵断面的调整，根据对现状道路的纵断面复合，道路纵断面指标满足规范要求，详见《现状道路纵断面图》。现场施工时路面以现状标高为准。

七、横断面设计

本项目不涉及机动车道横断面的调整，仅对非机动车道和人行道横断面进行设计调整，其中非机动车道宽度为2米、1.5米，人行道宽度为1.5－6m，机动车道路拱横坡坡度为2.0%（坡向道路外侧），人行道及自行车道横坡为2.0%（坡向人行道内侧）

四车道标准横断面：2m（人行道）+1.5m（自行车道）+1.5m（绿化带）+7.5m（行车道）+5m（中央分隔带）+7.5m（行车道）+1.5m（绿化带）+2m（自行车道）+2m（人行道）=30.5m。

八、路面结构设计

本次改造内容包括机动车道（取消或调整设计范围内的渠化岛）、非机动车道、人行道铺装更新。具体如下：

1、机动车道：

细粒式SBS改性沥青混凝土（AC－13C） 4cm
乳化沥青粘层油 0.5L/m2
中粒式SBS改性沥青混凝土（AC－20C） 6cm
乳化沥青粘层油 0.5L/m2
满铺自粘式玻纤土工格栅
C35水泥混凝土 24cm
C20水泥混凝土 20cm
现状压实土基

2、非机动车道铺装：

无色透明双丙聚氨脂密封处理
露骨透水水泥混凝土 4cm
C20透水混凝土 16cm
现状压实土基 20cm

广东省建设工程勘察设计出图专用章(3)
单位名称：中讯邮电咨询设计院有限公司
业务范围：电子通信广电行业（通信工程）甲级；建筑行业（建筑工程）甲级。
资质证书编号：A111005131
有效期至：2024年06月24日

广东省建设工程勘察设计出图专用章
单位名称：深圳市联合创艺建筑设计有限公司
业务范围：市政行业(道路工程)专业甲级
资质证书编号：A244014350
有效期至：2024年10月18日

LHCY 深圳市联合创艺建筑设计有限公司 SHENZHEN UNITED ARCHITECTURE DESIGN CO. LTD.	审 定 Authorized for Issue	廖志斌		专业负责人 Discipline Responsible	杜 萍		专 业 Professional	道路	设计阶段 Status	施工图设计	设 计 号 Design no.	23LHSZ005	图 号 Drawn no.	S-01-01	版 本	1
	审 核 Reviewed	张 耀		校 对 Check	杜 萍		工程名称 Project	民繁路新型信息基础设施建设工程			比 例 Scale	—	图 名	设计说明		
中讯邮电咨询设计院有限公司	项目负责人 Project director	张清平		设 计 Design	张满洪						日 期 Date	2023.07				

昌景黄铁路（景德镇段）客专配套电网工程设计施工总承包

[景德镇市本级]昌景黄铁路（景德镇段）客专配套电网工程设计施工总承包[中标候选人公示]

江西省房屋建筑和市政基础设施工程施工招标

中标候选人公示

工程名称	昌景黄铁路（景德镇段）客专配套电网工程设计施工总承包				
工程地址	景德镇昌北片区				
建筑面积	0.0 ㎡		结构/层数	框架/0层	
招标范围	设计工作内容：本项目规划范围内所涉及道路工程、管线工程、土石方工程、交通工程、景观工程、照明工程、排水工程等及其它未列出但与工程密切相关且必不可少的相关配套工程的施工图设计及后续技术服务；施工工作内容：本项目规划范围内所涉及道路工程、管线工程、土石方工程、交通工程、景观工程、照明工程、排水工程等及其配套工程施工、竣工试验、检收及保修期内的保修，还有以上未列出但与工程密切相关且必不可少的相关工作内容，最终向建设单位“交钥匙”；				
招标控制价	元		开标时间	2023年01月30日	
工期	181 天		质量标准	合格	
中标候选人排序及相关内容（不排序）					
中标候选人1单位名称	江西根沛建设工程有限公司				
企业资质	施工总承包,市政公用工程,市政公用工程一级				
投标报价	199801000.00 元				
建造师	姓名	黄建云		注册编号	赣1362019202002683;
	等级	壹级		注册专业	市政公用工程
申报的业绩及奖项	无				
业绩查询网址	无				
中标候选人2单位名称	中铁十一局集团第六工程有限公司				
企业资质	施工总承包,市政公用工程,市政公用工程一级				
投标报价	199801000.00元				
建造师姓名	刘正梁		注册编号	鄂1422017201726944;	
建造师等级	壹级		注册专业	市政公用工程	
申报的业绩及奖项	无				
业绩查询网址	无				
中标候选人3单位名称	江西吉成顺建筑工程有限公司				
企业资质	施工总承包,市政公用工程,市政公用工程二级				
投标报价	199801000.00元				
建造师姓名	郭晓慧		注册编号	赣1362018202002060;	
建造师等级	壹级		注册专业	市政公用工程	
申报的业绩及奖项	无				
业绩查询网址	无				

本工程项目资格审查情况

资格审查方式	资格后审	资格审查方法	合格制
受理资格审查文件单位的数量	4		
通过资审的家数	4	未通过资审的家数	0

中标候选人得分情况（专家名单不得公布）

单位/评委	江西根沛建设工程有限公司			中铁十一局集团第六工程有限公司			江西吉成顺建筑工程有限公司		
	总分	商务分	技术分	总分	商务分	技术分	总分	商务分	技术分
评委1	86	40	46	74	40	34	72	36	36
评委2	85	40	45	78	40	38	75	36	39
评委3	82	40	42	78	40	38	71	36	35
评委4	73	40	33	82	40	42	75	36	39
评委5	89	40	49	84	40	44	74	36	38
评委6	86	40	46	82	40	42	75	36	39
评委7	86	40	46	82	40	42	74	36	38
评委8	80	40	40	75	40	35	71	36	35
评委9	82	40	42	79	40	39	68	36	32
评标得分	82.68			78.05			72.39		

注：评委顺序非评标报告计分顺序

中标价中的暂定费用

暂定金额费用小计	元
暂估价材料费用小计	元
其他暂定费用小计	元
暂定金额和暂估价费用合计	元

原中标候选人无效投标原因及其依据

单位名称	
无效投标原因	
认定依据	

公示截止期：2023年02月06日

异议受理

招标人名称	景德镇市城开投金岭开发投资有限责任公司	联系电话	18879821000
招标人地址			
代理机构名称	江西鑫益工程管理咨询有限公司	联系电话	18879831501
代理机构地址	江西省景德镇市珠山区陶玉路延伸西侧山水瑞园A30栋601室		

监督机构

名称	景德镇市发展和改革委员会	联系电话	0798-8528887

注：1、若招标项目为构筑物或市政工程，招标工程项目基本信息中的“建筑面积”和“结构/层数”则修改为：“构筑物面积”和“结构/角度”或者修改为“规模”和“用途”。

2、在填写“投标文件被判定为无效投标的投标人名称、无效投标原因及其依据”内容时，填写栏目按被无效投标单位的数量自行添加。

3、采用合理低价法和综合评估法时，填写中标候选人得分情况。

网站地图 | 网站年报 | 网站声明 | 联系我们

（三）联合体投标协议书

江西银沛建设工程有限公司、深圳市联合创艺建筑设计有限公司（所有成员单位名称）自愿组成江西银沛建设工程有限公司、深圳市联合创艺建筑设计有限公司（联合体名称）联合体，共同参加昌景黄铁路（景德镇段）客专配套电网工程设计施工总承包（项目名称）投标。现就联合体投标事宜订立如下协议。

1、江西银沛建设工程有限公司（某成员单位名称）为江西银沛建设工程有限公司、深圳市联合创艺建筑设计有限公司（联合体名称）牵头人。

2、联合体牵头人合法代表联合体各成员负责本招标项目投标文件编制和合同谈判活动，并代表联合体提交和接收相关的资料、信息及指示，并处理与之有关的一切事务，负责合同实施阶段的主办、组织和协调工作。

3、联合体将严格按照招标文件的各项要求，递交投标文件，履行合同，并对外承担连带责任。

4、联合体各成员单位内部的职责分工如下：

江西银沛建设工程有限公司承担本项目施工工作内容：本项目规划范围内所涉及道路工程、管线工程、土石方工程、交通工程、景观工程、照明工程、排水工程等及其配套工程施工、竣工试验、验收及保修期内的保修，还有以上未列出但与工程密切相关且必不可少的相关工作内容，最终向建设单位“交钥匙”；

深圳市联合创艺建筑设计有限公司承担本项目设计工作内容：本项目规划范围内所涉及道路工程、管线工程、土石方工程、交通工程、景观工程、照明工程、排水工程等及其它未列出但与工程密切相关且必不可少的相关配套工程的施工图设计及后续技术服务。

5、本协议书自签署之日起生效，合同履行完毕后自动失效。

6、本协议书一式四份，联合体成员和招标人各执一份。

牵头人名称：江西银沛建设工程有限公司（盖单位公章）
法定代表人：_____（签字或盖章）

成员一名称：深圳市联合创艺建筑设计有限公司（盖单位公章）
法定代表人：_____（签字或盖章）

2023 年 1 月 11 日

备案号：重点招字[2023]008号

中 标 通 知 书

江西银沛建设工程有限公司（联合体牵头方）

深圳市联合创艺建筑设计有限公司（联合体成员方）：

你方于2023年1月30日递交的昌景黄铁路（景德镇段）客专配套电网工程设计施工总承包投标文件已被我方接受，被确定为中标人。

中 标 价：199801000.00元；

工　　期：6个月；

工程质量：合 格标准；

设计负责人：张清平　　证书编号：23330234；

注册建造师：黄建云　　注册编号：赣1362019202002683；

请你方在接到本中标通知书后的30日内到景德镇市城开投金岭开发投资有限责任公司与我方签订合同并按招标文件规定向我方提交履约担保。

特此通知！

招标人：　　（盖单位章）

法定代表人：　　（签字或盖章）

监督机构：　　（盖单位章）

2023年2月7日

注：《中标通知书》一式五份，中标单位、行政监督机构、纪律监督机构、建设单位各一份。

仅限于项目洽谈投标备案使用

正本

昌景黄铁路（景德镇段）客专配套电网工程设计施工总承包合同

发包人：景德镇市城开投金岭开发投资有限责任公司

承包人：江西银沛建设工程有限公司（联合体牵头人）

深圳市联合创艺建筑设计有限公司（联合体成员方）

时间：2023 年 3 月 8 日

仅供项目洽谈、投标、备案使用

第一部分合同协议书

发包人（全称）景德镇市城开投金岭开发投资有限责任公司

承包人（全称）江西银沛建设工程有限公司（联合体牵头人）

深圳市联合创艺建筑设计有限公司（联合体成员方）

依照《中华人民共和国民法典》、《中华人民共和国建筑法》、《中华人民共和国招标投标法》及相关法律、行政法规，遵循平等、自愿、公平和诚信原则，合同双方就昌景黄铁路（景德镇段）客专配套电网工程设计施工总承包项目工程总承包事宜经协商一致，订立本合同。

一、工程概况

工程名称：昌景黄铁路（景德镇段）客专配套电网工程设计施工总承包

工程批准、核准或备案文号：昌新经发字（2022）104号

工程内容及规模：改造青塘变电站的进出配套道路工程、改造社区公园和建设配套管线通道等3部分内容；其中改造配套道路长约1.2km，宽22米，城市次干道，双向4车道；改造社区公园约1.8万平方米；建设配套管线通道约3.1公里。

工程所在省市详细地址：江西省景德镇景北片区

工程承包范围：

1. 设计工作内容：本项目规划范围内所涉及道路工程、管线工程、土石方工程、交通工程、景观工程、照明工程、排水工程等及其它未列出但与工程密切相关且必不可少的相关配套工程的施工图设计及

仅供项目洽谈、投标、备案使用

后续技术服务。

2. 施工工作内容：本项目规划范围内所涉及道路工程、管线工程、土石方工程、交通工程、景观工程、照明工程、排水工程等及其配套工程施工、竣工试验、验收及保修期内的保修，还有以上未列出但与工程密切相关且必不可少的相关工作内容，最终向建设单位“交钥匙”。

二、工程主要生产技术（或建筑设计方案）来源

设计单位（深圳市联合创艺建筑设计有限公司）提交设计成果

三、主要日期

设计开工日期(绝对日期或相对日期)：自合同签订之日起一个月内交付完整施工图。

计划施工开工日期(绝对日期或相对日期)：2023 年 3 月 13 日（实际开工日以监理开工令为准）

工程竣工日期(绝对日期或相对日期)：2023 年 9 月 13 日

工程总工期：6 个月

四、工程质量标准

工程设计质量标准：现行国家标准、江西省地方标准

工程施工质量标准：国家规定的合格标准

五、合同价格和付款货币

合同价格为人民币（大写）：壹亿玖千玖佰捌拾万壹仟元整

暂定签约价：壹亿玖千玖佰捌拾万零壹仟元整（小写金额：￥199801000.00 元）（实际合同总价以项目预算为准）。

仅供项目洽谈、投标、备案使用

合同价格组成部分如下：

（1）设计费：暂定签约价：叁佰贰拾陆万零捌佰元（小写金额：￥3260800.00元）（最终设计费以项目概算金额作为设计费，计费额按照《工程勘察设计收费标准》2002年修订本计算确定。）。本工程设计范围不包括边坡支护设计、钢结构深化设计、幕墙深化设计、外接电力专线工程设计、弱电智能化设计、亮化照明专项设计、标识系统专项设计、绿色建筑咨询与申报、施工图预算及工程量清单编制等。

（2）建安工程费：约壹亿玖仟陆佰伍拾肆万零贰佰元（小写金额：￥196540200.00元）（已按招标价下浮7%）

（3）设计费取费计算标准：按照《工程勘察设计收费标准》2002年修订本，建筑设计费按7折单独计费，工程专业调整系数1.0、工程复杂程度调整系数取1.0、附加调整系数取1.2。

（4）建安工程费最终结算：以建设单位、总承包单位双方核对同意之后的竣工图结算总造价下浮7%，作为本项目的建安工程费结算价。

（5）本项目务必秉着限额设计、限额施工的原则进行今后设计和施工的工作；除发包方原因以外，最终的项目结算价格不能高于总承包合同签订时的暂定签约价(即中标价)，超出部分发包方有权不予支付。

（6）计价方式：工程量清单计价

仅供项目洽谈、投标、备案使用

名称	发包人 （建设方）	承包人 （施工方）	承包人 （设计方）
单位名称	景德镇市城开投金岭开发投资有限责任公司	江西银沛建设工程有限公司	深圳市联合创艺建筑设计有限公司
法定代表人或其授权代表（签字）			
合同经办人			
合同审核人			
项目负责人			
项目甲方代表			
开户银行	/		
账号	/		

合同订立时间：2023 年 3 月 8 日

合同订立地点：江西省景德镇市

仅供项目洽谈、投标、备案使用

设计说明(一)

一、工程概况

本工程为昌景黄铁路(景德镇段)客专配套电网工程电力通道工程,分为三部分。第一部分为景蛇线蛇龙侧改接进青塘220kV线路和青塘-新景德镇北牵引站220kV线路电缆通道,第二部分为青塘-李家变电站电缆通道,第三部分为李家变电站出站处电缆通道。

第一部分:本次设计出站段电缆通道总长为114.0m,其中双回路电缆沟70m,单回路电缆沟44m。本次设计起点为青塘变电站围墙外电缆沟预留口A1,本次设计终点为B2、C3。

第二部分:本次拟建土建段分为三段,第一段起点为青塘变电站围墙外电缆沟预留口(JA0),终点为拟建JA1电缆着管终点与拟建电缆桥架起点连接处。第二段电缆桥架段拟建电缆线路全长874.0m(包含电缆桥架路径长795.8m、电缆着管路径长78.2m),其中电缆桥架(电缆桥架路径长795.8m)部分不在本次设计范围,由供电公司实施建设;电缆着管路径长78.2m(JA2电缆着管起点-JA3电缆着管终点、JA4电缆着管起点-JA5电缆着管终点)在本次设计范围内。第三段起点为拟建电缆桥架终点(拟建JA6电缆着管起点)至拟建JA7电缆土建部分终点。第一段拟建电缆土建部分全长1456.5m;第二段拟建电缆土建部分全长78.2m;第三段拟建电缆土建部分全长795.9m。

第三部分:本次设计利用李家变附近已建电力管沟路径长206.8m,李家变电站出站处新建单回路电缆沟长74.6m,新建单相电缆沟3x 6.0m。

本工程自李家变青塘变间围至和谐大道综合管廊电力舱引出段土建部分已实施,利用已建电缆通道路径全长4322.3m。

由本工程引起的涉及照明、绿化迁改详见相关图纸。

本工程中涉及的现状电力通信线路、设施的拆除及迁改不在本次设计范围,此部分内容由业主委托相关专业设计院进行设计。

二、设计依据

《电气装置安装工程电缆线路施工及验收标准》(GB 50168-2018);

《高压电缆选用导则》(DL/T 401-2017);

《电力电缆用导管技术条件第2部分:玻璃纤维增强塑料电缆导管》(DL/T802.2-2017);

《城市电力电缆线路设计技术规定》(DL/T5221-2016);

《电力工程电缆设计标准》(GB50217-2018);

《输电线路对电信线路危险和干扰影响防护设计规程》(DL 5033-2017);

IEC标准:IEC-60287《电缆载流量计算》;

国家电力规划设计协会内部标准:DLGJ 154-2000:《电缆防火措施设计和施工验收标准》;

三、现状管线等特殊情况:

1.若施工过程中发现地下管线与本工程路径存在冲突,请施工单位与业主单位、设计单位及时反馈。

2.拟建2#三通工井处,本工程考虑拆除已建电力井,再新建三通井。

四、施工注意事项

1、本工程新建土建部分施工前,应由施工单位编制施工组织方案。

2、景蛇线蛇龙侧改接进青塘220kV线路和青塘-新景德镇北牵引站220kV线路新建电缆管沟部分,建议与新建电缆终端塔基础和吊杆基础同步实施,请施工单位特别注意。

3、建议景蛇线蛇龙侧改接进青塘220kV线路和青塘-新景德镇北牵引站220kV线路新建电缆终端塔接地甜线向远离电缆方向敷设,请施工单位特别注意。

4、请施工单位注意,新建电缆终端塔附近的新建电缆管沟开挖时需注意保护铁塔的接地网。

5、新建电缆通道接地扁铁一侧与新建电缆终端塔的接地连接,另一侧与利用拟建电缆沟(变电站预留)接地网连接。

6、新建青塘变电站最终规划标高为65.7m,本工程新建双回路电缆沟破坏并恢复青塘变围墙护坡量约长2m×高4m,该工程量以实际发生为准。

7、本工程电缆通道范围内部分路径位于边坡带,请施工单位开挖时做好适当防护措施。

8、本工程拟建电缆通道两侧的接地扁铁与两端变电站的接地网连接。

9、所有破坏现状道路及绿化带处均需按原状恢复。

9、本工程考虑在原蛇李线已建攒作工井内做接头,请施工单位需在已建攒作工井内做接地网。

10、施工开挖前应首先对地下管线进行复测,做好现状管线的保护工作。在确定设计管线能解利接入现状管线后,方可施工。设计管线与现状管线交叉时应注意现状管线的保护,如遇特殊情况,需及时告知设计单位,使问题得到合理妥善解决。

11、本工程新建单回路电缆沟段与1回已建110kV电缆管沟和1回已建220kV电缆管沟交叉;李家变新建单回路电缆沟段与3回已建220KV电缆管沟交叉,请施工单位施工时做好相应加固措施。

12、本次设计管沟施工的基坑开挖深度h≤3.22m,依据安全可靠、施工可操作性和经济合理为原则,埋深3.0m内一般采用放坡开挖,管道埋深大于3.0m时采用钢板桩支护,局部靠近周边构筑物的管线支护范围适当延长,可保证基坑稳定和管道正常施工。设计考虑采用钢板桩+支撑,可保证基坑稳定和管道正常施工。

13、电力排管施工前应确认产权单位同意后,重要施工节点应有产权部门的参与。

五、危大工程辨识

根据《中华人民共和国建筑法》、《中华人民共和国安全生产法》、《建设工程安全生产管理条例》、《危险性较大的分部分项工程安全管理规定》(住房城乡建设部2018年第37号令)、《住房城乡建设部办公厅关于实施<危险性较大的分部分项工程安全管理规定>有关问题的通知》(建办质[2018]31号)和《关于印发<江西省危险性较大的分部分项工程安全管理实施细则>的通知》(赣建安[2019]11号)等文件的要求,危险性较大的分部分项工程应做好安全专项施工方案,并进行报批。对于超过一定规模的危险性

仅供昌景黄铁路(景德镇段)客专配套电网工程电力通道工程(电力专业)专业配合使用
深圳市联合创艺建筑设计有限公司

深圳市联合创艺建筑设计有限公司 SHENZHEN UNITED ARCHITECTURAL DESIGN CO., LTD.	总负责		专业负责人	原始资		电力	设计阶段	施工图设计	设计号	23LHSZ009	图号 S-DQ-01 版本 1
	审核		校对	贾国增		工程名称	昌景黄铁路(景德镇段)客专配套电网工程		比例	--	
	项目负责人	张建平	设计	李振辰					日期	2023.4	图名 电力工程设计说明(一)

投标人基本情况表

企业名称	深圳市联合创艺建筑设计有限公司	企业注册资本	1200 万元
企业地址	深圳市宝安区石岩街道浪心社区浪西一巷 12 号一、二楼		
企业法定代表人姓名	廖志斌	企业技术负责人姓名	杨俊诚
符合本工程设计资质类别及等级	1.市政行业（道路工程）甲级 2.通过全国投资项目在线审批监管平台备案	取得符合本工程要求的设计资质时间	2018 年 4 月 16 日 2021 年 5 月 6 日
符合本工程要求的设计资质，是否已在建设主管部门信息管理系统备案	是	在建设主管部门信息管理系统备案总人数	110 人
企业质量管理体系认证证书名称、认证单位及取得时间	1、证书名称：质量管理体系认证证书 质量管理体系：GB/T 19001-2016 idt ISO9001:2015 标准 认证单位：挪亚检测认证集团有限公司 取得时间：2022 年 10 月 17 日 2、证书名称：环境管理体系认证证书 环境管理体系：GB/T 24001-2016 idt ISO14001:2015 标准 认证单位：挪亚检测认证集团有限公司 取得时间：2022 年 10 月 17 日 3、证书名称：职业健康安全管理体系认证证书 职业健康管理体系：GB/T 45001-2020 idt ISO45001:2018 标准 认证单位：挪亚检测认证集团有限公司 取得时间：2022 年 10 月 17 日		
备注			

营业执照（副本）

统一社会信用代码 91440300279318648K

名　　称　深圳市联合创艺建筑设计有限公司

类　　型　有限责任公司

住　　所　深圳市宝安区石岩街道浪心社区浪西一巷12号一、二楼（办公场所）

法定代表人　廖志斌

成立日期　1997年03月05日

重要提示

1、商事主体的经营范围由章程确定。经营范围中属于法律、法规规定应当经批准的项目，取得许可审批文件后方可开展相关经营活动。

2、商事主体经营范围和许可审批项目等有关事项及年报信息和其他信用信息，请登录深圳市市场和质量监督管理委员会商事主体信用信息公示平台（网址http://www.szcredit.org.cn）或扫描执照的二维码查询。

3、商事主体须于每年1月1日-6月30日向商事登记机关提交上一年度的年度报告。商事主体应当按照《企业信息公示暂行条例》等规定向社会公示商事主体信息。

登记机关　深圳市市场监督管理局

2018 年12 月17 日

中华人民共和国国家工商行政管理总局监制

仅供项目洽谈、备案、投标使用

企业名称	深圳市联合创艺建筑设计有限公司		
详细地址	深圳市宝安区石岩街道浪心社区浪西一巷12号一、二楼（办公场所）		
建立时间	1997年03月05日		
注册资本金	1200万元人民币		
统一社会信用代码（或营业执照注册号）	91440300279318648K		
经济性质	有限责任公司		
证书编号	A144014353-10/1		
有效期	至2029年08月28日		
法定代表人	廖志斌	职务	法定代表人
单位负责人	廖志斌	职务	企业负责人
技术负责人	杨俊诚	职称或执业资格	一级注册建筑师
备注：	原定证日期：2009年12月25日 原资质证书编号：192922		

业务范围

市政行业（道路工程）专业甲级；建筑行业（建筑工程）甲级。
可承担建筑装饰工程设计、建筑幕墙工程设计、轻型钢结构工程设计、建筑智能化系统设计、照明工程设计和消防设施工程设计相应范围的甲级专项工程设计业务。
******

发证机关：（章）
2024 年 08 月 28 日
No.AF 0521089

仅供项目洽谈、投标、备案使用

全国投资项目在线审批监管平台

请输入关键词进行搜索 登录/注册

工程咨询单位备案名录 > 工程咨询单位详情

工程咨询单位详情

基本信息

单位名称	注册地	咨询工程师（投资）人数	通信地址	备案时间
深圳市联合创艺建筑设计有限公司	深圳市	5	深圳市福田区福田保税区港安大厦西座4楼4A	2021-05-06

联系人信息

联系人	电话
杨淑芳	0755-82795295

专业和服务范围、非涉密咨询成果

咨询专业	规划咨询	项目咨询	评估咨询	全过程工程咨询
建筑	√	√	√	√
市政公用工程	√	√	√	-
水利水电	√	√	√	√

关闭

质量管理体系认证证书

兹证明

深圳市联合创艺建筑设计有限公司

注册地址: 深圳市宝安区石岩街道浪心社区浪西一巷 12 号一、二楼（办公场所）

审核地址:广东省深圳市福田区深南中路 4018 号华富街道田面社区 10 栋 2A、2B、2D

其质量管理体系已通过 NOA Certification 的评审，符合

GB/T 19001-2016 idt ISO9001:2015 标准

认证范围

资质范围内房屋建筑工程监理；工程造价咨询；城乡规划编制；资质范围内建筑工程设计、市政工程设计

（代码：34）

认 证 证 书 编号： NOA2212468

统一社会信用代码： 91440300279318648K

首 次 注 册 日期： 2022 年 10 月 17 日

监督审核通过标签：

第三次监审贴标处

认证经理

ISO 9001 MANAGEMENT CERTIFICATION

MEMBER OF MULTILATERAL RECOGNITION ARRANGEMENT IAF

IAS ACCREDITED Management Systems Certification Body

MSCB-261

微信扫描上方二维码，验证证书有效性。

证书签发日期： 2023.10.30　　注册截止日期： 2025.10.16

本证书由挪亚检测认证集团有限公司提供,获证组织应按照认证认可规则和认证合同规定执行监督审核，并加贴监督审核通过标签，以保持证书有效性。认证证书是否有效应登录本机构网站(www.noagroup.com)查询或微信扫描上方二维码，亦可登陆CNCA网站(www.cnca.gov.cn)查询。

挪亚检测认证集团有限公司

邮箱地址:noa @noagroup.com

仅供项目洽谈、投标、备案使用

环境管理体系认证证书

兹证明

深圳市联合创艺建筑设计有限公司

注册地址: 深圳市宝安区石岩街道浪心社区浪西一巷 12 号一、二楼(办公场所)

审核地址:广东省深圳市福田区深南中路 4018 号华富街道田面社区 10 栋 2A、2B、2D

其环境管理体系已通过 NOA Certification 的评审，符合

GB/T 24001-2016 idt ISO14001:2015 标准

认证范围

资质范围内房屋建筑工程监理；工程造价咨询；城乡规划编制；资质范围内建筑工程设计、市政工程设计

（代码：34）

认 证 证 书 编号： NOA2212467

统一社会信用代码： 91440300279318648K

首 次 注 册 日期： 2022 年 10 月 17 日

监督审核通过标签：

第三次监审贴标处

认证经理

ISO 14001 MANAGEMENT CERTIFICATION

MEMBER OF MULTILATERAL RECOGNITION ARRANGEMENT IAF

IAS ACCREDITED Management Systems Certification Body

MSCB-261

微信扫描上方二维码，验证证书有效性。

证书签发日期： 2023.10.30　　注册截止日期： 2025.10.16

本证书由挪亚检测认证集团有限公司提供,获证组织应按照认证认可规则和认证合同规定执行监督审核，并加贴监督审核通过标签，以保持证书有效性。认证证书是否有效应登录本机构网站(www.noagroup.com)查询或微信扫描上方二维码，亦可登陆CNCA网站(www.cnca.gov.cn)查询。

挪亚检测认证集团有限公司

邮箱地址:noa @noagroup.com

仅供项目洽谈、投标、备案使用

职业健康安全管理体系认证证书

兹证明

深圳市联合创艺建筑设计有限公司

注册地址: 深圳市宝安区石岩街道浪心社区浪西一巷 12 号一、二楼(办公场所)

审核地址:广东省深圳市福田区深南中路 4018 号华富街道田面社区 10 栋 2A、2B、2D

其职业健康安全管理体系已通过 NOA Certification 的评审，符合

GB/T 45001-2020 idt ISO45001:2018 标准

认证范围

资质范围内房屋建筑工程监理；工程造价咨询；城乡规划编制；资质范围内建筑工程设计、市政工程设计

（代码：34）

认 证 证 书 编号： NOA2212466

统一社会信用代码： 91440300279318648K

首 次 注 册 日期： 2022 年 10 月 17 日

监督审核通过标签：

第三次监审贴标处

认证经理

ISO 45001 MANAGEMENT CERTIFICATION

MEMBER OF MULTILATERAL RECOGNITION ARRANGEMENT IAF

IAS ACCREDITED Management Systems Certification Body

MSCB-261

微信扫描上方二维码，验证证书有效性。

证书签发日期： 2023.10.30

注册截止日期： 2025.10.16

本证书由挪亚检测认证集团有限公司提供,获证组织应按照认证认可规则和认证合同规定执行监督审核，并加贴监督审核通过标签，以保持证书有效性。认证证书是否有效应登录本机构网站(www.noagroup.com)查询或微信扫描上方二维码，亦可登陆CNCA网站(www.cnca.gov.cn)查询。

挪亚检测认证集团有限公司

邮箱地址:noa @noagroup.com

仅供项目洽谈、投标、备案使用