

界址点坐标


编号	x 坐标	Y 坐标	标志
J301/138082	2518190.24	542378.09	
J302/138082	2518206.40	542395.94	
J307/138082	2518221.47	542447.37	
J308/138082	2518177.52	542449.02	
J007/139082	2518179.18	542537.19	
J001/139082	2518104.32	542543.28	
J002/139082	2518103.96	542540.00	
J008/139082	2518103.59	542538.03	
J004/139082	2518104.61	542505.51	
J279/138082	2518103.19	542489.61	
J280/138082	2518103.21	542489.17	
J309/138082	2518103.27	542484.13	
J282/138082	2518102.75	542478.89	
J283/138082	2518102.74	542478.72	
J284/138082	2518102.52	542474.31	
J285/138082	2518101.29	542468.42	
J310/138082	2518099.77	542462.20	
J288/138082	2518099.15	542458.99	
J289/138082	2518098.40	542455.27	
J311/138082	2518097.57	542450.32	

界址点数量超出本表显示范围, 详情请见坐标附表一

位置略图



宗地附图

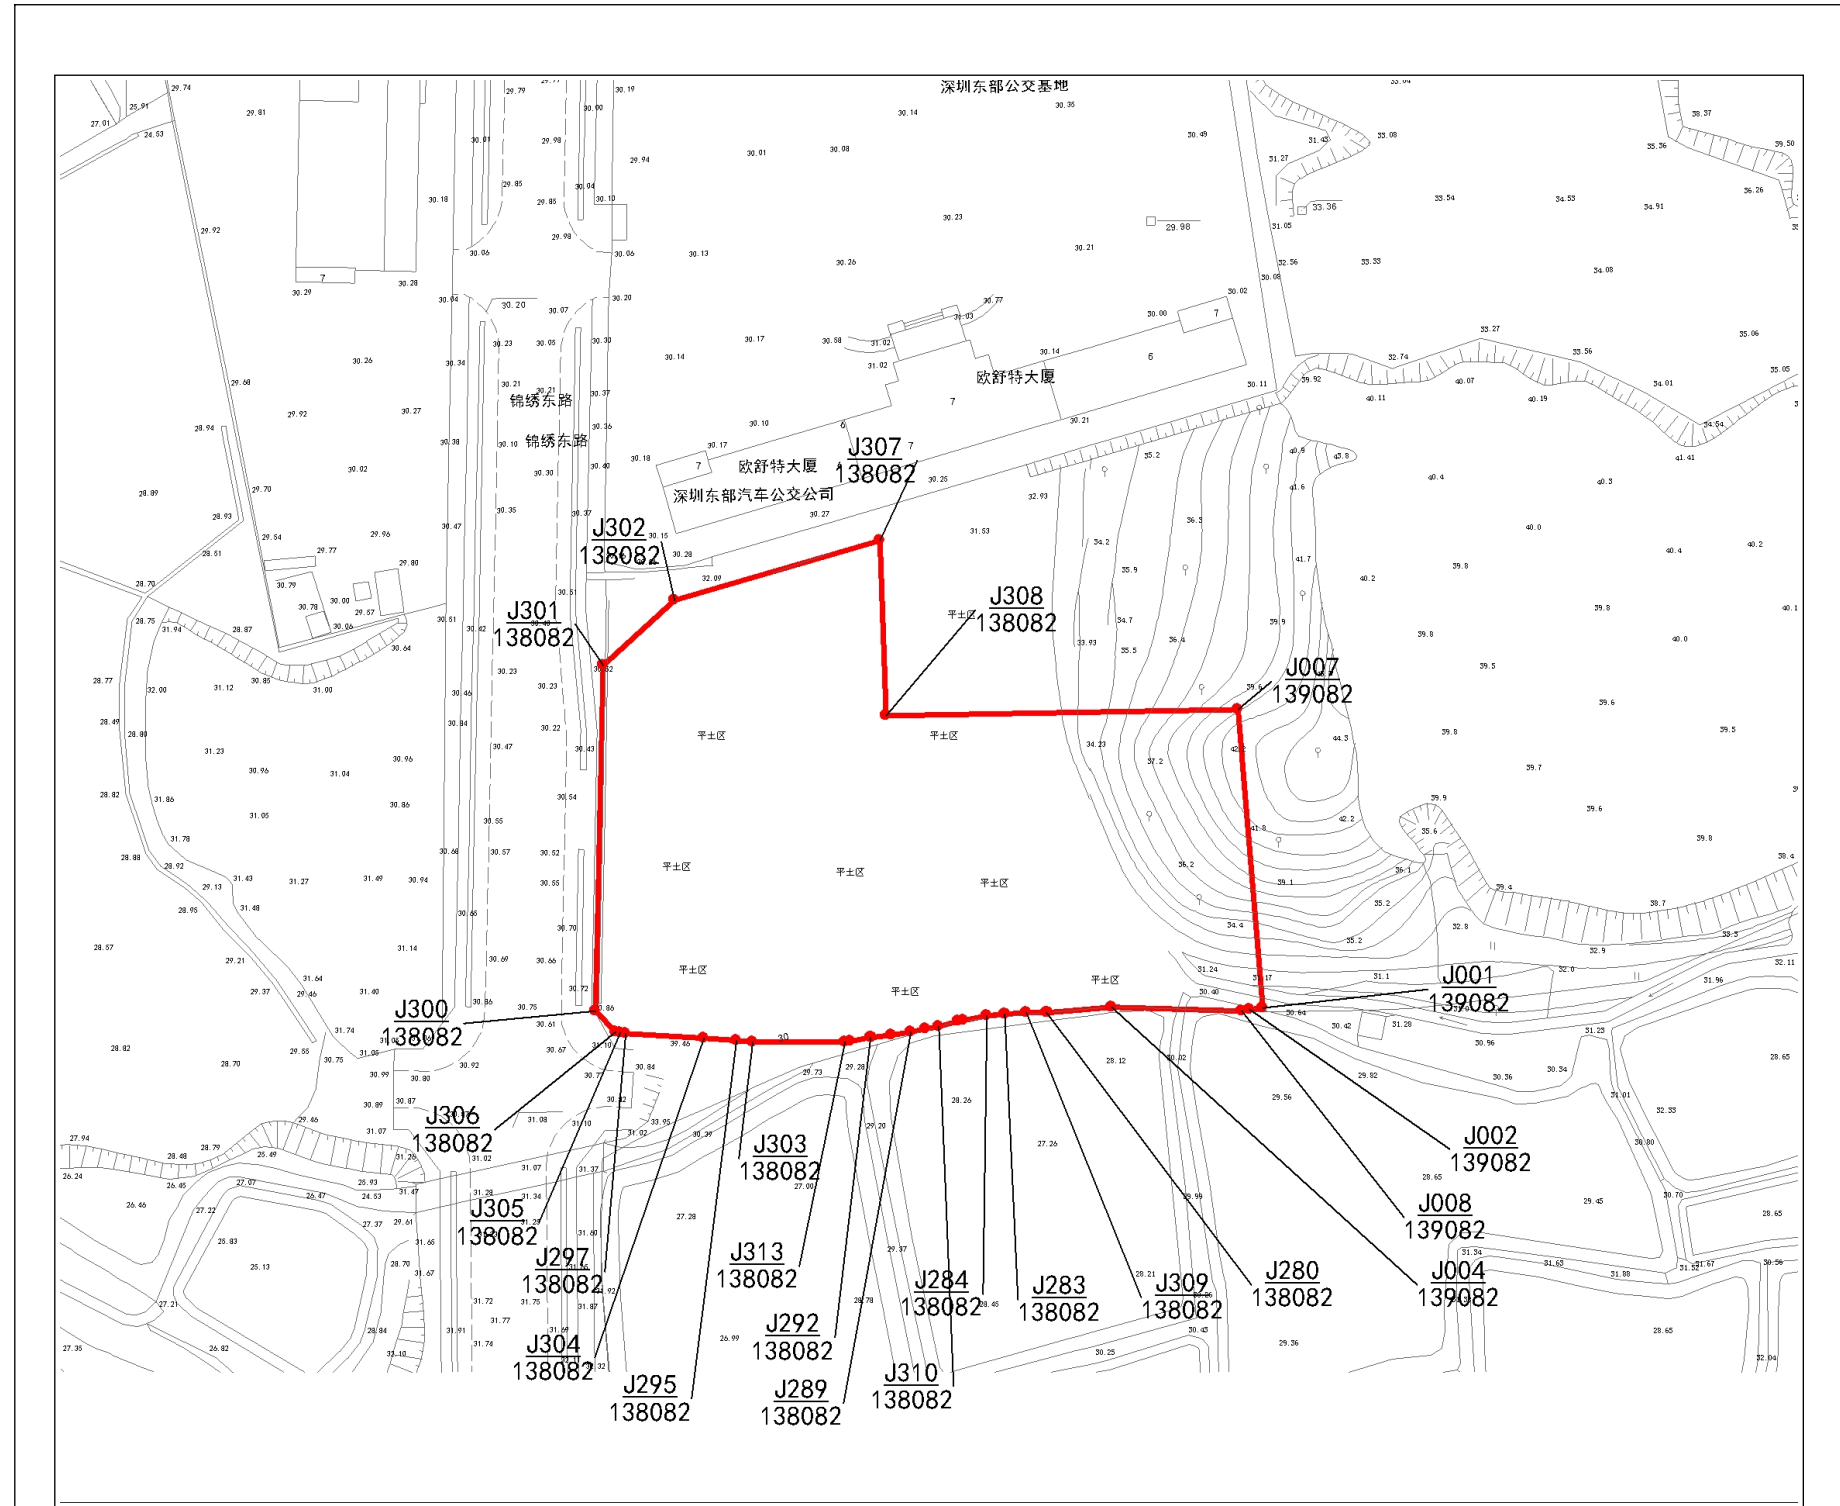

比例尺: 1:2000

土地使用者	招拍挂竞得单位
宗地代码	440310201009GB00306
宗地号	G14318-0131
用地面积	14994.77 平方米
土地用途	普通工业用地

测图日期	2025-10-09
制图日期	2025-10-09
制图人	焦见彬
审核者	文伟强

