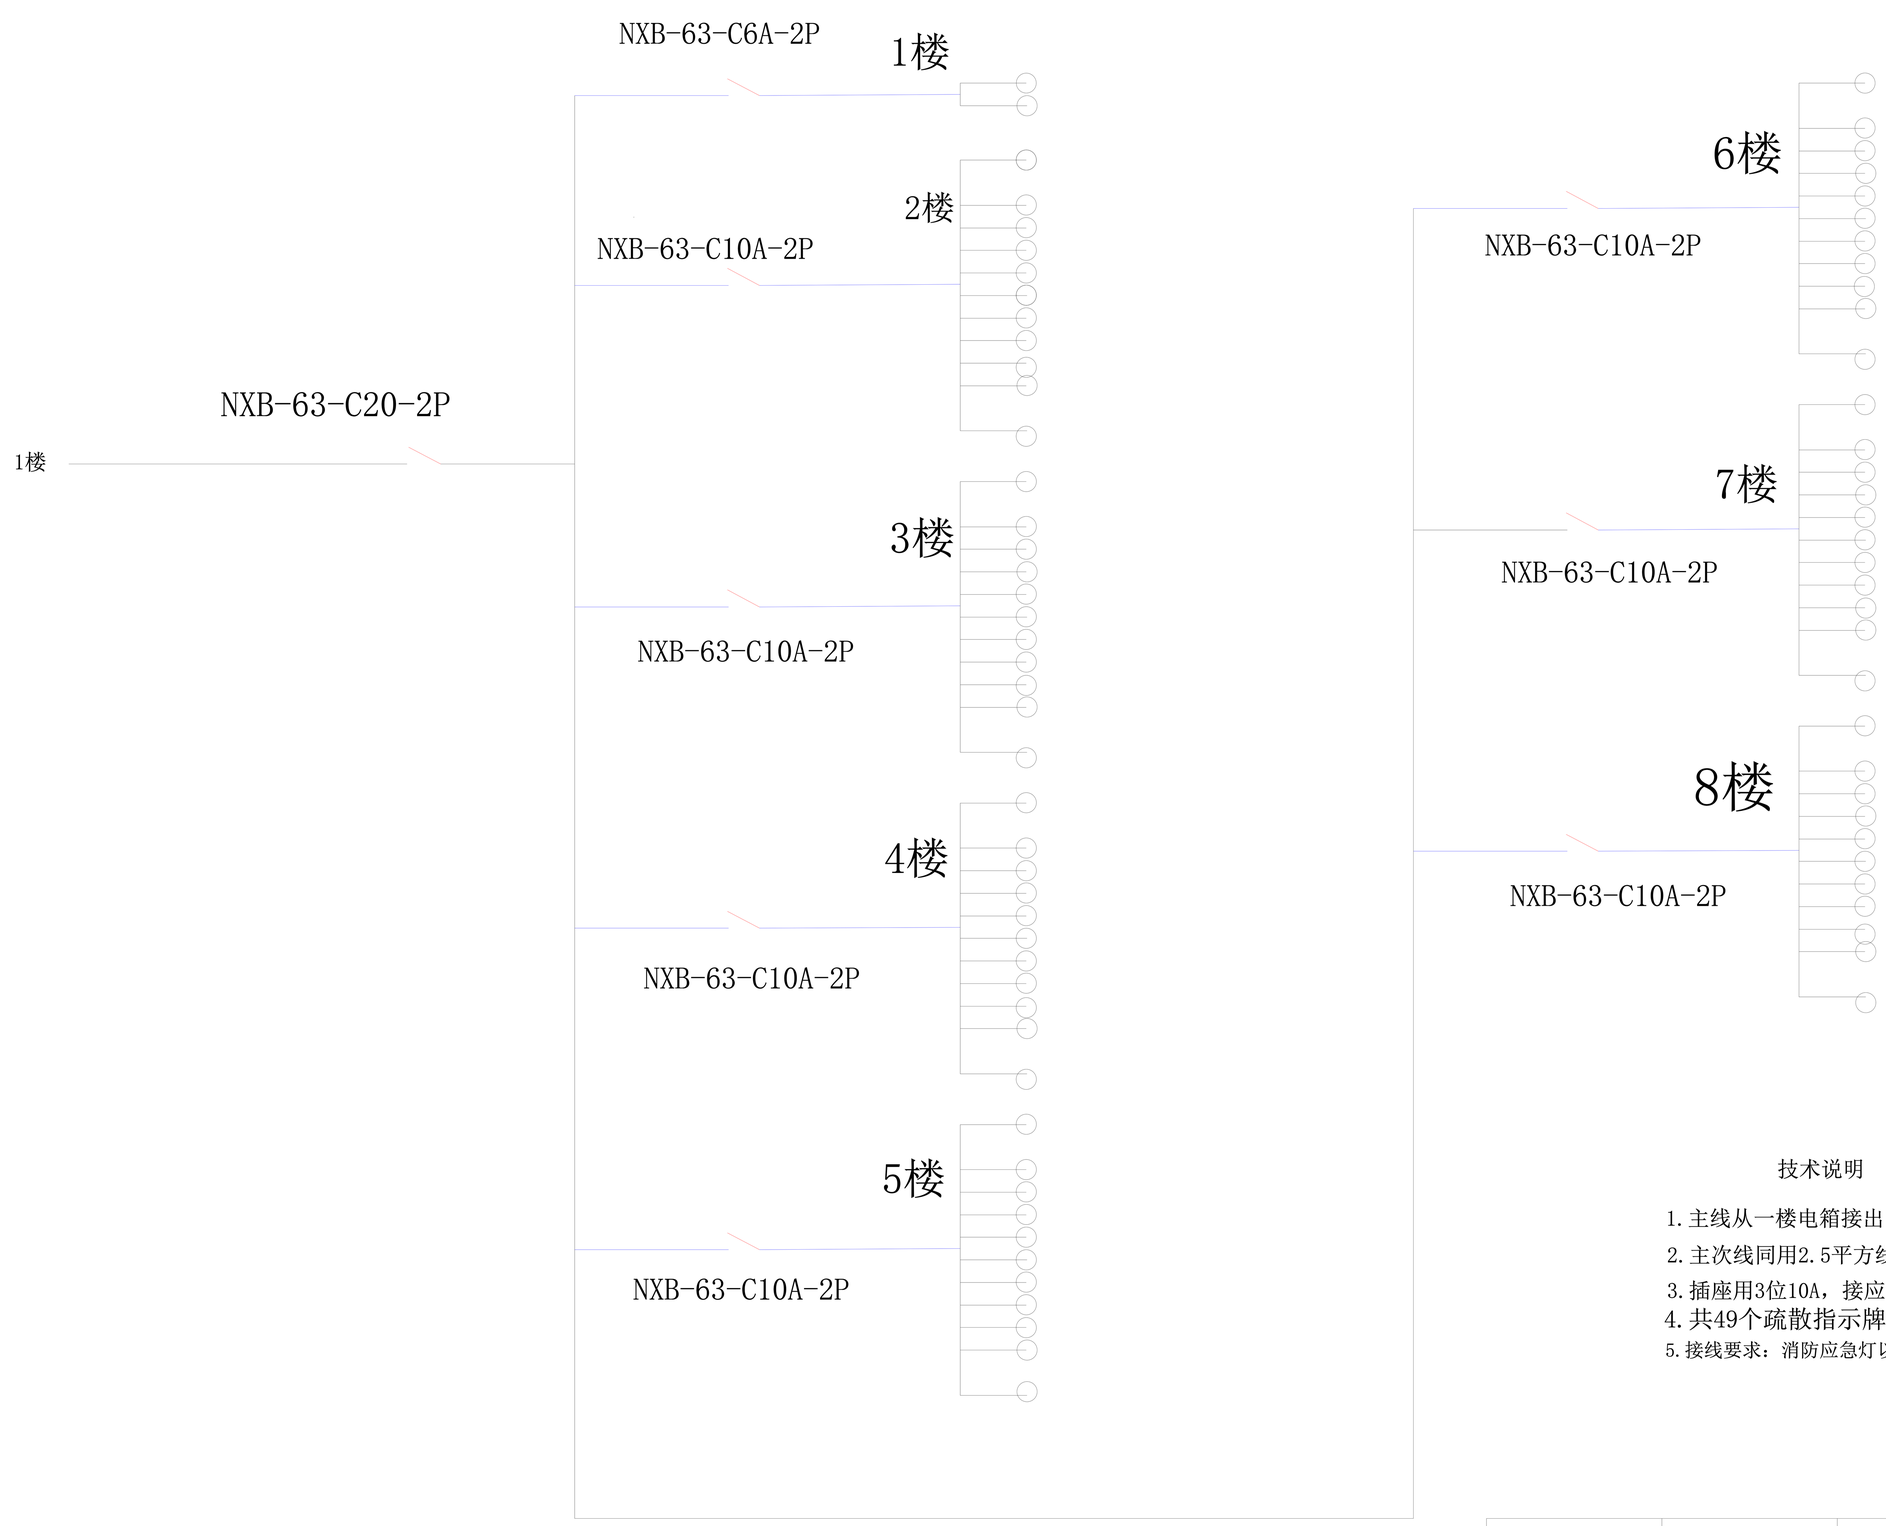

技术说明

1. 主线从一楼电箱接出
2. 主次线同用2.5平方线缆
3. 插座用3位10A，接应急照明灯以及走廊疏散指示牌
4. 共49个疏散指示牌，30个应急照明灯
5. 接线要求：消防应急灯以及疏散指示牌接在插座面板内不能使用插头

作	成	审	核	确	认	确	认	确	认	