


18450
240 5840 200 3920 120 3600 180 4350

27930
140 2200 140 1550 140 2430 140 5890 1000
7840 140 6320

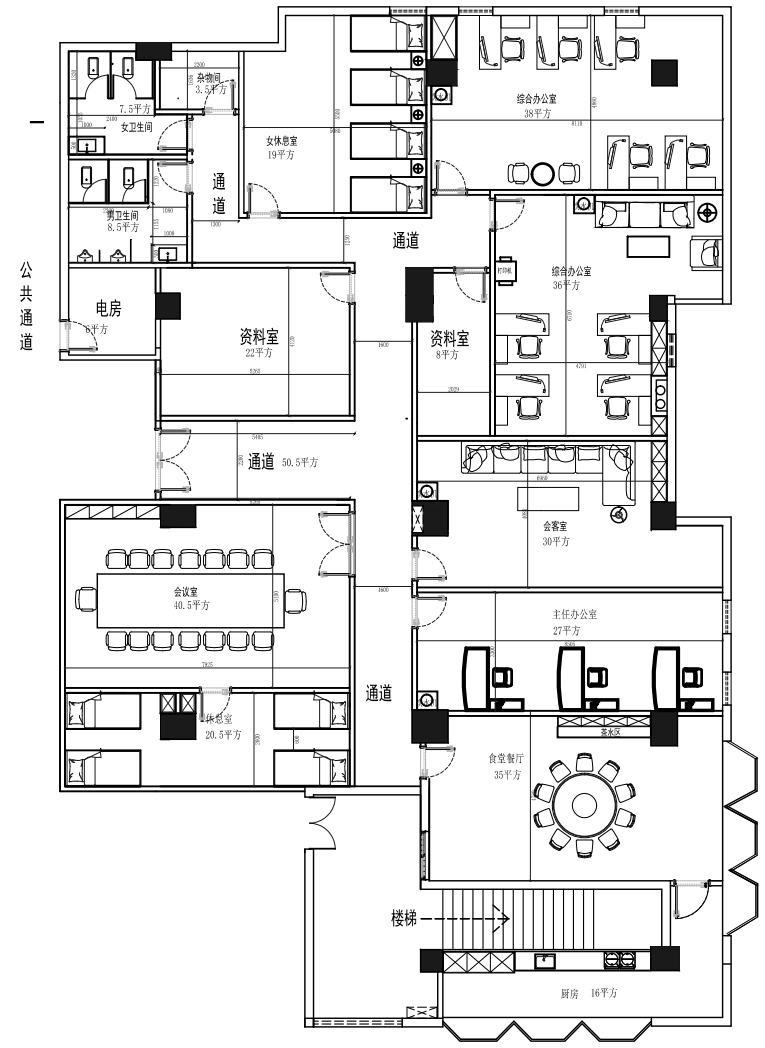

7800
240 5520 760 5050 970 3760 1310180 2320 27910

140 4020 240 2980 620 5790 790 1210
18210

平面方案图

业主确认 THE OWNER TO SIGN	
工程名称 PROJECT	
附 注 REMARKS 本图须加盖本院出图签章 否则一律无效。 所有尺寸须以标注为准 不能在图纸上直接量取 All Measurements must be accord to dimensions Do not scale drawings	
设 计	
制 图	
校 对	
审 核	
审 定	
专业负责	
项目总负责	
图 名 DRAWING TITLE	
设计阶段	
工 程 号	
比 例	1:60
日 期	
图别/图号	P - 01
单位出图专用章盖章	
个人执业专用章盖章	