


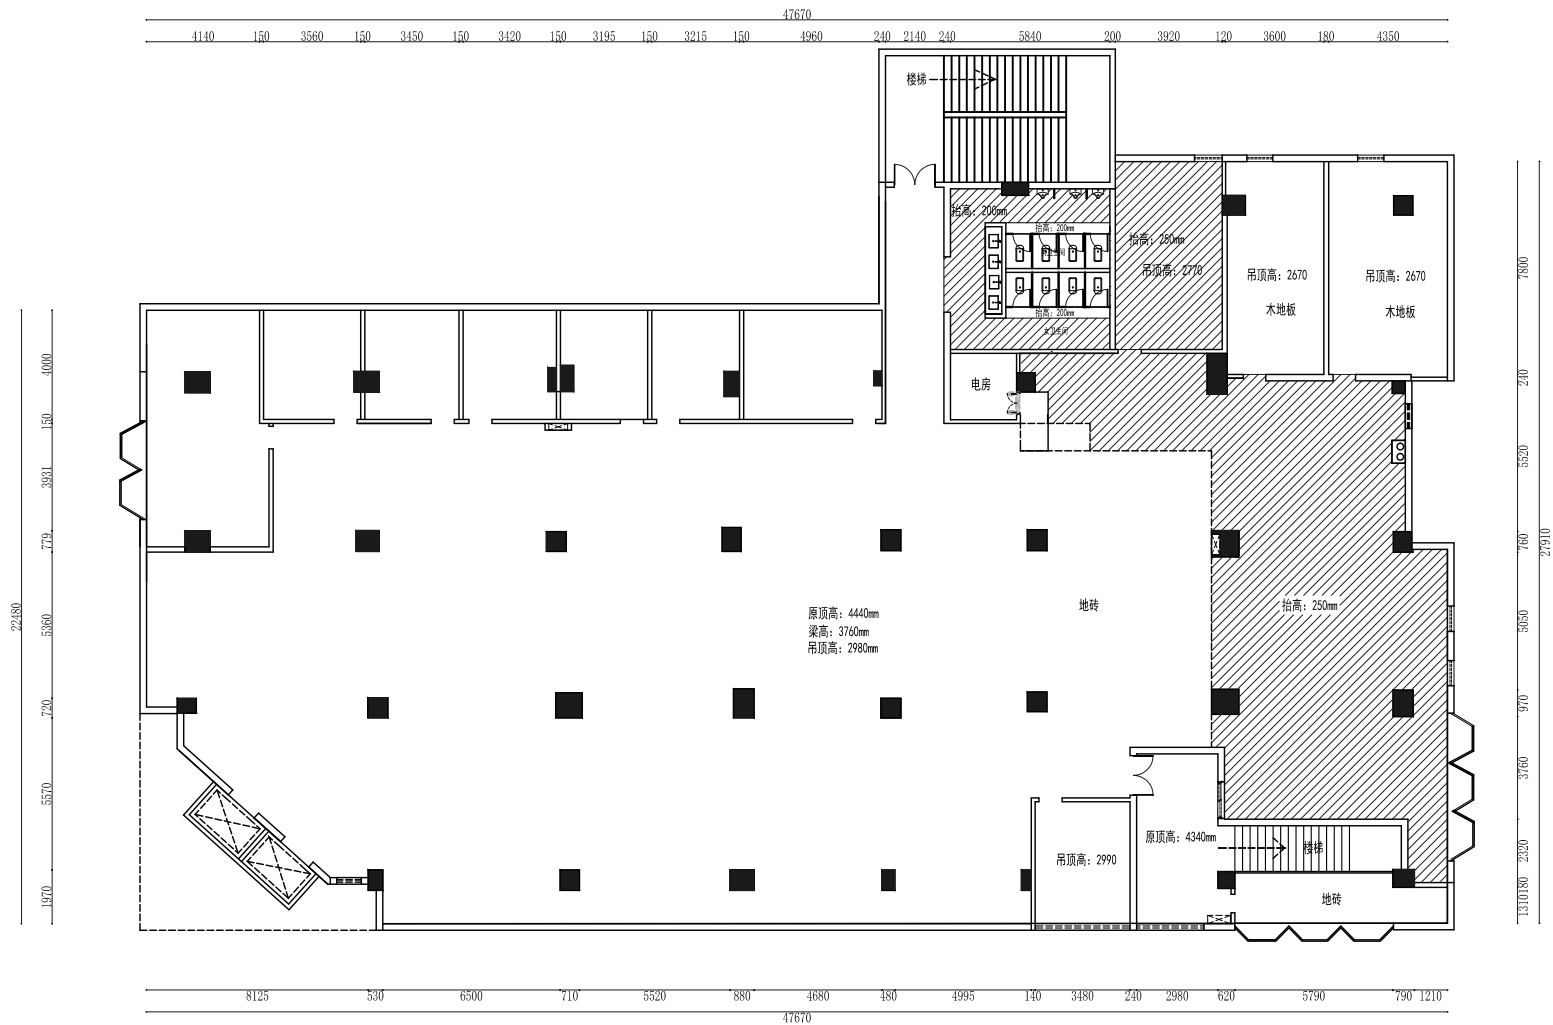

原始尺寸图

业主确认 THE OWNER TO SIGN

工程名称 PROJECT

附 注 REMARKS
本图须加盖本院出图签章 否则一律无效。
所有尺寸须以标注为准 不准在图纸上直接量取
All Measurements must
be accord to dimensions
Do not scale drawings

设 计

制 图

校 对

审 核

审 定

专业负责

项目总负责

图 名 DRAWING TITLE

设计阶段

工 程 号


比 例 1:60

日 期

图别/图号 P - 01

单位出图专用章盖章

个人执业专用章盖章

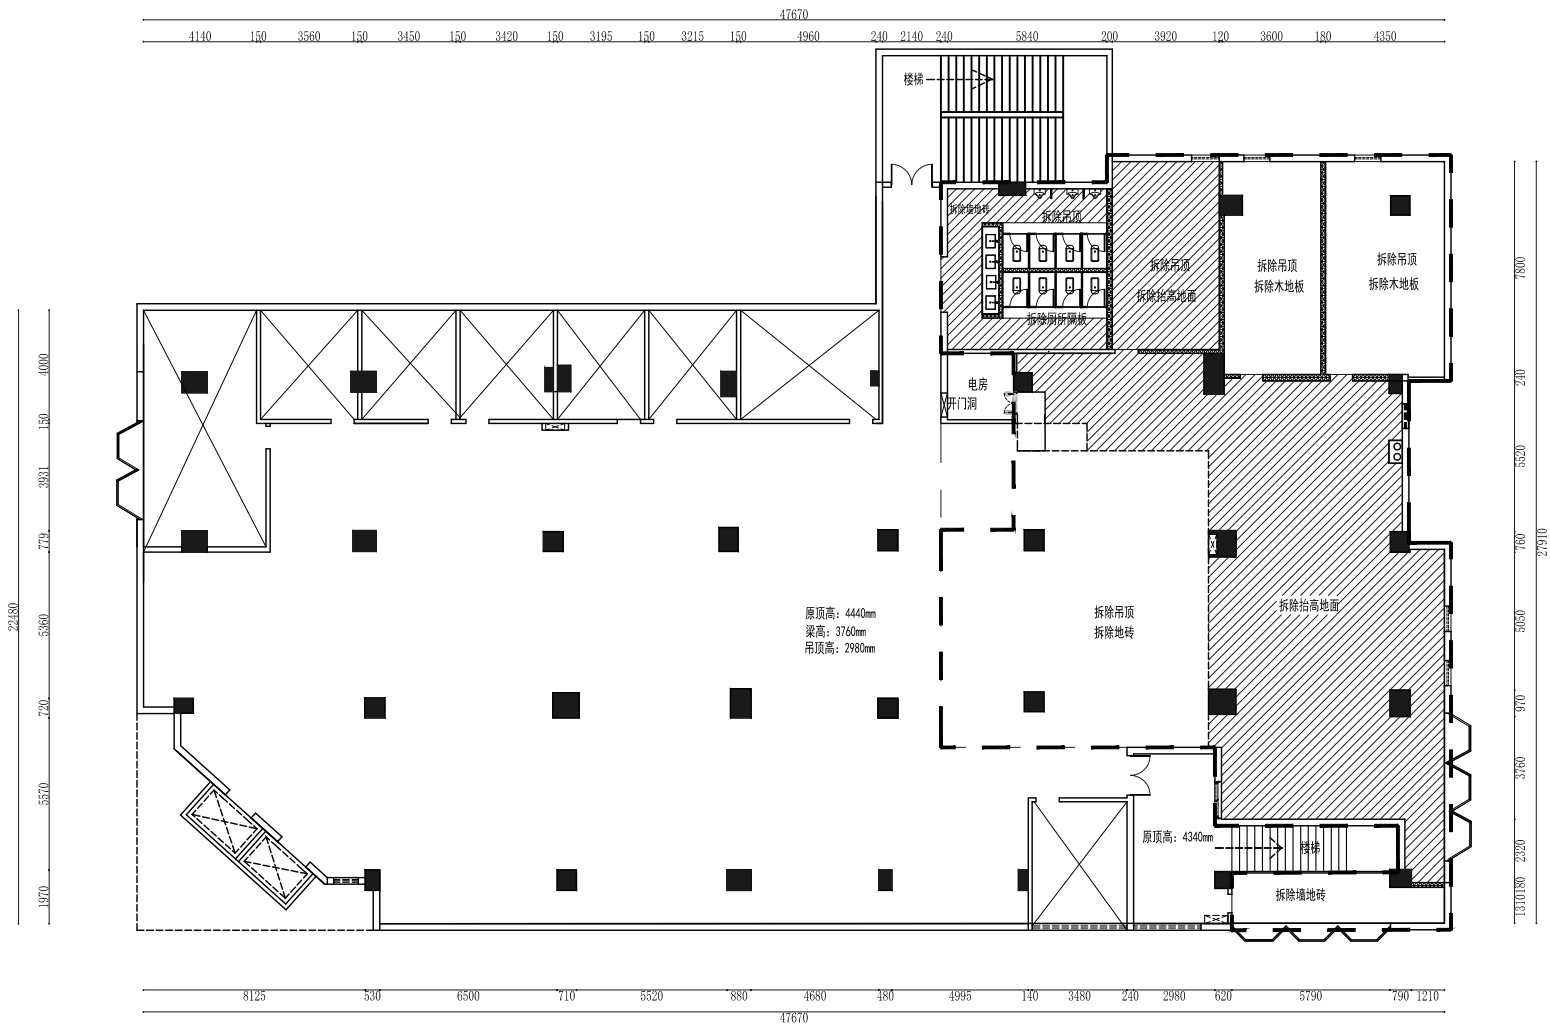

业主确认 THE OWNER TO SIGN

工程名称 PROJECT

附 注 REMARKS
本图须加盖本院出图签章 否则一律无效。
所有尺寸须以标注为准 不准在图纸上直接量取
All Measurements must
be accord to dimensions
Do not scale drawings

设 计

制 图

校 对

审 核

审 定

专业负责

项目总负责

图 名 DRAWING TITLE

设计阶段

工 程 号

比 例 1:60


日 期

图别/图号 P - 01


单位出图专用章盖章

个人执业专用章盖章

装修范围

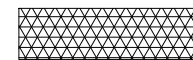

拆除墙体图

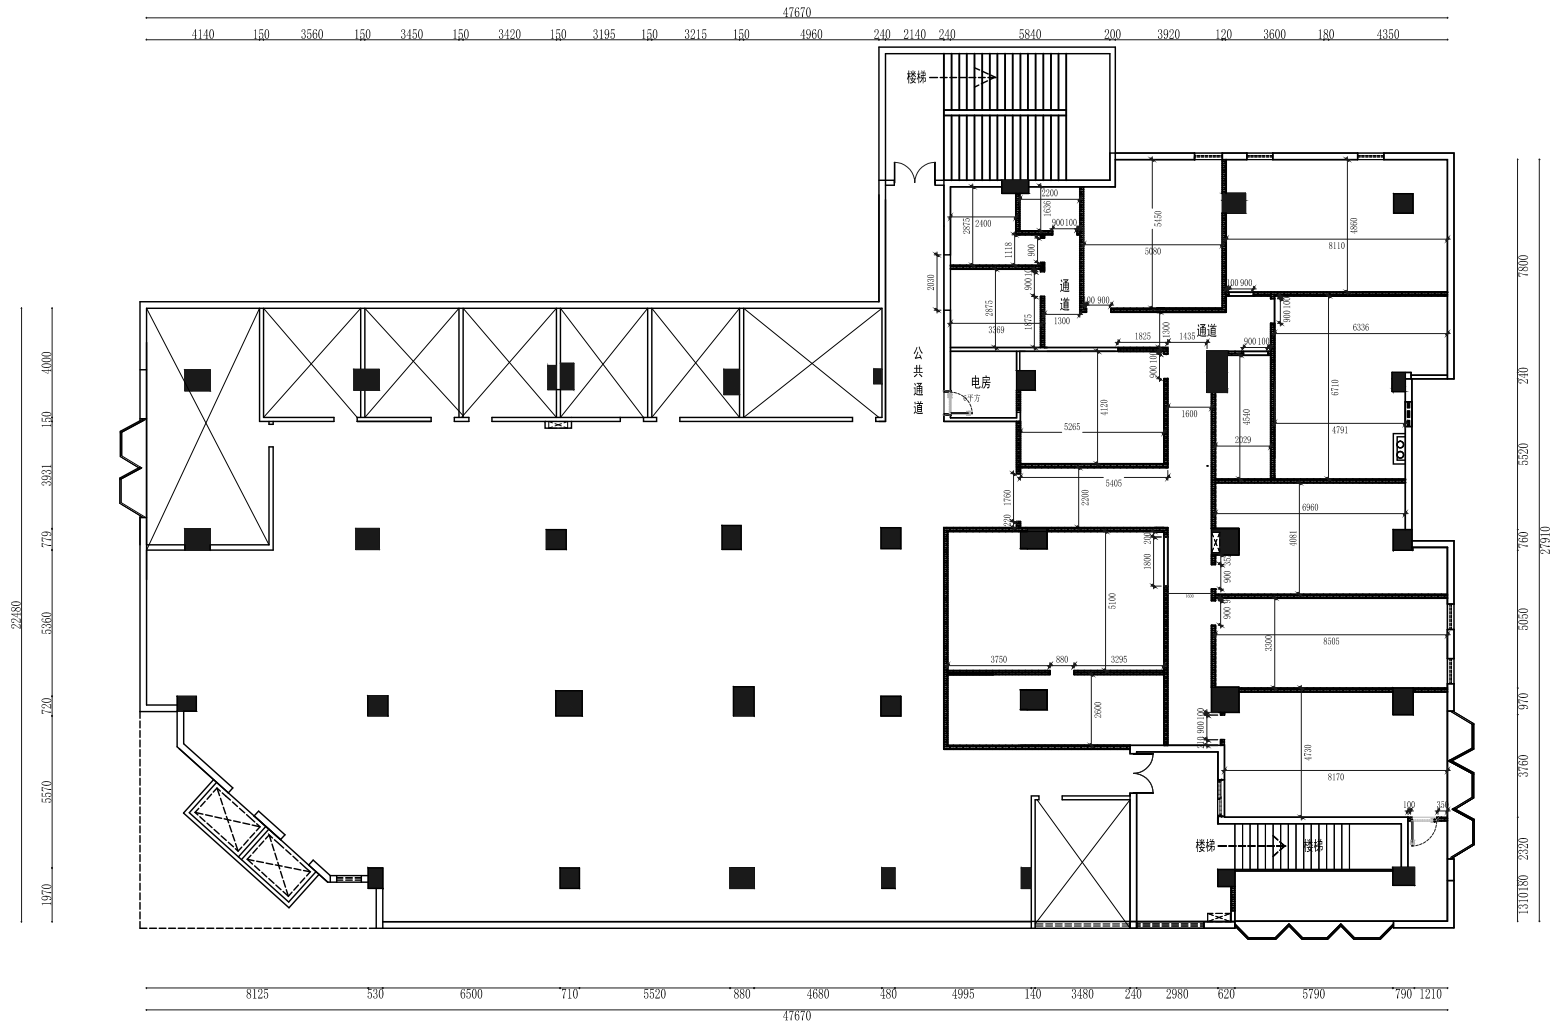

业主确认 THE OWNER TO SIGN

工程名称 PROJECT

附注 REMARKS
本图须加盖本院出图签章 否则一律无效。
所有尺寸须以标注为准 不准在图纸上直接量取
All Measurements must
be accord to dimensions
Do not scale drawings

设计

制图

校对

审核

审定

专业负责

项目总负责

图名 DRAWING TITLE

设计阶段

工程号

比例 1:60

日期


图别/图号 P - 01

单位出图专用章盖章

个人执业专用章盖章



新砌墙体图

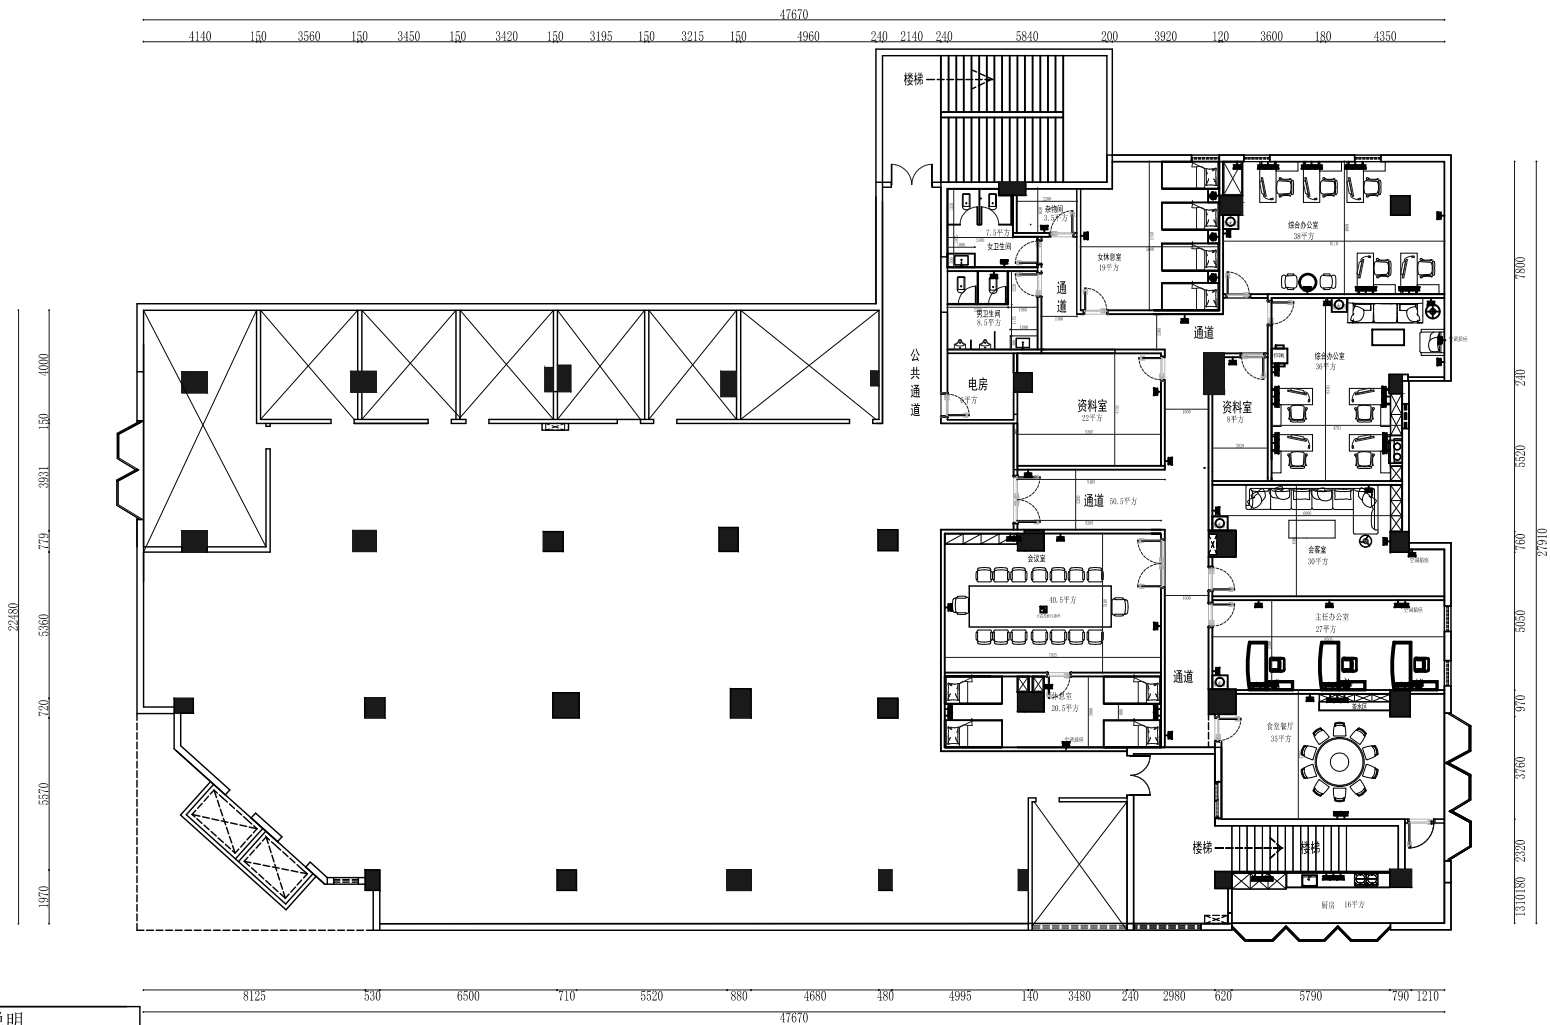

图例	说明
	普通插座
	防水插座
	电视插座
	网络插座
	单控单联翘板开关 (甲供)
	单控双联翘板开关 (甲供)
	双控双联翘板开关 (甲供)
	双控单联翘板开关 (甲供)
	双控三联翘板开关 (甲供)
	单控三联翘板开关 (甲供)

强电插座布置图

业主确认 THE OWNER TO SIGN

工程名称 PROJECT

附 注 REMARKS
本图须加盖本院出图签章 否则一律无效。
所有尺寸须以标注为准 不准在图纸上直接量取
All Measurements must
be accord to dimensions
Do not scale drawings

设 计

制 图

校 对

审 核

审 定

专业负责

项目总负责

图 名 DRAWING TITLE

设计阶段

工 程 号


比 例 1:60

日 期

图别/图号 P - 01

单位出图专用章盖章

个人执业专用章盖章

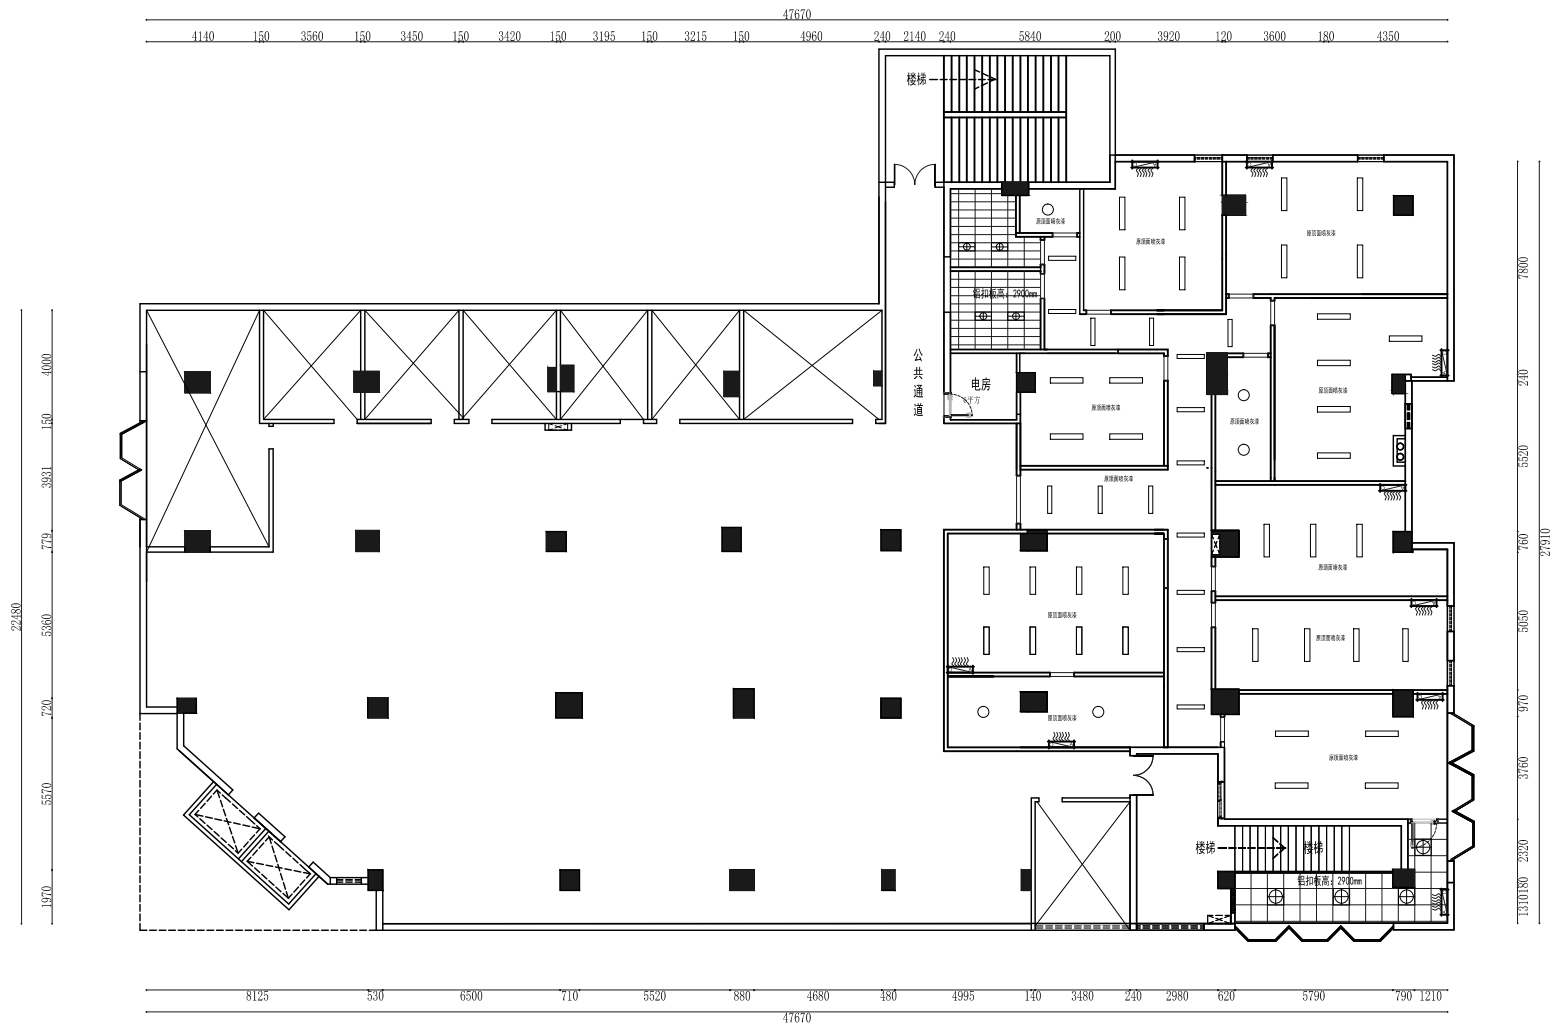

天花布置图

业主确认 THE OWNER TO SIGN

工程名称 PROJECT

附注 REMARKS
本图须加盖本院出图签章 否则一律无效。
所有尺寸须以标注为准 不准在图纸上直接量取
All Measurements must
be accord to dimensions
Do not scale drawings

设计
制图

校对

审核

审定

专业负责

项目总负责

图名 DRAWING TITLE

设计阶段

工程号


比例 1:60

日期

图别/图号 P-01

单位出图专用章盖章

个人执业专用章盖章

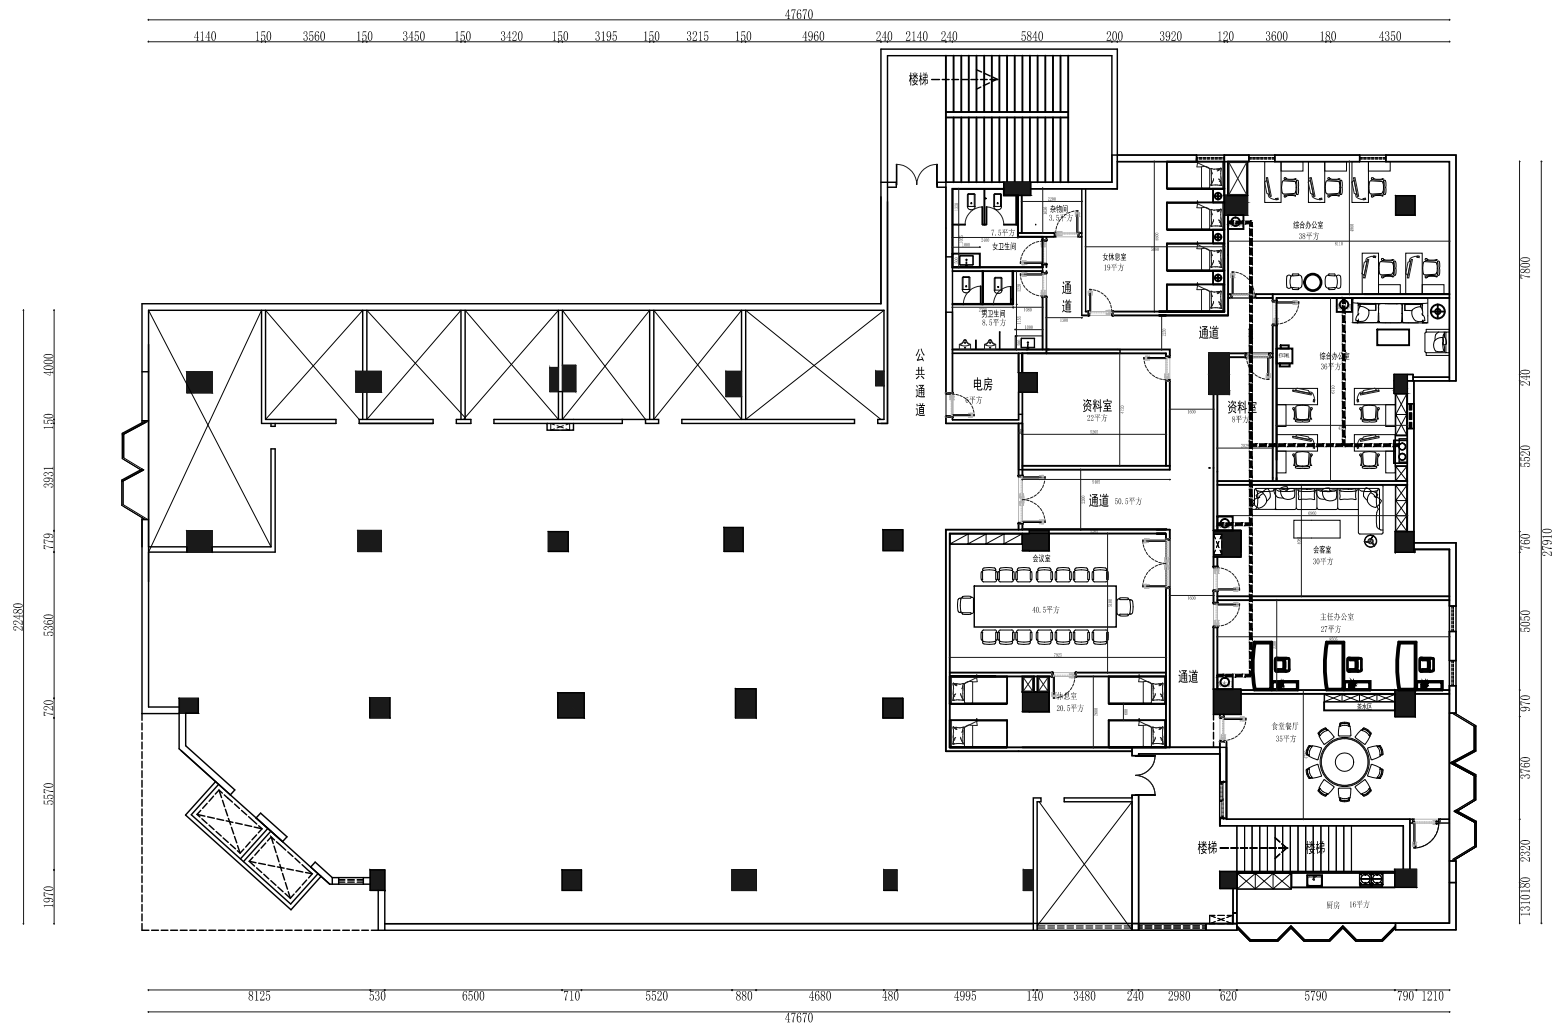

----- 排水管

饮水机排水布置图

业主确认 THE OWNER TO SIGN

工程名称 PROJECT

附注 REMARKS
本图须加盖本院出图签章 否则一律无效。
所有尺寸须以标注为准 不准在图纸上直接量取
All Measurements must
be accord to dimensions
Do not scale drawings

设计
制图

校对

审核

审定

专业负责

项目总负责

图名 DRAWING TITLE

设计阶段

工程号

比例 1:60

日期

图别/图号 P-01

单位出图专用章盖章

个人执业专用章盖章