


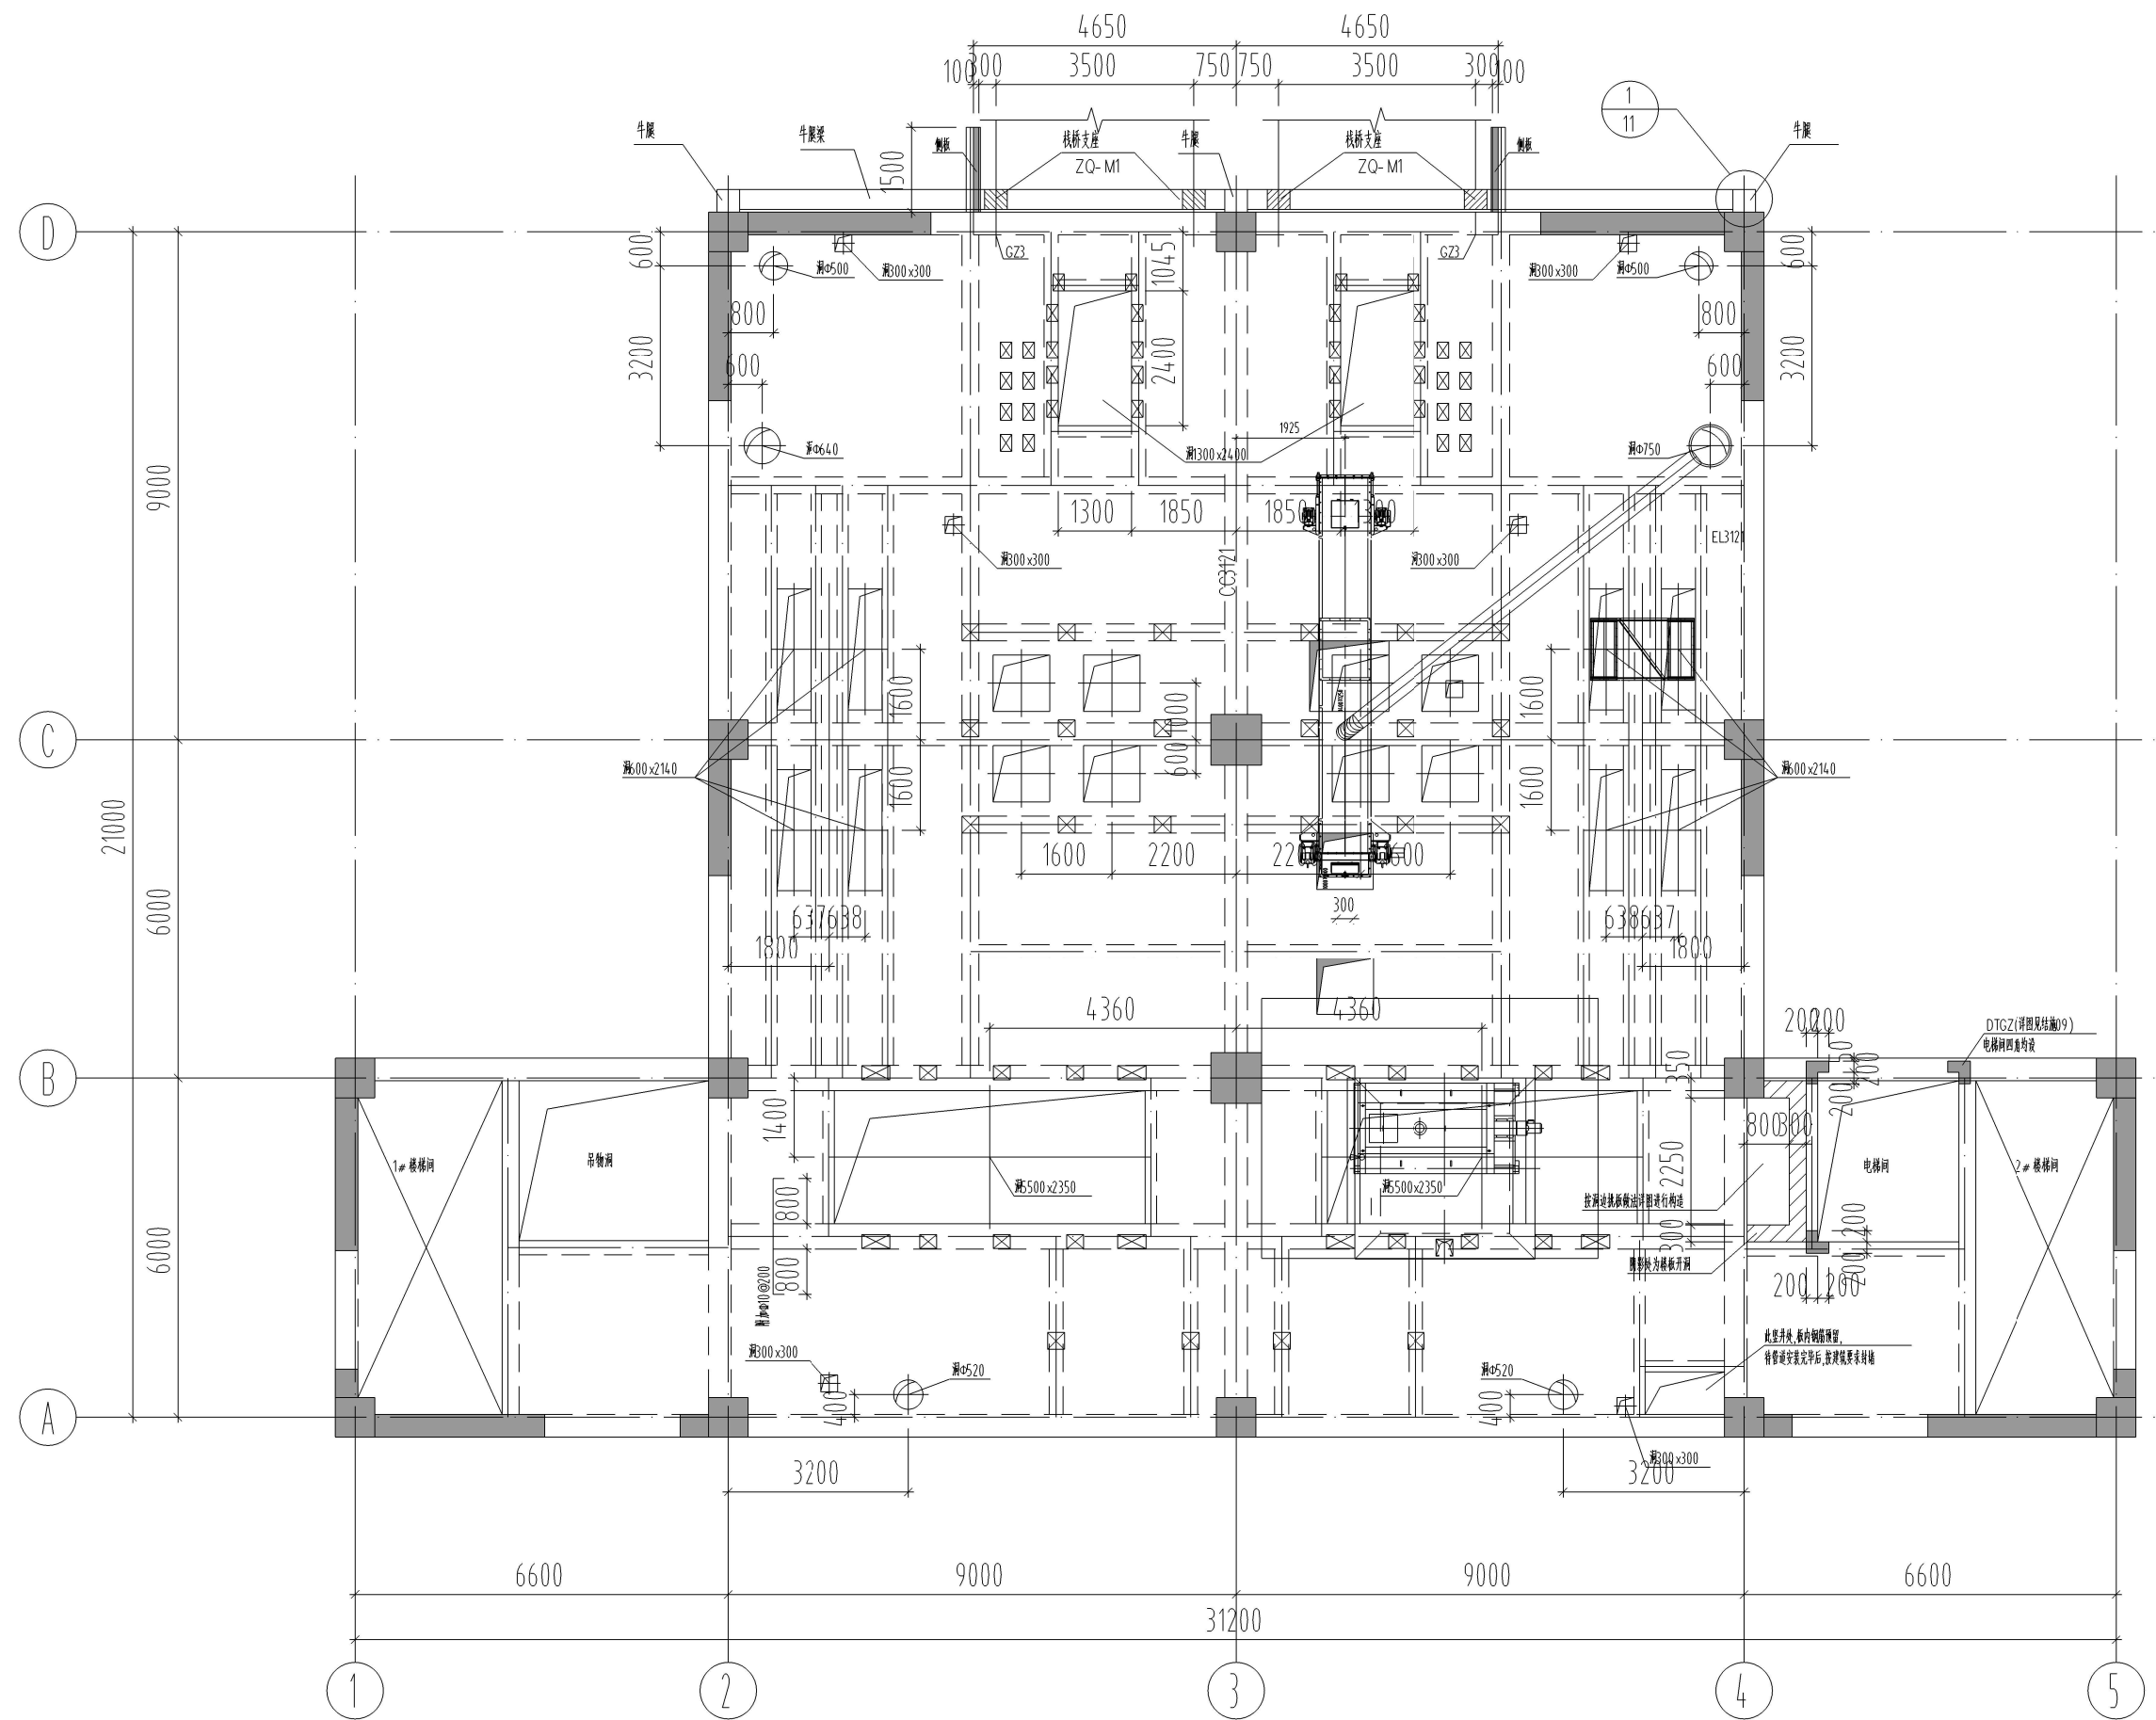

六楼风网平面图