



专业	姓名	日期	专业	姓名	日期
建筑			电气		
结构			暖通		
给排水					


备注:
1. 本图版权归本公司所有, 未经本公司许可, 任何人不得翻印或传播。
2. 本图仅供施工参考, 不作为法律依据。如有变更, 请及时通知设计单位。

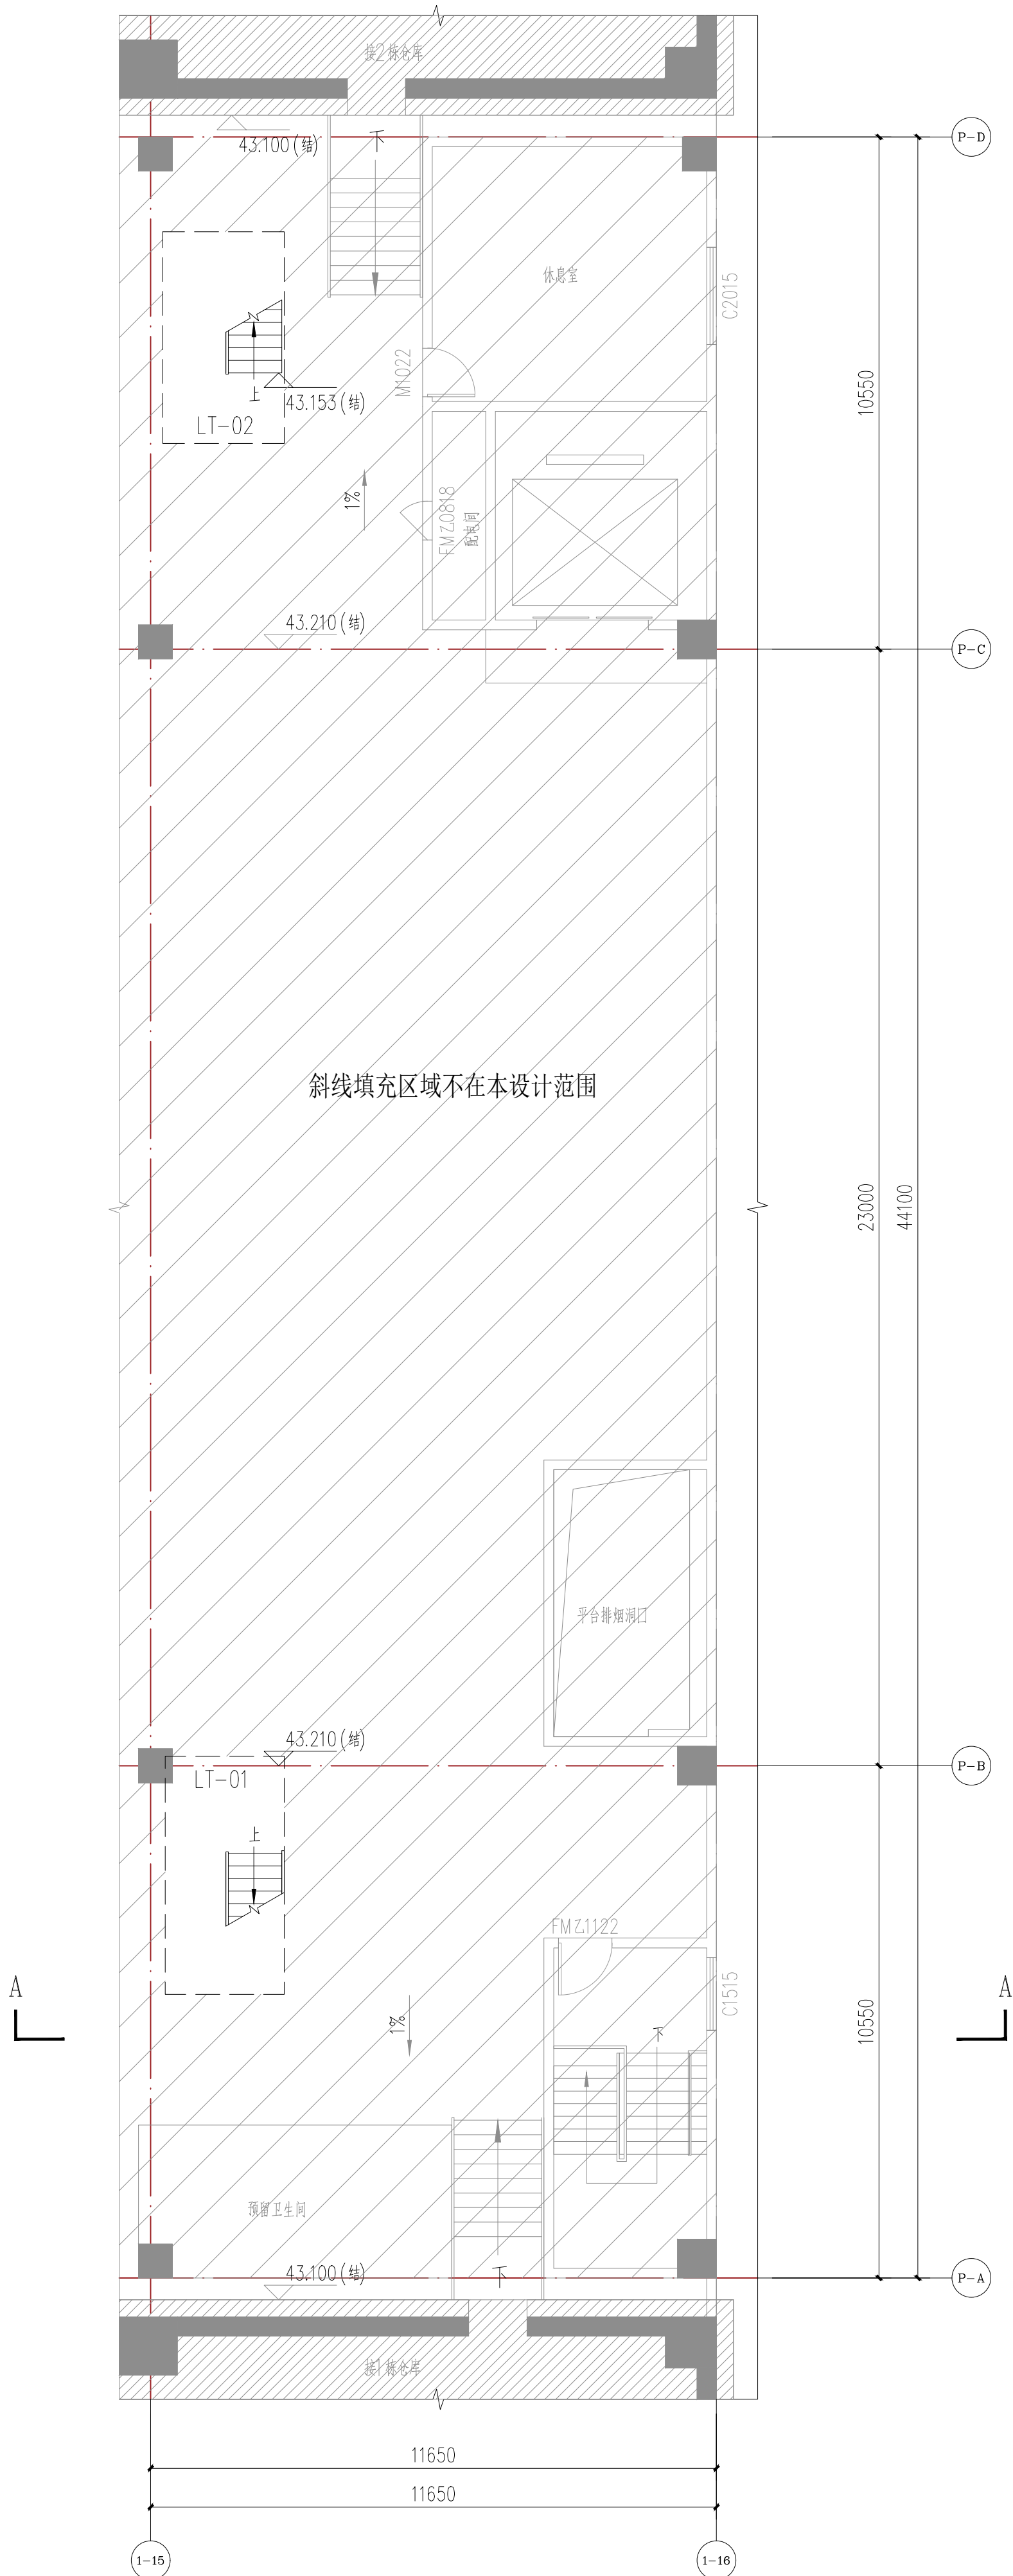

五层平台平面图 1:100

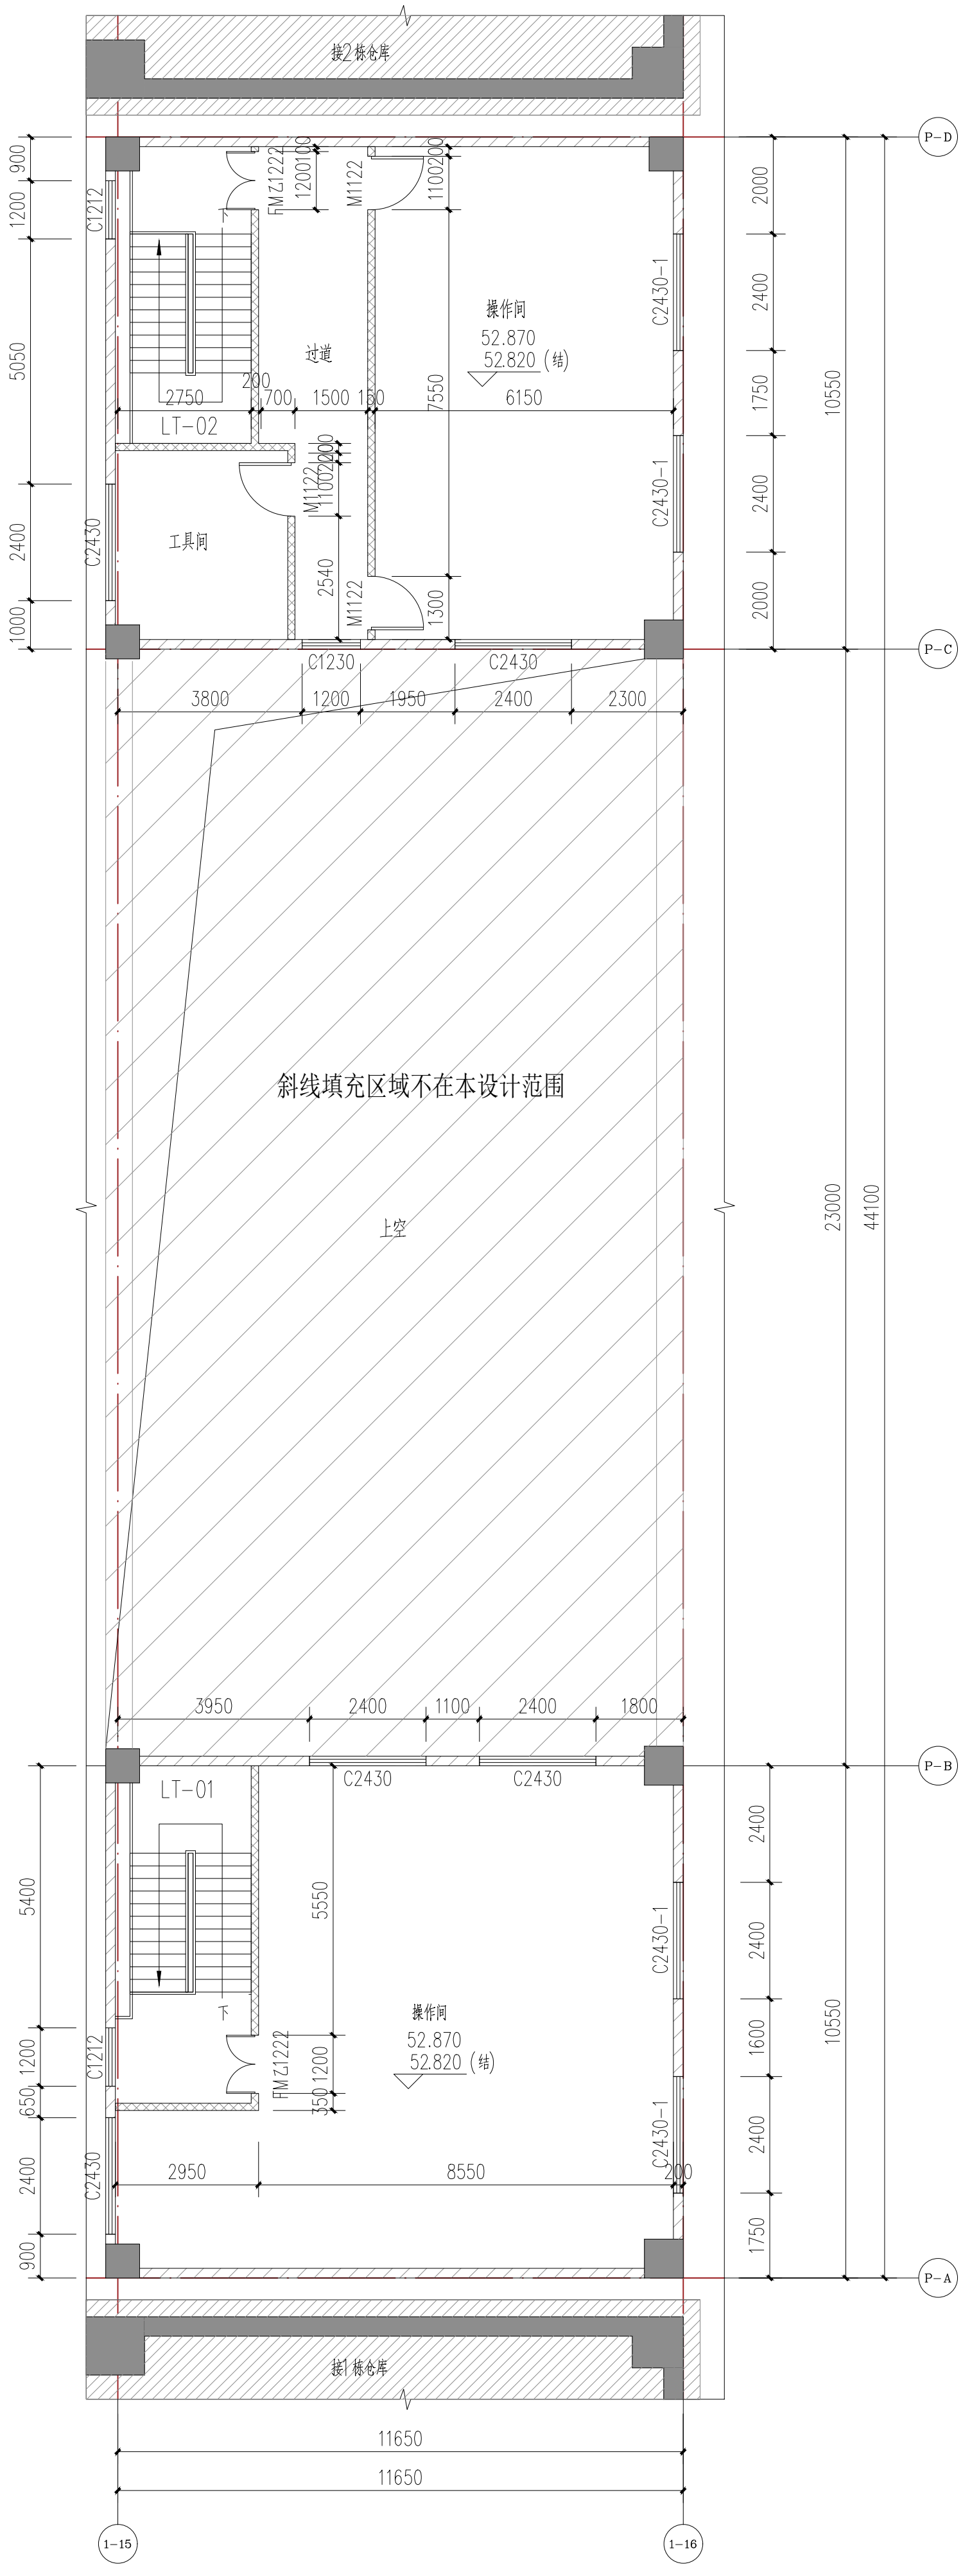

五层平台夹层平面图 1:100

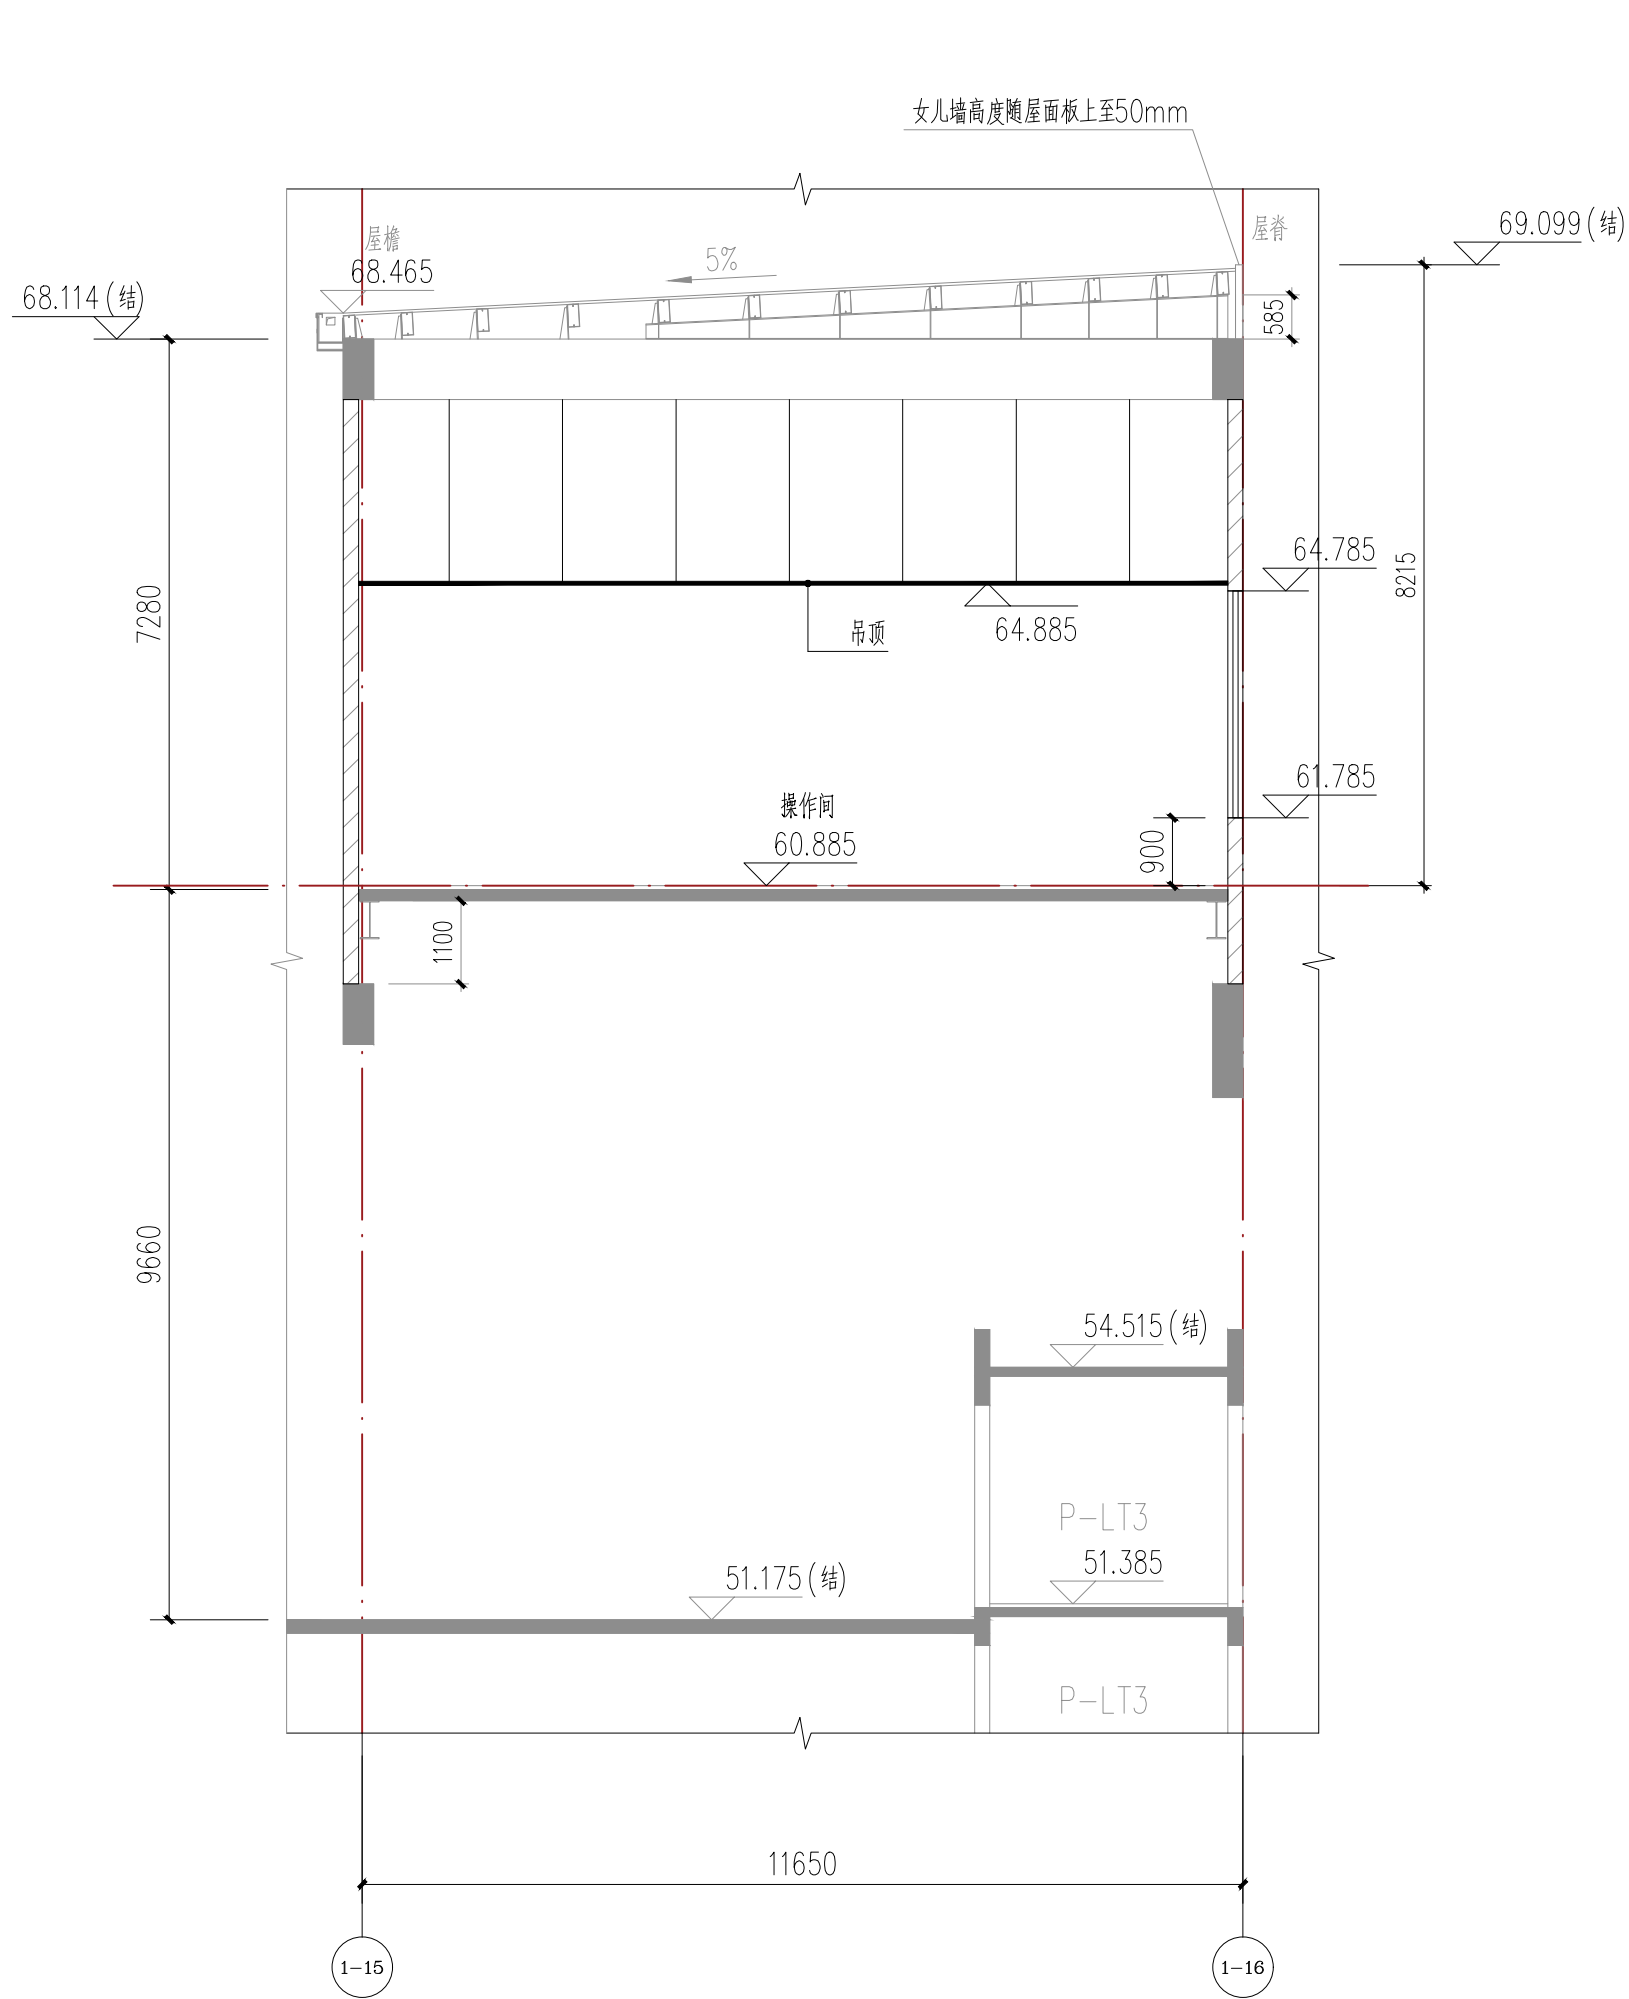

A-A剖面图 1:100

图例:	说明:
外墙	200mm 厚蒸压加气块
内墙	150mm 厚轻钢龙骨双面12mm石膏板隔墙

注册章			
国土局审查专用章			
施工图设计审查专用章			
人防工程设计自审小组专用章			
工程设计出图专用章			