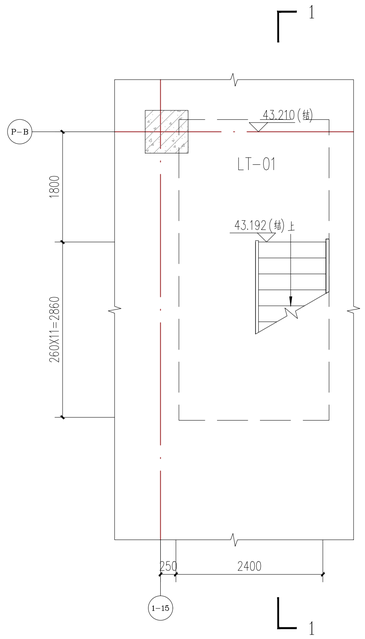

LT-01 首层平面大样图 1:50

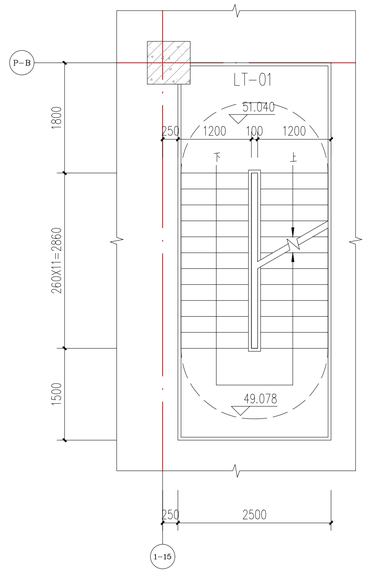

LT-01 51.040标高处平面大样图 1:50

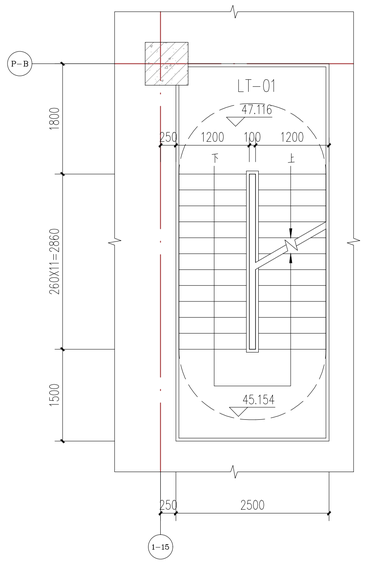

LT-01 47.116标高处平面大样图 1:50

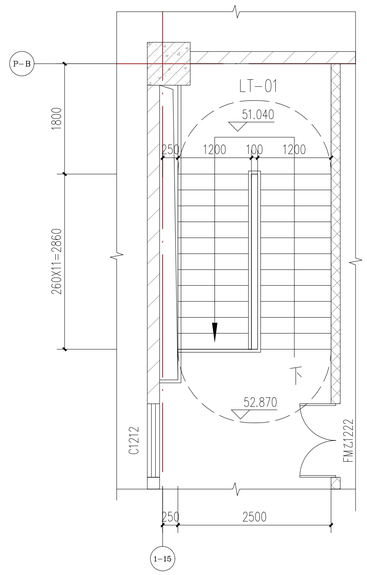

LT-01 52.870标高处平面大样图 1:50

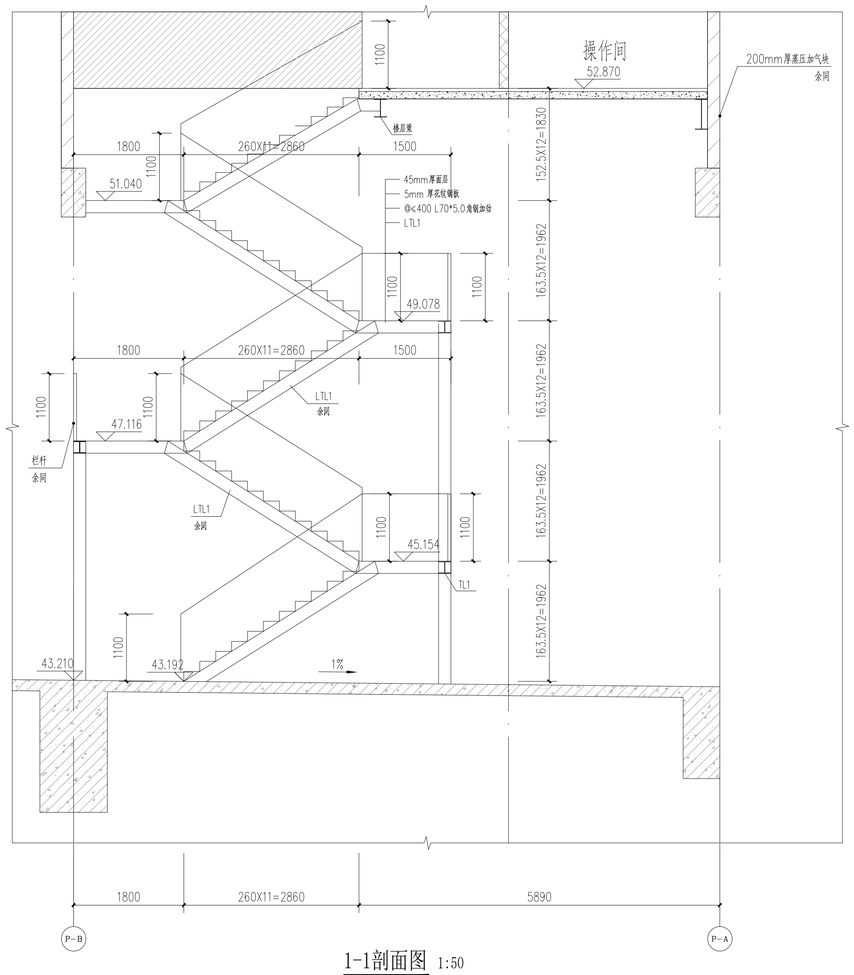

1-1剖面图 1:50

注 1、栏杆、扶手做法详见15J403-1 (B5/B16)

2、防滑做法参见15J403-1 (16/E6)

3、梁层楼梯平台栏杆下部均做反沿高100,宽100

4、预埋件参见15J403-1 (M3/E22)

5、楼梯栏杆扶手末端与墙、柱连接均参见15J403-1 (5/E10)

6、楼梯靠墙扶手参见15J403-1 (K7墙/E4)

7、楼梯扶手高度不应低于900(室内楼梯扶手高度不应低于1100),靠楼梯井一侧水平扶手长度超过500时梁层扶手其高度不应小于1100,防护栏杆顶端所承受的最小水平推力应不小于1.5KN/m.

专业	姓名	日期
建筑		
结构		
给排水		

专业	姓名	日期
电气		
暖通		

备注:
1、本图版权属北方工程设计研究院有限公司所有，未经本公司书面同意，任何人不得擅自修改和使用。未经甲方公司书面同意，图纸不准。
2、本图纸需按施工图审查机构审查合格并通过相关主管部门审查后方可用于施工。

注册章

国土局审查专用章

施工图设计审查专用章

人防工程设计自审小组专用章

工程设计出图专用章

版次 NO.	日期 DATE	摘要 ABSTRACT
	修改 REVISIONS	

项目名称: PROJECT	宝深物流园五层装饰装修改造工程设计
子项名称: SUBITEM	2栋仓库五层及平台改造
建设单位: CONTRACTOR	智链深国际冷链物流（深圳）有限公司
工程代号: JOB NUMBER	SZ2026-01
设计阶段: STAGE	施工图

职责	姓名	签字
项目负责人 PROJECT CHIEF	何 磊	
专业负责人 MAIN ENGINEER	何 磊	
审核 AUTHORIZED BY	何 磊	
校对 CHECKED BY	崔勇攀 陈莹	
设计 DESIGNED BY	胡 利	

图名 TITLE	LT-01详图		
图号 DRAWN NO	建施-03	专业 SUBJECT	建筑
比例 SCALE	1:100	日期 DATE	2026.06

北方工程设计研究院有限公司
NORINDAR INTERNATIONAL LTD.

设计资质等级:综合甲级 证书号:A113001255