


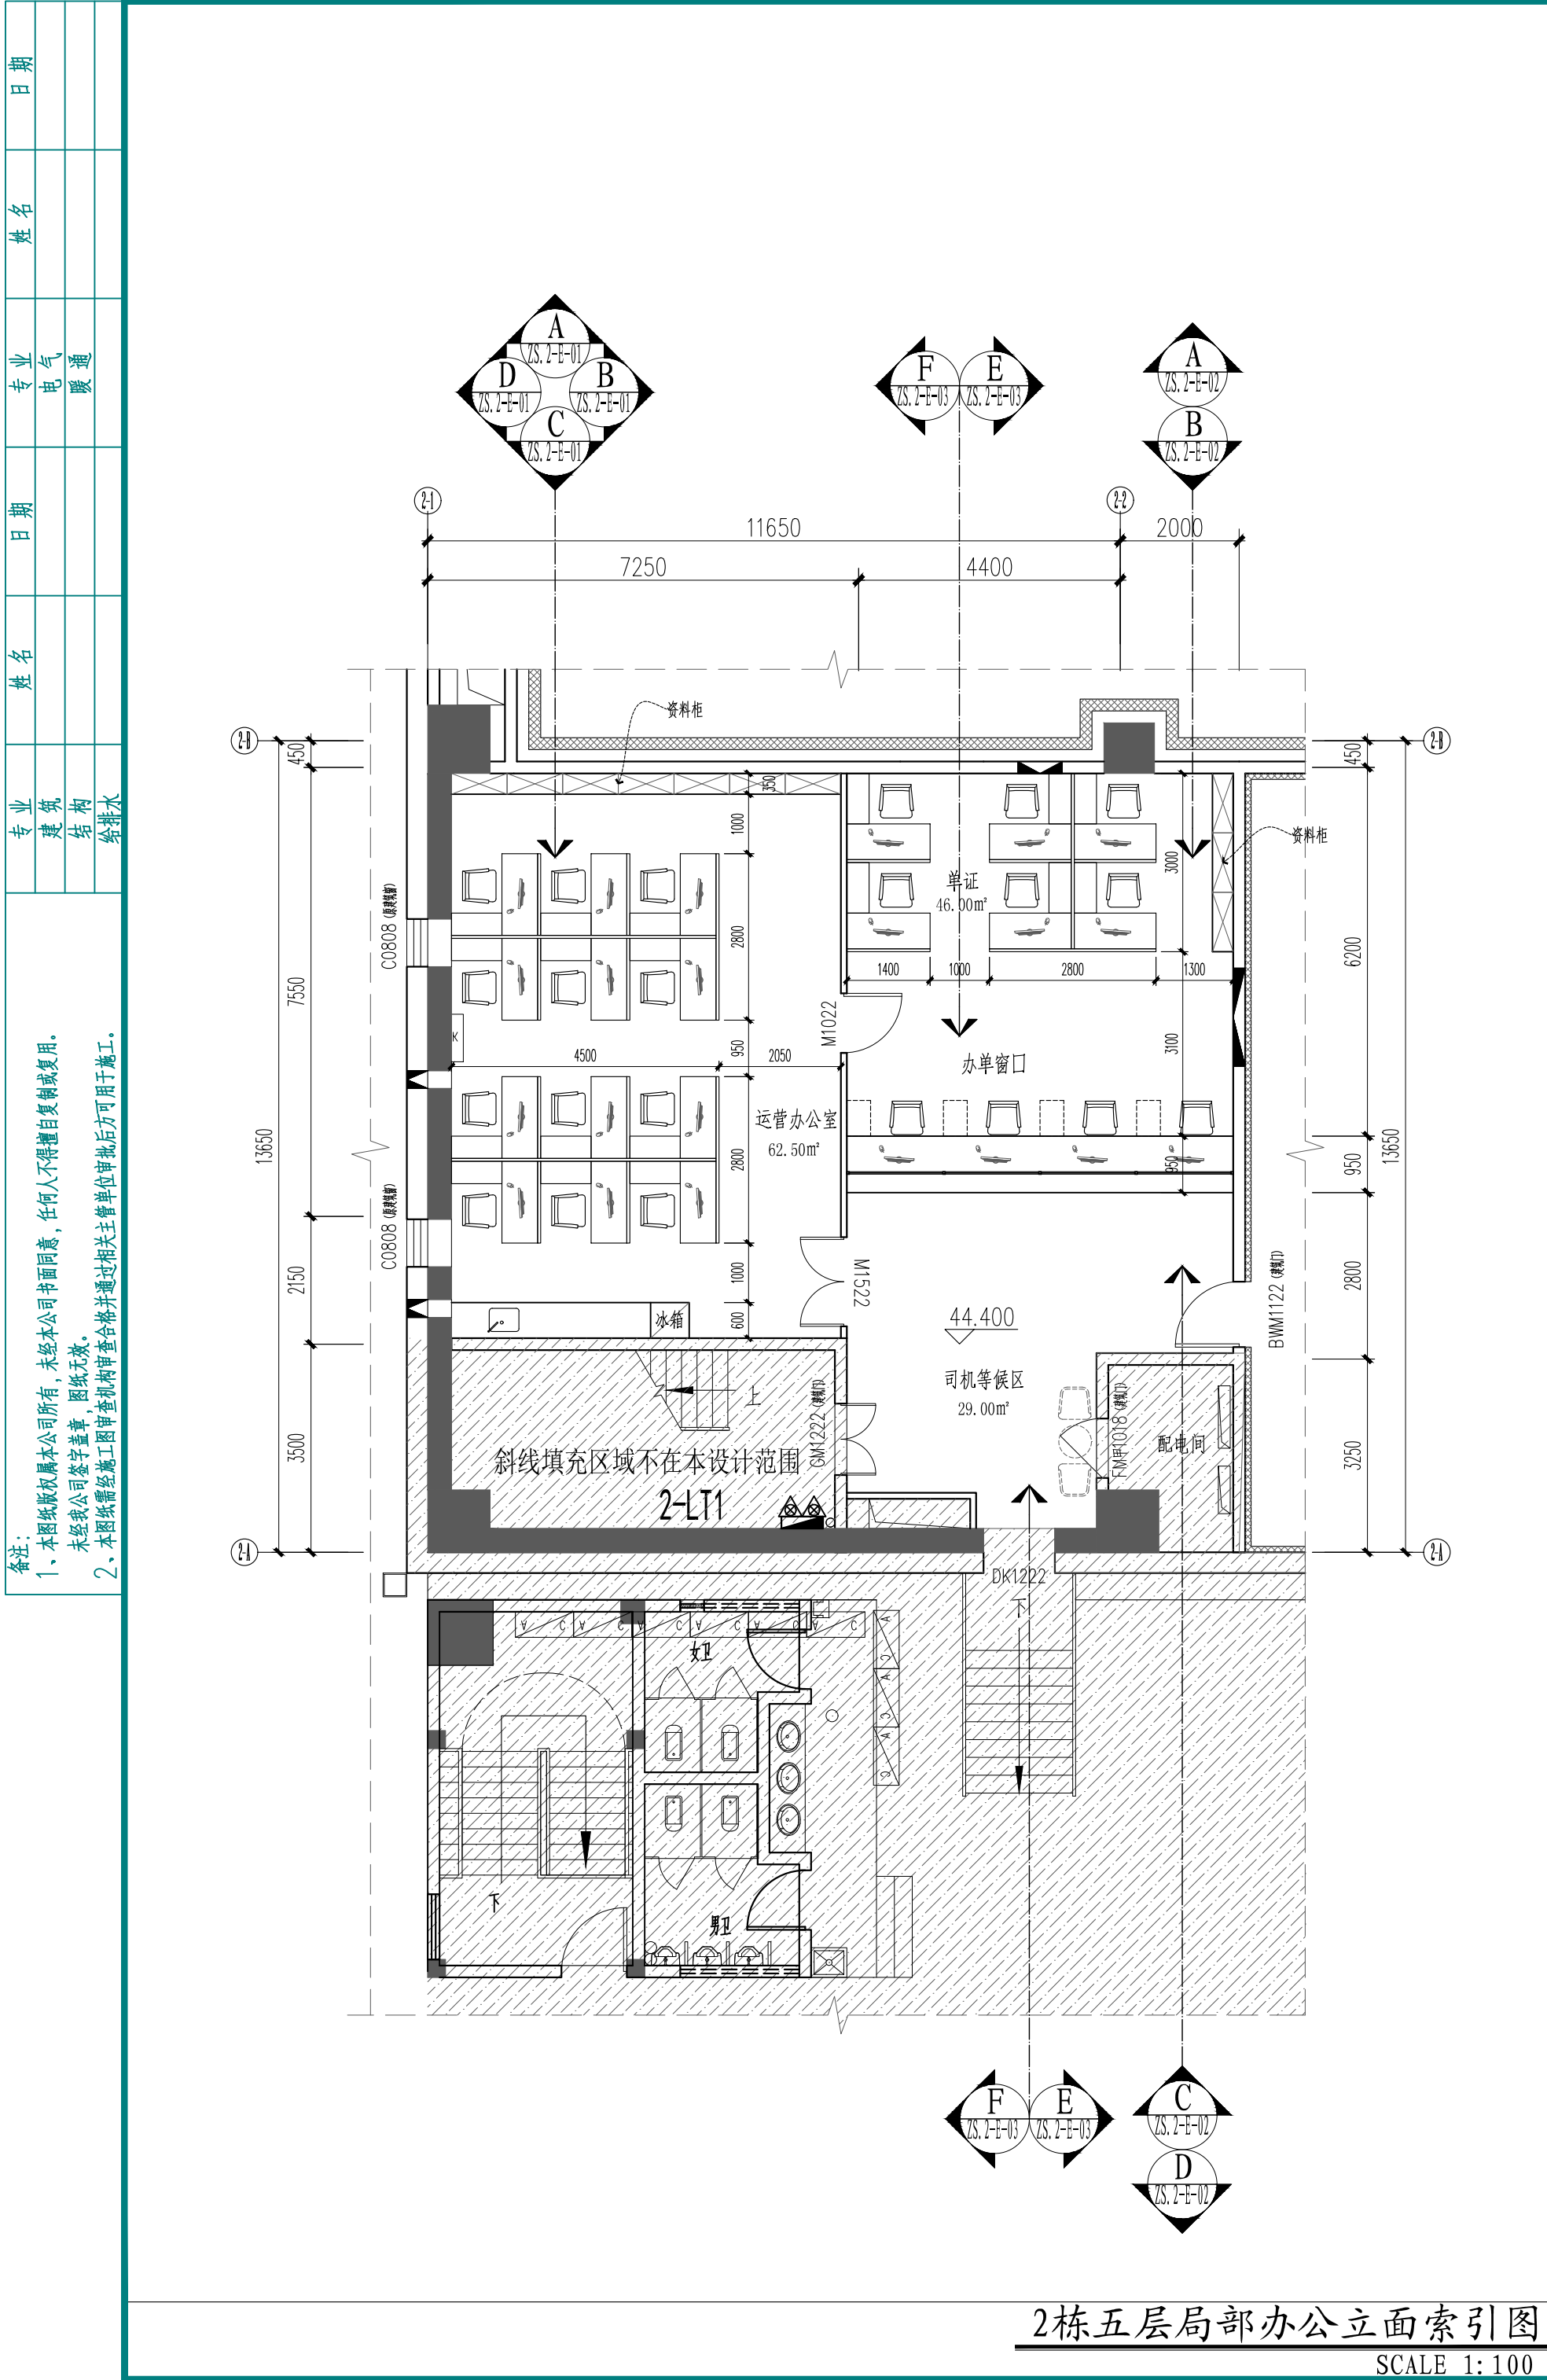

|               |  |  |  |
|---------------|--|--|--|
| 注册章           |  |  |  |
|               |  |  |  |
| 国土局审查专用章      |  |  |  |
|               |  |  |  |
| 施工图设计审查专用章    |  |  |  |
|               |  |  |  |
| 人防工程设计自审小组专用章 |  |  |  |
|               |  |  |  |
| 工程设计出图专用章     |  |  |  |
|               |  |  |  |
|               |  |  |  |
