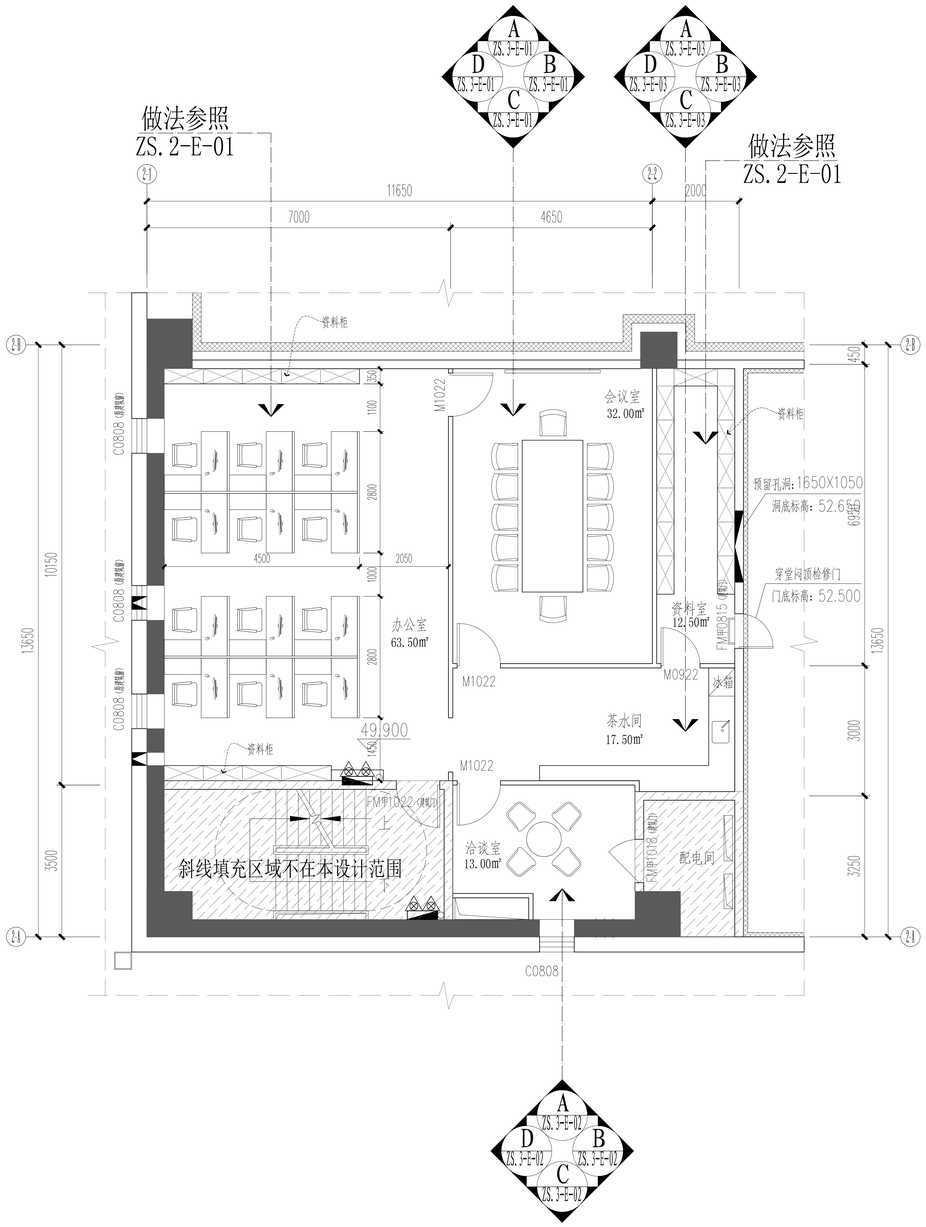

2栋五层夹层局部办公立面索引图

SCALE 1:100

注册章

国土局审查专用章

施工图设计审查专用章

人防工程设计自审小组专用章

工程设计出图专用章

版次 NO.	日期 DATE	摘要 ABSTRACT
修改 REVISIONS		

项目名称: PROJECT	宝深物流园五层装饰装修改造工程设计
子项名称: SUBITEM	2栋仓库五层及平台改造
建设单位: CONTRACTOR	智链深国际冷链物流（深圳）有限公司
工程代号: JOB NUMBER	SZ2026-01
设计阶段: STAGE	施工图

职责	姓名	签字
项目负责人 PROJECT CHIEF	何 磊	
专业负责人 MAIN ENGINEER	何 磊	
审核 EXAMINED BY	何 磊	
校对 CHECKED BY	崔勇攀 陈莹	
设计 DESIGNED BY	胡 利	

图名 TITLE	2栋五层夹层局部办公立面索引图		
图号 DRAWN NO.	ZS.3-P-04	专业 SUBJECT	装饰
比例 SCALE	1:100	日期 DATE	2026.06

北方工程设计研究院有限公司
NORINDAR INTERNATIONAL LTD.

设计资质等级:甲级　　证书号:A113001255

专业	姓名	日期	专业	姓名	日期
建筑			电气		
结构			暖通		
给排水					

备注:
1、本图版版权属本公司所有，未经本公司书面同意，任何人不得擅自使用或复用。未经我公司签字盖章，图纸无效。
2、本图须需经施工图审查机构审查合格并通过相关主管单位审批后方可用于施工。