




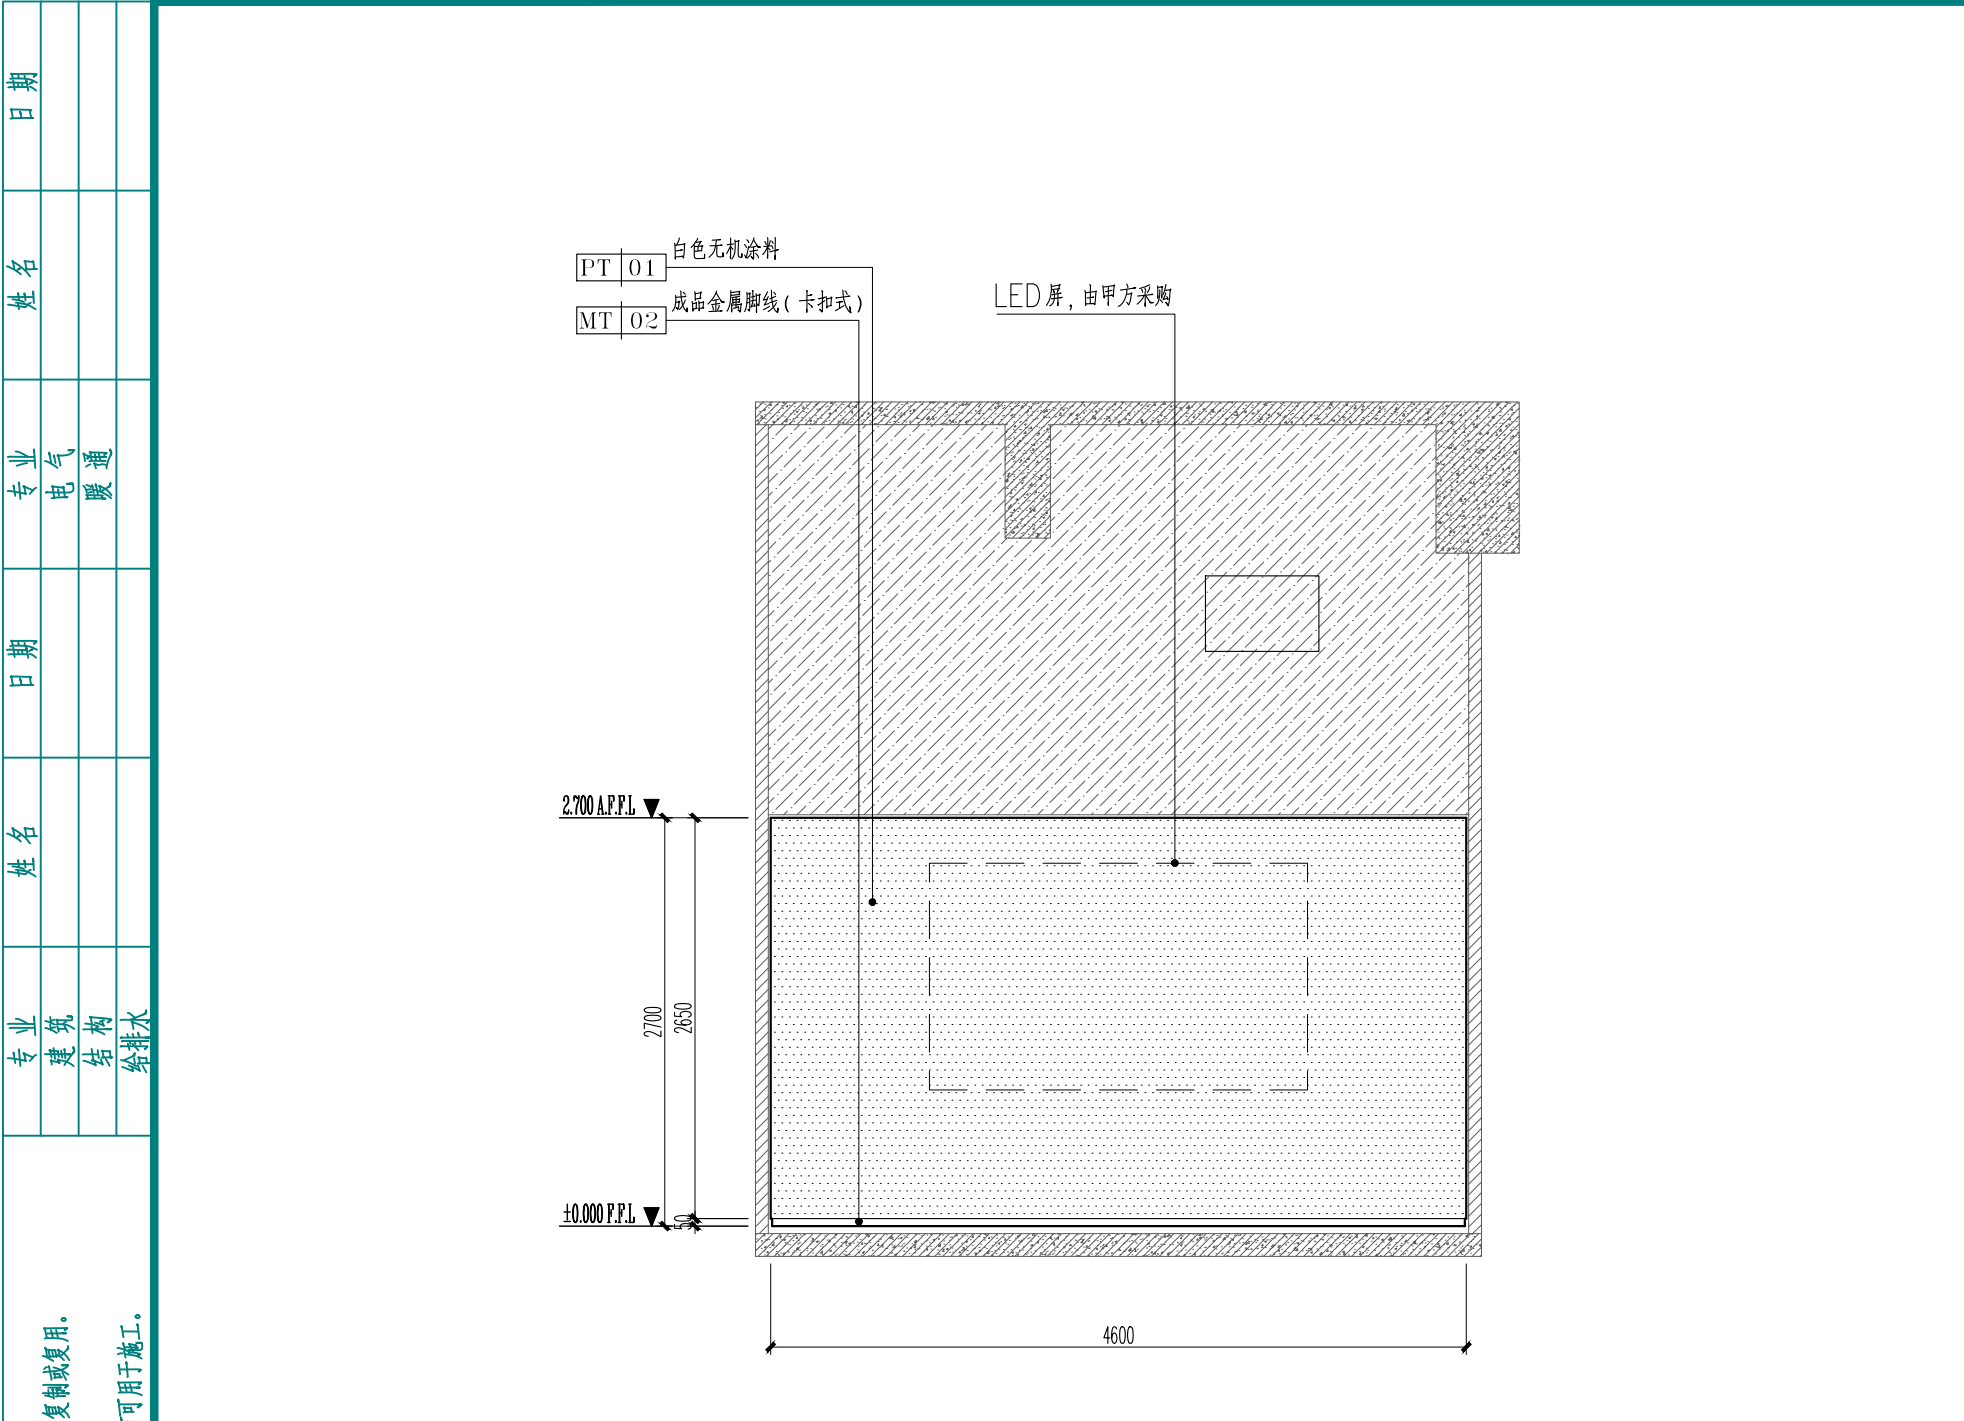


2栋五层夹层会议室立面图
SCALE 1: 50

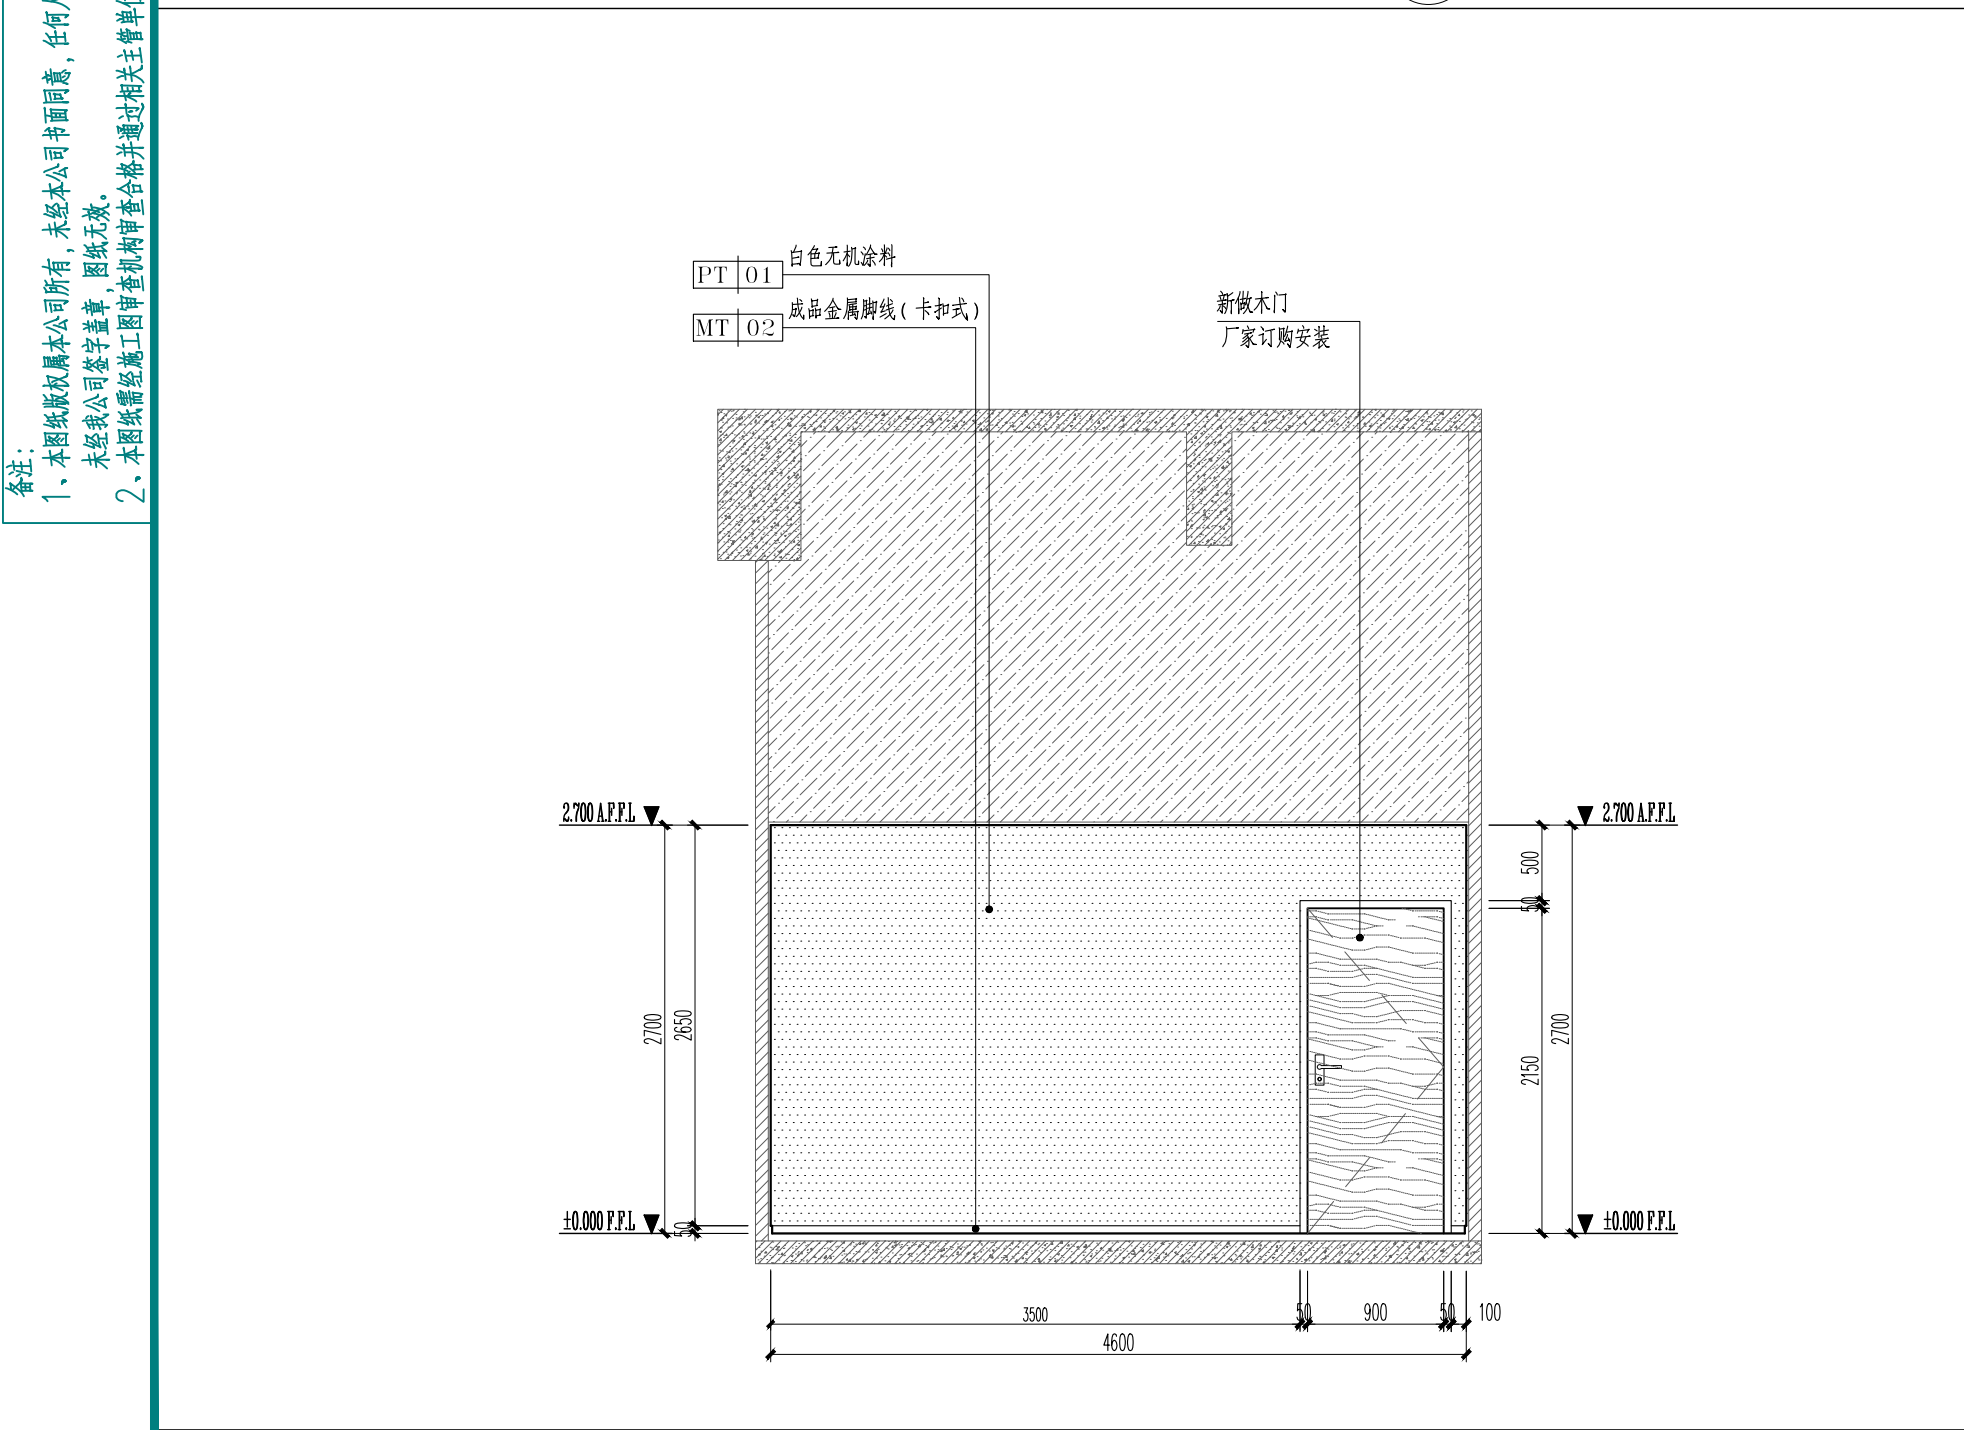

2栋五层夹层会议室立面图
SCALE 1: 50

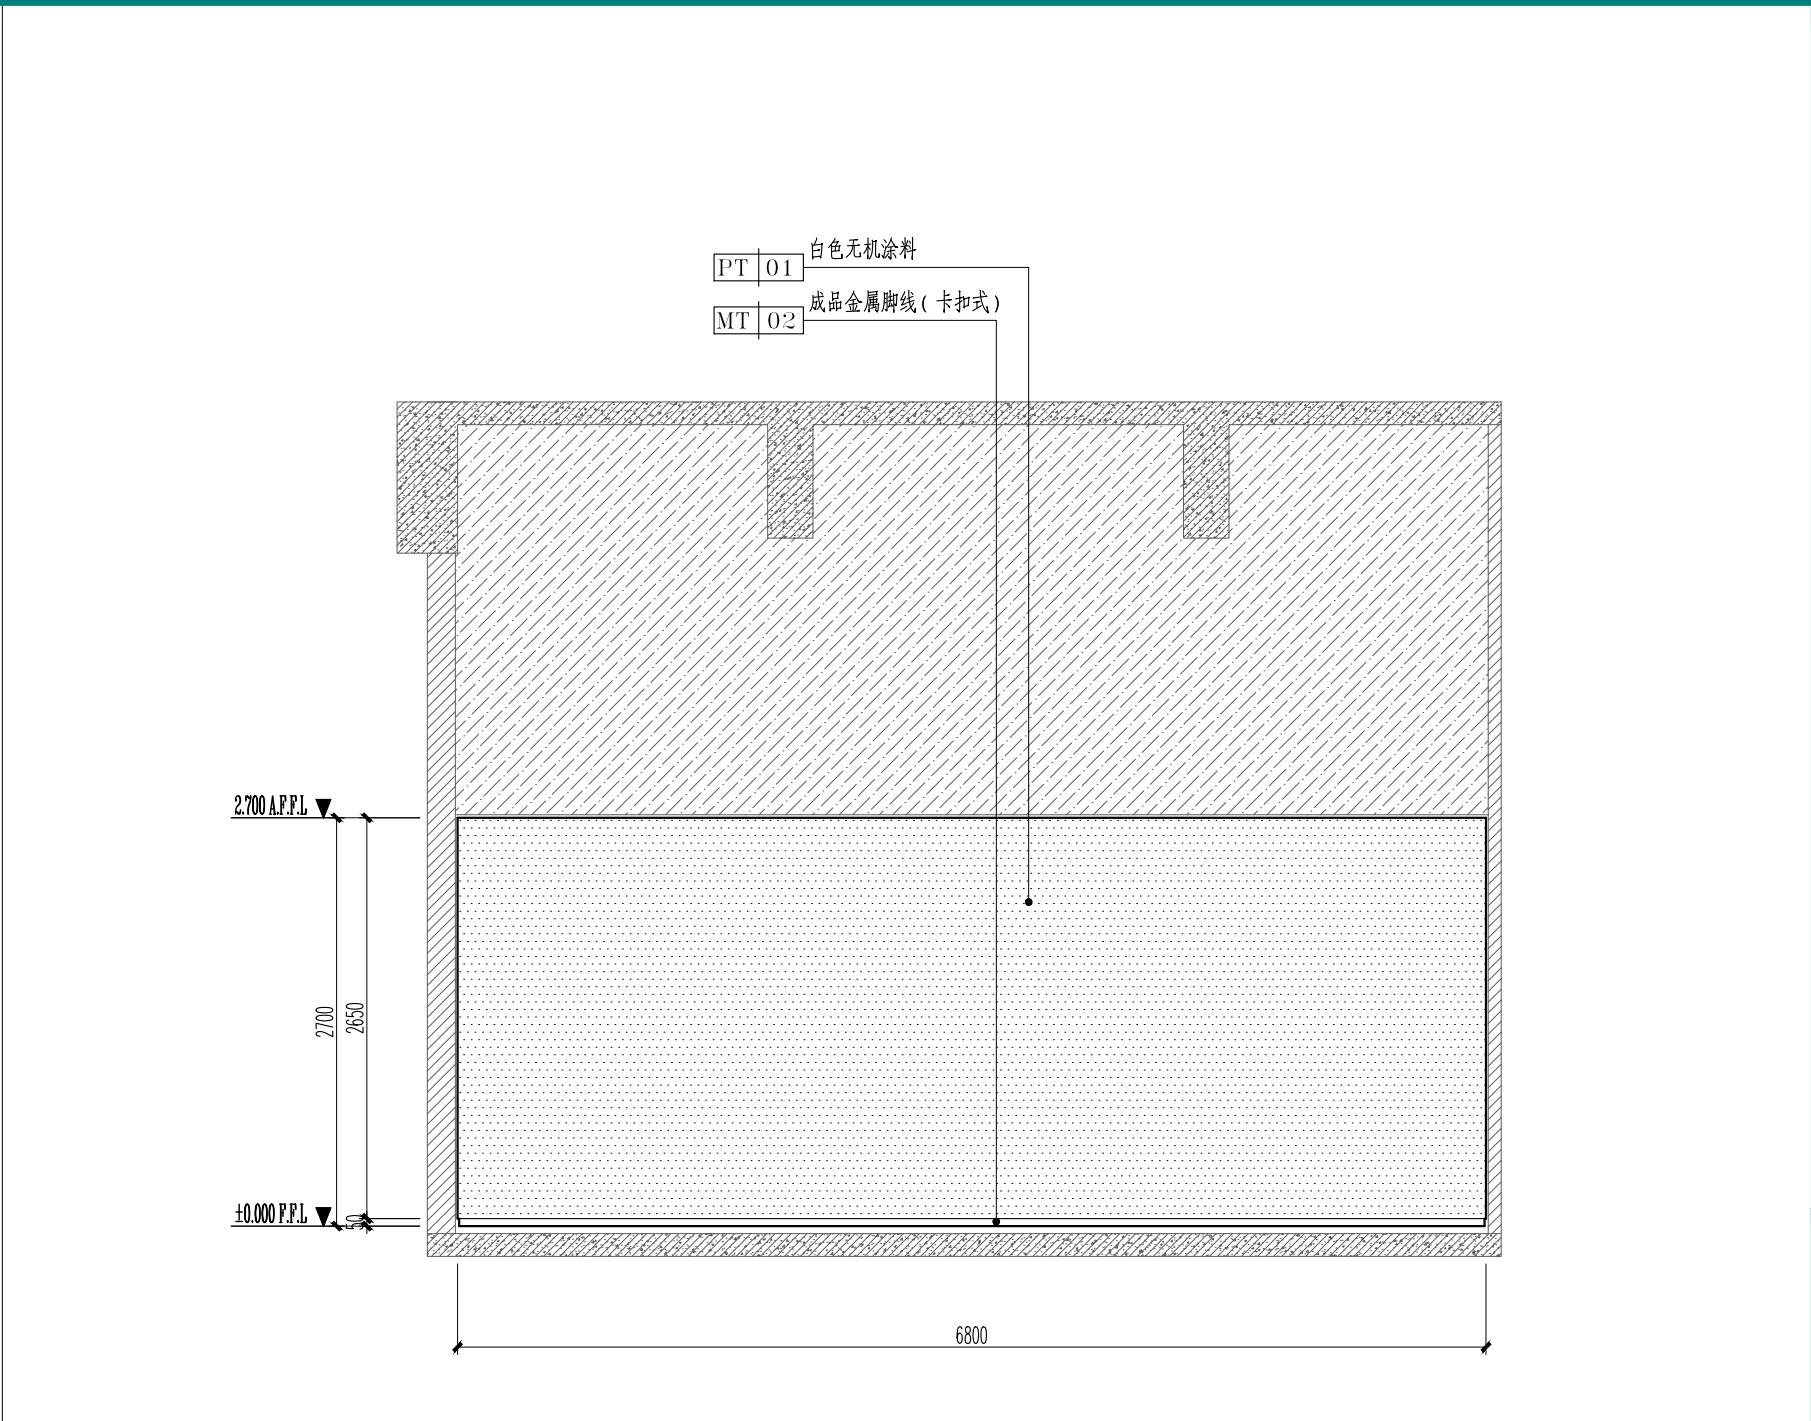

2栋五层夹层会议室立面图
SCALE 1: 50

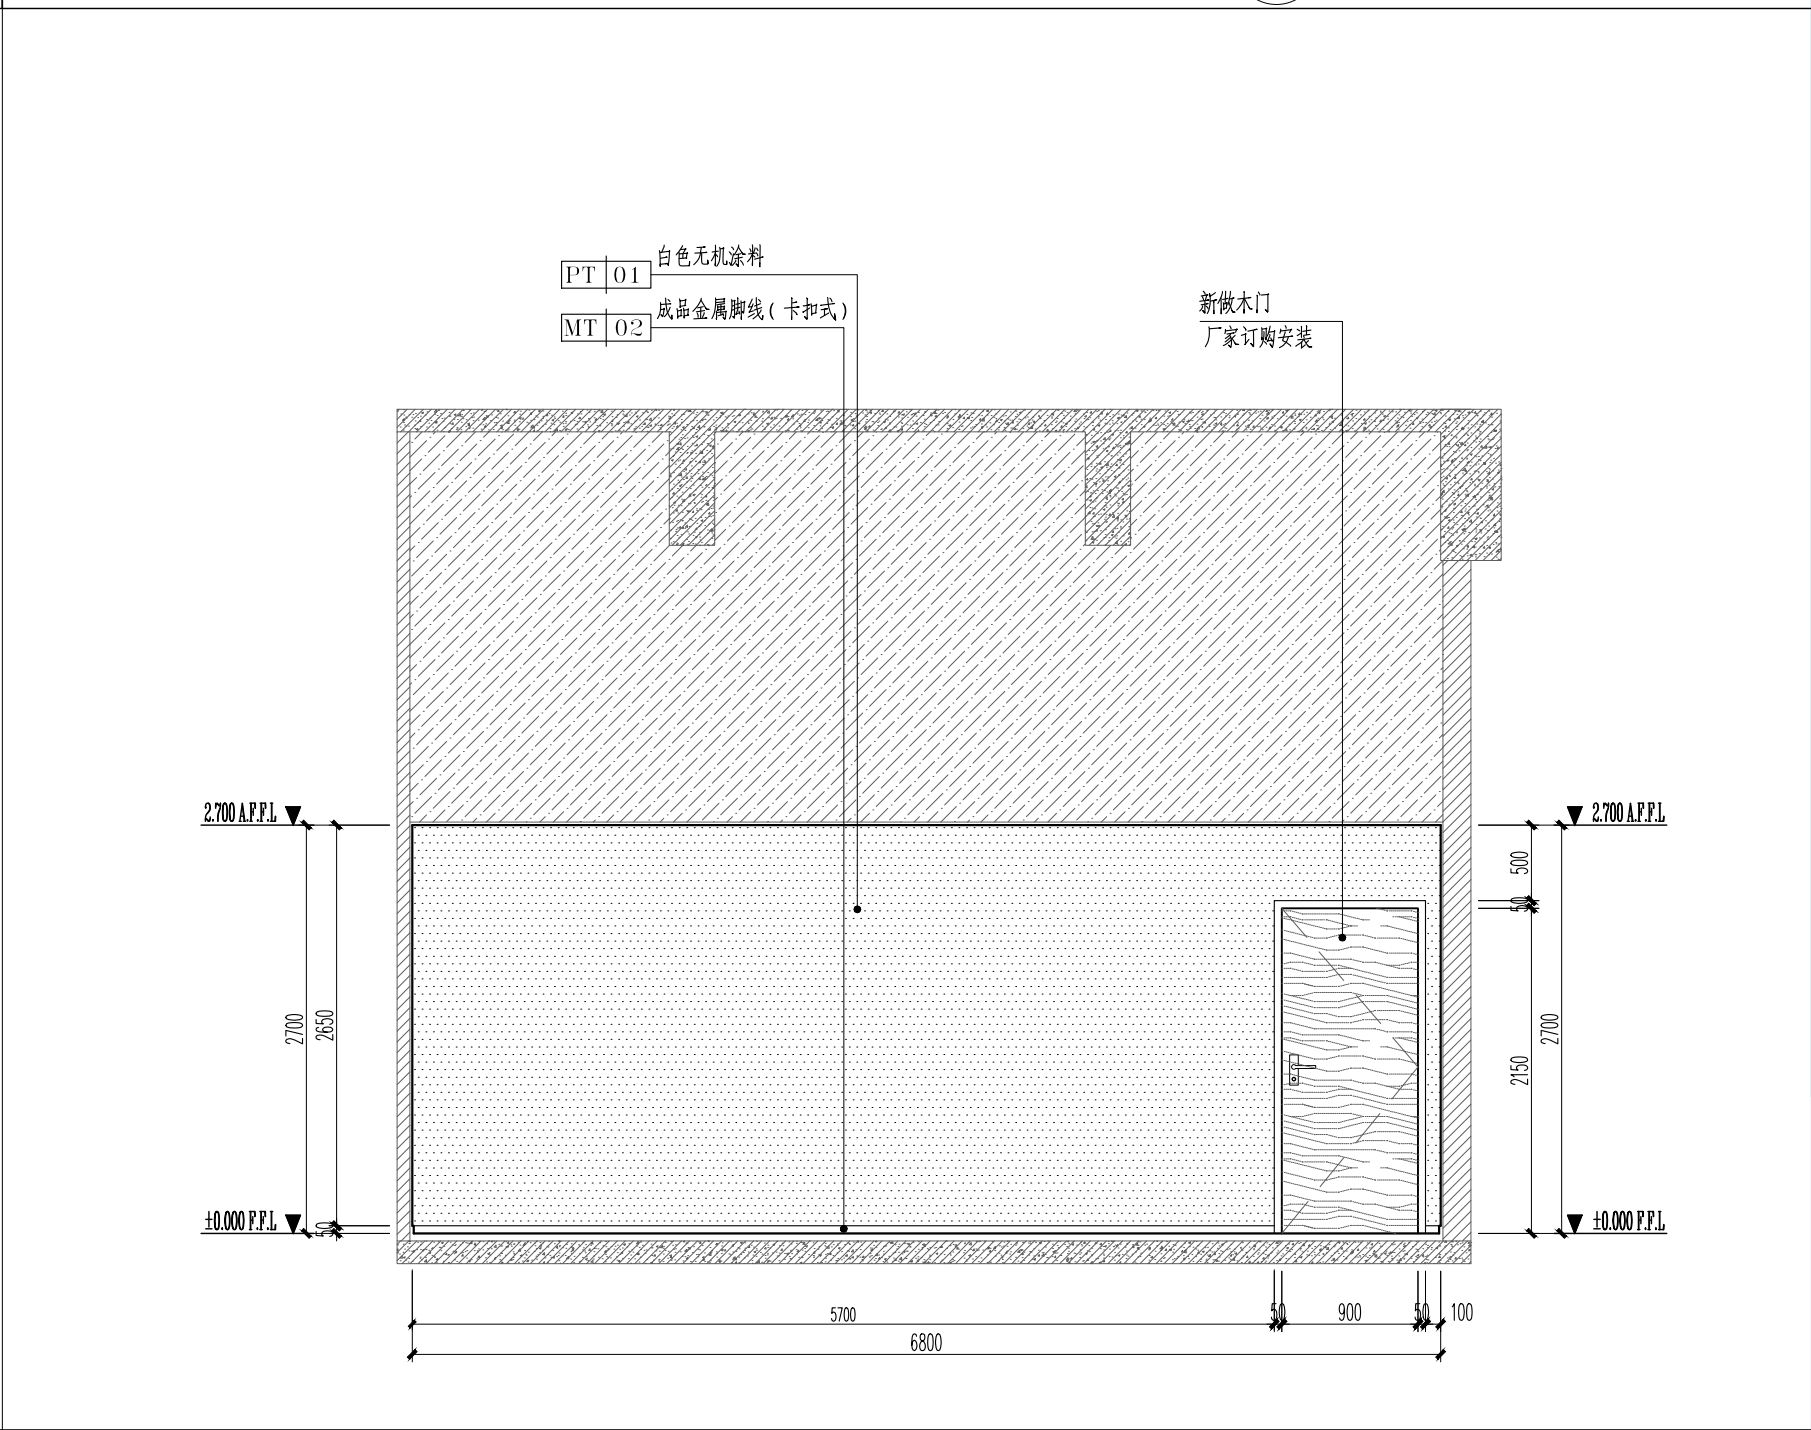

2栋五层夹层会议室立面图
SCALE 1: 50

注册章			
国土局审查专用章			
施工图设计审查专用章			
人防工程设计自审小组专用章			
工程设计出图专用章			
版次 NO.	日期 DATE	摘 要 ABSTRACT	
修 改 REVISIONS			
项目名称: 宝深物流园五层装饰装修改造工程设计 PROJECT			
子项名称: 2栋仓库五层及平台改造 SUBITEM			
建设单位: 智链深国际冷链物流（深圳）有限公司 CONTRACTOR			
工程代号: SZ2026-01 JOB NUMBER			
设计阶段: 施工图 STAGE			
职 责		姓 名	签 字
项目负责人 PROJECT CHIEF		何 磊	
专业负责人 MAIN ENGINEER		何 磊	
审 核 EXAMINED BY		何 磊	
校 对 CHECKED BY		崔勇攀 陈莹	
设 计 DESIGNED BY		胡 利	
图 名 TITLE	2栋五层夹层会议室立面图		
图 号 DRAWN NO.	ZS.3-E-01	专 业 SUBJECT	装 饰
比 例 SCALE	1:50	日 期 DATE	2026.06
 北方工程设计研究院有限公司 NORINDAR INTERNATIONAL LTD.			
设计资质等级:甲级 证书号:A113001255			