



日期	
姓名	
专业	电气
专业	暖通
日期	
姓名	
专业	建筑
专业	结构
专业	给排水


备注：
1、本图版权归属本公司所有，未经本公司书面同意，任何人不准擅自复制或复用。
2、本图如需经施工图审查机构审查合格并盖章后方可用于施工。

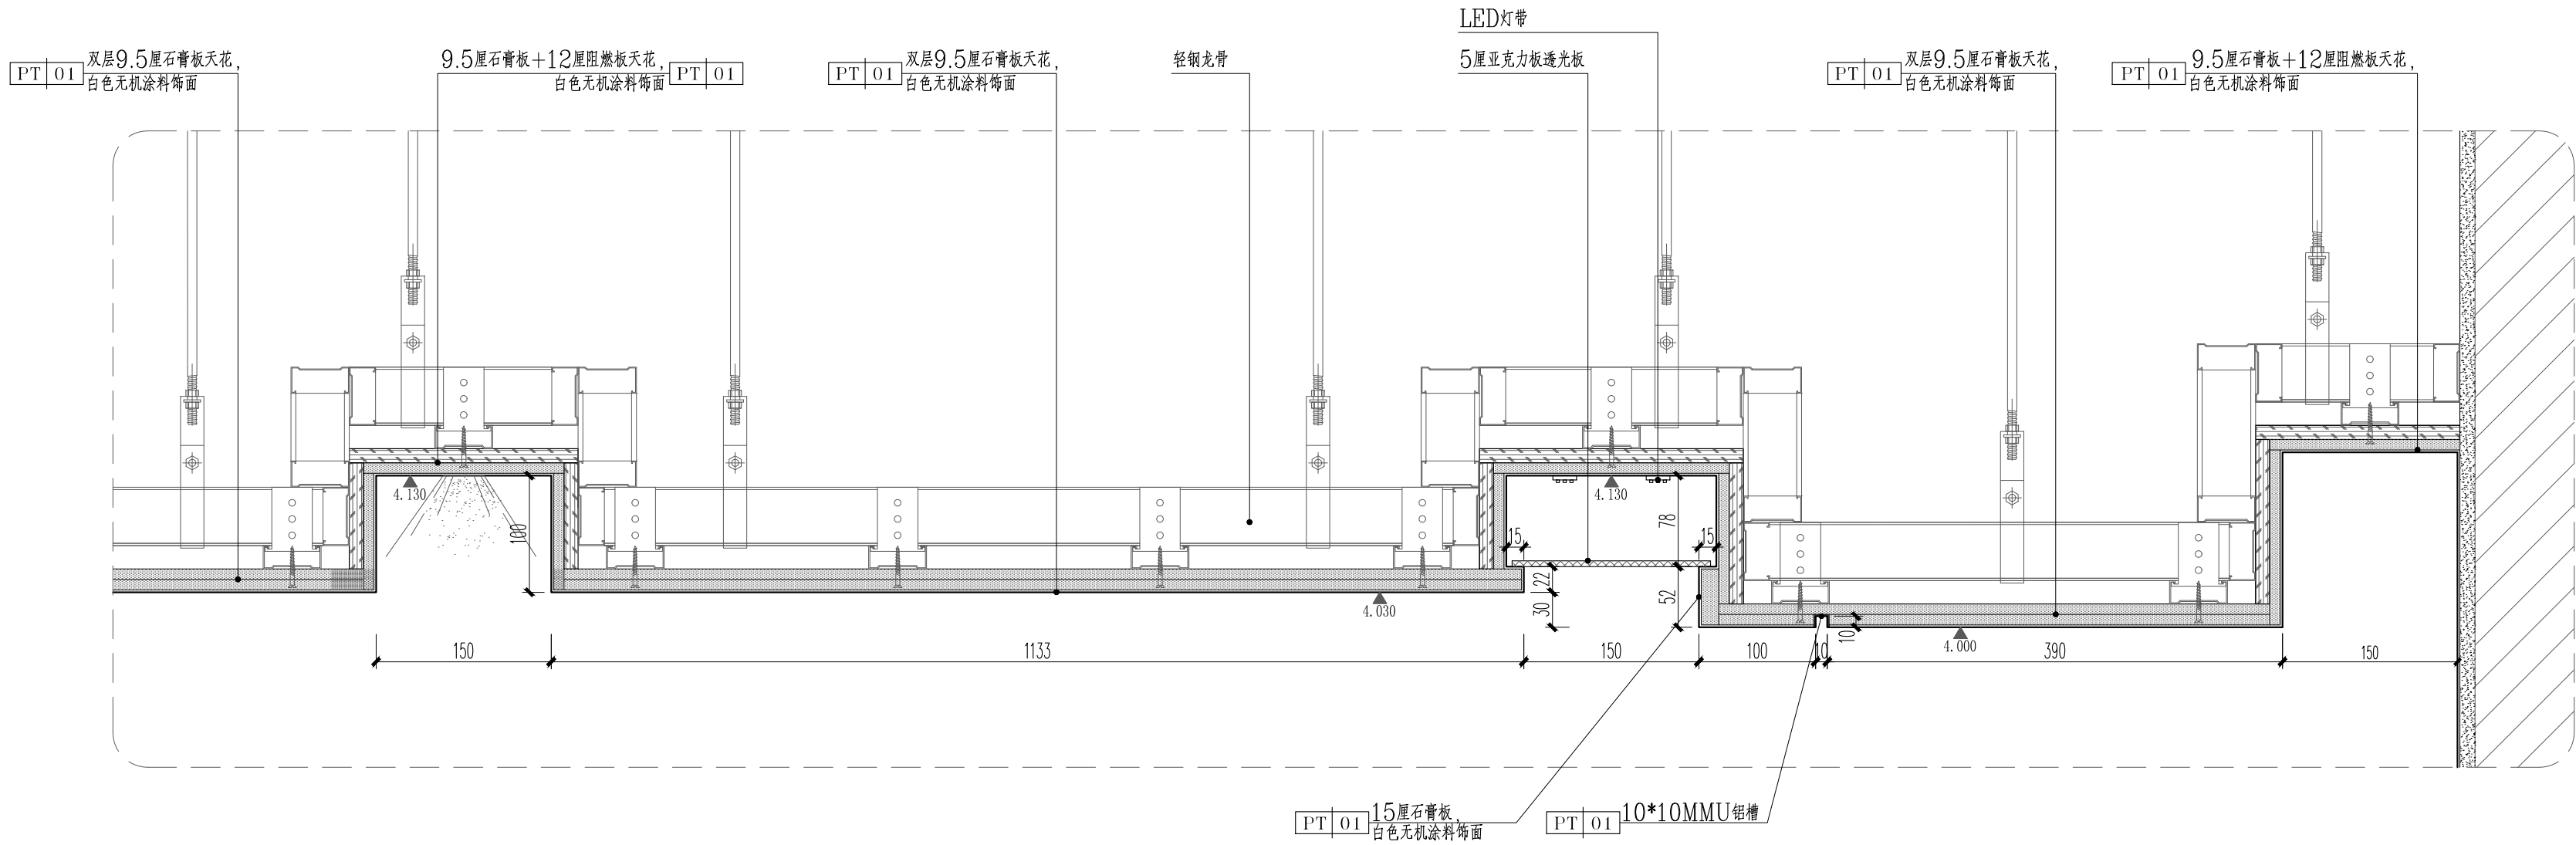

01 架空盘道、平台五层大会议室天花剖面图
ZS-D-01 CEILING SECTION SCALE 1:5

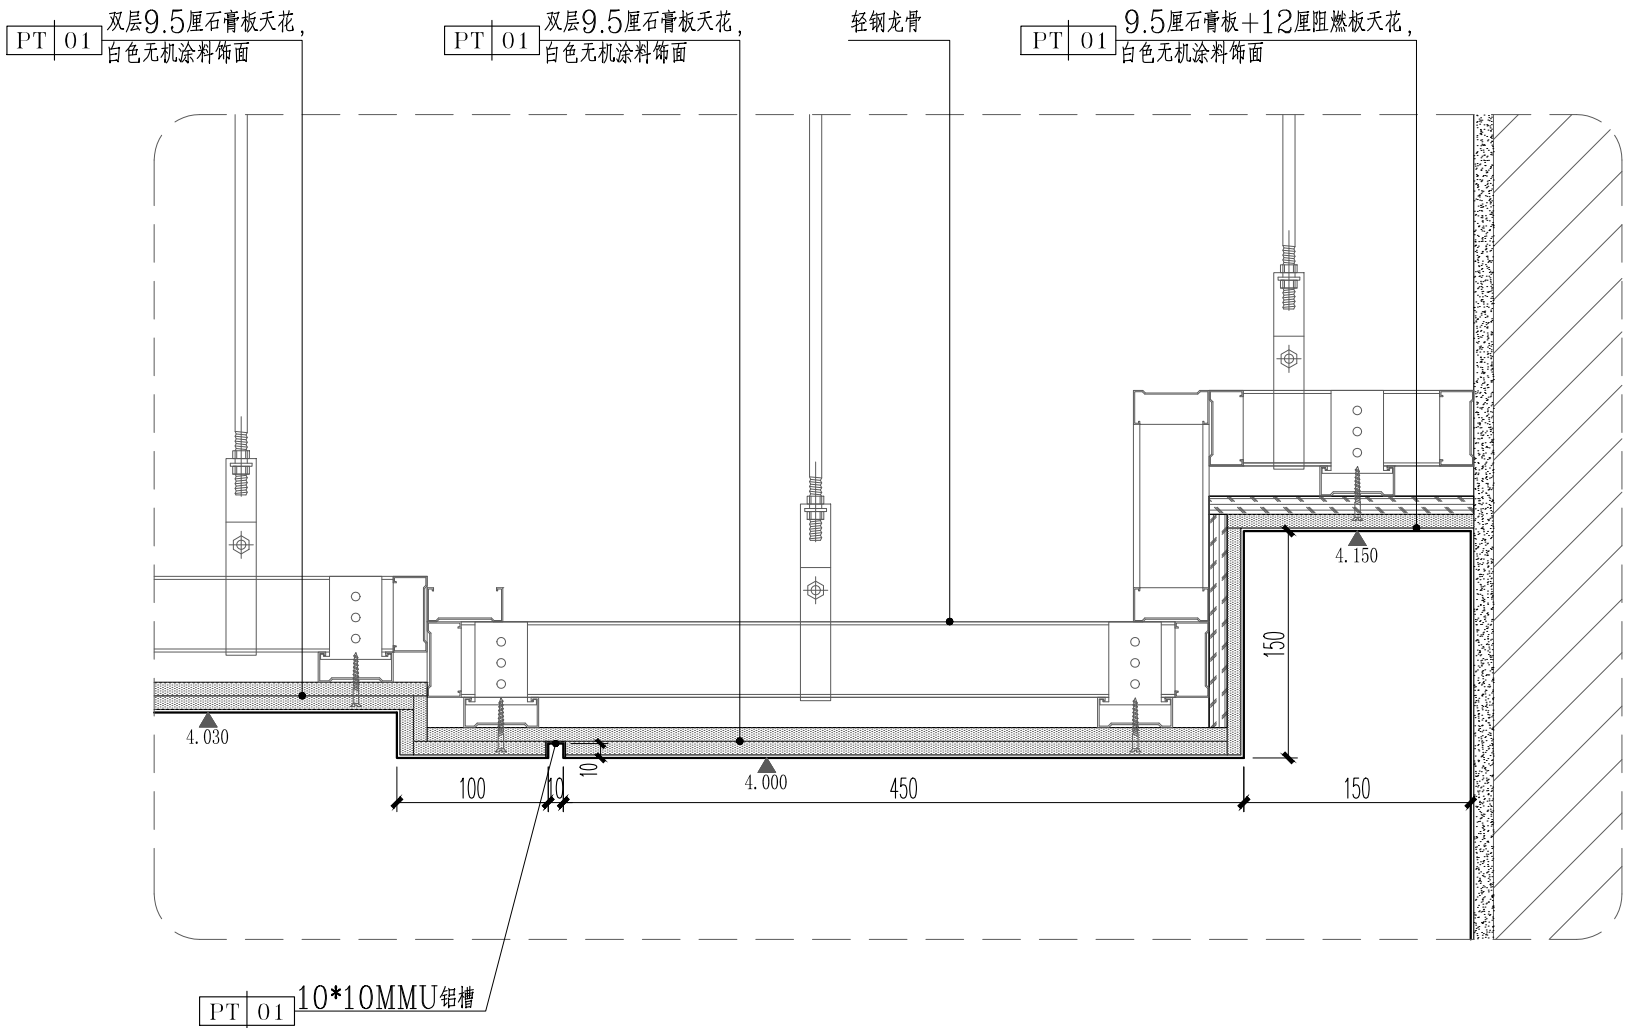

02 架空盘道、平台五层大会议室天花剖面图
ZS-D-01 CEILING SECTION SCALE 1:5

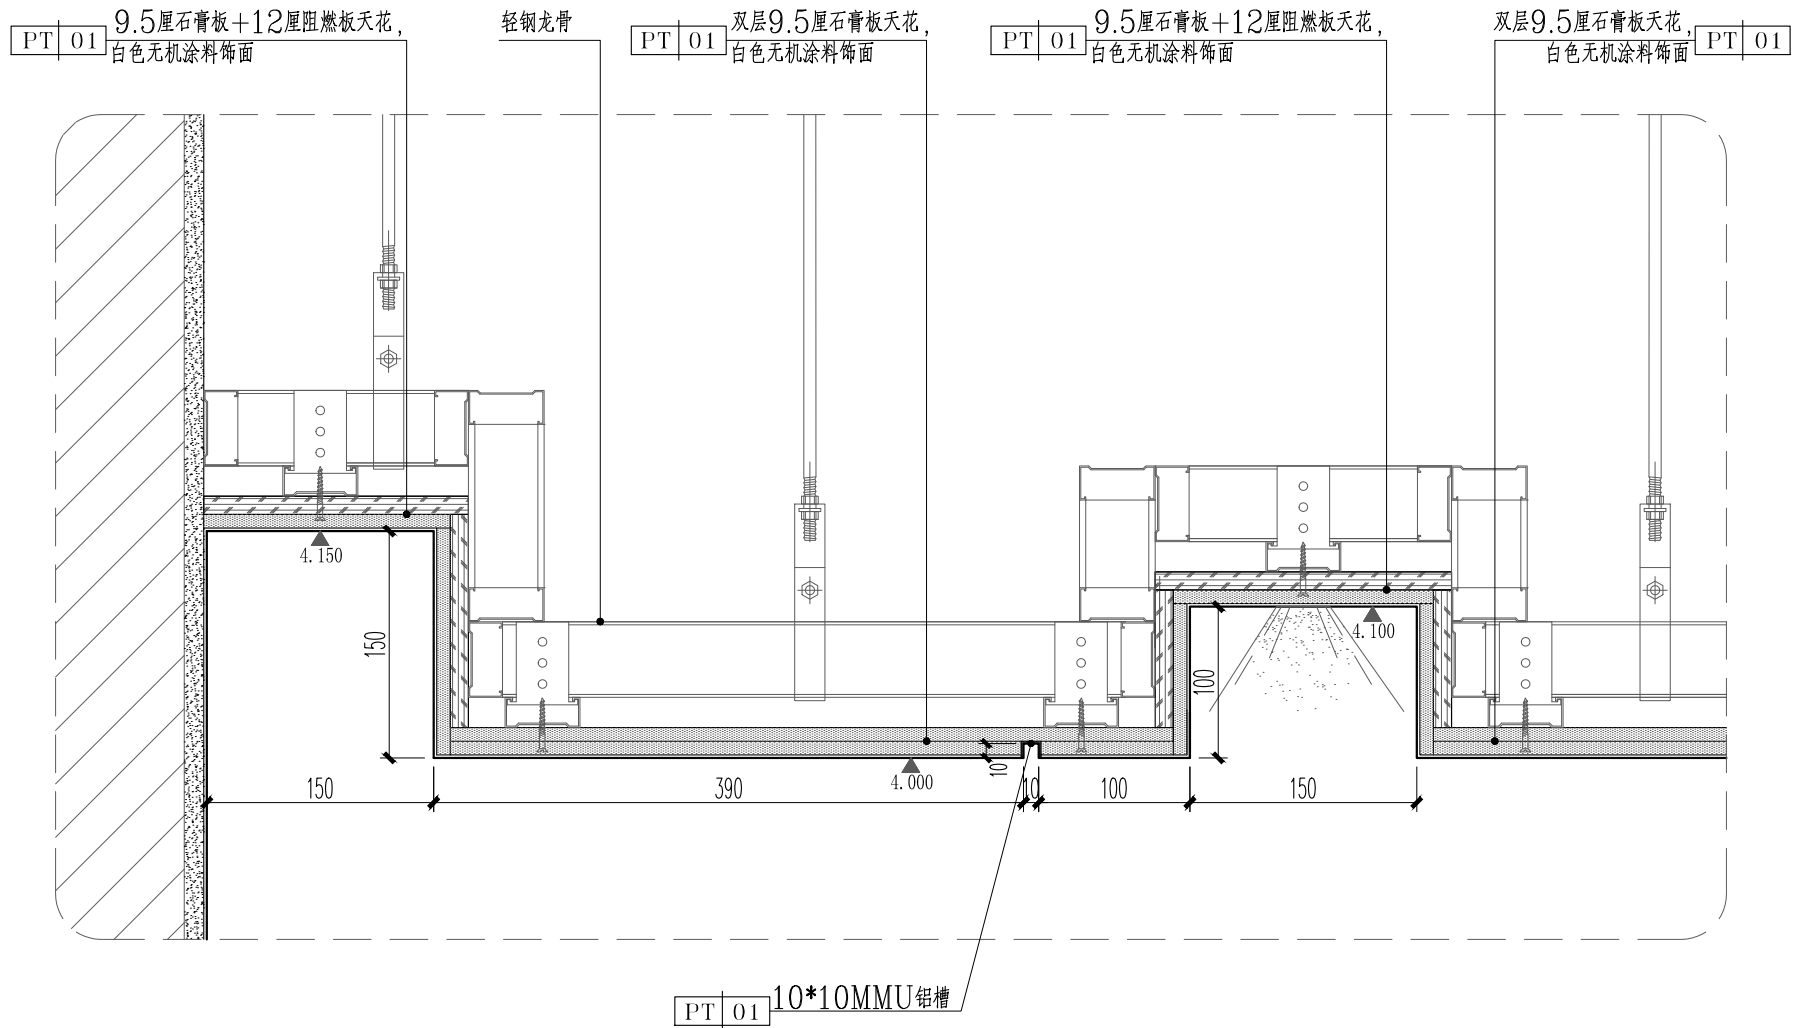

03 架空盘道、平台五层接待室天花剖面图
ZS-D-01 CEILING SECTION SCALE 1:5

注册章			
国土局审查专用章			
施工图设计审查专用章			
人防工程设计自审小组专用章			
工程设计出图专用章			
版次 NO.	日 期 DATE	摘 要 ABSTRACT	
修 改 REVISIONS			
项目名称: PROJECT 宝深物流园五层装饰装修改造工程设计			
子项名称: SUBITEM 2栋仓库五层及平台改造			
建设单位: CONTRACTOR 智链深国际冷链物流（深圳）有限公司			
工程代号: JOB NUMBER SZ2026-01			
设计阶段: STAGE 施工图			
职 责		姓 名	签 字
项目负责人 PROJECT CHIEF		何 磊	
专业负责人 MAIN ENGINEER		何 磊	
审 核 EXAMINED BY		何 磊	
校 对 CHECKED BY		崔勇攀 陈莹	
设 计 DESIGNED BY		胡 利	
图 名 TITLE	天花剖面详图		
图 号 DRAWN NO.	ZS-D-01	专 业 SUBJECT	装 饰
比 例 SCALE	1:5	日 期 DATE	2026. 06
 北方工程设计研究院有限公司 NORINDAR INTERNATIONAL LTD.			
设计资质等级:甲级 证书号:A113001255			