



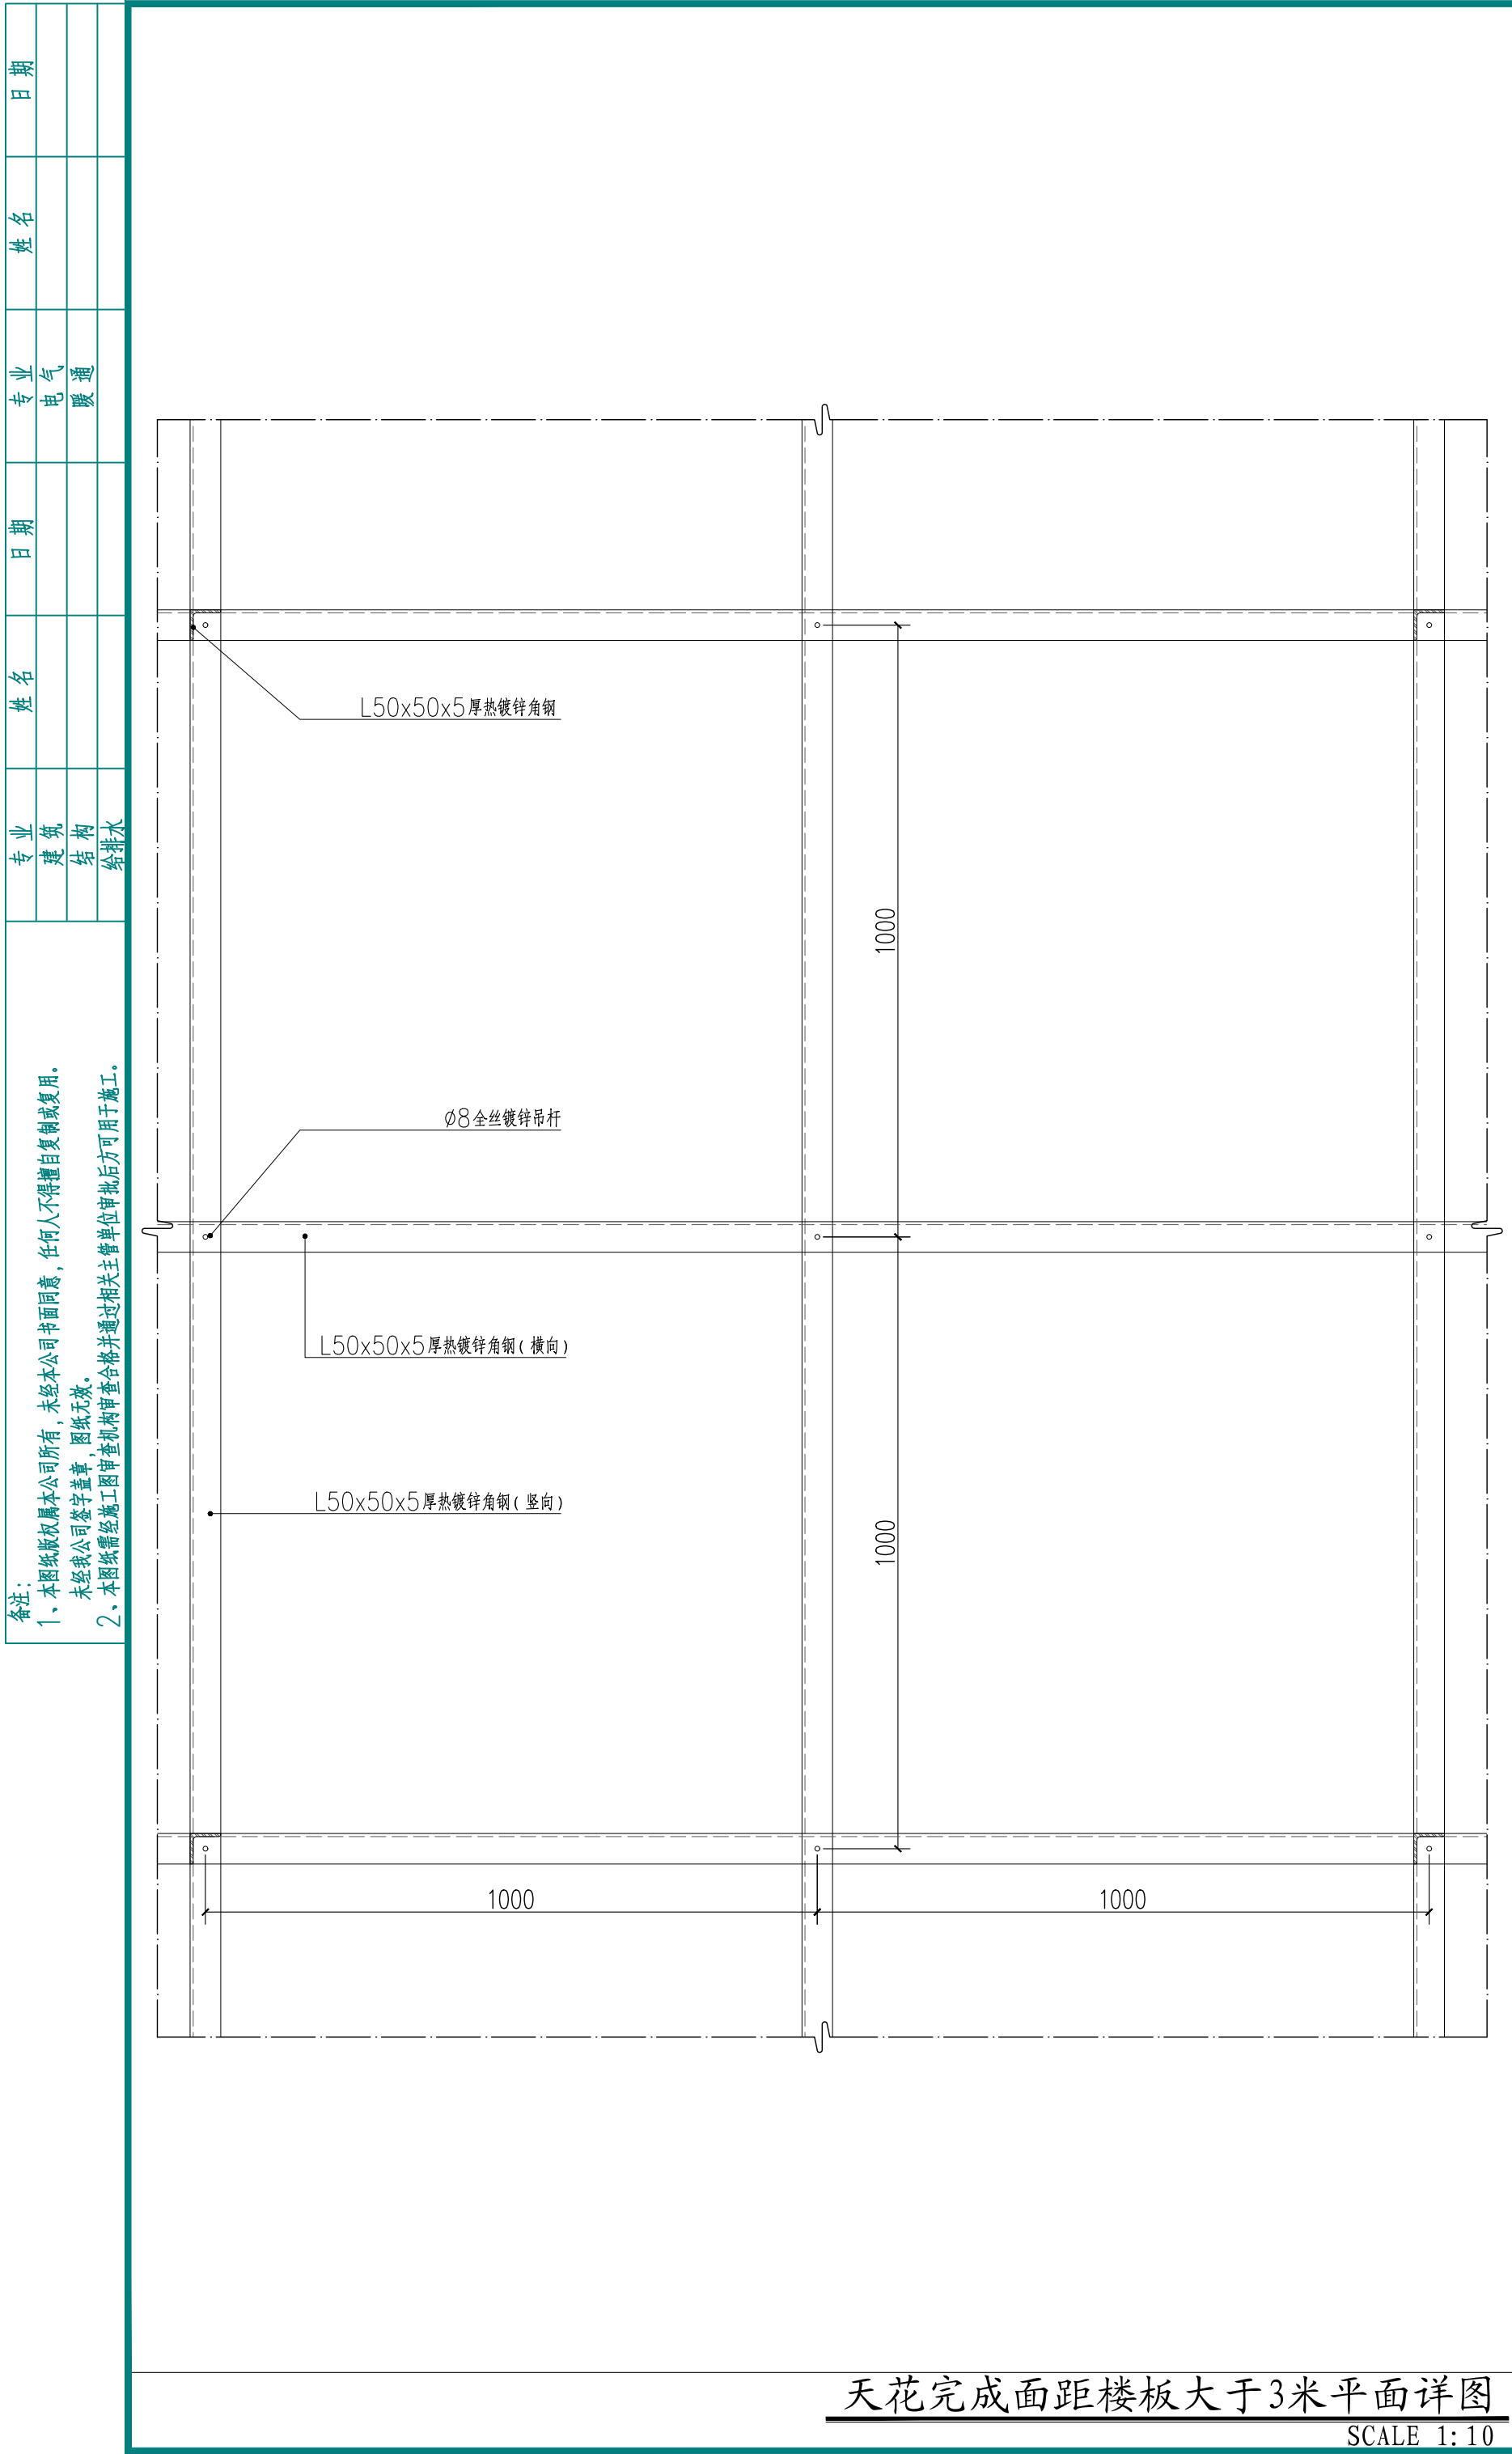

天花完成面距楼板大于3米平面详图
SCALE 1: 10

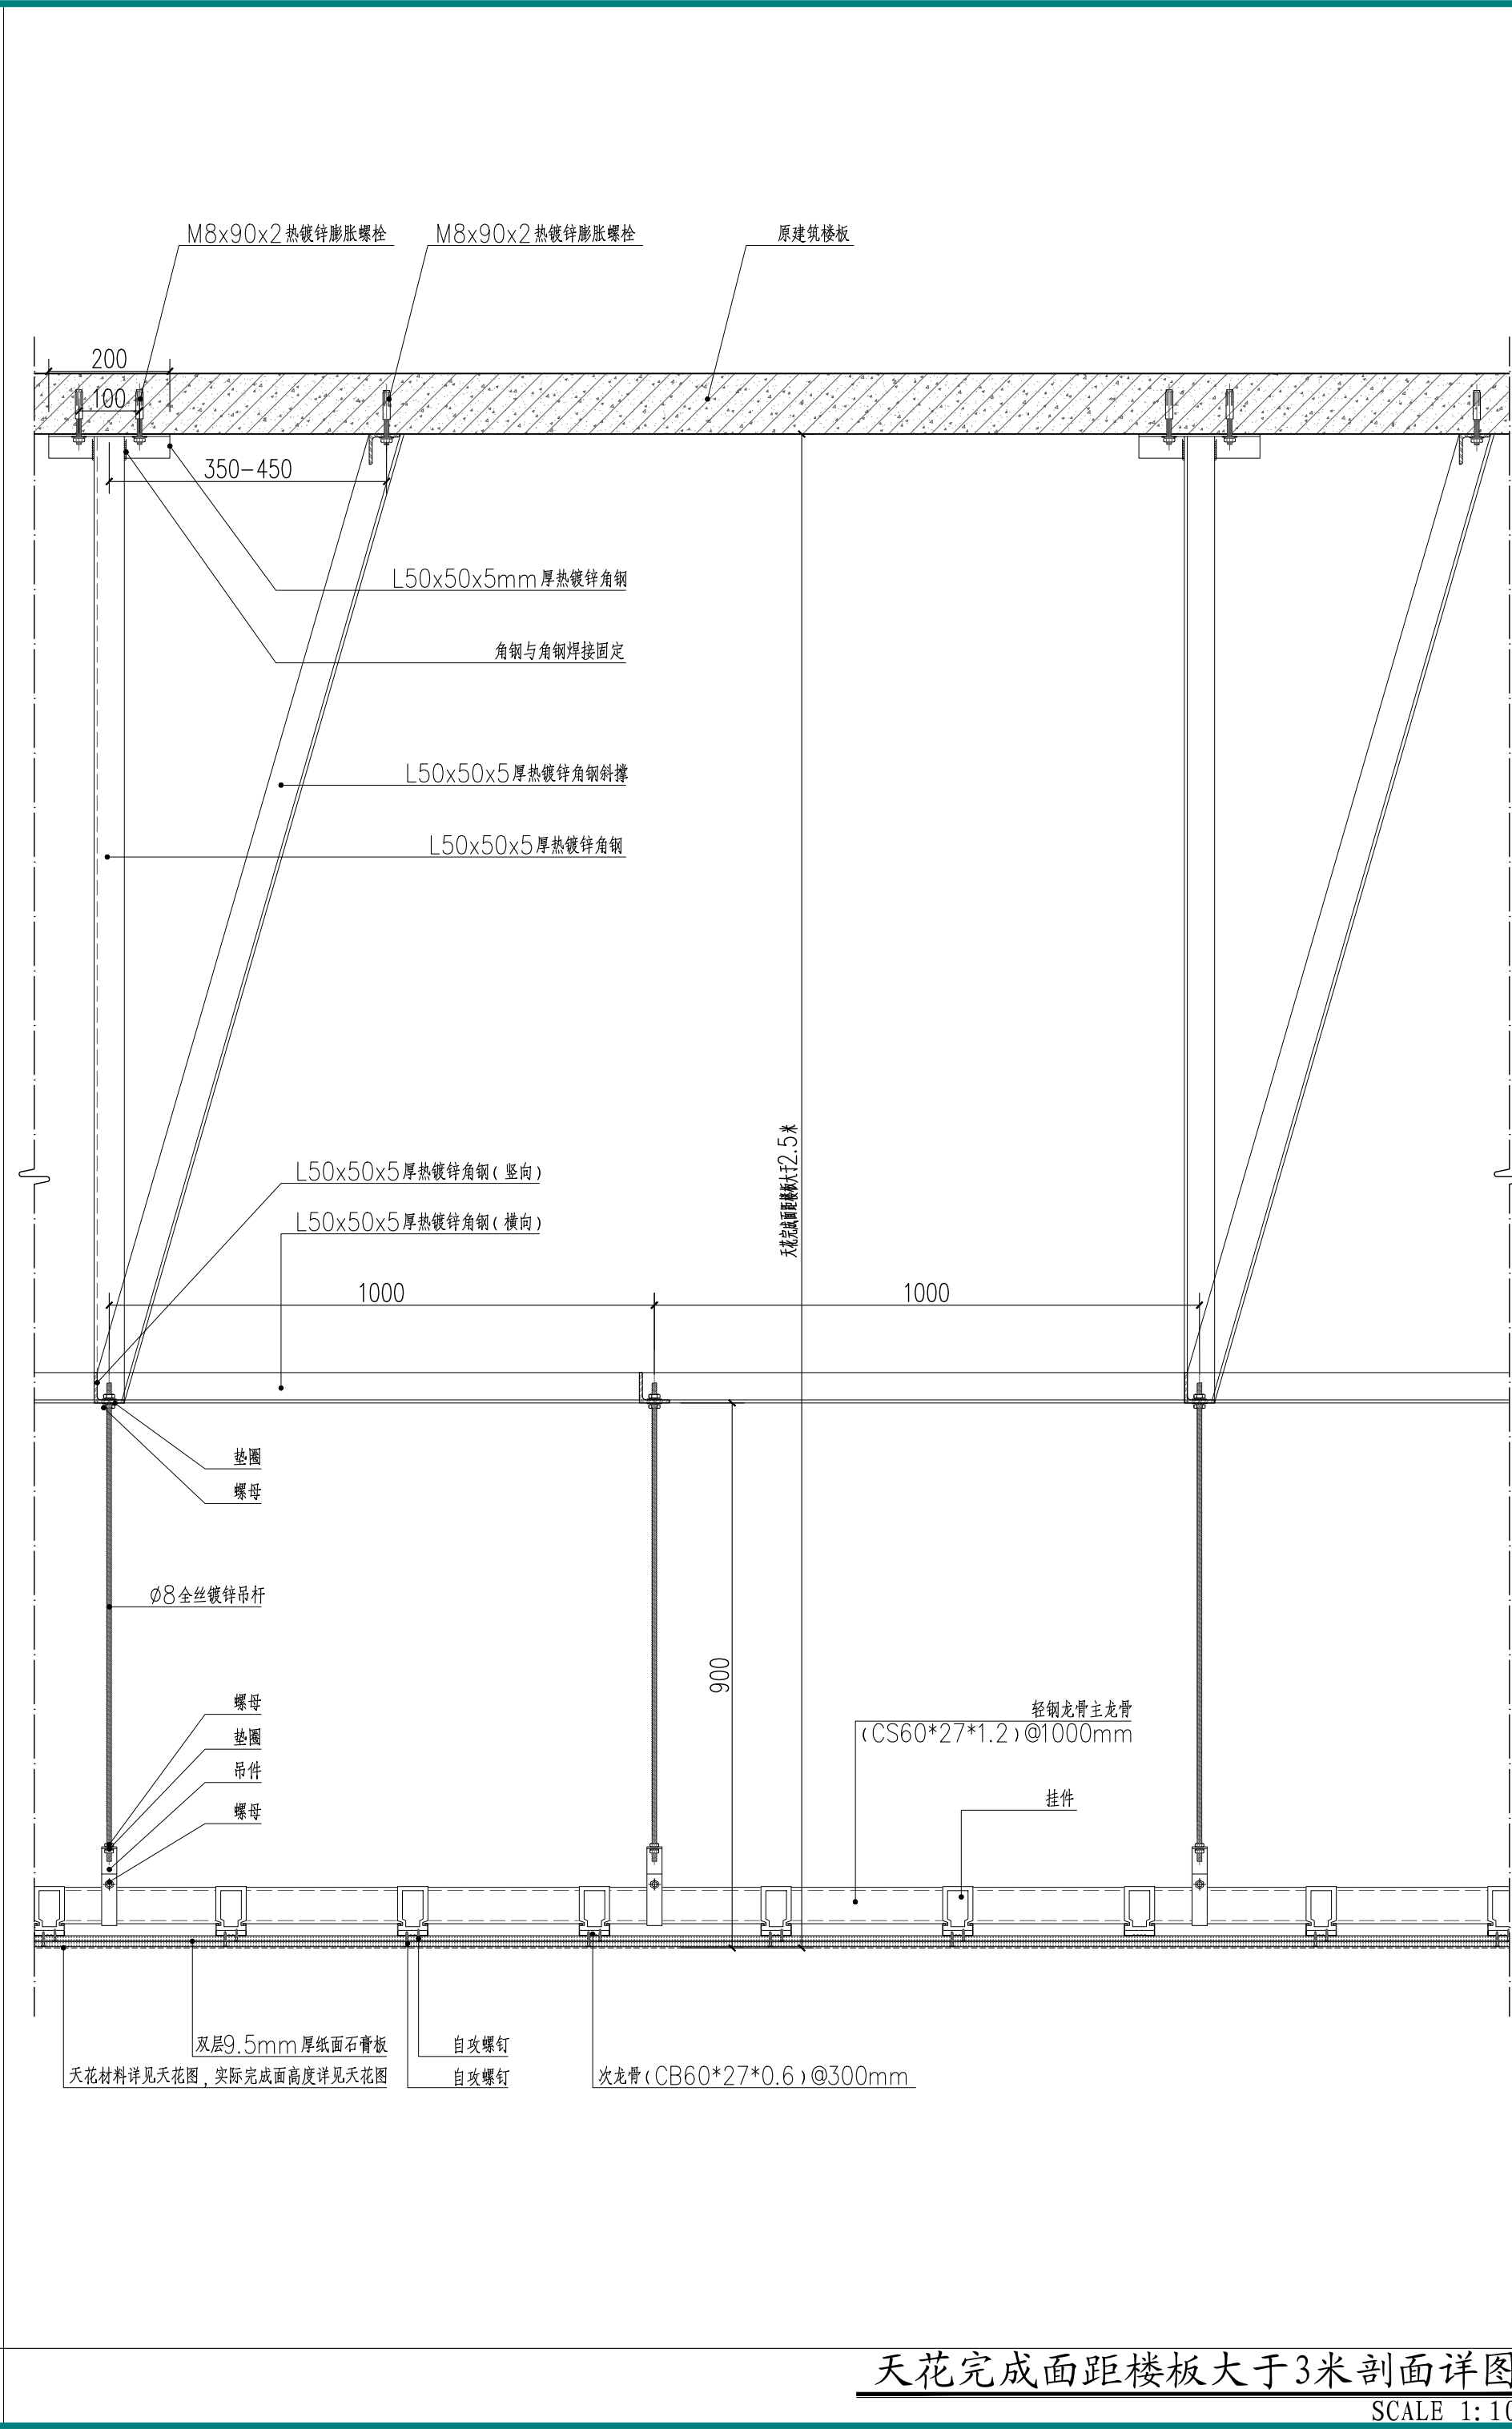

天花完成面距楼板大于3米剖面详图
SCALE 1: 10

注册章			
国土局审查专用章			
施工图设计审查专用章			
人防工程设计自审小组专用章			
工程设计出图专用章			
版次 NO.	日 期 DATE	摘 要 ABSTRACT	
修 改 REVISIONS			
项目名称： PROJECT宝深物流园五层装饰装修改造工程设计			
子项名称： SUBITEM2栋仓库五层及平台改造			
建设单位： CONTRACTOR智链深国际冷链物流（深圳）有限公司			
工程代号： JOB NUMBERSZ2026-01			
设计阶段： STAGE施工图			
职 责		姓 名	签 字
项目负责人 PROJECT CHIEF		何 磊	
专业负责人 MAIN ENGINEER		何 磊	
审 核 EXAMINED BY		何 磊	
校 对 CHECKED BY		崔勇攀 陈莹	
设 计 DESIGNED BY		胡 利	
图 名 TITLE	石膏板天花完成面距楼板大于3米做法详图		
图 号 DRAWN NO.	ZS-D-06	专 业 SUBJECT	装 饰
比 例 SCALE	1:10	日 期 DATE	2026. 06
 北方工程设计研究院有限公司 NORINDAR INTERNATIONAL LTD. 设计资质等级:甲级 证书号:A113001255			