
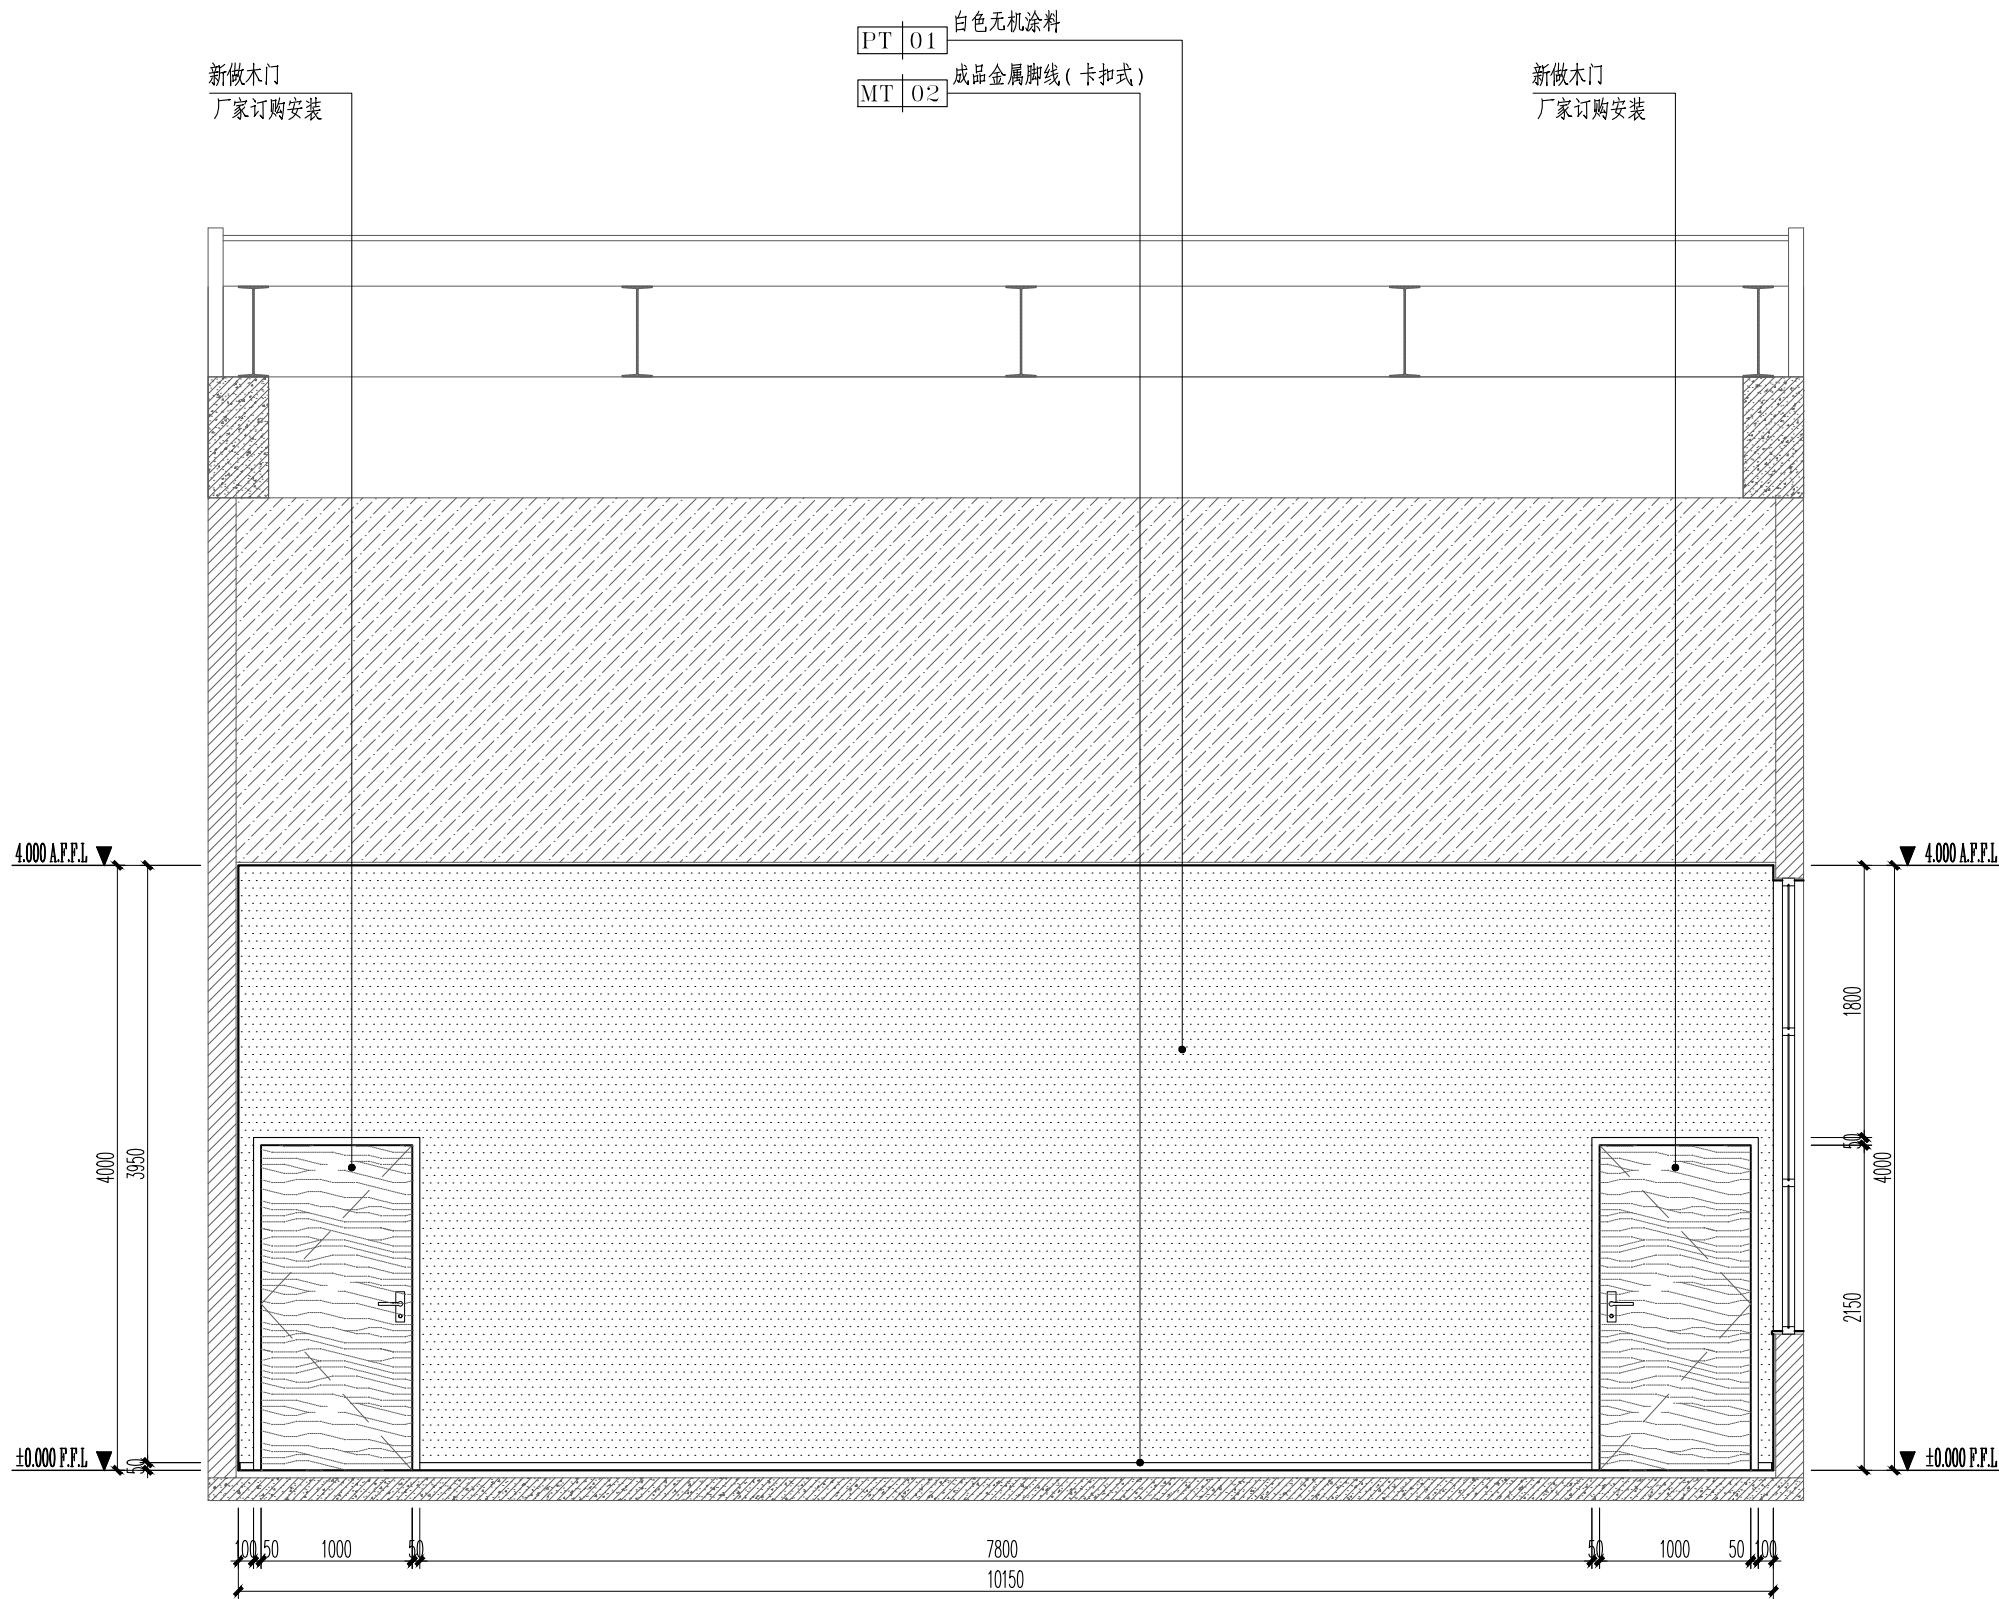


日期	姓名	专业	日期	姓名	专业
		电气			暖通

专业	姓名	日期
建筑		
结构		
给排水		

备注：
1、本图纸版权属本公司所有，未经本公司书面同意，任何人不得擅自复制或复用。
未经我公司签字盖章，图章无效。
2、本图纸需经施工图审查机构审查合格并盖章后方可用于施工。

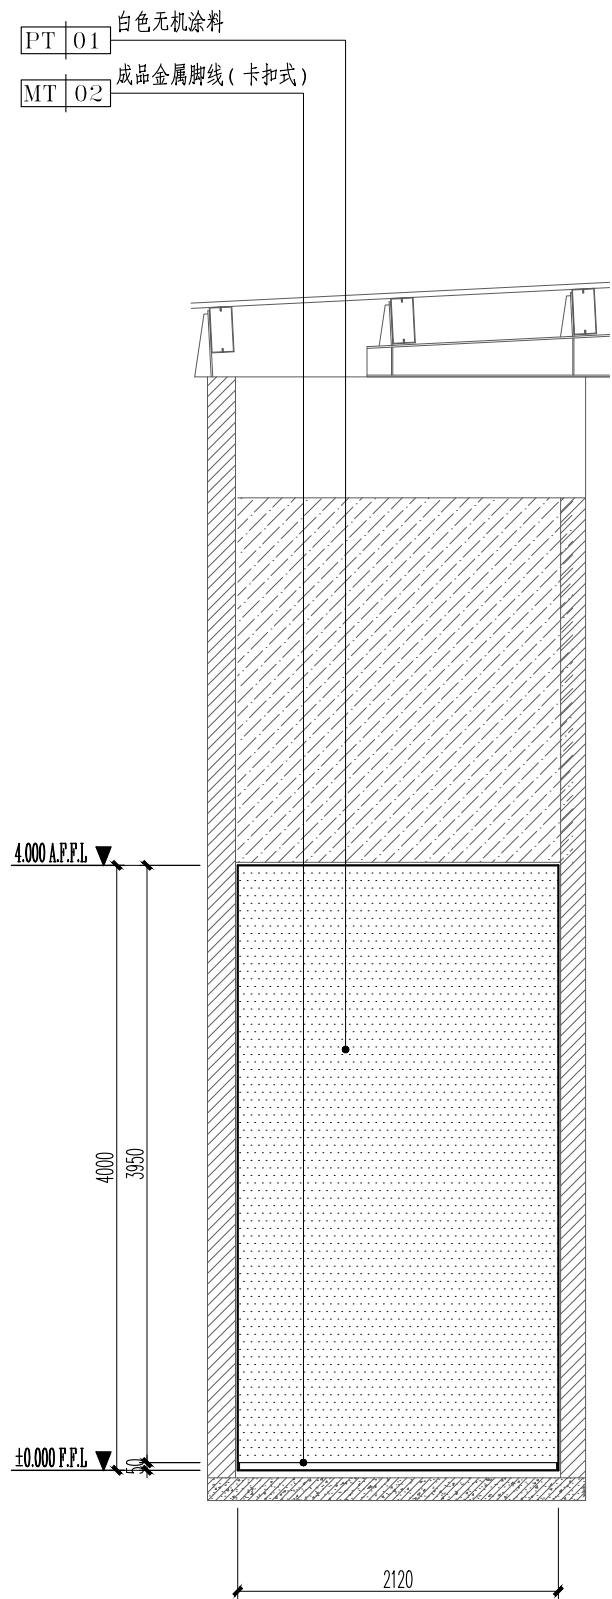

注册章			
国土局审查专用章			
施工图设计审查专用章			
人防工程设计自审小组专用章			
工程设计出图专用章			