




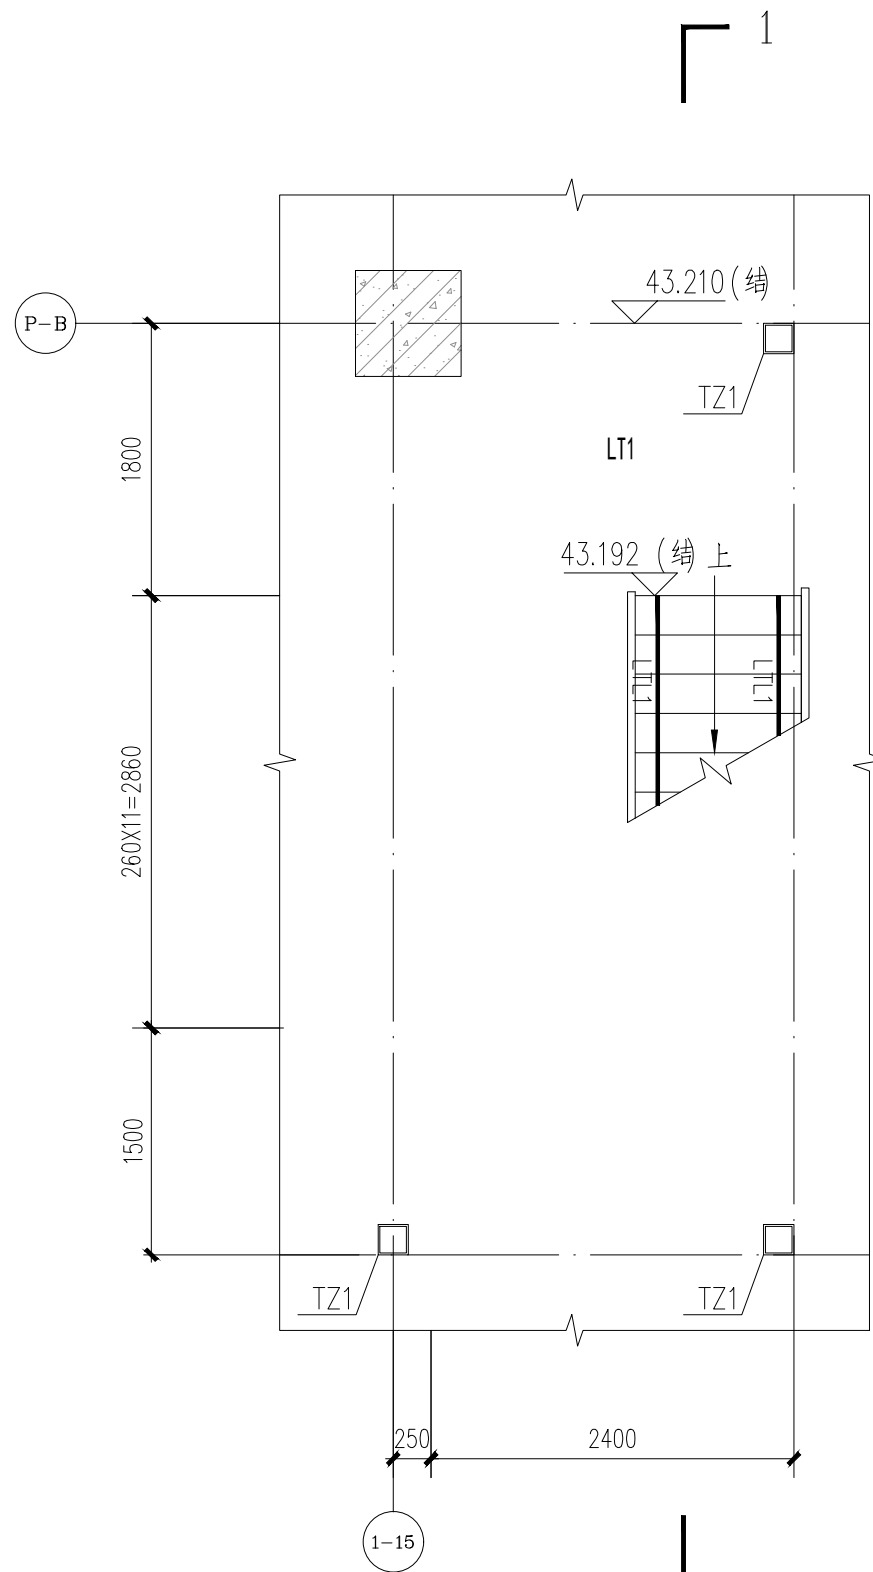


LT1 五层平面大样图 1:50

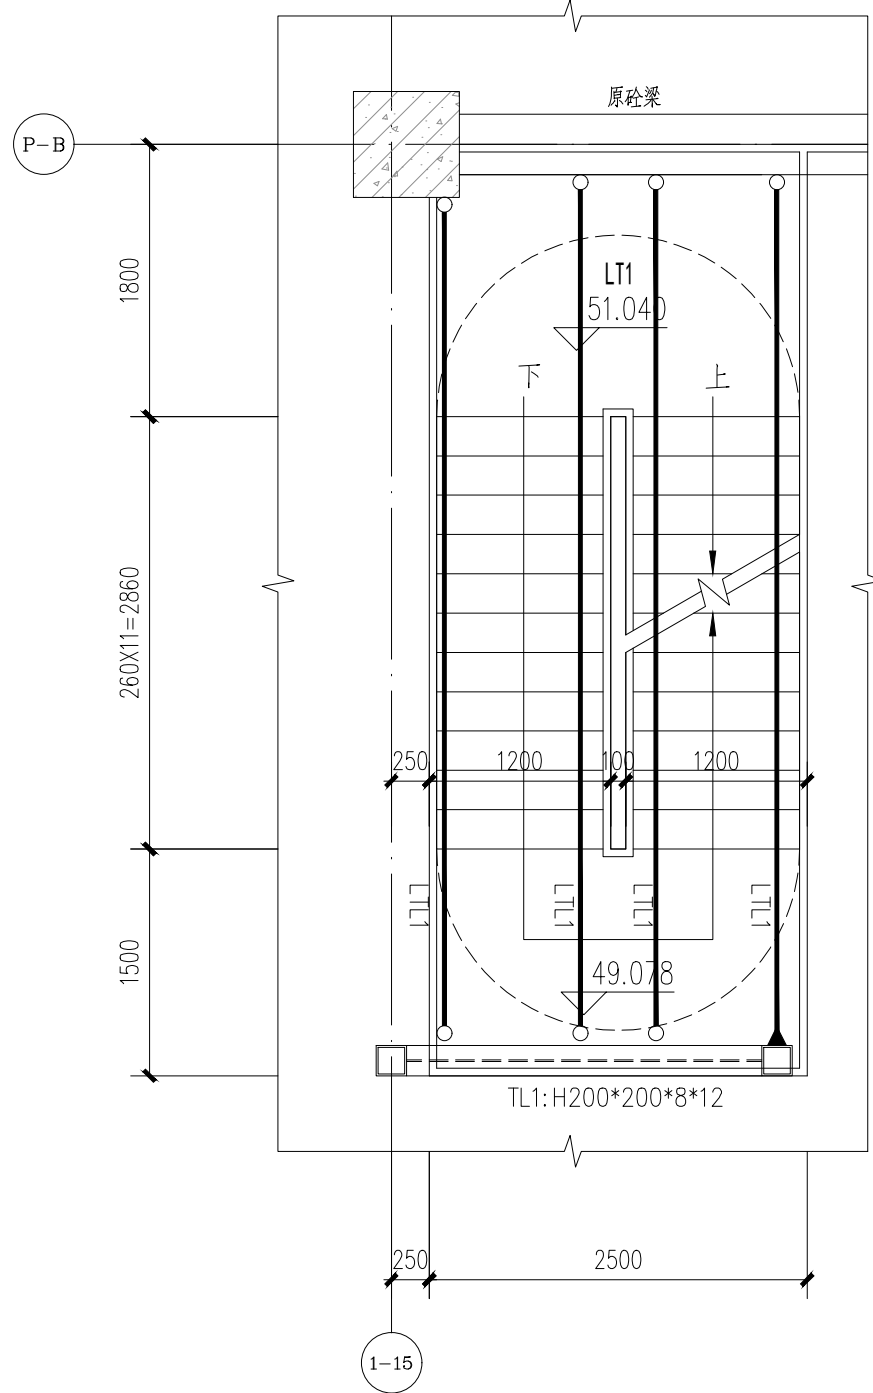


LT1 51.040标高处平面大样图 1:50

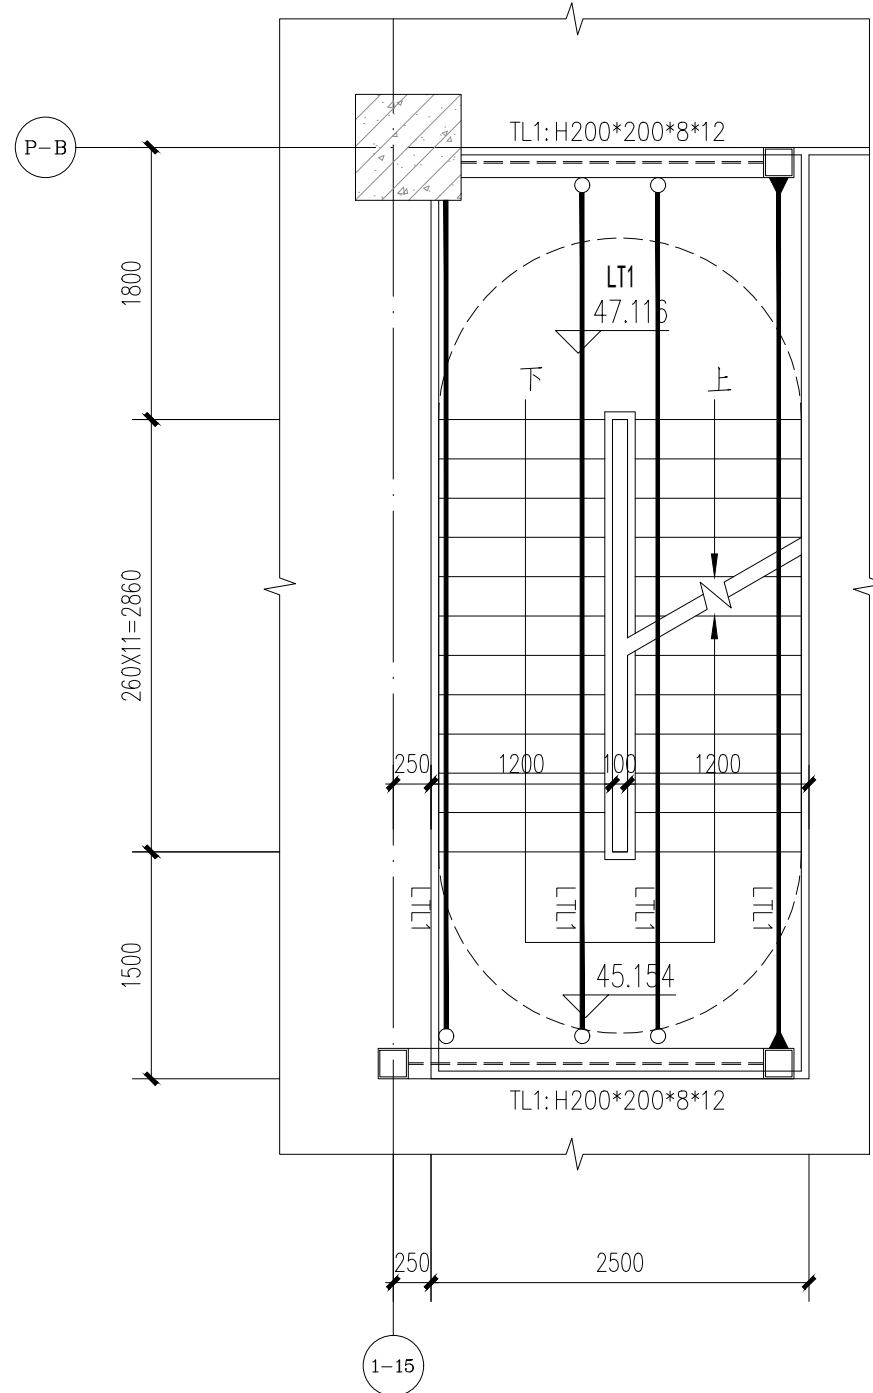

LT1 47.116标高处平面大样图 1:50

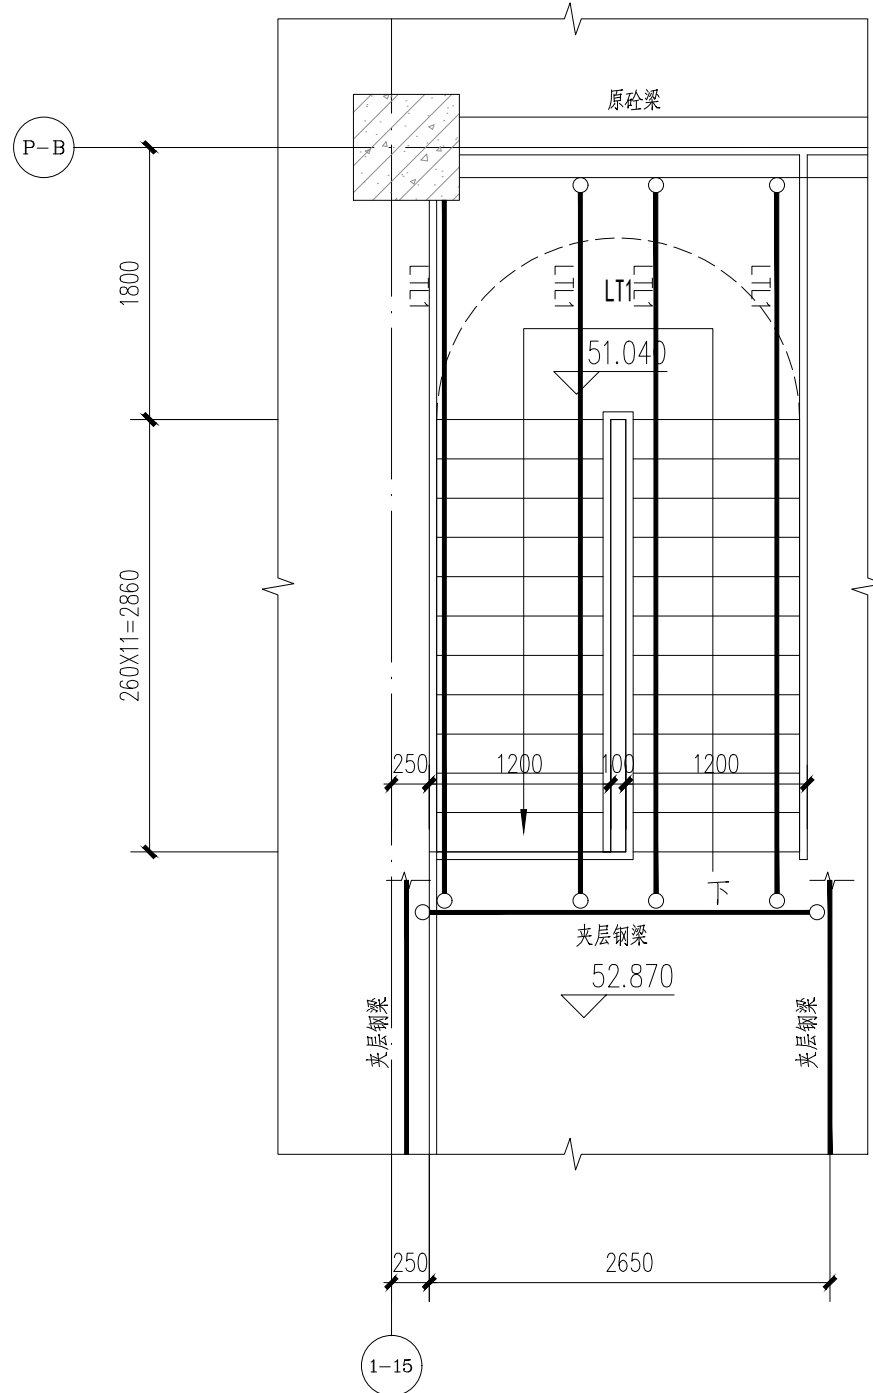

LT1 五层夹层平面大样图 1:50

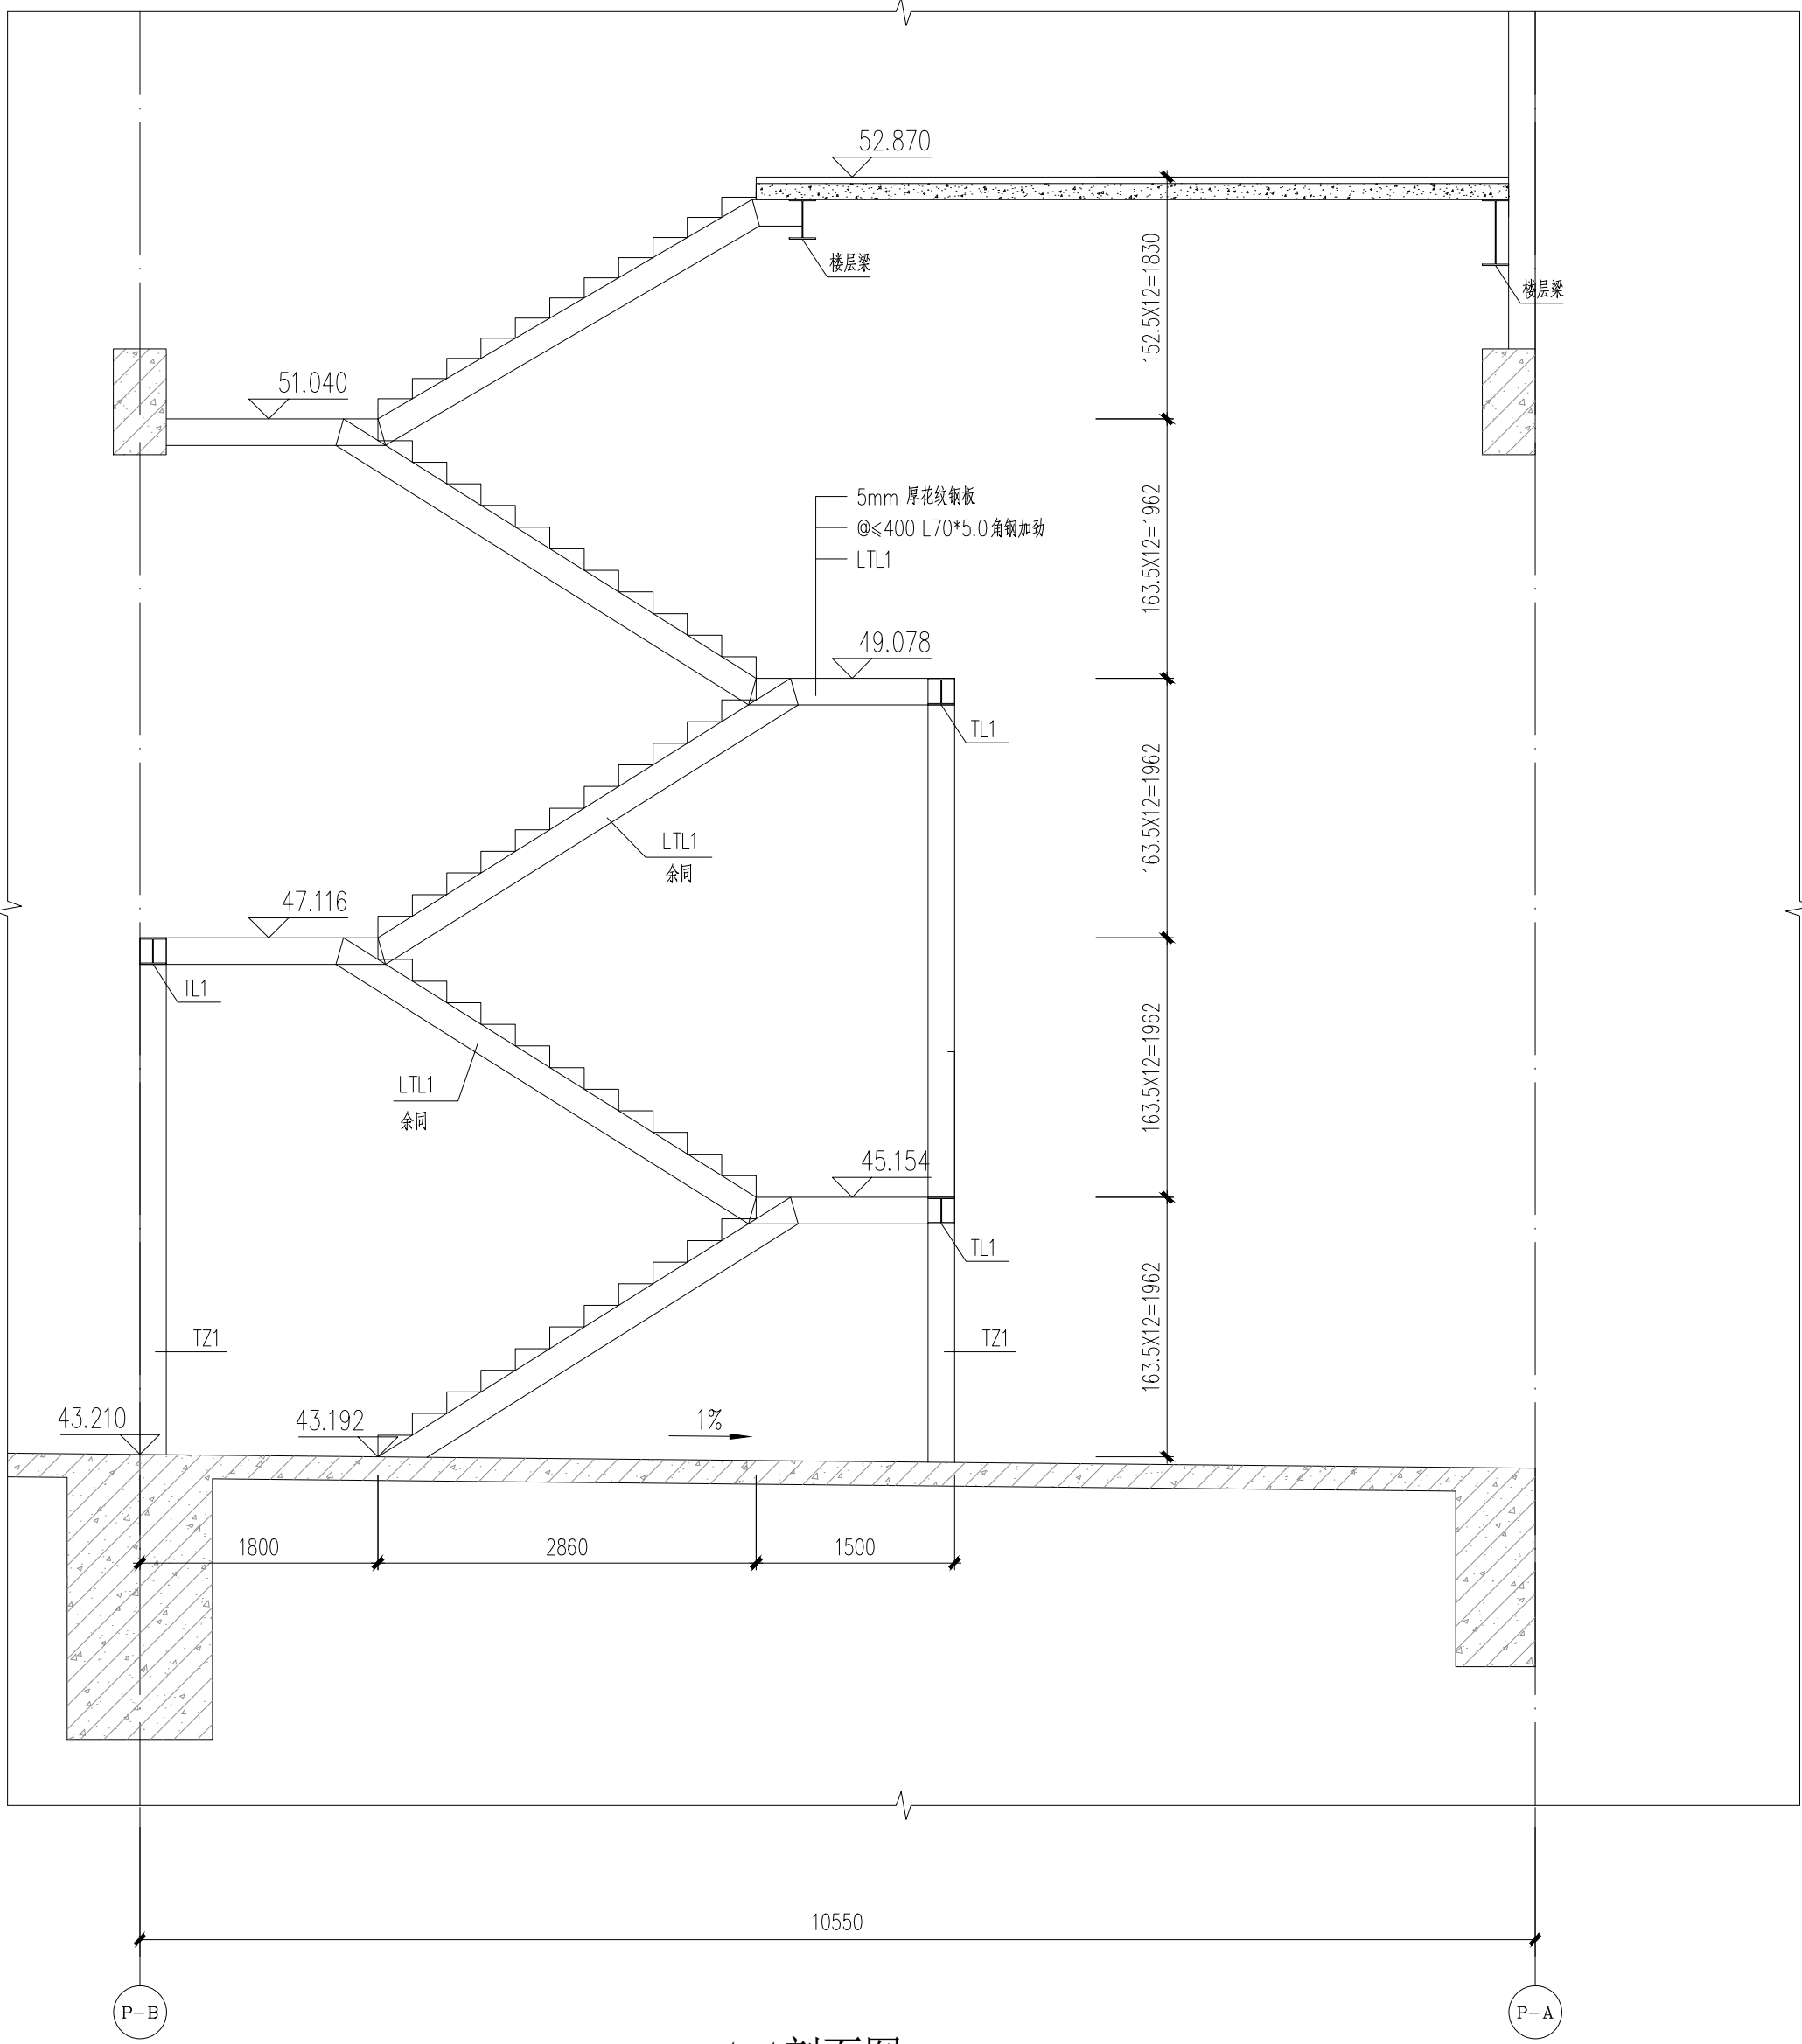

1-1剖面图 1:50

构件列表			
构件编号	构件名称	规格	材质
TZ1	梯柱	箱200x200x12	Q355B
TL1	托梁	HW200x200x8x12	Q235B
LTL1	楼梯梁	HM194*150*6*9	Q235B

附注：

- 材料：未特殊注明的钢板及型钢为 Q235B 钢。
- 构件的拼接连接采用 10.9 级摩擦型连接高强度螺栓，连接接触面的处理采用喷砂；
- 图中未注明的角焊缝最小焊脚尺寸为 6mm，一律满焊；
- 对接焊缝的焊缝质量不低于二级；
- 钢结构的制作和安装需按照钢结构工程施工及验收标准 (GB50205) 的有关规定进行施工；
- 踏步为 5mm 厚钢板焊接而成，下部焊接 -5*70 钢板加劲；
- 休息平台上铺 5 厚钢板，下部焊接 L70*5.0 角钢加劲，间距不大于 400；
- 楼梯栏杆做法参见建筑图；
- 工厂下料面需现场复核尺寸无误后方可放样制作。

- 钢结构防腐：防锈底漆采用环氧富锌底漆二道，干膜厚度不小于 75 μ m，环氧云铁中间漆一道，干膜厚度不小于 60 μ m，再刷两道聚氨酯面漆，干膜厚度不小于 70 μ m，钢构件漆膜干膜总厚度不宜小于 205 μ m，待钢构件安装完成后，面漆有损坏或脱落处，现场宜补刷一道聚氨酯面漆；再涂刷防火涂料，防火涂料颜色由甲方确定；防火涂料应与底漆相容，并能结合良好。
- 本工程耐火等级为一级，钢楼梯所有构件涂膨胀性防火涂料，耐火极限 1.5 小时，防火保护层厚度不应小于 1.5mm。
- 未尽说明详原设计钢结构设计总说明。

注册章

国土局审查专用章

施工图设计审查专用章

人防工程设计自审小组专用章

工程设计出图专用章

版次

日期

摘要

NO.

DATE

ABSTRACT

修改

REVISIONS

项目名称：西部公路枢纽物流园

子项名称：2 栋仓库五层及平台改造

建设单位：深圳市宝深国际数字物流港有限公司

工程代号：SZ2026-01

设计阶段：施工图

STAGE

职 责

姓 名

签 字

项目负责人

PROJECT CHIEF

专业负责人

MAIN ENGINEER

审 定

AUTHORIZED BY

审 核

EXAMINED BY

校 对

CHECKED BY

设 计

DESIGNED BY

图 名

LT1 详图

图号

结论-01

专业

结构

比例

1:50

日期

2026. 06

北方工程设计研究院有限公司

NORTINDAR INTERNATIONAL LTD.

设计资质等级：综合甲级

证书号：A113001255