

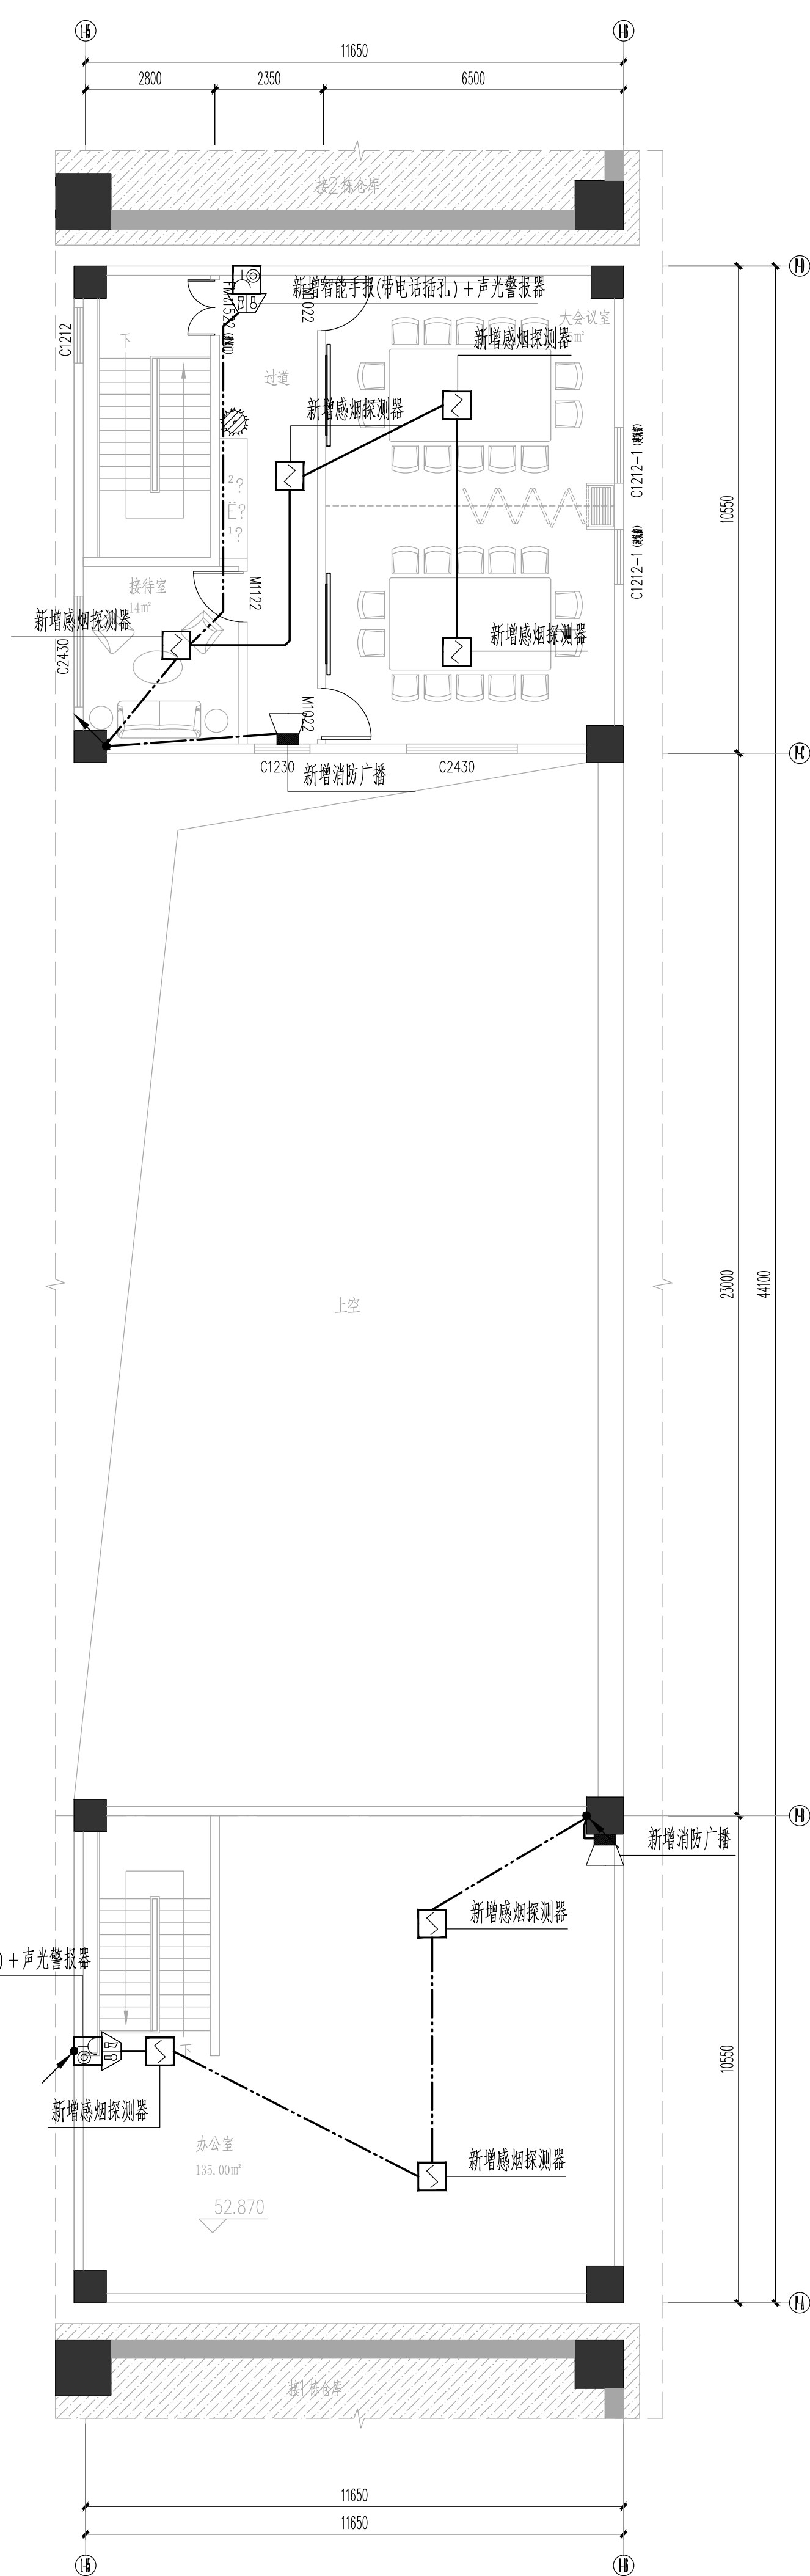
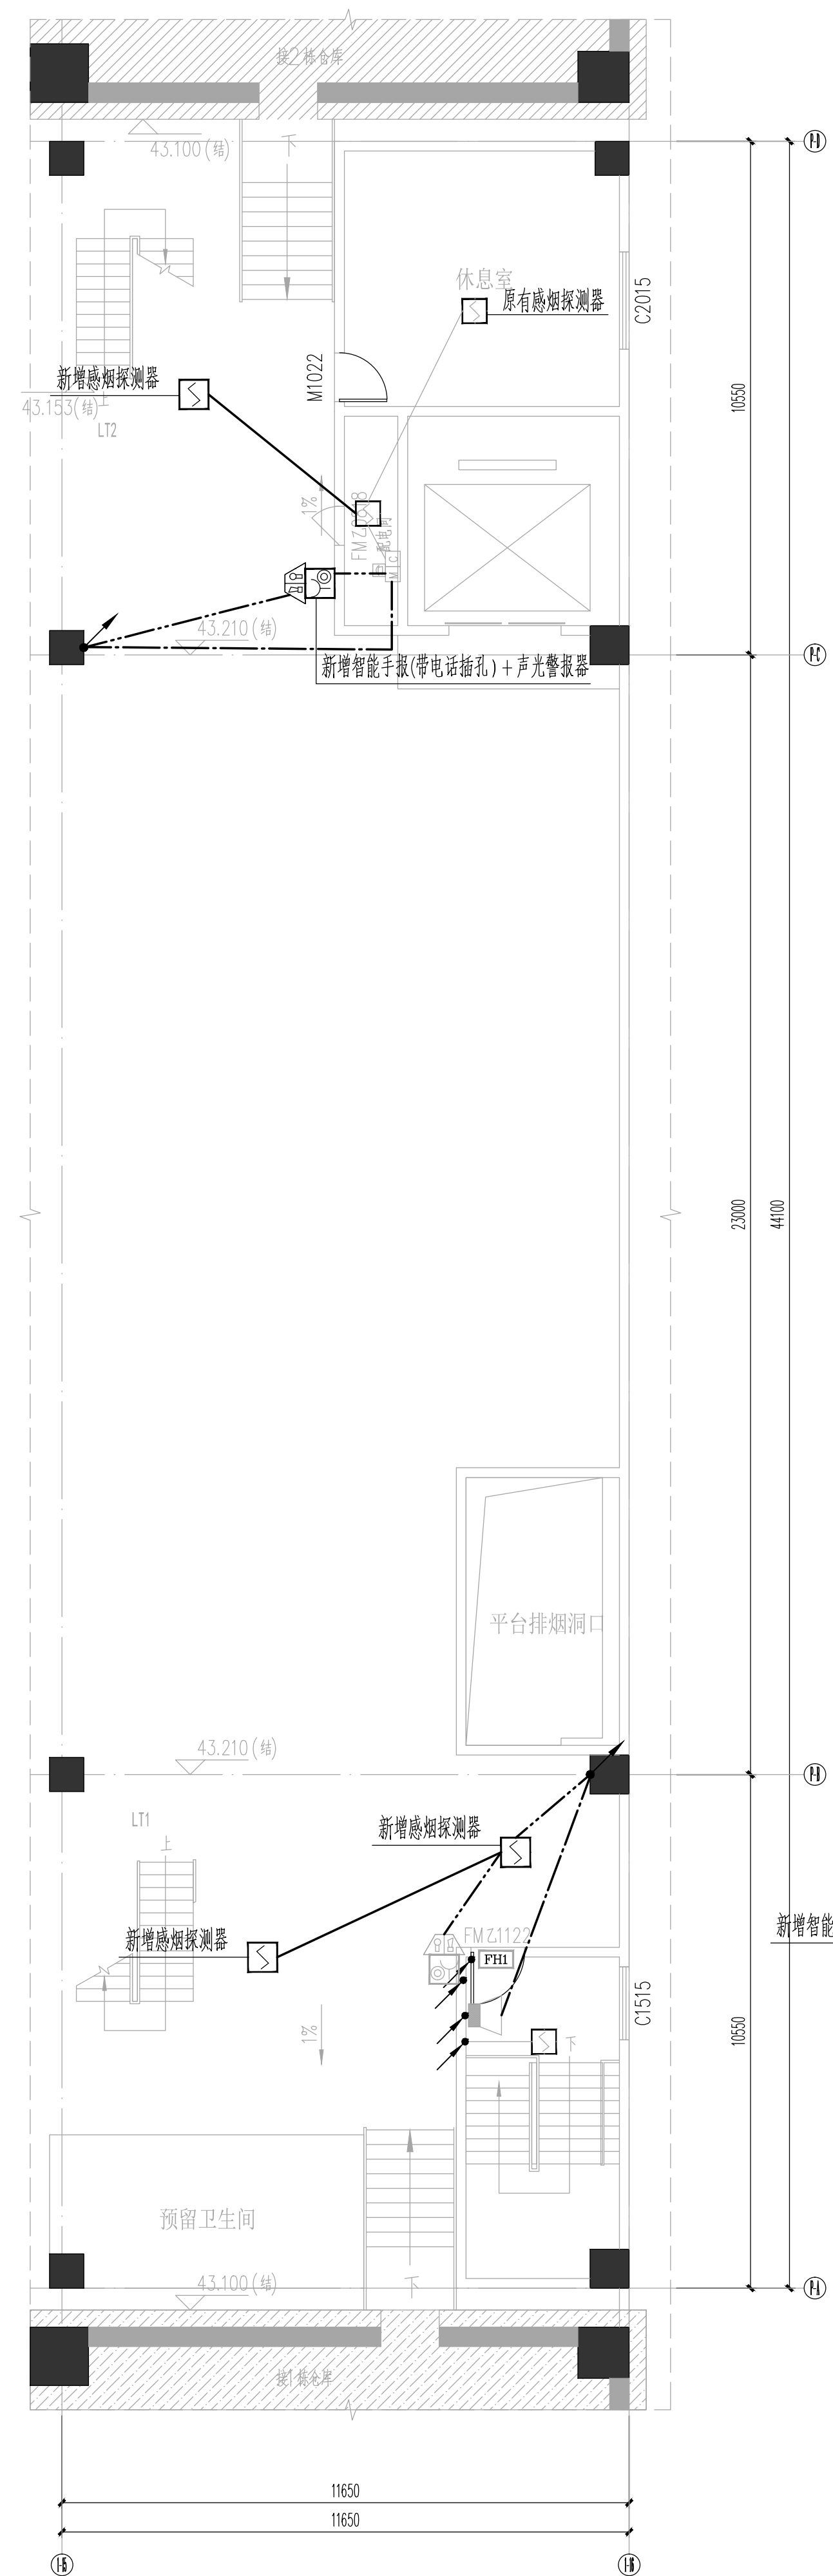


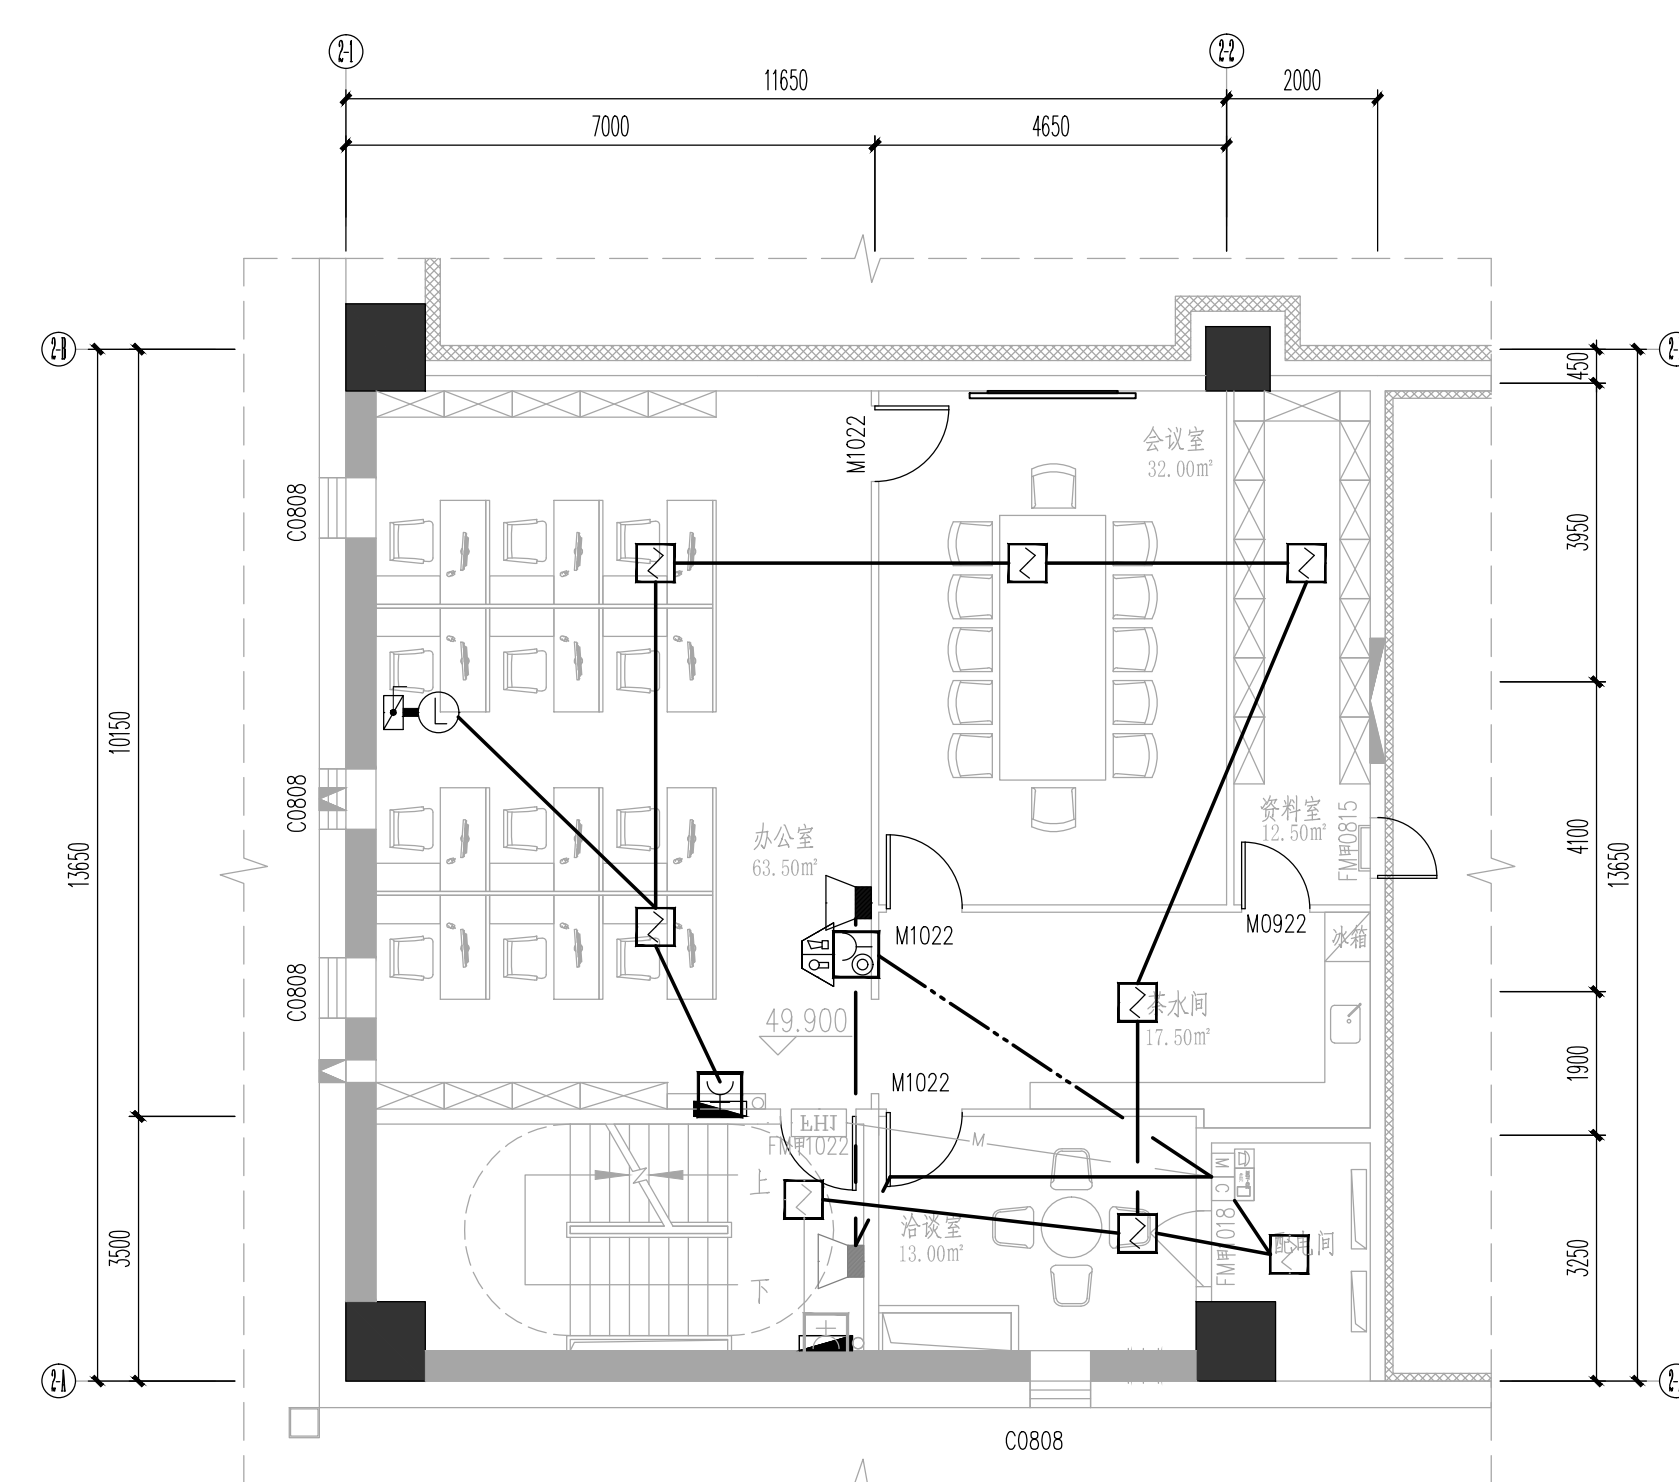

消防图例设备说明					
	图 例	名 称	型 号	安 装 方 式 (底边距地)	附 注
01		模块箱	参考尺寸 360mm(W)×500mm(H)×80mm(D)	明装, 装高1.5米	
02		点型光电感烟火灾探测器	JTY-GD-JBF5100	吸顶	带消防地址型
03		手动报警按钮	JBF5121-P	暗装, 底距地1.4m	带消防地址型 两个设备面盘, 需预埋两个底盒
04		火灾报警控制柜 (带指示灯)	JBF5123	装于消防柜内 位置详见地底图1.4m	带消防地址型
05		壁挂扬声器	5W	明装, 装高3米	广播扬声器宜使用阻燃材料, 或具有阻燃后罩结构。
06		声光警报器		明装, 装高2.5米	
07		防火卷帘控制箱	配接输入/输出模块 JBF5141 (一步降1个, 两步降2个)	安装位置见弱电竣工图	其消防模块在控制箱 侧壁安装
08		输入输出模块	JBF5141	装于模块箱内	
09		输入模块	JBF5131	装于模块箱内	
10		广播切换模块	JBF5143	装于模块箱内	
11		短路隔离模块	JBF4171	装于模块箱内	穿越防火分区的总线 随离模块就近安装在梁上
12		水流指示器	配接输入模块JBF5131	安装位置见水施工图	其消防模块在水流指 示器旁边的顶棚侧壁安装
13		信号阀	配接输入模块JBF5131	安装位置见水施工图	其消防模块在信号 阀旁边的顶棚侧壁安装
		消防线缆		详见系统图	
		镀锌电镀锌		SC20~100	
		难燃塑料管		PC20~PC32	
		喷涂耐火金属线槽		100x100~400x150	
线路敷设方式和敷设部位的文字标注如下:					
SC—穿钢管敷设	PC—穿塑料管敷设	CT—金属桥架敷设	MR—金属线槽敷设	PR—塑料线槽敷设	
CE—电缆沟敷设	FC—敷设在地面内	CC—敷设在球内	SE—吊顶内敷设	JDG—套接镀锌管敷设	
TC—沿天棚面或顶板内敷设	CLE—沿柜后敷设	WS(WE)—沿墙面敷设		DB—直接敷设	WC—敷设在墙内

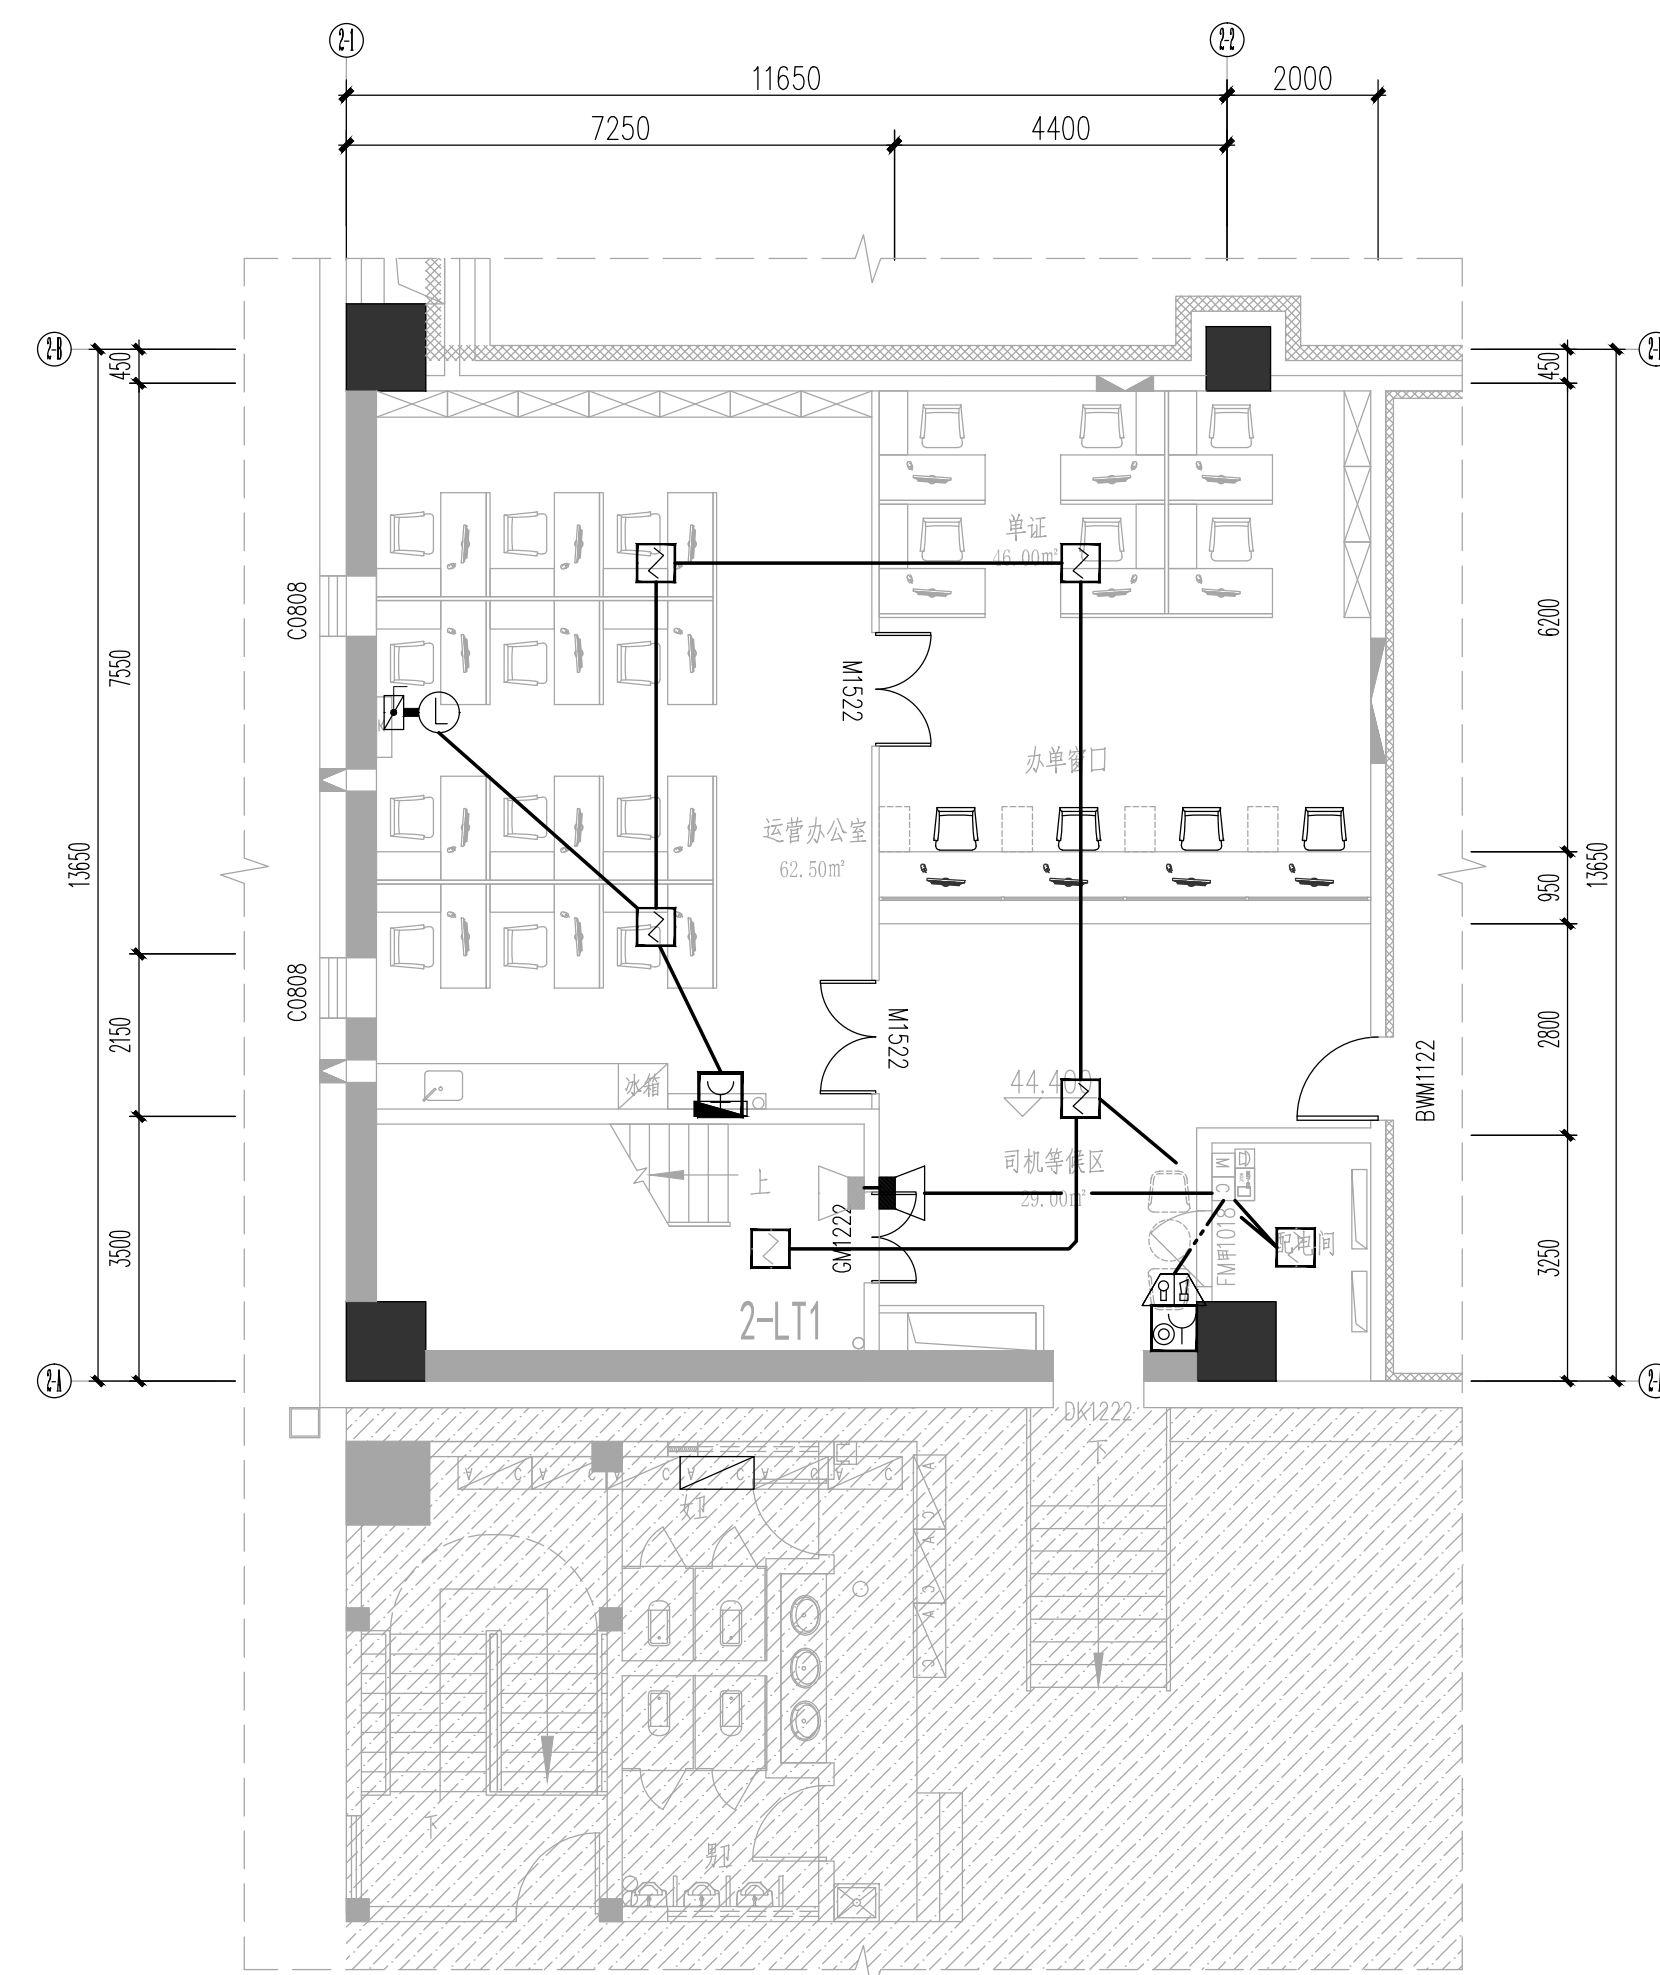

序号	图例	设备名称	型号规格	安装位置	备注
1		单扇常闭一体式门碰开关	JBF-2020-32M(金属)	防火门门碰处, 将防火门监控主机安装示意图	用于单扇常闭防火门门的监视
2		双扇常闭一体式门碰开关	JBF-2020-33M(金属)	防火门门碰处, 将防火门监控主机安装示意图	用于双扇常闭防火门门的监视
3		单扇常开一体式光电门碰器	JBF-EM02	防火门门碰处, 将防火门监控主机安装示意图	用于单扇常开防火门的监视及控制关闭
4		双扇常开一体式光电门碰器	JBF-EM02	防火门门碰处, 将防火门监控主机安装示意图	用于双扇常开防火门的监视及控制关闭

[illegible][illegible]