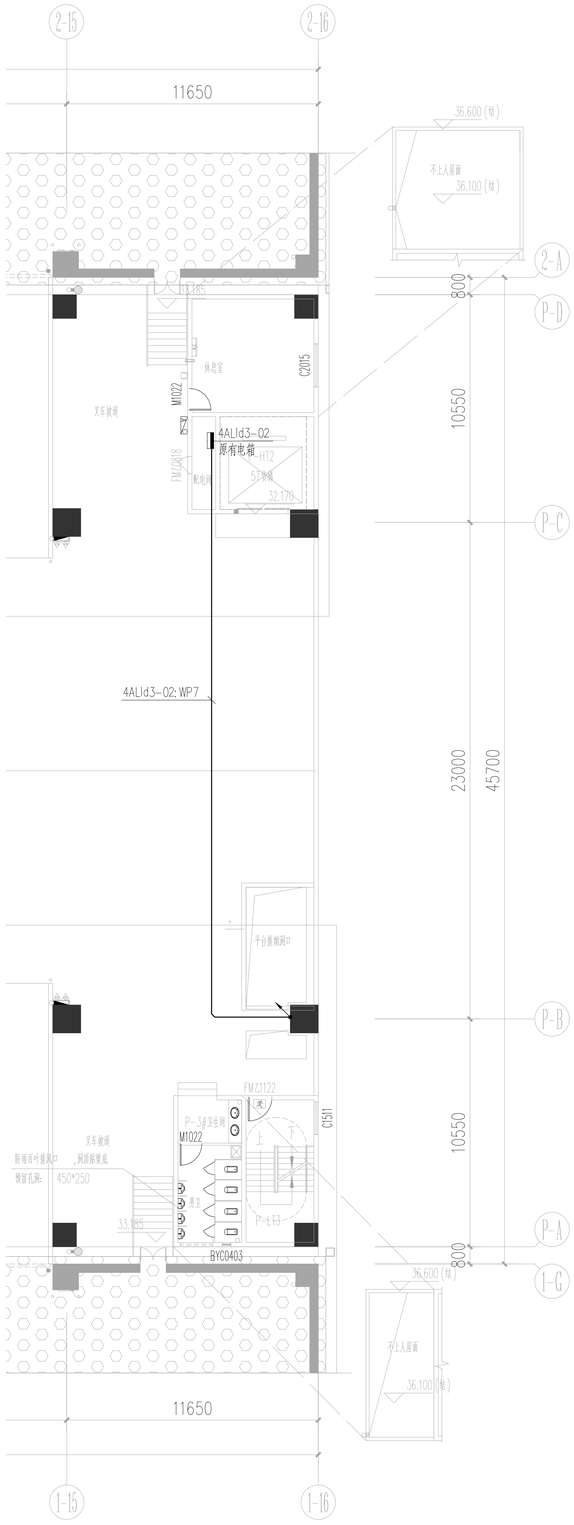

原平台四层电力平面图 1:100

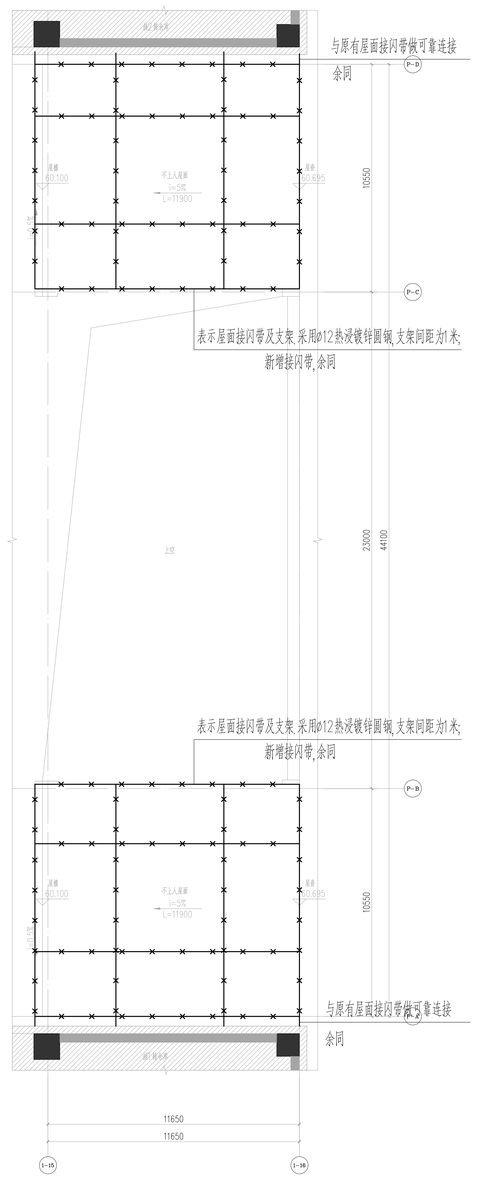

平台五层屋面防雷平面图 1:100

注册章

国土局审查专用章

施工图设计审查专用章

人防工程设计自审小组专用章

工程设计出图专用章

版次 NO.	日期 DATE	摘要 ABSTRACT
修改 REVISIONS		

项目名称: PROJECT	宝深物流园五层装饰装修改造工程设计
子项名称: SUBSITE	2栋仓库五层及平台改造
建设单位: CONTRACTOR	智链深国际冷链物流（深圳）有限公司
工程代号: JOB NUMBER	S20026-01
设计阶段: STAGE	施工图

职责	姓名	签字
项目负责人 PROJECT CHIEF	何磊	
专业负责人 MEN ENGINEER	黄伟强	
审核 EXAMINED BY	黄伟强	
校对 CHECKED BY	彭海洋	
设计 DESIGNED BY	苏伟龙	

图名 TITLE	平台五层屋面防雷平面图 2栋五层局部办公插座平面图		
图号 DRAWS NO.	电施-09	专业 SUBJECT	电气
比例 SCALE	1:100	日期 DATE	2026.06

北方工程设计研究院有限公司
NORTHEAR INTERNATIONAL LTD.
设计资质等级:甲级　证书号:A113001255