



力 合 车 棚

(3 #)

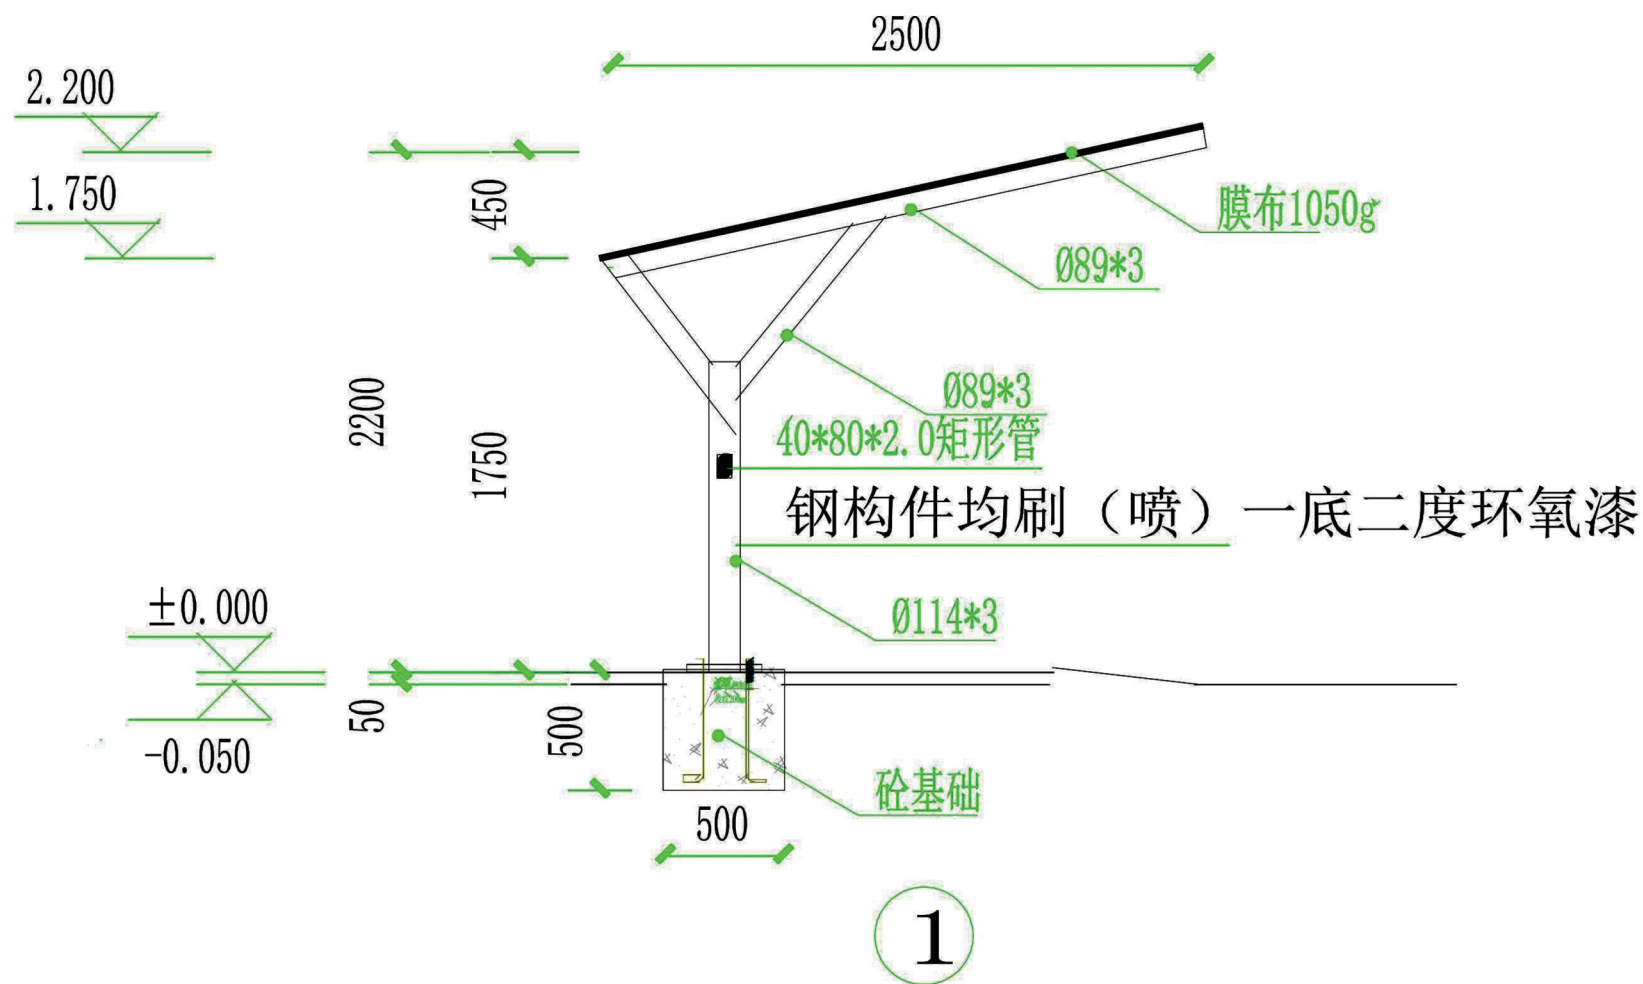


1. 焊缝质量等级不低于二级。
2. 未注明连接均为焊接,且焊脚尺寸不小于6mm,一律满焊。
3. 预埋锚板尺寸为300*300*12mm。
4. 钢构件采用热镀锌材料。


膜结构非机动车车棚剖面图

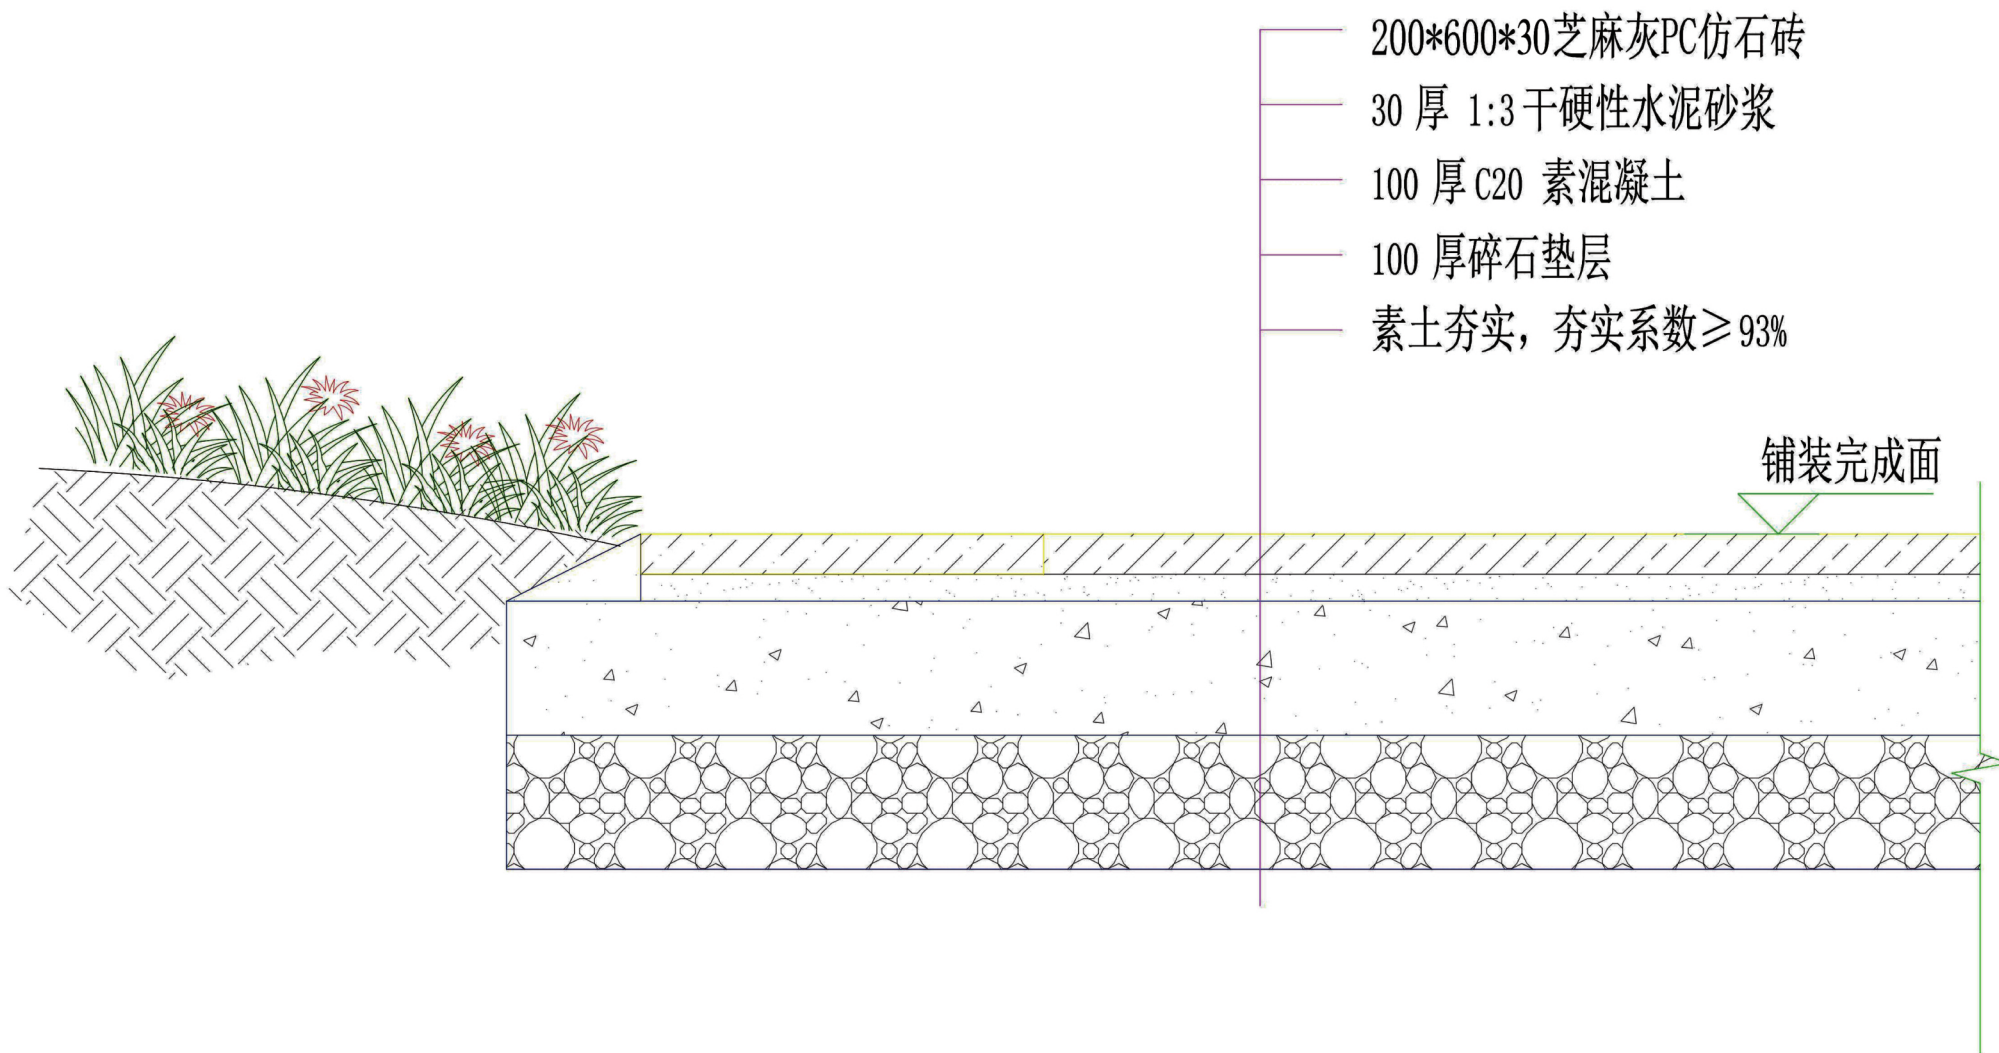


新增非机动车停车位做法详图

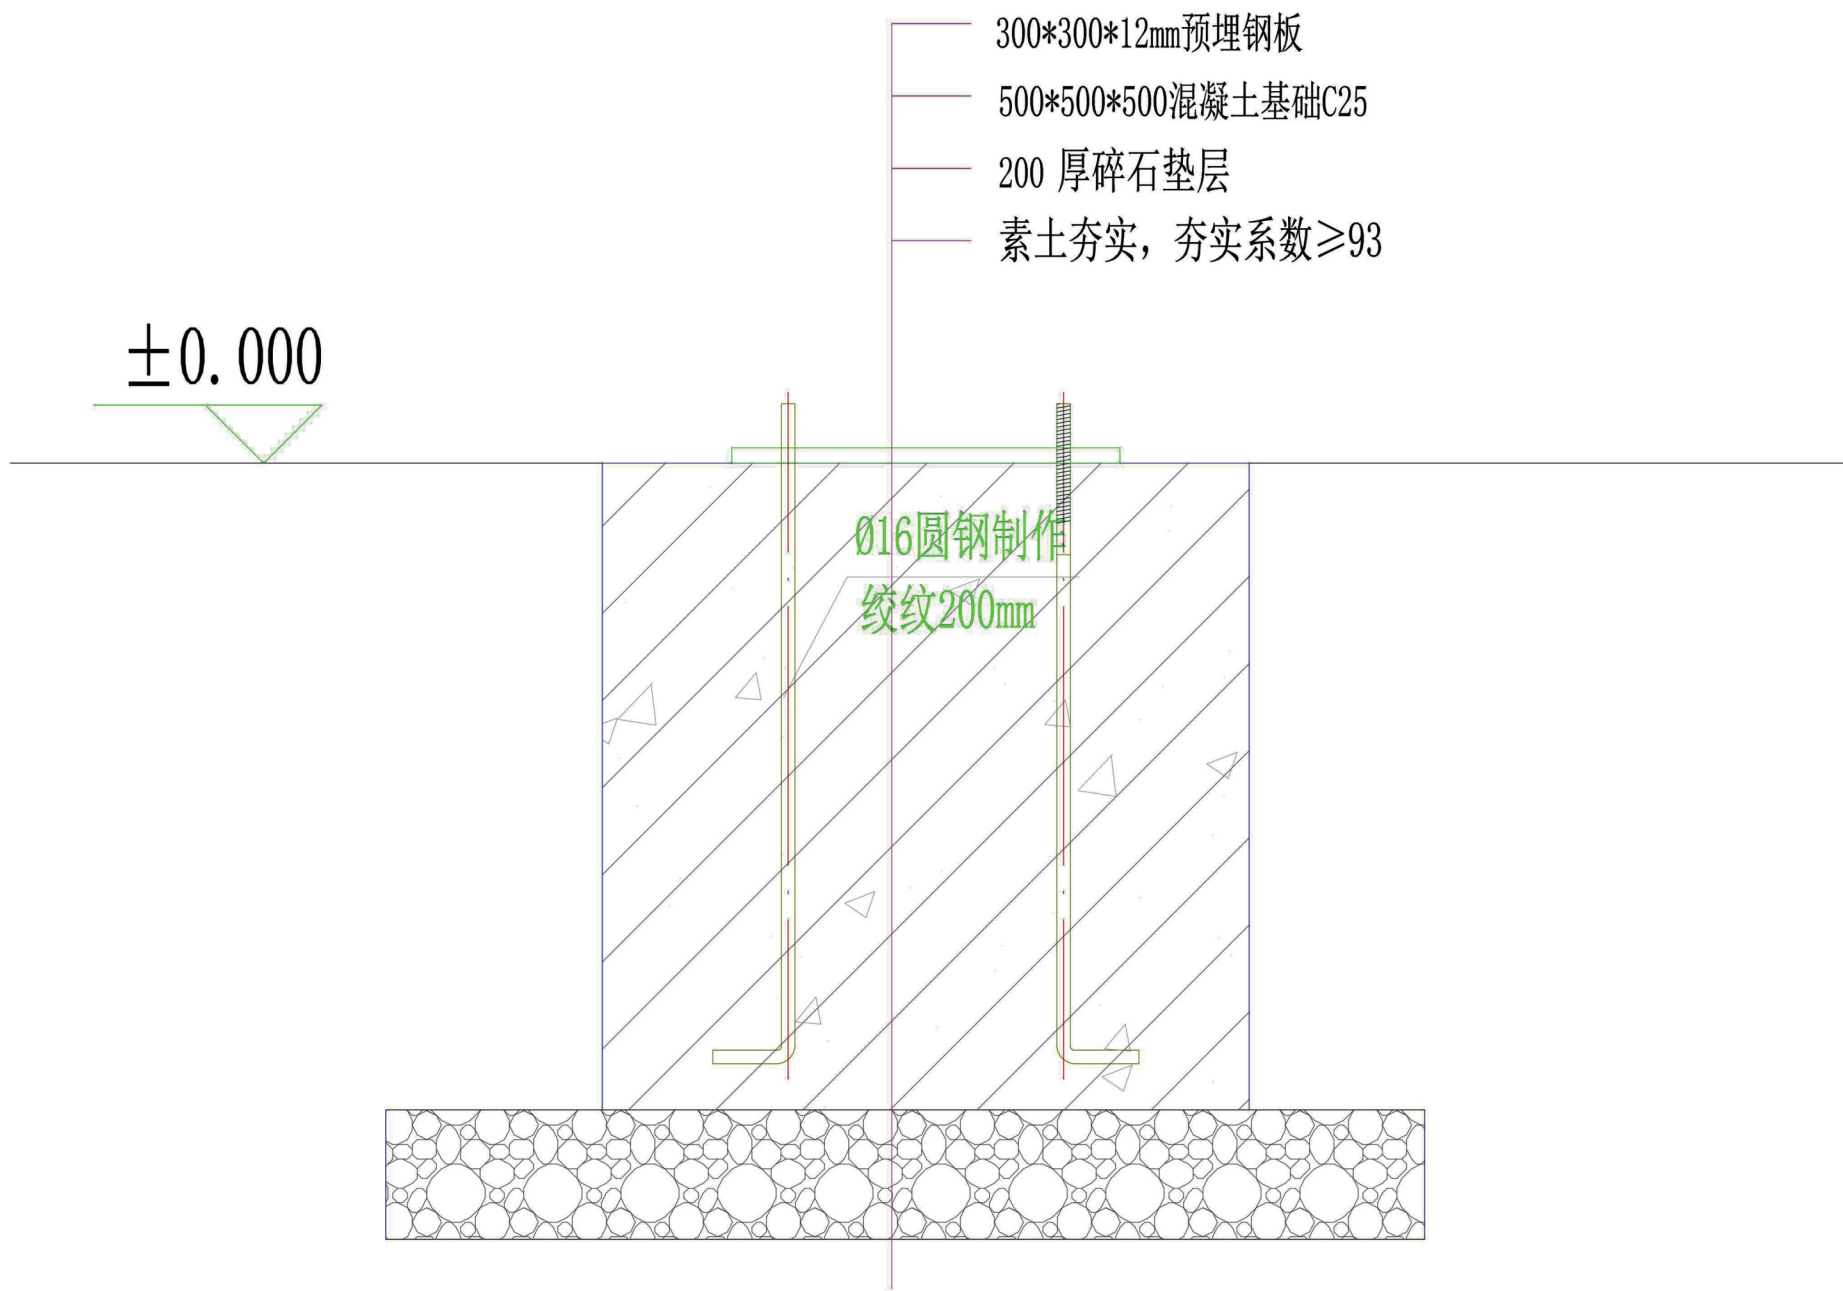

膜结构非机动车车棚立柱基础详图

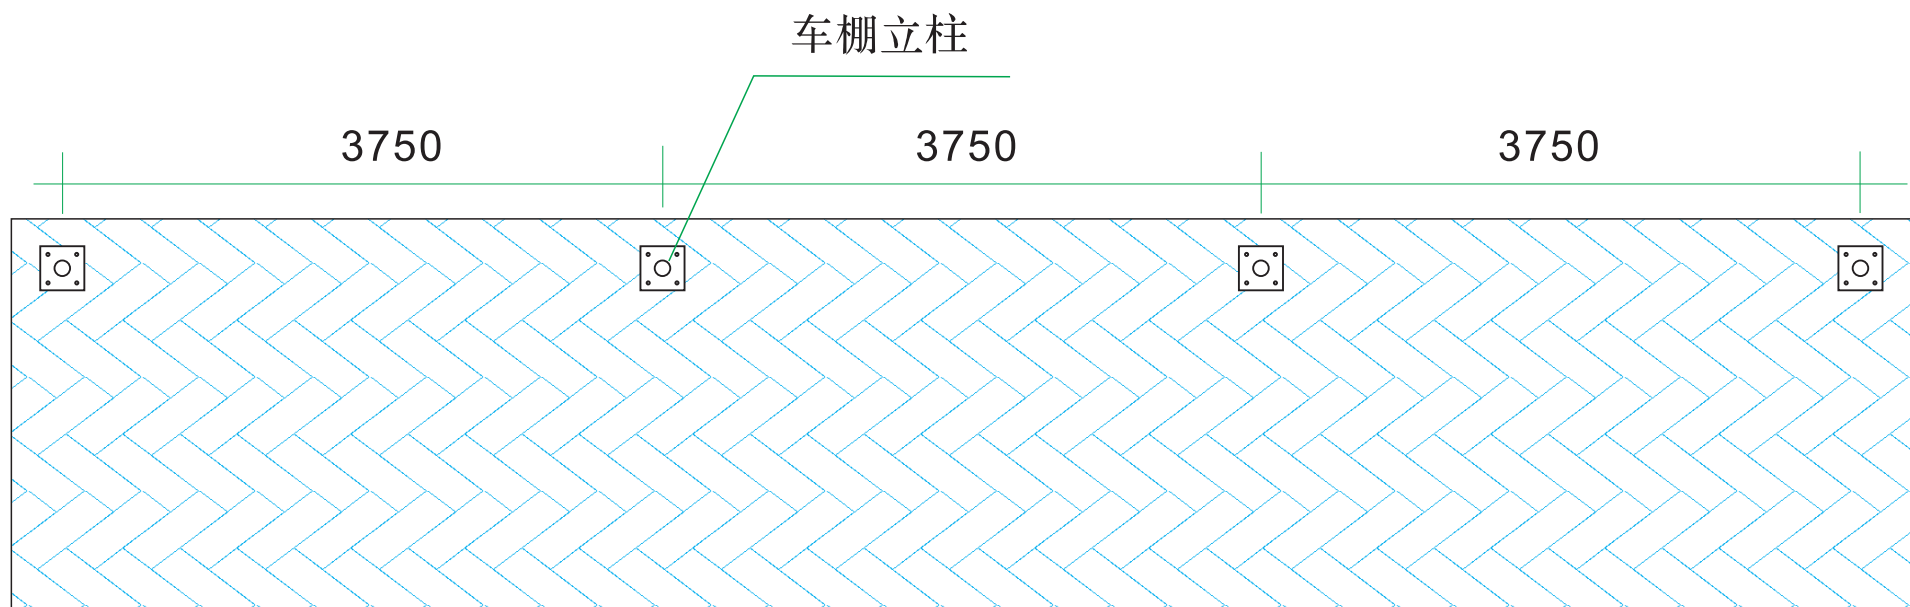


3#车棚地面平面图

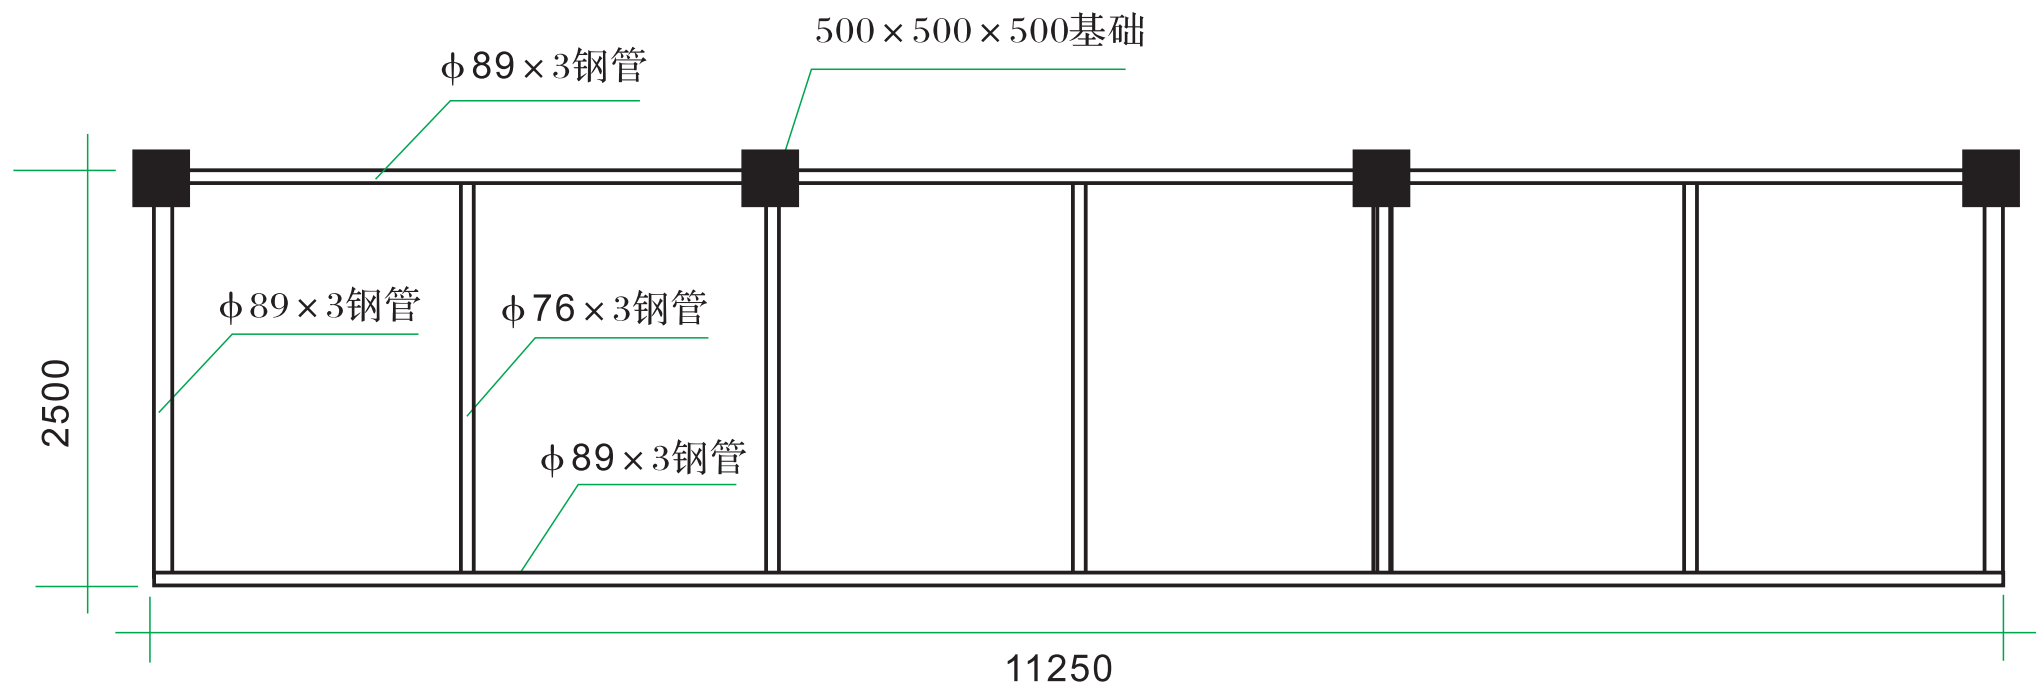


3#车棚结构平面图

路牙石封边混凝土路牙：600×200×100mm

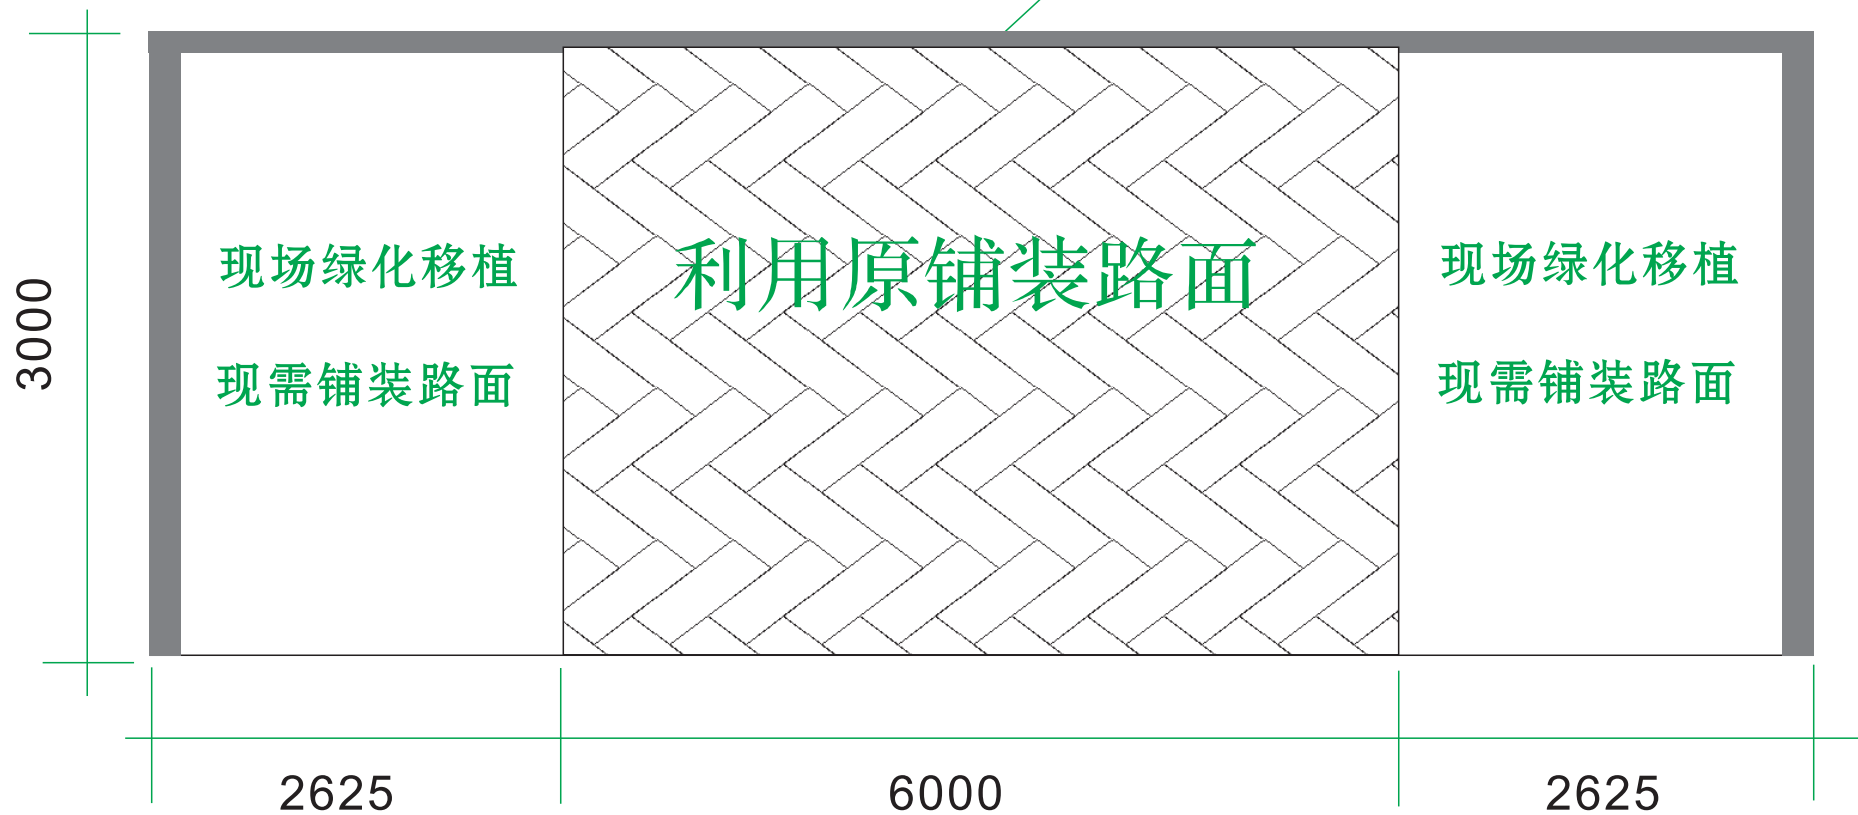

3#车棚路面图

3#车棚从就近车棚接电，采用YJV-3×6/PVC32管，埋地敷设。
线缆及配管长度约75m；开挖地面深度300mm埋线。

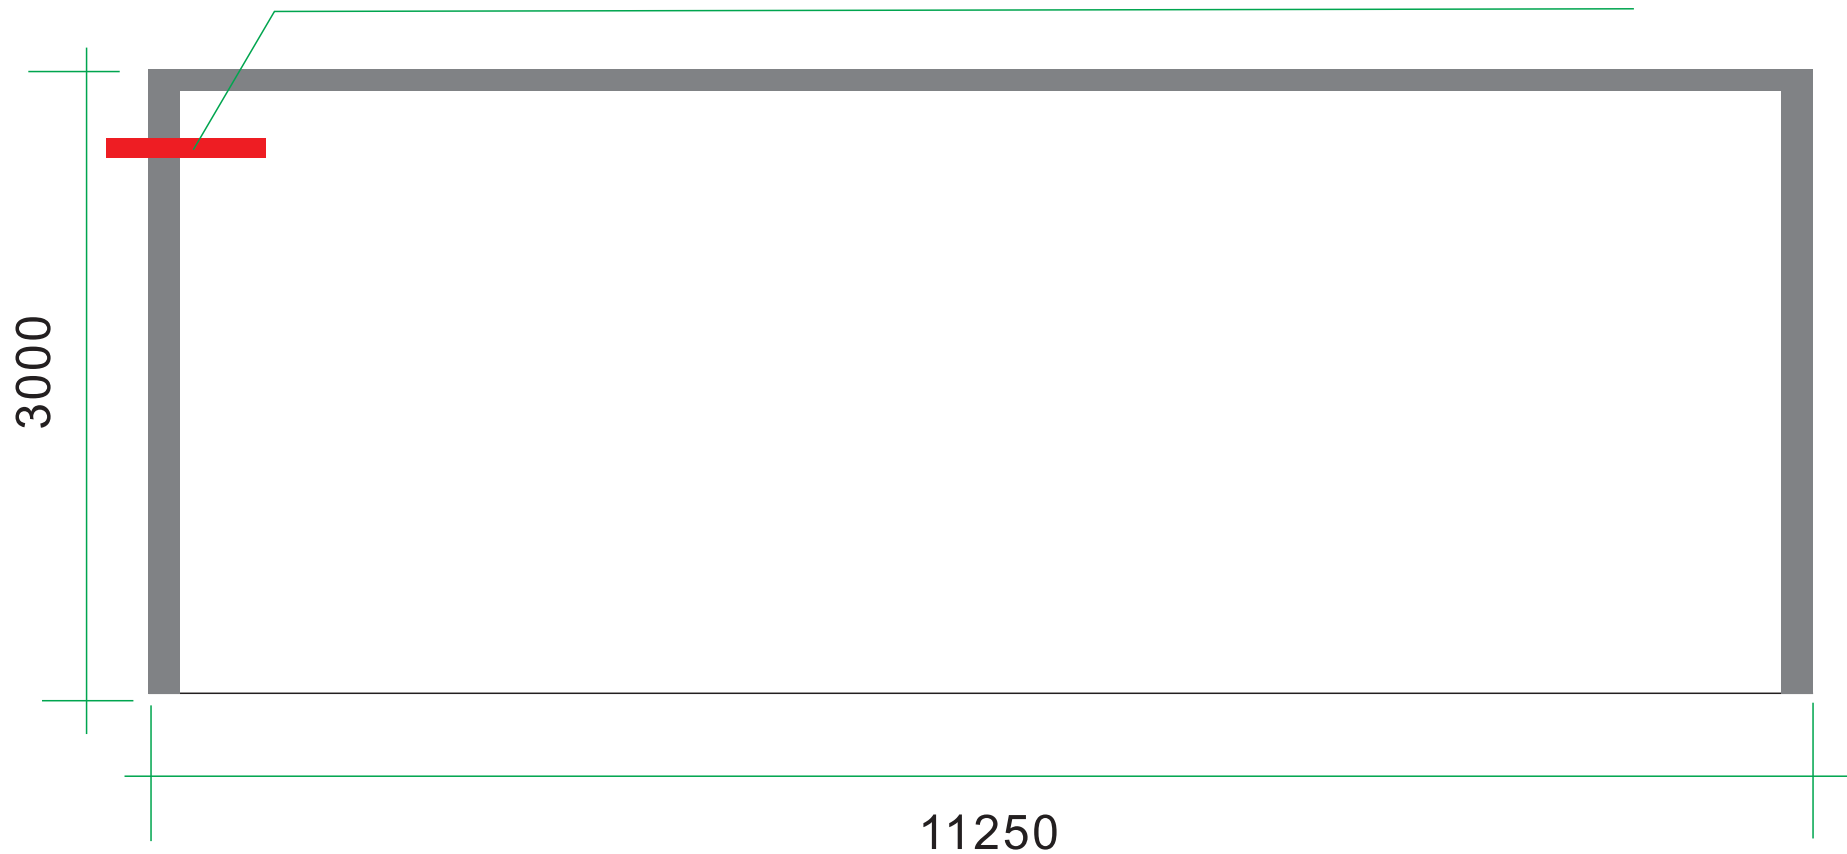

3#车棚电气平面图